Legge regionale 15 febbraio 2016, n. 4.

“Riconoscimento della legittimità dei debiti fuori bilancio ai sensi dell'articolo 73 del decreto legislativo 23 giugno 2011, n. 118, come modificato dal decreto legislativo 10 agosto 2014, n. 126.””.

IL CONSIGLIO REGIONALE

ha approvato

IL PRESIDENTE DELLA GIUNTA REGIONALE

promulga

La seguente legge:

Art. 1
(Riconoscimento di legittimità di debiti fuori bilancio)

1. I debiti fuori bilancio, pari a complessivi € 8.493.961,37, derivanti da provvedimenti esecutivi pronunciati dall’Autorità giudiziaria e riassuntivamente descritti negli allegati A), B), C), D), E**)**, F), G), H), I), L), M), N), O), P), Q) e R) alla presente legge, sono riconosciuti legittimi ai sensi dell'articolo 73 del decreto legislativo 23 giugno 2011, n. 118 (Disposizioni in materia di armonizzazione dei sistemi contabili e degli schemi di bilancio delle Regioni, degli enti locali e dei loro organismi, a norma degli articoli 1 e 2 della legge 5 maggio 2009, n. 42), come modificato dal decreto legislativo 10 agosto 2014, n. 126 (Disposizioni integrative e correttive del decreto legislativo 23 giugno 2011, n. 118, recante disposizioni in materia di armonizzazione dei sistemi contabili e degli schemi di bilancio delle Regioni, degli enti locali e dei loro organismi, a norma degli articoli 1 e 2 della legge 5 maggio 2009, n. 42).

Art. 2
(Norma Finanziaria)

1. Al finanziamento del debito individuato dall’allegato A) e di cui all’articolo 1 si provvede, ai sensi dell’articolo 6, comma 1, lettera f) della legge regionale 5 gennaio 2015, n. 1 (Bilancio di previsione finanziario per il triennio 2015-2017 della Regione Campania), mediante prelievo in termini di competenza e cassa della somma di euro 127.160,15 a valere sullo stanziamento della Missione 20, Programma 1, Titolo 1 del bilancio per l’esercizio finanziario 2015 ed incremento in termini di competenza e di cassa della somma di euro 127.160,15 dello stanziamento della Missione 8, Programma 1, Titolo 1 del bilancio per il medesimo esercizio finanziario.
2. Al finanziamento del debito individuato dall’allegato B) e di cui all’articolo 1 si provvede, ai sensi dell’articolo 6, comma 1, lettera f) della legge regionale 1/2015, mediante prelievo in termini di competenza e cassa della somma di euro 509.674,00 a valere sullo stanziamento della Missione 20, Programma 1, Titolo 1 del bilancio dell’esercizio finanziario 2015 ed incremento in termini di competenza e cassa della somma di euro 509.674,00 dello stanziamento della Missione 10, Programma 5, Titolo 1.
3. Al finanziamento del debito individuato dall’allegato C) e di cui all’articolo 1 si provvede, ai sensi dell’articolo 6, comma 1, lettera f) della legge regionale 1/2015, mediante prelievo in termini

di competenza e cassa della somma di euro 336.838,69 a valere sullo stanziamento della Missione 20, Programma 1, Titolo 1 del bilancio per l'esercizio finanziario 2015 ed incremento in termini di competenza e di cassa della somma di euro 286.224,81 dello stanziamento della Missione 8, Programma 1, Titolo 1 limitatamente alla sorta capitale e per la restante parte mediante incremento in termini di competenza e di cassa della somma di euro 50.613,88 dello stanziamento della Missione 8, Programma 1, Titolo 1 del bilancio per il medesimo esercizio finanziario.

4. Al finanziamento del debito individuato dall'allegato D) e di cui all'articolo 1 si provvede, ai sensi dell'articolo 6, comma 1, lettera f) della legge regionale 1/2015, mediante prelievo in termini di competenza e cassa della somma di euro 1.000,00 a valere sullo stanziamento della Missione 20, Programma 1, Titolo 1 del bilancio per l'esercizio finanziario 2015 ed incremento in termini di competenza e cassa della somma di euro l.000,00 per sorta capitale, oneri, commissioni ed interessi legali dello stanziamento della Missione 1, Programma 3, Titolo 1 del bilancio per il medesimo esercizio.

5. Al finanziamento del debito individuato dall'allegato E) e di cui all'articolo 1 si provvede, ai sensi dell'articolo 6, comma 1, lettera f) della legge regionale 1/2015, mediante prelievo in termini di competenza e cassa della somma di euro 367.170,35 a valere sullo stanziamento della Missione 20, Programma 1, Titolo 1 del bilancio per l'esercizio finanziario 2015 ed incremento in termini di competenza e cassa della somma di euro 367.170,35 dello stanziamento della Missione 1, Programma 10, Titolo 1 del bilancio per l'esercizio finanziario 2015.

6. Al finanziamento del debito individuato dall'allegato F) e di cui all'articolo 1 si provvede, ai sensi dell'articolo 6, comma 1, lettera f) della legge regionale 1/2015, mediante prelievo in termini di competenza e cassa della somma di euro 9.111,20 a valere sullo stanziamento della Missione 20, Programma 1, Titolo 1 del bilancio per l'esercizio finanziario 2015 ed incremento in termini di competenza e cassa della somma di euro 9.111,20 dello stanziamento della Missione 16, Programma 1, Titolo 1.

7. Al finanziamento del debito individuato dall'allegato G) e di cui all'articolo 1 si provvede, ai sensi dell'articolo 6, comma 1, lettera f) della legge regionale 1/2015, mediante iscrizione della necessaria disponibilità di competenza e di cassa pari ad euro 3.308.334,00 su apposito capitolo di spesa della Missione 13, Programma 7, Titolo 1 del bilancio per l'esercizio finanziario 2015.

8. Al finanziamento del debito individuato dall'allegato H) e di cui all'articolo 1 si provvede, ai sensi dell'articolo 6, comma 1, lettera f) della legge regionale 1/2015, mediante prelievo in termini di competenza e di cassa della somma di euro 2.203.669,26 a valere sullo stanziamento della Missione 20, Programma 1, Titolo 1 del bilancio per l'esercizio finanziario 2015 ed incremento in termini di competenza e di cassa dello stanziamento della Missione 10, Programma 2, Titolo 1 limitatamente alla sorta capitale oltre gli oneri da contenzioso.

9. Al finanziamento del debito individuato dall'allegato I) e di cui all'articolo 1 si provvede, ai sensi dell'articolo 6, comma 1, lettera f) della legge regionale 1/2015, mediante prelievo in termini di competenza e cassa della somma di euro 3.701,00 a valere sullo stanziamento della Missione 20, Programma 1, Titolo 1 del bilancio per l'esercizio finanziario 2015 ed incremento in termini di competenza e di cassa della somma di euro 3.701,00 dello stanziamento della Missione 8, Programma 1, Titolo 1 del bilancio per il medesimo esercizio finanziario.

10. Al finanziamento del debito individuato dall'allegato L) e di cui all'articolo 1 si provvede, ai sensi dell'articolo 6, comma 1, lettera f) della legge regionale 1/2015, mediante prelievo in termini di competenza e cassa della somma di euro 307.505,56 a valere sullo stanziamento della Missione 20, Programma 1, Titolo 1 del bilancio per l'esercizio finanziario 2015 ed incremento in termini di competenza e cassa della somma di euro 307.505,56 dello stanziamento della Missione 1, Programma 11, Titolo 1 del bilancio per il medesimo esercizio finanziario.

11. Al finanziamento del debito individuato dall'allegato M) e di cui all'articolo 1 si provvede, ai sensi dell'articolo 6, comma 1, lettera f) della legge regionale 1/2015, mediante prelievo in termini di competenza e cassa della somma di euro 1.314,88 a valere sullo stanziamento della

Missione 20, Programma 1, Titolo 1 del bilancio per l'esercizio finanziario 2015 ed incremento in termini di competenza e cassa della somma di euro 1.314,88 dello stanziamento della Missione 8, Programma 2, Titolo 1 limitatamente alla sorta capitale.

12. Al finanziamento del debito individuato dall'allegato N) e di cui all'articolo 1 si provvede, ai sensi dell'articolo 6, comma 1, lettera f) della legge regionale 1/2015, mediante prelievo in termini di competenza e cassa della somma di euro 744.392,93 a valere sullo stanziamento della Missione 20, Programma 1, Titolo 1 del bilancio per l'esercizio finanziario 2015 ed incremento in termini di competenza e cassa della somma di euro 730.850,00 dello stanziamento della Missione 14, Programma 1, Titolo 2 limitatamente alla sorta capitale, per la restante parte mediante incremento in termini di competenza e cassa della somma di euro 13.542,93 dello stanziamento della Missione 14, Programma 1, Titolo 1 del bilancio per il medesimo esercizio finanziario.

13. Al finanziamento del debito individuato dall'allegato O) e di cui all'articolo 1 si provvede, ai sensi dell'articolo 6, comma 1, lettera f) della legge regionale 1/2015, mediante l'incremento in termini di competenza e cassa della somma di euro 359.278,04 dello stanziamento della Missione 1, Programma 10, Titolo 1 del bilancio per l'esercizio finanziario 2015.

14. Al finanziamento del debito individuato dall'allegato P) e di cui all'articolo 1 si provvede, ai sensi dell'articolo 6, comma 1, lettera f) della legge regionale 1/2015, mediante prelievo in termini di competenza e cassa della somma di euro 44.705,74 a valere sullo stanziamento della Missione 20, Programma 1, Titolo 1 del bilancio per l'esercizio finanziario 2015 ed incremento in termini di competenza e di cassa della somma di euro 44.705,74 dello stanziamento della Missione 8, Programma 1, Titolo 1 del bilancio per il medesimo esercizio finanziario.

15. Al finanziamento del debito individuato dall'allegato Q) e di cui all'articolo 1 si provvede, ai sensi dell'articolo 6, comma 1, lettera f) della legge regionale 1/2015, mediante prelievo in termini di competenza e cassa della somma di euro 57.772,53 a valere sullo stanziamento della Missione 20, Programma 1, Titolo 1 del bilancio per l'esercizio finanziario 2015 ed incremento in termini di competenza e di cassa della somma di euro 57.772,53 dello stanziamento della Missione 8, Programma 1, Titolo 1 del bilancio per il medesimo esercizio finanziario.

16. Al finanziamento del debito individuato dall'allegato R) e di cui all'articolo 1 si provvede, ai sensi dell'articolo 6, comma 1, lettera f) della legge regionale 1/2015, mediante prelievo in termini di competenza e cassa della somma di euro 112.333,04 a valere sullo stanziamento della Missione 20, Programma 1, Titolo 1 del bilancio per l'esercizio finanziario 2015 ed incremento in termini di competenza e cassa della somma di euro 112.333,04 dello stanziamento della Missione 1, Programma 12, Titolo 1 del bilancio per il medesimo esercizio finanziario.

Art. 3
(Entrata in vigore)

1. La presente legge entra in vigore il giorno successivo alla pubblicazione nel Bollettino Ufficiale della Regione Campania.

La presente legge sarà pubblicata nel Bollettino Ufficiale della Regione Campania.

E' fatto obbligo a chiunque spetti, di osservarla e di farla osservare come legge della Regione Campania.

De Luca

Allegato A (art. 2 comma 1)

Debiti fuori bilancio

Legittimità ai sensi della lettera a), del comma 1, dell'articolo 73 del D.Lgs. 23 giugno 2011, n. 118
- sentenze esecutive -

N.	Numero Delibera	Seduta di Giunta	Oggetto	Importo in euro	Assessore
1	823	23/12/2015	Riconoscimento di debiti fuori bilancio sentenze dcl T.R.A.P. di Napoli n. 2/2012 .Riccio Alberto, n. 152/2011 - Guida Maria e 120/2011 - Petrone Lucia. Sentenza del T.A.R. Campania n. 3297/2011 — Tulipano Saverio.	127.160,15	V. De Luca L. D'Alessio

CONSIGLIO REGIONALE DELLA CAMPANIA
DIREZIONE GENERALE ATTIVITA' LEGISLATIVA

fonte: http://burc.regione.campania.it

Allegato B (art. 2 comma 2)

Debiti fuori bilancio

Legittimità ai sensi della lettera a), del comma 1, dell'articolo 73 del D.Lgs. 23 giugno 2011, n. 118
- sentenze esecutive -

N.	Numero Delibera	Seduta di Giunta	Oggetto	Importo in euro	Assessore
1	824	23/12/2015	Art. 73, comma 1, lett. a) Dec. Leg.vo n. 118/2011 e ss.mm. Approvazione disegno di legge per il riconoscimento di legittimita' debito fuori bilancia derivante da Ordinanza Tribunale di Napoli V Sez Civ R. G. 3008/2010	509.674,00	V. De Luca L. D'Alessio

CONSIGLIO REGIONALE DELLA CAMPANIA
DIREZIONE GENERALE ATTIVITA LEGISLATIVA

fonte: http://burc.regione.campania.it

Allegato C (art. 2 comma 3)

Debiti fuori bilancio

Legittimità ai sensi della lettera a), del comma 1, dell'articolo 73 del D.Lgs. 23 giugno 2011, n. 118
- sentenze esecutive -

N.	Numero Delibera	Seduta di Giunta	Oggetto	Importo in euro	Assessore
1	825	23/12/2015	Riconoscimento di debiti fuori bilancio sentenza n. 1085/2015 del 01/12/2014 depositata in cancelleria il 04/03/2015 resa dal Tribunale Regionale delle Acque Pubbliche di Napoli. Giudizio: Condominio Clara c/Regione Campania. Prat. Avv.ra n. 6078/2010	336.838,69	V. De Luca L. D'Alessio

CONSIGLIO REGIONALE DELLA CAMPANIA
DIREZIONE GENERALE ATTIVITA' LEGISLATIVA

fonte: http://burc.regione.campania.it

Allegato D (art. 2 comma 4)

Debiti fuori bilancio

Legittimità ai sensi della lettera a), del comma 1, dell'articolo 73 del D.Lgs. 23 giugno 2011, n. 118
- sentenze esecutive -

N.	Numero Delibera	Seduta di Giunta	Oggetto	Importo in euro	Assessore
1	826	23/12/2015	Riconoscimento di debito fuori bilancio somma da erogare in favore del creditore De Santis Gennaro. Sentenza del TAR Campania sez. II n. 1587 dell' 08/03/2010	1000,00	V. De Luca L. D'Alessio

CONSIGLIO REGIONALE DELLA CAMPANIA
DIREZIONE GENERALE ATTIVITÀ LEGISLATIVA

fonte: http://burc.regione.campania.it

Allegato E (art. 2 comma 5)

Debiti fuori bilancio

Legittimità ai sensi della lettera a), del comma 1, dell'articolo 73 del D.Lgs. 23 giugno 2011, n. 118
- sentenze esecutive -

N.	Numero Delibera	Seduta di Giunta	Oggetto	Importo in euro	Assessore
1	827	23/12/2015	Riconoscimento di debito fuori bilancio. Importo complessivo euro 367.170,35	367.170,35	V. De Luca L. D'Alessio

CONSIGLIO REGIONALE DELLA CAMPANIA
DIREZIONE GENERALE ATTIVITA' LEGISLATIVA

fonte: http://burc.regione.campania.it

Allegato F (art. 2 comma 6)

Debiti fuori bilancio

Legittimità ai sensi della lettera a), del comma 1, dell'articolo 73 del D.Lgs. 23 giugno 2011, n. 118
- sentenze esecutive -

N.	Numero Delibera	Seduta di Giunta	Oggetto	Importo in euro	Assessore
1	874	29/12/2015	Riconoscimento di debito fuori bilancio derivante da decreto ingiuntivo del Tribunale di Napoli n. 3003212014 a favore del Consorzio di Bonifica di Paestum Sinistra del Sele.	9.111,20	V. De Luca L. D'Alessio

CONSIGLIO REGIONALE DELLA CAMPANIA
DIREZIONE GENERALE ATTIVITÀ LEGISLATIVA

fonte: http://burc.regione.campania.it

Allegato G (art. 2 comma 7)

Debiti fuori bilancio

Legittimità ai sensi della lettera a), del comma 1, dell'articolo 73 del D.Lgs. 23 giugno 2011, n. 118
- sentenze esecutive -

N.	Numero Delibera	Seduta di Giunta	Oggetto	Importo in euro	Assessore
1	875	29/12/2015	Riconoscimento della legittimità di debito fuori bilancio e variazione del bilancio gestionale 2015 ai sensi dell'art. 6, comma 1, lettere d) e g) della legge regionale 1/2015.	3.308.334,00	V. De Luca L. D'Alessio

CONSIGLIO REGIONALE DELLA CAMPANIA
DIREZIONE GENERALE ATTIVITÀ LEGISLATIVA

fonte: http://burc.regione.campania.it

Allegato H (art. 2 comma 8)

Debiti fuori bilancio

Legittimità ai sensi della lettera a), del comma 1, dell'articolo 73 del D.Lgs. 23 giugno 2011, n. 118
- sentenze esecutive -

N.	Numero Delibera	Seduta di Giunta	Oggetto	Importo in euro	Assessore
1	876	29/12/2015	Riconoscimento debito fuori bilancio derivante da sentenze TAR Campania nn. 286/2012 e 2334/2014	2.203.669,26	V. De Luca L. D'Alessio

CONSIGLIO REGIONALE DELLA CAMPANIA
DIREZIONE GENERALE ATTIVITA' LEGISLATIVA

fonte: http://burc.regione.campania.it

Allegato I (art. 2 comma 9)

Debiti fuori bilancio

Legittimità ai sensi della lettera a), del comma 1, dell'articolo 73 del D.Lgs. 23 giugno 2011, n. 118
- sentenze esecutive -

N.	Numero Delibera	Seduta di Giunta	Oggetto	Importo in euro	Assessore
1	877	29/12/2015	Riconoscimento debiti fuori bilancio derivante da decreti di pagamento spese di CTU del 13 marzo 2014 e sentenze nn. 1856/2015 e 1858/2015 del Tribunale Regionale delle Acque Pubbliche di Napoli. Giudizio: RG 30/2010 (Santonicola A. + 10) e RG 32/2010 (Viscardi A + 10) Prat. Avv.ra nn. 7025 e 7033/2009	3.701,00	V. De Luca L. D'Alessio

CONSIGLIO REGIONALE DELLA CAMPANIA
DIREZIONE GENERALE ATTIVITÀ LEGISLATIVA

fonte: http://burc.regione.campania.it

Allegato L (art. 2 comma 10)

Debiti fuori bilancio

Legittimità ai sensi della lettera a), del comma 1, dell'articolo 73 del D.Lgs. 23 giugno 2011, n. 118
- sentenze esecutive -

N.	Numero Delibera	Seduta di Giunta	Oggetto	Importo in euro	Assessore
1	878	29/12/2015	Riconoscimento legittimità debito fuori bilancio relativo al decreto ingiuntivo n. 6257 del 2013 del Tribunale di Napoli X Sez. Civile. Impresa "Servizi Turistici Palummo S.C.A.R.L.".	307.505,56	V. De Luca L. D'Alessio

CONSIGLIO REGIONALE DELLA CAMPANIA
DIREZIONE GENERALE ATTIVITA' LEGISLATIVA

fonte: http://burc.regione.campania.it

Allegato M (art. 2 comma 11)

Debiti fuori bilancio

Legittimità ai sensi della lettera a), del comma 1, dell'articolo 73 del D.Lgs. 23 giugno 2011, n. 118
- sentenze esecutive -

N.	Numero Delibera	Seduta di Giunta	Oggetto	Importo in euro	Assessore
1	879	29/12/2015	Riconoscimento legittimità debiti fuori bilancio Sentenza Giudice di Pace di Milano numero 19257/2012. Giudizio promosso dalla Società Publikompass S.p.A.. Istituzione capitoli di spesa e variazione compensativa tra capitoli.	1.314,88	F. Bonavitacola L. D'Alessio

CONSIGLIO REGIONALE DELLA CAMPANIA
DIREZIONE GENERALE ATTIVITÀ LEGISLATIVA

fonte: http://burc.regione.campania.it

Allegato N (art. 2 comma 12)

Debiti fuori bilancio

Legittimità ai sensi della lettera a), del comma 1, dell'articolo 73 del D.Lgs. 23 giugno 2011, n. 118
- sentenze esecutive -

N.	Numero Delibera	Seduta di Giunta	Oggetto	Importo in euro	Assessore
1	880	29/12/2015	Riconoscimento legittimità debiti fuori bilancio derivante dall'Ordinanza del Tribunale civile di Salerno del 9 maggio 2014 Reg. gen. 467-2013. Società De Clemente Conserve S.p.A	744.392,93	L. D'Alessio A. Lepore

CONSIGLIO REGIONALE DELLA CAMPANIA
DIREZIONE GENERALE ATTIVITA' LEGISLATIVA

fonte: http://burc.regione.campania.it

Allegato O (art. 2 comma 13)

Debiti fuori bilancio

Legittimità ai sensi della lettera a), del comma 1, dell'articolo 73 del D.Lgs. 23 giugno 2011, n. 118
- sentenze esecutive -

N.	Numero Delibera	Seduta di Giunta	Oggetto	Importo in euro	Assessore
1	881	29/12/2015	Riconoscimento debiti fuori bilancio Importo complessivo euro 359.278,04	359.278,04	L. D'Alessio S. Palmeri

CONSIGLIO REGIONALE DELLA CAMPANIA
DIREZIONE GENERALE ATTIVITA LEGISLATIVA

fonte: http://burc.regione.campania.it

Allegato P (art. 2 comma 14)

Debiti fuori bilancio

Legittimità ai sensi della lettera a), del comma 1, dell'articolo 73 del D.Lgs. 23 giugno 2011, n. 118
- sentenze esecutive -

N.	Numero Delibera	Seduta di Giunta	Oggetto	Importo in euro	Assessore
1	882	29/12/2015	Riconoscimento debiti fuori bilancio derivante da sentenza n. 47/13 del 4 marzo 2013 emessa dal Tribunale delle Acque Pubbliche presso la Corte d'Appello di Napoli. Giudizio: Del Regno Ferdinando + 9 c/Regione Campania Prat. Avv..ra n.3321/07	44.705,74	V. De luca L. D'Alessio

fonte: http://burc.regione.campania.it

Allegato Q (art. 2 comma 15)

Debiti fuori bilancio

Legittimità ai sensi della lettera a), del comma 1, dell'articolo 73 del D.Lgs. 23 giugno 2011, n. 118
- sentenze esecutive -

N.	Numero Delibera	Seduta di Giunta	Oggetto	Importo in euro	Assessore
1	883	29/12/2015	Riconoscimento debiti fuori bilancio derivante da sentenza N. 2674/15 del 01/06/2015 emessa dal Tribunale delle Acque Pubbliche presso la Corte d'Appello di Napoli. Giudizio: Messina Ersilia + 2 c/Regione Campania e Consorzio di Bonifica integrale Sarno. Prat. Avv.ra n. 158/2015.	57.772,53	V. De Luca L. D'Alessio

fonte: http://burc.regione.campania.it

Allegato R (art. 2 comma 16)

Debiti fuori bilancio

Legittimità ai sensi della lettera a), del comma 1, dell'articolo 73 del D.Lgs. 23 giugno 2011, n. 118
- sentenze esecutive -

N.	Numero Delibera	Seduta di Giunta	Oggetto	Importo in euro	Assessore
1	884	29/12/2015	P. O. FERS 94/99 - La Lanterna hotel ristorante S.p.A. – Risarcimento danni interessi per ritardata erogazione del contributo ed altri oneri accessori	112.333,04	S. Angioli L. D'Alessio

CONSIGLIO REGIONALE DELLA CAMPANIA
DIREZIONE GENERALE ATTIVITA' LEGISLATIVA

fonte: http://burc.regione.campania.it

Note

Avvertenza: il testo della legge viene pubblicato con le note redatte dall'Ufficio Legislativo del Presidente della Giunta regionale, al solo scopo di facilitarne la lettura (D.P.G.R.C. n. 15 del 20 novembre 2009 - "Regolamento di disciplina del Bollettino ufficiale della regione Campania in forma digitale").

Note all'articolo 1.

Comma 1.

Decreto Legislativo 23 giugno 2011, n. 118: "Disposizioni in materia di armonizzazione dei sistemi contabili e degli schemi di bilancio delle Regioni, degli enti locali e dei loro organismi, a norma degli articoli 1 e 2 della legge 5 maggio 2009, n. 42".

Articolo 73: "Riconoscimento di legittimità di debiti fuori bilancio delle Regioni.".
"1. Il Consiglio regionale riconosce con legge, la legittimità dei debiti fuori bilancio derivanti da:

a) sentenze esecutive;
b) copertura dei disavanzi di enti, società ed organismi controllati, o, comunque, dipendenti dalla Regione, purché il disavanzo derivi da fatti di gestione;
c) ricapitalizzazione, nei limiti e nelle forme previste dal codice civile o da norme speciali, delle società di cui alla lettera b);
d) procedure espropriative o di occupazione d'urgenza per opere di pubblica utilità;
e) acquisizione di beni e servizi in assenza del preventivo impegno di spesa.

2. Per il pagamento la Regione può provvedere anche mediante un piano di rateizzazione, della durata di tre esercizi finanziari compreso quello in corso, convenuto con i creditori.
3. Qualora il bilancio della Regione non rechi le disponibilità finanziarie sufficienti per effettuare le spese conseguenti al riconoscimento dei debiti fuori bilancio, la Regione è autorizzata a deliberare aumenti, sino al limite massimo consentito dalla vigente legislazione, dei tributi, delle addizionali, delle aliquote ovvero delle maggiorazioni di aliquote ad essa attribuite, nonché ad elevare ulteriormente la misura dell'imposta regionale di cui all' art. 17, comma 1, del decreto legislativo 21 dicembre 1990, n. 398, fino a un massimo di cinque centesimi per litro, ulteriori rispetto alla misura massima consentita.
4. Al riconoscimento della legittimità dei debiti fuori bilancio di cui al comma 1, lettera a), il Consiglio regionale provvede entro sessanta giorni dalla ricezione della relativa proposta. Decorso inutilmente tale termine, la legittimità di detto debito si intende riconosciuta.".

Note all'articolo 2.

Legge regionale 5 gennaio 2015, n. 1: "Bilancio di previsione finanziario per il triennio 2015-2017 della Regione Campania.".

Articolo 6: "Disposizioni in materia di variazioni del bilancio".
Comma 1, lettera f): "1. Ai sensi dell'articolo 51 del decreto legislativo 118/2011, con deliberazioni di Giunta regionale sono autorizzate le variazioni del documento tecnico di accompagnamento e le variazioni del bilancio di previsione riguardanti:

f) Fondo di riserva per spese impreviste - i prelievi dal fondo di riserva per le spese impreviste di cui all'articolo 48, lettera b) del decreto legislativo 118/2011;".

CONSIGLIO REGIONALE DELLA CAMPANIA

SEDUTA N. 17 DI MERCOLEDÌ 03 FEBBRAIO 2016

"QUESTION TIME"

Indice delle interrogazioni trattate:

AGGIORNAMENTO DEI PIANI DI PREVENZIONE ED EVACUAZIONE DEI CAMPI FLEGREI, ISCHIA E ZONE VESUVIANE

PRESIDENTE (D'Amelio)
BORRELLI (Campania Libera – P.S.I. – Davvero Verdi)
PRESIDENTE (D'Amelio)
ANGIOLI, Assessore
PRESIDENTE (D'Amelio)
BORRELLI (Campania Libera – P.S.I. – Davvero Verdi)
ANGIOLI, Assessore

TRASPORTO SCOLASTICO PER GLI STUDENTI CON DISABILITÀ

PRESIDENTE (D'Amelio)

STRUTTURA EMODINAMICA OSPEDALE DI CASTELLAMMARE

PRESIDENTE (D'Amelio)
BENEDUCE (Forza Italia)
PRESIDENTE (D'Amelio)
ANGIOLI, Assessore
PRESIDENTE (D'Amelio)
BENEDUCE (Forza Italia)

SERVIZIO DI COLLEGAMENTO METRÒ DEL MARE – PROGETTO CILENTO BLU CLUB

PRESIDENTE (D'Amelio)
DI SCALA (Forza Italia)
PRESIDENTE (D'Amelio)
ANGIOLI, Assessore
PRESIDENTE (D'Amelio)
DI SCALA (Forza Italia)

EMERGENZA AMBIENTALE MONTI LATTARI E COMPLETAMENTO COLLETTORE FOGNARIO GRAGNANO/CASTELLAMMARE DI STABIA

PRESIDENTE (D'Amelio)

TRASPORTI AUTOLINEE VESUVIANE PER POMIGLIANO D'ARCO E ZONA INDUSTRIALE

PRESIDENTE (D'Amelio)
MUSCARÀ (Movimento 5 Stelle)
PRESIDENTE (D'Amelio)
ANGIOLI, Assessore
PRESIDENTE (D'Amelio)
MUSCARÀ (Movimento 5 Stelle)

COMMISSARIAMENTI ENTI PARCHI REGIONALI CAMPANI

PRESIDENTE (D'Amelio)

POLO ONCOLOGICO P.O. ANDREA TORTORA DI PAGANI E CENTRO RADIOTERAPICO D'AM DI D'AGOSTO & MARINO DI NOCERA INFERIORE

PRESIDENTE (D'Amelio)
GAMBINO (Fratelli d'Italia – Alleanza Nazionale)
PRESIDENTE (D'Amelio)
ANGIOLI, Assessore
PRESIDENTE (D'Amelio)
GAMBINO (Fratelli d'Italia – Alleanza Nazionale)
PRESIDENTE (D'Amelio)

PRESIDENZA DEL PRESIDENTE ROSA D'AMELIO

La seduta ha inizio alle ore 11.25.

PRESIDENTE (D'Amelio): Diamo inizio alla seduta di Question Time.
Ricordo che ai sensi dell'articolo 129 del Regolamento Interno, il Consigliere proponente ha la facoltà di illustrare l'interrogazione per non più di un minuto. A ciascuna delle interrogazioni presentate risponde il rappresentante della Giunta per non più di 3 minuti, successivamente, l'interrogante o altro Consigliere del medesimo gruppo ha il diritto di replicare per non più di 2 minuti.
Ricordo inoltre che le interrogazioni all'ordine del giorno dell'odierna seduta di Question Time sono state elencate nell'ordine di presentazione.

AGGIORNAMENTO DEI PIANI DI PREVENZIONE ED EVACUAZIONE DEI CAMPI FLEGREI, ISCHIA E ZONE VESUVIANE

PRESIDENTE (D'Amelio): Passiamo all'interrogazione: "Aggiornamento dei piani di prevenzione e di evacuazione dei Campi Flegrei, Ischia e zone vesuviane" Reg. Gen. n. 8/2 a firma del consigliere Francesco Emilio Borrelli (Campania Libera – P.S.I. – Davvero Verdi), già distribuita in Aula.

BORRELLI (Campania Libera – P.S.I. – Davvero Verdi): L'interrogazione è legata alla vicenda, ben nota a tutti noi, dei piani di evacuazione, in particolare del caso di emergenza vulcanica e di terremoti, sappiamo benissimo che ad esempio la Provincia di Napoli ha la più alta concentrazione di vulcani, insieme ad una parte del territorio giapponese con la più alta densità abitativa, ebbene, non risulta aggiornato dal 2006 il piano di evacuazione dei comuni in caso di eruzione del Vesuvio e non esistono prove d'emergenza, non risulta mai essere stato realizzato il piano di evacuazione dell'isola d'Ischia e non esiste alcuna notizia sul piano di evacuazione più volte annunciato dell'area dei Campi Flegrei.
Tutto ciò tenendo conto che ci sono ipotesi di trivellazioni e contemporaneamente i cittadini avvertono sempre più spesso scosse telluriche.
Nella qualità di consigliere regionale ritengo opportuno dover chiedere alla Giunta di pressare il Governo nazionale, in particolare il Dipartimento Nazionale di Protezione Civile affinché ci sia l'aggiornamento dei piani laddove siano stati fatti e le prove di evacuazione, realizzare e rendere noti, eventualmente siano stati realizzati i piani di evacuazione dell'Isola d'Ischia e dei Campi Flegrei e allo stesso tempo, se invece non ci sono, di realizzarli rapidamente.

PRESIDENTE (D'Amelio): La parola all'assessore Angioli in luogo del Presidente della Giunta regionale, per la risposta all'interrogazione.

ANGIOLI, Assessore: Rispetto ai quesiti posti, prima di entrare nello specifico darò lettura di quanto ci è stato fornito dalle strutture preposte. E' opportuno precisare che tutta la definizione sia dei piani di evacuazione sia della materia di Protezione Civile avviene in concertazione con il Dipartimento della Protezione Civile e della Presidenza del Consiglio dei Ministri che opera d'intesa con la Regione e con gli enti locali, per cui dagli atti risulta che la concertazione è frequente ed è in atto su tutti e tre i punti sollevati: zona vesuviana, zona Flegrea e Ischia.

Rispetto ai quesiti posti, i provvedimenti che ad oggi sono stati formalizzati, rispetto all'identificazione delle zone di evacuazione etc., risponderò per ambiti geografici. Per cui prima per le zone vesuviane, è stata emanata la direttiva del Presidente del Consiglio dei Ministri con la quale è stata sperimentata la zona rossa ed è stato aggiornato lo schema dei gemellaggi dei che in caso di calamità o di emergenze devono assistere la popolazione vesuviana cautelativamente evacuata. Rispetto alle specifiche indicazioni, il Capodipartimento della Protezione Civile, d'intesa con la Regione Campania, provvede all'emanazione delle indicazioni per l'aggiornamento delle rispettive pianificazioni ed identificazione della pericolosità della zona, ai fini dell'evacuazione cautelativa della popolazione della zona rossa.
Inoltre si tiene a precisare che i Comuni hanno ricevuto delle risorse per effettuare l'aggiornamento rispetto alla pianificazione d'emergenza, questo sia per le zone vesuviane sia per la zona flegrea.
È stato adottato anche il decreto del Dipartimento della Protezione Civile con cui sono state emanate le indicazioni che sono oggetto di approfondimento con la Regione Campania rispetto alla precedente direttiva citata. L'altra direttiva della Presidenza del Consiglio dei Ministri del novembre 2015 ha perimetrato la zona gialla ovverosia la zona in cui è prevista la ricaduta di materiale piroclastico etc. ed è stato incaricato sempre il Capodipartimento della Protezione Civile di provvedere, d'intesa con la Regione Campania, a fornire le indicazioni per l'aggiornamento delle rispettive pianificazioni d'emergenza ai fini della salvaguardia della popolazione e dunque di eventuale evacuazione della zona gialla. Tutti e due i provvedimenti, sia quello della zona rossa sia quello della zona gialla, sono stati definiti attraverso la concertazione con Regione Campania e Comuni.
È opportuno segnalare che nei prossimi giorni sarà presentata a Roma la bozza di piano di allontanamento della popolazione vesuviana predisposto dall'ACAM per tutti i Comuni che sono stati beneficiari , di risorse europee necessarie a definire la propria pianificazione d'emergenza.
Infine il livello di allerta del vulcano è stato definito livello base verde a cui corrisponde nessuna variazione significativa nei parametri monitorati.
Per quanto riguarda la parte dei Campi Flegrei, in base alla direttiva del Consiglio dei Ministri, sono in corso i propedeutici atti amministrativi e concertativi che devono portare alla rideterminazione della riperimetrazione della zona rossa e della zona gialla dell'area flegrea.
Lo schema di questa direttiva sarà oggetto di discussione nelle Regioni e nelle Province autonome che si terrà la prossima settimana a Napoli, l'11 febbraio 2016.
Per quanto riguarda l'adozione di questa direttiva lo schema è analogo a quello precedente, cioè avverrà a seguito dell'avvenuta concertazione con la Regione Campania con tutti i Comuni interessati.
La Giunta regionale, con la delibera del 2014, ha definito rischio vulcanico in area flegrea, delimitazione della zona rossa, presa d'atto delle proposte comunali, con altra delibera la delimitazione della zona gialla, per cui si segnala che per l'area flegrea, analogamente all'altra area, sono stati attribuiti dei finanziamenti per la definizione dei piani ed infine il livello di allerta di attenzione del vulcano è giallo, a cui corrisponde una variazione significativa dei parametri monitorati, in accordo con quanto previsto dal documento "elementi di base per la pianificazione nazionale ed emergenza dell'area flegrea 2001". Il passaggio dal livello di allerta base a quello di attenzione risale al 2012.
Per quanto riguarda la situazione di Ischia, attualmente il vulcano si trova in stato di quiescenza, si escludono pericoli imminenti per la popolazione, è costante l'attività di monitoraggio da parte dell'Osservatorio Vesuviano, dell'Istituto Nazionale di Geofisica e Vulcanologia.

Le conoscenze scientifiche sono attualmente consolidate e il monitoraggio è in essere costantemente per quanto riguarda Ischia.

PRESIDENTE (D'Amelio): La parola al consigliere Francesco Emilio Borrelli per il diritto di replica.

BORRELLI (Campania Libera – P.S.I. – Davvero Verdi): Assessore le faccio presente che i piani di evacuazione comunali, indipendentemente dalla realizzazione o meno, devono essere per forza coordinati per legge dal dipartimento nazionale di Protezione Civile. Oggi non esiste nessuna prova di evacuazione e sfido la Protezione Civile Nazionale a dimostrare il contrario, tranne quella che avvenne nel 2006, che costò un sacco di soldi, coordinata dall'allora capo della Protezione Civile Bertolaso e che si trasformò in una scampagnata per 2 mila abitanti di quella zona. Da allora non c'è stata nessuna prova di evacuazione.
Risulta, perché la Protezione Civile in nome della non trasparenza nazionale non ha mai reso noto i dati, che sono stati spesi circa 20 milioni di euro per i lavori dei piani di evacuazione tra consulenti, esperti e altro. Vorremmo sapere come e cosa hanno prodotto questi soldi.
La terza cosa che le voglio far presente è che mentre sul Vesuvio giustamente continuano a dire che c'è il verde e su Ischia dico che c'è la quiescenza, ma da quello che lei mi ha risposto non risulta mai essere stato messo in campo per l'isola d'Ischia un piano di evacuazione. Sui campi Flegrei la situazione è giallo. Ho fatto l'Assessore alla Protezione Civile, giallo non è verde e non è quiescenza.
Le faccio presente che continuano a dire di aver dato i finanziamenti ai Comuni, ma sui campi Flegrei non risulta alcun piano, l'unica cosa che sappiamo è che la Protezione Civile, dal mio punto di vista, in modo incredibile ha detto che potrebbero applicare il gemellaggio con il Vesuvio. Il che fa pensare che questi piani vengono realizzati in modo molto superficiale perché pensare di applicare sui campi Flegrei lo stesso piano che si fa per il Vesuvio significa che forse non esiste nessun piano.
Le chiedo di avere soltanto una conferma, lei mi ha detto che il giorno 11 febbraio 2016, cioè tra pochi giorni, verrà presentato il piano sui campi Flegrei, c'è la riunione Conferenza Stato Regioni e si presenterà il piano. Ho capito bene o ho capito male?

ANGIOLI, Assessore: Eccezionalmente do un'indicazione rispetto a quanto è previsto nell'ambito della Conferenza delle Regioni e Province autonome la cui seduta verrà tenuta limitatamente a quest'aspetto che era già oggetto di quanto avevo detto precedentemente, per cui desidero solo confermare che sono in itinere le attività amministrative e concertative che sono propedeutiche all'approvazione della direttiva del Presidente del Consiglio dei Ministri che deve provvedere alla riperimetrazione della zona rossa e della zona gialla dell'area flegrea; questo è l'oggetto della direttiva.
Lo schema della direttiva sarà oggetto di confronto nella seduta politica della Commissione Speciale Protezione Civile e della Conferenza delle Regioni e Province autonome che si terrà a Napoli il giorno 11 febbraio 2016. È la Commissione Speciale Protezione Civile della Conferenza che si tiene a Napoli per discutere lo schema di direttive, non ho detto che verrà approvato il piano.

PRESIDENTE (D'Amelio): L'Assessore può lasciare la documentazione agli atti.

TRASPORTO SCOLASTICO PER GLI STUDENTI CON DISABILITÀ

PRESIDENTE (D'Amelio): Passiamo all'interrogazione: "Trasporto scolastico per gli studenti con disabilità" Reg. Gen. n. 9/2 presentata dai Consiglieri Francesco Emilio Borrelli e Luigi Bosco.
Comunico che in data 2 febbraio 2016 è stato comunicato dalla Segreteria della Presidenza della Giunta regionale l'assenza all'odierna seduta di Question Time dell'assessore Lucia Fortini per motivi personali, pertanto l'interrogazione a firma dei Consiglieri Francesco Emilio Borrelli e Luigi Bosco è rinviata alla prossima seduta di Question Time.

STRUTTURA EMODINAMICA OSPEDALE DI CASTELLAMMARE

PRESIDENTE (D'Amelio): Passiamo all'interrogazione: "Struttura Emodinamica Ospedale di Castellammare" Reg. Gen. n. 10/2 presentata dalla Consigliera Flora Beneduce (Forza Italia), già distribuita in Aula.

BENEDUCE (Forza Italia): Grazie Presidente. Buongiorno onorevoli colleghi.
Mi riferisco al piano del commissario ad acta del decreto 49 del 2010 dove, tra le altre cose, era stata prevista la rete di emergenza cardiologica rispettando le linee guida internazionali al fine di evitare le morti improvvise per quanto riguarda la sindrome coronarica acuta, l'infarto del miocardio, oltre alla trombosi. E' prevista una coronarografia ed interventi di angioplastica che vanno effettuati al paziente in tempi brevissimi, è infatti un intervento che può salvare la vita in tempo dipendente. Questo è quello che si affermava nel decreto 49 del 2010, per cui era stata prevista la struttura emodinamica per l'Ospedale San Leonardo di Castellammare, dove afferiscono una moltitudine di utenti, anche della Costiera Sorrentina e una parte della Costiera Amalfinata. Poi inopinatamente, con una delibera del direttore generale dell'A.S.L. Napoli 3 Sud la struttura emodinamica viene assegnata, con lavori di costruzione ed con un impegno di spesa abbastanza notevole, all'ospedale di Nola e all'Ospedale di Boscotrecase. Voglio sottolineare che l'ospedale di Boscotrecase è a qualche chilometro di distanza dall'Ospedale del Mare, per cui è stata individuata lì l'emodinamica, sono stati fatti anche i lavori e sono state acquistate le attrezzature.
Mi chiedo per quale motivo e come mai si è fatto quest'impegno di spesa per l'Ospedale di Boscotrecase lasciando fuori dalla rete dell'emergenza cardiologica un Ospedale che comunque è dotato di unità coronarica, di 8 posti letto, e di cardiologia mentre l'Ospedale Boscotrecase non è dotato neppure di unità operativa complessa di cardiologia, cosa che è una conditio sine qua non per cui la struttura di emodinamica non può essere assolutamente fatta nell'Ospedale di Boscotrecase. Grazie.

PRESIDENTE (D'Amelio): La parola all'assessore Serena Angioli in luogo del Presidente della Giunta regionale, per la risposta all'interrogazione.

ANGIOLI, Assessore: Al quesito della consigliera Beneduce che chiede se c'è stata una modifica del decreto 49 del 2010 che definiva la riorganizzazione del piano, corre l'obbligo di segnalare che la revisione è in istruttoria. Esiste un aggiornamento che è in istruttoria, attualmente quello vigente è il decreto 49 del 2010, ma ci sono degli aggiornamenti in atto, per cui il piano ospedaliero vigente è quello lì, al quale hanno fatto seguito documenti attuativi, per cui il piano attuativo, individuava nel Presidio Ospedaliero di Castellammare il centro Hub e i centri Spoke di Sorrento, Boscotrecase e Nola.

Il piano attuativo approvato dal commissario ad acta della Regione con decreto del 2011 riorganizzava contestualmente la questione dei posti letto dell'Ospedale di Boscotrecase prevedendo l'attivazione di 12 posti letto di cardiologia, 6 di Unità di terapia Intensiva Coronaria (UTIC) in sostituzione dei 14 originari.
Successivamente, è qui che è intervenuta la modifica, il 26 giugno 2013, la delibera dell'azienda ha previsto con atto aziendale A.S.L. 3 l'approvazione del Presidio Ospedaliero Boscotrecase e Nola inserendo la dicitura: "Cardiologia Unità di Terapia Intensiva Coronaria con emodinamica". Da qui si spiega l'inserimento dell'emodinamica negli altri ospedali.
Il settore regionale competente aveva eccepito l'allocazione delle attività di cui trattasi per una questione riferita soprattutto a logistica, con nota successiva il direttore generale pro tempore, il dottore Maurizio D'Amora, riscontrava il rilievo relativo a locazione delle attività di emodinamica presso il presidio di Boscotrecase individuando in problematiche relative alla mancanza di spazi la motivazione del trasferimento. Tanto premesso, risulta attiva l'emodinamica solamente per 6 ore ed è stata rappresentata l'urgenza di procedere all'arruolamento di altre 4 unità di personale medico, disciplina cardiologia, con documentata esperienza emodinamica diagnostica ed interventistica al fine di potenziare l'attività del presidio di Nola garantendo l'attività 24 ore.
Per quanto riguarda invece l'altra parte, risulta che l'installazione delle apparecchiature per l'attività presso l'Ospedale di Boscotrecase, detta struttura attualmente non svolge alcuna attività, inoltre è presente nel territorio di competenza dell'A.S.L. Napoli 3 Sud anche una struttura privata accreditata tra le attività di emodinamica, per cui considerati alcuni dati ed elementi statistici che hanno permesso l'identificazione dei laboratori di emodinamica in relazione al fabbisogno, che sono qui riportati, che consegnerò, la decisione che è stata presa dall'azienda è che con nota protocollo del 16 gennaio 2016, oltre a consolidare l'attività già in essere dell'Ospedale di Nola che attualmente, per carenza di personale può assicurare il servizio nel laboratorio di emodinamica solamente per 6 ore, è stata data indicazione di procedere alle assunzioni per garantire l'attività 24 ore, segnala che i costi sinora sostenuti per l'implementazione nelle attività di emodinamica presso il presidio di Boscotrecase, per poterlo spostare si dovrebbero assumere ulteriori costi per portarlo a Castellammare come richiesto, con possibile attenzione anche da parte degli organismi della magistratura contabile.
Si considera altresì che l'attivazione della seconda emodinamica richiede l'autorizzazione da parte della Regione per ulteriori unità ospedaliere sia medico sia infermieristiche.
La problematica, pertanto, non è circoscritta solo all'acquisto di un'apparecchiatura, ma anche alla disponibilità del personale che deve essere preventivamente accertato, perché altrimenti l'acquisto dell'apparecchiatura non permetterebbe di poter mettere in essere il sistema servizio.

PRESIDENTE (D'Amelio): La parola alla consigliera Beneduce per il diritto di replica.

BENEDUCE (Forza Italia): Ringrazio l'assessore Angioli, però mi sembra che questa documentazione che ha fornito la struttura della Giunta sia contorta. Le hanno fornito i dati che riguardano l'ospedale di Nola che fa un H16 per quanto riguarda l'emodinamica interventistica quando dovrebbe essere H24 altrimenti è inutile, perché l'intervento si fa anche di notte, non si fa solo alle ore 9.00 del mattino. Parlavo esclusivamente dell'Ospedale San Leonardo dove con c'è stato un atto aziendale approvato dalla Regione, per cui vorrei capire come mai, inopinatamente e con una scelta abbastanza scellerata – poi vediamo se la Corte dei Conti deve intervenire su questo – venne finanziata una emodinamica a Boscotrecase, dove era previsto a Castellammare che era stato definito nel decreto commissariale, del decreto 49, un Hub di primo livello, perché gli Spoke sappiamo dove si trovano: Sorrento, Boscotrecase, Santa Maria della

Misericordia a Sorrento, però l'Hub di primo livello doveva essere allocato ma Castellammare che ripeto, sia per la posizione geografica, dove ci sono tutte le autostrade che confluiscono; questa è una patologia tempo dipendente, se s'interviene in tempo si può risolvere e si può salvare la vita del paziente affetto da sindrome coronarica o da infarto del miocardio, andare a Boscotrecase, un paziente che viene da Massa Lubrense significa un trasporto di oltre 2 ore e mezzo, anche l'ambulanza non riesce ad arrivare perché è una zona ad alto traffico, quindi bisogna evitare tutto questo, perciò si era pensato, saggiamente, di fornire l'emodinamica all'Ospedale San Leonardo di Castellammare.
Adesso che mi si venga a dire che ci sono dei costi per spostarlo, il finanziamento non doveva proprio avvenire per attivare l'emodinamica a Boscotrecase, oltretutto non è stata attivata perché manca l'unità complessa di cardiologia e quindi non può essere attivata a Boscotrecase. Comunque non sono soddisfatta della risposta, andremo oltre.

SERVIZIO DI COLLEGAMENTO METRÒ DEL MARE – PROGETTO CILENTO BLU CLUB

PRESIDENTE (D'Amelio): Passiamo all'interrogazione: "Servizio di collegamento Metrò del Mare – Progetto Cilento Blu Club" Reg. Gen. n. 11/2 presentata dalla Consigliera Maria Grazia Di Scala (Forza Italia), già distribuita in Aula.

DI SCALA (Forza Italia): La ratio della mia interrogazione nasce dalle ragioni appena esposte dalla consigliera Beneduce, una scellerata distribuzione sul territorio dei servizi che non risponde alle esigenze sentite dalla popolazione.
La Regione è già stata messa sotto accusa dal Comune di Napoli e da alcuni Comuni del Litorale della Campania per la mancata attuazione compiuta, così come era prevista, dal Metrò del Mare, che nasce nel 2002 come servizio di collegamento della Città di Napoli con tutte le principali località costiere e turistiche della Campania e che vede, inspiegabilmente, con l'attuazione del Progetto Cilento Blu, l'esclusione delle isole e d'Ischia e Procida.
Quest'esclusione penalizza gravemente non soltanto l'attività turistica di queste isole che vivono di turismo e di afflussi di cittadinanza e di turisti, ma anche il servizio che possa venire offerto ai residenti mediante il collegamento dei vari porti previsti nelle linee di Metrò del Mare ed istituite con il progetto, con quelli dei Porti di Ischia e Procida, tenendo presente anche che queste isole hanno la fortuna di essere logisticamente predisposte per l'accoglimento di un simile servizio, un Metrò del Mare che potrebbe addirittura, quanto a Procida, toccare i 2 approdi e quanto ad Ischia toccare addirittura tutti i Porti che ospitano decine e decine di diportisti ed il servizio di armamento, quest'esclusione appare ancora più ingiustificata ed ingiustificabile.
Il Metrò del Mare non è mai arrivato ad Ischia, non è mai arrivato a Procida, questo perché – lo dico in modo convinto – contrasta con gli interessi degli armatori privati.
Il mio invito, a una presa di posizione di questa Legislatura, di quest'Amministrazione affinché senza tener conto delle connotazioni politiche, che siano di destra o di sinistra, è che venga sovvertito questo dato e che si dia un tangibile senso di discontinuità rispetto al passato fornendo di questo servizio anche le Isole Ischia e Procida che ne sono ingiustamente escluse. Questo al fine di evitare anche una storica commistione nel settore dei trasporti, tra pubblico e privato, che ha creato lo sfacelo al quale attualmente tutti assistiamo.

PRESIDENTE (D'Amelio): La parola all'assessore Angioli in luogo del Presidente della Giunta regionale, per la risposta all'interrogazione.

ANGIOLI, Assessore: Rispetto al quesito posto, che fornisce ampie considerazioni, mi limiterò solamente alla portata dell'obiettivo di questo progetto che è un po' più circoscritto rispetto alla dimensione delle problematiche evocate. Il Progetto Cilento Blu Club, finanziato dal Mibact tramite la legge 296/2006, è stato rimesso in campo, le varie tappe del progetto sono in corso di affinamento, ha una finalità circoscritta intanto al periodo solamente estivo e prevalentemente, dalle dichiarazioni che sono state fatte dai tecnici, finalizzato soprattutto a concorrere al decongestionamento del traffico sulla rete stradale provinciale 430, offrendo una via alternativa per raggiungere il Cilento Costiera e le aree interne.
In aggiunta a quanto è stato previsto con questa linea, dalle indagini che vengono dalla EPT Salerno, per quanto concerne anche l'analisi dei costi che si dovrebbero sostenere per raggiungere l'isola di Ischia e Procida, costituirebbe una tratta disincentivante se si guarda al progetto che è specificatamente finalizzato a consentire un veloce tragitto ai turisti riducendo le tappe intermedie, per cui il raggiungimento dell'isola di Ischia e Procida non è stato considerato economicamente sostenibile rispetto alle altre considerazioni del progetto. È soprattutto la distanza in termini di miglia marine e il disagio che si indurrebbe ai turisti a restare a bordo del vettore l'intera giornata per poter raggiungere quei tratti sono le giustificazioni fornite.

PRESIDENTE (D'Amelio): La parola alla consigliera Di Scala per il diritto di replica.

DI SCALA (Forza Italia): Non sono soddisfatta della risposta che è stata data dall'Assessore perché si parla di anti economicità del progetto in relazione alle isole per le quali ho svolta la mia interrogazione senza una giustificata pezza di appoggio e una giustificata motivazione ai rilievi che sono stati posti nel Question Time.
I costi non sarebbero affatto elevati, non più di quanto consentirebbe il raggiungimento dell'isola di Capri che pur non volendo il Metrò del Mare e senza interpellare il Sindaco è stata dotata di questo servizio, anzi il Sindaco si è dimostrato ostile a questo progetto e minaccia di chiudere il porto. Il fatto che vi siano delle tappe previste proprio di fronte ad Ischia, quali Monte di Procida, Bacoli e Pozzuoli potrebbe servire, quello sì, a decongestionare il traffico anche terrestre per coloro che si devono recare in città avvalendosi dell'armamento privato e sicuramente costituirebbe un servizio pubblico di notevole interesse per i cittadini.
Ritengo che la risposta data con le giustificazioni date relative alla sola anti economicità di questa tratta, che a mio avviso non sussiste, non siano sufficienti.

EMERGENZA AMBIENTALE MONTI LATTARI E COMPLETAMENTO COLLETTORE FOGNARIO GRAGNANO/CASTELLAMMARE DI STABIA

PRESIDENTE (D'Amelio): Passiamo all'interrogazione: "Emergenza ambientale Monti Lattari e completamento collettore fognario Gragnano/Castellammare di Stabia" Reg. Gen. n. 12/2 presentata dal consigliere Alfonso Longobardi.
Comunico che con nota del giorno 1 febbraio 2016 il Vicepresidente Fulvio Bonavitacola ha comunicato l'assenza all'odierna seduta di Question Time per impegni rientranti nella fattispecie prevista dai commi 3 e 4 dell'articolo 8 della legge regionale in numero 13 del 5 giugno 1996. Pertanto l'interrogazione a firma del consigliere Alfonso Longobardi è rinviata alla prossima seduta di Question Time.

TRASPORTI AUTOLINEE VESUVIANE PER POMIGLIANO D'ARCO E ZONA INDUSTRIALE

PRESIDENTE (D'Amelio): Passiamo all'interrogazione: "Trasporti autolinee vesuviane per Pomigliano d'Arco e zona industriale" Reg. Gen. n. 13/2 presentata dalla Consigliera Maria Muscarà (Movimento 5 Stelle), già distribuita in Aula.

MUSCARÀ (Movimento 5 Stelle): Grazie della parola. L'interrogazione che abbiamo presentato riguarda la difficoltà che i lavoratori che vivono e abitano nella zona vesuviana, hanno denunciato di poter raggiungere il proprio posto di lavoro utilizzando i mezzi pubblici.
Il problema riguarda la zona industriale di Pomigliano nella quale naturalmente ogni giorno numerosi lavoratori si devono spostare, in modo particolare nei tre turni di lavoro delle 06.00-14.00, 08.00-17.00 e 14.00-22.00.
Il servizio prima garantito dall'EAV, adesso sempre dalla stessa EAV, ha subito numerosi tagli, in modo particolare le corse operaie, quelle mattutine, costringendo gli operai a recarsi a lavoro in auto, chi può, e a trovare aggiustamenti di vario tipo per chi la macchina non la possiede.
Il grave nocumento che è stato creato ai cittadini stessi e il grave aggravio, anche in termini di inquinamento ambientale, ha spinto gli operai a predisporre una petizione con centinaia di firme per chiedere alla Giunta regionale di intervenire nei confronti dell'EAV, in modo tale da consentire il ripristino del normale svolgimento del servizio.
Le ripeto in modo particolare vanno ripristinate le corse operaie che sono state tagliate, la tratta è quella che va da Torre Annunziata fino al capolinea di Pomigliano d'Arco.

PRESIDENTE (D'Amelio): La parola all'assessore Angioli, in luogo del Presidente della Giunta regionale, per la risposta all'interrogazione.

ANGIOLI, Assessore: Rispetto al quesito posto, dall'interlocuzioni avute con la direzione generale addetta ai trasporti risulta fossero informazioni disponibili agli atti non totalmente coincidenti con quanto da lei esposto.
È corretto che è stata richiesta dall'EAV la soppressione della linea Torre Annunziata-Pomigliano e che con nota 163 di gennaio 2015 l'ACaM ha espresso parere favorevole a questa modifica e perciò di non prevedere i collegamenti verso la zona industriale di Pomigliano, per cui la tratta Torre Annunziata-Pomigliano risulta attualmente non coperta.
Questa conferma è stata effettuata sulla base della verifica dell'effettiva utenza delle linee che si andava ad eliminare e quella tratta dai dati disponibili presso la Regione risultava molto scarsamente frequentata, per cui la modifica è stata disposta da un lato per la scarsa frequenza di persone su quella tratta e anche nell'ambito del processo di risanamento per cui le componenti decisionali sono state nell'ambito del processo di risanamento del Trasporto pubblico locale su gomma ai fini dell'ottimizzazione del servizio.
La ratio è stata di contribuire all'efficientemente del servizio su specifici bacini territoriali anche ai fini di perseguire i criteri premiali disposti dal DPCM per la ripartizione del fondo nazionale trasporti. Questo ha indotto anche ad un recepimento delle linee di indirizzo che prevedono di tener presente il rapporto tra il riempimento di mezzi rispetto a ricavi e costi.
Dall'altro lato, tengo a precisare che i servizi competenti hanno effettuato dei monitoraggi nei diversi orari, anche molto presto la mattina, da cui non risulta un'esigenza analoga a quella che lei ci sta esponendo. Tuttavia, tenendo presente l'importanza dell'esigenza delle fasce dei lavoratori, è stato deciso in ogni caso di costituire un tavolo di riflessione, da parte della direzione generale mobilità della Regione, affinché si possa valutare con i rappresentanti di categoria FCE

e delle altre aziende presenti nella zona industriale un nuovo programma di esercizio condiviso per cui se questo dirottamente effettivamente nei tratti servizi ha comportato un disagio per un numero consistente di lavoratori, perciò fornendo dei dati diversi da quello che il monitoraggio regionale ha messo in evidenza, la Regione è impegnata ad individuare le soluzioni necessarie ed evitare disagio da parte dei lavoratori.

PRESIDENTE (D'Amelio): La parola alla consigliera Muscarà per il diritto di replica.

MUSCARÀ (Movimento 5 Stelle): Sicuramente vorremmo essere informati di questo tavolo tecnico in modo da poter partecipare e avere questi dati, di contro le faremo avere i dati che abbiamo avuto rispetto al disagio e al numero delle persone che si trovano in sofferenza.
Mi preme fare una considerazione, il servizio pubblico è un servizio che non va quantificato in questo modo, il valore del servizio pubblico, ovvero la possibilità, la mobilità, il diritto alla mobilità, in modo particolare per chi lavora, non può essere raffrontato con il numero delle persone, anche perché un servizio pubblico efficace ed efficiente cresce da solo. Se ci sono 10 persone o 20 persone e questo numero non è sufficiente per pagare un servizio pubblico, significa che abbiamo perso completamente l'idea e la funzione del servizio pubblico.
In ogni caso le faremo avere la petizione con i numeri delle persone che soffrono di questa mancanza, nella speranza che la Giunta voglia naturalmente guardare al servizio pubblico non in base ai numeri, perché non è un'azienda privata, ma in base al servizio che rende anche per la salvaguardia dell'ambiente e non soltanto delle persone.

COMMISSARIAMENTI ENTI PARCHI REGIONALI CAMPANI

PRESIDENTE (D'Amelio): Passiamo all'interrogazione: "Commissariamenti Enti Parchi regionali campani" Reg. Gen. n. 14/2, presentata dal consigliere Vincenzo Viglione (Movimento 5 Stelle), già distribuita in Aula.
Comunico che con nota dell'1.02.2016 il Vicepresidente Fulvio Bonavitacola ha comunicato l'assenza all'odierna seduta di Question Time per impegni rientranti nella fattispecie prevista dai commi 3 e 4 dell'articolo 8 della legge regionale numero 13 del 5 giugno 1996. Pertanto l'interrogazione a firma del consigliere Vincenzo Viglione, Reg. Gen. n. 14/2 è rinviata alla prossima seduta di Question Time.

POLO ONCOLOGICO P.O. ANDREA TORTORA DI PAGANI E CENTRO RADIOTERAPICO D'AM DI D'AGOSTO & MARINO DI NOCERA INFERIORE

PRESIDENTE (D'Amelio): Passiamo all'interrogazione: "Polo oncologico P.O. Andrea Tortora di Pagani e Centro Radioterapico D'AM di D'Agosto & Marino di Nocera Inferiore" Reg. Gen. n. 15/2, presentata dal consigliere Alberico Gambino (Fratelli d'Italia – Alleanza Nazionale), già distribuita in Aula.

GAMBINO (Fratelli d'Italia – Alleanza Nazionale): Signor Assessore credo che quest'interrogazione sia di facile soluzione, anche in virtù del fatto che proprio la settimana scorsa il Presidente della Giunta regionale si è recato presso il Presidio Ospedaliero di Pagani. Attraverso diverse interviste ha mostrato la sua disponibilità, anche immediata, nell'allocare presso quella struttura un acceleratore lineare.

Avendo ascoltato queste interviste e poiché mi sono già da tempo documentato e ho presentato diverse interrogazioni alle quali, per quanto concerne il settore sanitario non ho mai avuto risposta, facendo un po' di ricerca ho visto che c'è un decreto del Commissario Ad Acta, l'ultimo, quello del 27.05.2015 che prevede in Provincia di Salerno, 7 presidi all'interno dei quali allocare 8 acceleratori lineari, 5 dovrebbero essere quelli privati e 3 dovrebbero essere quelli pubblici.
Poiché il Presidente della Giunta regionale, confrontandosi con gli uffici dell'A.S.L. di Salerno, ha avuto risposta che per allocare questo acceleratore all'interno del Presidio Ospedaliero di Pagani ci sarebbe bisogno di un anno, poiché essendo un pragmatico ha detto che un anno è troppo, a lui piace parlare di giorni e non di anni, voglio dare un mio contributo fattivo e propositivo perché ritengo che si possa realizzare il tutto in tempi estremamente celeri.
Poiché all'interno del Ruggi d'Aragona ci sono già 2 acceleratori, è stata fatta una gara nel mese di agosto scorso per un altro acceleratore da allocare sempre al Ruggi d'Aragona, penso che si possa da subito far fare i lavori all'interno del Presidio Ospedaliero di Pagani e lasciare i 2 acceleratori al Ruggi d'Aragona e quest'altro nuovo da acquistare all'interno del Presidio Ospedaliero di Pagani, quindi si perderebbe giusto il tempo per preparare il posto dove dovrebbe essere allocato questo strumento.
La cosa a cui tengo, poiché quello dell'Agro Nocerino Sarnese è un bacino d'utenza di circa 400 mila abitanti, potete immaginare le grandi sofferenze di chi si deve sottoporre a questo tipo di trattamento, per andare a Salerno o addirittura ad Agropoli, non riesco a capire il motivo per il quale non è stato dato seguito a quella che è stata un'indagine fatta nel 2015 dalla quale risulta che il Centro D'AM di D'Agosto è accreditabile per le attività di radioterapia in regime ambulatoriale per numero 1 acceleratore lineare e che la struttura è in possesso di tutti i requisiti e di tutte le condizioni previste dalle norme vigenti per il rilascio dell'accreditamento definitivo.
Mi chiedo perché dal 2009 la convenzione non è più attuata, si potrebbe immediatamente, in due o tre mesi allocare l'acceleratore all'interno dell'Ospedale di Pagani, attuando questo tipo di convenzione visto che è agli atti della Regione.

PRESIDENTE (D'Amelio): La parola all'assessore Angioli in luogo del Presidente della Giunta regionale.

ANGIOLI, Assessore: Rispetto ai quesiti posti, per quanto riguarda il richiamo effettuato al finanziamento, all'acquisto dell'INAC presso il Ruggi risulta fosse un acquisto dovuto in quanto è stato sostituito un obsoleto apparecchio del 1993 per cui la scelta risponde a criteri di necessità e non di aggiunta, ma semplicemente di sostituzione.
Per quanto riguarda la problematica più in generale del Pagani, confermo l'impegno del Presidente che ha fatto pubblicamente, recentemente, tuttavia, da un punto di vista amministrativo, agli atti attualmente il problema non risultava ancora depositato, da quello che risulta agli atti, da questo punto di vista c'è un problema amministrativo che avrebbe impedito il rilascio di una strumentazione del genere.
I tempi, come lei ha sottolineato, per gli acquisti sono piuttosto lunghi e quando erano stati impostati quelli che sono stati finanziati con la precedente programmazione, in quel momento non vi era agli atti amministrativi la richiesta adeguata da parte del Pagani.
Per quanto riguarda l'altra struttura, il D'AM di D'Agosto, è stata riconosciuta accreditabile dall'A.S.L., con delibera aziendale da lei richiamata, accreditabile purtroppo non vuol dire che è stato accreditato, per cui agli atti risulta, perciò sarà cura della Giunta procedere all'accelerazione dell'accreditamento, perché l'accreditamento deve essere un procedimento concluso, per cui in

assenza della conclusione del procedimento di accreditamento non è possibile instaurare un rapporto contrattuale con il centro in argomento.
L'impegno regionale può essere quello di accelerare una procedura di accreditamento della struttura.

PRESIDENTE (D'Amelio): La parola al consigliere Gambino per il diritto di replica.

GAMBINO (Fratelli d'Italia – Alleanza Nazionale): Prendo atto del fatto che quest'azienda può essere accreditata, è solo una questione di tempi della Giunta che deve fare sue quelle che sono le problematiche di un intero territorio, quello dell'Agro Nocerino Sarnese. Poi per quanto riguarda la problematica dell'acceleratore da allocare all'interno del Presidio Ospedaliero di Pagani, comprendo che sia anche giusto sostituire un acceleratore obsoleto, quale quello che sarà sostituito al Ruggi d'Aragona, però il Ruggi d'Aragona ha 2 acceleratori, in più ci sono altre strutture accreditate su Salerno che hanno altri acceleratori, credo, per una questione di equità e di giustizia sociale, che sia più opportuno che questo acceleratore acquistato sia portato nel Presidio Ospedaliero dell'Agro Nocerino Sarnese, quindi di Pagani. Nel frattempo si fa un'altra gara, visto che c'è un altro acceleratore funzionante all'interno del Presidio Ospedaliero Ruggi d'Aragona, in modo tale che si accontenti un po' tutta quella che è la platea dei pazienti della Provincia di Salerno.

PRESIDENTE (D'Amelio): Vi ringrazio, dichiaro chiusa la seduta e auguro buon lavoro a tutti.

I lavori terminano alle ore 12.15.

CONSIGLIO REGIONALE DELLA CAMPANIA

SEDUTA N. 18 DI LUNEDI' 8 FEBBRAIO 2016

INDICE

Approvazione processi verbali sedute precedenti
PRESIDENTE (D'Amelio)

Comunicazioni del Presidente
PRESIDENTE (D'Amelio)

Seguito approvazione Disegno di Legge "Riconoscimento della legittimità dei debiti fuori bilancio ai sensi dell'articolo 73, comma 1, lettera a) del decreto legislativo 23 giugno 2011, n. 118, come modificato dal Decreto legislativo 10 agosto 2014, 126" – Reg. Gen. dal n. 226 al 230 e dal 233 al 243 – Testo unificato
PRESIDENTE (D'Amelio)

Mozione "Salvaguardia livello localizzativo e occupazionale" Reg. Gen. n. 42/4
PRESIDENTE (D'Amelio)
CIARAMBINO (Movimento 5 Stelle)
MARCIANO (PD)
PRESIDENTE (Casillo T.)
LEPORE, Assessore
CIARAMBINO (Movimento 5 Stelle)
CIARAMELLA (PD)
MARCIANO (PD)
MOCERINO (Caldoro Presidente)
DE PASCALE (De Luca Presidente in rete)
FASCIONE, Assessore
PRESIDENTE (D'Amelio)
CIARAMBINO (Movimento 5 Stelle)
CIRILLO (Movimento 5 Stelle)
PASSARIELLO (Fratelli d'Italia)
PRESIDENTE (D'Amelio)
CESARO (Forza Italia)

Modifiche degli articoli 49 e 54 della Legge Regionale 28 maggio 2009, n. 6 (Statuto della Regione Campania) – Reg. Gen. N. 64
PRESIDENTE (D'Amelio)
PISCITELLI (De Luca Presidente in Rete)
CAMMARANO (Movimento 5 Stelle)
CIRILLO (Movimento 5 Stelle)
PASSARIELLO (Fratelli d'Italia)
CESARO (Forza Italia)
BORRELLI (Campania Libera – PSI – Davvero Verdi)

BENEDUCE (Forza Italia)
TOPO (PD)
PRESIDENTE (Casillo T.)
RUSSO (Forza Italia)
SAIELLO (Movimento 5 Stelle)
ZINZI (Forza Italia)
CIARAMBINO (Movimento 5 Stelle)
DE LUCA, Presidente della Giunta Regionale
PASSARIELLO (Fratelli d'Italia)
DE LUCA, Presidente della Giunta Regionale
PASSARIELLO (Fratelli d'Italia)
PRESIDENTE (D'Amelio)
CESARO (Forza Italia)

APPROVAZIONE - Mozione "Salvaguardia livello localizzativo e occupazionale" Reg. Gen. n. 42/4
CIARAMBINO (Movimento 5 Stelle)
PRESIDENTE (D'Amelio)

APPROVAZIONE - Modifiche degli articoli 49 e 54 della Legge Regionale 28 maggio 2009, n. 6 (Statuto della Regione Campania) – Reg. Gen. N. 64
PRESIDENTE (D'Amelio)
CESARO (Forza Italia)
CIRILLO (Movimento 5 Stelle)
CIARAMBINO (Movimento 5 Stelle)
PRESIDENTE (D'Amelio)
DE LUCA, Presidente della Giunta Regionale
PRESIDENTE (D'Amelio)

PRESIDENZA DEL PRESIDENTE D'AMELIO

La seduta ha inizio alle ore 11.50.

PRESIDENTE (D'Amelio): Dichiaro aperta la seduta.

APPROVAZIONE PROCESSI VERBALI SEDUTE PRECEDENTI

PRESIDENTE (D'Amelio): Passiamo al primo punto all'ordine del giorno: "Approvazione processi verbali sedute precedenti".
Processo verbale numero 15 della seduta consiliare antimeridiana del 29 gennaio 2016.
Chi è favorevole? Chi è contrario? Chi si astiene?

Il Consiglio approva.

Processo verbale numero 16 della seduta consiliare pomeridiana del 29 gennaio 2016.
Chi è favorevole? Chi è contrario? Chi si astiene?

Il Consiglio approva a maggioranza.

Processo verbale numero 17 della seduta consiliare Question Time del 3 febbraio 2016.
Chi è favorevole? Chi è contrario? Chi si astiene?

Il Consiglio approva all'unanimità.

COMUNICAZIONI DEL PRESIDENTE

Presentazione Progetti di Legge

PRESIDENTE (D'Amelio): Comunico che sono stati presentati i seguenti provvedimenti legislativi:
"Istituzione del Comune di Vallo di Diano mediante la fusione dei 15 Comuni così indicati: Atena Lucana, Buonabitacolo, Casalbuono, Montesano sulla Marcellana, Monte San Giacomo, Padula, Pertosa, Polla, Sala Consilina, Sant'Arsenio, San Pietro al Tanagro, San Rufo, Sanza, Sassano e Teggiano" - (Reg. Gen. 252).
Ad iniziativa dei Consiglieri Amabile e Maraio, assegnato alla I Commissione Permanente per l'ammissibilità.
Se non vi sono obiezioni così resta stabilito.

Così resta stabilito.

"Approvazione debito fuori bilancio ai sensi dell'articolo 73 del decreto legislativo 23 giugno 2011 numero 118 (Disposizioni in materia di armonizzazione dei sistemi contabili e degli schemi di bilancio delle Regioni, degli enti locali e dei loro organismi", a norma degli articoli 1 e 2 della legge 5 maggio 2009, numero 42) come modificato dal decreto legislativo 10 agosto 2014, numero 126 (Disposizioni integrative e correttive del decreto legislativo 23 giugno 2011, n. 118 recante

disposizioni in materia di armonizzazione dei sistemi contabili e degli schemi di bilancio delle regioni, degli enti locali e dei loro organismi a norma degli articoli 1 e 2 della legge 5 maggio 2009, n. 42)" – Reg. Gen. N. 253.
Ad iniziativa del consigliere Marciano.
Assegnato alla II Commissione Consiliare Permanente per l'esame.
Se non vi sono obiezioni così resta stabilito.

Così resta stabilito.

"Norme per la prevenzione, il contrasto e il trattamento della dipendenza del gioco d'azzardo patologico (GAP), nonché nelle problematiche e delle patologie correlate" - Reg. Gen. n. 254.
Ad iniziativa dei Consiglieri Amabile e Iannace.
Assegnato alla V Commissione Consiliare Permanente per l'esame e alla II e alla VI per il parere.
Se non vi sono obiezioni così resta stabilito.

Così resta stabilito.

"Piano urbano generale dei servizi del sottosuolo – PUGSS (ai sensi della direttiva del Presidente del Consiglio dei Ministri del 3 marzo 1999)" - Reg. Gen. n. 255.
Ad iniziativa del consigliere Oliviero.
Assegnato alla IV Commissione Consiliare Permanente per l'esame e alla VII e alla II per il parere.
Se non vi sono obiezioni così resta stabilito.

Così resta stabilito.

Comunico inoltre che la proposta di legge concernente "Cambio di denominazione del Comune di Capaccio in Comune di Capaccio Paestum" - Reg. Gen. n. 87, è stata riassegnata alla I Commissione Consiliare Permanente per ulteriori approfondimenti.

Comunico altresì che il disegno di legge concernente "Disposizioni sui tempi per gli interventi di riqualificazione ambientale delle cave ricadenti in aree di crisi ed in zone altamente critiche (ZAC) e per le cave abbandonate del Piano regionale delle attività estrattive" - Reg. Gen. n. 162, è stato assegnato alla III Commissione Speciale per il parere.

Atti e Documenti

Comunico che le interrogazioni pervenute al Presidente del Consiglio sono pubblicate nel resoconto della seduta odierna e sono state trasmesse al Presidente della Giunta regionale ai sensi dell'articolo 124 del Regolamento Interno.
Comunico inoltre che le risposte alle interrogazioni pervenute al Presidente del Consiglio sono state pubblicate nel resoconto della seduta odierna e sono state trasmesse ai proponenti ai sensi dell'articolo 127 del Regolamento Interno.
Comunico infine che le mozioni Reg. Gen. nn. 49/, 50/4 e 53/4 a firma rispettivamente dei consiglieri Monica Paolino, Vincenzo Viglione e Carmine e De Pascale e gli ordini del giorno Reg. Gen. nn. 47/4, 48/4, 51/4 e 52/4 a firma rispettivamente dei consiglieri Luciano Passariello, Francesco Moxedano e Vincenzo Maraio, pervenuti al Presidente del Consiglio, sono pubblicati in allegato nel medesimo resoconto.

PRESIDENTE (D'Amelio): La parola al consigliere Cesaro.

CESARO (Forza Italia): Chiedo la verifica del numero legale.

PRESIDENTE (D'Amelio): Pongo in votazione con il sistema elettronico e facciamo la verifica.

(Intervento fuori microfono)

PRESIDENTE (D'Amelio): Chiedo scusa, se è su una votazione faccio la verifica con il voto, se la verifica mi viene chiesta prima della votazione di un articolo, la faccio per appello nominale. È l'articolo 71, comma 2.
Se mi chiedete di farla su un punto la faccio fare, e la devo fare nominale. Questo è l'articolo 71, comma 5.

PRESIDENTE (D'Amelio): Dichiaro aperta la votazione elettronica.
Dichiaro chiusa la votazione.
Sono presenti 22 Consiglieri.
Il numero legale non c'è, pertanto il Consiglio è aggiornato di un'ora.

(La seduta sospesa alle ore 12.00, riprende alle ore 13.08)

SEGUITO APPROVAZIONE DISEGNO DI LEGGE "RICONOSCIMENTO DELLA LEGITTIMITÀ DEI DEBITI FUORI BILANCIO AI SENSI DELL'ARTICOLO 73, COMMA 1, LETTERA A) DEL DECRETO LEGISLATIVO 23 GIUGNO 2011, N. 118, COME MODIFICATO DAL DECRETO LEGISLATIVO 10 AGOSTO 2014, 126" – REG. GEN. DAL N. 226 AL 230 E DAL 233 AL 243 – TESTO UNIFICATO

PRESIDENTE (D'Amelio): Passiamo al terzo punto all'ordine del giorno: Seguito approvazione disegno di legge "Riconoscimento della legittimità dei debiti fuori bilancio ai sensi dell'articolo 73, comma 1, lettera a) del decreto legislativo 23 giugno 2011, n. 118, come modificato dal decreto legislativo 10 agosto 2014, 126" - Reg. Gen. dal n. 226 al 230 e dal 233 al 243 - Testo Unificato.
Ricordo che nella seduta del 29 gennaio 2016 si era giunti alla votazione dell'articolo 3.
Passiamo alla votazione. Pongo in votazione l'articolo 3.
La relazione è stata svolta nella precedente seduta, pertanto si può votare per alzata di mano se non ci sono altre richieste.
Chi è favorevole? Chi è contrario? Chi si astiene?

Il Consiglio approva a maggioranza con l'astensione del Movimento 5 Stelle.

PRESIDENTE (D'Amelio): Adesso pongo in votazione tutti gli allegati, sempre per alzata di mano.
Allegato A) articolo 2 comma 1.
Chi è favorevole? Chi è contrario? Chi si astiene?

Il Consiglio approva a maggioranza.

Allegato B) articolo 2 comma 2.

Chi è favorevole? Chi è contrario? Chi si astiene?

Il Consiglio approva a maggioranza.

Allegato C) articolo 2 comma 3.
Chi è favorevole? Chi è contrario? Chi si astiene?

Il Consiglio approva a maggioranza.

Allegato D) articolo 2 comma 4.
Chi è favorevole? Chi è contrario? Chi si astiene?

Il Consiglio approva a maggioranza.

Allegato E) articolo 2 comma 5.
Chi è favorevole? Chi è contrario? Chi si astiene?

Il Consiglio approva a maggioranza.

Allegato F) articolo 2 comma 6.
Chi è favorevole? Chi è contrario? Chi si astiene?

Il Consiglio approva a maggioranza.

Allegato G) articolo 2 comma 7.
Chi è favorevole? Chi è contrario? Chi si astiene?

Il Consiglio approva a maggioranza.

Allegato H) articolo 2 comma 8.
Chi è favorevole? Chi è contrario? Chi si astiene?

Il Consiglio approva a maggioranza.

Allegato I) articolo 2 comma 9.
Chi è favorevole? Chi è contrario? Chi si astiene?

Il Consiglio approva a maggioranza.

Allegato L) articolo 2 comma 10.
Chi è favorevole? Chi è contrario? Chi si astiene?

Il Consiglio approva a maggioranza.

Allegato M) articolo 2 comma 11.
Chi è favorevole? Chi è contrario? Chi si astiene?

Il Consiglio approva a maggioranza.

Allegato N) articolo 2 comma 12.
Chi è favorevole? Chi è contrario? Chi si astiene?

Il Consiglio approva a maggioranza.

Allegato O) articolo 2 comma 13.
Chi è favorevole? Chi è contrario? Chi si astiene?

Il Consiglio approva a maggioranza.

Allegato P) articolo 2 comma 14.
Chi è favorevole? Chi è contrario? Chi si astiene?

Il Consiglio approva a maggioranza.

Allegato Q) articolo 2 comma 15.
Chi è favorevole? Chi è contrario? Chi si astiene?

Il Consiglio approva a maggioranza.

Allegato R) articolo 2 comma 16.
Chi è favorevole? Chi è contrario? Chi si astiene?

Il Consiglio approva a maggioranza.

PRESIDENTE (D'Amelio): Adesso va posto in votazione con il sistema elettronico il testo finale della legge nella sua interezza.
Il Consiglio autorizza, ai sensi dell'articolo 108 comma 1 del Regolamento Interno, il Presidente a procedere al coordinamento formale del testo approvato.
Dichiaro aperta la votazione.
Dichiaro chiusa la votazione.
Comunico l'esito della votazione:

Presenti	27
Votanti	27
Favorevoli	26
Contrari	00
Astenuti	01

Il Consiglio approva.

MOZIONE "SALVAGUARDIA LIVELLO LOCALIZZATIVO E OCCUPAZIONALE" REG. GEN. N. 42/4

PRESIDENTE (D'Amelio): Passiamo al quarto punto all'ordine del giorno: Mozione "Salvaguardia livello localizzativo e occupazionale" Reg. Gen. n. 42/4, Stabilimento Alenia, a firma della consigliera Valeria Ciarambino.
Concedo la parola alla consigliera Ciarambino.

CIARAMBINO (Movimento 5 Stelle): Vorrei partire nell'illustrare questa mozione da un articolo che è apparso oggi su Il Corriere del Mezzogiorno, a dire l'attualità di quanto andiamo sostenendo.
Il Corriere del Mezzogiorno oggi titola "Finmeccanica e il Sud, la fida della One Company", bene la riorganizzazione del nuovo contratto, ma i nodi restano, primo obiettivo: riequilibrare i programmi di sviluppo territoriale, in particolare si dice:
La contrattazione integrativa aziendale, anche la più robusta, con i suoi comitati, le sue formule e i suoi riti, non può tuttavia sostituirsi all'azione manageriale per lo sviluppo delle persone e del business, né può eludere un nodo di fondo che Finmeccanica si porta dentro, le realtà produttive del Mezzogiorno continuamente erose dai ridimensionamenti della Selex, dall'incertezza delle missioni negli stabilimenti di Giugliano e di Nola, dall'instabilità dei programmi produttivi, dalle modalità di distribuzione del lavoro con la separazione progressiva e sempre più netta tra le attività progettuali concentrate al centro nord e le produzioni operative al sud, lasciate a concorrere con le forniture agguerrite delle economie emergenti.
One Company è anche riequilibrio e sviluppo territoriale. Questo è esattamente l'oggetto delle nostre preoccupazioni che ci hanno spinto a presentare questa mozione.
La nostra mozione ha per oggetto le preoccupazioni che con la nascita della One Company interessano la Campania con il calo di produzione e tenendo presente che non c'è nessun progetto o investimento per il futuro, ovviamente parliamo della One Company di Finmeccanica che ha suddiviso il settore aerospaziale in 2 divisioni.
La mozione che sto per illustrarvi riguarda una realtà a cui tengo molto, certamente per una serie di ragioni personali: mio padre ha lavorato in Alenia tutta la vita e poi vengo da Pomigliano il cui stabilimento è sempre stato uno dei gioielli del comparto aerospaziale nel sud Italia.
Questa realtà industriale e le sue eccellenze hanno intessuto la storia sociale della mia città e dei nostri territori.
Alenia Aermacchi ha una tradizionale presenza d'impianti industriali dell'Italia meridionale con circa 5 mila 500 lavoratori impiegati a: Foggia, Grottaglie, Pomigliano e Nola, con significative percentuali d'ingegneri e tecnici altamente qualificati, dunque non semplici siti produttivi, ma siti di eccellenza.
La storia dell'Alenia Aermacchi in Campania è ancora più intimamente legata al territorio, per il rapporto biunivoco di reciproco enforcement con l'Accademia dell'Aeronautica Militare, le facoltà d'ingegneria, i centri di ricerca e le aziende fornitrici, un connubio tra mondo industriale e mondo della formazione e della ricerca, fonte di accrescimento sociale e culturale, un connubio tra pubblico e privato d'indiscusso valore internazionale, fonte di lavoro per il nostro territorio.
Perché questa mozione adesso e perché è e necessario un intervento tempestivo della politica regionale? Perché i mutamenti più recenti e quelli del prossimo futuro lasciano intravedere segnali preoccupanti circa il futuro del comparto aerospaziale in Campania e perché solo una politica che sia in grado di intuire e di prevenire è in grado poi di intervenire con tempestività ed efficacia, e in questo caso la posta in gioco è troppo alta perché non debba essere così.
Dal primo gennaio 2016 Alenia Aermacchi è stata scissa in due divisioni della One Company, divisione velivoli e divisione aerostrutture. Separando la parte garantita e protetta, ossia tutti gli stabilimenti del nord nella divisione velivoli che produce principalmente per l'aeronautica militare

italiana e tramite accordi sponsorizzati dai Governi per le aeronautiche militari delle altre nazioni, da quella dell'aviazione civile più esposta ai rischi del libero mercato rappresentata dalla divisione aerostrutture presente nei soli stabilimenti meridionali si potrebbero giustificare ulteriori scelte di cessione di rami d'azienda che colpirebbero inevitabilmente e nuovamente il sud e le nostre eccellenze industriali.
La divisione aerostrutture è formata dai soli siti meridionali: Pomigliano, Nola, Foggia e Grottaglie. Ci sono dati preoccupanti per questi siti.
Tutta la progettazione di Alenia Aermacchi, 1600 risorse circa, sarà allocata nella divisione velivoli con 500 addetti a Pomigliano. La divisione aerostrutture formata dai soli siti meridionali avrà una mission strettamente produttiva.
Se alla separazione del settore protetto da quello a rischio si aggiunge che i margini derivati dalla produzione e vendita degli involucri dei motori a reazione degli aerei di linea sebbene siano attività ad aerostrutture, ebbene questi margini resteranno in ambito della divisione velivoli ed anche ai margini della gestione della quota ex Alenia Aermacchi della Joint Venture ATR saranno allocati lontano dalla divisione aerostrutture che ne rappresenterebbe invece la naturale collocazione, possiamo affermare che è evidente l'assenza di prospettive future e il mancato impegno per il rilancio dei siti campani.
La differenza tra le due divisione è ancora più evidente se si considera che in quella aerostrutture sono presenti circa 20 dirigenti, mentre in quella velivoli i dirigenti sono più di 100. Un indicatore che ci dice dove sono indirizzati la maggior parte e degli sforzi e delle risorse. Questo ci fa ritenere che la divisione aerostrutture sia stata erroneamente così battezzata, ma il nome più corretto sarebbe stato "divisione sud".
Negli ultimi anni nel più assordante silenzio della politica, sia nazionale sia regionale, abbiamo assistito prima al trasferimento industrialmente immotivato della sede legale a Venegoro a seguito delle spinte della Lega Nord che ha portato via dalla Regione Campania non solo il in nostro orgoglio, ma anche gli introiti derivati delle imposte.
Cosa fece all'epoca la politica regionale campana per opporsi? Nulla!
Nel 2013 è stato dismesso lo stabilimento di Casoria che impiegava circa 500 addetti e produceva parte di lamiera per tutti i programmi nei quali era impegnati Alenia e Aeronautica con un'efficienza tra le maggiori del gruppo. Ancora, con accordo del maggio 2015 si è avuta la cessione del ramo di azienda, ma sarebbe più corretto chiamarla svendita, relativa allo stabilimento di Capodichino che impiegava anch'esso circa 500 addetti ed era l'unico campovolo di Alenia Aermacchi nell'Italia meridionale.
La cessione del sito di Capodichino con le attività del C-27J trasferite al sito di Torino Caselle e la cessione delle trasformazioni dei velivoli dell'Atitech rappresenta l'aver rinunciato all'unnico campovolo di Alenia Aermacchi nel meridione abbandonando così da principio l'ipotesi di far volare il nuovo velivolo regionale ATR nel caso di accordo con Air Bus dalla Campania.
In ultimo, dispiace far temere l'azzeramento della classe manageriale campana oramai annichilita e umiliata in ruoli organizzativi di basso profilo.
La Campania è l'unica Regione che nell'arco di 2 anni ha visto chiudere due siti Alenia Aermacchi e a tutt'oggi, ormai da parecchi anni, non sono previsti nuovi programmi.
Il sito di Pomigliano lavora ancora sull'ATR Velivolo nato nei primi anni 1980 e il sito di Nola perderà parecchie ore di lavoro a causa degli esigui ordini di vendita dell'Air Bus 380 rendendo incerto il futuro dello stabilimento. Non dimentichiamo che solo un anno prima della chiusura dello stabilimento di Casoria la dirigenza Finmeccanica si premurò di rassicurare i lavoratori sul futuro del sito, e purtroppo sappiamo tutti com'è andata a finire.

Anche oggi, come allora, Finmeccanica con un comunicato a firma del suo responsabile comunicazione Fabbretti, smentisce le preoccupazioni.
Sarebbe in interessante conoscere quali siano le prospettive industriali e i target produttivi conferiti allo stabilimento di Nola a cui fa riferimento Fabbretti tali che non sussista alcun rischio chiusura, in più, Fabbretti smentisce che ci sia alcun progetto di trasferimento delle attività di progettazione altrove dimenticando di specificare che seppur la progettazione delle aerostrutture rimane, al momento, fisicamente a Pomigliano, fa parte della divisione velivoli ed ha il suo baricentro negli stabilimenti del nord dove ci sono il 75 per cento degli impiegati della progettazione.
Pomigliano è destinata ad avere solo un ruolo marginale, ecco dunque che le rassicurazioni di Fabbretti non ci rassicurano affatto.
Inoltre, il comunicato Finmeccanica dell'accordo con Iran Air per la vendita di 20 ATR è senz'altro una buona notizia per il sito di Pomigliano, ma è pur vero che ATR per mantenere una produzione media invariata negli anni ha sempre bisogno di nuove commesse e questa nuova commessa ci rassicura solo in una prospettiva di breve periodo, cioè va ad integrare un portafoglio ordini che garantisce circa 3 anni di produzione. E dopo?
Ribadiamo che non ci sono nuovi investimenti per il futuro, nuove linee di sviluppo, nuove attività. Non dimentichiamo che per impiantare ed avviare una nuova piattaforma produttiva occorrerebbero diversi anni, almeno 5.
È preoccupante l'assenza di programmazione a medio e lungo periodo per i siti campani, ancora più preoccupante perché il piano Finmeccanica presentato a Roma a settembre 2014 parlava di disinvestire e sviluppare partnership con riferimento ATR e ai metalli.
Il nuovo piano non è stato così esplicito e sarà solo un caso, ma investimenti non ce ne sono e una prima partnership si è realizzata con la cessione del sito di Capodichino, con le attività del C-27J e quelle delle trasformazioni di velivoli all'Atitech di Lettieri.
Come Movimento 5 Stelle chiediamo tutt'altro, investimenti e programmi che facciano sperare per il futuro dei siti campani. È in questa direzione che abbiamo già presentato un'interrogazione in Senato ed oggi presentiamo questa mozione in Consiglio regionale, per chiedere l'apertura di un tavolo al Ministero affinché siano rese note le reali intenzioni di Finmeccanica e perché con la partecipazione della Regione sia stilato un piano concreto per il rilancio dei siti di alta specializzazione in Campania.
Questa mozione si pone d'altronde, sulla scia delle parole del Presidente De Luca, nel discorso programmatico di insediamento, di voler puntare sul comparto aerospaziale per lo sviluppo del territorio e nelle analoghe, ma troppo generiche indicazioni contenute nel DEFR.
È ora di passare all'azione, di capire se la lettura di quei segnali preoccupanti, fin qui enunciata, è reale coinvolgendo il Governo e Finmeccanica per comprenderne le reali intenzioni.
Non crediamo che questa sia una battaglia di parte di un partito o che attenga unicamente al Consiglio regionale, ma il Parlamento tutto dove pure il Movimento 5 Stelle ha chiesto e chiederà a tutte le forze politiche di prendere una posizione comune. È ora che la Regione assuma un ruolo di difesa e valorizzazione delle eccellenze industriali del proprio territorio e di difesa del lavoro qualificato. Noi facciamo appello a tutte le forze politiche, in primis al PD, partito di maggioranza in Regione come al Governo, affinché si costruisca insieme un percorso di salvaguardia di un settore industriale nevralgico nel meridione. Per questa ragione vi chiediamo di appoggiare questa mozione e di farne un impegno comune deliberando di impegnare la Giunta regionale a porre in essere qualsiasi attività di sollecito finalizzata a chiedere l'apertura di un tavolo al Ministero affinché siano rese note le reali intenzioni di Finmeccanica in Campania e sia

stilato un piano concreto a salvaguardia della permanenza dei siti di alta specializzazione in terra campana. Grazie.

PRESIDENTE (D'Amelio): La parola al consigliere Marciano, prego.

MARCIANO (PD): Penso che questa possa essere una mozione utile intorno alla mozione che hanno presentato i colleghi, utile se ne facciamo un terreno di battaglia comune e dunque se integriamo e correggiamo cose che possono essere integrate nella mozione presentata e soprattutto se questo ci consente di recuperare un lavoro che mette insieme livelli istituzionali diversi, che il distino degli stabilimenti Finmeccanica non è cosa soltanto del Consiglio regionale e della Giunta regionale e non è materia solo di Finmeccanica, ma è materia delle relazioni con le organizzazioni sindacali e con il Governo nazionale. Dunque, ricostruire una dimensione unitaria che al dire la verità avevamo sollecitato anche negli anni passati, lo ricorderà qualche collega, su iniziativa nostra, dopo tante sollecitazioni, arrivammo alla costruzione di tavolo interistituzionale con il gruppo parlamentare, con i parlamentari tutti della Campania, con l'Unione Industriali, con le organizzazioni sindacali, con il Governo regionale, ovviamente siamo arrivati anche in questo caso in ritardo, la prima ed unica riunione si è fatta a metà marzo 2015 ed a maggio eravamo in piena campagna elettorale, ma quella era una dimensione utile che rivendico come una delle tante sollecitazioni che a suo tempo rivolgemmo a Caldoro e alla sua Giunta, perché se non ricostruiamo questa dimensione unitaria e anche la capacità di lettura di processi profondi che riguardano l'insieme dell'apparato industriale della nostra Regione non ce la facciamo a recuperare, come spesso ci ha detto il Presidente De Luca, quel gap che ci consente di muoverci con le nostre gambe, con la nostra capacità, con il nostro sistema produttivo, con le nostre eccellenze per tirare fuori la Campania da una condizione di difficoltà, quindi il tema della salvaguardia, ma anche di nuovi investimenti per allargare il sistema alla base produttiva o industriale della nostra Regione è una priorità al pari delle tante altre che stiamo provando ad affrontare in questi primi mesi di Governo.
Priorità, perché intanto parla di una di quelle eccellenze che è quella dell'aerospazio, è quella del settore civile e militare, che è quella della microelettronica, dunque priorità perché riguarda migliaia e migliaia di lavoratori e lavoratrici della nostra Regione, in tanti casi di un pezzo di nuova classe di manodopera qualificata, giovane, motivata, dei nostri stabilimenti, dunque l'attenzione del Governo, del Consiglio, di tutte le forze politiche, un'attenzione doverosa.

(Assume la Presidenza il Vicepresidente Casillo Tommaso)

Per noi è partita da lontano, anzi ricordo di quante scelte sbagliate dell'allora Governo nazionale e della politica a trazione nordista e leghista di una certa politica iniziarono ad avere effetti negativi sulla Campania ci muovemmo per tempo. Ero uno dei Consiglieri regionali presenti nell'unica occasione in cui il Consiglio comunale di Pomigliano fu un Consiglio comunale aperto alla città, al sindacato, al mondo dell'impresa, delle istituzioni, in quella sede ricordo che non c'era nessuno dei rappresentanti dell'allora Governo regionale, ma ci andammo convinti che questa filiera della responsabilità va ricostruita e deve misurarsi con risultati contingenti e perché per troppi anni – ha ragione la collega Ciarambino – ci siamo misurati con il silenzio di una classe dirigente locale un po' troppo subalterna alle scelte nazionali, d'altronde che cosa è stata la chiusura e lo spostamento della sede legale da Alenia Pomigliano verso Venegono, verso Aermacchi, dove uno dei dirigenti più autorevoli dell'azienda è la moglie dell'allora Ministro dell'Interno Maroni, ci

volevano convincere che era il semplice spostamento di una scrivania e di un ufficio, invece aveva ricadute significative sul destino di quel sito industriale.
Cosa è stato in questi anni la chiusura del sito di Casoria che è l'unico stabilimento verticalizzato del sistema Finmeccanica? Oppure com'è stata – su questo ci sono state differenze e letture diverse tra di noi – la cessione del ramo d'azienda di Alenia Capodichino. Sono uno di quelli che ha criticato quella scelta, perché vede dei rischi non nell'immediato.
In tema non è la salvaguardia o il rischio dei lavoratori nell'immediato, quando parlo di immediato parlo anche di un immediato non prossimo futuro, i prossimi due o tre anni, non perdiamo posti di lavoro a Pomigliano, a Capodichino, a Nola, nel settore che riguarda la grande Selex, che riguarda i nostri insediamenti industriali, l'Ansaldo Breda, l'Ansaldo STS oggi ceduti al grande colosso giapponese, nell'immediato no, ma la preoccupazione che avevamo e che abbiamo è che se togli il cuore pulsante della progettazione, dell'elaborazione degli investimenti poi con il tempo quei siti rischiano di perdere competitività rispetto ad un mercato nazionale, un mercato internazionale che è molto veloce e che perde competenze, possibilità di costruire in loco i prodotti e le tue produzioni di qualità.
È giusto richiamare l'attenzione del Governo regionale che è vero che non fa politiche industriali, ma costruisce politiche di contesto alle politiche industriali, lo fa e lo può fare, questo è un appello rivolto all'assessore Lepore che sta seguendo in relazione con il Governo questa particolare vicenda, che non è vertenza di crisi, ma è vicenda di prospettiva, assolutamente importante, lo possiamo fare e lo dobbiamo fare investendo di più in innovazione tecnologica, perché questo è un terreno sul quale la Campania, con la nuova programmazione, può giocare un ruolo importante, da protagonista e condizionare, a fronte di investimenti che mette sul campo e sul tappeto, le politiche del Governo nazionale dentro il gruppo Finmeccanica, possiamo farlo, dobbiamo farlo, ci compete, ci spetta, ma dobbiamo anche provare a costruire quella rete che dicevo prima, perché se continua a non essere destinata alla Campania, ai nostri siti, penso a Giugliano, penso alla Selex, nei piani successivi di riorganizzazione, nessuna direzione strategica che riguardi la logistica, rischiamo di rendere quei siti progressivamente nel tempo meno competitivi di quelli che esistono in altre parti del Paese, lì dove una certa politica negli anni ha costruito la difesa dei suoi confini a discapito delle produzioni, della qualità e delle eccellenze che presentiamo in Campania, ovviamente vi è un dubbio per alcune cose che sono scritte nella mozione. Intanto la rete della difficoltà riguarda soprattutto tante aziende dell'indotto, non solo quelle elencate lì, ve ne sono ben altre, riguardano ancora migliaia di lavoratori, spesso lavoratori che incrociano anche con difficoltà il sistema della rappresentanza sindacale, ma è un tema, è una Regione come la nostra, non indica dentro una mozione alcune delle aziende, ma si rivolge alle norme, tessuto produttivo delle aziende dell'indotto.
Non so se le conseguenze di una difficoltà che potrebbe venire nei siti della Campania sia conseguenza della One Company e dell'organizzazione su 2 diverse divisioni, non so se questa è e la conseguenza o questa condizione è la conseguenza di politiche sbagliate negli anni precedenti, di scelte non fatte o fatte male, che hanno portato ad un indebitamento della Holding oltre i 5 miliardi di euro e non so se era giusto, com'è stato giusto, provare a riorganizzare quel modello aziendale che è quello che ha portato non solo a quell'indebitamento, ma anche a quella precarietà nei modelli organizzativi dei siti del Mezzogiorno e ha portato anche a fatti di cronaca pesanti che più di modello Finmeccanica, negli anni, ci hanno raccontato del sistema Finmeccanica, che è un po' diverso sia dal punto di vista delle relazioni sindacali sia dal punto di vista dei modelli di produzione.
Penso che questo lavoro lo possiamo assolutamente fare, ci spetta fare questo lavoro e d'altronde eravamo già pronti nel precedente Consiglio regionale, quando l'assessore Lepore aveva

informato la stessa collega Ciarambino che c'era in corso, in quella stessa giornata, un incontro con il Governo e con De Vincenti, per discutere appunto delle cose da fare per pretendere chiarimenti sui piani industriali.
È evidente – da anni ne stiamo parlando – il nuovo ATR, l'NGPT, la costruzione di un veicolo regionale, anche qui, non ce la fa da sola la politica, non ce la fa da sola Finmeccanica, non ce la fanno i sindacati se non costruiscono, insieme al Governo nazionale ed in relazione ai francesi, l'idea della possibilità di sviluppare in Campania e dentro i nostri stabilimenti questo nuovo veicolo.
Dov'è la divisione? I francesi pensano che poiché c'è mercato per i prossimi 3 anni o 3 anni e mezzo, è inutile investire risorse nuove su nuove produzioni e noi in Italia pensiamo che sia giusto prepararsi per tempo alla realizzazione di nuovi velivoli che hanno fette di mercato significative e che possono mettere in sicurezza non i prossimi due o tre anni di nostri stabilimenti in Campania, perché tra tre anni il problema ce l'avremmo comunque noi, ma mettere in sicurezza il futuro dei prossimi 20-25 anni del sistema dell'aerospazio in Campania, cosa che abbiamo già fatto perché nei nostri stabilimenti c'è questo know how, ci sono queste competenze, d'altronde stiamo lavorando da 20 anni su quella ATR.
Dunque, sono cose che abbiamo fatto e che possiamo fare se costruiamo, come dicevo, questa rete di relazione che parla della salvaguardia dell'esistente, ma guarda soprattutto ai nuovi investimenti, che guarda all'aerospazio e guarda alla microelettronica, che guarda le competenze nuove che le Regioni, a partire dalla Campania, con la riforma e il titolo V assumono su di sé diventando esse stesse Stato, discutendo alla pari con il Governo regionale, con i Governi nazionali, con i Governi internazionali e dando una spinta perché parte di nostra produzione possa continuare ad affermarsi sul mercato.
Ovviamente uno spazio c'è perché ci sono i 5 miliardi di euro di debito di Finmeccanica, non tocca a me difendere Finmeccanica, anche io come Valeria sono figlio di un operaio metalmeccanico, dunque dubbi e perplessità di grandi aziende di Stato, di come si sono mosse negli anni, ne ho tanti, forse anche qualcuno in più di quelli che tu hai indicato, ma accanto a questo abbiamo anche un portafoglio di attività e di produzione di lavoro pari a 28 miliardi per i prossimi anni.
Di mezzo ci vedo lo spazio di un'iniziativa politica e di un Governo nella sua rappresentanza più alta del Presidente De Luca che in relazione a Moretti e al Governo nazionale possano decidere di definire meglio i contorni dell'iniziativa di Finmeccanica in Campania. Grazie.

PRESIDENTE (Casillo T.): La parola all'assessore Lepore.

LEPORE, Assessore: Credo che questa sia una discussione utile, i temi che sono stati tracciati sono già all'attenzione da tempo dell'Amministrazione regionale che ritiene sia un terreno, come ha già avuto modo di esprimersi, per un'iniziativa comune superando diversità in un momento in cui c'è la necessità sui temi dello sviluppo di unire le forze e di condurle produttivamente ad uno sbocco.
Come abbiamo già fatto per Fincantieri che è una situazione di crisi conclamata, a differenza di questa che è una questione che rimanda scelte di riorganizzazione che richiede un passaggio a scelte di sviluppo, abbiamo avviato un confronto con il Governo, questo confronto per Fincantieri ha portato ad un accordo unitario e alla possibilità di riprendere la strada dello sviluppo. Per quanto riguarda il tema di Alenia, in generale di Finmeccanica, c'è la necessità di proseguire in questa strada di interlocuzione della Regione con il Governo.
Voglio dare qualche tono differente rispetto ad alcune delle preoccupazioni che ho ascoltato, non necessariamente la costituzione di una One Company significa una riduzione di un impegno, ma

c'è la necessità di verificare il Piano Industriale che verrà presentato e bisogna interloquire su questo livello, cosa che abbiamo già fatto chiedendo, nel corso dell'incontro che veniva ricordato dal sottosegretario De Vincenti, già da diversi giorni, la convocazione di un incontro con Finmeccanica insieme al Governo, insieme al Ministero dello Sviluppo Economico per discutere nel merito delle prospettive e per far sì non solo che si salvaguardino i siti industriali, ma che si possa affrontare concretamente il tema del rilancio di queste attività, delle innovazioni di processo e di prodotto che sono possibili in tutte le singole realtà industriali trattandosi di eccellenze produttive della nostra Regione, come salvaguardare insieme agli aspetti produttivi anche quelli legati alla progettazione e alla ricerca, come mantenere sostanzialmente qui in Campania un centro fondamentale di azione e come, come giustamente è stato detto, guardare al tema dell'indotto perché le aziende dell'indotto rappresentano una ricchezza tra le piccole e medie impresa della nostra Regione. È un tessuto, è una rete di grandissima importanza che sì, deve cominciare di più a guardare al mercato e soprattutto al mercato internazionale, ma che richiede anche un collegamento fondamentale con queste attività senza le quali è difficile pensare ad una prospettiva positiva.
Non darei per scontato che ci siano esiti negativi, anzi, credo che dobbiamo chiedere, pretendere e insieme lavorare perché si possano avere nuovi investimenti e sviluppo in questa realtà. Si deve passare dalla riorganizzazione che è stato un passaggio necessario e non credo peraltro sulle azioni passate che si debba affrontare qui la discussione, perlomeno se vogliamo farla in positivo, potremmo tutti dire che abbiamo iniziato da poco e non ci riguarda quello che è stato fatto in passato. Noi vogliamo partire da un terreno nuovo che riguarda il passaggio dalla fase della riorganizzazione a quella dello sviluppo che contenta a noi, speriamo anche alla Puglia che si trova in condizione analoga alla nostra, ma innanzitutto la nostra Regione di puntare ad un rilancio di questi ambiti.
Non c'è solo Nola, ma c'è anche Giugliano, è stato bene ricordarlo, ci sono importanti realtà anche a Giugliano con specializzazioni diverse, alcune che guardano più all'aeronautica, altre di più al settore militare della difesa. Dobbiamo complessivamente garantire che gli impieghi e gli investimenti siano realizzati sia nel settore civile sia in quello militare.
Abbiamo a disposizione degli strumenti per interloquire, non si tratta di semplici rivendicazioni, gli strumenti sono quelli indicati nel programma del Presidente De Luca che dà al settore aerospaziale una priorità assoluta, sono quelli concreti della nuova programmazione nella quale il settore dell'aerospazio ha un ruolo fondamentale e sono anche quelli del patto per il sud che si sta discutendo con il Governo nel quale questi ambiti, questi interventi in questi settori, rivestono un'importanza prioritaria per la nostra azione di politica industriale.
Da questo versante le notizie che la stessa consigliera Ciarambino richiamava, cioè dell'accordo che è stato fatto recentemente con l'Iran per dotare diverse industrie della nostra Regione, non solamente queste, ci risulta anche altre, di nuovi investimenti, è un accordo positivo. Bisogna lavorare anche in questa direzione, verso l'attrazione di investimenti esteri e su questo versante, oltre alle cose che ho detto che abbiamo già fatto, l'interlocuzione con la presidenza del Consiglio, l'apertura di una discussione con il Ministero dello Sviluppo, insieme al Ministero di Sviluppo e Istituto per il Commercio Estero stiamo per stilare un protocollo d'intesa che consenta di ottimizzare l'attrazione di investimenti nella nostra Regione e di portare avanti una linea che tenda a guardare allo sviluppo come la nuova frontiera verso la quale ci dobbiamo incamminare.

PRESIDENTE (Casillo T.): La parola alla consigliera Ciarambino.

CIARAMBINO (Movimento 5 Stelle): Ringrazio sia Marciano del PD sia l'assessore Lepore per aver accolto e per aver colto tutti gli spunti che nella discussione odierna ho messo sul tavolo. Mi fa piacere di rilevare che sono condivisi, mi fa piacere che oggi la politica ragioni non intorno ad un tavolo di crisi come purtroppo spesso capita nel nostro territorio quando oramai siamo in una situazione di compromissione delle realtà produttive e industriali, ma ragioniamo in termini di prospettiva. In questo senso credo che la politica stia assolvendo oggi ad uno dei suoi compiti più alti che è appunto farsi difesa del territorio e oltre che delle istanze anche delle eccellenze del territorio. È in quest'ottica che va la mozione, è chiaro che non contestiamo quella che è la riorganizzazione, abbiamo il compito di rilevare dei segnali preoccupanti che sono oggettivi, che abbiamo messo sul tavolo, che dicono ad oggi un'assenza di prospettiva e quindi rispetto a questa di chiedere chiarimenti e di chiedere anche una progettualità che ci sembra manchi. Le commesse nuove ben vengano, ma lo ripetiamo, non si tratta di investimenti, si tratta di commesse rispetto a linee produttive datate e quindi non lasciano ben sperare ad una prospettiva di lungo termine in quanto risolvono il problema soltanto in una prospettiva di breve termine.
Certamente, come io stessa ho premesso, è una questione che non può essere di parte e non può essere neppure una questione da affrontare solo a livello regionale. È per questo che da opposizione ci rivolgiamo alla maggioranza, oggi abbiamo la fortuna che questa Regione sia a guida PD che è la stessa guida del Governo nazionale e quindi chiediamo alla maggioranza di fare pressione anche sul livello parlamentare e governativo per poter ottenere il miglior risultato possibile.
Prendiamo atto dell'impegno dell'assessore Lepore che all'indomani della presentazione della mia mozione mi comunicò della sua andata a Roma per interloquire con il Sottosegretario e trovo che la mozione di oggi, se votata dal Consiglio, dà un mandato ancora più forte a questa Giunta perché proviene dall'Assemblea eletta del Parlamento regionale e quindi da un mandato ancora più forte di continuare a procedere in questa direzione. Grazie.

PRESIDENTE (Casillo T.): Grazie. La parola alla Consigliera Ciaramella.

CIARAMELLA (PD): Grazie, Presidente. Soltanto per rilevare che oggi è un momento importante non tanto per il tema che è già presente non soltanto nel programma elettorale di questa maggioranza, ma anche nel DEFR, ma per rilevare che finalmente i 5 Stelle si uniscono alla battaglia della maggioranza, di questo programma e di questo Presidente. Grazie.

PRESIDENTE (Casillo T.): Grazie. La parola al Consigliere Marciano.

MARCIANO (PD): Io rimango convinto delle cose che ho detto, cioè noi facciamo un buon servizio alla Campania e ai lavoratori degli stabilimenti Finmeccanica dell'indotto se usciamo con una soluzione unitaria. Visto che dall'intervento dell'Assessore Lepore arrivano anche contributi importanti che possono a maggior ragione diventare non un terreno di trattativa verso Finmeccanica, ma sicuramente un terreno di confronto nei confronti di Finmeccanica, del Governo nazionale perché siamo orientati a investire risorse su un comparto così importante e delicato del sistema industriale campano. Magari, se la collega è d'accordo e ovviamente coinvolgendo i rappresentanti anche delle altre forze politiche perché non è una cosa tra il presentatore della mozione e il PD. Lo spirito è quello di una condivisione unitaria ed è un lavoro che dovranno fare tutte le forze politiche, nel mentre va avanti il dibattito in Consiglio potremmo, di intesa con l'Assessore, riverificare o integrare alcune parti della mozione e poi ripresentarla qui nel giro di 20 o 30 minuti per il voto definitivo all'Aula.

Credo che sia un'idea utile, non perché viene da me, ma per lo spirito delle cose dette, dell'attività del Governo e anche – l'ho detto – ricordandolo come un fatto positivo, per quanto tardivo, del Governo precedente di avere una costruzione di tavolo interistituzionale che accompagnasse questa discussione. Penso che ci sono le condizioni di poterlo fare insieme.

PRESIDENTE (Casillo T.): Grazie. La parola al Consigliere Mocerino.

MOCERINO (Caldoro Presidente): Grazie, Presidente. Semplicemente perché credo che sia inutile ripetersi sulla bontà della mozione presentata, sull'importanza del contenuto in considerazione del fatto che parliamo di una delle poche realtà industriali che sono nella nostra regione. Ho ascoltato con molta attenzione l'intervento della collega Ciarambino, del collega Marciano e dell'Assessore Lepore. Io ritengo che la proposta del collega Marciano possa essere accolta anche da noi, nel senso che se c'è la disponibilità, possiamo lavorare insieme per mettere su un testo che già è stato predisposto in larga parte dalla collega Ciarambino che vede uniti tutti quanti nella stessa direzione.

PRESIDENTE (Casillo T.): Non ci sono altri interventi. La parola al Consigliere De Pascale.

DE PASCALE (De Luca Presidente in rete): Io sulla base della mia esperienza pregressa – ho lavorato a sostegno dell'industria della difesa – la Campania ha sempre evidenziato questa vocazione di ospitare delle industrie importanti nel campo sia della difesa, ma anche in campo civile. La presenza qua sul territorio di Selex, di Fincantieri e anche di Alenia Aermacchi ha dato delle grandi opportunità. Una cosa certo è vera, che il mercato non è così fiorente come una volta e bisogna misurarsi con l'andamento di questo mercato.
Uno dei punti fondamentali che è anche riportato nel documento di programmazione economica e finanziaria è proprio quello del rilancio industriale e tratta anche di queste realtà industriali. Io credo che il problema che ha rappresentato la collega Ciarambino è reale, nel senso che le cose stanno effettivamente così, noi abbiamo assistito a una delocalizzazione di alcune attività di Alenia Aermacchi verso il Nord e c'è da difendere ciò che è rimasto e rilanciare con delle nuove attività. Ciononostante questa problematica va affrontata in maniera globale e quindi non posso non essere d'accordo con il mio gruppo e con ciò che ha detto il collega Marciano, quindi di affrontare la problematica da un punto di vista più ampio e di ragionarci, di farci una riflessione in modo da integrare la mozione per un impegno superiore e quindi per una salvaguardia maggiore di quelle che sono le realtà industriali campane. Grazie.

PRESIDENTE (Casillo T.): Grazie. La parola all'Assessore Fascione.

FASCIONE, Assessore: Buongiorno. Salve a tutti. Volevo darvi qualche informazione aggiuntiva a conferma dell'impegno di questa Giunta e del Presidente De Luca con gli input che ognuno di noi sta seguendo rispetto al cogliere le istanze che stanno provenendo oggi dalla discussione.
Avete più volte detto che il problema che stiamo esaminando non è solo di breve, ma è soprattutto di prospettiva e che la componente di innovazione per queste grandi aziende, così come il tessuto di piccoli fornitori e tutto l'ecosistema di PMI che gravitano attorno al gruppo Finmeccanica è una sfida importante, cioè lavorare sull'innovazione. Da questo punto di vista noi come Giunta ci stiamo muovendo e abbiamo anche organizzato la settimana scorsa – forse molti di voi lo sapranno perché avete ricevuto l'invito – nell'ambito della settimana europea delle start-up abbiamo voluto dedicare una giornata ad accogliere sul nostro territorio i grandi gruppi industriali

a partire da Finmeccanica, Fincantieri, ma anche la Ericsson, Tim e altri importanti *player* e abbiamo chiesto loro quali sono le loro frontiere tecnologiche e la loro domanda di innovazione su cui noi, come ecosistema di piccole e medie imprese e di start-up, possiamo dare delle risposte.
In questa giornata abbiamo avuto il piacere di avere come relatore e portare una testimonianza diretta anche di Landi, che è membro del Consiglio di Amministrazione di Finmeccanica ed è anche responsabile ricerca e innovazione di Finmeccanica, che ci ha dato conferma di questa impostazione, la disponibilità a lavorare con noi in quest'ottica *sull'open innovation* e siamo la prima regione d'Italia che si è candidata a coinvolgere questi soggetti importanti che hanno dei presidi territoriali così forti sul nostro territorio. Ci hanno dato conferma di voler lavorare con noi in questo senso. Ci hanno dato delle prime linee strategiche di sviluppo, quindi non a breve, ma a medio e lungo termine, quindi quali sono le loro frontiere tecnologiche su cui noi come Regione con tutti gli operatori dell'ecosistema ci vogliamo candidare per provare a mettere a sistema la nostra offerta e dare delle risposte.
Ovviamente è stato un primo momento di avvio di dialogo in quest'ottica che avrà nei mesi prossimi una parte operativa anche grazie gli strumenti che come Regione metteremo in campo nell'ambito di fondi strutturali per avere anche dei facilitatori di quest'approccio e quindi la dimostrazione che abbiamo avuto è che c'è tutto l'interesse a poter trovare anche nel nostro ecosistema fatto di fornitori, piccole e medie imprese e di start-up delle soluzioni per la loro domanda di tecnologia e di innovazione. Grazie.

Assume la Presidenza la Presidente D'Amelio

PRESIDENTE (D'Amelio): La parola alla Consigliera Ciarambino.

CIARAMBINO (Movimento 5 Stelle): Molto semplicemente noi registriamo con favore questa apertura e questa disponibilità della maggioranza sui temi che abbiamo posto, per cui non abbiamo difficoltà a rivedere e a integrare la mozione che è diventata un impulso, in questo caso, dell'opposizione alla maggioranza, che la maggioranza recepisce, accoglie e integra. Questa è la dinamica democratica del Consiglio. Siamo contenti che oggi siamo usciti a dare questo contributo e quindi aspettiamo di vedere la mozione la valutiamo.

PRESIDENTE (D'Amelio): Credo che possiamo fare in modo che si formuli un nuovo testo e poi lo mettiamo ai voti. Intanto procediamo con il Consiglio. Voi intanto, un gruppetto ristretto, ci lavorate sopra e poi la mettiamo ai voti, d'accordo? Ok.
Prego, Cirillo.

CIRILLO (Movimento 5 Stelle): Grazie, Presidente. Volevo chiedere se era possibile trattare immediatamente degli ordini del giorno che erano rimasti arretrati nel precedente Consiglio su questioni comunque importanti sia dal punto di vista dei profili turistici che dell'impatto sulle politiche sociali che erano la questione dell'Osservatorio sull'omofobia e quella sugli scavi di Stabia. Poi c'era anche un ordine del giorno al Consigliere Cammarano.

PRESIDENTE (D'Amelio): La parola al consigliere Passariello sull'ordine dei lavori. Prego.

PASSARIELLO (Fratelli d'Italia): Grazie. Io vorrei chiedere al Consiglio, in accordo con quanto diceva il Collega del Gruppo del Movimento 5 Stelle, visto che sono molte sedute che non riusciamo ad arrivare alla fine dei lavori, se possiamo tirare fuori e votare tutti gli ordini del giorno che giacciono già da un bel po' di tempo.
Presidente, vorrei che su questo si esprimesse il Consiglio.

PRESIDENTE (D'Amelio): Io credo che il Consiglio possa esprimersi in tal senso mediante la votazione. Per quanto mi riguarda l'Aula è sovrana, sono d'accordo con il consigliere Passariello. Pertanto, chi è d'accordo che si discutano prima gli ordini del giorno voti a favore; chi è contrario voti contro.
Procediamo con la votazione palese per alzata di mano.
Chi è d'accordo con la proposta Passariello alzi la mano? Chi è contrario? Chi si astiene?

Il Consiglio non approva.

PRESIDENTE (D'Amelio): Non si discute, mi dispiace.

PRESIDENTE (D'Amelio): Credo che la Conferenza dei Capigruppo abbia anche un po' di potere, collega Passariello. Poi se lei non ne fa parte, si faccia delegare nelle Conferenze dei Capigruppo.

MODIFICHE DEGLI ARTICOLI 49 E 54 DELLA LEGGE REGIONALE 28 MAGGIO 2009, N. 6 (STATUTO DELLA REGIONE CAMPANIA) - REG. GEN. N. 64.

PRESIDENTE (D'Amelio): passiamo al punto 5 dell'ordine del giorno, che reca: Proposta di legge "Modifiche degli articoli 49 e 54 della legge regionale 28 maggio 2009, n. 6 (Statuto della Regione Campania)" - Reg. Gen. n. 64.
Ricordo che la I Commissione consiliare permanente, riunitasi in data 14 dicembre 2015, ha esaminato il provvedimento ed ha deciso di riferire favorevolmente all'Aula.
Relatore in aula è stato designato il Presidente della Commissione, onorevole Alfonso Piscitelli.
Sull'ordine dei lavori, ha chiesto di parlare il consigliere Cesaro. Ne ha facoltà.

CESARO (Forza Italia): Presidente, chiediamo la verifica del numero legale.

PRESIDENTE (D'Amelio): Consigliere, siccome si era scelto in accordo di lavorare fuori, prima facciamo rientrare coloro che lavorano fuori e poi faccio la verifica, perché è un problema di rispetto dell'Aula, e siccome siamo rimasti d'accordo che tre Consiglieri andavano a lavorare sul testo, i tre che stanno lavorando al testo rientrassero e poi mettiamo ai voti. Peraltro, la richiesta dovrebbe essere suffragata da un altro Capogruppo, quindi incardiniamo la legge e poi facciamo la verifica del numero legale.
Prego, consigliere Piscitelli.

PISCITELLI (De Luca Presidente in Rete): Signora Presidente, signori Consiglieri, permettetemi, in primo luogo, di precisare che il testo sottoposto alla vostra valutazione critica è stato definito a seguito di un pregevole approfondimento dottrinario e di un analitico accostamento tra i principali sistemi democratici occidentali.
È stato infatti necessario, in ordine alle proposte di legge relative alla modifica di norme statutarie e regolamentari in materia di proposizione da parte del Presidente della Giunta regionale della questione di fiducia, di statuto delle opposizioni e di razionalizzazioni, ai fini dell'approvazione dei testi di legge all'esame dei consigli regionali, dei tempi di discussione in aula, di ascoltare e raccogliere il contributo critico di eminenti studiosi e docenti di diritto costituzionale, di ordinamenti regionali e di diritto pubblico comparato.
Cercherò, ovviamente, di socializzare nel modo più compiuto possibile le idee e le opinioni espresse in piena autonomia e libertà intellettuale dagli autorevoli cattedratici nel corso dello svolgimento dei lavori della I Commissione consiliare permanente.
È giusto sottolineare, prima di tratteggiare le rispettive posizioni, che tutti, indipendentemente dai propri convincimenti, che potremmo definire di filosofia del diritto, hanno sottolineato il valore in sé dell'approfondimento seminariale. Approfondimento che, a nostro avviso, consentirà al Legislatore regionale di valutare in modo adeguato il tipo di riforma statutaria e regolamentare più adatto alla Regione Campania.
È utile, per onestà intellettuale, evidenziare altresì che, nonostante lo spessore culturale e l'autorevolezza intellettuale dei saperi auditi, la dialettica tra i medesimi ha, com'era in parte prevedibile, riproposto, seppur con il netto prevalere di una tesi sull'altra, le stesse linee di frattura che sugli argomenti in questione hanno diviso le forze politiche.
Da una parte, è stato positivamente valutato dalla stragrande maggioranza degli studiosi lo sforzo dei proponenti di uniformare, nell'ambito della cosiddetta democrazia decidente e del principio "*principio simul stabunt simul cadent*", i caratteri del sistema democratico regionale a quello vigente in tante Regioni e Paesi dell'Unione europea.
D'altra parte, sono stati con forza e passione civile evidenziati i rischi, pur tra le anomalie che caratterizzano la tipica forma del governo regionale, di una "presunta" deriva iper-presidenzialistica, che mal si acconcerebbe con la storia e le tradizioni delle Istituzioni democratiche italiane.
In estrema sintesi, potremmo affermare che, nell'analisi della proposta di legge sottoposta al giudizio critico dei professori Tommaso Frosini, Francesco Clementi, Michele Scudiero, Stefano Ceccanti, Giovanni Guzzetta e Massimo Villone, il vero tema emerso è interamente riconducibile al modo con il quale la politica riesce a bilanciare quei due grandi valori che sono a fondamento delle democrazie contemporanee, e cioè la governabilità e la rappresentatività.
Tralascio per evidenti ragioni di tempo che siffatto bilanciamento è reso talvolta complicato dal fatto che siamo dinnanzi ad una doppia legittimazione democratica di derivazione contestuale dal corpo elettorale, come nel caso dell'elezione diretta dei Sindaci e dei Presidenti delle Giunte regionali, nonché delle rispettive assemblee consiliari.
In questo quadro, le modifiche degli articoli 49 e 54 della legge regionale 28 maggio 2009, n. 6 (Statuto della Regione Campania), non si configurano come semplice spostamento della rappresentatività a vantaggio della governabilità, quanto piuttosto, al fine di evitare qualsivoglia contraddizione nella logica del funzionamento del sistema politico, consentire al Presidente, che incidentalmente ha ottenuto il necessario consenso popolare per portare a compimento il programma di Governo, di attuare, conservando e consolidando il rapporto fiduciario con il Consiglio, il proprio indirizzo politico. Da qui bisogna partire, è questa la *ratio*, la filosofia ispiratrice

delle proposte di modifiche statutarie, ovvero come riuscire a rendere efficace ed efficiente questa particolare ed originale forma di Governo regionale.
Peraltro, come sapete, lo Statuto della Regione Campania già prevede sia l'istituto della questione di fiducia, sia la possibilità di chiedere da parte del Presidente della Giunta regionale, all'atto della presentazione di una proposta di legge ritenuta di particolare rilevanza per l'attuazione dell'indirizzo politico, che essa sia esaminata in via d'urgenza secondo la procedura prevista dal Regolamento interno del Consiglio regionale.
Permettetemi, infine, di intrattenervi ancora per qualche minuto, stante la delicatezza del tema, sulla vicenda relativa alla cosiddetta estensione della questione di fiducia. Sul tema della questione di fiducia, pur essenziale per l'esigenza di governabilità, è utile riaffermare, come hanno acutamente osservato in sede di audizione il professor Guzzetti e altri, che essa da tempo ha superato il giudizio di legittimità da parte della vestale della Costituzione: sentenza n. 2/2004 della Corte costituzionale, che ha avuto modo di precisare nel dispositivo della sentenza di cui trattasi che la forma di governo regionale non è esattamente di tipo parlamentare, però non è nemmeno, al di là dei convincimenti di ognuno, una forma di governo presidenziale, ma perché la nostra non è una forma di governo puramente parlamentare, non perché non sussista un rapporto tra il Consiglio e il Presidente, tanto sussiste che la Costituzione stessa parla di mozione di sfiducia, l'altra faccia del rapporto fiduciario, ma quello che ormai appare di solare evidenza è che la fonte, l'origine del rapporto di consonanza e di fiducia è nell'elettorato ovvero nella sovranità popolare. E' stato questo in particolare nel nostro Paese un salto culturale notevole rispetto alla modellistica di gran parte del Novecento alla quale eravamo abituati, che con queste proposte di modifiche statutarie cerchiamo semplicemente di riaffermare e consolidare.
Consentitemi, infine, qualche ulteriore chiarimento in ordine ai lavori svolti sulla materia qui trattata dalla I Commissione. Per taluni dei motivi esposti, la Commissione ha deciso all'unanimità di estrapolare dalla proposta originaria il tema dello Statuto delle opposizioni, affidando alle medesime, e sono sicuro che onoreranno l'impegno, l'onere della presentazione di una specifica proposta di legge di procedure a maggioranza, come risulta dagli atti d'ufficio, sulla tipizzazione dei casi nei quali è consentito al Presidente della Giunta regionale di porre su un testo di legge la questione di fiducia.
Non voglio appesantire oltremisura questa esposizione, ma credo che sia del tutto comprensibile per le ragioni fin qui illustrate la *ratio* dell'estensione della questione di fiducia già prevista dall'articolo 49 dello Statuto regionale per la legge finanziaria, la legge di bilancio annuale e pluriennale e agli atti ad esse collegati, sulle leggi relative all'istituzione di tributi e imposte regionali, sugli atti di adempimento di obblighi comunitari o di ottemperanza di termini perentori previsti dalla legge dello Stato. E' stata allargata, ma questo dal Presidente Caldoro con un nostro rappresentante di maggioranza, anche per le materie di particolare rilevanza definite strategiche, nella risoluzione e nell'approvazione da parte del Consiglio comunale del DEF.
Per la completezza dell'informazione devo solo aggiungere che, come sapete, qualsiasi modifica di norme statutarie, trattandosi di fonte primaria regionale, esige, come previsto dall'articolo 123 della Costituzione, la doppia lettura ovvero l'adozione di due pronunciamenti successivi in un intervallo non minore di due mesi.
A conclusione della mia esposizione voglio ringraziare i lavori della Commissione e aggiungere solo un'ultima considerazione. Ho sentito e letto di tutto e di più in questo periodo, come la maggioranza in qualche modo voglia imbavagliare i lavori del Consiglio. Questo non è lo spirito, non è lo spirito, ma esiste anche un altro obbligo da parte della maggioranza e del Presidente della Giunta: quello di ridurre le distanze di tempo rispetto alle risposte che la gente si aspetta da noi e va in questa direzione la necessità di cambiamento di questi due articoli. E' altrettanto

evidente, caro Presidente, che gli scettici pensano che questo sia un lavoro che possa rendere facile il compito di un Presidente della Giunta. Noi siamo sicuri, come disse in sede di audizione un eminente professore, che la politica è dinamica, che le leggi e i regolamenti sono dinamici. E' evidente che quest'aula e la maggioranza farà uso di questi due cambiamenti con discrezione e con oculatezza ed è altrettanto evidente che laddove la minoranza si chiude per non farci realizzare il nostro programma o farci perdere tempo sulle cose che dobbiamo fare, è un'arma che abbiamo il diritto e il dovere di dare ai nostri cittadini. Grazie.

PRESIDENTE (D'Amelio): Cammarano, prego.

CAMMARANO (Movimento 5 Stelle): Presidente, sull'ordine dei lavori, io, in qualità di vicecapogruppo, come ha fatto già il collega Cesaro, chiedo una verifica sul numero legale con voto elettronico.

PRESIDENTE (D'Amelio): "Articolo 71 (Verifica del numero legale). Nelle sedute del Consiglio il numero legale è presunto. Il Consiglio prima di ciascuna votazione può procedere alla verifica del numero legale se ne è fatta richiesta da cinque consiglieri o due presidenti di gruppo". Adesso siamo alla discussione, non alle votazioni. Quando saremo alle votazioni si può chiedere la verifica. Procediamo con la discussione.
Cirillo Luigi, prego.

CIRILLO (Movimento 5 Stelle): In quanto membro di Commissione I Affari istituzionali, ho seguito tutto l'iter di questa proposta, la discussione in Commissione, l'audizione con tecnici del diritto, i tavoli di confronto, e oggi siamo di fronte a questi due articoli di riforma dello Statuto. Noi del Movimento 5 Stelle chiedemmo il ritiro della proposta perché all'origine, tra l'altro, conteneva la riforma dello Statuto delle opposizioni proposta dal Consiglio a maggioranza senza un tavolo di confronto *ab origine* con le opposizioni stesse, quindi qualcosa non andava. Per il resto, il merito non è condivisibile lo stesso, salvo qualche modifica che oggi siamo chiamati a valutare e votare. La proposta in esame presenta due elementi di debolezza. Le modifiche allo Statuto regionale sembrerebbero giustificate dall'esigenza di riconoscere, sulla questione di fiducia proposta, al Presidente un ruolo proattivamente politico di stimolo ai lavori assembleari nell'ottica di un efficientamento della funzione legislativa. I presupposti a fondamento delle suddette motivazioni risultano entrambi discutibili. Si premette che non esiste tra il Presidente della Giunta e il Consiglio regionale una relazione fiduciaria assimilabile a quella tipica delle forme di governo parlamentari, ma piuttosto, come ha affermato la Corte costituzionale con la sentenza n. 12/2006, un rapporto di consonanza politica istituito direttamente dagli elettori, la cui cessazione può essere ufficialmente dichiarata, sia dal Presidente che dal Consiglio, con atti tipici e tassativamente indicati dalla Costituzione.
Stante la giurisprudenza, in linea teorica la questione di fiducia non dovrebbe poter essere utilizzata nelle Regioni che hanno optato per la forma di governo basata sull'elezione diretta del Presidente della Giunta quale la Campania. Si verrebbe ad introdurre, infatti, una fattispecie di cessazione anticipata della Legislatura regionale diversa da quelle previste dall'articolo 126 della Costituzione e che non gode delle stesse garanzie procedurali considerato che gli Statuti potrebbero dettare norme procedurali diverse da quelle predisposte dall'articolo 126, comma 2, della Costituzione.
Considerando le scelte operate sinora dalle Regioni, occorre evidenziare che la questione di fiducia è prevista solo da quattro Regioni su venti, solo e sempre nei rispettivi Statuti o nella legge

statutaria. L'istituto, infatti, è previsto da una Regione a Statuto speciale, quale il Friuli-Venezia Giulia, e da tre Regioni ordinarie, Campania, Liguria e Campania. E' opportuno aggiungere che in tali Regioni vige la forma di governo basata sull'elezione a suffragio universale diretto del Presidente della Giunta, in cui vi è già un evidente rafforzamento del Presidente della Giunta regionale rispetto agli altri membri dell'esecutivo, nonché nei confronti del Consiglio regionale. Ciò può aiutare a capire, da un lato, i motivi che hanno indotto gran parte delle Regioni a non prevedere la questione di fiducia, dall'altro, perché le Regioni che pure vi fanno riferimento, tendono a limitare i casi nei quali è possibile farvi ricorso e soprattutto cercano di ridurre la possibilità che il ricorso alla questione di fiducia conduca alla fine anticipata della Legislatura regionale.
Considerando, poi, i provvedimenti sui quali la questione di fiducia può essere posta, lo Statuto della Campania pare essere già quello che prevede il numero maggiore di ipotesi nelle quali il Presidente della Giunta può ricorrere a tale istituto. La formulazione attuale ha il pregio che fa riferimento a tipi di atti normativi quali legge finanziaria, legge bilancio, legge relativa all'istituzione di tributi identificabili in modo oggettivo (non c'è controversia, infatti, quando la legge sia di bilancio o quando la legge sia finanziaria) determinati preventivamente in modo certo senza attribuzione di vaga discrezionalità a posteriori. E' evidente, però, che in riferimento alle questioni ritenute strategiche indicate nel DEFR offre dei margini di manovra particolarmente ampi per l'esecutivo regionale nella valutazione dei provvedimenti sui quali porre poi la questione di fiducia. La mancata previsione della questione di fiducia o il tentativo di limitarne l'utilizzo e le conseguenze, infatti, possono essere considerati come una sorta di autotutela dei Consiglieri regionali, che, marginalizzati nella funzione di indirizzo, tendono a conservare quantomeno la loro autonomia, ancor più se si considera la frequenza e la modalità con le quali si ricorre all'istituto a livello nazionale.
La disposizione per come si vuole riformare aumenta di fatto la pressione politica sulla propria maggioranza incidendo negativamente sul dibattito in aula contingentandolo oltre misura perché si deve fare presto. Con la maggioranza garantita al 60 per cento, che ci dice che sono 30 di qua e 20 di là, la maggioranza dovrebbe avere un'autostrada davanti, e poi siete d'accordo ad una disposizione che di fatto blinda più la libertà della maggioranza che dell'opposizione. Un intervento per gruppo consiliare e se dopo un intervento di un esponente di un gruppo si volesse controbattere non sarebbe possibile perché per esponenti di quel gruppo è possibile intervenire solo per dichiarare voto difforme da quello dichiarato dal gruppo stesso. Si imbavaglia il dibattito in aula, quindi, si imbavaglia così la democrazia e la libertà di espressione politica delle proprie idee nella casa del popolo campano dove tutti noi siamo eletti per rappresentare interessi collettivi ed è giusto che la voce del popolo non possa essere costretta solo per la fretta di un Presidente di far approvare un provvedimento.
Un Consiglio regionale serve se rappresenta; se impedisce ai Consiglieri di parlare, impedisce ai Consiglieri di dare voce ai cittadini che rappresentano. Questo indebolirà i Consiglieri, non solo quelli di minoranza, ma anche quelli di maggioranza, e indebolirà le Istituzioni.
Finora si è giustificata questa riforma perché così il Presidente governa. Ma il Presidente non è la Regione, oltre c'è il Consiglio regionale che ha le sue prerogative di controllo, di dibattito, di funzione che non si possono limitare affinché un solo organo che ha piena capacità di attuare il suo programma di governo funzioni ancora di più. Non si può ritenere legittimo rinunciare alla democrazia per garantire celerità.
Ad oggi ogni ddl è passato con la maggioranza compatta senza che fosse necessaria alcuna fiducia. Allora o si coglie questo senso che c'è un'Istituzione, che non è solo governare, oppure, probabilmente, stiamo prendendo una strada pericolosa. A questo punto andiamo tutti a casa,

che governi soltanto il Presidente nei tempi che riterrà opportuni. Invece così non deve essere. Siamo qui e dobbiamo assumerci la nostra responsabilità politica e istituzionale di fare il nostro lavoro, esprimere le nostre posizioni e garantire il dibattito, che è alla base della democrazia, e la serenità dei lavori delle Commissioni e del Consiglio stesso.
All'articolo 54 si prevede che il Presidente possa dichiarare l'urgenza e che trascorsi quindici giorni dalla presentazione del provvedimento senza che sia stato approvato in Commissione competente, il Consiglio sia convocato per l'approvazione del testo proposto dal governo. Le Commissioni consiliari rappresentano il principale momento di analisi, approfondimento e studio di un testo da parte dei Consiglieri. Questa misura, invece, detta tempi che vanno contro la necessità di chi vuole lavorare dando la massima attenzione ai provvedimenti al fine di valutarli, emendarli e garantire che il frutto dei lavori delle Commissioni sia sempre il meglio per il territorio della regione Campania. La fretta, invece, che si vuole imporre alle Commissioni va solo a detrimento di questa esigenza di riflettere con la dovuta serenità in Commissione. Si dirà soltanto: abbiamo fatto le cose presto e in fretta. Se è vero che non si possono tenere i provvedimenti per anni depositati, è pur vero che qui si passa da un orientamento opposto ad un altro per cui si fa troppo presto.
Nel merito, io contesto ogni forma di espropriazione dei diritti consiliari delle Istituzioni e dei singoli Consiglieri. Noi abbiamo bisogno di rivitalizzare le forme della rappresentanza perché senza un'Assemblea vitale non c'è vitalità della democrazia.
Un illustre professore che è venuto qui in audizione ci ha ricordato che noi come Consiglio dovremmo essere il laboratorio politico di domani nel Paese perché questa poteva essere la scelta utile, perché la Regione, se non ha gli stessi bisogni politico-istituzionali che si avvertono a Roma, non ha necessità delle stesse soluzioni, quindi potrebbe dare soluzioni alternative e essere il laboratorio politico in cui si fa la politica del domani, cosa che invece con questo tipo di proposta probabilmente non si riesce a fare. Non c'è un guadagno nelle Istituzioni, per cui sono contrario a questa proposta che mira ad accentrare tutto nelle decisioni di uno solo anziché valorizzare il ruolo di 50 Consiglieri regionali.
Lancio un appello alla maggioranza fatta di Consiglieri regionali come me: questa riforma va nella direzione di limitare le nostre prerogative, non prestate il fianco a questa cessione di funzioni, dobbiamo preservare la dignità di questa Istituzione che tutti noi rappresentiamo. Grazie.

PRESIDENTE (D'Amelio): Passariello, prego.

PASSARIELLO (Fratelli d'Italia): Grazie, Presidente. Prima di entrare nel merito della discussione generale, mi deve permettere, Presidente, non l'ho fatto a mezzo stampa perché ci tenevo a farlo personalmente, di fare i complimenti al Presidente perché anche lui come me ha avuto giustizia per le vicende giudiziarie che ci hanno visto ambedue, per questioni diverse, tacciati di impresentabili dall'Antimafia.
Detto questo, sulla proposta di legge, Presidente, io ci tengo a dirle, per una questione di onestà, che non c'è accordo, nel senso che non c'è stato un accordo in Commissione, non è stata fatta una discussione che ci ha portato al punto di poter trovare un accordo. Io non so se lei di questo è a conoscenza o meno, però credo che le montagne di carte che lei vede sui banchi siano la dimostrazione che un accordo non c'è. Dato che noi abbiamo, all'inizio di questa Legislatura, parlato di lealtà, io con lealtà le dico che non c'è accordo, quindi faremo ognuno di noi la propria parte.

Credo che però si sia persa un'occasione perché non c'era da parte del centrodestra, mi permetto di dire, una chiusura totale. C'è stata nel momento in cui si è voluta imporre una strada e non si è voluta trovare quella comune.
E' inutile entrare nel merito della proposta perché abbiamo parlato tanto in Commissione, si è già sviluppato in aula un ampio dibattito. Il mio invito è di vedere di trovarla quella strada comune, che questa non diventi, così come ha detto il collega del Movimento 5 Stelle, una legge bavaglio, ma che diventi una legge che permetta al Presidente della Giunta di poter governare e che permetta alle opposizioni di poter fare il proprio lavoro e alla stessa maggioranza di poterlo fare in piena libertà. Lancio questo invito, credo che sia condiviso da quasi tutti dell'opposizione, di riaprire un dialogo coerente e un dialogo con coloro i quali hanno potere di decidere. Grazie, Presidente.

PRESIDENTE (D'Amelio): La parola a Armando Cesaro.

CESARO (Forza Italia): Grazie, Presidente. Signor Presidente, signori Assessori e colleghi Consiglieri, ho chiesto la parola perché credo sia giusto fare alcune considerazioni visto che quello che dovevamo dire l'abbiamo detto e sottolineato già in Commissione. Del resto, il fatto che un progetto di legge regionale entri in Commissione con quattro articoli e ne esca con due la dice tutta sul vero tema che dobbiamo affrontare.
Il tema è politico: oggi la maggioranza ci chiede in sostanza di decidere tutto insieme a Santa Lucia, ci chiede, cioè, di poter porre la fiducia su tutti i disegni di legge che in qualche modo ritiene rilevanti, praticamente tutti, mentre per quelli di serie B ci chiede di non intervenire o comunque di ridurre al minimo il nostro intervento di legislatori. In verità non è difficile far passare per rilevanti praticamente tutti i disegni di legge, infatti nessun governo regionale presenterebbe un disegno di legge che non abbia qualche rilevanza, almeno ci auguriamo. Se a questo si aggiunge la richiesta della procedura d'urgenza su tutto il resto, mi domando quale sia il nostro ruolo in quest'aula. Noi rappresentiamo i cittadini e siamo tenuti a batterci per loro, per le istanze e per il bene della regione e siamo qui perché dobbiamo lavorare per i campani, per assicurare loro un futuro migliore.
Le ragioni ufficiali di questo progetto di legge le conosciamo: bisogna evitare perdite di tempo. Noi in questi mesi non abbiamo perso tempo e i fatti lo dimostrano. Io, tra l'altro, ho una bozza che ci dice che la legge sulla sburocratizzazione è stata depositata il 25 settembre e approvata il 2 ottobre, dopo due settimane, non penso che sia tanto; la riforma delle funzioni delle Province è stata depositata il 7 ottobre ed è stata approvata il 30 ottobre, dopo tre settimane; la legge di abolizione dell'ARSAN è stata approvata in meno di un mese, è stata depositata il 10 novembre ed è stata approvata il 9 dicembre; la riforma del sistema idrico è stata approvata in meno di due mesi e stiamo parlando della riforma del sistema idrico; il bilancio 2016 è stato approvato in 19 giorni senza la fiducia.
Noi abbiamo dimostrato di saper qualificare i provvedimenti trasmessi nelle Commissioni e in aula dalla Giunta in tempi celerissimi. Siamo stati perfino costretti ad accavallare le sedute delle Commissioni pur di sistemare e approvare testi di governo in tempi brevissimi, allora mi domando qual è la ragione di questo progetto di legge. Io non la capisco. Cari colleghi del Partito Democratico, c'è dell'altro dietro, vero? Quest'Aula non può essere accusata di incapacità, quindi possiamo solo pensare che la verità è che il Presidente giustamente non si fida di voi. Forse teme franchi tiratori, tradimenti o congiure di palazzo? La verità è che mettere la fiducia su tutto equivale a dire "o mi approvate subito quello che vi chiedo oppure tutti a casa". So bene che qualcuno potrebbe dirmi che le questioni del rapporto tra De Luca e la maggioranza non sono affari nostri,

ma in questo ci dobbiamo entrare per forza. Non è così e sono affari nostri; sono affari che riguardano tutti i cittadini perché si parla di una proposta di legge, e fa piacere che la Presidente D'Amelio, a proposito di questo progetto di legge, abbia testualmente parlato di svuotamento della democrazia, e ce lo ricordiamo, salvo poi aggiungere che però serve un segnale, quindi svuotiamo la democrazia perché ci vuole un segnale. Il segnale qual è? Io non lo vedo. Se il segnale forse è toglierci la parola, la possibilità di discutere e cambiare una proposta di legge solo perché il Presidente della Regione dubita della sua maggioranza questa non è democrazia. Vedete, cari colleghi Consiglieri, che il Presidente De Luca voglia rafforzare i propri poteri lo capisco e forse lo farei anche io da Presidente della Regione, ma quello che non si comprende è la posizione di una maggioranza che rinuncia a esercitare il proprio diritto/dovere a discutere, modificare e approvare leggi. Per tal motivo alla Presidente D'Amelio ricordo che i provvedimenti di Giunta che abbiamo approvato fino ad oggi in origine irricevibili. Parlo della legge sulla sburocratizzazione della riforma delle province e della riforma del sistema idrico, per fare qualche esempio. Erano irricevibili, discutibili e spesso anche tecnicamente deboli. Solo il lavoro e il contributo attento e spedito delle Commissioni ne ha consentito l'approfondimento, qualche dovuta modifica e poi l'approvazione. Penso che il fatto che il Consiglio abbia migliorato le leggi sia sotto gli occhi di tutti e sia innegabile. Il lavoro delle Commissioni e di quest'Aula è fondamentale e soprattutto un esercizio della democrazia. Siamo di fronte a un bivio: scegliamo la democrazia o scegliamo una regione Salerno/centrica. Penso al metro del mare con capolinea a Salerno, il porto regionale a Salerno, la stazione e l'alta velocità a Salerno, l'ADISU a Salerno, il Teatro Massimo a Salerno, l'aeroporto internazionale a Salerno con il premio Vignelli a Salerno. Noi scegliamo la democrazia perché abbiamo il diritto/dovere di far sentire la nostra voce, che è quella dei cittadini che hanno creduto in noi, e per tal motivo non ci può essere messo il bavaglio e soprattutto in nome di cosa? Siamo tutti qui a lavoro per ascoltare e dare soluzioni alle istanze provenienti dai territori, dai campani e dalla Campania tutta. Noi Consiglieri regionali esistiamo e non è ammissibile che ci venga tolta l'agibilità legislativa e politica perché vuol dire che la parola viene tolta ai cittadini. Io mi domando ancora: voi questa la chiamate democrazia? È una regione in cui si esercita la democrazia una regione che non consente a noi Consiglieri, che siamo espressione del popolo, di poter parlare? Con questo progetto di legge si sta mettendo il bavaglio ai cittadini e sorprende che molti colleghi di maggioranza non si rendano conto che l'approvazione di questa proposta di legge costituisce un precedente pericolosissimo. Naturalmente il gruppo che rappresento, Forza Italia, voterà contro. Non c'è dubbio, ma invitiamo ancora una volta la maggioranza a riflettere bene. Come diceva anche il collega Passariello, siamo disposti anche a sederci a un tavolo perché le regole del gioco, come ho detto più volte, si scrivono insieme. Io ho presentato purtroppo come gruppo di Forza Italia un bel po' di emendamenti. Mi dispiace anche imbavagliare l'Aula, però mi rendo conto che questa proposta di legge per noi è irricevibile. Io capisco il Presidente che vuole accelerare i lavori, perché fa parte di un carattere che è così, però ritengo che tutti i Presidenti di Commissione che avete scelto tra di voi sono tutte persone di un certo livello e che possano dare un miglioramento e dei suggerimenti a quelle che sono le leggi della Giunta, quindi non vedo il motivo di questa forzatura e di questa proposta di legge, anche perché, Presidente (mi rivolgo a lei), ricordo che il primo Consiglio lei ha fatto un'apertura alle opposizioni dicendo "facciamo il bene dei cittadini, portatemi delle proposte serie e io le valuterò". Io ero qui e non me lo sono immaginato, quindi nel mio intervento dissi subito che apprezzai il suo intervento e che ero certo che tra la nostra opposizione – parlo ovviamente per il gruppo di Forza Italia – e la Presidenza sicuramente ci sarebbero state delle convergenze su fatti seri per quanto riguarda i cittadini. Dopo che io vi ho letto la tabella in cui abbiamo perso massimo due mesi per il ciclo integrato delle acque e in cui la fiducia non è stata messa sul bilancio, e penso

che lì è un merito anche delle opposizioni, che non hanno emendato o, meglio, emendato, ma soltanto di merito, e non hanno fatto ostruzione, penso che con un'opposizione responsabile questo disegno di legge per me è inutile. Penso a proposte di legge che sono state presentate in due – tre settimane e anche approvate, quindi faccio un appello. Ritengo che bisogna rivedere questa proposta di legge, rivederla insieme se c'è motivo, anche se per come è andata tutta la legislatura io ritengo che questo motivo non ci sia, quindi mi auguro che lei tenga presente del mio appello, che è basato su tabelle di fatto e soprattutto sul buonsenso del centrodestra. Grazie.

PRESIDENTE (D'Amelio): Consigliere Borrelli, prego.

BORRELLI (Campania Libera – PSI – Davvero Verdi): Grazie Presidente. Volevo esordire il mio intervento ricollegandomi a quello che diceva Passariello. Lo ringrazio ed è stato l'unico dell'opposizione in questo momento a rendere atto del fatto che il Presidente De Luca nonostante una guerra mediatica, probabilmente senza precedenti, è stato assolto in secondo grado con un'esposizione mediatica molto inferiore. Se fosse stato condannato, probabilmente avremmo avuto la prima pagina del *New York Times*, ma ci siamo accontentati di trafiletti di molti giornali nazionali che nei mesi scorsi ci hanno massacrato mediaticamente. Io volevo complimentarmi col Presidente e mi aspettavo pure qualche scusa, visto che siamo stati addirittura fermi ed è stata occupata un'Aula perché c'era questa vicenda, o quantomeno un rendere conto che bisognerebbe essere meno giustizialisti e più attenti al corso della giustizia sarebbe stato molto opportuno. Entrando nel merito del disegno di legge, voglio esordire dicendo che la maggioranza è assolutamente d'accordo con la proposta della Giunta. Non è una proposta che ci è piombata addosso, ma è una proposta che noi abbiamo condiviso, e non la condividiamo perché pensiamo di votare le fiducie in continuazione, ma semplicemente perché – tra l'altro è un istituto che esiste da molto tempo nel Parlamento italiano – la fiducia su alcuni punti è un atto dovuto se a un certo punto si cerca di bloccare i lavori del Consiglio facendo un ostruzionismo e presentando milioni – abbiamo assistito alla Camera dei Deputati e al Senato – di emendamenti. Tra l'altro non è su tutti i progetti di legge, come si dice, e noi, e lo abbiamo dimostrato in più occasioni, nonostante le richieste continue di numero legale, le accuse continue e la presentazione di una mozione di sfiducia non votata da chi l'aveva presentata, ma da chi la contestava, oggi abbiamo sostenuto pienamente un ordine del giorno del Movimento 5 Stelle, come abbiamo votato tante altre cose che loro hanno presentato, così come del centrodestra, proprio perché noi cerchiamo – forse non ci riusciamo sempre – di essere intellettualmente onesti e di prendere anche il meglio che viene dalle opposizioni, perché comunque facciamo parte di una comunità territoriale in cui non ce la sentiamo di metterci a dividere tra buoni e cattivi, come qualcuno fa, e molte volte sbaglia a individuare i cattivi, però noi ci siamo dati una *mission* molto diretta quando abbiamo fatto questa campagna elettorale. Noi abbiamo detto che vogliamo sveltire e andare molto rapidi nell'approvazione delle leggi. È una cosa che abbiamo detto e che il Presidente De Luca ha detto durante tutta la campagna elettorale, come abbiamo detto che non avremmo fatto gli inceneritori, e sono stati restituiti i suoli, com'è stato detto che avremmo aderito al *referendum* sulle trivelle, ed è stato fatto. Quello che noi diciamo facciamo. C'è stata speculazione politica, però il dato di fatto è che alla fine contano i fatti. Una volta, quando abbiamo fatto una discussione, dissi al Presidente De Luca che dovevamo stare più attenti alla comunicazione e lui mi rispose che se avesse pensato solo alla comunicazione in tutti questi anni lo avrebbero fatto fuori da tempo e che per lui contano i fatti. Dal nostro punto di vista, dal punto di vista della nostra maggioranza, noi vogliamo dimostrare con i fatti. I fatti sono che il bilancio lo abbiamo approvato per responsabilità dell'opposizione, ma anche per volontà della maggioranza, che era pronta a stare

qua anche ventiquattro ore, accogliendo molte delle proposte e approvandolo prima dei tempi medi in cui viene approvato mediamente senza ricorrere al voto di fiducia. Lo vogliamo fare su tutti gli atti, però dobbiamo avere pure uno strumento che modernizzi la regione perché purtroppo i modelli del passato sono troppo lenti nel caso in cui, per motivi di carattere politici del tutto legittimi, si tenti di affossare o di fermare l'azione della maggioranza. Voglio concludere su una cosa: noi mettiamo a rischio la stessa nostra maggioranza, perché più che ridurre gli spazi di democrazia, si riducono gli spazi di ricatto e di politica politicante perché noi dobbiamo assumerci la responsabilità che se noi tradiamo quello che è il mandato elettorale ce ne andiamo a casa. Non ci sono altri giochini da fare. Quel periodo, per quanto ci riguarda, è finito. Oggi si fanno degli atti e si votano oppure, se la maggioranza non sposa più quello che è il progetto per cui è stata votata – anche il sistema elettorale è diverso, perché si votano il Sindaco e il presidente della Regione su base diretta, quindi i cittadini scelgono una *leadership* molto chiara e diretta – bisogna adeguarsi rispetto a questo e, se quella *leadership* non va bene, la stessa maggioranza si assume le sue responsabilità. Non può diventare certamente il Consiglio regionale ostaggio eventualmente, perché fino ad oggi siamo stati ostaggio soltanto di un'occupazione della Presidenza. Fino ad oggi con l'opposizione abbiamo avuto una forte dialettica ma siamo riusciti a produrre molti atti, anche in modo lungo e con un dialogo costante. Questo è stato lo stile fino ad ora; per quanto ci riguarda, può andare avanti tutta la legislatura e potremmo non dover ricorrere mai alla fiducia, ma dobbiamo avere gli strumenti per poterlo eventualmente fare, perché mai ci dobbiamo trovare in una situazione in cui per ricatti politici questo Consiglio non produce. È vero che noi siamo stati eletti dal popolo e siamo rappresentanti del popolo, ma è anche vero che siamo stati eletti per votare le leggi e non per fare ricatti o per far perdere tempo ai cittadini e non produrre quello per cui siamo stati eletti. È un'altra stagione politica. Per chi lo vuole capire, probabilmente si apriranno delle praterie infinite e per chi non lo capisce, dal nostro punto di vista, resterà indietro. Da parte nostra c'è il pieno sostegno a questo progetto.

PRESIDENTE (D'Amelio): Consigliera Beneduce, prego.

BENEDUCE (Forza Italia): Signor Presidente, colleghi Consiglieri, cercherò di essere breve, cercherò, anche se l'argomento del quale ci stiamo occupando è talmente grave da essere l'inconcepibile oggetto di una legge che modifica una legge precedente, comunque certamente equilibrata. Prima però consentitemi di esprimere le mie congratulazioni al Presidente della Giunta per aver trovato non a Berlino, ma in Regione Campania, un giudice che gli ha reso giustizia. Complimenti, Presidente, e buon lavoro. Lei stava per subire le conseguenze negative di quelle che possiamo definire una stortura della politica italiana di questi ultimi anni. Affidare il governo del Paese nelle mani di tecnici, magari anche autorevoli, ma personalità comunque mai passate al vaglio di una verifica democratica, crea spesso dei mostri. E il mostro qui è una legge, la Severino, che proprio a Napoli e in Campania stava per travolgere l'esito di due verifiche elettorali costate soldi, impegno e sacrificio a sei milioni di cittadini campani, come ha portato scompiglio a livello nazionale mettendo fuori dal gioco democratico personalità comunque votate da milioni di cittadini italiani. Diciamolo pure: l'abuso di ufficio talvolta è un reato quasi banale. Almeno agli occhi del cittadino normale spesso accade che si scambia per abuso d'ufficio una delibera, legittima scelta amministrativa fatta da sindaci che poi finiscono sotto processo. Non c'è dubbio: l'esperienza suggerisce che la legge Severino va modificata. Detto questo, parlerò adesso di un'altra legge, pure essa assai sbagliata. Mi riferisco alla legge che qui stiamo esaminando. Colleghi Consiglieri, so bene che tutti voi della maggioranza e tutti noi delle minoranze siamo sinceramente democratici. Anche lei, collega Piscitelli, ma veramente pensate

che si possa approvare una legge così? Se riflettete un solo momento, questa legge può arrecare alla Regione sconquassi assai gravi, sconquassi che, anche se non dovessero coinvolgere la giustizia, stravolgeranno la politica di questa legislatura e con essa la futura attività legislativa di questa regione. Esaminiamo per un attimo la proposta di modifica all'articolo 54. Recita: "Quando il Presidente della Giunta chiede di approvare una legge di particolare rilevanza […]". Una legge ritenuta – recita la proposta – di particolare rilevanza, ma ritenuta da chi? Ritenuta in base a quali elementi e in base a quali indirizzi codificati? A mio parere, cari colleghi, siamo all'arbitrio e, con tutto il rispetto per l'equilibrio di tutti i Presidenti della Giunta di questa o di qualunque altra in futuro nella gestione della cosa pubblica, nelle leggi e nei provvedimenti che investono il destino di milioni di cittadini l'arbitrio non si può consentire a nessuno. Forse altrove sì, ma non Italia, non in Campania. Certo, in Italia c'è stata una lunga stagione che cose così si facevano, ma sappiamo tutti come finì, e in nessun paese democratico possono essere approvate norme così generiche, norme che danno in mano a una sola persona il potere di decidere per tutti. Cari colleghi della maggioranza, vi rendete conto che il vostro contributo e che il nostro contributo ai lavori di questo Consiglio non varrà più niente? La fiducia su tutte le leggi - ed è questa l'altra modifica all'articolo 49, annulla ogni prerogativa del Consiglio e dei Consiglieri. Neanche più parlare si potrà in questa Assemblea (quindici minuti solo per un gruppo, cinque minuti per chi vota in difformità). Siamo a Napoli, colleghi, in Campania, in Italia, non in Corea del Nord. Noi, certo, ci opporremo con tutte le nostre forze e non voteremo questa legge antidemocratica. Essa – ripeto – spoglia il Consiglio regionale, il Consigliere regionale e di conseguenza le migliaia di cittadini che lo hanno votato di ogni prerogativa e di ogni possibilità di fare il proprio dovere democratico. Collega Piscitelli, immagino che ha firmato questa legge, la quale forse non rispecchia il suo pensiero. Per quel che so, lei è un democratico sincero, però sappia che questa legge invece la democrazia se la mette sotto i piedi, tant'è vero che nessuna regione d'Italia ha mai approvato una legge del genere. Grazie.

PRESIDENTE (D'Amelio): Consigliere Topo, prego.

TOPO (PD): Vorrei provare a dare un contributo alla discussione partendo dalla relazione del Presidente Piscitelli e anche dal lavoro fatto in Commissione, alla modifica che è intervenuta alla fine rispetto al testo proposto dalla Giunta e a quello che è uscito dalla Commissione. Faccio questa premessa per provare a riflettere sui due elementi che in qualche modo sono alla base di quello che decidiamo oggi, cioè una garanzia di governabilità, che è un'esigenza necessaria nel Paese e nelle regioni, e allo stesso tempo un principio di garanzia della rappresentanza che si esercita ahimè anche nella funzione legislativa, ma che – invito a riflettere – dovrebbe essere esercitata molto di più sugli atti programmatori, che da tempo sono sottratti alla riflessione e all'approvazione di questa Assemblea. Guardiamo i precedenti. C'è una norma approvata qualche tempo fa e che oggi proviamo a modificare che assegna al Presidente della Giunta il potere di ricorrere all'istituto della fiducia (voi dite solo), ma in realtà la discussione in questi anni è stata molto accesa con iniziative, quando eravamo all'opposizione, anche nei confronti del Governo e di quanti avevano l'obbligo di vagliare i testi. Una possibilità limitata alla legge di bilancio e alle leggi finanziarie, nella quale era contenuto tutto il possibile e l'immaginabile e alle obiezioni sollevate da noi sui limiti imposti dalla legge ai testi, quindi al ricorso ad uno strumento che in qualche modo limitava le prerogative assegnate all'Assemblea ci è stato sempre risposto che è così e non c'è stato nessun Governo, di centro destra o centro sinistra che abbia accolto le nostre obiezioni.

Basta fare una legge di stabilità nella quale ci mette tutto e il potere legislativo regionale si vuota in un momento, quest'anno non è accaduto, quest'anno si è fatta una proposta asciutta nella quale sono stati indicati più o meno alcuni obiettivi essenziali per non mettere la lista della spesa inattuabile, quindi i fatti smentiscono le intenzioni che sono magari lette in quest'iniziativa, lo ha detto lo stesso Cesaro, allora, perché si fa? Perché noi che abbiamo un po' di esperienza dell'Assemblea, che potremmo sentirci lesi da questa proposta, perché diciamo che va bene? La inquadriamo nel nuovo tempo, ad ottobre si farà un referendum costituzionale in cui si stabilirà che non ci sarà più la legislazione concorrente tra Stato e Regione, si cancelleranno enciclopedie di giurisprudenza costituzionale e i nostri compiti saranno molto limitati ahimè, forse "ahimè" è frutto di quello che è accaduto in questi anni.
Passerà il principio delle macroregioni tanto care al Presidente Caldoro che oggi non c'è e mi dispiace? Saremo una Regione diversa. Penso che in questo quadro nuovo che si sta profilando si debbano avere strumenti per poter decidere per tempo quando una cosa è necessaria, lo dico anche guardando alle esperienze precedenti. Qual è stata la modifica che ci suggerisce l'approvazione, il voto favorevole? Noi siamo una maggioranza non consapevole, ma super consapevole, che probabilmente deve esercitare più compiutamente la sua funzione sugli atti programmatori che si sono sottratti a volte per legge, a volte per inerzia, a volte per un ruolo che l'esecutivo si prende anche senza la nostra consapevolezza, limitando lì le prerogative che l'Assemblea deve avere, ma solo per fare un esempio, perché poi invochiamo i punti deboli ed i problemi, piano di azione e coesione, piano per il sud, nuova programmazione comunitaria, siamo stati 5 anni a chiedere al Presidente Caldoro di fare provvedimenti assemblerai, non ci è stato permesso, adesso proviamo a farlo noi e vorrei che la nostra capacità di azione, di rappresentanza si esercitasse in quest'Assemblea con lo strumento della proposta e dell'iniziativa e non dal dito puntato su una cosa che onestamente oggi non produce nessuno degli effetti che avete indicato, anche perché c'è stata una soluzione, mi permetto di dire oculata e forse anche intelligente, perché anche l'intelligenza a volte può essere usata per migliorare il funzionamento delle istituzioni che è nella modifica intervenuta in Commissione, cioè nella possibilità d'introdurre una richiesta di fiducia su testi nella risoluzione di approvazione del documento economico finanziario regionale, è stato cioè introdotto un vaglio preventivo dell'Assemblea su quello che la Giunta propone, che spiega all'Assemblea che l'Assemblea approva con un voto. Paradossalmente questa usata con intelligenza può essere una modalità con la quale orienti la Giunta su determinate materie, definisce un contenuto delle proposte che la Giunta vuole fare, insomma, fai il tuo mestiere compiutamente e prima.
Quest'argomentazione da sola ci convince sulla bontà dell'iniziativa della Giunta e sulla necessità di avere uno strumento extra legge di stabilità che attribuisca al Presidente della Regione, eletto dal popolo, dunque con una rappresentanza che oggettivamente va rispettata, la possibilità di dire: "Su questa cosa vi ho proposto che ci giochiamo tante possibilità, vi chiedo di legare a questo provvedimento il nostro rapporto", oggettivamente è una cosa che ci sta, che sarà vagliata preventivamente da noi e che non credo debba scandalizzare, con molta franchezza, altrimenti la facevamo noi una storia, cioè è partita in un modo e insieme abbiamo costruito una soluzione che garantisce l'Assemblea e garantisce allo stesso tempo la governabilità, quindi il nostro compito sarà, nei prossimi mesi, se passa il referendum, come spero, quello di vedere questa nuova Regione che deve fare, la nostra attività legislativa deve essere veloce e stiamo dimostrando, anche senza il ricorso all'istituto della fiducia, che su questo almeno ci siamo e ci siamo tutti, che la nostra attività legislativa sarà sempre più limitata da un grande problema che è la mancanza di soldi, perché abbiamo autonomia quando, accanto all'autonomia, c'è l'autonomia di spesa.

(Assume la Presidenza il Vicepresidente Casillo Tommaso)

Quello che resta è questa quota di risorse comunitarie e questo pezzo di attenzione nazionale che speriamo cresca anche con il nostro lavoro di attori politici, abbia ingresso anche in quest'Assemblea perché forse qui ci può essere una correzione, un miglioramento dei rapporti tra esecutivo e Consiglio, ma questo dipende dalla Giunta, ma dipende molto dalla capacità di quest'Assemblea di esercitare, con consapevolezza la propria funzione, quindi non enfatizzerei troppo questo voto, credo sia una soluzione ragionevole che non limita le prerogative dell'opposizione, figuriamoci se quelle della maggioranza, una maggioranza consapevole di fronte ad una proposta che non si tiene non la vota, capiterà e non si scioglie il Consiglio regionale, per essere pratici, è molto meglio così, ovviamente un'Assemblea consapevole attribuisce al Presidente tutti i poteri che vuole quando questi poteri solo richiesti su cose serie come finora è accaduto.
Non capisco le obiezioni e credo anche che sia assolutamente inutile attrezzare un lavoro ostruzionistico sulla proposta perché rispetto a quella che c'è adesso questa introduce livelli di consapevolezza che finora non ci sono stati, piuttosto che fare una legge di stabilità con 100 mila proposte di tutti i tipi, che uno vota una serata e basta, qui lo sai prima, puoi discutere e dare anche un contributo o una mano se i gruppi e i Consiglieri lo ritengono.

PRESIDENTE (Casillo T.): La parola al consigliere Russo.

RUSSO (Forza Italia): Devo dire che finalmente iniziamo questa Legislatura. Come diceva qualche collega prima, finalmente sgombra il campo da questa maledetta Legge Severino che imballa tossicodipendente le Amministrazioni, bisogna cambiarla, bisogna applicarla al terzo grado di giudizio, ci sarà forse chi vorrà riproporlo questo tema, ci auguriamo che ciò venga fatto e che finalmente c'è un interlocutore certo, c'è un Presidente eletto dal popolo, c'è un Presidente che ha avuto la fiducia dei cittadini campani, ritengo che la fiducia i cittadini la debbano trovare in chi governa e chi governa è giusto che quando fa delle proposte ne chieda poi la fiducia a quest'Aula, ma qua ci siamo sul principio della fiducia, ci mancherebbe che una Giunta, ma soprattutto un governatore, propone. Vorrei ricordare a me stesso e ai miei colleghi: esistono due modi di legiferare, c'è il disegno di legge, lo presenta la Giunta, lo presenta il Governo, è lì che è giusto che ci sia, da parte del Governo, la richiesta di fiducia su quello che propone, cosa diversa è la proposta di legge, che vive, nasce cresce, tra i Consiglieri regionali, in Consiglio regionale, quindi gli artefici di una legge possono essere il Governo e sicuramente l'Assemblea legislativa, quindi il Consiglio regionale, è qui che tenterei una mediazione.
Ho governato insieme a Caldoro, sono stato Assessore e so bene i colleghi dell'allora opposizione quante volte hanno utilizzato lo strumento. Come farei a non essere d'accordo che un Governo quando propone qualcosa, ad un certo punto, deve misurarsi su questa cosa che propone, può chiedere la fiducia e la deve chiedere quando non si trova il momento di sintesi.
Cosa diversa è, perché mi dovete spiegare tecnicamente come la andiamo a mettere la fiducia su una proposta di legge, chi è che chiede la fiducia per una proposta di legge che facciamo noi Consiglieri, che propone il Presidente di una Commissione insieme ad un gruppo di Consiglieri?
La fiducia, la condizione, è in testa giuridicamente a chi governa, chi governa chiede la fiducia, noi siamo l'Assemblea legislativa, noi produciamo proposte di legge. Ce la mettiamo noi stessi la fiducia o interviene il Governo e mette la fiducia su una proposta, sarebbe un'intromissione, sarebbe una forzatura, ma credo non sia tecnicamente corretto.

Non voglio dilungarmi, ho fatto questa piccola disquisizione che può essere utile al ragionamento perché se il problema è quello di ridurre l'ostruzionismo bieco, non l'avrete da noi perché abbiamo governato e sappiamo che non bisogna fare ostruzionismo bieco, lo diceva il mio Capogruppo, vi abbiamo già dimostrato che non sarà questo il tenore del nostro lavoro in questo Consiglio nei prossimi anni. Tenteremo di stare sui temi, ma se ci sono problemi legati a degli escamotage per perdere tempo, perché non si interviene parallelamente su questi meccanismi?
Sarebbe giusto che ci fosse, questo lo dico al mio Presidente, alla presidenza del Consiglio, ma lo dico a tutta l'Aula, dobbiamo dotarci di un vero ufficio legislativo.
Cosa si può dire su due articoli?
Signori colleghi, signor Presidente del Consiglio e signor Presidente della Giunta regionale nonché governatore con la fiducia certa finalmente per i prossimi anni, tentiamo – lo diceva Passariello e forse anche qualche altro – un momento ulteriore di riflessione, oggi abbiamo fatto il dibattito, abbiamo capito un po' le posizioni, non riteniamo che ci siano forzature e né individuiamo nella vostra proposta un eccesso di forzature, ci rendiamo conto che anche alla luce di quello che dovrà accadere (macroregioni, microregioni o scomparsa delle Regioni), è bene che ci attrezziamo per poter avere una capacità di risposta verso i nostri cittadini tale da dare le giuste soddisfazioni.
Vogliamo ritornare in Commissione? Ci ragioniamo? Credo che non possiamo limitarci a risolverlo con due articoli, dobbiamo guardare anche il resto.
L'ostruzionismo va ridotto, va eliminato se fosse possibile e dobbiamo intervenire dove c'è questo pezzo che regolamenta i meccanismi di presentazione degli emendamenti, del tipo di emendamenti, della congruità dell'emendamento, della pertinenza dell'emendamento e direi che la fiducia è solo di chi governa, solo chi governa deve chiedere la fiducia, non la possiamo chiedere noi stessi.
Quante leggi abbiamo sempre fatto quasi all'unanimità quando nascono in Consiglio, quando nascono tra noi Consiglieri quasi sempre – lo dice la storia di questi anni – arrivano all'unanimità, lo scontro spesso c'è quando il Governo nella sua facoltà mette in campo alcune cose e probabilmente inizia il giogo dell'opposizione, della maggioranza e quant'altro.
Quella è una vicenda che deve essere per certi aspetti garantita, ma deve essere anche garantita la facoltà dei Consiglieri di poter fare una giusta discussione su una norma, di prenderci tutto il tempo necessario quando nasce qui in Consiglio perché noi siamo portatori di esigenze dei territori, lo è il Governo per la sua parte, lo siamo singolarmente ogni Consigliere che viene da un territorio e che esprime le esigenze di quel territorio. Non dobbiamo soffocare quel lavoro che fa un Consigliere, che fa presentando delle norme, che fa presentando norme che vogliono il conforto di tutto il Consiglio e credo che possano essere portate sul territorio ed essere utili solamente ai nostri cittadini.
Mi fermo qua con l'augurio che possiamo riscrivere tutta la vicenda mettendola insieme senza togliere le prerogative al Consiglio e tantomeno senza creare problemi più di tanto a chi governa.

PRESIDENTE (Casillo T.): La parola al consigliere Saiello.

SAIELLO (Movimento 5 Stelle): Purtroppo bisogna riconoscere al Presidente, alla Giunta e alla maggioranza che lo supporta una grossa abilità, in questi sette mesi siete stati molto creativi, vi siete divertiti a giocare sull'utilizzo e sul senso di alcune parole, termini che per loro natura accendono nella popolazione aspettative e speranze positive per il futuro, non a caso parlo di speranze, ad oggi solo di questo si può parlare, parole, chiacchiere e proclami senza fondamento: razionalizzazione, sburocratizzazione, riorganizzazione, concretezza, creare sviluppo, lavoro,

occupazione. Parole usate e abusate continuamente solo come spot pubblicitari per la comunicazione.
Una strategia comunicativa forviante poiché capace di far creare alla gente che chissà quale grande riforma sia in atto qui in Regione, quale grande rivoluzione o rottamazione. È proprio cavalcando la bellezza di questi termini, fino ad oggi avete proposto e vi siete votati leggi e provvedimenti che nel contenuto, nel merito, sono lontani anni luce da quelli che sono le priorità, le reali necessità, i bisogni veri dei cittadini campani.
Sono bastati solo sette mesi per dimostrare alla cittadinanza che in realtà, a prescindere dai proclami, il vostro operato ha creato e sta creando due Campania, due realtà che parallelamente insistono sullo stesso territorio geografico, ma che vivono contesti ed interessi diversi, da un lato c'è la Campania dei cittadini quella vera, fatta di sacrifici, stenti, sudori, problemi sociali e occupazionali, quella di chi la mattina si sveglia alle 06:00 per andare a lavorare al fine di percepire uno stipendio misero che gli consentirà al massimo di sopravvivere e di pagare qualche debito, quella di migliaia di disoccupati e di famiglie disagiate costrette a combattere quotidianamente con il problema della povertà, quella dei lavoratori che stanno per perdere il proprio posto di lavoro a causa dell'incapacità della politica che in questi anni si è susseguita e non ha tutelato e non ha pianificato una seria strategia di tutela economica per il territorio (vedi Alenia), quella dei giovani che dopo essersi formati qui, quelle che un tempo erano le migliori università d'Italia oggi sono costretti a fare le valige per scappare via lontano, lontano dagli affetti familiari, lontano dalla terra in cui sono nati, grazie alla vostra politica questo territorio non è in grado di offrire loro un'opportunità.
Il Movimento 5 Stelle in questo palazzo dà voce a questa Campania e intende discutere qui dei problemi veri dei cittadini e non di altro. Poi c'è l'altra Campania, quella che avete creato voi e che state creando voi, per intenderci, abituata a stare qui nel palazzo da decenni, quella che ormai ha dimenticato i cittadini e dedica tempo, lavoro e risorse a questioni che non vanno a soddisfare i bisogni della cittadinanza, ma vanno esclusivamente a tutelare la posizione della politica. Nel caso di oggi dello Statuto a tutelare la posizione di una parte politica, di chi sta governando, anziché dedicare tempo a capire come fare per risolvere le problematiche, come fare a creare sviluppo, occupazione e lavoro, a come rilanciare nel concreto la nostra Regione, siamo costretti ancora una volta a dedicare tempo a una proposta di modifica dello Statuto che rispetto all'attuale sistema regionale risulta essere inutile. Il bisogno che sente il Presidente qual è? È quello di mettere mano alle regole, allo Statuto e successivamente al Regolamento, ma per fare cosa? Per ampliare indiscriminatamente la possibilità di ricorrere alla fiducia e nel contempo ampliare la possibilità di ricorrere alle procedure d'urgenza. Questo consentirà a chi governa di accentrare nelle sue mani i poteri che gli consentiranno di imbavagliare questo Consiglio e di snaturare le funzioni che per sua natura spettano ai Consiglieri.
Voglio solo ricordare un dato. Noi ci troviamo in un'assemblea che ha una maggioranza garantita dal 60 per cento dei seggi. Con una maggioranza simile chi viene eletto non ha problemi di governare e sviluppare il proprio programma elettorale. Oltretutto in questo sistema elettorale regionale la figura del Presidente è eletta direttamente dai cittadini, per cui non si ravvisa la necessità di questa modifica. È una cosa inutile, che non serve a questo Consiglio e non serve al popolo campano soprattutto. Questo è stato ribadito – e voglio rispondere al Presidente della I Commissione – anche durante le audizioni da illustri professori, da costituzionalisti. È una cosa inutile, è superfluo. Chi viene eletto in Campania ha il 60 per cento dei seggi e se vuole governare, può governare, ovviamente – apro una parentesi – fatto salvo che goda nel tempo della sua stessa maggioranza. Basterebbero infatti – lo voglio ricordare al Presidente – le sole dimissioni del Presidente per sciogliere questo Consiglio. Evidentemente il Presidente non si sente sicuro

della sua maggioranza e sa che governare con i suoi non sarà una cosa facile, semplice. Dietro quell'apparente tono forte e determinato in realtà si nasconde una profonda insicurezza politica ed è per questo che, mettendo mano alle regole, vuole blindarsi dai mal di pancia esistenti nella sua stessa maggioranza.
Questa però è la vostra politica, il vostro modo di trattare i cittadini, la democrazia e questo Consiglio. Anziché pensare ai cittadini vi dedicate a pianificare strategie politiche per autotutelare e garantire la vostra poltrona, la vostra posizione politica attuale. La Campania affonda nei problemi e voi che cosa fate? Pensate a come stemperare le rotture politiche al vostro interno. Questo è veramente assurdo e noi non ci stiamo. Queste modifiche, oltre a essere inutili per l'attuale sistema regionale, vanno a depauperare i poteri e a snaturare il ruolo e le funzioni di questo Consiglio. Volete creare uno strumento che si trasformerà in una sorta di ricatto da usare nei confronti dei vostri stessi Consiglieri: "o voti questa legge, o andiamo a casa". Il tutto è tradotto in questo motto, sarà il motto del Presidente. Se il Presidente non gode più della sua maggioranza, per mandare tutti a casa ha già uno strumento, basta dimettersi, non è che siamo obbligati a stare qua.
Noi del Movimento 5 Stelle voteremo ovviamente contro questo scempio per la democrazia. Questa è una necessità prioritaria per la vostra politica, per il vostro partito. Non lo possiamo tollerare. Siamo stati eletti per tutelare gli interessi dei cittadini e non quelli di una casta politica arroccata in questo palazzo. Grazie.

PRESIDENTE (Casillo T.): Grazie. La parola al Consigliere Zinzi.

ZINZI (Forza Italia): Gentili colleghi, Presidente, l'insofferenza sul suo volto si nota quando è qui in Consiglio perché evidentemente per lei, come per alcuni colleghi della maggioranza, ma ritengo più per lei, questi sono dei momenti inutili e probabilmente per certi versi, considerando il Consiglio di oggi, può anche avere ragione perché la discussione stessa di questa modifica allo Statuto regionale è di per sé inutile perché è inutile trovarsi a ragionare della necessità di modificare delle regole non necessarie perché l'istituto della fiducia esiste e perché soprattutto questa maggioranza, solida nei numeri, perché qualche collega durante lo scorso Consiglio ci ha ricordato, nel discutere di sfiducia, che la fiducia le era stata rivolta dai cittadini campani e allora se era vero durante lo scorso Consiglio, dovrà essere vero anche oggi e se si parla di sfiducia o di fiducia, questi sono numeri usciti dalle urne. Questi dovrebbero garantire naturalmente l'approvazione di norme utili, importanti, a cui noi dell'opposizione contribuiamo per quello che ci riguarda, migliorando i testi che arrivano in aula e che arrivano in Commissione, ma parlo a lei e parlo soprattutto a questa maggioranza perché lei è il primo eletto che ha trascinato questa maggioranza a governare la Regione Campania. Non parlo agli Assessori e alla Giunta perché mi rendo conto dell'impossibilità a comprendere l'importanza del ruolo che svolge il Consiglio. Mi rivolgo ai colleghi della maggioranza e anche alla Presidente d'Amelio le cui dichiarazioni negli scorsi giorni, già citate dal mio capogruppo, hanno di fatto rappresentato l'imbarazzo e la contraddizione in termini che questa maggioranza vive nel dover assecondare una strada tracciata da lei e che evidentemente limita le prerogative del Consiglio tutto, ma soprattutto della maggioranza che governa quest'aula.
Allora il tema è il seguente: Lei veramente ritiene che questo Consiglio non sia nelle condizioni di svolgere responsabilmente il proprio compito, non sia nelle condizioni di dialogare dando priorità alle norme necessarie e utili per questa nostra Regione? Io ritengo di sì ed è questo il tema che è tutto politico e non giuridico perché io ho ascoltato Consigliere Piscitelli, mio conterraneo peraltro, che da non giurista si è giustamente aggrappato a riferimenti giuridici e, io dico, anche

a elementi forniti alla Commissione e a lui stesso da illustri giuristi, ma qua il tema non è giuridico, è tutto politico ed evidenzia la debolezza reale di una maggioranza che, se presente… e qui faccio riferimento anche a quanto detto dal mio collega e capogruppo Cesaro: lui parla di opposizione responsabile, ma le leggi ve le approvate non in ragione della nostra responsabilità, ma della vostra presenza e se di fronte alle continue verifiche di numero legale la maggioranza si mostra assente, questo è il dato politico che indica la debolezza che vi porta oggi a fare riferimento all'estensione di un istituto, quello della fiducia, inutile che ci ha portato e ci sta portando a perdere un Consiglio in cui avremmo potuto discutere di cose utili e che evidentemente oggi tende a lei, alla sua Giunta, a pezzi alla sua maggioranza a ribadire il fatto che a comandare sia il Presidente della Giunta regionale e non il Consiglio. Questo lo sappiamo tutti e noi che viviamo questa esperienza all'opposizione con senso di responsabilità – e parlano gli atti, i provvedimenti e le proposte di legge che noi abbiamo presentato fino a oggi – chiediamo consenso delle istituzioni e soprattutto con un approccio propositivo che questo provvedimento venga ritirato. Questi emendamenti di puro ostruzionismo chiaramente che noi tutti abbiamo presentato dimostrano un'insoddisfazione dell'aula rispetto a un provvedimento inutile che, Presidente, non serve a lei e non serve alla Regione Campania. Allora nel mio brevissimo intervento io le rivolgo l'ultimo appello probabilmente perché non mi pare ci siano altri colleghi prenotati: riconsiderare il contenuto di questa proposta di legge che non ritengo utile all'Aula e ai cittadini campani e soprattutto che è arrivata qui con un iter che avremmo potuto condividere in maniera diversa, aperta e propositiva. Grazie.

PRESIDENTE (Casillo T.): Non ci sono altri interventi concediamo la parola al Presidente De Luca. Chiedo scusa, consigliera Ciarambino, lei non si era prenotata. In ogni caso, intervenga. Prego.

CIARAMBINO (Movimento 5 Stelle): Grazie. Non voglio togliere la parola al Presidente De Luca, ma tanto sarò breve. Ribadisco che tengo ad intervenire su questo tema perché il tema della democrazia è un tema che ci è particolarmente caro, a tutti i livelli istituzionali, che sia il Parlamento, che sia la Regione, che siano i Comuni. Sapete che il Movimento 5 Stelle fa propria la battaglia in difesa della democrazia.
Il tentativo, il colpo di mano, il golpe che oggi si sta consumando in quest'aula è un oltraggio alla democrazia. È una proposta di legge di due soli articoli, che sono come due frecce acuminate che si configgono nel cuore della democrazia in Campania.
Noi avevamo capito sin dal primo giorno di Consiglio che in questa Legislatura avremmo dovuto combattere una battaglia per la democrazia. L'avevamo capito dalle continue forzature della Giunta, in particolare del Presidente, nei riguardi del Consiglio, con provvedimenti fatti passare con urgenza quando urgenti non erano; urgenze soprannumerarie rispetto al numero consentite dal Regolamento consiliare. Oggi finalmente questa Giunta e questo Presidente vengono allo scoperto, ma fino ad un certo punto. Avrei apprezzato almeno il coraggio di metterci la faccia rispetto a questo colpo di mano e di firmare un disegno di legge che svilisce la democrazia in Campania, piuttosto che farla firmare ad un proprio Consigliere di maggioranza. Trovo scandaloso che il provvedimento che castra la democrazia e il ruolo del Consiglio venga presentato da un Consigliere.
L'appello che faccio oggi è un appello, innanzitutto, alla maggioranza, e mi unisco a quelli fin qui fatti dai miei Colleghi, in particolare dai miei Colleghi del Movimento 5 Stelle, perché questo provvedimento è anzitutto un provvedimento contro la maggioranza, oltreché contro le opposizioni. Fino ad ora, negli interventi che ho ascoltato, si è parlato solo di fiducia, ma c'è un

secondo articolo, che tecnicamente si chiama “ghigliottina”, che di fatto imbavaglia il Consiglio e impedisce il miglioramento dei testi di legge, che prevede che se entro 15 giorni il provvedimento non sia stato portato in Commissione, debba venire portato *tout court*, così com’è, in Consiglio. Questo vuol dire che se questo provvedimento dovesse passare, da domani in poi i Consiglieri di tutta questa Legislatura percepiranno indegnamente uno stipendio, senza poter essere messi in grado di lavorare e contribuire, anche in senso migliorativo, alle proposte di legge e ai disegni di legge di Giunta, qualunque sia la loro provenienza.
Avete visto come fino ad ora (ci è stato riconosciuto anche dalla maggioranza) il Movimento 5 Stelle, in quest'aula, abbia condotto un'opposizione responsabile, prova ne sia il contributo migliorativo che abbiamo dato. Mi riferisco all'ultima Legge di Stabilità, dove non abbiamo fatto ostruzionismo, sebbene l'ostruzionismo sia uno strumento principe della democrazia.
Ebbene, oggi ci avete ridotto a presentare migliaia di emendamenti come ultimo baluardo rispetto allo scippo della democrazia che è in atto. Noi combatteremo fino alla fine e anche dopo, eventualmente ricorrendo al *referendum*, facendo ricorsi. Cercheremo di trovare tutti gli strumenti che ci permettano di opporci, ripeto, a quello che noi consideriamo un golpe.
Da domani la Campania chiamatela pure Corea del Nord. Grazie.

PRESIDENTE (Casillo T.): Grazie. La parola al Presidente De Luca.

DE LUCA, Presidente Giunta Regionale: Grazie. Mi ero permesso, collega Ciarambino, di raccomandarle “*poteau de supplice”*, ma non ho avuto successo.
Collega Zinzi, lei si è avventurato nella fisiognomica: ha intravisto nel mio volto ombre di insofferenza. Non lo so, sicuramente non avrò il volto levigato come la porcellana di Capodimonte che presenta il Presidente Berlusconi; troverà qualche ruga sul mio volto segnato dal tempo.
Certo non avrebbe trovato segni di indifferenza nel mio predecessore, per il semplice motivo che in Consiglio regionale non c'era mai, quindi lì l'indifferenza non la potevate trovare.
Ho ascoltato toni francamente esagerati, fuori misura e del tutto impropri rispetto all'oggetto della legge che stiamo discutendo. Francamente impropri. La prima contraddizione che evinco è nei fatti, come sempre. Io sono un Presidente della Regione che sta qui, ad ogni Consiglio regionale, ad ascoltare tutti gli interventi con estrema umiltà, Consigliere fra i Consiglieri.
Sono stato presente a tutti i Consigli regionali e continuerò a fare così, per rispetto dell'Assemblea e perché così sono abituato a vivere l’impegno politico. Non mi pare che ci siano precedenti in questo senso. E dunque l'immagine dell'autoritarismo si sposa male con l'immagine di umiltà e di piena predisposizione all'ascolto che viene dal fatto che sto qui ad ogni Consiglio comunale al quale vengo convocato. Non c'è coerenza nemmeno rispetto alle decisioni che avete vissuto. Infatti, credo per la prima volta, o comunque rare volte, abbiamo approvato la Legge di Bilancio senza porre la fiducia.
Dove trovate l'autoritarismo, se stiamo ai fatti? Dove?
Abbiamo ragionato in Commissione con totale disponibilità; abbiamo cercato l’intesa, la più ampia possibile. E per la prima volta non abbiamo messo la fiducia neanche sul voto del bilancio.
“Vogliamo togliere la parola”, “vogliamo imbavagliare”. Fino ad oggi, cari Colleghi – lo dico agli amici del Movimento 5 Stelle ma anche a voi – l'unico a cui è stata tolta la parola sono io, sempre per mantenerci ai fatti. Dunque tutto questo autoritarismo si traduce nel fatto che, per la prima volta, un Presidente si mette qui inchiodato dalla mattina alla sera ad ascoltare tutti i lavori; che non mette il voto di fiducia sulla Legge di Bilancio; che si fa togliere la parola; che rimane una giornata intera chiuso nella stanza in attesa di poter esprimere le proprie opinioni su una vicenda

che conoscete. Non corrispondono ai fatti le cose che dite. Mi dispiace: i fatti parlano contro di voi e a mio favore.
Francamente vi chiederei di rispettare i colleghi della maggioranza. Io sono qui perché godo della fiducia della mia maggioranza, altrimenti sarei già a casa. E vi invito a rispettare l'autonomia e la dignità della maggioranza di questo Consiglio regionale. Vi inviterei a farla finita con questo gioco patetico. Questa legge va avanti perché condivisa in maniera responsabile. Ne abbiamo discusso, mica non ne abbiamo discusso. Ma questa è la conclusione di un dibattito che abbiamo avuto all'interno della maggioranza e che è approdato a un punto di equilibrio che a me pare del tutto ragionevole.
È un modo per forzare sul Consiglio, per sciogliere il Consiglio. Voglio solo ricordarvi che, non più di una settimana fa, siete stati voi a far correre il rischio di sciogliere il Consiglio e di lasciare allo sbando l'intera Regione, perché avete presentato una mozione di sfiducia su quella che io ho considerato una idiozia, un comunicato stampa. Voi avete fatto correre il rischio alla Regione di togliere l'interlocuzione e di lasciarla allo sbando, a proposito di senso di responsabilità e di opposizione improntata al *fair play,* sinceramente non mi pare.
D'altra parte, voglio ricordare ai Colleghi pentastellati che, non più di qualche settimana fa, quando, per vostra responsabilità, si è determinato lo scioglimento del Consiglio comunale di Quarto, per vostra responsabilità, anziché chiedere scusa ai cittadini di Quarto (immagine che avete sporcato voi), avete sostenuto che alla fine andare al voto e dare la parola ai cittadini era l'atto più alto di democrazia.
Ebbene, se è questa la logica, in caso di scioglimento del Consiglio, non è l'atto più alto di democrazia quello di dare la parola ai cittadini?
Le parole devono avere una coerenza. Inoltre, dico a lei, collega Saiello, che quell'intervento che lei ha letto, siccome ho memoria lunga, mi pare di averlo sentito pari pari letto già un'altra volta da qualcun altro. Almeno variate un po' le letture, dico io!
Io sono qui per difendere pienamente la dignità del Consiglio regionale, per difendere la dignità della democrazia. Ringrazio il collega Cesaro per l'esaltazione che ha fatto dell'attuale maggioranza quando ci ha ricordato i tempi rapidi nei quali abbiamo approvato le nostre leggi, grazie per l'apprezzamento che è venuto alla nostra Giunta. A mia volta ringrazio l'opposizione per la collaborazione, ma mi pare sia stato un apprezzamento rilevante per noi, che ci incoraggia molto ad andare avanti.
Finisco su questa premessa. La fiducia sembra che sia un atto univoco, ma è un atto biunivoco, non è che è una forzatura sul Consiglio, è una forzatura anche su chi lo propone che si espone permanentemente al giudizio dei Consiglieri che hanno un'occasione in più per mandarlo a casa. Qual è il problema? Allora, cari colleghi, c'è un problema vero che è l'idea di democrazia che noi vogliamo far vivere anche in questo Consiglio regionale e poi vi dirò qual è l'unica ragione per la quale io propongo questa legge.
Vi premetto, intanto, che noi faremo di tutto per ampliare le forme di controllo e le forme di partecipazione democratica. In questa Regione non è stato costituito il Consiglio delle autonomie locali, altro che democrazia! C'è un luogo previsto per legge, avevamo il dovere di costituire il Consiglio delle autonomie locali per ampliare la partecipazione, non è stato fatto, lo faremo noi. Stiamo definendo meglio lo Statuto dell'opposizione, lo faremo noi. Approveremo una legge per nominare il difensore del malato. Cercheremo di fare in tutti i campi quello che è necessario per ampliare le forme di partecipazione e di controllo democratico, altro che compressione della democrazia!
Qual è il nostro problema? Collega Saiello, lascerei perdere la propaganda, lasciamo stare gli spot. Io mi sono preoccupato, secondo la mia abitudine di amministratore di lungo corso, di

presentare il bilancio di attività di questi sei mesi; la prego di non dire le cose che dice perché non hanno nessuna rispondenza con la realtà, nessuna. Possiamo parlare di lavoro che abbiamo incentivato, possiamo parlare di Garanzia Giovani, di quanti giovani abbiamo occupato, possiamo parlare di cantieri che abbiamo sbloccato, possiamo parlare del processo lungo e faticoso di sburocratizzazione della Regione Campania, un tema a cui non ha lavorato nessuno, mai, né il centrosinistra, né il centrodestra, mai, noi siamo fermi a quarant'anni fa. Vi è una palude burocratica rispetto alla quale per nominare un dirigente dobbiamo fare l'interpello e il contro interpello, per nominare un mezzo dirigente, per andare avanti e poter lavorare. Ma stiamo scherzando?!

Noi siamo nel pieno di una palude burocratica che è diventata insostenibile e le ragioni di contesto erano quelle richiamate dal collega Topo: qui sta cambiando il mondo, stiamo tentando di rinnovare l'Italia, le Regioni devono modificare il loro profilo di competenze e legislativo altrimenti rischiano di saltare in aria perché in queste condizioni finiranno per apparire uno strumento inutile. Stiamo tentando di fare questo lavoro di snellimento, di sburocratizzazione, complicato, difficile, non gratificante, ma utile per mettere in piedi una macchina regionale che vede ancora 800 dipendenti impegnati nella Protezione civile e 50 nella Direzione Ambiente, una vergogna! 800 nella formazione professionale e 50 cristi a dover controllare le tematiche urgenti dell'ambiente. Stiamo cercando di porre rimedio a queste cose sconcertanti che abbiamo ancora nell'apparato regionale e che si trascinano per forza di inerzia, un lavoro immane da fare!

E poi c'è ovviamente il pericolo di un affollamento legislativo che mi terrorizza: qui non c'è una questione che sia stata risolta, una! E' rimasto tutto appeso, tutto, in tutti i campi: ambiente, acque, rifiuti, consorzi, aree di precarietà, tutto appeso, e saremo chiamati nelle prossime settimane a fare uno sforzo legislativo enorme e dovremo darci dei tempi rigorosissimi se vogliamo rispondere alle esigenze del nostro territorio, insieme sicuramente, ma il lavoro che ci aspetta è immane e se pensiamo di fare questo lavoro con i tempi ordinari, la Regione Campania è morta, è morta. Noi proponiamo questa legge per avere uno strumento di tutela del potere di decisione della maggioranza di governo scelta dai cittadini.

Ovviamente non voglio farla più lunga del necessario per quanto riguarda qualche osservazione arrivata dal Movimento 5 Stelle sulla qualità della democrazia interna e sulla libertà dei miei colleghi di maggioranza. Mi pare di aver letto sui giornali di ieri o di oggi che il Movimento 5 Stelle, anzi, un esponente "mistico" del Movimento 5 Stelle che vive a Milano ha deciso per decreto che chi si deve candidare a Roma deve firmare con contratto con cui si impegna a pagare 150 mila euro nel caso che eccetera: questo sarebbe un modello di libertà e di autonomia dei rappresentanti del popolo. Ma non dice la Costituzione che chi è eletto ha la libertà di mandato? Altro che la mortificazione degli eletti! Ho letto così: bisogna fare un contratto con cui ci si impegna a pagare una penale di 150 mila euro se nell'ambito del Consiglio, di fronte a 50 persone che twittano che devi fare una cosa, tu non la fai, per cui devi pagare 150 mila euro. Stiamo scherzando?!

Ci fu un tempo lontano nel quale Norberto Bobbio contestava al vecchio Partito Comunista, da una posizione liberaldemocratica, la sua legittimità a governare l'Italia. Bobbio era ovviamente in Italia il principale rappresentante della cultura liberaldemocratica e quelli di noi che venivano da quel mondo politico vivevano quelle considerazioni con grande insofferenza, e tuttavia Bobbio faceva questo ragionamento: se le regole di democrazia interna di un partito o di un movimento che si propone al governo di un Paese non sono regole ispirate alla vita democratica, tu rischi di trasferire nelle Istituzioni i principi di autoritarismo che sono presenti nel tuo partito. Era un'osservazione estremamente profonda che abbiamo imparato a rispettare dopo. Questo problema vale anche per altri movimenti e forze politiche che sono oggi sulla scena politica

nazionale. La qualità della democrazia interna è questione che attiene anche alla responsabilità nelle Istituzioni. Io non ho capito il funzionamento di alcuni movimenti o forze politiche, ma, ripeto, non è cosa che ci riguardi oggi.
Dunque, primo problema: affollamento legislativo; il secondo problema (che è l'ultima cosa che voglio dire, che è la questione più di sostanza e più, collega Zinzi, politica, sono d'accordo) è una questione politica: qui dobbiamo capirci su quello che intendiamo per democrazia. La democrazia, ha detto un collega del Movimento 5 Stelle, è che noi contiamo se rappresentiamo, il Consiglio regionale serve se rappresenta. Certamente serve se rappresenta, ma alla fine serve se decide, non se rappresenta, se decide, se produce decisioni. C'è stato, anche qui negli anni Ottanta, un grande dibattito che ha riguardato il decisionismo, il rapporto tra decisione politica e Istituzioni. C'è un libro molto bello che segnalo a quelli che dal versante di Destra vengono dalla tradizione socialista, un libro di Claudio Martelli, *Ricordati di vivere,* un libro per me molto bello, che è di cronaca politica, ma anche di biografia personale, che ha il senso della drammaticità di quegli anni Ottanta. Martelli fa una considerazione che io considero acuta anche questa, sembra una forzatura, ma a me pare una considerazione acuta, l'ha ribadito in un dibattito che abbiamo fatto tre anni fa, credo, nel mio Comune: è la decisione politica che consente alla democrazia di esercitarsi. Perché? Perché è la decisione, l'atto della decisione che rende trasparente la responsabilità e dunque mette in condizione il cittadino di giudicare chi fa che. Anche qui qualche collega della maggioranza ci ha ricordato che noi potevamo mettere la fiducia sulla legge di bilancio, ci mettevamo tutto dentro e i cittadini non avrebbero avuto la possibilità di controllare niente. Sarebbe stato tutto opaco e occultato. Io non voglio che la vita democratica del Consiglio si sviluppi così prendendo in giro i Consiglieri. Preferisco su una legge mettere un voto di fiducia se non c'è accordo, ma rendendo in questo modo chiare le posizioni agli occhi dei cittadini, che saranno in condizione di valutare le responsabilità di ognuno e di ogni forza politica. Come vedete, rischiano di essere paradossali le valutazioni che vengono fatte. Probabilmente la verità è esattamente il contrario di quello che viene detto ed è in realtà questo meccanismo che rende trasparente la vita democratica e chiama ognuno di noi individualmente come forza politica a un'assunzione di responsabilità. Cari amici, facciamola finita. Qui discutiamo quanto vogliamo. Collega Russo, l'ho ammirata e la porto nel cuore come una reliquia, non dico come il collega Gambino, ma quasi a quel livello, e parliamo. Che fareste voi se vi trovaste nel Parlamento europeo ad avere a vostra disposizione tre striminzitissimi minuti dopo i quali vi tolgono volgarmente la parola? Saremmo al suicidio collettivo. Come vedete, ci sono luoghi democratici nei quali non è che non si decide, però per convenzione si dice di stringere. Voi sapete che alcuni dei più grandi testi che hanno cambiato la storia del mondo sono poche pagine. Io sono affezionato da laico al vangelo secondo Matteo. Il fondamento dell'umanesimo dell'Occidente è nei venti righi nei Discorsi della Montagna, le beatitudini, una pagina. Questo è il fondamento della civiltà e dell'umanesimo cristiano dell'Occidente. Per esprimere posizioni, punti di vista o per fare una battaglia credo che sia ragionevole entrare nello spirito dei tempi e andare un po' più alla sintesi, perché tutti quanti noi siamo malati un po' di parole che devono uscire. Assumo l'impegno a non mettere mai la questione di fiducia se non abbiamo avuto prima un passaggio in Commissione, perlomeno una settimana. Impegno la mia parola. Non metto la fiducia se non ci sia stata prima una discussione di una settimana perlomeno in Commissione. Io penso che non la metteremo mai e voglio anche dire al collega Russo che, siccome non sono affezionato alle mie idee e non immagino che sia una legge perfetta, io sono per approvarla, perché dobbiamo decidere, ma sono assolutamente aperto a verificare se ci sono modifiche da apportare e miglioramenti. Mi impegno direttamente a seguire con colleghi di opposizione anche proposte di modifica che possiamo fare anche rapidamente, però vorrei che non uscissimo con ulteriori

elementi di precarietà e di perdita di tempo. Noi abbiamo deciso una cosa e voi avete contestato questa decisione: questo è chiaro agli occhi dei cittadini. Il mio impegno è questo. Io non intendo neanche sulla legge di bilancio porre la fiducia. Subordino sempre a un passaggio consiliare qualunque ulteriore richiesta della Giunta regionale e dichiaro la mia totale apertura, anche a modifiche successive di questa legge. Da persone ragionevoli e perbene credo che dovremmo modificare anche i regolamenti, quindi avremo l'occasione per modificare, quindi accolgo tranquillamente questa sollecitazione che mi viene fatta, perché lo spirito è quello. Non affogarci nell'affastellarsi di scadenze legislative e darci anche un prosciugamento dei tempi di discussioni che, rispettoso dei tempi di tutti, tuttavia sia attento al dato di fondo che ci ha mosso e cioè che oggi i tempi fra le decisioni istituzionali e i tempi della vita economica sono talmente squilibrati che noi qualche modifica dobbiamo introdurla. I tempi dell'economia non sono più quelli che abbiamo nelle nostre istituzioni, altrimenti le istituzioni muoiono se non dimostrano di essere in grado di rispondere alle urgenze sociali delle imprese, delle famiglie, dei movimenti economici e degli investitori. Questo è il senso ultimo di quello che stiamo tentando di fare in maniera assolutamente rispettosa dei diritti di ognuno, dunque assumo questi impegni formali e credo che almeno su questo concordiamo. Se do la mia parola, la mia parola conta. Non sto prendendo in giro nessuno, come potete testimoniare. Vi ringrazio.

PRESIDENTE (Casillo T.): Grazie Presidente. Prima di dare la parola al consigliere Passariello sull'ordine dei lavori, dopo l'intervento del Presidente, dichiaro chiusa la discussione generale. Do la parola al consigliere Passariello.

PASSARIELLO (Fratelli d'Italia): Presidente, credo che non possa passare inosservata l'apertura del Presidente De Luca. Noi siamo per i fatti, per decidere, siamo come sempre quelli che non vogliono fare ostruzionismo in Aula, quindi prendo al balzo quello che dice il Presidente e richiedo la riunione di una Conferenza dei Capigruppo con la presenza del Presidente De Luca per cercare di addivenire a breve termine a una soluzione condivisa.

PRESIDENTE (Casillo T.): Consigliere Passariello, formalizzi la proposta, se è una proposta.

PASSARIELLO (Fratelli d'Italia): Sospensione dei lavori e riunione di una Conferenza dei Capigruppo con la presenza del Presidente De Luca per addivenire a un'eventuale soluzione rapida.

PRESIDENTE (Casillo T.): Vi è una proposta da parte del consigliere Passariello. La parola al Presidente De Luca.

DE LUCA, Presidente Giunta Regione Campania: Per quello che mi riguarda, anch'io ovviamente non sono indifferente. Quello che posso assumere, fermo restando che a mio parere dobbiamo approvare oggi, è l'impegno per la prossima settimana a riunire con voi, dove volete, la Conferenza dei Capigruppo con me, perfino con una traccia di argomenti sui quali andare a decidere. Non sono d'accordo ovviamente a bloccare oggi tutto.

PRESIDENTE (Casillo T.): La parola al consigliere Passariello per un'ulteriore precisazione.

PASSARIELLO (Fratelli d'Italia): Presidente, la mia proposta era mirata a sospendere i lavori ora, riunirci nella sala che sta qui a fianco e decidere oggi, perché se lei è disponibile ad accogliere alcune nostre modifiche perché non discuterle oggi e approvarle oggi?

PRESIDENTE (Casillo T.): La parola di nuovo al Presidente.

DE LUCA, Presidente Giunta Regione Campania: Chiedo scusa e la finiamo qui perché offendiamo i colleghi. Per la ragione molto semplice che avete detto voi, perché stiamo parlando di una materia delicata, io non mi sento di affrontare questa materia in cinque minuti. Preferisco affrontarla la prossima settimana sulla base di un lavoro istruttorio ferma restando la mia disponibilità e quella della maggioranza ad avere anche miglioramenti della legge, se ritenuti miglioramenti.

Assume la Presidenza la Presidente D'Amelio

PRESIDENTE (D'Amelio): Consigliere Cesaro, prego.

CESARO (Forza Italia): Sono legato agli impegni e ritengo che gli impegni siano fondamentali soprattutto in un'Aula politica, quindi ritengo il suo impegno e la sua parola un emendamento che viene accettato con molta felicità. Ovviamente non voteremo la legge, però prendo il suo impegno come emendamento e quindi spero che sarà fatto un tavolo politico dove discutere su tutto quello che lei ha promesso.

PRESIDENTE (D'Amelio): La parola alla consigliera Ciarambino sulle proposte.

CIARAMBINO (Movimento 5 Stelle): Io intervengo in realtà sull'ordine dei lavori rammentando che il punto all'ordine del giorno antecedente a questo era la mozione per la salvaguardia del comparto aerospaziale in Campania. Abbiamo fatto un lavoro di modifica della mozione da me presentata, quindi chiedo, visto che si è esaurita la discussione generale sul provvedimento che riguarda lo Statuto, che venga messa in votazione la mozione nella sua versione definitiva, visto che ci avviciniamo all'orario di termine dei lavori consiliari.

MOZIONE "SALVAGUARDIA LIVELLO LOCALIZZATIVO E OCCUPAZIONALE" REG. GEN. N. 42/4

PRESIDENTE (D'Amelio): Vi è stata la discussione e l'intervento del Presidente della Giunta sulla proposta di legge, vi sono state anche altre proposte, credo, se siamo d'accordo, che la mozione, sulla quale abbiamo lavorato tutti e sulla quale già c'era l'accordo, facendo un'eccezione alla procedura, possiamo approvata subito, solo approvarla perché gli interventi ci sono stati prima. Do lettura della mozione: *Salvaguardia e valorizzazione del livello localizzativo e occupazionale del comparto aerospaziale in Campania.*
Ai sensi dell'articolo 121 del Regolamento Interno del Consiglio regionale, si presenta la seguente mozione al fine di promuovere una deliberazione del Consiglio regionale sulla materia in oggetto.
Premesso che con l'approvazione del documento di economia e finanza regionale – DEFR 2016 (Delibera di Giunta regionale numero 610 del 30 novembre 2015, ad iniziativa della Giunta regionale Presidente Vincenzo De Luca – Assessore Lidia D'Alessio), il Presidente della Regione,

Vincenzo De Luca, nel suo discorso programmatico, si impegnava a spendere energie sul settore aerospaziale affermando che: "per il rilancio del settore industriale campano occorre anche fare affidamento e puntare sulle eccellenze produttive del nostro territorio, sostenendo le imprese che hanno dimostrato capacità di innovazione e si sono affermate anche durante il periodo di crisi economica. In tal senso sono di fondamentale importanza le realtà del comparto dell'aerospazio. Tali settori sono propulsori di ricerca avanzata e generano proficue interazioni con il sistema della ricerca pubblica.".
Gli altri punti nella parte "considerato che" sono quelli che avete concordato, do lettura del dispositivo finale della mozione:
Il Consiglio regionale conferma la scelta prioritaria della filiera aerospaziale civile e militare e della microelettronica a partire dagli investimenti significativi per la nuova programmazione 2014-2020 nei campi delle attività produttive, ricerca ed innovazione ed alta formazione e impegna la Giunta regionale porre in essere qualsiasi attività d'interlocuzione e confronto col Governo finalizzata all'apertura di un tavolo nazionale con Finmeccanica a partire dal nuovo piano industriale, affinché sia garantito il passaggio dalla riorganizzazione allo sviluppo del comparto in Campania e sia stilato un piano concreto per la valorizzazione e il rilancio dei siti di alta specializzazione in terra campana.
La pongo ai voti.
Chi è favorevole? Chi è contrario? Chi si astiene?

Il Consiglio approva all'unanimità.

MODIFICHE DEGLI ARTICOLI 49 E 54 DELLA LEGGE REGIONALE 28 MAGGIO 2009, N. 6 (STATUTO DELLA REGIONE CAMPANIA) - REG. GEN. N. 64.

PRESIDENTE (D'Amelio): È stato un lavoro condiviso.
Vorrei sapere se procediamo dovendo mettere dopo l'appello del Presidente De Luca l'approvazione della legge o procediamo con tutti gli emendamenti.
Pongo in votazione l'articolo senza emendamenti? Li ritirate oppure devo iniziare emendamento per emendamento?

CESARO (Forza Italia): Come Forza Italia ritiriamo gli emendamenti sperando che la parola del Presidente valga più di un emendamento alla legge.

PRESIDENTE (D'Amelio): Passo all'esame dell'emendamento 1.1 del Movimento 5 Stelle coincidente con l'emendamento 1.2 sempre del Movimento 5 Stelle.
Sono rimasti solo gli emendamenti del Movimento 5 Stelle.
Concedo la parola al consigliere Cirillo per illustrare l'emendamento.

CIRILLO (Movimento 5 Stelle): Presidente le garantisco che rimarrò nel massimo di 5 minuti per l'illustrazione dell'emendamento.
Con quest'emendamento si vuole abrogare l'articolo 1, sostanzialmente in Italia la questione di fiducia è un istituto da forma di Governo parlamentare riservato al Governo, non previsto in Costituzione, ma disciplinato dal Regolamento Interno della Camera ed in modo più succinto al Senato nonché dalla legge 400 del 1988. Benché il Regolamento della Camera sia molto

restrittivo nell'elencare i casi in cui il Governo non può porre la questione di fiducia, la dottrina che aggiunge, senz'altro almeno un altro caso, quella della revisione costituzionale che ricordo ai colleghi si lega strettamente all'idea di Costituzione rigida anche se a rigore si è parlato di revisione costituzionale, anche nel caso di Costituzioni flessibili, in questo caso modifiche formali, le deroghe al testo costituzionale avvengono tramite il procedimento legislativo ordinario.
Le costituzioni rigide, a loro volta, possono prevedere aggravamenti procedurali diversi, più o meno laboriosi, al fine di rallentare il procedimento, basti pensare alla lunghezza delle procedure previste dalla Costituzione francese del 1975 la cui durata minima era perlomeno di 9 anni o della Costituzione federale, un emendamento del quale, precisamente il diciassettesimo, ha dovuto attendere circa 200 anni per entrare in vigore.
In alcuni ordinamenti costituzionali si suole distinguere la revisione costituzionale parziale e revisione costituzionale totale, distinzione che non rileva tanto sul piano quantitativo quanto piuttosto quello qualitativo, nel senso che a prescindere dal numero di articoli sottoposti da revisione occorre verificare se la revisione costituzionale viene ad intaccare i principi fondamentali dell'ordinamento o meno. A tale proposito è emblematico il caso dell'Austria dove, alla revisione costituzionale del 1929, è stata approvata la procedura di revisione costituzionale parziale laddove nel 1995 si è proceduto ad una revisione costituzionale totale.
La revisione costituzionale e l'esperienza repubblicana, per quanto riguarda l'Italia e il procedimento di revisione, è disciplinata dall'articolo 138 che prevede la distinzione tra leggi di revisione costituzionale ed altre leggi costituzionali, la differenza è data dal fatto che mentre le leggi di revisione costituzionale intervengono sul testo della costituzione, modificando, integrando o abrogando alcune disposizioni, le altre leggi si collocano al di fuori del testo della costituzione e servono a conferire rango costituzionale alla disciplina ivi contenuta.
Qui ci troviamo di fronte ad uno Statuto di una Regione a Statuto ordinario e ciò deve farci pensare sulla nostra piena capacità di poter apporre le modifiche necessarie ma che siano però utili al funzionamento del meccanismo istituzionale e regionale, per questi motivi chiediamo l'abrogazione dell'articolo 1.

PRESIDENTE (D'Amelio): Pongo in votazione per alzata di mano l'emendamento 1.1.
Chi è favorevole? Chi è contrario? Chi si astiene?

Il Consiglio non approva.

PRESIDENTE (D'Amelio): Passiamo all'emendamento 1.3 a firma del Movimento 5 Stelle.
La parola al consigliere Cirillo per illustrarlo.

CIRILLO (Movimento 5 Stelle): Una Regione italiana a Statuto ordinario e una Regione della Repubblica italiana avente uno Statuto quale fonte dell'ordinamento regionale, ma gli Statuti sono di diverso tipo, si distinguono infatti in Regioni dotate di Statuto speciale da quelle dotate di Statuto ordinario, appunto la Campania è a Statuto ordinario.
C'è una differenza che deriva dalla natura e dal contenuto dell'atto, lo Statuto speciale è una legge costituzionale, come faceva riferimento prima, definisce forme e condizioni di autonomia speciale, mentre per le altre Regioni le forme e le condizioni di autonomia sono stabilite dalla Costituzione e lo Statuto ordinario delle stesse viene approvato con legge regionale e statutaria.
Lo Statuto in Regioni a Statuto speciale è una legge costituzionale particolare perché le eventuali modifiche allo Statuto non possono essere apportate e se non con referendum costituzionali, gli Statuti speciali prevedono 3 tipi di potestà legislativa, quella esclusiva che è la più caratteristica,

che le Regioni ordinarie ne sono prive, quella concorrente che incontra gli stessi limiti per quanto concerne le competenze in Regioni ordinarie, ma differisce da queste per le materie elencate, integrative e attuative che permette alle varie Regioni di creare norme su determinate materie che possano adeguare la legislazione statale alle esigenze regionali, evitando dunque la competenza delle Regioni e riservando le materie residuali allo Stato.
Tra l'altro la riforma del titolo V ha introdotto anche il regionalismo differenziato ai sensi dell'articolo 116 che rinvia allo Statuto speciale forme e condizioni particolari di autonomia.
Gli Statuti delle cinque Regioni a Statuto speciale sono approvati con legge costituzionale: Sicilia, Sardegna, Val da Osta, Trentino e Friuli.
Negli anni sono intervenute diverse modifiche approvate con norma costituzionale e con la legge 2 del 2001 anche le Regioni a Statuto speciale hanno avuto la facoltà di scegliersi la propria forma di Governo come era avvenuto per le Regioni ordinarie con la legge 1 del 1999. Occorre quindi tenere a mente la differente natura dei due diversi tipi di Statuto visto che ci accingiamo a modificarne una parte.

PRESIDENTE (D'Amelio): Pongo in votazione per alzata di mano l'emendamento 1.3.
Chi è favorevole? Chi è contrario? Chi si astiene?

Il Consiglio non approva.

PRESIDENTE (D'Amelio): Passiamo all'emendamento 1.1297 proposto dal consigliere Stefano Graziano.
Non lo leggo, se non lo vuole illustrare credo che possiamo votare perché è stato distribuito in Aula. Lo pongo in votazione per alzata di mano.
Chi è favorevole? Chi è contrario? Chi si astiene?

Il Consiglio approva.

PRESIDENTE (D'Amelio): La parola al consigliere Cirillo, prego.

CIRILLO (Movimento 5 Stelle): Volevo sapere se siamo passati già oltre perché ho l'emendamento 1.4 che volevo sapere se si era già discusso.

PRESIDENTE (D'Amelio): Questo riguarda il primo comma dell'articolo 1, l'articolo che abbiamo approvato è l'emendamento a tutto l'articolo e quindi si approva prima l'emendamento relativo a tutto l'articolo.
Naturalmente, avendo approvato questo che ha la priorità l'emendamento 1.4 è decaduto. Comunico che con l'articolo di Graziano gli emendamenti all'articolo 1 sono tutti decaduti.
Passiamo all'articolo 2.
La parola alla consigliera Ciarambino.

CIARAMBINO (Movimento 5 Stelle): Non cominciate ad imbavagliarmi da subito.
Faccio un richiamo al Regolamento, articolo 107. Nell'articolo 107 del Regolamento viene elencato l'ordine di trattazione degli emendamenti così come di seguito: interamente soppressivi, parzialmente soppressivi, modificativi e aggiuntivi.
Gli emendamenti presentati dal consigliere Graziano sono sostitutivi e dunque modificativi, per cui la trattazione viene successivamente a quelli interamente soppressivi e parzialmente

soppressivi. Si è commessa una violazione del Regolamento e quindi chiedo l'annullamento della votazione e chiedo che ci si consenta, nel rispetto delle regole democratiche, di discutere gli emendamenti che abbiamo presentato.

PRESIDENTE (D'Amelio): Non è così perché abbiamo messo in votazione la modifica.
Consigliera Ciarambino, risulta agli atti quello che lei ha detto, così come risulta quello che è il parere degli uffici che abbiamo letto.
Le garanzie sono anche per le maggioranze e non solo per chi fa ostruzionismo.
Passiamo all'esame dell'articolo 2. Pongo in votazione l'emendamento 2.426 a firma del consigliere Graziano che fa decadere gli altri emendamenti se approvato.
Chi è favorevole? Chi è contrario? Chi si astiene?

Il Consiglio approva.

PRESIDENTE (D'Amelio): Consigliera Ciarambino, non interrompa, ho grande rispetto di lei, però sto sentendo i pareri degli uffici e credo che i pareri degli uffici abbiano più dignità e devono essere rispettati.
Ogni volta è una bagarre. Chiede la parola il Presidente della Giunta, ne ha diritto. Prego.

DE LUCA, Presidente Giunta Regionale: Chiedo che siano rispettati i diritti anche della maggioranza.
L'opposizione 5 Stelle sta continuando a dire che è stato violato il Regolamento, chi decide se il Regolamento viene violato o applicato è la presidenza, io mi attengo alla presidenza e quindi chiedo al Presidente del Consiglio di garantire i diritti democratici della maggioranza.

PRESIDENTE (D'Amelio): È il Presidente che decide se si fa la Giunta per il Regolamento, il Presidente ritiene di fare le cose a garanzia di tutti sentendo gli uffici, non sto dicendo una parola prima che me la dicono gli uffici.
Vale per l'opposizione il rispetto delle maggioranze, non sto interpretando da sola.
Passiamo all'esame dell'articolo 3. C'è l'emendamento del consigliere Graziano, emendamento numero 3.336.
Chi è favorevole? Chi è contrario? Chi si astiene?

Il Consiglio approva a maggioranza.

PRESIDENTE (D'Amelio): Pongo in votazione, per appello nominale con il sistema elettronico, il testo finale nella sua interezza.
Dichiaro aperta la votazione.
Dichiaro chiusa la votazione.
Comunico l'esito della votazione:

Presenti	34
Votanti	34
Favorevoli	26
Contrari	08
Astenuti	00

Il Consiglio approva.

PRESIDENTE (D'Amelio): La legge reg. gen. 64 è approvata.
Sono le ore 16.00, dichiaro chiusa la seduta.

I lavori terminano alle ore 16.00.

Delibera della Giunta Regionale n. 36 del 02/02/2016

Dipartimento 53 - Dipartimento delle Politiche Territoriali

Direzione Generale 7 - Direzione Generale per la mobilità

U.O.D. 3 - UOD Trasporto su gomma e viabilità

Oggetto dell'Atto:

SERVIZI TPL SU GOMMA - INDIRIZZI OPERATIVI A TUTELA DEL DIRITTO ALLA MOBILITA' DEI CITTADINI CAMPANI NELLE MORE DEGLI AFFIDAMENTI CON GARA AD EVIDENZA PUBBLICA.

Alla stregua dell'istruttoria compiuta dalla Direzione Generale e delle risultanze e degli atti tutti richiamati nelle premesse che seguono, costituenti istruttoria a tutti gli effetti di legge, nonché dell'espressa dichiarazione di regolarità della stessa resa dal Direttore a mezzo di sottoscrizione della presente

PREMESSO CHE

a. Il settore del trasporto pubblico locale è stato, nel corso degli ultimi due decenni, oggetto di un processo di riforma teso alla liberalizzazione ed efficientamento, nel quale le regioni rivestono un ruolo centrale di programmazione, coordinamento, finanziamento e controllo, iniziato, in ambito nazionale, con il Decreto Legislativo n. 422/97 emanato in attuazione della L. n. 59/97 sul decentramento amministrativo;
b. Con il citato decreto sono state conferite a regioni ed enti locali le funzioni e i compiti amministrativi in materia di servizi pubblici di trasporto di interesse regionale e locale con qualsiasi modalita' effettuati ed in qualsiasi forma affidati, e fissati i criteri di organizzazione dei medesimi;
c. Con L.R. n. 3/2002, emanata in attuazione delle disposizioni di cui al predetto D.lgs. n. 422/97, è stato avviato il processo di riforma del trasporto pubblico locale e dei sistemi di mobilità della regione Campania;
d. con Regolamento regionale approvato con delibera G.R. n. 4833/02 ai sensi dell'art. 45 della citata L.R., sono stati definiti criteri e modalità del trasferimento di competenze alle Province e Comuni capoluogo e relativi stanziamenti finanziari;
e. con il medesimo atto regolamentare è stato altresì approvato lo schema tipo di contratto ponte da sottoscrivere, da parte degli Enti gestori, con gli esercenti i servizi di trasporto;
f. in attuazione del disposto di cui agli artt. 5, 16 e 17 della L.r.n. 3/2002, con D.G.R. n. 964 del 30/12/2010 è stato definito il Piano triennale dei Servizi Minimi su gomma e programmata l'assegnazione delle risorse finanziarie alle Province e Comuni capoluogo;
g. con la medesima delibera sono stati dettati indirizzi alle Province e Comuni capoluogo in merito alla gestione dei servizi, disponendo, nelle more dell'espletamento delle procedure di evidenza pubblica, di dover procedere a nuovi affidamenti nei limiti delle risorse trasferite;
h. con atto prot. n. 0955151 del 28/12/2012 l'Area Generale di Coordinamento Trasporti e Viabilità della Regione Campania ha disposto, ai sensi dell'art. 34 del D.L. n. 179 del 18/10/2012 convertito con legge n. 221 del 17/12/2012 e ss.mm.ii., la proroga dei contratti di affidamento provvisorio e relativi atti integrativi sino alla adozione del piano di riprogrammazione dei servizi TPL di cui al comma 4, dell'art. 16bis, del D.L. 6/7/2012, n. 95 e ss.mm.ii. convertito con modificazioni dalla legge 7/8/2012, n. 135, come sostituito dall'art. 1, comma 301, della legge 24 dicembre 2012, n. 228 (legge di stabilità 2013)
i. con Delibera G.R. n. 462 del 24/10/2013 è stato approvato il Documento "Piano di riprogrammazione dei servizi TPL ai sensi dell'art. 16-bis del D.L. 6 luglio 2012 n. 95 e ss.mm.ii."
j. il citato art.16-bis prevede che le regioni procedano, in seguito all'adozione del piano di riprogrammazione dei servizi ed alla rimodulazione e sostituzione delle modalità di trasporto da ritenere diseconomiche, alla revisione dei contratti di servizio già stipulati con le aziende di trasporto;

PREMESSO altresì che

a. l'art. 3 bis della legge n. 148/11 ha previsto che, a tutela della concorrenza, le regioni organizzano lo svolgimento dei servizi pubblici locali a rete di rilevanza economica, definendo il perimetro degli ambiti o bacini territoriali ottimali e omogenei tali da consentire economie di scala e di differenziazione idonee a massimizzare l'efficienza del servizio, e istituendo o designando gli enti di governo degli stessi competenti, tra l'altro, alla scelta della forma di gestione, di affidamento della gestione e relativo controllo;
b. in esecuzione del dettato normativo di cui sopra, è intervenuta la L.R. n. 5 del 6 maggio 2013 (legge finanziaria regionale 2013) che all'art 1 comma 89 ha individuato la Regione Bacino Unico Ottimale per lo svolgimento servizi TPL ed Ente di governo del medesimo;
c. ai sensi del predetto articolo, l'affidamento dei servizi avviene mediante procedure di evidenza pubblica, per l'attuazione delle quali il Bacino unico può essere suddiviso in più lotti individuati

dalla Giunta regionale, sentita la Commissione consiliare permanente competente, con il supporto dell'ACaM, nel rispetto dei criteri e dei principi ispiratori della riforma TPL, richiamati in premessa;

d. con delibera di Giunta regionale n. 682 del 30/12/2013, pubblicata in pari data sul sito internet della Regione Campania, sono state adottate determinazioni in adempimento al disposto dall'art. 34 commi 20 e 21, del D.L. n. 179/2012 convertito con modificazioni dalla legge n. 221/2012; in particolare, sono state dettate linee di indirizzo agli enti locali in materia di gestione dei servizi TPL su gomma, disponendo la proroga degli affidamenti in essere sino al completamento delle nuove procedure di affidamento, e comunque non oltre il 31/12/2014;
e. con le DD.GG.RR. n. 144 del 12/05/2014 (individuazione lotti di gara) e n. 190 del 05/06/2014 (linee guida per l'attuazione delle procedure) sono stati adottati gli atti di indirizzo propedeutici all'avvio delle procedure di evidenza pubblica per l'affidamento dei servizi minimi di Trasporto Pubblico Locale su gomma. Nel corpo della citata delibera n. 190/2014 si precisa tra l'altro: "*il D.L. 31/12/2013 n. 150, conv. dalla L. 27 febbraio 2014 n. 1 all'art. 13 ha disposto che laddove l'ente responsabile abbia già avviato le procedure di affidamento pubblicando la relazione di cui al comma 20 del predetto art. 34 ed al fine di garantire la continuità del servizio, i servizi in essere sono espletati dai gestori già operanti fino al subentro del nuovo affidatario, e comunque non oltre il 31 dicembre 2014*";
f. nelle more dell'avvio delle procedure *de quibus*, al fine di garantire la regolarità e continuità dei servizi minimi TPL su gomma su tutto il territorio regionale, con D.G.R. n. 695 del 23/12/2014 gli affidamenti in essere sono stati prorogati al 31.12.2015, nei limiti delle previsioni di budget finanziario regionale come indicate nel Piano di riprogrammazione dei servizi, salvo risorse aggiuntive assicurate da Province e Comuni capoluogo in qualità di gestori, comunque non oltre il subentro dei nuovi affidatari;

DATO ATTO che

a. con Delibera di Giunta Regionale n. 571 del 24/11/2015 sono stati revocati in autotutela gli atti deliberativi di indirizzo propedeutici all'avvio delle procedure di evidenza pubblica per l'affidamento dei servizi minimi di Trasporto Pubblico Locale su gomma, richiamati in premessa;
b. tra le motivazioni fondanti l'atto di ritiro vi è, in particolare, la necessità di rivedere le attività di programmazione prodromiche all'affidamento, al fine di renderle rispondenti ai mutati assetti istituzionali in virtù della Legge 7 aprile 2014, n. 56 ed alle funzioni attribuite alla Città Metropolitana in materia di mobilità e viabilità;
c. con la medesima delibera è stato conferito mandato alla Direzione Generale Mobilità di proporre, previa istruttoria con il supporto tecnico di A.Ca.M., gli atti di programmazione di cui al punto che precede;
d. con Decreto del Direttore Generale Mobilità n. 1 del 5/1/2016 è stato istituito, in ottemperanza alla richiamata D.G.R. n. 571/2015, un gruppo di lavoro interdisciplinare per la definizione di ogni atto propedeutico alle procedure di evidenza pubblica per l'affidamento dei servizi minimi di TPL su gomma e ferro;
e. l'*iter* amministrativo così avviato è destinato a completarsi, quanto alla individuazione dei nuovi aggiudicatari a seguito delle procedure di gara ed al conseguente passaggio di cantiere, in un arco temporale presumibilmente non inferiore a 2 anni, tenuto conto anche delle esperienze condotte dalle altre regioni italiane, come il Friuli Venezia Giulia e la Toscana e dei tempi medi occorrenti per il passaggio di cantiere (prudenzialmente non inferiori a sei mesi, come segnalato dagli *stakeholders* in sede di consultazione per la redazione della delibera n.49/2015 dell'Autorità di Regolazione dei Trasporti)

RILEVATO CHE

a. con atto prot. 0078953 del 30/07/2013 la Provincia di Caserta ha rimesso alla Regione Campania la gestione dei servizi TPL eserciti nel proprio ambito territoriale;
b. con Delibera Presidenziale n. 56 del 26/03/2015 trasmessa con nota prot. 29577 del 31/03/2015, la Provincia di Benevento ha deliberato la rinuncia alla delega alla gestione dei contratti di servizi minimi inerenti il TPL nel territorio di competenza, per motivazioni di carattere tecnico- finanziario e di incompetenza funzionale;

c. l'art. 115 *quinquies* della L.r. 7 agosto 2014 n.16 ha introdotto, all'art. 1 della L.R.n. 5/2013, il comma 90bis ai sensi del quale le province e i comuni capoluogo proseguono nella gestione dei contratti di servizio fino al subentro di nuovi soggetti affidatari e comunque non oltre il 31 dicembre 2014;
d. con Legge 7 aprile 2014, n. 56 sono state dettate disposizioni sulle città metropolitane, sulle province, sulle unioni e fusioni di comuni;
e. in particolare alla Città Metropolitana, ente territoriale di area vasta, è stata attribuita - tra le altre - ai sensi dell'art. 117 secondo comma lettera "p" della Costituzione, funzione fondamentale in materia di mobilità e viabilità (art. 1 comma 44 lett. 'd' L. 7 aprile 2014 n. 56)

RITENUTO

a. urgente, in ragione delle funzioni di *governance* del bacino regionale del trasporto pubblico locale attribuite ai sensi della L.R. n. 5/2013 ed in considerazione della scadenza della proroga degli affidamenti disposta con DGR n. 695 del 23/12/2014, adottare misure a tutela del diritto alla mobilità dei cittadini campani al fine di scongiurare il pericolo di interruzione dei servizi sul territorio regionale nelle more degli affidamenti con gara;
b. di prevedere - quale misura organizzatoria, in attuazione dell'art.6 comma 1 lett. c-bis) L. R. n.3/2002 secondo cui spetta alla regione la funzione amministrativa di "*organizzazione dello svolgimento dei servizi di trasporto pubblico locale*" - il mantenimento dell'attuale quadro gestorio in capo alle Province, alla Città Metropolitana di Napoli (subentrata alla Provincia di Napoli in virtù della L.n. 56/2014) e Comuni capoluogo, in modo che questi enti proseguano nella gestione dei contratti di servizio nei territori di riferimento sino al subentro dei nuovi soggetti aggiudicatari, in considerazione anche della *ratio* di continuità della gestione e della qualificazione in capo alla Regione di Ente di governo del Bacino unico regionale in funzione dell'assegnazione dei servizi tramite gare a farsi;
c. che nel periodo necessario per l'aggiudicazione, all'esito delle procedure di evidenza pubblica per l'affidamento dei servizi minimi di TPL su gomma, e per il subentro degli aggiudicatari, occorre garantire, in ogni caso, la continuità dei servizi non interrompibili di trasporto pubblico locale su gomma svolti dagli attuali esercenti, a mezzo delle misure di cui all'art. 5 par. 5 del Regolamento (CE) N. 1370/2007, con la prosecuzione degli affidamenti di servizi TPL su gomma fino a due anni, salvo subentro degli aggiudicatari prima della scadenza, nel rispetto degli atti di programmazione, della normativa in materia e nei limiti di capienza delle risorse finanziarie e di bilancio regionali, stimate in misura non inferiore a quelle assegnate nell'anno 2015;

VISTI

a. il D.Lgs. 19 novembre 1997, n. 422 e ss.mm.ii;
b. la L.R. 28 marzo 2002 n. 3 e ss.mm.ii.;
c. il Regolamento (CE) N. 1370/2007
d. la L.R. 6 maggio 2013, n. 5;
e. la L.R. 7 Agosto 2014 n. 16;
f. la D.G.R. n. 462 del 24 Ottobre 2013;
g. la D.G.R. n. 695 del 23 Dicembre 2014;
h. la D.G.R. n. 571 del 24/11/2015
i. la L.R. 18 gennaio 2016 n. 1 (legge di stabilità 2016)
j. la L.R. 18 gennaio 2016, n. 2. "Bilancio di previsione finanziario per il triennio 2016-2018 della Regione Campania".

la Giunta, in conformità, a voto unanime

D E L I B E R A

per i motivi precedentemente formulati e che si intendono qui riportati integralmente:

1. di confermare la volontà di assegnare i servizi minimi di TPL su gomma mediante procedura di gara ad evidenza pubblica;
2. di garantire, in ogni caso, la continuità dei servizi non interrompibili di trasporto pubblico locale su

gomma nel periodo necessario per l'aggiudicazione - all'esito delle procedure di evidenza pubblica - e per il subentro degli aggiudicatari, a mezzo delle misure di cui all'art. 5 par. 5 del Regolamento (CE) N. 1370/2007, con la prosecuzione fino a due anni degli affidamenti di servizi TPL su gomma con gli attuali esercenti, salvo subentro degli aggiudicatari prima della scadenza, nel rispetto degli atti di programmazione, della normativa in materia e nei limiti di capienza delle risorse finanziarie e di bilancio regionali, stimate in misura non inferiore a quelle assegnate nell'anno 2015;

3. di prevedere - quale misura organizzatoria, in attuazione dell'art. 6 comma 1 lett. c-bis) L. R. n.3/2002 secondo cui spetta alla regione la funzione amministrativa di "*organizzazione dello svolgimento dei servizi di trasporto pubblico locale*" - il mantenimento dell'attuale quadro gestorio in capo alle Province, alla Città Metropolitana di Napoli (subentrata alla Provincia di Napoli in virtù della L.n. 56/2014) e Comuni capoluogo, in modo che questi enti proseguano nella gestione dei contratti di servizio nei territori di riferimento sino al subentro dei nuovi soggetti aggiudicatari;
4. di dare mandato alla Direzione Generale Mobilità ad adottare ogni atto necessario a dare attuazione alla presente delibera, relazionando alla Giunta per il tramite dell'Assessore di riferimento, con cadenza trimestrale, in ordine alle vicende amministrative conseguenziali rispetto a quanto deliberato;
5. di inviare copia del presente atto al Capo Dipartimento Politiche Territoriali, alla Direzione Generale per la Mobilità, alla Direzione Generale delle Risorse Finanziarie; all'Autorità Regolazione Trasporti ed alla Autorità Garante della Concorrenza e del mercato per opportuna conoscenza, al BURC per la pubblicazione;
6. di trasmettere la presente delibera alla Città Metropolitana di Napoli, alle Province di Avellino, Benevento, Caserta, Salerno, ai Comuni capoluogo.

Delibera della Giunta Regionale n. 25 del 26/01/2016

Dipartimento 54 - Dipartimento Istr., Ric., Lav., Politiche Cult. e Soc.

Direzione Generale 12 - Direzione Generale politiche sociali,culturali,pari opportunità,tempo liber

U.O.D. 2 - UOD Welfare dei servizi e pari opportunità

Oggetto dell'Atto:

POR CAMPANIA FSE 2014-2020. ACCORDI TERRITORIALI DI GENERE. PROGRAMMAZIONE.

Alla stregua dell'istruttoria compiuta dalla Direzione Generale e delle risultanze e degli atti tutti richiamati nelle premesse che seguono, costituenti istruttoria a tutti gli effetti di legge, nonché dell'espressa dichiarazione di regolarità della stessa resa dal Direttore a mezzo di sottoscrizione della presente

PREMESSO che

a. con il Regolamento (UE) n. 1303 del 17 dicembre 2013, il Parlamento e il Consiglio europeo hanno approvato le disposizioni comuni sul Fondo europeo di sviluppo regionale, sul Fondo sociale europeo, sul Fondo di coesione, sul Fondo europeo agricolo per lo sviluppo rurale e sul Fondo europeo per gli affari marittimi e la pesca e le disposizioni generali sul Fondo europeo di sviluppo regionale, sul Fondo sociale europeo, sul Fondo di coesione e sul Fondo europeo per gli affari marittimi e la pesca, abrogando il regolamento (CE) n. 1083/2006 del Consiglio;
b. il Regolamento (UE) n. 1304 del 17 dicembre 2013 del Parlamento e del Consiglio europeo stabilisce i compiti del Fondo sociale europeo (FSE) e abroga il regolamento (CE) n. 1081/2006 del Consiglio;
c. il citato Regolamento (UE) n. 1303 del 17 dicembre 2013 stabilisce, all'art. 26, che i fondi SIE sono attuati mediante programmi, in conformità all'accordo di partenariato di cui all'art. 14 del medesimo Regolamento, da presentare alla Commissione europea entro 3 mesi dall'invio dell'accordo di partenariato;
d. il Regolamento (UE-EURATOM) n. 1311 del Consiglio del 2 dicembre 2013 stabilisce il quadro finanziario pluriennale per il periodo 2014/2020;
e. in data 22 aprile 2014 il DPS ha inviato l'Accordo di Partenariato alla Commissione Europea, approvato il 16 aprile 2014 in sede di Conferenza Unificata delle Regioni e delle Province Autonome; che declina la strategia nazionale per le politiche di coesione;
f. con Decisione C(2014) 8021 del 29/10/2014 la Commissione Europea, a chiusura del negoziato formale, ha approvato determinati elementi dell'Accordo di Partenariato con l'Italia per il periodo dal 1º gennaio 2014 al 31 dicembre 2020, presentato nella sua versione definitiva il 30 settembre 2014;
g. la Commissione europea con Decisione n. C(2015)5085/F1 del 20 luglio 2015 ha approvato il Programma Operativo "POR Campania FSE " per il sostegno del Fondo sociale europeo nell'ambito dell'obiettivo "Investimenti a favore della crescita e dell'occupazione" per la regione Campania in Italia CCI 2014IT05SFOP020, del valore complessivo di € 837.176.347,00 di cui € 627.882.260,00 in quota FSE;
h. che con Deliberazione n. 388 del 2 settembre 2015 la Giunta Regionale ha preso atto della succitata Decisione della Commissione Europea;
i. nel corso della seduta CIPE del 10 novembre 2014, con delibera n. 10/2015, il Comitato ha, tra l'altro, approvato i criteri di cofinanziamento nazionale dei programmi europei per il periodo 2014-2020, nonché la programmazione degli interventi complementari di cui all'articolo 1, comma 242, della legge 147/2013 (legge di stabilità per il 2014), da ricomprendere nei nuovi programmi di azione coesione previsti nell'Accordo di partenariato specificando che tali programmi sono finanziati nell'ambito delle disponibilità del Fondo di rotazione di cui alla legge n. 183/1987".
j. la citata delibera CIPE stabilisce, tra l'altro, che al perseguimento delle finalità strategiche dei Fondi Strutturali e di Investimento europei della programmazione 2014-2020 concorrono anche gli interventi attivati a livello nazionale, ai sensi dell'art. 1, comma 242, della legge 27 dicembre 2013, n. 147, in funzione del rafforzamento degli interventi della programmazione comunitaria, e ai fini del maggiore impatto degli interventi operativi e dell'efficiente esecuzione finanziaria, anche attraverso la tecnica del c.d. "overbooking";
k. con deliberazione n. 446 del 06 ottobre 2015 è stato istituito il Comitato di Sorveglianza del POR Campania FSE 2014/2020;

l. con deliberazione n. 719 del 16 dicembre 2015 la Giunta Regionale ha preso atto del documento "Metodologia e criteri di selezione delle operazioni" approvato nella seduta del Comitato di Sorveglianza del POR Campania FSE 2014-2020 del 25 novembre 2015;;

PREMESSO, altresì che:

m. in applicazione delle disposizioni sancite all'art. 7 del Regolamento (UE) n. 1303/2013 e agli artt.7-8 del Regolamento (UE) n.1304/2013 relativo al Fondo Sociale Europeo, gli Stati membri promuovono la parità tra uomini e donne, le pari opportunità e la non discriminazione sostenendo azioni mirate specifiche nell'ambito di tutte le priorità di investimento indicate all'art.3 dello stesso regolamento, al fine di "aumentare la partecipazione sostenibile e i progressi delle donne nel settore dell'occupazione, di lottare contro la femminilizzazione della povertà, di ridurre la segregazione di genere nel mercato del lavoro e di lottare contro gli stereotipi di genere nel mercato del lavoro e nell'istruzione e nella formazione, e di promuovere la riconciliazione tra vita professionale e vita privata per tutti nonché di implementare una uguale suddivisione delle responsabilità di cura tra donne e uomini";
n. le pari opportunità tra uomini e donne rappresentano uno dei tre principi orizzontali alle azioni del Programma Operativo Campania FSE 2014/2020, in ottemperanza all'articolo 96, paragrafo 7, del Regolamento (UE) n. 1303/2013;
o. il POR Campania FSE 2014/2020 sostiene azioni volte a eliminare le ineguaglianze e promuovere la parità tra uomini e donne, a integrare l'ottica di genere in tutta la programmazione, in linea con le indicazioni dell'Accordo di Partenariato, mediante l'implementazione di azione dirette alla promozione della parità di genere e l'adozione di un approccio *mainstreaming oriented*;
p. l'Amministrazione regionale ha programmato la realizzazione di interventi finalizzati a favorire l'occupabilità femminile, in continuità con quanto già realizzato nelle passate programmazioni, a partire dal 2000-2006, inserendo nel Programma Operativo una priorità specifica, la 8.IV, "l'uguaglianza tra uomini e donne in tutti settori, incluso l'accesso all'occupazione e alla progressione della carriera, la conciliazione tra vita professionale e vita privata e la promozione della parità di retribuzione per uno stesso lavoro o un lavoro di pari valore, da realizzarsi attraverso l'Obiettivo Tematico 8, Risultato Atteso 8.2: "Aumentare l'occupazione femminile";
q. tale scelta nasce dalla consapevolezza che le diseguaglianze di genere si accentuano in presenza di tassi elevati di disoccupazione femminile e perché le donne trovano maggiori ostacoli nell'accesso al lavoro, in considerazione dei carichi di cura familiare a cui spesso sono chiamate e soprattutto in assenza di un consolidato ed efficiente sistema regionale di servizi per l'infanzia e per i non autosufficienti (anziani, disabili);
r. il Piano Sociale Regionale definisce il tema della presenza delle donne nel mercato del lavoro quale asse prioritario per il miglioramento delle condizioni di vita di tutti e per la crescita competitiva del territorio, da realizzarsi attraverso la conciliazione dei tempi di vita e di lavoro;
s. l'Amministrazione regionale ha finanziato, attraverso l'Avviso Pubblico "Accordi Territoriali di Genere", approvato con decreto dirigenziale n. 613 del 07/08/2012 a valere sul POR Campania FSE 2007-2013, la realizzazione di Reti Territoriali tra diversi soggetti pubblici e privati, finalizzati a sostenere l'occupabilità femminile e la diffusione di buone pratiche per la diffusione del *mainstreaming* di genere, attraverso misure di conciliazione tra tempi di vita e di lavoro e modelli innovativi di organizzazione del lavoro *family friendly*;
t. che tale intervento è stato individuato quale buone prassi dal Dipartimento delle Pari Opportunità della Presidenza del Consiglio dei Ministri nell'ambito dell'iniziativa "In Pratica – Idee alla Pari", ed è stato inserito nel Portale multifunzionale realizzato per favorire gli scambi di conoscenze fra i diversi

attori regionali, nazionali ed europei che operano, a diverso titolo, nell'ambito della programmazione comunitaria a supporto delle pari opportunità di genere;

u. che con Deliberazione n. 461 del 06 ottobre 2015 la Giunta Regionale ha previsto la programmazione di un'attività di ricognizione e analisi dei fabbisogni in materia di servizi per la prima infanzia nell'ambito dell'Accordo di collaborazione Regione Campania – Dipartimento della Funzione Pubblica del 5 giugno 2013 in quanto trattasi di intervento volto ad innalzare la capacità istituzionale nel corretto utilizzo delle risorse europee, anche a supporto al processo di programmazione dei Fondi strutturali 2014-2020;

CONSIDERATO che

a. l'Amministrazione regionale intende dare continuità agli interventi finalizzati alla diffusione di Accordi Territoriali di Genere, attraverso l'approvazione di un nuovo Avviso Pubblico rivolto a soggetti pubblici e privati per la realizzazione di interventi di sostegno all'occupabilità femminile e la diffusione di buone pratiche per la diffusione del *mainstreaming* di genere;
b. il POR Campania FSE 2014-2020, nell'ambito dell'Asse I Occupabilità, Obiettivo Specifico 8.2 "Aumentare l'occupazione femminile", promuove interventi volti a facilitare l'inserimento lavorativo delle donne disoccupate e inoccupate*,* a preservare il posto di lavoro delle donne occupate, creando anche le condizioni per favorire la parità nella progressione di carriera *e a* promuovere azioni di sistema per l'affermazione del principio delle pari opportunità di genere nel mondo del lavoro;
c. nell'ambito delle azioni di sistema programmate a valere dell'Obiettivo Specifico 8.2, sono previste misure di animazione territoriale finalizzate ad agevolare la partecipazione delle donne al mercato del lavoro ed a favorire la riduzione del mismatch tra domanda e offerta di lavoro
d. in particolare l'Obiettivo Specifico 8.2. prevede la realizzazione delle seguenti azioni finalizzate a sostenere l'occupazione femminile:

- voucher e altri interventi per la conciliazione (women and men inclusive);
- misure di promozione del "welfare aziendale" (es. nidi aziendali, prestazioni socio-sanitarie complementari) e di nuove forme di organizzazione del lavoro family friendly (es. flessibilità dell'orario di lavoro, *coworking*, telelavoro, etc.);
- percorsi di sostegno (servizi di accompagnamento e/o incentivi) alla creazione d'impresa e al lavoro autonomo, ivi compreso il trasferimento d'azienda (ricambio generazionale);
- campagne di informazione e animazione territoriale finalizzate alla conoscenza e diffusione dei principali dispositivi disponibili;
- produzione di informazioni e di strumenti a supporto di scuole, università, enti di formazione e servizi per il lavoro finalizzati alla riduzione del mismatch tra domanda e offerta di lavoro;
- misure di politica attiva per l'inserimento ed il reinserimento nel mercato del lavoro, con particolare attenzione ai settori che offrono maggiori prospettive di crescita (ad esempio nell'ambito di: green economy, blue economy, servizi alla persona, servizi socio-sanitari, valorizzazione del patrimonio culturale, ICT);

e. l'Amministrazione regionale intende finanziare, altresì, interventi complementari di sostegno ai servizi di cura, per favorire l'inserimento lavorativo delle donne disoccupate e inoccupate ed il mantenimento del posto di lavoro delle donne occupate, nonché per favorire la parità nella progressione di carriera;
f. al fine di facilitare l'occupabilità femminile, attraverso la conciliazione dei tempi di vita e di lavoro, il Programma Operativo prevede la complementarietà con gli interventi di sostegno dei servizi di cura programmati nell'ambito dell'Asse II "Inclusione Sociale", Obiettivo Specifico 9.3 "Aumento/ consolidamento/ qualificazione dei servizi di cura socio-educativi rivolti ai bambini e dei servizi di

cura rivolti a persone con limitazioni dell'autonomia e potenziamento dell'offerta di servizi sanitari e sociosanitari territoriali";

CONSIDERATO altresì che

a. ai sensi dell'art. 7 del Reg (UE) n.1313/2013, l'Amministrazione regionale, attraverso le proprie strutture di gestione delle attività cofinanziate, promuove l'uguaglianza tra uomini e donne in modo trasversale in tutte le fasi della programmazione, attuazione, sorveglianza e valutazione del Programma;
b. al fine di garantire la trasversalità del principio di parità di genere e non discriminazione, la Regione, attraverso il POR Campania FSE 2014/2020, ha programmato di dare continuità alla figura dell'Autorità per le Politiche di Genere, istituita nella programmazione 2007/2013, per assicurare la conformità degli interventi del POR con la politica e la legislazione comunitaria in materia di pari opportunità e mainstreming di genere;
c. l'Autorità per le Politiche di genere ha contribuito al soddisfacimento della condizionalità generale ex ante "G2 - Parità di genere" a seguito del processo di autovalutazione interno, declinata come esistenza della capacità amministrativa per l'attuazione e l'applicazione del diritto e della politica dell'Unione in materia di parità di genere nel campo dei fondi SIE;

DATO ATTO

a. della coerenza degli Accordi Territoriali di Genere, oggetto di programmazione con il presente provvedimento, con il POR Campania FSE 2014/2020, in particolare con l'Obiettivo Specifico 8.2 "Aumentare l'occupazione femminile" – Azioni 8.2.2 e 8.2.6;
b. della coerenza delle azioni di informazione e animazione territoriale previste nell'ambito dell'Obiettivo Specifico 8.2 ed oggetto di programmazione con il presente provvedimento, con la strategia di comunicazione del POR Campania FSE 2014-2020 adottata dal Comitato di Sorveglianza;
c. della coerenza degli interventi complementari di sostegno ai servizi di cura, oggetto di programmazione con il presente provvedimento, con l'Obiettivo Specifico 9.3 "Aumento/ consolidamento/ qualificazione dei servizi di cura socio-educativi rivolti ai bambini e dei servizi di cura rivolti a persone con limitazioni dell'autonomia e potenziamento dell'offerta di servizi sanitari e sociosanitari territoriali" – Azioni 9.3.3 e 9.3.4;
d. del ruolo strategico dell'Autorità per le Politiche di Genere nell'assicurare l'attuazione del principio di parità in tutti gli interventi cofinanziati dal Programma Operativo;
e. del rispetto dei criteri di selezione del POR Campania FSE 2014/2020 di cui alla DGR n. 719/2015.

RITENUTO

a. di dover istituire l'Autorità per le Politiche di Genere del POR Campania FSE 2014/2020, in continuità con la Programmazione 2007/2013, per assicurare la conformità degli interventi con la politica e la legislazione comunitaria in materia di pari opportunità e mainstreming di genere;
b. di dover programmare € 10.000.000,00 a valere sul POR Campania FSE 2014/2020 per la realizzazione degli Accordi Territoriali di Genere e di interventi complementari di sostegno ai servizi di cura allo scopo di favorire l'inserimento lavorativo delle donne disoccupate e inoccupate ed il mantenimento del posto di lavoro delle donne occupate, nonché per favorire la parità nella progressione di carriera in coerenza con l'attività di ricognizione e analisi dei fabbisogni in materia di servizi per la prima infanzia di cui alla DGR n. 461/2015;
c. di dover prevedere, per la realizzazione degli Accordi Territoriali di Genere, la programmazione della somma complessiva di Euro 5.000.000,00, da prelevare nell'ambito delle risorse del POR Campania

FSE 2014-2020, destinate all'Asse I Occupabilità, Obiettivo Specifico 8.2 "Aumentare l'occupazione femminile" – Azioni 8.2.2 e 8.2.6;

d. di dover prevedere per la realizzazione degli interventi complementari di sostegno ai servizi di cura, la programmazione della somma complessiva di Euro 5.000.000,00, da prelevare nell'ambito delle risorse del POR Campania FSE 2014-2020, destinate all'Asse II Inclusione Sociale, Obiettivo Specifico 9.3 "Aumento/ consolidamento/ qualificazione dei servizi di cura socio-educativi rivolti ai bambini e dei servizi di cura rivolti a persone con limitazioni dell'autonomia e potenziamento dell'offerta di servizi sanitari e sociosanitari territoriali" – Azioni 9.3.3 e 9.3.4;
e. di dover approvare il Cronoprogramma di spesa degli interventi suddivisi per annualità di cui all'Allegato 1;

VISTI

a. il Regolamento (UE) n. 1301 del 17 dicembre 2013;
b. il Regolamento (UE) n. 1303 del 17 dicembre 2013;
c. il Regolamento (UE) n. 1304 del 17 dicembre 2013;
d. il Regolamento di esecuzione (UE) n. 288/2014 della Commissione europea del 25 febbraio 2014;
e. la DGR n. 282 del 18/07/2014;
f. la Decisione C(2014) 8021 del 29/10/2014 della Commissione Europea di approvazione dell'Accordo di Partenariato con l'Italia;
g. la DGR n. 647 del 15/12/2014;
h. la Decisione n. C(2015)5085/F1 del 20 luglio 2015 della Commissione Europea di approvazione del POR Campania FSE 2014-2020;
i. il parere del Responsabile della Programmazione Unitaria prot. 2016/2466/UDCP/GAB/VCG1 del 28.01.2016;

Propone e la Giunta in conformità a voto unanime

DELIBERA

per le motivazioni ed i riferimenti espressi in narrativa, che qui si intendono integralmente riportati:

1. di istituire l'Autorità per le Politiche di Genere del POR Campania FSE 2014/2020, in continuità con la Programmazione 2007/2013, per assicurare la conformità degli interventi con la politica e la legislazione comunitaria in materia di pari opportunità e mainstreaming di genere;
2. di programmare € 10.000.000,00 a valere sul POR Campania FSE 2014/2020 per la realizzazione degli Accordi Territoriali di Genere e di interventi complementari di sostegno ai servizi di cura allo scopo di favorire l'inserimento lavorativo delle donne disoccupate e inoccupate ed il mantenimento del posto di lavoro delle donne occupate, nonché per favorire la parità nella progressione di carriera in coerenza con l'attività di ricognizione e analisi dei fabbisogni in materia di servizi per la prima infanzia di cui alla DGR n. 461/2015;
3. di prevedere, per la realizzazione degli Accordi Territoriali di Genere, la programmazione della somma complessiva di Euro 5.000.000,00, da prelevare nell'ambito delle risorse del POR Campania FSE 2014-2020, destinate all'Asse I Occupabilità, Obiettivo Specifico 8.2 "Aumentare l'occupazione femminile" – Azioni 8.2.2 e 8.2.6;
4. di prevedere per la realizzazione degli interventi complementari di sostegno ai servizi di cura, la programmazione della somma complessiva di Euro 5.000.000,00, da prelevare nell'ambito delle risorse del POR Campania FSE 2014-2020, destinate all'Asse II Inclusione Sociale, Obiettivo Specifico 9.3 "Aumento/ consolidamento/ qualificazione dei servizi di cura socio-educativi rivolti ai

bambini e dei servizi di cura rivolti a persone con limitazioni dell'autonomia e potenziamento dell'offerta di servizi sanitari e sociosanitari territoriali" – Azioni 9.3.3. e 9.3.4;

5. *di approvare il Cronoprogramma di spesa degli interventi suddivisi per annualità di cui all'Allegato 1;*
6. di trasmettere il presente atto all' Autorità di Gestione FSE, all'Assessore alle Pari Opportunità, all'Assessore ai Fondi Europei, al Capo Dipartimento e alla Direzioni Generale competenti, al Capo di Gabinetto, al Vice Capo di Gabinetto, Responsabile della Programmazione Unitaria, al Settore Stampa, Documentazione, Informazione e Bollettino Ufficiale per la pubblicazione sul BURC.

	Annualità			
Interventi	**2016**	**2017**	**2018**	**Totale**
Sportelli di Occupabilità Femminile	€ 400.000,00	€ 1.800.000,00	€ 2.400.000,00	€ 4.600.000,00
Attività di animazione e sensibilizzazione		€ 400.000,00	€ 400.000,00	€ 800.000,00
Interventi complementari di sostegno ai servizi per la prima infanzia	€ 400.000,00	€ 1.800.000,00	€ 2.400.000,00	€ 4.600.000,00

fonte: http://burc.regione.campania.it

Delibera della Giunta Regionale n. 38 del 02/02/2016

Dipartimento 55 - Dipartimento delle Risorse Finanziarie,Umane e Strumentali

Direzione Generale 14 - Direzione Generale per le Risorse Umane

U.O.D. 6 - UOD Pianificaz del pers.Dotaz organ Monitor attuaz performance organizzativ

Oggetto dell'Atto:

COSTITUZIONE UFFICIO SPECIALE CENTRALE ACQUISTI ED APPROVAZIONE DEL RELATIVO DISCIPLINARE.

Alla stregua dell'istruttoria compiuta dalla Direzione Generale e delle risultanze e degli atti tutti richiamati nelle premesse che seguono, costituenti istruttoria a tutti gli effetti di legge, nonché dell'espressa dichiarazione di regolarità della stessa resa dal Direttore a mezzo di sottoscrizione della presente

PREMESSO che

a. il Regolamento 15.12.2011, n. 12, pubblicato sul BURC n. 77 del 16/12/2011, disciplina l'*"Ordinamento amministrativo della Giunta Regionale della Campania"* in attuazione dell'art. 2, comma 1, della legge regionale 6.8.2010, n. 8;

b. ai sensi dell'art. 6 comma 1 del regolamento n. 12 del 2011 e ss.mm. e ii. le strutture amministrative della Giunta regionale si articolano in:

b.1. Dipartimenti;

b.2. Direzioni Generali

b.3. Uffici Speciali;

b.4. Strutture di Staff;

b.5. Unità Operative Dirigenziali;

c. l'art. 6, comma 3, del predetto Regolamento demanda alla Giunta regionale la definizione degli indirizzi programmatici e l'organizzazione interna alle strutture dipartimentali e alle direzioni generali, l'organizzazione degli uffici speciali, salvo quanto previsto per l'Avvocatura regionale;

d. con deliberazione n. 191 del 12/04/2012 e ss.mm. e ii., la Giunta Regionale, in attuazione di quanto previsto dal citato Regolamento n.12/2011, ha individuato il numero massimo delle strutture ordinamentali da istituire, come di seguito indicate:

n. 5 Uffici di Dipartimento

n. 16 Uffici di Direzione Generale

n. 1 Segreteria di Giunta

n. 1 Autorità di Audit

n. 5 Uffici Speciali

n. 10 Uffici di Staff ai Dipartimenti

n. 1 Ufficio di staff "*Raccordo con le Autorità di gestione dei fondi europei e Responsabile del Piano di Rafforzamento Amministrativo*";

n. 1 Ufficio del Datore di Lavoro

n. 56 Uffici di staff alle Direzioni generali, agli Uffici Speciali e agli Ufficio di cui all'art. 37 del regolamento n. 12/2011 e s.m. e i.;

n. 225 Uffici di Unità operative dirigenziali;

n. 23 Uffici di livello dirigenziale per strutture di missione o posizioni dirigenziali individuali;

e. con deliberazione n. 478 del 10/09/2012 e ss.mm.e ii., la Giunta Regionale, in attuazione di quanto previsto dal citato Regolamento n.12/2011, ha approvato, tra l'altro, per i Dipartimenti e relative Direzioni Generali e per gli Uffici Speciali, l'articolazione delle strutture sulla base delle competenze da svolgere, così come riportato nell'allegato D al suddetto atto deliberativo;

f. con deliberazione n. 607 del 24/11/2015 della Giunta regionale, ritualmente inviata al Consiglio regionale per gli adempimenti di cui all'art. 2, comma 1, della L.R. 6/08/2010 n. 8, sono state apportate modifiche agli artt. 28 e 29 del regolamento regionale 15/12/2011, n. 12 e ss.mm. e ii. ed è stato altresì inserito, nel citato regolamento, l'art. 33-ter "Centrale Acquisti, procedure di finanziamento di progetti relativi ad infrastrutture, progettazione";

g. con deliberazione n. 28 del 26/01/2016 della Giunta regionale si è provveduto ad adottare misure organizzative consequenziali alla DGR n. 607/2015 ;

h. con deliberazione n. 753/2014 della Giunta regionale è stato approvato il disciplinare ad oggetto la "*Regolamentazione del funzionamento della Centrale Acquisti*";

CONSIDERATO che:

a. l'Assessore alle Risorse Umane, al lavoro, Demanio e Patrimonio, con nota prot n. 263/SP del 2/2/2016 ha rappresentato la necessità di dare attuazione a quanto disposto dalla D.G.R. n. 607 del 24/11/2015, adeguando per l'effetto, quanto previsto dalle DD.G.R. nn. 191 del 12/04/2012, 478 del 10/09/2012 e 528 del 29/09/2012, e assegnando al suddetto Ufficio Speciale "*Centrale acquisti, procedure di finanziamento di progetti relativi ad infrastrutture, progettazione*", la seguente struttura ordinamentale:

60	06	00	CENTRALE ACQUISTI, PROCEDURE DI FINANZIAMENTO DI PROGETTI RELATIVI A INFRASTRUTTURE, PROGETTAZIONE	Compiti di cui all'art. 33, introdotto dal Regolamento approvato con D.G.R. n. 710/2012
60	06	01	Centrale Acquisti e procedure di finanziamento di progetti relativi ad infrastrutture	Funzioni relative alle procedure ad evidenza pubblica per l'acquisizione di lavori, servizi, anche attinenti all'architettura e all'ingegneria, e forniture da parte degli uffici della Giunta Regionale; procedure ad evidenza pubblica per il finanziamento della progettazione di infrastrutture realizzate da enti pubblici nel territorio della Regione Campania e gestione delle procedure ad evidenza pubblica per l'acquisizione dei servizi di progettazione oggetto del finanziamento; acquisti in economia; gestione albo unico informatizzato dei fornitori di beni e servizi; supporto alla redazione di capitolati generali e speciali d'appalto e dei contratti.
60	06	02	Progettazione	Funzioni attinenti alla progettazione di lavori, servizi e forniture e attività tecnico-amministrative ad essa connesse; monitoraggio della progettazione ad esecuzione di lavori, servizi e forniture; monitoraggio dell'efficacia e dell'efficienza degli investimenti pubblici. Affari Generali; gestione risorse umane e strumentali.

RITENUTO

a. per l'effetto di quanto disposto dalla D.G.R. 607 del 24/11/2015 di dover sopprimere la UOD 55.15.06 "*Centrale acquisti e stazione unica appaltante della Regione*";

b. di dover confermare l'incarico del dirigente dott. Giovanni Diodato, matr. 21328, della soppressa UOD 55.15.06 "*Centrale acquisti e stazione unica appaltante della*

Regione" alla neo costituita UOD 60.06.01 "*Centrale Acquisti e procedure di finanziamento di progetti relativi ad infrastrutture*";

c. di dover prevedere che il finanziamento della progettazione delle infrastrutture realizzate da enti pubblici nel territorio della Regione Campania può avvenire con fondi rotativi al fine di migliorare l'efficienza e l'efficacia degli investimenti pubblici e la qualità delle nuove progettazioni;

d. di dover modificare, per l'effetto, l'allegato C e D alla D.G.R. n. 478/2012 e ss. mm. e ii.;

e. di dover demandare alla competente Direzione Generale per le Risorse Umane l'adozione del provvedimento di trasferimento del personale in servizio presso la soppressa U.O.D. 55.15.06 "*Centrale Acquisti e stazione unica appaltante della Regione*" alla neo costituita Struttura 60.06 "*Ufficio centrale acquisti*";

f. per l'effetto di dover adeguare il disciplinare ad oggetto la "*Regolamentazione del funzionamento della Centrale Acquisti*";

DATO ATTO

a. che in attuazione del principio di invarianza della spesa il numero di strutture ordinamentali di cui alla DGRC n. 191 del 12/04/2012 e ss.mm. e ii. risulta pari a n. 344;

b. che del presente provvedimento viene data informativa alle OO.SS.;

VISTI

a. il Regolamento 15.12.2011, n. 12 e ss.mm. e ii.;
b. la D.G.R. n. 191 del 12/04/2012 e ss.mm. e ii.;
c. le delibere di G.R.C. nn. 478 e 528 del 2012;
d. la D.G.R. n. 753 del 30/12/2014;
e. la D.G.R. n. 28 del 26/1/2016;
f. la nota dell'Assessore alle Risorse Umane prot. n. 263/SP del 2/2/2016;

PROPONE e la Giunta in conformità a voto unanime

D E L I B E R A

per le motivazioni svolte in premessa che si intendono qui di seguito integralmente riportate:

1. di modificare le strutture ordinamentali previste dalla D.G.R. n. 191 del 12/04/2012 e ss.mm.e ii., in n. di 344, come di seguito indicato:
   - n. 5 Uffici di Dipartimento
   - n. 16 Uffici di Direzione Generale
   - n. 1 Segreteria di Giunta
   - n. 1 Autorità di Audit
   - n. 5 Uffici Speciali
   - n. 10 Uffici di Staff ai Dipartimenti
   - n. 1 Ufficio di staff "Raccordo con le Autorità di gestione dei fondi europei e Responsabile del Piano di Rafforzamento Amministrativo"
   - n. 1 Ufficio del Datore di Lavoro

n. 56 Uffici di staff alle Direzioni generali, agli Uffici Speciali e agli Ufficio di cui all'art. 37 del regolamento n. 12/2011 e s.m. e i.
n. 225 Uffici di Unità operative dirigenziali
n. 23 Uffici di livello dirigenziale per strutture di missione o posizioni dirigenziali individuali;

2. di approvare l'articolazione della struttura "Centrale acquisti, procedure di finanziamento di progetti relativi ad infrastrutture, progettazione", come di seguito:

60	06	00	CENTRALE ACQUISTI, PROCEDURE DI FINANZIAMENTO DI PROGETTI RELATIVI A INFRASTRUTTURE, PROGETTAZIONE	Compiti di cui all'art. 33, introdotto dal Regolamento approvato con D.G.R. n. 710/2012
60	06	01	Centrale Acquisti e procedure di finanziamento di progetti relativi ad infrastrutture	Funzioni relative alle procedure ad evidenza pubblica per l'acquisizione di lavori, servizi, anche attinenti all'architettura e all'ingegneria, e forniture da parte degli uffici della Giunta Regionale; procedure ad evidenza pubblica per il finanziamento della progettazione di infrastrutture realizzate da enti pubblici nel territorio della Regione Campania e gestione delle procedure ad evidenza pubblica per l'acquisizione dei servizi di progettazione oggetto del finanziamento; acquisti in economia; gestione albo unico informatizzato dei fornitori di beni e servizi; supporto alla redazione di capitolati generali e speciali d'appalto e dei contratti.
60	06	02	Progettazione	Funzioni attinenti alla progettazione di lavori, servizi e forniture e attività tecnico-amministrative ad essa connesse; monitoraggio della progettazione ad esecuzione di lavori, servizi e forniture; monitoraggio dell'efficacia e dell'efficienza degli investimenti pubblici. Affari Generali; gestione risorse umane e strumentali.

3. di prevedere che il finanziamento della progettazione delle infrastrutture realizzate da enti pubblici nel territorio della Regione Campania può avvenire con fondi rotativi al fine di migliorare l'efficienza e l'efficacia degli investimenti pubblici e la qualità delle nuove progettazioni;
4. di confermare l'incarico del dirigente dott. Giovanni Diodato, matr. 21328, della soppressa UOD 55.15.06 "*Centrale acquisti e stazione unica appaltante della Regione*" alla neocostituita UOD 60.06.01 "*Centrale Acquisti e procedure di finanziamento di progetti relativi ad infrastrutture*";
5. di rinviare a successivo decreto del Presidente della Giunta la formalizzazione dell'incarico del dirigente di cui al punto 4) del deliberato del presente atto;
6. di demandare alla competente Direzione Generale per le Risorse Umane l'adozione del provvedimento di trasferimento del personale in servizio presso la soppressa U.O.D. 55.15.06 "*Centrale Acquisti e stazione unica appaltante della Regione*" alla neo costituita Struttura 60.06 "*Centrale acquisti, procedure di finanziamento di progetti relativi ad infrastrutture, progettazione*";
7. di modificare, per l'effetto, gli allegati C e D alla D.G.R.C. n. 478/2012 ss.mm. e ii., così come acclusi al presente provvedimento (all. 1 e 2);

8. di approvare il Disciplinare per il funzionamento dell'Ufficio Speciale Centrale Acquisti, procedure di finanziamento di progetti relativi ad infrastrutture, progettazione (all. 3);
9. di abrogare la DGR n. 753/2014 avente ad oggetto “Regolamentazione del funzionamento della Centrale Acquisti”;
10. di trasmettere il presente atto ai componenti della Giunta regionale, ai Capi Dipartimento, al Capo di Gabinetto del Presidente, a tutti i Direttori Generali e ai Responsabili degli Uffici Speciali, alla U.O.D. 55.14.05 “Rapporti con le OO.SS.” per la prevista informativa sindacale e BURC per la pubblicazione.

Allegato "C" – DGRC n.478/2012

Dipartimento della Programmazione e dello Sviluppo Economico
n° 1 Capo Dipartimento
n° 2 Staff

- **Direzione Generale per la Programmazione Economica e il turismo**

n° 1 Direttore Generale
n° 2 Staff
n° 12 Unità Operative Dirigenziali

- **Direzione Generale per lo sviluppo economico e le Attività Produttive**

n° 1 Direttore Generale
n° 2 Staff
n° 9 Unità Operative Dirigenziali

- **Direzione Generale per l'Internazionalizzazione e i Rapporti con l'Unione Europea del Sistema Regionale**

n° 1 Direttore Generale
n° 1 Staff
n° 2 Unità Operative Dirigenziali

- **Direzione Generale Autorità di gestione Fondo Europeo di Sviluppo Regionale**

n° **1** Direttore Generale
n° 1 Staff
n° **4** Unità Operative Dirigenziali

Dipartimento della Salute e delle Risorse Naturali
n° 1 Capo Dipartimento
n° 2 Staff

- **Direzione Generale per la Tutela della Salute e il Coordinamento del Sistema Sanitario Regionale**

n° 1 Direttore Generale
n° 2 Staff
n° 17 Unità Operative Dirigenziali

- **Direzione Generale per l'Ambiente e l'Ecosistema**

n° 1 Direttore Generale
n° 2 Staff
n° 18 Unità Operative Dirigenziali

- **Direzione Generale per le Politiche Agricole, Alimentari e Forestali**

n° 1 Direttore Generale
n° 2 Staff
n° 19 Unità Operative Dirigenziali

Dipartimento delle Politiche Territoriali
n° 1 Capo Dipartimento
n° 2 Staff

fonte: http://burc.regione.campania.it

➢ **Direzione Generale per la Mobilità**

n° 1 Direttore Generale
n° 2 Staff
n° 9 Unità Operative Dirigenziali

➢ **Direzione Generale per i Lavori Pubblici e la Protezione Civile**

n° 1 Direttore Generale
n° 2 Staff
n° 14 Unità Operative Dirigenziali

➢ **Direzione Generale per il Governo del Territorio**

n° 1 Direttore Generale
n° 2 Staff
n° 8 Unità Operative Dirigenziali

Dipartimento dell'Istruzione, della Ricerca, del Lavoro, delle Politiche Culturali e delle Politiche Sociali

n° 1 Capo Dipartimento
n° 2 Staff

➢ **Direzione Generale per l'Università, la Ricerca e l'Innovazione**

n° 1 Direttore Generale
n° 2 Staff
n° 7 Unità Operative Dirigenziali

➢ **Direzione Generale per l'Istruzione, la Formazione, il Lavoro e le Politiche Giovanili**

n° 1 Direttore Generale
n° 2 Staff
n° 13 Unità Operative Dirigenziali

➢ **Direzione Generale per le Politiche Sociali, le Politiche Culturali, le Pari Opportunità e il Tempo Libero**

n° 1 Direttore Generale
n° 2 Staff
n° 7 Unità Operative Dirigenziali

Dipartimento delle Risorse Finanziarie, Umane e Strumentali

n° 1 Capo Dipartimento
n° 2 Staff
n° 1 Ufficio di Staff con autonomia gestionale

➢ **Ufficio del Datore di Lavoro**

n° 1 Dirigente Responsabile
n° 1 Unità Operativa Dirigenziale

➢ **Direzione Generale per le Risorse Finanziarie**

n° 1 Direttore Generale
n° 2 Staff
n° 12 Unità Operative Dirigenziali

fonte: http://burc.regione.campania.it

➢ **Direzione Generale per le Risorse Umane**

n° 1 Direttore Generale
n° 2 Staff
n° 17 Unità Operative Dirigenziali

➢ **Direzione Generale per le Risorse Strumentali**

n° 1 Direttore Generale
n° 2 Staff
n° 8 Unità Operative Dirigenziali

➢ **Uffici Speciali**

Avvocatura Regionale
n° 1 Avvocato Capo
n° 2 Staff
n° 10 Unità Operative Dirigenziali

Ufficio per il Federalismo
n° 1 Dirigente Responsabile
n° 1 Staff
n° 7 Unità Operative Dirigenziali

N.V.V.I.P.
n° 1 Dirigente Responsabile
n° 1 Staff
n° 3 Unità Operative Dirigenziali

Centrale Acquisti, procedure di finanziamento di progetti relativi ad infrastrutture, progettazione
n° 1 Dirigente Responsabile
n° 2 Unità Operative Dirigenziali

Ufficio Servizio Ispettivo sanitario e socio-sanitario
n° 1 Dirigente Responsabile

➢ **Strutture Tecniche di Missione**

Unità operativa "Grandi Progetti"
n° 1 Dirigente Responsabile
n° 2 Unità Operative Dirigenziali

Struttura di missione per lo smaltimento dei RSB
n° 1 Dirigente Responsabile
n° 4 Unità Operative Dirigenziali

➢ **Autorità di Audit**

Autorità di Audit
n° 1 Dirigente Responsabile
n° 2 Unità Operative Dirigenziali

fonte: http://burc.regione.campania.it

Cod.1	Cod.2	Cod.3	Denominazione Strutture	Competenze
51	00	00	DIPARTIMENTO DELLA PROGRAMMAZIONE E DELLO SVILUPPO ECONOMICO	Compiti di cui agli artt. 7 e 9 del Regolamento n. 12/2011 e ss.mm.ii.
51	00	91	STAFF "VIGILANZA E CONTROLLO ORGANISMI DI RIFERIMENTO"	Funzioni di supporto tecnico-operativo con competenze specifiche
51	00	92	STAFF "VERIFICA ATTUAZIONE PIANO DELLA PERFORMANCE ORGANIZZATIVA – SUPPORTO AI PROCESSI DI ORGANIZZAZIONE E ATTUAZIONE DEI FONDI STRUTTURALI, DEL TURISMO E DEL SISTEMA PRODUTTIVO REGIONALE"	Funzioni di supporto tecnico-operativo con competenze specifiche
51	01	00	DIREZIONE GENERALE PER LA PROGRAMMAZIONE ECONOMICA E IL TURISMO	Compiti di cui agli artt. 8 e 10 del Regolamento n. 12 del 2011
51	01	91	STAFF	Funzioni di supporto tecnico-operativo alla Direzione Generale
51	01	92	STAFF	Funzioni di supporto tecnico-amministrativo alla Direzione Generale
51	01	01	Aa.gg.- Affari giuridico-legali - Gestione risorse umane e strumentali	Affari Generali - Affari giuridico legali - Gestione risorse umane; anagrafe delle prestazioni; gestione risorse strumentali; economato; accesso agli atti amministrativi; referente formativo; ulteriori compiti di carattere generale.
51	01	02	Gestione finanziaria del PO FSE Campania	Gestione finanziaria del PO FSE Campania; coordinamento con il bilancio regionale; monitoraggio finanziario e procedurale delle risorse afferenti i capitoli di competenza della DG
51	01	03	Supporto all'Autorità di Gestione FSC - Programmazione delle Politiche regionali di sviluppo	Promozione e realizzazione di ricerche, analisi, valutazioni per la programmazione delle politiche regionali di sviluppo. Programmazione FSC. Attuazione azioni a gestione diretta.
51	01	04	Programmazione negoziata di livello locale - Programmi di intervento regionale multi-settoriale - Attività di verifica degli investimenti	Programmazione negoziata di livello locale, protocolli di intesa, accordi di livello locale. Programmi di intervento regionale multi-settoriale. Attuazione dei Patti territoriali e altri strumenti di programmazione integrata e di programmazione negoziata per lo sviluppo locale. Programmazione interventi ex lege 219/8 e 32/92. Verifica dell'attuazione degli investimenti regionali; Supporto al tavolo del partenariato.
51	01	05	Controlli di I livello FSE - FSC	PO FSE Campania 2007/2013: verifiche in loco sugli interventi finanziati dal FSE e controlli di I livello sui progetti a gestione diretta.
51	01	06	Supporto all'attuazione Obiettivi Operativi FSE	Supporto all'attuazione degli interventi relativi agli Obiettivi Operativi non ricadenti nelle azioni di sistema. Monitoraggio finanziario, fisico e procedurale degli Obiettivi

				Operativi di riferimento.
51	01	07	Reti infrastrutturali e grandi opere - Obiettivi di servizio e monitoraggio	Programmazione e Attuazione. Coordinamento e raccordo reti infrastrutturali: banda larga, reti energetiche, ferroviarie e stradali. raccordo con l'UO G.P. Obiettivi di servizio programmazione unitaria. Sistemi informativi di monitoraggio della DG. Rapporti con le Amministrazioni centrali competenti in materia di sistemi informativi.
51	01	08	Supporto all'AdG FSE - Programmazione Comunitaria	Attuazione azioni di sistema a valere sul PO FSE. Monitoraggio finanziario, fisico e procedurale dell'avanzamento del Programma Operativo. Pareri e rapporti con gli organismi del PO FSE
51	01	09	Cooperazione interistituzionale per la promozione e lo sviluppo del turismo	Attività finalizzate all'integrazione tra le politiche regionali che interagiscono ai fini della promozione del territorio regionale anche attraverso la fruizione dei BB.CC.. Gestione POIN di competenza regionale. Raccordo e rapporti con Istituzioni, Enti territoriali ed altri soggetti amministrativi esterni. Rapporti con il Coordinamento nazionale turismo e beni culturali.
51	01	10	Sviluppo e Promozione turismo	Promozione turistica: azioni di comunicazione, promozione e marketing del territorio, programmazione di eventi e programmazione della partecipazione a manifestazioni fieristiche di settore.
51	01	11	Operatori turistici e sostegno ai nuovi turismi	Attività e procedimenti relativi agli operatori turistici, in materia di agenzie di viaggio e professioni turistiche. Iniziative per il miglioramento della qualità delle strutture e dei servizi di accoglienza. Iniziative per la promozione del territorio attraverso la partecipazione a mostre e fiere di settore, nonché attraverso l'uso delle tecnologie informatiche, audiovisive e multimediali. Turismo sociale e nuove forme di turismo.
51	01	12	Sviluppo dell'offerta turistica. Integrazione interdipartimentale per le politiche del turismo.	Programmazione ed attuazione interventi materiali ed immateriali finalizzati al sostegno e allo sviluppo economico-produttivo del settore del turismo, e dei beni culturali in raccordo con la “DG per le politiche sociali, le politiche culturali, le pari opportunità e il tempo libero”, nonché a migliorare la qualità dell'offerta recettiva e dei servizi collegati; coordinamento dei servizi pubblici e privati di rilevanza per il sistema turistico-culturale anche di concerto con altri settori dell'Amministrazione.
51	02	00	DIREZIONE GENERALE PER LO SVILUPPO ECONOMICO E LE ATTIVITA' PRODUTTIVE	Compiti di cui agli artt. 8 e 11del Regolamento n. 12/2011
51	02	91	STAFF	Funzioni di supporto tecnico-operativo alla Direzione Generale
51	02	92	STAFF	Funzioni di supporto tecnico-amministrativo alla Direzione Generale
51	02	01	Aa.gg.- Affari giuridico-legali - Gestione risorse umane e strumentali	Affari Generali - Affari giuridico legali - Gestione risorse umane; anagrafe delle prestazioni; gestione risorse strumentali; economato; accesso agli atti amministrativi; referente formativo; ulteriori compiti di carattere generale.
51	02	02	Programmazione e monitoraggio delle	Programmazione delle politiche per lo sviluppo economico. Monitoraggio

			politiche per lo sviluppo economico – Promozione del Made in Campania	dell'efficacia delle politiche economiche. Raccolta e diffusione di informazioni relative al sistema produttivo e ai principali settori produttivi regionali. Promozione del "Made in Campania" anche attraverso il sistema fieristico regionale. Attività di marketing territoriale.
51	02	03	Regimi regolatori specifici e riduzione oneri burocratici	Pianificazione e gestione dei regimi regolatori e autorizzatori relativamente ad: attività finalizzate alla distribuzione commerciale, alle strutture di vendita, artigianato e agli insediamenti produttivi compresi lo sfruttamento minerario per le funzioni di competenza della direzione generale, al settore delle acque minerali naturali e termali, di sorgente e delle piccole utilizzazioni locali nonchè, per le funzioni di competenza della direzione generale, al settore delle risorse geotermiche - Attività relative ai SUAP e accreditamento agenzie per le imprese. Gestione attività di controllo, ispettive e sanzionatorie di competenza. - Misurazione oneri burocratici - Misure di semplificazione amministrativa secondo i principi di sussidiarietà, trasparenza e partecipazione
51	02	04	Energia e carburanti	Pianificazione e gestione dei regimi regolatori e autorizzatori in materia di: localizzazione degli impianti e delle reti per la produzione, la trasformazione, il trasporto e la distribuzione di energia; sfruttamento della geotermia a bassa, media e alta entalpia; idrocarburi. Espropri di competenza. Promozione ed utilizzo fonti rinnovabili. Certificazione energetica degli edifici; Supporto alla redazione del Piano Energetico Regionale. Distribuzione di carburanti ed oli minerali compresi gli stabilimenti di lavorazione e di stoccaggio di oli minerali, nonché per gli impianti di riempimento, travaso e deposito di GPL.
51	02	05	Programmazione negoziata – Attrazione degli investimenti	Programmazione, gestione, monitoraggio e controllo, degli strumenti agevolativi di natura negoziale e delle politiche integrate, anche nell'ambito di accordi quadro e di programma, finalizzate all'insediamento e/o al radicamento di insediamenti produttivi sul territorio regionale nonché allo sviluppo di reti, distretti e filiere di impresa.
51	02	06	PMI, Start up e Made in Campania -Accesso al credito. Patrimonializzazione delle imprese. Cooperative e associazioni imprenditoriali	Sistema degli incentivi, strumenti, programmi e politiche di innovazione e competitività e di sostegno per le PMI, anche volto allo sviluppo del "Made in Campania", mediante la creazione di reti di imprese verso i mercati nazionali ed internazionali - Programmazione, gestione, monitoraggio e controllo degli interventi finalizzati a favorire l'accesso al credito Programmazione, gestione, monitoraggio e controllo degli interventi finalizzati a favorire la patrimonializzazione delle imprese. Interventi a favore delle cooperative e delle associazioni imprenditoriali.
51	02	07	Infrastrutturazione e insediamenti produttivi – Aree di crisi e risanamento aziendale	Interventi di infrastrutturazione, anche immateriale, delle aree industriali e connesso sviluppo degli insediamenti produttivi, delle reti distributive e logistiche. Rapporti con

				gli Enti Locali per lo sviluppo dei relativi interventi integrati con le politiche di città e di territorio.
51	02	08	Concorrenza e aiuti di stato - Tutela del consumatore	Analisi del mercato - Raccolta delle informazioni fruibili e reperibili - Analisi e commento -Aiuti di stato - Monitoraggio e statistiche del sistema produttivo regionale - Raccolta e diffusione di informazioni relative al sistema produttivo e ai principali settori produttivi regionali. - Osservatorio prezzi - Attività per la tutela dei consumatori
51	02	09	Sportello Unico Regionale per le Attività produttive (S.U.R.A.P.)	Attività informativa, di supporto, assistenza e consulenza alle imprese in relazione alle opportunità localizzative esistenti, alle iniziative di carattere promozionale in corso, alle normative applicabili, alle agevolazioni e ai finanziamenti disponibili, all'individuazione dei procedimenti da attivare e implementare in relazione all'insediamento e all'esercizio dell'attività d'impresa. Collegamento tra gli operatori e i SUAP territorialmente competenti; promozione della messa in rete dei SUAP anche attraverso procedure e sistemi informatici; assistenza e supporto ai SUAP nell'interpretazione e applicazione della normativa di riferimento favorendo l'adozione di procedure e modulistica uniformi. Raccordo e promozione di intese e accordi quadro con gli Enti e gli strumenti di governance del sistema. Monitoraggio dello stato di attuazione dei SUAP e sistematizzazione delle informazioni relative alle singole realtà territoriali. Raccordo, impulso e monitoraggio delle diverse strutture regionali interessate da procedimenti amministrativi relativi all'insediamento e all'esercizio dell'attività d'impresa.
51	03	00	DIREZIONE GENERALE PER L'INTERNAZIONALIZZAZIONE E I RAPPORTI CON L'UNIONE EUROPEA DEL SISTEMA REGIONALE	Compiti di cui agli artt. 8 e 12 del Regolamento n. 12/2011 e ss. mm. ii.
51	03	92	STAFF	Funzioni di supporto tecnico-amministrativo alla Direzione Generale
51	03	03	Internazionalizzazione del Sistema regionale - istituzione e rapporti amministrativi con le antenne regionali all'estero - gestione delle risorse finanziarie dedicate alla internazionalizzazione e alla cooperazione internazionale - istruttoria di accordi - Aa.gg.- Affari giuridico-legali - Gestione risorse umane e strumentali	Sostegno all'internazionalizzazione delle imprese locali ed alla cooperazione tra imprese, anche attraverso l'utilizzo dell' I&CT; realizzazione di iniziative e programmi di internazionalizzazione dell'economia, della cultura e della società locale, fornendo un sostegno adeguato al sistema imprenditoriale locale con riferimento agli scenari ed ai continui mutamenti del mercato globale; promozione dello Sportello Unico Regionale per l'Internazionalizzazione delle Attività Produttive; realizzazione di azioni dimostrative (Borsa di scambio e di trasferimento di buone prassi in materia di internazionalizzazione, partecipazione di PMI campane alle grandi fiere internazionali, cooperazione interistituzionale mediterranea, etc.); Istruttoria di accordi. Affari

				Generali - Affari giuridico legali - Gestione risorse umane; anagrafe delle prestazioni; gestione risorse strumentali; economato; accesso agli atti amministrativi; referente formativo; ulteriori compiti di carattere generale.
51	03	04	Rapporti con l'Unione Europea	Funzioni di cui all'art.6, comma 2 lett. b), e), ed f) della L.R. n.18/2008 (Sportello Informativo europeo sulle attività istituzionali della Regione; informazione, sostegno e supporto all'attività di enti, imprese), attuazione dei programmi paralleli a quelli finanziati con fondi strutturali. Provvede all'attuazione delle politiche di cooperazione territoriale; gestisce i programmi d'intervento a carattere interregionale e transazionale.
51	16	00	DIREZIONE GENERALE AUTORITÀ DI GESTIONE FONDO EUROPEO DI SVILUPPO REGIONALE	Svolge le funzioni di autorità di gestione del Programma Operativo Regionale FESR. Coordina gli interventi connessi all'attuazione del programma comunitario POR FESR, anche in raccordo con il FSE provvedendo, altresì, all'integrazione con i programmi di intervento nazionali; sviluppa e gestisce il sistema di monitoraggio e controllo degli interventi cofinanziati; concorre, per quanto di competenza, alla programmazione e alla realizzazione dei grandi progetti strategici, anche con riferimento alle reti infrastrutturali.
51	16	91	STAFF	Funzioni di supporto tecnico-amministrativo alla Direzione Generale
51	16	01	Aa.gg.- Affari giuridico-legali - Gestione risorse umane e strumentali e finanziarie	Aa.gg.- Affari giuridico-legali - Gestione risorse umane;anagrafe delle prestazioni; gestione risorse strumentali; gestione finanziaria del PO FESR Campania, economato; accesso agli atti amministrativi; referente formativo; ulteriori compiti di carattere generale.
51	16	02	Gestione Contabile del POR FESR Campania	Gestione contabile delle risorse afferenti i capitoli di bilancio dei fondi strutturali di competenza della D.G.; coordinamento con il bilancio regionale; monitoraggio finanziario e procedurale delle risorse afferenti i capitoli di competenza della D.G.
51	16	03	Supporto all'ADG e agli Obiettivi Specifici FESR - Aiuti di Stato	Attività di supporto all'Autorità di Gestione del POR Campania FESR – valutazione dei Sistemi di Gestione e Controllo, per il coordinamento delle attività. Verifica delle procedure in materia di aiuti di Stato.
51	16	04	Controlli di I Livello	Controlli di I Livello – rapporti con ADA. Coordinamento attività connesse agli audit finanziari svolti da soggetti esterni all'Amministrazione Regionale.
52	00	00	DIPARTIMENTO DELLA SALUTE E DELLE RISORSE NATURALI	Compiti di cui agli artt. 7 e 13 del Regolamento n. 12/2011
52	00	91	STAFF "AFFARI GENERALI E CONTROLLO DI GESTIONE"	Funzioni di supporto tecnico-operativo con competenze specifiche
52	00	92	STAFF "VERIFICA ATTUAZIONE PIANO DELLA PERFORMANCE ORGANIZZATIVA - VIGILANZA	Funzioni di supporto tecnico-operativo con competenze specifiche

			E CONTROLLO ENTI STRUMENTALI E SOCIETA' PARTECIPATE	
52	04	00	DIREZIONE GENERALE PER LA TUTELA DELLA SALUTE E IL COORDINAMENTO DEL SISTEMA SANITARIO REGIONALE	Compiti di cui agli artt. 8 e 14 del Regolamento n. 12/2011
52	04	91	STAFF	Funzioni di supporto tecnico-operativo alla Direzione Generale
52	04	92	STAFF	Funzioni di supporto tecnico-amministrativo alla Direzione Generale
52	04	01	Aa.gg.- Affari giuridico-legali - Gestione risorse umane e strumentali	Affari Generali - Affari giuridico legali - Gestione risorse umane; anagrafe delle prestazioni; gestione risorse strumentali; economato; accesso agli atti amministrativi; referente formativo; ulteriori compiti di carattere generale.
52	04	02	Prevenzione e sanità pubblica veterinaria	Attuazione norme nazionali e regionali in materia di tutela del patrimonio zootecnico e di sicurezza alimentare; vigilanza sull'attività di controllo delle carni fresche, prodotti della pesca, e lattiero-caseari, uova, miele , da parte dei servizi veterinari delle ASL; coordinamento delle attività di farmaco vigilanza e sperimentazione; programmazione, coordinamento e verifica delle attività di prevenzione veterinaria delle AASSLL; coordinamento e verifica dell'attuazione dei Piani di controllo nel settore dell'igiene degli allevamenti e delle produzioni zootecniche; gestione del sistema di allerta degli alimenti destinati al consumo umano e degli alimenti per animali; coordinamento dei piani di bonifica sanitaria e di prevenzione e controllo delle malattie infettive e diffusive degli animali e gestione dei piani straordinari per la brucellosi bufalina, malattia Vescicolare suina e bluetongue; promozione di iniziative per la tutela ed il benessere degli animali d'affezione e da reddito e per la prevenzione del randagismo; regolamentazione e monitoraggio della corretta erogazione dei LEA in materia.
52	04	03	Prevenzione e igiene sanitaria - prevenzione e tutela della salute e della sicurezza negli ambienti di vita e lavoro - O.E.R.	Elaborazione del piano regionale della prevenzione e vigilanza sulla relativa attuazione; promozione di programmi di educazione e promozione della salute; promozione e coordinamento di programmi di diagnosi precoce; promozione e coordinamento di interventi per la prevenzione e il sostegno al disagio socio-sanitario, alla salute mentale; rapporti con i dipartimenti di prevenzione delle ASL; adempimenti in materia di medicina del lavoro; coordinamento delle attività dell'osservatorio epidemiologico regionale. Attività di monitoraggio e controllo della sicurezza e tutela della salute nei luoghi di lavoro
52	04	04	Assistenza territoriale	Istruttoria relativa agli atti di programmazione territoriale; sviluppo e regolamentazione del governo dei servizi e degli interventi sociosanitari; sviluppo di indirizzi per il completamento degli interventi di deospedalizzazione; promozione

				dello sviluppo e regolamentazione delle forme di assistenza residenziale e semiresidenziale sanitaria e specialistica ambulatoriale; assistenza domiciliare sanitaria e oncologica, assistenza domiciliare programmata; aggiornamento delle convenzioni con i MMG, i PLS e gli specialisti ambulatoriali interni; promozione di forme innovative di assistenza territoriale in collaborazione con I MMG, continuità assistenziale e specialistica; azioni per l'abbattimento delle liste d'attesa e monitoraggio del relativo andamento; valutazione degli atti aziendali per la parte territoriale; rapporti con le strutture accreditate compresi gli accordi ex art. 8 quinquies D.Lgs. 502/92 e ss.mm.ii.
52	04	05	Interventi socio-sanitari	Adempimenti connessi alle attività e agli interventi socio-sanitari; regolamentazione delle forme di assistenza residenziale e semiresidenziale sociosanitaria - promozione delle forme di assistenza domiciliare integrata, rapporti con gli erogatori accreditati ex art. 8-quinquies D. Lgs. 502/92 e ss.mm.ii.. rapporti con la Direzione Generale per le politiche sociali.
52	04	06	Assistenza ospedaliera	Istruttoria relativa agli atti di programmazione ospedaliera; sviluppo e regolamentazione del governo dei servizi e degli interventi di assistenza sanitaria ospedaliera; valutazione degli atti aziendali e dei piani di organizzazione aziendale per la parte ospedaliera; monitororaggio delle liste di attesa; disciplina e controllo delle attività intramoenia; programmazione e vigilanza sulla realizzazione delle reti di specialità: emergenza, urgenza; coordinamento con l'U.O.D. assistenza territoriale ai fini della integrazione ospedale-territorio e della deospedalizzazione; rapporti con le strutture accreditate compresi gli accordi ex art. 8 quinquies D.Lgs. 502/92 e ss.mm.ii.
52	04	07	Governo clinico - sistema accreditamento istituzionale strutture sanitarie pubbliche e private	Definizione e verifica della permanenza dei requisiti in materia di autorizzazione ed accreditamento delle strutture sanitarie; adempimenti connessi al processo di transizione verso l'accreditamento istituzionale definitivo delle strutture pubbliche e private; coordinamento del nucleo ispettivo regionale e vigilanza sull'attività ispettiva delle aziende; promozione del miglioramento della qualità del SSR; coordinamento delle attività di risk management e di H.T.A.; politiche per l'appropriatezza clinica ed organizzativa delle cure.
52	04	08	Politica del farmaco e dispositivi	Assistenza farmaceutica, attuazione delle politiche del farmaco e degli adempimenti connessi ai dispositivi medici; approvazione delle piante organiche delle farmacie e istruzione delle procedure di assegnazione delle sedi; assistenza integrativa e protesica; provvedimenti per forme di copayment in coerenza con gli indirizzi nazionali e monitoraggio dell'impatto economico–finanziario; rapporti con i rappresentanti delle farmacie territoriali; programmazione e coordinamento delle

				iniziative di farmacovigilanza.
52	04	09	Monitoraggio e regolamentazione dei l.e.a. - appropriatezza delle prestazioni sanitarie e socio-sanitarie	Monitoraggio della corretta erogazione dei LEA; atti relativi agli adempimenti previsti dai tavoli ministeriali in materia di LEA; compensazione della mobilità sanitaria intraregionale e extra regionale. Promozione dell'appropriatezza degli interventi sanitari e socio-sanitari e valutazioni degli esiti; Sistema di qualità dei servizi sanitari
52	04	10	Sistema informativo sanitario e sanità elettronica	Sviluppo, evoluzione e gestione dei sistemi informativi di livello regionale attinenti alle prestazioni del servizio sanitario; analisi e reportistica periodica di tutti i flussi informativi correnti; monitoraggio dell'assistenza e della spesa sanitaria e socio-sanitaria; supporto nelle attività di verifica della congruità e della appropriatezza delle prestazioni ospedaliere; analisi dei bisogni e della offerta dei servizi sanitari e sociosanitari a supporto dell'attività di pianificazione; sistema di qualità dei servizi sanitari
52	04	11	Programmazione e pianificazione sanitaria	Procedure regionali relative ai programmi di ricerca finalizzati ex art. 12 e 12 bis del D.Lgs n. 502/92; elaborazione e vigilanza sull'attuazione degli obiettivi del PSR; progettazione e coordinamento delle attività regionali per l'utilizzo degli strumenti di finanziamento Europei; identificazione e implementazione di strumenti per l'attuazione delle politiche comunitarie in ambito sanitario, in maniera coerente con le priorità identificate dalla programmazione Regionale e Nazionale; promozione e delineazione di linee di intervento allo scopo di ammodernare l'intero patrimonio sanitario della Regione anche attraverso forme di appalto innovative; definizione linee guida e valutazione delle proposte progettuali trasmesse dalle ASL, AO, AOU e IRCCS; esame ed approvazione dei progetti degli enti beneficiari dei finanziamenti assegnati e monitoraggio dell'impatto economico e tecnico degli interventi.
52	04	12	Edilizia sanitaria gestione por e accordi di programma valorizzazione e alienazione del patrimonio immobiliare del SSR	Edilizia sanitaria; ammodernamento tecnologico; Programmazione e attuazione interventi a valere sulle risorse della Programmazione Unitaria 2007/2013; Istruttoria degli accordi di programma ex art. 20 L. 67/88 e art. 5 bis D.Lgs. 502/92 e ss.mm.ii., Alienazione del patrimonio immobiliare del SSR
52	04	13	Personale del ssr	Vigilanza e controllo sugli atti delle AA.SS.LL. in materia di personale; definizione del fabbisogno formativo del Sistema sanitario regionale; adempimenti connessi alla contrattazione collettiva regionale del personale del SSR, dei medici convenzionati e degli specialisti ambulatoriali; vigilanza sulla corretta gestione dei fondi contrattuali aziendali previsti dai CCCCNNL per i dipendenti; gestione del ruolo del personale del SSR; monitoraggio dell'impatto economico degli indirizzi regionali e nazionali in materia di contrattazione collettiva decentrata del personale del SSR e degli accordi degli enti del SSR; istruttoria delle procedure per la nomina dei Direttori Generali,

				stipula contratti; predisposizione delle procedure di valutazione e verifica dei DG.
52	04	14	Governo economico finanziario in raccordo con la dg risorse finanziarie	Programmazione e individuazione delle risorse finanziarie; supporto alla programmazione e pianificazione sanitaria nella definizione delle regole di governo per il finanziamento del SSR; monitoraggio del la spesa sanitaria regionale; contabilità della gestione sanitaria accentrata - GSA, predisposizione del bilancio della GSA e del bilancio consolidato regionale della sanità; predisposizione atti di riparto e finanziamento delle aziende, istituti ed enti del SSR, adempimenti riguardanti i flussi informativi di tipo contabile; promozione e attuazione del controllo di gestione nelle aziende, enti e istituti pubblici del SSR.
52	04	15	Sanità penitenziaria- medicina scolastica - medicina dello sport - medicina legale e delle assicurazioni	Programmazione e coordinamento delle attività territoriali in materia di sanità penitenziaria, medici penitenziari, medicina legale, scolastica e dello sport.
52	04	16	Attività consultoriale e materno infantile	Promozione e coordinamento di interventi per la prevenzione e il sostegno alla salute della madre e del bambino. Pediatria di base: garanzia dell'assistenza a tutti i bambini con inserimento alla nascita e garanzia di percorsi preferenziali per l'accesso e la tutela sanitaria dei soggetti affetti da malattie cronico e/o disabilità. Prevenzione e diagnosi precoce delle patologie pediatriche. Screening neonatali. Disturbi del comportamento alimentare ed obesità. Tutela della salute della donna in tutte le fasi della vita con particolare riferimento alle possibili espressioni della sessualità, alle scelte di procreazione cosciente e responsabile anche con riferimento alla prevenzione dell'interruzione volontaria della gravidanza, al sostegno al percorso nascita, all'assistenza alla gravidanza fisiologica, alla promozione dell'allattamento al seno, alla prevenzione e trattamento delle patologie materno-fetali. Programmi di prevenzione dei tumori della sfera genitale femminile. Procreazione Medicalmente Assistita
52	04	17	Vigilanza contabile e amministrativa	Istruttoria per l'approvazione dei bilanci preventivi e consuntivi e delle procedure di pagamento delle ASL, AO, AOU e IRCCS e degli atti degli stessi Enti sottoposti ad approvazione regionale ai sensi dell'art.35 della L.R. 32/1994; vigilanza sugli acquisti di beni e servizi delle AA.SS. in collegamento con la centrale acquisti.
52	05	00	DIREZIONE GENERALE PER L'AMBIENTE E L'ECOSISTEMA	Compiti di cui agli artt. 8 e 11 del Regolamento n. 12/2011
52	05	91	STAFF	Affari Generali e Controllo di gestione – Autorità Ambientale
52	05	92	STAFF	Funzioni di supporto tecnico-amministrativo alla Direzione Generale
52	05	01	Aa.gg.- Affari giuridico-legali - Gestione risorse umane e strumentali	Affari Generali - Affari giuridico legali - Gestione risorse umane; anagrafe delle prestazioni; gestione risorse strumentali; economato; accesso agli atti amministrativi;

				referente formativo; ulteriori compiti di carattere generale.
52	05	02	Ufficio contabile, bilancio, spesa in raccordo con la d.g. Risorse finanziarie	Predisposizione e gestione Bilancio DG, gestione e controllo della spesa in raccordo con la d.g. risorse finanziarie, riscossione tariffe, gestione IVA, contabilità rapporti economici e finanziari con concessionari e soggetti convenzionati nelle materie di competenza della Direzione generale.
52	05	03	Fondi regionali, nazionali e comunitari	Supporto alle strutture competenti per la predisposizione dei documenti di programmazione e nella redazione dei successivi atti attuativi, nonché durante l'intera fase di attuazione, monitoraggio e valutazione dei programmi; promozione della componente ambientale nelle attività predette.
52	05	04	Osservatori Ambientali - documentazione	Portale WEB. Realizzazione, aggiornamento e gestione dei Sistemi Informativi Territoriali, Osservatori ambientali, Osservatorio Biodiversità; referente informatico, predisposizione documenti di sintesi e informativi sullo stato dell'ambiente in Campania
52	05	05	Acustica, qualità dell'aria e radiazioni- criticità ambientali in rapporto alla salute umana	Pianificazione; gestione delle procedure per l'abilitazione dei tecnici competenti in acustica; verifica ed attuazione interventi di acustica da parte dei soggetti obbligati; monitoraggio e zonizzazione acustica degli agglomerati urbani - Aggiornamento qualità dell'aria; monitoraggio e programmi di intervento per il miglioramento della qualità dell'aria (attuazione e verifica) - Pianificazione, monitoraggio e controllo radiazioni elettromagnetiche e ionizzanti. Monitoraggio delle criticità ambientali in rapporto alla salute umana in raccordo con la DG tutela della salute e il coordinamento del sistema sanitario regionale.
52	05	06	Bonifiche	Pianificazione regionale e attuazione piano regionale; programmazione interventi di bonifica dei siti inquinati; monitoraggio dei siti contaminati e inquinati in materia di amianto, attuazione degli interventi programmati, vigilanza sulle attività di competenza degli Enti Locali
52	05	07	Valutazioni ambientali	Valutazione di Impatto Ambientale; Valutazione di Incidenza; Valutazione Ambientale Strategica.
52	05	08	Gestione delle risorse naturali protette - Tutela e salvaguardia dell'habitat marino e costiero – Parchi e riserve naturali	Gestione di risorse comunitarie destinate alla tutela e salvaguardia ambientale. GPP acquisti verdi. Guardie Ambientali Volontarie (GAV) e LR10/2005. Rete dei centri e dei laboratori di educazione ambientale. Attività del sistema mare e delle risorse del mare. Realizzazione delle procedure di certificazione ambientale di qualità per la promozione dei cluster produttivi ecosostenibili. C.R.A.S. (Centro Recupero Animali Selvatici) per le funzioni di competenza della D.G.; parchi, conservazione, tutela e valorizzazione della biodiversità .
52	05	09	Tutela dell'acqua e Gestione della risorsa	Pianificazione in materia di tutela delle acque e della risorsa idrica in termini di uso,

			idrica	attuazione del Piano di Tutela delle Acque derivazioni, sostenibilità e riproducibilità, programmazione e attuazione. Monitoraggio corpi idrici e verifica del Minimo Deflusso Vitale dei fiumi; monitoraggio delle acque marino-costiere e acque di transizione. Interventi a tutela della risorsa idrica. Direttiva europea nitrati; atti di indirizzo e controllo sui gestori del ciclo integrato delle acque e sulle Autorità di Ambito e poteri sostitutivi. Definizione, a livello regionale, di indicatori di efficienza ed efficacia del servizio idrico integrato necessari alla verifica dell'azione dei gestori degli ATO.
52	05	10	Impianti e reti del ciclo integrato delle acque di rilevanza regionale	Gestione delle opere di captazione per le acque; reti di grande adduzione, di collettori e depuratori comprensoriali. Interventi di manutenzione ordinaria e straordinaria. Adeguamenti normativi. Efficientamento della gestione.
52	05	11	Programmazione e pianificazione regionale delle attività per la gestione integrata dei rifiuti	Predisposizione e aggiornamento del Piano Regionale dei Rifiuti Urbani, del Piano Rifiuti Speciali e del Piano di raccolta dei rifiuti nei porti ; monitoraggio dello stato di attuazione del piano da parte degli Enti Locali; definizione dei criteri per l'individuazione delle aree idonee alla localizzazione degli impianti di smaltimento e recupero dei rifiuti; delimitazione degli ambiti territoriali ottimali per la gestione dei rifiuti urbani e assimilati; regolamentazione delle attività di gestione integrata dei rifiuti; organizzazione spedizioni transfrontaliere e/o transregionali dei rifiuti; redazione di linee guida e definizione criteri di ammissibilità premialità per la selezione degli interventi di ottimizzazione, riqualificazione, bonifica e messa in sicurezza dei siti ed impianti connessi al ciclo dei rifiuti
52	05	12	Attuazione e monitoraggio degli interventi per il miglioramento e sostenibilità del ciclo dei rifiuti	Gestione degli impianti regionali del ciclo dei rifiuti - Monitoraggio processi di lavorazione - Vigilanza esecuzione contrattuale di concessioni di esrcizio - Istruttoria atti conseguenti alle determinazioni di organismi sovraregionali in raccordo con le amministrazioni interessate - Predisposizione della documentazione e delle relazioni periodiche per il loro inoltro agli organismi competenti - Concorre con le unità operative dirigenziali competenti alla attuazione degli atti di pianificazione riguardanti l'impiantistica a titolarità regionale - Programmazione attuazione degli interventi per il miglioramento e la sostenibilità del ciclo dei rifiuti; implementazione e controllo del sistema di tracciabilità dei rifiuti urbani e pericolosi ed analisi dell'andamento tendenziale della produzione degli stessi; monitoraggio, valutazione e controllo degli interventi finalizzati alla riduzione della produzione di rifiuti e al recupero/riciclaggio riutilizzo degli stessi;campagne informative e individuazione di forme di partecipazione democratica degli utenti dei servizi e dei portatori di interesse -

				Gestione centralizzata degli O.R.R. provinciali; Attuazione del Piano di minimizzazione dei rifiuti; sviluppo dei cicli industriali delle materie prime seconde derivanti dalle raccolte differenziate e dalla valorizzazione delle frazioni riciclabili
52	05	13	Autorizzazioni di competenza della Regione	Autorizzazioni regionali nelle materie ambientali e gestione del potere sostitutivo in materia autorizzativa, coordinamento e controllo delle attività degli enti territoriali delegati
52	05	14	Autorizzazioni ambientali e rifiuti Avellino	Autorizzazioni alle emissioni in atmosfera; Bonifica siti inquinati e sanzioni D. L.vo. 152/06; Amianto; Autorizzazione A.I.A.; Autorizzazione all'esercizio delle operazioni di smaltimento e recupero dei rifiuti, anche pericolosi e verifica regolarità delle autorizzazioni degli impianti; partecipazione alle attività di rilascio delle autorizzazioni di concerto con gli organi competenti. Gestione procedure per trasferimenti dei rifiuti transfrontalieri; O.R.R..
52	05	15	Autorizzazioni ambientali e rifiuti Benevento	Autorizzazioni alle emissioni in atmosfera; Bonifica siti inquinati (SIC - SIN); Sanzioni D. L.vo. 152/06; Amianto; Autorizzazione A.I.A.; Autorizzazione all'esercizio delle operazioni di smaltimento e recupero dei rifiuti, anche pericolosi e verifica regolarità delle autorizzazioni degli impianti; partecipazione alle attività di rilascio delle autorizzazioni di concerto con gli organi competenti. Gestione procedure per trasferimenti dei rifiuti transfrontalieri; O.R.R..
52	05	16	Autorizzazioni ambientali e rifiuti Caserta	Autorizzazioni ai sensi dell'art.109 del D.Lgs.152/06. Autorizzazioni alle emissioni in atmosfera; Bonifica siti inquinati; Sanzioni D. L.vo. 152/06; Amianto; Autorizzazione A.I.A.; Autorizzazione all'esercizio delle operazioni di smaltimento e recupero dei rifiuti, anche pericolosi e verifica regolarità delle autorizzazioni degli impianti; partecipazione alle attività di rilascio delle autorizzazioni di concerto con gli organi competenti. Gestione procedure per trasferimenti dei rifiuti transfrontalieri; O.R.R..
52	05	17	Autorizzazioni ambientali e rifiuti Napoli	Autorizzazioni ai sensi dell'art.109 del D.Lgs.152/06. Autorizzazioni alle emissioni in atmosfera; Bonifica siti inquinati; Sanzioni D. L.vo. 152/06; Amianto; Autorizzazione A.I.A.; Autorizzazione all'esercizio delle operazioni di smaltimento e recupero dei rifiuti, anche pericolosi e verifica regolarità delle autorizzazioni degli impianti; partecipazione alle attività di rilascio delle autorizzazioni di concerto con gli organi competenti. Gestione procedure per trasferimenti dei rifiuti transfrontalieri; O.R.R..
52	05	18	Autorizzazioni ambientali e rifiuti Salerno	Autorizzazioni ai sensi dell'art.109 del D.Lgs.152/06. Autorizzazioni alle emissioni in atmosfera; Bonifica siti inquinati; Sanzioni D. L.vo. 152/06; Amianto; Autorizzazione A.I.A.; Autorizzazione all'esercizio delle operazioni di smaltimento e recupero dei rifiuti, anche pericolosi e verifica regolarità delle autorizzazioni degli impianti; partecipazione alle attività di rilascio delle autorizzazioni di concerto con gli organi

				competenti. Gestione procedure per trasferimenti dei rifiuti transfrontalieri; O.R.R..
52	06	00	DIREZIONE GENERALE PER LE POLITICHE AGRICOLE, ALIMENTARI E FORESTALI	Compiti di cui agli artt. 8 e 16 del Regolamento n. 12/2011
52	06	91	STAFF	Funzioni di supporto tecnico-operativo alla Direzione Generale
52	06	92	STAFF	Funzioni di supporto tecnico-amministrativo alla Direzione Generale
52	06	01	Aa.gg.- Affari giuridico-legali - Gestione risorse umane e strumentali	Affari Generali - Affari giuridico legali - Gestione risorse umane; anagrafe delle prestazioni; gestione risorse strumentali; economato; accesso agli atti amministrativi; referente formativo; ulteriori compiti di carattere generale.
52	06	02	Supporto autorità di gestione FEASR	Attività di supporto all'Autorità di Gestione del FEASR.
52	06	03	Vigilanza e controlli	Programmazione e pianificazione delle attività di vigilanza e controllo dirette e indirette riferite all'attuazione della legislazione nazionale e regionale in ordine a finanziamenti e contributi nelle materie di competenza della Direzione. Attività di supporto ai processi di accreditamento degli organi di controllo nelle materie di competenza della Direzione generale. Monitoraggio sulla efficienza ed efficacia dei controlli. Predisposizione delle procedure ed effettuazione delle verifiche. Predisposizione ed attuazione di Audit interno e dei controlli relativamente ai procedimenti che si concludono con provvedimenti di autorizzazione, di concessione e di erogazione di contributi pubblici.
52	06	04	Sistemi informativi per l'agricoltura	Implementazione dati, in raccordo con le Direzioni Generali competenti, del Sistema Informativo Regionale per le materie di competenza della Direzione. Elaborazione, su indirizzo del Direttore Generale, di statistiche ed adeguati sistemi informativi di controllo strategico delle materie di competenza. Gestione dell'Anagrafe Unica dell'Agricoltura. Interscambio dati con l'Osservatorio agroalimentare. Interscambio dati con l'Organismo Pagatore. Supporto alla Direzione Generale con dati ed informazioni necessarie a garantire l'implementazione e gestione di report sulle dotazioni finanziarie (complessive e residue), sulle spese, sull'impatto delle politiche e delle operazioni.
52	06	05	Supporto alle imprese settore agroalimentare	Sostegno delle aziende agricole, dei giovani imprenditori e delle attività agricole eco-compatibili; comparto agroindustriale;formazione e applicazione del sistema delle qualifiche degli operatori agricoli. Diversificazione delle attività agricole; agriturismo e turismo rurale. Coordinamento e gestione del Fondo di Solidarietà Nazionale; monitoraggio, riordino fondiario; proprietà coltivatrice; pensionamento anticipato in agricoltura. Strumenti di ingegneria finanziaria a sostegno delle aziende agricole. Coordinamento utenti di motori agricoli.
52	06	06	Tutela, valorizzazione del territorio rurale,	Infrastrutture rurali collettive e loro consorzi; strade interpoderali;

			irrigazione e infrastrutture rurali - consorzi di bonifica in agricoltura	acquedotti; elettrodotti; irrigazione; bonifica; multifunzionalità del territorio rurale; valorizzazione e promozione del territorio rurale; produzione di energia da fonte rinnovabile; supporto alle valutazioni ambientali inerenti il territorio rurale -
52	06	07	Foreste	Programmazione forestale regionale. Protezione della natura; difesa del patrimonio forestale e della fauna; assetto idrogeologico; supporto alla D.G. per i Lavori pubblici e la Protezione civile per il contrasto al fenomeno degli incendi boschivi; difesa del suolo; bonifica montana; tratturi demaniali di competenza regionale; coordinamento gestione amministrativo-contabile vivai e foreste demaniali; piani di assestamento forestale e tagli boschivi; protezione della montagna; programmazione e pianificazione intersettoriale per la valorizzazione della montagna. Usi Civici: Sdemanializzazione, mutamento di destinazione, legittimazione. Perizie demaniali. Verifiche e controllo atti peritali. Liquidazione periti istruttori demaniali. Rapporti con istituzioni pubbliche e private in materia di diritti collettivi. Partecipazione a conferenze di servizi nelle materie di competenza.
52	06	08	Pesca, acquacoltura e caccia	Attività di supporto alla direzione generale per la gestione delle attività finanziate dal Fondo FEP. Gestione interventi a favore dell'acquacoltura nelle acque marittime e interne; credito peschereccio. Ristrutturazione aziendale per l'acquacoltura e per gli spacci cooperativi. Gestioni delle crisi e interventi straordinari. Programmi di tutela e gestione della fauna e degli ambienti acquatici; biodiversità ambienti acquatici; pescaturismo e ittiturismo; interventi di tutela ambientale e di fruizione turistica e ricreativa. Esercizio venatorio; aziende faunistiche.
52	06	09	Tutela della qualità, tracciabilità dei prodotti agricoli e zootecnici servizi di sviluppo agricolo	Valutazione delle prospettive di mercato dei prodotti agricoli ed agro-industriali; tutela denominazione di origine, marchi di qualità alimentare, prodotti agroalimentari tradizionali; certificazioni della tracciabilità e rintracciabilità dei prodotti; sistemi di qualità aziendale e ambientale dei processi produttivi; produzione integrata e agricoltura ecocompatibile. Agricoltura biologica e agricoltura a basso impatto ambientale; tutela e valorizzazione biodiversità; condizionalità; protezione del suolo; O.G.M. in agricoltura. Biocombustibili, biocarburanti. Educazione alimentare ed orientamento dei consumi.
52	06	10	Fitosanitario regionale	Coordinamento degli interventi riferiti all'attuazione della legislazione fitosanitaria e alle lotte obbligatorie contro organismi nocivi. Vigilanza e controlli fitosanitari. Predisposizione e attuazione di programmi per la divulgazione e informazione sulla normativa fitosanitaria. Predisposizione ed attuazione di misure di difesa fitosanitaria integrata. Diagnostica fitopatologica a supporto della vigilanza

				fitosanitaria, della sperimentazione in ambito fitosanitario e dell'assistenza tecnica alle aziende agricole ed agli operatori del verde pubblico. Agrometeorologia. Rilascio autorizzazioni, anche per l'esercizio vivaistico, registrazioni, controlli e certificazioni nelle materie di competenza.
52	06	11	Sviluppo delle produzioni vegetali.	Indirizzo e coordinamento delle attività regionali delle Organizzazioni Comuni di Mercato (O.C.M.) e dell'applicazione regionale della PAC. Filiere. Definizione e attuazione delle politiche di qualificazione delle produzioni vegetali; supporto in materia di emergenze sanitarie ed interventi straordinari. Associazionismo.
52	06	12	Sviluppo delle produzioni zootecniche	Indirizzo e coordinamento delle attività regionali delle Organizzazioni Comuni di Mercato (O.C.M.) e dell'applicazione regionale della PAC. Filiere. Definizione e attuazione delle politiche di qualificazione delle produzioni. Latte e derivati. Uova. Apicoltura. Supporto in materia di emergenze sanitarie ed interventi straordinari. Associazionismo.
52	06	13	Ufficio centrale controllo feasr	Coordinamento dei controlli riferiti ai Fondi comunitari in ordine a finanziamenti e contributi nelle materie di competenza della Direzione. Predisposizione delle procedure ed effettuazione delle verifiche.
52	06	14	Gestione economico-contabile e finanziaria in raccordo con la D.G. Risorse Finanziarie	Predisposizione e gestione Bilancio DG, gestione e controllo della spesa in raccordo con la d.g. risorse finanziarie, riscossione tariffe, gestione IVA, contabilità - rapporti con l'organismo pagatore
52	06	15	Servizio territoriale provinciale Avellino	Attività dimostrative, informative, di orientamento e di divulgazione; agricoltura biologica; agrometereologia; O.C.M. ortofrutta e vitivinicolo; patti agrari; piano regionale di consulenza alla fertilizzazione aziendale; piano regionale di lotta fitopatologica integrata; attuazione interventi Programmi Operativi Comunitari; rilascio attestato capacità professionale degli imprenditori agricoli e forestali; rilascio certificato relativo alla qualifica di imprenditore agricolo professionale (I.A.P.); rilevazioni statistiche; fattorie didattiche; quote latte; centri imballaggi uova. Attività di contrasto incendi boschivi e tutela del verde; attività vivaistica; gestione demanio armentizio; gestione tagli di boschi; parere tecnico sulla trasformazione e mutamento destinazione boschi e terreni sottoposti a vincolo idrogeologico; rilascio certificato provenienza materiale vivaistico per rimboschimento; rilascio autorizzazione provvisoria alla raccolta, produzione e commercializzazione materiale di propagazione specie legnose; foreste demaniali
52	06	16	Servizio territoriale provinciale Benevento	Attività dimostrative, informative, di orientamento e di divulgazione; agricoltura biologica; agrometereologia; O.C.M. ortofrutta e vitivinicolo; patti agrari; piano regionale di consulenza alla fertilizzazione aziendale; piano regionale di lotta

				fitopatologica integrata; attuazione interventi Programmi Operativi Comunitari; rilascio attestato capacità professionale degli imprenditori agricoli e forestali; rilascio certificato relativo alla qualifica di imprenditore agricolo professionale (I.A.P.); rilevazioni statistiche; fattorie didattiche; quote latte; centri imballaggi uova. Attività di contrasto incendi boschivi e tutela del verde; attività vivaistica; gestione demanio armentizio; gestione tagli di boschi; parere tecnico sulla trasformazione e mutamento destinazione boschi e terreni sottoposti a vincolo idrogeologico; rilascio certificato provenienza materiale vivaistico per rimboschimento; rilascio autorizzazione provvisoria alla raccolta, produzione e commercializzazione materiale di propagazione specie legnose; foreste demaniali
52	06	17	Servizio territoriale provinciale Caserta	Attività dimostrative, informative, di orientamento e di divulgazione; agricoltura biologica; agrometereologia; O.C.M. ortofrutta e vitivinicolo; patti agrari; piano regionale di consulenza alla fertilizzazione aziendale; piano regionale di lotta fitopatologica integrata; attuazione interventi Programmi Operativi Comunitari; rilascio attestato capacità professionale degli imprenditori agricoli e forestali; rilascio certificato relativo alla qualifica di imprenditore agricolo professionale (I.A.P.); rilevazioni statistiche; fattorie didattiche; quote latte; centri imballaggi uova. Attività di contrasto incendi boschivi e tutela del verde; attività vivaistica; gestione demanio armentizio; gestione tagli di boschi; parere tecnico sulla trasformazione e mutamento destinazione boschi e terreni sottoposti a vincolo idrogeologico; rilascio certificato provenienza materiale vivaistico per rimboschimento; rilascio autorizzazione provvisoria alla raccolta, produzione e commercializzazione materiale di propagazione specie legnose; foreste demaniali
52	06	18	Servizio territoriale provinciale Napoli	Attività dimostrative, informative, di orientamento e di divulgazione; agricoltura biologica; agrometereologia; O.C.M. ortofrutta e vitivinicolo; patti agrari; piano regionale di consulenza alla fertilizzazione aziendale; piano regionale di lotta fitopatologica integrata; attuazione interventi Programmi Operativi Comunitari; rilascio attestato capacità professionale degli imprenditori agricoli e forestali; rilascio certificato relativo alla qualifica di imprenditore agricolo professionale (I.A.P.); rilevazioni statistiche; fattorie didattiche; quote latte; centri imballaggi uova. Attività di contrasto incendi boschivi e tutela del verde; attività vivaistica; gestione demanio armentizio; gestione tagli di boschi; parere tecnico sulla trasformazione e mutamento destinazione boschi e terreni sottoposti a vincolo idrogeologico; rilascio certificato provenienza materiale vivaistico per rimboschimento; rilascio autorizzazione provvisoria alla raccolta, produzione e commercializzazione

				materiale di propagazione specie legnose; foreste demaniali
52	06	19	Servizio territoriale provinciale Salerno	Attività dimostrative, informative, di orientamento e di divulgazione; agricoltura biologica; agrometereologia; O.C.M. ortofrutta e vitivinicolo; patti agrari; piano regionale di consulenza alla fertilizzazione aziendale; piano regionale di lotta fitopatologica integrata; attuazione interventi Programmi Operativi Comunitari; rilascio attestato capacità professionale degli imprenditori agricoli e forestali; rilascio certificato relativo alla qualifica di imprenditore agricolo professionale (I.A.P.); rilevazioni statistiche; fattorie didattiche; quote latte; centri imballaggi uova. Attività di contrasto incendi boschivi e tutela del verde; attività vivaistica; gestione demanio armentizio; gestione tagli di boschi; parere tecnico sulla trasformazione e mutamento destinazione boschi e terreni sottoposti a vincolo idrogeologico; rilascio certificato provenienza materiale vivaistico per rimboschimento; rilascio autorizzazione provvisoria alla raccolta, produzione e commercializzazione materiale di propagazione specie legnose; foreste demaniali
53	00	00	DIPARTIMENTO DELLE POLITICHE TERRITORIALI	Compiti di cui agli artt. 7 e 17 del Regolamento n. 12/2011
53	00	91	STAFF "AFFARI GENERALI E CONTROLLO DI GESTIONE"	Funzioni di supporto tecnico-operativo con competenze specifiche
53	00	92	STAFF "VERIFICA ATTUAZIONE PIANO DELLA PERFORMANCE ORGANIZZATIVA - VIGILANZA E CONTROLLO ENTI STRUMENTALI E SOCIETA' PARTECIPATE	Funzioni di supporto tecnico-operativo con competenze specifiche
53	07	00	DIREZIONE GENERALE PER LA MOBILITA'	Compiti di cui agli artt. 8 e 18 del Regolamento n. 12/2011
53	07	91	STAFF	Funzioni di supporto tecnico-operativo alla Direzione Generale
53	07	92	STAFF	Funzioni di supporto tecnico-amministrativo alla Direzione Generale
53	07	01	Aa.gg.- Affari giuridico-legali - Gestione risorse umane e strumentali	Affari Generali - Affari giuridico legali - Gestione risorse umane; anagrafe delle prestazioni; gestione risorse strumentali; economato; accesso agli atti amministrativi; referente formativo; ulteriori compiti di carattere generale.
53	07	02	Trasporto su ferro	Pianificazione e programmazione dei servizi di trasporto pubblico ferroviario e a fune - Gestione dei contratti di servizio - Regolamentazione accesso alla rete ferroviaria Regionale - Autorizzazioni deroga alle distanze - Attraversamenti e parallelismi - Manutenzione ordinaria e straordinaria della rete - Investimenti materiale rotabile ferroviario e sicurezza ferroviaria
53	07	03	Trasporto su gomma	Pianificazione e programmazione dei servizi minimi di trasporto pubblico locale su gomma - Gestione dei contratti di servizio - Investimenti materiale rotabile

				automobilistico adibito a servizi di TPL - Trasporto pubblico non di linea - Rapporti istituzionali con gli Enti locali di competenza in materia di TPL - Rapporti con gli Enti gestori.
53	07	04	Trasporto aereo, trasporto merci, strutture logistiche, portuali e aeroportuali	Determinazioni di competenza sulla pianificazione dei servizi di trasporto aereo - Rapporti con gli Enti istituzionali preposti al controllo di collegamenti aerei - Pianificazione delle strutture aeroportuali regionali - Regolamentazione e controllo del trasporto merci - Pianificazione e controllo delle strutture logistiche - Pianificazione, gestione e controllo degli interventi sulle strutture portuali regionali
53	07	05	Trasporto marittimo e Demanio marittimo portuale	Pianificazione e programmazione dei servizi minimi di trasporto pubblico locale marittimo - Gestione dei contratti di servizio- Autorizzazione servizi residuali marittimi, accosti occasionali e servizi non di linea - Rapporti con le Autorità Portuali - Regolamentazione e gestione del demanio marittimo portuale e degli accosti di competenza regionale ivi comprese la pulizia, illuminazione e manutenzione ordinaria e straordinaria delle aree portuali e specchi d'acqua - Concessioni e autorizzazioni del demanio marittimo portuale, vigilanza sugli abusi e irrogazione sanzioni.
53	07	06	Fondi regionali, nazionali e comunitari	Rapporti con l'Autorità di Gestione e gli Enti attuatori; supporto alle strutture competenti per la predisposizione dei documenti di programmazione e nella redazione dei successivi atti attuativi, nonché durante l'intera fase di attuazione, monitoraggio e valutazione dei programmi;
53	07	07	Supporto tecnico alla programmazione e allo sviluppo degli interventi infrastrutturali	Coordinamento delle attività finalizzate alla emanazione di provvedimenti di approvazione dei progetti inerenti le infrastrutture di competenza della Direzione Generale per la Mobilità, compresi gli impianti delle ferrovie e degli altri interventi infrastrutturali in materia di trasporto, l'esame e l'approvazione del materiale ferroviario e filotranviario. Attività necessarie per l'acquisizione dei pareri della Struttura tecnica e/o di organismo equipollente; rapporti con i soggetti attuatori dei vari interventi, supporto alle strutture competenti per la predisposizione dei documenti di programmazione. Attuazione delle attività che ne regolano la relativa esecuzione.
53	07	08	Servizio Ispettivo	Vigilanza, controllo e monitoraggio sui contratti ed i servizi del Trasporto pubblico locale, sia per i servizi minimi che aggiuntivi e residuali. Attività ispettiva interistituzionale in tema di vigilanza e controllo sull'osservanza degli obblighi di servizio, degli obblighi tariffari, della carta della mobilità e degli standard di qualità dei servizi, con il supporto tecnico dell'ACAM. Coordinamento tra le Amministrazioni interessate in tema di vigilanza e controllo sull'osservanza degli obblighi di servizio, degli obblighi tariffari, della carta della mobilità e degli standard di qualità dei servizi.

53	07	09	Reti viarie e viabilità regionale	Programmazione e coordinamento interventi sulla rete viaria appartenenti al demanio regionale (d.lgs. n.112/98 e d.lgs. n.96/99). Contenzioso con i Consorzi ex titolo VIII Legge n.219/1981. Classificazione e declassificazione strade ex art. 2 e ss. D.lgs. n.285/1992. Catasto della viabilità (D.M. LL.PP. del 01/06/2001). Rilascio autorizzazioni per trasporti eccezionali e per manifestazione sportive ex art. 9 e 10 d.lgs n. 285/92.
53	08	00	DIREZIONE GENERALE PER I LAVORI PUBBLICI E LA PROTEZIONE CIVILE	Compiti di cui agli artt. 8 e 19 del Regolamento n. 12/2011
53	08	91	STAFF	Funzioni di supporto tecnico-operativo alla Direzione Generale
53	08	92	STAFF	Funzioni di supporto tecnico-amministrativo alla Direzione Generale
53	08	01	Aa.gg.- Affari giuridico-legali - Gestione risorse umane e strumentali	Affari Generali - Affari giuridico legali - Gestione risorse umane; anagrafe delle prestazioni; gestione risorse strumentali; economato; accesso agli atti amministrativi; referente formativo; ulteriori compiti di carattere generale.
53	08	02	Gestione tecnico-amministrativa dei LL.PP. Osservatorio Regionale Appalti	Programmazione, pianificazione, coordinamento, gestione e controllo dei LL.PP. Regionali; procedure espropriative e commissioni provinciali espropri; erogazione contributi pluriennali e straordinari agli enti locali per opere e LL.PP.; programmazione e gestione dei finanziamenti regionali in materia di parcheggi e di edilizia di culto; concessione contributi per il superamento e l'eliminazione delle barriere architettoniche; attuazione e monitoraggio programmi di intervento per opere pubbliche sul territorio regionale; completamento intervento ex AGENSUD e con fondi FIO Predisposizione del programma triennale ed elenco annuale degli interventi pubblici regionali e di interesse regionale; predisposizione di bandi tipo; regolamento regionale lavori, servizi e forniture; monitoraggio degli appalti pubblici mediante la gestione dell'Osservatorio regionale degli appalti publici - gestione del Sistema Informativo Telematico Appalti Regionali (SITAR); attività di consulenza alle amministrazioni aggiudicatrici in materia di appalti; elaborazione prezzario regionale lavori pubblici; predisposizione dell'elenco di operatori economici per l'affidamento di lavori sotto soglia; supporto alla Consulta tecnica degli appalti, all'Unità regionale di finanza di progetto, all'unità operativa per il controllo della sicurezza sui cantieri; gestione dell'archivio tecnico regionale e dell'albo regionale dei collaudatori.
53	08	03	Servizio geologico e coordinamento sistemi integrati difesa suolo, bonifica, irrigazioni	Cartografia geologica regionale, geositi, itinerari geologico-ambientali; telerilevamento; rapporti con le Autorità di Bacino e l'Agenzia Regionale Campana Difesa Suolo (ARCADIS); attuazione della pianificazione di bacino; programmazione e monitoraggio interventi di difesa suolo; tutela della fascia costiera e relativa cartografia; cartografia della pericolosità e del rischio idraulico e idrogeologico a scala

				regionale, subsidenza, sink-hole, sbarramenti fluviali e invasi di competenza regionale; finanziamento interventi di somma urgenza per il dissesto idraulico e idrogeologico; opere di bonifica e irrigazione; sistema informativo territoriale per la difesa del suolo;
53	08	04	Ufficio di Pianificazione di Protezione civile - Rapporti con gli Enti locali - Formazione	Pianificazione provinciale e comunale di protezione civile; attività di coordinamento e indirizzo dei presidi territoriali di protezione civile; scuola regionale di protezione civile e centri specializzati; formazione e coordinamento dei presidi territoriali; predisposizione di linee guida e modelli di intervento per le varie tipologie di rischio;
53	08	05	Centro Funzionale per la Previsione Prevenzione e Monitoraggio Rischi e l'allertamento ai fini di protezione civile - SIL	Previsione e prevenzione del rischio vulcanico, sismico, idrogeologico, idraulico, idrico, marittimo, costiero, industriale, tecnologico, ambientale, sanitario etc.; gestione del centro funzionale per le previsioni metereologiche e bollettino meteo regionale; gestioni reti per il monitoraggio idro-pluviometrico, delle frane, del moto ondoso, sismico; individuazione della tipologia dei rischi e della vulnerabilità dei territori; sistema informativo integrato di protezione civile di supporto alle decisioni; modellistica previsionale metereologica, idrologica, idraulica e meteomarina a fini di protezione civile.
53	08	06	Protezione Civile, Emergenza e post-emergenza	Gestione delle emergenze e post-emergenze; gestione emergenze conseguenti a incendi di interfaccia; azioni di contrasto al fenomeno degli incendi boschivi in raccordo con la D.G. per le Politiche agricole, alimentari e forestali; supporto a prefetture ed enti locali per la delimitazione delle aree interessate da eventi calamitosi e per il censimento danno; attività di prima valutazione e pronto intervento a seguito di calamità; gestione della colonna mobile; attività di informazione e comunicazione ai cittadini in caso di calamità, preparazione all'emergenza; attività relative al volontariato di protezione civile ed al suo coordinamento e formazione; gestione sala operativa per le operazioni di soccorso; esercitazioni di soccorso; servizio ispettivo e monitoraggio tecnico degli interventi strutturali post-emergenza.
53	08	07	Gestione tecnico-amministrativa delle cave, miniere, torbiere, geotermia	Attuazione e aggiornamento del piano regionale delle attività estrattive; sistema informativo territoriale per le cave, miniere, torbiere e geotermia; statistica; permessi di ricerca e concessioni minerarie; geotermia di bassa, media e alta entalpia; idrocarburi
53	08	08	Servizio Sismico	Attuazione L.R. 9/1983 e s.m.e.i.; cartografia del rischio sismico; normativa tecnica per le costruzioni e predisposizione di relative direttive e circolari; funzioni amministrative per il raccordo delle competenze trasferite agli enti locali; fascicolo dei fabbricati; monitoraggio del sistema informativo della sismica e della vulnerabilità sismica delle opere ed edifici strategici e rilevanti; nomina collaudatori di ufficio.
53	08	09	Genio civile di Avellino; presidio protezione	Funzioni tecnico-amministrative in materia di: difesa del territorio dal rischio sismico;

			civile	gestione del demanio idrico e concessioni idrauliche; autorizzazioni per linee elettriche; attuazione del piano regionale delle attività estrattive; interventi di urgenza e somma urgenza per rischio idrogeologico, difesa idraulica e per calamità naturali; presidio territoriale di protezione civile; alta vigilanza su opere e LL.PP. finanziati dalla Regione; funzioni di Stazione Unica Appaltante (S.U.A.); supporto tecnico-operativo per la progettazione ed esecuzione di opere e LL.PP..
53	08	10	Genio civile di Benevento; presidio protezione civile	Funzioni tecnico-amministrative in materia di: difesa del territorio dal rischio sismico; gestione del demanio idrico e concessioni idrauliche; autorizzazioni per linee elettriche; attuazione del piano regionale delle attività estrattive; interventi di urgenza e somma urgenza per rischio idrogeologico, difesa idraulica e per calamità naturali; presidio territoriale di protezione civile; alta vigilanza su opere e LL.PP. finanziati dalla Regione; funzioni di Stazione Unica Appaltante (S.U.A.); supporto tecnico-operativo per la progettazione ed esecuzione di opere e LL.PP..
53	08	11	Genio civile di Caserta; presidio protezione civile	Funzioni tecnico-amministrative in materia di: difesa del territorio dal rischio sismico; gestione del demanio idrico e concessioni idrauliche; autorizzazioni per linee elettriche; attuazione del piano regionale delle attività estrattive; interventi di urgenza e somma urgenza per rischio idrogeologico, difesa idraulica e per calamità naturali; presidio territoriale di protezione civile; alta vigilanza su opere e LL.PP. finanziati dalla Regione; funzioni di Stazione Unica Appaltante (S.U.A.); supporto tecnico-operativo per la progettazione ed esecuzione di opere e LL.PP..
53	08	12	Genio civile di Napoli; presidio protezione civile	Funzioni tecnico-amministrative in materia di: difesa del territorio dal rischio sismico; gestione del demanio idrico e concessioni idrauliche; autorizzazioni per linee elettriche; attuazione del piano regionale delle attività estrattive; interventi di urgenza e somma urgenza per rischio idrogeologico, difesa idraulica e per calamità naturali; presidio territoriale di protezione civile; alta vigilanza su opere e LL.PP. finanziati dalla Regione; funzioni di Stazione Unica Appaltante (S.U.A.); supporto tecnico-operativo per la progettazione ed esecuzione di opere e LL.PP..
53	08	13	Genio civile di Salerno; presidio protezione civile	Funzioni tecnico-amministrative in materia di: difesa del territorio dal rischio sismico; gestione del demanio idrico e concessioni idrauliche; autorizzazioni per linee elettriche; attuazione del piano regionale delle attività estrattive; interventi di urgenza e somma urgenza per rischio idrogeologico, difesa idraulica e per calamità naturali; presidio territoriale di protezione civile; alta vigilanza su opere e LL.PP. finanziati dalla Regione; funzioni di Stazione Unica Appaltante (S.U.A.); supporto tecnico-operativo per la progettazione ed esecuzione di opere e LL.PP..
53	08	14	Genio Civile di Ariano Irpino – Presidio	Funzioni tecnico-amministrative in materia di: difesa del territorio dal rischio sismico;

			Protezione Civile	gestione del demanio idrico e concessioni idrauliche; autorizzazioni per linee elettriche; attuazione del piano regionale delle attività estrattive; interventi di urgenza e somma urgenza per rischio idrogeologico, difesa idraulica e per calamità naturali; presidio territoriale di protezione civile; alta vigilanza su opere e LL.PP. finanziati dalla Regione; funzioni di Stazione Unica Appaltante (S.U.A.); supporto tecnico-operativo per la progettazione ed esecuzione di opere e LL.PP..
53	09	00	DIREZIONE GENERALE PER IL GOVERNO DEL TERRITORIO	Compiti di cui agli artt. 8 e 20 del Regolamento n. 12/2011
53	09	91	STAFF	Funzioni di supporto tecnico-operativo alla Direzione Generale
53	09	92	STAFF	Funzioni di supporto tecnico-amministrativo alla Direzione Generale
53	09	01	Aa.gg.- Affari giuridico-legali - Gestione risorse umane e strumentali	Affari Generali - Affari giuridico legali - Gestione risorse umane; anagrafe delle prestazioni; gestione risorse strumentali; economato; accesso agli atti amministrativi; referente formativo; ulteriori compiti di carattere generale.
53	09	02	Pianificazione territoriale, Attività di copianificazione e Monitoraggio. Accordi di programma	Attività connesse all'attuazione del Piano Territoriale Regionale e alla elaborazione delle proposte di adeguamento e modifica dello stesso - coordinamento processi di sviluppo, trasformazione e governo del territorio, attuati mediante la cooperazione istituzionale anche attraverso le attività di copianificazione, finalizzata all'attuazione di strategie di scala regionale; promozione dello sviluppo delle competenze dei diversi livelli istituzionali responsabili del governo del territorio; verifica della compatibilità degli accordi di programma e degli atti di contrattazione programmata ai sensi della l. 662/96 interessanti il territorio regionale con gli strumenti urbanistici e la normativa ambientale vigente; istruttoria accordi di programma - Attività di vigilanza e repressione dell'abusivismo edilizio; condono edilizio di competenza regionale ai sensi del DPR 380/01 e delle LL.RR. 10/2004 e 16/2004.
53	09	03	Pianificazione paesaggistica	Pianificazione paesaggistica pe la valorizzazione delle risorse ambientali, naturali, territoriali e culturali della Campania
53	09	04	Programmazione, attuazione e monitoraggio in materia di riqualificazione urbana, ambientale e dei centri storici.	Promozione della salvaguardia e valorizzazione dei centri storici con integrazione dei programmi nazionali ed europei con le azioni di riqualificazione promosse a livello locale; promozione delle politiche di riqualificazione urbana per il miglioramento della qualità del sistema abitativo regionale.
53	09	05	Politiche abitative (Osservatorio casa, ARES - ex IACP, normativa di settore, etc.); programmazione, attuazione e monitoraggio in materia di edilizia residenziale pubblica, housing sociale e sviluppo sostenibile.	Promozione e sviluppo dell'edilizia residenziale sociale, mediante programmi di intervento riguardanti sia la costruzione di nuove abitazione, che la ristrutturazione del patrimonio edilizio esistente; integrazione, coordinamento e monitoraggio dei programmi e degli interventi di edilizia pubblica abitativa e di riqualificazione urbana.

53	09	06	Sistema informativo territoriale	Coordinamento del sistema informativo territoriale - SIT - di cui all'art. 17 della L.R. 16/2004, di concerto con la Direzione generale per l'Università, al Ricerca e l'Innovazione e la Direzione Generale per le Risorse Strumentali
53	09	07	Vigilanza e Repressione Abusivismo edilizio	Attività di vigilanza e repressione dell'abusivismo edilizio; condono edilizio di competenza regionale ai sensi del DPR 380/01 e delle LL.RR. 10/2004 e 16/2004.
53	09	08	Gestione economico-contabile e finanziaria in raccordo con la D.G. Risorse Finanziarie	Predisposizione e gestione Bilancio DG, gestione e controllo della spesa in raccordo con la d.g. risorse finanziarie, riscossione tariffe, gestione IVA, contabilità
54	00	00	DIPARTIMENTO DELL'ISTRUZIONE, DELLA RICERCA, DEL LAVORO, DELLE POLITICHE CULTURALI E DELLE POLITICHE SOCIALI	Compiti di cui agli artt. 7 e 21 del Regolamento n. 12/2011
54	00	91	STAFF "AFFARI GENERALI E CONTROLLO DI GESTIONE"	Funzioni di supporto tecnico-operativo con competenze specifiche
54	00	92	STAFF "VERIFICA ATTUAZIONE PIANO DELLA PERFORMANCE ORGANIZZATIVA - VIGILANZA E CONTROLLO ENTI STRUMENTALI E SOCIETA' PARTECIPATE	Funzioni di supporto tecnico-operativo con competenze specifiche
54	10	00	DIREZIONE GENERALE PER L'UNIVERSITA', LA RICERCA E L'INNOVAZIONE	Compiti di cui agli artt. 8 e 22 del Regolamento n. 12/2011
54	10	91	STAFF	Funzioni di supporto tecnico-operativo alla Direzione Generale
54	10	92	STAFF	Funzioni di supporto tecnico-amministrativo alla Direzione Generale
54	10	01	Aa.gg.- Affari giuridico-legali - Gestione risorse umane e strumentali	Affari Generali - Affari giuridico legali - Gestione risorse umane; anagrafe delle prestazioni; gestione risorse strumentali; economato; accesso agli atti amministrativi; referente formativo; ulteriori compiti di carattere generale.
54	10	02	Università - Accademie - Conservatori e diritto allo studio	Istruttoria per l'esercizio delle funzioni amministrative in materia di orientamento e assistenza scolastica a favore degli studenti universitari; i programmi di alta formazione e formazione collegata alla ricerca, nonché le attività di alta specializzazione e di formazione post-universitaria;i lavori del CURE e l'interfaccia con la stessa per la definizione dei programmi di promozione e sostegno al sistema universitario regionale; la gestione del Fondo di Finanziamento Regionale alle Università e tutte le normative regionali di supporto al sistema universitario; Accademie; Conservatori
54	10	03	Ricerca scientifica - Reti di Competenza -	Controllo della gestione e dell'avanzamento dei progetti in materia di ricerca scientifica; rapporti con gli enti di ricerca locali e nazionali; predisposizione dei programmi di studi, ricerche e convenzioni con enti ed istituti di ricerca; promozione dello sviluppo delle reti di ricerca a livello regionale, nazionale ed internazionale;

				attuazione delle norme regionali di promozione e supporto al sistema regionale della ricerca; promuove l'azione dell'Agenzia Regionale dell'Innovazione.
54	10	04	Innovazione tecnologica, sostegno al tessuto industriale	Coordinamento e predisposizione dei programmi regionali in materia di innovazione e trasferimento tecnologico; attuazione dei sistema regionale degli aiuti alle imprese in materia di ricerca, innovazione e sviluppo della società dell'informazione e di tutte le iniziative a sostegno del tessuto imprenditoriale nelle materie di competenza; interazione con l'Agenzia Regionale dell'Innovazione per le attività connesse ai processi di trasferimento tecnologico.
54	10	05	Diffusione della società dell'Informazione	Definizione ed attuazione delle politiche per la diffusione della società dell'Informazione in Campania; coordinamento e promozione delle politiche di e-governement, in coerenza con gli indirizzi europei e nazionali; sviluppo degli strumenti e dei servizi digitali ai cittadini.
54	10	06	Progettazione e sviluppo del Sistema Informativo Regionale (SIR)	Definizione dei piani di adeguamento, delle architetture e delle evoluzioni del portale regionale e del software applicativo del SIR, della sicurezza del portale regionale dei componenti applicativi del SIR e delle componenti di middleware (DBMS, SOA, Cooperazione applicativa ecc.); progettazione e sviluppo della sicurezza del portale regionale, del software applicativo, delle componenti middleware e dei dati trattati; supporto alla DG risorse Strumentali per la gestione tecnica e funzionale degli strumenti sopra menzionati nonché dei contratti di acquisto e fornitura di servizi applicativi ed integrazione tra i sistemi informatici dell'Ente; progettazione ed evoluzione dei data center regionali;supporto alla DG risorse Strumentali per la gestione tecnica e funzionale dei processi strategici di sviluppo ed innovazione tecnologica dell'Ente.
54	10	07	Progettazione e sviluppo del sistema pubblico di connettività	Progettazione e sviluppo dei sistemi server e delle postazioni client, del software di base sui sistemi server e sulle postazioni client; individuazione delle configurazioni dei sistemi di elaborazione idonei ad ospitare le applicazioni del SIR e dei sistemi di interesse per l'Amministrazione; supporto alla DG Risorse Strumentali per la gestione tecnica e funzionale dei servizi elettronici di base utilizzati dall'Ente (posta elettronica, firma digitale, etc.) e delle politiche e degli strumenti di sicurezza (backup e recovery dei dati); supporto alla DG Risorse Strumentali per la gestione tecnica e funzionale delle infrastrutture di rete LAN ed intranet e della connettività ad internet degli uffici regionali, nonchè per la conduzione e sicurezza dei data center interni; supporto alla DG Risorse Strumentali per la gestione tecnica e funzionale dei contratti di acquisto e fornitura di beni e servizi informatici; politiche di diffusione del sistema pubblico di connettività regionale.

54	11	00	DIREZIONE GENERALE PER L'ISTRUZIONE, LA FORMAZIONE, IL LAVORO E LE POLITICHE GIOVANILI	Compiti di cui agli artt. 8 e 23 del Regolamento n. 12/2011
54	11	91	STAFF	Funzioni di supporto tecnico-operativo alla Direzione Generale
54	11	92	STAFF	Funzioni di supporto tecnico-amministrativo alla Direzione Generale
54	11	01	Aa.gg.- Affari giuridico-legali - Gestione risorse umane e strumentali	Affari Generali - Affari giuridico legali - Gestione risorse umane; anagrafe delle prestazioni; gestione risorse strumentali; economato; accesso agli atti amministrativi; referente formativo; ulteriori compiti di carattere generale.
54	11	02	Istruzione	Dimensionamento della rete scolastica; Istruzione tecnica superiore; definizione del calendario scolastico; monitoraggio del patrimonio edilizio scolastico; implementazione e gestione dell'anagrafe regionale degli studenti; attivazione e gestione dei servizi per il diritto all'istruzione e alla formazione; programmazione e attuazione di interventi a sostegno dell'obbligo scolastico e di contrasto al fenomeno dell'abbandono; programmazione e attuazione di misure di sostegno all'educazione degli adulti; orientamento scolastico.
54	11	03	Politiche giovanili	Promozione e incentivazione del sistema informativo regionale, attraverso il consolidamento della rete dei servizi Informagiovani presenti sul territorio; promozione dei forum comunali della gioventù; sperimentazione dei piani territoriali di politiche giovanili (PTG); promozione di interventi di Alta Formazione per i giovani; interventi nel quadro del fondo nazionale per le politiche giovanili; promozione di laboratori di cittadinanza attiva destinati ai giovani.
54	11	04	Controlli e vigilanza sugli interventi - attività territoriali	Controlli amministrativi e in loco sugli interventi promossi, regolati e/o finanziati dalle Direzioni Generali del Dipartimento, organizzati su base provinciale; realizzazione di tutte le attività territoriali ad essa affidate.
54	11	05	Servizi per il lavoro	Programmazione e realizzazione del sistema dei servizi per il lavoro; regolamentazione del mercato del lavoro regionale; definizione dei Livelli Essenziali delle Prestazioni (LEP) e degli standard di qualità dei servizi; definizione dei requisiti per l'accreditamento regionale allo svolgimento dei servizi per l'impiego e delle attività di intermediazione, ricerca e selezione del personale e supporto alla ricollocazione professionale; implementazione e gestione del sistema informativo regionale lavoro (SIRL); integrazione dei sistemi informativi locali, del portale del lavoro e della formazione professionale; promozione dell'integrazione funzionale dei C.O.P. regionali, dei CFPR e dei Centri per l'impiego; sperimentazione di modelli di orientamento e di servizi di consulenza per l'outplacement.
54	11	06	Formazione professionale	Orientamento Professionale; Rilevazione dei fabbisogni formativi; disciplina degli

				standard professionali e del sistema di attribuzione delle qualifiche regionali; istituzione e aggiornamento del repertorio regionale delle qualifiche correlato all'European Qualification Framework (EQF); definizione del sistema regionale di certificazione delle competenze e degli standard formativi per la progettazione di percorsi formativi; rilascio della certificazione delle competenza acquisite; disciplina delle procedure di accreditamento; monitoraggio e verifica degli organismi che erogano formazione e servizi di orientamento; procedure di autorizzazione dei corsi di formazione professionale; sperimentazione, implementazione e sviluppo del sistema per il trasferimento, la capitalizzazione e riconoscimento dei risultati dell'apprendimento nel quadro dell'European Credit system Vocational Educational and Training (ECVET); programmazione e attuazione di misure di sostegno alla formazione iniziale e continua e all'utilizzo dei contratti di apprendistato; rapporti con i centri sperimentali settoriali di sviluppo delle competenze, con i poli formativi finalizzati all'integrazione tra i sistemi dell'istruzione scolastica, dei poli universitari, della formazione professionale, del lavoro e della ricerca.
54	11	07	Interventi di sostegno al mercato del lavoro - Prevenzione e gestione delle crisi aziendali d'intesa con la DG Sviluppo economico, turismo e attività produttive	Interventi di sostegno al mercato del lavoro; misure per la prevenzione e la gestione delle crisi aziendali; ammortizzatori sociali; misure a sostegno della formazione nei periodi di non lavoro; interventi finalizzati a rafforzare il reinserimento occupazionale dei lavoratori colpiti dagli effetti della crisi economica a valere sul fondo per l'emergenza occupazionale in Campania (L.R. 21/2011); Prevenzione e gestione delle crisi aziendali d'intesa con la D.G. per lo sviluppo economico, il turismo e le attività produttive
54	11	08	Tutela e sicurezza del lavoro - Politiche per l'immigrazione ed emigrazione e dell'inclusione nel mondo del lavoro a favore dei soggetti svantaggiati	Osservatorio sul mercato del lavoro; elaborazione della proposta di documento di programmazione triennale dell'intervento pubblico sul mercato del lavoro e di programma annuale per le politiche del lavoro e della formazione professionale (LR. N. 14/2009); supporto alla Conferenza regionale sulle dinamiche dell'occupazione e per la qualità del lavoro e alla Commissione Regionale per il Lavoro; promozione di incentivi all'assunzione; promozione della regolarità del lavoro e il contrasto al lavoro irregolare; interventi per l'emersione del lavoro nero e per il consolidamento delle imprese emerse; supporto al Comitato regionale di coordinamento per la sicurezza del lavoro, le misure per la promozione della parità nell'accesso al lavoro, le politiche per l'inserimento lavorativo degli immigrati extracomunitari; la promozione dell'apprendistato, la promozione e la disciplina dei tirocini formativi e di orientamento, le misure per l'autoimpresa e l'autoimpiego.
54	11	09	Servizio territoriale provinciale Avellino	Servizi per il lavoro e per la formazione professionale

54	11	10	Servizio territoriale provinciale Benevento	Servizi per il lavoro e per la formazione professionale
54	11	11	Servizio territoriale provinciale Caserta	Servizi per il lavoro e per la formazione professionale
54	11	12	Servizio territoriale provinciale Napoli	Servizi per il lavoro e per la formazione professionale
54	11	13	Servizio territoriale provinciale Salerno	Servizi per il lavoro e per la formazione professionale
54	12	00	DIREZIONE GENERALE PER LE POLITICHE SOCIALI, LE POLITICHE CULTURALI, LE PARI OPPORTUNITA' E IL TEMPO LIBERO	Compiti di cui agli artt. 8 e 24 del Regolamento n. 12/2011
54	12	91	STAFF	Funzioni di supporto tecnico-operativo alla Direzione Generale
54	12	92	STAFF	Funzioni di supporto tecnico-amministrativo alla Direzione Generale
54	12	01	Aa.gg.- Affari giuridico-legali - Gestione risorse umane e strumentali	Affari Generali - Affari giuridico legali - Gestione risorse umane; anagrafe delle prestazioni; gestione risorse strumentali; economato; accesso agli atti amministrativi; referente formativo; ulteriori compiti di carattere generale.
54	12	02	Welfare dei servizi e pari opportunità	Studio, ricerca, programmazione e coordinamento degli interventi socio-assistenziali a sostegno della famiglia, della maternità, dell'infanzia, dei giovani e degli anziani; definizione e attuazione di politiche per le persone con disabilità, per il contrasto alla povertà, per le persone detenute e per le persone con disagio psichico; definizione e attuazione delle politiche di genere attraverso la diffusione delle condizioni di parità e della cultura delle pari opportunità sul territorio regionale; sistema informativo sociale per i servizi sociali di cui all'art. 25 della L.R. 11/2007.
54	12	03	Promozione e valorizzazione dei Beni Culturali – Tutela siti UNESCO	Valorizzazione dei beni e siti culturali, storici, archeologici, ambientali e monumentali attraverso relative azioni di catalogazione, restauro, recupero e promozione, al fine di favorire, attraverso lo sviluppo dei servizi innovativi, la fruizione degli stessi siti e l'effettiva integrazione e relazione con gli ambiti turistici, nella logica dello sviluppo della dimensione economico-produttiva connessa alla loro gestione imprenditoriale e in coordinamento con la D.G. Sviluppo economico; cura i processi di valorizzazione e tutela dei siti UNESCO e promuove le candidature di beni ed elementi naturali nelle liste del patrimonio culturale materiale ed immateriale dell'umanità UNESCO e negli altri programmi UNESCO.
54	12	04	Promozione e valorizzazione di musei e biblioteche	Promozione e valorizzazione dei musei / raccolte / biblioteche appartenenti agli enti locali o di interesse locale. Sostegno alla loro istituzione e fruizione
54	12	05	Promozione e valorizzazione delle attività artistiche e culturali	Promozione culturale; sostegno alla produzione teatrale, musicale e culturale anche mediante la promozione di manifestazioni e mostre; organizzazione e promozione di iniziative per la diffusione e la conoscenza del patrimonio cinematografico e audiovisivo, anche al fine di favorire il turismo in coordinamento con la D.G. Sviluppo economico; Promozione di programmi per la salvaguardia e la valorizzazione del

				patrimonio edilizio da destinare a sedi di spettacolo e di attività culturali, anche al fine di favorire il turismo in coordinamento con la D.G. Sviluppo economico.
54	12	06	Terzo settore, sport, tempo libero, servizio civile	Programmazione e coordinamento del volontariato, del servizio civile, della cooperazione, dell'associazionismo sociale, con particolare riferimento ai giovani; promozione e sviluppo dell'attività sportiva dall'infanzia alla terza età; piani di riqualificazione e creazione degli impianti sportivi.
54	12	07	Fondazioni e albo regionale soggetti del terzo settore	Adempimento delle funzioni di cui al regolamento emanato con D.P.G.R. n. 619/2003, nonché esercizio dei poteri di vigilanza e controllo nei confronti delle persone giuridiche private; gestione dell'Albo regionale dei soggetti del terzo settore di cui all'art. 43 della L.R. 11/2007 e s.m.i..
55	00	00	DIPARTIMENTO DELLE RISORSE FINANZIARIE, UMANE E STRUMENTALI	Compiti di cui agli artt. 7 e 25 del Regolamento n. 12/2011
55	00	91	STAFF "AFFARI GENERALI, PERSONALE E VERIFICA ATTUAZIONE PIANO DELLA PERFORMANCE ORGANIZZATIVA"	Funzioni di supporto tecnico-operativo con competenze specifiche
55	00	92	STAFF "SUPPORTO NEL PROCESSO DI ARMONIZZAZIONE DEI BILANCI EX D. LGS. 118/2011, CONTROLLO DI GESTIONE, VIGILANZA E CONTROLLO ENTI STRUMENTALI E SOCIETA' PARTECIPATE	Funzioni di supporto tecnico-operativo con competenze specifiche
55	00	93	STAFF "RACCORDO CON LE AUTORITÀ DI GESTIONE DEI FONDI EUROPEI E RESPONSABILE DEL PIANO DI RAFFORZAMENTO AMMINISTRATIVO"	Funzioni raccordo con le Autorità di gestione per la semplificazione e ottimizzazione delle procedure per la fase di monitoraggio e di pagamento dei beneficiari nonché con funzioni di responsabile del Piano di Rafforzamento Amministrativo
55	81	00	UFFICIO DEL DATORE DI LAVORO	Compiti di cui all'art.25 del Regolamento n. 12/2011 e ss.mm.ii.
55	81	01	Sorveglianza Sanitaria	Promozione e gestione visite mediche in tutte le ipotesi contemplate dall'art.41 del d.lgs. 81/2008 – Gestione dello sportello stress lavoro-correlato
55	13	00	DIREZIONE GENERALE PER LE RISORSE FINANZIARIE	Compiti di cui agli artt. 8 e 26 del Regolamento n. 12/2011
55	13	91	STAFF	Funzioni di supporto tecnico-operativo alla Direzione Generale
55	13	92	STAFF	Funzioni di supporto tecnico-amministrativo alla Direzione Generale
55	13	01	Aa.gg.- Affari giuridico-legali - Gestione risorse umane e strumentali	Affari Generali - Affari giuridico legali - Gestione risorse umane; anagrafe delle prestazioni; gestione risorse strumentali; economato; accesso agli atti amministrativi; referente formativo; ulteriori compiti di carattere generale.
55	13	02	Bilancio annuale e pluriennale di previsione -	Predisposizione del progetto di bilancio pluriennale e annuale e dei relativi

			verifiche ex art. 25 comma 3 L.R. 7/2002	aggiornamenti annuali e procedimenti di variazione; esame delle proposte di legge ai fini della verifica della copertura finanziaria; valutazione di compatibilità finanziaria dei contratti di mutuo, di emissione di prestiti obbligazionari o di altre forme di indebitamento nonché dei contratti pluriennali o di qualsiasi atto che comporti l'assunzione di obbligazioni future che determinano l'erogazione di spese per la Regione; parere di regolarità contabile, per quanto di competenza, relativamente alle proposte di deliberazione che comportano oneri finanziari; istruttoria dei provvedimenti in materia di accesso al fondo per il risanamento delle comunità montane - Verifiche ex art. 25 comma 3 L.R. 7/2002
55	13	03	Gestione delle entrate regionali	Riscontro gestione delle varie fasi contabili delle entrate e conseguente registrazione degli accertamenti; gestione quadrature delle Partite di Giro
55	13	04	Gestione delle spese regionali	Riscontro delle proposte di provvedimenti amministrativi da sottoporre all' esame della Giunta per quanto attiene alla loro regolarità sotto il profilo economico - finanziario; parere di regolarità contabile, per quanto di competenza, relativamente alle proposte di deliberazione che comportano oneri finanziari; monitoraggio e controllo pignoramenti ed ordinanze di assegnazione presso il tesoriere ai fini dello svincolo, della regolarizzazione e del riconoscimento dei debiti fuori bilancio connessi; gestione degli esecutati e dichiarazioni di quantità per regione terzo pignorato; gestione delle varie fasi contabili delle spese e conseguente riscontro con registrazione degli impegni, delle liquidazioni ed emissione dei titoli di pagamento previa verifica della loro conformità alle norme di legge e di regolamento sotto il profilo finanziario; gestione registro telematico delle compensazioni ex L.R. n. 24 del 27/07/2012.
55	13	05	Gestione degli adempimenti connessi al patto di stabilità interno - armonizzazione dei bilanci - controllo di gestione - anagrafe dei contributi	Attività connesse all'armonizzazione dei sistemi contabili e degli schemi di bilancio della Regione; predisposizione degli atti finalizzati al rispetto del patto di stabilità interno e relativo monitoraggio; Armonizzazione dei Bilanci; Supporto al controllo di gestione del Dipartimento; gestione dell'anagrafe dei contributi
55	13	06	Rendicontazione - bilancio consolidato e indebitamento diretto	Attività connesse alla rendicontazione finanziaria, economica e patrimoniale, alla predisposizione, monitoraggio e rendicontazione del bilancio consolidato; gestione indebitamento; gestione del pagamento dei mutui e dei prestiti obbligazionari e dei contratti derivati; gestione dei contratti di rating; Supporto agli UDCP per la gestione dei rapporti esterni con Corte dei Conti, ISTAT, agenzie di rating e reportistica finanziaria.
55	13	07	Tesoreria, bilanci di cassa e autorità di certificazione dei fondi strutturali	Gestione flussi cassa. Elaborazione relazioni mensili, trimestrali ed annuali flussi di cassa. Controllo servizio di tesoreria. Parificazione giornaliere di cassa e Conto del

				Tesoriere. Gestione rettifiche mandati insoluti. Verifica avvenuto incasso somme recuperate.Gestione Archivio contabile. Certificazione spese erogate a valere sui fondi comunitari/statali. Adempimenti connessi a funzioni attribuite Autorità di Certificazione Reg.(CE) 1083/2006 e 1828/2006. Elaborazione e trasmissione Commissione dichiarazione certificata spese e domanda di pagamento. Verifica correttezza e conformità spesa a norme comunitarie e nazionali e affidabilità sistemi contabili di provenienza delle spese figuranti in dichiarazioni di spesa. Monitoraggio attività di controllo da Autorità di Audit, Commissione Europea, Corte dei Conti, Guardia di Finanza e Controllo di I livello per sospensione o decertificazione della spesa. Mantenimento sistema contabile. Tenuta contabilità importi recuperabili e ritirati. Valutazione irregolarità accertate e trasmissione schede Olaf. Restituzione importi recuperati al bilancio UE
55	13	08	Rapporti con l'amministrazione finanziaria centrale e compartecipazione al gettito dei tributi erariali	Gestione rapporti con il MEF, le Agenzie fiscali e articolazioni territoriali di Equitalia S.p.a. in materia di riscossione coattiva delle entrate tributarie regionali; gestione delle relative convenzioni e svolgimento dei dovuti controlli; adempimenti in materia di compartecipazione a tributi erariali
55	13	09	Gestione tributi regionali	Gestione tributi regionali amministrati direttamente (imposta regionale sulla benzina, tributo speciale per il deposito in discarica dei RR.SS.UU., addizionale regionale sul gas metano, tasse universitarie, tasse di abilitazione professionale, tasse di concessioni residue)
55	13	10	Tasse automobilistiche regionali	Gestione amministrativa della tassa; controllo sulla rete di sportelli dell'automobilista, sui riscossori e sui parteners della gestione; rapporti con conservatori dei registri pubblici (PRA e DTT); riconoscimento esenzione disabili; sospensione per gli autorivenditori.
55	13	11	Contenzioso tributario	Gestione del contenzioso tributario in collaborazione con l'Avvocatura regionale.
55	13	12	Fiscalità passiva	Adempimenti in materia di IVA, IRAP, IMU, TARSU etc.e del sostituto d'imposta per "mod. 770".
55	14	00	DIREZIONE GENERALE PER LE RISORSE UMANE	Compiti di cui agli artt. 8 e 27 del Regolamento n. 12/2011
55	14	91	STAFF	Funzioni di supporto tecnico-operativo alla Direzione Generale
55	14	92	STAFF	Funzioni di supporto tecnico-amministrativo alla Direzione Generale
55	14	01	Aa.gg.- Affari giuridico-legali - Gestione risorse umane e strumentali	Affari Generali - Affari giuridico legali - Gestione risorse umane; anagrafe delle prestazioni; gestione risorse strumentali; economato; accesso agli atti amministrativi; referente formativo; ulteriori compiti di carattere generale.
55	14	02	Reclutamento del personale - Concorsi - Assunzioni - Incarichi ad esterni	Procedure di assunzione da concorso pubblico e stabilizzazioni. Assunzioni obbligatorie ex L. n. 68/1999. progressioni economiche orizzontali; adempimenti

				connessi al conferimento incarichi dirigenziali ex art. 19 comma 6 D. Lgs. 165/2001.
55	14	03	Stato giuridico ed Inquadramento del personale	Conferimento, verifica e riconversione dei profili professionali; attività di monitoraggio della dotazione organica in relazione alle singole categorie. Procedure di inquadramento in applicazione di istituti normativi e/o in esecuzione di giudicati; procedimenti connessi alla risoluzione del rapporto di lavoro; adempimenti connessi al conferimento incarichi dirigenziali.
55	14	04	Contenzioso del lavoro in collaborazione con l'Avvocatura regionale - Esecuzione giudicati - Ufficio Disciplinare	Gestione del contenzioso del lavoro del Personale della Giunta regionale in collaborazione con l'Avvocatura regionale; Messa in esecuzione sentenze passate in giudicato in collaborazione con le UOD interessate; procedimenti disciplinari. Procedimenti di responsabilità dirigenziale. Supporto al Comitato dei Garanti. Predisposizione circolari e direttive in materia.
55	14	05	Rapporti con le Organizzazioni sindacali - Adempimenti connessi all'applicazione dei contratti nazionali e della contrattazione decentrata - Elaborazione di proposte di CCDI - Rapporti con il CUG - Rapporti con la Conferenza - Anagrafe delle prestazioni - Autorizzazione incarichi esterni	Gestione relazioni con le OO.SS. Comparto e Area Dirigenza – Adempimenti previsti dall'art. 53 del Decreto Legislativo n.165 del 30.03.2001:Anagrafe delle prestazioni; Autorizzazione allo svolgimento di incarichi extraufficio; Elaborazione di proposte di CCDI - Adempimenti connessi alle relazioni con il Comitato Unico di Garanzia e con la Conferenza delle Regioni.
55	14	06	Pianificazione del personale - Dotazione organica - Monitoraggio attuazione del Piano della performance organizzativa e individuale - Processi di customer satisfaction - Analisi di benchmarking.- Innovazione organizzativa	Provvedimenti connessi alla pianificazione del Personale - Dotazione Organica - Attività di monitoraggio del processo di attuazione del Piano della performance organizzativa e individuale; Rapporti con l'OIV; Elaborazione proposte di miglioramento dei servizi erogati a seguito di analisi di benchmarking e customer satisfaction; supporto ai processi di riorganizzazione dell'Ente - elaborazione proposte per l'istituzione, modifica e soppressione di Strutture nell'ambito dell'Ordinamento Amministrativo Regionale
55	14	07	Trattamento economico personale regionale e comandato. Gestione procedure stipendiali e adempimenti connessi.	Competenze stipendiali mensili - liquidazione mensile trattamento economico accessorio - liquidazione arretrati e/o aggiornamenti economici per applicazioni contrattuali. Predisposizione certificazioni annuali modello CUD e modello 770 parte fiscale.
55	14	08	Costituzione e monitoraggio fondi dirigenti e comparto - Monitoraggio spesa del personale - Conto annuale	Costituzione e monitoraggio dei fondi delle risorse decentrate destinate all'incentivazione delle politiche di sviluppo delle risorse umane e della produttività- Monitoraggio spesa del personale – Conto annuale
55	14	09	Gestione servizio contributivo e assistenziale	Gestione del rapporto contributivo sia pensionistico che previdenziale dei dipendenti della Giunta regionale; inoltro telematico agli enti previdenziali delle relative denunce mensili (DMA e UNIEMENS) e della certificazione annuale Modello 770 parte

				contributiva; adempimenti connessi all'attribuzione degli assegni per il nucleo familiare e delle detrazioni da lavoro dipendente e per familiari a carico
55	14	10	Quiescenza - Certificazione posizioni assicurative - Assicurazione sociale vita	Istruttoria e certificazione pratiche cessazione dal servizio per vecchiaia, anzianità e inabilità- Certificazione dati per l'ente previdenziale in ordine alle richieste di ricongiunzione e riscatto per servizi prestati antecedentemente a quello regionale, per gli anni di corso legale di laurea, per servizio militare a fini pensionistici o TFS- Istruttoria pratiche erogazione indennità di lutto per decesso dell'iscritto o di un suo familiare da parte dell' Inps ex INPDAP- Liquidazione oneri contributivi che la legge pone a carico del datore di lavoro e relativi ai recuperi del valore capitale dei benefici concessi in sede di TFS/TFR dall' Inps ex Inpdap agli ex dipendenti del ruolo della Giunta regionale della Campania
55	14	11	Previdenza - Adempimenti connessi ai benefici contrattuali e L. 336/70 - Infortunistica	Verifica servizi utili ai fini del raggiungimento del diritto a pensione- Rapporti con l'INAIL, verifiche e controllo denunce e infortuni, adempimenti contabili per indennità di inabilità temporanea. Posizioni assicurative e pagamento premio annuale all'INAIL- Istruttoria ai provvedimenti di corresponsione dell'indennità premio di fine servizio da parte dell' Inps ex INPDAP. Liquidazione dell'indennità supplementare di fine servizio per il periodo prestato alla Regione Campania - Rapporti con l'INAIL, verifiche e controllo denunce e infortuni, adempimenti contabili per indennità di inabilità temporanea. Posizioni assicurative e pagamento premio annuale all'INAIL
55	14	12	Assistenza fiscale, credito e trattenute extra-fiscali	Cessione del quinto dello stipendio sulla base di contratti di finanziamento tra società finanziarie e dipendenti della Giunta Regionale (rilascio dei certificati di stipendio e, successivamente alla notifica dei contratti, rilascio dell'atto di benestare alla cessione). Istruttoria delle richieste di prestiti pluriennali e di piccoli prestiti all' Inps ex INPDAP da parte dei dipendenti regionali- Assistenza fiscale ai dipendenti della Giunta Regionale e rapporti con CAF esterni. Trasmissione dei dati relativi alle dichiarazioni contenute nei modelli 730 all'Agenzia delle Entrate. Ricevimento dei modelli 730 – 4 dai CAF esterni. Trasmissione al competente Settore dei dati relativi ai modelli 730 e 730 – 4 ai fini dei rimborsi o dei versamenti in busta paga dei dipendenti interessati - Gestione recuperi - conguagli, calcolo interessi e rivalutazione monetarie relativi ad esecuzione giudicati. Pignoramento presso terzi e applicazione relative ordinanze di assegnazione c/terzi e ordinanze di attribuzione di assegni alimentari e divorzili - Trattenute extra fiscali
55	14	13	Trasparenza amministrativa - Riordino delle procedure e dei metodi di lavoro - Analisi delle competenze - Applicazione istituti della	Attività finalizzata ad assicurare la Trasparenza amministrativa - Gestione banca dati curricula dirigenti e responsabili di posizioni organizzative - Elaborazione proposte di riordino delle procedure e dei metodi di lavoro - Analisi delle competenze del

			produttività e delle posizioni organizzative	Personale dell'Ente - Elaborazione proposte per l'applicazione degli istituti contrattuali della produttività e delle posizioni organizzative e relativo monitoraggio e attuazione.
55	14	14	Formazione del personale - Politiche di riduzione del personale - Borse di Studio - CRAL	Analisi dei fabbisogni formativi - Progettazione, gestione e monitoraggio degli interventi formativi da destinare sia al personale dirigente che a quello del comparto - Attività di fund raising- Accordi con istituti di alta formazione - Adempimenti connessi all'attuazione di tirocini formativi; Attuazione politiche di riduzione del personale - Gestione borse di studio ai figli dei dipendenti e CRAL
55	14	15	Automazione procedure - Banca dati SI.GA.R.U. - S.I.G.R.E.P. - C.A.D.	Procedure automatizzate di gestione delle Risorse Umane - Gestione sistema SIGARU (Sistema Informativo per la Gestione e Amministrazione delle Risorse Umane della Regione Campania) - Gestione SIGREP (rilevazione automatica delle presenze); Gestione CEDEL (Cedolino elettronico); referente informatico. Analisi e definizione delle procedure di informatizzazione previste dal C.A.D.
55	14	16	Analisi e studio delle disposizioni legislative e giurisprudenziali in materia di gestione del personale - Predisposizione circolari - Applicazione istituti normativi e contrattuali	Analisi e studio delle disposizioni legislative e giurisprudenziali in materia di gestione del personale - Predisposizione circolari per l'attuazione delle stesse - Procedimenti relativi alla applicazione degli istituti contrattuali
55	14	17	Servizio Ispettivo - Monitoraggio assenze e statistiche - Comandi - Mobilità interna ed esterna	Attività ispettiva e accesso sui luoghi di lavoro per la verifica di fenomeni di assenteismo; verifica dei compiti e delle mansioni di concerto con l'Ufficio del Datore di Lavoro. Monitoraggio mensile delle assenze del personale della Giunta ed elaborazione delle relative statistiche; rapporti con l'INPS in materia di acquisizione delle certificazioni sanitarie; rapporti con la FP per gli aspetti di competenza; controlli a campione sugli incarichi extra-istituzionale, ai sensi della L. 662/96 - procedure di mobilità del personale
55	15	00	DIREZIONE GENERALE PER LE RISORSE STRUMENTALI	Compiti di cui agli artt. 8 e 28 del Regolamento n. 12/2011
55	15	91	STAFF	Funzioni di supporto tecnico-operativo alla Direzione Generale
55	15	92	STAFF	Funzioni di supporto tecnico-amministrativo alla Direzione Generale
55	15	01	Aa.gg.- Affari giuridico-legali - Gestione risorse umane e strumentali	Affari Generali - Affari giuridico legali - Gestione risorse umane; anagrafe delle prestazioni; gestione risorse strumentali; economato; accesso agli atti amministrativi; referente formativo; ulteriori compiti di carattere generale.
55	15	02	Demanio regionale	Tenuta degli atti relativi alla titolarità di tutti i beni demaniali, ivi compresi quelli la cui gestione rientra nella competenza di altre DD.GG. e all'acquisizione e valorizzazione degli immobili demaniali; concessioni, locazioni, trasferimenti e costituzione di diritti sui beni demaniali; atti relativi alla demanializzazione e alla sdemanializzazione - Beni demaniali marittimi regionali

55	15	03	Patrimonio regionale	Tenuta degli atti relativi alla titolarità dei beni patrimoniali; gestione patrimonio immobiliare; amministrazione delle spese generali e fiscali relative agli immobili; gestione del processo di alienazione degli immobili facenti parte del patrimonio disponibile regionale; redazione della consistenza dei beni immobiliari e predisposizione, per la parte di competenza, del conto generale del patrimonio; acquisizione, alienazione e valorizzazione di immobili.
55	15	04	Ufficio tecnico - Manutenzione Beni demaniali e patrimoniali - Ufficio dell'Energy Manager	Manutenzione relativa ai beni demaniali e al patrimonio immobiliare regionali; istruttoria pratiche amministrative relative alle nuove costruzioni, ristrutturazioni ed ampliamenti di edifici facenti parte del patrimonio regionale; manutenzione tecnico-amministrativa degli stabili sedi di uffici regionali; redazione di capitolati speciali per i lavori e per la fornitura di beni e servizi; gestione funzioni di Energy Manager.
55	15	05	Gestione beni - Cassa economale - Supporto sedi	Programmazione e gestione della fornitura dei beni occorrenti per il funzionamento degli uffici regionali; gestione magazzino centrale e sedi periferiche; tenuta dei registri inventari delle dotazioni mobiliari; predisposizione contro generale del patrimonio mobiliare, per la parte di competenza; gestione cassa economale centrale e di quelle periferiche - Programmazione e gestione dei servizi generali a supporto degli uffici e dell'autoparco regionale.
55	15	07	Realizzazione e manutenzione della rete telematica regionale SPC	Realizzazione e manutenzione degli impianti destinati alla rete telematica regionale
55	15	08	Gestione dei sistemi informativi regionali	Realizzazione e manutenzione degli impianti destinati ai sistemi informativi regionali
55	15	09	Valorizzazione e alienazione del patrimonio immobiliare regionale	Attività di analisi e studio per la predisposizione di proposte di valorizzazione o alienazione del patrimonio immobiliare regionale
60	01	00	AVVOCATURA REGIONALE	Compiti di cui agli artt. 29 e 30 del Regolamento n. 12/2011
60	01	91	STAFF	Supporto tecnico-operativo all'Avvocato Capo nel coordinamento dell'attività contenziosa in materia civile e penale
60	01	92	STAFF	Supporto tecnico-operativo all'Avvocato Capo nel coordinamento dell'attività consulenza e di contenzioso amministrativo
60	01	01	Assistenza tecnico-legale al Gabinetto del Presidente	Assistenza tecnico-legale al Gabinetto del Presidente con particolare riferimento all'attività propedeutica alla sottoscrizione di Protocolli d'Intesa e Accordi e al contenzioso costituzionale
60	01	02	Gestione degli Affari Generali e del Personale	Affari Generali e Segreteria - Gestione Risorse Umane - Anagrafe delle prestazioni; Gestione risorse strumentali; ulteriori compiti di carattere generale
60	01	03	Ambiente, Lavoro, Personale	Coordinamento delle attività propedeutiche alla consulenza, rappresentanza e difesa della Regione innanzi alle giurisdizioni di ogni ordine e grado per il contenzioso in materia di: Ambiente, Lavoro, Personale

60	01	04	Recuperi Crediti, Esecuzione, Ragioneria, Finanze e Tributi	Coordinamento delle attività propedeutiche alla consulenza, rappresentanza e difesa della Regione innanzi alle giurisdizioni di ogni ordine e grado per il contenzioso in materia di: Recupero crediti, Esecuzione, Ragioneria, Finanze e Tributi
60	01	05	Trasporti, Lavori Pubblici, Protezione Civile	Coordinamento delle attività propedeutiche alla consulenza, rappresentanza e difesa della Regione innanzi alle giurisdizioni di ogni ordine e grado per il contenzioso in materia di: Trasporti, Lavori Pubblici, Protezione Civile
60	01	06	Sanità, AA.SS.LL., Aziende Ospedaliere ex art.29 L.R.1/2008	Coordinamento delle attività propedeutiche alla consulenza, rappresentanza e difesa della Regione innanzi alle giurisdizioni di ogni ordine e grado per il contenzioso in materia di: Sanità, AA.SS.LL., Aziende Ospedaliere ex art. 29 L.R. 1/2008
60	01	07	Attività Produttive, Agricoltura, Istruzione, Formazione	Coordinamento delle attività propedeutiche alla consulenza, rappresentanza e difesa della Regione innanzi alle giurisdizioni di ogni ordine e grado per il contenzioso in materia di: Attività Produttive, Agricoltura, Istruzione, Formazione
60	01	08	Turismo, Università, Ricerca Scientifica e Innovazione, Governo del Territorio	Coordinamento delle attività propedeutiche alla consulenza, rappresentanza e difesa della Regione innanzi alle giurisdizioni di ogni ordine e grado per il contenzioso in materia di: Turismo, Università, Ricerca Scientifica e Innovazione, Governo del Territorio
60	01	09	Contenzioso tributario	Coordinamento delle attività propedeutiche alla consulenza, rappresentanza e difesa della Regione innanzi alle giurisdizioni di ogni ordine e grado per il contenzioso in materia di Contenzioso Tributario
60	01	10	Demanio e Patrimonio, Enti Locali, Politiche Culturali, Assistenza Sociale	Coordinamento delle attività propedeutiche alla consulenza, rappresentanza e difesa della Regione innanzi alle giurisdizioni di ogni ordine e grado per il contenzioso in materia di: Demanio e Patrimonio, Enti Locali, Politiche Culturali, Assistenza Sociale
60	02	00	UFFICIO PER IL FEDERALISMO	Compiti di cui agli artt. 29 e 31 del Regolamento n. 12/2011
60	02	91	STAFF	Funzioni di supporto tecnico-operativo con competenze specifiche
60	02	01	Affari generali e attuazione dell'autonomia della Comunità regionale	Affari Generali - Affari giuridico legali - Gestione risorse umane; anagrafe delle prestazioni; gestione risorse strumentali; economato; accesso agli atti amministrativi; referente formativo - Monitoraggio finanziario, fisico e procedurale della spesa relativa ai capitoli assegnati all'Ufficio - attuazione autonomia della Comunità regionale
60	02	02	Studio, attuazione e analisi di impatto del federalismo fiscale in raccordo con la DG risorse finanziarie	Studio, attuazione e analisi di impatto del federalismo fiscale in raccordo con la DG risorse finanziarie
60	02	03	Rapporti con il sistema delle autonomie locali e delle autonomie funzionali e con il CAL	Promozione delle politiche istituzionali e attività di comunicazione a favore degli Enti locali e delle autonomie funzionali; rapporti con la Conferenza delle Autonomie Locali (C.A.L.)

60	02	04	Rapporti con i piccoli comuni, le comunità isolane e le unioni di comuni	Promozione delle politiche di sostegno all'associazionismo dei Comuni, Comunità isolane e le unioni di comuni
60	02	05	Attuazione del federalismo amministrativo	Cura delle attività finalizzate all'attuazione del federalismo amministrativo; consulenza e assistenza agli enti locali per l'attuazione dello stesso ed alla riorganizzazione e razionalizzazione delle funzioni territoriali
60	02	06	Scuola regionale di Polizia Locale	Attività di organizzazione e gestione tecnico-didattica della Scuola regionale di Polizia Locale
60	02	07	Politiche integrate della Sicurezza e Legalità - Valorizzazione dei beni confiscati	Politiche integrate di sostegno ai progetti di sicurezza urbana e alle gestioni associate di polizia locale - Misure attuative L.R. 12/03- . - Politiche di sostegno alle attività economiche attraverso la realizzazione di sistemi tecnologici per la sicurezza delle aree industriali. Valorizzazione dei beni confiscati, misure attuative L.R.23/2003 e L.R.7/2012 Accordo di Programma Quadro "Giancarlo Siani" . Politiche di prevenzione e azioni di sostegno alle vittime della criminalità attraverso misure attuative della L.R. 11/2004 e L.R. 12/2003
60	03	00	NUCLEO PER LA VALUTAZIONE E LA VERIFICA DEGLI INVESTIMENTI PUBBLICI	Compiti di cui agli artt. 29 e 32 del Regolamento n. 12/2011
60	03	91	STAFF	Funzioni di supporto tecnico-operativo con competenze specifiche
60	03	01	Valutazione dei programmi e dei progetti di intervento ordinario e straordinario	Assistenza e supporto tecnico alle fasi di programmazione, formulazione e valutazione di programmi e progetti per le analisi di opportunità e fallibilità degli investimenti e per la valutazione ex ante di progetti ed interventi; rapporti con il Sistema di monitoraggio degli investimenti pubblici istituito presso il C.I.P.E.; azioni volte all'estensione delle tecniche proprie dei fondi strutturali all'insieme dei programmi e dei progetti attuati a livello territoriale dall'Ente. Cura della valutazione dei programmi e dei progetti di intervento ordinario e straordinario elaborati dalla Regione
60	03	02	Funzioni valutative a supporto del responsabile della Programmazione regionale unitaria	Supporto al Responsabile della Programmazione Unitaria in materia di: verifiche dei Programmi Operativi Regionali; analisi, istruttorie, verifiche di fattibilità dei Grandi Progetti; orientamento e coordinamento delle attività di verifica svolte sui progetti regionali; ausilio nella razionalizzazione dei sistemi di monitoraggio in uso nella Regione
60	03	03	Funzioni valutative a supporto degli uffici di cui all'art. 25, commi 3 e 4, della legge regionale n. 7/2002 - Analisi ex ante e valutazione ex post dell'impatto della regolazione - Misurazione degli oneri burocratici	Supporto agli U.D.C.P. in materia di redazione delle relazioni tecniche su proposte e progetti di legge; supporto alla valutazione di impatto della regolazione

60	06	00	CENTRALE ACQUISTI, PROCEDURE DI FINANZIAMENTO DI PROGETTI RELATIVI AD INFRASTRUTTURE, PROGETTAZIONE	Compiti di cui all'art. 33, introdotto dal Regolamento approvato con D.G.R. n. 710/2012
60	06	01	CENTRALE ACQUISTI E PROCEDURE DI FINANZIAMENTO DI PROGETTI RELATIVI AD INFRASTRUTTURE	Funzioni relative alle procedure ad evidenza pubblica per l'acquisizione di lavori, servizi, anche attinenti all'architettura e all'ingegneria, e forniture da parte degli uffici della Giunta Regionale; procedure ad evidenza pubblica per il finanziamento della progettazione di infrastrutture realizzate da enti pubblici nel territorio della Regione Campania e gestione delle procedure ad evidenza pubblica per l'acquisizione dei servizi di progettazione oggetto del finanziamento; acquisti in economia; gestione albo unico informatizzato dei fornitori di beni e servizi; supporto alla redazione di capitolati generali e speciali d'appalto e dei contratti.
60	06	02	PROGETTAZIONE	Funzioni attinenti alla progettazione di lavori, servizi e forniture e attività tecnico-amministrative ad essa connesse; monitoraggio della progettazione ad esecuzione di lavori, servizi e forniture; monitoraggio dell'efficacia e dell'efficienza degli investimenti pubblici. Affari Generali; gestione risorse umane e strumentali.
60	07	00	UFFICIO SPECIALE SERVIZIO ISPETTIVO SANITARIO E SOCIO-SANITARIO	L'Ufficio Speciale esercita le funzioni previste dagli artt. 1 e 2 della L.R. 23 dicembre 2015 n.20
70	01	00	STRUTTURA TECNICA DI MISSIONE, UNITA' OPERATIVA "GRANDI PROGETTI"	
70	01	01	Area Tecnica	
70	01	02	Area Amministrativa	
70	05	00	STRUTTURA DI MISSIONE PER LO SMALTIMENTO DEI RSB	Funzioni di coordinamento dei processi finalizzati a garantire il raggiungimento dell'obiettivo di smaltimento dei rifiuti stoccati in balle ed in particolare con compiti di: – definizione di proposte operative coerenti con il documento "Possibili filiere di intervento per la valorizzazione dei rifiuti stoccati in balle sul territorio della Regione Campania" con particolare riferimento alla individuazione dell'impiantistica regionale esistente che può essere utilizzata, anche dopo gli eventuali interventi di adeguamento, per il trattamento e/o smaltimento dei rifiuti imballati e all'individuazione dei siti di cava per la cui ricomposizione morfologica possono essere utilizzate le frazioni organiche stabilizzate provenienti dal trattamento dei rifiuti imballati; – predisposizione degli studi di fattibilità e/o progetti per l'adeguamento degli impianti di trattamento e di allestimento dei siti oggetto di ricomposizione

				morfologica con riutilizzo delle frazioni organiche; – attuazione delle procedure tecniche e amministrative necessarie alla realizzazione degli interventi progettati e alla eventuale manutenzione, anche straordinaria, degli impianti realizzati; – coordinamento dei flussi di trattamento e smaltimento finale delle frazioni residue prodotte dalla lavorazione delle ecoballe presenti sul territorio regionale con modalità tali da minimizzare i possibili impatti ambientali; – individuazione di risorse finanziarie per la realizzazione delle azioni operative utili allo smaltimento in sicurezza delle ecoballe; – attività tecniche per l'acquisizione dei necessari permessi, autorizzazioni e nulla-osta utili alla realizzazione degli interventi da realizzare e all'esercizio degli impianti per lo smaltimento delle ecoballe; – individuazione e realizzazione degli impianti di compostaggio dei rifiuti organici, di concerto con le Autorità competenti, conformemente ai fabbisogni impiantistici definiti dal PRGRU in corso di aggiornamento.
70	05	01	U.O.D. Area tecnica	
70	05	02	U.O.D. Area amministrativa	
70	05	03	U.O.D. Attività tecniche connesse allo smaltimento delle ecoballe	
70	05	04	U.O.D. Attività tecniche per l'adeguamento dell'impiantistica e la bonifica dei siti oggetto di smaltimento	
41	01	00	AUTORITA' DI AUDIT	Funzioni di cui all'art. 9
41	01	01	Controllo di II livello FESR	Organizza l'attività istruttoria funzionale alle attività di valutazione e controllo esercitata dagli auditor preposti. cura la predisposizione atti propedeutici alla fase di campionamento delle operazioni e ne propone revisioni e approfondimenti. dirige gli auditor nella fase di controllo delle operazioni (la valutazione amministrativa dei progetti, la valutazione in loco, la compilazione dei documenti.) istruisce e firma, anche ai fini della regolarità contabile amministrativa, i rapporti provvisori e definitivi necessari alla valutazione annuale delle attività. Istruisce e attesta la validità della documentazione riguardante il programma di propria competenza da presentare alla Commissione per la domanda di pagamento del saldo finale e la legittimità e la regolarità delle transazioni soggiacenti e per il Rapporto di Controllo Finale.

fonte: http://burc.regione.campania.it

41	01	02	Controllo di II livello FSE	Organizza l'attività istruttoria funzionale alle attività di valutazione e controllo esercitata dagli auditor preposti cura la predisposizione atti propedeutici alla fase di campionamento delle operazioni e ne propone revisioni e approfondimenti dirige gli auditor nella fase di controllo delle operazioni (la valutazione amministrativa dei progetti, la valutazione in loco, la compilazione dei documenti) istruisce e firma , anche ai fini della regolarità contabile amministrativa , i rapporti provvisori e definitivi necessari alla valutazione annuale delle attività Istruisce e attesta la validità della documentazione che si riferisce al programma di propria competenza da presentare alla Commissione per la domanda di pagamento del saldo finale e la legittimità e la regolarità delle transazioni soggiacenti e per il Rapporto di Controllo Finale.

fonte: http://burc.regione.campania.it

ALLEGATO 3

REGOLAMENTAZIONE DELL'UFFICIO SPECIALE CENTRALE ACQUISTI, PROCEDURE DI FINANZIAMENTO DI PROGETTI RELATIVI AD INFRASTRUTTURE, PROGETTAZIONE

Art. 1
(Oggetto)

1. Il presente disciplinare regolamenta l'Ufficio Speciale *"Centrale Acquisti, procedure di finanziamento di progetti relativi a infrastrutture, progettazione"*.

Art. 2
(Definizioni)

1. Ai fini del presente disciplinare si intende:

a) *"Ufficio Speciale"* è la *"Centrale Acquisti, procedure di finanziamento di progetti relativi a infrastrutture, progettazione"* prevista tra le strutture ordinamentali della Giunta Regionale, approvate con DGR n. 478 del 10.09.2012, ai sensi del Regolamento n. 12/2011 (Ordinamento Amministrativo della Giunta Regionale);

b) *"Ufficio richiedente"* è l'ufficio che richiede l'espletamento della procedura;

c) *"A.N.AC."* è l'Autorità Nazionale Anticorruzione;

d) *"RUP"* è il responsabile unico del procedimento di gara;

e) *"RPG"* è il responsabile della procedura di gara;

f) *"Progettazione"* è la documentazione relativa a tutte o ad alcune delle fasi del ciclo della progettazione ai sensi della normativa vigente;

g) *"Capitolato"* è il documento tecnico-amministrativo che contiene la descrizione delle obbligazioni delle parti e le specifiche tecniche ed economiche dei lavori, delle forniture e dei servizi da affidare nonché le modalità di esecuzione dei lavori, dei servizi e delle forniture, i tempi e i modi di pagamento, eventuali penali e qualsiasi altro dettaglio che l'appalto richiede;

h) *"Disciplinare di gara"* è il documento che fissa le regole di partecipazione alla procedura di gara;

i) *"Schema di contratto"* è il documento che contiene le norme contrattuali.

Art. 3
(Finalità)

1. L'attività dell'Ufficio Speciale è finalizzata alla progettazione, alla gestione delle procedure di gara per l'affidamento dei lavori, dei servizi e delle forniture di tutti gli Uffici della Giunta Regionale, nonché al finanziamento della progettazione di infrastrutture realizzate da enti pubblici nel territorio regionale a mezzo di

fonte: http://burc.regione.campania.it

fondi individuati dalla Regione Campania, tra cui il Fondo rotativo per la progettualità Campania 2020.

2. In particolare attraverso l'Ufficio Speciale si intende perseguire i seguenti obiettivi:

- gestire il processo di approvvigionamento nel rispetto dei principi di efficienza, efficacia ed economicità;

- ottenere economie di gestione, concentrando in un unico ufficio l'attività;

- monitorare la spesa per concretizzare l'obiettivo del contenimento della stessa nel rispetto dei principi della *spending review*;

- ottimizzare le risorse necessarie per l'espletamento delle procedure in materia di appalti e concessioni, garantendo nel contempo la razionalizzazione, la riduzione dei costi, il miglioramento della qualità, la valorizzazione della professionalità del personale operante presso l'Ufficio Speciale.

Art. 4
(Attribuzioni dell'Ufficio Speciale)

1. L'Ufficio Speciale è competente a espletare ogni tipo di procedura (aperta, ristretta o negoziata), sia sotto soglia che di rilevanza comunitaria, per l'acquisizione – attraverso appalto o concessione - dei lavori, servizi e forniture, ad eccezione dei casi di somma urgenza e degli affidamenti diretti, che non richiedono una selezione comparativa, ovvero per lavori, servizi e forniture, che, nei limiti di legge o regolamento, consentono l'affidamento diretto da parte del RUP competente.

2. Gestisce altresì le procedure ad evidenza pubblica per il finanziamento della progettazione di infrastrutture realizzate da enti pubblici nel territorio regionale. Il detto Ufficio può provvedere alla gestione delle procedure a evidenza pubblica per l'acquisizione dei servizi di progettazione a favore delle amministrazioni beneficiarie di detto finanziamento.

3. E' competente anche ad effettuare gli acquisti attraverso le piattaforme elettroniche gestite da altre centrali di committenza di riferimento, quali le convenzioni CONSIP ed il mercato elettronico della Pubblica Amministrazione (MePA).

4. Gestisce, inoltre, l'elenco unico dei fornitori di fiducia della Giunta Regionale e, di conseguenza, l'acquisizione dei beni attraverso tale strumento.

5. Esercita le funzioni attinenti alla progettazione e alle attività tecnico-amministrative ad essa connessa.

6. Assicura il monitoraggio della progettazione ad esecuzione di lavori, servizi e forniture.

7. Effettua il monitoraggio dell'efficacia e dell'efficienza degli investimenti pubblici.

8. L'Ufficio Speciale rientra tra i dispositivi richiesti dal regolamento europeo 1303/2013 per garantire

fonte: http://burc.regione.campania.it

l'applicazione efficace del diritto dell'Unione Europea in materia di appalti e concessioni pubblici; pertanto si raccorda con le Autorità di gestione dei programmi operativi e con il presidio nazionale di coordinamento previsto dall'Accordo di partenariato.

Art. 5
(UOD "*Centrale Acquisti e procedure di finanziamento di progetti relativi ad infrastrutture*")

1. L'UOD "*Centrale Acquisti e procedure di finanziamento di progetti relativi ad infrastrutture*" esercita le attività descritte nell'allegato "D" alla delibera della Giunta Regionale n. 478 del 10 settembre 2012.

2. Gli Uffici richiedenti tengono conto dei tempi occorrenti per l'effettuazione della progettazione a base di gara e per la normale conclusione dei procedimenti di gara. Detti uffici pertanto devono predisporre tutti gli atti propedeutici alla progettazione e all'indizione delle procedure di gara, con congruo anticipo rispetto alle scadenze o esigenze degli affidamenti, onde consentire alla UOD lo svolgimento delle varie fasi del procedimento di gara.

3. Il ricorso all'Ufficio Speciale per l'affidamento avviene con atto formale di investitura, di norma un decreto dirigenziale per l'espletamento di procedure di gara o nota di incarico, adottato dal dirigente preposto all'ufficio richiedente. Tale provvedimento deve contenere l'indicazione espressa di incarico all'Ufficio Speciale dello svolgimento delle procedure di acquisto, dall'indizione all'aggiudicazione definitiva.

Inoltre il provvedimento deve contenere le seguenti indicazioni:

a. Copertura economica della spesa da effettuare;

b. Nomina del RUP;

c. Numero CIG (Codice Identificativo Gara) ed eventuale CUP (Codice Unico di Progetto);

d. Richiamo della progettazione a base di gara;

e. Capitolato;

f. D.U.V.R.I. (laddove necessario), da redigersi in collaborazione con l'Ufficio del Datore di Lavoro;

g. Norme regolanti l'esecuzione del contratto da inserire eventualmente in una bozza di contratto da allegare agli altri documenti di gara;

h. Individuazione di un incaricato, con i riferimenti per rintracciabilità, nel caso di sopralluogo;

i. Individuazione dei requisiti richiesti per la partecipazione alla gara;

l. Indicazione di qualsiasi altro criterio da applicarsi alla procedura (es. soglie di sbarramento, aggiudicazione in presenza di offerta singola, ecc.).

4. L'UOD emette il provvedimento di indizione della procedura di gara dopo la ricezione dell'atto formale di

fonte: http://burc.regione.campania.it

investitura, previa verifica della completezza e della regolarità della documentazione trasmessa.

5. Qualora la richiesta inviata con l'atto formale di investitura risulti incompleta, ovvero non corredata da tutta la documentazione prevista e necessaria per l'espletamento della procedura di gara, l'UOD provvede a segnalare formalmente tali difformità, dando un termine all'Ufficio richiedente per le necessarie modifiche; tale termine non potrà comunque superare i 15 giorni lavorativi.

6. L'UOD, acquisita la documentazione ed in particolare il provvedimento con il quale viene resa titolare del procedimento di gara, cura la gestione della relativa procedura. Tra l'altro, procede ai seguenti adempimenti:

a. Nomina un responsabile della procedura di gara (RPG);

b. Concorda con l'Ufficio richiedente la procedura di gara per la scelta del contraente;

c. Collabora nella redazione dei capitolati generali;

d. Collabora nella redazione del capitolato speciale;

e. Definisce, in collaborazione con l'ufficio proponente, il criterio di aggiudicazione ed eventuali atti aggiuntivi;

g. Redige gli atti di gara, ivi incluso il bando di gara, gli avvisi, il disciplinare di gara, le lettere di invito e relativa modulistica;

h. Dispone la data per la scadenza di presentazione delle offerte e dello svolgimento della gara;

i. Cura gli adempimenti relativi allo svolgimento della procedura di gara in tutte le sue fasi. Tra l'altro:

- indice la gara;
- pubblica, secondo le formalità stabilite dalla legge, gli avvisi e i bandi ed inoltra le lettere di invito;
- provvede alle comunicazioni previste in materia di affidamento dei contratti pubblici;
- fornisce, ai concorrenti che ne facciano richiesta, ogni necessario chiarimento attraverso il responsabile della procedura di gara, previa consultazione del RUP ove necessaria (quali ad es. chiarimenti di natura tecnica, contrattuale);
- cura l'accettazione delle domande di partecipazione e dei relativi plichi contenenti la documentazione;
- effettua la verifica dei requisiti di carattere generale, di capacità economico-finanziaria e tecnico-organizzativa;
- verifica i requisiti di partecipazione dell'aggiudicatario e del concorrente che segue in graduatoria;
- emette il provvedimento di aggiudicazione definitiva;
- cura la fase della post-informazione dell'esito della gara;

l. Cura gli eventuali contenziosi insorti in relazione alla procedura di affidamento da essa svolta, fornendo

all'Avvocatura informazioni ed elementi utili per la difesa in giudizio, sotto forma di relazione;

m. Collabora con gli Uffici richiedenti alla corretta individuazione dei contenuti dello schema di contratto che viene sottoscritto, poi, dal relativo dirigente, ad eccezione degli acquisti effettuati in convenzione Consip o su piattaforma elettronica (MePA) che vengono sottoscritti dal Dirigente della U.O.D. per conto dell'ufficio proponente;

n. Offre ogni possibile collaborazione e supporto alla preparazione della documentazione di gara, nonché la necessaria consulenza in materia di appalti e concessioni di lavori, forniture e servizi a tutti gli Uffici Regionali.

7. Fornisce una modulistica per standardizzare e semplificare gli adempimenti d'ufficio.

8. Provvede, su indirizzo del Presidente, alla gestione dei fondi rotativi per l'anticipazione finanziaria agli enti pubblici per la realizzazione di tutte o alcune delle fasi del ciclo della progettazione di infrastrutture da realizzare nel territorio regionale.

9. Fornisce, attraverso relazioni semestrali, informazioni sull'andamento del fondo al fine di verificare la rispondenza rispetto ai fabbisogni e alla coerenza programmatica.

Art. 6

(UOD "*Centrale Acquisti e procedure di finanziamento di progetti relativi ad infrastrutture*". Segue. Norme particolari relative alle procedure di finanziamento di progetti relativi ad infrastrutture)

1. Le procedure di finanziamento dei progetti relativi ad infrastrutture da realizzare nel territorio della Regione Campania hanno a oggetto l'anticipazione dei costi di tutte o alcune delle fasi della progettazione. Sono oggetto dell'anticipazione:

- gli accertamenti di fattibilità, al fine di individuare nuova progettazione di qualità per infrastrutture particolarmente complesse in settori strategici (ad esempio, in campo ambientale);
- i documenti successivi alla fattibilità, fino a quella esecutiva.

L'importo delle anticipazioni deve essere determinato sulla base delle tariffe professionali stabilite dalla vigente normativa.

2. Possono accedere ai finanziamenti i soggetti pubblici o organismi di diritto pubblico, tra cui: gli Enti locali (comuni, province, città metropolitane, unioni di comuni, comuni associati ex L.R. n. 16/2014, art. 1 commi 110 e 111), gli enti pubblici non economici, gli organismi di ricerca pubblici, istituzioni universitarie pubbliche, enti del Servizio sanitario regionale.

3. L'inizio del procedimento di finanziamento si ha con la pubblicazione di un Avviso relativo ad uno o più ambiti

tematici di seguito indicati. L'Avviso specifica le modalità di presentazione delle domande in uno alla documentazione tecnica da allegare. Le richieste di ammissione al finanziamento (una per Ente) sono inoltrate con procedura informatizzata.

La richiesta deve essere corredata - a pena di esclusione - della delibera dell'Organo esecutivo contenente l'obbligo di restituire il finanziamento entro il termine di trenta giorni dalla data di sottoscrizione del contratto di affidamento della realizzazione dell'infrastruttura oggetto della progettazione e comunque entro cinque anni dalla notifica del provvedimento di ammissione a finanziamento.

La progettazione deve tenere conto delle griglie comunitarie sulle infrastrutture e comunque di tutti gli orientamenti comunitari in materia di aiuti di stato relativi alle infrastrutture.

4. La procedura può riguardare il finanziamento dei seguenti ambiti tematici:

- rigenerazione urbana in collegamento con gli altri ambiti sotto elencati;
- mobilità sostenibile;
- interventi in ricerca e innovazione;
-infrastrutture di cura socio-educative rivolte ai bambini e a persone con limitazioni dell'autonomia;
- potenziamento dell'offerta di servizi sanitari e socio-sanitari territoriali;
- *Smart cities and smart communities*: Agenda Digitale, digitalizzazione dei processi amministrativi, *e-government;*
-filiere bio-energetiche;
- investimenti per la resilienza e l'adattamento climatico;
- dissesto idrogeologico;
- promozione e sviluppo della cultura e valorizzazione e messa a sistema del patrimonio culturale;
- tutela e valorizzazione ambientale;
- promozione del trasferimento di conoscenze e dell'innovazione nel settore agricolo, forestale e delle zone rurali;
- sistemi produttivi, riqualificazione siti produttivi dismessi;
- risparmio ed efficientamento energetico degli edifici pubblici e dell'edilizia abitativa pubblica;
- edilizia scolastica ed universitaria;
- Scuole Innovative.

5. I criteri per la selezione dei progetti da ammettere a finanziamenti sono dettagliati nell'Avviso. E' comunque

attribuita priorità agli interventi cofinanziabili nell'ambito della programmazione unitaria 2014-2020, con particolare riferimento al PO FESR 2014-2020.

6. Esperita con esito positivo la valutazione della richiesta di ammissione, viene emesso il decreto per la concessione del finanziamento.

7. In caso di mancata restituzione, la Regione provvede al recupero delle somme erogate, anche a mezzo delle conseguenti decurtazioni sui trasferimenti regionali in favore degli enti beneficiari.

8. Nei casi in cui la procedura ad evidenza pubblica per l'acquisizione dei servizi di progettazione oggetto del finanziamento non sia svolta dall'UOD è disposta la revoca del finanziamento allorché l'ente beneficiario non abbia proceduto all'affidamento dei servizi di progettazione entro sei mesi dalla notifica del decreto di concessione.

9. L'ente beneficiario è tenuto a comunicare all'UOD l'avvenuto affidamento dei servizi di progettazione. L'UOD procede all'eventuale riduzione del finanziamento alla luce delle risultanze dell'aggiudicazione.

10. Gli enti beneficiari delle procedure di finanziamento non possono avvalersi - nell'affidamento dei servizi di progettazione - di procedure diverse da quelle di evidenza pubblica; sono vietati gli affidamenti diretti a pena della immediata restituzione delle somme anticipate.

Art.7
(UOD "*Progettazione*")

1. L'UOD "*Progettazione*" esercita le attività descritte nell'allegato "D" alla delibera della Giunta Regionale n. 478 del 10 settembre 2012.

2. Le modalità della progettazione sono individuate dall'Ufficio Speciale, in raccordo con l'Ufficio richiedente, il quale partecipa i caratteri della progettazione a base di gara.

3. La progettazione può essere svolta:

a) dall'Ufficio richiedente l'espletamento della procedura di gara, coadiuvato dall'Ufficio Speciale;

b) dall'Ufficio Speciale;

c) da Uffici regionali diversi dal richiedente o da soggetti esterni alla Regione nel rispetto dei presupposti indicati dalla normativa in materia all'esito di affidamento curato dall'Ufficio Speciale.

4. L'Ufficio richiedente, completata la progettazione o ricevuta la comunicazione del completamento della progettazione nei casi b) e c) sopraindicati, investe l'UOD "*Centrale Acquisti e procedure di finanziamento di progetti relativi ad infrastrutture*".

5. La UOD fornisce una modulistica per standardizzare e semplificare gli adempimenti d'ufficio.

fonte: http://burc.regione.campania.it

Art. 8
(RUP – Procedura A.N.AC.)

1. Il responsabile unico del procedimento è nominato dall'Ufficio richiedente.

2. Il RUP, previamente registrato e profilato, provvede all'acquisizione del Codice Identificativo di Gara (CIG) presso il sito web dell'A.N.AC. e, se necessario, del Codice Unico di Progetto (CUP) presso il sito web del CIPE.

3. Il RUP provvede alle comunicazioni e trasmissione on-line all'Osservatorio dei Contratti Pubblici delle comunicazioni previste dalla normativa in materia, nonché alla comunicazione all'A.N.AC. in merito alle fasi procedurali della realizzazione dell'appalto.

4. Il RUP provvede, inoltre, nei casi previsti per legge, agli adempimenti della procedura A.N.AC. Tutta l'attività da svolgere tramite A.N.AC. è supportata dall'Ufficio Speciale.

Art. 9
(Responsabilità dell'Ufficio Speciale)

1. I Dirigenti dell'Ufficio Speciale svolgono tutte le funzioni gestionali previste dalla legge, ivi comprese la indizione delle procedure sotto soglia comunitaria e la loro l'aggiudicazione nonché la nomina del seggio di gara.

Art. 10
(Profilo di committenza)

1. Il *«profilo di committente»* della Giunta regionale della Campania riporta esclusivamente l'Ufficio Speciale denominato *"Centrale Acquisti, procedure di finanziamento di progetti relativi a infrastrutture, progettazione"*.

Art. 11
(Norma di richiamo)

1. Per tutto quanto non regolamentato nel presente disciplinare si rinvia alla vigente normativa in materia.

fonte: http://burc.regione.campania.it

Decreto Presidente Giunta n. 28 del 09/02/2016

Dipartimento 93 - Direzione di staff della struttura di supporto tecnico operativa alla SDG

Oggetto dell'Atto:

GESTIONE DECRETI PRESIDENZIALI - DETERMINAZIONI.

IL PRESIDENTE

PREMESSO che

a. il decreto legislativo 30 marzo 2001, n. 165, e successive modificazioni e integrazioni, recante “Norme generali sull'ordinamento del lavoro alle dipendenze delle amministrazioni pubbliche”, ed in particolare gli articoli 4, 14 e 27 dispongono in merito all’attività di indirizzo politico-amministrativo attribuita all’organo di direzione politica, nel quadro della netta distinzione tra politica e amministrazione, nonché ai criteri di adeguamento per le pubbliche amministrazioni non statali;

b. l’articolo 14, comma 2, del suddetto decreto legislativo prevede che per l’esercizio delle funzioni di indirizzo politico-amministrativo che gli sono proprie e di controllo della rispondenza dei risultati dell’attività amministrativa agli indirizzi impartiti, l’organo di direzione politica si avvale di uffici di diretta collaborazione, i quali hanno esclusive competenze di supporto al predetto organo e di raccordo con l’amministrazione;

c. la legge regionale 20 luglio 2010, n. 7, ed in particolare l’articolo 1, comma 12, prevede che con un apposito decreto del Presidente della Giunta regionale è disciplinata l’organizzazione degli uffici di diretta collaborazione del Presidente della Giunta regionale;

d. la legge regionale 6 agosto 2010, n. 8, e in particolare l’articolo 2, prevede che la Giunta regionale è autorizzata a disciplinare con regolamento il proprio ordinamento amministrativo;

e. il regolamento 15 dicembre 2011, n. 12, approvato ai sensi dell’articolo 2 della legge regionale n. 8 del 2010 e, in particolare dell’articolo 37, rubricato “Uffici di diretta collaborazione del Presidente e della Giunta, reca disposizioni in materia di ordinamento amministrativo della Giunta regionale della Campania,

f. con DPGRC n. 37 del 4/02/2013 e ss.mm.ii., concernente l’attuazione dell’art. 37, commi da 1 a 4, 8 e 9 del Regolamento 15 dicembre 2011, n.12, è stata definita l’articolazione e l'organizzazione degli Uffici di diretta collaborazione della Presidente della Giunta regionale;

g. con DPGRC n.178 del 30.9.2015 gli allegati A), B), C), e D) del DPGRC n.37/2013 sono stati integralmente sostituiti con gli allegati sub 1, 2,3 e 4

h. ai sensi dell’articolo 6 Del DPGRC n. 37/2013 e ss.mm.ii., la Segreteria di Giunta costituisce ufficio di diretta collaborazione del Presidente di livello equivalente a una direzione generale;

i. l’allegato 3 al DPGRC 178/2015 e ss.mm.ii, disciplinante la nuova articolazione dell’Ufficio della Segreteria di Giunta individuandone le funzioni e definendone i relativi compiti, ha previsto, tra gli Uffici dirigenziali, l’Ufficio I “Adempimenti Amministrativi e contabili”;

j. con DPGRC n.181 del 2.10.2015 è stato affidato alla dott.ssa Annalisa De Simone l'incarico di responsabile dell'Ufficio dirigenziale in menzione;

CONSIDERATO che tra le attività attribuite all’Ufficio I “Adempimenti Amministrativi e contabili” e definite all’allegato 3 al DPGRC n.178/2015, ricadono la gestione dei decreti presidenziali nelle materie di esclusiva competenza del Presidente della Giunta regionale, nonché l’attività di controllo formale su tutte le proposte di decreti presidenziali ed assessorili (in materie riservate) a firma, anche congiunta, del Presidente;

RILEVATA, pertanto, l’opportunità di attribuire, nei casi di assenza o impedimento della dott.ssa Annalisa De Simone, come individuata in premessa, ad altro Dirigente della Segreteria di Giunta le competenze ricadenti nell’ambito l’Ufficio I “Adempimenti Amministrativi e contabili”, , con particolare riferimento alle attività di gestione dei decreti presidenziali nelle materie di esclusiva competenza del Presidente della Giunta regionale, nonché di controllo formale su tutte le proposte di decreti presidenziali ed assessorili (in materie riservate) a firma, anche congiunta, del Presidente;

SENTITO il Capo di Gabinetto**;**

RITENUTO di attribuire, nei casi di assenza o impedimento della dott.ssa Annalisa De Simone, le competenze ricadenti nell'ambito l'Ufficio I "Adempimenti Amministrativi e contabili", al dott. Giovanni Giuseppe Fusco, Dirigente dell'Ufficio "Staff del Capo di Gabinetto", nominato con DPGRC n. 187 del 02/10/2015, con particolare riferimento alle attività di gestione dei decreti presidenziali nelle materie di esclusiva competenza del Presidente della Giunta regionale, nonché di controllo formale su tutte le proposte di decreti presidenziali ed assessorili (in materie riservate) a firma, anche congiunta, del Presidente;

VISTI

a. il D.lgs. 165/2001, in particolare gli artt. 4, 14, 19 comma 6, e 27;
b. l'art. 1, comma 12, della L.R. n. 7 del 20/07/2010;
c. il Regolamento n. 12 del 15/12/2011;
d. il DPGRC n. 37 del 04/02/2013 e s.m.i.;
e. il DPGRCn.178/2015 e s.m.i.;
f. il DPGRC 212/2015

DECRETA

per le motivazioni espresse in narrativa, che si intendono di seguito integralmente riportate, di:

1. di attribuire, nei casi di assenza o impedimento della dott.ssa Annalisa De Simone, le competenze ricadenti nell'ambito l'Ufficio I "Adempimenti Amministrativi e contabili", al/alla dott. Giovanni Giuseppe Fusco, Dirigente dell'Ufficio "Staff del Capo di Gabinetto", nominato con DPGRC n. 187 del 02/10/2015, con particolare riferimento alle attività di gestione dei decreti presidenziali nelle materie di esclusiva competenza del Presidente della Giunta regionale, nonché di controllo formale su tutte le proposte di decreti presidenziali ed assessorili (in materie riservate) a firma, anche congiunta, del Presidente;
2. di notificare all'interessato il presente provvedimento;
3. di trasmettere il presente decreto al Capo di Gabinetto e, per gli adempimenti di competenza, alla Segreteria di Giunta, nonchè al BURC per la pubblicazione.

DE LUCA

Decreto Presidente Giunta n. 31 del 12/02/2016

Dipartimento 54 - Dipartimento Istr., Ric., Lav., Politiche Cult. e Soc.

Direzione Generale 12 - Direzione Generale politiche sociali,culturali,pari opportunità,tempo liber

U.O.D. 1 - UOD. Affari giuridico-legali - Gestione risorse umane e strumentali (54/12)

Oggetto dell'Atto:

"FONDAZIONE BANCO DI NAPOLI-AZIENDA PUBBLICA DI SERVIZI PER L'ASSISTENZA ALL'INFANZIA", IN NAPOLI. NOMINA COMMISSARIO REGGENTE.

IL PRESIDENTE

Premesso che:

a. l'ente "Fondazione Banco di Napoli - Azienda pubblica di servizi per l'assistenza all'infanzia", in Napoli, è un'azienda pubblica di servizi alla persona originata dalla trasformazione dell'IPAB "Fondazione Banco di Napoli per l'assistenza all'infanzia", formalizzata con atto pubblico del 18 marzo 2010 redatto dal notaio Sabatino Santangelo, repertorio n. 53349/2010, a mente della deliberazione della Giunta regionale n. 266 del 12 marzo 2010;

b. l'ordinamento delle aziende pubbliche di servizi alla persona è disciplinato dal regolamento 22 febbraio 2013, n. 2, in ottemperanza della delega prevista dall'articolo 16*ter*, della legge regionale 23 ottobre 2007, n. 11, fonte primaria di disciplina della materia in Regione Campania;

c. la cennata disciplina regionale statuisce che dette aziende sono enti con personalità giuridica di diritto pubblico, senza fini di lucro, connotati da autonomia statutaria, patrimoniale, contabile e gestionale e assoggettati al controllo della Regione e alla vigilanza delle forme associative dei comuni aggregati negli ambiti territoriali definiti ai sensi dell'articolo 19 della legge regionale n. 11/2007;

d. in particolare, per disposizione del regolamento delegato, la Regione esercita il controllo sugli organi di amministrazione delle aziende e provvede, attraverso la Direzione generale della Giunta regionale per le politiche sociali, le politiche culturali, le pari opportunità e il tempo libero, alla costituzione dei consigli di amministrazione previsti dai rispettivi statuti dai quali vanno desunte le norme che definiscono la struttura dei collegi amministrativi e individuano i soggetti, pubblici e privati, titolari del potere di nomina dei singoli componenti;

e. lo statuto, a rilievo determinante, dell'azienda "Fondazione Banco di Napoli - Azienda pubblica di servizi per l'assistenza all'infanzia" statuisce che il consiglio di amministrazione è composto da un membro nominato dal Presidente della Giunta regionale, da un membro nominato, a turno, dalle amministrazioni provinciali, da uno nominato dal comune di Napoli, da un membro nominato dalla Curia di Napoli e da uno nominato dalla Direzione dell'Istituto Banco di Napoli-Fondazione;

f. l'azienda in parola è in gestione commissariale sin dalla istituzione, a mente della deliberazione della Giunta regionale n. 266/2010 secondo la quale, nelle more della costituzione dell'organo amministrativo previsto dallo statuto, i poteri per l'amministrazione dell'azienda permangono in capo al commissario dell'IPAB trasformata;

g. con decreto n. 476 del 18 dicembre 2013 è stata formalizzata la nomina, ai sensi della sopravvenuta disciplina recata dal regolamento n. 2/2013, del prof. Sergio Sciarelli quale commissario reggente dell'amministrazione dell'azienda a motivo della persistente impossibilità di costituire l'organo amministrativo previsto dallo statuto;

h. con decreto n. 311 del 18 dicembre 2014 è stato disposto il rinnovo dell'incarico commissariale conferito al prof. Sciarelli sino alla costituzione dell'ordinario organo di amministrazione dell'azienda e, comunque, per un periodo non superiore a un anno, salvo proroga per non più di quarantacinque giorni secondo la disciplina recata dalla legge 15 luglio 1994, n. 444;

i. nelle more della costituzione del consiglio di amministrazione previsto dallo statuto, è sopravvenuta la disciplina dell'articolo 20, comma 4*bis*, del regolamento n. 2/2013, aggiunto dall'articolo 1, comma 1, lettera b), del regolamento 16 giugno 2015, n. 3, impositiva dell'attribuzione al Presidente della Giunta regionale del potere di nomina di due membri in seno al consiglio di amministrazione delle aziende pubbliche di servizi alla persona che operano sull'intero territorio regionale o sul territorio di due o più ambiti previsti dall'articolo 19 della legge regionale n. 11/2007, il cui organo amministrativo è composto da cinque membri;

l. la "Fondazione Banco di Napoli - Azienda pubblica di servizi per l'assistenza all'infanzia" rientra nel novero delle aziende assoggettate alla sopravvenuta disciplina dell'articolo 20, comma 4*bis*, del regolamento n. 2/2013 in quanto opera, per disposizione statutaria, sull'intero territorio regionale;

rilevato che il mandato conferito al commissario reggente con decreto n. 311 del 18 dicembre 2014 è cessato;

acclarato che:

a. la costituzione del consiglio di amministrazione ordinario dell'azienda non può avvenire senza il previo adeguamento delle norme statutarie vigenti in materia di composizione del collegio amministrativo alle disposizioni recate dall'articolo 20, comma 4*bis*, del regolamento n. 2/2013;

b. il procedimento volto all'adeguamento dello statuto dell'azienda alla sopravvenuta disciplina regolamentare, ancorchè avviato dal commissario uscente, non si è concluso;
c. pertanto, entro il termine di cessazione del mandato commissariale conferito con decreto n. 311/2014 non è stato possibile costituire il consiglio di amministrazione ordinario;
letto l'articolo 42 del regolamento n. 2/2013 recante la disciplina del potere sostitutivo della Regione nei confronti delle aziende pubbliche di servizi alla persona ed in particolare:
a. il comma 1, lettera h), impositivo dell'esercizio del potere sostitutivo della Regione nei confronti delle aziende in caso di accertata impossibilità di costituire l'organo di amministrazione previsto dallo statuto;
b. i commi 6 e 7 secondo cui, nei casi previsti nel comma 1, lettera h), il Presidente della Giunta regionale nomina un commissario per la reggenza dell'amministrazione dell'azienda che dura in carica non più di un anno a decorrere dalla emissione del provvedimento di nomina, salvo un periodo di proroga non superiore a quarantacinque giorni nel rispetto della disciplina recata dalla legge n. 444/1994;
c. il comma 8 secondo cui gli incarichi commissariali possono essere rinnovati al medesimo commissario una sola volta;
considerato che:
a. il ritardato adeguamento dello statuto dell'azienda al disposto dell'articolo 20, comma 4*bis*, del regolamento n. 2/2013 determina la impossibilità di costituire l'organo di amministrazione ordinario e sostanzia la fattispecie prevista dall'articolo 42, comma 1, lettera h), del regolamento delegato per l'esercizio del potere sostitutivo regionale;
b. peraltro, perdura la necessità di porre in essere gli atti e i negozi per la salvaguardia e la messa a reddito dei beni patrimoniali dell'azienda, altrimenti esposti al rischio di depauperamento;
c. per disposizione dell'articolo 42, comma 8, del regolamento n. 2/2013, l'incarico conferito al commissario uscente non può essere ulteriormente rinnovato al medesimo commissario;
ravvisata la necessità, a motivo della impossibilità di costituire il consiglio di amministrazione, di provvedere, in applicazione dell'articolo 42, commi 1, 6, 8, del regolamento n. 2/2013, alla nomina di un nuovo commissario per la reggenza dell'amministrazione dell'azienda "Fondazione Banco di Napoli - Azienda pubblica di servizi per l'assistenza all'infanzia", e, in particolare:
a. per assolvere gli adempimenti previsti dall'articolo 15 del regolamento delegato preordinati all'adeguamento dello statuto alla sopravvenuta disciplina dell'articolo 20, comma 4*bis*;
b. per assumere i provvedimenti per la salvaguardia e la messa a reddito del patrimonio dell'azienda, altrimenti esposto al rischio di depauperamento;
ritenuto:
a. di conferire l'incarico di commissario della "Fondazione Banco di Napoli - Azienda pubblica di servizi per l'assistenza all'infanzia", in Napoli, al prof. Mario Sorrentino, nato il 5 marzo 1965 a Napoli;
b. di stabilire che il commissario potrà avvalersi della collaborazione della competente struttura della Direzione generale della Giunta regionale per le politiche sociali, le politiche culturali, le pari opportunità e il tempo libero;
c. di richiedere al commissario la presentazione di una relazione trimestrale per il tramite della Direzione generale della Giunta regionale per le politiche sociali, le politiche culturali, le pari opportunità e il tempo libero, illustrativa delle attività compiute e del loro stato di avanzamento;
visto il *curriculum* del prof. Mario Sorrentino dal quale si evince il possesso dei requisiti di professionalità e competenza nel settore inerente la carica da ricoprire;
preso atto dell'acquisizione agli atti della struttura amministrativa competente della istruttoria:
a. della dichiarazione sostitutiva dell'atto di notorietà resa dal prof. Mario Sorrentino ai sensi degli articoli 46 e 47 del dPR 28 dicembre 2000, n. 445, di insussistenza delle cause di inconferibilità dell'incarico di commissario dell'azienda "Fondazione Banco di Napoli - Azienda pubblica di servizi per l'assistenza all'infanzia" e di incompatibilità ad esercitare la carica previste dal decreto legislativo 8 aprile 2013, n. 39;
b. della dichiarazione sostitutiva resa dall'interessato ai sensi degli articoli 46 e 47 del dPR n. 445/2000 attestante la insussistenza di conflitti di interesse e la inesistenza di carichi pendenti;
c. dell'autorizzazione, ai sensi della vigente normativa, al prof. Mario Sorrentino, con nota prot. n. 6985 del 12 febbraio 2016, a firma del Rettore della Seconda Università degli Studi di Napoli, a svolgere le funzioni di commissario reggente dell'azienda pubblica di servizi alla persona "Fondazione Banco di Napoli - Azienda pubblica di servizi per l'assistenza all'infanzia";

d. delle dichiarazioni sostitutive ex articoli 46 e 47 del dPR n. 445/2000 di insussistenza di conflitto di interesse rese dal responsabile del procedimento e dal dipendente deputato all'attività istruttoria endoprocedimentale, a mente dell'articolo 6bis della legge n. 241/1990 e dell'articolo 6 del dPR n. 62/2013;
visto l'articolo 42, commi 9, 10, 11 e 12, del regolamento n. 2/2013 recante la disciplina del compenso e dei rimborsi spese ai commissari delle aziende pubbliche di servizi alla persona;
alla stregua dell'istruttoria compiuta dalla competente Unità Operativa Dirigenziale "Affari generali, Affari giuridico-legali, Gestione risorse umane e strumentali" della Direzione generale per le politiche sociali, le politiche culturali, le pari opportunità e il tempo libero (54 12 01) e delle risultanze e degli atti tutti richiamati nella narrativa, costituenti istruttoria a tutti gli effetti di legge, nonché dell'espressa dichiarazione di regolarità amministrativa resa dal dirigente dell'ufficio istruttore a mezzo della sottoscrizione della proposta,

DECRETA

per le motivazioni espresse in preambolo che si intendono qui integralmente riportate e trascritte:
1. di nominare, ai sensi dell'articolo 42, commi 1, lettera h), e 6, del regolamento 22 febbraio 2013, n. 2, il prof. Mario Sorrentino, nato il 5 marzo 1965 a Napoli, commissario reggente dell'azienda pubblica di servizi alla persona "Fondazione Banco di Napoli - Azienda pubblica di servizi per l'assistenza all'infanzia" , in Napoli, in sostituzione dell'organo amministrativo ordinario.
2. di conferire al commissario l'incarico della reggenza, in via sostitutiva, dell'amministrazione dell'azienda "Fondazione Banco di Napoli - Azienda pubblica di servizi per l'assistenza all'infanzia" e, in particolare:
2.1. di assolvere gli adempimenti previsti dall'articolo 15 del regolamento n. 2/2013 preordinati all'adeguamento dello statuto alla sopravvenuta disciplina dell'articolo 20, comma 4*bis*, del regolamento delegato;
2.2. di porre in essere gli atti e i negozi preordinati alla salvaguardia e alla messa a reddito del patrimonio dell'azienda.
3. di stabilire che, giusta disposizione dell'articolo 42, comma 7, del regolamento n. 2/2013, il commissario incaricato dura in carica sino alla costituzione dell'ordinario organo di amministrazione dell'azienda e comunque per un periodo non superiore a un anno a decorrere dalla emissione del presente decreto, salvo proroga per non più di quarantacinque giorni a termini della legge 15 luglio 1994, n. 444.
4. di disporre che il commissario incaricato potrà avvalersi della collaborazione delle competenti strutture amministrative della Direzione generale della Giunta regionale per le politiche sociali, le politiche culturali, le pari opportunità e il tempo libero.
5. di richiedere al commissario reggente la presentazione di una relazione trimestrale, per il tramite della Direzione generale della Giunta regionale per le politiche sociali, le politiche culturali, le pari opportunità e il tempo libero, illustrativa delle attività compiute e del loro stato di avanzamento.
6. di inviare il presente decreto al Consiglio regionale per l'espressione del gradimento ai sensi dell'articolo 48 dello Statuto regionale.
7. di notificare il presente decreto al commissario incaricato, alla "Fondazione Banco di Napoli - Azienda pubblica di servizi per l'assistenza all'infanzia" e ai soggetti interessati.
8. di trasmettere il presente decreto all'Assessore all'Istruzione, alle Politiche sociali e allo Sport, e al Dipartimento dell'istruzione, della ricerca, del lavoro, delle politiche culturali e delle politiche sociali (54 00) per conoscenza, alla Direzione generale per le politiche sociali, le politiche culturali, le pari opportunità e il tempo libero (54 12 00) per gli adempimenti di competenza, alla Segreteria di Giunta (40 03) per l'invio al Consiglio regionale a mente dell'articolo 48 dello statuto, nonchè all'Ufficio "Affari generali-Servizi di supporto e BURC" (40 01 13) ai fini della pubblicazione nel Bollettino Ufficiale della Regione Campania.

- De Luca -

Decreto Presidente Giunta n. 29 del 10/02/2016

Dipartimento 93 - Direzione di staff della struttura di supporto tecnico operativa alla SDG

Oggetto dell'Atto:

CONFERIMENTO AL DOTT. MARIO VASCO DELL'INCARICO DIRIGENZIALE DI RESPONSABILE DELL'UFFICIO II-GABINETTO-UDCP.

PREMESSO che

a. il decreto legislativo 30 marzo 2001, n. 165, e successive modificazioni e integrazioni, recante "Norme generali sull'ordinamento del lavoro alle dipendenze delle amministrazioni pubbliche", ed in particolare gli articoli 4, 14 e 27 dispongono in merito all'attività di indirizzo politico-amministrativo attribuita all'organo di direzione politica, nel quadro della netta distinzione tra politica e amministrazione, nonché ai criteri di adeguamento per le pubbliche amministrazioni non statali;

b. l'articolo 14, comma 2, del suddetto decreto legislativo prevede che per l'esercizio delle funzioni di indirizzo politico-amministrativo che gli sono proprie e di controllo della rispondenza dei risultati dell'attività amministrativa agli indirizzi impartiti, l'organo di direzione politica si avvale di uffici di diretta collaborazione, i quali hanno esclusive competenze di supporto al predetto organo e di raccordo con l'amministrazione;

c. la legge regionale 20 luglio 2010, n. 7, ed in particolare l'articolo 1, comma 12, prevede che con un apposito decreto del Presidente della Giunta regionale è disciplinata l'organizzazione degli uffici di diretta collaborazione del Presidente della Giunta regionale;

d. la legge regionale 6 agosto 2010, n. 8, e in particolare l'articolo 2, prevede che la Giunta regionale è autorizzata a disciplinare con regolamento il proprio ordinamento amministrativo;

e. il regolamento 15 dicembre 2011, n. 12, approvato ai sensi dell'articolo 2 della legge regionale n. 8 del 2010 e, in particolare dell'articolo 37, rubricato "Uffici di diretta collaborazione del Presidente e della Giunta, reca disposizioni in materia di ordinamento amministrativo della Giunta regionale della Campania,

f. con DPGRC n. 37 del 4/02/2013 e ss.mm.ii., concernente l'attuazione dell'art. 37, commi da 1 a 4, 8 e 9 del Regolamento 15 dicembre 2011, n.12, è stata definita l'articolazione e l'organizzazione degli Uffici di diretta collaborazione della Presidente della Giunta regionale;

g. l'art. 11, comma 2, del citato decreto dispone che agli uffici di diretta collaborazione del Presidente della Giunta regionale possono essere assegnati dirigenti, anche ai sensi dell'articolo 19, commi 5-bis e 6, del decreto legislativo n. 165 del 2001, per lo svolgimento di funzioni attinenti ai compiti di diretta collaborazione. Tali incarichi concorrono, in tal caso, a determinare il limite degli incarichi conferibili a tale titolo dall'amministrazione;

h. il medesimo articolo dispone, altresì, che la durata massima degli incarichi predetti è limitata alla permanenza in carica del Presidente che ne ha disposto la nomina, fatta comunque salva la possibilità di revoca anticipata, da parte del Presidente stesso, per il venir meno del rapporto fiduciario;

i. l'art. 13 del suindicato decreto presidenziale, inoltre, dispone che ai dipendenti dell'amministrazione cessati dagli incarichi conferiti negli Uffici di diretta collaborazione è assicurato, alla scadenza dell'incarico medesimo, il reinserimento, ove possibile, a tutti gli effetti, compreso il trattamento economico in godimento, nella struttura amministrativa di precedente appartenenza.

j. ai sensi dell'art. 37, comma 4, del Regolamento n. 12 del 15/12/2011, l'assegnazione degli incarichi dei responsabili degli uffici di diretta collaborazione è disposta dal Presidente della Giunta regionale con proprio decreto;

k. con DPGRC n. 178, del 30.9.2015, come integrato dal DPGRC 212/2015, gli allegati A), B), C), e D) del DPGRC n. 37/2013 sono stati integralmente sostituiti con gli allegati sub 1, 2,3 e 4;

RILEVATO che, ai sensi del comma 2 dell' articolo 3 del DPGRC n. 37/2013, l'Ufficio di Gabinetto costituisce ufficio di diretta collaborazione del Presidente;

CONSIDERATO che

a) l'allegato sub 2 al DPGRC 178/2015, come integrato dal DPGRC 212/2015, disciplinante la nuova articolazione dell'Ufficio di Gabinetto individuandone le funzioni e definendone i relativi compiti, ha

previsto, tra gli Uffici dirigenziali, l'Ufficio II "Ufficio di Interfaccia con il Dipartimento della dello Sviluppo Economico";
a e la qualificazione professionale matura etto pienamente idoneo all'affidamento dell'incarico di responsabile dell'Ufficio dirigenziale in menzione, con nota prot. n. 3915/UDCP/GAB/CG del 10.2.2016 il Capo di Gabinetto, preso atto della volontà manifestata dallo stesso di rinunciare all'incarico di Direttore Generale per la tutela della salute e il coordinamento del sistema sanitario regionale, ha proposto di conferire al medesimo l'incarico di cui al punto a;

VISTO il curriculum vitae del dott. Mario Vasco;

RITENUTO

a. di conferire al dott. Mario Vasco la titolarità dell'incarico di responsabile dell'Ufficio dirigenziale II denominato:" Ufficio di Interfaccia con il Dipartimento della Programmazione e dello Sviluppo Economico"; con competenze come specificate nell'allegato sub 2 al DPGRC n. 178/2015, come integrato dal DPGRC 212/2015.

b. di stabilire il trattamento economico, previdenziale e assistenziale spettante al responsabile di cui alla lettera a), nella misura pari a quella prevista per i dirigenti della Giunta regionale, di cui all'articolo 6, comma 1, lett. d) del Regolamento n. 12/2011.

c. di stabilire altresì che allo stesso, a fronte delle specifiche responsabilità connesse all'incarico attribuito, della disponibilità ad orari disagevoli, e della qualità della prestazione individuale spetta un'indennità sostitutiva della retribuzione di risultato**,** determinata con decreto del Presidente, su proposta del Capo di Gabinetto, nei limiti delle risorse di bilancio, di importo non superiore alla misura massima della stessa prevista per i dirigenti titolari delle strutture di cui al citato articolo 6, comma 1, lett. d) del regolamento n. 12/2011.

d. di demandare al Capo di Gabinetto o Suo delegato la stipula del relativo contratto individuale di lavoro.

ACQUISITA la dichiarazione agli atti d'ufficio, resa dall'interessato, di insussistenza delle cause di inconferibilità ed incompatibilità ai sensi dell'art. 20 del D.Lgs. 39/2013;

VISTI

a. il D.lgs. 165/2001, in particolare gli artt. 4, 14, 19 comma 6, e 27;
b. l'art. 1, comma 12, della L.R. n. 7 del 20/07/2010;
c. il Regolamento n. 12 del 15/12/2011;
d. il DPGRC n. 37 del 4.2.2013;
e. il DPGRC n. 178/2015;
f. il DPGRC n. 212/2015;
g. la nota prot. n. 3915/UDCP/GAB/GAB del 10.2.2016

DECRETA

per le motivazioni svolte in premessa che si intendono qui di seguito integralmente riportate:

1. di prendere atto delle dichiarazioni rese dal Dott. Mario Vasco di rinunciare all'incarico di Direttore Generale per la tutela della salute e il coordinamento del sistema sanitario regionale, conferitogli con DPGRC n. 212/2013, con conseguente cessazione dell'incarico *de quo*.

2. di demandare alla Direzione generale per le Risorse Umane la predisposizione degli atti consequenziali;

3. di conferire al dott. Mario Vasco la titolarità dell'incarico di responsabile dell'Ufficio dirigenziale II denominato:"Ufficio di Interfaccia con il Dipartimento della Programmazione e dello Sviluppo Economico", con competenze come specificate nell'allegato sub 2 al DPGRC n. 178/2015, come integrato dal DPGRC 212/2015., per tre anni a far data dalla sottoscrizione del contratto

individuale di lavoro, ferma restando la possibilità di revoca anticipata per cessazione del iciario.

4. di stabilire il trattamento economico, previdenziale e assistenziale spettante al responsabile di cui al punto 1, nella misura pari a quella prevista per i dirigenti della Giunta regionale, di cui all'articolo 6, comma 1, lett. d) del Regolamento n. 12/2011.

5. di stabilire altresì che allo stesso, a fronte delle specifiche responsabilità connesse all'incarico attribuito, della disponibilità ad orari disagevoli, e della qualità della prestazione individuale spetta un'indennità sostitutiva della retribuzione di risultato**,** determinata con decreto del Presidente, su proposta del Capo di Gabinetto, nei limiti delle risorse di bilancio, di importo non superiore alla misura massima della stessa prevista per i dirigenti titolari delle strutture di cui al citato articolo 6, comma 1, lett. d) del regolamento n. 12/2011.

6. di demandare al Capo di Gabinetto o Suo delegato la stipula del relativo contratto individuale di lavoro.

7. di notificare il presente provvedimento all'interessato.

di trasmettere il presente decreto, al Capo di Gabinetto e, per gli adempimenti di rispettiva competenza, all'Ufficio VI del Gabinetto-UDCP, al Direttore Generale delle risorse umane, nonché al BURC per la pubblicazione

DE LUCA

Decreto Presidente Giunta n. 30 del 12/02/2016

Dipartimento 51 - Dipartimento della Programmazione e dello Sviluppo Economico

Direzione Generale 16 - Direzione Generale Autorità di Gestione Fondo Europeo Sviluppo Regionale

U.O.D. 1 - UOD Affari giuridico-legali-Gestione risorse umane-strumentali-finanziarie

Oggetto dell'Atto:

POR FESR 2007/2013 - OBIETTIVO OPERATIVO 1.11 - DETERMINAZIONI

IL PRESIDENTE

PREMESSO che

a. il Consiglio Europeo ha adottato il Regolamento (CE) n.1083 dell'11 luglio 2006, recante disposizioni generali sul Fondo Europeo di Sviluppo Regionale (FESR), su Fondo Sociale Europeo (FSE) e sul Fondo di coesione e che abroga il regolamento (CE) n.1260/1999;
b. il Parlamento ed il Consiglio Europeo hanno adottato il Regolamento (CE) n.1080 del 5 luglio 2006, relativo al Fondo europeo di sviluppo regionale e recante abrogazione del Regolamento (CE) 1783/1999;
c. la Commissione Europea, con decisione C(2007) 4265 dell'11 settembre 2007, ha adottato la proposta di Programma Operativo Regionale Campania FESR 2007-2013;
d. la Giunta regionale, con deliberazione n. 1921 del 9 novembre 2007, pubblicata sul BURC speciale del 23 novembre 2007, ha preso atto della Decisione della Commissione Europea di approvazione del Programma Operativo Regionale Campania FESR 2007-2013;

PREMESSO altresì che

a. con Regolamento n. 12 del 15/12/2011 e ss.mm.ii. recante "Ordinamento Amministrativo della Giunta Regionale della Campania" è stata approvata dalla Giunta Regionale la riorganizzazione dei propri uffici e strutture amministrative;
b. con D.G.R. n. 427 del 27/09/2013 la Giunta ha conferito, tra l'altro, l'incarico di Direttore della "Direzione Generale per la Programmazione Economica e il Turismo" all'avv. Giuseppe Carannante;
c. con successivo Decreto del Presidente di Giunta regionale n. 251 del 16 dicembre 2015 è stato conferito all'avv. Giuseppe Carannante l'incarico di Capo del Dipartimento della Programmazione e dello Sviluppo Economico;
d. con Delibera di Giunta regionale n. 755 del 16 dicembre 2015 è stato stabilito che, nelle more dello svolgimento della procedura di interpello finalizzata al conferimento dell'incarico di Direttore Generale della DG per la Programmazione Economica e il Turismo compete al Capo Dipartimento, nominato con decreto presidenziale n. 251 del 16/12/2015, garantire la continuità e la funzionalità della Direzioni Generale in menzione;
e. con Delibera di Giunta regionale n. 13 del 19 gennaio 2016 è stato stabilito, fra l'altro, che nelle more della procedura di interpello finalizzata al conferimento dell'incarico di Direttore Generale della DG Autorità di Gestione Fondo Europeo di Sviluppo Regionale, compete al Capo Dipartimento della Programmazione e dello Sviluppo Economico garantire la continuità e la funzionalità dell'attività amministrativa;

RILEVATO che

a. il Programma Operativo Regionale FESR 2007-2013 al capitolo 5 individua le modalità e le procedure di attuazione e, nello specifico, al punto 5.3.5. stabilisce che i Responsabili di Obiettivo Operativo, con il coordinamento dell'Autorità di Gestione, sono responsabili dell'attuazione delle operazioni afferenti all'obiettivo operativo e svolgono le funzioni proprie del Responsabile del Procedimento;
b. la stessa DGR 26/2008 rinviava ad apposito Decreto del Presidente della Giunta la designazione dei dirigenti di Settore ai quali affidare la gestione, il monitoraggio e il controllo ordinario delle operazioni previste dai singoli obiettivi operativi del Programma FESR 2007-2013;

c. con i Decreti Presidenziali n. 62/2008, n. 93/2008, n. 108/2008 e n. 155/2008 sono stati designati i Dirigenti dei Settori cui affidare la responsabilità dell'attuazione dei singoli Obiettivi Operativi del P.O. Campania FESR 2007/2013;
d. alla luce della riorganizzazione degli uffici e delle strutture regionali, al fine di consentire l'attuazione del P.O. Campania FESR 2007-2013 è stato necessario procedere all'individuazione dei dirigenti pro tempore delle nuove strutture regionali cui affidare l'incarico di Responsabile di Obiettivo Operativo;
e. con DPGR n.437 del 14/11/2013 ad oggetto "PO FESR 2007-2013. Designazione dei Responsabili di Obiettivi Operativi", così come modificato dal DPGR n.438/2013 e dal DPGR 90/2014, si è proceduto a tale individuazione;
f. con il predetto DPRG n. 438/2013 è stata attribuita al Direttore Generale della Direzione per la Programmazione Economica e Turismo la responsabilità dell'Obiettivo Operativo 1.11 a valere sul POR FESR 2007/2013;

CONSIDERATO che

a. in ragione dell'incarico assunto dall'avv. Giuseppe Carannante in qualità di Capo del Dipartimento della Programmazione e dello Sviluppo Economico e delle contestuali funzioni assolte, ai sensi delle richiamate Deliberazioni nn. 755/2015 e n. 13/2016, anche nello svolgimento dei compiti connessi al ruolo di Autorità di Gestione del POR FESR, allo scopo di garantire l'osservanza del principio separatezza delle funzioni, si rende necessario individuare un nuovo Responsabile dell'Obiettivo Operativo 1.11 a valere sul POR FESR 2007/2013;
b. al fine di garantire la massima tempestività ed efficacia nell'azione amministrativa connessa all'attuazione dell'Obiettivo Operativo 1.11 se ne attribuisce la responsabilità di attuazione in capo all'arch. Mario Grassia, dirigente con funzioni di Staff presso la Direzione Generale Programmazione Economica e Turismo e già Responsabile dell'Obiettivo Operativo 1.11 in qualità di Dirigente dell'ex Settore "Attività ricettive ed infrastrutture turistiche" presso l'Area Generale di Coordinamento 13;

RITENUTO

a. di dover attribuire all'arch. Mario Grassia, dirigente pro-tempore dello Staff 01 della Direzione Generale per la Programmazione Economica e Turismo, nonché ad interim dell'Unità Operativa Dirigenziale "Sviluppo dell'offerta turistica. Integrazione interdipartimentale per le politiche del turismo" della medesima Direzione, la responsabilità dell'attuazione dell'Obiettivo Operativo 1.11;
b. di dover, pertanto, modificare il DPGR n. 438 del 15/11/2013 relativamente all'individuazione della responsabilità di attuazione dell'Obiettivo Operativo 1.11del POR Campania FESR 2007/2013;

VISTE

a. la DGR n. 1921 del 9 novembre 2007;
b. la DGR n. 26 dell'11 gennaio 2008;
c. i DD.PGR n. 62/2008, n. 93/2008, n. 108/2008 e n.155/2008;
d. la Decisione C(2007) 4196 del 05 luglio 2013;
e. il Regolamento n. 12/2011 e ss.mm.ii.;
f. il DPGR n. 117/2011;
g. i decreti presidenziali nn. 109, 110, 111, 112 e 113 del 13/04/2012;
h. il DPGR n. 272/2012;

i. le DGR n. 614 del 19/10/2012, n. 427 del 27/09/2013, n. 487 del 31/10/2013 e n. 488 del 31/10/2013;
j. il DPGR n.438/2013 e ss.mm.ii.;
k. la Delibera di Giunta regionale n. 755 del 16 dicembre 2015;
l. Delibera di Giunta regionale n. 13 del 19 gennaio 2016.

Alla stregua dell'istruttoria compiuta dalla Direzione Generale Autorità di Gestione Fondo Europeo di Sviluppo Regionale e delle risultanze e degli atti tutti richiamati nelle premesse, costituenti istruttoria a tutti gli effetti di legge, nonché dell'espressa dichiarazione di regolarità della stessa resa dal Direttore medesimo

DECRETA

Per le considerazioni espresse in narrativa che si intendono integralmente riportate:

1. modificare il DPGR n. 438 del 15/11/2013 e ss.mm.ii esclusivamente nel suo Allegato A, attribuendo all'arch. Mario Grassia, dirigente pro-tempore dello Staff 01 della Direzione Generale Programmazione Economica e Turismo, nonché ad interim dell'Unità Operativa dirigenziale "Sviluppo dell'offerta turistica. Integrazione interdipartimentale per le politiche del turismo", la responsabilità dell'attuazione dell'Obiettivo Operativo 1.11 del POR Campania FESR 2007/2013;
2. di inviare il presente decreto al Responsabile della Programmazione Unitaria, ai Dipartimenti e alle Direzioni Generali, all'Autorità di Gestione del POR Campania FESR 2007/2013, all'Autorità di Certificazione, all'Autorità di Audit, all'Autorità Ambientale, al Comitato di Sorveglianza del POR Campania FESR 2007/2013 e al Segretario della Giunta regionale per il successivo inoltro alla pubblicazione sul BURC.

De Luca

Decreto Dirigenziale n. 1 del 11/02/2016

Dipartimento 51 - Dipartimento della Programmazione e dello Sviluppo Economico

Direzione Generale 1 - Direzione Generale per la Programmazione Economica e il Turismo

U.O.D. 8 - UOD. Supporto dell'Adg FSE - Programmazione Comunitaria

Oggetto dell'Atto:

PO CAMPANIA FSE 2007/2013. FONDO MICROCREDITO FSE. II AVVISO. APPROVAZIONE ELENCHI DOMANDE AMMESSE E NON AMMESSE.

IL DIRIGENTE

PREMESSO

a) che con DGR n.733 del 19/12/2011 è stato istituito il "Fondo Microcredito FSE", finanziato dal Fondo Sociale Europeo (FSE) all'interno del P.O. Campania FSE 2007-2013 (di seguito POR FSE) , destinandovi la somma complessiva fino al massimo di € 100.000.000,00 a valere sugli Assi I, II e III del Programma;
b) che la citata DGR n.733/2011 ha demandato a Sviluppo Campania Spa, società in house della Regione Campania, la gestione del Fondo e all'Autorità di Gestione il compito di adottare tutti i provvedimenti necessari all'attuazione del "Fondo Microcredito FSE", compresi quelli relativi alla certificazione della spesa, autorizzando la medesima, alla sottoscrizione del relativo Accordo di finanziamento con la società Sviluppo Campania Spa, nonché di definire la strategia di attuazione e le modalità operative del Fondo secondo le previsioni dei Regolamenti comunitari e gli indirizzi forniti con la medesima delibera;
c) che in data 28/12/2011 n°REP. 5, è stato sottos critto l'Accordo di Finanziamento tra l'Autorità di Gestione del POR FSE Campania 2007-13 e Sviluppo Campania Spa;
d) che con DD n.421 del 27/12/2011 è stato istituito il Team per l'operazione del "Fondo Microcredito FSE", con il compito di supportare l'Autorità di Gestione, nelle relative attività di programmazione, gestione, monitoraggio e controllo tecnico – amministrativo – contabile;
e) che con DD n.422 del 28/12/2011 è stato impegnato e di liquidato a favore della Sviluppo Campania S.p.a. l'importo complessivo di € 65.000.000,00;

PREMESSO ALTRESI'

a) che con D.G.R. 302/2013, avente ad oggetto "Misure di accelerazione della spesa del PO FSE Campania 2007-2013 - attuazione del Piano Azione Coesione", la Giunta Regionale ha incrementato la disponibilità del Fondo Microcredito FSE per un importo pari a 35 Meuro, in linea con la programmazione già assentita con la DGR 733/2011 e fino alla concorrenza dei programmati 100 Meuro;
b) che con la medesima D.G.R. 302/2013 si è dato mandato all'AdG del POR FSE Campania di procedere all'attuazione degli indirizzi fissati con la citata deliberazione;
c) che con DD 571/2013 dell'AGC 03 Settore 02 è stato approvato lo schema di atto integrativo all'accordo di finanziamento sottoscritto in data 28/12/2011 Rep. n. 05 del 28/12/2011 tenuto conto dell'incremento delle risorse disposto dalla menzionata DGR 302/2013;
d) che in data 30/09/2013 Rep. N. 4 del 30/09/2013 è stato sottoscritto l'atto integrativo all'accordo di finanziamento sottoscritto in data 28/12/2011 Rep. n. 05 del 28/12/2011;
e) che con DD 666/2013 l'AdG del POR FSE Campania ha approvato la versione aggiornata del Piano Operativo e delle Direttive di attuazione del Fondo Microcredito FSE;
f) che, in conformità alle suddette direttive di attuazione, con DD n. 4/2013 della Direzione Generale per la Programmazione economica e il Turismo è stato approvato il secondo avviso per la presentazione delle istanze a valere sul Fondo Microcredito FSE,
g) che l'avviso per la presentazione delle domande è stato pubblicato sul BURC n. 63 del 18/11/2013;
h) che come disposto dal su richiamato con DD n.4/2013, il 16 gennaio 2014 si è conclusa la procedura di presentazione delle domande attraverso la procedura informatica;
i) che con decreti dirigenziali n. 163/2014, n. 212/2014, n. 230/2014, n. 234/2014, n. 246/2014, n.289/2014, n. 294/2014, n. 363/2014, n.19/2015, n. 51/2015, n. 90/2015, n.122/2015, n. 155/2015, n. 166/2015, n. 216/2015 e n. 240/2015 si è proceduto all'approvazione degli elenchi trasmessi da Sviluppo Campania sulla base dell'istruttoria dalla stessa condotta;

CONSIDERATO

a) che ai sensi del paragrafo 5 comma 2 dell'accordo di finanziamento, è attribuito all'Autorità di Gestione il compito di prendere atto delle relazioni e dei relativi esiti istruttori formulati da Sviluppo Campania SpA e di adottare le determinazioni di concessione o di non concessione del finanziamento, comunicando le stesse a Sviluppo Campania SpA per gli adempimenti conseguenti;
b) che con nota prot. PU 679 del 01/02/2016, Sviluppo Campania ha trasmesso gli elenchi con gli esiti delle istruttorie realizzate con allegate le schede di valutazione per singola domanda, proponendone n.390 per l'ammissibilità, n. 59 per la decadenza, n.177 per la non ammissibilità e n. 5 per la non accoglibilità;

DATO ATTO che

a) Il Fondo "Microcredito" fornisce copertura finanziaria alle erogazioni disposte da Sviluppo Campania entro la data ultima di chiusura del POR FSE 2007/2013 secondo quanto stabilito con Decisione della Commissione Europea del 30.04.2015 che modifica la Decisione C(2013)1573 sull'approvazione degli orientamenti sulla chiusura dei programmi operativi adottati per beneficiare dell'assistenza del Fondo europeo di sviluppo regionale, del Fondo sociale europeo e del Fondo di coesione (2007- 2013);

b) occorre che la citata Società assuma tutte le misure necessarie allo scopo di ottimizzare l'impiego di tutte le risorse ammissibili in linea con la citata Decisione della Commissione Europea del 30.04.2015;

RITENUTO

a) di dover approvare gli elenchi trasmessi da Sviluppo Campania con la succitata nota prot. PU 679 del 01/02/2016;

VISTI

a. il Regolamento (CE) n.1081/2006 e ss.mm.ii.;
b. il Regolamento (CE) n.1083/2006 e ss.mm.ii.;
c. il Regolamento (CE) n.1828/2006 e ss.mm.ii.;
d. il Reg. (CE) n. 800/2008;
e. il Manuale delle Procedure di Gestione del PO FSE 2007-2013;
f. la DGR 733 del 19/12/2011;
g. l'Accordo di Finanziamento Repertorio n. 5 del 28/12/2011
h. il DD 421 del 27/12/2011;
i. il DD 4 del 31/01/2012;
j. DD 498 del 19/06/2012;
k. DD n. 671 del 28/09/2012;
l. la D.G.R. 427/2013;
m. la D.G.R. 302/2013;
n. il Decreto Dirigenziale n. 571/2013 di approvazione dello schema di atto integrativo all'accordo di
o. finanziamento sottoscritto in data 28/12/2011 Rep. n. 5 del 28/12/2011;
p. l'atto integrativo sottoscritto in data 30/09/2013 Rep. n. 4 del 30/09/2013;
q. il Decreto Dirigenziale n. 666/2013;
r. il Decreto Dirigenziale n. 4/2013;
s. la Decisione della CE del 30.04.2015 che modifica la Decisione C(2013)1573;
t. la nota prot. PU 679 del 01/02/2016;

Alla stregua dell'istruttoria compiuta dal funzionario individuato ai sensi del DD 358/2014, nonché sulla scorta della espressa dichiarazione di regolarità della stessa resa dal Dirigente dell'UOD 08 ai sensi della D.G.R. 427/2013;

DECRETA

per le motivazioni di cui in narrativa che si intendono integralmente trascritte e riportate

1. di approvare, tenuto conto delle risultanze comunicate da Sviluppo Campania con la nota PU 679 del 01/02/2016, l'allegato 1 "Domande ammesse", l'allegato 2 "Domande non ammesse", l'allegato 3 "Domande non accoglibili", l'allegato 4 "Domande non ammissibili";
2. di notificare il presente atto ed inviarlo, per gli adempimenti di rispettiva competenza:
   - al Capo di Gabinetto – Responsabile della Programmazione Unitaria;
   - al Capo Dipartimento Programmazione e Sviluppo Economico;
   - ai Responsabili degli Obiettivi Operativi b2), b3), c1),c2), c3), c5), e3), e4), g3) g7), g9), g12), d2) e g6)del POR Campania FSE 2007-2013;
   - a Sviluppo Campania Spa per gli adempimenti di competenza;
   - all'Autorità di Audit del POR Campania FSE 2007-2013;
   - alla Segreteria di Giunta per gli adempimenti connessi alla registrazione del provvedimento;
   - al Bollettino Ufficiale della Regione Campania per la pubblicazione.

Carannante

Prot.	Data Inoltro	Richiedente	Codice fiscale richiedente	Importo Ammesso
2830	16/12/13 19.31	FAINO DIEGO	FNADGI82P15A717W	€ 24.875,19
3113	17/12/13 12.24	RISPOLI VINCENZO	RSPVCN82H29H703E	€ 25.000,00
3146	17/12/13 13.01	MAZZETTI ANIELLO	MZZNLL83A19L259Z	€ 23.900,00
3278	17/12/13 17.26	ORLANDO ALFONSO	RLNLNS94D30I483A	€ 25.000,00
3299	17/12/13 18.06	DE CICCO CONCETTA	DCCCCT70L62L725L	€ 25.000,00
3349	17/12/13 19.36	ALLEGRETTI ALESSANDRO	LLGLSN85P16F912L	€ 24.150,00
3448	18/12/13 8.47	RADESCA GIANLUCA	RDSGLC88B19I422E	€ 13.610,00
3463	18/12/13 10.16	APOSTOLICO PIETRO	PSTPTR63C22C259O	€ 25.000,00
3464	18/12/13 10.20	MANZO DANIELA	MNZDNL84A63H703A	€ 25.000,00
3465	18/12/13 10.20	MALANGONE CANDIDO	MLNCDD87T11A091I	€ 25.000,00
3478	18/12/13 10.56	GARGIULO VINCENZO	GRGVCN76R14D390R	€ 25.000,00
3497	18/12/13 11.46	CALABRESE MAURIZIO	CLBMRZ64P23A023Y	€ 25.000,00
3514	18/12/13 12.16	INVERSO DONATO	NVRDNT51A02A091R	€ 24.900,00
3518	18/12/13 12.24	BACCO VALENTINO	BCCVNT78B14H703D	€ 15.000,00
3528	18/12/13 12.50	DI GIOVANNI ANGELO	DGVNGL84D22A091F	€ 25.000,00
3540	18/12/13 13.33	FERRARA CARMELA	FRRCML60A65A717J	€ 25.000,00
3541	18/12/13 13.39	RUGGIERO ADOLFO	RGGDLF90P25A091M	€ 25.000,00
3545	18/12/13 14.10	IRACE LORELLA	RCILLL65B55F205M	€ 25.000,00
3550	18/12/13 14.38	MARINO LIBORIO ANTHONY	MRNLRN92E03A091G	€ 24.900,00
3575	18/12/13 15.56	MELELLA ALFONSO	MLLLNS57H30G834E	€ 25.000,00
3593	18/12/13 16.45	PALMA ANTONIETTA	PLMNNT61C44I677J	€ 24.730,00
3594	18/12/13 16.49	LAMBERTI VINCENZO	LMBVCN90D17C361M	€ 25.000,00
3596	18/12/13 17.02	CAMPITIELLO CARLOTTA	CMPCLT82E59A091H	€ 25.000,00

fonte: http://burc.regione.campania.it

Prot.	Data Inoltro	Richiedente	Codice fiscale richiedente	Importo Ammesso
3599	18/12/13 17.15	MANCINI VINCENZO	MNCVCN85C03A091R	€ 24.900,00
3607	18/12/13 17.36	SERVILLO GIANLUIGI	SRVGLG81H21H703V	€ 25.000,00
3611	18/12/13 17.45	TUFANO GRAZIA	TFNGRZ80H46L845Y	€ 9.232,50
3612	18/12/13 17.45	NOCERINO PAOLO	NCRPLA79B24L259Y	€ 25.000,00
3613	18/12/13 17.58	MANCINI ANTONIO	MNCNTN86P13A091S	€ 24.900,00
3620	18/12/13 18.17	DELLA PORTA SALVATORE	DLLSVT76M16F912C	€ 25.000,00
3630	18/12/13 18.59	VALCALCER IMMACOLATA	VLCMCL55T43F912Z	€ 25.000,00
3646	18/12/13 19.39	BUDNIKOV DMYTRO	BDNDYT80S09Z138M	€ 24.999,51
3647	18/12/13 19.40	GRAUS CARMELA	GRSCML56T41F839E	€ 25.000,00
3653	18/12/13 20.11	ESPOSITO PIETRO	SPSPTR82B18A717F	€ 24.750,00
3671	18/12/13 22.44	LEONE GIUSEPPE	LNEGPP81C30C361Q	€ 11.900,00
3674	18/12/13 23.05	DE RISO ANGELA FRANCESCA	DRSNLF79R42C361M	€ 25.000,00
3678	18/12/13 23.27	PASTORE MASSIMO	PSTMSM82S22I438U	€ 25.000,00
3680	18/12/13 23.41	MAROTTA CARMEN LUISA AMERICA	MRTCMN61M44Z614X	€ 25.000,00
3681	19/12/13 0.06	INGINO DOMENICO	NGNDNC80E30A509H	€ 25.000,00
3682	19/12/13 0.17	SETOLINI FERDINANDO	STLFDN80A15G813X	€ 25.000,00
3687	19/12/13 0.51	CODA GERARDO	CDOGRD65S27C361Y	€ 25.000,00
3699	19/12/13 9.33	BEVILACQUA ALFONSINO	BVLLNS67H28C361T	€ 24.800,00
3703	19/12/13 10.08	SORRENTINO MARIALUISA	SRRMLS73P69A662R	€ 25.000,00
3704	19/12/13 10.18	FORTUNATO MARIA	FRTMRA85P65Z600V	€ 12.511,26
3706	19/12/13 10.23	PERAZZO GENNARO	PRZGNR58P01M140X	€ 25.000,00
3715	19/12/13 10.46	ROSAMILIA NICO	RSMNCI79H12G039U	€ 25.000,00
3720	19/12/13 11.04	RENNA FRANCESCO	RNNFNC84E14Z112L	€ 22.986,03

fonte: http://burc.regione.campania.it

Prot.	Data Inoltro	Richiedente	Codice fiscale richiedente	Importo Ammesso
3721	19/12/13 11.05	PERRIELLO ROSSELLA ANNA	PRRRSL84M58A091N	€ 25.000,00
3729	19/12/13 11.36	LONGO STEFANIA	LNGSFN83T68A091R	€ 25.000,00
3730	19/12/13 11.40	TOMMASINI ALESSANDRO	TMMLSN89L01A091S	€ 25.000,00
3731	19/12/13 11.41	MARTINELLI ALESSANDRO	MRTLSN79R08Z602B	€ 25.000,00
3732	19/12/13 11.45	TAFURI ENRICO	TFRNRC91S19A091M	€ 24.900,00
3734	19/12/13 11.47	DELLA CORTE SIMONE	DLLSMN79M16H703G	€ 24.880,00
3749	19/12/13 12.23	FIORAVANTE NUNZIO	FRVNNZ79C23A091S	€ 25.000,00
3755	19/12/13 12.44	SANZONE ANNA	SNZNNA91L66I496N	€ 25.000,00
3761	19/12/13 13.32	BRUNO MARIA PIA	BRNMRP83M42F205O	€ 25.000,00
3762	19/12/13 13.50	DELLA CORTE GIANCARMINE	DLLGCR93H06H703H	€ 25.000,00
3765	19/12/13 13.56	DEL GROSSO FRANCESCA	DLGFNC87L46A489R	€ 25.000,00
3767	19/12/13 13.57	IACCARINO CARMELA	CCRCML67P59G230I	€ 24.600,00
3773	19/12/13 14.44	ALATI GIOVANNA	LTAGNN68C45H431X	€ 25.000,00
3782	19/12/13 16.13	PERRIELLO LUIGI	PRRLGU81D27A091A	€ 24.900,00
3791	19/12/13 16.44	VISCONTI VERONICA	VSCVNC85C46H703Z	€ 25.000,00
3799	19/12/13 17.01	GAROFALO DAVIDE	GRFDVD74H03F839Y	€ 24.900,00
3812	19/12/13 17.33	CAMPITELLI SALVATORE	CMPSVT56L04I317C	€ 24.800,00
3815	19/12/13 17.43	GARCIA JOSEFINA	GRCJFN78C59Z505X	€ 24.900,00
3825	19/12/13 18.30	MERCOLIANO DARIA	MRCDRA46B66F839F	€ 24.900,00
3829	19/12/13 18.36	DI PASQUALE IVAN	DPSVNI81H11A717A	€ 25.000,00
3841	19/12/13 19.18	ALTIERI VINCENZO	LTRVCN75E02D390W	€ 25.000,00
3853	19/12/13 20.06	SIMONETTI MONICA	SMNMNC77H42A717H	€ 24.900,00
3857	19/12/13 20.16	KUCIA MACIEJ TADEUSZ	KCUMJT76C17Z127G	€ 25.000,00

fonte: http://burc.regione.campania.it

Prot.	Data Inoltro	Richiedente	Codice fiscale richiedente	Importo Ammesso
3860	19/12/13 21.04	SILVESTRO GIUSEPPE	SLVGPP83L03F799M	€ 25.000,00
3867	19/12/13 22.31	ANNUNZIATA LUIGI ALBERTO	NNNLLB71M07F138T	€ 25.000,00
3874	20/12/13 1.00	DE MARTINO GENNARO	DMRGNR75P18H703Q	€ 25.000,00
3880	20/12/13 9.50	NOTARFRANCESCO GIOVANNI	NTRGNN76L02A717X	€ 24.900,00
3888	20/12/13 10.41	RODIO LUCIA	RDOLCU64B52L628E	€ 24.900,00
3892	20/12/13 10.58	CRISPO MARGEHRITA	CRSMGH66S56G230G	€ 25.000,00
3907	20/12/13 11.51	D'ANTONIO GIUSEPPINA	DNTGPP70H49Z133W	€ 24.183,35
3910	20/12/13 11.59	DE NOVELLIS ELIO	DNVLEI90L08A717H	€ 25.000,00
3915	20/12/13 12.51	BRUNER GIUSEPPE	BRNGPP76L24C129U	€ 25.000,00
3916	20/12/13 13.01	MARI GIANLUCA	MRAGLC87T30A091Y	€ 20.000,00
3917	20/12/13 13.01	PERCIABOSCO PAOLA	PRCPLA80L71A717F	€ 25.000,00
3924	20/12/13 14.13	BALDASSARRI FERDINANDO	BLDFDN92M04I422N	€ 25.000,00
3937	20/12/13 16.35	MEROLA DONATO	MRLDNT79B13A091V	€ 25.000,00
3940	20/12/13 16.48	RISPOLI MARZIANO	RSPMZN75T01H703O	€ 25.000,00
3947	20/12/13 17.11	SEVERINO GIUSEPPE	SVRGPP90R30A091E	€ 25.000,00
3960	20/12/13 17.37	QUARANTA CARMINE	QRNCMN64T16A717E	€ 25.000,00
3962	20/12/13 17.40	FESTA MICHELINA	FSTMHL51D52A509U	€ 25.000,00
3972	20/12/13 18.22	APICELLA CARMELA	PCLCML70C58C361X	€ 20.608,00
3976	20/12/13 18.39	CETTA GIOVANNI	CTTGNN94C21A717O	€ 25.000,00
3998	20/12/13 19.42	GORRASI VITTORIO	GRRVTR54L12H394V	€ 24.900,00
4034	21/12/13 12.04	GORRASI GIUSEPPE	GRRGPP90T22A091M	€ 24.800,00
4035	21/12/13 12.04	FORTINO FRANCESCO	FRTFNC85M13C514Q	€ 25.000,00
4049	21/12/13 16.46	MATTIELLO CAROLINA	MTTCLN95L46I438C	€ 25.000,00

fonte: http://burc.regione.campania.it

Prot.	Data Inoltro	Richiedente	Codice fiscale richiedente	Importo Ammesso
4051	21/12/13 18.12	IZZO LUIGI	ZZILGU89E07H703Q	€ 25.000,00
4090	23/12/13 11.20	LUALDI FABIO	LLDFBA87E01F839G	€ 25.000,00
4114	23/12/13 14.34	BARBA GIUSI	BRBGSI74A47F335K	€ 24.637,00
4124	23/12/13 16.36	LUALDI DARIO	LLDDRA83P06F839R	€ 25.000,00
4134	23/12/13 18.51	MONACO COSIMO	MNCCSM84D14D390S	€ 25.000,00
4136	23/12/13 18.59	PACENTE FIORINDA	PCNFND67E52E485Y	€ 25.000,00
4142	23/12/13 19.43	CANNIZZARO LORENZO	CNNLNZ85S30H703J	€ 25.000,00
4143	23/12/13 19.45	FUSCO MAURIZIO	FSCMRZ72E27A717H	€ 25.000,00
4154	24/12/13 10.38	CANNIZZARO ATTILIO	CNNTTL84L28H703F	€ 25.000,00
4161	24/12/13 14.57	LAMBERTI VALENTINO	LMBVNT91P15C361A	€ 25.000,00
4166	25/12/13 2.09	SCALA IDA	SCLDIA61D64F924L	€ 25.000,00
4172	26/12/13 18.09	ALIBERTI FLAVIO	LBRFLV79B20H703Z	€ 25.000,00
4184	27/12/13 10.11	MANZO FEDERICA	MNZFRC90A41A091B	€ 24.900,00
4187	27/12/13 10.55	D'AMBROSIO DANIELA	DMBDNL67C58H703F	€ 16.000,00
4188	27/12/13 11.07	RAINONE CARMINE	RNNCMN77A05L845D	€ 25.000,00
4193	27/12/13 11.38	GENTILE VINCENZINA	GNTVCN61P43F138I	€ 25.000,00
4194	27/12/13 11.50	SORRENTINO LUANA	SRRLNU84R45H703L	€ 25.000,00
4196	27/12/13 12.01	GAGLIOTTA MARIAROSARIA	GGLMRS82R60F839R	€ 25.000,00
4199	27/12/13 12.30	CAPPETTA GIOVANNI	CPPGNN74D19A717R	€ 25.000,00
4201	27/12/13 13.03	MARESCA RAFFAELLA	MRSRFL80B47A091I	€ 24.569,00
4210	27/12/13 13.48	VALLONE PASQUALINO	VLLPQL76E19L750P	€ 5.335,00
4217	27/12/13 15.42	BARDOUZ KALTOUMA	BRDKTM78A41Z330W	€ 24.800,00
4219	27/12/13 15.59	GRACCEVA DEMETRIO	GRCDTR86R03F912N	€ 22.050,00

fonte: http://burc.regione.campania.it

Prot.	Data Inoltro	Richiedente	Codice fiscale richiedente	Importo Ammesso
4223	27/12/13 16.17	ZRIBAT AZEDDINE	ZRBZDN82A01Z330N	€ 25.000,00
4224	27/12/13 16.33	COPPOLA MICHELE	CPPMHL89P24A091L	€ 24.800,00
4226	27/12/13 16.53	PANNULLO DOMENICA	PNNDNC69C62F138Y	€ 25.000,00
4229	27/12/13 16.57	KLUNKO YULIYA	KLNYLY85A56Z139X	€ 25.000,00
4234	27/12/13 17.29	ES SALMI KHALID	SSLKLD79A01Z330K	€ 25.000,00
4241	27/12/13 18.17	ATTIANESE ANTONIO	TTNNTN78T16G230H	€ 25.000,00
4242	27/12/13 18.22	ACITO ANTONIETTA	CTANNT57A41H394E	€ 24.750,00
4245	27/12/13 19.06	DI GENOVA SILVIA	DGNSLV86P65A717C	€ 25.000,00
4247	27/12/13 19.36	PEPE ALBINO	PPELBN87P23G230A	€ 21.540,00
4248	27/12/13 19.47	LONGO VITO	LNGVTI77M24H703D	€ 24.840,00
4249	28/12/13 9.14	CARIAS MENDOZA PERLA LILY	CRSPLL76S64Z511X	€ 25.000,00
4257	28/12/13 16.47	DE ANGELIS MARCELLO	DNGMCL64E19Z112O	€ 25.000,00
4265	28/12/13 17.30	SILENZIO DEBORA	SLNDBR78P44D390U	€ 25.000,00
4271	28/12/13 19.10	NAPODANO BERNARDINA	NPDBNR75H57F912R	€ 25.000,00
4289	29/12/13 18.27	LIBERTI MARIA	LBRMRA64D63C361J	€ 25.000,00
4295	30/12/13 7.04	CORISTA ANTONIO	CRSNTN85S28C361Q	€ 25.000,00
4299	30/12/13 10.19	IANNONE MARIANO	NNNMRN84S22G039D	€ 25.000,00
4300	30/12/13 10.26	SQUILLANTE ORNELLA	SQLRLL78M67D390U	€ 23.500,00
4315	30/12/13 14.46	AVELLA ANNA	VLLNNA57R64C361M	€ 25.000,00
4318	30/12/13 16.00	DE VIVO FABIO	DVVFBA82B05H703E	€ 25.000,00
4333	30/12/13 18.51	LATRONICO ROSARIO	LTRRSR72L22D390X	€ 25.000,00
4348	31/12/13 11.56	TROISI SILVANA	TRSSVN72M53G834O	€ 25.000,00
4349	31/12/13 12.44	GERARDO VITTORIA	GRRVTR75S61A186Z	€ 15.250,00

fonte: http://burc.regione.campania.it

Prot.	Data Inoltro	Richiedente	Codice fiscale richiedente	Importo Ammesso
4365	02/01/14 11.32	DE CESARE ROSARIA	DCSRSR81C43A717I	€ 25.000,00
4368	02/01/14 12.06	STRIFEZZA VITANTONIO	STRVNT85S20A717R	€ 18.857,00
4370	02/01/14 12.13	PALMIERI LORENZO	PLMLNZ89S08A717A	€ 25.000,00
4373	02/01/14 12.52	GAETA IMMACOLATA	GTAMCL74T48A717A	€ 25.000,00
4375	02/01/14 13.52	IMPARATO MICHELE	MPRMHL70C16G793C	€ 25.000,00
4384	02/01/14 16.39	COBUCCIO VINCENZO FRANCESCO	CBCVCN60B26M253H	€ 25.000,00
4389	02/01/14 17.15	PALUMBO DOMENICO	PLMDNC88R28I422H	€ 25.000,00
4400	02/01/14 18.40	DE CAROLIS ANNALISA	DCRNLS84L53H931S	€ 25.000,00
4401	02/01/14 18.51	MACRÌ FRANCESCO	MCRFNC82S25G793M	€ 25.000,00
4413	03/01/14 10.53	FRATINARDO ADRIANA	FRTDRN69T47F481T	€ 24.900,00
4414	03/01/14 10.56	ALTERIO GENNARO	LTRGNR77M28F839D	€ 25.000,00
4418	03/01/14 11.31	GARGANO ORESTE	GRGRST80A27A717N	€ 24.750,00
4422	03/01/14 12.44	MONETTI ANNA GERARDA	MNTNGR85M43H703S	€ 23.275,30
4430	03/01/14 13.51	CAPUTO ALESSANDRO	CPTLSN79H17L628W	€ 14.681,00
4439	03/01/14 16.07	BOZZETTO EMILIANO	BZZMLN85S22A091A	€ 25.000,00
4448	03/01/14 17.39	RESHETNYAK ANTONINA	RSHNNN62R41Z138J	€ 25.000,00
4462	03/01/14 18.47	CAPUANO ASSUNTA	CPNSNT67C52C361T	€ 24.450,00
4494	04/01/14 13.09	GRIECO SIMONE COSIMO	GRCSNC82H01D869I	€ 25.000,00
4501	04/01/14 17.14	TALPAN MIRELA VALENTINA	TLPMLV77B51Z129M	€ 25.000,00
4503	04/01/14 17.59	BUFANO LORENA	BFNLRN77R62H703B	€ 25.000,00
4506	04/01/14 18.42	BUFANO DOMENICO	BFNDNC79D23D390I	€ 25.000,00
4538	06/01/14 15.17	SCARPARO CLAUDIA	SCRCLD74B57D390Q	€ 25.000,00
4551	07/01/14 9.41	BONIELLO ROSA	BNLRSO74P60Z614L	€ 15.000,00

fonte: http://burc.regione.campania.it

Prot.	Data Inoltro	Richiedente	Codice fiscale richiedente	Importo Ammesso
4562	07/01/14 11.40	LOFFREDO ANNA	LFFNNA68B51C361U	€ 25.000,00
4619	07/01/14 19.14	MATEI DANIELA	MTADNL70D60Z129V	€ 25.000,00
4687	08/01/14 15.59	SESSA ANITA	SSSNTA88H57A717O	€ 10.554,41
4690	08/01/14 16.44	CLEMENTE LUIGI	CLMLGU93P21I438S	€ 25.000,00
4698	08/01/14 17.29	IZZO LUCIA	ZZILCU66H46C259L	€ 25.000,00
4710	08/01/14 18.30	AMATI MICHELINA	MTAMHL67P63H703R	€ 24.931,02
4722	08/01/14 21.02	DE DURA FRANCESCO	DDRFNC87C16L628J	€ 25.000,00
4729	08/01/14 23.43	CUOZZO DARIO	CZZDRA84R08A717T	€ 23.623,00
4735	09/01/14 1.45	PANNUTINI MARIAROSARIA	PNNMRS79S55D390U	€ 25.000,00
4738	09/01/14 9.38	PEPE MICHELE ENRICO	PPEMHL93T10L628Y	€ 24.878,00
4741	09/01/14 10.15	LA TONA MARIA ROSARIA	LTNMRS61R64H703V	€ 25.000,00
4747	09/01/14 10.45	PARRELLA GIUSEPPE	PRRGPP83E04D862V	€ 25.000,00
4760	09/01/14 12.17	GRIPPO NICOLINA	GRPNLN69D69G793G	€ 25.000,00
4763	09/01/14 12.43	ESPOSITO MELANIA	SPSMLN90T67C361L	€ 25.000,00
4816	09/01/14 19.49	NIGLIO MICHELINA	NGLMHL69C43A717P	€ 24.900,00
4829	09/01/14 21.46	D'ANGELO ANTONELLA	DNGNNL69T42H703B	€ 24.900,00
4831	09/01/14 22.21	COSIMATO DANIELA	CSMDNL83B66D390I	€ 25.000,00
4832	09/01/14 22.38	CERIELLO GIULIANA	CRLGLN64C58A717C	€ 25.000,00
4849	10/01/14 10.32	IOVANE GIOVANNA	VNIGNN85R65A091M	€ 24.900,00
4852	10/01/14 10.55	GRILLO ANDREA	GRLNDR90P11F839Q	€ 25.000,00
4857	10/01/14 11.26	CARBUTTI VALENTINA	CRBVNT87A52H703U	€ 25.000,00
4875	10/01/14 13.10	CAPODANNO MARIA	CPDMRA60P60H072O	€ 18.000,00
4876	10/01/14 13.15	COSTANTINI DOMENICO	CSTDNC89L23I422X	€ 25.000,00

fonte: http://burc.regione.campania.it

Prot.	Data Inoltro	Richiedente	Codice fiscale richiedente	Importo Ammesso
4987	11/01/14 13.59	IORIO FERNANDA	RIOFNN87L42D390U	€ 25.000,00
5013	11/01/14 19.37	D'AMELIA ROBERTO	DMLRRT90E11H703Z	€ 25.000,00
5017	11/01/14 20.12	MARCHIELLO LUCIA	MRCLCU76R69F839A	€ 25.000,00
5024	12/01/14 9.47	LANZARA VERONICA	LNZVNC92B68H703G	€ 24.297,00
5043	12/01/14 18.32	SFORZA SIMONE	SFRSMN82L07A717V	€ 20.259,00
5046	12/01/14 19.26	MACCARONE CARLO	MCCCRL88D14F839I	€ 25.000,00
5065	13/01/14 9.58	DI PIERNO MARIO	DPRMRA86H19A717T	€ 23.482,50
5071	13/01/14 10.28	DI BENEDETTO CHIARA	DBNCHR83E59G942B	€ 25.000,00
5150	13/01/14 16.08	SALERNO FRANCESCO	SLRFNC95E15A717M	€ 25.000,00
5209	13/01/14 19.11	ZULLO CIRO	ZLLCRI70P11H703E	€ 25.000,00
5256	14/01/14 8.59	D'ELIA GERARDINA	DLEGRD88D45H703W	€ 24.326,00
5262	14/01/14 9.54	LAMPO MARIANO ROSARIO	LMPMNR93A19D390F	€ 25.000,00
5280	14/01/14 10.44	VOLPE ROBERTO	VLPRRT88A11A091D	€ 24.999,99
5287	14/01/14 11.03	PORTORICCO CHRISTIAN	PRTCRS94C08H703M	€ 25.000,00
5306	14/01/14 11.42	CURTI GIARDINA LAURA	CRTLRA77B43F839I	€ 16.954,37
5314	14/01/14 11.58	SORRENTINO ALESSANDRA	SRRLSN80E59H703C	€ 25.000,00
5320	14/01/14 12.06	ZARRELLA ANGELA	ZRRNGL69H62F912P	€ 25.000,00
5322	14/01/14 12.08	VULAJ RITA	VLJRTI60H55Z112G	€ 25.000,00
5325	14/01/14 12.15	LIGUORI GABRIELE	LGRGRL88E08L628P	€ 25.000,00
5330	14/01/14 12.25	FERRARO FIORITA	FRRFRT87L56E932X	€ 25.000,00
5342	14/01/14 12.43	YAHYAOUI AWATEF	YHYWTF68H69Z352X	€ 25.000,00
5349	14/01/14 12.49	MELELLA IMMACOLATA	MLLMCL91L51A717X	€ 23.083,00
5382	14/01/14 14.56	LA GRECA MARIAGRAZIA	LGRMGR76P47A091P	€ 24.860,00

fonte: http://burc.regione.campania.it

Prot.	Data Inoltro	Richiedente	Codice fiscale richiedente	Importo Ammesso
5384	14/01/14 15.11	MATTEO ROBERTO MARIA	MTTRRT95C02G793O	€ 25.000,00
5395	14/01/14 15.39	GIOIELLO AMELIA	GLLMLA64E55F839K	€ 25.000,00
5428	14/01/14 16.45	SGAMBATO MICHELE	SGMMHL75M31B963Y	€ 25.000,00
5460	14/01/14 17.31	IANNONE ANITA	NNNNTA84P62F912T	€ 24.700,00
5501	14/01/14 19.01	GRIMALDI FRANCESCO	GRMFNC93P12G813N	€ 24.980,00
5508	14/01/14 19.12	PAPARIELLO VINCENZA	PPRVCN57B50G023D	€ 24.933,00
5526	14/01/14 19.58	VITAGLIANO LELIA	VTGLLE81P57A091O	€ 25.000,00
5528	14/01/14 19.59	PASQUARIELLO PIETRO	PSQPTR93D24B963U	€ 10.209,00
5529	14/01/14 19.59	DAVISON MOLINA HUGO ALFREDO	DVSHLF74P14Z614K	€ 25.000,00
5532	14/01/14 20.12	GIULIANO GIOVANNI BATTISTA	GLNGNN82T13E932F	€ 11.909,33
5533	14/01/14 20.12	LORUSSO ANGELANTONIO	LRSNLN86M28A225R	€ 20.575,00
5555	14/01/14 22.01	D'URSO FRANCESCO	DRSFNC79B20H703T	€ 24.900,00
5559	14/01/14 22.24	CHIETTI LUCIA	CHTLCU67P54F839T	€ 24.900,00
5561	14/01/14 22.44	NESPOLI FRANCESCA	NSPFNC81C70G596O	€ 25.000,00
5565	14/01/14 23.04	CIRILLO ROBERTA	CRLRRT92S64B963Z	€ 25.000,00
5567	14/01/14 23.05	ALETTO ROBERTO	LTTRRT85T10B963A	€ 25.000,00
5572	14/01/14 23.29	MODESTO FILOMENA	MDSFMN68M66E932I	€ 24.969,00
5574	14/01/14 23.37	DI CECIO ANNA CLARA	DCCNCL80S49B715B	€ 24.820,00
5576	14/01/14 23.56	CIRILLO FABIO	CRLFBA92S24B963I	€ 25.000,00
5578	15/01/14 0.01	GROSSI CARMELA	GRSCML79R41G039O	€ 25.000,00
5581	15/01/14 0.25	BUONINCONTI PAOLO	BNNPLA91D04A512F	€ 25.000,00
5585	15/01/14 1.01	MANCUSO ENRICO	MNCNRC84A15F839P	€ 20.000,00
5586	15/01/14 1.04	CARFORA LETTIERI ANDREANA	CRFNRN70E44B963N	€ 24.330,00

fonte: http://burc.regione.campania.it

Prot.	Data Inoltro	Richiedente	Codice fiscale richiedente	Importo Ammesso
5601	15/01/14 7.56	BOGNANNI ANTONELLA	BGNNNL80L61B519F	€ 20.000,00
5602	15/01/14 8.16	GRIECO ROSANNA	GRCRNN85B47G793P	€ 25.000,00
5608	15/01/14 9.18	DELL'AVERSANO RAFFAELE	DLLRFL61R05H798W	€ 25.000,00
5611	15/01/14 9.32	COMPAGNONE FEDERICO	CMPFRC91E13E335X	€ 25.000,00
5621	15/01/14 9.51	IANNONE BRUNO	NNNBRN69S25H423V	€ 21.311,48
5631	15/01/14 10.09	FALCONE ANTONIETTA	FLCNNT70R50C361X	€ 25.000,00
5632	15/01/14 10.10	MAIELLO MARIA	MLLMRA66C50B715N	€ 20.255,00
5637	15/01/14 10.17	GRIMALDI GIANLUCA	GRMGLC88H11F912J	€ 25.000,00
5645	15/01/14 10.34	FONTANELLA RAFFAELE	FNTRFL81D01I483K	€ 24.950,00
5654	15/01/14 10.45	SGARBINI ALESSANDRO	SGRLSN88A24A717G	€ 25.000,00
5664	15/01/14 11.02	GALLOTTA COSIMO	GLLCSM84R08A717L	€ 25.000,00
5670	15/01/14 11.10	PIETRAFESA ANNALISA	PTRNLS93R47D390I	€ 25.000,00
5671	15/01/14 11.13	DELL'ISOLA MIRIAM	DLLMRM82T65C361T	€ 24.879,00
5673	15/01/14 11.17	CENAMI GIOVANNI	CNMGNN34A13G991B	€ 25.000,00
5674	15/01/14 11.18	D'AMATO EMANUELA	DMTMNL78L52D390F	€ 24.950,00
5713	15/01/14 12.32	BEN OTHMANE LOTFI	BNTLTF63H01Z352E	€ 24.000,00
5714	15/01/14 12.33	SIMEONE ROBERTO	SMNRRT89B10A717X	€ 20.784,00
5717	15/01/14 12.38	FELEPPA VINCENZO	FLPVCN95A30D390N	€ 24.105,00
5726	15/01/14 12.46	TIROLESE ROSANNA	TRLRNN72B64E754Y	€ 25.000,00
5733	15/01/14 12.54	TITOLI MARGHERITA	TTLMGH81P60B963G	€ 24.392,00
5734	15/01/14 12.55	NATALE ANGELA	NTLNGL66M46B963T	€ 25.000,00
5740	15/01/14 13.04	SCALISE DANIELA	SCLDNL81R49H703G	€ 25.000,00
5749	15/01/14 13.15	ADINOLFI CARMEN	DNLCMN73T47A091S	€ 25.000,00

fonte: http://burc.regione.campania.it

Prot.	Data Inoltro	Richiedente	Codice fiscale richiedente	Importo Ammesso
5752	15/01/14 13.17	ONESTI MONICA	NSTMNC76C47F839B	€ 25.000,00
5754	15/01/14 13.19	ARDIVELO MARIA ROSARIA	RDVMRS83E58F839G	€ 24.556,90
5770	15/01/14 14.01	NESPOLINO DOMENICO	NSPDNC74A03F839N	€ 25.000,00
5771	15/01/14 14.05	CERRETO CAROLINA	CRRCLN89A50F839C	€ 25.000,00
5777	15/01/14 14.20	FERRARA FRANCESCO	FRRFNC86T03H703M	€ 21.866,25
5784	15/01/14 14.41	TARTAGLIONE VINCENZA	TRTVCN81E45B963J	€ 25.000,00
5786	15/01/14 14.53	FIORINO SARA ERMINIA	FRNSRM82C66D086G	€ 24.850,00
5794	15/01/14 15.15	GIOVINAZZI MICHELE	GVNMHL84D05F839F	€ 25.000,00
5797	15/01/14 15.19	CALENDA ANTONIA	CLNNTN85D67I438N	€ 25.000,00
5800	15/01/14 15.24	SABATO GAIA	SBTGAI92A56A717R	€ 23.600,00
5834	15/01/14 16.01	FARINA GIUSEPPINA	FRNGPP85E44E791U	€ 24.926,00
5843	15/01/14 16.07	AMBRUOSO MARIO	MBRMRA86T27G813I	€ 25.000,00
5847	15/01/14 16.12	DE NOVELLIS NICOLA	DNVNCL82D19A512Y	€ 25.000,00
5861	15/01/14 16.20	MANCO FRANCESCA	MNCFNC72L49F839D	€ 25.000,00
5866	15/01/14 16.24	ONESTI MARIA	NSTMRA69D51F839A	€ 25.000,00
5872	15/01/14 16.29	MORGILLO ANTONIO	MRGNTN91M18I234T	€ 25.000,00
5905	15/01/14 16.58	COPPOLA LUCIA	CPPLCU77D42I300L	€ 21.033,00
5943	15/01/14 17.32	GIARRITIELLO STEFANIA	GRRSFN78A52I234P	€ 25.000,00
5946	15/01/14 17.34	CAPASSO VALENCIA	CPSVNC82A70I720D	€ 15.000,00
5956	15/01/14 17.41	PEPE LUCA	PPELCU79B25G230P	€ 24.900,00
5966	15/01/14 17.47	SODANO PATRIZIA	SDNPRZ65P48A717I	€ 25.000,00
6008	15/01/14 18.18	VENERI CLORINDA	VNRCRN62B43B895U	€ 25.000,00
6018	15/01/14 18.24	NAVARRA PATRIZIA	NVRPRZ87R56F839R	€ 25.000,00

fonte: http://burc.regione.campania.it

Prot.	Data Inoltro	Richiedente	Codice fiscale richiedente	Importo Ammesso
6023	15/01/14 18.31	MARINO ILARIA	MRNLRI74E49A290W	€ 25.000,00
6031	15/01/14 18.37	MEROLA FRANCESCO	MRLFNC90C16A091O	€ 25.000,00
6059	15/01/14 19.07	D'ANGELO MARCO	DNGMRC82R27H703G	€ 25.000,00
6061	15/01/14 19.07	LEPORI ANNALISA	LPRNLS87P56E441Y	€ 25.000,00
6062	15/01/14 19.08	PALMA LUCIO	PLMLCU60L05Z347X	€ 25.000,00
6063	15/01/14 19.09	TRIGGIANO ANNABELLA	TRGNBL87D59H703E	€ 25.000,00
6079	15/01/14 19.20	MAIESE CATERINA	MSACRN90T56L628G	€ 25.000,00
6097	15/01/14 19.30	DIANA CARMINE	DNICMN86R09B963F	€ 24.670,00
6109	15/01/14 19.38	RUSSO ANDREA	RSSNDR86H02F912Y	€ 25.000,00
6118	15/01/14 19.46	DE MUZIO ANGELINA	DMZNLN94T68B715M	€ 25.000,00
6131	15/01/14 19.54	PENTA TERESA	PNTTRS61T61H703M	€ 25.000,00
6136	15/01/14 20.00	PIZZA ROSA ANNUNZIATA	PZZRNN49P63C675Q	€ 25.000,00
6138	15/01/14 20.02	DE MARIA LOREDANA	DMRLDN80A56F839Q	€ 25.000,00
6139	15/01/14 20.03	DE CONCILIO CARMINE	DCNCMN68P21H703R	€ 9.989,00
6142	15/01/14 20.05	GRANATA LIVIO	GRNLVI90S30B963X	€ 25.000,00
6145	15/01/14 20.08	SCIALLA MARIA GIUSEPPA	SCLMGS73M45E932V	€ 25.000,00
6148	15/01/14 20.14	BOTTIGLIA ANDREA	BTTNDR86D17F912W	€ 25.000,00
6152	15/01/14 20.19	SALVATO FRANCESCO	SLVFNC89L26E919A	€ 25.000,00
6156	15/01/14 20.23	GARCIA PABLO	GRCPBL74H26Z505N	€ 25.000,00
6171	15/01/14 20.41	TROISE IVAN	TRSVNI92R10I234U	€ 25.000,00
6178	15/01/14 20.45	CIAVATTONE GIUSEPPINA	CVTGPP89M70B963X	€ 25.000,00
6197	15/01/14 21.09	MONACO ETTORE	MNCTTR64S08F839C	€ 25.000,00
6208	15/01/14 21.20	POLITO MANUELA	PLTMNL85L47A091A	€ 24.654,00

fonte: http://burc.regione.campania.it

Prot.	Data Inoltro	Richiedente	Codice fiscale richiedente	Importo Ammesso
6209	15/01/14 21.23	PETROVA NATALIYA	PTRNLY71B50Z138M	€ 25.000,00
6210	15/01/14 21.23	ROMA ROSA	RMORSO82C68F839R	€ 25.000,00
6212	15/01/14 21.26	SALA SABRINA	SLASRN82A58A091P	€ 24.273,95
6220	15/01/14 21.48	PEVNEVA ELENA	PVNLNE80E43Z154B	€ 25.000,00
6230	15/01/14 22.15	LIGURSO VALERIO	LGRVLR88P24D390R	€ 24.300,00
6233	15/01/14 22.18	DE SANTIS LUCIANO	DSNLCN80H13A512H	€ 25.000,00
6254	15/01/14 23.14	MENNELLA MARIA ELENA	MNNMLN80B56E379C	€ 25.000,00
6258	15/01/14 23.19	BISANZIO GIAMPAOLO	BSNGPL88A31I483R	€ 25.000,00
6265	15/01/14 23.38	OWUSU YAW	WSOYWA85E02Z318F	€ 25.000,00
6266	15/01/14 23.38	BARBARINO BERGAMINO	BRBBGM75T29H834M	€ 25.000,00
6269	15/01/14 23.45	MANFREDONIA BRANDON YAMIL	MNFBND94C04I438Q	€ 24.962,00
6284	16/01/14 0.26	DILETTO ADRIANO	DLTDRN73D17C361M	€ 25.000,00
6301	16/01/14 1.11	BASSO FIORELLA	BSSFLL79M50H703B	€ 25.000,00
6311	16/01/14 1.43	MENALE ANDREA	MNLNDR85D24F839G	€ 25.000,00
6330	16/01/14 3.33	PICARONE FRANCESCO	PCRFNC89L30H703D	€ 9.990,81
6338	16/01/14 4.22	ABBATIELLO ANTONIO	BBTNTN79P25E791Z	€ 9.708,00
6348	16/01/14 7.16	BOVE ANTONIO	BVONTN85D09E791Y	€ 24.792,90
6359	16/01/14 7.58	AGRESTA PAOLO	GRSPLA81A25D198A	€ 24.914,60
6377	16/01/14 8.47	MELNYCHUK IRYNA	MLNRYN76E68Z138Z	€ 25.000,00
6395	16/01/14 9.07	SALATO SERGIO	SLTSRG68P05C125V	€ 24.650,00
6454	16/01/14 9.49	BRUZZESE LILIANA	BRZLLN83S46I438E	€ 25.000,00
6470	16/01/14 9.55	RUSSO AGOSTINO	RSSGTN86A23C361R	€ 25.000,00
6473	16/01/14 9.56	FERNANDO DENISE	FRNDNS85P44G039G	€ 24.943,94

fonte: http://burc.regione.campania.it

Prot.	Data Inoltro	Richiedente	Codice fiscale richiedente	Importo Ammesso
6504	16/01/14 10.16	DE LUCIA MARIA TERESA	DLCMTR82C41B963B	€ 25.000,00
6509	16/01/14 10.17	PALUMBO FRANCESCO	PLMFNC83S17H834T	€ 21.852,55
6520	16/01/14 10.22	SABIA NADIA	SBANDA86T47H703V	€ 18.225,74
6528	16/01/14 10.27	AMALFI ANNA	MLFNNA88R62F839N	€ 25.000,00
6532	16/01/14 10.28	REZZUTI FRANCESCO	RZZFNC78S06F839B	€ 25.000,00
6541	16/01/14 10.30	ESPOSITO SOFIA	SPSSFO87P57A717O	€ 25.000,00
6546	16/01/14 10.34	DE LUCA ANNA	DLCNNA69D60F839M	€ 23.737,00
6548	16/01/14 10.36	LEONE LUCIA	LNELCU58S43F839Y	€ 25.000,00
6551	16/01/14 10.38	CILIBERTI IGOR	CLBGRI84R26I754V	€ 25.000,00
6556	16/01/14 10.39	VILLANI NATASCIA	VLLNSC66R42L103E	€ 25.000,00
6558	16/01/14 10.40	AMATO ROSARIA	MTARSR39P57C129U	€ 25.000,00
6573	16/01/14 10.49	SANSEVERINO ANGELA	SNSNGL70P51F839T	€ 25.000,00
6579	16/01/14 10.50	VESSICCHIO ANTONINO	VSSNNN84S15A091P	€ 25.000,00
6582	16/01/14 10.50	RUSSO ERIKA	RSSRKE96B59F839G	€ 19.910,00
6585	16/01/14 10.51	VORIA FRANCESCO	VROFNC86E05A717R	€ 25.000,00
6588	16/01/14 10.51	MIGLIACCIO GAETANO	MGLGTN75A03B925Y	€ 25.000,00
6589	16/01/14 10.52	PETTERUTI RAFFAELLA	PTTRFL80D64H703T	€ 23.312,80
6592	16/01/14 10.53	PALOMBO FRANCESCA	PLMFNC83H52F839A	€ 25.000,00
6593	16/01/14 10.54	SILVESTRI SILVIO	SLVSLV81T11F839D	€ 19.765,00
6595	16/01/14 10.55	SORVILLO LORENZO	SRVLNZ86A07A717R	€ 24.900,00
6597	16/01/14 10.56	CAROTENUTO NUNZIA	CRTNNZ89R58G813F	€ 21.228,50
6605	16/01/14 10.59	ORZA ANDREA	RZONDR84R22I438C	€ 25.000,00
6614	16/01/14 11.03	VENERUSO DAVID	VNRDVD94R23E333G	€ 25.000,00

fonte: http://burc.regione.campania.it

Prot.	Data Inoltro	Richiedente	Codice fiscale richiedente	Importo Ammesso
6632	16/01/14 11.09	SORRENTINO CATELLO	SRRCLL61C19C129S	€ 25.000,00
6644	16/01/14 11.14	MAGNI GIOVANNA	MGNGNN81P62F839J	€ 25.000,00
6645	16/01/14 11.14	D'ERRICO IMMA	DRRMMI88D48F839T	€ 25.000,00
6652	16/01/14 11.16	FIORI GIOVANNI	FRIGNN74H17F839K	€ 21.476,42
6656	16/01/14 11.18	ANGRI GIOVANNI	NGRGNN79H08G190V	€ 24.310,00
6658	16/01/14 11.18	GRILLO LUCIO	GRLLCU67B20F839P	€ 15.550,00
6660	16/01/14 11.19	SIANI AMELIA	SNIMLA85E62H703F	€ 25.000,00
6663	16/01/14 11.20	ORLANDO CARLA	RLNCRL74M59F912B	€ 25.000,00
6671	16/01/14 11.22	PUBBLICO ALESSANDRO	PBBLSN79E01F839T	€ 25.000,00
6683	16/01/14 11.24	BALDINI RENATO	BLDRNT74T19F839X	€ 25.000,00
6684	16/01/14 11.24	BOMBARDA ERNESTO	BMBRST89L11F839L	€ 25.000,00
6685	16/01/14 11.25	COSENTINO PASQUALE	CSNPQL54A21F839N	€ 25.000,00
6688	16/01/14 11.26	CRISTIANO EMANUELE	CRSMNL89A27F839R	€ 25.000,00
6689	16/01/14 11.27	GRIECO UGO	GRCGUO53A02F799R	€ 25.000,00
6690	16/01/14 11.27	IAQUINO ANNA RITA	QNINRT86A60F839D	€ 20.000,00
6694	16/01/14 11.29	PARISI ANTONIETTA	PRSNNT92D57F839C	€ 25.000,00
6697	16/01/14 11.29	D'ANGELO LAURA	DNGLRA85B56F799U	€ 25.000,00
6700	16/01/14 11.30	CAIAFA SOFIA	CFASFO91E47L628Z	€ 25.000,00
6703	16/01/14 11.30	CORDASCO GIOVANNA	CRDGNN91A65F799G	€ 25.000,00
6704	16/01/14 11.31	LIGURSO FEDERICO	LGRFRC88P24D390Q	€ 24.944,00
6718	16/01/14 11.33	IMPALA ROSARIA	MPLRSR80L44L259F	€ 25.000,00
6720	16/01/14 11.34	SORRENTINO MARIA ANNA	SRRMNN60E51Z110I	€ 25.000,00
6724	16/01/14 11.35	SELLITTO STEFANIA	SLLSFN82R56F839M	€ 25.000,00

fonte: http://burc.regione.campania.it

Prot.	Data Inoltro	Richiedente	Codice fiscale richiedente	Importo Ammesso
6725	16/01/14 11.35	IZZO DANIELA	ZZIDNL87D56C129X	€ 24.985,00
6727	16/01/14 11.36	FRUNZO ROSA	FRNRSO88A69H703X	€ 25.000,00
6748	16/01/14 11.40	MASTRILLO NUNZIO	MSTNNZ86H17F839I	€ 25.000,00
6749	16/01/14 11.40	LIGUORI ANNAMARIA	LGRNMR55L54F839U	€ 25.000,00
6750	16/01/14 11.42	LOFFREDO EMILIA	LFFMLE33E48F839C	€ 25.000,00
6752	16/01/14 11.42	DELLA MEDAGLIA GABRIELLA	DLLGRL85T60E932V	€ 25.000,00
6754	16/01/14 11.43	RADANO INES	RDNNSI92L69L628J	€ 25.000,00
6757	16/01/14 11.44	MOLLO INGEBORG	MLLNBR48R43Z102Z	€ 25.000,00
6766	16/01/14 11.46	SNOZ ELENA	SNZLNE73R43Z138N	€ 25.000,00
6778	16/01/14 11.48	ALIBRICO GIUSEPPINA	LBRGPP80R43B963G	€ 24.908,00
6784	16/01/14 11.50	BOMBARDA ASSUNTA	BMBSNT78P58F839N	€ 25.000,00
6786	16/01/14 11.50	STELLA MAURIZIO	STLMRZ60M08F839Y	€ 25.000,00
6795	16/01/14 11.53	PAPIRIO SALVATORE	PPRSVT48S09F748M	€ 25.000,00
6800	16/01/14 11.53	TORRE LUIGI	TRRLGU74P27F839U	€ 25.000,00
6803	16/01/14 11.54	NORMALE VERONICA	NRMVNC90L44M289A	€ 13.532,12
6806	16/01/14 11.54	IORIO MARIARCA	RIOMRC93H57E791M	€ 20.000,00
6815	16/01/14 11.56	COTUOGNO PASQUALE ANTIMO	CTGPQL86H13A512K	€ 25.000,00
6816	16/01/14 11.56	ROCCO STEFANO	RCCSFN93D07A717M	€ 24.499,00
6819	16/01/14 11.56	IMPARATO SILVIO	MPRSLV84D26D843I	€ 25.000,00
6820	16/01/14 11.57	IANNOTTI FILOMENA	NNTFMN87A54L628P	€ 25.000,00
6825	16/01/14 11.57	SPOLETO ALBERTO	SPLLRT90R23L259T	€ 25.000,00
6827	16/01/14 11.58	BRUSCIANI NICOLETTA JULIA	BRSNLT60T61F205T	€ 25.000,00

fonte: http://burc.regione.campania.it

Prot.	Data Inoltro	Richiedente	Codice fiscale richiedente	Motivazione
3770	19/12/13 14.13	BORRIELLO AGOSTINO	BRRGTN79L10C361B	Violazione art. 7 - La domanda di ammissione alle agevolazioni non risulta spedita in forma cartacea.
3803	19/12/13 17.10	DEL PRETE DOMENICO	DLPDNC65S13A128D	Violazione art. 7 - La domanda di ammissione alle agevolazioni non risulta spedita in forma cartacea.
3818	19/12/13 17.52	FRANCO ANIELLO	FRNNLL84B20F912G	Violazione art. 7 - La domanda di ammissione alle agevolazioni non risulta spedita in forma cartacea.
4065	22/12/13 10.53	MURANO SARA	MRNSRA68A68I438N	Violazione art. 7 - La domanda di ammissione alle agevolazioni non risulta spedita in forma cartacea.
4081	23/12/13 1.11	COPPOLA SALVATORE	CPPSVT79A04F912I	Violazione art. 7 - La domanda di ammissione alle agevolazioni non risulta spedita in forma cartacea.
4091	23/12/13 11.32	GIUGLIANO ANTONIO	GGLNTN92L30H703X	Violazione art. 3 - L'attività rientra tra quelle escluse.
4100	23/12/13 12.22	LAMBERTI MARIA	LMBMRA43E48G834N	Violazione art. 7 - La domanda di ammissione alle agevolazioni non risulta spedita in forma cartacea.
4111	23/12/13 13.21	SALSANO TIZIANA	SLSTZN71A62H703V	Violazione art. 7 - La domanda di ammissione alle agevolazioni non risulta spedita in forma cartacea.
4253	28/12/13 15.49	MILANO ANTONIA	MLNNTN86S50A717L	Violazione art. 7 - La domanda di ammissione alle agevolazioni non risulta spedita in forma cartacea.
4283	29/12/13 15.50	MANCA GIANLUCA	MNCGLC84R17H892H	Violazione art. 7 - La domanda di ammissione alle agevolazioni non risulta spedita in forma cartacea.
4291	29/12/13 20.23	DE PASQUALE ALFREDO	DPSLRD57T02A717A	Violazione art. 7 - La domanda di ammissione risulta spedita in forma cartacea oltre i termini previsti.
4309	30/12/13 13.22	DOLGETTA LUISA	DLGLSU91A50I438O	Violazione art. 7 - La domanda di ammissione alle agevolazioni non risulta spedita in forma cartacea.
4347	31/12/13 10.44	BARONE DARIO	BRNDRA75E11F839Y	Violazione art. 7 - La domanda di ammissione risulta incompleta.
4390	02/01/14 17.16	GUIDA MARTINO	GDUMTN86C01I234Y	Violazione art. 7 - La domanda di ammissione risulta incompleta.
4397	02/01/14 18.22	ALTOBELLO ANNAMARIA	LTBNMR87R56C361K	Violazione art. 7 - La domanda di ammissione risulta spedita in forma cartacea oltre i termini previsti.
4403	02/01/14 19.29	GIORDANO LOREDANA	GRDLDN79S54C361H	Violazione art. 7 - La domanda di ammissione alle agevolazioni non risulta spedita in forma cartacea.
4407	02/01/14 20.28	VICIDOMINI ANGELA	VCDNGL79T52F912K	Violazione art. 7 - La domanda di ammissione alle agevolazioni non risulta spedita in forma cartacea.
4707	08/01/14 18.01	FABOZZI TOMMASO	FBZTMS64D18L379C	Violazione art. 7 - La domanda di ammissione risulta incompleta.
4856	10/01/14 11.23	D'ANTUONO COSIMO	DNTCSM90S26F912M	Violazione art. 3 - Il beneficiario ha già usufruito, e non ancora estinto, un precedente intervento a valere sul Fondo Microcredito FSE.
4858	10/01/14 11.27	MANFREDONIA SAVERIO	MNFSVR81E22L682I	Violazione art. 7 - La domanda di ammissione alle agevolazioni è pervenuta incompleta.
4883	10/01/14 14.37	VICINANZA CARLO	VCNCRL57T24H703Z	Violazione art. 7 - La domanda di ammissione alle agevolazioni è pervenuta incompleta.
5004	11/01/14 17.54	CAVALIERE ANIELLO	CVLNLL74S10F912V	Violazione art. 3 - L'attività rientra tra quelle escluse.
5127	13/01/14 13.47	DE LUCA BOSSA LUIGI	DLCLGU47M13F839D	Violazione art. 7 - La domanda di ammissione risulta incompleta.
5215	13/01/14 19.25	CERVONE ANNA	CRVNNA84H58E791D	Violazione art. 7 - La domanda di ammissione risulta incompleta.
5259	14/01/14 9.10	MARTINO MICHELA	MRTMHL88R64M289D	Violazione art. 7 - La domanda di ammissione risulta incompleta.
5355	14/01/14 13.01	GALLINARO DIEGO SIMONE	GLLDSM86S03F839T	Violazione art. 7 - La domanda di ammissione risulta incompleta.
5409	14/01/14 16.14	ESPOSITO GIORGIA	SPSGRG94C71A783Y	Violazione art. 7 - La domanda di ammissione risulta incompleta.
5446	14/01/14 17.12	TASCONE MASSIMILIANO	TSCMSM63S16F839L	Violazione art. 7 - La domanda di ammissione risulta incompleta.
5478	14/01/14 18.09	CORTINI CLELIA	CRTCLL63B54G838C	Violazione art. 7 - La domanda di ammissione risulta incompleta.
5622	15/01/14 9.51	MONTUORI GIUSEPPINA	MNTGPP80B53B715C	Violazione art. 7 - La domanda di ammissione alle agevolazioni non risulta spedita in forma cartacea.
5649	15/01/14 10.38	SILENZIARIO ALESSANDRA	SLNLSN83M42B963H	Violazione art. 7 - La domanda di ammissione alle agevolazioni non risulta spedita in forma cartacea.
5676	15/01/14 11.19	CAPONE MARIA	CPNMRA88H41A512X	Violazione art. 7 - La domanda di ammissione alle agevolazioni non risulta spedita in forma cartacea.

fonte: http://burc.regione.campania.it

Prot.	Data Inoltro	Richiedente	Codice fiscale richiedente	Motivazione
5679	15/01/14 11.26	TUZIO DAVIDE	TZUDVD88B25B963S	Violazione art. 7 - La domanda di ammissione risulta incompleta.
5753	15/01/14 13.19	CRISCI ADRIANA	CRSDRN56P42I016K	Violazione art. 7 - La domanda di ammissione risulta incompleta.
5785	15/01/14 14.47	D'AVANZO GIUSEPPE	DVNGPP92H25F240M	Violazione art. 7 - La domanda di ammissione risulta incompleta.
5824	15/01/14 15.53	LEGORANO ANTONELLA	LGRNNL89T63C525R	Violazione art. 7 - La domanda di ammissione risulta incompleta.
5827	15/01/14 15.56	D'AMORE GIOVANNI	DMRGNN81L28A509P	Violazione art. 7 - La domanda di ammissione risulta incompleta.
6485	16/01/14 10.03	PASSARETTI PASQUALE	PSSPQL82M22D708U	Violazione art. 7 - La domanda di ammissione risulta incompleta.
6577	16/01/14 10.50	CAMERLINGO FRANCESCO	CMRFNC84B07F839K	Violazione art. 7 - La domanda di ammissione alle agevolazioni non risulta spedita in forma cartacea.
6594	16/01/14 10.55	IORIO ARMANDO	RIORND80T15F839G	Violazione art. 7 - La domanda di ammissione alle agevolazioni non risulta spedita in forma cartacea.
6601	16/01/14 10.58	POLLIO EMILIA	PLLMLE83S56G568G	Violazione art. 7 - La domanda di ammissione alle agevolazioni non risulta spedita in forma cartacea.
6602	16/01/14 10.58	PERONE MARIA	PRNMRA73R65I262B	Violazione art. 7 - La domanda di ammissione alle agevolazioni non risulta spedita in forma cartacea.
6617	16/01/14 11.04	VARRIALE MARTINA	VRRMTN94A46F839L	Violazione art. 7 - La domanda di ammissione alle agevolazioni non risulta spedita in forma cartacea.
6624	16/01/14 11.05	SERAFINO ROBERTO	SRFRRT90P27F839V	Violazione art. 7 - La domanda di ammissione alle agevolazioni non risulta spedita in forma cartacea.
6634	16/01/14 11.10	CRISCUOLO CIRO	CRSCRI71B04F839X	Violazione art. 7 - La domanda di ammissione alle agevolazioni non risulta spedita in forma cartacea.
6635	16/01/14 11.11	CUCCIO ANNA	CCCNNA57C44G964V	Violazione art. 7 - La domanda di ammissione alle agevolazioni non risulta spedita in forma cartacea.
6657	16/01/14 11.18	MOSINA TATIANA	MSNTTN77L46Z154G	Violazione art. 7 - La domanda di ammissione alle agevolazioni non risulta spedita in forma cartacea.
6662	16/01/14 11.19	DI MAURO GENNARO	DMRGNR66B02G812X	Violazione art. 7 - La domanda di ammissione alle agevolazioni non risulta spedita in forma cartacea.
6670	16/01/14 11.22	SCOTTO DI LUZIO DARIO	SCTDRA79L18F839H	Violazione art. 7 - La domanda di ammissione alle agevolazioni non risulta spedita in forma cartacea.
6679	16/01/14 11.24	D'ANDRIA LUIGI	DNDLGU69D21F839Y	Violazione art. 7 - La domanda di ammissione alle agevolazioni non risulta spedita in forma cartacea.
6701	16/01/14 11.30	BABOLO SALAVTORE	BBLSVT65B18F839K	Violazione art. 7 - La domanda di ammissione alle agevolazioni non risulta spedita in forma cartacea.
6722	16/01/14 11.35	KOMISSAROVA YULIYA	KMSYLY79S42Z255R	Violazione art. 7 - La domanda di ammissione alle agevolazioni non risulta spedita in forma cartacea.
6729	16/01/14 11.37	MEMORE IMMACOLATA	MMRMCL87D59B963E	Violazione art. 7 - La domanda di ammissione alle agevolazioni non risulta spedita in forma cartacea.
6740	16/01/14 11.38	PANARIELLO MASSIMO	PNRMSM81P04F839K	Violazione art. 7 - La domanda di ammissione alle agevolazioni non risulta spedita in forma cartacea.
6747	16/01/14 11.40	RUSSO CONCETTA	RSSCCT81E66F839G	Violazione art. 7 - La domanda di ammissione alle agevolazioni non risulta spedita in forma cartacea.
6764	16/01/14 11.46	BORELLI ANDREA	BRLNDR85A18F839V	Violazione art. 7 - La domanda di ammissione alle agevolazioni non risulta spedita in forma cartacea.
6776	16/01/14 11.48	ARZILLO ANTONIO	RZLNTN76E26F839S	Violazione art. 7 - La domanda di ammissione alle agevolazioni non risulta spedita in forma cartacea.
6799	16/01/14 11.53	APREA ANNAMARIA	PRANMR56B65F839Z	Violazione art. 7 - La domanda di ammissione alle agevolazioni non risulta spedita in forma cartacea.
6829	16/01/14 11.58	BUONO GIUSEPPE	BNUGPP92B27E396A	Violazione art. 7 - La domanda di ammissione alle agevolazioni non risulta spedita in forma cartacea.

fonte: http://burc.regione.campania.it

Prot.	Data Inoltro	Richiedente	Codice fiscale richiedente	Comunicazione agli atti di Sviluppo Campania n.	inviata il
2108	16/12/13 14.35	CARPENTIERI MICHELE	CRPMHL60C05H907N	11365	14-ott-15
2905	16/12/13 20.42	MOUSSA MAHAMADOU	MSSMMD81S06Z334Q	12416	30-ott-15
4005	20/12/13 20.23	DELLO RUSSO ALFONSO	DLLLNS68H01F141Q	11366	14-ott-15
4571	07/01/14 12.30	CRESCI ROBERTO	CRSRRT76P25B963Y	11367	14-ott-15
5398	14/01/14 15.55	MAIELLO ANTONIO	MLLNTN69B27G812R	11371	14-ott-15

Prot.	Data Inoltro	Richiedente	Codice fiscale	Comunicazione agli atti di Sviluppo Campania n.	inviata il
114	16/12/13 9.46	RUSSO ELENA	RSSLNE70D45G568C	10673	28/09/2015
395	16/12/13 10.22	SPIGONARDO MARIA ROSARIA	SPGMRS59P66F839S	11088	14/10/2015
428	16/12/13 10.26	AMATO GIUSEPPE	MTAGPP89S11F799Z	11091	14/10/2015
446	16/12/13 10.28	SCARPETTA CINZIA	SCRCNZ80P50D708G	11093	14/10/2015
517	16/12/13 10.35	RUSSO PIERLUIGI	RSSPLG84D05F839Y	11096	14/10/2015
553	16/12/13 10.39	MIGLIARESI ROBERTA	MGLRRT83A66F839I	11097	14/10/2015
570	16/12/13 10.42	CAROSELLA MASSIMO	CRSMSM55C23C129X	11099	14/10/2015
684	16/12/13 10.54	CIOFFI GIANFRANCO	CFFGFR74R05F912D	12414	30/10/2015
685	16/12/13 10.54	DEL GIUDICE CHRISTIAN CARMINE	DLGCRS80E30H501J	11100	14/10/2015
734	16/12/13 10.59	CAVALIERE ROSARIA	CVLRSR52E64F839H	11101	14/10/2015
799	16/12/13 11.07	DE MATTEO ARTURO	DMTRTR80E04F839K	11104	14/10/2015
805	16/12/13 11.07	CAPODANNO GIANLUCA	CPDGLC76T02F839Z	11674	23/10/2015
816	16/12/13 11.09	GATTO ANTONIO	GTTNTN86E16I483O	11675	23/10/2015
911	16/12/13 11.19	ESPOSITO LUIGI	SPSLGU80R30I438Z	11676	23/10/2015
944	16/12/13 11.23	MUSELLA FIORELLA	MSLFLL77R53F839W	11106	14/10/2015
946	16/12/13 11.24	PICCOLO ARMANDO	PCCRND88H06B963O	11107	14/10/2015
963	16/12/13 11.26	RUTIGLIANI PIETRO	RTGPTR78M10F799D	11109	14/10/2015
1029	16/12/13 11.32	BARBATO FRANCESCO	BRBFNC91T03B963S	11678	23/10/2015
1331	16/12/13 12.06	ROBERTO ADA MARIA	RBRDMR90M67F839J	11680	23/10/2015
1345	16/12/13 12.09	RUSSO VINCENZO	RSSVCN50C01F839N	11112	14/10/2015
1942	16/12/13 13.57	D'ARIA LUCIANO	DRALCN68L16G309B	11114	14/10/2015
1994	16/12/13 14.08	MEMOLI FRANCESCO	MMLFNC86L17H703J	11116	14/10/2015
2001	16/12/13 14.09	LAUSI MARIA	LSAMRA80L52F839U	11684	23/10/2015
2294	16/12/13 15.25	MOLLO EMANUELA	MLLMNL68P48Z112A	11118	14/10/2015
2332	16/12/13 15.39	D'ORTO GIOVANNI	DRTGNN82R18F839S	11686	23/10/2015
2354	16/12/13 15.50	SAPIO VALTER	SPAVTR68T20F839M	11687	23/10/2015
2357	16/12/13 15.51	CANGIANIELLO DAVIDE	CNGDVD73H03H931U	11688	23/10/2015
2652	16/12/13 17.44	CUNZI ASSUNTA	CNZSNT74H52F839M	11119	14/10/2015
2663	16/12/13 17.47	PARISI GINO	PRSGNI72H16F839K	11120	14/10/2015
2861	16/12/13 19.51	AVINO PASQUALINA	VNAPQL62S47H703H	11125	14/10/2015
2864	16/12/13 19.52	PAPPALARDO ANTONIO	PPPNTN87P07E131K	12350	30/10/2015
3024	17/12/13 10.43	CIANCHETTI RINALDO	CNCRLD73R29L727P	11128	14/10/2015
3029	17/12/13 10.48	ROSCETTA BERNARDO	RSCBNR74D24F839A	11694	23/10/2015

Prot.	Data Inoltro	Richiedente	Codice fiscale	Comunicazione agli atti di Sviluppo Campania n.	inviata il
3049	17/12/13 11.09	MAZZELLA ELENA	MZZLNE75A64E329R	11695	23/10/2015
3098	17/12/13 12.03	BALDI TULLIO	BLDTLL84H08D390B	11132	14/10/2015
3117	17/12/13 12.30	AMATO ALFREDO	MTALRD82M14F912L	11133	14/10/2015
3170	17/12/13 13.41	INFANTE GIANINO	NFNGNN60M27Z110H	11135	14/10/2015
3219	17/12/13 15.58	PAOLINO GIULIA	PLNGLI59E54D390N	12352	30/10/2015
3222	17/12/13 15.59	RUGGIERO ANTONIO	RGGNTN77R28G230H	12353	30/10/2015
3249	17/12/13 16.44	CRESCENZO GIUSEPPE	CRSGPP83C24F912Y	12354	30/10/2015
3267	17/12/13 17.10	DI LASCIO LUISA	DLSLSU85B42H703H	11136	14/10/2015
3290	17/12/13 17.57	PACE ESTER	PCASTR81A54A091W	13599	26/11/2015
3318	17/12/13 18.55	PAGNOZZI SIMONA	PGNSMN75R42Z112S	12356	30/10/2015
3329	17/12/13 19.12	BASELICE GIOVANNI	BSLGNN72R31G230C	13601	26/11/2015
3424	17/12/13 23.16	SORRENTINO GAETANO	SRRGTN69A01F839N	11696	23/10/2015
3466	18/12/13 10.21	FERRANTE DOMENICO	FRRDNC44S15F839U	11697	23/10/2015
3477	18/12/13 10.51	FRANZESE LUIGI	FRNLGU72S14B925S	7622	31/03/2015
3527	18/12/13 12.49	GALASSO RAFFAELE	GLSRFL71P21C129X	11698	23/10/2015
3543	18/12/13 13.53	CANNETIELLO RAFFAELE	CNNRFL72D11F839Y	8002	14/04/2015
3552	18/12/13 14.45	CARAVECCHIA MARIA ANTONIETTA	CRVMNT73C43F839L	8004	14/04/2015
3564	18/12/13 15.31	LICCARDO CRESCENZO	LCCCSC91E19F799C	11699	23/10/2015
3587	18/12/13 16.34	LUCIGNANO FABIO	LCGFBA71D20G964S	11700	23/10/2015
3941	20/12/13 16.54	FARESE MICHELE	FRSMHL77M05B963Q	12357	30/10/2015
3958	20/12/13 17.33	LEONE ANGELO	LNENGL63P10H006H	11137	14/10/2015
4137	23/12/13 19.01	CELENTANO SILVIO	CLNSLV47D17I805E	11139	14/10/2015
4532	06/01/14 0.45	CICCONE ALDO	CCCLDA60P04F839B	11140	14/10/2015
4559	07/01/14 11.19	MEOLI VINCENZO	MLEVCN60R16A783S	11141	14/10/2015
4570	07/01/14 12.16	MASTRACCHIO TOMMASO	MSTTMS41P27I145G	11142	14/10/2015
4753	09/01/14 11.44	RUBINO BRUNO MARCELLINO	RBNBNM69P10H978P	13604	26/11/2015
4761	09/01/14 12.22	PANICO DOMENICO	PNCDNC71S16L155R	11143	14/10/2015
4797	09/01/14 18.09	SARNO GUIDO	SRNGDU38R02M130W	11144	14/10/2015
4859	10/01/14 11.30	CERCHIA MARIA TERESA	CRCMTR48D65L540M	11146	14/10/2015
4937	10/01/14 18.59	TAMBURRO ANTONIO	TMBNTN70E29L725C	11150	14/10/2015
4948	10/01/14 19.55	GAITO FAUSTO	GTAFST80R22F839X	11151	14/10/2015
4967	11/01/14 10.20	RUSCITO PASQUALE DANIELE RICCARDO	RSCPQL86R10B963D	11152	14/10/2015

Prot.	Data Inoltro	Richiedente	Codice fiscale	Comunicazione agli atti di Sviluppo Campania n.	inviata il
4984	11/01/14 13.27	DIANO PAOLO	DNIPLA59B28F839T	11153	14/10/2015
5061	13/01/14 9.03	NICOLETTI GIORGIO	NCLGRG67M12F839K	11156	14/10/2015
5069	13/01/14 10.17	BOSCO FILOMENA	BSCFMN41P56I062I	11157	14/10/2015
5078	13/01/14 11.06	D'ANIELLO GIUSEPPINA	DNLGPP92L42B963P	11158	14/10/2015
5079	13/01/14 11.16	RUSSO DANNY	RSSDNY84E02A783Y	11159	14/10/2015
5080	13/01/14 11.17	DAMIANO ASSUNTA	DMNSNT57P60M115W	11160	14/10/2015
5132	13/01/14 14.26	FARAONIO TIZIANA	FRNTZN73A45A783T	11162	14/10/2015
5187	13/01/14 18.17	CAPUTO CONSIGLIA	CPTCSG78M69A509C	10754	28/09/2015
5220	13/01/14 19.39	BOVE GIORGIO	BVOGRG71B14F839Y	11164	14/10/2015
5241	13/01/14 22.01	D'AGOSTINO ANTONIO	DGSNTN89T07E791Y	12362	30/10/2015
5242	13/01/14 22.05	CILENTI UMBERTO	CLNMRT69E26F839R	11167	14/10/2015
5258	14/01/14 9.08	COSTANZO LORIANA	CSTLRN76L44B963O	12363	30/10/2015
5269	14/01/14 10.04	VALENTINI ROBERTO	VLNRRT88P01D612J	12364	30/10/2015
5275	14/01/14 10.15	BASILE ANTONIO	BSLNTN46D11A460X	11168	14/10/2015
5284	14/01/14 10.57	CAVEZZA FRANCESCO	CVZFNC70R07Z404F	11169	14/10/2015
5298	14/01/14 11.32	D'URSO DIANA	DRSDNI84H41H703M	11170	14/10/2015
5304	14/01/14 11.41	FICO SANTO	FCISNT75M18C495C	11172	14/10/2015
5310	14/01/14 11.47	DE FRANCESCO DARIO	DFRDRA92B13F839G	11173	14/10/2015
5332	14/01/14 12.28	D'AGNESE ROSARIA	DGNRSR81P69B963I	11174	14/10/2015
5337	14/01/14 12.35	BARONE GIULIA	BRNGLI77M60C129Z	11175	14/10/2015
5346	14/01/14 12.48	VINCIPROVA CONCETTA	VNCCCT75E56F839X	11176	14/10/2015
5350	14/01/14 12.51	RUSSO FABIO	RSSFBA83D20G795Q	11177	14/10/2015
5359	14/01/14 13.08	GROSSI IWAN	GRSWNI75B27H501Z	11178	14/10/2015
5363	14/01/14 13.18	MARRASSO IDA	MRRDIA75A69L219X	11179	14/10/2015
5366	14/01/14 13.21	PEPE TULLIA	PPETLL86R70A509G	11180	14/10/2015
5373	14/01/14 13.48	GIANNETTI ASSUNTA	GNNSNT75B65F839M	11182	14/10/2015
5375	14/01/14 14.06	CATURANO DARIO	CTRDRA83D05A783N	11183	14/10/2015
5379	14/01/14 14.31	PANDOLFI GIOVANNI	PNDGNN88P21F839M	11184	14/10/2015
5388	14/01/14 15.17	MAIONE ANTONIO	MNANTN86D29E955O	11185	14/10/2015
5396	14/01/14 15.44	MELLO GIUSTINA	MLLGTN84S57F799T	11186	14/10/2015
5404	14/01/14 16.05	MAZZA RICCARDO	MZZRCR92S17F839Y	11187	14/10/2015
5420	14/01/14 16.34	SPARVIERO VINCENZO	SPRVCN87E02H834W	11188	14/10/2015
5433	14/01/14 16.52	LUBRANO LAVADERA ANNAMARIA	LBRNMR65D65E329L	11189	14/10/2015

Prot.	Data Inoltro	Richiedente	Codice fiscale	Comunicazione agli atti di Sviluppo Campania n.	inviata il
5449	14/01/14 17.14	COLANTONI FRANCESCO	CLNFNC79C12F839S	11190	14/10/2015
5453	14/01/14 17.21	DE VITA MARIANNA	DVTMNN76D47F839E	11191	14/10/2015
5471	14/01/14 17.48	ESPOSITO VALENTINO	SPSVNT80H19F839X	11192	14/10/2015
5473	14/01/14 17.50	REPINO EMILIA	RPNMLE86L54L245J	11193	14/10/2015
5493	14/01/14 18.42	DANIELE VITTORIO	DNLVTR90L30H860I	12365	30/10/2015
5502	14/01/14 19.07	VERDILE FELICE	VRDFLC83E06F839J	11195	14/10/2015
5505	14/01/14 19.09	PORZIO VINCENZO	PRZVCN92E15L259O	11196	14/10/2015
5514	14/01/14 19.26	CORBO NICOLINA	CRBNLN72L58D756J	11198	14/10/2015
5516	14/01/14 19.29	CALABRIA ALFONSO	CLBLNS90P22A509A	11199	14/10/2015
5518	14/01/14 19.33	MINICHINI RAFFAELE	MNCRFL87P27F839R	11201	14/10/2015
5521	14/01/14 19.44	DO AMARAL REIS FERNANDA	DMRFNN70C56Z602W	11202	14/10/2015
5524	14/01/14 19.49	GELORMINI MARIATERESA	GLRMTR91R44F839M	11203	14/10/2015
5525	14/01/14 19.53	PONE SALVATORE	PNOSVT76H24F839R	11204	14/10/2015
5545	14/01/14 20.48	RUSSIELLO ANGELA	RSSNGL74R42A455M	11207	14/10/2015
5556	14/01/14 22.15	PALUMBO FABIANA	PLMFBN77E44H703X	11209	14/10/2015
5560	14/01/14 22.28	CATURANO DOMENICO	CTRDNC61R01A783J	11210	14/10/2015
5564	14/01/14 23.01	SCHIANO CASTRESE	SCHCTR86T14F839F	11211	14/10/2015
5570	14/01/14 23.18	CORONA CHRISTIAN	CRNCRS80T17F839N	11212	14/10/2015
5580	15/01/14 0.17	ANTONELLINI RICCARDO	NTNRCR59A21F205Q	11213	14/10/2015
5582	15/01/14 0.30	DE ROSA GIANPAOLA	DRSGPL61M62F839T	11214	14/10/2015
5599	15/01/14 2.57	PARIOTA GIUSEPPE ANTONIO PASQUALE	PRTGPP92A02F839F	11215	14/10/2015
5609	15/01/14 9.20	PANICO VITA FELICIA	PNCVFL77C71G812D	11216	14/10/2015
5614	15/01/14 9.39	RICCI SALVATORE	RCCSVT59S05C557Q	12367	30/10/2015
5618	15/01/14 9.44	MERLINO GIUSEPPE	MRLGPP82E17F839D	11217	14/10/2015
5634	15/01/14 10.10	SANGIOVANNI VINCENZO	SNGVCN82T25G813G	11219	14/10/2015
5635	15/01/14 10.11	LUCARIELLO IVAN	LCRVNI79L03A489I	12368	30/10/2015
5636	15/01/14 10.13	CARUSO RAFFAELE	CRSRFL81C14L845B	11220	14/10/2015
5660	15/01/14 10.52	LANGELLOTTO CONCETTA	LNGCCT87L55C129B	11223	14/10/2015
5684	15/01/14 11.40	CRISPINO ELISABETTA	CRSLBT92A44F839T	11225	14/10/2015
5701	15/01/14 12.14	AMATO MARIANO	MTAMRN75C05Z112M	11227	14/10/2015
5711	15/01/14 12.30	SCARALLO GAETANA	SCRGTN76A43L259C	11228	14/10/2015
5725	15/01/14 12.45	PAOLONE PASQUALE	PLNPQL72M07B452K	11229	14/10/2015
5729	15/01/14 12.49	DI SARNO LOREDANA	DSRLDN80B55A024J	11230	14/10/2015

Prot.	Data Inoltro	Richiedente	Codice fiscale	Comunicazione agli atti di Sviluppo Campania n.	inviata il
5742	15/01/14 13.08	MAZZONE PAOLA	MZZPLA64M69A330E	12371	30/10/2015
5746	15/01/14 13.10	ILLIANO GIOVANNI	LLNGNN47M29A535E	11231	14/10/2015
5750	15/01/14 13.16	ZIZOLFI FILOMENA	ZZLFMN90B51F839G	11232	14/10/2015
5759	15/01/14 13.24	CIANCIO SIMONE	CNCSMN79L08F839N	11233	14/10/2015
5773	15/01/14 14.09	DI NAPOLI SALVATORE	DNPSVT76T11F839A	11234	14/10/2015
5779	15/01/14 14.21	PEZZULLO SIMONE	PZZSMN91H24E396D	11236	14/10/2015
5789	15/01/14 15.02	SOMMA FILOMENA	SMMFMN86T68L845H	11238	14/10/2015
5791	15/01/14 15.07	LUNELLA LUISA	LNLLSU89H52L259F	13607	26/11/2015
5792	15/01/14 15.10	VOLPE ANDREA	VLPNDR83S03F839U	12372	30/10/2015
5799	15/01/14 15.23	TIZZANO RAFFAELE	TZZRFL82A17F839J	12373	30/10/2015
5806	15/01/14 15.28	MAZZA ROBERTA	MZZRRT95R70A024I	11239	14/10/2015
5809	15/01/14 15.32	PISCOPO MARIANO	PSCMRN90P27G309G	12374	30/10/2015
5839	15/01/14 16.03	MAJORANO MARCO	MJRMRC72D10F839D	11240	14/10/2015
5845	15/01/14 16.11	CERVONE TOMMASO	CRVTMS79T09G812X	11241	14/10/2015
5854	15/01/14 16.18	COIANA GENNARO	CNOGNR66T26F839Q	12375	30/10/2015
5858	15/01/14 16.19	PELLATI ELENA FRANCA	PLLLFR74M58I293V	12376	30/10/2015
5869	15/01/14 16.28	BOTTONARO ANIELLO	BTTNLL85A27F839X	12377	30/10/2015
5880	15/01/14 16.38	CAPALDO ORNELLA	CPLRLL66P65F839R	12378	30/10/2015
5897	15/01/14 16.53	PETRONE SALVATORE	PTRSVT93H18F839E	12381	30/10/2015
5913	15/01/14 17.07	SZYMANSKA JUSTYNA HERIETTA	SZYJTY73M60Z127P	12383	30/10/2015
5914	15/01/14 17.08	CORTESE RAFFAELA	CRTRFL61E63F839H	13609	26/11/2015
5920	15/01/14 17.14	TORTORA GIUSEPPE	TRTGPP59S27F839O	12385	30/10/2015
5932	15/01/14 17.23	FLAMINIO GIUSEPPE	FLMGPP90M28F839S	12389	30/10/2015
5993	15/01/14 18.09	SIMEONE UMBERTO	SMNMRT69E20F839L	12402	30/10/2015
5994	15/01/14 18.09	PISANO SISA	PSNSSI87H61F839U	12403	30/10/2015
6003	15/01/14 18.15	LIGUORI ROSARIO	LGRRSR80L30F924Y	12404	30/10/2015
6027	15/01/14 18.34	AUTORE CARLO	TRACRL87C02F839H	12406	30/10/2015
6032	15/01/14 18.38	BARBA VINCENZO	BRBVCN76T23G230N	12407	30/10/2015
6040	15/01/14 18.48	MARTINIELLO EDUARDO	MRTDRD89S08I234R	13612	26/11/2015
6058	15/01/14 19.07	GERVASIO ANTONIO GIUSEPPE	GRVNNG64C18I281Q	12408	30/10/2015
6065	15/01/14 19.11	BATTILO LUIGI	BTTLGU71C02H243A	13614	26/11/2015
6110	15/01/14 19.39	FURNO ELVIRA	FRNLVR61A59H953P	12409	30/10/2015
6114	15/01/14 19.42	GALIERO LUCIA	GLRLCU78M52F839P	13617	26/11/2015

Prot.	Data Inoltro	Richiedente	Codice fiscale	Comunicazione agli atti di Sviluppo Campania n.	inviata il
6193	15/01/14 21.07	MIRANDA GIUSEPPE	MRNGPP71S12L259B	14163	11/12/2015
6195	15/01/14 21.08	CAROLLA PIETRO	CRLPTR79H08L781O	13625	26/11/2015
6207	15/01/14 21.19	COSENTINO ANTONIO	CSNNTN60P03E605K	12411	30/10/2015
6243	15/01/14 22.50	DE VIVO ERMANNO	DVVRNN47S15G190Q	13626	26/11/2015
6261	15/01/14 23.26	FUSCO RENZA	FSCRNZ60D45I197P	13627	26/11/2015
6272	15/01/14 23.50	BARBARO ANTONIO	BRBNTN65M28A783S	13628	26/11/2015
6281	16/01/14 0.09	DI DONATO SILVANA	DDNSVN62P59I197V	13629	26/11/2015
6288	16/01/14 0.29	LEONE PATRIZIA	LNEPRZ71B41A783Y	13630	26/11/2015
6335	16/01/14 3.56	TARIELLO GIANFRANCO	TRLGFR63M13E589F	13633	26/11/2015
6378	16/01/14 8.48	VENTRE VINCENZO	VNTVCN60H10A509O	12412	30/10/2015
6381	16/01/14 8.49	PENTA CAMILLO	PNTCLL85L10A509H	12413	30/10/2015
6389	16/01/14 8.55	DEL GROSSO ADELAIDE	DLGDLD87T62A509Y	13634	26/11/2015
6419	16/01/14 9.27	DE CARO FRANCO	DCRFNC62A14A509C	13635	26/11/2015

Decreto Dirigenziale n. 2 del 15/02/2016

Dipartimento 51 - Dipartimento della Programmazione e dello Sviluppo Economico

Direzione Generale 1 - Direzione Generale per la Programmazione Economica e il Turismo

U.O.D. 8 - UOD. Supporto dell'Adg FSE - Programmazione Comunitaria

Oggetto dell'Atto:

PO CAMPANIA FSE 2007/2013. FONDO MICROCREDITO PICCOLI COMUNI CAMPANI. RETTIFICA DECRETO DIRIGENZIALE N. 215/2015 ALLEGATO 1 - DOMANDE AMMESSE.

IL DIRIGENTE

PREMESSO CHE

a. con Deliberazione di Giunta Regionale n. 608 del 20/12/2013 è stato istituito il "Fondo Microcredito Piccoli Comuni Campani – FSE", con una dotazione iniziale fino all'importo massimo di 20Meuro, finanziato dal Fondo Sociale Europeo, a valere sugli Assi I e II del P.O. Campania FSE 2007/2013;
b. con la medesima D.G.R. 608/2013 è stato demandato all'Autorità di Gestione del PO Campania FSE 2007/2013 di adottare tutti i provvedimenti necessari all'attuazione degli indirizzi ivi previsti tra cui la sottoscrizione dell'Accordo di finanziamento con la società Sviluppo Campania Spa;
c. con decreto dirigenziale n. 433 del 23 dicembre 2013 è stato approvato lo schema di accordo di finanziamento da sottoscrivere con Sviluppo Campania Spa;
d. in data 23/12/2013 Rep. N.8 del 23/12/2013 è stato sottoscritto l'accordo di finanziamento tra Regione Campania e Sviluppo Campania Spa;
e. con D.D. 434 del 24/12/2013 è stata liquidata la somma complessiva di euro 20.000.000,00 a favore di Sviluppo Campania S.p.A.;
f. è stata sottoscritta la lettera dei costi (Rep. n. 5 del 19/12/2014) con la quale sono regolati i rapporti finanziari con il soggetto gestore del Fondo;
g. con decreto dirigenziale n. 221 del 29/05/2014 sono stati approvati lo schema di avviso del Fondo Microcredito Piccoli Comuni Campani unitamente al Piano Operativo ed alle Direttive di attuazione per l'attuazione della prima fase dell'operazione;
h. in data 31/08/2014 è scaduto il termine per la presentazione delle domande a valere sul Fondo Microcredito Piccoli Comuni Campani;
i. l'Autorità di Gestione, ai sensi dell'art. 5 dell'accordo di finanziamento, ha il compito di approvare la selezione del PICO effettuata da Sviluppo Campania,
j. con nota prot. 338 del 05/12/2014 Sviluppo Campania ha trasmesso gli esiti dell'istruttoria condotta sulle istanze pervenute di cui all'allegato elenco;
k. con nota prot. PU340 del 12/01/2015 Sviluppo Campania ha trasmesso all'Autorità di Gestione FSE lo schema di avviso con il relativo modello di domanda e allegati, e le direttive di attuazione per la II fase;
l. con Decreto Dirigenziale n.3 del 14/01/2015 sono stati approvati lo schema di avviso unitamente agli allegati ed alle direttive di attuazione per la II fase trasmessi da Sviluppo Campania;
m. sul BURC n. n. 7 del 2 Febbraio 2015 è stato pubblicato l'avviso rivolto ai beneficiari;

CONSIDERATO CHE

a. con nota PU812 del 06/11/2015 Sviluppo Campania ha trasmesso gli esiti dell'istruttoria condotta sulle istanze pervenute;
b. con DD 215/2015 sono stati approvati, tenuto conto delle risultanze trasmesse da Sviluppo Campania Spa con la nota PU812 del 06/11/2015, gli elenchi di domande ammesse, non ammesse, non accoglibili e non ammissibili;
c. con nota prot. 001 del 28/01/2016 e successiva nota prot. 224 del 10/02/2016 Sviluppo Campania ha chiesto la rettifica degli importi per alcuni beneficiari di cui all'allegato 1 del citato DD 215/2015;

RITENUTO PERTANTO

a. di dover prendere atto delle comunicazioni di Sviluppo Campania Spa prot. 001 del 28/01/2016 e successiva prot. 224 del 10/02/2016 e dover rettificare per l'effetto l'allegato 1 al DD 215/2015 come di seguito riportato:

Prot.	Richiedente	Codice fiscale richiedente	Comune	Importo Ammesso
51	ATTANASIO LUCIA	TTNLCU68R50C984K	Corbara	€ 23.930,80
189	CALANDRIELLO MARIA ROSARIA	CLNMRS65P49M093V	Paupisi	€ 24.460,00
280	SCARPA STEFANIA	SCRSFN93B62A509F	San Michele di Serino	€ 6.560,00
451	EL ABBASSI KHADIJA	LBBKDJ85L65Z330K	Casal Velino	€ 23.930,80
562	TARANTINO MARIANGELA	TRNMNG84B58I234F	Piana di Monte Verna	€ 22.830,00
587	CROVELLA BENEDETTA	CRVBDT86C59A783R	Pietrelcina	€ 21.006,00
590	IACONO GIANLUCA	CNIGLC77E21E329O	Lacco Ameno	€ 23.700,00
605	SORRENTINO PAOLO	SRRPLA82M04A091K	Torchiara	€ 24.800,00
663	APOLITO ALFONSO	PLTLNS83E11A091P	Ogliastro Cilento	€ 24.819,67
677	TESAURO CARMINE	TSRCMN82A02A783C	Foglianise	€ 24.950,00

VISTI

- il Regolamento (CE) n.1081/2006 e ss.mm.ii.;
- il Regolamento (CE) n.1083/2006 e ss.mm.ii.;
- il Regolamento (CE) n.1828/2006 e ss.mm.ii.;
- il Reg. (CE) n. 800/2008;
- il Manuale delle Procedure di Gestione del PO FSE 2007-2013;
- la DGR 608/2013
- il decreto dirigenziale n. 434 del 24/12/2013;
- la nota prot. PU812 del 06/11/2015;
- la nota PU 815 del 18/11/2015;
- le note PU 001/2016 e PU 226/2016;

Alla stregua dell'istruttoria compiuta dal funzionario responsabile ai sensi del Decreto Dirigenziale n. 358 del 22/12/2014 nonché dell'espressa dichiarazione di regolarità resa dal dirigente di Staff ai sensi della DGR 427/2013, nonché dirigente ad interim della Unità Operativa 51.01.08

DECRETA

per le motivazioni di cui in narrativa che si intendono integralmente trascritte ed approvate

1. di rettificare l'allegato 1 al decreto dirigenziale n. 215/2015, tenuto conto delle comunicazioni di Sviluppo Campania Spa prot. 001 del 28/01/2016 e successiva prot. 224 del 10/02/2016, come di seguito riportato:

Prot.	Richiedente	Codice fiscale richiedente	Comune	Importo Ammesso
51	ATTANASIO LUCIA	TTNLCU68R50C984K	Corbara	€ 23.930,80
189	CALANDRIELLO MARIA ROSARIA	CLNMRS65P49M093V	Paupisi	€ 24.460,00
280	SCARPA STEFANIA	SCRSFN93B62A509F	San Michele di Serino	€ 6.560,00
451	EL ABBASSI KHADIJA	LBBKDJ85L65Z330K	Casal Velino	€ 23.930,80
562	TARANTINO MARIANGELA	TRNMNG84B58I234F	Piana di Monte Verna	€ 22.830,00
587	CROVELLA BENEDETTA	CRVBDT86C59A783R	Pietrelcina	€ 21.006,00
590	IACONO GIANLUCA	CNIGLC77E21E329O	Lacco Ameno	€ 23.700,00
605	SORRENTINO PAOLO	SRRPLA82M04A091K	Torchiara	€ 24.800,00
663	APOLITO ALFONSO	PLTLNS83E11A091P	Ogliastro Cilento	€ 24.819,67
677	TESAURO CARMINE	TSRCMN82A02A783C	Foglianise	€ 24.950,00

2. di confermare per la restante parte il contenuto del DD 215/2015 ivi compreso l'allegato 1, fatta eccezione per la parte modificata con il presente provvedimento;
3. di notificare il presente atto ed inviarlo, per quanto di rispettiva competenza:

- al Responsabile della Programmazione Unitaria;
- ai Responsabili degli Obiettivi Operativi b2), b3), c1),c2), c3), c5), e3), e4), g3) g7), g9), g12), d2) e g6)del POR Campania FSE 2007-2013;
- a Sviluppo Campania Spa;
- all'Autorità di Audit del POR Campania FSE 2007-2013;
- all'Autorità di Certificazione del POR Campania FSE 2007/2013;
- all'Ufficio Gabinetto della Presidenza per gli adempimenti connessi alla registrazione ed alla pubblicazione del provvedimento.

Carannante

Decreto Dirigenziale n. 7 del 08/02/2016

Dipartimento 51 - Dipartimento della Programmazione e dello Sviluppo Economico

Direzione Generale 1 - Direzione Generale per la Programmazione Economica e il Turismo

U.O.D. 12 - UOD Svil dell'offerta turistica.Integraz interdipart per le pol del turismo

Oggetto dell'Atto:

INTESA ISTITUZIONALE DI PROGRAMMA- ACCORDI DI PROGRAMMA QUADRO SVILUPPO LOCALE 2003. ACCERTAMENT0 EC0NOMIE

IL DIRIGENTE

PREMESSO

- che in data 22 luglio 2004 è stato sottoscritto, nell'ambito dell'Intesa Istituzionale di Programma, il secondo protocollo aggiuntivo all'Accordo di Programma Quadro relativo allo "Sviluppo Locale";
- che con Decreto Dirigenziale n. 62 del 23/09/04 sono stati fissati principi e direttive cui devono attenersi i soggetti preposti all'attuazione per la realizzazione degli interventi, nonché norme per la regolamentazione dei flussi finanziari;
- che, con decisione C(2000) 2347 dell'8 agosto 2000 e s.m.i. la Commissione Europea ha approvato il Programma Operativo Regionale 2000-2006 (P.OR.) della Campania;
- che con deliberazione n. 698 del 14/05/04 la Giunta Regionale ha approvato il Progetto Integrato "Filiera Termale" e, contestualmente, nel prendere atto della disponibilità economica per €. 40.000.000,00 rinveniente dal riparto settoriale delle disponibilità di cui alla sopra citata assegnazione del CIPE, ha approvato un programma di n. 35 interventi per un importo complessivo di €. 49.389.457,75, da eseguire utilizzando la risorse CIPE medesime nonché, per la parte eccedente, fondi pubblici stanziati dagli Enti beneficiari finali interessati;
- che il Capitolo 1.E del Complemento di Programmazione del P.O.R. Campania approvato con delibera di G.R n. 3207 del 7 novembre 2003, stabilisce che alla fine del percorso di progettazione e di valutazione di un Progetto Integrato, tra i legali rappresentanti o loro delegati degli enti pubblici e dei soggetti della programmazione negoziata partecipanti al tavolo di concertazione, e il Presidente della Giunta regionale o un suo delegato viene sottoscritto, dopo l'approvazione del PIT da parte della Giunta Regionale, sulla base della proposta del Responsabile del P.I., un Accordo il cui schema viene approvato dalla Giunta Regionale.
- Che il P.O.R. ha identificato il Progetto Integrato "Filiera Termale";
- - Che con le delibere nn. 5250/02,6275/02, 2014/03, 2759/03 e 2826/03 la Giunta Regionale ha individuato il tetto indicativo di risorse all'interno del quale va contenuto il quadro finanziario del PI stesso;
- - Che con DPGR n. 723 del 13/4/2001 è stato istituito il Tavolo di Concertazione;
- - Che con DPGR n. 827 del 15/12/2003 è stato nominato il Responsabile regionale del PI;
- - Che il Tavolo di concertazione è coordinato, quale soggetto Capofila, dal Responsabile Regionale di P.I.;
- Che il Capofila ha inviato all'UPI la proposta di Progetto Integrato "Filiera Termale - con nota prot. n. 2003.0530516 del 25/9/2003;
- - Che il NVVIP ha trasmesso il proprio parere favorevole all'Unità Progetti Integrati-Settore Direttive CEE - Area Politiche Comunitarie m data 14 aprile 2004, con nota prot. n. 2004.0309309

CONSIDERATO

che gli interventi della Filiera Termale Delibera CIPE 17/2003 sono stati ammessi a finanziamento definitivo per un ammontare totale pari ad euro **33.660.652,85** a valere sulle risorse CIPE capitolo 4416 con i decreti di impegno di seguito specificati nel prospetto complessivo;

RITENUTO
che in considerazione dell'avvenuta conclusione di alcuni investimenti di dover procedere al disimpegno ed al conseguente accertamento delle economie così come ripartito nella tabella seguente:

Ente Attuatore	Importo definitivo impegnato	Impegno di riferimento	Importo da disimpegnare
Bacoli	€ 331.308,89	n. 8319 assunto con DD. n. 311 del 28/12/06	€ 16.565,48
Casamicciola Terme	€ 621.045,96	n. 1826 assunto con DD. n. 198 del 13/10/05	€ 47.218,30
Forio	€ 2.303.863,80	n. 3651 assunto con DD. n. 178 del 30/06/05	€ 103.021,03

Forio	_	n. 1428 assunto con DD n. 221 del 5/05/2014	€ 86.254,52
Ischia	€ 1.345.982,08	n. 5500 assunto con DD. n. 201 del 13/10/05	€ 69.165,15
Ischia	€ 667.776,90	n. 5499 assunto con DD. n. 200 del 13/10/05	€ 33.390,90
Lacco Ameno	€ 671.851,57	n. 1826 assunto con DD. n.118 del 26/04/05	€ 33.594,57
Montesano sulla Marcellana	€ 95.602,85	n. 5490 assunto con DD. n. 187 del 10/10/2005	€ 4.780,58
Montesano sulla Marcellana	€ 393.733,88	n. 195 assunto con DD. n. 195 del 13/10/2005	€ 14.543,18
Napoli	€ 2.441.849,61	n. 5755 assunto con DD. n. 219 del 27/10/05	€ 41.357,96
San Salvatore Telesino	€ 709.837,27	n. 5492 assunto con DD. n. 191 del 13/10/05	€ 18.539,07
Telese Terme	€ 1.103.352,34	n. 5491 assunto con DD. n. 188 del 10/10/2005	€ 590,66
Provincia di Benevento	€ 972.189,90	n. 1825 assunto con DD. 114 del 27/04/2005	€ 3.000,00
Totale			€ 472.021,40

VISTO
a. la L.R. n. 7 del 30.04.2002 e s.m.i.;
b. il decreto legislativo 23 giugno 2011, n. 118 e s.m.i.;
c. il D.P.C.M. 28 dicembre 2011;
d. la normativa, nonché le deliberazioni ed i decreti dirigenziali indicati in premessa;
e. la D.G.R. n. 548 del 10/11/2015;

Alla stregua dell'istruttoria compiuta dalla UOD " Sviluppo della offerta turistica. Integrazione interdipartimentale per le politiche del turismo" e della regolarità attestata dal Dirigente dello Staff 02 della Direzione 5101, nonché dal Dirigente della citata UOD

D E C R E T A

Per i motivi ed i riferimenti espressi in narrativa che qui si intendono integralmente riportati:
in considerazione della conclusione degli interventi di dover procedere al disimpegno e al conseguente accertamento delle economie dell'importo complessivo di euro 472021,40 così come ripartito nella tabella di seguito riportata:

Ente Attuatore	Importo definitivo impegnato	Impegno di riferimento	Importo da disimpegnare
Bacoli	€ 331.308,89	n. 8319 assunto con DD. n. 311 del 28/12/06	€ 16.565,48
Casamicciola Terme	€ 621.045,96	n. 1826 assunto con DD. n. 198 del 13/10/05	€ 47.218,30
Forio	€ 2.303.863,80	n. 3651 assunto con DD. n. 178 del 30/06/05	€ 103.021,03

Forio	_	n. 1428 assunto con DD n. 221 del 5/05/2014	€ 86.254,52
Ischia	€ 1.345.982,08	n. 5500 assunto con DD. n. 201 del 13/10/05	€ 69.165,15
Ischia	€ 667.776,90	n. 5499 assunto con DD. n. 200 del 13/10/05	€ 33.390,90
Lacco Ameno	€ 671.851,57	n. 1826 assunto con DD. n.118 del 26/04/05	€ 33.594,57
Montesano sulla Marcellana	€ 95.602,85	n. 5490 assunto con DD. n. 187 del 10/10/2005	€ 4.780,58
Montesano sulla Marcellana	€ 393.733,88	n. 195 assunto con DD. n. 195 del 13/10/2005	€ 14.543,18
Napoli	€ 2.441.849,61	n. 5755 assunto con DD. n. 219 del 27/10/05	€ 41.357,96
San Salvatore Telesino	€ 709.837,27	n. 5492 assunto con DD. n. 191 del 13/10/05	€ 18.539,07
Telese Terme	€ 1.103.352,34	n. 5491 assunto con DD. n. 188 del 10/10/2005	€ 590,66
Provincia di Benevento	€ 972.189,90	n. 1825 assunto con DD. 114 del 27/04/2005	€ 3.000,00
Totale			€ 472.021,40

- di trasmettere il presente atto alla UOD “Gestione delle Spese Regionali” della Direzione Generale per le “Risorse Finanziarie” ed all'Ufficio II “Esecuzione Atti sedute di Giunta della Segreteria di Giunta per i provvedimenti di rispettiva competenza

GRASSIA

Decreto Dirigenziale n. 8 del 08/02/2016

Dipartimento 51 - Dipartimento della Programmazione e dello Sviluppo Economico

Direzione Generale 1 - Direzione Generale per la Programmazione Economica e il Turismo

U.O.D. 12 - UOD Svil dell'offerta turistica.Integraz interdipart per le pol del turismo

Oggetto dell'Atto:

POR CAMPANIA 2000/2006. MISURA 4.5 AZIONE A. P.I. A VOCAZIONE TURISTICA. BANDO APPROVATO CON D.D. N. 63/2006. PROG. CODICE A/95. IMPRESA VI.RO S.R.L. CON SEDE IN SAN NICOLA MANFREDI (BN) REVOCA D.D. N. 86 DEL 06.11.2015.

IL DIRIGENTE

PREMESSO che

a. con deliberazioni di G.R. n. 1848 del 09/12/05 e successiva n. 362 del 17/03/06 di modifica sono stati approvati i criteri e gli indirizzi per la predisposizione di un Bando a favore delle PMI operanti nell'ambito dei P.I. a vocazione turistica a valere sulle risorse del POR Campania 2000-2006, Misura 4.5, Azione A;
b. con D.D. n. 63 del 16/05/06 è stato approvato il relativo Bando di gara;
c. con Decreto n. 375 del 24/07/2009 il Dirigente dell' ex Settore 02 dell'ex A.G.C. 13, nella sua qualità di Responsabile della Misura 4.5, a seguito di esame di apposita commissione costituita con D.D. n.81 del 02/04/2009, ha approvato, oltre all'elenco di quelli esclusi e di quelli non riammessi in esito alla proposizione di ricorsi innanzi alla giurisdizione amministrativa, l'elenco dei progetti ammissibili distinti in tre distinte graduatorie: 1) graduatoria A - attività alberghiere ed extralberghiere, 2) graduatoria B - attività complementari; 3) graduatoria C - agenzie di viaggi e turismo;

PRESO ATTO

a. che, per dare attuazione alle procedure previste dal Bando predetto è stato inviato alle imprese utilmente collocate in graduatoria l'atto di accettazione del contributo, come da schema di cui all'allegato n. 7 al Bando stesso, da sottoscriversi da parte dei rappresentanti legali;
b. che con la sottoscrizione dell'atto di accettazione del contributo le imprese assumono il contestuale impegno a rispettare le condizioni previste dal Bando;

CONSIDERATO

a. che limpresa VI.RO. s.r.l. – C.da Iannassi.snc – 82010 San Nicola Manfredi (BN), che ha proposto un programma d'investimento identificato con il codice A/160, risulta tra quelle ammesse della graduatoria "A";
b. che all'impresa suddetta è stato inviato l'atto d'impegno (prot. 606190 del 11/09/2015) da sottoscrivere per accettazione del contributo assegnato (di euro 1.008.933,00) e restituire entro i 30 giorni dalla ricezione dello stesso, come previsto dal comma 7 dell'art. 10 del bando;
c. che il comma 8 del medesimo articolo prevede che, in caso di mancata sottoscrizione dell'atto di impegno nei termini assegnati, l'impresa deve ritenersi rinunciataria e le risorse finanziarie così rese disponibili devono essere assegnate ai progetti che seguono immediatamente in graduatoria. alle imprese ammesse ai benefici di che trattasi;
d. che all'impresa VI.RO s.r.l. è stato inviato l'atto d'impegno a mezzo PEC del 15 settembre 2015 consegnata in pari data;
e. che, non avendo la stessa trasmesso l'atto di accettazione del contributo nei termini assegnati e, dovendosi ritenere rinunciataria, si è provveduto, con decreto dirigenziale n. 86 del 06.11.2015, a revocare il contributo assegnato;
f. che detto decreto di revoca è stato notificato all'impresa con nota del 11/11/2015 prot. n. 768146, trasmessa a mezzo PEC del 12/11/2015 consegnata in pari data;;
g. che l'impresa VI.RO s.r.l. ha presentato ricorso innanzi al TAR Campania avverso la revoca del finanziamento, motivando, tra l'altro che non era stata trasmessa la seconda pagina dell'atto d'impegno, nella quale sono indicati i termini entro i quali sottoscrivere l'atto stesso e su cui apporre la firma di sottoscrizione per poi inviarlo a questa UOD 51.01.12 *"Sviluppo dell'Offerta turistica –Integrazione Interdipartimentale per le politiche del turismo";*

VERIFICATO che, da accertamenti d'ufficio, quanto riportato nel ricorso, di cui copia è stata trasmessa a questa UOD, risulta corrispondente al vero;

RITENUTO

a. di dover provvedere, non essendo stata trasmessa realmente la seconda pagina dell'atto d'impegno, all'annullamento del decreto n. 86 del 06.11.2015, con il quale è stata disposta la revoca del contributo assegnato all'impresa VI.RO s.r.l.;
b. di dover, pertanto, inviare di nuovo all'impresa VI.RO s.r.l. l'atto d'impegno da sottoscrivere per accettazione del contributo assegnato con D.D. n. 375/2009,con i relativi allegati;

VISTI

a. le deliberazioni di G.R. n. 1848 del 09/12/05 e successiva n. 362 del 17/03/06;
b. il D.D. n. 63 del 16/05/06 di approvazione del Bando di gara per la concessione di agevolazioni a favore delle PMI turistiche nell'ambito dei P.I. a vocazione turistica a valere sulla Misura 4.5 – Azione A del Complemento di Programmazione del P.O.R. Campania 2000-2006 per un importo complessivo di € 52.416.486,22;
c. il Decreto n. 375 del 24/07/2009 di approvazione delle graduatorie dei progetti ammessi;
d. il D.D. n. 60 del 28/12/2012 del Dirigente dell'ex AGC 13 ex Settore 02;
e. la DGR n 612 del 29.10.2011 di approvazione del Regolamento n. 12 "Ordinamento amministrativo della Giunta Regionale della Campania;
f. la Delibera della G.R. n. 427 del 27/09/2013;
g. il D.P.G.R.n. 221 del 31.10.2013;
h. la DGR n. 488 del 31.10.2013;
i. il Decreto Dirigenziale n. 406 del 14.11.2013 del Direttore Generale 51.01.00.00;
j. il Decreto dirigenziale n. 199 del 29/04/2014 del Direttore Generale 51.01.00.00;

alla stregua dell'istruttoria compiuta dal Servizio 02 del Settore Strutture Ricettive ed Infrastrutture Turistiche, nonché dall'espressa dichiarazione di regolarità amministrativa e contabile della stessa resa dal responsabile del procedimento;

DECRETA

1. di revocare, per i motivi esposti in narrativa, il decreto dirigenziale n. 86 del 06.11.2015 riguardante l'impresa VI.RO. s.r.l. con sede in San Nicola Manfredi (BN) – C.da Iannassi snc, beneficiaria del contributo di euro 1.008.933,00, assentito con D.D. n. 375/2009;
2. di inviare di nuovo all'impresa VI.RO s.r.l. l'atto d'impegno da sottoscrivere per accettazione del contributo assegnato, con i relativi allegati;
3. di trasmettere il presente atto, per i provvedimenti di competenza alle Direzioni Generali 51 01 00 00 e 51 03 00 00, all'Ufficio II "Esecuzione Atti Sedute di Giunta della Segreteria della Giunta, nonché il corrispondente file riassuntivo alla UOD Bollettino Ufficiale – Ufficio Relazioni con il Pubblico per la pubblicazione ai sensi degli artt. 26 e 27 del D.lgs 33/2013 in materia di trasparenza della P.A., all'impresa a titolo di notifica.

Grassia

Decreto Dirigenziale n. 12 del 12/02/2016

Dipartimento 51 - Dipartimento della Programmazione e dello Sviluppo Economico

Direzione Generale 1 - Direzione Generale per la Programmazione Economica e il Turismo

U.O.D. 12 - UOD Svil dell'offerta turistica.Integraz interdipart per le pol del turismo

Oggetto dell'Atto:

POR CAMPANIA 2000-2006. MISURA4.5 AZIONE A. P.I. A VOCAZIONE TURISTICA. BANDO APPROVATO CON D.D. N. 63 DEL 16.05.2006. DITTA CAPOZZI SEBASTIANO D.I. REVOCA CONTRIBUTO DI EURO 148.975,00 ASSENTITO CON D.D. 375 DEL 24.07.2009

IL DIRIGENTE

PREMESSO che

a. con deliberazioni di G.R. n. 1848 del 09/12/05 e successiva n. 362 del 17/03/06 di modifica sono stati approvati i criteri e gli indirizzi per la predisposizione di un Bando a favore delle PMI operanti nell'ambito dei P.I. a vocazione turistica a valere sulle risorse del POR Campania 2000-2006, Misura 4.5, Azione A;
b. con D.D. n. 63 del 16/05/06 è stato approvato il relativo Bando di gara;
c. con Decreto n. 375 del 24/07/2009 il Dirigente dell'ex Settore 02 dell'ex A.G.C. 13, nella sua qualità di Responsabile della Misura 4.5, a seguito di esame di apposita commissione costituita con D.D. n.81 del 02/04/2009, ha approvato, oltre all'elenco di quelli esclusi e di quelli non riammessi in esito alla proposizione di ricorsi innanzi alla giurisdizione amministrativa, l'elenco dei progetti ammissibili distinti in tre distinte graduatorie: 1) graduatoria A - attività alberghiere ed extralberghiere, 2) graduatoria B - attività complementari; 3) graduatoria C - agenzie di viaggi e turismo;
d. con Delibera n. 31 del 22/01/2010 la Giunta Regionale ha assicurato, con l'utilizzo delle risorse rinvenienti dalla programmazione P.O.R. F.E.S.R. 2000-2006, il finanziamento degli interventi di cui al precitato bando;
e. con Delibera n. 800 del 21/12/2012 la Giunta Regionale ha provveduto a reiscrivere nel bilancio per l'es. fin. 2012 le economie di spesa correlate ad entrate con vincolo di destinazione già accertate, ai sensi art. 29, comma 4, let. d), L.R. 30/04/2002 n. 7 cap. 2203 U.P.B. 22.79.217 ed ad effettuare una variazione compensativa tra gli stanziamenti di competenza dei capitoli di spesa della medesima U.P.B. del bilancio 2012, ai sensi art. 29, comma 9, lett. b) L.R. 30/04/2002 n. 7 per l'importo complessivo pari ad € 52.416.486,22 al fine di garantire la copertura finanziaria del bando de quo;
f. la medesima Delibera attribuisce la gestione dello stanziamento di competenza per un importo pari a € 52.416.486,22, del capitolo 2204 all'ex A.G.C. 13, ex Settore 02 incaricando la struttura di rispettare, nell'emanazione degli atti di impegno nel corso dell'esercizio finanziario 2012, il limite dello stanziamento di competenza sopraindicato, subordinando, comunque, l'erogazione dei finanziamenti al rispetto delle prescrizioni delle vigenti norme regolamentari e disciplinari in materia di ammissibilità delle spese;
g. che con D.D. n. 60 del 28/12/2012 si è provveduto all'assunzione dell'impegno di spesa, in esecuzione del dispositivo della D.G.R. 800 del 21/12/2012, dell'importo di € 52.416.486,22 sul capitolo 2204 U.P.B. 22.79.217 dell'esercizio finanziario 2012 per la realizzazione dell'intervento :"Misura 4.5 Azione A – II bando, D.D. n. 63 del 16.05.2006 – "Regime di aiuto alle PMI del Settore Turistico nell'ambito dei Progetti Integrati a vocazione turistica".

PRESO ATTO

a. che, per dare attuazione alle procedure previste dal Bando predetto è stato inviato alle imprese utilmente collocate in graduatoria, ai fini della sottoscrizione da parte dei rappresentanti legali, l'atto di accettazione del contributo, come da schema di cui all'allegato n. 7, e di contestuale impegno a rispettare le condizioni previste dal Bando stesso;
b. che l'Ufficio, in considerazione del tempo trascorso dalla presentazione della domanda, nello stesso atto ha invitato le imprese a documentare la vigenza, anche attraverso le procedure di rinnovi, dei titoli edilizi autorizzativi per l'intervento proposto, l'assenza di procedure concorsuali in atto e la regolarità contributiva;

CONSIDERATO

a. che la Ditta CAPOZZI SEBASTIANO, con sede legale in C.da Quercia Santa Maria n. 33 82020 Santa Croce del Sannio (BN), che ha proposto un programma d'investimento identificato con il codice A/202, risulta tra quelle ammesse della graduatoria "A";
b. che all'impresa suddetta è stato inviato, con raccomandata A.R. n. 15224800591 il 14/12/2015, l'atto d'impegno (prot. 845935 del 07/12/2015) da sottoscrivere per accettazione del contributo assegnato (di euro 148.975,00) e da restituire entro i 30 giorni dalla ricezione dello stesso, come previsto dal comma 7 dell'art. 10 del bando;

c. che la società ha ricevuto l'atto d'impegno a mezzo raccomandata AR, di cui si è avuto avviso di ricezione del 29 dicembre 2015;
d. che il comma 8 del medesimo articolo prevede che, in caso di mancata sottoscrizione dell'atto di impegno nei termini assegnati, l'impresa deve ritenersi rinunciataria e le risorse finanziarie così rese disponibili devono essere assegnate ai progetti che seguono immediatamente in graduatoria. alle imprese ammesse ai benefici di che trattasi;
e. che la stessa non ha trasmesso nei termini assegnati l'atto di accettazione, per cui deve ritenersi rinunciataria;

RITENUTO

a. di dover provvedere alla revoca del contributo assegnato alla Ditta CAPOZZI SEBASTIANO, che non ha riscontrato la nota con la quale è stata richiesta la sottoscrizione dell'accettazione del contributo;
b. di dover utilizzare le risorse finanziarie resesi disponibili per effetto della revoca predetta e doverle assegnare ai progetti che seguono immediatamente nella graduatoria "A" delle imprese ammesse ai benefici di che trattasi, come previsto dall'art. 9 comma 2;

VISTI

a. le deliberazioni di G.R. n. 1848 del 09/12/05 e successiva n. 362 del 17/03/06;
b. il D.D. n. 63 del 16/05/06 di approvazione del Bando di gara per la concessione di agevolazioni a favore delle PMI turistiche nell'ambito dei P.I. a vocazione turistica a valere sulla Misura 4.5 – Azione A del Complemento di Programmazione del P.O.R. Campania 2000-2006 per un importo complessivo di € 52.416.486,22;
c. il Decreto n. 375 del 24/07/2009 di approvazione delle graduatorie dei progetti ammessi;
d. la L.R. n. 7 del 30.04.2002 – Ordinamento contabile della Regione Campania
e. la Delibera n. 800 del 21/12/2012 che attribuisce la gestione dello stanziamento di competenza per un importo pari a € 52.416.486,22, del capitolo 2204 alla ex A.G.C. 13, Settore 02;
f. il D.D. n. 60 del 28/12/2012 del Dirigente dell'ex AGC 13 ex Settore 02;
g. la DGR n 612 del 29.10.2011 di approvazione del Regolamento n. 12 "Ordinamento amministrativo della Giunta Regionale della Campania;
h. la Delibera della G.R. n. 427 del 27/09/2013;
i. il D.P.G.R.n. 221 del 31.10.2013;
j. la DGR n. 488 del 31.10.2013;
k. il Decreto Dirigenziale n. 406 del 14.11.2013 del Direttore Generale 51.01.00.00;
l. il Decreto dirigenziale n. 199 del 29/04/2014 del Direttore Generale 51.01.00.00;

alla stregua dell'istruttoria compiuta dalla U.O.D. 51.01.12 "*Sviluppo dell'Offerta Turistica – Integrazione Interdipartimentale per le Politiche del Turismo";*

DECRETA

1. di revocare il contributo di euro 148.975,00 assegnato alla ditta Capozzi Sebastiano, con sede legale in C.da Quercia Santa Maria n. 33 - 82020 Santa Croce del Sannio (BN), da ritenersi rinunciataria ai sensi del comma 8 dell'art. 10 del Bando medesimo per i motivi di cui in narrativa;
2. di utilizzare le risorse finanziarie resesi disponibili per effetto della revoca di cui al punto 1 del presente decreto e assegnare ai progetti che seguono immediatamente nella graduatoria "A" delle imprese ammesse ai benefici di che trattasi, come previsto dall'art. 9 comma 2;
3. di trasmettere il presente atto, per i provvedimenti di competenza, alla UOD "Gestione delle Spese Regionali" della Direzione Generale per le Risorse Finanziarie, alla Direzione Generale 51 01 00 00 e 51 03 00 00, all' Ufficio II "Esecuzione Atti Sedute di Giunta" della Segreteria della Giunta, nonché il corrispondente file riassuntivo alla UOD Bollettino Ufficiale – Ufficio Relazioni con il Pubblico per la pubblicazione ai sensi degli artt. 26 e 27 del D.lgs 33/2013 in materia di trasparenza della P.A., e alla Ditta a titolo di notifica.

Grassia

Decreto Dirigenziale n. 13 del 12/02/2016

Dipartimento 51 - Dipartimento della Programmazione e dello Sviluppo Economico

Direzione Generale 1 - Direzione Generale per la Programmazione Economica e il Turismo

U.O.D. 12 - UOD Svil dell'offerta turistica.Integraz interdipart per le pol del turismo

Oggetto dell'Atto:

POR CAMPANIA 2000-2006. MISURA4.5 AZIONE A. P.I. A VOCAZIONE TURISTICA. BANDO APPROVATO CON D.D. N. 63 DEL 16.05.2006. DITTA PAGLIARO PAOLA D.I. REVOCA CONTRIBUTO DI EURO 662.781,00 ASSENTITO CON D.D. 375 DEL 24.07.2009

IL DIRIGENTE

PREMESSO che

a. con deliberazioni di G.R. n. 1848 del 09/12/05 e successiva n. 362 del 17/03/06 di modifica sono stati approvati i criteri e gli indirizzi per la predisposizione di un Bando a favore delle PMI operanti nell'ambito dei P.I. a vocazione turistica a valere sulle risorse del POR Campania 2000-2006, Misura 4.5, Azione A;
b. con D.D. n. 63 del 16/05/06 è stato approvato il relativo Bando di gara;
c. con Decreto n. 375 del 24/07/2009 il Dirigente dell'ex Settore 02 dell'ex A.G.C. 13, nella sua qualità di Responsabile della Misura 4.5, a seguito di esame di apposita commissione costituita con D.D. n.81 del 02/04/2009, ha approvato, oltre all'elenco di quelli esclusi e di quelli non riammessi in esito alla proposizione di ricorsi innanzi alla giurisdizione amministrativa, l'elenco dei progetti ammissibili distinti in tre distinte graduatorie: 1) graduatoria A - attività alberghiere ed extralberghiere, 2) graduatoria B - attività complementari; 3) graduatoria C - agenzie di viaggi e turismo;
d. con Delibera n. 31 del 22/01/2010 la Giunta Regionale ha assicurato, con l'utilizzo delle risorse rinvenienti dalla programmazione P.O.R. F.E.S.R. 2000-2006, il finanziamento degli interventi di cui al precitato bando;
e. con Delibera n. 800 del 21/12/2012 la Giunta Regionale ha provveduto a reiscrivere nel bilancio per l'es. fin. 2012 le economie di spesa correlate ad entrate con vincolo di destinazione già accertate, ai sensi art. 29, comma 4, let. d), L.R. 30/04/2002 n. 7 cap. 2203 U.P.B. 22.79.217 ed ad effettuare una variazione compensativa tra gli stanziamenti di competenza dei capitoli di spesa della medesima U.P.B. del bilancio 2012, ai sensi art. 29, comma 9, lett. b) L.R. 30/04/2002 n. 7 per l'importo complessivo pari ad € 52.416.486,22 al fine di garantire la copertura finanziaria del bando de quo;
f. la medesima Delibera attribuisce la gestione dello stanziamento di competenza per un importo pari a € 52.416.486,22, del capitolo 2204 all'ex A.G.C. 13, ex Settore 02 incaricando la struttura di rispettare, nell'emanazione degli atti di impegno nel corso dell'esercizio finanziario 2012, il limite dello stanziamento di competenza sopraindicato, subordinando, comunque, l'erogazione dei finanziamenti al rispetto delle prescrizioni delle vigenti norme regolamentari e disciplinari in materia di ammissibilità delle spese;
g. che con D.D. n. 60 del 28/12/2012 si è provveduto all'assunzione dell'impegno di spesa, in esecuzione del dispositivo della D.G.R. 800 del 21/12/2012, dell'importo di € 52.416.486,22 sul capitolo 2204 U.P.B. 22.79.217 dell'esercizio finanziario 2012 per la realizzazione dell'intervento :"Misura 4.5 Azione A – II bando, D.D. n. 63 del 16.05.2006 – "Regime di aiuto alle PMI del Settore Turistico nell'ambito dei Progetti Integrati a vocazione turistica".

PRESO ATTO

a. che, per dare attuazione alle procedure previste dal Bando predetto è stato inviato alle imprese utilmente collocate in graduatoria, ai fini della sottoscrizione da parte dei rappresentanti legali, l'atto di accettazione del contributo, come da schema di cui all'allegato n. 7, e di contestuale impegno a rispettare le condizioni previste dal Bando stesso;
b. che l'Ufficio, in considerazione del tempo trascorso dalla presentazione della domanda, nello stesso atto ha invitato le imprese a documentare la vigenza, anche attraverso le procedure di rinnovi, dei titoli edilizi autorizzativi per l'intervento proposto, l'assenza di procedure concorsuali in atto e la regolarità contributiva;

CONSIDERATO

a. che la Ditta PAGLIARO PAOLA, con sede legale in Via Case Sparse Fraz. San Marco – 81010 Dragoni (CE), che ha proposto un programma d'investimento identificato con il codice A/446, risulta tra quelle ammesse della graduatoria "A";
b. che all'impresa suddetta è stato inviato, con raccomandata A.R. n. 15224800592 il 14/12/2015, l'atto d'impegno (prot. 845941 del 07/12/2015) da sottoscrivere per accettazione del contributo assegnato (di euro 662.781,00) e da restituire entro i 30 giorni dalla ricezione dello stesso, come previsto dal comma 7 dell'art. 10 del bando;

c. che la società ha ricevuto l'atto d'impegno a mezzo raccomandata AR, di cui si è avuto avviso di ricezione del 18 dicembre 2015;
d. che il comma 8 del medesimo articolo prevede che, in caso di mancata sottoscrizione dell'atto di impegno nei termini assegnati, l'impresa deve ritenersi rinunciataria e le risorse finanziarie così rese disponibili devono essere assegnate ai progetti che seguono immediatamente in graduatoria. alle imprese ammesse ai benefici di che trattasi;
e. che la stessa non ha trasmesso nei termini assegnati l'atto di accettazione, per cui deve ritenersi rinunciataria;

RITENUTO

a. di dover provvedere alla revoca del contributo assegnato alla Ditta PAGLIARO PAOLA, che non ha riscontrato la nota con la quale è stata richiesta la sottoscrizione dell'accettazione del contributo;
b. di dover utilizzare le risorse finanziarie resesi disponibili per effetto della revoca predetta e doverle assegnare ai progetti che seguono immediatamente nella graduatoria "A" delle imprese ammesse ai benefici di che trattasi, come previsto dall'art. 9 comma 2;

VISTI

a. le deliberazioni di G.R. n. 1848 del 09/12/05 e successiva n. 362 del 17/03/06;
b. il D.D. n. 63 del 16/05/06 di approvazione del Bando di gara per la concessione di agevolazioni a favore delle PMI turistiche nell'ambito dei P.I. a vocazione turistica a valere sulla Misura 4.5 – Azione A del Complemento di Programmazione del P.O.R. Campania 2000-2006 per un importo complessivo di € 52.416.486,22;
c. il Decreto n. 375 del 24/07/2009 di approvazione delle graduatorie dei progetti ammessi;
d. la L.R. n. 7 del 30.04.2002 – Ordinamento contabile della Regione Campania
e. la Delibera n. 800 del 21/12/2012 che attribuisce la gestione dello stanziamento di competenza per un importo pari a € 52.416.486,22, del capitolo 2204 alla ex A.G.C. 13, Settore 02;
f. il D.D. n. 60 del 28/12/2012 del Dirigente dell'ex AGC 13 ex Settore 02;
g. la DGR n 612 del 29.10.2011 di approvazione del Regolamento n. 12 "Ordinamento amministrativo della Giunta Regionale della Campania;
h. la Delibera della G.R. n. 427 del 27/09/2013;
i. il D.P.G.R.n. 221 del 31.10.2013;
j. la DGR n. 488 del 31.10.2013;
k. il Decreto Dirigenziale n. 406 del 14.11.2013 del Direttore Generale 51.01.00.00;
l. il Decreto dirigenziale n. 199 del 29/04/2014 del Direttore Generale 51.01.00.00;

alla stregua dell'istruttoria compiuta dalla U.O.D. 51.01.12 "*Sviluppo dell'Offerta Turistica – Integrazione Interdipartimentale per le Politiche del Turismo";*

DECRETA

1. di revocare il contributo di euro 662.781,00 assegnato alla ditta Pagliaro Paola, con sede legale in Via Case Sparse Fraz. San Marco – 81010 Dragoni (CE), da ritenersi rinunciataria ai sensi del comma 8 dell'art. 10 del Bando medesimo per i motivi di cui in narrativa;
2. di utilizzare le risorse finanziarie resesi disponibili per effetto della revoca di cui al punto 1 del presente decreto e assegnare ai progetti che seguono immediatamente nella graduatoria "A" delle imprese ammesse ai benefici di che trattasi, come previsto dall'art. 9 comma 2;
3. di trasmettere il presente atto, per i provvedimenti di competenza, alla UOD "Gestione delle Spese Regionali" della Direzione Generale per le Risorse Finanziarie, alla Direzione Generale 51 01 00 00 e 51 03 00 00, all' Ufficio II "Esecuzione Atti Sedute di Giunta" della Segreteria della Giunta, nonché il corrispondente file riassuntivo alla UOD Bollettino Ufficiale – Ufficio Relazioni con il Pubblico per la pubblicazione ai sensi degli artt. 26 e 27 del D.lgs 33/2013 in materia di trasparenza della P.A., e alla Ditta a titolo di notifica.

Grassia

Decreto Dirigenziale n. 14 del 12/02/2016

Dipartimento 51 - Dipartimento della Programmazione e dello Sviluppo Economico

Direzione Generale 1 - Direzione Generale per la Programmazione Economica e il Turismo

U.O.D. 12 - UOD Svil dell'offerta turistica.Integraz interdipart per le pol del turismo

Oggetto dell'Atto:

POR CAMPANIA 2000/2006. MISURA 4.5 AZIONE A. P.I. A VOCAZIONE TURISTICA. BANDO APPROVATO CON D.D. N. 63/2006. PROGETTO CODICE A/ 484. D.I. FERRO GIUSTINA CON SEDE IN PADULA (SA). REVOCA CONTRIBUTO ASSEGNATO CON D.D. N. 375/2009.

IL DIRIGENTE

PREMESSO che

a. con deliberazioni di G.R. n. 1848 del 09/12/05 e successiva n. 362 del 17/03/06 di modifica sono stati approvati i criteri e gli indirizzi per la predisposizione di un Bando a favore delle PMI operanti nell'ambito dei P.I. a vocazione turistica a valere sulle risorse del POR Campania 2000-2006, Misura 4.5, Azione A;
b. con D.D. n. 63 del 16/05/06 è stato approvato il relativo Bando di gara;
c. con Decreto n. 375 del 24/07/2009 il Dirigente dell'ex Settore 02 dell'ex A.G.C. 13, nella sua qualità di Responsabile della Misura 4.5, a seguito di esame di apposita commissione costituita con D.D. n.81 del 02/04/2009, ha approvato, oltre all'elenco di quelli esclusi e di quelli non riammessi in esito alla proposizione di ricorsi innanzi alla giurisdizione amministrativa, l'elenco dei progetti ammissibili distinti in tre distinte graduatorie: 1) graduatoria A - attività alberghiere ed extralberghiere, 2) graduatoria B - attività complementari; 3) graduatoria C - agenzie di viaggi e turismo;
d. con Delibera n. 31 del 22/01/2010 la Giunta Regionale ha assicurato, con l'utilizzo delle risorse rinvenienti dalla programmazione P.O.R. F.E.S.R. 2000-2006, il finanziamento degli interventi di cui al precitato bando;
e. con Delibera n. 800 del 21/12/2012 la Giunta Regionale ha provveduto a garantire la copertura finanziaria del bando de quo per l'importo complessivo pari ad € 52.416.486,22;
f. la medesima Delibera attribuiva la gestione dello stanziamento di competenza per un importo pari a € 52.416.486,22, del capitolo 2204 all'ex A.G.C. 13, ex Settore 02;
g. che con D.D. n. 60 del 28/12/2012 il dirigente dell'ex AGC 13 ex Settore 02 ha provveduto all'assunzione dell'impegno di spesa, in esecuzione del dispositivo della D.G.R. 800 del 21/12/2012, dell'importo di € 52.416.486,22 sul capitolo 2204 U.P.B. 22.79.217 dell'esercizio finanziario 2012 per la realizzazione dell'intervento :"Misura 4.5 Azione A – II bando, D.D. n. 63 del 16.05.2006 – "Regime di aiuto alle PMI del Settore Turistico nell'ambito dei Progetti Integrati a vocazione turistica";
h. con Delibera della G.R. n. 427 del 27/09/2013 e ss.mm. e il conseguente Decreto del Presidente della Giunta n. 221 del 31.10.2013 è stato conferito l'incarico di Direttore Generale per la Programmazione Economica e il Turismo;
i. con DGR n. 488 del 31.10.2013 e il conseguente Decreto Dirigenziale n. 406 del 14.11.2013 è stato conferito l'incarico di Dirigente ad interim della U.O.D. "Sviluppo dell'offerta turistica. Integrazione interdipartimentale per le politiche del turismo" all' Arch. Mario Grassia;
j. con Decreto dirigenziale n. 199 del 29/04/2014 il Direttore Generale per la Programmazione Economica e il Turismo ha assegnato, tra l'altro, al Dirigente della UOD 51 01 12 00 l'attuazione delle procedure relative alla Misura 4.5 del PO FESR Campania 2000/2006;

PRESO ATTO

a. che, per dare attuazione alle procedure previste dal Bando predetto è stato inviato alle imprese utilmente collocate in graduatoria l'atto di accettazione del contributo, come da schema di cui all'allegato n. 7 al Bando stesso, da sottoscriversi da parte dei rappresentanti legali;
b. che con la sottoscrizione dell'atto di accettazione le imprese assumono l'impegno a rispettare le condizioni previste nel Bando;
c. che l'art. 10 comma 8 prevede che l'imprese beneficiarie devono inviare l'atto d'accettazione sottoscritto entro 30 giorni dalla relativa ricezione ed in caso di mancata sottoscrizione le stesse sono ritenute rinunciatarie e le risorse finanziarie così rese disponibili sono assegnate ai progetti che seguono immediatamente in graduatoria;

CONSIDERATO

a. che la ditta individuale **Ferro Giustina** – Via Chiazzano, 23 – 84034 Padula (SA), che ha proposto un programma d'investimento identificato con il codice **A/484,** risulta tra quelle ammesse con D.D. n. 375 del 24/07/2009 della graduatoria "A";

b. che all'impresa suddetta è stato inviato l'atto d'impegno (prot. 845963 del 07/12/2015) da sottoscrivere per accettazione del contributo assegnato di **euro 200.835,80** e da restituire entro 30 giorni dalla ricezione dello stesso, come previsto dal comma 7 dell'art. 10 del bando;
c. che l'impresa ha ricevuto l'atto d'impegno, inviato a mezzo raccomandata AR di cui si è avuto avviso di ricezione del 17/12/2015;
d. che, trascorsi i termini per l'invio dell'atto di accettazione, non è pervenuta alcuna comunicazione da parte della ditta individuale Ferro Giustina, che, pertanto, deve ritenersi rinunciataria;

RITENUTO

a. di dover provvedere alla revoca del contributo assegnato alla ditta Ferro Giustina per non aver inviato l'atto d'impegno nei termini previsti dall'art. 10 comma 7 del Bando;
b. di dover utilizzare le risorse finanziarie così rese disponibili e doverle assegnare ai progetti che seguono immediatamente nella graduatoria "A" delle imprese ammesse ai benefici di che trattasi, come previsto dall'art. 9 comma 2;

VISTI

a. le deliberazioni di G.R. n. 1848 del 09/12/05 e successiva n. 362 del 17/03/06;
b. il D.D. n. 63 del 16/05/06 di approvazione del Bando di gara per la concessione di agevolazioni a favore delle PMI turistiche nell'ambito dei P.I. a vocazione turistica a valere sulla Misura 4.5 – Azione A del Complemento di Programmazione del P.O.R. Campania 2000-2006 per un importo complessivo di € 52.416.486,22;
c. il Decreto n. 375 del 24/07/2009 di approvazione delle graduatorie dei progetti ammessi;
d. la L.R. n. 7 del 30.04.2002 – Ordinamento contabile della Regione Campania
e. il D.D. n. 60 del 28/12/2012 del Dirigente dell'ex AGC 13 ex Settore 02;
f. la DGR n 612 del 29.10.2011 di approvazione del Regolamento n. 12 "Ordinamento amministrativo della Giunta Regionale della Campania;
g. la Delibera della G.R. n. 427 del 27/09/2013;
h. il D.P.G.R.n. 221 del 31.10.2013;
i. la DGR n. 488 del 31.10.2013;
j. il Decreto Dirigenziale n. 406 del 14.11.2013 del Direttore Generale 51.01.00.00;
k. il Decreto dirigenziale n. 199 del 29/04/2014 del Direttore Generale 51.01.00.00;

alla stregua dell'istruttoria compiuta dall'UOD 51 01 12 00 Sviluppo dell'Offerta Turistica nonché dall'espressa dichiarazione di regolarità amministrativa della stessa resa dal responsabile del procedimento,

DECRETA

1. di revocare il contributo di euro **200.835,80** , relativo al programma d'investimento identificato con il codice **A/484**, assegnato alla ditta individuale Ferro Giustina, via Chiazzano, 23 – 84034 Padula (SA) , per i motivi di cui in narrativa;
2. di utilizzare le risorse finanziarie così rese disponibili e doverle assegnare ai progetti che seguono immediatamente nella graduatoria "A" delle imprese ammesse ai benefici di che trattasi, come previsto dall'art. 9 comma 2;
3. di trasmettere il presente atto alle Direzioni Generali 51 01 00 00 e 51 03 00 00, all'Ufficio II "Esecuzione Atti Sedute di Giunta della Segreteria della Giunta, nonché il corrispondente file riassuntivo alla UOD Bollettino Ufficiale – Ufficio Relazioni con il Pubblico per la pubblicazione in materia di trasparenza della P.A., all'impresa a titolo di notifica.

.

Grassia

Decreto Dirigenziale n. 11 del 29/01/2016

Dipartimento 51 - Dipartimento della Programmazione e dello Sviluppo Economico

Direzione Generale 2 - Direzione Generale Sviluppo Economico e le Attività Produttive

U.O.D. 4 - UOD Energia e carburanti

Oggetto dell'Atto:

ART. 12 DEL D. LGS. N. 387/2003. DGR 48/2014. AUTORIZZAZIONE ALLA COSTRUZIONE ALL'ESERCIZIO DI UN IMPIANTO EOLICO COMPOSTO DA 1 AEROGENERATORE DI POTENZA 800 KW DA REALIZZARE NEL COMUNE DI LACEDONIA (AV) IN LOCALITA' FRONTILE DI MONTEVACCARO,IN CATASTO AL FOGLIO 3 P.LLA 23.COD. PRO. 48/65 PROPONENTE: IMPRESA AGRICOLA DI RIENZO ROCCO

IL DIRIGENTE

PREMESSO

a. che con Decreto Legislativo 29 Dicembre 2003 n. 387 (G.U. 31 gennaio 2004, n. 25. S.O.) viene data attuazione alla Direttiva 2001/77/CE relativa alla promozione dell'energia elettrica prodotta da fonti energetiche rinnovabili nel mercato interno dell'elettricità;

b. che il comma 1 dell'articolo 12 del Decreto Legislativo 29 Dicembre 2003 n. 387 dichiara di pubblica utilità, indifferibili ed urgenti gli impianti alimentati da fonti rinnovabili, nonché le opere connesse e le infrastrutture indispensabili alla costruzione e all'esercizio degli stessi, autorizzate ai sensi del comma 3 del medesimo Decreto;

c. che il comma 3 dello stesso articolo 12 sottopone ad una autorizzazione unica, nell'ambito di una Conferenza di servizi convocata dalla Regione, la costruzione e l'esercizio degli impianti di produzione di energia elettrica alimentati da fonti rinnovabili, gli interventi di modifica, potenziamento, rifacimento totale o parziale e riattivazione, come definiti dalla normativa vigente, nonché le opere connesse e le infrastrutture indispensabili alla costruzione e all'esercizio degli impianti stessi;

d. che il comma 4 del richiamato articolo 12 dispone che l'autorizzazione è rilasciata a seguito di un procedimento unico, al quale partecipano tutte le Amministrazioni interessate, svolto nel rispetto dei principi di semplificazione e con le modalità stabilite dalla legge 7 agosto 1990, n. 241 e successive modificazioni e integrazioni;

e. che lo stesso comma 4 stabilisce che l'autorizzazione costituisce titolo a costruire ed esercire l'impianto in conformità al progetto approvato;

f. con DM 10/9/2010, pubblicato sulla Gazzetta Ufficiale, serie generale, n°219 del 18/9/2010, il MISE ha emanato le "Linee guida per il procedimento di cui all'articolo 12 del decreto legislativo 29 dicembre 2003, n. 387 per l'autorizzazione alla costruzione e all'esercizio di impianti di produzione di elettricità da fonti rinnovabili nonché linee guida tecniche per gli impianti stessi" (d'ora in poi Linee Guida Nazionali) in applicazione del citato comma 10 dell'art. 12 del D.lgs. N°387/03;

g. che la Giunta Regionale con deliberazione n. 612 del 29/10/2011, ha approvato il Regolamento n. 12 "Ordinamento amministrativo della Giunta Regionale della Campania", pubblicato sul BURC n. 77 del 16/12/2011;

h. che la Giunta Regionale con deliberazione n. 478/2012 come modificata in ultimo dalla DGR n. 710/2012, in attuazione di quanto previsto dal citato Regolamento n. 12/2011, ha approvato, tra l'altro, l'articolazione delle strutture ordinamentali sulla base delle competenze da svolgere, assegnando, in particolare, le competenze dell'ex Servizio Mercato Energetico Regionale all'U.O.D. 04 "Energia e Carburanti" della D.G. 02 "Sviluppo Economico e Attività Produttive";

i. che con DD. n. 50/2011, pubblicato sul BURC n. 14/2011,sono stati dettati i criteri per la uniforme applicazione delle "Linee guida per il procedimento di cui all'art. 12 del D. Lgs 387/03 per l'autorizzazione alla costruzione ed esercizio di impianti di produzione di energia da fonte rinnovabile, nonché linee guida tecniche per gli impianti stessi emanate con DM (MISE) 10/9/2010 pubblicato sulla G.U. n. 219 del 18/9/2010;

j. che con D.D. 516/2011 AGC 12/Sett.04/Serv.03 sono stati forniti i criteri procedurali per la autorizzazione alla costruzione e all'esercizio di impianti di produzione di elettricità da fonti rinnovabili;

k. che la Giunta Regionale con deliberazione n. 325/2013 ha dettato una Disciplina di completamento in materia di autorizzazioni energetiche;

l. che la Giunta Regionale con deliberazione n. 48/2014 ad oggetto "Revoca della DGR 1642/09 e disciplina di dettaglio della procedura di cui all'art. 12 del D.Lgs. 387/2003" ha, tra l'altro, dettato una Disciplina di dettaglio della procedura di cui all'art. 12 del D.Lgs. 387/2003;

m. che con Decreto Dirigenziale n. 172 del 17/02/2015 il Direttore Generale allo Sviluppo Economico e AA.PP. ha, tra l'altro:

1. **attribuito** i poteri di emissione dei provvedimenti finali nelle materie di competenza delle UUOODD di cui si compone la Direzione Generale Sviluppo economico ed attività produttive ai dirigenti delle UUOODD medesime;
2. **nominato** i dirigenti delle UUOODD di cui si compone la Direzione Generale Sviluppo Economico ed Attività Produttive responsabili dei procedimenti afferenti le UUOODD loro affidate;

3. che con decreto dirigenziale n. 1194 del 1/12/2014 è stato conferito all'ing. Giuseppe Ragucci mat. 15439 la posizione organizzativa denominata "Istruttorie ed attività per il rilascio di autorizzazioni ex art. 12 del D.Lgs 387/03";

n. con ai sensi della DGR n. 384 del 7 agosto 2015, nelle more dello svolgimento del procedimento di interpello finalizzato al conferimento dell'incarico di Direttore Generale per lo Sviluppo Economico e le Attività Produttive, compete al Capo Dipartimento Vicario della Programmazione e dello Sviluppo Economico garantire la continuità e la funzionalità della Direzione in menzione;

o. ai sensi della medesima D.G.R 384/2015 le funzioni atte a garantirla continuità e la funzionalità della direzione in menzione sono demandate al Capo Dipartimento Vicario della Programmazione e dello Sviluppo economico ovvero a un dirigente dallo stesso delegato;

p. con DGR n. 10 del 12 gennaio 2016 la Dott.ssa Roberta Esposito è stata nominata Direttore Generale della Direzione per lo Sviluppo Economico Attività Produttive;

q. che con deliberazione n. 6/2016, la Giunta Regionale ha prorogato, tra l'altro, l'interim di Dirigente responsabile della Unità Organizzativa Dirigenziale "Energia e Carburanti" al Dr. Sergio Mazzarella;

r. che con istanza, acquisita al protocollo di questa UOD in data 16/7/2014 al n.0497124,la società Impresa Agricola Di Rienzo Rocco ha chiesto il rilascio dell'autorizzazione unica, ai sensi dell'art.12 del D:Lgs 387/03, per la costruzione ed esercizio di un impianto eolico di potenza 800 KW da realizzare nel comune di Lacedonia (AV) in località Frontile di Montevaccaro,in catasto al foglio 3 p.lla 23.Cod. Pro. 48/65.

PRESO ATTO

a. del resoconto verbale della riunione di Conferenza di Servizi, tenutasi in data 3/12/2014,regolarmente convocata con nota del 10/11/2014 le cui risultanze sono state trasmesse, con nota prot. n. 0853618 del 16/12/2014,a tutti gli enti coinvolti nel procedimento ed allegati al presente decreto per formarne parte integrante e sostanziale (**all 1**);del resoconto verbale della riunione di Conferenza di Servizi, tenutasi in data 30/6/2015,regolarmente convocata con nota del 4/6/2015 le cui risultanze sono state trasmesse, con nota prot. n. 00707330 del 21/10/2015,a tutti gli enti coinvolti nel procedimento ed allegati al presente decreto per formarne parte integrante e sostanziale (**all.1**);

b. che le aree interessate dall'impianto e dalle opere connesse sono riportate in Catasto terreni del comune di Lacedonia (AV) in località Frontile di Montevaccaro,al foglio 3 p.lla 23.(come da layout in (**all.2)** al presente decreto per formarne parte integrante e sostanziale):

b.1 Che per le aree interessate dall'impianto e dalle opere connesse risultano nella disponibilità della ditta proponente in forza di cessione di diritto di superficie regolarmente registrato in Sant'Angelo dei Lombardi (AV) in data 7/9/2013 n.1149.;

TENUTO CONTO dei pareri espressi in sede di Conferenza di Servizi e delle conclusioni di cui ai relativi verbali;

CONSTATATO CHE

a. il procedimento, ai sensi dell'art. 12 del D. Lgs. 387/03, si conclude con un'Autorizzazione Unica;

b.l'intervento proposto è compatibile con le "Linee di indirizzo strategico allegate alla DGR 962/08";

RITENUTO di poter, quindi, adottare il provvedimento di Autorizzazione Unica, ai sensi dell'art. 12 del Decreto Legislativo 29 Dicembre 2003 n. 387, tenuto conto dei pareri espressi e delle prescrizioni impartite dagli Enti invitati alle sedute di c.d.s, fermo restante quanto previsto dalla normativa vigente in materia di produzione di energia elettrica, in particolare da fonti rinnovabili (**All.1)**;

VISTI

a. la Direttiva 2001/77/CE ed il Decreto legislativo di attuazione n. 387 del 29 dicembre 2003;

b. la Direttiva 2009/28/CE ed il Decreto legislativo di attuazione n. 28 del 3 marzo 2011;

c. il Decreto del Ministero dello sviluppo economico del 10 settembre 2010;

d. la L.R. 28 novembre 2007, n. 12;

e. la L.R. 30 gennaio 2008, n. 1;

f. l'art. 4 della L.R. 24 del 29/12/2005 che attribuisce le competenze ai Dirigenti;
g. la DGR n. 612/11;
h. i Decreti Dirigenziali AGC12/Sett04 n°50/2011, n° 420/2011, n°516/2011;
i. la DGR n. 478/12;
j. la DGR n. 710/12;
k. la DGR n. 427/13:
l. la DGR n. 488/13;
m. la DGR n. 325/13;
n. la DGR n. 555/14;
o. il DPGR n. 210/13;
p. il DPGR n. 273/13;
q. il DPGR n. 287/14;
r. il D.D. Dip51/dg02 n. 172/2015;

Alla stregua dell'istruttoria compiuta dalla UOD 02 della D.G.04 e delle risultanze degli atti richiamati nelle premesse, costituenti istruttoria a tutti gli effetti di legge

DECRETA

Per i motivi espressi in premessa che qui si danno per ripetuti e riscritti:
1. di autorizzare la società Impresa Agricola Di Rienzo Rocco , ai sensi dell'art.12 del D:Lgs 387/03, alla costruzione ed esercizio di un impianto eolico composto da 1 aerogeneratore di potenza 800 KW da realizzare nel comune di Lacedonia (AV) in località Frontile di Montevaccaro,in catasto al foglio 3 p.lla 23.Cod. Pro. 48/65;
2. di dichiarare che l'impianto, le opere connesse e le infrastrutture indispensabili alla costruzione e all'esercizio dello stesso, autorizzate col presente decreto sono, ai sensi dell'art. 12 comma 1 del Decreto Legislativo n. 387 del 2003, ***di pubblica utilità, indifferibili ed urgenti***;
4. di precisare che le predette opere saranno realizzate nei siti indicati nella cartografia di cui alle tavole di layout del progetto definitivo **(All.2);**
5. di obbligare il proponente al rispetto delle prescrizioni indicate nei pareri acquisiti in CDS ed in allegato al presente decreto per formarne parte integrante e sostanziale **(all.1);**
6. Il Proponente, inoltre è obbligato:
6.1 al ripristino dei luoghi, secondo la naturale vocazione, ad avvenuta ultimazione dell'impianto ed alla rimozione di tutte le opere dell'impianto, ad eccezione delle opere di fondazione e di connessione alla RTN, e relativo ripristino dei siti ad avvenuta cessazione produttiva dell'impianto, predisponendo uno specifico piano di dismissione, da presentare con il progetto esecutivo, e che indichi metodiche tecnologicamente avanzate per il recupero, riuso e valorizzazione dei materiali dismessi;
6.2 a tenere sgombre da qualsiasi residuo le aree non direttamente occupate dalle strutture e rese disponibili per le eventuali usi compatibili;
6.3 a trasmettere alle rispettive Amministrazioni richiedenti, gli atti derivanti dal rispetto delle prescrizioni innanzi riportate;
6.4 ai fini dell'effettuazione dei controlli di competenza, il proponente è obbligato a trasmettere:
- prima dell'inizio dei lavori, ai competenti Uffici del Comune sede dell'intervento, alla Regione Campania, Direzione Sviluppo Economico e AA.PP., U.O.D. "Energia e Carburanti" e al Genio Civile territorialmente competente, copia del progetto esecutivo dell'intervento e delle opere connesse, debitamente firmato da tecnico abilitato;
- unitamente alla comunicazione di inizio lavori, polizza fidejussoria bancaria o assicurativa a garanzia dell'esecuzione degli interventi di dismissione e delle opere di messe in pristino da versare a favore dell'amministrazione procedente secondo lo schema da richiedere alla Regione Campania Direzione Sviluppo Economico e AA. PP., U.O.D. "Energia e Carburanti", ai sensi di quanto disposto all'art. 13 lett. J) delle L.G.N. approvate con DM Mise 10/09/2010;
- unitamente alla comunicazione di fine lavori, copia del progetto "as built" dell'intervento e delle opere connesse debitamente firmato da tecnico abilitato;
6.5 a trasmettere all'ufficio procedente ogni eventuale cambio di indirizzo e PEC.

7. I lavori, in analogia a quanto previsto dall'art. 15 del D.P.R. 380/2001, nonché dal comma 1 dell'art. 1-quater della Legge 27 ottobre 2003 n. 290, salvo quanto previsto al punto 1 di DGR n.516 del 26/10/2011, devono avere inizio entro un anno a decorrere dal momento in cui il provvedimento di autorizzazione è divenuto inoppugnabile anche a seguito della definizione di eventuali ricorsi in sede giurisdizionale ed essere ultimati entro tre anni dall'inizio dei lavori stessi, pena la decadenza dell'autorizzazione, salvo proroga motivata per fatti sopravvenuti ed estranei alla volontà del proponente. Sono fatte salve cause di forza maggiore, indipendenti dalla volontà del proponente e tempestivamente comunicate.
8. Il proponente comunica alla Regione Campania, Direzione Sviluppo Economico e AA. PP., U.O.D. "Energia e Carburanti", la data di inizio lavori, nonché quella di ultimazione, corredata da documentazione a firma di professionista abilitato con la quale si attesti che l'impianto e le opere connesse sono state realizzate come da progetto definitivo autorizzato ed esecutivo depositato.
9. Eventuali variazioni del programma, a fronte di motivati ritardi realizzativi, sono autorizzati dalla Regione Campania, Direzione Sviluppo Economico e AA. PP., U.O.D. "Energia e Carburanti", a seguito di motivata richiesta del proponente.
10. Il proponente trasmette alla Regione Campania, Direzione Sviluppo Economico e AA. PP., U.O.D. "Energia e Carburanti", durante la fase di esecuzione delle opere e nelle more della messa in esercizio, con cadenza semestrale, un rapporto sullo stato di realizzazione dell'iniziativa.
11. Il controllo dell'esecuzione delle opere nel rispetto delle prescrizioni del presente decreto è a carico, per la parte di propria competenza, degli enti convocati alla CDS di cui all'art. 12 del D. Lgs. 387/2003.
12. Il presente atto è notificato al proponente e comunicato alle Amministrazioni interessate al procedimento anche ai fini delle verifiche del rispetto delle eventuali prescrizioni da ognuna formulate, nonché al Gestore di rete e all'Ufficio dell'Agenzia delle Dogane territorialmente competente a cura dell'Amministrazione procedente.
13. Avverso la presente autorizzazione è ammesso ricorso giurisdizionale al TAR competente o, in alternativa, ricorso straordinario al Capo dello Stato nel termine rispettivamente di sessanta e centoventi giorni dalla notifica, nei modi previsti, del presente decreto.
14. Copia del presente atto è inviata all'Assessore allo Sviluppo Economico e AA.PP., alla Segreteria di Giunta per gli adempimenti consequenziali nonché al B.U.R.C. per la pubblicazione, senza allegati amministrativi che restano a disposizione per eventuali verifiche e/o presa visione presso questa UOD..

Il Dirigente ad interim
Dr. Sergio Mazzarella

Decreto Dirigenziale n. 13 del 09/02/2016

Dipartimento 51 - Dipartimento della Programmazione e dello Sviluppo Economico

Direzione Generale 2 - Direzione Generale Sviluppo Economico e le Attività Produttive

U.O.D. 4 - UOD Energia e carburanti

Oggetto dell'Atto:

ANNULLAMENTO E CONTESTUALE RIPROPOSIZIONE DEL DECRETO DIP51/D.G.02/UOD04 N°175 /2015 RELATIVO AL DPR 327/01 S.M.E I. - ESPROPRIO DELLE AREE OCCORRENTI PER LA REALIZZAZION E LA GESTIONE DEL PARCO EOLICO NEL COMUNE DI MONTAGUTO (AV).

IL DIRIGENTE

PREMESSO CHE

a) il comma 1 dell'art. 30 del D.Lgs. 112/98 prevede la delega alle Regioni delle funzioni amministrative in tema di energia, ivi comprese quelle relative alle fonti rinnovabili, all'elettricità, all'energia nucleare, al petrolio ed al gas, che non siano riservate allo Stato ai sensi dell'art. 29 o che non siano attribuite agli Enti Locali ai sensi dell'art. 31 del medesimo decreto legislativo;
b) l'art. 6 del D.Lgs. 96/99 assegna alle Regioni l'esercizio delle funzioni amministrative contenute nell'art. 30, commi 1, 2 e 5 del decreto legislativo n. 112/98 ;
c) l'art. 9 del D.Lgs. 164/2000 attribuisce alla competenza delle Regioni le procedure concernenti la dichiarazione di pubblica utilità relative alle reti di trasporto di gas non comprese nella rete nazionale dei gasdotti, di cui ai successivi artt. 30 e 31 dello stesso decreto legislativo;
d) con il D.P.C.M. del 22 dicembre 2000 sono stati trasferiti alla Regione i beni e le risorse per l'esercizio delle funzioni conferite dal D.Lgs. 112/98;
e) con la deliberazione di Giunta Regionale n. 1804 del 27 aprile 2001 sono state attribuite al Settore Sviluppo e Promozione delle Attività Industriali – Fonti Energetiche, dell' A.G.C. n. 12 "Sviluppo Attività Settore Secondario", le competenze funzionali relative al procedimento di dichiarazione di pubblica utilità e di occupazione d'urgenza per gasdotti, salvo quelli di interesse nazionale, individuati con D.M. del 22/12/2000 ai sensi dell'art. 9 del Decreto Legislativo n. 164 del 23/05/2000;
f) l'art. 52 quater del D.P.R. 327/2001, come modificato dal D.Lgs. 330/2004, prevede che la l'accertamento della conformità urbanistica, l'apposizione del vincolo preordinato all'esproprio e la dichiarazione di pubblica utilità per le opere inerenti le infrastrutture lineari energetiche sono effettuate nell'ambito di un procedimento unico, mediante convocazione di una Conferenza di Servizi ai sensi della legge 7 agosto 1990, n. 241 e successive modificazioni;
g) il comma 1 dell'art. 9 della legge regionale n. 12 del 28 novembre 2007, così come integrato dal comma 5 dell'art. 32 della L.R. n. 1/08, nel modificare la L.R. n. 11 del 4 luglio 1991 ha istituito nell'AGC 12, rinominata "Sviluppo Economico", il Settore 04 "Regolazione dei Mercati", alla quale struttura è affidata, tra l'altro, l'attività relativa alle autorizzazioni per le strutture di vendita e gli insediamenti produttivi;
h) con la DGR 612/2011 è stato approvato il regolamento n. 12 avente ad oggetto " Ordinamento amministrativo della Giunta Regionale";
i) con la DGR 478/2012, successivamente modificata dalla DGR 528/2012, la Giunta Regionale ha approvato, tra l'altro, l'articolazione delle strutture ordinamentali sulla base delle competenze da svolgere, conferendo alla Direzione Generale 02 " Sviluppo Economico e le Attività Produttive" anche le competenze precedentemente assegnate alla ex AGC 12, ed assegnando alla neo costituita Unità Operativa Dirigenziale 03 " Energia e Carburanti" , tra l'altro, i compiti di Pianificazione e gestione dei regimi regolatori e autorizzatori in materia di: localizzazione degli impianti e delle reti per la produzione, la trasformazione, il trasporto e la distribuzione di energia, nonché degli espropri di competenza;
j) con Decreto Dirigenziale n. 9 del 13 agosto 2015, le funzioni atte a garantire la continuità e la funzionalità della Direzione per lo Sviluppo Economico Attività Produttive, nel rispetto della DGR 384/2015, sono state delegate alla dott.ssa Roberta Esposito ;
k) che con deliberazione n. 513/2015, la Giunta Regionale ha conferito, tra l'altro, l'interim di Dirigente responsabile della Unità Organizzativa Dirigenziale "Energia e Carburanti" al Dr. Sergio Mazzarella, prorogato con DGR n. 540/2015;
l) che con DPGR n. 229/2015 è stato conferito l'interim di Dirigente responsabile della Unità Organizzativa Dirigenziale "Energia e Carburanti" al Dr. Sergio Mazzarella, prorogato con DGR 540/2013
m) con la D.G.R. n. 540 del 10/11/2015 sono stati prorogati, senza soluzione di continuità, gli incarichi ad interim in essere fino al 15 gennaio 2016, fra cui l'incarico relativo alla U.O.D "Energia e Carburanti"
n) che con DGR n. 6 del 12/01/2016 il suddetto termine di scadenza degli interim è stato prorogato al 31/03/2016;

o) che con DGR n. 10 del 12/01/2016 è stato conferito l'incarico di Direttore Generale della D.G. Sviluppo Economico e Attività Produttive alla Dott.ssa Roberta Esposito loro affidate;
p) nel decreto dirigenziale Dip51/DG02/UOD04 n° 175 del 12/10/2015 avente ad oggetto" DPR 327/01 s.m.e i. Esproprio e/o asservimento in favore di IVPC POWER 6 delle aree occorrenti alla realizzazione dell'impianto nel comune di Montaguto (AV) cod.prog. 48-53. Contestuale autorizzazione alle operazioni di immissione in possesso." il soggetto beneficiario dell'autorizzazione e dell'esproprio è stato erroneamente indicato quale IVPC POWER 6 srl, con sede in Napoli, via Generale Orsini n° 40, C.F. e P .I. 0259050643 anziché come correttamente dovuto ,ovvero **IVPC Minipower s.r.l. con sede in Napoli Via Generale Orsini 40, P.IVA 02582780645;**
q) che, pertanto si debba annullare il decreto dirigenziale Dip51/DG02/UOD04 n°175 del 12/10/2015 e riproporre, con le debite correzioni, integralmente il suo contenuto;

VISTO
a.che con il decreto dirigenziale n° 36 del 21/04/2 015 , la società **IVPC Minipower s.r.l. con sede in Napoli Via Generale Orsini 40, P.IVA 02582780645** è stata autorizzata a costruire e ad esercire un impianto di produzione elettrica da fonte eolica nel comune di Montaguto (AV) , con relative opere connesse (cod . prog. MTG02 48-53)

VALUTATA
a.la nota della società **IVPC Minipower s.r.l. con sede in Napoli Via Generale Orsini 40, P.IVA 02582780645** assunta al protocollo regionale il 23/06/2014 con il n. 427850 con la quale la società proponente ha trasmesso i piani particellari grafici e descrittivi che, allegati al presente decreto, ne costituiscono parte integrante;

DATO ATTO
a.che sono state notificate ai proprietari delle aree interessate le comunicazioni di cui all'art. 17 del D.P.R. 327/2001 come modificato;
b.che , congiuntamente al piano particellare, la società **IVPC Minipower s.r.l. con sede in Napoli Via Generale Orsini 40, P.IVA 02582780645** ha trasmesso la dichiarazione del Tecnico redattore del Piano Particellare nella quale è attestato che la sovrapposizione grafica delle opere non ha comportato modifiche alle sottostanti mappe catastali;

VISTO
a.l'allegato D della D.G.R. 528 del 04/10/2012 che , tra l'altro assegna alla U.O.D. 04 " Energia e Carburanti " anche l'adozione degli atti inerenti la procedura ablativa relativa agli immobili occorrenti alla costruzione ed alla manutenzione dell'opera di cui in oggetto;

CONSIDERATO CHE
a.sussistono motivi di urgenza a disporre delle aree interessate per il regolare esercizio e funzionamento degli impianti e per la loro necessaria e continua manutenzione;
b.che eventuali ulteriori ritardi potrebbero arrecare danni al soggetto proponente e comportare lo sforamento dei termini imposti dal nominato Decreto Dirigenziale n. 117/2009, nonché ritardare la produzione di una quota consistente di energia elettrica pulita;
c.che, ai sensi del comma 1 dell'art. 22 del D.P.R. 327/2001 come modificato, il decreto di esproprio può essere emanato ed eseguito sulla base della determinazione urgente dell'indennità provvisoria, senza particolari indagini o formalità;

RITENUTO
a. che, sulla base di quanto in premessa riportato, sussistono le condizioni per poter disporre l'espropriazione o l'asservimento delle aree di che trattasi;
b. che le risorse umane attualmente in forza alla U.O.D. 04 " Energia e Carburanti", deputate all'esecuzione dei decreti di esproprio e\o asservimento e occupazione, sono numericamente sottodimensionate per l'esecuzione dei numerosi procedimenti ablativi;

c. che una dilatazione dei tempi per l'esecuzione delle procedure ablative potrebbe costituire motivo di ricorso amministrativo avverso l'operato dell'Amministrazione;

DATO ATTO
a. che l'art. 24, comma 1 , del DPR 327/01 come modificato , contempla la possibilità che l'esecuzione del decreto di esproprio e\o asservimento ed occupazione sia effettuata dal soggetto beneficiario ;
b. che al fine di una corretta esecuzione delle operazioni di immissioni in possesso l'Autorità espropriante ha stabilito una serie di prescrizioni che il soggetto beneficiario è tenuto a rispettare;
c. che dette prescrizioni sono puntualmente riportate nel corpo del presente decreto e che la mancata osservanza delle stesse costituisce motivo di annullamento delle operazioni di immissione in possesso;

VISTO
a. la Direttiva 2001/77/CE e il D.Lgs. 387/03 di attuazione,
b. la L.R. 28 novembre 2007, n°12,
c. il D.P.R. 327/2001;
d. la L.R. 30 gennaio 2008, n°1;
e. il DM MiSE 10/09/2010;
f. la D.G.R. 11 gennaio 2008, n°47;
g. la D.G.R. n°2119/08
h. l'art. 4 della L.R. 24 del 29/12/2005 che attribuisce le competenze ai Dirigenti;
i. la D.G.R. n°3466/2000;;
j. il D.D. n°50/2011 AGC 12/Sett.04/Serv.03,
k. i D.D. nn°117 e 151/2009
l. la D.G.R. 612/2011;
m. la D.G.R.478/2012 ;
n. la D.G.R. 528/2012;
o. la D.G.R. 427/2013;
p. la D.G.R. 488/2013
q il D.D. 172/2015
r il D.D. 36/2015
s il D.D.Dip51/DG02/UOD04 n°175/2015

Alla stregua dell'istruttoria compiuta dal Funzionario proponente e delle risultanze degli atti richiamati nelle premesse, costituenti istruttoria a tutti gli effetti di legge.,
,

DECRETA

a. è annullato il decreto dirigenziale Dip51/Dg02/UOD04 n°175 del 12 ottobre 2015 **;**
b. per la realizzazione dell'impianto eolico di cui in premessa è disposto in favore della società **IVPC Minipower s.r.l. con sede in Napoli Via Generale Orsini 40, P.IVA 02582780645**, l'esproprio , l'asservimento e/o l'occupazione temporanea degli immobili di proprietà privata siti in agro del Comune di Montaguto (AV), così come descritti ed identificati nel piano particellare grafico e descrittivo, che del presente provvedimento è parte integrante, precisando che la scala di rappresentazione del particellare grafico è da ritenersi indicativa, essendo l'elaborato grafico suscettibile di alterazioni in fase di riproduzione cartacea e che , pertanto, la stessa , oltre che in formato numerico è rappresentata anche in forma grafica.
c. la costituzione delle servitù si concretizzerà nella facoltà di realizzazione e permanenza delle linee elettriche aeree, dei sostegni per le medesime , dei cavidotti elettrici e delle relative fasce di rispetto; nella facoltà di fruizione e permanenza da parte di uomini e mezzi della viabilità privata esistente e da realizzare, delle aree interessate dai cavidotti interrati e di quelle sottostanti l'elettrodotto; nella facoltà di sorvolo delle aree sottostanti gli aerogeneratori per il diametro di

proiezione dei rotori , nonché di tutte le aree di rispetto , delle piazzole di montaggio degli aerogeneratori e di tutte le superfici occorrenti alla fruizione e manutenzione dell'opera;

d. La società **IVPC Minipower s.r.l. con sede in Napoli Via Generale Orsini 40, P.IVA 02582780645**, beneficiaria della procedura ablativa disposta col presente decreto, è autorizzata ad effettuare direttamente le operazioni di immissioni in possesso delle aree identificate nell'allegato piano particellare ;
e. L'avviso di convocazione per la redazione dello stato di consistenza e presa di possesso degli immobili di cui al precedente punto a), contenente l'indicazione del luogo, del giorno e dell'ora, dovrà essere notificato ai proprietari dei fondi almeno sette giorni prima, nelle forme degli atti processuali civili, a cura e spese del promotore dell'asservimento. Al momento della effettiva occupazione degli immobili i soggetti delegati all'esecuzione del presente decreto provvederanno a redigere il verbale di consistenza dei luoghi e di immissione in possesso . Tale verbale è redatto in contraddittorio con i proprietari o, in caso di loro assenza o rifiuto, con la presenza di due testimoni che non siano dipendenti né dell'Autorità Espropriante né del soggetto beneficiario dell'esproprio/asservimento. Copia degli avvisi di convocazione dovrà essere trasmessa, almeno sette giorni prima del 1° giorno convenuto per le o perazioni, all'Autorità espropriante;
f. L'indennità da corrispondere a titolo provvisorio agli aventi diritto per l'asservimento dei terreni di cui al punto a.), calcolata ai sensi degli artt. 36 e 44 del D.P.R. 327/2001 e s.m.e i, è indicata nell'allegato piano particellare descrittivo. Ai sensi delle vigenti norme, sono suscettibili di indennizzo i fabbricati, i manufatti, le opere di urbanizzazione e le essenze arboree di pregio insistenti sul fondo asservito, rimossi e non ripristinati al termine dei lavori. Detti elementi, rilevati e verbalizzati nello stato di consistenza, saranno indennizzati ai sensi degli artt. 32-38 del citato D.P.R. 327/2001 come modificato, in base al loro valore venale, tenuto conto dello stato di manutenzione in cui si trovano. Gli aventi diritto, entro trenta giorni dalla presa di possesso, dovranno comunicare all'Autorità Espropriante ed al soggetto proponente, se condividono ed accettano la determinazione dell'indennità, con l'avvertenza che in caso di silenzio, la stessa si intende rifiutata e le relative somme dovranno essere depositate, nei trenta giorni successivi, presso la Cassa Depositi e Prestiti a cura del beneficiario del procedimento ablativo. La dichiarazione di accettazione è irrevocabile. I proprietari, nel caso non condividano la valutazione del presente decreto, possono designare un tecnico di propria fiducia affinché, unitamente ad un tecnico nominato dalla Regione Campania ed un terzo indicato dal Tribunale Civile, definisca l'indennità definitiva di esproprio/asservimento.
Qualora i proprietari non intendano avvalersi di un tecnico di loro fiducia e propongano, comunque, opposizione alla stima, l'Autorità Espropriante chiederà la determinazione dell'indennità alla Commissione Provinciale Espropri. L'indennità relativa all'occupazione temporanea delle aree durante l'esecuzione dei lavori è stata calcolata ai sensi dell'art. 50 del D.P.R. 327/2001. Gli interessati, nel caso non ne condividano la determinazione, entro trenta giorni dalla presa di possesso, potranno chiedere la stima alla Commissione Provinciale Espropri di cui all'art. 41 del T.U.
g. Il soggetto beneficiario dell'esproprio – a pena di revoca dell'Autorizzazione Unica ad esso conferita - è obbligato al pagamento di ogni onere e magistero, quali indennità, parcelle, rimborsi e spese comunque denominate, afferenti - direttamente o indirettamente - alla procedura ablativa di cui al presente atto
h. Tutte le operazioni di immissione in possesso devono essere effettuate sotto la responsabilità di un unico coordinatore al quale il soggetto beneficiario conferisce l'incarico di Responsabile delle Operazioni e da uno o più tecnici abilitati ad eseguire i rilievi topografici;
i. Chiunque, a qualunque titolo, partecipa alle operazioni di immissione in possesso, in nome e \o per conto del soggetto beneficiario, deve essere munito di delega conferitagli da quest'ultimo;
j. I verbali di stato di consistenza ed immissione in possesso devono essere redatti in più copie del medesimo originale, delle quali una è consegnata , contestualmente alla immissione in possesso, alla ditta proprietaria, se presente alle operazioni;;
k. I verbali di stato di consistenza ed immissione in possesso sono redatti secondo le modalità di legge e conformemente al modello che, allegato al presente decreto , ne costituisce parte integrante.

l Nei verbali di stato consistenza e di immissione in possesso è riportato , in modo chiaro ed intelligibile, l'effettivo stato dei luoghi , corredato di ogni indicazione utile alla puntuale quantificazione di eventuale danni a cose, colture e\o essenze arboree.

m. I verbali di stato consistenza e di immissione in possesso sono firmati dal Responsabile delle Operazioni, dai tecnici che hanno eseguito i rilievi e dalla ditta proprietaria o, in difetto, dai testimoni.

n. Il soggetto beneficiario è tenuto a trasmettere all'Autorità espropriante, entro e non oltre 30 giorni solari consecutivi dalle operazioni di immissione in possesso, i seguenti atti : originali dei verbali di stato consistenza e di immissione in possesso, copia del conferimento di incarico di Responsabile delle operazioni, rilievo dei picchettamenti eseguiti, sia in formato cartaceo che digitale non modificabile, con l'indicazione, per ognuno di essi, delle coordinate WGS84, documentazione fotografica - in formato JPG - dello stato dei luoghi al momento del'immissione in possesso delle aree ; nella denominazione dei file delle immagini deve essere indicato il comune, il foglio ed il mappale dell'area fotografata. La mancata o incompleta trasmissione degli atti di cui al precedente punto n.) rende nulle le operazioni di immissione in possesso .

p. Qualunque abuso commesso durante le operazioni di cui al presente decreto ricade nell'esclusiva responsabilità degli esecutori delle operazioni e\o del Soggetto beneficiario.

q. L'Autorità espropriante si riserva la facoltà di effettuare, mediante propri Funzionari, il controllo contestuale o ex post delle operazione de quo; i costi di dette verifiche, e di tutte le altre azioni di controllo e monitoraggio, saranno ,ai sensi del comma 186, art.1 della L.R. 5/2013, a carico del Soggetto beneficiario.

r. Avverso il presente decreto potrà essere opposto ricorso ordinario al competente Tribunale Amministrativo Regionale della Campania entro il termine di giorni 60 (sessanta) dalla notifica dello stesso, ovvero ricorso straordinario al Presidente della Repubblica nel termine di giorni 120 (centoventi).

s Chiunque dovesse opporsi all'esecuzione del presente decreto, o ostacolarne l'attuazione, incorrerà nelle relative sanzioni di legge. La Forza Pubblica, se richiesta, assicurerà la necessaria assistenza alle operazioni connesse alla sua esecuzione.

t. Il presente provvedimento sarà pubblicato sul Bollettino Ufficiale della Regione Campania (BURC) e verrà trasmesso all'Assessore alle Attività Produttive, nonché alla Segreteria di Giunta per gli adempimenti consequenziali.

Il Dirigete ad interim
Dr. Sergio Mazzarella

COMUNE DI
MONTAGUTO
Provincia di Avellino

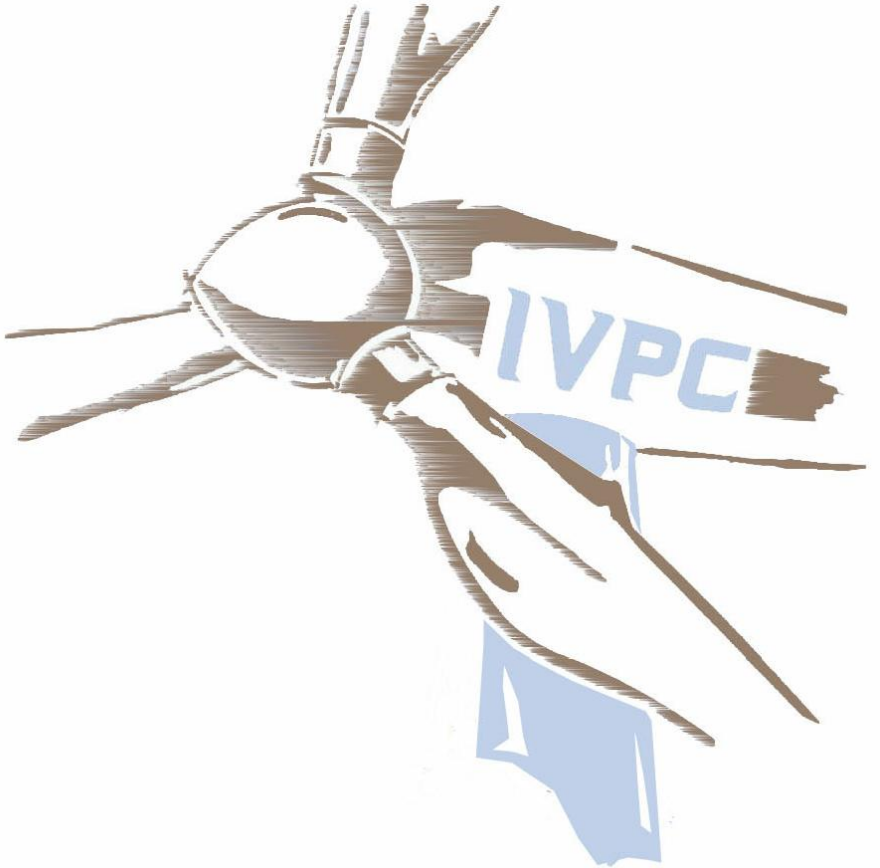

Progetto per la realizzazione di un impianto di produzione di energia elettrica da fonte eolica di potenza pari a 59,90 kW - Cod. MTG02

REV.	DATA	ELABORATO	VERIFICATO	APPROVATO	DESCRIZIONE
0					

COMMITTENTE:

ivpc minipower

IVPC Minipower S.r.l.

TAVOLA:

Piano Particellare di Esproprio
grafico e descrittivo

SCALA:	DATA:	PROTOCOLLO:
	ottobre 2014	

ELABORAZIONE GRAFICA:	SOFTWARE:

PROGETTISTA:

geom. Domenico De Biasi

COLLEGIO DEI GEOMETRI DELLA PROVINCIA DI AVELLINO
GEOM. DOMENICO DE BIASI
ISCRITTO ALL'ALBO PROFESSIONALE COL N. 1516

TAV. N°.

ESPR

fonte: http://burc.regione.campania.it

RELAZIONE TECNICA

La IVPC MINIPOWER s.r.l. deve realizzare in agro del Comune di Montaguto (AV), alla Località "Montecalvario", un impianto eolico per la produzione di energia elettrica della potenza di 59,90 kW.

Per le opere da eseguire è stata chiesta alla **"Giunta Regionale della Campania – Dipartimento 51 della Programmazione e dello Sviluppo Economico – Direzione Generale 02 Sviluppo Economico ed Attività Produttive – Unità Operativa Dirigenziale 04 Energia e Carburanti "** – l'autorizzazione ai sensi del Decreto Legislativo 29/12/2003 n. 387 – art. 12.

Le opere per la realizzazione degli impianti alimentati da fonti rinnovabili, nonché le opere connesse e le infrastrutture indispensabili alla costruzione e all'esercizio degli stessi impianti, autorizzate ai sensi del comma 3, sono dichiarate di pubblica utilità, indifferibili ed urgenti ai sensi del comma 1 dell'articolo 12 del Decreto Legislativo 29/12/2003 n. 387.

La costruzione e l'esercizio degli impianti di produzione di energia elettrica alimentati da fonti rinnovabili, gli interventi di modifica, potenziamento, rifacimento totale o parziale e riattivazione, come definiti dalla normativa vigente, nonché le opere connesse e le infrastrutture indispensabili alla costruzione e all'esercizio degli impianti stessi, sono soggetti ad una autorizzazione unica, rilasciata dalla regione ai sensi del comma 3 dell'articolo 12 del Decreto Legislativo 29/12/2003 n. 387, nel rispetto delle normative vigenti in materia di tutela dell'ambiente, di tutela del paesaggio e del patrimonio storico-artistico, che costituisce, ove necessario, variante allo strumento urbanistico.

Il comma 4 dell'articolo 12 del Decreto Legislativo 29/12/2003 n. 387 dispone che l'autorizzazione unica è rilasciata a seguito di un procedimento unico, al quale partecipano tutte le Amministrazioni interessate, svolto nel rispetto dei principi di semplificazione e con le modalità stabilite dalla legge 7 agosto 1990 n. 241. Il rilascio dell'autorizzazione costituisce titolo a costruire ed esercire l'impianto in conformità del progetto approvato.

fonte: http://burc.regione.campania.it

La IVPC MINIPOWER srl con la richiesta di attivazione della procedura di autorizzazione unica ha chiesto, ai sensi dell'articolo 14, comma 4, della legge 7 agosto 1990 n. 241, non avendo la titolarità dei terreni interessati dall'intervento, l'apposizione del vincolo preordinato all'esproprio.

Con Decreto Dirigenziale n. …… del …….. sono stati autorizzati i lavori per la costruzione e l'esercizio dell'impianto di produzione di energia elettrica da fonte eolica, costituito da n. 1 aerogeneratore della potenza di kW 59.90, nel Comune di Montaguto (AV) alla Località Montecalvario, ed è stato apposto il vincolo preordinato all'esproprio sulle aree interessate dall'impianto e dalle opere connesse ai sensi del DPR 327/01.

In base a tale Decreto Dirigenziale la IVPC MINIPOWER s.r.l. si appresta all'esproprio delle particelle per le quali non è stato possibile perfezionare bonariamente un atto regolare di servitù o diritto di superficie e con la presente relazione si identificano i diritti da costituire sulle particelle interessate di seguito elencate :

- particella **1** del Foglio **12**, da occupare per **9,00** mq (esproprio);
- particella **1** del Foglio **12**, da occupare per **10,00** mq (diritto di servitù finalizzata alla realizzazione, alla gestione e all'esercizio della linea elettrica);
- particella **2** del Foglio **12**, da occupare per **28,00** mq (esproprio);
- particella **2** del Foglio **12**, da occupare per **160,00** mq (diritto di servitù finalizzata alla realizzazione, alla gestione e all'esercizio della linea elettrica);
- particella **4** del Foglio **12**, da occupare per **1375,00** mq (esproprio);
- particella **4** del Foglio **12**, da occupare per **170,00** mq (diritto di servitù finalizzata alla realizzazione, alla gestione e all'esercizio della linea elettrica);
- particella **16** del Foglio **12**, da occupare per **9,00** mq (esproprio);
- particella **16** del Foglio **12**, da occupare per **150,00** mq (diritto di servitù finalizzata alla realizzazione, alla gestione e all'esercizio della linea elettrica);
- particella **271** del Foglio **12**, da occupare per **9,00** mq (esproprio);

fonte: http://burc.regione.campania.it

- particella **271** del Foglio **12**, da occupare per **175,00** mq (diritto di servitù finalizzata alla realizzazione, alla gestione e all'esercizio della linea elettrica);
- particella **17** del Foglio **12**, da occupare per **9,00** mq (esproprio);
- particella **17** del Foglio **12**, da occupare per **240,00** mq (diritto di servitù finalizzata alla realizzazione, alla gestione e all'esercizio della linea elettrica);
- particella **18** del Foglio **12**, da occupare per **5,00** mq (diritto di servitù finalizzata alla realizzazione, alla gestione e all'esercizio della linea elettrica);
- particella **288** del Foglio **12**, da occupare per **85,00** mq (diritto di servitù finalizzata alla realizzazione, alla gestione e all'esercizio della linea elettrica);
- particella **293** del Foglio **12**, da occupare per **95,00** mq (diritto di servitù finalizzata alla realizzazione, alla gestione e all'esercizio della linea elettrica);
- particella **25** del Foglio **12**, da occupare per **9,00** mq (esproprio);
- particella **25** del Foglio **12**, da occupare per **80,00** mq (diritto di servitù finalizzata alla realizzazione, alla gestione e all'esercizio della linea elettrica);
- particella **28** del Foglio **12**, da occupare per **45,00** mq (diritto di servitù finalizzata alla realizzazione, alla gestione e all'esercizio della linea elettrica);
- particella **29** del Foglio **12**, da occupare per **73,00** mq (diritto di servitù finalizzata alla realizzazione, alla gestione e all'esercizio della linea elettrica);
- particella **33** del Foglio **12**, da occupare per **85,00** mq (diritto di servitù finalizzata alla realizzazione, alla gestione e all'esercizio della linea elettrica);
- particella **34** del Foglio **12**, da occupare per **9,00** mq (esproprio);
- particella **34** del Foglio **12**, da occupare per **140,00** mq (diritto di servitù finalizzata alla realizzazione, alla gestione e all'esercizio della linea elettrica).

Le particelle risultano indispensabili al fine della realizzazione dell'impianto eolico e delle opere connesse, strada, torre, cavidotti o altro.

fonte: http://burc.regione.campania.it

Alla presente si allegano stralci della planimetria di progetto da cui è possibile evincere l'entità delle opere che insistono sulle particelle da espropriare e le visure catastali aggiornate delle ditte interessate dall'intervento.

Ai fini della determinazione del valore del terreno da occupare si allega il piano particellare di esproprio descrittivo, le cui indennità sono state calcolate facendo la media tra :

- il valore di mercato degli immobili ottenuto attraverso indagini condotte presso le migliori agenzia immobiliari che operano in zona;
- analizzando i valori degli atti di trasferimento di beni simili di recente stipula.

Le aree oggetto di esproprio, incluse nella zona omogenea **"E"** dello strumento urbanistico, data la natura agricola del territorio comunale costituiscono un potenziale bacino edificatorio per chi ha titolo, e sono state valutate facendo la media tra i valori descritti in precedenza e ad esse è stato attribuito il valore di euro **2,00/mq. (euro due/00 a mq.)**.

fonte: http://burc.regione.campania.it

COMUNE DI MONTAGUTO - PROV. di AVELLINO

N. ORD.	DITTA CATASTALE			FOGLIO	MAPPALE	QUALITA'	CLASSE	SUPERFICIE	REDDITO DOMINICALE	REDDITO AGRARIO	SUPERFICIE DA ESPROPRIARE (MQ.)	SERVITU' (MQ.)	SUPERFICIE TOTALE (MQ.)	VALORE DI MERCATO (€*MQ.)	INDENNITA' TOTALE DI ESPROPRIO
	DATI ANAGRAFICI	CODICE FISCALE	DIRITTI E ONERI REALI												
1	BUONFANTE Davide n. a Bologna il 02/09/1978 COMUNE di MONTAGUTO MORRA Assunta n. a Montaguto il 18/06/1932 MORRA Giuseppe n. a Montaguto il 11/01/1943 RICCI Anna n. a Montaguto il 04/05/1961	BNFDVD78P02A944F 81000630640 MRRSNT32H58F397G MRRGPP43A11F397P RCCNNA61E44F397U	Enfiteusi per 6/24 Concedente Enfiteusi per 6/24 Enfiteusi per 6/24 Enfiteusi per 6/24	12	1	seminativo	3	00,14,30	€ 2,58	€ 4,43	9,00	10,00	19,00	€ 2,00	€ 38,00
2	BUONFANTE Davide n. a Bologna il 02/09/1978 COMUNE di MONTAGUTO MORRA Assunta n. a Montaguto il 18/06/1932 MORRA Giuseppe n. a Montaguto il 11/01/1943 RICCI Anna n. a Montaguto il 04/05/1961	BNFDVD78P02A944F 81000630640 MRRSNT32H58F397G MRRGPP43A11F397P RCCNNA61E44F397U	Enfiteusi per 6/24 Concedente Enfiteusi per 6/24 Enfiteusi per 6/24 Enfiteusi per 6/24	12	2	seminativo	2	00,42,70	€ 13,23	€ 17,64	28,00	160,00	188,00	€ 2,00	€ 376,00
3	BUONFANTE Davide n. a Bologna il 02/09/1978 COMUNE di MONTAGUTO MORRA Assunta n. a Montaguto il 18/06/1932 MORRA Giuseppe n. a Montaguto il 11/01/1943 RICCI Anna n. a Montaguto il 04/05/1961	BNFDVD78P02A944F 81000630640 MRRSNT32H58F397G MRRGPP43A11F397P RCCNNA61E44F397U	Enfiteusi per 6/24 Diritto Concedente Enfiteusi per 6/24 Enfiteusi per 6/24 Enfiteusi per 6/24	12	4	seminativo	3	00,47,60	€ 8,60	€ 14,75	1 375,00	170,00	1545,00	€ 2,00	€ 3 090,00
4	COMUNE di MONTAGUTO GAROFALO Esterina n. a Montaguto il 17/01/1909	81000630640 GRFSRN09A57F397Z	Concedente Livellario	12	16	seminativo	3	00,40,40	€ 6,26	€ 13,56	9,00	150,00	159,00	€ 2,00	€ 318,00
5	COMUNE di MONTAGUTO PILLA Antonio fu Michele	81000630640 //////////////	Concedente Livellario	12	271	seminativo	3	00,32,40	€ 5,02	€ 10,88	9,00	175,00	184,00	€ 2,00	€ 368,00
6	DE CARLO Maria	//////////////	Proprietà	12	17	pascolo	2	00,15,30	€ 1,19	€ 0,63	9,00	240,00	249,00	€ 2,00	€ 498,00

fonte: http://burc.regione.campania.it

COMUNE DI MONTAGUTO - PROV. di AVELLINO

N. ORD.	DITTA CATASTALE			FOGLIO	MAPPALE	QUALITA'	CLASSE	SUPERFICIE	REDDITO DOMINICALE	REDDITO AGRARIO	SUPERFICIE DA ESPROPRIARE (MQ.)	SERVITU' (MQ.)	SUPERFICIE TOTALE (MQ.)	VALORE DI MERCATO (€*MQ.)	INDENNITA' TOTALE DI ESPROPRIO
	DATI ANAGRAFICI	CODICE FISCALE	DIRITTI E ONERI REALI												
7	ANDREANO Giovina n. a Montaguto il 24/04/922 CATRI Carmela n. a Montaguto il 16/05/1949 DE CARLO Antonietta n. a Montaguto il 08/04/13 DE CARLO Maria n. a Montaguto il 12/04/1927 DE CARLO Maria n. a Montaguto il 07/04/1953 DE CARLO Nicoletta fu Emidio PALAZZO Fiorina fu Leonardo	NDRGVN22D64F397X CTRCML49E56F397S DCRNNT13D48F397K DCRMRA27D52F397A DCRMRA53D47F397P //////////////// ////////////////	Comproprietario Proprietà per 1/6 Comproprietario Comproprietario Comproprietario Comproprietario Comproprietario	12	18	seminativo	3	00,42,00	€ 6,51	€ 14,10	0,00	5,00	5,00	€ 2,00	€ 10,00
8	CIFALDI Antonio n. a Sesto Campano il 14/01/1939 CIFALDI Donato Paolo n. a Cantalupo nel Sannio il 25/01/1935 CIFALDI Maria Giuseppa n. a San Massimo il 21/11/1932 COMUNE di MONTAGUTO	CFLNTN39A14I682N CFLDTP35A25B630Q CFLMGS32S61I023A 81000630640	Livellario per 1/3 Livellario per 1/3 Livellario per 1/3 Concedente	12	288	seminativo	2	00,07,20	€ 2,23	€ 2,97	0,00	85,00	85,00	€ 2,00	€ 170,00
9	CIFALDI Antonio n. a Sesto Campano il 14/01/1939 CIFALDI Donata fu Giovanni CIFALDI Donato Paolo n. a Cantalupo nel Sannio il 25/01/1935 CIFALDI Maria Giuseppa n. a San Massimo il 21/11/1932 COMUNE di MONTAGUTO GAGLIARDI Nicola fu Giovanni	CFLNTN39A14I682N ////////// CFLDTP35A25B630Q CFLMGS32S61I023A 81000630640 //////////	Livellario per 2/18 Livellario per 2/18 Livellario per 2/18 Livellario per 2/18 Diritto Concedente Livellario per 6/18	12	293	seminativo	2	00,06,80	€ 2,11	€ 2,81	0,00	95,00	95,00	€ 2,00	€ 190,00
10	COMUNE di MONTAGUTO DANARO Clementina fu Angelo	81000630640 //////////	Concedente Livellario	12	25	seminativo	3	00,20,20	€ 3,13	€ 6,78	9,00	80,00	89,00	€ 2,00	€ 178,00

fonte: http://burc.regione.campania.it

N. ORD.	DITTA CATASTALE			FOGLIO	MAPPALE	QUALITA'	CLASSE	SUPERFICIE	REDDITO DOMINICALE	REDDITO AGRARIO	SUPERFICIE DA ESPROPRIARE (MQ.)	SERVITU' (MQ.)	SUPERFICIE TOTALE (MQ.)	VALORE DI MERCATO (€*MQ.)	INDENNITA' TOTALE DI ESPROPRIO
	DATI ANAGRAFICI	CODICE FISCALE	DIRITTI E ONERI REALI												
11	CONTE Adele n. a Napoli il 13/11/1970 CONTE Antonio n. a Napoli il 05/08/1965 CONTE Paolo n. a Napoli il 30/07/1966 MELITO Pietro n. a Foggia il 03/08/1971	CNTDLA70S53F839Y CNTNTN65M05F839P CNTPLA66L30F839Y MLTPTR71M03D643F	Proprietà per 1/6 Proprietà per 1/6 Proprietà per 1/6 Proprietà per 3/6	12	28	seminativo	3	00,11,90	€ 1,84	€ 3,99	0,00	45,00	45,00	€ 2,00	€ 90,00
12	COMUNE di MONTAGUTO IATAROLA Concetta fu Angelo IATAROLA Pellegrino fu Angelo RAINONE Giuseppina di Matteo SPICHETTI Celestino fu Antonio TOLLIS Giuseppe fu Erminio	81000630640 ////////// ////////// ////////// ////////// //////////	Concedente Livellario in parte Livellario in parte Livellario in parte Livellario in parte Livellario in parte	12	29	seminativo	3	00,15,60	€ 2,42	€ 5,24	0,00	73,00	73,00	€ 2,00	€ 146,00
13	CACCAVELLA Carmela n. a Bovino il 17/07/1901 CIFALDI Domenico n. a Bovino il 27/02/1910 CIFALDI Maria n. a Bovino il 09/11/1914 COMUNE di MONTAGUTO SCHIAVONE Angelo n. a Bovino il 05/09/1920 SCHIAVONE Celeste n. a Bovino il 07/12/1890 SCHIAVONE Concetta n. a Bovino il 26/11/1934 SCHIAVONE Giulio n. a Bovino il 05/04/1892 SCHIAVONE Giuseppino n. a Bovino il 20/02/29 SCHIAVONE Michele n. a Bovino il 20/12/1931 SCHIAVONE Raffaele n. a Bovino il 05/03/1915 SCHIAVONE Verina n. a Bovino il 25/05/1925	CCCCML01L57B104D ////////// ////////// 81000630640 ////////// ////////// ////////// ////////// ////////// ////////// ////////// //////////	Livellario in parte Livellario in parte Livellario in parte Concedente Livellario in parte Livellario in parte Livellario in parte Livellario in parte Livellario in parte Livellario in parte Livellario in parte Livellario in parte	12	33	seminativo	3	00,20,70	€ 3,21	€ 6,95	0,00	85,00	85,00	€ 2,00	€ 170,00
14	ABBATANGELO Luigino n. a Montaguto il 17/04/1940 COMUNE di MONTAGUTO	BBTLGN40D17F397W 81000630640	Livellario Concedente	12	34	seminativo	2	00,29,70	€ 9,20	€ 12,27	9,00	140,00	149,00	€ 2,00	€ 298,00

fonte: http://burc.regione.campania.it

COMUNE DI MONTAGUTO
Prov. di AVELLINO

OGGETTO: D. Lgs. 387/03 – art. 12 – Autorizzazione all'installazione, ed all'esercizio di un impianto EOLICO per la produzione di energia elettrica, proposto dalla Società IVPC POWER 6 srl della potenza di 59.90 kW –
Foglio 12 P.lla 4 - Codice MTG02

ESTRATTI ANTE OPERAM

I.V.P.C. Power 6 S.r.l.
Unipersonale
80122 Napoli (NA) – Viale Antonio Gramsci, 22
tel. +39 081 6847801 in pbx – fax +39 081 6847814
C. Fiscale/Partita IVA/Iscrizione al Registro delle Imprese di Napoli n. 02509050643
Capitale Sociale € 10.000,00

fonte: http://burc.regione.campania.it

25-Set-2014 13:58
Prot. n. T174447/2014

Scala originale: 1:2000
Dimensione cornice: 534.000 x 378.000 metri

Comune: MONTAGUTO
Foglio: 12

N=45500

E=25600

fonte: http://burc.regione.campania.it

Particella: 16

25-Set-2014 14:00 Prot. n. T174874/2014
Scala originale: 1:2000 Dimensione cornice: 534.000 x 378.000 metri
Comune: MONTAGUTO Foglio: 12

fonte: http://burc.regione.campania.it Particella: 33

COMUNE DI MONTAGUTO
Prov. di AVELLINO

OGGETTO: D. Lgs. 387/03 – art. 12 – Autorizzazione all'installazione, ed all'esercizio di un impianto EOLICO per la produzione di energia elettrica, proposto dalla Società IVPC POWER 6 srl della potenza di 59.90 kW –
Foglio 12 P.lla 4 - Codice MTG02

ESTRATTI POST OPERAM

I.V.P.C. Power 6 S.r.l.
Unipersonale
80122 Napoli (NA) – Viale Antonio Gramsci, 22
tel. +39 081 6847801 in pbx – fax +39 081 6847814
C. Fiscale/Partita IVA/Iscrizione al Registro delle Imprese di Napoli n. 02509050643
Capitale Sociale € 10.000,00

fonte: http://burc.regione.campania.it

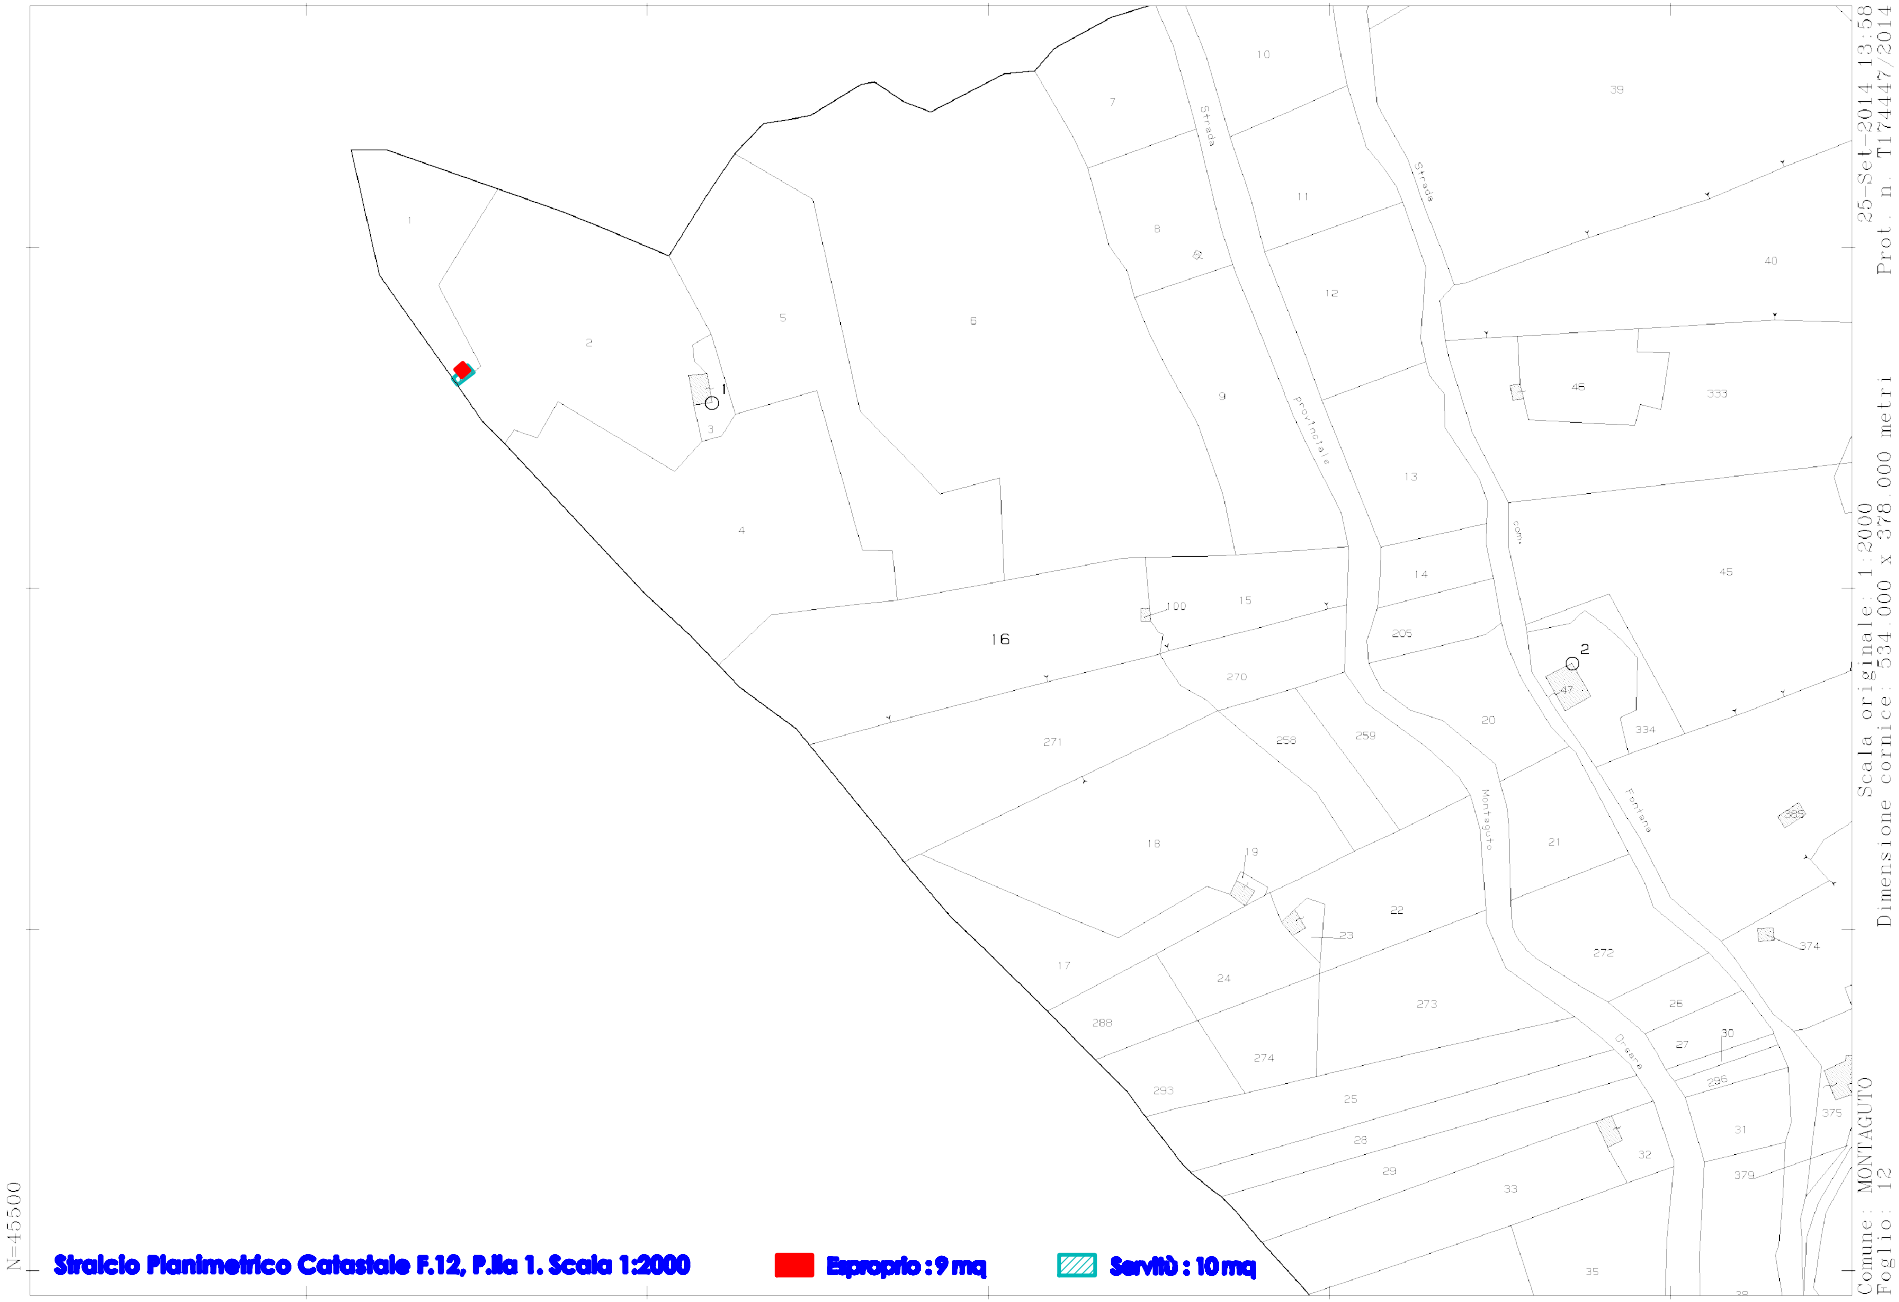

Stralcio Planimetrico Catastale F.12, P.lla 1. Scala 1:2000 **Esproprio : 9 mq** **Servitù : 10 mq**

fonte: http://burc.regione.campania.it

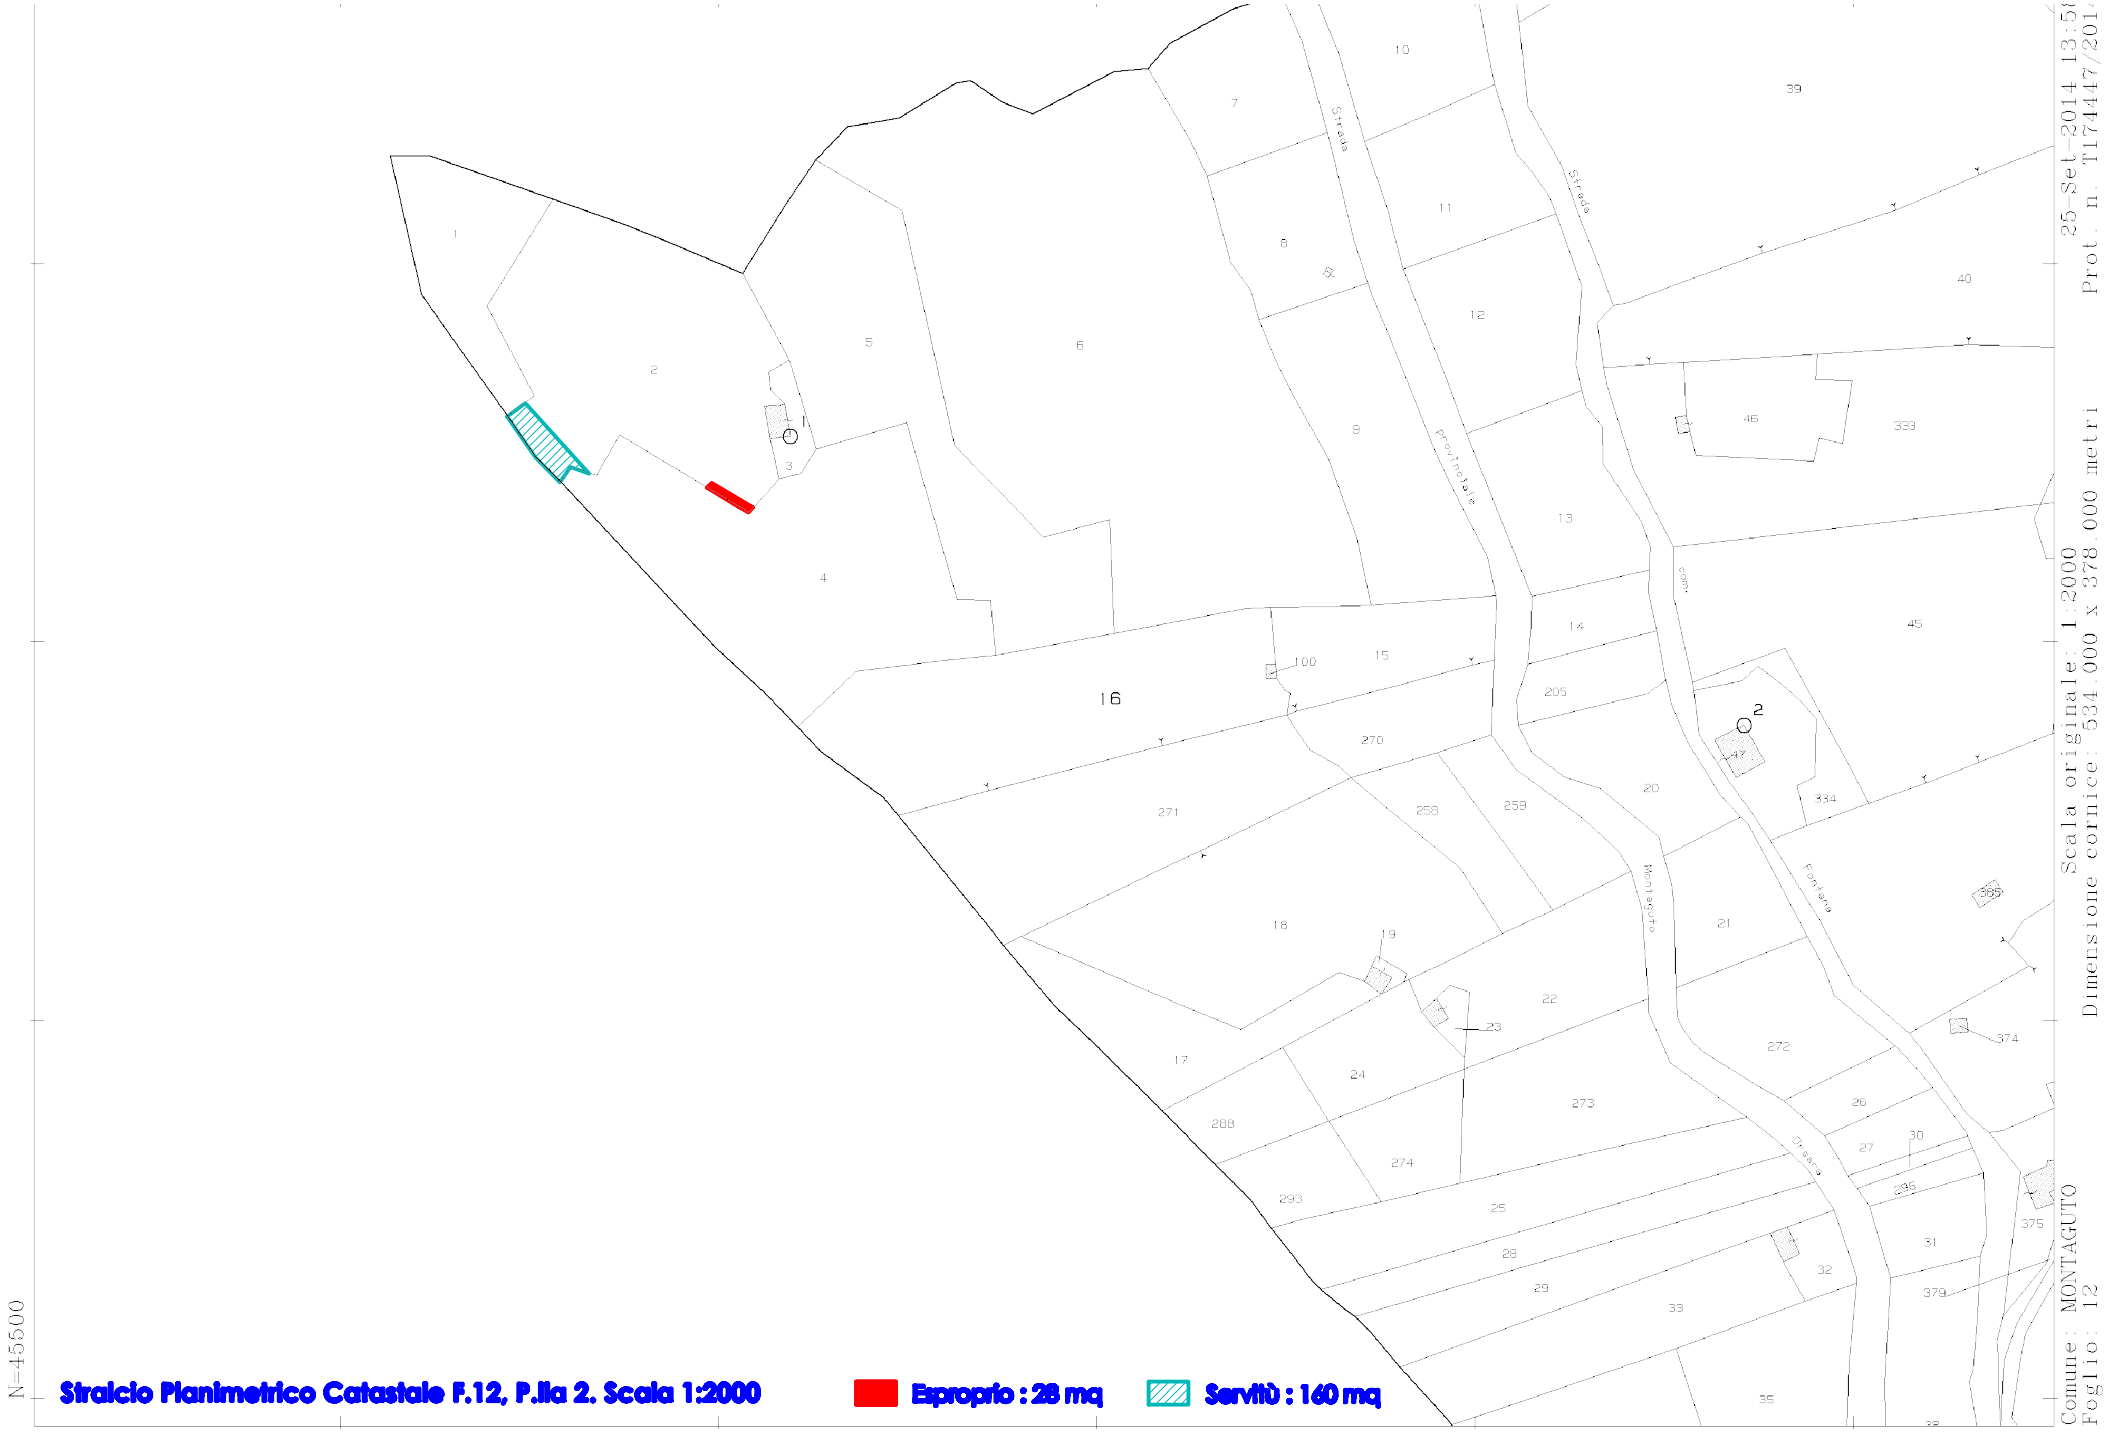

Stralcio Planimetrico Catastale F.12, P.lla 2. Scala 1:2000 — **Esproprio : 28 mq** — **Servitù : 160 mq**

fonte: http://burc.regione.campania.it

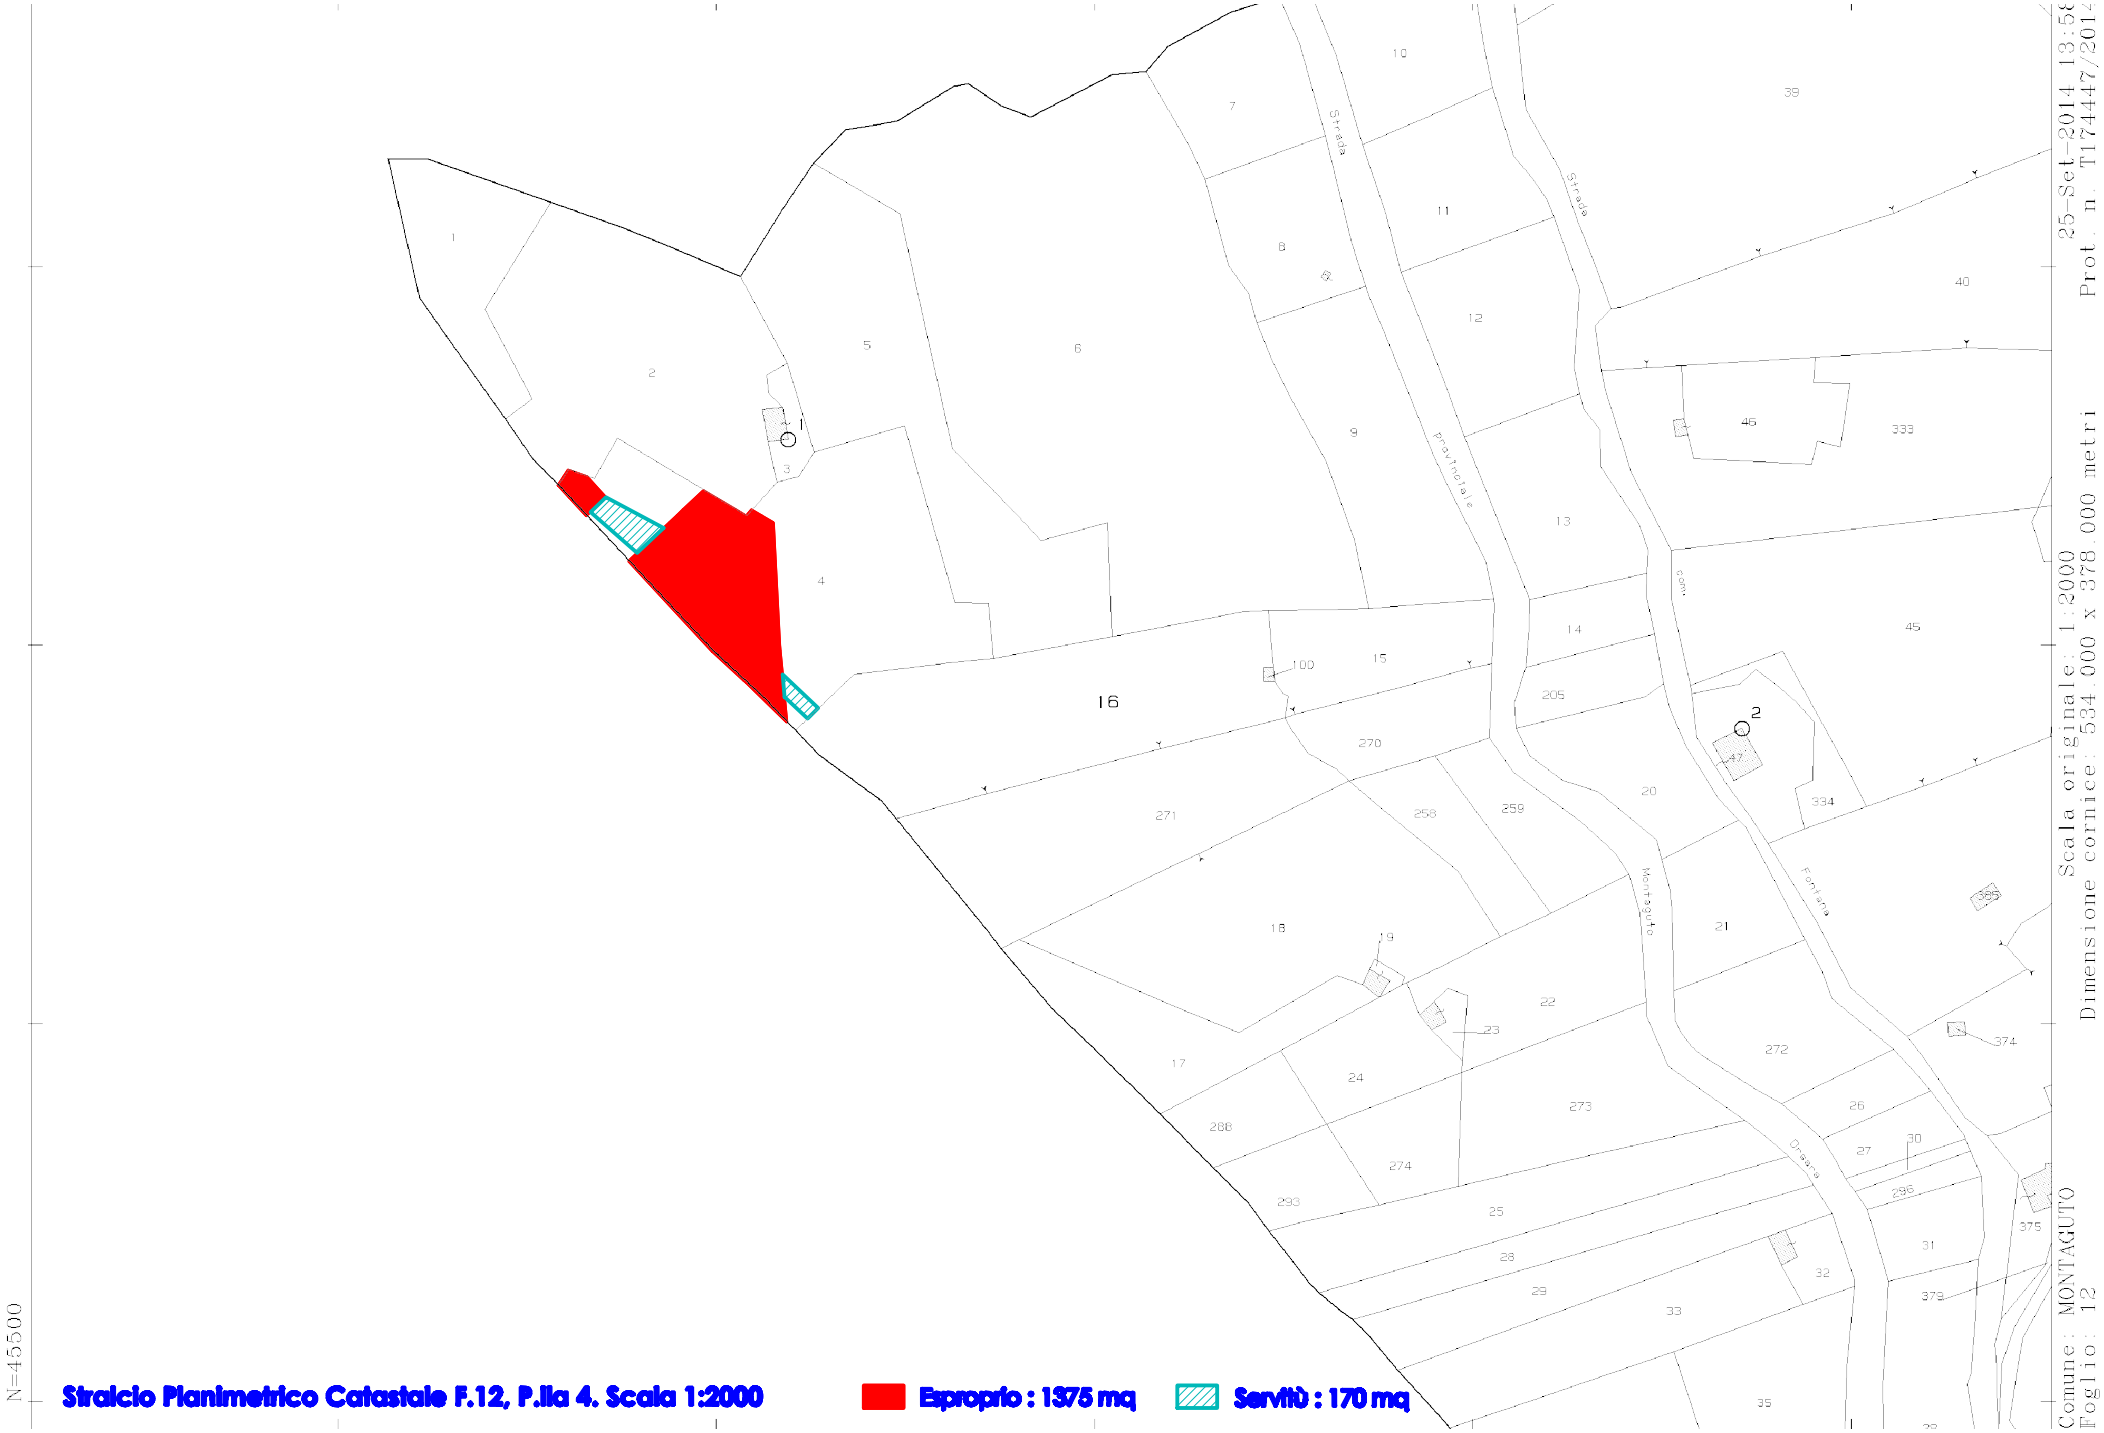

Stralcio Planimetrico Catastale F.12, P.lla 4. Scala 1:2000

Esproprio : 1375 mq

Servitù : 170 mq

fonte: http://burc.regione.campania.it

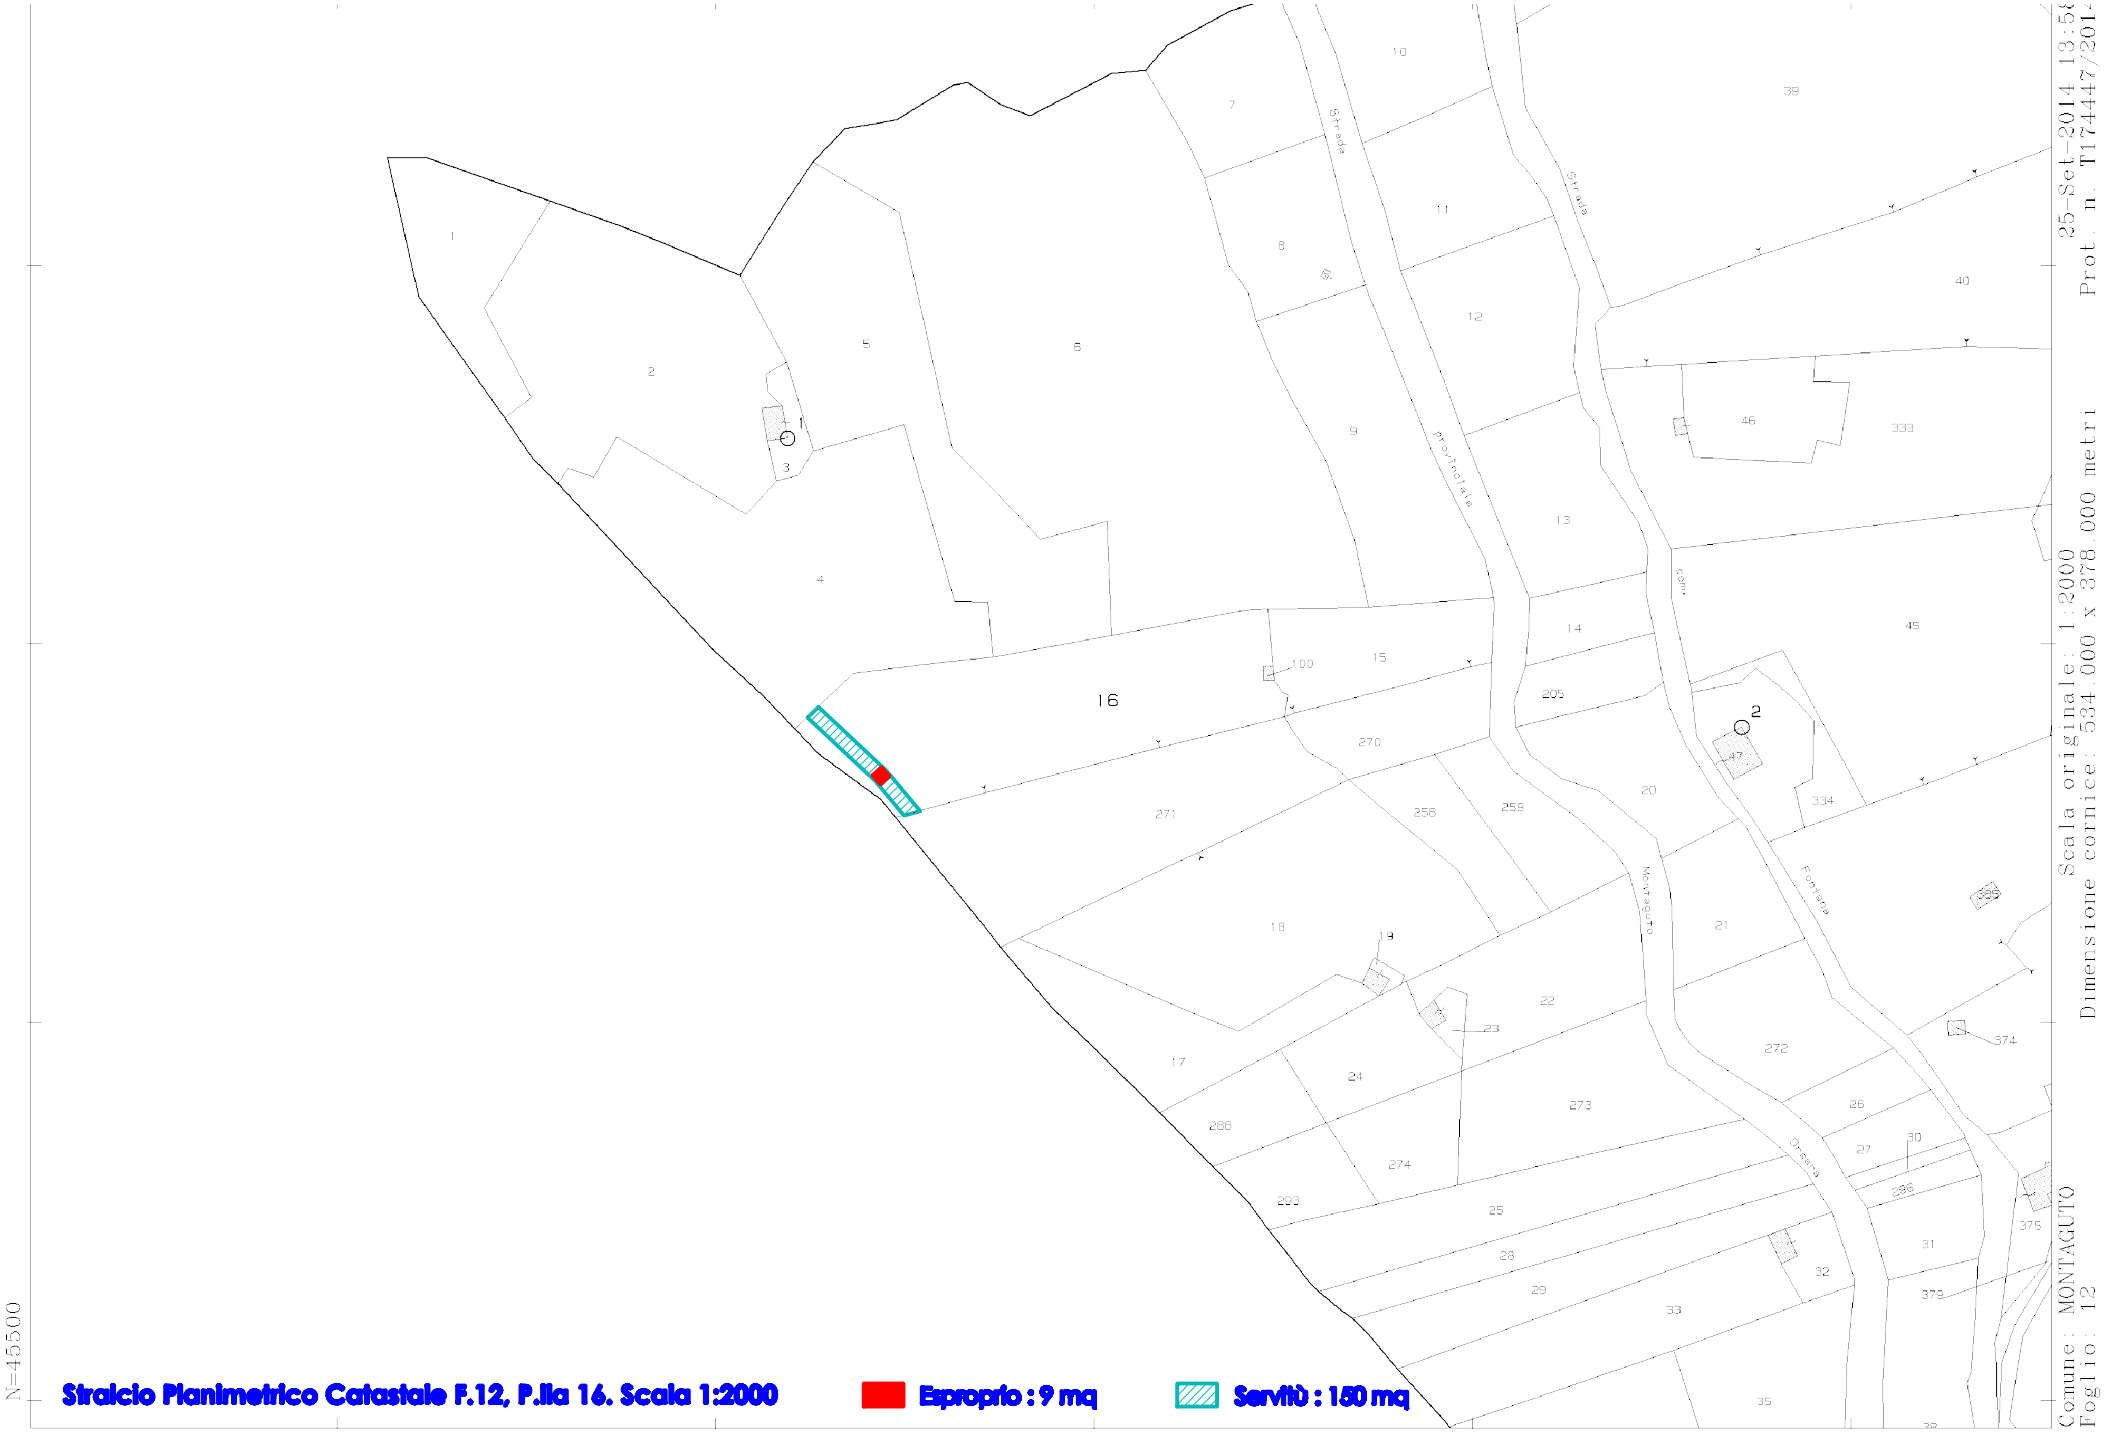

Stralcio Planimetrico Catastale F.12, P.lla 16. Scala 1:2000

Esproprio : 9 mq

Servitù : 150 mq

fonte: http://burc.regione.campania.it

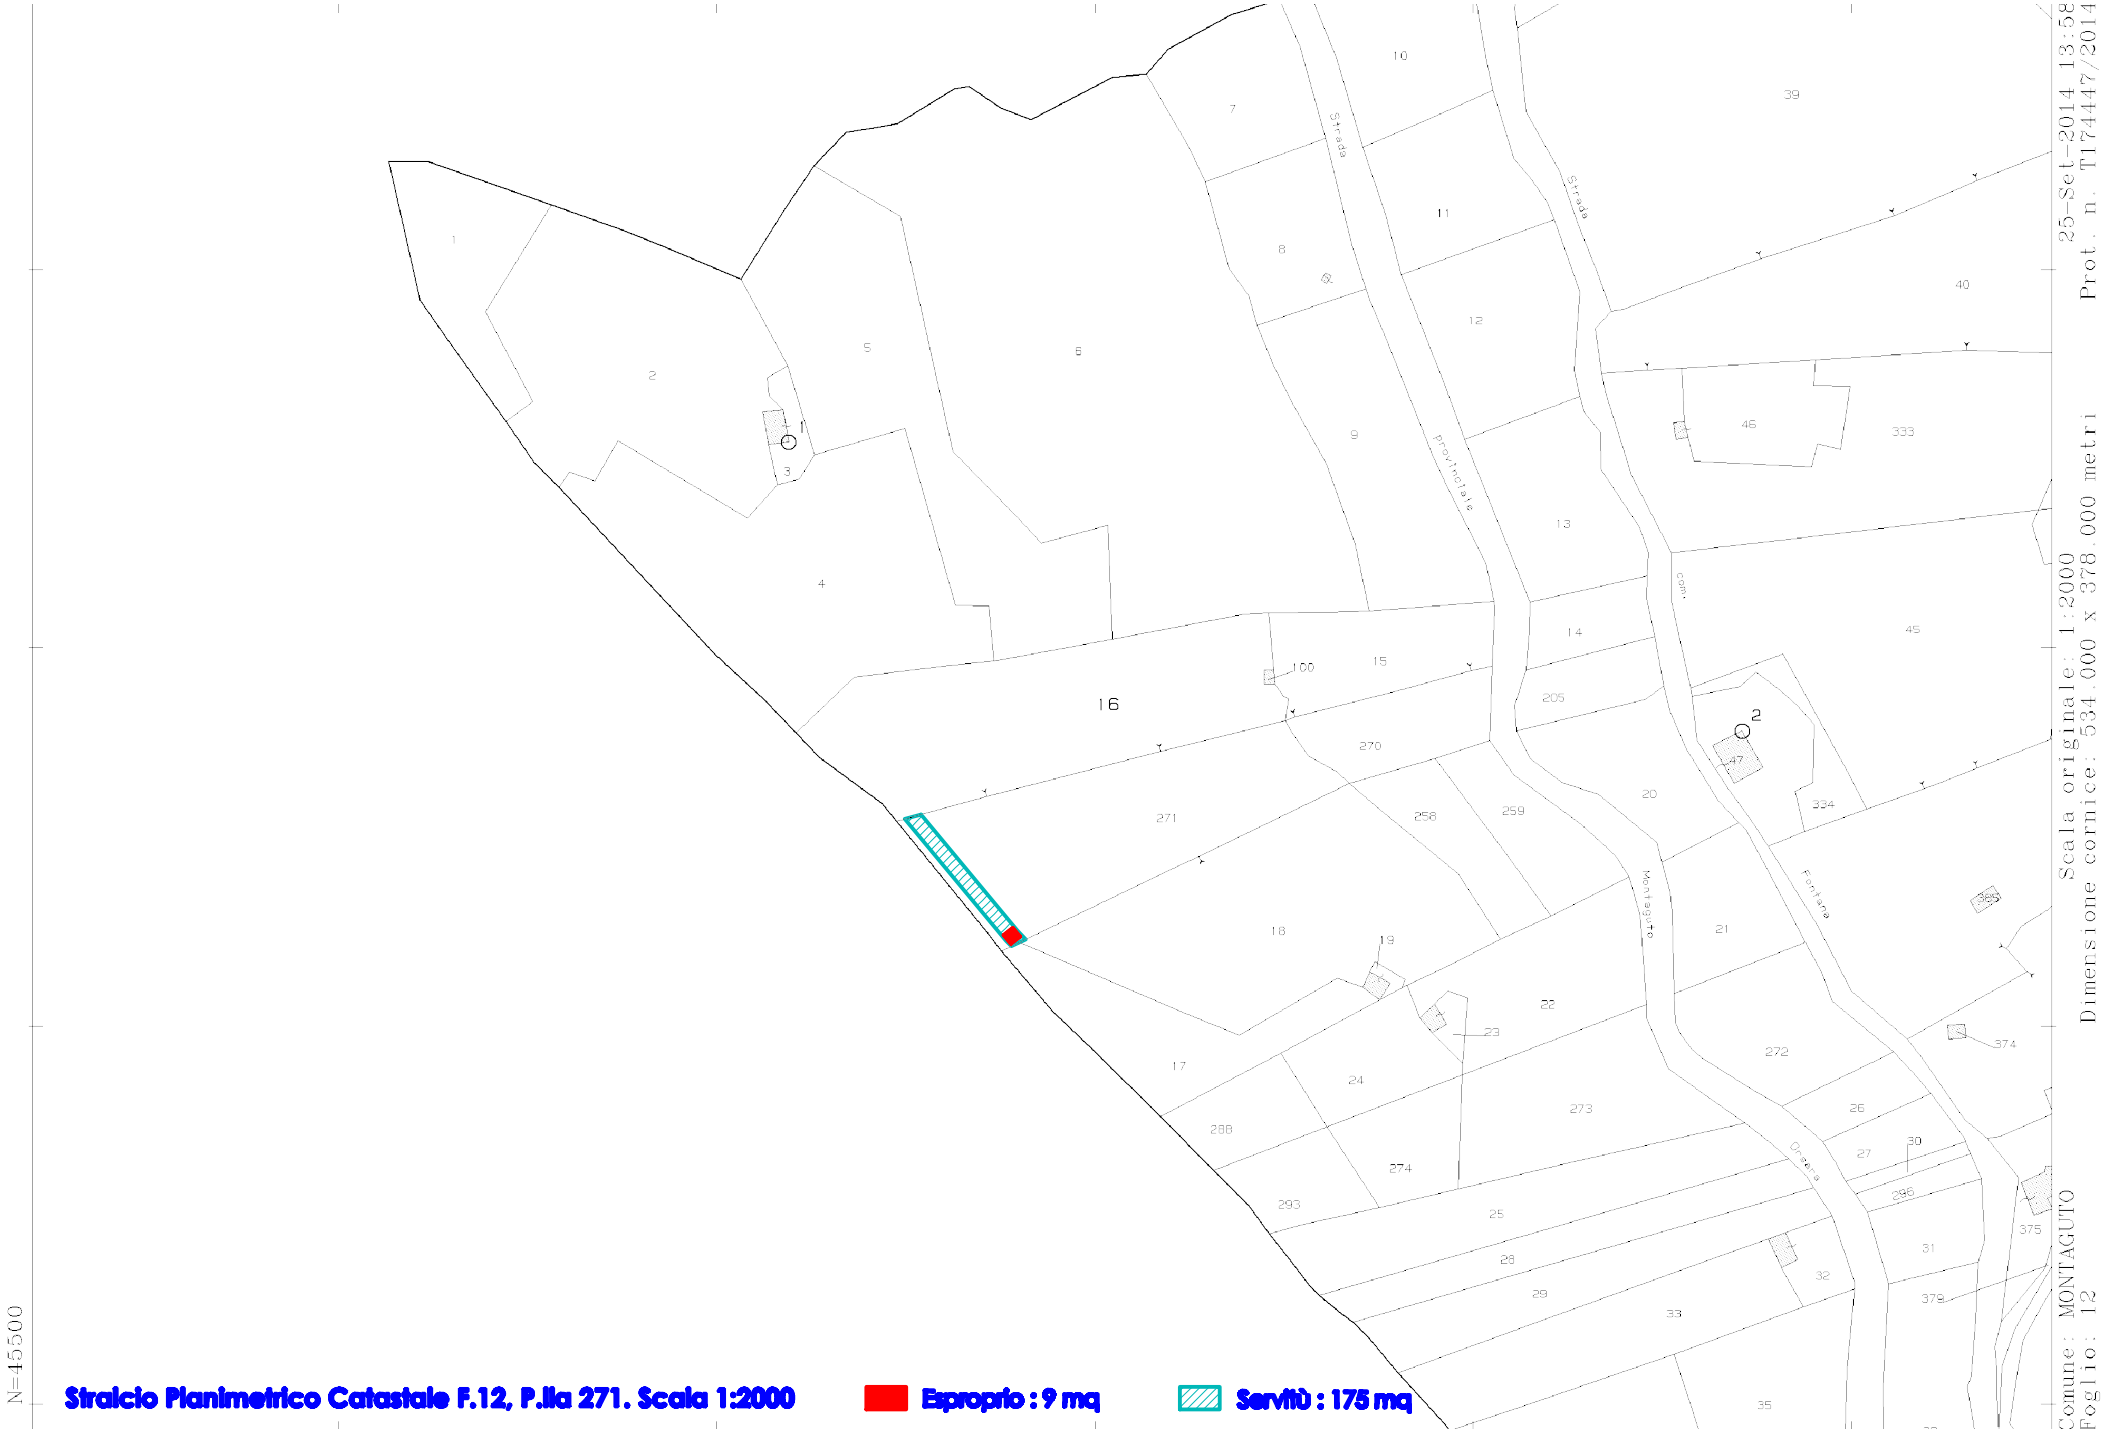

fonte: http://burc.regione.campania.it

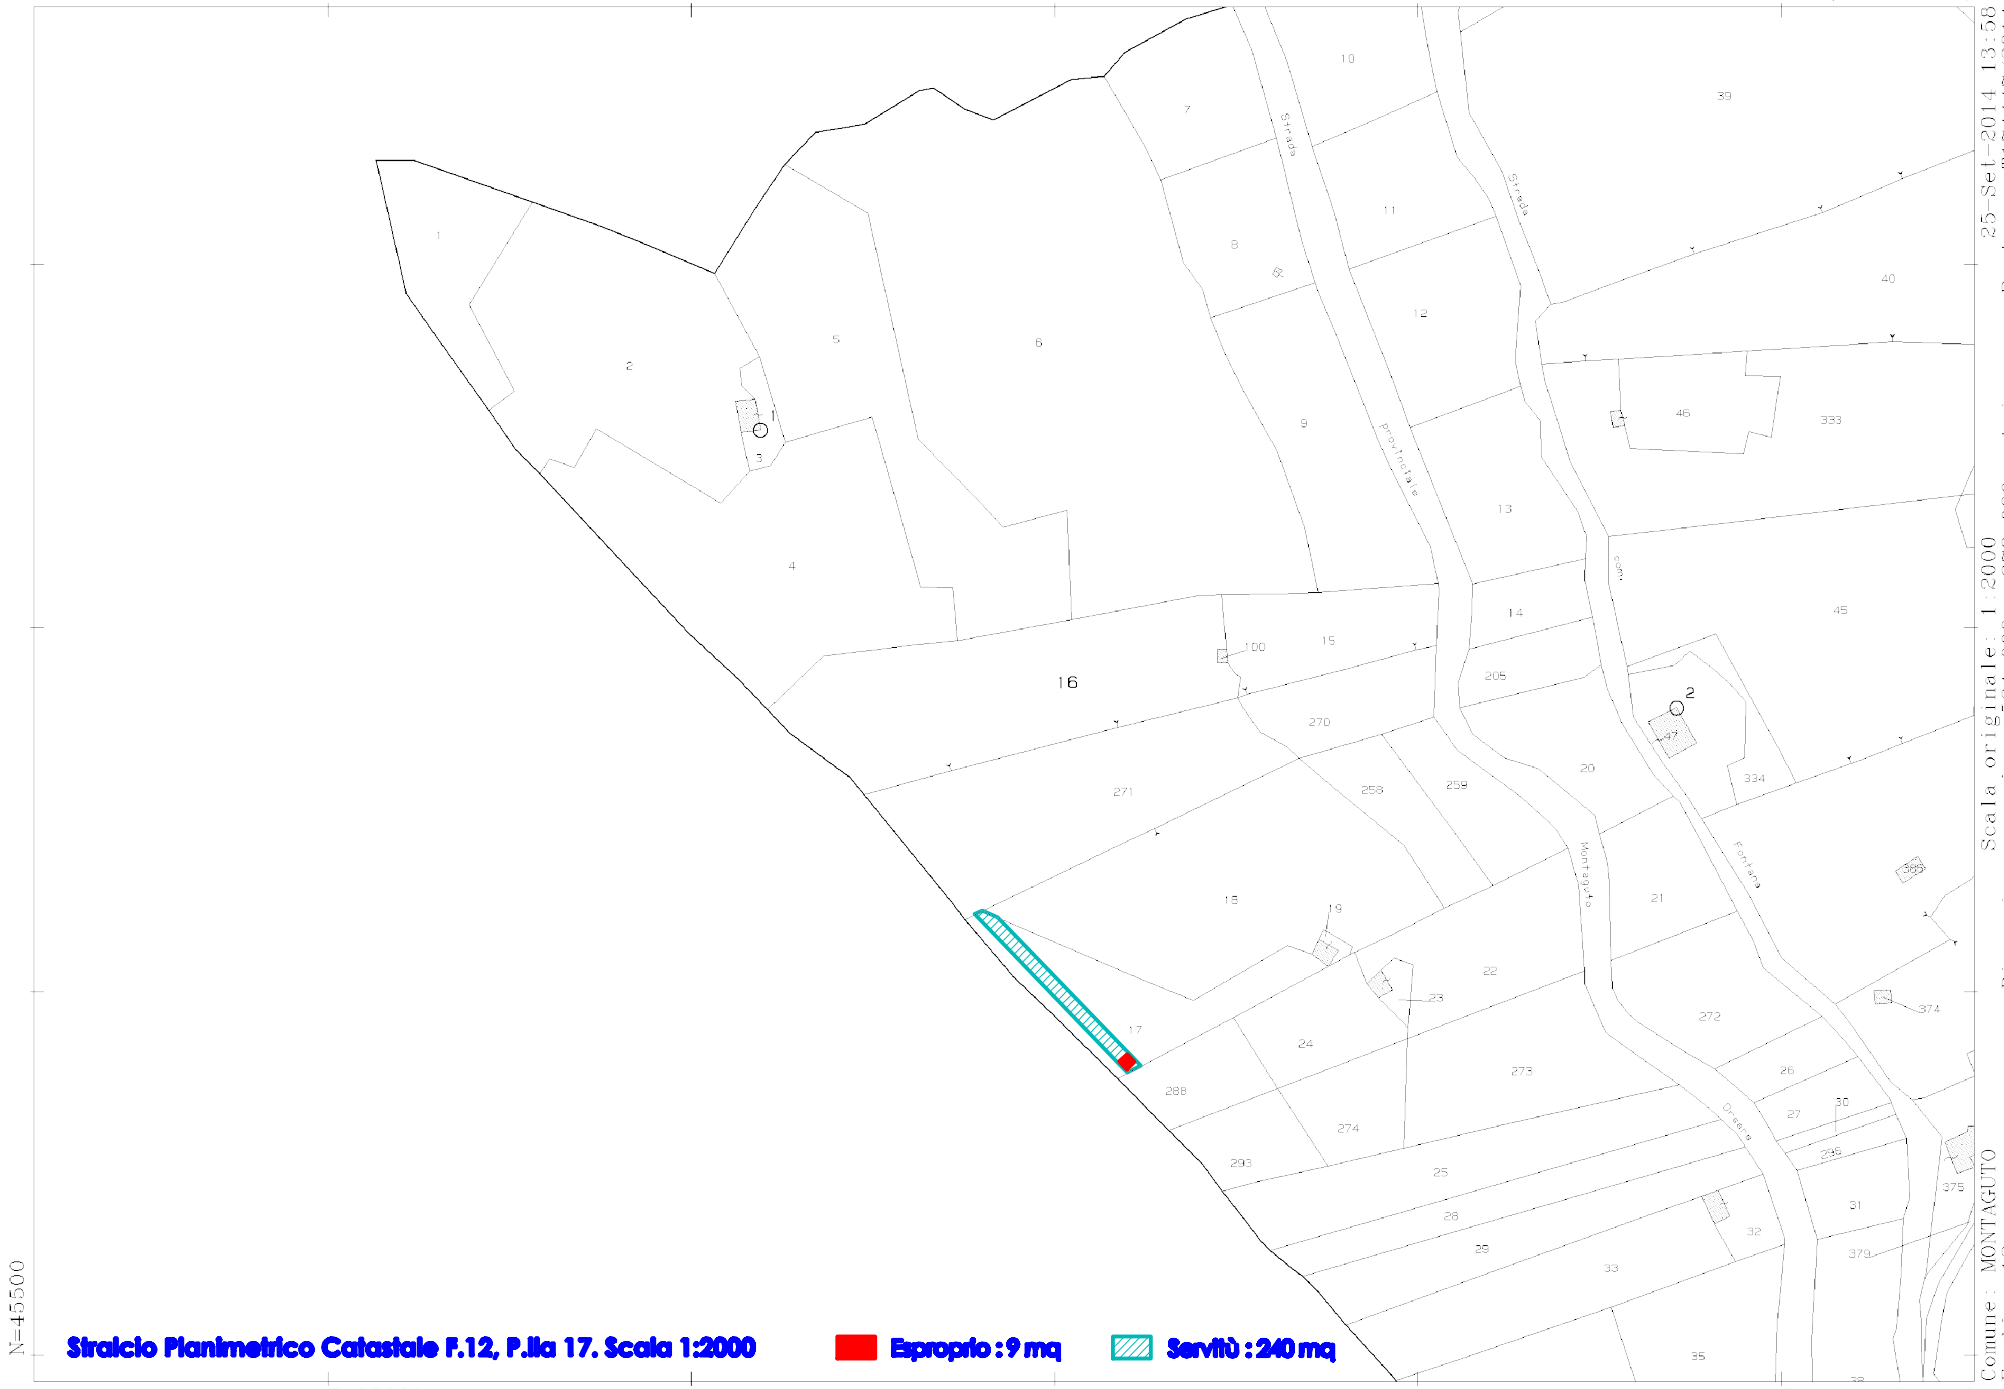

Stralcio Planimetrico Catastale F.12, P.lla 17. Scala 1:2000 Esproprio : 9 mq Servitù : 240 mq

Scala originale: 1:2000 Dimensione cornice: 534.000 x 378.000 metri

25-Set-2014 13:58 Prot. n. T174447/2014

Comune: MONTAGUTO Foglio: 12

fonte: http://burc.regione.campania.it

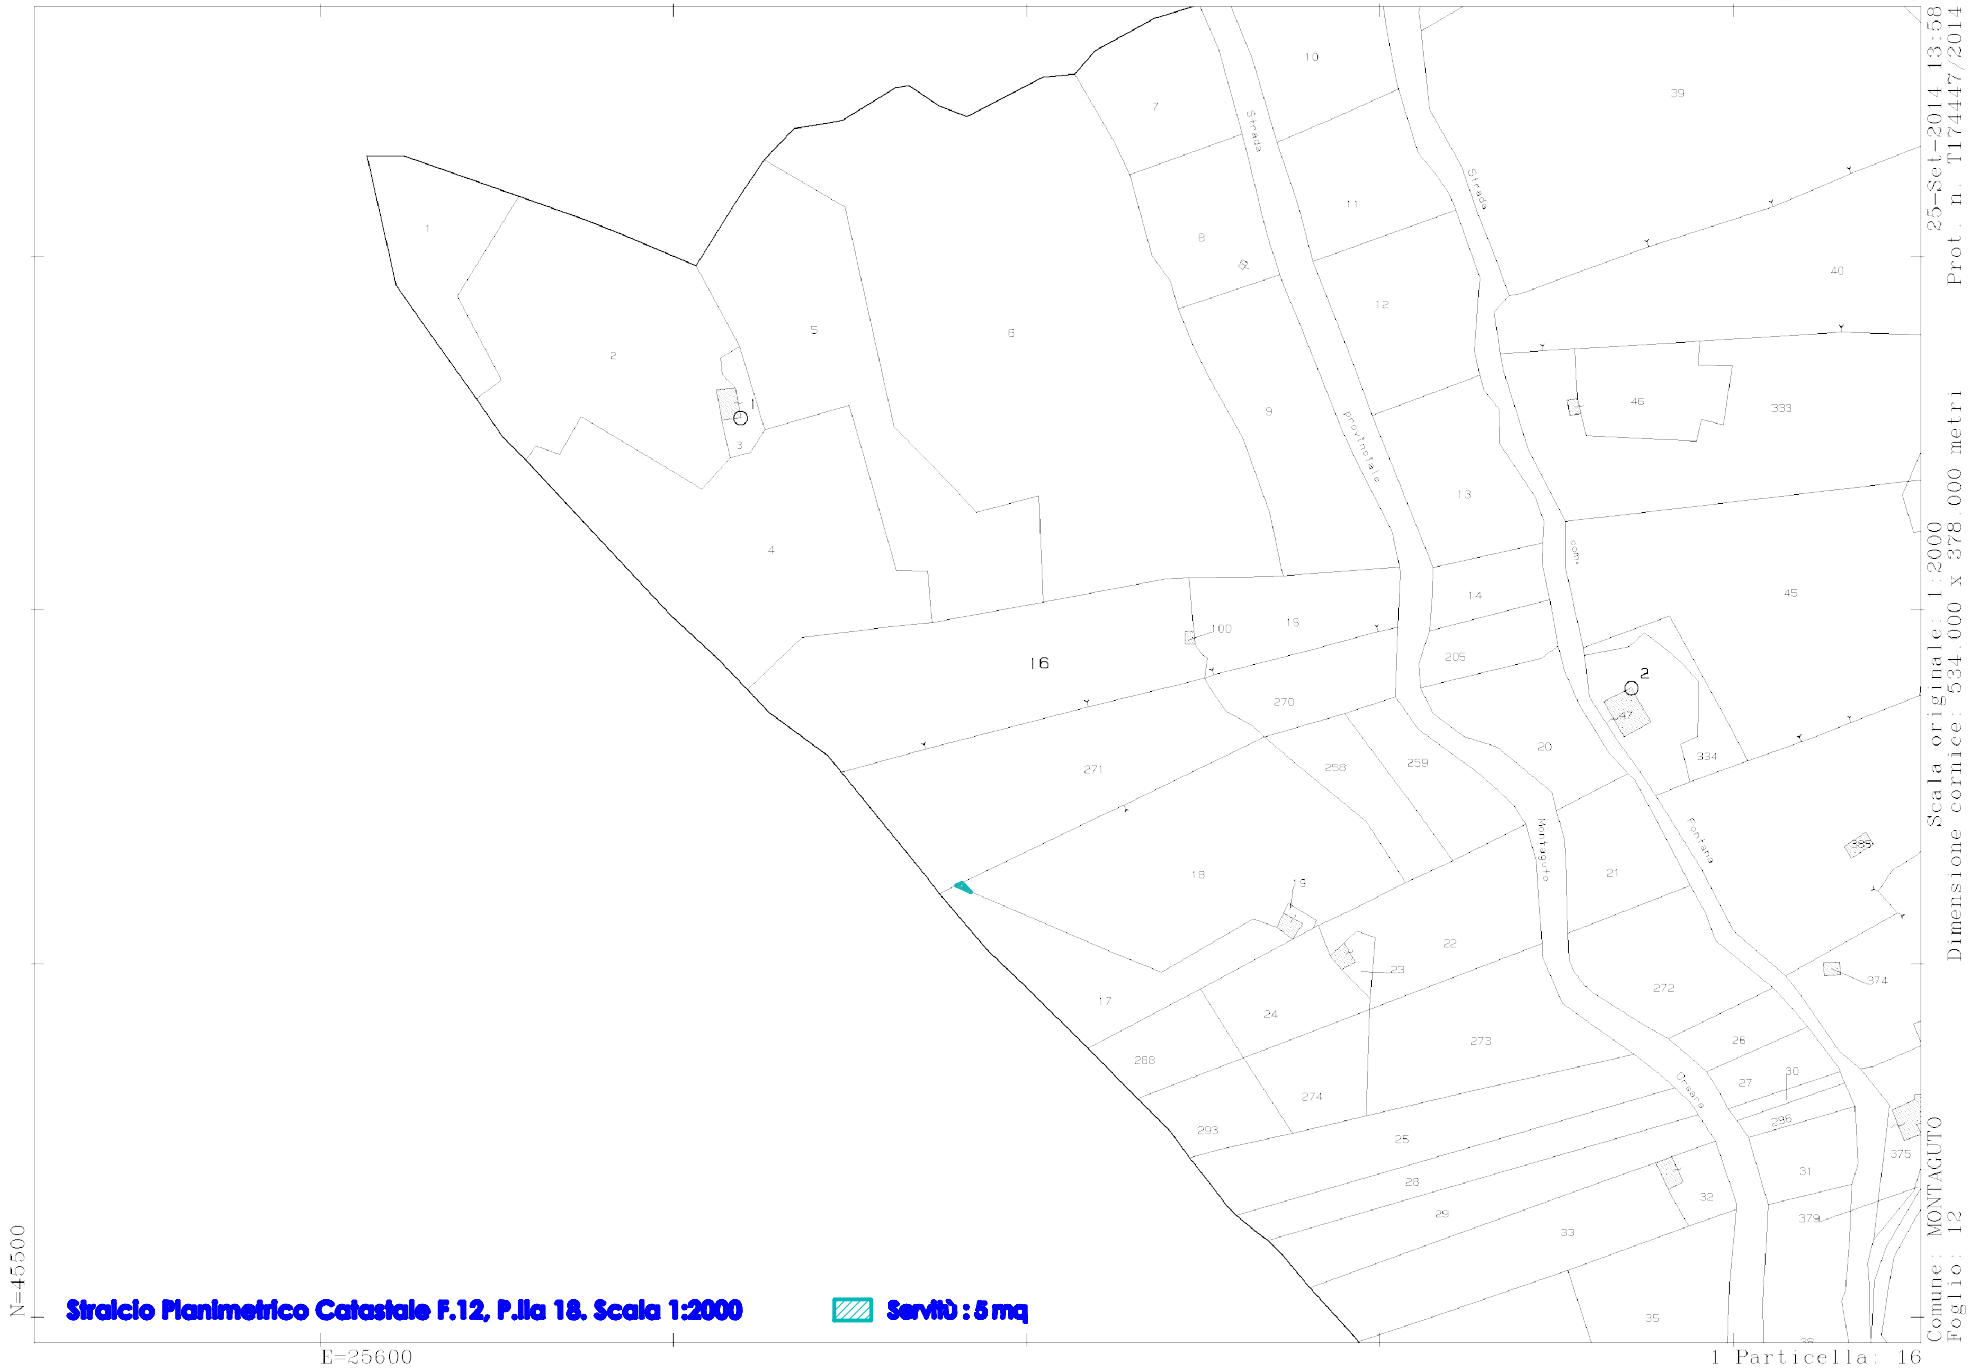

Stralcio Planimetrico Catastale F.12, P.lla 18. Scala 1:2000

fonte: http://burc.regione.campania.it

Stralcio Planimetrico Catastale F.12, P.lla 288. Scala 1:2000

Servitù : 85 mq

fonte: http://burc.regione.campania.it

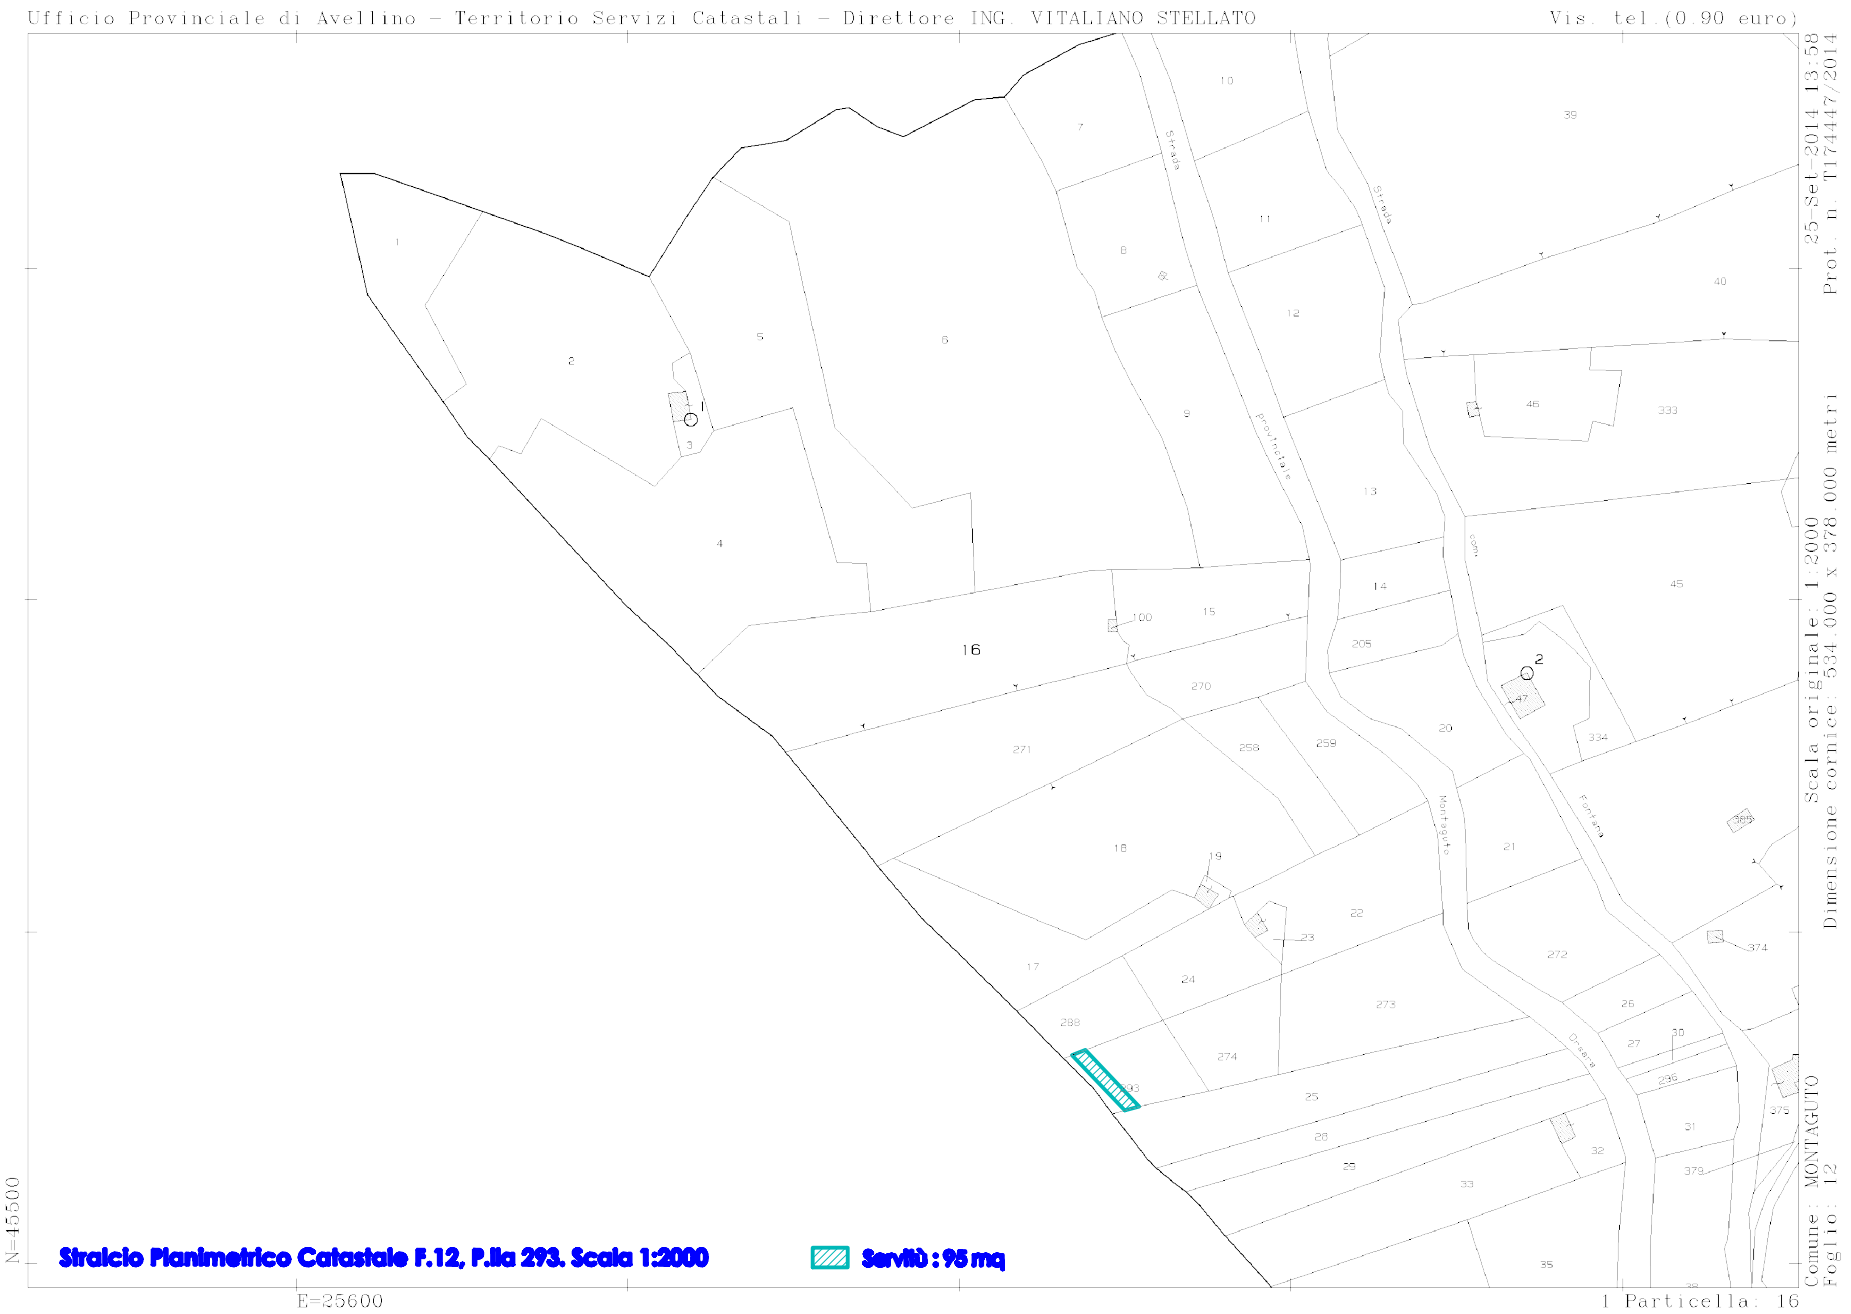

fonte: http://burc.regione.campania.it

Stralcio Planimetrico Catastale F.12, P.lla 25. Scala 1:2000 **Esproprio : 9 mq** **Servitù : 80 mq**

25-Set-2014 13:58 Prot. n. T174447/2014
Scala originale: 1:2000 Dimensione cornice: 534.000 x 378.000 metri
Comune: MONTAGUTO Foglio: 12 Particella: 16

fonte: http://burc.regione.campania.it

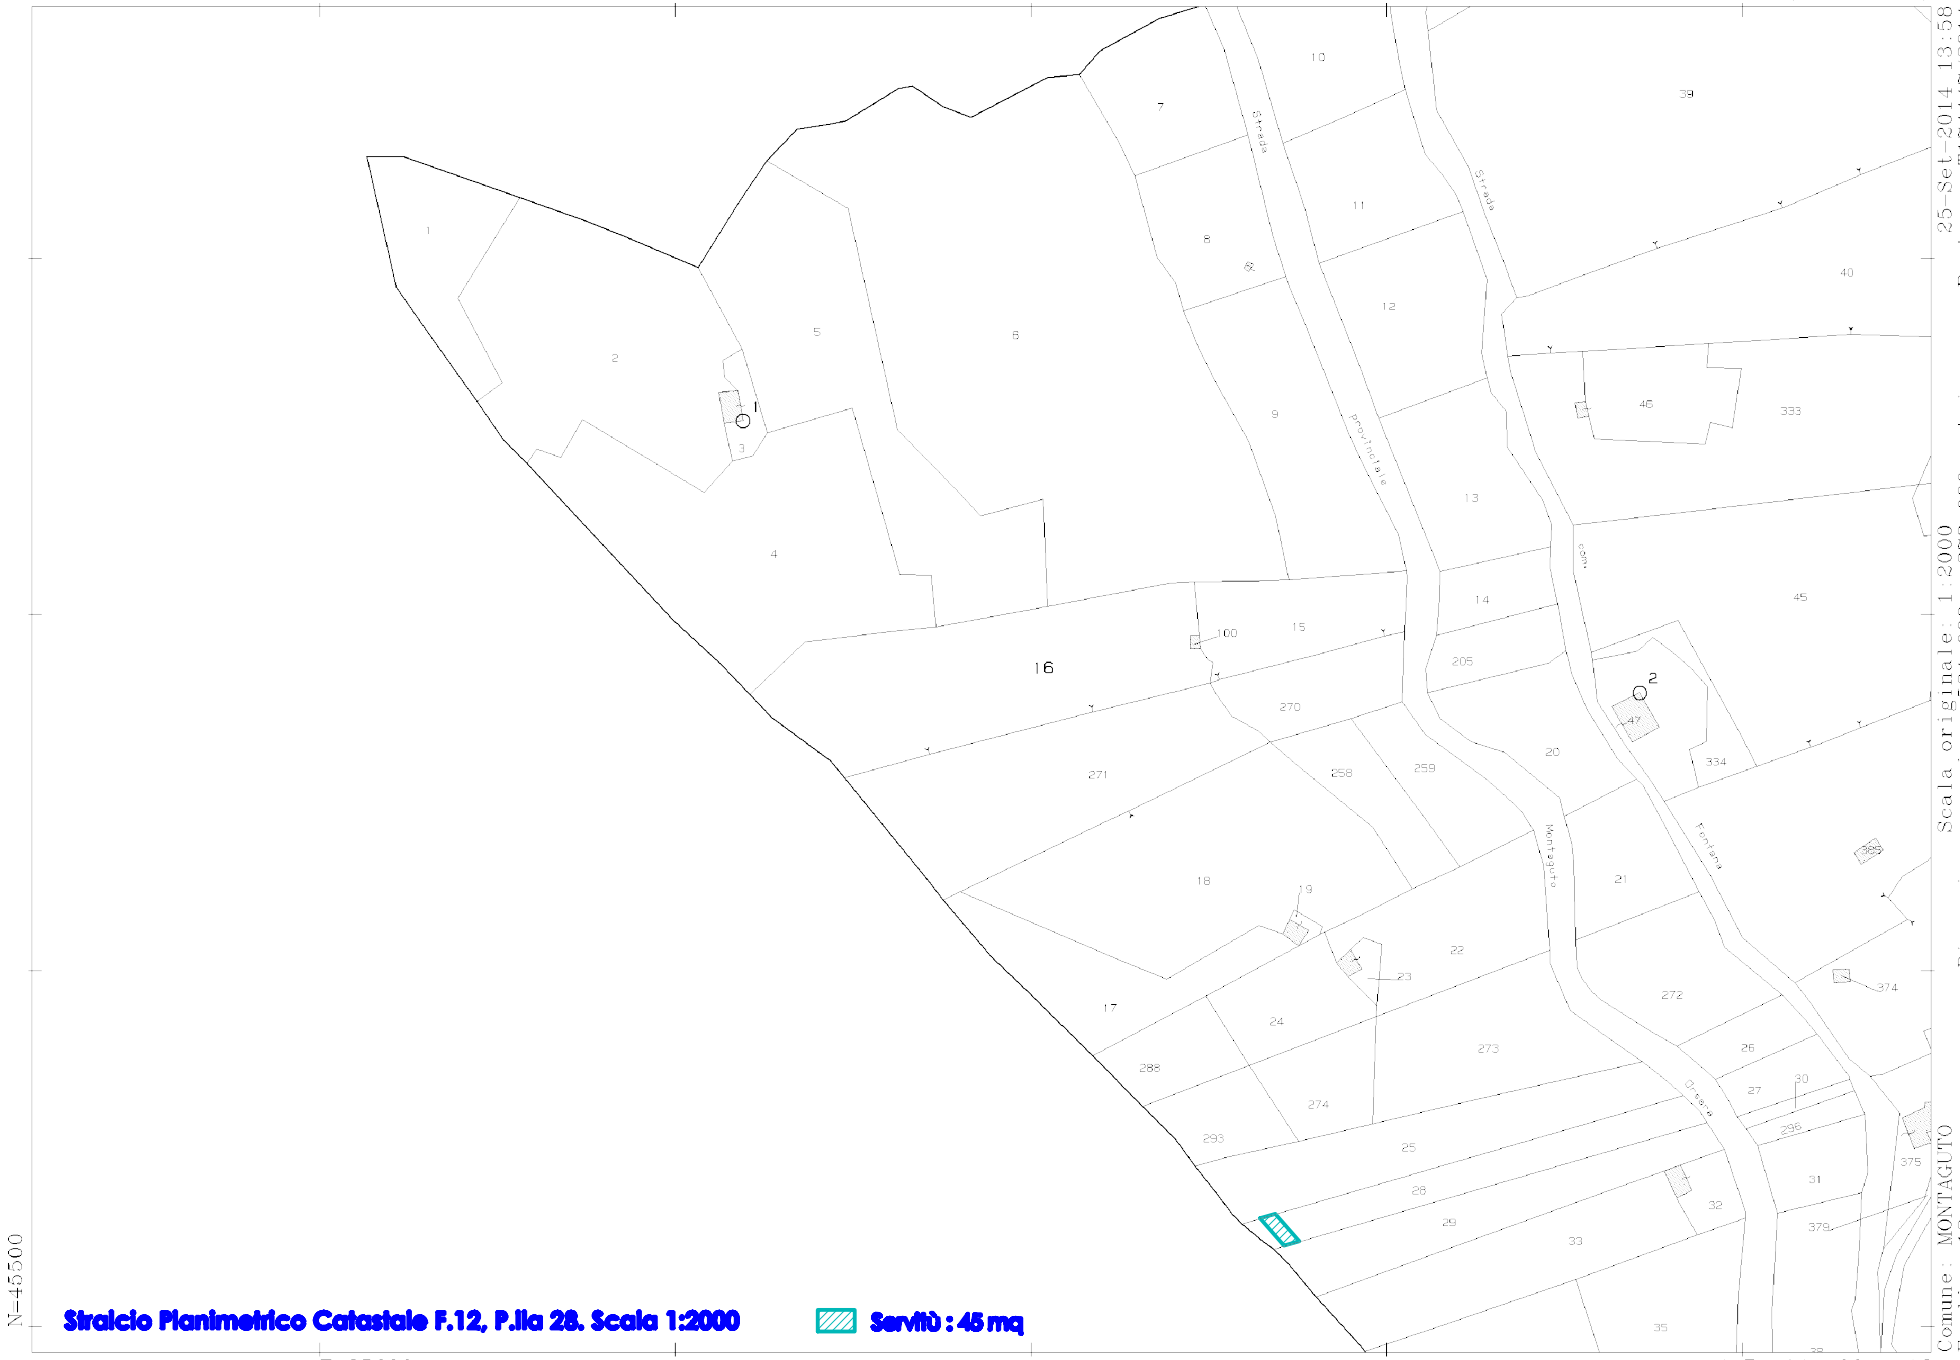

Stralcio Planimetrico Catastale F.12, P.lla 28. Scala 1:2000 **Servitù : 45 mq**

25-Set-2014 13:58 Prot. n. TI74447/2014
Scala originale: 1:2000
Dimensione cornice: 534.000 x 378.000 metri
Comune: MONTAGUTO
Foglio: 12

fonte: http://burc.regione.campania.it

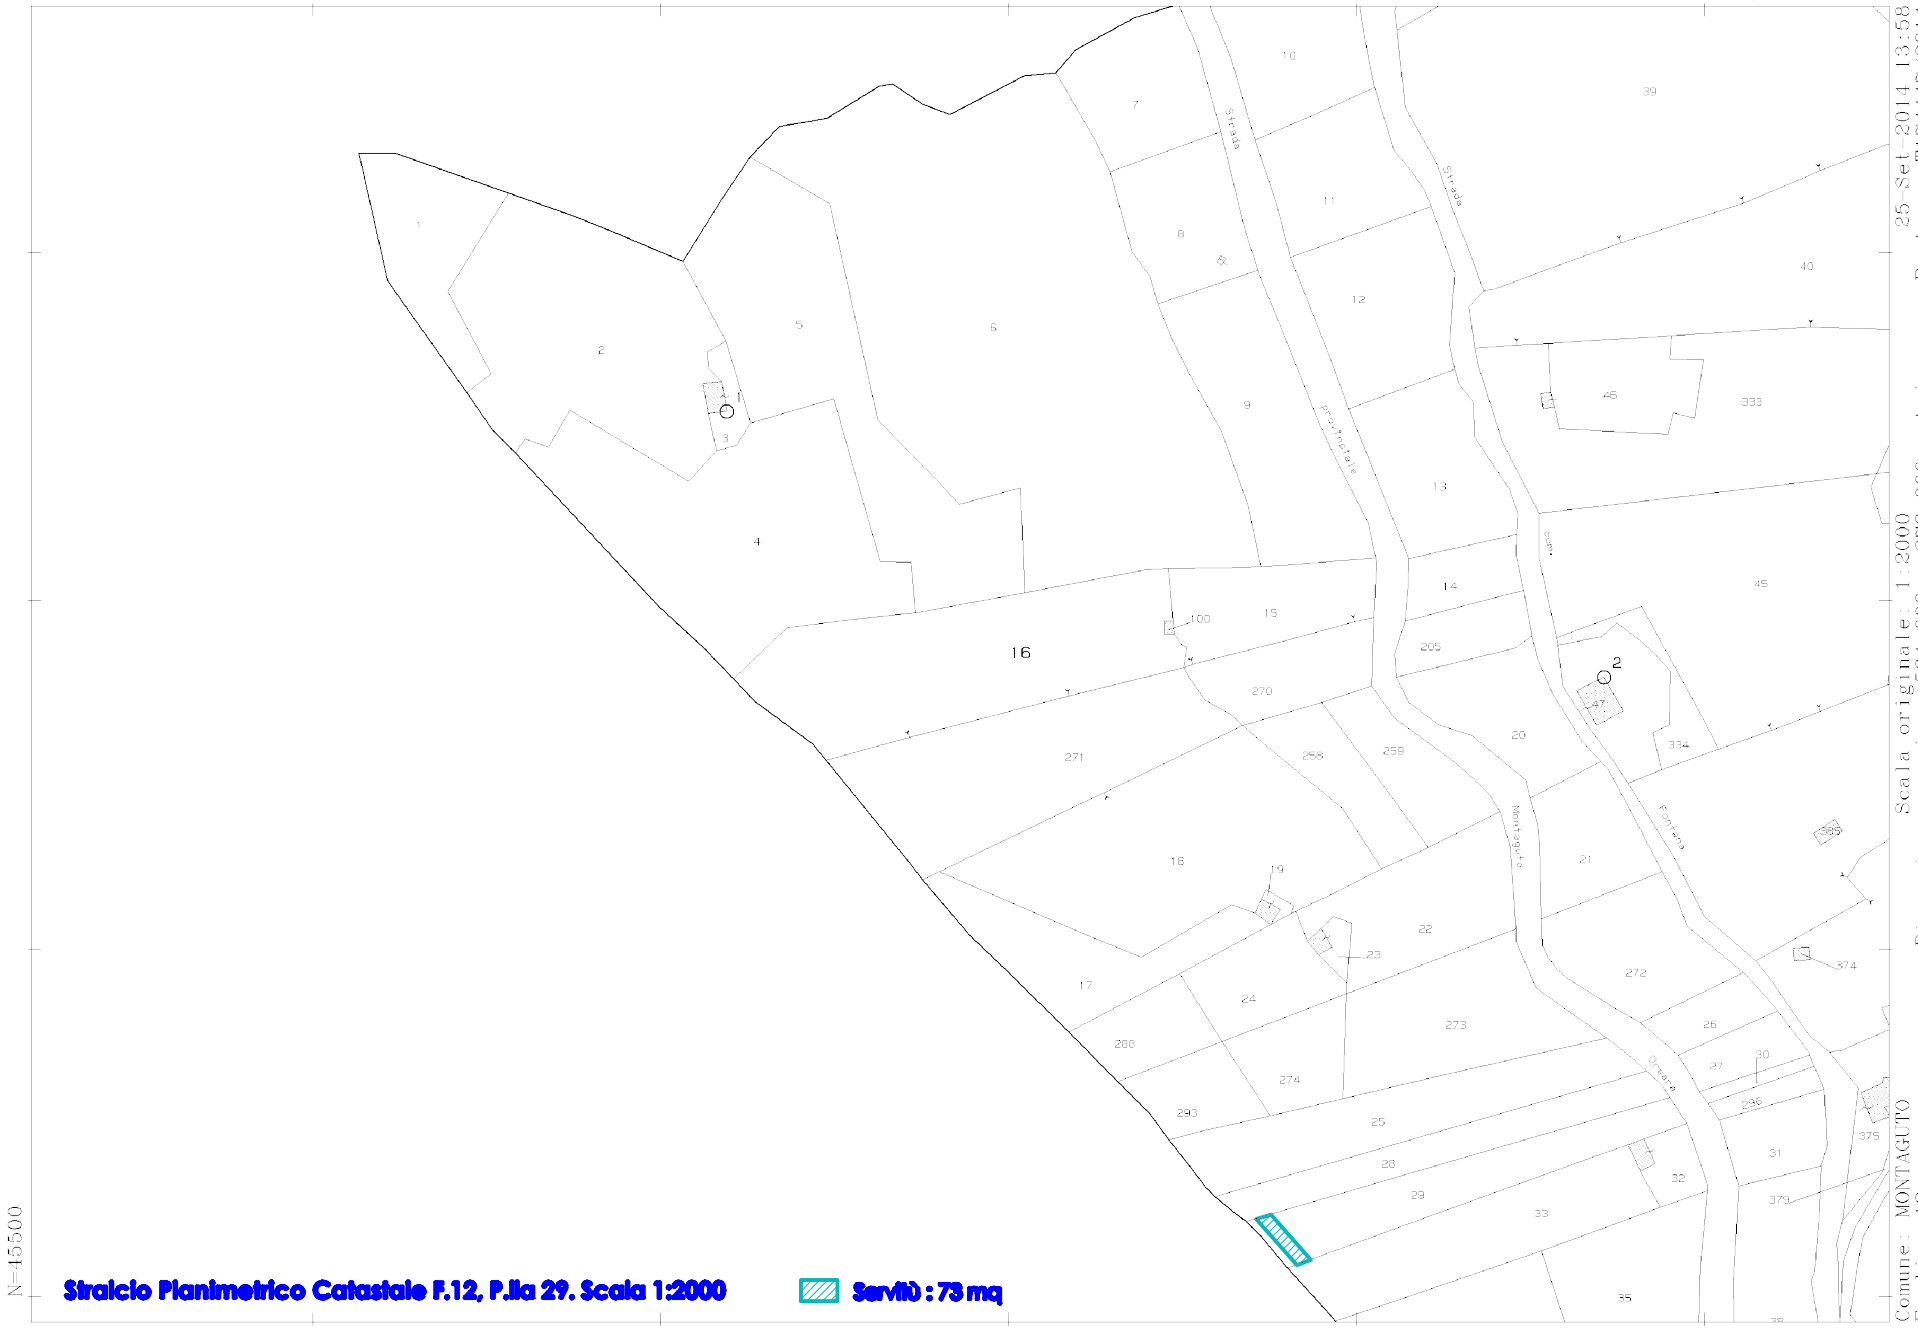

Straicio Planimetrico Catastale F.12, P.lla 29. Scala 1:2000 **Servitù : 73 mq**

25-Set-2014 13:58 Prot. n. TI74447/2014
Scala originale: 1:2000 Dimensione cornice: 534.000 x 378.000 metri
Comune: MONTAGUTO Foglio: 12 1 Particella: 16

fonte: http://burc.regione.campania.it

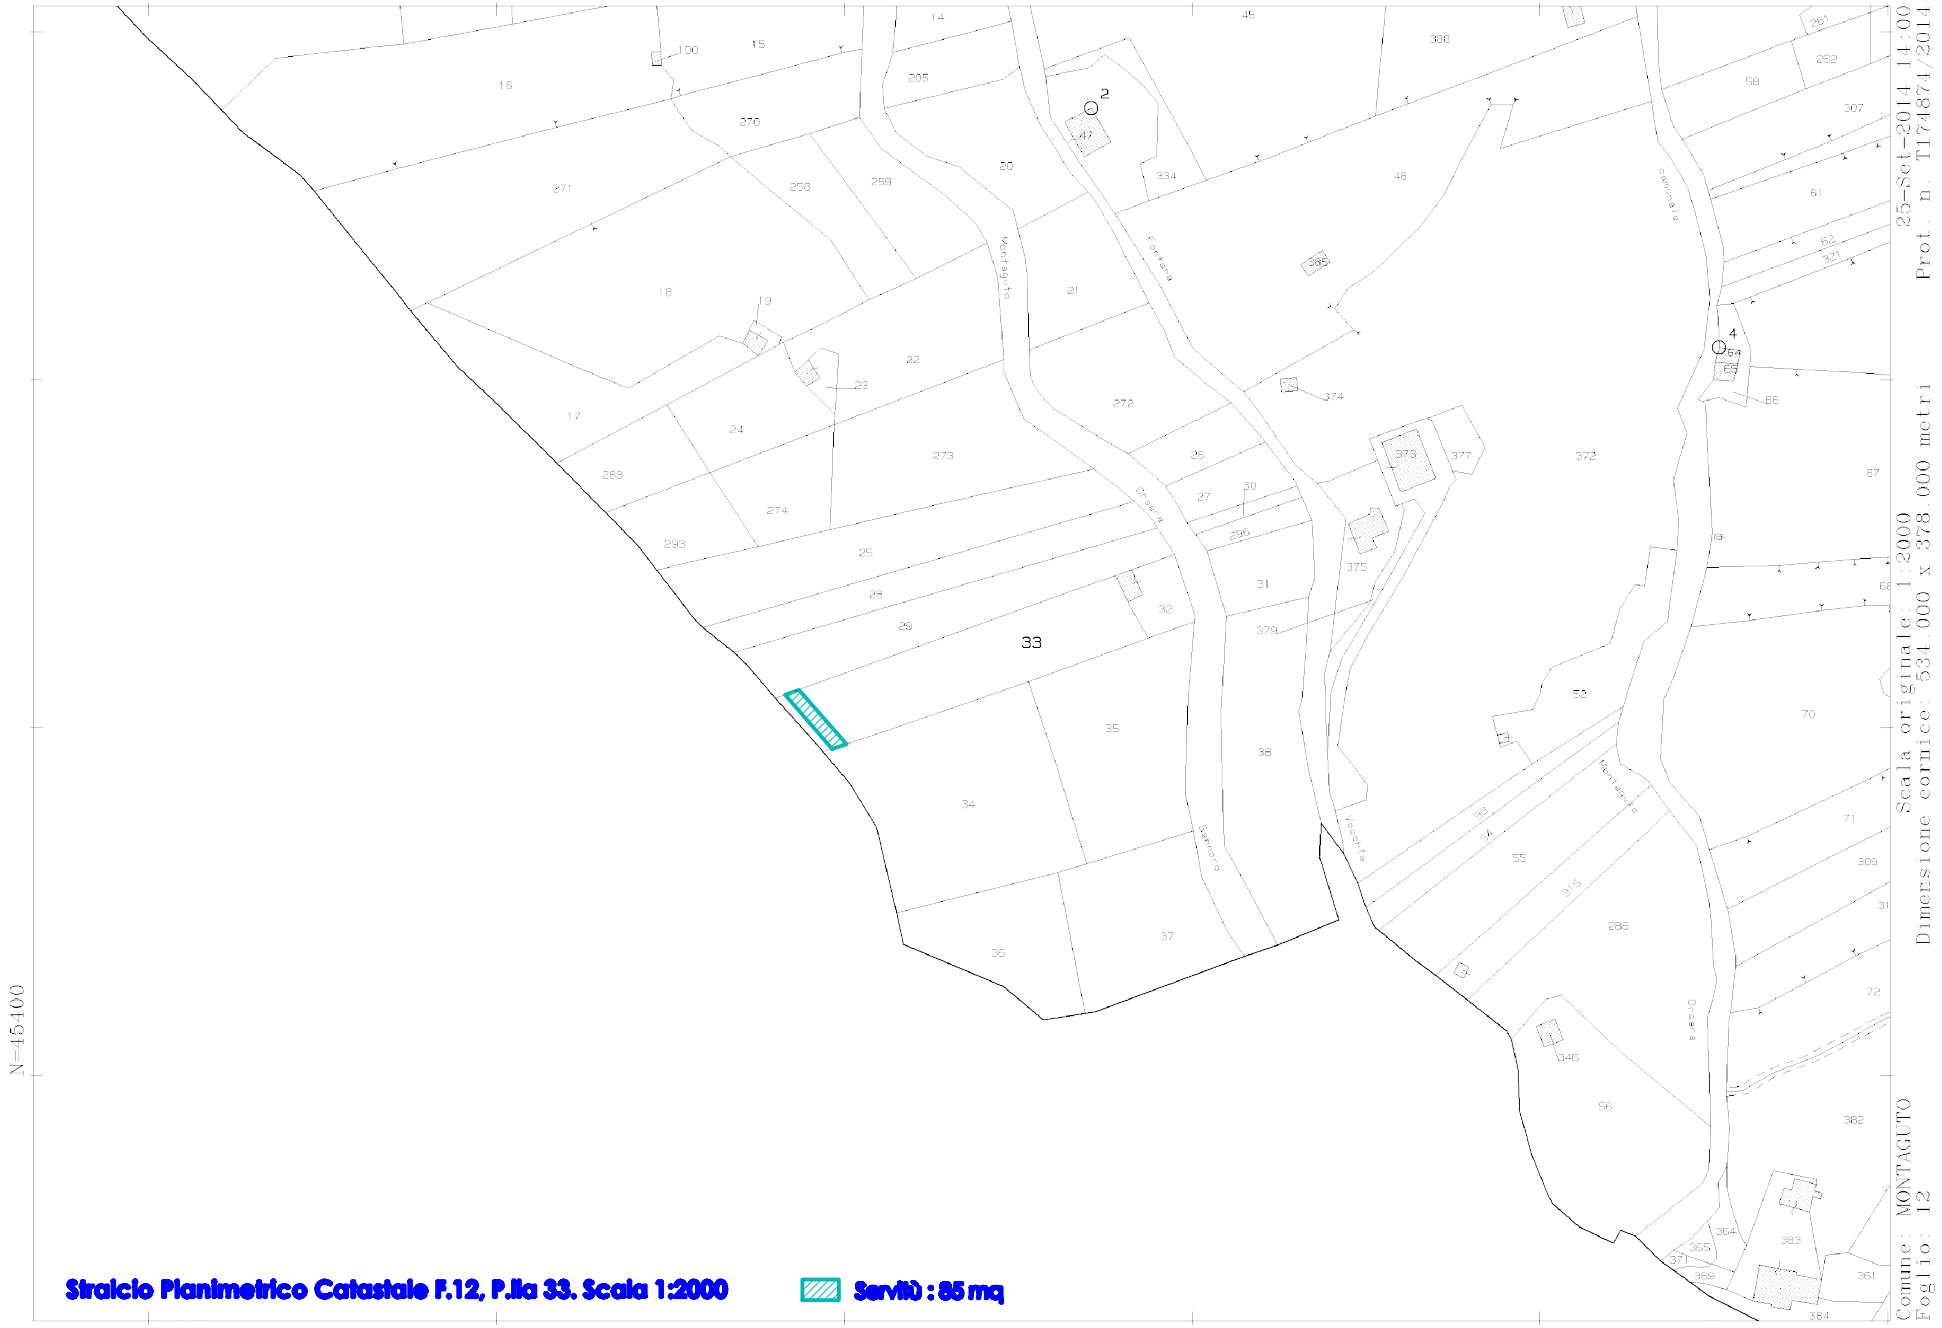

Straicio Planimetrico Catastale F.12, P.lla 33. Scala 1:2000 **Servitù : 85 mq**

fonte: http://burc.regione.campania.it

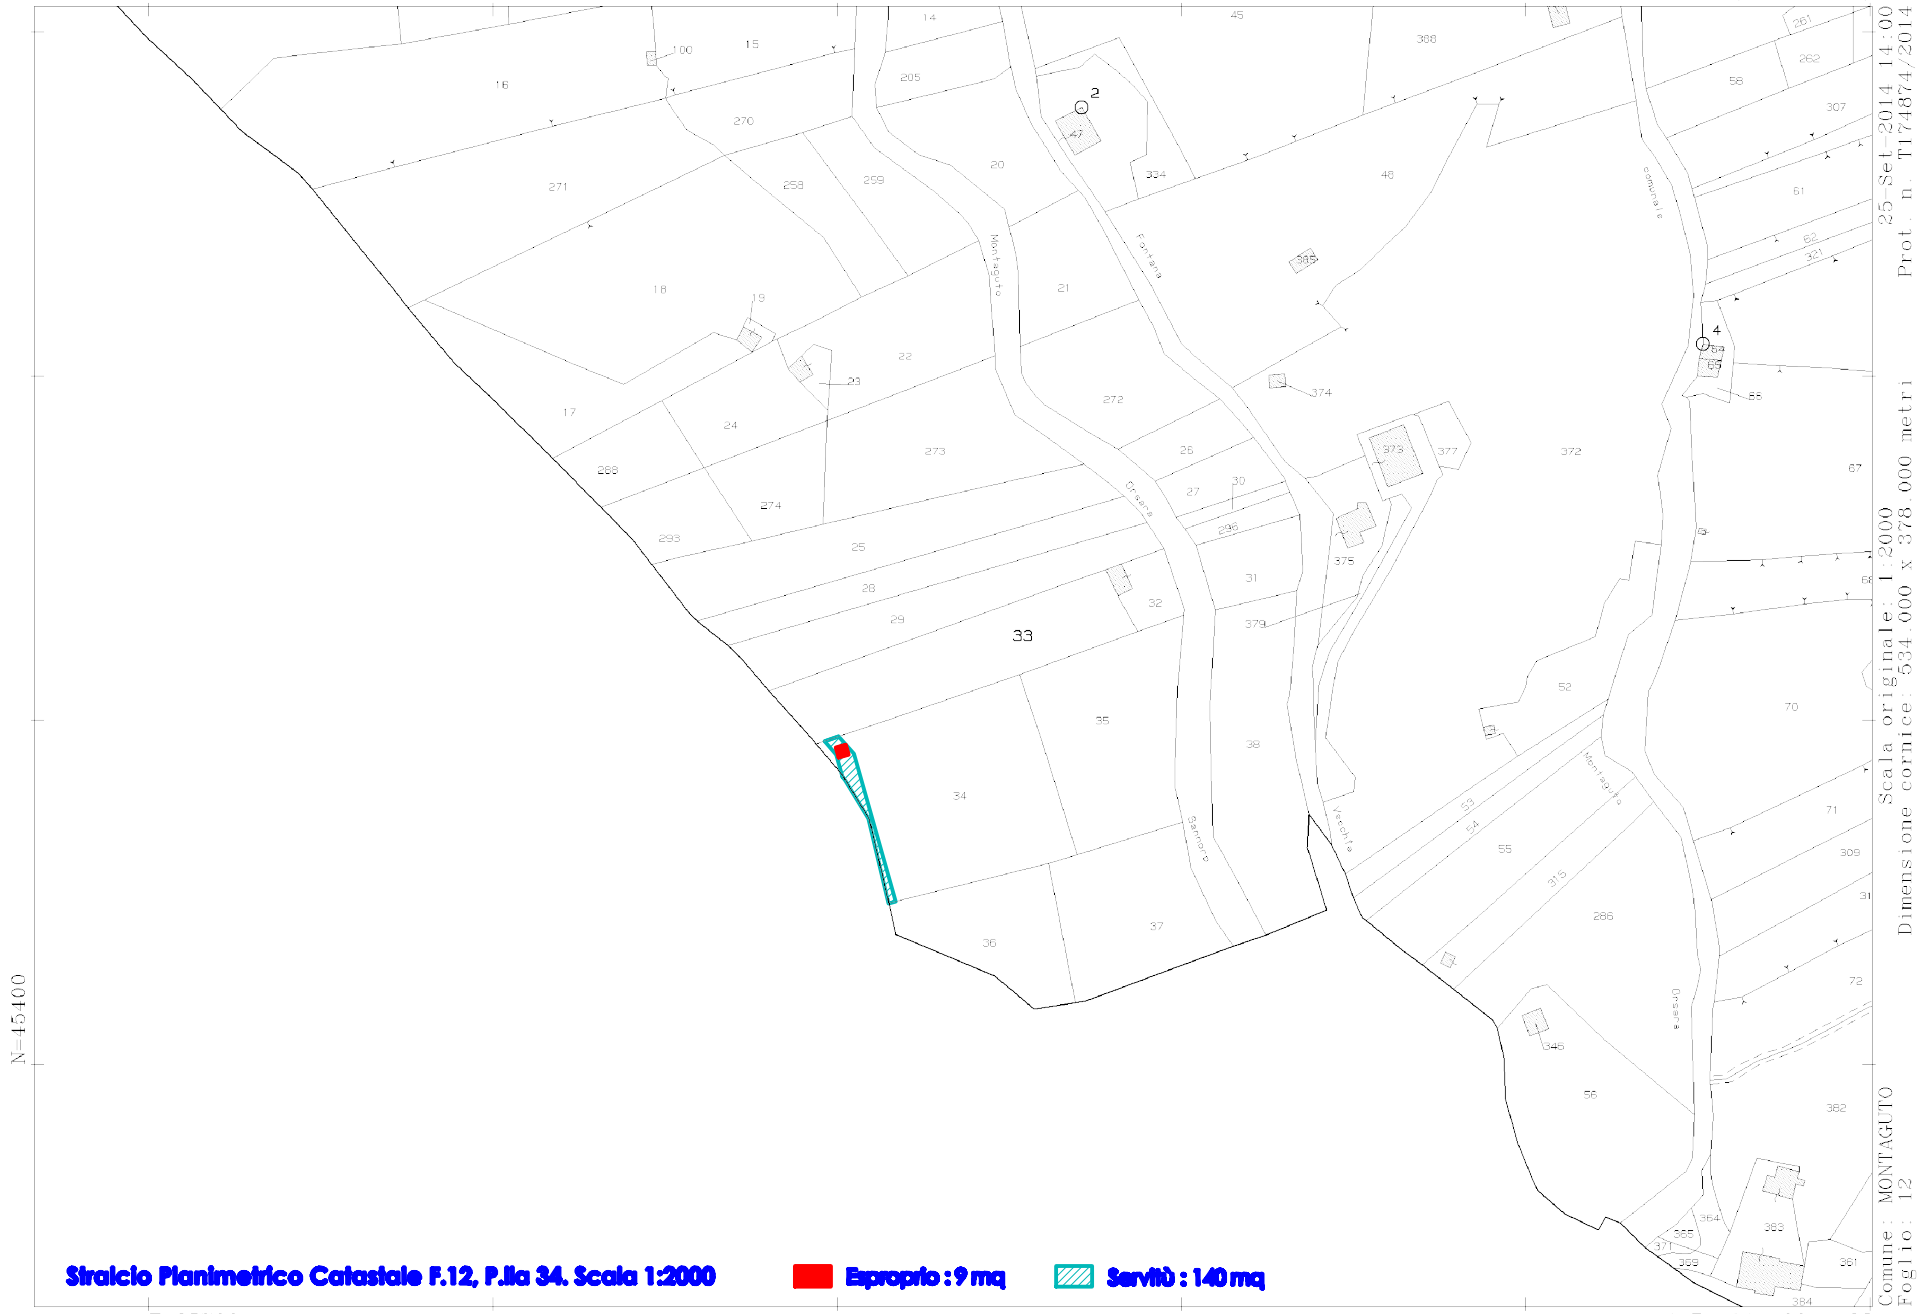

Stralcio Planimetrico Catastale F.12, P.lla 34. Scala 1:2000 **Esproprio : 9 mq** **Servitù : 140 mq**

fonte: http://burc.regione.campania.it

COMUNE DI MONTAGUTO
Prov. di AVELLINO

OGGETTO: D. Lgs. 387/03 – art. 12 – Autorizzazione all'installazione, ed all'esercizio di un impianto EOLICO per la produzione di energia elettrica, proposto dalla Società IVPC POWER 6 srl della potenza di 59.90 kW –
Foglio 12 P.lla 4 - Codice MTG02

VISURE CATASTALI

I.V.P.C. Power 6 S.r.l.
Unipersonale
80122 Napoli (NA) – Viale Antonio Gramsci, 22
tel. +39 081 6847801 in pbx – fax +39 081 6847814
C. Fiscale/Partita IVA/Iscrizione al Registro delle Imprese di Napoli n. 02509050643
Capitale Sociale € 10.000,00

fonte: http://burc.regione.campania.it

Ufficio Provinciale di Avellino - Territorio
Servizi Catastali

Visura per immobile

Situazione degli atti informatizzati al 25/09/2014

Data: 25/09/2014 - Ora: 14.08.38 Fine

Visura n.: T176474 Pag: 1

Dati della richiesta	**Comune di MONTAGUTO (Codice: F397)**
	Provincia di AVELLINO
Catasto Terreni	**Foglio: 12 Particella: 1**

Immobile

N.	DATI IDENTIFICATIVI			DATI CLASSAMENTO						DATI DERIVANTI DA
	Foglio	Particella	Sub	Porz	Qualità Classe	Superficie(m²) ha are ca	Deduz	Reddito Dominicale	Reddito Agrario	
1	**12**	**1**		-	**SEMINATIVO 3**	**14 30**		**Euro 2,58 L. 5.005**	**Euro 4,43 L. 8.580**	**Impianto meccanografico del 29/09/1977**
Notifica					**Partita**					

INTESTATI

N.	DATI ANAGRAFICI	CODICE FISCALE	DIRITTI E ONERI REALI
1	BUONFANTE Davide nato a BOLOGNA il 02/09/1978	BNFDVD78P02A944F*	(5) Enfiteusi per 6/24
2	COMUNE DI MONTAGUTO CON SEDE IN MONTAGUTO con sede in MONTAGUTO	00000000018	(4) Diritto del concedente per 1/1
3	MORRA Assunta nata a MONTAGUTO il 18/06/1932	MRRSNT32H58F397G*	(5) Enfiteusi per 6/24
4	MORRA Giuseppe nato a MONTAGUTO il 11/01/1943	MRRGPP43A11F397P*	(5) Enfiteusi per 6/24
5	RICCI Anna nata a MONTAGUTO il 04/05/1961	RCCNNA61E44F397U*	(5) Enfiteusi per 6/24
DATI DERIVANTI DA	VOLTURA D'UFFICIO del 15/03/2011 n . 1498 .1/2012 in atti dal 30/01/2012 (protocollo n . AV0017704) Registrazione: UR Sede: ARIANO IRPINO Volume: 9990 n: 858 del		
	29/12/2011 SUCC . DI RICCI RAFFAELE D .V .13622/12		

Unità immobiliari n. 1 Tributi erariali: Euro 0,90

Visura telematica

* Codice Fiscale Validato in Anagrafe Tributaria

fonte: http://burc.regione.campania.it

Ufficio Provinciale di Avellino - Territorio
Servizi Catastali

Visura per immobile

Situazione degli atti informatizzati al 25/09/2014

Data: 25/09/2014 - Ora: 14.09.44 Fine

Visura n.: T176690 Pag: 1

Dati della richiesta	**Comune di MONTAGUTO (Codice: F397)**
	Provincia di AVELLINO
Catasto Terreni	**Foglio: 12 Particella: 2**

Immobile

N.	DATI IDENTIFICATIVI			DATI CLASSAMENTO						DATI DERIVANTI DA
	Foglio	Particella	Sub	Porz	Qualità Classe	Superficie(m²) ha are ca	Deduz	Reddito Dominicale	Reddito Agrario	
1	**12**	**2**		-	**SEMINATIVO 2**	**42 70**		**Euro 13,23**	**Euro 17,64**	**Tabella di variazione del 14/12/2011 n . 14528 .1/2011 in atti dal 14/12/2011 (protocollo n . AV0320766) TRASMISSIONE DATI AGEA AI SENSI DEL DL 3 .10 .2006 N .262**
Notifica				**Partita**						
Annotazioni	di stadio: variazione colturale eseguita ai sensi del dl 3.10.2006 n. 262, convertito con modificazioni nella legge 24.11.2006 n. 286 e successive modificazioni (anno 2011)									

INTESTATI

N.	DATI ANAGRAFICI	CODICE FISCALE	DIRITTI E ONERI REALI
1	BUONFANTE Davide nato a BOLOGNA il 02/09/1978	BNFDVD78P02A944F*	(5) Enfiteusi per 6/24
2	COMUNE DI MONTAGUTO CON SEDE IN MONTAGUTO con sede in MONTAGUTO	00000000018	(4) Diritto del concedente per 1/1
3	MORRA Assunta nata a MONTAGUTO il 18/06/1932	MRRSNT32H58F397G*	(5) Enfiteusi per 6/24
4	MORRA Giuseppe nato a MONTAGUTO il 11/01/1943	MRRGPP43A11F397P*	(5) Enfiteusi per 6/24
5	RICCI Anna nata a MONTAGUTO il 04/05/1961	RCCNNA61E44F397U*	(5) Enfiteusi per 6/24
DATI DERIVANTI DA	VOLTURA D'UFFICIO del 15/03/2011 n . 1498 .1/2012 in atti dal 30/01/2012 (protocollo n . AV0017704) Registrazione: UR Sede: ARIANO IRPINO Volume: 9990 n: 858 del		
	29/12/2011 SUCC . DI RICCI RAFFAELE D .V .13622/12		

Unità immobiliari n. 1 Tributi erariali: Euro 0,90

Visura telematica

* Codice Fiscale Validato in Anagrafe Tributaria

fonte: http://burc.regione.campania.it

Ufficio Provinciale di Avellino - Territorio
Servizi Catastali

Visura per immobile

Situazione degli atti informatizzati al 25/09/2014

Data: 25/09/2014 - Ora: 14.10.19 Fine

Visura n.: T176787 Pag: 1

Dati della richiesta	**Comune di MONTAGUTO (Codice: F397)**
	Provincia di AVELLINO
Catasto Terreni	**Foglio: 12 Particella: 4**

Immobile

N.	DATI IDENTIFICATIVI			DATI CLASSAMENTO						DATI DERIVANTI DA
	Foglio	Particella	Sub	Porz	Qualità Classe	Superficie(m²) ha are ca	Deduz	Reddito Dominicale	Reddito Agrario	
1	**12**	**4**		**-**	**SEMINATIVO 3**	**47 60**		**Euro 8,60 L. 16.660**	**Euro 14,75 L. 28.560**	**Impianto meccanografico del 29/09/1977**
Notifica					**Partita**					

INTESTATI

N.	DATI ANAGRAFICI	CODICE FISCALE	DIRITTI E ONERI REALI
1	BUONFANTE Davide nato a BOLOGNA il 02/09/1978	BNFDVD78P02A944F*	(5) Enfiteusi per 6/24
2	COMUNE DI MONTAGUTO CON SEDE IN MONTAGUTO con sede in MONTAGUTO	00000000018	(4) Diritto del concedente per 1/1
3	MORRA Assunta nata a MONTAGUTO il 18/06/1932	MRRSNT32H58F397G*	(5) Enfiteusi per 6/24
4	MORRA Giuseppe nato a MONTAGUTO il 11/01/1943	MRRGPP43A11F397P*	(5) Enfiteusi per 6/24
5	RICCI Anna nata a MONTAGUTO il 04/05/1961	RCCNNA61E44F397U*	(5) Enfiteusi per 6/24
DATI DERIVANTI DA	VOLTURA D'UFFICIO del 15/03/2011 n . 1498 .1/2012 in atti dal 30/01/2012 (protocollo n . AV0017704) Registrazione: UR Sede: ARIANO IRPINO Volume: 9990 n: 858 del		
	29/12/2011 SUCC . DI RICCI RAFFAELE D .V .13622/12		

Unità immobiliari n. 1 Tributi erariali: Euro 0,90

Visura telematica

* Codice Fiscale Validato in Anagrafe Tributaria

fonte: http://burc.regione.campania.it

Ufficio Provinciale di Avellino - Territorio
Servizi Catastali

Visura per immobile

Situazione degli atti informatizzati al 25/09/2014

Data: 25/09/2014 - Ora: 14.10.55 Fine

Visura n.: T176897 Pag: 1

Dati della richiesta	**Comune di MONTAGUTO (Codice: F397)**
	Provincia di AVELLINO
Catasto Terreni	**Foglio: 12 Particella: 16**

Immobile

N.	DATI IDENTIFICATIVI			DATI CLASSAMENTO						DATI DERIVANTI DA
	Foglio	Particella	Sub	Porz	Qualità Classe	Superficie(m²) ha are ca	Deduz	Reddito Dominicale	Reddito Agrario	
1	**12**	**16**		-	**SEMIN 3 ARBOR**	**40 40**		**Euro 6,26 L. 12.120**	**Euro 13,56 L. 26.260**	**Impianto meccanografico del 29/09/1977**
Notifica					**Partita**	1954				

INTESTATI

N.	DATI ANAGRAFICI	CODICE FISCALE	DIRITTI E ONERI REALI
1	COMUNE DI MONTAGUTO		(4) Diritto del concedente
2	GAROFALO Esterina nata a MONTAGUTO il 17/01/1909	GRFSRN09A57F397Z*	Livellario

Unità immobiliari n. 1 Tributi erariali: Euro 0,90

Visura telematica

* Codice Fiscale Validato in Anagrafe Tributaria

fonte: http://burc.regione.campania.it

Ufficio Provinciale di Avellino - Territorio
Servizi Catastali

Visura per immobile

Situazione degli atti informatizzati al 25/09/2014

Data: 25/09/2014 - Ora: 14.11.33 Fine

Visura n.: T177009 Pag: 1

Dati della richiesta	**Comune di MONTAGUTO (Codice: F397)**
	Provincia di AVELLINO
Catasto Terreni	**Foglio: 12 Particella: 271**

Immobile

N.	DATI IDENTIFICATIVI			DATI CLASSAMENTO						DATI DERIVANTI DA
	Foglio	Particella	Sub	Porz	Qualità Classe	Superficie(m²) ha are ca	Deduz	Reddito Dominicale	Reddito Agrario	
1	**12**	**271**		-	**SEMIN 3 ARBOR**	**32 40**		**Euro 5,02 L. 9.720**	**Euro 10,88 L. 21.060**	**Impianto meccanografico del 29/09/1977**
Notifica					**Partita**	2463				

INTESTATI

N.	DATI ANAGRAFICI	CODICE FISCALE	DIRITTI E ONERI REALI
1	COMUNE DI MONTAGUTO		(4) Diritto del concedente
2	PILLA Antonio;FU MICHELE		Livellario

Unità immobiliari n. 1 Tributi erariali: Euro 0,90

Visura telematica

fonte: http://burc.regione.campania.it

Ufficio Provinciale di Avellino - Territorio
Servizi Catastali

Visura per immobile

Situazione degli atti informatizzati al 25/09/2014

Data: 25/09/2014 - Ora: 14.12.13 Fine

Visura n.: T177172 Pag: 1

Dati della richiesta	**Comune di MONTAGUTO (Codice: F397)**
	Provincia di AVELLINO
Catasto Terreni	**Foglio: 12 Particella: 17**

Immobile

N.	DATI IDENTIFICATIVI			DATI CLASSAMENTO						DATI DERIVANTI DA
	Foglio	Particella	Sub	Porz	Qualità Classe	Superficie(m²) ha are ca	Deduz	Reddito Dominicale	Reddito Agrario	
1	**12**	**17**		-	**PASCOLO 2**	**15 30**		**Euro 1,19 L. 2.295**	**Euro 0,63 L. 1.224**	**Impianto meccanografico del 29/09/1977**
Notifica					**Partita**	1931				

INTESTATO

N.	DATI ANAGRAFICI	CODICE FISCALE	DIRITTI E ONERI REALI
1	DE CARLO Maria;NICOLA DU EMISIO		(1) Proprieta` per 1000/1000

Unità immobiliari n. 1 Tributi erariali: Euro 0,90

Visura telematica

fonte: http://burc.regione.campania.it

Ufficio Provinciale di Avellino - Territorio
Servizi Catastali

Visura per immobile

Situazione degli atti informatizzati al 25/09/2014

Data: 25/09/2014 - Ora: 14.12.52 Fine

Visura n.: T177316 Pag: 1

Dati della richiesta	**Comune di MONTAGUTO (Codice: F397)**
	Provincia di AVELLINO
Catasto Terreni	**Foglio: 12 Particella: 18**

Immobile

N.	DATI IDENTIFICATIVI			DATI CLASSAMENTO						DATI DERIVANTI DA
	Foglio	Particella	Sub	Porz	Qualità Classe	Superficie(m²) ha are ca	Deduz	Reddito Dominicale	Reddito Agrario	
1	**12**	**18**		-	**SEMIN 3 ARBOR**	**42 00**		**Euro 6,51 L. 12.600**	**Euro 14,10 L. 27.300**	**Impianto meccanografico del 29/09/1977**
Notifica					**Partita**					

INTESTATI

N.	DATI ANAGRAFICI	CODICE FISCALE	DIRITTI E ONERI REALI
1	ANDREANO Giovina nata a MONTAGUTO il 24/04/1922	NDRGVN22D64F397X*	Comproprietario
2	CATRI Carmela nata a MONTAGUTO il 16/05/1949	CTRCML49E56F397S*	(1) Proprieta` per 1/6
3	DE CARLO Antoniett nata a MONTAGUTO il 08/04/1913	DCRNNT13D48F397K*	Comproprietario
4	DE CARLO Maria nata a MONTAGUTO il 12/04/1927	DCRMRA27D52F397A*	Comproprietario
5	DE CARLO Maria nata a MONTAGUTO il 07/04/1953	DCRMRA53D47F397P*	Comproprietario
6	DE CARLO Nicoletta;FU EMIDIO		Comproprietario
7	PALAZZO Fiorina;FU LEONARDO		Comproprietario
DATI DERIVANTI DA	DENUNZIA (NEI PASSAGGI PER CAUSA DI MORTE) del 26/12/1986 Voltura n . 449087 in atti dal 12/04/1990 Rogante: CATRI CARMELA Sede: MESTRE Registrazione: UR		
	Sede: CERIGNOLA Volume: 67 n: 6 del 19/06/1987		

Unità immobiliari n. 1 Tributi erariali: Euro 0,90

Visura telematica

* Codice Fiscale Validato in Anagrafe Tributaria

fonte: http://burc.regione.campania.it

Ufficio Provinciale di Avellino - Territorio
Servizi Catastali

Visura per immobile

Situazione degli atti informatizzati al 25/09/2014

Data: 25/09/2014 - Ora: 14.13.40 Fine

Visura n.: T177495 Pag: 1

Dati della richiesta	**Comune di MONTAGUTO (Codice: F397)**
	Provincia di AVELLINO
Catasto Terreni	**Foglio: 12 Particella: 288**

Immobile

N.	DATI IDENTIFICATIVI			DATI CLASSAMENTO						DATI DERIVANTI DA
	Foglio	Particella	Sub	Porz	Qualità Classe	Superficie(m²) ha are ca	Deduz	Reddito Dominicale	Reddito Agrario	
1	**12**	**288**		-	**SEMINATIVO 2**	**07 20**		**Euro 2,23 L. 4.320**	**Euro 2,97 L. 5.760**	**Impianto meccanografico del 29/09/1977**
Notifica					**Partita**					

INTESTATI

N.	DATI ANAGRAFICI	CODICE FISCALE	DIRITTI E ONERI REALI
1	CIFALDI Antonio nato a SESTO CAMPANO il 14/01/1939	CFLNTN39A14I682N*	Livellario per 1/3
2	CIFALDI Donato Paolo nato a CANTALUPO NEL SANNIO il 25/01/1935	CFLDTP35A25B630Q*	Livellario per 1/3
3	CIFALDI Maria Giuseppa nata a SAN MASSIMO il 21/11/1932	CFLMGS32S61I023A*	Livellario per 1/3
4	COMUNE DI MONTAGUTO		(4) Diritto del concedente
DATI DERIVANTI DA	DENUNZIA (NEI PASSAGGI PER CAUSA DI MORTE) del 14/06/1994 n . 8574 .1/1994 in atti dal 28/11/2001 (protocollo n . 331799) Registrazione: UR Sede: ARIANO IRPINO		
	Volume: 307 n: 12 del 02/12/1994 SUCC .		

Unità immobiliari n. 1 Tributi erariali: Euro 0,90

Visura telematica

* Codice Fiscale Validato in Anagrafe Tributaria

fonte: http://burc.regione.campania.it

Ufficio Provinciale di Avellino - Territorio
Servizi Catastali

Visura per immobile

Situazione degli atti informatizzati al 25/09/2014

Data: 25/09/2014 - Ora: 14.14.25 Fine

Visura n.: T177716 Pag: 1

Dati della richiesta	**Comune di MONTAGUTO (Codice: F397)**
	Provincia di AVELLINO
Catasto Terreni	**Foglio: 12 Particella: 293**

Immobile

N.	DATI IDENTIFICATIVI			DATI CLASSAMENTO						DATI DERIVANTI DA
	Foglio	Particella	Sub	Porz	Qualità Classe	Superficie(m²) ha are ca	Deduz	Reddito Dominicale	Reddito Agrario	
1	**12**	**293**		**-**	**SEMINATIVO 2**	**06 80**		**Euro 2,11 L. 4.080**	**Euro 2,81 L. 5.440**	**Impianto meccanografico del 29/09/1977**
Notifica				**Partita**						

INTESTATI

N.	DATI ANAGRAFICI	CODICE FISCALE	DIRITTI E ONERI REALI
1	CIFALDI Antonio nato a SESTO CAMPANO il 14/01/1939	CFLNTN39A14I682N*	Livellario per 2/18
2	CIFALDI Donata Fu Giovanni		Livellario per 6/18
3	CIFALDI Donato Paolo nato a CANTALUPO NEL SANNIO il 25/01/1935	CFLDTP35A25B630Q*	Livellario per 2/18
4	CIFALDI Maria Giuseppa nata a SAN MASSIMO il 21/11/1932	CFLMGS32S61I023A*	Livellario per 2/18
5	COMUNE DI MONTAGUTO		(4) Diritto del concedente
6	GAGLIARDI Nicola Fu Giovanni		Livellario per 6/18
DATI DERIVANTI DA	DENUNZIA (NEI PASSAGGI PER CAUSA DI MORTE) del 14/06/1994 n . 8569 .1/1994 in atti dal 28/11/2001 (protocollo n . 331796) Registrazione: UR Sede: ARIANO IRPINO		
	Volume: 305 n: 33 del 14/09/1994 SUCC .		

Unità immobiliari n. 1 Tributi erariali: Euro 0,90

Visura telematica

* Codice Fiscale Validato in Anagrafe Tributaria

fonte: http://burc.regione.campania.it

Ufficio Provinciale di Avellino - Territorio
Servizi Catastali

Data: 25/09/2014 - Ora: 14.15.09 Fine

Visura n.: T177886 Pag: 1

Visura per immobile

Situazione degli atti informatizzati al 25/09/2014

Dati della richiesta	**Comune di MONTAGUTO (Codice: F397)**
	Provincia di AVELLINO
Catasto Terreni	**Foglio: 12 Particella: 25**

Immobile

N.	DATI IDENTIFICATIVI			DATI CLASSAMENTO						DATI DERIVANTI DA
	Foglio	Particella	Sub	Porz	Qualità Classe	Superficie(m²) ha are ca	Deduz	Reddito Dominicale	Reddito Agrario	
1	**12**	**25**		-	**SEMIN 3 ARBOR**	**20 20**		**Euro 3,13 L. 6.060**	**Euro 6,78 L. 13.130**	**Impianto meccanografico del 29/09/1977**
Notifica					**Partita**	1727				

INTESTATI

N.	DATI ANAGRAFICI	CODICE FISCALE	DIRITTI E ONERI REALI
1	COMUNE DI MONTAGUTO		(4) Diritto del concedente
2	DANARO Clementina;FU ANGELO		Livellario

Unità immobiliari n. 1 Tributi erariali: Euro 0,90

Visura telematica

fonte: http://burc.regione.campania.it

Ufficio Provinciale di Avellino - Territorio
Servizi Catastali

Visura per immobile

Situazione degli atti informatizzati al 25/09/2014

Data: 25/09/2014 - Ora: 14.15.47 Fine

Visura n.: T178034 Pag: 1

Dati della richiesta	**Comune di MONTAGUTO (Codice: F397)**
	Provincia di AVELLINO
Catasto Terreni	**Foglio: 12 Particella: 28**

Immobile

N.	DATI IDENTIFICATIVI			DATI CLASSAMENTO						DATI DERIVANTI DA
	Foglio	Particella	Sub	Porz	Qualità Classe	Superficie(m²) ha are ca	Deduz	Reddito Dominicale	Reddito Agrario	
1	**12**	**28**		**-**	**SEMIN 3 ARBOR**	**11 90**		**Euro 1,84 L. 3.570**	**Euro 3,99 L. 7.735**	**Impianto meccanografico del 29/09/1977**
Notifica					**Partita**					

INTESTATI

N.	DATI ANAGRAFICI	CODICE FISCALE	DIRITTI E ONERI REALI
1	CONTE Adele nata a NAPOLI il 13/11/1970	CNTDLA70S53F839Y*	(1) Proprieta` per 1/6
2	CONTE Antonio nato a NAPOLI il 05/08/1965	CNTNTN65M05F839P*	(1) Proprieta` per 1/6
3	CONTE Paolo nato a NAPOLI il 30/07/1966	CNTPLA66L30F839Y*	(1) Proprieta` per 1/6
4	MELITO Pietro nato a FOGGIA il 03/08/1971	MLTPTR71M03D643F*	(1) Proprieta` per 3/6
DATI DERIVANTI DA	ISTRUMENTO (ATTO PUBBLICO) del 06/02/1997 Voltura n . 1739 .1/1997 in atti dal 30/11/2001 (protocollo n . 336093) Repertorio n .: 23691 Rogante: NOT . MANNA Sede:		
	ARIANO IRPINO Registrazione: UR Sede: ARIANO IRPINO n: 218 del 06/02/1997 COMPRAV .		

Unità immobiliari n. 1 Tributi erariali: Euro 0,90

Visura telematica

* Codice Fiscale Validato in Anagrafe Tributaria

fonte: http://burc.regione.campania.it

Ufficio Provinciale di Avellino - Territorio
Servizi Catastali

Visura per immobile

Situazione degli atti informatizzati al 25/09/2014

Data: 25/09/2014 - Ora: 14.16.26 Fine

Visura n.: T178203 Pag: 1

Dati della richiesta	**Comune di MONTAGUTO (Codice: F397)**
	Provincia di AVELLINO
Catasto Terreni	**Foglio: 12 Particella: 29**

Immobile

N.	DATI IDENTIFICATIVI			DATI CLASSAMENTO						DATI DERIVANTI DA
	Foglio	Particella	Sub	Porz	Qualità Classe	Superficie(m²) ha are ca	Deduz	Reddito Dominicale	Reddito Agrario	
1	**12**	**29**		-	**SEMIN 3 ARBOR**	**15 60**		**Euro 2,42 L. 4.680**	**Euro 5,24 L. 10.140**	**Impianto meccanografico del 29/09/1977**
Notifica					**Partita**	2168				

INTESTATI

N.	DATI ANAGRAFICI	CODICE FISCALE	DIRITTI E ONERI REALI
1	COMUNE DI MONTAGUTO		(4) Diritto del concedente
2	IATAROLA Concetta;FU ANGELO		Livellario in parte
3	IATAROLA Pellegrino;FU ANGELO		Livellario in parte
4	RAINONE Giuseppina;DI MATTEO MAR SPICHETTI		Livellario in parte
5	SPICHETTI Celestino;FU ANTONIO		Livellario in parte
6	TOLLIS Giuseppe;FU ERMINIO		Livellario in parte

Unità immobiliari n. 1 Tributi erariali: Euro 0,90

Visura telematica

fonte: http://burc.regione.campania.it

Ufficio Provinciale di Avellino - Territorio
Servizi Catastali

Visura per immobile

Situazione degli atti informatizzati al 25/09/2014

Data: 25/09/2014 - Ora: 14.17.35 Fine

Visura n.: T178489 Pag: 1

Dati della richiesta	**Comune di MONTAGUTO (Codice: F397)**
	Provincia di AVELLINO
Catasto Terreni	**Foglio: 12 Particella: 33**

Immobile

N.	DATI IDENTIFICATIVI			DATI CLASSAMENTO						DATI DERIVANTI DA
	Foglio	Particella	Sub	Porz	Qualità Classe	Superficie(m²) ha are ca	Deduz	Reddito Dominicale	Reddito Agrario	
1	**12**	**33**		-	**SEMIN 3** **ARBOR**	**20 70**		**Euro 3,21** **L. 6.210**	**Euro 6,95** **L. 13.455**	**Impianto meccanografico del 29/09/1977**
Notifica					**Partita**	2798				

INTESTATI

N.	DATI ANAGRAFICI	CODICE FISCALE	DIRITTI E ONERI REALI
1	CACCAVELLA Carmela nata a BOVINO il 17/07/1901	CCCCML01L57B104D*	Livellario in parte
2	CIFALDI Domenico nato a BOVINO il 27/02/1910		Usufruttuario parziale di livello
3	CIFALDI Maria;LUCIA nata a BOVINO il 09/11/1914		Livellario in parte
4	COMUNE DI MONTAGUTO		(4) Diritto del concedente
5	SCHIAVONE Angelo nato a BOVINO il 05/09/1920		Livellario in parte
6	SCHIAVONE Celeste nata a BOVINO il 07/12/1890		Livellario in parte
7	SCHIAVONE Concetta nata a BOVINO il 26/11/1934		Livellario in parte
8	SCHIAVONE Giulio nato a BOVINO il 05/04/1892		Livellario in parte
9	SCHIAVONE Giuseppino nato a BOVINO il 20/02/1929		Livellario in parte
10	SCHIAVONE Michele nato a BOVINO il 20/12/1931		Livellario in parte
11	SCHIAVONE Raffaele nato a BOVINO il 05/03/1915		Livellario in parte
12	SCHIAVONE Verina nata a BOVINO il 25/05/1925		Livellario in parte

Unità immobiliari n. 1 Tributi erariali: Euro 0,90

Visura telematica

* Codice Fiscale Validato in Anagrafe Tributaria

fonte: http://burc.regione.campania.it

Ufficio Provinciale di Avellino - Territorio
Servizi Catastali

Visura per immobile

Situazione degli atti informatizzati al 25/09/2014

Data: 25/09/2014 - Ora: 14.18.21 Fine

Visura n.: T178674 Pag: 1

Dati della richiesta	**Comune di MONTAGUTO (Codice: F397)**
	Provincia di AVELLINO
Catasto Terreni	**Foglio: 12 Particella: 34**

Immobile

N.	DATI IDENTIFICATIVI			DATI CLASSAMENTO						DATI DERIVANTI DA
	Foglio	Particella	Sub	Porz	Qualità Classe	Superficie(m²) ha are ca	Deduz	Reddito Dominicale	Reddito Agrario	
1	**12**	**34**		-	**SEMINATIVO 2**	**29 70**		**Euro 9,20 L. 17.820**	**Euro 12,27 L. 23.760**	**ISTRUMENTO (ATTO PUBBLICO) del 04/12/1997 n . 604 .1/1998 in atti dal 26/11/1998**
Notifica					**Partita**					
Annotazioni	passaggi intermedi da esaminare									

INTESTATI

N.	DATI ANAGRAFICI	CODICE FISCALE	DIRITTI E ONERI REALI
1	ABBATANGELO Luigino nato a MONTAGUTO il 17/04/1940	BBTLGN40D17F397W*	Livellario
2	COMUNE DI MONTAGUTO		(4) Diritto del concedente
DATI DERIVANTI DA	ISTRUMENTO (ATTO PUBBLICO) del 04/12/1997 Voltura n . 604 .1/1998 in atti dal 30/11/2001 (protocollo n . 335978) Repertorio n .: 25014 Rogante: NOT .MANNA Sede:		
	ARIANO IRPINO Registrazione: UR Sede: ARIANO IRPINO n: 1557 del 23/12/1997 COMPRAVENDITA		

Unità immobiliari n. 1 Tributi erariali: Euro 0,90

Visura telematica

* Codice Fiscale Validato in Anagrafe Tributaria

fonte: http://burc.regione.campania.it

Autorità Espropriante : Regione Campania
A.G.C. 12 " Sviluppo Economico", Settore " Regolazione dei Mercati"
Centro Direzionale di Napoli, Isola A\6 - 80143 NAPOLI
081 7966902 - agc12.sett04@pec.regione.campania.it

Beneficiario dell'esproprio
Autorizzato alle operazioni: denominazione e ragione sociale, indirizzo sede, telefono\fax , e-mail

Denominazione impianto
Ubicazione impianto

ESPROPRIAZIONE E\O ASSERVIMENTO \ OCCUPAZIONE PER CAUSA DI PUBBLICA UTILITA'
(dpr 327/01 s.m.e i. – D. Lgs. 387/03)

VERBALE DI IMMISSIONE IN POSSESSO E STATO DI CONSISTENZA

L'anno_____,il mese_____,il giorno____,alle ore _____ nel comune di_____

premesso

- che con il Decreto Dirigenziale n°___ del _____ l'impianto in oggetto è stato dichiarato di pubblica utilità, urgente e d indifferibile;
- che con il Decreto Dirigenziale n°___ del _____ è stato autorizzato l'esproprio e\o l'asservimento e\o l'occupazione temporanea o l'occupazione di urgenza finalizzata all'esproprio dei beni immobili , occorrenti alla realizzazione ed all'esercizio dell'opera indicata in oggetto;
- che con il Decreto Dirigenziale n°___ del _____ è stato autorizzato il soggetto beneficiario dell'esproprio , soc. _____, ad eseguire direttamente le operazioni di immissione in possesso,
- che i predetti decreti di esproprio e di autorizzazione alle operazioni, in uno all'avviso di cui agli artt. 23 e 49 del DPR 327\01 come modificato, sono stati notificati in data _____, nelle forme degli atti processuali civili alla Ditta sotto indicata .

Il sottoscritto Responsabile delle operazioni _____(qualifica professionale, nominativo, , indirizzo)____, in nome e per conto della società _____, coadiuvato dai topografi _____ (qualifica professionale , nominativo, , indirizzo), giusta lettera di incarico e delega conferiti con nota prot._____ del _____, dovendo procedere alla redazione dello stato di consistenza e presa di possesso dei terreni necessari alla realizzazione di quanto in oggetto specificato , si è recato nel comune di _____, località_____ e accede nel fondo riferito in catasto terreni come segue :

DITTA	**Fg.**	**P.lla**	**Consistenza h. a. ca.**	**Mq esproprio**	**Mq. asservimento**	**Mq. Occup. Temporanea/ d'urgenza**

Si dà atto che sul luogo sono presenti **:**

fonte: http://burc.regione.campania.it

per la Ditta proprietaria :_____
_____
_____

In difetto della Ditta proprietaria, sono presenti i Sigg. _____
_____
_(indicare: nome, cognome, luogo e data di nascita, residenza ed estremi documento di identità)_____
che dichiarano di essere disposti ad assistere alla redazione del presente verbale in qualità di testimoni estranei alle parti, non essendo né dipendenti, né parenti, né affini ad alcuna di esse.
La presenza dei testimoni si è resa necessaria secondo le indicazioni degli artt. 29 e 49 del citato DPR 327\01**.**

Quindi, si dà inizio alle operazioni e si accerta che l'area sottoposta a procedura ablativa o ad occupazione d'urgenza finalizzata all'esproprio è cosi suddivisa :

- la superficie in **esproprio** di mq ____ confina a
  Nord_____Est_____Sud_____Ovest__
  _____
- la superficie in **asservimento** di mq ____ confina a
  Nord_____Est_____Sud_____Ovest__
  _____
- la superficie in **occupazione temporanea** di mq ____ confina a
  Nord_____Est_____Sud_____Ovest__
  _____

Dette aree, dopo le misurazioni effettuate con (indicare tipo, marca e modello delle apparecchiature usate:_____
_____
_____
____vengono individuate e separate dalla residua proprietà mediante apposizione di picchetti.

Si procede ad effettuare rilievi fotografici con fotocamera_(indicare tipo, marca e modello)
_____.

Quindi, si accerta lo **stato di consistenza**
_____
_____
_____
_____
_____
_____
_____
_____
_____
_____
_____
_____
_____

fonte: http://burc.regione.campania.it

Completate le predette operazioni di legge, il sottoscritto, nella qualità dichiarata, in esecuzione dei decreti citati in premessa, ai sensi e per gli effetti degli artt. 22 e 24 del DPR 327\01 come modificato,, si immette nel possesso dei suindicati immobili, a tutti gli effetti di legge, in nome e per conto della società _____ quale beneficiaria del provvedimento de quo.
A tal fine sono stati infissi sul fondo n°_____(in cifre e lettere)_____ picchetti con i quali viene delimitata l'area di cui si effettua l'immissione in possesso, coincidente con quella riferita nel piano particellare descrittivo e grafico allegato al decreto dirigenziale in esecuzione.
Si allegano n___ rilievi fotografici.
Quanto sopra diffidando i proprietari, i possessori e detentori ad astenersi da qualsiasi attività che determini pregiudizio o turbativa all'esercizio dei diritti e dei poteri del beneficiario della procedura ablativa e\o di occupazione, comunque nascenti dal presente atto, e ciò sotto le comminatorie di legge.

Il Sig._____, nella sua qualità di _____ (proprietario, comproprietario, mezzadro, colono o affittuario del bene) **dietro sua espressa richiesta, viene ammesso** ad accedere ed utilizzare il fondo secondo modalità compatibili con l'utilizzo che ne dovrà essere fatto in relazione alla realizzazione dell'opera di interesse pubblico. L'utilizzo avviene a titolo di mera e precaria detenzione del bene, e cesserà con effetto immediato il giorno successivo all'invio di telegramma con richiesta di cessazione dell'uso stesso.
Per il periodo in cui è ammesso a godere del bene, il Sig. _____ si assume la responsabilità della custodia del bene.

Del che è verbale, letto, confermato e sottoscritto dai presenti alle ore _____.

LA DITTA PROPRIETARIA _____
_____

I TESTIMONI _____
_____

I TECNICI RILEVATORI _____
_____
_____

Per la società xxxxxxx
IL RESPONSABILE DELLE OPERAZIONI _____

fonte: http://burc.regione.campania.it

Decreto Dirigenziale n. 8 del 09/02/2016

Dipartimento 52 - Dipartimento della Salute e delle Risorse Naturali

Direzione Generale 4 - Direzione Generale Tutela salute e coor.to del Sistema Sanitario Regionale

U.O.D. 13 - UOD Personale del SSR

Oggetto dell'Atto:

DD N. 308 E N. 309 DEL 29.12.2015 - INTEGRAZIONI

IL DIRIGENTE

PREMESSO:

a. che con decreto dirigenziale n. 308 del 29/12/2015 avente ad oggetto: ”Adempimenti contabili capitolo 7344 UOD 13 Personale SSR – Dipartimento 52 – Direzione Generale 04” e decreto dirigenziale n. 309 del 29/12/2015 avente ad oggetto: Adempimenti contabili capitolo 7343 UOD 13 Personale SSR – Dipartimento 52 – Direzione Generale 04.” “ si è provveduto tra l’altro ad assumere impegni sui capitoli di spesa 7344 e 7343;
b. che per mero errore materiale per i predetti capitoli di spesa non sono stati indicati i beneficiari dell’impegno;
c. che occorre pertanto integrare i predetti provvedimenti con l’indicazione dei beneficiari in “destinatari vari”;

VISTE:

a. la DPGRC n. 212 del 31.10.2013;
b. la DGRC n. 488 del 31.10.2013;
c. la DGRC n. 427 del 31.10.2013;

d e c r e t a

per i motivi esposti in premessa che formano parte integrante e sostanziale dei presenti decreti

a. di integrare i decreti dirigenziali n. 308 e n. 309 del 29/12/2016 indicando i destinatari degli impegni sui capitoli di spesa 7044 e 7043 in “ destinatari vari”;
b. di confermare per la rimanente parte le determinazioni assunte con i decreti dirigenziali n. 308 e n. 309 del 29/12/2015 ;
c. di rinviare a successivi decreti dirigenziali a firma dello scrivente la determinazione degli importi assegnati ai sopra indicati destinatari e la conseguente liquidazione degli stessi;
d. di trasmettere copia alla Direzione Generale per le risorse finanziarie-UOD 04-Gestione delle Entrate e delle Spese regionali;-al BURC per la pubblicazione e per i fini di cui ai sensi del D.Lgs.vo n.33/2013 artt.26 e 27.

Avv. .Antonio Postiglione

Decreto Dirigenziale n. 11 del 12/02/2016

Dipartimento 52 - Dipartimento della Salute e delle Risorse Naturali

Direzione Generale 4 - Direzione Generale Tutela salute e coor.to del Sistema Sanitario Regionale

U.O.D. 13 - UOD Personale del SSR

Oggetto dell'Atto:

AMMISSIONE IN SOVRANNUMERO AL CORSO DI FORMAZIONE SPECIFICA IN MEDICINA GENERALE 2015-2018, AI SENSI DELLA LEGGE 29.12.2015 N.401 - DOTT. FRARRICCIARDI MASSIMO

IL DIRIGENTE

PREMESSO:

- che il Corso di formazione specifica in Medicina Generale è stato istituito in attuazione della normativa comunitaria in materia di libera circolazione dei medici e di reciproco riconoscimento dei loro diplomi, certificati e altri titoli, che prevede, anche per l'esercizio della Medicina Generale una formazione specialistica post laurea;
- che l'attuale disciplina del corso triennale per il conseguimento del diploma di formazione specifica è contenuta nel decreto legislativo 17 agosto 1999 n. 368, come modificato ed integrato dal decreto legislativo 8 luglio 2003 n. 277;
- che per i medici abilitati dopo il 31.12.1994 il possesso di tale diploma costituisce requisito per l'iscrizione alla graduatoria unica regionale per l'accesso alle convenzioni in qualità di medico di Medicina Generale;

CONSIDERATO che:

- La Legge 29.12.2000 n° 401, all'Art. 3. (Corsi di formazione specifica in medicina generale), prevede che "I laureati in medicina e chirurgia iscritti al corso universitario di laurea prima del 31 dicembre 1991 ed abilitati all'esercizio professionale sono ammessi a domanda in soprannumero ai corsi di formazione specifica in medicina generale di cui al decreto legislativo 8 agosto 1991, n. 256. I medici ammessi in soprannumero non hanno diritto alla borsa di studio e possono svolgere attività libero-professionale compatibile con gli obblighi formativi".
- Nell'anno 2007, in sede di Coordinamento degli Assessori e di Conferenza dei Presidenti é stato approvato, sulla materia in questione, uno schema di avviso pubblico da pubblicare sui Bollettini Regionali, che prevede, tra l'altro, per ciascun corso regionale, un contingente numerico di candidati da ammettere in soprannumero non superiore al 10% dei posti messi a concorso.
- Non essendoci una identità di vedute in merito, la Commissione Tecnica Interregionale, in una seduta tenutasi in Roma in data 1/2/2008, decise di lasciare alle singole Regioni la valutazione in merito all'opportunità di procedere all'emanazione dell'apposito bando, sulla base di specifiche esigenze e furono concordati alcuni principi sulla base dei quali avrebbero dovuto essere redatte le graduatorie per l'ammissione al corso;
- per i trienni 2009/2012, 2010/2013 e 2011/2014, l'allora competente Settore Aggiornamento e Formazione del Personale Sanitario, secondo le suindicate indicazioni emerse in sede di Coordinamento tecnico interregionale e a quanto concordato in sede di Coordinamento degli Assessori e di Conferenza dei Presidenti, approvò sulla materia in questione un avviso pubblico che prevedeva, tra l'altro, per ciascun corso regionale, un contingente numerico di candidati da ammettere in soprannumero non superiore al 10% dei posti messi a concorso;
- nonostante il contingentamento operato con l'avviso pubblico, numerosi altri medici adirono l'autorità giudiziaria amministrativa, ottenendo in numerosi casi l'ammissione al corso al di fuori del succitato contingente numerico;
- alla luce di ciò, per i trienni successivi l'amministrazione giunse alla determinazione di respingere le istanze di ammissione in soprannumero con motivazioni di carattere economico ed organizzativo, causando da parte degli interessati il ricorso alla giustizia amministrativa con alterne risultanze;
- per quanto riguarda il triennio 2013/2016, il numero delle istanze è divenuto più elevato, facendo registrare una rilevante serie di pronunce favorevoli ai ricorrenti da parte degli organi della giustizia amministrativa;
- sulla base di tanto l'amministrazione regionale è venuta alla determinazione di ammettere al corso i medici interessati sulla base di semplice istanza;
- tuttavia, stante l'elevato numero di istanze pervenute e le derivanti rilevanti difficoltà intervenute sotto il profilo organizzativo ed economico, l'amministrazione regionale è addivenuta alla determinazione di dover procedere nuovamente al contingentamento degli allievi da ammettere alla frequenza in soprannumero del Corso di Formazione Specifica in Medicina Generale 2014/2017 ai sensi dell'Art. 3 della Legge 29.12.2000, n°401, al fine di adeguarlo alla

effettiva recettività delle strutture formative regionali e al volume delle risorse economiche ed organizzative disponibili;
- con decreto dirigenziale a firma dello scrivente n. 41 del 26/03/2014, pubblicato sul Bollettino Ufficiale della Regione Campania n. 20 del 31/03/2014, veniva approvato l'avviso pubblico per l'ammissione in soprannumero al Corso di Formazione Specifica in Medicina Generale per il triennio 2014/2017 ai sensi dell'art. 3 della Legge n. 401 del 29/12/2000, di un contingente di n. 8 allievi, pari al 10% del numero di posti messi a concorso per la partecipazione al corso ordinario per lo stesso triennio 2014/2017;
- alcuni candidati non rientrati in tale contingente hanno richiesto comunque l'ammissione in sovrannumero al Corso di Formazione Specifica in Medicina Generale per il triennio 2014/2017 ai sensi dell'art. 3 della Legge n. 401 del 29/12/2000 e, a seguito di diniego da parte dell'amministrazione regionale, hanno prodotto ricorso alla magistratura amministrativa;
- per tali casi il TAR Campania – Napoli – Sez. VII, con propria ordinanza, ha accolto l'istanza cautelare proposta dai ricorrenti:
  1. sospendendo l'efficacia del provvedimento impugnato e ammettendo il ricorrente alla frequenza del corso;
  2. condannando l'amministrazione regionale al pagamento delle relative spese;

RILEVATO che
- il Dott. FRARRICCIARDI Massimo, nato a Napoli (NA), il 26/03/1966, con propria istanza del 11/01/2016, acquisita al protocollo della scrivente Direzione Generale in data 25/01/2016 al n. 0048837, che, allegata al presente provvedimento, ne costituisce parte integrante e sostanziale, ha chiesto l'ammissione in soprannumero al Corso di Formazione Specifica in Medicina Generale per il triennio 2015/2018, ai sensi dell'art. 3 della Legge n. 401 del 29/12/2000;

RAVVISATA, pertanto, alla luce di quanto sopra,
- la necessità di accogliere l'istanza prodotta dal Dott. FRARRICCIARDI Massimo, nato a Napoli (NA), il 26/03/1966, finalizzata all'ammissione in soprannumero al Corso di Formazione Specifica in Medicina Generale per il triennio 2015/2018, ai sensi dell'art. 3 della Legge n. 401 del 29/12/2000 della relativa graduatoria, al fine di evitare l'insorgere di ulteriori contenziosi con conseguente aggravio di spesa per l'amministrazione regionale;

VISTI:
- la D.G.R.C.n.427 del 27.9.2013 di conferimento degli incarichi dirigenziali e il relativo allegato "A";
- la D.G.R.C. n.488 del 31.10.2013;
- il DPGR n.212 del 31.10.2013 di conferimento incarico di Direttore Generale per la Tutela della Salute e il Coordinamento del Sistema Sanitario Regionale al dott. Vasco Mario;
- il DPGR n. 288 del 09/12/2014, di conferma dell'incarico ad interim di Dirigente della U.O.D, Personale del SSR all'Avv. Postiglione Antonio;

DECRETA

per tutto quanto in premessa indicato e che qui si intende integralmente riportato,

- di accogliere l'istanza prodotta dal Dott. FRARRICCIARDI Massimo, nato a Napoli (NA), il 26/03/1966, finalizzata all'ammissione in soprannumero al Corso di Formazione Specifica in Medicina Generale per il triennio 2015/2018, ai sensi dell'art. 3 della Legge n. 401 del 29/12/2000, al di fuori del contingente di cui alla graduatoria del succitato avviso pubblico, approvata con decreto dirigenziale a firma dello scrivente n. 90 del 03/07/2014, pubblicato sul B.U.R.C. n. 46 del 7/7/2014, al fine di evitare l'insorgere di ulteriori contenziosi con conseguente aggravio di spesa per l'amministrazione regionale;
- di assegnare lo stesso, per la frequenza del Corso, alla A.S.L. Napoli 3 Sud, nel cui territorio l'interessato risulta avere residenza;

- di invitare il Dott. FRARRICCIARDI Massimo, nato a Napoli (NA), il 26/03/1966, a produrre, almeno 15 giorni prima dell'avvio del corso in questione, idonea certificazione, in originale o in copia autenticata nei modi di legge, da cui risulti il possesso dei requisiti previsti per l'ammissione in sovrannumero al Corso di Formazione Specifica in Medicina Generale e in particolare:
    a) la data di iscrizione al corso di Laurea in Medicina in Chirurgia;
    b) il possesso del diploma di laurea in medicina e chirurgia;
    c) l'abilitazione all'esercizio professionale;
    d) l'iscrizione all'albo professionale dei medici di un ordine provinciale dei medici chirurghi e degli odontoiatri della Repubblica Italiana:
- di stabilire che l'onere finanziario derivante dall'esecuzione del presente Decreto cederà a carico dell'apposito fondo che sarà assegnato dal Ministero della Salute per il Corso di Formazione Specifica in Medicina Generale 2015/2018;
- di notificare il presente provvedimento all'interessato, all'A.S.L. Napoli 3 Sud e all'ARSAN;
- di trasmettere il presente provvedimento agli Ordini Provinciali dei Medici Chirurghi e degli Odontoiatri della Regione Campania;
- di trasmettere il presente provvedimento al Capo Dipartimento della Salute e delle Risorse Naturali, al Direttore Generale per la Tutela della Salute e il Coordinamento del Sistema Sanitario Regionale e alla U.O.D. BURC per la pubblicazione.

- Avv. Antonio Postiglione -

008
14.1.16

6

UOD 13

Dott. Massimo Frarricciardi
Via Salita Belvedere, 56
80036 PALMA CAMPANIA(NA)

11 GEN. 2016

Spett.le
Regione Campania
Direzione Generale per la Tutela della Salute ed il
Coordinamento del Sistema Sanitario Regionale
UOD 13 Personale del Servizio Sanitario Nazionale
Centro Direzionale Isola C3 – 80143 NAPOLI

Lo scrivente Dott. Frarricciardi Massimo, nato a Napoli il 26/03/1966 e residente a Palma Campania, via Salita Belvedere, 56 c.f.FRRMSM66C26F839J – tel.360747105 –
pec: frarricciardimassimo@pec.it

- ✓ Iscritto alla facoltà di Medicina e Chirurgia, presso l'Università Federico II di Napoli, nell'anno accademico 1984/1985.
- ✓ Laureato in Medicina e Chirurgia, presso l'Università suindicata, in data 27/03/1992;
- ✓ Iscritto all'Ordine dei Medici di Napoli, in data 22/06/1992 al n.26058.
- ✓ Rilevato che il Ministero della Salute, a modifica del decreto 28/08/2014, con proprio decreto del 22/02/2015, ha deciso di autorizzare l'inserimento degli allievi nel corso di formazione specifica in Medicina Generale, limitatamente al triennio 2015/2018, entro il termine di mesi 6 dalla data d'inizio del corso stesso e che il corso in questione, sia per gli allievi vincitori di borsa di studio, che per gli allievi ammessi alla frequenza in sovrannumero, ha avuto inizio in Campania, il 28 novembre 2014.
- ✓ Rilevato che, per un caso analogo, il TAR Campania (Napoli Sez.VII) ha accolto, con ordinanza n.1755 del 24/10/2014, l'istanza del richiedente

CHIEDE

Di essere ammesso in sovrannumero al corso di formazione in Medicina Generale per il triennio 2015/2018 ai sensi dell'art.3 della Legge n.401 del 29/12/2000, avendo lo scrivente i requisiti previsti dal succitato articolo.
Si allega alla presente, copia del documento di riconoscimento.

Palma Campania, 31/12/2015

REGIONE CAMPANIA
Prot. 2016. 0048837 25/01/2016 11,09
Mitt. : FRARRICCIARDI MASSIMO
Ass. : UOD Personale del SSR
Classifica : 52.4 Fascicolo : 100 del 2016

Con Osservanza
Massimo Frarricciardi

fonte: http://b

Cognome FRARRICCIARDI
Nome MASSIMO
nato il 26/03/1966
(atto n. 40 P. I S. A 1966)
a NAPOLI (NA)
Cittadinanza ITALIANA
Residenza PALMA CAMPANIA
Via SALITA BELVEDERE N. 56
Stato civile CONIUGATO
Professione MEDICO CHIRURGO

CONNOTATI E CONTRASSEGNI SALIENTI

Statura m. 1.74
Capelli CASTANI
Occhi CASTANI
Segni particolari NESSUNO

Firma del titolare

PALMA CAMPANIA li 27/01/2006

IL SINDACO

Impronta del dito indice sinistro

IL VICE SEGRETARIO
Dott. Antonio Ferraro

VALIDITA' PROROGATA ai sensi dell'Art. 31 del D.L. 25/06/2008 n. 112 fino al 27-01-2016
P.C. 10-01-2011

Scade il 27/01/2011

Diritti segr. 0,00
c.i. 5,20

AM7263123

I.P.Z.S. OFFICINA C.V. - ROMA

REPVBBLICA ITALIANA

COMVNE DI
PALMA CAMPANIA

CARTA D'IDENTITA'
N° AM7263123
DI
FRARRICCIARDI MASSIMO

fonte: http://b

REGIONE CAMPANIA

Decreto Dirigenziale n. 12 del 12/02/2016

Dipartimento 52 - Dipartimento della Salute e delle Risorse Naturali

Direzione Generale 4 - Direzione Generale Tutela salute e coor.to del Sistema Sanitario Regionale

U.O.D. 13 - UOD Personale del SSR

Oggetto dell'Atto:

AMMISSIONE IN SOVRANNUMERO AL CORSO DI FORMAZIONE SPECIFICA IN MEDICINA GENERALE 205-2018, AI SENSI DELLA LEGGE 29.12.2015 N. 401 - DOTT. LORETO ERMINIO

IL DIRIGENTE

PREMESSO:

- che il Corso di formazione specifica in Medicina Generale è stato istituito in attuazione della normativa comunitaria in materia di libera circolazione dei medici e di reciproco riconoscimento dei loro diplomi, certificati e altri titoli, che prevede, anche per l'esercizio della Medicina Generale una formazione specialistica post laurea;
- che l'attuale disciplina del corso triennale per il conseguimento del diploma di formazione specifica è contenuta nel decreto legislativo 17 agosto 1999 n. 368, come modificato ed integrato dal decreto legislativo 8 luglio 2003 n. 277;
- che per i medici abilitati dopo il 31.12.1994 il possesso di tale diploma costituisce requisito per l'iscrizione alla graduatoria unica regionale per l'accesso alle convenzioni in qualità di medico di Medicina Generale;

CONSIDERATO che:

- La Legge 29.12.2000 n° 401, all'Art. 3. (Corsi di formazione specifica in medicina generale), prevede che "I laureati in medicina e chirurgia iscritti al corso universitario di laurea prima del 31 dicembre 1991 ed abilitati all'esercizio professionale sono ammessi a domanda in soprannumero ai corsi di formazione specifica in medicina generale di cui al decreto legislativo 8 agosto 1991, n. 256. I medici ammessi in soprannumero non hanno diritto alla borsa di studio e possono svolgere attività libero-professionale compatibile con gli obblighi formativi".
- Nell'anno 2007, in sede di Coordinamento degli Assessori e di Conferenza dei Presidenti é stato approvato, sulla materia in questione, uno schema di avviso pubblico da pubblicare sui Bollettini Regionali, che prevede, tra l'altro, per ciascun corso regionale, un contingente numerico di candidati da ammettere in soprannumero non superiore al 10% dei posti messi a concorso.
- Non essendoci una identità di vedute in merito, la Commissione Tecnica Interregionale, in una seduta tenutasi in Roma in data 1/2/2008, decise di lasciare alle singole Regioni la valutazione in merito all'opportunità di procedere all'emanazione dell'apposito bando, sulla base di specifiche esigenze e furono concordati alcuni principi sulla base dei quali avrebbero dovuto essere redatte le graduatorie per l'ammissione al corso;
- per i trienni 2009/2012, 2010/2013 e 2011/2014, l'allora competente Settore Aggiornamento e Formazione del Personale Sanitario, secondo le suindicate indicazioni emerse in sede di Coordinamento tecnico interregionale e a quanto concordato in sede di Coordinamento degli Assessori e di Conferenza dei Presidenti, approvò sulla materia in questione un avviso pubblico che prevedeva, tra l'altro, per ciascun corso regionale, un contingente numerico di candidati da ammettere in soprannumero non superiore al 10% dei posti messi a concorso;
- nonostante il contingentamento operato con l'avviso pubblico, numerosi altri medici adirono l'autorità giudiziaria amministrativa, ottenendo in numerosi casi l'ammissione al corso al di fuori del succitato contingente numerico;
- alla luce di ciò, per i trienni successivi l'amministrazione giunse alla determinazione di respingere le istanze di ammissione in soprannumero con motivazioni di carattere economico ed organizzativo, causando da parte degli interessati il ricorso alla giustizia amministrativa con alterne risultanze;
- per quanto riguarda il triennio 2013/2016, il numero delle istanze è divenuto più elevato, facendo registrare una rilevante serie di pronunce favorevoli ai ricorrenti da parte degli organi della giustizia amministrativa;
- sulla base di tanto l'amministrazione regionale è venuta alla determinazione di ammettere al corso i medici interessati sulla base di semplice istanza;
- tuttavia, stante l'elevato numero di istanze pervenute e le derivanti rilevanti difficoltà intervenute sotto il profilo organizzativo ed economico, l'amministrazione regionale è addivenuta alla determinazione di dover procedere nuovamente al contingentamento degli allievi da ammettere alla frequenza in soprannumero del Corso di Formazione Specifica in Medicina Generale 2014/2017 ai sensi dell'Art. 3 della Legge 29.12.2000, n°401, al fine di adeguarlo alla

effettiva recettività delle strutture formative regionali e al volume delle risorse economiche ed organizzative disponibili;
- con decreto dirigenziale a firma dello scrivente n. 41 del 26/03/2014, pubblicato sul Bollettino Ufficiale della Regione Campania n. 20 del 31/03/2014, veniva approvato l'avviso pubblico per l'ammissione in soprannumero al Corso di Formazione Specifica in Medicina Generale per il triennio 2014/2017 ai sensi dell'art. 3 della Legge n. 401 del 29/12/2000, di un contingente di n. 8 allievi, pari al 10% del numero di posti messi a concorso per la partecipazione al corso ordinario per lo stesso triennio 2014/2017;
- alcuni candidati non rientrati in tale contingente hanno richiesto comunque l'ammissione in sovrannumero al Corso di Formazione Specifica in Medicina Generale per il triennio 2014/2017 ai sensi dell'art. 3 della Legge n. 401 del 29/12/2000 e, a seguito di diniego da parte dell'amministrazione regionale, hanno prodotto ricorso alla magistratura amministrativa;
- per tali casi il TAR Campania – Napoli – Sez. VII, con propria ordinanza, ha accolto l'istanza cautelare proposta dai ricorrenti:
  1. sospendendo l'efficacia del provvedimento impugnato e ammettendo il ricorrente alla frequenza del corso;
  2. condannando l'amministrazione regionale al pagamento delle relative spese;

RILEVATO che
- il Dott. LORETO Erminio, nato a Castellammare di Stabia (NA), il 31/12/1961, con propria istanza del 18/01/2016, acquisita al protocollo della scrivente Direzione Generale in data 25/01/2016 al n. 0048797, che, allegata al presente provvedimento, ne costituisce parte integrante e sostanziale, ha chiesto l'ammissione in soprannumero al Corso di Formazione Specifica in Medicina Generale per il triennio 2015/2018, ai sensi dell'art. 3 della Legge n. 401 del 29/12/2000;

RAVVISATA, pertanto, alla luce di quanto sopra,
- la necessità di accogliere l'istanza prodotta dal Dott. LORETO Erminio, nato a Castellammare di Stabia (NA), il 31/12/1961, finalizzata all'ammissione in soprannumero al Corso di Formazione Specifica in Medicina Generale per il triennio 2015/2018, ai sensi dell'art. 3 della Legge n. 401 del 29/12/2000 della relativa graduatoria, al fine di evitare l'insorgere di ulteriori contenziosi con conseguente aggravio di spesa per l'amministrazione regionale;

VISTI:
- la D.G.R.C.n.427 del 27.9.2013 di conferimento degli incarichi dirigenziali e il relativo allegato "A";
- la D.G.R.C. n.488 del 31.10.2013;
- il DPGR n.212 del 31.10.2013 di conferimento incarico di Direttore Generale per la Tutela della Salute e il Coordinamento del Sistema Sanitario Regionale al dott. Vasco Mario;
- il DPGR n. 288 del 09/12/2014, di conferma dell'incarico ad interim di Dirigente della U.O.D, Personale del SSR all'Avv. Postiglione Antonio;

DECRETA

per tutto quanto in premessa indicato e che qui si intende integralmente riportato,

- di accogliere l'istanza prodotta dal Dott. LORETO Erminio, nato a Castellammare di Stabia (NA), il 31/12/1961, finalizzata all'ammissione in soprannumero al Corso di Formazione Specifica in Medicina Generale per il triennio 2015/2018, ai sensi dell'art. 3 della Legge n. 401 del 29/12/2000, al di fuori del contingente di cui alla graduatoria del succitato avviso pubblico, approvata con decreto dirigenziale a firma dello scrivente n. 90 del 03/07/2014, pubblicato sul B.U.R.C. n. 46 del 7/7/2014, al fine di evitare l'insorgere di ulteriori contenziosi con conseguente aggravio di spesa per l'amministrazione regionale;
- di assegnare lo stesso, per la frequenza del Corso, alla A.S.L. Napoli 3 Sud, nel cui territorio l'interessato risulta avere residenza;

- di invitare il Dott. LORETO Erminio, nato a Castellammare di Stabia (NA), il 31/12/1961, a produrre, almeno 15 giorni prima dell'avvio del corso in questione, idonea certificazione, in originale o in copia autenticata nei modi di legge, da cui risulti il possesso dei requisiti previsti per l'ammissione in sovrannumero al Corso di Formazione Specifica in Medicina Generale e in particolare:
    a) la data di iscrizione al corso di Laurea in Medicina in Chirurgia;
    b) il possesso del diploma di laurea in medicina e chirurgia;
    c) l'abilitazione all'esercizio professionale;
    d) l'iscrizione all'albo professionale dei medici di un ordine provinciale dei medici chirurghi e degli odontoiatri della Repubblica Italiana:
- di stabilire che l'onere finanziario derivante dall'esecuzione del presente Decreto cederà a carico dell'apposito fondo che sarà assegnato dal Ministero della Salute per il Corso di Formazione Specifica in Medicina Generale 2015/2018;
- di notificare il presente provvedimento all'interessato, all'A.S.L. Napoli 3 Sud e all'ARSAN;
- di trasmettere il presente provvedimento agli Ordini Provinciali dei Medici Chirurghi e degli Odontoiatri della Regione Campania;
- di trasmettere il presente provvedimento al Capo Dipartimento della Salute e delle Risorse Naturali, al Direttore Generale per la Tutela della Salute e il Coordinamento del Sistema Sanitario Regionale e alla U.O.D. BURC per la pubblicazione.

- Avv. Antonio Postiglione -

6 DOS 18.1.16

Direzione Generale per la Tutela della Salute ed il

Coordinamento Sanitario Regionale

UOD 13 Personale del Servizio Sanitario Nazionale

Centro Direzionale IS/C3 -800143 Na

Uff 13
18 GEN. 2016

Lo scrivente Dr Loreto Erminio nato a C/mare di Stabia il 31-12-1961 e residente a Torre Annunziata piazza Nicotera n 5 C.F. LRTRMN61T31C129L Cell: 3313895214 e Mail erminioloreto@libero.it

-iscritto nell' anno 1980/1981 alla facolta' di Medicina e Chirurgia presso l 'Università degli studi di Napoli

- laureato in Medicina e Chirurgia in data 29-12-1992 presso la SUN di Napoli ed iscritto all' ordine dei Medici al nro 26675 in data 20-07-1993

- Rilevato che il Ministero della Salute a modifica del decreto del 28-08-2014,con proprio decreto del 22-02-2015 ha deciso di autorizzare l 'inserimento al Corso di formazione specifica in Medicina Generale sia gli allievi vincitori della borsa di studio ,sia quelli in sovrannumero.

-Rilevato che per un caso analogo ,il TAR della Campania (Napoli VII sez) ha accolto con ordinanza nro 1755 del 24-10-2014 ,l' istanza del richiedente

CHIEDE

Di essere ammesso in sovrannumero al Corso di Formazione in Medicina Generale per il triennio 2015-2018 ai sensi dell'art 3 della legge 401 del 29-12-2000 avente lo scrivente i requisiti previsti dal succitato articolo

REGIONE CAMPANIA
Prot. 2016. 0048797 25/01/2016 11,05
Mitt. : LORETO ERMINIO
Ass. : UOD Personale del SSR
Classifica : 52.4. Fascicolo : 100 del 2016

Dott. Loreto Erminio
Medico Chirurgo

fonte: http://b

Cognome.... LORETO

Nome..... ERMINIO

nato il..... 31-12-1961

(atto n..... 42 P. 1 S. - 1961 ...)

a ..... CASTELLAMMARE DI STABIA (NA) .....)

Cittadinanza ..... Italiana

Residenza..... TORRE ANNUNZIATA (NA)

Via..... PIAZZA G.NICOTERA 5

Stato civile ..... CONIUGATO

Professione..... MEDICO

CONNOTATI E CONTRASSEGNI SALIENTI

Statura 178

Capelli..... Brizzolati

Occhi..... Castani

Segni particolari ..... NESSUNO

Firma del titolare

TORRE ANNUNZIATA li 22-07-2015

Impronta del dito indice sinistro

IL SINDACO

L'Ufficiale d'Anagrafe

Formisano Luigi

Scadenza : 31-12-2025

Diritti : 0,00

AX 0792570

IPZS S.p.A. - C.C.V. - ROMA

REPVBBLICA ITALIANA

COMVNE DI

TORRE ANNUNZIATA

CARTA D'IDENTITA'

N°AX 0792570

DI

LORETO ERMINIO

fonte: http://b

Decreto Dirigenziale n. 13 del 27/01/2016

Dipartimento 52 - Dipartimento della Salute e delle Risorse Naturali

Direzione Generale 4 - Direzione Generale Tutela salute e coor.to del Sistema Sanitario Regionale

U.O.D. 2 - UOD. Prevenzione e sanità pubblica veterinaria

Oggetto dell'Atto:

REG.TO CE 853/04 - ALL. III - CATEGORIA II - CAMBIO TITOLARITA' DELLO STABILIMENTO RICONOSCIUTO CON APPROVAL NUMBER D6U60 DA DITTA SALSANO ANTONIO A SOCIETA' SALSANO SRL SITO IN MONTECORVINO PUGLIANO (SA)

IL DIRIGENTE

PREMESSO
che la normativa comunitaria in materia di sicurezza alimentare, al fine di assicurare un elevato livello di protezione del consumatore lungo tutta la filiera alimentare ha introdotto, in sostituzione dei vecchi modelli di riferimento, regole profondamente innovative da applicarsi in tutta la Comunità europea, fermo restando la possibilità per gli Stati membri di definire margini di adeguamento alle realtà nazionali e/o locali;

CONSIDERATE
le nuove disposizioni, approvate dalla D.G.R.C. n. 318 del 21.5.2015, per le notifiche ed il riconoscimento degli stabilimenti e delle attività inerenti la sicurezza alimentare e la sanità pubblica veterinaria previsti dai:
a) Regolamento (CE) n. 882/2004 del Parlamento Europeo e del Consiglio, del 29 aprile 2004 - art. 31, paragrafo 2, lettera d) che definisce le procedure da adottare per la registrazione/riconoscimento degli stabilimenti del settore dei mangimi e degli alimenti;
b) Regolamento CE n. 852/2004 del Parlamento europeo e del Consiglio sull'igiene dei prodotti alimentari che detta norme di carattere generale ai fini della sicurezza alimentare;
c) il Regolamento CE n. 853/2004 del Parlamento europeo e del Consiglio sull'igiene dei prodotti di origine animale che specifica ed integra le norme di carattere generale poste dal Regolamento n. 852/2004;

PRESO ATTO
a) che, come stabilito dalla D.G.R.C. n. 318/2015, in caso di variazione di titolarità l'impresa subentrante deve soltanto comunicarlo al SUAP senza la presentazione di alcuna altra documentazione aggiuntiva;
b) che la citata D.G.R.C. stabilisce che la Regione, ricevuta la comunicazione di variazione titolarietà da parte del S.U.A.P. territorialmente competente, emette un nuovo Decreto di riconoscimento che annulla e sostituisce il precedente;

ACQUISITA
al protocollo della Regione Campania, al n. 2050 del 4.1.2016, la comunicazione telematica del SUAP del Comune di Montecorvino Pugliano (SA) del 30.12.2015 con n. identificativo 279.20151230112725.09880.03.1.63, così come integrata con nota del 21.1.2016, acquisita al prot. della Regione Campania al n. 42582 del 21.1.2016, con la quale è stata trasmessa l'istanza e la relativa documentazione prodotte dal rappresentante legale della Società Salsano s.r.l., volta ad ottenere la variazione della titolarietà dello stabilimento già riconosciuto con Approval Number D6U60 da Ditta Salsano Antonio con sede legale in Montecorvino Pugliano (SA), Viale Verdi n. 6 ed operativa in Montecorvino Pugliano (SA) – in Via Nazionale SS 18 Km 67 – Loc. Pagliarone a Società Salsano srl con sede legale in Montecorvino Pugliano (SA), Viale Verdi n. 6 ed operativa in Montecorvino Pugliano (SA) – in Via Nazionale SS 18 Km 67 – Loc. Pagliarone - P. IVA: 05361790651, il cui rappresentante legale è il Sig. Antonio Salsano, nato a Cava dei Tirreni (SA) il 12.6.74 e residente in Salerno (SA), in Via Indipendenza, n. 30 – C.F.: SLSNTN74H12C361E;

VISTO
– il D.D. n. 159/SAN/STAP- SA del 19.12.2007 con il quale lo stabilimento condotto dalla Ditta Salsano Antonio, sito in Montecorvino Pugliano (SA) – in Via Nazionale SS 18 Km 67 – Loc. Pagliarone, è stato riconosciuto idoneo per un Impianto destinato all'attività di Sezionamento di Carni di Pollame e Lagomorfi (Polli e Tacchini) – Codice Sanco CP afferente la Cat. II – All. III – Reg. CE 853/04 con Approval Number D6U60;

RITENUTO, sulla scorta della documentazione acquisita, di dover procedere al riconoscimento di idoneità dello stabilimento condotto dalla Società Salsano srl con sede legale in Montecorvino Pugliano (SA), Viale Verdi n. 6 ed operativa in Montecorvino Pugliano (SA) – in Via Nazionale SS 18 Km 67 – Loc. Pagliarone - P. IVA: 05361790651, per svolgere l'attività di Sezionamento di Carni di Pollame e Lagomorfi (Polli e Tacchini) – Codice Sanco CP, afferente la Cat. II – All. III – Reg. CE 853/04 con Approval Number D6U60;

VISTI altresì:
a) il Regolamento (CE) n. 178/2002 del Parlamento Europeo e del Consiglio, del 28 gennaio 2002, che stabilisce i principi e i requisiti generali della legislazione alimentare, istituisce l'Autorità europea per la sicurezza alimentare e fissa procedure nel campo della sicurezza alimentare;
b) il Reg. (CE) n. 852/2004;
c) il Reg. (CE) n. 853/2004;
d) il Reg. (CE) n. 854/2004;
e) il Reg. (CE) n. 882/2004;
f) l'art. 114 del decreto legislativo 31 marzo 1998, n. 112 che conferisce alle Regioni e Province autonome tutte le funzioni e i compiti amministrati in tema di sanità veterinaria, salvo quelli espressamente mantenuti allo Stato;
g) il D.P.C.M. 26 maggio 2000 ad oggetto: "Individuazione delle risorse umane, finanziarie, strumentali ed organizzative da trasferire alle Regioni in materia di salute umana e sanità veterinaria ai sensi del titolo IV, capo I, del D.L.vo 112/98";
h) la D.G.R.C. n. 612 del 29.10.2011 di approvazione del Regolamento n. 12: "Ordinamento amministrativo della G.R.C.", pubblicato sul BURC n. 77 del 16.12.2011;
i) il vigente Regolamento n. 12/2011 e ss.mm.ii.;
j) la D.G.R.C. n. 488 del 31.10.2013;
k) il Decreto Legislativo 30 marzo 2001, n. 165 e succ. modifiche;
l) Il DPGR n. 279 del 13.11.2013 di conferimento incarico al Dirigente della U.O.D. 2 prevenzione e Sanità pubblica Veterinaria;
m) la nota prot. n. 0126952 del 21.2.2014 Dipartimento 54 – Direzione Generale n.10;
n) la Deliberazione di Giunta Regionale n. 318 del 21.5.2015;

Alla stregua dell'istruttoria compiuta dall'UOD Prevenzione e Sanità Pubblica Veterinaria e dalla espressa dichiarazione di regolarità resa dal funzionario responsabile della posizione organizzativa

DECRETA

Per i motivi espressi in premessa e che qui si intendono integralmente riportati:

1. Di riconoscere, a seguito di cambio di titolarità, lo stabilimento condotto dalla Società Salsano srl con sede legale in Montecorvino Pugliano (SA), Viale Verdi n. 6 ed operativa in Montecorvino Pugliano (SA) – in Via Nazionale SS 18 Km 67 – Loc. Pagliarone - P. IVA: 05361790651, a svolgere l'attività di Sezionamento di Carni di Pollame e Lagomorfi (Polli e Tacchini) – Codice Sanco CP, afferente la Cat. II – All. III – Reg. CE 853/04;

2. Di confermare l'assegnazione dell'Approval Number D6U60 al citato stabilimento sito in Montecorvino Pugliano (SA);

3. Di fare carico al rappresentante legale della Società de qua di comunicare eventuali variazioni relative alla ragione sociale, alle strutture, all'attività svolta, con particolare riferimento agli atti relativi alle emissioni in atmosfera e alle attività connesse all'autocontrollo;

4. Il presente atto annulla e sostituisce il precedente D.D. n. 159/SAN/STAP- SA del 19.12.2007

5. Il presente provvedimento viene notificato al Legale Rappresentante dell'Impresa Salsano srl ed inviato alla Segreteria di Giunta Regionale, nonchè al Bollettino Ufficiale della Regione Campania per la pubblicazione.

Il Dirigente della UOD 2
Dr. Paolo Sarnelli

Decreto Dirigenziale n. 13 del 12/02/2016

Dipartimento 52 - Dipartimento della Salute e delle Risorse Naturali

Direzione Generale 4 - Direzione Generale Tutela salute e coor.to del Sistema Sanitario Regionale

U.O.D. 13 - UOD Personale del SSR

Oggetto dell'Atto:

AMMISSIONE IN SOVRANNUMERO AL CORSO DI FORMAZIONE SPECIFICA IN MEDICINA GENERALE 2015-2018 , AI SENSI DELLA LEGGE 29.12.2015 N. 401 - DOTT.SSA EGIZIO ROSA

IL DIRIGENTE

PREMESSO:

- che il Corso di formazione specifica in Medicina Generale è stato istituito in attuazione della normativa comunitaria in materia di libera circolazione dei medici e di reciproco riconoscimento dei loro diplomi, certificati e altri titoli, che prevede, anche per l'esercizio della Medicina Generale una formazione specialistica post laurea;
- che l'attuale disciplina del corso triennale per il conseguimento del diploma di formazione specifica è contenuta nel decreto legislativo 17 agosto 1999 n. 368, come modificato ed integrato dal decreto legislativo 8 luglio 2003 n. 277;
- che per i medici abilitati dopo il 31.12.1994 il possesso di tale diploma costituisce requisito per l'iscrizione alla graduatoria unica regionale per l'accesso alle convenzioni in qualità di medico di Medicina Generale;

CONSIDERATO che:

- La Legge 29.12.2000 n° 401, all'Art. 3. (Corsi di formazione specifica in medicina generale), prevede che "I laureati in medicina e chirurgia iscritti al corso universitario di laurea prima del 31 dicembre 1991 ed abilitati all'esercizio professionale sono ammessi a domanda in soprannumero ai corsi di formazione specifica in medicina generale di cui al decreto legislativo 8 agosto 1991, n. 256. I medici ammessi in soprannumero non hanno diritto alla borsa di studio e possono svolgere attività libero-professionale compatibile con gli obblighi formativi".
- Nell'anno 2007, in sede di Coordinamento degli Assessori e di Conferenza dei Presidenti é stato approvato, sulla materia in questione, uno schema di avviso pubblico da pubblicare sui Bollettini Regionali, che prevede, tra l'altro, per ciascun corso regionale, un contingente numerico di candidati da ammettere in soprannumero non superiore al 10% dei posti messi a concorso.
- Non essendoci una identità di vedute in merito, la Commissione Tecnica Interregionale, in una seduta tenutasi in Roma in data 1/2/2008, decise di lasciare alle singole Regioni la valutazione in merito all'opportunità di procedere all'emanazione dell'apposito bando, sulla base di specifiche esigenze e furono concordati alcuni principi sulla base dei quali avrebbero dovuto essere redatte le graduatorie per l'ammissione al corso;
- per i trienni 2009/2012, 2010/2013 e 2011/2014, l'allora competente Settore Aggiornamento e Formazione del Personale Sanitario, secondo le suindicate indicazioni emerse in sede di Coordinamento tecnico interregionale e a quanto concordato in sede di Coordinamento degli Assessori e di Conferenza dei Presidenti, approvò sulla materia in questione un avviso pubblico che prevedeva, tra l'altro, per ciascun corso regionale, un contingente numerico di candidati da ammettere in soprannumero non superiore al 10% dei posti messi a concorso;
- nonostante il contingentamento operato con l'avviso pubblico, numerosi altri medici adirono l'autorità giudiziaria amministrativa, ottenendo in numerosi casi l'ammissione al corso al di fuori del succitato contingente numerico;
- alla luce di ciò, per i trienni successivi l'amministrazione giunse alla determinazione di respingere le istanze di ammissione in soprannumero con motivazioni di carattere economico ed organizzativo, causando da parte degli interessati il ricorso alla giustizia amministrativa con alterne risultanze;
- per quanto riguarda il triennio 2013/2016, il numero delle istanze è divenuto più elevato, facendo registrare una rilevante serie di pronunce favorevoli ai ricorrenti da parte degli organi della giustizia amministrativa;
- sulla base di tanto l'amministrazione regionale è venuta alla determinazione di ammettere al corso i medici interessati sulla base di semplice istanza;
- tuttavia, stante l'elevato numero di istanze pervenute e le derivanti rilevanti difficoltà intervenute sotto il profilo organizzativo ed economico, l'amministrazione regionale è addivenuta alla determinazione di dover procedere nuovamente al contingentamento degli allievi da ammettere alla frequenza in soprannumero del Corso di Formazione Specifica in Medicina Generale 2014/2017 ai sensi dell'Art. 3 della Legge 29.12.2000, n°401, al fine di adeguarlo alla

effettiva recettività delle strutture formative regionali e al volume delle risorse economiche ed organizzative disponibili;
- con decreto dirigenziale a firma dello scrivente n. 41 del 26/03/2014, pubblicato sul Bollettino Ufficiale della Regione Campania n. 20 del 31/03/2014, veniva approvato l'avviso pubblico per l'ammissione in soprannumero al Corso di Formazione Specifica in Medicina Generale per il triennio 2014/2017 ai sensi dell'art. 3 della Legge n. 401 del 29/12/2000, di un contingente di n. 8 allievi, pari al 10% del numero di posti messi a concorso per la partecipazione al corso ordinario per lo stesso triennio 2014/2017;
- alcuni candidati non rientrati in tale contingente hanno richiesto comunque l'ammissione in sovrannumero al Corso di Formazione Specifica in Medicina Generale per il triennio 2014/2017 ai sensi dell'art. 3 della Legge n. 401 del 29/12/2000 e, a seguito di diniego da parte dell'amministrazione regionale, hanno prodotto ricorso alla magistratura amministrativa;
- per tali casi il TAR Campania – Napoli – Sez. VII, con propria ordinanza, ha accolto l'istanza cautelare proposta dai ricorrenti:
  1. sospendendo l'efficacia del provvedimento impugnato e ammettendo il ricorrente alla frequenza del corso;
  2. condannando l'amministrazione regionale al pagamento delle relative spese;

RILEVATO che
- la Dott.ssa EGIZIO Rosa, nata a Napoli (NA), il 06/07/1959, con propria istanza del 29/01/2016, acquisita al protocollo della scrivente Direzione Generale in data 29/01/2016 al n. 0063317, che, allegata al presente provvedimento, ne costituisce parte integrante e sostanziale, ha chiesto l'ammissione in soprannumero al Corso di Formazione Specifica in Medicina Generale per il triennio 2015/2018, ai sensi dell'art. 3 della Legge n. 401 del 29/12/2000;

RAVVISATA, pertanto, alla luce di quanto sopra,
- la necessità di accogliere l'istanza prodotta dalla Dott.ssa EGIZIO Rosa, nata a Napoli (NA), il 06/07/1959, finalizzata all'ammissione in soprannumero al Corso di Formazione Specifica in Medicina Generale per il triennio 2015/2018, ai sensi dell'art. 3 della Legge n. 401 del 29/12/2000 della relativa graduatoria, al fine di evitare l'insorgere di ulteriori contenziosi con conseguente aggravio di spesa per l'amministrazione regionale;

VISTI:
- la D.G.R.C.n.427 del 27.9.2013 di conferimento degli incarichi dirigenziali e il relativo allegato "A";
- la D.G.R.C. n.488 del 31.10.2013;
- il DPGR n.212 del 31.10.2013 di conferimento incarico di Direttore Generale per la Tutela della Salute e il Coordinamento del Sistema Sanitario Regionale al dott. Vasco Mario;
- il DPGR n. 288 del 09/12/2014, di conferma dell'incarico ad interim di Dirigente della U.O.D, Personale del SSR all'Avv. Postiglione Antonio;

DECRETA

per tutto quanto in premessa indicato e che qui si intende integralmente riportato,

- di accogliere l'istanza prodotta dalla Dott.ssa EGIZIO Rosa, nata a Napoli (NA), il 06/07/1959, finalizzata all'ammissione in soprannumero al Corso di Formazione Specifica in Medicina Generale per il triennio 2015/2018, ai sensi dell'art. 3 della Legge n. 401 del 29/12/2000, al di fuori del contingente di cui alla graduatoria del succitato avviso pubblico, approvata con decreto dirigenziale a firma dello scrivente n. 90 del 03/07/2014, pubblicato sul B.U.R.C. n. 46 del 7/7/2014, al fine di evitare l'insorgere di ulteriori contenziosi con conseguente aggravio di spesa per l'amministrazione regionale;
- di assegnare la stessa, per la frequenza del Corso, alla A.S.L. Napoli 3 Sud, nel cui territorio l'interessato risulta avere residenza;

- di invitare la Dott.ssa EGIZIO Rosa, nata a Napoli (NA), il 06/07/1959, a produrre, almeno 15 giorni prima dell'avvio del corso in questione, idonea certificazione, in originale o in copia autenticata nei modi di legge, da cui risulti il possesso dei requisiti previsti per l'ammissione in sovrannumero al Corso di Formazione Specifica in Medicina Generale e in particolare:
    a) la data di iscrizione al corso di Laurea in Medicina in Chirurgia;
    b) il possesso del diploma di laurea in medicina e chirurgia;
    c) l'abilitazione all'esercizio professionale;
    d) l'iscrizione all'albo professionale dei medici di un ordine provinciale dei medici chirurghi e degli odontoiatri della Repubblica Italiana:
- di stabilire che l'onere finanziario derivante dall'esecuzione del presente Decreto cederà a carico dell'apposito fondo che sarà assegnato dal Ministero della Salute per il Corso di Formazione Specifica in Medicina Generale 2015/2018;
- di notificare il presente provvedimento all'interessato, all'A.S.L. Napoli 3 Sud e all'ARSAN;
- di trasmettere il presente provvedimento agli Ordini Provinciali dei Medici Chirurghi e degli Odontoiatri della Regione Campania;
- di trasmettere il presente provvedimento al Capo Dipartimento della Salute e delle Risorse Naturali, al Direttore Generale per la Tutela della Salute e il Coordinamento del Sistema Sanitario Regionale e alla U.O.D. BURC per la pubblicazione.

- Avv. Antonio Postiglione -

REGIONE CAMPANIA

Direzione Generale per la Tutela della Salute
e il Coordinamento del Sistema Sanitario Regionale
UOD 13 Personale del Servizio Sanitario Nazionale
Centro Direzionale Isola C3 - 80143 NAPOLI

La sottoscritta Dott. Rosa Egizio, nata a Napoli il 06.07.1959,
residente in via Padula, 22 - 80031 Brusciano (NA),
C.F. GZERSO59L46F839D ; tel. 081-5199780 ; cell. 320-3448894 ;
Mail : egiziorosa@libero.it ; laureata in Medicina e Chirurgia
presso l'Università di NAPOLI - (Iª Facoltà di MEDICINA e CHIRURGIA
oggi SUN) il 12.04.1989 ;
abilitata all'esercizio della professione medico-chirurgica nella Iª sessione
dell'anno 1989 ;
iscritta c/o l'Ordine dei MEDICI di NAPOLI

CHIEDE

di essere ammessa in SOVRANNUMERO al Corso di Formazione in
MEDICINA GENERALE per il triennio 2015-2018 ai sensi
dell'art. 3 della legge n. 401 del 29.12.2000 avendo la sottoscritta
i requisiti richiesti.

Si allega alla presente copia del documento di riconoscimento.

REGIONE CAMPANIA
Prot. 2016. 0063317 29/01/2016 11,03
Mitt. : EGIZIO ROSA
Ass. : UOD Personale del SSR
Classifica : 52.4 Fascicolo : 104 del 2015

Dott. Rosa Egizio

fonte: http://b

PATENTE DI GUIDA — REPUBBLICA ITALIANA

1. EGIZIO
2. ROSA
3. 06/07/59 NAPOLI (NA)

4a. **22/03/2007** 4c. U.C.O.

4b. **04/05/2008** 5. U17655027J

7. [illegible]

9. A B

8. BRUSCIANO (NA)
VIA PADULA 22

9.	10.	11.	12.
A1			
A			
	18/03/78	04/05/08	
B	04/05/78	04/05/08	
C			
D			
BE			
CE			
DE			

71 U17227594N I

mod. MC 72bF

AC 0030960

fonte: http://b

G.M. Maggiore - Regione Campania - D.G. per la Tutela della Salute

Da: "rosa.egizio.mnrl" <rosa.egizio.mnrl@na.omceo.it>
Data: venerdì 29 gennaio 2016 14:28
A: <dg04.UOD13@pec.regione.campania.it>
Oggetto: integrazione domanda di ammissione in sovrannumero.

A integrazione della mia domanda di partecipazione in sovrannumero al corso di formazione in Medicina Generale triennio 2015-2018 - domanda protocollata in data 29/01/2016 con N° 2016. 0063317 ore 11.03, comunico il mio indirizzo di Posta Elettronica Certificata : rosa.egizio.mnrl@na.omceo.it

Decreto Dirigenziale n. 14 del 27/01/2016

Dipartimento 52 - Dipartimento della Salute e delle Risorse Naturali

Direzione Generale 4 - Direzione Generale Tutela salute e coor.to del Sistema Sanitario Regionale

U.O.D. 2 - UOD. Prevenzione e sanità pubblica veterinaria

Oggetto dell'Atto:

REG.TO CE 853/04 - ALL. III - CATEGORIA 14 - GELATINA - CAMBIO TITOLARITA' DELLO STABILIMENTO RICONOSCIUTO CON APPROVAL NUMBER F823K DA SOCIETA' DEABAN SPA A SOCIETA' DEABAN SRL SITO IN NOCERA SUPERIORE (SA)

IL DIRIGENTE

PREMESSO
che la normativa comunitaria in materia di sicurezza alimentare, al fine di assicurare un elevato livello di protezione del consumatore lungo tutta la filiera alimentare ha introdotto, in sostituzione dei vecchi modelli di riferimento, regole profondamente innovative da applicarsi in tutta la Comunità europea, fermo restando la possibilità per gli Stati membri di definire margini di adeguamento alle realtà nazionali e/o locali;

CONSIDERATE
le nuove disposizioni, approvate dalla D.G.R.C. n. 318 del 21.5.2015, per le notifiche ed il riconoscimento degli stabilimenti e delle attività inerenti la sicurezza alimentare e la sanità pubblica veterinaria previsti dai:
a) Regolamento (CE) n. 882/2004 del Parlamento Europeo e del Consiglio, del 29 aprile 2004 - art. 31, paragrafo 2, lettera d) che definisce le procedure da adottare per la registrazione/riconoscimento degli stabilimenti del settore dei mangimi e degli alimenti;
b) Regolamento CE n. 852/2004 del Parlamento europeo e del Consiglio sull'igiene dei prodotti alimentari che detta norme di carattere generale ai fini della sicurezza alimentare;
c) il Regolamento CE n. 853/2004 del Parlamento europeo e del Consiglio sull'igiene dei prodotti di origine animale che specifica ed integra le norme di carattere generale poste dal Regolamento n. 852/2004;

PRESO ATTO
a) che, come stabilito dalla D.G.R.C. n. 318/2015, in caso di variazione di titolarità l'impresa subentrante deve soltanto comunicarlo al SUAP senza la presentazione di alcuna altra documentazione aggiuntiva;
b) che la citata D.G.R.C. stabilisce che la Regione, ricevuta la comunicazione di variazione titolarietà da parte del S.U.A.P. territorialmente competente, emette un nuovo Decreto di riconoscimento che annulla e sostituisce il precedente;

ACQUISITA
al protocollo della Regione Campania, al n. 50131 del 25.1.2015, la comunicazione telematica del SUAP del Comune di Nocera Superiore (SA) del 25.1.2016, con n. identificativo 281.20160125095632.05105.04.1.2, con la quale è stata trasmessa l'istanza e la relativa documentazione prodotte dal rappresentante legale della Società Deaban s.r.l., volta ad ottenere la variazione della titolarietà dello stabilimento già riconosciuto con Approval Number F823K da Società Deaban SpA con sede legale ed operativa in Nocera Superiore (SA), Via Camerelle, n. 46 a Società Deaban Srl con sede legale ed operativa in Nocera Superiore (SA), Via Camerelle, n. 46 - P. IVA: 00183920651, il cui rappresentante legale è il Sig. Ferdinando De Angelis, nato a Cava dei Tirreni (SA) il 24.11.1950 e residente in Pellezzano (SA), in Via S. De Vita, n. 1 – C.F.: DNGFDN50S24C361H;

VISTO
il D.D. n. 125/SAN/STAP- SA del 28.10.2011 con il quale lo stabilimento condotto dalla Società Deaban SpA, sito in Nocera Superiore (SA), Via Camerelle, n. 46, è stato riconosciuto idoneo per un Impianto destinato all'attività di Centro di Raccolta (ossa e pelli) – Codice Sanco CC afferente la Cat. 14 - Gelatina – All. III – Reg. CE 853/04 con Approval Number F823K;

RITENUTO, sulla scorta della documentazione acquisita, di dover procedere al riconoscimento di idoneità dello stabilimento condotto dalla Società Deaban Srl con sede legale ed operativa in Nocera Superiore (SA), Via Camerelle, n. 46 - P. IVA: 00183920651, per svolgere l'attività di Centro di Raccolta (ossa e pelli) – Codice Sanco CC afferente la Cat. 14 - Gelatina – All. III – Reg. CE 853/04 con Approval Number F823K;

VISTI altresì:
a) il Regolamento (CE) n. 178/2002 del Parlamento Europeo e del Consiglio, del 28 gennaio 2002, che stabilisce i principi e i requisiti generali della legislazione alimentare, istituisce l'Autorità europea per la sicurezza alimentare e fissa procedure nel campo della sicurezza alimentare;
b) il Reg. (CE) n. 852/2004;
c) il Reg. (CE) n. 853/2004;
d) il Reg. (CE) n. 854/2004;
e) il Reg. (CE) n. 882/2004;
f) l'art. 114 del decreto legislativo 31 marzo 1998, n. 112 che conferisce alle Regioni e Province autonome tutte le funzioni e i compiti amministrati in tema di sanità veterinaria, salvo quelli espressamente mantenuti allo Stato;
g) il D.P.C.M. 26 maggio 2000 ad oggetto: "Individuazione delle risorse umane, finanziarie, strumentali ed organizzative da trasferire alle Regioni in materia di salute umana e sanità veterinaria ai sensi del titolo IV, capo I, del D.L.vo 112/98";
h) la D.G.R.C. n. 612 del 29.10.2011 di approvazione del Regolamento n. 12: "Ordinamento amministrativo della G.R.C.", pubblicato sul BURC n. 77 del 16.12.2011;
i) il vigente Regolamento n. 12/2011 e ss.mm.ii.;
j) la D.G.R.C. n. 488 del 31.10.2013;
k) il Decreto Legislativo 30 marzo 2001, n. 165 e succ. modifiche;
l) Il DPGR n. 279 del 13.11.2013 di conferimento incarico al Dirigente della U.O.D. 2 prevenzione e Sanità pubblica Veterinaria;
m) la nota prot. n. 0126952 del 21.2.2014 Dipartimento 54 – Direzione Generale n.10;
n) la Deliberazione di Giunta Regionale n. 318 del 21.5.2015;

Alla stregua dell'istruttoria compiuta dall'UOD Prevenzione e Sanità Pubblica Veterinaria e dalla espressa dichiarazione di regolarità resa dal funzionario responsabile della posizione organizzativa

DECRETA

Per i motivi espressi in premessa e che qui si intendono integralmente riportati:

1. Di riconoscere, a seguito di cambio di titolarità, lo stabilimento condotto dalla Società Deaban Srl con sede legale ed operativa in Nocera Superiore (SA), Via Camerelle, n. 46 - P. IVA: 00183920651, a svolgere l'attività di Centro di Raccolta (ossa e pelli) – Codice Sanco CC afferente la Cat. 14 - Gelatina – All. III – Reg. CE 853/04;

2. Di confermare l'assegnazione dell'Approval Number F823K al citato stabilimento sito in Nocera Superiore (SA);

3. Di fare carico al rappresentante legale della Società de qua di comunicare eventuali variazioni relative alla ragione sociale, alle strutture, all'attività svolta, con particolare riferimento agli atti relativi alle emissioni in atmosfera e alle attività connesse all'autocontrollo;

4. Il presente atto annulla e sostituisce il precedente D.D. n. 125/SAN/STAP- SA del 28.10.2011;

5. Il presente provvedimento viene notificato al Legale Rappresentante della Società Deaban Srl ed inviato alla Segreteria di Giunta Regionale, nonchè al Bollettino Ufficiale della Regione Campania per la pubblicazione.

Il Dirigente della UOD 2
Dr. Paolo Sarnelli

Decreto Dirigenziale n. 14 del 12/02/2016

Dipartimento 52 - Dipartimento della Salute e delle Risorse Naturali

Direzione Generale 4 - Direzione Generale Tutela salute e coor.to del Sistema Sanitario Regionale

U.O.D. 13 - UOD Personale del SSR

Oggetto dell'Atto:

AMMISSIONE IN SOVRANNUMERO AL CORSO DI FORMAZIONE SPECIFICA IN MEDICINA GENERALE 2016-2018, AI SENSI DELLA LEGGE 29.12.2015 N. 401 - DOTT.SSA TERRACCIANO ROSA

IL DIRIGENTE

PREMESSO:

- che il Corso di formazione specifica in Medicina Generale è stato istituito in attuazione della normativa comunitaria in materia di libera circolazione dei medici e di reciproco riconoscimento dei loro diplomi, certificati e altri titoli, che prevede, anche per l'esercizio della Medicina Generale una formazione specialistica post laurea;
- che l'attuale disciplina del corso triennale per il conseguimento del diploma di formazione specifica è contenuta nel decreto legislativo 17 agosto 1999 n. 368, come modificato ed integrato dal decreto legislativo 8 luglio 2003 n. 277;
- che per i medici abilitati dopo il 31.12.1994 il possesso di tale diploma costituisce requisito per l'iscrizione alla graduatoria unica regionale per l'accesso alle convenzioni in qualità di medico di Medicina Generale;

CONSIDERATO che:

- La Legge 29.12.2000 n° 401, all'Art. 3. (Corsi di formazione specifica in medicina generale), prevede che "I laureati in medicina e chirurgia iscritti al corso universitario di laurea prima del 31 dicembre 1991 ed abilitati all'esercizio professionale sono ammessi a domanda in soprannumero ai corsi di formazione specifica in medicina generale di cui al decreto legislativo 8 agosto 1991, n. 256. I medici ammessi in soprannumero non hanno diritto alla borsa di studio e possono svolgere attività libero-professionale compatibile con gli obblighi formativi".
- Nell'anno 2007, in sede di Coordinamento degli Assessori e di Conferenza dei Presidenti é stato approvato, sulla materia in questione, uno schema di avviso pubblico da pubblicare sui Bollettini Regionali, che prevede, tra l'altro, per ciascun corso regionale, un contingente numerico di candidati da ammettere in soprannumero non superiore al 10% dei posti messi a concorso.
- Non essendoci una identità di vedute in merito, la Commissione Tecnica Interregionale, in una seduta tenutasi in Roma in data 1/2/2008, decise di lasciare alle singole Regioni la valutazione in merito all'opportunità di procedere all'emanazione dell'apposito bando, sulla base di specifiche esigenze e furono concordati alcuni principi sulla base dei quali avrebbero dovuto essere redatte le graduatorie per l'ammissione al corso;
- per i trienni 2009/2012, 2010/2013 e 2011/2014, l'allora competente Settore Aggiornamento e Formazione del Personale Sanitario, secondo le suindicate indicazioni emerse in sede di Coordinamento tecnico interregionale e a quanto concordato in sede di Coordinamento degli Assessori e di Conferenza dei Presidenti, approvò sulla materia in questione un avviso pubblico che prevedeva, tra l'altro, per ciascun corso regionale, un contingente numerico di candidati da ammettere in soprannumero non superiore al 10% dei posti messi a concorso;
- nonostante il contingentamento operato con l'avviso pubblico, numerosi altri medici adirono l'autorità giudiziaria amministrativa, ottenendo in numerosi casi l'ammissione al corso al di fuori del succitato contingente numerico;
- alla luce di ciò, per i trienni successivi l'amministrazione giunse alla determinazione di respingere le istanze di ammissione in soprannumero con motivazioni di carattere economico ed organizzativo, causando da parte degli interessati il ricorso alla giustizia amministrativa con alterne risultanze;
- per quanto riguarda il triennio 2013/2016, il numero delle istanze è divenuto più elevato, facendo registrare una rilevante serie di pronunce favorevoli ai ricorrenti da parte degli organi della giustizia amministrativa;
- sulla base di tanto l'amministrazione regionale è venuta alla determinazione di ammettere al corso i medici interessati sulla base di semplice istanza;
- tuttavia, stante l'elevato numero di istanze pervenute e le derivanti rilevanti difficoltà intervenute sotto il profilo organizzativo ed economico, l'amministrazione regionale è addivenuta alla determinazione di dover procedere nuovamente al contingentamento degli allievi da ammettere alla frequenza in soprannumero del Corso di Formazione Specifica in Medicina Generale 2014/2017 ai sensi dell'Art. 3 della Legge 29.12.2000, n°401, al fine di adeguarlo alla

effettiva recettività delle strutture formative regionali e al volume delle risorse economiche ed organizzative disponibili;
- con decreto dirigenziale a firma dello scrivente n. 41 del 26/03/2014, pubblicato sul Bollettino Ufficiale della Regione Campania n. 20 del 31/03/2014, veniva approvato l'avviso pubblico per l'ammissione in soprannumero al Corso di Formazione Specifica in Medicina Generale per il triennio 2014/2017 ai sensi dell'art. 3 della Legge n. 401 del 29/12/2000, di un contingente di n. 8 allievi, pari al 10% del numero di posti messi a concorso per la partecipazione al corso ordinario per lo stesso triennio 2014/2017;
- alcuni candidati non rientrati in tale contingente hanno richiesto comunque l'ammissione in sovrannumero al Corso di Formazione Specifica in Medicina Generale per il triennio 2014/2017 ai sensi dell'art. 3 della Legge n. 401 del 29/12/2000 e, a seguito di diniego da parte dell'amministrazione regionale, hanno prodotto ricorso alla magistratura amministrativa;
- per tali casi il TAR Campania – Napoli – Sez. VII, con propria ordinanza, ha accolto l'istanza cautelare proposta dai ricorrenti:
  1. sospendendo l'efficacia del provvedimento impugnato e ammettendo il ricorrente alla frequenza del corso;
  2. condannando l'amministrazione regionale al pagamento delle relative spese;

RILEVATO che
- la Dott.ssa TERRACCIANO Rosa, nata a Marigliano (NA), il 21/04/1962, con propria istanza del 29/01/2016, acquisita al protocollo della scrivente Direzione Generale in data 01/02/2016 al n. 0066927, che, allegata al presente provvedimento, ne costituisce parte integrante e sostanziale, ha chiesto l'ammissione in soprannumero al Corso di Formazione Specifica in Medicina Generale per il triennio 2015/2018, ai sensi dell'art. 3 della Legge n. 401 del 29/12/2000;

RAVVISATA, pertanto, alla luce di quanto sopra,
- la necessità di accogliere l'istanza prodotta dalla Dott.ssa TERRACCIANO Rosa, nata a Marigliano (NA), il 21/04/1962, finalizzata all'ammissione in soprannumero al Corso di Formazione Specifica in Medicina Generale per il triennio 2015/2018, ai sensi dell'art. 3 della Legge n. 401 del 29/12/2000 della relativa graduatoria, al fine di evitare l'insorgere di ulteriori contenziosi con conseguente aggravio di spesa per l'amministrazione regionale;

VISTI:
- la D.G.R.C.n.427 del 27.9.2013 di conferimento degli incarichi dirigenziali e il relativo allegato "A";
- la D.G.R.C. n.488 del 31.10.2013;
- il DPGR n.212 del 31.10.2013 di conferimento incarico di Direttore Generale per la Tutela della Salute e il Coordinamento del Sistema Sanitario Regionale al dott. Vasco Mario;
- il DPGR n. 288 del 09/12/2014, di conferma dell'incarico ad interim di Dirigente della U.O.D, Personale del SSR all'Avv. Postiglione Antonio;

DECRETA

per tutto quanto in premessa indicato e che qui si intende integralmente riportato,

- di accogliere l'istanza prodotta dalla Dott.ssa TERRACCIANO Rosa, nata a Marigliano (NA), il 21/04/1962, finalizzata all'ammissione in soprannumero al Corso di Formazione Specifica in Medicina Generale per il triennio 2015/2018, ai sensi dell'art. 3 della Legge n. 401 del 29/12/2000, al di fuori del contingente di cui alla graduatoria del succitato avviso pubblico, approvata con decreto dirigenziale a firma dello scrivente n. 90 del 03/07/2014, pubblicato sul B.U.R.C. n. 46 del 7/7/2014, al fine di evitare l'insorgere di ulteriori contenziosi con conseguente aggravio di spesa per l'amministrazione regionale;
- di assegnare la stessa, per la frequenza del Corso, alla A.S.L. Napoli 3 Sud, nel cui territorio l'interessato risulta avere residenza;

- di invitare la Dott.ssa TERRACCIANO Rosa, nata a Marigliano (NA), il 21/04/1962, a produrre, almeno 15 giorni prima dell'avvio del corso in questione, idonea certificazione, in originale o in copia autenticata nei modi di legge, da cui risulti il possesso dei requisiti previsti per l'ammissione in sovrannumero al Corso di Formazione Specifica in Medicina Generale e in particolare:
    a) la data di iscrizione al corso di Laurea in Medicina in Chirurgia;
    b) il possesso del diploma di laurea in medicina e chirurgia;
    c) l'abilitazione all'esercizio professionale;
    d) l'iscrizione all'albo professionale dei medici di un ordine provinciale dei medici chirurghi e degli odontoiatri della Repubblica Italiana:
- di stabilire che l'onere finanziario derivante dall'esecuzione del presente Decreto cederà a carico dell'apposito fondo che sarà assegnato dal Ministero della Salute per il Corso di Formazione Specifica in Medicina Generale 2015/2018;
- di notificare il presente provvedimento all'interessato, all'A.S.L. Napoli 3 Sud e all'ARSAN;
- di trasmettere il presente provvedimento agli Ordini Provinciali dei Medici Chirurghi e degli Odontoiatri della Regione Campania;
- di trasmettere il presente provvedimento al Capo Dipartimento della Salute e delle Risorse Naturali, al Direttore Generale per la Tutela della Salute e il Coordinamento del Sistema Sanitario Regionale e alla U.O.D. BURC per la pubblicazione.

- Avv. Antonio Postiglione -

DOMANDA DI PARTECIPAZIONE IN SOVRANNUMERO AL
CORSO DI FORMAZIONE SPECIFICA IN MEDICINA GENERALE 2015/2018

Alla REGIONE CAMPANIA
Direzione Generale per la tutela della
Salute e il Coordinamento del Sistema
Sanitario Regionale
U.O.D. 13 Personale del Servizio
Sanitario Regionale

La sottoscritta TERRACCIANO Rosa nata a Marigliano (NA) il 21/04/1962 residente nel comune di Marigliano (NA) alla via Somma n. 32 codice fiscale TRRRSO62D61E955Z

CHIEDE

di essere ammessa in sovrannumero al corso di formazione specifica in Medicina Generale 2015/2018.

DICHIARA

sotto la propria responsabilità e consapevole delle sanzioni penali previste dall'art.76 del D.P.R. N.445 DEL 28/12/2000 per ipotesi di falsità in atti e dichiarazioni mendaci:

- di essere cittadina italiana;
- di essere in possesso del diploma di laurea in Medicina chirurgia conseguito il giorno 08/04/1991 presso l'Università di Napoli FEDERICO II:
- di essere in possesso del diploma di abilitazione all'esercizio professionale conseguito nella I Sessione del 1991 presso l'Università di Napoli FEDERICO II;
- di essere iscritta all'albo dei medici della provincia di Napoli dal 26/06/1991 n. 25434;
- di non essere iscritta a corsi di specializzazione.

Chiede, inoltre, che ogni comunicazione venga inviato al seguente indirizzo:
Via Somma n. 32 – 80034 Marigliano (NA) tel. 0818414156 cell. 3394437261
pec: rosa.terracciano.trmb@na.omceo.it
e-mail: rosa.terracciano@alice.it

Marigliano lì, 29/01/2016

Firma

dott.ssa Rosa Terracciano

fonte: http://burc.regione.campania.it

Scade il 22/01/2012

Nr

Diritto fisso 5,42 euro

AN 7049464

I.P.Z.S. S.p.A. - OFFICINA C.V. - ROMA

REPVBBLICA ITALIANA

COMVNE DI
MARIGLIANO

CARTA D'IDENTITA'

N°. AN 7049464

DI

TERRACCIANO

ROSA

Cognome TERRACCIANO

Nome ROSA

nato il 21/04/1962

(atto n. 140 P. I S. A)

a MARIGLIANO (NA)

Cittadinanza ITALIANA

Residenza MARIGLIANO

via VIA ROMMA n. 32

Stato civile Stato Libero

Professione MEDICO CHIRURGO

CONNOTATI E CONTRASSEGNI SALIENTI

Statura 165

Capelli CASTANI

Occhi CASTANI

Segni particolari nn

Firma del titolare Rosa Terracciano

MARIGLIANO li 23/01/2007

Impronta del dito indice sinistro

IL SINDACO
D'Ordine del Sindaco
d'Amato Patrizio
Istruttore Amministrativo

fonte: http://burc.regione.campania.it

Decreto Dirigenziale n. 15 del 12/02/2016

Dipartimento 52 - Dipartimento della Salute e delle Risorse Naturali

Direzione Generale 4 - Direzione Generale Tutela salute e coor.to del Sistema Sanitario Regionale

U.O.D. 13 - UOD Personale del SSR

Oggetto dell'Atto:

AMMISSIONE IN SOVRANNUMERO AL CORSO DI FORMAZIONE SPECIFICA IN MEDICINA GENERALE 2015-2018, AI SENSI DELLA LEGGE 29.12.2015 N. 401 - DOTT. CHIRICO JORGE GERARDO

IL DIRIGENTE

PREMESSO:

- che il Corso di formazione specifica in Medicina Generale è stato istituito in attuazione della normativa comunitaria in materia di libera circolazione dei medici e di reciproco riconoscimento dei loro diplomi, certificati e altri titoli, che prevede, anche per l'esercizio della Medicina Generale una formazione specialistica post laurea;
- che l'attuale disciplina del corso triennale per il conseguimento del diploma di formazione specifica è contenuta nel decreto legislativo 17 agosto 1999 n. 368, come modificato ed integrato dal decreto legislativo 8 luglio 2003 n. 277;
- che per i medici abilitati dopo il 31.12.1994 il possesso di tale diploma costituisce requisito per l'iscrizione alla graduatoria unica regionale per l'accesso alle convenzioni in qualità di medico di Medicina Generale;

CONSIDERATO che:

- La Legge 29.12.2000 n° 401, all'Art. 3. (Corsi di formazione specifica in medicina generale), prevede che "I laureati in medicina e chirurgia iscritti al corso universitario di laurea prima del 31 dicembre 1991 ed abilitati all'esercizio professionale sono ammessi a domanda in soprannumero ai corsi di formazione specifica in medicina generale di cui al decreto legislativo 8 agosto 1991, n. 256. I medici ammessi in soprannumero non hanno diritto alla borsa di studio e possono svolgere attività libero-professionale compatibile con gli obblighi formativi".
- Nell'anno 2007, in sede di Coordinamento degli Assessori e di Conferenza dei Presidenti é stato approvato, sulla materia in questione, uno schema di avviso pubblico da pubblicare sui Bollettini Regionali, che prevede, tra l'altro, per ciascun corso regionale, un contingente numerico di candidati da ammettere in soprannumero non superiore al 10% dei posti messi a concorso.
- Non essendoci una identità di vedute in merito, la Commissione Tecnica Interregionale, in una seduta tenutasi in Roma in data 1/2/2008, decise di lasciare alle singole Regioni la valutazione in merito all'opportunità di procedere all'emanazione dell'apposito bando, sulla base di specifiche esigenze e furono concordati alcuni principi sulla base dei quali avrebbero dovuto essere redatte le graduatorie per l'ammissione al corso;
- per i trienni 2009/2012, 2010/2013 e 2011/2014, l'allora competente Settore Aggiornamento e Formazione del Personale Sanitario, secondo le suindicate indicazioni emerse in sede di Coordinamento tecnico interregionale e a quanto concordato in sede di Coordinamento degli Assessori e di Conferenza dei Presidenti, approvò sulla materia in questione un avviso pubblico che prevedeva, tra l'altro, per ciascun corso regionale, un contingente numerico di candidati da ammettere in soprannumero non superiore al 10% dei posti messi a concorso;
- nonostante il contingentamento operato con l'avviso pubblico, numerosi altri medici adirono l'autorità giudiziaria amministrativa, ottenendo in numerosi casi l'ammissione al corso al di fuori del succitato contingente numerico;
- alla luce di ciò, per i trienni successivi l'amministrazione giunse alla determinazione di respingere le istanze di ammissione in soprannumero con motivazioni di carattere economico ed organizzativo, causando da parte degli interessati il ricorso alla giustizia amministrativa con alterne risultanze;
- per quanto riguarda il triennio 2013/2016, il numero delle istanze è divenuto più elevato, facendo registrare una rilevante serie di pronunce favorevoli ai ricorrenti da parte degli organi della giustizia amministrativa;
- sulla base di tanto l'amministrazione regionale è venuta alla determinazione di ammettere al corso i medici interessati sulla base di semplice istanza;
- tuttavia, stante l'elevato numero di istanze pervenute e le derivanti rilevanti difficoltà intervenute sotto il profilo organizzativo ed economico, l'amministrazione regionale è addivenuta alla determinazione di dover procedere nuovamente al contingentamento degli allievi da ammettere alla frequenza in soprannumero del Corso di Formazione Specifica in Medicina Generale 2014/2017 ai sensi dell'Art. 3 della Legge 29.12.2000, n°401, al fine di adeguarlo alla

effettiva recettività delle strutture formative regionali e al volume delle risorse economiche ed organizzative disponibili;
- con decreto dirigenziale a firma dello scrivente n. 41 del 26/03/2014, pubblicato sul Bollettino Ufficiale della Regione Campania n. 20 del 31/03/2014, veniva approvato l'avviso pubblico per l'ammissione in soprannumero al Corso di Formazione Specifica in Medicina Generale per il triennio 2014/2017 ai sensi dell'art. 3 della Legge n. 401 del 29/12/2000, di un contingente di n. 8 allievi, pari al 10% del numero di posti messi a concorso per la partecipazione al corso ordinario per lo stesso triennio 2014/2017;
- alcuni candidati non rientrati in tale contingente hanno richiesto comunque l'ammissione in sovrannumero al Corso di Formazione Specifica in Medicina Generale per il triennio 2014/2017 ai sensi dell'art. 3 della Legge n. 401 del 29/12/2000 e, a seguito di diniego da parte dell'amministrazione regionale, hanno prodotto ricorso alla magistratura amministrativa;
- per tali casi il TAR Campania – Napoli – Sez. VII, con propria ordinanza, ha accolto l'istanza cautelare proposta dai ricorrenti:
  1. sospendendo l'efficacia del provvedimento impugnato e ammettendo il ricorrente alla frequenza del corso;
  2. condannando l'amministrazione regionale al pagamento delle relative spese;

RILEVATO che
- il Dott. CHIRICO Jorge Gerardo, nato a Lanus (Argentina), il 28/11/1955, con propria istanza del 20/01/2016, acquisita al protocollo della scrivente Direzione Generale in data 25/01/2016 al n. 0049106, che, allegata al presente provvedimento, ne costituisce parte integrante e sostanziale, ha chiesto l'ammissione in soprannumero al Corso di Formazione Specifica in Medicina Generale per il triennio 2015/2018, ai sensi dell'art. 3 della Legge n. 401 del 29/12/2000;

RAVVISATA, pertanto, alla luce di quanto sopra,
- la necessità di accogliere l'istanza prodotta dal Dott. CHIRICO Jorge Gerardo, nato a Lanus (Argentina), il 28/11/1955, finalizzata all'ammissione in soprannumero al Corso di Formazione Specifica in Medicina Generale per il triennio 2015/2018, ai sensi dell'art. 3 della Legge n. 401 del 29/12/2000 della relativa graduatoria, al fine di evitare l'insorgere di ulteriori contenziosi con conseguente aggravio di spesa per l'amministrazione regionale;

VISTI:
- la D.G.R.C.n.427 del 27.9.2013 di conferimento degli incarichi dirigenziali e il relativo allegato "A";
- la D.G.R.C. n.488 del 31.10.2013;
- il DPGR n.212 del 31.10.2013 di conferimento incarico di Direttore Generale per la Tutela della Salute e il Coordinamento del Sistema Sanitario Regionale al dott. Vasco Mario;
- il DPGR n. 288 del 09/12/2014, di conferma dell'incarico ad interim di Dirigente della U.O.D, Personale del SSR all'Avv. Postiglione Antonio;

DECRETA

per tutto quanto in premessa indicato e che qui si intende integralmente riportato,

- di accogliere l'istanza prodotta dal Dott. CHIRICO Jorge Gerardo, nato a Lanus (Argentina), il 28/11/1955, finalizzata all'ammissione in soprannumero al Corso di Formazione Specifica in Medicina Generale per il triennio 2015/2018, ai sensi dell'art. 3 della Legge n. 401 del 29/12/2000, al di fuori del contingente di cui alla graduatoria del succitato avviso pubblico, approvata con decreto dirigenziale a firma dello scrivente n. 90 del 03/07/2014, pubblicato sul B.U.R.C. n. 46 del 7/7/2014, al fine di evitare l'insorgere di ulteriori contenziosi con conseguente aggravio di spesa per l'amministrazione regionale;
- di assegnare lo stesso, per la frequenza del Corso, alla A.S.L. Salerno, nel cui territorio l'interessato risulta avere residenza;

- di invitare il Dott. CHIRICO Jorge Gerardo, nato a Lanus (Argentina), il 28/11/1955, a produrre, almeno 15 giorni prima dell'avvio del corso in questione, idonea certificazione, in originale o in copia autenticata nei modi di legge, da cui risulti il possesso dei requisiti previsti per l'ammissione in sovrannumero al Corso di Formazione Specifica in Medicina Generale e in particolare:
    a) la data di iscrizione al corso di Laurea in Medicina in Chirurgia;
    b) il possesso del diploma di laurea in medicina e chirurgia;
    c) l'abilitazione all'esercizio professionale;
    d) l'iscrizione all'albo professionale dei medici di un ordine provinciale dei medici chirurghi e degli odontoiatri della Repubblica Italiana:
- di stabilire che l'onere finanziario derivante dall'esecuzione del presente Decreto cederà a carico dell'apposito fondo che sarà assegnato dal Ministero della Salute per il Corso di Formazione Specifica in Medicina Generale 2015/2018;
- di notificare il presente provvedimento all'interessato, all'A.S.L. Salerno e all'ARSAN;
- di trasmettere il presente provvedimento agli Ordini Provinciali dei Medici Chirurghi e degli Odontoiatri della Regione Campania;
- di trasmettere il presente provvedimento al Capo Dipartimento della Salute e delle Risorse Naturali, al Direttore Generale per la Tutela della Salute e il Coordinamento del Sistema Sanitario Regionale e alla U.O.D. BURC per la pubblicazione.

- Avv. Antonio Postiglione -

G.M. Maggiore - Regione Campania - D.G. per la Tutela della Salute

Da: "jgchirico" <jgchirico@pec.ordinemedicisalerno.it>
Data: mercoledì 20 gennaio 2016 15:50
A: <dg04.uod13@pec.regione.campania.it>
Allega: carta identità Chirico J.docx
Oggetto: domanda di ammissione in sovrannumero al corso di formazione specifica in medicina generale 2015-2018

Il sottoscritto dott. Chirico Jorge Gerardo , nato a Lanus (Argentina)il 28/11/1955,C.F.CHRJGG55S28Z600M, residente in Angri(SA) , via Brigadiere Gioacchino D'Anna,114/1,Parco Irma, tel. 3397557073/081946049, chiede di essere ammesso in sovrannumero al corso di formazione specifica in medicina generale anno 2015_2018.
Dichiara , sotto la mia responsabilita e consapevole delle sanzioni penali previste dal DPR N445 del 28/12/2000,di:

- essere cittadino italiano
- essere in possesso del diploma di laurea in medicina e chirurgia,conseguito in data 17/03/1983 presso l'Universita' di Napoli
- essere in possesso di diploma di abilitazione conseguito nella prima sessione dell'anno 1983 presso l'universita' di Napoli
- di essere iscritto all'Ordine dei medici Chirurghi di Salerno con n. iscrizione5309.
- non avere presentato domanda di ammissione in sovrannumero in altra regione o provincia autonoma.
- non essere iscritto a corsi di specializzazione in medicina e chirurgia.

In attesa di vostra comunicazione invio distinti saluti.

Chirico Jorge Gerardo

REGIONE CAMPANIA

Prot. 2016. 0049106 25/01/2016 11,29

Mitt. : CHIRICO JORGE GERARDO

Ass. : UOD Personale del SSR

Classifica 52.4 Fascicolo 104 del 2015

Cognome CHIRICO
Nome JORGE GERARDO
nato il 28/11/1955
(atto n 15 P 2 S B 1955)
a LANUS - ARGENTINA
Cittadinanza ITALIANA
Residenza ANGRI
Via VIA BRIGADIERE D'ANNA 1141 SC. E INT
Stato civile Omessa DPR 403/98
Professione Omessa DPR 223 art.35

CONNOTATI E CONTRASSEGNI SALIENTI

Statura 1.75
Capelli BRIZZOLATI
Occhi CASTANI
Segni particolari NESSUNO

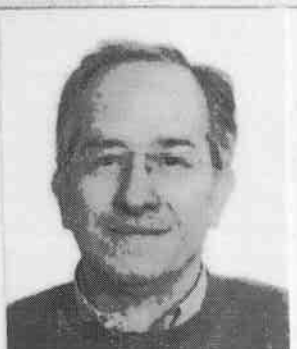

Firma del titolare

ANGRI (SA) 02/05/2014

Impronta del dito indice sinistro

IL SINDACO
d'ordine del Sindaco
il Funzionario incaricato
(Matteo Vaccaro)

SCADENZA 28/11/2024

AS 9819480

REPVBBLICA ITALIANA

COMVNE DI
ANGRI (SA)

CARTA D'IDENTITA'
N°AS 9819480

DI
CHIRICO
JORGE GERARDO

fonte: http://b

Da "jgchirico" <jgchirico@pec.ordinemedicisalerno.it>
A "dg04.uod13@pec.regione.campania.it" <dg04.uod13@pec.regione.campania.it>
Data mercoledì 20 gennaio 2016 - 15:50

domanda di ammissione in sovrannumero al corso di formazione specifica in medicina generale 2015-2018

Il sottoscritto dott. Chirico Jorge Gerardo , nato a Lanus (Argentina)il 28/11/1955,C.F.CHRJGG55S28Z600M, residente in Angri(SA) , via Brigadiere Gioacchino D'Anna,114/1,Parco Irma, tel. 3397557073/081946049, chiede di essere ammesso in sovrannumero al corso di formazione specifica in medicina generale anno 2015_2018.
Dichiara , sotto la mia responsabilita e consapevole delle sanzioni penali previste dal DPR N445 del 28/12/2000,di:

- essere cittadino italiano
- essere in possesso del diploma di laurea in medicina e chirurgia,conseguito in data 17/03/1983 presso l'Universita' di Napoli
- essere in possesso di diploma di abilitazione conseguito nella prima sessione dell'anno 1983 presso l'universita' di Napoli
- di essere iscritto all'Ordine dei medici Chirurghi di Salerno con n. iscrizione5309.
- non avere presentato domanda di ammissione in sovrannumero in altra regione o provincia autonoma.
- non essere iscritto a corsi di specializzazione in medicina e chirurgia.

In attesa di vostra comunicazione invio distinti saluti.

Chirico Jorge Gerardo

Allegato(i)

carta identità Chirico J.docx (1060 Kb)

REGIONE CAMPANIA

Prot. 2016. 0049230 25/01/2016 11,42
Mitt. : CHIRICO JORGE GERARDO

Ass. : UOD Personale del SSR

Classifica : 52.4. Fascicolo : 96 del 2016

fonte: http://b
21/01/2016 08:36

Cognome CHIRICO
Nome JORGE GERARDO
nato il 28/11/1955
(atto n. 15 P 2 S B 1955)
a LANUS - ARGENTINA
Cittadinanza ITALIANA
Residenza ANGRI
Via VIA BRIGADIERE D'ANNA 1141 SC. E INT
Stato civile Omessa DPR 403/98
Professione Omessa DPR 223 art.35

CONNOTATI E CONTRASSEGNI SALIENTI

Statura 1.75
Capelli BRIZZOLATI
Occhi CASTANI
Segni particolari NESSUNO

Firma del titolare

ANGRI (SA) 02/05/2014

Impronta del dito indice sinistro

IL SINDACO
(d'ordine del Sindaco
il Funzionario Incaricato
(Matteo Vaccaro)

SCADENZA 28/11/2024

AS 9819480

REPVBBLICA ITALIANA

COMVNE DI
ANGRI (SA)

CARTA D'IDENTITA'
N°AS 9819480

DI
CHIRICO
JORGE GERARDO

fonte: http://b

Decreto Dirigenziale n. 16 del 12/02/2016

Dipartimento 52 - Dipartimento della Salute e delle Risorse Naturali

Direzione Generale 4 - Direzione Generale Tutela salute e coor.to del Sistema Sanitario Regionale

U.O.D. 13 - UOD Personale del SSR

Oggetto dell'Atto:

AMMISSIONE IN SOVRANNUMERO CORSO DI FORMAZIONE SPECIFICA IN MEDICINA GENERALE AISENSI2015-2018, AI SENSI DELLA LEGGE 29.12.2015 N. 401 - DOTT. ROCCHETTI ROMUALDO

IL DIRIGENTE

PREMESSO:

- che il Corso di formazione specifica in Medicina Generale è stato istituito in attuazione della normativa comunitaria in materia di libera circolazione dei medici e di reciproco riconoscimento dei loro diplomi, certificati e altri titoli, che prevede, anche per l'esercizio della Medicina Generale una formazione specialistica post laurea;
- che l'attuale disciplina del corso triennale per il conseguimento del diploma di formazione specifica è contenuta nel decreto legislativo 17 agosto 1999 n. 368, come modificato ed integrato dal decreto legislativo 8 luglio 2003 n. 277;
- che per i medici abilitati dopo il 31.12.1994 il possesso di tale diploma costituisce requisito per l'iscrizione alla graduatoria unica regionale per l'accesso alle convenzioni in qualità di medico di Medicina Generale;

CONSIDERATO che:

- La Legge 29.12.2000 n° 401, all'Art. 3. (Corsi di formazione specifica in medicina generale), prevede che "I laureati in medicina e chirurgia iscritti al corso universitario di laurea prima del 31 dicembre 1991 ed abilitati all'esercizio professionale sono ammessi a domanda in soprannumero ai corsi di formazione specifica in medicina generale di cui al decreto legislativo 8 agosto 1991, n. 256. I medici ammessi in soprannumero non hanno diritto alla borsa di studio e possono svolgere attività libero-professionale compatibile con gli obblighi formativi".
- Nell'anno 2007, in sede di Coordinamento degli Assessori e di Conferenza dei Presidenti é stato approvato, sulla materia in questione, uno schema di avviso pubblico da pubblicare sui Bollettini Regionali, che prevede, tra l'altro, per ciascun corso regionale, un contingente numerico di candidati da ammettere in soprannumero non superiore al 10% dei posti messi a concorso.
- Non essendoci una identità di vedute in merito, la Commissione Tecnica Interregionale, in una seduta tenutasi in Roma in data 1/2/2008, decise di lasciare alle singole Regioni la valutazione in merito all'opportunità di procedere all'emanazione dell'apposito bando, sulla base di specifiche esigenze e furono concordati alcuni principi sulla base dei quali avrebbero dovuto essere redatte le graduatorie per l'ammissione al corso;
- per i trienni 2009/2012, 2010/2013 e 2011/2014, l'allora competente Settore Aggiornamento e Formazione del Personale Sanitario, secondo le suindicate indicazioni emerse in sede di Coordinamento tecnico interregionale e a quanto concordato in sede di Coordinamento degli Assessori e di Conferenza dei Presidenti, approvò sulla materia in questione un avviso pubblico che prevedeva, tra l'altro, per ciascun corso regionale, un contingente numerico di candidati da ammettere in soprannumero non superiore al 10% dei posti messi a concorso;
- nonostante il contingentamento operato con l'avviso pubblico, numerosi altri medici adirono l'autorità giudiziaria amministrativa, ottenendo in numerosi casi l'ammissione al corso al di fuori del succitato contingente numerico;
- alla luce di ciò, per i trienni successivi l'amministrazione giunse alla determinazione di respingere le istanze di ammissione in soprannumero con motivazioni di carattere economico ed organizzativo, causando da parte degli interessati il ricorso alla giustizia amministrativa con alterne risultanze;
- per quanto riguarda il triennio 2013/2016, il numero delle istanze è divenuto più elevato, facendo registrare una rilevante serie di pronunce favorevoli ai ricorrenti da parte degli organi della giustizia amministrativa;
- sulla base di tanto l'amministrazione regionale è venuta alla determinazione di ammettere al corso i medici interessati sulla base di semplice istanza;
- tuttavia, stante l'elevato numero di istanze pervenute e le derivanti rilevanti difficoltà intervenute sotto il profilo organizzativo ed economico, l'amministrazione regionale è addivenuta alla determinazione di dover procedere nuovamente al contingentamento degli allievi da ammettere alla frequenza in soprannumero del Corso di Formazione Specifica in Medicina Generale 2014/2017 ai sensi dell'Art. 3 della Legge 29.12.2000, n°401, al fine di adeguarlo alla

effettiva recettività delle strutture formative regionali e al volume delle risorse economiche ed organizzative disponibili;
- con decreto dirigenziale a firma dello scrivente n. 41 del 26/03/2014, pubblicato sul Bollettino Ufficiale della Regione Campania n. 20 del 31/03/2014, veniva approvato l'avviso pubblico per l'ammissione in soprannumero al Corso di Formazione Specifica in Medicina Generale per il triennio 2014/2017 ai sensi dell'art. 3 della Legge n. 401 del 29/12/2000, di un contingente di n. 8 allievi, pari al 10% del numero di posti messi a concorso per la partecipazione al corso ordinario per lo stesso triennio 2014/2017;
- alcuni candidati non rientrati in tale contingente hanno richiesto comunque l'ammissione in sovrannumero al Corso di Formazione Specifica in Medicina Generale per il triennio 2014/2017 ai sensi dell'art. 3 della Legge n. 401 del 29/12/2000 e, a seguito di diniego da parte dell'amministrazione regionale, hanno prodotto ricorso alla magistratura amministrativa;
- per tali casi il TAR Campania – Napoli – Sez. VII, con propria ordinanza, ha accolto l'istanza cautelare proposta dai ricorrenti:
  1. sospendendo l'efficacia del provvedimento impugnato e ammettendo il ricorrente alla frequenza del corso;
  2. condannando l'amministrazione regionale al pagamento delle relative spese;

RILEVATO che
- il Dott. ROCCHETTI Romualdo, nato ad Aversa (CE), il 10/03/1968, con propria istanza del 26/01/2016, acquisita al protocollo della scrivente Direzione Generale in data 26/01/2016 al n. 0052004, che, allegata al presente provvedimento, ne costituisce parte integrante e sostanziale, ha chiesto l'ammissione in soprannumero al Corso di Formazione Specifica in Medicina Generale per il triennio 2015/2018, ai sensi dell'art. 3 della Legge n. 401 del 29/12/2000;

RAVVISATA, pertanto, alla luce di quanto sopra,
- la necessità di accogliere l'istanza prodotta dal Dott. ROCCHETTI Romualdo, nato ad Aversa (CE), il 10/03/1968, finalizzata all'ammissione in soprannumero al Corso di Formazione Specifica in Medicina Generale per il triennio 2015/2018, ai sensi dell'art. 3 della Legge n. 401 del 29/12/2000 della relativa graduatoria, al fine di evitare l'insorgere di ulteriori contenziosi con conseguente aggravio di spesa per l'amministrazione regionale;

VISTI:
- la D.G.R.C.n.427 del 27.9.2013 di conferimento degli incarichi dirigenziali e il relativo allegato "A";
- la D.G.R.C. n.488 del 31.10.2013;
- il DPGR n.212 del 31.10.2013 di conferimento incarico di Direttore Generale per la Tutela della Salute e il Coordinamento del Sistema Sanitario Regionale al dott. Vasco Mario;
- il DPGR n. 288 del 09/12/2014, di conferma dell'incarico ad interim di Dirigente della U.O.D, Personale del SSR all'Avv. Postiglione Antonio;

DECRETA

per tutto quanto in premessa indicato e che qui si intende integralmente riportato,

- di accogliere l'istanza prodotta dal Dott. ROCCHETTI Romualdo, nato ad Aversa (CE), il 10/03/1968, finalizzata all'ammissione in soprannumero al Corso di Formazione Specifica in Medicina Generale per il triennio 2015/2018, ai sensi dell'art. 3 della Legge n. 401 del 29/12/2000, al di fuori del contingente di cui alla graduatoria del succitato avviso pubblico, approvata con decreto dirigenziale a firma dello scrivente n. 90 del 03/07/2014, pubblicato sul B.U.R.C. n. 46 del 7/7/2014, al fine di evitare l'insorgere di ulteriori contenziosi con conseguente aggravio di spesa per l'amministrazione regionale;
- di assegnare lo stesso, per la frequenza del Corso, alla A.S.L. Caserta, nel cui territorio l'interessato risulta avere residenza;

- di invitare il Dott. ROCCHETTI Romualdo, nato ad Aversa (CE), il 10/03/1968, a produrre, almeno 15 giorni prima dell'avvio del corso in questione, idonea certificazione, in originale o in copia autenticata nei modi di legge, da cui risulti il possesso dei requisiti previsti per l'ammissione in sovrannumero al Corso di Formazione Specifica in Medicina Generale e in particolare:
    a) la data di iscrizione al corso di Laurea in Medicina in Chirurgia;
    b) il possesso del diploma di laurea in medicina e chirurgia;
    c) l'abilitazione all'esercizio professionale;
    d) l'iscrizione all'albo professionale dei medici di un ordine provinciale dei medici chirurghi e degli odontoiatri della Repubblica Italiana:
- di stabilire che l'onere finanziario derivante dall'esecuzione del presente Decreto cederà a carico dell'apposito fondo che sarà assegnato dal Ministero della Salute per il Corso di Formazione Specifica in Medicina Generale 2015/2018;
- di notificare il presente provvedimento all'interessato, all'A.S.L. Caserta e all'ARSAN;
- di trasmettere il presente provvedimento agli Ordini Provinciali dei Medici Chirurghi e degli Odontoiatri della Regione Campania;
- di trasmettere il presente provvedimento al Capo Dipartimento della Salute e delle Risorse Naturali, al Direttore Generale per la Tutela della Salute e il Coordinamento del Sistema Sanitario Regionale e alla U.O.D. BURC per la pubblicazione.

- Avv. Antonio Postiglione -

Da "Dr. Romualdo Rocchetti" <r.rocchetti@pec.it>
A "dg04.uod13@pec.regione.campania.it" <dg04.uod13@pec.regione.campania.it>
Data martedì 26 gennaio 2016 - 01:01

domanda di ammissione in soprannumero al corso di formazione in medicina generale

---

Buongiorno,

si provvede ad allegare domanda di ammissione in soprannumero al corso di formazione specifica in medicina generale relativo agli anni 2015/2018 indetto con Decreto Dirigenziale 121 del 26/03/2015.

DISTINTI SALUTI

Dr. Romualdo Rocchetti

r.rocchetti@pec.it

Allegato(i)

rocchetti_romualdo.pdf (840 Kb)

fonte: http://b
26/01/2016 08:37

Alla REGIONE CAMPANIA
Direzione Generale Per la Tutela della Salute e il Coordinamento del Sistema Sanitario Regionale – U.O.D. 13 Personale del Servizio Sanitario Nazionale
Centro Direzionale di Napoli, Is. C3
80143 – NAPOLI
dg04.uod13@pec.regione.campania.it

Il sottoscritto ROCCHETTI ROMUALDO nato ad Aversa (CE) Stato Italia il 10/03/1968 codice fiscale RCCRLD68C10A512K e residente ad Aversa (CE) in via Atellana 133 G, c.a.p. 81031, telefono 081 8112931, cellulare 338 4749200, indirizzo e-mail romuchetti@virgilio.it, pec r.rocchetti@pec.it,

CHIEDE

di essere ammesso in soprannumero, ai sensi dell'art. 3 della legge n. 401 del 29/12/2000, al corso triennale di formazione specifica in Medicina Generale di cui al D. Lgs. n. 368 del 17/08/1999 e s. m. e i., indetto da questa Regione relativo agli anni 2015/2018 con Decreto Dirigenziale n. 121 del 26/03/2015.

Dichiara sotto la propria responsabilità e consapevole delle sanzioni penali previste dall'art. 76 del D.P.R. n. 445 del 28/12/2000 per ipotesi di falsità in atti e dichiarazioni mendaci:

1) di essere cittadino italiano;
2) di essersi iscritto al corso di laurea in medicina e chirurgia nell'anno accademico 1987-1988 **(prima del 31/12/1991)** presso l'Università degli Studi di Napoli Federico II;
3) di possedere il diploma di laurea in medicina e chirurgia, conseguito il 18/03/2005 presso l'Università degli Studi di Napoli Federico II con la votazione di 101/110;
4) di non avere presentato domanda di ammissione in soprannumero in altra regione o Provincia autonoma;
5) di essere in possesso del diploma di abilitazione all'esercizio professionale, conseguito nella prima sessione 2005 presso l'Università degli Studi di Napoli Federico II;
6) di essere iscritto all'albo dei medici dell'Ordine dei Medici Chirurghi e Odontoiatri di Caserta dal 28/07/2005;
7) di essere in possesso della specializzazione in "Urologia" conseguita presso l'Università degli Studi di Napoli Federico II in data 31/01/2011;
8) di non essere iscritto a corsi di specialità in medicina e chirurgia.

Dichiara inoltre di eleggere, per ogni comunicazione, preciso recapito al seguente indirizzo: via Caravaggio 102 (is. C), Aversa (CE), c.a.p. 81031, telefono 081 8111320, cellulare 338 4749200, impegnandosi a comunicare eventuali variazioni successive e riconoscendo che l'Amministrazione regionale non si assuma alcuna responsabilità in caso di irreperibilità del destinatario.

Ai sensi dell'art. 13 del D. Lgs. 196/2003 autorizza la Regione Campania al trattamento dei dati personali forniti per le sole finalità di gestione dell'avviso pubblico in argomento e si autorizza la loro pubblicazione sul Bollettino Ufficiale e sul sito Internet della Regione Campania unicamente ai fini della pubblicazione della graduatoria.

Aversa, lì 25/01/2015

FIRMA

Alla presente si allega copia in carta semplice di un documento di identità in corso di validità.

fonte: http://b

DATA SCADENZA: 10/03/2025

AU 7223868

REPVBBLICA ITALIANA

COMVNE DI
AVERSA

CARTA D'IDENTITA'

N° AU 7223868

DI

RICORRETTI

RONALDO

Cognome RICORRETTI

Nome RONALDO

nato il 10/03/1968

(atto n. 362 P. I. A)

a AVERSA (CE)

Cittadinanza ITALIANA

Residenza AVERSA

Via Via ATELLANA 138 (scala G piano 4 int. 1)

Stato civile

Professione

CONNOTATI E CONTRASSEGNI SALIENTI

Statura 182 CM

Capelli CASTANI

Occhi CASTANI

Segni particolari

AVERSA 20/05/2014

IL SINDACO

Impronta del dito indice sinistro

IL RESPONSABILE CARTE D'IDENTITA'
(Anna Severino)

AVERSA
€ 0,50

fonte: http://b

Decreto Dirigenziale n. 17 del 11/02/2016

Dipartimento 52 - Dipartimento della Salute e delle Risorse Naturali

Direzione Generale 4 - Direzione Generale Tutela salute e coor.to del Sistema Sanitario Regionale

U.O.D. 14 - UOD Governo economico finanziario in accordo con la DG risorse finanziarie

Oggetto dell'Atto:

FINANZIAMENTO DELLE AZIENDE SANITARIE REGIONALI: DISPOSIZIONI URGENTI IN ATTUAZIONE DEL DECRETO COMMISSARIALE N. 90 DEL 9 AGOSTO 2013 DETERMINAZIONI

IL DIRIGENTE

PREMESSO:

- che con deliberazione n. 460 del 20.03.2007 la Giunta regionale ha approvato l'Accordo attuativo ed il Piano di Rientro dal disavanzo e di riqualificazione e razionalizzazione del SSR ai sensi dell'art. 1, comma 180, della Legge 30.12.2004 n. 311;
- che l'art. 2, comma 88, della legge del 23.12.2009 n. 191 (legge finanziaria 2010), ha stabilito che: "*Per le regioni già sottoposte ai piani di rientro e già commissariate alla data di entrata in vigore della presente legge restano fermi l'assetto della gestione commissariale previgente per la prosecuzione del piano di rientro, secondo programmi operativi, coerenti con gli obiettivi finanziari programmati, predisposti dal commissario ad acta, nonché le relative azioni di supporto contabile e gestionale*";
- che con delibera del Consiglio dei Ministri del 24 luglio 2009 il Governo ha nominato Commissario ad acta per l'attuazione del Piano di Rientro dal disavanzo sanitario il Presidente pro tempore della Giunta Regionale ai sensi dell'art. 4, commi 1 e 2, del decreto legge 1 ottobre 2007, n. 159, convertito con modificazioni dalla legge 29 novembre 2007, n. 222, e successive modifiche;
- che con delibera del Consiglio dei Ministri del 23 aprile 2010, il Presidente pro tempore della Regione Campania è stato nominato Commissario ad acta per il Piano di Rientro con il compito di proseguire nell'attuazione del Piano stesso secondo Programmi operativi di cui all'art. 2, comma 88, della legge n. 191/09;
- che il Presidente della Regione Campania, in qualità di Commissario ad acta per la Prosecuzione Piano di Rientro, con decreto n. 90 del 9 agosto 2013 ha stabilito, tra l'altro:

  "*2. Di procedere alla graduale attuazione della Centrale Unica dei Pagamenti, prevista dalle leggi regionali n. 4/2011, n. 41/2012 e dal decreto commissariale n. 11 del 31 gennaio 2013 …*

  (omissis)

  3. Di dare atto che dal corrente mese di agosto tutti i pagamenti di debiti correnti e pregressi delle ASL Napoli 1 Centro, Napoli 3 Sud e Salerno devono avvenire tramite la So.Re.Sa. S.p.A. con le modalità ed i dettagli operativi che saranno comunicati nei prossimi giorni da ciascuna di dette ASL alla So.Re.Sa. S.p.A. ed al Coordinatore AGC 19 e 20";

VISTA

- la nota del 4 settembre 2013 della SORESA SpA, ns. prot. n. 2013.628143 del 11/09/2013, avente ad oggetto "*Pagamento contributi dei dipendenti ASL NAPOLI 1 CENTRO, NAPOLI 3 SUD E SALERNO*", con la quale si evidenziava "… *l'effettiva impossibilità di individuare una soluzione immediata e compatibile sia con le richiamate norme che con gli obblighi fiscali e tributari delle aziende del SSR, che garantisca il corretto pagamento dei contributi previdenziali relativi agli stipendi di agosto attraverso SORESA per conto delle Aziende Sanitarie, in scadenza il prossimo 15 settembre. … Si evidenzia al riguardo che, nelle more, i nostri uffici hanno già sottoposto all'Agenzia delle Entrate per le vie ordinarie il quesito sull'argomento. Rispetto a tale interpello non è pervenuto, al momento, alcun riscontro … ";*
- la nota del 7/11/2013, prot. n. U014376/13, con la quale il Presidente della So.Re.Sa. S.p.A. rappresenta che "*occorre pertanto procedere, come nei mesi di settembre ed ottobre, al versamento dei contributi delle ASL NAPOLI 1, NAPOLI 3 SUD e SALERNO per il tramite della Regione Campania, essendo, allo stato, So.Re.Sa. impossibilitata ad adempiere, nella fattispecie specifica, a quanto statuito con il succitato Decreto Commissariale n. 90/2013*";

RILEVATO

che, a seguito di analisi effettuate nel settembre 2013 unitamente ai dirigenti dell'ex Settore Entrate e Spesa, sulla base di indicazioni fornite informalmente dagli uffici dell'Amministrazione Finanziaria, è possibile disporre il pagamento da parte della Regione Campania delle somme dovute dalle ASL Napoli 1 Centro, ASL Napoli 3 Sud e ASL Salerno, all'Amministrazione Finanziaria mediante presentazione di F24EP (Enti Pubblici) per conto delle Aziende sanitarie in qualità di intervento sostitutivo, su delega delle ASL Napoli 1 Centro, ASL Napoli 3 Sud e ASL Salerno e della SO.RE.SA. ed autorizzato dagli stessi, sulla base dei dati elaborati e forniti dalle medesime AASSLL sia in formato cartaceo che in formato di

file ministeriale pronto per l'invio telematico riportante il codice fiscale delle ASL Napoli 1 Centro, ASL Napoli 3 Sud e ASL Salerno;

PRESO ATTO
- dell'**atto di delegazione di pagamento dell'ASL Salerno** del **11/02/2016**, inviato dalla stessa ASL per scadenza di pagamento **16/02/2016**, con allegata certificazione ed atto di manleva che solleva la Regione Campania da eventuali errori in merito ai codici tributo inseriti nel modello F24 e nei file ministeriali trasmessi dall'ASL Salerno;
- della nota del **11/02/2016**, **prot. n. SRA 1630/2016**, con la quale il Presidente della **So.Re.Sa. S.p.A.** delega la Regione Campania riguardo ai suddetti pagamenti da effettuarsi per conto della ASL di Salerno;

CONSIDERATO
- che il punto 9.2 del Principio contabile applicato sperimentale della Programmazione (ai sensi dell'articolo 36 del decreto legislativo 23 giugno 2011, n. 118 e del DPCM 28 dicembre 2011, relativo alla disciplina concernente i sistemi contabili e gli schemi di bilancio delle Regioni, degli enti locali e dei loro enti ed organismi) prevede che, successivamente all'approvazione del Bilancio da parte del Consiglio, la Giunta regionale approvi un Documento Tecnico di Accompagnamento, contenente la ripartizione delle tipologie di entrata in categorie e dei programmi di spesa in macroaggregati per ciascuno degli esercizi considerati nel bilancio;
- che con D.G.R.C. n. 17 del 26/01/2016 la Giunta regionale ha approvato la delibera "*Approvazione documento tecnico di accompagnamento al bilancio di previsione finanziario per il triennio 2016-2018 della Regione Campania.*";

DATO ATTO
- che la legge regionale 18 gennaio 2016, n. 2, pubblicata sul BURC n. 3 del 18/1/2016, ha approvato il "*Bilancio di previsione finanziario per il triennio 2016-2018 della Regione Campania*" in conformità con le disposizioni di cui al decreto legislativo 23 giugno 2011, n. 118;
- che la suddetta legge regionale n. 1/2015 ha stanziato per l'esercizio 2015 sulla **Missione 13** – Tutela della Salute, **Programma 01** – Servizio Sanitario regionale: finanziamento ordinario corrente per la garanzia dei LEA, la somma di euro 10.351.258.748,44= in conto competenza, e di euro 11.453.524.565,62= in conto cassa;
- che la L.R. n. 7/2002, recante "*Ordinamento Contabile della Regione Campania*", all'art. 24, comma 5, dispone che "*Nel caso in cui la legge di bilancio, o la legge di autorizzazione all'esercizio provvisorio, sia stata approvata dal Consiglio regionale entro il 31 dicembre dell'anno precedente a quello cui il bilancio si riferisce, la Regione è autorizzata, in pendenza degli adempimenti previsti per l'entrata in vigore della legge stessa, a gestire in via provvisoria il bilancio medesimo limitatamente ad un dodicesimo della spesa prevista da ciascuna unità previsionale di base, ovvero nei limiti della maggiore spesa necessaria, ove si tratti di spese obbligatorie o non suscettibili di impegno o di pagamento frazionati in dodicesimi*";
- che con delibera della Giunta regionale n. 47 del 09 febbraio 2015 la Giunta regionale ha approvato il Bilancio gestionale 2015, contenente la ripartizione delle tipologie di entrata in categorie e dei programmi di spesa in macroaggregati per ciascuno degli esercizi considerati nel bilancio, e corredato dei capitoli di entrata e di spesa collegati e delle strutture dirigenziali di riferimento;
- che con nota prot. n. 379581 del 13/05/2011 il Coordinatore dell'A.G.C. Bilancio, Ragioneria e Tributi ha disposto di dare espressa evidenza dell'obbligatorietà della spesa nel preambolo dei provvedimenti da adottare;
- la DGRC n 488/2013 di conferimento di incarichi dirigenziali;
- che la spesa oggetto del presente provvedimento può considerarsi ricompresa nei Livelli Essenziali di Assistenza Sanitaria e, come tale, è da considerarsi "spesa obbligatoria";

Alla stregua dell'istruttoria compiuta dal dirigente della U.O.D. 52 04 14 00 "*Governo economico finanziario in raccordo con la DG risorse finanziarie*", nonché della espressa dichiarazione di regolarità resa dal dirigente medesimo;

DECRETA

Per i motivi esposti in premessa che formano parte integrante e sostanziale del presente decreto,

- **DI PROCEDERE** all'**accertamento** della somma di € **4.960.385,86**= ed alla compensazione pagamenti cassa ordinaria/cassa sanità (**incasso**) di € **4.960.385,86**= sul capitolo di entrata del bilancio **2016** corrispondente al capitolo di entrata **7150** del Bilancio gestionale 2015 con i seguenti riferimenti introdotti dal 1°gennaio 2014 ai sensi del Dlgs 118/2011:

Cap 2016	*Denominazione*	*Tit*	*Tipologia*	*Categoria*	*V Livello Piano dei conti*	*Codice identificativo Spesa UE*	*SIOPE (codice bilancio)*
7150	*Compensazione pagamenti cassa ordinaria/cassa sanità*	*9*	*100*	*9019900*	*9.01.99.05.001*	*2*	*6.02.01*

COMPETENZA ECONOMICA: 2016;

- **ad impegnare e liquidare** la somma di € **4.960.385,86**= sul capitolo di spesa del Bilancio **2016** corrispondente al capitolo di spesa **7000** del bilancio regionale 2015, con i seguenti riferimenti introdotti dal 1°gennaio 2014 ai sensi del D.lgs.1 18/2011:

CAPITOLO SPESA	*TIT*	*MISSIONE*	*PROGRAMMA*	*MACROAGGREGATO*	*V LIVELLO PIANO DEI CONTI*	*COFOG*	*COD. UE*	*SIOPE (codice bilancio)*	*SIOPE (codice gest.)*
7000	1	13	01	104	1.04.01.02.020	7.02	8	1.05.03	1538

COMPETENZA ECONOMICA: 2016;

a favore della Regione Campania con quietanza in commutazione d'entrata mediante emissione di reversale sul capitolo di entrata del bilancio **2016** corrispondente al capitolo di entrata **7150** del Bilancio gestionale 2015, accertamento assunto al punto precedente;

- all'**impegno** della somma di € **4.960.385,86**= ed alla **liquidazione e pagamento** di € **4.960.385,86**= sul capitolo di spesa del bilancio **2016** corrispondente al capitolo n. **9224** del Bilancio gestionale 2015, con i seguenti riferimenti introdotti dal 1°gennaio 2014 ai sensi del Dlgs 118/2011:

Cap 2016	*Denominazione*	*Tit*	*Missione*	*Programma*	*Macroag*	*V livello*	*COFOG*	*Codice Identificativo Spesa UE*	*Siope (codice di Bilancio)*
9224	*Compensazione pagamenti cassa ordinaria/cassa sanità*	*7*	*99*	*01*	*701*	*7.01.99.04.001*	*01.1*	*8*	*4.02.01*

COMPETENZA ECONOMICA: 2016

Per il pagamento effettivo del **F24EP** sotto indicato.

- **Di DEMANDARE alla DIREZIONE GENERALE PER LE RISORSE FINANZIARIE** la presentazione dell'**F24EP** per conto dell'**ASL Salerno** in qualità di intervento sostitutivo, su delega dell'ASL Salerno e della So.Re.Sa. S.p.A. ed autorizzato dagli stessi, sulla base dei dati elaborati e forniti dalla medesima ASL sia in formato cartaceo che in formato di file ministeriale pronto per l'invio telematico riportante il codice fiscale dell'ASL Salerno.
- **Di DEMANDARE**, conseguentemente, alla DIREZIONE GENERALE PER LE RISORSE FINANZIARIE la disposizione del pagamento della somma di euro **4.960.385,86**= all'**ASL Salerno**, C.F. 04701800650, e per essa, in virtù della delega citata in premessa dell'ASL

Salerno, all'Amministrazione Finanziaria, giusto Modello F24 EP allegato imputando la spesa sull'impegno assunto con il presente atto.

- **Di DARE ATTO** che tutti gli adempimenti di natura fiscale e dichiarativa in qualità di Sostituto di imposta rimangono in capo dell'ASL Salerno, trattandosi per la Regione Campania di un mero intervento sostitutivo ai fini del solo versamento all'Amministrazione Finanziaria.
- **Di INVIARE** il presente provvedimento alla DIREZIONE GENERALE PER LE RISORSE FINANZIARIE, al CAPO DIPARTIMENTO DELLA SALUTE E DELLE RISORSE NATURALI, per quanto di rispettiva competenza, e al BURC per la pubblicazione.

FAVRO GHIDELLI

Decreto Dirigenziale n. 22 del 01/02/2016

Dipartimento 52 - Dipartimento della Salute e delle Risorse Naturali

Direzione Generale 4 - Direzione Generale Tutela salute e coor.to del Sistema Sanitario Regionale

U.O.D. 2 - UOD. Prevenzione e sanità pubblica veterinaria

Oggetto dell'Atto:

REGOLAMENTO (CE) N. 853/2004 - ALLEGATO III - SEZIONE VI - REVOCA DELL'ATTIVITA' PRODUTTIVA E DELL'APPROVAL NUMBER 9 2170 L ATTRIBUITO ALLO STABILIMENTO DELLA DITTA SAAR WURSTEL DI ABATE VINCENZO SITO IN TORRE ORSAIA (SA)

IL DIRIGENTE

PREMESSO
che la normativa comunitaria in materia di sicurezza alimentare, al fine di assicurare un elevato livello di protezione del consumatore lungo tutta la filiera alimentare ha introdotto, in sostituzione dei vecchi modelli di riferimento, regole profondamente innovative da applicarsi in tutta la Comunità europea, fermo restando la possibilità per gli Stati membri di definire margini di adeguamento alle realtà nazionali e/o locali;

CONSIDERATE
le nuove disposizioni, approvate dalla D.G.R.C. n. 318 del 21.5.2015, per le notifiche ed il riconoscimento degli stabilimenti e delle attività inerenti la sicurezza alimentare e la sanità pubblica veterinaria previsti dai:
a) Regolamento (CE) n. 882/2004 del Parlamento Europeo e del Consiglio, del 29 aprile 2004 - art. 31, paragrafo 2, lettera d) che definisce le procedure da adottare per la registrazione/riconoscimento degli stabilimenti del settore dei mangimi e degli alimenti;
b) Regolamento CE n. 852/2004 del Parlamento europeo e del Consiglio sull'igiene dei prodotti alimentari che detta norme di carattere generale ai fini della sicurezza alimentare;
c) il Regolamento CE n. 853/2004 del Parlamento europeo e del Consiglio sull'igiene dei prodotti di origine animale che specifica ed integra le norme di carattere generale poste dal Regolamento n. 852/2004;

PRESO ATTO
che, come stabilito dalla D.G.R.C. n. 318/2015, nel caso l'impresa voglia procedere alla chiusura definitiva dello stabilimento, essa comunica la cessazione al SUAP che notizierà gli Enti della P.A. tra cui la Regione Campania;

ACQUISITA al protocollo della Regione Campania al n. 42051 del 21.1.2016, la nota telematica del SUAP del Comune di Torre Orsaia (SA) del 4.11.2015, con la quale è stata trasmessa la comunicazione, prot. SUAP 5084 del 7.8.2015, prodotta dal titolare dell'impresa individuale Saar Wurstel di Abate Vincenzo, sita in Torre Orsaia (SA) – Via San Vito, n. 3/A – P:IVA: 02350690653, volta ad ottenere il decreto di revoca dell'attività e dell'Approval Number 9 2170 L, assegnato alla ditta de qua con Decreto del Ministero della Sanità n. 600.8/80.83/73.25/600 del 15.4.1998, per uno stabilimento di trasformazione prodotti a base di carne afferente la Sez. VI dell' All.III – Reg. CE 853/04 – Codice Sanco PP;

VISTO
il citato Decreto del Ministero della Sanità n. 600.8/80.83/73.25/600 del 15.4.1998;

RITENUTO pertanto, sulla scorta della documentazione acquisita, di dover procedere alla revoca dell'attività prevista dal Regolamento (CE) n. 853/2004 , All. III, Sezione VI, nonché dell'Approval Number 9 2179 L, a suo tempo riconosciuto allo stabilimento della Ditta in oggetto;

VISTI altresì:
a. il Regolamento (CE) n. 178/2002 del Parlamento Europeo e del Consiglio, del 28 gennaio 2002, che stabilisce i principi e i requisiti generali della legislazione alimentare, istituisce l'Autorità europea per la sicurezza alimentare e fissa procedure nel campo della sicurezza alimentare;
b. il Reg. (CE) n. 852/2004;
c. il Reg. (CE) n. 853/2004;
d. il Reg. (CE) n. 854/2004;
e. il Reg. (CE) n. 882/2004;

f. l'art. 114 del decreto legislativo 31 marzo 1998, n. 112 che conferisce alle Regioni e Province autonome tutte le funzioni e i compiti amministrati in tema di sanità veterinaria, salvo quelli espressamente mantenuti allo Stato;
g. il D.P.C.M. 26 maggio 2000 ad oggetto: "Individuazione delle risorse umane, finanziarie, strumentali ed organizzative da trasferire alle Regioni in materia di salute umana e sanità veterinaria ai sensi del titolo IV, capo I, del D.L.vo 112/98";
h. la D.G.R.C. n. 612 del 29.10.2011 di approvazione del Regolamento n. 12: "Ordinamento amministrativo della G.R.C.", pubblicato sul BURC n. 77 del 16.12.2011;
i. il vigente Regolamento n. 12/2011 e ss.mm.ii.;
j. la D.G.R.C. n. 488 del 31.10.2013;
k. il Decreto Legislativo 30 marzo 2001, n. 165 e succ. modifiche;
l. Il DPGR n. 279 del 13.11.2013 di conferimento incarico al Dirigente della U.O.D. 2 prevenzione e Sanità pubblica Veterinaria;
m. la nota prot. n. 0126952 del 21.2.2014 Dipartimento 54 – Direzione Generale n.10;
n. la Deliberazione di Giunta Regionale n. 318 del 21.5.2015;

Alla stregua dell'istruttoria compiuta dall'UOD Prevenzione e Sanità Pubblica Veterinaria e dalla espressa dichiarazione di regolarità resa dal funzionario responsabile della posizione organizzativa

D E C R E T A

Per i motivi espressi in premessa e che qui si intendono integralmente riportati e trascritti:

DI REVOCARE l'attività di trasformazione prodotti a base di carne, a suo tempo riconosciuta, ai sensi del Reg. CE 853/2004 – All. III, sez. VI, all'Impianto condotto dalla ditta Saar Wurstel di Abate Vincenzo, sita in Torre Orsaia (SA) – Via San Vito, n. 3/A – P:IVA: 02350690653;

DI REVOCARE, consequenzialmente, il numero di riconoscimento unico approval number 9 2170 L;

DI EVIDENZIARE che, avverso il provvedimento di revoca adottato, la ditta Saar Wurstel di Abate Vincenzo sita in Torre Orsaia (SA) – Via San Vito, n. 3/A – P:IVA: 02350690653, può proporre ricorso al TAR nonché agli Organi Amministrativi competenti entro i tempi previsti dalla vigente normativa;

DI INVIARE il presente provvedimento alla Segreteria di Giunta Regionale, al SUAP del Comune di Torre Orsaio, al Dipartimento di Prevenzione – Servizi Veterinari dell'ASL di Salerno per la notifica alla Ditta interessata e per i previsti compiti di controllo nonchè al Bollettino Ufficiale della Regione Campania per la pubblicazione.

Il Dirigente della UOD 2
Dr. Paolo Sarnelli

Decreto Dirigenziale n. 23 del 01/02/2016

Dipartimento 52 - Dipartimento della Salute e delle Risorse Naturali

Direzione Generale 4 - Direzione Generale Tutela salute e coor.to del Sistema Sanitario Regionale

U.O.D. 2 - UOD. Prevenzione e sanità pubblica veterinaria

Oggetto dell'Atto:

REG. CE 853/2004 - ALL. III - SEZ. VIII - RICONOSCIMENTO DEFINITIVO STABILIMENTO SITO IN BATTIPAGLIA (SA) - VIA BRODOLINI, N. 3/A - SOCIETA' ACQUAPAZZA GOURMET S.R.L. - APPROVAL NUMBER CE IT V388V

IL DIRIGENTE

PREMESSO
che il SUAP del Comune di Battipaglia (SA), con comunicazione telematica prot. REP_PROV_SA/SA-SUPRO/0012309 del 28.8.2015, ha trasmesso l'istanza, prot. SUAP n. 0011632 del 4.8.2015, con la relativa documentazione allegata prodotta dal Sig. Gennaro Marciante, nato a Cetara (SA) il 30.8.1961 ed ivi residente in Via Case Landi, n.8 – C.F. : MRCGNR61M30C584X, in qualità di legale rappresentante della Società Acquapazza Gourmet s.r.l., con sede legale in Cetara (SA), Via Tuoro, n. 4 ed operativa in Battipaglia (SA) - Via Brodolini, n. 3/A, P.IVA: 05180250655, volta ad ottenere il riconoscimento CONDIZIONATO ai sensi del Reg. 882/2004 e ss.mm.ii e del Reg.to CE 853/04, per lo svolgimento delle attività previste dal Reg. 853/04 - SEZIONE VIII, denominata Prodotti della Pesca, per un impianto di trasformazione – PP – per la produzione di colatura di alici e di alici salate;

VISTO
il verbale di ispezione, effettuata il 6.8.2015 da personale dell'ASL di Salerno – sede di Battipaglia, con il quale si esprime parere favorevole al richiesto riconoscimento condizionato in quanto lo stabilimento possiede i requisiti tecnico-strutturali e igienico-sanitari previsti dai Regolamenti CE 852/04 e 853/04;

ESAMINATA la completezza della documentazione pervenuta in allegato all'istanza;

EVIDENZIATO che con D.D. n. 276 del 21.9.2015, della UOD 2 - Direzione Generale 04 – Dipartimento 52 - della Regione Campania, si è provveduto ad assegnare allo stabilimento condotto dalla Società de qua, ai sensi dell'art. 31, par. 2, lett. d) del Reg. CE n. 882/2004 e ss.mm.ii., il numero di riconoscimento condizionato CE IT V388V, per lo svolgimento delle attività previste dal Reg. 853/04 - SEZIONE VIII denominata Prodotti della Pesca, per un impianto di trasformazione – PP – per la produzione di colatura di alici e di alici salate;

PRESO ATTO
α) del verbale di sopralluogo, prot. n. 28/UOV dell'8.1.2016, trasmesso telematicamente dal citato Servizio Veterinario dell'ASL di SA ed acquisito al prot. della Regione Campania al n. 60884 del 28.1.2016, effettuato l'8.1.2016 presso lo stabilimento condotto dalla Società de qua, al fine di verificare la conformità dello stabilimento, con particolare riferimento ai requisiti gestionali, finalizzati al riconoscimento definitivo dello stabilimento de quo;
β) che tali controlli risultano positivi e che pertanto l'ASL territorialmente competente ha espresso parere favorevole al richiesto riconoscimento definitivo, in quanto lo stabilimento possiede i requisiti tecnico-strutturali e igienico-sanitari previsti dai Reg.ti CE 852-853/04;

RITENUTO, sulla scorta della documentazione acquisita, che rimane agli atti di questa UOD, in primis il risultato favorevole dei controlli esperiti dall'ASL, di poter procedere al riconoscimento definitivo dello stabilimento della Società in oggetto;

VISTI altresì:
a) l'art. 4 del Regolamento CE n. 853/04 del Parlamento Europeo e del Consiglio che stabilisce norme specifiche in materia di igiene per gli alimenti di origine animale;
b) il Reg. CE 852/2004;
c) il REG. CE 178/2002 del Parlamento Europeo e del Consiglio;
d) il T.U.A. 152/2006 così come modificato dal D. Lgs.vo 128/2010;
e) l'art. 114 del decreto legislativo 31 marzo 1998, n. 112 che conferisce alle Regioni e Province autonome tutte le funzioni e i compiti amministrati in tema di sanità veterinaria, salvo quelli espressamente mantenuti allo Stato;

f) il D.P.C.M. 26 maggio 2000 ad oggetto: "Individuazione delle risorse umane, finanziarie, strumentali ed organizzative da trasferire alle Regioni in materia di salute umana e sanità veterinaria ai sensi del titolo IV, capo I, del D.L.vo 112/98";
g) la D.G.R.C. n. 612 del 29.10.2011 di approvazione del Regolamento n. 12: "Ordinamento amministrativo della G.R.C.", pubblicato sul BURC n. 77 del 16.12.2011;
h) il vigente Regolamento n. 12/2011 e ss.mm.ii.;
i) la D.G.R.C. n. 488 del 31.10.2013;
j) il DPGR n. 279 del 13.11.2013 di conferimento incarico al Dirigente della U.O.D. 2 Prevenzione e Sanità Pubblica Veterinaria;
k) la nota prot. n. 0126952 del 21.2.2014 Dipartimento 54 – Direzione generale n. 10;
l) la Deliberazione di Giunta Regionale n. 318 del 21.5.2015;

Alla stregua dell'istruttoria compiuta dall'UOD Prevenzione e Sanità Pubblica Veterinaria e dalla espressa dichiarazione di regolarità resa dal funzionario responsabile della posizione organizzativa

D E C R E T A

Per i motivi espressi in premessa e che qui si intendono integralmente riportati:

1. di riconoscere in via definitiva, ai sensi del Reg. CE 853/04, con Approval Number progressivo di sistema CE IT V388V, lo stabilimento condotto dalla Società Acquapazza Gourmet s.r.l., con sede legale in Cetara (SA), Via Tuoro, n. 4 ed operativa in Battipaglia (SA) - Via Brodolini, n. 3/A, P.IVA: 05180250655, per lo svolgimento delle attività previste dal Reg. 853/04 - SEZIONE VIII denominata Prodotti della Pesca, per un impianto di trasformazione – PP – per la produzione di colatura di alici e di alici salate;

2. di fare carico al rappresentante legale dello stabilimento e all'ASL quale Organo di vigilanza, di comunicare eventuali variazioni relative alla ragione sociale, alle strutture dell'impianto, all'attività svolta ed a ogni altro requisito prodromico all'emanazione del presente decreto attenendosi ad ogni prescrizione, limite produttivo, limite di emissione in atmosfera, obbligo di rinnovo imposti da altre autorizzazioni/dichiarazioni con particolare riferimento agli atti relativi alle emissioni in atmosfera, all'autorizzazione allo scarico e alle attività analitiche connesse all'autocontrollo.

3. Il presente provvedimento viene notificato al Legale Rappresentante della Società Acquapazza Gourmet s.r.l. ed inviato alla Segreteria di Giunta Regionale, nonchè al Bollettino Ufficiale della Regione Campania per la pubblicazione e per conoscenza all'ASL territorialmente competente per i previsti compiti di vigilanza ed al SUAP del Comune di Battipaglia (SA).

Il Dirigente della UOD 2
Dr. Paolo Sarnelli

Decreto Dirigenziale n. 25 del 02/02/2016

Dipartimento 52 - Dipartimento della Salute e delle Risorse Naturali

Direzione Generale 4 - Direzione Generale Tutela salute e coor.to del Sistema Sanitario Regionale

U.O.D. 2 - UOD. Prevenzione e sanità pubblica veterinaria

Oggetto dell'Atto:

REG. CE 853/2004 - ALL. III - SEZ. IX - RICONOSCIMENTO DEFINITIVO STABILIMENTO SITO IN MONDRAGONE (CE) - VIA DOMITIANA, N. 638/640/642 - DITTA CASEIFICIO GALLO DI GALLO MARIO - APPROVAL NUMBER CE IT J5124

IL DIRIGENTE

PREMESSO
che il Dipartimento di Prevenzione – Servizi Veterinari dell'ASL di Caserta, con nota prot. n. 704 del 28.9.2015, acquisita al prot. della Regione Campania al n. 699578 el 19.10.2015, ha trasmesso l'istanza, prot. ASL n. 408 dell'1.6.2015, del Sig. Gallo Mario, nato a Giugliano in Campania (NA) il 19.11.1974 e residente a Trentola Ducenta (CE) in Via Martino, n. 11 – C.F. : GLLMRA74S19E054U, in qualità di titolare della Ditta Caseificio Gallo di Gallo Mario, sito in Mondragone (CE), Via Domitiana, n. 638/640/642, con sede legale in Mondragone (CE), Via Domitiana, n. 638/640/642 - P.I. 03689830614, volta ad ottenere il riconoscimento CONDIZIONATO ai sensi del Reg. 882/2004 e ss.mm.ii e del Reg.to CE 853/04, per lo svolgimento delle attività previste dal Reg. 853/04 - SEZIONE IX - per un Centro di Trasformazione (PP) del latte e prodotti lattiero-caseari, prodotti: formaggi di latte bovino e bufalino con maturazione < 60 gg., Altri prodotti a base di latte bovino e bufalino, ricotta e panna;

VISTI
α) il verbale di ispezione, effettuata il 16.9.2015 da personale della predetta ASL, con il quale si esprime parere favorevole al richiesto riconoscimento condizionato in quanto lo stabilimento possiede i requisiti tecnico-strutturali e igienico-sanitari previsti dai Regolamenti CE 852/04 e 853/04;
β) il versamento sul c/c postale n. 21965181, effettuato dalla Ditta in data 23.4.2015 di Euro 1500,00 a favore della Regione Campania attestante il pagamento della tassa di riconoscimento;

ESAMINATA la completezza della documentazione pervenuta in allegato all'istanza;

EVIDENZIATO che con D.D. n. 295 del 21.10.2015, della UOD 2 - Direzione Generale 04 – Dipartimento 52 - della Regione Campania, si è provveduto ad assegnare allo stabilimento condotto dalla Ditta de qua, ai sensi dell'art. 31, par. 2, lett. d) del Reg. CE n. 882/2004 e ss.mm.ii., il numero di riconoscimento condizionato CE IT J5124, per lo svolgimento delle attività previste dal Reg. 853/04 - SEZIONE IX - per un Centro di Trasformazione (PP) del latte e prodotti lattiero-caseari, prodotti: formaggi di latte bovino e bufalino con maturazione < 60 gg., Altri prodotti a base di latte bovino e bufalino, ricotta e panna;

PRESO ATTO
α) della nota prot. n. 24154/VET22B del 26.1.2016 del Dipartimento di Prevenzione – Servizi Veterinari dell'ASL di Caserta – UOV SVET B – Distretto 23/2, acquisita al prot. della Regione Campania al n. 60938 del 28.1.2016, con la quale è stato trasmesso il verbale di sopralluogo effettuato il 25.1.2016 presso lo stabilimento condotto dalla Ditta de qua, al fine di verificare la conformità dello stabilimento, con particolare riferimento ai requisiti gestionali, finalizzati al riconoscimento definitivo dello stabilimento de quo;
β) che tali controlli risultano positivi e che pertanto l'ASL territorialmente competente ha espresso parere favorevole al richiesto riconoscimento definitivo, in quanto lo stabilimento possiede i requisiti tecnico-strutturali e igienico-sanitari previsti dai Reg.ti CE 852-853/04;

RITENUTO, sulla scorta della documentazione acquisita, che rimane agli atti di questa UOD, in primis il risultato favorevole dei controlli esperiti dall'ASL, di poter procedere al riconoscimento definitivo dello stabilimento della Ditta in oggetto;

VISTI altresì:
a) l'art. 4 del Regolamento CE n. 853/04 del Parlamento Europeo e del Consiglio che stabilisce norme specifiche in materia di igiene per gli alimenti di origine animale;

b) il Reg. CE 852/2004;
c) il REG. CE 178/2002 del Parlamento Europeo e del Consiglio;
d) il T.U.A. 152/2006 così come modificato dal D. Lgs.vo 128/2010;
e) l'art. 114 del decreto legislativo 31 marzo 1998, n. 112 che conferisce alle Regioni e Province autonome tutte le funzioni e i compiti amministrati in tema di sanità veterinaria, salvo quelli espressamente mantenuti allo Stato;
f) il D.P.C.M. 26 maggio 2000 ad oggetto: "Individuazione delle risorse umane, finanziarie, strumentali ed organizzative da trasferire alle Regioni in materia di salute umana e sanità veterinaria ai sensi del titolo IV, capo I, del D.L.vo 112/98";
g) la D.G.R.C. n. 612 del 29.10.2011 di approvazione del Regolamento n. 12: "Ordinamento amministrativo della G.R.C.", pubblicato sul BURC n. 77 del 16.12.2011;
h) il vigente Regolamento n. 12/2011 e ss.mm.ii.;
i) la D.G.R.C. n. 488 del 31.10.2013;
j) il DPGR n. 279 del 13.11.2013 di conferimento incarico al Dirigente della U.O.D. 2 Prevenzione e Sanità Pubblica Veterinaria;
k) la nota prot. n. 0126952 del 21.2.2014 Dipartimento 54 – Direzione generale n. 10;
l) la Deliberazione di Giunta Regionale n. 318 del 21.5.2015;

Alla stregua dell'istruttoria compiuta dall'UOD Prevenzione e Sanità Pubblica Veterinaria e dalla espressa dichiarazione di regolarità resa dal funzionario responsabile della posizione organizzativa

D E C R E T A

Per i motivi espressi in premessa e che qui si intendono integralmente riportati:

1. di riconoscere in via definitiva, ai sensi del Reg. CE 853/04, con Approval Number progressivo di sistema CE IT J5124, lo stabilimento condotto dalla Ditta Caseificio Gallo di Gallo Mario, sito in Mondragone (CE), Via Domitiana, n. 638/640/642, con sede legale in Mondragone (CE), Via Domitiana, n. 638/640/642 - P.I. 03689830614, per lo svolgimento delle attività previste dal Reg. 853/04 - SEZIONE IX - per un Centro di Trasformazione (PP) del latte e prodotti lattiero-caseari, prodotti: formaggi di latte bovino e bufalino con maturazione < 60 gg., Altri prodotti a base di latte bovino e bufalino, ricotta e panna;

2. di fare carico al rappresentante legale dello stabilimento e all'ASL quale Organo di vigilanza, di comunicare eventuali variazioni relative alla ragione sociale, alle strutture dell'impianto, all'attività svolta ed a ogni altro requisito prodromico all'emanazione del presente decreto attenendosi ad ogni prescrizione, limite produttivo, limite di emissione in atmosfera, obbligo di rinnovo imposti da altre autorizzazioni/dichiarazioni con particolare riferimento agli atti relativi alle emissioni in atmosfera, all'autorizzazione allo scarico e alle attività analitiche connesse all'autocontrollo.

3. di inviare il presente provvedimento al Servizio Veterinario dell'ASL di Caserta per la notifica alla Ditta Caseificio Gallo di Gallo Mario e per i previsti compiti di vigilanza , alla Segreteria di Giunta Regionale, nonchè al Bollettino Ufficiale della Regione Campania per la pubblicazione

Il Dirigente della UOD 2
Dr. Paolo Sarnelli

Decreto Dirigenziale n. 47 del 10/02/2016

Dipartimento 52 - Dipartimento della Salute e delle Risorse Naturali

Direzione Generale 4 - Direzione Generale Tutela salute e coor.to del Sistema Sanitario Regionale

U.O.D. 8 - UOD Politica del farmaco e dispositivi

Oggetto dell'Atto:

COMUNE DI TORRE ANNUNZIATA (NA). 13° SEDE FARMACEUTICA. PRESA D'ATTO DI CESSIONE DI QUOTA DELLA "FARMACIA TORRE SUD S.A.S. DI MICHELA MANUELA SAUTARIELLO".

IL DIRIGENTE

PREMESSO:

che, giusta Decreto Dirigenziale n. 101 del 18.06.2014 veniva autorizzata all'esercizio della farmacia (titolo ed azienda) della 13° sede farmaceutica del Comune di Torre Annunziata (NA) ubicata alla via Vittorio Veneto n. 216, la società avente ragione sociale **"Farmacia Torre Sud s.a.s. di Michela Manuela Sautariello"** così costituita:
- **Sautariello Michela Manuela,** nata ad Avellino il 28.04.1984, residente in Nola (NA) alla via Marciano n.5, cod. fisc. STR MHL 84D68 A509M, socio accomandatario;
- **Izzo Fortuna**, nata a Castellammare di Stabia (NA) il 18.03.1985 e residente in Torre Annunziata (NA) alla via Vittorio Veneto n. 82/D, cod. fisc. ZZI FTN 85C58 C129V, socio accomandante;

L'amministrazione e la rappresentanza legale della società nonché la direzione tecnica venivano affidate al socio Sautariello Michela Manuela;

VISTI:

- l'istanza della dr.ssa Sautariello Michela Manuela, acquisita al protocollo al n. 2016.0073418 del 2.02.2016, in qualità di legale rappresentante della società "Farmacia Torre Sud s.a.s. di Michela Manuela Sautariello"**,** con sede legale in Torre Annunziata (NA) alla via Vittorio veneto n. 216, iscritta nel Registro delle Imprese di Napoli al n. 07694961215, R.E.A. NA – 902931, con la quale chiede, ai sensi e per gli effetti dell'art.12, CO 3° della legge n.475/68 e art. 7, CO 1° della legge n.362/91, come modificata dall'art. 5, comma 6 ter, del D.L. 4 luglio 2006 n.223, convertito in legge n.248 del 4.8.2006, la presa d'atto dell'avvenuta cessione da parte della dr.ssa Izzo Fortuna dell'intera sua quota sociale della società "Farmacia Torre Sud s.a.s. di Michela Manuela Sautariello" in favore della dr.ssa Palomba Maria, nata a Napoli il 9.08.1979, e residente in Torre Annunziata (NA) alla via Benedetto Croce n. 21, cod. fisc. PLM MRA 79M49 F839N;
- atto notarile di cessione di quota di S.a.s. rogato dal dr. Branca Fabrizio, Notaio in Napoli con studio alla via Carducci n. 29, iscritto nel Collegio Notarile dei Distretti Riunti di Napoli, Torre Annunziata e Nola, repertorio n. 5868, raccolta n. 3869, del 10.12.2015, registrato all'Agenzia delle Entrate di Napoli il 27.12.2015 al n. 13663 Serie 1T, con il quale la dr.ssa Izzo Fortuna cede alla dr.ssa Palomba Maria, che acquista, l'intera sua quota sociale della società "Farmacia Torre Sud s.a.s. di Michela Manuela Sautariello" per cui la nuova compagine sociale risulta così costituita:
  - **Sautariello Michela Manuela,** nata ad Avellino il 28.04.1984, residente in Nola (NA) alla via Marciano n.5, cod. fisc. STR MHL 84D68 A509M, socio accomandatario;
  - **Palomba Maria**, nata a Napoli il 9.08.1979, e residente in Torre Annunziata (NA) alla via Benedetto Croce n. 21, cod. fisc. PLM MRA 79M49 F839N, socio accomandante;
- messaggio di posta certificata della dr.ssa Sautariello Michela Manuela, acquisito al prot. n. 2016.0087004 dell'08.02.2016, con il quale comunica che l'amministrazione, ordinaria e straordinaria, la rappresentanza legale della società e la direzione tecnica della farmacia sono affidate a se stessa;

DATO ATTO che agli atti è depositata - allegata alla suddetta istanza – la seguente documentazione attestante i requisiti previsti dalla normativa vigente, parte dei quali autodichiarati ai sensi del DPR 28.12.2000, n.445:

1) dichiarazione sostitutiva di certificazioni resa ai sensi degli artt. 19 e 47 del DPR 28 dicembre 2000, n.445, con la quale la dr.ssa **Sautariello Michela Manuela**, consapevole delle responsabilità e delle pene stabilite dalla legge per false attestazioni e mendaci dichiarazioni, sotto la sua personale responsabilità (artt. 48 e 76 – DPR n.445/2000), dichiara di essere cittadina italiana, di godere dei diritti politici, di non aver riportato condanne penali e di non aver procedimenti penali in corso, di essere in possesso di laurea in farmacia conseguita presso

l'Università di Napoli in data 27.03.2008, di aver conseguito l'abilitazione alla professione a seguito di esame sostenuto nella stessa università nella sessione anno 2008, di essere iscritto all'Ordine dei Farmacisti della Provincia di Napoli al n. 7943 dal 26.09.2008, di essere in possesso della idoneità richiesta dall'art. 6 della legge 892/1984, che nei suoi confronti non sussistono, alla data odierna, le cause di diniego, di decadenza e di sospensione indicate nell'allegato 1 al D.lgs 8.8.94 n.490, di non essere a conoscenza dell'esistenza di tali cause nei confronti dei propri conviventi, di non trovarsi nella condizione di cui agli artt. 12 e 13 della legge n.475/68 e agli artt. 7 e 8 della legge 362/91;

2) dichiarazione sostitutiva di certificazioni resa ai sensi degli artt. 19 e 47 del DPR 28 dicembre 2000, n.445, con la quale la dr.ssa **Palomba Maria**, consapevole delle responsabilità e delle pene stabilite dalla legge per false attestazioni e mendaci dichiarazioni, sotto la sua personale responsabilità (artt. 48 e 76 – DPR n.445/2000), dichiara di essere cittadina italiana, di godere dei diritti politici, di non aver riportato condanne penali e di non aver procedimenti penali in corso, di essere in possesso di laurea in farmacia conseguita presso l'Università di Napoli in data 29.07.2003, di aver conseguito l'abilitazione alla professione a seguito di esame sostenuto nell'Università di Napoli sessione anno 2003, di essere iscritto all'Ordine dei Farmacisti della Provincia di Napoli al n. 6795 dal 10.02.2004, di essere in possesso della idoneità richiesta dall'art. 6 della legge 892/1984, che nei suoi confronti non sussistono, alla data odierna, le cause di diniego, di decadenza e di sospensione indicate nell'allegato 1 al D.lgs 8.8.94 n.490, di non essere a conoscenza dell'esistenza di tali cause nei confronti dei propri conviventi, di non trovarsi nella condizione di cui agli artt. 12 e 13 della legge n.475/68 e agli artt. 7 e 8 della legge 362/91;

CONSIDERATO che tale documentazione risulta idonea ed esaustiva per il rilascio del richiesto provvedimento di presa d'atto di cessione di quota sociale;

RITENUTO di dover prendere atto della cessione dell'intera quota sociale da parte della dr.ssa Izzo Fortuna in favore della dr.ssa Palomba Maria, della società "Farmacia Torre Sud s.a.s. di Michela Manuela Sautariello"**,** titolare della 13°sede farmaceutica del Comune di Torre Annunziata (NA) con sede legale alla via Vittorio Veneto n. 216;

VISTO, per quanto applicabile, il R.D. 30.09.1938 n. 1706;
VISTA la L. 02.04.1968 n. 475;
VISTO, per quanto applicabile, il D.P.R. 21.08.1971 n. 1275;
VISTO l'art.31 dello Statuto della Regione Campania;
VISTA la L.R. 14.05.1975 n. 29;
VISTA la L.R. 05.06.1975 n. 61;
VISTA la L.R. 08.03.1985 n.13;
VISTA la L.R. 07.12.1993 n.44;
VISTA la legge 22.12.1984 n.892;
VISTA la legge 08.11.1991 n. 362;
VISTA la legge 04.08.2006 n. 248;
VISTO l'art.16 L.R. n. 1 del 19.01.2007;
VISTA la legge n. 27 del 24.03.2012;
VISTA la D.G.R.C. n. 612 del 29.10.2011 di approvazione del Regolamento n. 12: "Ordinamento amministrativo della G.R.C.", pubblicato sul BURC n. 77 del 16.12.2011;
VISTO il vigente Regolamento n. 12/2011 e ss.mm.ii.;
VISTO l'art.6, comma 1, del citato Regolamento;
VISTA la D.G.R. n. 191/2012 e s.m.i.;
VISTA la D.G.R.C. n. 478/2012, successivamente modificata dalla D.G.R.C. n. 528/2012 e dalla D.G.R.C. n. 76/2013;
VISTA la D.G.R.C. n. 479/2012 e ss.mm.ii., di approvazione del "Disciplinare per il conferimento degli incarichi dirigenziali ai dirigenti di ruolo della Giunta Regionale della Campania";

VISTA la D.G.R.C. n. 614/2012 con la quale sono stati conferiti gli incarichi di dirigente delle strutture di Staff ai Dipartimenti, costituite con DD.G.R.C. nn. 344 e 345 del 10.7.2012 e nn. 437, 438 e 439 del 9.8.2012;
VISTA la D.G.R.C. n. 427 del 27.9.2013 di conferimento degli incarichi dirigenziali e il relativo allegato "A";
VISTA la D.G.R.C. n. 488 del 31.10.2013 con la quale è stato disposto tra l'altro il conferimento dell'incarico di responsabile della U.O.D. Politica del Farmaco e Dispositivi ;
VISTE le note prot. n. 2178/SP del 24.10.2013, e nn. 2245/SP e 2248/SP del 31.10.2013 dell'Assessore alle Risorse Umane;
VISTO il D.P.G.R. n. 284 del 13.11.2013 di conferimento incarico al dirigente della U.O.D. Politica del Farmaco e Dispositivi ;
VISTA la nota prot. n. 0126952 del 21.02.2014 Dipartimento n. 54 – Direzione Generale n. 10;

Alla stregua dell'istruttoria compiuta dal funzionario responsabile del procedimento, De Luca Giovanni, nonché della espressa dichiarazione di regolarità della stessa resa dal Dirigente della U.O.D. Politica del Farmaco e Dispositivi;

DECRETA

per le motivazioni di cui in premessa, che qui si intendono integralmente riportate:

- di prendere atto che con atto notarile di cessione di quota di S.a.s. rogato dal dr. Branca Fabrizio, Notaio in Napoli con studio alla via Carducci n. 29, iscritto nel Collegio Notarile dei Distretti Riunti di Napoli, Torre Annunziata e Nola, repertorio n. 5868, raccolta n. 3869, del 10.12.2015, registrato all'Agenzia delle Entrate di Napoli il 27.12.2015 al n. 13663 Serie 1T, la dr.ssa Izzo Fortuna cede alla dr.ssa Palomba Maria, che acquista, l'intera sua quota sociale della società "Farmacia Torre Sud s.a.s. di Michela Manuela Sautariello" per cui la nuova compagine sociale risulta così costituita:

- **Sautariello Michela Manuela,** nata ad Avellino il 28.04.1984, residente in Nola (NA) alla via Marciano n.5, cod. fisc. STR MHL 84D68 A509M, socio accomandatario;
- **Palomba Maria**, nata a Napoli il 9.08.1979, e residente in Torre Annunziata (NA) alla via Benedetto Croce n. 21, cod. fisc. PLM MRA 79M49 F839N, socio accomandante;

L'amministrazione, ordinaria e straordinaria, e la rappresentanza legale della società sono affidate al socio Sautariello Michela Manuela;

- di autorizzare la Società sotto la ragione sociale **"Farmacia Torre Sud s.a.s. di Michela Manuela Sautariello",** a gestire, quale titolare, ai sensi e per gli effetti dell'art. 7, comma 2, della L. 362/91, come modificato dall'art. 5 comma 6 ter del D.L. 223 del 4 luglio 2006 convertito in legge in data 4 agosto 2006, nr. 248, la 13°sede farmaceutica urbana del Comune di Torre Annunziata (NA) con sede legale e operativa alla via Vittorio Veneto n. 216, con annessa azienda commerciale;

- di prendere atto che la direzione tecnica-professionale della farmacia è affidata al socio Sautariello Michela Manuela;

- di trasmettere copia del presente provvedimento:
- al Sindaco del Comune di Torre Annunziata;
- all'Ordine Provinciale dei Farmacisti di Napoli;
- all'A.S.L. competente per territorio;
- al B.U.R.C. per la pubblicazione.

Il Dirigente U.O.D
Dott. Nicola D'Alterio

Decreto Dirigenziale n. 13 del 08/02/2016

Dipartimento 52 - Dipartimento della Salute e delle Risorse Naturali

Direzione Generale 5 - Direzione Generale per l'ambiente e l'ecosistema

U.O.D. 18 - UOD Autorizzazioni e rifiuti ambientali di Salerno

Oggetto dell'Atto:

RIESAME SULL'INTERA INSTALLAZIONE E ADEGUAMENTO AI SENSI DELL'ART. 237 DUOVICES, COMMI 1 E 2, D.LGS.152/06 DELL'AUTORIZZAZIONE INTEGRATA AMBIENTALE, RILASCIATA CON DECRETO DIRIGENZIALE N. 275 DEL 19/07/2010 E SUCCESSIVI DECRETI DIRIGENZIALI N. 173/2011, PRESA D'ATTO PROT. 873365/2014 E D.D. N. 118/2015. DITTA TORTORA VITTORIO SRL, SEDE LEGALE IN NOCERA INFERIORE, VIA CUPA DEL SERIO, 10 ED INSTALLAZIONE IN NOCERA INFERIORE, LOCALITA' CASARZANO, VIA F.LLI BUSSETTO, 70/72, PER LE ATTIVITA' IPPC CODD. 5.1.B C, 5.2.B, 5.3.A.1-3 E 5.3.B.2 .

IL DIRIGENTE

PREMESSO:

CHE la ditta TORTORA VITTORIO srl, sede legale in Nocera Inferiore, via Cupa Del Serio, 10 ed installazione in Nocera Inferiore è titolare di Autorizzazione Integrata Ambientale, ai sensi del D.Lgs. 152/06, rilasciata con Decreto Dirigenziale n. 275 del 19/07/2010 e successivi Decreti Dirigenziali di modifica non sostanziale n. 173 del 01/09/2011, presa d'atto prot. 873365 del 22/12/2014 e D.D. n. 118 del 25/05/2015;

CHE in data 29/05/2015, prot. n. 0374725, il legale rappresentante sig.ra Anna Tortora della Ditta TORTORA VITTORIO srl, ha presentato domanda di riesame per l'intera installazione, anche con valenza di rinnovo dell'autorizzazione integrata ambientale, rilasciata con Decreto Dirigenziale n. 275/2010, per l'esercizio dell'attività IPPC, di cui al punto 5.1, e 5.3., dell'Allegato VIII, Parte II, D.Lgs 152/06 e s.m.i, ai fini dell'adeguamento al titolo III bis – Incenerimento e coincenerimento dei rifiuti – introdotto dall'art. 15 del D.Lgs. n. 46 del 04/03/2014;

CHE in data 24/06/2015, prot. n. 0438004 la Ditta ha trasmesso dichiarazione asseverata del calcolo analitico delle spese istruttorie, conforme a quanto disposto dall'art. 2, del D.M. 24.04.2008 per un totale di € 18.000,00 e relativa copia dell'attestazione del bonifico del 24/06/2015 presso la Banca Intesa Sanpaolo spa;

CHE in data 23/10/2015, con nota prot. 0714609, la U.O.D. di Salerno ha comunicato alla Ditta l'avvio del procedimento A.I.A. e l'avvenuta pubblicazione in data 22/10/2015 dell'avviso pubblico sul sito web della Regione Campania, ai sensi del D.Lgs. 152/06, art. 29 quater, comma 3;

CHE al termine di trenta giorni, previsti per la consultazione del progetto presso l'U.O.D. Autorizzazioni e Rifiuti di Salerno, ai sensi della D.G.R. n. 211 del 24/05/2011, non sono pervenute osservazioni;

CHE in data 14/12/2015, prot. n. 0867134, la Ditta ha trasmesso ulteriore documentazione integrativa, e con nota prot. n. 0867138, la certificazione della verifica annuale 2015, della Kiwa Cermet Italia, attestante la conformità ai requisiti della normativa UNI-EN-ISO 14001 : 2004 dell'impianto;

PRESO ATTO:

CHE il 18/12/2015, si è tenuta la seduta della Conferenza di Servizi, a cui hanno partecipato la Ditta, i rappresentanti della U.O.D. di Salerno, dell'ARPAC e dell'Università del Sannio. Il Presidente, preso atto del parere del Comando Provinciale Vigili del Fuoco di Salerno che conferma la validità del certificato prevenzione incendi a tutto il 03/10/2017, del parere favorevole dell'Ente d'Ambito Sarnese Vesuviano con prescrizioni, indicate con i punti da "A" a "H" e con maggior rilievo al punto "B": *rispetto dei valori di emissione di cui alla Tab. 3 dell'allegato 5 alla parte III del D.Lgs. 152/06 e ss.mm. e ii. colonna "**Scarico in acque superficiali"**.Tali valori limite non possono in alcun caso essere conseguiti mediante diluizione con acque prelevate esclusivamente allo scopo",* del parere favorevole dell'ARPAC Dipartimento di Salerno, della valutazione dell'Università del Sannio e acquisito l'assenso ai sensi dell'art. 14-ter, comma 7, L.241/90 e ss.mm.e ii., degli enti assenti (Comune di Nocera Inferiore, Amministrazione Provinciale di Salerno, ASL Salerno) che non hanno fatto pervenire alcuna nota in merito, ascoltati i chiarimenti forniti dalla Ditta, dichiara chiusi i lavori della conferenza di servizi con l'espressione del parere favorevole alla proposta di riesame con valenza di rinnovo dell'Autorizzazione Integrata Ambientale rilasciata con Decreto Dirigenziale n. 275 del 19/07/2010 e successivi D.D. n. 173 del 01/09/2011 e D.D. 118 del 25/05/2015, per l'attività IPPC cod. 5.1 e 5.3 e subordinando l'emissione del decreto autorizzativo all'acquisizione delle schede aggiornate così come richiesto dall'Università del Sannio, da trasmettere con ogni urgenza a tutti gli Enti coinvolti nel procedimento per il rispetto del termine del 10/01/2016, chiedendo all'Università del Sannio di formulare valutazione al riguardo;

CHE il 07/01/2016, prot. 06423, la Ditta ha trasmesso a tutti gli invitati alla conferenza di servizi la documentazione aggiornata;

CHE il 08/01/2016, con nota prot. n. 09870, l'Università del Sannio ha trasmesso il rapporto tecnico istruttorio n. 14/septies/SA in cui si esprime parere favorevole, rilevando l'opportunità di richiedere alla Ditta di adeguare la documentazione relativa alle schede A e INT2;

CHE il 11/01/2016, prot. 014289, la Ditta ha trasmesso le integrazioni richieste dall'Università del Sannio e la Fideiussione del Banco di Napoli, con impegno di firma n. 00040/8200/1023017, a garanzia dell'adempimento degli obblighi derivanti dalla Delibera GRC n. 81 del 09/03/2015 per le attività di Trattamento e Stoccaggio di Rifiuti Speciali Pericolosi e Non Pericolosi, da eseguirsi nell'impianto sito alla via Fratelli Buscetto, 70/72 in Nocera Inferiore, per l'importo di garanzia finanziaria di € 236.250,00 a copertura di eventuali spese di bonifica nonché del risarcimento dei danni che derivassero all'ambiente, con validità fino al 31.12.2028;

CHE il 13/01/2016, prot. 021915, la Ditta ha trasmesso richiesta di proroga di mesi otto al fine di effettuare i lavori di adeguamento del processo depurativo aziendale, finalizzati ad ottemperare alle prescrizioni contenute nel parere favorevole dell'Ente d'Ambito Sarnese Vesuviano n. 134 del 16/12/2015 acquisito al prot. 0884535, consegnato nella seduta della conferenza di servizi del 18/12/2015;

CHE nulla di ostativo è pervenuto da parte degli Enti assenti nella Conferenza di Servizi, a seguito della trasmissione del relativo verbale, avvenuto con nota prot. 0893515 del 22/12/2015, per cui si intendono acquisiti i pareri ai sensi dell'art. 14-ter, comma 7, L.241/90 e s.m.e i;

VISTO:

a. il D.Lgs. n. 152 del 03.04.06, *recante "Norme in materia ambientale", parte seconda, titolo III bis, in cui è stata trasfusa la normativa A.I.A., contenuta nel D.Lgs. 59/05;*
b. il D.M. 24.04.08, *con cui sono state disciplinate le modalità, anche contabili, e le tariffe da applicare in relazione alle istruttorie ed ai controlli previsti dal D.Lgs. 59/2005, vigente fino alla data di emanazione del decreto ministeriale di cui all'art. 33, c.3bis, del titolo V del D.Lgs. 152/2006, ss.mm.ii.;*
c. la convenzione stipulata tra l'Università del Sannio e la Direzione Generale per l'Ambiente e l'Ecosistema, rinnovata con D.D. n. 84 del 27/11/2013 – *che fornisce assistenza tecnica a questa U.O.D. nelle istruttorie delle pratiche A.I.A;*
d. la direttiva 2010/75/UE;
e. il D.Lgs. n. 46 del 04/03/2014, vigente dal 11/04/2014 *in attuazione dalle direttive 2010/75/UE, in particolare l'art. 237-duovices del D.Lgs. 152/2006 – Disposizioni transitorie e finali – che dispone che gli impianti esistenti devono adeguarsi alle disposizioni in argomento entro il 10 gennaio 2016;*
f. la Circolare del Ministero dell'Ambiente e della Tutela del Territorio e del Mare, prot. 012422/GAB del 17/06/2015 – *in particolare p*unto *7. "Trattamento di scorie e ceneri" ;*
g. il D.M. 272 del 13/11/2014, *recante le modalità per la redazione della relazione di riferimento, di cui all'articolo 5, comma 1, lettera v.bis, del D.Lgs. 152/06*;
h. la Delibera di G.R.C. 81 del 09/03/2015: *nuove norme per il rilascio dell'autorizzazione per gli impianto di smaltimento e recupero rifiuti;*

Alla stregua dell'istruttoria compiuta dal Responsabile della Posizione Organizzativa competente, ing. Giovanni Galiano e dal Dipartimento di Ingegneria dell'Università del Sannio;
Per quanto espresso in premessa che qui si intende di seguito integralmente richiamato:

DECRETA

1) di autorizzare il riesame per l'intera installazione e l'adeguamento ai sensi dell'art. 237 duovicies, commi 1 e 2, D.Lgs.152/06, dell'A.I.A., rilasciata con Decreto Dirigenziale n. 275 del 19/07/2010 e

successivi D.D. n. 173/2011, presa d'atto prot. 873365/2014 e D.D. n. 118/2015 alla Società TORTORA VITTORIO srl, sede legale in Nocera Inferiore, via Cupa Del Serio, 10 ed installazione in Nocera Inferiore, legale rappresentante, sig.ra Anna Tortora e gestore, sig. Giovanni Tortora, per le attività IPPC indicate dell'allegato VIII alla parte II del D.Lgs. 152/2006 ai punti:
- 5.1.b c *("smaltimento o recupero, di rifiuti pericolosi, con una capacità di oltre 10 Mg al giorno, che comporti il ricorso […] trattamento fisico-chimico [e] dosaggio o miscelatura prima di una delle altre attività di cui ai punti 5.1 e 5.2");* - **capacità massima pari a 200 Mg / giorno;**
- 5.2.b *("smaltimento o recupero dei rifiuti in impianti di incenerimento dei rifiuti […], per i rifiuti pericolosi con una capacità superiore a 10 Mg al giorno");* - **capacità massima pari a 30 Mg / giorno;**
- 5.3.a.1-3 e 5.3.b.2 (rispettivamente: *"smaltimento dei rifiuti non pericolosi, con capacità superiore a 50 Mg al giorno, che comporta il ricorso a […] trattamento biologico, trattamento fisico-chimico, pretrattamento dei rifiuti destinati all'incenerimento o al coincenerimento" e "recupero, o una combinazione di recupero e smaltimento , di rifiuti non pericolosi, con una capacità superiore a 75 Mg al giorno, che comportano il ricorso a […] pretrattamento dei rifiuti destinati all'incenerimento o al coincenerimento")* **- capacità massima pari a 220 Mg / giorno;**

- di prendere atto del carico termico nominale dell'installazione sotto riportato:

Linea ROT 350		Linea BCR 30		Carico termico totale	
kcal/h	Mw	kcal/h	Mw	kcal/h	Mw
1.400.000	1.600	3.500.000	4.100	4.900.000	5.700

limite massimo raggiungibile con diverse quantità dei tipi di rifiuti autorizzati in funzione del loro potere calorifero;

2) di stabilire che la Ditta rispetti i valori limite di emissione di cui alla Tab. 3 dell'allegato 5 alla parte III del D.Lgs. n. 152/2006 e ss. mm. e ii, colonna ***"Scarico in acque superficiali"***, per gli allacciamenti nn. 1 e 2. Tali valori limite non possono in alcun caso essere conseguiti mediante diluizione con acque prelevate esclusivamente allo scopo;

3) di stabilire che *" i rifiuti sanitari pericolosi a rischio infettivo sono introdotti direttamente nel forno di incenerimento senza prima essere mescolati con altre categorie di rifiuti e senza manipolazione diretta",* ai sensi dell'art. 237-octies, comma 13 del D.lgs. 152/06 e s.m.i.;

4) di stabilire che con il presente provvedimento i Decreti Dirigenziali n. 275 del 19/07/2010 e successivi D.D. n. 173/2011, presa d'atto prot. 873365/2014 e n. 118/2015 sono da intendersi revocati;

5) di stabilire che i lavori per l'ultimazione delle opere a farsi, relative all'adeguamento dell'impianto di depurazione aziendale delle acque reflue, finalizzato al rispetto dei valori limite, di cui alla Tab. 3 dell'allegato 5 alla parte III del D.Lgs. 152/06 e ss.mm. e ii. colonna "**Scarico in acque superficiali"** (prescrizioni contenute nel parere favorevole dell'Ente d'Ambito Sarnese Vesuviano n. 134 del 16/12/2015), devono concludersi entro otto mesi dalla ricezione del presente provvedimento, trasmettendo relativa comunicazione alla U.O.D. Autorizzazioni Ambientali e Rifiuti di Salerno ed all'ARPAC Dipartimento Provinciale di Salerno;

6) di vincolare la presente autorizzazione al rispetto dei valori limite delle emissioni in atmosfera previsti dalle BRef relativi a:

- "Waste Treatment Industries" (sezione 5: "Generic BAT", da 1 a 64;
  "Biological treatments", BAT da 65 a 71; "Physico-chemical treatments" BAT da 72 a 94; "Preparation of waste to be used as fuel", BAT da 117 a 130);
- "Waste Incineration" (sezione 5: "Generic BAT for all waste incineration" da 1 a 56; "Specific BAT for hazardous waste incineration", BAT da 69 a 75; " Specific BAT for clinical waste incineration", BAT da 78 a 82);

o nel caso siano più restrittivi i valori limite della normativa nazionale e/o regionale;

7) di vincolare la presente autorizzazione al rispetto delle condizioni e prescrizioni, riportate negli allegati di seguito indicati:
- Allegato 1: - Quadro Riepilogativo Codici CER (prot. 06423 del 07/01/2016);
  - Rifiuti (Scheda "I") (prot. 06423 del 07/01/2016);
  - Recupero Rifiuti Pericolosi e non Pericolosi (Scheda INT4) (prot. 06423 del 07/01/2016);
- Allegato 2: Piano di Monitoraggio e Controllo (prot. 014289 del 11/01/2016);
- Allegato 3: Applicazioni delle BAT (scheda D)(prot. 014289 del 11/01/2016);
- Allegato 4: -Emissioni in Atmosfera (scheda L) (prot. 0374725 del 29/05/2015) e relative prescrizioni;
  -Scarichi idrici (scheda H) (prot. 0374725 del 29/05/2015) e relative prescrizioni e valori limite.

8) di richiedere che il Gestore, ai sensi dell'art. 29-decies, comma 1 del D.Lgs. 152/06, prima di dare attuazione a quanto previsto dall'Autorizzazione Integrata Ambientale, ne dia comunicazione alla Regione Campania U.O.D. 18 Autorizzazioni Ambientali e Rifiuti di Salerno, a seguito di adeguamento alle disposizioni del titolo III bis alla parte quarta del D.lgs. 152/06, come novellato dal D.Lgs. 46/2014;

9) di stabilire che il gestore, se si verifica un'anomalia o un guasto tale da non permettere il rispetto di valori limite di emissione, ne dia comunicazione all'autorità competente entro le otto ore successive e può disporre la riduzione o la cessazione delle attività o altre prescrizioni, fermo restando l'obbligo del gestore di procedere al ripristino funzionale dell'impianto nel più breve tempo possibile e di sospendere l'esercizio dell'impianto se l'anomalia o il guasto può determinare un pericolo per la salute umana. Il gestore è comunque tenuto ad adottare tutte le precauzioni opportune per ridurre al minimo le emissioni durante le fasi di avviamento e di arresto;

10) di stabilire che la Ditta integri la Fideiussione del Banco di Napoli, n. 00040/8200/1023017 – revisione 2016 - con l'adeguamento delle garanzie all'emanazione del Decreto Ministeriale di cui all'art. 29 sexies, comma 9 septies;

11) di stabilire che in considerazione che l'adeguamento al titolo III bis del D.Lgs. 152/06 ha comportato il riesame complessivo sull'intera installazione, il presente provvedimento ha la validità di anni dodici a far data dal rilascio del predetto decreto, ai sensi dell'art. 29-octies comma 9, atteso che la Ditta è provvista di certificazione UNI EN ISO 14001:2004 n. 6946 dell'Istituto Kiwa Cermet Italia rilasciato il 18/11/2009 e con scadenza il 17/11/2017, con obbligo di presentare prima della scadenza relativo aggiornamento;

12) di stabilire che, ai sensi dell'art. 29 octies, c.3 lett.D del D.Lgs. 152/06, ss.mm.ii., la presente autorizzazione sarà sottoposta a riesame, trascorsi dodici anni dal rilascio del presente provvedimento;

13) di stabilire che il riesame con valenza di rinnovo, anche in termini tariffari verrà effettuato, altresì, ai sensi dell'art. 29 octies, comma 3 lettera a e comma 9 del D.Lgs. 152/06, fermo restando l'applicazione, in caso di mancato rispetto delle prescrizioni autorizzatorie, dell'art. 29 decies comma 9, Dlgs. 152/06;

14) di prendere atto che la Ditta ha trasmesso il 26/05/2015, con prot. 0362149, la Relazione tecnica sui risultati delle indagini preliminari di cui al D.D. 796 del 09/06/2014 e l'autocertificazione di non superamento delle CSC dei potenziali contaminanti, nonché della nota del 29/05/2015, prot. 0374751, di trasmissione dell'allegato 1 al D.M. 272/2014, da cui è emersa la mancanza dell'obbligo di predisposizione della relazione di riferimento;

15) fatto salvo quanto specificato nelle conclusioni sulle BAT applicabili, è fatto obbligo di provvedere a uno specifico controllo entro il 31/12/2020 per le acque sotterranee ed entro il 31/12/2025 per il suolo;

16) di stabilire che la Ditta trasmetta alla Regione Campania, U.O.D. Autorizzazioni Ambientali e Rifiuti di Salerno, al Dipartimento ARPAC di Salerno ed al Comune di Nocera Inferiore, le risultanze dei controlli previsti nel Piano di Monitoraggio con la periodicità, nello stesso riportata;

17) di stabilire che entro il trenta gennaio di ogni anno la Ditta è tenuta a trasmettere alla Regione Campania, U.O.D. Autorizzazioni Ambientali e Rifiuti di Salerno le risultanze del Piano di Monitoraggio, relative all'anno solare precedente, su formato digitale;

18) di stabilire che la Ditta trasmetta alla U.O.D. Autorizzazioni Ambientali e Rifiuti di Salerno, la certificazione della verifica annuale, attestante la conformità ai requisiti della normativa UNI-EN-ISO 14001 : 2004 dell'impianto;

19) che la Ditta è tenuta al versamento delle tariffe relative ai controlli da parte dell'ARPAC, pena la decadenza dell' autorizzazione, determinate secondo gli allegati IV e V del D.M. 24.04.08, come segue:
a) prima della comunicazione prevista dall'art.29-decies, comma 1, D.Lgs. 152/06, allegando alla stessa la relativa quietanza per i controlli programmati nel periodo che va dalla data di attuazione di quanto previsto nell'autorizzazione integrata ambientale al termine del relativo anno solare;
b) entro il 30 gennaio di ciascun anno successivo per i controlli programmati nel relativo anno solare, dandone immediata comunicazione all'autorità di controllo competente (ARPAC);

20) di stabilire che l'A.R.P.A. Campania effettui i controlli con cadenza annuale, nelle more che venga definito il calendario delle visite ispettive regionali, ai sensi dell'art. 29-decies, commi 11-bis e 11-ter del D.Lgs. 46/2014. Le attività ispettive dovranno essere svolte con onere a carico del Gestore, secondo quanto previsto dall'art. 29-decies del D.lgs. 152/06, inviandone le risultanze alla Regione Campania, U.O.D. Autorizzazioni Ambientali e Rifiuti di Salerno, che provvederà a renderle disponibili al pubblico entro quattro mesi dalla ricezione del verbale della visita in loco;

21) ogni Organo che svolge attività di vigilanza, controllo, ispezione e monitoraggio e che abbia acquisito informazione in materia ambientale rilevante, ai fini dell'applicazione del D.Lgs. 152/06 e s.m.e.i., comunicherà tali informazioni, ivi comprese le notizie di reato, anche alla Regione Campania U.O.D. Autorizzazioni Ambientali e Rifiuti di Salerno;

22) che il Gestore dovrà trasmettere alla Regione Campania U.O.D. Autorizzazioni Ambientali e Rifiuti di Salerno un piano di dismissione dell'intero impianto IPPC prima della cessazione definitiva delle attività, ai sensi dell'art. 29-sexies, comma 9-quinquies, lettere a), b), c), d), e) del D.Lgs. 152/06 e se del caso delle attività di bonifica, così come previste dalla Parte IV, D.Lgs. 152/06;

23) di imporre al Gestore di custodire il presente provvedimento, anche in copia, presso lo Stabilimento e di consentirne la visione a quanti legittimati al controllo;

24) che copia del presente provvedimento e dei dati relativi ai controlli richiesti per le emissioni in atmosfera, saranno messi a disposizione del pubblico per la consultazione, presso la Regione Campania, U.O.D. Autorizzazioni Ambientali e Rifiuti di Salerno, nonché pubblicati sull'apposito sito web istituzionale;

25) che, in caso di mancato rispetto delle condizioni richieste dal presente provvedimento e delle prescrizioni in esso elencate, la Regione Campania, U.O.D. Autorizzazioni Ambientali e Rifiuti di Salerno, procederà all'applicazione di quanto riportato nell'art. 29-decies, comma 9, D.Lgs. n. 152/06;

26) la presente autorizzazione, non esonera la Ditta, dal conseguimento di ogni altro provvedimento autorizzativo, concessione, permesso a costruire, parere, nulla osta di competenza di altre Autorità, previsti dalla normativa vigente, per la realizzazione e l'esercizio dell'attività in questione;

27) di vincolare l'A.I.A. al rispetto dei valori limite delle emissioni previsti dalla legge vigente per le sostanze inquinanti in aria, suolo e acqua, nonché ai valori limite in materia di inquinamento acustico;

28) di notificare il presente provvedimento alla società TORTORA VITTORIO srl, sede legale in Nocera Inferiore, via Cupa Del Serio, 10;

29) di inviare il presente provvedimento al Sindaco del Comune di Nocera Inferiore, all'Amministrazione Provinciale di Salerno, all'Azienda Sanitaria Locale Salerno, all'ARPAC Dipartimento di Salerno, alla Gestione Commissariale Ente d'Ambito Sarnese Vesuviano, alla Sezione Regionale Albo Gestore Ambientali c/o CCIAA di Napoli e alla Direzione Generale per l'Ambiente e l'Ecosistema della Regione Campania;

30) di inoltrarlo per via telematica alla Segreteria di Giunta, nonché al Settore BURC per la pubblicazione;

31) di specificare espressamente, ai sensi dell'art. 3 comma 4 della L. n. 241/90 e s.m.i., che avverso il presente decreto è ammesso ricorso giurisdizionale al T.A.R. competente entro 60 giorni dalla notifica dello stesso, ovvero ricorso straordinario al Presidente della Repubblica entro 120 giorni.

Dott. Antonello Barretta

ALLEGATO 1

QUADRO RIPILOGATIVO CODICI CER
(prot. 06423 del 07/01/2016)

SCHEDA "I" RIFIUTI
(prot. 06423 del 07/01/2016)

SCHEDA "INT 4"
RECUPERO RIFIUTI
PERICOLOSI E NON PERICOLOSI

(prot. 06423 del 07/01/2016)

Quadro Riepilogativo Codici CER per Impianti di Termovalorizzazione BCR 30 avente portata 0,85 T/ora e ROT 350 avente portata 0,30 T/ora + Impianto Chimico-Fisico/Biologico aventi portata 22 T/ora

CER	Attività	Quantità T/giorno Non Pericolosi	Quantità T/giorno Pericolosi	Quantità T/anno	Quantità M^3/anno
010101	D9-D15	0,5	/////	500	500
010102	D9-D15				
010304*	D9-D15	0,5	0,1	500	500
010305*	D9-D15				
010306	D9-D15				
010307*	D9-D15				
010308	D9-D15				
010309	D9-D15				
010399	D9-D15				
010407*	D9-D15	0,5	0,1	500	500
010408	D9-D15				
010409	D9-D15				
010410	D9-D15				
010411	D9-D15				
010412	D9-D15				
010413	D9-D15				
010499	D9-D15				
010504	D9-D15	0,5	0,1	500	500
010505*	D9-D15				
010506*	D9-D15				
050107	D9-D15				
010508	D9-D15				
010599	D9-D15				
020101	D8-D9-D15	3,0	10	3500	3500
020102	D9-D10-D15				
020103	D9-D10-D15				
020104	D9-D10-D15				
020106	D8-D9-D15				
020107	D8-D9-D10				
020108*	D9-D10-D15				
020109	D9-D10-D15				
020110	D9-D10-D15				
020199	D9-D10-D15				
020201	D8-D9-D15	5	/////	5000	5000
020202	D8-D9-D15				
020203	D9-D10-D15-R1-R13				
020204	D9-D15				
020299	D9-D10-D15				
020301	D8-D9	5	/////	5000	5000
020302	D9-D10-D15				
020303	D9-D10-D15				
020304	D9-D10-D15-R1-R13				
020305	D9-D15				
020399	D9-D10-D15				
020401	D9-D15	2	/////	500	500
020402	D9-D15				
020403	D9-D15				
020499	D9-D15				
020501	D9-D10-D15-R1-R13	2	/////	500	500
020502	D9-D15				
020599	D9-D10-D15				
020601	D9-D10-D15-R1-R13	2	/////	500	500
020602	D9-D10-D15				
020603	D9-D15				
020699	D9-D10-D15				
020701	D8-D9	4,5	/////	1500	1500
020702	D9-D10-D15				
020703	D9-D10-D15				
020704	D9-D10-D15-R1-R13				
020705	D9-D15				
020799	D9-D10-D15				
030101	D9-D15	1	1	500	500

030104*	D9-D10-D15				
030105	D9-D15				
030199	D9-D10-D15				
030201*	D9-D10-D15	1	1	500	500
030202*	D9-D10-D15				
030203*	D9-D10-D15				
030204	D9-D10-D15				
030205*	D9-D10-D15				
030301	D9-D10-D15	2	/////	500	500
030302	D9-D15				
030305	D9-D15				
030307	D9-D10-D15				
030308	D9-D10-D15				
030309	D9-D15				
030310	D9-D10-D15				
030311	D9-D15				
030399	D9-D10-D15				
040101	D9-D10-D15	3	5	2500	2500
040102	D9-D10-D15				
040103*	D9-D10-D15				
040104	D9-D15				
040105	D9-D15				
040106	D9-D15				
040107	D9-D15				
040108	D9-D10-D15				
040109	D9-D10-D15				
040199	D9-D10-D15				
040209	D9-D10-D15	1	1	500	500
040210	D9-D10-D15				
040214*	D9-D10-D15				
040215	D9-D10-D15				
040216*	D9-D10-D15				
040217	D9-D10-D15				
040219*	D9-D10-D15				
040220	D9-D10-D15				
040221	D9-D10-D15				
040222	D9-D10-D15				
040299	D9-D10-D15				
050102*	D9-D10-D15	5	49	7500	7500
050103*	D9-D10-D15-R1-R13				
050104*	D9-D10-D15				
050105*	D9-D10-D15-R1-R13				
050106*	D9-D10-D15-R1-R13				
050107*	D9-D10-D15-R1-R13				
050108*	D9-D10-D15-R1-R13				
050109*	D9-D10-D15-R1-R13				
050110	D9-D10-D15-R1-R13				
050111*	D9-D10-D15-R1-R13				
050112*	D9-D10-D15-R1-R13				
050113	D9-D10-D15				
050114	D9-D10-D15				
050115*	D9-D10-D15				
050116	D9-D10-D15				
050117	D9-D10-D15-R1-R13				
050199	D9-D10-D15				
050601*	D9-D10-D15-R1-R13	1	1	500	500
050603*	D9-D10-D15-R1-R13				
050604	D9-D10-D15				
050699	D9-D10-D15				
050701*	D9-D10-D15	1	1	500	500
050702	D9-D10-D15				
050799	D9-D10-D15				
060101*	D9-D15-R13	1	1	500	500
060102*	D9-D15				
060103*	D9-D15				
060104*	D9-D15				
060105*	D9-D15				
060106*	D9-D15				
060199	D9-D10-D15				
060201*	D9-D15-R13	1	1	500	500
060203*	D9-D15				

060204*	D9-D15				
060205*	D9-D15				
060299	D9-D15				
060311*	D9-D10-D15	1	0,5	500	500
060313*	D9-D10-D15				
060314	D9-D15				
060315*	D9-D10-D15				
060316	D9-D15				
060399	D9-D10-D15				
060403*	D9-D10-D15	1	1	500	500
060404*	D10-D15				
060405*	D9-D10-D15				
060499	D9-D10-D15				
060502*	D9-D15	1	1	500	500
060503	D9-D15				
060602*	D9-D10-D15	1	0,5	500	500
060603	D9-D10-D15				
060699	D9-D10-D15				
060701*	D15	/////	1	100	100
060703*	D9-D10-D15	1	0,5	500	500
060704*	D9-D10-D15				
060799	D9-D10-D15				
060802*	D9-D10-D15	1	1	500	500
060899	D9-D10-D15				
060902	D9-D10-D15	1	1	500	500
060903*	D9-D10-D15				
060904	D9-D10-D15				
061002*	D9-D10-D15	1	1	500	500
061099	D9-D10-D15				
061101	D9-D10-D15	2	/////	500	500
061199	D9-D10-D15				
061302*	D9-D10-D15-R13	1	1	500	500
061303	D9-D10-D15				
061304*	D15	/////	1	100	100
061399	D9-D10-D15	2	/////	500	500
070101*	D9-D10-D15-R1-R13	0,5	10	3750	3750
070103*	D9-D10-D15-R1-R13				
070104*	D9-D10-D15-R1-R13				
070107*	D9-D10-D15-R1-R13				
070108*	D9-D10-D15-R1-R13				
070109*	D9-D10-D15-R1-R13				
070110*	D9-D10-D15-R1-R13				
070111*	D9-D10-D15-R1-R13				
070112	D9-D10-D15-R1-R13				
070199	D9-D10-D15				
070201*	D9-D10-D15-R1-R13	0,5	5	3500	3500
070203*	D9-D10-D15-R1-R13				
070204*	D9-D10-D15-R1-R13				
070207*	D9-D10-D15-R1-R13				
070208*	D9-D10-D15-R1-R13				
070209*	D9-D10-D15-R1-R13				
070210*	D9-D10-D15-R1-R13				
070211*	D9-D10-D15-R1-R13				
070212	D9-D10-D15-R1-R13				
070213	D9-D10-D15-R1-R13				
070214*	D9-D10-D15-R1-R13				
070215*	D9-D10-D15-R1-R13				
070216*	D9-D10-D15-R1-R13				
070217	D9-D10-D15-R1-R13				
070299	D9-D10-D15				
070301*	D9-D10-D15-R1-R13	0,5	5	3500	3500
070303*	D9-D10-D15-R1-R13				
070304*	D9-D10-D15-R1-R13				
070307*	D9-D10-D15-R1-R13				
070308*	D9-D10-D15-R1-R13				
070309*	D9-D10-D15-R1-R13				
070310*	D9-D10-D15-R1-R13				
070311*	D9-D10-D15-R1-R13				
070312	D9-D10-D15-R1-R13				
070399	D9-D10-D15				
070401*	D9-D10-D15-R1-R13	0,5	14,5	3750	3750

070404*	D9-D10-D15-R1-R13				
070407*	D9-D10-D15-R1-R13				
070408*	D9-D10-D15-R1-R13				
070410*	D9-D10-D15-R1-R13				
070411*	D9-D10-D15-R1-R13				
070412	D9-D10-D15-R1-R13				
070413*	D9-D10-D15-R1-R13				
070499	D9-D10-D15				
070501*	D9-D10-D15-R1-R13	1	19	5200	5200
070503*	D9-D10-D15-R1-R13				
070504*	D9-D10-D15-R1-R13				
070507*	D9-D10-D15-R1-R13				
070508*	D9-D10-D15-R1-R13				
070509*	D9-D10-D15-R1-R13				
070510*	D9-D10-D15-R1-R13				
070511*	D9-D10-D15-R1-R13				
070512	D9-D10-D15-R1-R13				
070513*	D9-D10-D15-R1-R13				
070514	D9-D10-D15-R1-R13				
070599	D9-D10-D15				
070601*	D9-D10-D15-R1-R13	0,5	5	3500	3500
070603*	D9-D10-D15-R1-R13				
070604*	D9-D10-D15-R1-R13				
070607*	D9-D10-D15-R1-R13				
070608*	D9-D10-D15-R1-R13				
070609*	D9-D10-D15-R1-R13				
070610*	D9-D10-D15-R1-R13				
070611*	D9-D10-D15-R1-R13				
070612	D9-D10-D15-R1-R13				
070699	D9-D10-D15				
070701*	D9-D10-D15-R1-R13	0,5	1	3750	3750
070703*	D9-D10-D15-R1-R13				
070704*	D9-D10-D15-R1-R13				
070708*	D9-D10-D15-R1-R13				
070709*	D9-D10-D15-R1-R13				
070710*	D9-D10-D15-R1-R13				
070711*	D9-D10-D15-R1-R13				
070712	D9-D10-D15-R1-R13				
070799	D9-D10-D15				
080111*	D9-D10-D15-R1-R13	1	25	7000	7000
080112	D9-D10-D15-R1-R13				
080113*	D9-D10-D15-R1-R13				
080114	D9-D10-D15-R1-R13				
080115*	D9-D10-D15-R1-R13				
080116	D9-D10-D15-R1-R13				
080117*	D9-D10-D15-R1-R13				
080118	D9-D10-D15-R1-R13				
080119*	D9-D10-D15-R1-R13				
080120	D9-D10-D15-R1-R13				
080121*	D9-D10-D15-R1-R13				
080199	D9-D10-D15				
080201	D9-D10-D15	5	/////	2500	2500
080202	D9-D10-D15				
080203	D9-D10-D15				
080299	D9-D10-D15				
080307	D9-D10-D15	1	25	7500	7500
080308	D9-D10-D15				
080312*	D9-D10-D15-R1-R13				
080313	D9-D10-D15-R1-R13				
080314*	D9-D10-D15-R1-R13				
080315	D9-D10-D15-R1-R13				
080316*	D9-D10-D15-R1-R13				
080317*	D9-D10-D15-R1-R13				
080318	D9-D10-D15-R1-R13				
080319*	D9-D10-D15-R1-R13				
080399	D9-D10-D15				
080409*	D9-D10-D15-R1-R13		28		
080410	D9-D10-D15-R1-R13				
080411*	D9-D10-D15-R1-R13				
080412	D9-D10-D15-R1-R13				
080413*	D9-D10-D15-R1-R13				

080414	D9-D10-D15-R1-R13	2		7500	7500
080415*	D9-D10-D15-R1-R13				
080416	D9-D10-D15-R1-R13				
080417*	D9-D10-D15-R1-R13				
080499	D9-D10-D15				
080501*	D9-D10-D15	/////	1	500	500
090101*	D9-D10-D15-R1-R13	1	10	4500	4500
090102*	D9-D10-D15-R1-R13				
090103*	D9-D10-D15-R1-R13				
090104*	D9-D10-D15-R1-R13				
090105*	D9-D10-D15-R13				
090106*	D9-D10-D15-R13				
090107	D9-D10-D15				
090108	D9-D10-D15				
090110	D9-D10-D15				
090111*	D9-D10-D15				
090112	D9-D10-D15				
090113*	D9-D10-D15				
090199	D9-D10-D15				
100101	D9-D15	0,5	1	500	500
100102	D9-D15				
100103	D9-D15				
100104*	D9-D15				
100105	D9-D15				
100107	D9-D10-D15				
100109*	D9-D15				
100113*	D9-D15				
100115	D9-D15				
100116*	D9-D15				
100117	D9-D15				
100118*	D9-D10-D15				
100119	D9-D10-D15				
100120*	D9-D10-D15				
100121	D9-D10-D15				
100122*	D9-D10-D15				
100123	D9-D10-D15				
100201	D9-D10-D15	0,5	1,5	500	500
100202	D9-D10-D15				
100207*	D9-D10-D15				
100208	D9-D10-D15				
100210	D9-D10-D15				
100213*	D9-D10-D15				
100214	D9-D10-D15				
100215	D9-D10-D15				
100302	D9-D10-D15	0,5	1,5	500	500
100305	D9-D10-D15				
100319*	D9-D15				
100320	D9-D15				
100321*	D9-D15				
100322	D9-D15				
100323*	D9-D15				
100324	D9-D15				
100325*	D9-D15				
100326	D9-D15				
100406*	D9-D10-D15	0,5	1,5	500	500
100407*	D9-D15				
100504	D9-D15	0,5	1,5	500	500
100505*	D9-D10-D15				
100506*	D9-D15				
100601	D9-D10-D15	0,5	1,5	500	500
100602	D9-D10-D15				
100604	D9-D10-D15				
100606*	D9-D10-D15				
100607*	D9-D15				
100701	D9-D15	2	/////	500	500
100702	D9-D10-D15				
100703	D15	2	/////	200	200
100704	D15				
100705	D9-D15	1	/////	100	100
100804	D9-D15	0,5	1	500	500
100808*	D9-D15				

100809	D9-D15				
100810*	D9-D15				
100811	D9-D15				
100815*	D9-D15				
100816	D9-D15				
100817*	D9-D15				
100818	D9-D15				
100903	D9-D15				
100905*	D9-D15				
100906	D9-D15				
100907*	D9-D15				
100908	D9-D15	0,5	1	500	500
100909*	D9-D15				
100910	D9-D15				
100911*	D9-D15				
100912	D9-D15				
101003	D9-D15				
101005*	D9-D15				
101006	D9-D15				
101007*	D9-D15				
101008	D9-D15	0,5	1	500	500
101009*	D9-D15				
101010	D9-D15				
101011*	D9-D15				
101012	D9-D15				
101103	D9-D15				
101105	D9-D15				
101109*	D9-D15				
101110	D9-D15				
101111*	D9-D15				
101112	D9-D15				
101113*	D9-D15				
101114	D9-D10-D15	0,5	1,5	500	500
101115*	D9-D15				
101116	D9-D15				
101117*	D9-D10-D15				
101118	D9-D10-D15				
101119*	D9-D10-D15				
101120	D9-D10-D15				
101201	D9-D10-D15				
101203	D9-D10-D15				
101205	D9-D10-D15				
101206	D9-D10-D15				
101208	D9-D15				
101209*	D9-D15	0,5	1,5	500	500
101210	D9-D15				
101211*	D9-D10-D15				
101212	D9-D10-D15				
101213	D9-D10-D15				
101301	D9-D10-D15				
101304	D9-D10-D15				
101306	D9-D10-D15	1	/////	500	500
101307	D9-D10-D15				
101309*	D15	/////	0,5	50	50
101310	D9-D10-D15				
101311	D9-D15				
101312*	D9-D15	0,5	1,5	500	500
101313	D9-D15				
101314	D9-D10-D15				
101401*	D15	/////	0,5	50	50
110105*	D9-D15-R13				
110106*	D9-D15				
110107*	D9-D15-R13				
110108*	D9-D15				
110109*	D9-D10-D15				
110110	D9-D10-D15	1,5	1,5	500	500
110111*	D9-D15				
110112	D9-D15				
110113*	D9-D15				
110114	D9-D15				
110115*	D9-D15				

110116*	D9-D10-D15				
110198*	D9-D10-D15				
110202*	D9-D10-D15	10,0	5,0	500	500
110203	D9-D10-D15				
110205*	D9-D10-D15				
110206	D9-D10-D15				
110207*	D9-D10-D15				
110299	D9-D10-D15				
110302*	D9-D10-D15	/////	1	250	250
110501	D15	1	/////	100	100
110502	D15				
110503*	D9-D15	/////	2	250	250
110504*	D15	/////	1	100	100
110599	D9-D10-D15	2	/////	500	500
120101	D9-R13	5	50	9500	9500
120102	D9-R13				
120103	D9-R13				
120104	D9-D15				
120105	D9-D15				
120106*	D9-D10-D15-R1-R13				
120107*	D9-D10-D15-R1-R13				
120108*	D9-D10-D15-R1-R13				
120109*	D9-D10-D15-R1-R13				
120110*	D9-D10-D15-R1-R13				
120112*	D9-D10-D15-R1-R13				
120113	D9-D10-D15				
120114*	D9-D10-D15				
120115	D9-D15				
120116*	D9-D15				
120117	D9-D15				
120118*	D9-D10-D15-R1-R13				
120119*	D9-D10-D15-R1-R13				
120120*	D9-D10-D15				
120121	D9-D10-D15				
120199	D9-D10-D15				
120301*	D9-D10-D15-R1-R13	/////	1	500	500
120302*	D9-D10-D15-R1-R13				
130101*	D9-D10-D15-R1-R13	/////	25	7500	7500
130104*	D9-D10-D15-R1-R13				
130105*	D9-D10-D15-R1-R13				
130109*	D9-D10-D15-R1-R13				
130110*	D9-D10-D15-R1-R13				
130111*	D9-D10-D15-R1-R13				
130112*	D9-D10-D15-R1-R13				
130113*	D9-D10-D15-R1-R13				
130204*	D9-D10-D15-R1-R13	/////	23	5980	5980
130205*	D9-D10-D15-R1-R13				
130206*	D9-D10-D15-R1-R13				
130207*	D9-D10-D15-R1-R13				
130208*	D9-D10-D15-R1-R13				
130301*	D9-D10-D15-R1-R13	/////	2	500	500
130306*	D9-D10-D15-R1-R13				
130307*	D9-D10-D15-R1-R13				
130308*	D9-D10-D15-R1-R13				
130309*	D9-D10-D15-R1-R13				
130310*	D9-D10-D15-R1-R13				
130401*	D9-D10-D15-R1-R13	/////	20	5980	5980
130402*	D9-D10-D15-R1-R13				
130403*	D9-D10-D15-R1-R13				
130501*	D9-D10-D15-R1-R13	/////	105,7	5000	5000
130502*	D9-D10-D15-R1-R13				
130503*	D9-D10-D15				
130506*	D9-D10-D15-R1-R13				
130507*	D9-D10-D15-R1-R13				
130508*	D9-D10-D15				
130701*	D9-D10-D15-R1-R13	/////	30	7500	7500
130702*	D9-D10-D15-R1-R13				
130703*	D9-D10-D15-R1-R13				
130801*	D9-D10-D15	/////	16	5970	5970
130802*	D9-D10-D15-R1-R13				
130899*	D9-D10-D15-R1-R13				

140601*	D15	/////	1	/////	10
140602*	D9-D10-D15-R1-R13	/////	20	5800	5800
140603*	D9-D10-D15-R1-R13				
140604*	D9-D10-D15-R1-R13				
140605*	D9-D10-D15-R1-R13				
150101	D9-D15-R13	2	21	5980	5980
150102	D9-D15-R13				
150103	D9-D15-R13				
150104	D9-D15-R13				
150105	D9-D15-R13				
150106	D9-D15-R13				
150107	D9-D15-R13				
150109	D9-D15-R13				
150110*	D9-D10-D15				
150111*	D9-D10-D15				
150202*	D9-D10-D15-R1-R13	3,5	14,5	3750	3750
150203	D9-D10-D15-R1-R13				
160103	D9-R13	2,5	10,5	3500	3500
160104*	D9-R13				
160106	D9-R13				
160107*	D9-D10				
160108*	D9-D10-D15				
160109*	D9-D10-D15				
160110*	D9-D15				
160111*	D9-D15	/////	2	200	200
160112	D9-D15	2	8	3500	3500
160113*	D9-D10				
160114*	D9-D10				
160115	D9-D10				
160116	D9-D15-R13				
160117	D9-D15-R13				
160118	D9-D15-R13				
160119	D9-D15-R13				
160120	D9-D15-R13				
160121*	D9-D10-D15				
160122	D9-D10-D15				
160199	D9-D10-D15				
160209*	D9-D10-D15	/////	15	3750	3750
160210*	D9-D10-D15				
160211*	D9-D10-D15				
160212*	D9-D15	/////	3	300	300
160213*	D9-D10-D15	4	10	3750	3750
160214	D9-R13				
160215*	D9-D10-D15				
160216	D9-D15				
160303*	D9-D10-D15	4	8	3750	3750
160304	D9-D10-D15				
160305*	D9-D10-D15				
160306	D9-D10-D15				
160504*	D9-D15	/////	4	400	400
160505	D9-D15	1	1	500	500
160506*	D9-D10-D15				
160507*	D9-D10-D15				
160508*	D9-D10-D15				
160509	D9-D10-D15				
160601*	D15-R13	1	1	500	500
160602	D9-D10-D15				
160603*	D9-D10-D15				
160604*	D9-D10-D15				
160605	D9-D10-D15				
160606*	D9-D15				
160708*	D9-D10-D15-R1-R13	1	14	3750	3750
160709*	D9-D10-D15-R1-R13				
160799	D9-D10-D15				
160801	D9-D10-D15	1	1	500	500
160802*	D9-D10-D15				
160803	D9-D10-D15				
160804	D9-D10-D15				
160805*	D9-D10-D15				
160806*	D9-D10				
160807*	D9-D10				

160901*	D9-D15	/////	1,5	500	500
160902*	D9-D15				
160903*	D9-D15				
160904*	D9-D10-D15				
161001*	D9-D10-D15-R1-R13	35,5	35,5	4500	4500
161002	D9-D10-D15-R1-R13				
161003*	D9-D10-D15-R1-R13				
161004	D9-D10-D15-R1-R13				
161101*	D9-R13	1	1	500	500
161102	D9-R13				
161103*	D9-R13				
161104	D9-R13				
161105*	D9-R13				
161106	D9-R13				
170101	D9-R13	1	1	500	500
170102	D9-R13				
170103	D9-R13				
170106*	D9-D10-D15				
170107	D9-D15-R13				
170201	D9-D15-R13	1	1	500	500
170202	D9-D15-R13				
170203	D9-D15-R13				
170204*	D9-D10-D15				
170301*	D9-D10-D15	10	10,5	2500	2500
170302	D9-D10-D15				
170303*	D9-D10-D15				
170401	D9-D15-R4-R13	1	1	500	500
170402	D9-D15- R4-R13				
170403	D9-D15-R13				
170404	D9-D15-R4-R13				
170405	D9-R4-R13				
170406	D9-D15-R4-R13				
170407	D9-R4-R13				
170409*	D9-D10-D15				
170410*	D9-D10-D15				
170411	D9-D10-D15-R13				
170503*	D9-D10-D15	1	1	500	500
170504	D9-D15				
170505*	D9-D10-D15				
170506	D9-D15				
170507*	D9-D15				
170508	D9-D15				
170601*	D9-D15	/////	5	500	500
170603*	D9-D10-D15	4	6	2150	2150
170604	D9-D10-D15				
170605*	D9-D15	/////	5	500	500
170801*	D9-D15	/////	1	100	100
170802	D9-D15-R13	2	/////	500	500
170903*	D9-D10-D15	0,5	1,5	500	500
170904	D9-D15-R13				
180101	D9-D10-D15-R1-R13	2	10	3500	3500
180102	D9-D10-D15-R1-R13				
180103*	D9-D10-D15-R1-R13				
180104	D9-D10-D15-R1-R13				
180106*	D9-D10-D15-R1-R13				
180107	D9-D10-D15-R1-R13				
180108*	D9-D10-D15-R1-R13				
180109	D9-D10-D15-R1-R13				
180110*	D9-D10-D15-R1-R13				
180201	D9-D10-D15-R1-R13	2	10	3500	3500
180202*	D9-D10-D15-R1-R13				
180203	D9-D10-D15-R1-R13				
180205*	D9-D10-D15-R1-R13				
180206	D9-D10-D15-R1-R13				
180207*	D9-D10-D15-R1-R13				
180208	D9-D10-D15-R1-R13				
190102	D9-R13	0,5	1	500	500
190105*	D9-D10-D15				
190106*	D9-D10-D15				
190107*	D9-D10-D15				
190110*	D9-D10-R13				

190111*	D9-D15				
190112	D9-D15				
190113*	D9-D15				
190114	D9-D15				
190115*	D9-D15				
190116	D9-D15				
190117*	D9-D15				
190118	D9-D15				
190119	D9-D10-D15				
190199	D9-D10-D15				
190203	D9-D10-D15	1	1	500	500
190204*	D9-D10-D15				
190205*	D9-D15				
190206	D9-D15				
190207*	D9-D10-D15-R1-R13				
190210	D9-D10-D15-R1-R13				
190211*	D9-D10-D15				
190304*	D9-D10-D15	1	1	500	500
190305	D9-D10-D15				
190306*	D9-D10-D15				
190307	D9-D10-D15				
190401	D9-D10-D15	2	/////	500	500
190404	D9-D10-D15				
190501	D9-D10-D15	2	/////	500	500
190502	D9-D10-D15				
190503	D9-D10-D15				
190599	D9-D10-D15				
190603	D9-D15	2	/////	500	500
190604	D9-D15				
190605	D9-D15				
190606	D9-D15				
190699	D9-D10-D15				
190702*	D9-D15	15	3	2500	2500
190703	D9-D15				
190801	D9-D10-D15	20	20	7000	7000
190802	D9-R13				
190805	D9-D15				
190806*	D9-D10-D15				
190807*	D9-D10-D15				
190809	D8-D9-D15-R1-R13				
190810*	D9-D10-D15-R1-R13				
190811*	D9-D15				
190812	D9-D15				
190813*	D9-D15				
190814	D9-D15				
190899	D9-D10-D15				
190901	D9-D15	1	1	500	500
190902	D9-D15				
190903	D9-D15				
190904	D9-D10-D15				
190905	D9-D10				
190906	D9-D10				
190999	D9-D10-D15				
191001	D9-D15	1	1	500	500
191002	D9-R13				
191003*	D9-D10-D15				
191004	D9-D10-D15				
191005	D9-D10-D15				
191006	D9-D10-D15				
191101*	D9-D10-D15	1	1	500	500
191102*	D9-D10-D15				
191103*	D9-D10-D15				
191104*	D9-D10-D15				
191105*	D9-D10-D15				
191106	D9-D15				
191199	D9-D10-D15				
191201	D9-R13	1	1	500	500
191202	D9-R13				
191203	D9-R13				
191204	D9-R13				
191205	D9-D15-R13				

191206*	D9-D10-D15				
191207	D9-D15-R13				
191208	D9-D15-R13				
191209	D9-D15				
191210	D9-D10-D15-R1-R13				
191211*	D9-D10-D15-R1-R13				
191212	D9-D10-D15-R1-R13				
191301*	D9-D10-D15	15	20	7500	7500
191302	D9-D15				
191303*	D9-D10-D15				
191304	D9-D15				
191305*	D9-D10-D15				
191306	D9-D15				
191307*	D9-D10-D15				
191308	D9-D15				
200101	D9-D15-R13	1	1	500	500
200102	D9-D15-R13				
200108	D9-D10-D15				
200110	D9-R13				
200111	D9-D15-R13				
200113*	D10-D15-R13				
200114*	D9-D15				
200115*	D9-D15				
200117*	D9-D15				
200119*	D9-D10				
200121*	D9-D10				
200123*	D9-D15	/////	2	200	200
200125	D9-R13	1	1	500	500
200126*	D9-R13				
200127*	D9-D10-D15				
200128	D9-D10-D15				
200129*	D9-D10-D15				
200130	D9-D10-D15				
200131*	D9-D10-D15				
200132	D9-D10-D15				
200133*	D9-D10-D15-R13				
200134	D9-D10-D15				
200135*	D9-D15				
200136	D9-D15				
200137*	D9-D10-D15				
200138	D9-D15-R13				
200139	D9-D10-D15-R13				
200140	D9-D15-R13				
200141	D9-D10-D15				
200199	D9-D10-D15				
200201	D9-D10-D15-R13	2	/////	500	500
200202	D9-D15				
200203	D9-D10-D15				
200301	D9-D10-D15-R1-R13	50	/////	13000	13000
200302	D9-D15-R13				
200303	D8-D9				
200304	D8-D9				
200306	D9-D15				
200307	D9-D15-R13				
200399	D9-D10-D15				
TOTALE GIORNALIERO		300	800	1100	

TORTORA VITTORIO s.r.l.
Via Capo del Seno, 10
84014 NOCERA INFERIORE (SA)

ORDINE DEI CHIMICI DELLA CAMPANIA
DOTT. TORTORA GIOVANNI CHIMICO SALERNO N° 1466

Ditta richiedente TORTORA VITTORIO srl	Sito di NOCERA INFERIORE (SALERNO)

REGIONE CAMPANIA

SCHEDA «I»: RIFIUTI[1]

Sezione. I. 1 – Tipologia del rifiuto prodotto

Descrizione del rifiuto	Quantità		Impianti / di provenienza[2]	Codice CER[3]	Classificazione	Stato fisico	Destinazione[4]	Se il rifiuto è pericoloso, specificare eventuali caratteristiche
	t/anno	*m^3/anno*						
Imballaggi	< 5	/////	Trattamento	15.01.04	Non Pericoloso	Solido NP.	Recupero	/////
Rottami	7,28	/////	Trattamento	17.04.05	Non Pericoloso	Solido NP	Recupero	/////
Mat. Isolanti	29,72	/////	Trattamento	17.06.03*	Pericoloso	Solido P	Discarica	Caratteristica di Pericolo H4
App.elettriche	< 3	/////	Trattamento	16.02.13*	Pericoloso	Solido NP	Recupero	Caratteristiche di pericolo H14
Macerie	702,08	//////	Manutenzioni	17.09.04	Non Pericoloso	Solido NP	Recupero	/////
Ceneri pesanti	681,33	/////	Termodistruzione	19.01.11*	Pericoloso	Solido NP	Discarica	Caratteristiche di pericolo H4-H6
Ceneri leggere	39,84	/////	Termodistruzione	19.01.13*	Non Pericoloso	Solido P	Trattamento/Discarica	Caratteristiche di pericolo H4-H6
Stabilizzati	715,68	/////	Trattamento	19.03.04*	Pericoloso	Solido NP	Trattamento/Termodistruzione	Caratteristiche di pericolo H5-H14
Stabilizzato	270,02	/////	Trattamento	19.03.05	Non pericoloso	Fangoso palabile	Discarica	/////
Fanghi	1393,94	/////	Trattamento	19.08.13*	Pericoloso	Fangoso palabile	Discarica	Caratteristiche di pericolo H14
Fanghi	2251,59	/////	Trattamento	19.08.14	Non Pericoloso	Fangoso palabile	Discarica	/////
Rif. Tratt.	73,26	/////	Trattamento	19.12.02	Non Pericoloso	Solido NP	Recupero/Discarica	

[1] - Per le operazioni di cui alle attività elencate nella categoria 5 dell'Allegato I al D. Lgs. 59/05, bisogna compilare le Sezioni I.2, I.3 e I.4. Per i produttori di rifiuti vanno compilate le Sezioni I.1 e I.2.
[2] - Indicare il riferimento relativo utilizzato nel diagramma di flusso di cui alla Sezione C.2 (della Scheda C).
[3] - I rifiuti pericolosi devono essere contraddistinti con l'asterisco.
[4] - Indicare la destinazione dei rifiuti con esplicito riferimento alle modalità previste dalla normativa vigente.

fonte: http://burc.regione.campania.it

Ditta richiedente TORTORA VITTORIO srl	Sito di NOCERA INFERIORE (SALERNO)

Rif. Tratt.	1,12	/////	Trattamento	19.12.04	Non Pericoloso	Solido NP	Recupero/Discarica	
Rif. Tratt.	756,82	/////	Trattamento	19.12.11*	Pericoloso	Solido NP	Trattamento/Termodistruzione	Caratteristiche di pericolo H14
Rif. Tratt.	598,55	/////	Trattamento	19.12.12	Non Pericoloso	Solido NP	Discarica	
Mat. ferrosi	< 1	/////	Trattamento	16.01.17	Non Pericoloso	Solido NP	Recupero	/////
Mat. refrattari	10,66	/////	Trattamento	16.11.06	Non pericoloso	Solido NP	Recupero	
Terre	279,21	/////	Trattamento	17.05.04	Non Pericoloso	Solido NP	Discarica	
Rif. biodegr.	48,88	/////	Trattamento	20.02.01	Non pericoloso	Solido NP	Recupero	
Vetro	3,16	/////	Trattamento	17.02.02	Non pericoloso	Solido NP	Recupero	
Rame	1,25	/////	Trattamento	17.04.01	Non pericoloso	Solido NP	Recupero	
Cavi	10,92	/////	Trattamento	17.04.11	Non pericoloso	Solido NP	Recupero	

fonte: http://burc.regione.campania.it

Ditta richiedente TORTORA VITTORIO srl	Sito di NOCERA INFERIORE (SALERNO)

Sezione I.2. – Deposito dei rifiuti								
Descrizione del rifiuto	**Quantità di Rifiuti**				**Tipo di deposito**	**Ubicazione del deposito**	**Capacità del deposito (m^3)**	**Modalità gestione deposito**	**Destinazione successiva**	**Codice CER[5]**
	Pericolosi		**Non pericolosi**							
	t/anno	***m^3/anno***	***t/anno***	***m^3/anno***						

[**] = per quanto riguarda la sezione I.2, si rimanda alla Scheda INT2.

[5] - I rifiuti pericolosi devono essere contraddistinti con l'asterisco.

fonte: http://burc.regione.campania.it

Ditta richiedente TORTORA VITTORIO srl	Sito di NOCERA INFERIORE (SALERNO)

Sezione I.3 - Operazioni di smaltimento					
Codice CER[6]	**Descrizione rifiuto**	**Quantità**		**Localizzazione dello smaltimento[7]**	**Tipo di smaltimento[8]**
		t/anno	***m^3/anno***		

Sezione I.4 - Operazioni di recupero							
Codice CER[9]	**Descrizione rifiuto**	**Quantità**		**Localizzazione del recupero**	**Tipo di recupero**	**Procedura semplificata (D.M. 5.02.98) e 161/2002 e s.m.i.**	
						Si/No	**Codice tipologia**
		t/anno	***m^3/anno***				

[6] - I rifiuti pericolosi devono essere contraddistinti con l'asterisco.
[7] - Riportare il numero dell'area di stoccaggio pertinente indicato nella "Planimetria aree gestione rifiuti" (Allegato V).
[8] - Indicare la destinazione dei rifiuti con esplicito riferimento alla normativa vigente.
[9] - I rifiuti pericolosi devono essere contraddistinti con l'asterisco.

fonte: http://burc.regione.campania.it

Ditta richiedente TORTORA VITTORIO srl	Sito di NOCERA INFERIORE (SALERNO)

Allegati alla presente scheda ed eventuali commenti[10]	Estremi Allegato
Planimetria generale delle aree di gestioni rifiuti e posizionamento serbatoi o recipienti mobili di stoccaggio sostanze pericolose in scala 1:200 allegata alla domanda [Zona M , M1 e Parco Serbatoi] .	**X**

Eventuali commenti
I dati sopra esposti si riferiscono al 31-12-2014 ed in base al mercato attuale, al momento la produzione futura dei rifiuti non è valutabile; inoltre dal 1 Giugno 2015, si dovrà fronteggiare al Regolamento UE n. 1357/2014 + Regolamento n. UE 2014/955 + Regolamento UE n. 13452/2014 in merito alla nuova modalità di classificazione dei rifiuti. Per quanto concerne la produzione del CER 16.01.17, essa è dovuta ad una lavorazione spot.

ORDINE DEI CHIMICI DELLA CAMPANIA
DOTT. TORTORA GIOVANNI CHIMICO SALERNO N° 1486

TORTORA VITTORIO s.r.l.
Via Capa del Serio, 10
84014 NOCERA INFERIORE (SA)

[10] - Nel caso in cui nello stabilimento vengano svolte attività di recupero e/o di smaltimento rifiuti o attività di raccolta e/o eliminazione di oli usati, dovranno essere compilate le schede integrative da INT3 a INT8.

fonte: http://burc.regione.campania.it

Ditta richiedente TORTORA VITTORIO SRL	Sito di NOCERA INFERIORE (SA)

REGIONE CAMPANIA

SCHEDA «INT4»[1]: RECUPERO RIFIUTI PERICOLOSI [2] E NON PERICOLOSI[3]

Qualifica professionale e nominativo del responsabile tecnico del trattamento rifiuti	P.I. Persico Emiddio

DEPOSITO RIFIUTI

Codice CER[4]	Tipologia merceologica	Descrizione del rifiuto	Provenienza	Quantità annua di rifiuto depositato		Capacità massima di deposito		Tempo di permanenza
				t	m^3	t	m^3	
[**]	/////	/////	/////	/////	/////	/////	/////	30-60 gg

MODALITÀ DI CONTROLLO E ACCETTAZIONE RIFIUTI

Descrizione delle attrezzature ausiliarie e dei laboratori analitici presenti presso l'impianto, con illustrazione della strumentazione e delle figure professionali per il controllo di qualità/quantità dei rifiuti accettati: vedasi relazione generale del ciclo produttivo.
Modalità analitiche ed in generale criteri di accettazione dei rifiuti da stoccare, loro modalità realizzative, sistemi di registrazione e codifica dei dati: vedasi relazione generale del ciclo produttivo.
Indicazione di controlli analitici sistematici condotti presso laboratori esterni: pochi controlli vengono effettuati preso laboratori terzi a meno di analisi specifiche.
Precauzioni adottate nella manipolazione dei rifiuti ed in generale misure previste per contenere i rischi per la salute dell'uomo e per l'ambiente: vedasi relazione generale del ciclo produttivo.

[1] - **Questa scheda deve essere compilata nei casi specificati nella nota "9" del modello di domanda.**

[2] - Rifiuti pericolosi della lista di cui all'art. 1, paragrafo 4, della direttiva 91/689/CEE e definiti negli Allegati II A e II B (operazioni R 1, R 5, R 6, R 8 e R 9) della direttiva 75/442/CEE e nella direttiva 75/439/CEE del Consiglio, del 16 giugno 1975, concernente l'eliminazione degli oli usati, con capacità di oltre 10 tonnellate al giorno.

[3] - Rifiuti non pericolosi così come definiti nell'Allegato 11 A della direttiva 75/442/CEE ai punti D 8, D 9 con capacità superiore a 50 tonnellate al giorno.

[4] - Per i rifiuti pericolosi riportare l'asterisco che li contraddistingue.

fonte: http://burc.regione.campania.it

Ditta richiedente TORTORA VITTORIO SRL	Sito di NOCERA INFERIORE (SA)

RIFIUTI TRATTATI			
Tipo di rifiuto	**Quantità annue trattate (t)**	**Quantità annue rifiuti prodotti dal trattamento (t)**	**Destinazione (ragione sociale, sede impianto, estremi autorizzativi)**

INFORMAZIONI SULLE MODALITÀ E SULL`IMPIANTO DI TRATTAMENTO	
Modalità di svolgimento attività di trattamento: vedasi relazione generale del ciclo produttivo.	
Estremi autorizzazione di ogni trattamento (collegamento con la normativa sul riutilizzo dei residui): AIA 275/2010 + MNS 173/2011 + P.A. 2014 + DD 118/2015	
Diagramma di flusso: vedasi relazione generale del ciclo produttivo.	
Caratterizzazioni quali - quantitative dei materiali eventualmente recuperati: la quota recuperata per la maggior parte è quella del recupero energetico.	
Eventuali recuperi energetici (modalità, utilizzo, quantitativo): vedasi allegato al carico termico.	
Caratteristiche costruttive e di funzionamento dei sistemi, degli impianti e dei mezzi tecnici prescelti: vedasi relazione generale del ciclo produttivo.	
Potenzialità nominale dell'impianto (kg/h): vedasi relazione generale del ciclo produttivo	Potenzialità effettive dell'impianto (kg/h)[5]: vedasi relazione generale del ciclo produttivo
Numero di ore giornaliere di funzionamento[6]: 6-8	Numero di giorni in un anno: 200 gg
Sistemi di regolazione e di controllo degli impianti: vedasi relazione generale del ciclo produttivo.	

[5] - Se l'impianto è discontinuo indicare il dato in kg/h/ciclo e m^3/ciclo.

[6] - Se l'impianto è discontinuo indicare la durata del ciclo e numero cicli/giorno.

fonte: http://burc.regione.campania.it

Ditta richiedente TORTORA VITTORIO SRL	Sito di NOCERA INFERIORE (SA)

Allegati alla presente scheda	
Carta tecnica regionale in scala 1:10000 in cui siano evidenziati su un'area di almeno 2 km di raggio: **a)** la distanza dell'insediamento da corsi d'acqua con indicazione dell'area eventualmente esondabile, precisando la dinamica fluviale **b)** presenza di fonti e pozzi idropotabili, agricoli ed industriali (viene inclusa la zona situata sulla sponda opposta del fiume). In caso di esistenza di captazione per acquedotti l'area da valutare è da estendersi a 5 km **c)** distanza minima dai centri abitati e dalle abitazioni singole **d)** dati metereologici (piovosità in mm/anno massima in mm/ora) **e)** caratteristiche climatiche della zona e venti dominanti comprese le brezze locali **f)** morfologia del luogo **g)** situazione degli strumenti urbanistici **h)** eventuale presenza di reti di monitoraggio	INT4-A1 **[*]**

Eventuali commenti
[*] = la carta tecnica regionale è già presente nella pratica. **[**] = tale scheda non viene compilata interamente in quanto pur avendo in autorizzazione le modalità R, non sono ancora state attivate in attesa del rinnovo/riesame.**

ORDINE DEI CHIMICI DELLA CAMPANIA
DOTT. TORTORA GIOVANNI
CHIMICO
SALERNO
N° 1486

TORTORA VITTORIO s.r.l.
Via Capo del Seno, 10
84014 NOCERA INFERIORE (SA)

fonte: http://burc.regione.campania.it

ALLEGATO 2

PIANO DI MONITORAGGIO E CONTROLLO

(prot. 014289 del 11/01/2016)

PIANO MONITORAGGIO ED AUTOCONTROLLO
AGGIORNAMENTO D. LGS. 46-2014
84014 NOCERA INFERIORE (SA) – VIA FRATELLI BUSCETTO, 70-72

Attraverso il presente documento la Ditta aggiorna i monitoraggi e i controlli delle emissioni e dei parametri di processo, che ritiene più idonei per la valutazione di conformità ai principi della normativa IPPC, e che intende inserire nel proprio Piano aggiornato.
Il Piano di Monitoraggio verrà adottato dalla Ditta a partire dalla data di adeguamento/riesame alla Autorizzazione Integrata Ambientale n° 275 del 19/07/2010 + Modifica con Decreto n° 173 del 01-09-2011 in nostro possesso + P. A. nr 0873365 del 22/12/14 e nr 118 del 25/05/15.

1.FINALITÀ DEL MONITORAGGIO

Nella tabella n.1, sono spuntate le celle corrispondenti, al fine di specificare le finalità del monitoraggio e dei controlli attualmente effettuati e di quelli proposti per il futuro.

Tabella 1 - *Finalità del monitoraggio*

Obiettivi del monitoraggio e dei controlli	Monitoraggi e controlli	
	Attuali	Proposte [1]
V-Valutazione di conformità AIA		X
A-Impiego di sostanze	X	
B-Aria	X	
C-Energia (Acqua, energia elettrica, combustibili)	X	
D-Suolo		X
E-Rifiuti	X	
F-Rumore	X	
G-Gestione codificata dell'impianto o parte dello stesso in funzione della precauzione e riduzione dell'inquinamento	X	
H-Raccolta di dati nell'ambito degli strumenti volontari di certificazione e registrazione (ISO)	X	
I-Raccolta di dati ambientali nell'ambito delle periodiche comunicazioni (es. INES) alle autorità competenti	X	
L-Raccolta di dati per la verifica della buona gestione e l'accettabilità dei rifiuti per gli impianti di recupero e smaltimento	X	
M-Gestione emergenze (RIR)	X	

[1] = non essendo ancora presenti sistemi di controllo, si sottopongono proposte .

fonte: http://burc.regione.campania.it

La tabella n. 2 individua, nell'ambito dell'auto-controllo proposto, chi effettua il monitoraggio.

Tabella 2- *Autocontrollo*

Gestore dell'impianto (auto controllo interno)	**V, A, B , C ,D, E , F, G, H ,I, L, M**
Società/Terzo contraente (controllo esterno proposto)	**B , D ,E, G.**

3. PARAMETRI MONITORATI E DA MONITORARE

Impiego di Sostanze

Le materie ausiliarie utilizzate nel processo di trattamento dei rifiuti sono quelle riportate in tabella 3.

Saranno previsti controlli merceologici annuali sulle materie acquistate ed in ogni caso ad ogni variazione della provenienza/fornitore.

Tabella 3 - *Impiego di sostanze*

Attività IPPC	Nome della sostanza	Numero CAS	Frase di rischio	Riferimento al 31-12-2014	Quantità annua totale (t/anno)
109.03 109.07 (5.1 e 5.3) Incenerimento e Trattamento	Acido cloridrico	7647-01-0	R 34-37	2014	9,54
	Ossigeno	7782-44-7	R 8		37,34
	Calce idrata	1305-62-0	R 37-38-41		375,06
	Polimeri	7775-14-6 1327-41-9	R 34-36-37-38		6,05
	Cloruro Ferrico	7705-08-0	R 22-34-41		73,42
	Soda caustica	1310-73-2	R 35		84,68
	Urea	57-13-6	/////		15,00
	Carboni attivi	7440-44-0	/////		1,80
	Sodio ipoclorito	7681-52-9	R 34-50		2,42

fonte: http://burc.regione.campania.it

ENERGIA

Risorsa idrica

Si propone il monitoraggio sul consumo della risorsa idrica secondo la tabella 4.

Tabella 4 - *Risorsa idrica*

Tipologia	Anno di riferimento	Fase di utilizzo	Frequenza di lettura contatore	Consumo annuo totale (m^3/anno)
/////	/////	/////	/////	/////
Pozzo	2014	Utilizzi Vari	Annuale	39.569 [**]
Acquedotto	2014	Usi civili	Annuale	50

[**] = alto consumo per perdita condotta acque.

Risorsa energetica

S propone il monitoraggio sul consumo energetico nelle seguenti tabelle, spuntando le caselle corrispondenti alle informazioni che verranno fornite:

Tabella 5 – *Combustibili*

Attività IPPC	Tipologia combustibile	Anno di riferimento	Tipo di utilizzo	Consumo annuo totale (lt/anno)
/////	/////	/////	/////	/////
109.03 e 109.07	Gasolio	2014	Alimentazione Bruciatori, forni ed autotrazione	90.000
	Olio B.T.Z.			64.700

Tabella 6 – *Energia elettrica*

Utilizzo	Anno di riferimento	Consumo (MWh/anno)
/////	/////	/////
Impianti/Uffici	**2014**	**1350**

4. Aria

Il controllo delle emissioni è quadrimestrale ed avviene conformemente alla tabella n° 7 in cui per ciascun punto di emissione, in corrispondenza dei parametri elencati, viene specificato il metodo utilizzato:

fonte: http://burc.regione.campania.it

Tabella 7- Inquinanti da monitorare in base al Decreto Legislativo N° 46-2014:

	Inquinante	E1	E2	Controllo		Metodi di prelievo	Metodi di analisi
				Cont.	Disc.	/////	/////
Metalli/Composti complessi	Monossido di carbonio (CO)	**X**	**X**	**X**	**X**	UNI EN 15058:2006	UNI EN 15058:2006
	Carbonio Organico (COT)	**X**	**X**	**X**	**X**	UNI EN 12619:2013	UNI EN 12619:2013
	Ossidi di azoto (NO_x)	**X**	**X**	**X**	**X**	UNI EN 14791,2:2006	UNI EN 14791,2:2006
	Ossidi di zolfo (SO_x)	**X**	**X**	**X**	**X**		
	Arsenico (As) e composti	**X**	**X**		**X**	EN 14385:2004	EN 14385:2004
	Cadmio (Cd) e composti	**X**	**X**		**X**	EN 14385:2004	EN 14385:2004
	Cromo (Cr) e composti	**X**	**X**		**X**	EN 14385:2004	EN 14385:2004
	Rame (Cu) e composti	**X**	**X**		**X**	EN 14385:2004	EN 14385:2004
	Mercurio (Hg) e composti	**X**	**X**		**X**	UNI EN 13211:2003	UNI EN 13211:2003
	Nichel (Ni) e composti	**X**	**X**		**X**	EN 14385:2004	EN 14385:2004
	Piombo (Pb) e composti	**X**	**X**		**X**	EN 14385:2004	EN 14385:2004
	Manganese (Mn) e composti	**X**	**X**		**X**	EN 14385:2004	EN 14385:2004
	Tallio (Tl) e composti	**X**	**X**		**X**	EN 14385:2004	EN 14385:2004
	Antimonio (Sb) e composti	**X**	**X**		**X**	EN 14385:2004	EN 14385:2004
	Cobalto (Co) e composti	**X**	**X**		**X**	EN 14385:2004	EN 14385:2004
	Vanadio (Va) e composti	**X**	**X**		**X**	EN 14385:2004	EN 14385:2004
	PCDD + PCDF	**X**	**X**		**X**	UNI EN 1948-1,2,3:2006	UNI EN 1948-1,2,3:2006
	I.P.A.	**X**	**X**		**X**	ISO 11338-1 e 2:2003	ISO 11338-1 e 2:2003
Altri composti	Acido Cloridrico (HCl)	**X**	**X**	**X**	**X**	UNI EN 1911:2010	UNI EN 1911:2010
	Acido Fluoridrico (HF)	**X**	**X**	**X**	**X**	ISO 15713 :2006	ISO 15713 :2006
	Polveri totali	**X**	**X**	**X**	**X**	UNI EN 13284-1:2003	UNI EN 13284-1:2003
	Ammoniaca (NH_3)	**X**	**X**	**X**	**X**	EPA CTM-027:1997	EPA CTM-027:1997
	PCB-DI come (Teq)	**X**	**X**		**X**	UNI EN 1948-1,2,3,4:2010	UNI EN 1948-1,2,3,4:2010
	Ossigeno (O_2)	**X**	**X**	**X**	**X**	UNI EN 14789:2006	UNI EN 14789:2006
	Vapore acqueo	**X**	**X**	**X**	**X**	UNI EN 14790:2006	UNI EN 14790:2006
Par. dinamici	Temperatura	**X**	**X**	**X**	**X**	UNI EN ISO 16911:2013	UNI EN ISO 16911:2013
	Pressione	**X**	**X**	**X**	**X**		
	Velocità	**X**	**X**	**X**	**X**		
	Portata	**X**	**X**	**X**	**X**		

fonte: http://burc.regione.campania.it

Lo scarico delle acque depurate è in pubblica fognatura. Gauss Boaga E 14° 39' 16"
N 40° 4.
Viene controllato annualmente l'acqua raccolta nel pozzetto della piazzola adiacente il cancello di ingresso. Il controllo sarà conforme alla tabella 8.

Tabella 8 - *Inquinanti monitorati*

Parametro considerato		Modalità di controllo		Metodi
		Continuo	Discontinuo	
pH	**X**		**X**	**IRSA-CNR 2060**
Temperatura	**X**		**X**	**IRSA-CNR 2100**
Colore	**X**		**X**	**IRSA-CNR 2020**
Odore	**X**		**X**	**IRSA-CNR 2050**
Materiali grossolani	**X**		**X**	**IRSA-CNR 2090**
Solidi Sospesi Totali	**X**		**X**	**IRSA-CNR 2090**
BOD_5	**X**		**X**	**IRSA-CNR 5120**
COD	**X**		**X**	**IRSA-CNR 5130**
Alluminio	**X**		**X**	**IRSA-CNR 3050**
Arsenico	**X**		**X**	**IRSA-CNR 3080**
Bario	**X**		**X**	**IRSA-CNR 3090**
Boro	**X**		**X**	**IRSA-CNR 3110**
Cadmio	**X**		**X**	**IRSA-CNR 3120**
Cromo Totale	**X**		**X**	**IRSA-CNR 3150**
Cromo VI	**X**		**X**	**IRSA-CNR 3150**
Ferro	**X**		**X**	**IRSA-CNR 3160**
Manganese	**X**		**X**	**IRSA-CNR 3190**
Mercurio	**X**		**X**	**IRSA-CNR 3200**
Nichel	**X**		**X**	**IRSA-CNR 3220**
Piombo	**X**		**X**	**IRSA-CNR 3230**
Rame	**X**		**X**	**IRSA-CNR 3250**
Selenio	**X**		**X**	**IRSA-CNR 3260**
Stagno	**X**		**X**	**IRSA-CNR 3280**
Zinco	**X**		**X**	**IRSA-CNR 3320**
Cianuri Totali	**X**		**X**	**IRSA-CNR 4070**
Cloro attivo libero	**X**		**X**	**IRSA-CNR 4080**
Solfuri (H_2S)	**X**		**X**	**IRSA-CNR 4160**
Solfiti (SO_3)	**X**		**X**	**IRSA-CNR 4150**
Solfati (SO_4)	**X**		**X**	**IRSA-CNR 4020**
Cloruri	**X**		**X**	**IRSA-CNR 4020**
Fluoruri	**X**		**X**	**IRSA-CNR 4020**
Fosforo totale	**X**		**X**	**IRSA-CNR 4110**
Azoto ammoniacale (come NH_4)	**X**		**X**	**IRSA-CNR 4030**
Azoto nitroso (come N)	**X**		**X**	**IRSA-CNR 4020**
Azoto nitrico (come N)	**X**		**X**	**IRSA-CNR 4020**
Grassi e olii animali/vegetali	**X**		**X**	**IRSA-CNR 5160**
Idrocarburi totali	**X**		**X**	**IRSA-CNR 5160**

fonte: http://burc.regione.campania.it

Fenoli	X		X	
Nonilfenoli	X		X	IRSA-CNR 1125-2464
Aldeidi	X		X	IRSA-CNR 5000
Solventi organici aromatici	X		X	IRSA-CNR 5140
Solventi organici azotati	X		X	IRSA-CNR 5030
Tensioattivi Totali	X		X	IRSA-CNR 5170-5180
Pesticidi totali (esclusi fosforati)	X		X	IRSA-CNR 5090
Aldrin	X		X	IRSA-CNR 5100
Dieldrin	X		X	IRSA-CNR 5100
Endrin	X		X	IRSA-CNR 5100
Isodrin	X		X	IRSA-CNR 5100
Solventi clorurati	X		X	IRSA-CNR 5150
Escherichia Coli	X		X	IRSA-CNR 6030
Saggio di tossicità acuta	X		X	IRSA-CNR 8120

5.1 MONITORAGGIO DEL CIS RICETTORE

Non sono previsti controlli.

5.2 MONITORAGGIO ACQUE SOTTERRANNEE

Non sono previsti controlli.

6. SUOLO

Al momento, è stata effettuata la caratterizzazione preliminare secondo il DGR 769/2014 e dalle analisi non vi sono fonti di inquinamento.

7. RUMORE

Qualora si realizzino modifiche sostanziali agli impianti o interventi (L.r. n.13 del 2001) che possano influire sulle emissioni sonore, verrà effettuata una campagna di rilievi acustici da parte di un tecnico competente in acustica, presso i principali recettori sensibili ed al perimetro dello stabilimento. Tale campagna di misura consentirà di verificare il rispetto dei limiti stabiliti dalla normativa di riferimento.
I livelli di immissione sonora sono stati verificati in corrispondenza dei punti significativi nell'ambiente esterno ed interno.
Per ognuno dei punti individuati per il monitoraggio si forniscono le informazioni riportate nella Tabella che segue.

Tabella 10 – *Verifica d'impatto acustico*

Codice univoco identificativo del punto di monitoraggio	Descrizione e localizzazione del punto (al perimetro/in corrispondenza di recettore specifico: descrizione e riferimenti univoci di localizzazione)	Classe acustica di appartenenza del recettore	Modalità della misura (durata e tecnica di campionamento)
/////	/////	/////	/////
F1 – F10 S1 – S10	Vari punti	Classe V	Indicata nella perizia allegata alla Scheda N

fonte: http://burc.regione.campania.it

8. RADIAZIONI – CONTROLLO RADIOMETRICO

Saranno previsti controlli continui radiometrici a campione come indicato sotto:

8.1 PREMESSA

Premesso che la Società Tortora Vittorio srl è autorizzata per il trattamento dei Rifiuti Speciali Pericolosi e Non Pericolosi e non svolge attività di raccolta e trattamento di rifiuti radioattivi.

8.2 FINALITA'

La presente procedura descrive indicazioni sulle modalità controllo dei rifiuti in ingresso da adottare in campo avente l'obiettivo di prevenire accettazioni di sorgenti radioattive dismesse e/o "attive", indebitamente presenti, con il rischio di compromissione della filiera produttiva ivi compresa la contaminazione delle emissioni, delle ceneri/scorie nonché di presunta esposizione al rischio radiazioni del personale.

8.3 RILEVAZIONI

Le modalità di effettuazione dei controlli sono riferite all'utilizzo di strumentazione manuale portatile del tipo scintillatore.

8.4 DURATA CONTROLLI – SCELTA STRUMENTAZIONE

Tale strumento permette di controllare ogni carico con un tempo minimo non inferiore a 10 minuti per cadauno autocarro e la norma di riferimento è quella dettata dalla UNI 10897 la quale richiede che gli apparecchi abbiano le seguenti specifiche:
Elettronica di lettura dati, strumento di elaborazione ed indicatore corredato dalla sonda sotto indicata con valori in rateo e/o cps e con tempo di integrazione max di 3 secondi;

Tipo di rilevatore Sonda	A scintillazione
Intervallo di energia	Da 40 keV a 1,3 MeV
Ratei rilevabili	Da 0,05 > Gy*h-1 a 1 mGy/h
Sensibilità	0,02 > Gy*h-1
Errore associato alla misura al livello di confidenza del 95% e con tempi di integrazione di 3s	Non maggiore del 20% con un rateo paragonabile al fondo ambientale (circa 0,1 > Gy*h-1)

8.5 VALORI DI ALLARME REGISTRABILI IN FASE DI CONTROLLO

All'arrivo degli automezzi in stabilimento, i carichi devono essere esaminati mediante sonda portatile per la ricerca di eventuali tracce di radioattività; nel caso di non segnalazione, il carico viene accettato ed avviato allo scarico.
Nel caso di allarme, in cui il carico va ricontrollato per almeno due volte ed all'allarme ripetuto il carico viene fatto posizionare in quarantena e successivamente respinto.
La sequenza dei controlli prevede una misura a distanza non superiore a 20/30 cm dalla fiancata degli autocarri, container scarrabili o colli di varia misura prima di essere scaricati.
Se tali controlli forniscono valori superiori alla fluttuazione media del fondo ambientale locale di radiazione, si prevede un secondo controllo adottando le seguenti soglie di allarme:

fonte: http://burc.regione.campania.it

di 1° livello: si verifica con valori **oltre 1 µSv/h** [illegible] metro di distanza da qualsiasi superficie verticale del carico o di ogni singolo collo sottoposto a controllo;

2. **Allarme di 2° livello:** si verifica con valori **oltre 0,5 µSv/h** (microSievert/ora) a più di un metro di distanza da qualsiasi superficie verticale del carico o di ogni singolo collo sottoposto a controllo;
3. **Allarme di 3° livello:** si verifica con valori **inferiori a 0,5 µSv/h** (microSievert/ora) a più di un metro di distanza da qualsiasi superficie verticale del carico o di ogni singolo collo sottoposto a controllo.

8.6 NORME DI COMPORTAMENTO IN CASI DI RISCHIO

L'individuazione dei tre diversi livelli di allarme nasce dall'esigenza di distinguere tra i casi in cui vi è la necessità di dare immediato avviso alle Autorità Competenti (Allarmi di 1° e 2° livello), del rinvenimento di sorgenti radioattive dimesse o rifiuti radio-contaminati da quelli che consentono all'azienda di continuare ad operare sul carico ovviamente con il supporto del proprio Esperto Qualificato.
In caso di allarme di Livello 1 e 2 vengono avvertite le Autorità competenti (Polizia, ASL, etc) ed in attesa del loro arrivo, il carico viene spostato in apposita area.
Il Responsabile della Sicurezza provvede ad isolare la zona con paletti ed i nastri di limite con almeno un cartello visibile con il simbolo della radioattività facendo in modo che nelle vicinanze non si lavori o si parcheggino mezzi fino alla fine dell'emergenza.
Ad allarme cessato, il personale allontanato verrà informato di quanto accaduto a cura del responsabile della sicurezza e potrà riprendere la propria attività.
Tutte le misure di irraggiamento effettuate, devono essere registrate e disponibili per gli Enti preposti per un periodo di 1 mese.

8.7 MODALITA' DI EFFETTUAZIONE PROGRESIVA DEI CONTROLLI

In fase di ingresso: misurazione dell'irraggiamento rilevabile all'esterno del carico (fiancata del cassone, rimorchio, cassone scarrabile o collo); la misurazione deve essere effettuata a ridosso del carico, ad una distanza costante non superiore a 20/30 cm dalla fiancata esterna dell'automezzo e, possibilmente, con più scansioni a quote di diversa altezza.
Se fattibile, il controllo deve essere effettuato anche sulla superficie del carico liberatamente accessibile, eventualmente, mediante l'uso di prolunghe.

In fase di scarico: qualora l'origine, la provenienza o la particolare tipologia di rifiuti oggetto del carico rendano opportuna la misurazione dell'irraggiamento sul materiale scaricato. La misurazione, per quanto reso possibile dall'altezza dei cumuli una volta formati, va effettuata a terra, intorno ai cumuli ed a ridosso dei rifiuti ad una distanza di 20/30 cm soprattutto quando sono visibili oggetti, apparecchiature o loro parti; in ogni caso, qualora siano presenti apparecchiature, macchinari o dispositivi in genere provenienti da impieghi medici e di ricerca scientifica quali attività di medicina nucleare, radioterapia o radiologico, studi medici o apparecchiature provenienti da esercito, marina militare e aeronautica.

Controllo e riconoscimento visivo: durante tutte le operazioni di scarico e di successiva lavorazione all'interno del sito, il personale addetto deve costantemente assicurare un controllo visivo del materiale allo scopo di individuare:

- l'eventuale presenza di contenitori di sorgenti dimesse sigillate, schermate ed etichettate o comunque recanti indicazioni o contrassegni che rendono chiaramente desumibile la presenza di radioattività;

fonte: http://burc.regione.campania.it

- eventuale presenza di contenitori, apparecchiature, parti di macchinari o impianti o altri manufatti o oggetti, sospetti elencati a mero titolo come sopra menzionati.

Per quanto sopra espresso, il controllo visivo e la capacità di riconoscimento delle sorgenti da parte di tutto il personale addetto risulta di fondamentale importanza.

8.8 REGISTRAZIONE ED ARICHIVIAZIONE DATI

Le misure effettuate vengono registrate in appositi modelli dal personale addetto ed un volta completati saranno archiviati in forma cartacea e/o elettronica su apposita modulistica.

9. RIFIUTI

Per quanto concerne i rifiuti, essi sono stati indicati e descritti nella scheda generale allegata e contrassegnati con la lettera I. Inoltre è stata compilata anche la scheda per quanto concerne i rifiuti autoprodotti.

10. DISCARICHE

La società non dispone di discariche.

11. GESTIONE DELL'IMPIANTO IN FUNZIONE DELLA PRECAUZIONE E RIDUZIONE DELL'INQUINAMENTO

La gestione dell'impianto avviene nel rispetto di quanto espresso ai punti precedenti, sia per quanto riguarda l'aria, l'acqua, il suolo e l'ambiente di lavoro.
Le emissioni in atmosfera, gli scarichi idrici, ed il rumore sono controllati periodicamente.
Nel caso in cui vi siano nuove tecnologie la Ditta valuterà l'opportunità di adottarle.

12. GESTIONE DELL'IMPIANTO NELL'AMBITO DELLA CERTIFICAZIONE VOLONTARIA

Saranno raccolti e trasmessi i dati richiesti dagli Enti preposti al fine di comprovare la certificazione dell'impianto.

13. RACCOLTA DATI AMBIENTALI NELL'AMBITO DELLE COMUNICAZIONI PERIODICHE

Saranno raccolti e trasmessi i dati richiesti dagli Enti preposti.

14. RACCOLTA DATI PER LA VERIFICA DELLA BUONA GESTIONE

Programma di controllo delle fasi di processo e/o impianti o parti d'impianto.
Individuazione dei punti critici.
Il registro dei dati sarà conservato in stabilimento**.**

14.1. Controllo sui punti critici

Nell'ambito del monitoraggio degli impianti e/o delle fasi produttive, sono individuati i punti critici[13], per attività IPPC e non IPPC. Verranno compilate le tabelle n.11 e n.12 riportando i relativi controlli (sia sui parametri operativi che su eventuali perdite) e gli interventi manutentivi.

fonte: http://burc.regione.campania.it

Tabella 11 – *Controlli sui punti critici*[13]

N. ordine attività	Impianto/parte di esso/fase di processo[13]	Parametri				Perdite	Modalità registrazione dei controlli[9]
		Parametri	Frequenza dei controlli	Fase[14]	Modalità[8]	Sostanza[15]	
1	Impianti ROT 350/BCR 30	Parametri operativi	Oraria	Regime	Strumentale	Fumi da combustione	Sistema informatico
2	Post-Comb.	Parametri operativi	Settimanale	Arresto	Visivo	////	Registro
3	Filtri a maniche	Stato maniche	Quadrimestrale o a usura	Arresto	Visivo	////	Registro
4	Caldaie	Recupero calore	Mensile	Arresto	Visivo	////	Registro
5	Impianto di generazione	Stato usura	Annuale	Regime	Strumentale	////	Sistema informatico
6	Torre di Lavaggio	Stato usura	Mensile	Arresto	Visivo	////	Registro

Tabella 12– *Interventi sui punti critici*

Impianto/parte di esso/fase di processo[13]	Tipo di intervento	Frequenza
Impianti ROT 350 / BCR 30	Regolazione dei parametri / manutenzione	Settimanale
Post-Combustori	Regolazione dei parametri / manutenzione	Settimanale
Filtri a maniche	Manutenzione / sostituzione maniche	Quadrimestrale o a usura
Caldaie	Manutenzione	Mensile
Impianto di generazione	Manutenzione	Annuale
Torre di Lavaggio	Manutenzione	Mensile

15. GESTIONE DELLE EMERGENZE

La gestione delle emergenze è descritta nella relazione generale del ciclo produttivo.

ORDINE DEI CHIMICI DELLA CAMPANIA
DOTT. TORTORA GIOVANNI CHIMICO SALERNO N° 1486

TORTORA VITTORIO s.r.l.
Via Cupa del Seno, 10
84014 NOCERA INFERIORE (SA)

[13] Punto critico: fase dell'impianto o parte di esso (linea), incluso gli impianti di abbattimento connessi, per i quali il controllo del corretto funzionamento garantisce il rispetto dei limiti emissivi autorizzati e/o il cui malfunzionamento potrebbe comportare un impatto negativo sull'ambiente.

[14] Specificare se durante la fase d'indagine l'impianto è a regime, in fase di avviamento o di arresto
[15] Inquinanti derivanti da un evento anomalo che fa deviare il processo dalle normali condizioni di esercizio
[13] Punto critico: fase dell'impianto o parte di esso (linea), incluso gli impianti di abbattimento connessi, per i quali il controllo del corretto funzionamento garantisce il rispetto dei limiti emissivi autorizzati e/o il cui malfunzionamento potrebbe comportare un impatto negativo sull'ambiente.

fonte: http://burc.regione.campania.it

ALLEGATO 3

APPLICAZIONE DELLE BAT
SCHEDA D

(prot. 014289 del 11/01/2016)

SCHEDA «D»: VALUTAZIONE INTEGRATA AMBIENTALE[1]

VEDI ALLEGATO

TORTORA VITTORIO s.r.l.
Via Capo del Serio, 10
84014 NOCERA INFERIORE (SA)

ORDINE DEI CHIMICI DELLA CAMPANIA
DOTT. TORTORA GIOVANNI
CHIMICO
SALERNO
N° 1486

Allegati alla presente scheda[2]	
Certificato ISO 14001 rilasciato dalla Certiquality srl	X
Piano di Monitoraggio (AGGIORNATO)	Allegato Y2

Eventuali commenti
Vedasi BAT allegate.

[1] - La presente scheda deve riportare la valutazione della soluzione impiantistica da sottoporre all'esame dell'autorità competente. Tale (auto)valutazione deve essere effettuata dal gestore dell'impianto IPPC sulla base del principio dell'approccio integrato, delle migliori tecniche disponibili, delle condizioni ambientali locali, nonché sulla base dei seguenti criteri:

a. dei documenti di riferimento per la individuazione delle MTD (Migliori Tecniche Disponibili): linee guida, emanate dal Ministero dell'Ambiente e della Tutela del Territorio, quelle pubblicate sul sito http://www.dsa.minambiente.it/ o nei BREF pertinenti, disponibili sul sito http://eippcb.jrc.es/pages/FActivities.htm;
b. sulla base della individuazione delle BAT applicabili (evidenziare se le BAT sono applicabili al complesso delle attività IPPC, ad una singola fase di cui al diagramma C2 o a gruppi di esse oppure a specifici impatti ambientali);
c. discutere come si colloca il complesso IPPC in relazione agli aspetti significativi indicati nei BREF (tecnologie, tecniche di gestione, indicatori di efficienza ambientale, ecc.), confrontando i propri fattori di emissione o livelli emissivi, con quelli proposti nei BREF. Qualora le tecniche adottate, i propri fattori di emissione o livelli emissivi si discostino da quelli dei BREF, specificarne le ragioni e ove si ritenga necessario indicare proposte, tempi e costi di adeguamento;
d. qualora non siano disponibili BREF o altre eventuali linee guida di settore, l'azienda deve comunque valutare le proprie prestazioni ambientali alla luce delle disponibili, individuando gli indicatori che ritiene maggiormente applicabili alla propria realtà produttiva.

[2] - Allegare gli altri eventuali documenti di riferimento - diversi dalle linee guida ministeriali o dai BREF - laddove citati nella presente scheda.

fonte: http://burc.regione.campania.it

RI CA CIRCA LE MODALITA' DI APPLICAZIONE DELLE BAT NELLA GESTIONE DEGLI IMPIANTI DELLA DITTA TORTORA VITTORIO S.R.L.

Generalità

Nelle tabelle che seguono vengono presentate le BAT relative agli specifici settori di incenerimento rifiuti.
Le tecniche individuate, sono di carattere generale e derivano dai risultati delle attività svoltesi a livello europeo durante la elaborazione del BRef sul trattamento dei rifiuti.
Viene fatto notare che l'applicazione delle varie tecniche, di seguito esposte, non può essere generalizzata, in quanto a livello di ogni singolo impianto bisogna tener conto di una serie di fattori specifici (tecnico/progettuali, economici, ambientali ecc.), che determinano la scelta della tecnica applicata.
Alcune tecniche possono risultare incompatibili, in modo totale o parziale.
Nelle tabelle vengono precisati lo stato di applicazione, evidenziate le modalità di applicazione con una puntuale descrizione.

CONTENUTO:

BAT relative a:

- Waste incineration sezione 5:
  - Generic BAT da 1 a 64 Pag. 1
  - Biological treatments Bat da 65 a 71 Pag. 15
  - Physico chemical treatments Bat da 72 a 94 Pag. 16
  - Preparation of waste used as fuel BAT da 117 a 130 Pag. 18

- Waste Treatment Industries sezione 5:
  - Generic BAT for all waste incineration BAT da 1 a 56 Pag. 20
  - Specific BAT for hazarduos waste incineration BAT da 69 a 75 Pag. 29
  - Specific BAT for clinical waste incineration BAT da 78 a 82 Pag. 30

fonte: http://burc.regione.campania.it

Environmental management

These are techniques related to the continuous improvement of environmental performance. They provide the framework for ensuring the identification, adoption and adherence to BAT options that nevertheless remain important and can play a role in improving environmental performance of the installation. Indeed, these good house housekeeping/management techniques/tools often prevent emissions.

A number of environmental management techniques are determined as BAT. The scope (e.g. level of detail) and nature of the Environmental Management System (EMS) (e.g. standardised or non-standardised) will generally be related to the nature, scale and complexity of the installation, and the range of environmental impacts it may have. BAT is to:

POS	Descrizione BAT	Stato di applicazione	Descrizione delle modalità di applicazione
1	**Implement and adhere to an EMS that incorporates, as appropriate to individual circumstances, the following features (see Section 4.1.2.8).** a. definition of an environmental policy for the installation by top management (commitment of the top management is regarded as a precondition for a successful application of other features of the EMS) b. planning and establishing the necessary procedures c. implementation of the procedures, paying particular attention to • structure and responsibility • training, awareness and competence • communication • employee involvement • documentation • efficient process control • maintenance programme • emergency preparedness and response • safeguarding compliance with environmental legislation. d. checking performance and taking corrective action, paying particular attention to • monitoring and measurement (see also the Reference document on General Principles of Monitoring) • corrective and preventive action • maintenance of records • independent (where practicable) internal auditing in order to determine whether or not the environmental management system conforms to planned arrangements and has been properly implemented and maintained. e. review by top management. Three further features, which can complement the above stepwise, are considered as supporting measures. However, their absence is generally not inconsistent with BAT. These three additional steps are: a. having the management system and audit procedure examined and validated by an accredited certification body or an external EMS verifier b. preparation and publication (and possibly external validation) of a regular environmental statement describing all the significant environmental aspects of the installation, allowing for year-by-year comparison against environmental objectives and targets as well as with sector benchmarks as appropriate c. implementation and adherence to an internationally accepted voluntary system such as EMAS or EN ISO 14001:1996. This voluntary step could give higher credibility to the EMS. In particular EMAS, which embodies all the above-mentioned features, gives higher credibility. However, non-standardised systems can in principle be equally effective provided that they are properly designed and implemented.	**Appkicata**	**a) Il piano SGA (Sistema di Gestione Ambientale EMS) é attuato ed il top management rispettata la politica ambientale.** **b) Sono pianificate e definite le procedure.** **c) le procedure sono attuate e rispettate con particolare riguardo a:** **- Struttura e responsabilità.** **- Formazione, consapevolezza e competenza.** **- Comunicazione.** **- Coinvolgimento delle maestranze.** **- Documentazione.** **- Efficiente controllo del processo.** **- Rispetto del programma di manutenzione.** **- Preparazione e risposta alle emergenze.** **- Rispetto e salvaguardia della legislazione ambientale.** **d) Il controllo delle prestazioni e l'attuazione delle azioni correttive é attuato con riguardo particolare a:** **- Monitoraggio e misura dei parametri.** **- Azioni correttive e preventive.** **- Tenuta dei registri.** **- Controllo interno al fine di determinare se il sistema di gestione ambientale é mantenuto ed applicato conformemente piano.** **e) Revisione da parte del Top Management** **- Della procedura del Sistema di Gestione Ambientale verificata e validata da un Ente di certificazione esterno.** **- Preparazione e pubblicazione di una normale dichiarazione ambientale che descrive gli aspetti ambientali significativi, consentendo il confronto, anno per anno, con gli obiettivi e con il benchmark di settore.** **- La Ditta aderisce al un sistema volontario riconosciuto a livello internazionale (EN ISO 14001).** **- E' stato preso in esame, in fase di progettazione, l'impatto ambientale derivante dalla eventuale dismissione.** **- In caso di ristrutturazione verrà preso in considerazione lo sviluppo di tecnologie più pulite.** **- Vengono costantemente tenuti sotto controllo: il consumo di energia e l'efficienza dello impianto, la scelta dei materiali in ingresso, le emissioni in aria. gli scarichi idrici e la produzione di rifiuti.**

fonte: http://burc.regione.campania.it

	Specifically for this industry sector, it is also important to consider the following potential features of the EMS: i. the environmental impact from ioning of the unit at the stage of designing a new plant. giving consideration to the development of cleaner technologies. e. where practicable, sectoral benchmarking on a regular basis, including energy efficiency and energy conservation activities, choice of input materials, emissions to air, discharges to water, consumption of water and generation of waste.		
2	Ensure the provision of full details of the activities carried out on-site. A good detail of that is contained in the following documentation (see Section 4.1.2.7 and related to BAT number 1.g) a. descriptions of the waste treatment methods and procedures in place in the installation b. diagrams of the main plant items where they have some environmental relevance, together with process flow diagrams (schematics) c. details of the chemical reactions and their reaction kinetics/energy balance d. details on the control system philosophy and how the control system incorporates the environmental monitoring information e. details on how protection is provided during abnormal operating conditions such as momentary stoppages, start-ups, and shutdowns f. an instruction manual g. an operational diary (related to BAT number 3) h. an annual survey of the activities carried out and the waste treated. The annual survey should also contain a quarterly balance sheet of the waste and residue streams, including the auxiliary materials used for each site (related to BAT number 1.g).	**Applicata**	**Garanzia della esecuzione dei dettagli delle attività:** **a) Descrizione dei metodi di trattamento e delle procedure.** **b) Tenuta dei diagrammi di flusso dei principali impianti di trattamento che hanno rilevanza ambientale.** **c) Dettagli delle reazioni chimiche e bilancio energetico.** **d) Dettagli sulla filosofia di controllo e di come il sistema di controllo incorpora le informazioni di carattere ambientale.** **e) Dettagli di protezione ambientale circa gli arresti temporanei, le ripartenze e gli arresti programmati.** **f) Tenuta di un manuale di istruzioni.** **g) Tenuta di un diario operazionale.** **h) Indagine annuale delle attività svolte di trattamento rifiuti, dei residui generati e dei materiali ausiliari impiegati in ogni fase.**
3	Have a good housekeeping procedure in place, which will also cover the maintenance procedure, and an adequate training programme, covering the preventive actions that workers need to take on health and safety issues and environmental risks (see Sections 4.1.1.4, 4.1.1.5, 4.1.2.5, 4.1.2.10, 4.1.4.8 and 4.1.4.3)	**Applicata**	**L'impianto é costantemente mantenuto pulito ed in ordine in relazione alla sicurezza e salute dei lavoratori e dei rischi ambientali.**
4	Try to have a close relationship with the waste producer/holder in order that the customers sites implement measures to produce the required quality of waste necessary for the waste treatment process to be carried out (see Section 4.1.2.9)	**Applicata**	**Il rapporto con i produttori di rifiuti é costante per un idoneo trattamento dei rifiuti.**
5	Have sufficient staff available and on duty with the requisite qualifications at all times. All personnel should undergo specific job training and further education (see Section 4.1.2.10. This is also related to BAT number 3)	**Applicata**	**Il personale addetto é sufficiente, dotato delle necessarie qualifiche e convenientemente formato.**
6	Have a concrete knowledge of the waste IN. Such knowledge needs to take into account the waste OUT, the treatment to be carried out, the type of waste, the origin of the waste, the procedure under consideration (see BAT number 7 and 8) and the risk (related to waste OUT and the treatment) (see Section 4.1.1.1). Guidance on some of these issues is provided in Sections 4.2.3, 4.3.2.2 and 4.4.1.2	**Applicata**	**I rifiuti in ingresso sono noti. I trattamenti tengono conto dei residui in uscita.**

fonte: http://burc.regione.campania.it

7	procedure containing at least tion 4.1.1.2): a. tests for the incoming waste with respect to the planned treatment b. making sure that all necessary information is received on the nature of the process(es) producing the waste, including the variability of the process. The personnel having to deal with the pre-acceptance procedure need to be able due to his profession and/or experience to deal with all necessary questions relevant for the treatment of the wastes in the WT facility a system for providing and analysing a representative sample(s) of the waste from the production process producing such waste from the current holder c a system for providing and analysing a representative sample(s) of the waste from the production process producing such waste from the current holder d a system for carefully verifying, if not dealing directly with the waste producer, the information received at the pre-acceptance stage, including the contact details for the waste producer and an appropriate description of the waste regarding its composition and hazardousness e making sure that the waste code according to the European Waste List (EWL) is provided f identifying the appropriate treatment for each waste to be received at the installation (see Section 4.1.2.1) by identifying a suitable treatment method for each new waste enquiry and having a clear methodology in place to assess the treatment of waste, that considers the physico-chemical properties of the individual waste and the specifications for the treated waste.	**Applicata**	**Procedura di pre accettazione:** **a) Per i nuovi rifiuti in ingresso viene eseguita una analisi.** **b) Il personale che si occupa dell'accettazione é in grado per esperienza o professione di affrontare i problemi derivanti dal trattamento. Vengono eseguiti test di analisi su campioni rappresentativi** **c) Le analisi su campioni rappresentativi sono eseguite.** **d) Verifica con il produttore dei rifiuti, in fase di accettazione, della pericolosità e composizione.** **e) Verifica del Codice Europeo Rifiuti (CER).** **f) Il metodo di trattamento per ogni tipo di rifiuto, in considerazione delle sue caratteristiche fisico-chimiche, é individuato.**
8	Implement an acceptance procedure containing at least the following items (see Section 4.1.1.3): a clear and specified system allowing the operator to accept wastes at the receiving plant only if a defined treatment method and disposal/recovery route for the ouput of the treatment is determined (see pre-acceptance in BAT number 7). Regarding the planning for the acceptance, it needs to be guaranteed that the necessary storage (see Section 4.1.4.1), treatment capacity and dispatch conditions (e.g. acceptance criteria of the output by the other installation) are also respected b measures in place to fully document and deal with acceptable wastes arriving at the site, such as a pre-booking system, to ensure e.g. that sufficient capacity is available c clear and unambiguous criteria for the rejection of wastes and the reporting of all non conformances d system for identifying the maximum capacity limit of waste that can be stored at the facility (related to BAT number 10.b, 10.c, 27 and 24.f) e visually inspect the waste IN to check compliance with the description received during the pre-acceptance procedure. For some liquid and hazardous waste, this BAT is not applicable (see Section 4.1.1.3).	**Applicata**	**La procedura di accettazione comprende:** **a) un sistema chiaro e dettagliato che permette all'operatore di accettare rifiuti all'ingresso dell'impianto solo se un metodo di trattamento è codificato. Per quanto riguarda la pianificazione per l'accettazione, l'operatore deve garantire i criteri e lo stoccaggio.** **b) messa in atto di procedure di accettazione per garantire la sufficiente capacità disponibile.** **d) garantire lo stoccaggio massimo in relazione alla capacità di trattamento.** **e) Verifica visiva dei rifiuti in entrata conforme alla descrizione ricevuta.**

fonte: http://burc.regione.campania.it

9	ing procedures for all different ivered in bulk and/or containers. These sample procedures may contain the following items (see Section 4.1.1.4): a sampling procedures based on a risk approach. Some elements to consider are the type of waste (e.g. *hazardous* or non-hazardous) and the knowledge of the customer (e.g. waste producer) b check on the relevant physico-chemical parameters. The relevant parameters are related to the knowledge of the waste needed in each case (see BAT number 6) c registration of all waste materials d have different sampling procedures for bulk (liquid and solids), large and small containers and laboratory smalls. The number of samples taken should increase with the number of containers. In extreme situations, small containers must all be checked against the accompanying paperwork. The procedure should contain a system for recording the number of samples and degree of consolidation e details of the sampling of wastes in drums within designated storage, e.g. the time- scale after receipt f sample prior to acceptance g maintenance of a record at the installation of the sampling regime for each load, together with a record of the justification for the selection of each option h a system for determining and recording: • a suitable location for the sampling points • the capacity of the vessel sampled (for samples from drums, an additional parameter would be the total number of drums) • the number of samples and degree of consolidation • the operating conditions at the time of sampling. i a system to ensure that the waste samples are analysed (see Section 4.1.1.5) j in the case of cold ambient temperatures, a temporary storage may be needed in order to allow sampling after defrosting. This may affect the applicability of some of the above items in this BAT (see Section 4.1.1.5).	**Applicata**	**Implemento delle procedure di campionamento per i diversi contenitori di rifiuti in consegna.** **a) procedure di campionamento in relazione al rischio e conoscenza del cliente.** **b) controllo dei parametri chimico-fisici.** **c) registrazione di tutti i rifiuti.** **d) procedure di campionamento per massa di contenitori grandi e piccoli I piccoli contenitori sono tutti controllati con la documentazione di accompagnamento. La documentazione comprende la registrazione il numero ed il grado di consolidamento.** **e) dettagli di campionamento dei rifiuti in fusti allo scopo di memorizzare i tempi di stoccaggio.** **f) ricevimento di un campione prima della accettazione.** **g) conservazione di record del regime di campionamento per ogni carico e giustificazione della opzione di trattamento.** **h) sistema di registrazione:** **- idonea posizione dei campionamenti** **- capacità di contenimento dei fusti e numero dei fusti** **- numero dei campioni e grado di consolidamento** **- le condizioni di campionamento** **i) sistema che garantisca che i rifiuti siano analizzati** **j) per consentire il campionamento di rifiuti, in caso di deposito particolarmente freddo, viene valutata l'opportunità di un riscaldamento senza inficiare le modalità di analisi.**

fonte: http://burc.regione.campania.it

10	ering at least the following issues have a laboratory to analyse all the samples at the speed required by BAT. Typically this requires having a robust quality assurance system, quality control methods and maintaining suitable records for storing the analyses results. *Particularly for hazardous wastes, this often means that the laboratory needs to be on-site* **a.** have a laboratory to analyse all the samples at the speed required by BAT. Typically this requires having a robust quality assurance system, quality control methods and maintaining suitable records for storing the analyses results. *Particularly for hazardous wastes, this often means that the laboratory needs to be on-site* **b.** have a dedicated quarantine waste storage area as well as written procedures to manage non-accepted waste. If the inspection or analysis indicates that the wastes fail to meet the acceptance criteria (including, e.g. damaged, corroded or unlabelled drums) then the wastes can be temporarily stored there safely. Such storage and procedures should be designed and managed to promote the rapid management (typically a matter of days or less) to find a solution for that waste **c.** have a clear procedure dealing with wastes where inspection and/or analysis prove that they do not fulfil the acceptance criteria of the plant or do not fit with the waste description received during the pre-acceptance procedure. The procedure should include all measures as required by the permit or national/international legislation to inform competent authorities, to safely store the delivery for any transition period or to reject the waste and send it back to the waste producer or to any other authorised destination **d.** move waste to the storage area only after acceptance of the waste (related to BAT number 8) **e.** mark the inspection, unloading and sampling areas on a site plan **f.** have a sealed drainage system (related to BAT number 63) **g.** a system to ensure that the installation personnel who are involved in the sampling, checking and analysis procedures are suitably qualified and adequately trained, and that the training is updated on a regular basis (related to BAT number 5) **h.** the application of a waste tracking system unique identifier (label/code) to each container at this stage. The identifier will contain at least the date of arrival on-site and the waste code (related to BAT number 9 and 12).	**Applicata**	**La struttura di accoglienza copre i seguenti problemi:** **a) presenza nell'impianto di laboratorio per analizzare i campioni, con metodi di controllo qualità e mantenimento dei registri, in particolare per rifiuti pericolosi.** **b) presenza di stoccaggio in quarantena per rifiuti non accettati o non conformi. I rifiuti sono temporaneamente stoccati in sicurezza per trovare poi una rapida soluzione.** **c) presenza di chiara procedura sul da farsi per i rifiuti che non soddisfano i criteri di accettazione dello impianto o non sono conformi alla procedura di accettazione. La procedura comprende, se il caso, l'informazione alle autorità competenti, e la riconsegna del rifiuto al produttore o altro destinatario autorizzato al trattamento** **d) lo spostamento nella zona di stoccaggio avviene solo dopo l'accettazione.** **e) le aree di movimentazione, scarico e campionamento sono individuate.** **f) il sistema di drenaggio esiste.** **g) il personale che effettua i campionamenti é adeguatamente qualificato e la formazione é aggiornata.** **h) i rifiuti son identificati in base al codice CER, l'etichetta di identificazione contiene la data di arrivo, oltre al codice.**

fonte: http://burc.regione.campania.it

11	f the waste OUT, BAT is to: analyse the waste OUT according to the relevant parameters important for the receiving facility (e.g. landfill, incinerator) (see Section 4.1.1.1) BAT is to:	**Applicata**	**I rifiuti in uscita sono convenientemente analizzati Prima dell'invio ad impianti autorizzati ad esempio discarica.**
12	Have a system in place to guarantee the traceability of waste treatment. Different procedures may be needed to take into account the physico-chemical properties of the waste (e.g. liquid, solid), type of WT process (e.g. continuous, batch) as well as the changes that may occur to the physico-chemical properties of the wastes when the WT is carried out. A good traceability system contains the following items (see Section 4.1.2.3): a documenting the treatments by flow charts and mass balances (see Section 4.1.2.4 and this is also related to BAT number 2.a) b carrying out data traceability through several operational steps (e.g pre acceptance /acceptance/ storage/ treatment/ dispatch). Records can be made and kept up-to-date on an ongoing basis to reflect deliveries, on-site treatment and dispatches. Records are typically held for a minimum of six months after the waste has been dispatched c recording and referencing the information on waste characteristics and the source of the waste stream, so that it is available at all times. A reference number needs to be given to the waste and needs to be obtainable at any time in the process to enable the operator to identify where a specific waste is in the installation, the length of time it has been there and the proposed or actual treatment route d having a computer database/series of databases, which are regularly backed up. The tracking system operates as a waste inventory/stock control system and includes: date of arrival on-site, waste producer details, details on all previous holders, an unique identifier, pre-acceptance and acceptance analysis results, package type and size, intended treatment/disposal route, an accurate record of the nature and quantity of wastes held on-site including all hazards details on where the waste is physically located in relation to a site plan, at which point in the designated disposal route the waste is currently positioned e only moving drums and other mobile containers between different locations (or loaded for removal off site) under instructions from the appropriate manager, ensuring that the waste tracking system is amended to record these changes (see Section 4.1.4.8).	**Applicata**	**Il sistema in atto per garantire la tracciabilità del trattamento rifiuti contiene:** **a) il diagramma di flusso ed il bilancio di massa.** **b) la tracciabilità é assicurata dalle operazioni: preaccettazione, accettazione, stoccaggio, trattamento e spedizione. I registri sono conservati almeno per sei mesi.** **c) la registrazione e le informazioni sulle caratteristiche e sul flusso dei rifiuti é sempre disponibile in modo da consentire all'operatore di identificare il rifiuto, la permanenza e la durata del trattamento.** **d) il sistema di tracciamento contiene l'inventario dei rifiuti e l'entità delle scorte e comprende: la data di arrivo, i dettagli del produttore dei passaggi precedenti e identificatore univoco, i risultati della pre accettazione, delle analisi le dimensioni, il trattamento cui é destinato, la natura e quantità dello stoccaggio con i dettagli dei rischi.** **e) per i fusti ed altri contenitori mobili, spostati in posizione diversa dalla originale, il direttore o il responsabile, assicura che il sistema di tracciamento é modificato e registra questi cambiamenti.**
13	Have and apply mixing/blending rules oriented to restrict the types of wastes that can be mixed/blended together in order to avoid increasing pollution emission of down-stream waste treatments. These rules need to consider the type of waste (e.g. *hazardous,* non- hazardous), waste treatment to be applied as well as the following steps that will be carried out to the waste OUT (see Section 4.1.5	**Applicata**	**La miscelazione dei rifiuti è orientata a limitare le emissioni inquinanti a valle del trattamento.**

fonte: http://burc.regione.campania.it

14	patibility procedure in place (see related to BAT number 13 and 24.c), including: a keeping records of the testing, including any reaction giving rise to safety parameters (increase in temperature, generation of gases or raising of pressure); a record of the operating parameters (viscosity change and separation or precipitation of solids) and any other relevant parameters, such as generation of odours (see Sections 4.1.4.13 and 4.1.4.14) b packing containers of chemicals into separate drums based on their hazard classification. Chemicals which are incompatible (e.g. oxidisers and flammable liquids) should not be stored in the same drum (see Section 4.1.4.6).	**Applicata**	**a) vengono tenuti registri dei test di prova comprese le reazioni che possono dar luogo ad sviluppo incontrollato della temperatura, formazione di gas ed aumento della pressione, parametri di funzionamento ed altri parametri rilevanti.** **b) le sostanze chimiche sono stoccate in fusti separati in base alla loro pericolosità e classificazione. Prodotti chimici incompatibili come gli ossidanti ed i liquidi infiammabili, non sono stoccati nello stesso contenitore.**
15	Have an approach for improving waste treatment efficiency. This typically includes the finding of suitable indicators to report WT efficiency and a monitoring programme (see Section 4.1.2.4 and this is also related to BAT number 1)	**Applicata**	**L'azienda si adopera per migliorare l'efficienza del trattamento rifiuti.**
16	produce a structured accident management plan (see Section 4.1.7)	**Applicata**	**E' presente un piano di sicurezza e gestione incidenti.**
17	Have and properly use an incident diary (see Section 4.1.7 and related to BAT number 1 and to quality management system)	**Applicata**	**Viene mantenuto un registro degli incidenti.**
18	Have a noise and vibration management plant in place as part of the EMS (see Section 4.1.8 and this is also related to BAT number 1). For some WT installations, noise and vibration may not be an environmental problem.	**Applicata**	**Il rumore e le vibrazioni sono gestite nell'ambito del Sistema di Gestione Ambientale interno.**
19	Consider any future decommissioning at the design stage. For existing installations and where decommissioning problems are identified, put a programme to minimise these problems in place (see Section 4.1.9 and this is also related to BAT number 1.i).	**Applicata**	**La eventuale dismissione dell'impianto é stata codificata in fase di installazione.**
	Utilities and raw material management BAT is to:		
20	Provide a breakdown of the energy consumption and generation (including exporting) by the type of source (i.e. electricity, gas, liquid conventional fuels, solid conventional fuels and waste) (see Section 4.1.3.1 and related to BAT number 1.k). This involves: a. reporting the energy consumption information in terms of delivered energy b. reporting the energy exported from the installation c. providing energy flow information (for example, diagrams or energy balances) showing how the energy is used throughout the process.	**Applicata**	**La ripartizione dell'energia é fatta utilizzando il diagramma di flusso, mentre esiste la quantificazione dell'energia elettrica consumata, prodotta ed esportata.** **a) é quantificata la energia globale consumata** **b) é segnalata l'energia elettrica esportata** **c)esiste un diagramma di flusso che dimostra come la stessa energia viene utilizzata nel processo.**
21	Continuously increase the energy efficiency of the installation, by (see Section 4.1.3.4): a. developing an energy efficiency plan b. using techniques that reduce energy consumption and thereby reduce both direct (heat and emissions from on-site generation) and indirect (emissions from a remote power station) emissions c. defining and calculating the specific energy consumption of the activity (or activities), setting key performance indicators on an annual basis (e.g. MWh/tonne of waste processed) (related to BAT number 1.k and 20).	**In corso di applicazione**	**Aumento costante dell'efficienza energetica dell'impianto:** **a) verrà applicato un piano di verifica dell'efficienza energetica** **b) saranno prese in considerazione tecniche che riducono il consumo energetico** **c) esiste un calcolo teorico che definisce il consumo specifico delle attività (Mwh/t).**
22	Carry out an internal benchmarking (e.g. on an annual basis) of raw materials consumption (related to BAT number 1.k). Some applicability limitations have been identified and these are mentioned in Section 4.1.3.5	**Applicata**	**Le materie prime di consumo interno sono annotati.**

fonte: http://burc.regione.campania.it

23	use of waste as a raw material for stes (see Section 4.1.3.5). If waste is used to treat other wastes, then to have a system in place to guarantee that the waste supply is available. If this cannot be guaranteed, a secondary treatment or other raw materials should be in place in order to avoid any unnecessary waiting treatment time (see Section 4.1.2.2)	**Applicata**	**L'uso di rifiuti come materia prima per il trattamento di altri rifiuti é effettuata all'occorrenza, qualora i rifiuti siano compatibili.**
	Storage and handling BAT is to:		
24	apply the following techniques related to storage (see Section 4.1.4.1): a. locating storage areas: • away from watercourses and sensitive perimeters, and • in such a way so as to eliminate or minimise the double handling of wastes within the installation b. ensuring that the storage area drainage infrastructure can contain all possible contaminated run-off and that drainage from incompatible wastes cannot come into contact with each other c. using a dedicated area/store which is equipped with all necessary measures related to the specific risk of the wastes for sorting and repackaging laboratory smalls or similar waste. These wastes are sorted according to their hazard classification, with due consideration for any potential incompatibility problems and then repackaged. After that, they are removed to the appropriate storage area d. handling odorous materials in fully enclosed or suitably abated vessels and storing them in enclosed buildings connected to abatement e. ensuring that all connections between the vessels are capable of being closed via valves. Overflow pipes need to be directed to a contained drainage system (i.e. the relevant bunded area or another vessel) f. having measures available to prevent the building up of sludges higher than a certain level and the emergence of foams that may affect such measures in liquid tanks, e.g. by regularly controlling the tanks, sucking out the sludges for appropriate further treatment and using anti-foaming agents g. equipping tanks and vessels with suitable abatement systems when volatile emissions may be generated, together with level meters and alarms. These systems need to be sufficiently robust (able to work if sludge and foam is present) and regularly maintained h. storing organic waste liquid with a low flashpoint under a nitrogen atmosphere to keep it inertised. Each storage tank is put in a waterproof retention area. Gas effluents are collected and treated.	**Applicata**	**Le seguenti tecniche sono applicate:** **a) le aree di stoccaggio sono individuate lontano da corsi d'acqua e parametri sensibili e per quanto possibile vicino agli impianti di trattamento per evitare o minimizzare la doppia movimentazione.** **b) il drenaggio é correttamente dimensionato con bacini di contenimento adeguati e non consente il mescolamento di percolato incompatibile** **c) i rifiuti sono stoccati in base alla loro classificazione, tenendo conto dei potenziali problemi di incompatibilità** **d) la manipolazione dei rifiuti odorosi viene effettuata, per quanto possibile in ambienti chiusi** **e) viene assicurata la chiusura di contenitori odorosi** **f) i fanghi sono stoccati in cumuli bassi per impedire l'emergere di schiume che possono influenzare le misure di livello; utilizzo di agenti antischiuma se necessario** **g) i serbatoi sono dotati di misuratori di livello e sfiato sufficientemente robusti. Non si generano emissioni volatili.** **h) i rifiuti liquidi organici con basso punto di infiammabilità non vengono stoccati sotto atmosfera inerte. I serbatoi sono posizionati in zona impemeabilizzata.**
25	Separately bund the liquid decanting and storage areas using bunds which are impermeable and resistant to the stored materials (see Section 4.1.4.4)	**Applicata**	**I liquidi, per la decantazione, sono stoccati in serbatoi o vasche impermeabili e resistenti ai materiali conservati.**

fonte: http://burc.regione.campania.it

26	niques concerning tank and process on 4.1.4.12): a. *clearly labelling all vessels with regard to their contents and capacity, and applying an unique identifier. Tanks need to have an appropriately labelled system depending on their use and contents* b. *ensuring that the label differentiates between waste water and process water, combustible* liquid and combustible vapour and the direction of flow (i.e. in or outflow) keeping records for all tanks, detailing the unique identifier; capacity; its construction, including materials; maintenance schedules and inspection results; fittings; and the waste types which may be stored/treated in the vessel, including flashpoint limits	**Applicata**	**Le seguenti tecniche sono applicate alla etichettatura dei serbatoi e delle tubazioni:** **a) I serbatoi sono univocamente etichettati per contenuto e capacità.** **b) l'etichetta (o il colore) delle tubazioni distingue il contenuto e la direzione del flusso.** **c) é tenuto un registro di tutti i serbatoi con precisazione di: capacità, contenuto, caratteristiche del contenuto (limite di infiammabilità ecc.) e materiale di costruzione.**
27	Take measures to avoid problems that may be generated from the storage/accumulation of waste. This may conflict with BAT number 23 when waste is used as a reactant (see Section 4.1.4.10)	**Applicata**	**Vengono evitati problemi generati da accumulo di rifiuti.**
28	Apply the following techniques when handling waste (see Section 4.1.4.6): a. having systems and procedures in place to ensure that wastes are transferred to the appropriate storage safely b. having in place a management system for the loading and unloading of waste in the installation, which also takes into consideration any risks that these activities may incur. Some options for this include ticketing systems, supervision by site staff, keys or colour-coded points/hoses or fittings of a specific size c. ensuring that a qualified person attends the waste holder site to check the laboratory smalls, the old original waste, waste from an unclear origin or undefined waste (especially if drummed), to classify the substances accordingly and to package into specific containers. In some cases, the individual packages may need to be protected from mechanical damage in the drum with fillers adapted to the packaged waste properties d. ensuring that damaged hoses, valves and connections are not used e. collecting the exhaust gas from vessels and tanks when handling liquid waste f. unloading solids and sludge in closed areas which are fitted with extractive vent systems linked to abatement equipment when the handled waste can potentially generate emission to air (e.g. odours, dust, VOCs) (see Section 4.1.4.7) g. using a system to ensure the bulking of different batches only takes place with compatibility testing (see Section 4.1.4.7 and 4.1.5 and this is also related to BAT number 13, 14 and 30).	**Applicata**	**Vengono adottate le seguenti misure per il maneggiamento dei rifiuti:** **a) le procedure ed i sistemi di trasferimento consentono di operare in sicurezza** **b) il sistema di gestione prende in considerazione i rischi per carico e scarico** **c) una persona qualificata verifica le analisi di laboratorio, separando i rifiuti di origine poco chiara, classifica le sostanze e, se necessario, confeziona appositi pacchi o contenitori** **d) il personale si assicura che tubazioni, valvole e connessioni danneggiate non vengano usate** **e) il personale si assicura che non avvenga emissione di gas nocivi nel corso di maneggiamenti di rifiuti liquidi** **f) lo scarico dei solidi e dei fanghi avviene in locali aerati, senza emissioni particolari** **g) la eventuale miscelazione avviene garantendo la mescolanza di soli lotti compatibili.**
29	Ensure that the bulking/mixing to or from packaged waste only takes place under instruction and supervision and is carried out by trained personnel. For certain types of wastes, such a bulking/mixing needs to be carried out under local exhaust ventilation (see Section 4.1.4.8	**Applicata**	**Qualora venga effettuata la miscelazione, la stessa avverrà in base a precise istruzioni da personale qualificato.**
30	Ensure that chemical incompatibilities guide the segregation required during storage (see Section 4.1.4.13 and 4.1.4.14 and this is also related to BAT number 14).	**Applicata**	**Il deposito e la conservazione dei rifiuti chimici viene eseguita in relazione alla loro compatibilità.**

fonte: http://burc.regione.campania.it

31	es when containerised wastes are : a. storing of containerised wastes under cover. This can also be applied to any container that is held in storage pending sampling and emptying. Some exceptions on the applicability of this technique related to containers or waste not affected by ambient conditions (e.g. sunlight, temperature, water) have been identified (see Section 4.1.4.2). Covered areas need to have adequate provision for ventilation b. maintaining the availability and access to storage areas for containers holding substances that are known to be sensitive to heat, light and water, under cover and protected from heat and direct sunlight.	**Applicata**	**Le tecniche di manipolazione di rifiuti in container comprendono:** **a) Conservazione di container al coperto** **b) le aree di stoccaggio di recipienti contenenti sostanze sensibili al calore, alla luce ed all'acqua sono stoccati in zone protette dal calore e dai raggi del sole.**
	Other common techniques not mentioned above BAT is to:		
32	Perform crushing, shredding and sieving operations in areas fitted with extractive vent systems linked to abatement equipment (see Section 4.1.6.1) when handling materials that can generate emission to air (e.g. odours, dust, VOCs)	**Applicata**	**La frantumazione é eseguita, per quanto possibile, al coperto senza generare emissioni.**
33	Perform crushing/shredding operations (see Sections 4.1.6.1 and 4.6) under full encapsulation and under an inert atmosphere for drums/containers containing flammable or highly volatile substances. This will avoid ignition. The inert atmosphere is to be abated	**Non applicabile**	**Non vengono triturati fusti/colli contenenti sostanze infiammabili.**
34	perform washing processes considering (see Section 4.1.6.2): a. identifying the washed components that may be present in the items to be washed (e.g. solvents) b. transfering washings to appropriate storage and then treating them in the same way as the waste from which they were derived c. using treated waste water from the WT plant for washing instead of fresh water. The resultant waste water can then be treated in the WWTP or re-used in the installation.	**Applicata**	**I procedimenti di lavaggio comprendono:** **a) identificazione del componente di lavaggio** **b) registrazione del componente di lavaggio per trattarlo allo stesso modo del rifiuto lavato** **c) le acque reflue dagli impianti di trattamento confluiscono al trattamento chimico-fisico.**
	Air emission treatments **To prevent or control the emissions mainly of dust, odours and VOC and some inorganic compounds, BAT is to:**		
35	Restrict the use of open topped tanks, vessels and pits by: a. not allowing direct venting or discharges to air by linking all the vents to suitable abatement systems when storing materials that can generate emissions to the air (e.g. odours, dust, VOCs) (see Section 4.1.4.5) b. keeping the waste or raw materials under cover or in waterproof packaging (see Section 4.1.4.5 and this is also related to BAT number 31.a) connecting the head space above the settlement tanks (e.g. where oil treatment is a pretreatment process within a chemical treatment plant) to the overall site exhaust and scrubber units (see Section 4.1.4.1)	**Non applicabile**	**Non vengono trattati serbatoi, contenitori o fosse**
36	Use an enclosed system with extraction, or under depression, to a suitable abatement plant. This technique is especially relevant to processes which involve the transfer of volatile liquids, including during tanker charging/discharging (see Section 4.6.1)	**Non applicabile**	**Non vengono trasferiti liquidi volatili.**
37	Apply a suitably sized extraction system which can cover the holding tanks, pretreatment areas, storage tanks, mixing/reaction tanks and the filter press areas, or to have in place a separate system to treat the vent gases from specific tanks (for example, activated carbon filters from tanks holding waste contaminated with solvents) (see Section 4.6.1)	**Non applicata**	**I serbatoi di contenimento non sono dotati di sistema di estrazione e trattamento degli effluenti.**

fonte: http://burc.regione.campania.it

38	aintain the abatement equipment, and treatment/disposal of spent scrubber media (see Section 4.6.11)	**Applicata**	**Lo scrubber a valle dell'inceneritore é mantenuto gliata al trattamento chimico-fisico.**
39	Have a scrubber system in place for the major inorganic gaseous releases from those unit operations which have a point discharge for process emissions. Install a secondary scrubber unit to certain pretreatment systems if the discharge is incompatible, or too concentrated for the main scrubbers (see Section 4.6.11)	**Applicata parzialmente**	**E' installato a valle del filtro a maniche un sistema di lavaggio tipo scrubber per abbattere gli inquinanti gassosi inorganici. Non é applicato un secondo scrubber, ma viene eseguito un trattamento, a monte del filtro a maniche, con calce e carboni attivi.**
40	have leak detection and repair procedures in place in installations a) handling a large number of piping components and storage and b) compounds that may leak easily and create an environmental problem (e.g. fugitive emissions, soil contamination) (see Section 4.6.2). This may be seen as an element of the EMS (see BAT number 1)	**Applicata**	**Le tubazioni sono mantenute in efficienza e pertanto sono scongiurate emissioni fuggitive.**
41	reduce air emission to the following levels **Air parameter** / **Emission levels associated to the use of BAT** VOC: 7 – 20[1] PM: 5 – 20 [1] For low VOC loads, the higher end of the range can be by using a suitable combination of preventive nd/or abatement techniques (see Section 4.6). The techniques mentioned above in the BAT 'Air emission treatments' section (BAT numbers 35 – 41) also contribute to achieve these values	**Applicata**	**Il contenimento delle emissioni di VOC (come COT) a 10 mg/m^3 e di PM a 10 mg/m^3 viene attuato conformemente al D. Lgs. N° 46 del 04 marzo 2014.**
	Waste water management BAT is to:		
42	Reduce the water use and the contamination of water by (see Sections 4.1.3.6 and 4.7.1): a. applying site waterproofing and storage retention methods b carrying out regular checks of the tanks and pits especially when they are underground c applying separated water drainage according to the pollution load (roof water, road water, process water) d. applying a security collection basin e. performing regular water audits, with the aim of reducing water consumption and preventing water contamination f. segregating process water from rainwater (see Section 4.7.2 and this is also related to BAT number 46).	**Applicata**	**L'azienda si adopera per ridurre il consumo di acqua attraverso gli interventi:** **a) i condotti sono mantenuti impermeabili** **b) vengono svolti periodici controlli al pozzo ed alle condutture** **c) le acque di dilavamento sono separate da quelle tecnologiche** **d) non esiste un bacino di contenimento ma le stesse sono convogliate al biologico** **e) viene effettuato regolarmente il controllo del consumo idrico** **f) le acque piovane sono separate da quelle di processo**
43	Have procedures in place to ensure that the effluent specification is suitable for the on-site effluent treatment system or discharge (see Section 4.7.1)	**Applicata**	**Lo scarico delle acque ha caratteristiche compatibili con il ricettore.**
44	Avoid the effluent by-passing the treatment plant systems (see Section 4.7.1	**Applicata**	**Il sistema di trattamento non viene by-passato**
45	Have in place and operate an enclosure system whereby rainwater falling on the processing areas is collected along with tanker washings, occasional spillages, drum washings, etc. and returned to the processing plant or collected in a combined interceptor (see Section 4.7.1)	**Applicata**	**L'acqua piovana che cade sulle aree di lavorazione e stoccaggio rifiuti viene convogliata al trattamento biologico.**
46	Segregrate the water collecting systems for potentially more contaminated waters from less contaminated water (see Section 4.7.2	**Applicata**	**La rete fognaria confluisce le acque nere al trattamento biologico: quindi al pozzetto terminale unitamente alle acque derivanti dai trattamenti. Le caratteristiche sono conformi al D. Lgs. 152/2006 e s. m. i.**
Uindi al	Have a full concrete base in the whole treatment area, that falls to internal site drainage systems which lead to storage tanks or to interceptors that can collect rainwater and any spillage. Interceptors with an overflow to sewer usually need automatic monitoring systems, such as pH checks, which can shut down the overflow (see Section 4.1.3.6 and this is also related to BAT number 63),	**Applicata parzialmente**	**La zona di trattamento chimico-fisico e biologico, destinati anche al trattamento delle acque interne di drenaggio e dilavamento degli stoccaggi, hanno basi in cemento/resina e sono in grado di accogliere tutta l'acqua piovana e qualsiasi sversamento. Lo scarico é monitorato con rilevazione anche di pH. Non esiste serbatoio di stoccaggio**
48	Collect the rainwater in a special basin for checking, treatment if contaminated and further use (see Section 4.7.1	**Non applicata**	**L'acqua piovana non é raccolta in un bacino separato prima dello scarico ma é convogliata al**

fonte: http://burc.regione.campania.it

			biologico.
49	eated waste waters and use of rainwater in the installation (see Section 4.7.1)	**Non applicata**	**recuperate.**
50	Conduct daily checks on the effluent management system and to maintain a log of all checks carried out, by having a system for monitoring the effluent discharge and sludge quality in place (see Section 4.7.1)	**Applicata**	**Viene tenuto un registro dove sono annotati i controlli dei condotti.**
51	Firstly identify waste waters that may contain hazardous compounds (e.g. adsorbable organically bound halogens (AOX); cyanides; sulphides; aromatic compounds; benzene or hydrocarbons (dissolved, emulsified or undissolved); and metals, such as mercury, cadmium, lead, copper, nickel, chromium, arsenic and zinc) (see Section 4.7.2). Secondly, segregate the previously identified waste water streams on-site and thirdly, specifically treat waste water on-site or off-site.	**Applicata**	**Le acque di scarico effluenti dai trattamenti chimico-fisici e biologico sono controllate prima dello scarico, gli effluenti rispettano il D. Lgs. n° 152/2006 e s. m. i.**
52	Ultimately after the application of BAT number 42, select and carry out the appropriate treatment technique for each type of waste water (see Section 4.7.1)	**Applicata**	**Le acque reflue sono trattate all'impianto chimico-fisico ed all'impianto biologico**
53	Implement measures to increase the reliability with which the required control and abatement performance can be carried out (for example, optimising the precipitation of metals) (see Section 4.7.1)	**Applicata**	**All'occorrenza vengono utilizzati chemicals per ottimizzare il trattamento.**
54	Identify the main chemical constituents of the treated effluent (including the make-up of the COD) and to then make an informed assessment of the fate of these chemicals in the environment (see Section 4.7.1 and their applicability restrictions identified)	**Applicata**	**Dopo il trattamento delle acque reflue le sostanze chimiche rilasciate rispettano il . Lgs. n° 152/2006 e s. m. i.**
55	Only discharge the waste water from its storage after the conclusion of all the treatment measures and a subsequent final inspection (see Section 4.7.1)	**Applicata**	**Le acque reflue dal chimico-fisico e dal biologico sono scaricate dopo la effettuazione dei prescritii trattamenti.**
56	Achieve the following water emission values before discharge **Water** / **Emission values associated** COD: 20 – 120 BOD: 2 – 20 Heavy metals (Cr, Cu,: 0.1 – 1 Highly toxic heavy As: <0.1 Hg: 0.01 – 0.05 Cd: <0.1 – 0.2 Cr(VI): <0.1 – 0.4 by applying a suitable combination of techniques mentioned in Sections 4.4.2.3 and 4.7. The techniques mentioned above in this section on 'waste water management' (BAT number 42 – 55) also contribute to reach these values.	**Applicata per quanto possibile**	**Le emissioni idriche sono conformi al D. Lgs. 152/2006 e s. m. i.**
	Management of the process generated residues BAT is to:		
57	Have a residue management plan (see Section 4.8.1) as part of the EMS including: a. basic housekeeping techniques (related to BAT number 3) b. internal benchmarking techniques (see Section 4.1.2.8 and this is also related to BAT numbers 1.k and 22).	**Applicata**	**Tecniche di gestione rifiuti prodotti in uscita:** **a) esiste un programma di gestione dei rifiuti generati.** **b) vengono effettuate analisi e confronti sui residui generati.**
58	Maximise the use of re-usable packaging (drums, containers, IBCs, palettes, etc.) (see Section 4.8.1)	**Applicata**	**Il riutilizzo di imballaggi e fusti e pallets è applicata per quanto possibile.**
59	Re-use drums when they are in a good working state. In other cases, they are to be sent for appropriate treatment (see Section 4.8.1)	**Applicata**	**I bidoni in buono stato di conservazione sono riutilizzati. negli altri casi sono avviati al trattamento.**

fonte: http://burc.regione.campania.it

60	I[illegible] of the waste on site by using [illegible] wastes received on-site and records of the wastes processed (see Section 4.8.3 and this is also related to BAT number 27)	**Applicata**	**[illegible]tata la quantità dei rifiuti ricevuti ed il processo a cui sono avviati.**
61	Re-use the waste from one activity/treatment possibly as a feedstock for another (see Section 4.1.2.6 and this is also related to BAT number 23)	**Applicata se possibile**	**Il riutilizzo di rifiuti da una attività di trattamento per trattare altri rifiuti viene applicata quando possibile.**
	Soil contamination To prevent soil contamination, BAT is to:		
62	Provide and then maintain the surfaces of operational areas, including applying measures to prevent or quickly clear away leaks and spillages, and ensuring that maintenance of drainage systems and other subsurface structures is carried out (see Section 4.8.2)	**Applicata**	**Le superfici delle aree operative sono mantenute efficienti e sono applicate misure di prevenzione/ risoluzione delle perdite. Viene assicurata la manutenzione dei sistemi di drenaggio.**
63	Utilise an impermeable base and internal site drainage (see Section 4.1.4.6, 4.7.1 and 4.8.2)	**Applicata**	**Le aree di stoccaggio sono ubicate al coperto su di una base impermeabile e drenata.**
64	Reduce the installation site and minimise the use of underground vessels and pipework (see Section 4.8.2 and this is also related to BAT number 10.f, 25, and 40)	**Applicata**	**Le aree di deposito sono ridotte e l'uso di canali sotterranei e tubazioni é ridotto al minimo.**

fonte: http://burc.regione.campania.it

	BIOLOGICAL TREATMENT		
	5 of waste treatments. This section presents the BAT elements for each process/activity covered has been structured in a similar way as previous cha.		
	Biological treatments BAT is to:		
65	Use the following techniques for storage and handling in biological systems (see Section 4.2.2): a. for less odour-intensive wastes, use automated and rapid action doors (opening times of the doors being kept to a minimum) in combination with an appropriate exhaust air collection device resulting in an under pressure in the hall b. for highly odour-intensive wastes, use closed feed bunkers constructed with a vehicle sluice c. house and equip the bunker area with an exhaust air collection device.	**Non applicabile**	**Non vengono trattati rifiuti con odori intensi.**
66	Adjust the admissible waste types and separation processes according to the type of process carried out and the abatement technique applicable (e.g. depending on the content of non- biodegradable components) (see Section 4.2.3)	**Applicata**	**Viene effettuata una regolazione dei rifiuti in base al tipo di processo ed alla capacità dell'impianto.**
67	Use the following techniques when applying anaerobic digestion (see Sections 4.2.4 and 4.2.5): a. application of a close integration between the process with the water management b. a recycling of the maximum amount of waste water to the reactor. See some operational issues that may appear when applying this technique in Section 4.2.4 c. operate the system under thermophilic digestion conditions. For certain types of wastes, thermophilic conditions cannot to be reached (see Section 4.2.4) d. measure TOC, COD, N, P and Cl levels in the inlet and outlet flows. When a better control of the process is required, or a better quality of the waste OUT, more parameters are necessary for measuring and controlling e. maximise the production of biogas. This technique needs to consider the effect on the digestate and biogas quality.	**Non applicabile**	**Non viene effettuata digestione anaerobica.**
68	Reduce the air emissions of the exhaust gas when using biogas as a fuel by restricting the emissions of dust, NO_X, SO_X, CO, H_2S and VOC by using an appropriate combination of the following techniques (see Section 4.2.6): a. scrubbing the biogas with iron salts b. using de-NO_X techniques such as SCR c. using a thermal oxidation unit d. using activated carbon filtration.	**Non applicabile**	**Non viene utilizzato biogas**
69	Improve the mechanical biological treatments (MBT) by (see Sections 4.2.2, 4.2.3, 4.2.8, 4.2.10, 4.6.23): a. using fully enclosed bioreactors avoiding anaerobic conditions during aerobic treatment by controlling the digestion and the air supply (by using a stabilised air circuit) and by adapting the aeration to the actual biodegradation activity c. using water efficiently d. thermally insulating the ceiling of the biological degradation hall in aerobic processes e. minimising the exhaust gas production to levels of 2500 to 8000 Nm^3 per tonne. Levels below 2500 Nm^3 per tonne do not have been reported f. guaranteeing a uniform feed g. recycling process waters or muddy residues within the aerobic treatment process to completely avoid water emissions. If waste water is generated, then this should be treated to reach the values mentioned in BAT number 56 h continuously learning of the connection between the controlled variables of biological degradation and the measured (gaseous) emissions i reducing emissions of nitrogen compounds by optimising the C:N	**Applicata parzialmente**	**Non é utilizzato bio reattore anaerobico;** **Le acque provenienti dal trattamento aerobico rispettano i valori del D. Lgs. 152/2006 e s. m. i.**

fonte: http://burc.regione.campania.it

	ratio.		
70	mechanical biological treatments to the 4.2.12) **Parameter / Treated** Odour: <500 – 6000 NH_3: <1 – 20 For VOC and PM, see the generic BAT 41 The TWG recognised that N_2O (see Section 4.6.10) and Hg also needed to be added to this by using an appropriate combination of the following techniques (see Section 4.6): a. maintaining good housekeeping (related to BAT number 3) b. regenerative thermal oxidiser c. dust removal.	**Applicata ove necessario**	**Le tecniche in atto per la riduzione delle emissioni da trattamenti biologici meccanici sono:** **a) viene mantenuta una gestione ottimale** **b) non é applicato il sistema termico rigenerativo** **c) la polvere viene rimossa.**
71	Reduce the emissions to water to the levels mentioned in BAT number 56. In addition, restrict the emissions to water of total nitrogen, ammonia, nitrate and nitrite as well (see Section 4.7.7 and the concluding remarks Chapter 7)	**Non applicata ?**	**Le emissioni di acqua sono conformi al D. Lgs. 125/2006 e s. m. i.**
	PHYSICO-CHEMICAL TREATMENTS For the physico-chemical treatment of waste waters, BAT is to		
72	Apply the following techniques in physico-chemical reactors (see Section 4.3.1.2): a. clearly defining the objectives and the expected reaction chemistry for each treatment process b. assessing each new set of reactions and proposed mixes of wastes and reagents in a laboratory-scale test prior to waste treatment c. specifically designing and operating the reactor vessel so that it is fit for its intended purpose d. enclosing all treatment/reaction vessels and ensuring that they are vented to the air via an appropriate scrubbing and abatement system e. monitoring the reaction to ensure that it is under control and proceeding towards the anticipated result f. preventing the mixing of wastes or other streams that contain metals and complexing agents at the same time (see Section 4.3.1.3).	**Applicata parziamente**	**Nel trattamento vengono seguiti i seguenti criteri:** **a) vengono definiti con chiarezza gli obiettivi e le reazioni chimiche di ogni processo** **b) vengono preliminarmente valutati, con test di laboratorio, i reagenti più idonei per ogni nuovo rifiuto da smaltire** **c) il reattore é progettato e gestito per lo scopo previsto** **d) tutte le vasche sono collegate assicurando lo l'aereazione; lo sfogo dell'aria non é trattato** **e) la reazione viene mantenuta sotto controllo e costantemente monitorata** **f) viene impedita la miscelazione di rifiuti con altri flussi che contengono sia metalli che agenti complessati.**
73	In addition to the generic parameters identified for waste water in BAT number 56, additional parameters need to be idenfied for the physico-chemical treatment of waste waters. Some reference is given on this issue in the concluding remark Chapter 7.	**Non Applicata ?**	**Le acque di scarico sono conformi quanto prescritto dal D Lgs. 152 /2006 e s. m. i.**
74	Apply the following techniques for the neutralisation process (see Section 4.3.1.3) a. ensuring that the customary measurement methods are used b. separately storing the neutralised waste water. c. performing a final inspection of the neutralised waste water after a sufficient storage time has elapsed	**Applicata**	**Le tecniche applicate prevedono:** **a) garanzia di applicazione dei consueti metodi di misurazione** **b) convogliamento separato delle acque neutralizzate** **c) esecuzione di un controllo sulle acque reflue dopo un tempo di trattamento sufficiente.**
75	Apply the following techniques to aid precipitation of the metals in treatment processes (see Section 4.3.1.4): a. adjusting the pH to the point of minimum solubility where the metals will precipitate b. avoiding the input of complexing agents, chromates and cyanides c. avoiding organic materials that may interfere with precipitation from entering the process d. allowing the resulting treated waste to clarify by decantation when possible, and/or by the addition of other dewatering equipment e. using sulphidic precipitation if complex agents are present. This technique may increase the sulphide concentration in the treated waste water.	**Applicata**	**Le tecniche applicate per aiutare la separazione dei metalli sono:** **a) regolazione del pH per far precipitare i metalli** **b) non immissione di agenti complessanti (cianuri e cromati)** **c) non immissione nel processo materiali organici che possono interferire con la precipitazione** **d) attuare la chiarificazione per precipitazione per quanto possibile** **e) la precipitazione con solfuri sarà applicata solo all'occorrenza.**
76	Apply the following techniques to break-up emulsions (see Section 4.3.1.5):	**Applicata**	**La tecnologia applicata per le emulsioni prevede:**

fonte: http://burc.regione.campania.it

	a. testing for the presence of cyanides in the emulsions to be treated. If cyanides are present, the emulsions need a special pretreatment atory tests.		**a) esecuzione di un test per determinare la presenza di cianuri. Se sono presenti il rifiuto viene respinto**

77	Apply the following techniques to oxidation/reduction (see Section 4.3.1.6): a. abating the air emissions generated during the oxidation/reduction b. having safety measures and gas detectors in place (e.g. suitable for detecting HCN, H_2S, NO_X).	**Non Applicata**	**Non sono presenti abbattimento delle emissioni e rilevatori di gas in situ.**
78	Apply the following techniques to waste waters containing cyanides (see Section 4.3.1.7): a. destroying the cyanides by oxidation b. adding caustic soda in excess to prevent a decrease in pH c. avoiding the mixing of cyanide wastes with acidic compounds d. monitoring the progress of the reaction using electropotentials.	**Non Applicabile**	**Non vengono accettate acque o rifiuti contenenti cianuri.**
79	Apply the following techniques to waste waters containing chromium (VI) compounds (see Section 4.3.1.8): a. avoiding the mixing of Cr(VI) wastes with other wastes b. reducing Cr(VI) to Cr(III) c. precipitating the trivalent metal.	**Applicata parzialmente**	**Qualora vengano accettate acque o rifiuti contenenti Cr VI si effettuerà la riduzione a Cr III**
80	Apply the following techniques to waste waters containing nitrites (see Section 4.3.1.9): a. avoiding mixing nitrite wastes with other wastes b. checking and avoiding nitrous fumes during the oxidation/acidification treatment of nitrites.	**Non Applicabile**	**Non vengono accettati rifiuti contenenti nitriti**
81	Apply the following techniques to waste waters containing ammonia (see Section 4.3.1.11): a. using a dual column air stripping system with an acidic scrubber for waste with ammonia solutions up to 20 w/w-% b. recovering the ammonia in the scrubbers and returning it to the process prior to the settlement stage c. removing the ammonia removed in the gas phase by scrubbing the waste with sulphuric acid to produce ammonium sulphate d. extending any air sampling for ammonia in exhaust stacks or filter press areas to cover the VOCs in filtration and dewatering (see Section 4.3.1.12).	**Non Applicabile**	**Non vengono accettati rifiuti contenenti ammoniaca oltre lo 0,5 %**
82	Link the air space above filtration and dewatering processes to the main abatement system of the plant (see Section 4.3.1.12)	**Non Applicata**	**Lo spazio aereo al di sopra della filtrazione / disidratazione non é collegato all'abbattimento.**
83	Add flocculation agents to the sludge and waste water to be treated, to accelerate the sedimentation process and to facilitate the further separation of solids (see Section 4.3.1.16 for some applicability restrictions identified). To avoid use of flocculation agents, evaporation is better in those cases where it is economically viable (see Section 4.7.6.1)	**Applicata**	**Vengono aggiunti flocculanti alle acque od ai fanghi da trattare per accelerare il processo di sedimentazione e promuovere la separazione dei solidi. La evaporazione non é attuata.**
84	Apply rapid cleaning and steam- or high pressure water jet cleaning of the filter apertures of the sieving processes (see Section 4.3.1.17).	**Applicata**	**La pulizia del sistema di vagliatura é eseguita con getto d'acqua ad alta pressione.**
	For the physico-chemical treatment of solid wastes, BAT is to:		

85	Promote the insolubilisation of amphoteric metals, and to reduce the leaching of toxic soluble salts by a suitable combination of water washing, evaporation, recrystallisation and acid extraction (see Section 4.3.2.1, 4.3.2.8, 4.3.2.9) when inmobilisation is used to treat solid waste containing hazardous compounds for landfilling	**Non applicabile**	**Non vengono trattati rifiuti con metalli anfoteri**
86	Test the leachability of inorganic compounds, by using the standardised CEN leaching procedures and by applying the appropriate testing level: basic characterisation, compliance testing or on-site verification (see Section 4.3.2.2)	**Non Applicata**	**La lisciviazione non é applicata**
87	Restrict the acceptance of wastes to be treated by solidification/immobilisation treatment to those not containing high levels of VOCs, odorous components, solid cyanides, oxidising	**Applicata**	**Non vengono accettati rifiuti con alto contenuto di :COV e TOC, componenti odorosi, cianuri, agenti ossidanti e chelanti e bombole**

fonte: http://burc.regione.campania.it

	agents, chelating agents, high TOC wastes and gas cylinders (see Section 4.3.2.3)		**gas.**

fonte: http://burc.regione.campania.it

88	techniques for loading/unloading and (see Section 4.3.2.3)	**Applicata**	**Il controllo delle tecniche di carico-scarico é**
89	Have an abatement system(s) in place to handle the flow of air, as well as the peak loadings associated with charging and unloading (see Section 4.3.2.3)	**Non Applicata**	**Il carico-scarico dei rifiuti avviene in zone non presidiate da sistemi di abbattimento.**
90	Use at least a solidification, vitrification, melting or fusion process before landfilling solid waste according to techniques in Sections from 4.3.2.4 to 4.3.2.7.	**Non Applicabile**	**Non viene effettuata fusione o vetrificazione, ma solo solidificazione (stabilizzazione)**
	For the physico-chemical treatment of contaminated soil, BAT is to:		
91	Control the rate of excavation, the amount of contaminated soil area that is exposed, and the duration that soil piles are left uncovered during the excavation and removal of contaminated soil (see Section 4.3.2.10)	**Non applicabile**	**Non vengono trattati direttamente, al momento, terreni contaminati, ma gli stessi vengono gestiti in contenitori chiusi in attesa del conferimento a ditte specializzate.**
92	Use a bench-scale test to determine the suitability of the process to be applied and the best operational conditions for its use (see Section 4.3.2.11)	**Applicata**	**I rifiuti di nuovo conferimento sono sottoposti a test di laboratorio.**
93	Have collection and control equipment in place such as afterburners, thermal oxidisers, fabric filters, activated carbon, or condensers for the treatment of the gases from thermal treatments (see Section 4.3.2.11)	**Non applicabile**	**Non vengono trattati, al momento,terreni contaminati; qualora trattati l'impianto é dotato di post combustore e filtrazione.**
94	Report the efficiency achieved during the processes for the different components reduced and also for those that have not been affected by the process (see Section 4.3.2.3)	**Non applicabile**	**Qualora si trattino terreni contaminati sarà reso tracciabile il processo.**
	PREPARATION OF WASTE TO BE USED AS FUEL For the preparation of waste to be used as fuel, BAT is to:		
117	Try to have a close relationship with the waste fuel user in order that a proper transfer of the knowledge of the waste fuel composition is carried out (see Section 4.5.1)	**Applicata**	**Viene curato, uno stretto rapporto con il fornitore di rifiuti in modo da avere una buona conoscenza per quanto possibile, del materiale.**
118	Have a quality assurance system to guarantee the characteristics of the waste fuel produced (see Section 4.5.1)	**Applicata parzialmente**	**Non si può avere garanzia della qualità del rifiuto come combustibile.**
119	Manufacture different type of waste fuels according to the type of user (e.g. cement kilns, different power plants), to the type of furnace (e.g. grate firing, blow feeding) and to the type of waste used to manufacture the waste (e.g. hazardous waste, municipal solid waste) (see Section 4.5.2)	**Applicata**	**I rifiuti accettati sono adatti agli impianti presenti in stabilimento (forni rotanti)**
120	*When producing waste fuel from hazardous waste, use activated carbon treatment for low contaminated water and thermal treatment for highly polluted water (see Sections 4.5.6 and 4.7). In this context, thermal treatment relates to any thermal treatment in Section 4.7.6 or incineration which is not covered in this document*	**Non applicabile**	**Non si trattano rifiuti di acqua inquinata con carbone attivo.**
121	*When producing waste fuel from hazardous waste, ensure correct follow-up of the rules concerning electrostatic and flammability hazards for safety reasons (see Sections 4.1.2.7 and 4.1.7)*	**Applicata**	**Per i rifiuti pericolosi, vengono garantiti il follow-up e le norme di sicurezza per infiammabilità.**
	For the preparation of solid waste fuels from non-hazardous waste, BAT is to:		
122	Visually inspect the incoming waste to sort out the bulky metallic or non-metallic parts. The purpose is to protect the plant against mechanical destruction (see Section 4.1.1.3 and this is also related to BAT 8.e)	**Applicata**	**Viene eseguita ispezione visiva del rifiuto in arrivo per la rimozione delle parti metalliche e non metalliche ingombranti per la protezione del forno.**
123	Use magnetic ferrous and non-ferrous metal separators. The purpose is to protect the pelletisers as well as fulfill the requirements of the final users (see Sections 4.5.3.3 and 4.5.3.4)	**Applicata**	**La separazione magnetica é effettuata a valle del trituratore.**
124	Make use of the NIR technique for the sorting out of plastics. The purpose is the reduction of organic chlorine and some metals which are part of the plastics (see Section 4.5.3.10)	**Non applicata**	**Le materie plastiche non sono separate.**
125	Use a combination of shredder systems and pelletisers suitable for the preparation of the specified size waste fuel (see Sections 4.5.3.1 and 4.5.3.12) For some installations preparing solid waste fuels from source-separated waste streams, the use of some or all of the above-mentioned techniques may not be necessary to comply with BAT (see Section 4.5.3.1)	**Applicata**	**I rifiuti ingombranti sono triturati per consentire una buona combustione.** **Sono utilizzati rifiuti da raccolta differenziata in maniera marginale.**

fonte: http://burc.regione.campania.it

	For the preparation of solid waste fuel from hazardous waste, BAT is to:		
126	*nmability hazards in case a drying or ed (see Sections 4.1.2.7 and 4.5.4.1)*	**Non applicabile**	
127	*Consider carrying out the mixing and blending operations in closed areas with appropriate atmosphere control systems (see Sections 4.1.4.5, 4.5.4.1 and 4.6)*	**Applicata parzialmente**	**La fusione non viene praticata e la miscelazione, all'occorrenza, avviene in locali chiusi.**
128	*Use bags filters for the abatement of particulates (see Section 4.6.26)*	**Applicata**	**E' presente un filtro a maniche a valle dell'inceneritore.**
129	*For the preparation of liquid waste fuels from hazardous waste, BAT is to:*		
	Use heat-exchange units external to the vessel if heating of the liquid fuel is required (Section 4.5.4.1)	**Applicata**	**Il combustibile liquido é parzialmente riscaldato.**
130	*Adapt the suspended solid content to ensure the homogeneity of the liquid fuel (see Section 4.5.4.1)*	**Applicata**	**Il combustibile liquido é fatto decantare**

fonte: http://burc.regione.campania.it

POS	Descrizione BAT	Stato di applicazione	Descrizione delle modalità di applicazione
1	➢ Conoscenza della composizione del rifiuto ai fini della progettazione di processo	➢ Applicata	Il rifiuto ha una composizione consolidata, come pure il potere calorifico inferiore:(3.000÷7.000 Kcal/Kg). Questo elemento consente una corretta progettazione del processo. Prima della accettazione saranno acquisiti: - Massa di ciascuna partita. - Osservanza requisiti previsti da autorizzazione. in particolare documentazione prescritta dall'art. 193 del D. Lgs. 152/2006 e di regolamenti di trasporto merci pericolose. In assenza di tali requisiti il materiale sarà respinto. - Stato fisico e ove possibile composizione chimica e tutte le informazioni necessarie a valutare idoneità all'incenerimento. - Caratteristiche di pericolosità.
2	➢ Mantenimento di condizioni ottimali dell'area di impianto	➢ Applicata	L'area dell'impianto viene mantenuta pulita e disinfettata e la manutenzione costantemente eseguita.
3	➢ Mantenere tutte le attrezzature in buone condizioni di lavoro, ed effettuare ispezioni di manutenzione e manutenzione preventiva per conseguire questo obiettivo.	➢ Applicata	Le attrezzature sono mantenute in buone condizioni e la manutenzione ordinaria e preventiva é eseguita.
4	Stabilire e mantenere controlli di qualità sull'ingresso rifiuti, secondo i tipi di rifiuti che possono essere ricevuti presso l'impianto		
4.1	➢ Stabilire i limiti di ingresso alla installazione e l'identificazione dei principali rischi (identificazione dei flussi in ingresso)	➢ Applicata	I limiti all'ingresso sono prestabiliti ed i rischi sono individuati.
4.2	➢ Comunicazioni con il fornitore dei rifiuti	➢ Applicata	Saranno previsti costanti contatti con i fornitori (produttori) di rifiuti in riguardo alle spedizioni e tipologia di rifiuti in arrivo.
4.3	➢ Controllo della qualità dei rifiuti introdotti	➢ Applicata	La qualità dei rifiuti introdotti é controllata.
4.4	➢ Controlli, campionamenti e determinazione rifiuti in ingresso	➢ Applicata	Sono eseguite prove atte a determinare la composizione ed il potere calorifico inferiore dei rifiuti in ingresso con cadenza annuale (esclusi i rifiuti sanitari infettivi)
4.5	➢ Rilevazione di materiali radioattivi	➢ Non applicata	Non é' presente un portale di rilievo radioattività
5	➢ Stoccaggio dei residui secondo una valutazione del rischio e delle loro proprietà, in modo che il rischio di potenziali inquinanti rilasciati sia minimizzato. In generale i rifiuti sono stoccati in aree sigillate e superfici resistenti, con drenaggio controllato e separato	➢ Applicata	E' previsto lo stoccaggio dei rifiuti nei magazzeni all'uopo adibiti. Nella tavola "Serbatoi e stoccaggi" é illustrata la disposizione del magazzeno. il fondo dei magazzeni é impermeabilizzato.
6	➢ Minimizzazione della durata dello stoccaggio per: - Evitare che i volumi dei rifiuti sia troppo grande, - Gestione corretta delle consegne	➢ Applicata	Considerando che il ricevimento e la termodistruzione dei rifiuti è continua, la Direzione farà in modo di assicurare la rotazione del magazzeno con tempo di permanenza limitato. In caso di fermo impianto la Direzione, constatata l'entità del guasto ed i tempi di riattivazione, valuterà se continuare oppure interrompere l'afflusso dei materiali. I rifiuti eventualmente presenti nel magazzeno saranno trasferiti ad altri impianti di incenerimento. La sosta massima per i rifiuti sanitari é limitata a 48 ore.
7	➢ Minimizzazione del rilascio di odori, aspirazione delle arie esauste dalle aree di stoccaggio	➢ Non Applicata	Lo stazionamento in fosse adibite alla triturazione é limitato e non si originano odori o emissioni.
8	➢ Segregazione del deposito dei residui secondo una valutazione del rischio e delle loro caratteristiche chimiche e fisiche per permettere lo stoccaggio ed il trattamento sicuro.	➢ Applicata	La separazione/segregazione é attuata.
9	➢ Chiara etichettatura dei rifiuti che sono stoccati in contenitori tali da poter essere continuamente identificati.	➢ Applicata	I contenitori sono identificati.
10	➢ Adeguati sistemi di sicurezza ed antincendio per: - aree di stoccaggio - aree di carico forno - quadri elettrici - zone filtri a manica	➢ Applicata	Sono presenti: estintori idrici (materiali secchi), Estintori a polvere o CO_2 (apparecchi elettrici, gas infiammabili).
11	➢ Miscelazione e separazione all'interno della fossa.	➢ Applicata	I rifiuti sono miscelati all'atto della trriturazione.
12	➢ Per quanto praticamente ed economicamente fattibile, rimuovere metalli riciclabili ferrosi e non ferrosi per il loro recupero sia: - dopo l'incenerimento dei residui (da ceneri pesanti), - dopo triturazione prima della fase di incenerimento.	➢ Applicata	I metalli grossolani sono estratti sia dopo combustione che dopo triturazione
13	➢ Fornire agli operatori un mezzo per monitorare visivamente, direttamente o tramite schermi televisivi o simili, lo stoccaggio rifiuti e le aree di carico.	➢ Non applicata	Lo stoccaggio ed il carico sono visibili senza ausilio di altri mezzi.
14	➢ Minimizzazione di possibili rientri d'aria in fase di alimentazione	➢ Applicata	Il forno é provvisto di porta di ingresso refrattariata la quale rimane aperta solo il tempo necessario al carico. In questo frangente il tampone introduttore funge da tappo e limita gli ingressi di aria.

fonte: http://burc.regione.campania.it

	➢	➢	
15	➢ sso che può contribuire a fornire pianti o esistenti dove esistono preoccupazioni riguardanti la combustione o FGT prestazioni e per fornire informazioni al fine di: - ottimizzare forno e geometria caldaia in modo da migliorare le prestazioni di combustione, - ottimizzare iniezione di aria di combustione in modo da migliorare le prestazioni di combustione, - ottimizzare, dove viene utilizzato SNCR o SCR, i punti di iniezione del reagente in modo da migliorare l'efficienza di abbattimento NOX minimizzando la generazione di protossido di azoto, ammoniaca e il consumo di reagenti.	➢ Non applicata	Al momento, non é previsto l'uso di alcuna modellazione in quanto non ci sono preoccupazioni per la combustione. Gli impianti sono esistenti.
16	➢ Al fine di ridurre le emissioni globali, adottare regimi operativi ed attuare procedure (ad esempio, continuo piuttosto che il funzionamento in batch, sistemi di manutenzione preventiva) per ridurre al minimo, per quanto possibile, lo spegnimento non pianificato e le operazioni di start-up	➢ Applicata parzialmente	La conduzione degli impianti é continua dalla domenica sera al sabato. La manutenzione programmata é attuata.
17	➢ Identificazione di una tecnica di controllo della combustione, ed uso di criteri di combustione chiave ed un sistema di controllo della combustione per monitorare e gestire i parametri entro opportune condizioni e per mantenere le prestazioni di combustione efficace. Tecniche da considerare per il controllo della combustione possono includere l'uso di telecamere a infrarossi o altri strumenti di misura, come ultrasuoni o il controllo della temperatura differenziale	➢ Applicata	La tecnica di combustione adottata utilizza criteri di controllo per monitorare l'interno del tamburo con telecamera, controlli delle temperature e pressione differenziale.
18	➢ Ottimizzazione e controllo delle condizioni di combustione con una combinazione di: a controllo di ingresso aria (ossigeno), la distribuzione della temperatura, compreso il gas ossidante e la miscelazione b. controllo del livello e della distribuzione della temperatura di combustione, c. il controllo del tempo di permanenza del gas grezzo. Tecniche appropriate per assicurare questi obiettivi sono descritti in: - Ottimizzazione di alimentazione dell'aria stechiometrica - Ottimizzazione e distribuzione aria primaria di alimentazione - Ottimizzazione e distribuzione iniezione di aria secondaria, - Ottimizzazione del tempo, della temperatura, della turbolenza dei gas nella zona di combustione, e le concentrazioni di ossigeno - Design per aumentare la turbolenza in camera di combustione secondaria	➢ Applicata	L'ottimizzazione della combustione é attuata tramite controllo dello ingresso d'aria, la verifica della distribuzione delle temperature in camera rotante e post combustione,ed il tempo di permanenza. Un appropriato design della camera assicura la corretta turbolenza.
19	➢ In generale è BAT per utilizzare tali condizioni di funzionamento (ad esempio temperature, tempi di permanenza e turbolenza) di cui all'articolo 6 della direttiva 2000/76. L'uso di condizioni di esercizio superiori a quelle richieste per la distruzione efficiente dei rifiuti deve essere generalmente evitato. L'uso di altre condizioni operative può anche essere BAT se prevedono un livello di prestazione ambientale globale simile o migliore. Per esempio, dove l'uso di temperature operative di sotto della 1100 ° C (come specificato per alcuni rifiuti pericolosi 2000/76 / CE) hanno dimostrato di fornire un livello di prestazione ambientale globale simile o migliore, l'uso di tale bassa temperature è considerato BAT.	➢ Applicata	Il tempo di permanenza é oltre due secondi, la temperatura di esercizio é > 850 °C. Per i rifiuti che lo richiedono la temperatura sale a 1.100 °C.
20	➢ il preriscaldamento dell'aria di combustione primaria per i rifiuti a basso potere calorifico, utilizzando il calore recuperato all'interno dell'installazione, in condizioni in cui questo può portare a migliorare le prestazioni di combustione (ad esempio, dove i rifiuti a bassa LCV / alta umidità vengono bruciate), come descritto in 4.2.10. In generale, questa tecnica non è applicabile agli inceneritori di rifiuti pericolosi.	➢ Non applicabile	Questa tecnica non é applicabile in quanto il potere calorifico dei rifiuti é elevato.
21	➢ Uso di bruciatore ausiliario (s) per l'avviamento e l'arresto e per mantenere le temperature di combustione operative necessarie (secondo i rifiuti in questione) in ogni momento quando i rifiuti incombusti nella camera di combustione, come descritto in 4.2.20	➢ Applicata	Per l'avviamento é previsto l'impiego di bruciatore ausiliario.

fonte: http://burc.regione.campania.it

	➢	➢	
22	➢ **rimozione del calore vicino al i pareti d'acqua in forni a griglia e / o camere di combustione secondarie) e l'isolamento del forno (ad esempio, aree o altre pareti refrattarie forno rivestito) che, secondo la NCV e corrosività dei rifiuti inceneriti, prevede:** **-una adeguata ritenzione del calore nel forno (bassi rifiuti NCV richiedono maggiore ritenzione del calore nel forno)** **- ulteriore calore da trasferire per il recupero energetico (superiori rifiuti NCV possono permettere / richiedere la rimozione del calore da forno fasi precedenti)** **Le condizioni alle quali le varie tecniche possono essere applicabili sono descritte in 4.2.22 e 4.3.12**	➢ **Non applicabile**	**Queste tecniche riguardano forni a griglia.** **Il forno é comunque isolato con refrattario.**
23	➢ **L'uso di forno (incluse le camere di combustione secondaria etc.) con dimensioni abbastanza grandi per fornire una efficace combinazione di tempo di permanenza e temperatura del gas in modo che le reazioni di combustione possono provocare bassi e stabili emissioni di CO e COV**	➢ **Applicata**	**La combinazione di tempo di permanenza e temperatura assicura basse emissioni di CO e COV.**
24	➢ **Quando viene utilizzata gassificazione o pirolisi, al fine di evitare la generazione di rifiuti, è BAT:** **- Coniugare la fase di gassificazione o pirolisi con una fase di combustione successiva con recupero di energia e trattamento dei fumi, che prevede livelli di emissione operative aria all'interno delle gamme di emissione associati alle BAT di cui al presente capitolo e / ob. recuperare o supplire impiego delle sostanze (solide, liquide o gassose) che non vengono bruciate**	➢ **Non applicabile**	**Questa tecnologia riguarda la gassificazione e la pirolisi.**
25	➢ **Per evitare problemi operativi che possono essere causati da alta temperatura di ceneri leggere adesive, utilizzare un disegno caldaia che permette di ridurre sufficientemente la temperatura dei gas prima che i fasci di scambio termico convettivo vengano interessati (ad esempio l'inserimento di passaggi vuoti sufficiente all'interno del forno / caldaia e / o pareti ad acqua o altre tecniche che aiutino il raffreddamento).** **La temperatura effettiva di sopra della quale lo sporcamento è significativo dipende dal tipo di rifiuti e dalla caldaia a vapore. In generale. Per rifiuti solidi urbani è di solito 600-750 ° C, inferiore per HW e superiori per SS. Scambiatori di calore radiante, come il tipo di Platten super-riscaldatori, possono essere usati a temperature dei fumi elevati rispetto ad altri modelli.**	➢ **Parzialmente applicata**	**Le caldaie sono costituite da un primo stadio radiante ed un secondo convettivo. Lo stadio radiante presenta ampi passaggi. lo stadio convettivo richiede periodica pulizia manuale.**
26	➢ **Ottimizzazione globale del livello di recupero energetico, tenendo conto della fattibilità tecnico-economico (con particolare riferimento alla elevata corrosività dei gas effluenti risultanti dal incenerimento di rifiuti, ad esempio rifiuti molto clorurati), e la disponibilità di utenze per l'energia così recuperata, e in generale:** **-a ridurre le perdite di energia con effluenti gassosi, utilizzando una combinazione delle tecniche descritte in 4.3.2 e 4.3.5** **-b. l'uso di una caldaia per trasferire l'energia dei fumi per la produzione di energia elettrica e / o la fornitura di vapore / calore con un'efficienza di conversione termica di:** *** almeno l' 80%. per i rifiuti urbani non differenziati,** *** 80 a 90% per i rifiuti urbani pretrattati (e simili cascami) trattati in forni a letto fluido.** *** superiori al 60 al 70% per i rifiuti pericolosi che danno luogo ad un aumento dei rischi di corrosione della caldaia (in genere da cloro contenuto / di zolfo).** *** per altri rifiuti efficienza di conversione dovrebbe generalmente essere aumentato nel range da 60 a 90%** **-c per i processi di gassificazione e pirolisi, combinati con una fase successiva di combustione, l'uso di una caldaia con un'efficienza di conversione termica di almeno 80%, o l'uso di un motore a gas o altra tecnologia di generazione elettrica.**	➢ **Non applicabile**	**Queste tecniche riguardano le caldaie a vapore.**
27	➢ **Fissare laddove possibile, i contratti di fornitura di calore / vapore con carico di base a lungo termine per grandi utenti di calore / vapore (vedi 4.3.1) in modo che la domanda sia più regolare per l'energia recuperata. esiste e quindi una quota maggiore del valore energetico dei rifiuti inceneriti che può essere utilizzato**	➢ **Non applicabile**	**Non é ceduto calore o vapore ma ad olio diatermico**

fonte: http://burc.regione.campania.it

	➢	➢	
28	➢ nodo che l'uso del calore e / o aia possa essere massimizzato attraverso qualsiasi combinazione di: -a produzione di energia elettrica con il calore o la fornitura di vapore per l'uso (cioè utilizzare CHP) -b. fornitura di calore o vapore per l'impiego in reti di distribuzione di teleriscaldamento -c. fornitura di vapore di processo per i vari usi, soprattutto industriali, -d. fornitura di calore o vapore per l'uso come la forza trainante per il raffreddamento / impianti di condizionamento La selezione di un percorso per una nuova installazione è un processo complesso che coinvolge molti fattori locali (ad esempio trasporto di rifiuti, disponibilità di utilizzatori di energia, ecc) La generazione solo di energia elettrica può fornire l'opzione per il recupero di energia dai rifiuti, in casi specifici in cui fattori locali impediscono il recupero di calore / vapore.	➢ Applicata parzialmente	L'impianto genera solo energia elettrica e non calore o vapore
29	➢ Nei casi in cui si genera l'elettricità, l'ottimizzazione dei parametri di vapore (soggetta alle esigenze degli utenti di tutto il calore e del vapore prodotto), tiene conto di: -a utilizzo dei parametri di vapore maggiore per aumentare la generazione elettrica, -b protezione dei materiali caldaie con materiali opportunamente resistenti (ad esempio rivestimenti o materiali speciali tubi caldaia) I parametri ottimali per un singolo impianto sono altamente dipendenti la corrosività dei effluenti gassosi e quindi sulla composizione dei rifiuti.	➢ Non applicabile	La tecnologia riguarda caldaie a vapore.
30	➢ Selezione di una turbina adatta per: -a regime di elettricità e calore -b alto rendimento elettrico	➢ Non applicata	La turbina utilizzata non é idonea alla cogenerazione e per ragioni di affidabilità e dimensione non è di tipo ad alto rendimento.
31	➢ Per nuovi impianti o aggiornamenti in cui la generazione di energia elettrica è la priorità sulla fornitura di calore, prevedere la minimizzazione della pressione del condensato.	➢ Non applicabile	La tecnologia riguarda caldaie a vapore.
32	➢ Minimizzazione generale della domanda di energia della installazione complessiva, compreso l'esame delle seguenti (vedi 4.3.6): -a per un richiesto livello di prestazioni, la selezione di tecniche con minore richiesta energetica complessiva preferenza a quelli con maggiore apporto di energia. -b. ove possibile, ordinando sistemi di trattamento dei fumi in modo tale che il riscaldo del flue¬gas è evitato (cioè quelli con la più alta temperatura di esercizio invece di quelli con temperature operative inferiori) -c. dove è utilizzato SCR; * utilizzare scambiatori di calore per riscaldare l'ingresso SCR fumi con l'energia dei gas combusti in uscita SCR * selezionare generalmente il sistema SCR che, per il livello di prestazioni richiesto (inclusa la disponibilità / fouling e efficienza di riduzione), ha la più bassa temperatura di esercizio. -d. dove è necessario riscaldo dei fumi, l'uso di sistemi di scambio di calore per minimizzare la domanda di energia riscaldo fumi -e evitando l'uso di combustibili primari utilizzando sé energia prodotta in preferenza a fonti importate	➢ Parzialmente applicata	La tecnologia applicata non prevede il riscaldo dei fumi ante trattamento. Non é installato il sistema SCR ma sono in corso prove per l'installazione del sistema SCNR.
33	➢ Dove sono richiesti sistemi di raffreddamento, la scelta del sistema di raffreddamento del condensatore di vapore scegliere l'opzione tecnica che più si adatta alle condizioni ambientali locali, tenendo conto in particolare dei potenziali impatti cross-media, come descritto in 4.3.10	➢ Non applicabile	Non esiste condensatore di vapore.
34	➢ Uso di una combinazione di tecniche in linea e fuori linea di pulizia caldaia per ridurre residenza e l'accumulo di polvere in caldaia, come descritto in 4.3.19	➢ Non applicata	Le caldaie sono costituite da un primo stadio radiante ed un secondo convettivo. Lo stadio radiante presenta ampi passaggi. lo stadio convettivo richiede periodica pulizia manuale
35	➢ Uso di un trattamento dei fumi complessive del sistema (FGT) che, quando combinato con l'impianto nel suo complesso, generalmente prevede i livelli di emissione operativi elencati nella Tabella 5.2 per emissioni nell'aria associati all'uso delle BAT.	➢ Applicata parzialmente	I valori della tabella 5.2 rappresentano un obiettivo, le emissioni sono conformi al quanto prescritto dal D. Lgs. n° 46/2014.
36	➢ Quando si seleziona il sistema nel suo complesso FGT, di prendere in considerazione: -a i fattori generali descritti in 4.4.1.1 e 4.4.1.3 -b il potenziale impatto sul consumo energetico degli impianti, come descritto nel paragrafo 4.4.1.2 -c gli ulteriori problemi di compatibilità generale di sistema che possono sorgere in impianti esistenti (vedi 4.4.1.4)	➢ Applicata	Nel caso di revamping si terrà conto di questa raccomandazione

fonte: http://burc.regione.campania.it

	➢	➢	
37	➢ mido / semi-umido / secco, tener selezione indicati come esempio nella tabella 5.5. (non esaustivi)	➢ Applicata	Ne caso lazione
38	➢ Per evitare l'aumento del consumo elettrico associato, al genere evitare l'uso di due filtri a manica in una linea FGT (come descritto in 4.4.2.2 e 4.4.2.3)	➢ Applicata	Le linee dispongono di un solo filtro a manica ognuna.
39	➢ La riduzione del consumo di reagente per FGT e la produzione di residuo secco, semi secco, e sistemi combinati sono controllati da: -a regolazione e controllo della quantità di reagente (s) iniettato al fine di soddisfare i requisiti per il trattamento dei fumi, tale che i livelli di emissione operative siano soddisfatti. -b utilizzo del segnale generato dalla risposta veloce monte e / o a valle monitoraggio di HCl e / o SO2 (o altri parametri che possono rivelarsi utile per questo scopo) per l'ottimizzazione del dosaggio di reagente. c il ricircolo di una parte dei residui della depurazione FGT L'applicabilità e il grado di utilizzo delle tecniche sopra che rappresenta BAT varierà secondo, in particolare: la natura e le caratteristiche dei rifiuti e conseguenti fumi, il livello di emissione finale richiesto, e l'esperienza tecnica del loro uso pratico nella installazione.	➢ Applicata parzialmente	La quantità di reagente (idrato di sodio) é regolata in funzione del Ph della soluzione di lavaggio, che viene mantenuto basico per consentire l'abbattimento di HCl e SOx.
40	➢ Misure primarie di riduzione NOX con sistemi SCR (4.4.4.1) o SNCR (4.4.4.2), a seconda dell'efficienza della riduzione dei fumi richiesta: In generale SCR è considerato BAT dove maggiore é il livello di NOX (ad esempio i livelli di NOx dei fumi sono alti e dove si desiderano basse concentrazioni finali di emissione dei gas). I costi di abbattimento per piccole unità di MSWIs < 6 t/h sono inferiori con SCNR.	➢ In corso di applicazione	Sono in corso prove di applicazione del sistema SCNR su di una linea FGT ed al primo autocontrollo, sarà data evidenza all'Ente preposto delle prove effettuate.
41	➢ Riduzione di PCDD / PCDF generale per tutti i comparti ambientali, é consigliato l'uso di: -a tecniche per migliorare la conoscenza e controllo dei rifiuti, anche in particolare le sue caratteristiche di combustione, utilizzando una opportuna scelta delle tecniche descritte al punto 4.1, e -b tecniche primarie di combustione riassunte in 4.4.5.1) per distruggere PCDD / F nei rifiuti ed i possibili precursori di PCDD / F e -c l'uso di conformazioni di installazione e controlli operativi che evitano quelli condizioni (vedi 4.4.5.2) che possono dare origine a PCDD / F, riformazione o generazione. In particolare evitare l'abbattimento delle polveri nel range di temperatura di 250-400 ° C. Una riduzione supplementare di riformazione è stata segnalata dove è stato abbassata la temperatura di esercizio abbattimento delle polveri da 250 a 200 ° C , e d. l'uso di una opportuna combinazione di uno o più delle seguenti ulteriori misure di abbattimento: i. adsorbimento mediante l'iniezione di carbone attivo o altri reagenti in un adatto reattore, con successiva filtrazione a manica, come descritto in 4.4.5.6, o ii. adsorbimento con letti fissi con un adeguato rifornimento adsorbente, come descritto in 4.4.5.7, o iii. multistrato SCR, adeguatamente dimensionato per garantire un controllo PCDD / F, come descritto in 4.4.5.3, o iv. l'uso di filtri a manica catalitici (ma solo quando è fatto efficace, controllo elementare di Hg), come descritto in 4.4.5.4	➢ Applicata	I rifiuti sono selezionati in relazione a possibili rischi di formazione PCDD/F. Il processo termico é controllato. Il tempo di riduzione della temperatura da 450 °C a 200 °C é molto ridotto (i fumi in uscita dalla caldaia a 300/350 °C si immettono in un dissipatore fumi/aria, che abbassa rapidamente la temperatura sotto i 200 °C) La temperatura di filtrazione delle polveri é < 200 °C. E' attuato l'adsorbimento con iniezione di carboni attivi.
42	➢ Nel caso in cui vengono utilizzati scrubber a umido, effettuare una valutazione dell'effetto memoria di PCDD / F e adottare misure adeguate per far fronte a questo fatto. Particolare attenzione dovrebbe essere dedicata alla possibilità di effetti di memoria durante i periodi di arresto e di start-up.	➢ Applicata	Da analisi effettuate non si é riscontrato alcun effetto memoria. In ogni caso particolare attenzione viene dedicata alle condizioni di avviamento e di fermata.
43	➢ Se si applica la ri combustione di residui FGT, dovrebbero essere prese misure adeguate per evitare il ricircolo e l'accumulo di Hg nell'installazione.	➢ Non applicata	I residui FGT non vengono ricombusti.
44	➢ Dove sono usati scrubber a umido per il controllo delle emissioni di Hg come unico o principale efficace mezzo di totale di abbattimento: -a l'uso di un primo stadio a basso pH con l'aggiunta di reagenti specifici per rimozione ionica di Hg (come descritto in 4.4.6.1, 4.4.6.6 e 4.4.6.5), in combinazione con ulteriori misure per l'abbattimento di metallico (elementare) di Hg come richiesto al fine di ridurre le emissioni atmosferiche finali entro l'emissione BAT. b. iniezione di carbonio attivo, come descritto in 4.4.6.2, o c. filtri a carbone attivo o di coke, come descritto in 4.4.6.7	➢ Non applicata	L'abbattimento del mercurio é attuata con iniezione di carbone attivo a monte del filtro a maniche.

fonte: http://burc.regione.campania.it

	➢	➢	
45	➢ **di mercurio in cui si applicano i [illegible]:** **uso di carbone attivo o altri reagenti di adsorbimento efficaci per l'assorbimento di PCDD / F e Hg come descritto in 4.4.6.2, con reattivo dosato e controllato in modo che le emissioni finali siano entro i limiti di emissione BAT date per Hg.**	➢ **Applicata**	**Viene iniettato carbone attivo a monte dei filtri a manica.**
46	➢ **Ottimizzazione generale del ricircolo e riutilizzo delle acque reflue derivanti dal sito all'interno dell'impianto, come descritto in 4.5.8, tra cui ad esempio, se la qualità é sufficientemente idonea, l'uso di acqua di scarico caldaia come rifornimento di acqua per il lavaggio a umido, per ridurre il consumo di acqua nello scrubber, sostituendo l'alimentazione dell'acqua (vedi4.5.6).**	➢ **Non applicabile**	**Non esiste caldaia a vapore. Le acque di dilavamennto non sono recuperate**
47	➢ **Uso di sistemi separati per il drenaggio, trattamento e scarico delle acque meteoriche che cadono sul sito, compresa l'acqua del tetto, in modo che non si mescoli con potenziale o effettivo flusso contaminato di acque reflue, come descritto in 4.5.9. Alcuni scarichi d'acqua da rifiuti possono richiedere poco o nessun trattamento prima della loro scarico, a seconda dei fattori di contaminazione rischio degli scarichi locali.**	➢ **Applicata parzialmente**	**Le acque di dilavamento dei piazzali e quelle provenienti dai tetti sono separate da quelle derivanti dallo scrubber FGT. Queste ultime confluiscono all'impianto di trattamento chimico fisico.**
48	➢ **Trattamento dei fumi ove si impiega sistema di trattamento ad umido:** **a- impiego di trattamento chimico/fisico degli effluenti dello scrubber prima del loro scarico, come descritto in 4.5.11, in modo da raggiungere al punto di scarico dall'impianto livelli di emissione generalmente entro i limiti associati alle B, identificati alla tabella 5.4.** **b- impiego di trattamento separato dei flussi di acque acide ed alcaline come descritto in 4.5.13, quando esistono particolari condizioni per ulteriore riduzione di emissione, e/o qualora sia previsto il recupero di HCl e/o gesso.** **c- attuare il ricircolo dello scarico dello scrubber ed impiegare la misura della conducibilità elettrica (mS/cm) dell'acqua di ricircolo come controllo, in modo da ridurre il consumo di acqua.** **d- prevedere lo stoccaggio degli effluenti dello scrubber ed attuare un processo di depurazione più spinto come descritto in 4.5.10.** **e- impiegare solfuri (ad esempio M-trimercaptotriazina) o altri leganti Hg per ridurre Hg (ed altri metalli pesanti) nell'effluente finale come descritto in 4.5.11.** ➢ **f- qualora si impieghi SCNR con wet-scrubbing, i livelli di NH_3 negli effluenti di scarico devono essere ridotti usando stripping di ammoniaca come descritto in 4.5.12 e ricircolare l'ammoniaca recuperata per la riduzione degli NOx.**	➢ **Applicata parzialmente**	**Nello stabilimento della Tortora Vittorio S. r. l. è presente uno scarico idrico derivante dal processo chimico-fisico-biologico che la azienda effettua.** **Nello stesso scarico, prima di confluire nel collettore fognario, sono scaricate le acque meteoriche che insistono sull'insediamento industriale (acque dai tetti).** **Sarà assicurato, per detto scarico, il rispetto dei parametri fissati dall'allegato 5, tabella 3 del D. Lgs, 152/2006 e s.m.i, e/o altri parametri stabiliti dall'Ente gestore "Servizi Idrici Integrati".** **Le acque (soluzione di spurgo) dello scrubber confluiscono al trattamento chimico-fisico ove sono trattate prima dello scarico.** **Non esistono acque acide effluenti dallo scrubber.** **Il ricircolo dello scarico dello scrubber non é attuato.** **Gli effluenti dello scrubber sono convogliati continuamente al trattamento chimico-fisico.** **Il trattamento al chimico-fisico é attuato con opportuni leganti.** **Il sistema SCNR che sarà applicato non prevede wet-scrubbing.**
49	➢ **Usare una opportuna combinazione delle tecniche e dei principi descritti in 4.6.1 per migliorare combustione dei rifiuti nella misura che è necessaria al fine di ottenere un valore TOC nei residui di cenere di sotto del 3% in peso e in genere tra 1 e 2% in peso, tra cui in particolare:** **-a l'uso di una combinazione di design del forno (vedere la tecnologia di combustione selezione a 4.2.1), il funzionamento del forno (vedi 4.2.17) e velocità di throughput dei rifiuti (vedi 4.2.18) che fornisce l'agitazione e il tempo di permanenza sufficiente dei rifiuti nel forno a temperature sufficientemente elevate, comprese le aree burn-out cenere.** **-b. l'uso di disegni forni che, per quanto possibile, fisicamente trattenere i rifiuti all'interno della camera di combustione (ad esempio spaziature griglia strette per griglie, forni rotanti o statici per i rifiuti liquidi sensibilmente) per consentire la sua combustione. Il ritorno dei primi resti di setacciatura grata alla camera di combustione per ri-burn può fornire un mezzo per migliorare in generale bruciare dove contribuiscono in modo significativo al deterioramento del burnout (vedi 4.2.21)** **-c. l'uso di tecniche di miscelazione e pretrattamento dei rifiuti, come descritto in BAT 11, a seconda del tipo (s) di rifiuti pervenuti nella installazione** ➢ **d. l'ottimizzazione e il controllo delle condizioni di combustione, tra cui la l'ingresso e la distribuzione dell'aria (ossigeno), come descritto nella BAT 18**	➢ **Applicata**	**La tecnologia del forno rotante é la più adatta alla natura dei rifiuti da incenerire (vedi Table 4.8.** **Il tempo di residenza dei rifiuti in camera rotante é di circa una ora, ciò assicura una ottima combustione delle ceneri con TOC < 3%.** **I rifiuti che lo richiedono subiscono un trattamento/miscelazione prima dello incenerimento.**
	➢	➢	

fonte: http://burc.regione.campania.it

50	➢ ri pesanti dalle ceneri volanti e evitare la contaminazione ceneri pesanti e migliorare così il potenziale recupero delle ceneri pesanti come descritto in 4.6.2. La cenere della caldaia può presentare livelli simili o molto diversi di contaminazione a quello visto in ceneri pesanti (secondo operativa locale, design e rifiuti fattori specifici), è quindi anche BAT per valutare i livelli di contaminanti della cenere caldaia e di valutare se la separazione o la miscelazione con ceneri pesanti è appropriato. E 'BAT valutare ogni flusso separato rifiuti solidi che si pone per il suo potenziale di recupero da solo o in combinazione.	➢ Applicata	Le ceneri pesanti sono raccolte separatamente da quelle della caldaia e da quelle FGT. I prodotti vengono conferiti separati a ditte specializzate per il trattamento.
51	➢ Dove esiste una fase di pre depolverazione (vedi 4.6.3 e 4.4.2.1), dovrebbe essere effettuata una valutazione della composizione delle ceneri volanti raccolte in modo da valutare se possano essere recuperate, direttamente o dopo il trattamento, piuttosto che smaltite.	➢ Non applicabile	Non esiste la fase di pre depolverazione
52	➢ Separazione di rimanenze di metalli ferrosi e non ferrosi da ceneri pesanti (vedi 4.6.4),quando praticamente ed economicamente fattibile, per il loro recupero	➢ Non applicata	La separazione dei metalli avviene a monte dell'incenerimento
53	➢ il trattamento di ceneri pesanti (on oppure off-site), da una opportuna combinazione di: -a trattamento ceneri pesanti secco con o senza invecchiamento, come descritto in 4.6.6 e 4.6.7, o -b. trattamento wet ceneri pesanti, con o senza invecchiamento, come descritto in 4.6.6 e 4.6.8, o -c trattamento termico, come descritto in 4.6.9 (per il trattamento separato) e 4.6.10 (in-processo di trattamento termico) o d. lo screening e la frantumazione (vedi 4.6.5) nella misura necessaria per soddisfare le specifiche per l'uso o al ricevente trattamento o di smaltimento per esempio per ottenere un livello di lisciviazione per i metalli e sali che è in il rispetto delle condizioni ambientali locali nel luogo di utilizzo.	➢ Non applicata	Le ceneri pesanti non vengono trattate in situ. Vengono conferite tal quale a ditte che effettuano lo smaltimento
54	➢ Trattamento dei residui FGT (on o off-site) nella misura necessaria per soddisfare i requisiti di accettazione per l'opzione di gestione rifiuti selezionati, tra cui considerazione l'uso delle tecniche di trattamento di residui FGT descritto in 4.6.11.	➢ Non applicata	I residui FGT non vengono trattati in situ. Vengono conferiti tal quale a ditte che effettuano lo smaltimento
55	➢ Attuazione di misure di riduzione del rumore per soddisfare le esigenze di rumore locali (tecniche sono descritte in 4.7 e 3.6).	➢ Applicata	Le misure di contenimento rumore vengono adottate.

fonte: http://burc.regione.campania.it

	➢ le. Un certo numero di tecniche di erminanti come BAT. Il campo di applicazione (ad esempio, il livello di dettaglio) e la natura dello EMS (ad esempio, conforme alle norme e non standardizzato) saranno generalmente legate alla natura, all'entità e complessità dell'impianto, ed alla gamma di impatti ambientali che può avere. BAT è quello di attuare e rispettare un sistema di Gestione Ambientale (SGA) che incorpora, in funzione delle circostanze individuali, le seguenti caratteristiche: (vedi Capitolo 4.8)	➢ Applicata	E' applicata la gestione ambientale ISO 14001
	• Definizione di una politica ambientale per l'impianto da parte del top management (impegno del top management è considerato come una condizione necessaria per una applicazione riuscita di altre caratteristiche della EMS)	➢ Applicata	Il top management segue attentamente l'impianto in base ad una politica ambientale pre definita
	• Progettazione e determinazione delle procedure necessarie.	➢ Applicata	Le procedure e la progettazione sono determinate
	• applicazione delle procedure, con particolare attenzione a: -Struttura e responsabilità - Formazione, consapevolezza e competenza - Comunicazione - Coinvolgimento degli impiegati e delle maestranze in genere. - Documentazione - Controllo efficiente del processo - Programma di manutenzione - Preparazione e risposta alle emergenze - Rispetto salvaguardia della legislazione ambientale.	➢ Applicata	Le responsabilità sono codificate. La formazione, consapevolezza e la competenza sono atuate. La comunicazione é attuata. Le maestranze sono coinvolte nel processo produttivo. La documentazione é presente ed aggiornata. Il processo é mantenuto costantemente sotto controllo. Esiste un programma di manutenzione. Il personale é preparato alle emergenze. Il rispetto e la salvaguardia della legislazione ambientale é attuato.
	• Verifica delle prestazioni e adozione di misure correttive, con particolare attenzione a: - Monitoraggio e misurazione (si veda anche il documento di riferimento sul monitoraggio di emissioni) - Azioni correttive e preventive - Tenuta di registri - Controllo interno indipendente (ove possibile), al fine di determinare se il sistema di gestione ambientale conforme alle disposizioni previste, è correttamente applicato e mantenuto.	➢ Applicata	Il monitoraggio emissioni é attuato. Il personale in grado di attuare azioni correttive e preventive. I registri sono tenuti. Il controllo interno, al fine di determinare se il sistema di gestione ambientale é conforme alle disposizioni previste, è correttamente applicato e mantenuto.
56	• Revisione da parte del top management. Tre ulteriori funzioni, che possono integrare quanto espresso sopra, sono considerati provvedimenti di supporto. Tuttavia, la loro assenza non è generalmente incompatibile con BAT. Questi tre ulteriori passaggi sono i seguenti:		
	• Avere la procedura di gestione e di controllo del sistema esaminata e validata da parte di un organismo di certificazione accreditato o di un verificatore esterno EMS	➢ Applicata	La procedura di gestione e di controllo del sistema é stata esaminata e validata da parte di un organismo di certificazione accreditato ISO 14001
	• Preparazione e pubblicazione (e validazione eventualmente esterna) di una norma ambientale, relazione che descrive tutti gli aspetti ambientali significativi della installazione, consentendo un confronto anno per anno rispetto agli obiettivi e traguardi ambientali, nonché con i parametri di riferimento del settore a seconda dei casi.	➢ Applicata	La preparazione e pubblicazione della norma ambientale, relazione che descrive tutti gli aspetti ambientali significativi della installazione, consentendo un confronto anno per anno rispetto agli obiettivi e traguardi ambientali, nonché con i parametri di riferimento del settore a seconda dei casi é attuata in ISO 14001
	• Implementazione e adesione ad un sistema volontario riconosciuto a livello internazionale come EMAS e EN ISO 14001: 1996. Questo passaggio volontario potrebbe dare maggiore credibilità alla EMS In particolare EMAS, che ingloba tutte le caratteristiche di cui sopra, dà maggiore credibilità. Tuttavia, i sistemi non standardizzati, possono in linea di principio essere altrettanto efficaci a condizione che siano adeguatamente progettati e realizzati. In particolare per questo settore industriale, è anche importante considerare le seguenti caratteristiche potenziali della EMS:	➢ Applicata	L'Azienda é certificata ISO 14001
	* Prendere in considerazione già nella fase di progettazione di un nuovo impianto, l'impatto ambientale derivante dallo eventuale smantellamento della unità.	➢ Applicata	Nella fase di progettazione dell'impianto, é stato considerato l'impatto ambientale derivante dallo eventuale smantellamento dell' unità.
	• Prendere in considerazione lo sviluppo di tecnologie più pulite.	➢ Applicata	In occasione di modifiche si prenderà in considerazione lo sviluppo di tecnologie più pulite
	Ove possibile, il benchmarking settoriale su base regolare, compresa l'efficienza energetica e attività di risparmio energetico, la scelta dei materiali in entrata, le emissioni nell'atmosfera, scarichi a acqua, consumo di acqua e produzione di rifiuti.	➢ Applicata	Particolare attenzione é dedicata all'analisi e confronto dell'efficienza energetica, ed ali risparmio energetico, alla scelta dei materiali in entrata, alle emissioni nell'atmosfera, agli scarichi ed al consumo di acqua ed alla produzione di rifiuti. (compatibilmente con la gestione dell'impianto).
	• Sviluppo e uso di procedure per le fasi di esercizio di nuovi impianti, generalmente tra cui:		

fonte: http://burc.regione.campania.it

56	• **dettagliato dei lavori prima della in sa in servizio**	➢ **Applicata**	**La prep prima della installa: uata.**
	• **Analisi gap iniziale dei requisiti di formazione per identificare bisogni formativi pre-commissioning.**	➢ **Applicata**	**L'analisi gap iniziale dei requisiti di formazione per identificare bisogni formativi pre-commissioning é stata attuata.**
	• **Criteri di salute e di sicurezza che soddisfano i requisiti europei e locali.**	➢ **Applicata**	**I criteri di salute e di sicurezza che soddisfano i requisiti europei e locali sono presi in considerazione.**
	• **Disponibilità di sufficiente documentazione aggiornata relative all'installazione.**	➢ **Applicata**	**La disponibilità di sufficiente documentazione aggiornata relative all'installazione é costantemente aggiornata.**
	• **Emergenza e pianificazione prevenzione degli incidenti, che includono generalmente le procedure per:** **- grave incendio** **- grande esplosione** **- sabotaggio / bomba** **- intrusione nel sito** **- gravi lesioni / morte del dipendente / visitatore / appaltatore** **- incidente stradale** **- furto** **- incidente ambientale** **- interruzione di corrente**	➢ **Applicata**	**Il personale é informato sulla pianificazione degli incidenti, in particolare:** **- grave incendio** **- grande esplosione** **- sabotaggio / bomba** **- intrusione nel sito** **- gravi lesioni / morte del dipendente / visitatore / appaltatore** **- incidente stradale** **- furto** **- incidente ambientale** **- interruzione di corrente**
	• **Qualora il montaggio ed il periodo di messa a punto possono dar luogo a emissioni al di fuori dei normali controlli normativi.**	➢ **Applicata**	**A suo tempo, in occasione del montaggio ed avviamento é stata presa in considerazione l'evenienza.**
	*** Per tutti gli impianti di incenerimento, ed in particolare per quelli che ricevono rifiuti pericolosi, sono considerate parti importanti i programmi di formazione del personale relativi a tutti i sistemi di gestione della sicurezza, in particolare corsi di formazione per:** **- Esplosione e prevenzione incendi** **- Uso degli estintori** **- Conoscenza dei rischi chimici (etichettatura, sostanze cancerogene, tossicità, corrosione, fuoco) e movimenti.**	➢ **Applicata**	**Il personale é adeguatamente informato ed addestrato su:** **- Esplosione e prevenzione incendi** **- Uso degli estintori** **- Conoscenza dei rischi chimici (etichettatura, sostanze cancerogene, tossicità, corrosione, fuoco) e movimenti.**

fonte: http://burc.regione.campania.it

5.4 Specific BAT for hazardous waste incineration In addition to the generic measures given in Section 5.1, for hazardous waste incineration BAT is in general considered to be:		
Descrizione BAT	**Stato di applicazione**	**Descrizione delle modalità di applicazione**
69 In general is required to test:		
***Calorific value**	**Applicata**	**Viene controllato il potere calorifico**
***Flashpoint**	**Applicata**	**Il flashpoint é controllato**
***PCBs**	**Applicata**	**Viene controllato il contenuto di PCB**
***Halogens (Cl, Br, F) and sulfur**	**Applicata**	**Vengono controllati gli alogeni e lo zolfo**
***heavy metals**	**Applicata**	**Viene controllato il tenore di metalli pesanti**
***Waste compatibility and reactivity**	**Applicata**	**La compatibilità e la reattività sono accertate**
***Radioactivity (if not already covered by BAT 3 through fixed detectors at the plant entrance**	**Non Applicata**	**La radioattività sarà controllata secondo quanto descritto nel Piano di Monitoraggio.**
70 Mixing, blending and pretreating of the waste in order to improve its homogeneity, combustion characteristics and burn out to a suitable degree with due regard to safety considerations.	**Applicata**	**La miscelazione ed il pretrattamento vengono effettuati al fine di migliorarne l'omogeneità le caratteristiche di combustione**
70. If shredding is carried out then blanketing with an inert atmosphere should be carried out.	**Non applicata**	**La triturazione non avviene sotto atmosfera inerte**
71 Use of a feed equalisation system for solid hazardous wastes in order to improve the combustion characteristics of the fed waste and to improve the stability of flue-gas composition including the improved control of short-term CO peak emissions.	**Applicata**	**L'equalizzazione dei rifiuti pericolosi al fine di migliorare le caratteristiche di combustione é applicata per quei rifiuti che lo richiedono.**
72 the direct injection of liquid and gaseous hazardous wastes, where those wastes require specific reduction of exposure, releases or odour risk.	**Applicata parzialmente**	**E' effettuata l'iniezione diretta dei rifiuti liquidi. Nell'impianto non sono trattati rifiuti gassosi.**
73 Use of a combustion chamber design that provides for containment, agitation and transport of the waste, for example: rotary kilns - either with or without water cooling. Water cooling for rotary kilns may be favourable in situations where: a. the LHV of the fed waste is higher (e.g. >15 – 17 GJ/tonne), or b. higher temperatures e.g. >1100 °C are used (e.g. for ash slagging or destruction of specific wastes)	**Parzialmente applicata**	**La conformazione della camera rotante é tale da contenere, rivoltare e trasportare i rifiuti all'interno. I forni non sono raffreddati ad acqua in quanto non necessario.**
74 To reduce installation energy demand and in general, and to achieve an average installation electrical demand (excluding pretreatment or residue treatment) of generally below 0.3 – 0.5 MWh/tonne of waste processed. Smaller installations generally result in consumption levels at the upper end of this range.	**Applicata**	**Il consumo di energia é inferiore a 0,3 Mwh/t**
75. For merchant HWI and other hazardous waste incinerators feeding wastes of highly varying composition and sources, the use of: a. wet FGT, is generally BAT to provide for improved control of short-term air emissions b. specific techniques for the reduction of elemental iodine and bromine emissions, as described in 4.4.7.1, where such substances exist in the waste at appreciable concentrations	**Applicata parzialmente**	**I rifiuti di mercato e scarti di alimentazione sono trattati sporadicamente ed in piccole quantità. Non sono accettati rifiuti contenenti iodio e bromo in quantità apprezzabili.**

fonte: http://burc.regione.campania.it

5.6 SPECIFIC BAT FOR CLINICAL WASTE INCINERATION

In addition to the general BAT conclusions given in Section 5.1, for clinical waste incineration BAT is

Descrizione BAT	Stato di applicazione	Descrizione delle modalità di applicazione
78 the use of non-manual waste handling and loading systems:	Applicata	Le operazioni di movimentazione e caricamento dei rifiuti al forno avverranno senza manipolazione diretta, vale a dire senza generare rischio infettivo per gli operatori.
79 The receipt and storage of clinical wastes in closed containers that are suitably resistant to leaks and punctures:	Applicata	I contenitori di stoccaggio saranno rigidi, chiusi e resistenti agli urti alle punture ed ai corpi taglienti. Gli imballaggi sono a perdere. Nel caso di inserimento di materiali taglienti devono recare la scritta "Rifiuti sanitari pericolosi taglienti e pungenti, (oppure Ago Box Rigido)"
80 The washing out of waste containers, that are to be re-used in a specifically designed, washing facility, with disinfection as required, and the feeding of any accumulated solids to the waste incinerator:	Non Applicata	Non é previsto il riutilizzo dei contenitori.
81 Where grates are used, the use of a grate design that incorporates sufficient cooling of the grate such that it permits the variation of the primary air supply for the main purpose of combustion control, rather than for the cooling of the grate itself. Air-cooled grates with well distributed air cooling flow are generally suitable for wastes of NCV of up to approx. 18 MJ/kg. Higher NCV wastes (e.g. above approx. 18 MJ/kg) may require water (or other liquid) cooling in order to prevent the need for excessive primary air levels to control grate temperature i.e. levels that result in a greater air supply than the optimum for combustion control (see section 4.2.14):	Non applicabile	Non viene usato l'incenerimento con griglie, si utilizza la tecnologia del tamburo rotante
82 the use of a combustion chamber design that provides for containment, agitation and transport of the waste, for example: rotary kilns - either with or without water cooling. Water cooling for rotary kilns, as described in 4.2.15, may be favourable in situations where: a. the NCV of the fed waste is higher (e.g. >15 – 17 GJ/tonne), or b. higher temperatures e.g. >1100 °C are used (e.g. for slagging or destruction of specific wastes):	Parzialmente applicabile	Non viene impiegato raffreddamento ad acqua in quanto non necessario. Il potere calorifico inferiore medio dei rifiuti è valutato in 3.000÷4.000 kcal/Kg (12.500÷17.000 Kj/Kg). Temperature > 1.100 °C sono previste per rifiuti con contenuto di cloro > 1%.

TORTORA VITTORIO s.r.l.
Via Cupa del Serro, 10
84014 NOCERA INFERIORE (SA)

ORDINE DEI CHIMICI DELLA CAMPANIA
DOTT. TORTORA GIOVANNI CHIMICO SALERNO N° 1466

fonte: http://burc.regione.campania.it

ALLEGATO 4

EMISSIONI IN ATMOSFERA
SCHEDA L
(prot. 0374725 del 29.05.2015)

PRESCRIZIONI

SCARICO IDRICI
SCHEDA H
(prot. 0374725 del 29.05.2015)

PRESCRIZIONI

BOLLETTINO UFFICIALE della REGIONE CAMPANIA
n. 10 del 15 Febbraio 2016
PARTE I Atti della Regione

REGIONE CAMPANIA

SCHEDA «L»: EMISSIONI IN ATMOSFERA

NOTE DI COMPILAZIONE

Nella compilazione della presente scheda si suggerisce di effettuare una prima organizzazione di **tutti i punti di emissione esistenti** nelle seguenti categorie:

a) i punti di emissione relativi ad *attività escluse dall'ambito di applicazione dell'ex-D.P.R. 203/88*[1] ai sensi del D.P.C.M. 21 Luglio 1989 (ad esempio impianti destinati al riscaldamento dei locali);

b) i punti di emissione relativi ad *attività non soggette alla procedura autorizzatoria di cui agli articoli 7, 12 e 13 dell'ex-D.P.R. 203/88* ai sensi dell'art. 3 del D.P.C.M. 21 Luglio 1989 (ad esempio le emissioni di laboratori o impianti pilota);

c) i punti di emissione relativi ad *attività ad inquinamento atmosferico poco significativo*, ai sensi dell'Allegato I al D.P.R. 25 Luglio 1991;

d) i punti di emissione relativi ad *attività a ridotto inquinamento atmosferico*, ai sensi dell'Allegato I al D.P.R. 25 Luglio 1991.

e) tutte le altre emissioni non comprese nelle categorie precedenti, evidenziando laddove si tratti di camini di emergenza o di by-pass.

Tutti i punti di emissione appartenenti alle categorie da a) a d) potranno essere semplicemente elencati. Per **i soli punti di emissione appartenenti alla categoria e)** dovranno essere compilate le Sezioni L.1 ed L.2. Si richiede possibilmente di utilizzare nella compilazione della Sezione L.1 un foglio di calcolo (Excel) e di allegare il file alla documentazione cartacea.

Sezione L.1: EMISSIONI						
N° camino[2]						***Inquinanti***

[1] - Il riferimento all'ex-DPR 203/88 (e relativi decreti di attuazione) ha l'unico scopo di fornire una traccia per individuare le sorgenti emissive più significative.

[2] - Riportare nella "Planimetria punti di emissione in atmosfera" (di cui all'Allegato W alla domanda) il numero progressivo dei punti di emissione in corrispondenza dell'ubicazione fisica degli stessi. Distinguere, possibilmente

fonte: http://burc.regione.campania.it

BOLLETTINO UFFICIALE della REGIONE CAMPANIA
n. 10 del 15 Febbraio 2016
PARTE I Atti della Regione

	Posizione Amm.va[3]	Reparto/fase/ blocco/linea di provenienza[4]	Impianto/macchinario che genera l'emissione[4]	SIGLA impianto di abbattimento[5]	Portata[Nm^3/h] All'11 % O_2 secco		*Tipologia*	*Limiti*[8]		*Ore di funz.to*[9]	*Dati emissivi*[10]	
					autorizzata[6]	Misurata[7]		*Concentr. [mg/Nm^3]*	*Flusso di massa [kg/h]*		*Concentr. [mg/Nm^3]*	*Flusso di massa [kg/h]*
1	**E1, em**	**Incenerimento**	**Inceneritore ROT 350**	**Non Presente**	**3.500**	**Non si è mai provveduto alla misura in quanto il camino è normalmente chiuso**	**Polveri**	**150 ***		**0**		**0**
							SO_2	**Non sono prescritti limiti**				
							NO_2					
							HF					
							HCl					
							CO	**100 ***				
							Metalli	**N- N.**				
							COT	**20**				
							Cd+Ti	**Non sono prescritti limiti**				
							Hg					
							PCDD+PCDF					
							IPA					
							NH_3					
							PCB-DL					

(*) Emissione media su 30 minuti

Il camino E1 em è normalmente chiuso, si apre solo in condizioni di assoluta emergenza.

Sezione L.1: EMISSIONI						
N° camino[5]						***Inquinanti***

3
5
4
1
8
4
9
6
7
5

fonte: http://burc.regione.campania.it

Dit[illegible]RA VITTORIO srl	Sito di NOCERA INFERIORE (SALERNO)

	Posizione Amm.va[6]	Reparto/fase/ blocco/linea di provenienza[7]	Impianto/macchinario che genera l'emissione [4]	SIGLA impianto di abbattimento[5]	Portata[Nm^3/h] all'11 % O_2 secco		Tipologia	*Limiti[8]*		*Ore di funz.to[9]*	*Dati emissivi[10]*	
					autorizzata[6]	Misurata[7]		*Concentr. [mg/Nm^3]*	*Flusso di massa [kg/h]*		*Concentr. [mg/Nm^3]*	*Flusso di massa [kg/h]*
2	**E2, em**	**Incenerimento**	**Inceneritore BCR 30**	**Non Presente**	**9.500**	**Non si è mai provveduto alla misura in quanto il camino è normalmente chiuso**	**Polveri**	**150 (*)**		**0**		**0**
							SO_2	**Non sono prescritti limiti**				
							NO_2					
							HF					
							HCl					
							CO	**150 (*)**				
							Metalli	**N. N.**				
							COT	**20 (*)**				
							Cd+Ti	**Non sono prescritti limiti N. N.**				
							Hg					
							PCDD*PCDF					
							IPA					
							NH_3					
							PCB-DL					

(*) Emissione media su 30 minuti Il camino E2 em è normalmente chiuso, si apre solo in condizioni di assoluta emergenza.

Sezione L [1]						
N° camino[8]					**Portata[Nm^3/h]**	**Inquinanti**

6
5
7
1
8
4
9
6
7
8

fonte: http://burc.regione.campania.it

BOLLETTINO UFFICIALE della REGIONE CAMPANIA n. 10 del 15 Febbraio 2016 PARTE I Atti della Regione

	Posizione Amm.va[9]	Reparto/fase / blocco/linea di provenienza [10]	Impianto/ macchinario che genera l'emissione [11]	SIGLA impianto di abbattimento[5]	Autorizz.[6] All' 11% O_2 secco	Misurata[7] All' 14,1% O_2 umida	Misuata All'11 % O_2 secco	Tipologia	Limiti[8]		Ore di funz.to/ anno[9]	Dati emissivi misurati (media /giorno)[10]	
									Concentr. [mg/Nm³]	Flusso di massa [kg/h]		Concentr. [mg/Nm³]	Flusso di massa [kg/h]
1	E1	Incenerimento	Inceneritore ROT 350	PT_1, FT_1, AU_1	3.500	4.234	2021	Polveri	10	0,035	7.200	2,0	0,004
								SO_2	50	0,175		6,0	0,012
								NO_2	400	1,4		36	0.073
								HF	1	0.0035		0,2	0,0004
								HCl	10	0,035		0,4	0,0008
								CO	50	0,175		0,6	0,001
								Metalli	0,5	0,00175		0,05	0,0001
								COT	10	0,035		0,5	0,001
								Cd+Ti	0,05	0,000175		0,015	<0,00003
								Hg	0,05	0,000175		< 0,001	Trascurab.
								PCDD+PCDF	1.E-07	3,5.E-10		< 6.E 08	0,9 E-10
								IPA	0,01	3,5.E-05		4.E-06	0,65.E-8
								NH_3	30	0,105			
								PCB-DL	1.E-07	3,5.E-10			

Sezione L.1: EMISSIONI							
					Portata [Nm³/h]	Portata[Nm³/h	*Inquinanti*

9
5
10
1
9
8
11
6
7

fonte: http://burc.regione.campania.it

BOLLETTINO UFFICIALE della REGIONE CAMPANIA n. 10 del 15 Febbraio 2016 PARTE I Atti della Regione

N° camino [12]	Posizione Amm.va[13]	Reparto/fase / blocco/linea di provenienza [14]	Impianto/ macchinario che genera l'emissione [15]	SIGLA impianto di abbattimento[5]	Autorizz.[6] All' 11% O_2 secco	Misurata[7] Al 14,4% O2 umido	Misurata all'11 % O2 Secco	*Tipologia*	*Limiti*[8] *Concentr. [mg/Nm³]*	*Limiti*[8] *Flusso di massa [kg/h]*	*Ore di funz.to / anno*[9]	*Dati emissivi misurati (media/giorno)*[10] *Concentr. [mg/Nm³]*	*Dati emissivi misurati (media/giorno)*[10] *Flusso di massa [kg/h]*
2	E2	Incenerimento	Inceneritore BCR 30	PT_1, FT_1, AU_1	9.500	8.153	4.795	Polveri	10	0,095	7.200	1,6	0,008
								SO_2	50	0,475		9,7	0,047
								NO_2	400	3,8		95	0,455
								HF	1	0.0095		0,2	0,001
								HCl	10	0,095		0,6	0,003
								CO	50	0,475		14	0,067
								Metalli	0,5	0,00475		0,08	0,0004
								COT	10	0,095		1,5	0,010
								Cd+Ti	0,05	0,000475		0,015	0,00007
								Hg	0,05	0,000475		< 0,01	Trascurab.
								PCDD+PCDF	1.E-07	9,5.E-10		6.E-08	2,9 E-10
								IPA	0,01	9,5.E-05		4.E-06	1,9.E-08
								NH_3	30	0,105			
								PCB-DL	1.E-07	3,5.E-10			

- Riportare nella "Planimetria punti di emissione in atmosfera" (di cui all'Allegato W alla domanda) il numero progressivo dei punti di emissione in corrispondenza dell'ubicazione fisica degli stessi. Distinguere, possibilmente con **colori diversi,** le emissioni appartenenti alle diverse categorie, indicate nelle "NOTE DI COMPILAZIONE".
- Indicare la posizione amministrativa dell'impianto/punto di emissione distinguendo tra: "**E"**–impianto esistente ex art.12 D.P.R. 203/88; "**A"**– impianto diversamente autorizzato (indicare gli estremi dell'atto).
- Indicare il nome **ed** il riferimento relativo riportati nel diagramma di flusso di cui alla Sezione C.2 (della Scheda C).

[4] - Deve essere chiaramente indicata **l'origine dell'effluente** (captazione/i), cioè la parte di impianto che genera l'effluente inquinato.
[5] - Indicare il numero progressivo di cui alla Sezione L.2.
[6] - Indicare la portata autorizzata con provvedimento espresso o, nel caso di impianti esistenti ex art. 12, i valori stimati o eventualmente misurati.
[7] - Indicare la portata misurata nel più recente autocontrollo effettuato sull'impianto.
[8] - Indicare i valori limite stabiliti nell'ultimo provvedimento autorizzativo o, nel caso di impianti esistenti ex art. 12, i valori stimati o eventualmente misurati.
[9] - Indicare il numero potenziale di ore/giorno di funzionamento dell'impianto.
[10] - Indicare i valori **misurati** nel più recente autocontrollo effettuato sul punto di emissione. Per inquinanti quali COV (S.O.T.) ed NO_x occorre indicare **anche** il metodo analitico con cui è stata effettuata l'analisi.

12
13
14
15
5
8
9
1
6
7

fonte: http://burc.regione.campania.it

Viene fatto rilevare che sono presenti le seguenti emissioni scarsamente rilevanti:

- *E3 Emissione da caldaia riscaldamento uffici potenza 35 Kw, funzionamento gasolio;*
- *E4 Emissione da gruppo elettrogeno potenza 350 Kw funzionamento a gasolio (funzionamento sporadico);*
- *E5 Emissione da laboratorio di analisi chimiche;*
- *E6 Emissione da impianto di lavaggio cisternette e fusti;*
- *E7 Emissione da silos TK14 (liquidi destinati all'incenerimento);*
- *E8 Emissione da idropulitrice;*
- *Emissioni diffuse da trattamento chimico-fisico, biologico, lavorazioni di triturazione e stoccaggio materiali.*

I metodi di analisi sono quelli riportati all'allegato 1 punto C del D.L. N°46 del 04 marzo 2014

In aggiunta alla composizione della tabella riportante la descrizione puntuale di tutti i punti di emissione, è possibile, ove pertinente, fornire una descrizione delle emissioni in termini di fattori di emissione (valori di emissione riferiti all'unità di attività delle sorgenti emissive) o di bilancio complessivo compilando il campo sottostante.
I valori sottoriportati si riferiscono alla somma delle due emissioni e sono calcolati sulla base dei valori autorizzati e di quelli attesi.

TABELLA FATTORE DI EMISSIONEI Kg emessi/t prodotte		
Inquinante	Valore atteso	Valore autorizzato
Polveri	0,06	0,11
SO_2	0,35	0,57
NO_2	1,1	2,26
HCl	0,04	0,11
CO	0,4	0,57

Il fattore di emissione è espresso in Kg/t di prodotto incenerito ed è valido per la sezione 1 e 2. (Somma emissioni in massa/ somma t prodotte)

fonte: http://burc.regione.campania.it

Sezione L.2: IMPIANTI DI ABBATTIMENTO[11]		
N° camino	**SIGLA**	**Tipologia impianto di abbattimento**
1	**E 1**	**P. T. Post combustore termico**

Descrizione e definizione delle principali caratteristiche dell'impianto di abbattimento (per carico inquinante in ingresso e in uscita ed efficienza di abbattimento, dimensionamento e condizioni operative, sistemi di regolazione e controllo, tempistiche di manutenzione / sostituzione).

Il post combustore termico è ubicato in coda al cilindro rotante costituente l'inceneritore. Opera, con bruciatore ausiliario termoregolato, ad una temperatura superiore a 850 °C con tenore di ossigeno >6%, il volume è oltre 8 m^3. E' presente un sistema di controllo automatico della temperatura e dell'ossigeno libero. La manutenzione con cadenza settimanale riguarda il bruciatore e la sonda di controllo dell'ossigeno, mentre la manutenzione del refrattario è annuale.

Il carico inquinante è costituito: CO Ingresso: 1.000 mg/Nm^3 Uscita < 50 mg/Nm^3. L'efficienza è >del 95%.

COT Ingresso: 200 mg/Nm^3 Uscita < 10 mg/Nm^3. L'efficienza è >del 95%.

IPA Ingresso: 10 mg/Nm^3 Uscita < 0,010 mg/Nm^3. L'efficienza è >del 99%.

Sezione L.2: IMPIANTI DI ABBATTIMENTO[11]		
N° camino	**SIGLA**	**Tipologia impianto di abbattimento**
1	**E 1**	**F. T. Filtro a tessuto**

Descrizione e definizione delle principali caratteristiche dell'impianto di abbattimento (per carico inquinante in ingresso e in uscita ed efficienza di abbattimento, dimensionamento e condizioni operative, sistemi di regolazione e controllo, tempistiche di manutenzione / sostituzione).

Il filtro è ubicato a valle della caldaia ad olio diatermico. E' costituito da due corpi identici dalle seguenti caratteristiche: Numero maniche 260 Diametro maniche 125 mm. Lunghezza maniche 2.000 mm. Superficie filtrante complessiva 204 m^2. Materiale filtrante: tessuto in poliimmide teflonato Il lavaggio maniche è automatico con getti di aria compressa. E' presente controllo in continuo della depressione.

La manutenzione avviene con cadenza quadrimestrale. La sostituzione delle maniche avviene di norma dopo 7.000 ore di lavoro.

Il carico inquinante è costituito dalle polveri Ingresso: circa 500 mg/Nm^3 Uscita < 10 mg/Nm^3. L'efficienza è >del 98,5%.

16

17

fonte: http://burc.regione.campania.it

Sezione L.2: IMPIANTI DI ABBATTIMENTO[11]		
N° camino	**SIGLA**	**Tipologia impianto di abbattimento**
1	**E 1**	**A.U. Torre di lavaggio ad umido**

Descrizione e definizione delle principali caratteristiche dell'impianto di abbattimento (per carico inquinante in ingresso e in uscita ed efficienza di abbattimento, dimensionamento e condizioni operative, sistemi di regolazione e controllo, tempistiche di manutenzione / sostituzione).

La torre è ubicata a valle del filtro a maniche. E' costituita da due corpi identici dalle seguenti caratteristiche:

Corpo di riempimento cilindrico: altezza 2.200 mm. Diametro 700 mm. Tempo di contatto 1,2 sec. Reagente utilizzato: Idrato di sodio. PH soluzione 8,5.

La manutenzione avviene con cadenza mensile.

Il carico inquinante è costituito da: acido cloridrico Ingresso: 500 mg/Nm^3 Uscita < 10 mg/Nm^3. L'efficienza è >del 99%.

Ossido di zolfo Ingresso: 300 mg/Nm^3 Uscita < 50 mg/Nm^3. L'efficienza è >del 90%.

Sezione L.2: IMPIANTI DI ABBATTIMENTO[11]		
N° camino	**SIGLA**	**Tipologia impianto di abbattimento**
2	**E 2**	**P. T. Post combustore Termico**

Descrizione e definizione delle principali caratteristiche dell'impianto di abbattimento (per carico inquinante in ingresso e in uscita ed efficienza di abbattimento, dimensionamento e condizioni operative, sistemi di regolazione e controllo, tempistiche di manutenzione / sostituzione).

Il post combustore termico è ubicato in coda al cilindro rotante costituente l'inceneritore. Opera, con bruciatore ausiliario termoregolato, ad una temperatura superiore a 850 °C con tenore di ossigeno >6%, il volume è di oltre 22 m^3. E' presente un sistema di controllo automatico della temperatura e dell'ossigeno libero. La manutenzione con cadenza settimanale riguarda il bruciatore e la sonda di controllo dell'ossigeno, mentre la manutenzione del refrattario è annuale.

Il carico inquinante è costituito: CO Ingresso: 1.000 mg/Nm^3 Uscita < 50 mg/Nm^3. L'efficienza è >del 95%.

COT Ingresso: 200 mg/Nm^3 Uscita < 10 mg/Nm^3. L'efficienza è >del 95%.

IPA Ingresso: 10 mg/Nm^3 Uscita < 0,010 mg/Nm^3. L'efficienza è >del 99%.

18

19

fonte: http://burc.regione.campania.it

Sezione L.2: IMPIANTI DI ABBATTIMENTO[11]		
N° camino	**SIGLA**	**Tipologia impianto di abbattimento**
2	**E 2**	**F. T. Filtro a tessuto**

Descrizione e definizione delle principali caratteristiche dell'impianto di abbattimento (per carico inquinante in ingresso e in uscita ed efficienza di abbattimento, dimensionamento e condizioni operative, sistemi di regolazione e controllo, tempistiche di manutenzione / sostituzione).

Il filtro è ubicato a valle della caldaia a recupero ad olio diatermico: Numero maniche 280. Diametro maniche 125 mm. Lunghezza maniche 3.000 mm. Superficie filtrante complessiva 330 m^2. Materiale filtrante: tessuto in poliimmide teflonato Il lavaggio maniche è automatico con getti di aria compressa. E' presente controllo continuo della depressione. La manutenzione avviene con cadenza quadrimestrale. La sostituzione delle maniche avviene di norma dopo 7.000 ore di lavoro.

Il carico inquinante è costituito dalle polveri Ingresso: 500 mg/Nm^3 Uscita < 10 mg/Nm^3. L'efficienza è >del 98,5%.

Sezione L.2: IMPIANTI DI ABBATTIMENTO[11]		
N° camino	**SIGLA**	**Tipologia impianto di abbattimento**
2	**E 2**	**A. U. Torre di lavaggio ad umido**

Descrizione e definizione delle principali caratteristiche dell'impianto di abbattimento (per carico inquinante in ingresso e in uscita ed efficienza di abbattimento, dimensionamento e condizioni operative, sistemi di regolazione e controllo, tempistiche di manutenzione / sostituzione).

La torre di lavaggio è ubicata a valle del filtro a maniche. E' costituita da un corpo di riempimento cilindrico dalle seguenti caratteristiche: altezza 3.000 mm. Diametro 1.700 mm. Tempo di contatto > 2 sec. Reagente utilizzato:

Idrato di sodio. PH soluzione 8,5.

La manutenzione avviene con cadenza trimestrale.

Il carico inquinante è costituito da: acido cloridrico Ingresso: 500 mg/Nm^3 Uscita < 10 mg/Nm^3. L'efficienza è >del 98%.

Ossido di zolfo Ingresso: 500 mg/Nm^3 Uscita < 50 mg/Nm^3. L'efficienza è >del 90%.

fonte: http://burc.regione.campania.it

Sezione L.3: GESTIONE SOLVENTI[12]

La presente Sezione deve essere redatta utilizzando grandezze di riferimento coerenti per tutte le voci ivi previste. Dovrà pertanto essere specificato se le voci siano tutte quantificate in massa di solventi oppure in massa equivalente di carbonio. Qualora occorresse convertire la misura alle emissioni da massa di carbonio equivalente a massa di solvente occorrerà fornire anche la composizione ed il peso molecolare medi della miscela, esplicitando i calcoli effettuati per la conversione. Per la quantificazione dei vari contributi deve essere data evidenza del numero di ore lavorate al giorno ed il numero di giorni lavorati all'anno. Le valutazioni sulla consistenza dei diversi contributi emissivi di solvente devono essere frutto di misurazioni affidabili, ripetibili ed oggettive tanto da essere agevolmente sottoposte al controllo delle Autorità preposte. Allegare un diagramma fiume (cioè un diagramma di flusso quantificato), secondo lo schema seguente, con i diversi contributi del bilancio di massa applicabili all'attività specifica.

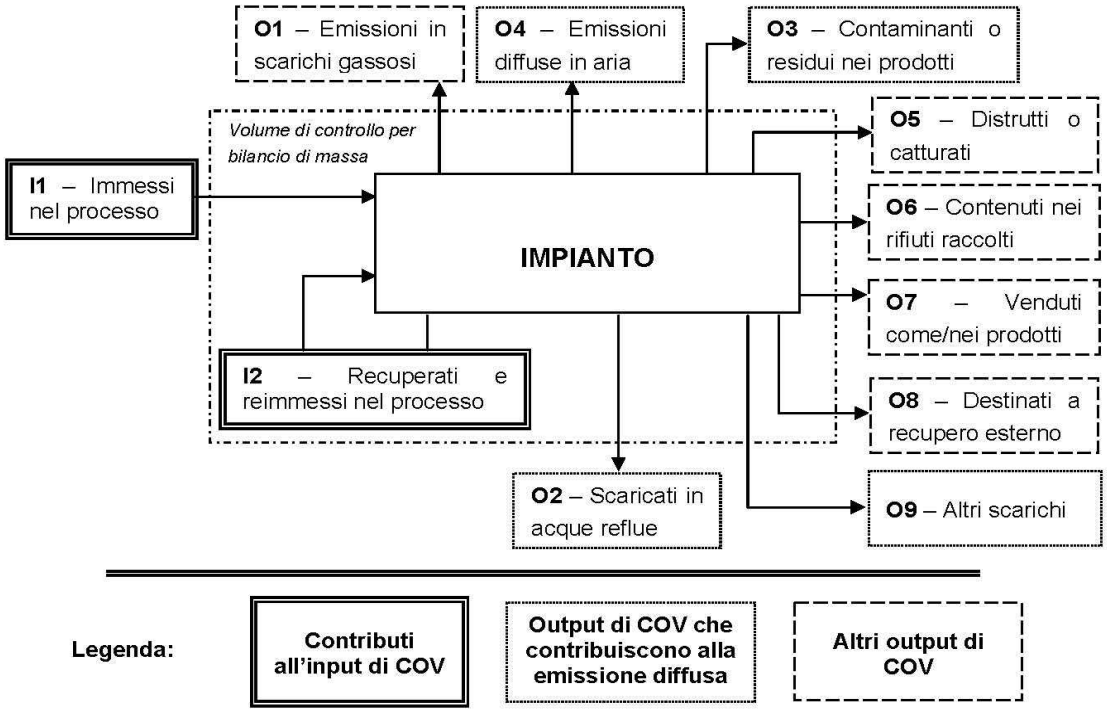

Suggerimenti per passare da *kg C/h* a *kg COV/h* e viceversa:

kg COV/h = [(peso molecolare Miscela)(kg C/h)]/ [peso C medio nella miscela di solventi]*

kg C/h = [(peso C medio nella miscela)(kg COV/h)]/ [peso molecolare Miscela]*

[12] - La presente Sezione dovrà essere compilata **solo** dalle Imprese rientranti nell'ambito di applicazione del D.M. 44/2004, per tutte le attività che superano la soglia di consumo indicata nell'Allegato I al medesimo decreto.

fonte: http://burc.regione.campania.it

PERIODO DI OSSERVAZIONE[13]	**Dal ____ al _____**
Attività (Indicare nome e riferimento numerico di cui all'Allegato II al DM 44/2004)	
Capacità nominale [tonn. di solventi /giorno] *(Art. 2, comma 1, lett. d) al DM 44/04)*	
Soglia di consumo [tonn. di solventi /anno] *(Art. 2, comma 1, lett. ii) al DM 44/04)*	
Soglia di produzione [pezzi prodotti/anno] *(Art. 2, comma 1, lett. ll) al DM 44/04)*	

INPUT[14] **E CONSUMO DI SOLVENTI ORGANICI**	**(tonn/anno)**
I_1 *(solventi organici immessi nel processo)*	
I_2 *(solventi organici recuperati e re-immessi nel processo)*	
$I=I_1+I2$ *(input per la verifica del limite)*	
$C=I_1-O_8$ *(consumo di solventi)*	

OUTPUT DI SOLVENTI ORGANICI *Punto 3 b), Allegato IV al DM 44/04*	**(tonn/anno)**
O_1[15]*(emissioni negli scarichi gassosi)*	
O_2 *(solventi organici scaricati nell'acqua)*	
O_3 *(solventi organici che rimangono come contaminanti)*	
O_4 *(emissioni diffuse di solventi organici nell'aria)*	
O_5 *(solventi organici persi per reazioni chimiche o fisiche)*	
O_6 *(solventi organici nei rifiuti)*	
O_7 *(solventi organici nei preparati venduti)*	
O_8 *(solventi organici nei preparati recuperati per riuso)*	
O_9 *(solventi organici scaricati in altro modo)*	

[2013] - Questa sezione deve essere elaborata tenuto conto di un periodo di osservazione e monitoraggio dell'impiego dei solventi tale da poter rappresentare significativamente le emissioni di solvente totali di un'annualità.

[2114] - Si deve far riferimento al contenuto in COV di ogni preparato, come indicato sulla scheda tecnica (complemento a 1
del residuo secco) o sulla scheda di sicurezza.

fonte: http://burc.regione.campania.it

EMISSIONE CONVOGLIATA	
Concentrazione media [mg/Nm^3]	
Valore limite di emissione convogliata[16] [mg/Nm^3]	

EMISSIONE DIFFUSA - Formula di calcolo[17]	
Punto 5, lett. a) all' Allegato IV al DM 44/04	**(tonn/anno)**
☐ **F=I1-O1-O5-O6-O7-O8**	
☐ **F=O2+O3+O4+O9**	
Emissione diffusa [% input]	
Valore limite di emissione diffusa[18] [% input]	

EMISSIONE TOTALE - Formula di calcolo *Punto 5, lett. b) all'Allegato IV, DM 44/04*	**(tonn/anno)**
E=F+O1	

Allegati alla presente scheda	

Eventuali commenti

ORDINE DEI CHIMICI DELLA CAMPANIA
DOTT. TORTORA GIOVANNI CHIMICO SALERNO N° 1486

TORTORA VITTORIO s.r.l.
Via Capa del Sesto, 10
84014 NOCERA INFERIORE (SA)

[16] - Indicare il valore riportato nella 4ª colonna dell'Allegato II al DM 44/04.
[17] - Si suggerisce l'utilizzo della formula per differenza, in quanto i contributi sono più facilmente determinabili.
[18] - Indicare il valore riportato nella 5ª colonna dell'Allegato II al DM 44/04.

fonte: http://burc.regione.campania.it

PRESCRIZIONI ALLA SCHEDA "L" EMISSIONI IN ATMOSFERA

1. I valori limite di emissione si applicano ai periodi di normale funzionamento dell'impianto intesi come i periodi in cui l'impianto è in funzione con esclusione dei periodi di avviamento e di arresto;

2. qualora il Gestore accerti che, a seguito di malfunzionamenti o avarie, un valore limite di emissione è superato:
a) adotta le misure necessarie per garantire un tempestivo ripristino della conformità;
b) informa la Regione Campania, U.O.D. Autorizzazioni Ambientali e Rifiuti di Salerno, il Dipartimento ARPAC di Salerno, entro le 8 ore successive, precisando le ragioni tecniche e/o gestionali che ne hanno determinato l'insorgere, gli interventi occorrenti per la sua risoluzione e la relativa tempistica prevista;

3. ogni interruzione del normale funzionamento degli impianti di abbattimento (manutenzione ordinaria e straordinaria, malfunzionamenti) deve essere annotata su un apposito registro, riportando motivo, data e ora dell'interruzione,data ed ora del ripristino e durata della fermata in ore. Il registro deve essere tenuto per almeno cinque anni a disposizione degli Enti preposti al controllo;

4. i condotti per l'emissione in atmosfera degli effluenti devono essere provvisti di idonee prese (dotate di opportuna chiusura) per la misura ed il campionamento degli stessi, realizzate e posizionate in modo da consentire il campionamento possibilmente secondo le norme UNI-EN;

5. la sigla identificativa dei punti d'emissione compresi nella Scheda "L" – Sezione L.1: EMISSIONI, deve essere visibilmente riportata sui rispettivi camini;

6. il punto di campionamento deve essere reso accessibile ed agibile per le operazioni di rilevazione con le necessarie condizioni di sicurezza;

Ditta richiedente TORTORA VITTORIO srl	Sito di NOCERA INFERIORE (SALERNO)

REGIONE CAMPANIA

SCHEDA «H»: SCARICHI IDRICI

Totale punti di scarico finale N°	**1**

Sezione H1 - SCARICHI INDUSTRIALI e DOMESTICI

N° Scarico finale[1]	Impianto, fase o gruppo di fasi di provenienza[2]	Modalità di scarico[3]	Recettore[4]	Volume medio annuo scaricato						Impianti/-fasi di trattamento[5]
				Anno di riferimento	*Portata media*		*Metodo di valutazione*[6]			
					m^3/g	m^3/a				
1	Depuratore	Continua	Fogna Comunale	2014	~ 65	20.000	[X] M	[ ] C	[ ] S	
				2015	~ 150	45.000	[ ] M	[ ] C	[X] S	
							[ ] M	[ ] C	[ ] S	
							[ ] M	[ ] C	[ ] S	

[1] - Identificare e numerare progressivamente - es.: 1,2,3, ecc. - i vari (uno o più) punti di emissione nell'ambiente esterno dei reflui generati dal complesso produttivo;

[2] - Solo per gli scarichi industriali, indicare il riferimento relativo utilizzato nel diagramma di flusso di cui alla Sezione C.2 (della Scheda C);

[3] - Indicare se lo scarico è continuo, saltuario, periodico, e l'eventuale frequenza (ore/giorno; giorni/settimana; mesi/anno);

[4] - Indicare il recapito scelto tra fognatura, acque superficiali, suolo o strati superficiali del sottosuolo. Nel caso di corpo idrico superficiale dovrà essere indicata la denominazione dello stesso;

[5] - Indicare riferimenti (indice o planimetria) della relazione tecnica relativa ai sistemi di trattamento;

[6] - Nel caso in cui tale dato non fosse misurato (**M**), potrà essere stimato (**S**), oppure calcolato (**C**) secondo le informazioni presenti in letteratura (vedi D.M. 23/11/01). **Misura**: Una emissione si intende misurata (M) quando l'informazione quantitativa deriva da misure realmente efettuate su campioni prelevati nell'impianto stesso utilizzando metodi standardizzati o ufficialmente accettati. **Calcolo**: Una emissione si intende calcolata (C) quando l'informazione quantitativa è ottenuta utilizzando metodi di stima e fattori di emissione accettati a livello nazionale o internazionale e rappresentativi dei vari settori industriali. È importante tener conto delle variazioni nei processi produttivi, per cui quando il calcolo è basato sul bilancio di massa, quest'ultimo deve essere applicato ad un periodo di un anno o anche ad un periodo inferiore che sia rappresentativo dell'intero anno. **Stima:** Una emissione si intende stimata (S) quando l'informazione quantitativa deriva da stime non standardizzate basate sulle migliori assunzioni o ipotesi di esperti. La procedura di stima fornisce generalmente dati di emissione meno accurati dei precedenti metodi di misura e calcolo, per cui dovrebbe essere utilizzata solo quando i precedenti metodi di acquisizione dei dati non sono praticabili.

fonte: http://burc.regione.campania.it

Ditta richiedente TORTORA VITTORIO srl	Sito di NOCERA INFERIORE (SALERNO)

DATI COMPLESSIVI SCARICO FINALE 60.000 metri cubi [*]					☐ M	☐ C	☐ S	

Inquinanti caratteristici dello scarico provenienti da ciascuna attività IPPC				
Attività IPPC[7]	**N° Scarico finale**	**Denominazione (riferimento tab. 1.6.3 del D.M. 23/11/01)**	**Flusso di massa**	**Unità di misura Kg/anno**
109.07		Solidi sospesi	4.275/5.000	*Kg/anno*
		BOD_5	4.815/6.000	*Kg/anno*
		COD	14.400/18.000	*Kg/anno*
		Metalli totali	4,5/6	*Kg/anno*
		Idrocarburi totali	270/300	*Kg/anno*
		Cloro attivo libero	4,5/6	*Kg/anno*
		Tensioattivi totali	18/20	*Kg/anno*
		Fenoli/Nonilfenoli	0,9/1,2	*Kg/anno*

Presenza di sostanze pericolose[8]	
Nello stabilimento si svolgono attività che comportano la produzione e la trasformazione o l'utilizzazione di sostanze per le quali la vigente normativa in materia di tutela delle acque fissa limiti di emissione nei scarichi idrici.	NO ☐

Se vengono utilizzate e scaricate tali sostanze derivanti da cicli produttivi, indicare:

La capacità di produzione del singolo stabilimento industriale che comporta la produzione ovvero la trasformazione ovvero l'utilizzazione delle sostanze di cui sopra .	Tipologia	Quantità	Unità di Misura
Il fabbisogno orario di acqua per ogni specifico processo produttivo.	Tipologia	Quantità	Unità di Misura

[7] - Codificare secondo quanto riportato nell'Allegato 1 al D.Lgs.59/05.

[8] - Per la compilazione di questa parte, occorre riferirsi alla normativa vigente in materia di tutela delle acque.

fonte: http://burc.regione.campania.it

Ditta richiedente TORTORA VITTORIO srl	Sito di NOCERA INFERIORE (SALERNO)

Sezione H.2: Scarichi ACQUE METEORICHE					
N° Scarico finale	**Provenienza (descrivere la superficie di provenienza)**	**Superficie relativa (m^2)**	**Recettore**	**Inquinanti**	**Sistema di trattamento**
1	TETTI , PIAZZALI , AREE DI SOSTA	11.951	Fogna Comunale	Solidi sospesi	Depuratore
DATI SCARICO FINALE					

Sezione H3: SISTEMI DI CONTROLLO		
Sono presenti sistemi di controllo in automatico ed in continuo di parametri analitici ?	☐	☐ NO
Se SI, specificare i parametri controllati ed il sistema di misura utilizzato.		
Sono presenti campionatori automatici degli scarichi?	☒ SI	☐
Se SI, indicarne le caratteristiche.	Allegato Hendress-Hauser	

fonte: http://burc.regione.campania.it

Ditta richiedente TORTORA VITTORIO srl	Sito di NOCERA INFERIORE (SALERNO)

Sezione H.4 - NOTIZIE SUL CORPO IDRICO RECETTORE

SCARICO IN CORPO IDRICO NATURALE (TORRENTE /FIUME)		
Nome		
Sponda ricevente lo scarico[9]	☐ destra	☐ sinistra
Stima della portata (m^3/s)	Minima	
	Media	
	Massima	
Periodo con portata nulla[10] (g/a)		

SCARICO IN CORPO IDRICO ARTIFICIALE (CANALE)		
Nome		
Sponda ricevente lo scarico	☐ destra	☐ sinistra
Portata di esercizio (m^3/s)		
Concessionario		

SCARICO IN CORPO IDRICO NATURALE O ARTIFICIALE (LAGO)	
Nome	
Superficie di specchio libero corrispondente al massimo invaso (km^2)	
Volume dell'invaso (m^3)	
Gestore	

SCARICO IN FOGNATURA	
Gestore	GORI/ATO 3 SARNESE VESUVIANO

[9] - La definizione delle sponde deve essere effettuata ponendosi con le spalle a monte rispetto al flusso del corpo idrico naturale.

[10] - Se il periodo è maggiore di 120 giorni/anno dovrà essere allegata una relazione tecnica contenente la valutazione della vulnerabilità dell'acquifero.

fonte: http://burc.regione.campania.it

Ditta richiedente TORTORA VITTORIO srl	Sito di NOCERA INFERIORE (SALERNO)

Allegati alla presente scheda	
Planimetria punti di approvvigionamento acqua e reti degli scarichi idrici[11].	X
Relazione tecnica relativa ai sistemi di trattamento parziali o finali (descrizione, dimensionamenti, schema di flusso di funzionamento, potenzialità massima di trattamento e capacità sfruttata relativa all'anno di riferimento)[12]	**X (1)**
Descrivere eventuali sistemi di riciclo / recupero acque.	

Eventuali commenti
(1) La relazione tecnica relativa al sistema di trattamento è compresa nella relazione generale.

[*] = dato di scarico comunicato in sede di primo rilascio.

N.B. = SI CHIEDE ESPRESSAMENTE DI POTER VALUTARE LA POSSIBILITA' DI NON AVERE PIU' IL CAMPIONATORE DELLE ACQUE DEPURATE IN USCITA ESSENDO L'EMERGENZA FIUME SARNO AL MOMENTO FINITA.

ORDINE DEI CHIMICI DELLA CAMPANIA
DOTT. TORTORA GIOVANNI CHIMICO SALERNO N° 1486

TORTORA VITTORIO s.r.l.
Via Capa del Seno, 10
84014 NOCERA INFERIORE (SA)

[11] - Nella planimetria evidenziare in modo differente le reti di scarico industriale, domestico e meteorico, oltre all'ubicazione dei punti di campionamento presenti. Indicare, inoltre, i pozzetti di campionamento per gli scarichi finali ed a valle degli eventuali impianti di trattamento parziali.

[12] - La descrizione dei sistemi di trattamento parziali o finali deve essere effettuata avendo cura di riportare i riferimenti alla planimetria ed alle tabelle descrittive dei singoli scarichi, al fine di rendere chiara e sistematica la descrizione.

fonte: http://burc.regione.campania.it

PRESCRIZIONI E VALORI LIMITE

Allaccio n. 1: acque meteoriche parcheggio ufficio;
Allaccio n. 2: acque meteoriche di prima pioggia e dilavamento dei piazzali, acque servizi igienici e acque ciclo produttivo;

a) rispetto dei valori limite di emissione di cui alla Tab. 3 dell'allegato 5 alla parte III del D.Lgs. n. 152/2006 e ss. mm. e ii, colonna "Scarico in acque superficiali", per gli allacciamenti nn. 1 e 2. Tali valori limite non possono in alcun caso essere conseguiti mediante diluizione con acque prelevate esclusivamente allo scopo;
b) Rispetto delle disposizioni di legge nonché di quanto previsto nel Regolamento del Servizio Idrico Integrato - Parte II - Fognatura e depurazione (delibera Assemblea dell' Ente d'Ambito 10 luglio 2009, n. 9) e del disciplinare per lo scarico delle acque reflue nella pubblica fognatura (delibera Commissariale 16 dicembre 2013, n. 45);
c) conformità del sistema complessivo dello scarico, ivi compreso i pozzetti d'ispezione, all'elaborato grafico denominato "Planimetria punti di approvvigionamento acqua e rete degli scarichi idrici" consegnato dalla società agli della Conferenza di Servizi;
d) rispetto delle prescrizioni tecniche di dettaglio che, eventualmente, il Gestore impartirà all'atto della regolarizzazione dell'allaccio;
e) obbligo di stipula di regolare contratto con Ditta/Società regolarmente autorizzata per lo smaltimento dei rifiuti liquidi provenienti dal ciclo produttivo;
f) obbligo di installazione di misuratore di portata e di campionatore automatico dei reflui in tutti i pozzetti di ispezione;
g) il Titolare dello scarico, entro il 31 gennaio di ogni anno, è tenuto a trasmettere, utilizzando gli appositi moduli predisposti dal Gestore del servizio Idrico Integrato, l'autodenuncia annuale delle portate scaricate nella pubblica fognatura ;
h) il Titolare dello scarico, entro il 31 gennaio di ogni anno, è tenuto a trasmettere, utilizzando gli appositi moduli predisposti dal Gestore del servizio Idrico Integrato, l'autodenuncia annuale delle portate emunte da ciascuna fonte di approvvigionamento autonoma;
i) le comunicazioni di cui ai punti f) e g) dovranno essere trasmesse altresì all'Ente d'Ambito Sarnese Vesuviano, nonché alla Regione Campania U.O.D. Autorizzazioni ambientali e rifiuti di Salerno;
l) il Titolare dello scarico ha l'obbligo di effettuare gli autocontrolli sugli scarichi, procedendo ad analisi qualitative sulle acque reflue e meteoriche rilasciate, con riferimento ai parametri in colonna "Scarico in acque superficiali", in particolare così come indicate nel Piano di Monitoraggio, (allegato n. 2). Le certificazioni analitiche, rese da un tecnico laureato, in qualità di direttore del laboratorio di analisi, con l'indicazione della data e dell'ora del prelievo e le analisi che si riferiscono a campioni di acqua prelevati personalmente o da persona espressamente delegata e sotto la sua personale responsabilità, dovranno essere inviate, alla U.O.D., Autorizzazioni Ambientali e Rifiuti di Salerno entro il 31 Dicembre di ogni anno;
m) divieto categorico di utilizzo by-pass dell'impianto di trattamento depurativo;
n) comunicare tempestivamente eventuali guasti o difetti delle opere e/o condotte fino al punto di immissione nella pubblica fognatura;

o) smaltire i fanghi prodotti in osservanza delle norme in materia di rifiuti, ai sensi del D. Lgs. 152/06 e obbligo di inviare alla Regione Campania U.O.D. Autorizzazioni ambientali e rifiuti di Salerno, entro il 31 Dicembre di ogni anno , copia della documentazione comprovante il corretto smaltimento;

p) è tassativamente vietato lo scarico in fognatura di:

- ogni sostanza classificabile come rifiuto liquido (oli, fanghi, solventi, vernici, etc.);
- benzine, benzene ed in genere idrocarburi o loro derivati e comunque sostanze liquide, solide, gassose, in soluzione o in sospensione che possano determinare condizioni di esplosione o di incendio nel sistema fognario;
- ogni sostanza classificabile come rifiuto solido e liquido (residui della lavorazione e delle operazioni di lavaggio e pulizia degli attrezzi, utensili, parti meccaniche e della persona connesse alle attività lavorative, stracci, ecc.), anche se triturati a mezzo di dissipatori domestici o industriali, nonché filamentose o viscose in qualità e dimensioni tali da causare ostruzioni o intasamenti alle condotte o produrre interferenze o alterare il sistema delle fognature, o compromettere il buon funzionamento degli impianti di depurazione;
- sostanze tossiche o che potrebbero causare la formazione di gas tossici quali ad esempio, ammoniaca, ossido di carbonio, idrogeno solforato, acido cianidrico, anidride solforosa, ecc.;
- sostanze tossiche che possano, anche in combinazione con le altre sostanze reflue, costituire un pericolo per le persone, gli animali o l'ambiente o che possano, comunque, pregiudicare il buon andamento del processo depurativo degli scarichi;
- reflui aventi acidità tale da presentare caratteristiche di corrosività o dannosità per le strutture fognarie e di pericolosità per il personale addetto alla manutenzione e gestione delle stesse;
- reflui aventi alcalinità tale da causare incrostazioni dannose alle strutture e comunque contenenti sostanze che, a temperatura compresa fra i 10 e 38 gradi centigradi, possano precipitare, solidificare o diventare gelatinose;
- reflui contenenti sostanze radioattive in concentrazioni tali da costituire un rischio per le persone, gli animali, esposti alle radiazioni e per l'ambiente;
- reflui con temperatura superiore ai 35°C;
- le sostanze pericolose di cui alla tab. 5 alleg. 5 parte terza del D.Lgs, quali: Arsenico, Cadmio, Cromo totale e/o Esavalente, Mercurio, Nichel, Piombo, Rame, Selenio, Zinco, Fenoli, Oli minerali persistenti e idrocarburi di origine petrolifera persistenti, Solventi organici aromatici, Solventi organici azotati Composti organici alogenati, Pesticidi fosforiti, Composti organici dello Stagno, Sostanze classificate contemporaneamente "cancerogene" e "Pericolose per l'ambiente acquatico" ai sensi del D. Lgs 52 del 3/2/1997 e s.m.i.;

Lo scarico sarà sottoposto al regime di controllo previsto dal vigente Disciplinare approvato con delibera Commissariale del 16 dicembre 2013, n. 45);

Nel caso di inosservanza delle prescrizioni e degli obblighi previsti e richiamati nella presente autorizzazione, si applicheranno, a seconda della gravità dell'infrazione e salvo che il caso costituisca reato, le norme sanzionatorie oppure si procederà all'irrogazione delle rispondenti sanzioni amministrative previste nel D.Lgs 152/2006;

Decreto Dirigenziale n. 14 del 08/02/2016

Dipartimento 52 - Dipartimento della Salute e delle Risorse Naturali

Direzione Generale 5 - Direzione Generale per l'ambiente e l'ecosistema

U.O.D. 18 - UOD Autorizzazioni e rifiuti ambientali di Salerno

Oggetto dell'Atto:

D. LGS. 152/06 ART. 208. AUTORIZZAZIONE ALL'ESERCIZIO PER MODIFICA SOSTANZIALE DELL'IMPIANTO DI STOCCAGGIO E TRATTAMENTO DI RIFIUTI NON PERICOLOSI E STOCCAGGIO DI RIFIUTI PERICOLOSI DELLA DITTA MEMOLI DOMENICO S.R.L. CON SEDE LEGALE IN VIA TOMMASO SANSEVERINO N. 16 NEL COMUNE DI MERCATO S. SEVERINO (SA) ED IMPIANTO IN VIA MONTICELLI DI SOTTO ZONA INDUSTRIALE DEL MEDESIMO COMUNE.

IL DIRIGENTE

PREMESSO che**:**

- la ditta Memoli Domenico s.r.l., con sede legale in Roma via dell'Impruneta n. 47 ed impianto nel Comune di Mercato S. Severino (Sa) in via Monticelli di Sotto – Zona Industriale, ai sensi dell'art. 208 del D. Lgs. 152/06 e ss.mm.ii., è titolare:

1. del D.D. n. 236 del 22/11/2011 di autorizzazione alla realizzazione dell'impianto di che trattasi;
2. del D.D. n. 48 del 13/03/2012 di autorizzazione all'esercizio;

- alla ditta Memoli Domenico s.r.l., è stato rilasciato D.D. n. 140 dell'11/09/2014, di cui al progetto, oggetto del presente provvedimento, con cui è stato escluso dalla procedura di Valutazione d'Impatto Ambientale con le seguenti prescrizioni:
  - entro tre mesi dalla realizzazione della variante deve essere realizzata una campagna di misurazioni fonometriche, effettuate nelle condizioni di esercizio più gravose, atte a dimostrare il rispetto dei valori limite previsti dalla normativa ed in conformità al Piano di Zonizzazione Acustica Comunale;
  - qualora si verifichino superamenti dei valori limite, dovranno essere realizzate le opportune opere di mitigazione al fine di ricondurre detti valori entro i limiti di legge;
  - la relazione d'impatto acustico, recante le misure fonometriche e le determinazioni conclusive dovranno essere inviate all'Autorità Competente ed il al Dipartimento Provinciale ARPAC territorialmente competente;
  - entro sei mesi dalla realizzazione della variante dovrà essere realizzata una campagna di campionamenti ed analisi agli scarichi dei reflui, a monte ed a valle dell'impianto di depurazione, attestante il rispetto della normativa e del quadro autorizzativo, i cui esiti dovranno essere inviati all'Autorità Competente ed il al Dipartimento Provinciale ARPAC territorialmente competente;
- con D.D. n. 11 del 16/01/2015 la ditta è stata autorizzata alla realizzazione di modifica sostanziale dell'impianto in esercizio, di cui al D.D. n. 48/2012;

TENUTO CONTO che la ditta ha comunicato:

- in data 15/10/2015, prot. 0693569, l'inizio lavori dal 19/10/2015;
- in data 21/01/2016, prot. 0042125, l'ultimazione dei lavori ed il nuovo indirizzo della sede legale sito in “Via Tommaso Sanseverino n. 16” del Comune di Mercato S. Severino, con allegata visura camerale aggiornata;

PRESO ATTO che, con la medesima comunicazione, la ditta ha trasmesso:

1. copia originale della perizia asseverata attestante la conformità dei lavori effettuati rispetto a quelli previsti nel progetto, approvato dalla Conferenza di Servizi dell'11/12/2014;
2. polizza fidejussoria n° CTIT1600274 stipulata con l a società “China Taiping” con sede legale in Londra, a favore del Presidente della Giunta Regionale della Campania, con effetto della garanzia a decorrere dal 13/01/2016 fino al 13/01/2022 e proroga fino al 13/01/2027;

CONSIDERATO che l'istanza di che trattasi è stata presentata in data antecedente all'entrata in vigore della deliberazione di Giunta Regionale n. 81 del 09/03/2015, pubblicata sul B.U.R.C. il 23/03/2015, che ha abrogato le D.G.R. n. 254/90, n. 5880/02, n. 221/02, n. 2156/04 e n. 1411/07;

RITENUTO che occorre procedere al rilascio dell'autorizzazione per l'esercizio dell'impianto de quo, ai sensi dell'art. 208 del D. Lgs. 152/06 e dell'intervenuta D.G.R.C. n. 81/2015, in relazione alla modifica sostanziale approvata e realizzata;

VISTO:

- il D. Lgs. n. 152/2006 e ss.mm.ii.;
- la D.G.R.C. n. 81/2015;

alla stregua dell'istruttoria compiuta dal Responsabile di Posizione Organizzativa competente,

DECRETA

per le motivazioni espresse in premessa, che qui si intendono integralmente riportate e trascritte di:

AUTORIZZARE, ai sensi dell'art. 208 del D. Lgs. 152/06, la ditta **Memoli Domenico**, con sede legale Via Tommaso Sanseverino n. 16 del Comune di Mercato S. Severino, all'esercizio a seguito della modifica sostanziale dell'impianto di stoccaggio e trattamento rifiuti speciali pericolosi e non pericolosi ubicato in via Monticelli di Sotto – Area PIP n° 19 nel Comune di Mercato S. Severino (Sa), catastalmente individuata al foglio 19 particella 729 di superficie 1500 mq, per le tipologie di rifiuti (CER), operazioni di recupero e smaltimento e quantità riportate in tabella:

RIFIUTI NON PERICOLOSI

Codice CER Rifiuto	Descrizione	Peso Specifico	Attività															
			R13				R12				D13				D15			
		t/mc	[t/d]	[mc/d]	[t/a]	[mc/a]	[t/d]	[mc/d	[t/a]	[mc/a]	[t/d]	[mc/d]	[t/a]	[mc/a]	[t/d]	[mc/d]	[t/a]	[mc/a]
02.02.03	scarti inutilizzabili per il consumo o la trasformazione	0,85	6,8	8,0	2040,0	2400,0	0,0	0,0	0,0	0,0	0,9	1,0	255,0	300,0	0,9	1,0	255,0	300,0
02.03.04	scarti inutilizzabili per il consumo o la trasformazione	0,85	6,8	8,0	2040,0	2400,0	0,0	0,0	0,0	0,0	0,9	1,0	255,0	300,0	0,9	1,0	255,0	300,0
02.06.01	scarti inutilizzabili per il consumo o la trasformazione	0,85	6,8	8,0	2040,0	2400,0	0,0	0,0	0,0	0,0	0,9	1,0	255,0	300,0	0,9	1,0	255,0	300,0
02.07.04	scarti inutilizzabili per il consumo o la trasformazione	0,85	6,8	8,0	2040,0	2400,0	0,0	0,0	0,0	0,0	0,9	1,0	255,0	300,0	0,9	1,0	255,0	300,0
04.01.08	Cuoio conciato (scarti, cascami, ritagli, polveri di lucidatura) contenenti cromo	1,2	9,6	8,0	2880,0	2400,0	0,0	0,0	0,0	0,0	1,2	1,0	360,0	300,0	1,2	1,0	360,0	300,0
04.01.09	Rifiuti delle operazioni di confezionamento e finitura	1,3	10,4	8,0	3120,0	2400,0	0,0	0,0	0,0	0,0	1,3	1,0	390,0	300,0	1,3	1,0	390,0	300,0
04.02.22	Rifiuti da fibre tessili lavorate	1,3	10,4	8,0	3120,0	2400,0	0,0	0,0	0,0	0,0	1,3	1,0	390,0	300,0	1,3	1,0	390,0	300,0
08.03.08	Rifiuti liquidi acquosi contenenti inchiostro	1,1	1,1	1,0	330,0	300,0	0,0	0,0	0,0	0,0	1,1	1,0	330,0	300,0	1,1	1,0	330,0	300,0
08.03.13	scarti di inchiostro, diversi da quelli di cui alla voce 08.03.12	1,1	1,1	1,0	330,0	300,0	0,0	0,0	0,0	0,0	1,1	1,0	330,0	300,0	1,1	1,0	330,0	300,0
08.03.18	Toner per stampa esauriti, diversi da quelli di cui alla voce 08.03.17	1,0	0,5	0,5	150,0	150,0	0,0	0,0	0,0	0,0	0,5	0,5	150,0	150,0	0,5	0,5	150,0	150,0
12.01.13	Rifiuti di saldatura	4,00	4,0	1,0	1200,0	300,0	0,0	0,0	0,0	0,0	4,0	1,0	1200,0	300,0	4,0	1,0	1200,0	300,0
12.01.17	materiale abrasivo di scarto, diverso da quello di cui alla voce 12.01.16	1,30	1,3	1,0	390,0	300,0	0,0	0,0	0,0	0,0	1,3	1,0	390,0	300,0	1,3	1,0	390,0	300,0
15.01.01	imballaggi in carta e cartone	1,1	8,8	8,0	2640,0	2400,0	0,0	0,0	0,0	0,0	1,1	1,0	330,0	300,0	1,1	1,0	330,0	300,0

15.01.02	imballaggi in plastica	0,70	5,6	8,0	1680,0	2400,0	0,0	0,0	0,0	0,0	0,7	1,0	210,0	300,0	0,7	1,0	210,0	300,0
15.01.03	imballaggi in legno	0,80	6,4	8,0	1920,0	2400,0	0,0	0,0	0,0	0,0	0,8	1,0	240,0	300,0	0,8	1,0	240,0	300,0
15.01.06	imballaggi in materiali misti	1,1	15,4	14,0	4620,0	4200,0	15,4	14,0	4620,0	4200,0	5,5	5,0	1650,0	1500,0	5,5	5,0	1650,0	1500,0
15.02.03	assorbenti, materiali filtranti, stracci e indumenti protettivi, diversi da quelli di cui alla voce 15.02.02	1,3	1,3	1,0	390,0	300,0	0,0	0,0	0,0	0,0	1,3	1,0	390,0	300,0	1,3	1,0	390,0	300,0
16.01.03	pneumatici fuori uso	0,160	0,8	5,0	240,0	1500,0	0,0	0,0	0,0	0,0	0,2	1,0	48,0	300,0	0,2	1,0	48,0	300,0
16.01.19	plastica	0,70	1,4	2,0	420,0	600,0	0,0	0,0	0,0	0,0	0,7	1,0	210,0	300,0	0,7	1,0	210,0	300,0
16.02.14	apparecchiature fuori uso, diverse da quelle di cui alle voci da 16.02.09 a 16.02.13	2,5	20,0	8,0	6000,0	2400,0	0,0	0,0	0,0	0,0	2,5	1,0	750,0	300,0	2,5	1,0	750,0	300,0
17.04.01	rame, bronzo, ottone	4,0	4,0	1,0	1200,0	300,0	0,0	0,00	0,0	0,0	4,0	1,0	1200,0	300,0	4,0	1,0	1200,0	300,0
17.04.02	alluminio	4,0	4,0	1,0	1200,0	300,0	0,0	0,00	0,0	0,0	4,0	1,0	1200,0	300,0	4,0	1,0	1200,0	300,0
17.04.03	piombo	4,0	4,0	1,0	1200,0	300,0	0,0	0,00	0,0	0,0	4,0	1,0	1200,0	300,0	4,0	1,0	1200,0	300,0
17.06.04	materiali isolanti diversi da quelli di cui alle voci 17.06.01 e 17.06.03	0,9	7,2	8,0	2160,0	2400,0	0,0	0,0	0,0	0,0	0,9	1,0	270,0	300,0	0,9	1,0	270,0	300,0
17.08.02	materiali da costruzione a base di gesso diversi da quelli di cui alla voce 17.08.01	1,3	1,3	1,0	390,0	300,0	0,0	0,0	0,0	0,0	1,3	1,0	390,0	300,0	1,3	1,0	390,0	300,0
19.12.12	altri rifiuti (compresi materiali misti) prodotti dal trattamento meccanico dei rifiuti, diversi da quelli di cui alla voce 19.12.11	1,5	22,5	15,0	6750,0	4500,0	22,5	15,0	6750,0	4500,0	7,5	5,0	2250,0	1500,0	7,5	5,0	2250,0	1500,0
20.01.02	vetro	1,2	1,2	1,0	360,0	300,0	0,0	0,0	0,0	0,0	1,2	1,0	360,0	300,0	1,2	1,0	360,0	300,0
20.01.10	abbigliamento	1,3	10,4	8,0	3120,0	2400,0	0,0	0,0	0,0	0,0	1,3	1,0	390,0	300,0	1,3	1,0	390,0	300,0
20.01.11	prodotti tessili	1,3	10,4	8,0	3120,0	2400,0	0,0	0,0	0,0	0,0	1,3	1,0	390,0	300,0	1,3	1,0	390,0	300,0
20.01.25	oli e grassi commestibili	0,95	1,0	1,0	285,0	300,0	0,0	0,0	0,0	0,0	1,0	1,0	285,0	300,0	1,0	1,0	285,0	300,0
20.01.32	medicinali diversi da quelli di cui alla voce 20.01.31	1,5	15,0	10,0	4500,0	3000,0	0,0	0,0	0,0	0,0	3,0	2,0	900,0	600,0	3,0	2,0	900,0	600,0
20.01.34	batterie ed accumulatori diversi di quelli di cui alla voce 20.01.33	1,5	1,5	1,0	450,0	300,0	0,0	0,0	0,0	0,0	1,5	1,0	450,0	300,0	1,5	1,0	450,0	300,0
20.01.36	apparecchiature elettriche ed elettroniche fuori uso, diverse da quelle di cui alle voci 20.01.21, 20.01.23 e 20.01.35	2,50	20,0	8,0	6000,0	2400,0	0,0	0,0	0,0	0,0	2,5	1,0	750,0	300,0	2,5	1,0	750,0	300,0

20.01.38	legno, diverso da quello di cui alla voce 20.01.37	0,80	6,4	8,0	1920,0	2400,0	0,0	0,0	0,0	0,0	0,8	1,0	240,0	300,0	0,8	1,0	240,0	300,0
20.01.39	plastica	0,70	6,3	9,0	1890,0	2700,0	0,0	0,0	0,0	0,0	0,7	1,0	210,0	300,0	0,7	1,0	210,0	300,0
20.01.40	metallo	4,00	8,0	2,0	2400,0	600,0	0,0	0,00	0,0	0,0	4,0	1,0	1200,0	300,0	4,0	1,0	1200,0	300,0
20.02.03	altri rifiuti non biodegradabili	0,85	8,5	10,0	2550,0	3000,0	0,0	0,00	0,0	0,0	1,7	2,0	510,0	600,0	1,7	2,0	510,0	600,0
20.03.01	rifiuti urbani non differenziati	0,90	13,5	15,0	4050,0	4500,0	0,0	0,0	0,0	0,0	1,8	2,0	540,0	600,0	1,8	2,0	540,0	600,0
20.03.03	residui della pulizia stradale	1,00	10,0	10,0	**3000,0**	**3000,0**	0,0	0,0	0,0	0,0	2,0	2,0	600,0	600,0	2,0	2,0	600,0	600,0
20.03.07	rifiuti ingombranti	0,60	6,0	10,0	1800,0	3000,0	0,0	0,0	0,0	0,0	1,2	2,0	360,0	600,0	1,2	2,0	360,0	600,0
Capacità massima totale:			**286,5**	**242,5**	**85.935,0**	**72.750,0**	**37,9**	**29,0**	**11.370,0**	**8.700,0**	**73,6**	**52,5**	**22.083,0**	**15.750,0**	**73,6**	**52,5**	**22.083,0**	**15.750,0**

RIFIUTI PERICOLOSI

Codice CER Rifiuto	**Descrizione**	**Peso Specifico**	**Attività**							
			R13				**D15**			
		t/mc	**[t/d]**	**[mc/d]**	**[t/a]**	**[mc/a]**	**[t/d]**	**[mc/d]**	**[t/a]**	**[mc/a]**
02.01.08*	rifiuti agrochimici contenenti sostanze pericolose	0,85	0,43	0,5	127,5	150,0	0,0	0,0	0,0	0,0
08.01.11*	pitture e vernici di scarto, contenenti solventi organici o altre sostanze pericolose	1,0	1,00	1,0	300,0	300,0	0,0	0,0	0,0	0,0
08.01.13*	fanghi prodotti da pitture e vernici, contenenti solventi organici o altre sostanze pericolose	0,85	0,85	1,0	255,0	300,0	0,0	0,0	0,0	0,0
08.01.15*	fanghi acquosi contenenti pitture e vernici, contenenti solventi organici o altre sostanze pericolose	0,85	0,85	1,0	255,0	300,0	0,0	0,0	0,0	0,0
08.01.17*	fanghi prodotti dalla rimozione di pitture e vernici, contenenti solventi organici o altre sostanze pericolose	0,85	0,85	1,0	255,0	300,0	0,0	0,0	0,0	0,0
08.03.12*	scarti di inchiostro, contenenti sostanze pericolose	1,1	1,10	1,0	330,0	300,0	0,0	0,0	0,0	0,0
08.03.14*	fanghi di inchiostro, contenenti sostanze pericolose	0,85	0,43	0,5	127,5	150,0	0,0	0,0	0,0	0,0
08.03.17*	toner per stampa esauriti contenenti sostanze pericolose	1,0	0,50	0,5	150,0	150,0	0,0	0,0	0,0	0,0

12.01.16*	materiale abrasivo di scarto, contenente sostanze pericolose	0,95	0,95	1,0	285,0	300,0	0,0	0,0	0,0	0,0
13.02.08*	altri oli per motori, ingranaggi e lubrificazione	0,95	0,95	1,0	285,0	300,0	0,0	0,0	0,0	0,0
15.01.10*	imballaggi contenenti residui di sostanze pericolose o contaminati da tali sostanze	3,0	42,00	14,0	12600,0	4200,0	0,0	0,0	0,0	0,0
15.02.02*	assorbenti, materiali filtranti, (inclusi filtri dell'olio non specificati altrimenti), stracci e indumenti protettivi, contaminati da tali sostanze	1,3	13,00	10,0	3900,0	3000,0	0,0	0,0	0,0	0,0
16.01.07*	filtri dell'olio	1,5	1,50	1,0	450,0	300,0	0,0	0,0	0,0	0,0
16.01.10*	componenti esplosivi (ad esempio "airbag")	0,7	0,70	1,0	210,0	300,0	0,0	0,0	0,0	0,0
16.01.13*	liquidi per freni	1,1	1,10	1,0	330,0	300,0	0,0	0,0	0,0	0,0
16.01.14*	liquidi antigelo contenenti sostanze pericolose	1,1	1,10	1,0	330,0	300,0	0,0	0,0	0,0	0,0
16.02.09*	trasformatori e condensatori contenenti PCB	1,5	1,50	1,0	450,0	300,0	0,0	0,0	0,0	0,0
16.03.05*	rifiuti organici, contenenti sostanze pericolose	1,1	1,10	1,0	330,0	300,0	1,1	1,0	330,0	300,0
16.05.06*	sostanze chimiche di laboratorio contenenti o costituite da sostanze pericolose, comprese le miscele di sostanze chimiche di laboratorio	1,1	1,10	1,0	330,0	300,0	1,1	1,0	330,0	300,0
16.06.01*	batterie al piombo	1,5	37,50	25,0	11250,0	7500,0	0,0	0,0	0,0	0,0
18.01.03*	rifiuti che devono essere raccolti e smaltiti applicando precauzioni particolari per evitare infezioni	1,5	1,50	1,0	450,0	300,0	1,5	1,0	450,0	300,0
20.01.21*	tubi fluorescenti ed altri rifiuti contenenti mercurio	1,5	7,50	5,0	2250,0	1500,0	0,0	0,0	0,0	0,0
20.01.23*	apparecchiature fuori uso contenenti clorofluorocarburi	2,5	20,00	8,0	6000,0	2400,0	0,0	0,0	0,0	0,0
20.01.26*	oli e grassi diversi da quelli di cui alla voce 20.01.25	0,95	0,95	1,0	285,0	300,0	0,0	0,0	0,0	0,0

20.01.27*	vernici, inchiostri, adesivi e resine contenenti sostanze pericolose	1,1	1,10	1,0	330,0	300,0	0,0	0,0	0,0	0,0
20.01.29*	detergenti contenenti sostanze pericolose	1,1	1,10	1,0	330,0	300,0	0,0	0,0	0,0	0,0
20.01.31*	medicinali citotossici e citostatici	1,5	15,00	10,0	4500,0	3000,0	2,3	1,5	675,0	450,0
20.01.33*	batterie ed accumulatori di cui alle voci 16.06.01, 16.06.02 e 16.06.03 nonché batterie ed accumulatori non suddivisi contenenti tali batterie	1,5	15,00	10,0	4500,0	3000,0	0,0	0,0	0,0	0,0
20.01.35*	apparecchiature elettriche ed elettroniche fuori uso, diverse da quelle di cui alla voce 20.01.21 e 20.01.23, contenenti componenti pericolosi	2,5	25,00	10,0	7500,0	3000,0	0,0	0,0	0,0	0,0
20.01.37*	legno, contenente sostanze pericolose	0,8	6,40	8,0	1920,0	2400,0	0,8	1,0	240,0	300,0
Capacità massima totale:			**202,1**	**119,5**	**60.615,0**	**35.850,0**	**6,8**	**5,5**	**2.025,0**	**1.650,0**

PRECISARE che:

- entro tre mesi dal rilascio del presente provvedimento deve essere effettuata una campagna di misurazioni fonometriche, nelle condizioni di esercizio più gravose, atte a verificare il rispetto dei valori limite previsti dalla normativa ed in conformità al Piano di Zonizzazione Acustica Comunale, le cui risultanze dovranno essere inviate all'U.O.D. Autorizzazioni Ambientali e Rifiuti Salerno ed al Dipartimento Provinciale ARPAC di Salerno;
- qualora si verifichino superamenti dei valori limite acustici, dovranno essere realizzate le opportune opere di mitigazione al fine di ricondurre detti valori entro i limiti di legge, previo assenso dell'ARPAC;
- la ditta, nell'ambito degli obblighi di cui alla L. n. 81/2008, dovrà mettere in essere tutti gli accorgimenti e le procedure gestionali previsti dalla citata legge, necessari per prevenire eventuali criticità dovute agli spazi di manovra disponibili;
- entro sei mesi dal rilascio del presente provvedimento dovrà essere eseguita una campagna di campionamenti ed analisi degli scarichi dei reflui, a monte ed a valle dell'impianto di depurazione, attestante il rispetto della normativa e del quadro autorizzativo, i cui esiti dovranno essere inviati all'U.O.D. Autorizzazioni Ambientali e Rifiuti Salerno ed il al Dipartimento Provinciale ARPAC territorialmente competente;
- i rifiuti dovranno essere trattati e recuperati senza pericolo per la salute dell'uomo e senza usare procedimenti o metodi che potrebbero recare pregiudizio all'ambiente ed in particolare:
  - senza determinare rischi per l'acqua, l'aria, il suolo, nonché per la fauna e la flora;
  - senza causare inconvenienti da rumori o da odori;
  - senza danneggiare il paesaggio;
- la ditta dovrà trasmettere annualmente, alla U.O.D. Autorizzazioni Ambientali Rifiuti Salerno, il MUD al fine di verificare il rispetto dei quantitativi di rifiuti autorizzati con il presente provvedimento;
- la ditta, per quanto non previsto nel presente Decreto, si dovrà attenere alla normativa vigente

(nazionale e regionale) in materia di rifiuti e di gestione dell'attività;

- la Ditta, allo scadere della gestione, è tenuto a presentare un piano di ripristino ambientale, riferito agli obiettivi di recupero e sistemazione dell'area, in relazione alla destinazione d'uso prevista dall'area stessa. Il piano di ripristino ambientale dovrà avere la valenza di un piano di dismissione e riconversione dell'area previa verifica dell'assenza di contaminazione, ovvero in presenza di contaminazioni, dovrà prevedere la bonifica dell'area da attuarsi con le procedure e le modalità indicate dal D. Lgs. 152/06 e ss.mm.ii.

EVIDENZIARE che il presente provvedimento, sostituisce D.D. n. 27 del 15/02/2012 ed include l'autorizzazione alle emissioni in atmosfera dell'impianto, ai sensi dell'art. 269 del D. Lgs. 152/06, con il seguente punto di emissione:

Punto di emissione	Provenienza	Inquinanti	Concentrazione mg/Nmc	Flusso di massa kg/h
E1	Pressa compattatrice	Polveri	6,88	0,00930

- con le seguenti prescrizioni:

1. il gestore, almeno 15 giorni prima di dare inizio alla messa in esercizio degli impianti, dovrà darne comunicazione alla Provincia di Salerno, all'UOD Autorizzazioni Ambientali e Rifiuti di Salerno ed al Dipartimento ARPAC di Salerno;
2. I rapporti di prova delle analisi relative al controllo delle emissioni atmosferiche dovranno essere redatti ai sensi delle norme tecniche adoperate e delle leggi vigenti e pervenire entro 30 gg. dalla data di messa a regime degli impianti alla Provincia di Salerno, all'UOD Autorizzazioni Ambientali e Rifiuti di Salerno, al Comune di ubicazione dell'impianto ed al Dipartimento ARPAC di Salerno;
3. il termine massimo per la messa a regime degli impianti è stabilito in 60 gg. a partire dalla data di messa in esercizio degli stessi. Qualora durante la fase di messa a regime si evidenziassero eventi tali da rendere necessaria una proroga rispetto al succitato termine, il gestore dovrà presentare una richiesta alla Provincia di Salerno nella quale dovranno essere descritti gli eventi che hanno determinato la necessità di richiedere tale proroga ed indicato il nuovo termine per la messa a regime. Çla proroga s'intende concessa qualora la Provincia non si esprima nel termine di 30 giorni dal ricevimento della relativa richiesta;
4. dalla data di messa a regime decorre il periodo di 10 giorni di marcia controllata, nel corso dei quali il gestore è tenuto ad eseguire un campionamento volto a caratterizzare le emissioni derivanti dagli impianti autorizzati. Il campionamento dovrà permettere la definizione e la valutazione della quantità di effluente in atmosfera, della concentrazione degli impianti presenti ed il relativo flusso di massa;
5. stabilire che i controlli sulle emissioni siano effettuati almeno una volta all'anno, le cui risultanze dovranno poi essere trasmesse alla Provincia di Salerno, all'UOD Autorizzazioni Ambientali e Rifiuti di Salerno ed al Dipartimento ARPAC di Salerno;
6. è fatto obbligo alla Ditta della tenuta dei registri di cui all'Appendice 1 e 2, Allegato VI, parte V del D. Lgs. 152/06, nonché, in caso di installazione dei sistemi di monitoraggio in continuo delle emissioni, del registro di cui all'Appendice 3, Allegato VI, parte V del D. Lgs. 152/06;
7. stabilire che le caratteristiche dei dispositivi di accessibilità e dei punti di misura e campionamento per la verifica dei limiti delle emissioni in atmosfera, siano conformi a quanto disposto dalla D.G.R.C. 4102/92 e dal D. Lgs. 152/06;
8. effettuare il pagamento degli oneri previsti per i controlli sulle emissioni in atmosfera entro trenta giorni dalla ricezione del relativo preventivo da parte del Dipartimento Arpac di Salerno;
9. le copie delle risultanze dei controlli annuali dovranno essere custodite presso la sede dell'impianto a disposizione degli organi preposti ai controlli;
10. è fatto obbligo che siano sempre e comunque previste tutte le misure appropriate di prevenzione dell'inquinamento atmosferico, tali da non alterare le normali condizioni ambientali e di salubrità

dell'aria, al fine di evitare pregiudizio diretto o indiretto per la salute;

11. è fatto obbligo che per la verifica ed il rispetto dei limiti di emissione siano utilizzati i metodi di prelievo, di analisi ed i criteri di valutazione previsti dalla normativa vigente.

EVIDENZIARE, altresì, che ai sensi dell'art. 124 del D. Lgs. 152/06, il presente provvedimento include anche l'autorizzazione agli scarichi dell'impianto nella pubblica fognatura di via Monticelli di Sotto – Area PIP (Mercato S. Severino) delle acque nere provenienti dai servizi igienici e delle acque di piazzale e delle coperture previa disoleazione, con le seguenti prescrizioni:

- rispetto delle disposizioni di legge nonché di quanto previsto nel Regolamento del Servizio Idrico Integrato – Parte II – Fognatura e depurazione e del Disciplinare per lo scarico delle acque nella pubblica fognatura (deliberazione Commissariale del 16/12/2013 n. 45);
- rispetto dei valori limite di emissione di cui alla Tab. 3 dell'allegato 5 alla parte III del D. Lgs. 152/06 e ss.mm.ii., colonna "Scarico in rete fognaria". Tali valori limite non possono in alcun caso essere conseguiti mediante diluizione con acque prelevate esclusivamente allo scopo;
- conformità del sistema complessivo dello scarico, ivi compreso il pozzetto d'ispezione indicato con "A" in planimetria, agli elaborati grafici e descrittivi;
- rispetto delle prescrizioni tecniche di dettaglio che il Gestore impartirà all'atto della regolarizzazione dell'allacciamento;
- conformità del sistema complessivo dello scarico agli elaborati grafici e descrittivi allegati al progetto presentato in data 02/04/2014, prot. 0231176;
- gli Enti preposti al controllo devono poter accedere ai luoghi ed alle opere al fine di effettuare tutte le ispezioni che ritengano necessarie per l'accertamento delle condizioni che danno luogo alla formazione dello scarico;
- il titolare dello scarico è soggetto, inoltre, ai seguenti obblighi e prescrizioni:

  a) è tassativamente vietato lo scarico in fognatura di:

  - ogni sostanza classificabile come rifiuto liquido (oli, fanghi, solventi, vernici, etc.);

  - benzine, benzene ed in genere idrocarburi o loro derivati e comunque sostanze liquide, solide, gassose, in soluzione o in sospensione che possano determinare condizioni di esplosione o di incendio nel sistema fognario;

  - ogni sostanza classificabile come rifiuto solido e liquido (residui della lavorazione e delle operazioni di lavaggio e pulizia degli attrezzi, utensili, parti meccaniche e della persona connesse alle attività lavorative, stracci, ecc.), anche se triturati a mezzo di dissipatori domestici o industriali, nonché filamentose o viscose in qualità e dimensioni tali da causare ostruzioni o intasamenti alle condotte o produrre interferenze o alterare il sistema delle fognature, o compromettere il buon funzionamento degli impianti di depurazione;

  - sostanze tossiche o che potrebbero causare la formazione di gas tossici quali ad esempio, ammoniaca, ossido di carbonio, idrogeno solforato, acido cianidrico, anidride solforosa, ecc.;

  - sostanze tossiche che possano, anche in combinazione con le altre sostanze reflue, costituire un pericolo per le persone, gli animali o l'ambiente o che possano, comunque, pregiudicare il buon andamento del processo depurativo degli scarichi;

  - reflui aventi acidità tale da presentare caratteristiche di corrosività o dannosità per le strutture fognarie e di pericolosità per il personale addetto alla manutenzione e gestione delle stesse;

  - reflui aventi alcalinità tale da causare incrostazioni dannose alle strutture e comunque contenenti sostanze che, a temperatura compresa fra i 10 e 38 gradi centigradi, possano precipitare, solidificare o diventare gelatinose;

  - reflui contenenti sostanze radioattive in concentrazioni tali da costituire un rischio per le persone, gli animali, esposti alle radiazioni e per l'ambiente;

  - reflui con temperatura superiore ai 35°C;

  - le sostanze pericolose di cui alla tab. 5 alleg. 5 parte terza del D.Lgs, quali: *Arsenico,*

Cadmio,Cromo totale e/o Esavalente, Mercurio, Nichel, Piombo, Rame, Selenio, Zinco, Fenoli, Oli minerali persistenti e idrocarburi di origine petrolifera persistenti, Solventi organici aromatici, Solventi organici azotati Composti organici alogenati, Pesticidi fosforiti, Composti organici dello Stagno, Sostanze classificate contemporaneamente "cancerogene" e "Pericolose per l'ambiente acquatico" ai sensi del D. L.gs 52 del 3/2/1997 e s.m.i.;

b) comunicare tempestivamente eventuali guasti o difetti delle opere e/o condotte fino al punto di immissione nella pubblica fognatura;

c) comunicare ogni variante qualitativa e/o quantitativa dello scarico, nonché eventuali modifiche delle opere e/o del sistema di rete di scarico, rispetto alle condizioni che hanno determinato il rilascio dell'autorizzazione;

d) obbligo di eseguire un'adeguata e periodica attività di auto-controllo e monitoraggio delle condizioni del ciclo di produzione e/o lavorazione da cui provengono gli scarichi e del sistema depurativo eventualmente utilizzato per il trattamento dei reflui, al fine di garantire costantemente il rispetto dei valori limite di emissione previsti per le acque reflue scaricate in pubblica fognatura e/o corpo idrico superficiale;

e) obbligo di conservare presso la sede operativa tutta la documentazione e le certificazioni attestanti l'avvenuta esecuzione delle attività di auto-controllo (ad esempio: analisi chimico-fisiche, interventi di manutenzione sistema di depurazione reflui, relazione del responsabile di manutenzione dell'impianto, verbali ispettivi da parte degli organi di controllo, etc.) ed esibirla ad ogni richiesta da parte dei soggetti competenti al controllo;

f) obbligo di impegnarsi al pagamento delle spese che si renderanno necessarie per effettuare rilievi, accertamenti, sopralluoghi, ispezioni, analisi chimico-fisiche da parte dei soggetti competenti al controllo;

g) divieto categorico di utilizzo by-pass dell'impianto di trattamento depurativo;

h) smaltire i fanghi prodotti in osservanza delle norme in materia di rifiuti, ai sensi del D. Lgs. 152/06;

- nel caso di inosservanza delle prescrizioni e degli obblighi previsti e richiamati nella presente autorizzazione, si applicheranno, a seconda della gravità dell'infrazione e salvo che il caso costituisca reato, le norme sanzionatorie oppure si procederà all'irrogazione delle rispondenti sanzioni amministrative previste nel D.Lgs 152/2006;
- il titolare dello scarico ha l'obbligo di effettuare l'autocontrollo sullo scarico procedendo ad analisi qualitative sulle acque reflue rilasciate, con particolare riferimento ai parametri: Ph, Colore, Odore, Materiali Grossolani, Solidi sospesi totali, BOD/5, COD, Cloro attivo libero, Cloruri, Solfati, Fosforo totale, Azoto ammoniacale, Azoto nitroso, Azoto nitrico, Tensioattivi, Olii minerali, Idrocarburi, Cadmio, Nichel, Piombo, Rame, Zinco, con cadenza temporale **annuale**. Le relative certificazioni analitiche, dovranno essere prodotte esclusivamente da un tecnico laureato, in qualità di direttore del laboratorio di analisi, con l'indicazione della data e dell'ora del prelievo e la dichiarazione che: "le analisi rispettano/non rispettano i limiti qualitativi previsti dalla tabella 3 allegato 5 del D. Lgs. 152/06, vigenti all'atto della campionatura, e che le stesse analisi si riferiscono a campioni di acque reflue significative e rappresentative dell'attività, prelevati personalmente o da persona espressamente delegata sotto la piena responsabilità del delegante". La prima certificazione analitica dovrà essere trasmessa in copia all'Autorità di Ambito ed all'UOD Autorizzazioni Ambientali e Rifiuti di Salerno entro 10g dalla data di certificazione;
- l'autorizzazione è assentita ai soli fino del rispetto delle leggi in materia di tutela dell'ambiente dall'inquinamento, fatti salvi i diritti di terzi e le eventuali autorizzazioni, concessioni, nulla osta o

quant'altro necessario previsti dalla Legge per il caso di specie.

PRENDERE ATTO che il sistema di scarico delle acque reflue, prima di essere immesse nel collettore fognario comunale posto lungo via Monticelli di Sotto, comprende:

- le acque nere e grigie provenienti dagli scarichi dei servizi igienici, previo passaggio in pozzetto di ispezione e analisi;
- le acque pluviali provenienti dalla copertura del capannone e della palazzina degli uffici, previo passaggio in pozzetto di raccolta e confluenza;
- le acque di dilavamento piazzale, previo trattamento e passaggio in pozzetto di ispezione e analisi.

PRECISARE che:

- le acque derivanti dagli spandimenti accidentali e di dilavamento delle aree interne al capannone di stoccaggio e lavorazione sono convogliate in vasche interrate a perfetta tenuta idraulica, periodicamente svuotate da ditte regolarmente autorizzate all'Albo Gestori Ambientali;
- nel ciclo produttivo non vengono impiegate acque di processo.

FAR PRESENTE che:

- la presente autorizzazione non esonera la ditta dal conseguimento di ogni altro parere, nulla osta, autorizzazione, ecc., necessari per l'esercizio dell'attività.
- avverso il presente decreto è ammesso, ai sensi dell'art. 3 comma 4 della L. n. 241/90 e ss.mm.ii., ricorso giurisdizionale al T.A.R. competente o, in alternativa, ricorso straordinario al Capo dello Stato, nei rispettivi termini di sessanta e centoventi giorni dalla sua notifica.

DEMANDARE, ai sensi della Legge Regionale n° 10/98 - art. 5, all'A.R.P.A.C. l'accertamento della regolarità, delle misure e dei dispositivi di prevenzione dell'inquinamento.

STABILIRE, ai sensi dell'art. 208, comma 12, del D. Lgs. 152/06, in dieci anni la durata dell'autorizzazione, decorrente dal D.D. n. 236 del 22/11/2011, con scadenza al **22.11.2021**.

NOTIFICARE il presente Decreto alla ditta Memoli Domenico s.r.l., con sede legale in via Tommaso Sanseverino n. 16 di Mercato S. Severino (Sa).

TRASMETTERE copia del presente decreto alla Direzione Generale per l'Ambiente e l'Ecosistema della Regione Campania, al Sindaco del Comune di Mercato S. Severino, all'Amministrazione Provinciale di Salerno, all' A.R.P.A.C, all'ASL Salerno, all'Ente d'Ambito Sarnese Vesuviano, alla Sezione Regionale Albo Gestore Ambientali c/o CCIAA di Napoli.

INVIARE il presente decreto al Settore Bollettino Ufficiale per la pubblicazione.

Dr Antonello Barretta

Decreto Dirigenziale n. 16 del 11/02/2016

Dipartimento 52 - Dipartimento della Salute e delle Risorse Naturali

Direzione Generale 5 - Direzione Generale per l'ambiente e l'ecosistema

U.O.D. 18 - UOD Autorizzazioni e rifiuti ambientali di Salerno

Oggetto dell'Atto:

D.LGS. 152/2006 E S.M.I. ARCHIVIAZIONE PER CESSATA ATTIVITA' E PRESA ATTO RIPRISTINO AMBIENTALE DEL SITO. AUTORIZZAZIONE INTEGRATA AMBIENTALE RILASCIATA CON D.D. N. 261 DEL 20/12/2011 E SICCESSIVI D.D. 201/2013 E D.D. 149/2014, DITTA DE VITA MARIA & FIGLI SNC, IMPIANTO IN POLLA (SA) ZONA P.I.P. LOC. SANT'ANTUONO, ATTIVITA' IPPC 5.1, SEDE LEGALE IN QUALIANO (NA), VIALECIRCUMVALLAZIONE ESTERNA 225.

IL DIRIGENTE

CHE alla ditta DE VITA MARIA & FIGLI s.n.c, con sede legale in Qualiano (NA), viale Circumvallazione Esterna, 225 è stata rilasciata l'autorizzazione integrata ambientale, ai sensi del D.Lgs. 152/06, con Decreto Dirigenziale n. 261 del 20/12/2011, per l'attività IPPC 5.1, nell'installazione in POLLA (SA), Zona P.I.P. Loc. Sant'Antuono;

CHE con Decreto Dirigenziale n. 201 del 10/10/2013 la Ditta DE VITA MARIA & FIGLI s.n.c è stata autorizzata ad una modifica sostanziale, consistente nel ridimensionamento della superficie occupata da 15.500 mq., a 3.500 mq., alla dismissione di alcune fasi lavorative ed alla ridistribuzione del Lay-out in funzione della nuova superficie occupata;

CHE in data 14/11/2013, prot. 0780351, la Ditta con nota prot. 931 del 13/11/2013, ha presentato il Piano di Ripristino Ambientale, relativo all'area dismessa, dandone comunicazione anche all'ARPAC Dipartimento Provinciale di Salerno, al Comune di Polla, all'Amministrazione Provinciale di Salerno ed all'ASL Salerno;

CHE in data 20/12/2013, prot. 0878497, l'ARPAC Dipartimento di Salerno ha trasmesso con nota del 20/12/13, prot. 066185, parere favorevole con prescrizioni all'esecuzione delle attività di ripristino ambientale, proposte dalla Ditta;

CHE in data 18/06/2014, prot. 0415270, la Ditta con nota prot. 324/2014, ha comunicato la conclusione dei lavori di ripristino ambientale della parte del sito dismesso, trasmettendone copia anche all'ARPAC Dipartimento Provinciale di Salerno, al Comune di Polla, all'Amministrazione Provinciale ed all'ASL Salerno;

CHE nulla di ostativo è pervenuto da parte dell'ARPAC Dipartimento Provinciale di Salerno, del Comune di Polla, a seguito della trasmissione della comunicazione della ditta;

CHE con Decreto Dirigenziale n. 149 del 02/07/2014, è stata autorizzata una modifica non sostanziale;

PRESO ATTO:

CHE il 10/10/2014, prot. 0672528, è stata acquisita la nota, prot. 488/2014 della ditta DE VITA MARIA & FIGLI s.n.c, con cui ha chiesto la revoca dell'autorizzazione integrata ambientale sopra citata, per cessata attività, trasmettendo copia oltre che alla U.O.D. Autorizzazioni Ambientali e Rifiuti di Salerno, anche all'ARPAC Dipartimento Provinciale di Salerno, al Comune di Polla, all'Amministrazione Provinciale di Salerno, all'ASL Salerno ed al Comando Provinciale Vigili del Fuoco di Salerno;

CHE il 15/10/2014, prot. 0683898, è stata acquisita la nota, prot. 499/2014 della ditta con cui ha trasmesso in via preliminare, il Piano di ripristino ambientale, trasmettendo copia anche all'ARPAC Dipartimento Provinciale di Salerno e al Comune di Polla;

CHE il 22/12/2015, prot. 0891626, la ditta ha comunicato con nota del 21/12/2015, prot. 436/2015, la conclusione dei lavori di ripristino ambientale del sito, trasmettendone copia anche all'ARPAC Dipartimento Provinciale di Salerno e al Comune di Polla, con i seguenti allegati:

a) Autocertificazione ai sensi dell'art. 242 del D.lgs. 152/06, contenente la documentazione fotografica della bonifica, i dati sui rifiuti presenti sull'area ed asportati, i dati sui rifiuti prodotti alla dismissione;
b) Relazione tecnico descrittiva indagini preliminari in ottemperanza all'art. 242 c.2 D.lgs. 152/06, al Piano Regionale di bonifica D.D. 796 del 09/06/2014 eda al D.M. Ambiente n. 07/2013 contenente i seguenti allegati:
    1) Rilievi fotografici aggiornati dell'area dismessa;

2) Profili stratigrafici a firma di Geologo Abilitato;
3) Mappa Catastale con individuazione del sito;
4) Lista Analiti suolo-metodiche analitiche e limiti di rilevabilità
5) Lista Analiti acque sotterranee – metodiche analitiche e limiti di rilevabilità;

Tenuto conto che nulla di ostativo è pervenuto da parte dell'ARPAC Dipartimento Provinciale di Salerno, del Comune di Polla, a seguito della trasmissione delle comunicazioni della ditta, 488/2014, prot. 499/2014 e prot. 436/2015;

VISTO:

- il D.Lgs. n. 152 del 03.04.06;
- D.D. n.796 del 09/06/2014: Piano Regionale di bonifica D.M. Ambiente n. 07/2013 Linee Guida per esecuzione indagini preliminari;

Alla stregua dell'istruttoria compiuta dal Responsabile della Posizione Organizzativa competente, ing. Giovanni Galiano

DECRETA

per quanto espresso in premessa che qui si intende di seguito integralmente richiamato:

1) **di archiviare per cessata attività** l'Autorizzazione Integrata Ambientale rilasciata con D.D. n. 261 del 20/12/2011 e successivi D.D. 201/2013 e D.D. 149/2014, alla ditta DE VITA MARIA & FIGLI s.n.c, legale rappresentante, sig.ra De Vita Maria, nata a Napoli il 07/01/1945, gestore sig. Parisi Gennaro, nato a Napoli il 26/04/1972, sede legale in Qualiano (NA), viale Circumvallazione Esterna, 225, per l'attività IPPC codice 5.1;

2) di prendere atto del ripristino ambientale del sito, giusta comunicazione della Ditta DE VITA MARIA & FIGLI s.n.c, del 21/12/2015, prot. 436/2015, acquisita il 22/12/2015, prot. 0891626;

3) di notificare il presente provvedimento alla ditta DE VITA MARIA & FIGLI s.n.c con sede legale in Qualiano (NA), viale Circumvallazione Esterna, 225;

4) di inviare il presente provvedimento all'ARPAC Dipartimento di Salerno, al Sindaco del Comune di Polla, all'Azienda Sanitaria Locale Salerno, per le attività di controllo e per opportuna conoscenza all'Amministrazione Provinciale di Salerno e alla Direzione Generale per l'Ambiente e l'Ecosistema della Regione Campania;

5) di inoltrarlo per via telematica alla Segreteria di Giunta, nonché al Settore BURC per la pubblicazione;

6) di specificare espressamente, ai sensi dell'art. 3 comma 4 della L. n. 241/90 e s.m.i., che avverso il presente decreto è ammesso ricorso giurisdizionale al T.A.R. competente entro 60 giorni dalla notifica dello stesso, ovvero ricorso straordinario al Presidente della Repubblica entro 120 giorni;

Dott. Antonello Barretta

Decreto Dirigenziale n. 20 del 08/02/2016

Dipartimento 52 - Dipartimento della Salute e delle Risorse Naturali

Direzione Generale 5 - Direzione Generale per l'ambiente e l'ecosistema

U.O.D. 16 - UOD Autorizzazioni e rifiuti ambientali di Caserta

Oggetto dell'Atto:

D.LGS152/06 ART. 269, COMMA 2. AUTORIZZAZIONE ALLE EMISSIONI IN ATMOSFERA RILASCIATA CON D.D. N. 191 DEL 30/07/2009 E SUCCESSIVO D.D. DI AGGIORNAMENTO N. 121 DEL 17/07/2013, IN FAVORE DELLA DITTA IDROMODUL SRL CON SEDE LEGALE ED OPERATIVA NEL COMUNE DI CASERTA ALLA VIA E. MATTEI N. 42. ATTIVITA' STAMPAGGIO LAMIERE E COSTRUZIONE INFISSI DI ALLUMINIO CON SALDATURE DI OGGETTI E SUPERFICI METALLICHE. PRESA D'ATTO DI MODIFICA NON SOSTANZIALE E AGGIORNAMENTO DEL D.D. N. 191 DEL 30/07/2009.

LA DIRIGENTE

Premesso che:

- con Decreto Dirigenziale n. 191 del 30/07/2009 e successivo D.D. di aggiornamento n. 121 del 17/07/2013 del Settore TAP Ecologia di Caserta, la ditta IDROMODUL srl con sede legale ed operativa nel Comune di Caserta alla via E. Mattei n. 42, è stata autorizzata alle emissioni in atmosfera ai sensi del D.Lgs n. 152/2006 art. 269, comma 2, per l'attività stampaggio lamiere e costruzione infissi di alluminio con saldature di oggetti e superfici metalliche, per 15 anni, ovvero fino al **30/07/2024;**

Preso atto che:

- la ditta IDROMODUL srl legalmente rappresentata dal sig. Errico Pasquale, nato a Recale (CE) il 23/05/42, in data 25/11/2015, ha trasmesso, con nota acquisita al prot. n. 08137776 del 25/11/2015, la richiesta di una modifica non sostanziale consistente nello spostamento dell'attività di saldatura in un capannone comunicante con quello attualmente occupato;

- la scrivente UOD con nota, prot. n. 0816915 del 26/11/2015, ha chiesto all'ARPAC l'espressione di un parere tecnico in merito alla modifica non sostanziale presentata dalla ditta;

- la scrivente UOD con nota, prot. n. 0816901 del 26/11/2015, ha chiesto:

  - la copia conforme all'originale del contratto di fitto del capannone;

- la ditta con nota, prot. n. 0819961 del 27/11/2015, ha trasmesso la copia del contratto di fitto del capannone;

- l'ARPAC, Dipartimento Provinciale di Caserta con nota prot. n. 0077874 del 15/12/2015, acquisita al prot. regionale n. 0871429 del 15/12/2015, ha trasmesso il parere tecnico, confermando che la modifica è da ritenersi "non sostanziale", in quanto consiste nello spostamento dell'attività di saldatura in un capannone comunicante con quello attualmente occupato;

Ritenuto che sussistono le condizioni per procedere alla presa d'atto della modifica non sostanziale.

Tenuto conto della dichiarazione sull'assenza di condizioni di conflitto di interessi resa, ai sensi dell'art. 6 bis della L. 241/90 e dell'art. 6 comma 2 del DPR 62/2013, dalla medesima e dalla responsabile del procedimento.

Dare atto che il presente provvedimento è inviato all'UDCP – Segreteria di Giunta – UOD V Bollettino Ufficiale – BURC, per adempiere agli obblighi di pubblicazione di cui all'art. 23 comma 1. lettera a) del D. Lgs 33/2013.

Visti:

- il Decreto Legislativo n. 152/06 e s.m.i.;
- la DGR n. 612 del 29/10/2011 di approvazione del Regolamento n. 12 "*Ordinamento amministrativo della Giunta Regionale della Campania*", pubblicata sul BURC n. 77 del 16/12/2011;
- il vigente Regolamento n. 12/2011, come successivamente integrato e modificato;
- la DGR n. 478 del 10/09/2012 di approvazione delle strutture ordinamentali Giunta Regionale ai sensi del Regolamento n. 12/2011, pubblicata sul BURC n. 62 del 29 settembre 2012, modificata dalla DGR n. 528 del 4/10/2012, pubblicata sul BURC n. 68 del 29/10/2012;
- la DGR n. 427 del 27/09/2013 di conferimento degli incarichi dirigenziali e il relativo allegato "A", pubblicata sul BURC n. 55 del 9 ottobre 2013;"

fonte: http://burc.regione.campania.it

- la DGR n. 488 del 31/10/2013, pubblicata sul BURC n. 62 del 12 novembre 2013, di conferimento degli incarichi dirigenziali e il relativo allegato " 1";
- il DPGR n. 302 del 13/11/2013, pubblicato sul BURC n. 63 del 18 novembre 2013, con il quale è stato conferito l'incarico di dirigente della UOD "Autorizzazioni Ambientali e Rifiuti - Caserta" della Direzione Generale per l'Ambiente e l'Ecosistema alla dr.ssa Norma Naim;
- la DGR n. 243 del 08/05/2015, pubblicata sul BURC n. 31 del 18 maggio 2015, di revisione e aggiornamento parziale delle disposizioni di cui alla DGR n. 4102 del 5 agosto 1992,
- DGR n. 129 del 27/05/2013, pubblicata sul BURC n. 30 del 5/06/2013, con la quale è stato adottato il Piano Regionale di Bonifica, approvato dal Consiglio Regionale con Delibera Amministrativa n. 777 del 25/10/2013;
- il Decreto Dirigenziale n. 464 del 10/07/2015, pubblicato sul BURC n. 49 del 10/08/2015;
- il Piano Regionale di Risanamento e Mantenimento della Qualità dell'Aria.

Alla stregua dell'istruttoria effettuata dalla Responsabile del Procedimento sig.ra Margherita Quarta, che ha proposto l'adozione del presente atto.

D E C R E T A

Per quanto espresso in narrativa, che qui si intende integralmente trascritto e riportato, di

1. **prendere atto** della modifica non sostanziale, consistente nello spostamento dell'attività di saldatura in un capannone comunicante con quello attualmente occupato, presentata dalla ditta IDROMODUL srl, Partita IVA 0134020618, già autorizzata con D.D. n. 191 del 30/07/2009 e successivo D.D. di aggiornamento n. 121 del 17/07/2013 del Settore TAP Ecologia di Caserta, con sede legale ed operativa nel Comune di Caserta alla via E. Mattei, per stampaggio lamiere e costruzione infissi di alluminio con saldature di oggetti e superfici metalliche, legalmente rappresentata dal sig. Pasquale Errico, nato a Recale (CE) il 23/05/1942;

2. **di aggiornare** la tabella riassuntiva del D.D. n. 191 del 30/07/2009 e successivo D.D. di aggiornamento n. 121 del 17/07/2013, relativa al punto di emissione E1 come di seguito riportato:

PUNTO DI EMISSIONE	PROVENIENZA	INQUINANTI	SISTEMA DI ABBATTIMENTO
E1	Saldatura	Polveri totali e SOV	Depuratore con filtro in acciaio inox e filtro a tasche in fibra di vetro

3. **di richiamare** il D.D. n. 191 del 30/07/2009 e successivo D.D. di aggiornamento n. 121 del 17/07/2013, le cui condizioni e prescrizioni restano ferme e invariate in capo alla responsabilità della ditta IDROMODUL srl, legalmente rappresentata dal sig. Pasquale Errico, nato a Recale (CE) il 23/05/1942, la cui scadenza è fissata al **30/07/2024;**

4. **di demandare** all'ARPAC - Dipartimento Provinciale di Caserta, ai sensi della L.R. n. 10/98, i controlli necessari per l'accertamento della regolarità delle misure e dei dispositivi di prevenzione contro l'inquinamento nonché del rispetto dei valori limite;

5. **di inviare** il presente provvedimento al SUAP del Comune di Caserta (CE), che provvederà a notificare lo stesso al titolare della ditta IDROMODUL srl, all'Ufficio Urbanistico del Comune di Caserta, alla Provincia di Caserta, all' ASL/CE Ambito 01 Distretto 12 UOPC di Caserta, all'ARPAC - Dipartimento Provinciale di Caserta;

6. **di inoltrare** copia del presente provvedimento, per opportuna conoscenza, alla Direzione Generale per l'Ambiente e l'Ecosistema;

fonte: http://burc.regione.campania.it

7. **di trasmettere** copia del presente provvedimento all'UDCP - Segreteria di Giunta - UOD V Bollettino Ufficiale - BURC, per adempiere agli obblighi di pubblicazione di cui all'art. 23 comma 1, lettera a) del D. Lgs. 33/2013.

d.ssa Norma Naim

fonte: http://burc.regione.campania.it

Decreto Dirigenziale n. 24 del 12/02/2016

Dipartimento 52 - Dipartimento della Salute e delle Risorse Naturali

Direzione Generale 5 - Direzione Generale per l'ambiente e l'ecosistema

U.O.D. 16 - UOD Autorizzazioni e rifiuti ambientali di Caserta

Oggetto dell'Atto:

D.LGS. N. 152 DEL 2006 E SMI ART. 208 - DGR N. 81 DEL 2015 - DITTA ERRYMONDO SRL - APPROVAZIONE DEL PROGETTO DI VARIANTE SOSTANZIALE DELL'IMPIANTO DI MESSA IN RISERVA E DI RECUPERO DEI RIFIUTI TESSILI NON PERICOLOSI, COSTITUITI DA INDUMENTI, ACCESSORI DI ABBIGLIAMENTO ED ALTRI MANUFATTI TESSILI, NELL'IMPIANTO UBICATO IN MARCIANISE (CE) IN ZONA INDUSTRIALE ASI AGGLOMERATO MARCIANISE - MODIFICA DELLA DATA DI SCADENZA DELL'AUTORIZZAZIONE - PRESA D'ATTO DEL CAMBIO DEL RESPONSABILE TECNICO NELLA PERSONA DELL'ING. GIUSEPPE SOLIMEO IN SOSTITUZIONE DEL SIG. MARCO

LA DIRIGENTE

Premesso che

- l'art. 208 del D. Lgs. 3 aprile 2006 n. 152 e ss.mm.ii. "Norme in materia ambientale" disciplina la procedura per l'approvazione dei progetti e le autorizzazioni per i nuovi impianti di smaltimento e di recupero rifiuti;

- la Giunta Regionale con deliberazione n. 81 del 9/03/2015, pubblicata sul BURC n. 20 del 23 marzo 2015, in attuazione del D. Lgs. 152/2006, ha dettagliato la procedura di approvazione dei progetti e l'autorizzazione alla realizzazione degli impianti di smaltimento e di recupero dei rifiuti da rilasciarsi ai sensi dell'art. 208 del precitato decreto;

- con proprio Decreto Dirigenziale (D.D.) n. 287 del 10/12/2013, pubblicato sul BURC n. 71 del 10/12/2013, è stata rilasciata in favore della ditta ERRYMONDO, P.IVA 05257251214, con sede legale in Ercolano (NA) alla via A. Rossi 110, iscritta alla CCIAA di Caserta al REA n. 272912, a far data dal 10/12/2013, legalmente rappresentata dal sig. Mondola Michele, nato a Ercolano (NA) il 8.01.1949 e ivi residente alla via Alessandro Rossi n.110 C.F. MNDMHL49A08H243J, l'autorizzazione unica, ai sensi dell'art. 208 del D. Lgs. 152/2006, per l'approvazione del progetto e l'autorizzazione all'esercizio provvisorio dell'attività di gestione dell'impianto di messa in riserva (R13) e recupero (R3) di rifiuti non pericolosi, costituiti da indumenti, accessori di abbigliamento ed altri manufatti tessili, da ubicare nel Comune di Marcianise (CE) - Zona Industriale ASI agglomerato Marcianise - su un'area di mq. 2.100 ca. (di cui mq. 2.000 ca. per capannone e mq. 100 ca. uffici), censita al NCEU del suddetto Comune al Fg. 20 p.lla 5500 sub 1, con scadenza al 7/11/2023

- con il medesimo D.D. n. 287/2013 si è preso atto della nomina del Responsabile Tecnico dell'impianto, individuato nella persona del sig. MONDOLA Marco;

- con proprio D.D. n. 48 del 20/06/2014, pubblicato sul BURC n. 41 del 23/06/2014, è stata rilasciata l'autorizzazione definitiva all'esercizio fino al 7/11/2023 (1 anno prima della scadenza della garanzia finanziaria**)**, e si è proceduto alla rettifica del D.D. n. 287 del 10.12.2013, con la sostituzione nell'oggetto e nel corpo del testo del termine "stoccaggio" con il termine "messa in riserva";

- con proprio D.D. n. 106 del 24/09/2014, pubblicato sul BURC n. 68 del 29/09/2014, si è preso atto di una variante non sostanziale consistente nella rettifica del quantitativo massimo di rifiuti tessili non pericolosi per i codici CER 200111 e 200110 stoccabile in ogni momento da tonn. 52,5, come indicato al punto 5.11 del dispositivo del D.D. n. 287 del 10/12/2013, a tonn. 120,75;

- con D.D. n. 47 del 16/03/2015 della UOD 07 "Valutazioni Ambientali - Autorità Ambientale", pubblicato sul BURC n. 21 del 30/03/2015, il progetto dell'impianto di recupero rifiuti non pericolosi (200110 - Abbigliamento - 200111 - Prodotti tessili) è stato escluso dalla procedura di Valutazione di Impatto Ambientale, con prescrizioni;

- la stessa ditta ERRYMONDO SRL ha presentato istanza, acquisita al protocollo regionale n. 0058059 del 28/01/2015, volta ad ottenere l'approvazione del progetto di variante sostanziale, consistente nell'incremento del quantitativo annuo dei rifiuti trattabili per le operazioni di messa in riserva e di recupero dei rifiuti tessili non pericolosi, costituiti da indumenti, accessori di abbigliamento ed altri manufatti tessili come da tabella di seguito riportata:

TABELLA RIEPILOGATIVA DEI RIFIUTI TESSILI NON PERICOLOSI

CER	Descrizione	Messa in riserva R13	Recupero R3
200110	Abbigliamento	Autorizzato 3.000 t/a	Autorizzato 3.000 t/a
200111	Prodotti tessili	Incremento 6.000 t/a	Incremento 6.000 t/a
	Totale	9.000 t/a	9.000 t/a

fonte: http://burc.regione.campania.it

Rilevato che

- la Commissione Tecnico Istruttoria (CTI), nella seduta del 5/07/2015, di cui al verbale acquisito al protocollo regionale n. 0493396 del 6/07/2015, verificata la congruità del progetto di VIA con quello depositato dalla ditta relativo all'istanza di variante sostanziale, ha richiesto alla ditta di fornire chiarimenti e documentazione integrativa, nonché ha ritenuto che il Responsabile Tecnico sig. Mondola Marco non è in possesso dei requisiti per svolgere tale incarico, così come poi comunicato alla ditta con nota prot. n. 0505810 del 21/07/2015;

- la ditta, con nota acquisita al protocollo regionale n. 0550946 del 5/08/2015, ha trasmesso la documentazione integrativa richiesta dalla CTI, unitamente alla nomina del nuovo Responsabile Tecnico, indicato nella persona dell'ing. Giuseppe Solimeo, per cui è stata convocata la CdS.

Considerato che la Conferenza di Servizi, nella seduta conclusiva del 7/01/2016 di cui al verbale acquisito in pari data al prot. regionale n. 0006796, il cui contenuto si richiama, a conclusione dei lavori e sulla scorta dei pareri acquisiti, considerando acquisito, ai sensi dell'art. 14 ter comma 7 della L. 241/90 l'assenso del Comune di Marcianise, regolarmente convocato ma risultato assente e che non ha espresso definitivamente la volontà dell'Amministrazione rappresentata, ha espresso parere favorevole con prescrizioni all'approvazione del progetto di variante sostanziale proposto dalla ditta ERRYMONDO SRL, consistente nell'incremento del quantitativo annuo dei rifiuti trattabili per le operazioni di messa in riserva e di recupero dei rifiuti tessili non pericolosi, costituiti da indumenti, accessori di abbigliamento ed altri manufatti tessili, nell'impianto ubicato in Marcianise (CE) - Zona Industriale ASI agglomerato di Marcianise.

Rilevato altresì che

- la scrivente UOD, ai sensi del D.Lgs. n. 159/2011, con nota, prot. n. 0555956 del 7/08/2015, ha richiesto l'informazione antimafia alla Prefettura di Caserta, a tutt'oggi priva di riscontro;

- la ditta ha depositato una nuova polizza fidejussoria n. CTIT1601113, acquisita al prot. regionale n. 0092625 del 10/02/2016, stipulata con la CHINA TAIPING Insurance (UK) CO LTD, con sede in Londra, 2 Finch Lane, con decorrenza dal 11/01/2016 e scadenza al 11/01/2026, per un capitale massimo garantito pari ad E. 34.000/00 a copertura di eventuali di eventuali danni all'ambiente che possano determinarsi nell'esercizio dell'attività.

Ritenuto

- di poter autorizzare la ditta, ai sensi dell'art. 124 del Dlgs. 152/2006, per tutto il periodo di validità dell'autorizzazione, ovvero fino al 10/12/2023, allo scarico delle acque in pubblica fognatura, atteso che l'ATO2 Napoli-Volturno, con nota Prot./SCA 4037/2015 del 30/10/2015, acquisita in pari data al prot. regionale n. 0734799, ha trasmesso il parere favorevole comunicando quanto segue: "omissis … considerato che la ditta ERRYMONDO SRL risulta essere già autorizzata agli scarichi in pubblica fognatura con atto Prot./SCA n. 899/13 del 03/04/2013, rilasciata alla ditta Marpien srl e successivamente volturata alla Ditta Errymondo srl, vista la documentazione tecnica in possesso dello scrivente ATO2, ritenendo che gli interventi risultano in linea con quanto previsto dal D.Lgs. n. 152/2006 e successive modifiche e integrazioni, da questa ATO si rilascia parer favorevole con le seguenti prescrizioni:
  - lo scarico dovrà tassativamente rispettare i parametri previsti dalla tab.3 del D.Lgs. 152/2006 per i corpi idrici superficiali;
  - per detto scarico il titolare dell'attività dovrà provvedere ad effettuare le analisi delle acque reflue con cadenza annuale trasmettendone gli esiti all'ATO2;
  - si prescrive inoltre l'installazione di un contabilizzatore per le acque di scarico";

- che allo stato, in conformità alle risultanze istruttorie ed alle determinazioni della Conferenza di Servizi del 7/01/2016, ai sensi e per gli effetti dell'art. 208 del D.Lgs.n.152/06, sussistono le

fonte: http://burc.regione.campania.it

condizioni per l'approvazione del progetto di variante sostanziale proposto dalla ditta ERRYMONDO SRL, con prescrizioni, consistente nell'incremento del quantitativo annuo dei rifiuti trattabili per le operazioni di messa in riserva e di recupero dei rifiuti tessili non pericolosi, costituiti da indumenti, accessori di abbigliamento ed altri manufatti tessili, nell'impianto ubicato in Marcianise (CE) - Zona Industriale ASI agglomerato di Marcianise;

- di dover prendere atto della variazione del Responsabile Tecnico nella persona dell'ing. Giuseppe Solimeo in sostituzione del sig. Marco Mondola.

- di dover modificare la data di scadenza dell'autorizzazione, precedentemente fissata al 07/11/2023, al 10/12/2023 atteso che la ditta ha depositato una nuova polizza fideiussoria con scadenza 11/01/2026.

Tenuto conto della dichiarazione sull'assenza di condizioni di conflitto di interessi, resa ai sensi dell'art. 6 bis della Legge 241/1990 e dell'art. 6 comma 2 DPR 62/2013, dalla medesima e dal Responsabile del Procedimento.

Dare Atto che il presente provvedimento è inviato all'UDCP - Segreteria di Giunta - UOD V Bollettino Ufficiale - BURC, per adempiere agli obblighi di pubblicazione di cui all'art. 23 comma 1, lettera a) del D. Lgs. 33/2013.

Visti

- il D.Lgs. 3 aprile 2006 n. 152 e s.m.i.;
- la DGR n. 81 del 9/3/2015, pubblicata sul BURC n. 20 del 23 marzo 2015;
- la Legge 7 agosto 1990 n. 241 e s.m.i.;
- la DGR n. 612 del 29/10/2011 di approvazione del Regolamento n. 12 "Ordinamento amministrativo della Giunta Regionale della Campania", pubblicato sul BURC n. 77 del 16/12/2011;
- il vigente Regolamento n. 12/2011, come successivamente integrato e modificato;
- la DGR n. 478 del 10/09/2012 di approvazione delle strutture ordinamentali Giunta Regionale ai sensi del Regolamento n. 12/2011, pubblicata sul BURC n. 62 del 29 settembre 2012, modificata dalla DGR n. 528 del 4/10/2012, pubblicata sul BURC n. 68 del 29/10/2012;
- la DGR n. 427 del 27/09/2013 di conferimento degli incarichi dirigenziali e il relativo allegato "A", pubblicata sul BURC n. 55 del 9 ottobre 2013;
- la DGR n. 488 del 31/10/2013, pubblicata sul BURC n. 62 del 12 novembre 2013, di conferimento degli incarichi dirigenziali e il relativo allegato "1";
- il DPGR n. 302 del 13/11/2013, pubblicato sul BURC n. 63 del 18 novembre 2013, con il quale è stato conferito l'incarico di dirigente della UOD "Autorizzazioni Ambientali e Rifiuti - Caserta" della Direzione Generale per l'Ambiente e l'Ecosistema" alla dr.ssa Norma Naim.

Alla stregua dell'istruttoria compiuta dal Responsabile del Procedimento, avv. Giuseppe Miniero, che ha proposto l'adozione del presente atto

D E C R E T A

1. **RITENERE** la premessa parte integrante del presente provvedimento.

2. **PRENDERE ATTO** delle risultanze della Conferenza di Servizi del 7/01/2016, di cui al verbale acquisito in pari data al prot. regionale n. n. 0006796, uniformandosi ad esse.

3. **MODIFICARE** la data di scadenza dell'autorizzazione precedentemente fissata al 07/11/2023, al 10/12/2023, atteso che la ditta ha depositato una nuova polizza fideiussoria con scadenza 11/01/2026.

fonte: http://burc.regione.campania.it

4. **APPROVARE**, ai sensi dell'art. 208 del D.Lgs. n.152/2006 e della DGR n. 81/2015, il progetto di variante sostanziale proposto dalla ditta ERRYMONDO SRL, con sede legale in Marcianise (CE) zona ASI agglomerato Marcianise, iscritta alla CCIAA di Caserta al n.272912 del REA a far data dal 11/02/2013, P.IVA 05257251214, legalmente rappresentata dal sig. Mondola Michele, nato a Ercolano (NA) il 8/01/1949 e ivi residente alla via Alessandro Rossi n.110 C.F. MNDMHL49A08H243J, consistente nell'incremento del quantitativo annuo dei rifiuti trattabili per le operazioni di messa in riserva e di recupero dei rifiuti tessili non pericolosi, costituiti da indumenti, accessori di abbigliamento ed altri manufatti tessili, nell'impianto ubicato in Marcianise (CE) - Zona Industriale ASI agglomerato di Marcianise su un'area di mq. 2.100 ca. (di cui mq. 2.000 ca. per capannone e mq. 100 ca. uffici), censita al NCEU del suddetto Comune al Fg. 20 p.lla 5500 sub 1, con scadenza al 10/12/2023 (un anno prima della scadenza della polizza fideiussoria), con le seguenti prescrizioni:
   1. la ditta dovrà rispettare i contenuti tecnici e gestionali indicati negli elaborati presentati dalla stessa Azienda ed approvati in sede di Conferenza dei Servizi;
   2. la ditta dovrà rispettare le prescrizioni e le indicazioni previste dalla DGRC 81/15;
   3. la ditta dovrà dare attuazione a quanto previsto nel Piano di Monitoraggio e Controllo approvato
   4. effettuare un'indagine fonometrica con l'impianto a regime, trasmettendo gli esiti alla UOD e all'ARPAC per le valutazioni di competenza;
   5. redigere un piano di manutenzione programmata delle attrezzature utilizzate per il trattamento dei rifiuti (in particolare presse ed ozonizzatore), finalizzato alla verifica dell'efficienza delle stesse, con la frequenza fissata dalle relative schede tecniche;
   6. redigere un programma di formazione ed addestramento per gli addetti, finalizzato a garantire un tempestivo intervento in caso di incidenti e che vengano adottate procedure che permettano di individuare tempestivamente malfunzionamenti e/o anomalie nel processo produttivo;
   7. elaborare un Piano di monitoraggio per la fase di esercizio che dettagli frequenza e modalità di verifica dei seguenti elementi:
      - manutenzione costante dei macchinari al fine di evitare contaminazioni del suolo;
      - disponibilità dei materiali assorbenti in caso di sversamenti accidentali;
      - verifica almeno annuale dell'integrità della pavimentazione in cls (calcestruzzo) delle aree coperte e scoperte effettuata da tecnico abilitato;
      - verifica dell'integrità delle caditoie e della rete di raccolta delle acque reflue;
      - verifica dei quantitativi, tempistica e modalità del deposito dei rifiuti derivanti dalla lavorazione e dei rifiuti provenienti da terzi, con tenuta della relativa documentazione;
      - verifica dell'integrità dei contenitori e dei bacini di contenimento dei rifiuti;
      - controllo degli impatti acustici indotti dalle attività di gestione rifiuti mediante effettuazione di perizia fonometrica con frequenza almeno biennale ed eventuali misure di mitigazione in caso di superamenti. Gli esiti del suddetto Piano dovranno essere registrati e tenuti a disposizione per eventuali verifiche da parte degli organi di controllo.
      - presso l'impianto di sterilizzazione deve essere tenuto un registro con i fogli numerati progressivamente nel quale, ai fini dell'effettuazione dei controlli, devono essere riportate le seguenti informazioni;
        a) numero di identificazione del ciclo di sterilizzazione;
        b) quantità giornaliera e tipologia di rifiuti sottoposti al processo di sterilizzazione;
        c) data del processo di sterilizzazione.

5. **AUTORIZZARE** la ditta, ai sensi dell'art. 124 del Dlgs 152/2006 per il periodo di validità dell'autorizzazione, ovvero fino al 10/12/2023 allo scarico delle acque in pubblica fognatura, ai sensi dell'art. 124 del DLgs. 152/2006, in conformità al parere favorevole espresso dall'ATO2 Napoli-Volturno, con nota Prot./SCA 4037/2015 del 30/10/2015, acquisita in pari data al prot. regionale n. 0734799, con le seguenti prescrizioni:
   - lo scarico dovrà tassativamente rispettare i parametri previsti dalla tab.3 del D.Lgs. 152/2006 per i corpi idrici superficiali;
   - per detto scarico il titolare dell'attività dovrà provvedere ad effettuare le analisi delle acque reflue con cadenza annuale trasmettendone gli esiti alla UOD, all'ATO2 e all'ARPAC;

fonte: http://burc.regione.campania.it

- si prescrive inoltre l'installazione di un contabilizzatore per le acque di scarico.

6. **PRENDERE ATTO** della cambio del Responsabile Tecnico nella persona dell'ing. Giuseppe Solimeo, nato a Napoli il 07/01/1949, in sostituzione del sig. Marco Mondola.

7. **STABILIRE CHE**
   7.1 prima dell'inizio dell'attività relative alla variante sostanziale devono essere acquisiti, ove necessari, tutti i permessi, le autorizzazioni e le concessioni di legge;
   7.2 la presente autorizzazione non esonera la ditta dal conseguimento di ogni altro provvedimento di altre Autorità, previsto dalla normativa vigente, per l'esercizio dell'attività in questione; è fatto quindi obbligo di conseguire i provvedimenti autorizzativi connessi all'esercizio dell'attività ed in particolare gli obblighi in materia di sicurezza sul lavoro e di igiene pubblica;
   7.3 l'impianto deve essere gestito nel rispetto della normativa vigente in materia, nonché sulla base delle indicazioni e nell'ambito del progetto definitivo approvato;
   7.4 nell'impianto può essere svolta attività di gestione di rifiuti non pericolosi mediante messa in riserva (R13) e di recupero (R3) dei rifiuti tessili non pericolosi, costituiti da indumenti, accessori di abbigliamento ed altri manufatti tessili;
   7.5 l'attività sarà svolta, come da dichiarazione della ditta, su una superficie utile di mq. 2.000 ca. e sulla scorta della relazione depositata dalla ditta e ai sensi della DGR 81/2015, in detto impianto non possono essere stoccati (R13), in ogni momento, più di 207 tonn. di rifiuti non pericolosi (di cui 30 tonn. anche in R3) e precisamente tonn. 185 per il codice CER 200110 e tonn. 22 per il codice CER 200111, nel rispetto dei limiti temporali stabiliti dall'art.183 del DLgs. 152/06;
   7.6 la ditta, allo scadere della gestione, deve provvedere al ripristino ambientale, riferito agli obiettivi di recupero e sistemazione dell'area, in relazione alla sua destinazione d'uso prevista, previa verifica dell'assenza di contaminazione ovvero, in presenza di contaminazione, alla bonifica dell'area, da attuarsi con le procedure e le modalità indicate dal D.Lgs.152/06;
   7.7 le tipologie ammissibili allo stoccaggio ed i quantitativi annui di rifiuti da gestire nell'impianto sono riportati, per singola tipologia di rifiuto con le relative operazioni, nelle seguenti tabelle e non devono superare complessivamente 9.000 tonn/anno:

TABELLA RIEPILOGATIVA DEI RIFIUTI TESSILI NON PERICOLOSI

CER	Descrizione	Messa in riserva R13	Recupero R3
200110	Abbigliamento	Autorizzato 3.000 t/a	Autorizzato 3.000 t/a
200111	Prodotti tessili	Incremento 6.000 t/a	Incremento 6.000 t/a
	Totale	9.000 t/a	9.000 t/a

8. **RICHIAMARE** il D.D. n. 287 del 10/12/2013, il D.D. n. 48 del 20/06/2014, il D.D. n. 106 del 24/09/2014 e il D.D. n. 47 del 16/03/2015 le cui condizioni e prescrizioni restano ferme e invariate in capo alla responsabilità della ditta.

9. **PRECISARE CHE**:
   - l'autorizzazione è subordinata all'esito dell'informativa antimafia richiesta alla Prefettura competente per territorio, il cui eventuale riscontro positivo comporterà la cessazione immediata dell'efficacia dei provvedimenti di autorizzazione;
   - il presente provvedimento è soggetto a diffida, sospensione e successivamente a revoca nel caso non sia tempestivamente comunicata la variazione del Legale Rappresentante, del Direttore Tecnico e qualora risultino modifiche all'impianto non autorizzate, nonchè nei casi di rilevata pericolosità o dannosità dell'attività esercitata per la salute pubblica e per l'ambiente, nonché nei casi di inosservanza alle prescrizioni, fermo restando che la ditta è tenuta ad adeguarsi alle

fonte: http://burc.regione.campania.it

disposizioni, anche regionali, più restrittive che dovessero essere emanate, come previsto dall'art. 208, comma 13, del D. Lgs. 152/2006 e s.m.i.

10. **NOTIFICARE** il presente provvedimento alla ditta ERRYMONDO SRL.

11. **INVIARE** copia del presente atto per le rispettive competenze: al Sindaco del Comune di Marcianise (CE), all'ASL/CE UOPC di Marcianise, al Consorzio ASI di Caserta, all'ATO2 Napoli-Volturno, all'ARPAC - Dipartimento Prov.le di Caserta ed alla Provincia di Caserta.

12. **TRASMETTERE**, ai sensi dell'art. 212 del D. Lgs 152/2006, copia del presente atto all'Albo Nazionale dei Gestori Ambientali - sezione regionale della Campania presso la Camera di Commercio - Corso Meridionale n. 58, 80143 – Napoli.

13. **INVIARE** copia del presente provvedimento, per via telematica, alla Direzione Generale per l'Ambiente e l'Ecosistema della Regione Campania.

14. **INVIARE** copia del presente provvedimento alla UOD 13 "Autorizzazioni di competenza della Regione" per l'aggiornamento della banca dati.

15. **INOLTRARE** copia del presente provvedimento, per via telematica, all'UDCP - Segreteria di Giunta - UOD V Bollettino Ufficiale - BURC, per adempiere agli obblighi di pubblicità di cui all'art. 23 comma 1, lettera a) del D. Lgs. 33/2013.

Avverso il presente provvedimento, ai sensi dell'art. 3, comma 4, della Legge 241/90, è ammesso ricorso giurisdizionale amministrativo al TAR della Campania o, in alternativa, al Capo dello Stato, rispettivamente entro 60 (sessanta) ed entro 120 (centoventi) giorni dalla data di notifica dell'atto medesimo.

dr.ssa Norma Naim

fonte: http://burc.regione.campania.it

Decreto Dirigenziale n. 25 del 11/02/2016

Dipartimento 52 - Dipartimento della Salute e delle Risorse Naturali

Direzione Generale 5 - Direzione Generale per l'ambiente e l'ecosistema

U.O.D. 17 - UOD Autorizzazioni e rifiuti ambientali di Napoli

Oggetto dell'Atto:

SOCIETA' RCV RECUPERI SRL. IMPIANTO DI RECUPERO E MESSA IN RISERVA DI RIFIUTI NON PERICOLOSI PREVISTO NEL COMUNE DI GIUGLIANO IN CAMPANIA (NA) AL VIALE FERROVIE DELLO STATO N. 11 - AGGLOMERATO ASI GIUGLIANO (FG N. 40 PART.LLA N. 61). DINIEGO AUTORIZZAZIONE EX ART. 208 D.LGS 152/06 E SS.MM.II.

IL DIRIGENTE

PREMESSO

a. che l'art. 208 del D.Lgs 152/06 e ss.mm.ii. disciplina l'autorizzazione unica per i nuovi impianti di smaltimento e di recupero dei rifiuti;

b. che con D.G.R.C. n. 81/2015 la Regione Campania, in attuazione della citata normativa, ha dettagliato la procedura per l'approvazione dei progetti e per il rilascio dell'autorizzazione alla costruzione ed esercizio dei succitati impianti;

c. che la Società R.C.V. Recuperi S.r.l., con nota acquisita in data 04/12/2014 prot. n. 2014.0825465, ha richiesto l'autorizzazione, ai sensi dell'art. 208 del D.Lgs 152/06, per la realizzazione e l'esercizio di un impianto di messa in riserva e recupero di rifiuti non pericolosi, con operazioni di recupero R5, R12 e R13, nel Comune di Giugliano in Campania (NA) al Viale Ferrovie dello Stato n. 11 - Agglomerato ASI Giugliano, (foglio n. 40 part. n. 61);

d. che la documentazione – risultata carente degli atti richiesti dalla DGR n. 81/2015 in base alla preistruttoria effettuata - è stata successivamente integrata e/o sostituita dalla Società con documentazione acquisita agli atti con note prot. n. 2015.0364430 del 26/05/2015, prot. n. 2015.0594731 del 07/09/2015, prot. n. 2015.0646233 del 29/09/2015, prot. n. 2015.0697259 del 16/10/2015, prot. n. 2015.0894981 del 23/12/2015;

e. che in data 15/01/2016 si è tenuta presso questa U.O.D. la seduta di Conferenza di servizi per la valutazione del progetto dell'impianto di che trattasi alla quale sono stati invitati il Comune di Giugliano in Campania, la Città Metropolitana di Napoli, l'ASL NA 2, l'ATO 2, l'Arpac Dipartimento di Napoli, l'Autorità di Bacino Regionale della Campania Centrale, il Consorzio ASI e la Società RCV Recuperi S.r.l..

RILEVATO

a. che nella citata seduta di Conferenza, il cui verbale integralmente si richiama, è emerso quanto segue e sono stati acquisiti i seguenti pareri:

a1. trattasi di un impianto da realizzarsi nel Comune di Giugliano in Campania (NA) al Viale Ferrovie dello Stato n. 11 – Agglomerato ASI Giugliano (foglio 40 p.lla 61), su di un'area la cui superficie complessiva è di circa 3.850 mq., distante dal centro oltre 2,5 Km. L'area dell'impianto ricade in - zona D1 " Zona Industriale – Piano ASI" del vigente Piano Regolatore Generale. Il progetto dell'impianto prevede attività di cernita R12, di recupero R5 e di messa in riserva R13 di rifiuti non pericolosi;

a2. l'Autorità di Bacino Regionale della Campania Centrale, con nota prot. n. 50 dell'11/01/2016 acquisita in data 12/01/2016 prot. n. 2016.0018484, ha rappresentato che l'intervento de quo non rientra tra quelli da sottoporre all'Autorità di Bacino per il parere di competenza;

a3. l'Arpac con nota prot. 2471/2016 del 15/01/2016, acquisita agli in data 15/01/2016 prot. n. 2016.0027121, ha richiesto chiarimenti e integrazioni progettuali;

a4. il rappresentante dell'ASI ha dichiarato che l'area ove è prevista la realizzazione dell'impianto rientra nelle zone classificate a verde agricolo di rispetto industriale disciplinate dall'art. 14 lettera a) delle Norme di attuazione del PRT ASI nelle quali vi è **divieto assoluto di costruzioni e svolgimento di attività industriali;**

a5. la Regione, preso atto di quanto dichiarato dal rappresentante dell'ASI, ha rappresentato alla Società richiedente che per il vincolo esistente sull'area oggetto dell'intervento non possono essere realizzati e/o allocati manufatti, né realizzate le vasche interrate presenti sul progetto, per cui non sussistono i presupposti per l'approvazione del progetto in deroga al PRG e alle Norme di attuazione del PRT ASI, ai sensi dell'art. 208 del D.Lgs 152/06 anche per la specificità del territorio;

a6. la Società si è riservata di presentare entro 10 giorni, ai sensi dell'art. 10 bis della L n. 241/90, proprie osservazioni e/o controdeduzioni anche corredate da documentazione.

RILEVATO, altresì

b. che il rappresentante legale della Società RCV Recuperi S.r.l., con nota del 25/01/2016 acquisita agli atti in data 26/01/2016 prot. n. 2016.0052673, ha comunicato che intende richiedere l'assegnazione di un nuovo lotto nell'area ASI che non presenti vincoli o impedimenti all'esercizio dell'attività de quo, riconoscendo, pertanto, la non idoneità dell'area individuata (foglio n. 40 part.lla n. 61) per la realizzazione del progetto.

RITENUTO

a. di denegare, sulla base delle risultanze istruttorie e del parere dell'ASI, per incompatibilità sito-impianto, l'autorizzazione ex art. 208 D.Lgs 152/06 per la realizzazione e l'esercizio dell'impianto di messa in riserva e recupero di rifiuti non pericolosi nel Comune di Giugliano in Campania (NA) al Viale Ferrovie dello Stato n. 11 - Agglomerato ASI Giugliano, (foglio n. 40 part. n. 61).

VISTO

il D. Lgs. 152/06;
la L.241/90;
la D.G.R. n. 81/2015;
la D.G.R. n. 478/2012 e s.m.i.;
la D.G.R.C n. 141 del 28/03/2015.

Alla stregua dell'istruttoria compiuta, nonché della proposta del Responsabile del procedimento geom. Fulvio Nevola di adozione del presente provvedimento

DECRETA

Per le motivazioni espresse in narrativa e che qui si intendono integralmente riportate e trascritte:

1. **DENEGARE**, sulla base delle risultanze istruttorie e del parere dell'ASI alla Società RCV Recuperi S.r.l, l'autorizzazione ex art. 208 D.Lgs 152/06 per la realizzazione e l'esercizio dell'impianto di messa in riserva e recupero di rifiuti non pericolosi nel Comune di Giugliano in Campania (NA) al Viale Ferrovie dello Stato n. 11 - Agglomerato ASI Giugliano, (foglio n. 40 part. n. 61), richiesta con nota acquisita in data 04/12/2014 prot. n. 2014.0825465 e successivamente integrata, per incompatibilità sito-impianto.

2. **NOTIFICARE** il presente provvedimento alla Società RCV Recuperi S.r.l..

3. **TRASMETTERE** il presente decreto al Comune di Giugliano in Campania, alla Città Metropolitana di Napoli, all'ASL NA 2 Nord, all'ATO 2, all'Apac Dipartimento di Napoli, all'Autorità di Bacino Regionale della Campania Centrale, al Consorzio ASI ed all'O.R.R.

4. **INVIARE** per via telematica, copia del presente provvedimento al Gabinetto della Giunta Regionale della Campania, all'Assessore all'Ambiente della Regione Campania e al BURC per la pubblicazione.

Avverso il presente Provvedimento è ammesso ricorso giurisdizionale al T.A.R. competente o, in alternativa, ricorso al Capo dello Stato, nei rispettivi termini di sessanta e centoventi giorni dalla sua notifica.

Il Dirigente
Dott.ssa Lucia Pagnozzi

REGIONE CAMPANIA

Decreto Dirigenziale n. 71 del 08/02/2016

Dipartimento 52 - Dipartimento della Salute e delle Risorse Naturali

Direzione Generale 5 - Direzione Generale per l'ambiente e l'ecosistema

U.O.D. 7 - UOD Valutazioni ambientali - Autorità ambientale

Oggetto dell'Atto:

PROVVEDIMENTO DI VALUTAZIONE DI IMPATTO AMBIENTALE RELATIVO AL PROGETTO "RECUPERO AMBIENTALE DELLA CAVA C/DA FRANCAVILLA (EX CUP 3469) - COMUNE DI BENEVENTO" - PROPOSTO DALLA DITTA DE ANGELIS GIOVANNI - CUP 7632.

IL DIRIGENTE

PREMESSO:

a. che il titolo III della parte seconda del D.Lgs. 152/2006 e ss.mm.ii., in recepimento della Direttiva 85/377/CEE, detta norme in materia di Impatto Ambientale di determinati progetti, pubblici e privati, di interventi, impianti e opere, nonché detta disposizioni in materia di Valutazione di Impatto Ambientale per le Regioni e Province Autonome;

b. che con D.M. n. 52 del 30/03/2015 - pubblicato sulla Gazzetta Ufficiale della Repubblica Italiana, Serie Generale n.84 - sono state approvate le "Linee guida per la verifica di assoggettabilità a valutazione di impatto ambientale dei progetti di competenza delle Regioni e delle Province Autonome, previsto dall'articolo 15 del Decreto Legge 91/2014";

c. che con D.G.R.C. n. 683 del 08/10/2010, pubblicato sul BURC n. 76 del 22/11/2010, è stata revocata la D.G.R.C. n. 916 del 14 luglio 2005 e sono state individuate le modalità di calcolo degli oneri dovuti per le procedure di valutazione ambientale strategica, valutazione di impatto ambientale e valutazione di incidenza in Regione Campania;

d. che con D.G.R.C. n. 211 del 24/05/2011, pubblicata sul BURC n. 33 del 30/05/2011, sono stati approvati gli "Indirizzi operativi e procedurali per lo svolgimento della valutazione di impatto ambientale in Regione Campania";

e. che con D.G.R.C. n. 406 del 04/08/2011, pubblicata sul BURC n. 54 del 16/08/2011, è stato approvato il "*Disciplinare organizzativo delle strutture regionali preposte alla Valutazione di Impatto ambientale e alla Valutazione di Incidenza di cui ai Regolamenti nn. 2/2010 e 1/2010, e della Valutazione Ambientale Strategica di cui al Regolamento emanato con D.P.G.R. n. 17 del 18 Dicembre 2009*", successivamente modificato ed integrato con D.G.R.C. n. 63 del 07/03/2013;

f. che ai sensi del Disciplinare approvato con summenzionata D.G.R. n. 406/2011:
   f.1 sono organi preposti allo svolgimento delle procedure di VIA, VAS e VI:
      - la Commissione per le Valutazioni Ambientali (Commissione VIA/VI/VAS);
      - gli istruttori VIA/VI/VAS;
   f.2 il parere per le procedure di Valutazione Ambientale è reso dalla Commissione VIA/VI/VAS sulla base delle risultanze delle attività degli istruttori;

g. che con D.D. n. 554 del 19/07/2011 e ss.mm.ii., è stata indetta una manifestazione di interesse per l'iscrizione alla "short list" di funzionari regionali, dell'ARPAC e dell'ARCADIS cui assegnare le istruttorie di V.I.A. – V.I. – V.A.S.;

h. che con D.D. n. 648 del 04/10/2011 e ss. mm. ii., è stata approvata la "short list" del personale cui assegnare le istruttorie di V.I.A. – V.I. – V.A.S.;

i. che con D.G.R.C. n. 63 del 07/03/2013, pubblicata sul BURC n. 15 del 11/02/2013, è stato modificato ed integrato il Disciplinare prevedendo nell'ambito della Commissione una sezione ordinaria e una sezione speciale dedicata agli impianti eolici di potenza superiore ad 1 MW ed inoltre che le nomine dei componenti la Commissione vengano effettuate ogni ventiquattro mesi e non possano essere confermate alla scadenza, fatta salva la conferma delle nomine dei componenti individuati in ragione del loro Ufficio;

j. che, con Regolamento n.12 del 15/12/2011, pubblicato sul BURC n. 72 del 19/11/2012 e s.m.i., è stato approvato il nuovo ordinamento e che, con D.G.R.C. n. 488 del 31/10/2013, pubblicata sul BURC n. 62 del 12/11/2013 e s.m.i., le competenze in materia di VIA-VAS-VI del Settore 02 dell'AGC 05 sono state assegnate alla U.O.D. 52.05.07;

k. che, con D.P.G.R.C. n. 62 del 10/04/2015 avente ad oggetto "Deliberazione di G.R. n. 406 del 4/8/2011 e s.m.i.: Modifiche Decreto Presidente Giunta n. 439 del 15/11/2013 - Disposizioni transitorie" pubblicato sul BURC n. 24 del 13/4/2015, è stata aggiornata la composizione della Commissione per le valutazioni ambientali (VIA/VI/VAS);

CONSIDERATO:

a. che, con richiesta acquisita al prot. reg. 467260 del 09/07/2015 contrassegnata con 7632 (ex CUP 3469) la ditta De Angelis Giovanni Località Francavilla -82100 Benevento, ha trasmesso istanza di Verifica di Assoggettabilità a VIA ai sensi dell'art. 20 del D.Lgs. 152/2006 e ss.mm.ii., relativa al progetto "Recupero ambientale della cava c/da Francavilla" nel comune di Benevento";

b. che l'istruttoria del progetto de quo è stata affidata dalla U.O.D. 07 Valutazione Ambientale della Direzione Generale per l'Ambiente e l'Ecosistema al gruppo istruttore costituito dalla D.ssa Loredana Pascarella e dalla D.ssa Assunta Maria Santangelo, iscritti alla "short list" di cui al citato D.D. n. 648/2011;

c. che, con nota prot. n.773837 del 12/11/2015 sono state richieste integrazioni documentali riscontrate dal proponente in data 30/11/2015 con nota prot. n.824147;

RILEVATO:

a. che detto progetto è stato sottoposto all'esame della Commissione V.I.A. - V.A.S. - V.I. che, nella seduta del 21/12/2015, ha espresso - sulla base dell'istruttoria svolta dal sopra citato gruppo - parere di esclusione dalla procedura di Valutazione di Impatto Ambientale con la prescrizione di:
   a.1 effettuare bagnature dell'area di lavorazione e delle strade di accesso alla cava per evitare l'innalzarsi delle polveri lungo le strade;
   a.2 il terreno vegetale di provenienza esterna al sito estrattivo, da utilizzare per il ripristino dello strato di coltivo, dovrà presentare caratteristiche fisico – chimiche e granulometriche simili a quello dei terreni attualmente presenti nell'area di cava; a tal fine, in quelle che saranno le future aree di scotico dovranno essere effettuati dei prelievi di suolo a campione (almeno 5 per ettaro) da sottoporre ad analisi, effettuando il prelievo in superficie per una osservazione superficiale o speditiva o secondo la tecnica del minipit (o pozzetto) cioè uno scavo di circa 50 cm di profondità, utile per verificare le condizioni dello strato maggiormente interessato dalle radici che è quello che si prevede in genere di scoticare; le analisi da effettuarsi sui campioni dovranno essere almeno quelle di seguito citate: tessitura (USDA), reazione (pH in H2O), sostanza organica (%), calcare totale (%), calcare attivo (%), capacità di scambio cationico (meq/100), salinità; anche se il progetto all'attualità non prevede apporti dall'esterno di terreno vegetale, tali indagini dovranno essere ugualmente effettuate a scopo cautelativo, qualora in fase di esecuzione degli interventi di ricomposizione si rendessero necessari tali apporti dall'esterno;
   a.3 il piano di monitoraggio ambientale, in parte già proposto dalla Ditta, dovrà descrivere nel dettaglio le attività a farsi, comprensive della frequenza, e le modalità di restituzione dei dati. Tutte le attività dovranno essere dettagliate con riferimento sia alle metodologie che alle attività da porre in essere (da descrivere sia in termini qualitativi che quantitativi). Il Piano dovrà essere trasmesso all'Autorità competente in materia di VIA, al dipartimento ARPAC competente per territorio e al Settore Provinciale del Genio Civile di Benevento. Su tale Piano di Monitoraggio l'Autorità competente in materia di VIA si esprimerà, nei termini consueti della VIA, sulla base delle risultanze dell'istruttoria compiuta da ARPAC;
   a.4 monitorare, almeno due volte l'anno in corrispondenza dei periodi di piena e di magra, le acque della fontana perenne posta a sud dell'area di cava per escludere fenomeni di inquinamento dell'acquifero.

b. che l'esito della Commissione del 21/12/2015 - così come sopra riportato - è stato comunicato al proponente ditta De Angelis Giovanni con nota prot. reg. n.52349 del 26/01/2016;

c. che la ditta De Angelis Giovanni ha regolarmente provveduto alla corresponsione degli oneri per le procedure di valutazione ambientale, determinate con D.G.R.C. n° 683/2010, mediante versamento del 30/06/2015, agli atti della U.O.D. 07 Valutazione Ambientale della Direzione Generale per l'Ambiente e l'Ecosistema;

RITENUTO, di dover provvedere all'emissione del decreto di compatibilità ambientale;

VISTI:
- la L. n. 241/1990 e s.m.i;
- il D.Lgs. n. 152/2006 e ss.mm.ii.;
- D.M. n. 52 del 30/03/2015;
- il D.Lgs n. 33/2013;
- il D.P.G.R.C. n. 439/2013;
- il D.P.G.R.C. n. 62/2015;
- la D.G.R.C. n. 683/2010;
- la D.G.R.C. n. 211/2011;
- la D.G.R.C. n. 406/2011 e ss.mm.ii.;
- la D.G.R.C. n. 63/2013;
- la D.G.R.C. n. 488/2013 e ss.mm.ii.;
- i D.D. n. 554/2011 e ss.mm.ii.;
- il Regolamento Regionale n. 12/2011;

Alla stregua dell'istruttoria compiuta dalla U.O.D. 07 Valutazione Ambientale della Direzione Generale per l'Ambiente e l'Ecosistema

D E C R E T A

Per i motivi espressi in narrativa e che qui si intendono integralmente riportati e trascritti:

1. **DI** escludere dalla procedura di Valutazione di Impatto Ambientale, su conforme parere della Commissione V.I.A., V.A.S. e V.I. espresso nella seduta del 21/12/2015, il progetto "*Recupero ambientale della cava c/da Francavilla"* da realizzarsi nel Comune di Benevento proposto dalla ditta De Angelis Giovanni con le seguenti prescrizioni:
   1.1 effettuare bagnature dell'area di lavorazione e delle strade di accesso alla cava per evitare l'innalzarsi delle polveri lungo le strade;
   1.2 il terreno vegetale di provenienza esterna al sito estrattivo, da utilizzare per il ripristino dello strato di coltivo, dovrà presentare caratteristiche fisico – chimiche e granulometriche simili a quello dei terreni attualmente presenti nell'area di cava; a tal fine, in quelle che saranno le future aree di scotico dovranno essere effettuati dei prelievi di suolo a campione (almeno 5 per ettaro) da sottoporre ad analisi, effettuando il prelievo in superficie per una osservazione superficiale o speditiva o secondo la tecnica del minipit (o pozzetto) cioè uno scavo di circa 50 cm di profondità, utile per verificare le condizioni dello strato maggiormente interessato dalle radici che è quello che si prevede in genere di scoticare; le analisi da effettuarsi sui campioni dovranno essere almeno quelle di seguitocitate: tessitura (USDA), reazione (pH in H2O), sostanza organica (%), calcare totale (%), calcare attivo (%), capacità di scambio cationico (meq/100), salinità; anche se il progetto all'attualità non prevede apporti dall'esterno di terreno vegetale, tali indagini dovranno essere ugualmente effettuate a scopo cautelativo, qualora in fase di esecuzione degli interventi di ricomposizione si rendessero necessari tali apporti dall'esterno;

1.3 il piano di monitoraggio ambientale, in parte già proposto dalla Ditta, dovrà descrivere nel dettaglio le attività a farsi, comprensive della frequenza, e le modalità di restituzione dei dati. Tutte le attività dovranno essere dettagliate con riferimento sia alle metodologie che alle attività da porre in essere (da descrivere sia in termini qualitativi che quantitativi). Il Piano dovrà essere trasmesso all'Autorità competente in materia di VIA, al dipartimento ARPAC competente per territorio e al Settore Provinciale del Genio Civile di Benevento. Su tale Piano di Monitoraggio l'Autorità competente in materia di VIA si esprimerà, nei termini consueti della VIA, sulla base delle risultanze dell'istruttoria compiuta da ARPAC;

1.4 monitorare, almeno due volte l'anno in corrispondenza dei periodi di piena e di magra, le acque della fontana perenne posta a sud dell'area di cava per escludere fenomeni di inquinamento dell'acquifero.

2. **CHE** l'Amministrazione tenuta al rilascio del provvedimento finale dovrà acquisire tutti gli altri pareri e/o valutazioni previsti per legge e verificare l'ottemperanza delle prescrizioni riportate nonché la congruità del progetto esecutivo con il progetto esaminato dalla Commissione VIA ed assunto a base del presente parere. E' fatto altresì obbligo, in caso di varianti sostanziali del progetto definitivo esaminato, che lo stesso completo delle varianti sia sottoposto a nuova procedura.

3. **DI** rendere noto che, ai sensi dell'art. 3, comma 4 della L. n. 241/90 e s.m.i., contro il presente provvedimento è ammessa proposizione di ricorso giurisdizionale avanti il Tribunale Amministrativo Regionale competente per territorio, entro 60 giorni dalla data di avvenuta notifica e/o pubblicazione sul BURC, ovvero ricorso straordinario al Capo dello Stato entro 120 giorni dalla data di pubblicazione sul BURC.

4. **DI** trasmettere il presente atto:
   4.1 al proponente;
   4.2 all'ARPAC per i controlli di cui all'art. 29 comma 2 del D.Lgs. 152/2006;
   4.3 al corpo forestale dello Stato Comando Provinciale di Benevento;
   4.4 alla DG 08 UOD 10 - Genio Civile di Benevento;
   4.5 alla competente U.O.D. 40.03.05 Bollettino Ufficiale per la relativa pubblicazione sul BURC della Regione Campania, anche ai fini degli adempimenti ex D.Lgs 14 marzo 2013, n. 33.

Avv. Simona Brancaccio

REGIONE CAMPANIA

Decreto Dirigenziale n. 72 del 08/02/2016

Dipartimento 52 - Dipartimento della Salute e delle Risorse Naturali

Direzione Generale 5 - Direzione Generale per l'ambiente e l'ecosistema

U.O.D. 7 - UOD Valutazioni ambientali - Autorità ambientale

Oggetto dell'Atto:

ANNULLAMENTO E RIPROPOSIZIONE DEL PROVVEDIMENTO N. 260 DEL 10/12/2015. PROVVEDIMENTO DI VALUTAZIONE DI INCIDENZA APPROPRIATA - PARERE DELLA COMMISSIONE V.I.A. - V.A.S. - V.I. RELATIVO AL "PIANO DI COLTURA RELATIVO AD INTERVENTI DI CEDUAZIONE A CARICO DI UN CEDUO DI EUCALIPTO E DI CEDUI QUERCINI LOC. FENOSELLE E PARIPPE IN AGRO DEL COMUNE DI TORTORELLA (SA)" PROPOSTO DALLA SOC. MONTEVERDE S.R.L. - CUP 7238.

IL DIRIGENTE

PREMESSO

a. che con D.P.R. n. 357 del 08/09/1997, art. 5, e ss.mm.ii. sono state dettate disposizioni in merito alla procedura di svolgimento della Valutazione di Incidenza;

b. che con Delibera di Giunta Regionale (D.G.R.C) n. 1216 del 23/03/2001, pubblicata sul BURC n. 21 del 17/04/2001, e successiva D.G.R.C. n. 5249 del 31/10/2002, pubblicato sul BURC n. 58 del 25/11/2002, è stato recepito il succitato D.P.R. n. 357/97;

c. che con D.P.G.R.C. n. 9 del 29/01/2010 pubblicato sul BURC n. 10 del 01/02/2010, è stato emanato il Regolamento Regionale n. 1/2010 "Disposizioni in materia di procedimento di valutazione d'Incidenza";

d. che con D.G.R.C. n. 167 del 31/03/2015, pubblicata sul BURC n. 29 del 06/05/2015, sono state emanate le "Linee Guida e Criteri di indirizzo per l'effettuazione della valutazione di incidenza in Regione Campania";

e. che con D.G.R.C. n. 683 del 8 ottobre 2010, pubblicata sul BURC n. 76 del 22/11/2010, è stata revocata la D.G.R. n. 916 del 14/07/2005 e sono state individuate le modalità di calcolo degli oneri dovuti per le procedure di valutazione ambientale strategica, valutazione di impatto ambientale e valutazione di incidenza in Regione Campania;

f. che con D.G.R.C. n. 406 del 04/08/2011, pubblicata sul BURC n. 54 del 16/08/2011, è stato approvato il "*Disciplinare organizzativo delle strutture regionali preposte alla Valutazione di Impatto ambientale e alla Valutazione di Incidenza di cui ai Regolamenti nn. 2/2010 e 1/2010, e della Valutazione Ambientale Strategica di cui al Regolamento emanato con D.P.G.R. n. 17 del 18 Dicembre 2009*", successivamente modificato ed integrato con D.G.R.C. n. 63 del 07/03/2013;

g. che ai sensi del Disciplinare approvato con summenzionata D.G.R. n. 406/2011:
   - g.1 sono organi preposti allo svolgimento delle procedure di VIA, VAS e VI:
     - la Commissione per le Valutazioni Ambientali (Commissione VIA/VI/VAS);
     - gli istruttori VIA/VI/VAS;
   - g.2 il parere per le procedure di Valutazione Ambientale è reso dalla Commissione VIA/VI/VAS sulla base delle risultanze delle attività degli istruttori;

h. che con D.D. n. 554 del 19/07/2011, è stata indetta una manifestazione di interesse per l'iscrizione alla "short list" di funzionari regionali, dell'ARPAC e dell'ARCADIS cui assegnare le istruttorie di V.I.A. – V.I. – V.A.S.;

i. che con D.D. n. 648 del 04/10/2011 e ss. mm. ii., è stata approvata la "short list" del personale cui assegnare le istruttorie di V.I.A. – V.I. – V.A.S.;

j. che, con regolamento n.12 del 15/12/2011, pubblicato sul BURC n. 72 del 19/11/2012 e s.m.i., è stato approvato il nuovo ordinamento e che, con D.G.R.C. n. 488 del 31/10/2013, pubblicata sul BURC n. 62 del 12/11/2013 e s.m.i., le competenze in materia di VIA-VAS-VI del Settore 02 dell'AGC 05 sono state assegnate alla U.O.D. 52.05.07;

k. che, con D.P.G.R.C. n. 62 del 10/04/2015 avente ad oggetto "Deliberazione di G.R. n. 406 del 4/8/2011 e s.m.i.: Modifiche Decreto Presidente Giunta n. 439 del 15/11/2013 - Disposizioni transitorie" pubblicato sul BURC n. 24 del 13/4/2015, è stata aggiornata la composizione della Commissione per le valutazioni ambientali (VIA/VI/VAS);

CONSIDERATO:

a. che con richiesta acquisita al prot. regionale n. 756694 in data 11/11/2014 contrassegnata con CUP 7238, la soc. Monteverde srl ha presentato istanza di avvio della procedura di Valutazione d'Incidenza Appropriata ai sensi dell'art. 6 del Regolamento Regionale n. 1/2010 relativa al "Piano di coltura relativo ad interventi di ceduazione a carico di un ceduo di eucalipto e di cedui quercini loc. Fenoselle e Parippe in agro del Comune di Tortorella (SA)";

b. che l'istruttoria del progetto de quo è stata affidata dalla U.O.D. 07 Valutazioni Ambientali della Direzione Generale per l'Ambiente e l'Ecosistema al gruppo istruttore Gallevi-Fiorella-Lotito, iscritti alla "short list" di cui al citato D.D. n. 648/2011;

RILEVATO:

a. che detto piano è stato sottoposto all'esame della Commissione V.I.A. - V.A.S. - V.I. che, nella seduta dell'08/07/2015, sulla base dell'istruttoria svolta dal sopra citato gruppo, ha espresso il proprio parere favorevole di Valutazione d'Incidenza Appropriata al progetto presentato per il taglio del bosco ceduo misto, a condizione che si rispetti l'elaborato progettuale, le prescrizioni dell'UOD 520619 Servizio territoriale provinciale di Salerno *(prot. n. 0213592 del 27/03/2015),* del Parco Nazionale del Cilento, Vallo di Diano e Alburni (prot. n. 5579 del 22/04/2015 e prot. n. 6417 del 08/05/2015) le seguenti perentorie indicazioni:
   - i tempi dell'intervento devono ricadere nel periodo compreso tra il 15 ottobre e il 15 aprile di ciascun anno;
   - gli interventi dovranno essere effettuati da personale esperto e qualificato con la predisposizione preventiva del Piano operativo di sicurezza;
   - è vietata l'apertura di nuovi stradelli o piste, né è consentito realizzare nuovi piazzali di carico;
   - si dovranno rilasciare a dote del bosco almeno 10 piante ad ettaro, deperienti o secche per facilitare la nidificazione;
   - al termine dei lavori si dovranno rimuovere tutti i rifiuti e materiali ancora presenti, ripristinando lo stato dei luoghi;
   - non si dovranno effettuare scavi e movimenti di terra;
   - si dovrà rilasciare sul terreno la ramaglia o residui di lavorazione con diametro inferiore a 2 cm al fine di migliorare la fertilità del suolo e ridurre il ruscellamento delle acque.
   - sono escluse dal taglio le particelle 143 e 145 del foglio 1 del Comune di Tortorella.

b. che l'esito della Commissione dell'08/07/2015, così come sopra riportato, è stato comunicato alla soc. Monteverde srl con nota prot. reg. n. 724649 del 27/10/2015;

c. che la soc. Monteverde srl ha regolarmente provveduto alla corresponsione degli oneri per le procedure di valutazione ambientale, determinate con D.G.R.C. n°683/2010, mediante versamento del 24/02/2015, agli atti della U.O.D. 07 Valutazione Ambientale della Direzione Generale per l'Ambiente e l'Ecosistema;

d. che si è provveduto ad emettere il decreto di Valutazione di Incidenza n. 260 del 10/12/2015 che riportava un refuso e che pertanto deve essere annullato e riproposto correttamente;

RITENUTO di dover provvedere all'emissione del decreto di Valutazione di Incidenza;

VISTI:

- il D.lgs. n. 33/2013;
- il D.P.R. n. 357/97 e ss.mm.ii.;
- il D.P.G.R. n. 439/2013 e ss.mm.ii.;
- la D.G.R.C. n. 1216/2001 e ss.mm.ii.;

- la D.G.R.C. n. 167/2015;
- la D.G.R.C. n. 488/2013 e ss.mm.ii.;
- la D.G.R.C. n. 63/2013;
- la D.G.R.C. n. 683/2010;
- la D.G.R.C. n. 406/2011 e ss.mm.ii.;
- i DD.DD. n. 554/2011 e n. 648/2011;
- il Regolamento Regionale n. 1/2010;
- il Regolamento Regionale n. 12/2011;

Alla stregua dell'istruttoria compiuta dalla U.O.D. 07 Valutazione Ambientale della Direzione Generale per l'Ambiente e l'Ecosistema,

D E C R E T A

Per i motivi espressi in narrativa e che qui si intendono integralmente riportati e trascritti:

1. **DI** annullare il Decreto di Valutazione di Incidenza n. 260 del 10/12/2015;

2. **DI** esprimere parere favorevole di Valutazione di Incidenza Appropriata, su conforme parere della Commissione V.I.A. - V.A.S. - V.I. espresso nella seduta dell'08/07/2015, relativamente al "Piano di coltura relativo ad interventi di ceduazione a carico di un ceduo di eucalipto e di cedui quercini loc. Fenoselle e Parippe in agro del Comune di Tortorella (SA)" proposto dalla soc. Monteverde srl, a condizione che si rispetti l'elaborato progettuale, le prescrizioni dell'UOD 520619 Servizio territoriale provinciale di Salerno *(prot. n. 0213592 del 27/03/2015),* del Parco Nazionale del Cilento, Vallo di Diano e Alburni (prot. n. 5579 del 22/04/2015 e prot. n. 6417 del 08/05/2015) le seguenti perentorie indicazioni:
   - i tempi dell'intervento devono ricadere nel periodo compreso tra il 15 ottobre e il 15 aprile di ciascun anno;
   - gli interventi dovranno essere effettuati da personale esperto e qualificato con la predisposizione preventiva del Piano operativo di sicurezza;
   - è vietata l'apertura di nuovi stradelli o piste, né è consentito realizzare nuovi piazzali di carico;
   - si dovranno rilasciare a dote del bosco almeno 10 piante ad ettaro, deperienti o secche per facilitare la nidificazione;
   - al termine dei lavori si dovranno rimuovere tutti i rifiuti e materiali ancora presenti, ripristinando lo stato dei luoghi;
   - non si dovranno effettuare scavi e movimenti di terra;
   - si dovrà rilasciare sul terreno la ramaglia o residui di lavorazione con diametro inferiore a 2 cm al fine di migliorare la fertilità del suolo e ridurre il ruscellamento delle acque.
   - sono escluse dal taglio le particelle 143 e 145 del foglio 1 del Comune di Tortorella.

3. **CHE** l'Amministrazione tenuta al rilascio del provvedimento finale dovrà acquisire tutti gli altri pareri e/o valutazioni previsti per legge e verificare l'ottemperanza delle prescrizioni riportate nonché la congruità del progetto esecutivo con il progetto esaminato dalla Commissione VIA ed assunto a base del presente parere. E' fatto altresì obbligo, in caso di varianti sostanziali del piano esaminato, che lo stesso completo delle varianti sia sottoposto a nuova procedura;

4. **CHE** il proponente, con congruo anticipo, dia formale comunicazione della data dell'inizio dei lavori al competente Comando Stazione del Corpo Forestale dello Stato con modalità atte a dimostrare l'avvenuta trasmissione della comunicazione;

5. **DI** rendere noto che ai sensi dell'art. 3, comma 4 della L. n. 241/90 e s.m.i., contro il presente provvedimento è ammessa proposizione di ricorso giurisdizionale avanti il Tribunale Amministrativo Regionale competente per territorio, entro 60 giorni dalla data di avvenuta notifica e/o pubblicazione sul BURC, ovvero ricorso straordinario al Capo dello Stato entro 120 giorni dalla data di

pubblicazione sul BURC;

6. **CHE**, in considerazione della possibile mutazione degli aspetti fito-sociologici e biocenotici dell'area interessata dall'intervento in parola nonché dell'evoluzione tecnologica dei processi produttivi, e anche in analogia a quanto previsto dal combinato disposto dell'art. 10 comma 3 e dell'art. 26 comma 6 del D.Lgs. n. 152/2006, il presente provvedimento cessa la sua efficacia contestualmente a quella del suddetto piano;

7. **DI** trasmettere il presente atto:
   6.1 al proponente soc. Monteverde srl –pec: monteverdesrl@pec.fontelnet.it;
   6.2 al Corpo Forestale dello Stato territorialmente competente pec: cs.sapri@corpoforestale.it - cs.casalettospartano@corpoforestale.it;
   6.3 alla competente U.O.D. 40.03.05 Bollettino Ufficiale per la relativa pubblicazione sul BURC della Regione Campania, anche in adempimento degli obblighi di cui al D.lgs. 33/2013.

Avv. Simona Brancaccio

REGIONE CAMPANIA

Decreto Dirigenziale n. 73 del 10/02/2016

Dipartimento 52 - Dipartimento della Salute e delle Risorse Naturali

Direzione Generale 5 - Direzione Generale per l'ambiente e l'ecosistema

U.O.D. 7 - UOD Valutazioni ambientali - Autorità ambientale

Oggetto dell'Atto:

PROVVEDIMENTO DI VALUTAZIONE DI INCIDENZA APPROPRIATA RELATIVO AL "DIRADAMENTO BOSCHIVO P.LLE 21A, 22A, 43, 37, 39 DEL PAF DEL COMUNE DI PADULA (SA)" - PROPOSTO DAL COMUNE DI PADULA (SA) - CUP 7536.

IL DIRIGENTE

PREMESSO

a. che con D.P.R. n. 357 del 08/09/1997, art. 5, e ss.mm.ii. sono state dettate disposizioni in merito alla procedura di svolgimento della Valutazione di Incidenza;

b. che con Delibera di Giunta Regionale (D.G.R.C) n. 1216 del 23/03/2001, pubblicata sul BURC n. 21 del 17/04/2001, e successiva D.G.R.C. n. 5249 del 31/10/2002, pubblicato sul BURC n. 58 del 25/11/2002, è stato recepito il succitato D.P.R. n. 357/97;

c. che con D.P.G.R.C. n. 9 del 29/01/2010 pubblicato sul BURC n. 10 del 01/02/2010, è stato emanato il Regolamento Regionale n. 1/2010 "Disposizioni in materia di procedimento di valutazione d'Incidenza";

d. che con D.G.R.C. n. 167 del 31/03/2015, pubblicata sul BURC n. 29 del 06/05/2015, sono state emanate le "Linee Guida e Criteri di indirizzo per l'effettuazione della valutazione di incidenza in Regione Campania";

e. che con D.G.R.C. n. 683 del 8 ottobre 2010, pubblicata sul BURC n. 76 del 22/11/2010, è stata revocata la D.G.R. n. 916 del 14/07/2005 e sono state individuate le modalità di calcolo degli oneri dovuti per le procedure di valutazione ambientale strategica, valutazione di impatto ambientale e valutazione di incidenza in Regione Campania;

f. che con D.G.R.C. n. 406 del 04/08/2011, pubblicata sul BURC n. 54 del 16/08/2011, è stato approvato il "Disciplinare organizzativo delle strutture regionali preposte alla Valutazione di Impatto ambientale e alla Valutazione di Incidenza di cui ai Regolamenti nn. 2/2010 e 1/2010, e della Valutazione Ambientale Strategica di cui al Regolamento emanato con D.P.G.R. n. 17 del 18 Dicembre 2009", successivamente modificato ed integrato con D.G.R.C. n. 63 del 07/03/2013;

g. che ai sensi del Disciplinare approvato con summenzionata D.G.R. n. 406/2011:
   g.1 sono organi preposti allo svolgimento delle procedure di VIA, VAS e VI:
      - la Commissione per le Valutazioni Ambientali (Commissione VIA/VI/VAS);
      - gli istruttori VIA/VI/VAS;
   g.2 il parere per le procedure di Valutazione Ambientale è reso dalla Commissione VIA/VI/VAS sulla base delle risultanze delle attività degli istruttori;

h. che con D.D. n. 554 del 19/07/2011, è stata indetta una manifestazione di interesse per l'iscrizione alla "short list" di funzionari regionali, dell'ARPAC e dell'ARCADIS cui assegnare le istruttorie di V.I.A. – V.I. – V.A.S.;

i. che con D.D. n. 648 del 04/10/2011 e ss. mm. ii., è stata approvata la "short list" del personale cui assegnare le istruttorie di V.I.A. – V.I. – V.A.S.;

j. che, con regolamento n.12 del 15/12/2011, pubblicato sul BURC n. 72 del 19/11/2012 e s.m.i., è stato approvato il nuovo ordinamento e che, con D.G.R.C. n. 488 del 31/10/2013, pubblicata sul BURC n. 62 del 12/11/2013 e s.m.i., le competenze in materia di VIA-VAS-VI del Settore 02 dell'AGC 05 sono state assegnate alla U.O.D. 52.05.07;

k. che, con D.P.G.R.C. n. 439 del 15/11/2013, pubblicato sul BURC n. 63 del 18/11/2013 sono stati nominati i componenti della Commissione per le valutazioni ambientali (VIA/VI/VAS)

CONSIDERATO:

a. che con richiesta acquisita al prot. regionale n. 376532 in data 01/06/2015 contrassegnata con CUP 7536 il Comune di Padula (SA) ha presentato istanza di avvio della procedura di Valutazione d'Incidenza Appropriata ai sensi dell'art. 6 del Regolamento Regionale n. 1/2010 relativa al *"Diradamento Boschivo p.lle 21a, 22a, 43, 37, 39 del PAF del Comune di Padula (SA)" proposto dal Comune di Padula (SA)".*

b. che l'istruttoria del progetto de quo è stata affidata dalla U.O.D. 07 Valutazioni Ambientali della Direzione Generale per l'Ambiente e l'Ecosistema al gruppo istruttore costituito dalla dott.ssa Alessandra Gallevi, dal dott. Fiorella Antonio e dal dott Rocco Lotito, iscritti alla "short list" di cui al citato D.D. n. 648/2011;

RILEVATO:

a. che detto progetto *"Diradamento Boschivo p.lle 21a, 22a, 43, 37, 39 del PAF del Comune di Padula (SA)"* è stato sottoposto all'esame della Commissione V.I.A. - V.A.S. - V.I. che, nella seduta del 29/07/2015, ha espresso - sulla base dell'istruttoria svolta dal sopra citato gruppo - parere favorevole di Valutazione di Incidenza Appropriata il progetto presentato per il taglio del bosco di fustaia prevalente di faggio, sempreché si rispettino l'elaborato progettuale, le prescrizioni del Servizio territoriale provinciale di Salerno (prot. n. 0747107 del 06/11/2014) e le seguenti perentorie indicazioni:
   - a.1 i tempi dell'intervento devono ricadere nel periodo compreso tra il 15 luglio e il 15 maggio di ciascun anno;
   - a.2 gli interventi dovranno essere effettuati da personale esperto e qualificato con la predisposizione preventiva del Piano operativo di sicurezza;
   - a.3 è vietata l'apertura di nuovi stradelli o piste, né è consentito realizzare nuovi piazzali di carico;
   - a.4 si dovranno rilasciare a dote del bosco almeno 10 piante ad ettaro, deperienti o secche per facilitare la nidificazione;
   - a.5 al termine dei lavori si dovranno rimuovere tutti i rifiuti e materiali ancora presenti, ripristinando lo stato dei luoghi;
   - a.6 è vietato il taglio di eventuali specie, quali il tasso e l'agrifoglio;
   - a.7 non si dovranno effettuare scavi e movimenti di terra;
   - a.8 si dovrà rilasciare sul terreno la ramaglia o residui di lavorazione con diametro inferiore a 2 cm al fine di migliorare la fertilità del suolo e ridurre il ruscellamento delle acque.;

b. che l'esito della Commissione del 29/07/2015, così come sopra riportato, è stato comunicato al Comune di Padula (SA) con nota prot. reg. n. 0592178 del 04/09/2015.

c. che il Comune di Padula (SA) ha regolarmente provveduto alla corresponsione degli oneri per le procedure di valutazione ambientale, determinate con D.G.R.C. n°683/2010, mediante versamento del 20/02/2015, agli atti della U.O.D. 07 Valutazione Ambientale della Direzione Generale per l'Ambiente e l'Ecosistema;

RITENUTO di dover provvedere all'emissione del decreto di Valutazione di Incidenza;

VISTI:

- il D.lgs. n. 33/2013;
- il D.P.R. n. 357/97 e ss.mm.ii.;
- il D.P.G.R. n. 439/2013 e ss.mm.ii.;
- la D.G.R.C. n. 1216/2001 e ss.mm.ii.;
- la D.G.R.C. n. 167/2015;

- la D.G.R.C. n. 488/2013 e ss.mm.ii.;
- la D.G.R.C. n. 63/2013;
- la D.G.R.C. n. 683/2010;
- la D.G.R.C. n. 406/2011 e ss.mm.ii.;
- i DD.DD. n. 554/2011 e n. 648/2011;
- il Regolamento Regionale n. 1/2010;
- il Regolamento Regionale n. 12/2011;

Alla stregua dell'istruttoria compiuta dalla U.O.D. 07 Valutazione Ambientale della Direzione Generale per l'Ambiente e l'Ecosistema,

D E C R E T A

Per i motivi espressi in narrativa e che qui si intendono integralmente riportati e trascritti:

1. **DI** esprimere parere favorevole di Valutazione di Incidenza Appropriata, su conforme parere della Commissione V.I.A. - V.A.S. - V.I. espresso nella seduta del 29/07/2015, relativamente al "Diradamento Boschivo p.lle 21a, 22a, 43, 37, 39 del PAF del Comune di Padula (SA)" proposto dal Comune di Padula (SA), sempreché si rispettino l'elaborato progettuale, le prescrizioni del Servizio territoriale provinciale di Salerno (prot. n. 0747107 del 06/11/2014) e le seguenti perentorie indicazioni:
   1.1 i tempi dell'intervento devono ricadere nel periodo compreso tra il 15 luglio e il 15 maggio di ciascun anno;
   1.2 gli interventi dovranno essere effettuati da personale esperto e qualificato con la predisposizione preventiva del Piano operativo di sicurezza;
   1.3 è vietata l'apertura di nuovi stradelli o piste, né è consentito realizzare nuovi piazzali di carico;
   1.4 si dovranno rilasciare a dote del bosco almeno 10 piante ad ettaro, deperienti o secche per facilitare la nidificazione;
   1.5 al termine dei lavori si dovranno rimuovere tutti i rifiuti e materiali ancora presenti, ripristinando lo stato dei luoghi;
   1.6 è vietato il taglio di eventuali specie, quali il tasso e l'agrifoglio;
   1.7 non si dovranno effettuare scavi e movimenti di terra;
   1.8 si dovrà rilasciare sul terreno la ramaglia o residui di lavorazione con diametro inferiore a 2 cm al fine di migliorare la fertilità del suolo e ridurre il ruscellamento delle acque.;

2. **CHE** l'Amministrazione tenuta al rilascio del provvedimento finale dovrà acquisire tutti gli altri pareri e/o valutazioni previsti per legge e verificare l'ottemperanza delle prescrizioni riportate nonché la congruità del progetto esecutivo con il progetto esaminato dalla Commissione VIA ed assunto a base del presente parere. E' fatto altresì obbligo, in caso di varianti sostanziali del progetto definitivo esaminato, che lo stesso completo delle varianti sia sottoposto a nuova procedura.

3. **CHE** il proponente, con congruo anticipo, dia formale comunicazione della data dell'inizio dei lavori al competente Comando Stazione del Corpo Forestale dello Stato con modalità atte a dimostrare l'avvenuta trasmissione della comunicazione.

4. **DI** rendere noto che ai sensi dell'art. 3, comma 4 della L. n. 241/90 e s.m.i., contro il presente provvedimento è ammessa proposizione di ricorso giurisdizionale avanti il Tribunale Amministrativo Regionale competente per territorio, entro 60 giorni dalla data di avvenuta notifica e/o pubblicazione sul BURC, ovvero ricorso straordinario al Capo dello Stato entro 120 giorni dalla data di pubblicazione sul BURC.

5. **DI** trasmettere il presente atto:
   5.1 al proponente;

5.2 Direzione Generale 52 06 U.O.D. 07 Foreste;
5.3 al Corpo Forestale dello Stato territorialmente competente;
5.4 alla competente U.O.D. 40.03.05 Bollettino Ufficiale per la relativa pubblicazione sul BURC della Regione Campania, anche in adempimento degli obblighi di cui al D.lgs. 33/2013.

Avv. Simona Brancaccio

REGIONE CAMPANIA

Decreto Dirigenziale n. 74 del 12/02/2016

Dipartimento 52 - Dipartimento della Salute e delle Risorse Naturali

Direzione Generale 5 - Direzione Generale per l'ambiente e l'ecosistema

U.O.D. 7 - UOD Valutazioni ambientali - Autorità ambientale

Oggetto dell'Atto:

PROVVEDIMENTO DI VALUTAZIONE DI IMPATTO AMBIENTALE RELATIVO AL PROGETTO DI REALIZZAZIONE DI UNA "VARIANTE ALL'IMPIANTO EOLICO DA 45 MW DA INSTALLARSI NEL COMUNE DI BISACCIA (AV), LOC. SPECA, FONTANA DEL TORO, PIANI, SAN PIETRO CON PUNTO DI CONSEGNA NEL COMUNE DI BISACCIA (AV)" - PROPOSTO DALLA SOC. ECOENERGIA S.R.L. - CUP 1141.

IL DIRIGENTE

PREMESSO:

a. che il titolo III della parte seconda del D.Lgs. 152/2006 e ss.mm.ii., in recepimento della Direttiva 85/377/CEE, detta norme in materia di Impatto Ambientale di determinati progetti, pubblici e privati, di interventi, impianti e opere, nonché detta disposizioni in materia di Valutazione di Impatto Ambientale per le Regioni e Province Autonome;

b. che con D.P.G.R.C. n. 10 del 29/01/2010, pubblicato sul BURC n. 10 del 01/02/2010, è stato emanato il Regolamento Regionale n. 2/2010 “Disposizioni in materia di valutazione di impatto ambientale”;

c. che con D.G.R.C. n. 683 del 08/10/2010, pubblicato sul BURC n. 76 del 22/11/2010, è stata revocata la D.G.R.C. n. 916 del 14 luglio 2005 e sono state individuate le modalità di calcolo degli oneri dovuti per le procedure di valutazione ambientale strategica, valutazione di impatto ambientale e valutazione di incidenza in Regione Campania;

d. che con D.G.R.C. n. 211 del 24/05/2011, pubblicata sul BURC n. 33 del 30/05/2011, sono stati approvati gli “Indirizzi operativi e procedurali per lo svolgimento della valutazione di impatto ambientale in Regione Campania”;

e. che con D.G.R.C. n. 406 del 04/08/2011, pubblicata sul BURC n. 54 del 16/08/2011, è stata revocata la D.G.R.C. n. 426 del 14/03/2008 (secondo cui le procedure di valutazione ambientale erano svolte dai Tavoli Tecnici) ed approvato il "*Disciplinare organizzativo delle strutture regionali preposte alla Valutazione di Impatto ambientale e alla Valutazione di Incidenza di cui ai Regolamenti nn. 2/2010 e 1/2010, e della Valutazione Ambientale Strategica di cui al Regolamento emanato con D.P.G.R. n. 17 del 18 Dicembre 2009*", successivamente modificato ed integrato con D.G.R.C. n. 63 del 07/03/2013;

f. che ai sensi del Disciplinare approvato con summenzionata D.G.R. n. 406/2011:
   f.1 sono organi preposti allo svolgimento delle procedure di VIA, VAS e VI:
      - la Commissione per le Valutazioni Ambientali (Commissione VIA/VI/VAS);
      - gli istruttori VIA/VI/VAS;
   f.2 il parere per le procedure di Valutazione Ambientale è reso dalla Commissione VIA/VI/VAS sulla base delle risultanze delle attività degli istruttori;

g. che con D.G.R.C. n. 310 del 28/06/2012, pubblicata sul B.U.R.C. n. 41 del 02/07/2012, è stata approvata la convenzione avente ad oggetto il conferimento ad ARPAC dell'incarico relativo allo svolgimento delle attività istruttorie tecnico-amministrative inerenti alle istanze/pratiche presentate prima dell'emanazione della D.G.R. n. 406/2011 rientranti nelle seguenti tipologie:
   - verifiche di assoggettabilità a VAS e VAS, anche integrate con la Valutazione di Incidenza, di Piani e Programmi di Livello Comunale di competenza della Regione Campania alla luce della normativa vigente al momento della presentazione dell’istanza;
   - verifiche di assoggettabilità a VIA e VIA, anche integrate con la Valutazione di Incidenza e/o coordinate con l’AIA, di Progetti e Interventi;
   - VI-verifiche preliminari e VI-valutazioni appropriate di Piani, Programmi, Progetti e Interventi;

h. che con D.G.R.C. n. 63 del 07/03/2013, pubblicata sul BURC n. 15 del 11/02/2013, è stato modificato ed integrato il Disciplinare prevedendo nell’ambito della Commissione una sezione ordinaria e una sezione speciale dedicata agli impianti eolici di potenza superiore ad 1 MW ed inoltre che le nomine dei componenti la Commissione vengano effettuate ogni ventiquattro mesi e non possano essere confermate alla scadenza, fatta salva la conferma delle nomine dei componenti individuati in ragione del loro Ufficio;

i. che con regolamento n.12 del 15/12/2011, pubblicato sul BURC n. 72 del 19/11/2012 e s.m.i., è stato approvato il nuovo ordinamento e che, con D.G.R.C. n. 488 del 31/10/2013, pubblicata sul BURC n. 62 del 12/11/2013 e s.m.i., le competenze in materia di VIA-VAS-VI del Settore 02 dell'AGC 05 sono state assegnate alla U.O.D. 52.05.07 Valutazione Ambientale della Direzione Generale per l'Ambiente e l'Ecosistema;

j. che, con D.P.G.R.C. n. 62 del 10.04.2015, pubblicata sul BURC n. 24 del 13.04.2015, sono stati nominati i componenti della Commissione per le valutazioni ambientali (VIA/VI/VAS);

CONSIDERATO:

a. che con richiesta acquisita al prot. reg. n. 489540 del 22/06/2011 contrassegnata con CUP 1141 la Ecoenergia S.r.l., con sede legale in via Cardito 5 nel Comune di Cervinara (AV), ha trasmesso istanza di Valutazione di Impatto Ambientale, ai sensi dell'art. 23 del D.Lgs. 152/2006 e ss.mm.ii., relativa al progetto di realizzazione di una "Variante all'impianto eolico da 45 Mw da installarsi nel Comune di Bisaccia (AV), loc. Speca, fontana del Toro, Piani, San Pietro con punto di consegna nel Comune di Bisaccia (AV)";

b. che l'istruttoria dell'istanza in parola è stata assegnata al Tavolo Tecnico n. 3 e successivamente, per il prosieguo dell'istruttoria, all'ARPAC nell'ambito della Convenzione approvata con D.G.R.C. n. 310 del 28/06/2012 di cui in premessa;

c. che la Ecoenergia S.r.l. ha trasmesso integrazioni acquisite al prot. reg. n. 589988 del 27/07/2011;

d. che, su specifica richiesta prot. reg. n. 811345 del 06/11/2012, la Ecoenergia S.r.l. ha trasmesso integrazioni acquisite al prot. reg. n. 699511 del 11/10/2013 e n. 144139 del 28/02/2014, tra cui anche la Relazione per la Valutazione di Incidenza;

e. che la Ecoenergia S.r.l. ha trasmesso ulteriori integrazioni acquisite al prot. reg. n. 158720 del 09/03/2015;

RILEVATO:

a. che detto progetto è stato sottoposto all'esame della Commissione V.I.A. - V.A.S. - V.I. che, nella seduta del 02/02/2015, ha espresso - sulla base dell'istruttoria svolta da ARPAC - il parere di seguito testualmente riportato:
"*decide di esprimere parere negativo di Valutazione d'Impatto Ambientale integrato di Valutazione d'Incidenza per le seguenti motivazioni:*
la documentazione tecnico-progettuale agli atti presenta carenze sostanziali. Tutte le lacune e le criticità sono di seguito elencate:
    1) *Il Progetto presenta dati e informazioni contradditori che ne impediscono la comprensione, in particolare si evidenzia che:*
        1.1 *gli elaborati progettuali non presentano un livello di progettazione tale da definirsi "definitivo";*
        1.2 *gli elaborati progettuali non riportano il modello di aerogeneratore da adottarsi;*
        1.3 *gli elaborati progettuali riportano una contraddizione per la tipologia di fondazione da adottarsi e per il ripristino della morfologia dei luoghi;*
        1.4 *nella documentazione agli atti sono riportate differenti coordinate relative all'ubicazione degli aerogeneratori (a parità di sistema di riferimento);*
        1.5 *non è stata fornita una relazione anemometrica di dettaglio che riporti la caratterizzazione del sito dell'impianto nonché la DIA relativa alla effettiva installazione della torre anemometria;*
        1.6 *il lay-out dell'impianto non è conforme ai criteri per la ubicazione e il distanziamento degli aerogeneratori derivanti dall'Allegato IV al DM 10/09/10, determinando effetti scia non considerati nell'ambito del progetto;*

2) *Lo Studio di Impatto Ambientale e la Sintesi Non tecnica presentano lacune informative e riportano dati e informazioni contraddittorie.*
   Nel Quadro di riferimento Programmatico del SIA si rileva:
   - 2.1 *inquadramento generico rispetto al PTR, senza alcuna considerazione sulla coerenza del Progetto rispetto agli obiettivi strategici del Piano;*
   - 2.2 *inquadramento generico rispetto al PTCP senza alcuna considerazione sulla coerenza del Progetto rispetto agli obiettivi strategici del Piano, né alcun inquadramento del progetto rispetto ai caratteri paesistico/ambientali e naturalistici riportati nelle cartografie di Piano;*
   - 2.3 *un riferimento alla programmazione di un Piano di Azione Locale localizzato a Ceres in provincia di Torino.*

3) *Nel Quadro di Riferimento Progettuale del SIA si rilevano carenze relative a:*
   - 3.1 *lo studio geologico è di livello preliminare e le informazioni fornite appaiono molto generiche e non sufficiente ad inquadrare da un punto di vista geologico e geotecnico le aree individuate per l'impianto; anche in considerazione della predisposizione all'innesco di fenomeni franosi, di cui tuttavia lo Studio non tiene adeguata considerazione;*
   - 3.2 *gli elaborati progettuali riportano una contraddizione relativa alla tipologia di plinto. La tipologia adottata non è quindi univocamente definita e determina forti dubbi sulle attività di ripristino dei luoghi al termine delle attività di cantiere;*
   - 3.3 *non sono dettagliate l'ubicazione e gli aspetti costruttivi delle aree di stoccaggio;*
   - 3.4 *in merito all'adozione di un impianto di frantumazione mobile, non si riporta l'ubicazione nell'ambito del cantiere né il regime autorizzatorio e gestionale previsti;*
   - 3.5 *non sono riportati gli approfondimenti sulle caratteristiche dimensionali dello specifico impianto di trattamento dei reflui provenienti dai servizi igienici del campo-base;*
   - 3.6 *non sono riportati gli approfondimenti sulle caratteristiche di un impianto di lavaggio delle ruote dei mezzi da ubicarsi genericamente nei pressi dell'area di stoccaggio più piccola e in adiacenza della viabilità interna;*
   - 3.7 *relativamente all'adeguamento della viabilità esistente e realizzazione di nuova viabilità mancano i dettagli sulle superfici interessate, il dettaglio delle aree di cantiere per la viabilità, i materiali movimentati e il deposito dei materiali scavati;*
   - 3.8 *non sono stati forniti i criteri che hanno determinato la scelta progettuale. Inoltre non sono presenti le alternative progettuali, né è stata considerata l'opzione zero;*
   - 3.9 *le Linee Guida Nazionali di cui all'Allegato IV al DM 10/09/2010 prevedono di assumere una distanza minima tra le macchine di 5/7 diametri sulla direzione prevalente del vento e di 3/5 diametri sulla direzione perpendicolare a quella prevalente del vento; la distanza minima non risulta rispettata per gli aerogeneratori BS12 e BS11, BS11 e BS10, BS10 e BS9 (in riferimento sia alla distanza sulla direzione prevalente del vento SSW).*
   - 3.10 *non è stata valutata la gittata massima degli elementi rotanti in caso di rottura accidentale.*

4) *Nel Quadro di Riferimento Ambientale del SIA si rilevano carenze relative a:*
   - 4.1 *individuazione e stima degli impatti sul suolo e sottosuolo (e acque superficiali/sotterranee), in quanto l'analisi di contesto risulta generica e non dettagliata, in relazione alla presenza di alcune aree con criticità;*
   - 4.2 *non è stato valutato l'impatto ambientale derivante dalla gestione dei reflui prodotti dalle operazioni di lavaggio delle betoniere in corrispondenza di ciascuna piazzola di montaggio dell'aerogeneratore;*
   - 4.3 *non è stato valutato l'impatto ambientale derivante dello specifico impianto di trattamento dei reflui provenienti dai servizi igienici del campo-base, né sono state fornite informazioni di base sulla qualità del corso d'acqua superficiale (corpo ricettore) in cui confluiscono tali scarichi;*

4.4 per quanto riguarda le tematiche rumore e campi elettromagnetici la valutazione non tiene conto degli effetti cumulativi dovuti alla presenza di ulteriori impianti (esistenti, autorizzati e/o in corso di autorizzazione/valutazione);

4.5 il blocco dell'impianto è una delle misure di mitigazione per evitare le collisioni con l'avifauna, tale misura determina una incidenza in termini di producibilità dell'impianto che non risulta opportunamente stimata;

4.6 l'analisi dell'impatto paesistico non è redatta in conformità a quanto previsto dai criteri del DM 10/09/2010 ed inoltre l'analisi di contesto è relativa al territorio di altri comuni.

4.7 mancano i dettagli sulla movimentazione delle terre ed é assente la descrizione delle modalità di gestione dei materiali e degli eventuali ottenuti dalle operazioni;

4.8 mancano le attività di monitoraggio ambientale in fase di cantiere che di esercizio;

4.9 manca la valutazione degli effetti ambientali cumulativi dovuti alla presenza di ulteriori impianti esistenti, autorizzati e/o in corso di autorizzazione/valutazione.

5) *La proiezione dei rotori degli aerogeneratori BS01 BS02 BS03 BS04 BS07 BS08 BS10 BS12 ricade parzialmente nel territorio del Comune di Calitri (AV). Inoltre il cavidotto di collegamento tra gli aerogeneratori è ubicato lungo il confine amministrativo tra Bisaccia e Calitri. Il territorio del Comune di Calitri potrebbe quindi essere interessato dai lavori di realizzazione dell'intervento e da probabili impatti generati dall'impianto. A riguardo non è presente alcuna nota di deposito della documentazione presso il Comune di Calitri (ai sensi dell'art.23 comma 3 del DLgs. 152/06 e smi), né è stata data comunicazione tramite avviso (ai sensi dell'art.24 del medesimo Decreto).*

6) *Non è stata mai richiesta formalmente l'attivazione di una procedura VIA integrata VI; il proponente trasmette una Relazione di Incidenza e fornisce adeguata comunicazione al pubblico in merito alla procedura VIA integrata VI tramite avviso sul quotidiano (04/10/2013), ma l'istanza originaria risulta priva di una richiesta formale di avvio della procedura integrata.*

7) *Il proponente con nota prot. n. 2013 0699511 del 11 ottobre 2013 non ha fornito un adeguato riscontro alla richiesta di integrazioni dell'Autorità Competente (prot. n. 2012 0811345 del 06/11/2012).*

8) *Tutte le autorizzazioni, intese, concessioni, licenze, pareri, nullaosta e assensi già acquisiti dal proponente sono antecedenti al 04/10/2013, data di pubblicazione dell'avvio di consultazione, e al 11/10/2013, data di deposito degli elaborati presso l'Autorità competente.*

9) *In merito agli oneri si rileva che il versamento con bonifico bancario di € 11.500,00, effettuato il 28/01/11 e con causale "Spese parere VIA eolico 45 MW loc. Speca comune di Bisaccia (AV)", è stato trasmesso in copia con nota prot. 082191 del 02/02/11. Detto versamento e relativa trasmissione sono stati effettuati precedentemente al 22/06/2011, data di presentazione dell'istanza di verifica assoggettabilità a VIA della variante. Non è chiaro se tali oneri siano stati versati effettivamente per le spese d'istruttoria relative all'istanza VIA (prot. n. 2011 0489540 del 22/06/2011), o si riferiscono ad un precedente procedimento VIA avente medesimo oggetto. D'altra parte il Proponente stesso affermava con nota prot. 2011 0082191 del 02/02/2011 "di aver ricevuto parere favorevole dalla Commissione VIA prot. 2007 0284235 e di non avere ritirato il decreto VIA in quanto non versati gli oneri di istruttoria". Permane quindi il dubbio se tali oneri siano relativi all'istruttoria VIA risalente al 2007 o siano relativi alla istruttoria svolta nell'ambito dell'attuale procedimento VIA (istanza 2011/2013). In assenza di ulteriori riscontri, si rimanda quindi alla competente Struttura regionale la verifica del suddetto bonifico, dell'effettivo versamento degli oneri in questione e della loro correlazione alla presente procedura relativa all'impianto in oggetto.*

10) *La Valutazione d'Incidenza relativa all'aerogeneratore BS 12, in quanto distante 718 m dal sito - SIC Bosco di Zampaglione - distanza inferiore al buffer di 1 Km ha evidenziato: "un potenziale impatto sulla chirotterofauna e sull'avifauna in merito alla fase di cantiere e di esercizio dell'aerogeneratore BS12 (…). Sebbene siano state previste misure di mitigazione sull'impatto alla chirotterofauna, nessuna misura di mitigazione è stata prevista sull'impatto dell'impianto, durante la fase di cantiere, sulla avifauna in particolare sulla quaglia, che risulta specie presente nell'area di intervento*";

b. che le coordinate dei 15 aerogeneratori - ricadenti nel Comune di Bisaccia - per i quali la Commissione del 02/02/2015 ha espresso parere negativo di VIA-VI sono quelle indicate a pag. 18 dello Studio di Impatto Ambientale (Quadro di riferimento ambientale) e di seguito riportate:

PROSPETTO COORDINATE - PARCO EOLICO BISACCIA Loc. Speca

AEROGENERATORI	Coordinate Piane GAUSS-BOAGA		Coordinate Piane UTM-WGS84 Fuso 33	
	Est	Nord	Est	Nord
BS1	2552819	4532932	532811	4532927
BS2	2553102	4532872	533094	4532867
BS3	2553460	4532993	533452	4532988
BS4	2553824	4533044	533816	4533039
BS5	2554037	4533423	534029	4533418
BS6	2553801	4533696	533793	4533691
BS7	2554270	4533802	534262	4533797
BS8	2554338	4534259	534330	4534254
BS9	2554057	4534447	534049	4534442
BS10	2554354	4534836	534345	4534831
BS11	2554499	4535248	534491	4535243
BS12	2554750	4535523	534742	4535518
BS13	2554214	4535342	534206	4535337
BS14	2554621	4535909	534613	4535904
BS15	2553950	4535483	533942	4535478

c. che con nota prot. reg. n. 228283 del 01/04/2015 si è provveduto a comunicare al proponente - ai sensi dell'art. 10 bis della Legge n. 241/90 - l'esito della Commissione del 02/02/2015 così come sopra riportato;

d. che la Ecoenergia S.r.l. ha trasmesso, con nota acquisita al prot. reg. n. 473409 del 08/07/2015, osservazioni al parere espresso dalla Commissione V.I.A. in data 02/02/2015 e ha chiesto, con successiva nota acquisita al prot. reg. n. 731702 del 29/10/2015, di ripresentare l'istanza di VIA relativa al progetto in parola ex-novo;

e. che la Ecoenergia S.r.l. ha presentato ex novo istanza di avvio della procedura integrata di VIA-VI per il progetto in parola e che la stessa è stata acquisita al prot. reg. n. 19886 del 13/01/2016 e contrassegnata con CUP 7759;

f. che la Ecoenergia S.r.l. ha regolarmente provveduto alla corresponsione degli oneri per le procedure di valutazione ambientale, determinate con D.G.R.C. n° 683/2010, mediante versamento del 28/01/2011, agli atti della U.O.D. 07 Valutazione Ambientale della Direzione Generale per l'Ambiente e l'Ecosistema;

RITENUTO, di dover provvedere all'emissione del decreto di compatibilità ambientale e Valutazione d'Incidenza;

VISTI:

- la L. n. 241/1990 e s.m.i;
- il D.Lgs. n. 152/2006 e ss.mm.ii.;

- il D.P.G.R.C. n. 10/2010 (Regolamento Regionale n. 2/2010);
- la D.G.R.C. n. 683/2010;
- la D.G.R.C. n. 211/2011;
- la D.G.R.C. n. 406/2011 e ss.mm.ii.;
- i D.D. n. 554/2011, n. 648/2011 e n. 122/2014;
- il Regolamento Regionale n. 12/2011;
- il D.P.G.R. n. 63/2013;
- il D.Lgs n. 33/2013;
- la D.G.R.C. n. 488/2013 e s.m.i.;
- il D.P.G.R. n. 62/2015;

Alla stregua dell'istruttoria compiuta dall'U.O.D. 07 Valutazione Ambientale della Direzione Generale per l'Ambiente e l'Ecosistema;

D E C R E T A

Per i motivi espressi in narrativa e che qui si intendono integralmente riportati e trascritti:

1. **DI** esprimere parere negativo di Valutazione di Impatto Ambientale e di Valutazione d'Incidenza, su conforme parere della Commissione V.I.A., V.A.S. e V.I. espresso nella seduta del 02/02/2015, per il progetto di realizzazione di una "Variante all'impianto eolico da 45 Mw da installarsi nel Comune di Bisaccia (AV), loc. Speca, fontana del Toro, Piani, San Pietro con punto di consegna nel Comune di Bisaccia (AV)", proposto dalla Ecoenergia S.r.l. con sede legale in via Cardito 5 nel Comune di Cervinara (AV), per le seguenti motivazioni:
   la documentazione tecnico-progettuale agli atti presenta carenze sostanziali. Tutte le lacune e le criticità sono di seguito elencate:
   - 1.1 Il Progetto presenta dati e informazioni contradditori che ne impediscono la comprensione, in particolare si evidenzia che:
     - 1.1.1 gli elaborati progettuali non presentano un livello di progettazione tale da definirsi "definitivo";
     - 1.1.2 gli elaborati progettuali non riportano il modello di aerogeneratore da adottarsi;
     - 1.1.3 gli elaborati progettuali riportano una contraddizione per la tipologia di fondazione da adottarsi e per il ripristino della morfologia dei luoghi;
     - 1.1.4 nella documentazione agli atti sono riportate differenti coordinate relative all'ubicazione degli aerogeneratori (a parità di sistema di riferimento);
     - 1.1.5 non è stata fornita una relazione anemometrica di dettaglio che riporti la caratterizzazione del sito dell'impianto nonché la DIA relativa alla effettiva installazione della torre anemometria;
     - 1.1.6 il lay-out dell'impianto non è conforme ai criteri per la ubicazione e il distanziamento degli aerogeneratori derivanti dall'Allegato IV al DM 10/09/10, determinando effetti scia non considerati nell'ambito del progetto;
   - 1.2 Lo Studio di Impatto Ambientale e la Sintesi Non tecnica presentano lacune informative e riportano dati e informazioni contraddittorie.
     Nel Quadro di riferimento Programmatico del SIA si rileva:
     - 1.2.1 inquadramento generico rispetto al PTR, senza alcuna considerazione sulla coerenza del Progetto rispetto agli obiettivi strategici del Piano;
     - 1.2.2 inquadramento generico rispetto al PTCP senza alcuna considerazione sulla coerenza del Progetto rispetto agli obiettivi strategici del Piano, né alcun inquadramento del progetto rispetto ai caratteri paesistico/ambientali e naturalistici riportati nelle cartografie di Piano;
     - 1.2.3 un riferimento alla programmazione di un Piano di Azione Locale localizzato a Ceres in provincia di Torino.
   - 1.3 Nel Quadro di Riferimento Progettuale del SIA si rilevano carenze relative a:

1.3.1 lo studio geologico è di livello preliminare e le informazioni fornite appaiono molto generiche e non sufficiente ad inquadrare da un punto di vista geologico e geotecnico le aree individuate per l'impianto; anche in considerazione della predisposizione all'innesco di fenomeni franosi, di cui tuttavia lo Studio non tiene adeguata considerazione;
1.3.2 gli elaborati progettuali riportano una contraddizione relativa alla tipologia di plinto. La tipologia adottata non è quindi univocamente definita e determina forti dubbi sulle attività di ripristino dei luoghi al termine delle attività di cantiere;
1.3.3 non sono dettagliate l'ubicazione e gli aspetti costruttivi delle aree di stoccaggio;
1.3.4 in merito all'adozione di un impianto di frantumazione mobile, non si riporta l'ubicazione nell'ambito del cantiere né il regime autorizzatorio e gestionale previsti;
1.3.5 non sono riportati gli approfondimenti sulle caratteristiche dimensionali dello specifico impianto di trattamento dei reflui provenienti dai servizi igienici del campo-base;
1.3.6 non sono riportati gli approfondimenti sulle caratteristiche di un impianto di lavaggio delle ruote dei mezzi da ubicarsi genericamente nei pressi dell'area di stoccaggio più piccola e in adiacenza della viabilità interna;
1.3.7 relativamente all'adeguamento della viabilità esistente e realizzazione di nuova viabilità mancano i dettagli sulle superfici interessate, il dettaglio delle aree di cantiere per la viabilità, i materiali movimentati e il deposito dei materiali scavati;
1.3.8 non sono stati forniti i criteri che hanno determinato la scelta progettuale. Inoltre non sono presenti le alternative progettuali, né è stata considerata l'opzione zero;
1.3.9 le Linee Guida Nazionali di cui all'Allegato IV al DM 10/09/2010 prevedono di assumere una distanza minima tra le macchine di 5/7 diametri sulla direzione prevalente del vento e di 3/5 diametri sulla direzione perpendicolare a quella prevalente del vento; la distanza minima non risulta rispettata per gli aerogeneratori BS12 e BS11, BS11 e BS10, BS10 e BS9 (in riferimento sia alla distanza sulla direzione prevalente del vento SSW).
1.3.10 non è stata valutata la gittata massima degli elementi rotanti in caso di rottura accidentale.

1.4 Nel Quadro di Riferimento Ambientale del SIA si rilevano carenze relative a:
1.4.1 individuazione e stima degli impatti sul suolo e sottosuolo (e acque superficiali/sotterranee), in quanto l'analisi di contesto risulta generica e non dettagliata, in relazione alla presenza di alcune aree con criticità;
1.4.2 non è stato valutato l'impatto ambientale derivante dalla gestione dei reflui prodotti dalle operazioni di lavaggio delle betoniere in corrispondenza di ciascuna piazzola di montaggio dell'aerogeneratore;
1.4.3 non è stato valutato l'impatto ambientale derivante dello specifico impianto di trattamento dei reflui provenienti dai servizi igienici del campo-base, né sono state fornite informazioni di base sulla qualità del corso d'acqua superficiale (corpo ricettore) in cui confluiscono tali scarichi;
1.4.4 per quanto riguarda le tematiche rumore e campi elettromagnetici la valutazione non tiene conto degli effetti cumulativi dovuti alla presenza di ulteriori impianti (esistenti, autorizzati e/o in corso di autorizzazione/valutazione);
1.4.5 il blocco dell'impianto è una delle misure di mitigazione per evitare le collisioni con l'avifauna, tale misura determina una incidenza in termini di producibilità dell'impianto che non risulta opportunamente stimata;
1.4.6 l'analisi dell'impatto paesistico non è redatta in conformità a quanto previsto dai criteri del DM 10/09/2010 ed inoltre l'analisi di contesto è relativa al territorio di altri comuni.
1.4.7 mancano i dettagli sulla movimentazione delle terre ed é assente la descrizione delle modalità di gestione dei materiali e degli eventuali ottenuti dalle operazioni;
1.4.8 mancano le attività di monitoraggio ambientale in fase di cantiere che di esercizio;
1.4.9 manca la valutazione degli effetti ambientali cumulativi dovuti alla presenza di ulteriori impianti esistenti, autorizzati e/o in corso di autorizzazione/valutazione.

1.5 La proiezione dei rotori degli aerogeneratori BS01 BS02 BS03 BS04 BS07 BS08 BS10 BS12 ricade parzialmente nel territorio del Comune di Calitri (AV). Inoltre il cavidotto di collegamento tra gli aerogeneratori è ubicato lungo il confine amministrativo tra Bisaccia e Calitri. Il territorio del Comune di Calitri potrebbe quindi essere interessato dai lavori di realizzazione dell'intervento e da probabili impatti generati dall'impianto. A riguardo non è presente alcuna nota di deposito della documentazione presso il Comune di Calitri (ai sensi dell'art.23 comma 3 del DLgs. 152/06 e smi), né è stata data comunicazione tramite avviso (ai sensi dell'art.24 del medesimo Decreto).

1.6 Non è stata mai richiesta formalmente l'attivazione di una procedura VIA integrata VI; il proponente trasmette una Relazione di Incidenza e fornisce adeguata comunicazione al pubblico in merito alla procedura VIA integrata VI tramite avviso sul quotidiano (04/10/2013), ma l'istanza originaria risulta priva di una richiesta formale di avvio della procedura integrata.

1.7 Il proponente con nota prot. n. 2013 0699511 del 11 ottobre 2013 non ha fornito un adeguato riscontro alla richiesta di integrazioni dell'Autorità Competente (prot. n. 2012 0811345 del 06/11/2012).

1.8 Tutte le autorizzazioni, intese, concessioni, licenze, pareri, nullaosta e assensi già acquisiti dal proponente sono antecedenti al 04/10/2013, data di pubblicazione dell'avvio di consultazione, e al 11/10/2013, data di deposito degli elaborati presso l'Autorità competente.

1.9 In merito agli oneri si rileva che il versamento con bonifico bancario di € 11.500,00, effettuato il 28/01/11 e con causale "Spese parere VIA eolico 45 MW loc. Speca comune di Bisaccia (AV)", è stato trasmesso in copia con nota prot. 082191 del 02/02/11. Detto versamento e relativa trasmissione sono stati effettuati precedentemente al 22/06/2011, data di presentazione dell'istanza di verifica assoggettabilità a VIA della variante. Non è chiaro se tali oneri siano stati versati effettivamente per le spese d'istruttoria relative all'istanza VIA (prot. n. 2011 0489540 del 22/06/2011), o si riferiscono ad un precedente procedimento VIA avente medesimo oggetto. D'altra parte il Proponente stesso affermava con nota prot. 2011 0082191 del 02/02/2011 "di aver ricevuto parere favorevole dalla Commissione VIA prot. 2007 0284235 e di non avere ritirato il decreto VIA in quanto non versati gli oneri di istruttoria". Permane quindi il dubbio se tali oneri siano relativi all'istruttoria VIA risalente al 2007 o siano relativi alla istruttoria svolta nell'ambito dell'attuale procedimento VIA (istanza 2011/2013). In assenza di ulteriori riscontri, si rimanda quindi alla competente Struttura regionale la verifica del suddetto bonifico, dell'effettivo versamento degli oneri in questione e della loro correlazione alla presente procedura relativa all'impianto in oggetto.

1.10 La Valutazione d'Incidenza relativa all'aerogeneratore BS 12, in quanto distante 718 m dal sito - SIC Bosco di Zampaglione - distanza inferiore al buffer di 1 Km ha evidenziato: "un potenziale impatto sulla chirotterofauna e sull'avifauna in merito alla fase di cantiere e di esercizio dell'aerogeneratore BS12 (…). Sebbene siano state previste misure di mitigazione sull'impatto alla chirotterofauna, nessuna misura di mitigazione è stata prevista sull'impatto dell'impianto, durante la fase di cantiere, sulla avifauna in particolare sulla quaglia, che risulta specie presente nell'area di intervento.

Le coordinate dei 15 aerogeneratori - ricadenti nel Comune di Bisaccia - per i quali la Commissione del 02/02/2015 ha espresso parere negativo di VIA-VI sono quelle indicate a pag. 18 dello Studio di Impatto Ambientale (Quadro di riferimento ambientale) e di seguito riportate:

PROSPETTO COORDINATE - PARCO EOLICO BISACCIA Loc. Speca				
AEROGENERATORI	Coordinate Piane GAUSS-BOAGA		Coordinate Piane UTM-WGS84 Fuso 33	
	Est	Nord	Est	Nord
BS1	2552819	4532932	532811	4532927
BS2	2553102	4532872	533094	4532867
BS3	2553460	4532993	533452	4532988
BS4	2553824	4533044	533816	4533039
BS5	2554037	4533423	534029	4533418
BS6	2553801	4533696	533793	4533691
BS7	2554270	4533802	534262	4533797
BS8	2554338	4534259	534330	4534254
BS9	2554057	4534447	534049	4534442
BS10	2554354	4534836	534345	4534831
BS11	2554499	4535248	534491	4535243
BS12	2554750	4535523	534742	4535518
BS13	2554214	4535342	534206	4535337
BS14	2554621	4535909	534613	4535904
BS15	2553950	4535483	533942	4535478

2. **DI** rendere noto che ai sensi dell'art. 3, comma 4 della L. n. 241/90 e s.m.i., contro il presente provvedimento è ammessa proposizione di ricorso giurisdizionale avanti il Tribunale Amministrativo Regionale competente per territorio, entro 60 giorni dalla data di avvenuta notifica e/o pubblicazione sul BURC, ovvero ricorso straordinario al Capo dello Stato entro 120 giorni dalla data di pubblicazione sul BURC.

3. **DI** trasmettere il presente atto:
   3.1 al proponente Ecoenergia S.r.l.;
   3.2 alla Provincia di Avellino;
   3.3 al Comune di Bisaccia;
   3.4 alla DG 51 02 UOD 04 Energia e Carburanti:
   3.5 all'ARPAC per i controlli di cui all'art. 29 comma 2 del D.Lgs. 152/2006;
   3.6 alla competente U.O.D. 40.03.05 Bollettino Ufficiale per la relativa pubblicazione sul BURC della Regione Campania, anche ai fini degli adempimenti ex D.Lgs 14 marzo 2013, n. 33.

Avv. Simona Brancaccio

REGIONE CAMPANIA

Decreto Dirigenziale n. 75 del 12/02/2016

Dipartimento 52 - Dipartimento della Salute e delle Risorse Naturali

Direzione Generale 5 - Direzione Generale per l'ambiente e l'ecosistema

U.O.D. 7 - UOD Valutazioni ambientali - Autorità ambientale

Oggetto dell'Atto:

PROVVEDIMENTO DI VALUTAZIONE DI IMPATTO AMBIENTALE RELATIVO AL PROGETTO DI REALIZZAZIONE DI UN "IMPIANTO EOLICO COSTITUITO DA N. 4 AEROGENERATORI DI GRANDE TAGLIA PER UNA POTENZA INSTALLATA TOTALE FINO A 12 MW, LOCALIZZATO IN LOCALITA' PIETRA FELLARA NEL COMUNE DI SAN LORENZO MAGGIORE (OPERE CONNESSE ANCHE NEI COMUNI DI SAN LUPO, CASALDUNI E PONTELANDOLFO)" PROPOSTO DALLA SOC. SORGENIA GREEN S.R.L. - CUP 2398.

IL DIRIGENTE

PREMESSO:

a. che il titolo III della parte seconda del D.Lgs. 152/2006 e ss.mm.ii., in recepimento della Direttiva 85/377/CEE, detta norme in materia di Impatto Ambientale di determinati progetti, pubblici e privati, di interventi, impianti e opere, nonché detta disposizioni in materia di Valutazione di Impatto Ambientale per le Regioni e Province Autonome;

b. che con D.P.G.R.C. n. 10 del 29/01/2010, pubblicato sul BURC n. 10 del 01/02/2010, è stato emanato il Regolamento Regionale n. 2/2010 “Disposizioni in materia di valutazione di impatto ambientale”;

c. che con D.G.R.C. n. 916 del 14 luglio 2005 - successivamente sostituita dalla D.G.R.C. n. 683 del 08/10/2010 - sono state individuate le modalità di calcolo degli oneri dovuti per le procedure di valutazione ambientale strategica, valutazione di impatto ambientale e valutazione di incidenza in Regione Campania;

d. che con D.G.R.C. n. 211 del 24/05/2011, pubblicata sul BURC n. 33 del 30/05/2011, sono stati approvati gli “Indirizzi operativi e procedurali per lo svolgimento della valutazione di impatto ambientale in Regione Campania”;

e. che con D.G.R.C. n. 406 del 04/08/2011, pubblicata sul BURC n. 54 del 16/08/2011, è stata revocata la D.G.R.C. n. 426 del 14/03/2008 (secondo cui le procedure di valutazione ambientale erano svolte dai Tavoli Tecnici) ed approvato il "*Disciplinare organizzativo delle strutture regionali preposte alla Valutazione di Impatto ambientale e alla Valutazione di Incidenza di cui ai Regolamenti nn. 2/2010 e 1/2010, e della Valutazione Ambientale Strategica di cui al Regolamento emanato con D.P.G.R. n. 17 del 18 Dicembre 2009*", successivamente modificato ed integrato con D.G.R.C. n. 63 del 07/03/2013;

f. che ai sensi del Disciplinare approvato con summenzionata D.G.R. n. 406/2011:
   f.1 sono organi preposti allo svolgimento delle procedure di VIA, VAS e VI:
      - la Commissione per le Valutazioni Ambientali (Commissione VIA/VI/VAS);
      - gli istruttori VIA/VI/VAS;
   f.2 il parere per le procedure di Valutazione Ambientale è reso dalla Commissione VIA/VI/VAS sulla base delle risultanze delle attività degli istruttori;

g. che con D.G.R.C. n. 310 del 28/06/2012, pubblicata sul B.U.R.C. n. 41 del 02/07/2012, è stata approvata la convenzione avente ad oggetto il conferimento ad ARPAC dell'incarico relativo allo svolgimento delle attività istruttorie tecnico-amministrative inerenti alle istanze/pratiche presentate prima dell'emanazione della D.G.R. n. 406/2011 rientranti nelle seguenti tipologie:
   - verifiche di assoggettabilità a VAS e VAS, anche integrate con la Valutazione di Incidenza, di Piani e Programmi di Livello Comunale di competenza della Regione Campania alla luce della normativa vigente al momento della presentazione dell’istanza;
   - verifiche di assoggettabilità a VIA e VIA, anche integrate con la Valutazione di Incidenza e/o coordinate con l’AIA, di Progetti e Interventi;
   - VI-verifiche preliminari e VI-valutazioni appropriate di Piani, Programmi, Progetti e Interventi;

h. che con D.G.R.C. n. 63 del 07/03/2013, pubblicata sul BURC n. 15 del 11/02/2013, è stato modificato ed integrato il Disciplinare prevedendo nell’ambito della Commissione una sezione ordinaria e una sezione speciale dedicata agli impianti eolici di potenza superiore ad 1 MW ed inoltre che le nomine dei componenti la Commissione vengano effettuate ogni ventiquattro mesi e non possano essere confermate alla scadenza, fatta salva la conferma delle nomine dei componenti individuati in ragione del loro Ufficio;

i. che con regolamento n.12 del 15/12/2011, pubblicato sul BURC n. 72 del 19/11/2012 e s.m.i., è stato approvato il nuovo ordinamento e che, con D.G.R.C. n. 488 del 31/10/2013, pubblicata sul BURC n. 62 del 12/11/2013 e s.m.i., le competenze in materia di VIA-VAS-VI del Settore 02 dell'AGC 05 sono state assegnate alla U.O.D. 52.05.07 Valutazione Ambientale della Direzione Generale per l'Ambiente e l'Ecosistema;

j. che, con D.P.G.R.C. n. 62 del 10.04.2015, pubblicata sul BURC n. 24 del 13.04.2015, sono stati nominati i componenti della Commissione per le valutazioni ambientali (VIA/VI/VAS);

CONSIDERATO:

a. che con richiesta acquisita al prot. reg. n. 296685 del 04/04/2008 contrassegnata con CUP 2398, la Sorgenia S.p.A., successivamente trasformata in Sorgenia Green S.r.l. con sede legale in via V. Viviani 12 nel Comune di Milano, ha trasmesso istanza di Valutazione di Impatto Ambientale, ai sensi dell'art. 23 del D.Lgs. 152/2006 e ss.mm.ii., relativa al progetto di realizzazione di un "Impianto eolico costituito da n. 4 aerogeneratori di grande taglia per una potenza installata totale fino a 12 MW, localizzato in località Pietra Fellara nel Comune di San Lorenzo Maggiore (opere connesse anche nei Comuni di San Lupo, Casalduni e Pontelandolfo)";

b. che l'istruttoria dell'istanza in parola è stata assegnata al Tavolo Tecnico n. 3 e successivamente, per il prosieguo dell'istruttoria, all'ARPAC nell'ambito della Convenzione approvata con D.G.R.C. n. 310 del 28/06/2012 di cui in premessa;

c. che, con nota prot. reg. n. 129630 del 17/02/2011 - considerato che la Sorgenia S.p.A. ha presentato contestualmente all'istanza di VIA relativa al progetto in parola altre due istanze concernenti altrettanti impianti eolici, rispettivamente nei Comuni di San Lupo e Casalduni - è stata richiesta la trasmissione di un unico SIA in area vasta, comprensivo di Relazione di Incidenza;

d. che, con nota acquisita al prot. reg. n. 609411 del 04/08/2011, la Sorgenia S.p.A. ha trasmesso, tra l'altro, il SIA richiesto;

e. che, con nota acquisita al prot. reg. n. 930463 del 14/12/2012, la Sorgenia S.p.A. ha comunicato che avrebbe provveduto "*alla trasmissione del progetto elettrico aggiornato inerente le opere di rete TERNA…[omissis]*";

f. che, con nota prot. reg. n. 944035 del 20/12/2012, si è provveduto a comunicare alla Sorgenia S.p.A. la necessità, considerata l'entità delle integrazioni sia amministrative sia progettuali da produrre, di esperire per il progetto in parola una nuova procedura di VIA e, quindi, l'archiviazione dell'istanza acquisita al prot. reg. n. 296685 del 04/04/2008;

g. che, con nota acquisita al prot. reg. n. 56232 del 24/01/2013, la Sorgenia S.p.A. ha chiesto l'annullamento dell'archiviazione disposta con la sopra citata nota prot. reg. n. 944035 del 20/12/2012;

h. che, con nota prot. reg. n. 126678 del 19/02/2013, sono state richieste alla Sorgenia S.p.A. ulteriori integrazioni;

i. che la Sorgenia S.p.A. ha trasmesso le richieste integrazioni con note acquisite al prot. reg. n. 229309 del 29/03/2013 e n. 295777 del 26/04/2013;

j. che è stato acquisito al prot. reg. n. 614512 del 05/09/2013 la D.G.C. del Comune di San Lorenzo Maggiore n. 63 del 26/08/2013 avente ad oggetto "*Richiesta Sorgenia per la realizzazione ed esercizio di un parco eolico di 4 aerogeneratori per 12 Mw da installare sul territorio di questo Comune. Nuova procedura di valutazione di impatto ambientale unitamente ai parchi previsti sui*

comuni limitrofi di San Lupo e Casalduni. Determinazioni", contenente osservazioni relative alla realizzazione del progetto *de quo*;

k. che la Sorgenia Green S.r.l. ha prodotto, nel corso dell'istruttoria tecnica, ulteriori integrazioni acquisite al prot. reg. n. 878661 del 20/12/2013;

l. che, su specifica richiesta prot. reg. n. 141686 del 27/02/2014, la Sorgenia Green S.r.l., ha trasmesso ulteriori integrazioni e chiarimenti acquisiti al prot. reg. n. 239793 del 04/04/2014; e n. 339437 del 19/05/2014;

m. che detto progetto è stato sottoposto all'esame della Commissione V.I.A. - V.A.S. - V.I. che, nella seduta del 09/07/2014, ha espresso - sulla base dell'istruttoria svolta da ARPAC - parere negativo di Valutazione di Impatto Ambientale e di Valutazione d'Incidenza per le seguenti motivazioni:
   - m.1 mancato coinvolgimento del Comune di Guardia Sanframondi, interessato dagli impatti potenziali determinati dalla realizzazione ed esercizio dell'impianto, in quanto il relativo confine dista all'incirca 100 metri dall'impianto in progetto. Il proponente non ha depositato alcuna documentazione presso il Comune di Guardia Sanframondi, ai sensi dell'art. 23 comma 3 DLgs 152/06 e smi, e non ha effettuato alcuna comunicazione a riguardo nell'avviso ai fini della consultazione (art. 24 del Dlgs 152/06 e smi), elemento che di per sé determinerebbe una improcedibilità dell'istanza;
   - m.2 non risulta essere stata installata alcuna torre anemometrica ai fini della caratterizzazione del sito di progetto;
   - m.3 "la cabina di smistamento dell'impianto di San Lorenzo (situata nel Comune di San Lupo) ricade in un particella catastale indicata come percorsa dal fuoco" (Legge n. 353/2000), come indicato nel Certificato di Destinazione Urbanistica rilasciato in data 28.03.2011dall'Ufficio Tecnico del Comune di San Lupo;
   - m.4 presenza di aree gravate da vincolo ad uso civico per due degli aerogeneratori in progetto, come riportato dal Comune e non dichiarato dal Proponente;
   - m.5 la cabina di smistamento, parte della viabilità di accesso e gli aerogeneratori WTG03 e WTG04 sono ubicati all'interno di aree a vegetazione boschiva, in relazione all'uso del suolo riportato nelle cartografie del PTCP di Benevento;

n. che le coordinate dei 4 aerogeneratori - ricadenti nel Comune di San Lorenzo Maggiore - per i quali la Commissione del 09/07/2014 ha espresso parere negativo di VIA-VI sono quelle di seguito riportate:

Coordinate UTM WGS 84 FUSO 33T

WTG	Easting	Northing
1	467266	4569146
2	467490	4568972
3	467710	4568784
4	467900	4568570

RILEVATO:

a. che con nota prot. reg. n. 604078 del 12/09/2014 si è provveduto a comunicare al proponente - ai sensi dell'art. 10 bis della Legge n. 241/90 - l'esito della Commissione del 09/07/2014 così come sopra riportato;

b. che la Sorgenia Green S.r.l. ha trasmesso, con nota acquisita al prot. reg. n. 673733 del 10/10/2014, osservazioni al parere espresso dalla Commissione V.I.A. in data 09/07/2014;

c. che detto progetto è stato riproposto all'esame della Commissione V.I.A. - V.A.S. - V.I. che, nella seduta del 02/02/2015 - preso atto delle osservazioni presentate dal proponente - ha sospeso l'espressione del parere in attesa di audire il Comune di San Lorenzo Maggiore (BN);

d. che, per il progetto in parola, la Commissione V.I.A. - V.A.S. - V.I. ha audito, nella seduta del 02/03/2015, il Sindaco del Comune di San Lorenzo Maggiore - convocato con nota prot. n. 135359 del 26/02/2015 - il quale ha depositato agli atti una dichiarazione contenente i seguenti documenti:
   - Delibera di Giunta Comunale n. 83/2011;
   - Delibera di Giunta Comunale n. 63/2013;
   - Delibera di Giunta Unione dei Comuni Città dei Sanniti n. 03/2013;
   - Nota di trasmissione Delibera di Giunta Comunale n. 83/2011 prot. n. 2007/2011;
   - Nota di trasmissione Delibera di Giunta Comunale n. 63/2013 prot. n. 2820/2013;
   - Certificato di destinazione urbanistica dell'11.03.2011;
   - Certificato di destinazione urbanistica del 02.03.2015.

   La Commissione ha sospeso l'espressione del parere e consegnato la documentazione del Comune di San Lorenzo Maggiore e della Sorgenia Green S.r.l. (depositata dal proponente nella seduta del 02/02/2015) al gruppo istruttore per ulteriori valutazioni;

e. che l'esito della Commissione del 02/03/2015 è stato comunicato al proponente Sorgenia Green S.r.l. e al Comune di San Lorenzo Maggiore con nota prot. n. 405091 del 11/06/2015;

f. che il gruppo istruttore ha esaminato le osservazioni presentate dal proponente ai sensi dell'art.10bis della L. 241/90 e s.m.i. integrate con la documentazione presentata in data 02/02/2015 nonché la documentazione presentata dall'Amministrazione Comunale in data 02/03/2015.
   La documentazione depositata dal Proponente (nella persona dell'ing. Fulvio Scia) nel corso della seduta della del 02/02/2015 è costituita da n. 8 documenti (non protocollati in quanto parti integranti del verbale del 02/03/2015):
   - nota di sintesi;
   - certificato di destinazione urbanistica rilasciato dal Comune di San Lupo del 27/03/11;
   - certificato di destinazione urbanistica rilasciato dal Comune di San Lorenzo Maggiore del 11/03/11;
   - nota del MATTM di applicazione della L.353/2000;
   - planimetrie catastali (stralcio);
   - foto del sito;
   - nota di controdeduzione del 25/09/2014;
   - planimetria con confini comunali.

   La documentazione depositata dall'Amministrazione Comunale di San Lorenzo Maggiore nel corso della seduta del 02/03/2015 della Commissione VIA – Sezione Speciale consiste in un'informativa a firma del Sindaco - Emmanuele De Libero - che riporta in allegato la seguente documentazione*:*
   - Delibera di GM n.83 /2011;
   - Delibera di GM n.63/2013;
   - Delibera di Giunta di Unione dei Comuni "*Città dei Sanniti*" n. 03/2013;
   - nota di trasmissione Delibera GM n.83 /2011 (prot. 2007/2011);
   - nota di trasmissione Delibera GM n.63/2013 (prot. 2820/2013);
   - Certificato di destinazione urbanistica dell'11/03/2011;
   - Certificato di destinazione urbanistica del 02/03/2015.

   Tutto ciò premesso, le controdeduzioni elaborate in data 10/11/2014 sono integrate con gli esiti delle audizioni effettuate dalla Commissione VIA e con l'ulteriore documentazione presentata sia dal Proponente che dall'Amministrazione Comunale interessata.

Per ogni osservazione al motivo ostativo si riportano le controdeduzioni elaborate:

Motivo ostativo a

a	*mancato coinvolgimento del Comune di Guardia Sanframondi, interessato dagli impatti potenziali determinati dalla realizzazione ed esercizio dell'impianto, in quanto il relativo confine dista all'incirca 100 metri dall'impianto in progetto. Il proponente non ha depositato alcuna documentazione presso il Comune di Guardia Sanframondi, ai sensi dell'art. 23 comma 3 DLgs 152/06 e smi, e non ha effettuato alcuna comunicazione a riguardo nell'avviso ai fini della consultazione (art. 24 del Dlgs 152/06 e smi), elemento che di per sé determinerebbe una improcedibilità dell'istanza;*

Il Proponente sostiene che il Comune di Guardia Sanframondi non debba essere coinvolto nella fase di consultazione perché il territorio di detto Comune "*non risulta neanche parzialmente interessato dal Progetto e/o dalla sua realizzazione*". Ritiene inoltre che il solo impatto che potrebbe interessare Guardia Sanframondi potrebbe essere quello percettivo ed a riguardo ha escluso "*effetti sui beni architettonici vincolati e sull'intero tessuto urbano"* e che lo Studio Paesaggistico ha comprovato l'assenza di tutti i possibili paesaggistici.

Il Proponente osserva infine che il competente Settore Regionale non ha offerto alcuna dimostrazione in ordine ai presunti impatti potenziali del progetto sul territorio di Guardia Sanframondi. A tal proposito il gruppo istruttore evidenzia che l'assenza di possibili impatti deve essere valutata all'interno del SIA dal Proponente.

In assenza di valutazioni da parte del Proponente, si ritiene che il Comune di Guardia Sanframondi sia potenzialmente interessato dagli impatti derivanti dalla realizzazione ed esercizio dell'impianto in progetto, in considerazione dei seguenti aspetti: distanza dell'aerogeneratore WTG01 dal confine amministrativo del Comune (circa 80 m), altezza complessiva dell'aerogeneratore WTG01 (superiore a 150 m) e dimensioni delle opere civili quali, ad esempio, le piazzole per la manutenzione dell'impianto e per la fase di cantiere (in figura 1 si riporta uno stralcio della "*tav12b – Planimetria Viabilità*", che rappresenta l'unico elaborato in cui viene mostrata l'effettiva dimensione della piazzola in fase di cantiere per una superficie pari a 70 x 45 m e il confine di Guardia Sanframondi).

Figura 1 – Stralcio della tavola 12b (rev2) planimetria viabilità

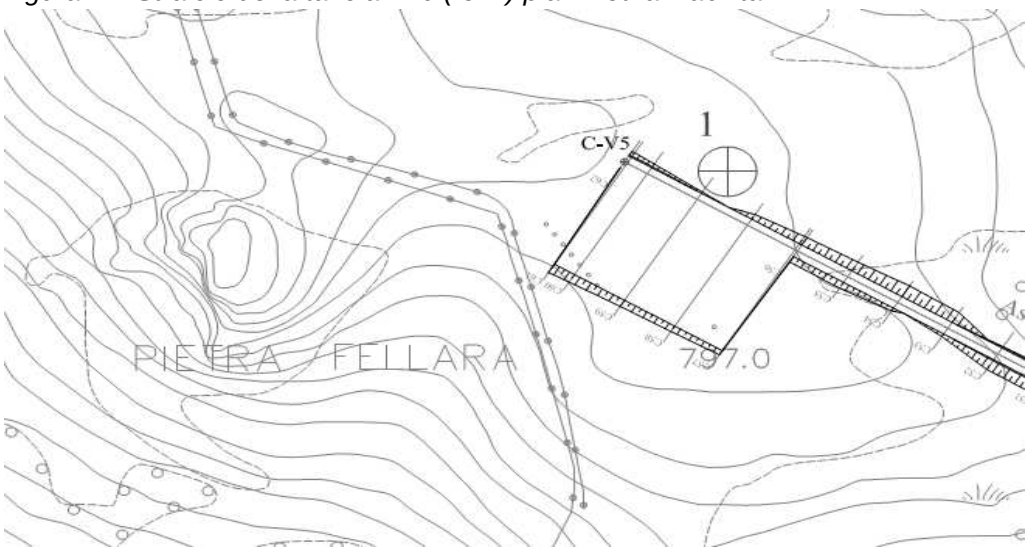

L'osservazione del Proponente al motivo ostativo a) non è pertinente, pertanto non può essere accolta.

Motivo ostativo b

b *non risulta essere stata installata alcuna torre anemometrica ai fini della caratterizzazione del sito di progetto;*

In relazione al motivo ostativo individuato dalla lettera b), il Proponente ha fornito un documento denominato "*Caratterizzazione anemologica del sito Parco eolico di San Lorenzo Maggiore*", che è stato depositato il 24 ottobre 2008 presso il competente Settore "Regolazione Mercati – Regione Campania" nell'ambito del procedimento di Autorizzazione Unica ex art.12 del DLgs 387/03. Il documento non risultava agli atti della istruttoria VIA.
La Relazione suddetta mostra come effettivamente non sia stata installata alcuna torre per il monitoraggio
anemometrico nel Comune di San Lorenzo Maggiore, poiché la caratterizzazione anemologica del sito è stata
effettuata con un software di modellazione sulla base dei dati anemometrici acquisiti mediante le campagne di
monitoraggio svolte nei comuni adiacenti (con n. 4 stazioni a Casalduni, Cerreto Sannita e San Lupo).
L'osservazione del Proponente al motivo ostativo b) è pertinente e il documento fornito la rende esaustiva, pertanto può essere accolta.

Motivo ostativo c

c *la cabina di smistamento dell'impianto di San Lorenzo (situata nel Comune di San Lupo) ricade in una particella catastale indicata come percorsa dal fuoco" (Legge n. 353/2000), come indicato nel Certificato di Destinazione Urbanistica rilasciato in data 28.03.2011 dall'Ufficio Tecnico del Comune di San Lupo;*

Nell'osservazione al succitato motivo ostativo c, il Proponente riporta una sentenza del Consiglio di Stato (sez. V, 15 luglio 1998, n.1048) per cui il divieto di costruzione valido per le aree percorse da incendi non può essere esteso agli interventi costruttivi che sarebbero stati consentiti prima di detto evento.
Sulla base della documentazione presentata dal Proponente (SIA – tabella a pag. 39 e testo a pag. 44), si rileva che l'area percorsa da incendio e destinata alla realizzazione della cabina di smistamento (CS-San Lorenzo) è classificata come area boscata dal PTCP di Benevento (Bosco di querce caducifoglie - Tavola B4.1). Si ribadisce, pertanto, che precedentemente all'evento di incendio la realizzazione del progetto sarebbe stata consentita solo dopo un'adeguata valutazione dei possibili impatti sul bosco evidenziato. Tale valutazione è assente negli elaborati presentati.
È significativo, altresì, rilevare che non sono state considerate alternative progettuali in merito alla delocalizzazione del manufatto.
Permangono pertanto le criticità già evidenziate.
Inoltre il Proponente deposita uno specifico parere dell'Ufficio Legislativo del Ministero dell'Ambiente e della Tutela del Territorio per cui gli impianti eolici sembrerebbero "*opere pubbliche necessarie alla salvaguardia dell'ambiente*" e, in quanto tali, non ricadono nel divieto di cui all'art.10 della L. 353/2000.
In relazione al suddetto parere se ne prende atto. Considerato che lo stesso risulta datato 2008 e mai attualizzato, si ritiene che lo stesso non sia dirimente ai fini dell'espressione del parere

Motivo ostativo d

d presenza di aree gravate da vincolo ad uso civico per due degli aerogeneratori in progetto, come riportato dal Comune e non dichiarato dal Proponente;

Il Proponente, nell'osservazione al succitato motivo ostativo d, fa riferimento alla DGR Campania n. 368 del 23 marzo 2010, in cui "*si definisce come destinazione d'uso ammissibile, temporanea o definitiva (alienazione), per le terre gravate da usi civici quella consistente nella realizzazione, esercizio, gestione di impianti di produzione di energia elettrica alimentati da fonti rinnovabili*".
Si fa presente che all'interno della stessa delibera si stabilisce che "*il mutamento di destinazione d'uso temporaneo o definitivo dei terreni gravati da uso civico è di competenza del Consiglio Comunale*", organo rappresentativo della comunità locale, in quanto gli "usi civici" rappresentano il diritto da parte dei singoli componenti di una collettività di godere di terreni o beni immobili appartenenti alla collettività medesima. Si auspica quindi che venga messa in atto da parte degli Enti Locali una corretta procedura di mutamento di destinazione d'uso delle aree gravate che includa una opportuna evidenza pubblica, in quanto è necessario permettere la partecipazione (anche con dissenso e/o obiezioni) ai singoli soggetti appartenenti alla comunità locale, che rimangono comunque i reali titolari dei diritti civici.
A tal proposito il Comune di San Lorenzo Maggiore ha dichiarato che "*non intende assolutamente rimuovere*" il vincolo di uso civico gravante sulle aree oggetto dell'intervento, come riportato chiaramente nella Delibera di Giunta Comunale n. 63 del 26/08/2013, nonché nel verbale di Deliberazione dell'Unione dei Comuni "Città dei Sanniti" del 28/08/2013. Inoltre il Comune di San Lorenzo Maggiore, nel corso dell'audizione in Commissione VIA del 02/03/2015, ha ribadito la volontà di non rimuovere alcun vincolo di uso civico ed ha inoltre depositato un nuovo Certificato di Destinazione Urbanistica datato 02/03/2015, a parziale modifica e integrazione del precedente, che attesta "*che l'area sita in San Lorenzo Maggiore e censita in catasto al Foglio n.1 Particelle 2-3-4-9-10-11-12-13-14-15-19-48-49-50-51-52-53-54-56-57 e 58 risulta area montana boscata; che l'area è pertanto sottoposta Ope Legis a vincolo di tutela Paesistica ex art. 142 del D.Lgs n. 42 del 22/01/2004; che l'area suddetta è gravata da USI CIVICI ai sensi della Legge dello Stato 16706/1927, n.1766 e dal relativo Regolamento di attuazione 26/02/1928, n.332 e smi".*
L'osservazione del Proponente al motivo ostativo d) è pertinente. E' altresì chiara ed evidente l'ostativa dell'Amministrazione Comunale al rilascio dello svincolo e quindi alla sospensione gli usi civici gravanti sui terreni interessati da parte.
Fermo restando le prerogative dell'Amministrazione Comunale, che può sempre far valere le proprie istanze in sede di Conferenza dei Servizi nell'ambito del procedimento unico, la tematica non può non essere oggetto anche di valutazione ambientale. Si osserva difatti che lo Studio di Impatto Ambientale deve contenere la "*descrizione delle componenti dell'ambiente potenzialmente soggette ad un impatto importante del progetto proposto, con particolare riferimento alla popolazione, (…) ai beni materiali, compreso il patrimonio architettonico e archeologico…"* (All. VII al DLgs152/06 e smi) e i terreni o i beni immobili (beni materiali) oggetto di *uso civico e* appartenenti alla collettività (popolazione locale). Pertanto la procedura di Valutazione di Impatto Ambientale non può prescindere dalla riesamina di questi aspetti nell'ambito della più generale della valutazione degli effetti sul patrimonio culturale e paesaggistico locale.

Motivo ostativo e

e la cabina di smistamento, parte della viabilità di accesso e gli aerogeneratori WTG03 e WTG04 sono ubicati
all'interno di aree a vegetazione boschiva, in relazione all'uso del suolo riportato nelle cartografie del PTCP di Benevento.

Il Proponente, in riferimento all'osservazione al succitato motivo ostativo e, afferma che le disposizioni del PTCP – Benevento (approvato con Deliberazione del Consiglio Provinciale n. 27 del 26/07/2012), recanti individuazione delle aree idonee ovvero i *criteri di corretto inserimento degli impianti eolici nel paesaggio*, sono state dichiarate illegittime ed annullate dal TAR Campania (sez VII, sentenza n. 4192 del 6/09/2013).
I suddetti *criteri di corretto inserimento degli impianti eolici nel paesaggio* non sono stati utilizzati ai fini della formulazione del giudizio di compatibilità ambientale. Tale valutazione è stata invece elaborata sulle dichiarazioni dello stesso Proponente che, in relazione all'inquadramento programmatico del progetto rispetto al PTCP di Benevento, riporta le seguenti informazioni: 1) presenza di boschi di latifoglie nell'area di realizzazione della viabilità di impianto; 2) presenza di boschi di querce caducifoglie in corrispondenza delle aree di realizzazione dell'aerogeneratore WTG04, della cabina di smistamento, della viabilità e di parte dell'area destinata all'aerogeneratore WTG03 (pagg. 39 e 76 del SIA); 3) presenza di aree a vegetazione boschiva ed arbustiva in evoluzione in corrispondenza dell'aerogeneratore WTG04, della cabina di smistamento e di tratti di viabilità da realizzare/adeguare (pag 44 del SIA e immagine a pag.84 della Relazione Paesaggistica – figura 2).

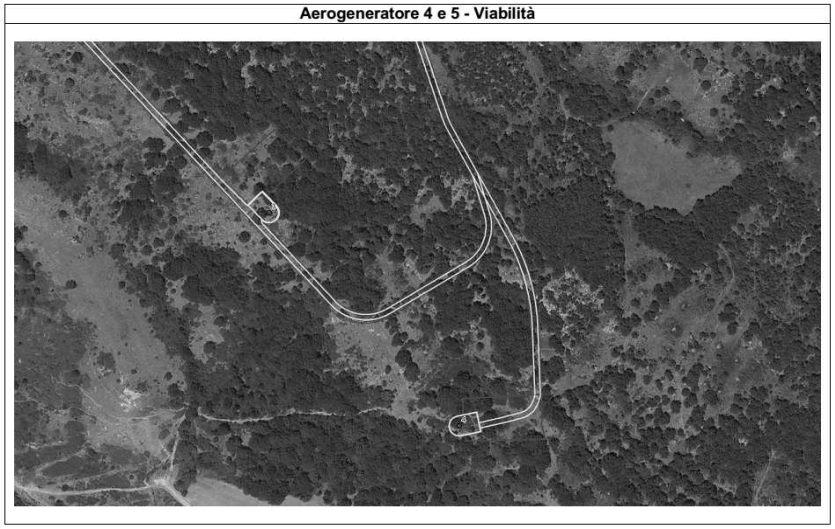

Figura 2 – Aerofotogrammetria con progetto tratta dalla Relazione Paesaggistica

Nel corso dell'audizione in Commissione il Comune di San Lorenzo Maggiore ha depositato un nuovo Certificato di Destinazione Urbanistica datato 02/03/201, a parziale modifica e integrazione del precedente, che attesta chiaramente "*che l'area sita in San Lorenzo Maggiore e censita in catasto al Foglio n.1 Particelle 2-3-4-9-10-11-12-13-14-15-19-48-49-50-51-52-53-54-56-57 e 58 risulta area montana boscata; che l'area è pertanto sottoposta Ope Legis a vincolo di tutela Paesistica ex art. 142 del D.Lgs n. 42 del 22/01/2004*", in particolare per i vincoli riportati alla lettera g) (superfici boscate) e alla lettera h) (terreni gravati da usi civici).
I boschi devono essere tutelati sia per l'importanza paesaggistico/percettiva, sia per il valore della struttura forestale a garanzia della mitigazione dei fenomeni di dissesto e della conservazione degli habitat e dell'ecosistema. L'elevato e riconosciuto valore naturalistico/paesaggistico delle aree boscate presenti nel sito dell'intervento, sono a fondamento del presente motivo ostativo.
L'osservazione del Proponente al motivo ostativo e) non è pertinente e non può essere accolta.

g. che il progetto in parola è stato nuovamente sottoposto all'esame della Commissione V.I.A. - V.A.S. - V.I. che nella seduta del 21/05/2015 - sulla base dell'istruttoria svolta da ARPAC alla luce delle osservazioni presentate ai sensi dell'art. 10 bis della L. 241/90 dal proponente nonché della

documentazione prodotta dal Comune di San Lorenzo Maggiore - ha espresso il parere di seguito riportato:

"*decide di confermare il parere negativo di Valutazione d'Impatto Ambientale espresso in data 09.07.2015 per le seguenti motivazioni:*

- *mancato coinvolgimento del Comune di Guardia Sanframondi, interessato dagli impatti potenziali determinati dalla realizzazione ed esercizio dell'impianto, in quanto: vi è una distanza dell'aerogeneratore WTG01 dal confine amministrativo del Comune di circa 80 m, l'altezza complessiva dell'aerogeneratore WTG01 è superiore a 150 m e le dimensioni delle opere civili quali, ad esempio, le piazzole per la manutenzione dell'impianto e per la fase di cantiere sono tali da ricadere fisicamente nel comune di Guardia Sanframondi (in figura 1 si riporta uno stralcio della "tav12b – Planimetria Viabilità", che rappresenta l'unico elaborato in cui viene mostrata l'effettiva dimensione della piazzola in fase di cantiere per una superficie pari a 70 x 45 m e il confine di Guardia Sanframondi);*
- *la cabina di smistamento dell'impianto di San Lorenzo (situata nel Comune di San Lupo) ricade in un particella catastale indicata come percorsa dal fuoco (Legge n. 353/2000), come indicato nel Certificato di Destinazione Urbanistica rilasciato in data 28.03.2011 dall'Ufficio Tecnico del Comune di San Lupo;*
- *presenza di aree gravate da vincolo ad uso civico per due degli aerogeneratori in progetto, come riportato dal Certificato di destinazione urbanistica presentato dal Comune di San Lorenzo Maggiore e non dichiarato dal Proponente;*
- *la cabina di smistamento, parte della viabilità di accesso e gli aerogeneratori WTG03 e WTG04 sono ubicati all'interno di aree a vegetazione boschiva, in relazione all'uso del suolo riportato nelle cartografie del PTCP di Benevento sulle dichiarazioni dello stesso Proponente in relazione all'inquadramento programmatico del progetto rispetto al PTCP di Benevento";*

h. che l'esito della Commissione del 21/05/2015 come sopra riportato è stato comunicato alla Sorgenia Green S.r.l. con nota prot. reg. n. 614321 del 15/09/2015;

i. che la Sorgenia Green S.r.l. ha regolarmente provveduto alla corresponsione degli oneri per le procedure di valutazione ambientale, determinate con D.G.R.C. n°683/2010, mediante versamento del 12/03/2013, agli atti della U.O.D. 07 Valutazione Ambientale della Direzione Generale per l'Ambiente e l'Ecosistema;

RITENUTO, di dover provvedere all'emissione del decreto di compatibilità ambientale e Valutazione d'Incidenza;

VISTI:

- la L. n. 241/1990 e s.m.i;
- il D.Lgs. n. 152/2006 e ss.mm.ii.;
- il D.P.G.R.C. n. 10/2010 (Regolamento Regionale n. 2/2010);
- la D.G.R.C. n. 683/2010;
- la D.G.R.C. n. 211/2011;
- la D.G.R.C. n. 406/2011 e ss.mm.ii.;
- i D.D. n. 554/2011, n. 648/2011 e n. 122/2014;
- il Regolamento Regionale n. 12/2011;
- il D.P.G.R. n. 63/2013;
- il D.Lgs n. 33/2013;
- la D.G.R.C. n. 488/2013 e s.m.i.;
- il D.P.G.R. n. 62/2015;

Alla stregua dell'istruttoria compiuta dall'U.O.D. 07 Valutazione Ambientale della Direzione Generale per l'Ambiente e l'Ecosistema;

D E C R E T A

Per i motivi espressi in narrativa e che qui si intendono integralmente riportati e trascritti:

1. **DI** esprimere parere negativo di Valutazione di Impatto Ambientale e di Valutazione d'Incidenza, su conforme parere della Commissione V.I.A., V.A.S. e V.I. espresso nelle sedute del 09/07/2014 e del 21/05/2015, per il progetto di realizzazione di un "Impianto eolico costituito da n. 4 aerogeneratori di grande taglia per una potenza installata totale fino a 12 MW, localizzato in località Pietra Fellara nel Comune di San Lorenzo Maggiore (opere connesse anche nei Comuni di San Lupo, Casalduni e Pontelandolfo)", proposto dalla Sorgenia Green S.r.l. con sede legale in via V. Viviani 12 nel Comune di Milano, per le seguenti motivazioni:
   1.1 mancato coinvolgimento del Comune di Guardia Sanframondi, interessato dagli impatti potenziali determinati dalla realizzazione ed esercizio dell'impianto, in quanto: vi è una distanza dell'aerogeneratore WTG01 dal confine amministrativo del Comune di circa 80 m, l'altezza complessiva dell'aerogeneratore WTG01 è superiore a 150 m e le dimensioni delle opere civili quali, ad esempio, le piazzole per la manutenzione dell'impianto e per la fase di cantiere sono tali da ricadere fisicamente nel comune di Guardia Sanframondi (in figura 1 si riporta uno stralcio della "tav12b – Planimetria Viabilità", che rappresenta l'unico elaborato in cui viene mostrata l'effettiva dimensione della piazzola in fase di cantiere per una superficie pari a 70 x 45 m e il confine di Guardia Sanframondi);
   1.2 la cabina di smistamento dell'impianto di San Lorenzo (situata nel Comune di San Lupo) ricade in un particella catastale indicata come percorsa dal fuoco (Legge n. 353/2000), come indicato nel Certificato di Destinazione Urbanistica rilasciato in data 28.03.2011 dall'Ufficio Tecnico del Comune di San Lupo;
   1.3 presenza di aree gravate da vincolo ad uso civico per due degli aerogeneratori in progetto, come riportato dal Certificato di destinazione urbanistica presentato dal Comune di San Lorenzo Maggiore e non dichiarato dal Proponente;
   1.4 la cabina di smistamento, parte della viabilità di accesso e gli aerogeneratori WTG03 e WTG04 sono ubicati all'interno di aree a vegetazione boschiva, in relazione all'uso del suolo riportato nelle cartografie del PTCP di Benevento sulle dichiarazioni dello stesso Proponente in relazione all'inquadramento programmatico del progetto rispetto al PTCP di Benevento

   Le coordinate dei 4 aerogeneratori - ricadenti nel Comune di San Lorenzo Maggiore - per i quali la Commissione del 09/07/2014 e del 21/05/2015 ha espresso parere negativo di VIA-VI sono quelle di seguito riportate:

Coordinate UTM WGS 84 FUSO 33T

WTG	Easting	Northing
1	467266	4569146
2	467490	4568972
3	467710	4568784
4	467900	4568570

2. **DI** rendere noto che ai sensi dell'art. 3, comma 4 della L. n. 241/90 e s.m.i., contro il presente provvedimento è ammessa proposizione di ricorso giurisdizionale avanti il Tribunale Amministrativo

Regionale competente per territorio, entro 60 giorni dalla data di avvenuta notifica e/o pubblicazione sul BURC, ovvero ricorso straordinario al Capo dello Stato entro 120 giorni dalla data di pubblicazione sul BURC.

3. **DI** trasmettere il presente atto:
   3.1 al proponente Sorgenia Green S.r.l.;
   3.2 alla Provincia di Benevento;
   3.3 al Comune di San Lorenzo Maggiore (BN);
   3.4 al Comune di San Lupo(BN);
   3.5 al Comune di Casalduni;
   3.6 al Comune di Guradia Sanframondi (BN);
   3.7 alla DG 51 02 UOD 04 Energia e Carburanti:
   3.8 all'ARPAC per i controlli di cui all'art. 29 comma 2 del D.Lgs. 152/2006;
   3.9 alla competente U.O.D. 40.03.05 Bollettino Ufficiale per la relativa pubblicazione sul BURC della Regione Campania, anche ai fini degli adempimenti ex D.Lgs 14 marzo 2013, n. 33.

Avv. Simona Brancaccio

Decreto Dirigenziale n. 76 del 12/02/2016

Dipartimento 52 - Dipartimento della Salute e delle Risorse Naturali

Direzione Generale 5 - Direzione Generale per l'ambiente e l'ecosistema

U.O.D. 7 - UOD Valutazioni ambientali - Autorità ambientale

Oggetto dell'Atto:

PROVVEDIMENTO DI VALUTAZIONE DI IMPATTO AMBIENTALE INTEGRATO CON VALUTAZIONE DI INCIDENZA RELATIVO AL PROGETTO DI REALIZZAZIONE DI UN "AMPLIAMENTO DELL'IMPIANTO EOLICO DI VALLESACCARDA (AV) DA 4,5 MW" - PROPOSTO DALLA SOC. AMEC FOSTER WHEELER POWER S.R.L. - CUP 2668.

IL DIRIGENTE

PREMESSO:

a. che il titolo III della parte seconda del D.Lgs. 152/2006 e ss.mm.ii., in recepimento della Direttiva 85/377/CEE, detta norme in materia di Impatto Ambientale di determinati progetti, pubblici e privati, di interventi, impianti e opere, nonché detta disposizioni in materia di Valutazione di Impatto Ambientale per le Regioni e Province Autonome;

b. che con D.P.G.R.C. n. 10 del 29/01/2010, pubblicato sul BURC n. 10 del 01/02/2010, è stato emanato il Regolamento Regionale n. 2/2010 “Disposizioni in materia di valutazione di impatto ambientale”;

c. che con D.G.R.C. n. 916 del 14 luglio 2005 - successivamente sostituita dalla D.G.R.C. n. 683 del 08/10/2010 - sono state individuate le modalità di calcolo degli oneri dovuti per le procedure di valutazione ambientale strategica, valutazione di impatto ambientale e valutazione di incidenza in Regione Campania;

d. che con D.G.R.C. n. 211 del 24/05/2011, pubblicata sul BURC n. 33 del 30/05/2011, sono stati approvati gli “Indirizzi operativi e procedurali per lo svolgimento della valutazione di impatto ambientale in Regione Campania”;

e. che con D.G.R.C. n. 406 del 04/08/2011, pubblicata sul BURC n. 54 del 16/08/2011, è stata revocata la D.G.R.C. n. 426 del 14/03/2008 (secondo cui le procedure di valutazione ambientale erano svolte dai Tavoli Tecnici) ed approvato il "*Disciplinare organizzativo delle strutture regionali preposte alla Valutazione di Impatto ambientale e alla Valutazione di Incidenza di cui ai Regolamenti nn. 2/2010 e 1/2010, e della Valutazione Ambientale Strategica di cui al Regolamento emanato con D.P.G.R. n. 17 del 18 Dicembre 2009*", successivamente modificato ed integrato con D.G.R.C. n. 63 del 07/03/2013;

f. che ai sensi del Disciplinare approvato con summenzionata D.G.R. n. 406/2011:
   f.1 sono organi preposti allo svolgimento delle procedure di VIA, VAS e VI:
      - la Commissione per le Valutazioni Ambientali (Commissione VIA/VI/VAS);
      - gli istruttori VIA/VI/VAS;
   f.2 il parere per le procedure di Valutazione Ambientale è reso dalla Commissione VIA/VI/VAS sulla base delle risultanze delle attività degli istruttori;

g. che con D.G.R.C. n. 310 del 28/06/2012, pubblicata sul B.U.R.C. n. 41 del 02/07/2012, è stata approvata la convenzione avente ad oggetto il conferimento ad ARPAC dell'incarico relativo allo svolgimento delle attività istruttorie tecnico-amministrative inerenti alle istanze/pratiche presentate prima dell'emanazione della D.G.R. n. 406/2011 rientranti nelle seguenti tipologie:
   - verifiche di assoggettabilità a VAS e VAS, anche integrate con la Valutazione di Incidenza, di Piani e Programmi di Livello Comunale di competenza della Regione Campania alla luce della normativa vigente al momento della presentazione dell’istanza;
   - verifiche di assoggettabilità a VIA e VIA, anche integrate con la Valutazione di Incidenza e/o coordinate con l’AIA, di Progetti e Interventi;
   - VI-verifiche preliminari e VI-valutazioni appropriate di Piani, Programmi, Progetti e Interventi;

h. che con D.G.R.C. n. 63 del 07/03/2013, pubblicata sul BURC n. 15 del 11/02/2013, è stato modificato ed integrato il Disciplinare prevedendo nell’ambito della Commissione una sezione ordinaria e una sezione speciale dedicata agli impianti eolici di potenza superiore ad 1 MW ed inoltre che le nomine dei componenti la Commissione vengano effettuate ogni ventiquattro mesi e non possano essere confermate alla scadenza, fatta salva la conferma delle nomine dei componenti individuati in ragione del loro Ufficio;

i. che con regolamento n.12 del 15/12/2011, pubblicato sul BURC n. 72 del 19/11/2012 e s.m.i., è stato approvato il nuovo ordinamento e che, con D.G.R.C. n. 488 del 31/10/2013, pubblicata sul BURC n. 62 del 12/11/2013 e s.m.i., le competenze in materia di VIA-VAS-VI del Settore 02 dell'AGC 05 sono state assegnate alla U.O.D. 52.05.07 Valutazione Ambientale della Direzione Generale per l'Ambiente e l'Ecosistema;

j. che, con D.P.G.R.C. n. 62 del 10.04.2015, pubblicata sul BURC n. 24 del 13.04.2015, sono stati nominati i componenti della Commissione per le valutazioni ambientali (VIA/VI/VAS);

CONSIDERATO:

a. che con richiesta acquisita al prot. reg. n. 692536 del 07/08/2008 contrassegnata con CUP 2668, la Foster Wheeler Power S.r.l., successivamente trasformata in Amec Foster Wheeler Power S.r.l. con sede legale in Via S. Caboto 15 nel Comune di Corsico (MI), ha trasmesso istanza di Valutazione di Impatto Ambientale, ai sensi dell'art. 23 del D.Lgs. 152/2006 e ss.mm.ii., relativa al progetto di realizzazione di un "Ampliamento dell'impianto eolico di Vallesaccarda (AV) da 4,5 MW";

b. che l'istruttoria dell'istanza in parola è stata assegnata al Tavolo Tecnico n. 3 e successivamente, per il prosieguo dell'istruttoria, all'ARPAC nell'ambito della Convenzione approvata con D.G.R.C. n. 310 del 28/06/2012 di cui in premessa;

c. che, con nota prot. reg. n. 275896 del 17/04/2013 - considerato il lasso temporale trascorso dall'acquisizione dell'istanza in parola - è stato comunicato alla Amec Foster Wheeler Power S.r.l., ai sensi dell'art. 10 bis della L. n. 241/90 - l'intento di procedere con l'archiviazione della stessa;

d. che, con nota acquisita al prot. reg. n. 376887 del 28/05/2013, la Amec Foster Wheeler Power S.r.l. - considerato l'avanzato stato dell'istruttoria presso l'ente responsabile per il procedimento unico di autorizzazione - ha chiesto di procedere anche con l'istruttoria ai fini dell'espressione del parere di compatibilità ambientale;

e. che, su specifica richiesta prot. reg. n. 169570 del 10/03/2014, la Amec Foster Wheeler Power S.r.l. ha prodotto integrazioni acquisite al prot. reg. n. 321159 del 12/05/2014, n. 365011 del 26/05/2015 e n. 424316 del 19/06/2015, tra cui anche la relazione per la Valutazione di Incidenza e la nuova pubblicazione ai sensi del D. Lgs. 152/2006, art. 23 e art. 24 relativa alla procedura integrata VIA-VI;

RILEVATO:

a. che detto progetto è stato sottoposto all'esame della Commissione V.I.A. - V.A.S. - V.I. che, nella seduta del 09/12/2015, si espressa - sulla base dell'istruttoria svolta da ARPAC - come di seguito integralmente riportato:
"*relativamente al solo ampliamento di tre pale (16, 17 e 18) dell'esistente impianto eolico decide di esprimere giudizio positivo di compatibilità ambientale integrato di Valutazione d'Incidenza Appropriata subordinato all'espressione dei pareri di competenza dell'Autorità di Bacino Liri-Garigliano Volturno e della Comunità Montana dell'Ufita, quest'ultimo ai sensi del Regio Decreto n.3267/1923.*
Al fine di prevenire gli impatti e gli effetti negativi è disposto l'obbligo a carico del Proponente di attuare il Piano di Monitoraggio e le misure di mitigazione previste nel Progetto, e di adempiere alle prescrizioni riportate dai pareri degli Enti terzi, coinvolti nell'ambito della procedura di Valutazione di Impatto Ambientale, e a quelle di seguito elencate.
Elenco delle prescrizioni progettuali e da adempiere <u>prima dell'avvio dei lavori</u>:
    1. *elaborare un dettagliato piano di monitoraggio post-operam relativo a CEM, acustica, di concerto con l'Autorità Competente;*
    2. *elaborare un programma di manutenzione periodica e un piano di monitoraggio, per valutare l'efficacia degli interventi di ripristino della vegetazione e del reinserimento del cotico di superficie asportato nelle fasi di cantiere, nei due anni successivi alla realizzazione*

dell'impianto con verifiche sui ripristini vegetazionali, apportando se necessario interventi correttivi idonei;

3. *elaborare un dettagliato piano di monitoraggio post operam che preveda attività in tempo reale tali da poter quantificare eventuali variazioni nel numero di rapaci e di altri uccelli in transito, frequenza dei passaggi di uccelli all'interno dell'impianto con altezza, direzione e tempo di volo, nonché la stima del rischio di collisione.*

Elenco delle prescrizioni per la fase di costruzione dell'impianto:

4. *prevedere la sospensione delle attività tra Aprile e Giugno, in corrispondenza del periodo riproduttivo di diverse specie faunistiche;*
5. *garantire durante i lavori la salvaguardia degli individui arborei presenti, mediante l'adozione di misure di protezione delle chiome, dei fusti e degli apparati radicali;*
6. *effettuare il ripristino delle aree di intervento reimpiegando il terreno locale movimentato durante le fasi di cantiere, in modo da accelerare il naturale processo di ricostituzione dell'originaria copertura vegetante;*
7. *al fine di ridurre i potenziali attrattori per l'avifauna, in particolare rapaci la fase di rinaturalizzazione delle aree di cantiere, escluse le aree che dovranno rimanere aperte per la gestione degli impianti, dovrà permettere il più rapidamente possibile la formazione di arbusteti densi o alberati. E' da escludere la realizzazione di nuove aree prative, o altre tipologie di aree aperte, in quanto potenzialmente in grado di costituire habitat di caccia per rapaci diurni e notturni con aumento del rischio di collisione con l'aerogeneratore;*
8. *evitare nei pressi degli aerogeneratori la formazione di ristagni di acqua (anche temporanei), poiché tali aree attraggono uccelli acquatici o altra fauna legata all'acqua (es. anfibi);*

Elenco delle prescrizioni per la fase di esercizio dell'impianto:

9. *eseguire monitoraggi stabiliti dai piani/programmi in relazione a CEM, Acustica e Collisione Avifauna (previsti alle prescrizioni ai punti 1, 2 e 3)*
10. *rinunciare a qualsiasi tipo di recinzione delle piazzole o di dissuasori per le piste di accesso, al fine di favorire le attività preesistenti (pastorizia, coltivazione, etc.);*

Elenco delle prescrizioni per la dismissione dell'impianto:

11. *dovrà essere effettuato il ripristino delle condizioni originarie della morfologia delle superfici alterate con la realizzazione dell'impianto eolico;*
12. *elaborare un programma di monitoraggio e di manutenzione periodica per valutare l'efficacia degli interventi di ripristino nei due anni successivi alla dismissione dell'impianto, con verifiche sui ripristini effettuati apportando, se necessario, interventi correttivi idonei*";

b. che gli aerogeneratori in progetto (n. 3 aggiuntivi) - per i quali la Commissione VIA del 09/12/2015 ha espresso parere favorevole di Valutazione di Impatto Ambientale integrata con la Valutazione di Incidenza - costituiscono ampliamento di un impianto eolico gestito dalla stessa Amec Foster Wheeler Power S.r.l. già esistente sito nel Comune di Vallesaccarda (AV) e in esercizio dal 2006, con una capacità installata pari a 22.5 MWe e una producibilità stimata di circa 45GWh/anno;

c. che con nota prot. reg. n. 2359 del 04/01/2016 si è provveduto a comunicare al proponente l'esito della Commissione del 09/12/2015 così come sopra riportato;

d. che la Amec Foster Wheeler Power S.r.l. ha regolarmente provveduto alla corresponsione degli oneri per le procedure di valutazione ambientale, determinate con D.G.R.C. n° 683/2010, mediante versamento del 04/08/2008 e del 15/05/2015, agli atti della U.O.D. 07 Valutazione Ambientale della Direzione Generale per l'Ambiente e l'Ecosistema;

RITENUTO, di dover provvedere all'emissione del decreto di compatibilità ambientale e Valutazione d'Incidenza;

VISTI:

- la L. n. 241/1990 e s.m.i;
- il D.Lgs. n. 152/2006 e ss.mm.ii.;
- il D.P.G.R.C. n. 10/2010 (Regolamento Regionale n. 2/2010);
- la D.G.R.C. n. 683/2010;
- la D.G.R.C. n. 211/2011;
- la D.G.R.C. n. 406/2011 e ss.mm.ii.;
- i D.D. n. 554/2011, n. 648/2011 e n. 122/2014;
- il Regolamento Regionale n. 12/2011;
- il D.P.G.R. n. 63/2013;
- il D.Lgs n. 33/2013;
- la D.G.R.C. n. 488/2013 e s.m.i.;
- il D.P.G.R. n. 62/2015;

Alla stregua dell'istruttoria compiuta dall'U.O.D. 07 Valutazione Ambientale della Direzione Generale per l'Ambiente e l'Ecosistema;

D E C R E T A

Per i motivi espressi in narrativa e che qui si intendono integralmente riportati e trascritti:

1. **DI** esprimere parere favorevole di Valutazione di Impatto Ambientale integrata con la Valutazione d'Incidenza, su conforme parere della Commissione V.I.A., V.A.S. e V.I. espresso nella seduta del 09/12/2015, per il progetto di realizzazione di un "Ampliamento dell'impianto eolico di Vallesaccarda (AV) da 4,5 MW", proposto dalla Amec Foster Wheeler Power S.r.l. con sede legale in Via S. Caboto 15 nel Comune di Corsico (MI), subordinandolo all'espressione dei pareri di competenza dell'Autorità di Bacino Liri-Garigliano Volturno e della Comunità Montana dell'Ufita, quest'ultimo ai sensi del Regio Decreto n.3267/1923.
   Al fine di prevenire gli impatti e gli effetti negativi è disposto l'obbligo a carico del Proponente di attuare il Piano di Monitoraggio e le misure di mitigazione previste nel Progetto, e di adempiere alle prescrizioni riportate dai pareri degli Enti terzi, coinvolti nell'ambito della procedura di Valutazione di Impatto Ambientale, e a quelle di seguito elencate.
   Elenco delle prescrizioni progettuali e da adempiere prima dell'avvio dei lavori:
   1.1 elaborare un dettagliato piano di monitoraggio post-operam relativo a CEM, acustica, di concerto con l'Autorità Competente;
   1.2 elaborare un programma di manutenzione periodica e un piano di monitoraggio, per valutare l'efficacia degli interventi di ripristino della vegetazione e del reinserimento del cotico di superficie asportato nelle fasi di cantiere, nei due anni successivi alla realizzazione dell'impianto con verifiche sui ripristini vegetazionali, apportando se necessario interventi correttivi idonei;
   1.3 elaborare un dettagliato piano di monitoraggio post operam che preveda attività in tempo reale tali da poter quantificare eventuali variazioni nel numero di rapaci e di altri uccelli in transito, frequenza dei passaggi di uccelli all'interno dell'impianto con altezza, direzione e tempo di volo, nonché la stima del rischio di collisione.
   Elenco delle prescrizioni per la fase di costruzione dell'impianto:
   1.4 prevedere la sospensione delle attività tra Aprile e Giugno, in corrispondenza del periodo riproduttivo di diverse specie faunistiche;
   1.5 garantire durante i lavori la salvaguardia degli individui arborei presenti, mediante l'adozione di misure di protezione delle chiome, dei fusti e degli apparati radicali;
   1.6 effettuare il ripristino delle aree di intervento reimpiegando il terreno locale movimentato durante le fasi di cantiere, in modo da accelerare il naturale processo di ricostituzione dell'originaria copertura vegetante;

1.7 al fine di ridurre i potenziali attrattori per l'avifauna, in particolare rapaci la fase di rinaturalizzazione delle aree di cantiere, escluse le aree che dovranno rimanere aperte per la gestione degli impianti, dovrà permettere il più rapidamente possibile la formazione di arbusteti densi o alberati. E' da escludere la realizzazione di nuove aree prative, o altre tipologie di aree aperte, in quanto potenzialmente in grado di costituire habitat di caccia per rapaci diurni e notturni con aumento del rischio di collisione con l'aerogeneratore;

1.8 evitare nei pressi degli aerogeneratori la formazione di ristagni di acqua (anche temporanei), poiché tali aree attraggono uccelli acquatici o altra fauna legata all'acqua (es. anfibi);

Elenco delle prescrizioni per la fase di esercizio dell'impianto:

1.9 eseguire monitoraggi stabiliti dai piani/programmi in relazione a CEM, Acustica e Collisione Avifauna (previsti alle prescrizioni ai punti 1, 2 e 3)

1.10 rinunciare a qualsiasi tipo di recinzione delle piazzole o di dissuasori per le piste di accesso, al fine di favorire le attività preesistenti (pastorizia, coltivazione, etc.);

Elenco delle prescrizioni per la dismissione dell'impianto:

1.11 dovrà essere effettuato il ripristino delle condizioni originarie della morfologia delle superfici alterate con la realizzazione dell'impianto eolico;

1.12 elaborare un programma di monitoraggio e di manutenzione periodica per valutare l'efficacia degli interventi di ripristino nei due anni successivi alla dismissione dell'impianto, con verifiche sui ripristini effettuati apportando, se necessario, interventi correttivi idonei.

2. **CHE** il proponente, con congruo anticipo, dia formale comunicazione della data dell'inizio dei lavori al competente Comando Stazione del Corpo Forestale dello Stato con modalità atte a dimostrare l'avvenuta trasmissione della comunicazione.

3. **CHE** l'Amministrazione tenuta al rilascio del provvedimento finale dovrà acquisire tutti gli altri pareri e/o valutazioni previsti per legge e verificare l'ottemperanza delle prescrizioni riportate nonché la congruità del progetto esecutivo con il progetto esaminato dalla Commissione VIA ed assunto a base del presente parere. E' fatto altresì obbligo, in caso di varianti sostanziali del progetto definitivo esaminato, che lo stesso completo delle varianti sia sottoposto a nuova procedura.

4. **CHE** ai sensi dell'art. 26, comma 6 del d.lgs. 152/2006, il progetto in parola dovrà essere realizzato entro cinque anni dalla data di pubblicazione del presente provvedimento.

5. **DI** rendere noto che ai sensi dell'art. 3, comma 4 della L. n. 241/90 e s.m.i., contro il presente provvedimento è ammessa proposizione di ricorso giurisdizionale avanti il Tribunale Amministrativo Regionale competente per territorio, entro 60 giorni dalla data di avvenuta notifica e/o pubblicazione sul BURC, ovvero ricorso straordinario al Capo dello Stato entro 120 giorni dalla data di pubblicazione sul BURC.

6. **DI** trasmettere il presente atto:
   6.1 al proponente Amec Foster Wheeler Power S.r.l.;
   6.2 alla Provincia di Avellino;
   6.3 al Comune di Vallesaccarda (AV);
   6.4 alla DG 51 02 UOD 04 Energia e Carburanti:
   6.5 all'ARPAC per i controlli di cui all'art. 29 comma 2 del D.Lgs. 152/2006;
   6.6 alla competente U.O.D. 40.03.05 Bollettino Ufficiale per la relativa pubblicazione sul BURC della Regione Campania, anche ai fini degli adempimenti ex D.Lgs 14 marzo 2013, n. 33.

Avv. Simona Brancaccio

Decreto Dirigenziale n. 77 del 12/02/2016

Dipartimento 52 - Dipartimento della Salute e delle Risorse Naturali

Direzione Generale 5 - Direzione Generale per l'ambiente e l'ecosistema

U.O.D. 7 - UOD Valutazioni ambientali - Autorità ambientale

Oggetto dell'Atto:

PROVVEDIMENTO DI VALUTAZIONE DI INCIDENZA APPROPRIATA RELATIVO AL "TAGLIO BOSCO IN LOCALITA' "MULINELLO" DEL COMUNE DI MONTESANO SULLA MARCELLANA (SA) PART. 7 DEL PAF COMPRESA A" - PROPOSTO DAL COMUNE DI MONTESANO SULLA MARCELLANA (SA) - CUP 7587.

IL DIRIGENTE

PREMESSO

a. che con D.P.R. n. 357 del 08/09/1997, art. 5, e ss.mm.ii. sono state dettate disposizioni in merito alla procedura di svolgimento della Valutazione di Incidenza;

b. che con Delibera di Giunta Regionale (D.G.R.C) n. 1216 del 23/03/2001, pubblicata sul BURC n. 21 del 17/04/2001, e successiva D.G.R.C. n. 5249 del 31/10/2002, pubblicato sul BURC n. 58 del 25/11/2002, è stato recepito il succitato D.P.R. n. 357/97;

c. che con D.P.G.R.C. n. 9 del 29/01/2010 pubblicato sul BURC n. 10 del 01/02/2010, è stato emanato il Regolamento Regionale n. 1/2010 "Disposizioni in materia di procedimento di valutazione d'Incidenza";

d. che con D.G.R.C. n. 167 del 31/03/2015, pubblicata sul BURC n. 29 del 06/05/2015, sono state emanate le "Linee Guida e Criteri di indirizzo per l'effettuazione della valutazione di incidenza in Regione Campania";

e. che con D.G.R.C. n. 683 del 8 ottobre 2010, pubblicata sul BURC n. 76 del 22/11/2010, è stata revocata la D.G.R. n. 916 del 14/07/2005 e sono state individuate le modalità di calcolo degli oneri dovuti per le procedure di valutazione ambientale strategica, valutazione di impatto ambientale e valutazione di incidenza in Regione Campania;

f. che con D.G.R.C. n. 406 del 04/08/2011, pubblicata sul BURC n. 54 del 16/08/2011, è stato approvato il "*Disciplinare organizzativo delle strutture regionali preposte alla Valutazione di Impatto ambientale e alla Valutazione di Incidenza di cui ai Regolamenti nn. 2/2010 e 1/2010, e della Valutazione Ambientale Strategica di cui al Regolamento emanato con D.P.G.R. n. 17 del 18 Dicembre 2009*", successivamente modificato ed integrato con D.G.R.C. n. 63 del 07/03/2013;

g. che ai sensi del Disciplinare approvato con summenzionata D.G.R. n. 406/2011:
   - g.1 sono organi preposti allo svolgimento delle procedure di VIA, VAS e VI:
     - la Commissione per le Valutazioni Ambientali (Commissione VIA/VI/VAS);
     - gli istruttori VIA/VI/VAS;
   - g.2 il parere per le procedure di Valutazione Ambientale è reso dalla Commissione VIA/VI/VAS sulla base delle risultanze delle attività degli istruttori;

h. che con D.D. n. 554 del 19/07/2011, è stata indetta una manifestazione di interesse per l'iscrizione alla "short list" di funzionari regionali, dell'ARPAC e dell'ARCADIS cui assegnare le istruttorie di V.I.A. – V.I. – V.A.S.;

i. che con D.D. n. 648 del 04/10/2011 e ss. mm. ii., è stata approvata la "short list" del personale cui assegnare le istruttorie di V.I.A. – V.I. – V.A.S.;

j. che, con regolamento n.12 del 15/12/2011, pubblicato sul BURC n. 72 del 19/11/2012 e s.m.i., è stato approvato il nuovo ordinamento e che, con D.G.R.C. n. 488 del 31/10/2013, pubblicata sul BURC n. 62 del 12/11/2013 e s.m.i., le competenze in materia di VIA-VAS-VI del Settore 02 dell'AGC 05 sono state assegnate alla U.O.D. 52.05.07;

k. che, con D.P.G.R.C. n. 439 del 15/11/2013, pubblicato sul BURC n. 63 del 18/11/2013 sono stati nominati i componenti della Commissione per le valutazioni ambientali (VIA/VI/VAS) – successivamente con D.P.G.R.C. n. 62 del 10/04/2015 avente ad oggetto "Deliberazione di G.R. n. 406 del 4/8/2011 e s.m.i.: Modifiche Decreto Presidente Giunta n. 439 del 15/11/2013 - Disposizioni transitorie" pubblicato sul BURC n. 24 del 13/4/2015, è stata aggiornata la composizione della Commissione per le valutazioni ambientali (VIA/VI/VAS);

CONSIDERATO:

a. che con richiesta acquisita al prot. regionale n. 314602 in data 07/05/2015 contrassegnata con CUP 7587, il Comune di Montesano sulla Marcellana (SA) ha presentato istanza di avvio della procedura di Valutazione d'Incidenza Appropriata ai sensi dell'art. 6 del Regolamento Regionale n. 1/2010 relativa al "*Taglio bosco in località "Mulinello" del Comune di Montesano sulla Marcellana (SA) part. 7 del PAF compresa A*";

b. che l'istruttoria del progetto de quo è stata affidata dalla U.O.D. 07 Valutazioni Ambientali della Direzione Generale per l'Ambiente e l'Ecosistema al gruppo istruttore costituito dalla Dott.ssa Alessandra Gallevi, dal Dott. Antonio Fiorella e dal Dott. Rocco Lotito, iscritti alla "short list" di cui al citato D.D. n. 648/2011;

c. che, su specifica richiesta prot. reg. n. 340190 del 18/05/2015, il Comune di Montesano sulla Marcellana (SA) ha trasmesso integrazioni acquisite al prot. n. reg. 396453 del 09.06.2015;

RILEVATO:

a. che detto progetto è stato sottoposto all'esame della Commissione V.I.A. - V.A.S. - V.I. che, nella seduta del 01/12/2015, ha espresso - sulla base dell'istruttoria svolta dal sopra citato gruppo - parere favorevole di Valutazione di Incidenza Appropriata, sempreché si attuino le misure di minimizzazione indicate nella relazione di V.I., si rispetti l'elaborato progettuale, le prescrizioni della UOD 52 19 Servizio Territoriale Provinciale di Salerno *(prot. n. 0439157 del 07/06/2012)* e le seguenti perentorie indicazioni:
   - a.1 i tempi dell'intervento devono ricadere nel periodo compreso tra il 1 agosto e il 1 marzo;
   - a.2 gli interventi dovranno essere effettuati da personale esperto e qualificato con la predisposizione preventiva del Piano operativo di sicurezza;
   - a.3 è vietata l'apertura di nuovi stradelli o piste, né è consentito realizzare nuovi piazzali di carico;
   - a.4 si dovranno rilasciare a dote del bosco le piante deperienti o secche per facilitare la nidificazione;
   - a.5 al termine dei lavori si dovranno rimuovere tutti i rifiuti e materiali ancora presenti, ripristinando lo stato dei luoghi;
   - a.6 è vietato il taglio del tasso e dell'agrifoglio e il letto di caduta delle piante di faggio non deve essere previsto ove sono presenti le suddette specie floricole;
   - a.7 non si dovranno effettuare scavi e movimenti di terra;
   - a.8 si dovrà rilasciare sul terreno la ramaglia o residui di lavorazione con diametro inferiore a 2 cm al fine di migliorare la fertilità del suolo e ridurre il ruscellamento delle acque meteoriche.

b. che l'esito della Commissione del 01/12/2015, così come sopra riportato, è stato comunicato al Comune di Montesano sulla Marcellana (SA) con nota prot. reg. n. 900905 del 28/12/2015;

c. che il Comune di Montesano sulla Marcellana (SA) ha regolarmente provveduto alla corresponsione degli oneri per le procedure di valutazione ambientale, determinate con D.G.R.C. n° 683/2010, mediante versamento del 05/08/2014, agli atti della U.O.D. 07 Valutazione Ambientale della Direzione Generale per l'Ambiente e l'Ecosistema;

RITENUTO di dover provvedere all'emissione del decreto di Valutazione di Incidenza;

VISTI:

- il D.lgs. n. 33/2013;
- il D.P.R. n. 357/97 e ss.mm.ii.;

- il D.P.G.R. n. 439/2013 e ss.mm.ii.;
- la D.G.R.C. n. 1216/2001 e ss.mm.ii.;
- la D.G.R.C. n. 167/2015;
- la D.G.R.C. n. 488/2013 e ss.mm.ii.;
- la D.G.R.C. n. 63/2013;
- la D.G.R.C. n. 683/2010;
- la D.G.R.C. n. 406/2011 e ss.mm.ii.;
- i DD.DD. n. 554/2011 e n. 648/2011;
- il Regolamento Regionale n. 1/2010;
- il Regolamento Regionale n. 12/2011;

Alla stregua dell'istruttoria compiuta dalla U.O.D. 07 Valutazione Ambientale della Direzione Generale per l'Ambiente e l'Ecosistema,

D E C R E T A

Per i motivi espressi in narrativa e che qui si intendono integralmente riportati e trascritti:

1. **DI** esprimere parere favorevole di Valutazione di Incidenza Appropriata, su conforme parere della Commissione V.I.A. - V.A.S. - V.I. espresso nella seduta del 01/12/2015, relativamente al "*Taglio bosco in località "Mulinello" del Comune di Montesano sulla Marcellana (SA) part. 7 del PAF compresa A*" proposto dal Comune di Montesano sulla Marcellana (SA), sempreché si attuino le misure di minimizzazione indicate nella relazione di V.I., si rispetti l'elaborato progettuale, le prescrizioni della UOD 52 19 Servizio Territoriale Provinciale di Salerno *(prot. n. 0439157 del 07/06/2012)* e le seguenti perentorie indicazioni:
   1.1 i tempi dell'intervento devono ricadere nel periodo compreso tra il 1 agosto e il 1 marzo;
   1.2 gli interventi dovranno essere effettuati da personale esperto e qualificato con la predisposizione preventiva del Piano operativo di sicurezza;
   1.3 è vietata l'apertura di nuovi stradelli o piste, né è consentito realizzare nuovi piazzali di carico;
   1.4 si dovranno rilasciare a dote del bosco le piante deperienti o secche per facilitare la nidificazione;
   1.5 al termine dei lavori si dovranno rimuovere tutti i rifiuti e materiali ancora presenti, ripristinando lo stato dei luoghi;
   1.6 è vietato il taglio del tasso e dell'agrifoglio e il letto di caduta delle piante di faggio non deve essere previsto ove sono presenti le suddette specie floricole;
   1.7 non si dovranno effettuare scavi e movimenti di terra;
   1.8 si dovrà rilasciare sul terreno la ramaglia o residui di lavorazione con diametro inferiore a 2 cm al fine di migliorare la fertilità del suolo e ridurre il ruscellamento delle acque meteoriche.

2. **CHE** l'Amministrazione tenuta al rilascio del provvedimento finale dovrà acquisire tutti gli altri pareri e/o valutazioni previsti per legge e verificare l'ottemperanza delle prescrizioni riportate nonché la congruità del progetto esecutivo con il progetto esaminato dalla Commissione VIA ed assunto a base del presente parere. E' fatto altresì obbligo, in caso di varianti sostanziali del progetto esaminato, che lo stesso completo delle varianti sia sottoposto a nuova procedura.

3. **CHE** il proponente, con congruo anticipo, dia formale comunicazione della data dell'inizio dei lavori al competente Comando Stazione del Corpo Forestale dello Stato con modalità atte a dimostrare l'avvenuta trasmissione della comunicazione.

4. **DI** rendere noto che ai sensi dell'art. 3, comma 4 della L. n. 241/90 e s.m.i., contro il presente provvedimento è ammessa proposizione di ricorso giurisdizionale avanti il Tribunale Amministrativo Regionale competente per territorio, entro 60 giorni dalla data di avvenuta notifica e/o pubblicazione

sul BURC, ovvero ricorso straordinario al Capo dello Stato entro 120 giorni dalla data di pubblicazione sul BURC.

5. **DI** trasmettere il presente atto:
   5.1 al Comune di Montesano sulla Marcellana (SA);
   5.2 al Corpo Forestale dello Stato territorialmente competente;
   5.3 alla competente U.O.D. 40.03.05 Bollettino Ufficiale per la relativa pubblicazione sul BURC della Regione Campania, anche in adempimento degli obblighi di cui al D.lgs. 33/2013.

Avv. Simona Brancaccio

REGIONE CAMPANIA

Decreto Dirigenziale n. 78 del 12/02/2016

Dipartimento 52 - Dipartimento della Salute e delle Risorse Naturali

Direzione Generale 5 - Direzione Generale per l'ambiente e l'ecosistema

U.O.D. 7 - UOD Valutazioni ambientali - Autorità ambientale

Oggetto dell'Atto:

PROVVEDIMENTO DI VALUTAZIONE DI INCIDENZA APPROPRIATA RELATIVO AL "TAGLIO DI UN BOSCO CEDUO CASTANILE FG. 4 P.LLA 247 LOC. MOGLITERNA PIANO MOGLIERINA DEL COMUNE DI MONTANO ANTILIA (SA)" - PROPOSTO DALLA SIG.RA GRANDINETTI ANGELA - CUP 7622.

IL DIRIGENTE

PREMESSO

a. che con D.P.R. n. 357 del 08/09/1997, art. 5, e ss.mm.ii. sono state dettate disposizioni in merito alla procedura di svolgimento della Valutazione di Incidenza;

b. che con Delibera di Giunta Regionale (D.G.R.C) n. 1216 del 23/03/2001, pubblicata sul BURC n. 21 del 17/04/2001, e successiva D.G.R.C. n. 5249 del 31/10/2002, pubblicato sul BURC n. 58 del 25/11/2002, è stato recepito il succitato D.P.R. n. 357/97;

c. che con D.P.G.R.C. n. 9 del 29/01/2010 pubblicato sul BURC n. 10 del 01/02/2010, è stato emanato il Regolamento Regionale n. 1/2010 "Disposizioni in materia di procedimento di valutazione d'Incidenza";

d. che con D.G.R.C. n. 167 del 31/03/2015, pubblicata sul BURC n. 29 del 06/05/2015, sono state emanate le "Linee Guida e Criteri di indirizzo per l'effettuazione della valutazione di incidenza in Regione Campania";

e. che con D.G.R.C. n. 683 del 8 ottobre 2010, pubblicata sul BURC n. 76 del 22/11/2010, è stata revocata la D.G.R. n. 916 del 14/07/2005 e sono state individuate le modalità di calcolo degli oneri dovuti per le procedure di valutazione ambientale strategica, valutazione di impatto ambientale e valutazione di incidenza in Regione Campania;

f. che con D.G.R.C. n. 406 del 04/08/2011, pubblicata sul BURC n. 54 del 16/08/2011, è stato approvato il "*Disciplinare organizzativo delle strutture regionali preposte alla Valutazione di Impatto ambientale e alla Valutazione di Incidenza di cui ai Regolamenti nn. 2/2010 e 1/2010, e della Valutazione Ambientale Strategica di cui al Regolamento emanato con D.P.G.R. n. 17 del 18 Dicembre 2009*", successivamente modificato ed integrato con D.G.R.C. n. 63 del 07/03/2013;

g. che ai sensi del Disciplinare approvato con summenzionata D.G.R. n. 406/2011:
   g.1 sono organi preposti allo svolgimento delle procedure di VIA, VAS e VI:
      - la Commissione per le Valutazioni Ambientali (Commissione VIA/VI/VAS);
      - gli istruttori VIA/VI/VAS;
   g.2 il parere per le procedure di Valutazione Ambientale è reso dalla Commissione VIA/VI/VAS sulla base delle risultanze delle attività degli istruttori;

h. che con D.D. n. 554 del 19/07/2011, è stata indetta una manifestazione di interesse per l'iscrizione alla "short list" di funzionari regionali, dell'ARPAC e dell'ARCADIS cui assegnare le istruttorie di V.I.A. – V.I. – V.A.S.;

i. che con D.D. n. 648 del 04/10/2011 e ss. mm. ii., è stata approvata la "short list" del personale cui assegnare le istruttorie di V.I.A. – V.I. – V.A.S.;

j. che, con regolamento n.12 del 15/12/2011, pubblicato sul BURC n. 72 del 19/11/2012 e s.m.i., è stato approvato il nuovo ordinamento e che, con D.G.R.C. n. 488 del 31/10/2013, pubblicata sul BURC n. 62 del 12/11/2013 e s.m.i., le competenze in materia di VIA-VAS-VI del Settore 02 dell'AGC 05 sono state assegnate alla U.O.D. 52.05.07;

k. che, con D.P.G.R.C. n. 439 del 15/11/2013, pubblicato sul BURC n. 63 del 18/11/2013 sono stati nominati i componenti della Commissione per le valutazioni ambientali (VIA/VI/VAS) e successivamente con D.P.G.R.C. n. 62 del 10/04/2015 avente ad oggetto "Deliberazione di G.R. n. 406 del 4/8/2011 e s.m.i.: Modifiche Decreto Presidente Giunta n. 439 del 15/11/2013 - Disposizioni transitorie" pubblicato sul BURC n. 24 del 13/4/2015, è stata aggiornata la composizione della Commissione per le valutazioni ambientali (VIA/VI/VAS);

CONSIDERATO:

a. che con richiesta acquisita al prot. regionale n. 441196 in data 25/06/2015 contrassegnata con CUP 7622, la Sig.ra Grandinetti Angela residente alla Via Della Mendola n. 44 – 00135 - Roma ha presentato istanza di avvio della procedura di Valutazione d'Incidenza Appropriata ai sensi dell'art. 6 del Regolamento Regionale n. 1/2010 relativa al "Taglio di un bosco ceduo castanile Fg. 4 p.lla 247 loc. Mogliterna Piano Moglierina del comune di Montano Antilia (SA)";

a. che l'istruttoria del progetto de quo è stata affidata dalla U.O.D. 07 Valutazioni Ambientali della Direzione Generale per l'Ambiente e l'Ecosistema al gruppo istruttore costituito dall'Arch. Josè Montesano e dall'Arch. Simonetta Volpe, iscritti alla "short list" di cui al citato D.D. n. 648/2011;

b. che, su specifica richiesta prot. reg. n. 522050 del 27/07/2015, la Sig.ra Grandinetti Angela ha trasmesso integrazioni (PEC) acquisite al prot. n. reg. 640583 del 25/09/2015;

RILEVATO:

a. che detto progetto è stato sottoposto all'esame della Commissione V.I.A. - V.A.S. - V.I. che, nella seduta del 01/12/2015, ha espresso - sulla base dell'istruttoria svolta dal sopra citato gruppo - parere favorevole di Valutazione di Incidenza Appropriata raccomandando il rispetto delle prescrizioni di:
    - a.1 Ente Parco Nazionale del Cilento e Vallo di Diano prot. 11032 del 30.08.2015:
        - a.1.1 nei settori adiacenti ai nuclei di Robinia pseudacacia, divieto di effettuare tagli, in quanto favoriscono la proliferazione di tale specie esotica invasiva.
        - a.1.2 aumentare il numero delle matricine, anche un centinaio per ettaro - invece delle 50 previste dal piano dei tagli (pag 10) - avendo cura di lasciare esemplari di castagno caratterizzati da un buon diametro del tronco (e non sottili matricine, come si osserva di frequente, anche per evitare il pericoli di schianto da isolamento).
        - a.1.3 favorire anche le altre specie, rilasciando quindi come matricine anche esemplari di essenze arboree diverse dal castagno, tenendo conto della mescolanza delle specie e della loro percentuale di rappresentanza e facendo riferimento anche ai boschi naturali presenti nelle aree adiacenti; lo scopo finale, in sintesi, è favorire la ricostituzione di un bosco misto quanto più "naturale" possibile.
        - a.1.4 scegliere matricine soprattutto fra le piante da seme, distribuite il più uniformemente possibile su tutta la superficie.
        - a.1.5 effettuare un controllo e un monitoraggio dell'effettivo rispetto delle suddette "condizioni" durante le operazioni di taglio.
    - a.2 UOD Salerno ex STAPF prot. n. 2013.0442594 del 20/06/2013 ovvero:
        - a.2.1 la scelta delle matricine dovrà avvenire tra le piante da seme o in mancanza fra i polloni migliori e più sviluppati, distribuite il più uniformemente possibile su tutta la superficie; la scelta delle stesse dovrà tenere conto della mescolanza delle specie e della loro percentuale di rappresentanza;
        - a.2.2 lo sgombero dei prodotti legnosi e dei residui della lavorazione dovrà compiersi il più prontamente possibile e procedere in uno al taglio, e in ogni caso non oltre un mese dal termine consentito per il taglio stesso;
        - a.2.3 il pascolo del bestiame ovino è vietato per un periodo di anni quattro dopo il taglio e quello del bestiame bovino ed equino per un periodo di sei anni dopo il taglio
    - a.3 inoltre si prescrive:
        - a.3.1 l'interdizione delle attività del cantiere forestale dal 1 aprile al 15 luglio, periodo di massima attività riproduttiva della fauna nella fascia altimetrica considerata,
        - a.3.2 di rilasciare eventuali alberi morti in piedi o a terra in numero di almeno 1 ad ettaro, per salvaguardare in particolare modo l'habitat di alimentazione delle larve dei coleotteri xilofagi e come substrato necessario alle funzioni biologiche svolte dalla fauna di interesse comunitario nonché per la conservazione di molte formazioni vegetali basse (funghi, felci, briofite ecc.)

a.3.3 di rilasciare di almeno 2 piante ad ettaro da destinare all'invecchiamento indefinito, scelte tra i soggetti dominanti di maggior diametro
a.3.4 rilasciare degli alberi, anche morti, che presentino evidenti cavità utilizzate o utilizzabili dalla fauna a fini riproduttivi o di rifugio Queste piante non si sommano a quelle previste al punto precedente.
a.3.5 di salvaguardare le specie rare e sporadiche ove presenti, quali Taxus baccata e Ilex aquifolium, anche attraverso il rilascio degli alberi intorno ad esse e l'adozione di tecniche e strumentazioni utili ad evitare il danneggiamento nel caso in cui l'abbattimento risulti inevitabile;
a.3.6 di adottare, durante le attività selvicolturali, tutte quelle tecniche e strumentazioni utili al fine di evitare il danneggiamento delle tane della fauna selvatica di interesse comunitario e prioritario;
a.3.7 di intraprendere misure atte a non incorrere nella azione "distruzione o danneggiamento intenzionale di nidi e ricoveri di uccelli" e, dunque, il rilascio a dote di tutte le piante sito di nidificazioni e di una area circolare interdetta al taglio di almeno 20 metri di raggio intorno alla pianta.
a.3.8 il divieto l'apertura di nuove piste forestali
a.3.9 il divieto di scavi né movimenti di terra di qualsiasi tipo;
a.3.10 la salvaguardia, durante le operazioni di taglio, la flora arbustiva endemica recante frutti eduli per l'avifauna anche attraverso il rilascio degli alberi intorno ad esse e l'adozione di tecniche e strumentazioni utili ad evitare il danneggiamento nel caso in cui l'abbattimento risulti inevitabile;
a.3.11 di intraprendere misure atte a non incorrere nella azione "distruzione o danneggiamento intenzionale di nidi e ricoveri di uccelli",
a.3.12 i residui di lavorazione non devono essere bruciati in loco ma devono essere allontanati dal bosco dopo essere stati raccolti nelle apposite piazzole,
a.3.13 che le strutture di cantiere, al termine dell'esecuzione dei lavori, devono essere allontanate procedendo alla conseguente bonifica della zona, nelle sole ore giornaliere, limitando l'inquinamento acustico ed atmosferico, utilizzando veicoli ed attrezzi omologati CEE e sottoposti ad un'accurata manutenzione per limitare al massimo i fenomeni d'inquinamento ambientale.

b. che l'esito della Commissione del 01/12/2015, così come sopra riportato, è stato comunicato alla Sig.ra Grandinetti Angela con nota prot. reg. n. 900932 del 28/12/2015;

c. che la Sig.ra Grandinetti Angela ha regolarmente provveduto alla corresponsione degli oneri per le procedure di valutazione ambientale, determinate con D.G.R.C. n°683/2010, mediante versamento del 26/05/2015, agli atti della U.O.D. 07 Valutazione Ambientale della Direzione Generale per l'Ambiente e l'Ecosistema;

RITENUTO di dover provvedere all'emissione del decreto di Valutazione di Incidenza;

VISTI:
- il D.lgs. n. 33/2013;
- il D.P.R. n. 357/97 e ss.mm.ii.;
- il D.P.G.R. n. 439/2013 e ss.mm.ii.;
- la D.G.R.C. n. 1216/2001 e ss.mm.ii.;
- la D.G.R.C. n. 167/2015;
- la D.G.R.C. n. 488/2013 e ss.mm.ii.;
- la D.G.R.C. n. 63/2013;
- la D.G.R.C. n. 683/2010;
- la D.G.R.C. n. 406/2011 e ss.mm.ii.;

- i DD.DD. n. 554/2011 e n. 648/2011;
- il Regolamento Regionale n. 1/2010;
- il Regolamento Regionale n. 12/2011;

Alla stregua dell'istruttoria compiuta dalla U.O.D. 07 Valutazione Ambientale della Direzione Generale per l'Ambiente e l'Ecosistema,

D E C R E T A

Per i motivi espressi in narrativa e che qui si intendono integralmente riportati e trascritti:

1. **DI** esprimere parere favorevole di Valutazione di Incidenza Appropriata, su conforme parere della Commissione V.I.A. - V.A.S. - V.I. espresso nella seduta del 01/12/2015, relativamente al "Taglio di un bosco ceduo castanile Fg. 4 p.lla 247 loc. Mogliterna Piano Moglierina del comune di Montano Antilia (SA)" proposto dalla Sig.ra Grandinetti Angela residente alla Via Della Mendola n. 44 – 00135 – Roma, raccomandando il rispetto delle prescrizioni di:
   1.1 Ente Parco Nazionale del Cilento e Vallo di Diano prot. 11032 del 30.08.2015:
      1.1.1 nei settori adiacenti ai nuclei di Robinia pseudacacia, divieto di effettuare tagli, in quanto favoriscono la proliferazione di tale specie esotica invasiva.
      1.1.2 aumentare il numero delle matricine, anche un centinaio per ettaro - invece delle 50 previste dal piano dei tagli (pag 10) - avendo cura di lasciare esemplari di castagno caratterizzati da un buon diametro del tronco (e non sottili matricine, come si osserva di frequente, anche per evitare il pericoli di schianto da isolamento).
      1.1.3 favorire anche le altre specie, rilasciando quindi come matricine anche esemplari di essenze arboree diverse dal castagno, tenendo conto della mescolanza delle specie e della loro percentuale di rappresentanza e facendo riferimento anche ai boschi naturali presenti nelle aree adiacenti; lo scopo finale, in sintesi, è favorire la ricostituzione di un bosco misto quanto più "naturale" possibile.
      1.1.4 scegliere matricine soprattutto fra le piante da seme, distribuite il più uniformemente possibile su tutta la superficie.
      1.1.5 effettuare un controllo e un monitoraggio dell'effettivo rispetto delle suddette "condizioni" durante le operazioni di taglio.
   1.2 UOD Salerno ex STAPF prot. n. 2013.0442594 del 20/06/2013 ovvero:
      1.2.1 la scelta delle matricine dovrà avvenire tra le piante da seme o in mancanza fra i polloni migliori e più sviluppati, distribuite il più uniformemente possibile su tutta la superficie; la scelta delle stesse dovrà tenere conto della mescolanza delle specie e della loro percentuale di rappresentanza;
      1.2.2 lo sgombero dei prodotti legnosi e dei residui della lavorazione dovrà compiersi il più prontamente possibile e procedere in uno al taglio, e in ogni caso non oltre un mese dal termine consentito per il taglio stesso;
      1.2.3 il pascolo del bestiame ovino è vietato per un periodo di anni quattro dopo il taglio e quello del bestiame bovino ed equino per un periodo di sei anni dopo il taglio
   1.3 inoltre si prescrive:
      1.3.1 l'interdizione delle attività del cantiere forestale dal 1 aprile al 15 luglio, periodo di massima attività riproduttiva della fauna nella fascia altimetrica considerata,
      1.3.2 di rilasciare eventuali alberi morti in piedi o a terra in numero di almeno 1 ad ettaro, per salvaguardare in particolare modo l'habitat di alimentazione delle larve dei coleotteri xilofagi e come substrato necessario alle funzioni biologiche svolte dalla fauna di interesse comunitario nonché per la conservazione di molte formazioni vegetali basse (funghi, felci, briofite ecc.)
      1.3.3 di rilasciare di almeno 2 piante ad ettaro da destinare all'invecchiamento indefinito, scelte tra i soggetti dominanti di maggior diametro

1.3.4 rilasciare degli alberi, anche morti, che presentino evidenti cavità utilizzate o utilizzabili dalla fauna a fini riproduttivi o di rifugio Queste piante non si sommano a quelle previste al punto precedente.
1.3.5 di salvaguardare le specie rare e sporadiche ove presenti, quali Taxus baccata e Ilex aquifolium, anche attraverso il rilascio degli alberi intorno ad esse e l'adozione di tecniche e strumentazioni utili ad evitare il danneggiamento nel caso in cui l'abbattimento risulti inevitabile;
1.3.6 di adottare, durante le attività selvicolturali, tutte quelle tecniche e strumentazioni utili al fine di evitare il danneggiamento delle tane della fauna selvatica di interesse comunitario e prioritario;
1.3.7 di intraprendere misure atte a non incorrere nella azione "distruzione o danneggiamento intenzionale di nidi e ricoveri di uccelli" e, dunque, il rilascio a dote di tutte le piante sito di nidificazioni e di una area circolare interdetta al taglio di almeno 20 metri di raggio intorno alla pianta.
1.3.8 il divieto l'apertura di nuove piste forestali
1.3.9 il divieto di scavi né movimenti di terra di qualsiasi tipo;
1.3.10 la salvaguardia, durante le operazioni di taglio, la flora arbustiva endemica recante frutti eduli per l'avifauna anche attraverso il rilascio degli alberi intorno ad esse e l'adozione di tecniche e strumentazioni utili ad evitare il danneggiamento nel caso in cui l'abbattimento risulti inevitabile;
1.3.11 di intraprendere misure atte a non incorrere nella azione "distruzione o danneggiamento intenzionale di nidi e ricoveri di uccelli",
1.3.12 i residui di lavorazione non devono essere bruciati in loco ma devono essere allontanati dal bosco dopo essere stati raccolti nelle apposite piazzole,
1.3.13 che le strutture di cantiere, al termine dell'esecuzione dei lavori, devono essere allontanate procedendo alla conseguente bonifica della zona, nelle sole ore giornaliere, limitando l'inquinamento acustico ed atmosferico, utilizzando veicoli ed attrezzi omologati CEE e sottoposti ad un'accurata manutenzione per limitare al massimo i fenomeni d'inquinamento ambientale.

2. **CHE** l'Amministrazione tenuta al rilascio del provvedimento finale dovrà acquisire tutti gli altri pareri e/o valutazioni previsti per legge e verificare l'ottemperanza delle prescrizioni riportate nonché la congruità del progetto esecutivo con il progetto esaminato dalla Commissione VIA ed assunto a base del presente parere. E' fatto altresì obbligo, in caso di varianti sostanziali del progetto definitivo esaminato, che lo stesso completo delle varianti sia sottoposto a nuova procedura.

3. **CHE** il proponente, con congruo anticipo, dia formale comunicazione della data dell'inizio dei lavori al competente Comando Stazione del Corpo Forestale dello Stato con modalità atte a dimostrare l'avvenuta trasmissione della comunicazione.

4. **DI** rendere noto che ai sensi dell'art. 3, comma 4 della L. n. 241/90 e s.m.i., contro il presente provvedimento è ammessa proposizione di ricorso giurisdizionale avanti il Tribunale Amministrativo Regionale competente per territorio, entro 60 giorni dalla data di avvenuta notifica e/o pubblicazione sul BURC, ovvero ricorso straordinario al Capo dello Stato entro 120 giorni dalla data di pubblicazione sul BURC.

5. **DI** trasmettere il presente atto:
   5.1 alla Sig.ra Grandinetti Angela Via Della Mendola n. 44 – 00135 – Roma;
   5.2 al Corpo Forestale dello Stato territorialmente competente;
   5.3 alla competente U.O.D. 40.03.05 Bollettino Ufficiale per la relativa pubblicazione sul BURC della Regione Campania, anche in adempimento degli obblighi di cui al D.lgs. 33/2013.

Avv. Simona Brancaccio

REGIONE CAMPANIA

Decreto Dirigenziale n. 79 del 12/02/2016

Dipartimento 52 - Dipartimento della Salute e delle Risorse Naturali

Direzione Generale 5 - Direzione Generale per l'ambiente e l'ecosistema

U.O.D. 7 - UOD Valutazioni ambientali - Autorità ambientale

Oggetto dell'Atto:

PROVVEDIMENTO DI VERIFICA DI ASSOGGETTABILITA' ALLA VALUTAZIONE DI IMPATTO AMBIENTALE RELATIVO AL PROGETTO "AMPLIAMENTO DI UN IMPIANTO DI TRATTAMENTO RIFIUTI SPECIALI NON PERICOLOSI PROVENIENTI DALLA RACCOLTA DIFFERENZIATA E DA ATTIVITA' INDUSTRIALI E COMMERCIALI F.18 P.LLA 1727 VIA INGEGNO (EX CUP 7085) NEL COMUNE DI SARNO (NA) - PROPONENTE: SOC. PRT S.R.L. - POLYURETHAN RECJCLING TECHNOLOGY - CUP 7681.

IL DIRIGENTE

PREMESSO:

a. che il titolo III della parte seconda del D.Lgs. 152/2006 e ss.mm.ii., in recepimento della Direttiva 85/377/CEE, detta norme in materia di Impatto Ambientale di determinati progetti, pubblici e privati, di interventi, impianti e opere, nonché detta disposizioni in materia di Valutazione di Impatto Ambientale per le Regioni e Province Autonome;

b. che con D.P.G.R.C. n. 10 del 29/01/2010, pubblicato sul BURC n. 10 del 01/02/2010, è stato emanato il Regolamento Regionale n. 2/2010 "Disposizioni in materia di valutazione di impatto ambientale";

c. che con D.G.R.C. n. 683 del 08/10/2010, pubblicato sul BURC n. 76 del 22/11/2010, è stata revocata la D.G.R.C. n. 916 del 14 luglio 2005 e sono state individuate le modalità di calcolo degli oneri dovuti per le procedure di valutazione ambientale strategica, valutazione di impatto ambientale e valutazione di incidenza in Regione Campania;

d. che con D.G.R.C. n. 211 del 24/05/2011, pubblicata sul BURC n. 33 del 30/05/2011, sono stati approvati gli "Indirizzi operativi e procedurali per lo svolgimento della valutazione di impatto ambientale in Regione Campania";

e. che con D.G.R.C. n. 406 del 04/08/2011, pubblicata sul BURC n. 54 del 16/08/2011, è stato approvato il "*Disciplinare organizzativo delle strutture regionali preposte alla Valutazione di Impatto ambientale e alla Valutazione di Incidenza di cui ai Regolamenti nn. 2/2010 e 1/2010, e della Valutazione Ambientale Strategica di cui al Regolamento emanato con D.P.G.R. n. 17 del 18 Dicembre 2009*", successivamente modificato ed integrato con D.G.R.C. n. 63 del 07/03/2013;

f. che ai sensi del Disciplinare approvato con summenzionata D.G.R. n. 406/2011:
   f.1 sono organi preposti allo svolgimento delle procedure di VIA, VAS e VI:
      - la Commissione per le Valutazioni Ambientali (Commissione VIA/VI/VAS);
      - gli istruttori VIA/VI/VAS;
   f.2 il parere per le procedure di Valutazione Ambientale è reso dalla Commissione VIA/VI/VAS sulla base delle risultanze delle attività degli istruttori;

g. che con D.D. n. 554 del 19/07/2011, è stata indetta una manifestazione di interesse per l'iscrizione alla "short list" di funzionari regionali, dell'ARPAC e dell'ARCADIS cui assegnare le istruttorie di V.I.A. – V.I. – V.A.S.;

h. che con D.D. n. 648 del 04/10/2011 e ss. mm. ii., è stata approvata la "short list" del personale cui assegnare le istruttorie di V.I.A. – V.I. – V.A.S. da ultimo aggiornata con D.D. n. 122 del 5.08.2014;

i. con D.G.R.C. n. 63 del 07/03/2013, pubblicata sul BURC n. 15 del 11/02/2013, è stato modificato ed integrato il Disciplinare prevedendo nell'ambito della Commissione una sezione ordinaria e una sezione speciale dedicata agli impianti eolici di potenza superiore ad 1 MW ed inoltre che le nomine dei componenti la Commissione vengano effettuate ogni ventiquattro mesi e non possano essere confermate alla scadenza, fatta salva la conferma delle nomine dei componenti individuati in ragione del loro Ufficio;

j. che, con regolamento n.12 del 15/12/2011, pubblicato sul BURC n. 72 del 19/11/2012 e s.m.i., è stato approvato il nuovo ordinamento e che, con D.G.R.C. n. 488 del 31/10/2013, pubblicata sul BURC n. 62 del 12/11/2013 e s.m.i., le competenze in materia di VIA-VAS-VI del Settore 02 dell'AGC 05 sono state assegnate alla U.O.D. 52.05.07;

k. che, con D.P.G.R.C. n. 62 del 10/04/2015 avente ad oggetto "Deliberazione di G.R. n. 406 del

4/8/2011 e s.m.i.: Modifiche Decreto Presidente Giunta n. 439 del 15/11/2013 - Disposizioni transitorie" pubblicato sul BURC n. 24 del 13/4/2015, è stata aggiornata la composizione della Commissione per le valutazioni ambientali (VIA/VI/VAS);

CONSIDERATO:

a. che con richiesta acquisita al prot. reg. n.639318 del 25/09/2015 contrassegnata con CUP 7681, la Soc. PRT s.r.l. – Polyurethan Recjcling Technology, con sede legale in Via Ingegno, snc – Zona Industriale Comune di Sarno (SA), ha trasmesso istanza di verifica di assoggettabilità alla Valutazione di Impatto Ambientale, ai sensi dell'art. 20 del D.Lgs. 152/2006 e ss.mm.ii., relativa al progetto "Ampliamento di un impianto di trattamento rifiuti speciali non pericolosi provenienti dalla raccolta differenziata e da attività industriali e commerciali F.18 p.lla 1727 Via Ingegno (ex CUP 7085)" da realizzarsi nel Comune di Sarno (NA);

b. che l'istruttoria del progetto *de quo* è stata affidata dalla U.O.D. 07 Valutazioni Ambientali della Direzione Generale per l'Ambiente e l'Ecosistema al gruppo istruttore costituito dall' Ing. Giovanni Galiano, dall'Ing. Attianese Raffaella, dall'Arch. Ruocco Giacomo e dalla Dott. ssa Anna Ferraiolo iscritti alla "short list" di cui al citato D.D. n. 648/2011;

c. che, su specifica richiesta prot. regionale n. 659243 del 02.10.2015, la Soc. PRT s.r.l. – Polyurethan Recjcling Technology ha prodotto integrazioni acquisite al prot. reg. n. 721952 del 27.10.2015 e prot. reg. n. 867940 del 14.12.2015;

RILEVATO:

a. che detto progetto è stato sottoposto all'esame della Commissione VIA – VI – VAS, che nella seduta del 21/12/2015, ha espresso - sulla base dell'istruttoria svolta dal sopracitato gruppo – parere di esclusione dalla procedura di Valutazione d'Impatto Ambientale con le seguenti prescrizioni:
   a.1 aggiornare il Certificato Prevenzione Incendi (CPI) in conformità alla nuova configurazione produttiva dell'impianto;
   a.2 effettuare un'indagine fotometrica entro trenta giorni dall'inizio in esercizio della nuova configurazione impiantistica.

b. che l'esito della Commissione del 21.12.2015 - così come sopra riportato - è stato comunicato al proponente Soc. PRT s.r.l. – Polyurethan Recjcling Technology con nota prot. reg. n. 43749 del 21.01.2016;

c. che la Soc. PRT s.r.l. – Polyurethan Recjcling Technology ha regolarmente provveduto alla corresponsione degli oneri per le procedure di valutazione ambientale, determinate con D.G.R.C. n° 683/2010, mediante versamento del 03/09/2015, agli atti della U.O.D. 07 Valutazione Ambientale della Direzione Generale per l'Ambiente e l'Ecosistema;

RITENUTO, di dover provvedere all'emissione del decreto di compatibilità ambientale;

VISTI:

- la L. n. 241/1990 e s.m.i;
- il D.Lgs. n. 152/2006 e ss.mm.ii.;
- D.M. n. 52 del 30/03/2015;
- il D.Lgs n. 33/2013;
- il D.P.G.R.C. n. 439/2013;
- il D.P.G.R.C. n. 62/2015;
- la D.G.R.C. n. 683/2010;

- la D.G.R.C. n. 211/2011;
- la D.G.R.C. n. 406/2011 e ss.mm.ii.;
- la D.G.R.C. n. 63/2013;
- la D.G.R.C. n. 488/2013 e ss.mm.ii.;
- i D.D. n. 554/2011 e ss.mm.ii.;
- il Regolamento Regionale n. 12/2011;

Alla stregua dell'istruttoria compiuta dalla U.O.D. 07 Valutazione Ambientale della Direzione Generale per l'Ambiente e l'Ecosistema

D E C R E T A

Per i motivi espressi in narrativa e che qui si intendono integralmente riportati e trascritti:

1. **DI** escludere dalla procedura di Valutazione di Impatto Ambientale, su conforme parere della Commissione V.I.A., V.A.S. e V.I. espresso nella seduta del 21.12.2015, il progetto "Ampliamento di un impianto di trattamento rifiuti speciali non pericolosi provenienti dalla raccolta differenziata e da attività industriali e commerciali F.18 p.lla 1727 Via Ingegno (ex CUP 7085)" da realizzarsi nel Comune di Sarno (SA)" da realizzarsi nel Comune di Sarno (NA), proposto dalla Soc. PRT s.r.l. – Polyurethan Recjcling Technology, con sede legale in Via Ingegno, snc – Zona Industriale Comune di Sarno (SA), con le seguenti prescrizioni:
   1.1 aggiornare il Certificato Prevenzione Incendi (CPI) in conformità alla nuova configurazione produttiva dell'impianto;
   1.2 effettuare un'indagine fotometrica entro trenta giorni dall'inizio in esercizio della nuova configurazione impiantistica.

2. **CHE** l'Amministrazione tenuta al rilascio del provvedimento finale dovrà acquisire tutti gli altri pareri e/o valutazioni previsti per legge e verificare l'ottemperanza delle prescrizioni riportate nonché la congruità del progetto esecutivo con il progetto esaminato dalla Commissione VIA ed assunto a base del presente parere. E' fatto altresì obbligo, in caso di varianti sostanziali del progetto definitivo esaminato, che lo stesso completo delle varianti sia sottoposto a nuova procedura.

3. **DI** rendere noto che ai sensi dell'art. 3, comma 4 della L. n. 241/90 e s.m.i., contro il presente provvedimento è ammessa proposizione di ricorso giurisdizionale avanti il Tribunale Amministrativo Regionale competente per territorio, entro 60 giorni dalla data di avvenuta notifica e/o pubblicazione sul BURC, ovvero ricorso straordinario al Capo dello Stato entro 120 giorni dalla data di pubblicazione sul BURC.

4. **DI** trasmettere il presente atto:
   4.1 al proponente Soc. PRT s.r.l. – Polyurethan Recjcling Technology in Via Ingegno, snc – Zona Industriale Comune di Sarno (SA);
   4.2 all'Amministrazione Provinciale di Salerno;
   4.3 al Comune di Sarno (SA);
   4.4 alla DG 52 05 UOD 18 Autorizzazioni ambientali e rifiuti Salerno;
   4.5 all'ARPAC per i controlli di cui all'art. 29 comma 2 del D.Lgs. 152/2006;
   4.6 alla competente U.O.D. 40.03.05 Bollettino Ufficiale per la relativa pubblicazione sul BURC della Regione Campania, anche ai fini degli adempimenti ex D.Lgs 14 marzo 2013, n. 33.

Avv. Simona Brancaccio

REGIONE CAMPANIA

Decreto Dirigenziale n. 80 del 12/02/2016

Dipartimento 52 - Dipartimento della Salute e delle Risorse Naturali

Direzione Generale 5 - Direzione Generale per l'ambiente e l'ecosistema

U.O.D. 7 - UOD Valutazioni ambientali - Autorità ambientale

Oggetto dell'Atto:

PROVVEDIMENTO DI VERIFICA PRELIMINARE DI VALUTAZIONE DI INCIDENZA RELATIVO AL "TAGLIO DI BOSCO CEDUO FOGLIO 12 P.LLE 3, 4 E 8 LOC. FRUDDO NEL COMUNE DI PADULA (SA)" - PROPOSTO DAL SIG. GIUSEPPE TIERNO PER IL TRAMITE DELLA COMUNITA' MONTANA VALLO DI DIANO - CUP 7655.

IL DIRIGENTE

PREMESSO

a. che con D.P.R. n. 357 del 08/09/1997, art. 5, e ss.mm.ii. sono state dettate disposizioni in merito alla procedura di svolgimento della Valutazione di Incidenza;

b. che con Delibera di Giunta Regionale (D.G.R.C) n. 1216 del 23/03/2001, pubblicata sul BURC n. 21 del 17/04/2001, e successiva D.G.R.C. n. 5249 del 31/10/2002, pubblicato sul BURC n. 58 del 25/11/2002, è stato recepito il succitato D.P.R. n. 357/97;

c. che con D.P.G.R.C. n. 9 del 29/01/2010 pubblicato sul BURC n. 10 del 01/02/2010, è stato emanato il Regolamento Regionale n. 1/2010 "Disposizioni in materia di procedimento di valutazione d'Incidenza";

d. che con D.G.R.C. n. 167 del 31/03/2015, pubblicata sul BURC n. 29 del 06/05/2015, sono state emanate le "Linee Guida e Criteri di indirizzo per l'effettuazione della valutazione di incidenza in Regione Campania";

e. che con D.G.R.C. n. 683 del 8 ottobre 2010, pubblicata sul BURC n. 76 del 22/11/2010, è stata revocata la D.G.R. n. 916 del 14/07/2005 e sono state individuate le modalità di calcolo degli oneri dovuti per le procedure di valutazione ambientale strategica, valutazione di impatto ambientale e valutazione di incidenza in Regione Campania;

f. che con D.G.R.C. n. 406 del 04/08/2011, pubblicata sul BURC n. 54 del 16/08/2011, è stato approvato il "*Disciplinare organizzativo delle strutture regionali preposte alla Valutazione di Impatto ambientale e alla Valutazione di Incidenza di cui ai Regolamenti nn. 2/2010 e 1/2010, e della Valutazione Ambientale Strategica di cui al Regolamento emanato con D.P.G.R. n. 17 del 18 Dicembre 2009*", successivamente modificato ed integrato con D.G.R.C. n. 63 del 07/03/2013;

g. che ai sensi del Disciplinare approvato con summenzionata D.G.R. n. 406/2011:
   - g.1 sono organi preposti allo svolgimento delle procedure di VIA, VAS e VI:
     - la Commissione per le Valutazioni Ambientali (Commissione VIA/VI/VAS);
     - gli istruttori VIA/VI/VAS;
   - g.2 il parere per le procedure di Valutazione Ambientale è reso dalla Commissione VIA/VI/VAS sulla base delle risultanze delle attività degli istruttori;

h. che con D.D. n. 554 del 19/07/2011, è stata indetta una manifestazione di interesse per l'iscrizione alla "short list" di funzionari regionali, dell'ARPAC e dell'ARCADIS cui assegnare le istruttorie di V.I.A. – V.I. – V.A.S.;

i. che con D.D. n. 648 del 04/10/2011 e ss. mm. ii., è stata approvata la "short list" del personale cui assegnare le istruttorie di V.I.A. – V.I. – V.A.S.;

j. che, con regolamento n.12 del 15/12/2011, pubblicato sul BURC n. 72 del 19/11/2012 e s.m.i., è stato approvato il nuovo ordinamento e che, con D.G.R.C. n. 488 del 31/10/2013, pubblicata sul BURC n. 62 del 12/11/2013 e s.m.i., le competenze in materia di VIA-VAS-VI del Settore 02 dell'AGC 05 sono state assegnate alla U.O.D. 52.05.07;

k. che, con D.P.G.R.C. n. 439 del 15/11/2013, pubblicato sul BURC n. 63 del 18/11/2013 sono stati nominati i componenti della Commissione per le valutazioni ambientali (VIA/VI/VAS), successivamente con D.P.G.R.C. n. 62 del 10/04/2015 avente ad oggetto "Deliberazione di G.R. n. 406 del 4/8/2011 e s.m.i.: Modifiche Decreto Presidente Giunta n. 439 del 15/11/2013 - Disposizioni transitorie" pubblicato sul BURC n. 24 del 13/4/2015, è stata aggiornata la composizione della Commissione per le valutazioni ambientali (VIA/VI/VAS));

CONSIDERATO:

a. che con richiesta acquisita al prot. regionale n. 546450 del 04.08.2015 contrassegnata con CUP 7655, il Sig. Tierno Giuseppe residente a Padula (SA) – 84039 – alla Via Fossa Cerase n. 10, per il tramite della Comunità Montana Vallo di Diano, ha presentato istanza di avvio della procedura di Verifica Preliminare alla Valutazione d'Incidenza ai sensi dell'art. 5 del Regolamento Regionale n. 1/2010 relativa al progetto "T*aglio di bosco ceduo foglio 12 p.lle 3, 4, 8 loc. Fruddo nel Comune di Padula (SA)*";

b. che l'istruttoria del progetto de quo è stata affidata dalla U.O.D. 07 Valutazioni Ambientali della Direzione Generale per l'Ambiente e l'Ecosistema al gruppo istruttore costituito dalla Dott.ssa Alessandra Gallevi, dal Dott. Antonio Fiorella e dal Dott. Rocco Lotito, iscritti alla "short list" di cui al citato D.D. n. 648/2011;

RILEVATO:

a. che detto progetto è stato sottoposto all'esame della Commissione V.I.A. - V.A.S. - V.I. che, nella seduta del 01/12/2015, ha espresso - sulla base dell'istruttoria svolta dal sopra citato gruppo - parere di esclusione dalla procedura di Valutazione di Incidenza Appropriata con le seguenti prescrizioni:
   a.1 Divieto di aprire strade o piste ex novo;
   a.2 Rilasciare sul suolo i residui della lavorazione con diametro fino a 2 cm per ridurre la velocità delle acque meteoriche, per garantire un'azione ammendante del terreno e per assicurare l'alimento (necro-massa) alla microflora e microfauna locale;
   a.3 Divieto di lavorare nelle giornate piovose per evitare assolcamenti e incidenti;
   a.4 Riservare almeno 10 piante/ha seccaginose per consentire la nidificazione all'avifauna presente in loco;
   a.5 Ripulire il cantiere da tutti i materiali ivi depositati alla fine delle operazioni.

b. che l'esito della Commissione del 01/12/2015, così come sopra riportato, è stato comunicato al Sig. Tierno Giuseppe con nota prot. reg. n. 900871 del 28.12.2015;

c. che il Sig. Tierno Giuseppe ha regolarmente provveduto alla corresponsione degli oneri per le procedure di valutazione ambientale, determinate con D.G.R.C. n°683/2010, mediante versamento del 27/06/2015, agli atti della U.O.D. 07 Valutazione Ambientale della Direzione Generale per l'Ambiente e l'Ecosistema;

RITENUTO di dover provvedere all'emissione del decreto di Valutazione di Incidenza;

VISTI:

- il D.lgs. n. 33/2013;
- il D.P.R. n. 357/97 e ss.mm.ii.;
- il D.P.G.R. n. 439/2013 e ss.mm.ii.;
- la D.G.R.C. n. 1216/2001 e ss.mm.ii.;
- la D.G.R.C. n. 167/2015;
- la D.G.R.C. n. 488/2013 e ss.mm.ii.;
- la D.G.R.C. n. 63/2013;
- la D.G.R.C. n. 683/2010;
- la D.G.R.C. n. 406/2011 e ss.mm.ii.;
- i DD.DD. n. 554/2011 e n. 648/2011;
- il Regolamento Regionale n. 1/2010;
- il Regolamento Regionale n. 12/2011;

Alla stregua dell'istruttoria compiuta dalla U.O.D. 07 Valutazione Ambientale della Direzione Generale per l'Ambiente e l'Ecosistema,

D E C R E T A

Per i motivi espressi in narrativa e che qui si intendono integralmente riportati e trascritti:

1. **DI** escludere dalla Valutazione di Incidenza Appropriata, su conforme parere della Commissione V.I.A. - V.A.S. - V.I. espresso nella seduta del 01/12/2015, il "T*aglio di bosco ceduo foglio 12 p.lle 3, 4, 8 loc. Fruddo nel Comune di Padula (SA)*" proposto dal Sig. Tierno Giuseppe residente a Padula (SA) – 84039 – alla Via Fossa Cerase n. 10, con le seguenti prescrizioni:
   1.1 Divieto di aprire strade o piste ex novo;
   1.2 Rilasciare sul suolo i residui della lavorazione con diametro fino a 2 cm per ridurre la velocità delle acque meteoriche, per garantire un'azione ammendante del terreno e per assicurare l'alimento (necro-massa) alla microflora e microfauna locale;
   1.3 Divieto di lavorare nelle giornate piovose per evitare assolcamenti e incidenti;
   1.4 Riservare almeno 10 piante/ha seccaginose per consentire la nidificazione all'avifauna presente in loco;
   1.5 Ripulire il cantiere da tutti i materiali ivi depositati alla fine delle operazioni.

2. **CHE** l'Amministrazione tenuta al rilascio del provvedimento finale dovrà acquisire tutti gli altri pareri e/o valutazioni previsti per legge e verificare l'ottemperanza delle prescrizioni riportate nonché la congruità del progetto esecutivo con il progetto esaminato dalla Commissione VIA ed assunto a base del presente parere. E' fatto altresì obbligo, in caso di varianti sostanziali del progetto definitivo esaminato, che lo stesso completo delle varianti sia sottoposto a nuova procedura.

3. **CHE** il proponente, con congruo anticipo, dia formale comunicazione della data dell'inizio dei lavori al competente Comando Stazione del Corpo Forestale dello Stato con modalità atte a dimostrare l'avvenuta trasmissione della comunicazione;

4. **DI** rendere noto che ai sensi dell'art. 3, comma 4 della L. n. 241/90 e s.m.i., contro il presente provvedimento è ammessa proposizione di ricorso giurisdizionale avanti il Tribunale Amministrativo Regionale competente per territorio, entro 60 giorni dalla data di avvenuta notifica e/o pubblicazione sul BURC, ovvero ricorso straordinario al Capo dello Stato entro 120 giorni dalla data di pubblicazione sul BURC.

5. **DI** trasmettere il presente atto:
   5.1 al Sig. Tierno Giuseppe Via Fossa Cerase n. 10 Padula (SA) – 84039;
   5.2 alla Comunità Montana Vallo di Diano Viale Certosa 84039 Padula (SA);
   5.3 al Corpo Forestale dello Stato territorialmente competente;
   5.4 alla competente U.O.D. 40.03.05 Bollettino Ufficiale per la relativa pubblicazione sul BURC della Regione Campania, anche in adempimento degli obblighi di cui al D.lgs. 33/2013.

Avv. Simona Brancaccio

REGIONE CAMPANIA

Decreto Dirigenziale n. 81 del 12/02/2016

Dipartimento 52 - Dipartimento della Salute e delle Risorse Naturali

Direzione Generale 5 - Direzione Generale per l'ambiente e l'ecosistema

U.O.D. 7 - UOD Valutazioni ambientali - Autorità ambientale

Oggetto dell'Atto:

PROVVEDIMENTO VERIFICA DI ASSOGGETTABILITA' ALLA VALUTAZIONE DI IMPATTO AMBIENTALE RELATIVO AL PROGETTO "IMPIANTO ALIMENTATO A BIOGAS PER LA PRODUZIONE DI ENERGIA ELETTRICA DELLA POTENZA DI 998 KWE E DI UN IMPIANTO DI COMPOSTAGGIO (CUP 6608)" DA REALIZZARSI NEL COMUNE GIUGLIANO IN CAMPANIA (NA) - PROPOSTO DALLA SOC. CASTALDO HIGH TECH S.P.A. - CUP 7173.

IL DIRIGENTE

PREMESSO:

a. che il titolo III della parte seconda del D.Lgs. 152/2006 e ss.mm.ii., in recepimento della Direttiva 85/377/CEE, detta norme in materia di Impatto Ambientale di determinati progetti, pubblici e privati, di interventi, impianti e opere, nonché detta disposizioni in materia di Valutazione di Impatto Ambientale per le Regioni e Province Autonome;

b. che con D.M. n. 52 del 30/03/2015 - pubblicato sulla Gazzetta Ufficiale della Repubblica Italiana, Serie Generale n.84 - sono state approvate le "Linee guida per la verifica di assoggettabilità a valutazione di impatto ambientale dei progetti di competenza delle Regioni e delle Province Autonome, previsto dall'articolo 15 del Decreto Legge 91/2014";

c. che con D.G.R.C. n. 683 del 08/10/2010, pubblicato sul BURC n. 76 del 22/11/2010, è stata revocata la D.G.R.C. n. 916 del 14 luglio 2005 e sono state individuate le modalità di calcolo degli oneri dovuti per le procedure di valutazione ambientale strategica, valutazione di impatto ambientale e valutazione di incidenza in Regione Campania;

d. che con D.G.R.C. n. 211 del 24/05/2011, pubblicata sul BURC n. 33 del 30/05/2011, sono stati approvati gli "Indirizzi operativi e procedurali per lo svolgimento della valutazione di impatto ambientale in Regione Campania";

e. che con D.G.R.C. n. 406 del 04/08/2011, pubblicata sul BURC n. 54 del 16/08/2011, è stato approvato il "*Disciplinare organizzativo delle strutture regionali preposte alla Valutazione di Impatto ambientale e alla Valutazione di Incidenza di cui ai Regolamenti nn. 2/2010 e 1/2010, e della Valutazione Ambientale Strategica di cui al Regolamento emanato con D.P.G.R. n. 17 del 18 Dicembre 2009*", successivamente modificato ed integrato con D.G.R.C. n. 63 del 07/03/2013;

f. che ai sensi del Disciplinare approvato con summenzionata D.G.R. n. 406/2011:
   f.1 sono organi preposti allo svolgimento delle procedure di VIA, VAS e VI:
      - la Commissione per le Valutazioni Ambientali (Commissione VIA/VI/VAS);
      - gli istruttori VIA/VI/VAS;
   f.2 il parere per le procedure di Valutazione Ambientale è reso dalla Commissione VIA/VI/VAS sulla base delle risultanze delle attività degli istruttori;

g. che con D.D. n. 554 del 19/07/2011 e ss.mm.ii., è stata indetta una manifestazione di interesse per l'iscrizione alla "short list" di funzionari regionali, dell'ARPAC e dell'ARCADIS cui assegnare le istruttorie di V.I.A. – V.I. – V.A.S.;

h. che con D.D. n. 648 del 04/10/2011 e ss. mm. ii., è stata approvata la "short list" del personale cui assegnare le istruttorie di V.I.A. – V.I. – V.A.S.;

i. che con D.G.R.C. n. 63 del 07/03/2013, pubblicata sul BURC n. 15 del 11/02/2013, è stato modificato ed integrato il Disciplinare prevedendo nell'ambito della Commissione una sezione ordinaria e una sezione speciale dedicata agli impianti eolici di potenza superiore ad 1 MW ed inoltre che le nomine dei componenti la Commissione vengano effettuate ogni ventiquattro mesi e non possano essere confermate alla scadenza, fatta salva la conferma delle nomine dei componenti individuati in ragione del loro Ufficio;

j. che, con Regolamento n.12 del 15/12/2011, pubblicato sul BURC n. 72 del 19/11/2012 e s.m.i., è stato approvato il nuovo ordinamento e che, con D.G.R.C. n. 488 del 31/10/2013, pubblicata sul BURC n. 62 del 12/11/2013 e s.m.i., le competenze in materia di VIA-VAS-VI del Settore 02 dell'AGC 05 sono state assegnate alla U.O.D. 52.05.07;

k. che, con D.P.G.R.C. n. 62 del 10/04/2015 avente ad oggetto "Deliberazione di G.R. n. 406 del 4/8/2011 e s.m.i.: Modifiche Decreto Presidente Giunta n. 439 del 15/11/2013 - Disposizioni transitorie" pubblicato sul BURC n. 24 del 13/4/2015, è stata aggiornata la composizione della Commissione per le valutazioni ambientali (VIA/VI/VAS);

CONSIDERATO:

a. che con richiesta acquisita al prot. reg. n. 561246 del 18.08.2014 contrassegnata con CUP 7173, la Soc. Castaldo High Tech S.p.a., con sede in Napoli – 80127 - alla Via Belvedere n. 52, ha trasmesso verifica di assoggettabilità alla Valutazione di Impatto Ambientale, ai sensi dell'art. 20 del D.Lgs. 152/2006 e ss.mm.ii., relativa al progetto "*Impianto alimentato a biogas per la produzione di energia elettrica della potenza di 998 kwe e di un impianto di compostaggio (CUP 6608 Esclus. VIA)*" da realizzarsi in Comune Giugliano in Campania (NA) in località Via Ponte Riccio – Zona ASI;

b. che l'istruttoria del progetto de quo è stata affidata dalla U.O.D. 07 Valutazione Ambientale della Direzione Generale per l'Ambiente e l'Ecosistema al gruppo istruttore costituito dalla dott.ssa Valentina Calabrese Sammartino e dal dott. Gianluca Ragone, iscritti alla "short list" di cui al citato D.D. n. 648/2011;

c. che, su specifica richiesta prot. reg. n. 601341 del 11.09.2014 e n. 383746 del 04.06.2015, la Soc. Castaldo High Tech S.p.a. ha trasmesso integrazioni acquisite al prot. reg. n. 663280 del 07.10.2014 e n. 488405 del 14.07.2015;

RILEVATO:

a. che detto progetto è stato sottoposto all'esame della Commissione V.I.A. - V.A.S. - V.I. che, nella seduta del 01/12/2015, ha espresso - sulla base dell'istruttoria svolta dal sopra citato gruppo - parere di esclusione dalla procedura di Valutazione di Impatto Ambientale a condizione che vengano rispettate le seguenti condizioni e prescrizioni:
   - a.1 l'impianto dovrà essere condotto conformemente alla documentazione progettuale, comprese le modifiche e le ulteriori misure di mitigazioni indicate nella documentazione integrativa;
   - a.2 le operazioni di lavaggio degli automezzi dovranno avvenire in un' area dedicata. Le acque impiegate, non assimilabili ad acque di prima pioggia, andranno raccolte ed adeguatamente trattate;
   - a.3 i cumuli di sovvallo dovranno essere stoccati in modo tale da essere protetti dagli agenti atmosferici e da impedire fenomeni di lisciviazione. Le altezze dei cumuli dovranno essere tali da garantire condizioni di stabilità e sicurezza;
   - a.4 la pulizia delle superfici scolanti, quali le zone di stoccaggio, i pavimenti e le vie di traffico all'interno del capannone, dovrà essere effettuata con cadenza regolare. Le acque impiegate andranno raccolte ed adeguatamente trattate;
   - a.5 garantire il funzionamento in continuo (h24 e 365 g/a) dei sistemi di trattamento delle emissioni in atmosfera in modo da assicurare l'abbattimento delle sostanze odorigene durante qualsiasi fase del ciclo lavorativo;
   - a.6 prevedere il monitoraggio in fase di esercizio delle emissioni sonore, degli scarichi nella rete fognaria e delle emissioni in atmosfera, con particolare attenzione alle emissione odorigene. Tale attività dovrà eseguirsi con oneri a carico del proponente e con periodicità e modalità da concordare con ARPAC. Il monitoraggio dovrà essere intrapreso entro tre mesi dall'inizio delle attività;
   - a.7 l'impianto deve essere sottoposto a periodiche manutenzioni delle opere che risultano soggette a deterioramento, con particolare riferimento alle pavimentazioni, alla rete fognaria, alle vasche di raccolta, in modo tale da evitare qualsiasi pericolo di contaminazione dell'ambiente.
   - a.8 ridurre al minimo il numero delle operazioni di manutenzione proteggendo gli elementi elettrici o meccanici dei macchinari dalla corrosione dovuta ai gas presenti;

a.9 mettere in atto tutte le misure di mitigazione previste in progetto;
a.10 a seguito della dismissione dell'attività, la Ditta dovrà verificare il livello di contaminazione delle aree interessate dall' attività medesima, al fine di provvedere eventualmente alle operazioni di messa in sicurezza e ripristino del sito nel rispetto delle normative vigenti in materia di bonifica di siti contaminati;
a.11 è necessario acquisire tutte le autorizzazioni, concessioni, intese, licenze, pareri, nullaosta e assensi comunque denominati preordinati alla realizzazione del progetto, con particolare riferimento alle disposizioni di cui alla parte quarta del D.Lgs. 3 aprile 2006, n. 152 e s.m. e .i..;

b. che l'esito della Commissione del 0112/2015 - così come sopra riportato - è stato comunicato al proponente Soc. Castaldo High Tech S.p.a. con nota prot. reg. n. 900968 del 28.12.2015;

c. che la Soc. Castaldo High Tech S.p.a. ha regolarmente provveduto alla corresponsione degli oneri per le procedure di valutazione ambientale, determinate con D.G.R.C. n° 683/2010, mediante versamento del 08/08/2014, agli atti della U.O.D. 07 Valutazione Ambientale della Direzione Generale per l'Ambiente e l'Ecosistema;

RITENUTO, di dover provvedere all'emissione del decreto di compatibilità ambientale;

VISTI:
- la L. n. 241/1990 e s.m.i;
- il D.Lgs. n. 152/2006 e ss.mm.ii.;
- D.M. n. 52 del 30/03/2015;
- il D.Lgs n. 33/2013;
- il D.P.G.R.C. n. 439/2013;
- il D.P.G.R.C. n. 62/2015;
- la D.G.R.C. n. 683/2010;
- la D.G.R.C. n. 211/2011;
- la D.G.R.C. n. 406/2011 e ss.mm.ii.;
- la D.G.R.C. n. 63/2013;
- la D.G.R.C. n. 488/2013 e ss.mm.ii.;
- i D.D. n. 554/2011 e ss.mm.ii.;
- il Regolamento Regionale n. 12/2011;

Alla stregua dell'istruttoria compiuta dalla U.O.D. 07 Valutazione Ambientale della Direzione Generale per l'Ambiente e l'Ecosistema

D E C R E T A

Per i motivi espressi in narrativa e che qui si intendono integralmente riportati e trascritti:

1. **DI** escludere dalla procedura di Valutazione di Impatto Ambientale, su conforme parere della Commissione V.I.A., V.A.S. e V.I. espresso nella seduta del 01/12/2015, il progetto "*Impianto alimentato a biogas per la produzione di energia elettrica della potenza di 998 kwe e di un impianto di compostaggio (CUP 6608 Esclus. VIA)*" da realizzarsi in Comune Giugliano in Campania (NA) in località Via Ponte Riccio – Zona ASI", proposto dalla Soc. Castaldo High Tech S.p.a., con sede in Napoli – 80127 - alla Via Belvedere n. 52, a condizione che vengano rispettate le seguenti condizioni e prescrizioni:
   1.1 l'impianto dovrà essere condotto conformemente alla documentazione progettuale, comprese le modifiche e le ulteriori misure di mitigazioni indicate nella documentazione integrativa;
   1.2 le operazioni di lavaggio degli automezzi dovranno avvenire in un' area dedicata. Le acque impiegate, non assimilabili ad acque di prima pioggia, andranno raccolte ed adeguatamente trattate;

1.3 i cumuli di sovvallo dovranno essere stoccati in modo tale da essere protetti dagli agenti atmosferici e da impedire fenomeni di lisciviazione. Le altezze dei cumuli dovranno essere tali da garantire condizioni di stabilità e sicurezza;
1.4 la pulizia delle superfici scolanti, quali le zone di stoccaggio, i pavimenti e le vie di traffico all'interno del capannone, dovrà essere effettuata con cadenza regolare. Le acque impiegate andranno raccolte ed adeguatamente trattate;
1.5 garantire il funzionamento in continuo (h24 e 365 g/a) dei sistemi di trattamento delle emissioni in atmosfera in modo da assicurare l'abbattimento delle sostanze odorigene durante qualsiasi fase del ciclo lavorativo;
1.6 prevedere il monitoraggio in fase di esercizio delle emissioni sonore, degli scarichi nella rete fognaria e delle emissioni in atmosfera, con particolare attenzione alle emissione odorigene. Tale attività dovrà eseguirsi con oneri a carico del proponente e con periodicità e modalità da concordare con ARPAC. Il monitoraggio dovrà essere intrapreso entro tre mesi dall'inizio delle attività;
1.7 l'impianto deve essere sottoposto a periodiche manutenzioni delle opere che risultano soggette a deterioramento, con particolare riferimento alle pavimentazioni, alla rete fognaria, alle vasche di raccolta, in modo tale da evitare qualsiasi pericolo di contaminazione dell'ambiente.
1.8 ridurre al minimo il numero delle operazioni di manutenzione proteggendo gli elementi elettrici o meccanici dei macchinari dalla corrosione dovuta ai gas presenti;
1.9 mettere in atto tutte le misure di mitigazione previste in progetto;
1.10 a seguito della dismissione dell'attività, la Ditta dovrà verificare il livello di contaminazione delle aree interessate dall' attività medesima, al fine di provvedere eventualmente alle operazioni di messa in sicurezza e ripristino del sito nel rispetto delle normative vigenti in materia di bonifica di siti contaminati;
1.11 è necessario acquisire tutte le autorizzazioni, concessioni, intese, licenze, pareri, nullaosta e assensi comunque denominati preordinati alla realizzazione del progetto, con particolare riferimento alle disposizioni di cui alla parte quarta del D.Lgs. 3 aprile 2006, n. 152 e s.m. e .i..;

2. **CHE** l'Amministrazione tenuta al rilascio del provvedimento finale dovrà acquisire tutti gli altri pareri e/o valutazioni previsti per legge e verificare l'ottemperanza delle prescrizioni riportate nonché la congruità del progetto esecutivo con il progetto esaminato dalla Commissione VIA ed assunto a base del presente parere. E' fatto altresì obbligo, in caso di varianti sostanziali del progetto definitivo esaminato, che lo stesso completo delle varianti sia sottoposto a nuova procedura.

3. **DI** rendere noto che ai sensi dell'art. 3, comma 4 della L. n. 241/90 e s.m.i., contro il presente provvedimento è ammessa proposizione di ricorso giurisdizionale avanti il Tribunale Amministrativo Regionale competente per territorio, entro 60 giorni dalla data di avvenuta notifica e/o pubblicazione sul BURC, ovvero ricorso straordinario al Capo dello Stato entro 120 giorni dalla data di pubblicazione sul BURC.

4. **DI** trasmettere il presente atto:
4.1 alla Soc. Castaldo High Tech S.p.a. Via Belvedere n. 52 Napoli – 80127;
4.2 al Comune di Giugliano in Campania (NA);
4.3 all'Amministrazione Provinciale di Napoli;
4.4 all'UOD 520517 Autorizzazioni ambientali e rifiuti Napoli – Centro Direzionale Isola C/5 80143 Napoli;
4.5 all'ARPAC per i controlli di cui all'art. 29 comma 2 del D.Lgs. 152/2006;
4.6 alla competente U.O.D. 40.03.05 Bollettino Ufficiale per la relativa pubblicazione sul BURC della Regione Campania, anche ai fini degli adempimenti ex D.Lgs 14 marzo 2013, n. 33.

Avv. Simona Brancaccio

REGIONE CAMPANIA

Decreto Dirigenziale n. 82 del 12/02/2016

Dipartimento 52 - Dipartimento della Salute e delle Risorse Naturali

Direzione Generale 5 - Direzione Generale per l'ambiente e l'ecosistema

U.O.D. 7 - UOD Valutazioni ambientali - Autorità ambientale

Oggetto dell'Atto:

PROVVEDIMENTO DI VALUTAZIONE DI INCIDENZA APPROPRIATA RELATIVO AL "TAGLIO BOSCO CEDUO MISTO LOC. S. ARCANGELO FOGLIO 10 P.LLE 97, 98, 99, 100, 151 E 152 - NEL COMUNE DI CAMPORA (SA)" - PROPOSTO DAL SIG. RAFFAELE TOMEO - CUP 7494.

IL DIRIGENTE

PREMESSO

a. che con D.P.R. n. 357 del 08/09/1997, art. 5, e ss.mm.ii. sono state dettate disposizioni in merito alla procedura di svolgimento della Valutazione di Incidenza;

b. che con Delibera di Giunta Regionale (D.G.R.C) n. 1216 del 23/03/2001, pubblicata sul BURC n. 21 del 17/04/2001, e successiva D.G.R.C. n. 5249 del 31/10/2002, pubblicato sul BURC n. 58 del 25/11/2002, è stato recepito il succitato D.P.R. n. 357/97;

c. che con D.P.G.R.C. n. 9 del 29/01/2010 pubblicato sul BURC n. 10 del 01/02/2010, è stato emanato il Regolamento Regionale n. 1/2010 "Disposizioni in materia di procedimento di valutazione d'Incidenza";

d. che con D.G.R.C. n. 167 del 31/03/2015, pubblicata sul BURC n. 29 del 06/05/2015, sono state emanate le "Linee Guida e Criteri di indirizzo per l'effettuazione della valutazione di incidenza in Regione Campania";

e. che con D.G.R.C. n. 683 del 8 ottobre 2010, pubblicata sul BURC n. 76 del 22/11/2010, è stata revocata la D.G.R. n. 916 del 14/07/2005 e sono state individuate le modalità di calcolo degli oneri dovuti per le procedure di valutazione ambientale strategica, valutazione di impatto ambientale e valutazione di incidenza in Regione Campania;

f. che con D.G.R.C. n. 406 del 04/08/2011, pubblicata sul BURC n. 54 del 16/08/2011, è stato approvato il "*Disciplinare organizzativo delle strutture regionali preposte alla Valutazione di Impatto ambientale e alla Valutazione di Incidenza di cui ai Regolamenti nn. 2/2010 e 1/2010, e della Valutazione Ambientale Strategica di cui al Regolamento emanato con D.P.G.R. n. 17 del 18 Dicembre 2009*", successivamente modificato ed integrato con D.G.R.C. n. 63 del 07/03/2013;

g. che ai sensi del Disciplinare approvato con summenzionata D.G.R. n. 406/2011:
   g.1 sono organi preposti allo svolgimento delle procedure di VIA, VAS e VI:
      - la Commissione per le Valutazioni Ambientali (Commissione VIA/VI/VAS);
      - gli istruttori VIA/VI/VAS;
   g.2 il parere per le procedure di Valutazione Ambientale è reso dalla Commissione VIA/VI/VAS sulla base delle risultanze delle attività degli istruttori;

h. che con D.D. n. 554 del 19/07/2011, è stata indetta una manifestazione di interesse per l'iscrizione alla "short list" di funzionari regionali, dell'ARPAC e dell'ARCADIS cui assegnare le istruttorie di V.I.A. – V.I. – V.A.S.;

i. che con D.D. n. 648 del 04/10/2011 e ss. mm. ii., è stata approvata la "short list" del personale cui assegnare le istruttorie di V.I.A. – V.I. – V.A.S.;

j. che, con regolamento n.12 del 15/12/2011, pubblicato sul BURC n. 72 del 19/11/2012 e s.m.i., è stato approvato il nuovo ordinamento e che, con D.G.R.C. n. 488 del 31/10/2013, pubblicata sul BURC n. 62 del 12/11/2013 e s.m.i., le competenze in materia di VIA-VAS-VI del Settore 02 dell'AGC 05 sono state assegnate alla U.O.D. 52.05.07;

k. che, con D.P.G.R.C. n. 439 del 15/11/2013, pubblicato sul BURC n. 63 del 18/11/2013 sono stati nominati i componenti della Commissione per le valutazioni ambientali (VIA/VI/VAS) successivamente con D.P.G.R.C. n. 62 del 10/04/2015 avente ad oggetto "Deliberazione di G.R. n. 406 del 4/8/2011 e s.m.i.: Modifiche Decreto Presidente Giunta n. 439 del 15/11/2013 - Disposizioni transitorie" pubblicato sul BURC n. 24 del 13/4/2015, è stata aggiornata la composizione della Commissione per le valutazioni ambientali (VIA/VI/VAS);

CONSIDERATO:

a. che con richiesta acquisita al prot. regionale n. 32785 in data 19/01/2015 contrassegnata con CUP 4794, il Sig. Tomeo Raffaele residente alla Via Gaetano Donizzetti n. 33 Dormelletto (NO) ha presentato istanza di avvio della procedura di Valutazione d'Incidenza Appropriata ai sensi dell'art. 6 del Regolamento Regionale n. 1/2010 relativa al "Taglio bosco ceduo misto loc. S. Arcangelo Foglio 10 p.lle 97, 98, 99, 100, 151 e 152 - nel Comune di Campora (SA)";

b. che l'istruttoria del progetto de quo è stata affidata dalla U.O.D. 07 Valutazioni Ambientali della Direzione Generale per l'Ambiente e l'Ecosistema al gruppo istruttore costituito dalla Dott.ssa Alessandra Gallevi, dal dott. Antonio Fiorella e dal Dott. Rocco Lotito, iscritti alla "short list" di cui al citato D.D. n. 648/2011;

c. che, su specifica richiesta prot. reg. n. 64259 del 30.01.2015 e con prot. reg. n. 301821 del 04.05.2015, il Sig. Tomeo Raffaele ha trasmesso integrazioni acquisite al prot. n. reg. 134329 del 26.02.2015 e prot. reg. n. 735712 del 30.10.2015;

RILEVATO:

a. che detto progetto è stato sottoposto all'esame della Commissione V.I.A. - V.A.S. - V.I. che, nella seduta del 21/12/2015, ha espresso - sulla base dell'istruttoria svolta dal sopra citato gruppo - parere favorevole di Valutazione di Incidenza Appropriata con le seguenti prescrizioni:
   a.1 divieto di taglio ed esbosco nel periodo compreso tra il 15 aprile e il 15 ottobre di ciascun anno;
   a.2 divieto di aprire nuove strade, piste forestali e piazzali di carico;
   a.3 rilasciare almeno 10 piante seccaginose in piedi ad ettaro per la nidificazione degli uccelli;
   a.4 rilasciare sul suolo il frascame o residui delle lavorazioni con diametro fino a 2 cm;
   a.5 si dovrà escludere dal taglio la zona (circa 10 metri) adiacente il vallone;
   a.6 si dovranno rimuovere alla conclusione dei lavori tutti i materiali utilizzati in cantiere.

b. che l'esito della Commissione del 21/12/2015, così come sopra riportato, è stato comunicato al Sig. Tomeo Raffaele con nota prot. reg. n. 43740 del 21.01.2016;

c. che il Sig. Tomeo Raffaele ha regolarmente provveduto alla corresponsione degli oneri per le procedure di valutazione ambientale, determinate con D.G.R.C. n°683/2010, mediante versamento del 22.09.2014 e del 19.01.2015, agli atti della U.O.D. 07 Valutazione Ambientale della Direzione Generale per l'Ambiente e l'Ecosistema;

RITENUTO di dover provvedere all'emissione del decreto di Valutazione di Incidenza;

VISTI:

- il D.lgs. n. 33/2013;
- il D.P.R. n. 357/97 e ss.mm.ii.;
- il D.P.G.R. n. 439/2013 e ss.mm.ii.;
- la D.G.R.C. n. 1216/2001 e ss.mm.ii.;
- la D.G.R.C. n. 167/2015;
- la D.G.R.C. n. 488/2013 e ss.mm.ii.;
- la D.G.R.C. n. 63/2013;
- la D.G.R.C. n. 683/2010;
- la D.G.R.C. n. 406/2011 e ss.mm.ii.;
- i DD.DD. n. 554/2011 e n. 648/2011;
- il Regolamento Regionale n. 1/2010;
- il Regolamento Regionale n. 12/2011;

Alla stregua dell'istruttoria compiuta dalla U.O.D. 07 Valutazione Ambientale della Direzione Generale per l'Ambiente e l'Ecosistema,

D E C R E T A

Per i motivi espressi in narrativa e che qui si intendono integralmente riportati e trascritti:

1. **DI** esprimere parere favorevole di Valutazione di Incidenza Appropriata, su conforme parere della Commissione V.I.A. - V.A.S. - V.I. espresso nella seduta del 21/12/2015, relativamente al "*Taglio bosco ceduo misto loc. S. Arcangelo Foglio 10 p.lle 97, 98, 99, 100, 151 e 152 - nel Comune di Campora (SA)*" proposto dal Sig. Tomeo Raffaele residente alla Via Gaetano Donizzetti n. 33 Dormelletto (NO), con le seguenti prescrizioni:
   1.1 divieto di taglio ed esbosco nel periodo compreso tra il 15 aprile e il 15 ottobre di ciascun anno;
   1.2 divieto di aprire nuove strade, piste forestali e piazzali di carico;
   1.3 rilasciare almeno 10 piante seccaginose in piedi ad ettaro per la nidificazione degli uccelli;
   1.4 rilasciare sul suolo il frascame o residui delle lavorazioni con diametro fino a 2 cm;
   1.5 si dovrà escludere dal taglio la zona (circa 10 metri) adiacente il vallone;
   1.6 si dovranno rimuovere alla conclusione dei lavori tutti i materiali utilizzati in cantiere.

2. **CHE** l'Amministrazione tenuta al rilascio del provvedimento finale dovrà acquisire tutti gli altri pareri e/o valutazioni previsti per legge e verificare l'ottemperanza delle prescrizioni riportate nonché la congruità del progetto esecutivo con il progetto esaminato dalla Commissione VIA ed assunto a base del presente parere. E' fatto altresì obbligo, in caso di varianti sostanziali del progetto definitivo esaminato, che lo stesso completo delle varianti sia sottoposto a nuova procedura.

3. **CHE** il proponente, con congruo anticipo, dia formale comunicazione della data dell'inizio dei lavori al competente Comando Stazione del Corpo Forestale dello Stato con modalità atte a dimostrare l'avvenuta trasmissione della comunicazione.

4. **DI** rendere noto che ai sensi dell'art. 3, comma 4 della L. n. 241/90 e s.m.i., contro il presente provvedimento è ammessa proposizione di ricorso giurisdizionale avanti il Tribunale Amministrativo Regionale competente per territorio, entro 60 giorni dalla data di avvenuta notifica e/o pubblicazione sul BURC, ovvero ricorso straordinario al Capo dello Stato entro 120 giorni dalla data di pubblicazione sul BURC.

5. **DI** trasmettere il presente atto:
   5.1 al Sig. Tomeo Raffaele alla Via Gaetano Donizzetti n. 33 Dormelletto (NO) - 28040;
   5.2 al Corpo Forestale dello Stato territorialmente competente;
   5.3 alla competente U.O.D. 40.03.05 Bollettino Ufficiale per la relativa pubblicazione sul BURC della Regione Campania, anche in adempimento degli obblighi di cui al D.lgs. 33/2013.

Avv. Simona Brancaccio

REGIONE CAMPANIA

Decreto Dirigenziale n. 83 del 12/02/2016

Dipartimento 52 - Dipartimento della Salute e delle Risorse Naturali

Direzione Generale 5 - Direzione Generale per l'ambiente e l'ecosistema

U.O.D. 7 - UOD Valutazioni ambientali - Autorità ambientale

Oggetto dell'Atto:

PROVVEDIMENTO DI VERIFICA DI ASSOGGETTABILITA' ALLA VALUTAZIONE DI IMPATTO AMBIENTALE RELATIVO AL PROGETTO "RIPRISTINO DI MESSA IN ESERCIZIO DI UN IMPIANTO DI TRATTAMENTO DI RIFIUTO SPECIALI LIQUIDI NON PERICOLOSI MEDIANTE LE OPERAZIONI "D8", "D9", "D13", "D14", "D15"" DA REALIZZARSI IN LOCALITA CALABRICITO NEL COMUNE DI ACERRA (NA) - PROPOSTO DALLA SOC. GUADAGNI SNC - CUP 7215.

IL DIRIGENTE

PREMESSO:

a. che il titolo III della parte seconda del D.Lgs. 152/2006 e ss.mm.ii., in recepimento della Direttiva 85/377/CEE, detta norme in materia di Impatto Ambientale di determinati progetti, pubblici e privati, di interventi, impianti e opere, nonché detta disposizioni in materia di Valutazione di Impatto Ambientale per le Regioni e Province Autonome;

b. che con D.M. n. 52 del 30/03/2015 - pubblicato sulla Gazzetta Ufficiale della Repubblica Italiana, Serie Generale n.84 - sono state approvate le "Linee guida per la verifica di assoggettabilità a valutazione di impatto ambientale dei progetti di competenza delle Regioni e delle Province Autonome, previsto dall'articolo 15 del Decreto Legge 91/2014";

c. che con D.G.R.C. n. 683 del 08/10/2010, pubblicato sul BURC n. 76 del 22/11/2010, è stata revocata la D.G.R.C. n. 916 del 14 luglio 2005 e sono state individuate le modalità di calcolo degli oneri dovuti per le procedure di valutazione ambientale strategica, valutazione di impatto ambientale e valutazione di incidenza in Regione Campania;

d. che con D.G.R.C. n. 211 del 24/05/2011, pubblicata sul BURC n. 33 del 30/05/2011, sono stati approvati gli "Indirizzi operativi e procedurali per lo svolgimento della valutazione di impatto ambientale in Regione Campania";

e. che con D.G.R.C. n. 406 del 04/08/2011, pubblicata sul BURC n. 54 del 16/08/2011, è stato approvato il "*Disciplinare organizzativo delle strutture regionali preposte alla Valutazione di Impatto ambientale e alla Valutazione di Incidenza di cui ai Regolamenti nn. 2/2010 e 1/2010, e della Valutazione Ambientale Strategica di cui al Regolamento emanato con D.P.G.R. n. 17 del 18 Dicembre 2009*", successivamente modificato ed integrato con D.G.R.C. n. 63 del 07/03/2013;

f. che ai sensi del Disciplinare approvato con summenzionata D.G.R. n. 406/2011:
   f.1 sono organi preposti allo svolgimento delle procedure di VIA, VAS e VI:
      - la Commissione per le Valutazioni Ambientali (Commissione VIA/VI/VAS);
      - gli istruttori VIA/VI/VAS;
   f.2 il parere per le procedure di Valutazione Ambientale è reso dalla Commissione VIA/VI/VAS sulla base delle risultanze delle attività degli istruttori;

g. che con D.D. n. 554 del 19/07/2011 e ss.mm.ii., è stata indetta una manifestazione di interesse per l'iscrizione alla "short list" di funzionari regionali, dell'ARPAC e dell'ARCADIS cui assegnare le istruttorie di V.I.A. – V.I. – V.A.S.;

h. che con D.D. n. 648 del 04/10/2011 e ss. mm. ii., è stata approvata la "short list" del personale cui assegnare le istruttorie di V.I.A. – V.I. – V.A.S.;

i. che con D.G.R.C. n. 63 del 07/03/2013, pubblicata sul BURC n. 15 del 11/02/2013, è stato modificato ed integrato il Disciplinare prevedendo nell'ambito della Commissione una sezione ordinaria e una sezione speciale dedicata agli impianti eolici di potenza superiore ad 1 MW ed inoltre che le nomine dei componenti la Commissione vengano effettuate ogni ventiquattro mesi e non possano essere confermate alla scadenza, fatta salva la conferma delle nomine dei componenti individuati in ragione del loro Ufficio;

j. che, con Regolamento n.12 del 15/12/2011, pubblicato sul BURC n. 72 del 19/11/2012 e s.m.i., è stato approvato il nuovo ordinamento e che, con D.G.R.C. n. 488 del 31/10/2013, pubblicata sul BURC n. 62 del 12/11/2013 e s.m.i., le competenze in materia di VIA-VAS-VI del Settore 02 dell'AGC 05 sono state assegnate alla U.O.D. 52.05.07;

k. che, con D.P.G.R.C. n. 62 del 10/04/2015 avente ad oggetto "Deliberazione di G.R. n. 406 del 4/8/2011 e s.m.i.: Modifiche Decreto Presidente Giunta n. 439 del 15/11/2013 - Disposizioni transitorie" pubblicato sul BURC n. 24 del 13/4/2015, è stata aggiornata la composizione della Commissione per le valutazioni ambientali (VIA/VI/VAS));

CONSIDERATO:

a. che con richiesta acquisita al prot. reg. n. 666288 del 8/10/2014 contrassegnata con CUP 7215 e successiva integrazione prot.reg.le n.793147 del 24/11/2014, la Soc.Guadagni snc di Carmela e Giuseppina Guadagni, con sede in Pomigliano d'Arco (NA) alla via Roma n.59 CAP 80038, ha trasmesso istanza di verifica di assoggettabilità alla Valutazione di Impatto Ambientale , ai sensi dell'art. 20 del D.Lgs. 152/2006 e ss.mm.ii., relativa al progetto "Ripristino di messa in esercizio di un impianto di trattamento di rifiuto speciali liquidi non pericolosi mediante le operazioni "D8", "D9", "D13", "D14", "D15"" da realizzarsi in localita Calabricito nel Comune di Acerra (NA);

b. che l'istruttoria del progetto *de quo* è stata affidata dalla U.O.D. 07 Valutazione Ambientale della Direzione Generale per l'Ambiente e l'Ecosistema al gruppo istruttore costituito dalla Dott.ssa R.Attianese, dall'Ing.G. Galiano, dall' Arch.G.Ruocco, dalla Dott.ssa A.Ferraiolo, iscritti alla "short list" di cui al citato D.D. n. 648/2011;

c. che, su richiesta prot. reg. n. 314503 del 7/05/2015, la Soc. Guadagni snc di Carmela e Giuseppina Guadagni ha prodotto integrazioni acquisite al prot. reg. n.509697 del 22/07/2015, al prot.reg.le n.542168 del 3/08/2015, al prot.reg.le n.663670 del 5/10/2015 e prot.reg.le n.720128 del 26/10/2015;

RILEVATO:

a. che detto progetto è stato sottoposto all'esame della Commissione V.I.A. - V.A.S. - V.I. che, nella seduta del 21/12/2015, ha espresso - sulla base dell'istruttoria svolta dal sopra citato gruppo - parere di esclusione dalla procedura di Valutazione di Impatto Ambientale con le seguenti prescrizioni:
   a1) in fase di autorizzazione prevedere un monitoraggio delle emissioni odorigene a conferma delle risultanze della valutazione previsionale presentata in sede di Verifica di assoggettabilità a VIA, le cui modalità e frequenze di campionamento dovranno essere approvate dall'ARPAC;
   a2) entro tre mesi dall'inizio dell'esercizio dell'impianto effettuare un'indagine fonometrica a conferma di quanto emerso dalla Relazione d'impatto acustico previsionale presentata in sede di Verifica di assoggettabilità a VIA;
   a3) nel caso si intenda applicare per i materiali da scavo previsti in progetto, il D.M. n.161/2012 e smi, sempre che ne ricorrano le condizioni, preventivamente dovrà essere rispettato quanto previsto dall'art. 5 comma 1 e 2 del citato D.M. n.161/2012 e smi;

b. che l'esito della Commissione del 21/12/2015 - così come sopra riportato - è stato comunicato al proponente Soc. Guadagni snc di Carmela e Giuseppina Guadagni, con nota prot. reg. n.57425 del 27/01/2016;

c. che la Soc.Guadagni snc di Carmela e Giuseppina Guadagni ha regolarmente provveduto alla corresponsione degli oneri per le procedure di valutazione ambientale, determinate con D.G.R.C. n° 683/2010, mediante versamento del 18/09/2014, agli atti della U.O.D. 07 Valutazione Ambientale della Direzione Generale per l'Ambiente e l'Ecosistema;

RITENUTO, di dover provvedere all'emissione del decreto di compatibilità ambientale;

VISTI:

- la L. n. 241/1990 e s.m.i;
- il D.Lgs. n. 152/2006 e ss.mm.ii.;
- D.M. n. 52 del 30/03/2015;
- il D.Lgs n. 33/2013;
- il D.P.G.R.C. n. 439/2013;
- il D.P.G.R.C. n. 62/2015;
- la D.G.R.C. n. 683/2010;
- la D.G.R.C. n. 211/2011;
- la D.G.R.C. n. 406/2011 e ss.mm.ii.;
- la D.G.R.C. n. 63/2013;
- la D.G.R.C. n. 488/2013 e ss.mm.ii.;
- i D.D. n. 554/2011 e ss.mm.ii.;
- il Regolamento Regionale n. 12/2011;

Alla stregua dell'istruttoria compiuta dalla U.O.D. 07 Valutazione Ambientale della Direzione Generale per l'Ambiente e l'Ecosistema

D E C R E T A

Per i motivi espressi in narrativa e che qui si intendono integralmente riportati e trascritti:

1. **DI** escludere dalla procedura di Valutazione di Impatto Ambientale, su conforme parere della Commissione V.I.A., V.A.S. e V.I. espresso nella seduta del 21/12/2015, il progetto "Ripristino di messa in esercizio di un impianto di trattamento di rifiuto speciali liquidi non pericolosi mediante le operazioni "D8", "D9", "D13", "D14", "D15"" da realizzarsi in localita Calabricito nel Comune di Acerra (NA), proposto dalla Soc.Guadagni snc di Carmela e Giuseppina Guadagni, con sede in Pomigliano d'Arco (NA) alla via Roma n.59 CAP 80038, con le seguenti prescrizioni:
   1.1) in fase di autorizzazione prevedere un monitoraggio delle emissioni odorigene a conferma delle risultanze della valutazione previsionale presentata in sede di Verifica di assoggettabilità a VIA, le cui modalità e frequenze di campionamento dovranno essere approvate dall'ARPAC;
   1.2) entro tre mesi dall'inizio dell'esercizio dell'impianto effettuare un'indagine fonometrica a conferma di quanto emerso dalla Relazione d'impatto acustico previsionale presentata in sede di Verifica di assoggettabilità a VIA;
   1.3) nel caso si intenda applicare per i materiali da scavo previsti in progetto, il D.M. n.161/2012 e smi, sempre che ne ricorrano le condizioni, preventivamente dovrà essere rispettato quanto previsto dall'art. 5 comma 1 e 2 del citato D.M. n.161/2012 e smi;

2. **CHE** l'Amministrazione tenuta al rilascio del provvedimento finale dovrà acquisire tutti gli altri pareri e/o valutazioni previsti per legge e verificare l'ottemperanza delle prescrizioni riportate nonché la congruità del progetto esecutivo con il progetto esaminato dalla Commissione VIA ed assunto a base del presente parere. E' fatto altresì obbligo, in caso di varianti sostanziali del progetto definitivo esaminato, che lo stesso completo delle varianti sia sottoposto a nuova procedura.

3. **DI** rendere noto che ai sensi dell'art. 3, comma 4 della L. n. 241/90 e s.m.i., contro il presente provvedimento è ammessa proposizione di ricorso giurisdizionale avanti il Tribunale Amministrativo Regionale competente per territorio, entro 60 giorni dalla data di avvenuta notifica e/o pubblicazione sul BURC, ovvero ricorso straordinario al Capo dello Stato entro 120 giorni dalla data di pubblicazione sul BURC.

4. **DI** trasmettere il presente atto:
   4.1 al proponente Soc. Guadagni snc di Carmela e Giuseppina Guadagni;
   4.2 al Comune di Acerra (NA);
   4.3 alla Città Metropolitana di Napoli;
   4.4. all'ARPAC per i controlli di cui all'art. 29 comma 2 del D.Lgs. 152/2006;
   4.5 alla UOD 17 Autorizzazioni ambientali e rifiuti di Napoli;
   4.6 alla competente U.O.D. 40.03.05 Bollettino Ufficiale per la relativa pubblicazione sul BURC della Regione Campania, anche ai fini degli adempimenti ex D.Lgs 14 marzo 2013, n. 33.

Avv. Simona Brancaccio

Decreto Dirigenziale n. 5 del 12/02/2016

Dipartimento 52 - Dipartimento della Salute e delle Risorse Naturali

Direzione Generale 6 - Direzione Generale per le politiche agricole, alimentari e forestali

Oggetto dell'Atto:

NOMINA COMPONENTI DELLA SEGRETERIA TECNICA DEL COMITATO DI SORVEGLIANZA DEL PROGRAMMA DI SVILUPPO RURALE DELLA CAMPANIA 2014/2020

IL Direttore Generale

PREMESSO CHE:

a. con il Regolamento n. 12 del 15 dicembre 2011 "Ordinamento Amministrativo della Giunta Regionale della Campania" (pubblicato sul BURC n 77 del 16/11/2011 in osservanza dei criteri generali stabiliti dall'articolo 1, commi 1 e 12, della legge regionale 20 luglio 2010, n. 7) è stata istituita la Direzione Generale Politiche Agricole Alimentari e Forestali (52-06) la quale, tra l'altro, svolge le funzioni di autorità di gestione FEASR;

b. con DGR n. 427 del 27/09/2013 e successivo DPGR n. 211 del 31/10/2013 è stato conferito l'incarico di Direttore Generale per le politiche Agricole, Alimentari e Forestali;

c. con D.P.G.R.C. n. 243 del 30/11/2015:

- è stato costituito il Comitato di Sorveglianza del Programma di Sviluppo Rurale Campania 2014/2020 ai sensi e per gli effetti dell'artt. 47 e 48 del Regolamento UE n. 1303/2013 e secondo quanto specificato nel PSR Campania 2014/2020 adottato con Decisione C(2015) 8315 final del 20 novembre 2015 della Commissione Europea,

- è stato incaricato il Direttore Generale per le Politiche Agricole Alimentari e Forestali (52-06), di costituire la Segreteria Tecnica del Comitato di Sorveglianza, affidando la relativa incombenza ad una o più unità appositamente individuate nell'ambito delle strutture facenti capo alla stessa Direzione.

CONSIDERATO CHE

a. nella seduta del 14 dicembre 2015 il Comitato di Sorveglianza, riunitosi a Napoli, ha approvato il proprio Regolamento interno;
b. l'art. 7 dello stesso prevede che per far fronte alle esigenze connesse alla redazione dei documenti , atti ed elaborati da sottoporre al Comitato di Sorveglianza ed all'esercizio dei compiti da parte del Comitato medesimo, venga istituita una Segreteria Tecnica nell'ambito della Direzione Generale per le Politiche Agricole Alimentari e Forestali (52-06);
c. a tale Segreteria Tecnica spetta, in particolare, il compito di assicurare la comunicazione tra i componenti il Comitato e di questo con l'esterno e l'allestimento dei documenti tecnici da sottoporre all'attenzione dello stesso.

CONSIDERATO ALTRESÌ CHE

a. nel medesimo art. 7 del Regolamento si riporta che le spese del funzionamento del Comitato, ivi comprese quelle accessorie relative al personale dipendente impegnato per l'attività di Segreteria Tecnica non titolare di Posizione, ritenendosi funzioni eccedenti i compiti ordinari, potranno essere poste a carico delle risorse del piano finanziario del PSR destinate all'assistenza tecnica nel rispetto delle disposizioni dell'art. 51 Reg. UE 1305/2013;

RITENUTO

a. il poter designare il dott. Giuseppe Rosario Mazzeo (medaglia 18122) funzionario di categoria D con funzione di Coordinatore, la dott.ssa De Martino Tiziana (medaglia 18304) la sig. Maria Caiazzo (medaglia 20937) e la sig.ra Maria Rosaria De Masi (medaglia. 17050) quali componenti la Segreteria Tecnica del Comitato di Sorveglianza PSR 2014-2020, in ragione delle specifiche capacità professionali;

VISTI

a. il Regolamento (UE) n. 1303 del 17 dicembre 2013 del Parlamento europeo e del Consiglio;

b. il Regolamento (UE) n. 1305 del 17 dicembre 2013 del Parlamento europeo e del Consiglio;
c. la Decisione C(2015) 8315 final del 20 novembre 2015 della Commissione Europea, con cui è stato adottato il Programma di Sviluppo Rurale della Campania per il periodo di programmazione 2014-2020;
d. il D.P.G.R.C. n. 243 del 30/11/2015:

Alla stregua dell'istruttoria compiuta dalla UOD 520602 nonché dell'espressa dichiarazione di regolarità della stessa resa dalla Dirigente della medesima U.O.D.

DECRETA

per i motivi sopra indicati in premessa e che si intendono qui integralmente riportati

a. di costituire presso la Direzione Generale per le Politiche Agricole Alimentari e Forestali (52-06), la Segreteria Tecnica del Comitato di Sorveglianza del Programma di Sviluppo Rurale della Campania - PSR 2014-2020 ;
b. di designare il dott. Giuseppe Rosario Mazzeo (medaglia 18122) funzionario di categoria D con funzione di Coordinatore, la dott.ssa De Martino Tiziana (medaglia 18304) la sig. Maria Caiazzo (medaglia 20937) e la sig.ra Maria Rosaria De Masi (medaglia. 17050) quali componenti la Segreteria Tecnica del Comitato di Sorveglianza PSR 2014-2020, in ragione delle specifiche capacità professionali;
c. di prevedere che venga riconosciuto ai componenti della Segreteria non titolari di Posizione per le funzioni svolte, eccedenti i compiti ordinari, la corresponsione dell'indennità di straordinario secondo i parametri vigenti il cui onere finanziario graverà sulla misura 20 del Programma di Sviluppo Rurale 2014/2020;
d. di inviare il presente decreto:
   - ai membri del Comitato di Sorveglianza PSR 2014-2020;
   - alle UOD della Direzione Generale per le Politiche Agricole Alimentari e Forestali (52-06);
   - alla UOD 520601 – Affari generali per la notifica agli interessati ;
   - alla UDP – Segreteria di Giunta – Ufficio III – Affari generali – Archiviazione Decreti Dirigenziali;
   - all'U.D.C.P. – Ufficio XIII "Affari Generali, Servizi di Supporto e B.U.R.C.", ai fini della pubblicazione

DIASCO

Decreto Dirigenziale n. 8 del 10/02/2016

Dipartimento 53 - Dipartimento delle Politiche Territoriali

Direzione Generale 7 - Direzione Generale per la mobilità

Oggetto dell'Atto:

DELEGA DI SOTTOSCRIZIONE DEI CONTRATTI PER I SERVIZI DI PULIZIA DELLE AREE PORTUALI CON LE IMPRESE AGGIUDICATARIE PER LA DR. IASUOZZO LORELLA

IL DIRETTORE GENERALE

PREMESSO che

- con D.G.R n. 488 del 31/10/13 è stato approvato il nuovo organigramma della Regione Campania, con il quale veniva individuata fra l'altro la Direzione Generale per la Mobilità ed all'interno della quale è incardinata l'UOD 05 Trasporto Marittimo e Demanio Marittimo Portuale;
- con la stessa Delibera veniva individuta quale responsabile per l'UOD 05 Trasporto Marittimo e Demanio Marittimo Portuale la dirigente regionale dr. Iasuozzo Lorella;
- rientrano nelle funzioni dell'UOD 05, i servizi di pulizia portuale, i servizi di manutenzione ordinaria e straordinaria degli impianti di pubblica illuminazione portuale, degli impianti antincendio portuali e degli impianti di video sorveglianza portuali;

CONSIDERATO che

- con D.D. n. 114 del 29/09/2015 la U.O.D. 06 Centrale Acquisti e Stazione Unica Appaltante ha aggiudicato, in via definitiva, la procedura n.1843/L/2015, relativa al servizio di pulizia delle aree portuali e degli specchi acquei annessi ai porti di Portici, Torre del Greco e Torre Annunziata, dell'Ambito 1, all'ATI Campania Noleggi s.r.l. – S.G.C. s.r.l. – Paleant s.r.l., capogruppo mandataria Campania Noleggi s.r.l. con sede in via Strettola S. Anna alle Paludi n.115 – 80142 Napoli. La suddetta aggiudicazione è divenuta efficace all'esito positivo della verifica, ai sensi dell'art. 11 comma 8 del D.Lgs 163/2006, delle dichiarazioni rese dall'aggiudicatario e comunicata con nota n. 807768 del 24/11/2015;
- con D.D. n. 115 del 29/09/2015 la U.O.D. 06 Centrale Acquisti e Stazione Unica Appaltante ha aggiudicato, in via definitiva, la procedura n.1845/L/2015, relativa al servizio di pulizia delle aree portuali e degli specchi acquei annessi ai porti di Capri, Ischia, Casamicciola e Procida, dell'Ambito 3, all'ATI IMECO s.r.l. – LEMAPOD s.r.l., capogruppo mandataria IMECO s.r.l. con sede in viale Colli Aminei 465 – 80131 Napoli. La suddetta aggiudicazione è divenuta efficace all'esito positivo della verifica, ai sensi dell'art. 11 comma 8 del D.Lgs 163/2006, delle dichiarazioni rese dall'aggiudicatario e comunicata con nota n. 817297 del 26/11/2015;
- con D.D. n. 116 del 29/09/2015 la U.O.D. 06 Centrale Acquisti e Stazione Unica Appaltante ha aggiudicato, in via definitiva, la procedura n.1844/L/2015, relativa al servizio di pulizia delle aree portuali e degli specchi acquei annessi ai porti di Amalfi, Baia, Pozzuoli, dell'Ambito 1, alla ditta So.C.E.M. s.r.l. con sede in via A.E. Mario 7/A – 80128 Napoli. La suddetta aggiudicazione è divenuta efficace all'esito positivo della verifica, ai sensi dell'art. 11 comma 8 del D.Lgs 163/2006, delle dichiarazioni rese dall'aggiudicatario e comunicata con nota n. 817294 del 26/11/2015;
- che in data 12/10/2015, al fine di assicurare le condizioni igienico e sanitarie per la salvaguardia della pubblica incolumità sono stati affidati in via di urgenza, alle Imprese aggiudicatarie, i servizi di pulizia delle aree portuali e degli specchi acquei annessi ai porti, per i seguenti ambiti : Ambito1 porti di Portici, Torre del Greco e Torre Annunziata; Ambito 2 porti di Amalfi, Baia e Pozzuoli; Ambito 3 porti di Capri, Ischia, Casamicciola e Procida, così come previsto dall'art. 11 del D.Lgs 163/06 comma 9;

DATO ATTO

- di dover procedere alla stipula dei contratti per i servizi di cui trattasi tra la Regione Campania e le rispettive imprese aggiudicatarie, come di seguito elencate:

PORTI	BENEFICIARIO	SEDE LEGALE
Ambito 1: porti di Portici, Torre del Greco e Torre Annunziata	A.T.I. Campania Noleggi s.r.l. – S.G.C. s.r.l. – Paleant s.r.l., capogruppo mandataria Campania Noleggi s.r.l.	Via Strettola S. Anna alle Paludi, n. 115 80142 Napoli
Ambito 2: porti di Amalfi, Baia, Pozzuoli	So.C.E.M. s.r.l.	via A.E. Mario 7/A 80128 Napoli

Ambito 3: porti di Capri, Casamicciola, Ischia e Procida	A.T.I. IMECO s.r.l. – LEMAPOD s.r.l., capogruppo mandataria IMECO s.r.l.	viale Colli Aminei 465 80131 Napoli

RITENUTO

- di dover delegare alla sottoscrizione dei suindicati contratti per i servizi di pulizia delle aree portuali con le imprese aggiudicatarie, la dr. Iasuozzo Lorella responsabile per l'UOD 05 Trasporto Marittimo e Demanio Marittimo Portuale;

VISTI

- il D.Lgs. n. 163/06;
- il D.P.R. n. 207/2010 (Regolamento di attuazione al Codice dei Contratti Pubblici);
- la L.R. n. 3/07 e relativo regolamento di attuazione;
- la D.G.R. n. 488 del 31/10/2013;

D E C R E T A

Per i motivi espressi in narrativa che qui si intendono integralmente riportati e confermati

- di delegare alla sottoscrizione dei contratti per i servizi di pulizia delle aree portuali con le imprese aggiudicatarie, così come di seguito elencate, la dr. Iasuozzo Lorella responsabile per l'UOD 05 Trasporto Marittimo e Demanio Marittimo Portuale:

PORTI	BENEFICIARIO	SEDE LEGALE
Ambito 1: porti di Portici, Torre del Greco e Torre Annunziata	A.T.I. Campania Noleggi s.r.l. – S.G.C. s.r.l. – Paleant s.r.l., capogruppo mandataria Campania Noleggi s.r.l.	Via Strettola S. Anna alle Paludi, n. 115 80142 Napoli
Ambito 2: porti di Amalfi, Baia, Pozzuoli	So.C.E.M. s.r.l.	via A.E. Mario 7/A 80128 Napoli
Ambito 3: porti di Capri, Casamicciola, Ischia e Procida	A.T.I. IMECO s.r.l. – LEMAPOD s.r.l., capogruppo mandataria IMECO s.r.l.	viale Colli Aminei 465 80131 Napoli

- di inviare copia del presente decreto:
  - all'UOD 05 Trasporto Marittimo e Demanio Marittimo Portuale;
  - all'UOD 40 03 05 per la pubblicazione sul BURC.

MARCHIELLO

REGIONE CAMPANIA

Decreto Dirigenziale n. 3 del 10/02/2016

Dipartimento 53 - Dipartimento delle Politiche Territoriali

Direzione Generale 7 - Direzione Generale per la mobilità

U.O.D. 2 - UOD Trasporto su ferro

Oggetto dell'Atto:

NULLAOSTA, A SANATORIA, RELATIVA AL PARARLLELISMO CON CONDOTTA GAS INTERRATADALLA PROGRESSIVA KM/CA 35+391 ALLA PROGRESSIVA KM/CA 35+990 DELLA FERROVIA EAV EX CIRCUMVESUVIANA, LINEA NAPOLI - SORRENTO, NELL'AMBITO DEL COMUNE DI VICE E. (NA)

IL DIRIGENTE

PREMESSO**:**

a) e la Regichone Campania – Area - Trasporti con Decreto Dirigenziale n. 614 del 19/12/2005, a seguito dei pareri espressi dalla società Circumvesuviana con Provvedimento DEFE AT/133 del 15/07/2005 e dall'USTIF di Napoli, con nota n. 3234/CV/AT/ del 05/07/2005, concesse il nulla osta di competenza relativamente al parallelismo con condotta gas interrato dalla progressiva Km/ca 35+391 alla progressiva Km/ca 35+990 della ferrovia Circumvesuviana, linea Napoli-Sorrento, nell' ambito del Comune di Vico Equense;
b) che a seguito di sopralluogo, in corso d'opera, in data 05/7/2007, effettuato da funzionari della società esercente e dell'USTIF, furono riscontrate alcune difformità progettuali, che non consentivano l'immissione in esercizio del parallelismo in questione;
c) che la società EAV, con nota prot.6911 del 20/7/2012 in conseguenza della nuova documentazione progettuale prodotta dalla Società Napoletana Gas S.P.A., relativa alle difformità riscontrate, espresse nuovo parere favorevole con Provvedimento DEFE AT/133 bis del 18/07/2012, che trasmise a questa Direzione per l'autorizzazione alla stipula del nuovo Atto Aggiuntivo a sanatoria previo assenso dell'USTIF di Napoli.
d) che la società EAV, a seguito di ulteriori richieste da parte dell'USTIF di Napoli, con nota prot. 8351 del 20/05/2015, acquisita da questa Direzione Generale per la Mobilità al protocollo 399439 del 10.06.2015, ad integrazione e conferma del Provvedimento DEFE AT/133 bis del 18/07/2012 ha trasmesso la documentazione integrativa " Valutazione dei Rischi e rapporti esiti di valutazione – ISA – REPORT, chiedendo nel contempo il rilascio del D.D. di competenza ai sensi dell'art.58 del DPR 753/80 previo assenso dell'USTIF di Napoli;
e) che con nota prot. 430137 del 22/6/2015 questa Direzione ha trasmesso all'Ustif di Napoli, la documentazione integrativa " Valutazione dei Rischi e rapporti esiti di valutazione – ISA – REPORT", intesa ad ottenere l'assenso a sanatoria di competenza.

CONSIDERATO:

a) che dall'esame della documentazione progettuale a corredo della istanza non si rilevano motivi ostativi, ai fini della regolarità del servizio ferroviario, al rilascio del richiesto nulla osta al parallelismo in questione, così come risulta dalla relazione istruttoria a firma dell'Ing. Vincenzo Carillo, responsabile regionale dei procedimenti afferenti attraversamenti e parallelismi di sedi ferroviarie di interesse regionale.

PRESO ATTO:

a) dell'assenso ai fini della sicurezza, ex art. 58 del DPR n. 753 dell'11.07.80, al rilascio del nulla osta per l'autorizzazione al parallelismo di che trattasi, espresso dalla Direzione Generale dei Sistemi di Trasporto ad Impianti Fissi – U.S.T.I.F. di Napoli, con nota prot n° 3870/CV/AT del 12/01/2016;
b) del parere favorevole espresso dalla società EAV con nota prot. DEFE AT/133 bis del 18/07/2012 confermato con nota prot. 8351 del 20/05/2015;
c) della relazione istruttoria positiva del responsabile del procedimento;

VISTO:
- il DPR 753/80
- il DL.vo 19.11.97 n. 422 e s.m.i.

Alla stregua dell'istruttoria dell'UOD competente e delle risultanze e degli atti, tutti richiamati nelle premesse, costituenti istruttoria a tutti gli effetti di legge, nonché della dichiarazione di regolarità della stessa resa dal Dirigente della preposta UOD e dell'attestazione di regolarità amministrativa resa dal funzionario titolare di posizione organizzativa, allegata allo stesso per farne parte integrante

DECRETA

La premessa costituisce parte integrante del presente provvedimento che si intende integralmente riportate e trascritta;

. di prendere atto del parere favorevole espresso dalla società EAV con nota prot. DEFE AT/133 bis del 18/07/2012 confermato con nota prot. 8351 del 20/05/2015, dell'assenso, ai fini della sicurezza, ex art. 58 comma 2, del D.P.R. 753/80, al rilascio del nulla osta per l'autorizzazione al parallelismo espresso dall'U.S.T.I.F. di Napoli con nota prot. n. 3870/CV/AT del 12/01/2016, nonché della relazione istruttoria redatta dal responsabile del Procedimento;

. di concedere, per quanto di competenza, il nulla osta al rilascio dell'autorizzazione alla variante in sanatoria per il parallelismo interrato con condotta gas, dalla progressiva Km/ca 35+391 alla progressiva Km/ca 35+990 della ferrovia Eav, ex Circumvesuviana, linea Napoli-Sorrento, nell' ambito del comune di Vico Equense, così come previsto nella documentazione progettuale di variante prodotta dal richiedente, nei limiti ed alle condizioni esecutive di cui ai predetti pareri dell'USTIF di Napoli e della EAV e nel rispetto dei sotto elencati obblighi e condizioni:

- i lavori eseguiti, sotto la diretta sorveglianza e secondo le indicazioni e le prescrizioni di tempo e di modo all'uopo impartite dal competente personale dell' EAV, senza riserva ed eccezione da parte della Compagnia Napoletana di Illuminazione e Scaldamento col Gas S.P.A. , restando in capo a quest'ultima ogni e qualsiasi responsabilità in ordine all'esecuzione degli stessi nel rispetto delle vigenti normative in materia di LL.PP;
- La società EAV dovrà redigere l'atto aggiuntivo in sanatoria alla convenzione già stipulata con la parte richiedente in data 07/03/2006, al fine di regolare le modalità esecutive dell'intervento e della successiva manutenzione, nonché la quantificazione e le modalità di versamento di polizze fidejussorie a risarcimento di eventuali danni alle strutture ferroviarie, dei canoni di sorveglianza e quanto altro necessario alla tutela della proprietà, dell'esercizio e della sicurezza della linea ferroviaria. La predetta società ferroviaria avrà cura di inviare alla Direzione Generale per la Mobilità, prima dell'inizio lavori, copia della sottoscritta convezione;
- A lavori ultimati dovrà essere effettuata la prescritta visita di constatazione per l'accertamento della conformità al parallelismo di cui al progetto depositato e del rispetto delle norme relative al D.M. 2445/71;
- di trasmettere copia del provvedimento alla società interessata ed all'USTIF di Napoli;
- di informare il Direttore della Direzione Generale per la Mobilità dell'adottato provvedimento;

Il presente nulla osta riguarda esclusivamente le competenze di cui al D.P.R. 753/80 e non entra nel merito di ogni altra autorizzazione richiesta, né entra nel merito della esecuzione dei lavori che resta in capo alla responsabilità esclusiva dei tecnici preposti.

Dr. Francesco Guida

Decreto Dirigenziale n. 10 del 11/02/2016

Dipartimento 54 - Dipartimento Istr., Ric., Lav., Politiche Cult. e Soc.

Direzione Generale 11 - Direzione Generale Istruzione, Formazione,Lavoro e Politiche Giovanili

U.O.D. 8 - UOD Tutela e sicurezza lavoro Pol per immigraz e emig e inclus di sogg svan

Oggetto dell'Atto:

L.R. N. 13 DEL 9/11/2015 - NOMINA COMPONENTI IL NUCLEO PER L'AMMISSIBILITA' E LA LA VALUTAZIONE DELLE MANIFESTAZIONI DI INTERESSE PER L'EROGAZIONE DI BORSE DI STUDIO A FAVORE DEI FIGLI DI LAVORATORI DECEDUTI A CAUSA DI INFORTUNI SUL LAVORO.

IL DIRIGENTE

PREMESSO

- **a.** che la legge regionale n. 13 del 9 novembre 2015 intende assegnare un contributo ai figli delle vittime di incidenti sul lavoro, per sostenerli nel loro percorso formativo;
- **b.** che la Regione Campania intende manifestare solidarietà e sostegno alle famiglie di coloro che sono deceduti nello svolgere la loro attività lavorativa;
- **c.** che con la DGR n. 569 del 24/11/2015 è stato approvato il Regolamento regionale di attuazione n. 6/2015, che definisce in conformità dell'art. 5 comma 1 della L.R. n. 13/2015, i criteri, le modalità di richiesta, i termini di presentazione delle domande, l'entità massima dei contributi da corrispondere e l'erogazione del contributo;
- **d.** che la Regione Campania con il decreto dirigenziale n. 101 del 2015 ha approvato un avviso pubblico per la presentazione delle domande ***per l'erogazione di borse di studio a favore dei figli di lavoratori deceduti a causa di infortunio sul lavoro e prevedendo;***

CONSIDERATO

a. che il decreto dirigenziale n. 101 del 2015 prevede che le attività di ammissibilità e valutazione delle manifestazioni di interesse devono essere svolte da un apposito nucleo, nominato con successivo provvedimento del Direttore Generale per l'Istruzione, la Formazione, il Lavoro e le Politiche Giovanili;

RITENUTO

a. che occorre provvedere, così come previsto dal decreto dirigenziale n. 101/2015, alla costituzione di un Nucleo che si occupi delle attività di ammissibilità e valutazione delle manifestazioni d'interesse per *l'erogazione di borse di studio a favore dei figli di lavoratori deceduti a causa di infortunio sul lavoro;*
b. di voler stabilire in cinque il numero dei componenti del Nucleo, da individuare tra i funzionari di ruolo dell'Amministrazione regionale, nonché di un rappresentante dell'INAIL;
c. di poter procedere alla nomina dei seguenti componenti del suddetto Nucleo:
    - Pietro Giovanni Ciotti, funzionario UOD 08, con funzioni di Presidente;
    - Gabriella Florio, funzionario UOD 08, componente;
    - Antonio Forinese, funzionario UOD 08, componente;
    - Adele Pomponio, dirigente INAIL, componente;
    - Assunta Romano, Cat. C/5 UOD 08, con funzioni di Segretario;
d. di voler stabilire che le attività del nucleo saranno svolte presso gli uffici dell'UOD 08 (Tutela e sicurezza del lavoro - Politiche per l'immigrazione ed emigrazione e dell'inclusione nel mondo del lavoro a favore dei soggetti svantaggiati) della DG 54/11 (Istruzione – Formazione- Lavoro- Politiche Giovanili);
e. di voler stabilire che le attività del nucleo saranno svolte a titolo gratuito, senza nessun onere a carico delle casse regionali;

VISTO

a. la legge regionale n. 13 del 9 novembre 2015;
b. DGR n. 569 del 24/11/2015
c. il Regolamento Regionale n. 6/2015;
d. il decreto dirigenziale n. 101 del 2015;

Alla stregua dell'istruttoria compiuta dagli uffici della UOD 08 (Tutela e sicurezza del lavoro - Politiche per l'immigrazione ed emigrazione e dell'inclusione nel mondo del lavoro a favore dei soggetti svantaggiati) nonché dell'espressa dichiarazione di regolarità resa dall'unità medesima

DECRETA

Per le motivazioni di cui in narrativa, che qui si intendono integralmente riportate:

1. di procedere alla costituzione del Nucleo per l'ammissibilità e la valutazione delle manifestazioni d'interesse per *l'erogazione di borse di studio a favore dei figli di lavoratori deceduti a causa di infortunio sul lavoro;*
2. di procedere alla nomina dei seguenti componenti del suddetto Nucleo:
   - Pietro Giovanni Ciotti, funzionario UOD 08, con funzioni di Presidente;
   - Gabriella Florio, funzionario UOD 08, componente;
   - Antonio Forinese, funzionario UOD 08, componente;
   - Adele Pomponio , dirigente INAIL, componente;
   - Assunta Romano, cat. B/7 UOD 08; con funzioni di Segretario;
3. di stabilire che l'attività del nucleo sarà svolta presso gli uffici dell'UOD 08 della DG 54 11;
4. di stabilire che le attività del nucleo sono svolte a titolo gratuito;
5. di inviare il presente atto all'INAIL per la notifica all'interessato;
6. di inviare il presente provvedimento, alla Direzione Generale 54 11 00, al Capo Dipartimento, all'Assessore al Lavoro, all'Assessore all'Istruzione - Politiche sociali ed per dovuta conoscenza ed all'Assessore alla Formazione e Pari Opportunità, al Settore Stampa e documentazione per la pubblicazione sul BURC.

- D.ssa Fiorella Coppola -

Decreto Dirigenziale n. 23 del 13/01/2016

Dipartimento 54 - Dipartimento Istr., Ric., Lav., Politiche Cult. e Soc.

Direzione Generale 11 - Direzione Generale Istruzione, Formazione,Lavoro e Politiche Giovanili

U.O.D. 6 - UOD Formazione professionale

Oggetto dell'Atto:

POR FSE 2007-2013. OBIETTIVO OPERATIVO B1) - PIANO D'AZIONE PER IL LAVORO. PROGETTO MINIMI TERMINI D.D. 5/2011 - REVOCA FINANZIAMENTO DI DIECI (10) PERCORSI FORMATIVI

IL DIRIGENTE

PREMESSO che

a) con Deliberazione di G.R. n.690 del 08/10/2010 la Giunta Regionale della Campania ha approvato il Piano di Azione per il Lavoro denominato "Campania al lavoro!", pubblicato sul BURC n.76 del 02/11/2010;
b) con Decreto Dirigenziale n.258 del 22/12/2010, così come rettificato dal Decreto Dirigenziale n.5 del 01/02/2011, pubblicato sul BURC n.11 del 14/02/2011, è stato approvato l'Avviso pubblico "Minimi Termini" nell'ambito del POR Campania 2007/2013 – per la concessione ai datori di lavoro di incentivi per la stabilizzazione/assunzione di lavoratori precari a valere sull'Obiettivo Operativo b.1) – ai sensi del Regolamento (CE) 1998/06 relativo all'applicazione degli artt.87 e 88 del Trattato agli Aiuti di importanza minore "De Minimis";
c) con Decreto Dirigenziale n.49 del 05/07/2011 come modificato dal DD 162/2011 veniva nominata apposita Commissione interna all'AGC17 per l'istruttoria delle domande pervenute a seguito della quale venivano autorizzati al finanziamento, tra gli altri, con appositi atti amministrativi, i percorsi formativi di cui all'Allegato 1 da intendersi parte integrante e sostanziale del presente atto;
d) con Decreto Dirigenziale n.124 del 14/11/2011 per il Programma "Minimi Termini" nell'ambito del Piano "Campania al Lavoro!" è stata posto in essere l'iter di valutazione delle domande di incentivo mediante consegna esclusivamente telematica delle domande sulla piattaforma "Avvisi e Bandi" all'indirizzo web www.bandiagc17.regionecampania.it secondo cinque finestre temporali;
e) con la medesima finalità di informatizzazione dei processi, anche in fase *in itinere*, l'AGC17 istituiva apposita PEC dedicata per il monitoraggio ed il controllo dei progetti *controlliminimitermini@pec.regione.campania.it* ove ricadono le corrispondenze in entrata ed in uscita di ogni singolo progetto formativo autorizzato al finanziamento.

CONSIDERATO che

α) a seguito delle PEC inviate dall'AGC17, ai sensi del disposto dell'Avviso pubblico ex DD 5/2011 e successivo Atto di Concessione sottoscritto con le Agenzie formative aggiudicatarie del finanziamento, si richiedeva il rispetto della tempistica e delle modalità di inoltro documentazione ai fini della puntuale verifica degli avanzamenti progettuali come disposto in Atto di Concessione;
β) con specifico riferimento ai controlli di carattere amministrativo contabile, emergevano - per i percorsi formativi richiamati in Allegato 1 da intendersi parte integrante e sostanziale del presente atto - criticità collegate, tra gli altri, al mancato rispetto del richiamato disposto degli artt.5, 8 e 10 dell'Atto di Concessione;
c) ai sensi dell'art.7 della Legge 241/90, veniva notificato l'avvio del procedimento amministrativo volto alla revoca del finanziamento autorizzato ai soggetti ex Allegato 1 al presente e che, ad oggi, scaduti i venti (20) giorni ivi disposti, non sono pervenute, da parte dei soggetti interessati, memorie ovvero controdeduzioni in merito.

RITENUTO di

a) dover revocare complessivamente dieci (10) percorsi formativi a valere sul Progetto "Minimi Termini" ex Allegato 1 da intendersi parte integrante e sostanziale del presente atto per le motivazioni sotto richiamate:

I. mancata presentazione documentazione amministrativo contabile necessaria ai fini dell'espletamento della verifica amministrativo contabile per i progetti ID 54_128, 78_185, 85_211, 105_356, 138_371, 254_505, 255_511, 267_524 ex Allegato 1

II. mancata presentazione documentazione amministrativo contabile integrativa necessaria ai fini della prosecuzione e buon esito della verifica amministrativo contabile per il progetto ID 43_5 ex Allegato 1

III. presentazione documentazione amministrativo contabile necessaria ai fini dell'espletamento della verifica amministrativo contabile che si conclude con Verbale n.644 del 26/03/2013 ad esito negativo per il 100% delle spese portate a rendicontazione dall'Agenzia medesima per il progetto ID 302_584 ex Allegato 1

b) dover inviare il presente provvedimento, per il seguito di competenza alla D.G. 11-54, all'Autorità di Gestione del Fondo Sociale Europeo, al BURC ai fini della sua pubblicazione precisato che la stessa costituisce notifica a tutti i soggetti beneficiari ex Allegato 1 e per conoscenza all'Assessore regionale competente.

VISTI

a) Deliberazione di G.R. n.690 del 08/10/2010
b) D.G.R. n. 488 del 31/10/2013 di conferimento degli incarichi di Responsabili delle UOD
c) D.G.R. n. 427 del 27/09/2013 di conferimento degli incarichi di Direttore generale
d) D.D. n. 430/2014 di assegnazione delega ai Dirigenti delle UU.OO.DD. della D.G. 11 DIP. 54
e) Decreto Dirigenziale n.258 del 22/12/2010
f) Decreto Dirigenziale n.5 del 01/02/2011

g) Decreto Dirigenziale n.82 del 10/08/2011
h) Decreto Dirigenziale n.124 del 14/11/2011
i) Decreto Dirigenziale n.179 del 12/12/2011
j) Decreto Dirigenziale n.17 del 17/02/2012
k) Decreto Dirigenziale n.42 del 06/04/2012
l) Decreto Dirigenziale n.62 del 24/05/2012

Alla stregua dell'istruttoria compiuta dal team di dipendenti regionali all'uopo inaricati, nonché dell'espressa dichiarazione di regolarità del Dirigente responsabile della UOD 6 Formazione professionale

DECRETA

1. revocare complessivamente dieci (10) percorsi formativi a valere sul Progetto "Minimi Termini" ex Allegato 1 da intendersi parte integrante e sostanziale del presente atto per le motivazioni sotto richiamate:

I. mancata presentazione documentazione amministrativo contabile necessaria ai fini dell'espletamento della verifica amministrativo contabile per i progetti ID 54_128, 78_185, 85_211, 105_356, 138_371, 254_505, 255_511, 267_524 ex Allegato 1

II. mancata presentazione documentazione amministrativo contabile integrativa necessaria ai fini della prosecuzione e buon esito della verifica amministrativo contabile per il progetto ID 73_5 ex Allegato 1

III. presentazione documentazione amministrativo contabile necessaria ai fini dell'espletamento della verifica amministrativo contabile che si conclude con Verbale n.644 del 26/03/2013 ad esito negativo per il 100% delle spese portate a rendicontazione dall'Agenzia medesima per il progetto ID 302_584 ex Allegato 1

2. inviare il presente provvedimento, per il seguito di competenza alla D.G. 11-54, all'Autorità di Gestione del Fondo Sociale Europeo, al BURC ai fini della sua pubblicazione precisato che la stessa costituisce notifica a tutti i soggetti beneficiari ex Allegato 1 e per conoscenza all'Assessore regionale competente.

Prof. Prospero Volpe

Allegato 1

POR FSE 2007-2013. Ob.op. b1). Piano di azione per il lavoro – Progetto "Minimi termini" D.D. 5/2011 – **Elenco Progetti ed estremi di riferimento**

N. progr.	D.D. Autorizzativo	ID	DENOMINAZIONE AGENZIA FORMATIVA	PEC Agenzia formativa	PEC richiesta documentazione	PEC ricezione documentazione	Estremi Verbale STAP	PREAVVISO REVOCA EX art.7, L.241/90
1	n.82 del 10/08/2011	54_128	FLORIDA 2000 SRL	florida2000@arubapec.it	20/11/12	NO	Verifica amm.vo contabile non eseguita per mancato recepimento documentazione	PEC prot.0844403 del 04/12/2015
2	n.82 del 10/08/2011	78_185	ARTES INGEGNERIA SPA	artesingegneria@pec.it	26/06/12	NO	Verifica amm.vo contabile non eseguita per mancato recepimento documentazione	PEC prot.0844404 del 04/12/2015
3	n.82 del 10/08/2011	85_211	IL LEGNO SRL	illegnosrl@legalmail.it	10/07/12	NO	Verifica amm.vo contabile non eseguita per mancato recepimento documentazione	PEC prot.0844389 del 04/12/2015
4	n.62 del 24/05/2012	105_356	MY WELL SRL	mywell@interfreepec.it	22/11/12	NO	Verifica amm.vo contabile non eseguita per mancato recepimento documentazione	PEC prot.0844395 del 04/12/2015
5	n.179 del 12/12/2011	138_371	TELEIMPIANTI SRL	teleimpiantisrl@legalmail.it	21/08/12	NO	Verifica amm.vo contabile non eseguita per mancato recepimento documentazione	PEC prot.0844399 del 04/12/2015 – Avviso mancata consegna PEC non più attiva – Raccomandata n.15224801508 del 16/12/2015
6	n.17 del 17/02/2012	254_505	CENTRO AFFILATURA SRL	centroaffilaturasrl@pec.it	20/11/12	NO	Verifica amm.vo contabile non eseguita per mancato recepimento documentazione	PEC prot.0844406 del 04/12/2015
7	n.17 del 17/02/2012	255_511	NIVA SPORT SRL	nivasport@spaziopec.it	06/02/13	NO	Verifica amm.vo contabile non eseguita per mancato recepimento documentazione	PEC prot.0844386 del 04/12/2015 – Avviso mancata consegna PEC non più attiva – Raccomandata n.15224801507 del 17/12/2015
8	n.17 del 17/02/2012	267_524	CENTRO AFFILATURA SRL	centroaffilaturasrl@pec.it	20/11/12	NO	Verifica amm.vo contabile non eseguita per mancato recepimento documentazione	PEC prot.0844407 del 04/12/2015
9	n.82 del 10/08/2011	73_5	TAB TECHNOLOGY	tabtechnology@pec.it	10/07/12	09/08/12	Verifica amm.vo contabile non conclusasi per mancato recepimento documentazione integrativa	PEC prot.0844392 del 04/12/2015
10	n.42 del 06/04/2012	302_584	ATHENA COOP. SOCIALE	venerato.i@pec.confcooperative.it	20/11/12	13/03/13	n.644 del 26/03/2013	PEC prot.0844396 del 04/12/2015

fonte: http://burc.regione.campania.it

Decreto Dirigenziale n. 8 del 09/02/2016

Dipartimento 54 - Dipartimento Istr., Ric., Lav., Politiche Cult. e Soc.

Direzione Generale 11 - Direzione Generale Istruzione, Formazione,Lavoro e Politiche Giovanili

U.O.D. 8 - UOD Tutela e sicurezza lavoro Pol per immigraz e emig e inclus di sogg svan

Oggetto dell'Atto:

GARANZIA GIOVANI 2014/2015 - PAR CAMPANIA - ATTIVAZIONE MISURA TIROCINI FORMATIVI.

IL DIRIGENTE

PREMESSO che

a) il Ministero del Lavoro e delle Politiche Sociali, Autorità di Gestione del PON YEI, ha individuato la Regione Campania quale Organismo Intermedio per l'attuazione di un unico Programma Operativo Nazionale nell'ambito di Garanzia Giovani;
b) con Decreto Direttoriale n. 237/Segr. DG/2014 del 04/04/2014 sono state ripartite le risorse del "Piano di attuazione italiano della garanzia per i Giovani" tra le Regioni e le Province Autonome di Trento e Bolzano determinando che la dotazione finanziaria complessiva del PAR YEI Campania è pari ad € 191.610.955;
c) con D.G.R. n. 117 del 24/04/2014, pubblicata sul B.U.R.C. n. 29 del 29/04/2014, la Regione Campania ha approvato il Programma Attuativo "Garanzia Giovani" assumendo il ruolo di Organismo Intermedio ai sensi di quanto disposto dal comma 7 dell'art. 123 del Regolamento Europeo 1303/13;
d) con Decreto Dirigenziale n. 566 del 01/08/2014, pubblicato sul B.U.R.C. n. 56 del 04/08/2014, la Regione Campania ha approvato l'Avviso ai datori di lavoro pubblici e privati per l'adesione al Programma per l'attivazione dei percorsi di inserimento dei giovani attraverso i tirocini e le assunzioni incentivate ex D.L. 76/2013", sinteticamente denominato "Garanzia Giovani Progetto",
e) Con Decreto Dirigenziale n. 99 del 15/12/2015 è stato approvato il 12°elenco atti di adesione e progetti di tirocini formativi ammessi e non al finanziamento ed è stata autorizzata l'attivazione dei progetti ammessi al finanziamento**;**

CONSIDERATO che

α) a fronte di quanto programmato per una puntuale gestione delle risorse disponibili, i datori di lavoro sia pubblici che privati ammessi al finanziamento ed autorizzati all'attivazione di tirocini formativi con DD. n. 441 del 27/08/2015, DD. n. 81 del 12/10/2015, DD. n. 89 del 10/11/2015, DD. n. 99 del 15/12/2015, che non abbiano ancora attivato i tirocini richiesti **devono attivare la misura entro e non oltre il 31/03/2016** pena decadenza dal beneficio in questione.

VISTI

a) il Regolamento (UE) n. 1303 del Parlamento Europeo e del Consiglio del 17/12/2013;
b) il Regolamento (UE) n. 1304 del Parlamento Europeo e del Consiglio del 17/12/2013;
c) il Regolamento (UE – EURATOM) n. 1311 del Consiglio del 02/12/2013;
d) il Decreto Legislativo n. 181 del 21 aprile 2000 "Disposizioni per agevolare l'incontro fra domanda ed offerta di lavoro, in attuazione dell'art. 45, cooma 1, lettera a), della legge 17 maggio 1999, n. 144";
e) il Decreto Legislativo n. 276 del 10 settembre 2003 "Attuazione delle deleghe in materia di occupazione e mercato del lavoro, di cui alla legge 14 febbraio 2003, n. 30";
f) la Legge n. 92 del 28 giugno 2012 recante "Disposizioni in materia di riforma del mercato del lavoro in una prospettiva di crescita";
g) la L.R. n.14 del 18 novembre 2009 "Testo Unico della normativa della Regione Campania in materia di lavoro e formazione professionale per la promozione della qualità del lavoro";
h) il Regolamento Regionale del 02 aprile 2010, n. 8 – Regolamento di attuazione di cui alla L.R. n. 14 del 18 novembre 2009, art. 54, comma 1 lettera a);
i) il Regolamento Regionale del 02 aprile 2010, n. 9 – Regolamento di attuazione di cui alla L.R. n. 14 del 18 novembre 2009, art. 54, comma 1 lettera b);

j) la D.G.R. n. 242 del 22 luglio 2013 di approvazione del "Modello operativo di accreditamento degli operatori pubblici e privati per l'erogazione dei servizi di istruzione e formazione professionale e dei servizi per il lavoro";
k) la D.G.R. n. 195 del 23 aprile 2012 di approvazione delle Linee Guida per il sistema regionale di Istruzione e Formazione Professionale (le FP);
l) la D.G.R. n. 83 del 14 marzo 2013 "Approvazione Linee Guida per la costituzione dei Poli Tecnico Professionali in Campania";
m) la D.G.R. n. 243 del 22 luglio 2013 "Modifiche al Regolamento Regionale del 02 aprile 2010, n. 9 - Regolamento di attuazione di cui alla L.R. n. 14 del 18 novembre 2009, art. 54, comma 1 lettera b) "Testo Unico della normativa della Regione Campania in materia di lavoro e formazione professionale per la promozione della qualità del lavoro" - Disciplina dei Tirocini di formazione e orientamento;
n) la D.G.R. n. 117 del 24 aprile 2014 "Garanzia Giovani Programma di attuazione e Linee Guida" con allegati Piano di attuazione e Linee Guida;
o) il D.D. n. 448 del 24 giugno 2014 Dip. 54 DG 11 U.O.D. 05 Servizi per il Lavoro recante "Approvazione Avviso per la partecipazione degli operatori alla attuazione del Piano Garanzia Giovani Campania" e dei relativi allegati;
p) il D.D. n. 566 del 01 agosto 2014 Dip. 54 DG 11 U.O.D. 08 recante "Garanzia Giovani 2014/2015 – PAR Campania. Approvazione "Avviso ai datori di lavoro pubblici e privati per l'adesione al Programma e per l'attivazione dei percorsi di inserimento dei giovani attraverso i tirocini e le assunzioni incentivate ex art. 1 D.L. 76/2013" e relativi allegati;
q) il D.P.G.R. n. 220 del 31 ottobre 2013 di nomina del Direttore Generale per l'Istruzione, la Formazione, il Lavoro e le Politiche Giovanili;
r) la D.G.R. n. 488 del 31 ottobre 2013 di nomina dei responsabili delle U.O.D.;
s) il D.D. n. 566 del 01 agosto 2014 di attribuzione al Dirigente della U.O.D. 54.11.08 la competenza di R.U.P. per tutte le attività relative all'esecuzione dell'Avviso di cui allo stesso D.D. n. 566;
t) i Decreti Direttoriali della Direzione Generale delle Politiche attive, i Servizi per il lavoro e la Formazione del Ministero del lavoro e delle politiche sociali n. 9/SegrDG/2015 del 23/01/2015 e n. 73/II/2015 del 20 marzo 2015 di riparto delle dell'art.3 comma 1 lettera c) del DL 76/2013;

Alla stregua dell'istruttoria compiuta dall'U.O.D 08 Direz. Gen. 54-11;

DECRETA

per le motivazioni e le considerazioni espresse in premessa, che qui si intendono integralmente riportate:

1. di disporre a fronte di quanto programmato per una puntuale gestione delle risorse disponibili, che i datori di lavoro sia pubblici che privati ammessi al finanziamento ed autorizzati all'attivazione di tirocini formativi con DD. n. 441 del 27/08/2015, DD. n. 81 del 12/10/2015, DD. n. 89 del 10/11/2015, DD. n. 99 del 15/12/2015, che non abbiano ancora attivato i tirocini richiesti **devono attivare la misura entro e non oltre il 31/03/2016** pena decadenza dal beneficio in questione.
2. di disporre la pubblicazione del presente atto e l'allegata documentazione sul B.U.R.C. e sui siti istituzionali della Regione Campania;
3. di trasmettere il presente atto all'ADG FSE .

Dott.ssa Fiorella Coppola

Decreto Dirigenziale n.18 del 12/02/2016

Dipartimento 54 – Istruzione, Ricerca, Lavoro, Politiche Culturali, Politiche Sociali
D.G. 11 – Istruzione, Formazione, Lavoro e Politiche Giovanili

Oggetto dell'Atto:

Concessione del trattamento di CIG in deroga in favore dei lavoratori dipendenti delle aziende IDROELETTRICA S.P.A. e SQUARE SOLUTION DI LEONE VINCENZO.

IL DIRIGENTE

PREMESSO

a) che i commi 64, 65 e 66, art. 2 della Legge n. 92 del 28/06/2012 “Riforma del mercato del lavoro in una prospettiva di crescita” prevedono la possibilità di disporre per l’anno 2013, sulla base di specifici accordi, la concessione degli ammortizzatori sociali in deroga per la gestione delle situazioni derivanti dal perdurare dello stato di debolezza dei livelli produttivi del paese al fine di garantire la graduale transizione verso il regime delineato dalla riforma degli AA.SS.
b) che in data 22/11/2012 è stata sottoscritta l’intesa tra il Governo, le Regioni e le Provincie Autonome di Trento e Bolzano in materia di Ammortizzatori sociali in deroga e sulle politiche attive del lavoro per l’anno 2013 ai sensi dell’ art.8, comma 6 della L.05/06/2003 n.131;
c) che, il 27/01/2015, in apposita seduta del Tavolo interistituzionale di indirizzo presieduto dall'Assessore Regionale al Lavoro e composto da rappresentanti delle Amministrazioni Provinciali, dell'INPS, di Italia Lavoro e delle Parti Sociali è stato definito l’Accordo quadro e le “Linee guida per l’accesso agli Ammortizzatori sociali in deroga anno 2015”;
d) che con nota d’indirizzo, del 22/04/2015, a firma dell’Assessore al Lavoro della Giunta Regionale della Campania, è stato richiesto agli uffici competenti di procedere senza indugio all’emissione dei decreti autorizzativi per la concessione degli AA.SS. in deroga anno 2015;
e) che in data 4/12/2014 con D.I. n. 86486 del 4/12/14, sono state destinate alla Regione Campania, risorse finanziarie a valere interamente sui fondi nazionali, per €. 31.146.013,00;
f) con D.I. n. 90973 del 8/07/15, sono state destinate alla Regione Campania, risorse finanziarie a valere interamente sui fondi nazionali, per l’annualità 2015 un importo pari a €. 31.146.013,00
g) che al comma 64 dell’art.2 della Legge 92/12 (Legge di Riforma del MdL) prevede la possibilità che, in deroga alla vigente normativa, possa disporsi la concessione o proroga, nei limiti delle risorse finanziarie disponibili, anche senza soluzione di continuità, dei trattamenti di CIGS, di mobilità o disoccupazione speciale nel caso di programmi finalizzati alle gestioni di crisi occupazionali, anche con riferimento a settori produttivi e ad aree regionali, ovvero miranti al reimpiego dei lavoratori coinvolti in detti programmi, così come già disposto dall'art. 33 – commi 21 – della L.183/11, fino al 31/12/2012;

CONSIDERATO

a) che sono state previste, dal Piano Campania al Lavoro, ulteriori iniziative per contrastare gli effetti della crisi adottando misure per la riqualificazione e/o il reinserimento dei beneficiari di AA.SS. in deroga, attraverso colloqui mirati presso i Centri per l'Impiego tesi alla individuazione e definizione di percorsi di orientamento e riqualificazione;
b) che il Governo italiano, a seguito degli impegni assunti in sede di Vertice Europeo del 6 ottobre 2011, al fine di recuperare i ritardi accumulati nell’uso dei fondi strutturali 2007-2013 ha predisposto il Piano Azione Coesione (PAC);
c) che, in data 14 dicembre 2011, il Presidente della Regione Campania ha sottoscritto un accordo con il Ministro per la Coesione Territoriale per l’attuazione del Piano Azione e Coesione;
d) che la Giunta regionale, con Deliberazione del 08 maggio 2012, n. 219, ha preso atto del Piano Azione e Coesione;
e) che la Giunta regionale, con Deliberazione n. 765 del 21 dicembre 2012, ha preso atto dell'adesione della Regione al PAC - terza ed ultima riprogrammazione - misure anticicliche e salvaguardia di progetti avviati;
f) che detto piano prevede, tra l'altro, misure anticicliche che consentano a lavoratori, imprese e persone di superare la prolungata crisi;
g) che tra gli interventi anticiclici è prevista l'adozione di Misure innovative e sperimentali di tutela dell'occupazione e politiche attive del lavoro collegate ad ammortizzatori sociali in deroga, tra le quali una specifica linea di intervento che prevede azioni innovative e sperimentali che integrano sostegno al reddito e misure di politica attiva, con la presa in carico del lavoratore da parte dei Centri per l’Impiego o di Agenzie del lavoro accreditate;

h) che per la Regione Campania sono stanziate a valere sulle Misure del PAC di cui sopra risorse pari a 320 ml euro, derivanti dalla riduzione del tasso di cofinanziamento nazionale dei Programmi Regionali Operativi Campania FESR e FSE 2007-2013, aggiuntive rispetto agli stanziamenti nazionali previsti per gli AA.SS. in deroga;
i) che con Decreto Presidente Giunta n. 86 del 29/03/2013 (BURC n. 18 del 2/4/2013) sono stati designati, i referenti PAC;
j) che in data 01 ottobre 2014 è stato sottoscritto l'accordo quadro fra la Regione Campania e le Parti Sociali;
k) che in detto accordo "al fine di dare continuità ai provvedimenti di cui sopra, il Tavolo Istituzionale decide di avvalersi di quanto previsto dall'art. 6, commi 2 e 3 del decreto interministeriale n. 83473 del 01/08/2014 ricorrendone tutte le condizioni ivi previste come norma transitoria tesa a garantire la graduale transizione verso il nuovo regime delineato dalla riforma degli ammortizzatori sociali, assicurando la gestione non traumatica delle situazioni derivanti dal perdurare dello stato di crisi dei livelli produttivi ed occupazionali del Paese e più specificatamente della Regione Campania;
l) che il Settore U.O.D. 07 della D.G. 11 della Regione Campania ha proceduto all'istruttoria delle domande di cassa integrazione guadagni in deroga pervenute, sottoscrivendone i relativi verbali in sede istituzionale.

RITENUTO

a) di dover autorizzare, la concessione del trattamento di CIG in deroga in favore dei lavoratori dipendenti delle aziende IDROELETTRICA S.P.A. e SQUARE SOLUTION DI LEONE VINCENZO il cui allegato annesso al presente provvedimento e secondo le decorrenze ivi specificamente riportate e fino al compimento del quinto mese;
b) di dover precisare che la presente autorizzazione alla erogazione dei trattamenti in deroga deve intendersi concessa nei limiti previsti dalle risorse stanziate nell'ambito del Fondo per l'Occupazione, come richiamato nelle premesse al punto e);
c) di precisare che le competenti Sedi INPS provvederanno ad applicare la misura del trattamento, secondo le riduzioni indicate al comma 66 dell'art. 2 della legge 92 del 28/06/2012, come già previsto dal comma 21 dell'art. 33 della L. 183 del 12/11/11 e con le modalità applicative previste dalle disposizioni del MLPS;

VISTE
- la Delibera G.R. n. 514 del 18/06/10;
- la Delibera G.R. n. 716 del 25/10/10;
- vista la nota n. 2015 0278494 del 22/4/2015 dell'Assessore al Lavoro della Giunta Regionale Campana;
- l'accordo quadro fra la Regione Campania e le Parti sociali sottoscritto in data 27/01/2015;
-

Alla stregua dell'istruttoria compiuta dal U.O.D. 07 della D.G. 11 – interventi a sostegno del mercato de lavoro, per i motivi esposti in premessa che si intendono qui di seguito integralmente riportati e trascritti:

D E C R E T A

1) di autorizzare, la concessione del trattamento di CIG in deroga in favore dei lavoratori dipendenti delle aziende IDROELETTRICA S.P.A. e SQUARE SOLUTION DI LEONE VINCENZO il cui allegato annesso al presente provvedimento e secondo le decorrenze ivi specificamente riportate e fino al compimento del quinto mese;

2) di dover precisare che la presente autorizzazione alla erogazione dei trattamenti in deroga deve intendersi concessa nei limiti previsti dalle risorse stanziate nell'ambito del Fondo per l'Occupazione, come richiamato nelle premesse al punto e);
3) di precisare che le competenti Sedi INPS provvederanno ad applicare la misura del trattamento, secondo le riduzioni indicate al comma 66 dell'art. 2 della legge 92 del 28/06/2012, come già previsto dal comma 21 dell'art. 33 della L. 183 del 12/11/11 e con le modalità applicative previste dalle disposizioni del MLPS;
4) di inviare il presente provvedimento all'Assessore al Lavoro, alla sede regionale dell'Inps, al Gabinetto del Presidente della Giunta Regionale e ai referenti PAC;
5) di disporre la pubblicazione del presente decreto sul BURC.

Antonio Oddati

Ipotesi di flusso dati provenienti dalla regione per decreti regionali CIGS in deroga

I dati richiesti alle regioni relativi ai decreti regionali in materia di CIGS in deroga sono di seguito riportati:

Sezione **Provvedimento Legislativo di riferimento**

La sezione riporta il decreto di riferimento che ha disposto lo stanziamento iniziale (es. 45080/2009)

ANNO	2015
NUMERO	33335

Sezione **Provvedimento regionale**

REGIONE	CAMPANIA
TIPO_PROVVEDIMENTO_REG	DECRETO DIRIGENZIALE
DATA_PROVV_REG	00/00/0000
ANNO_REG	2015
NUMERO_DETERMINA_REG	0000
DESCRIZIONE_REG	ASSESSORATO REGIONE SETTORE ORMEL
VALIDO_DAL	01/04/2015
VALIDO_AL	31/05/2015

Ad ogni provvedimento CIGS sono "collegate" una o più aziende

Sezione **Aziende**

MATRICOLA	5121272817
CODFISC/P_IVA	03980191211
DENOMINAZIONE	IDROELETTRICA S.P.A.
FORMA_GIUR	SAS
UNITA_PROD_INDIRIZZO	VIA CAPPELLA DEI BISI N.11/BIS
UNITA_PROD_LOCALITA	SANTA MARIA LA CARITA'
UNITA_PROD_PROVINCIA	NAPOLI
UNITA_PROD_CAP	80050
STIMA_IMPEGNO_MAX	€ 61.230,00
NUMERO_LAVORATORI_BENEFICIARI	43
NUMERO_ORE_DA_EROGARE	6123
PROTOCOLLO_DOMANDA_INPS	
%FONDI_REG	0%
INDICATORE_REIEZIONE	
MESSAGGIO_REIEZIONE	

Per ogni Azienda e stabilimento in elenco occorre elencare ove possibile i beneficiari della prestazione

Sezione Beneficiari

CODICE FISCALE	NOME	COGNOME	NASCITA	LOCALITA'	PROVINCIA	CAP
BGNDNC87E26G568R	DOMENICO	ABAGNALE	26/05/1987	SANT' ANTONIO ABATE	NAPOLI	80057
BGNCML89B68C129F	CARMELA	ABAGNALE	28/02/1989	SANT' ANTONIO ABATE	NAPOLI	80057
LLAMLE86D20L845O	EMILIO	AIELLO	20/04/1986	VICO EQUENSE	NAPOLI	80069
LFNLGU80H10C129I	LUIGI	ALFANO	10/06/1980	LETTERE	NAPOLI	80050
LFNVCN66R03E131H	VINCENZO	ALFANO	03/10/1966	SANTA MARIA LA CARITA'	NAPOLI	80050
MBRFNC71R31L845A	FRANCESCO	AMBROSIO	31/10/1971	PIANO DI SORRENTO	NAPOLI	80063
MRACRI70H20C129M	CIRO	AMORE	20/06/1970	CASTELLAMMARE DI STABIA	NAPOLI	80053
RPAVCN75M11E131H	VINCENZO	ARPAIA	11/08/1975	SANTA MARIA LA CARITA'	NAPOLI	80050
BTTDNC79H13E131M	DOMENICO	BATTIMELLI	13/06/1979	SANT' ANTONIO ABATE	NAPOLI	80057
CLBGPP91L06L845Y	GIUSEPPE	CALABRESE	06/07/1991	SANTA MARIA LA CARITA'	NAPOLI	80050
CVLGRD79B26L845H	GERARDO	CAVALIERE	26/02/1979	SANT' ANTONIO ABATE	NAPOLI	80057
CSRRSO60H43E131U	ROSA	CESARANO	03/06/1960	SANTA MARIA LA CARITA'	NAPOLI	80050
CHRVCN69S13C129Y	VINCENZO	CHIERCHIA	13/11/1969	SCAFATI	SALERNO	84018
DNTGNN83P15E131P	GIOVANNI	D'ANTUONO	15/09/1983	SANT' ANTONIO ABATE	NAPOLI	80057
DRAMHL83L06L259S	MICHELE	D'AURIA	06/07/1983	SANTA MARIA LA CARITA'	NAPOLI	80050
DRAFNC84C29C129Y	FRANCESCO PAOLO	D'AURIA	29/03/1984	SANTA MARIA LA CARITA'	NAPOLI	80050
DRADNC90M30F912V	DOMENICO	D'AURIA	30/08/1990	SANT' ANTONIO ABATE	NAPOLI	80057
DLGRFL83B17E131R	RAFFAELE	DEL GAUDIO	17/02/1983	CASTELLAMMARE DI STABIA	NAPOLI	80053
DBNMRT59M06I300I	UMBERTO	DI BENEDETTO	06/08/1959	SANT' ANTONIO ABATE	NAPOLI	80057
DLRGRD83S02C129D	GERARDO	DI LORENZO	02/11/1983	SANT' ANTONIO ABATE	NAPOLI	80057
DNLTMS74S17E131H	TOMMASO	DI NOLA	17/11/1974	SANTA MARIA LA CARITA'	NAPOLI	80050
DNNGNN75D13L845H	GIOVANNI	DONNARUMMA	13/04/1975	SANTA MARIA LA CARITA'	NAPOLI	80050
SPSMNC72A46C129H	MONICA	ESPOSITO	06/01/1972	CASTELLAMMARE DI STABIA	NAPOLI	80053
FRTGNN83B09C129V	GIOVANNI	FORTUNATO	09/02/1983	CASTELLAMMARE DI STABIA	NAPOLI	80053
FRTGTN67P01E131F	AGOSTINO	FORTUNATO	01/09/1967	POMPEI	NAPOLI	80045
FRTPLA67A20E131S	PAOLO	FORTUNATO	20/01/1967	SANTA MARIA LA CARITA'	NAPOLI	80050

GRGSFN67T09H243P	STEFANO	GARGIULO	09/12/1967	SCALEA	COSENZA	87029
GRGGFR78D03E557F	GIANFRANCO	GARGIULO	03/04/1978	LETTERE	NAPOLI	80050
GRDLNS76D15C129B	ALFONSO	GIORDANO	15/04/1976	TORRE ANNUNZIATA	NAPOLI	80058
GRDMRA82A07C129T	MARIO	GIORDANO	07/01/1982	ALBANELLA	SALERNO	84044
GRZCLL72E09C129Q	CATELLO	GRAZIUSO	09/05/1972	CASTELLAMMARE DI STABIA	NAPOLI	80053
NGNNTN63T01E131V	ANTONIO	INGENITO	01/12/1963	SANTA MARIA LA CARITA'	NAPOLI	80050
LMRNGL72P08C129Z	ANGELO	LA MURA	08/09/1972	CORBARA	SALERNO	84010
LNGFNC88D25L259U	FRANCESCO	LANGELLA	25/04/1988	TORRE DEL GRECO	NAPOLI	80059
LNGCRL57P24E131Q	CARLO	LONGOBARDI	24/09/1957	SANTA MARIA LA CARITA'	NAPOLI	80050
MNZSVT72M09C129C	SALVATORE	MANZI	09/08/1972	SCAFATI	SALERNO	84018
MNZMRA81S12E131P	MARIO	MANZO	12/11/1981	PAGANI	SALERNO	84016
MTRPLA68A01L845F	PAOLO	MATRONE	01/01/1968	VICO EQUENSE	NAPOLI	80069
MNTCMN82E14F912U	CARMINE	MONTELLA	14/05/1982	ANGRI	SALERNO	84012
NPLGPP66S27I073I	GIUSEPPE	NAPOLITANO	27/11/1966	MARZANO DI NOLA	AVELLINO	83020
RSNGNR71R29C129H	GENNARO	ROSANOVA	29/10/1971	SANT' ANTONIO ABATE	NAPOLI	80057
RCCGPP71B27C129X	GIUSEPPE	RUOCCO	27/02/1971	SANTA MARIA LA CARITA'	NAPOLI	80050
SNTGNN81S06E131C	GIOVANNI	SANTARPIA	06/11/1981	NAPOLI	NAPOLI	80100
SCRGNN73L06C129V	GIOVANNI	SCARFATO	06/07/1973	CASOLA DI NAPOLI	NAPOLI	80050
SCRLGU84E08E131W	LUIGI	SCARFATO	08/05/1984	SANTA MARIA LA CARITA'	NAPOLI	80050
SCHNDR85S08C129S	ANDREA	SCHETTINO	08/11/1985	SCAFATI	SALERNO	84018
SCHVCN87B05C129E	VINCENZO	SCHETTINO	05/02/1987	CASTELLAMMARE DI STABIA	NAPOLI	80053
SCGCRL86B08C129P	CARLO	SICIGNANO	08/02/1986	ANGRI	SALERNO	84012
SCGDNC84R20E131R	DOMENICO	SICIGNANO	20/10/1984	SANTA MARIA LA CARITA'	NAPOLI	80050
SCGMNC79L56L845E	MONICA	SICIGNANO	16/07/1979	SANTA MARIA LA CARITA'	NAPOLI	80050
SMMLNS79E04C129E	ALFONSO	SOMMA	04/05/1979	GRAGNANO	NAPOLI	80054
SPRCMN79M25C129W	CARMINE	SPRONELLI	25/08/1979	ERCOLANO	NAPOLI	80056
TDSGPP78C25E131B	GIUSEPPE	TODISCO	25/03/1978	LETTERE	NAPOLI	80050
ZPLNTN77M31E131E	ANTONIO	ZUPOLINO	31/08/1977	GRAGNANO	NAPOLI	80054

Ipotesi di flusso dati provenienti dalla regione per decreti regionali CIGS in deroga

I dati richiesti alle regioni relativi ai decreti regionali in materia di CIGS in deroga sono di seguito riportati:

Sezione **Provvedimento Legislativo di riferimento**

La sezione riporta il decreto di riferimento che ha disposto lo stanziamento iniziale (es. 45080/2009)

ANNO	2015
NUMERO	33335

Sezione **Provvedimento regionale**

REGIONE	CAMPANIA
TIPO_PROVVEDIMENTO_REG	DECRETO DIRIGENZIALE
DATA_PROVV_REG	00/00/0000
ANNO_REG	2015
NUMERO_DETERMINA_REG	0000
DESCRIZIONE_REG	ASSESSORATO REGIONE SETTORE ORMEL
VALIDO_DAL	25/05/2015
VALIDO_AL	24/10/2015

Ad ogni provvedimento CIGS sono "collegate" una o più aziende

Sezione **Aziende**

MATRICOLA	7208998342
CODFISC/P_IVA	LNEVCN52L18B115P
DENOMINAZIONE	SQUARE SOLUTION DI LEONE VINCENZO
FORMA_GIUR	DITTA INDIVIDUALE
UNITA_PROD_INDIRIZZO	VIA BATTISTI N. 25
UNITA_PROD_LOCALITA	BRACIGLIANO
UNITA_PROD_PROVINCIA	SALERNO
UNITA_PROD_CAP	84082
STIMA_IMPEGNO_MAX	€ 6.160,00
NUMERO_LAVORATORI_BENEFICIARI	2
NUMERO_ORE_DA_EROGARE	616
PROTOCOLLO_DOMANDA_INPS	
%FONDI_REG	0%
INDICATORE_REIEZIONE	
MESSAGGIO_REIEZIONE	

Per ogni Azienda e stabilimento in elenco occorre elencare ove possibile i beneficiari della prestazione

Sezione Beneficiari

CODICE FISCALE	NOME	COGNOME	NASCITA	LOCALITA'	PROVINCIA	CAP
CHSZEI73A10B111N	EZIO	CHIESA	10/01/1973	SOMMARIVA PERNO	CUNEO	12040
RSSMSM59S28D291Q	MASSIMO	ROSSOTTO	28/11/1959	GUARENE	CUNEO	12050

Decreto Dirigenziale n. 19 del 12/02/2016

Dipartimento 54 - Dipartimento Istr., Ric., Lav., Politiche Cult. e Soc.

Direzione Generale 11 - Direzione Generale Istruzione, Formazione,Lavoro e Politiche Giovanili

U.O.D. 5 - UOD Servizi per il lavoro

Oggetto dell'Atto:

PIANO DI ATTUAZIONE REGIONE CAMPANIA DELLA GARANZIA PER I GIOVANI: ATTUAZIONE DGR N. 117 DEL 24 APRILE 2014 ATTESTAZIONE DI REGOLARITA' AI FINI DELLA LIQUIDAZI0NE DELLE SPETTANZE AL SOGGETTO BENEFICIARIO APS SANNIOIRPINIA LAB CUP B67H15001050001

IL DIRIGENTE

VISTI i regolamenti (UE)
a) Il Regolamento (UE) n. 1303 del Parlamento Europeo e del Consiglio del 17/12/2013;
b) il Regolamento (UE) n. 1304 del Parlamento Europeo e del Consiglio del 17/12/2013;
c) il Regolamento (UE – EURATOM) n. 1311 del Consiglio del 02/12/2013;

PREMESSO
a) che con deliberazione n. 117 del 24 aprile 2014 la Giunta regionale approvava: "Garanzia Giovani Programma di attuazione e Linee Guida" con allegati Piano di attuazione e Linee Guida;
b) che con decreto dirigenziale n. 448 del 24 giugno 2014 il Dip. 54 DG 11 U.O.D. 05 -Servizi per il Lavoro – approvava, nell'ambito di "*Garanzia Giovani 2014/2015 – PAR Campania*", *L'"Avviso per la partecipazione degli operatori alla attuazione del Piano Garanzia Giovani Campania"* e relativi allegati*;*
c) che con decreto dirigenziale n. 566 del 01 agosto 2014 il Dip. 54 DG 11 U.O.D. 08 approvava, nell'ambito di "*Garanzia Giovani 2014/2015 – PAR Campania", l'"Avviso ai datori di lavoro pubblici e privati per l'adesione al Programma e per l'attivazione dei percorsi di inserimento dei giovani attraverso i tirocini e le assunzioni incentivate ex art. 1 D.L. 76/2013*" e relativi allegati;
d) che con decreto dirigenziale n. 1195 del 11/12/2014 il Dip. 54 DG 11 - Procedura di cui al D.D. n. 448/2014 impegnava la spesa per gli Operatori ammessi di cui al PAR 2.2.1 dell'Avviso e per Misura;
e) che con decreto dirigenziale n. 551 del 24/09/2015 il Dip. 54 DG 11 – approvava l'Atto d'Impegno e la Modulistica da utilizzare da parte dei Soggetti Beneficiari

PRESO ATTO
f) che il giorno 19/10/2015 protocollo n. 702114 il Soggetto Beneficiario APS SANNIOIRPINIA LAB ha firmato l'Atto di impegno con la Regione Campania;
g) che la UOD 04 del Dip. 54 DG 11 ha trasmesso il verbale di controllo – assunto al prot. n. 77794 del 04/02/2016 - di 1° livello svolto dal personale del STP di Salerno, che si allega, relativo al Soggetto Beneficiario APS SANNIOIRPINIA LAB dal quale risulta un importo riconosciuto pari a Euro 5.500,00;
h) che il Soggetto Beneficiario APS SANNIOIRPINIA LAB ha inviato una nota di debito all'Ufficio Dip. 54 DG11 UOD05 per un importo pari a Euro 5.500,00.

RITENUTO
a) in virtù di quanto dichiarato in premessa, di dover dare atto dell'istruttoria compiuta dall'ufficio Dip. 54 DG11 UOD05 – Servizi per il lavoro - in ordine alla verifica:

- della programmazione dell'intervento denominato "*Garanzia Giovani*" approvato con deliberazione di Giunta regionale n. 117 del 24/04/2014;
- della sua coerenza con il PAR YEI Campania;
- della sussistenza dei presupposti di fatto e di diritto e delle motivazioni, sopra riportate, per poter procedere all'impegno e alla contestuale liquidazione al Soggetto Beneficiario APS SANNIOIRPINIA LAB;

b) di dover attestare la regolarità dell'operazione, identificata dal CUP B67H15001050001 sotto il profilo amministrativo e l'esito del Controllo di I° livello effettuato dall'ufficio Dip. 54 DG11 UOD04 – Controlli e vigilanza sugli interventi e attività territoriali - , come riportato nel verbale di Controllo di I° livello allegato;

c) di dover assumere anche la disposizione del controllo di regolarità per conto del referente della Misura 5;

d) di dover trasmettere il presente provvedimento all'Autorità di Gestione del POR Campania FSE 2007/2013 per l'adozione del corrispondente decreto di liquidazione della spesa di Euro 5.500,00 al Soggetto Beneficiario APS SANNIOIRPINIA LAB.

Alla stregua dell'istruttoria compiuta dagli Uffici della UOD 05 e sulla scorta della espressa dichiarazione di regolarità della stessa resa dal Responsabile della medesima UOD

DECRETA

per le motivazioni e le considerazioni espresse in premessa, che qui si intendono integralmente e fedelmente riportate:

1) di attestare la regolarità dell'operazione, identificata dal CUP B67H15001050001 sotto il profilo amministrativo e l'esito del Controllo di I° livello effettuato dall'ufficio Dip. 54 DG11 UOD04 – Controlli e vigilanza sugli interventi e attività territoriali - , come riportato nel verbale di Controllo di I° livello allegato;

2) di trasmettere il presente provvedimento all'Autorità di Gestione del POR Campania FSE 2007/2013 per l'adozione del corrispondente decreto di liquidazione della spesa di Euro 5.500,00 al Soggetto Beneficiario APS SANNIOIRPINIA LAB;

3) di aver assunto anche la disposizione del controllo di regolarità per conto del referente della Misura 5;

4) di inviare il presente provvedimento all'Ufficio Dip.54 DG11 U.O.D. 08 – Tutela e sicurezza del Lavoro – Politiche per l'immigrazione ed Emigrazione e dell'Inclusione nel mondo del lavoro a favore dei soggetti svantaggiati; all'Assessore al Lavoro per debita conoscenza e alla Direzione Generale per la programmazione Economica e il Turismo.

SANNIO
IRPINIA **LAB**

ASSOCIAZIONE DI PROMOZIONE SOCIALE

ISCRITTA
Albo informatico delle agenzie per il lavoro
cicliavoro

ALL. 2

Spett.le **Regione Campania**
DG Istruzione Formazione Lavoro
Centro Direzionale di Napoli Is A6
80143 Napoli
C.F. 80011990639

Nota debito: **N° 1 del 08/02/2016**
Oggetto: liquidazione spese, dettagliata per singola misura – dal 01/07/2015 al 31/10/2015

Rif.: **PROGRAMMA GARANZIA GIOVANI REGIONE CAMPANIA Dgr n. 117 del 24/04/2014**
CUP B67H15001050001

Codice Misura	Servizio Erogato	N° Utenti che usufruiscono	Importo
1.A	Accoglienza e informazioni sul programma	39	////////////////////
1.B	Accesso al programma, presa in carico, orientamento	////////////////////	////////////////////
1.C	Orientamento specialistico o di II livello	////////////////////	////////////////////
2.A	Formazione Mirata all'inserimento lavorativo	////////////////////	////////////////////
2.B	Reinserimento di 15- 18enni in percorsi formativi	////////////////////	////////////////////
3	Accompagnamento al lavoro	////////////////////	////////////////////
4.A	Apprendistato per la qualifica e per il diploma professionale	////////////////////	////////////////////
4.B	Apprendistato professionalizzante o contratto di mestiere	////////////////////	////////////////////
4.C	Apprendistato per l'alta formazione e la ricerca	////////////////////	////////////////////
5	Tirocinio extra-curriculare anche in mobilità geografica	25	€ 5.500,00
6	Servizio civile	////////////////////	////////////////////

fonte: http://burc.regione.campania.it

7	Sostegno all'autoimpiego e all'imprenditorialità	//////////////////	//////////////////
8	Mobilità transnazionale e territoriale	//////////////////	//////////////////
TOTALE (*)			**€ 5.500,00**

(*) fuori campo IVA ai sensi dell'art. 2, comma 3, DPR 633/752 e s.m.i. ed ai sensi dell'art. 10, comma 1, n. 20 DPR 633/72 e s.m.i..

Nome banca: BANCA POPOLARE DELL'EMILIA ROMAGNA
IBAN: IT 47 P 05387 75760 000001372443

Sul documento contabile dovrà inoltre essere applicata marca da bollo da € 2,00 di data antecedente rispetto alla data di emissione del documento contabile o eventuale indicazione del diritto all'esenzione.

fonte: http://burc.regione.campania.it

SANNIO
IRPINIA **LAB**
ASSOCIAZIONE DI PROMOZIONE SOCIALE

ASSOCIAZIONE DI PROMOZIONE SOCIALE SannioIrpinia Lab
Indirizzo: **Via Casali Interni n.°83**
CAP: **83018** Comune: **San Martino Valle Caudina** PR.: **(AV)**
Tel/Fax: **0824840422 / 0824840422**
e-mail: - web: **(Iscritta al Registro Regionale delle A.P.S. Decreto Dirigenziale n° 70 del 29/02/2012**
PARTITA IVA: **92067030640**
CODICE FISCALE: **92067030640**

CLIENTE	**TIPO DOCUMENTO: RICEVUTA FISCALE**
Regione Campania - DG Istruzione Formazione Lavoro	**Ricevuta 1 del 08/02/2016**
Indirizzo: **Centro Direzionale di Napoli Isola A6**	
CAP: **80143** - Comune: **Napoli** - PR.: **(NA)**	
Telefono: - Fax:	
C.F.: **80011990639** P. IVA: **80011990639**	

DESCRIZIONE	**TOTALE**
Liquidazione spese, misura tirocinio extra-curriculare ance in mobilità geografica - dal 01/07/2015 al 31/10/2015 - Programma Garanzia Giovani Regione Campania D.G.R. n.°117 del 24/04/2014 C.U.P. B67H15001050001	**Euro: 5.500,00**

TOTALE:	**Euro: 5.500,00**

INFORMAZIONI AZIENDALI	**NOTE RICEVUTA FISCALE**
IBAN: IT 47 P 05387 75760 000001372443	

Firma:

fonte: http://burc.regione.campania.it

REGIONE CAMPANIA

Prot. 2016. 0077794 04/02/2016 09,02
Mitt. : 541113 UOD Servizio territoriale prov...
Ass. : UOD Servizi per il lavoro
Classifica : 54.11. Fascicolo : 45 del 2015

PIC 4/02/2016
n. registro: 21
01/02/2016

Unione Europea

REGIONE CAMPANIA

garanzia giovani in Campania

REGIONE CAMPANIA
DIREZIONE GENERALE PER L'ISTRUZIONE, LA FORMAZIONE, IL LAVORO E POLITICHE GIOVANILI
U.O.D.04 Controlli e vigilanza sugli interventi promossi e attività territoriali

Piano di Attuazione Regionale Garanzia Giovani
D.G.R. 117 del 24.04.2014
Verbale di controllo amministrativo- documentale

Periodo di riferimento	01/07/2015 - 31/10/2015	Verbale n.	1

Il presente verbale di controllo amministrativo-documentale, redatto e sottoscritto dai funzionari incaricati e firmato digitalmente dal Dirigente della U.O.D. Servizio Territoriale Provinciale di Salerno, è trasmesso a mezzo di Posta Elettronica Certificata (PEC), per la notifica, al soggetto beneficiario che provvederà a firmarlo digitalmente e a restituirlo a mezzo PEC allo stesso Ufficio. Quest'ultimo a sua volta lo inoltrerà alla UOD 54.11.04. Il soggetto beneficiario, in caso di somme non riconosciute, ha la facoltà di presentare alla UOD 54.11.04 all'indirizzo **dg11.uod04.rendicontazionegg@pec.regione.campania.it**, memorie scritte e documenti avverso il presente verbale entro il termine perentorio di 10 giorni consecutivi dalla data di consegna della pec di notifica. La UOD 54.11.04, d'intesa con la UOD 54.11.05, valuterà le memorie e gli atti prodotti per l'accoglimento o la conferma delle risultanze del verbale contestato dandone comunicazione al soggetto beneficiario nel termine di 20 giorni a decorrere dalla data di consegna della PEC del soggetto beneficiario.

Identificativi soggetto beneficiario

Codice Unico di Progetto CUP	B67H15001050001

Dati soggetto beneficiario

Categoria	APS				
Denominazione	ASSOCIAZIONE DI PROMOZIONE SOCIALE SANNIO IRPINIA LAB				
Indirizzo sede legale	via Casali Interni, 83				
Comune	San Martino Valle Caudina	Cap	83018	Prov	AV
Codice fiscale/Partita IVA	C.F. 92067030640				

Dati Rappresentante Legale

Cognome	MIELE	Nome	DANIELA
CF	MLIDNL78B49A284Y		
Nato il	09/02/1978	Comune	ANDRETTA
Prov.	AV	Stato	Italia

Modalità di liquidazione

Codice IBAN	IT47P0538775760000001372443

fonte: http://b

Cod. Misura	Servizio erogato	N.utenti	N. ore riconosciute	Importo totale Richiesto	Importo totale Riconosciuto	Note
1.A	Accoglienza e informazioni sul programma	/	/	/	/	
1.B	Accesso al programma, presa in carico, orientamento.	/	/	/	/	
1.C	Orientamento Specialistico di II Livello.	/	/	/	/	
2.A	Formazione mirata all'inserimento lavorativo.	/	/	/	/	
2.B	Reinserimento di 15-18enni in percorsi formativi.	/	/	/	/	
3	Accompagnamento al lavoro.	/	/	/	/	
4.A	Appendistato per la qualifica e per diploma professionale.	/	/	/	/	
4.B	Apprendistato professionalizzante o contratto di mestiere.	/	/	/	/	
4.C	Apprendistato per lalta formazione e la ricerca.	/	/	/	/	
5	Tirocinio extra-curriculare anche in mobilità geografica.	39	/	€ 17.600,00	€ 5.500,00	**Importo riconosciuto in rapporto all'avanzamento del percorso del tirocinio e verificato alla data del 01/01/2016 (cfr allegata scheda di dettaglio che costituisce parte integrante del presente verbale).**
6	Servizio civile.	/	/	/	/	
7	Sostegno all'autoimpiego e all'imprenditorialità.	/	/	/	/	
8	Mobilità trasnazionale e territoriale.	/	/	/	/	

Riepilogo valori finanziari

Somma importo richiesto beneficiario	€ 17.600,00
Somma importo riconosciuto e da liquidare	€ 5.500,00

Nella stesura del presente verbale si è esaminato in particolare:

* fattura di liquidazione spese, dettagliata per singola misura;
* PIP Piano Intervento Personalizzato sottoscritto dalle parti;
* DRU Dichiarazione Riassuntiva Unica, per singolo utente;
* Documentazione giustificativa prevista per le singole Misure;
* prospetto riepilogativo del periodo di riferimento redatto per Misura e per ordine cronologico di DRU, sottoscritto dal rappresentante Legale;
* fotocopia documento di identità del rappresentante Legale;

fonte: http://b

Avanzamento esiti	Richiesto	Riconosciuto
controllo istanze precedenti	€ 0,00	€ 0,00
controllo istanza attuale	€ 17.600,00	€ 5.500,00
Totale	€ 17.600,00	€ 5.500,00

Funzionario incaricato del controllo

Cognome e Nome	Mari Giulio
Cognome e Nome	Amendola Amalia
U.O.D. Servizio Territoriale Provinciale	Salerno
data di redazione e sottoscrizione	01/02/2016

Firma dei Funzionari

(apposta sul documento originale cartaceo agli atti della UOD Servizio territoriale Provinciale di Salerno)

Questa copia su supporto informatico, trasmessa al soggetto proponente, è conforme al documento originale firmato su supporto cartaceo, ai sensi egli articoli 38 e 47 del D.P.R. 445/2000.

Firma del Dirigente U.O.D.
avv. Beatrice Granese

fonte: http://b

Soggetto Beneficiario

Associazione di promozione sociale Sannio Irpinia lab

CUP B67H15001050001

Totale richiesto	17.600,00
Totale riconoscibile	5.500,00

Periodo di riferimento 01/07/15 al 31/10/15

data avvio controllo 01/02/16

Verbale n. 1

				Misura 1B		Misura 1C			Misura 5								
	Cognome e Nome		DRU	ore da PIP sottoscr.	Riconoscibile	ore da PIP sottoscr.	Riconoscibile	Note	dal (CO Unilav)	al (data controllo o CO Unilav)	mesi	Approvato	% autodichiarata	% riconoscibile	Riconoscibile	Note
1	MERCURIO JESSICA	MRCJSC91M53A783R	si	2			0	CPI Benevento	27/07/15	01/02/16	6	200		100%	200 €	
2	SANTOLI ROSSELLA	SNTRSL87H42A881C	si	2			0	CPI sant'angelo dei lombardi	12/10/15	01/02/16	3	500		50%	250 €	
3	GENTILE ENZA	GNTNZE91H49A399B	si	2			0	CPI sant'angelo dei lombardi	12/10/15	01/02/16	3	200		50%	100 €	
4	MAIORANO GAETANA	MRNGTN89S50A881F	si	2			0	CPI sant'angelo dei lombardi	12/10/15	01/02/16	3	400		50%	200 €	
5	RIZZO ELEONORA	RZZLNR89H66A783U	si	2			0	CPI sant'angelo dei lombardi	12/10/15	01/02/16	3	500		50%	250 €	
6	DI SAPIO MICHELE	DSPMHL91S13A881H	si	2			0	CPI sant'angelo dei lombardi	12/10/15	01/02/16	3	400		50%	200 €	
7	VISCIDO GERARDO	VSCGRD90M16A489N	si	2			0	CPI sant'angelo dei lombardi	12/10/15	01/02/16	3	500		50%	250 €	
8	RODIA PIETRO	RDOPTR95D05A783Q	si	2			0	CPI Benevento	19/10/15	01/02/16	3	500		50%	250 €	
9	MACOLINO LUISA	MCLLSU91P66A783P	si	2			0	CPI Benevento	22/10/15	01/02/16	3	500		50%	250 €	
10	INSOGNA SOFIA	NSGSFO92L61L086K	si	2			0	CPI Benevento PIP non caricato	22/10/15	01/02/16	3	500		50%	250 €	
11	ZANFARDINO ANTONELLA	ZNFNNL86P41L086E	si	2			0	CPI Benevento	21/12/15	01/02/16	1	400		0%	0 €	
12	MEROLA ALESSIO	MRLLSS95B12A489U	si	2			0	CPI sant'angelo dei lombardi	12/10/15	01/02/16	3	400		50%	200 €	
13	CARANGELO FRANCESCA	CRNFNC92M43L086A	si	2			0	CPI Benevento	22/10/15	01/02/16	3	400		50%	200 €	
14	CAPASSO MARIANNA	CPSMNN92E62L086Z	si	2			0	CPI Benevento	22/10/15	01/02/16	3	500		50%	250 €	
15	GIORDANO LUCIANO	GRDLCN93H22A783S	si	2			0	CPI Benevento	12/10/15	01/02/16	3	500		50%	250 €	
16	LOICO FELICE	LCOFLC86R27A783I	si	2			0	Adecco Italia	12/10/15	01/02/16	3	400		50%	200 €	
17	DI SARNO VITO	DSRVTI89L19F839W	si	2			0	Adecco Italia	12/10/15	01/02/16	3	500		50%	250 €	
18	PETITO MARIA TERESA	PTTMTR88B48A489J			0		0	nessuna doc corrispondente al CF		01/02/16	1393				0 €	
19	ASSINI ELENA	SSNLNE90M68L086C	si	2			0	CPI Benevento	22/10/15	01/02/16	3	400		50%	200 €	
20	CIOFFI PASQUALE	CFFPQL97M08A783W	si	2			0	Adecco Italia	07/10/15	26/10/15	0	500		0%	0 €	dimissioni
21	IMBRIANO ROSSELLA	MBRRSL89H46A881C	si	2			0	CPI sant'angelo dei lombardi	12/10/15	01/02/16	3	400		50%	200 €	1/2

fonte: http://b

13	CARANGELO FRANCESCA	CRNFNC92M43L086A	si	2			0	CPI Benevento	22/10/15	01/02/16	3	400		50%	200 €	
14	CAPASSO MARIANNA	CPSMNN92E62L086Z	si	2			0	CPI Benevento	22/10/15	01/02/16	3	500		50%	250 €	
15	GIORDANO LUCIANO	GRDLCN93H22A783S	si	2			0	CPI Benevento	12/10/15	01/02/16	3	500		50%	250 €	
16	LOICO FELICE	LCOFLC86R27A783I	si	2			0	Adecco Italia	12/10/15	01/02/16	3	400		50%	200 €	
17	DI SARNO VITO	DSRVTI89L19F839W	si	2			0	Adecco Italia	12/10/15	01/02/16	3	500		50%	250 €	
18	PETITO MARIA TERESA	PTTMTR88B48A489J			0		0	nessuna doc corrispondente al CF		01/02/16	1393				0 €	
19	ASSINI ELENA	SSNLNE90M68L086C	si	2			0	CPI Benevento	22/10/15	01/02/16	3	400		50%	200 €	
20	CIOFFI PASQUALE	CFFPQL97M08A783W	si	2			0	Adecco Italia	07/10/15	26/10/15	0	500		0%	0 €	dimissioni
21	IMBRIANO ROSSELLA	MBRRSL89H46A881C	si	2			0	CPI sant'angelo dei lombardi	12/10/15	01/02/16	3	400		50%	200 €	
22	VELE ANTONIO	VLENTN90A26A783L	si	2			0	Adecco Italia	12/10/15	01/02/16	3	400		50%	200 €	
23	COLETTA ALFONSO	CLTLNS86T28B963S	si	2			0	Adecco Italia	12/10/15	01/02/16	3	400		50%	200 €	
24	RICCIOTTI IVAN	RCCVNI85P28A783O	si	2			0	cpi Telese Terme	22/10/15	01/02/16	3	400		50%	200 €	
25	CALANDRO MARIANNA	CLNMNN86T66A783R	si	2			0	Adecco Italia	12/10/15	01/02/16	3	400		50%	200 €	
26	ONOFRIO NOEMI	NFRNMO95S53A399J	si	2			0	CPI Benevento	22/10/15	01/02/16	3	500		50%	250 €	
27	URCIUOLO BIAGIO	RCLBGI94M26I805I	si	2		4		Adecco Italia	10/11/15	01/02/16	2	500		0%	0 €	
28	VILLANOVA CARMINE	VLLCMN87B02A783R	si	2			0	CPI Grottaminarda	28/12/15	01/02/16	1	500		0%	0 €	
29	RILLO SERENA	RLLSRN90D56A783M	si	2			0	CPI Benevento	04/12/15	01/02/16	1	500		0%	0 €	
30	IOLLO ANTONIO	LLINTN89M03A783D	si	2			0	Adecco Italia	06/11/15	01/02/16	2	400		0%	0 €	
31	ANZALONE CATERINA	NZLCRN95A64A783Q	si	2		4		Adecco Italia	27/10/15	01/02/16	3	500		50%	250 €	
32	DE LUCA GIANLUCA	DLCGLC93B08A783G	si	2			0	Adecco Italia	18/11/15	01/02/16	2	500		0%	0 €	
33	IOLLO FRANCESCA	LLIFNC94B57A783K	si	2			0	Adecco Italia	06/11/15	01/02/16	2	500		0%	0 €	
34	VACCARELLA ERIKA	VCCRKE89D55G596G	si	2			0	cpi Telese Terme	04/11/15	01/02/16	2	500		0%	0 €	
35	CHIAVELLI MARTINA	CHVMTN96R54A783M	si	2			0	Adecco Italia	09/11/15	01/02/16	2	500		0%	0 €	
36	ESPOSITO ORLANDO	SPSRND92S21I197U	si	2			0	Adecco Italia	05/11/15	01/02/16	2	500		0%	0 €	
37	CLEMENTE COSTANTINO	CLMCTN86M04A783R	si	2			0	Adecco Italia	04/11/15	01/02/16	2	500		0%	0 €	
38	ABATE PAOLO	BTAPLA89E01A783E	si	2			0	CPI Avellino	12/10/15	01/02/16	3	500		50%	250 €	
39	LOMBARDI ANDREA	LMBNDR87C14A783W	si	2			0	CPI Avellino	14/10/15	11/11/15	0	500		0%	0 €	dimissioni
					0		0					17.100 €			5.500 €	

* da DRU

Salerno, 01/02/2016

fonte: http://

fonte: http://b

Decreto Dirigenziale n. 20 del 12/02/2016

Dipartimento 54 - Dipartimento Istr., Ric., Lav., Politiche Cult. e Soc.

Direzione Generale 11 - Direzione Generale Istruzione, Formazione,Lavoro e Politiche Giovanili

U.O.D. 5 - UOD Servizi per il lavoro

Oggetto dell'Atto:

PIANO DI ATTUAZIONE REGIONE CAMPANIA DELLA GARANZIA PER I GIOVANI: ATTUAZIONE DGR N. 117 DEL 24 APRILE 2014 ATTESTAZIONE DI REGOLARITA' AI FINI DELLA LIQUIDAZI0NE DELLE SPETTANZE AL SOGGETTO BENEFICIARIO FE.PRO.PE.CLAAI CUP B27H15001170001

IL DIRIGENTE

VISTI i regolamenti (UE)

a) Il Regolamento (UE) n. 1303 del Parlamento Europeo e del Consiglio del 17/12/2013;
b) il Regolamento (UE) n. 1304 del Parlamento Europeo e del Consiglio del 17/12/2013;
c) il Regolamento (UE – EURATOM) n. 1311 del Consiglio del 02/12/2013;

PREMESSO

a) che con deliberazione n. 117 del 24 aprile 2014 la Giunta regionale approvava: "Garanzia Giovani Programma di attuazione e Linee Guida" con allegati Piano di attuazione e Linee Guida;
b) che con decreto dirigenziale n. 448 del 24 giugno 2014 il Dip. 54 DG 11 U.O.D. 05 -Servizi per il Lavoro – approvava, nell'ambito di "*Garanzia Giovani 2014/2015 – PAR Campania*", *L'"Avviso per la partecipazione degli operatori alla attuazione del Piano Garanzia Giovani Campania"* e relativi allegati*;*
c) che con decreto dirigenziale n. 566 del 01 agosto 2014 il Dip. 54 DG 11 U.O.D. 08 approvava, nell'ambito di "*Garanzia Giovani 2014/2015 – PAR Campania*", *l'"Avviso ai datori di lavoro pubblici e privati per l'adesione al Programma e per l'attivazione dei percorsi di inserimento dei giovani attraverso i tirocini e le assunzioni incentivate ex art. 1 D.L. 76/2013*" e relativi allegati;
d) che con decreto dirigenziale n. 1195 del 11/12/2014 il Dip. 54 DG 11 - Procedura di cui al D.D. n. 448/2014 impegnava la spesa per gli Operatori ammessi di cui al PAR 2.2.1 dell'Avviso e per Misura;
e) che con decreto dirigenziale n. 551 del 24/09/2015 il Dip. 54 DG 11 – approvava l'Atto d'Impegno e la Modulistica da utilizzare da parte dei Soggetti Beneficiari

PRESO ATTO

a) che il giorno 18/11/2015 protocollo n. 792540 il Soggetto Beneficiario FE.PRO.PE.CLAAI ha firmato l'Atto di impegno con la Regione Campania;
b) che la UOD 04 del Dip. 54 DG 11 ha trasmesso il verbale di controllo – assunto al prot. n. 70156 del 02/02/2016 - di 1° livello svolto dal personale del STP di Salerno, che si allega, relativo al Soggetto Beneficiario FE.PRO.PE.CLAAI dal quale risulta un importo riconosciuto pari a Euro 2.800,00;
c) che il Soggetto Beneficiario FE.PRO.PE.CLAAI ha inviato una nota di debito all'Ufficio Dip. 54 DG11 UOD05 per un importo pari a Euro 2.800,00.

RITENUTO

a) in virtù di quanto dichiarato in premessa, di dover dare atto dell'istruttoria compiuta dall'ufficio Dip. 54 DG11 UOD05 – Servizi per il lavoro - in ordine alla verifica:

   - della programmazione dell'intervento denominato "*Garanzia Giovani*" approvato con deliberazione di Giunta regionale n. 117 del 24/04/2014;
   - della sua coerenza con il PAR YEI Campania;
   - della sussistenza dei presupposti di fatto e di diritto e delle motivazioni, sopra riportate, per poter procedere all'impegno e alla contestuale liquidazione al Soggetto Beneficiario FE.PRO.PE.CLAAI;

b) di dover attestare la regolarità dell'operazione, identificata dal CUP B27H15001170001 sotto il profilo amministrativo e l'esito del Controllo di I° livello effettuato dall'ufficio Dip. 54 DG11 UOD04 – Controlli e vigilanza sugli interventi e attività territoriali - , come riportato nel verbale di Controllo di I° livello allegato;

c) di dover assumere anche la disposizione del controllo di regolarità per conto del referente della Misura 5;

d) di dover trasmettere il presente provvedimento all'Autorità di Gestione del POR Campania FSE 2007/2013 per l'adozione del corrispondente decreto di liquidazione della spesa di Euro 2.800,00 al Soggetto Beneficiario FE.PRO.PE.CLAAI.

Alla stregua dell'istruttoria compiuta dagli Uffici della UOD 05 e sulla scorta della espressa dichiarazione di regolarità della stessa resa dal Responsabile della medesima UOD

DECRETA

per le motivazioni e le considerazioni espresse in premessa, che qui si intendono integralmente e fedelmente riportate:

1) di attestare la regolarità dell'operazione, identificata dal CUP B27H15001170001 sotto il profilo amministrativo e l'esito del Controllo di I° livello effettuato dall'ufficio Dip. 54 DG11 UOD04 – Controlli e vigilanza sugli interventi e attività territoriali - , come riportato nel verbale di Controllo di I° livello allegato;

2) di trasmettere il presente provvedimento all'Autorità di Gestione del POR Campania FSE 2007/2013 per l'adozione del corrispondente decreto di liquidazione della spesa di Euro 2.800,00 al Soggetto Beneficiario FE.PRO.PE.CLAAI;

3) di aver assunto anche la disposizione del controllo di regolarità per conto del referente della Misura 5;

4) di inviare il presente provvedimento all'Ufficio Dip.54 DG11 U.O.D. 08 – Tutela e sicurezza del Lavoro – Politiche per l'immigrazione ed Emigrazione e dell'Inclusione nel mondo del lavoro a favore dei soggetti svantaggiati; all'Assessore al Lavoro per debita conoscenza e alla Direzione Generale per la programmazione Economica e il Turismo.

Fe.Pro.Pe. C.L.A.A.I.
Associazione datoriale aderente alla
Confederazione delle Libere Associazioni Artigiane Italiane

ALL.2

Spett.le Regione Campania
DG Istruzione Formazione Lavoro
Centro Direzionale di Napoli Is A6
80143 Napoli

Fattura/Nota debito: N°2 del 10/02/2016

Oggetto : liquidazione spese, dettagliata per singola misura – dal 25/06/2015 al 01/10/2015 :
Rif.: **PROGRAMMA GARANZIA GIOVANI REGIONE CAMPANIA Dgr n. 117 del 24/04/2014**
CUP B27H15001170001

Codice Misura	Servizio Erogato	N° Utenti che usufruiscono del servizio	Importo
1.A	Accoglienza e informazioni sul programma	/	/
1.B	Accesso al programma, presa in carico, orientamento		
1.C	Orientamento specialistico o di II livello		
2.A	Formazione Mirata all'inserimento lavorativo		
2.B	Reinserimento di 15- 18enni in percorsi formativi		
3	Accompagnamento al lavoro		
4.A	Apprendistato per la qualifica e per il diploma professionale		
4.B	Apprendistato professionalizzante o contratto di mestiere		
4.C	Apprendistato per l'alta formazione e la ricerca		
5	Tirocinio extra-curriculare anche in mobilità geografica	9	2800 EURO
6	Servizio civile		
7	Sostegno all'autoimpiego e all'imprenditorialità		
8	Mobilità transnazionale e territoriale		
TOTALE (*)			2800 EURO

(*) fuori campo IVA ai sensi dell'art. 2, comma 3, DPR 633/752 e s.m.i. ed ai sensi dell'art. 10, comma 1, n. 20 DPR 633/72 e s.m.i..

Nome banca: BANCA POSTE ITALIANE
IBAN: IT42D0760110000011451661

Sul documento contabile dovrà inoltre essere applicata marca da bollo da € 2,00 di data antecedente rispetto alla data di emissione del documento contabile o eventuale indicazione del diritto all'esenzione.

fonte: http://burc.regione.campania.it
fonte: http://burc.regione.campania.it

REGIONE CAMPANIA

Prot. 2016. 0070156 02/02/2016 10,24
Mitt. : 541113 UOD Servizio territoriale prov...
Ass. : UOD Servizi per il lavoro
Classifica : 54.11. Fascicolo : 45 del 2015

Pec 2/02/2016
n. registro : 12
27/01/2016

Unione Europea

REGIONE CAMPANIA

garanzia giovani in Campania

REGIONE CAMPANIA
DIREZIONE GENERALE PER L'ISTRUZIONE, LA FORMAZIONE, IL LAVORO E POLITICHE GIOVANILI
U.O.D.04 Controlli e vigilanza sugli interventi promossi e attività territoriali

Piano di Attuazione Regionale Garanzia Giovani
D.G.R. 117 del 24.04.2014
Verbale di controllo amministrativo- documentale

Periodo di riferimento	28/06/2015 - 01/10/2015	Verbale n.	1

Il presente verbale di controllo amministrativo-documentale, redatto e sottoscritto dai funzionari incaricati e firmato digitalmente dal Dirigente della U.O.D. Servizio Territoriale Provinciale di Salerno, è trasmesso a mezzo di Posta Elettronica Certificata (PEC), per la notifica, al soggetto beneficiario che provvederà a firmarlo digitalmente e a restituirlo a mezzo PEC allo stesso Ufficio. Quest'ultimo a sua volta lo inoltrerà alla UOD 54.11.04. Il soggetto beneficiario, in caso di somme non riconosciute, ha la facoltà di presentare alla UOD 54.11.04 all'indirizzo **dg11.uod04.rendicontazionegg@pec.regione.campania.it**, memorie scritte e documenti avverso il presente verbale entro il termine perentorio di 10 giorni consecutivi dalla data di consegna della pec di notifica. La UOD 54.11.04, d'intesa con la UOD 54.11.05, valuterà le memorie e gli atti prodotti per l'accoglimento o la conferma delle risultanze del verbale contestato dandone comunicazione al soggetto beneficiario nel termine di 20 giorni a decorrere dalla data di consegna della PEC del soggetto beneficiario.

Identificativi soggetto beneficiario

Codice Unico di Progetto CUP	B27H15001170001

Dati soggetto beneficiario

Categoria	APS				
Denominazione	FE PRO PEC CLAAI				
Indirizzo sede legale	via Arena loc. S.Benedetto				
Comune	Caserta	Cap	81100	Prov	CE
Codice fiscale/Partita IVA	93066250619				

Dati Rappresentante Legale

Cognome	Di Donato			Nome	Bonifacio Antonio
CF	DDNBFC48P03B781V				
Nato il	03/09/1948	Comune	Carinola		
Prov.	CE	Stato	Italia		

Modalità di liquidazione

Codice IBAN	IT42D0760110000101145166l

fonte: http://b

Cod. Misura	Servizio erogato	N.utenti	N. ore riconosciute	Importo totale Richiesto	Importo totale Riconosciuto	Note
1.A	Accoglienza e informazioni sul programma	/	/	/	/	
1.B	Accesso al programma, presa in carico, orientamento.	/	/	/	/	
1.C	Orientamento Specialistico di II Livello.	/	/	/	/	
2.A	Formazione mirata all'inserimento lavorativo.	/	/	/	/	
2.B	Reinserimento di 15-18enni in percorsi formativi.	/	/	/	/	
3	Accompagnamento al lavoro.	/	/	/	/	
4.A	Appendistato per la qualifica e per diploma professionale.	/	/	/	/	
4.B	Apprendistato professionalizzante o contratto di mestiere.	/	/	/	/	
4.C	Apprendistato per lalta formazione e la ricerca.	/	/	/	/	
5	Tirocinio extra-curriculare anche in mobilità geografica.	9	/	€ 4.300,00	€ 2.800,00	**Importo riconosciuto in rapporto all'avanzamento del percorso del tirocinio e verificato alla data del 26/01/2016 (cfr allegata scheda di dettaglio che costituisce parte integrante del presente verbale).**
6	Servizio civile.	/	/	/	/	
7	Sostegno all'autoimpiego e all'imprenditorialità.	/	/	/	/	
8	Mobilità trasnazionale e territoriale.	/	/	/	/	

Riepilogo valori finanziari

Somma importo richiesto beneficiario	€ 4.300,00
Somma importo riconosciuto e da liquidare	€ 2.800,00

Nella stesura del presente verbale si è esaminato in particolare:

* fattura di liquidazione spese, dettagliata per singola misura;
* PIP Piano Intervento Personalizzato sottoscritto dalle parti;
* DRU Dichiarazione Riassuntiva Unica, per singolo utente;
* Documentazione giustificativa prevista per le singole Misure;
* prospetto riepilogativo del periodo di riferimento redatto per Misura e per ordine cronologico di DRU, sottoscritto dal rappresentante Legale;
* fotocopia documento di identità del rappresentante Legale;

fonte: http://b

Avanzamento esiti	Richiesto	Riconosciuto
controllo istanze precedenti	€ 0,00	€ 0,00
controllo istanza attuale	€ 4.300,00	€ 2.800,00
Totale	€ 4.300,00	€ 2.800,00

Funzionario incaricato del controllo

Cognome e Nome	Mari Giulio
Cognome e Nome	Amendola Amalia
U.O.D. Servizio Territoriale Provinciale	Salerno
data di redazione e sottoscrizione	27/01/2016

Firma dei Funzionari

(apposta sul documento originale cartaceo agli atti della UOD Servizio territoriale Provinciale di Salerno)

Questa copia su supporto informatico, trasmessa al soggetto proponente, è conforme al documento originale firmato su supporto cartaceo, ai sensi egli articoli 38 e 47 del D.P.R. 445/2000.

Firma del Dirigente U.O.D.
avv. Beatrice Granese

fonte: http://b

Soggetto Beneficiario

APS: FE.PRO. PE.C. C.L.A.A.I.

CUP: B27H15001170001

Totale richiesto	4.300,00
Totale riconoscibile	2.800,00

Periodo di riferimento: 28/06/15 al 01/10/15

data avvio controllo: 26/01/16

Verbale n.: 1

				Misura 1B		Misura 1C			Misura 5								Misura 3				Misura 6
	Cognome	Nome	DRU	ore da PIP sottoscr.	Riconoscibile	ore da PIP sottoscr.	Riconoscibile	Note	dal (CO Unilav)	al (CO Unilav)	mesi	Richiesto	% autodichiarata	% riconoscibile	Riconoscibile	Note	Rispondenza tipologia contrattuale da CO Unilav	Richiesto	Riconoscibile	Note	autorizzata si/no da DRU
1	MALATESTA	CLAUDIA	SI	2	68	8	284		17/09/15	26/01/16	4	500		50%	250 €						
2	ILMANNI	GIUSEPPE	SI	2	68	8	284		06/07/15	26/01/16	6	400		100%	400 €						
3	GALLO	FABIO	SI	2	68	8	284		13/07/15	26/01/16	6	400		100%	400 €						
4	PACIFICO	RAFFAELE	SI	2	68	8	284		13/07/15	26/01/16	6	500		100%	500 €						
5	DE ROSA	FEDERICA	SI	2	68	8	284		21/09/15	26/01/16	4	500		50%	250 €						
6	GIUSTINIANI	STEFANO	SI	2	68	8	284		21/09/15	26/01/16	4	500		50%	250 €						
7	PAGANO	ANNALISA	SI	2	68	8	284		12/10/15	26/01/16	3	500		50%	250 €						
8	ZAMPANO	ERMELINDA	SI	2	68	8	284		23/09/15	26/01/16	4	500		50%	250 €						
9	MONDRONE	ANGELO	SI	2	68	8	284		17/09/15	26/01/16	4	500		50%	250 €						
												4.300 €			2.800 €			0	0		

* da DRU

Salerno 27/01/2016

fonte: http://l

Decreto Dirigenziale n. 21 del 12/02/2016

Dipartimento 54 - Dipartimento Istr., Ric., Lav., Politiche Cult. e Soc.

Direzione Generale 11 - Direzione Generale Istruzione, Formazione,Lavoro e Politiche Giovanili

U.O.D. 5 - UOD Servizi per il lavoro

Oggetto dell'Atto:

PIANO DI ATTUAZIONE REGIONE CAMPANIA DELLA GARANZIA PER I GIOVANI: ATTUAZIONE DGR N. 117 DEL 24 APRILE 2014 ATTESTAZIONE DI REGOLARITA' AI FINI DELLA LIQUIDAZI0NE DELLE SPETTANZE AL SOGGETTO BENEFICIARIO TEMPI MODERNI SPA CUP B67H15001100001

IL DIRIGENTE

VISTI i regolamenti (UE)

a) Il Regolamento (UE) n. 1303 del Parlamento Europeo e del Consiglio del 17/12/2013;
b) il Regolamento (UE) n. 1304 del Parlamento Europeo e del Consiglio del 17/12/2013;
c) il Regolamento (UE – EURATOM) n. 1311 del Consiglio del 02/12/2013;

PREMESSO

a) che con deliberazione n. 117 del 24 aprile 2014 la Giunta regionale approvava: "Garanzia Giovani Programma di attuazione e Linee Guida" con allegati Piano di attuazione e Linee Guida;
b) che con decreto dirigenziale n. 448 del 24 giugno 2014 il Dip. 54 DG 11 U.O.D. 05 -Servizi per il Lavoro – approvava, nell'ambito di "*Garanzia Giovani 2014/2015 – PAR Campania", L'"Avviso per la partecipazione degli operatori alla attuazione del Piano Garanzia Giovani Campania"* e relativi allegati*;*
c) che con decreto dirigenziale n. 566 del 01 agosto 2014 il Dip. 54 DG 11 U.O.D. 08 approvava, nell'ambito di "*Garanzia Giovani 2014/2015 – PAR Campania", l'"Avviso ai datori di lavoro pubblici e privati per l'adesione al Programma e per l'attivazione dei percorsi di inserimento dei giovani attraverso i tirocini e le assunzioni incentivate ex art. 1 D.L. 76/2013*" e relativi allegati;
d) che con decreto dirigenziale n. 1195 del 11/12/2014 il Dip. 54 DG 11 - Procedura di cui al D.D. n. 448/2014 impegnava la spesa per gli Operatori ammessi di cui al PAR 2.2.1 dell'Avviso e per Misura;
e) che con decreto dirigenziale n. 551 del 24/09/2015 il Dip. 54 DG 11 – approvava l'Atto d'Impegno e la Modulistica da utilizzare da parte dei Soggetti Beneficiari

ACCERTATO

a) che è stata inoltrata richiesta antimafia alla Prefettura di Napoli in data 29/12/2015 e che trascorsi 45 giorni dalla richiesta il provvedimento può essere emesso sotto condizione risolutiva ai sensi del decreto legislativo 6 settembre 2011, n. 159 – art.92;

PRESO ATTO

a) che il giorno 03/11/2015 protocollo n. 745528 il Soggetto Beneficiario TEMPI MODERNI SPA ha firmato l'Atto di impegno con la Regione Campania;

b) che la UOD 04 del Dip. 54 DG 11 ha trasmesso il verbale di controllo – assunto al prot. n. 70058 del 02/02/2016 - di 1° livello svolto dal personale del STP di Salerno, che si allega, relativo al Soggetto Beneficiario TEMPI MODERNI SPA dal quale risulta un importo riconosciuto pari a Euro 46.768,00;

c) che il Soggetto Beneficiario TEMPI MODERNI SPA ha inviato la fattura elettronica al codice IPA L7ELJ9 Univoco dell'Ufficio Dip. 54 DG11 UOD05 per un importo pari a Euro 46.768,00

RITENUTO

a) in virtù di quanto dichiarato in premessa, di dover dare atto dell'istruttoria compiuta dall'ufficio Dip. 54 DG11 UOD05 – Servizi per il lavoro - in ordine alla verifica:

- della programmazione dell'intervento denominato "*Garanzia Giovani*" approvato con deliberazione di Giunta regionale n. 117 del 24/04/2014;
- della sua coerenza con il PAR YEI Campania;
- della sussistenza dei presupposti di fatto e di diritto e delle motivazioni, sopra riportate, per poter procedere all'impegno e alla contestuale liquidazione al Soggetto Beneficiario TEMPI MODERNI SPA;

b) di dover attestare la regolarità dell'operazione, identificata dal CUP B67H15001100001 sotto il profilo amministrativo e l'esito del Controllo di I° livello effettuato dall'ufficio Dip. 54 DG11 UOD04 – Controlli e vigilanza sugli interventi e attività territoriali - , come riportato nel verbale di Controllo di I° livello allegato;

c) di dover assumere anche la disposizione del controllo di regolarità per conto del referente della Misura 5;

d) di dover trasmettere il presente provvedimento all'Autorità di Gestione del POR Campania FSE 2007/2013 per l'adozione del corrispondente decreto di liquidazione della spesa di Euro 46.768,00 al Soggetto Beneficiario TEMPI MODERNI SPA.

Alla stregua dell'istruttoria compiuta dagli Uffici della UOD 05 e sulla scorta della espressa dichiarazione di regolarità della stessa resa dal Responsabile della medesima UOD

DECRETA

per le motivazioni e le considerazioni espresse in premessa, che qui si intendono integralmente e fedelmente riportate:

1) di attestare la regolarità dell'operazione, identificata dal CUP B67H15001100001 sotto il profilo amministrativo e l'esito del Controllo di I° livello effettuato dall'ufficio Dip. 54 DG11 UOD04 – Controlli e vigilanza sugli interventi e attività territoriali - , come riportato nel verbale di Controllo di I° livello allegato;

2) di trasmettere il presente provvedimento all'Autorità di Gestione del POR Campania FSE 2007/2013 per l'adozione del corrispondente decreto di liquidazione della spesa di Euro 46.768,00 al Soggetto Beneficiario TEMPI MODERNI SPA;

3) di aver assunto anche la disposizione del controllo di regolarità per conto del referente della Misura 5;

4) di inviare il presente provvedimento all'Ufficio Dip.54 DG11 U.O.D. 08 – Tutela e sicurezza del Lavoro – Politiche per l'immigrazione ed Emigrazione e dell'Inclusione nel mondo del lavoro a favore dei soggetti svantaggiati; all'Assessore al Lavoro per debita conoscenza e alla Direzione Generale per la programmazione Economica e il Turismo.

REGIONE CAMPANIA

Prot. 2016. 0070058 02/02/2016 10,15
Mitt. : 541113 UOD Servizio territoriale prov...
Ass. : UOD Servizi per il lavoro
Classifica : 54.11. Fascicolo : 45 del 2015

Pie 2/02/2016

n° registro : 09
26/01/2016

Unione Europea

REGIONE CAMPANIA

garanzia giovani in Campania

REGIONE CAMPANIA
DIREZIONE GENERALE PER L'ISTRUZIONE, LA FORMAZIONE, IL LAVORO E POLITICHE GIOVANILI
U.O.D.04 Controlli e vigilanza sugli interventi promossi e attività territoriali

Piano di Attuazione Regionale Garanzia Giovani
D.G.R. 117 del 24.04.2014
Verbale di controllo amministrativo- documentale

Periodo di riferimento	11.05.2015 – 30.10. 2015	Verbale n.	1

Il presente verbale di controllo amministrativo-documentale, redatto e sottoscritto dai funzionari incaricati e firmato digitalmente dal Dirigente della U.O.D. Servizio Territoriale Provinciale di Salerno, è trasmesso a mezzo di Posta Elettronica Certificata (PEC), per la notifica, al soggetto beneficiario che provvederà a firmarlo digitalmente e a restituirlo a mezzo PEC allo stesso Ufficio. Quest'ultimo a sua volta lo inoltrerà alla UOD 54.11.04. Il soggetto beneficiario, in caso di somme non riconosciute, ha la facoltà di presentare alla UOD 54.11.04 all'indirizzo **dg11.uod04.rendicontazionegg@pec.regione.campania.it**, memorie scritte e documenti avverso il presente verbale entro il termine perentorio di 10 giorni consecutivi dalla data di consegna della pec di notifica. La UOD 54.11.04, d'ntesa con la UOD 54.11.05, valuterà le memorie e gli atti prodotti per l'accoglimento o la conferma delle risultanze del verbale contestato dandone comunicazione al soggetto beneficiario nel termine di 20 giorni a decorrere dalla data di consegna della PEC del soggetto beneficiario.

Identificativi soggetto beneficiario

Codice Unico di Progetto CUP	B67H15001100001				

Dati soggetto beneficiario

Categoria	A.P.L.					
Denominazione	TEMPI MODERNI S.p.a.					
Indirizzo sede legale	via Immacolata di Lourdes, 29					
Comune	Conegliano (TV)		Cap	31015	Prov	TV
Codice fiscale/Partita IVA	4330930266					

Dati Rappresentante Legale

Cognome	CAPONE			Nome	RAFFAELE
CF	CPNRFL46H26F839W				
Nato il	26/06/46	Comune	NAPOLI		
Prov.	NA	Stato	IT		

Modalità di liquidazione

Codice IBAN	IT73D0103061622000061185724

fonte: http://b

Cod. Misura	Servizio erogato	N.utenti	N. ore riconosciute	Importo totale Richiesto	Importo totale Riconosciuto	Note
1.A	Accoglienza e informazioni sul programma	/	/	/	€ 0	
1.B	Accesso al programma, presa in carico, orientamento.	73	142	€ 4.896,00	€ 4.828,00	Misura a risultato non avviata (cfr. allegata scheda che costituisce parte integrante del presente verbale).
1.C	Orientamento Specialistico di II Livello.	61	480	€ 17.324,00	€ 17.040,00	Misura a risultato non avviata (cfr. allegata scheda che costituisce parte integrante del presente verbale).
2.A	Formazione mirata all'inserimento lavorativo.				€ 0	
2.B	Reinserimento di 15-18enni in percorsi formativi.				€ 0	
3	Accompagnamento al lavoro.	3	/	€ 9.000,00	€ 6.000,00	Misura a risultato non avviata (cfr. allegata scheda che costituisce parte integrante del presente verbale).
4.A	Appendistato per la				€ 0	
4.B	Apprendistato professionalizzante o contratto di mestiere.				€ 0	
4.C	Apprendistato per lalta formazione e la ricerca.				€ 0	
5	Tirocinio extra-curriculare anche in mobilità geografica.	58	/	€ 26.700,00	€ 18.900,00	Importo riconosciuto in rapporto all'avanzamento del percorso del tirocinio e verificato alla data del 13/01/2016 (cfr. allegata scheda che costituisce parte integrante del presente verbale).
6	Servizio civile.				€ 0	
7	Sostegno all'autoimpiego e all'imprenditorialità.				€ 0	
8	Mobilità trasnazionale e territoriale.				€ 0	

fonte: http://b

Riepilogo valori finanziari

Somma importo richiesto beneficiario	€ 57.920,00
Somma importo riconosciuto e da liquidare	€ 46.768,00

Nella stesura del presente verbale si è esaminato in particolare:

* fattura di liquidazione spese, dettagliata per singola misura;
* PIP Piano Intervento Personalizzato sottoscritto dalle parti;
* DRU Dichiarazione Riassuntiva Unica, per singolo utente;
* Documentazione giustificativa prevista per le singole Misure;
* prospettivo riepilogativo del periodo di riferimento redatto per Misura e per ordine cronologico di DRU, sottoscritto dal rappresentante Legale;
* fotocopia documento di identità del rappresentante Legale;

Avanzamento esiti	Richiesto	Riconosciuto
controllo istanze precedenti	€ 0,00	€ 0,00
controllo istanza attuale	€ 57.920,00	€ 46.768,00
Totale	€ 57.920,00	€ 46.768,00

Funzionari incaricati del controllo

Cognome	Chiurillo
Nome	Maria
Cognome	Ettorre
Nome	Roberto
U.O.D. Servizio Territoriale Provinciale	Salerno
data di redazione e sottoscrizione	26/01/2016

Firma dei Funzionari

(apposta sul documento originale cartaceo agli atti della UOD Servizio territoriale Provinciale di Salerno)

Questa copia su supporto informatico, trasmessa al soggetto proponente, è conforme al documento originale firmato su supporto cartaceo, ai sensi egli articoli 38 e 47 del D.P.R. 445/2000.

Firma del Dirigente U.O.D.
avv. Beatrice Granese

fonte: http://b

Soggetto Beneficiario

TEMPI MODERNI SPA

CUP B67H15001100001

Totale richiesto	57.920,00
Totale riconoscibile	46.768,00

Periodo di riferimento 11/05/15 al 30/10/15

data avvio controllo 13/01/16

Verbale n. 1

			Misura 1B		Misura 1C			Misura 5								Misura 3				Misura 6
n.	Cognome e nome	DRU	ore da PIP sottoscr.	Riconoscibile	ore da PIP sottoscr.	Riconoscibile	Note	dal (CO Unilav)	al (data controllo o CO Unilav)	mesi	Richiesto	% autodichiarata	% riconoscibile	Riconoscibile	Note	Verifica tipologia contrattuale da CO Unilav	Richiesto	Riconoscibile	Note	autorizzata si/no da DRU
1	PELLEGRINO ALICE	SI	2	68		0		08/06/15	07/12/15	5	500	100%	100%	500 €						
2	DI PALMA MARIALUISA	SI	2	68		0		25/05/15	22/11/15	5	500	100%	100%	500 €						
3	LANGELLA MIRIANA	SI	2	68	8	284				0				0 €	Misura erogata da Time vision					
4	MAUTONE MARIA	SI	2	68	8	284				0				0 €	Misura erogata da Time vision					
5	MAUTONE RAFFAELE	SI	2	68		0		15/06/15	12/12/15	5	500	100%	100%	500 €						
6	MELE DAMIANO	SI	2	68		0		15/06/15	12/12/15	5	500	100%	100%	500 €						
7	TROTTA CAMILLO	SI	2	68		0		15/06/15	12/12/15	5	500	100%	100%	500 €						
8	CAPANO ROBERTO	SI	2	68	8	284		17/06/15	11/12/15	5	500	100%	100%	500 €						
9	DI LULLO CARMELA	SI	2	68	8	284		17/06/15	11/12/15	5	400	100%	100%	400 €						
10	GARGIULO GIUSEPPE	SI	2	68	8	284		17/06/15	11/12/15	5	500	100%	100%	500 €						
11	MUOIO GIOVANNI	SI	2	68	8	284		17/06/15	11/12/15	5	500	100%	100%	500 €						
12	SCIALDONE AMELIA	SI	2	68	8	284		17/06/15	11/12/15	5	400	100%	100%	400 €						
13	CARBONE FABIO	SI	2	68		0		22/06/15	19/12/15	5	400	100%	100%	400 €						
14	IUSPA FRANCESCO	SI	2	68	8	284		25/06/15	28/10/15	4	200	100%	50%	100 €	dimissioni					
15	MELORO FRANCESCO	SI	2	68	8	284		25/06/15	23/12/15	5	500	100%	100%	500 €						
16	TITO GIOVANNI	SI	2	68		0		25/06/15	23/12/15	5	500	100%	100%	500 €						
17	DE ROSA ORESTE	SI	2	68	8	284		25/06/15	23/12/15	5	500	100%	100%	500 €						
18	GIORGIONE MICHELE	SI	2	68	8	284		25/06/15	23/12/15	5	500	100%	100%	500 €						
19	MEMOLI MATTIA	SI	2	68	8	284		25/06/15	23/12/15	5	500		100%	500 €						
20	PRIZIO MASSIMO	SI	2	68	8	284		25/06/15	23/12/15	5	200	100%	100%	200 €						
21	SANTOSUOSSO ROBERTO	SI	2	68	8	284		25/06/15	23/12/15	5	500	100%	100%	500 €						
22	COVINO ANDREA GIUSTINO	SI	2	68	8	284		29/06/15	24/12/15	5	500	100%	100%	500 €						
23	TULIPANI ALESSIO	SI	2	68	8	284		25/06/15	23/12/15	5	500	100%	100%	500 €						
24	CIANO STEFANO	SI	2	68	8	284		16/07/15	11/01/16	5	400	100%	100%	400 €						
25	RICCIO TIZIANO	SI	2	68	8	284		16/07/15	11/01/16	5	400	100%	100%	400 €						
26	SCHIAVO ANTONIO	SI	2	68	8	284		16/07/15	11/01/16	5	400	100%	100%	400 €						
27	GUARINO TERESA	SI	2	68	8	284				0				0 €	Misura erogata da Time vision					
28	MONACO PIETRO	SI	2	68	8	284		23/07/15	23/12/15	5	500	100%	100%	500 €						
29	SEBASTIANO ANTONIO	SI	2	68	8	284		23/07/15	23/12/15	5	500	100%	100%	500 €						
30	ESPOSITO MARIA ROSARIA	SI	2	68	8	284				0				0 €	Misura erogata da Time vision					
31	CRISCI ROSA	SI	2	68	8	284		05/08/15	13/01/16	5	500	50%	50%	250 €						

26/01/16

fonte: http://t

32	DI LEO GENNI	SI	2	68	8	284		10/08/15	13/01/16	5	500	50%	50%	250 €								
33	BERTOLINI MICHELE	SI	2	68	8	284		07/09/15	13/01/16	4	500	50%	50%	250 €								
34	CREDENZA ANTONIO MICHELE	SI	2	68	8	284		07/09/15	13/01/16	4	500	50%	50%	250 €								
35	FORGIONE MARICA	SI	2	68	8	284		07/09/15	13/01/16	4	500	50%	50%	250 €								
36	GRASSO TONY	SI	2	68	8	284		07/09/15	13/01/16	4	500	50%	50%	250 €								
37	MARRA MILENA	SI	2	68	8	284		07/09/15	13/01/16	4	400	50%	50%	200 €								
38	MOSCA VINCENZO	SI	2	68		0	Misura 1C erogata da Time vision			0				0 €	Misura erogata da Time vision							
39	PANIELLO PASQUALE	SI	2	68	8	284		10/09/15	13/01/16	4	500	50%	50%	250 €								
40	APREA MARIAROSARIA	SI	2	68	8	284		14/09/15	13/01/16	3	400	50%	50%	200 €								
41	NATALE ALESSANDRA	SI	2	68	8	284		14/09/15	13/01/16	3	500	50%	50%	250 €								
42	CAPASSO ERIKA	SI	2	68	8	284		14/09/15	13/01/16	3	500	50%	50%	250 €								
43	FORNARO FLAVIO	SI	2	68	8	284		21/09/15	13/01/16	3	500	50%	50%	250 €								
44	MAZZONE COSIMO	SI	2	68	8	284		16/09/15	13/01/16	3	500	50%	50%	250 €								
45	BUONOMANO IVANA	SI	1	34	8	284		21/09/15	13/01/16	3	400	50%	50%	200 €								
46	MONACO ANDREA PIETRO	SI	2	68	8	284		17/09/15	13/01/16	3	500	50%	50%	250 €								
47	VANACORE CIRO	SI	2	68		0	Misura 1C erogata da Time vision			0				0 €	Misura erogata da Time vision							
48	ROSANIA ROCCO	SI	2	68	8	284		28/09/15	13/01/16	3	500	50%	50%	250 €								
49	DI PALMA MARCO	SI	2	68	8	284		28/09/15	13/01/16	3	500	50%	50%	250 €								
50	ANGELONE ANDREA	SI	2	68	8	284		01/10/15	13/01/16	3	500	50%	50%	250 €								
51	LASALVIA ROSANGELA	SI	2	68		0	Misura 1C erogata da Time vision			0				0 €	Misura erogata da Time vision							
52	VOLLARO FABIO	SI	2	68	8	284		01/10/15	13/01/16	3	400	50%	50%	200 €								
53	ARNONE VALERIO	SI	2	68		0	Misura 1C erogata da Time vision			0				0 €	Misura erogata da Time vision							
54	CROCE ADRIANO	SI	2	68	8	284				0				0 €	Misura erogata da Time vision							
55	DE PISA ANNA	SI	2	68	8	284				0				0 €	Misura erogata da Time vision							
56	LOPARDO PASQUALINO	SI	2	68		0	Misura 1C erogata da Time vision			0				0 €	Misura erogata da Time vision							
57	MARTUSCIELLO MORENA	SI	2	68	8	284				0				0 €	Misura erogata da Time vision							
58	RUSSO ALESSANDRA	SI	2	68		0	Misura 1C erogata da Time vision			0				0 €	Misura erogata da Time vision							
59	GALASSO GERARDO	SI	2	68	8	284		12/10/15	13/01/16	3	400	50%	50%	200 €								
60	CAPUTO DANIELA	SI	2	68		0	Misura 1C erogata da Time vision			0				0 €	Misura erogata da Time vision							
61	TITO EMANUELE	SI	2	68		0	Misura 1C erogata da Time vision			0				0 €	Misura erogata da Time vision							
62	GIUSTEZZA CARLO	SI		0		0	Misura a risultato non erogata			0				0 €		no	3000	0	Non si riscontra CO Unilav			
63	AVINO VINCENZO	SI	2	68	8	284		02/11/15	13/01/16	2	200	50%	0%	0 €								
64	NUZZO PASQUALE	SI	1	34	8	284				0				0 €	ideazione impresa srl							
65	BUONANDI GIUSEPPE	SI	2	68	8	284				0				0 €		si	3000	3000	riconziamento il 19/12/2015			
66	LAPENTA MARIANNA	SI	2	68		0	Misura 1C erogata da Time vision			0				0 €	Misura erogata da Time vision							
67	MALVONE RAFFAELLA	SI	2	68		0	Misura 1C erogata da Time vision			0				0 €	Misura erogata da Time vision							
68	SAPORITO SERENA	SI	2	68	8	284		28/10/15	13/01/16	2	400	50%	0%	0 €								

26/01/16

fonte: http://t

69	DI TRANI ALESSANDRO	SI	2	68		0	Misura 1C erogata da Time vision			0				0 €	Misura erogata da Time vision					
70	ADESSO VALERIA	SI	2	68	8	284		28/10/15	13/01/16	2	400	50%	0%	0 €						
71	DI PALMA GEMMA	SI	2	68	8	284		02/11/15	13/01/16	2	500		0%	0 €						
72	AURIEMMA DAVIDE	SI	2	68	8	284				0				0 €		si	3000	3000	licenziamento il 19/12/2015	
73	MASSIMO VALERIA	SI	2	68	8	284		04/11/15	13/01/16	2	500		0%	0 €						
74	ELIA FEDERICA	SI		0	8	284		18/05/15	13/11/15	5	500	100%	100%	500 €						
75	FALCO JESSICA	SI		0	8	284		18/05/15	13/11/15	5	500	100%	100%	500 €						
76	REGA TERESA	SI		0	8	284		15/06/15	14/12/15	5	500	100%	100%	500 €						
77	CAPALDO GAETANO	SI		0	8	284		01/10/15	13/01/16	3	500	50%	50%	250 €						
78	SALZANO GUIDO	SI		0	8	284		01/10/15	13/01/16	3	500	50%	50%	250 €						
79	RICCI PATRIZIA	SI		0	8	284		12/10/15	13/01/16	3	500	50%	50%	250 €						
80	FOLLO LUCIA	SI		0		0		06/06/15	07/06/16	11	400	50%	50%	200 €						
			142	4828	480	17040					26.700 €			18.900 €				6000		

26/01/16

fonte: http://t

FATTURA ELETTRONICA

Versione 1.1

Dati relativi alla trasmissione

- Identificativo del trasmittente: IT04330930266
- Progressivo di invio: R16000050
- Formato Trasmissione: SDI11
- Codice Amministrazione destinataria: L7ELJ9
- Telefono del trasmittente: 0815628260
- E-mail del trasmittente: amminstrazione@pec.tempimodernilavoro.it

Dati del cedente / prestatore

Dati anagrafici

- Identificativo fiscale ai fini IVA: IT04330930266
- Codice fiscale: 04330930266
- Denominazione: Tempi Moderni S.p.A.
- Regime fiscale: RF01 (ordinario)

Dati della sede

- Indirizzo: Via Immacolata di Lourdes
- Numero civico: 29
- CAP: 31015
- Comune: Conegliano
- Provincia: TV
- Nazione: IT

Dati di iscrizione nel registro delle imprese

- Provincia Ufficio Registro Imprese: TV
- Numero di iscrizione: 341220
- Stato di liquidazione: LN (non in liquidazione)

Recapiti

- E-mail: amministrazione@pec.tempimodernilavoro.it

Dati del cessionario / committente

Dati anagrafici

- Codice Fiscale: 80011990639
- Denominazione: Regione Campania

Dati della sede

- Indirizzo: Via Santa Lucia 81
- CAP: 80132
- Comune: Napoli
- Provincia: NA
- Nazione: IT

Versione prodotta con foglio di stile SdI www.fatturapa.gov.it
Versione 1.1

Dati generali del documento

- Tipologia documento: TD01 (fattura)
- Valuta importi: EUR
- Data documento: 2016-02-09 (09 Febbraio 2016)
- Numero documento: 2016/5-PA
- Importo totale documento: 46768.00

Bollo

- Bollo virtuale: SI
- Importo bollo: 2.00

Dati dell'ordine di acquisto

- Identificativo ordine di acquisto: VERB.CONTR.09
- Data ordine di acquisto: 2016-01-26 (26 Gennaio 2016)
- Codice commessa/convenzione: Piano attuaz. Reg. Gar. Giovani Dgr n.117 del 24/04/14
- Codice Unitario Progetto (CUP): B67H15001100001

Dati relativi alle linee di dettaglio della fornitura

Nr. linea: 1

- Descrizione bene/servizio: Misura 1.B - Accesso al programma, presa in carico, orientamento
- Valore unitario: 4828.00
- Valore totale: 4828.00
- IVA (%): 0.00
- Natura operazione: N2 (non soggetta)

Nr. linea: 2

- Descrizione bene/servizio: Misura 1.C - Orientamento specialistico di II livello

- Valore unitario: 17040.00
- Valore totale: 17040.00
- IVA (%): 0.00
- Natura operazione: N2 (non soggetta)

Nr. linea: 3

- Descrizione bene/servizio: Misura 3 - Accompagnamento al lavoro
- Valore unitario: 6000.00
- Valore totale: 6000.00
- IVA (%): 0.00
- Natura operazione: N2 (non soggetta)

Nr. linea: 4

- Descrizione bene/servizio: Misura 5 - Tirocinio extra-curriculare anche in mobilita' geografica
- Valore unitario: 18900.00
- Valore totale: 18900.00
- IVA (%): 0.00
- Natura operazione: N2 (non soggetta)

Dati di riepilogo per aliquota IVA e natura

- Aliquota IVA (%): 0.00
- Natura operazioni: N2 (non soggette)
- Totale imponibile/importo: 46768.00
- Totale imposta: 0.00
- Esigibilità IVA: S (scissione dei pagamenti)
- Riferimento normativo: Art.2 operazioni non rilevanti ai fini Iva

Dati relativi al pagamento

- Condizioni di pagamento: TP02 (pagamento completo)

- **Dettaglio pagamento**
  - Modalità: MP05 (bonifico)
  - Decorrenza termini di pagamento: 2016-02-09 (09 Febbraio 2016)
  - Termini di pagamento (in giorni): 30
  - Data scadenza pagamento: 2016-03-09 (09 Marzo 2016)
  - Importo: 46768.00
  - Istituto finanziario: Monte dei Paschi di Siena S.p.A.
  - Codice IBAN: IT73D0103061622000061185724
  - Codice ABI: 01030
  - Codice CAB: 61622

Dati relativi agli allegati

- Nome dell'allegato: 2016-5-PA.pdf
- Descrizione: DETTAGLIO FATTURA

Versione prodotta con foglio di stile SdI www.fatturapa.gov.it

Decreto Dirigenziale n. 22 del 12/02/2016

Dipartimento 54 - Dipartimento Istr., Ric., Lav., Politiche Cult. e Soc.

Direzione Generale 11 - Direzione Generale Istruzione, Formazione,Lavoro e Politiche Giovanili

U.O.D. 5 - UOD Servizi per il lavoro

Oggetto dell'Atto:

PIANO DI ATTUAZIONE REGIONE CAMPANIA DELLA GARANZIA PER I GIOVANI: ATTUAZIONE DGR N. 117 DEL 24 APRILE 2014 ATTESTAZIONE DI REGOLARITA' AI FINI DELLA LIQUIDAZI0NE DELLE SPETTANZE AL SOGGETTO BENEFICIARIO TIME VISION SCARL CUP B87H15001000001

IL DIRIGENTE

VISTI i regolamenti (UE)

a) Il Regolamento (UE) n. 1303 del Parlamento Europeo e del Consiglio del 17/12/2013;
b) il Regolamento (UE) n. 1304 del Parlamento Europeo e del Consiglio del 17/12/2013;
c) il Regolamento (UE – EURATOM) n. 1311 del Consiglio del 02/12/2013;

PREMESSO

a) che con deliberazione n. 117 del 24 aprile 2014 la Giunta regionale approvava: "Garanzia Giovani Programma di attuazione e Linee Guida" con allegati Piano di attuazione e Linee Guida;
b) che con decreto dirigenziale n. 448 del 24 giugno 2014 il Dip. 54 DG 11 U.O.D. 05 -Servizi per il Lavoro – approvava, nell'ambito di "*Garanzia Giovani 2014/2015 – PAR Campania", L'"Avviso per la partecipazione degli operatori alla attuazione del Piano Garanzia Giovani Campania"* e relativi allegati*;*
c) che con decreto dirigenziale n. 566 del 01 agosto 2014 il Dip. 54 DG 11 U.O.D. 08 approvava, nell'ambito di "*Garanzia Giovani 2014/2015 – PAR Campania", l'"Avviso ai datori di lavoro pubblici e privati per l'adesione al Programma e per l'attivazione dei percorsi di inserimento dei giovani attraverso i tirocini e le assunzioni incentivate ex art. 1 D.L. 76/2013*" e relativi allegati;
d) che con decreto dirigenziale n. 1195 del 11/12/2014 il Dip. 54 DG 11 - Procedura di cui al D.D. n. 448/2014 impegnava la spesa per gli Operatori ammessi di cui al PAR 2.2.1 dell'Avviso e per Misura;
e) che con decreto dirigenziale n. 551 del 24/09/2015 il Dip. 54 DG 11 – approvava l'Atto d'Impegno e la Modulistica da utilizzare da parte dei Soggetti Beneficiari

ACCERTATO

a) che è stata inoltrata richiesta antimafia alla Prefettura di Napoli in data 29/12/2015 e che trascorsi 45 giorni dalla richiesta il provvedimento può essere emesso sotto condizione risolutiva ai sensi del decreto legislativo 6 settembre 2011, n. 159 – art.92;

PRESO ATTO

a) che il giorno 19/10/2015 protocollo n. 702235 il Soggetto Beneficiario TIME VISION SCARL ha firmato l'Atto di impegno con la Regione Campania;

b) che la UOD 04 del Dip. 54 DG 11 ha trasmesso il verbale di controllo – assunto al prot. n.87269 del 08/02/2016 - di 1° livello svolto dal personale del STP di Salerno, che si allega, relativo al Soggetto Beneficiario TIME VISION SCARL dal quale risulta un importo riconosciuto pari a Euro 6.688,00;

c) che il Soggetto Beneficiario TIME VISION SCARL ha inviato la fattura elettronica al codice IPA L7ELJ9 Univoco dell'Ufficio Dip. 54 DG11 UOD05 per un importo pari a Euro 6.688,00

RITENUTO

a) in virtù di quanto dichiarato in premessa, di dover dare atto dell'istruttoria compiuta dall'ufficio Dip. 54 DG11 UOD05 – Servizi per il lavoro - in ordine alla verifica:

- della programmazione dell'intervento denominato "*Garanzia Giovani*" approvato con deliberazione di Giunta regionale n. 117 del 24/04/2014;
- della sua coerenza con il PAR YEI Campania;
- della sussistenza dei presupposti di fatto e di diritto e delle motivazioni, sopra riportate, per poter procedere all'impegno e alla contestuale liquidazione al Soggetto Beneficiario TIME VISION SCARL;

b) di dover attestare la regolarità dell'operazione, identificata dal CUP B87H15001000001 sotto il profilo amministrativo e l'esito del Controllo di I° livello effettuato dall'ufficio Dip. 54 DG11 UOD04 – Controlli e vigilanza sugli interventi e attività territoriali - , come riportato nel verbale di Controllo di I° livello allegato;

c) di dover assumere anche la disposizione del controllo di regolarità per conto del referente della Misura 5;

d) di dover trasmettere il presente provvedimento all'Autorità di Gestione del POR Campania FSE 2007/2013 per l'adozione del corrispondente decreto di liquidazione della spesa di Euro 6.688,00 al Soggetto Beneficiario TIME VISION SCARL.

Alla stregua dell'istruttoria compiuta dagli Uffici della UOD 05 e sulla scorta della espressa dichiarazione di regolarità della stessa resa dal Responsabile della medesima UOD

DECRETA

per le motivazioni e le considerazioni espresse in premessa, che qui si intendono integralmente e fedelmente riportate:

1) di attestare la regolarità dell'operazione, identificata dal CUP B87H15001000001 sotto il profilo amministrativo e l'esito del Controllo di I° livello effettuato dall'ufficio Dip. 54 DG11 UOD04 – Controlli e vigilanza sugli interventi e attività territoriali - , come riportato nel verbale di Controllo di I° livello allegato;

2) di trasmettere il presente provvedimento all'Autorità di Gestione del POR Campania FSE 2007/2013 per l'adozione del corrispondente decreto di liquidazione della spesa di Euro 6.688,00 al Soggetto Beneficiario TIME VISION SCARL;

3) di aver assunto anche la disposizione del controllo di regolarità per conto del referente della Misura 5;

4) di inviare il presente provvedimento all'Ufficio Dip.54 DG11 U.O.D. 08 – Tutela e sicurezza del Lavoro – Politiche per l'immigrazione ed Emigrazione e dell'Inclusione nel mondo del lavoro a favore dei soggetti svantaggiati; all'Assessore al Lavoro per debita conoscenza e alla Direzione Generale per la programmazione Economica e il Turismo.

REGIONE CAMPANIA

Prot. 2016. 0087269 08/02/2016 12,41
Mitt. : 541113 UOD Servizio territoriale prov...
Ass. : UOD Servizi per il lavoro
Classifica : 54.11. Fascicolo : 45 del 2015

Unione Europea

P.e 8/02/2016
n. registro: 15
29/01/2016

REGIONE CAMPANIA

garanzia giovani in Campania

REGIONE CAMPANIA
DIREZIONE GENERALE PER L'ISTRUZIONE, LA FORMAZIONE, IL LAVORO E POLITICHE GIOVANILI
U.O.D.04 Controlli e vigilanza sugli interventi promossi e attività territoriali

Piano di Attuazione Regionale Garanzia Giovani
D.G.R. 117 del 24.04.2014
Verbale di controllo amministrativo- documentale

Periodo di riferimento	28/08/2015 - 31/10/2015	Verbale n.	1

Il presente verbale di controllo amministrativo-documentale, redatto e sottoscritto dai funzionari incaricati e firmato digitalmente dal Dirigente della U.O.D. Servizio Territoriale Provinciale di Salerno, è trasmesso a mezzo di Posta Elettronica Certificata (PEC), per la notifica, al soggetto beneficiario che provvederà a firmarlo digitalmente e a restituirlo a mezzo PEC allo stesso Ufficio. Quest'ultimo a sua volta lo inoltrerà alla UOD 54.11.04. Il soggetto beneficiario, in caso di somme non riconosciute, ha la facoltà di presentare alla UOD 54.11.04 all'indirizzo **dg11.uod04.rendicontazionegg@pec.regione.campania.it**, memorie scritte e documenti avverso il presente verbale entro il termine perentorio di 10 giorni consecutivi dalla data di consegna della pec di notifica. La UOD 54.11.04, d'intesa con la UOD 54.11.05, valuterà le memorie e gli atti prodotti per l'accoglimento o la conferma delle risultanze del verbale contestato dandone comunicazione al soggetto beneficiario nel termine di 20 giorni a decorrere dalla data di consegna della PEC del soggetto beneficiario.

Identificativi soggetto beneficiario

Codice Unico di Progetto CUP	B87H15001000001

Dati soggetto beneficiario

Categoria	APS				
Denominazione	TIME VISION SCARL				
Indirizzo sede legale	Corso Alcide De Gasperi, 169				
Comune	Castellammare di Stabia	Cap	80059	Prov	Na
Codice fiscale/Partita IVA	7223751210				

Dati Rappresentante Legale

Cognome	Esposito			Nome	Bartolo
CF	SPSBTL79M01C129E				
Nato il	01/08/1979	Comune	Castellammare di Stabia		
Prov.	NA	Stato	Italia		

Modalità di liquidazione

Codice IBAN	IT17C0101022101100000007347

fonte: http://b

Cod. Misura	Servizio erogato	N.utenti	N. ore riconosciute	Importo totale Richiesto	Importo totale Riconosciuto	Note
1.A	Accoglienza e informazioni sul programma	/	/	/	/	
1.B	Accesso al programma, presa in carico, orientamento.	/	/	/	/	
1.C	Orientamento Specialistico di II Livello.	11	56	€ 3.124,00	€ 1.988,00	
2.A	Formazione mirata all'inserimento lavorativo.	/	/	/	/	
2.B	Reinserimento di 15-18enni in percorsi formativi.	/	/	/	/	
3	Accompagnamento al lavoro.	/	/	/	/	
4.A	Appendistato per la qualifica e per diploma professionale.	/	/	/	/	
4.B	Apprendistato professionalizzante o contratto di mestiere.	/	/	/	/	
4.C	Apprendistato per lalta formazione e la ricerca.	/	/	/	/	
5	Tirocinio extra-curriculare anche in mobilità geografica.	23	/	€ 9.200,00	€ 4.700,00	**Importo riconosciuto in rapporto all'avanzamento del percorso del tirocinio e verificato alla data del 28/01/2016 (cfr allegata scheda di dettaglio che costituisce parte integrante del presente verbale).**
6	Servizio civile.	/	/	/	/	
7	Sostegno all'autoimpiego e all'imprenditorialità.	/	/	/	/	
8	Mobilità trasnazionale e territoriale.	/	/	/	/	

Riepilogo valori finanziari

Somma importo richiesto beneficiario	€ 12.324,00
Somma importo riconosciuto e da liquidare	€ 6.688,00

Nella stesura del presente verbale si è esaminato in particolare:

* fattura di liquidazione spese, dettagliata per singola misura;
* PIP Piano Intervento Personalizzato sottoscritto dalle parti;
* DRU Dichiarazione Riassuntiva Unica, per singolo utente;
* Documentazione giustificativa prevista per le singole Misure;
* prospetto riepilogativo del periodo di riferimento redatto per Misura e per ordine cronologico di DRU, sottoscritto dal rappresentante Legale;
* fotocopia documento di identità del rappresentante Legale;

fonte: http://b

Avanzamento esiti	Richiesto	Riconosciuto
controllo istanze precedenti	€ 0,00	€ 0,00
controllo istanza attuale	€ 12.324,00	€ 6.688,00
Totale	€ 12.324,00	€ 6.688,00

Funzionario incaricato del controllo

Cognome e Nome	Mari Giulio
Cognome e Nome	Amendola Amalia
U.O.D. Servizio Territoriale Provinciale	Salerno
data di redazione e sottoscrizione	29/01/2016

Firma dei Funzionari

(apposta sul documento originale cartaceo agli atti della UOD Servizio territoriale Provinciale di Salerno)

Questa copia su supporto informatico, trasmessa al soggetto proponente, è conforme al documento originale firmato su supporto cartaceo, ai sensi egli articoli 38 e 47 del D.P.R. 445/2000.

Firma del Dirigente U.O.D.
avv. Beatrice Granese

fonte: http://b

Soggetto Beneficiario

APS Time Vision Scarl

CUP B87H15001000001

Totale richiesto	12.324,00
Totale riconoscibile	6.688,00

Periodo di riferimento 28/05/15 al 31/10/15

data avvio controllo 28/01/16

Verbale n. 1

			Misura 1B		Misura 1C			Misura 5								
n.	Cognome e Nome	DRU	ore da PIP sottoscr.	Riconoscibile	ore da PIP sottoscr.	Riconoscibile	Note	dal (CO Unilav)	al (CO Unilav)	mesi	Richiesto	% autodichiarata	% riconoscibile	Riconoscibile	Note
1	MOSCA VINCENZO	SI		0	8	284		04/09/15	28/01/16	4	200		50%	100 €	
2	VANACORE CIRO	SI		0	8	284		23/09/15	28/01/16	4	500		50%	250 €	
3	LASALVIA ROSANGELA	SI		0	8	284		08/10/15	28/01/16	3	500		50%	250 €	
4	ARNONE VALERIO	SI		0	8	284		06/10/15	28/01/16	4	200		50%	100 €	
5	LOPARDO PASQUALINO	SI		0		0	Misura non avviata		28/01/16	1392	200		0%	0 €	Misura non avviata
6	RUSSO ALESSANDRA	SI		0		0	pip Di Trani	02/11/15	28/01/16	2	200		0%	0 €	
7	CAPUTO DANIELE	SI		0	8	284		14/10/15	28/01/16	3	500		50%	250 €	
8	TITO EMANUELE	SI		0	8	284		26/10/15	28/01/16	3	500		50%	250 €	
9	MALVONE RAFFAELLA	SI		0		0	pip La Salvia	05/11/15	28/01/16	2	500		0%	0 €	
10	LAPENTA MARIANA	SI		0	8	284		27/10/15	28/01/16	3	200		50%	100 €	
11	DI TRANI ALESSANDRA	no		0		0			28/01/16	1392	500			0 €	Misura non avviata
12	ZENO CINZIA	SI		0	0	0		23/06/15	28/01/16	7	500		100%	500 €	
13	LANGELLA MIRIANA	SI		0	0	0		15/06/15	28/01/16	7	500		100%	500 €	
14	MAUTONE MARIA	SI		0		0		15/06/15	28/01/16	7	500		100%	500 €	
15	GUARINO TERESA	SI		0		0		01/09/15	28/01/16	4	500		50%	250 €	
16	CIRILLO GABRIELE	SI		0		0		08/07/15	28/01/16	6	400		100%	400 €	
17	ESPOSITO MARIAROSARIA	SI		0		0		01/09/15	28/01/16	4	200		50%	100 €	
18	CROCE ADRIANO	SI		0		0	erogazione successiva alla CO.	09/09/15	28/01/16	4	500		0%	0 €	Avvio antecedente attuazione PIP
19	DE PISA ANNA	SI		0		0		06/10/15	20/12/15	2	500		0%	0 €	Cessazione. Avviato contratto TI
20	MARTUSCIELLO MORENA	SI		0		0		22/10/15	28/01/16	3	500		50%	250 €	
21	BASSONE RAFFAELE	SI		0		0		11/05/15	28/01/16	8	200		100%	200 €	
22	BUONOCORE ELVIRA	SI		0		0		20/10/15	28/01/16	3	400		50%	200 €	
23	BUONGIORNO MARIO	SI		0		0		01/06/15	28/01/16	7	500		100%	500 €	
				0	56	1988					9.200 €			4.700 €	

* da DRU

Salerno, 29/01/2016

fonte: http://t

FATTURA ELETTRONICA

Versione 1.1

Dati relativi alla trasmissione

- Identificativo del trasmittente: IT01879020517
- Progressivo di invio: 0001118388
- Formato Trasmissione: SDI11
- Codice Amministrazione destinataria: L7ELJ9

Dati del cedente / prestatore

Dati anagrafici

- Identificativo fiscale ai fini IVA: IT07223751210
- Codice fiscale: 07223751210
- Denominazione: Time Vision S.C.A.R.L. SocietàDitta
- Regime fiscale: RF01 (ordinario)

Dati della sede

- Indirizzo: Corso Alcide De Gasperi, 169
- CAP: 80053
- Comune: Castellammare di Stabia
- Provincia: NA
- Nazione: IT

Recapiti

- Telefono: 0818711128
- E-mail: dott.domenico.parisi@gmail.com

Dati del cessionario / committente

Dati anagrafici

- Codice Fiscale: 80011990639
- Denominazione: Regione Campania - 54110500 - UOD Servizi per il lavoro

Dati della sede

- Indirizzo: Centro Direzionale Isola A6
- CAP: 80143

fonte: http://burc.regione.campania.it

- Comune: Napoli
- Provincia: NA
- Nazione: IT

Dati del terzo intermediario soggetto emittente

Dati anagrafici

- Identificativo fiscale ai fini IVA: IT01879020517
- Denominazione: Aruba Pec S.p.A.

Soggetto emittente la fattura

- Soggetto emittente: TZ (terzo)

Versione prodotta con foglio di stile SdI www.fatturapa.gov.it
Versione 1.1

Dati generali del documento

- Tipologia documento: TD01 (fattura)
- Valuta importi: EUR
- Data documento: 2016-02-10 (10 Febbraio 2016)
- Numero documento: FATTPA 2_16
- Importo totale documento: 6688.00

Dati relativi alle linee di dettaglio della fornitura

Nr. linea: 1

- **Codifica articolo**Tipo: Codice fornitoreValore: GG-1.C
- Descrizione bene/servizio: Orientamento specialistico o di II livello
- Quantità: 7.00
- Unità di misura: NR
- Valore unitario: 284.00
- Valore totale: 1988.00
- IVA (%): 0.00
- Natura operazione: N4 (esente)

Nr. linea: 2

- **Codifica articolo**Tipo: Codice fornitoreValore: GG - 5
- Descrizione bene/servizio: Tirocinio extra-curriculare anche in mobilità geografica - 17 tirocinanti
- Quantità: 1.00
- Unità di misura: NR
- Valore unitario: 4700.00
- Valore totale: 4700.00

- IVA (%): 0.00
- Natura operazione: N4 (esente)

Dati di riepilogo per aliquota IVA e natura

- Aliquota IVA (%): 0.00
- Natura operazioni: N4 (esenti)
- Totale imponibile/importo: 6688.00
- Totale imposta: 0.00
- Riferimento normativo: D.p.r. 633/72

Dati relativi al pagamento

- Condizioni di pagamento: TP02 (pagamento completo)

- **Dettaglio pagamento**
  - Modalità: MP05 (bonifico)
  - Data scadenza pagamento: 2016-02-10 (10 Febbraio 2016)
  - Importo: 6688.00
  - Istituto finanziario: Banco di Napoli S.p.A.
  - Codice IBAN: IT17C0101022101100000007347
  - Codice BIC: IBSPITNA
  - Codice pagamento: BB

Versione prodotta con foglio di stile SdI www.fatturapa.gov.it

fonte: http://burc.regione.campania.it

Decreto Dirigenziale n. 23 del 12/02/2016

Dipartimento 54 - Dipartimento Istr., Ric., Lav., Politiche Cult. e Soc.

Direzione Generale 11 - Direzione Generale Istruzione, Formazione,Lavoro e Politiche Giovanili

U.O.D. 5 - UOD Servizi per il lavoro

Oggetto dell'Atto:

PIANO DI ATTUAZIONE REGIONE CAMPANIA DELLA GARANZIA PER I GIOVANI: ATTUAZIONE DGR N. 117 DEL 24 APRILE 2014 ATTESTAZIONE DI REGOLARITA' AI FINI DELLA LIQUIDAZI0NE DELLE SPETTANZE AL SOGGETTO BENEFICIARIO DA.DIF.CONSULTING SRL CUP B67H15001030001

IL DIRIGENTE

VISTI i regolamenti (UE)

a) Il Regolamento (UE) n. 1303 del Parlamento Europeo e del Consiglio del 17/12/2013;
b) il Regolamento (UE) n. 1304 del Parlamento Europeo e del Consiglio del 17/12/2013;
c) il Regolamento (UE – EURATOM) n. 1311 del Consiglio del 02/12/2013;

PREMESSO

a) che con deliberazione n. 117 del 24 aprile 2014 la Giunta regionale approvava: "Garanzia Giovani Programma di attuazione e Linee Guida" con allegati Piano di attuazione e Linee Guida;
b) che con decreto dirigenziale n. 448 del 24 giugno 2014 il Dip. 54 DG 11 U.O.D. 05 -Servizi per il Lavoro – approvava, nell'ambito di "*Garanzia Giovani 2014/2015 – PAR Campania", L'"Avviso per la partecipazione degli operatori alla attuazione del Piano Garanzia Giovani Campania"* e relativi allegati*;*
c) che con decreto dirigenziale n. 566 del 01 agosto 2014 il Dip. 54 DG 11 U.O.D. 08 approvava, nell'ambito di "*Garanzia Giovani 2014/2015 – PAR Campania", l'"Avviso ai datori di lavoro pubblici e privati per l'adesione al Programma e per l'attivazione dei percorsi di inserimento dei giovani attraverso i tirocini e le assunzioni incentivate ex art. 1 D.L. 76/2013*" e relativi allegati;
d) che con decreto dirigenziale n. 1195 del 11/12/2014 il Dip. 54 DG 11 - Procedura di cui al D.D. n. 448/2014 impegnava la spesa per gli Operatori ammessi di cui al PAR 2.2.1 dell'Avviso e per Misura;
e) che con decreto dirigenziale n. 551 del 24/09/2015 il Dip. 54 DG 11 – approvava l'Atto d'Impegno e la Modulistica da utilizzare da parte dei Soggetti Beneficiari

ACCERTATO

a) che è stata inoltrata richiesta antimafia alla Prefettura di Napoli in data 17/12/2015 e che trascorsi 45 giorni dalla richiesta il provvedimento può essere emesso sotto condizione risolutiva ai sensi del decreto legislativo 6 settembre 2011, n. 159 – art.92;

PRESO ATTO

a) che il giorno 19/10/2015 protocollo n. 702162 il Soggetto Beneficiario DA.DIF.CONSULTING SRL ha firmato l'Atto di impegno con la Regione Campania;

b) che la UOD 04 del Dip. 54 DG 11 ha trasmesso il verbale di controllo – assunto al prot. n. 77776 del 04/02/2016 - di 1° livello svolto dal personale del STP di Salerno, che si allega, relativo al Soggetto Beneficiario DA.DIF.CONSULTING SRL dal quale risulta un importo riconosciuto pari a Euro 63.483,00;

c) che il Soggetto Beneficiario DA.DIF.CONSULTING SRL ha inviato la fattura elettronica al codice IPA L7ELJ9 Univoco dell'Ufficio Dip. 54 DG11 UOD05 per un importo pari a Euro 63.483,00

RITENUTO

a) in virtù di quanto dichiarato in premessa, di dover dare atto dell'istruttoria compiuta dall'ufficio Dip. 54 DG11 UOD05 – Servizi per il lavoro - in ordine alla verifica:

- della programmazione dell'intervento denominato "*Garanzia Giovani*" approvato con deliberazione di Giunta regionale n. 117 del 24/04/2014;
- della sua coerenza con il PAR YEI Campania;
- della sussistenza dei presupposti di fatto e di diritto e delle motivazioni, sopra riportate, per poter procedere all'impegno e alla contestuale liquidazione al Soggetto Beneficiario DA.DIF.CONSULTING SRL;

b) di dover attestare la regolarità dell'operazione, identificata dal CUP B67H15001030001 sotto il profilo amministrativo e l'esito del Controllo di I° livello effettuato dall'ufficio Dip. 54 DG11 UOD04 – Controlli e vigilanza sugli interventi e attività territoriali - , come riportato nel verbale di Controllo di I° livello allegato;

c) di dover assumere anche la disposizione del controllo di regolarità per conto del referente della Misura 5;

d) di dover trasmettere il presente provvedimento all'Autorità di Gestione del POR Campania FSE 2007/2013 per l'adozione del corrispondente decreto di liquidazione della spesa di Euro 63.483,00 al Soggetto Beneficiario DA.DIF.CONSULTING SRL.

Alla stregua dell'istruttoria compiuta dagli Uffici della UOD 05 e sulla scorta della espressa dichiarazione di regolarità della stessa resa dal Responsabile della medesima UOD

DECRETA

per le motivazioni e le considerazioni espresse in premessa, che qui si intendono integralmente e fedelmente riportate:

1) di attestare la regolarità dell'operazione, identificata dal CUP B67H15001030001 sotto il profilo amministrativo e l'esito del Controllo di I° livello effettuato dall'ufficio Dip. 54 DG11 UOD04 – Controlli e vigilanza sugli interventi e attività territoriali - , come riportato nel verbale di Controllo di I° livello allegato;

2) di trasmettere il presente provvedimento all'Autorità di Gestione del POR Campania FSE 2007/2013 per l'adozione del corrispondente decreto di liquidazione della spesa di Euro 63.483,00 al Soggetto Beneficiario DA.DIF.CONSULTING SRL;

3) di aver assunto anche la disposizione del controllo di regolarità per conto del referente della Misura 5;

4) di inviare il presente provvedimento all'Ufficio Dip.54 DG11 U.O.D. 08 – Tutela e sicurezza del Lavoro – Politiche per l'immigrazione ed Emigrazione e dell'Inclusione nel mondo del lavoro a favore dei soggetti svantaggiati; all'Assessore al Lavoro per debita conoscenza e alla Direzione Generale per la programmazione Economica e il Turismo.

REGIONE CAMPANIA

Prot. 2016. 0077776 04/02/2016 08,59
Mitt. : 541113 UOD Servizio territoriale prov...

Ass. : UOD Servizi per il lavoro

Classifica : 54.11. Fascicolo : 45 del 2015

PIC 4/02/2016

n° registro: 19
29/01/2016

Unione Europea

REGIONE CAMPANIA

giovani in Campania

REGIONE CAMPANIA
DIREZIONE GENERALE PER L'ISTRUZIONE, LA FORMAZIONE, IL LAVORO E POLITICHE GIOVANILI
U.O.D.04 Controlli e vigilanza sugli interventi promossi e attività territoriali

Piano di Attuazione Regionale Garanzia Giovani
D.G.R. 117 del 24.04.2014
Verbale di controllo amministrativo- documentale

Periodo di riferimento 11/06/2015 - 31/08/2015 Verbale n. 1

Il presente verbale di controllo amministrativo-documentale, redatto e sottoscritto dal funzionario incaricato e firmato digitalmente dal Dirigente della U.O.D. Servizio Territoriale Provinciale di Salerno, è trasmesso a mezzo di Posta Elettronica Certificata (PEC), per la notifica, al soggetto beneficiario che provvederà a firmarlo digitalmente e a restituirlo a mezzo PEC allo stesso Ufficio. Quest'ultimo a sua volta lo inoltrerà alla UOD 54.11.04. Il soggetto beneficiario, in caso di somme non riconosciute, ha la facoltà di presentare alla UOD 54.11.04 all'indirizzo dg11.uod04.rendicontazionegg@pec.regione.campania.it, memorie scritte e documenti avverso il presente verbale entro il termine perentorio di 10 giorni consecutivi dalla data di consegna della pec di notifica. La UOD 54.11.04, d'intesa con la UOD 54.11.05, valuterà le memorie e gli atti prodotti per l'accoglimento o la conferma delle risultanze del verbale contestato dandone comunicazione al soggetto beneficiario nel termine di 20 giorni a decorrere dalla data di consegna della PEC del soggetto beneficiario.

Identificativi soggetto beneficiario

Codice Unico di Progetto CUP	B67H15001030001

Dati soggetto beneficiario

Categoria	APL				
Denominazione	DA. DIF. CONSULTING S.r.l.				
Indirizzo sede legale	Via G. Porzio, 04 Centro Direzionale Is. A/3 - Sc B - Int. 306				
Comune	Napoli	Cap	80143	Prov	Na
Codice fiscale/Partita IVA	C.F. 95191950633 - part. IVA 0778731211				

Dati Rappresentante Legale

Cognome	D'AVANZO			Nome	UGO
CF	DVNGUO70T18F839B				
Nato il	18712/1970	Comune	NAPOLI		
Prov.	NA	Stato	Italia		

Modalità di liquidazione

Codice IBAN	IT10V0200803456000103265817

fonte: http://b

Cod. Misura	Servizio erogato	N.utenti	N. ore riconosciute	Importo totale Richiesto	Importo totale Riconosciuto	Note
1.A	Accoglienza e informazioni sul programma	/	/	/	/	
1.B	Accesso al programma, presa in carico, orientamento.	158	310	10.744,00	€ 10.540,00	(cfr. allegata scheda di dettaglio che costituisce parte integrante del presente verbale).
1.C	Orientamento Specialistico di II Livello.	64	466	17.395,00	€ 16.543,00	(cfr. allegata scheda di dettaglio che costituisce parte integrante del presente verbale).
2.A	Formazione mirata all'inserimento lavorativo.				€ 0,00	
2.B	Reinserimento di 15-18enni in percorsi formativi.				€ 0,00	
3	Accompagnamento al lavoro.	7	/	15.500,00	€ 0,00	Il rimborso dele servizio erogato sarà riconosciuto previa verifica del effettiva durata del rapporto di lavoro (cfr. allegata scheda di dettaglio che costituisce parte integrante del presente verbale).
4.A	Apprendistato per la qualifica e per il diploma professionale.				€ 0,00	
4.B	Apprendistato professionalizzante o contratto di mestiere.				€ 0,00	
4.C	Apprendistato per l'alta formazione e la ricerca.				€ 0,00	
5	Tirocinio extra-curriculare anche in mobilità geografica.	153	/	67.200,00	€ 36.400,00	**Importo riconosciuto in rapporto all'avanzamento del percorso del tirocinio e verificato alla data del 04/12/2015 (cfr. allegata scheda di dettaglio che costituisce parte integrante del presente verbale).**
6	Servizio civile.	1	/	/	€ 0,00	
7	Sostegno all'autoimpiego e all'imprenditorialità.				€ 0,00	
8	Mobilità trasnazionale e territoriale.				€ 0,00	

fonte: http://b

Riepilogo valori finanziari

Somma importo richiesto beneficiario	€ 110.839,00
Somma importo rciconosciuto e da liquidare	€ 63.483,00

Nella stesura del presente verbale si è esaminato in particolare:

* fattura di liquidazione spese, dettagliata per singola misura;
* PIP Piano Intervento Personalizzato sottoscritto dalle parti;
* DRU Dichiarazione Riassuntiva Unica, per singolo utente;
* Documentazione giustificativa prevista per le singole Misure;
* prospetto riepilogativo del periodo di riferimento redatto per Misura e per ordine cronologico di DRU, sottoscritto dal rappresentante Legale;
* fotocopia documento di identità del rappresentante Legale;

Avanzamento esiti	Richiesto	Riconosciuto
controllo istanze precedenti	€ 0,00	€ 0,00
controllo istanza attuale	€ 110.839,00	€ 63.483,00
Totale	€ 110.839,00	€ 63.483,00

Funzionario incaricato del controllo

Cognome	ROMANO
Nome	MAURA
U.O.D. Servizio Territoriale Provinciale	Salerno
data di redazione e sottoscrizione	29/01/2016

Firma del Funzionario

(apposta sul documento originale cartaceo agli atti della UOD Servizio territoriale Provinciale di Salerno)

Questa copia su supporto informatico, trasmessa al soggetto proponente, è conforme al documento originale firmato su supporto cartaceo, ai sensi egli articoli 38 e 47 del D.P.R. 445/2000.

Firma del Dirigente U.O.D.
avv. Beatrice Granese

fonte: http://b

	Soggetto Beneficiario																															
	DA.DIF.CONSULTING SRL			CUP	B87H15001030001			Totale richiesto	110.839,00																							
								Totale riconoscibile	63.463,00																							
	Periodo di riferimento	11/06/15	al	31/08/15																												
	data avvio controllo	04/12/15						Verbale n.	1																							
			Misura 1B		Misura 1C			Misura 5																		Misura 3					Misura 6	
n.	Cognome e Nome	DRU	ore da PIP sottoscr.	Riconoscibile	ore da PIP sottoscr.	Riconoscibile	Note	dal (CO Unilav)	al (data controllo o CO Unilav)	mesi	Richiesto	% autodichiarata	% riconoscibile	Riconoscibile	Note	Verifica tipologia contrattuale da CO Unilav	Richiesto	Riconoscibile	Note	autorizzata s/ma da DRU
1	AIELLO PAOLO	SI	2	68	0	0		25/05/15	31/05/15	0	400	100%	0%	0 €	cessazione					
2	ALBANESE ANDREA	SI	2	68	4	142		21/07/15	04/12/15	4	500	50%	50%	250 €						
3	AMABILE ANTONIO	SI	2	68	0	0		05/08/15	04/12/15	3	500	50%	50%	250 €						
4	AMIRANTE DORA	SI	2	68	0	0		01/07/15	04/12/15	5	500	50%	50%	250 €						
5	ANDRETTA OLIMPIA	SI	2	68	8	284		18/06/15	04/12/15	5	500	50%	50%	250 €						
6	APREA ELENA	SI	2	68	0	0		03/08/15	04/12/15	4	200	50%	50%	100 €						
7	ARDOLINO MICHELE	SI	2	68		0		17/06/15	04/12/15	5	500	50%	50%	250 €						
8	AVALLONE ANTONIO	SI	2	68	8	284		08/06/15	17/12/15	6	500	100%	100%	500 €	verificata					
9	AVALLONE LUIGI ANTONIO	SI	2	68	8	284		03/06/15	04/12/15	6	400	100%	100%	400 €						
10	BARI MARIAROSARIA	SI	2	68	8	284		27/05/15	24/12/15	6	500	50%	100%	500 €	verificata					
11	BARRETTA FRANCESCO	SI	2	68	8	284		25/05/15	04/12/15	6	400	100%	100%	400 €						
12	BASSO GIOVANNI	SI	2	68	0	0		06/07/15	04/12/15	4	500	50%	50%	250 €						
13	BORZACCHIELLO CESARIO	SI	2	68	8	284		13/07/15	04/12/15	4	400	50%	50%	200 €						
14	BUONANNO EMMA	SI	2	68	8	284		05/05/15	04/12/15	6	500	100%	100%	500 €						
15	BUONO TOMMASO	SI	2	68	0	0		13/07/15	04/12/15	4	200	50%	50%	100 €						
16	BUSIELLO SALVATORE	SI	2	68	0	0		10/07/15	04/12/15	4	500	50%	50%	250 €						
17	CACCAVALE FRANCESCO	SI	2	68	0	0		17/06/15	08/10/15	3	500	50%	50%	250 €	dimissioni					
18	CACCAVALE PASQUALE	SI	2	68	0	0		13/07/15	04/12/15	4	500	50%	50%	250 €						
19	CACCIOLA CARMINE	SI	2	68	0	0		22/06/15	04/12/15	5	400	50%	50%	200 €						
20	CANCELLIERE ALESSANDRA	SI	2	68	0	0		08/07/15	04/12/15	4	400	50%	50%	200 €						
21	CANGIANO GENNARO	SI	2	68	0	0		02/07/15	04/12/15	5	400	50%	50%	200 €						
22	CAPASSO ROCCO	SI	2	68		0		22/06/15	04/12/15	5	500	50%	50%	250 €						
23	CAPUANO LOREDANA	SI	2	68		0		22/06/15	04/12/15	5	200	50%	50%	100 €						
24	CAPUTO GIUSEPPE	SI	2	68		0		15/05/15	18/06/15	1	500	50%	0%	0 €	Dimissioni					
25	CARO SALVATORE	SI	2	68	8	284		26/06/15	04/12/15	5	400	50%	50%	200 €						
26	CARRELLA ARMANDO	SI	2	68	8	284		06/07/15	04/12/15	4	400	50%	50%	200 €						
27	CASAMURO GIULIO	SI	2	68	0	0		03/08/15	04/12/15	6	200	100%	100%	200 €						
28	CASTAGNA VALENTINA	SI	2	68	8	284		20/04/15	04/12/15	7	400	100%	100%	400 €						
29	CASTALDO LINDA	SI	2	68	2	71		15/06/15	04/12/15	5	400	50%	50%	200 €						
30	CASTELLANO ROSA MAURA	SI	2	68	0	0		15/06/15	04/12/15	5	500	50%	50%	250 €						
31	CATELLO MARIA LAURA	SI	2	68	0	0		04/05/15	04/12/15	7	400	100%	100%	400 €						
32	CEPPARULO SALVATORE	SI	2	68	0	0		02/07/15	09/07/15	0	500	50%	0%	0 €	Dimissioni					
33	CERIGNE MICHELE	SI	2	68	8	284		10/06/15	04/12/15	5	400	50%	50%	200 €						

fonte: http://t

34	CERRONE VINCENZO	SI	2	68	0	0		13/07/15	04/12/15	4	500	50%	50%	250 €									
35	CIARAMELLA ARTURO	SI	2	68	0	0		17/07/15	04/12/15	4	500	50%	50%	250 €									
36	COPPI SAVINA	SI	2	68	0	0		15/07/15	04/12/15	4	200	50%	50%	100 €									
37	CIULLO GIUSEPPE	SI	2	68	0	0		27/07/15	04/12/15	4	500	50%	50%	250 €									
38	COLUCCI FEDERICA	SI	2	68	8	284		04/05/15	04/12/15	7	300	100%	100%	300 €									
39	CONTE MARIANGELA	SI	2	68	0	0		29/07/15	04/12/15	4	500	50%	50%	250 €									
40	CUSENTINO VITO	SI	2	68	0	0		03/06/15	04/12/15	6	400	100%	100%	400 €									
41	COVIELLO PAOLO	SI	2	68	0	0		15/06/15	04/12/15	5	400	50%	50%	200 €									
42	CRISCI ALFONSO	SI	2	68	0	0		17/07/15	04/12/15	4	500	50%	50%	250 €									
43	CUFFARO LUCA	SI	2	68	0	0		05/08/15	04/12/15	3	500	50%	50%	250 €									
44	D'AGOSTINO ANNAMARIA	SI	2	68	8	284		08/07/15	04/12/15	4	500	50%	50%	250 €									
45	D'AMORE GIOVANNI	SI	2	68	0	0		17/06/15	04/12/15	5	500	50%	50%	250 €									
46	DE CICCO RAFFAELE	SI	2	68	0	0		20/07/15	04/12/15	4	500	50%	50%	250 €									
47	DE PRISCO CARMEN	SI	2	68	0	0		03/06/15	04/12/15	4	200	50%	50%	100 €									
48	DE STEFANO GIOVANNA	SI	2	68	0	0		13/07/15	04/12/15	4	500	50%	50%	250 €									
49	DE STEFANO PINA	SI	2	68	0	0		13/07/15	04/12/15	4	500	50%	50%	250 €									
50	DEL PRETE CHIARA	SI	2	68	0	0		03/06/15	04/12/15	6	500	100%	100%	500 €									
51	DELLA VOLPE ARMANDO	SI	2	68	8	284		02/07/15	04/12/15	5	500	50%	50%	250 €									
52	DESIDERIO IOLANDA	SI	2	68	8	284		29/06/15	04/12/15	5	500	50%	50%	250 €									
53	DI BASE RAFFAELE	SI	2	68	0	0		15/06/15	04/12/15	5	500	50%	50%	250 €									
54	DI COSTANZO PAOLO	SI	2	68	8	284		16/07/15	04/12/15	4	400	50%	50%	200 €									
55	DI CRESCE VALENTINA	SI	2	68		0		15/06/15	04/12/15	5	400	50%	50%	200 €									
56	DI GENNARO GRAZIA	SI	2	68		0		03/06/15	31/12/15	6	200	50%	100%	200 €	verificata								
57	DI GENNARO LUCA	SI	2	68		0		08/07/15	04/12/15	4	500	50%	50%	250 €									
58	DI MATTIA EMANUELA	SI	2	68	8	284		17/06/15	04/12/15	5	500	50%	50%	250 €									
59	DI NAPOLI ANDREA PAOLO	SI	2	68	8	284		15/06/15	04/12/15	5	400	50%	50%	200 €									
60	DI PALO GIUSEPPINA	SI	2	68	0	0		06/07/15	04/12/15	4	500	50%	50%	250 €									
61	DI PASCALE ANTONIO	SI	2	68	8	284		03/07/15	04/12/15	5	400	50%	50%	200 €									
62	DI PUORTO SERENE	SI	2	68	8	284		20/04/15	07/07/15	2	400	100%	0%	0 €	dimissioni								
63	DI SALVO ESTER	SI	2	68	0	0		05/08/15	04/12/15	3	500	50%	50%	250 €									
64	DI SOMMA FRANCESCO	SI	2	68	8	284		06/08/15	04/12/15	3	400	50%	50%	200 €									
65	DI STASIO NICOLA LORENZO	SI	2	68	8	284		29/06/15	04/12/15	5	400	50%	50%	200 €									
66	DIANA MARIO	SI	2	68	8	284		16/07/15	04/12/15	4	400	50%	50%	200 €									
67	ERRICO SALVATORE	SI	2	68	0	0		01/07/15	04/12/15	5	400	50%	50%	200 €									
68	ESPOSITO MICHELE	SI	2	68	0	0		03/08/15	04/12/15	6	500	100%	100%	500 €									
69	ESPOSITO VALENTINA	SI	2	68	4	142		21/07/15	04/12/15	4	400	50%	50%	200 €									
70	FERRARA GIACOMO	SI	2	68	8	284		29/06/15	04/12/15	5	500	50%	50%	250 €									
71	FERRILLO FRANCESCO	SI	2	68	0	0		10/07/15	04/12/15	4	400	50%	50%	200 €									
72	FIUME ILENIA	SI	2	68	0	0		03/08/15	04/12/15	6	500	50%	100%	500 €									
73	FLAMINIO SALVATORE DAMIANO	SI	2	68	0	0		03/08/15	04/12/15	6	500	100%	100%	500 €									
74	FONTICELLI GIUSEPPE	SI	2	68	8	284		10/06/15	04/12/15	5	500	50%	50%	250 €									
75	FOSCANO PAOLINA	SI	2	68	0	0		26/05/15	15/07/15	1	500	100%	0%	0 €	dissociazione								
76	FRACONTE GABRIELLA	SI	2	68	8	284		10/06/15	04/12/15	5	500	50%	50%	250 €									
77	FUSO ALFREDO	SI	2	68	8	284		03/07/15	04/12/15	5	500	50%	50%	250 €									
78	GAGLIANI FEDERICA	SI	2	68	0	0		08/06/15	04/12/15	5	500	50%	50%	250 €									
79	GAGLIOTTA SALVATORE	SI	2	68	0	0		29/07/15	04/12/15	4	500	50%	50%	250 €									

fonte: http://t

80	GALLERO MARCO	SI	2	66	8	284		05/07/15	04/12/15	4	500	50%	50%	250 €							
81	GENERALE SALVATORE	SI	2	66	8	284		05/07/15	04/12/15	4	500	50%	50%	250 €							
82	GIGLIO FRANCO	SI	2	66	0	0		20/07/15	04/12/15	4	400	50%	50%	200 €							
83	GIGOLFI SANTO	SI	2	66	8	284		29/06/15	04/12/15	5	500	50%	50%	250 €							
84	GIORDANO DOMENICO	SI	2	66	0	0		29/07/15	04/12/15	4	400	50%	50%	200 €							
85	GIORDANO JESSICA	SI	2	66	0	0		29/07/15	04/12/15	4	500	50%	50%	250 €							
86	GOGLIA NICOLA	SI	2	66	0	0		08/06/15	04/12/15	5	400	50%	50%	200 €							
87	IANNUCCI ROCCO	SI	2	66	0	0		13/07/15	04/12/15	4	500	50%	50%	250 €							
88	INGANGIOLA DEBORAH	SI	2	66	0	0		20/07/15	04/12/15	4	400	50%	50%	200 €							
89	INGRASCIOTTA VITO	SI	2	66	8	284		08/07/15	04/12/15	4	500	50%	50%	250 €							
90	IOVINE GIUSEPPE	SI	2	66	0	0		25/05/15	08/12/15	6	500	50%	100%	500 €	verificata						
91	LAMINO GIUSEPPINA	SI	2	66	8	284		01/07/15	04/12/15	5	500	50%	50%	250 €							
92	LAMPO MARIANO ROSARIO	SI	2	66	8	284		29/06/15	04/12/15	5	500	50%	50%	250 €							
93	LISSON FERNANDES MARCO KANNY	SI	2	66	0	0		15/06/15	04/12/15	5	500	50%	50%	250 €							
94	LOFFREDO DARIO	SI	2	66	8	284		29/06/15	04/12/15	5	400	50%	50%	200 €							
95	MATISTO GERARDA	SI	2	66		0		29/07/15	04/12/15	4	500	50%	50%	250 €							
96	MAIELLO RAFFAELE	SI	2	66		0		06/07/15	04/12/15	4	500	50%	50%	250 €							
97	MANDUCA VINCENZO	SI	0	0	8	284		25/05/15	04/12/15	6	400	50%	50%	200 €							
98	MANGANIELLO GIOVANNI	SI	2	66		0		23/07/15	04/12/15	4	500	50%	50%	250 €							
99	MANNA GIANLUIGI	SI	2	66	0	0		14/07/15	04/12/15	4	500	50%	50%	250 €							
100	MARIGLIANO MARIANNA	SI	2	66	8	284		08/07/15	04/12/15	4	500	50%	50%	250 €							
101	MARINELLI SONIA	SI	2	66		0		02/07/15	04/12/15	5	400	50%	50%	200 €							
102	MARTINO ANTONELLA	SI	2	66		0		15/07/15	04/12/15	4	500	50%	50%	250 €							
103	MARTUCCI CIRO	SI	2	66	8	284		18/06/15	04/12/15	5	500	50%	50%	250 €							
104	MELITO PASQUALE	SI	2	66	8	284		25/05/15	04/12/15	6	500	100%	100%	500 €							
105	NAPOLANO VALERIO	SI	0	0	0	0	PIP e ORU assen	06/07/15	13/07/15	0	500	50%	0%	0 €	CESSAZIONE						
106	NAPOLITANO CARMINE	SI	0	0	0	0	PIP assente	15/06/15	04/12/15	5	500	50%	0%	0 €							
107	NAPOLITANO MARCO	SI	2	66	8	284		18/06/15	04/12/15	5	500	50%	50%	250 €							
108	NESPOLI ANGELA	SI	2	66	8	284		06/07/15	04/12/15	4	400	50%	50%	200 €							
109	NOTARI ANTONIETTA	SI	2	66	0	0		05/08/15	04/12/15	3	500	50%	50%	250 €							
110	PACILIO TOMMASO	SI	2	66	0	0		20/07/15	04/12/15	4	400	50%	50%	200 €							
111	PALDO SERENA	SI	2	66	8	284		01/06/15	05/05/15	0	300	50%	0%	0 €	CESSAZIONE						
112	PALUMBO MARIA	SI	2	66	8	284		18/05/15	04/12/15	6	400	100%	100%	400 €							
113	PAROLISI FRANCESCO	SI	2	66	0	0		21/07/15	04/12/15	4	500	50%	50%	250 €							
114	PERIPOSTI MARIO	SI	2	66	0	0		03/08/15	04/12/15	4	500	50%	50%	250 €							
115	PENNA VIVIANA	SI	0	0	0	0		01/06/15	04/12/15	6	500	50%	50%	250 €							
116	PETILLO MARIA TERESA	SI	2	66	0	0		24/07/15	04/12/15	4	200	50%	50%	100 €							
117	PEZZELLA TOMMASO	SI	0	0	0	0		04/06/15	16/07/15	1	500	100%	0%	0 €	CESSAZIONE						
118	PICCOLO ANGELO GIANLUCA	SI	2	66	8	284		16/07/15	04/12/15	4	200	50%	50%	200 €							
119	PISCOPO MICHELE	SI	2	66	0	0		16/06/15	04/12/15	5	400	50%	50%	200 €							
120	POLIDORO MARTINA	SI	2	66	8	284		06/07/15	04/12/15	4	500	50%	50%	250 €							
121	PREVETE CIADA	SI	0	0	4	142		04/06/15	04/12/15	6	500	100%	100%	500 €							
122	RAGOZINO FRANCESCA	SI	2	66		0		25/05/15	04/12/15	6	500	100%	100%	500 €							
123	RAUCCI GIORGIO	SI	2	66		0		15/06/15	04/12/15	5	400	50%	50%	200 €							

fonte: http://t

124	RAZZANO DOMENICO	SI	2	68		0		09/07/15	04/12/15	4	400	50%	50%	200 €								
125	RICCIO LUCA	SI	2	63	8	284		01/07/15	04/12/15	5	500	50%	50%	250 €								
126	RIZZO ANTONIO SYMON	SI	2	68	8	284		29/06/15	04/12/15	5	400	50%	50%	200 €								
127	ROBERTO FRANCESCO	SI	2	68		0		26/06/15	04/12/15	5	400	50%	50%	200 €								
128	SABELOCCO MICHELE	SI	2	68		0		04/06/15	04/12/15	6	200	100%	100%	200 €								
129	SALANO CLAUDIA	SI	2	68		0		27/05/15	04/12/15	6	400	100%	100%	400 €								
130	SALINAS ANTONIETTA	SI	2	68		0		03/06/15	30/09/15	3	500	50%	50%	250 €	DIMESSA							
131	SANTORO MARIA ROSARIA	SI	2	68		0		15/06/15	04/12/15	5	500	50%	50%	250 €								
132	SASSO SALVATORE	SI	2	68		0		22/06/15	04/12/15	5	200	50%	50%	100 €								
133	SCAFURO ANIELLO ANTONIO	SI	2	68		0		24/07/15	04/12/15	4	400	50%	50%	200 €								
134	SCALA ANNA	SI	2	68	4	142		21/07/15	04/12/15	4	500	50%	50%	250 €								
135	SCARPATO GIUSEPPE	SI	2	68	8	284		03/06/15	30/06/15	0	500	50%	0%	0 €	CESSAZIONE							
136	SEPE STEFANIA	SI	2	68		0		28/07/15	04/12/15	4	500	50%	50%	250 €								
137	SICA MIRKO	SI	2	68		0		07/07/15	04/12/15	4	400	50%	50%	200 €								
138	SILVESTRE RAFFAELLA	SI	2	68	8	284		08/07/15	04/12/15	4	500	50%	50%	250 €								
139	TANZILLI EMANUELE	SI	2	68	8	284		19/05/15	04/12/15	6	500	100%	100%	500 €								
140	TESCIONE NUNZIA	SI	2	68		0		29/07/15	04/12/15	4	500	50%	50%	250 €								
141	TESTA PAOLA	SI	2	68		0		09/07/15	04/12/15	4	400	50%	50%	200 €								
142	TROISE GIOVANNA	SI	2	68	8	284		15/06/15	04/12/15	5	500	50%	50%	250 €								
144	TUROLO RAFFAELA	SI	2	68		0		20/07/15	04/12/15	4	200	50%	50%	100 €								
145	VENTRE ALESSANDRA	SI	2	68		0		08/06/15	04/12/15	5	400	50%	50%	200 €								
146	VIRAZZO DAVIDE	SI	2	68		0		26/05/15	04/12/15	5	400	50%	50%	200 €								
147	VIURRADO ANTONIETTA	SI	2	68	8	284		16/07/15	04/12/15	4	500	50%	50%	250 €								
148	VISCOVO GRAZIA	SI	2	65		0		03/06/15	31/12/15	6	200	50%	100%	200 €								
149	VITOLO NATALINA	SI	2	63	8	284		05/05/15	04/12/15	6	300	100%	100%	300 €								
150	ZACCARIELLO ENZA	SI	2	68		0		20/07/15	04/12/15	4	500	50%	50%	250 €								
151	ZANFARDINO TERESA	SI	2	68		0		06/07/15	04/12/15	4	500	50%	50%	250 €								
152	ZARA MELANIA	SI	2	68	8	284		18/07/15	04/12/15	4	400	50%	50%	200 €								
153	ZITIELLO ANTONIO	SI	2	68		0		10/07/15	04/12/15	4	500	50%	50%	250 €								
154	ZONA CORRADO	SI	2	68		0		08/07/15	04/12/15	4	500	50%	50%	250 €								
155	GIORGIO GIUSEPPE	SI	2	68	8	284								0 €		T. I.	3000	0	Omessa il 01/05/2015			
156	DI LAURO ORIANA	SI	2	68		0								0 €		INDETER	3000	0	Il rimborso del servizio erogato sarà riconosciuto previa verifica della effettiva durata del rapporto di lavoro.			
157	AQUILA MIRKO	SI	2	68		0								0 €		INDETER	1500	0	Il rimborso del servizio erogato sarà riconosciuto previa verifica della effettiva durata del rapporto di lavoro.			
158	BORRIELLO CLAUDIA	SI	2	68		0								0 €		INDETER	1500	0	Il rimborso del servizio erogato sarà riconosciuto previa verifica della effettiva durata del rapporto di lavoro.			

fonte: http://t

159	MAUTONE SALVATORE	SI	2	68	8	284							0 €		INDETER	2500	0	Il rimborso del servizio erogato sarà riconosciuto previa verifica della effettiva durata del rapporto di lavoro	
160	TODDE SALVATORE	SI	2	68	8	284							0 €		INDETER	2500	0	Il rimborso del servizio erogato sarà riconosciuto previa verifica della effettiva durata del rapporto di lavoro	
161	DI GIROLAMO EMILIO	si	2	68		0							0 €		INDETER	1.500	0	Il rimborso del servizio erogato sarà riconosciuto previa verifica della effettiva durata del rapporto di lavoro	
162	FRAGLIASSO INNOCENZA	SI	2	68		0							0 €						
			310	10540	488	16.543 €					67.200 €		38.400 €				0		SI
	Salemo, 29/01/2016																		

fonte: http://t

FATTURA ELETTRONICA

Versione 1.1

Dati relativi alla trasmissione

- Identificativo del trasmittente: IT07945211006
- Progressivo di invio: 0LVB3
- Formato Trasmissione: SDI11
- Codice Amministrazione destinataria: L7ELJ9

Dati del cedente / prestatore

Dati anagrafici

- Identificativo fiscale ai fini IVA: IT04603231210
- Codice fiscale: 04603231210
- Denominazione: DA.DIF. CONSULTING SRL
- Regime fiscale: RF01 (ordinario)

Dati della sede

- Indirizzo: VIA G. PORZIO N.4 - CENTRO DIREZIONALE DI NAPOLI IS. A3
- Numero civico: 4
- CAP: 80143
- Comune: NAPOLI
- Provincia: NA
- Nazione: IT

Dati di iscrizione nel registro delle imprese

- Provincia Ufficio Registro Imprese: NA
- Numero di iscrizione: 704128
- Capitale sociale: 50000.00
- Numero soci: SM (più soci)
- Stato di liquidazione: LN (non in liquidazione)

Recapiti

- Telefono: 08119563911
- Fax: 08119563911
- E-mail: u.davanzo@dadif.com

Dati del cessionario / committente

Dati anagrafici

- Codice Fiscale: 80011990639
- Denominazione: Regione Campania

Dati della sede

- Indirizzo: Centro Direzionale Isola A6
- CAP: 80143
- Comune: Napoli
- Provincia: NA
- Nazione: IT

Dati del terzo intermediario soggetto emittente

Dati anagrafici

- Identificativo fiscale ai fini IVA: IT07945211006
- Denominazione: INFOCERT S.p.A

Soggetto emittente la fattura

- Soggetto emittente: TZ (terzo)

Versione prodotta con foglio di stile SdI www.fatturapa.gov.it
Versione 1.1

Dati generali del documento

- Tipologia documento: TD01 (fattura)
- Valuta importi: EUR
- Data documento: 2016-02-11+01:00 (11 Febbraio 2016 01:00:)
- Numero documento: 27
- Importo totale documento: 63483.00
- Causale: PAR Garanzia Giovani - DGR n.117 del 24/04/14 - Fattura relativa al verbale di controllo num. reg.19 del 29/01/16 - CUP B67H15001030001
- Art. 73 DPR 633/72: SI

Bollo

- Bollo virtuale: SI
- Importo bollo: 2.00

Dati relativi alle linee di dettaglio della fornitura

Nr. linea: 1

- Descrizione bene/servizio: RIMBORSO PER SERVIZI AL LAVORO EROGATI NELL'AMBITO DEL PAR GARANZIA GIOVANI DGR.117 DEL 24/04/14 - RIF. VERBALE REGISTRATO IL 29/01/16 AL NUM.19
- Data inizio periodo di riferimento: 2015-11-06+01:00 (06 Novembre 2015 01:00:)
- Data fine periodo di riferimento: 2017-07-08+02:00 (08 Luglio 2017 02:00:)
- Valore unitario: 63483.00
- Valore totale: 63483.00
- IVA (%): 0.00
- Natura operazione: N4 (esente)

Dati di riepilogo per aliquota IVA e natura

- Aliquota IVA (%): 0.00
- Natura operazioni: N4 (esenti)
- Totale imponibile/importo: 63483.00
- Totale imposta: 0.00

Dati relativi al pagamento

- Condizioni di pagamento: TP02 (pagamento completo)

- **Dettaglio pagamento**
  - Beneficiario del pagamento: DA.DIF. CONSULTING SRL
  - Modalità: MP05 (bonifico)
  - Importo: 63483.00
  - Istituto finanziario: UNICREDIT SPA
  - Codice IBAN: IT10V0200803456000103265817

Versione prodotta con foglio di stile SdI www.fatturapa.gov.it

Decreto Dirigenziale n. 24 del 12/02/2016

Dipartimento 54 - Dipartimento Istr., Ric., Lav., Politiche Cult. e Soc.

Direzione Generale 11 - Direzione Generale Istruzione, Formazione,Lavoro e Politiche Giovanili

U.O.D. 5 - UOD Servizi per il lavoro

Oggetto dell'Atto:

PIANO DI ATTUAZIONE REGIONE CAMPANIA DELLA GARANZIA PER I GIOVANI: ATTUAZIONE DGR N. 117 DEL 24 APRILE 2014 ATTESTAZIONE DI REGOLARITA' AI FINI DELLA LIQUIDAZI0NE DELLE SPETTANZE AL SOGGETTO BENEFICIARIO C.L.A.A.I. FORM CUP B67H15001300001

IL DIRIGENTE

VISTI i regolamenti (UE)
a) Il Regolamento (UE) n. 1303 del Parlamento Europeo e del Consiglio del 17/12/2013;
b) il Regolamento (UE) n. 1304 del Parlamento Europeo e del Consiglio del 17/12/2013;
c) il Regolamento (UE – EURATOM) n. 1311 del Consiglio del 02/12/2013;

PREMESSO
a) che con deliberazione n. 117 del 24 aprile 2014 la Giunta regionale approvava: "Garanzia Giovani Programma di attuazione e Linee Guida" con allegati Piano di attuazione e Linee Guida;
b) che con decreto dirigenziale n. 448 del 24 giugno 2014 il Dip. 54 DG 11 U.O.D. 05 -Servizi per il Lavoro – approvava, nell'ambito di "*Garanzia Giovani 2014/2015 – PAR Campania*", *L'"Avviso per la partecipazione degli operatori alla attuazione del Piano Garanzia Giovani Campania"* e relativi allegati*;*
c) che con decreto dirigenziale n. 566 del 01 agosto 2014 il Dip. 54 DG 11 U.O.D. 08 approvava, nell'ambito di "*Garanzia Giovani 2014/2015 – PAR Campania", l'"Avviso ai datori di lavoro pubblici e privati per l'adesione al Programma e per l'attivazione dei percorsi di inserimento dei giovani attraverso i tirocini e le assunzioni incentivate ex art. 1 D.L. 76/2013*" e relativi allegati;
d) che con decreto dirigenziale n. 1195 del 11/12/2014 il Dip. 54 DG 11 - Procedura di cui al D.D. n. 448/2014 impegnava la spesa per gli Operatori ammessi di cui al PAR 2.2.1 dell'Avviso e per Misura;
e) che con decreto dirigenziale n. 551 del 24/09/2015 il Dip. 54 DG 11 – approvava l'Atto d'Impegno e la Modulistica da utilizzare da parte dei Soggetti Beneficiari

PRESO ATTO
a) che il giorno 26/11/2015 protocollo n. 0814739 il Soggetto Beneficiario C.L.A.A.I. FORM ha firmato l'Atto di impegno con la Regione Campania;

b) che la UOD 04 del Dip. 54 DG 11 ha trasmesso il verbale di controllo – assunto al prot. n. 86596 del 08/02/2016 - di 1° livello svolto dal personale del STP di Salerno, che si allega, relativo al Soggetto Beneficiario C.L.A.A.I. FORM dal quale risulta un importo riconosciuto pari a Euro 5.000,00;

c) che il Soggetto Beneficiario C.L.A.A.I. FORM ha inviato la fattura elettronica al codice IPA L7ELJ9 Univoco dell'Ufficio Dip. 54 DG11 UOD05 per un importo pari a Euro 5.000,00.

RITENUTO
a) in virtù di quanto dichiarato in premessa, di dover dare atto dell'istruttoria compiuta dall'ufficio Dip. 54 DG11 UOD05 – Servizi per il lavoro - in ordine alla verifica:

- della programmazione dell'intervento denominato "*Garanzia Giovani*" approvato con deliberazione di Giunta regionale n. 117 del 24/04/2014;
- della sua coerenza con il PAR YEI Campania;
- della sussistenza dei presupposti di fatto e di diritto e delle motivazioni, sopra riportate, per poter procedere all'impegno e alla contestuale liquidazione al Soggetto Beneficiario C.L.A.A.I. FORM;

b) di dover attestare la regolarità dell'operazione, identificata dal CUP B67H15001300001 sotto il profilo amministrativo e l'esito del Controllo di I° livello effettuato dall'ufficio Dip. 54 DG11 UOD04 – Controlli e vigilanza sugli interventi e attività territoriali - , come riportato nel verbale di Controllo di I° livello allegato;

c) di dover assumere anche la disposizione del controllo di regolarità per conto del referente della Misura 5;

d) di dover trasmettere il presente provvedimento all'Autorità di Gestione del POR Campania FSE 2007/2013 per l'adozione del corrispondente decreto di liquidazione della spesa di Euro 5.000,00 al Soggetto Beneficiario C.L.A.A.I. FORM.

Alla stregua dell'istruttoria compiuta dagli Uffici della UOD 05 e sulla scorta della espressa dichiarazione di regolarità della stessa resa dal Responsabile della medesima UOD

DECRETA

per le motivazioni e le considerazioni espresse in premessa, che qui si intendono integralmente e fedelmente riportate:

1) di attestare la regolarità dell'operazione, identificata dal CUP B67H15001300001 sotto il profilo amministrativo e l'esito del Controllo di I° livello effettuato dall'ufficio Dip. 54 DG11 UOD04 – Controlli e vigilanza sugli interventi e attività territoriali - , come riportato nel verbale di Controllo di I° livello allegato;

2) di trasmettere il presente provvedimento all'Autorità di Gestione del POR Campania FSE 2007/2013 per l'adozione del corrispondente decreto di liquidazione della spesa di Euro 5.000,00 al Soggetto Beneficiario C.L.A.A.I. FORM;

3) di aver assunto anche la disposizione del controllo di regolarità per conto del referente della Misura 5;

4) di inviare il presente provvedimento all'Ufficio Dip.54 DG11 U.O.D. 08 – Tutela e sicurezza del Lavoro – Politiche per l'immigrazione ed Emigrazione e dell'Inclusione nel mondo del lavoro a favore dei soggetti svantaggiati; all'Assessore al Lavoro per debita conoscenza e alla Direzione Generale per la programmazione Economica e il Turismo.

REGIONE CAMPANIA

Prot. 2016. 0086596 08/02/2016 11,39
Mitt. : 541113 UOD Servizio territoriale prov...
Ass. : UOD Servizi per il lavoro
Classifica : 54.11. Fascicolo : 45 del 2015

Pie 8/02/2016

n. registro: 22
02/02/2016

Unione Europea

REGIONE CAMPANIA

garanzia giovani in Campania

REGIONE CAMPANIA
DIREZIONE GENERALE PER L'ISTRUZIONE, LA FORMAZIONE, IL LAVORO E POLITICHE GIOVANILI
U.O.D.04 Controlli e vigilanza sugli interventi promossi e attività territoriali

Piano di Attuazione Regionale Garanzia Giovani
D.G.R. 117 del 24.04.2014
Verbale di controllo amministrativo- documentale

Periodo di riferimento: 01/01/2015 - 31/12/2015 Verbale n. 1

Il presente verbale di controllo amministrativo-documentale, redatto e sottoscritto dai funzionari incaricati e firmato digitalmente dal Dirigente della U.O.D. Servizio Territoriale Provinciale di Salerno, è trasmesso a mezzo di Posta Elettronica Certificata (PEC), per la notifica, al soggetto beneficiario che provvederà a firmarlo digitalmente e a restituirlo a mezzo PEC allo stesso Ufficio. Quest'ultimo a sua volta lo inoltrerà alla UOD 54.11.04. Il soggetto beneficiario, in caso di somme non riconosciute, ha la facoltà di presentare alla UOD 54.11.04 all'indirizzo **dg11.uod04.rendicontazionegg@pec.regione.campania.it**, memorie scritte e documenti avverso il presente verbale entro il termine perentorio di 10 giorni consecutivi dalla data di consegna della pec di notifica. La UOD 54.11.04, d'intesa con la UOD 54.11.05, valuterà le memorie e gli atti prodotti per l'accoglimento o la conferma delle risultanze del verbale contestato dandone comunicazione al soggetto beneficiario nel termine di 20 giorni a decorrere dalla data di consegna della PEC del soggetto beneficiario.

Identificativi soggetto beneficiario

Codice Unico di Progetto CUP	B67H15001300001

Dati soggetto beneficiario

Categoria	APS				
Denominazione	C.L.A.A.I. FORM				
Indirizzo sede legale	PIAZZA GARIBALDI, 49				
Comune	NAPOLI	Cap	80142	Prov	NA
Codice fiscale/Partita IVA	PI 07439090635				

Dati Rappresentante Legale

Cognome	PAOLUCCI			Nome	MARIANO
CF	PLCMRN71M20F839J				
Nato il	20/08/1971	Comune	NAPOLI		
Prov.	NA	Stato	ITALIA		

Modalità di liquidazione

Codice IBAN	IT87C0530803412000000002673

fonte: http://b

Cod. Misura	Servizio erogato	N.utenti	N. ore riconosciute	Importo totale Richiesto	Importo totale Riconosciuto	Note
1.A	Accoglienza e informazioni sul programma	/	/	/	/	
1.B	Accesso al programma, presa in carico, orientamento.	/	/	/	/	
1.C	Orientamento Specialistico di II Livello.	/	/	/	/	
2.A	Formazione mirata all'inserimento lavorativo.	/	/	/	/	
2.B	Reinserimento di 15-18enni in percorsi formativi.	/	/	/	/	
3	Accompagnamento al lavoro.	/	/	/	/	
4.A	Appendistato per la qualifica e per diploma professionale.	/	/	/	/	
4.B	Apprendistato professionalizzante o contratto di mestiere.	/	/	/	/	
4.C	Apprendistato per lalta formazione e la ricerca.	/	/	/	/	
5	Tirocinio extra-curriculare anche in mobilità geografica.	21	/	€ 9.600,00	€ 5.000,00	**Importo riconosciuto in rapporto all'avanzamento del percorso del tirocinio e verificato alla data del 02/02/2016 (cfr allegata scheda di dettaglio che costituisce parte integrante del presente verbale).**
6	Servizio civile.	/	/	/	/	
7	Sostegno all'autoimpiego e all'imprenditorialità.	/	/	/	/	
8	Mobilità trasnazionale e territoriale.	/	/	/	/	

Riepilogo valori finanziari

Somma importo richiesto beneficiario	€ 9.600,00
Somma importo riconosciuto e da liquidare	€ 5.000,00

Nella stesura del presente verbale si è esaminato in particolare:

* fattura di liquidazione spese, dettagliata per singola misura;
* PIP Piano Intervento Personalizzato sottoscritto dalle parti;
* DRU Dichiarazione Riassuntiva Unica, per singolo utente;
* Documentazione giustificativa prevista per le singole Misure;
* prospetto riepilogativo del periodo di riferimento redatto per Misura e per ordine cronologico di DRU, sottoscritto dal rappresentante Legale;
* fotocopia documento di identità del rappresentante Legale;

fonte: http://b

Avanzamento esiti	Richiesto	Riconosciuto
controllo istanze precedenti	€ 0,00	€ 0,00
controllo istanza attuale	€ 9.600,00	€ 5.000,00
Totale	€ 9.600,00	€ 5.000,00

Funzionario incaricato del controllo

Cognome e Nome	Mari Giulio
Cognome e Nome	Amendola Amalia
U.O.D. Servizio Territoriale Provinciale	Salerno
data di redazione e sottoscrizione	02/01/2016

Firma dei Funzionari

(apposta sul documento originale cartaceo agli atti della UOD Servizio territoriale Provinciale di Salerno)

Questa copia su supporto informatico, trasmessa al soggetto proponente, è conforme al documento originale firmato su supporto cartaceo, ai sensi egli articoli 38 e 47 del D.P.R. 445/2000.

Firma del Dirigente U.O.D.
avv. Beatrice Granese

fonte: http://b

Soggetto Beneficiario

C.L.A.A.I. FORM

CUP B67H15001300001

Totale richiesto	9.600,00
Totale riconoscibile	5.000,00

Periodo di riferimento _____ al _____

data avvio controllo 01/02/16

Verbale n. 1

				Misura 1B		Misura 1C			Misura 5								
	Cognome e Nome		DRU	ore da PIP sottoscr.	Riconoscibile	ore da PIP sottoscr.	Riconoscibile	Note	dal (CO Unilav)	al (data controllo o CO Unilav)	mesi	Approvato	% autodichiarata	% riconoscibile	Riconoscibile	Note
1	CIOFFI GIOVANNI	CFFGNN91B09L845W	si	0	0	0	0	cpi sorrento	24/03/15	30/05/15	2	300		0%	0 €	altri contratti a TD
2	RIVIECCHIO CIRO	RVCCRI93C10F839B	si	1		0	0	cpi pomigliano	23/06/15	23/11/15	5	500		50%	250 €	Dimissioni
3	MEZZACAPO DOMENICO	MZZDNC93R31B963F	si	2		0	0	cpi maddaloni	13/07/15	12/01/16	5	500		100%	500 €	terminato
4	CHIANESE EMILIA	CHNMLE90D66F839T	si	1		0	0	cpi giugliano	13/07/15	12/01/16	5	500		100%	500 €	terminato
5	VASSALLO ALESSIO	VSSLSS89P09F839Z	si	1		0	0	cpi giugliano	24/07/15	23/01/16	5	400		100%	400 €	terminato
6	RICCIO NAOMI	RCCNMA94M41F839L	si	1		0	0	cpi afragola	13/07/15	12/01/16	5	500		100%	500 €	terminato
7	AUSTERO ANTONIO	STRNTN88A16F839P	si	1		0	0	capodichino	15/07/15	14/01/16	5	500		100%	500 €	terminato
8	CARRIERI VINCENZO	CRRVCN90A04L259M	si	0		0	0	cpi torre del greco	27/07/15	26/01/16	5	200		100%	200 €	importo approvato diverso dal richiesto. Terminato
9	RUSSO GIOVANNA	RSSGNN96M69F839P	si	2		0	0	fuorigrotta	22/07/15	21/01/16	5	500		100%	500 €	terminato
10	LIMATOLA LORENZO	LMTLNZ94A21F839G	si	1		0	0	cpi giugliano	16/09/15	01/02/16	4	500		50%	250 €	
11	FERRARA IVAN	FRRVNI90R30F839M	si	2		0	0	cpi pozzuoli	29/09/15	01/02/16	4	500		50%	250 €	
12	PRANZO FRANCESCO	PRNFNC92C06G795Z	si	2		0	0	cpi napoli scampia	01/10/15	01/02/16	4	500		50%	250 €	
13	COLUCCI SABATO	CLCSBT90L10F839D	si	1		0	0	cpi afragola	13/10/15	01/02/16	3	500		50%	250 €	
14	ESPOSITO GIUSEPPINA	SPSGPP86H67A024K	si	1		0	0	cpi pomigliano	07/10/15	01/02/16	3	400		50%	200 €	
15	DE ROSA RITA	DRSRTI96C69F839A	si	2		0	0	cpi napoli scampia	17/10/15	01/02/16	3	500		50%	250 €	
16	MOLLI DANILO	MLLDNL91C18F839G	si	2		0	0	cpi napoli scampia	13/10/15	01/02/16	3	400		50%	200 €	
17	ATTOLINI SIMONE	TTLSMN95B24F839P	si	1		0	0	cpi giugliano	09/12/15	01/02/16	1	500		0%	0 €	
18	STEFANINO FABIO	STFFBA85H21F839K	si	1		0	0	cpi giugliano	09/12/15	01/02/16	1	400		0%	0 €	
19	DE MAGISTRIS ROSARIA	DMGRSR90C41F799G	si	1		0	0	cpi giugliano	13/11/15	01/02/16	2	500		0%	0 €	
20	D'ORTA ALESSANDRO	DRTLSN92R10F839Z	si	2		0	0	fuorigrotta	01/12/15	01/02/16	2	200		0%	0 €	
21	GUIDA ROBERTA	GDURRT86M53F839Z	si	2		0	0	fuorigrotta	17/12/15	01/02/16	1	500		0%	0 €	
					0		0					9.300 €			5.000 €	

* da DRU

Salerno, 02/02/2016

fonte: http://l

FATTURA ELETTRONICA

Versione 1.1

Dati relativi alla trasmissione

- Identificativo del trasmittente: IT02313821007
- Progressivo di invio: 7314ocb2gV
- Formato Trasmissione: SDI11
- Codice Amministrazione destinataria: L7ELJ9

Dati del cedente / prestatore

Dati anagrafici

- Identificativo fiscale ai fini IVA: IT07439090635
- Codice fiscale: 07439090635
- Denominazione: C.L.A.A.I. FORM
- Regime fiscale: RF01 (ordinario)

Dati della sede

- Indirizzo: PIAZZA G.GARIBALDI
- Numero civico: 49
- CAP: 80142
- Comune: NAPOLI
- Provincia: NA
- Nazione: IT

Dati di iscrizione nel registro delle imprese

- Provincia Ufficio Registro Imprese: NA
- Numero di iscrizione: 620839
- Stato di liquidazione: LN (non in liquidazione)

Dati del cessionario / committente

Dati anagrafici

- Codice Fiscale: 80011990639
- Denominazione: Regione Campania

Dati della sede

fonte: http://burc.regione.campania.it

- Indirizzo: Centro Direzionale Isola A6
- CAP: 80143
- Comune: Napoli
- Provincia: NA
- Nazione: IT

Versione prodotta con foglio di stile SdI www.fatturapa.gov.it
Versione 1.1

Dati generali del documento

- Tipologia documento: TD01 (fattura)
- Valuta importi: EUR
- Data documento: 2016-02-12 (12 Febbraio 2016)
- Numero documento: 2
- Importo totale documento: 5000.00

Bollo

- Bollo virtuale: SI
- Importo bollo: 2.00

Dati della convenzione

- Identificativo convenzione: 2015.0697701
- Data convenzione: 2015-10-16 (16 Ottobre 2015)
- Codice Unitario Progetto (CUP): B67H15001300001

Dati relativi alle linee di dettaglio della fornitura

Nr. linea: 1

- Descrizione bene/servizio: PROGRAMMA GARANZIA GIOVANI REGIONE CAMPANIA - DGR N 117 DEL 24/04/2014 - LIQUIDAZIONE SPESE MISRA 5 - TIROCINIO EXTRA-CURRICULARE ANCHE IN MOBILITA' GEOGRAFICA - VERBALE N. REG. 22 DEL 02/02/2016
- Valore unitario: 5000.00
- Valore totale: 5000.00
- IVA (%): 0.00
- Natura operazione: N4 (esente)

Dati di riepilogo per aliquota IVA e natura

- Aliquota IVA (%): 0.00
- Natura operazioni: N4 (esenti)
- Totale imponibile/importo: 5000.00
- Totale imposta: 0.00
- Riferimento normativo: F.C. IVA ART. 2, COMMA3, DPR 633/752 E S.M.I. ED DELL'ART. 10,

COMMA 1 N. 20 DPR633/72 E S.M.I

Dati relativi al pagamento

- Condizioni di pagamento: TP02 (pagamento completo)

- **Dettaglio pagamento**
  - Modalità: MP05 (bonifico)
  - Importo: 5000.00
  - Istituto finanziario: BANCA POPOLARE DI ANCONA
  - Codice IBAN: IT87C0530803412000000002673

Versione prodotta con foglio di stile SdI www.fatturapa.gov.it

fonte: http://burc.regione.campania.it

Decreto Dirigenziale n. 37 del 11/02/2016

Dipartimento 54 - Dipartimento Istr., Ric., Lav., Politiche Cult. e Soc.

Direzione Generale 11 - Direzione Generale Istruzione, Formazione,Lavoro e Politiche Giovanili

U.O.D. 6 - UOD Formazione professionale

Oggetto dell'Atto:

DELIBERA DI .G.R. N. 117 DEL 24/04/2014 - PROGRAMMA ATTUATIVO GARANZIA GIOVANI - DD 125 DEL 05/05/2015 - AVVISO PUBBLICO ATTIVAZIONE CATALOGO "GARANZIA GIOVANI FORMAZIONE" - DD 110 DEL 30/11/2015 - PRESA D'ATTO RISULTANZE AMMISSIBILITA' DELLE PROPOSTE FORMATIVE - APPROVAZIONE ATTO DI CONVENZIONE.

IL DIRIGENTE

PREMESSO

a) Che con Delibera di G.R. n. 117 del 24/04/2014 pubblicata sul B.U.R.C. n. 29 del 29/04/2014 la Giunta Regionale della Campania ha approvato il Programma Attuativo della Regione Campania "Garanzia Giovani" assumendo il ruolo di Organismo Intermedio ai sensi di quanto disposto dal comma 7 dell'art. 123 del Regolamento Europeo 1303/13;

b) Che con Delibera di G.R. n. 223 del 27/06/2014 si è provveduto alla "Approvazione degli indirizzi sul sistema regionale degli standard professionali, formativi, di certificazione e di attestazione";

c) Che con Decreto Dirigenziale n. 448 del 24/06/2014, Dip 54 Dg 11 UOD 5 Servizi per il lavoro, è stato approvato l'Avviso per la partecipazione degli operatori alla attuazione del Piano Garanzia Giovani Campania con i relativi allegati;

d) Che con Decreto Dirigenziale n. 125 del 05/05/2015 è stato approvato l'Avviso Pubblico per la partecipazione degli operatori della formazione e per l'attivazione del catalogo "Garanzia Giovani Formazione"

e) Che con Decreto Dirigenziale n. 85 del 28/05/2015 sono state approvate le "Integrazioni al SI.GE.CO. FSE – Indicazioni operative per la gestione e il controllo delle procedure ai fini dell'attuazione del PAR Garanzia Giovani Campania.

f) Che con Decreto Dirigenziale n. 110 del 30/11/2015 si è preso atto delle risultanze della commissione di cui al D.D. 77 per l'ammissibilità delle proposte formative presentate

CONSIDERATO

a) Che per l'affidamento e la gestione delle attività formative i soggetti Attuatori devono sottoscrivere apposito Atto di Concessione.

b) Che alcune attività sono state avviate prima della sottoscrizione della Concessione, in quanto l'avviso indicava come termine di attivazione dell'offerta formativa massimo 7 giorni dalla iscrizione definitiva di un numero di giovani pari al numero previsto per la realizzazione del corso.

RITENUTO

a) Di dover approvare il predisposto Atto di Concessione (Allegato A) che forma parte integrante del presente atto;

b) Di dover riconoscere le attività formative avviate prima della sottoscrizione dell'atto di concessione, che hanno osservato il termine di attivazione previsto nell'Avviso.

VISTO

- la D G.R. n° 3466/00
- Il D.D. n° 125 del 05/05/2015
- Il D.D. n° 85 del 28/05/2015
- Il D.D. n° 110 del 30/11/2015

Alla stregua dell'istruttoria compiuta dalla UOD 06 Formazione Professionale e su proposta del Dirigente della medesima UOD

D E C R E T A

per tutto quanto espresso in narrativa, che qui si intende integralmente riportato:

- Di approvare il format dell'Atto di Concessione, (Allegato A), per le attività afferenti il Catalogo "Garanzia Giovani Formazione", composto da n. 4 pagine che forma parte integrante al presente atto;

- Di riconoscere le attività formative avviate prima della sottoscrizione dell'atto di concessione, che hanno osservato il termine di attivazione previsto nell'Avviso.

- Di dare comunicazione del presente Decreto Dirigenziale all'Assessore alla Formazione Professionale, al Settore Stampa e Documentazione per la pubblicazione integrale sul B.U.R.C.;

- Di inviare il presente atto al Direttore Generale 54/11, al Servizio Registrazione Atti Monocratici – Archiviazione Decreti Dirigenziali, All'Arlas Agenzia Regionale per il Lavoro e l'Istruzione per gli adempimenti consequenziali.

CONVENZIONE/IMPEGNO

Tra

La Regione Campania, (C.F. 80011990639) nella persona del Dirigente pro tempore della U.O.D. 06 Formazione Professionale prof. PROSPERO VOLPE nato il 10/05/1954 domiciliato per la carica in Napoli Centro Direzionale Isola A6, che nel prosieguo del presente atto verrà denominata "Regione"

E

L'Ente _____C.F./P.Iva _____

Con sede legale in _____n. _____

Comune _____ CAP _____ Prov. _____

Nella persona di _____ Cod. fisc. _____

in qualità di legale rappresentante, domiciliato per la carica presso la sede dell'Ente.

Premesso

che con D.D. n° 110-34-36 del 30/11/2015-26/01/2016-08/02/2016 è stato preso atto della

richiesta di iscrizione al Catalogo per il corso appresso individuato:

Titolo del corso_____ Codice corso: _____

Sede di svolgimento del corso Via _____

Comune _____ CAP _____ Prov. _____

Durata (n. ore):_____data inizio___/_____/_____ data fine____/____/_____

Costo del progetto € _____

Visto

- Che con Delibera di G.R. n. 117 del 24/04/2014 pubblicata sul B.U.R.C. n. 29 del 29/04/2014 la Giunta Regionale della Campania ha approvato il Programma Attuativo della Regione Campania "Garanzia Giovani" assumendo il ruolo di Organismo Intermedio ai sensi di quanto disposto dal comma 7 dell'art. 123 del Regolamento Europeo 1303/13;

- Che con Delibera di G.R. n. 223 del 27/06/2014 si è provveduto alla "Approvazione degli indirizzi sul sistema regionale degli standard professionali, formativi, di certificazione e di attestazione";

fonte: http://burc.regione.campania.it

- Che con Decreto Dirigenziale n. 448 del 24/06/2014, Dip 54 Dg 11 OUG 5 Servizi per il lavoro, è stato approvato l'Avviso per la partecipazione degli operatori alla attuazione del Piano Garanzia Giovani Campania con i relativi allegati;

- Che con Decreto Dirigenziale n. 125 del 05/05/2015 è stato approvato l'Avviso Pubblico per la partecipazione degli operatori della formazione e per l'attivazione del catalogo "Garanzia Giovani Formazione"

- Che con DD 85 del 28/05/2015 sono state approvate le "Integrazioni al SI.GE.CO. FSE – Indicazioni operative per la gestione e il controllo delle procedure ai fini dell'attuazione del PAR Garanzia Giovani Campania.

- Che le istanze delle proposte formative andavano presentate esclusivamente in via telematica attraverso la piattaforma www.cliclavoro.lavorocampania.it gestita dall'ARLAS

- Che con D.D. n. 77 del 12/10/2015 è stata nominata la Commissione per l'ammissibilità delle proposte formative pervenute;

- Che con D.D. n. 110 del 30/11/2015 si è preso atto delle risultanze della commissione di cui al D.D. 77 per l'ammissibilità delle proposte formative presentate

quanto premesso è parte integrante e sostanziale del presente atto con cui si stipula quanto segue:

L'Ente si Impegna a:

1. erogare il corso presso la sede indicata e secondo i contenuti, le modalità previste riportate nel Catalogo "Garanzia Giovani Formazione";

2. avviare il corso entro un massimo di sette giorni dalla iscrizione definitiva di un numero di giovani pari al numero previsto nel succitato catalogo per la realizzazione del corso;

3. inviare con posta elettronica certificata il presente documento di impegno al seguente indirizzo di posta elettronica certificata – dg11.uod06@pec.regione.campania.it – debitamente sottoscritto con firma digitale entro 24 ore dalla data di completamento delle prenotazioni al corso;

4. vidimare, entro la data prevista di avvio del corso, i registri di presenza allievi e l'eventuale registro individuale per le attività di stage quando il corso lo prevede presso le UOD competenti allo scopo, ovvero presso un pubblico ufficiale utilizzando il format regionale e provvedendo alla corretta tenuta degli stessi;

5. comunicare alla Regione Campania, secondo le modalità previste dalle Linee guida, gli abbandoni e/o le assenze al corso e l'eventuale superamento del tetto di ore di assenza consentito;

6. inserire i dati di monitoraggio fisico e finanziario relativi al corso sulla piattaforma Si.Mon.A. di proprietà della Regione Campania, rispettando tempi e modalità di inserimento;

7. inoltrare, attraverso la messaggistica della piattaforma Si.Mon.A., la seguente documentazione:
   -la Convenzione
   -la Comunicazione di inizio corso

-la data prevista di conclusione del corso
-l' Elenco dei partecipanti al corso;
-le eventuali comunicazioni di sostituzione docenti, tutor e variazione di calendario;.

8. stipulare un'assicurazione volta a coprire i beneficiari contro gli infortuni che dovessero subire durante lo svolgimento dell'attività formativa e per i danni civili rispetto ai soggetti che prendono parte a qualsiasi fase del percorso formativo;

9. garantire l'accesso ai locali per lo svolgimento di visite ispettive e controlli da parte della Regione relativamente alla regolarità esecutiva delle attività;

10. conservare, obbligatoriamente, la documentazione contabile e amministrativa secondo la normativa comunitaria FSE assumendosi gli obblighi di tracciabilità dei flussi finanziari di cui all'art 3 della Legge n 136 del 13/08/10 ss mm ii.

Dichiara inoltre di essere a conoscenza che:

11. l'ente erogatore è responsabile della corretta tenuta e la conservazione, presso gli uffici della sede di svolgimento delle attività, dei registri cartacei di presenza degli allievi. Il mancato adempimento pregiudica il riconoscimento delle somme relative da parte dell'amministrazione regionale.

12. I pagamenti ai prestatori dei servizi e delle attuazioni del Programma Garanzia Giovani Regionale saranno effettuati direttamente dall'IGRUE e dal Ministero del Lavoro e delle Politiche Sociali in base a quanto comunicato all'Organismo Intermedio, sulla scorta dell'esito dell'istruttoria posta in essere e dei controlli di I livello, determinando la somma da liquidare ai singoli beneficiari. Sulla base di tale determinazione l'AdG inoltrerà all'IGRUE la richiesta di erogazione affinché provveda ai pagamenti a ciascun beneficiario.

13. Le proposte formative per un massimo di 5 corsi, potranno essere replicate nella misura di una edizione, per ciascuna attività, solo dopo la conclusione e la rendicontazione della prima edizione ed aver ottenuto dall'amministrazione regionale, disponendo di fondi residui, della relativa autorizzazione

14. l' ente erogatore è tenuto ad aggiornare, secondo le scadenze previste, i dati di monitoraggio fisico relativi ai beneficiari dei voucher sulla piattaforma Si.Mon.A.;

15. inadempienze o irregolarità da parte dell'ente erogatore costituiranno motivo di revoca del finanziamento

16. al manifestarsi di irregolarità, in via preventiva e di autotutela, la Regione può sospendere la richiesta e l'erogazione del contributo diretta al percorso formativo al quale l'irregolarità si riferisce, e/o le attività formative nel caso in cui queste siano già iniziate.

17. nel caso di revoca causata da inadempienze o irregolarità commesse dall'ente di formazione, i beneficiari potranno rivalersi nelle sedi opportune nei confronti dell'ente stesso;

18. la variazione di sede del corso, adeguatamente motivata, potrà attuarsi solo dopo aver acquisito l'autorizzazione da parte della Regione;

19. per il finanziamento delle azioni formative del PAR la Regione Campania fa ricorso alle opzioni di costi semplificati di cui all'art. 67 comma 1 reg.

1303/2013 e all'art. 14 reg 1304/2013, come previsto dal PON "Garanzia Giovani" secondo le unità di costo standard indicate nel Par. 7 dell'avviso.

20. l'erogazione del contributo avverrà, dietro caricamento da parte dell'Ente di formazione, sul sistema Si.Mon.A. e nelle apposite sezioni dedicate, dei documenti di seguito elencati:

21. Dichiarazione resa ai sensi dell'art. 47 del D.P.R. 445/00 e corredata di fotocopia del documento di identità in corso di validità del dichiarante di conclusione delle attività e relativo rilascio di attestati da parte del legale rappresentante dell'Ente;

22. Domanda di liquidazione dell'importo relativo ai costi di iscrizione e frequenza del corso indicando, le coordinate bancarie, la polizza fideiussoria bancaria o assicurativa;

23. Dichiarazione resa ai sensi dell'art. 47 del D.P.R. 445/00 e corredata di fotocopia del documento di identità in corso di validità da parte del legale rappresentante dell'Ente sull'effettiva frequenza al corso, per almeno 80% delle ore,dei beneficiari;

24. fattura secondo le normative vigenti (elettronica) in originale emessa dall'Ente di formazione, intestata alla Regione Campania e pari al 100% dell'importo delle attività realmente svolte;

25. i costi sostenuti per l'erogazione dei corsi finalizzati all'inserimento lavorativo saranno finanziati per:
    - l'ammontare massimo di € 3000, dote spendibile dall'allievo per la frequenza ai corsi del catalogo;
    - per una quota pari al 70% di quanto previsto come costo ammissibile dell'attività formativa sulla base della verifica dell'effettivo svolgimento della stessa;
    - per una quota pari al 30% di quanto previsto come costo ammissibile dell'attività formativa in presenza di assunzione entro 60 gg dalla conclusione del corso, con contratto di lavoro dipendente a tempo determinato di durata maggiore di 6 mesi o a tempo indeterminato, anche in apprendistato

26. che l'Amministrazione, in caso di irregolarità della procedura derivante da dolo da parte dell'ente, revoca il finanziamento e l'accreditamento dandone immediata comunicazione all'autorità giudiziaria e potrà inibire l'ente da ulteriori forme di finanziamento pubblico.

27. che l'Ente, in ottemperanza a quanto previsto dalle normative vigenti, è tenuto a dare adeguata pubblicità al finanziamento concesso ed a inserire in modo evidente i loghi dell'Unione Europea, del Ministero del Lavoro, della Regione Campania e del Programma Garanzia Giovani

28. Per tutto quanto non espressamente disciplinato dal presente atto, le parti rinviano alla vigente normativa comunitaria nazionale e regionale, nonché alle disposizioni di cui al Sistema di gestione e controllo regionale in uso nella programmazione 2007-2013, al manuale di gestione del POR FSE 2007/2013 e alle specifiche integrazioni disposte con DD 85/2015 nonché al Manuale Operativo per il SCR

Il presente atto, sottoscritto digitalmente dalle parti, consta di 4 fogli e viene letto dalle parti le quali avendolo riconosciuto conforme alla loro volontà lo approvano.

Decreto Dirigenziale n. 18 del 12/02/2016

Dipartimento 54 - Dipartimento Istr., Ric., Lav., Politiche Cult. e Soc.

Direzione Generale 11 - Direzione Generale Istruzione, Formazione,Lavoro e Politiche Giovanili

Oggetto dell'Atto:

CONCESSIONE DEL TRATTAMENTO DI CIG IN DEROGA IN FAVORE DEI LAVORATORI DIPENDENTI DELLE AZIENDE IDROELETTRICA S.P.A. E SQUARE SOLUTION DI LEONE VINCENZO

IL DIRIGENTE

PREMESSO

a) che i commi 64, 65 e 66, art. 2 della Legge n. 92 del 28/06/2012 “Riforma del mercato del lavoro in una prospettiva di crescita” prevedono la possibilità di disporre per l’anno 2013, sulla base di specifici accordi, la concessione degli ammortizzatori sociali in deroga per la gestione delle situazioni derivanti dal perdurare dello stato di debolezza dei livelli produttivi del paese al fine di garantire la graduale transizione verso il regime delineato dalla riforma degli AA.SS.
b) che in data 22/11/2012 è stata sottoscritta l’intesa tra il Governo, le Regioni e le Provincie Autonome di Trento e Bolzano in materia di Ammortizzatori sociali in deroga e sulle politiche attive del lavoro per l’anno 2013 ai sensi dell’ art.8, comma 6 della L.05/06/2003 n.131;
c) che, il 27/01/2015, in apposita seduta del Tavolo interistituzionale di indirizzo presieduto dall'Assessore Regionale al Lavoro e composto da rappresentanti delle Amministrazioni Provinciali, dell'INPS, di Italia Lavoro e delle Parti Sociali è stato definito l’Accordo quadro e le “Linee guida per l’accesso agli Ammortizzatori sociali in deroga anno 2015”;
d) che con nota d’indirizzo, del 22/04/2015, a firma dell’Assessore al Lavoro della Giunta Regionale della Campania, è stato richiesto agli uffici competenti di procedere senza indugio all’emissione dei decreti autorizzativi per la concessione degli AA.SS. in deroga anno 2015;
e) che in data 4/12/2014 con D.I. n. 86486 del 4/12/14, sono state destinate alla Regione Campania, risorse finanziarie a valere interamente sui fondi nazionali, per €. 31.146.013,00;
f) con D.I. n. 90973 del 8/07/15, sono state destinate alla Regione Campania, risorse finanziarie a valere interamente sui fondi nazionali, per l’annualità 2015 un importo pari a €. 31.146.013,00
g) che al comma 64 dell’art.2 della Legge 92/12 (Legge di Riforma del MdL) prevede la possibilità che, in deroga alla vigente normativa, possa disporsi la concessione o proroga, nei limiti delle risorse finanziarie disponibili, anche senza soluzione di continuità, dei trattamenti di CIGS, di mobilità o disoccupazione speciale nel caso di programmi finalizzati alle gestioni di crisi occupazionali, anche con riferimento a settori produttivi e ad aree regionali, ovvero miranti al reimpiego dei lavoratori coinvolti in detti programmi, così come già disposto dall'art. 33 – commi 21 – della L.183/11, fino al 31/12/2012;

CONSIDERATO

a) che sono state previste, dal Piano Campania al Lavoro, ulteriori iniziative per contrastare gli effetti della crisi adottando misure per la riqualificazione e/o il reinserimento dei beneficiari di AA.SS. in deroga, attraverso colloqui mirati presso i Centri per l'Impiego tesi alla individuazione e definizione di percorsi di orientamento e riqualificazione;
b) che il Governo italiano, a seguito degli impegni assunti in sede di Vertice Europeo del 6 ottobre 2011, al fine di recuperare i ritardi accumulati nell’uso dei fondi strutturali 2007-2013 ha predisposto il Piano Azione Coesione (PAC);
c) che, in data 14 dicembre 2011, il Presidente della Regione Campania ha sottoscritto un accordo con il Ministro per la Coesione Territoriale per l’attuazione del Piano Azione e Coesione;
d) che la Giunta regionale, con Deliberazione del 08 maggio 2012, n. 219, ha preso atto del Piano Azione e Coesione;
e) che la Giunta regionale, con Deliberazione n. 765 del 21 dicembre 2012, ha preso atto dell'adesione della Regione al PAC - terza ed ultima riprogrammazione - misure anticicliche e salvaguardia di progetti avviati;
f) che detto piano prevede, tra l'altro, misure anticicliche che consentano a lavoratori, imprese e persone di superare la prolungata crisi;
g) che tra gli interventi anticiclici è prevista l'adozione di Misure innovative e sperimentali di tutela dell'occupazione e politiche attive del lavoro collegate ad ammortizzatori sociali in deroga, tra le quali una specifica linea di intervento che prevede azioni innovative e sperimentali che integrano sostegno al reddito e misure di politica attiva, con la presa in carico del lavoratore da parte dei Centri per l’Impiego o di Agenzie del lavoro accreditate;

h) che per la Regione Campania sono stanziate a valere sulle Misure del PAC di cui sopra risorse pari a 320 ml euro, derivanti dalla riduzione del tasso di cofinanziamento nazionale dei Programmi Regionali Operativi Campania FESR e FSE 2007-2013, aggiuntive rispetto agli stanziamenti nazionali previsti per gli AA.SS. in deroga;
i) che con Decreto Presidente Giunta n. 86 del 29/03/2013 (BURC n. 18 del 2/4/2013) sono stati designati, i referenti PAC;
j) che in data 01 ottobre 2014 è stato sottoscritto l'accordo quadro fra la Regione Campania e le Parti Sociali;
k) che in detto accordo "al fine di dare continuità ai provvedimenti di cui sopra, il Tavolo Istituzionale decide di avvalersi di quanto previsto dall'art. 6, commi 2 e 3 del decreto interministeriale n. 83473 del 01/08/2014 ricorrendone tutte le condizioni ivi previste come norma transitoria tesa a garantire la graduale transizione verso il nuovo regime delineato dalla riforma degli ammortizzatori sociali, assicurando la gestione non traumatica delle situazioni derivanti dal perdurare dello stato di crisi dei livelli produttivi ed occupazionali del Paese e più specificatamente della Regione Campania;
l) che il Settore U.O.D. 07 della D.G. 11 della Regione Campania ha proceduto all'istruttoria delle domande di cassa integrazione guadagni in deroga pervenute, sottoscrivendone i relativi verbali in sede istituzionale.

RITENUTO

a) di dover autorizzare, la concessione del trattamento di CIG in deroga in favore dei lavoratori dipendenti delle aziende IDROELETTRICA S.P.A. e SQUARE SOLUTION DI LEONE VINCENZO il cui allegato annesso al presente provvedimento e secondo le decorrenze ivi specificamente riportate e fino al compimento del quinto mese;
b) di dover precisare che la presente autorizzazione alla erogazione dei trattamenti in deroga deve intendersi concessa nei limiti previsti dalle risorse stanziate nell'ambito del Fondo per l'Occupazione, come richiamato nelle premesse al punto e);
c) di precisare che le competenti Sedi INPS provvederanno ad applicare la misura del trattamento, secondo le riduzioni indicate al comma 66 dell'art. 2 della legge 92 del 28/06/2012, come già previsto dal comma 21 dell'art. 33 della L. 183 del 12/11/11 e con le modalità applicative previste dalle disposizioni del MLPS;

VISTE
- la Delibera G.R. n. 514 del 18/06/10;
- la Delibera G.R. n. 716 del 25/10/10;
- vista la nota n. 2015 0278494 del 22/4/2015 dell'Assessore al Lavoro della Giunta Regionale Campana;
- l'accordo quadro fra la Regione Campania e le Parti sociali sottoscritto in data 27/01/2015;
-

Alla stregua dell'istruttoria compiuta dal U.O.D. 07 della D.G. 11 – interventi a sostegno del mercato de lavoro, per i motivi esposti in premessa che si intendono qui di seguito integralmente riportati e trascritti:

D E C R E T A

1) di autorizzare, la concessione del trattamento di CIG in deroga in favore dei lavoratori dipendenti delle aziende IDROELETTRICA S.P.A. e SQUARE SOLUTION DI LEONE VINCENZO il cui allegato annesso al presente provvedimento e secondo le decorrenze ivi specificamente riportate e fino al compimento del quinto mese;

2) di dover precisare che la presente autorizzazione alla erogazione dei trattamenti in deroga deve intendersi concessa nei limiti previsti dalle risorse stanziate nell'ambito del Fondo per l'Occupazione, come richiamato nelle premesse al punto e);
3) di precisare che le competenti Sedi INPS provvederanno ad applicare la misura del trattamento, secondo le riduzioni indicate al comma 66 dell'art. 2 della legge 92 del 28/06/2012, come già previsto dal comma 21 dell'art. 33 della L. 183 del 12/11/11 e con le modalità applicative previste dalle disposizioni del MLPS;
4) di inviare il presente provvedimento all'Assessore al Lavoro, alla sede regionale dell'Inps, al Gabinetto del Presidente della Giunta Regionale e ai referenti PAC;
5) di disporre la pubblicazione del presente decreto sul BURC.

Antonio Oddati

Ipotesi di flusso dati provenienti dalla regione per decreti regionali CIGS in deroga

I dati richiesti alle regioni relativi ai decreti regionali in materia di CIGS in deroga sono di seguito riportati:

Sezione **Provvedimento Legislativo di riferimento**

La sezione riporta il decreto di riferimento che ha disposto lo stanziamento iniziale (es. 45080/2009)

ANNO	2015
NUMERO	33335

Sezione **Provvedimento regionale**

REGIONE	CAMPANIA
TIPO_PROVVEDIMENTO_REG	DECRETO DIRIGENZIALE
DATA_PROVV_REG	00/00/0000
ANNO_REG	2015
NUMERO_DETERMINA_REG	0000
DESCRIZIONE_REG	ASSESSORATO REGIONE SETTORE ORMEL
VALIDO_DAL	01/04/2015
VALIDO_AL	31/05/2015

Ad ogni provvedimento CIGS sono "collegate" una o più aziende

Sezione **Aziende**

MATRICOLA	5121272817
CODFISC/P_IVA	03980191211
DENOMINAZIONE	IDROELETTRICA S.P.A.
FORMA_GIUR	SAS
UNITA_PROD_INDIRIZZO	VIA CAPPELLA DEI BISI N.11/BIS
UNITA_PROD_LOCALITA	SANTA MARIA LA CARITA'
UNITA_PROD_PROVINCIA	NAPOLI
UNITA_PROD_CAP	80050
STIMA_IMPEGNO_MAX	€ 61.230,00
NUMERO_LAVORATORI_BENEFICIARI	43
NUMERO_ORE_DA_EROGARE	6123
PROTOCOLLO_DOMANDA_INPS	
%FONDI_REG	0%
INDICATORE_REIEZIONE	
MESSAGGIO_REIEZIONE	

Per ogni Azienda e stabilimento in elenco occorre elencare ove possibile i beneficiari della prestazione

Sezione Beneficiari

CODICE FISCALE	NOME	COGNOME	NASCITA	LOCALITA'	PROVINCIA	CAP
BGNDNC87E26G568R	DOMENICO	ABAGNALE	26/05/1987	SANT' ANTONIO ABATE	NAPOLI	80057
BGNCML89B68C129F	CARMELA	ABAGNALE	28/02/1989	SANT' ANTONIO ABATE	NAPOLI	80057
LLAMLE86D20L845O	EMILIO	AIELLO	20/04/1986	VICO EQUENSE	NAPOLI	80069
LFNLGU80H10C129I	LUIGI	ALFANO	10/06/1980	LETTERE	NAPOLI	80050
LFNVCN66R03E131H	VINCENZO	ALFANO	03/10/1966	SANTA MARIA LA CARITA'	NAPOLI	80050
MBRFNC71R31L845A	FRANCESCO	AMBROSIO	31/10/1971	PIANO DI SORRENTO	NAPOLI	80063
MRACRI70H20C129M	CIRO	AMORE	20/06/1970	CASTELLAMMARE DI STABIA	NAPOLI	80053
RPAVCN75M11E131H	VINCENZO	ARPAIA	11/08/1975	SANTA MARIA LA CARITA'	NAPOLI	80050
BTTDNC79H13E131M	DOMENICO	BATTIMELLI	13/06/1979	SANT' ANTONIO ABATE	NAPOLI	80057
CLBGPP91L06L845Y	GIUSEPPE	CALABRESE	06/07/1991	SANTA MARIA LA CARITA'	NAPOLI	80050
CVLGRD79B26L845H	GERARDO	CAVALIERE	26/02/1979	SANT' ANTONIO ABATE	NAPOLI	80057
CSRRSO60H43E131U	ROSA	CESARANO	03/06/1960	SANTA MARIA LA CARITA'	NAPOLI	80050
CHRVCN69S13C129Y	VINCENZO	CHIERCHIA	13/11/1969	SCAFATI	SALERNO	84018
DNTGNN83P15E131P	GIOVANNI	D'ANTUONO	15/09/1983	SANT' ANTONIO ABATE	NAPOLI	80057
DRAMHL83L06L259S	MICHELE	D'AURIA	06/07/1983	SANTA MARIA LA CARITA'	NAPOLI	80050
DRAFNC84C29C129Y	FRANCESCO PAOLO	D'AURIA	29/03/1984	SANTA MARIA LA CARITA'	NAPOLI	80050
DRADNC90M30F912V	DOMENICO	D'AURIA	30/08/1990	SANT' ANTONIO ABATE	NAPOLI	80057
DLGRFL83B17E131R	RAFFAELE	DEL GAUDIO	17/02/1983	CASTELLAMMARE DI STABIA	NAPOLI	80053
DBNMRT59M06I300I	UMBERTO	DI BENEDETTO	06/08/1959	SANT' ANTONIO ABATE	NAPOLI	80057
DLRGRD83S02C129D	GERARDO	DI LORENZO	02/11/1983	SANT' ANTONIO ABATE	NAPOLI	80057
DNLTMS74S17E131H	TOMMASO	DI NOLA	17/11/1974	SANTA MARIA LA CARITA'	NAPOLI	80050
DNNGNN75D13L845H	GIOVANNI	DONNARUMMA	13/04/1975	SANTA MARIA LA CARITA'	NAPOLI	80050
SPSMNC72A46C129H	MONICA	ESPOSITO	06/01/1972	CASTELLAMMARE DI STABIA	NAPOLI	80053
FRTGNN83B09C129V	GIOVANNI	FORTUNATO	09/02/1983	CASTELLAMMARE DI STABIA	NAPOLI	80053
FRTGTN67P01E131F	AGOSTINO	FORTUNATO	01/09/1967	POMPEI	NAPOLI	80045
FRTPLA67A20E131S	PAOLO	FORTUNATO	20/01/1967	SANTA MARIA LA CARITA'	NAPOLI	80050

GRGSFN67T09H243P	STEFANO	GARGIULO	09/12/1967	SCALEA	COSENZA	87029
GRGGFR78D03E557F	GIANFRANCO	GARGIULO	03/04/1978	LETTERE	NAPOLI	80050
GRDLNS76D15C129B	ALFONSO	GIORDANO	15/04/1976	TORRE ANNUNZIATA	NAPOLI	80058
GRDMRA82A07C129T	MARIO	GIORDANO	07/01/1982	ALBANELLA	SALERNO	84044
GRZCLL72E09C129Q	CATELLO	GRAZIUSO	09/05/1972	CASTELLAMMARE DI STABIA	NAPOLI	80053
NGNNTN63T01E131V	ANTONIO	INGENITO	01/12/1963	SANTA MARIA LA CARITA'	NAPOLI	80050
LMRNGL72P08C129Z	ANGELO	LA MURA	08/09/1972	CORBARA	SALERNO	84010
LNGFNC88D25L259U	FRANCESCO	LANGELLA	25/04/1988	TORRE DEL GRECO	NAPOLI	80059
LNGCRL57P24E131Q	CARLO	LONGOBARDI	24/09/1957	SANTA MARIA LA CARITA'	NAPOLI	80050
MNZSVT72M09C129C	SALVATORE	MANZI	09/08/1972	SCAFATI	SALERNO	84018
MNZMRA81S12E131P	MARIO	MANZO	12/11/1981	PAGANI	SALERNO	84016
MTRPLA68A01L845F	PAOLO	MATRONE	01/01/1968	VICO EQUENSE	NAPOLI	80069
MNTCMN82E14F912U	CARMINE	MONTELLA	14/05/1982	ANGRI	SALERNO	84012
NPLGPP66S27I073I	GIUSEPPE	NAPOLITANO	27/11/1966	MARZANO DI NOLA	AVELLINO	83020
RSNGNR71R29C129H	GENNARO	ROSANOVA	29/10/1971	SANT' ANTONIO ABATE	NAPOLI	80057
RCCGPP71B27C129X	GIUSEPPE	RUOCCO	27/02/1971	SANTA MARIA LA CARITA'	NAPOLI	80050
SNTGNN81S06E131C	GIOVANNI	SANTARPIA	06/11/1981	NAPOLI	NAPOLI	80100
SCRGNN73L06C129V	GIOVANNI	SCARFATO	06/07/1973	CASOLA DI NAPOLI	NAPOLI	80050
SCRLGU84E08E131W	LUIGI	SCARFATO	08/05/1984	SANTA MARIA LA CARITA'	NAPOLI	80050
SCHNDR85S08C129S	ANDREA	SCHETTINO	08/11/1985	SCAFATI	SALERNO	84018
SCHVCN87B05C129E	VINCENZO	SCHETTINO	05/02/1987	CASTELLAMMARE DI STABIA	NAPOLI	80053
SCGCRL86B08C129P	CARLO	SICIGNANO	08/02/1986	ANGRI	SALERNO	84012
SCGDNC84R20E131R	DOMENICO	SICIGNANO	20/10/1984	SANTA MARIA LA CARITA'	NAPOLI	80050
SCGMNC79L56L845E	MONICA	SICIGNANO	16/07/1979	SANTA MARIA LA CARITA'	NAPOLI	80050
SMMLNS79E04C129E	ALFONSO	SOMMA	04/05/1979	GRAGNANO	NAPOLI	80054
SPRCMN79M25C129W	CARMINE	SPRONELLI	25/08/1979	ERCOLANO	NAPOLI	80056
TDSGPP78C25E131B	GIUSEPPE	TODISCO	25/03/1978	LETTERE	NAPOLI	80050
ZPLNTN77M31E131E	ANTONIO	ZUPOLINO	31/08/1977	GRAGNANO	NAPOLI	80054

fonte: http://burc.regione.campania.it

Ipotesi di flusso dati provenienti dalla regione per decreti regionali CIGS in deroga

I dati richiesti alle regioni relativi ai decreti regionali in materia di CIGS in deroga sono di seguito riportati:

Sezione **Provvedimento Legislativo di riferimento**

La sezione riporta il decreto di riferimento che ha disposto lo stanziamento iniziale (es. 45080/2009)

ANNO	2015
NUMERO	33335

Sezione **Provvedimento regionale**

REGIONE	CAMPANIA
TIPO_PROVVEDIMENTO_REG	DECRETO DIRIGENZIALE
DATA_PROVV_REG	00/00/0000
ANNO_REG	2015
NUMERO_DETERMINA_REG	0000
DESCRIZIONE_REG	ASSESSORATO REGIONE SETTORE ORMEL
VALIDO_DAL	25/05/2015
VALIDO_AL	24/10/2015

Ad ogni provvedimento CIGS sono "collegate" una o più aziende

Sezione **Aziende**

MATRICOLA	7208998342
CODFISC/P_IVA	LNEVCN52L18B115P
DENOMINAZIONE	SQUARE SOLUTION DI LEONE VINCENZO
FORMA_GIUR	DITTA INDIVIDUALE
UNITA_PROD_INDIRIZZO	VIA BATTISTI N. 25
UNITA_PROD_LOCALITA	BRACIGLIANO
UNITA_PROD_PROVINCIA	SALERNO
UNITA_PROD_CAP	84082
STIMA_IMPEGNO_MAX	€ 6.160,00
NUMERO_LAVORATORI_BENEFICIARI	2
NUMERO_ORE_DA_EROGARE	616
PROTOCOLLO_DOMANDA_INPS	
%FONDI_REG	0%
INDICATORE_REIEZIONE	
MESSAGGIO_REIEZIONE	

Per ogni Azienda e stabilimento in elenco occorre elencare ove possibile i beneficiari della prestazione

Sezione Beneficiari

CODICE FISCALE	NOME	COGNOME	NASCITA	LOCALITA'	PROVINCIA	CAP
CHSZEI73A10B111N	EZIO	CHIESA	10/01/1973	SOMMARIVA PERNO	CUNEO	12040
RSSMSM59S28D291Q	MASSIMO	ROSSOTTO	28/11/1959	GUARENE	CUNEO	12050

Decreto Dirigenziale n. 9 del 15/02/2016

Dipartimento 54 - Dipartimento Istr., Ric., Lav., Politiche Cult. e Soc.

Direzione Generale 12 - Direzione Generale politiche sociali,culturali,pari opportunità,tempo liber

U.O.D. 2 - UOD Welfare dei servizi e pari opportunità

Oggetto dell'Atto:

AVVISO PUBBLICO MANIFESTAZIONE DI INTERESSE PER L'ADESIONE ALLA PARTNERSHIP PER LA REALIZZAZIONE DI AZIONI PROGETTUALI A VALERE SULL'AVVISO PUBBLICO ADOTTATO DALL'AUTORITA' RESPONSABILE DEL FONDO ASILO MIGRAZIONE E INTEGRAZIONE (FAMI) 2014 - 2020 - OBIETTIVO SPECIFICO 2 - OBIETTIVO NAZIONALE 2 - AVVISO TERRITORIALE - PIANI REGIONALI PER LA FORMAZIONE CIVICO LINGUISTICA DEI CITTADINI DI PAESI TERZI.

IL DIRIGENTE

PREMESSO:

- il Regolamento (UE) N. 514/2014 del Parlamento Europeo e del Consiglio del 16 aprile 2014 recante disposizioni generali sul Fondo Asilo, Migrazione e Integrazione (FAMI) 2014-2020 e sullo strumento di sostegno finanziario per la cooperazione di polizia, la prevenzione e la lotta alla criminalità e la gestione delle crisi;
- il Regolamento (UE) n. 516/2014 del Parlamento Europeo e del Consiglio del 16 aprile 2014 che istituisce il Fondo Asilo, Migrazione e Integrazione, che modifica la decisione 2008/381/CE del Consiglio e che abroga le decisioni n. 573/2007/CE e n. 575/2007/CE del Parlamento europeo e del Consiglio e la decisione 2007/435/CE del Consiglio;
- il Regolamento delegato (UE) n. 1042/2014 della Commissione, del 25 luglio 2014, che integra il regolamento (UE) n. 514/2014 per quanto riguarda la designazione e le responsabilità di gestione e di controllo delle autorità responsabili e lo status e gli obblighi delle autorità di audit
- il Regolamento di esecuzione (UE) 840/2015 della Commissione del 29 maggio 2015 sui controlli effettuati dalle AR ai sensi del Regolamento (UE) 514/2014;
- il Programma nazionale FAMI, approvato dalla CE con Decisione C(2015) 5343 del 3 agosto 2015;
- la Legge 7 agosto 1990, n. 241 recante “Nuove norme sul procedimento amministrativo”;
- la Legge 13 agosto 2010, n. 136 recante “Piano straordinario contro le mafie, nonché delega al Governo in materia di normativa antimafia”.

PREMESSO, altresì:

- che con decreto prot. n. 19738 del 24/12/2015 il Ministero dell’Interno - Dipartimento per le libertà civili e l’Immigrazione, nella veste di Autorità Responsabile, ha pubblicato un Avviso pubblico ministeriale per la presentazione di progetti da finanziare a valere sul Fondo Asilo, Migrazione e Integrazione 2014-2020 – OS2 Integrazione/Migrazione legale – ON2 Integrazione, attraverso il quale si intende promuovere e sostenere la realizzazione di *Piani regionali per la formazione civico-linguistica dei cittadini dei Paesi Terzi*;
- che l’art.4 del sopra citato Avviso Ministeriale prevede la costituzione di partenariati pubblico-privati, specificando, altresì, che, nel caso in cui il Soggetto Proponente Capofila sia un Ente di diritto pubblico, gli organismi di diritto privato senza fini di lucro, Associazioni e Onlus possono essere inseriti in qualità di partner previo espletamento di una procedura di selezione che rispetti i principi di trasparenza, pubblicità, concorrenza e parità di trattamento;

PRESO ATTO

- che il termine ultimo per la presentazione delle candidature in risposta all’Avviso è fissato per il giorno 10 marzo 2016 ore 16.00;

CONSIDERATO

- che è intendimento dell’Amministrazione regionale presentare, in qualità di capofila, una domanda di finanziamento a valere sull’Avviso di cui sopra per la realizzazione di una iniziativa progettuale finalizzata a promuovere la realizzazione di piani regionali per la formazione civicolinguistica dei cittadini di Paesi terzi;

RITENUTO

- di dover procedere alla individuazione di massimo dieci partner qualificati operanti nello specifico settore di riferimento e rientrante tra le tipologie individuate all’art. 4 del medesimo Avviso con cui condividere le attività di progettazione e gestione dell’intervento mediante la pubblicazione sul sito istituzionale della Regione dell’Avviso pubblico per manifestazione di interesse;
- di dover approvare l’Avviso pubblico per manifestazione di interesse e il fac-simile di domanda di adesione che, allegati al presente atto, ne costituiscono parte integrante e sostanziale;
- di dover dare atto che l'approvazione dell'avviso e la conseguente costituzione di un partenariato per la presentazione di un progetto non comportano oneri per l'Ente;

- di dover stabilire che il termine finale per la presentazione delle candidature è fissato in 7 giorni a decorrere dalla pubblicazione del presente Decreto sul BURC;

VISTI

- la Legge 7 agosto 1990, n. 241;
- la Legge 13 agosto 2010, n. 136;
- il Regolamento (UE) N. 514/2014 del Parlamento Europeo e del Consiglio del 16 aprile 2014;
- il Regolamento (UE) n. 516/2014 del Parlamento Europeo e del Consiglio del 16 aprile 2014 che istituisce il Fondo Asilo, Migrazione e Integrazione, che modifica la decisione 2008/381/CE del Consiglio e che abroga le decisioni n. 573/2007/CE e n. 575/2007/CE del Parlamento europeo e del Consiglio e la decisione 2007/435/CE del Consiglio;
- il Regolamento delegato (UE) n. 1042/2014 della Commissione, del 25 luglio 2014, che integra il regolamento (UE) n. 514/2014;
- il Regolamento di esecuzione (UE) 840/2015 della Commissione del 29 maggio 2015 sui controlli effettuati dalle AR ai sensi del Regolamento (UE) 514/2014;
- il Programma nazionale FAMI, approvato dalla CE con Decisione C(2015) 5343 del 3 agosto 2015;
- il Decreto prot. n. 19738 del 24/12/2015 del Ministero dell'Interno - Dipartimento per le libertà civili e l'Immigrazione.

DECRETA

1. di procedere con Avviso pubblico manifestazione di interesse alla selezione di massimo dieci partner qualificati per la presentazione di una candidatura a valere sull'avviso pubblico adottato dall'Autorità Responsabile del FONDO ASILO MIGRAZIONE E INTEGRAZIONE (FAMI) 2014-2020 - Obiettivo Specifico 2 - Obiettivo nazionale 2 - Avviso territoriale *Piani regionali per la formazione civico-linguistica dei cittadini dei Paesi Terzi*;;
2. di approvare i seguenti atti, allegati al presente provvedimento quale parte integrante e sostanziale, finalizzati all'espletamento della predetta selezione: a) Avviso pubblico per la raccolta di manifestazione di interesse; b) Schema di domanda di partecipazione (Allegato A);
3. di dare atto che l'approvazione dell'avviso e la conseguente costituzione di un partenariato per la presentazione di un progetto non comportano oneri per l'Ente;
4. di stabilire che il termine finale per la presentazione delle candidature è fissato in 7 giorni a decorrere dalla pubblicazione del presente Decreto sul BURC;
5. di porre in essere tutti gli atti amministrativi propedeutici, connessi e consequenziali;
6. di trasmettere il presente atto al Capo Dipartimento Istruzione, ricerca, lavoro, politiche culturali e politiche sociali, al Direttore Generale per le politiche sociale, le pari opportunità, lo sport e la cultura, ai competenti uffici per la pubblicazione sul BURC e sul sito ufficiale della Regione Campania alla sezione News Regione Informa.

Avviso pubblico regionale per la selezione di dieci partner privati per la co-progettazione e successiva presentazione di un progetto a valere sull'avviso Fondo FAMI 2014-2020 - OS2 Integrazione/Migrazione legale - ON2 Integrazione - Piani regionali per la formazione civico-linguistica dei cittadini di Paesi terzi
Progetto co-finanziato dal "Fondo Asilo, Migrazione e Integrazione 2014-2020 (FAMI)

1. OGGETTO DEL PRESENTE AVVISO PUBBLICO REGIONALE

Il Ministero dell'Interno - Dipartimento per le libertà civili e l'Immigrazione, nella veste di Autorità Responsabile, con decreto prot. n. 19738 del 24/12/2015 ha pubblicato un Avviso pubblico ministeriale per la presentazione di progetti da finanziare a valere sul Fondo Asilo, Migrazione e Integrazione 2014-2020 – OS2 Integrazione/Migrazione legale – ON2 Integrazione, attraverso il quale si intende promuovere e sostenere la realizzazione di Piani regionali per la formazione civico-linguistica dei cittadini dei Paesi Terzi. Il predetto Avviso ministeriale richiama, quali parti integranti e sostanziali dello stesso, i seguenti riferimenti normativi:

- Regolamento (UE) N. 514/2014 del Parlamento Europeo e del Consiglio del 16 aprile 2014 recante disposizioni generali sul Fondo Asilo, Migrazione e Integrazione (FAMI) 2014-2020 e sullo strumento di sostegno finanziario per la cooperazione di polizia, la prevenzione e la lotta alla criminalità e la gestione delle crisi;
- Regolamento (UE) n. 516/2014 del Parlamento Europeo e del Consiglio del 16 aprile 2014 che istituisce il Fondo Asilo, Migrazione e Integrazione, che modifica la decisione 2008/381/CE del Consiglio e che abroga le decisioni n. 573/2007/CE e n. 575/2007/CE del Parlamento europeo e del Consiglio e la decisione 2007/435/CE del Consiglio;
- Programma nazionale FAMI, approvato dalla CE con Decisione C(2015) 5343 del 3 agosto 2015;
- Legge 7 agosto 1990, n. 241 recante "Nuove norme sul procedimento amministrativo";
- Legge 13 agosto 2010, n. 136 recante "Piano straordinario contro le mafie, nonché delega al Governo in materia di normativa antimafia".

Ai fini dell'indizione del presente Avviso regionale trova applicazione, in particolare, l'art. 12 della citata Legge 7 agosto 1990, n. 241 recante "Nuove norme sul procedimento amministrativo".
L'art. 4.1, lett.a) del predetto Avviso ministeriale individua nelle Regioni il ruolo di Capofila e ammette alla presentazione di proposte progettuali, in qualità di partner, i seguenti Organismi:

a) Uffici Scolastici Regionali (USR) territorialmente competenti (ovvero enti territoriali che esercitano le funzioni dell'Ufficio Scolastico Regionale secondo le disposizioni normative applicabili), in qualità di partner obbligatorio, a pena di inammissibilità;
b) Enti locali, loro unioni e consorzi, così come elencati dall'art. 2 del d.lgs. n. 267/2000 ovvero loro singole articolazioni purché dotate di autonomia organizzativa e finanziaria (es. municipi);
c) Uffici Scolastici Territoriali (UST) e/o CPIA e/o istituti e scuole pubbliche di istruzione primaria o secondaria;
d) Università, ovvero, singoli Dipartimenti Universitari;
e) Istituti di Ricerca;
f) Organismi ed organizzazioni internazionali operanti nello specifico settore di riferimento oggetto dell'Avviso ministeriale;
g) Enti e Società regionali strumentali operanti nel settore di riferimento a condizione che, qualora organizzati in forma di Società di capitali (ad esempio S.r.l.; S.p.A., S.a.p.a.) il relativo capitale sociale sia a totale partecipazione pubblica;
h) Organismi di diritto privato senza fini di lucro, Associazioni e Onlus, operanti nello specifico settore di riferimento. Tali soggetti possono essere inseriti dal Capofila, in qualità di partner, previo espletamento di una procedura di selezione che rispetti i principi di trasparenza, pubblicità, concorrenza e parità di trattamento.

In tale contesto, la Regione Campania rende nota la propria volontà di procedere alla selezione di massimo dieci partner privati come definiti dall'art. 4.1. lett. i) dell'avviso ministeriale sopra richiamato e con il presente avviso regionale indice l'apposita selezione comparativa.
Grazie alle azioni di sistema sostenute da risorse FEI – che hanno visto operare in partenariato gli Istituti scolastici sedi dei CTP e Organismi di diritto privato senza fini di lucro operanti nello specifico settore di riferimento ed ampiamente diffusi sul territorio regionale – la Regione Campania ha maturato, in questi anni, un'ampia esperienza nell'erogazione di percorsi di integrazione e formativi finalizzati alla certificazione linguistica delle competenze acquisite di liv.A2 del QCER funzionali anche al conseguimento degli obiettivi dell'Accordo di integrazione di cui D.P.R. 179/2011.

fonte: http://burc.regione.campania.it

Alla luce di quanto sopra ricordato,la Regione Campania intende proseguire nella realizzazione dei Piani regionali per la formazione civico- linguistica dei cittadini dei Paesi Terzi, da progettare ed attuare in conformità con le indicazioni contenute nelle Linee guida allegate all'avviso ministeriale e che di seguito sinteticamente si riportano:

- "Nuove Linee guida per la progettazione dei Piani regionali per la formazione civico linguistica dei cittadini di Paesi terzi"; di seguito: Nuove linee guida per la progettazione (A);
- "Linee guida per la progettazione dei percorsi di alfabetizzazione e di apprendimento della lingua italiana"; di seguito: Linee guida per l'alfabetizzazione (B);
- "Linee guida per la progettazione della sessione di formazione civica e di informazione"; di seguito: Linee guida per la formazione civica (C).

2. OBIETTIVI, ATTIVITÀ E RUOLI

L'art. 5.2. dell'avviso ministeriale approvato con decreto prot. n. 19738 del 24/12/2015 prevede che i piani regionali debbano essere articolati in tre macro aree di intervento, specificate nelle "Nuove Linee guida per la progettazione dei Piani regionali per la formazione civico linguistica dei cittadini di Paesi terzi" sopra richiamate, di seguito sinteticamente riportate:

A. Azioni Formative
B. Servizi Complementari
C. Supporto gestionale e servizi strumentali

Sono individuati, quali Destinatari Finali degli interventi, i cittadini di Paesi terzi regolarmente soggiornanti sul territorio nazionale, come definiti all'art. 1, lettera n) dell'Avviso ministeriale, ivi compresi i titolari di protezione internazionale, sussidiaria ed umanitaria secondo quanto disposto dal Regolamento (UE) n. 516/2014 del Parlamento Europeo e del Consiglio del 16 aprile 2014.

La Regione Campania, in qualità di soggetto Capofila, è tenuta ad esercitare funzioni di coordinamento, supervisione e controllo degli interventi ed è tenuta, altresì, a promuovere e consolidare la governance delle attività di integrazione linguistica e sociale, potenziando lo sviluppo di reti territoriali, l'integrazione tra candidature di servizi di formazione linguistica (pubblica e del privato sociale) nonché a favorire la complementarietà tra servizi ed uso delle risorse derivanti da finanziamenti pubblici comunitari, nazionali e regionali.

La Regione Campania, titolare della funzione di Capofila di Soggetto Proponente Associato, intende pertanto costituire un partenariato con i seguenti soggetti:

- Ufficio Scolastico Regionale (partner obbligatorio);
- Istituti scolastici sedi dei CPIA
- Organismi di diritto privato senza fini di lucro, Associazioni ed Onlus, operanti nello specifico settore di riferimento, che dovranno operare in collaborazione con il costituendo partenariato.

Gli obiettivi prioritari, rilevabili dall'analisi di contesto connessa all'esperienza maturata fino ad oggi, sono i seguenti:

1. Intercettare gruppi target specifici quali tra gli altri i rifugiati e i titolari di protezione sussidiaria, i soggetti privi di elementi conoscitivi dell'italiano, cittadini dei paesi Terzi che vivono in condizioni di isolamento territoriale e di marginalità sociale, gruppi vulnerabili, che possono essere raggiunti attraverso l'impiego di modalità e attività innovative rispetto ai canali e alle modalità tradizionali;
2. realizzare attività formative che consentano di introdurre nell'erogazione della formazione linguistica e civica elementi e modalità tipologiche, metodologiche e di accoglienza innovativi, e che, rispetto ai canali e alle modalità tradizionali di insegnamento, possano facilitare l'accessibilità e il successo formativo dei target di destinatari;
3. garantire, nell'ambito del progetto regionale, attività di supporto gestionale e servizi strumentali e complementari come elencati nelle Nuove Linee guida per la progettazione (A).

In tale contesto, per la realizzazione del Piano regionale di interventi per la formazione civico linguistica dei cittadini di Paesi Terzi e per far fronte alle molteplici attività richieste, come meglio specificate nelle Linee guida richiamate dall'art. 5 dell'avviso ministeriale, si rende opportuno individuare massimo dieci ulteriori soggetti partner ed è, pertanto, necessario procedere alla pubblicazione del presente avviso pubblico regionale, recante, oltre ai criteri di selezione, la fissazione di un termine per la presentazione delle candidature. Il termine per la presentazione delle candidature viene fissato tenendo conto dell'urgenza di provvedere all'acquisizione delle predette candidature in considerazione della prossima scadenza del termine di presentazione dei progetti previsto dal citato avviso ministeriale, fissata per la prossima data del 10 marzo 2016.

fonte: http://burc.regione.campania.it

3. SOGGETTI AMMESSI ALLA PRESENTAZIONE DELLA CANDIDATURA

Ai fini della partecipazione, in qualità di Partner di Soggetto Proponente Associato, all'avviso pubblico ministeriale adottato dall'Autorità Responsabile Ministero dell'Interno - Dipartimento per le libertà civili e l'Immigrazione con decreto prot. n. 19738 del 24.12.2015, sono ammessi a presentare la propria candidatura in risposta al presente avviso gli Organismi di diritto privato senza fini di lucro, Associazioni e Onlus, operanti nello specifico settore di riferimento con comprovata esperienza nel campo della formazione linguistica e dell'integrazione dei cittadini immigrati.
La presentazione della candidatura in risposta al presente avviso dovrà avvenire mediante la presentazione di una proposta avente carattere di innovatività e tendente alla intercettazione, sui territori di tutte le province campane con un alta densità di popolazione immigrata, di target specifici, da realizzare, successivamente, attraverso il metodo della co-progettazione.

4. REQUISITI MINIMI DI PARTECIPAZIONE RICHIESTI

Per manifestare il proprio interesse al partenariato e presentare validamente la propria candidatura, atta a dimostrare la propria comprovata esperienza nell'ambito dello specifico settore di riferimento oggetto dell'avviso ministeriale, gli Organismi di diritto privato senza fini di lucro, Associazioni e Onlus devono possedere i seguenti requisiti, maturati alla data di scadenza per la presentazione delle candidature:

- requisiti di onorabilità consistenti:
    1. nel non aver commesso violazioni gravi, definitivamente accertate, alle norme in materia di contributi previdenziali e assistenziali;
    2. nel non essere incorso in alcuno dei divieti previsti dall'art. 67 del D.lgs. n. 159/2011 s.m.i.;
    3. nel non essere incorso nel divieto di contrarre con la pubblica amministrazione previsto dall'art. 32-quater Codice penale;
    4. nel non essere incorsi, nei due anni precedenti, nei provvedimenti previsti dall'art. 44 del D.Lgs.286/1998 in relazione all'art.43 dello stesso T.U. Immigrazione per gravi comportamenti ed atti discriminatori;
- requisiti gestionali consistenti:
    1. nella disponibilità di firma digitale in corso di validità e di una casella di posta elettronica certificata;
    2. sede legale e/o operativa sul territorio della Regione Campania;
- requisiti costitutivi consistenti in un atto costitutivo ed in uno statuto dai quali emerga che l'organismo opera nello specifico settore dell'integrazione degli immigrati;

5. MODALITÀ E TERMINI DI PRESENTAZIONE

La candidatura dovrà essere presentata esclusivamente a mezzo PEC al seguente indirizzo: dg12.uod02@pec.regione.campania.it entro le ore 12.00 del settimo giorno a decorrere dalla pubblicazione del presente avviso sul BURC.
Oltre il predetto termine non sarà valida alcuna altra candidatura anche se sostitutiva od aggiuntiva ad una candidatura precedente.
L'Amministrazione regionale non assume alcuna responsabilità per eventuali disguidi nella trasmissione della candidatura imputabili a fatti di terzi, al caso fortuito o a forza maggiore.
L'Amministrazione regionale si riserva la facoltà di richiedere chiarimenti sulla documentazione presentata ai fini della candidatura.
L'oggetto della PEC dovrà contenere la seguente dicitura:

Domanda di partecipazione all'**Avviso pubblico regionale per la selezione di dieci partner privati per la co-progettazione e successiva presentazione di un progetto a valere sull'avviso Fondo FAMI 2014-2020 - OS2 Integrazione/Migrazione legale - ON2 Integrazione - Piani regionali per la formazione civico-linguistica dei cittadini di Paesi terzi**

Alla PEC dovrà essere allegata la seguente documentazione:

a. Documentazione Amministrativa:

1. istanza di candidatura sottoscritta dal legale rappresentante dell'organismo proponente e correlativa dichiarazione sostitutiva di certificazione, resa ai sensi degli articoli 46 e 47 e per gli effetti di cui all'art. 76 del DPR n. 445 del 28/12/2000, contenente:

- i dati identificativi dell'organismo;
- le generalità di tutti gli amministratori muniti del potere di rappresentanza legale;
- la dichiarazione di piena conoscenza dell'Avviso ministeriale e dei documenti connessi al Programma Nazionale FAMI ad esso allegati ovvero collegati e accettazione delle condizioni in essi previste;
- la dichiarazione di non aver commesso violazioni gravi, definitivamente accertate, alle norme in materia di contributi previdenziali e assistenziali;
- la dichiarazione di non essere incorso in alcuno dei divieti previsti dall'art. 67 del D.lgs. n. 159/2011 s.m.i.;
- la dichiarazione di non essere incorso nel divieto di contrarre con la pubblica amministrazione previsto dall'art. 32-quater Codice penale;
- la dichiarazione di non essere incorso, nei due anni precedenti, nei provvedimenti previsti dall'art. 44 del D.Lgs.286/1998 in relazione all'art.43 dello stesso T.U. Immigrazione per gravi comportamenti ed atti discriminatori;la dichiarazione di avere la disponibilità di una firma digitale in corso di validità e di una casella di posta elettronica certificata;

2. copia di un documento d'identità del sottoscrittore in corso di validità;
3. copia dell'atto costitutivo e dello statuto dai quali emerga che l'organismo opera nello specifico settore dell'integrazione degli immigrati, nonché la documentazione ritenuta utile dal candidato ai fini della corretta individuazione del soggetto, con particolare riferimento alla sua natura giuridica e all'oggetto sociale che deve essere inerente le tematiche dell'avviso ministeriale;

Ai fini della presentazione dell'istanza di candidatura potrà essere utilizzato il modello riportato in calce al presente Avviso all'Allegato 1, si rappresenta altresì che l'istanza di candidatura dovrà essere firmata digitalmente.

b. Proposta progettuale:

1. scheda contenente l'elenco delle convenzioni, protocolli di intesa, accordi di programma con enti pubblici e privati che il soggetto che si candida al partenariato ritiene opportuno segnalare, dal quale si evidenzi la capacità di coinvolgimento della rete territoriale pubblica e privata in attività e servizi a favore della integrazione sociale degli immigrati;
2. scheda contenente la rappresentazione dell'organizzazione dell'organismo che presenta la candidatura, in termini di capacità tecnico/strutturale con organigramma gestionale con indicazione di accreditamenti per la formazione, accreditamenti per la certificazione linguistica, certificazioni di qualità ISO, iscrizione al registro di cui art.42, comma 2 del D.Lgs.286/98, iscrizione al registro UNAR di cui all'art. 6 del d.lgs. n. 215/2003; Nella scheda andranno altresì indicate i comuni e gli indirizzi delle sedi operative in cui l'organismo si candida a realizzare le attività
3. curriculum dell'organismo proponente la propria candidatura, sottoscritto dal legale rappresentante, contenente l'elenco dei progetti, a livello locale, regionale, nazionale, transnazionale inerenti le tematiche dell'avviso ministeriale che il soggetto che si candida al partenariato ha realizzato o sta realizzando con Fondi Europei, nazionali e regionali e che ritiene opportuno segnalare, dal quale si evidenzi il titolo del progetto/intervento, il ruolo svolto (capofila, partner, aderente), i destinatari, Enti/Autorità di Gestione finanziatori, costo totale del progetto, costo totale delle attività direttamente gestite come centro di imputazione di costo, la specificazione delle principali attività e azioni assegnate. Il curriculum dovrà essere redatto per aree tematiche, in conformità a quanto indicato al punto 2) della Tabella per la valutazione di merito riportata al punto 8 del presente Avviso regionale;
4. curricula delle professionalità che si intende utilizzare negli ambiti di attività cui l'organismo si candida;
5. scheda contenente l'indicazione degli ambiti di attività e dei servizi cui l'organismo si candida alla co-progettazione congiunta e in partenariato per la successiva presentazione del progetto a valenza regionale all'Autorità Responsabile Ministero dell'Interno - Dipartimento per le libertà civili e l'Immigrazione, riferiti alle attività e servizi previsti dalle Nuove linee guida per la progettazione (A) e di seguito sinteticamente elencati:
   A) Servizi di accoglienza
   B) Mediazione sociale e interculturale
   C) Formazione linguistica di base liv.A1 e A2 del QCER
   D) Formazione linguistica mirata al conseguimento di documenti specifici [vedi Nuove linee guida

per la progettazione (A)]Formazione linguistica mirata a facilitare l'inserimento nel mondo del lavoro, complementare e/o preliminare alla formazione professionale [vedi Nuove linee guida per la progettazione (A)]

E) Orientamento e accompagnamento all'inserimento sociale, lavorativo e accesso ai servizi del territorio
F) Servizi complementari come elencati nelle Nuove linee guida per la progettazione (A) al punto 2.2 (specificare quali servizi e attività)
G) Servizi di supporto gestionale come elencati nelle Nuove linee guida per la progettazione (A) al punto 2.3 (specificare quali servizi e attività)
H) Servizi strumentali come elencati nelle Nuove linee guida per la progettazione (A) al punto 2.3.2 (specificare quali servizi e attività)
I) L) Altre attività e servizi che si propongono come valore aggiunto per favorire la massima partecipazione dei migranti: specificare dettagliatamente quali attività e servizi ove non già elencati nelle Nuove linee guida per la progettazione (A)

6. COMMISSIONE INCARICATA DELLA SCELTA DEI PARTNER

La verifica dei requisiti formali e la valutazione di merito sulle candidature pervenute sarà effettuata da una Commissione istituita presso la **UOD Welfare dei Servizi e Pari Opportunità** e composta da n. 3 dipendenti interni all'Amministrazione regionale, che verranno nominati dopo la scadenza del termine per il ricevimento delle candidature fissato dal presente avviso regionale.
La Commissione valuterà le candidature presentate nei termini ed ammissibili, applicando i criteri di valutazione ed i criteri motivazionali riportati nel presente avviso regionale.
All'esito delle predette operazioni la commissione procederà alla redazione della graduatoria di merito e all'individuazione dei dieci soggetti ritenuti idonei, con i quali definire – in co-progettazione con l'USR, i CPIA aventi sede nella Regione Campania– il progetto da presentare alla Autorità Responsabile e oggetto del presente avviso regionale.
Tutte le operazioni relative alla presente procedura saranno verbalizzate e l'Amministrazione regionale provvederà a comunicare l'esito della valutazione, approvata con apposito decreto dirigenziale, sulla Homepage dell'Amministrazione regionale.

7. AMMISSIBILITÀ FORMALE DELLE CANDIDATURE

La candidatura sarà ritenuta ammissibile se:

- pervenuta entro la data di scadenza e secondo le modalità indicate nel presente avviso regionale;
- contenente tutta la documentazione prevista dal presente avviso regionale. Saranno escluse dalla valutazione di merito le candidature:
- che non rispondono ai requisiti di ammissibilità previsti nel presente avviso regionale;
- pervenute oltre la data di scadenza oppure in difformità rispetto alle modalità indicate nel presente avviso regionale;
- carenti di uno o più documenti previsti nel presente avviso regionale.

L'amministrazione regionale si riserva di individuare anche un solo partner nel caso di una sola candidatura valida.

8. VALUTAZIONE DI MERITO DELLE CANDIDATURE

La valutazione delle candidature e la selezione di massimo 10 partner avverrà in maniera competitiva, ad insindacabile giudizio della Commissione a tal fine incaricata dall'Amministrazione regionale, a seguito dell'attribuzione dei punteggi effettuata in base alla seguente griglia di valutazione:

TABELLA PER LA VALUTAZIONE DI MERITO	
Elementi di valutazione	Punteggio attribuibile

fonte: http://burc.regione.campania.it

1) Curriculum dell'organismo che ha presentato la candidatura, alla luce di quanto indicato nella Busta B – Proposta progettuale. Il curriculum dovrà essere redatto per aree tematiche: - formazione linguistica e civica anche con metodi innovativi di insegnamento e apprendimento: fino a max 9 punti; - mediazione sociale, linguistica e interculturale: fino a max 7 punti; - gruppi target specifici, rifugiati e titolari di protezione internazionale e altri soggetti vulnerabili privi di elementi conoscitivi dell'italiano in condizioni di isolamento territoriale e di marginalità sociale: fino a max 6 punti; - integrazione, orientamento sociale e lavorativo: fino a max 3 punti; - studi e ricerche sui fenomeni migratori: fino a max 2 punti; - scuola, giovani, seconde generazioni, diritto allo studio: fino a max 3 punti.	Max punti 30

2) Proposta progettuale dell'organismo che presenta la candidatura in termini di ambiti di attività e servizi proposti con riferimento alla capacità di coinvolgimento di target specifici e metodologie innovative.	Max punti 25	Le candidature saranno valutate tenendo conto dei seguenti criteri motivazionali: livello di coinvolgimento dei migranti e innovatività delle metodologie proposte: conseguiranno una valutazione più elevata le candidature che presenteranno proposte, ambiti di attività e servizi in termini di modalità tipologiche, metodologiche e di accoglienza innovativi;
3) Organizzazione dell'organismo che presenta la candidatura, alla luce di quanto indicato dal candidato nella Busta B – Proposta progettuale, in termini di capacità di coinvolgimento della rete territoriale pubblica e privata.	Max punti 20	Le candidature saranno valutate tenendo conto dei seguenti criteri motivazionali: capacità di coinvolgimento della rete territoriale pubblica e privata: conseguiranno una valutazione più elevata le candidature che conterranno il più elevato numero di convenzioni, protocolli di intesa e di collaborazione con enti pubblici e privati inerenti attività e servizi finalizzati all'integrazione, accoglienza e tutela dei migranti.
Organizzazione dell'organismo che presenta la candidatura, alla luce di quanto indicato dal candidato nella Busta B – Proposta progettuale, in termini di capacità tecnico/strutturale con organigramma gestionale.	Max punti 15	Le candidature saranno valutate tenendo conto dei seguenti criteri motivazionali: capacità tecnico/strutturale con organigramma gestionale: conseguiranno una valutazione più elevata le candidature che conterranno un più elevato grado di adeguatezza e coerenza in termini di accreditamenti per la formazione, accreditamenti per la certificazione linguistica, certificazioni di qualità ISO, iscrizione al registro di cui art.42, comma 2 del D.Lgs.286/98, iscrizione al registro UNAR di cui all'art. 6 del d.lgs. n. 215/2003. Nonché la disponibilità a realizzare tali attività progettuali anche su territori extraurbani e fuori dalla provincia di Napoli.
5) Organizzazione dell'organismo che presenta la candidatura, alla luce di quanto indicato dal candidato nella Busta B – Proposta progettuale, in termini di curricula delle professionalità che si intende utilizzare negli ambiti di attività cui l'organismo si candida.	Max punti 10	Le candidature saranno valutate tenendo conto dei seguenti criteri motivazionali: curricula delle professionalità: conseguiranno una valutazione più elevata le candidature che conterranno un più elevato grado di adeguatezza e coerenza delle competenze delle figure professionali, in termini di esperienze e conoscenze specialistiche alla luce dei curricula allegati alla candidatura.
PUNTEGGIO TOTALE	100	

La Commissione, nei limiti massimi dei punteggi massimi attribuibili – come sopra descritti – procederà ad assegnare il punteggio a ciascuna candidatura in relazione alla rilevanza, qualità, quantità, caratteristiche, contenuto di ciascuna delle candidature presentate, con le modalità di seguito illustrate, tenendo conto dei criteri motivazionali indicati nella sopra riportata "Tabella per la valutazione di merito".
La Commissione, dopo attenta lettura dei contenuti presentati nella Proposta progettuale, provvederà

fonte: http://burc.regione.campania.it

pertanto, all'unanimità, all'attribuzione dei punteggi parziali assegnando, ad ogni singola candidatura e per ciascun criterio, un giudizio cui corrisponde un coefficiente compreso tra 0 e 1 così come di seguito descritto:

Giudizio	Coefficiente
Ottimo	1,0
Buono	0,8
Sufficiente	0,6
Insufficiente	0,3
Assenza dell'elemento da valutare	0,0

Si precisa che, ai soli fini dell'attribuzione dei punteggi relativamente all'elemento di valutazione indicato al n.ro 1) Curriculum dell'organismo che ha presentato la candidatura indicato nella sopra riportata "Tabella per la valutazione di merito", la Commissione provvederà, all'unanimità, all'attribuzione dei punteggi parziali assegnando, ad ogni singola candidatura, un giudizio cui corrisponde un coefficiente compreso tra 0 e 1 così come di seguito descritto:

Giudizio	Coefficiente	Valore economico delle attività direttamente gestite dal candidato come centro di imputazione di costo
Ottimo	1,0	Valore superiore ad euro 500.000,00
Buono	0,8	Valore compreso tra euro 250.000,00 ed euro 500.000,00
Sufficiente	0,6	Valore compreso tra euro 50.000,00 ed euro 250.000,00
Insufficiente	0,3	Valore inferiore ad euro 50.000,00
Assenza dell'elemento da valutare	0,0	Assenza dell'elemento da valutare

Il coefficiente così ottenuto verrà moltiplicato per il punteggio massimo attribuibile al criterio di riferimento e la somma dei singoli calcoli darà il punteggio totale per ciascuna proposta progettuale.
Nella determinazione dei punti assegnati ad ogni criterio e per il punteggio totale, si terrà conto esclusivamente delle prime due cifre decimali, arrotondando il secondo decimale all'unità superiore qualora il terzo decimale sia uguale o superiore a 5.

9. RESPONSABILE DEL PROCEDIMENTO

Il responsabile del procedimento è la dirigente Dott.ssa Fortunata Caragliano della UOD Welfare dei Servizi e Pari Opportunità - PEC: dg12.uod02@pec.regione.campania.it
Informazioni possono essere richieste al seguente indirizzo di posta elettronica: pariopportunita@regione.campania.it

10. FORO COMPETENTE

Per qualunque controversia derivante o connessa al presente Avviso è competente in via esclusiva il Foro di Napoli.

11. TRATTAMENTO DEI DATI PERSONALI

Tutti i dati personali di cui L'Amministrazione regionale venga in possesso in occasione del presente procedimento verranno trattati nel rispetto dell'art. 13 del Decreto Legislativo n. 196 del 30 giugno 2003.

fonte: http://burc.regione.campania.it

Allegato 1

Oggetto: **Avviso pubblico regionale per la selezione di dieci partner privati per la co- progettazione e successiva presentazione di un progetto a valere sull'avviso Fondo FAMI 2014-2020 - OS2 Integrazione/Migrazione legale - ON2 Integrazione - Piani regionali per la formazione civico-linguistica dei cittadini di Paesi terzi.**
ISTANZA DI CANDIDATURA E DICHIARAZIONE DI CUI AL PUNTO 5 DELL'AVVISO REGIONALE.

Il sottoscritto …… in qualità di ……...
dell'Organismo ……..

CHIEDE

di partecipare alla selezione indetta con l'Avviso pubblico di cui in oggetto.

A tal fine, consapevole delle sanzioni penali, nel caso di dichiarazioni non veritiere, di formazione o uso di atti falsi, richiamate dall'art. 76 del d.p.r. n. 445 del 28.12.2000 e successive modifiche

DICHIARA

ai sensi degli artt. 46 e 47 del d.p.r. n. 445/2000:

- di essere nato a ……..... (Prov. ……) il……..;
- di essere residente a ……. in Via…….....…… n. ……. c.a.p. …… C.F.……
- di rivestire la qualità di legale rappresentante dell'Organismo denominato ……..……..., C.F. ….....……., P.I.V.A.....;
- che il sopra indicato Organismo …… ha sede legale a ……. in Via .....…… c.a.p. ……. Tel. ……., Fax ……. PEC ……. Email ….....……;
- *(sbarrare la seguente voce se non interessa)* che gli altri amministratori del sopra indicato Organismo …….. muniti del potere di rappresentanza legale sono i seguenti:
  1. sig. …… nato a ……..... (Prov. ……) il……..., C.F. ……..;
  2. sig. …… nato a ……..... (Prov. ……) il……..., C.F. ……..;
- di conoscere pienamente l'Avviso ministeriale pubblicato con decreto prot. n. 19738 del 24/12/2015 e i documenti connessi al Programma Nazionale FAMI ad esso allegati ovvero collegati e di accettare le condizioni in essi previste;
- di non aver commesso violazioni gravi, definitivamente accertate, alle norme in materia di contributi previdenziali e assistenziali;
- di non essere incorso in alcuno dei divieti previsti dall'art. 67 del D.lgs. n. 159/2011 s.m.i.;
- di non essere incorso nel divieto di contrarre con la pubblica amministrazione previsto dall'art. 32-quater Codice penale;
- *(sbarrare la seguente voce se non interessa)* che gli altri amministratori del sopra indicato Organismo …….. muniti del potere di rappresentanza legale, come sopra meglio indicati, non sono incorsi nel divieto di contrarre con la pubblica amministrazione previsto dall'art. 32-quater Codice penale;
- di non essere incorso, nei due anni precedenti, nei provvedimenti previsti dall'art. 44 del D.Lgs.286/1998 in relazione all'art.43 dello stesso T.U. Immigrazione per gravi comportamenti ed atti

fonte: http://burc.regione.campania.it

discriminatori;

– di avere la disponibilità di una firma digitale in corso di validità e di una casella di posta elettronica certificata;

– di impegnarsi ad acquisire, in caso di accoglimento della candidatura, la disponibilità di una sede operativa sul territorio della Regione Campania.

A tali fini

ALLEGA:

- **copia di un documento d'identità del sottoscrittore in corso di validità;**
- **copia dell'atto costitutivo e dello statuto** dell'Organismo;

Luogo/data Firma

ATTENZIONE:Se la presente istanza viene sottoscritta da un procuratore dell'Organismo, la procura deve essere anche allegata, in originale o in copia autentica, alla presente istanza.

fonte: http://burc.regione.campania.it

Decreto Dirigenziale n. 7 del 08/02/2016

Dipartimento 54 - Dipartimento Istr., Ric., Lav., Politiche Cult. e Soc.

Direzione Generale 91 - Direzione di Staff Affari Generali e Controllo di Gestione

Oggetto dell'Atto:

POR CAMPANIA FESR 2007/2013. OBIETTIVO OPERATIVO 2.2 - BANDO PER LA CONCESSIONE DEGLI AIUTI ALLE PMI PER LA REALIZZAZIONE DI PROGETTI DI RICERCA INDUSTRIALE E DI SVILUPPO PRECOMPETITIVO IN ATTUAZIONE DELLA MIS. 3.17 DEL POR CAMPANIA 2000/2006 - REVOCA DEI CONTRIBUTI ALL'A.T.S. CON CAPOFILA ISOLGOMMA S.R.L. PER LA REALIZZAZIONE DEL PROGETTO "S.E.R.A. SISTEMI IN ELASTOMERO RICICLATO PER ARMAMENTI" CODICE SMILE 151, CUP B87I10001210007.

IL DIRIGENTE

approvato il Programma Operativo della Regione Campania per l'utilizzo dei Fondi Strutturali nel periodo 2000/2006, pubblicato sul BURC, numero speciale, del 07/09/2000;

- che, con deliberazione di Giunta Regionale n. 645 del 13/02/2001 e successive modifiche ed integrazioni, è stato approvato il Complemento di Programmazione con il quale sono state fissate le procedure attuative del POR;

- che, per la realizzazione degli interventi di ricerca scientifica previsti dal POR Campania 2000/2006, con deliberazione n. 7133 del 21/12/2001, è stata approvato il documento programmatico "Strategia regionale per lo sviluppo dell'innovazione";

- che, per la concessione degli aiuti, in favore delle PMI Campane, finalizzati alle attività di Ricerca industriale e di Sviluppo precompetitivo, l'anzidetto documento ha previsto, tra l'altro, quale base giuridica di riferimento, il Regolamento Comunitario n. 364 del 25/02/2004;

- che, con deliberazione di Giunta Regionale n. 2083 del 29/12/2005, così come modificato con delibera n. 1850 del 23/11/2006, è stato approvato il Disciplinare per la concessione degli aiuti alle PMI in materia di Ricerca & Sviluppo nell'ambito della Misura 3.17 del POR Campania 2000/2006, predisposto ai sensi del Regolamento Comunitario n.364 del 25/02/2004;

- che, con decreti dirigenziali n. 343 del 20/12/2006 e successivo n. 11 del 16/02/2007 è stato approvato il "Bando per la concessione degli aiuti alle PMI per la realizzazione di progetti di Ricerca Industriale e di Sviluppo Precompetitivo in attuazione della Misura 3.17 del POR Campania 2000/2006", per il quale lo stanziamento inizialmente previsto era pari complessivamente a 16,3M€;

- che, con deliberazione di Giunta Regionale n 1859 del 18.12.2009, lo stanziamento posto a copertura del bando è stato fatto gravare sulle risorse del P.O. FESR 2007/20013, obiettivo operativo 2.2, attività a) in luogo di quelle previste dalla programmazione 2000/2006;

- che, nel termine di scadenza fissato dal bando, sono pervenute al Settore Ricerca Scientifica n. 530 richieste di agevolazioni;

- che, con decreto dirigenziale n. 302 del 14/11/2006 è stata disposta l'approvazione della gara di appalto ai sensi degli articoli 55 del D.Lgs 163/2006 per l'individuazione di un apposito Soggetto cui affidare la gestione delle procedure operative connesse all'attuazione del bando;

- che, con decreto dirigenziale n. 75 del 15/04/2008 è stata disposta l'aggiudicazione definitiva della gara al RTI (Banca Popolare di Ancona spa, Banca Nuova spa, Banca di Credito Popolare spa, Studio Progetti Finanziari SPF srl e con capofila mandataria Centrobanca S.p.A).;

- che, l'R.T.I. ha effettuato l'istruttoria formale delle domande presentate, trasmettendo al termine delle operazioni, con nota acquisita agli atti del Settore Ricerca Scientifica, Prot. n.1036378 del 11/12/2008, l'esito delle attività svolte;

- che, con decreto Dirigenziale n. 22 del 28/01/2009, si prendeva atto dell'esito dell'istruttoria formale e se ne ordinava la pubblicazione sul BURC;

- che, per la valutazione di merito dei progetti, nonché per le fasi di monitoraggio successive al decreto di concessione delle agevolazioni, relative allo stato di avanzamento lavori (S.A.L. e verifica finale), il bando all'art. 14 ha previsto l'utilizzo di un apposito **Comitato Tecnico Scientifico**, da istituire con decreto dell'Assessore alla Ricerca Scientifica;

- che, trattandosi di attività ad alto contenuto specialistico, la cui complessità eccedeva le competenze ordinarie riferibili alle funzioni istituzionali della Regione, è stata prevista l'attivazione di un intervento da parte di soggetti qualificati esterni all'amministrazione che avessero realizzato attività e/o analisi similari;

- che, sulla base delle predette indicazioni nonché dei relativi curricula trasmessi ed acquisiti agli atti degli uffici, con decreto dell'Assessore alla Ricerca Scientifica n.32 del 10/02/2009 e ss.mm.ii., sono stati nominati componenti del C.T.S. i seguenti professori universitari: il Prof. Sciavicco Lorenzo, il Prof. Betta Giovanni, il Prof. Viglietto Giuseppe, il Prof. Salatino Piero; il Prof. Marrucci Giuseppe;

- che, a conclusione del processo di valutazione da parte del Comitato Tecnico Scientifico con decreto dirigenziale n. 282 del 24/05/2010, è stata approvata la graduatoria dei progetti presentati in risposta al *bando,* pubblicata sul BURC n. 41 del 31 Maggio 2010;

- che, con il richiamato decreto dirigenziale n.282/2010 sono stati ammessi a cofinanziamento, per l'importo complessivo di 16,3M€, i progetti di ricerca collocatisi utilmente in graduatoria, riportati negli allegati b) e c) del precitato decreto dirigenziale;

- che, con il medesimo decreto veniva ammesso alle agevolazioni comunitarie il progetto di R&S denominato ***"S.E.R.A. Sistemi in Elastomero Riciclato per Armamenti",*** presentato dall'Associazione Temporanea di Scopo in fase di costituzione tra le società - Isolgomma s.r.l., Indapro s.r.l., Costekne s.r.l. e l'Università degli Studi di Napoli Federico II - Dpt. di Ingegneria Strutturale;

- che, per la realizzazione dell'intervento in materia di R&S, coerentemente con quanto previsto all'art. 14 del bando, in ordine alla congruità e alla pertinenza dei costi, il Comitato Tecnico Scientifico ha rideterminato in € 300.000,00 l'ammontare complessivo dei costi progettuali ammissibili a cofinanziamento;

- che, con nota del 12/01/2011, i beneficiari hanno trasmesso l'atto costitutivo dell'A.T.S. mediante conferimento di mandato collettivo speciale di rappresentanza sottoscritto in data 10/01/2011 per Santangelo Stefano, notaio in Napoli;

- che, con nota del 12/03/2012, la capofila mandataria Isolgomma s.r.l. ha trasmesso la rinuncia al progetto da parte della società Costekne s.r.l. e la relativa modifica dell'atto costitutivo dell'A.T.S.;

- che, con Decreto Dirigenziale n.89 del 10/05/2012 è stata disposta la concessione, all'Associazione Temporanea di Scopo con mandataria Isolgomma s.r.l., del contributo di € 141.375,00 a fronte di costi progettuali ritenuti congrui e pertinenti dal Comitato Tecnico Scientifico, pari complessivamente ad € 300.000,00;

- che, a seguito della notifica del richiamato Decreto di Concessione n.89/2012, con nota del 20/06/2015 l'A.T.S. ha riconfermato l'accettazione del contributo concesso ed al contempo ha richiesto la liquidazione del I acconto, trasmettendo a tal fine la polizza fideiussoria rilasciata in data 20/06/2012 dalla Banca di Credito Cooperativo di Lozzo Atestino;

- che, con la medesima nota l'A.T.S. ha comunicato di aver avviato le attività di ricerca a far data dal 01/06/2012;

- che, con Decreto Dirigenziale n.761 del 07/12/2012 è stata disposta la liquidazione dell'importo di € 70.687,50 in favore dell'A.T.S. a titolo di primo acconto pari al 50% del finanziamento concesso;

PRESO ATTO

- che, con nota Prot. n.274981 del 17/04/2013, l'A.T.S. e per essa la società mandataria **Isolgomma s.r.l.** ha richiesto una proroga di mesi 6 per l'ultimazione delle attività di ricerca;

- che, con successiva nota del 28/11/2013, la società **Isolgomma s.r.l.** ha richiesto una seconda proroga di mesi 7 per il completamento del progetto di R&S;

- che, in conseguenza delle precitate richieste di proroga la durata complessiva del programma d'investimenti in parola è risultata essere pari complessivamente a 25 mesi in luogo dei 12 mesi inizialmente previsti dall'A.T.S.;

- che, a conclusione delle attività di R&S in data 29/09/2014 la **Isolgomma s.r.l.** con nota Prot. n.649563 del 02/10/2014 ha trasmesso il rendiconto finale delle spese sostenute;

- che, a seguito della verifica della documentazione giustificativa di spesa la società S.P.F. s.r.l. mandante del R.T.I., gestore delle procedure operative del bando, in data 29/10/2014 ha

avanzato specifica richiesta alla società Isolgomma s.r.l. capofila dell'A.T.S. circa la documentazione carente al rendiconto di spesa;

- che, solo in data 16/02/2015 con nota acquisita al Prot. n.115599 del 19/02/2015, l'A.T.S. tramite la società Isolgomma s.r.l. ha provveduto a riscontrare la richiesta della società S.P.F. s.r.l. e a trasmettere l'integrazione documentazione;

- che, a seguito delle verifiche effettuate con nota Prot. n.0588681 del 03/09/2015, l'R.T.I. *UBI Banca S.p.A.* ha trasmesso l'esito del controllo della documentazione giustificativa di spesa presentata dalla precitata A.T.S., dal quale risulta l'accertamento di spese ammissibili a cofinanziamento pari complessivamente ad € 162.500,36;

VISTO

- che, il bando ai sensi e per gli effetti di quanto previsto all'art. 20, ha subordinato l'approvazione dei rendiconti di spesa e le conseguenti erogazioni a saldo dei contributi spettanti ai singoli beneficiari all'esito delle verifiche finali, da effettuarsi a cura dal Comitato Tecnico Scientifico e tese a valutare sia la conformità degli investimenti realizzati con quelli ammessi a cofinanziamento sia la congruità e la pertinenza delle spese sostenute dai beneficiari;

- che, in particolare il punto 2 del richiamato articolo 20 ha previsto altresì "che nei casi in cui in sede di verifica finale emerga una realizzazione dell'iniziativa non rispondente alle attività e finalità ammesse alle agevolazioni, queste ultime potranno essere revocate totalmente o parzialmente …";

- che, per le richiamate attività di valutazione della conformità degli investimenti realizzati con quanto approvato in sede istruttoria, e per il rilascio del prescritto parere di competenza in ordine alla congruità e alla pertinenza dei costi sostenuti dai beneficiari, con Decreto Dirigenziale n.70 del 21/04/2015, la Regione ha incaricato il Comitato Tecnico Scientifico, prevedendo a tal fine, un numero massimo di sedute/visite in loco non superiori a 30;

- che, ai fini dell'espletamento del predetto incarico, il Comitato Tecnico Scientifico, coerentemente con quanto disposto dal richiamato Decreto Dirigenziale n.70/2015, ha ritenuto di effettuare le verifiche finali sulla base delle risultanze documentali e della visita in loco presso le imprese capofila delle A.T.S.;

- che, con pec del 28/07/2015 la Regione ha preannunciato alla società Isolgomma s.r.l. capofila dell'A.T.S., per il giorno 07/09/2015 la visita dei componenti del Comitato Tecnico Scientifico presso la sede operativa della società per la verifica delle attività realizzate;

- che, con nota del 30/07/2015 pervenuta alla Regione solo a mezzo pec del 09/09/2015, la società Isolgomma s.r.l. ha comunicato l'avvenuta disattivazione nel mese di Aprile 2015 delle sedi campane della società Isolgomma s.r.l. e Indapro s.r.l. partner del progetto;

- che, con la medesima nota la società capofila dell'A.T.S. ha precisato che tutte le attrezzature ed i dimostratori erano stati trasferiti presso le sedi della società Isolgomma s.r.l. e Indapro s.r.l. situate fuori dal territorio della Regione Campania;

CONSIDERATO

- che, con Decreto Dirigenziale n.49 del 08/03/2011 e ss.mm.ii., pubblicato sul sito istituzionale della Regione Campania, è stata approvata la nota per la rendicontazione dei costi e la relativa modulistica;

- che, l'articolo 2 della predetta nota ha previsto, quale condizione indispensabile per l'imputazione dei costi al progetto di ricerca & sviluppo, l'esistenza di una stabile struttura operativa sul territorio della Regione Campania, dotata di risorse umane e strumentali;

- che, il medesimo articolo ha previsto, tra l'altro, l'obbligo per il beneficiario a garantire la stabilità dell'operazione cofinanziata per un periodo di cinque anni dal relativo completamento, pena revoca del finanziamento comunitario coerentemente con quanto previsto dal Manuale di attuazione del POR Campania FESR 2007/2013, approvato con Delibera di Giunta Regionale n.1715 del 20/11/2009, pubblicato sul sito della Regione Campania;

- che, l'articolo 23 del bando ha previsto per i competenti Organi della Regione la possibilità di effettuare, controlli ed accertamenti, *in itinere* o *ex post* presso le imprese beneficiarie dei contributi allo scopo di verificare lo stato di attuazione dei progetti di R&S e delle spese sostenute;

- che, il progetto di R&S in parola, alla data della precitata comunicazione della Regione del 28/07/2015, risultava ancora in fase di verifica e di controllo finalizzata all'accertamento della spesa ed al conseguente riconoscimento dei contributi spettanti all'A.T.S.;

- che, ai sensi e per gli effetti di quanto previsto al richiamato art. 20 del bando punti 1 e 2, l'intervento agevolato non era ancora da ritenersi concluso;

- che, le dismissioni delle sedi campane delle società Isolgomma s.r.l. e Indapro s.r.l., non hanno consentito all'Amministrazione Regionale di esercitare il dovuto controllo sugli investimenti effettuati nonché la verifica delle attività di R&S realizzate dalle predette società presso le sedi operative della Regione Campania disattendendo quanto previsto in proposito agli artt. 20 e 23 del bando;

- che, l'articolo 19 *"variazioni"* ha previsto, tra l'altro, l'obbligo per le imprese a comunicare tempestivamente alla Regione eventuale *"(…) ogni altro fatto ritenuto rilevante ai fini dell'andamento dell'operazione"*;

fonte: http://burc.regione.campania.it

- che, le società Isolgomma s.r.l. e Indapro s.r.l. non hanno mai comunicato alla Regione Campania le dismissioni delle sedi operative se non a seguito della preannunciata visita in loco del Comitato Tecnico Scientifico;

RITENUTO

- pertanto, di revocare il finanziamento concesso con Decreto Dirigenziale n.89 del 10/05/2012, pari ad **€ 141.375,00** all'**A.T.S. con capofila la società Isolgomma s.r.l.** per le seguenti motivazioni :

a) non aver consentito all'Amministrazione Regionale di esercitare il dovuto controllo sugli investimenti effettuati, nonché la verifica delle attività di R&S realizzate dalle società Isolgomma s.r.l. e Indapro s.r.l. presso le sedi operative della Regione Campania disattendendo quanto previsto in proposito agli artt. 19, 20 e 23 del bando;
b) aver dismesso le sedi operative delle società Isolgomma s.r.l. e Indapro s.r.l. e non aver garantito quindi la stabilità dell'operazione cofinanziata per un periodo di cinque anni dal relativo completamento così come previsto all'art.2 della nota di rendicontazione dei costi;

- di autorizzare, nei confronti della precitata A.T.S., l'attivazione delle procedure di recupero della somma di **€ 70.687,50** erogata a titolo di acconto pari al 50% del contributo concesso;

VISTI

a. la D.G.R. n. 1921 del 9 novembre 2007;
b. la D.G.R. n. 26 dell'11 gennaio 2008;
c. il Regolamento n. 12/2011;
d. la D.G.R. n.427 del 27 Settembre 2013;
e. il D.P.G.R. n.438 del 15 Novembre 2013;
f. la D.G.R. n. 723 del 16/12/2005;

Alla stregua dell'istruttoria compiuta dal Responsabile dell'Obiettivo Operativo nonché dell'espressa dichiarazione di regolarità resa dal medesimo;

DECRETA

- di revocare il finanziamento concesso con Decreto Dirigenziale n.89 del 10/05/2012, pari ad **€ 141.375,00** all'**A.T.S. con capofila la società Isolgomma s.r.l.**, per la realizzazione del progetto ***"S.E.R.A. Sistemi in Elastomero Riciclato per Armamenti"*** per le seguenti motivazioni :

a) non aver consentito all'Amministrazione Regionale di esercitare il dovuto controllo sugli investimenti effettuati, nonché la verifica delle attività di R&S realizzate dalle società Isolgomma s.r.l. e Indapro s.r.l. presso le sedi operative della Regione

Campania disattendendo quanto previsto in proposito agli artt. 19, 20 e 23 del bando;

c) aver dismesso le sedi operative delle società Isolgomma s.r.l. e Indapro s.r.l. e non aver garantito quindi la stabilità dell'operazione cofinanziata per un periodo di cinque anni dal relativo completamento così come previsto all'art.2 della nota di rendicontazione dei costi;

- di autorizzare, nei confronti della precitata A.T.S., l'attivazione delle procedure di recupero della somma di **€ 70.687,50** erogata a titolo di acconto pari al 50% del contributo concesso per la realizzazione dell'intervento agevolato in parola;

- di autorizzare la notifica del presente decreto alla **A.T.S. con capofila la società Isolgomma s.r.l.**;

- di inviare il presente provvedimento:

- ✓ alla *Direzione Generale Autorità di Gestione Fondo Europeo di Sviluppo Regionale,* alla *Direzione Generale per l'Università, la Ricerca e l'Innovazione"* ed all'*Ufficio Speciale Avvocatura regionale,* per quanto di rispettiva competenza;

e per opportuna conoscenza:

- ✓ al *Capo Dipartimento dell'Istruzione, della ricerca, del lavoro, delle politiche culturali e delle politiche sociali* (54);

- di trasmettere, ai sensi del D.Lgs. 14 marzo 2013 n.33 artt. 26 e 27, all'U.D.C.P. ai fini della pubblicazione sul Bollettino Ufficiale della Regione Campania (B.U.R.C.).

Il Responsabile dell'O.O. 2.2
Dott. Giuseppe Russo

REGIONE CAMPANIA

Decreto Dirigenziale n. 40 del 12/02/2016

Dipartimento 54 - Dipartimento Istr., Ric., Lav., Politiche Cult. e Soc.

Direzione Generale 91 - Direzione di Staff Affari Generali e Controllo di Gestione

Oggetto dell'Atto:

INTERVENTI A FAVORE DELLE PMI E DEGLI ORGANISMI DI RICERCA - SPORTELLO DELL'INNOVAZIONE DI CUI AL D.D. N. 1 DEL 5/2/2014 ,INTEGRAZIONE AL DECRETO DIRIGENZIALE DIP. 54 DG 91 N. 15 DEL 19/01/2015

IL DIRIGENTE

PREMESSO

- che con DGR 407 del 6 agosto 2012 è stato disposto di approvare la programmazione dell'obiettivo 2.1 del POR FESR 2007 – 2013 per un importo complessivo massimo di euro 150.000.000,00;

- che tra gli interventi approvati con la DGR 407 del 6 agosto 2012 è presente il Bando "Sportello dell'Innovazione" – a valere sul FESR obiettivo operativo 2.1", con un impegno pari ad euro 75.000.000,00

- che con Decreto Dirigenziale DIP. 54 DG 91 n. 1 del 5/2/2014 avente ad oggetto "Approvazione avviso pubblico - Interventi a favore delle PMI e degli Organismi di Ricerca - Sportello dell'Innovazione" è stata disposta l'approvazione e la contestuale emanazione dell'allegato Bando "SPORTELLO DELL'INNOVAZIONE";

- che con Decreto Dirigenziale DIP. 54 DG 91 n. 4 dell'11/02/2014, Decreto Dirigenziale DIP. 54 DG 91 n. 18 del 4 aprile 2014 e Decreto Dirigenziale DIP. 54 DG 91 n. 22 dell' 11 aprile 2014 sono state apportante modifiche ad integrazione al testo dell'Allegato Bando "Sportello dell'Innovazione" di cui al decreto dirigenziale DIP. 54 DG 91 n. 1 del 5 febbraio 2014;

- che con Decreto Dirigenziale Dip. 54 n. 15 del 19 gennaio 2015 si è proceduto a nominare il **Prof. Umbrello Domenico** nato a **Roma** il **30 dicembre 1964**, quale valutatore esterno, esperto di settore, per le fasi di valutazione ex ante, in itinere ed ex post del Progetto di trasferimento tecnologico cooperativo e di prima industrializzazione per le imprese innovative ad alto potenziale: "**PINK ALUMINUM ELECTRIC MOTOR**: **PROCESSO INNOVATIVO DI NASTRATURA IN KAPTON**" presentato dal Soggetto Proponente **CTP Srl** in risposta all'Avviso ad evidenza pubblica in precedenza citato.

RILEVATO

- che per mero errore materiale al Decreto Dirigenziale Dip. 54 n. 15 del 19 gennaio 2015non risulta allegato il già acquisto Curriculum Vitae del Prof. Umbrello Domenico nè la già acquisita Dichiarazione di insussistenza di situazioni ostative e di incompatibilità

VISTI

a. la D.G.R. n. 1921 del 9 novembre 2007;
b. la D.G.R. n. 26 dell'11 gennaio 2008;
c. DGR 407 del 6 agosto 2012;
d. Decreto Dirigenziale DIP. 54 DG 91 n. 22 dell' 11 aprile 2014;
e. Decreto Dirigenziale DIP. 54 DG 91 n. 15 del 19 gennaio 2015;

Alla stregua dell'istruttoria compiuta dal Responsabile dell'Obiettivo Operativo, nonché dell'espressa dichiarazione di regolarità resa dal medesimo

DECRETA

- ai fini del soddisfacimento degli Obblighi di pubblicità e trasparenza previsti dal D. Lgs. 33/2013 di procedere alla pubblicazione del Curriculum Vitae del Prof. Umbrello Domenico e della relativa

Dichiarazione di insussistenza di situazioni ostative e di incompatibilità alle realizzazione delle attività di cui al Decreto Dirigenziale Dip. 54 n. 15 del 19 gennaio 2015

- di inviare il presente provvedimento alla D.G. Segreteria Giunta Regionale per gli obblighi di pubblicità sul BURC nonché sul sito istituzionale

Il Responsabile dell'O.O. 2.1
Dott. Giuseppe Russo

CURRICULUM SCIENTIFICO E DIDATTICO DEL PROF. **DOMENICO UMBRELLO**

Contenuti

1. Informazioni generali *2*

2. Curriculum accademico *2*

3. Attività scientifica *4*

3.1. Indicatori della Produzione Scientifica *6*

3.2. Premi e Riconoscimenti Scientifici *7*

3.3. Partecipazione ad Accademie aventi Prestigio nel Settore *7*

3.4. Partecipazione a Comitati Editoriali di Riviste di Riconosciuto Prestigio *8*

3.5. Program Chair, Membro di Comitati Scientifici Internazionali, Chairman e Relatore in Convegni Internazionali *8*

4. Attività didattica *12*

5. Attività di servizio *14*

5.1. Scientifico *14*

5.2. Gestionale *15*

6. Pubblicazioni Scientifiche *17*

Rende (CS), 20 Novembre 2014

Prof. Domenico Umbrello

fonte: http://burc.regione.campania.it

1. INFORMAZIONI GENERALI

Nato a Catanzaro il 5 Febbraio 1976.

Laureato in Ingegneria Meccanica presso la Facoltà di Ingegneria dell'Università della Calabria nel Febbraio del 2001 con la votazione di 110 su 110.

Dottore di Ricerca in Ingegneria Meccanica presso l'Università della Calabria (titolo della tesi di dottorato: "*Finite element analysis of machining processes: innovative experimental techniques for results assessing*", titolo conseguito il 25/02/2005).

Iscritto all'Albo degli Ingegneri della Provincia di Cosenza dal 2006 al n°4275.

Residente in Montalto Uffugo (CS-87040), Loc. Settimo, Via G. Oberdan 0, Tel: +39 3476323969.

Posizione attuale: Professore Associato per il S.S.D. ING-IND 16 (Tecnologie e Sistemi di Lavorazione)
Dipartimento di Ingegneria Meccanica, Energetica e Gestionale
Università della Calabria
Ponte Pietro Bucci, Cubo 45/C – 87036 Rende (CS)
Tel: +39 0984 494820 - Fax: +39 0984 494673
Mobile: +39 3204258007
E-mail: domenico.umbrello@unical.it

2. CURRICULUM ACCADEMICO

- Dal 1 Novembre 2014, Domenico Umbrello è Professore Associato per il SSD ING-IND/16 (Tecnologie e Sistemi di Lavorazione) presso il Dipartimento di Ingegneria Meccanica, Energetica e Gestionale dell'Università della Calabria;
- Dal 3 Gennaio 2005, Domenico Umbrello è stato Ricercatore Universitario per il SSD ING-IND/16 (Tecnologie e Sistemi di Lavorazione) presso il Dipartimento di Ingegneria Meccanica, Energetica e Gestionale dell'Università della Calabria (confermato nel ruolo dal 3 Gennaio 2008 – DR N°1090 del 21 Aprile 2008) in cui conduce attività di ricerca riguardanti:
  i. Analisi numerico-sperimentale dei processi per asportazione di truciolo;
  ii. Sviluppo di modelli reologici per materiali difficili da lavorare alle macchine utensili (*AISI 52100*, *AISI H13*, *Inconel 718*, *Waspaloy*, ecc.);
  iii. Studio della integrità superficiale durante i processi di taglio e di finitura superficiale;
  iv. Analisi dei processi di taglio e di finitura superficiale in condizioni criogeniche;
  v. Analisi della sostenibilità nei processi manifatturieri;

fonte: http://burc.regione.campania.it

vi. Analisi degli effetti tribologici nei processi per deformazione plastica;
vii. Processi di saldatura tradizionali e per attrito;
viii. Analisi numerico-sperimentale della lavorazioni secondarie sulle schiume metalliche;
ix. Utilizzo di tecniche di intelligenza artificiale per l'ottimizzazione dei processi tecnologici.

- Domenico Umbrello collabora attivamente con diversi gruppi di ricerca internazionali, tra cui l'Università del Kentucky (Prof. Jawahir), l'Ohio State University (Prof. Shivpuri), la Tokyo Denki University (Prof. Matsumura), l'ENSAM in Cluny (Prof. Outeiro), la sezione R&D della Seco Tools in Stoccolma (Dr. M'Saoubi),) la INSA in Lione (Prof. Mabrouki), la Mondragon University (Prof. Arrazola) e l'Università di Ljubljana (Dr. Pusavec).
- Nel corso della sua formazione, Domenico Umbrello è stato:
  - Marzo 2011 – Agosto 2012: Visiting Professor presso l'Istituto di Lavorazioni Sostenibili della Università del Kentucky (Lexington, KY, USA) diretto dal Prof. I.S. Jawahir, dove ha svolto sia attività di ricerca riguardante la sostenibilità e l'integrità superficiale di processi criogenici, che cicli di lezioni (per dottorandi, e graduate students) all'interno del corso ME 607/MFS 607 Analysis on Metal Cutting Processes (Spring 2012).
  - Maggio 2008 – Agosto 2008: Visiting Professor presso il Dipartimento di Ingegneria Meccanica della Università del Kentucky (Lexington, KY, USA) nel Center for Manufacturing diretto dal Prof. I.S. Jawahir, dove ha svolto sia attività di ricerca riguardante l'analisi numerico – sperimentale della integrità superficiale generata durante i processi di taglio di acciai duri per cuscinetti e stampi, che cicli di seminari (per dottorandi, staff e faculty) sull'analisi numerica dei processi di asportazione di truciolo.
  - Febbraio 2003 – Settembre 2003: Visiting Scholar presso il dipartimento di Industrial Welding & Systems Engineering della Ohio State University (Columbus, OH, USA) nel Manufacturing Research Group (MRG) diretto dal Prof. Rajiv Shivpuri, dove ha svolto attività di ricerca riguardante l'analisi numerico – sperimentale delle tensioni residue prodotte durante il processo di taglio ortogonale su acciai *AISI 52100*.
  - Novembre del 2001 – Ottobre 2004: Dottorando di Ricerca in Ingegneria Meccanica presso il Dipartimento di Meccanica dell'Università della Calabria nel quale ha svolto attività di ricerca riguardante l'analisi numerico – sperimentale del processo di taglio ortogonale, con particolare riferimento alla verifica sperimentale dell'efficacia dei codici numerici nella previsione di variabili locali.
  - Marzo 2001 – Ottobre 2001: collaboratore di ricerca del settore scientifico disciplinare "Tecnologie e Sistemi di Lavorazione" (ING-IND/16) presso la Facoltà di Ingegneria dell'Università degli Studi della Calabria.

fonte: http://burc.regione.campania.it

3. ATTIVITÀ SCIENTIFICA

L'attività scientifica di Domenico Umbrello può essere suddivisa in tre temi di ricerca:

TEMA A: STUDIO DEI PROCESSI PER ASPORTAZIONE DI TRUCIOLO

TEMA A.1: ANALISI NUMERICO-SPERIMENTALE DEL PROCESSO DI ASPORTAZIONE DI TRUCIOLO

Si è analizzato il processo di taglio con particolare riferimento a diversi aspetti critici della simulazione numerica quali: la modellazione delle condizioni di attrito all'interfaccia truciolo-pezzo; l'analisi degli aspetti termici e dell'influenza del coefficiente di scambio termico globale all'interfaccia truciolo-utensile; la definizione di modelli avanzati per la previsione dell'usura sugli utensili; l'impiego di criteri di frattura per l'analisi della morfologia del truciolo (continuo, discontinuo, segmentato, ecc.).

Particolare enfasi è stata posta sulla verifica dell'affidabilità dei moderni codici FEM sviluppando dei dispositivi sperimentali per l'analisi di variabili puntuali (la pressione e il flusso termico sul petto dell'utensile) i cui valori misurati sono stati utilizzati quale base di riferimento per la valutazione dell'efficacia della previsione numerica. Infine, è stato sperimentalmente validato un modello basato sul meccanismo di diffusione per la previsione dell'usura di utensili non ricoperti in carburo di tungsteno (WC).

TEMA A.2: SVILUPPO DI MODELLI EMPIRICI PER LA DESCRIZIONE DELLA REOLOGIA DI MATERIALI UTILIZZATI NEI PROCESSO DI TAGLIO DI METALLI DURI E SUPERLEGHE DI NICHEL

La ricerca nel campo delle lavorazioni per asportazione di truciolo vive oggi un momento di particolare sviluppo. Ciò è dovuto all'impiego, nel settore industriale, di nuovi processi che consentono una drastica diminuzione dei tempi di lavorazione ed una migliore qualità della superficie lavorata. In questo contesto, si collocano i processi di taglio di metalli duri e di superleghe di Nichel che, rispetto a processi tradizionali (ad esempio la rettifica), consentono di migliorare la qualità e l'integrità superficiale. Tuttavia, lo studio dei processi citati non è di facile realizzazione mediante i comuni codici agli elementi finiti. Difatti, la definizione del modello FEM necessita dell'implementazione di una legge reologica che consideri la durezza del materiale ed i suoi cambiamenti di fase oltre che deformazione, velocità di deformazione e temperatura.

A tal riguardo, sono stati sviluppati dei modelli empirici avanzati sia per acciai duri per cuscinetti che per acciai per stampi, nonché per superleghe di nichel come l'Inconel 718 ed il Waspaloy. Tali modelli sono stati dapprima calibrati mediante comparazione numerico-sperimentale e, in seguito, implementati nel codice FEM così da poter investigare l'integrità superficiale dei pezzi lavorati (distribuzione delle tensioni residue, distorsioni, cambiamenti di fase, microstruttura e raffinamento del grano). Anche in questo caso, l'analisi numerica è stata costantemente affiancata da un'intensa attività sperimentale volta a validare i risultati numerici forniti dal codice.

TEMA A.3: PROCESSI DI TAGLIO SOSTENIBILI E INTEGRITÀ SUPERFICIALE

I processi per asportazione di truciolo sono stati tradizionalmente concepiti in maniera tale da raggiungere la massima produttività al costo minore. Al contrario, una visione più moderna e responsabile impone che essi

fonte: http://burc.regione.campania.it

non siano più esclusivamente sinonimo di produttività ma si tenga debito conto delle ripercussioni ambientali che ogni singola scelta produttiva comporta.

Per tale motivo, le nuove tecnologie tendono a modificare i processi limitando, per quanto più possibile, i loro effetti negativi sull'ambiente. I cosiddetti processi sostenibili sono quelli il cui impatto ambientale viene ridotto; le risorse, nonché l'energia, vengono sfruttate in maniera consapevole senza sprechi e la quantità di rifiuti generati dal processo è la minore possibile. Accanto a tali caratteristiche, un processo del genere deve garantire la qualità del prodotto finito, o addirittura migliorarla, offrendo, al contempo, un ambiente di lavoro sicuro per i lavoratori nella linea produttiva. Le iniziative per uno sviluppo consapevole e sostenibile sono presenti, a livello nazionale, europeo e mondiale (Nazioni Unite (UN), Organization for Economic Co-operation and Development (OECD), l'Unione Europea (EU)). Tali iniziative e regolamentazioni spingono le aziende presenti sul mercato a migliorare le loro performances dal punto di vista ambientale, economico e sociale (le fondamenta di uno sviluppo sostenibile). Allo stato attuale, benché i concetti di sviluppo sostenibile siano spesso adottati a livello manageriale ed imprenditoriale, le applicazioni a più bassi livelli, come ad esempio le singole macchine o le linee di produzione, sono carenti, specialmente quando si tratta di lavorazioni e materiali per applicazione aeronautica. L'industria ha bisogno di compiere, ancora una volta, un passo avanti attraverso innovazione e cambiamenti nei prodotti, materiali, processi e risorse.

Unitamente alle suddette caratteristiche, i moderni processi di taglio devono poter garantire un miglioramento della qualità del prodotto realizzato che rimane una delle motivazioni principali per l'affermazione sul mercato di riferimento. La necessità di ottenere migliori performances dal punto di vista ambientale e della qualità può essere soddisfatta ad esempio, evitando l'uso di lubrificanti altamente inquinanti o ancora, sostituendo ai tradizionali liquidi ed oli sostanze non nocive per la salute dell'uomo e dell'ambiente.

Nei tradizionali processi di taglio di materiali convenzionali, piccoli accorgimenti quali quelli sopra indicati possono risultare efficaci al fine di migliorare i processi senza inficiare le caratteristiche finali del prodotto (processi in assenza di lubro-refrigeranti, in condizioni di lubrificazione minimale, ecc.). Quando però si ha la necessità di lavorare delle leghe ad alta resistenza (leghe a base di litio o titanio, superleghe di nichel, particolari leghe di alluminio o a memoria di forma, ecc.), convenzionalmente impiegate per uso aeronautico o leghe di acciaio con elevata durezza, tali pratiche risultano poco efficaci o, nella maggior parte dei casi, inapplicabili. Difatti, le lavorazioni meccaniche hanno sempre riguardato lavorazioni a temperatura ambiente o a temperatura elevata, per migliorare la lavorabilità. Ben poco si è fatto in relazione alla classe di lavorazioni a temperatura molto bassa, esplorata solo puntualmente, per alcune particolari tipologie. L'utilizzo di tecniche di refrigerazione non nocive quali il criogenico possono essere una risposta efficace a tali esigenze. Gli aspetti generali della lavorabilità così come quelli legati alla qualità del prodotto finito (qualità ed integrità superficiale, comportamento a fatica e corrosione, cambiamenti microstrutturali, dimensioni dei grani, ecc.) sono stati metodicamente investigati in maniera tale da stabilire l'effettiva applicabilità dei sistemi criogenici per il miglioramento delle performances di processo e di prodotto.

fonte: http://burc.regione.campania.it

TEMA B: IMPIEGO DI STRUMENTI E TECNICHE DI INTELLIGENZA ARTIFICIALE PER L'ANALISI E L'OTTIMIZZAZIONE DI PROCESSI DI PRODUZIONE

Il recente sviluppo di tecniche di progettazione ed analisi innovative ha visto la nascita di un insieme di metodologie note con il nome di Intelligenza Artificiale. Esse si esplicano attraverso l'impiego di processi decisionali simili a quelli dell'uomo. Gli strumenti più conosciuti quali le reti neurali, la logica fuzzy e gli algoritmi genetici, trovano la loro applicazione nei diversi settori della tecnologia.

Questi ultimi sono stati applicati a diversi processi di produzione. Ciò, al fine di evitare l'utilizzo di modelli previsionali complessi o per ricercare, efficientemente, soluzioni ottime negli iperspazi di ricerca (definiti dai range di variazione ammissibili dei parametri di processo).

TEMA C: ANALISI NUMERICO-SPERIMENTALE DELLE LAVORAZIONI SECONDARIE SU SCHIUME METALLICHE

Negli ultimi anni è stata introdotta, nel panorama delle settore manifatturiero, una nuova classe di materiali innovativi: le schiume metalliche. Esse offrono diversi vantaggi in termini di leggerezza, capacità di assorbire energia e proprietà di isolamento acustico. Sebbene le schiume metalliche siano impiegate in diversi campi del settore industriale, gli studi numerici atti ad ottimizzare le lavorazioni secondarie quali saldatura, formatura e piegatura risultano ancora carenti. A tal riguardo, nel lavoro di ricerca dell'ultimo triennio sono state analizzate numericamente le lavorazioni secondarie citate tramite formulazione porosa o, mediante modelli FEM ad hoc per la descrizione della porosità. La validazione dei risultati così ottenuti si è concretizzata mediante lo sviluppo di attrezzature sperimentali consentendo, nel contempo, di poter condurre un'indagine circa l'applicazione delle suddette lavorazioni in diversi campi applicativi.

3.1. Indicatori della Produzione Scientifica

Le attività di ricerca hanno reso possibile la pubblicazione di circa 150 memorie scientifiche tra riviste internazionali (censite ISI e non), atti di convegni internazionali (tra cui una plenary e nove keynotes), riviste e convegni nazionali. L'elenco completo delle pubblicazioni si trova al punto 6 del presente CV.

L'impatto della produzione scientifica è testimoniato dai seguenti indicatori bibliometrici:

Database	***Numero di Articoli (*)***	***Numero di citazioni (*)***		***h-index (*)***	
			Escludendo le autocitazioni		***Escludendo le autocitazioni***
Web of Science	48	748	669	16	NA
SCOPUS	89	1053	866	17	16
Google Scholar	108	1487	NA	20	NA

(*) dati aggiornati al 5 Luglio 2014.

Inoltre, i tre prodotti sottomessi dall'Ing. Umbrello per l'esercizio della VQR 2004-2010 hanno ricevuto una valutazione complessiva pari a 3/3.

fonte: http://burc.regione.campania.it

3.2. Premi e Riconoscimenti Scientifici

Premi Scientifici

- L'ing. Umbrello è stato insignito della prestigiosa ***F.W. Taylor Medal del CIRP*** per l'anno 2011;
- Ha ricevuto l'***ESAFORM Scientific Prize 2011*** dalla Associazione Europea di Material Forming;
- L'ing. Umbrello è stato insignito del ***premio Giovane Ricercatore 2005*** dall'Associazione Italiana di Tecnologia Meccanica (AITEM);
- Il lavoro "*Modeling of white and dark layers formation in orthogonal machining of hardened AISI 52100 Steel*" di D. Umbrello, A.D. Jayal, S. Caruso, O.W. Dillon, I.S. Jawahir, presentato al 12th CIRP Int. WMMO (Spagna) nel 2009, è stato premiato come ***Best Conference Paper*** durante il congresso.

Altri riconoscimenti

- 2007: Best Paper Award: "Modelling and Validation of Tool Wear During Hard Machining of AISI H13 Tool Steel", S. Rizzuti, D. Umbrello, J.C. Outeiro, R. M'Saoubi, 10th CIRP International Workshop on Modeling of Machining Operations, 27 – 28 August 2007, Reggio Calabria (Italy), pp. 293 – 300.
- 2006: Best Paper Award: "Modelling and validation of the residual stresses induced in machining AISI 316L steel", D. Umbrello, J. C. Outeiro, R. M'Saoubi, 9th CIRP International Workshop on Modeling of Machining Operations, 11 – 12 May 2006, Bled (Slovenia), pp. 467 – 474.
- 2005: Best Paper Award: "A simple model for predicting the thermal flow on the tool in orthogonal cutting process", L. Filice, D. Umbrello, F. Micari, L. Settineri, 8th CIRP International Workshop on Modeling of Machining Operations, 10 – 11 May 2005, Chemnitz (Germany), pp. 191 – 197.

3.3. Partecipazione ad Accademie aventi Prestigio nel Settore

- L'Ing. Umbrello è membro delle seguenti associazioni:
  i. CIRP, The International Academy for Production Engineering (dal 2012);
  ii. ESAFORM, European Scientific Association for material FORMing (dal 2003); membro del "Board of Directors" da Maggio 2014 e coordinatore del Simposio "Machining and Cutting" dal 2009;
  iii. AITEM, Associazione Italiana Tecnologia Meccanica (dal 2001).

fonte: http://burc.regione.campania.it

3.4. Partecipazione a Comitati Editoriali di Riviste di Riconosciuto Prestigio

- L'Ing. Umbrello è Associate Technical Editor della prestigiosa rivista Machining and Technology: An International Journal, Taylor and Francis (dal Luglio 2012);
- L'Ing. Umbrello è Associate Editor dell'International Journal of Manufacturing Engineering, Hindawi Pub. Corp (dal Dicembre 2012);
- È stato Guest Editor dell'International Journal of Machining and Machinability of Materials (Special Issue Vol.6 N°1-2 – 2009) Inderscience Publications;
- E' membro dell'Editorial Board delle seguenti riviste internazionali:
  - International Journal of Machining and Machinability of Materials, Inderscience Pub. (Maggio 2008);
  - International Journal of Manufacturing Engineering, Hindawi Pub. Corp. (Dicembre 2012);
  - American J. of Eng. Science & Technology Research, Academic & Scientific Pub. (Gennaio 2013);
- E' revisore di oltre venti riviste internazionali, tra le quali:
  - International Journal of Machine Tools and Manufacture;
  - Materials Science & Engineering A;
  - International Journal of Advanced Manufacturing Technology;
  - Journal of Materials Processing Technology;
  - Materials and Design;
  - Int. Journal of Mechanical Sciences;
  - International Journal on Material Forming;
  - Journal of Material Science;
  - Machining Science and Technology;
  - Journal of Machining and Machinability of Materials;
  - Surface and Coatings Technology.

3.5. Program Chair, Membro di Comitati Scientifici Internazionali, Chairman e Relatore in Convegni Internazionali

- Coordinatore del minisimposio sul "Machining and Cutting" durante il:
  - 17th International ESAFORM Conference, 7-9 May 2014, Espoo, Finland.
  - 16th International ESAFORM Conference, 22-24 April 2013, Aveiro, Portugal.
  - 15t^{h} International ESAFORM Conference, 14-16 March 2012, Erlangen, Germany.
  - 14th International ESAFORM Conference, 27-29 April 2011, Belfast, Northern Ireland, UK.
  - 13th International ESAFORM Conference, 7-9 April 2010, Brescia, Italy.
- Segretario del 10th CIRP International Workshop on Modeling of Machining Operations, 27 – 28 Agosto 2007, Reggio Calabria. Italy.
- Vice-Coordinatore del Benchmark: "Evaluation of Predictive Models" CIRP – CWG on Surface Integrity and Functional Performance of Components, 2010.

fonte: http://burc.regione.campania.it

- Membro dell'International Scientific Committee del:
  - 17th International ESAFORM Conference, 7-9 May 2014, Espoo, Finland.
  - 2nd CIRP International Conference on Surface Integrity (CSI), in 28-30 May, 2014 Nottingham (United Kingdom).
  - 16th International ESAFORM Conference, 22-24 April 2013, Aveiro, Portugal.
  - 14th CIRP International Conference on Modeling of Machining Operations, 13 – 14 June 2013, Torino, Italy.
  - 1st CIRP International Conference on Surface Integrity (ICSI), 30 January- 1 February 2012, Bremen (Germany).
  - 13th CIRP International Conference on Modeling of Machining Operations, 12 – 13 Maggio 2011, Sintra, Portugal.
  - 12th CIRP International Conference on Modeling of Machining Operations, 7 – 8 Maggio 2009, San Sebastian, Spain.
  - 11th CIRP International Workshop on Modeling of Machining Operations, 16 – 17 Settembre 2008, Gaithersburg, MD, USA.
  - First International Conference on Sustainable Manufacturing (SM1), 17-18 Ottobre 2007, Montreal, Canada.

- Chairman delle sessione convegnistiche:
  - "Modeling of Machining" durante il 2nd CIRP International Conference on Surface Integrity (CSI), in 28-30 May, 2014 Nottingham (United Kingdom).
  - "Machining and Cutting", 17th International ESAFORM Conference, 7-9 May 2014, Espoo, Finland.
  - "Modeling of Machining" durante il 14th International Conference on Modeling of Machining Operations, 13 – 14 June 2013, Torino, Italy.
  - "Machining and Cutting" durante 16th International ESAFORM Conference, 22-24 April 2013, Aveiro, Portugal.
  - "Machining and Cutting" durante il 15th International ESAFORM Conference, 27-29 April 2011, Erlangen, Germany.
  - "Machining" durante il 13th CIRP International Confernece on Modeling of Machining Operations, 12 – 13 Maggio 2009, Sintra, Portugal.
  - "Machining and Cutting" durante il 14th International ESAFORM Conference, 27-29 April 2011, Belfast, North Ireland, UK.
  - "Machining and Cutting" durante il 13th International ESAFORM Conference, 7-9 April 2010, Brescia, Italy.
  - "Surface Integrity" durante il 12th CIRP International Conference on Modeling of Machining Operations, 7 – 8 Maggio 2009, San Sebastian, Spain.
  - "Surface Integrity" durante il 10th CIRP International Workshop on Modeling of Machining Operations, 27 – 28 Agosto 2007, Reggio Calabria, Italy.

fonte: http://burc.regione.campania.it

Domenico Umbrello ha inoltre partecipato, presentando memorie scientifiche, nei seguenti congressi internazionali:

- 2nd CIRP International Conference on Surface Integrity (CSI), Nottingham (United Kingdom), 28-30 May, 2014.
- 17th International ESAFORM Conference, Espoo, Finland, 7-9 May 2014,
- 16th International ESAFORM Conference, Aveiro, Portugal, 22-24 April 2013,
- 62nd CIRP General Assembly, Hong Kong (China), 19-25 August 2012.
- 40th North American Manufacturing research Conference (NAMRC40), University of Notre-Dame, Indiana, USA, 4-8 June 2012.
- 15th ESAFORM Conference, Erlangen, Germany, 14 – 16 March 2012.
- 1st CIRP International Conference on Surface Integrity (CSI), Bremen (Germany), 30 January - 1 February 2012.
- 6th International Conference on Leading Edge Manufacturing in 21st Century, Saitama (Japan), 8-10 November 2011.
- 61st CIRP General Assembly, Budapest (Hungary), 21-27 August 2011.
- 13th CIRP International Conference on Modeling of Machining Operations, Sintra (Portugal), 12-13 May 2011.
- 14th ESAFORM Conference, Belfast, Northern Ireland, UK, 27 – 29 April 2011.
- 60th CIRP General Assembly, Pisa (Italy), 22-30 August 2010.
- 4th International Conference on Tribology in Manufacturing Processes (ICTMP 2010), Nice (France), 13-15 June 2010.
- 13rd ESAFORM Conference, Brescia (Italy), 7-9 April 2010.
- 59th CIRP General Assembly, Boston (USA), 23-29 August 2009.
- 12th CIRP International Conference on Modeling of Machining Operations, San Sebastian (Spain), 7-8 May 2009.
- 12nd ESAFORM Conference, Twente (The Netherlands), 27 – 29 April 200.9
- 11st ESAFORM Conference, Lione (Francia), 22 – 25 April 2008.
- 3rd International Conference on Tribology in Manufacturing Processes (ICTMP 2007), Yokohama (JAPAN), 24-26 September 2007.
- 10th CIRP International Workshop on Modeling of Machining Operations, Reggio Calabria (Italy), 27 – 28 August 2007.
- 10th ESAFORM Conference, Zaragoza (Spain), 18 – 20 April 2007.
- RPD 2006 – Building the Future by Innovation, Marinha Grande (Portugal), 13 – 17 November 2006.
- 9th CIRP International Workshop on Modeling of Machining Operations, Bled (Slovenia), 11 – 12 May 2006.
- 9th ESAFORM Conference, Glasgow, (UK), 26 – 28 April 2006.
- 4th International Conference on Porous Metals and Metal Foaming Technology (MetFoam 2005), Kyoto (Japan), 21 – 23 September 2005.

fonte: http://burc.regione.campania.it

- 8th CIRP International Workshop on Modeling of Machining Operations, Chemnitz (Germany), 10 – 11 May 2005.
- 8th ESAFORM Conference, Cluj-Napoca, (Romania), 27 – 29 April 2005.
- 2nd International Conference on Tribology in Manufacturing Processes, Nyborg (Denmark), 15 – 18 June 2004.
- 7th CIRP International Workshop on Modeling of Machining Operations, Cluny (France), 4 – 5 May 2004.
- 7th Esaform Conference, Trondheim (Norway), 28 – 30 April 2004.

fonte: http://burc.regione.campania.it

4. ATTIVITÀ DIDATTICA

Domenico Umbrello svolge ed ha svolto diversi insegnamenti in seno al SSD ING-IND/16 per contratto dal 2004 e per affidamento di insegnamenti dal 2005. Attualmente è responsabile dei corsi di Tecnologia Meccanica e dei Materiali (Corso di Laurea in Ing. Meccanica, 3° Anno, 9 cfu) e di Tecnologia Meccanica II (Corso di Laurea Magistrale in Ing. Meccanica, 1° Anno 9 cfu).

In particolare, l'Ing. Umbrello ha ottenuto come titolarità, in affidamento o per contratto i seguenti corsi, per un totale di undici anni di servizio didattico documentato e 18.2 cfu/anno.

Docenza Corsi

	AA 2013-14	ore	Cfu	Laurea	Anno	Semestre
1	Tecnologia Meccanica e dei Materiali	65	9	LIM	3	1
2	Tecnologia Meccanica II	56	9	LMIM	1	1
		121	**18**			

	AA 2012-13	ore	Cfu	Laurea	Anno	Semestre
1	Tecnologia Meccanica e dei Materiali	65	9	LIM	3	1
2	Tecnologia Meccanica II	56	9	LMIM	1	1
		121	**18**			

	AA 2011-12	ore	Cfu	Laurea	Anno	Semestre
1	Tecnologia Meccanica e dei Materiali	65	9	LIM	3	1
2	Tecnologia Meccanica II	56	9	LMIM	1	1
		121	**18**			

	AA 2010-11	ore	Cfu	Laurea	Anno	Semestre
1	Tecnologia Meccanica e dei Materiali	65	9	LIM	3	1
		65	**9**			

	AA 2009-10	ore	Cfu	Laurea	Anno	periodo
1	Tecnologie non meccaniche (KR)	22	4	LIG	3	2
2	Tecnologia Meccanica II	32	5	LIM	3	1
3	Tecnologie non meccaniche	22	4	LIG	3	2
4	Complementi di Tecnologia Meccanica	30	5	LSIM	1	2
		106	**18**			

	AA 2008-09	ore	Cfu	Laurea	Anno	periodo
1	Tecnologie non meccaniche (KR)	20	4	LIG	3	2
2	Tecnologie Generali dei Materiali	16	3	LIM	2	1
3	Tecnologia Meccanica II	32	5	LIM	3	1
4	Tecnologie non meccaniche	22	4	LIG	3	2
5	Complementi di Tecnologia Meccanica	30	5	LSIM	1	2
		120	**21**			

	AA 2007-08	ore	Cfu	Laurea	Anno	periodo
1	Tecnologie non meccaniche (KR)	20	4	LIG	3	2
2	Tecnologie Generali dei Materiali	16	3	LIM	2	1
3	Tecnologia Meccanica II	32	5	LIM	3	1
4	Complementi di Tecnologia Meccanica	30	5	LSIM	1	2
		98	**17**			

	AA 2006-07	ore	Cfu	Laurea	Anno	periodo
1	Tecnologie non meccaniche (CS)	20	4	LIG	3	2
2	Tecnologie non meccaniche (KR)	20	4	LIG	3	2
3	Tecnologie Industriali Corso B	30	5	LIG	2	3
4	Tecnologie Generali dei Materiali	16	3	LIM	2	1
5	Tecnologia Meccanica II	32	5	LIM	3	1
6	Complementi di Tecnologia Meccanica	30	5	LSIM	1	2
		148	**26**			

	AA 2005-06	ore	Cfu	Laurea	Anno	periodo
1	Tecnologie non meccaniche (CS)	20	4	LIG	3	2
2	Tecnologie non meccaniche (KR)	20	4	LIG	3	2
3	Tecnologie Industriali Corso B	30	5	LIG	2	3
4	Tecnologie Generali dei Materiali	16	3	LIM	2	1
5	Tecnologia Meccanica II	32	5	LIM	3	1
6	Complementi di Tecnologia Meccanica	30	5	LSIM	1	2
		148	**26**			

	AA 2004-05	ore	Cfu	Laurea	Anno	periodo
1	Tecnologie non meccaniche (CS)	20	4	LIG	3	2
2	Tecnologie non meccaniche (KR)	20	4	LIG	3	2
3	Tecnologie Industriali (KR)	30	5	LIG	2	3
4	Tecnologie Generali dei Materiali	16	3	LIM	2	1
5	Tecnologia Meccanica II	32	5	LIM	3	1
6	Complementi di Tecnologia Meccanica	30	5	LSIM	1	2
		148	**26**			

	AA 2003-04	ore	Cfu	Laurea	Anno	periodo
1	Tecnologie non meccaniche (CS)	20	4	LIG	3	2
2	Complementi di Tecnologia Meccanica	30	5	LSIM	1	2
		50	**9**			

fonte: http://burc.regione.campania.it

Inoltre, durante la sua permanenza all'estero come Visiting Professor presso l'Istituto di Sustainable Manufacturing (Università del Kentucky), ha svolto dei cicli di lezioni all'interno del corso *ME 607/MFS 607 Analysis on Metal Cutting Processes* (Spring 2012).

Infine, ha collaborato allo svolgimento dei seguenti corsi di esercitazioni:

Esercitazioni Corsi

	AA 2003-04	ore	Cfu	Laurea	Anno	periodo
1	Tecnologia Meccanica II	40	-	LIG-LIM	5	VO
2	Tecnologie Generali dei Materiali	16	3	LIM	2	1
3	Tecnologie Industriali KR	20	4	LIG	2	3
		76				

	AA 2002-03	ore	Cfu	Laurea	Anno	periodo
1	Tecnologie Industriali KR	20	4	LIG	2	3
2	Tecnologie Generali dei Materiali	16	3	LIM	2	1
3	Plasticità e Lav. per Def. Plastica	17	5	LIM	3	1
		53				

	AA 2001-02	ore	Cfu	Laurea	Anno	periodo
3	Tecnologie Industriali (KR)	20	4	LIG	2	3
4	Tecnologie Industriali (CS)	10	4	LIM	2	1
5	Sistemi di produzione innovativi	15	3	LIG	2	3
		45				

L'ing. Umbrello è stato co-tutor e tutor delle seguenti tesi di Dottorato:

- Ing. Stefania Rizzuti (Ciclo XXI) - Dottorato di Ricerca in Ingegneria Meccanica (in co-tutela con il Prof. L. Filice). Discussione tesi ed esame finale nel Febbraio 2009.
- Ing. Serafino Caruso (Ciclo XXV, Dottorato di Ricerca in Ingegneria Meccanica) - Discussione tesi ed esame finale nel Febbraio 2012.

Domenico Umbrello è stato Relatore di numerose tesi di laurea molte delle quali svolte in collaborazione con aziende, alcune delle quali particolarmente apprezzate dalla Facoltà e dal Dipartimento di Ingegneria Meccanica, Energetica e Gestionale ed i cui risultati hanno dato spunto a diverse pubblicazioni scientifiche.

Ha tenuto i seguenti seminari, su invito, presso l'Università del Kentucky (Lexington, KY, USA) – Center for Manufacturing, presso la Tokyo Denki University (Giappone) e l'INSA in Lione (Francia).

fonte: http://burc.regione.campania.it

5. ATTIVITÀ DI SERVIZIO

5.1. Scientifico

RESPONSABILITÀ SCIENTIFICA IN PROGETTI DI RICERCA NAZIONALI

PON Ricerca e Competitività (PON01_00519) - 2012-2015	**Durata**	**Importo economico**
Strutture, Componenti Innovativi, Light Applicazioni Metro (SCILLA-M)	3 Anni	810.000 € (DIMEG –UNICAL)
PON Ricerca e Competitività (PON01_00519-Formazione) -2013/14		
Formazione di ricercatori esperti particolare riferimento al settore trasporti (Responsabile Scientifico Ob. 2)	1 Anno	40.000 €

RESPONSABILITÀ SCIENTIFICA IN PROGETTI REGIONALI (POR E VOUCHER TECNOLOGICI MISURA 3.16, REGIONE CALABRIA)

Contratto	**Durata**	**Importo economico**
ELSA s.r.l. Sellia Marina (CZ) – 2007	2 Anni	48.000 €
AGRInformatica s.a.s. Lamezia Terme (CZ) – 2007	1 Anno	8.700 €
VONO s.r.l. Acconia di Curinga (VV) – 2007	1 Anno	5.100 €
PROGEOTECH s.r.l. Crotone (KR) – 2007	1 Anno	5.100 €

RESPONSABILITÀ SCIENTIFICA IN ALTRI PROGETTI DI RICERCA

Contratto	**Durata**	**Importo economico**
Dip. Ingegneria dell'Innovazione dell'Università del Salento - 2013	2 Anni	48.500 €
H2i s.r.l. (CS) - 2012	1 Anno	27.830 €
Dip. Ingegneria dell'Innovazione dell'Università del Salento -2011	2 Anni	36.300 €
VE.MAC s.r.l MALO (VI) – 2010	1 Anno	30.000 €
ITE s.r.l Zona Industriale Porto Salvo (VV) – 2010	1 Anno	30.000 €

RESPONSABILITÀ SCIENTIFICA IN PROGETTI DI RICERCA DI ATENEO: EX MIUR 60%

	Anno
Formulazione di una nuova legge di flusso plastico per la lega di Nichel Waspaloy	2013
Formulazione di una nuova legge di flusso plastico per la lega Inconel 718	2012
Influenza degli utensili da taglio sui cambiamenti microstrutturali nei processi per asportazione di truciolo	2011
Influenza dei cambiamenti microstrutturali sull'integrità superficiale di componenti ottenuti per asportazione di truciolo	2010
Analisi dei meccanismi di formazione della white layer durante i processi di asportazione di truciolo	2009
Messa a punto di metodi innovativi numerici e sperimentali rivolti all'approfondimento dei meccanismi di usura su utensili non rivestiti durante processi di taglio tridimensionali	2008
Analisi dei processi di asportazione di truciolo su acciai ad elevata resistenza e creazione di una interfaccia user-friendly per l'ottimizzazione dei parametri di processo.	2007
Analisi numerico - sperimentale dei processi di asportazione di truciolo su acciai per stampi (AISI H13)	2006
Acquisizione di conoscenza mediante un approccio numerico nei processi di asportazione di truciolo su acciai ad alta resistenza	2005

RESPONSABILITÀ SCIENTIFICA IN PROGETTI DI RICERCA DI ATENEO: Cofin. Ateneo per PRIN e FIRB giudicati positivamente

	Anno
UNICAL- Cofin. Ateneo per FIRB (giudizio positivo)	2012
UNICAL- Cofin. Ateneo per PRIN 2008 (giudizio positivo)	2010
UNICAL- Cofin. Ateneo per PRIN 2007 (giudizio positivo)	2009

PARTECIPAZIONE IN PROGETTI DI RICERCA NAZIONALI

PON Ricerca e Competitività (PON01_02584-Formazione) - 2013/14	**Durata**	**Anno**
Sviluppo Materiali Avanzati e Tecnologie Innovative (SMATI) Formazione di ricercatori esperti per il progetto SMAT (Partecipante)	1 Mese	2014

fonte: http://burc.regione.campania.it

Infine, Domenico Umbrello è stato membro dell'unità operativa di Cosenza nel progetto *"Tecnologie di produzione e di lavorazione delle schiume metalliche"*, (FIRB 2001-RBAU01L9ZT_003: durata: 2 Anni).

5.2. Gestionale

Domenico Umbrello è o è stato:

1. Responsabile Scientifico del Laboratorio di Machine Utensili del Dipartimento di Ingegneria Meccanica Energetica e Gestionale dell'Università della Calabria (Aprile 2013 – ad oggi).
2. Membro del collegio dei revisori della Czech Science Foundation (Grantová agentura České republiky – GACR) – agenzia pubblica di finanziamento della ricerca scientifica della Repubblica Ceca (2012).
3. Membro Esperto in seno alla Commissione esaminatrice dell'esame finale di Dottorato presso l'INSA di Lione, Francia (2011).
4. Membro della Commissione di Valutazione per il Premio di Laurea AITeM 2013 (2014).
5. Referente del gruppo di Tecnologie e Sistemi di Lavorazione dell'Università della Calabria in seno all'AITeM per il monitoraggio annuale della ricerca e dei laboratori (2012-ad oggi).
6. Membro del Direttivo Nazionale del Comitato Nazionale Ricercatori Universitari (CNRU) (Settembre 2010 – ad oggi).
7. Membro della Commissione Paritetica del Dipartimento di Ingegneria Meccanica, Energetica e Gestionale (2014-2016).
8. Referente del gruppo di Tecnologie e Sistemi di Lavorazione per l'Anagrafe della Ricerca dipartimentale e la compilazione della scheda SUA-RD (2014 - ad oggi).
9. Membro della commissione "Ricerca" di Facoltà nel periodo Novembre 2008 - Novembre 2010.
10. Responsabile della reportistica annuale per la valutazione della ricerca presso il Dipartimento di Meccanica (2004-2009).
11. Componente della Commissione Spazi in seno al Dipartimento di Meccanica (2007-2009).
12. Delegato per il Dipartimento di Meccanica a curare gli aspetti organizzativi e la divulgazione dei risultati scientifici alla Conferenza sulla Ricerca organizzata dalla Facoltà di Ingegneria dell'Università della Calabria (15 Ottobre 2004).
13. Promotore di accordi bilaterali per lo scambio di studenti tra l'Università della Calabria e:
    - la Universidade Catolica Portuguesa (Lisbona, Portogallo);
    - la Tokyo Denki University (Tokyo, Giappone);
    - la Mondragon Unibertsitatea.
14. Segretario del Dottorato di Ricerca in Ingegneria Meccanica (UNICAL) dal 1 Gennaio 2008 al 31 Dicembre 2010 con Delega del Coordinatore presso il CINECA.

fonte: http://burc.regione.campania.it

15. Membro del Collegio dei Docenti del Dottorato di Ricerca in Ingegneria Civile ed Industriale con sede amministrativa presso l'Università della Calabria (dal XXIX – ad oggi).
16. Membro del Collegio dei Docenti del Dottorato di Ricerca in Ingegneria Meccanica (XXI – XXVIII).
17. Membro del collegio dei docenti della Scuola di Dottorato Pitagora con sede amministrativa presso l'Università della Calabria.
18. Membro del Consiglio del Dipartimento di Ingegneria Meccanica, Energetica e Gestionale.

fonte: http://burc.regione.campania.it

6. Pubblicazioni Scientifiche

Riviste Internazionali

Censite da ISI Web of Science e Scopus

1. G. Rotella, D. Umbrello (2014), "*Finite Element Modeling of Microstructural Changes in Dry and Cryogenic Cutting of Ti6Al4V Alloy*", CIRP Annals - Manufacturing Technology, Vol. 63/1, pp. 69-72.
2. G. Rotella, O.W. Dillon Jr., D. Umbrello, L. Settineri, I. S. Jawahir (2014), "*The Effects of Cooling Conditions on Surface Integrity and Product Performance in Machining of Ti6Al4V Alloy*", International Journal of Advanced Manufacturing Technology, Vol. 71/1-4, pp. 47-55.
3. D. Umbrello (2013), "*Investigation of Surface Integrity in Dry Machining of Inconel 718*", International Journal of Advanced Manufacturing Technology, Vol. 69/9-12, pp. 2183-2190.
4. P.J. Arrazola, T. Ozel, D. Umbrello, M. Davies, I.S. Jawahir (2013), "*Recent Advances in Modelling of Metal Machining Processes*", CIRP Annals - Manufacturing Technology, Vol. 62/2, pp. 695-718.
5. D. Umbrello (2013), "*Analysis of the White Layers formed during Machining of hardened AISI 52100 Steel under Dry and Cryogenic Cooling Conditions*", International Journal of Advanced Manufacturing Technology, Vol. 64/5-8, pp. 633-642.
6. Y. Zhang, D. Umbrello, T. Mabrouki, S. Rizzuti, D. Nelias, Y. Gong (2013), "*On different FE-based models to simulate cutting operation of Titanium alloy (Ti-6Al-4V)*", Mechanika, Vol. 19/3, pp. 349-357
7. D. Umbrello, S. Yang, O.W. Dillon Jr., I.S. Jawahir (2012), "*The Effects of Cryogenic Cooling on Surface Layer Alterations in Machining of AISI 52100 Steels*", Materials Science and Technology, Vol. 28/11, pp. 1320-1331.
8. G. Rotella, D. Umbrello, O.W. Dillon Jr., I.S. Jawahir (2012), "*Evaluation of Process Performance for Sustainable Hard Machining*", Journal of Advanced Mechanical Design, Systems, and Manufacturing, Vol. 6/6, pp. 989-998.
9. D. Umbrello, F. Micari, I.S. Jawahir (2012), "*The Effects of Cryogenic Cooling on Surface Integrity in Hard Machining: A Comparison with Dry Machining*", CIRP Annals - Manufacturing Technology, Vol. 61/1, pp. 103-106.
10. A. Attanasio, C. Cappellini, G. Rotella, D. Umbrello, R. M'Saoubi (2012), "*Tool wear influence on white and dark layer in hard steel turning*", Wear, Vol. 286-287, pp. 98-107.
11. D. Umbrello, G. Rotella (2012), "*Experimental Analysis of the Mechanisms related to White Layer Formation during Hard Turning of AISI 52100 Bearing Steel*", Materials Science and Technology, Vol. 28/2, pp. 205-212.
12. I.S. Jawahir, E. Brinksmeier, R. M'Saoubi, D.K. Aspinwall, J.C. Outeiro, D. Meyer, D. Umbrello, A.D. Jayal (2011), "*Surface Integrity in Material Removal Processes: Recent Advances*", CIRP Annals - Manufacturing Technology, Vol. 60/2, pp. 603-626.
13. G. Ambrogio, L. Filice, F. Guerriero, R. Guido, D. Umbrello (2011), "*Prediction of incremental sheet forming process performance by using a neural network approach*", International Journal of Advanced Manufacturing Technology, Vol. 54/9-12, pp. 921-930.
14. D. Umbrello (2011), "*Influence of Material Microstructure Changes on Surface Integrity in Hard Machining of AISI 52100 Steel*", International Journal of Advanced Manufacturing Technology, Vol. 54/9-12, pp. 887-898.
15. D. Umbrello, G. Ambrogio, L. Filice, F. Guerriero, R. Guido (2010), "*A Clustering Approach for Determining the Optimal Process Parameters in Cutting*", Journal of Intelligent Manufacturing, Vol. 21/6, pp. 787-795.
16. D. Umbrello, J.C. Outeiro, R. M'Saoubi, A.D. Jayal, I.S. Jawahir (2010), "*A numerical model incorporating the microstructure alteration for predicting residual stresses in hard machining of AISI 52100 steel*", CIRP Annals - Manufacturing Technology, Vol. 59/1, pp. 113-116.

fonte: http://burc.regione.campania.it

17. D. Umbrello, A.D Jayal, S. Caruso, O.W. Dillon, I.S. Jawahir (2010), "*Modeling of white and dark layers formation in hard machining of AISI 52100 bearing steel*", Machining Science and Technology, Vol. 14/1, pp. 128-147.

18. C. Cappellini, A. Attanasio, D. Umbrello, G. Rotella (2010), "*Formation of white and dark layers in hard cutting: influence of tool wear*", International Journal of Material Forming, Vol. 3/Suppl. 1, pp. 455-458.

19. S. Rizzuti, D. Umbrello, L. Filice, L. Settineri (2010), "*Finite element analysis of residual stresses in machining*", International Journal of Material Forming, Vol. 3/Suppl. 1, pp. 431-434.

20. S. Caruso, J.C. Outeiro, D. Umbrello, R. M'Saoubi (2010), "*Modeling and Experimental Validation of Residual Stresses Induced by Hard Machining of AISI H13 Tool Steel*", International Journal of Material Forming, Vol. 3/Suppl. 1, pp. 515-518.

21. A. Attanasio, D. Umbrello (2009), "*Abrasive and Diffusive Tool Wear Simulation*", International Journal of Material Forming, Vol. 2(1), pp. 543 – 546.

22. L. Filice, F. Gagliardi, and D. Umbrello (2009), "*Simulation of Aluminum Foam Behavior in Compression Tests*", Arabian Journal for Science and Engineering, Vol 34/1C, pp. 129-137.

23. D. Umbrello, I.S. Jawahir (2009), "*Numerical Modeling of the Influence of Process Parameters and Workpiece Hardness on White Layer Formation in AISI 52100 Steel*", International Journal of Advanced Manufacturing Technology, Vol. 44, pp. 955 – 968.

24. D. Umbrello, L. Filice (2009), "*Improving Surface Integrity in Orthogonal Machining of Hardened AISI 52100 Steel by Modeling White and Dark Layers Formation*", CIRP Annals - Manufacturing Technology, Vol. 58/1, pp. 73-76.

25. F. Gagliardi, L. De Napoli, L. Filice, D. Umbrello (2009), "*A Comparison among FE Models to Simulate Metallic Foams Forming – An Experimental Validation*", Materials and Design, Vol. 30, pp. 1282–1287.

26. L. Filice, F. Micari, S. Rizzuti, D. Umbrello (2008), "*Dependence of Machining Simulation Effectiveness on Material and Friction Modelling*", Machining Science and Technology, Vol. 12/3, pp. 370-389.

27. A. Attanasio, E. Ceretti, S. Rizzuti, D. Umbrello, F. Micari (2008), "*3D Finite Element Analysis of Tool Wear in Machining*", CIRP Annals - Manufacturing Technology, Vol 57/1, pp. 61-64.

28. F. Gagliardi, L. Filice, D. Umbrello, R. Shivpuri (2008), "*Forging of Metallic Foams to Reproduce Biomechanical Components*", Material Science and Engineering – A, Vol. 480/1-2, pp. 510-516.

29. D. Umbrello, G. Ambrogio, L. Filice, R. Shivpuri (2008), "*A Hybrid FEM-ANN Approach for Predicting Residual Stresses and the Optimal Cutting Conditions during Hard Turning of AISI 52100 Bearing Steel*", Materials & Design, Vol. 29/4, pp. 873-883.

30. D. Umbrello, S. Rizzuti, J.C. Outeiro, R. Shivpuri, R. M'Saoubi (2008), "*Hardness-based flow stress for numerical simulation of hard machining AISI H13 tool steel*", Journal of Material Processing Technology, Vol. 199/1-3, pp. 64-73.

31. D. Umbrello (2008), "*Finite Element Simulation of Ti6Al4V Alloy during Conventional and High Speed Machining*", Journal of Material Processing Technology, Vol. 196/1-3, pp. 79-87.

32. D. Umbrello, L. Filice, F. Micari, T. Matsumura, T. Shirakashi (2008), "*Prediction of Tool Wear Progress in Machining of Carbon Steel using different Tool Wear Mechanisms*", International Journal of Material Forming, Vol. 1(1), pp. 571 – 574.

33. F. Chinesta, L. Filice, F. Micari, S. Rizzuti and D. Umbrello (2008), "*Assessment of material models through simple machining tests*", International Journal of Material Forming, Vol. 1(1), pp. 507 – 510.

34. A. Attanasio, E. Ceretti, C. Giardini, L. Filice and D. Umbrello (2008), "*Criterion to evaluate diffusive wear in 3D simulations when turning AISI 1045 steel*", International Journal of Material Forming, Vol. 1(1), pp. 495 – 498.

35. E. Ceretti, L. Filice, D. Umbrello, F. Micari (2007), "*ALE simulation of orthogonal cutting: a new approach to model heat transfer phenomena at the tool-chip interface*", Annals of CIRP, Vol 56/1 pp. 69-72.

fonte: http://burc.regione.campania.it

36. L. Filice, F. Micari, S. Rizzuti, D. Umbrello (2007), "*On the evaluation of the global heat transfer coefficient in cutting*", International Journal of Machine Tools and Manufacture, Vol. 47/11, pp. 1738-1743.

37. L. Filice, F. Micari, S. Rizzuti, L. Settineri, D. Umbrello (2007), "*On the effectiveness of Finite Element simulation of orthogonal cutting with particular reference to temperature prediction*", Journal of Material Processing Technology, Vol. 189/1-3, pp. 284-291.

38. D. Umbrello, G. Ambrogio, L. Filice, R. Shivpuri (2007), "*An ANN Approach for Predicting Subsurface Residual Stresses and the Desired Cutting Conditions during Hard Turning*", Journal of Material Processing Technology, Vol. 189/1-3, pp. 143-152.

39. L. Filice, F. Micari, L. Settineri, D. Umbrello (2007), "*Wear Modelling in Mild Steel Orthogonal Cutting when using Uncoated Carbide Tools*", Wear, Vol. 242/5-6, pp. 545-554.

40. D. Umbrello, R. M'Saoubi, J.C. Outeiro (2007), *"The Influence of Johnson - Cook Material Constants on Finite Element Simulation of Machining of AISI 316L Steel"*, International Journal of Machine Tools and Manufacture, Vol. 47/3-4, pp. 462-470.

41. L. Filice, F. Micari, S. Rizzuti, D. Umbrello (2007), "*A critical analysis on the friction modelling in orthogonal machining*", International Journal of Machine Tools and Manufacture, Vol. 47/3-4, pp. 709-714.

42. J.C. Outeiro, D. Umbrello, R. M'Saoubi, (2006), *"Experimental and FEM Analysis of Cutting Sequence on Residual Stresses in Machined Layers of AISI 316L Steel"*, Material Science Forum, Vol. 524-525, pp. 179-184.

43. J.C. Outeiro, D. Umbrello, R. M'Saoubi, (2006), *"Experimental and numerical modeling of the residual stresses induced in orthogonal cutting of AISI 316L steel"*, International Journal of Machine Tools and Manufacture, Vol. 46/14 , pp. 1786-1794.

44. L. Filice, D. Umbrello, S. Beccari, F. Micari (2006), "*On the FE Codes Capability for Tool Temperature Calculation in Machining Processes*", Journal of Material Processing Technology, Vol. 174/1-3, pp. 286-292.

45. J. Yvonnet, D. Umbrello, F. Chinesta, F. Micari (2006), *"A Simple Inverse Procedure to Determine Heat Flux on the Tool in Orthogonal Cutting"*, International Journal of Machine Tools and Manufacture Vol. 46/7-8, pp. 820-827.

46. D. Umbrello, J. Hua, R. Shivpuri (2006), "*Investigation of Cutting Conditions and Cutting Edge Preparations for Enhanced Compressive Subsurface Residual Stress in the Hard Turning of Bearing Steel*", Journal of Materials Processing Technology, Vol. 171/2, pp. 180 – 187.

47. D. Umbrello, J. Hua, R. Shivpuri (2004), "*Hardness Based Flow stress for Numerical Modeling of Hard Machining AISI 52100 Bearing Steel*", Material Science and Engineering – A Vol. 374, pp. 90 – 100.

48. R. Di Lorenzo, L. Filice, F. Micari, D. Umbrello (2004), "*Optimal Design of Tube Hydroforming Processes: a Fuzzy Logic Based Approach*", Journal of Engineering Manufacture – Part B, Vol. 218 (No. 6), pp. 599 – 606.

<u>Censite da Scopus</u>

49. G. Rotella, D. Umbrello (2014), "*Numerical Simulation of Surface Modification in Dry and Cryogenic Machining of AA7075 Alloy*", Procedia Engineering, Vol. 13, pp. 327-332.

50. Z. Pu, D. Umbrello, O.W. Dillon Jr, I.S. Jawahir (2014), "*Finite Element Simulation of Residual Stresses in Cryogenic Machining of AZ31B Mg Alloy*", Procedia Engineering, Vol. 13, pp. 282-287.

51. Z. Pu, D. Umbrello, D.A. Puleo, O.W. Dillon Jr, I.S. Jawahir (2014), "*Finite Element Modeling of Microstructural Changes in Dry and Cryogenic Machining AZ31B Magnesium Alloy for Enhanced Corrosion Resistance*", Journal of Manufacturing Processes, Vol. 16/2, pp. 335-343.

52. D. Umbrello (2014), "*The effects of cutting conditions on Surface Integrity in Machining Waspaloy*", Key Engineering Materials, Vols. 611-612, pp. 1243-1249.

53. F. Jafarian, M. Imaz Ciaran, P.J. Arrazola, L. Filice, D. Umbrello, H. Amirabadi (2014), "*Effects of the flow stress in finite element simulation of machining Inconel 718 alloy*", Key Engineering Materials, Vols. 611-612, pp. 1210-1216.

fonte: http://burc.regione.campania.it

54. S. Caruso, J.C. Outeiro, D. Umbrello, A.C. Batista (2014), "*Residual Stresses in Machining of AISI 52100 Steel under Dry and Cryogenic Conditions: A Brief Summary*", Key Engineering Materials, Vols. 611-612, pp. 1236-1242.

55. S. Imbrogno, G. Rotella, D. Umbrello, (2014), "*On the Flow Stress Model selection for Finite Element Simulations of Machining of Ti6Al4V*", Key Engineering Materials, Vols. 611-612, pp. 1274-1281.

56. G. Rotella, O.W. Dillon, D. Umbrello, L. Settineri, I.S. Jawahir (2013), "*Finite Element Modeling of Microstructural Changes in Turning of AA7075-T651 Alloy*", Journal of Manufacturing Processes, Vol. 15/1, pp. 87-95.

57. D. Umbrello (2013), "*The effects of cutting conditions on Surface Integrity in Machining Inconel 718 alloy*", Key Engineering Materials, Vols. 554-557, pp. 2093-2100.

58. A. Del Prete, L. Filice, D. Umbrello (2013), "*Numerical Simulation of Machining Nickel-Based Alloys*", Procedia CIRP, Vol. 8, pp. 539-544.

59. A. Huang, Y. Kaynak, D. Umbrello, I.S. Jawahir (2012), "*Cryogenic Machining of Hard-to-machine Material, AISI 52100: A Study of Chip Morphology and Comparison with Dry Machining*", Advanced Materials Research Vol. 500, pp. 140-145.

60. D. Umbrello, S. Caruso, G. Rotella (2012), "*Hardness-based flow stress for numerical simulation of machining Inconel 718 alloy*", Key Engineering Materials, Vols. 504-506, pp. 1287-1292.

61. A. Del Prete, A.A. De Vitis, L. Filice, S. Caruso, D. Umbrello (2012), "*Tool Engage Investigation in Nickel Superalloy Turning Operations*", Key Engineering Materials, Vols. 504-506, pp. 1305-1310.

62. G. Ambrogio, S. Di Renzo, F. Gagliardi, D. Umbrello (2012), "*White and dark layer analysis using response surface methodology*", Key Engineering Materials, Vols. 504-506, pp. 1335-1340.

63. D. Umbrello, S. Caruso, J.C. Outeiro, L. Filice, F. Micari (2011), "*An experimental investigation of residual stresses in hard machining of AISI 52100 steel*", Procedia Engineering, Vol. 19, pp. 67-72.

64. D. Umbrello, S. Caruso, Z. Pu, J.C. Outeiro, A.D. Jayal, O.W. Dillon, Jr., I.S. Jawahir (2011), "*The effects of Cryogenic Cooling on Surface Integrity in Hard Turning*", Procedia Engineering, Vol. 19, pp. 371-376.

65. F. Greco, D. Umbrello, S. Di Renzo, L. Filice, I. Alfaro, E. Cueto (2011), "*Application of the Nodal Integrated Finite Element Method to Cutting: a Preliminary Comparison with the "Traditional" FEM Approach*", Advanced Materials Research Vol. 223, pp. 172-181.

66. Z. Pu, S. Caruso, D. Umbrello, O. W. Dillon, Jr., D.A. Puleo, I.S. Jawahir (2011), "*Analysis of Surface Integrity in Dry and Cryogenic Machining of AZ31B Mg Alloys*", Advanced Materials Research Vol. 223, pp. 439-448.

67. S. Caruso, S. Di Renzo, D. Umbrello, A.D. Jayal, O.W. Dillon, I.S. Jawahir (2011), "*Finite Element Modeling of Microstructural Changes in Hard Turning*", Advanced Materials Research Vol. 223, pp. 960-968.

68. Y. Zhang, D. Umbrello, T. Mabrouki, S. Rizzuti, D. Nelias, Y. Gong (2011), "*On methodologies inside two different commercial codes to simulate the cutting operation*", Advanced Materials Research Vol. 223, pp. 162-171.

69. A.D. Jayal, D. Umbrello, O.W. Dillon, I.S. Jawahir (2010), "*An Investigation of the Effects of Cutting Conditions, Tool Edge Geometry and Workpiece Hardness on Surface Integrity in Orthogonal Machining of AISI 52100 Steel*", Transactions of NAMRI/SME, Vol. 38, pp. 57–64.

70. E. Ceretti, C. Giardini, A. Attanasio, L. Filice, S. Rizzuti, D. Umbrello (2009), "*Diffusion Wear Modeling in 3D Cutting Process*", International Journal of Machining and Machinability of Materials, Vol. 6/1-2, pp. 95 – 105.

71. G. Ambrogio, L. Filice, R. Shivpuri, D. Umbrello (2008), "*Application of NN Technique for Predicting the In-Depth Residual Stresses during Hard Machining of AISI 52100 Steel*", International Journal of Material Forming, Vol. 1, pp. 39-45.

fonte: http://burc.regione.campania.it

Non censite

72. D. Umbrello, J. Hua, R. Shivpuri (2005), *"Modeling of the flow stress for AISI 52100 during Hard Machining Processes and Residual Stress Analysis"*, International Journal of Forming Processes, Vol. 8/SI-2005, pp. 363 – 379.
73. L. Filice, F. Micari, L. Pagnotta, D. Umbrello (2003), "*Pressure Distribution on the Tool in Cutting: Prediction and Measurement*", International Journal of Forming Processes No. 6/2003, pp. 327 – 341, Hermes Science.

Pubblicazioni Internazionali

74. D. Umbrello (2012), "*FE – Analysis of Machining Processes: Recent Advances*", ESAFORM Bulletin, Vol. 12 No. 1, pp. 7-10, ISSN 1294 12-6222.
75. G. Ambrogio, L. Filice, F. Gagliardi, L. Manco, D. Umbrello (2008), "*Some Considerations on Incremental Forming of Aluminum Foams Sandwiches*", Porous Metals and Metallic Foams: MetFoam 2007, pp. 403-406 .
76. L. Filice, L. Fratini, D. Umbrello (2007), "*On the Finite Element Simulation of Secondary Operations on Metallic Foams*" Materials Science Forum, Vol. 539-543, pp. 1886-1891.
77. L. Filice, F. Micari, L. Settineri, D. Umbrello (2007), "*On the finite element simulation of thermal phenomena in machining processes*", Advanced Methods in Material Forming, Edited D. Banabic, published by Springer Publications, pp. 263-278.
78. L. Filice, L. Fratini, D. Umbrello (2006) "*On the joining of Aluminum Foams and Aluminum Foam Sandwiches*", Porous Metals and Metal Foaming Technology (MetFoam2005) edited by H. Nakajima and N. Kanetake, published by The Japan Institute of Metals (28 February 2006), pp. 639-642.

Riviste Nazionali

79. A. Aloise, G. Rotella, F. Ciuchi, F. Crea, D. Umbrello (2010) "*White Layer: alterazione microstrutturale*", Utensili ed Attrezzature, Tecniche Nuove, Giugno 2010, Vol. 3, pp. 54-56.
80. F. Bucciotti, L. Filice, A. Salmi, L. Settineri, D. Umbrello (2008), "*Modellazione e simulazione agli elementi finiti dei processi per asportazione di truciolo – Parte 2*", Macchine Utensili, Tecniche Nuove, Gennaio 2008, Vol. 1, pp. 36-41.
81. F. Bucciotti, L. Filice, A. Salmi, L. Settineri, D. Umbrello (2007), "*Modellazione e simulazione agli elementi finiti dei processi per asportazione di truciolo – Parte 1*", Macchine Utensili, Tecniche Nuove, Dicembre 2007, Vol. 11, pp. 48-60.
82. D. Umbrello, L. Filice (2007), "Nuove Sfide nella Simulazione Numerica dei Processi di Taglio", Utensili ed Attrezzature, Tecniche Nuove, Settembre 2007, pp. 44-47.
83. L. Filice, S. Rizzuti, D. Umbrello, F. Pulice, L. Settineri (2006), "*Simulazione numerica: previsione usura nei processi di taglio*", Utensili ed Attrezzature, Tecniche Nuove, Settembre 2006, pp. 56-59.
84. L. Filice, F. Micari, D. Umbrello (2006), "*Processi di taglio: Valutazione numerica delle tensioni residue*", Utensili ed Attrezzature, Tecniche Nuove, Maggio 2006, pp. 56-59.

Memorie in atti di congressi internazionali

85. G. Rotella, S. Rizzuti, D. Umbrello (2013), "*Enhancing product performance in machining processes: Statistical analysis and development of predictive models*", Summer Computer Simulation Conference, (SCSC 2013), Simulation Series, Vol. 45/11, 2013, pp 304-311
86. I.S. Jawahir, Z. Pu, S. Yang, G. Rotella, Y. Kaynak, T. L, A. Deshpande, D. Umbrello, O.W. Dillon Jr. (2012), "*Cryogenic Processing of Materials for Enhanced Product Life, Performance and Sustainability*", 15th International Conference on Advances in Materials and Processing Technologies (AMPT 2012), Wollongong, Australia 23-26 September 2012.

fonte: http://burc.regione.campania.it

87. D. Umbrello, S. Caruso, S. Yang, F. Crea, O.W. Dillon Jr., I.S. Jawahir (2011), "*The Effect of Cryogenic Cooling on White Layer Formation in Hard Machining*", ASME International Mechanical Engineering Congress and Exposition (IMECE 2011), Denver, Colorado, November 11-17, 2011, IMECE2011-65208, pp. 341-348.
88. G. Rotella, D. Umbrello, O.W. Dillon Jr., I.S. Jawahir (2011) "*Evaluation of Process Performance for Sustainable Hard Machining*", 6th International Conference on Leading Edge Manufacturing in 21st Century (LEM21), November 8th – 10th 2011, Saitama, Japan (Proc. on CD).
89. I.S. Jawahir, O.W. Dillon Jr., D.A. Puleo, D. Umbrello, J.C. Outeiro, S. Yang, Z. Pu (2011), "*Sustainable Manufacturing Processes to Enhance Product Performance and Life in Biomedical Implants*", United Kingdom - Malaysia - Ireland Engineering Science Conference 2011 (UMIES 2011), July 12nd – 14th, 2011, Kuala Lumpur, Malaysia (Proceedings on CD).
90. G. L. Manco, K. Datta, J. William, T. Momen, D. Umbrello, F. Gagliardi (2011), "*Finite Element Modelling of Orthopedic Implants using Metal Foam*", 2011 SIMULIA Customer Conference, 17-19 May, 2011, Barcelona, Spain (Proceedings on CD).
91. D. Umbrello, S. Caruso, S. Di Renzo, A.D. Jayal, O.W. Dillon, Jr., I.S. Jawahir (2011), "*Dry vs. Cryogenic Orthogonal Hard Machining: an Experimental Investigation*", AIP Conference Proceedings – 14th ESAFORM Conference, Belfast, (United Kingdom), 27–29 April 2011, Vol. 1353, pp. 627-632.
92. S. Rizzuti, D. Umbrello (2011), "*Finite Element Simulation of Machining of Ti6Al4V Alloy*", AIP Conference Proceedings – 14th ESAFORM Conference, Belfast, (United Kingdom), 27–29 April 2011, Vol. 1353, pp. 633-638.
93. D. Umbrello, G. Rotella, F. Crea (2011), "*Experimental Investigation of White Layer formation in Hard Turning*", AIP Conference Proceedings – 14th ESAFORM Conference, Belfast, (United Kingdom), 27–29 April 2011, Vol. 1353, pp. 621-626.
94. S. Rizzuti, D. Umbrello (2010), "*Prediction of Abrasive and Diffusive Tool Wear Mechanisms in Machining*", AIP Conference Proceedings – International Conference on Advances in Materials and Processing Technologies (AMPT 2010), 24-27 October 2010, Vol. 1315, pp. 1669 – 1674.
95. L. Filice, D. Umbrello (2010) "*Prediction of tool wear in 3D cutting using ANN*", Proceedings of the 7th CIRP International Conference on Intelligent Computation in Manufacturing Engineering (CIRP ICME '10), 23-25 June 2010, Capri (Naples), Italy.
96. A. Attanasio, C. Cappellini, S. Caruso, G. Rotella, D. Umbrello R. M'Saoubi (2010), "*Tool wear influence on white and dark layer in hard steel turning*", Proceedings of the 4th International Conference on Tribology in Manufacturing Processes (ICTMP 2010), 13-15 June 2010, Nice (France), Vol. 1 pp. 171-180.
97. K. Datta, J. Roy, F. Gagliardi, G.L. Manco, D. Umbrello (2009), "*Finite Element Modelling in the Design of Forged Biomedical Components*", Forging Technology Conference (FTCON09), 9-10 September 2009, Pune (India), pp. 77-80. (ASM International, Pune Chapter).
98. D. Umbrello, A.D. Jayal, S. Caruso, O.W. Dillon, I.S. Jawahir (2009), "*Modeling of white and dark layers formation in orthogonal machining of hardened AISI 52100 Steel*", Proc. of the 12th CIRP International Workshop on Modeling of Machining Operations, 7-8 May 2009, San Sebastian (Spain), pp. 655-662.
99. L. Filice, D. Umbrello, F. Micari (2009), "*On the Computational Error in 3D Simulation of Cutting*", Proc. of the 12th CIRP International Workshop on Modeling of Machining Operations, 7-8 May 2009, San Sebastian (Spain), pp. 131-136.
100. J.C. Outeiro, J.C. Pina, D. Umbrello, R. M'Saoubi (2008), "*Residual Stresses Induced in Hard turning of AISI H13 Tool Steel and their Correlation with the Thermal and Mechanical Phenomena*", Proc. of the 11th CIRP International Workshop on Modeling of Machining Operations, Gaithersburg MD, USA, 16-18 September 2008, pp. 81-87.
101. D. Umbrello, S. Rizzuti, L. Filice, F. Micari, I.S. Jawahir (2008), "Finite Element Analysis of White Layer Formation during Machining of Hardened AISI 52100 Steel", Proc. of the 11th CIRP International Workshop on Modeling of Machining Operations, 16-18 September 2008, Gaithersburg MD, USA, pp. 191-198.
102. E. Ceretti, A. Attanasio, C. Giardini, L. Filice, S. Rizzuti, D. Umbrello (2008), "*Evaluation of accuracy in 2D and 3D simulation of orthogonal cutting process*", Proc. of the 11th CIRP International Workshop on Modeling of Machining Operations, 16-18 September 2008, Gaithersburg MD, USA, pp. 63-71.

fonte: http://burc.regione.campania.it

103. F. Micari, L. Filice, D. Umbrello, A. Attanasio (2007), "*Prediction of Tool Wear in Machining*", Proceedings of the 3rd International Conference on Tribology in Manufacturing Processes (ICTMP 2007), 24-26 September 2007, Yokohama (JAPAN), pp. 249-256.
104. R. Calzavarini, L. Filice, L. Settineri, D. Umbrello and F. Micari (2007), "*Experimental campaign to assess numerical simulation of tool wear in orthogonal cutting*", Proc. of the HSIMP2007 conference,Proc. on CD.
105. G. Ambrogio, F. Gagliardi, L. Manco, R. Shivpuri, D. Umbrello (2007), "*Integration of numerical simulation and neural network to predict residual stresses in hard machining*", Proc. of the 10th CIRP International Workshop on Modeling of Machining Operations, 27 – 28 August 2007, Reggio Calabria (Italy), pp. 325-332.
106. L. Filice, S. Rizzuti, D. Umbrello, F. Micari (2007), "*Dependance of machining simulation effectiveness on material and friction modelling. That's why industrial application of machining simulation is still so far*", Proc. of the 10th CIRP International Workshop on Modeling of Machining Operations, 27 – 28 August 2007, Reggio Calabria (Italy), pp. 181-187.
107. S. Rizzuti, D. Umbrello, J.C. Outeiro, R. M'Saoubi (2007), "*Modelling and Validation of Tool Wear During Hard Machining of AISI H13 Tool Steel*", Proc. of the 10th CIRP International Workshop on Modeling of Machining Operations, 27 – 28 August 2007, Reggio Calabria (Italy), pp. 293-300.
108. M. Barletta, A. Gisario, S. Guarino, V. Tagliaferri, D. Umbrello, L. Filice (2007), "*Modelling of Fluidized Bed Degreasing (FBD) process by artificial neural networks*", Proc. of the 10th CIRP International Workshop on Modeling of Machining Operations, 27 – 28 August 2007, Reggio Calabria (Italy), pp. 571-578.
109. L. Filice, F. Gagliardi, R. Shivpuri, D. Umbrello (2007), *"Experimental and Numerical Investigation of Forging Process to Reproduce a 3D Aluminium Foam Complex Shape"*, AIP Conference Proceedings – Proc. of the 9th International Conference on Numerical Methods in Industrial Forming Processes (NUMIFORM07) 17 – 21 June 2007, Porto (Portugal), Vol. 908, pp. 1225 – 1230.
110. S. Rizzuti, D. Umbrello, L. Filice (2007), "*Some Considerations on the FE Simulation of Orthogonal Cutting Using Different Classes of Numerical Codes*", AIP Conference Proceedings – Proc. of the 9th International Conference on Numerical Methods in Industrial Forming Processes (NUMIFORM07) 17 – 21 June 2007, Porto (Portugal), Vol. 908, pp. 1143 – 1148.
111. J.C. Outeiro, D. Umbrello, J.C. Pina, S. Rizzuti (2007), "*Modelling of Tool Wear and Residual Stress during Machining of AISI H13 Tool Steel*", AIP Conference Proceedings – Proc. of the 9th International Conference on Numerical Methods in Industrial Forming Processes (NUMIFORM07) 17 – 21 June 2007, Porto (Portugal), Vol. 908, pp. 1155 – 1160.
112. D. Umbrello, S. Rizzuti, J. C. Outeiro, R. Shivpuri (2007), "*Modeling of the flow stress for AISI H13 Tool Steel during Hard Machining Processes*", AIP Conference Proceedings – 10th ESAFORM Conference, 18 – 20 April 2007, Zaragoza (Spain), Vol. 907, pp. 775 – 780.
113. D. Contorno, L. Filice, L. Fratini, F. Gagliardi, D. Umbrello and R. Shivpuri (2007), "*Innovative User Defined Density Profile Approach To FSW Of Aluminium Foam*", AIP Conference Proceedings – 10th ESAFORM Conference, 18 – 20 April 2007, Zaragoza (Spain), Vol. 907, pp. 199 – 204.
114. L. Filice, F. Micari, S. Rizzuti and D. Umbrello (2007), "*Critical Analysis on the Friction Modeling in Orthogonal Cutting of Steel*", AIP Conference Proceedings – 10th ESAFORM Conference, 18 – 20 April 2007, Zaragoza (Spain), Vol. 907, pp. 745 – 750.
115. J. C. Outeiro, D. Umbrello, S. Rizzuti, R. M'Saoubi (2006), *"Tool Wear Predictions During Machining of Tool Steel"*, RPD 2006 – Building the Future by Innovation, 13 – 17 November 2006, Marinha Grande (Portugal), Proceedings on CD.
116. J. C. Outeiro, P. Santos, D. Umbrello, R. M'Saoubi (2006), *"Residual Stresses Predictions During Machining of Tool Steel"*, RPD 2006 – Building the Future by Innovation, 13 – 17 November 2006, Marinha Grande (Portugal), Proceedings on CD.
117. L. Filice, F. Micari, S. Rizzuti, D. Umbrello (2006), "*A process dependent evaluation of the global thermal exchange coefficient in machining*" Proc. of the Int. Conference on Advanced in Materials and Processing technologies (AMPT 06), 30th July – 3rd August 2006, Las Vegas (USA), Proceedings on CD.
118. G. Ambrogio, D. Umbrello, L. Filice (2006), "*Diffusion Wear Modelling in Machining Using ANN*", 5th CIRP Int. Sem. on ICME, 25 - 28 July 2006, Ischia, Italy, pp. 69-73 (ISBN 88-95028-01-5 978-88-95028-01-9)

fonte: http://burc.regione.campania.it

119. G. Ambrogio, D. Umbrello, L. Filice, F. Micari (2006), "*Neural Network based approach for improving geometrical precision in Incremental Forming*", 5th CIRP Int. Sem. on ICME, 25 - 28 July 2006, Ischia, Italy, pp. 25-29 (ISBN 88-95028-01-5 978-88-95028-01-9).
120. L. Filice, F. Micari, D. Umbrello (2006), *"Wear Modeling in Orthogonal Cutting Using Coated Tools"*, Proc. of the 9th CIRP International Workshop on Modeling of Machining Operations, 11 – 12 May 2006, Bled (Slovenia), pp. 483 – 489.
121. D. Umbrello, J. C. Outeiro, R. M'Saoubi (2006), *"Modelling and validation of the residual stresses induced in machining AISI 316L steel"*, Proc. of the 9th CIRP International Workshop on Modeling of Machining Operations, 11 – 12 May 2006, Bled (Slovenia), pp. 467 – 474.
122. L. Filice, F. Micari, S. Rizzuti, D. Umbrello (2006), "*On the correlations between friction model and predicted temperature distribution in orthogonal machining*", Proc. of the 9th ESAFORM Conference, 26 – 28 Aprile 2006, Glasgow, (UK), pp. 599 – 602.
123. G. Ambrogio, L. Filice, J. Hua, R. Shivpuri, D. Umbrello (2006), "*Application of NN Technique for Predicting the Residual Stress Profiles during Hard Turning of AISI 52100 Steel*", Proc. of the 9th ESAFORM Conference, 26 – 28 Aprile 2006, Glasgow, (UK), pp. 595 – 598.
124. L. Filice, D. Umbrello, F. Micari (2005), *"Experimental evaluation of relevant variables in machining using split tool"*, COMPLAS, 5 – 8 Settembre 2005, Barcellona (Spagna)**,** pp. 327 – 330.
125. L. Filice, D. Umbrello, F. Micari, L. Settineri (2005), *"A simple model for predicting the thermal flow on the tool in orthogonal cutting process"*, Proc. of the 8th CIRP International Workshop on Modeling of Machining Operations, 10 – 11 May 2005, Chemnitz (Germany), pp. 191 – 197.
126. X. Cheng, J. Hua, D. Umbrello, R. Shivpuri, F. Hashimoto, (2005), *"Numerical investigation of effect of hard turning on residual stress distribution of shot peened surface"*, Proc. of the 8th ESAFORM Conference, 27 – 29 Aprile 2005, Cluj-Napoca, (Romania)**,** pp. 725 – 728.
127. L. Filice, D. Umbrello, F. Micari, L. Settineri, (2005), *"On the finite element simulation of thermal phenomena in machining processes"*, Proc. of the 8th ESAFORM Conference, 27 – 29 Aprile 2005, Cluj-Napoca, (Romania), pp. 729 – 732.
128. G. Ambrogio, L. Filice, F. Gagliardi, F. Micari, D. Umbrello (2005), *"Application of the Neural Network technique for reducing springback in Incremental Forming processes"*, Proc. of the 8th ESAFORM Conference, 27 – 29 Aprile 2005, Cluj-Napoca, (Romania), pp. 699 – 702.
129. S. Beccari, F. Micari, D. Umbrello (2004), "*Measurement of tool temperatures in orthogonal cutting by means of thermography techniques*", Proc. Of the 8th International Research/Expert Conference "Trends in the Development of Machinery and Associated Technology", TMT 2004, Neum, Bosnia and Herzegovina, 15-19 September, 2004, pp. 83 – 86.
130. R. Di Lorenzo, L. Filice, D. Umbrello, F. Micari (2004), "*An integrated approach to the design of tube hydroforming processes: artificial intelligence, numerical analysis and experimental investigation*", Proc. of the 8th International Conference on Numerical Methods in Industrial Forming Processes (NUMIFORM) 13 – 17 June 2004, Columbus, OH (USA), pp. 1118 – 1123.
131. L. Filice, D. Umbrello, F. Micari (2004), *"FE Analysis of Tool Wear in Orthogonal Cutting"*, Proceedings of the 2nd International Conference on Tribology in Manufacturing Processes (ICTMP 2004), 15-18 June 2004, Nyborg (Denmark), Vol.1 pp. 187 – 194.
132. J. Yvonnet, D. Umbrello, F. Chinesta, F. Micari (2004), *"An inverse procedure to determine heat flux on the tool in orthogonal cutting"*, Proc. of the 7th CIRP International Workshop on Modeling of Machining Operations, 4 – 5 May 2004, Cluny (France), pp. 157 – 162.
133. L. Filice, L. Settineri, D. Umbrello, R. Calzavarini, F. Micari (2004), *"Finite element analysis of the thermo – mechanical behaviour of coated tool in mild steel machining"*, Proc. of the 4th International Conference THE coatings in Manufacturing Engineering, 5 – 7 Aprile 2004, Erlangen (Germany), pp. 299 – 307.
134. D. Umbrello, J. Hua, R. Shivpuri (2004), *"Modeling of the flow stress for AISI 52100 during Hard Machining Processes"*, Proc. of the 7th ESAFORM Conference, 28 – 30 Aprile 2004, Trondheim (Norway), pp. 741 – 744.
135. G. Ambrogio, L. Filice, D. Umbrello (2004), *"Numerical analysis of the fracture surface in thick sheets blanking"*, Proc. of the 7th ESAFORM Conference, 28 – 30 Aprile 2004, Trondheim (Norway), pp. 757 – 760.

fonte: http://burc.regione.campania.it

136. L. Filice, F. Micari, D. Umbrello (2003) *"Preliminary Analysis of the Predictive Capability of a Wear Model in Machining"*, Proceedings of the 6th Esaform Conference on material forming, 28-30 Aprile 2003, Salerno (Italy), pp. 575 – 578.
137. R. Di Lorenzo, L. Filice, D. Umbrello, F. Micari (2002), *"Optimal Design of Tube Hydroforming Processes: A Fuzzy Logic Based Approach"*, 3rd CIRP International Seminar on Intelligent Computation Manufacturing Engineering (ICME), 3-5 Luglio 2002 Ischia (Na), pp. 109 – 114.
138. L. Filice, F. Micari, L. Pagnotta, D. Umbrello (2002), *"Prediction and Measurement of the Pressure Distribution on the Tool in Orthogonal Cutting"*, Proc. of the 5th ESAFORM Conference, 14 – 17 Aprile 2002, Krakow (Poland), pp. 595 – 598.

Memorie in atti di congressi nazionali

139. D. Umbrello, A. Del Prete, R. Franchi, M. Alfano, G. Rotella, L. Filice (2014) "*Analisi dell'integrità superficiale durante i processi per asportazione di truciolo su Waspaloy*" Atti del 3° Congresso Nazionale del Coordinamento della Meccanica Italiana, 30 Giugno-1 Luglio 2014, paper N° 63, Proceedings su CD.
140. F. Gagliardi, D. Umbrello, G. Ambrogio, L. Filice, C. Maletta, A. Gallone (2014) "*Analisi del comportamento di giunti saldati per impiego ferroviario*" Atti del 3° Congresso Nazionale del Coordinamento della Meccanica Italiana, 30 Giugno-1 Luglio 2014, paper N° 66, Proceedings su CD.
141. S. Caruso, D. Umbrello, F. Crea, O.W. Dillon Jr., I.S. Jawahir (2011), "*Experimental analysis of microstructural changes during cryogenic hard turning of AISI 52100 Steel*", Atti dell'VIII Convegno Nazionale INSTM sulla Scienza e Tecnologia dei Materiali (26-29 Giugno 2011, Aci Castello (CT), pp. 17.
142. A. Aloise, G. Rotella, F. Ciuchi, F. Crea, D. Umbrello (2010) "*Impiego di Tecniche Sperimentali per l'Analisi della Formazione di White Layer in seguito al Processo per Asportazione di Truciolo su acciai Induriti*", Atti del 10° Convegno Nazionale AIMAT, 5 – 8 settembre 2010, Capo Vaticano (VV), pp. 13-16.
143. D. Umbrello, F. Crea, F, Ciuchi (2010) "*Analisi Sperimentale dei Meccanismi di Formazione della White Layer durante i Processi per Asportazione di Truciolo su Acciai Induriti*" Atti del 1° Congresso Nazionale del Coordinamento della Meccanica Italiana, 20-22 Giugno, 2010, Palermo, pp. 70-71.
144. D. Umbrello (2009), "*Influence of Material Microstructure Changes on Residual Stresses in Hard Machining – A FE Analysis*", Atti del IX Congresso A.I.TE.M., 7-9 Settembre 2009, Torino (TO), pp. 19-20.
145. D. Umbrello L. Filice, J.C. Outeiro, R. M'Saoubi (2007), "*Modelling of the effect of Tool Wear on Residual Stress during Machining of Hardened Steels*", Atti del VIII Congresso A.I.TE.M., 10-12 Settembre 2007, Montecatini Terme (PT), pp. 131-132.
146. L. Filice, D. Umbrello, (2005) "*Experimental evaluation of relevant variables in machining using split tool*", Atti del VII Congresso A.I.TE.M., 7-9 Settembre 2005, Lecce, pp. 39 – 40.
147. D. Umbrello (2005) "*Prediction of tool wear in machining by means of the finite element method*", Atti del VII Congresso A.I.TE.M., 7-9 Settembre 2005, Lecce, pp. 43 – 44.
148. R. Di Lorenzo, L. Filice, D. Umbrello (2002) "*Computer Simulation of Material Behaviour in Hot Forming Processes by using Artificial Neural Networks*" Atti della Conferenza Annuale della Italian Society for Computer Simulation, 5-6 Dicembre 2002, Brindisi.
149. L. Filice, D. Umbrello (2002), "*Fine Edge Blanking Process: Numerical and Experimental Analysis*", Atti dell'Engin Soft Users' meeting 2002, 3-4 Ottobre 2002, Bergamo, sess. E2/7, num. 102, pp. 435 – 444.
150. F. Pantano, D. Umbrello, L. Filice (2001), "*On the Use of Numerical Simulation in Forming Processes Design*", Atti della Conferenza Annuale della Italian Society for Computer Simulation, 6-7 Dicembre 2001, Napoli, pp. 214 – 219.
151. A. Attanasio, E. Ceretti, L. Filice, D. Umbrello, F. Micari (2001) "*Numerical Modelling of Machining Operations*", Atti del V Congresso A.I.TE.M., 18-20 Settembre 2001, Bari, pp. 31 – 42.

PhD Thesis

152. D. Umbrello (2005), "*Finite element analysis of machining processes: innovative experimental techniques for results assessing"* PhD Thesis in Manufacturing Research Group at The University of Calabria (Rende, CS), Italy, 25th February 2005.

fonte: http://burc.regione.campania.it

International Report

153. D. Umbrello (2003), *"Surface Integrity of Machined Surface During Machining of Hardened Material (AISI 52100)",* technical report achieved in Manufacturing Research Group Library at The Ohio State University (Columbus, Ohio), USA, 2nd September 2003.

Altre Pubblicazioni

154. J.C. Outeiro, D. Umbrello, R. M'Saoubi, A.D. Jayal, I.S. Jawahir (2011), "*Benchmark Results: "Evaluation of Predictive Models" CIRP – CWG on Surface Integrity and Functional Performance of Components*", CIRP WM 2011, Paris (France), January 26th 2011.
155. L. Filice, S. Rizzuti, D. Umbrello, (2008), "*Nuovi trend nella simulazione numerica del taglio*", Workshop Lavorazioni per Asportazione: Modellazione ed Eco-Compatibilità, 19th June 2008, Turin (Italy), Proceedings on CD.
156. L. Filice, D. Umbrello (2007), "*Nuove sfide nella simulazione numerica del processo di taglio*", Workshop AMMA-AITEM "Lavorazioni per asportazione: l'evoluzione continua", Torino, 22 febbraio 2007.
157. L. Filice. D. Umbrello, "*Valutazione dell'usura e delle tensioni residue in processi di taglio mediante l'ausilio di codici agli elementi finiti*", Biennale per la Meccanica e l'Automazione (BIMEC 2005), 5 – 8 Ottobre 2005, Milano, (Oral Presentation).
158. X. Cheng, J. Hua, V. Bedekar, H. Ding, R. Shivpuri, D. Umbrello, T. Watkins, C. R. Hubbard (2004), "*Numerical Investigation of Effect of Hard Turning on Residual Stress Distribution of Shot Peened Surface*", Proc. of the 8th International Conference on Numerical Methods in Industrial Forming Processes (NUMIFORM) 13 – 17 June 2004, Columbus, OH (USA), (Oral Presentation).

fonte: http://burc.regione.campania.it

Plenaries in atti di congressi internazionali

P.1. D. Umbrello (2011), "Contribution in the field of Metal Cutting", 14th ESAFORM Conference, Belfast, (United Kingdom), 27–29 April 2011.

Keynotes in atti di congressi internazionali

K.1. I.S. Jawahir, Z. Pu, S. Yang, G. Rotella, Y. Kaynak, T. L, A. Deshpande, D. Umbrello, O.W. Dillon Jr. (2012), "Cryogenic Processing of Materials for Enhanced Product Life, Performance and Sustainability", 15th International Conference on Advances in Materials and Processing Technologies (AMPT 2012), Wollongong, Australia 23-26 September 2012.

K.2. I.S. Jawahir, O.W. Dillon Jr., D.A. Puleo, D. Umbrello, J.C. Outeiro, S. Yang, Z. Pu (2011), "*Sustainable Manufacturing Processes to Enhance Product Performance and Life in Biomedical Implants*", United Kingdom - Malaysia - Ireland Engineering Science Conference 2011 (UMIES 2011), July 12nd – 14th, 2011, Kuala Lumpur, Malaysia (Proceedings on CD).

K.3 A. Attanasio, D. Umbrello (2009), "Abrasive and Diffusive Tool Wear Simulation" 12th ESAFORM Conference, 27 – 29 April 2009, Twente (The Netherlands), pp. 543 – 546. (International Journal of Material Forming, Vol. 2(1) DOI 10.1007/s12289-009-0475-z, Springer Pub.).

K.4. D. Umbrello, L. Filice, F. Micari, T. Matsumura, T. Shirakashi (2008), "Prediction of Tool Wear Progress in Machining of Carbon Steel using different Tool Wear Mechanisms", 11th ESAFORM Conference, 23 – 25 April 2008, Lyon (France), pp. 571 – 574. (International Journal of Material Forming, Vol. 1(1), DOI 10.1007/s12289-008-0320-9, Springer Pub.).

K.5. D. Umbrello, S. Rizzuti, J. C. Outeiro, R. Shivpuri (2007), "Modeling of the flow stress for AISI H13 Tool Steel during Hard Machining Processes", AIP Conference Proceedings – 10th ESAFORM Conference, 18 – 20 April 2007, Zaragoza (Spain), Vol. 907, pp. 775 – 780.

K.6. F. Micari, L. Filice, D. Umbrello, A. Attanasio (2007), "Prediction of Tool Wear in Machining", Proceedings of the 3rd International Conference on Tribology in Manufacturing Processes (ICTMP 2007), 24-26 September 2007, Yokohama (JAPAN), pp. 249-256.

K.7. L. Filice, F. Micari, S. Rizzuti, D. Umbrello (2006), "*On the correlations between friction model and predicted temperature distribution in orthogonal machining*", Proc. of the 9th ESAFORM Conference, 26 – 28 April 2006, Glasgow, (UK), pp. 599 – 602.

K.8. X. Cheng, J. Hua, D. Umbrello, R. Shivpuri, F. Hashimoto, (2005), *"Numerical investigation of effect of hard turning on residual stress distribution of shot peened surface"*, Proc. of the 8th ESAFORM Conference, 27 – 29 April 2005, Cluj-Napoca, (Romania)**,** pp. 725 – 728.

K.9. L. Filice, D. Umbrello, F. Micari, L. Settineri, (2005), *"On the finite element simulation of thermal phenomena in machining processes"*, Proc. of the 8th ESAFORM Conference, 27 – 29 April 2005, Cluj-Napoca, (Romania), pp. 729 – 732.

Il sottoscritto Domenico UMBRELLO nato il 05/02/1976 a CATANZARO (CZ) e residente a MONTALTO UFFUGO (CS, 87046), in via G. Oberdan 0, località Settimo, condominio Salerni, consapevole della responsabilità penale prevista dall'art. 76 del D.P.R. 445/2000, per le ipotesi di falsità in atti e dichiarazioni mendaci ivi indicate, dichiara, che quanto attestato nel presente curriculum corrisponde a verità.

Data 20/11/2014

(Prof. Domenico Umbrello)

fonte: http://burc.regione.campania.it

Dichiarazione sostitutiva di atto di notorietà ai sensi degli artt. 46 e 47 del DPR 445/2000

Dichiarazione di insussistenza di situazioni ostative e di incompatibilità

Il sottoscritto **Domenico Umbrello** nato a **Catanzaro (CZ)** il **05 Febbraio 1976** e residente in **Montalto Uffugo (CS)**, codice fiscale **MBRDNC76B05C352D** incaricato in via di conferimento quale Esperto Esterno per la valutazione del Progetto di trasferimento tecnologico cooperativi e di prima Industrializzazione per le imprese innovative ad alto potenziale: "**Pink Aluminum Electric Motor: Processo Innovativo di Nastratura in Kapton per piattine in alluminio per Motori Elettrici per la trazione ferroviaria ad alta velocità"**" (Progetto)

presentato da **CTP S.r.l.** (Soggetto Capofila) in partenariato con il **CRIAT (Centro di Ricerca Interuniversitario su Azionamenti Elettrici per la trazione aerea, terrestre e marittima), Università di Napoli Federico II, Scuola Politecnica e delle Scienze di Base** (Organismo di Ricerca co-proponente) e con **Dipartimento di Ingegneria Industriale, Università di Napoli Federico II, Scuola Politecnica e delle Scienze di Base, (DII)** (Organismo di Ricerca co-proponente) a valere sul "***Bando Interventi a favore delle PMI e degli Organismi di Ricerca - Sportello dell'Innovazione D.D. n. 1 del 5/2/2014***"

dichiara

- di non essere stato sottoposto a misure di prevenzione disposte dall'Autorità giudiziaria previste dalla legge 27 dicembre 1956, n. 1423, dalla legge 31 maggio 1965, n. 575 e successive modificazioni, fatti salvi gli effetti della riabilitazione;
- di non versare in stato di interdizione legale o interdizione temporanea dagli uffici direttivi delle persone giuridiche e delle imprese ovvero di interdizione dai pubblici uffici perpetua o di durata superiore a tre anni, salvi gli effetti della riabilitazione;
- di non essere stato condannato, con sentenza irrevocabile, salvi gli effetti della riabilitazione, ovvero con sentenza irrevocabile di applicazione della pena di cui all'articolo 444, comma 2, del codice di procedura penale, salvi gli effetti della riabilitazione:
    1. a pena detentiva per uno dei reati previsti dalle norme che disciplinano l'attività assicurativa, bancaria, finanziaria, nonché dalle norme in materia di strumenti di pagamento:
    2. alla reclusione per un tempo non inferiore a un anno per un delitto contro la pubblica amministrazione, contro l'amministrazione della giustizia, contro la fede pubblica, contro il patrimonio: contro l'ordine pubblico, contro l'economia pubblica, l'industria e il commercio ovvero per un delitto in materia tributaria;
    3. alla reclusione per uno dei delitti previsti nel titolo XI, libro V del codice civile e nel regio decreto 16 marzo 1942, n. 267;
    4. alla reclusione per un tempo non inferiore a due anni per un qualunque altro delitto non colposo.

fonte: http://burc.regione.campania.it

- di non avere ricoperto la carica di presidente, amministratore con delega di poteri, direttore generale, sindaco di società o enti che siano stati assoggettati a procedure di fallimento, concordato preventivo o liquidazione coatta amministrativa, almeno per i tre esercizi precedenti all'adozione dei relativi provvedimenti, fermo restando che l'impedimento ha durata fino a cinque anni successivi all'adozione dei provvedimenti stessi.
- di non trovarsi in alcuna delle seguenti situazioni:
  a) partecipazione diretta o dei suoi familiari, attuale ovvero riferita al triennio precedente, agli organi di amministrazione, di controllo e di direzione generale del Soggetto Capofila ovvero dell'Impresa Co-proponente ovvero dell'Organismo di Ricerca Co-proponente partecipanti al Progetto;
  b) sussistenza, attuale ovvero riferita al triennio precedente, di altre relazioni d'affari, o di impegni a instaurare tali relazioni, con il Soggetto Capofila ovvero l'Impresa Co-proponente ovvero l'Organismo di Ricerca Co-proponente o con società da loro controllate; in particolare, di non avere svolto a favore delle stesse alcuna attività di esecuzione di opere o di fornitura di beni e servizi nel triennio precedente operazione né di essere stato cliente di tale impresa nell'ambito di detto triennio:
  c) ricorrenza di ogni altra situazione diversa da quelle rappresentate alle lettere a) e b), idonea a compromettere o comunque a condizionare l'indipendenza;
  d) assunzione contemporanea dell'incarico di controllo dell'impresa che conferisce l'incarico e della sua controllante;
  e) di impegnarsi a non intrattenere con il Soggetto Capofila ovvero l'Impresa Co-proponente ovvero l'Organismo di Ricerca Co-proponente alcun rapporto negoziale, a titolo oneroso o anche a titolo gratuito, nel triennio successivo ad oggetto lo svolgimento delle attività del Progetto;
- di non versare in generale in alcuna situazione ostativa o di incompatibilità all'incarico in via di conferimento ai sensi di disposizioni di legge, regolamentari o contrattuali ed, in particolare, ai sensi di quanto disposto dall'art. 14 della legge regionale 7 agosto 1996, n. 17, e successive modificazioni ed integrazioni, l'inesistenza delle cause di ineleggibilità e l'inesistenza o la cessazione delle cause di incompatibilità di cui all'art. 4 della L.R. 17/1996 medesima, come integrata dall'art. 44, comma2, della legge regionale 26 luglio 2002, n. 15, e di quanto disposto dall'art. 84 del 163/2006 e ss.mm.ii;
- di impegnarsi a comunicare tempestivamente all'Amministrazione regionale, ai sensi dell'art. 14, comma 2, della legge regionale 17/96 e successive modificazioni ed integrazioni, ogni sopravvenuta causa di incompatibilità che comporti decadenza dall'incarico;
- di autorizzare l'amministrazione regionale nello svolgimento dei controlli sulla veridicità delle autodichiarazioni presentate, effettuati, anche ai sensi dell'art. 71 del DPR 445/2000, ad acquisire le informazioni o la documentazione presso i soggetti privati di cui all'art. 4, comma1, lettere c) ed e), della legge regionale 17/96;
- di aver richiesto, in data **13 Aprile 2015**, l'autorizzazione all'espletamento dell'incarico all'**Università della Calabria**, prevista ai sensi dell'art. 53 del D. Lgs n.165/2001 e s.m.i. di cui alla L. 190/2012;

Il dichiarante

–

fonte: http://burc.regione.campania.it

Non si autorizza il trattamento dei dati personali ai sensi della normativa vigente.

Firma

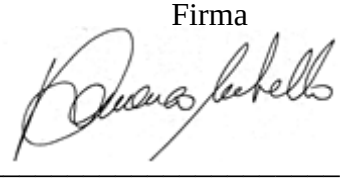

(allegare copia di documento di riconoscimento)

fonte: http://burc.regione.campania.it

REGIONE CAMPANIA

Decreto Dirigenziale n. 39 del 12/02/2016

Dipartimento 54 - Dipartimento Istr., Ric., Lav., Politiche Cult. e Soc.

Direzione Generale 91 - Direzione di Staff Affari Generali e Controllo di Gestione

Oggetto dell'Atto:

INTERVENTI A FAVORE DELLE PMI E DEGLI ORGANISMI DI RICERCA - SPORTELLO DELL'INNOVAZIONE DI CUI AL D.D. N. 1 DEL 5/2/2014 , INTEGRAZIONE AL DECRETO DIRIGENZIALE DIP. 54 DG 91 N. 181 DEL 22/12/2014

IL DIRIGENTE

PREMESSO

- che con DGR 407 del 6 agosto 2012 è stato disposto di approvare la programmazione dell'obiettivo 2.1 del POR FESR 2007 – 2013 per un importo complessivo massimo di euro 150.000.000,00;

- che tra gli interventi approvati con la DGR 407 del 6 agosto 2012 è presente il Bando "Sportello dell'Innovazione" – a valere sul FESR obiettivo operativo 2.1", con un impegno pari ad euro 75.000.000,00

- che con Decreto Dirigenziale DIP. 54 DG 91 n. 1 del 5/2/2014 avente ad oggetto "Approvazione avviso pubblico - Interventi a favore delle PMI e degli Organismi di Ricerca - Sportello dell'Innovazione" è stata disposta l'approvazione e la contestuale emanazione dell'allegato Bando "SPORTELLO DELL'INNOVAZIONE";

- che con Decreto Dirigenziale DIP. 54 DG 91 n. 4 dell'11/02/2014, Decreto Dirigenziale DIP. 54 DG 91 n. 18 del 4 aprile 2014 e Decreto Dirigenziale DIP. 54 DG 91 n. 22 dell' 11 aprile 2014 sono state apportante modifiche ad integrazione al testo dell'Allegato Bando "Sportello dell'Innovazione" di cui al decreto dirigenziale DIP. 54 DG 91 n. 1 del 5 febbraio 2014;

- che con Decreto Dirigenziale Dip. 54 n. 181 del 22 dicembre 2014si è proceduto a nominare il **Prof. Fanelli Corrado** nato a **Roma** il **5 gennaio 1947** quale valutatore esterno, esperto di settore, per le fasi di valutazione ex ante, in itinere ed ex post del Progetto di trasferimento tecnologico cooperativo e di prima industrializzazione per le imprese innovative ad alto potenziale: "**AMBRA - KIT FOR BRUCELLA ABORTUS E B. MELITENSIS NANO – BIOSENSING RAPID DETECTIO** " presentato dal Soggetto Proponente **COSVITEC** in risposta all'Avviso ad evidenza pubblica in precedenza citato.

RILEVATO

- che per mero errore materiale al Decreto Dirigenziale Dip. 54 n. 181 del 22 dicembre 2014non risulta allegato il già acquisto Curriculum Vitae del Prof. Fanelli Corrado nè la già acquisita Dichiarazione di insussistenza di situazioni ostative e di incompatibilità

VISTI

a. la D.G.R. n. 1921 del 9 novembre 2007;
b. la D.G.R. n. 26 dell'11 gennaio 2008;
c. DGR 407 del 6 agosto 2012;
d. Decreto Dirigenziale DIP. 54 DG 91 n. 22 dell' 11 aprile 2014;
e. Decreto Dirigenziale DIP. 54 DG 91 n. 181 del 22 dicembre 2014;

Alla stregua dell'istruttoria compiuta dal Responsabile dell'Obiettivo Operativo, nonché dell'espressa dichiarazione di regolarità resa dal medesimo

DECRETA

- ai fini del soddisfacimento degli Obblighi di pubblicità e trasparenza previsti dal D. Lgs. 33/2013 di procedere alla pubblicazione del Curriculum Vitae del Prof. Fanelli Corrado e della relativa

Dichiarazione di insussistenza di situazioni ostative e di incompatibilità alle realizzazione delle attività di cui al Decreto Dirigenziale Dip. 54 n. 181 del 22 dicembre 2014

- di inviare il presente provvedimento alla D.G. Segreteria Giunta Regionale per gli obblighi di pubblicità sul BURC nonché sul sito istituzionale

Il Responsabile dell'O.O. 2.1
Dott. Giuseppe Russo

CURRICULUM DELL'ATTIVITA' DIDATTICA E SCIENTIFICA

PROFILO

Corrado Fanelli e` nato a Roma il 5 gennaio 1947, si e` laureato in Scienze Biologiche il 18/11/1969 presso l'Universita` di Roma 'La Sapienza'.

Dall'1/11/70 fino al 31/1/1973 ha frequentato l'Istituto Botanico dell'Universita` di Roma 'La Sapienza' ed ha tenuto esercitazioni e lezioni per il corso di Micologia

Il 27/7/1972 ha conseguito il Diploma di Specialista in Microbiologia con voti 70/70 e lode presso l'Universita` di Roma 'La Sapienza'"

Dal 15/2/71 al 14/8/1972 ha usufruito di una borsa di Studio presso il Centro di Sperimentazione Agricola e Forestale (dell'ENCC) di Roma

Dal 15/6/1990 al 19/12/1995 ha fatto parte del Comitato Tecnico-Scientifico del CNR con compiti di consulenza nell'ambito del Progetto "Banca Internazionale di Funghi Saprofiti

Dall'8/7/94 è stato nominato fra i coordinatori generali (insieme al prof. P.Fiordiponti del CNR e il prof.L.Campanella dell'Univ.di Roma "La Sapienza") del l'International Mushroom Network della FAO

Dal 13/3/1998 è stato nominato coordinatore del gruppo di lavoro del "Global Mushroom Network" sotto l'egida della FAO riguardante "Mushroom Biotechnology and Environmental Applications

Dal 29/10/98 è stato nominato(decreti 1922/98) membro della Commissione tecnico -consultiva prevista dalla legge regionale del Lazio(LR 32 del 5/8/98) concernente la "Disciplina della raccolta e della commercializzazione dei funghi epigei spontanei e di altri prodotti del sottobosco

ATTIVITA` DIDATTICA

Dall'1/2/1973 al 30/11/1974 e` stato assistente incaricato presso la Cattedra di Fisiopatologia vegetale dell'Universita` di Napoli(Facolta` di Agraria). E` stato professore incaricato di Micologia presso la stessa Facolta` per gli a.a. 1973/74 e 1974/75

Dall'1/12/1974 al 31/7/1980 e` stato assistente ordinario presso la Cattedra di Micologia dell'Universita` di Roma 'La Sapienza'(Facolta` di Scienze Mat. Fis. e Naturali)

Dall'1/8/1980(giuridicamente) e dall'1/4/1983 (economicamente) e` professore associato di Micologia presso la Facolta` di Scienze Mat.Fis.Naturali dell'Universita` di Roma 'La Sapienza'

Dall'1/8/1986 e` professore associato confermato avendo ricevuto giudizio positivo per l'attivita` didattica e scientifica svolta nel triennio 1983/86
Dall'a.a.1983/84 ha fatto parte delle Commissioni d'esame di Botanica(prof.ri G.D'Amato e A.Bartoli), di Micologia (prof.A.Rambelli), Fisiologia vegetale (prof.F.Cervone), Biochimica vegetale(prof. R.Federico), Biochimica vegetale applicata (prof.ssa G.Puppi) e Patologia vegetale (prof. F.Cervone).

Per gli a.a. 1987/88, 1988/89, 1989/90, 1990/91, 1997/98, 1998/99, 1999/2000 ha ricevuto l'affidamento di Patologia vegetale presso la facolta` di Scienze Mat.Fis. e Naturali.
Per l'a.a. 2000/2001 ha ricevuto l'affidamento di Biotecnologie vegetali (Diploma in Biotecnologie Agro-industriali presso la Sede di Latina).

Dall'a.a. 1975/76 e` stato ed e` componente delle Commissioni di Laurea in Sc.Biologiche.

fonte: http://burc.regione.campania.it

Dal 1988 fa parte dei docenti del Corso di Perfezionamento in tecniche per il controllo, la conservazione e il restauro dei beni culturali presso l'Università di Roma"La Sapienza".

Dal 7/10/1988 al 12/9/95 ha fatto parte del Collegio dei Docenti del Dottorato di Ricerca in 'Biotecnologia dei funghi'(Consorzio Università di Perugia-Università di Roma "La Sapienza").

Dal 13/9/1995 a tutt'oggi fa parte del Collegio dei Docenti del Dottorato di Ricerca in Scienze Botaniche(Università di Roma "La Sapienza"

ELENCO DELLE PUBBLICAZIONI

Si riportano i lavori a stampa su riviste nazionali e internazionali e libri. Le riviste con referee.sono indicate in grassetto e con asterisco(*), quelle pubblicate su libri con (L).

1) **Rambelli A., Freccero V. e Fanelli C. 1972.** Indagini sulla micorrizosfera del Pinus radiata D.Don. Pubblicazioni del Centro di Sperimentazione Agricola e Forestale 11: 271-287.

2*[1]) **Rambelli A., Albonetti S.G., Bartoli A., Freccero V., Fanelli C. e Puppi G. 1972**. A weak fixer of atmospheric nitrogen associated to mycorrhizas of Pinus radiata D.Don. Annali di Botanica 31: 171-173.

3*[2]) Fanelli C. and Albonetti S.G. 1972. Nitrogen fixation linked with mycorrhizas. Annali di Botanica 31: 175-186.

4) **Freccero V. e Fanelli C. 1973**. Isolamento di funghi micorrizogeni del Pinus radiata D.Don . Pubblicazioni del Centro di Sperimentazione Agricola e Forestale 12: 245-256.

5) **Noviello C., Fanelli C. e Cervone F. 1973**. Una grave moria della fragola in Campania. Annali della Facolta` di Agraria di Napoli IV,VII: 313-327.

6) **Fanelli C., Albonetti S.G. e Rambelli A. 1974.** Contributo alla conoscenza di alcune forme micorriziche rinvenute sul Pinus radiata D.Don. Annali della Facolta` di Agraria di Napoli IV, VIII: 3-15.

7) **Freccero V. e Fanelli C**. **1975.** Isolamento di funghi micorrizogeni del Pinus radiata D.Don II. Pubblicazioni del Centro di Sperimentazione Agricola e Forestale. 13: 29-34.

8) (L[1]) **Rambelli A., Puppi G., Bartoli A., Maggi O., Albonetti S.G., Fanelli C., Lunghini D., Massari G. e Riess S. 1978**. Interrelationship between nutrient cycles and microrganisms study methods and state of knowledge. MAB ITALIA Report n.3 pp.1-18.

9*[3]) Fanelli C. and Cervone F. 1977. Polygalacturonase and cellulase production by *Trichoderma koningii and Trichoderma pseudokoningii*. Transactions of British mycological Society 68(2): 291-294.

10*[4]) Fanelli C., Cacace M.G. and Cervone F. 1978. Purification and properties of two polygalacturonases from *Trichoderma koningii*. Journal of General Microbiology 104: 305-309.

11*[5]) Bartoli A., Maggi O., Fanelli C., Puppi G., Albonetti S.G., Massari G. e Rambelli A. 1978. Indagini micologiche preliminari nella Foresta di Tai in Costa d'Avorio. Note su *Aspergillus longovesica* Huangh er Raper. Giornale Botanico Italiano 112(n.3): 197-208.

12)(L[2]) **Fabbri A.A., Fanelli C., Serafini M. and Spano` L. 1979**. Polygalacturonase from culture filtrates of *Aspergillus flavus* Link ex Fr. Atti Accademia Nazionale dei Lincei 67(6): 433-440.

13) **Nazzaro-Porro M., Passi S., Morpurgo G.P., Fanelli C. e Ippolito F. 1979**. Studio "in

fonte: http://burc.regione.campania.it

vitro" delle modalita` di relazione con la tirosinasi di sostanze depigmentanti a struttura fenolica. Bollettino dell'Istituto Dermatologico San Gallicano X: 153-161.

14*[6]) **Fabbri A.A., Fanelli C., Serafini M., Di Maggio D. and Pirazzi R. 1980.** Aflatoxin production on wheat seed stored in air and nitrogen. Transactions of the British mycological Society 74(1): 197-199.

15*[7]) Morpurgo G.P., Nazzaro-Porro M., Passi S. and Fanelli C. 1980. The role of U.V. light in the control of Melanogenesis. Journal of theoretical Biology 83: 247-254.

16*[8]) **Fanelli C., Fabbri A.A. and Passi S. 1980.** Growth requirements and lipid metabolism of *Aspergillus flavus*. Transactions of the British mycological Society 75(3): 371-375.

17) (L[3])**Fabbri A.A., Fanelli C. and Serafini M. 1980.** Aflatoxin production on cereals, oil seeds and some organic fractions extracted from sunflower. Rendiconti Accademia Nazionale delle Scienze detta dei XL 98(IV), fasc.15: 219-228.

18)(L[4]) **Fanelli C., Fabbri A.A. and Serafini M. 1980**. Lipid composition and aflatoxin production of mycelium and conidia of Aspergillus flavus Link. Rendiconti Accademia Nazionale delle Scienze detta dei XL 98(IV), fasc.16: 229-236.

19)(L5) **Serafini M., Fabbri A.A., Shejbal J., Fanelli C., Di Maggio D. and Rambelli A. 1980**. Influence on nitrogen on the growth of some storage fungi on moist wheat. In "Controlled Atmosphere Stored of Grains" Elsevier Sc.Publ. Comp. 157-171.

20*[9]) **Fanelli C., Fabbri A.A. and Passi S. 1981**. Aflatoxin production by Aspergillus flavus Link. during incubation with lipid sources in culture media. Transactions of the British
mycological Society 77(2): 416-419.

21) **Noviello C., Cristinzio G., Fanelli C. e Tripodi G. 1981**. Prime osservazioni ultrastrutturali sul processo di germinazione indiretta degli sporangi di Phytophthora cactorum. Annali Facolta` di Agraria di Napoli Serie IV,Vol.XV (II semestre): 111- 122.

22)(L[6]) **Fanelli C., Fabbri A.A., Serafini M. e Finotti E. 1981**. Fattori connessi con la sintesi di aflatossine "in vitro" e "in vivo". Da ' La Contaminazione da micotossine di alimenti, mangimi e foraggi' A.I.A.C. and S.I.M.A. ed. pp.113-120.

23*[10]) Fanelli C., Fabbri A.A., Finotti E., Panfili F. and Passi S.1983. Cerulenin and tetrahydrocerulenin: stimulating factors of aflatoxin biosynthesis. Transactions of the British mycological Society 81(2): 201-204.

24*[11]) Fanelli C., Fabbri A.A., Finotti E. and Passi S. 1983. Stimulation of aflatoxin biosynthesis by lipophilic epoxides. Journal of General Microbiology 129: 1752-1755.

25*[12]) Fabbri A.A., Fanelli C., Panfili G., Passi S. and Fasella P.1983. Lipoperoxidation and aflatoxin biosynthesis by *Aspergillus parasiticus* **and *A.flavus.* Journal of General Microbiology 129:3447-3452.**

26*[13]) Orlando Ramunno A., Ade P., Di Maggio D., Fanelli C. and Vittozzi L. 1983. The purification of a novel amylase from *Bacillus subtilis* **and its inhibition by wheat proteins. Biochemical Journal 219:561-564.**

27*[14]) Rossi L., Fano E.A., Basset A., Fanelli C. and Fabbri A.A. 1983. An experimental study of a microfungal community on a plant detritus in a mediterranean woodland stream. Mycologia 75(5):887-896.

28*[15]) Fanelli C., Fabbri A.A., Finotti E., Fasella P. and Passi S.1984. Free radicals and aflatoxin biosynthesis. Experientia 40:191-193.

29*[16]) Passi S., Nazzaro-Porro M., Fanelli C., Fabbri A.A. and Fasella P. 1984. Role of lipoperoxidation in aflatoxin biosynthesis. Applied Microbiology and Biotechnology 19:186-190.

fonte: http://burc.regione.campania.it

30*[17]) **Fabbri A.A., Panfili G., Fanelli C. and Visconti A. 1984**. Effect of T-2 toxin on aflatoxin production. Transaction of the British mycological Society 83(1):150-152.

31*[18]) **Passi S., Fanelli C., Fabbri A.A., Finotti E., Panfili G. and Nazzaro-Porro M. 1985.** Effect of halomethanes on aflatoxin induction in cultures of *Aspergillus parasiticus*. Journal of General Microbiology 131:687-691.

32*[19]) **Fanelli C., Fabbri A.A., Pieretti S., Panfili G., and Passi S. 1985**. Effect of organic solvents on aflatoxin production in cultures of *Aspergillus parasiticus*. Transactions of the British mycological Society 84(4):561-593.

33) **Fanelli C., Fabbri A.A. e Passi S. 1985.** Metabolismo secondario in relazione alla produzione di micotossine. Micologia Italiana XIV(3):63-71.

34*[20]) **Fanelli C., Fabbri A.A., Pieretti S., Finotti E. and Passi S. 1985**. Effect of different antioxidants and free radical scavengers on aflatoxin production. Mycotoxin Research 1:65-69.

35*[21])**Fanelli C., Fabbri A.A., Boniforti L. and Passi S. 1986.** Inhibition of CCl4-stimulated aflatoxin production of *Aspergillus parasiticus* by mercaptoethylamine and mercaptoethyldimethylamine. Periodicum Biologorum 88(n.3):277-285.

36*[22]) **Passi S., Nazzaro-Porro M., Picardo M., Finotti E.,Fabbri A.A. and Fanelli C.** 1986. Microsomal and mitochondrial involvement in production of Aflatoxins induced by carbon tetrachloride and hydroperoxide in cultures of Aspergillus parasiticus. Transaction of the British mycological Society 87(3):451-456.

37)(L[7]) **Fanelli C., Fabbri A.A., Panfili G. and Passi S. 1986**. Factors related to aflatoxin biosynthesis. In "Proceedings 4th International Working Conference on Stored-Product Protection" Donahaye E. and Navarro S. eds. pp.93-110.

38)(L[8]) **Passi S., De Luca C., Picardo M., Finotti E., Fabbri A.A., Panfili G. and Fanelli C. 1986.** Effect of antioxidants and free radical scavengers on aflatoxin production "in vivo". In "Proceedings $th International Working Conference on Stored-Product Protection" Donahaye E. and Navarro S, eds. pp.111-126.

39)(L[9]) **Fanelli C., Fabbri A.A., De Luca C., Passi M. and Passi S. 1987.** Different effect of some antioxidants on the production of aflatoxins on starchy and oily seeds. In "Nutritional and Toxicological aspects of food processing" Walker R. and Quattrucci E. eds. Taylor & Francis Public. pp.61-71.

40)(L[10])**Fanelli C., Fabbri A.A., Castoria R. e Staibano M. 1988**. Fattori implicati nella biosintesi delle micotossine nei cereali. In "La Contaminazione dei cereali:realta` a confronto'. Ed.Disinfestazione pp.40-50.

41*[23]) **Fanelli C., Fabbri A.A., Panfili G., Castoria R., De Luca C. and Passi S. 1989.** Aflatoxin congeners biosynthesis induced by lipoperoxidation. Experimental Mycology 13:61-68.

42*[24]) **De Luca C., Picardo M., Castoria R., Fabbri A.A., Fanelli C. and Passi S. 1989.** Surface lipids of seeds support both *Aspergillus parasiticus* growth and aflatoxin production.Toxicology Reviews 8(1&2): 339-348.

43*[25]) **Castoria R., De Luca C., Fabbri A.A., Passi S. and Fanelli C. 1989**. By-products of lipoperoxidation and aflatoxin production.Toxicology Reviews 8(1&2):349-360.

44*[26]) **Fanelli C. and Fabbri A.A. 1989**. Relationship between lipids and aflatoxin biosynthesis. Mycopathologia 107:115-120.

45*[27]) **Scalzo M., Biava M., Cerreto F., Porretta G.C., Mercantini R. and Fanelli C. 1989.** Synthesis and antimycotic activity of new (1H-1,2,4-triazol-1-yl-methyl)benzeneamine derivatives .European Journal Med.Chem. 24:537-540.

46)(L[11])**Fanelli C. 1989**. Application of inhibitory substances on the aflatoxin in foods

fonte: http://burc.regione.campania.it

and feeds. In "First Programme of Science and Technology for Development' CEE ed. 698-700.

47)(L[12])**Fanelli C., Fabbri A.A., De Luca C., Passi S. 1989.** Effect of surface lipids composition both on fungal growth and aflatoxin production. Proceeding of National Seminar on Advances in Seed Science and technology. Univ.of Mysore ed. pp.336-341.

48)(L[13])**Fanelli C., Fabbri A.A., Castoria R., De Luca C., Scala A. and Passi. 1989**. Relationship between lipid metabolism and the hypersensitive response in potato tubers after *Phytophthora infestans* infection. In " Phytotoxins and Plant Pathogenesis" Graniti A. et al. eds. NATO ASI series vol.27:445-447.

49)(L[14])**Fanelli C., Fabbri A.A., Castoria R., Panfili G. and De Luca C. 1990**. Effect of different by-products of lipoperoxidation on the aflatoxin biosynthesis. In "Proceedings 5th International Working Conference on Stored Product Protection . Fleurat-Lessard et al. eds. Vol.I:303-309.

50)(L[15])**Lacey J., Paster N., Fanelli C., Kennedy R., Shetty S. and Mora M. 1990**. Integrated strategies for the control of moulding in grain. In " Proceedings 5th International Working Conference on Stored Product Protection. Fluerat-Lessard et al. eds. Vol.I:355-364.

51*[28]) **Reddy M.J., Shekara Shetty H., Fanelli C. and Lacey J. 1991**.Effect of antioxidants and propionic acid on lipid peroxidation and moulding in stored Sorghum(*Sorghum bicolor(*L.) Moench) and rice (*Oryza sativa* L.) Annali di Botanica IL:5-11.

52) **Fanelli C., Fabbri A.A. and Passi S. 1991**. Inhibition of carcinogenesis: effect of butylated hydroxytoluene and butylated hydroxyanisole pretreatment on the excretion of labelled aflatoxins. Tribuna Biologica e Medica 2(3):8-13.

53*[29]) **Castoria R., Altamura M.M., Fabbri A.A., Tomassi M. and Fanelli C. 1991**. Separate induction of browning and phytoalexin accumulation in potato tubers treated with a fungal elicitor. Giornale Botanico Italiano 125:996-997.

54*[30]) **Reddy M.J., Shekara Shetty H., Fanelli C. and Lacey J. 1991**.Lipid peroxidation of stored groundnut kernels in relation to water activity and storage temperature. Arachis Newletters(IAN):11:33-34.

55*[31]) **Panfili G., Fabbri A.A., Fanelli C. and Quattrucci E. 1992.** Effect of some food preservatives on aflatoxin production. Food Additives and Contaminants 9(5):417-425.

56*[32]) **Paster N., Menasherov M., Lacey J. and Fanelli C. 1992.** Integrating methods to enhance inhibition of storage fungi and to prevent moulding of damp maize grain. Postharvest Biology and Technology 2:162-170.

57*[33])**Castoria R., Fanelli C., Fabbri A.A. and Passi S. 1992.** Metabolism of arachidonic acid involved in its eliciting activity in potato tubers. Physiological and Molecular Plant Pathology 41:127-137.

58*[34]**) Fanelli C., Castoria R., Fabbri A.A. and Passi S. 1992**. Novel study on the elicitation of hypersensitive response by polyunsaturated fatty acids in potato tuber. Natural Toxins 1:136-146.

59)(L[16]) **Fanelli C. 1992**. Fungi in biotechnology. F.A.O. Reur Series n.24:101-111.

60)(L[17]) **Melis P., Pilo A., Grappelli A., Fanelli C. e Campanella L 1992.** Studio dell'azione chelante di alcuni ceppi batterici e fungini e della loro influenza sulla dinamica dei metalli del suolo. In "Ecologia Atti Congresso S.It.E/ATTI 15" pp.557-664

61*[35]) **Reddy M.J., Shekara Shetty H., Fanelli C. and Lacey J. 1992**. Role of seed lipids in *Aspergillus parasiticus* growth and aflatoxin production. Journ. Sci.Food Agric. 59:177-181.

62) **Finotti E., Fabbri Anna Adele, Panfili G. e Fanelli Corrado 1992.**Effetto di

fonte: http://burc.regione.campania.it

differenti composti fungistatici nella produzione di aflatossine. Micologia Italiana XXI(n.1)21-26.

63)(L[18])**Lacey J., Paster N., Fanelli C., Kennedy R., Shetty H.S. and Mora M. 1993**.Integrated strategies for the control of moulding in grain. In "Occurrence and Significance of Mycotoxins" Ed.Scudamore K. Maff Publ. pp.270-274.

64) (L[19]) **Fanelli C., Fabbri A.A., Castoria R., de Luca C. and Passi S. 1993**. Lack of a positive correlation between aflatoxin production and mould growth as measured by ergosterol content in seeds infected with *Aspergillus parasiticus*. In "Occurrence and Significance of Mycotoxins" ed .Scudamore K. Maff Publ. pp.314-316.

65) **Fanelli C. 1993**. Accumulo di metalli pesanti da perte dei funghi. Annali Facoltà di Agraria di Sassari 35(2):387-392

66) **Corazza L., Fanelli C., Galli M., Imbroglini G. e Luongo L. 1993.** Dati preliminari sull'accumulo di rame e cadmio da parte di *Fusarium culmorum* e *Mortierella* sp. Annali Facoltà di Agraria dell'Università di Sassari 35(2):399-404.

67*[36]) **Passi S., De Luca C., Fabbri A.A. and Fanelli C. 1994.** Possible role of ergosterol oxidation in aflatoxin production by *Aspergillus parasiticus*. Mycological Research 98(3):363-368.

68*[37]) **Altamura M.M. , Castoria R., Fabbri A.A., Tomassi M. and Fanelli C. 1994**. Cytological events induced by arachidonic acid in potato tubers. New Phytologist 128:57-62.

69*[38]) **Fabbri A.A., Brasini S.,Ricelli A.,Cavacini P., Fumanti B. and C.Fanelli C.1994** Different effects of ultraviolet radiations of some microalgae isolated from Antarctica. Annali di Botanica LII:45-49.

70*[39]) **Castoria R., Altamura M., Fabbri A.A., Tomassi M. and Fanelli C. 1995.** Interelationships between browning and phytoalexin accumulation elicited by arachidonic acid. Journal of Plant Physiology 145:209-214.

71*[40]) **Fanelli C., Fabbri A.A., Brasini S., De Luca C. and Passi S. 1995**. Effect of different inhibitors of sterol biosynthesis on both fungal growth and aflatoxin production . Natural Toxins 3:109-113.

72*[41]) **De Luca C., Passi S., Fabbri A.A. and Fanelli C. 1995.** Ergosterol oxidation may be considered a signal for fungal growth and aflatoxin production in *Aspergillus parasiticus.* Food Additives and Contaminants 12(3):445-450.

73*[42]) **Castoria R., Fanelli C., Zoina A. and Scala F. 1995.** Analysis of fatty acids in lipids of *Verticillium dahliae* and induction of lubimin accumulation in eggplant. Plant Pathology 44:791-795.

74) (L[20])**Fabbri A.A., Ricelli A., Brasini S. and Fanelli C. 1996**. Effect of antifungal compounds on both fungal growth and aflatoxin biosynthesis by *Aspergillus parasiticus* . In "Modern Fungicides and Antifungal Compounds" Intercept Publ. pp. 187-192.

75)(L[21]) **Ricelli A. Fabbri A.A., Fumanti B., Cavacini P. and Fanelli C. 1996**. Analyses of effects of ultraviolet radiation on fatty acids and a -tocopherol composition of some microalgae isolated from Antarctica. In"Antarctic Biology" Di Prisco G.et al. ed. pp.239-247.

76) **Fanelli C. 1996.** Metodi biochimici per la caratterizzazione dei funghi. Bollettino Associazione Micologica ed Ecol.Romana 38-39:16-22

77*[43]) **Fabbri A.A., Ricelli A., Brasini S. and Fanelli C. 1997**. Effect of different Antifungals on the control of paper biodeterioration caused by fungi. International Biodeterioration & Biodegradation 39 (1):61-65.

78)(L[22]) **Fanelli C., Fabbri A.A., Lunghini D., Urbanelli S., De Vito E., Pizzoferrato L.,**

fonte: http://burc.regione.campania.it

Manzi P., Paci M., Rapanà P. e Tomati. 1997. Aspetti tassonomici e nutrizionali di specie del genere *Pleurotus*. In "Biodiversità - Tecnologie-Qualità" Laruffa Ed.: 223-228.

79*[44]) **Rossi R., Bellina F., Ciucci D., Carpita A. and Fanelli C. 1998**. A new synthesis of fungicidal methyl(E)-3-methoxypropeonates. Tetrahedron 54:7595-7614.

80)(L[23]) **Rossi R., Carpita A., Bellina F., Fabbri A.A., Monti S. and Fanelli C. 1998**. Effect of synthetic analogues of strobilurin A on the growth of fungi which damage papery materials. In "New Fungicides" Intercept Publ. Lyr H.ed. 77-84.

81*[45]) **Capitani D., Emanuele M.C., Segre A.L., Fanelli C., Fabbri A.A., Attanasio D., Focher B., Capretti G.1998:** Early detection of enzymatic attack on paper ny NMR relaxometry, EPR Spectroscopy and X-Ray power spectra. Nordich Pulp and Paper Research Journal 13(2):95-100.

82)(L[24])**Fanelli C., Fabbri a.A., de Vito E. and Urbanelli S. 1998**. Mushroom biodiversity: a resource to be preserved . In "First International Meeting on Conservation and Utilization of Genetic Resourches of Mushrooms for Food and Agricolture" .Labarere J. And Menini U. eds. pp..91-96

83)(L[25])**Urbanelli S., De Vito E., Fabbri A.A., and Fanelli C. 1998**. Molecular genetics in fungal evolutionary and taxonomic studies. In "First International Meeting on Conservation and Utilization of Genetic Resourches of Mushrooms for Food and Agriculture" Labarere J and Menini U.. eds. pp.65-70.

84)(L[26]) **Fanelli C., Fabbri A.A., Urbanelli S. 1998.** I rischi biologici provocati dalla viabilità forestale. In "Viabilità forestale : Aspetti Ambientali, Legislativi e Tecnico - Economici(in press)

85)(L[27]) **Fanelli C., Fabbri A.A., Ricelli A., Carpita A. and Rossi R. 1998.** Effect of new synthetic antifungal compounds on the growth of fungi which are responsible for paper deterioration. In "Metodi Chimici , Fisici e Biologici per la salvaguardia dei beni culturali(in press)

86*[46]) **Ricelli A., Fabbri A.A. Fanelli C., Menicagli R., Samaritani S., Pini D., Rapaccini S.M. and Salvadori P. 1999**. Fungal growth on samples of paper:inhibition by new antifungals. Restaurator 20(2) :97-107

87*[47]) **Fabbri A.A., Fanelli C., Reverberi M., Ricelli A., Camera E., Urbanelli S., Rossini A., Picardo M., Altamura M.M. 2000.** Early physiological and cytological events induced by wounding in potato tuber. Journ. Exp. Botany 51: 1267-1275

88*[48]) Fanelli C., Tasca V., Ricelli A., Reverberi M., Zjalic S., Finotti E. and Fabbri A.A. 2000. Inhibiting effect of medicinal mushroom *Lentinus edodes* (Berk.) Sing.(Agaricomicetidae)on aflatoxin production by *Aspergillus parasiticus* Speare. Intern. Journal Medicinal Mushroom 2: 229-236

In sintesi
88 pubblicazioni di cui 48 su riviste internazionali con referee , 27 su libri e/o atti di congressi nazionali e internazionali e 13 su altre riviste nazionali.

CONGRESSI CON PUBBLICAZIONE DEGLI ATTI

1a**) Fanelli C. Cacace M. and Cervone F.1977.** Polygalacturonase from Trichoderma koningii . Abst.187
Second International Mycological Congress. University of South Florida, Tampa (USA) 27/8-3/9 1977

1b**) Rossi L., Fano A. and Fanelli C. 1977.** Hyphomycetes and trophic niche of two species of the genus Asellus: A.acquaticus(L.) and A.coxalis Dolf.(Crust.Isop.) Abst.578
Second International Mycological Congress. University of South Florida, Tampa(USA) 27/8-3/9 1977

fonte: http://burc.regione.campania.it

2**) Passi S., Nazzaro-Porro M., Morpurgo G.P. and Fanelli C. 1978.** Depigmenting agents: studies in vitro.
First European Workshop on Melanin Pigmentation. Lyon(France) 23-24/11/1978

3**) Rossi L., Fano E.A. and Fanelli C. 1978.** Trophic dynamics in a freshwater environment.
2nd International Congress of Ecology. Jerusalem 10-16/9/1978

4a**) Nazzaro-Porro M., Passi S., Morpurgo G.P., Fanelli C. and Fasella P. 1979.** Interaction between tyrosinase and phenolic substances as therapeutic agents or as preservatives in food and drug preparations.
Second European Workshop on Melanin Pigmentation. London(U.K.) 21-22/11/1979 Session 2

4b**) Passi S., Nazzaro-Porro M., Fanelli C. and Morpurgo G.P. 1979.** High performance liquid chromatography: A new method for tyrosinase purification and the study of its activity on substrate.
Second European Workshop on Melanin Pigmentation. London(U.K.) 21-22/11/1979 Session 2

5**) Vittozzi L., Di Maggio D., Fanelli C., Ade P. and Ramunno Orlando A. 1979.**
Purificazione e caratterizzazione preliminare di un'amilasi batterica inibita da proteine di cariosside di frumento.
5 Congresso Nazionale della Societa` di Biofisica e di Biologia Molecolare (XVII Convegno Nazionale) Gubbio 24-26/9/1979

6**) Serafini M., Fabbri A.A.,Shejbal D., Fanelli C., Di Maggio D. and Rambelli A. 1980.** Influence of nitrogen on the growth of storage fungi on moist wheat.
International Symposium on Controlled Atmosphere Storage of Grains. Castelgandolfo 12-15/5/1980 Abst.19.

7**) Fabbri A.A., Serafini M. and Fanelli C. 1980.**Aflatoxin production on sunflower seeds and wheat flour: role of lipid fractions.
8th Congress of European Mycologist. Bologna 23-29/9/1981(Relatore)

8**) Fanelli C., Fabbri A.A., Finotti E., Bellincampi D., Gualandi G. and Passi S. 1982.**Induction of the biosynthesis of aflatoxins in Aspergillus parasiticus by Cerulenin.
V International IUPAC Symposium on Mycotoxins and Phycotoxins. Vienna(Austria), Technical University 1-3/9/1982.(Speaker)

9**) Fanelli C., Fabbri A.A., Finotti E., Passi S. and Fasella P.1983.**Stimulation of aflatoxin biosynthesis by lipoperoxides. Abst.30
International Mycotoxin Conference I. Cairo(Egitto) 19-24/3/83.

10**) Fanelli C., Fabbri A.A., Passi S. and Fasella P. 1983.**Control mechanisms of aflatoxin production. Abst.P9
International Mycotoxin Symposium, University of Sydney 12-15/8/1983.

11a**) FabbriA.A., Finotti E., Pieretti S., Fanelli C., Panfili G.and Passi S. 1984.**
Effetto di differenti alogenometani sulla produzione di aflatossine in colture di Aspergillus parasiticus Speare.
Giornale Botanico Italiano 118(suppl.2):22-24
80 Congresso Sociale della Societa` Botanica Italiana, Catania 6-10/11/1984

11b**) Fanelli C., Fabbri A.A., Pieretti S., Finotti E. e Panfili G. 1984.**Effetto di differenti trattamenti detossificanti i semi du girasole(Helianthuus annuus L. cv.Uniflor 70) sulla produzione di aflatossine.
Giornale Botanico Italiano 118(suppl.2):131-132.

12a**) Fanelli C., Fabbri A.A., Pieretti S., Finotti E. and Passi S. 1985.**Effect of different antioxidants and free radical scavengers on aflatoxin production. Abst.P2
6th International Symposium on Mycotoxins and Phycotoxins . CSIR Conference Centre Pretoria(South Africa) 22-25/7/1985(Speaker)

12b**) Passi S., Nazzaro-Porro M., Finotti E., Panfili G., Fabbri A.A. and Fanelli C. 1985.**Microsomal and mitochondrial involvement in the production of aflatoxins induced by carbon tetrachloride in cultures of Aspergillus parasiticus . Abst.P3

fonte: http://burc.regione.campania.it

6th International Symposium on Mycotoxins and Phycotoxins(IUPAC), CSIR Conference Centre Pretoria(South Africa) 22-25/7/1985.

13**) Fabbri A.A., Passi S. and Fanelli C. 1985.**Different effects of carbon tetrachloride and hydroperoxides in microsomes and mitochondria of Aspergillus parasiticus .
Giornale Botanico Italiano 119, n.1-2(suppl.1):49-50.
25 Congresso Sociale Societa` di Fisiologia vegetale. S.Margherita ligure 18-20/9/1985

14**) Fabbri A.A., Fanelli C. and Passi S. 1985.**Different effects of some antioxidants on aflatoxin production by Aspergillus parasiticus .
Giornale Botanico Italiano 119, n.1-2(suppl.2):53-54.

15**) Fanelli C., Fabbri A.A. and Passi S. 1986.**Role of lipoperoxidation in the biosynthesis of aflatoxins and their congeners. Abst.M5-3 pp.154(Speaker)
MICROBE 86, XIV International Congress of Microbiology, Manchester(U.K.) 7-13/9/1986

16a**) Fanelli C., Fabbri A.A., Panfili G. and Passi S. 1986.**Factors related to aflatoxin biosynthesis.
Phytoparasitica 14(4):335(abst.)
4th International Working Conference on Stored-Product Protection,Tel-Aviv, Israel 21-26/9/1986(Speaker and Convener)

16b**) Passi S., De Luca C., Picardo M., Finotti E., Fabbri A.A. and Fanelli C. 1986.**Effect of antioxidants and free radical scavengers on aflatoxin production "in vivo".
Phytoparasitica 14(4):336(abst.)
4th International Working Conference on Stored-Product Protection, Tel-Aviv, Israel 21-26/9/1986(Speaker)

17**) Fabbri A.A., Panfili G. and Fanelli C. 1986.**Role of lipoperoxidation in the biosynthesis of some congeners of aflatoxins.
Giornale Botanico Italiano 120(n.1-2)(supp.2):126
82 Congresso Sociale della Societa` Botanica Italiana , Roma 1-3/10/1986

18**) Fanelli C., Fabbri A.A. and Panfili G. 1986.**Biosynthesis of aflatoxins and their congeners in foods.
International Meetings on Foods Safety and Health Protection , Roma(C.N.R.) 27-29/10/86 Session 1 (Natural Toxicants in Foods).(Speaker)

19**) Passi S., Fabbri A.A. and Fanelli C. 1986.**Danno epatocitario da aflatossine.
Gastroenterology Workshop 86, Universita` Cattolica A.Gemelli Roma 22-24/10/86

20**) Fanelli C., Fabbri A.A. and Passi S. 1987.**Different effect of some antioxidants on the production of aflatoxins on starchy and oily seeds. Abst.39
International Symposium on Nutritional and Toxicological Aspects of food processes. Istituto Superiore di Sanita` 14-16/4/1987(Speaker)

21**) Passi S., Picardo M., De Luca C., Finotti E., Fabbri A.A., Staibano M. and Fanelli C. 1987.**Different effects of some antioxidants on the production of aflatoxins in starchy and oily seeds.
1987 BCPC MONO.37 Stored Products Pest Control p.261
International Symposium of the British Crop Protection Council,Reading 25-27/3/1987

22a**) Fanelli C., Fabbri A.A., Panfili G. and Passi S. 1987.**Secondary metabolism related to the biosynthesis of aflatoxins and their congeners "in vitro"
XIV International Botanical Congress, Berlin(West), Germany 24/7-1/8 1987 Symposium 3-29:174 (Speaker)

22b) **Passi S., Picardo M., De Luca C., Finotti E., Fabbri A.A. and Fanelli C. 1987.**Effect of some antioxidants on the production of aflatoxins and their congeners "in vivo" Abst.13 XIV International Botanical Congress, Berlin, Germany

23**) De Luca C., Picardo M., Finotti E., Passi S. and Fanelli C. 1988.**Role of superficial lipids of oily seeds on fungal growth and aflatoxin production.
Giornale Botanico Italiano 122, suppl.1:154

fonte: http://burc.regione.campania.it

83 Congresso Sociale della Societa` Botanica Italiana, Firenze 8-12/1/1988

24**) Fanelli C., Fabbri A.A., Castoria R., De Luca C. and Passi S. 1988.**Ruolo della composizione lipidica superficiale di differenti semi sulla crescita di Aspergillus flavuse sulla produzione di aflatossine. Sessione di Micologia. Abst.102-103.
XXII Congresso Nazionale della Societa` Italiana di Microbiologia 1-4/5/1988 Salsomaggiore Terme(Parma)

25**) Fanelli C., Fabbri A.A., Castoria R., De Luca C. and Passi S. 1988.**Importance of superficial lipids of oily and and starchy seeds on fungal growth and aflatoxin production.
Proceedings Japanese Association of Mycotoxicology ,Special Issue n.1:33-34
IUPAC and Internation Congress of Plant Pathology(ICPP), Session on Mycotoxins and Phycotoxins, Tokyo 20-27/8/1988

26**) Castoria R.,De Luca C., Fabbri A.A., Passi S. and Fanelli C. 1989.**
By-products of lipoperoxidation and aflatoxin biosynthesis.Abst.7
International Symposium on Agricultural and Biological Symposium on Agricultural and Biological Aspects on Aflatoxins and Related Health Hazards, New Dehli (India) 22-25/3/1989

27**) Fanelli C., Fabbri A.A., De Luca C. and Passi S. 1989.**Effect of surface lipids composition both on fungal growth and aflatoxin production. Abst.55
National Seminar on Advances in Seed Science and Technology, Mysore University, Mysore(India) 14-16/12/1989(Speaker)

28**) Castoria R., Fabbri A.A., De Luca C., Passi S. and Fanelli C. 1990.**Are browning and phytoalexins accumulation independent phenomena of hypersensitive response in potato tubers ?
7th Congress of FESPP, University of Umea (Svezia), 5-8/8/1990;
Physiol.Plantarum 79(2):579(abst.)

29a**) Castoria R., Fabbri A.A., Fanelli C., De Luca C. and Passi S. 1990.**Molecular basis of phytoalexins induction by polyunsaturated fatty acids in tuber slices of Solanum tuberosum after Phytophthora infestans infection. Abst.IIF-271/4 pp.271
4th International Mycological Congress, Regensburg(F.R.G) 28/8/-3/9 1990 IMC4 Section F: Pathology, abst.IIF-271/4

29b**) Castoria R. Fabbri A.A., Fanelli C., De Luca C. and Passi S. 1990.**Are browning and oxyradical generation involved in the phytoalexins accumulation elicited on potato tuber slices after Phytophthora infestans infections ?
4th International Mycological Congress, Regensburg(F.R.G) 28/8/-3/9 1990 IMC4 Section F: Pathology, abst.IIF-271/3

29c**) Fanelli C., Fabbri A.A., Castoria R., Panfili G. and De Luca C. 1990.**Role of lipids in the induction of biosynthesis of harmfull secondary metabolites: effect of by-products of lipoperoxidation on the aflatoxin biosynthesis.
4th International Mycological Congress, Regensburg(F.R.G) 28/8/-3/9 1990 IMC4 Section E: Biotechnology and Applied Mycology,abst.IIE-229/2(Speaker)

30**) Fanelli C., Fabbri A.A., Castoria R. and Passi S. 1990.**Relationship between lipid metabolism and phytoalexin production in potato tubers after Phytophthora infestans infection. Abst.20
Congresso sugli Aspetti Chimici e Fisiologici delle fitotossine, Viterbo 13-14/9/1990(Speaker)

31a**) Passi S., De Luca C., Castoria R., Fanelli C., Napolitano A. e Prota G. 1990.**Induzione della biosintesi di fitoalessine e di polimeri melanoidi nelle patate da parte di acidi grassi poliinsaturi.Abst. 286-288.
1 Congresso Nazionale di Chimica degli alimenti, Messina 9-13/10/1990

31b**) Passi S., De Luca C., Fanelli C., Costantini M., d'Ischia e Prota G. 1990** Lipidi di superficie dei semi alimentano sia la crescita di Aspergillus parasiticus che la crescita di aflatossine.
1 Congresso Nazionale di Chimica degli alimenti, Messina 9-13/10/1990

32a**) Fanelli C., Castoria R., Fabbri A.A., De Luca C. and Passi S. 1990.**Are browning and oxyradical

fonte: http://burc.regione.campania.it

generation involved in the phytoalexin accumulation elicited on potato tuber slices ?
Giornale Botanico Italiano 124(4):113-114
XXX Congresso Societa` Italiana di Fisiologia vegetale, Stresa 15-18/10/90

32b**) Castoria R., Fabbri A.A., De Luca C., Passi S. and Fanelli C. 1990.**Effect of "in vitro" inhibitors of 5-lipoxigenase on the elicitation of hypersensitive response by arachidonic acid in potato tuber.
Giornale Botanico Italiano 124(4):109-110
XXX Congresso Societa` Italiana di Fisiologia vegetale, Stresa 15-18/10/1990

32c) **Castoria R., Fabbri A.A., Fanelli C., De Luca C. and Passi S. 1990.**Molecular basis of phytoalexins induction by polyunsaturated fatty acids in tuber slices of Solanum tuberosum .
Giornale Botanico Italiano 124(4):111-112
XXX Congresso Societa` Italiana di Fisiologia vegetale, Stresa 15-18/10/1990

33a**) Castoria R., Altamura M.M., Fabbri A.A., Tomassi M. and Fanelli C. 1991.**Hypersensitive response in potato: role of arachidonic acid in Phytoalexins, browning and necrosis induction.
Giornale Botanico Italiano 125(4):564-565
XXXI Congresso Societa` Italiana di Fisiologia vegetale, Perugia 15-18/10/1991

33b**) Fanelli C., Fabbri A.A., Castoria R., De Luca C. and Passi S. 1991.**Ergosterol and Stimulation of secondary metabolites biosynthesis in fungi.
Giornale Botanico Italiano 125(4):570-571
XXXI Congresso Societa` Italiana di Fisiologia vegetale, Perugia 15-18/10/1991

34**) Paster N., Fanelli C., Kennedy R., Lacey J., Mora M. and Shekara Shetty H. 1991.**Integrated storage strategies for the prevention of moulding in maize grain.
IInd Israeli-Italian Phytopathological Symposium, Belgirate 14-17/7/91

35**) Fanelli C., Altamura M.M., Castoria R., Fabbri A.A. and Tomassi M. 1991.**Diversi aspetti della risposta ipersensibile di tuberi di Solanum tuberosum in seguito a trattamenti con lipidi di Phytophthora infestans.
Gruppo di Lavoro per la Citologia e per il differenziamento e coltura di tessuti(Soc.Botanica Italiana) Abst.40Siena 23-25/5/1991(Speaker)

36**) Finotti E., Fabbri A.A., Panfili G. e Fanelli C. 1991.**Effetto di differenti composti fungistatici nella produzione di aflatossine.
IX Convegno nazionale di Micologia, Riolo Terme(RA), 22-27/10/1991

37**) Maggi O., Persiani A.M., Fabbri A.A., De Luca C., Lunghini D., Quadraccia L. e Fanelli C. 1991.**Differenze nella composizione fosfolipidica di diversi taxa fungini.
Giornale Botanico Italiano 125(3):259(abst.)86 Congresso Societa` Botanica Italiana, Viterbo 2-6/10/1991

38**) Panfili G., Fabbri A.A. , Fanelli C. and Quattrucci E. 1991.**Effect of some food preservatives on aflatoxin production.
International Symposium on Current Issues in Food Preservatives(Symposium Technological Needs for antimicrobials)
Roma (Istituto Nazionale della Nutrizione) 3-5/7/91

39) **Grappelli A., Pietrosanti W., Pasetti L., Fanelli C., Fabbri A.A., Puppo S. e Verna M. 1991.**Riciclo di sottoprodotti agricoli ed agroindustriali mediante macrofunghi.
Giornate di Studio della NIA(Nature International Academy) su Scienza, Tecnologia e Cultura per l'uomo e l'ambiente, Roma 21-22/11/1991

40**)Fanelli C., Fabbri A.A., Panfili G. and Finotti E. 1991.**Effect of some food preservatives on aflatoxin production.
Symposium on Biodeterrioration,culture collections and aspects of applied mycology. University of Mysore 17-29/11/91(Speaker)
Abst. 122

41a) **Grappelli A., Fanelli C., Fabbri A.A. e Pasetti L. 1991.**Aspetti metabolici di Lentinus edodes

fonte: http://burc.regione.campania.it

cresciuto su reflui agroindustriali.
X Convegno Scientifico della Soc.Italiana di Microbiologia generale, Viterbo 9-12/10/1991, Abst.67.

41b**) Fanelli C., Fabbri A.A., De Luca C., Grappelli A. e Passi S. 1991.**Stress ossidativo: fattore chiave nella stimolazione della produzione delle aflatossine.
X Convegno Scientifico della Soc.Italiana di Microbiologia generale, Viterbo 9-12/10/1991
Abst.169(Speaker)

42) **Fanelli C.1991-**Application of fungi in biotechnology.
2th Meeting of the "Ad hoc Research Group on Mushroom"
17-18/12/91 Roma-CNR (speaker)

43**) Fanelli C., Fabbri A.A., De Luca C. and Passi S. 1992.**Oxidative stress: key factor in the aflatoxin production.
Nato Advanced Research Workshop on Molecular Biology and its application to Medical Mycology, Taormina 6-8/1/1992(Speaker),Abst.50

44**) Melis P., Grappelli A., Fanelli C. e Campanella L. 1992.**Studio sull'azione chelante e della dinamica di metallo-ioni da parte di alcuni ceppi batterici e fungini nel suolo.
Congresso SITE(Societa` Italiana di Ecologia), Milano 21-25/9/92 , abst..65

45a**) Fanelli C., Fabbri A.A., De Luca C. and Passi S. 1992.**Role of different lipid fractions on the production of secondary metabolites during some seed-pathogen interactions.(Speaker)
Convegno sugli Aspetti molecolari e fisiologici delle interazioni pianta-patogeno. Firenze 1-2/10/92

45b**) Castoria R., Fabbri A.A., Altamura M.M. e Fanelli C. 1992.**Molecular basis of hypersensitive response infection by polyunsaturated fatty acids in potato tuber.
Convegno sugli Aspetti molecolari e fisiologici delle interazioni pianta-patogeno. Firenze 1-2/10/92

46a**) Grappelli A., Campanella L., Cardarelli E., Cordatore M., Pietrosanti W. and Fanelli C. 1992.**Capacita` di bioaccumulo di metallo-ioni(Pb, Cd, Cu, Zn) da parte di differenti miceli di basidiomiceti.(Speaker)
XI Convegno della Societa` Italiana di Microbiologia generale,4-6 ottobre 1992 Gubbio

46b**) Pasetti L., Zjalic S., Grappelli A., Fabbri A.A. e Fanelli C. 1992.**Produzione di miceli di Auricularia auricula-judae su differenti sottoprodotti agroindustriali liquidi
XI Convegno della Societa` Italiana di Microbiologia generale,4-6 ottobre 1992 Gubbio

46c**) Grappelli A., Cancella S., Nardone F., Fabbri A.A. e Fanelli C. 1992.**Utilizzo di crioprotettori naturali nella conservazione di miceli.
XI Convegno della Societa` Italiana di Microbiologia generale, 4-7 ottobre 1992 Gubbio.

47a**) Passi S., De Luca C., Fabbri A.A. and Fanelli C. 1992.**Ergosterol oxidation: signal either for fungal growth and aflatoxin production in *Aspergillus parasiticus.*(Speaker*)*

IUPAC Symposium, Citta` del Messico, 8-11/11/92

47b**) Micco C., Fanelli C., Miraglia M., Brera C., Macri T. and De Dominicis R.1992.**A study on the fate of ochratoxin A in cocoa beans.
IUPAC Symposium , Citta` del Messico, 8-11/11/92

48a**) Fanelli C. 1993.**Accumulo di metalli pesanti da parte dei funghi.
Convegno Biogeochimico dei metalli nel suolo, Sassari 1-2 Aprile 1993(Speaker)

48b**) Corazza L., Galli M., Imbroglini G., Luongo G. e Fanelli C. 1993.**Dati preliminari sull'accumulo di metalli da parte di alcuni funghi fitopatogeni.
Convegno Biogeochimico dei metalli nel suolo, Sassari 1-2 Aprile 1993

48c**) Pietrosanti W., Pasetti L., Pilo G., Fanelli C. e Grappelli A. 1993.**Immobilizzazione di metalli in suoli trattati con Auricularia Auricula-Judae.
Convegno Biogeochimico dei metalli nel suolo, Sassari 1-2 Aprile 1993

49**) Lacey J., Fanelli C., Visconti A. and Magan N. 1993.**Moulding and mycotoxin production in stored products and their detection.

fonte: http://burc.regione.campania.it

Fems Symposium number 69. ASPERGILLUS 24pp.

50a**) Fanelli C., Fabbri A.A., Castoria R., de Luca C. and Passi S. 1993**.
Lack of a positive correlation between aflatoxin production and mould growth as measured by ergosterol content in seeds infected with Aspergillus parasiticus.
UK Workshop on occurrence and significance of mycotoxins. 21-23/4/93(Speaker)
Brunel university, West London Abst.34

50b**) Lacey J., Paster N., Fanelli C., Kenndy R. Shetty S. and Mora M. 1993.**Integrated strategies for the control of moulding in grain.
UK Workshop on occurrence and significance of mycotoxins.21-23/4/93
Brunel university, West London Abst.39

51**) Grappelli A., Zjalic S., Pasetti L., Puppo S., Verna M., Fanelli F., Fabbri A.A. 1993**Food and feed use of mycelium of the edible saprophytic mushrooms grown on agricultural and agroindustrial wastes. Abst.EC6
Sixth European Congress on Biotechnology 13-17/6/93 Firenze

52**) Castoria R., Altamura M.M., Fabbri A.A., Tomassi M., Fanelli C. 1993**Metabolic and cytological events in the hypersensitive response induced by arachidonic acid.
6th Internationa Congress of Plant Pathology Montreal(Canada) Abst.10.3.11

53**) Campanella L., Cardarelli E., Cordatore M., Fanelli C., Grappelli A., Grossi R., Patrolecco L., Pietrosanti W. and Bartoli A. 1993.**Environmental applications of mushrooms.
First International Conference on Mushroom Biology and Mushroom Products. 23-26/8/93
Hong Kong.

54**) Castoria R., Fanelli C., Fabbri A.A., Zoina A., Aloj B. and Scala F. 1993.**Lipids of *Verticillium dahliae* and induction of lubimin in eggplant.
33 Congresso Sociale Soc.Fisiologia Vegetale. Palermo 26-29/10/93
Giornale Botanico 127(n.5):899-900.

55**) Castoria R., Altamura M.M., Fabbri A.A., Tomassi M. and Fanelli C. 1994**Cytological aspects of arachidonic acid-induced hypersensitive response in potato tubers.
8 Incontro su" Aspetti molecolari e fisiologici delle interazioni pianta-patogeno"- Istituto di Patologia Vegetale-Università di Sassari Abst.18

56a**) Fabbri A.A., Maggi O., Persiani A.M., Fanelli C. 1994**Chemotaxonomic significance of sterol and fatty acid composition in the genus Mortierella(Zygomycetes,Mortierellaceae)
Fifth International Mycological Congress 14-21/8/94 Vancouver Abst. pg.60

56b**) Fabbri A.A., Ricelli A., Brasini S. and Fanelli C. 1994**Effect of antifungals on fungal species responsible for paper deterioration.
Fifth International Mycological Congress 14-21/8/94 Vancouver Abst. pg.61

57a**)Fanelli C., Fabbri A.A., De Luca C. and Passi S. 1994**Cellular oxidation and aflatoxin biosynthesis.
Symposium on Biochemistry and Molecular biology of Mycotoxin Synthesis(Speaker)
7th International Congress of Mycology division- Praga, 3-8/7/94
Abst.MS/2 pg.422

57b**) Campanella L., Fanelli C., Grossi R. and Mastracci R. 1994**Accumulation on mushrooms and degradation of surfactants
7th International Congress of Mycology Division- Praga ,3-8/7/94
Abst.IS-8/65 pg.541

58**) Ricelli A., Fabbri A.A., Brasini S. and Fanelli C. 1995**Effect of some antifungals on the prevention of paper biodeterioration caused by fungi.
1 International Congress on"Science and Technlogy for the Safeguard of Cultural Heritage in the Mediterranean basin". 27/11/95 - 3/12/95- Abst. pag. 347. C.3.3 (speaker)
Pubblicato nei Proceedings ,pp.1249-1253

fonte: http://burc.regione.campania.it

59**) Brasini S., Ricelli A., Fabbri A.A., Cavacini P., Fumanti B. and Fanelli C. 1995**Effect of UV radiation on fatty acids and a -tocopherol composition of some microalgae isolated from Antarctica.(speaker)
90 Congresso Società Botanica Italiana , 9-13/12/95
Giornale Botanico Italiano 129(n.1):426(abst.)

60**) Brasini S., Ricelli A., Fabbri A.A., Fanelli C. 1996**Effect of different inks used in paper printing on fungi responsible for paper deterioration.
International seminar on Materials and Thermal Properties in Cultural Heritage.
30/5/98-1/6/98 Roma (speaker) Abst.LD11

61**) Corazza L., Urbanelli S., Balmas V., Santori A., De Vito E., Fanelli C. 1996**Diversità patogenica e genetica di Fusarium graminearum Gruppo 1 e Gruppo 2 isolati da frumento duro.
IX Incontro su "Aspetti Molecolari e Fisiologici delle interazioni pianta-patogeno. Ragusa,Ibla.
31/5-1/6 1996 abst.21; Petria (3):253-254.

62 **Fanelli C.1996**Mushroom germplasm managment issues: classification methods and conservation methodologies and strategies.
Regional Workshop on Mushroom Cultivation and mushroom germplasm collection and conservation.
Harare 23-27/9/96 (Speaker)

63**) Ricelli A., Fabbri A.A., Fumanti B., Cavacini P. and Fanelli C. 1996**Analyses of effects of ulttaviolet radiation on fatty acids and a -tocopherol composition of some microalgae isolated from Antarctica.
Santa Margherita Ligure, 13-15/12/1996 (speaker)

64**) Fanelli C.,Fabbri A.A., Lunghini D., Urbanelli S., De Vito E., Pizzoferrato L., Manzi P., Paci M., Rapanà P. e Tomati U.1997**Aspetti tassonomici e nutrizionali di specie del genere Pleurotus.
3 Convegno Nazionale sulla Biodiversità-Tecnologie-Qualità 16-17/6/97 Reggio Calabria (speaker)

65**) Fanelli C., Fabbri A.A., Lunghini D., Ricelli A., Urbanelli S., De Vito E., Rapanà P., Dombrovska O. e Tomati U. 1997.**Studio multidisciplinare su funghi eduli del genere Pleurotus. Nota 1. Caratterizzazione genetica e Biochimica.
Convegno Chimica e Alimentazione: Obiettivo salute 30/6-1/7 1997 Roma. Abst.pag.21

66) **Fanelli C., Fabbri A.A., De Vito E. and Urbanelli S. 1998.**Mushroom biodiversity: A resource to be preserved.
First International Meeting on the Conservation and Utilization of Genetic Resources of Mushrooms for Food and Agriculture & Second Meeting of the Board of Co-ordinators of the FAO Global Network on Mushrooms. Bordeaux , France, 9-13 March 1998 abst.(pag.12)(speaker)

67**) Urbanelli S., De Vito E., Fabbri A.A., and Fanelli C. 1998.**Molecular genetics in fungal evolutionry and taxonomic studies.
First International Meeting on the Conservation and Utilization of Genetic Resources of Mushrooms for Food and Agriculture & Second Meeting of the Board of Co-ordinators of the FAO Global Network on Mushrooms. Bordeaux , France, 9-13 March 1998 abst.(pag.13)(speaker)

68**) Corazza L., Vitale S. and Fanelli C. 1998**Main diseases of Irises
Congress on Irises & Iridaceae:Biodiversity & Systematics. 8-10/5/98 Roma
(abst.)

69) **Rossi R., Carpita A., Bellina F., Fabbri A.A., Monti S. and Fanelli C. 1998**Effect of synthetic analogues of strobilurin A on the growth of fungi which damage papery materials.
12th International Fungicides and Antifungal Compounds 24-29/5/1998 Friedrichroda(Germania) (speaker)

70**) Fanelli C., Fabbri A.A., Urbanelli S., Lunghini D., Reverberi M., Corazza L. and Balmas V. 1998**Molecular genetics in mycorrhizal and plant pathogenic fungi
First Joint Meeting of Working Group 1 and 2 of COST 835 **,** Freising,Germany.
29 and 30 June 1998 (speaker)

fonte: http://burc.regione.campania.it

71) **Fanelli C., Fabbri A.A., Monti S., Menicagli R., Pini D., Rapaccini R.M., Samaritani S. and Salvadori P. 1998.**Effect of some novel antifungals on different pathogenic fungi.
7th International Congress of Plant Pathology (ICPP98), Edimburgh,Scotland 9-16/8/98
Vol 3 :5,6.8 (Abst.)

72) **Samaritani S., Fabbri A.A., Fanelli C., Menicagli R., Salvadori P. 1998.**Sintesi ed attività biostatica di nuovi derivati 1,3,5-triazinici.
XXV Convegno Nazionale Divisione Di Chimica Organica(Società Chimica Italiana), Folgaria(TN), 8-12/9/1998 m Atti: P124

73**) Urbanelli S., Fabbri A.A., Reverberi M., Maddau L., Marras F. and Fanelli C. 1998**Genetic study of Italian population of Pleurotus eryngii.
First Workshop Cost-Action 835 29-31/10/1998 Atene,Grecia

74**) Fanelli C. e Urbanelli S. 1998**I rischi biologici provocati dalla viabilità forestale.
Convegno Internazionale "Viabilità Forestale: Aspetti Ambientali, Legislativi e Tecnico Economici" Lago Laceno -Bagnoli Irpino(AV) 2-3/10/98 Abst.pg 5. (speaker)

75**) Fanelli C., Fabbri A.A., Ricelli A., Carpita A. and Rossi R. 1998**Effect of new synthetic antifungals on the growth of fungi responsible of paper deterioration.
Workshop sui "Metodi chimici, Fisici e Biologici" per la salvaguardia dei Beni cilturali.
18/12/1998 Roma San Michele Abst.PII05

76**) Manzi P., Marconi S., Aguzzi A., Gambelli L., Pizzoferrato L., Paci M., Urbanelli S.,Fabbri A.A. and Fanelli C. 1999.** Caratterizzazione di funghi eduli del genere Pleurotus un approccio multidisciplinare. 3 Congresso Nazionale di Chimica degli Alimenti 8-9/10/1998, Abst.P32(pag.40).

77**) Capitani D., Pentimalli, M., Segre A.L., Bicchieri M., Munafò P., Fanelli C. 1998**NMR studies on paper and its degradation . 2th International Congress on Science and Technology for the safeguard of cultural heritage in the mediterranean basin. Paris 5-9/7/1999. Abst.B3-9L (PAG.226).

78**) Reverberi M., Fabbri A.A., Urbanelli S., Maddau L., Marras F. and Fanelli C. 1999.** Genetic structure of italian population of *Pleurotus eyngii* (DC. : FR:)Quél
IX ICM International Congress of Mycology ,Sydney 16-20/8/99: Atti:MP1.07

79a**) Zjalic S., Reverberi M., Ricelli A., Fabbri A.A., and Fanelli C. 2000-** Ligninolitic activity as a marker for identification of a pathogenic variety of Pleurotus eryngii. 5th International Congress of the European Foundation for Plant Pathology (EFPP 2000) Taormina, Giardini Naxos 18-22/9/2000 abst.103P

79b) **Reverberi M., Fanelli C., Nini L., Marras F., Maddau L., Fabbri A.A. and Urbanelli S. 2000.** Study of genetic structure of the Pleurotus eryngii eryngii and P.eryngii ferulae population. 5th International Congress of the European Foundation for Plant Pathology, (EFPP 2000), Taornina,Giardini Naxos 18-22/9/2000 abst.104P

79c) **Ricelli A., Tasca V., Reverberi M., Zjalic S., Fanelli C. and Fabbri A.A. 2000.** Lentinula edodes mycelia and culture filtrates inhibition on aflatoxin production by Aspergillus parasiticus. 5th International Congress of the European Foundation for Plant Pathology, (EFPP 2000), Taornina,Giardini Naxos 18-22/9/2000 abst.408P

ATTIVITA` SCIENTIFICA

Le ricerche svolte da C.Fanelli riguardano aspetti tassonomici, ecologici e fisiologici della flora fungina connessi sia con la regolazione di metaboliti di interesse tossicologico , sia coinvolti nell'interazione pianta- fungo.
Le principali linee di ricerca seguite si possono cosi` riassumere:
A) Indagini su miceti micorrizici e loro interazioni con altri microrganismi del suolo.
B) Studio di alcune fitopatologie indotte da funghi e di alcuni funghi saprofiti in differenti ambienti.

fonte: http://burc.regione.campania.it

C) Rilevamento, purificazione e caratterizzazione di enzimi prodotti da differenti funghi.
D) Fattori connessi con la produzione di micotossine.
E) Studio della risposta ipersensibile in particolari sistemi ospite-patogeno.
F) Studio di funghi responsabili del biodeterioramento di materiali cellulosici e loro controllo.
G) Studio della biodiversità in macro e microfunghi patogeni.

A. Indagini sui funghi micorrizici e loro interazioni con altri microrganismi del suolo.

Negli anni 1971-1973 C.Fanelli ha svolto presso il laboratorio di Micologia dell'Universita` di Roma "La Sapienza" (direttore prof.A. Rambelli) ricerche riguardanti l'importanza dei microrganismi rizosferici isolati nelle vicinanze di radici micorrizate di *Pinus radiata* D.Don. Tali studi avevano come scopo : 1) la determinazione tassonomica della microflora presente nel suolo in prossimita` delle radici micorrizate; 2) la caratterizzazione delle principali attivita` fisiologiche dei microrganismi isolati; 3) lo studio degli effetti degli essudati radicali sullo sviluppo di alcuni microrganismi rizosferici(1).
Il lavoro ha evidenziato che la micorrizazione influenza notevolmente lo sviluppo di particolari microrganismi batterici, fungini e degli attinomiceti. Di un certo interesse e` stato anche il rilevamento di un batterio con capacita` azotofissatrice nella micorrizosfera di *Pinus radiata* D.Don (2,3) e l'isolamento di un fungo simbionte da apici micorrizati della stessa pianta(4,6). Tale fungo , reisolato(7). e` apparso morfologicamente differente dal *Boletus granulatus,* noto micorrizogeno di *Pinus radiata* D.Don .
Questi lavori, oltre a mettere in rilievo la complessità funzionale della simbiosi micorrizica, lasciavano ipotizzare la presenza di una successione di simbionti fungini o di una micorrizazione con piu` simbionti .

B. Studio di alcune fitopatologie indotte da funghi e di alcuni funghi saprofiti in differenti ambienti.
Nel periodo trascorso (1973-1975) presso l'Istituto di Patologia vegetale dell'Universita` di Napoli(Cattedra di Fisiopatologia vegetale, direttore prof.C.Noviello) C.Fanelli si e` occupato di una grave moria prodotta da *Phytophthora cactorum* su *Fragaria vesca* L.(cv.Pallonara e Micciaiola). Tale fungo presentava capacita` infettiva necrotizzante solo nei confronti delle cultivars a infruttescenze piccole(cv.Pallonara) (5). Una volta isolato, e` stata studiata la capacita` di tale fungo fitopatogeno di produrre zoospore e ne e` stata descritta l'ultrastruttura degli sporangi di eta` non superiore ai 2-5 giorni, stimolati a germinare mediante raffreddamento(21).
E` stata anche evidenziata l'influenza di 8 differenti substrati colturali sullo sviluppo miceliare come pure sulla formazione degli organi di riproduzione.
Dal 1975 C.Fanelli (nominato assistente ordinario di Micologia) ha lavorato presso la Cattedra di Micologia dell'Universita` di Roma "La Sapienza"(direttore prof. A. Rambelli) svolgendo ricerche riguardanti il ruolo di funghi saprofiti in ecosistemi tropicali(8,11) e di acqua dolce(27).
I risultati di queste ricerche sono stati presentati a congressi internazionali (*1b* , *3)*

C. Rilevamento, purificazione e caratterizzazione di enzimi prodotti da differenti funghi.
Dopo i lavori in precedenza descritti, Fanelli ha rivolto la propria ricerca allo studio di attivita` enzimatiche prodotte da alcuni funghi ripetutamente isolati da matrici vegetali precedentemente studiate. Sono state analizzate in particolare:

a) attivita` cellulosolitiche , pectinolitiche e amilolitiche;
b) attivita` fenolossidasiche.

a) attivita` cellulosolitiche, pectinolitiche e amilolitiche
Per quel che riguarda le attivita` enzimatiche cellulosolitiche e pectinolitiche sono state

fonte: http://burc.regione.campania.it

studiate in particolare nei generi *Trichoderma* ed *Aspergillus*.
Fu messo in evidenza che enzimi pectinolitici con attivita` endopoligalatturonasica presentavano alcune caratteristiche biochimiche(punto isoelettrco, prodotti dell'idrolisi) che permettevano di differenziare tali enzimi appartenenti ai due generi studiati(9,10,12).
Simili lavori sono stati anche eseguiti studiando funghi e batteri isolati da semi stoccati in silos.
Anche in questo caso sono stati purificati enzimi pectinolitici da *Aspergillus flavus* ed enzimi amilolitici da *Bacillus subtilis*(12,26). Di un certo interesse sono i risultati riguardanti la purificazione di un'amilasi prodotta da *Bacillus subtilis* che viene inibita da proteine del grano.
I risultati di tali ricerche sono stati presentati a congressi nazionali ed internazionali(*1a* , *5*).
b) attivita` fenolossidasiche
Dal 1978 Fanelli ha iniziato una collaborazione con il laboratorio di Istofisiopatologia e Microbiologia del San Gallicano (I.F.O-Roma) (direttore prof. S. Passi). Le ricerche hanno riguardato i fattori implicati nel controllo della formazione dei polimeri melanoidi(melanogenesi) studiando l'attività tirosinasica di fungo utilizzando come substrati sia sostanze fenoliche agenti di depigmentazione che altri composti fenolici strutturalmente correlati(13).
E` stato dimostrato che l'attivita` della tirosinasi fungina sui composti fenolici dipende dalla struttura chimica di questi ultimi.

Nell'ambito di tali ricerche si e` ipotizzato il ruolo che i raggi UV possono svolgere nel controllare la melanogenesi e nel causare tumori(15).
Le conoscenze scientifiche acquisite in seguito a questi studi si sono mostrate di grande utilita` per le successive ricerche trattate al punto E.
Il ruolo del candidato in tali ricerche ha riguardato l'impostazione ed esecuzione degli esperimenti. Gli altri coautori , laureati in medicina, hanno partecipato per le parti del lavoro di interesse strettamente medico.
Tali risultati sono stati presentati a congressi internazionali (*2*, *4a*, *4b*).

D. Fattori connessi con la sintesi di micotossine
Dal 1979, in seguito ad un contratto di ricerca tra la SNAMprogetti(E.N.I.) e l' Universita` di Roma "La Sapienza", Fanelli ha intrapreso uno studio riguardante il controllo dello sviluppo fungino e dei metaboliti tossici ad esso connessi durante l'immagazzinamento di semi amilacei ed oleosi in silos.
Nell'ambito di tali ricerche, l'uso di atmosfere controllate si è dimostrato efficace sia sull'inibizione dello sviluppo miceliare di *Aspergillus falvus* Link ex Fr. *e A.parasiticus* Speare(19) sia sulla produzione di micotossine(14), in particolare aflatossine, metaboliti secondari prodotti da tali ceppi fungini durante la conservazione dei semi.
L'interesse per tali micotossine deriva dal loro elevato potere cancerogeno e la comunita` scientifica internazionale e` da tempo impegnata per prevenire e controllare la produzione di aflatossine, dei loro precursori e dei composti correlati presenti in numerosi alimenti, in considerazione degli effetti dannosi che tali sostanze provocano sulla salute umana.
Dal 1980 Fanelli ha iniziato ad occuparsi di ricerche inerenti i possibili sistemi di induzione e di controllo della biosintesi di tali agenti tossici.
a) Induzione della produzione di aflatossine.
Studi condotti sul metabolismo di *A.flavus* Link ex Fr. e *A.parasiticus* Speare fatti sviluppare in *Arachis hypogea*, *Helianthus annuus*, *Corylus avellana*, *Triticum vulgare*, *Zea mays* o su substrati sintetici hanno consentito di mettere in luce interessanti correlazioni tra la lipofilia dei funghi saggiati e la produzione delle aflatossine.
I risultati piu` significativi si sono ottenuti con substrati naturali a piu` elevato contenuto lipidico rispetto a quelli con prevalente composizione amilacea(16,17,18,20,22).
Parte di tali ricerche sono state presentate a congressi nazionali ed internazionali(*6*, *7*).
Nel tentativo di inibire la sintesi di aflatossine, data la correlazione lipidi-aflatossine, è stata impiegata una sostanza ad azione inibente la sintesi dei lipidi, la cerulenina. Al contrario dell'atteso, la cerulenina produceva un forte effetto di stimolazione sulla produzione di

fonte: http://burc.regione.campania.it

aflatossine a causa di un legame di natura epossidica presente nella molecola della cerulenina(23).
Tali risultati sono stati presentati al V Congresso IUPAC (*8*)con una relazione.
Inoltre epossidi sintetizzati da acidi grassi naturalmente presenti in olio di girasole ed arachide, confermavano il ruolo stimolante del legame epossidico(24). Anche la tossina T-2, prodotta da altri funghi fitopatogeni del genere *Fusarium*, che presenta nella sua struttura un anello epossidico analogo a quello della cerulenina, stimolava notevolmente la produzione di aflatossine(30).
Questi risultati evidenziavano che molecole epossidiche, sebbene di diversa origine, erano induttori della sintesi di aflatossine.
Gli epossidi come noto dalla letteratura, fanno parte delle molecole che si formano durante il processo di ossidazione dei lipidi che porta prevalentemente alla formazione di altri composti ossidati: i lipoperossidi. Negli studi successivi è stata dimostrata una diretta correlazione tra lipoperossidazione e produzione di aflatossine da parte di *A.flavus* e *A.parasiticus(25,29)*.
Inoltre, attraverso l'uso di agenti che inducono lipoperossidazione dei lipidi della celula fungina(quali alogenometani ed altri) è stato ulteriormente confermato il ruolo giocato dai lipoperossidi endogeni nella stimolazione della produzione di aflatossine.
E` stato dimostrato che tale stimolazione era la conseguenza di un'interazione fra i microsomi della cellula fungina e le sostanze saggiate che portava alla formazione di composti altamente reattivi (radicali liberi), i quali, alterando i lipidi insaturi delle membrane fungine, producono lipoperossidi dai quali la cellula sembra liberarsi sintetizzando aflatossine.
Inibitori ed attivatori di enzimi microsomiali hanno dato gli attesi risultati di inibizione e di attivazione della sintesi delle aflatossine(28,29,31,32,33,36).
Questi risultati sono stati presentati alla International Mycotoxin Conference(*9*) e al Simposio Internazionale sulle Micotossine(*10*) con relazione .
Questi risultati possono considerarsi come un contributo innovativo nell'ambito delle conoscenze sui meccanismi di formazione di alcuni metaboliti secondari di grande interesse tossicologico di cui le aflatossine fanno parte. Inoltre hanno permesso, attraverso l'individuazione dei fattori chiave implicati nella produzione delle aflatossine, di studiare i sistemi di controllo su differenti semi stoccati.
b)Sistemi di controllo
Ulteriore conferma della relazione fra lipoperossidazione e stimolazione della produzione delle aflatossine da parte di *A.flavus e A.parasiticus* si e` avuta attraverso le prove effettuate su substrati sintetici per controllare la biosintesi di tali micotossine. Infatti composti ad azione antiossidante da soli ed in associazione con sostanze inducenti lipoperossidazione, producevano una significativa inibizione della sintesi delle aflatossine. Tuttavia e` importante sottolineare che non tutte le molecole saggiate avevano lo stesso effetto di inibizione sulla sintesi di queste micotossine(34,35,45).
I risultati di queste ricerche sono stati presentati a congressi nazionali ed internazionali. C. Fanellie` stato invitato come speaker a parlare dei risultati ottenuti e a organizzare tavole rotonde e workshop sull'argomento (*11*, *12a*,*12b*, *13*, *14*).
In seguito a tali studi C.Fanelli e` stato il responsabile scientifico leader per un programma triennale(1983-1986) finanziato dalla Comunita` Economica Europea(CEE) riguardante:"Applicazione di sostanze inibitorie sulla biosintesi di aflatossine in differenti alimenti per uso umano ed animale".
I risultati della ricerca hanno evidenziato alcuni importanti aspetti nella biologia delle aflatossine:
1) hanno confermato il ruolo chiave dei lipidi sulla crescita fungina e della lipoperossidazione sulla stimolazione della biosintesi delle aflatossine (37,40,44) ;
2) i lipidi superficiali dei semi rappresentano un'importante fonte di carbonio per la crescita fungina(42,46,47).
3) In substrati sintetici alcuni antiossidanti sono in grado di ridurre o bloccare la produzione di aflatossine indotta dai lipoperossidi o dagli alogenometani in colture di *Aspergillus* senza influenzare in modo significativo la crescita fungina.
Inoltre alcuni di questi composti(butil idrossianisolo,BHA e butil idrossitoluene,BHT)

fonte: http://burc.regione.campania.it

riducevano in modo significativo la produzione delle aflatossine su semi di grano, girasole e mais inoculati con ceppi tossicogeni di *Aspergillus flavus* e *A.parasiticus* essenzialmente prevenendo la crescita fungina. (38,39,44,) .
4) Il pretrattamento di topi da laboratorio con BHA e BHT per 10,30,60 giorni protegge gli animali dagli effetti cancerogenici delle aflatossine stimolando meccanismi di detossificazione dalle micotossine stesse. Tale parte del lavoro è stato eseguito in collaborazione con partners del progetto CEE(46,52).
c) Successivi sviluppi della ricerca
Sono stati anche studiati i principali precursori delle aflatossine prodotti da ceppi mutati di *Aspergillus* .
Gli stessi induttori (tetracloruro di carbonio e idroperossidi) ed inibitori usati nelle precedenti ricerche hanno dato uguali risultati di induzione ed inibizione nella produzione dei precursori in ceppi di *Aspergillus* mutati(41).
I risultati di queste ricerche sono stati presentati a vari congressi e simposi internazionali ai quali C.Fanelli e` stato invitato(*15*, *16b*, *17*I, *18, 19*, *20, 21*, *22*, *23*, *24, 26*, *27*). Di particolare importanza il Congresso MICROBE 86(Congresso Mondiale di Microbiologia) e il XIV International Botanical Congress (1987) (*15* e 22a e b) in entrambi invitato come speaker.
Per i lavori sulle aflatossine nel triennio 1983-1986 il candidato ha vinto il primo premio S.I.M.A.(Societa` Italiana di Microbiologia Applicata).
Inoltre dal 20/5/87 il candidato ha brevettato un procedimento riguardante la riduzione della produzione di aflatossine in derrate alimentari (Brevetto 1.168.772). Negli anni successivi C.Fanelli ha ulteriormente approfondito la correlazione tra lipoperossidazione e sintesi di aflatossine in *Aspergillus.* Anche i by-products della lipoperossidazione(chetoni, aldeidi, acidi grassi a corta catena) stimolavano la produzione di aflatossine dimostrando che il processo lipoperossidativo in tutto il suo complesso gioca un ruolo chiave nella biosintesi di questi metaboliti tossici(43,49).
In seguito a tali risultati la Comunita` Economica Europea ha ulteriormente finanziato negli anni 1989-1992 una ricerca riguardante:" Metodi integrati per la prevenzione dell' infungamento in semi stoccati ".
Tale ricerca aveva lo scopo :
1) mettere a punto strategie integrate per un'applicazione in campo di metodologie atte a prevenire l'infungamento di semi conservati in aziende agricole non a carattere industriale.
2) Applicare i risultati ottenuti durante la ricerca in paesi in via di sviluppo (India e Costarica).
Nel presente progetto iC.Fanelli e` stato il responsabile scientifico dell'Unita` italiana rappresentata dal Dipartimento di Biologia Vegetale dell'Universita` di Roma "La Sapienza".
I risultati hanno mostrato che e` possibile migliorare la conservazione dei differenti semi mediante l'impiego di composti a basso costo e di bassa tossicita` per l'uomo e gli animali, quali l'acido sorbico e l'acido propionico in associazione con il BHT (50,51,55).
Inoltre utilizzando tali composti in associazione erano sufficienti basse concentrazioni per ottenere buoni risultati sulla prevenzione della crescita fungina.
Nell'ambito di queste ricerche, C.Fanelli ha stabilito rapporti di ricerca con i paesi partners del progetto (Inghilterra ed Israele) ed ha coordinato ed ospitato nel proprio laboratorio studenti per Ph.D indiani per stage di lavoro.
Tali collaborazioni si sono concretizzate con una serie di pubblicazioni (54,61, 62,63,64,67,71,72)e partecipazioni a congressi internazionali (*27*, *29c*, *31b*, *33b*, *34*, *36*, *38, 40 .41b, 43*, *45a*, *47a, 47b, 49*, *50a*, *50b*, *51a*).

Il Candidato dal giugno 1998 è delegato italiano nell'azione COST 385 -Agriculturally Important Toxigenic Fungi -della CEE per il Working Group 1 Biodiversity,phylogeny, and taxonomy of toxigenic fungi(*70, 73)*.
In data 18/12/99 sono stati approvati due progetti della durata triennale finanziati dalla CEE di cui il candidato è responsabile scientifico di una unità operativa italiana:

fonte: http://burc.regione.campania.it

-progetto QLRT 1999- 00433: Prevention of ochratoxin A in cereals;
-progetto QLRT-1999-00966: Hazard Analysis and Control of food contamination: Prevention of Fusarium mycotoxins entering the human and animal food chain.

E. Studio della risposta ipersensibile in particolari sistemi ospite-patogeno.
Data l'importanza dell'ossidazione lipidica nel metabolismo cellulare ed in particolare nel regolare l'insieme dei fenomeni che costituiscono il metabolismo secondario fungino in relazione alle aflatossine, e` apparso di grande interesse studiare se tale processo ossidativo potesse avere un ruolo anche in alcuni sistemi patogeno-ospite.
Per tale ragione considerando che alcuni funghi del genere *Phytophthora* presentano nella composizione lipidica delle loro membrane acidi grassi poli-insaturi a lunga catena con elevata possibilita` di degradazione ossidativa, C.Fanelli si e` rivolto alla verifica dell'ipotesi che un processo lipoperossidativo potesse essere coinvolto in quell'insieme di fenomeni che va sotto il nome di "risposta ipersensibile"(RI).
La RI e` un complesso fenomeno di cui le fitoalessine, metaboliti secondari di resistenza prodotti dalla pianta ospite in risposta all'attacco fungino, e la rapida necrosi del tessuto della pianta ospite, sono due degli elementi chiave.
Il sistema patogeno-ospite oggetto di studio e` stato *Phytophthora infestans*- *Solanum tuberosum*.
I risultati hanno evidenziato che dalla interrelazione tra i fosfolipidi del fungo patogeno e le fosfolipasi di patata si liberano acidi grassi poli-insaturi che, essendo substrati di una lipo-ossigenasi(presente nella patata),originano lipoperossidi estremamente reattivi e tossici che provocano :
1) imbrunimento e necrosi del tessuto vegetale mediato da attivita` enzimatiche quali le polifenolossidasi . Riguardo a tali aspetti della ricerca il candidato si e` avvalso delle esperienze conoscitive maturate nella linea di ricerca trattata al punto C.
2) La induzione della sintesi di alcune fitoalessine della patata (riscitina e lubimina) (48,57,58).
Nell'ambito di questa ricerca si e` anche messo in evidenza che l'eta` del tubero e` un parametro importante per l'attivita` di alcuni enzimi ossidasici(polifenolossidasi)(69) : infatti in patate conservate per alcuni mesi essi sono piu` attivi rispetto alle patate appena raccolte. Inoltre e` stato dimostrato che e` possibile indurre necrosi e produzione di fitoalessine indipendentemente(53). In seguito a tali ricerche sono emerse nuove ipotesi rispetto a quelle precedentemente descritte in letteratura.
In collaborazione con il laboratorio di Citologia del Dipartimento di Biologia Vegetale (diretto dalla prof. Altamura) sono stati evidenziati alcuni eventi citologici connessi con il fenomeno della necrosi cellulare conseguente alla presenza degli elicitori fungini(68). Questi studi hanno quindi confermato che i processi lipoperossidativi giocano un ruolo chiave non solo nel sistema patogeno-ospite studiato, ma anche nel sistema *Verticillium dahliae-Solanum melongena* (73). Inoltre essi presentano anche un interesse applicativo poiche` le fitoalessine sono note per avere un effetto di antibiosi nei confronti di molti microrganismi e quindi una migliore conoscenza delle basi molecolari della loro biosintesi puo` portare a benefici pratici di induzione di resistenza in ospiti vegetali suscettibili.
Di un certo interesse sono i recenti risultati che suggeriscono una stretta relazione tra il processo lipoperossidativo, attività mitotica e produzione di acido indolacetico in tuberi di patata in risposta ai danni da ferita(87*).
Tali ricerche sono state finanziate:
1) dal Ministero dell'Universita`e della Ricerca Scientifica (40%) per il 1989-1994.
Ricerca nazionale: Ricerche epidemiologiche e fisiologiche sulle malattie crittogamiche delle piante(resp.prof.G.Perrotta)

Ricerca del candidato: Ruolo di differenti frazioni lipidiche presenti in funghi fitopatogeni nell'indurre la risposta ipersensibile.

fonte: http://burc.regione.campania.it

2) dai Grandi Progetti d'Ateneo(60%) Universita` di Roma "La Sapienza"per il 1990-92 Ricerca: Espressione della resistenza delle piante superiori ai funghi fitopatogeni.
3) dal C.N.R.(Comitato Scienze Biologiche e Mediche) per il 1991- 1992 . Ricerca nazionale: Differenziamento morfo-funzionale in organismi vegetali: Basi molecolari dei meccanismi di difesa della pianta in seguito alle infezioni microbiche.
I dati di tali ricerche sono stati presentati a vari congressi nazionali ed internazionali (*28*, *29a*, 29*b*, *30*, *31a*, *32a*, 32b, *32c*, *33a*, *35, 45b*, *52*, *54*, *55*).

F. Studio del ruolo di funghi responsabili del biodeterioramento di materiali cellulosici.
Dal 1994 in seguito ad un finanziamento ottenuto dal CNR nell'ambito del progetto prima strategico poi finalizzato Beni Culturali, il candidato è stato coordinatore di una Unità Operativa di Ricerca nell'ambito del sottoprogetto 3.Patrimonio Documentale e Librario.
La ricerca riguarda lo "Studio di sistemi di prevenzione dello sviluppo di funghi deteriogeni di materiali cartacei sottoposti a differenti trattamenti".
L'obiettivo principale della ricerca è stato ed è quello di impiegare biocidi di neo-sintesi (sintetizzati da altre Unità di Ricerca) in materiali cellulosici per renderli più resistenti al degrado causato da funghi . Il candidato si è avvalso delle conoscenze maturate precedentemente riguardanti composti ad azione inibente sulla sintesi dell'ergosterolo (principale componente sterolico dei funghi tossicogeni). I principali risultati ottenuti hanno permesso di evidenziare composti a forte azione antifungina, alcuni dei quali già in commercio(75) e altri di nuova sintesi (derivati delle strobilurine, composti triazinici e imidazolici), inibenti anche nei confronti di funghi fitopatogeni(79, 80, 85, 86).
Tali ricerche, effettuate su carte appositamente preparate, hanno permesso di evidenziare composti utili per prevenire il biodeterioramento dei materiali cartacei.
Di un certo interesse sono stati anche gli studi riguardanti sia la messa a punto di motodologie per un sensibile rilevamento del degrado dovuto ad agenti fungini, sia le modalità di azione degli enzimi cellulosolitici fungini sulla struttura della cellulosa amorfa e cristallina in carte deteriorate(81).
Tali ricerche sono state presentate a vari congressi nazionali ed internazionali(*56b*, *58*, *60*, *62*, *69, 72, 75, 77*).

G. Studio della biodiversità in macro e microfunghi patogeni.
Nel 1992, in seguito alla nomina nel comitato tecnico-scientifico dell'International Bank of Edible Saprophytic Mushrooms (Patrocinata dalla F.A.O. e dal C.N.R.) è stata avviata una collaborazione con l'Istituto di Radiobiochimica ed Ecofisiologia vegetali del C.N.R.(Area di Ricerca di Roma, Responsabile scientifico dott.ssa A.Grappelli e successivamente dott. U.Tomati) e con la Cattedra di Chimica Analitica del Dipartimento di Chimica dell'Universita` di Roma "La Sapienza"(direttore prof.L.Campanella).

Le principali linee di ricerca intraprese nell'ambito di tali collaborazioni si possono cosi` riassumere:
a) produzione di miceli fungini attraverso l'impiego di differenti sottoprodotti agro-industriali liquidi e solidi.
b) Studio delle capacita` di bioaccumulo di metallo-ioni da parte di differenti miceli di funghi saprofiti e patogeni.
c) Studio di aspetti tassonomici e nutrizionali in differenti funghi.
La interdisciplinarieta`degli argomenti scientifici trattati ha reso necessaria la collaborazione con gruppi di lavoro con competenze scientifiche differenziate, quali in particolare di chimica analitica, chimica agraria e tecnologie agro-alimentari. Il candidato ha partecipato, in questo ambito, come esperto micologo dell'Universita` degli Studi di Roma"La Sapienza".
I primi risultati di tali ricerche hanno messo in evidenza sia le differenti capacita`di bioaccumulo di metallo-ioni(in taluni casi elevate) da parte di funghi saprofiti basidiomiceti eduli(*Auricularia auricula-judae*, *Lentinula edodes*, *Stropharia aeruginosa,*)(60) che di altri funghi del suolo sia patogeni(Fusarium) che saprofiti(Mortierella)(65,66).
Inoltre C.Fanelli ha iniziato ricerche riguardanti l'impiego di differenti residui agro-industriali

fonte: http://burc.regione.campania.it

per la produzione di carpofori di basidiomiceti e di aspetti tassonomici e nutrizionali di specie fungine coltivate del genere Pleurotus(78).
C.Fanelli ha organizzato sotto il patrocinio F.A.O. e C.N.R. un simposio internazionale sulle varie problematiche riguardanti i funghi eduli(*42*) ed inoltre, in seguito agli incarichi ricevuti su tali tematiche, si sta occupando delle applicazioni di metodologie biochimiche e molecolari per la caratterizzazione dei funghi eduli e funghi patogeni(59,75,82,83).
C.Fanelli ha anche partecipato a congressi nazionali ed internazionali su tali temi anche come relatore ad invito(*43*, *45a*, *45b*, *45c*, *48a*, *48b*, 48c, *51*, *53*I, *57b*, *61*, *62*, *64*, *66*, *67*, *73*, *76*, *78*).
Tali ricerche sono state recentemente finanziate dal Ministero delle Protezioni Agricole (Progetto nazionale "Collezione di Microrganismi di interesse agrario e agroindustriale", Coordinatore prof.Quacquarelli) di cui il candidato è responsabile dell'Unità Operativa riguardante : Collezione di funghi saprofiti eduli.
Tali ricerche sono state anche finanziate dal MURST (programmi di ricerca di rilevante interesse nazionale) per il 1998/99 (Coordinatore Scientifico prof.G:Perrotta) nell'ambito del Programma di Ricerca : "Biodiversità dei microrganismi fitopatogeni:variabilità e interazioni con gli ospiti".
Il candidato è Responsabile Scientifico dell'Unità di Ricerca dell'Università di Roma "La Sapienza" con il programma: Valutazione della biodiversità di ceppi di funghi fitopatogeni:caratterizzazione genetica e biochimica.

C.Fanelli inoltre si è interessato , in collaborazione con i colleghi del Dipartimento di Biologia Vegetale dell'Università di Roma "La Sapienza" esperti in algologia, di problemi inerenti lo stress ossidativo in alghe isolate dall'Antartide. Tali ricerche hanno evidenziato 'effetto di radiazioni ultraviolette sulla composizione lipidica delle membrane delle cellule algali e sui sistemi antiossidativi di difesa , in particolare l'a-tocoferolo(69,75 ,*59*, *63*).
C.Fanelli dal 1990 e` il Responsabile scientifico del laboratorio di Micologia del Dipartimento di Biologia vegetale dell'Universita` di Roma "La Sapienza" e coordina un gruppo di ricerca costituito da due ricercatori. E` stato anche tutore dal 1989 di due dottorati di ricerca in Biotecnologie dei funghi(Consorzio Universita` di Roma-Universita` di Perugia) e di uno in Scienze Botaniche.
Fa parte dell'Editorial Board della rivista internazionale Mycotoxin Research.
E` stato referee per la CEE per i programmi della Scienza e tecnologia dello Sviluppo.

fonte: http://burc.regione.campania.it

Dichiarazione sostitutiva di atto di notorietà ai sensi degli artt. 46 e 47 del DPR 445/2000

Dichiarazione di insussistenza di situazioni ostative e di incompatibilità

Il sottoscritto _Prof. Corrado Fanelli nato a Roma il 05/01/1947 e residente in Roma, Via Filippo Marchetti 35, codice fiscale FNL CRD 47A05 H501P incaricato in via di conferimento quale Esperto Esterno per la valutazione del

Progetto di trasferimento tecnologico cooperativi e di prima Industrializzazione per le imprese innovative ad alto potenziale: " AMBRA " (Progetto)

presentato da COSVITEC S.r.l.. (Soggetto Capofila) in partenariato con Istituto Zooprofilattico Sperimentale per il Mezzogiorno IZSM e Istituto di Cibernetica del CNR ICIB (Organismo di Ricerca co-proponente) a valere sul "***Bando Interventi a favore delle PMI e degli Organismi di Ricerca - Sportello dell'Innovazione D.D. n. 1 del 5/2/2014***"

dichiara

- di non essere stato sottoposto a misure di prevenzione disposte dall'Autorità giudiziaria previste dalla legge 27 dicembre 1956, n. 1423, dalla legge 31 maggio 1965, n. 575 e successive modificazioni, fatti salvi gli effetti della riabilitazione;
- di non versare in stato di interdizione legale o interdizione temporanea dagli uffici direttivi delle persone giuridiche e delle imprese ovvero di interdizione dai pubblici uffici perpetua o di durata superiore a tre anni, salvi gli effetti della riabilitazione;
- di non essere stato condannato, con sentenza irrevocabile, salvi gli effetti della riabilitazione, ovvero con sentenza irrevocabile di applicazione della pena di cui all'articolo 444, comma 2, del codice di procedura penale, salvi gli effetti della riabilitazione:
  1. a pena detentiva per uno dei reati previsti dalle norme che disciplinano l'attività assicurativa, bancaria, finanziaria, nonché dalle norme in materia di strumenti di pagamento:
  2. alla reclusione per un tempo non inferiore a un anno per un delitto contro la pubblica amministrazione, contro l'amministrazione della giustizia, contro la fede pubblica, contro il patrimonio: contro l'ordine pubblico, contro l'economia pubblica, l'industria e il commercio ovvero per un delitto in materia tributaria;
  3. alla reclusione per uno dei delitti previsti nel titolo XI, libro V del codice civile e nel regio decreto 16 marzo 1942, n. 267;
  4. alla reclusione per un tempo non inferiore a due anni per un qualunque altro delitto non colposo.
- di non avere ricoperto la carica di presidente, amministratore con delega di poteri, direttore generale, sindaco di società o enti che siano stati assoggettati a procedure di fallimento, concordato preventivo o liquidazione coatta amministrativa, almeno per i tre esercizi precedenti all'adozione dei relativi provvedimenti, fermo restando che l'impedimento ha durata fino a cinque anni successivi all'adozione dei provvedimenti stessi.
- di non trovarsi in alcuna delle seguenti situazioni:
  a) partecipazione diretta o dei suoi familiari, attuale ovvero riferita al triennio precedente, agli organi di amministrazione, di controllo e di direzione generale del Soggetto

fonte: http://burc.regione.campania.it

Capofila ovvero dell'Impresa Co-proponente ovvero dell'Organismo di Ricerca Co-proponente partecipanti al Progetto;

b) sussistenza, attuale ovvero riferita al triennio precedente, di altre relazioni d'affari, o di impegni a instaurare tali relazioni, con il Soggetto Capofila ovvero l'Impresa Co-proponente ovvero l'Organismo di Ricerca Co-proponente o con società da loro controllate; in particolare, di non avere svolto a favore delle stesse alcuna attività di esecuzione di opere o di fornitura di beni e servizi nel triennio precedente operazione né di essere stato cliente di tale impresa nell'ambito di detto triennio:

c) ricorrenza di ogni altra situazione diversa da quelle rappresentate alle lettere a) e b), idonea a compromettere o comunque a condizionare l'indipendenza;

d) assunzione contemporanea dell'incarico di controllo dell'impresa che conferisce l'incarico e della sua controllante;

e) di impegnarsi a non intrattenere con il Soggetto Capofila ovvero l'Impresa Co-proponente ovvero l'Organismo di Ricerca Co-proponente alcun rapporto negoziale, a titolo oneroso o anche a titolo gratuito, nel triennio successivo ad oggetto lo svolgimento delle attività del Progetto;

- di non versare in generale in alcuna situazione ostativa o di incompatibilità all'incarico in via di conferimento ai sensi di disposizioni di legge, regolamentari o contrattuali ed, in particolare, ai sensi di quanto disposto dall'art. 14 della legge regionale 7 agosto 1996, n. 17, e successive modificazioni ed integrazioni, l'inesistenza delle cause di ineleggibilità e l'inesistenza o la cessazione delle cause di incompatibilità di cui all'art. 4 della L.R. 17/1996 medesima, come integrata dall'art. 44, comma2, della legge regionale 26 luglio 2002, n. 15, e di quanto disposto dall'art. 84 del 163/2006 e ss.mm.ii;
- di impegnarsi a comunicare tempestivamente all'Amministrazione regionale, ai sensi dell'art. 14, comma 2, della legge regionale 17/96 e successive modificazioni ed integrazioni, ogni sopravvenuta causa di incompatibilità che comporti decadenza dall'incarico;
- di autorizzare l'amministrazione regionale nello svolgimento dei controlli sulla veridicità delle autodichiarazioni presentate, effettuati, anche ai sensi dell'art. 71 del DPR 445/2000, ad acquisire le informazioni o la documentazione presso i soggetti privati di cui all'art. 4, comma1, lettere c) ed e), della legge regionale 17/96;
- di aver richiesto, in data 5 maggio 2015, l'autorizzazione all'espletamento dell'incarico all':Univ.Roma Sapienza ,Facoltà Sc. MM FF NN, prevista ai sensi dell'art. 53 del D. Lgs n.165/2001 e s.m.i. di cui alla L. 190/2012;
- eventuali altre attività svolte o altri vincoli contrattuali cui è sottoposto:

Il dichiarante
CORRADO FANELLI

Si autorizza il trattamento dei dati personali ai sensi della normativa vigente.

Firma

(allegare copia di documento di riconoscimento)

Corrado Fanelli

fonte: http://burc.regione.campania.it

Decreto Dirigenziale n. 41 del 12/02/2016

Dipartimento 54 - Dipartimento Istr., Ric., Lav., Politiche Cult. e Soc.

Direzione Generale 91 - Direzione di Staff Affari Generali e Controllo di Gestione

Oggetto dell'Atto:

INTERVENTI A FAVORE DELLE PMI E DEGLI ORGANISMI DI RICERCA - SPORTELLO DELL'INNOVAZIONE DI CUI AL D.D. N. 1 DEL 5/2/2014 ,INTEGRAZIONE AL DECRETO DIRIGENZIALE DIP. 54 DG 91 N. 14 DEL 19/01/2015

IL DIRIGENTE

PREMESSO

- che con DGR 407 del 6 agosto 2012 è stato disposto di approvare la programmazione dell'obiettivo 2.1 del POR FESR 2007 – 2013 per un importo complessivo massimo di euro 150.000.000,00;

- che tra gli interventi approvati con la DGR 407 del 6 agosto 2012 è presente il Bando "Sportello dell'Innovazione" – a valere sul FESR obiettivo operativo 2.1", con un impegno pari ad euro 75.000.000,00

- che con Decreto Dirigenziale DIP. 54 DG 91 n. 1 del 5/2/2014 avente ad oggetto "Approvazione avviso pubblico - Interventi a favore delle PMI e degli Organismi di Ricerca - Sportello dell'Innovazione" è stata disposta l'approvazione e la contestuale emanazione dell'allegato Bando "SPORTELLO DELL'INNOVAZIONE";

- che con Decreto Dirigenziale DIP. 54 DG 91 n. 4 dell'11/02/2014, Decreto Dirigenziale DIP. 54 DG 91 n. 18 del 4 aprile 2014 e Decreto Dirigenziale DIP. 54 DG 91 n. 22 dell' 11 aprile 2014 sono state apportante modifiche ad integrazione al testo dell'Allegato Bando "Sportello dell'Innovazione" di cui al decreto dirigenziale DIP. 54 DG 91 n. 1 del 5 febbraio 2014;

- che con Decreto Dirigenziale Dip. 54 n. 14 del 19 gennaio 2015 si è proceduto a nominare il **Prof. Umbrello Domenico** nato a **Roma** il **30 dicembre 1964**, quale valutatore esterno, esperto di settore, per le fasi di valutazione ex ante, in itinere ed ex post del Progetto di trasferimento tecnologico cooperativo e di prima industrializzazione per le imprese innovative ad alto potenziale: "**STUDIO SVILUPPO E INDUSTRIALIZZAZIONE DI UTENSILI INNOVATIVI RIGENERABILI PER LA FORATURA ONE-SHOT DI PACCHETTI DI MULTI MATERIALE**" presentato dal Soggetto Proponente **HTT CENTRO AFFILATURA SRL** in risposta all'Avviso ad evidenza pubblica in precedenza citato.

RILEVATO

- che per mero errore materiale al Decreto Dirigenziale Dip. 54 n. 14 del 19 gennaio 2015non risulta allegato il già acquisto Curriculum Vitae del Prof. Umbrello Domenico nè la già acquisita Dichiarazione di insussistenza di situazioni ostative e di incompatibilità

VISTI

a. la D.G.R. n. 1921 del 9 novembre 2007;
b. la D.G.R. n. 26 dell'11 gennaio 2008;
c. DGR 407 del 6 agosto 2012;
d. Decreto Dirigenziale DIP. 54 DG 91 n. 22 dell' 11 aprile 2014;
e. Decreto Dirigenziale DIP. 54 DG 91 n. 14 del 19 gennaio 2015;

Alla stregua dell'istruttoria compiuta dal Responsabile dell'Obiettivo Operativo, nonché dell'espressa dichiarazione di regolarità resa dal medesimo

DECRETA

- ai fini del soddisfacimento degli Obblighi di pubblicità e trasparenza previsti dal D. Lgs. 33/2013 di procedere alla pubblicazione del Curriculum Vitae del Prof. Umbrello Domenico e della relativa

Dichiarazione di insussistenza di situazioni ostative e di incompatibilità alle realizzazione delle attività di cui al Decreto Dirigenziale Dip. 54 n. 14 del 19 gennaio 2015

- di inviare il presente provvedimento alla D.G. Segreteria Giunta Regionale per gli obblighi di pubblicità sul BURC nonché sul sito istituzionale

Il Responsabile dell'O.O. 2.1
Dott. Giuseppe Russo

CURRICULUM SCIENTIFICO E DIDATTICO DEL PROF. **DOMENICO UMBRELLO**

Contenuti

1. Informazioni generali *2*

2. Curriculum accademico *2*

3. Attività scientifica *4*

3.1. Indicatori della Produzione Scientifica *6*

3.2. Premi e Riconoscimenti Scientifici *7*

3.3. Partecipazione ad Accademie aventi Prestigio nel Settore *7*

3.4. Partecipazione a Comitati Editoriali di Riviste di Riconosciuto Prestigio *8*

3.5. Program Chair, Membro di Comitati Scientifici Internazionali, Chairman e Relatore in Convegni Internazionali *8*

4. Attività didattica *12*

5. Attività di servizio *14*

5.1. Scientifico *14*

5.2. Gestionale *15*

6. Pubblicazioni Scientifiche *17*

Rende (CS), 20 Novembre 2014

Prof. Domenico Umbrello

fonte: http://burc.regione.campania.it

1. INFORMAZIONI GENERALI

Nato a Catanzaro il 5 Febbraio 1976.

Laureato in Ingegneria Meccanica presso la Facoltà di Ingegneria dell'Università della Calabria nel Febbraio del 2001 con la votazione di 110 su 110.

Dottore di Ricerca in Ingegneria Meccanica presso l'Università della Calabria (titolo della tesi di dottorato: "*Finite element analysis of machining processes: innovative experimental techniques for results assessing*", titolo conseguito il 25/02/2005).

Iscritto all'Albo degli Ingegneri della Provincia di Cosenza dal 2006 al n°4275.

Residente in Montalto Uffugo (CS-87040), Loc. Settimo, Via G. Oberdan 0, Tel: +39 3476323969.

Posizione attuale: Professore Associato per il S.S.D. ING-IND 16 (Tecnologie e Sistemi di Lavorazione)
Dipartimento di Ingegneria Meccanica, Energetica e Gestionale
Università della Calabria
Ponte Pietro Bucci, Cubo 45/C – 87036 Rende (CS)
Tel: +39 0984 494820 - Fax: +39 0984 494673
Mobile: +39 3204258007
E-mail: domenico.umbrello@unical.it

2. CURRICULUM ACCADEMICO

- Dal 1 Novembre 2014, Domenico Umbrello è Professore Associato per il SSD ING-IND/16 (Tecnologie e Sistemi di Lavorazione) presso il Dipartimento di Ingegneria Meccanica, Energetica e Gestionale dell'Università della Calabria;
- Dal 3 Gennaio 2005, Domenico Umbrello è stato Ricercatore Universitario per il SSD ING-IND/16 (Tecnologie e Sistemi di Lavorazione) presso il Dipartimento di Ingegneria Meccanica, Energetica e Gestionale dell'Università della Calabria (confermato nel ruolo dal 3 Gennaio 2008 – DR N°1090 del 21 Aprile 2008) in cui conduce attività di ricerca riguardanti:
  i. Analisi numerico-sperimentale dei processi per asportazione di truciolo;
  ii. Sviluppo di modelli reologici per materiali difficili da lavorare alle macchine utensili (*AISI 52100*, *AISI H13*, *Inconel 718*, *Waspaloy*, ecc.);
  iii. Studio della integrità superficiale durante i processi di taglio e di finitura superficiale;
  iv. Analisi dei processi di taglio e di finitura superficiale in condizioni criogeniche;
  v. Analisi della sostenibilità nei processi manifatturieri;

fonte: http://burc.regione.campania.it

vi. Analisi degli effetti tribologici nei processi per deformazione plastica;
vii. Processi di saldatura tradizionali e per attrito;
viii. Analisi numerico-sperimentale della lavorazioni secondarie sulle schiume metalliche;
ix. Utilizzo di tecniche di intelligenza artificiale per l'ottimizzazione dei processi tecnologici.

- Domenico Umbrello collabora attivamente con diversi gruppi di ricerca internazionali, tra cui l'Università del Kentucky (Prof. Jawahir), l'Ohio State University (Prof. Shivpuri), la Tokyo Denki University (Prof. Matsumura), l'ENSAM in Cluny (Prof. Outeiro), la sezione R&D della Seco Tools in Stoccolma (Dr. M'Saoubi),) la INSA in Lione (Prof. Mabrouki), la Mondragon University (Prof. Arrazola) e l'Università di Ljubljana (Dr. Pusavec).
- Nel corso della sua formazione, Domenico Umbrello è stato:
  - Marzo 2011 – Agosto 2012: Visiting Professor presso l'Istituto di Lavorazioni Sostenibili della Università del Kentucky (Lexington, KY, USA) diretto dal Prof. I.S. Jawahir, dove ha svolto sia attività di ricerca riguardante la sostenibilità e l'integrità superficiale di processi criogenici, che cicli di lezioni (per dottorandi, e graduate students) all'interno del corso ME 607/MFS 607 Analysis on Metal Cutting Processes (Spring 2012).
  - Maggio 2008 – Agosto 2008: Visiting Professor presso il Dipartimento di Ingegneria Meccanica della Università del Kentucky (Lexington, KY, USA) nel Center for Manufacturing diretto dal Prof. I.S. Jawahir, dove ha svolto sia attività di ricerca riguardante l'analisi numerico – sperimentale della integrità superficiale generata durante i processi di taglio di acciai duri per cuscinetti e stampi, che cicli di seminari (per dottorandi, staff e faculty) sull'analisi numerica dei processi di asportazione di truciolo.
  - Febbraio 2003 – Settembre 2003: Visiting Scholar presso il dipartimento di Industrial Welding & Systems Engineering della Ohio State University (Columbus, OH, USA) nel Manufacturing Research Group (MRG) diretto dal Prof. Rajiv Shivpuri, dove ha svolto attività di ricerca riguardante l'analisi numerico – sperimentale delle tensioni residue prodotte durante il processo di taglio ortogonale su acciai *AISI 52100*.
  - Novembre del 2001 – Ottobre 2004: Dottorando di Ricerca in Ingegneria Meccanica presso il Dipartimento di Meccanica dell'Università della Calabria nel quale ha svolto attività di ricerca riguardante l'analisi numerico – sperimentale del processo di taglio ortogonale, con particolare riferimento alla verifica sperimentale dell'efficacia dei codici numerici nella previsione di variabili locali.
  - Marzo 2001 – Ottobre 2001: collaboratore di ricerca del settore scientifico disciplinare "Tecnologie e Sistemi di Lavorazione" (ING-IND/16) presso la Facoltà di Ingegneria dell'Università degli Studi della Calabria.

fonte: http://burc.regione.campania.it

3. ATTIVITÀ SCIENTIFICA

L'attività scientifica di Domenico Umbrello può essere suddivisa in tre temi di ricerca:

TEMA A: STUDIO DEI PROCESSI PER ASPORTAZIONE DI TRUCIOLO

TEMA A.1: ANALISI NUMERICO-SPERIMENTALE DEL PROCESSO DI ASPORTAZIONE DI TRUCIOLO

Si è analizzato il processo di taglio con particolare riferimento a diversi aspetti critici della simulazione numerica quali: la modellazione delle condizioni di attrito all'interfaccia truciolo-pezzo; l'analisi degli aspetti termici e dell'influenza del coefficiente di scambio termico globale all'interfaccia truciolo-utensile; la definizione di modelli avanzati per la previsione dell'usura sugli utensili; l'impiego di criteri di frattura per l'analisi della morfologia del truciolo (continuo, discontinuo, segmentato, ecc.).

Particolare enfasi è stata posta sulla verifica dell'affidabilità dei moderni codici FEM sviluppando dei dispositivi sperimentali per l'analisi di variabili puntuali (la pressione e il flusso termico sul petto dell'utensile) i cui valori misurati sono stati utilizzati quale base di riferimento per la valutazione dell'efficacia della previsione numerica. Infine, è stato sperimentalmente validato un modello basato sul meccanismo di diffusione per la previsione dell'usura di utensili non ricoperti in carburo di tungsteno (WC).

TEMA A.2: SVILUPPO DI MODELLI EMPIRICI PER LA DESCRIZIONE DELLA REOLOGIA DI MATERIALI UTILIZZATI NEI PROCESSO DI TAGLIO DI METALLI DURI E SUPERLEGHE DI NICHEL

La ricerca nel campo delle lavorazioni per asportazione di truciolo vive oggi un momento di particolare sviluppo. Ciò è dovuto all'impiego, nel settore industriale, di nuovi processi che consentono una drastica diminuzione dei tempi di lavorazione ed una migliore qualità della superficie lavorata. In questo contesto, si collocano i processi di taglio di metalli duri e di superleghe di Nichel che, rispetto a processi tradizionali (ad esempio la rettifica), consentono di migliorare la qualità e l'integrità superficiale. Tuttavia, lo studio dei processi citati non è di facile realizzazione mediante i comuni codici agli elementi finiti. Difatti, la definizione del modello FEM necessita dell'implementazione di una legge reologica che consideri la durezza del materiale ed i suoi cambiamenti di fase oltre che deformazione, velocità di deformazione e temperatura.

A tal riguardo, sono stati sviluppati dei modelli empirici avanzati sia per acciai duri per cuscinetti che per acciai per stampi, nonché per superleghe di nichel come l'Inconel 718 ed il Waspaloy. Tali modelli sono stati dapprima calibrati mediante comparazione numerico-sperimentale e, in seguito, implementati nel codice FEM così da poter investigare l'integrità superficiale dei pezzi lavorati (distribuzione delle tensioni residue, distorsioni, cambiamenti di fase, microstruttura e raffinamento del grano). Anche in questo caso, l'analisi numerica è stata costantemente affiancata da un'intensa attività sperimentale volta a validare i risultati numerici forniti dal codice.

TEMA A.3: PROCESSI DI TAGLIO SOSTENIBILI E INTEGRITÀ SUPERFICIALE

I processi per asportazione di truciolo sono stati tradizionalmente concepiti in maniera tale da raggiungere la massima produttività al costo minore. Al contrario, una visione più moderna e responsabile impone che essi

fonte: http://burc.regione.campania.it

non siano più esclusivamente sinonimo di produttività ma si tenga debito conto delle ripercussioni ambientali che ogni singola scelta produttiva comporta.

Per tale motivo, le nuove tecnologie tendono a modificare i processi limitando, per quanto più possibile, i loro effetti negativi sull'ambiente. I cosiddetti processi sostenibili sono quelli il cui impatto ambientale viene ridotto; le risorse, nonché l'energia, vengono sfruttate in maniera consapevole senza sprechi e la quantità di rifiuti generati dal processo è la minore possibile. Accanto a tali caratteristiche, un processo del genere deve garantire la qualità del prodotto finito, o addirittura migliorarla, offrendo, al contempo, un ambiente di lavoro sicuro per i lavoratori nella linea produttiva. Le iniziative per uno sviluppo consapevole e sostenibile sono presenti, a livello nazionale, europeo e mondiale (Nazioni Unite (UN), Organization for Economic Co-operation and Development (OECD), l'Unione Europea (EU)). Tali iniziative e regolamentazioni spingono le aziende presenti sul mercato a migliorare le loro performances dal punto di vista ambientale, economico e sociale (le fondamenta di uno sviluppo sostenibile). Allo stato attuale, benché i concetti di sviluppo sostenibile siano spesso adottati a livello manageriale ed imprenditoriale, le applicazioni a più bassi livelli, come ad esempio le singole macchine o le linee di produzione, sono carenti, specialmente quando si tratta di lavorazioni e materiali per applicazione aeronautica. L'industria ha bisogno di compiere, ancora una volta, un passo avanti attraverso innovazione e cambiamenti nei prodotti, materiali, processi e risorse.

Unitamente alle suddette caratteristiche, i moderni processi di taglio devono poter garantire un miglioramento della qualità del prodotto realizzato che rimane una delle motivazioni principali per l'affermazione sul mercato di riferimento. La necessità di ottenere migliori performances dal punto di vista ambientale e della qualità può essere soddisfatta ad esempio, evitando l'uso di lubrificanti altamente inquinanti o ancora, sostituendo ai tradizionali liquidi ed oli sostanze non nocive per la salute dell'uomo e dell'ambiente.

Nei tradizionali processi di taglio di materiali convenzionali, piccoli accorgimenti quali quelli sopra indicati possono risultare efficaci al fine di migliorare i processi senza inficiare le caratteristiche finali del prodotto (processi in assenza di lubro-refrigeranti, in condizioni di lubrificazione minimale, ecc.). Quando però si ha la necessità di lavorare delle leghe ad alta resistenza (leghe a base di litio o titanio, superleghe di nichel, particolari leghe di alluminio o a memoria di forma, ecc.), convenzionalmente impiegate per uso aeronautico o leghe di acciaio con elevata durezza, tali pratiche risultano poco efficaci o, nella maggior parte dei casi, inapplicabili. Difatti, le lavorazioni meccaniche hanno sempre riguardato lavorazioni a temperatura ambiente o a temperatura elevata, per migliorare la lavorabilità. Ben poco si è fatto in relazione alla classe di lavorazioni a temperatura molto bassa, esplorata solo puntualmente, per alcune particolari tipologie. L'utilizzo di tecniche di refrigerazione non nocive quali il criogenico possono essere una risposta efficace a tali esigenze. Gli aspetti generali della lavorabilità così come quelli legati alla qualità del prodotto finito (qualità ed integrità superficiale, comportamento a fatica e corrosione, cambiamenti microstrutturali, dimensioni dei grani, ecc.) sono stati metodicamente investigati in maniera tale da stabilire l'effettiva applicabilità dei sistemi criogenici per il miglioramento delle performances di processo e di prodotto.

fonte: http://burc.regione.campania.it

TEMA B: IMPIEGO DI STRUMENTI E TECNICHE DI INTELLIGENZA ARTIFICIALE PER L'ANALISI E L'OTTIMIZZAZIONE DI PROCESSI DI PRODUZIONE

Il recente sviluppo di tecniche di progettazione ed analisi innovative ha visto la nascita di un insieme di metodologie note con il nome di Intelligenza Artificiale. Esse si esplicano attraverso l'impiego di processi decisionali simili a quelli dell'uomo. Gli strumenti più conosciuti quali le reti neurali, la logica fuzzy e gli algoritmi genetici, trovano la loro applicazione nei diversi settori della tecnologia.

Questi ultimi sono stati applicati a diversi processi di produzione. Ciò, al fine di evitare l'utilizzo di modelli previsionali complessi o per ricercare, efficientemente, soluzioni ottime negli iperspazi di ricerca (definiti dai range di variazione ammissibili dei parametri di processo).

TEMA C: ANALISI NUMERICO-SPERIMENTALE DELLE LAVORAZIONI SECONDARIE SU SCHIUME METALLICHE

Negli ultimi anni è stata introdotta, nel panorama delle settore manifatturiero, una nuova classe di materiali innovativi: le schiume metalliche. Esse offrono diversi vantaggi in termini di leggerezza, capacità di assorbire energia e proprietà di isolamento acustico. Sebbene le schiume metalliche siano impiegate in diversi campi del settore industriale, gli studi numerici atti ad ottimizzare le lavorazioni secondarie quali saldatura, formatura e piegatura risultano ancora carenti. A tal riguardo, nel lavoro di ricerca dell'ultimo triennio sono state analizzate numericamente le lavorazioni secondarie citate tramite formulazione porosa o, mediante modelli FEM ad hoc per la descrizione della porosità. La validazione dei risultati così ottenuti si è concretizzata mediante lo sviluppo di attrezzature sperimentali consentendo, nel contempo, di poter condurre un'indagine circa l'applicazione delle suddette lavorazioni in diversi campi applicativi.

3.1. Indicatori della Produzione Scientifica

Le attività di ricerca hanno reso possibile la pubblicazione di circa 150 memorie scientifiche tra riviste internazionali (censite ISI e non), atti di convegni internazionali (tra cui una plenary e nove keynotes), riviste e convegni nazionali. L'elenco completo delle pubblicazioni si trova al punto 6 del presente CV.

L'impatto della produzione scientifica è testimoniato dai seguenti indicatori bibliometrici:

Database	***Numero di Articoli (*)***	***Numero di citazioni (*)***		***h-index (*)***	
			Escludendo le autocitazioni		***Escludendo le autocitazioni***
Web of Science	48	748	669	16	NA
SCOPUS	89	1053	866	17	16
Google Scholar	108	1487	NA	20	NA

(*) dati aggiornati al 5 Luglio 2014.

Inoltre, i tre prodotti sottomessi dall'Ing. Umbrello per l'esercizio della VQR 2004-2010 hanno ricevuto una valutazione complessiva pari a 3/3.

fonte: http://burc.regione.campania.it

3.2. Premi e Riconoscimenti Scientifici

Premi Scientifici

- L'ing. Umbrello è stato insignito della prestigiosa ***F.W. Taylor Medal del CIRP*** per l'anno 2011;
- Ha ricevuto l'***ESAFORM Scientific Prize 2011*** dalla Associazione Europea di Material Forming;
- L'ing. Umbrello è stato insignito del ***premio Giovane Ricercatore 2005*** dall'Associazione Italiana di Tecnologia Meccanica (AITEM);
- Il lavoro "*Modeling of white and dark layers formation in orthogonal machining of hardened AISI 52100 Steel*" di D. Umbrello, A.D. Jayal, S. Caruso, O.W. Dillon, I.S. Jawahir, presentato al 12th CIRP Int. WMMO (Spagna) nel 2009, è stato premiato come ***Best Conference Paper*** durante il congresso.

Altri riconoscimenti

- 2007: Best Paper Award: "Modelling and Validation of Tool Wear During Hard Machining of AISI H13 Tool Steel", S. Rizzuti, D. Umbrello, J.C. Outeiro, R. M'Saoubi, 10th CIRP International Workshop on Modeling of Machining Operations, 27 – 28 August 2007, Reggio Calabria (Italy), pp. 293 – 300.
- 2006: Best Paper Award: "Modelling and validation of the residual stresses induced in machining AISI 316L steel", D. Umbrello, J. C. Outeiro, R. M'Saoubi, 9th CIRP International Workshop on Modeling of Machining Operations, 11 – 12 May 2006, Bled (Slovenia), pp. 467 – 474.
- 2005: Best Paper Award: "A simple model for predicting the thermal flow on the tool in orthogonal cutting process", L. Filice, D. Umbrello, F. Micari, L. Settineri, 8th CIRP International Workshop on Modeling of Machining Operations, 10 – 11 May 2005, Chemnitz (Germany), pp. 191 – 197.

3.3. Partecipazione ad Accademie aventi Prestigio nel Settore

- L'Ing. Umbrello è membro delle seguenti associazioni:
  i. CIRP, The International Academy for Production Engineering (dal 2012);
  ii. ESAFORM, European Scientific Association for material FORMing (dal 2003); membro del "Board of Directors" da Maggio 2014 e coordinatore del Simposio "Machining and Cutting" dal 2009;
  iii. AITEM, Associazione Italiana Tecnologia Meccanica (dal 2001).

fonte: http://burc.regione.campania.it

3.4. Partecipazione a Comitati Editoriali di Riviste di Riconosciuto Prestigio

- L'Ing. Umbrello è Associate Technical Editor della prestigiosa rivista Machining and Technology: An International Journal, Taylor and Francis (dal Luglio 2012);
- L'Ing. Umbrello è Associate Editor dell'International Journal of Manufacturing Engineering, Hindawi Pub. Corp (dal Dicembre 2012);
- È stato Guest Editor dell'International Journal of Machining and Machinability of Materials (Special Issue Vol.6 N°1-2 – 2009) Inderscience Publications;
- E' membro dell'Editorial Board delle seguenti riviste internazionali:
  - International Journal of Machining and Machinability of Materials, Inderscience Pub. (Maggio 2008);
  - International Journal of Manufacturing Engineering, Hindawi Pub. Corp. (Dicembre 2012);
  - American J. of Eng. Science & Technology Research, Academic & Scientific Pub. (Gennaio 2013);
- E' revisore di oltre venti riviste internazionali, tra le quali:
  - International Journal of Machine Tools and Manufacture;
  - Materials Science & Engineering A;
  - International Journal of Advanced Manufacturing Technology;
  - Journal of Materials Processing Technology;
  - Materials and Design;
  - Int. Journal of Mechanical Sciences;
  - International Journal on Material Forming;
  - Journal of Material Science;
  - Machining Science and Technology;
  - Journal of Machining and Machinability of Materials;
  - Surface and Coatings Technology.

3.5. Program Chair, Membro di Comitati Scientifici Internazionali, Chairman e Relatore in Convegni Internazionali

- Coordinatore del minisimposio sul "Machining and Cutting" durante il:
  - 17th International ESAFORM Conference, 7-9 May 2014, Espoo, Finland.
  - 16th International ESAFORM Conference, 22-24 April 2013, Aveiro, Portugal.
  - 15t^{h} International ESAFORM Conference, 14-16 March 2012, Erlangen, Germany.
  - 14th International ESAFORM Conference, 27-29 April 2011, Belfast, Northern Ireland, UK.
  - 13th International ESAFORM Conference, 7-9 April 2010, Brescia, Italy.
- Segretario del 10th CIRP International Workshop on Modeling of Machining Operations, 27 – 28 Agosto 2007, Reggio Calabria. Italy.
- Vice-Coordinatore del Benchmark: "Evaluation of Predictive Models" CIRP – CWG on Surface Integrity and Functional Performance of Components, 2010.

fonte: http://burc.regione.campania.it

- Membro dell'International Scientific Committee del:
  - 17th International ESAFORM Conference, 7-9 May 2014, Espoo, Finland.
  - 2nd CIRP International Conference on Surface Integrity (CSI), in 28-30 May, 2014 Nottingham (United Kingdom).
  - 16th International ESAFORM Conference, 22-24 April 2013, Aveiro, Portugal.
  - 14th CIRP International Conference on Modeling of Machining Operations, 13 – 14 June 2013, Torino, Italy.
  - 1st CIRP International Conference on Surface Integrity (ICSI), 30 January- 1 February 2012, Bremen (Germany).
  - 13th CIRP International Conference on Modeling of Machining Operations, 12 – 13 Maggio 2011, Sintra, Portugal.
  - 12th CIRP International Conference on Modeling of Machining Operations, 7 – 8 Maggio 2009, San Sebastian, Spain.
  - 11th CIRP International Workshop on Modeling of Machining Operations, 16 – 17 Settembre 2008, Gaithersburg, MD, USA.
  - First International Conference on Sustainable Manufacturing (SM1), 17-18 Ottobre 2007, Montreal, Canada.

- Chairman delle sessione convegnistiche:
  - "Modeling of Machining" durante il 2nd CIRP International Conference on Surface Integrity (CSI), in 28-30 May, 2014 Nottingham (United Kingdom).
  - "Machining and Cutting", 17th International ESAFORM Conference, 7-9 May 2014, Espoo, Finland.
  - "Modeling of Machining" durante il 14th International Conference on Modeling of Machining Operations, 13 – 14 June 2013, Torino, Italy.
  - "Machining and Cutting" durante 16th International ESAFORM Conference, 22-24 April 2013, Aveiro, Portugal.
  - "Machining and Cutting" durante il 15th International ESAFORM Conference, 27-29 April 2011, Erlangen, Germany.
  - "Machining" durante il 13th CIRP International Confernece on Modeling of Machining Operations, 12 – 13 Maggio 2009, Sintra, Portugal.
  - "Machining and Cutting" durante il 14th International ESAFORM Conference, 27-29 April 2011, Belfast, North Ireland, UK.
  - "Machining and Cutting" durante il 13th International ESAFORM Conference, 7-9 April 2010, Brescia, Italy.
  - "Surface Integrity" durante il 12th CIRP International Conference on Modeling of Machining Operations, 7 – 8 Maggio 2009, San Sebastian, Spain.
  - "Surface Integrity" durante il 10th CIRP International Workshop on Modeling of Machining Operations, 27 – 28 Agosto 2007, Reggio Calabria, Italy.

fonte: http://burc.regione.campania.it

Domenico Umbrello ha inoltre partecipato, presentando memorie scientifiche, nei seguenti congressi internazionali:

- 2nd CIRP International Conference on Surface Integrity (CSI), Nottingham (United Kingdom), 28-30 May, 2014.
- 17th International ESAFORM Conference, Espoo, Finland, 7-9 May 2014,
- 16th International ESAFORM Conference, Aveiro, Portugal, 22-24 April 2013,
- 62nd CIRP General Assembly, Hong Kong (China), 19-25 August 2012.
- 40th North American Manufacturing research Conference (NAMRC40), University of Notre-Dame, Indiana, USA, 4-8 June 2012.
- 15th ESAFORM Conference, Erlangen, Germany, 14 – 16 March 2012.
- 1st CIRP International Conference on Surface Integrity (CSI), Bremen (Germany), 30 January - 1 February 2012.
- 6th International Conference on Leading Edge Manufacturing in 21st Century, Saitama (Japan), 8-10 November 2011.
- 61st CIRP General Assembly, Budapest (Hungary), 21-27 August 2011.
- 13th CIRP International Conference on Modeling of Machining Operations, Sintra (Portugal), 12-13 May 2011.
- 14th ESAFORM Conference, Belfast, Northern Ireland, UK, 27 – 29 April 2011.
- 60th CIRP General Assembly, Pisa (Italy), 22-30 August 2010.
- 4th International Conference on Tribology in Manufacturing Processes (ICTMP 2010), Nice (France), 13-15 June 2010.
- 13rd ESAFORM Conference, Brescia (Italy), 7-9 April 2010.
- 59th CIRP General Assembly, Boston (USA), 23-29 August 2009.
- 12th CIRP International Conference on Modeling of Machining Operations, San Sebastian (Spain), 7-8 May 2009.
- 12nd ESAFORM Conference, Twente (The Netherlands), 27 – 29 April 200.9
- 11st ESAFORM Conference, Lione (Francia), 22 – 25 April 2008.
- 3rd International Conference on Tribology in Manufacturing Processes (ICTMP 2007), Yokohama (JAPAN), 24-26 September 2007.
- 10th CIRP International Workshop on Modeling of Machining Operations, Reggio Calabria (Italy), 27 – 28 August 2007.
- 10th ESAFORM Conference, Zaragoza (Spain), 18 – 20 April 2007.
- RPD 2006 – Building the Future by Innovation, Marinha Grande (Portugal), 13 – 17 November 2006.
- 9th CIRP International Workshop on Modeling of Machining Operations, Bled (Slovenia), 11 – 12 May 2006.
- 9th ESAFORM Conference, Glasgow, (UK), 26 – 28 April 2006.
- 4th International Conference on Porous Metals and Metal Foaming Technology (MetFoam 2005), Kyoto (Japan), 21 – 23 September 2005.

fonte: http://burc.regione.campania.it

- 8th CIRP International Workshop on Modeling of Machining Operations, Chemnitz (Germany), 10 – 11 May 2005.
- 8th ESAFORM Conference, Cluj-Napoca, (Romania), 27 – 29 April 2005.
- 2nd International Conference on Tribology in Manufacturing Processes, Nyborg (Denmark), 15 – 18 June 2004.
- 7th CIRP International Workshop on Modeling of Machining Operations, Cluny (France), 4 – 5 May 2004.
- 7th Esaform Conference, Trondheim (Norway), 28 – 30 April 2004.

fonte: http://burc.regione.campania.it

4. ATTIVITÀ DIDATTICA

Domenico Umbrello svolge ed ha svolto diversi insegnamenti in seno al SSD ING-IND/16 per contratto dal 2004 e per affidamento di insegnamenti dal 2005. Attualmente è responsabile dei corsi di Tecnologia Meccanica e dei Materiali (Corso di Laurea in Ing. Meccanica, 3° Anno, 9 cfu) e di Tecnologia Meccanica II (Corso di Laurea Magistrale in Ing. Meccanica, 1° Anno 9 cfu).

In particolare, l'Ing. Umbrello ha ottenuto come titolarità, in affidamento o per contratto i seguenti corsi, per un totale di undici anni di servizio didattico documentato e 18.2 cfu/anno.

Docenza Corsi

	AA 2013-14	ore	Cfu	Laurea	Anno	Semestre
1	Tecnologia Meccanica e dei Materiali	65	9	LIM	3	1
2	Tecnologia Meccanica II	56	9	LMIM	1	1
		121	**18**			

	AA 2012-13	ore	Cfu	Laurea	Anno	Semestre
1	Tecnologia Meccanica e dei Materiali	65	9	LIM	3	1
2	Tecnologia Meccanica II	56	9	LMIM	1	1
		121	**18**			

	AA 2011-12	ore	Cfu	Laurea	Anno	Semestre
1	Tecnologia Meccanica e dei Materiali	65	9	LIM	3	1
2	Tecnologia Meccanica II	56	9	LMIM	1	1
		121	**18**			

	AA 2010-11	ore	Cfu	Laurea	Anno	Semestre
1	Tecnologia Meccanica e dei Materiali	65	9	LIM	3	1
		65	**9**			

	AA 2009-10	ore	Cfu	Laurea	Anno	periodo
1	Tecnologie non meccaniche (KR)	22	4	LIG	3	2
2	Tecnologia Meccanica II	32	5	LIM	3	1
3	Tecnologie non meccaniche	22	4	LIG	3	2
4	Complementi di Tecnologia Meccanica	30	5	LSIM	1	2
		106	**18**			

	AA 2008-09	ore	Cfu	Laurea	Anno	periodo
1	Tecnologie non meccaniche (KR)	20	4	LIG	3	2
2	Tecnologie Generali dei Materiali	16	3	LIM	2	1
3	Tecnologia Meccanica II	32	5	LIM	3	1
4	Tecnologie non meccaniche	22	4	LIG	3	2
5	Complementi di Tecnologia Meccanica	30	5	LSIM	1	2
		120	**21**			

	AA 2007-08	ore	Cfu	Laurea	Anno	periodo
1	Tecnologie non meccaniche (KR)	20	4	LIG	3	2
2	Tecnologie Generali dei Materiali	16	3	LIM	2	1
3	Tecnologia Meccanica II	32	5	LIM	3	1
4	Complementi di Tecnologia Meccanica	30	5	LSIM	1	2
		98	**17**			

	AA 2006-07	ore	Cfu	Laurea	Anno	periodo
1	Tecnologie non meccaniche (CS)	20	4	LIG	3	2
2	Tecnologie non meccaniche (KR)	20	4	LIG	3	2
3	Tecnologie Industriali Corso B	30	5	LIG	2	3
4	Tecnologie Generali dei Materiali	16	3	LIM	2	1
5	Tecnologia Meccanica II	32	5	LIM	3	1
6	Complementi di Tecnologia Meccanica	30	5	LSIM	1	2
		148	**26**			

	AA 2005-06	ore	Cfu	Laurea	Anno	periodo
1	Tecnologie non meccaniche (CS)	20	4	LIG	3	2
2	Tecnologie non meccaniche (KR)	20	4	LIG	3	2
3	Tecnologie Industriali Corso B	30	5	LIG	2	3
4	Tecnologie Generali dei Materiali	16	3	LIM	2	1
5	Tecnologia Meccanica II	32	5	LIM	3	1
6	Complementi di Tecnologia Meccanica	30	5	LSIM	1	2
		148	**26**			

	AA 2004-05	ore	Cfu	Laurea	Anno	periodo
1	Tecnologie non meccaniche (CS)	20	4	LIG	3	2
2	Tecnologie non meccaniche (KR)	20	4	LIG	3	2
3	Tecnologie Industriali (KR)	30	5	LIG	2	3
4	Tecnologie Generali dei Materiali	16	3	LIM	2	1
5	Tecnologia Meccanica II	32	5	LIM	3	1
6	Complementi di Tecnologia Meccanica	30	5	LSIM	1	2
		148	**26**			

	AA 2003-04	ore	Cfu	Laurea	Anno	periodo
1	Tecnologie non meccaniche (CS)	20	4	LIG	3	2
2	Complementi di Tecnologia Meccanica	30	5	LSIM	1	2
		50	**9**			

fonte: http://burc.regione.campania.it

Inoltre, durante la sua permanenza all'estero come Visiting Professor presso l'Istituto di Sustainable Manufacturing (Università del Kentucky), ha svolto dei cicli di lezioni all'interno del corso *ME 607/MFS 607 Analysis on Metal Cutting Processes* (Spring 2012).

Infine, ha collaborato allo svolgimento dei seguenti corsi di esercitazioni:

Esercitazioni Corsi

	AA 2003-04	ore	Cfu	Laurea	Anno	periodo
1	Tecnologia Meccanica II	40	-	LIG-LIM	5	VO
2	Tecnologie Generali dei Materiali	16	3	LIM	2	1
3	Tecnologie Industriali KR	20	4	LIG	2	3
		76				

	AA 2002-03	ore	Cfu	Laurea	Anno	periodo
1	Tecnologie Industriali KR	20	4	LIG	2	3
2	Tecnologie Generali dei Materiali	16	3	LIM	2	1
3	Plasticità e Lav. per Def. Plastica	17	5	LIM	3	1
		53				

	AA 2001-02	ore	Cfu	Laurea	Anno	periodo
3	Tecnologie Industriali (KR)	20	4	LIG	2	3
4	Tecnologie Industriali (CS)	10	4	LIM	2	1
5	Sistemi di produzione innovativi	15	3	LIG	2	3
		45				

L'ing. Umbrello è stato co-tutor e tutor delle seguenti tesi di Dottorato:

- Ing. Stefania Rizzuti (Ciclo XXI) - Dottorato di Ricerca in Ingegneria Meccanica (in co-tutela con il Prof. L. Filice). Discussione tesi ed esame finale nel Febbraio 2009.
- Ing. Serafino Caruso (Ciclo XXV, Dottorato di Ricerca in Ingegneria Meccanica) - Discussione tesi ed esame finale nel Febbraio 2012.

Domenico Umbrello è stato Relatore di numerose tesi di laurea molte delle quali svolte in collaborazione con aziende, alcune delle quali particolarmente apprezzate dalla Facoltà e dal Dipartimento di Ingegneria Meccanica, Energetica e Gestionale ed i cui risultati hanno dato spunto a diverse pubblicazioni scientifiche.

Ha tenuto i seguenti seminari, su invito, presso l'Università del Kentucky (Lexington, KY, USA) – Center for Manufacturing, presso la Tokyo Denki University (Giappone) e l'INSA in Lione (Francia).

fonte: http://burc.regione.campania.it

5. ATTIVITÀ DI SERVIZIO

5.1. Scientifico

RESPONSABILITÀ SCIENTIFICA IN PROGETTI DI RICERCA NAZIONALI

PON Ricerca e Competitività (PON01_00519) - 2012-2015	**Durata**	**Importo economico**
Strutture, Componenti Innovativi, Light Applicazioni Metro (SCILLA-M)	3 Anni	810.000 € (DIMEG –UNICAL)
PON Ricerca e Competitività (PON01_00519-Formazione) -2013/14		
Formazione di ricercatori esperti particolare riferimento al settore trasporti (Responsabile Scientifico Ob. 2)	1 Anno	40.000 €

RESPONSABILITÀ SCIENTIFICA IN PROGETTI REGIONALI (POR E VOUCHER TECNOLOGICI MISURA 3.16, REGIONE CALABRIA)

Contratto	**Durata**	**Importo economico**
ELSA s.r.l. Sellia Marina (CZ) – 2007	2 Anni	48.000 €
AGRInformatica s.a.s. Lamezia Terme (CZ) – 2007	1 Anno	8.700 €
VONO s.r.l. Acconia di Curinga (VV) – 2007	1 Anno	5.100 €
PROGEOTECH s.r.l. Crotone (KR) – 2007	1 Anno	5.100 €

RESPONSABILITÀ SCIENTIFICA IN ALTRI PROGETTI DI RICERCA

Contratto	**Durata**	**Importo economico**
Dip. Ingegneria dell'Innovazione dell'Università del Salento - 2013	2 Anni	48.500 €
H2i s.r.l. (CS) - 2012	1 Anno	27.830 €
Dip. Ingegneria dell'Innovazione dell'Università del Salento -2011	2 Anni	36.300 €
VE.MAC s.r.l MALO (VI) – 2010	1 Anno	30.000 €
ITE s.r.l Zona Industriale Porto Salvo (VV) – 2010	1 Anno	30.000 €

RESPONSABILITÀ SCIENTIFICA IN PROGETTI DI RICERCA DI ATENEO: EX MIUR 60%

	Anno
Formulazione di una nuova legge di flusso plastico per la lega di Nichel Waspaloy	2013
Formulazione di una nuova legge di flusso plastico per la lega Inconel 718	2012
Influenza degli utensili da taglio sui cambiamenti microstrutturali nei processi per asportazione di truciolo	2011
Influenza dei cambiamenti microstrutturali sull'integrità superficiale di componenti ottenuti per asportazione di truciolo	2010
Analisi dei meccanismi di formazione della white layer durante i processi di asportazione di truciolo	2009
Messa a punto di metodi innovativi numerici e sperimentali rivolti all'approfondimento dei meccanismi di usura su utensili non rivestiti durante processi di taglio tridimensionali	2008
Analisi dei processi di asportazione di truciolo su acciai ad elevata resistenza e creazione di una interfaccia user-friendly per l'ottimizzazione dei parametri di processo.	2007
Analisi numerico - sperimentale dei processi di asportazione di truciolo su acciai per stampi (AISI H13)	2006
Acquisizione di conoscenza mediante un approccio numerico nei processi di asportazione di truciolo su acciai ad alta resistenza	2005

RESPONSABILITÀ SCIENTIFICA IN PROGETTI DI RICERCA DI ATENEO: Cofin. Ateneo per PRIN e FIRB giudicati positivamente

	Anno
UNICAL- Cofin. Ateneo per FIRB (giudizio positivo)	2012
UNICAL- Cofin. Ateneo per PRIN 2008 (giudizio positivo)	2010
UNICAL- Cofin. Ateneo per PRIN 2007 (giudizio positivo)	2009

PARTECIPAZIONE IN PROGETTI DI RICERCA NAZIONALI

PON Ricerca e Competitività (PON01_02584-Formazione) - 2013/14	**Durata**	**Anno**
Sviluppo Materiali Avanzati e Tecnologie Innovative (SMATI) Formazione di ricercatori esperti per il progetto SMAT (Partecipante)	1 Mese	2014

fonte: http://burc.regione.campania.it

Infine, Domenico Umbrello è stato membro dell'unità operativa di Cosenza nel progetto *"Tecnologie di produzione e di lavorazione delle schiume metalliche"*, (FIRB 2001-RBAU01L9ZT_003: durata: 2 Anni).

5.2. Gestionale

Domenico Umbrello è o è stato:

1. Responsabile Scientifico del Laboratorio di Machine Utensili del Dipartimento di Ingegneria Meccanica Energetica e Gestionale dell'Università della Calabria (Aprile 2013 – ad oggi).
2. Membro del collegio dei revisori della Czech Science Foundation (Grantová agentura České republiky – GACR) – agenzia pubblica di finanziamento della ricerca scientifica della Repubblica Ceca (2012).
3. Membro Esperto in seno alla Commissione esaminatrice dell'esame finale di Dottorato presso l'INSA di Lione, Francia (2011).
4. Membro della Commissione di Valutazione per il Premio di Laurea AITeM 2013 (2014).
5. Referente del gruppo di Tecnologie e Sistemi di Lavorazione dell'Università della Calabria in seno all'AITeM per il monitoraggio annuale della ricerca e dei laboratori (2012-ad oggi).
6. Membro del Direttivo Nazionale del Comitato Nazionale Ricercatori Universitari (CNRU) (Settembre 2010 – ad oggi).
7. Membro della Commissione Paritetica del Dipartimento di Ingegneria Meccanica, Energetica e Gestionale (2014-2016).
8. Referente del gruppo di Tecnologie e Sistemi di Lavorazione per l'Anagrafe della Ricerca dipartimentale e la compilazione della scheda SUA-RD (2014 - ad oggi).
9. Membro della commissione "Ricerca" di Facoltà nel periodo Novembre 2008 - Novembre 2010.
10. Responsabile della reportistica annuale per la valutazione della ricerca presso il Dipartimento di Meccanica (2004-2009).
11. Componente della Commissione Spazi in seno al Dipartimento di Meccanica (2007-2009).
12. Delegato per il Dipartimento di Meccanica a curare gli aspetti organizzativi e la divulgazione dei risultati scientifici alla Conferenza sulla Ricerca organizzata dalla Facoltà di Ingegneria dell'Università della Calabria (15 Ottobre 2004).
13. Promotore di accordi bilaterali per lo scambio di studenti tra l'Università della Calabria e:
    - la Universidade Catolica Portuguesa (Lisbona, Portogallo);
    - la Tokyo Denki University (Tokyo, Giappone);
    - la Mondragon Unibertsitatea.
14. Segretario del Dottorato di Ricerca in Ingegneria Meccanica (UNICAL) dal 1 Gennaio 2008 al 31 Dicembre 2010 con Delega del Coordinatore presso il CINECA.

fonte: http://burc.regione.campania.it

15. Membro del Collegio dei Docenti del Dottorato di Ricerca in Ingegneria Civile ed Industriale con sede amministrativa presso l'Università della Calabria (dal XXIX – ad oggi).
16. Membro del Collegio dei Docenti del Dottorato di Ricerca in Ingegneria Meccanica (XXI – XXVIII).
17. Membro del collegio dei docenti della Scuola di Dottorato Pitagora con sede amministrativa presso l'Università della Calabria.
18. Membro del Consiglio del Dipartimento di Ingegneria Meccanica, Energetica e Gestionale.

fonte: http://burc.regione.campania.it

6. Pubblicazioni Scientifiche

Riviste Internazionali

Censite da ISI Web of Science e Scopus

1. G. Rotella, D. Umbrello (2014), "*Finite Element Modeling of Microstructural Changes in Dry and Cryogenic Cutting of Ti6Al4V Alloy*", CIRP Annals - Manufacturing Technology, Vol. 63/1, pp. 69-72.
2. G. Rotella, O.W. Dillon Jr., D. Umbrello, L. Settineri, I. S. Jawahir (2014), "*The Effects of Cooling Conditions on Surface Integrity and Product Performance in Machining of Ti6Al4V Alloy*", International Journal of Advanced Manufacturing Technology, Vol. 71/1-4, pp. 47-55.
3. D. Umbrello (2013), "*Investigation of Surface Integrity in Dry Machining of Inconel 718*", International Journal of Advanced Manufacturing Technology, Vol. 69/9-12, pp. 2183-2190.
4. P.J. Arrazola, T. Ozel, D. Umbrello, M. Davies, I.S. Jawahir (2013), "*Recent Advances in Modelling of Metal Machining Processes*", CIRP Annals - Manufacturing Technology, Vol. 62/2, pp. 695-718.
5. D. Umbrello (2013), "*Analysis of the White Layers formed during Machining of hardened AISI 52100 Steel under Dry and Cryogenic Cooling Conditions*", International Journal of Advanced Manufacturing Technology, Vol. 64/5-8, pp. 633-642.
6. Y. Zhang, D. Umbrello, T. Mabrouki, S. Rizzuti, D. Nelias, Y. Gong (2013), "*On different FE-based models to simulate cutting operation of Titanium alloy (Ti-6Al-4V)*", Mechanika, Vol. 19/3, pp. 349-357
7. D. Umbrello, S. Yang, O.W. Dillon Jr., I.S. Jawahir (2012), "*The Effects of Cryogenic Cooling on Surface Layer Alterations in Machining of AISI 52100 Steels*", Materials Science and Technology, Vol. 28/11, pp. 1320-1331.
8. G. Rotella, D. Umbrello, O.W. Dillon Jr., I.S. Jawahir (2012), "*Evaluation of Process Performance for Sustainable Hard Machining*", Journal of Advanced Mechanical Design, Systems, and Manufacturing, Vol. 6/6, pp. 989-998.
9. D. Umbrello, F. Micari, I.S. Jawahir (2012), "*The Effects of Cryogenic Cooling on Surface Integrity in Hard Machining: A Comparison with Dry Machining*", CIRP Annals - Manufacturing Technology, Vol. 61/1, pp. 103-106.
10. A. Attanasio, C. Cappellini, G. Rotella, D. Umbrello, R. M'Saoubi (2012), "*Tool wear influence on white and dark layer in hard steel turning*", Wear, Vol. 286-287, pp. 98-107.
11. D. Umbrello, G. Rotella (2012), "*Experimental Analysis of the Mechanisms related to White Layer Formation during Hard Turning of AISI 52100 Bearing Steel*", Materials Science and Technology, Vol. 28/2, pp. 205-212.
12. I.S. Jawahir, E. Brinksmeier, R. M'Saoubi, D.K. Aspinwall, J.C. Outeiro, D. Meyer, D. Umbrello, A.D. Jayal (2011), "*Surface Integrity in Material Removal Processes: Recent Advances*", CIRP Annals - Manufacturing Technology, Vol. 60/2, pp. 603-626.
13. G. Ambrogio, L. Filice, F. Guerriero, R. Guido, D. Umbrello (2011), "*Prediction of incremental sheet forming process performance by using a neural network approach*", International Journal of Advanced Manufacturing Technology, Vol. 54/9-12, pp. 921-930.
14. D. Umbrello (2011), "*Influence of Material Microstructure Changes on Surface Integrity in Hard Machining of AISI 52100 Steel*", International Journal of Advanced Manufacturing Technology, Vol. 54/9-12, pp. 887-898.
15. D. Umbrello, G. Ambrogio, L. Filice, F. Guerriero, R. Guido (2010), "*A Clustering Approach for Determining the Optimal Process Parameters in Cutting*", Journal of Intelligent Manufacturing, Vol. 21/6, pp. 787-795.
16. D. Umbrello, J.C. Outeiro, R. M'Saoubi, A.D. Jayal, I.S. Jawahir (2010), "*A numerical model incorporating the microstructure alteration for predicting residual stresses in hard machining of AISI 52100 steel*", CIRP Annals - Manufacturing Technology, Vol. 59/1, pp. 113-116.

fonte: http://burc.regione.campania.it

17. D. Umbrello, A.D Jayal, S. Caruso, O.W. Dillon, I.S. Jawahir (2010), "*Modeling of white and dark layers formation in hard machining of AISI 52100 bearing steel*", Machining Science and Technology, Vol. 14/1, pp. 128-147.

18. C. Cappellini, A. Attanasio, D. Umbrello, G. Rotella (2010), "*Formation of white and dark layers in hard cutting: influence of tool wear*", International Journal of Material Forming, Vol. 3/Suppl. 1, pp. 455-458.

19. S. Rizzuti, D. Umbrello, L. Filice, L. Settineri (2010), "*Finite element analysis of residual stresses in machining*", International Journal of Material Forming, Vol. 3/Suppl. 1, pp. 431-434.

20. S. Caruso, J.C. Outeiro, D. Umbrello, R. M'Saoubi (2010), "*Modeling and Experimental Validation of Residual Stresses Induced by Hard Machining of AISI H13 Tool Steel*", International Journal of Material Forming, Vol. 3/Suppl. 1, pp. 515-518.

21. A. Attanasio, D. Umbrello (2009), "*Abrasive and Diffusive Tool Wear Simulation*", International Journal of Material Forming, Vol. 2(1), pp. 543 – 546.

22. L. Filice, F. Gagliardi, and D. Umbrello (2009), "*Simulation of Aluminum Foam Behavior in Compression Tests*", Arabian Journal for Science and Engineering, Vol 34/1C, pp. 129-137.

23. D. Umbrello, I.S. Jawahir (2009), "*Numerical Modeling of the Influence of Process Parameters and Workpiece Hardness on White Layer Formation in AISI 52100 Steel*", International Journal of Advanced Manufacturing Technology, Vol. 44, pp. 955 – 968.

24. D. Umbrello, L. Filice (2009), "*Improving Surface Integrity in Orthogonal Machining of Hardened AISI 52100 Steel by Modeling White and Dark Layers Formation*", CIRP Annals - Manufacturing Technology, Vol. 58/1, pp. 73-76.

25. F. Gagliardi, L. De Napoli, L. Filice, D. Umbrello (2009), "*A Comparison among FE Models to Simulate Metallic Foams Forming – An Experimental Validation*", Materials and Design, Vol. 30, pp. 1282–1287.

26. L. Filice, F. Micari, S. Rizzuti, D. Umbrello (2008), "*Dependence of Machining Simulation Effectiveness on Material and Friction Modelling*", Machining Science and Technology, Vol. 12/3, pp. 370-389.

27. A. Attanasio, E. Ceretti, S. Rizzuti, D. Umbrello, F. Micari (2008), "*3D Finite Element Analysis of Tool Wear in Machining*", CIRP Annals - Manufacturing Technology, Vol 57/1, pp. 61-64.

28. F. Gagliardi, L. Filice, D. Umbrello, R. Shivpuri (2008), "*Forging of Metallic Foams to Reproduce Biomechanical Components*", Material Science and Engineering – A, Vol. 480/1-2, pp. 510-516.

29. D. Umbrello, G. Ambrogio, L. Filice, R. Shivpuri (2008), "*A Hybrid FEM-ANN Approach for Predicting Residual Stresses and the Optimal Cutting Conditions during Hard Turning of AISI 52100 Bearing Steel*", Materials & Design, Vol. 29/4, pp. 873-883.

30. D. Umbrello, S. Rizzuti, J.C. Outeiro, R. Shivpuri, R. M'Saoubi (2008), "*Hardness-based flow stress for numerical simulation of hard machining AISI H13 tool steel*", Journal of Material Processing Technology, Vol. 199/1-3, pp. 64-73.

31. D. Umbrello (2008), "*Finite Element Simulation of Ti6Al4V Alloy during Conventional and High Speed Machining*", Journal of Material Processing Technology, Vol. 196/1-3, pp. 79-87.

32. D. Umbrello, L. Filice, F. Micari, T. Matsumura, T. Shirakashi (2008), "*Prediction of Tool Wear Progress in Machining of Carbon Steel using different Tool Wear Mechanisms*", International Journal of Material Forming, Vol. 1(1), pp. 571 – 574.

33. F. Chinesta, L. Filice, F. Micari, S. Rizzuti and D. Umbrello (2008), "*Assessment of material models through simple machining tests*", International Journal of Material Forming, Vol. 1(1), pp. 507 – 510.

34. A. Attanasio, E. Ceretti, C. Giardini, L. Filice and D. Umbrello (2008), "*Criterion to evaluate diffusive wear in 3D simulations when turning AISI 1045 steel*", International Journal of Material Forming, Vol. 1(1), pp. 495 – 498.

35. E. Ceretti, L. Filice, D. Umbrello, F. Micari (2007), "*ALE simulation of orthogonal cutting: a new approach to model heat transfer phenomena at the tool-chip interface*", Annals of CIRP, Vol 56/1 pp. 69-72.

fonte: http://burc.regione.campania.it

36. L. Filice, F. Micari, S. Rizzuti, D. Umbrello (2007), "*On the evaluation of the global heat transfer coefficient in cutting*", International Journal of Machine Tools and Manufacture, Vol. 47/11, pp. 1738-1743.

37. L. Filice, F. Micari, S. Rizzuti, L. Settineri, D. Umbrello (2007), "*On the effectiveness of Finite Element simulation of orthogonal cutting with particular reference to temperature prediction*", Journal of Material Processing Technology, Vol. 189/1-3, pp. 284-291.

38. D. Umbrello, G. Ambrogio, L. Filice, R. Shivpuri (2007), "*An ANN Approach for Predicting Subsurface Residual Stresses and the Desired Cutting Conditions during Hard Turning*", Journal of Material Processing Technology, Vol. 189/1-3, pp. 143-152.

39. L. Filice, F. Micari, L. Settineri, D. Umbrello (2007), "*Wear Modelling in Mild Steel Orthogonal Cutting when using Uncoated Carbide Tools*", Wear, Vol. 242/5-6, pp. 545-554.

40. D. Umbrello, R. M'Saoubi, J.C. Outeiro (2007), *"The Influence of Johnson - Cook Material Constants on Finite Element Simulation of Machining of AISI 316L Steel"*, International Journal of Machine Tools and Manufacture, Vol. 47/3-4, pp. 462-470.

41. L. Filice, F. Micari, S. Rizzuti, D. Umbrello (2007), "*A critical analysis on the friction modelling in orthogonal machining*", International Journal of Machine Tools and Manufacture, Vol. 47/3-4, pp. 709-714.

42. J.C. Outeiro, D. Umbrello, R. M'Saoubi, (2006), *"Experimental and FEM Analysis of Cutting Sequence on Residual Stresses in Machined Layers of AISI 316L Steel"*, Material Science Forum, Vol. 524-525, pp. 179-184.

43. J.C. Outeiro, D. Umbrello, R. M'Saoubi, (2006), *"Experimental and numerical modeling of the residual stresses induced in orthogonal cutting of AISI 316L steel"*, International Journal of Machine Tools and Manufacture, Vol. 46/14 , pp. 1786-1794.

44. L. Filice, D. Umbrello, S. Beccari, F. Micari (2006), "*On the FE Codes Capability for Tool Temperature Calculation in Machining Processes*", Journal of Material Processing Technology, Vol. 174/1-3, pp. 286-292.

45. J. Yvonnet, D. Umbrello, F. Chinesta, F. Micari (2006), *"A Simple Inverse Procedure to Determine Heat Flux on the Tool in Orthogonal Cutting"*, International Journal of Machine Tools and Manufacture Vol. 46/7-8, pp. 820-827.

46. D. Umbrello, J. Hua, R. Shivpuri (2006), "*Investigation of Cutting Conditions and Cutting Edge Preparations for Enhanced Compressive Subsurface Residual Stress in the Hard Turning of Bearing Steel*", Journal of Materials Processing Technology, Vol. 171/2, pp. 180 – 187.

47. D. Umbrello, J. Hua, R. Shivpuri (2004), "*Hardness Based Flow stress for Numerical Modeling of Hard Machining AISI 52100 Bearing Steel*", Material Science and Engineering – A Vol. 374, pp. 90 – 100.

48. R. Di Lorenzo, L. Filice, F. Micari, D. Umbrello (2004), "*Optimal Design of Tube Hydroforming Processes: a Fuzzy Logic Based Approach*", Journal of Engineering Manufacture – Part B, Vol. 218 (No. 6), pp. 599 – 606.

<u>Censite da Scopus</u>

49. G. Rotella, D. Umbrello (2014), "*Numerical Simulation of Surface Modification in Dry and Cryogenic Machining of AA7075 Alloy*", Procedia Engineering, Vol. 13, pp. 327-332.

50. Z. Pu, D. Umbrello, O.W. Dillon Jr, I.S. Jawahir (2014), "*Finite Element Simulation of Residual Stresses in Cryogenic Machining of AZ31B Mg Alloy*", Procedia Engineering, Vol. 13, pp. 282-287.

51. Z. Pu, D. Umbrello, D.A. Puleo, O.W. Dillon Jr, I.S. Jawahir (2014), "*Finite Element Modeling of Microstructural Changes in Dry and Cryogenic Machining AZ31B Magnesium Alloy for Enhanced Corrosion Resistance*", Journal of Manufacturing Processes, Vol. 16/2, pp. 335-343.

52. D. Umbrello (2014), "*The effects of cutting conditions on Surface Integrity in Machining Waspaloy*", Key Engineering Materials, Vols. 611-612, pp. 1243-1249.

53. F. Jafarian, M. Imaz Ciaran, P.J. Arrazola, L. Filice, D. Umbrello, H. Amirabadi (2014), "*Effects of the flow stress in finite element simulation of machining Inconel 718 alloy*", Key Engineering Materials, Vols. 611-612, pp. 1210-1216.

fonte: http://burc.regione.campania.it

54. S. Caruso, J.C. Outeiro, D. Umbrello, A.C. Batista (2014), "*Residual Stresses in Machining of AISI 52100 Steel under Dry and Cryogenic Conditions: A Brief Summary*", Key Engineering Materials, Vols. 611-612, pp. 1236-1242.

55. S. Imbrogno, G. Rotella, D. Umbrello, (2014), "*On the Flow Stress Model selection for Finite Element Simulations of Machining of Ti6Al4V*", Key Engineering Materials, Vols. 611-612, pp. 1274-1281.

56. G. Rotella, O.W. Dillon, D. Umbrello, L. Settineri, I.S. Jawahir (2013), "*Finite Element Modeling of Microstructural Changes in Turning of AA7075-T651 Alloy*", Journal of Manufacturing Processes, Vol. 15/1, pp. 87-95.

57. D. Umbrello (2013), "*The effects of cutting conditions on Surface Integrity in Machining Inconel 718 alloy*", Key Engineering Materials, Vols. 554-557, pp. 2093-2100.

58. A. Del Prete, L. Filice, D. Umbrello (2013), "*Numerical Simulation of Machining Nickel-Based Alloys*", Procedia CIRP, Vol. 8, pp. 539-544.

59. A. Huang, Y. Kaynak, D. Umbrello, I.S. Jawahir (2012), "*Cryogenic Machining of Hard-to-machine Material, AISI 52100: A Study of Chip Morphology and Comparison with Dry Machining*", Advanced Materials Research Vol. 500, pp. 140-145.

60. D. Umbrello, S. Caruso, G. Rotella (2012), "*Hardness-based flow stress for numerical simulation of machining Inconel 718 alloy*", Key Engineering Materials, Vols. 504-506, pp. 1287-1292.

61. A. Del Prete, A.A. De Vitis, L. Filice, S. Caruso, D. Umbrello (2012), "*Tool Engage Investigation in Nickel Superalloy Turning Operations*", Key Engineering Materials, Vols. 504-506, pp. 1305-1310.

62. G. Ambrogio, S. Di Renzo, F. Gagliardi, D. Umbrello (2012), "*White and dark layer analysis using response surface methodology*", Key Engineering Materials, Vols. 504-506, pp. 1335-1340.

63. D. Umbrello, S. Caruso, J.C. Outeiro, L. Filice, F. Micari (2011), "*An experimental investigation of residual stresses in hard machining of AISI 52100 steel*", Procedia Engineering, Vol. 19, pp. 67-72.

64. D. Umbrello, S. Caruso, Z. Pu, J.C. Outeiro, A.D. Jayal, O.W. Dillon, Jr., I.S. Jawahir (2011), "*The effects of Cryogenic Cooling on Surface Integrity in Hard Turning*", Procedia Engineering, Vol. 19, pp. 371-376.

65. F. Greco, D. Umbrello, S. Di Renzo, L. Filice, I. Alfaro, E. Cueto (2011), "*Application of the Nodal Integrated Finite Element Method to Cutting: a Preliminary Comparison with the "Traditional" FEM Approach*", Advanced Materials Research Vol. 223, pp. 172-181.

66. Z. Pu, S. Caruso, D. Umbrello, O. W. Dillon, Jr., D.A. Puleo, I.S. Jawahir (2011), "*Analysis of Surface Integrity in Dry and Cryogenic Machining of AZ31B Mg Alloys*", Advanced Materials Research Vol. 223, pp. 439-448.

67. S. Caruso, S. Di Renzo, D. Umbrello, A.D. Jayal, O.W. Dillon, I.S. Jawahir (2011), "*Finite Element Modeling of Microstructural Changes in Hard Turning*", Advanced Materials Research Vol. 223, pp. 960-968.

68. Y. Zhang, D. Umbrello, T. Mabrouki, S. Rizzuti, D. Nelias, Y. Gong (2011), "*On methodologies inside two different commercial codes to simulate the cutting operation*", Advanced Materials Research Vol. 223, pp. 162-171.

69. A.D. Jayal, D. Umbrello, O.W. Dillon, I.S. Jawahir (2010), "*An Investigation of the Effects of Cutting Conditions, Tool Edge Geometry and Workpiece Hardness on Surface Integrity in Orthogonal Machining of AISI 52100 Steel*", Transactions of NAMRI/SME, Vol. 38, pp. 57–64.

70. E. Ceretti, C. Giardini, A. Attanasio, L. Filice, S. Rizzuti, D. Umbrello (2009), "*Diffusion Wear Modeling in 3D Cutting Process*", International Journal of Machining and Machinability of Materials, Vol. 6/1-2, pp. 95 – 105.

71. G. Ambrogio, L. Filice, R. Shivpuri, D. Umbrello (2008), "*Application of NN Technique for Predicting the In-Depth Residual Stresses during Hard Machining of AISI 52100 Steel*", International Journal of Material Forming, Vol. 1, pp. 39-45.

fonte: http://burc.regione.campania.it

Non censite

72. D. Umbrello, J. Hua, R. Shivpuri (2005), *"Modeling of the flow stress for AISI 52100 during Hard Machining Processes and Residual Stress Analysis"*, International Journal of Forming Processes, Vol. 8/SI-2005, pp. 363 – 379.
73. L. Filice, F. Micari, L. Pagnotta, D. Umbrello (2003), "*Pressure Distribution on the Tool in Cutting: Prediction and Measurement*", International Journal of Forming Processes No. 6/2003, pp. 327 – 341, Hermes Science.

Pubblicazioni Internazionali

74. D. Umbrello (2012), "*FE – Analysis of Machining Processes: Recent Advances*", ESAFORM Bulletin, Vol. 12 No. 1, pp. 7-10, ISSN 1294 12-6222.
75. G. Ambrogio, L. Filice, F. Gagliardi, L. Manco, D. Umbrello (2008), "*Some Considerations on Incremental Forming of Aluminum Foams Sandwiches*", Porous Metals and Metallic Foams: MetFoam 2007, pp. 403-406 .
76. L. Filice, L. Fratini, D. Umbrello (2007), "*On the Finite Element Simulation of Secondary Operations on Metallic Foams*" Materials Science Forum, Vol. 539-543, pp. 1886-1891.
77. L. Filice, F. Micari, L. Settineri, D. Umbrello (2007), "*On the finite element simulation of thermal phenomena in machining processes*", Advanced Methods in Material Forming, Edited D. Banabic, published by Springer Publications, pp. 263-278.
78. L. Filice, L. Fratini, D. Umbrello (2006) "*On the joining of Aluminum Foams and Aluminum Foam Sandwiches*", Porous Metals and Metal Foaming Technology (MetFoam2005) edited by H. Nakajima and N. Kanetake, published by The Japan Institute of Metals (28 February 2006), pp. 639-642.

Riviste Nazionali

79. A. Aloise, G. Rotella, F. Ciuchi, F. Crea, D. Umbrello (2010) "*White Layer: alterazione microstrutturale*", Utensili ed Attrezzature, Tecniche Nuove, Giugno 2010, Vol. 3, pp. 54-56.
80. F. Bucciotti, L. Filice, A. Salmi, L. Settineri, D. Umbrello (2008), "*Modellazione e simulazione agli elementi finiti dei processi per asportazione di truciolo – Parte 2*", Macchine Utensili, Tecniche Nuove, Gennaio 2008, Vol. 1, pp. 36-41.
81. F. Bucciotti, L. Filice, A. Salmi, L. Settineri, D. Umbrello (2007), "*Modellazione e simulazione agli elementi finiti dei processi per asportazione di truciolo – Parte 1*", Macchine Utensili, Tecniche Nuove, Dicembre 2007, Vol. 11, pp. 48-60.
82. D. Umbrello, L. Filice (2007), "Nuove Sfide nella Simulazione Numerica dei Processi di Taglio", Utensili ed Attrezzature, Tecniche Nuove, Settembre 2007, pp. 44-47.
83. L. Filice, S. Rizzuti, D. Umbrello, F. Pulice, L. Settineri (2006), "*Simulazione numerica: previsione usura nei processi di taglio*", Utensili ed Attrezzature, Tecniche Nuove, Settembre 2006, pp. 56-59.
84. L. Filice, F. Micari, D. Umbrello (2006), "*Processi di taglio: Valutazione numerica delle tensioni residue*", Utensili ed Attrezzature, Tecniche Nuove, Maggio 2006, pp. 56-59.

Memorie in atti di congressi internazionali

85. G. Rotella, S. Rizzuti, D. Umbrello (2013), "*Enhancing product performance in machining processes: Statistical analysis and development of predictive models*", Summer Computer Simulation Conference, (SCSC 2013), Simulation Series, Vol. 45/11, 2013, pp 304-311
86. I.S. Jawahir, Z. Pu, S. Yang, G. Rotella, Y. Kaynak, T. L, A. Deshpande, D. Umbrello, O.W. Dillon Jr. (2012), "*Cryogenic Processing of Materials for Enhanced Product Life, Performance and Sustainability*", 15th International Conference on Advances in Materials and Processing Technologies (AMPT 2012), Wollongong, Australia 23-26 September 2012.

fonte: http://burc.regione.campania.it

87. D. Umbrello, S. Caruso, S. Yang, F. Crea, O.W. Dillon Jr., I.S. Jawahir (2011), "*The Effect of Cryogenic Cooling on White Layer Formation in Hard Machining*", ASME International Mechanical Engineering Congress and Exposition (IMECE 2011), Denver, Colorado, November 11-17, 2011, IMECE2011-65208, pp. 341-348.
88. G. Rotella, D. Umbrello, O.W. Dillon Jr., I.S. Jawahir (2011) "*Evaluation of Process Performance for Sustainable Hard Machining*", 6th International Conference on Leading Edge Manufacturing in 21st Century (LEM21), November 8th – 10th 2011, Saitama, Japan (Proc. on CD).
89. I.S. Jawahir, O.W. Dillon Jr., D.A. Puleo, D. Umbrello, J.C. Outeiro, S. Yang, Z. Pu (2011), "*Sustainable Manufacturing Processes to Enhance Product Performance and Life in Biomedical Implants*", United Kingdom - Malaysia - Ireland Engineering Science Conference 2011 (UMIES 2011), July 12nd – 14th, 2011, Kuala Lumpur, Malaysia (Proceedings on CD).
90. G. L. Manco, K. Datta, J. William, T. Momen, D. Umbrello, F. Gagliardi (2011), "*Finite Element Modelling of Orthopedic Implants using Metal Foam*", 2011 SIMULIA Customer Conference, 17-19 May, 2011, Barcelona, Spain (Proceedings on CD).
91. D. Umbrello, S. Caruso, S. Di Renzo, A.D. Jayal, O.W. Dillon, Jr., I.S. Jawahir (2011), "*Dry vs. Cryogenic Orthogonal Hard Machining: an Experimental Investigation*", AIP Conference Proceedings – 14th ESAFORM Conference, Belfast, (United Kingdom), 27–29 April 2011, Vol. 1353, pp. 627-632.
92. S. Rizzuti, D. Umbrello (2011), "*Finite Element Simulation of Machining of Ti6Al4V Alloy*", AIP Conference Proceedings – 14th ESAFORM Conference, Belfast, (United Kingdom), 27–29 April 2011, Vol. 1353, pp. 633-638.
93. D. Umbrello, G. Rotella, F. Crea (2011), "*Experimental Investigation of White Layer formation in Hard Turning*", AIP Conference Proceedings – 14th ESAFORM Conference, Belfast, (United Kingdom), 27–29 April 2011, Vol. 1353, pp. 621-626.
94. S. Rizzuti, D. Umbrello (2010), "*Prediction of Abrasive and Diffusive Tool Wear Mechanisms in Machining*", AIP Conference Proceedings – International Conference on Advances in Materials and Processing Technologies (AMPT 2010), 24-27 October 2010, Vol. 1315, pp. 1669 – 1674.
95. L. Filice, D. Umbrello (2010) "*Prediction of tool wear in 3D cutting using ANN*", Proceedings of the 7th CIRP International Conference on Intelligent Computation in Manufacturing Engineering (CIRP ICME '10), 23-25 June 2010, Capri (Naples), Italy.
96. A. Attanasio, C. Cappellini, S. Caruso, G. Rotella, D. Umbrello R. M'Saoubi (2010), "*Tool wear influence on white and dark layer in hard steel turning*", Proceedings of the 4th International Conference on Tribology in Manufacturing Processes (ICTMP 2010), 13-15 June 2010, Nice (France), Vol. 1 pp. 171-180.
97. K. Datta, J. Roy, F. Gagliardi, G.L. Manco, D. Umbrello (2009), "*Finite Element Modelling in the Design of Forged Biomedical Components*", Forging Technology Conference (FTCON09), 9-10 September 2009, Pune (India), pp. 77-80. (ASM International, Pune Chapter).
98. D. Umbrello, A.D. Jayal, S. Caruso, O.W. Dillon, I.S. Jawahir (2009), "*Modeling of white and dark layers formation in orthogonal machining of hardened AISI 52100 Steel*", Proc. of the 12th CIRP International Workshop on Modeling of Machining Operations, 7-8 May 2009, San Sebastian (Spain), pp. 655-662.
99. L. Filice, D. Umbrello, F. Micari (2009), "*On the Computational Error in 3D Simulation of Cutting*", Proc. of the 12th CIRP International Workshop on Modeling of Machining Operations, 7-8 May 2009, San Sebastian (Spain), pp. 131-136.
100. J.C. Outeiro, J.C. Pina, D. Umbrello, R. M'Saoubi (2008), "*Residual Stresses Induced in Hard turning of AISI H13 Tool Steel and their Correlation with the Thermal and Mechanical Phenomena*", Proc. of the 11th CIRP International Workshop on Modeling of Machining Operations, Gaithersburg MD, USA, 16-18 September 2008, pp. 81-87.
101. D. Umbrello, S. Rizzuti, L. Filice, F. Micari, I.S. Jawahir (2008), "Finite Element Analysis of White Layer Formation during Machining of Hardened AISI 52100 Steel", Proc. of the 11th CIRP International Workshop on Modeling of Machining Operations, 16-18 September 2008, Gaithersburg MD, USA, pp. 191-198.
102. E. Ceretti, A. Attanasio, C. Giardini, L. Filice, S. Rizzuti, D. Umbrello (2008), "*Evaluation of accuracy in 2D and 3D simulation of orthogonal cutting process*", Proc. of the 11th CIRP International Workshop on Modeling of Machining Operations, 16-18 September 2008, Gaithersburg MD, USA, pp. 63-71.

fonte: http://burc.regione.campania.it

103. F. Micari, L. Filice, D. Umbrello, A. Attanasio (2007), "*Prediction of Tool Wear in Machining*", Proceedings of the 3rd International Conference on Tribology in Manufacturing Processes (ICTMP 2007), 24-26 September 2007, Yokohama (JAPAN), pp. 249-256.
104. R. Calzavarini, L. Filice, L. Settineri, D. Umbrello and F. Micari (2007), "*Experimental campaign to assess numerical simulation of tool wear in orthogonal cutting*", Proc. of the HSIMP2007 conference,Proc. on CD.
105. G. Ambrogio, F. Gagliardi, L. Manco, R. Shivpuri, D. Umbrello (2007), "*Integration of numerical simulation and neural network to predict residual stresses in hard machining*", Proc. of the 10th CIRP International Workshop on Modeling of Machining Operations, 27 – 28 August 2007, Reggio Calabria (Italy), pp. 325-332.
106. L. Filice, S. Rizzuti, D. Umbrello, F. Micari (2007), "*Dependance of machining simulation effectiveness on material and friction modelling. That's why industrial application of machining simulation is still so far*", Proc. of the 10th CIRP International Workshop on Modeling of Machining Operations, 27 – 28 August 2007, Reggio Calabria (Italy), pp. 181-187.
107. S. Rizzuti, D. Umbrello, J.C. Outeiro, R. M'Saoubi (2007), "*Modelling and Validation of Tool Wear During Hard Machining of AISI H13 Tool Steel*", Proc. of the 10th CIRP International Workshop on Modeling of Machining Operations, 27 – 28 August 2007, Reggio Calabria (Italy), pp. 293-300.
108. M. Barletta, A. Gisario, S. Guarino, V. Tagliaferri, D. Umbrello, L. Filice (2007), "*Modelling of Fluidized Bed Degreasing (FBD) process by artificial neural networks*", Proc. of the 10th CIRP International Workshop on Modeling of Machining Operations, 27 – 28 August 2007, Reggio Calabria (Italy), pp. 571-578.
109. L. Filice, F. Gagliardi, R. Shivpuri, D. Umbrello (2007), *"Experimental and Numerical Investigation of Forging Process to Reproduce a 3D Aluminium Foam Complex Shape"*, AIP Conference Proceedings – Proc. of the 9th International Conference on Numerical Methods in Industrial Forming Processes (NUMIFORM07) 17 – 21 June 2007, Porto (Portugal), Vol. 908, pp. 1225 – 1230.
110. S. Rizzuti, D. Umbrello, L. Filice (2007), "*Some Considerations on the FE Simulation of Orthogonal Cutting Using Different Classes of Numerical Codes*", AIP Conference Proceedings – Proc. of the 9th International Conference on Numerical Methods in Industrial Forming Processes (NUMIFORM07) 17 – 21 June 2007, Porto (Portugal), Vol. 908, pp. 1143 – 1148.
111. J.C. Outeiro, D. Umbrello, J.C. Pina, S. Rizzuti (2007), "*Modelling of Tool Wear and Residual Stress during Machining of AISI H13 Tool Steel*", AIP Conference Proceedings – Proc. of the 9th International Conference on Numerical Methods in Industrial Forming Processes (NUMIFORM07) 17 – 21 June 2007, Porto (Portugal), Vol. 908, pp. 1155 – 1160.
112. D. Umbrello, S. Rizzuti, J. C. Outeiro, R. Shivpuri (2007), "*Modeling of the flow stress for AISI H13 Tool Steel during Hard Machining Processes*", AIP Conference Proceedings – 10th ESAFORM Conference, 18 – 20 April 2007, Zaragoza (Spain), Vol. 907, pp. 775 – 780.
113. D. Contorno, L. Filice, L. Fratini, F. Gagliardi, D. Umbrello and R. Shivpuri (2007), "*Innovative User Defined Density Profile Approach To FSW Of Aluminium Foam*", AIP Conference Proceedings – 10th ESAFORM Conference, 18 – 20 April 2007, Zaragoza (Spain), Vol. 907, pp. 199 – 204.
114. L. Filice, F. Micari, S. Rizzuti and D. Umbrello (2007), "*Critical Analysis on the Friction Modeling in Orthogonal Cutting of Steel*", AIP Conference Proceedings – 10th ESAFORM Conference, 18 – 20 April 2007, Zaragoza (Spain), Vol. 907, pp. 745 – 750.
115. J. C. Outeiro, D. Umbrello, S. Rizzuti, R. M'Saoubi (2006), *"Tool Wear Predictions During Machining of Tool Steel"*, RPD 2006 – Building the Future by Innovation, 13 – 17 November 2006, Marinha Grande (Portugal), Proceedings on CD.
116. J. C. Outeiro, P. Santos, D. Umbrello, R. M'Saoubi (2006), *"Residual Stresses Predictions During Machining of Tool Steel"*, RPD 2006 – Building the Future by Innovation, 13 – 17 November 2006, Marinha Grande (Portugal), Proceedings on CD.
117. L. Filice, F. Micari, S. Rizzuti, D. Umbrello (2006), "*A process dependent evaluation of the global thermal exchange coefficient in machining*" Proc. of the Int. Conference on Advanced in Materials and Processing technologies (AMPT 06), 30th July – 3rd August 2006, Las Vegas (USA), Proceedings on CD.
118. G. Ambrogio, D. Umbrello, L. Filice (2006), "*Diffusion Wear Modelling in Machining Using ANN*", 5th CIRP Int. Sem. on ICME, 25 - 28 July 2006, Ischia, Italy, pp. 69-73 (ISBN 88-95028-01-5 978-88-95028-01-9)

fonte: http://burc.regione.campania.it

119. G. Ambrogio, D. Umbrello, L. Filice, F. Micari (2006), "*Neural Network based approach for improving geometrical precision in Incremental Forming*", 5th CIRP Int. Sem. on ICME, 25 - 28 July 2006, Ischia, Italy, pp. 25-29 (ISBN 88-95028-01-5 978-88-95028-01-9).
120. L. Filice, F. Micari, D. Umbrello (2006), *"Wear Modeling in Orthogonal Cutting Using Coated Tools"*, Proc. of the 9th CIRP International Workshop on Modeling of Machining Operations, 11 – 12 May 2006, Bled (Slovenia), pp. 483 – 489.
121. D. Umbrello, J. C. Outeiro, R. M'Saoubi (2006), *"Modelling and validation of the residual stresses induced in machining AISI 316L steel"*, Proc. of the 9th CIRP International Workshop on Modeling of Machining Operations, 11 – 12 May 2006, Bled (Slovenia), pp. 467 – 474.
122. L. Filice, F. Micari, S. Rizzuti, D. Umbrello (2006), "*On the correlations between friction model and predicted temperature distribution in orthogonal machining*", Proc. of the 9th ESAFORM Conference, 26 – 28 Aprile 2006, Glasgow, (UK), pp. 599 – 602.
123. G. Ambrogio, L. Filice, J. Hua, R. Shivpuri, D. Umbrello (2006), "*Application of NN Technique for Predicting the Residual Stress Profiles during Hard Turning of AISI 52100 Steel*", Proc. of the 9th ESAFORM Conference, 26 – 28 Aprile 2006, Glasgow, (UK), pp. 595 – 598.
124. L. Filice, D. Umbrello, F. Micari (2005), *"Experimental evaluation of relevant variables in machining using split tool"*, COMPLAS, 5 – 8 Settembre 2005, Barcellona (Spagna)**,** pp. 327 – 330.
125. L. Filice, D. Umbrello, F. Micari, L. Settineri (2005), *"A simple model for predicting the thermal flow on the tool in orthogonal cutting process"*, Proc. of the 8th CIRP International Workshop on Modeling of Machining Operations, 10 – 11 May 2005, Chemnitz (Germany), pp. 191 – 197.
126. X. Cheng, J. Hua, D. Umbrello, R. Shivpuri, F. Hashimoto, (2005), *"Numerical investigation of effect of hard turning on residual stress distribution of shot peened surface"*, Proc. of the 8th ESAFORM Conference, 27 – 29 Aprile 2005, Cluj-Napoca, (Romania)**,** pp. 725 – 728.
127. L. Filice, D. Umbrello, F. Micari, L. Settineri, (2005), *"On the finite element simulation of thermal phenomena in machining processes"*, Proc. of the 8th ESAFORM Conference, 27 – 29 Aprile 2005, Cluj-Napoca, (Romania), pp. 729 – 732.
128. G. Ambrogio, L. Filice, F. Gagliardi, F. Micari, D. Umbrello (2005), *"Application of the Neural Network technique for reducing springback in Incremental Forming processes"*, Proc. of the 8th ESAFORM Conference, 27 – 29 Aprile 2005, Cluj-Napoca, (Romania), pp. 699 – 702.
129. S. Beccari, F. Micari, D. Umbrello (2004), "*Measurement of tool temperatures in orthogonal cutting by means of thermography techniques*", Proc. Of the 8th International Research/Expert Conference "Trends in the Development of Machinery and Associated Technology", TMT 2004, Neum, Bosnia and Herzegovina, 15-19 September, 2004, pp. 83 – 86.
130. R. Di Lorenzo, L. Filice, D. Umbrello, F. Micari (2004), "*An integrated approach to the design of tube hydroforming processes: artificial intelligence, numerical analysis and experimental investigation*", Proc. of the 8th International Conference on Numerical Methods in Industrial Forming Processes (NUMIFORM) 13 – 17 June 2004, Columbus, OH (USA), pp. 1118 – 1123.
131. L. Filice, D. Umbrello, F. Micari (2004), *"FE Analysis of Tool Wear in Orthogonal Cutting"*, Proceedings of the 2nd International Conference on Tribology in Manufacturing Processes (ICTMP 2004), 15-18 June 2004, Nyborg (Denmark), Vol.1 pp. 187 – 194.
132. J. Yvonnet, D. Umbrello, F. Chinesta, F. Micari (2004), *"An inverse procedure to determine heat flux on the tool in orthogonal cutting"*, Proc. of the 7th CIRP International Workshop on Modeling of Machining Operations, 4 – 5 May 2004, Cluny (France), pp. 157 – 162.
133. L. Filice, L. Settineri, D. Umbrello, R. Calzavarini, F. Micari (2004), *"Finite element analysis of the thermo – mechanical behaviour of coated tool in mild steel machining"*, Proc. of the 4th International Conference THE coatings in Manufacturing Engineering, 5 – 7 Aprile 2004, Erlangen (Germany), pp. 299 – 307.
134. D. Umbrello, J. Hua, R. Shivpuri (2004), *"Modeling of the flow stress for AISI 52100 during Hard Machining Processes"*, Proc. of the 7th ESAFORM Conference, 28 – 30 Aprile 2004, Trondheim (Norway), pp. 741 – 744.
135. G. Ambrogio, L. Filice, D. Umbrello (2004), *"Numerical analysis of the fracture surface in thick sheets blanking"*, Proc. of the 7th ESAFORM Conference, 28 – 30 Aprile 2004, Trondheim (Norway), pp. 757 – 760.

fonte: http://burc.regione.campania.it

136. L. Filice, F. Micari, D. Umbrello (2003) *"Preliminary Analysis of the Predictive Capability of a Wear Model in Machining"*, Proceedings of the 6th Esaform Conference on material forming, 28-30 Aprile 2003, Salerno (Italy), pp. 575 – 578.
137. R. Di Lorenzo, L. Filice, D. Umbrello, F. Micari (2002), *"Optimal Design of Tube Hydroforming Processes: A Fuzzy Logic Based Approach"*, 3rd CIRP International Seminar on Intelligent Computation Manufacturing Engineering (ICME), 3-5 Luglio 2002 Ischia (Na), pp. 109 – 114.
138. L. Filice, F. Micari, L. Pagnotta, D. Umbrello (2002), *"Prediction and Measurement of the Pressure Distribution on the Tool in Orthogonal Cutting"*, Proc. of the 5th ESAFORM Conference, 14 – 17 Aprile 2002, Krakow (Poland), pp. 595 – 598.

Memorie in atti di congressi nazionali

139. D. Umbrello, A. Del Prete, R. Franchi, M. Alfano, G. Rotella, L. Filice (2014) "*Analisi dell'integrità superficiale durante i processi per asportazione di truciolo su Waspaloy*" Atti del 3° Congresso Nazionale del Coordinamento della Meccanica Italiana, 30 Giugno-1 Luglio 2014, paper N° 63, Proceedings su CD.
140. F. Gagliardi, D. Umbrello, G. Ambrogio, L. Filice, C. Maletta, A. Gallone (2014) "*Analisi del comportamento di giunti saldati per impiego ferroviario*" Atti del 3° Congresso Nazionale del Coordinamento della Meccanica Italiana, 30 Giugno-1 Luglio 2014, paper N° 66, Proceedings su CD.
141. S. Caruso, D. Umbrello, F. Crea, O.W. Dillon Jr., I.S. Jawahir (2011), "*Experimental analysis of microstructural changes during cryogenic hard turning of AISI 52100 Steel*", Atti dell'VIII Convegno Nazionale INSTM sulla Scienza e Tecnologia dei Materiali (26-29 Giugno 2011, Aci Castello (CT), pp. 17.
142. A. Aloise, G. Rotella, F. Ciuchi, F. Crea, D. Umbrello (2010) "*Impiego di Tecniche Sperimentali per l'Analisi della Formazione di White Layer in seguito al Processo per Asportazione di Truciolo su acciai Induriti*", Atti del 10° Convegno Nazionale AIMAT, 5 – 8 settembre 2010, Capo Vaticano (VV), pp. 13-16.
143. D. Umbrello, F. Crea, F, Ciuchi (2010) "*Analisi Sperimentale dei Meccanismi di Formazione della White Layer durante i Processi per Asportazione di Truciolo su Acciai Induriti*" Atti del 1° Congresso Nazionale del Coordinamento della Meccanica Italiana, 20-22 Giugno, 2010, Palermo, pp. 70-71.
144. D. Umbrello (2009), "*Influence of Material Microstructure Changes on Residual Stresses in Hard Machining – A FE Analysis*", Atti del IX Congresso A.I.TE.M., 7-9 Settembre 2009, Torino (TO), pp. 19-20.
145. D. Umbrello L. Filice, J.C. Outeiro, R. M'Saoubi (2007), "*Modelling of the effect of Tool Wear on Residual Stress during Machining of Hardened Steels*", Atti del VIII Congresso A.I.TE.M., 10-12 Settembre 2007, Montecatini Terme (PT), pp. 131-132.
146. L. Filice, D. Umbrello, (2005) "*Experimental evaluation of relevant variables in machining using split tool*", Atti del VII Congresso A.I.TE.M., 7-9 Settembre 2005, Lecce, pp. 39 – 40.
147. D. Umbrello (2005) "*Prediction of tool wear in machining by means of the finite element method*", Atti del VII Congresso A.I.TE.M., 7-9 Settembre 2005, Lecce, pp. 43 – 44.
148. R. Di Lorenzo, L. Filice, D. Umbrello (2002) "*Computer Simulation of Material Behaviour in Hot Forming Processes by using Artificial Neural Networks*" Atti della Conferenza Annuale della Italian Society for Computer Simulation, 5-6 Dicembre 2002, Brindisi.
149. L. Filice, D. Umbrello (2002), "*Fine Edge Blanking Process: Numerical and Experimental Analysis*", Atti dell'Engin Soft Users' meeting 2002, 3-4 Ottobre 2002, Bergamo, sess. E2/7, num. 102, pp. 435 – 444.
150. F. Pantano, D. Umbrello, L. Filice (2001), "*On the Use of Numerical Simulation in Forming Processes Design*", Atti della Conferenza Annuale della Italian Society for Computer Simulation, 6-7 Dicembre 2001, Napoli, pp. 214 – 219.
151. A. Attanasio, E. Ceretti, L. Filice, D. Umbrello, F. Micari (2001) "*Numerical Modelling of Machining Operations*", Atti del V Congresso A.I.TE.M., 18-20 Settembre 2001, Bari, pp. 31 – 42.

PhD Thesis

152. D. Umbrello (2005), "*Finite element analysis of machining processes: innovative experimental techniques for results assessing"* PhD Thesis in Manufacturing Research Group at The University of Calabria (Rende, CS), Italy, 25th February 2005.

fonte: http://burc.regione.campania.it

International Report

153. D. Umbrello (2003), *"Surface Integrity of Machined Surface During Machining of Hardened Material (AISI 52100)",* technical report achieved in Manufacturing Research Group Library at The Ohio State University (Columbus, Ohio), USA, 2nd September 2003.

Altre Pubblicazioni

154. J.C. Outeiro, D. Umbrello, R. M'Saoubi, A.D. Jayal, I.S. Jawahir (2011), "*Benchmark Results: "Evaluation of Predictive Models" CIRP – CWG on Surface Integrity and Functional Performance of Components*", CIRP WM 2011, Paris (France), January 26th 2011.
155. L. Filice, S. Rizzuti, D. Umbrello, (2008), "*Nuovi trend nella simulazione numerica del taglio*", Workshop Lavorazioni per Asportazione: Modellazione ed Eco-Compatibilità, 19th June 2008, Turin (Italy), Proceedings on CD.
156. L. Filice, D. Umbrello (2007), "*Nuove sfide nella simulazione numerica del processo di taglio*", Workshop AMMA-AITEM "Lavorazioni per asportazione: l'evoluzione continua", Torino, 22 febbraio 2007.
157. L. Filice. D. Umbrello, "*Valutazione dell'usura e delle tensioni residue in processi di taglio mediante l'ausilio di codici agli elementi finiti*", Biennale per la Meccanica e l'Automazione (BIMEC 2005), 5 – 8 Ottobre 2005, Milano, (Oral Presentation).
158. X. Cheng, J. Hua, V. Bedekar, H. Ding, R. Shivpuri, D. Umbrello, T. Watkins, C. R. Hubbard (2004), "*Numerical Investigation of Effect of Hard Turning on Residual Stress Distribution of Shot Peened Surface*", Proc. of the 8th International Conference on Numerical Methods in Industrial Forming Processes (NUMIFORM) 13 – 17 June 2004, Columbus, OH (USA), (Oral Presentation).

fonte: http://burc.regione.campania.it

Plenaries in atti di congressi internazionali

P.1. D. Umbrello (2011), "Contribution in the field of Metal Cutting", 14th ESAFORM Conference, Belfast, (United Kingdom), 27–29 April 2011.

Keynotes in atti di congressi internazionali

K.1. I.S. Jawahir, Z. Pu, S. Yang, G. Rotella, Y. Kaynak, T. L, A. Deshpande, D. Umbrello, O.W. Dillon Jr. (2012), "Cryogenic Processing of Materials for Enhanced Product Life, Performance and Sustainability", 15th International Conference on Advances in Materials and Processing Technologies (AMPT 2012), Wollongong, Australia 23-26 September 2012.

K.2. I.S. Jawahir, O.W. Dillon Jr., D.A. Puleo, D. Umbrello, J.C. Outeiro, S. Yang, Z. Pu (2011), "*Sustainable Manufacturing Processes to Enhance Product Performance and Life in Biomedical Implants*", United Kingdom - Malaysia - Ireland Engineering Science Conference 2011 (UMIES 2011), July 12nd – 14th, 2011, Kuala Lumpur, Malaysia (Proceedings on CD).

K.3 A. Attanasio, D. Umbrello (2009), "Abrasive and Diffusive Tool Wear Simulation" 12th ESAFORM Conference, 27 – 29 April 2009, Twente (The Netherlands), pp. 543 – 546. (International Journal of Material Forming, Vol. 2(1) DOI 10.1007/s12289-009-0475-z, Springer Pub.).

K.4. D. Umbrello, L. Filice, F. Micari, T. Matsumura, T. Shirakashi (2008), "Prediction of Tool Wear Progress in Machining of Carbon Steel using different Tool Wear Mechanisms", 11th ESAFORM Conference, 23 – 25 April 2008, Lyon (France), pp. 571 – 574. (International Journal of Material Forming, Vol. 1(1), DOI 10.1007/s12289-008-0320-9, Springer Pub.).

K.5. D. Umbrello, S. Rizzuti, J. C. Outeiro, R. Shivpuri (2007), "Modeling of the flow stress for AISI H13 Tool Steel during Hard Machining Processes", AIP Conference Proceedings – 10th ESAFORM Conference, 18 – 20 April 2007, Zaragoza (Spain), Vol. 907, pp. 775 – 780.

K.6. F. Micari, L. Filice, D. Umbrello, A. Attanasio (2007), "Prediction of Tool Wear in Machining", Proceedings of the 3rd International Conference on Tribology in Manufacturing Processes (ICTMP 2007), 24-26 September 2007, Yokohama (JAPAN), pp. 249-256.

K.7. L. Filice, F. Micari, S. Rizzuti, D. Umbrello (2006), "*On the correlations between friction model and predicted temperature distribution in orthogonal machining*", Proc. of the 9th ESAFORM Conference, 26 – 28 April 2006, Glasgow, (UK), pp. 599 – 602.

K.8. X. Cheng, J. Hua, D. Umbrello, R. Shivpuri, F. Hashimoto, (2005), *"Numerical investigation of effect of hard turning on residual stress distribution of shot peened surface"*, Proc. of the 8th ESAFORM Conference, 27 – 29 April 2005, Cluj-Napoca, (Romania)**,** pp. 725 – 728.

K.9. L. Filice, D. Umbrello, F. Micari, L. Settineri, (2005), *"On the finite element simulation of thermal phenomena in machining processes"*, Proc. of the 8th ESAFORM Conference, 27 – 29 April 2005, Cluj-Napoca, (Romania), pp. 729 – 732.

Il sottoscritto Domenico UMBRELLO nato il 05/02/1976 a CATANZARO (CZ) e residente a MONTALTO UFFUGO (CS, 87046), in via G. Oberdan 0, località Settimo, condominio Salerni, consapevole della responsabilità penale prevista dall'art. 76 del D.P.R. 445/2000, per le ipotesi di falsità in atti e dichiarazioni mendaci ivi indicate, dichiara, che quanto attestato nel presente curriculum corrisponde a verità.

Data 20/11/2014

(Prof. Domenico Umbrello)

fonte: http://burc.regione.campania.it

Dichiarazione sostitutiva di atto di notorietà ai sensi degli artt. 46 e 47 del DPR 445/2000

Dichiarazione di insussistenza di situazioni ostative e di incompatibilità

Il sottoscritto **Domenico Umbrello** nato a **Catanzaro (CZ)** il **05 Febbraio 1976** e residente in **Montalto Uffugo (CS)**, codice fiscale **MBRDNC76B05C352D** incaricato in via di conferimento quale Esperto Esterno per la valutazione del Progetto di trasferimento tecnologico cooperativi e di prima Industrializzazione per le imprese innovative ad alto potenziale: "**Studio, sviluppo e industrializzazione di utensili innovativi rigenerabili per la foratura One-Shot di pacchetti di multi materiale**" (Progetto)

presentato da **HTT SRL** (Soggetto Capofila) in partenariato con il **Dipartimento di Ingegneria Chimica, dei Materiali e della Produzione Industriale dell'Università degli Studi di Napoli Federico II** (Organismo di Ricerca co-proponente) a valere sul "***Bando Interventi a favore delle PMI e degli Organismi di Ricerca - Sportello dell'Innovazione D.D. n. 1 del 5/2/2014***"

dichiara

- di non essere stato sottoposto a misure di prevenzione disposte dall'Autorità giudiziaria previste dalla legge 27 dicembre 1956, n. 1423, dalla legge 31 maggio 1965, n. 575 e successive modificazioni, fatti salvi gli effetti della riabilitazione;
- di non versare in stato di interdizione legale o interdizione temporanea dagli uffici direttivi delle persone giuridiche e delle imprese ovvero di interdizione dai pubblici uffici perpetua o di durata superiore a tre anni, salvi gli effetti della riabilitazione;
- di non essere stato condannato, con sentenza irrevocabile, salvi gli effetti della riabilitazione, ovvero con sentenza irrevocabile di applicazione della pena di cui all'articolo 444, comma 2, del codice di procedura penale, salvi gli effetti della riabilitazione:
    1. a pena detentiva per uno dei reati previsti dalle norme che disciplinano l'attività assicurativa, bancaria, finanziaria, nonché dalle norme in materia di strumenti di pagamento:
    2. alla reclusione per un tempo non inferiore a un anno per un delitto contro la pubblica amministrazione, contro l'amministrazione della giustizia, contro la fede pubblica, contro il patrimonio: contro l'ordine pubblico, contro l'economia pubblica, l'industria e il commercio ovvero per un delitto in materia tributaria;
    3. alla reclusione per uno dei delitti previsti nel titolo XI, libro V del codice civile e nel regio decreto 16 marzo 1942, n. 267;
    4. alla reclusione per un tempo non inferiore a due anni per un qualunque altro delitto non colposo.
- di non avere ricoperto la carica di presidente, amministratore con delega di poteri, direttore generale, sindaco di società o enti che siano stati assoggettati a procedure di fallimento, concordato preventivo o liquidazione coatta amministrativa, almeno per i tre esercizi

fonte: http://burc.regione.campania.it

precedenti all'adozione dei relativi provvedimenti, fermo restando che l'impedimento ha durata fino a cinque anni successivi all'adozione dei provvedimenti stessi.

- di non trovarsi in alcuna delle seguenti situazioni:

  a) partecipazione diretta o dei suoi familiari, attuale ovvero riferita al triennio precedente, agli organi di amministrazione, di controllo e di direzione generale del Soggetto Capofila ovvero dell'Impresa Co-proponente ovvero dell'Organismo di Ricerca Co-proponente partecipanti al Progetto;

  b) sussistenza, attuale ovvero riferita al triennio precedente, di altre relazioni d'affari, o di impegni a instaurare tali relazioni, con il Soggetto Capofila ovvero l'Impresa Co-proponente ovvero l'Organismo di Ricerca Co-proponente o con società da loro controllate; in particolare, di non avere svolto a favore delle stesse alcuna attività di esecuzione di opere o di fornitura di beni e servizi nel triennio precedente operazione né di essere stato cliente di tale impresa nell'ambito di detto triennio:

  c) ricorrenza di ogni altra situazione diversa da quelle rappresentate alle lettere a) e b), idonea a compromettere o comunque a condizionare l'indipendenza;

  d) assunzione contemporanea dell'incarico di controllo dell'impresa che conferisce l'incarico e della sua controllante;

  e) di impegnarsi a non intrattenere con il Soggetto Capofila ovvero l'Impresa Co-proponente ovvero l'Organismo di Ricerca Co-proponente alcun rapporto negoziale, a titolo oneroso o anche a titolo gratuito, nel triennio successivo ad oggetto lo svolgimento delle attività del Progetto;

- di non versare in generale in alcuna situazione ostativa o di incompatibilità all'incarico in via di conferimento ai sensi di disposizioni di legge, regolamentari o contrattuali ed, in particolare, ai sensi di quanto disposto dall'art. 14 della legge regionale 7 agosto 1996, n. 17, e successive modificazioni ed integrazioni, l'inesistenza delle cause di ineleggibilità e l'inesistenza o la cessazione delle cause di incompatibilità di cui all'art. 4 della L.R. 17/1996 medesima, come integrata dall'art. 44, comma2, della legge regionale 26 luglio 2002, n. 15, e di quanto disposto dall'art. 84 del 163/2006 e ss.mm.ii;

- di impegnarsi a comunicare tempestivamente all'Amministrazione regionale, ai sensi dell'art. 14, comma 2, della legge regionale 17/96 e successive modificazioni ed integrazioni, ogni sopravvenuta causa di incompatibilità che comporti decadenza dall'incarico;

- di autorizzare l'amministrazione regionale nello svolgimento dei controlli sulla veridicità delle autodichiarazioni presentate, effettuati, anche ai sensi dell'art. 71 del DPR 445/2000, ad acquisire le informazioni o la documentazione presso i soggetti privati di cui all'art. 4, comma1, lettere c) ed e), della legge regionale 17/96;

- di aver richiesto, in data **13 Aprile 2015**, l'autorizzazione all'espletamento dell'incarico all'**Università della Calabria**, prevista ai sensi dell'art. 53 del D. Lgs n.165/2001 e s.m.i. di cui alla L. 190/2012;

Il dichiarante

fonte: http://burc.regione.campania.it

Non si autorizza il trattamento dei dati personali ai sensi della normativa vigente.

Firma

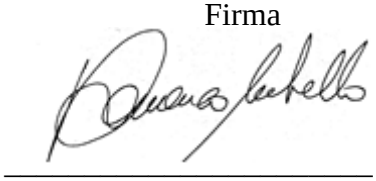

(allegare copia di documento di riconoscimento)

fonte: http://burc.regione.campania.it

REGIONE CAMPANIA

Decreto Dirigenziale n. 42 del 12/02/2016

Dipartimento 54 - Dipartimento Istr., Ric., Lav., Politiche Cult. e Soc.

Direzione Generale 91 - Direzione di Staff Affari Generali e Controllo di Gestione

Oggetto dell'Atto:

INTERVENTI A FAVORE DELLE PMI E DEGLI ORGANISMI DI RICERCA - SPORTELLO DELL'INNOVAZIONE DI CUI AL D.D. N. 1 DEL 5/2/2014 ,INTEGRAZIONE AL DECRETO DIRIGENZIALE DIP. 54 DG 91 N. 13 DEL 19/01/2015

IL DIRIGENTE

PREMESSO

- che con DGR 407 del 6 agosto 2012 è stato disposto di approvare la programmazione dell'obiettivo 2.1 del POR FESR 2007 – 2013 per un importo complessivo massimo di euro 150.000.000,00;

- che tra gli interventi approvati con la DGR 407 del 6 agosto 2012 è presente il Bando "Sportello dell'Innovazione" – a valere sul FESR obiettivo operativo 2.1", con un impegno pari ad euro 75.000.000,00

- che con Decreto Dirigenziale DIP. 54 DG 91 n. 1 del 5/2/2014 avente ad oggetto "Approvazione avviso pubblico - Interventi a favore delle PMI e degli Organismi di Ricerca - Sportello dell'Innovazione" è stata disposta l'approvazione e la contestuale emanazione dell'allegato Bando "SPORTELLO DELL'INNOVAZIONE";

- che con Decreto Dirigenziale DIP. 54 DG 91 n. 4 dell'11/02/2014, Decreto Dirigenziale DIP. 54 DG 91 n. 18 del 4 aprile 2014 e Decreto Dirigenziale DIP. 54 DG 91 n. 22 dell' 11 aprile 2014 sono state apportante modifiche ad integrazione al testo dell'Allegato Bando "Sportello dell'Innovazione" di cui al decreto dirigenziale DIP. 54 DG 91 n. 1 del 5 febbraio 2014;

- che con Decreto Dirigenziale Dip. 54 n. 13 del 19 gennaio 2015 si è proceduto a nominare il **Prof. Umbrello Domenico** nato a **Roma** il **30 dicembre 1964**, quale valutatore esterno, esperto di settore, per le fasi di valutazione ex ante, in itinere ed ex post del Progetto di trasferimento tecnologico cooperativo e di prima industrializzazione per le imprese innovative ad alto potenziale: "**PROGETTO DI PRIMA INDUSTRIALIZZAZIONE DI UN SISTEMA AD ALTA AUTOMAZIONE PER IL TRATTAMENTO OLI** " presentato dal Soggetto Proponente ***I*.C.O. Sud Srl** in risposta all'Avviso ad evidenza pubblica in precedenza citato.

RILEVATO

- che per mero errore materiale al Decreto Dirigenziale Dip. 54 n. 13 del 19 gennaio 2015non risulta allegato il già acquisto Curriculum Vitae del Prof. Umbrello Domenico nè la già acquisita Dichiarazione di insussistenza di situazioni ostative e di incompatibilità

VISTI

a. la D.G.R. n. 1921 del 9 novembre 2007;
b. la D.G.R. n. 26 dell'11 gennaio 2008;
c. DGR 407 del 6 agosto 2012;
d. Decreto Dirigenziale DIP. 54 DG 91 n. 22 dell' 11 aprile 2014;
e. Decreto Dirigenziale DIP. 54 DG 91 n. 13 del 19 gennaio 2015;

Alla stregua dell'istruttoria compiuta dal Responsabile dell'Obiettivo Operativo, nonché dell'espressa dichiarazione di regolarità resa dal medesimo

DECRETA

- ai fini del soddisfacimento degli Obblighi di pubblicità e trasparenza previsti dal D. Lgs. 33/2013 di procedere alla pubblicazione del Curriculum Vitae del Prof. Umbrello Domenico e della relativa

Dichiarazione di insussistenza di situazioni ostative e di incompatibilità alle realizzazione delle attività di cui al Decreto Dirigenziale Dip. 54 n. 13 del 19 gennaio 2015

- di inviare il presente provvedimento alla D.G. Segreteria Giunta Regionale per gli obblighi di pubblicità sul BURC nonché sul sito istituzionale

Il Responsabile dell'O.O. 2.1
Dott. Giuseppe Russo

CURRICULUM SCIENTIFICO E DIDATTICO DEL PROF. **DOMENICO UMBRELLO**

Contenuti

1. Informazioni generali *2*

2. Curriculum accademico *2*

3. Attività scientifica *4*

3.1. Indicatori della Produzione Scientifica *6*

3.2. Premi e Riconoscimenti Scientifici *7*

3.3. Partecipazione ad Accademie aventi Prestigio nel Settore *7*

3.4. Partecipazione a Comitati Editoriali di Riviste di Riconosciuto Prestigio *8*

3.5. Program Chair, Membro di Comitati Scientifici Internazionali, Chairman e Relatore in Convegni Internazionali *8*

4. Attività didattica *12*

5. Attività di servizio *14*

5.1. Scientifico *14*

5.2. Gestionale *15*

6. Pubblicazioni Scientifiche *17*

Rende (CS), 20 Novembre 2014

Prof. Domenico Umbrello

fonte: http://burc.regione.campania.it

1. INFORMAZIONI GENERALI

Nato a Catanzaro il 5 Febbraio 1976.

Laureato in Ingegneria Meccanica presso la Facoltà di Ingegneria dell'Università della Calabria nel Febbraio del 2001 con la votazione di 110 su 110.

Dottore di Ricerca in Ingegneria Meccanica presso l'Università della Calabria (titolo della tesi di dottorato: "*Finite element analysis of machining processes: innovative experimental techniques for results assessing*", titolo conseguito il 25/02/2005).

Iscritto all'Albo degli Ingegneri della Provincia di Cosenza dal 2006 al n°4275.

Residente in Montalto Uffugo (CS-87040), Loc. Settimo, Via G. Oberdan 0, Tel: +39 3476323969.

Posizione attuale: Professore Associato per il S.S.D. ING-IND 16 (Tecnologie e Sistemi di Lavorazione)
Dipartimento di Ingegneria Meccanica, Energetica e Gestionale
Università della Calabria
Ponte Pietro Bucci, Cubo 45/C – 87036 Rende (CS)
Tel: +39 0984 494820 - Fax: +39 0984 494673
Mobile: +39 3204258007
E-mail: domenico.umbrello@unical.it

2. CURRICULUM ACCADEMICO

- Dal 1 Novembre 2014, Domenico Umbrello è Professore Associato per il SSD ING-IND/16 (Tecnologie e Sistemi di Lavorazione) presso il Dipartimento di Ingegneria Meccanica, Energetica e Gestionale dell'Università della Calabria;
- Dal 3 Gennaio 2005, Domenico Umbrello è stato Ricercatore Universitario per il SSD ING-IND/16 (Tecnologie e Sistemi di Lavorazione) presso il Dipartimento di Ingegneria Meccanica, Energetica e Gestionale dell'Università della Calabria (confermato nel ruolo dal 3 Gennaio 2008 – DR N°1090 del 21 Aprile 2008) in cui conduce attività di ricerca riguardanti:
  i. Analisi numerico-sperimentale dei processi per asportazione di truciolo;
  ii. Sviluppo di modelli reologici per materiali difficili da lavorare alle macchine utensili (*AISI 52100*, *AISI H13*, *Inconel 718*, *Waspaloy*, ecc.);
  iii. Studio della integrità superficiale durante i processi di taglio e di finitura superficiale;
  iv. Analisi dei processi di taglio e di finitura superficiale in condizioni criogeniche;
  v. Analisi della sostenibilità nei processi manifatturieri;

fonte: http://burc.regione.campania.it

vi. Analisi degli effetti tribologici nei processi per deformazione plastica;
vii. Processi di saldatura tradizionali e per attrito;
viii. Analisi numerico-sperimentale della lavorazioni secondarie sulle schiume metalliche;
ix. Utilizzo di tecniche di intelligenza artificiale per l'ottimizzazione dei processi tecnologici.

- Domenico Umbrello collabora attivamente con diversi gruppi di ricerca internazionali, tra cui l'Università del Kentucky (Prof. Jawahir), l'Ohio State University (Prof. Shivpuri), la Tokyo Denki University (Prof. Matsumura), l'ENSAM in Cluny (Prof. Outeiro), la sezione R&D della Seco Tools in Stoccolma (Dr. M'Saoubi),) la INSA in Lione (Prof. Mabrouki), la Mondragon University (Prof. Arrazola) e l'Università di Ljubljana (Dr. Pusavec).
- Nel corso della sua formazione, Domenico Umbrello è stato:
  - Marzo 2011 – Agosto 2012: Visiting Professor presso l'Istituto di Lavorazioni Sostenibili della Università del Kentucky (Lexington, KY, USA) diretto dal Prof. I.S. Jawahir, dove ha svolto sia attività di ricerca riguardante la sostenibilità e l'integrità superficiale di processi criogenici, che cicli di lezioni (per dottorandi, e graduate students) all'interno del corso ME 607/MFS 607 Analysis on Metal Cutting Processes (Spring 2012).
  - Maggio 2008 – Agosto 2008: Visiting Professor presso il Dipartimento di Ingegneria Meccanica della Università del Kentucky (Lexington, KY, USA) nel Center for Manufacturing diretto dal Prof. I.S. Jawahir, dove ha svolto sia attività di ricerca riguardante l'analisi numerico – sperimentale della integrità superficiale generata durante i processi di taglio di acciai duri per cuscinetti e stampi, che cicli di seminari (per dottorandi, staff e faculty) sull'analisi numerica dei processi di asportazione di truciolo.
  - Febbraio 2003 – Settembre 2003: Visiting Scholar presso il dipartimento di Industrial Welding & Systems Engineering della Ohio State University (Columbus, OH, USA) nel Manufacturing Research Group (MRG) diretto dal Prof. Rajiv Shivpuri, dove ha svolto attività di ricerca riguardante l'analisi numerico – sperimentale delle tensioni residue prodotte durante il processo di taglio ortogonale su acciai *AISI 52100*.
  - Novembre del 2001 – Ottobre 2004: Dottorando di Ricerca in Ingegneria Meccanica presso il Dipartimento di Meccanica dell'Università della Calabria nel quale ha svolto attività di ricerca riguardante l'analisi numerico – sperimentale del processo di taglio ortogonale, con particolare riferimento alla verifica sperimentale dell'efficacia dei codici numerici nella previsione di variabili locali.
  - Marzo 2001 – Ottobre 2001: collaboratore di ricerca del settore scientifico disciplinare "Tecnologie e Sistemi di Lavorazione" (ING-IND/16) presso la Facoltà di Ingegneria dell'Università degli Studi della Calabria.

fonte: http://burc.regione.campania.it

3. ATTIVITÀ SCIENTIFICA

L'attività scientifica di Domenico Umbrello può essere suddivisa in tre temi di ricerca:

TEMA A: STUDIO DEI PROCESSI PER ASPORTAZIONE DI TRUCIOLO

TEMA A.1: ANALISI NUMERICO-SPERIMENTALE DEL PROCESSO DI ASPORTAZIONE DI TRUCIOLO

Si è analizzato il processo di taglio con particolare riferimento a diversi aspetti critici della simulazione numerica quali: la modellazione delle condizioni di attrito all'interfaccia truciolo-pezzo; l'analisi degli aspetti termici e dell'influenza del coefficiente di scambio termico globale all'interfaccia truciolo-utensile; la definizione di modelli avanzati per la previsione dell'usura sugli utensili; l'impiego di criteri di frattura per l'analisi della morfologia del truciolo (continuo, discontinuo, segmentato, ecc.).

Particolare enfasi è stata posta sulla verifica dell'affidabilità dei moderni codici FEM sviluppando dei dispositivi sperimentali per l'analisi di variabili puntuali (la pressione e il flusso termico sul petto dell'utensile) i cui valori misurati sono stati utilizzati quale base di riferimento per la valutazione dell'efficacia della previsione numerica. Infine, è stato sperimentalmente validato un modello basato sul meccanismo di diffusione per la previsione dell'usura di utensili non ricoperti in carburo di tungsteno (WC).

TEMA A.2: SVILUPPO DI MODELLI EMPIRICI PER LA DESCRIZIONE DELLA REOLOGIA DI MATERIALI UTILIZZATI NEI PROCESSO DI TAGLIO DI METALLI DURI E SUPERLEGHE DI NICHEL

La ricerca nel campo delle lavorazioni per asportazione di truciolo vive oggi un momento di particolare sviluppo. Ciò è dovuto all'impiego, nel settore industriale, di nuovi processi che consentono una drastica diminuzione dei tempi di lavorazione ed una migliore qualità della superficie lavorata. In questo contesto, si collocano i processi di taglio di metalli duri e di superleghe di Nichel che, rispetto a processi tradizionali (ad esempio la rettifica), consentono di migliorare la qualità e l'integrità superficiale. Tuttavia, lo studio dei processi citati non è di facile realizzazione mediante i comuni codici agli elementi finiti. Difatti, la definizione del modello FEM necessita dell'implementazione di una legge reologica che consideri la durezza del materiale ed i suoi cambiamenti di fase oltre che deformazione, velocità di deformazione e temperatura.

A tal riguardo, sono stati sviluppati dei modelli empirici avanzati sia per acciai duri per cuscinetti che per acciai per stampi, nonché per superleghe di nichel come l'Inconel 718 ed il Waspaloy. Tali modelli sono stati dapprima calibrati mediante comparazione numerico-sperimentale e, in seguito, implementati nel codice FEM così da poter investigare l'integrità superficiale dei pezzi lavorati (distribuzione delle tensioni residue, distorsioni, cambiamenti di fase, microstruttura e raffinamento del grano). Anche in questo caso, l'analisi numerica è stata costantemente affiancata da un'intensa attività sperimentale volta a validare i risultati numerici forniti dal codice.

TEMA A.3: PROCESSI DI TAGLIO SOSTENIBILI E INTEGRITÀ SUPERFICIALE

I processi per asportazione di truciolo sono stati tradizionalmente concepiti in maniera tale da raggiungere la massima produttività al costo minore. Al contrario, una visione più moderna e responsabile impone che essi

fonte: http://burc.regione.campania.it

non siano più esclusivamente sinonimo di produttività ma si tenga debito conto delle ripercussioni ambientali che ogni singola scelta produttiva comporta.

Per tale motivo, le nuove tecnologie tendono a modificare i processi limitando, per quanto più possibile, i loro effetti negativi sull'ambiente. I cosiddetti processi sostenibili sono quelli il cui impatto ambientale viene ridotto; le risorse, nonché l'energia, vengono sfruttate in maniera consapevole senza sprechi e la quantità di rifiuti generati dal processo è la minore possibile. Accanto a tali caratteristiche, un processo del genere deve garantire la qualità del prodotto finito, o addirittura migliorarla, offrendo, al contempo, un ambiente di lavoro sicuro per i lavoratori nella linea produttiva. Le iniziative per uno sviluppo consapevole e sostenibile sono presenti, a livello nazionale, europeo e mondiale (Nazioni Unite (UN), Organization for Economic Co-operation and Development (OECD), l'Unione Europea (EU)). Tali iniziative e regolamentazioni spingono le aziende presenti sul mercato a migliorare le loro performances dal punto di vista ambientale, economico e sociale (le fondamenta di uno sviluppo sostenibile). Allo stato attuale, benché i concetti di sviluppo sostenibile siano spesso adottati a livello manageriale ed imprenditoriale, le applicazioni a più bassi livelli, come ad esempio le singole macchine o le linee di produzione, sono carenti, specialmente quando si tratta di lavorazioni e materiali per applicazione aeronautica. L'industria ha bisogno di compiere, ancora una volta, un passo avanti attraverso innovazione e cambiamenti nei prodotti, materiali, processi e risorse.

Unitamente alle suddette caratteristiche, i moderni processi di taglio devono poter garantire un miglioramento della qualità del prodotto realizzato che rimane una delle motivazioni principali per l'affermazione sul mercato di riferimento. La necessità di ottenere migliori performances dal punto di vista ambientale e della qualità può essere soddisfatta ad esempio, evitando l'uso di lubrificanti altamente inquinanti o ancora, sostituendo ai tradizionali liquidi ed oli sostanze non nocive per la salute dell'uomo e dell'ambiente.

Nei tradizionali processi di taglio di materiali convenzionali, piccoli accorgimenti quali quelli sopra indicati possono risultare efficaci al fine di migliorare i processi senza inficiare le caratteristiche finali del prodotto (processi in assenza di lubro-refrigeranti, in condizioni di lubrificazione minimale, ecc.). Quando però si ha la necessità di lavorare delle leghe ad alta resistenza (leghe a base di litio o titanio, superleghe di nichel, particolari leghe di alluminio o a memoria di forma, ecc.), convenzionalmente impiegate per uso aeronautico o leghe di acciaio con elevata durezza, tali pratiche risultano poco efficaci o, nella maggior parte dei casi, inapplicabili. Difatti, le lavorazioni meccaniche hanno sempre riguardato lavorazioni a temperatura ambiente o a temperatura elevata, per migliorare la lavorabilità. Ben poco si è fatto in relazione alla classe di lavorazioni a temperatura molto bassa, esplorata solo puntualmente, per alcune particolari tipologie. L'utilizzo di tecniche di refrigerazione non nocive quali il criogenico possono essere una risposta efficace a tali esigenze. Gli aspetti generali della lavorabilità così come quelli legati alla qualità del prodotto finito (qualità ed integrità superficiale, comportamento a fatica e corrosione, cambiamenti microstrutturali, dimensioni dei grani, ecc.) sono stati metodicamente investigati in maniera tale da stabilire l'effettiva applicabilità dei sistemi criogenici per il miglioramento delle performances di processo e di prodotto.

fonte: http://burc.regione.campania.it

TEMA B: IMPIEGO DI STRUMENTI E TECNICHE DI INTELLIGENZA ARTIFICIALE PER L'ANALISI E L'OTTIMIZZAZIONE DI PROCESSI DI PRODUZIONE

Il recente sviluppo di tecniche di progettazione ed analisi innovative ha visto la nascita di un insieme di metodologie note con il nome di Intelligenza Artificiale. Esse si esplicano attraverso l'impiego di processi decisionali simili a quelli dell'uomo. Gli strumenti più conosciuti quali le reti neurali, la logica fuzzy e gli algoritmi genetici, trovano la loro applicazione nei diversi settori della tecnologia.

Questi ultimi sono stati applicati a diversi processi di produzione. Ciò, al fine di evitare l'utilizzo di modelli previsionali complessi o per ricercare, efficientemente, soluzioni ottime negli iperspazi di ricerca (definiti dai range di variazione ammissibili dei parametri di processo).

TEMA C: ANALISI NUMERICO-SPERIMENTALE DELLE LAVORAZIONI SECONDARIE SU SCHIUME METALLICHE

Negli ultimi anni è stata introdotta, nel panorama delle settore manifatturiero, una nuova classe di materiali innovativi: le schiume metalliche. Esse offrono diversi vantaggi in termini di leggerezza, capacità di assorbire energia e proprietà di isolamento acustico. Sebbene le schiume metalliche siano impiegate in diversi campi del settore industriale, gli studi numerici atti ad ottimizzare le lavorazioni secondarie quali saldatura, formatura e piegatura risultano ancora carenti. A tal riguardo, nel lavoro di ricerca dell'ultimo triennio sono state analizzate numericamente le lavorazioni secondarie citate tramite formulazione porosa o, mediante modelli FEM ad hoc per la descrizione della porosità. La validazione dei risultati così ottenuti si è concretizzata mediante lo sviluppo di attrezzature sperimentali consentendo, nel contempo, di poter condurre un'indagine circa l'applicazione delle suddette lavorazioni in diversi campi applicativi.

3.1. Indicatori della Produzione Scientifica

Le attività di ricerca hanno reso possibile la pubblicazione di circa 150 memorie scientifiche tra riviste internazionali (censite ISI e non), atti di convegni internazionali (tra cui una plenary e nove keynotes), riviste e convegni nazionali. L'elenco completo delle pubblicazioni si trova al punto 6 del presente CV.

L'impatto della produzione scientifica è testimoniato dai seguenti indicatori bibliometrici:

Database	***Numero di Articoli (*)***	***Numero di citazioni (*)***		***h-index (*)***	
			Escludendo le autocitazioni		***Escludendo le autocitazioni***
Web of Science	48	748	669	16	NA
SCOPUS	89	1053	866	17	16
Google Scholar	108	1487	NA	20	NA

(*) dati aggiornati al 5 Luglio 2014.

Inoltre, i tre prodotti sottomessi dall'Ing. Umbrello per l'esercizio della VQR 2004-2010 hanno ricevuto una valutazione complessiva pari a 3/3.

fonte: http://burc.regione.campania.it

3.2. Premi e Riconoscimenti Scientifici

Premi Scientifici

- L'ing. Umbrello è stato insignito della prestigiosa ***F.W. Taylor Medal del CIRP*** per l'anno 2011;
- Ha ricevuto l'***ESAFORM Scientific Prize 2011*** dalla Associazione Europea di Material Forming;
- L'ing. Umbrello è stato insignito del ***premio Giovane Ricercatore 2005*** dall'Associazione Italiana di Tecnologia Meccanica (AITEM);
- Il lavoro "*Modeling of white and dark layers formation in orthogonal machining of hardened AISI 52100 Steel*" di D. Umbrello, A.D. Jayal, S. Caruso, O.W. Dillon, I.S. Jawahir, presentato al 12th CIRP Int. WMMO (Spagna) nel 2009, è stato premiato come ***Best Conference Paper*** durante il congresso.

Altri riconoscimenti

- 2007: Best Paper Award: "Modelling and Validation of Tool Wear During Hard Machining of AISI H13 Tool Steel", S. Rizzuti, D. Umbrello, J.C. Outeiro, R. M'Saoubi, 10th CIRP International Workshop on Modeling of Machining Operations, 27 – 28 August 2007, Reggio Calabria (Italy), pp. 293 – 300.
- 2006: Best Paper Award: "Modelling and validation of the residual stresses induced in machining AISI 316L steel", D. Umbrello, J. C. Outeiro, R. M'Saoubi, 9th CIRP International Workshop on Modeling of Machining Operations, 11 – 12 May 2006, Bled (Slovenia), pp. 467 – 474.
- 2005: Best Paper Award: "A simple model for predicting the thermal flow on the tool in orthogonal cutting process", L. Filice, D. Umbrello, F. Micari, L. Settineri, 8th CIRP International Workshop on Modeling of Machining Operations, 10 – 11 May 2005, Chemnitz (Germany), pp. 191 – 197.

3.3. Partecipazione ad Accademie aventi Prestigio nel Settore

- L'Ing. Umbrello è membro delle seguenti associazioni:
  i. CIRP, The International Academy for Production Engineering (dal 2012);
  ii. ESAFORM, European Scientific Association for material FORMing (dal 2003); membro del "Board of Directors" da Maggio 2014 e coordinatore del Simposio "Machining and Cutting" dal 2009;
  iii. AITEM, Associazione Italiana Tecnologia Meccanica (dal 2001).

fonte: http://burc.regione.campania.it

3.4. Partecipazione a Comitati Editoriali di Riviste di Riconosciuto Prestigio

- L'Ing. Umbrello è Associate Technical Editor della prestigiosa rivista Machining and Technology: An International Journal, Taylor and Francis (dal Luglio 2012);
- L'Ing. Umbrello è Associate Editor dell'International Journal of Manufacturing Engineering, Hindawi Pub. Corp (dal Dicembre 2012);
- È stato Guest Editor dell'International Journal of Machining and Machinability of Materials (Special Issue Vol.6 N°1-2 – 2009) Inderscience Publications;
- E' membro dell'Editorial Board delle seguenti riviste internazionali:
  - International Journal of Machining and Machinability of Materials, Inderscience Pub. (Maggio 2008);
  - International Journal of Manufacturing Engineering, Hindawi Pub. Corp. (Dicembre 2012);
  - American J. of Eng. Science & Technology Research, Academic & Scientific Pub. (Gennaio 2013);
- E' revisore di oltre venti riviste internazionali, tra le quali:
  - International Journal of Machine Tools and Manufacture;
  - Materials Science & Engineering A;
  - International Journal of Advanced Manufacturing Technology;
  - Journal of Materials Processing Technology;
  - Materials and Design;
  - Int. Journal of Mechanical Sciences;
  - International Journal on Material Forming;
  - Journal of Material Science;
  - Machining Science and Technology;
  - Journal of Machining and Machinability of Materials;
  - Surface and Coatings Technology.

3.5. Program Chair, Membro di Comitati Scientifici Internazionali, Chairman e Relatore in Convegni Internazionali

- Coordinatore del minisimposio sul "Machining and Cutting" durante il:
  - 17th International ESAFORM Conference, 7-9 May 2014, Espoo, Finland.
  - 16th International ESAFORM Conference, 22-24 April 2013, Aveiro, Portugal.
  - 15t^{h} International ESAFORM Conference, 14-16 March 2012, Erlangen, Germany.
  - 14th International ESAFORM Conference, 27-29 April 2011, Belfast, Northern Ireland, UK.
  - 13th International ESAFORM Conference, 7-9 April 2010, Brescia, Italy.
- Segretario del 10th CIRP International Workshop on Modeling of Machining Operations, 27 – 28 Agosto 2007, Reggio Calabria. Italy.
- Vice-Coordinatore del Benchmark: "Evaluation of Predictive Models" CIRP – CWG on Surface Integrity and Functional Performance of Components, 2010.

fonte: http://burc.regione.campania.it

- Membro dell'International Scientific Committee del:
  - 17th International ESAFORM Conference, 7-9 May 2014, Espoo, Finland.
  - 2nd CIRP International Conference on Surface Integrity (CSI), in 28-30 May, 2014 Nottingham (United Kingdom).
  - 16th International ESAFORM Conference, 22-24 April 2013, Aveiro, Portugal.
  - 14th CIRP International Conference on Modeling of Machining Operations, 13 – 14 June 2013, Torino, Italy.
  - 1st CIRP International Conference on Surface Integrity (ICSI), 30 January- 1 February 2012, Bremen (Germany).
  - 13th CIRP International Conference on Modeling of Machining Operations, 12 – 13 Maggio 2011, Sintra, Portugal.
  - 12th CIRP International Conference on Modeling of Machining Operations, 7 – 8 Maggio 2009, San Sebastian, Spain.
  - 11th CIRP International Workshop on Modeling of Machining Operations, 16 – 17 Settembre 2008, Gaithersburg, MD, USA.
  - First International Conference on Sustainable Manufacturing (SM1), 17-18 Ottobre 2007, Montreal, Canada.

- Chairman delle sessione convegnistiche:
  - "Modeling of Machining" durante il 2nd CIRP International Conference on Surface Integrity (CSI), in 28-30 May, 2014 Nottingham (United Kingdom).
  - "Machining and Cutting", 17th International ESAFORM Conference, 7-9 May 2014, Espoo, Finland.
  - "Modeling of Machining" durante il 14th International Conference on Modeling of Machining Operations, 13 – 14 June 2013, Torino, Italy.
  - "Machining and Cutting" durante 16th International ESAFORM Conference, 22-24 April 2013, Aveiro, Portugal.
  - "Machining and Cutting" durante il 15th International ESAFORM Conference, 27-29 April 2011, Erlangen, Germany.
  - "Machining" durante il 13th CIRP International Confernece on Modeling of Machining Operations, 12 – 13 Maggio 2009, Sintra, Portugal.
  - "Machining and Cutting" durante il 14th International ESAFORM Conference, 27-29 April 2011, Belfast, North Ireland, UK.
  - "Machining and Cutting" durante il 13th International ESAFORM Conference, 7-9 April 2010, Brescia, Italy.
  - "Surface Integrity" durante il 12th CIRP International Conference on Modeling of Machining Operations, 7 – 8 Maggio 2009, San Sebastian, Spain.
  - "Surface Integrity" durante il 10th CIRP International Workshop on Modeling of Machining Operations, 27 – 28 Agosto 2007, Reggio Calabria, Italy.

fonte: http://burc.regione.campania.it

Domenico Umbrello ha inoltre partecipato, presentando memorie scientifiche, nei seguenti congressi internazionali:

- 2nd CIRP International Conference on Surface Integrity (CSI), Nottingham (United Kingdom), 28-30 May, 2014.
- 17th International ESAFORM Conference, Espoo, Finland, 7-9 May 2014,
- 16th International ESAFORM Conference, Aveiro, Portugal, 22-24 April 2013,
- 62nd CIRP General Assembly, Hong Kong (China), 19-25 August 2012.
- 40th North American Manufacturing research Conference (NAMRC40), University of Notre-Dame, Indiana, USA, 4-8 June 2012.
- 15th ESAFORM Conference, Erlangen, Germany, 14 – 16 March 2012.
- 1st CIRP International Conference on Surface Integrity (CSI), Bremen (Germany), 30 January - 1 February 2012.
- 6th International Conference on Leading Edge Manufacturing in 21st Century, Saitama (Japan), 8-10 November 2011.
- 61st CIRP General Assembly, Budapest (Hungary), 21-27 August 2011.
- 13th CIRP International Conference on Modeling of Machining Operations, Sintra (Portugal), 12-13 May 2011.
- 14th ESAFORM Conference, Belfast, Northern Ireland, UK, 27 – 29 April 2011.
- 60th CIRP General Assembly, Pisa (Italy), 22-30 August 2010.
- 4th International Conference on Tribology in Manufacturing Processes (ICTMP 2010), Nice (France), 13-15 June 2010.
- 13rd ESAFORM Conference, Brescia (Italy), 7-9 April 2010.
- 59th CIRP General Assembly, Boston (USA), 23-29 August 2009.
- 12th CIRP International Conference on Modeling of Machining Operations, San Sebastian (Spain), 7-8 May 2009.
- 12nd ESAFORM Conference, Twente (The Netherlands), 27 – 29 April 200.9
- 11st ESAFORM Conference, Lione (Francia), 22 – 25 April 2008.
- 3rd International Conference on Tribology in Manufacturing Processes (ICTMP 2007), Yokohama (JAPAN), 24-26 September 2007.
- 10th CIRP International Workshop on Modeling of Machining Operations, Reggio Calabria (Italy), 27 – 28 August 2007.
- 10th ESAFORM Conference, Zaragoza (Spain), 18 – 20 April 2007.
- RPD 2006 – Building the Future by Innovation, Marinha Grande (Portugal), 13 – 17 November 2006.
- 9th CIRP International Workshop on Modeling of Machining Operations, Bled (Slovenia), 11 – 12 May 2006.
- 9th ESAFORM Conference, Glasgow, (UK), 26 – 28 April 2006.
- 4th International Conference on Porous Metals and Metal Foaming Technology (MetFoam 2005), Kyoto (Japan), 21 – 23 September 2005.

fonte: http://burc.regione.campania.it

- 8th CIRP International Workshop on Modeling of Machining Operations, Chemnitz (Germany), 10 – 11 May 2005.
- 8th ESAFORM Conference, Cluj-Napoca, (Romania), 27 – 29 April 2005.
- 2nd International Conference on Tribology in Manufacturing Processes, Nyborg (Denmark), 15 – 18 June 2004.
- 7th CIRP International Workshop on Modeling of Machining Operations, Cluny (France), 4 – 5 May 2004.
- 7th Esaform Conference, Trondheim (Norway), 28 – 30 April 2004.

fonte: http://burc.regione.campania.it

4. ATTIVITÀ DIDATTICA

Domenico Umbrello svolge ed ha svolto diversi insegnamenti in seno al SSD ING-IND/16 per contratto dal 2004 e per affidamento di insegnamenti dal 2005. Attualmente è responsabile dei corsi di Tecnologia Meccanica e dei Materiali (Corso di Laurea in Ing. Meccanica, 3° Anno, 9 cfu) e di Tecnologia Meccanica II (Corso di Laurea Magistrale in Ing. Meccanica, 1° Anno 9 cfu).

In particolare, l'Ing. Umbrello ha ottenuto come titolarità, in affidamento o per contratto i seguenti corsi, per un totale di undici anni di servizio didattico documentato e 18.2 cfu/anno.

Docenza Corsi

	AA 2013-14	ore	Cfu	Laurea	Anno	Semestre
1	Tecnologia Meccanica e dei Materiali	65	9	LIM	3	1
2	Tecnologia Meccanica II	56	9	LMIM	1	1
		121	**18**			

	AA 2012-13	ore	Cfu	Laurea	Anno	Semestre
1	Tecnologia Meccanica e dei Materiali	65	9	LIM	3	1
2	Tecnologia Meccanica II	56	9	LMIM	1	1
		121	**18**			

	AA 2011-12	ore	Cfu	Laurea	Anno	Semestre
1	Tecnologia Meccanica e dei Materiali	65	9	LIM	3	1
2	Tecnologia Meccanica II	56	9	LMIM	1	1
		121	**18**			

	AA 2010-11	ore	Cfu	Laurea	Anno	Semestre
1	Tecnologia Meccanica e dei Materiali	65	9	LIM	3	1
		65	**9**			

	AA 2009-10	ore	Cfu	Laurea	Anno	periodo
1	Tecnologie non meccaniche (KR)	22	4	LIG	3	2
2	Tecnologia Meccanica II	32	5	LIM	3	1
3	Tecnologie non meccaniche	22	4	LIG	3	2
4	Complementi di Tecnologia Meccanica	30	5	LSIM	1	2
		106	**18**			

	AA 2008-09	ore	Cfu	Laurea	Anno	periodo
1	Tecnologie non meccaniche (KR)	20	4	LIG	3	2
2	Tecnologie Generali dei Materiali	16	3	LIM	2	1
3	Tecnologia Meccanica II	32	5	LIM	3	1
4	Tecnologie non meccaniche	22	4	LIG	3	2
5	Complementi di Tecnologia Meccanica	30	5	LSIM	1	2
		120	**21**			

	AA 2007-08	ore	Cfu	Laurea	Anno	periodo
1	Tecnologie non meccaniche (KR)	20	4	LIG	3	2
2	Tecnologie Generali dei Materiali	16	3	LIM	2	1
3	Tecnologia Meccanica II	32	5	LIM	3	1
4	Complementi di Tecnologia Meccanica	30	5	LSIM	1	2
		98	**17**			

	AA 2006-07	ore	Cfu	Laurea	Anno	periodo
1	Tecnologie non meccaniche (CS)	20	4	LIG	3	2
2	Tecnologie non meccaniche (KR)	20	4	LIG	3	2
3	Tecnologie Industriali Corso B	30	5	LIG	2	3
4	Tecnologie Generali dei Materiali	16	3	LIM	2	1
5	Tecnologia Meccanica II	32	5	LIM	3	1
6	Complementi di Tecnologia Meccanica	30	5	LSIM	1	2
		148	**26**			

	AA 2005-06	ore	Cfu	Laurea	Anno	periodo
1	Tecnologie non meccaniche (CS)	20	4	LIG	3	2
2	Tecnologie non meccaniche (KR)	20	4	LIG	3	2
3	Tecnologie Industriali Corso B	30	5	LIG	2	3
4	Tecnologie Generali dei Materiali	16	3	LIM	2	1
5	Tecnologia Meccanica II	32	5	LIM	3	1
6	Complementi di Tecnologia Meccanica	30	5	LSIM	1	2
		148	**26**			

	AA 2004-05	ore	Cfu	Laurea	Anno	periodo
1	Tecnologie non meccaniche (CS)	20	4	LIG	3	2
2	Tecnologie non meccaniche (KR)	20	4	LIG	3	2
3	Tecnologie Industriali (KR)	30	5	LIG	2	3
4	Tecnologie Generali dei Materiali	16	3	LIM	2	1
5	Tecnologia Meccanica II	32	5	LIM	3	1
6	Complementi di Tecnologia Meccanica	30	5	LSIM	1	2
		148	**26**			

	AA 2003-04	ore	Cfu	Laurea	Anno	periodo
1	Tecnologie non meccaniche (CS)	20	4	LIG	3	2
2	Complementi di Tecnologia Meccanica	30	5	LSIM	1	2
		50	**9**			

fonte: http://burc.regione.campania.it

Inoltre, durante la sua permanenza all'estero come Visiting Professor presso l'Istituto di Sustainable Manufacturing (Università del Kentucky), ha svolto dei cicli di lezioni all'interno del corso *ME 607/MFS 607 Analysis on Metal Cutting Processes* (Spring 2012).

Infine, ha collaborato allo svolgimento dei seguenti corsi di esercitazioni:

Esercitazioni Corsi

	AA 2003-04	ore	Cfu	Laurea	Anno	periodo
1	Tecnologia Meccanica II	40	-	LIG-LIM	5	VO
2	Tecnologie Generali dei Materiali	16	3	LIM	2	1
3	Tecnologie Industriali KR	20	4	LIG	2	3
		76				

	AA 2002-03	ore	Cfu	Laurea	Anno	periodo
1	Tecnologie Industriali KR	20	4	LIG	2	3
2	Tecnologie Generali dei Materiali	16	3	LIM	2	1
3	Plasticità e Lav. per Def. Plastica	17	5	LIM	3	1
		53				

	AA 2001-02	ore	Cfu	Laurea	Anno	periodo
3	Tecnologie Industriali (KR)	20	4	LIG	2	3
4	Tecnologie Industriali (CS)	10	4	LIM	2	1
5	Sistemi di produzione innovativi	15	3	LIG	2	3
		45				

L'ing. Umbrello è stato co-tutor e tutor delle seguenti tesi di Dottorato:

- Ing. Stefania Rizzuti (Ciclo XXI) - Dottorato di Ricerca in Ingegneria Meccanica (in co-tutela con il Prof. L. Filice). Discussione tesi ed esame finale nel Febbraio 2009.
- Ing. Serafino Caruso (Ciclo XXV, Dottorato di Ricerca in Ingegneria Meccanica) - Discussione tesi ed esame finale nel Febbraio 2012.

Domenico Umbrello è stato Relatore di numerose tesi di laurea molte delle quali svolte in collaborazione con aziende, alcune delle quali particolarmente apprezzate dalla Facoltà e dal Dipartimento di Ingegneria Meccanica, Energetica e Gestionale ed i cui risultati hanno dato spunto a diverse pubblicazioni scientifiche.

Ha tenuto i seguenti seminari, su invito, presso l'Università del Kentucky (Lexington, KY, USA) – Center for Manufacturing, presso la Tokyo Denki University (Giappone) e l'INSA in Lione (Francia).

fonte: http://burc.regione.campania.it

5. ATTIVITÀ DI SERVIZIO

5.1. Scientifico

RESPONSABILITÀ SCIENTIFICA IN PROGETTI DI RICERCA NAZIONALI

PON Ricerca e Competitività (PON01_00519) - 2012-2015	**Durata**	**Importo economico**
Strutture, Componenti Innovativi, Light Applicazioni Metro (SCILLA-M)	3 Anni	810.000 € (DIMEG –UNICAL)
PON Ricerca e Competitività (PON01_00519-Formazione) -2013/14		
Formazione di ricercatori esperti particolare riferimento al settore trasporti (Responsabile Scientifico Ob. 2)	1 Anno	40.000 €

RESPONSABILITÀ SCIENTIFICA IN PROGETTI REGIONALI (POR E VOUCHER TECNOLOGICI MISURA 3.16, REGIONE CALABRIA)

Contratto	**Durata**	**Importo economico**
ELSA s.r.l. Sellia Marina (CZ) – 2007	2 Anni	48.000 €
AGRInformatica s.a.s. Lamezia Terme (CZ) – 2007	1 Anno	8.700 €
VONO s.r.l. Acconia di Curinga (VV) – 2007	1 Anno	5.100 €
PROGEOTECH s.r.l. Crotone (KR) – 2007	1 Anno	5.100 €

RESPONSABILITÀ SCIENTIFICA IN ALTRI PROGETTI DI RICERCA

Contratto	**Durata**	**Importo economico**
Dip. Ingegneria dell'Innovazione dell'Università del Salento - 2013	2 Anni	48.500 €
H2i s.r.l. (CS) - 2012	1 Anno	27.830 €
Dip. Ingegneria dell'Innovazione dell'Università del Salento -2011	2 Anni	36.300 €
VE.MAC s.r.l MALO (VI) – 2010	1 Anno	30.000 €
ITE s.r.l Zona Industriale Porto Salvo (VV) – 2010	1 Anno	30.000 €

RESPONSABILITÀ SCIENTIFICA IN PROGETTI DI RICERCA DI ATENEO: EX MIUR 60%

	Anno
Formulazione di una nuova legge di flusso plastico per la lega di Nichel Waspaloy	2013
Formulazione di una nuova legge di flusso plastico per la lega Inconel 718	2012
Influenza degli utensili da taglio sui cambiamenti microstrutturali nei processi per asportazione di truciolo	2011
Influenza dei cambiamenti microstrutturali sull'integrità superficiale di componenti ottenuti per asportazione di truciolo	2010
Analisi dei meccanismi di formazione della white layer durante i processi di asportazione di truciolo	2009
Messa a punto di metodi innovativi numerici e sperimentali rivolti all'approfondimento dei meccanismi di usura su utensili non rivestiti durante processi di taglio tridimensionali	2008
Analisi dei processi di asportazione di truciolo su acciai ad elevata resistenza e creazione di una interfaccia user-friendly per l'ottimizzazione dei parametri di processo.	2007
Analisi numerico - sperimentale dei processi di asportazione di truciolo su acciai per stampi (AISI H13)	2006
Acquisizione di conoscenza mediante un approccio numerico nei processi di asportazione di truciolo su acciai ad alta resistenza	2005

RESPONSABILITÀ SCIENTIFICA IN PROGETTI DI RICERCA DI ATENEO: Cofin. Ateneo per PRIN e FIRB giudicati positivamente

	Anno
UNICAL- Cofin. Ateneo per FIRB (giudizio positivo)	2012
UNICAL- Cofin. Ateneo per PRIN 2008 (giudizio positivo)	2010
UNICAL- Cofin. Ateneo per PRIN 2007 (giudizio positivo)	2009

PARTECIPAZIONE IN PROGETTI DI RICERCA NAZIONALI

PON Ricerca e Competitività (PON01_02584-Formazione) - 2013/14	**Durata**	**Anno**
Sviluppo Materiali Avanzati e Tecnologie Innovative (SMATI) Formazione di ricercatori esperti per il progetto SMAT (Partecipante)	1 Mese	2014

fonte: http://burc.regione.campania.it

Infine, Domenico Umbrello è stato membro dell'unità operativa di Cosenza nel progetto *"Tecnologie di produzione e di lavorazione delle schiume metalliche"*, (FIRB 2001-RBAU01L9ZT_003: durata: 2 Anni).

5.2. Gestionale

Domenico Umbrello è o è stato:

1. Responsabile Scientifico del Laboratorio di Machine Utensili del Dipartimento di Ingegneria Meccanica Energetica e Gestionale dell'Università della Calabria (Aprile 2013 – ad oggi).
2. Membro del collegio dei revisori della Czech Science Foundation (Grantová agentura České republiky – GACR) – agenzia pubblica di finanziamento della ricerca scientifica della Repubblica Ceca (2012).
3. Membro Esperto in seno alla Commissione esaminatrice dell'esame finale di Dottorato presso l'INSA di Lione, Francia (2011).
4. Membro della Commissione di Valutazione per il Premio di Laurea AITeM 2013 (2014).
5. Referente del gruppo di Tecnologie e Sistemi di Lavorazione dell'Università della Calabria in seno all'AITeM per il monitoraggio annuale della ricerca e dei laboratori (2012-ad oggi).
6. Membro del Direttivo Nazionale del Comitato Nazionale Ricercatori Universitari (CNRU) (Settembre 2010 – ad oggi).
7. Membro della Commissione Paritetica del Dipartimento di Ingegneria Meccanica, Energetica e Gestionale (2014-2016).
8. Referente del gruppo di Tecnologie e Sistemi di Lavorazione per l'Anagrafe della Ricerca dipartimentale e la compilazione della scheda SUA-RD (2014 - ad oggi).
9. Membro della commissione "Ricerca" di Facoltà nel periodo Novembre 2008 - Novembre 2010.
10. Responsabile della reportistica annuale per la valutazione della ricerca presso il Dipartimento di Meccanica (2004-2009).
11. Componente della Commissione Spazi in seno al Dipartimento di Meccanica (2007-2009).
12. Delegato per il Dipartimento di Meccanica a curare gli aspetti organizzativi e la divulgazione dei risultati scientifici alla Conferenza sulla Ricerca organizzata dalla Facoltà di Ingegneria dell'Università della Calabria (15 Ottobre 2004).
13. Promotore di accordi bilaterali per lo scambio di studenti tra l'Università della Calabria e:
    - la Universidade Catolica Portuguesa (Lisbona, Portogallo);
    - la Tokyo Denki University (Tokyo, Giappone);
    - la Mondragon Unibertsitatea.
14. Segretario del Dottorato di Ricerca in Ingegneria Meccanica (UNICAL) dal 1 Gennaio 2008 al 31 Dicembre 2010 con Delega del Coordinatore presso il CINECA.

fonte: http://burc.regione.campania.it

15. Membro del Collegio dei Docenti del Dottorato di Ricerca in Ingegneria Civile ed Industriale con sede amministrativa presso l'Università della Calabria (dal XXIX – ad oggi).
16. Membro del Collegio dei Docenti del Dottorato di Ricerca in Ingegneria Meccanica (XXI – XXVIII).
17. Membro del collegio dei docenti della Scuola di Dottorato Pitagora con sede amministrativa presso l'Università della Calabria.
18. Membro del Consiglio del Dipartimento di Ingegneria Meccanica, Energetica e Gestionale.

fonte: http://burc.regione.campania.it

6. Pubblicazioni Scientifiche

Riviste Internazionali

Censite da ISI Web of Science e Scopus

1. G. Rotella, D. Umbrello (2014), "*Finite Element Modeling of Microstructural Changes in Dry and Cryogenic Cutting of Ti6Al4V Alloy*", CIRP Annals - Manufacturing Technology, Vol. 63/1, pp. 69-72.
2. G. Rotella, O.W. Dillon Jr., D. Umbrello, L. Settineri, I. S. Jawahir (2014), "*The Effects of Cooling Conditions on Surface Integrity and Product Performance in Machining of Ti6Al4V Alloy*", International Journal of Advanced Manufacturing Technology, Vol. 71/1-4, pp. 47-55.
3. D. Umbrello (2013), "*Investigation of Surface Integrity in Dry Machining of Inconel 718*", International Journal of Advanced Manufacturing Technology, Vol. 69/9-12, pp. 2183-2190.
4. P.J. Arrazola, T. Ozel, D. Umbrello, M. Davies, I.S. Jawahir (2013), "*Recent Advances in Modelling of Metal Machining Processes*", CIRP Annals - Manufacturing Technology, Vol. 62/2, pp. 695-718.
5. D. Umbrello (2013), "*Analysis of the White Layers formed during Machining of hardened AISI 52100 Steel under Dry and Cryogenic Cooling Conditions*", International Journal of Advanced Manufacturing Technology, Vol. 64/5-8, pp. 633-642.
6. Y. Zhang, D. Umbrello, T. Mabrouki, S. Rizzuti, D. Nelias, Y. Gong (2013), "*On different FE-based models to simulate cutting operation of Titanium alloy (Ti-6Al-4V)*", Mechanika, Vol. 19/3, pp. 349-357
7. D. Umbrello, S. Yang, O.W. Dillon Jr., I.S. Jawahir (2012), "*The Effects of Cryogenic Cooling on Surface Layer Alterations in Machining of AISI 52100 Steels*", Materials Science and Technology, Vol. 28/11, pp. 1320-1331.
8. G. Rotella, D. Umbrello, O.W. Dillon Jr., I.S. Jawahir (2012), "*Evaluation of Process Performance for Sustainable Hard Machining*", Journal of Advanced Mechanical Design, Systems, and Manufacturing, Vol. 6/6, pp. 989-998.
9. D. Umbrello, F. Micari, I.S. Jawahir (2012), "*The Effects of Cryogenic Cooling on Surface Integrity in Hard Machining: A Comparison with Dry Machining*", CIRP Annals - Manufacturing Technology, Vol. 61/1, pp. 103-106.
10. A. Attanasio, C. Cappellini, G. Rotella, D. Umbrello, R. M'Saoubi (2012), "*Tool wear influence on white and dark layer in hard steel turning*", Wear, Vol. 286-287, pp. 98-107.
11. D. Umbrello, G. Rotella (2012), "*Experimental Analysis of the Mechanisms related to White Layer Formation during Hard Turning of AISI 52100 Bearing Steel*", Materials Science and Technology, Vol. 28/2, pp. 205-212.
12. I.S. Jawahir, E. Brinksmeier, R. M'Saoubi, D.K. Aspinwall, J.C. Outeiro, D. Meyer, D. Umbrello, A.D. Jayal (2011), "*Surface Integrity in Material Removal Processes: Recent Advances*", CIRP Annals - Manufacturing Technology, Vol. 60/2, pp. 603-626.
13. G. Ambrogio, L. Filice, F. Guerriero, R. Guido, D. Umbrello (2011), "*Prediction of incremental sheet forming process performance by using a neural network approach*", International Journal of Advanced Manufacturing Technology, Vol. 54/9-12, pp. 921-930.
14. D. Umbrello (2011), "*Influence of Material Microstructure Changes on Surface Integrity in Hard Machining of AISI 52100 Steel*", International Journal of Advanced Manufacturing Technology, Vol. 54/9-12, pp. 887-898.
15. D. Umbrello, G. Ambrogio, L. Filice, F. Guerriero, R. Guido (2010), "*A Clustering Approach for Determining the Optimal Process Parameters in Cutting*", Journal of Intelligent Manufacturing, Vol. 21/6, pp. 787-795.
16. D. Umbrello, J.C. Outeiro, R. M'Saoubi, A.D. Jayal, I.S. Jawahir (2010), "*A numerical model incorporating the microstructure alteration for predicting residual stresses in hard machining of AISI 52100 steel*", CIRP Annals - Manufacturing Technology, Vol. 59/1, pp. 113-116.

fonte: http://burc.regione.campania.it

17. D. Umbrello, A.D Jayal, S. Caruso, O.W. Dillon, I.S. Jawahir (2010), "*Modeling of white and dark layers formation in hard machining of AISI 52100 bearing steel*", Machining Science and Technology, Vol. 14/1, pp. 128-147.

18. C. Cappellini, A. Attanasio, D. Umbrello, G. Rotella (2010), "*Formation of white and dark layers in hard cutting: influence of tool wear*", International Journal of Material Forming, Vol. 3/Suppl. 1, pp. 455-458.

19. S. Rizzuti, D. Umbrello, L. Filice, L. Settineri (2010), "*Finite element analysis of residual stresses in machining*", International Journal of Material Forming, Vol. 3/Suppl. 1, pp. 431-434.

20. S. Caruso, J.C. Outeiro, D. Umbrello, R. M'Saoubi (2010), "*Modeling and Experimental Validation of Residual Stresses Induced by Hard Machining of AISI H13 Tool Steel*", International Journal of Material Forming, Vol. 3/Suppl. 1, pp. 515-518.

21. A. Attanasio, D. Umbrello (2009), "*Abrasive and Diffusive Tool Wear Simulation*", International Journal of Material Forming, Vol. 2(1), pp. 543 – 546.

22. L. Filice, F. Gagliardi, and D. Umbrello (2009), "*Simulation of Aluminum Foam Behavior in Compression Tests*", Arabian Journal for Science and Engineering, Vol 34/1C, pp. 129-137.

23. D. Umbrello, I.S. Jawahir (2009), "*Numerical Modeling of the Influence of Process Parameters and Workpiece Hardness on White Layer Formation in AISI 52100 Steel*", International Journal of Advanced Manufacturing Technology, Vol. 44, pp. 955 – 968.

24. D. Umbrello, L. Filice (2009), "*Improving Surface Integrity in Orthogonal Machining of Hardened AISI 52100 Steel by Modeling White and Dark Layers Formation*", CIRP Annals - Manufacturing Technology, Vol. 58/1, pp. 73-76.

25. F. Gagliardi, L. De Napoli, L. Filice, D. Umbrello (2009), "*A Comparison among FE Models to Simulate Metallic Foams Forming – An Experimental Validation*", Materials and Design, Vol. 30, pp. 1282–1287.

26. L. Filice, F. Micari, S. Rizzuti, D. Umbrello (2008), "*Dependence of Machining Simulation Effectiveness on Material and Friction Modelling*", Machining Science and Technology, Vol. 12/3, pp. 370-389.

27. A. Attanasio, E. Ceretti, S. Rizzuti, D. Umbrello, F. Micari (2008), "*3D Finite Element Analysis of Tool Wear in Machining*", CIRP Annals - Manufacturing Technology, Vol 57/1, pp. 61-64.

28. F. Gagliardi, L. Filice, D. Umbrello, R. Shivpuri (2008), "*Forging of Metallic Foams to Reproduce Biomechanical Components*", Material Science and Engineering – A, Vol. 480/1-2, pp. 510-516.

29. D. Umbrello, G. Ambrogio, L. Filice, R. Shivpuri (2008), "*A Hybrid FEM-ANN Approach for Predicting Residual Stresses and the Optimal Cutting Conditions during Hard Turning of AISI 52100 Bearing Steel*", Materials & Design, Vol. 29/4, pp. 873-883.

30. D. Umbrello, S. Rizzuti, J.C. Outeiro, R. Shivpuri, R. M'Saoubi (2008), "*Hardness-based flow stress for numerical simulation of hard machining AISI H13 tool steel*", Journal of Material Processing Technology, Vol. 199/1-3, pp. 64-73.

31. D. Umbrello (2008), "*Finite Element Simulation of Ti6Al4V Alloy during Conventional and High Speed Machining*", Journal of Material Processing Technology, Vol. 196/1-3, pp. 79-87.

32. D. Umbrello, L. Filice, F. Micari, T. Matsumura, T. Shirakashi (2008), "*Prediction of Tool Wear Progress in Machining of Carbon Steel using different Tool Wear Mechanisms*", International Journal of Material Forming, Vol. 1(1), pp. 571 – 574.

33. F. Chinesta, L. Filice, F. Micari, S. Rizzuti and D. Umbrello (2008), "*Assessment of material models through simple machining tests*", International Journal of Material Forming, Vol. 1(1), pp. 507 – 510.

34. A. Attanasio, E. Ceretti, C. Giardini, L. Filice and D. Umbrello (2008), "*Criterion to evaluate diffusive wear in 3D simulations when turning AISI 1045 steel*", International Journal of Material Forming, Vol. 1(1), pp. 495 – 498.

35. E. Ceretti, L. Filice, D. Umbrello, F. Micari (2007), "*ALE simulation of orthogonal cutting: a new approach to model heat transfer phenomena at the tool-chip interface*", Annals of CIRP, Vol 56/1 pp. 69-72.

fonte: http://burc.regione.campania.it

36. L. Filice, F. Micari, S. Rizzuti, D. Umbrello (2007), "*On the evaluation of the global heat transfer coefficient in cutting*", International Journal of Machine Tools and Manufacture, Vol. 47/11, pp. 1738-1743.

37. L. Filice, F. Micari, S. Rizzuti, L. Settineri, D. Umbrello (2007), "*On the effectiveness of Finite Element simulation of orthogonal cutting with particular reference to temperature prediction*", Journal of Material Processing Technology, Vol. 189/1-3, pp. 284-291.

38. D. Umbrello, G. Ambrogio, L. Filice, R. Shivpuri (2007), "*An ANN Approach for Predicting Subsurface Residual Stresses and the Desired Cutting Conditions during Hard Turning*", Journal of Material Processing Technology, Vol. 189/1-3, pp. 143-152.

39. L. Filice, F. Micari, L. Settineri, D. Umbrello (2007), "*Wear Modelling in Mild Steel Orthogonal Cutting when using Uncoated Carbide Tools*", Wear, Vol. 242/5-6, pp. 545-554.

40. D. Umbrello, R. M'Saoubi, J.C. Outeiro (2007), *"The Influence of Johnson - Cook Material Constants on Finite Element Simulation of Machining of AISI 316L Steel"*, International Journal of Machine Tools and Manufacture, Vol. 47/3-4, pp. 462-470.

41. L. Filice, F. Micari, S. Rizzuti, D. Umbrello (2007), "*A critical analysis on the friction modelling in orthogonal machining*", International Journal of Machine Tools and Manufacture, Vol. 47/3-4, pp. 709-714.

42. J.C. Outeiro, D. Umbrello, R. M'Saoubi, (2006), *"Experimental and FEM Analysis of Cutting Sequence on Residual Stresses in Machined Layers of AISI 316L Steel"*, Material Science Forum, Vol. 524-525, pp. 179-184.

43. J.C. Outeiro, D. Umbrello, R. M'Saoubi, (2006), *"Experimental and numerical modeling of the residual stresses induced in orthogonal cutting of AISI 316L steel"*, International Journal of Machine Tools and Manufacture, Vol. 46/14 , pp. 1786-1794.

44. L. Filice, D. Umbrello, S. Beccari, F. Micari (2006), "*On the FE Codes Capability for Tool Temperature Calculation in Machining Processes*", Journal of Material Processing Technology, Vol. 174/1-3, pp. 286-292.

45. J. Yvonnet, D. Umbrello, F. Chinesta, F. Micari (2006), *"A Simple Inverse Procedure to Determine Heat Flux on the Tool in Orthogonal Cutting"*, International Journal of Machine Tools and Manufacture Vol. 46/7-8, pp. 820-827.

46. D. Umbrello, J. Hua, R. Shivpuri (2006), "*Investigation of Cutting Conditions and Cutting Edge Preparations for Enhanced Compressive Subsurface Residual Stress in the Hard Turning of Bearing Steel*", Journal of Materials Processing Technology, Vol. 171/2, pp. 180 – 187.

47. D. Umbrello, J. Hua, R. Shivpuri (2004), "*Hardness Based Flow stress for Numerical Modeling of Hard Machining AISI 52100 Bearing Steel*", Material Science and Engineering – A Vol. 374, pp. 90 – 100.

48. R. Di Lorenzo, L. Filice, F. Micari, D. Umbrello (2004), "*Optimal Design of Tube Hydroforming Processes: a Fuzzy Logic Based Approach*", Journal of Engineering Manufacture – Part B, Vol. 218 (No. 6), pp. 599 – 606.

<u>Censite da Scopus</u>

49. G. Rotella, D. Umbrello (2014), "*Numerical Simulation of Surface Modification in Dry and Cryogenic Machining of AA7075 Alloy*", Procedia Engineering, Vol. 13, pp. 327-332.

50. Z. Pu, D. Umbrello, O.W. Dillon Jr, I.S. Jawahir (2014), "*Finite Element Simulation of Residual Stresses in Cryogenic Machining of AZ31B Mg Alloy*", Procedia Engineering, Vol. 13, pp. 282-287.

51. Z. Pu, D. Umbrello, D.A. Puleo, O.W. Dillon Jr, I.S. Jawahir (2014), "*Finite Element Modeling of Microstructural Changes in Dry and Cryogenic Machining AZ31B Magnesium Alloy for Enhanced Corrosion Resistance*", Journal of Manufacturing Processes, Vol. 16/2, pp. 335-343.

52. D. Umbrello (2014), "*The effects of cutting conditions on Surface Integrity in Machining Waspaloy*", Key Engineering Materials, Vols. 611-612, pp. 1243-1249.

53. F. Jafarian, M. Imaz Ciaran, P.J. Arrazola, L. Filice, D. Umbrello, H. Amirabadi (2014), "*Effects of the flow stress in finite element simulation of machining Inconel 718 alloy*", Key Engineering Materials, Vols. 611-612, pp. 1210-1216.

fonte: http://burc.regione.campania.it

54. S. Caruso, J.C. Outeiro, D. Umbrello, A.C. Batista (2014), "*Residual Stresses in Machining of AISI 52100 Steel under Dry and Cryogenic Conditions: A Brief Summary*", Key Engineering Materials, Vols. 611-612, pp. 1236-1242.

55. S. Imbrogno, G. Rotella, D. Umbrello, (2014), "*On the Flow Stress Model selection for Finite Element Simulations of Machining of Ti6Al4V*", Key Engineering Materials, Vols. 611-612, pp. 1274-1281.

56. G. Rotella, O.W. Dillon, D. Umbrello, L. Settineri, I.S. Jawahir (2013), "*Finite Element Modeling of Microstructural Changes in Turning of AA7075-T651 Alloy*", Journal of Manufacturing Processes, Vol. 15/1, pp. 87-95.

57. D. Umbrello (2013), "*The effects of cutting conditions on Surface Integrity in Machining Inconel 718 alloy*", Key Engineering Materials, Vols. 554-557, pp. 2093-2100.

58. A. Del Prete, L. Filice, D. Umbrello (2013), "*Numerical Simulation of Machining Nickel-Based Alloys*", Procedia CIRP, Vol. 8, pp. 539-544.

59. A. Huang, Y. Kaynak, D. Umbrello, I.S. Jawahir (2012), "*Cryogenic Machining of Hard-to-machine Material, AISI 52100: A Study of Chip Morphology and Comparison with Dry Machining*", Advanced Materials Research Vol. 500, pp. 140-145.

60. D. Umbrello, S. Caruso, G. Rotella (2012), "*Hardness-based flow stress for numerical simulation of machining Inconel 718 alloy*", Key Engineering Materials, Vols. 504-506, pp. 1287-1292.

61. A. Del Prete, A.A. De Vitis, L. Filice, S. Caruso, D. Umbrello (2012), "*Tool Engage Investigation in Nickel Superalloy Turning Operations*", Key Engineering Materials, Vols. 504-506, pp. 1305-1310.

62. G. Ambrogio, S. Di Renzo, F. Gagliardi, D. Umbrello (2012), "*White and dark layer analysis using response surface methodology*", Key Engineering Materials, Vols. 504-506, pp. 1335-1340.

63. D. Umbrello, S. Caruso, J.C. Outeiro, L. Filice, F. Micari (2011), "*An experimental investigation of residual stresses in hard machining of AISI 52100 steel*", Procedia Engineering, Vol. 19, pp. 67-72.

64. D. Umbrello, S. Caruso, Z. Pu, J.C. Outeiro, A.D. Jayal, O.W. Dillon, Jr., I.S. Jawahir (2011), "*The effects of Cryogenic Cooling on Surface Integrity in Hard Turning*", Procedia Engineering, Vol. 19, pp. 371-376.

65. F. Greco, D. Umbrello, S. Di Renzo, L. Filice, I. Alfaro, E. Cueto (2011), "*Application of the Nodal Integrated Finite Element Method to Cutting: a Preliminary Comparison with the "Traditional" FEM Approach*", Advanced Materials Research Vol. 223, pp. 172-181.

66. Z. Pu, S. Caruso, D. Umbrello, O. W. Dillon, Jr., D.A. Puleo, I.S. Jawahir (2011), "*Analysis of Surface Integrity in Dry and Cryogenic Machining of AZ31B Mg Alloys*", Advanced Materials Research Vol. 223, pp. 439-448.

67. S. Caruso, S. Di Renzo, D. Umbrello, A.D. Jayal, O.W. Dillon, I.S. Jawahir (2011), "*Finite Element Modeling of Microstructural Changes in Hard Turning*", Advanced Materials Research Vol. 223, pp. 960-968.

68. Y. Zhang, D. Umbrello, T. Mabrouki, S. Rizzuti, D. Nelias, Y. Gong (2011), "*On methodologies inside two different commercial codes to simulate the cutting operation*", Advanced Materials Research Vol. 223, pp. 162-171.

69. A.D. Jayal, D. Umbrello, O.W. Dillon, I.S. Jawahir (2010), "*An Investigation of the Effects of Cutting Conditions, Tool Edge Geometry and Workpiece Hardness on Surface Integrity in Orthogonal Machining of AISI 52100 Steel*", Transactions of NAMRI/SME, Vol. 38, pp. 57–64.

70. E. Ceretti, C. Giardini, A. Attanasio, L. Filice, S. Rizzuti, D. Umbrello (2009), "*Diffusion Wear Modeling in 3D Cutting Process*", International Journal of Machining and Machinability of Materials, Vol. 6/1-2, pp. 95 – 105.

71. G. Ambrogio, L. Filice, R. Shivpuri, D. Umbrello (2008), "*Application of NN Technique for Predicting the In-Depth Residual Stresses during Hard Machining of AISI 52100 Steel*", International Journal of Material Forming, Vol. 1, pp. 39-45.

fonte: http://burc.regione.campania.it

Non censite

72. D. Umbrello, J. Hua, R. Shivpuri (2005), *"Modeling of the flow stress for AISI 52100 during Hard Machining Processes and Residual Stress Analysis"*, International Journal of Forming Processes, Vol. 8/SI-2005, pp. 363 – 379.
73. L. Filice, F. Micari, L. Pagnotta, D. Umbrello (2003), "*Pressure Distribution on the Tool in Cutting: Prediction and Measurement*", International Journal of Forming Processes No. 6/2003, pp. 327 – 341, Hermes Science.

Pubblicazioni Internazionali

74. D. Umbrello (2012), "*FE – Analysis of Machining Processes: Recent Advances*", ESAFORM Bulletin, Vol. 12 No. 1, pp. 7-10, ISSN 1294 12-6222.
75. G. Ambrogio, L. Filice, F. Gagliardi, L. Manco, D. Umbrello (2008), "*Some Considerations on Incremental Forming of Aluminum Foams Sandwiches*", Porous Metals and Metallic Foams: MetFoam 2007, pp. 403-406 .
76. L. Filice, L. Fratini, D. Umbrello (2007), "*On the Finite Element Simulation of Secondary Operations on Metallic Foams*" Materials Science Forum, Vol. 539-543, pp. 1886-1891.
77. L. Filice, F. Micari, L. Settineri, D. Umbrello (2007), "*On the finite element simulation of thermal phenomena in machining processes*", Advanced Methods in Material Forming, Edited D. Banabic, published by Springer Publications, pp. 263-278.
78. L. Filice, L. Fratini, D. Umbrello (2006) "*On the joining of Aluminum Foams and Aluminum Foam Sandwiches*", Porous Metals and Metal Foaming Technology (MetFoam2005) edited by H. Nakajima and N. Kanetake, published by The Japan Institute of Metals (28 February 2006), pp. 639-642.

Riviste Nazionali

79. A. Aloise, G. Rotella, F. Ciuchi, F. Crea, D. Umbrello (2010) "*White Layer: alterazione microstrutturale*", Utensili ed Attrezzature, Tecniche Nuove, Giugno 2010, Vol. 3, pp. 54-56.
80. F. Bucciotti, L. Filice, A. Salmi, L. Settineri, D. Umbrello (2008), "*Modellazione e simulazione agli elementi finiti dei processi per asportazione di truciolo – Parte 2*", Macchine Utensili, Tecniche Nuove, Gennaio 2008, Vol. 1, pp. 36-41.
81. F. Bucciotti, L. Filice, A. Salmi, L. Settineri, D. Umbrello (2007), "*Modellazione e simulazione agli elementi finiti dei processi per asportazione di truciolo – Parte 1*", Macchine Utensili, Tecniche Nuove, Dicembre 2007, Vol. 11, pp. 48-60.
82. D. Umbrello, L. Filice (2007), "Nuove Sfide nella Simulazione Numerica dei Processi di Taglio", Utensili ed Attrezzature, Tecniche Nuove, Settembre 2007, pp. 44-47.
83. L. Filice, S. Rizzuti, D. Umbrello, F. Pulice, L. Settineri (2006), "*Simulazione numerica: previsione usura nei processi di taglio*", Utensili ed Attrezzature, Tecniche Nuove, Settembre 2006, pp. 56-59.
84. L. Filice, F. Micari, D. Umbrello (2006), "*Processi di taglio: Valutazione numerica delle tensioni residue*", Utensili ed Attrezzature, Tecniche Nuove, Maggio 2006, pp. 56-59.

Memorie in atti di congressi internazionali

85. G. Rotella, S. Rizzuti, D. Umbrello (2013), "*Enhancing product performance in machining processes: Statistical analysis and development of predictive models*", Summer Computer Simulation Conference, (SCSC 2013), Simulation Series, Vol. 45/11, 2013, pp 304-311
86. I.S. Jawahir, Z. Pu, S. Yang, G. Rotella, Y. Kaynak, T. L, A. Deshpande, D. Umbrello, O.W. Dillon Jr. (2012), "*Cryogenic Processing of Materials for Enhanced Product Life, Performance and Sustainability*", 15th International Conference on Advances in Materials and Processing Technologies (AMPT 2012), Wollongong, Australia 23-26 September 2012.

fonte: http://burc.regione.campania.it

87. D. Umbrello, S. Caruso, S. Yang, F. Crea, O.W. Dillon Jr., I.S. Jawahir (2011), "*The Effect of Cryogenic Cooling on White Layer Formation in Hard Machining*", ASME International Mechanical Engineering Congress and Exposition (IMECE 2011), Denver, Colorado, November 11-17, 2011, IMECE2011-65208, pp. 341-348.
88. G. Rotella, D. Umbrello, O.W. Dillon Jr., I.S. Jawahir (2011) "*Evaluation of Process Performance for Sustainable Hard Machining*", 6th International Conference on Leading Edge Manufacturing in 21st Century (LEM21), November 8th – 10th 2011, Saitama, Japan (Proc. on CD).
89. I.S. Jawahir, O.W. Dillon Jr., D.A. Puleo, D. Umbrello, J.C. Outeiro, S. Yang, Z. Pu (2011), "*Sustainable Manufacturing Processes to Enhance Product Performance and Life in Biomedical Implants*", United Kingdom - Malaysia - Ireland Engineering Science Conference 2011 (UMIES 2011), July 12nd – 14th, 2011, Kuala Lumpur, Malaysia (Proceedings on CD).
90. G. L. Manco, K. Datta, J. William, T. Momen, D. Umbrello, F. Gagliardi (2011), "*Finite Element Modelling of Orthopedic Implants using Metal Foam*", 2011 SIMULIA Customer Conference, 17-19 May, 2011, Barcelona, Spain (Proceedings on CD).
91. D. Umbrello, S. Caruso, S. Di Renzo, A.D. Jayal, O.W. Dillon, Jr., I.S. Jawahir (2011), "*Dry vs. Cryogenic Orthogonal Hard Machining: an Experimental Investigation*", AIP Conference Proceedings – 14th ESAFORM Conference, Belfast, (United Kingdom), 27–29 April 2011, Vol. 1353, pp. 627-632.
92. S. Rizzuti, D. Umbrello (2011), "*Finite Element Simulation of Machining of Ti6Al4V Alloy*", AIP Conference Proceedings – 14th ESAFORM Conference, Belfast, (United Kingdom), 27–29 April 2011, Vol. 1353, pp. 633-638.
93. D. Umbrello, G. Rotella, F. Crea (2011), "*Experimental Investigation of White Layer formation in Hard Turning*", AIP Conference Proceedings – 14th ESAFORM Conference, Belfast, (United Kingdom), 27–29 April 2011, Vol. 1353, pp. 621-626.
94. S. Rizzuti, D. Umbrello (2010), "*Prediction of Abrasive and Diffusive Tool Wear Mechanisms in Machining*", AIP Conference Proceedings – International Conference on Advances in Materials and Processing Technologies (AMPT 2010), 24-27 October 2010, Vol. 1315, pp. 1669 – 1674.
95. L. Filice, D. Umbrello (2010) "*Prediction of tool wear in 3D cutting using ANN*", Proceedings of the 7th CIRP International Conference on Intelligent Computation in Manufacturing Engineering (CIRP ICME '10), 23-25 June 2010, Capri (Naples), Italy.
96. A. Attanasio, C. Cappellini, S. Caruso, G. Rotella, D. Umbrello R. M'Saoubi (2010), "*Tool wear influence on white and dark layer in hard steel turning*", Proceedings of the 4th International Conference on Tribology in Manufacturing Processes (ICTMP 2010), 13-15 June 2010, Nice (France), Vol. 1 pp. 171-180.
97. K. Datta, J. Roy, F. Gagliardi, G.L. Manco, D. Umbrello (2009), "*Finite Element Modelling in the Design of Forged Biomedical Components*", Forging Technology Conference (FTCON09), 9-10 September 2009, Pune (India), pp. 77-80. (ASM International, Pune Chapter).
98. D. Umbrello, A.D. Jayal, S. Caruso, O.W. Dillon, I.S. Jawahir (2009), "*Modeling of white and dark layers formation in orthogonal machining of hardened AISI 52100 Steel*", Proc. of the 12th CIRP International Workshop on Modeling of Machining Operations, 7-8 May 2009, San Sebastian (Spain), pp. 655-662.
99. L. Filice, D. Umbrello, F. Micari (2009), "*On the Computational Error in 3D Simulation of Cutting*", Proc. of the 12th CIRP International Workshop on Modeling of Machining Operations, 7-8 May 2009, San Sebastian (Spain), pp. 131-136.
100. J.C. Outeiro, J.C. Pina, D. Umbrello, R. M'Saoubi (2008), "*Residual Stresses Induced in Hard turning of AISI H13 Tool Steel and their Correlation with the Thermal and Mechanical Phenomena*", Proc. of the 11th CIRP International Workshop on Modeling of Machining Operations, Gaithersburg MD, USA, 16-18 September 2008, pp. 81-87.
101. D. Umbrello, S. Rizzuti, L. Filice, F. Micari, I.S. Jawahir (2008), "Finite Element Analysis of White Layer Formation during Machining of Hardened AISI 52100 Steel", Proc. of the 11th CIRP International Workshop on Modeling of Machining Operations, 16-18 September 2008, Gaithersburg MD, USA, pp. 191-198.
102. E. Ceretti, A. Attanasio, C. Giardini, L. Filice, S. Rizzuti, D. Umbrello (2008), "*Evaluation of accuracy in 2D and 3D simulation of orthogonal cutting process*", Proc. of the 11th CIRP International Workshop on Modeling of Machining Operations, 16-18 September 2008, Gaithersburg MD, USA, pp. 63-71.

fonte: http://burc.regione.campania.it

103. F. Micari, L. Filice, D. Umbrello, A. Attanasio (2007), "*Prediction of Tool Wear in Machining*", Proceedings of the 3rd International Conference on Tribology in Manufacturing Processes (ICTMP 2007), 24-26 September 2007, Yokohama (JAPAN), pp. 249-256.
104. R. Calzavarini, L. Filice, L. Settineri, D. Umbrello and F. Micari (2007), "*Experimental campaign to assess numerical simulation of tool wear in orthogonal cutting*", Proc. of the HSIMP2007 conference,Proc. on CD.
105. G. Ambrogio, F. Gagliardi, L. Manco, R. Shivpuri, D. Umbrello (2007), "*Integration of numerical simulation and neural network to predict residual stresses in hard machining*", Proc. of the 10th CIRP International Workshop on Modeling of Machining Operations, 27 – 28 August 2007, Reggio Calabria (Italy), pp. 325-332.
106. L. Filice, S. Rizzuti, D. Umbrello, F. Micari (2007), "*Dependance of machining simulation effectiveness on material and friction modelling. That's why industrial application of machining simulation is still so far*", Proc. of the 10th CIRP International Workshop on Modeling of Machining Operations, 27 – 28 August 2007, Reggio Calabria (Italy), pp. 181-187.
107. S. Rizzuti, D. Umbrello, J.C. Outeiro, R. M'Saoubi (2007), "*Modelling and Validation of Tool Wear During Hard Machining of AISI H13 Tool Steel*", Proc. of the 10th CIRP International Workshop on Modeling of Machining Operations, 27 – 28 August 2007, Reggio Calabria (Italy), pp. 293-300.
108. M. Barletta, A. Gisario, S. Guarino, V. Tagliaferri, D. Umbrello, L. Filice (2007), "*Modelling of Fluidized Bed Degreasing (FBD) process by artificial neural networks*", Proc. of the 10th CIRP International Workshop on Modeling of Machining Operations, 27 – 28 August 2007, Reggio Calabria (Italy), pp. 571-578.
109. L. Filice, F. Gagliardi, R. Shivpuri, D. Umbrello (2007), *"Experimental and Numerical Investigation of Forging Process to Reproduce a 3D Aluminium Foam Complex Shape"*, AIP Conference Proceedings – Proc. of the 9th International Conference on Numerical Methods in Industrial Forming Processes (NUMIFORM07) 17 – 21 June 2007, Porto (Portugal), Vol. 908, pp. 1225 – 1230.
110. S. Rizzuti, D. Umbrello, L. Filice (2007), "*Some Considerations on the FE Simulation of Orthogonal Cutting Using Different Classes of Numerical Codes*", AIP Conference Proceedings – Proc. of the 9th International Conference on Numerical Methods in Industrial Forming Processes (NUMIFORM07) 17 – 21 June 2007, Porto (Portugal), Vol. 908, pp. 1143 – 1148.
111. J.C. Outeiro, D. Umbrello, J.C. Pina, S. Rizzuti (2007), "*Modelling of Tool Wear and Residual Stress during Machining of AISI H13 Tool Steel*", AIP Conference Proceedings – Proc. of the 9th International Conference on Numerical Methods in Industrial Forming Processes (NUMIFORM07) 17 – 21 June 2007, Porto (Portugal), Vol. 908, pp. 1155 – 1160.
112. D. Umbrello, S. Rizzuti, J. C. Outeiro, R. Shivpuri (2007), "*Modeling of the flow stress for AISI H13 Tool Steel during Hard Machining Processes*", AIP Conference Proceedings – 10th ESAFORM Conference, 18 – 20 April 2007, Zaragoza (Spain), Vol. 907, pp. 775 – 780.
113. D. Contorno, L. Filice, L. Fratini, F. Gagliardi, D. Umbrello and R. Shivpuri (2007), "*Innovative User Defined Density Profile Approach To FSW Of Aluminium Foam*", AIP Conference Proceedings – 10th ESAFORM Conference, 18 – 20 April 2007, Zaragoza (Spain), Vol. 907, pp. 199 – 204.
114. L. Filice, F. Micari, S. Rizzuti and D. Umbrello (2007), "*Critical Analysis on the Friction Modeling in Orthogonal Cutting of Steel*", AIP Conference Proceedings – 10th ESAFORM Conference, 18 – 20 April 2007, Zaragoza (Spain), Vol. 907, pp. 745 – 750.
115. J. C. Outeiro, D. Umbrello, S. Rizzuti, R. M'Saoubi (2006), *"Tool Wear Predictions During Machining of Tool Steel"*, RPD 2006 – Building the Future by Innovation, 13 – 17 November 2006, Marinha Grande (Portugal), Proceedings on CD.
116. J. C. Outeiro, P. Santos, D. Umbrello, R. M'Saoubi (2006), *"Residual Stresses Predictions During Machining of Tool Steel"*, RPD 2006 – Building the Future by Innovation, 13 – 17 November 2006, Marinha Grande (Portugal), Proceedings on CD.
117. L. Filice, F. Micari, S. Rizzuti, D. Umbrello (2006), "*A process dependent evaluation of the global thermal exchange coefficient in machining*" Proc. of the Int. Conference on Advanced in Materials and Processing technologies (AMPT 06), 30th July – 3rd August 2006, Las Vegas (USA), Proceedings on CD.
118. G. Ambrogio, D. Umbrello, L. Filice (2006), "*Diffusion Wear Modelling in Machining Using ANN*", 5th CIRP Int. Sem. on ICME, 25 - 28 July 2006, Ischia, Italy, pp. 69-73 (ISBN 88-95028-01-5 978-88-95028-01-9)

fonte: http://burc.regione.campania.it

119. G. Ambrogio, D. Umbrello, L. Filice, F. Micari (2006), "*Neural Network based approach for improving geometrical precision in Incremental Forming*", 5th CIRP Int. Sem. on ICME, 25 - 28 July 2006, Ischia, Italy, pp. 25-29 (ISBN 88-95028-01-5 978-88-95028-01-9).
120. L. Filice, F. Micari, D. Umbrello (2006), *"Wear Modeling in Orthogonal Cutting Using Coated Tools"*, Proc. of the 9th CIRP International Workshop on Modeling of Machining Operations, 11 – 12 May 2006, Bled (Slovenia), pp. 483 – 489.
121. D. Umbrello, J. C. Outeiro, R. M'Saoubi (2006), *"Modelling and validation of the residual stresses induced in machining AISI 316L steel"*, Proc. of the 9th CIRP International Workshop on Modeling of Machining Operations, 11 – 12 May 2006, Bled (Slovenia), pp. 467 – 474.
122. L. Filice, F. Micari, S. Rizzuti, D. Umbrello (2006), "*On the correlations between friction model and predicted temperature distribution in orthogonal machining*", Proc. of the 9th ESAFORM Conference, 26 – 28 Aprile 2006, Glasgow, (UK), pp. 599 – 602.
123. G. Ambrogio, L. Filice, J. Hua, R. Shivpuri, D. Umbrello (2006), "*Application of NN Technique for Predicting the Residual Stress Profiles during Hard Turning of AISI 52100 Steel*", Proc. of the 9th ESAFORM Conference, 26 – 28 Aprile 2006, Glasgow, (UK), pp. 595 – 598.
124. L. Filice, D. Umbrello, F. Micari (2005), *"Experimental evaluation of relevant variables in machining using split tool"*, COMPLAS, 5 – 8 Settembre 2005, Barcellona (Spagna)**,** pp. 327 – 330.
125. L. Filice, D. Umbrello, F. Micari, L. Settineri (2005), *"A simple model for predicting the thermal flow on the tool in orthogonal cutting process"*, Proc. of the 8th CIRP International Workshop on Modeling of Machining Operations, 10 – 11 May 2005, Chemnitz (Germany), pp. 191 – 197.
126. X. Cheng, J. Hua, D. Umbrello, R. Shivpuri, F. Hashimoto, (2005), *"Numerical investigation of effect of hard turning on residual stress distribution of shot peened surface"*, Proc. of the 8th ESAFORM Conference, 27 – 29 Aprile 2005, Cluj-Napoca, (Romania)**,** pp. 725 – 728.
127. L. Filice, D. Umbrello, F. Micari, L. Settineri, (2005), *"On the finite element simulation of thermal phenomena in machining processes"*, Proc. of the 8th ESAFORM Conference, 27 – 29 Aprile 2005, Cluj-Napoca, (Romania), pp. 729 – 732.
128. G. Ambrogio, L. Filice, F. Gagliardi, F. Micari, D. Umbrello (2005), *"Application of the Neural Network technique for reducing springback in Incremental Forming processes"*, Proc. of the 8th ESAFORM Conference, 27 – 29 Aprile 2005, Cluj-Napoca, (Romania), pp. 699 – 702.
129. S. Beccari, F. Micari, D. Umbrello (2004), "*Measurement of tool temperatures in orthogonal cutting by means of thermography techniques*", Proc. Of the 8th International Research/Expert Conference "Trends in the Development of Machinery and Associated Technology", TMT 2004, Neum, Bosnia and Herzegovina, 15-19 September, 2004, pp. 83 – 86.
130. R. Di Lorenzo, L. Filice, D. Umbrello, F. Micari (2004), "*An integrated approach to the design of tube hydroforming processes: artificial intelligence, numerical analysis and experimental investigation*", Proc. of the 8th International Conference on Numerical Methods in Industrial Forming Processes (NUMIFORM) 13 – 17 June 2004, Columbus, OH (USA), pp. 1118 – 1123.
131. L. Filice, D. Umbrello, F. Micari (2004), *"FE Analysis of Tool Wear in Orthogonal Cutting"*, Proceedings of the 2nd International Conference on Tribology in Manufacturing Processes (ICTMP 2004), 15-18 June 2004, Nyborg (Denmark), Vol.1 pp. 187 – 194.
132. J. Yvonnet, D. Umbrello, F. Chinesta, F. Micari (2004), *"An inverse procedure to determine heat flux on the tool in orthogonal cutting"*, Proc. of the 7th CIRP International Workshop on Modeling of Machining Operations, 4 – 5 May 2004, Cluny (France), pp. 157 – 162.
133. L. Filice, L. Settineri, D. Umbrello, R. Calzavarini, F. Micari (2004), *"Finite element analysis of the thermo – mechanical behaviour of coated tool in mild steel machining"*, Proc. of the 4th International Conference THE coatings in Manufacturing Engineering, 5 – 7 Aprile 2004, Erlangen (Germany), pp. 299 – 307.
134. D. Umbrello, J. Hua, R. Shivpuri (2004), *"Modeling of the flow stress for AISI 52100 during Hard Machining Processes"*, Proc. of the 7th ESAFORM Conference, 28 – 30 Aprile 2004, Trondheim (Norway), pp. 741 – 744.
135. G. Ambrogio, L. Filice, D. Umbrello (2004), *"Numerical analysis of the fracture surface in thick sheets blanking"*, Proc. of the 7th ESAFORM Conference, 28 – 30 Aprile 2004, Trondheim (Norway), pp. 757 – 760.

fonte: http://burc.regione.campania.it

136. L. Filice, F. Micari, D. Umbrello (2003) *"Preliminary Analysis of the Predictive Capability of a Wear Model in Machining"*, Proceedings of the 6th Esaform Conference on material forming, 28-30 Aprile 2003, Salerno (Italy), pp. 575 – 578.
137. R. Di Lorenzo, L. Filice, D. Umbrello, F. Micari (2002), *"Optimal Design of Tube Hydroforming Processes: A Fuzzy Logic Based Approach"*, 3rd CIRP International Seminar on Intelligent Computation Manufacturing Engineering (ICME), 3-5 Luglio 2002 Ischia (Na), pp. 109 – 114.
138. L. Filice, F. Micari, L. Pagnotta, D. Umbrello (2002), *"Prediction and Measurement of the Pressure Distribution on the Tool in Orthogonal Cutting"*, Proc. of the 5th ESAFORM Conference, 14 – 17 Aprile 2002, Krakow (Poland), pp. 595 – 598.

Memorie in atti di congressi nazionali

139. D. Umbrello, A. Del Prete, R. Franchi, M. Alfano, G. Rotella, L. Filice (2014) "*Analisi dell'integrità superficiale durante i processi per asportazione di truciolo su Waspaloy*" Atti del 3° Congresso Nazionale del Coordinamento della Meccanica Italiana, 30 Giugno-1 Luglio 2014, paper N° 63, Proceedings su CD.
140. F. Gagliardi, D. Umbrello, G. Ambrogio, L. Filice, C. Maletta, A. Gallone (2014) "*Analisi del comportamento di giunti saldati per impiego ferroviario*" Atti del 3° Congresso Nazionale del Coordinamento della Meccanica Italiana, 30 Giugno-1 Luglio 2014, paper N° 66, Proceedings su CD.
141. S. Caruso, D. Umbrello, F. Crea, O.W. Dillon Jr., I.S. Jawahir (2011), "*Experimental analysis of microstructural changes during cryogenic hard turning of AISI 52100 Steel*", Atti dell'VIII Convegno Nazionale INSTM sulla Scienza e Tecnologia dei Materiali (26-29 Giugno 2011, Aci Castello (CT), pp. 17.
142. A. Aloise, G. Rotella, F. Ciuchi, F. Crea, D. Umbrello (2010) "*Impiego di Tecniche Sperimentali per l'Analisi della Formazione di White Layer in seguito al Processo per Asportazione di Truciolo su acciai Induriti*", Atti del 10° Convegno Nazionale AIMAT, 5 – 8 settembre 2010, Capo Vaticano (VV), pp. 13-16.
143. D. Umbrello, F. Crea, F, Ciuchi (2010) "*Analisi Sperimentale dei Meccanismi di Formazione della White Layer durante i Processi per Asportazione di Truciolo su Acciai Induriti*" Atti del 1° Congresso Nazionale del Coordinamento della Meccanica Italiana, 20-22 Giugno, 2010, Palermo, pp. 70-71.
144. D. Umbrello (2009), "*Influence of Material Microstructure Changes on Residual Stresses in Hard Machining – A FE Analysis*", Atti del IX Congresso A.I.TE.M., 7-9 Settembre 2009, Torino (TO), pp. 19-20.
145. D. Umbrello L. Filice, J.C. Outeiro, R. M'Saoubi (2007), "*Modelling of the effect of Tool Wear on Residual Stress during Machining of Hardened Steels*", Atti del VIII Congresso A.I.TE.M., 10-12 Settembre 2007, Montecatini Terme (PT), pp. 131-132.
146. L. Filice, D. Umbrello, (2005) "*Experimental evaluation of relevant variables in machining using split tool*", Atti del VII Congresso A.I.TE.M., 7-9 Settembre 2005, Lecce, pp. 39 – 40.
147. D. Umbrello (2005) "*Prediction of tool wear in machining by means of the finite element method*", Atti del VII Congresso A.I.TE.M., 7-9 Settembre 2005, Lecce, pp. 43 – 44.
148. R. Di Lorenzo, L. Filice, D. Umbrello (2002) "*Computer Simulation of Material Behaviour in Hot Forming Processes by using Artificial Neural Networks*" Atti della Conferenza Annuale della Italian Society for Computer Simulation, 5-6 Dicembre 2002, Brindisi.
149. L. Filice, D. Umbrello (2002), "*Fine Edge Blanking Process: Numerical and Experimental Analysis*", Atti dell'Engin Soft Users' meeting 2002, 3-4 Ottobre 2002, Bergamo, sess. E2/7, num. 102, pp. 435 – 444.
150. F. Pantano, D. Umbrello, L. Filice (2001), "*On the Use of Numerical Simulation in Forming Processes Design*", Atti della Conferenza Annuale della Italian Society for Computer Simulation, 6-7 Dicembre 2001, Napoli, pp. 214 – 219.
151. A. Attanasio, E. Ceretti, L. Filice, D. Umbrello, F. Micari (2001) "*Numerical Modelling of Machining Operations*", Atti del V Congresso A.I.TE.M., 18-20 Settembre 2001, Bari, pp. 31 – 42.

PhD Thesis

152. D. Umbrello (2005), "*Finite element analysis of machining processes: innovative experimental techniques for results assessing"* PhD Thesis in Manufacturing Research Group at The University of Calabria (Rende, CS), Italy, 25th February 2005.

fonte: http://burc.regione.campania.it

International Report

153. D. Umbrello (2003), *"Surface Integrity of Machined Surface During Machining of Hardened Material (AISI 52100)",* technical report achieved in Manufacturing Research Group Library at The Ohio State University (Columbus, Ohio), USA, 2nd September 2003.

Altre Pubblicazioni

154. J.C. Outeiro, D. Umbrello, R. M'Saoubi, A.D. Jayal, I.S. Jawahir (2011), "*Benchmark Results: "Evaluation of Predictive Models" CIRP – CWG on Surface Integrity and Functional Performance of Components*", CIRP WM 2011, Paris (France), January 26th 2011.
155. L. Filice, S. Rizzuti, D. Umbrello, (2008), "*Nuovi trend nella simulazione numerica del taglio*", Workshop Lavorazioni per Asportazione: Modellazione ed Eco-Compatibilità, 19th June 2008, Turin (Italy), Proceedings on CD.
156. L. Filice, D. Umbrello (2007), "*Nuove sfide nella simulazione numerica del processo di taglio*", Workshop AMMA-AITEM "Lavorazioni per asportazione: l'evoluzione continua", Torino, 22 febbraio 2007.
157. L. Filice. D. Umbrello, "*Valutazione dell'usura e delle tensioni residue in processi di taglio mediante l'ausilio di codici agli elementi finiti*", Biennale per la Meccanica e l'Automazione (BIMEC 2005), 5 – 8 Ottobre 2005, Milano, (Oral Presentation).
158. X. Cheng, J. Hua, V. Bedekar, H. Ding, R. Shivpuri, D. Umbrello, T. Watkins, C. R. Hubbard (2004), "*Numerical Investigation of Effect of Hard Turning on Residual Stress Distribution of Shot Peened Surface*", Proc. of the 8th International Conference on Numerical Methods in Industrial Forming Processes (NUMIFORM) 13 – 17 June 2004, Columbus, OH (USA), (Oral Presentation).

fonte: http://burc.regione.campania.it

Plenaries in atti di congressi internazionali

P.1. D. Umbrello (2011), "Contribution in the field of Metal Cutting", 14th ESAFORM Conference, Belfast, (United Kingdom), 27–29 April 2011.

Keynotes in atti di congressi internazionali

K.1. I.S. Jawahir, Z. Pu, S. Yang, G. Rotella, Y. Kaynak, T. L, A. Deshpande, D. Umbrello, O.W. Dillon Jr. (2012), "Cryogenic Processing of Materials for Enhanced Product Life, Performance and Sustainability", 15th International Conference on Advances in Materials and Processing Technologies (AMPT 2012), Wollongong, Australia 23-26 September 2012.

K.2. I.S. Jawahir, O.W. Dillon Jr., D.A. Puleo, D. Umbrello, J.C. Outeiro, S. Yang, Z. Pu (2011), "*Sustainable Manufacturing Processes to Enhance Product Performance and Life in Biomedical Implants*", United Kingdom - Malaysia - Ireland Engineering Science Conference 2011 (UMIES 2011), July 12nd – 14th, 2011, Kuala Lumpur, Malaysia (Proceedings on CD).

K.3 A. Attanasio, D. Umbrello (2009), "Abrasive and Diffusive Tool Wear Simulation" 12th ESAFORM Conference, 27 – 29 April 2009, Twente (The Netherlands), pp. 543 – 546. (International Journal of Material Forming, Vol. 2(1) DOI 10.1007/s12289-009-0475-z, Springer Pub.).

K.4. D. Umbrello, L. Filice, F. Micari, T. Matsumura, T. Shirakashi (2008), "Prediction of Tool Wear Progress in Machining of Carbon Steel using different Tool Wear Mechanisms", 11th ESAFORM Conference, 23 – 25 April 2008, Lyon (France), pp. 571 – 574. (International Journal of Material Forming, Vol. 1(1), DOI 10.1007/s12289-008-0320-9, Springer Pub.).

K.5. D. Umbrello, S. Rizzuti, J. C. Outeiro, R. Shivpuri (2007), "Modeling of the flow stress for AISI H13 Tool Steel during Hard Machining Processes", AIP Conference Proceedings – 10th ESAFORM Conference, 18 – 20 April 2007, Zaragoza (Spain), Vol. 907, pp. 775 – 780.

K.6. F. Micari, L. Filice, D. Umbrello, A. Attanasio (2007), "Prediction of Tool Wear in Machining", Proceedings of the 3rd International Conference on Tribology in Manufacturing Processes (ICTMP 2007), 24-26 September 2007, Yokohama (JAPAN), pp. 249-256.

K.7. L. Filice, F. Micari, S. Rizzuti, D. Umbrello (2006), "*On the correlations between friction model and predicted temperature distribution in orthogonal machining*", Proc. of the 9th ESAFORM Conference, 26 – 28 April 2006, Glasgow, (UK), pp. 599 – 602.

K.8. X. Cheng, J. Hua, D. Umbrello, R. Shivpuri, F. Hashimoto, (2005), *"Numerical investigation of effect of hard turning on residual stress distribution of shot peened surface"*, Proc. of the 8th ESAFORM Conference, 27 – 29 April 2005, Cluj-Napoca, (Romania)**,** pp. 725 – 728.

K.9. L. Filice, D. Umbrello, F. Micari, L. Settineri, (2005), *"On the finite element simulation of thermal phenomena in machining processes"*, Proc. of the 8th ESAFORM Conference, 27 – 29 April 2005, Cluj-Napoca, (Romania), pp. 729 – 732.

Il sottoscritto Domenico UMBRELLO nato il 05/02/1976 a CATANZARO (CZ) e residente a MONTALTO UFFUGO (CS, 87046), in via G. Oberdan 0, località Settimo, condominio Salerni, consapevole della responsabilità penale prevista dall'art. 76 del D.P.R. 445/2000, per le ipotesi di falsità in atti e dichiarazioni mendaci ivi indicate, dichiara, che quanto attestato nel presente curriculum corrisponde a verità.

Data 20/11/2014

(Prof. Domenico Umbrello)

fonte: http://burc.regione.campania.it

Dichiarazione sostitutiva di atto di notorietà ai sensi degli artt. 46 e 47 del DPR 445/2000

Dichiarazione di insussistenza di situazioni ostative e di incompatibilità

Il sottoscritto **Domenico Umbrello** nato a **Catanzaro (CZ)** il **05 Febbraio 1976** e residente in **Montalto Uffugo (CS)**, codice fiscale **MBRDNC76B05C352D** incaricato in via di conferimento quale Esperto Esterno per la valutazione del Progetto di trasferimento tecnologico cooperativi e di prima Industrializzazione per le imprese innovative ad alto potenziale: "**Progetto di Prima Industrializzazione di un Sistema ad Alta Automazione per il Trattamento di Oli**" (Progetto)

presentato da **I.C.O. SUD S.R.L..** (Soggetto Capofila) in partenariato con il **Ingegneria Industriale e dell'Informazione, Seconda Università degli Studi di Napoli** (Organismo di Ricerca co-proponente) a valere sul "***Bando Interventi a favore delle PMI e degli Organismi di Ricerca - Sportello dell'Innovazione D.D. n. 1 del 5/2/2014***"

dichiara

- di non essere stato sottoposto a misure di prevenzione disposte dall'Autorità giudiziaria previste dalla legge 27 dicembre 1956, n. 1423, dalla legge 31 maggio 1965, n. 575 e successive modificazioni, fatti salvi gli effetti della riabilitazione;
- di non versare in stato di interdizione legale o interdizione temporanea dagli uffici direttivi delle persone giuridiche e delle imprese ovvero di interdizione dai pubblici uffici perpetua o di durata superiore a tre anni, salvi gli effetti della riabilitazione;
- di non essere stato condannato, con sentenza irrevocabile, salvi gli effetti della riabilitazione, ovvero con sentenza irrevocabile di applicazione della pena di cui all'articolo 444, comma 2, del codice di procedura penale, salvi gli effetti della riabilitazione:
    1. a pena detentiva per uno dei reati previsti dalle norme che disciplinano l'attività assicurativa, bancaria, finanziaria, nonché dalle norme in materia di strumenti di pagamento:
    2. alla reclusione per un tempo non inferiore a un anno per un delitto contro la pubblica amministrazione, contro l'amministrazione della giustizia, contro la fede pubblica, contro il patrimonio: contro l'ordine pubblico, contro l'economia pubblica, l'industria e il commercio ovvero per un delitto in materia tributaria;
    3. alla reclusione per uno dei delitti previsti nel titolo XI, libro V del codice civile e nel regio decreto 16 marzo 1942, n. 267;
    4. alla reclusione per un tempo non inferiore a due anni per un qualunque altro delitto non colposo.
- di non avere ricoperto la carica di presidente, amministratore con delega di poteri, direttore generale, sindaco di società o enti che siano stati assoggettati a procedure di fallimento, concordato preventivo o liquidazione coatta amministrativa, almeno per i tre esercizi

fonte: http://burc.regione.campania.it

precedenti all'adozione dei relativi provvedimenti, fermo restando che l'impedimento ha durata fino a cinque anni successivi all'adozione dei provvedimenti stessi.

- di non trovarsi in alcuna delle seguenti situazioni:

  a) partecipazione diretta o dei suoi familiari, attuale ovvero riferita al triennio precedente, agli organi di amministrazione, di controllo e di direzione generale del Soggetto Capofila ovvero dell'Impresa Co-proponente ovvero dell'Organismo di Ricerca Co-proponente partecipanti al Progetto;

  b) sussistenza, attuale ovvero riferita al triennio precedente, di altre relazioni d'affari, o di impegni a instaurare tali relazioni, con il Soggetto Capofila ovvero l'Impresa Co-proponente ovvero l'Organismo di Ricerca Co-proponente o con società da loro controllate; in particolare, di non avere svolto a favore delle stesse alcuna attività di esecuzione di opere o di fornitura di beni e servizi nel triennio precedente operazione né di essere stato cliente di tale impresa nell'ambito di detto triennio:

  c) ricorrenza di ogni altra situazione diversa da quelle rappresentate alle lettere a) e b), idonea a compromettere o comunque a condizionare l'indipendenza;

  d) assunzione contemporanea dell'incarico di controllo dell'impresa che conferisce l'incarico e della sua controllante;

  e) di impegnarsi a non intrattenere con il Soggetto Capofila ovvero l'Impresa Co-proponente ovvero l'Organismo di Ricerca Co-proponente alcun rapporto negoziale, a titolo oneroso o anche a titolo gratuito, nel triennio successivo ad oggetto lo svolgimento delle attività del Progetto;

- di non versare in generale in alcuna situazione ostativa o di incompatibilità all'incarico in via di conferimento ai sensi di disposizioni di legge, regolamentari o contrattuali ed, in particolare, ai sensi di quanto disposto dall'art. 14 della legge regionale 7 agosto 1996, n. 17, e successive modificazioni ed integrazioni, l'inesistenza delle cause di ineleggibilità e l'inesistenza o la cessazione delle cause di incompatibilità di cui all'art. 4 della L.R. 17/1996 medesima, come integrata dall'art. 44, comma2, della legge regionale 26 luglio 2002, n. 15, e di quanto disposto dall'art. 84 del 163/2006 e ss.mm.ii;

- di impegnarsi a comunicare tempestivamente all'Amministrazione regionale, ai sensi dell'art. 14, comma 2, della legge regionale 17/96 e successive modificazioni ed integrazioni, ogni sopravvenuta causa di incompatibilità che comporti decadenza dall'incarico;

- di autorizzare l'amministrazione regionale nello svolgimento dei controlli sulla veridicità delle autodichiarazioni presentate, effettuati, anche ai sensi dell'art. 71 del DPR 445/2000, ad acquisire le informazioni o la documentazione presso i soggetti privati di cui all'art. 4, comma1, lettere c) ed e), della legge regionale 17/96;

- di aver richiesto, in data **13 Aprile 2015**, l'autorizzazione all'espletamento dell'incarico all'**Università della Calabria**, prevista ai sensi dell'art. 53 del D. Lgs n.165/2001 e s.m.i. di cui alla L. 190/2012;

Il dichiarante

fonte: http://burc.regione.campania.it

Non si autorizza il trattamento dei dati personali ai sensi della normativa vigente.

Firma

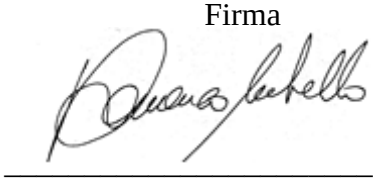

(allegare copia di documento di riconoscimento)

fonte: http://burc.regione.campania.it

Decreto Dirigenziale n. 43 del 12/02/2016

Dipartimento 54 - Dipartimento Istr., Ric., Lav., Politiche Cult. e Soc.

Direzione Generale 91 - Direzione di Staff Affari Generali e Controllo di Gestione

Oggetto dell'Atto:

INTERVENTI A FAVORE DELLE PMI E DEGLI ORGANISMI DI RICERCA - SPORTELLO DELL'INNOVAZIONE DI CUI AL D.D. N. 1 DEL 5/2/2014 ,INTEGRAZIONE AL DECRETO DIRIGENZIALE DIP. 54 DG 91 N. 11 DEL 19/01/2015

IL DIRIGENTE

PREMESSO

- che con DGR 407 del 6 agosto 2012 è stato disposto di approvare la programmazione dell'obiettivo 2.1 del POR FESR 2007 – 2013 per un importo complessivo massimo di euro 150.000.000,00;

- che tra gli interventi approvati con la DGR 407 del 6 agosto 2012 è presente il Bando "Sportello dell'Innovazione" – a valere sul FESR obiettivo operativo 2.1", con un impegno pari ad euro 75.000.000,00

- che con Decreto Dirigenziale DIP. 54 DG 91 n. 1 del 5/2/2014 avente ad oggetto "Approvazione avviso pubblico - Interventi a favore delle PMI e degli Organismi di Ricerca - Sportello dell'Innovazione" è stata disposta l'approvazione e la contestuale emanazione dell'allegato Bando "SPORTELLO DELL'INNOVAZIONE";

- che con Decreto Dirigenziale DIP. 54 DG 91 n. 4 dell'11/02/2014, Decreto Dirigenziale DIP. 54 DG 91 n. 18 del 4 aprile 2014 e Decreto Dirigenziale DIP. 54 DG 91 n. 22 dell' 11 aprile 2014 sono state apportante modifiche ad integrazione al testo dell'Allegato Bando "Sportello dell'Innovazione" di cui al decreto dirigenziale DIP. 54 DG 91 n. 1 del 5 febbraio 2014;

- che con Decreto Dirigenziale Dip. 54 n. 11 del 19 gennaio 2015 si è proceduto a nominare il **Prof. Umbrello Domenico** nato a **Roma** il **30 dicembre 1964**, quale valutatore esterno, esperto di settore, per le fasi di valutazione ex ante, in itinere ed ex post del Progetto di trasferimento tecnologico cooperativo e di prima industrializzazione per le imprese innovative ad alto potenziale: "**LINEA DI ASSEMBLAGGIO AUTOMATIZZATO DI LONGHERONI DI TELAIO DI NUOVI SEMIRIMORCHI PER IL TRASPORTO DI PULVEROLENTI** " presentato dal Soggetto Proponente **O.ME.P.S. Srl** in risposta all'Avviso ad evidenza pubblica in precedenza citato.

RILEVATO

- che per mero errore materiale al Decreto Dirigenziale Dip. 54 n. 11 del 19 gennaio 2015non risulta allegato il già acquisto Curriculum Vitae del Prof. Umbrello Domenico nè la già acquisita Dichiarazione di insussistenza di situazioni ostative e di incompatibilità

VISTI

a. la D.G.R. n. 1921 del 9 novembre 2007;
b. la D.G.R. n. 26 dell'11 gennaio 2008;
c. DGR 407 del 6 agosto 2012;
d. Decreto Dirigenziale DIP. 54 DG 91 n. 22 dell' 11 aprile 2014;
e. Decreto Dirigenziale DIP. 54 DG 91 n. 11 del 19 gennaio 2015;

Alla stregua dell'istruttoria compiuta dal Responsabile dell'Obiettivo Operativo, nonché dell'espressa dichiarazione di regolarità resa dal medesimo

DECRETA

- ai fini del soddisfacimento degli Obblighi di pubblicità e trasparenza previsti dal D. Lgs. 33/2013 di procedere alla pubblicazione del Curriculum Vitae del Prof. Umbrello Domenico e della relativa

Dichiarazione di insussistenza di situazioni ostative e di incompatibilità alle realizzazione delle attività di cui al Decreto Dirigenziale Dip. 54 n. 11 del 19 gennaio 2015

- di inviare il presente provvedimento alla D.G. Segreteria Giunta Regionale per gli obblighi di pubblicità sul BURC nonché sul sito istituzionale

Il Responsabile dell'O.O. 2.1
Dott. Giuseppe Russo

CURRICULUM SCIENTIFICO E DIDATTICO DEL PROF. **DOMENICO UMBRELLO**

Contenuti

1. Informazioni generali *2*

2. Curriculum accademico *2*

3. Attività scientifica *4*

3.1. Indicatori della Produzione Scientifica *6*

3.2. Premi e Riconoscimenti Scientifici *7*

3.3. Partecipazione ad Accademie aventi Prestigio nel Settore *7*

3.4. Partecipazione a Comitati Editoriali di Riviste di Riconosciuto Prestigio *8*

3.5. Program Chair, Membro di Comitati Scientifici Internazionali, Chairman e Relatore in Convegni Internazionali *8*

4. Attività didattica *12*

5. Attività di servizio *14*

5.1. Scientifico *14*

5.2. Gestionale *15*

6. Pubblicazioni Scientifiche *17*

Rende (CS), 20 Novembre 2014

Prof. Domenico Umbrello

fonte: http://burc.regione.campania.it

1. INFORMAZIONI GENERALI

Nato a Catanzaro il 5 Febbraio 1976.

Laureato in Ingegneria Meccanica presso la Facoltà di Ingegneria dell'Università della Calabria nel Febbraio del 2001 con la votazione di 110 su 110.

Dottore di Ricerca in Ingegneria Meccanica presso l'Università della Calabria (titolo della tesi di dottorato: "*Finite element analysis of machining processes: innovative experimental techniques for results assessing*", titolo conseguito il 25/02/2005).

Iscritto all'Albo degli Ingegneri della Provincia di Cosenza dal 2006 al n°4275.

Residente in Montalto Uffugo (CS-87040), Loc. Settimo, Via G. Oberdan 0, Tel: +39 3476323969.

Posizione attuale: Professore Associato per il S.S.D. ING-IND 16 (Tecnologie e Sistemi di Lavorazione)
Dipartimento di Ingegneria Meccanica, Energetica e Gestionale
Università della Calabria
Ponte Pietro Bucci, Cubo 45/C – 87036 Rende (CS)
Tel: +39 0984 494820 - Fax: +39 0984 494673
Mobile: +39 3204258007
E-mail: domenico.umbrello@unical.it

2. CURRICULUM ACCADEMICO

- Dal 1 Novembre 2014, Domenico Umbrello è Professore Associato per il SSD ING-IND/16 (Tecnologie e Sistemi di Lavorazione) presso il Dipartimento di Ingegneria Meccanica, Energetica e Gestionale dell'Università della Calabria;
- Dal 3 Gennaio 2005, Domenico Umbrello è stato Ricercatore Universitario per il SSD ING-IND/16 (Tecnologie e Sistemi di Lavorazione) presso il Dipartimento di Ingegneria Meccanica, Energetica e Gestionale dell'Università della Calabria (confermato nel ruolo dal 3 Gennaio 2008 – DR N°1090 del 21 Aprile 2008) in cui conduce attività di ricerca riguardanti:
  i. Analisi numerico-sperimentale dei processi per asportazione di truciolo;
  ii. Sviluppo di modelli reologici per materiali difficili da lavorare alle macchine utensili (*AISI 52100*, *AISI H13*, *Inconel 718*, *Waspaloy*, ecc.);
  iii. Studio della integrità superficiale durante i processi di taglio e di finitura superficiale;
  iv. Analisi dei processi di taglio e di finitura superficiale in condizioni criogeniche;
  v. Analisi della sostenibilità nei processi manifatturieri;

fonte: http://burc.regione.campania.it

vi. Analisi degli effetti tribologici nei processi per deformazione plastica;
vii. Processi di saldatura tradizionali e per attrito;
viii. Analisi numerico-sperimentale della lavorazioni secondarie sulle schiume metalliche;
ix. Utilizzo di tecniche di intelligenza artificiale per l'ottimizzazione dei processi tecnologici.

- Domenico Umbrello collabora attivamente con diversi gruppi di ricerca internazionali, tra cui l'Università del Kentucky (Prof. Jawahir), l'Ohio State University (Prof. Shivpuri), la Tokyo Denki University (Prof. Matsumura), l'ENSAM in Cluny (Prof. Outeiro), la sezione R&D della Seco Tools in Stoccolma (Dr. M'Saoubi),) la INSA in Lione (Prof. Mabrouki), la Mondragon University (Prof. Arrazola) e l'Università di Ljubljana (Dr. Pusavec).
- Nel corso della sua formazione, Domenico Umbrello è stato:
  - Marzo 2011 – Agosto 2012: Visiting Professor presso l'Istituto di Lavorazioni Sostenibili della Università del Kentucky (Lexington, KY, USA) diretto dal Prof. I.S. Jawahir, dove ha svolto sia attività di ricerca riguardante la sostenibilità e l'integrità superficiale di processi criogenici, che cicli di lezioni (per dottorandi, e graduate students) all'interno del corso ME 607/MFS 607 Analysis on Metal Cutting Processes (Spring 2012).
  - Maggio 2008 – Agosto 2008: Visiting Professor presso il Dipartimento di Ingegneria Meccanica della Università del Kentucky (Lexington, KY, USA) nel Center for Manufacturing diretto dal Prof. I.S. Jawahir, dove ha svolto sia attività di ricerca riguardante l'analisi numerico – sperimentale della integrità superficiale generata durante i processi di taglio di acciai duri per cuscinetti e stampi, che cicli di seminari (per dottorandi, staff e faculty) sull'analisi numerica dei processi di asportazione di truciolo.
  - Febbraio 2003 – Settembre 2003: Visiting Scholar presso il dipartimento di Industrial Welding & Systems Engineering della Ohio State University (Columbus, OH, USA) nel Manufacturing Research Group (MRG) diretto dal Prof. Rajiv Shivpuri, dove ha svolto attività di ricerca riguardante l'analisi numerico – sperimentale delle tensioni residue prodotte durante il processo di taglio ortogonale su acciai *AISI 52100*.
  - Novembre del 2001 – Ottobre 2004: Dottorando di Ricerca in Ingegneria Meccanica presso il Dipartimento di Meccanica dell'Università della Calabria nel quale ha svolto attività di ricerca riguardante l'analisi numerico – sperimentale del processo di taglio ortogonale, con particolare riferimento alla verifica sperimentale dell'efficacia dei codici numerici nella previsione di variabili locali.
  - Marzo 2001 – Ottobre 2001: collaboratore di ricerca del settore scientifico disciplinare "Tecnologie e Sistemi di Lavorazione" (ING-IND/16) presso la Facoltà di Ingegneria dell'Università degli Studi della Calabria.

fonte: http://burc.regione.campania.it

3. ATTIVITÀ SCIENTIFICA

L'attività scientifica di Domenico Umbrello può essere suddivisa in tre temi di ricerca:

TEMA A: STUDIO DEI PROCESSI PER ASPORTAZIONE DI TRUCIOLO

TEMA A.1: ANALISI NUMERICO-SPERIMENTALE DEL PROCESSO DI ASPORTAZIONE DI TRUCIOLO

Si è analizzato il processo di taglio con particolare riferimento a diversi aspetti critici della simulazione numerica quali: la modellazione delle condizioni di attrito all'interfaccia truciolo-pezzo; l'analisi degli aspetti termici e dell'influenza del coefficiente di scambio termico globale all'interfaccia truciolo-utensile; la definizione di modelli avanzati per la previsione dell'usura sugli utensili; l'impiego di criteri di frattura per l'analisi della morfologia del truciolo (continuo, discontinuo, segmentato, ecc.).

Particolare enfasi è stata posta sulla verifica dell'affidabilità dei moderni codici FEM sviluppando dei dispositivi sperimentali per l'analisi di variabili puntuali (la pressione e il flusso termico sul petto dell'utensile) i cui valori misurati sono stati utilizzati quale base di riferimento per la valutazione dell'efficacia della previsione numerica. Infine, è stato sperimentalmente validato un modello basato sul meccanismo di diffusione per la previsione dell'usura di utensili non ricoperti in carburo di tungsteno (WC).

TEMA A.2: SVILUPPO DI MODELLI EMPIRICI PER LA DESCRIZIONE DELLA REOLOGIA DI MATERIALI UTILIZZATI NEI PROCESSO DI TAGLIO DI METALLI DURI E SUPERLEGHE DI NICHEL

La ricerca nel campo delle lavorazioni per asportazione di truciolo vive oggi un momento di particolare sviluppo. Ciò è dovuto all'impiego, nel settore industriale, di nuovi processi che consentono una drastica diminuzione dei tempi di lavorazione ed una migliore qualità della superficie lavorata. In questo contesto, si collocano i processi di taglio di metalli duri e di superleghe di Nichel che, rispetto a processi tradizionali (ad esempio la rettifica), consentono di migliorare la qualità e l'integrità superficiale. Tuttavia, lo studio dei processi citati non è di facile realizzazione mediante i comuni codici agli elementi finiti. Difatti, la definizione del modello FEM necessita dell'implementazione di una legge reologica che consideri la durezza del materiale ed i suoi cambiamenti di fase oltre che deformazione, velocità di deformazione e temperatura.

A tal riguardo, sono stati sviluppati dei modelli empirici avanzati sia per acciai duri per cuscinetti che per acciai per stampi, nonché per superleghe di nichel come l'Inconel 718 ed il Waspaloy. Tali modelli sono stati dapprima calibrati mediante comparazione numerico-sperimentale e, in seguito, implementati nel codice FEM così da poter investigare l'integrità superficiale dei pezzi lavorati (distribuzione delle tensioni residue, distorsioni, cambiamenti di fase, microstruttura e raffinamento del grano). Anche in questo caso, l'analisi numerica è stata costantemente affiancata da un'intensa attività sperimentale volta a validare i risultati numerici forniti dal codice.

TEMA A.3: PROCESSI DI TAGLIO SOSTENIBILI E INTEGRITÀ SUPERFICIALE

I processi per asportazione di truciolo sono stati tradizionalmente concepiti in maniera tale da raggiungere la massima produttività al costo minore. Al contrario, una visione più moderna e responsabile impone che essi

fonte: http://burc.regione.campania.it

non siano più esclusivamente sinonimo di produttività ma si tenga debito conto delle ripercussioni ambientali che ogni singola scelta produttiva comporta.

Per tale motivo, le nuove tecnologie tendono a modificare i processi limitando, per quanto più possibile, i loro effetti negativi sull'ambiente. I cosiddetti processi sostenibili sono quelli il cui impatto ambientale viene ridotto; le risorse, nonché l'energia, vengono sfruttate in maniera consapevole senza sprechi e la quantità di rifiuti generati dal processo è la minore possibile. Accanto a tali caratteristiche, un processo del genere deve garantire la qualità del prodotto finito, o addirittura migliorarla, offrendo, al contempo, un ambiente di lavoro sicuro per i lavoratori nella linea produttiva. Le iniziative per uno sviluppo consapevole e sostenibile sono presenti, a livello nazionale, europeo e mondiale (Nazioni Unite (UN), Organization for Economic Co-operation and Development (OECD), l'Unione Europea (EU)). Tali iniziative e regolamentazioni spingono le aziende presenti sul mercato a migliorare le loro performances dal punto di vista ambientale, economico e sociale (le fondamenta di uno sviluppo sostenibile). Allo stato attuale, benché i concetti di sviluppo sostenibile siano spesso adottati a livello manageriale ed imprenditoriale, le applicazioni a più bassi livelli, come ad esempio le singole macchine o le linee di produzione, sono carenti, specialmente quando si tratta di lavorazioni e materiali per applicazione aeronautica. L'industria ha bisogno di compiere, ancora una volta, un passo avanti attraverso innovazione e cambiamenti nei prodotti, materiali, processi e risorse.

Unitamente alle suddette caratteristiche, i moderni processi di taglio devono poter garantire un miglioramento della qualità del prodotto realizzato che rimane una delle motivazioni principali per l'affermazione sul mercato di riferimento. La necessità di ottenere migliori performances dal punto di vista ambientale e della qualità può essere soddisfatta ad esempio, evitando l'uso di lubrificanti altamente inquinanti o ancora, sostituendo ai tradizionali liquidi ed oli sostanze non nocive per la salute dell'uomo e dell'ambiente.

Nei tradizionali processi di taglio di materiali convenzionali, piccoli accorgimenti quali quelli sopra indicati possono risultare efficaci al fine di migliorare i processi senza inficiare le caratteristiche finali del prodotto (processi in assenza di lubro-refrigeranti, in condizioni di lubrificazione minimale, ecc.). Quando però si ha la necessità di lavorare delle leghe ad alta resistenza (leghe a base di litio o titanio, superleghe di nichel, particolari leghe di alluminio o a memoria di forma, ecc.), convenzionalmente impiegate per uso aeronautico o leghe di acciaio con elevata durezza, tali pratiche risultano poco efficaci o, nella maggior parte dei casi, inapplicabili. Difatti, le lavorazioni meccaniche hanno sempre riguardato lavorazioni a temperatura ambiente o a temperatura elevata, per migliorare la lavorabilità. Ben poco si è fatto in relazione alla classe di lavorazioni a temperatura molto bassa, esplorata solo puntualmente, per alcune particolari tipologie. L'utilizzo di tecniche di refrigerazione non nocive quali il criogenico possono essere una risposta efficace a tali esigenze. Gli aspetti generali della lavorabilità così come quelli legati alla qualità del prodotto finito (qualità ed integrità superficiale, comportamento a fatica e corrosione, cambiamenti microstrutturali, dimensioni dei grani, ecc.) sono stati metodicamente investigati in maniera tale da stabilire l'effettiva applicabilità dei sistemi criogenici per il miglioramento delle performances di processo e di prodotto.

fonte: http://burc.regione.campania.it

TEMA B: IMPIEGO DI STRUMENTI E TECNICHE DI INTELLIGENZA ARTIFICIALE PER L'ANALISI E L'OTTIMIZZAZIONE DI PROCESSI DI PRODUZIONE

Il recente sviluppo di tecniche di progettazione ed analisi innovative ha visto la nascita di un insieme di metodologie note con il nome di Intelligenza Artificiale. Esse si esplicano attraverso l'impiego di processi decisionali simili a quelli dell'uomo. Gli strumenti più conosciuti quali le reti neurali, la logica fuzzy e gli algoritmi genetici, trovano la loro applicazione nei diversi settori della tecnologia.

Questi ultimi sono stati applicati a diversi processi di produzione. Ciò, al fine di evitare l'utilizzo di modelli previsionali complessi o per ricercare, efficientemente, soluzioni ottime negli iperspazi di ricerca (definiti dai range di variazione ammissibili dei parametri di processo).

TEMA C: ANALISI NUMERICO-SPERIMENTALE DELLE LAVORAZIONI SECONDARIE SU SCHIUME METALLICHE

Negli ultimi anni è stata introdotta, nel panorama delle settore manifatturiero, una nuova classe di materiali innovativi: le schiume metalliche. Esse offrono diversi vantaggi in termini di leggerezza, capacità di assorbire energia e proprietà di isolamento acustico. Sebbene le schiume metalliche siano impiegate in diversi campi del settore industriale, gli studi numerici atti ad ottimizzare le lavorazioni secondarie quali saldatura, formatura e piegatura risultano ancora carenti. A tal riguardo, nel lavoro di ricerca dell'ultimo triennio sono state analizzate numericamente le lavorazioni secondarie citate tramite formulazione porosa o, mediante modelli FEM ad hoc per la descrizione della porosità. La validazione dei risultati così ottenuti si è concretizzata mediante lo sviluppo di attrezzature sperimentali consentendo, nel contempo, di poter condurre un'indagine circa l'applicazione delle suddette lavorazioni in diversi campi applicativi.

3.1. Indicatori della Produzione Scientifica

Le attività di ricerca hanno reso possibile la pubblicazione di circa 150 memorie scientifiche tra riviste internazionali (censite ISI e non), atti di convegni internazionali (tra cui una plenary e nove keynotes), riviste e convegni nazionali. L'elenco completo delle pubblicazioni si trova al punto 6 del presente CV.

L'impatto della produzione scientifica è testimoniato dai seguenti indicatori bibliometrici:

Database	***Numero di Articoli (*)***	***Numero di citazioni (*)***		***h-index (*)***	
			Escludendo le autocitazioni		***Escludendo le autocitazioni***
Web of Science	48	748	669	16	NA
SCOPUS	89	1053	866	17	16
Google Scholar	108	1487	NA	20	NA

(*) dati aggiornati al 5 Luglio 2014.

Inoltre, i tre prodotti sottomessi dall'Ing. Umbrello per l'esercizio della VQR 2004-2010 hanno ricevuto una valutazione complessiva pari a 3/3.

fonte: http://burc.regione.campania.it

3.2. Premi e Riconoscimenti Scientifici

Premi Scientifici

- L'ing. Umbrello è stato insignito della prestigiosa ***F.W. Taylor Medal del CIRP*** per l'anno 2011;
- Ha ricevuto l'***ESAFORM Scientific Prize 2011*** dalla Associazione Europea di Material Forming;
- L'ing. Umbrello è stato insignito del ***premio Giovane Ricercatore 2005*** dall'Associazione Italiana di Tecnologia Meccanica (AITEM);
- Il lavoro "*Modeling of white and dark layers formation in orthogonal machining of hardened AISI 52100 Steel*" di D. Umbrello, A.D. Jayal, S. Caruso, O.W. Dillon, I.S. Jawahir, presentato al 12th CIRP Int. WMMO (Spagna) nel 2009, è stato premiato come ***Best Conference Paper*** durante il congresso.

Altri riconoscimenti

- 2007: Best Paper Award: "Modelling and Validation of Tool Wear During Hard Machining of AISI H13 Tool Steel", S. Rizzuti, D. Umbrello, J.C. Outeiro, R. M'Saoubi, 10th CIRP International Workshop on Modeling of Machining Operations, 27 – 28 August 2007, Reggio Calabria (Italy), pp. 293 – 300.
- 2006: Best Paper Award: "Modelling and validation of the residual stresses induced in machining AISI 316L steel", D. Umbrello, J. C. Outeiro, R. M'Saoubi, 9th CIRP International Workshop on Modeling of Machining Operations, 11 – 12 May 2006, Bled (Slovenia), pp. 467 – 474.
- 2005: Best Paper Award: "A simple model for predicting the thermal flow on the tool in orthogonal cutting process", L. Filice, D. Umbrello, F. Micari, L. Settineri, 8th CIRP International Workshop on Modeling of Machining Operations, 10 – 11 May 2005, Chemnitz (Germany), pp. 191 – 197.

3.3. Partecipazione ad Accademie aventi Prestigio nel Settore

- L'Ing. Umbrello è membro delle seguenti associazioni:
  i. CIRP, The International Academy for Production Engineering (dal 2012);
  ii. ESAFORM, European Scientific Association for material FORMing (dal 2003); membro del "Board of Directors" da Maggio 2014 e coordinatore del Simposio "Machining and Cutting" dal 2009;
  iii. AITEM, Associazione Italiana Tecnologia Meccanica (dal 2001).

fonte: http://burc.regione.campania.it

3.4. Partecipazione a Comitati Editoriali di Riviste di Riconosciuto Prestigio

- L'Ing. Umbrello è Associate Technical Editor della prestigiosa rivista Machining and Technology: An International Journal, Taylor and Francis (dal Luglio 2012);
- L'Ing. Umbrello è Associate Editor dell'International Journal of Manufacturing Engineering, Hindawi Pub. Corp (dal Dicembre 2012);
- È stato Guest Editor dell'International Journal of Machining and Machinability of Materials (Special Issue Vol.6 N°1-2 – 2009) Inderscience Publications;
- E' membro dell'Editorial Board delle seguenti riviste internazionali:
  - International Journal of Machining and Machinability of Materials, Inderscience Pub. (Maggio 2008);
  - International Journal of Manufacturing Engineering, Hindawi Pub. Corp. (Dicembre 2012);
  - American J. of Eng. Science & Technology Research, Academic & Scientific Pub. (Gennaio 2013);
- E' revisore di oltre venti riviste internazionali, tra le quali:
  - International Journal of Machine Tools and Manufacture;
  - Materials Science & Engineering A;
  - International Journal of Advanced Manufacturing Technology;
  - Journal of Materials Processing Technology;
  - Materials and Design;
  - Int. Journal of Mechanical Sciences;
  - International Journal on Material Forming;
  - Journal of Material Science;
  - Machining Science and Technology;
  - Journal of Machining and Machinability of Materials;
  - Surface and Coatings Technology.

3.5. Program Chair, Membro di Comitati Scientifici Internazionali, Chairman e Relatore in Convegni Internazionali

- Coordinatore del minisimposio sul "Machining and Cutting" durante il:
  - 17th International ESAFORM Conference, 7-9 May 2014, Espoo, Finland.
  - 16th International ESAFORM Conference, 22-24 April 2013, Aveiro, Portugal.
  - 15t^{h} International ESAFORM Conference, 14-16 March 2012, Erlangen, Germany.
  - 14th International ESAFORM Conference, 27-29 April 2011, Belfast, Northern Ireland, UK.
  - 13th International ESAFORM Conference, 7-9 April 2010, Brescia, Italy.
- Segretario del 10th CIRP International Workshop on Modeling of Machining Operations, 27 – 28 Agosto 2007, Reggio Calabria. Italy.
- Vice-Coordinatore del Benchmark: "Evaluation of Predictive Models" CIRP – CWG on Surface Integrity and Functional Performance of Components, 2010.

fonte: http://burc.regione.campania.it

- Membro dell'International Scientific Committee del:
  - 17th International ESAFORM Conference, 7-9 May 2014, Espoo, Finland.
  - 2nd CIRP International Conference on Surface Integrity (CSI), in 28-30 May, 2014 Nottingham (United Kingdom).
  - 16th International ESAFORM Conference, 22-24 April 2013, Aveiro, Portugal.
  - 14th CIRP International Conference on Modeling of Machining Operations, 13 – 14 June 2013, Torino, Italy.
  - 1st CIRP International Conference on Surface Integrity (ICSI), 30 January- 1 February 2012, Bremen (Germany).
  - 13th CIRP International Conference on Modeling of Machining Operations, 12 – 13 Maggio 2011, Sintra, Portugal.
  - 12th CIRP International Conference on Modeling of Machining Operations, 7 – 8 Maggio 2009, San Sebastian, Spain.
  - 11th CIRP International Workshop on Modeling of Machining Operations, 16 – 17 Settembre 2008, Gaithersburg, MD, USA.
  - First International Conference on Sustainable Manufacturing (SM1), 17-18 Ottobre 2007, Montreal, Canada.

- Chairman delle sessione convegnistiche:
  - "Modeling of Machining" durante il 2nd CIRP International Conference on Surface Integrity (CSI), in 28-30 May, 2014 Nottingham (United Kingdom).
  - "Machining and Cutting", 17th International ESAFORM Conference, 7-9 May 2014, Espoo, Finland.
  - "Modeling of Machining" durante il 14th International Conference on Modeling of Machining Operations, 13 – 14 June 2013, Torino, Italy.
  - "Machining and Cutting" durante 16th International ESAFORM Conference, 22-24 April 2013, Aveiro, Portugal.
  - "Machining and Cutting" durante il 15th International ESAFORM Conference, 27-29 April 2011, Erlangen, Germany.
  - "Machining" durante il 13th CIRP International Confernece on Modeling of Machining Operations, 12 – 13 Maggio 2009, Sintra, Portugal.
  - "Machining and Cutting" durante il 14th International ESAFORM Conference, 27-29 April 2011, Belfast, North Ireland, UK.
  - "Machining and Cutting" durante il 13th International ESAFORM Conference, 7-9 April 2010, Brescia, Italy.
  - "Surface Integrity" durante il 12th CIRP International Conference on Modeling of Machining Operations, 7 – 8 Maggio 2009, San Sebastian, Spain.
  - "Surface Integrity" durante il 10th CIRP International Workshop on Modeling of Machining Operations, 27 – 28 Agosto 2007, Reggio Calabria, Italy.

fonte: http://burc.regione.campania.it

Domenico Umbrello ha inoltre partecipato, presentando memorie scientifiche, nei seguenti congressi internazionali:

- 2nd CIRP International Conference on Surface Integrity (CSI), Nottingham (United Kingdom), 28-30 May, 2014.
- 17th International ESAFORM Conference, Espoo, Finland, 7-9 May 2014,
- 16th International ESAFORM Conference, Aveiro, Portugal, 22-24 April 2013,
- 62nd CIRP General Assembly, Hong Kong (China), 19-25 August 2012.
- 40th North American Manufacturing research Conference (NAMRC40), University of Notre-Dame, Indiana, USA, 4-8 June 2012.
- 15th ESAFORM Conference, Erlangen, Germany, 14 – 16 March 2012.
- 1st CIRP International Conference on Surface Integrity (CSI), Bremen (Germany), 30 January - 1 February 2012.
- 6th International Conference on Leading Edge Manufacturing in 21st Century, Saitama (Japan), 8-10 November 2011.
- 61st CIRP General Assembly, Budapest (Hungary), 21-27 August 2011.
- 13th CIRP International Conference on Modeling of Machining Operations, Sintra (Portugal), 12-13 May 2011.
- 14th ESAFORM Conference, Belfast, Northern Ireland, UK, 27 – 29 April 2011.
- 60th CIRP General Assembly, Pisa (Italy), 22-30 August 2010.
- 4th International Conference on Tribology in Manufacturing Processes (ICTMP 2010), Nice (France), 13-15 June 2010.
- 13rd ESAFORM Conference, Brescia (Italy), 7-9 April 2010.
- 59th CIRP General Assembly, Boston (USA), 23-29 August 2009.
- 12th CIRP International Conference on Modeling of Machining Operations, San Sebastian (Spain), 7-8 May 2009.
- 12nd ESAFORM Conference, Twente (The Netherlands), 27 – 29 April 200.9
- 11st ESAFORM Conference, Lione (Francia), 22 – 25 April 2008.
- 3rd International Conference on Tribology in Manufacturing Processes (ICTMP 2007), Yokohama (JAPAN), 24-26 September 2007.
- 10th CIRP International Workshop on Modeling of Machining Operations, Reggio Calabria (Italy), 27 – 28 August 2007.
- 10th ESAFORM Conference, Zaragoza (Spain), 18 – 20 April 2007.
- RPD 2006 – Building the Future by Innovation, Marinha Grande (Portugal), 13 – 17 November 2006.
- 9th CIRP International Workshop on Modeling of Machining Operations, Bled (Slovenia), 11 – 12 May 2006.
- 9th ESAFORM Conference, Glasgow, (UK), 26 – 28 April 2006.
- 4th International Conference on Porous Metals and Metal Foaming Technology (MetFoam 2005), Kyoto (Japan), 21 – 23 September 2005.

fonte: http://burc.regione.campania.it

- 8th CIRP International Workshop on Modeling of Machining Operations, Chemnitz (Germany), 10 – 11 May 2005.
- 8th ESAFORM Conference, Cluj-Napoca, (Romania), 27 – 29 April 2005.
- 2nd International Conference on Tribology in Manufacturing Processes, Nyborg (Denmark), 15 – 18 June 2004.
- 7th CIRP International Workshop on Modeling of Machining Operations, Cluny (France), 4 – 5 May 2004.
- 7th Esaform Conference, Trondheim (Norway), 28 – 30 April 2004.

fonte: http://burc.regione.campania.it

4. ATTIVITÀ DIDATTICA

Domenico Umbrello svolge ed ha svolto diversi insegnamenti in seno al SSD ING-IND/16 per contratto dal 2004 e per affidamento di insegnamenti dal 2005. Attualmente è responsabile dei corsi di Tecnologia Meccanica e dei Materiali (Corso di Laurea in Ing. Meccanica, 3° Anno, 9 cfu) e di Tecnologia Meccanica II (Corso di Laurea Magistrale in Ing. Meccanica, 1° Anno 9 cfu).

In particolare, l'Ing. Umbrello ha ottenuto come titolarità, in affidamento o per contratto i seguenti corsi, per un totale di undici anni di servizio didattico documentato e 18.2 cfu/anno.

Docenza Corsi

	AA 2013-14	ore	Cfu	Laurea	Anno	Semestre
1	Tecnologia Meccanica e dei Materiali	65	9	LIM	3	1
2	Tecnologia Meccanica II	56	9	LMIM	1	1
		121	**18**			

	AA 2012-13	ore	Cfu	Laurea	Anno	Semestre
1	Tecnologia Meccanica e dei Materiali	65	9	LIM	3	1
2	Tecnologia Meccanica II	56	9	LMIM	1	1
		121	**18**			

	AA 2011-12	ore	Cfu	Laurea	Anno	Semestre
1	Tecnologia Meccanica e dei Materiali	65	9	LIM	3	1
2	Tecnologia Meccanica II	56	9	LMIM	1	1
		121	**18**			

	AA 2010-11	ore	Cfu	Laurea	Anno	Semestre
1	Tecnologia Meccanica e dei Materiali	65	9	LIM	3	1
		65	**9**			

	AA 2009-10	ore	Cfu	Laurea	Anno	periodo
1	Tecnologie non meccaniche (KR)	22	4	LIG	3	2
2	Tecnologia Meccanica II	32	5	LIM	3	1
3	Tecnologie non meccaniche	22	4	LIG	3	2
4	Complementi di Tecnologia Meccanica	30	5	LSIM	1	2
		106	**18**			

	AA 2008-09	ore	Cfu	Laurea	Anno	periodo
1	Tecnologie non meccaniche (KR)	20	4	LIG	3	2
2	Tecnologie Generali dei Materiali	16	3	LIM	2	1
3	Tecnologia Meccanica II	32	5	LIM	3	1
4	Tecnologie non meccaniche	22	4	LIG	3	2
5	Complementi di Tecnologia Meccanica	30	5	LSIM	1	2
		120	**21**			

	AA 2007-08	ore	Cfu	Laurea	Anno	periodo
1	Tecnologie non meccaniche (KR)	20	4	LIG	3	2
2	Tecnologie Generali dei Materiali	16	3	LIM	2	1
3	Tecnologia Meccanica II	32	5	LIM	3	1
4	Complementi di Tecnologia Meccanica	30	5	LSIM	1	2
		98	**17**			

	AA 2006-07	ore	Cfu	Laurea	Anno	periodo
1	Tecnologie non meccaniche (CS)	20	4	LIG	3	2
2	Tecnologie non meccaniche (KR)	20	4	LIG	3	2
3	Tecnologie Industriali Corso B	30	5	LIG	2	3
4	Tecnologie Generali dei Materiali	16	3	LIM	2	1
5	Tecnologia Meccanica II	32	5	LIM	3	1
6	Complementi di Tecnologia Meccanica	30	5	LSIM	1	2
		148	**26**			

	AA 2005-06	ore	Cfu	Laurea	Anno	periodo
1	Tecnologie non meccaniche (CS)	20	4	LIG	3	2
2	Tecnologie non meccaniche (KR)	20	4	LIG	3	2
3	Tecnologie Industriali Corso B	30	5	LIG	2	3
4	Tecnologie Generali dei Materiali	16	3	LIM	2	1
5	Tecnologia Meccanica II	32	5	LIM	3	1
6	Complementi di Tecnologia Meccanica	30	5	LSIM	1	2
		148	**26**			

	AA 2004-05	ore	Cfu	Laurea	Anno	periodo
1	Tecnologie non meccaniche (CS)	20	4	LIG	3	2
2	Tecnologie non meccaniche (KR)	20	4	LIG	3	2
3	Tecnologie Industriali (KR)	30	5	LIG	2	3
4	Tecnologie Generali dei Materiali	16	3	LIM	2	1
5	Tecnologia Meccanica II	32	5	LIM	3	1
6	Complementi di Tecnologia Meccanica	30	5	LSIM	1	2
		148	**26**			

	AA 2003-04	ore	Cfu	Laurea	Anno	periodo
1	Tecnologie non meccaniche (CS)	20	4	LIG	3	2
2	Complementi di Tecnologia Meccanica	30	5	LSIM	1	2
		50	**9**			

fonte: http://burc.regione.campania.it

Inoltre, durante la sua permanenza all'estero come Visiting Professor presso l'Istituto di Sustainable Manufacturing (Università del Kentucky), ha svolto dei cicli di lezioni all'interno del corso *ME 607/MFS 607 Analysis on Metal Cutting Processes* (Spring 2012).

Infine, ha collaborato allo svolgimento dei seguenti corsi di esercitazioni:

Esercitazioni Corsi

	AA 2003-04	ore	Cfu	Laurea	Anno	periodo
1	Tecnologia Meccanica II	40	-	LIG-LIM	5	VO
2	Tecnologie Generali dei Materiali	16	3	LIM	2	1
3	Tecnologie Industriali KR	20	4	LIG	2	3
		76				

	AA 2002-03	ore	Cfu	Laurea	Anno	periodo
1	Tecnologie Industriali KR	20	4	LIG	2	3
2	Tecnologie Generali dei Materiali	16	3	LIM	2	1
3	Plasticità e Lav. per Def. Plastica	17	5	LIM	3	1
		53				

	AA 2001-02	ore	Cfu	Laurea	Anno	periodo
3	Tecnologie Industriali (KR)	20	4	LIG	2	3
4	Tecnologie Industriali (CS)	10	4	LIM	2	1
5	Sistemi di produzione innovativi	15	3	LIG	2	3
		45				

L'ing. Umbrello è stato co-tutor e tutor delle seguenti tesi di Dottorato:

- Ing. Stefania Rizzuti (Ciclo XXI) - Dottorato di Ricerca in Ingegneria Meccanica (in co-tutela con il Prof. L. Filice). Discussione tesi ed esame finale nel Febbraio 2009.
- Ing. Serafino Caruso (Ciclo XXV, Dottorato di Ricerca in Ingegneria Meccanica) - Discussione tesi ed esame finale nel Febbraio 2012.

Domenico Umbrello è stato Relatore di numerose tesi di laurea molte delle quali svolte in collaborazione con aziende, alcune delle quali particolarmente apprezzate dalla Facoltà e dal Dipartimento di Ingegneria Meccanica, Energetica e Gestionale ed i cui risultati hanno dato spunto a diverse pubblicazioni scientifiche.

Ha tenuto i seguenti seminari, su invito, presso l'Università del Kentucky (Lexington, KY, USA) – Center for Manufacturing, presso la Tokyo Denki University (Giappone) e l'INSA in Lione (Francia).

fonte: http://burc.regione.campania.it

5. ATTIVITÀ DI SERVIZIO

5.1. Scientifico

RESPONSABILITÀ SCIENTIFICA IN PROGETTI DI RICERCA NAZIONALI

PON Ricerca e Competitività (PON01_00519) - 2012-2015	**Durata**	**Importo economico**
Strutture, Componenti Innovativi, Light Applicazioni Metro (SCILLA-M)	3 Anni	810.000 € (DIMEG –UNICAL)
PON Ricerca e Competitività (PON01_00519-Formazione) -2013/14		
Formazione di ricercatori esperti particolare riferimento al settore trasporti (Responsabile Scientifico Ob. 2)	1 Anno	40.000 €

RESPONSABILITÀ SCIENTIFICA IN PROGETTI REGIONALI (POR E VOUCHER TECNOLOGICI MISURA 3.16, REGIONE CALABRIA)

Contratto	**Durata**	**Importo economico**
ELSA s.r.l. Sellia Marina (CZ) – 2007	2 Anni	48.000 €
AGRInformatica s.a.s. Lamezia Terme (CZ) – 2007	1 Anno	8.700 €
VONO s.r.l. Acconia di Curinga (VV) – 2007	1 Anno	5.100 €
PROGEOTECH s.r.l. Crotone (KR) – 2007	1 Anno	5.100 €

RESPONSABILITÀ SCIENTIFICA IN ALTRI PROGETTI DI RICERCA

Contratto	**Durata**	**Importo economico**
Dip. Ingegneria dell'Innovazione dell'Università del Salento - 2013	2 Anni	48.500 €
H2i s.r.l. (CS) - 2012	1 Anno	27.830 €
Dip. Ingegneria dell'Innovazione dell'Università del Salento -2011	2 Anni	36.300 €
VE.MAC s.r.l MALO (VI) – 2010	1 Anno	30.000 €
ITE s.r.l Zona Industriale Porto Salvo (VV) – 2010	1 Anno	30.000 €

RESPONSABILITÀ SCIENTIFICA IN PROGETTI DI RICERCA DI ATENEO: EX MIUR 60%

	Anno
Formulazione di una nuova legge di flusso plastico per la lega di Nichel Waspaloy	2013
Formulazione di una nuova legge di flusso plastico per la lega Inconel 718	2012
Influenza degli utensili da taglio sui cambiamenti microstrutturali nei processi per asportazione di truciolo	2011
Influenza dei cambiamenti microstrutturali sull'integrità superficiale di componenti ottenuti per asportazione di truciolo	2010
Analisi dei meccanismi di formazione della white layer durante i processi di asportazione di truciolo	2009
Messa a punto di metodi innovativi numerici e sperimentali rivolti all'approfondimento dei meccanismi di usura su utensili non rivestiti durante processi di taglio tridimensionali	2008
Analisi dei processi di asportazione di truciolo su acciai ad elevata resistenza e creazione di una interfaccia user-friendly per l'ottimizzazione dei parametri di processo.	2007
Analisi numerico - sperimentale dei processi di asportazione di truciolo su acciai per stampi (AISI H13)	2006
Acquisizione di conoscenza mediante un approccio numerico nei processi di asportazione di truciolo su acciai ad alta resistenza	2005

RESPONSABILITÀ SCIENTIFICA IN PROGETTI DI RICERCA DI ATENEO: Cofin. Ateneo per PRIN e FIRB giudicati positivamente

	Anno
UNICAL- Cofin. Ateneo per FIRB (giudizio positivo)	2012
UNICAL- Cofin. Ateneo per PRIN 2008 (giudizio positivo)	2010
UNICAL- Cofin. Ateneo per PRIN 2007 (giudizio positivo)	2009

PARTECIPAZIONE IN PROGETTI DI RICERCA NAZIONALI

PON Ricerca e Competitività (PON01_02584-Formazione) - 2013/14	**Durata**	**Anno**
Sviluppo Materiali Avanzati e Tecnologie Innovative (SMATI) Formazione di ricercatori esperti per il progetto SMAT (Partecipante)	1 Mese	2014

fonte: http://burc.regione.campania.it

Infine, Domenico Umbrello è stato membro dell'unità operativa di Cosenza nel progetto *"Tecnologie di produzione e di lavorazione delle schiume metalliche"*, (FIRB 2001-RBAU01L9ZT_003: durata: 2 Anni).

5.2. Gestionale

Domenico Umbrello è o è stato:

1. Responsabile Scientifico del Laboratorio di Machine Utensili del Dipartimento di Ingegneria Meccanica Energetica e Gestionale dell'Università della Calabria (Aprile 2013 – ad oggi).
2. Membro del collegio dei revisori della Czech Science Foundation (Grantová agentura České republiky – GACR) – agenzia pubblica di finanziamento della ricerca scientifica della Repubblica Ceca (2012).
3. Membro Esperto in seno alla Commissione esaminatrice dell'esame finale di Dottorato presso l'INSA di Lione, Francia (2011).
4. Membro della Commissione di Valutazione per il Premio di Laurea AITeM 2013 (2014).
5. Referente del gruppo di Tecnologie e Sistemi di Lavorazione dell'Università della Calabria in seno all'AITeM per il monitoraggio annuale della ricerca e dei laboratori (2012-ad oggi).
6. Membro del Direttivo Nazionale del Comitato Nazionale Ricercatori Universitari (CNRU) (Settembre 2010 – ad oggi).
7. Membro della Commissione Paritetica del Dipartimento di Ingegneria Meccanica, Energetica e Gestionale (2014-2016).
8. Referente del gruppo di Tecnologie e Sistemi di Lavorazione per l'Anagrafe della Ricerca dipartimentale e la compilazione della scheda SUA-RD (2014 - ad oggi).
9. Membro della commissione "Ricerca" di Facoltà nel periodo Novembre 2008 - Novembre 2010.
10. Responsabile della reportistica annuale per la valutazione della ricerca presso il Dipartimento di Meccanica (2004-2009).
11. Componente della Commissione Spazi in seno al Dipartimento di Meccanica (2007-2009).
12. Delegato per il Dipartimento di Meccanica a curare gli aspetti organizzativi e la divulgazione dei risultati scientifici alla Conferenza sulla Ricerca organizzata dalla Facoltà di Ingegneria dell'Università della Calabria (15 Ottobre 2004).
13. Promotore di accordi bilaterali per lo scambio di studenti tra l'Università della Calabria e:
    - la Universidade Catolica Portuguesa (Lisbona, Portogallo);
    - la Tokyo Denki University (Tokyo, Giappone);
    - la Mondragon Unibertsitatea.
14. Segretario del Dottorato di Ricerca in Ingegneria Meccanica (UNICAL) dal 1 Gennaio 2008 al 31 Dicembre 2010 con Delega del Coordinatore presso il CINECA.

fonte: http://burc.regione.campania.it

15. Membro del Collegio dei Docenti del Dottorato di Ricerca in Ingegneria Civile ed Industriale con sede amministrativa presso l'Università della Calabria (dal XXIX – ad oggi).
16. Membro del Collegio dei Docenti del Dottorato di Ricerca in Ingegneria Meccanica (XXI – XXVIII).
17. Membro del collegio dei docenti della Scuola di Dottorato Pitagora con sede amministrativa presso l'Università della Calabria.
18. Membro del Consiglio del Dipartimento di Ingegneria Meccanica, Energetica e Gestionale.

fonte: http://burc.regione.campania.it

6. Pubblicazioni Scientifiche

Riviste Internazionali

Censite da ISI Web of Science e Scopus

1. G. Rotella, D. Umbrello (2014), "*Finite Element Modeling of Microstructural Changes in Dry and Cryogenic Cutting of Ti6Al4V Alloy*", CIRP Annals - Manufacturing Technology, Vol. 63/1, pp. 69-72.
2. G. Rotella, O.W. Dillon Jr., D. Umbrello, L. Settineri, I. S. Jawahir (2014), "*The Effects of Cooling Conditions on Surface Integrity and Product Performance in Machining of Ti6Al4V Alloy*", International Journal of Advanced Manufacturing Technology, Vol. 71/1-4, pp. 47-55.
3. D. Umbrello (2013), "*Investigation of Surface Integrity in Dry Machining of Inconel 718*", International Journal of Advanced Manufacturing Technology, Vol. 69/9-12, pp. 2183-2190.
4. P.J. Arrazola, T. Ozel, D. Umbrello, M. Davies, I.S. Jawahir (2013), "*Recent Advances in Modelling of Metal Machining Processes*", CIRP Annals - Manufacturing Technology, Vol. 62/2, pp. 695-718.
5. D. Umbrello (2013), "*Analysis of the White Layers formed during Machining of hardened AISI 52100 Steel under Dry and Cryogenic Cooling Conditions*", International Journal of Advanced Manufacturing Technology, Vol. 64/5-8, pp. 633-642.
6. Y. Zhang, D. Umbrello, T. Mabrouki, S. Rizzuti, D. Nelias, Y. Gong (2013), "*On different FE-based models to simulate cutting operation of Titanium alloy (Ti-6Al-4V)*", Mechanika, Vol. 19/3, pp. 349-357
7. D. Umbrello, S. Yang, O.W. Dillon Jr., I.S. Jawahir (2012), "*The Effects of Cryogenic Cooling on Surface Layer Alterations in Machining of AISI 52100 Steels*", Materials Science and Technology, Vol. 28/11, pp. 1320-1331.
8. G. Rotella, D. Umbrello, O.W. Dillon Jr., I.S. Jawahir (2012), "*Evaluation of Process Performance for Sustainable Hard Machining*", Journal of Advanced Mechanical Design, Systems, and Manufacturing, Vol. 6/6, pp. 989-998.
9. D. Umbrello, F. Micari, I.S. Jawahir (2012), "*The Effects of Cryogenic Cooling on Surface Integrity in Hard Machining: A Comparison with Dry Machining*", CIRP Annals - Manufacturing Technology, Vol. 61/1, pp. 103-106.
10. A. Attanasio, C. Cappellini, G. Rotella, D. Umbrello, R. M'Saoubi (2012), "*Tool wear influence on white and dark layer in hard steel turning*", Wear, Vol. 286-287, pp. 98-107.
11. D. Umbrello, G. Rotella (2012), "*Experimental Analysis of the Mechanisms related to White Layer Formation during Hard Turning of AISI 52100 Bearing Steel*", Materials Science and Technology, Vol. 28/2, pp. 205-212.
12. I.S. Jawahir, E. Brinksmeier, R. M'Saoubi, D.K. Aspinwall, J.C. Outeiro, D. Meyer, D. Umbrello, A.D. Jayal (2011), "*Surface Integrity in Material Removal Processes: Recent Advances*", CIRP Annals - Manufacturing Technology, Vol. 60/2, pp. 603-626.
13. G. Ambrogio, L. Filice, F. Guerriero, R. Guido, D. Umbrello (2011), "*Prediction of incremental sheet forming process performance by using a neural network approach*", International Journal of Advanced Manufacturing Technology, Vol. 54/9-12, pp. 921-930.
14. D. Umbrello (2011), "*Influence of Material Microstructure Changes on Surface Integrity in Hard Machining of AISI 52100 Steel*", International Journal of Advanced Manufacturing Technology, Vol. 54/9-12, pp. 887-898.
15. D. Umbrello, G. Ambrogio, L. Filice, F. Guerriero, R. Guido (2010), "*A Clustering Approach for Determining the Optimal Process Parameters in Cutting*", Journal of Intelligent Manufacturing, Vol. 21/6, pp. 787-795.
16. D. Umbrello, J.C. Outeiro, R. M'Saoubi, A.D. Jayal, I.S. Jawahir (2010), "*A numerical model incorporating the microstructure alteration for predicting residual stresses in hard machining of AISI 52100 steel*", CIRP Annals - Manufacturing Technology, Vol. 59/1, pp. 113-116.

fonte: http://burc.regione.campania.it

17. D. Umbrello, A.D Jayal, S. Caruso, O.W. Dillon, I.S. Jawahir (2010), "*Modeling of white and dark layers formation in hard machining of AISI 52100 bearing steel*", Machining Science and Technology, Vol. 14/1, pp. 128-147.

18. C. Cappellini, A. Attanasio, D. Umbrello, G. Rotella (2010), "*Formation of white and dark layers in hard cutting: influence of tool wear*", International Journal of Material Forming, Vol. 3/Suppl. 1, pp. 455-458.

19. S. Rizzuti, D. Umbrello, L. Filice, L. Settineri (2010), "*Finite element analysis of residual stresses in machining*", International Journal of Material Forming, Vol. 3/Suppl. 1, pp. 431-434.

20. S. Caruso, J.C. Outeiro, D. Umbrello, R. M'Saoubi (2010), "*Modeling and Experimental Validation of Residual Stresses Induced by Hard Machining of AISI H13 Tool Steel*", International Journal of Material Forming, Vol. 3/Suppl. 1, pp. 515-518.

21. A. Attanasio, D. Umbrello (2009), "*Abrasive and Diffusive Tool Wear Simulation*", International Journal of Material Forming, Vol. 2(1), pp. 543 – 546.

22. L. Filice, F. Gagliardi, and D. Umbrello (2009), "*Simulation of Aluminum Foam Behavior in Compression Tests*", Arabian Journal for Science and Engineering, Vol 34/1C, pp. 129-137.

23. D. Umbrello, I.S. Jawahir (2009), "*Numerical Modeling of the Influence of Process Parameters and Workpiece Hardness on White Layer Formation in AISI 52100 Steel*", International Journal of Advanced Manufacturing Technology, Vol. 44, pp. 955 – 968.

24. D. Umbrello, L. Filice (2009), "*Improving Surface Integrity in Orthogonal Machining of Hardened AISI 52100 Steel by Modeling White and Dark Layers Formation*", CIRP Annals - Manufacturing Technology, Vol. 58/1, pp. 73-76.

25. F. Gagliardi, L. De Napoli, L. Filice, D. Umbrello (2009), "*A Comparison among FE Models to Simulate Metallic Foams Forming – An Experimental Validation*", Materials and Design, Vol. 30, pp. 1282–1287.

26. L. Filice, F. Micari, S. Rizzuti, D. Umbrello (2008), "*Dependence of Machining Simulation Effectiveness on Material and Friction Modelling*", Machining Science and Technology, Vol. 12/3, pp. 370-389.

27. A. Attanasio, E. Ceretti, S. Rizzuti, D. Umbrello, F. Micari (2008), "*3D Finite Element Analysis of Tool Wear in Machining*", CIRP Annals - Manufacturing Technology, Vol 57/1, pp. 61-64.

28. F. Gagliardi, L. Filice, D. Umbrello, R. Shivpuri (2008), "*Forging of Metallic Foams to Reproduce Biomechanical Components*", Material Science and Engineering – A, Vol. 480/1-2, pp. 510-516.

29. D. Umbrello, G. Ambrogio, L. Filice, R. Shivpuri (2008), "*A Hybrid FEM-ANN Approach for Predicting Residual Stresses and the Optimal Cutting Conditions during Hard Turning of AISI 52100 Bearing Steel*", Materials & Design, Vol. 29/4, pp. 873-883.

30. D. Umbrello, S. Rizzuti, J.C. Outeiro, R. Shivpuri, R. M'Saoubi (2008), "*Hardness-based flow stress for numerical simulation of hard machining AISI H13 tool steel*", Journal of Material Processing Technology, Vol. 199/1-3, pp. 64-73.

31. D. Umbrello (2008), "*Finite Element Simulation of Ti6Al4V Alloy during Conventional and High Speed Machining*", Journal of Material Processing Technology, Vol. 196/1-3, pp. 79-87.

32. D. Umbrello, L. Filice, F. Micari, T. Matsumura, T. Shirakashi (2008), "*Prediction of Tool Wear Progress in Machining of Carbon Steel using different Tool Wear Mechanisms*", International Journal of Material Forming, Vol. 1(1), pp. 571 – 574.

33. F. Chinesta, L. Filice, F. Micari, S. Rizzuti and D. Umbrello (2008), "*Assessment of material models through simple machining tests*", International Journal of Material Forming, Vol. 1(1), pp. 507 – 510.

34. A. Attanasio, E. Ceretti, C. Giardini, L. Filice and D. Umbrello (2008), "*Criterion to evaluate diffusive wear in 3D simulations when turning AISI 1045 steel*", International Journal of Material Forming, Vol. 1(1), pp. 495 – 498.

35. E. Ceretti, L. Filice, D. Umbrello, F. Micari (2007), "*ALE simulation of orthogonal cutting: a new approach to model heat transfer phenomena at the tool-chip interface*", Annals of CIRP, Vol 56/1 pp. 69-72.

fonte: http://burc.regione.campania.it

36. L. Filice, F. Micari, S. Rizzuti, D. Umbrello (2007), "*On the evaluation of the global heat transfer coefficient in cutting*", International Journal of Machine Tools and Manufacture, Vol. 47/11, pp. 1738-1743.

37. L. Filice, F. Micari, S. Rizzuti, L. Settineri, D. Umbrello (2007), "*On the effectiveness of Finite Element simulation of orthogonal cutting with particular reference to temperature prediction*", Journal of Material Processing Technology, Vol. 189/1-3, pp. 284-291.

38. D. Umbrello, G. Ambrogio, L. Filice, R. Shivpuri (2007), "*An ANN Approach for Predicting Subsurface Residual Stresses and the Desired Cutting Conditions during Hard Turning*", Journal of Material Processing Technology, Vol. 189/1-3, pp. 143-152.

39. L. Filice, F. Micari, L. Settineri, D. Umbrello (2007), "*Wear Modelling in Mild Steel Orthogonal Cutting when using Uncoated Carbide Tools*", Wear, Vol. 242/5-6, pp. 545-554.

40. D. Umbrello, R. M'Saoubi, J.C. Outeiro (2007), *"The Influence of Johnson - Cook Material Constants on Finite Element Simulation of Machining of AISI 316L Steel"*, International Journal of Machine Tools and Manufacture, Vol. 47/3-4, pp. 462-470.

41. L. Filice, F. Micari, S. Rizzuti, D. Umbrello (2007), "*A critical analysis on the friction modelling in orthogonal machining*", International Journal of Machine Tools and Manufacture, Vol. 47/3-4, pp. 709-714.

42. J.C. Outeiro, D. Umbrello, R. M'Saoubi, (2006), *"Experimental and FEM Analysis of Cutting Sequence on Residual Stresses in Machined Layers of AISI 316L Steel"*, Material Science Forum, Vol. 524-525, pp. 179-184.

43. J.C. Outeiro, D. Umbrello, R. M'Saoubi, (2006), *"Experimental and numerical modeling of the residual stresses induced in orthogonal cutting of AISI 316L steel"*, International Journal of Machine Tools and Manufacture, Vol. 46/14 , pp. 1786-1794.

44. L. Filice, D. Umbrello, S. Beccari, F. Micari (2006), "*On the FE Codes Capability for Tool Temperature Calculation in Machining Processes*", Journal of Material Processing Technology, Vol. 174/1-3, pp. 286-292.

45. J. Yvonnet, D. Umbrello, F. Chinesta, F. Micari (2006), *"A Simple Inverse Procedure to Determine Heat Flux on the Tool in Orthogonal Cutting"*, International Journal of Machine Tools and Manufacture Vol. 46/7-8, pp. 820-827.

46. D. Umbrello, J. Hua, R. Shivpuri (2006), "*Investigation of Cutting Conditions and Cutting Edge Preparations for Enhanced Compressive Subsurface Residual Stress in the Hard Turning of Bearing Steel*", Journal of Materials Processing Technology, Vol. 171/2, pp. 180 – 187.

47. D. Umbrello, J. Hua, R. Shivpuri (2004), "*Hardness Based Flow stress for Numerical Modeling of Hard Machining AISI 52100 Bearing Steel*", Material Science and Engineering – A Vol. 374, pp. 90 – 100.

48. R. Di Lorenzo, L. Filice, F. Micari, D. Umbrello (2004), "*Optimal Design of Tube Hydroforming Processes: a Fuzzy Logic Based Approach*", Journal of Engineering Manufacture – Part B, Vol. 218 (No. 6), pp. 599 – 606.

<u>Censite da Scopus</u>

49. G. Rotella, D. Umbrello (2014), "*Numerical Simulation of Surface Modification in Dry and Cryogenic Machining of AA7075 Alloy*", Procedia Engineering, Vol. 13, pp. 327-332.

50. Z. Pu, D. Umbrello, O.W. Dillon Jr, I.S. Jawahir (2014), "*Finite Element Simulation of Residual Stresses in Cryogenic Machining of AZ31B Mg Alloy*", Procedia Engineering, Vol. 13, pp. 282-287.

51. Z. Pu, D. Umbrello, D.A. Puleo, O.W. Dillon Jr, I.S. Jawahir (2014), "*Finite Element Modeling of Microstructural Changes in Dry and Cryogenic Machining AZ31B Magnesium Alloy for Enhanced Corrosion Resistance*", Journal of Manufacturing Processes, Vol. 16/2, pp. 335-343.

52. D. Umbrello (2014), "*The effects of cutting conditions on Surface Integrity in Machining Waspaloy*", Key Engineering Materials, Vols. 611-612, pp. 1243-1249.

53. F. Jafarian, M. Imaz Ciaran, P.J. Arrazola, L. Filice, D. Umbrello, H. Amirabadi (2014), "*Effects of the flow stress in finite element simulation of machining Inconel 718 alloy*", Key Engineering Materials, Vols. 611-612, pp. 1210-1216.

fonte: http://burc.regione.campania.it

54. S. Caruso, J.C. Outeiro, D. Umbrello, A.C. Batista (2014), "*Residual Stresses in Machining of AISI 52100 Steel under Dry and Cryogenic Conditions: A Brief Summary*", Key Engineering Materials, Vols. 611-612, pp. 1236-1242.

55. S. Imbrogno, G. Rotella, D. Umbrello, (2014), "*On the Flow Stress Model selection for Finite Element Simulations of Machining of Ti6Al4V*", Key Engineering Materials, Vols. 611-612, pp. 1274-1281.

56. G. Rotella, O.W. Dillon, D. Umbrello, L. Settineri, I.S. Jawahir (2013), "*Finite Element Modeling of Microstructural Changes in Turning of AA7075-T651 Alloy*", Journal of Manufacturing Processes, Vol. 15/1, pp. 87-95.

57. D. Umbrello (2013), "*The effects of cutting conditions on Surface Integrity in Machining Inconel 718 alloy*", Key Engineering Materials, Vols. 554-557, pp. 2093-2100.

58. A. Del Prete, L. Filice, D. Umbrello (2013), "*Numerical Simulation of Machining Nickel-Based Alloys*", Procedia CIRP, Vol. 8, pp. 539-544.

59. A. Huang, Y. Kaynak, D. Umbrello, I.S. Jawahir (2012), "*Cryogenic Machining of Hard-to-machine Material, AISI 52100: A Study of Chip Morphology and Comparison with Dry Machining*", Advanced Materials Research Vol. 500, pp. 140-145.

60. D. Umbrello, S. Caruso, G. Rotella (2012), "*Hardness-based flow stress for numerical simulation of machining Inconel 718 alloy*", Key Engineering Materials, Vols. 504-506, pp. 1287-1292.

61. A. Del Prete, A.A. De Vitis, L. Filice, S. Caruso, D. Umbrello (2012), "*Tool Engage Investigation in Nickel Superalloy Turning Operations*", Key Engineering Materials, Vols. 504-506, pp. 1305-1310.

62. G. Ambrogio, S. Di Renzo, F. Gagliardi, D. Umbrello (2012), "*White and dark layer analysis using response surface methodology*", Key Engineering Materials, Vols. 504-506, pp. 1335-1340.

63. D. Umbrello, S. Caruso, J.C. Outeiro, L. Filice, F. Micari (2011), "*An experimental investigation of residual stresses in hard machining of AISI 52100 steel*", Procedia Engineering, Vol. 19, pp. 67-72.

64. D. Umbrello, S. Caruso, Z. Pu, J.C. Outeiro, A.D. Jayal, O.W. Dillon, Jr., I.S. Jawahir (2011), "*The effects of Cryogenic Cooling on Surface Integrity in Hard Turning*", Procedia Engineering, Vol. 19, pp. 371-376.

65. F. Greco, D. Umbrello, S. Di Renzo, L. Filice, I. Alfaro, E. Cueto (2011), "*Application of the Nodal Integrated Finite Element Method to Cutting: a Preliminary Comparison with the "Traditional" FEM Approach*", Advanced Materials Research Vol. 223, pp. 172-181.

66. Z. Pu, S. Caruso, D. Umbrello, O. W. Dillon, Jr., D.A. Puleo, I.S. Jawahir (2011), "*Analysis of Surface Integrity in Dry and Cryogenic Machining of AZ31B Mg Alloys*", Advanced Materials Research Vol. 223, pp. 439-448.

67. S. Caruso, S. Di Renzo, D. Umbrello, A.D. Jayal, O.W. Dillon, I.S. Jawahir (2011), "*Finite Element Modeling of Microstructural Changes in Hard Turning*", Advanced Materials Research Vol. 223, pp. 960-968.

68. Y. Zhang, D. Umbrello, T. Mabrouki, S. Rizzuti, D. Nelias, Y. Gong (2011), "*On methodologies inside two different commercial codes to simulate the cutting operation*", Advanced Materials Research Vol. 223, pp. 162-171.

69. A.D. Jayal, D. Umbrello, O.W. Dillon, I.S. Jawahir (2010), "*An Investigation of the Effects of Cutting Conditions, Tool Edge Geometry and Workpiece Hardness on Surface Integrity in Orthogonal Machining of AISI 52100 Steel*", Transactions of NAMRI/SME, Vol. 38, pp. 57–64.

70. E. Ceretti, C. Giardini, A. Attanasio, L. Filice, S. Rizzuti, D. Umbrello (2009), "*Diffusion Wear Modeling in 3D Cutting Process*", International Journal of Machining and Machinability of Materials, Vol. 6/1-2, pp. 95 – 105.

71. G. Ambrogio, L. Filice, R. Shivpuri, D. Umbrello (2008), "*Application of NN Technique for Predicting the In-Depth Residual Stresses during Hard Machining of AISI 52100 Steel*", International Journal of Material Forming, Vol. 1, pp. 39-45.

fonte: http://burc.regione.campania.it

Non censite

72. D. Umbrello, J. Hua, R. Shivpuri (2005), *"Modeling of the flow stress for AISI 52100 during Hard Machining Processes and Residual Stress Analysis"*, International Journal of Forming Processes, Vol. 8/SI-2005, pp. 363 – 379.
73. L. Filice, F. Micari, L. Pagnotta, D. Umbrello (2003), "*Pressure Distribution on the Tool in Cutting: Prediction and Measurement*", International Journal of Forming Processes No. 6/2003, pp. 327 – 341, Hermes Science.

Pubblicazioni Internazionali

74. D. Umbrello (2012), "*FE – Analysis of Machining Processes: Recent Advances*", ESAFORM Bulletin, Vol. 12 No. 1, pp. 7-10, ISSN 1294 12-6222.
75. G. Ambrogio, L. Filice, F. Gagliardi, L. Manco, D. Umbrello (2008), "*Some Considerations on Incremental Forming of Aluminum Foams Sandwiches*", Porous Metals and Metallic Foams: MetFoam 2007, pp. 403-406 .
76. L. Filice, L. Fratini, D. Umbrello (2007), "*On the Finite Element Simulation of Secondary Operations on Metallic Foams*" Materials Science Forum, Vol. 539-543, pp. 1886-1891.
77. L. Filice, F. Micari, L. Settineri, D. Umbrello (2007), "*On the finite element simulation of thermal phenomena in machining processes*", Advanced Methods in Material Forming, Edited D. Banabic, published by Springer Publications, pp. 263-278.
78. L. Filice, L. Fratini, D. Umbrello (2006) "*On the joining of Aluminum Foams and Aluminum Foam Sandwiches*", Porous Metals and Metal Foaming Technology (MetFoam2005) edited by H. Nakajima and N. Kanetake, published by The Japan Institute of Metals (28 February 2006), pp. 639-642.

Riviste Nazionali

79. A. Aloise, G. Rotella, F. Ciuchi, F. Crea, D. Umbrello (2010) "*White Layer: alterazione microstrutturale*", Utensili ed Attrezzature, Tecniche Nuove, Giugno 2010, Vol. 3, pp. 54-56.
80. F. Bucciotti, L. Filice, A. Salmi, L. Settineri, D. Umbrello (2008), "*Modellazione e simulazione agli elementi finiti dei processi per asportazione di truciolo – Parte 2*", Macchine Utensili, Tecniche Nuove, Gennaio 2008, Vol. 1, pp. 36-41.
81. F. Bucciotti, L. Filice, A. Salmi, L. Settineri, D. Umbrello (2007), "*Modellazione e simulazione agli elementi finiti dei processi per asportazione di truciolo – Parte 1*", Macchine Utensili, Tecniche Nuove, Dicembre 2007, Vol. 11, pp. 48-60.
82. D. Umbrello, L. Filice (2007), "Nuove Sfide nella Simulazione Numerica dei Processi di Taglio", Utensili ed Attrezzature, Tecniche Nuove, Settembre 2007, pp. 44-47.
83. L. Filice, S. Rizzuti, D. Umbrello, F. Pulice, L. Settineri (2006), "*Simulazione numerica: previsione usura nei processi di taglio*", Utensili ed Attrezzature, Tecniche Nuove, Settembre 2006, pp. 56-59.
84. L. Filice, F. Micari, D. Umbrello (2006), "*Processi di taglio: Valutazione numerica delle tensioni residue*", Utensili ed Attrezzature, Tecniche Nuove, Maggio 2006, pp. 56-59.

Memorie in atti di congressi internazionali

85. G. Rotella, S. Rizzuti, D. Umbrello (2013), "*Enhancing product performance in machining processes: Statistical analysis and development of predictive models*", Summer Computer Simulation Conference, (SCSC 2013), Simulation Series, Vol. 45/11, 2013, pp 304-311
86. I.S. Jawahir, Z. Pu, S. Yang, G. Rotella, Y. Kaynak, T. L, A. Deshpande, D. Umbrello, O.W. Dillon Jr. (2012), "*Cryogenic Processing of Materials for Enhanced Product Life, Performance and Sustainability*", 15th International Conference on Advances in Materials and Processing Technologies (AMPT 2012), Wollongong, Australia 23-26 September 2012.

fonte: http://burc.regione.campania.it

87. D. Umbrello, S. Caruso, S. Yang, F. Crea, O.W. Dillon Jr., I.S. Jawahir (2011), "*The Effect of Cryogenic Cooling on White Layer Formation in Hard Machining*", ASME International Mechanical Engineering Congress and Exposition (IMECE 2011), Denver, Colorado, November 11-17, 2011, IMECE2011-65208, pp. 341-348.
88. G. Rotella, D. Umbrello, O.W. Dillon Jr., I.S. Jawahir (2011) "*Evaluation of Process Performance for Sustainable Hard Machining*", 6th International Conference on Leading Edge Manufacturing in 21st Century (LEM21), November 8th – 10th 2011, Saitama, Japan (Proc. on CD).
89. I.S. Jawahir, O.W. Dillon Jr., D.A. Puleo, D. Umbrello, J.C. Outeiro, S. Yang, Z. Pu (2011), "*Sustainable Manufacturing Processes to Enhance Product Performance and Life in Biomedical Implants*", United Kingdom - Malaysia - Ireland Engineering Science Conference 2011 (UMIES 2011), July 12nd – 14th, 2011, Kuala Lumpur, Malaysia (Proceedings on CD).
90. G. L. Manco, K. Datta, J. William, T. Momen, D. Umbrello, F. Gagliardi (2011), "*Finite Element Modelling of Orthopedic Implants using Metal Foam*", 2011 SIMULIA Customer Conference, 17-19 May, 2011, Barcelona, Spain (Proceedings on CD).
91. D. Umbrello, S. Caruso, S. Di Renzo, A.D. Jayal, O.W. Dillon, Jr., I.S. Jawahir (2011), "*Dry vs. Cryogenic Orthogonal Hard Machining: an Experimental Investigation*", AIP Conference Proceedings – 14th ESAFORM Conference, Belfast, (United Kingdom), 27–29 April 2011, Vol. 1353, pp. 627-632.
92. S. Rizzuti, D. Umbrello (2011), "*Finite Element Simulation of Machining of Ti6Al4V Alloy*", AIP Conference Proceedings – 14th ESAFORM Conference, Belfast, (United Kingdom), 27–29 April 2011, Vol. 1353, pp. 633-638.
93. D. Umbrello, G. Rotella, F. Crea (2011), "*Experimental Investigation of White Layer formation in Hard Turning*", AIP Conference Proceedings – 14th ESAFORM Conference, Belfast, (United Kingdom), 27–29 April 2011, Vol. 1353, pp. 621-626.
94. S. Rizzuti, D. Umbrello (2010), "*Prediction of Abrasive and Diffusive Tool Wear Mechanisms in Machining*", AIP Conference Proceedings – International Conference on Advances in Materials and Processing Technologies (AMPT 2010), 24-27 October 2010, Vol. 1315, pp. 1669 – 1674.
95. L. Filice, D. Umbrello (2010) "*Prediction of tool wear in 3D cutting using ANN*", Proceedings of the 7th CIRP International Conference on Intelligent Computation in Manufacturing Engineering (CIRP ICME '10), 23-25 June 2010, Capri (Naples), Italy.
96. A. Attanasio, C. Cappellini, S. Caruso, G. Rotella, D. Umbrello R. M'Saoubi (2010), "*Tool wear influence on white and dark layer in hard steel turning*", Proceedings of the 4th International Conference on Tribology in Manufacturing Processes (ICTMP 2010), 13-15 June 2010, Nice (France), Vol. 1 pp. 171-180.
97. K. Datta, J. Roy, F. Gagliardi, G.L. Manco, D. Umbrello (2009), "*Finite Element Modelling in the Design of Forged Biomedical Components*", Forging Technology Conference (FTCON09), 9-10 September 2009, Pune (India), pp. 77-80. (ASM International, Pune Chapter).
98. D. Umbrello, A.D. Jayal, S. Caruso, O.W. Dillon, I.S. Jawahir (2009), "*Modeling of white and dark layers formation in orthogonal machining of hardened AISI 52100 Steel*", Proc. of the 12th CIRP International Workshop on Modeling of Machining Operations, 7-8 May 2009, San Sebastian (Spain), pp. 655-662.
99. L. Filice, D. Umbrello, F. Micari (2009), "*On the Computational Error in 3D Simulation of Cutting*", Proc. of the 12th CIRP International Workshop on Modeling of Machining Operations, 7-8 May 2009, San Sebastian (Spain), pp. 131-136.
100. J.C. Outeiro, J.C. Pina, D. Umbrello, R. M'Saoubi (2008), "*Residual Stresses Induced in Hard turning of AISI H13 Tool Steel and their Correlation with the Thermal and Mechanical Phenomena*", Proc. of the 11th CIRP International Workshop on Modeling of Machining Operations, Gaithersburg MD, USA, 16-18 September 2008, pp. 81-87.
101. D. Umbrello, S. Rizzuti, L. Filice, F. Micari, I.S. Jawahir (2008), "Finite Element Analysis of White Layer Formation during Machining of Hardened AISI 52100 Steel", Proc. of the 11th CIRP International Workshop on Modeling of Machining Operations, 16-18 September 2008, Gaithersburg MD, USA, pp. 191-198.
102. E. Ceretti, A. Attanasio, C. Giardini, L. Filice, S. Rizzuti, D. Umbrello (2008), "*Evaluation of accuracy in 2D and 3D simulation of orthogonal cutting process*", Proc. of the 11th CIRP International Workshop on Modeling of Machining Operations, 16-18 September 2008, Gaithersburg MD, USA, pp. 63-71.

fonte: http://burc.regione.campania.it

103. F. Micari, L. Filice, D. Umbrello, A. Attanasio (2007), "*Prediction of Tool Wear in Machining*", Proceedings of the 3rd International Conference on Tribology in Manufacturing Processes (ICTMP 2007), 24-26 September 2007, Yokohama (JAPAN), pp. 249-256.
104. R. Calzavarini, L. Filice, L. Settineri, D. Umbrello and F. Micari (2007), "*Experimental campaign to assess numerical simulation of tool wear in orthogonal cutting*", Proc. of the HSIMP2007 conference,Proc. on CD.
105. G. Ambrogio, F. Gagliardi, L. Manco, R. Shivpuri, D. Umbrello (2007), "*Integration of numerical simulation and neural network to predict residual stresses in hard machining*", Proc. of the 10th CIRP International Workshop on Modeling of Machining Operations, 27 – 28 August 2007, Reggio Calabria (Italy), pp. 325-332.
106. L. Filice, S. Rizzuti, D. Umbrello, F. Micari (2007), "*Dependance of machining simulation effectiveness on material and friction modelling. That's why industrial application of machining simulation is still so far*", Proc. of the 10th CIRP International Workshop on Modeling of Machining Operations, 27 – 28 August 2007, Reggio Calabria (Italy), pp. 181-187.
107. S. Rizzuti, D. Umbrello, J.C. Outeiro, R. M'Saoubi (2007), "*Modelling and Validation of Tool Wear During Hard Machining of AISI H13 Tool Steel*", Proc. of the 10th CIRP International Workshop on Modeling of Machining Operations, 27 – 28 August 2007, Reggio Calabria (Italy), pp. 293-300.
108. M. Barletta, A. Gisario, S. Guarino, V. Tagliaferri, D. Umbrello, L. Filice (2007), "*Modelling of Fluidized Bed Degreasing (FBD) process by artificial neural networks*", Proc. of the 10th CIRP International Workshop on Modeling of Machining Operations, 27 – 28 August 2007, Reggio Calabria (Italy), pp. 571-578.
109. L. Filice, F. Gagliardi, R. Shivpuri, D. Umbrello (2007), *"Experimental and Numerical Investigation of Forging Process to Reproduce a 3D Aluminium Foam Complex Shape"*, AIP Conference Proceedings – Proc. of the 9th International Conference on Numerical Methods in Industrial Forming Processes (NUMIFORM07) 17 – 21 June 2007, Porto (Portugal), Vol. 908, pp. 1225 – 1230.
110. S. Rizzuti, D. Umbrello, L. Filice (2007), "*Some Considerations on the FE Simulation of Orthogonal Cutting Using Different Classes of Numerical Codes*", AIP Conference Proceedings – Proc. of the 9th International Conference on Numerical Methods in Industrial Forming Processes (NUMIFORM07) 17 – 21 June 2007, Porto (Portugal), Vol. 908, pp. 1143 – 1148.
111. J.C. Outeiro, D. Umbrello, J.C. Pina, S. Rizzuti (2007), "*Modelling of Tool Wear and Residual Stress during Machining of AISI H13 Tool Steel*", AIP Conference Proceedings – Proc. of the 9th International Conference on Numerical Methods in Industrial Forming Processes (NUMIFORM07) 17 – 21 June 2007, Porto (Portugal), Vol. 908, pp. 1155 – 1160.
112. D. Umbrello, S. Rizzuti, J. C. Outeiro, R. Shivpuri (2007), "*Modeling of the flow stress for AISI H13 Tool Steel during Hard Machining Processes*", AIP Conference Proceedings – 10th ESAFORM Conference, 18 – 20 April 2007, Zaragoza (Spain), Vol. 907, pp. 775 – 780.
113. D. Contorno, L. Filice, L. Fratini, F. Gagliardi, D. Umbrello and R. Shivpuri (2007), "*Innovative User Defined Density Profile Approach To FSW Of Aluminium Foam*", AIP Conference Proceedings – 10th ESAFORM Conference, 18 – 20 April 2007, Zaragoza (Spain), Vol. 907, pp. 199 – 204.
114. L. Filice, F. Micari, S. Rizzuti and D. Umbrello (2007), "*Critical Analysis on the Friction Modeling in Orthogonal Cutting of Steel*", AIP Conference Proceedings – 10th ESAFORM Conference, 18 – 20 April 2007, Zaragoza (Spain), Vol. 907, pp. 745 – 750.
115. J. C. Outeiro, D. Umbrello, S. Rizzuti, R. M'Saoubi (2006), *"Tool Wear Predictions During Machining of Tool Steel"*, RPD 2006 – Building the Future by Innovation, 13 – 17 November 2006, Marinha Grande (Portugal), Proceedings on CD.
116. J. C. Outeiro, P. Santos, D. Umbrello, R. M'Saoubi (2006), *"Residual Stresses Predictions During Machining of Tool Steel"*, RPD 2006 – Building the Future by Innovation, 13 – 17 November 2006, Marinha Grande (Portugal), Proceedings on CD.
117. L. Filice, F. Micari, S. Rizzuti, D. Umbrello (2006), "*A process dependent evaluation of the global thermal exchange coefficient in machining*" Proc. of the Int. Conference on Advanced in Materials and Processing technologies (AMPT 06), 30th July – 3rd August 2006, Las Vegas (USA), Proceedings on CD.
118. G. Ambrogio, D. Umbrello, L. Filice (2006), "*Diffusion Wear Modelling in Machining Using ANN*", 5th CIRP Int. Sem. on ICME, 25 - 28 July 2006, Ischia, Italy, pp. 69-73 (ISBN 88-95028-01-5 978-88-95028-01-9)

fonte: http://burc.regione.campania.it

119. G. Ambrogio, D. Umbrello, L. Filice, F. Micari (2006), "*Neural Network based approach for improving geometrical precision in Incremental Forming*", 5th CIRP Int. Sem. on ICME, 25 - 28 July 2006, Ischia, Italy, pp. 25-29 (ISBN 88-95028-01-5 978-88-95028-01-9).
120. L. Filice, F. Micari, D. Umbrello (2006), *"Wear Modeling in Orthogonal Cutting Using Coated Tools"*, Proc. of the 9th CIRP International Workshop on Modeling of Machining Operations, 11 – 12 May 2006, Bled (Slovenia), pp. 483 – 489.
121. D. Umbrello, J. C. Outeiro, R. M'Saoubi (2006), *"Modelling and validation of the residual stresses induced in machining AISI 316L steel"*, Proc. of the 9th CIRP International Workshop on Modeling of Machining Operations, 11 – 12 May 2006, Bled (Slovenia), pp. 467 – 474.
122. L. Filice, F. Micari, S. Rizzuti, D. Umbrello (2006), "*On the correlations between friction model and predicted temperature distribution in orthogonal machining*", Proc. of the 9th ESAFORM Conference, 26 – 28 Aprile 2006, Glasgow, (UK), pp. 599 – 602.
123. G. Ambrogio, L. Filice, J. Hua, R. Shivpuri, D. Umbrello (2006), "*Application of NN Technique for Predicting the Residual Stress Profiles during Hard Turning of AISI 52100 Steel*", Proc. of the 9th ESAFORM Conference, 26 – 28 Aprile 2006, Glasgow, (UK), pp. 595 – 598.
124. L. Filice, D. Umbrello, F. Micari (2005), *"Experimental evaluation of relevant variables in machining using split tool"*, COMPLAS, 5 – 8 Settembre 2005, Barcellona (Spagna)**,** pp. 327 – 330.
125. L. Filice, D. Umbrello, F. Micari, L. Settineri (2005), *"A simple model for predicting the thermal flow on the tool in orthogonal cutting process"*, Proc. of the 8th CIRP International Workshop on Modeling of Machining Operations, 10 – 11 May 2005, Chemnitz (Germany), pp. 191 – 197.
126. X. Cheng, J. Hua, D. Umbrello, R. Shivpuri, F. Hashimoto, (2005), *"Numerical investigation of effect of hard turning on residual stress distribution of shot peened surface"*, Proc. of the 8th ESAFORM Conference, 27 – 29 Aprile 2005, Cluj-Napoca, (Romania)**,** pp. 725 – 728.
127. L. Filice, D. Umbrello, F. Micari, L. Settineri, (2005), *"On the finite element simulation of thermal phenomena in machining processes"*, Proc. of the 8th ESAFORM Conference, 27 – 29 Aprile 2005, Cluj-Napoca, (Romania), pp. 729 – 732.
128. G. Ambrogio, L. Filice, F. Gagliardi, F. Micari, D. Umbrello (2005), *"Application of the Neural Network technique for reducing springback in Incremental Forming processes"*, Proc. of the 8th ESAFORM Conference, 27 – 29 Aprile 2005, Cluj-Napoca, (Romania), pp. 699 – 702.
129. S. Beccari, F. Micari, D. Umbrello (2004), "*Measurement of tool temperatures in orthogonal cutting by means of thermography techniques*", Proc. Of the 8th International Research/Expert Conference "Trends in the Development of Machinery and Associated Technology", TMT 2004, Neum, Bosnia and Herzegovina, 15-19 September, 2004, pp. 83 – 86.
130. R. Di Lorenzo, L. Filice, D. Umbrello, F. Micari (2004), "*An integrated approach to the design of tube hydroforming processes: artificial intelligence, numerical analysis and experimental investigation*", Proc. of the 8th International Conference on Numerical Methods in Industrial Forming Processes (NUMIFORM) 13 – 17 June 2004, Columbus, OH (USA), pp. 1118 – 1123.
131. L. Filice, D. Umbrello, F. Micari (2004), *"FE Analysis of Tool Wear in Orthogonal Cutting"*, Proceedings of the 2nd International Conference on Tribology in Manufacturing Processes (ICTMP 2004), 15-18 June 2004, Nyborg (Denmark), Vol.1 pp. 187 – 194.
132. J. Yvonnet, D. Umbrello, F. Chinesta, F. Micari (2004), *"An inverse procedure to determine heat flux on the tool in orthogonal cutting"*, Proc. of the 7th CIRP International Workshop on Modeling of Machining Operations, 4 – 5 May 2004, Cluny (France), pp. 157 – 162.
133. L. Filice, L. Settineri, D. Umbrello, R. Calzavarini, F. Micari (2004), *"Finite element analysis of the thermo – mechanical behaviour of coated tool in mild steel machining"*, Proc. of the 4th International Conference THE coatings in Manufacturing Engineering, 5 – 7 Aprile 2004, Erlangen (Germany), pp. 299 – 307.
134. D. Umbrello, J. Hua, R. Shivpuri (2004), *"Modeling of the flow stress for AISI 52100 during Hard Machining Processes"*, Proc. of the 7th ESAFORM Conference, 28 – 30 Aprile 2004, Trondheim (Norway), pp. 741 – 744.
135. G. Ambrogio, L. Filice, D. Umbrello (2004), *"Numerical analysis of the fracture surface in thick sheets blanking"*, Proc. of the 7th ESAFORM Conference, 28 – 30 Aprile 2004, Trondheim (Norway), pp. 757 – 760.

fonte: http://burc.regione.campania.it

136. L. Filice, F. Micari, D. Umbrello (2003) *"Preliminary Analysis of the Predictive Capability of a Wear Model in Machining"*, Proceedings of the 6th Esaform Conference on material forming, 28-30 Aprile 2003, Salerno (Italy), pp. 575 – 578.
137. R. Di Lorenzo, L. Filice, D. Umbrello, F. Micari (2002), *"Optimal Design of Tube Hydroforming Processes: A Fuzzy Logic Based Approach"*, 3rd CIRP International Seminar on Intelligent Computation Manufacturing Engineering (ICME), 3-5 Luglio 2002 Ischia (Na), pp. 109 – 114.
138. L. Filice, F. Micari, L. Pagnotta, D. Umbrello (2002), *"Prediction and Measurement of the Pressure Distribution on the Tool in Orthogonal Cutting"*, Proc. of the 5th ESAFORM Conference, 14 – 17 Aprile 2002, Krakow (Poland), pp. 595 – 598.

Memorie in atti di congressi nazionali

139. D. Umbrello, A. Del Prete, R. Franchi, M. Alfano, G. Rotella, L. Filice (2014) "*Analisi dell'integrità superficiale durante i processi per asportazione di truciolo su Waspaloy*" Atti del 3° Congresso Nazionale del Coordinamento della Meccanica Italiana, 30 Giugno-1 Luglio 2014, paper N° 63, Proceedings su CD.
140. F. Gagliardi, D. Umbrello, G. Ambrogio, L. Filice, C. Maletta, A. Gallone (2014) "*Analisi del comportamento di giunti saldati per impiego ferroviario*" Atti del 3° Congresso Nazionale del Coordinamento della Meccanica Italiana, 30 Giugno-1 Luglio 2014, paper N° 66, Proceedings su CD.
141. S. Caruso, D. Umbrello, F. Crea, O.W. Dillon Jr., I.S. Jawahir (2011), "*Experimental analysis of microstructural changes during cryogenic hard turning of AISI 52100 Steel*", Atti dell'VIII Convegno Nazionale INSTM sulla Scienza e Tecnologia dei Materiali (26-29 Giugno 2011, Aci Castello (CT), pp. 17.
142. A. Aloise, G. Rotella, F. Ciuchi, F. Crea, D. Umbrello (2010) "*Impiego di Tecniche Sperimentali per l'Analisi della Formazione di White Layer in seguito al Processo per Asportazione di Truciolo su acciai Induriti*", Atti del 10° Convegno Nazionale AIMAT, 5 – 8 settembre 2010, Capo Vaticano (VV), pp. 13-16.
143. D. Umbrello, F. Crea, F, Ciuchi (2010) "*Analisi Sperimentale dei Meccanismi di Formazione della White Layer durante i Processi per Asportazione di Truciolo su Acciai Induriti*" Atti del 1° Congresso Nazionale del Coordinamento della Meccanica Italiana, 20-22 Giugno, 2010, Palermo, pp. 70-71.
144. D. Umbrello (2009), "*Influence of Material Microstructure Changes on Residual Stresses in Hard Machining – A FE Analysis*", Atti del IX Congresso A.I.TE.M., 7-9 Settembre 2009, Torino (TO), pp. 19-20.
145. D. Umbrello L. Filice, J.C. Outeiro, R. M'Saoubi (2007), "*Modelling of the effect of Tool Wear on Residual Stress during Machining of Hardened Steels*", Atti del VIII Congresso A.I.TE.M., 10-12 Settembre 2007, Montecatini Terme (PT), pp. 131-132.
146. L. Filice, D. Umbrello, (2005) "*Experimental evaluation of relevant variables in machining using split tool*", Atti del VII Congresso A.I.TE.M., 7-9 Settembre 2005, Lecce, pp. 39 – 40.
147. D. Umbrello (2005) "*Prediction of tool wear in machining by means of the finite element method*", Atti del VII Congresso A.I.TE.M., 7-9 Settembre 2005, Lecce, pp. 43 – 44.
148. R. Di Lorenzo, L. Filice, D. Umbrello (2002) "*Computer Simulation of Material Behaviour in Hot Forming Processes by using Artificial Neural Networks*" Atti della Conferenza Annuale della Italian Society for Computer Simulation, 5-6 Dicembre 2002, Brindisi.
149. L. Filice, D. Umbrello (2002), "*Fine Edge Blanking Process: Numerical and Experimental Analysis*", Atti dell'Engin Soft Users' meeting 2002, 3-4 Ottobre 2002, Bergamo, sess. E2/7, num. 102, pp. 435 – 444.
150. F. Pantano, D. Umbrello, L. Filice (2001), "*On the Use of Numerical Simulation in Forming Processes Design*", Atti della Conferenza Annuale della Italian Society for Computer Simulation, 6-7 Dicembre 2001, Napoli, pp. 214 – 219.
151. A. Attanasio, E. Ceretti, L. Filice, D. Umbrello, F. Micari (2001) "*Numerical Modelling of Machining Operations*", Atti del V Congresso A.I.TE.M., 18-20 Settembre 2001, Bari, pp. 31 – 42.

PhD Thesis

152. D. Umbrello (2005), "*Finite element analysis of machining processes: innovative experimental techniques for results assessing"* PhD Thesis in Manufacturing Research Group at The University of Calabria (Rende, CS), Italy, 25th February 2005.

fonte: http://burc.regione.campania.it

International Report

153. D. Umbrello (2003), *"Surface Integrity of Machined Surface During Machining of Hardened Material (AISI 52100)",* technical report achieved in Manufacturing Research Group Library at The Ohio State University (Columbus, Ohio), USA, 2nd September 2003.

Altre Pubblicazioni

154. J.C. Outeiro, D. Umbrello, R. M'Saoubi, A.D. Jayal, I.S. Jawahir (2011), "*Benchmark Results: "Evaluation of Predictive Models" CIRP – CWG on Surface Integrity and Functional Performance of Components*", CIRP WM 2011, Paris (France), January 26th 2011.
155. L. Filice, S. Rizzuti, D. Umbrello, (2008), "*Nuovi trend nella simulazione numerica del taglio*", Workshop Lavorazioni per Asportazione: Modellazione ed Eco-Compatibilità, 19th June 2008, Turin (Italy), Proceedings on CD.
156. L. Filice, D. Umbrello (2007), "*Nuove sfide nella simulazione numerica del processo di taglio*", Workshop AMMA-AITEM "Lavorazioni per asportazione: l'evoluzione continua", Torino, 22 febbraio 2007.
157. L. Filice. D. Umbrello, "*Valutazione dell'usura e delle tensioni residue in processi di taglio mediante l'ausilio di codici agli elementi finiti*", Biennale per la Meccanica e l'Automazione (BIMEC 2005), 5 – 8 Ottobre 2005, Milano, (Oral Presentation).
158. X. Cheng, J. Hua, V. Bedekar, H. Ding, R. Shivpuri, D. Umbrello, T. Watkins, C. R. Hubbard (2004), "*Numerical Investigation of Effect of Hard Turning on Residual Stress Distribution of Shot Peened Surface*", Proc. of the 8th International Conference on Numerical Methods in Industrial Forming Processes (NUMIFORM) 13 – 17 June 2004, Columbus, OH (USA), (Oral Presentation).

fonte: http://burc.regione.campania.it

Plenaries in atti di congressi internazionali

P.1. D. Umbrello (2011), "Contribution in the field of Metal Cutting", 14th ESAFORM Conference, Belfast, (United Kingdom), 27–29 April 2011.

Keynotes in atti di congressi internazionali

K.1. I.S. Jawahir, Z. Pu, S. Yang, G. Rotella, Y. Kaynak, T. L, A. Deshpande, D. Umbrello, O.W. Dillon Jr. (2012), "Cryogenic Processing of Materials for Enhanced Product Life, Performance and Sustainability", 15th International Conference on Advances in Materials and Processing Technologies (AMPT 2012), Wollongong, Australia 23-26 September 2012.

K.2. I.S. Jawahir, O.W. Dillon Jr., D.A. Puleo, D. Umbrello, J.C. Outeiro, S. Yang, Z. Pu (2011), "*Sustainable Manufacturing Processes to Enhance Product Performance and Life in Biomedical Implants*", United Kingdom - Malaysia - Ireland Engineering Science Conference 2011 (UMIES 2011), July 12nd – 14th, 2011, Kuala Lumpur, Malaysia (Proceedings on CD).

K.3 A. Attanasio, D. Umbrello (2009), "Abrasive and Diffusive Tool Wear Simulation" 12th ESAFORM Conference, 27 – 29 April 2009, Twente (The Netherlands), pp. 543 – 546. (International Journal of Material Forming, Vol. 2(1) DOI 10.1007/s12289-009-0475-z, Springer Pub.).

K.4. D. Umbrello, L. Filice, F. Micari, T. Matsumura, T. Shirakashi (2008), "Prediction of Tool Wear Progress in Machining of Carbon Steel using different Tool Wear Mechanisms", 11th ESAFORM Conference, 23 – 25 April 2008, Lyon (France), pp. 571 – 574. (International Journal of Material Forming, Vol. 1(1), DOI 10.1007/s12289-008-0320-9, Springer Pub.).

K.5. D. Umbrello, S. Rizzuti, J. C. Outeiro, R. Shivpuri (2007), "Modeling of the flow stress for AISI H13 Tool Steel during Hard Machining Processes", AIP Conference Proceedings – 10th ESAFORM Conference, 18 – 20 April 2007, Zaragoza (Spain), Vol. 907, pp. 775 – 780.

K.6. F. Micari, L. Filice, D. Umbrello, A. Attanasio (2007), "Prediction of Tool Wear in Machining", Proceedings of the 3rd International Conference on Tribology in Manufacturing Processes (ICTMP 2007), 24-26 September 2007, Yokohama (JAPAN), pp. 249-256.

K.7. L. Filice, F. Micari, S. Rizzuti, D. Umbrello (2006), "*On the correlations between friction model and predicted temperature distribution in orthogonal machining*", Proc. of the 9th ESAFORM Conference, 26 – 28 April 2006, Glasgow, (UK), pp. 599 – 602.

K.8. X. Cheng, J. Hua, D. Umbrello, R. Shivpuri, F. Hashimoto, (2005), *"Numerical investigation of effect of hard turning on residual stress distribution of shot peened surface"*, Proc. of the 8th ESAFORM Conference, 27 – 29 April 2005, Cluj-Napoca, (Romania)**,** pp. 725 – 728.

K.9. L. Filice, D. Umbrello, F. Micari, L. Settineri, (2005), *"On the finite element simulation of thermal phenomena in machining processes"*, Proc. of the 8th ESAFORM Conference, 27 – 29 April 2005, Cluj-Napoca, (Romania), pp. 729 – 732.

Il sottoscritto Domenico UMBRELLO nato il 05/02/1976 a CATANZARO (CZ) e residente a MONTALTO UFFUGO (CS, 87046), in via G. Oberdan 0, località Settimo, condominio Salerni, consapevole della responsabilità penale prevista dall'art. 76 del D.P.R. 445/2000, per le ipotesi di falsità in atti e dichiarazioni mendaci ivi indicate, dichiara, che quanto attestato nel presente curriculum corrisponde a verità.

Data 20/11/2014

(Prof. Domenico Umbrello)

fonte: http://burc.regione.campania.it

Dichiarazione sostitutiva di atto di notorietà ai sensi degli artt. 46 e 47 del DPR 445/2000

Dichiarazione di insussistenza di situazioni ostative e di incompatibilità

Il sottoscritto **Domenico Umbrello** nato a **Catanzaro (CZ)** il **05 Febbraio 1976** e residente in **Montalto Uffugo (CS)**, codice fiscale **MBRDNC76B05C352D** incaricato in via di conferimento quale Esperto Esterno per la valutazione del Progetto di trasferimento tecnologico cooperativi e di prima Industrializzazione per le imprese innovative ad alto potenziale: "**Linea di Assemblaggio automatizzato di longheroni di telaio di nuovi semirimorchi per il trasporto di pulverolenti**" (Progetto)

presentato da **O.ME.P.S. srl** (Soggetto Capofila) in partenariato con il **Dipartimento di Ingegneria Industriale dell'Università degli Studi di Salerno** (Organismo di Ricerca co-proponente) a valere sul "***Bando Interventi a favore delle PMI e degli Organismi di Ricerca - Sportello dell'Innovazione D.D. n. 1 del 5/2/2014***"

dichiara

- di non essere stato sottoposto a misure di prevenzione disposte dall'Autorità giudiziaria previste dalla legge 27 dicembre 1956, n. 1423, dalla legge 31 maggio 1965, n. 575 e successive modificazioni, fatti salvi gli effetti della riabilitazione;
- di non versare in stato di interdizione legale o interdizione temporanea dagli uffici direttivi delle persone giuridiche e delle imprese ovvero di interdizione dai pubblici uffici perpetua o di durata superiore a tre anni, salvi gli effetti della riabilitazione;
- di non essere stato condannato, con sentenza irrevocabile, salvi gli effetti della riabilitazione, ovvero con sentenza irrevocabile di applicazione della pena di cui all'articolo 444, comma 2, del codice di procedura penale, salvi gli effetti della riabilitazione:
    1. a pena detentiva per uno dei reati previsti dalle norme che disciplinano l'attività assicurativa, bancaria, finanziaria, nonché dalle norme in materia di strumenti di pagamento:
    2. alla reclusione per un tempo non inferiore a un anno per un delitto contro la pubblica amministrazione, contro l'amministrazione della giustizia, contro la fede pubblica, contro il patrimonio: contro l'ordine pubblico, contro l'economia pubblica, l'industria e il commercio ovvero per un delitto in materia tributaria;
    3. alla reclusione per uno dei delitti previsti nel titolo XI, libro V del codice civile e nel regio decreto 16 marzo 1942, n. 267;
    4. alla reclusione per un tempo non inferiore a due anni per un qualunque altro delitto non colposo.
- di non avere ricoperto la carica di presidente, amministratore con delega di poteri, direttore generale, sindaco di società o enti che siano stati assoggettati a procedure di fallimento, concordato preventivo o liquidazione coatta amministrativa, almeno per i tre esercizi

fonte: http://burc.regione.campania.it

precedenti all'adozione dei relativi provvedimenti, fermo restando che l'impedimento ha durata fino a cinque anni successivi all'adozione dei provvedimenti stessi.

- di non trovarsi in alcuna delle seguenti situazioni:

  a) partecipazione diretta o dei suoi familiari, attuale ovvero riferita al triennio precedente, agli organi di amministrazione, di controllo e di direzione generale del Soggetto Capofila ovvero dell'Impresa Co-proponente ovvero dell'Organismo di Ricerca Co-proponente partecipanti al Progetto;

  b) sussistenza, attuale ovvero riferita al triennio precedente, di altre relazioni d'affari, o di impegni a instaurare tali relazioni, con il Soggetto Capofila ovvero l'Impresa Co-proponente ovvero l'Organismo di Ricerca Co-proponente o con società da loro controllate; in particolare, di non avere svolto a favore delle stesse alcuna attività di esecuzione di opere o di fornitura di beni e servizi nel triennio precedente operazione né di essere stato cliente di tale impresa nell'ambito di detto triennio:

  c) ricorrenza di ogni altra situazione diversa da quelle rappresentate alle lettere a) e b), idonea a compromettere o comunque a condizionare l'indipendenza;

  d) assunzione contemporanea dell'incarico di controllo dell'impresa che conferisce l'incarico e della sua controllante;

  e) di impegnarsi a non intrattenere con il Soggetto Capofila ovvero l'Impresa Co-proponente ovvero l'Organismo di Ricerca Co-proponente alcun rapporto negoziale, a titolo oneroso o anche a titolo gratuito, nel triennio successivo ad oggetto lo svolgimento delle attività del Progetto;

- di non versare in generale in alcuna situazione ostativa o di incompatibilità all'incarico in via di conferimento ai sensi di disposizioni di legge, regolamentari o contrattuali ed, in particolare, ai sensi di quanto disposto dall'art. 14 della legge regionale 7 agosto 1996, n. 17, e successive modificazioni ed integrazioni, l'inesistenza delle cause di ineleggibilità e l'inesistenza o la cessazione delle cause di incompatibilità di cui all'art. 4 della L.R. 17/1996 medesima, come integrata dall'art. 44, comma2, della legge regionale 26 luglio 2002, n. 15, e di quanto disposto dall'art. 84 del 163/2006 e ss.mm.ii;

- di impegnarsi a comunicare tempestivamente all'Amministrazione regionale, ai sensi dell'art. 14, comma 2, della legge regionale 17/96 e successive modificazioni ed integrazioni, ogni sopravvenuta causa di incompatibilità che comporti decadenza dall'incarico;

- di autorizzare l'amministrazione regionale nello svolgimento dei controlli sulla veridicità delle autodichiarazioni presentate, effettuati, anche ai sensi dell'art. 71 del DPR 445/2000, ad acquisire le informazioni o la documentazione presso i soggetti privati di cui all'art. 4, comma1, lettere c) ed e), della legge regionale 17/96;

- di aver richiesto, in data **13 Aprile 2015**, l'autorizzazione all'espletamento dell'incarico all'**Università della Calabria**, prevista ai sensi dell'art. 53 del D. Lgs n.165/2001 e s.m.i. di cui alla L. 190/2012;

Il dichiarante

fonte: http://burc.regione.campania.it

Non si autorizza il trattamento dei dati personali ai sensi della normativa vigente.

Firma

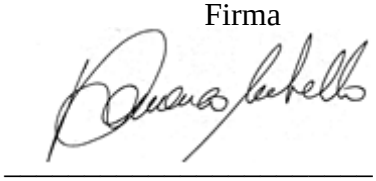

(allegare copia di documento di riconoscimento)

fonte: http://burc.regione.campania.it

Decreto Dirigenziale n. 38 del 12/02/2016

Dipartimento 54 - Dipartimento Istr., Ric., Lav., Politiche Cult. e Soc.

Direzione Generale 91 - Direzione di Staff Affari Generali e Controllo di Gestione

Oggetto dell'Atto:

INTERVENTI A FAVORE DELLE PMI E DEGLI ORGANISMI DI RICERCA - SPORTELLO DELL'INNOVAZIONE DI CUI AL D.D. N. 1 DEL 5/2/2014 , INTEGRAZIONE AL DECRETO DIRIGENZIALE DIP. 54 DG 91 N. 182 DEL 22/12/2014

IL DIRIGENTE

PREMESSO

- che con DGR 407 del 6 agosto 2012 è stato disposto di approvare la programmazione dell'obiettivo 2.1 del POR FESR 2007 – 2013 per un importo complessivo massimo di euro 150.000.000,00;

- che tra gli interventi approvati con la DGR 407 del 6 agosto 2012 è presente il Bando "Sportello dell'Innovazione" – a valere sul FESR obiettivo operativo 2.1", con un impegno pari ad euro 75.000.000,00

- che con Decreto Dirigenziale DIP. 54 DG 91 n. 1 del 5/2/2014 avente ad oggetto "Approvazione avviso pubblico - Interventi a favore delle PMI e degli Organismi di Ricerca - Sportello dell'Innovazione" è stata disposta l'approvazione e la contestuale emanazione dell'allegato Bando "SPORTELLO DELL'INNOVAZIONE";

- che con Decreto Dirigenziale DIP. 54 DG 91 n. 4 dell'11/02/2014, Decreto Dirigenziale DIP. 54 DG 91 n. 18 del 4 aprile 2014 e Decreto Dirigenziale DIP. 54 DG 91 n. 22 dell' 11 aprile 2014 sono state apportante modifiche ad integrazione al testo dell'Allegato Bando "Sportello dell'Innovazione" di cui al decreto dirigenziale DIP. 54 DG 91 n. 1 del 5 febbraio 2014;

- che con Decreto Dirigenziale Dip. 54 n. 182 del 22 dicembre 2014 si è proceduto a nominare il **Prof. Fanelli Corrado** nato a **Roma** il **5 gennaio 1947** quale valutatore esterno, esperto di settore, per le fasi di valutazione ex ante, in itinere ed ex post del Progetto di trasferimento tecnologico cooperativo e di prima industrializzazione per le imprese innovative ad alto potenziale: **"TRIS –TRASFERIMENTO TECNOLOGICO E DI PRIMA INDUSTRIALIZZAZIONE PER LE PRODUZIONI DI POMODORO E RECUPERO DEI RELATIVI SCARTI DI LAVORAZIONE"** presentato dal Soggetto Proponente **AGRICONSERVE REGA SOC.COOP. AGR** in risposta all'Avviso ad evidenza pubblica in precedenza citato.

RILEVATO

- che per mero errore materiale al Decreto Dirigenziale Dip. 54 n. 182 del 22 dicembre 2014non risulta allegato il già acquisto Curriculum Vitae del Prof. Fanelli Corrado nè la già acquisita Dichiarazione di insussistenza di situazioni ostative e di incompatibilità

VISTI

a. la D.G.R. n. 1921 del 9 novembre 2007;
b. la D.G.R. n. 26 dell'11 gennaio 2008;
c. DGR 407 del 6 agosto 2012;
d. Decreto Dirigenziale DIP. 54 DG 91 n. 22 dell' 11 aprile 2014;
e. Decreto Dirigenziale DIP. 54 DG 91 n. 182 del 22 dicembre 2014;

Alla stregua dell'istruttoria compiuta dal Responsabile dell'Obiettivo Operativo, nonché dell'espressa dichiarazione di regolarità resa dal medesimo

DECRETA

- ai fini del soddisfacimento degli Obblighi di pubblicità e trasparenza previsti dal D. Lgs. 33/2013 di procedere alla pubblicazione del Curriculum Vitae del Prof. Fanelli Corrado e della relativa Dichiarazione di insussistenza di situazioni ostative e di incompatibilità alle realizzazione delle attività di cui al Decreto Dirigenziale Dip. 54 n. 182 del 22 dicembre 2014

- di inviare il presente provvedimento alla D.G. Segreteria Giunta Regionale per gli obblighi di pubblicità sul BURC nonché sul sito istituzionale

Il Responsabile dell'O.O. 2.1
Dott. Giuseppe Russo

CURRICULUM DELL'ATTIVITA' DIDATTICA E SCIENTIFICA

PROFILO

Corrado Fanelli e` nato a Roma il 5 gennaio 1947, si e` laureato in Scienze Biologiche il 18/11/1969 presso l'Universita` di Roma 'La Sapienza'.

Dall'1/11/70 fino al 31/1/1973 ha frequentato l'Istituto Botanico dell'Universita` di Roma 'La Sapienza' ed ha tenuto esercitazioni e lezioni per il corso di Micologia

Il 27/7/1972 ha conseguito il Diploma di Specialista in Microbiologia con voti 70/70 e lode presso l'Universita` di Roma 'La Sapienza'"

Dal 15/2/71 al 14/8/1972 ha usufruito di una borsa di Studio presso il Centro di Sperimentazione Agricola e Forestale (dell'ENCC) di Roma

Dal 15/6/1990 al 19/12/1995 ha fatto parte del Comitato Tecnico-Scientifico del CNR con compiti di consulenza nell'ambito del Progetto "Banca Internazionale di Funghi Saprofiti

Dall'8/7/94 è stato nominato fra i coordinatori generali (insieme al prof. P.Fiordiponti del CNR e il prof.L.Campanella dell'Univ.di Roma "La Sapienza") del l'International Mushroom Network della FAO

Dal 13/3/1998 è stato nominato coordinatore del gruppo di lavoro del "Global Mushroom Network" sotto l'egida della FAO riguardante "Mushroom Biotechnology and Environmental Applications

Dal 29/10/98 è stato nominato(decreti 1922/98) membro della Commissione tecnico -consultiva prevista dalla legge regionale del Lazio(LR 32 del 5/8/98) concernente la "Disciplina della raccolta e della commercializzazione dei funghi epigei spontanei e di altri prodotti del sottobosco

ATTIVITA` DIDATTICA

Dall'1/2/1973 al 30/11/1974 e` stato assistente incaricato presso la Cattedra di Fisiopatologia vegetale dell'Universita` di Napoli(Facolta` di Agraria). E` stato professore incaricato di Micologia presso la stessa Facolta` per gli a.a. 1973/74 e 1974/75

Dall'1/12/1974 al 31/7/1980 e` stato assistente ordinario presso la Cattedra di Micologia dell'Universita` di Roma 'La Sapienza'(Facolta` di Scienze Mat. Fis. e Naturali)

Dall'1/8/1980(giuridicamente) e dall'1/4/1983 (economicamente) e` professore associato di Micologia presso la Facolta` di Scienze Mat.Fis.Naturali dell'Universita` di Roma 'La Sapienza'

Dall'1/8/1986 e` professore associato confermato avendo ricevuto giudizio positivo per l'attivita` didattica e scientifica svolta nel triennio 1983/86
Dall'a.a.1983/84 ha fatto parte delle Commissioni d'esame di Botanica(prof.ri G.D'Amato e A.Bartoli), di Micologia (prof.A.Rambelli), Fisiologia vegetale (prof.F.Cervone), Biochimica vegetale(prof. R.Federico), Biochimica vegetale applicata (prof.ssa G.Puppi) e Patologia vegetale (prof. F.Cervone).

Per gli a.a. 1987/88, 1988/89, 1989/90, 1990/91, 1997/98, 1998/99, 1999/2000 ha ricevuto l'affidamento di Patologia vegetale presso la facolta` di Scienze Mat.Fis. e Naturali.
Per l'a.a. 2000/2001 ha ricevuto l'affidamento di Biotecnologie vegetali (Diploma in Biotecnologie Agro-industriali presso la Sede di Latina).

Dall'a.a. 1975/76 e` stato ed e` componente delle Commissioni di Laurea in Sc.Biologiche.

fonte: http://burc.regione.campania.it

Dal 1988 fa parte dei docenti del Corso di Perfezionamento in tecniche per il controllo, la conservazione e il restauro dei beni culturali presso l'Università di Roma"La Sapienza".

Dal 7/10/1988 al 12/9/95 ha fatto parte del Collegio dei Docenti del Dottorato di Ricerca in 'Biotecnologia dei funghi'(Consorzio Università di Perugia-Università di Roma "La Sapienza").

Dal 13/9/1995 a tutt'oggi fa parte del Collegio dei Docenti del Dottorato di Ricerca in Scienze Botaniche(Università di Roma "La Sapienza"

ELENCO DELLE PUBBLICAZIONI

Si riportano i lavori a stampa su riviste nazionali e internazionali e libri. Le riviste con referee.sono indicate in grassetto e con asterisco(*), quelle pubblicate su libri con (L).

1) **Rambelli A., Freccero V. e Fanelli C. 1972.** Indagini sulla micorrizosfera del Pinus radiata D.Don. Pubblicazioni del Centro di Sperimentazione Agricola e Forestale 11: 271-287.

2*[1]) **Rambelli A., Albonetti S.G., Bartoli A., Freccero V., Fanelli C. e Puppi G. 1972**. A weak fixer of atmospheric nitrogen associated to mycorrhizas of Pinus radiata D.Don. Annali di Botanica 31: 171-173.

3*[2]) Fanelli C. and Albonetti S.G. 1972. Nitrogen fixation linked with mycorrhizas. Annali di Botanica 31: 175-186.

4) **Freccero V. e Fanelli C. 1973**. Isolamento di funghi micorrizogeni del Pinus radiata D.Don . Pubblicazioni del Centro di Sperimentazione Agricola e Forestale 12: 245-256.

5) **Noviello C., Fanelli C. e Cervone F. 1973**. Una grave moria della fragola in Campania. Annali della Facolta` di Agraria di Napoli IV,VII: 313-327.

6) **Fanelli C., Albonetti S.G. e Rambelli A. 1974.** Contributo alla conoscenza di alcune forme micorriziche rinvenute sul Pinus radiata D.Don. Annali della Facolta` di Agraria di Napoli IV, VIII: 3-15.

7) **Freccero V. e Fanelli C**. **1975.** Isolamento di funghi micorrizogeni del Pinus radiata D.Don II. Pubblicazioni del Centro di Sperimentazione Agricola e Forestale. 13: 29-34.

8) (L[1]) **Rambelli A., Puppi G., Bartoli A., Maggi O., Albonetti S.G., Fanelli C., Lunghini D., Massari G. e Riess S. 1978**. Interrelationship between nutrient cycles and microrganisms study methods and state of knowledge. MAB ITALIA Report n.3 pp.1-18.

9*[3]) Fanelli C. and Cervone F. 1977. Polygalacturonase and cellulase production by *Trichoderma koningii and Trichoderma pseudokoningii*. Transactions of British mycological Society 68(2): 291-294.

10*[4]) Fanelli C., Cacace M.G. and Cervone F. 1978. Purification and properties of two polygalacturonases from *Trichoderma koningii*. Journal of General Microbiology 104: 305-309.

11*[5]) Bartoli A., Maggi O., Fanelli C., Puppi G., Albonetti S.G., Massari G. e Rambelli A. 1978. Indagini micologiche preliminari nella Foresta di Tai in Costa d'Avorio. Note su *Aspergillus longovesica* Huangh er Raper. Giornale Botanico Italiano 112(n.3): 197-208.

12)(L[2]) **Fabbri A.A., Fanelli C., Serafini M. and Spano` L. 1979**. Polygalacturonase from culture filtrates of *Aspergillus flavus* Link ex Fr. Atti Accademia Nazionale dei Lincei 67(6): 433-440.

13) **Nazzaro-Porro M., Passi S., Morpurgo G.P., Fanelli C. e Ippolito F. 1979**. Studio "in

fonte: http://burc.regione.campania.it

vitro" delle modalita` di relazione con la tirosinasi di sostanze depigmentanti a struttura fenolica. Bollettino dell'Istituto Dermatologico San Gallicano X: 153-161.

14*[6]) **Fabbri A.A., Fanelli C., Serafini M., Di Maggio D. and Pirazzi R. 1980.** Aflatoxin production on wheat seed stored in air and nitrogen. Transactions of the British mycological Society 74(1): 197-199.

15*[7]) Morpurgo G.P., Nazzaro-Porro M., Passi S. and Fanelli C. 1980. The role of U.V. light in the control of Melanogenesis. Journal of theoretical Biology 83: 247-254.

16*[8]) **Fanelli C., Fabbri A.A. and Passi S. 1980.** Growth requirements and lipid metabolism of *Aspergillus flavus*. Transactions of the British mycological Society 75(3): 371-375.

17) (L[3])**Fabbri A.A., Fanelli C. and Serafini M. 1980.** Aflatoxin production on cereals, oil seeds and some organic fractions extracted from sunflower. Rendiconti Accademia Nazionale delle Scienze detta dei XL 98(IV), fasc.15: 219-228.

18)(L[4]) **Fanelli C., Fabbri A.A. and Serafini M. 1980**. Lipid composition and aflatoxin production of mycelium and conidia of Aspergillus flavus Link. Rendiconti Accademia Nazionale delle Scienze detta dei XL 98(IV), fasc.16: 229-236.

19)(L5) **Serafini M., Fabbri A.A., Shejbal J., Fanelli C., Di Maggio D. and Rambelli A. 1980**. Influence on nitrogen on the growth of some storage fungi on moist wheat. In "Controlled Atmosphere Stored of Grains" Elsevier Sc.Publ. Comp. 157-171.

20*[9]) **Fanelli C., Fabbri A.A. and Passi S. 1981**. Aflatoxin production by Aspergillus flavus Link. during incubation with lipid sources in culture media. Transactions of the British
mycological Society 77(2): 416-419.

21) **Noviello C., Cristinzio G., Fanelli C. e Tripodi G. 1981**. Prime osservazioni ultrastrutturali sul processo di germinazione indiretta degli sporangi di Phytophthora cactorum. Annali Facolta` di Agraria di Napoli Serie IV,Vol.XV (II semestre): 111- 122.

22)(L[6]) **Fanelli C., Fabbri A.A., Serafini M. e Finotti E. 1981**. Fattori connessi con la sintesi di aflatossine "in vitro" e "in vivo". Da ' La Contaminazione da micotossine di alimenti, mangimi e foraggi' A.I.A.C. and S.I.M.A. ed. pp.113-120.

23*[10]) Fanelli C., Fabbri A.A., Finotti E., Panfili F. and Passi S.1983. Cerulenin and tetrahydrocerulenin: stimulating factors of aflatoxin biosynthesis. Transactions of the British mycological Society 81(2): 201-204.

24*[11]) Fanelli C., Fabbri A.A., Finotti E. and Passi S. 1983. Stimulation of aflatoxin biosynthesis by lipophilic epoxides. Journal of General Microbiology 129: 1752-1755.

25*[12]) Fabbri A.A., Fanelli C., Panfili G., Passi S. and Fasella P.1983. Lipoperoxidation and aflatoxin biosynthesis by *Aspergillus parasiticus* **and *A.flavus.* Journal of General Microbiology 129:3447-3452.**

26*[13]) Orlando Ramunno A., Ade P., Di Maggio D., Fanelli C. and Vittozzi L. 1983. The purification of a novel amylase from *Bacillus subtilis* **and its inhibition by wheat proteins. Biochemical Journal 219:561-564.**

27*[14]) Rossi L., Fano E.A., Basset A., Fanelli C. and Fabbri A.A. 1983. An experimental study of a microfungal community on a plant detritus in a mediterranean woodland stream. Mycologia 75(5):887-896.

28*[15]) Fanelli C., Fabbri A.A., Finotti E., Fasella P. and Passi S.1984. Free radicals and aflatoxin biosynthesis. Experientia 40:191-193.

29*[16]) Passi S., Nazzaro-Porro M., Fanelli C., Fabbri A.A. and Fasella P. 1984. Role of lipoperoxidation in aflatoxin biosynthesis. Applied Microbiology and Biotechnology 19:186-190.

fonte: http://burc.regione.campania.it

30*[17]) **Fabbri A.A., Panfili G., Fanelli C. and Visconti A. 1984**. Effect of T-2 toxin on aflatoxin production. Transaction of the British mycological Society 83(1):150-152.

31*[18]) **Passi S., Fanelli C., Fabbri A.A., Finotti E., Panfili G. and Nazzaro-Porro M. 1985.** Effect of halomethanes on aflatoxin induction in cultures of *Aspergillus parasiticus*. Journal of General Microbiology 131:687-691.

32*[19]) **Fanelli C., Fabbri A.A., Pieretti S., Panfili G., and Passi S. 1985**. Effect of organic solvents on aflatoxin production in cultures of *Aspergillus parasiticus*. Transactions of the British mycological Society 84(4):561-593.

33) **Fanelli C., Fabbri A.A. e Passi S. 1985.** Metabolismo secondario in relazione alla produzione di micotossine. Micologia Italiana XIV(3):63-71.

34*[20]) **Fanelli C., Fabbri A.A., Pieretti S., Finotti E. and Passi S. 1985**. Effect of different antioxidants and free radical scavengers on aflatoxin production. Mycotoxin Research 1:65-69.

35*[21])**Fanelli C., Fabbri A.A., Boniforti L. and Passi S. 1986.** Inhibition of CCl4-stimulated aflatoxin production of *Aspergillus parasiticus* by mercaptoethylamine and mercaptoethyldimethylamine. Periodicum Biologorum 88(n.3):277-285.

36*[22]) **Passi S., Nazzaro-Porro M., Picardo M., Finotti E.,Fabbri A.A. and Fanelli C.** 1986. Microsomal and mitochondrial involvement in production of Aflatoxins induced by carbon tetrachloride and hydroperoxide in cultures of Aspergillus parasiticus. Transaction of the British mycological Society 87(3):451-456.

37)(L[7]) **Fanelli C., Fabbri A.A., Panfili G. and Passi S. 1986**. Factors related to aflatoxin biosynthesis. In "Proceedings 4th International Working Conference on Stored-Product Protection" Donahaye E. and Navarro S. eds. pp.93-110.

38)(L[8]) **Passi S., De Luca C., Picardo M., Finotti E., Fabbri A.A., Panfili G. and Fanelli C. 1986.** Effect of antioxidants and free radical scavengers on aflatoxin production "in vivo". In "Proceedings $th International Working Conference on Stored-Product Protection" Donahaye E. and Navarro S, eds. pp.111-126.

39)(L[9]) **Fanelli C., Fabbri A.A., De Luca C., Passi M. and Passi S. 1987.** Different effect of some antioxidants on the production of aflatoxins on starchy and oily seeds. In "Nutritional and Toxicological aspects of food processing" Walker R. and Quattrucci E. eds. Taylor & Francis Public. pp.61-71.

40)(L[10])**Fanelli C., Fabbri A.A., Castoria R. e Staibano M. 1988**. Fattori implicati nella biosintesi delle micotossine nei cereali. In "La Contaminazione dei cereali:realta` a confronto'. Ed.Disinfestazione pp.40-50.

41*[23]) **Fanelli C., Fabbri A.A., Panfili G., Castoria R., De Luca C. and Passi S. 1989.** Aflatoxin congeners biosynthesis induced by lipoperoxidation. Experimental Mycology 13:61-68.

42*[24]) **De Luca C., Picardo M., Castoria R., Fabbri A.A., Fanelli C. and Passi S. 1989.** Surface lipids of seeds support both *Aspergillus parasiticus* growth and aflatoxin production.Toxicology Reviews 8(1&2): 339-348.

43*[25]) **Castoria R., De Luca C., Fabbri A.A., Passi S. and Fanelli C. 1989**. By-products of lipoperoxidation and aflatoxin production.Toxicology Reviews 8(1&2):349-360.

44*[26]) **Fanelli C. and Fabbri A.A. 1989**. Relationship between lipids and aflatoxin biosynthesis. Mycopathologia 107:115-120.

45*[27]) **Scalzo M., Biava M., Cerreto F., Porretta G.C., Mercantini R. and Fanelli C. 1989.** Synthesis and antimycotic activity of new (1H-1,2,4-triazol-1-yl-methyl)benzeneamine derivatives .European Journal Med.Chem. 24:537-540.

46)(L[11])**Fanelli C. 1989**. Application of inhibitory substances on the aflatoxin in foods

fonte: http://burc.regione.campania.it

and feeds. In "First Programme of Science and Technology for Development' CEE ed. 698-700.

47)(L[12])**Fanelli C., Fabbri A.A., De Luca C., Passi S. 1989.** Effect of surface lipids composition both on fungal growth and aflatoxin production. Proceeding of National Seminar on Advances in Seed Science and technology. Univ.of Mysore ed. pp.336-341.

48)(L[13])**Fanelli C., Fabbri A.A., Castoria R., De Luca C., Scala A. and Passi. 1989**. Relationship between lipid metabolism and the hypersensitive response in potato tubers after *Phytophthora infestans* infection. In " Phytotoxins and Plant Pathogenesis" Graniti A. et al. eds. NATO ASI series vol.27:445-447.

49)(L[14])**Fanelli C., Fabbri A.A., Castoria R., Panfili G. and De Luca C. 1990**. Effect of different by-products of lipoperoxidation on the aflatoxin biosynthesis. In "Proceedings 5th International Working Conference on Stored Product Protection . Fleurat-Lessard et al. eds. Vol.I:303-309.

50)(L[15])**Lacey J., Paster N., Fanelli C., Kennedy R., Shetty S. and Mora M. 1990**. Integrated strategies for the control of moulding in grain. In " Proceedings 5th International Working Conference on Stored Product Protection. Fluerat-Lessard et al. eds. Vol.I:355-364.

51*[28]) **Reddy M.J., Shekara Shetty H., Fanelli C. and Lacey J. 1991**.Effect of antioxidants and propionic acid on lipid peroxidation and moulding in stored Sorghum(*Sorghum bicolor(*L.) Moench) and rice (*Oryza sativa* L.) Annali di Botanica IL:5-11.

52) **Fanelli C., Fabbri A.A. and Passi S. 1991**. Inhibition of carcinogenesis: effect of butylated hydroxytoluene and butylated hydroxyanisole pretreatment on the excretion of labelled aflatoxins. Tribuna Biologica e Medica 2(3):8-13.

53*[29]) **Castoria R., Altamura M.M., Fabbri A.A., Tomassi M. and Fanelli C. 1991**. Separate induction of browning and phytoalexin accumulation in potato tubers treated with a fungal elicitor. Giornale Botanico Italiano 125:996-997.

54*[30]) **Reddy M.J., Shekara Shetty H., Fanelli C. and Lacey J. 1991**.Lipid peroxidation of stored groundnut kernels in relation to water activity and storage temperature. Arachis Newletters(IAN):11:33-34.

55*[31]) **Panfili G., Fabbri A.A., Fanelli C. and Quattrucci E. 1992.** Effect of some food preservatives on aflatoxin production. Food Additives and Contaminants 9(5):417-425.

56*[32]) **Paster N., Menasherov M., Lacey J. and Fanelli C. 1992.** Integrating methods to enhance inhibition of storage fungi and to prevent moulding of damp maize grain. Postharvest Biology and Technology 2:162-170.

57*[33])**Castoria R., Fanelli C., Fabbri A.A. and Passi S. 1992.** Metabolism of arachidonic acid involved in its eliciting activity in potato tubers. Physiological and Molecular Plant Pathology 41:127-137.

58*[34]**) Fanelli C., Castoria R., Fabbri A.A. and Passi S. 1992**. Novel study on the elicitation of hypersensitive response by polyunsaturated fatty acids in potato tuber. Natural Toxins 1:136-146.

59)(L[16]) **Fanelli C. 1992**. Fungi in biotechnology. F.A.O. Reur Series n.24:101-111.

60)(L[17]) **Melis P., Pilo A., Grappelli A., Fanelli C. e Campanella L 1992.** Studio dell'azione chelante di alcuni ceppi batterici e fungini e della loro influenza sulla dinamica dei metalli del suolo. In "Ecologia Atti Congresso S.It.E/ATTI 15" pp.557-664

61*[35]) **Reddy M.J., Shekara Shetty H., Fanelli C. and Lacey J. 1992**. Role of seed lipids in *Aspergillus parasiticus* growth and aflatoxin production. Journ. Sci.Food Agric. 59:177-181.

62) **Finotti E., Fabbri Anna Adele, Panfili G. e Fanelli Corrado 1992.**Effetto di

fonte: http://burc.regione.campania.it

differenti composti fungistatici nella produzione di aflatossine. Micologia Italiana XXI(n.1)21-26.

63)(L[18])**Lacey J., Paster N., Fanelli C., Kennedy R., Shetty H.S. and Mora M. 1993**.Integrated strategies for the control of moulding in grain. In "Occurrence and Significance of Mycotoxins" Ed.Scudamore K. Maff Publ. pp.270-274.

64) (L[19]) **Fanelli C., Fabbri A.A., Castoria R., de Luca C. and Passi S. 1993**. Lack of a positive correlation between aflatoxin production and mould growth as measured by ergosterol content in seeds infected with *Aspergillus parasiticus*. In "Occurrence and Significance of Mycotoxins" ed .Scudamore K. Maff Publ. pp.314-316.

65) **Fanelli C. 1993**. Accumulo di metalli pesanti da perte dei funghi. Annali Facoltà di Agraria di Sassari 35(2):387-392

66) **Corazza L., Fanelli C., Galli M., Imbroglini G. e Luongo L. 1993.** Dati preliminari sull'accumulo di rame e cadmio da parte di *Fusarium culmorum* e *Mortierella* sp. Annali Facoltà di Agraria dell'Università di Sassari 35(2):399-404.

67*[36]) **Passi S., De Luca C., Fabbri A.A. and Fanelli C. 1994.** Possible role of ergosterol oxidation in aflatoxin production by *Aspergillus parasiticus*. Mycological Research 98(3):363-368.

68*[37]) **Altamura M.M. , Castoria R., Fabbri A.A., Tomassi M. and Fanelli C. 1994**. Cytological events induced by arachidonic acid in potato tubers. New Phytologist 128:57-62.

69*[38]) **Fabbri A.A., Brasini S.,Ricelli A.,Cavacini P., Fumanti B. and C.Fanelli C.1994** Different effects of ultraviolet radiations of some microalgae isolated from Antarctica. Annali di Botanica LII:45-49.

70*[39]) **Castoria R., Altamura M., Fabbri A.A., Tomassi M. and Fanelli C. 1995.** Interelationships between browning and phytoalexin accumulation elicited by arachidonic acid. Journal of Plant Physiology 145:209-214.

71*[40]) **Fanelli C., Fabbri A.A., Brasini S., De Luca C. and Passi S. 1995**. Effect of different inhibitors of sterol biosynthesis on both fungal growth and aflatoxin production . Natural Toxins 3:109-113.

72*[41]) **De Luca C., Passi S., Fabbri A.A. and Fanelli C. 1995.** Ergosterol oxidation may be considered a signal for fungal growth and aflatoxin production in *Aspergillus parasiticus.* Food Additives and Contaminants 12(3):445-450.

73*[42]) **Castoria R., Fanelli C., Zoina A. and Scala F. 1995.** Analysis of fatty acids in lipids of *Verticillium dahliae* and induction of lubimin accumulation in eggplant. Plant Pathology 44:791-795.

74) (L[20])**Fabbri A.A., Ricelli A., Brasini S. and Fanelli C. 1996**. Effect of antifungal compounds on both fungal growth and aflatoxin biosynthesis by *Aspergillus parasiticus* . In "Modern Fungicides and Antifungal Compounds" Intercept Publ. pp. 187-192.

75)(L[21]) **Ricelli A. Fabbri A.A., Fumanti B., Cavacini P. and Fanelli C. 1996**. Analyses of effects of ultraviolet radiation on fatty acids and a -tocopherol composition of some microalgae isolated from Antarctica. In"Antarctic Biology" Di Prisco G.et al. ed. pp.239-247.

76) **Fanelli C. 1996.** Metodi biochimici per la caratterizzazione dei funghi. Bollettino Associazione Micologica ed Ecol.Romana 38-39:16-22

77*[43]) **Fabbri A.A., Ricelli A., Brasini S. and Fanelli C. 1997**. Effect of different Antifungals on the control of paper biodeterioration caused by fungi. International Biodeterioration & Biodegradation 39 (1):61-65.

78)(L[22]) **Fanelli C., Fabbri A.A., Lunghini D., Urbanelli S., De Vito E., Pizzoferrato L.,**

fonte: http://burc.regione.campania.it

Manzi P., Paci M., Rapanà P. e Tomati. 1997. Aspetti tassonomici e nutrizionali di specie del genere *Pleurotus*. In "Biodiversità - Tecnologie-Qualità" Laruffa Ed.: 223-228.

79*[44]) **Rossi R., Bellina F., Ciucci D., Carpita A. and Fanelli C. 1998**. A new synthesis of fungicidal methyl(E)-3-methoxypropeonates. Tetrahedron 54:7595-7614.

80)(L[23]) **Rossi R., Carpita A., Bellina F., Fabbri A.A., Monti S. and Fanelli C. 1998**. Effect of synthetic analogues of strobilurin A on the growth of fungi which damage papery materials. In "New Fungicides" Intercept Publ. Lyr H.ed. 77-84.

81*[45]) **Capitani D., Emanuele M.C., Segre A.L., Fanelli C., Fabbri A.A., Attanasio D., Focher B., Capretti G.1998:** Early detection of enzymatic attack on paper ny NMR relaxometry, EPR Spectroscopy and X-Ray power spectra. Nordich Pulp and Paper Research Journal 13(2):95-100.

82)(L[24])**Fanelli C., Fabbri a.A., de Vito E. and Urbanelli S. 1998**. Mushroom biodiversity: a resource to be preserved . In "First International Meeting on Conservation and Utilization of Genetic Resourches of Mushrooms for Food and Agricolture" .Labarere J. And Menini U. eds. pp..91-96

83)(L[25])**Urbanelli S., De Vito E., Fabbri A.A., and Fanelli C. 1998**. Molecular genetics in fungal evolutionary and taxonomic studies. In "First International Meeting on Conservation and Utilization of Genetic Resourches of Mushrooms for Food and Agriculture" Labarere J and Menini U.. eds. pp.65-70.

84)(L[26]) **Fanelli C., Fabbri A.A., Urbanelli S. 1998.** I rischi biologici provocati dalla viabilità forestale. In "Viabilità forestale : Aspetti Ambientali, Legislativi e Tecnico - Economici(in press)

85)(L[27]) **Fanelli C., Fabbri A.A., Ricelli A., Carpita A. and Rossi R. 1998.** Effect of new synthetic antifungal compounds on the growth of fungi which are responsible for paper deterioration. In "Metodi Chimici , Fisici e Biologici per la salvaguardia dei beni culturali(in press)

86*[46]) **Ricelli A., Fabbri A.A. Fanelli C., Menicagli R., Samaritani S., Pini D., Rapaccini S.M. and Salvadori P. 1999**. Fungal growth on samples of paper:inhibition by new antifungals. Restaurator 20(2) :97-107

87*[47]) **Fabbri A.A., Fanelli C., Reverberi M., Ricelli A., Camera E., Urbanelli S., Rossini A., Picardo M., Altamura M.M. 2000.** Early physiological and cytological events induced by wounding in potato tuber. Journ. Exp. Botany 51: 1267-1275

88*[48]) Fanelli C., Tasca V., Ricelli A., Reverberi M., Zjalic S., Finotti E. and Fabbri A.A. 2000. Inhibiting effect of medicinal mushroom *Lentinus edodes* (Berk.) Sing.(Agaricomicetidae)on aflatoxin production by *Aspergillus parasiticus* Speare. Intern. Journal Medicinal Mushroom 2: 229-236

In sintesi
88 pubblicazioni di cui 48 su riviste internazionali con referee , 27 su libri e/o atti di congressi nazionali e internazionali e 13 su altre riviste nazionali.

CONGRESSI CON PUBBLICAZIONE DEGLI ATTI

1a**) Fanelli C. Cacace M. and Cervone F.1977.** Polygalacturonase from Trichoderma koningii . Abst.187
Second International Mycological Congress. University of South Florida, Tampa (USA) 27/8-3/9 1977

1b**) Rossi L., Fano A. and Fanelli C. 1977.** Hyphomycetes and trophic niche of two species of the genus Asellus: A.acquaticus(L.) and A.coxalis Dolf.(Crust.Isop.) Abst.578
Second International Mycological Congress. University of South Florida, Tampa(USA) 27/8-3/9 1977

fonte: http://burc.regione.campania.it

2**) Passi S., Nazzaro-Porro M., Morpurgo G.P. and Fanelli C. 1978.** Depigmenting agents: studies in vitro.
First European Workshop on Melanin Pigmentation. Lyon(France) 23-24/11/1978

3**) Rossi L., Fano E.A. and Fanelli C. 1978.** Trophic dynamics in a freshwater environment.
2nd International Congress of Ecology. Jerusalem 10-16/9/1978

4a**) Nazzaro-Porro M., Passi S., Morpurgo G.P., Fanelli C. and Fasella P. 1979.** Interaction between tyrosinase and phenolic substances as therapeutic agents or as preservatives in food and drug preparations.
Second European Workshop on Melanin Pigmentation. London(U.K.) 21-22/11/1979 Session 2

4b**) Passi S., Nazzaro-Porro M., Fanelli C. and Morpurgo G.P. 1979.** High performance liquid chromatography: A new method for tyrosinase purification and the study of its activity on substrate.
Second European Workshop on Melanin Pigmentation. London(U.K.) 21-22/11/1979 Session 2

5**) Vittozzi L., Di Maggio D., Fanelli C., Ade P. and Ramunno Orlando A. 1979.**
Purificazione e caratterizzazione preliminare di un'amilasi batterica inibita da proteine di cariosside di frumento.
5 Congresso Nazionale della Societa` di Biofisica e di Biologia Molecolare (XVII Convegno Nazionale) Gubbio 24-26/9/1979

6**) Serafini M., Fabbri A.A.,Shejbal D., Fanelli C., Di Maggio D. and Rambelli A. 1980.** Influence of nitrogen on the growth of storage fungi on moist wheat.
International Symposium on Controlled Atmosphere Storage of Grains. Castelgandolfo 12-15/5/1980 Abst.19.

7**) Fabbri A.A., Serafini M. and Fanelli C. 1980.**Aflatoxin production on sunflower seeds and wheat flour: role of lipid fractions.
8th Congress of European Mycologist. Bologna 23-29/9/1981(Relatore)

8**) Fanelli C., Fabbri A.A., Finotti E., Bellincampi D., Gualandi G. and Passi S. 1982.**Induction of the biosynthesis of aflatoxins in Aspergillus parasiticus by Cerulenin.
V International IUPAC Symposium on Mycotoxins and Phycotoxins. Vienna(Austria), Technical University 1-3/9/1982.(Speaker)

9**) Fanelli C., Fabbri A.A., Finotti E., Passi S. and Fasella P.1983.**Stimulation of aflatoxin biosynthesis by lipoperoxides. Abst.30
International Mycotoxin Conference I. Cairo(Egitto) 19-24/3/83.

10**) Fanelli C., Fabbri A.A., Passi S. and Fasella P. 1983.**Control mechanisms of aflatoxin production. Abst.P9
International Mycotoxin Symposium, University of Sydney 12-15/8/1983.

11a**) FabbriA.A., Finotti E., Pieretti S., Fanelli C., Panfili G.and Passi S. 1984.**
Effetto di differenti alogenometani sulla produzione di aflatossine in colture di Aspergillus parasiticus Speare.
Giornale Botanico Italiano 118(suppl.2):22-24
80 Congresso Sociale della Societa` Botanica Italiana, Catania 6-10/11/1984

11b**) Fanelli C., Fabbri A.A., Pieretti S., Finotti E. e Panfili G. 1984.**Effetto di differenti trattamenti detossificanti i semi du girasole(Helianthuus annuus L. cv.Uniflor 70) sulla produzione di aflatossine.
Giornale Botanico Italiano 118(suppl.2):131-132.

12a**) Fanelli C., Fabbri A.A., Pieretti S., Finotti E. and Passi S. 1985.**Effect of different antioxidants and free radical scavengers on aflatoxin production. Abst.P2
6th International Symposium on Mycotoxins and Phycotoxins . CSIR Conference Centre Pretoria(South Africa) 22-25/7/1985(Speaker)

12b**) Passi S., Nazzaro-Porro M., Finotti E., Panfili G., Fabbri A.A. and Fanelli C. 1985.**Microsomal and mitochondrial involvement in the production of aflatoxins induced by carbon tetrachloride in cultures of Aspergillus parasiticus . Abst.P3

fonte: http://burc.regione.campania.it

6th International Symposium on Mycotoxins and Phycotoxins(IUPAC), CSIR Conference Centre Pretoria(South Africa) 22-25/7/1985.

13**) Fabbri A.A., Passi S. and Fanelli C. 1985.**Different effects of carbon tetrachloride and hydroperoxides in microsomes and mitochondria of Aspergillus parasiticus .
Giornale Botanico Italiano 119, n.1-2(suppl.1):49-50.
25 Congresso Sociale Societa` di Fisiologia vegetale. S.Margherita ligure 18-20/9/1985

14**) Fabbri A.A., Fanelli C. and Passi S. 1985.**Different effects of some antioxidants on aflatoxin production by Aspergillus parasiticus .
Giornale Botanico Italiano 119, n.1-2(suppl.2):53-54.

15**) Fanelli C., Fabbri A.A. and Passi S. 1986.**Role of lipoperoxidation in the biosynthesis of aflatoxins and their congeners. Abst.M5-3 pp.154(Speaker)
MICROBE 86, XIV International Congress of Microbiology, Manchester(U.K.) 7-13/9/1986

16a**) Fanelli C., Fabbri A.A., Panfili G. and Passi S. 1986.**Factors related to aflatoxin biosynthesis.
Phytoparasitica 14(4):335(abst.)
4th International Working Conference on Stored-Product Protection,Tel-Aviv, Israel 21-26/9/1986(Speaker and Convener)

16b**) Passi S., De Luca C., Picardo M., Finotti E., Fabbri A.A. and Fanelli C. 1986.**Effect of antioxidants and free radical scavengers on aflatoxin production "in vivo".
Phytoparasitica 14(4):336(abst.)
4th International Working Conference on Stored-Product Protection, Tel-Aviv, Israel 21-26/9/1986(Speaker)

17**) Fabbri A.A., Panfili G. and Fanelli C. 1986.**Role of lipoperoxidation in the biosynthesis of some congeners of aflatoxins.
Giornale Botanico Italiano 120(n.1-2)(supp.2):126
82 Congresso Sociale della Societa` Botanica Italiana , Roma 1-3/10/1986

18**) Fanelli C., Fabbri A.A. and Panfili G. 1986.**Biosynthesis of aflatoxins and their congeners in foods.
International Meetings on Foods Safety and Health Protection , Roma(C.N.R.) 27-29/10/86 Session 1 (Natural Toxicants in Foods).(Speaker)

19**) Passi S., Fabbri A.A. and Fanelli C. 1986.**Danno epatocitario da aflatossine.
Gastroenterology Workshop 86, Universita` Cattolica A.Gemelli Roma 22-24/10/86

20**) Fanelli C., Fabbri A.A. and Passi S. 1987.**Different effect of some antioxidants on the production of aflatoxins on starchy and oily seeds. Abst.39
International Symposium on Nutritional and Toxicological Aspects of food processes. Istituto Superiore di Sanita` 14-16/4/1987(Speaker)

21**) Passi S., Picardo M., De Luca C., Finotti E., Fabbri A.A., Staibano M. and Fanelli C. 1987.**Different effects of some antioxidants on the production of aflatoxins in starchy and oily seeds.
1987 BCPC MONO.37 Stored Products Pest Control p.261
International Symposium of the British Crop Protection Council,Reading 25-27/3/1987

22a**) Fanelli C., Fabbri A.A., Panfili G. and Passi S. 1987.**Secondary metabolism related to the biosynthesis of aflatoxins and their congeners "in vitro"
XIV International Botanical Congress, Berlin(West), Germany 24/7-1/8 1987 Symposium 3-29:174 (Speaker)

22b) **Passi S., Picardo M., De Luca C., Finotti E., Fabbri A.A. and Fanelli C. 1987.**Effect of some antioxidants on the production of aflatoxins and their congeners "in vivo" Abst.13 XIV International Botanical Congress, Berlin, Germany

23**) De Luca C., Picardo M., Finotti E., Passi S. and Fanelli C. 1988.**Role of superficial lipids of oily seeds on fungal growth and aflatoxin production.
Giornale Botanico Italiano 122, suppl.1:154

fonte: http://burc.regione.campania.it

83 Congresso Sociale della Societa` Botanica Italiana, Firenze 8-12/1/1988

24**) Fanelli C., Fabbri A.A., Castoria R., De Luca C. and Passi S. 1988.**Ruolo della composizione lipidica superficiale di differenti semi sulla crescita di Aspergillus flavuse sulla produzione di aflatossine. Sessione di Micologia. Abst.102-103.
XXII Congresso Nazionale della Societa` Italiana di Microbiologia 1-4/5/1988 Salsomaggiore Terme(Parma)

25**) Fanelli C., Fabbri A.A., Castoria R., De Luca C. and Passi S. 1988.**Importance of superficial lipids of oily and and starchy seeds on fungal growth and aflatoxin production.
Proceedings Japanese Association of Mycotoxicology ,Special Issue n.1:33-34
IUPAC and Internation Congress of Plant Pathology(ICPP), Session on Mycotoxins and Phycotoxins, Tokyo 20-27/8/1988

26**) Castoria R.,De Luca C., Fabbri A.A., Passi S. and Fanelli C. 1989.**
By-products of lipoperoxidation and aflatoxin biosynthesis.Abst.7
International Symposium on Agricultural and Biological Symposium on Agricultural and Biological Aspects on Aflatoxins and Related Health Hazards, New Dehli (India) 22-25/3/1989

27**) Fanelli C., Fabbri A.A., De Luca C. and Passi S. 1989.**Effect of surface lipids composition both on fungal growth and aflatoxin production. Abst.55
National Seminar on Advances in Seed Science and Technology, Mysore University, Mysore(India) 14-16/12/1989(Speaker)

28**) Castoria R., Fabbri A.A., De Luca C., Passi S. and Fanelli C. 1990.**Are browning and phytoalexins accumulation independent phenomena of hypersensitive response in potato tubers ?
7th Congress of FESPP, University of Umea (Svezia), 5-8/8/1990;
Physiol.Plantarum 79(2):579(abst.)

29a**) Castoria R., Fabbri A.A., Fanelli C., De Luca C. and Passi S. 1990.**Molecular basis of phytoalexins induction by polyunsaturated fatty acids in tuber slices of Solanum tuberosum after Phytophthora infestans infection. Abst.IIF-271/4 pp.271
4th International Mycological Congress, Regensburg(F.R.G) 28/8/-3/9 1990 IMC4 Section F: Pathology, abst.IIF-271/4

29b**) Castoria R. Fabbri A.A., Fanelli C., De Luca C. and Passi S. 1990.**Are browning and oxyradical generation involved in the phytoalexins accumulation elicited on potato tuber slices after Phytophthora infestans infections ?
4th International Mycological Congress, Regensburg(F.R.G) 28/8/-3/9 1990 IMC4 Section F: Pathology, abst.IIF-271/3

29c**) Fanelli C., Fabbri A.A., Castoria R., Panfili G. and De Luca C. 1990.**Role of lipids in the induction of biosynthesis of harmfull secondary metabolites: effect of by-products of lipoperoxidation on the aflatoxin biosynthesis.
4th International Mycological Congress, Regensburg(F.R.G) 28/8/-3/9 1990 IMC4 Section E: Biotechnology and Applied Mycology,abst.IIE-229/2(Speaker)

30**) Fanelli C., Fabbri A.A., Castoria R. and Passi S. 1990.**Relationship between lipid metabolism and phytoalexin production in potato tubers after Phytophthora infestans infection. Abst.20
Congresso sugli Aspetti Chimici e Fisiologici delle fitotossine, Viterbo 13-14/9/1990(Speaker)

31a**) Passi S., De Luca C., Castoria R., Fanelli C., Napolitano A. e Prota G. 1990.**Induzione della biosintesi di fitoalessine e di polimeri melanoidi nelle patate da parte di acidi grassi poliinsaturi.Abst. 286-288.
1 Congresso Nazionale di Chimica degli alimenti, Messina 9-13/10/1990

31b**) Passi S., De Luca C., Fanelli C., Costantini M., d'Ischia e Prota G. 1990** Lipidi di superficie dei semi alimentano sia la crescita di Aspergillus parasiticus che la crescita di aflatossine.
1 Congresso Nazionale di Chimica degli alimenti, Messina 9-13/10/1990

32a**) Fanelli C., Castoria R., Fabbri A.A., De Luca C. and Passi S. 1990.**Are browning and oxyradical

fonte: http://burc.regione.campania.it

generation involved in the phytoalexin accumulation elicited on potato tuber slices ?
Giornale Botanico Italiano 124(4):113-114
XXX Congresso Societa` Italiana di Fisiologia vegetale, Stresa 15-18/10/90

32b**) Castoria R., Fabbri A.A., De Luca C., Passi S. and Fanelli C. 1990.**Effect of "in vitro" inhibitors of 5-lipoxigenase on the elicitation of hypersensitive response by arachidonic acid in potato tuber.
Giornale Botanico Italiano 124(4):109-110
XXX Congresso Societa` Italiana di Fisiologia vegetale, Stresa 15-18/10/1990

32c) **Castoria R., Fabbri A.A., Fanelli C., De Luca C. and Passi S. 1990.**Molecular basis of phytoalexins induction by polyunsaturated fatty acids in tuber slices of Solanum tuberosum .
Giornale Botanico Italiano 124(4):111-112
XXX Congresso Societa` Italiana di Fisiologia vegetale, Stresa 15-18/10/1990

33a**) Castoria R., Altamura M.M., Fabbri A.A., Tomassi M. and Fanelli C. 1991.**Hypersensitive response in potato: role of arachidonic acid in Phytoalexins, browning and necrosis induction.
Giornale Botanico Italiano 125(4):564-565
XXXI Congresso Societa` Italiana di Fisiologia vegetale, Perugia 15-18/10/1991

33b**) Fanelli C., Fabbri A.A., Castoria R., De Luca C. and Passi S. 1991.**Ergosterol and Stimulation of secondary metabolites biosynthesis in fungi.
Giornale Botanico Italiano 125(4):570-571
XXXI Congresso Societa` Italiana di Fisiologia vegetale, Perugia 15-18/10/1991

34**) Paster N., Fanelli C., Kennedy R., Lacey J., Mora M. and Shekara Shetty H. 1991.**Integrated storage strategies for the prevention of moulding in maize grain.
IInd Israeli-Italian Phytopathological Symposium, Belgirate 14-17/7/91

35**) Fanelli C., Altamura M.M., Castoria R., Fabbri A.A. and Tomassi M. 1991.**Diversi aspetti della risposta ipersensibile di tuberi di Solanum tuberosum in seguito a trattamenti con lipidi di Phytophthora infestans.
Gruppo di Lavoro per la Citologia e per il differenziamento e coltura di tessuti(Soc.Botanica Italiana) Abst.40Siena 23-25/5/1991(Speaker)

36**) Finotti E., Fabbri A.A., Panfili G. e Fanelli C. 1991.**Effetto di differenti composti fungistatici nella produzione di aflatossine.
IX Convegno nazionale di Micologia, Riolo Terme(RA), 22-27/10/1991

37**) Maggi O., Persiani A.M., Fabbri A.A., De Luca C., Lunghini D., Quadraccia L. e Fanelli C. 1991.**Differenze nella composizione fosfolipidica di diversi taxa fungini.
Giornale Botanico Italiano 125(3):259(abst.)86 Congresso Societa` Botanica Italiana, Viterbo 2-6/10/1991

38**) Panfili G., Fabbri A.A. , Fanelli C. and Quattrucci E. 1991.**Effect of some food preservatives on aflatoxin production.
International Symposium on Current Issues in Food Preservatives(Symposium Technological Needs for antimicrobials)
Roma (Istituto Nazionale della Nutrizione) 3-5/7/91

39) **Grappelli A., Pietrosanti W., Pasetti L., Fanelli C., Fabbri A.A., Puppo S. e Verna M. 1991.**Riciclo di sottoprodotti agricoli ed agroindustriali mediante macrofunghi.
Giornate di Studio della NIA(Nature International Academy) su Scienza, Tecnologia e Cultura per l'uomo e l'ambiente, Roma 21-22/11/1991

40**)Fanelli C., Fabbri A.A., Panfili G. and Finotti E. 1991.**Effect of some food preservatives on aflatoxin production.
Symposium on Biodeterrioration,culture collections and aspects of applied mycology. University of Mysore 17-29/11/91(Speaker)
Abst. 122

41a) **Grappelli A., Fanelli C., Fabbri A.A. e Pasetti L. 1991.**Aspetti metabolici di Lentinus edodes

fonte: http://burc.regione.campania.it

cresciuto su reflui agroindustriali.
X Convegno Scientifico della Soc.Italiana di Microbiologia generale, Viterbo 9-12/10/1991, Abst.67.

41b**) Fanelli C., Fabbri A.A., De Luca C., Grappelli A. e Passi S. 1991.**Stress ossidativo: fattore chiave nella stimolazione della produzione delle aflatossine.
X Convegno Scientifico della Soc.Italiana di Microbiologia generale, Viterbo 9-12/10/1991
Abst.169(Speaker)

42) **Fanelli C.1991-**Application of fungi in biotechnology.
2th Meeting of the "Ad hoc Research Group on Mushroom"
17-18/12/91 Roma-CNR (speaker)

43**) Fanelli C., Fabbri A.A., De Luca C. and Passi S. 1992.**Oxidative stress: key factor in the aflatoxin production.
Nato Advanced Research Workshop on Molecular Biology and its application to Medical Mycology, Taormina 6-8/1/1992(Speaker),Abst.50

44**) Melis P., Grappelli A., Fanelli C. e Campanella L. 1992.**Studio sull'azione chelante e della dinamica di metallo-ioni da parte di alcuni ceppi batterici e fungini nel suolo.
Congresso SITE(Societa` Italiana di Ecologia), Milano 21-25/9/92 , abst..65

45a**) Fanelli C., Fabbri A.A., De Luca C. and Passi S. 1992.**Role of different lipid fractions on the production of secondary metabolites during some seed-pathogen interactions.(Speaker)
Convegno sugli Aspetti molecolari e fisiologici delle interazioni pianta-patogeno. Firenze 1-2/10/92

45b**) Castoria R., Fabbri A.A., Altamura M.M. e Fanelli C. 1992.**Molecular basis of hypersensitive response infection by polyunsaturated fatty acids in potato tuber.
Convegno sugli Aspetti molecolari e fisiologici delle interazioni pianta-patogeno. Firenze 1-2/10/92

46a**) Grappelli A., Campanella L., Cardarelli E., Cordatore M., Pietrosanti W. and Fanelli C. 1992.**Capacita` di bioaccumulo di metallo-ioni(Pb, Cd, Cu, Zn) da parte di differenti miceli di basidiomiceti.(Speaker)
XI Convegno della Societa` Italiana di Microbiologia generale,4-6 ottobre 1992 Gubbio

46b**) Pasetti L., Zjalic S., Grappelli A., Fabbri A.A. e Fanelli C. 1992.**Produzione di miceli di Auricularia auricula-judae su differenti sottoprodotti agroindustriali liquidi
XI Convegno della Societa` Italiana di Microbiologia generale,4-6 ottobre 1992 Gubbio

46c**) Grappelli A., Cancella S., Nardone F., Fabbri A.A. e Fanelli C. 1992.**Utilizzo di crioprotettori naturali nella conservazione di miceli.
XI Convegno della Societa` Italiana di Microbiologia generale, 4-7 ottobre 1992 Gubbio.

47a**) Passi S., De Luca C., Fabbri A.A. and Fanelli C. 1992.**Ergosterol oxidation: signal either for fungal growth and aflatoxin production in *Aspergillus parasiticus.*(Speaker*)*

IUPAC Symposium, Citta` del Messico, 8-11/11/92

47b**) Micco C., Fanelli C., Miraglia M., Brera C., Macri T. and De Dominicis R.1992.**A study on the fate of ochratoxin A in cocoa beans.
IUPAC Symposium , Citta` del Messico, 8-11/11/92

48a**) Fanelli C. 1993.**Accumulo di metalli pesanti da parte dei funghi.
Convegno Biogeochimico dei metalli nel suolo, Sassari 1-2 Aprile 1993(Speaker)

48b**) Corazza L., Galli M., Imbroglini G., Luongo G. e Fanelli C. 1993.**Dati preliminari sull'accumulo di metalli da parte di alcuni funghi fitopatogeni.
Convegno Biogeochimico dei metalli nel suolo, Sassari 1-2 Aprile 1993

48c**) Pietrosanti W., Pasetti L., Pilo G., Fanelli C. e Grappelli A. 1993.**Immobilizzazione di metalli in suoli trattati con Auricularia Auricula-Judae.
Convegno Biogeochimico dei metalli nel suolo, Sassari 1-2 Aprile 1993

49**) Lacey J., Fanelli C., Visconti A. and Magan N. 1993.**Moulding and mycotoxin production in stored products and their detection.

fonte: http://burc.regione.campania.it

Fems Symposium number 69. ASPERGILLUS 24pp.

50a**) Fanelli C., Fabbri A.A., Castoria R., de Luca C. and Passi S. 1993**.
Lack of a positive correlation between aflatoxin production and mould growth as measured by ergosterol content in seeds infected with Aspergillus parasiticus.
UK Workshop on occurrence and significance of mycotoxins. 21-23/4/93(Speaker)
Brunel university, West London Abst.34

50b**) Lacey J., Paster N., Fanelli C., Kenndy R. Shetty S. and Mora M. 1993.**Integrated strategies for the control of moulding in grain.
UK Workshop on occurrence and significance of mycotoxins.21-23/4/93
Brunel university, West London Abst.39

51**) Grappelli A., Zjalic S., Pasetti L., Puppo S., Verna M., Fanelli F., Fabbri A.A. 1993**Food and feed use of mycelium of the edible saprophytic mushrooms grown on agricultural and agroindustrial wastes. Abst.EC6
Sixth European Congress on Biotechnology 13-17/6/93 Firenze

52**) Castoria R., Altamura M.M., Fabbri A.A., Tomassi M., Fanelli C. 1993**Metabolic and cytological events in the hypersensitive response induced by arachidonic acid.
6th Internationa Congress of Plant Pathology Montreal(Canada) Abst.10.3.11

53**) Campanella L., Cardarelli E., Cordatore M., Fanelli C., Grappelli A., Grossi R., Patrolecco L., Pietrosanti W. and Bartoli A. 1993.**Environmental applications of mushrooms.
First International Conference on Mushroom Biology and Mushroom Products. 23-26/8/93
Hong Kong.

54**) Castoria R., Fanelli C., Fabbri A.A., Zoina A., Aloj B. and Scala F. 1993.**Lipids of *Verticillium dahliae* and induction of lubimin in eggplant.
33 Congresso Sociale Soc.Fisiologia Vegetale. Palermo 26-29/10/93
Giornale Botanico 127(n.5):899-900.

55**) Castoria R., Altamura M.M., Fabbri A.A., Tomassi M. and Fanelli C. 1994**Cytological aspects of arachidonic acid-induced hypersensitive response in potato tubers.
8 Incontro su" Aspetti molecolari e fisiologici delle interazioni pianta-patogeno"- Istituto di Patologia Vegetale-Università di Sassari Abst.18

56a**) Fabbri A.A., Maggi O., Persiani A.M., Fanelli C. 1994**Chemotaxonomic significance of sterol and fatty acid composition in the genus Mortierella(Zygomycetes,Mortierellaceae)
Fifth International Mycological Congress 14-21/8/94 Vancouver Abst. pg.60

56b**) Fabbri A.A., Ricelli A., Brasini S. and Fanelli C. 1994**Effect of antifungals on fungal species responsible for paper deterioration.
Fifth International Mycological Congress 14-21/8/94 Vancouver Abst. pg.61

57a**)Fanelli C., Fabbri A.A., De Luca C. and Passi S. 1994**Cellular oxidation and aflatoxin biosynthesis.
Symposium on Biochemistry and Molecular biology of Mycotoxin Synthesis(Speaker)
7th International Congress of Mycology division- Praga, 3-8/7/94
Abst.MS/2 pg.422

57b**) Campanella L., Fanelli C., Grossi R. and Mastracci R. 1994**Accumulation on mushrooms and degradation of surfactants
7th International Congress of Mycology Division- Praga ,3-8/7/94
Abst.IS-8/65 pg.541

58**) Ricelli A., Fabbri A.A., Brasini S. and Fanelli C. 1995**Effect of some antifungals on the prevention of paper biodeterioration caused by fungi.
1 International Congress on"Science and Technlogy for the Safeguard of Cultural Heritage in the Mediterranean basin". 27/11/95 - 3/12/95- Abst. pag. 347. C.3.3 (speaker)
Pubblicato nei Proceedings ,pp.1249-1253

fonte: http://burc.regione.campania.it

59**) Brasini S., Ricelli A., Fabbri A.A., Cavacini P., Fumanti B. and Fanelli C. 1995**Effect of UV radiation on fatty acids and a -tocopherol composition of some microalgae isolated from Antarctica.(speaker)
90 Congresso Società Botanica Italiana , 9-13/12/95
Giornale Botanico Italiano 129(n.1):426(abst.)

60**) Brasini S., Ricelli A., Fabbri A.A., Fanelli C. 1996**Effect of different inks used in paper printing on fungi responsible for paper deterioration.
International seminar on Materials and Thermal Properties in Cultural Heritage.
30/5/98-1/6/98 Roma (speaker) Abst.LD11

61**) Corazza L., Urbanelli S., Balmas V., Santori A., De Vito E., Fanelli C. 1996**Diversità patogenica e genetica di Fusarium graminearum Gruppo 1 e Gruppo 2 isolati da frumento duro.
IX Incontro su "Aspetti Molecolari e Fisiologici delle interazioni pianta-patogeno. Ragusa,Ibla.
31/5-1/6 1996 abst.21; Petria (3):253-254.

62 **Fanelli C.1996**Mushroom germplasm managment issues: classification methods and conservation methodologies and strategies.
Regional Workshop on Mushroom Cultivation and mushroom germplasm collection and conservation.
Harare 23-27/9/96 (Speaker)

63**) Ricelli A., Fabbri A.A., Fumanti B., Cavacini P. and Fanelli C. 1996**Analyses of effects of ulttaviolet radiation on fatty acids and a -tocopherol composition of some microalgae isolated from Antarctica.
Santa Margherita Ligure, 13-15/12/1996 (speaker)

64**) Fanelli C.,Fabbri A.A., Lunghini D., Urbanelli S., De Vito E., Pizzoferrato L., Manzi P., Paci M., Rapanà P. e Tomati U.1997**Aspetti tassonomici e nutrizionali di specie del genere Pleurotus.
3 Convegno Nazionale sulla Biodiversità-Tecnologie-Qualità 16-17/6/97 Reggio Calabria (speaker)

65**) Fanelli C., Fabbri A.A., Lunghini D., Ricelli A., Urbanelli S., De Vito E., Rapanà P., Dombrovska O. e Tomati U. 1997.**Studio multidisciplinare su funghi eduli del genere Pleurotus. Nota 1. Caratterizzazione genetica e Biochimica.
Convegno Chimica e Alimentazione: Obiettivo salute 30/6-1/7 1997 Roma. Abst.pag.21

66) **Fanelli C., Fabbri A.A., De Vito E. and Urbanelli S. 1998.**Mushroom biodiversity: A resource to be preserved.
First International Meeting on the Conservation and Utilization of Genetic Resources of Mushrooms for Food and Agriculture & Second Meeting of the Board of Co-ordinators of the FAO Global Network on Mushrooms. Bordeaux , France, 9-13 March 1998 abst.(pag.12)(speaker)

67**) Urbanelli S., De Vito E., Fabbri A.A., and Fanelli C. 1998.**Molecular genetics in fungal evolutionry and taxonomic studies.
First International Meeting on the Conservation and Utilization of Genetic Resources of Mushrooms for Food and Agriculture & Second Meeting of the Board of Co-ordinators of the FAO Global Network on Mushrooms. Bordeaux , France, 9-13 March 1998 abst.(pag.13)(speaker)

68**) Corazza L., Vitale S. and Fanelli C. 1998**Main diseases of Irises
Congress on Irises & Iridaceae:Biodiversity & Systematics. 8-10/5/98 Roma
(abst.)

69) **Rossi R., Carpita A., Bellina F., Fabbri A.A., Monti S. and Fanelli C. 1998**Effect of synthetic analogues of strobilurin A on the growth of fungi which damage papery materials.
12th International Fungicides and Antifungal Compounds 24-29/5/1998 Friedrichroda(Germania) (speaker)

70**) Fanelli C., Fabbri A.A., Urbanelli S., Lunghini D., Reverberi M., Corazza L. and Balmas V. 1998**Molecular genetics in mycorrhizal and plant pathogenic fungi
First Joint Meeting of Working Group 1 and 2 of COST 835 **,** Freising,Germany.
29 and 30 June 1998 (speaker)

fonte: http://burc.regione.campania.it

71) **Fanelli C., Fabbri A.A., Monti S., Menicagli R., Pini D., Rapaccini R.M., Samaritani S. and Salvadori P. 1998.**Effect of some novel antifungals on different pathogenic fungi.
7th International Congress of Plant Pathology (ICPP98), Edimburgh,Scotland 9-16/8/98
Vol 3 :5,6.8 (Abst.)

72) **Samaritani S., Fabbri A.A., Fanelli C., Menicagli R., Salvadori P. 1998.**Sintesi ed attività biostatica di nuovi derivati 1,3,5-triazinici.
XXV Convegno Nazionale Divisione Di Chimica Organica(Società Chimica Italiana), Folgaria(TN), 8-12/9/1998 m Atti: P124

73**) Urbanelli S., Fabbri A.A., Reverberi M., Maddau L., Marras F. and Fanelli C. 1998**Genetic study of Italian population of Pleurotus eryngii.
First Workshop Cost-Action 835 29-31/10/1998 Atene,Grecia

74**) Fanelli C. e Urbanelli S. 1998**I rischi biologici provocati dalla viabilità forestale.
Convegno Internazionale "Viabilità Forestale: Aspetti Ambientali, Legislativi e Tecnico Economici" Lago Laceno -Bagnoli Irpino(AV) 2-3/10/98 Abst.pg 5. (speaker)

75**) Fanelli C., Fabbri A.A., Ricelli A., Carpita A. and Rossi R. 1998**Effect of new synthetic antifungals on the growth of fungi responsible of paper deterioration.
Workshop sui "Metodi chimici, Fisici e Biologici" per la salvaguardia dei Beni cilturali.
18/12/1998 Roma San Michele Abst.PII05

76**) Manzi P., Marconi S., Aguzzi A., Gambelli L., Pizzoferrato L., Paci M., Urbanelli S.,Fabbri A.A. and Fanelli C. 1999.** Caratterizzazione di funghi eduli del genere Pleurotus un approccio multidisciplinare. 3 Congresso Nazionale di Chimica degli Alimenti 8-9/10/1998, Abst.P32(pag.40).

77**) Capitani D., Pentimalli, M., Segre A.L., Bicchieri M., Munafò P., Fanelli C. 1998**NMR studies on paper and its degradation . 2th International Congress on Science and Technology for the safeguard of cultural heritage in the mediterranean basin. Paris 5-9/7/1999. Abst.B3-9L (PAG.226).

78**) Reverberi M., Fabbri A.A., Urbanelli S., Maddau L., Marras F. and Fanelli C. 1999.** Genetic structure of italian population of *Pleurotus eyngii* (DC. : FR:)Quél
IX ICM International Congress of Mycology ,Sydney 16-20/8/99: Atti:MP1.07

79a**) Zjalic S., Reverberi M., Ricelli A., Fabbri A.A., and Fanelli C. 2000-** Ligninolitic activity as a marker for identification of a pathogenic variety of Pleurotus eryngii. 5th International Congress of the European Foundation for Plant Pathology (EFPP 2000) Taormina, Giardini Naxos 18-22/9/2000 abst.103P

79b) **Reverberi M., Fanelli C., Nini L., Marras F., Maddau L., Fabbri A.A. and Urbanelli S. 2000.** Study of genetic structure of the Pleurotus eryngii eryngii and P.eryngii ferulae population. 5th International Congress of the European Foundation for Plant Pathology, (EFPP 2000), Taornina,Giardini Naxos 18-22/9/2000 abst.104P

79c) **Ricelli A., Tasca V., Reverberi M., Zjalic S., Fanelli C. and Fabbri A.A. 2000.** Lentinula edodes mycelia and culture filtrates inhibition on aflatoxin production by Aspergillus parasiticus. 5th International Congress of the European Foundation for Plant Pathology, (EFPP 2000), Taornina,Giardini Naxos 18-22/9/2000 abst.408P

ATTIVITA` SCIENTIFICA

Le ricerche svolte da C.Fanelli riguardano aspetti tassonomici, ecologici e fisiologici della flora fungina connessi sia con la regolazione di metaboliti di interesse tossicologico , sia coinvolti nell'interazione pianta- fungo.
Le principali linee di ricerca seguite si possono cosi` riassumere:
A) Indagini su miceti micorrizici e loro interazioni con altri microrganismi del suolo.
B) Studio di alcune fitopatologie indotte da funghi e di alcuni funghi saprofiti in differenti ambienti.

fonte: http://burc.regione.campania.it

C) Rilevamento, purificazione e caratterizzazione di enzimi prodotti da differenti funghi.
D) Fattori connessi con la produzione di micotossine.
E) Studio della risposta ipersensibile in particolari sistemi ospite-patogeno.
F) Studio di funghi responsabili del biodeterioramento di materiali cellulosici e loro controllo.
G) Studio della biodiversità in macro e microfunghi patogeni.

A. Indagini sui funghi micorrizici e loro interazioni con altri microrganismi del suolo.

Negli anni 1971-1973 C.Fanelli ha svolto presso il laboratorio di Micologia dell'Universita` di Roma "La Sapienza" (direttore prof.A. Rambelli) ricerche riguardanti l'importanza dei microrganismi rizosferici isolati nelle vicinanze di radici micorrizate di *Pinus radiata* D.Don. Tali studi avevano come scopo : 1) la determinazione tassonomica della microflora presente nel suolo in prossimita` delle radici micorrizate; 2) la caratterizzazione delle principali attivita` fisiologiche dei microrganismi isolati; 3) lo studio degli effetti degli essudati radicali sullo sviluppo di alcuni microrganismi rizosferici(1).
Il lavoro ha evidenziato che la micorrizazione influenza notevolmente lo sviluppo di particolari microrganismi batterici, fungini e degli attinomiceti. Di un certo interesse e` stato anche il rilevamento di un batterio con capacita` azotofissatrice nella micorrizosfera di *Pinus radiata* D.Don (2,3) e l'isolamento di un fungo simbionte da apici micorrizati della stessa pianta(4,6). Tale fungo , reisolato(7). e` apparso morfologicamente differente dal *Boletus granulatus,* noto micorrizogeno di *Pinus radiata* D.Don .
Questi lavori, oltre a mettere in rilievo la complessità funzionale della simbiosi micorrizica, lasciavano ipotizzare la presenza di una successione di simbionti fungini o di una micorrizazione con piu` simbionti .

B. Studio di alcune fitopatologie indotte da funghi e di alcuni funghi saprofiti in differenti ambienti.
Nel periodo trascorso (1973-1975) presso l'Istituto di Patologia vegetale dell'Universita` di Napoli(Cattedra di Fisiopatologia vegetale, direttore prof.C.Noviello) C.Fanelli si e` occupato di una grave moria prodotta da *Phytophthora cactorum* su *Fragaria vesca* L.(cv.Pallonara e Micciaiola). Tale fungo presentava capacita` infettiva necrotizzante solo nei confronti delle cultivars a infruttescenze piccole(cv.Pallonara) (5). Una volta isolato, e` stata studiata la capacita` di tale fungo fitopatogeno di produrre zoospore e ne e` stata descritta l'ultrastruttura degli sporangi di eta` non superiore ai 2-5 giorni, stimolati a germinare mediante raffreddamento(21).
E` stata anche evidenziata l'influenza di 8 differenti substrati colturali sullo sviluppo miceliare come pure sulla formazione degli organi di riproduzione.
Dal 1975 C.Fanelli (nominato assistente ordinario di Micologia) ha lavorato presso la Cattedra di Micologia dell'Universita` di Roma "La Sapienza"(direttore prof. A. Rambelli) svolgendo ricerche riguardanti il ruolo di funghi saprofiti in ecosistemi tropicali(8,11) e di acqua dolce(27).
I risultati di queste ricerche sono stati presentati a congressi internazionali (*1b* , *3)*

C. Rilevamento, purificazione e caratterizzazione di enzimi prodotti da differenti funghi.
Dopo i lavori in precedenza descritti, Fanelli ha rivolto la propria ricerca allo studio di attivita` enzimatiche prodotte da alcuni funghi ripetutamente isolati da matrici vegetali precedentemente studiate. Sono state analizzate in particolare:

a) attivita` cellulosolitiche , pectinolitiche e amilolitiche;
b) attivita` fenolossidasiche.

a) attivita` cellulosolitiche, pectinolitiche e amilolitiche
Per quel che riguarda le attivita` enzimatiche cellulosolitiche e pectinolitiche sono state

fonte: http://burc.regione.campania.it

studiate in particolare nei generi *Trichoderma* ed *Aspergillus*.
Fu messo in evidenza che enzimi pectinolitici con attivita` endopoligalatturonasica presentavano alcune caratteristiche biochimiche(punto isoelettrco, prodotti dell'idrolisi) che permettevano di differenziare tali enzimi appartenenti ai due generi studiati(9,10,12).
Simili lavori sono stati anche eseguiti studiando funghi e batteri isolati da semi stoccati in silos.
Anche in questo caso sono stati purificati enzimi pectinolitici da *Aspergillus flavus* ed enzimi amilolitici da *Bacillus subtilis*(12,26). Di un certo interesse sono i risultati riguardanti la purificazione di un'amilasi prodotta da *Bacillus subtilis* che viene inibita da proteine del grano.
I risultati di tali ricerche sono stati presentati a congressi nazionali ed internazionali(*1a* , *5*).
b) attivita` fenolossidasiche
Dal 1978 Fanelli ha iniziato una collaborazione con il laboratorio di Istofisiopatologia e Microbiologia del San Gallicano (I.F.O-Roma) (direttore prof. S. Passi). Le ricerche hanno riguardato i fattori implicati nel controllo della formazione dei polimeri melanoidi(melanogenesi) studiando l'attività tirosinasica di fungo utilizzando come substrati sia sostanze fenoliche agenti di depigmentazione che altri composti fenolici strutturalmente correlati(13).
E` stato dimostrato che l'attivita` della tirosinasi fungina sui composti fenolici dipende dalla struttura chimica di questi ultimi.

Nell'ambito di tali ricerche si e` ipotizzato il ruolo che i raggi UV possono svolgere nel controllare la melanogenesi e nel causare tumori(15).
Le conoscenze scientifiche acquisite in seguito a questi studi si sono mostrate di grande utilita` per le successive ricerche trattate al punto E.
Il ruolo del candidato in tali ricerche ha riguardato l'impostazione ed esecuzione degli esperimenti. Gli altri coautori , laureati in medicina, hanno partecipato per le parti del lavoro di interesse strettamente medico.
Tali risultati sono stati presentati a congressi internazionali (*2*, *4a*, *4b*).

D. Fattori connessi con la sintesi di micotossine
Dal 1979, in seguito ad un contratto di ricerca tra la SNAMprogetti(E.N.I.) e l' Universita` di Roma "La Sapienza", Fanelli ha intrapreso uno studio riguardante il controllo dello sviluppo fungino e dei metaboliti tossici ad esso connessi durante l'immagazzinamento di semi amilacei ed oleosi in silos.
Nell'ambito di tali ricerche, l'uso di atmosfere controllate si è dimostrato efficace sia sull'inibizione dello sviluppo miceliare di *Aspergillus falvus* Link ex Fr. *e A.parasiticus* Speare(19) sia sulla produzione di micotossine(14), in particolare aflatossine, metaboliti secondari prodotti da tali ceppi fungini durante la conservazione dei semi.
L'interesse per tali micotossine deriva dal loro elevato potere cancerogeno e la comunita` scientifica internazionale e` da tempo impegnata per prevenire e controllare la produzione di aflatossine, dei loro precursori e dei composti correlati presenti in numerosi alimenti, in considerazione degli effetti dannosi che tali sostanze provocano sulla salute umana.
Dal 1980 Fanelli ha iniziato ad occuparsi di ricerche inerenti i possibili sistemi di induzione e di controllo della biosintesi di tali agenti tossici.
a) Induzione della produzione di aflatossine.
Studi condotti sul metabolismo di *A.flavus* Link ex Fr. e *A.parasiticus* Speare fatti sviluppare in *Arachis hypogea*, *Helianthus annuus*, *Corylus avellana*, *Triticum vulgare*, *Zea mays* o su substrati sintetici hanno consentito di mettere in luce interessanti correlazioni tra la lipofilia dei funghi saggiati e la produzione delle aflatossine.
I risultati piu` significativi si sono ottenuti con substrati naturali a piu` elevato contenuto lipidico rispetto a quelli con prevalente composizione amilacea(16,17,18,20,22).
Parte di tali ricerche sono state presentate a congressi nazionali ed internazionali(*6*, *7*).
Nel tentativo di inibire la sintesi di aflatossine, data la correlazione lipidi-aflatossine, è stata impiegata una sostanza ad azione inibente la sintesi dei lipidi, la cerulenina. Al contrario dell'atteso, la cerulenina produceva un forte effetto di stimolazione sulla produzione di

fonte: http://burc.regione.campania.it

aflatossine a causa di un legame di natura epossidica presente nella molecola della cerulenina(23).
Tali risultati sono stati presentati al V Congresso IUPAC (*8*)con una relazione.
Inoltre epossidi sintetizzati da acidi grassi naturalmente presenti in olio di girasole ed arachide, confermavano il ruolo stimolante del legame epossidico(24). Anche la tossina T-2, prodotta da altri funghi fitopatogeni del genere *Fusarium*, che presenta nella sua struttura un anello epossidico analogo a quello della cerulenina, stimolava notevolmente la produzione di aflatossine(30).
Questi risultati evidenziavano che molecole epossidiche, sebbene di diversa origine, erano induttori della sintesi di aflatossine.
Gli epossidi come noto dalla letteratura, fanno parte delle molecole che si formano durante il processo di ossidazione dei lipidi che porta prevalentemente alla formazione di altri composti ossidati: i lipoperossidi. Negli studi successivi è stata dimostrata una diretta correlazione tra lipoperossidazione e produzione di aflatossine da parte di *A.flavus* e *A.parasiticus(25,29)*.
Inoltre, attraverso l'uso di agenti che inducono lipoperossidazione dei lipidi della celula fungina(quali alogenometani ed altri) è stato ulteriormente confermato il ruolo giocato dai lipoperossidi endogeni nella stimolazione della produzione di aflatossine.
E` stato dimostrato che tale stimolazione era la conseguenza di un'interazione fra i microsomi della cellula fungina e le sostanze saggiate che portava alla formazione di composti altamente reattivi (radicali liberi), i quali, alterando i lipidi insaturi delle membrane fungine, producono lipoperossidi dai quali la cellula sembra liberarsi sintetizzando aflatossine.
Inibitori ed attivatori di enzimi microsomiali hanno dato gli attesi risultati di inibizione e di attivazione della sintesi delle aflatossine(28,29,31,32,33,36).
Questi risultati sono stati presentati alla International Mycotoxin Conference(*9*) e al Simposio Internazionale sulle Micotossine(*10*) con relazione .
Questi risultati possono considerarsi come un contributo innovativo nell'ambito delle conoscenze sui meccanismi di formazione di alcuni metaboliti secondari di grande interesse tossicologico di cui le aflatossine fanno parte. Inoltre hanno permesso, attraverso l'individuazione dei fattori chiave implicati nella produzione delle aflatossine, di studiare i sistemi di controllo su differenti semi stoccati.
b)Sistemi di controllo
Ulteriore conferma della relazione fra lipoperossidazione e stimolazione della produzione delle aflatossine da parte di *A.flavus e A.parasiticus* si e` avuta attraverso le prove effettuate su substrati sintetici per controllare la biosintesi di tali micotossine. Infatti composti ad azione antiossidante da soli ed in associazione con sostanze inducenti lipoperossidazione, producevano una significativa inibizione della sintesi delle aflatossine. Tuttavia e` importante sottolineare che non tutte le molecole saggiate avevano lo stesso effetto di inibizione sulla sintesi di queste micotossine(34,35,45).
I risultati di queste ricerche sono stati presentati a congressi nazionali ed internazionali. C. Fanellie` stato invitato come speaker a parlare dei risultati ottenuti e a organizzare tavole rotonde e workshop sull'argomento (*11*, *12a*,*12b*, *13*, *14*).
In seguito a tali studi C.Fanelli e` stato il responsabile scientifico leader per un programma triennale(1983-1986) finanziato dalla Comunita` Economica Europea(CEE) riguardante:"Applicazione di sostanze inibitorie sulla biosintesi di aflatossine in differenti alimenti per uso umano ed animale".
I risultati della ricerca hanno evidenziato alcuni importanti aspetti nella biologia delle aflatossine:
1) hanno confermato il ruolo chiave dei lipidi sulla crescita fungina e della lipoperossidazione sulla stimolazione della biosintesi delle aflatossine (37,40,44) ;
2) i lipidi superficiali dei semi rappresentano un'importante fonte di carbonio per la crescita fungina(42,46,47).
3) In substrati sintetici alcuni antiossidanti sono in grado di ridurre o bloccare la produzione di aflatossine indotta dai lipoperossidi o dagli alogenometani in colture di *Aspergillus* senza influenzare in modo significativo la crescita fungina.
Inoltre alcuni di questi composti(butil idrossianisolo,BHA e butil idrossitoluene,BHT)

fonte: http://burc.regione.campania.it

riducevano in modo significativo la produzione delle aflatossine su semi di grano, girasole e mais inoculati con ceppi tossicogeni di *Aspergillus flavus* e *A.parasiticus* essenzialmente prevenendo la crescita fungina. (38,39,44,) .
4) Il pretrattamento di topi da laboratorio con BHA e BHT per 10,30,60 giorni protegge gli animali dagli effetti cancerogenici delle aflatossine stimolando meccanismi di detossificazione dalle micotossine stesse. Tale parte del lavoro è stato eseguito in collaborazione con partners del progetto CEE(46,52).
c) Successivi sviluppi della ricerca
Sono stati anche studiati i principali precursori delle aflatossine prodotti da ceppi mutati di *Aspergillus* .
Gli stessi induttori (tetracloruro di carbonio e idroperossidi) ed inibitori usati nelle precedenti ricerche hanno dato uguali risultati di induzione ed inibizione nella produzione dei precursori in ceppi di *Aspergillus* mutati(41).
I risultati di queste ricerche sono stati presentati a vari congressi e simposi internazionali ai quali C.Fanelli e` stato invitato(*15*, *16b*, *17*I, *18, 19*, *20, 21*, *22*, *23*, *24, 26*, *27*). Di particolare importanza il Congresso MICROBE 86(Congresso Mondiale di Microbiologia) e il XIV International Botanical Congress (1987) (*15* e 22a e b) in entrambi invitato come speaker.
Per i lavori sulle aflatossine nel triennio 1983-1986 il candidato ha vinto il primo premio S.I.M.A.(Societa` Italiana di Microbiologia Applicata).
Inoltre dal 20/5/87 il candidato ha brevettato un procedimento riguardante la riduzione della produzione di aflatossine in derrate alimentari (Brevetto 1.168.772). Negli anni successivi C.Fanelli ha ulteriormente approfondito la correlazione tra lipoperossidazione e sintesi di aflatossine in *Aspergillus.* Anche i by-products della lipoperossidazione(chetoni, aldeidi, acidi grassi a corta catena) stimolavano la produzione di aflatossine dimostrando che il processo lipoperossidativo in tutto il suo complesso gioca un ruolo chiave nella biosintesi di questi metaboliti tossici(43,49).
In seguito a tali risultati la Comunita` Economica Europea ha ulteriormente finanziato negli anni 1989-1992 una ricerca riguardante:" Metodi integrati per la prevenzione dell' infungamento in semi stoccati ".
Tale ricerca aveva lo scopo :
1) mettere a punto strategie integrate per un'applicazione in campo di metodologie atte a prevenire l'infungamento di semi conservati in aziende agricole non a carattere industriale.
2) Applicare i risultati ottenuti durante la ricerca in paesi in via di sviluppo (India e Costarica).
Nel presente progetto iC.Fanelli e` stato il responsabile scientifico dell'Unita` italiana rappresentata dal Dipartimento di Biologia Vegetale dell'Universita` di Roma "La Sapienza".
I risultati hanno mostrato che e` possibile migliorare la conservazione dei differenti semi mediante l'impiego di composti a basso costo e di bassa tossicita` per l'uomo e gli animali, quali l'acido sorbico e l'acido propionico in associazione con il BHT (50,51,55).
Inoltre utilizzando tali composti in associazione erano sufficienti basse concentrazioni per ottenere buoni risultati sulla prevenzione della crescita fungina.
Nell'ambito di queste ricerche, C.Fanelli ha stabilito rapporti di ricerca con i paesi partners del progetto (Inghilterra ed Israele) ed ha coordinato ed ospitato nel proprio laboratorio studenti per Ph.D indiani per stage di lavoro.
Tali collaborazioni si sono concretizzate con una serie di pubblicazioni (54,61, 62,63,64,67,71,72)e partecipazioni a congressi internazionali (*27*, *29c*, *31b*, *33b*, *34*, *36*, *38, 40 .41b, 43*, *45a*, *47a, 47b, 49*, *50a*, *50b*, *51a*).

Il Candidato dal giugno 1998 è delegato italiano nell'azione COST 385 -Agriculturally Important Toxigenic Fungi -della CEE per il Working Group 1 Biodiversity,phylogeny, and taxonomy of toxigenic fungi(*70, 73)*.
In data 18/12/99 sono stati approvati due progetti della durata triennale finanziati dalla CEE di cui il candidato è responsabile scientifico di una unità operativa italiana:

fonte: http://burc.regione.campania.it

-progetto QLRT 1999- 00433: Prevention of ochratoxin A in cereals;
-progetto QLRT-1999-00966: Hazard Analysis and Control of food contamination: Prevention of Fusarium mycotoxins entering the human and animal food chain.

E. Studio della risposta ipersensibile in particolari sistemi ospite-patogeno.
Data l'importanza dell'ossidazione lipidica nel metabolismo cellulare ed in particolare nel regolare l'insieme dei fenomeni che costituiscono il metabolismo secondario fungino in relazione alle aflatossine, e` apparso di grande interesse studiare se tale processo ossidativo potesse avere un ruolo anche in alcuni sistemi patogeno-ospite.
Per tale ragione considerando che alcuni funghi del genere *Phytophthora* presentano nella composizione lipidica delle loro membrane acidi grassi poli-insaturi a lunga catena con elevata possibilita` di degradazione ossidativa, C.Fanelli si e` rivolto alla verifica dell'ipotesi che un processo lipoperossidativo potesse essere coinvolto in quell'insieme di fenomeni che va sotto il nome di "risposta ipersensibile"(RI).
La RI e` un complesso fenomeno di cui le fitoalessine, metaboliti secondari di resistenza prodotti dalla pianta ospite in risposta all'attacco fungino, e la rapida necrosi del tessuto della pianta ospite, sono due degli elementi chiave.
Il sistema patogeno-ospite oggetto di studio e` stato *Phytophthora infestans*- *Solanum tuberosum*.
I risultati hanno evidenziato che dalla interrelazione tra i fosfolipidi del fungo patogeno e le fosfolipasi di patata si liberano acidi grassi poli-insaturi che, essendo substrati di una lipo-ossigenasi(presente nella patata),originano lipoperossidi estremamente reattivi e tossici che provocano :
1) imbrunimento e necrosi del tessuto vegetale mediato da attivita` enzimatiche quali le polifenolossidasi . Riguardo a tali aspetti della ricerca il candidato si e` avvalso delle esperienze conoscitive maturate nella linea di ricerca trattata al punto C.
2) La induzione della sintesi di alcune fitoalessine della patata (riscitina e lubimina) (48,57,58).
Nell'ambito di questa ricerca si e` anche messo in evidenza che l'eta` del tubero e` un parametro importante per l'attivita` di alcuni enzimi ossidasici(polifenolossidasi)(69) : infatti in patate conservate per alcuni mesi essi sono piu` attivi rispetto alle patate appena raccolte. Inoltre e` stato dimostrato che e` possibile indurre necrosi e produzione di fitoalessine indipendentemente(53). In seguito a tali ricerche sono emerse nuove ipotesi rispetto a quelle precedentemente descritte in letteratura.
In collaborazione con il laboratorio di Citologia del Dipartimento di Biologia Vegetale (diretto dalla prof. Altamura) sono stati evidenziati alcuni eventi citologici connessi con il fenomeno della necrosi cellulare conseguente alla presenza degli elicitori fungini(68). Questi studi hanno quindi confermato che i processi lipoperossidativi giocano un ruolo chiave non solo nel sistema patogeno-ospite studiato, ma anche nel sistema *Verticillium dahliae-Solanum melongena* (73). Inoltre essi presentano anche un interesse applicativo poiche` le fitoalessine sono note per avere un effetto di antibiosi nei confronti di molti microrganismi e quindi una migliore conoscenza delle basi molecolari della loro biosintesi puo` portare a benefici pratici di induzione di resistenza in ospiti vegetali suscettibili.
Di un certo interesse sono i recenti risultati che suggeriscono una stretta relazione tra il processo lipoperossidativo, attività mitotica e produzione di acido indolacetico in tuberi di patata in risposta ai danni da ferita(87*).
Tali ricerche sono state finanziate:
1) dal Ministero dell'Universita`e della Ricerca Scientifica (40%) per il 1989-1994.
Ricerca nazionale: Ricerche epidemiologiche e fisiologiche sulle malattie crittogamiche delle piante(resp.prof.G.Perrotta)

Ricerca del candidato: Ruolo di differenti frazioni lipidiche presenti in funghi fitopatogeni nell'indurre la risposta ipersensibile.

fonte: http://burc.regione.campania.it

2) dai Grandi Progetti d'Ateneo(60%) Universita` di Roma "La Sapienza"per il 1990-92 Ricerca: Espressione della resistenza delle piante superiori ai funghi fitopatogeni.
3) dal C.N.R.(Comitato Scienze Biologiche e Mediche) per il 1991- 1992 . Ricerca nazionale: Differenziamento morfo-funzionale in organismi vegetali: Basi molecolari dei meccanismi di difesa della pianta in seguito alle infezioni microbiche.
I dati di tali ricerche sono stati presentati a vari congressi nazionali ed internazionali (*28*, *29a*, 29*b*, *30*, *31a*, *32a*, 32b, *32c*, *33a*, *35, 45b*, *52*, *54*, *55*).

F. Studio del ruolo di funghi responsabili del biodeterioramento di materiali cellulosici.
Dal 1994 in seguito ad un finanziamento ottenuto dal CNR nell'ambito del progetto prima strategico poi finalizzato Beni Culturali, il candidato è stato coordinatore di una Unità Operativa di Ricerca nell'ambito del sottoprogetto 3.Patrimonio Documentale e Librario.
La ricerca riguarda lo "Studio di sistemi di prevenzione dello sviluppo di funghi deteriogeni di materiali cartacei sottoposti a differenti trattamenti".
L'obiettivo principale della ricerca è stato ed è quello di impiegare biocidi di neo-sintesi (sintetizzati da altre Unità di Ricerca) in materiali cellulosici per renderli più resistenti al degrado causato da funghi . Il candidato si è avvalso delle conoscenze maturate precedentemente riguardanti composti ad azione inibente sulla sintesi dell'ergosterolo (principale componente sterolico dei funghi tossicogeni). I principali risultati ottenuti hanno permesso di evidenziare composti a forte azione antifungina, alcuni dei quali già in commercio(75) e altri di nuova sintesi (derivati delle strobilurine, composti triazinici e imidazolici), inibenti anche nei confronti di funghi fitopatogeni(79, 80, 85, 86).
Tali ricerche, effettuate su carte appositamente preparate, hanno permesso di evidenziare composti utili per prevenire il biodeterioramento dei materiali cartacei.
Di un certo interesse sono stati anche gli studi riguardanti sia la messa a punto di motodologie per un sensibile rilevamento del degrado dovuto ad agenti fungini, sia le modalità di azione degli enzimi cellulosolitici fungini sulla struttura della cellulosa amorfa e cristallina in carte deteriorate(81).
Tali ricerche sono state presentate a vari congressi nazionali ed internazionali(*56b*, *58*, *60*, *62*, *69, 72, 75, 77*).

G. Studio della biodiversità in macro e microfunghi patogeni.
Nel 1992, in seguito alla nomina nel comitato tecnico-scientifico dell'International Bank of Edible Saprophytic Mushrooms (Patrocinata dalla F.A.O. e dal C.N.R.) è stata avviata una collaborazione con l'Istituto di Radiobiochimica ed Ecofisiologia vegetali del C.N.R.(Area di Ricerca di Roma, Responsabile scientifico dott.ssa A.Grappelli e successivamente dott. U.Tomati) e con la Cattedra di Chimica Analitica del Dipartimento di Chimica dell'Universita` di Roma "La Sapienza"(direttore prof.L.Campanella).

Le principali linee di ricerca intraprese nell'ambito di tali collaborazioni si possono cosi` riassumere:
a) produzione di miceli fungini attraverso l'impiego di differenti sottoprodotti agro-industriali liquidi e solidi.
b) Studio delle capacita` di bioaccumulo di metallo-ioni da parte di differenti miceli di funghi saprofiti e patogeni.
c) Studio di aspetti tassonomici e nutrizionali in differenti funghi.
La interdisciplinarieta`degli argomenti scientifici trattati ha reso necessaria la collaborazione con gruppi di lavoro con competenze scientifiche differenziate, quali in particolare di chimica analitica, chimica agraria e tecnologie agro-alimentari. Il candidato ha partecipato, in questo ambito, come esperto micologo dell'Universita` degli Studi di Roma"La Sapienza".
I primi risultati di tali ricerche hanno messo in evidenza sia le differenti capacita`di bioaccumulo di metallo-ioni(in taluni casi elevate) da parte di funghi saprofiti basidiomiceti eduli(*Auricularia auricula-judae*, *Lentinula edodes*, *Stropharia aeruginosa,*)(60) che di altri funghi del suolo sia patogeni(Fusarium) che saprofiti(Mortierella)(65,66).
Inoltre C.Fanelli ha iniziato ricerche riguardanti l'impiego di differenti residui agro-industriali

fonte: http://burc.regione.campania.it

per la produzione di carpofori di basidiomiceti e di aspetti tassonomici e nutrizionali di specie fungine coltivate del genere Pleurotus(78).
C.Fanelli ha organizzato sotto il patrocinio F.A.O. e C.N.R. un simposio internazionale sulle varie problematiche riguardanti i funghi eduli(*42*) ed inoltre, in seguito agli incarichi ricevuti su tali tematiche, si sta occupando delle applicazioni di metodologie biochimiche e molecolari per la caratterizzazione dei funghi eduli e funghi patogeni(59,75,82,83).
C.Fanelli ha anche partecipato a congressi nazionali ed internazionali su tali temi anche come relatore ad invito(*43*, *45a*, *45b*, *45c*, *48a*, *48b*, 48c, *51*, *53*I, *57b*, *61*, *62*, *64*, *66*, *67*, *73*, *76*, *78*).
Tali ricerche sono state recentemente finanziate dal Ministero delle Protezioni Agricole (Progetto nazionale "Collezione di Microrganismi di interesse agrario e agroindustriale", Coordinatore prof.Quacquarelli) di cui il candidato è responsabile dell'Unità Operativa riguardante : Collezione di funghi saprofiti eduli.
Tali ricerche sono state anche finanziate dal MURST (programmi di ricerca di rilevante interesse nazionale) per il 1998/99 (Coordinatore Scientifico prof.G:Perrotta) nell'ambito del Programma di Ricerca : "Biodiversità dei microrganismi fitopatogeni:variabilità e interazioni con gli ospiti".
Il candidato è Responsabile Scientifico dell'Unità di Ricerca dell'Università di Roma "La Sapienza" con il programma: Valutazione della biodiversità di ceppi di funghi fitopatogeni:caratterizzazione genetica e biochimica.

C.Fanelli inoltre si è interessato , in collaborazione con i colleghi del Dipartimento di Biologia Vegetale dell'Università di Roma "La Sapienza" esperti in algologia, di problemi inerenti lo stress ossidativo in alghe isolate dall'Antartide. Tali ricerche hanno evidenziato 'effetto di radiazioni ultraviolette sulla composizione lipidica delle membrane delle cellule algali e sui sistemi antiossidativi di difesa , in particolare l'a-tocoferolo(69,75 ,*59*, *63*).
C.Fanelli dal 1990 e` il Responsabile scientifico del laboratorio di Micologia del Dipartimento di Biologia vegetale dell'Universita` di Roma "La Sapienza" e coordina un gruppo di ricerca costituito da due ricercatori. E` stato anche tutore dal 1989 di due dottorati di ricerca in Biotecnologie dei funghi(Consorzio Universita` di Roma-Universita` di Perugia) e di uno in Scienze Botaniche.
Fa parte dell'Editorial Board della rivista internazionale Mycotoxin Research.
E` stato referee per la CEE per i programmi della Scienza e tecnologia dello Sviluppo.

fonte: http://burc.regione.campania.it

Dichiarazione sostitutiva di atto di notorietà ai sensi degli artt. 46 e 47 del DPR 445/2000

Dichiarazione di insussistenza di situazioni ostative e di incompatibilità

Il sottoscritto _Prof. Corrado Fanelli nato a Roma il 05/01/1947 e residente in Roma, Via Filippo Marchetti 35, codice fiscale FNL CRD 47A05 H501P incaricato in via di conferimento quale Esperto Esterno per la valutazione del

Progetto di trasferimento tecnologico cooperativi e di prima Industrializzazione per le imprese innovative ad alto potenziale: " TRIS " (Progetto)

presentato da Agriconserve Rega Soc.Coop.Ag.. (Soggetto Capofila) in partenariato con Istituto Zooprofilattico Sperimentale per il Mezzogiorno (Organismo di Ricerca co-proponente) a valere sul "***Bando Interventi a favore delle PMI e degli Organismi di Ricerca - Sportello dell'Innovazione D.D. n. 1 del 5/2/2014***"

dichiara

- di non essere stato sottoposto a misure di prevenzione disposte dall'Autorità giudiziaria previste dalla legge 27 dicembre 1956, n. 1423, dalla legge 31 maggio 1965, n. 575 e successive modificazioni, fatti salvi gli effetti della riabilitazione;
- di non versare in stato di interdizione legale o interdizione temporanea dagli uffici direttivi delle persone giuridiche e delle imprese ovvero di interdizione dai pubblici uffici perpetua o di durata superiore a tre anni, salvi gli effetti della riabilitazione;
- di non essere stato condannato, con sentenza irrevocabile, salvi gli effetti della riabilitazione, ovvero con sentenza irrevocabile di applicazione della pena di cui all'articolo 444, comma 2, del codice di procedura penale, salvi gli effetti della riabilitazione:
    1. a pena detentiva per uno dei reati previsti dalle norme che disciplinano l'attività assicurativa, bancaria, finanziaria, nonché dalle norme in materia di strumenti di pagamento:
    2. alla reclusione per un tempo non inferiore a un anno per un delitto contro la pubblica amministrazione, contro l'amministrazione della giustizia, contro la fede pubblica, contro il patrimonio: contro l'ordine pubblico, contro l'economia pubblica, l'industria e il commercio ovvero per un delitto in materia tributaria;
    3. alla reclusione per uno dei delitti previsti nel titolo XI, libro V del codice civile e nel regio decreto 16 marzo 1942, n. 267;
    4. alla reclusione per un tempo non inferiore a due anni per un qualunque altro delitto non colposo.
- di non avere ricoperto la carica di presidente, amministratore con delega di poteri, direttore generale, sindaco di società o enti che siano stati assoggettati a procedure di fallimento, concordato preventivo o liquidazione coatta amministrativa, almeno per i tre esercizi precedenti all'adozione dei relativi provvedimenti, fermo restando che l'impedimento ha durata fino a cinque anni successivi all'adozione dei provvedimenti stessi.
- di non trovarsi in alcuna delle seguenti situazioni:
    a) partecipazione diretta o dei suoi familiari, attuale ovvero riferita al triennio precedente, agli organi di amministrazione, di controllo e di direzione generale del Soggetto

fonte: http://burc.regione.campania.it

Capofila ovvero dell'Impresa Co-proponente ovvero dell'Organismo di Ricerca Co-proponente partecipanti al Progetto;

b) sussistenza, attuale ovvero riferita al triennio precedente, di altre relazioni d'affari, o di impegni a instaurare tali relazioni, con il Soggetto Capofila ovvero l'Impresa Co-proponente ovvero l'Organismo di Ricerca Co-proponente o con società da loro controllate; in particolare, di non avere svolto a favore delle stesse alcuna attività di esecuzione di opere o di fornitura di beni e servizi nel triennio precedente operazione né di essere stato cliente di tale impresa nell'ambito di detto triennio:

c) ricorrenza di ogni altra situazione diversa da quelle rappresentate alle lettere a) e b), idonea a compromettere o comunque a condizionare l'indipendenza;

d) assunzione contemporanea dell'incarico di controllo dell'impresa che conferisce l'incarico e della sua controllante;

e) di impegnarsi a non intrattenere con il Soggetto Capofila ovvero l'Impresa Co-proponente ovvero l'Organismo di Ricerca Co-proponente alcun rapporto negoziale, a titolo oneroso o anche a titolo gratuito, nel triennio successivo ad oggetto lo svolgimento delle attività del Progetto;

- di non versare in generale in alcuna situazione ostativa o di incompatibilità all'incarico in via di conferimento ai sensi di disposizioni di legge, regolamentari o contrattuali ed, in particolare, ai sensi di quanto disposto dall'art. 14 della legge regionale 7 agosto 1996, n. 17, e successive modificazioni ed integrazioni, l'inesistenza delle cause di ineleggibilità e l'inesistenza o la cessazione delle cause di incompatibilità di cui all'art. 4 della L.R. 17/1996 medesima, come integrata dall'art. 44, comma2, della legge regionale 26 luglio 2002, n. 15, e di quanto disposto dall'art. 84 del 163/2006 e ss.mm.ii;
- di impegnarsi a comunicare tempestivamente all'Amministrazione regionale, ai sensi dell'art. 14, comma 2, della legge regionale 17/96 e successive modificazioni ed integrazioni, ogni sopravvenuta causa di incompatibilità che comporti decadenza dall'incarico;
- di autorizzare l'amministrazione regionale nello svolgimento dei controlli sulla veridicità delle autodichiarazioni presentate, effettuati, anche ai sensi dell'art. 71 del DPR 445/2000, ad acquisire le informazioni o la documentazione presso i soggetti privati di cui all'art. 4, comma1, lettere c) ed e), della legge regionale 17/96;
- di aver richiesto, in data 5 maggio 2015, l'autorizzazione all'espletamento dell'incarico all':Univ.Roma Sapienza ,Facoltà Sc. MM FF NN, prevista ai sensi dell'art. 53 del D. Lgs n.165/2001 e s.m.i. di cui alla L. 190/2012;
- eventuali altre attività svolte o altri vincoli contrattuali cui è sottoposto:

Il dichiarante
CORRADO FANELLI

Si autorizza il trattamento dei dati personali ai sensi della normativa vigente.

Firma

(allegare copia di documento di riconoscimento)

fonte: http://burc.regione.campania.it

Decreto Dirigenziale n. 37 del 12/02/2016

Dipartimento 54 - Dipartimento Istr., Ric., Lav., Politiche Cult. e Soc.

Direzione Generale 91 - Direzione di Staff Affari Generali e Controllo di Gestione

Oggetto dell'Atto:

INTERVENTI A FAVORE DELLE PMI E DEGLI ORGANISMI DI RICERCA - SPORTELLO DELL'INNOVAZIONE DI CUI AL D.D. N. 1 DEL 5/2/2014 , NTEGRAZIONE AL DECRETO DIRIGENZIALE DIP. 54 DG 91 N. 183 DEL 22/12/2014

IL DIRIGENTE

PREMESSO

- che con DGR 407 del 6 agosto 2012 è stato disposto di approvare la programmazione dell'obiettivo 2.1 del POR FESR 2007 – 2013 per un importo complessivo massimo di euro 150.000.000,00;

- che tra gli interventi approvati con la DGR 407 del 6 agosto 2012 è presente il Bando "Sportello dell'Innovazione" – a valere sul FESR obiettivo operativo 2.1", con un impegno pari ad euro 75.000.000,00

- che con Decreto Dirigenziale DIP. 54 DG 91 n. 1 del 5/2/2014 avente ad oggetto "Approvazione avviso pubblico - Interventi a favore delle PMI e degli Organismi di Ricerca - Sportello dell'Innovazione" è stata disposta l'approvazione e la contestuale emanazione dell'allegato Bando "SPORTELLO DELL'INNOVAZIONE";

- che con Decreto Dirigenziale DIP. 54 DG 91 n. 4 dell'11/02/2014, Decreto Dirigenziale DIP. 54 DG 91 n. 18 del 4 aprile 2014 e Decreto Dirigenziale DIP. 54 DG 91 n. 22 dell' 11 aprile 2014 sono state apportante modifiche ad integrazione al testo dell'Allegato Bando "Sportello dell'Innovazione" di cui al decreto dirigenziale DIP. 54 DG 91 n. 1 del 5 febbraio 2014;

- che con Decreto Dirigenziale Dip. 54 n. 183 del 22 dicembre 2014 si è proceduto a nominare il **Prof. Fanelli Corrado** nato a **Roma** il **5 gennaio 1947** quale valutatore esterno, esperto di settore, per le fasi di valutazione ex ante, in itinere ed ex post del Progetto di trasferimento tecnologico cooperativo e di prima industrializzazione per le imprese innovative ad alto potenziale: **"SICARBEN - SISTEMI INNOVATIVI DI CONFEZIONAMENTO PER CARNE BUFALINA DI ELEVATA QUALITA' NUTRIZIONALE"** presentato dal Soggetto Proponente **LABORATORIA SRL** in risposta all'Avviso ad evidenza pubblica in precedenza citato.

RILEVATO

- che per mero errore materiale al Decreto Dirigenziale Dip. 54 n. 183 del 22 dicembre 2014non risulta allegato il già acquisto Curriculum Vitae del Prof. Fanelli Corrado nè la già acquisita Dichiarazione di insussistenza di situazioni ostative e di incompatibilità

VISTI

a. la D.G.R. n. 1921 del 9 novembre 2007;
b. la D.G.R. n. 26 dell'11 gennaio 2008;
c. DGR 407 del 6 agosto 2012;
d. Decreto Dirigenziale DIP. 54 DG 91 n. 22 dell' 11 aprile 2014;
e. Decreto Dirigenziale DIP. 54 DG 91 n. 183 del 22 dicembre 2014;

Alla stregua dell'istruttoria compiuta dal Responsabile dell'Obiettivo Operativo, nonché dell'espressa dichiarazione di regolarità resa dal medesimo

DECRETA

- ai fini del soddisfacimento degli Obblighi di pubblicità e trasparenza previsti dal D. Lgs. 33/2013 di procedere alla pubblicazione del Curriculum Vitae del Prof. Fanelli Corrado e della relativa

Dichiarazione di insussistenza di situazioni ostative e di incompatibilità alle realizzazione delle attività di cui al Decreto Dirigenziale Dip. 54 n. 183del 22 dicembre 2014

- di inviare il presente provvedimento alla D.G. Segreteria Giunta Regionale per gli obblighi di pubblicità sul BURC nonché sul sito istituzionale

Il Responsabile dell'O.O. 2.1
Dott. Giuseppe Russo

CURRICULUM DELL'ATTIVITA' DIDATTICA E SCIENTIFICA

PROFILO

Corrado Fanelli e` nato a Roma il 5 gennaio 1947, si e` laureato in Scienze Biologiche il 18/11/1969 presso l'Universita` di Roma 'La Sapienza'.

Dall'1/11/70 fino al 31/1/1973 ha frequentato l'Istituto Botanico dell'Universita` di Roma 'La Sapienza' ed ha tenuto esercitazioni e lezioni per il corso di Micologia

Il 27/7/1972 ha conseguito il Diploma di Specialista in Microbiologia con voti 70/70 e lode presso l'Universita` di Roma 'La Sapienza'"

Dal 15/2/71 al 14/8/1972 ha usufruito di una borsa di Studio presso il Centro di Sperimentazione Agricola e Forestale (dell'ENCC) di Roma

Dal 15/6/1990 al 19/12/1995 ha fatto parte del Comitato Tecnico-Scientifico del CNR con compiti di consulenza nell'ambito del Progetto "Banca Internazionale di Funghi Saprofiti

Dall'8/7/94 è stato nominato fra i coordinatori generali (insieme al prof. P.Fiordiponti del CNR e il prof.L.Campanella dell'Univ.di Roma "La Sapienza") del l'International Mushroom Network della FAO

Dal 13/3/1998 è stato nominato coordinatore del gruppo di lavoro del "Global Mushroom Network" sotto l'egida della FAO riguardante "Mushroom Biotechnology and Environmental Applications

Dal 29/10/98 è stato nominato(decreti 1922/98) membro della Commissione tecnico -consultiva prevista dalla legge regionale del Lazio(LR 32 del 5/8/98) concernente la "Disciplina della raccolta e della commercializzazione dei funghi epigei spontanei e di altri prodotti del sottobosco

ATTIVITA` DIDATTICA

Dall'1/2/1973 al 30/11/1974 e` stato assistente incaricato presso la Cattedra di Fisiopatologia vegetale dell'Universita` di Napoli(Facolta` di Agraria). E` stato professore incaricato di Micologia presso la stessa Facolta` per gli a.a. 1973/74 e 1974/75

Dall'1/12/1974 al 31/7/1980 e` stato assistente ordinario presso la Cattedra di Micologia dell'Universita` di Roma 'La Sapienza'(Facolta` di Scienze Mat. Fis. e Naturali)

Dall'1/8/1980(giuridicamente) e dall'1/4/1983 (economicamente) e` professore associato di Micologia presso la Facolta` di Scienze Mat.Fis.Naturali dell'Universita` di Roma 'La Sapienza'

Dall'1/8/1986 e` professore associato confermato avendo ricevuto giudizio positivo per l'attivita` didattica e scientifica svolta nel triennio 1983/86
Dall'a.a.1983/84 ha fatto parte delle Commissioni d'esame di Botanica(prof.ri G.D'Amato e A.Bartoli), di Micologia (prof.A.Rambelli), Fisiologia vegetale (prof.F.Cervone), Biochimica vegetale(prof. R.Federico), Biochimica vegetale applicata (prof.ssa G.Puppi) e Patologia vegetale (prof. F.Cervone).

Per gli a.a. 1987/88, 1988/89, 1989/90, 1990/91, 1997/98, 1998/99, 1999/2000 ha ricevuto l'affidamento di Patologia vegetale presso la facolta` di Scienze Mat.Fis. e Naturali.
Per l'a.a. 2000/2001 ha ricevuto l'affidamento di Biotecnologie vegetali (Diploma in Biotecnologie Agro-industriali presso la Sede di Latina).

Dall'a.a. 1975/76 e` stato ed e` componente delle Commissioni di Laurea in Sc.Biologiche.

fonte: http://burc.regione.campania.it

Dal 1988 fa parte dei docenti del Corso di Perfezionamento in tecniche per il controllo, la conservazione e il restauro dei beni culturali presso l'Università di Roma"La Sapienza".

Dal 7/10/1988 al 12/9/95 ha fatto parte del Collegio dei Docenti del Dottorato di Ricerca in 'Biotecnologia dei funghi'(Consorzio Università di Perugia-Università di Roma "La Sapienza").

Dal 13/9/1995 a tutt'oggi fa parte del Collegio dei Docenti del Dottorato di Ricerca in Scienze Botaniche(Università di Roma "La Sapienza"

ELENCO DELLE PUBBLICAZIONI

Si riportano i lavori a stampa su riviste nazionali e internazionali e libri. Le riviste con referee.sono indicate in grassetto e con asterisco(*), quelle pubblicate su libri con (L).

1) **Rambelli A., Freccero V. e Fanelli C. 1972.** Indagini sulla micorrizosfera del Pinus radiata D.Don. Pubblicazioni del Centro di Sperimentazione Agricola e Forestale 11: 271-287.

2*[1]) **Rambelli A., Albonetti S.G., Bartoli A., Freccero V., Fanelli C. e Puppi G. 1972**. A weak fixer of atmospheric nitrogen associated to mycorrhizas of Pinus radiata D.Don. Annali di Botanica 31: 171-173.

3*[2]) Fanelli C. and Albonetti S.G. 1972. Nitrogen fixation linked with mycorrhizas. Annali di Botanica 31: 175-186.

4) **Freccero V. e Fanelli C. 1973**. Isolamento di funghi micorrizogeni del Pinus radiata D.Don . Pubblicazioni del Centro di Sperimentazione Agricola e Forestale 12: 245-256.

5) **Noviello C., Fanelli C. e Cervone F. 1973**. Una grave moria della fragola in Campania. Annali della Facolta` di Agraria di Napoli IV,VII: 313-327.

6) **Fanelli C., Albonetti S.G. e Rambelli A. 1974.** Contributo alla conoscenza di alcune forme micorriziche rinvenute sul Pinus radiata D.Don. Annali della Facolta` di Agraria di Napoli IV, VIII: 3-15.

7) **Freccero V. e Fanelli C**. **1975.** Isolamento di funghi micorrizogeni del Pinus radiata D.Don II. Pubblicazioni del Centro di Sperimentazione Agricola e Forestale. 13: 29-34.

8) (L[1]) **Rambelli A., Puppi G., Bartoli A., Maggi O., Albonetti S.G., Fanelli C., Lunghini D., Massari G. e Riess S. 1978**. Interrelationship between nutrient cycles and microrganisms study methods and state of knowledge. MAB ITALIA Report n.3 pp.1-18.

9*[3]) Fanelli C. and Cervone F. 1977. Polygalacturonase and cellulase production by *Trichoderma koningii and Trichoderma pseudokoningii*. Transactions of British mycological Society 68(2): 291-294.

10*[4]) Fanelli C., Cacace M.G. and Cervone F. 1978. Purification and properties of two polygalacturonases from *Trichoderma koningii*. Journal of General Microbiology 104: 305-309.

11*[5]) Bartoli A., Maggi O., Fanelli C., Puppi G., Albonetti S.G., Massari G. e Rambelli A. 1978. Indagini micologiche preliminari nella Foresta di Tai in Costa d'Avorio. Note su *Aspergillus longovesica* Huangh er Raper. Giornale Botanico Italiano 112(n.3): 197-208.

12)(L[2]) **Fabbri A.A., Fanelli C., Serafini M. and Spano` L. 1979**. Polygalacturonase from culture filtrates of *Aspergillus flavus* Link ex Fr. Atti Accademia Nazionale dei Lincei 67(6): 433-440.

13) **Nazzaro-Porro M., Passi S., Morpurgo G.P., Fanelli C. e Ippolito F. 1979**. Studio "in

fonte: http://burc.regione.campania.it

vitro" delle modalita` di relazione con la tirosinasi di sostanze depigmentanti a struttura fenolica. Bollettino dell'Istituto Dermatologico San Gallicano X: 153-161.

14*[6]) **Fabbri A.A., Fanelli C., Serafini M., Di Maggio D. and Pirazzi R. 1980.** Aflatoxin production on wheat seed stored in air and nitrogen. Transactions of the British mycological Society 74(1): 197-199.

15*[7]) Morpurgo G.P., Nazzaro-Porro M., Passi S. and Fanelli C. 1980. The role of U.V. light in the control of Melanogenesis. Journal of theoretical Biology 83: 247-254.

16*[8]) **Fanelli C., Fabbri A.A. and Passi S. 1980.** Growth requirements and lipid metabolism of *Aspergillus flavus*. Transactions of the British mycological Society 75(3): 371-375.

17) (L[3])**Fabbri A.A., Fanelli C. and Serafini M. 1980.** Aflatoxin production on cereals, oil seeds and some organic fractions extracted from sunflower. Rendiconti Accademia Nazionale delle Scienze detta dei XL 98(IV), fasc.15: 219-228.

18)(L[4]) **Fanelli C., Fabbri A.A. and Serafini M. 1980**. Lipid composition and aflatoxin production of mycelium and conidia of Aspergillus flavus Link. Rendiconti Accademia Nazionale delle Scienze detta dei XL 98(IV), fasc.16: 229-236.

19)(L5) **Serafini M., Fabbri A.A., Shejbal J., Fanelli C., Di Maggio D. and Rambelli A. 1980**. Influence on nitrogen on the growth of some storage fungi on moist wheat. In "Controlled Atmosphere Stored of Grains" Elsevier Sc.Publ. Comp. 157-171.

20*[9]) **Fanelli C., Fabbri A.A. and Passi S. 1981**. Aflatoxin production by Aspergillus flavus Link. during incubation with lipid sources in culture media. Transactions of the British
mycological Society 77(2): 416-419.

21) **Noviello C., Cristinzio G., Fanelli C. e Tripodi G. 1981**. Prime osservazioni ultrastrutturali sul processo di germinazione indiretta degli sporangi di Phytophthora cactorum. Annali Facolta` di Agraria di Napoli Serie IV,Vol.XV (II semestre): 111- 122.

22)(L[6]) **Fanelli C., Fabbri A.A., Serafini M. e Finotti E. 1981**. Fattori connessi con la sintesi di aflatossine "in vitro" e "in vivo". Da ' La Contaminazione da micotossine di alimenti, mangimi e foraggi' A.I.A.C. and S.I.M.A. ed. pp.113-120.

23*[10]) Fanelli C., Fabbri A.A., Finotti E., Panfili F. and Passi S.1983. Cerulenin and tetrahydrocerulenin: stimulating factors of aflatoxin biosynthesis. Transactions of the British mycological Society 81(2): 201-204.

24*[11]) Fanelli C., Fabbri A.A., Finotti E. and Passi S. 1983. Stimulation of aflatoxin biosynthesis by lipophilic epoxides. Journal of General Microbiology 129: 1752-1755.

25*[12]) Fabbri A.A., Fanelli C., Panfili G., Passi S. and Fasella P.1983. Lipoperoxidation and aflatoxin biosynthesis by *Aspergillus parasiticus* **and *A.flavus.* Journal of General Microbiology 129:3447-3452.**

26*[13]) Orlando Ramunno A., Ade P., Di Maggio D., Fanelli C. and Vittozzi L. 1983. The purification of a novel amylase from *Bacillus subtilis* **and its inhibition by wheat proteins. Biochemical Journal 219:561-564.**

27*[14]) Rossi L., Fano E.A., Basset A., Fanelli C. and Fabbri A.A. 1983. An experimental study of a microfungal community on a plant detritus in a mediterranean woodland stream. Mycologia 75(5):887-896.

28*[15]) Fanelli C., Fabbri A.A., Finotti E., Fasella P. and Passi S.1984. Free radicals and aflatoxin biosynthesis. Experientia 40:191-193.

29*[16]) Passi S., Nazzaro-Porro M., Fanelli C., Fabbri A.A. and Fasella P. 1984. Role of lipoperoxidation in aflatoxin biosynthesis. Applied Microbiology and Biotechnology 19:186-190.

fonte: http://burc.regione.campania.it

30*[17]) **Fabbri A.A., Panfili G., Fanelli C. and Visconti A. 1984**. Effect of T-2 toxin on aflatoxin production. Transaction of the British mycological Society 83(1):150-152.

31*[18]) **Passi S., Fanelli C., Fabbri A.A., Finotti E., Panfili G. and Nazzaro-Porro M. 1985.** Effect of halomethanes on aflatoxin induction in cultures of *Aspergillus parasiticus*. Journal of General Microbiology 131:687-691.

32*[19]) **Fanelli C., Fabbri A.A., Pieretti S., Panfili G., and Passi S. 1985**. Effect of organic solvents on aflatoxin production in cultures of *Aspergillus parasiticus*. Transactions of the British mycological Society 84(4):561-593.

33) **Fanelli C., Fabbri A.A. e Passi S. 1985.** Metabolismo secondario in relazione alla produzione di micotossine. Micologia Italiana XIV(3):63-71.

34*[20]) **Fanelli C., Fabbri A.A., Pieretti S., Finotti E. and Passi S. 1985**. Effect of different antioxidants and free radical scavengers on aflatoxin production. Mycotoxin Research 1:65-69.

35*[21])**Fanelli C., Fabbri A.A., Boniforti L. and Passi S. 1986.** Inhibition of CCl4-stimulated aflatoxin production of *Aspergillus parasiticus* by mercaptoethylamine and mercaptoethyldimethylamine. Periodicum Biologorum 88(n.3):277-285.

36*[22]) **Passi S., Nazzaro-Porro M., Picardo M., Finotti E.,Fabbri A.A. and Fanelli C.** 1986. Microsomal and mitochondrial involvement in production of Aflatoxins induced by carbon tetrachloride and hydroperoxide in cultures of Aspergillus parasiticus. Transaction of the British mycological Society 87(3):451-456.

37)(L[7]) **Fanelli C., Fabbri A.A., Panfili G. and Passi S. 1986**. Factors related to aflatoxin biosynthesis. In "Proceedings 4th International Working Conference on Stored-Product Protection" Donahaye E. and Navarro S. eds. pp.93-110.

38)(L[8]) **Passi S., De Luca C., Picardo M., Finotti E., Fabbri A.A., Panfili G. and Fanelli C. 1986.** Effect of antioxidants and free radical scavengers on aflatoxin production "in vivo". In "Proceedings $th International Working Conference on Stored-Product Protection" Donahaye E. and Navarro S, eds. pp.111-126.

39)(L[9]) **Fanelli C., Fabbri A.A., De Luca C., Passi M. and Passi S. 1987.** Different effect of some antioxidants on the production of aflatoxins on starchy and oily seeds. In "Nutritional and Toxicological aspects of food processing" Walker R. and Quattrucci E. eds. Taylor & Francis Public. pp.61-71.

40)(L[10])**Fanelli C., Fabbri A.A., Castoria R. e Staibano M. 1988**. Fattori implicati nella biosintesi delle micotossine nei cereali. In "La Contaminazione dei cereali:realta` a confronto'. Ed.Disinfestazione pp.40-50.

41*[23]) **Fanelli C., Fabbri A.A., Panfili G., Castoria R., De Luca C. and Passi S. 1989.** Aflatoxin congeners biosynthesis induced by lipoperoxidation. Experimental Mycology 13:61-68.

42*[24]) **De Luca C., Picardo M., Castoria R., Fabbri A.A., Fanelli C. and Passi S. 1989.** Surface lipids of seeds support both *Aspergillus parasiticus* growth and aflatoxin production.Toxicology Reviews 8(1&2): 339-348.

43*[25]) **Castoria R., De Luca C., Fabbri A.A., Passi S. and Fanelli C. 1989**. By-products of lipoperoxidation and aflatoxin production.Toxicology Reviews 8(1&2):349-360.

44*[26]) **Fanelli C. and Fabbri A.A. 1989**. Relationship between lipids and aflatoxin biosynthesis. Mycopathologia 107:115-120.

45*[27]) **Scalzo M., Biava M., Cerreto F., Porretta G.C., Mercantini R. and Fanelli C. 1989.** Synthesis and antimycotic activity of new (1H-1,2,4-triazol-1-yl-methyl)benzeneamine derivatives .European Journal Med.Chem. 24:537-540.

46)(L[11])**Fanelli C. 1989**. Application of inhibitory substances on the aflatoxin in foods

fonte: http://burc.regione.campania.it

and feeds. In "First Programme of Science and Technology for Development' CEE ed. 698-700.

47)(L[12])**Fanelli C., Fabbri A.A., De Luca C., Passi S. 1989.** Effect of surface lipids composition both on fungal growth and aflatoxin production. Proceeding of National Seminar on Advances in Seed Science and technology. Univ.of Mysore ed. pp.336-341.

48)(L[13])**Fanelli C., Fabbri A.A., Castoria R., De Luca C., Scala A. and Passi. 1989**. Relationship between lipid metabolism and the hypersensitive response in potato tubers after *Phytophthora infestans* infection. In " Phytotoxins and Plant Pathogenesis" Graniti A. et al. eds. NATO ASI series vol.27:445-447.

49)(L[14])**Fanelli C., Fabbri A.A., Castoria R., Panfili G. and De Luca C. 1990**. Effect of different by-products of lipoperoxidation on the aflatoxin biosynthesis. In "Proceedings 5th International Working Conference on Stored Product Protection . Fleurat-Lessard et al. eds. Vol.I:303-309.

50)(L[15])**Lacey J., Paster N., Fanelli C., Kennedy R., Shetty S. and Mora M. 1990**. Integrated strategies for the control of moulding in grain. In " Proceedings 5th International Working Conference on Stored Product Protection. Fluerat-Lessard et al. eds. Vol.I:355-364.

51*[28]) **Reddy M.J., Shekara Shetty H., Fanelli C. and Lacey J. 1991**.Effect of antioxidants and propionic acid on lipid peroxidation and moulding in stored Sorghum(*Sorghum bicolor(*L.) Moench) and rice (*Oryza sativa* L.) Annali di Botanica IL:5-11.

52) **Fanelli C., Fabbri A.A. and Passi S. 1991**. Inhibition of carcinogenesis: effect of butylated hydroxytoluene and butylated hydroxyanisole pretreatment on the excretion of labelled aflatoxins. Tribuna Biologica e Medica 2(3):8-13.

53*[29]) **Castoria R., Altamura M.M., Fabbri A.A., Tomassi M. and Fanelli C. 1991**. Separate induction of browning and phytoalexin accumulation in potato tubers treated with a fungal elicitor. Giornale Botanico Italiano 125:996-997.

54*[30]) **Reddy M.J., Shekara Shetty H., Fanelli C. and Lacey J. 1991**.Lipid peroxidation of stored groundnut kernels in relation to water activity and storage temperature. Arachis Newletters(IAN):11:33-34.

55*[31]) **Panfili G., Fabbri A.A., Fanelli C. and Quattrucci E. 1992.** Effect of some food preservatives on aflatoxin production. Food Additives and Contaminants 9(5):417-425.

56*[32]) **Paster N., Menasherov M., Lacey J. and Fanelli C. 1992.** Integrating methods to enhance inhibition of storage fungi and to prevent moulding of damp maize grain. Postharvest Biology and Technology 2:162-170.

57*[33])**Castoria R., Fanelli C., Fabbri A.A. and Passi S. 1992.** Metabolism of arachidonic acid involved in its eliciting activity in potato tubers. Physiological and Molecular Plant Pathology 41:127-137.

58*[34]**) Fanelli C., Castoria R., Fabbri A.A. and Passi S. 1992**. Novel study on the elicitation of hypersensitive response by polyunsaturated fatty acids in potato tuber. Natural Toxins 1:136-146.

59)(L[16]) **Fanelli C. 1992**. Fungi in biotechnology. F.A.O. Reur Series n.24:101-111.

60)(L[17]) **Melis P., Pilo A., Grappelli A., Fanelli C. e Campanella L 1992.** Studio dell'azione chelante di alcuni ceppi batterici e fungini e della loro influenza sulla dinamica dei metalli del suolo. In "Ecologia Atti Congresso S.It.E/ATTI 15" pp.557-664

61*[35]) **Reddy M.J., Shekara Shetty H., Fanelli C. and Lacey J. 1992**. Role of seed lipids in *Aspergillus parasiticus* growth and aflatoxin production. Journ. Sci.Food Agric. 59:177-181.

62) **Finotti E., Fabbri Anna Adele, Panfili G. e Fanelli Corrado 1992.**Effetto di

fonte: http://burc.regione.campania.it

differenti composti fungistatici nella produzione di aflatossine. Micologia Italiana XXI(n.1)21-26.

63)(L[18])**Lacey J., Paster N., Fanelli C., Kennedy R., Shetty H.S. and Mora M. 1993**.Integrated strategies for the control of moulding in grain. In "Occurrence and Significance of Mycotoxins" Ed.Scudamore K. Maff Publ. pp.270-274.

64) (L[19]) **Fanelli C., Fabbri A.A., Castoria R., de Luca C. and Passi S. 1993**. Lack of a positive correlation between aflatoxin production and mould growth as measured by ergosterol content in seeds infected with *Aspergillus parasiticus*. In "Occurrence and Significance of Mycotoxins" ed .Scudamore K. Maff Publ. pp.314-316.

65) **Fanelli C. 1993**. Accumulo di metalli pesanti da perte dei funghi. Annali Facoltà di Agraria di Sassari 35(2):387-392

66) **Corazza L., Fanelli C., Galli M., Imbroglini G. e Luongo L. 1993.** Dati preliminari sull'accumulo di rame e cadmio da parte di *Fusarium culmorum* e *Mortierella* sp. Annali Facoltà di Agraria dell'Università di Sassari 35(2):399-404.

67*[36]) **Passi S., De Luca C., Fabbri A.A. and Fanelli C. 1994.** Possible role of ergosterol oxidation in aflatoxin production by *Aspergillus parasiticus*. Mycological Research 98(3):363-368.

68*[37]) **Altamura M.M. , Castoria R., Fabbri A.A., Tomassi M. and Fanelli C. 1994**. Cytological events induced by arachidonic acid in potato tubers. New Phytologist 128:57-62.

69*[38]) **Fabbri A.A., Brasini S.,Ricelli A.,Cavacini P., Fumanti B. and C.Fanelli C.1994** Different effects of ultraviolet radiations of some microalgae isolated from Antarctica. Annali di Botanica LII:45-49.

70*[39]) **Castoria R., Altamura M., Fabbri A.A., Tomassi M. and Fanelli C. 1995.** Interelationships between browning and phytoalexin accumulation elicited by arachidonic acid. Journal of Plant Physiology 145:209-214.

71*[40]) **Fanelli C., Fabbri A.A., Brasini S., De Luca C. and Passi S. 1995**. Effect of different inhibitors of sterol biosynthesis on both fungal growth and aflatoxin production . Natural Toxins 3:109-113.

72*[41]) **De Luca C., Passi S., Fabbri A.A. and Fanelli C. 1995.** Ergosterol oxidation may be considered a signal for fungal growth and aflatoxin production in *Aspergillus parasiticus.* Food Additives and Contaminants 12(3):445-450.

73*[42]) **Castoria R., Fanelli C., Zoina A. and Scala F. 1995.** Analysis of fatty acids in lipids of *Verticillium dahliae* and induction of lubimin accumulation in eggplant. Plant Pathology 44:791-795.

74) (L[20])**Fabbri A.A., Ricelli A., Brasini S. and Fanelli C. 1996**. Effect of antifungal compounds on both fungal growth and aflatoxin biosynthesis by *Aspergillus parasiticus* . In "Modern Fungicides and Antifungal Compounds" Intercept Publ. pp. 187-192.

75)(L[21]) **Ricelli A. Fabbri A.A., Fumanti B., Cavacini P. and Fanelli C. 1996**. Analyses of effects of ultraviolet radiation on fatty acids and a -tocopherol composition of some microalgae isolated from Antarctica. In"Antarctic Biology" Di Prisco G.et al. ed. pp.239-247.

76) **Fanelli C. 1996.** Metodi biochimici per la caratterizzazione dei funghi. Bollettino Associazione Micologica ed Ecol.Romana 38-39:16-22

77*[43]) **Fabbri A.A., Ricelli A., Brasini S. and Fanelli C. 1997**. Effect of different Antifungals on the control of paper biodeterioration caused by fungi. International Biodeterioration & Biodegradation 39 (1):61-65.

78)(L[22]) **Fanelli C., Fabbri A.A., Lunghini D., Urbanelli S., De Vito E., Pizzoferrato L.,**

fonte: http://burc.regione.campania.it

Manzi P., Paci M., Rapanà P. e Tomati. 1997. Aspetti tassonomici e nutrizionali di specie del genere *Pleurotus*. In "Biodiversità - Tecnologie-Qualità" Laruffa Ed.: 223-228.

79*[44]) **Rossi R., Bellina F., Ciucci D., Carpita A. and Fanelli C. 1998**. A new synthesis of fungicidal methyl(E)-3-methoxypropeonates. Tetrahedron 54:7595-7614.

80)(L[23]) **Rossi R., Carpita A., Bellina F., Fabbri A.A., Monti S. and Fanelli C. 1998**. Effect of synthetic analogues of strobilurin A on the growth of fungi which damage papery materials. In "New Fungicides" Intercept Publ. Lyr H.ed. 77-84.

81*[45]) **Capitani D., Emanuele M.C., Segre A.L., Fanelli C., Fabbri A.A., Attanasio D., Focher B., Capretti G.1998:** Early detection of enzymatic attack on paper ny NMR relaxometry, EPR Spectroscopy and X-Ray power spectra. Nordich Pulp and Paper Research Journal 13(2):95-100.

82)(L[24])**Fanelli C., Fabbri a.A., de Vito E. and Urbanelli S. 1998**. Mushroom biodiversity: a resource to be preserved . In "First International Meeting on Conservation and Utilization of Genetic Resourches of Mushrooms for Food and Agricolture" .Labarere J. And Menini U. eds. pp..91-96

83)(L[25])**Urbanelli S., De Vito E., Fabbri A.A., and Fanelli C. 1998**. Molecular genetics in fungal evolutionary and taxonomic studies. In "First International Meeting on Conservation and Utilization of Genetic Resourches of Mushrooms for Food and Agriculture" Labarere J and Menini U.. eds. pp.65-70.

84)(L[26]) **Fanelli C., Fabbri A.A., Urbanelli S. 1998.** I rischi biologici provocati dalla viabilità forestale. In "Viabilità forestale : Aspetti Ambientali, Legislativi e Tecnico - Economici(in press)

85)(L[27]) **Fanelli C., Fabbri A.A., Ricelli A., Carpita A. and Rossi R. 1998.** Effect of new synthetic antifungal compounds on the growth of fungi which are responsible for paper deterioration. In "Metodi Chimici , Fisici e Biologici per la salvaguardia dei beni culturali(in press)

86*[46]) **Ricelli A., Fabbri A.A. Fanelli C., Menicagli R., Samaritani S., Pini D., Rapaccini S.M. and Salvadori P. 1999**. Fungal growth on samples of paper:inhibition by new antifungals. Restaurator 20(2) :97-107

87*[47]) **Fabbri A.A., Fanelli C., Reverberi M., Ricelli A., Camera E., Urbanelli S., Rossini A., Picardo M., Altamura M.M. 2000.** Early physiological and cytological events induced by wounding in potato tuber. Journ. Exp. Botany 51: 1267-1275

88*[48]) Fanelli C., Tasca V., Ricelli A., Reverberi M., Zjalic S., Finotti E. and Fabbri A.A. 2000. Inhibiting effect of medicinal mushroom *Lentinus edodes* (Berk.) Sing.(Agaricomicetidae)on aflatoxin production by *Aspergillus parasiticus* Speare. Intern. Journal Medicinal Mushroom 2: 229-236

In sintesi
88 pubblicazioni di cui 48 su riviste internazionali con referee , 27 su libri e/o atti di congressi nazionali e internazionali e 13 su altre riviste nazionali.

CONGRESSI CON PUBBLICAZIONE DEGLI ATTI

1a**) Fanelli C. Cacace M. and Cervone F.1977.** Polygalacturonase from Trichoderma koningii . Abst.187
Second International Mycological Congress. University of South Florida, Tampa (USA) 27/8-3/9 1977

1b**) Rossi L., Fano A. and Fanelli C. 1977.** Hyphomycetes and trophic niche of two species of the genus Asellus: A.acquaticus(L.) and A.coxalis Dolf.(Crust.Isop.) Abst.578
Second International Mycological Congress. University of South Florida, Tampa(USA) 27/8-3/9 1977

fonte: http://burc.regione.campania.it

2**) Passi S., Nazzaro-Porro M., Morpurgo G.P. and Fanelli C. 1978.** Depigmenting agents: studies in vitro.
First European Workshop on Melanin Pigmentation. Lyon(France) 23-24/11/1978

3**) Rossi L., Fano E.A. and Fanelli C. 1978.** Trophic dynamics in a freshwater environment.
2nd International Congress of Ecology. Jerusalem 10-16/9/1978

4a**) Nazzaro-Porro M., Passi S., Morpurgo G.P., Fanelli C. and Fasella P. 1979.** Interaction between tyrosinase and phenolic substances as therapeutic agents or as preservatives in food and drug preparations.
Second European Workshop on Melanin Pigmentation. London(U.K.) 21-22/11/1979 Session 2

4b**) Passi S., Nazzaro-Porro M., Fanelli C. and Morpurgo G.P. 1979.** High performance liquid chromatography: A new method for tyrosinase purification and the study of its activity on substrate.
Second European Workshop on Melanin Pigmentation. London(U.K.) 21-22/11/1979 Session 2

5**) Vittozzi L., Di Maggio D., Fanelli C., Ade P. and Ramunno Orlando A. 1979.**
Purificazione e caratterizzazione preliminare di un'amilasi batterica inibita da proteine di cariosside di frumento.
5 Congresso Nazionale della Societa` di Biofisica e di Biologia Molecolare (XVII Convegno Nazionale) Gubbio 24-26/9/1979

6**) Serafini M., Fabbri A.A.,Shejbal D., Fanelli C., Di Maggio D. and Rambelli A. 1980.** Influence of nitrogen on the growth of storage fungi on moist wheat.
International Symposium on Controlled Atmosphere Storage of Grains. Castelgandolfo 12-15/5/1980 Abst.19.

7**) Fabbri A.A., Serafini M. and Fanelli C. 1980.**Aflatoxin production on sunflower seeds and wheat flour: role of lipid fractions.
8th Congress of European Mycologist. Bologna 23-29/9/1981(Relatore)

8**) Fanelli C., Fabbri A.A., Finotti E., Bellincampi D., Gualandi G. and Passi S. 1982.**Induction of the biosynthesis of aflatoxins in Aspergillus parasiticus by Cerulenin.
V International IUPAC Symposium on Mycotoxins and Phycotoxins. Vienna(Austria), Technical University 1-3/9/1982.(Speaker)

9**) Fanelli C., Fabbri A.A., Finotti E., Passi S. and Fasella P.1983.**Stimulation of aflatoxin biosynthesis by lipoperoxides. Abst.30
International Mycotoxin Conference I. Cairo(Egitto) 19-24/3/83.

10**) Fanelli C., Fabbri A.A., Passi S. and Fasella P. 1983.**Control mechanisms of aflatoxin production. Abst.P9
International Mycotoxin Symposium, University of Sydney 12-15/8/1983.

11a**) FabbriA.A., Finotti E., Pieretti S., Fanelli C., Panfili G.and Passi S. 1984.**
Effetto di differenti alogenometani sulla produzione di aflatossine in colture di Aspergillus parasiticus Speare.
Giornale Botanico Italiano 118(suppl.2):22-24
80 Congresso Sociale della Societa` Botanica Italiana, Catania 6-10/11/1984

11b**) Fanelli C., Fabbri A.A., Pieretti S., Finotti E. e Panfili G. 1984.**Effetto di differenti trattamenti detossificanti i semi du girasole(Helianthuus annuus L. cv.Uniflor 70) sulla produzione di aflatossine.
Giornale Botanico Italiano 118(suppl.2):131-132.

12a**) Fanelli C., Fabbri A.A., Pieretti S., Finotti E. and Passi S. 1985.**Effect of different antioxidants and free radical scavengers on aflatoxin production. Abst.P2
6th International Symposium on Mycotoxins and Phycotoxins . CSIR Conference Centre Pretoria(South Africa) 22-25/7/1985(Speaker)

12b**) Passi S., Nazzaro-Porro M., Finotti E., Panfili G., Fabbri A.A. and Fanelli C. 1985.**Microsomal and mitochondrial involvement in the production of aflatoxins induced by carbon tetrachloride in cultures of Aspergillus parasiticus . Abst.P3

fonte: http://burc.regione.campania.it

6th International Symposium on Mycotoxins and Phycotoxins(IUPAC), CSIR Conference Centre Pretoria(South Africa) 22-25/7/1985.

13**) Fabbri A.A., Passi S. and Fanelli C. 1985.**Different effects of carbon tetrachloride and hydroperoxides in microsomes and mitochondria of Aspergillus parasiticus .
Giornale Botanico Italiano 119, n.1-2(suppl.1):49-50.
25 Congresso Sociale Societa` di Fisiologia vegetale. S.Margherita ligure 18-20/9/1985

14**) Fabbri A.A., Fanelli C. and Passi S. 1985.**Different effects of some antioxidants on aflatoxin production by Aspergillus parasiticus .
Giornale Botanico Italiano 119, n.1-2(suppl.2):53-54.

15**) Fanelli C., Fabbri A.A. and Passi S. 1986.**Role of lipoperoxidation in the biosynthesis of aflatoxins and their congeners. Abst.M5-3 pp.154(Speaker)
MICROBE 86, XIV International Congress of Microbiology, Manchester(U.K.) 7-13/9/1986

16a**) Fanelli C., Fabbri A.A., Panfili G. and Passi S. 1986.**Factors related to aflatoxin biosynthesis.
Phytoparasitica 14(4):335(abst.)
4th International Working Conference on Stored-Product Protection,Tel-Aviv, Israel 21-26/9/1986(Speaker and Convener)

16b**) Passi S., De Luca C., Picardo M., Finotti E., Fabbri A.A. and Fanelli C. 1986.**Effect of antioxidants and free radical scavengers on aflatoxin production "in vivo".
Phytoparasitica 14(4):336(abst.)
4th International Working Conference on Stored-Product Protection, Tel-Aviv, Israel 21-26/9/1986(Speaker)

17**) Fabbri A.A., Panfili G. and Fanelli C. 1986.**Role of lipoperoxidation in the biosynthesis of some congeners of aflatoxins.
Giornale Botanico Italiano 120(n.1-2)(supp.2):126
82 Congresso Sociale della Societa` Botanica Italiana , Roma 1-3/10/1986

18**) Fanelli C., Fabbri A.A. and Panfili G. 1986.**Biosynthesis of aflatoxins and their congeners in foods.
International Meetings on Foods Safety and Health Protection , Roma(C.N.R.) 27-29/10/86 Session 1 (Natural Toxicants in Foods).(Speaker)

19**) Passi S., Fabbri A.A. and Fanelli C. 1986.**Danno epatocitario da aflatossine.
Gastroenterology Workshop 86, Universita` Cattolica A.Gemelli Roma 22-24/10/86

20**) Fanelli C., Fabbri A.A. and Passi S. 1987.**Different effect of some antioxidants on the production of aflatoxins on starchy and oily seeds. Abst.39
International Symposium on Nutritional and Toxicological Aspects of food processes. Istituto Superiore di Sanita` 14-16/4/1987(Speaker)

21**) Passi S., Picardo M., De Luca C., Finotti E., Fabbri A.A., Staibano M. and Fanelli C. 1987.**Different effects of some antioxidants on the production of aflatoxins in starchy and oily seeds.
1987 BCPC MONO.37 Stored Products Pest Control p.261
International Symposium of the British Crop Protection Council,Reading 25-27/3/1987

22a**) Fanelli C., Fabbri A.A., Panfili G. and Passi S. 1987.**Secondary metabolism related to the biosynthesis of aflatoxins and their congeners "in vitro"
XIV International Botanical Congress, Berlin(West), Germany 24/7-1/8 1987 Symposium 3-29:174 (Speaker)

22b) **Passi S., Picardo M., De Luca C., Finotti E., Fabbri A.A. and Fanelli C. 1987.**Effect of some antioxidants on the production of aflatoxins and their congeners "in vivo" Abst.13 XIV International Botanical Congress, Berlin, Germany

23**) De Luca C., Picardo M., Finotti E., Passi S. and Fanelli C. 1988.**Role of superficial lipids of oily seeds on fungal growth and aflatoxin production.
Giornale Botanico Italiano 122, suppl.1:154

fonte: http://burc.regione.campania.it

83 Congresso Sociale della Societa` Botanica Italiana, Firenze 8-12/1/1988

24**) Fanelli C., Fabbri A.A., Castoria R., De Luca C. and Passi S. 1988.**Ruolo della composizione lipidica superficiale di differenti semi sulla crescita di Aspergillus flavuse sulla produzione di aflatossine. Sessione di Micologia. Abst.102-103.
XXII Congresso Nazionale della Societa` Italiana di Microbiologia 1-4/5/1988 Salsomaggiore Terme(Parma)

25**) Fanelli C., Fabbri A.A., Castoria R., De Luca C. and Passi S. 1988.**Importance of superficial lipids of oily and and starchy seeds on fungal growth and aflatoxin production.
Proceedings Japanese Association of Mycotoxicology ,Special Issue n.1:33-34
IUPAC and Internation Congress of Plant Pathology(ICPP), Session on Mycotoxins and Phycotoxins, Tokyo 20-27/8/1988

26**) Castoria R.,De Luca C., Fabbri A.A., Passi S. and Fanelli C. 1989.**
By-products of lipoperoxidation and aflatoxin biosynthesis.Abst.7
International Symposium on Agricultural and Biological Symposium on Agricultural and Biological Aspects on Aflatoxins and Related Health Hazards, New Dehli (India) 22-25/3/1989

27**) Fanelli C., Fabbri A.A., De Luca C. and Passi S. 1989.**Effect of surface lipids composition both on fungal growth and aflatoxin production. Abst.55
National Seminar on Advances in Seed Science and Technology, Mysore University, Mysore(India) 14-16/12/1989(Speaker)

28**) Castoria R., Fabbri A.A., De Luca C., Passi S. and Fanelli C. 1990.**Are browning and phytoalexins accumulation independent phenomena of hypersensitive response in potato tubers ?
7th Congress of FESPP, University of Umea (Svezia), 5-8/8/1990;
Physiol.Plantarum 79(2):579(abst.)

29a**) Castoria R., Fabbri A.A., Fanelli C., De Luca C. and Passi S. 1990.**Molecular basis of phytoalexins induction by polyunsaturated fatty acids in tuber slices of Solanum tuberosum after Phytophthora infestans infection. Abst.IIF-271/4 pp.271
4th International Mycological Congress, Regensburg(F.R.G) 28/8/-3/9 1990 IMC4 Section F: Pathology, abst.IIF-271/4

29b**) Castoria R. Fabbri A.A., Fanelli C., De Luca C. and Passi S. 1990.**Are browning and oxyradical generation involved in the phytoalexins accumulation elicited on potato tuber slices after Phytophthora infestans infections ?
4th International Mycological Congress, Regensburg(F.R.G) 28/8/-3/9 1990 IMC4 Section F: Pathology, abst.IIF-271/3

29c**) Fanelli C., Fabbri A.A., Castoria R., Panfili G. and De Luca C. 1990.**Role of lipids in the induction of biosynthesis of harmfull secondary metabolites: effect of by-products of lipoperoxidation on the aflatoxin biosynthesis.
4th International Mycological Congress, Regensburg(F.R.G) 28/8/-3/9 1990 IMC4 Section E: Biotechnology and Applied Mycology,abst.IIE-229/2(Speaker)

30**) Fanelli C., Fabbri A.A., Castoria R. and Passi S. 1990.**Relationship between lipid metabolism and phytoalexin production in potato tubers after Phytophthora infestans infection. Abst.20
Congresso sugli Aspetti Chimici e Fisiologici delle fitotossine, Viterbo 13-14/9/1990(Speaker)

31a**) Passi S., De Luca C., Castoria R., Fanelli C., Napolitano A. e Prota G. 1990.**Induzione della biosintesi di fitoalessine e di polimeri melanoidi nelle patate da parte di acidi grassi poliinsaturi.Abst. 286-288.
1 Congresso Nazionale di Chimica degli alimenti, Messina 9-13/10/1990

31b**) Passi S., De Luca C., Fanelli C., Costantini M., d'Ischia e Prota G. 1990** Lipidi di superficie dei semi alimentano sia la crescita di Aspergillus parasiticus che la crescita di aflatossine.
1 Congresso Nazionale di Chimica degli alimenti, Messina 9-13/10/1990

32a**) Fanelli C., Castoria R., Fabbri A.A., De Luca C. and Passi S. 1990.**Are browning and oxyradical

fonte: http://burc.regione.campania.it

generation involved in the phytoalexin accumulation elicited on potato tuber slices ?
Giornale Botanico Italiano 124(4):113-114
XXX Congresso Societa` Italiana di Fisiologia vegetale, Stresa 15-18/10/90

32b**) Castoria R., Fabbri A.A., De Luca C., Passi S. and Fanelli C. 1990.**Effect of "in vitro" inhibitors of 5-lipoxigenase on the elicitation of hypersensitive response by arachidonic acid in potato tuber.
Giornale Botanico Italiano 124(4):109-110
XXX Congresso Societa` Italiana di Fisiologia vegetale, Stresa 15-18/10/1990

32c) **Castoria R., Fabbri A.A., Fanelli C., De Luca C. and Passi S. 1990.**Molecular basis of phytoalexins induction by polyunsaturated fatty acids in tuber slices of Solanum tuberosum .
Giornale Botanico Italiano 124(4):111-112
XXX Congresso Societa` Italiana di Fisiologia vegetale, Stresa 15-18/10/1990

33a**) Castoria R., Altamura M.M., Fabbri A.A., Tomassi M. and Fanelli C. 1991.**Hypersensitive response in potato: role of arachidonic acid in Phytoalexins, browning and necrosis induction.
Giornale Botanico Italiano 125(4):564-565
XXXI Congresso Societa` Italiana di Fisiologia vegetale, Perugia 15-18/10/1991

33b**) Fanelli C., Fabbri A.A., Castoria R., De Luca C. and Passi S. 1991.**Ergosterol and Stimulation of secondary metabolites biosynthesis in fungi.
Giornale Botanico Italiano 125(4):570-571
XXXI Congresso Societa` Italiana di Fisiologia vegetale, Perugia 15-18/10/1991

34**) Paster N., Fanelli C., Kennedy R., Lacey J., Mora M. and Shekara Shetty H. 1991.**Integrated storage strategies for the prevention of moulding in maize grain.
IInd Israeli-Italian Phytopathological Symposium, Belgirate 14-17/7/91

35**) Fanelli C., Altamura M.M., Castoria R., Fabbri A.A. and Tomassi M. 1991.**Diversi aspetti della risposta ipersensibile di tuberi di Solanum tuberosum in seguito a trattamenti con lipidi di Phytophthora infestans.
Gruppo di Lavoro per la Citologia e per il differenziamento e coltura di tessuti(Soc.Botanica Italiana) Abst.40Siena 23-25/5/1991(Speaker)

36**) Finotti E., Fabbri A.A., Panfili G. e Fanelli C. 1991.**Effetto di differenti composti fungistatici nella produzione di aflatossine.
IX Convegno nazionale di Micologia, Riolo Terme(RA), 22-27/10/1991

37**) Maggi O., Persiani A.M., Fabbri A.A., De Luca C., Lunghini D., Quadraccia L. e Fanelli C. 1991.**Differenze nella composizione fosfolipidica di diversi taxa fungini.
Giornale Botanico Italiano 125(3):259(abst.)86 Congresso Societa` Botanica Italiana, Viterbo 2-6/10/1991

38**) Panfili G., Fabbri A.A. , Fanelli C. and Quattrucci E. 1991.**Effect of some food preservatives on aflatoxin production.
International Symposium on Current Issues in Food Preservatives(Symposium Technological Needs for antimicrobials)
Roma (Istituto Nazionale della Nutrizione) 3-5/7/91

39) **Grappelli A., Pietrosanti W., Pasetti L., Fanelli C., Fabbri A.A., Puppo S. e Verna M. 1991.**Riciclo di sottoprodotti agricoli ed agroindustriali mediante macrofunghi.
Giornate di Studio della NIA(Nature International Academy) su Scienza, Tecnologia e Cultura per l'uomo e l'ambiente, Roma 21-22/11/1991

40**)Fanelli C., Fabbri A.A., Panfili G. and Finotti E. 1991.**Effect of some food preservatives on aflatoxin production.
Symposium on Biodeterrioration,culture collections and aspects of applied mycology. University of Mysore 17-29/11/91(Speaker)
Abst. 122

41a) **Grappelli A., Fanelli C., Fabbri A.A. e Pasetti L. 1991.**Aspetti metabolici di Lentinus edodes

fonte: http://burc.regione.campania.it

cresciuto su reflui agroindustriali.
X Convegno Scientifico della Soc.Italiana di Microbiologia generale, Viterbo 9-12/10/1991, Abst.67.

41b**) Fanelli C., Fabbri A.A., De Luca C., Grappelli A. e Passi S. 1991.**Stress ossidativo: fattore chiave nella stimolazione della produzione delle aflatossine.
X Convegno Scientifico della Soc.Italiana di Microbiologia generale, Viterbo 9-12/10/1991
Abst.169(Speaker)

42) **Fanelli C.1991-**Application of fungi in biotechnology.
2th Meeting of the "Ad hoc Research Group on Mushroom"
17-18/12/91 Roma-CNR (speaker)

43**) Fanelli C., Fabbri A.A., De Luca C. and Passi S. 1992.**Oxidative stress: key factor in the aflatoxin production.
Nato Advanced Research Workshop on Molecular Biology and its application to Medical Mycology, Taormina 6-8/1/1992(Speaker),Abst.50

44**) Melis P., Grappelli A., Fanelli C. e Campanella L. 1992.**Studio sull'azione chelante e della dinamica di metallo-ioni da parte di alcuni ceppi batterici e fungini nel suolo.
Congresso SITE(Societa` Italiana di Ecologia), Milano 21-25/9/92 , abst..65

45a**) Fanelli C., Fabbri A.A., De Luca C. and Passi S. 1992.**Role of different lipid fractions on the production of secondary metabolites during some seed-pathogen interactions.(Speaker)
Convegno sugli Aspetti molecolari e fisiologici delle interazioni pianta-patogeno. Firenze 1-2/10/92

45b**) Castoria R., Fabbri A.A., Altamura M.M. e Fanelli C. 1992.**Molecular basis of hypersensitive response infection by polyunsaturated fatty acids in potato tuber.
Convegno sugli Aspetti molecolari e fisiologici delle interazioni pianta-patogeno. Firenze 1-2/10/92

46a**) Grappelli A., Campanella L., Cardarelli E., Cordatore M., Pietrosanti W. and Fanelli C. 1992.**Capacita` di bioaccumulo di metallo-ioni(Pb, Cd, Cu, Zn) da parte di differenti miceli di basidiomiceti.(Speaker)
XI Convegno della Societa` Italiana di Microbiologia generale,4-6 ottobre 1992 Gubbio

46b**) Pasetti L., Zjalic S., Grappelli A., Fabbri A.A. e Fanelli C. 1992.**Produzione di miceli di Auricularia auricula-judae su differenti sottoprodotti agroindustriali liquidi
XI Convegno della Societa` Italiana di Microbiologia generale,4-6 ottobre 1992 Gubbio

46c**) Grappelli A., Cancella S., Nardone F., Fabbri A.A. e Fanelli C. 1992.**Utilizzo di crioprotettori naturali nella conservazione di miceli.
XI Convegno della Societa` Italiana di Microbiologia generale, 4-7 ottobre 1992 Gubbio.

47a**) Passi S., De Luca C., Fabbri A.A. and Fanelli C. 1992.**Ergosterol oxidation: signal either for fungal growth and aflatoxin production in *Aspergillus parasiticus.*(Speaker*)*

IUPAC Symposium, Citta` del Messico, 8-11/11/92

47b**) Micco C., Fanelli C., Miraglia M., Brera C., Macri T. and De Dominicis R.1992.**A study on the fate of ochratoxin A in cocoa beans.
IUPAC Symposium , Citta` del Messico, 8-11/11/92

48a**) Fanelli C. 1993.**Accumulo di metalli pesanti da parte dei funghi.
Convegno Biogeochimico dei metalli nel suolo, Sassari 1-2 Aprile 1993(Speaker)

48b**) Corazza L., Galli M., Imbroglini G., Luongo G. e Fanelli C. 1993.**Dati preliminari sull'accumulo di metalli da parte di alcuni funghi fitopatogeni.
Convegno Biogeochimico dei metalli nel suolo, Sassari 1-2 Aprile 1993

48c**) Pietrosanti W., Pasetti L., Pilo G., Fanelli C. e Grappelli A. 1993.**Immobilizzazione di metalli in suoli trattati con Auricularia Auricula-Judae.
Convegno Biogeochimico dei metalli nel suolo, Sassari 1-2 Aprile 1993

49**) Lacey J., Fanelli C., Visconti A. and Magan N. 1993.**Moulding and mycotoxin production in stored products and their detection.

fonte: http://burc.regione.campania.it

Fems Symposium number 69. ASPERGILLUS 24pp.

50a**) Fanelli C., Fabbri A.A., Castoria R., de Luca C. and Passi S. 1993**.
Lack of a positive correlation between aflatoxin production and mould growth as measured by ergosterol content in seeds infected with Aspergillus parasiticus.
UK Workshop on occurrence and significance of mycotoxins. 21-23/4/93(Speaker)
Brunel university, West London Abst.34

50b**) Lacey J., Paster N., Fanelli C., Kenndy R. Shetty S. and Mora M. 1993.**Integrated strategies for the control of moulding in grain.
UK Workshop on occurrence and significance of mycotoxins.21-23/4/93
Brunel university, West London Abst.39

51**) Grappelli A., Zjalic S., Pasetti L., Puppo S., Verna M., Fanelli F., Fabbri A.A. 1993**Food and feed use of mycelium of the edible saprophytic mushrooms grown on agricultural and agroindustrial wastes. Abst.EC6
Sixth European Congress on Biotechnology 13-17/6/93 Firenze

52**) Castoria R., Altamura M.M., Fabbri A.A., Tomassi M., Fanelli C. 1993**Metabolic and cytological events in the hypersensitive response induced by arachidonic acid.
6th Internationa Congress of Plant Pathology Montreal(Canada) Abst.10.3.11

53**) Campanella L., Cardarelli E., Cordatore M., Fanelli C., Grappelli A., Grossi R., Patrolecco L., Pietrosanti W. and Bartoli A. 1993.**Environmental applications of mushrooms.
First International Conference on Mushroom Biology and Mushroom Products. 23-26/8/93
Hong Kong.

54**) Castoria R., Fanelli C., Fabbri A.A., Zoina A., Aloj B. and Scala F. 1993.**Lipids of *Verticillium dahliae* and induction of lubimin in eggplant.
33 Congresso Sociale Soc.Fisiologia Vegetale. Palermo 26-29/10/93
Giornale Botanico 127(n.5):899-900.

55**) Castoria R., Altamura M.M., Fabbri A.A., Tomassi M. and Fanelli C. 1994**Cytological aspects of arachidonic acid-induced hypersensitive response in potato tubers.
8 Incontro su" Aspetti molecolari e fisiologici delle interazioni pianta-patogeno"- Istituto di Patologia Vegetale-Università di Sassari Abst.18

56a**) Fabbri A.A., Maggi O., Persiani A.M., Fanelli C. 1994**Chemotaxonomic significance of sterol and fatty acid composition in the genus Mortierella(Zygomycetes,Mortierellaceae)
Fifth International Mycological Congress 14-21/8/94 Vancouver Abst. pg.60

56b**) Fabbri A.A., Ricelli A., Brasini S. and Fanelli C. 1994**Effect of antifungals on fungal species responsible for paper deterioration.
Fifth International Mycological Congress 14-21/8/94 Vancouver Abst. pg.61

57a**)Fanelli C., Fabbri A.A., De Luca C. and Passi S. 1994**Cellular oxidation and aflatoxin biosynthesis.
Symposium on Biochemistry and Molecular biology of Mycotoxin Synthesis(Speaker)
7th International Congress of Mycology division- Praga, 3-8/7/94
Abst.MS/2 pg.422

57b**) Campanella L., Fanelli C., Grossi R. and Mastracci R. 1994**Accumulation on mushrooms and degradation of surfactants
7th International Congress of Mycology Division- Praga ,3-8/7/94
Abst.IS-8/65 pg.541

58**) Ricelli A., Fabbri A.A., Brasini S. and Fanelli C. 1995**Effect of some antifungals on the prevention of paper biodeterioration caused by fungi.
1 International Congress on"Science and Technlogy for the Safeguard of Cultural Heritage in the Mediterranean basin". 27/11/95 - 3/12/95- Abst. pag. 347. C.3.3 (speaker)
Pubblicato nei Proceedings ,pp.1249-1253

fonte: http://burc.regione.campania.it

59**) Brasini S., Ricelli A., Fabbri A.A., Cavacini P., Fumanti B. and Fanelli C. 1995**Effect of UV radiation on fatty acids and a -tocopherol composition of some microalgae isolated from Antarctica.(speaker)
90 Congresso Società Botanica Italiana , 9-13/12/95
Giornale Botanico Italiano 129(n.1):426(abst.)

60**) Brasini S., Ricelli A., Fabbri A.A., Fanelli C. 1996**Effect of different inks used in paper printing on fungi responsible for paper deterioration.
International seminar on Materials and Thermal Properties in Cultural Heritage.
30/5/98-1/6/98 Roma (speaker) Abst.LD11

61**) Corazza L., Urbanelli S., Balmas V., Santori A., De Vito E., Fanelli C. 1996**Diversità patogenica e genetica di Fusarium graminearum Gruppo 1 e Gruppo 2 isolati da frumento duro.
IX Incontro su "Aspetti Molecolari e Fisiologici delle interazioni pianta-patogeno. Ragusa,Ibla.
31/5-1/6 1996 abst.21; Petria (3):253-254.

62 **Fanelli C.1996**Mushroom germplasm managment issues: classification methods and conservation methodologies and strategies.
Regional Workshop on Mushroom Cultivation and mushroom germplasm collection and conservation.
Harare 23-27/9/96 (Speaker)

63**) Ricelli A., Fabbri A.A., Fumanti B., Cavacini P. and Fanelli C. 1996**Analyses of effects of ulttaviolet radiation on fatty acids and a -tocopherol composition of some microalgae isolated from Antarctica.
Santa Margherita Ligure, 13-15/12/1996 (speaker)

64**) Fanelli C.,Fabbri A.A., Lunghini D., Urbanelli S., De Vito E., Pizzoferrato L., Manzi P., Paci M., Rapanà P. e Tomati U.1997**Aspetti tassonomici e nutrizionali di specie del genere Pleurotus.
3 Convegno Nazionale sulla Biodiversità-Tecnologie-Qualità 16-17/6/97 Reggio Calabria (speaker)

65**) Fanelli C., Fabbri A.A., Lunghini D., Ricelli A., Urbanelli S., De Vito E., Rapanà P., Dombrovska O. e Tomati U. 1997.**Studio multidisciplinare su funghi eduli del genere Pleurotus. Nota 1. Caratterizzazione genetica e Biochimica.
Convegno Chimica e Alimentazione: Obiettivo salute 30/6-1/7 1997 Roma. Abst.pag.21

66) **Fanelli C., Fabbri A.A., De Vito E. and Urbanelli S. 1998.**Mushroom biodiversity: A resource to be preserved.
First International Meeting on the Conservation and Utilization of Genetic Resources of Mushrooms for Food and Agriculture & Second Meeting of the Board of Co-ordinators of the FAO Global Network on Mushrooms. Bordeaux , France, 9-13 March 1998 abst.(pag.12)(speaker)

67**) Urbanelli S., De Vito E., Fabbri A.A., and Fanelli C. 1998.**Molecular genetics in fungal evolutionry and taxonomic studies.
First International Meeting on the Conservation and Utilization of Genetic Resources of Mushrooms for Food and Agriculture & Second Meeting of the Board of Co-ordinators of the FAO Global Network on Mushrooms. Bordeaux , France, 9-13 March 1998 abst.(pag.13)(speaker)

68**) Corazza L., Vitale S. and Fanelli C. 1998**Main diseases of Irises
Congress on Irises & Iridaceae:Biodiversity & Systematics. 8-10/5/98 Roma
(abst.)

69) **Rossi R., Carpita A., Bellina F., Fabbri A.A., Monti S. and Fanelli C. 1998**Effect of synthetic analogues of strobilurin A on the growth of fungi which damage papery materials.
12th International Fungicides and Antifungal Compounds 24-29/5/1998 Friedrichroda(Germania) (speaker)

70**) Fanelli C., Fabbri A.A., Urbanelli S., Lunghini D., Reverberi M., Corazza L. and Balmas V. 1998**Molecular genetics in mycorrhizal and plant pathogenic fungi
First Joint Meeting of Working Group 1 and 2 of COST 835 **,** Freising,Germany.
29 and 30 June 1998 (speaker)

fonte: http://burc.regione.campania.it

71) **Fanelli C., Fabbri A.A., Monti S., Menicagli R., Pini D., Rapaccini R.M., Samaritani S. and Salvadori P. 1998.**Effect of some novel antifungals on different pathogenic fungi.
7th International Congress of Plant Pathology (ICPP98), Edimburgh,Scotland 9-16/8/98
Vol 3 :5,6.8 (Abst.)

72) **Samaritani S., Fabbri A.A., Fanelli C., Menicagli R., Salvadori P. 1998.**Sintesi ed attività biostatica di nuovi derivati 1,3,5-triazinici.
XXV Convegno Nazionale Divisione Di Chimica Organica(Società Chimica Italiana), Folgaria(TN), 8-12/9/1998 m Atti: P124

73**) Urbanelli S., Fabbri A.A., Reverberi M., Maddau L., Marras F. and Fanelli C. 1998**Genetic study of Italian population of Pleurotus eryngii.
First Workshop Cost-Action 835 29-31/10/1998 Atene,Grecia

74**) Fanelli C. e Urbanelli S. 1998**I rischi biologici provocati dalla viabilità forestale.
Convegno Internazionale "Viabilità Forestale: Aspetti Ambientali, Legislativi e Tecnico Economici" Lago Laceno -Bagnoli Irpino(AV) 2-3/10/98 Abst.pg 5. (speaker)

75**) Fanelli C., Fabbri A.A., Ricelli A., Carpita A. and Rossi R. 1998**Effect of new synthetic antifungals on the growth of fungi responsible of paper deterioration.
Workshop sui "Metodi chimici, Fisici e Biologici" per la salvaguardia dei Beni cilturali.
18/12/1998 Roma San Michele Abst.PII05

76**) Manzi P., Marconi S., Aguzzi A., Gambelli L., Pizzoferrato L., Paci M., Urbanelli S.,Fabbri A.A. and Fanelli C. 1999.** Caratterizzazione di funghi eduli del genere Pleurotus un approccio multidisciplinare. 3 Congresso Nazionale di Chimica degli Alimenti 8-9/10/1998, Abst.P32(pag.40).

77**) Capitani D., Pentimalli, M., Segre A.L., Bicchieri M., Munafò P., Fanelli C. 1998**NMR studies on paper and its degradation . 2th International Congress on Science and Technology for the safeguard of cultural heritage in the mediterranean basin. Paris 5-9/7/1999. Abst.B3-9L (PAG.226).

78**) Reverberi M., Fabbri A.A., Urbanelli S., Maddau L., Marras F. and Fanelli C. 1999.** Genetic structure of italian population of *Pleurotus eyngii* (DC. : FR:)Quél
IX ICM International Congress of Mycology ,Sydney 16-20/8/99: Atti:MP1.07

79a**) Zjalic S., Reverberi M., Ricelli A., Fabbri A.A., and Fanelli C. 2000-** Ligninolitic activity as a marker for identification of a pathogenic variety of Pleurotus eryngii. 5th International Congress of the European Foundation for Plant Pathology (EFPP 2000) Taormina, Giardini Naxos 18-22/9/2000 abst.103P

79b) **Reverberi M., Fanelli C., Nini L., Marras F., Maddau L., Fabbri A.A. and Urbanelli S. 2000.** Study of genetic structure of the Pleurotus eryngii eryngii and P.eryngii ferulae population. 5th International Congress of the European Foundation for Plant Pathology, (EFPP 2000), Taornina,Giardini Naxos 18-22/9/2000 abst.104P

79c) **Ricelli A., Tasca V., Reverberi M., Zjalic S., Fanelli C. and Fabbri A.A. 2000.** Lentinula edodes mycelia and culture filtrates inhibition on aflatoxin production by Aspergillus parasiticus. 5th International Congress of the European Foundation for Plant Pathology, (EFPP 2000), Taornina,Giardini Naxos 18-22/9/2000 abst.408P

ATTIVITA` SCIENTIFICA

Le ricerche svolte da C.Fanelli riguardano aspetti tassonomici, ecologici e fisiologici della flora fungina connessi sia con la regolazione di metaboliti di interesse tossicologico , sia coinvolti nell'interazione pianta- fungo.
Le principali linee di ricerca seguite si possono cosi` riassumere:
A) Indagini su miceti micorrizici e loro interazioni con altri microrganismi del suolo.
B) Studio di alcune fitopatologie indotte da funghi e di alcuni funghi saprofiti in differenti ambienti.

fonte: http://burc.regione.campania.it

C) Rilevamento, purificazione e caratterizzazione di enzimi prodotti da differenti funghi.
D) Fattori connessi con la produzione di micotossine.
E) Studio della risposta ipersensibile in particolari sistemi ospite-patogeno.
F) Studio di funghi responsabili del biodeterioramento di materiali cellulosici e loro controllo.
G) Studio della biodiversità in macro e microfunghi patogeni.

A. Indagini sui funghi micorrizici e loro interazioni con altri microrganismi del suolo.

Negli anni 1971-1973 C.Fanelli ha svolto presso il laboratorio di Micologia dell'Universita` di Roma "La Sapienza" (direttore prof.A. Rambelli) ricerche riguardanti l'importanza dei microrganismi rizosferici isolati nelle vicinanze di radici micorrizate di *Pinus radiata* D.Don. Tali studi avevano come scopo : 1) la determinazione tassonomica della microflora presente nel suolo in prossimita` delle radici micorrizate; 2) la caratterizzazione delle principali attivita` fisiologiche dei microrganismi isolati; 3) lo studio degli effetti degli essudati radicali sullo sviluppo di alcuni microrganismi rizosferici(1).
Il lavoro ha evidenziato che la micorrizazione influenza notevolmente lo sviluppo di particolari microrganismi batterici, fungini e degli attinomiceti. Di un certo interesse e` stato anche il rilevamento di un batterio con capacita` azotofissatrice nella micorrizosfera di *Pinus radiata* D.Don (2,3) e l'isolamento di un fungo simbionte da apici micorrizati della stessa pianta(4,6). Tale fungo , reisolato(7). e` apparso morfologicamente differente dal *Boletus granulatus,* noto micorrizogeno di *Pinus radiata* D.Don .
Questi lavori, oltre a mettere in rilievo la complessità funzionale della simbiosi micorrizica, lasciavano ipotizzare la presenza di una successione di simbionti fungini o di una micorrizazione con piu` simbionti .

B. Studio di alcune fitopatologie indotte da funghi e di alcuni funghi saprofiti in differenti ambienti.
Nel periodo trascorso (1973-1975) presso l'Istituto di Patologia vegetale dell'Universita` di Napoli(Cattedra di Fisiopatologia vegetale, direttore prof.C.Noviello) C.Fanelli si e` occupato di una grave moria prodotta da *Phytophthora cactorum* su *Fragaria vesca* L.(cv.Pallonara e Micciaiola). Tale fungo presentava capacita` infettiva necrotizzante solo nei confronti delle cultivars a infruttescenze piccole(cv.Pallonara) (5). Una volta isolato, e` stata studiata la capacita` di tale fungo fitopatogeno di produrre zoospore e ne e` stata descritta l'ultrastruttura degli sporangi di eta` non superiore ai 2-5 giorni, stimolati a germinare mediante raffreddamento(21).
E` stata anche evidenziata l'influenza di 8 differenti substrati colturali sullo sviluppo miceliare come pure sulla formazione degli organi di riproduzione.
Dal 1975 C.Fanelli (nominato assistente ordinario di Micologia) ha lavorato presso la Cattedra di Micologia dell'Universita` di Roma "La Sapienza"(direttore prof. A. Rambelli) svolgendo ricerche riguardanti il ruolo di funghi saprofiti in ecosistemi tropicali(8,11) e di acqua dolce(27).
I risultati di queste ricerche sono stati presentati a congressi internazionali (*1b* , *3)*

C. Rilevamento, purificazione e caratterizzazione di enzimi prodotti da differenti funghi.
Dopo i lavori in precedenza descritti, Fanelli ha rivolto la propria ricerca allo studio di attivita` enzimatiche prodotte da alcuni funghi ripetutamente isolati da matrici vegetali precedentemente studiate. Sono state analizzate in particolare:

a) attivita` cellulosolitiche , pectinolitiche e amilolitiche;
b) attivita` fenolossidasiche.

a) attivita` cellulosolitiche, pectinolitiche e amilolitiche
Per quel che riguarda le attivita` enzimatiche cellulosolitiche e pectinolitiche sono state

fonte: http://burc.regione.campania.it

studiate in particolare nei generi *Trichoderma* ed *Aspergillus*.
Fu messo in evidenza che enzimi pectinolitici con attivita` endopoligalatturonasica presentavano alcune caratteristiche biochimiche(punto isoelettrco, prodotti dell'idrolisi) che permettevano di differenziare tali enzimi appartenenti ai due generi studiati(9,10,12).
Simili lavori sono stati anche eseguiti studiando funghi e batteri isolati da semi stoccati in silos.
Anche in questo caso sono stati purificati enzimi pectinolitici da *Aspergillus flavus* ed enzimi amilolitici da *Bacillus subtilis*(12,26). Di un certo interesse sono i risultati riguardanti la purificazione di un'amilasi prodotta da *Bacillus subtilis* che viene inibita da proteine del grano.
I risultati di tali ricerche sono stati presentati a congressi nazionali ed internazionali(*1a* , *5*).
b) attivita` fenolossidasiche
Dal 1978 Fanelli ha iniziato una collaborazione con il laboratorio di Istofisiopatologia e Microbiologia del San Gallicano (I.F.O-Roma) (direttore prof. S. Passi). Le ricerche hanno riguardato i fattori implicati nel controllo della formazione dei polimeri melanoidi(melanogenesi) studiando l'attività tirosinasica di fungo utilizzando come substrati sia sostanze fenoliche agenti di depigmentazione che altri composti fenolici strutturalmente correlati(13).
E` stato dimostrato che l'attivita` della tirosinasi fungina sui composti fenolici dipende dalla struttura chimica di questi ultimi.

Nell'ambito di tali ricerche si e` ipotizzato il ruolo che i raggi UV possono svolgere nel controllare la melanogenesi e nel causare tumori(15).
Le conoscenze scientifiche acquisite in seguito a questi studi si sono mostrate di grande utilita` per le successive ricerche trattate al punto E.
Il ruolo del candidato in tali ricerche ha riguardato l'impostazione ed esecuzione degli esperimenti. Gli altri coautori , laureati in medicina, hanno partecipato per le parti del lavoro di interesse strettamente medico.
Tali risultati sono stati presentati a congressi internazionali (*2*, *4a*, *4b*).

D. Fattori connessi con la sintesi di micotossine
Dal 1979, in seguito ad un contratto di ricerca tra la SNAMprogetti(E.N.I.) e l' Universita` di Roma "La Sapienza", Fanelli ha intrapreso uno studio riguardante il controllo dello sviluppo fungino e dei metaboliti tossici ad esso connessi durante l'immagazzinamento di semi amilacei ed oleosi in silos.
Nell'ambito di tali ricerche, l'uso di atmosfere controllate si è dimostrato efficace sia sull'inibizione dello sviluppo miceliare di *Aspergillus falvus* Link ex Fr. *e A.parasiticus* Speare(19) sia sulla produzione di micotossine(14), in particolare aflatossine, metaboliti secondari prodotti da tali ceppi fungini durante la conservazione dei semi.
L'interesse per tali micotossine deriva dal loro elevato potere cancerogeno e la comunita` scientifica internazionale e` da tempo impegnata per prevenire e controllare la produzione di aflatossine, dei loro precursori e dei composti correlati presenti in numerosi alimenti, in considerazione degli effetti dannosi che tali sostanze provocano sulla salute umana.
Dal 1980 Fanelli ha iniziato ad occuparsi di ricerche inerenti i possibili sistemi di induzione e di controllo della biosintesi di tali agenti tossici.
a) Induzione della produzione di aflatossine.
Studi condotti sul metabolismo di *A.flavus* Link ex Fr. e *A.parasiticus* Speare fatti sviluppare in *Arachis hypogea*, *Helianthus annuus*, *Corylus avellana*, *Triticum vulgare*, *Zea mays* o su substrati sintetici hanno consentito di mettere in luce interessanti correlazioni tra la lipofilia dei funghi saggiati e la produzione delle aflatossine.
I risultati piu` significativi si sono ottenuti con substrati naturali a piu` elevato contenuto lipidico rispetto a quelli con prevalente composizione amilacea(16,17,18,20,22).
Parte di tali ricerche sono state presentate a congressi nazionali ed internazionali(*6*, *7*).
Nel tentativo di inibire la sintesi di aflatossine, data la correlazione lipidi-aflatossine, è stata impiegata una sostanza ad azione inibente la sintesi dei lipidi, la cerulenina. Al contrario dell'atteso, la cerulenina produceva un forte effetto di stimolazione sulla produzione di

fonte: http://burc.regione.campania.it

aflatossine a causa di un legame di natura epossidica presente nella molecola della cerulenina(23).
Tali risultati sono stati presentati al V Congresso IUPAC (*8*)con una relazione.
Inoltre epossidi sintetizzati da acidi grassi naturalmente presenti in olio di girasole ed arachide, confermavano il ruolo stimolante del legame epossidico(24). Anche la tossina T-2, prodotta da altri funghi fitopatogeni del genere *Fusarium*, che presenta nella sua struttura un anello epossidico analogo a quello della cerulenina, stimolava notevolmente la produzione di aflatossine(30).
Questi risultati evidenziavano che molecole epossidiche, sebbene di diversa origine, erano induttori della sintesi di aflatossine.
Gli epossidi come noto dalla letteratura, fanno parte delle molecole che si formano durante il processo di ossidazione dei lipidi che porta prevalentemente alla formazione di altri composti ossidati: i lipoperossidi. Negli studi successivi è stata dimostrata una diretta correlazione tra lipoperossidazione e produzione di aflatossine da parte di *A.flavus* e *A.parasiticus(25,29)*.
Inoltre, attraverso l'uso di agenti che inducono lipoperossidazione dei lipidi della celula fungina(quali alogenometani ed altri) è stato ulteriormente confermato il ruolo giocato dai lipoperossidi endogeni nella stimolazione della produzione di aflatossine.
E` stato dimostrato che tale stimolazione era la conseguenza di un'interazione fra i microsomi della cellula fungina e le sostanze saggiate che portava alla formazione di composti altamente reattivi (radicali liberi), i quali, alterando i lipidi insaturi delle membrane fungine, producono lipoperossidi dai quali la cellula sembra liberarsi sintetizzando aflatossine.
Inibitori ed attivatori di enzimi microsomiali hanno dato gli attesi risultati di inibizione e di attivazione della sintesi delle aflatossine(28,29,31,32,33,36).
Questi risultati sono stati presentati alla International Mycotoxin Conference(*9*) e al Simposio Internazionale sulle Micotossine(*10*) con relazione .
Questi risultati possono considerarsi come un contributo innovativo nell'ambito delle conoscenze sui meccanismi di formazione di alcuni metaboliti secondari di grande interesse tossicologico di cui le aflatossine fanno parte. Inoltre hanno permesso, attraverso l'individuazione dei fattori chiave implicati nella produzione delle aflatossine, di studiare i sistemi di controllo su differenti semi stoccati.
b)Sistemi di controllo
Ulteriore conferma della relazione fra lipoperossidazione e stimolazione della produzione delle aflatossine da parte di *A.flavus e A.parasiticus* si e` avuta attraverso le prove effettuate su substrati sintetici per controllare la biosintesi di tali micotossine. Infatti composti ad azione antiossidante da soli ed in associazione con sostanze inducenti lipoperossidazione, producevano una significativa inibizione della sintesi delle aflatossine. Tuttavia e` importante sottolineare che non tutte le molecole saggiate avevano lo stesso effetto di inibizione sulla sintesi di queste micotossine(34,35,45).
I risultati di queste ricerche sono stati presentati a congressi nazionali ed internazionali. C. Fanellie` stato invitato come speaker a parlare dei risultati ottenuti e a organizzare tavole rotonde e workshop sull'argomento (*11*, *12a*,*12b*, *13*, *14*).
In seguito a tali studi C.Fanelli e` stato il responsabile scientifico leader per un programma triennale(1983-1986) finanziato dalla Comunita` Economica Europea(CEE) riguardante:"Applicazione di sostanze inibitorie sulla biosintesi di aflatossine in differenti alimenti per uso umano ed animale".
I risultati della ricerca hanno evidenziato alcuni importanti aspetti nella biologia delle aflatossine:
1) hanno confermato il ruolo chiave dei lipidi sulla crescita fungina e della lipoperossidazione sulla stimolazione della biosintesi delle aflatossine (37,40,44) ;
2) i lipidi superficiali dei semi rappresentano un'importante fonte di carbonio per la crescita fungina(42,46,47).
3) In substrati sintetici alcuni antiossidanti sono in grado di ridurre o bloccare la produzione di aflatossine indotta dai lipoperossidi o dagli alogenometani in colture di *Aspergillus* senza influenzare in modo significativo la crescita fungina.
Inoltre alcuni di questi composti(butil idrossianisolo,BHA e butil idrossitoluene,BHT)

fonte: http://burc.regione.campania.it

riducevano in modo significativo la produzione delle aflatossine su semi di grano, girasole e mais inoculati con ceppi tossicogeni di *Aspergillus flavus* e *A.parasiticus* essenzialmente prevenendo la crescita fungina. (38,39,44,) .
4) Il pretrattamento di topi da laboratorio con BHA e BHT per 10,30,60 giorni protegge gli animali dagli effetti cancerogenici delle aflatossine stimolando meccanismi di detossificazione dalle micotossine stesse. Tale parte del lavoro è stato eseguito in collaborazione con partners del progetto CEE(46,52).
c) Successivi sviluppi della ricerca
Sono stati anche studiati i principali precursori delle aflatossine prodotti da ceppi mutati di *Aspergillus* .
Gli stessi induttori (tetracloruro di carbonio e idroperossidi) ed inibitori usati nelle precedenti ricerche hanno dato uguali risultati di induzione ed inibizione nella produzione dei precursori in ceppi di *Aspergillus* mutati(41).
I risultati di queste ricerche sono stati presentati a vari congressi e simposi internazionali ai quali C.Fanelli e` stato invitato(*15*, *16b*, *17*I, *18, 19*, *20, 21*, *22*, *23*, *24, 26*, *27*). Di particolare importanza il Congresso MICROBE 86(Congresso Mondiale di Microbiologia) e il XIV International Botanical Congress (1987) (*15* e 22a e b) in entrambi invitato come speaker.
Per i lavori sulle aflatossine nel triennio 1983-1986 il candidato ha vinto il primo premio S.I.M.A.(Societa` Italiana di Microbiologia Applicata).
Inoltre dal 20/5/87 il candidato ha brevettato un procedimento riguardante la riduzione della produzione di aflatossine in derrate alimentari (Brevetto 1.168.772). Negli anni successivi C.Fanelli ha ulteriormente approfondito la correlazione tra lipoperossidazione e sintesi di aflatossine in *Aspergillus.* Anche i by-products della lipoperossidazione(chetoni, aldeidi, acidi grassi a corta catena) stimolavano la produzione di aflatossine dimostrando che il processo lipoperossidativo in tutto il suo complesso gioca un ruolo chiave nella biosintesi di questi metaboliti tossici(43,49).
In seguito a tali risultati la Comunita` Economica Europea ha ulteriormente finanziato negli anni 1989-1992 una ricerca riguardante:" Metodi integrati per la prevenzione dell' infungamento in semi stoccati ".
Tale ricerca aveva lo scopo :
1) mettere a punto strategie integrate per un'applicazione in campo di metodologie atte a prevenire l'infungamento di semi conservati in aziende agricole non a carattere industriale.
2) Applicare i risultati ottenuti durante la ricerca in paesi in via di sviluppo (India e Costarica).
Nel presente progetto iC.Fanelli e` stato il responsabile scientifico dell'Unita` italiana rappresentata dal Dipartimento di Biologia Vegetale dell'Universita` di Roma "La Sapienza".
I risultati hanno mostrato che e` possibile migliorare la conservazione dei differenti semi mediante l'impiego di composti a basso costo e di bassa tossicita` per l'uomo e gli animali, quali l'acido sorbico e l'acido propionico in associazione con il BHT (50,51,55).
Inoltre utilizzando tali composti in associazione erano sufficienti basse concentrazioni per ottenere buoni risultati sulla prevenzione della crescita fungina.
Nell'ambito di queste ricerche, C.Fanelli ha stabilito rapporti di ricerca con i paesi partners del progetto (Inghilterra ed Israele) ed ha coordinato ed ospitato nel proprio laboratorio studenti per Ph.D indiani per stage di lavoro.
Tali collaborazioni si sono concretizzate con una serie di pubblicazioni (54,61, 62,63,64,67,71,72)e partecipazioni a congressi internazionali (*27*, *29c*, *31b*, *33b*, *34*, *36*, *38, 40 .41b, 43*, *45a*, *47a, 47b, 49*, *50a*, *50b*, *51a*).

Il Candidato dal giugno 1998 è delegato italiano nell'azione COST 385 -Agriculturally Important Toxigenic Fungi -della CEE per il Working Group 1 Biodiversity,phylogeny, and taxonomy of toxigenic fungi(*70, 73)*.
In data 18/12/99 sono stati approvati due progetti della durata triennale finanziati dalla CEE di cui il candidato è responsabile scientifico di una unità operativa italiana:

fonte: http://burc.regione.campania.it

-progetto QLRT 1999- 00433: Prevention of ochratoxin A in cereals;
-progetto QLRT-1999-00966: Hazard Analysis and Control of food contamination: Prevention of Fusarium mycotoxins entering the human and animal food chain.

E. Studio della risposta ipersensibile in particolari sistemi ospite-patogeno.
Data l'importanza dell'ossidazione lipidica nel metabolismo cellulare ed in particolare nel regolare l'insieme dei fenomeni che costituiscono il metabolismo secondario fungino in relazione alle aflatossine, e` apparso di grande interesse studiare se tale processo ossidativo potesse avere un ruolo anche in alcuni sistemi patogeno-ospite.
Per tale ragione considerando che alcuni funghi del genere *Phytophthora* presentano nella composizione lipidica delle loro membrane acidi grassi poli-insaturi a lunga catena con elevata possibilita` di degradazione ossidativa, C.Fanelli si e` rivolto alla verifica dell'ipotesi che un processo lipoperossidativo potesse essere coinvolto in quell'insieme di fenomeni che va sotto il nome di "risposta ipersensibile"(RI).
La RI e` un complesso fenomeno di cui le fitoalessine, metaboliti secondari di resistenza prodotti dalla pianta ospite in risposta all'attacco fungino, e la rapida necrosi del tessuto della pianta ospite, sono due degli elementi chiave.
Il sistema patogeno-ospite oggetto di studio e` stato *Phytophthora infestans*- *Solanum tuberosum*.
I risultati hanno evidenziato che dalla interrelazione tra i fosfolipidi del fungo patogeno e le fosfolipasi di patata si liberano acidi grassi poli-insaturi che, essendo substrati di una lipo-ossigenasi(presente nella patata),originano lipoperossidi estremamente reattivi e tossici che provocano :
1) imbrunimento e necrosi del tessuto vegetale mediato da attivita` enzimatiche quali le polifenolossidasi . Riguardo a tali aspetti della ricerca il candidato si e` avvalso delle esperienze conoscitive maturate nella linea di ricerca trattata al punto C.
2) La induzione della sintesi di alcune fitoalessine della patata (riscitina e lubimina) (48,57,58).
Nell'ambito di questa ricerca si e` anche messo in evidenza che l'eta` del tubero e` un parametro importante per l'attivita` di alcuni enzimi ossidasici(polifenolossidasi)(69) : infatti in patate conservate per alcuni mesi essi sono piu` attivi rispetto alle patate appena raccolte. Inoltre e` stato dimostrato che e` possibile indurre necrosi e produzione di fitoalessine indipendentemente(53). In seguito a tali ricerche sono emerse nuove ipotesi rispetto a quelle precedentemente descritte in letteratura.
In collaborazione con il laboratorio di Citologia del Dipartimento di Biologia Vegetale (diretto dalla prof. Altamura) sono stati evidenziati alcuni eventi citologici connessi con il fenomeno della necrosi cellulare conseguente alla presenza degli elicitori fungini(68). Questi studi hanno quindi confermato che i processi lipoperossidativi giocano un ruolo chiave non solo nel sistema patogeno-ospite studiato, ma anche nel sistema *Verticillium dahliae-Solanum melongena* (73). Inoltre essi presentano anche un interesse applicativo poiche` le fitoalessine sono note per avere un effetto di antibiosi nei confronti di molti microrganismi e quindi una migliore conoscenza delle basi molecolari della loro biosintesi puo` portare a benefici pratici di induzione di resistenza in ospiti vegetali suscettibili.
Di un certo interesse sono i recenti risultati che suggeriscono una stretta relazione tra il processo lipoperossidativo, attività mitotica e produzione di acido indolacetico in tuberi di patata in risposta ai danni da ferita(87*).
Tali ricerche sono state finanziate:
1) dal Ministero dell'Universita`e della Ricerca Scientifica (40%) per il 1989-1994.
Ricerca nazionale: Ricerche epidemiologiche e fisiologiche sulle malattie crittogamiche delle piante(resp.prof.G.Perrotta)

Ricerca del candidato: Ruolo di differenti frazioni lipidiche presenti in funghi fitopatogeni nell'indurre la risposta ipersensibile.

fonte: http://burc.regione.campania.it

2) dai Grandi Progetti d'Ateneo(60%) Universita` di Roma "La Sapienza"per il 1990-92 Ricerca: Espressione della resistenza delle piante superiori ai funghi fitopatogeni.
3) dal C.N.R.(Comitato Scienze Biologiche e Mediche) per il 1991- 1992 . Ricerca nazionale: Differenziamento morfo-funzionale in organismi vegetali: Basi molecolari dei meccanismi di difesa della pianta in seguito alle infezioni microbiche.
I dati di tali ricerche sono stati presentati a vari congressi nazionali ed internazionali (*28*, *29a*, 29*b*, *30*, *31a*, *32a*, 32b, *32c*, *33a*, *35, 45b*, *52*, *54*, *55*).

F. Studio del ruolo di funghi responsabili del biodeterioramento di materiali cellulosici.
Dal 1994 in seguito ad un finanziamento ottenuto dal CNR nell'ambito del progetto prima strategico poi finalizzato Beni Culturali, il candidato è stato coordinatore di una Unità Operativa di Ricerca nell'ambito del sottoprogetto 3.Patrimonio Documentale e Librario.
La ricerca riguarda lo "Studio di sistemi di prevenzione dello sviluppo di funghi deteriogeni di materiali cartacei sottoposti a differenti trattamenti".
L'obiettivo principale della ricerca è stato ed è quello di impiegare biocidi di neo-sintesi (sintetizzati da altre Unità di Ricerca) in materiali cellulosici per renderli più resistenti al degrado causato da funghi . Il candidato si è avvalso delle conoscenze maturate precedentemente riguardanti composti ad azione inibente sulla sintesi dell'ergosterolo (principale componente sterolico dei funghi tossicogeni). I principali risultati ottenuti hanno permesso di evidenziare composti a forte azione antifungina, alcuni dei quali già in commercio(75) e altri di nuova sintesi (derivati delle strobilurine, composti triazinici e imidazolici), inibenti anche nei confronti di funghi fitopatogeni(79, 80, 85, 86).
Tali ricerche, effettuate su carte appositamente preparate, hanno permesso di evidenziare composti utili per prevenire il biodeterioramento dei materiali cartacei.
Di un certo interesse sono stati anche gli studi riguardanti sia la messa a punto di motodologie per un sensibile rilevamento del degrado dovuto ad agenti fungini, sia le modalità di azione degli enzimi cellulosolitici fungini sulla struttura della cellulosa amorfa e cristallina in carte deteriorate(81).
Tali ricerche sono state presentate a vari congressi nazionali ed internazionali(*56b*, *58*, *60*, *62*, *69, 72, 75, 77*).

G. Studio della biodiversità in macro e microfunghi patogeni.
Nel 1992, in seguito alla nomina nel comitato tecnico-scientifico dell'International Bank of Edible Saprophytic Mushrooms (Patrocinata dalla F.A.O. e dal C.N.R.) è stata avviata una collaborazione con l'Istituto di Radiobiochimica ed Ecofisiologia vegetali del C.N.R.(Area di Ricerca di Roma, Responsabile scientifico dott.ssa A.Grappelli e successivamente dott. U.Tomati) e con la Cattedra di Chimica Analitica del Dipartimento di Chimica dell'Universita` di Roma "La Sapienza"(direttore prof.L.Campanella).

Le principali linee di ricerca intraprese nell'ambito di tali collaborazioni si possono cosi` riassumere:
a) produzione di miceli fungini attraverso l'impiego di differenti sottoprodotti agro-industriali liquidi e solidi.
b) Studio delle capacita` di bioaccumulo di metallo-ioni da parte di differenti miceli di funghi saprofiti e patogeni.
c) Studio di aspetti tassonomici e nutrizionali in differenti funghi.
La interdisciplinarieta`degli argomenti scientifici trattati ha reso necessaria la collaborazione con gruppi di lavoro con competenze scientifiche differenziate, quali in particolare di chimica analitica, chimica agraria e tecnologie agro-alimentari. Il candidato ha partecipato, in questo ambito, come esperto micologo dell'Universita` degli Studi di Roma"La Sapienza".
I primi risultati di tali ricerche hanno messo in evidenza sia le differenti capacita`di bioaccumulo di metallo-ioni(in taluni casi elevate) da parte di funghi saprofiti basidiomiceti eduli(*Auricularia auricula-judae*, *Lentinula edodes*, *Stropharia aeruginosa,*)(60) che di altri funghi del suolo sia patogeni(Fusarium) che saprofiti(Mortierella)(65,66).
Inoltre C.Fanelli ha iniziato ricerche riguardanti l'impiego di differenti residui agro-industriali

fonte: http://burc.regione.campania.it

per la produzione di carpofori di basidiomiceti e di aspetti tassonomici e nutrizionali di specie fungine coltivate del genere Pleurotus(78).
C.Fanelli ha organizzato sotto il patrocinio F.A.O. e C.N.R. un simposio internazionale sulle varie problematiche riguardanti i funghi eduli(*42*) ed inoltre, in seguito agli incarichi ricevuti su tali tematiche, si sta occupando delle applicazioni di metodologie biochimiche e molecolari per la caratterizzazione dei funghi eduli e funghi patogeni(59,75,82,83).
C.Fanelli ha anche partecipato a congressi nazionali ed internazionali su tali temi anche come relatore ad invito(*43*, *45a*, *45b*, *45c*, *48a*, *48b*, 48c, *51*, *53*I, *57b*, *61*, *62*, *64*, *66*, *67*, *73*, *76*, *78*).
Tali ricerche sono state recentemente finanziate dal Ministero delle Protezioni Agricole (Progetto nazionale "Collezione di Microrganismi di interesse agrario e agroindustriale", Coordinatore prof.Quacquarelli) di cui il candidato è responsabile dell'Unità Operativa riguardante : Collezione di funghi saprofiti eduli.
Tali ricerche sono state anche finanziate dal MURST (programmi di ricerca di rilevante interesse nazionale) per il 1998/99 (Coordinatore Scientifico prof.G:Perrotta) nell'ambito del Programma di Ricerca : "Biodiversità dei microrganismi fitopatogeni:variabilità e interazioni con gli ospiti".
Il candidato è Responsabile Scientifico dell'Unità di Ricerca dell'Università di Roma "La Sapienza" con il programma: Valutazione della biodiversità di ceppi di funghi fitopatogeni:caratterizzazione genetica e biochimica.

C.Fanelli inoltre si è interessato , in collaborazione con i colleghi del Dipartimento di Biologia Vegetale dell'Università di Roma "La Sapienza" esperti in algologia, di problemi inerenti lo stress ossidativo in alghe isolate dall'Antartide. Tali ricerche hanno evidenziato 'effetto di radiazioni ultraviolette sulla composizione lipidica delle membrane delle cellule algali e sui sistemi antiossidativi di difesa , in particolare l'a-tocoferolo(69,75 ,*59*, *63*).
C.Fanelli dal 1990 e` il Responsabile scientifico del laboratorio di Micologia del Dipartimento di Biologia vegetale dell'Universita` di Roma "La Sapienza" e coordina un gruppo di ricerca costituito da due ricercatori. E` stato anche tutore dal 1989 di due dottorati di ricerca in Biotecnologie dei funghi(Consorzio Universita` di Roma-Universita` di Perugia) e di uno in Scienze Botaniche.
Fa parte dell'Editorial Board della rivista internazionale Mycotoxin Research.
E` stato referee per la CEE per i programmi della Scienza e tecnologia dello Sviluppo.

fonte: http://burc.regione.campania.it

Dichiarazione sostitutiva di atto di notorietà ai sensi degli artt. 46 e 47 del DPR 445/2000

Dichiarazione di insussistenza di situazioni ostative e di incompatibilità

Il sottoscritto _Prof. Corrado Fanelli nato a Roma il 05/01/1947 e residente in Roma, Via Filippo Marchetti 35, codice fiscale FNL CRD 47A05 H501P incaricato in via di conferimento quale Esperto Esterno per la valutazione del

Progetto di trasferimento tecnologico cooperativi e di prima Industrializzazione per le imprese innovative ad alto potenziale: "SICARBEN. " (Progetto)

presentato da Laboratoria S.r.l. (Soggetto Capofila) in partenariato con Dip. di Medicina Veterinaria e produzioni animali e Medicina clinica e chirurgia e medicina molecolare e biotecnologie mediche dell'Università di Napoli Federico II (Organismo di Ricerca co-proponente) a valere sul "***Bando Interventi a favore delle PMI e degli Organismi di Ricerca - Sportello dell'Innovazione D.D. n. 1 del 5/2/2014***"

dichiara

- di non essere stato sottoposto a misure di prevenzione disposte dall'Autorità giudiziaria previste dalla legge 27 dicembre 1956, n. 1423, dalla legge 31 maggio 1965, n. 575 e successive modificazioni, fatti salvi gli effetti della riabilitazione;
- di non versare in stato di interdizione legale o interdizione temporanea dagli uffici direttivi delle persone giuridiche e delle imprese ovvero di interdizione dai pubblici uffici perpetua o di durata superiore a tre anni, salvi gli effetti della riabilitazione;
- di non essere stato condannato, con sentenza irrevocabile, salvi gli effetti della riabilitazione, ovvero con sentenza irrevocabile di applicazione della pena di cui all'articolo 444, comma 2, del codice di procedura penale, salvi gli effetti della riabilitazione:
    1. a pena detentiva per uno dei reati previsti dalle norme che disciplinano l'attività assicurativa, bancaria, finanziaria, nonché dalle norme in materia di strumenti di pagamento:
    2. alla reclusione per un tempo non inferiore a un anno per un delitto contro la pubblica amministrazione, contro l'amministrazione della giustizia, contro la fede pubblica, contro il patrimonio: contro l'ordine pubblico, contro l'economia pubblica, l'industria e il commercio ovvero per un delitto in materia tributaria;
    3. alla reclusione per uno dei delitti previsti nel titolo XI, libro V del codice civile e nel regio decreto 16 marzo 1942, n. 267;
    4. alla reclusione per un tempo non inferiore a due anni per un qualunque altro delitto non colposo.
- di non avere ricoperto la carica di presidente, amministratore con delega di poteri, direttore generale, sindaco di società o enti che siano stati assoggettati a procedure di fallimento, concordato preventivo o liquidazione coatta amministrativa, almeno per i tre esercizi precedenti all'adozione dei relativi provvedimenti, fermo restando che l'impedimento ha durata fino a cinque anni successivi all'adozione dei provvedimenti stessi.
- di non trovarsi in alcuna delle seguenti situazioni:

fonte: http://burc.regione.campania.it

a) partecipazione diretta o dei suoi familiari, attuale ovvero riferita al triennio precedente, agli organi di amministrazione, di controllo e di direzione generale del Soggetto Capofila ovvero dell'Impresa Co-proponente ovvero dell'Organismo di Ricerca Co-proponente partecipanti al Progetto;

b) sussistenza, attuale ovvero riferita al triennio precedente, di altre relazioni d'affari, o di impegni a instaurare tali relazioni, con il Soggetto Capofila ovvero l'Impresa Co-proponente ovvero l'Organismo di Ricerca Co-proponente o con società da loro controllate; in particolare, di non avere svolto a favore delle stesse alcuna attività di esecuzione di opere o di fornitura di beni e servizi nel triennio precedente operazione né di essere stato cliente di tale impresa nell'ambito di detto triennio:

c) ricorrenza di ogni altra situazione diversa da quelle rappresentate alle lettere a) e b), idonea a compromettere o comunque a condizionare l'indipendenza;

d) assunzione contemporanea dell'incarico di controllo dell'impresa che conferisce l'incarico e della sua controllante;

e) di impegnarsi a non intrattenere con il Soggetto Capofila ovvero l'Impresa Co-proponente ovvero l'Organismo di Ricerca Co-proponente alcun rapporto negoziale, a titolo oneroso o anche a titolo gratuito, nel triennio successivo ad oggetto lo svolgimento delle attività del Progetto;

- di non versare in generale in alcuna situazione ostativa o di incompatibilità all'incarico in via di conferimento ai sensi di disposizioni di legge, regolamentari o contrattuali ed, in particolare, ai sensi di quanto disposto dall'art. 14 della legge regionale 7 agosto 1996, n. 17, e successive modificazioni ed integrazioni, l'inesistenza delle cause di ineleggibilità e l'inesistenza o la cessazione delle cause di incompatibilità di cui all'art. 4 della L.R. 17/1996 medesima, come integrata dall'art. 44, comma2, della legge regionale 26 luglio 2002, n. 15, e di quanto disposto dall'art. 84 del 163/2006 e ss.mm.ii;
- di impegnarsi a comunicare tempestivamente all'Amministrazione regionale, ai sensi dell'art. 14, comma 2, della legge regionale 17/96 e successive modificazioni ed integrazioni, ogni sopravvenuta causa di incompatibilità che comporti decadenza dall'incarico;
- di autorizzare l'amministrazione regionale nello svolgimento dei controlli sulla veridicità delle autodichiarazioni presentate, effettuati, anche ai sensi dell'art. 71 del DPR 445/2000, ad acquisire le informazioni o la documentazione presso i soggetti privati di cui all'art. 4, comma1, lettere c) ed e), della legge regionale 17/96;
- di aver richiesto, in data 5 maggio 2015, l'autorizzazione all'espletamento dell'incarico all':Univ.Roma Sapienza ,Facoltà Sc. MM FF NN, prevista ai sensi dell'art. 53 del D. Lgs n.165/2001 e s.m.i. di cui alla L. 190/2012;
- eventuali altre attività svolte o altri vincoli contrattuali cui è sottoposto:

Il dichiarante
CORRADO FANELLI

Si autorizza il trattamento dei dati personali ai sensi della normativa vigente.

Firma

Corrado Fanelli

(allegare copia di documento di riconoscimento)

fonte: http://burc.regione.campania.it

Decreto Dirigenziale n. 36 del 12/02/2016

Dipartimento 54 - Dipartimento Istr., Ric., Lav., Politiche Cult. e Soc.

Direzione Generale 91 - Direzione di Staff Affari Generali e Controllo di Gestione

Oggetto dell'Atto:

INTERVENTI A FAVORE DELLE PMI E DEGLI ORGANISMI DI RICERCA - SPORTELLO DELL'INNOVAZIONE DI CUI AL D.D. N. 1 DEL 5/2/2014 , INTEGRAZIONE AL DECRETO DIRIGENZIALE DIP. 54 DG 91 N. 184 DEL 22/12/2014

IL DIRIGENTE

PREMESSO

- che con DGR 407 del 6 agosto 2012 è stato disposto di approvare la programmazione dell'obiettivo 2.1 del POR FESR 2007 – 2013 per un importo complessivo massimo di euro 150.000.000,00;

- che tra gli interventi approvati con la DGR 407 del 6 agosto 2012 è presente il Bando "Sportello dell'Innovazione" – a valere sul FESR obiettivo operativo 2.1", con un impegno pari ad euro 75.000.000,00

- che con Decreto Dirigenziale DIP. 54 DG 91 n. 1 del 5/2/2014 avente ad oggetto "Approvazione avviso pubblico - Interventi a favore delle PMI e degli Organismi di Ricerca - Sportello dell'Innovazione" è stata disposta l'approvazione e la contestuale emanazione dell'allegato Bando "SPORTELLO DELL'INNOVAZIONE";

- che con Decreto Dirigenziale DIP. 54 DG 91 n. 4 dell'11/02/2014, Decreto Dirigenziale DIP. 54 DG 91 n. 18 del 4 aprile 2014 e Decreto Dirigenziale DIP. 54 DG 91 n. 22 dell' 11 aprile 2014 sono state apportante modifiche ad integrazione al testo dell'Allegato Bando "Sportello dell'Innovazione" di cui al decreto dirigenziale DIP. 54 DG 91 n. 1 del 5 febbraio 2014;

- che con Decreto Dirigenziale Dip. 54 n. 184 del 22 dicembre 2014si è proceduto a nominare il **Prof. Fanelli Corrado** nato a **Roma** il **5 gennaio 1947** quale valutatore esterno, esperto di settore, per le fasi di valutazione ex ante, in itinere ed ex post del Progetto di trasferimento tecnologico cooperativo e di prima industrializzazione per le imprese innovative ad alto potenziale: "**QU.B.O, - QUARTZ CRYSTAL OPTIMIZATION IMMUNOSENSORI BASATI SU MICROBILANCE A CRISTALLI DI QUARZO, FUNZIONALIZZATE CON RADIAZIONE UV ULTRABREVE, PER ANALISI SPEDITIVE ON-SITE DI IDROCARBURI** " presentato dal Soggetto Proponente **GETEA ITALIA SRL** in risposta all'Avviso ad evidenza pubblica in precedenza citato.

RILEVATO

- che per mero errore materiale al Decreto Dirigenziale Dip. 54 n. 184 del 22 dicembre 2014non risulta allegato il già acquisto Curriculum Vitae del Prof. Fanelli Corrado nè la già acquisita Dichiarazione di insussistenza di situazioni ostative e di incompatibilità

VISTI

a. la D.G.R. n. 1921 del 9 novembre 2007;
b. la D.G.R. n. 26 dell'11 gennaio 2008;
c. DGR 407 del 6 agosto 2012;
d. Decreto Dirigenziale DIP. 54 DG 91 n. 22 dell' 11 aprile 2014;
e. Decreto Dirigenziale DIP. 54 DG 91 n. 184 del 22 dicembre 2014;

Alla stregua dell'istruttoria compiuta dal Responsabile dell'Obiettivo Operativo, nonché dell'espressa dichiarazione di regolarità resa dal medesimo

DECRETA

- ai fini del soddisfacimento degli Obblighi di pubblicità e trasparenza previsti dal D. Lgs. 33/2013 di procedere alla pubblicazione del Curriculum Vitae del Prof. Fanelli Corrado e della relativa Dichiarazione di insussistenza di situazioni ostative e di incompatibilità alle realizzazione delle attività di cui al Decreto Dirigenziale Dip. 54 n. 184 del 22 dicembre 2014

- di inviare il presente provvedimento alla D.G. Segreteria Giunta Regionale per gli obblighi di pubblicità sul BURC nonché sul sito istituzionale

Il Responsabile dell'O.O. 2.1
Dott. Giuseppe Russo

CURRICULUM DELL'ATTIVITA' DIDATTICA E SCIENTIFICA

PROFILO

Corrado Fanelli e` nato a Roma il 5 gennaio 1947, si e` laureato in Scienze Biologiche il 18/11/1969 presso l'Universita` di Roma 'La Sapienza'.

Dall'1/11/70 fino al 31/1/1973 ha frequentato l'Istituto Botanico dell'Universita` di Roma 'La Sapienza' ed ha tenuto esercitazioni e lezioni per il corso di Micologia

Il 27/7/1972 ha conseguito il Diploma di Specialista in Microbiologia con voti 70/70 e lode presso l'Universita` di Roma 'La Sapienza'"

Dal 15/2/71 al 14/8/1972 ha usufruito di una borsa di Studio presso il Centro di Sperimentazione Agricola e Forestale (dell'ENCC) di Roma

Dal 15/6/1990 al 19/12/1995 ha fatto parte del Comitato Tecnico-Scientifico del CNR con compiti di consulenza nell'ambito del Progetto "Banca Internazionale di Funghi Saprofiti

Dall'8/7/94 è stato nominato fra i coordinatori generali (insieme al prof. P.Fiordiponti del CNR e il prof.L.Campanella dell'Univ.di Roma "La Sapienza") del l'International Mushroom Network della FAO

Dal 13/3/1998 è stato nominato coordinatore del gruppo di lavoro del "Global Mushroom Network" sotto l'egida della FAO riguardante "Mushroom Biotechnology and Environmental Applications

Dal 29/10/98 è stato nominato(decreti 1922/98) membro della Commissione tecnico -consultiva prevista dalla legge regionale del Lazio(LR 32 del 5/8/98) concernente la "Disciplina della raccolta e della commercializzazione dei funghi epigei spontanei e di altri prodotti del sottobosco

ATTIVITA` DIDATTICA

Dall'1/2/1973 al 30/11/1974 e` stato assistente incaricato presso la Cattedra di Fisiopatologia vegetale dell'Universita` di Napoli(Facolta` di Agraria). E` stato professore incaricato di Micologia presso la stessa Facolta` per gli a.a. 1973/74 e 1974/75

Dall'1/12/1974 al 31/7/1980 e` stato assistente ordinario presso la Cattedra di Micologia dell'Universita` di Roma 'La Sapienza'(Facolta` di Scienze Mat. Fis. e Naturali)

Dall'1/8/1980(giuridicamente) e dall'1/4/1983 (economicamente) e` professore associato di Micologia presso la Facolta` di Scienze Mat.Fis.Naturali dell'Universita` di Roma 'La Sapienza'

Dall'1/8/1986 e` professore associato confermato avendo ricevuto giudizio positivo per l'attivita` didattica e scientifica svolta nel triennio 1983/86
Dall'a.a.1983/84 ha fatto parte delle Commissioni d'esame di Botanica(prof.ri G.D'Amato e A.Bartoli), di Micologia (prof.A.Rambelli), Fisiologia vegetale (prof.F.Cervone), Biochimica vegetale(prof. R.Federico), Biochimica vegetale applicata (prof.ssa G.Puppi) e Patologia vegetale (prof. F.Cervone).

Per gli a.a. 1987/88, 1988/89, 1989/90, 1990/91, 1997/98, 1998/99, 1999/2000 ha ricevuto l'affidamento di Patologia vegetale presso la facolta` di Scienze Mat.Fis. e Naturali.
Per l'a.a. 2000/2001 ha ricevuto l'affidamento di Biotecnologie vegetali (Diploma in Biotecnologie Agro-industriali presso la Sede di Latina).

Dall'a.a. 1975/76 e` stato ed e` componente delle Commissioni di Laurea in Sc.Biologiche.

fonte: http://burc.regione.campania.it

Dal 1988 fa parte dei docenti del Corso di Perfezionamento in tecniche per il controllo, la conservazione e il restauro dei beni culturali presso l'Università di Roma"La Sapienza".

Dal 7/10/1988 al 12/9/95 ha fatto parte del Collegio dei Docenti del Dottorato di Ricerca in 'Biotecnologia dei funghi'(Consorzio Università di Perugia-Università di Roma "La Sapienza").

Dal 13/9/1995 a tutt'oggi fa parte del Collegio dei Docenti del Dottorato di Ricerca in Scienze Botaniche(Università di Roma "La Sapienza"

ELENCO DELLE PUBBLICAZIONI

Si riportano i lavori a stampa su riviste nazionali e internazionali e libri. Le riviste con referee.sono indicate in grassetto e con asterisco(*), quelle pubblicate su libri con (L).

1) **Rambelli A., Freccero V. e Fanelli C. 1972.** Indagini sulla micorrizosfera del Pinus radiata D.Don. Pubblicazioni del Centro di Sperimentazione Agricola e Forestale 11: 271-287.

2*[1]) **Rambelli A., Albonetti S.G., Bartoli A., Freccero V., Fanelli C. e Puppi G. 1972**. A weak fixer of atmospheric nitrogen associated to mycorrhizas of Pinus radiata D.Don. Annali di Botanica 31: 171-173.

3*[2]) Fanelli C. and Albonetti S.G. 1972. Nitrogen fixation linked with mycorrhizas. Annali di Botanica 31: 175-186.

4) **Freccero V. e Fanelli C. 1973**. Isolamento di funghi micorrizogeni del Pinus radiata D.Don . Pubblicazioni del Centro di Sperimentazione Agricola e Forestale 12: 245-256.

5) **Noviello C., Fanelli C. e Cervone F. 1973**. Una grave moria della fragola in Campania. Annali della Facolta` di Agraria di Napoli IV,VII: 313-327.

6) **Fanelli C., Albonetti S.G. e Rambelli A. 1974.** Contributo alla conoscenza di alcune forme micorriziche rinvenute sul Pinus radiata D.Don. Annali della Facolta` di Agraria di Napoli IV, VIII: 3-15.

7) **Freccero V. e Fanelli C**. **1975.** Isolamento di funghi micorrizogeni del Pinus radiata D.Don II. Pubblicazioni del Centro di Sperimentazione Agricola e Forestale. 13: 29-34.

8) (L[1]) **Rambelli A., Puppi G., Bartoli A., Maggi O., Albonetti S.G., Fanelli C., Lunghini D., Massari G. e Riess S. 1978**. Interrelationship between nutrient cycles and microrganisms study methods and state of knowledge. MAB ITALIA Report n.3 pp.1-18.

9*[3]) Fanelli C. and Cervone F. 1977. Polygalacturonase and cellulase production by *Trichoderma koningii and Trichoderma pseudokoningii*. Transactions of British mycological Society 68(2): 291-294.

10*[4]) Fanelli C., Cacace M.G. and Cervone F. 1978. Purification and properties of two polygalacturonases from *Trichoderma koningii*. Journal of General Microbiology 104: 305-309.

11*[5]) Bartoli A., Maggi O., Fanelli C., Puppi G., Albonetti S.G., Massari G. e Rambelli A. 1978. Indagini micologiche preliminari nella Foresta di Tai in Costa d'Avorio. Note su *Aspergillus longovesica* Huangh er Raper. Giornale Botanico Italiano 112(n.3): 197-208.

12)(L[2]) **Fabbri A.A., Fanelli C., Serafini M. and Spano` L. 1979**. Polygalacturonase from culture filtrates of *Aspergillus flavus* Link ex Fr. Atti Accademia Nazionale dei Lincei 67(6): 433-440.

13) **Nazzaro-Porro M., Passi S., Morpurgo G.P., Fanelli C. e Ippolito F. 1979**. Studio "in

fonte: http://burc.regione.campania.it

vitro" delle modalita` di relazione con la tirosinasi di sostanze depigmentanti a struttura fenolica. Bollettino dell'Istituto Dermatologico San Gallicano X: 153-161.

14*[6]) **Fabbri A.A., Fanelli C., Serafini M., Di Maggio D. and Pirazzi R. 1980.** Aflatoxin production on wheat seed stored in air and nitrogen. Transactions of the British mycological Society 74(1): 197-199.

15*[7]) Morpurgo G.P., Nazzaro-Porro M., Passi S. and Fanelli C. 1980. The role of U.V. light in the control of Melanogenesis. Journal of theoretical Biology 83: 247-254.

16*[8]) **Fanelli C., Fabbri A.A. and Passi S. 1980.** Growth requirements and lipid metabolism of *Aspergillus flavus*. Transactions of the British mycological Society 75(3): 371-375.

17) (L[3])**Fabbri A.A., Fanelli C. and Serafini M. 1980.** Aflatoxin production on cereals, oil seeds and some organic fractions extracted from sunflower. Rendiconti Accademia Nazionale delle Scienze detta dei XL 98(IV), fasc.15: 219-228.

18)(L[4]) **Fanelli C., Fabbri A.A. and Serafini M. 1980**. Lipid composition and aflatoxin production of mycelium and conidia of Aspergillus flavus Link. Rendiconti Accademia Nazionale delle Scienze detta dei XL 98(IV), fasc.16: 229-236.

19)(L5) **Serafini M., Fabbri A.A., Shejbal J., Fanelli C., Di Maggio D. and Rambelli A. 1980**. Influence on nitrogen on the growth of some storage fungi on moist wheat. In "Controlled Atmosphere Stored of Grains" Elsevier Sc.Publ. Comp. 157-171.

20*[9]) **Fanelli C., Fabbri A.A. and Passi S. 1981**. Aflatoxin production by Aspergillus flavus Link. during incubation with lipid sources in culture media. Transactions of the British
mycological Society 77(2): 416-419.

21) **Noviello C., Cristinzio G., Fanelli C. e Tripodi G. 1981**. Prime osservazioni ultrastrutturali sul processo di germinazione indiretta degli sporangi di Phytophthora cactorum. Annali Facolta` di Agraria di Napoli Serie IV,Vol.XV (II semestre): 111- 122.

22)(L[6]) **Fanelli C., Fabbri A.A., Serafini M. e Finotti E. 1981**. Fattori connessi con la sintesi di aflatossine "in vitro" e "in vivo". Da ' La Contaminazione da micotossine di alimenti, mangimi e foraggi' A.I.A.C. and S.I.M.A. ed. pp.113-120.

23*[10]) Fanelli C., Fabbri A.A., Finotti E., Panfili F. and Passi S.1983. Cerulenin and tetrahydrocerulenin: stimulating factors of aflatoxin biosynthesis. Transactions of the British mycological Society 81(2): 201-204.

24*[11]) Fanelli C., Fabbri A.A., Finotti E. and Passi S. 1983. Stimulation of aflatoxin biosynthesis by lipophilic epoxides. Journal of General Microbiology 129: 1752-1755.

25*[12]) Fabbri A.A., Fanelli C., Panfili G., Passi S. and Fasella P.1983. Lipoperoxidation and aflatoxin biosynthesis by *Aspergillus parasiticus* **and *A.flavus.* Journal of General Microbiology 129:3447-3452.**

26*[13]) Orlando Ramunno A., Ade P., Di Maggio D., Fanelli C. and Vittozzi L. 1983. The purification of a novel amylase from *Bacillus subtilis* **and its inhibition by wheat proteins. Biochemical Journal 219:561-564.**

27*[14]) Rossi L., Fano E.A., Basset A., Fanelli C. and Fabbri A.A. 1983. An experimental study of a microfungal community on a plant detritus in a mediterranean woodland stream. Mycologia 75(5):887-896.

28*[15]) Fanelli C., Fabbri A.A., Finotti E., Fasella P. and Passi S.1984. Free radicals and aflatoxin biosynthesis. Experientia 40:191-193.

29*[16]) Passi S., Nazzaro-Porro M., Fanelli C., Fabbri A.A. and Fasella P. 1984. Role of lipoperoxidation in aflatoxin biosynthesis. Applied Microbiology and Biotechnology 19:186-190.

fonte: http://burc.regione.campania.it

30*[17]) **Fabbri A.A., Panfili G., Fanelli C. and Visconti A. 1984**. Effect of T-2 toxin on aflatoxin production. Transaction of the British mycological Society 83(1):150-152.

31*[18]) **Passi S., Fanelli C., Fabbri A.A., Finotti E., Panfili G. and Nazzaro-Porro M. 1985.** Effect of halomethanes on aflatoxin induction in cultures of *Aspergillus parasiticus*. Journal of General Microbiology 131:687-691.

32*[19]) **Fanelli C., Fabbri A.A., Pieretti S., Panfili G., and Passi S. 1985**. Effect of organic solvents on aflatoxin production in cultures of *Aspergillus parasiticus*. Transactions of the British mycological Society 84(4):561-593.

33) **Fanelli C., Fabbri A.A. e Passi S. 1985.** Metabolismo secondario in relazione alla produzione di micotossine. Micologia Italiana XIV(3):63-71.

34*[20]) **Fanelli C., Fabbri A.A., Pieretti S., Finotti E. and Passi S. 1985**. Effect of different antioxidants and free radical scavengers on aflatoxin production. Mycotoxin Research 1:65-69.

35*[21])**Fanelli C., Fabbri A.A., Boniforti L. and Passi S. 1986.** Inhibition of CCl4-stimulated aflatoxin production of *Aspergillus parasiticus* by mercaptoethylamine and mercaptoethyldimethylamine. Periodicum Biologorum 88(n.3):277-285.

36*[22]) **Passi S., Nazzaro-Porro M., Picardo M., Finotti E.,Fabbri A.A. and Fanelli C.** 1986. Microsomal and mitochondrial involvement in production of Aflatoxins induced by carbon tetrachloride and hydroperoxide in cultures of Aspergillus parasiticus. Transaction of the British mycological Society 87(3):451-456.

37)(L[7]) **Fanelli C., Fabbri A.A., Panfili G. and Passi S. 1986**. Factors related to aflatoxin biosynthesis. In "Proceedings 4th International Working Conference on Stored-Product Protection" Donahaye E. and Navarro S. eds. pp.93-110.

38)(L[8]) **Passi S., De Luca C., Picardo M., Finotti E., Fabbri A.A., Panfili G. and Fanelli C. 1986.** Effect of antioxidants and free radical scavengers on aflatoxin production "in vivo". In "Proceedings $th International Working Conference on Stored-Product Protection" Donahaye E. and Navarro S, eds. pp.111-126.

39)(L[9]) **Fanelli C., Fabbri A.A., De Luca C., Passi M. and Passi S. 1987.** Different effect of some antioxidants on the production of aflatoxins on starchy and oily seeds. In "Nutritional and Toxicological aspects of food processing" Walker R. and Quattrucci E. eds. Taylor & Francis Public. pp.61-71.

40)(L[10])**Fanelli C., Fabbri A.A., Castoria R. e Staibano M. 1988**. Fattori implicati nella biosintesi delle micotossine nei cereali. In "La Contaminazione dei cereali:realta` a confronto'. Ed.Disinfestazione pp.40-50.

41*[23]) **Fanelli C., Fabbri A.A., Panfili G., Castoria R., De Luca C. and Passi S. 1989.** Aflatoxin congeners biosynthesis induced by lipoperoxidation. Experimental Mycology 13:61-68.

42*[24]) **De Luca C., Picardo M., Castoria R., Fabbri A.A., Fanelli C. and Passi S. 1989.** Surface lipids of seeds support both *Aspergillus parasiticus* growth and aflatoxin production.Toxicology Reviews 8(1&2): 339-348.

43*[25]) **Castoria R., De Luca C., Fabbri A.A., Passi S. and Fanelli C. 1989**. By-products of lipoperoxidation and aflatoxin production.Toxicology Reviews 8(1&2):349-360.

44*[26]) **Fanelli C. and Fabbri A.A. 1989**. Relationship between lipids and aflatoxin biosynthesis. Mycopathologia 107:115-120.

45*[27]) **Scalzo M., Biava M., Cerreto F., Porretta G.C., Mercantini R. and Fanelli C. 1989.** Synthesis and antimycotic activity of new (1H-1,2,4-triazol-1-yl-methyl)benzeneamine derivatives .European Journal Med.Chem. 24:537-540.

46)(L[11])**Fanelli C. 1989**. Application of inhibitory substances on the aflatoxin in foods

fonte: http://burc.regione.campania.it

and feeds. In "First Programme of Science and Technology for Development' CEE ed. 698-700.

47)(L[12])**Fanelli C., Fabbri A.A., De Luca C., Passi S. 1989.** Effect of surface lipids composition both on fungal growth and aflatoxin production. Proceeding of National Seminar on Advances in Seed Science and technology. Univ.of Mysore ed. pp.336-341.

48)(L[13])**Fanelli C., Fabbri A.A., Castoria R., De Luca C., Scala A. and Passi. 1989**. Relationship between lipid metabolism and the hypersensitive response in potato tubers after *Phytophthora infestans* infection. In " Phytotoxins and Plant Pathogenesis" Graniti A. et al. eds. NATO ASI series vol.27:445-447.

49)(L[14])**Fanelli C., Fabbri A.A., Castoria R., Panfili G. and De Luca C. 1990**. Effect of different by-products of lipoperoxidation on the aflatoxin biosynthesis. In "Proceedings 5th International Working Conference on Stored Product Protection . Fleurat-Lessard et al. eds. Vol.I:303-309.

50)(L[15])**Lacey J., Paster N., Fanelli C., Kennedy R., Shetty S. and Mora M. 1990**. Integrated strategies for the control of moulding in grain. In " Proceedings 5th International Working Conference on Stored Product Protection. Fluerat-Lessard et al. eds. Vol.I:355-364.

51*[28]) **Reddy M.J., Shekara Shetty H., Fanelli C. and Lacey J. 1991**.Effect of antioxidants and propionic acid on lipid peroxidation and moulding in stored Sorghum(*Sorghum bicolor(*L.) Moench) and rice (*Oryza sativa* L.) Annali di Botanica IL:5-11.

52) **Fanelli C., Fabbri A.A. and Passi S. 1991**. Inhibition of carcinogenesis: effect of butylated hydroxytoluene and butylated hydroxyanisole pretreatment on the excretion of labelled aflatoxins. Tribuna Biologica e Medica 2(3):8-13.

53*[29]) **Castoria R., Altamura M.M., Fabbri A.A., Tomassi M. and Fanelli C. 1991**. Separate induction of browning and phytoalexin accumulation in potato tubers treated with a fungal elicitor. Giornale Botanico Italiano 125:996-997.

54*[30]) **Reddy M.J., Shekara Shetty H., Fanelli C. and Lacey J. 1991**.Lipid peroxidation of stored groundnut kernels in relation to water activity and storage temperature. Arachis Newletters(IAN):11:33-34.

55*[31]) **Panfili G., Fabbri A.A., Fanelli C. and Quattrucci E. 1992.** Effect of some food preservatives on aflatoxin production. Food Additives and Contaminants 9(5):417-425.

56*[32]) **Paster N., Menasherov M., Lacey J. and Fanelli C. 1992.** Integrating methods to enhance inhibition of storage fungi and to prevent moulding of damp maize grain. Postharvest Biology and Technology 2:162-170.

57*[33])**Castoria R., Fanelli C., Fabbri A.A. and Passi S. 1992.** Metabolism of arachidonic acid involved in its eliciting activity in potato tubers. Physiological and Molecular Plant Pathology 41:127-137.

58*[34]**) Fanelli C., Castoria R., Fabbri A.A. and Passi S. 1992**. Novel study on the elicitation of hypersensitive response by polyunsaturated fatty acids in potato tuber. Natural Toxins 1:136-146.

59)(L[16]) **Fanelli C. 1992**. Fungi in biotechnology. F.A.O. Reur Series n.24:101-111.

60)(L[17]) **Melis P., Pilo A., Grappelli A., Fanelli C. e Campanella L 1992.** Studio dell'azione chelante di alcuni ceppi batterici e fungini e della loro influenza sulla dinamica dei metalli del suolo. In "Ecologia Atti Congresso S.It.E/ATTI 15" pp.557-664

61*[35]) **Reddy M.J., Shekara Shetty H., Fanelli C. and Lacey J. 1992**. Role of seed lipids in *Aspergillus parasiticus* growth and aflatoxin production. Journ. Sci.Food Agric. 59:177-181.

62) **Finotti E., Fabbri Anna Adele, Panfili G. e Fanelli Corrado 1992.**Effetto di

fonte: http://burc.regione.campania.it

differenti composti fungistatici nella produzione di aflatossine. Micologia Italiana XXI(n.1)21-26.

63)(L[18])**Lacey J., Paster N., Fanelli C., Kennedy R., Shetty H.S. and Mora M. 1993**.Integrated strategies for the control of moulding in grain. In "Occurrence and Significance of Mycotoxins" Ed.Scudamore K. Maff Publ. pp.270-274.

64) (L[19]) **Fanelli C., Fabbri A.A., Castoria R., de Luca C. and Passi S. 1993**. Lack of a positive correlation between aflatoxin production and mould growth as measured by ergosterol content in seeds infected with *Aspergillus parasiticus*. In "Occurrence and Significance of Mycotoxins" ed .Scudamore K. Maff Publ. pp.314-316.

65) **Fanelli C. 1993**. Accumulo di metalli pesanti da perte dei funghi. Annali Facoltà di Agraria di Sassari 35(2):387-392

66) **Corazza L., Fanelli C., Galli M., Imbroglini G. e Luongo L. 1993.** Dati preliminari sull'accumulo di rame e cadmio da parte di *Fusarium culmorum* e *Mortierella* sp. Annali Facoltà di Agraria dell'Università di Sassari 35(2):399-404.

67*[36]) **Passi S., De Luca C., Fabbri A.A. and Fanelli C. 1994.** Possible role of ergosterol oxidation in aflatoxin production by *Aspergillus parasiticus*. Mycological Research 98(3):363-368.

68*[37]) **Altamura M.M. , Castoria R., Fabbri A.A., Tomassi M. and Fanelli C. 1994**. Cytological events induced by arachidonic acid in potato tubers. New Phytologist 128:57-62.

69*[38]) **Fabbri A.A., Brasini S.,Ricelli A.,Cavacini P., Fumanti B. and C.Fanelli C.1994** Different effects of ultraviolet radiations of some microalgae isolated from Antarctica. Annali di Botanica LII:45-49.

70*[39]) **Castoria R., Altamura M., Fabbri A.A., Tomassi M. and Fanelli C. 1995.** Interelationships between browning and phytoalexin accumulation elicited by arachidonic acid. Journal of Plant Physiology 145:209-214.

71*[40]) **Fanelli C., Fabbri A.A., Brasini S., De Luca C. and Passi S. 1995**. Effect of different inhibitors of sterol biosynthesis on both fungal growth and aflatoxin production . Natural Toxins 3:109-113.

72*[41]) **De Luca C., Passi S., Fabbri A.A. and Fanelli C. 1995.** Ergosterol oxidation may be considered a signal for fungal growth and aflatoxin production in *Aspergillus parasiticus.* Food Additives and Contaminants 12(3):445-450.

73*[42]) **Castoria R., Fanelli C., Zoina A. and Scala F. 1995.** Analysis of fatty acids in lipids of *Verticillium dahliae* and induction of lubimin accumulation in eggplant. Plant Pathology 44:791-795.

74) (L[20])**Fabbri A.A., Ricelli A., Brasini S. and Fanelli C. 1996**. Effect of antifungal compounds on both fungal growth and aflatoxin biosynthesis by *Aspergillus parasiticus* . In "Modern Fungicides and Antifungal Compounds" Intercept Publ. pp. 187-192.

75)(L[21]) **Ricelli A. Fabbri A.A., Fumanti B., Cavacini P. and Fanelli C. 1996**. Analyses of effects of ultraviolet radiation on fatty acids and a -tocopherol composition of some microalgae isolated from Antarctica. In"Antarctic Biology" Di Prisco G.et al. ed. pp.239-247.

76) **Fanelli C. 1996.** Metodi biochimici per la caratterizzazione dei funghi. Bollettino Associazione Micologica ed Ecol.Romana 38-39:16-22

77*[43]) **Fabbri A.A., Ricelli A., Brasini S. and Fanelli C. 1997**. Effect of different Antifungals on the control of paper biodeterioration caused by fungi. International Biodeterioration & Biodegradation 39 (1):61-65.

78)(L[22]) **Fanelli C., Fabbri A.A., Lunghini D., Urbanelli S., De Vito E., Pizzoferrato L.,**

fonte: http://burc.regione.campania.it

Manzi P., Paci M., Rapanà P. e Tomati. 1997. Aspetti tassonomici e nutrizionali di specie del genere *Pleurotus*. In "Biodiversità - Tecnologie-Qualità" Laruffa Ed.: 223-228.

79*[44]) **Rossi R., Bellina F., Ciucci D., Carpita A. and Fanelli C. 1998**. A new synthesis of fungicidal methyl(E)-3-methoxypropeonates. Tetrahedron 54:7595-7614.

80)(L[23]) **Rossi R., Carpita A., Bellina F., Fabbri A.A., Monti S. and Fanelli C. 1998**. Effect of synthetic analogues of strobilurin A on the growth of fungi which damage papery materials. In "New Fungicides" Intercept Publ. Lyr H.ed. 77-84.

81*[45]) **Capitani D., Emanuele M.C., Segre A.L., Fanelli C., Fabbri A.A., Attanasio D., Focher B., Capretti G.1998:** Early detection of enzymatic attack on paper ny NMR relaxometry, EPR Spectroscopy and X-Ray power spectra. Nordich Pulp and Paper Research Journal 13(2):95-100.

82)(L[24])**Fanelli C., Fabbri a.A., de Vito E. and Urbanelli S. 1998**. Mushroom biodiversity: a resource to be preserved . In "First International Meeting on Conservation and Utilization of Genetic Resourches of Mushrooms for Food and Agricolture" .Labarere J. And Menini U. eds. pp..91-96

83)(L[25])**Urbanelli S., De Vito E., Fabbri A.A., and Fanelli C. 1998**. Molecular genetics in fungal evolutionary and taxonomic studies. In "First International Meeting on Conservation and Utilization of Genetic Resourches of Mushrooms for Food and Agriculture" Labarere J and Menini U.. eds. pp.65-70.

84)(L[26]) **Fanelli C., Fabbri A.A., Urbanelli S. 1998.** I rischi biologici provocati dalla viabilità forestale. In "Viabilità forestale : Aspetti Ambientali, Legislativi e Tecnico - Economici(in press)

85)(L[27]) **Fanelli C., Fabbri A.A., Ricelli A., Carpita A. and Rossi R. 1998.** Effect of new synthetic antifungal compounds on the growth of fungi which are responsible for paper deterioration. In "Metodi Chimici , Fisici e Biologici per la salvaguardia dei beni culturali(in press)

86*[46]) **Ricelli A., Fabbri A.A. Fanelli C., Menicagli R., Samaritani S., Pini D., Rapaccini S.M. and Salvadori P. 1999**. Fungal growth on samples of paper:inhibition by new antifungals. Restaurator 20(2) :97-107

87*[47]) **Fabbri A.A., Fanelli C., Reverberi M., Ricelli A., Camera E., Urbanelli S., Rossini A., Picardo M., Altamura M.M. 2000.** Early physiological and cytological events induced by wounding in potato tuber. Journ. Exp. Botany 51: 1267-1275

88*[48]) Fanelli C., Tasca V., Ricelli A., Reverberi M., Zjalic S., Finotti E. and Fabbri A.A. 2000. Inhibiting effect of medicinal mushroom *Lentinus edodes* (Berk.) Sing.(Agaricomicetidae)on aflatoxin production by *Aspergillus parasiticus* Speare. Intern. Journal Medicinal Mushroom 2: 229-236

In sintesi
88 pubblicazioni di cui 48 su riviste internazionali con referee , 27 su libri e/o atti di congressi nazionali e internazionali e 13 su altre riviste nazionali.

CONGRESSI CON PUBBLICAZIONE DEGLI ATTI

1a**) Fanelli C. Cacace M. and Cervone F.1977.** Polygalacturonase from Trichoderma koningii . Abst.187
Second International Mycological Congress. University of South Florida, Tampa (USA) 27/8-3/9 1977

1b**) Rossi L., Fano A. and Fanelli C. 1977.** Hyphomycetes and trophic niche of two species of the genus Asellus: A.acquaticus(L.) and A.coxalis Dolf.(Crust.Isop.) Abst.578
Second International Mycological Congress. University of South Florida, Tampa(USA) 27/8-3/9 1977

fonte: http://burc.regione.campania.it

2**) Passi S., Nazzaro-Porro M., Morpurgo G.P. and Fanelli C. 1978.** Depigmenting agents: studies in vitro.
First European Workshop on Melanin Pigmentation. Lyon(France) 23-24/11/1978

3**) Rossi L., Fano E.A. and Fanelli C. 1978.** Trophic dynamics in a freshwater environment.
2nd International Congress of Ecology. Jerusalem 10-16/9/1978

4a**) Nazzaro-Porro M., Passi S., Morpurgo G.P., Fanelli C. and Fasella P. 1979.** Interaction between tyrosinase and phenolic substances as therapeutic agents or as preservatives in food and drug preparations.
Second European Workshop on Melanin Pigmentation. London(U.K.) 21-22/11/1979 Session 2

4b**) Passi S., Nazzaro-Porro M., Fanelli C. and Morpurgo G.P. 1979.** High performance liquid chromatography: A new method for tyrosinase purification and the study of its activity on substrate.
Second European Workshop on Melanin Pigmentation. London(U.K.) 21-22/11/1979 Session 2

5**) Vittozzi L., Di Maggio D., Fanelli C., Ade P. and Ramunno Orlando A. 1979.**
Purificazione e caratterizzazione preliminare di un'amilasi batterica inibita da proteine di cariosside di frumento.
5 Congresso Nazionale della Societa` di Biofisica e di Biologia Molecolare (XVII Convegno Nazionale) Gubbio 24-26/9/1979

6**) Serafini M., Fabbri A.A.,Shejbal D., Fanelli C., Di Maggio D. and Rambelli A. 1980.** Influence of nitrogen on the growth of storage fungi on moist wheat.
International Symposium on Controlled Atmosphere Storage of Grains. Castelgandolfo 12-15/5/1980 Abst.19.

7**) Fabbri A.A., Serafini M. and Fanelli C. 1980.**Aflatoxin production on sunflower seeds and wheat flour: role of lipid fractions.
8th Congress of European Mycologist. Bologna 23-29/9/1981(Relatore)

8**) Fanelli C., Fabbri A.A., Finotti E., Bellincampi D., Gualandi G. and Passi S. 1982.**Induction of the biosynthesis of aflatoxins in Aspergillus parasiticus by Cerulenin.
V International IUPAC Symposium on Mycotoxins and Phycotoxins. Vienna(Austria), Technical University 1-3/9/1982.(Speaker)

9**) Fanelli C., Fabbri A.A., Finotti E., Passi S. and Fasella P.1983.**Stimulation of aflatoxin biosynthesis by lipoperoxides. Abst.30
International Mycotoxin Conference I. Cairo(Egitto) 19-24/3/83.

10**) Fanelli C., Fabbri A.A., Passi S. and Fasella P. 1983.**Control mechanisms of aflatoxin production. Abst.P9
International Mycotoxin Symposium, University of Sydney 12-15/8/1983.

11a**) FabbriA.A., Finotti E., Pieretti S., Fanelli C., Panfili G.and Passi S. 1984.**
Effetto di differenti alogenometani sulla produzione di aflatossine in colture di Aspergillus parasiticus Speare.
Giornale Botanico Italiano 118(suppl.2):22-24
80 Congresso Sociale della Societa` Botanica Italiana, Catania 6-10/11/1984

11b**) Fanelli C., Fabbri A.A., Pieretti S., Finotti E. e Panfili G. 1984.**Effetto di differenti trattamenti detossificanti i semi du girasole(Helianthuus annuus L. cv.Uniflor 70) sulla produzione di aflatossine.
Giornale Botanico Italiano 118(suppl.2):131-132.

12a**) Fanelli C., Fabbri A.A., Pieretti S., Finotti E. and Passi S. 1985.**Effect of different antioxidants and free radical scavengers on aflatoxin production. Abst.P2
6th International Symposium on Mycotoxins and Phycotoxins . CSIR Conference Centre Pretoria(South Africa) 22-25/7/1985(Speaker)

12b**) Passi S., Nazzaro-Porro M., Finotti E., Panfili G., Fabbri A.A. and Fanelli C. 1985.**Microsomal and mitochondrial involvement in the production of aflatoxins induced by carbon tetrachloride in cultures of Aspergillus parasiticus . Abst.P3

fonte: http://burc.regione.campania.it

6th International Symposium on Mycotoxins and Phycotoxins(IUPAC), CSIR Conference Centre Pretoria(South Africa) 22-25/7/1985.

13**) Fabbri A.A., Passi S. and Fanelli C. 1985.**Different effects of carbon tetrachloride and hydroperoxides in microsomes and mitochondria of Aspergillus parasiticus .
Giornale Botanico Italiano 119, n.1-2(suppl.1):49-50.
25 Congresso Sociale Societa` di Fisiologia vegetale. S.Margherita ligure 18-20/9/1985

14**) Fabbri A.A., Fanelli C. and Passi S. 1985.**Different effects of some antioxidants on aflatoxin production by Aspergillus parasiticus .
Giornale Botanico Italiano 119, n.1-2(suppl.2):53-54.

15**) Fanelli C., Fabbri A.A. and Passi S. 1986.**Role of lipoperoxidation in the biosynthesis of aflatoxins and their congeners. Abst.M5-3 pp.154(Speaker)
MICROBE 86, XIV International Congress of Microbiology, Manchester(U.K.) 7-13/9/1986

16a**) Fanelli C., Fabbri A.A., Panfili G. and Passi S. 1986.**Factors related to aflatoxin biosynthesis.
Phytoparasitica 14(4):335(abst.)
4th International Working Conference on Stored-Product Protection,Tel-Aviv, Israel 21-26/9/1986(Speaker and Convener)

16b**) Passi S., De Luca C., Picardo M., Finotti E., Fabbri A.A. and Fanelli C. 1986.**Effect of antioxidants and free radical scavengers on aflatoxin production "in vivo".
Phytoparasitica 14(4):336(abst.)
4th International Working Conference on Stored-Product Protection, Tel-Aviv, Israel 21-26/9/1986(Speaker)

17**) Fabbri A.A., Panfili G. and Fanelli C. 1986.**Role of lipoperoxidation in the biosynthesis of some congeners of aflatoxins.
Giornale Botanico Italiano 120(n.1-2)(supp.2):126
82 Congresso Sociale della Societa` Botanica Italiana , Roma 1-3/10/1986

18**) Fanelli C., Fabbri A.A. and Panfili G. 1986.**Biosynthesis of aflatoxins and their congeners in foods.
International Meetings on Foods Safety and Health Protection , Roma(C.N.R.) 27-29/10/86 Session 1 (Natural Toxicants in Foods).(Speaker)

19**) Passi S., Fabbri A.A. and Fanelli C. 1986.**Danno epatocitario da aflatossine.
Gastroenterology Workshop 86, Universita` Cattolica A.Gemelli Roma 22-24/10/86

20**) Fanelli C., Fabbri A.A. and Passi S. 1987.**Different effect of some antioxidants on the production of aflatoxins on starchy and oily seeds. Abst.39
International Symposium on Nutritional and Toxicological Aspects of food processes. Istituto Superiore di Sanita` 14-16/4/1987(Speaker)

21**) Passi S., Picardo M., De Luca C., Finotti E., Fabbri A.A., Staibano M. and Fanelli C. 1987.**Different effects of some antioxidants on the production of aflatoxins in starchy and oily seeds.
1987 BCPC MONO.37 Stored Products Pest Control p.261
International Symposium of the British Crop Protection Council,Reading 25-27/3/1987

22a**) Fanelli C., Fabbri A.A., Panfili G. and Passi S. 1987.**Secondary metabolism related to the biosynthesis of aflatoxins and their congeners "in vitro"
XIV International Botanical Congress, Berlin(West), Germany 24/7-1/8 1987 Symposium 3-29:174 (Speaker)

22b) **Passi S., Picardo M., De Luca C., Finotti E., Fabbri A.A. and Fanelli C. 1987.**Effect of some antioxidants on the production of aflatoxins and their congeners "in vivo" Abst.13 XIV International Botanical Congress, Berlin, Germany

23**) De Luca C., Picardo M., Finotti E., Passi S. and Fanelli C. 1988.**Role of superficial lipids of oily seeds on fungal growth and aflatoxin production.
Giornale Botanico Italiano 122, suppl.1:154

fonte: http://burc.regione.campania.it

83 Congresso Sociale della Societa` Botanica Italiana, Firenze 8-12/1/1988

24**) Fanelli C., Fabbri A.A., Castoria R., De Luca C. and Passi S. 1988.**Ruolo della composizione lipidica superficiale di differenti semi sulla crescita di Aspergillus flavuse sulla produzione di aflatossine. Sessione di Micologia. Abst.102-103.
XXII Congresso Nazionale della Societa` Italiana di Microbiologia 1-4/5/1988 Salsomaggiore Terme(Parma)

25**) Fanelli C., Fabbri A.A., Castoria R., De Luca C. and Passi S. 1988.**Importance of superficial lipids of oily and and starchy seeds on fungal growth and aflatoxin production.
Proceedings Japanese Association of Mycotoxicology ,Special Issue n.1:33-34
IUPAC and Internation Congress of Plant Pathology(ICPP), Session on Mycotoxins and Phycotoxins, Tokyo 20-27/8/1988

26**) Castoria R.,De Luca C., Fabbri A.A., Passi S. and Fanelli C. 1989.**
By-products of lipoperoxidation and aflatoxin biosynthesis.Abst.7
International Symposium on Agricultural and Biological Symposium on Agricultural and Biological Aspects on Aflatoxins and Related Health Hazards, New Dehli (India) 22-25/3/1989

27**) Fanelli C., Fabbri A.A., De Luca C. and Passi S. 1989.**Effect of surface lipids composition both on fungal growth and aflatoxin production. Abst.55
National Seminar on Advances in Seed Science and Technology, Mysore University, Mysore(India) 14-16/12/1989(Speaker)

28**) Castoria R., Fabbri A.A., De Luca C., Passi S. and Fanelli C. 1990.**Are browning and phytoalexins accumulation independent phenomena of hypersensitive response in potato tubers ?
7th Congress of FESPP, University of Umea (Svezia), 5-8/8/1990;
Physiol.Plantarum 79(2):579(abst.)

29a**) Castoria R., Fabbri A.A., Fanelli C., De Luca C. and Passi S. 1990.**Molecular basis of phytoalexins induction by polyunsaturated fatty acids in tuber slices of Solanum tuberosum after Phytophthora infestans infection. Abst.IIF-271/4 pp.271
4th International Mycological Congress, Regensburg(F.R.G) 28/8/-3/9 1990 IMC4 Section F: Pathology, abst.IIF-271/4

29b**) Castoria R. Fabbri A.A., Fanelli C., De Luca C. and Passi S. 1990.**Are browning and oxyradical generation involved in the phytoalexins accumulation elicited on potato tuber slices after Phytophthora infestans infections ?
4th International Mycological Congress, Regensburg(F.R.G) 28/8/-3/9 1990 IMC4 Section F: Pathology, abst.IIF-271/3

29c**) Fanelli C., Fabbri A.A., Castoria R., Panfili G. and De Luca C. 1990.**Role of lipids in the induction of biosynthesis of harmfull secondary metabolites: effect of by-products of lipoperoxidation on the aflatoxin biosynthesis.
4th International Mycological Congress, Regensburg(F.R.G) 28/8/-3/9 1990 IMC4 Section E: Biotechnology and Applied Mycology,abst.IIE-229/2(Speaker)

30**) Fanelli C., Fabbri A.A., Castoria R. and Passi S. 1990.**Relationship between lipid metabolism and phytoalexin production in potato tubers after Phytophthora infestans infection. Abst.20
Congresso sugli Aspetti Chimici e Fisiologici delle fitotossine, Viterbo 13-14/9/1990(Speaker)

31a**) Passi S., De Luca C., Castoria R., Fanelli C., Napolitano A. e Prota G. 1990.**Induzione della biosintesi di fitoalessine e di polimeri melanoidi nelle patate da parte di acidi grassi poliinsaturi.Abst. 286-288.
1 Congresso Nazionale di Chimica degli alimenti, Messina 9-13/10/1990

31b**) Passi S., De Luca C., Fanelli C., Costantini M., d'Ischia e Prota G. 1990** Lipidi di superficie dei semi alimentano sia la crescita di Aspergillus parasiticus che la crescita di aflatossine.
1 Congresso Nazionale di Chimica degli alimenti, Messina 9-13/10/1990

32a**) Fanelli C., Castoria R., Fabbri A.A., De Luca C. and Passi S. 1990.**Are browning and oxyradical

fonte: http://burc.regione.campania.it

generation involved in the phytoalexin accumulation elicited on potato tuber slices ?
Giornale Botanico Italiano 124(4):113-114
XXX Congresso Societa` Italiana di Fisiologia vegetale, Stresa 15-18/10/90

32b**) Castoria R., Fabbri A.A., De Luca C., Passi S. and Fanelli C. 1990.**Effect of "in vitro" inhibitors of 5-lipoxigenase on the elicitation of hypersensitive response by arachidonic acid in potato tuber.
Giornale Botanico Italiano 124(4):109-110
XXX Congresso Societa` Italiana di Fisiologia vegetale, Stresa 15-18/10/1990

32c) **Castoria R., Fabbri A.A., Fanelli C., De Luca C. and Passi S. 1990.**Molecular basis of phytoalexins induction by polyunsaturated fatty acids in tuber slices of Solanum tuberosum .
Giornale Botanico Italiano 124(4):111-112
XXX Congresso Societa` Italiana di Fisiologia vegetale, Stresa 15-18/10/1990

33a**) Castoria R., Altamura M.M., Fabbri A.A., Tomassi M. and Fanelli C. 1991.**Hypersensitive response in potato: role of arachidonic acid in Phytoalexins, browning and necrosis induction.
Giornale Botanico Italiano 125(4):564-565
XXXI Congresso Societa` Italiana di Fisiologia vegetale, Perugia 15-18/10/1991

33b**) Fanelli C., Fabbri A.A., Castoria R., De Luca C. and Passi S. 1991.**Ergosterol and Stimulation of secondary metabolites biosynthesis in fungi.
Giornale Botanico Italiano 125(4):570-571
XXXI Congresso Societa` Italiana di Fisiologia vegetale, Perugia 15-18/10/1991

34**) Paster N., Fanelli C., Kennedy R., Lacey J., Mora M. and Shekara Shetty H. 1991.**Integrated storage strategies for the prevention of moulding in maize grain.
IInd Israeli-Italian Phytopathological Symposium, Belgirate 14-17/7/91

35**) Fanelli C., Altamura M.M., Castoria R., Fabbri A.A. and Tomassi M. 1991.**Diversi aspetti della risposta ipersensibile di tuberi di Solanum tuberosum in seguito a trattamenti con lipidi di Phytophthora infestans.
Gruppo di Lavoro per la Citologia e per il differenziamento e coltura di tessuti(Soc.Botanica Italiana) Abst.40Siena 23-25/5/1991(Speaker)

36**) Finotti E., Fabbri A.A., Panfili G. e Fanelli C. 1991.**Effetto di differenti composti fungistatici nella produzione di aflatossine.
IX Convegno nazionale di Micologia, Riolo Terme(RA), 22-27/10/1991

37**) Maggi O., Persiani A.M., Fabbri A.A., De Luca C., Lunghini D., Quadraccia L. e Fanelli C. 1991.**Differenze nella composizione fosfolipidica di diversi taxa fungini.
Giornale Botanico Italiano 125(3):259(abst.)86 Congresso Societa` Botanica Italiana, Viterbo 2-6/10/1991

38**) Panfili G., Fabbri A.A. , Fanelli C. and Quattrucci E. 1991.**Effect of some food preservatives on aflatoxin production.
International Symposium on Current Issues in Food Preservatives(Symposium Technological Needs for antimicrobials)
Roma (Istituto Nazionale della Nutrizione) 3-5/7/91

39) **Grappelli A., Pietrosanti W., Pasetti L., Fanelli C., Fabbri A.A., Puppo S. e Verna M. 1991.**Riciclo di sottoprodotti agricoli ed agroindustriali mediante macrofunghi.
Giornate di Studio della NIA(Nature International Academy) su Scienza, Tecnologia e Cultura per l'uomo e l'ambiente, Roma 21-22/11/1991

40**)Fanelli C., Fabbri A.A., Panfili G. and Finotti E. 1991.**Effect of some food preservatives on aflatoxin production.
Symposium on Biodeterrioration,culture collections and aspects of applied mycology. University of Mysore 17-29/11/91(Speaker)
Abst. 122

41a) **Grappelli A., Fanelli C., Fabbri A.A. e Pasetti L. 1991.**Aspetti metabolici di Lentinus edodes

fonte: http://burc.regione.campania.it

cresciuto su reflui agroindustriali.
X Convegno Scientifico della Soc.Italiana di Microbiologia generale, Viterbo 9-12/10/1991, Abst.67.

41b**) Fanelli C., Fabbri A.A., De Luca C., Grappelli A. e Passi S. 1991.**Stress ossidativo: fattore chiave nella stimolazione della produzione delle aflatossine.
X Convegno Scientifico della Soc.Italiana di Microbiologia generale, Viterbo 9-12/10/1991
Abst.169(Speaker)

42) **Fanelli C.1991-**Application of fungi in biotechnology.
2th Meeting of the "Ad hoc Research Group on Mushroom"
17-18/12/91 Roma-CNR (speaker)

43**) Fanelli C., Fabbri A.A., De Luca C. and Passi S. 1992.**Oxidative stress: key factor in the aflatoxin production.
Nato Advanced Research Workshop on Molecular Biology and its application to Medical Mycology, Taormina 6-8/1/1992(Speaker),Abst.50

44**) Melis P., Grappelli A., Fanelli C. e Campanella L. 1992.**Studio sull'azione chelante e della dinamica di metallo-ioni da parte di alcuni ceppi batterici e fungini nel suolo.
Congresso SITE(Societa` Italiana di Ecologia), Milano 21-25/9/92 , abst..65

45a**) Fanelli C., Fabbri A.A., De Luca C. and Passi S. 1992.**Role of different lipid fractions on the production of secondary metabolites during some seed-pathogen interactions.(Speaker)
Convegno sugli Aspetti molecolari e fisiologici delle interazioni pianta-patogeno. Firenze 1-2/10/92

45b**) Castoria R., Fabbri A.A., Altamura M.M. e Fanelli C. 1992.**Molecular basis of hypersensitive response infection by polyunsaturated fatty acids in potato tuber.
Convegno sugli Aspetti molecolari e fisiologici delle interazioni pianta-patogeno. Firenze 1-2/10/92

46a**) Grappelli A., Campanella L., Cardarelli E., Cordatore M., Pietrosanti W. and Fanelli C. 1992.**Capacita` di bioaccumulo di metallo-ioni(Pb, Cd, Cu, Zn) da parte di differenti miceli di basidiomiceti.(Speaker)
XI Convegno della Societa` Italiana di Microbiologia generale,4-6 ottobre 1992 Gubbio

46b**) Pasetti L., Zjalic S., Grappelli A., Fabbri A.A. e Fanelli C. 1992.**Produzione di miceli di Auricularia auricula-judae su differenti sottoprodotti agroindustriali liquidi
XI Convegno della Societa` Italiana di Microbiologia generale,4-6 ottobre 1992 Gubbio

46c**) Grappelli A., Cancella S., Nardone F., Fabbri A.A. e Fanelli C. 1992.**Utilizzo di crioprotettori naturali nella conservazione di miceli.
XI Convegno della Societa` Italiana di Microbiologia generale, 4-7 ottobre 1992 Gubbio.

47a**) Passi S., De Luca C., Fabbri A.A. and Fanelli C. 1992.**Ergosterol oxidation: signal either for fungal growth and aflatoxin production in *Aspergillus parasiticus.*(Speaker*)*

IUPAC Symposium, Citta` del Messico, 8-11/11/92

47b**) Micco C., Fanelli C., Miraglia M., Brera C., Macri T. and De Dominicis R.1992.**A study on the fate of ochratoxin A in cocoa beans.
IUPAC Symposium , Citta` del Messico, 8-11/11/92

48a**) Fanelli C. 1993.**Accumulo di metalli pesanti da parte dei funghi.
Convegno Biogeochimico dei metalli nel suolo, Sassari 1-2 Aprile 1993(Speaker)

48b**) Corazza L., Galli M., Imbroglini G., Luongo G. e Fanelli C. 1993.**Dati preliminari sull'accumulo di metalli da parte di alcuni funghi fitopatogeni.
Convegno Biogeochimico dei metalli nel suolo, Sassari 1-2 Aprile 1993

48c**) Pietrosanti W., Pasetti L., Pilo G., Fanelli C. e Grappelli A. 1993.**Immobilizzazione di metalli in suoli trattati con Auricularia Auricula-Judae.
Convegno Biogeochimico dei metalli nel suolo, Sassari 1-2 Aprile 1993

49**) Lacey J., Fanelli C., Visconti A. and Magan N. 1993.**Moulding and mycotoxin production in stored products and their detection.

fonte: http://burc.regione.campania.it

Fems Symposium number 69. ASPERGILLUS 24pp.

50a**) Fanelli C., Fabbri A.A., Castoria R., de Luca C. and Passi S. 1993**.
Lack of a positive correlation between aflatoxin production and mould growth as measured by ergosterol content in seeds infected with Aspergillus parasiticus.
UK Workshop on occurrence and significance of mycotoxins. 21-23/4/93(Speaker)
Brunel university, West London Abst.34

50b**) Lacey J., Paster N., Fanelli C., Kenndy R. Shetty S. and Mora M. 1993.**Integrated strategies for the control of moulding in grain.
UK Workshop on occurrence and significance of mycotoxins.21-23/4/93
Brunel university, West London Abst.39

51**) Grappelli A., Zjalic S., Pasetti L., Puppo S., Verna M., Fanelli F., Fabbri A.A. 1993**Food and feed use of mycelium of the edible saprophytic mushrooms grown on agricultural and agroindustrial wastes. Abst.EC6
Sixth European Congress on Biotechnology 13-17/6/93 Firenze

52**) Castoria R., Altamura M.M., Fabbri A.A., Tomassi M., Fanelli C. 1993**Metabolic and cytological events in the hypersensitive response induced by arachidonic acid.
6th Internationa Congress of Plant Pathology Montreal(Canada) Abst.10.3.11

53**) Campanella L., Cardarelli E., Cordatore M., Fanelli C., Grappelli A., Grossi R., Patrolecco L., Pietrosanti W. and Bartoli A. 1993.**Environmental applications of mushrooms.
First International Conference on Mushroom Biology and Mushroom Products. 23-26/8/93
Hong Kong.

54**) Castoria R., Fanelli C., Fabbri A.A., Zoina A., Aloj B. and Scala F. 1993.**Lipids of *Verticillium dahliae* and induction of lubimin in eggplant.
33 Congresso Sociale Soc.Fisiologia Vegetale. Palermo 26-29/10/93
Giornale Botanico 127(n.5):899-900.

55**) Castoria R., Altamura M.M., Fabbri A.A., Tomassi M. and Fanelli C. 1994**Cytological aspects of arachidonic acid-induced hypersensitive response in potato tubers.
8 Incontro su" Aspetti molecolari e fisiologici delle interazioni pianta-patogeno"- Istituto di Patologia Vegetale-Università di Sassari Abst.18

56a**) Fabbri A.A., Maggi O., Persiani A.M., Fanelli C. 1994**Chemotaxonomic significance of sterol and fatty acid composition in the genus Mortierella(Zygomycetes,Mortierellaceae)
Fifth International Mycological Congress 14-21/8/94 Vancouver Abst. pg.60

56b**) Fabbri A.A., Ricelli A., Brasini S. and Fanelli C. 1994**Effect of antifungals on fungal species responsible for paper deterioration.
Fifth International Mycological Congress 14-21/8/94 Vancouver Abst. pg.61

57a**)Fanelli C., Fabbri A.A., De Luca C. and Passi S. 1994**Cellular oxidation and aflatoxin biosynthesis.
Symposium on Biochemistry and Molecular biology of Mycotoxin Synthesis(Speaker)
7th International Congress of Mycology division- Praga, 3-8/7/94
Abst.MS/2 pg.422

57b**) Campanella L., Fanelli C., Grossi R. and Mastracci R. 1994**Accumulation on mushrooms and degradation of surfactants
7th International Congress of Mycology Division- Praga ,3-8/7/94
Abst.IS-8/65 pg.541

58**) Ricelli A., Fabbri A.A., Brasini S. and Fanelli C. 1995**Effect of some antifungals on the prevention of paper biodeterioration caused by fungi.
1 International Congress on"Science and Technlogy for the Safeguard of Cultural Heritage in the Mediterranean basin". 27/11/95 - 3/12/95- Abst. pag. 347. C.3.3 (speaker)
Pubblicato nei Proceedings ,pp.1249-1253

fonte: http://burc.regione.campania.it

59**) Brasini S., Ricelli A., Fabbri A.A., Cavacini P., Fumanti B. and Fanelli C. 1995**Effect of UV radiation on fatty acids and a -tocopherol composition of some microalgae isolated from Antarctica.(speaker)
90 Congresso Società Botanica Italiana , 9-13/12/95
Giornale Botanico Italiano 129(n.1):426(abst.)

60**) Brasini S., Ricelli A., Fabbri A.A., Fanelli C. 1996**Effect of different inks used in paper printing on fungi responsible for paper deterioration.
International seminar on Materials and Thermal Properties in Cultural Heritage.
30/5/98-1/6/98 Roma (speaker) Abst.LD11

61**) Corazza L., Urbanelli S., Balmas V., Santori A., De Vito E., Fanelli C. 1996**Diversità patogenica e genetica di Fusarium graminearum Gruppo 1 e Gruppo 2 isolati da frumento duro.
IX Incontro su "Aspetti Molecolari e Fisiologici delle interazioni pianta-patogeno. Ragusa,Ibla.
31/5-1/6 1996 abst.21; Petria (3):253-254.

62 **Fanelli C.1996**Mushroom germplasm managment issues: classification methods and conservation methodologies and strategies.
Regional Workshop on Mushroom Cultivation and mushroom germplasm collection and conservation.
Harare 23-27/9/96 (Speaker)

63**) Ricelli A., Fabbri A.A., Fumanti B., Cavacini P. and Fanelli C. 1996**Analyses of effects of ulttaviolet radiation on fatty acids and a -tocopherol composition of some microalgae isolated from Antarctica.
Santa Margherita Ligure, 13-15/12/1996 (speaker)

64**) Fanelli C.,Fabbri A.A., Lunghini D., Urbanelli S., De Vito E., Pizzoferrato L., Manzi P., Paci M., Rapanà P. e Tomati U.1997**Aspetti tassonomici e nutrizionali di specie del genere Pleurotus.
3 Convegno Nazionale sulla Biodiversità-Tecnologie-Qualità 16-17/6/97 Reggio Calabria (speaker)

65**) Fanelli C., Fabbri A.A., Lunghini D., Ricelli A., Urbanelli S., De Vito E., Rapanà P., Dombrovska O. e Tomati U. 1997.**Studio multidisciplinare su funghi eduli del genere Pleurotus. Nota 1. Caratterizzazione genetica e Biochimica.
Convegno Chimica e Alimentazione: Obiettivo salute 30/6-1/7 1997 Roma. Abst.pag.21

66) **Fanelli C., Fabbri A.A., De Vito E. and Urbanelli S. 1998.**Mushroom biodiversity: A resource to be preserved.
First International Meeting on the Conservation and Utilization of Genetic Resources of Mushrooms for Food and Agriculture & Second Meeting of the Board of Co-ordinators of the FAO Global Network on Mushrooms. Bordeaux , France, 9-13 March 1998 abst.(pag.12)(speaker)

67**) Urbanelli S., De Vito E., Fabbri A.A., and Fanelli C. 1998.**Molecular genetics in fungal evolutionry and taxonomic studies.
First International Meeting on the Conservation and Utilization of Genetic Resources of Mushrooms for Food and Agriculture & Second Meeting of the Board of Co-ordinators of the FAO Global Network on Mushrooms. Bordeaux , France, 9-13 March 1998 abst.(pag.13)(speaker)

68**) Corazza L., Vitale S. and Fanelli C. 1998**Main diseases of Irises
Congress on Irises & Iridaceae:Biodiversity & Systematics. 8-10/5/98 Roma
(abst.)

69) **Rossi R., Carpita A., Bellina F., Fabbri A.A., Monti S. and Fanelli C. 1998**Effect of synthetic analogues of strobilurin A on the growth of fungi which damage papery materials.
12th International Fungicides and Antifungal Compounds 24-29/5/1998 Friedrichroda(Germania) (speaker)

70**) Fanelli C., Fabbri A.A., Urbanelli S., Lunghini D., Reverberi M., Corazza L. and Balmas V. 1998**Molecular genetics in mycorrhizal and plant pathogenic fungi
First Joint Meeting of Working Group 1 and 2 of COST 835 **,** Freising,Germany.
29 and 30 June 1998 (speaker)

fonte: http://burc.regione.campania.it

71) **Fanelli C., Fabbri A.A., Monti S., Menicagli R., Pini D., Rapaccini R.M., Samaritani S. and Salvadori P. 1998.**Effect of some novel antifungals on different pathogenic fungi.
7th International Congress of Plant Pathology (ICPP98), Edimburgh,Scotland 9-16/8/98
Vol 3 :5,6.8 (Abst.)

72) **Samaritani S., Fabbri A.A., Fanelli C., Menicagli R., Salvadori P. 1998.**Sintesi ed attività biostatica di nuovi derivati 1,3,5-triazinici.
XXV Convegno Nazionale Divisione Di Chimica Organica(Società Chimica Italiana), Folgaria(TN), 8-12/9/1998 m Atti: P124

73**) Urbanelli S., Fabbri A.A., Reverberi M., Maddau L., Marras F. and Fanelli C. 1998**Genetic study of Italian population of Pleurotus eryngii.
First Workshop Cost-Action 835 29-31/10/1998 Atene,Grecia

74**) Fanelli C. e Urbanelli S. 1998**I rischi biologici provocati dalla viabilità forestale.
Convegno Internazionale "Viabilità Forestale: Aspetti Ambientali, Legislativi e Tecnico Economici" Lago Laceno -Bagnoli Irpino(AV) 2-3/10/98 Abst.pg 5. (speaker)

75**) Fanelli C., Fabbri A.A., Ricelli A., Carpita A. and Rossi R. 1998**Effect of new synthetic antifungals on the growth of fungi responsible of paper deterioration.
Workshop sui "Metodi chimici, Fisici e Biologici" per la salvaguardia dei Beni cilturali.
18/12/1998 Roma San Michele Abst.PII05

76**) Manzi P., Marconi S., Aguzzi A., Gambelli L., Pizzoferrato L., Paci M., Urbanelli S.,Fabbri A.A. and Fanelli C. 1999.** Caratterizzazione di funghi eduli del genere Pleurotus un approccio multidisciplinare. 3 Congresso Nazionale di Chimica degli Alimenti 8-9/10/1998, Abst.P32(pag.40).

77**) Capitani D., Pentimalli, M., Segre A.L., Bicchieri M., Munafò P., Fanelli C. 1998**NMR studies on paper and its degradation . 2th International Congress on Science and Technology for the safeguard of cultural heritage in the mediterranean basin. Paris 5-9/7/1999. Abst.B3-9L (PAG.226).

78**) Reverberi M., Fabbri A.A., Urbanelli S., Maddau L., Marras F. and Fanelli C. 1999.** Genetic structure of italian population of *Pleurotus eyngii* (DC. : FR:)Quél
IX ICM International Congress of Mycology ,Sydney 16-20/8/99: Atti:MP1.07

79a**) Zjalic S., Reverberi M., Ricelli A., Fabbri A.A., and Fanelli C. 2000-** Ligninolitic activity as a marker for identification of a pathogenic variety of Pleurotus eryngii. 5th International Congress of the European Foundation for Plant Pathology (EFPP 2000) Taormina, Giardini Naxos 18-22/9/2000 abst.103P

79b) **Reverberi M., Fanelli C., Nini L., Marras F., Maddau L., Fabbri A.A. and Urbanelli S. 2000.** Study of genetic structure of the Pleurotus eryngii eryngii and P.eryngii ferulae population. 5th International Congress of the European Foundation for Plant Pathology, (EFPP 2000), Taornina,Giardini Naxos 18-22/9/2000 abst.104P

79c) **Ricelli A., Tasca V., Reverberi M., Zjalic S., Fanelli C. and Fabbri A.A. 2000.** Lentinula edodes mycelia and culture filtrates inhibition on aflatoxin production by Aspergillus parasiticus. 5th International Congress of the European Foundation for Plant Pathology, (EFPP 2000), Taornina,Giardini Naxos 18-22/9/2000 abst.408P

ATTIVITA` SCIENTIFICA

Le ricerche svolte da C.Fanelli riguardano aspetti tassonomici, ecologici e fisiologici della flora fungina connessi sia con la regolazione di metaboliti di interesse tossicologico , sia coinvolti nell'interazione pianta- fungo.
Le principali linee di ricerca seguite si possono cosi` riassumere:
A) Indagini su miceti micorrizici e loro interazioni con altri microrganismi del suolo.
B) Studio di alcune fitopatologie indotte da funghi e di alcuni funghi saprofiti in differenti ambienti.

fonte: http://burc.regione.campania.it

C) Rilevamento, purificazione e caratterizzazione di enzimi prodotti da differenti funghi.
D) Fattori connessi con la produzione di micotossine.
E) Studio della risposta ipersensibile in particolari sistemi ospite-patogeno.
F) Studio di funghi responsabili del biodeterioramento di materiali cellulosici e loro controllo.
G) Studio della biodiversità in macro e microfunghi patogeni.

A. Indagini sui funghi micorrizici e loro interazioni con altri microrganismi del suolo.

Negli anni 1971-1973 C.Fanelli ha svolto presso il laboratorio di Micologia dell'Universita` di Roma "La Sapienza" (direttore prof.A. Rambelli) ricerche riguardanti l'importanza dei microrganismi rizosferici isolati nelle vicinanze di radici micorrizate di *Pinus radiata* D.Don. Tali studi avevano come scopo : 1) la determinazione tassonomica della microflora presente nel suolo in prossimita` delle radici micorrizate; 2) la caratterizzazione delle principali attivita` fisiologiche dei microrganismi isolati; 3) lo studio degli effetti degli essudati radicali sullo sviluppo di alcuni microrganismi rizosferici(1).
Il lavoro ha evidenziato che la micorrizazione influenza notevolmente lo sviluppo di particolari microrganismi batterici, fungini e degli attinomiceti. Di un certo interesse e` stato anche il rilevamento di un batterio con capacita` azotofissatrice nella micorrizosfera di *Pinus radiata* D.Don (2,3) e l'isolamento di un fungo simbionte da apici micorrizati della stessa pianta(4,6). Tale fungo , reisolato(7). e` apparso morfologicamente differente dal *Boletus granulatus,* noto micorrizogeno di *Pinus radiata* D.Don .
Questi lavori, oltre a mettere in rilievo la complessità funzionale della simbiosi micorrizica, lasciavano ipotizzare la presenza di una successione di simbionti fungini o di una micorrizazione con piu` simbionti .

B. Studio di alcune fitopatologie indotte da funghi e di alcuni funghi saprofiti in differenti ambienti.
Nel periodo trascorso (1973-1975) presso l'Istituto di Patologia vegetale dell'Universita` di Napoli(Cattedra di Fisiopatologia vegetale, direttore prof.C.Noviello) C.Fanelli si e` occupato di una grave moria prodotta da *Phytophthora cactorum* su *Fragaria vesca* L.(cv.Pallonara e Micciaiola). Tale fungo presentava capacita` infettiva necrotizzante solo nei confronti delle cultivars a infruttescenze piccole(cv.Pallonara) (5). Una volta isolato, e` stata studiata la capacita` di tale fungo fitopatogeno di produrre zoospore e ne e` stata descritta l'ultrastruttura degli sporangi di eta` non superiore ai 2-5 giorni, stimolati a germinare mediante raffreddamento(21).
E` stata anche evidenziata l'influenza di 8 differenti substrati colturali sullo sviluppo miceliare come pure sulla formazione degli organi di riproduzione.
Dal 1975 C.Fanelli (nominato assistente ordinario di Micologia) ha lavorato presso la Cattedra di Micologia dell'Universita` di Roma "La Sapienza"(direttore prof. A. Rambelli) svolgendo ricerche riguardanti il ruolo di funghi saprofiti in ecosistemi tropicali(8,11) e di acqua dolce(27).
I risultati di queste ricerche sono stati presentati a congressi internazionali (*1b* , *3)*

C. Rilevamento, purificazione e caratterizzazione di enzimi prodotti da differenti funghi.
Dopo i lavori in precedenza descritti, Fanelli ha rivolto la propria ricerca allo studio di attivita` enzimatiche prodotte da alcuni funghi ripetutamente isolati da matrici vegetali precedentemente studiate. Sono state analizzate in particolare:

a) attivita` cellulosolitiche , pectinolitiche e amilolitiche;
b) attivita` fenolossidasiche.

a) attivita` cellulosolitiche, pectinolitiche e amilolitiche
Per quel che riguarda le attivita` enzimatiche cellulosolitiche e pectinolitiche sono state

fonte: http://burc.regione.campania.it

studiate in particolare nei generi *Trichoderma* ed *Aspergillus*.
Fu messo in evidenza che enzimi pectinolitici con attivita` endopoligalatturonasica presentavano alcune caratteristiche biochimiche(punto isoelettrco, prodotti dell'idrolisi) che permettevano di differenziare tali enzimi appartenenti ai due generi studiati(9,10,12).
Simili lavori sono stati anche eseguiti studiando funghi e batteri isolati da semi stoccati in silos.
Anche in questo caso sono stati purificati enzimi pectinolitici da *Aspergillus flavus* ed enzimi amilolitici da *Bacillus subtilis*(12,26). Di un certo interesse sono i risultati riguardanti la purificazione di un'amilasi prodotta da *Bacillus subtilis* che viene inibita da proteine del grano.
I risultati di tali ricerche sono stati presentati a congressi nazionali ed internazionali(*1a* , *5*).
b) attivita` fenolossidasiche
Dal 1978 Fanelli ha iniziato una collaborazione con il laboratorio di Istofisiopatologia e Microbiologia del San Gallicano (I.F.O-Roma) (direttore prof. S. Passi). Le ricerche hanno riguardato i fattori implicati nel controllo della formazione dei polimeri melanoidi(melanogenesi) studiando l'attività tirosinasica di fungo utilizzando come substrati sia sostanze fenoliche agenti di depigmentazione che altri composti fenolici strutturalmente correlati(13).
E` stato dimostrato che l'attivita` della tirosinasi fungina sui composti fenolici dipende dalla struttura chimica di questi ultimi.

Nell'ambito di tali ricerche si e` ipotizzato il ruolo che i raggi UV possono svolgere nel controllare la melanogenesi e nel causare tumori(15).
Le conoscenze scientifiche acquisite in seguito a questi studi si sono mostrate di grande utilita` per le successive ricerche trattate al punto E.
Il ruolo del candidato in tali ricerche ha riguardato l'impostazione ed esecuzione degli esperimenti. Gli altri coautori , laureati in medicina, hanno partecipato per le parti del lavoro di interesse strettamente medico.
Tali risultati sono stati presentati a congressi internazionali (*2*, *4a*, *4b*).

D. Fattori connessi con la sintesi di micotossine
Dal 1979, in seguito ad un contratto di ricerca tra la SNAMprogetti(E.N.I.) e l' Universita` di Roma "La Sapienza", Fanelli ha intrapreso uno studio riguardante il controllo dello sviluppo fungino e dei metaboliti tossici ad esso connessi durante l'immagazzinamento di semi amilacei ed oleosi in silos.
Nell'ambito di tali ricerche, l'uso di atmosfere controllate si è dimostrato efficace sia sull'inibizione dello sviluppo miceliare di *Aspergillus falvus* Link ex Fr. *e A.parasiticus* Speare(19) sia sulla produzione di micotossine(14), in particolare aflatossine, metaboliti secondari prodotti da tali ceppi fungini durante la conservazione dei semi.
L'interesse per tali micotossine deriva dal loro elevato potere cancerogeno e la comunita` scientifica internazionale e` da tempo impegnata per prevenire e controllare la produzione di aflatossine, dei loro precursori e dei composti correlati presenti in numerosi alimenti, in considerazione degli effetti dannosi che tali sostanze provocano sulla salute umana.
Dal 1980 Fanelli ha iniziato ad occuparsi di ricerche inerenti i possibili sistemi di induzione e di controllo della biosintesi di tali agenti tossici.
a) Induzione della produzione di aflatossine.
Studi condotti sul metabolismo di *A.flavus* Link ex Fr. e *A.parasiticus* Speare fatti sviluppare in *Arachis hypogea*, *Helianthus annuus*, *Corylus avellana*, *Triticum vulgare*, *Zea mays* o su substrati sintetici hanno consentito di mettere in luce interessanti correlazioni tra la lipofilia dei funghi saggiati e la produzione delle aflatossine.
I risultati piu` significativi si sono ottenuti con substrati naturali a piu` elevato contenuto lipidico rispetto a quelli con prevalente composizione amilacea(16,17,18,20,22).
Parte di tali ricerche sono state presentate a congressi nazionali ed internazionali(*6*, *7*).
Nel tentativo di inibire la sintesi di aflatossine, data la correlazione lipidi-aflatossine, è stata impiegata una sostanza ad azione inibente la sintesi dei lipidi, la cerulenina. Al contrario dell'atteso, la cerulenina produceva un forte effetto di stimolazione sulla produzione di

fonte: http://burc.regione.campania.it

aflatossine a causa di un legame di natura epossidica presente nella molecola della cerulenina(23).
Tali risultati sono stati presentati al V Congresso IUPAC (*8*)con una relazione.
Inoltre epossidi sintetizzati da acidi grassi naturalmente presenti in olio di girasole ed arachide, confermavano il ruolo stimolante del legame epossidico(24). Anche la tossina T-2, prodotta da altri funghi fitopatogeni del genere *Fusarium*, che presenta nella sua struttura un anello epossidico analogo a quello della cerulenina, stimolava notevolmente la produzione di aflatossine(30).
Questi risultati evidenziavano che molecole epossidiche, sebbene di diversa origine, erano induttori della sintesi di aflatossine.
Gli epossidi come noto dalla letteratura, fanno parte delle molecole che si formano durante il processo di ossidazione dei lipidi che porta prevalentemente alla formazione di altri composti ossidati: i lipoperossidi. Negli studi successivi è stata dimostrata una diretta correlazione tra lipoperossidazione e produzione di aflatossine da parte di *A.flavus* e *A.parasiticus(25,29)*.
Inoltre, attraverso l'uso di agenti che inducono lipoperossidazione dei lipidi della celula fungina(quali alogenometani ed altri) è stato ulteriormente confermato il ruolo giocato dai lipoperossidi endogeni nella stimolazione della produzione di aflatossine.
E` stato dimostrato che tale stimolazione era la conseguenza di un'interazione fra i microsomi della cellula fungina e le sostanze saggiate che portava alla formazione di composti altamente reattivi (radicali liberi), i quali, alterando i lipidi insaturi delle membrane fungine, producono lipoperossidi dai quali la cellula sembra liberarsi sintetizzando aflatossine.
Inibitori ed attivatori di enzimi microsomiali hanno dato gli attesi risultati di inibizione e di attivazione della sintesi delle aflatossine(28,29,31,32,33,36).
Questi risultati sono stati presentati alla International Mycotoxin Conference(*9*) e al Simposio Internazionale sulle Micotossine(*10*) con relazione .
Questi risultati possono considerarsi come un contributo innovativo nell'ambito delle conoscenze sui meccanismi di formazione di alcuni metaboliti secondari di grande interesse tossicologico di cui le aflatossine fanno parte. Inoltre hanno permesso, attraverso l'individuazione dei fattori chiave implicati nella produzione delle aflatossine, di studiare i sistemi di controllo su differenti semi stoccati.
b)Sistemi di controllo
Ulteriore conferma della relazione fra lipoperossidazione e stimolazione della produzione delle aflatossine da parte di *A.flavus e A.parasiticus* si e` avuta attraverso le prove effettuate su substrati sintetici per controllare la biosintesi di tali micotossine. Infatti composti ad azione antiossidante da soli ed in associazione con sostanze inducenti lipoperossidazione, producevano una significativa inibizione della sintesi delle aflatossine. Tuttavia e` importante sottolineare che non tutte le molecole saggiate avevano lo stesso effetto di inibizione sulla sintesi di queste micotossine(34,35,45).
I risultati di queste ricerche sono stati presentati a congressi nazionali ed internazionali. C. Fanellie` stato invitato come speaker a parlare dei risultati ottenuti e a organizzare tavole rotonde e workshop sull'argomento (*11*, *12a*,*12b*, *13*, *14*).
In seguito a tali studi C.Fanelli e` stato il responsabile scientifico leader per un programma triennale(1983-1986) finanziato dalla Comunita` Economica Europea(CEE) riguardante:"Applicazione di sostanze inibitorie sulla biosintesi di aflatossine in differenti alimenti per uso umano ed animale".
I risultati della ricerca hanno evidenziato alcuni importanti aspetti nella biologia delle aflatossine:
1) hanno confermato il ruolo chiave dei lipidi sulla crescita fungina e della lipoperossidazione sulla stimolazione della biosintesi delle aflatossine (37,40,44) ;
2) i lipidi superficiali dei semi rappresentano un'importante fonte di carbonio per la crescita fungina(42,46,47).
3) In substrati sintetici alcuni antiossidanti sono in grado di ridurre o bloccare la produzione di aflatossine indotta dai lipoperossidi o dagli alogenometani in colture di *Aspergillus* senza influenzare in modo significativo la crescita fungina.
Inoltre alcuni di questi composti(butil idrossianisolo,BHA e butil idrossitoluene,BHT)

fonte: http://burc.regione.campania.it

riducevano in modo significativo la produzione delle aflatossine su semi di grano, girasole e mais inoculati con ceppi tossicogeni di *Aspergillus flavus* e *A.parasiticus* essenzialmente prevenendo la crescita fungina. (38,39,44,) .
4) Il pretrattamento di topi da laboratorio con BHA e BHT per 10,30,60 giorni protegge gli animali dagli effetti cancerogenici delle aflatossine stimolando meccanismi di detossificazione dalle micotossine stesse. Tale parte del lavoro è stato eseguito in collaborazione con partners del progetto CEE(46,52).
c) Successivi sviluppi della ricerca
Sono stati anche studiati i principali precursori delle aflatossine prodotti da ceppi mutati di *Aspergillus* .
Gli stessi induttori (tetracloruro di carbonio e idroperossidi) ed inibitori usati nelle precedenti ricerche hanno dato uguali risultati di induzione ed inibizione nella produzione dei precursori in ceppi di *Aspergillus* mutati(41).
I risultati di queste ricerche sono stati presentati a vari congressi e simposi internazionali ai quali C.Fanelli e` stato invitato(*15*, *16b*, *17*I, *18, 19*, *20, 21*, *22*, *23*, *24, 26*, *27*). Di particolare importanza il Congresso MICROBE 86(Congresso Mondiale di Microbiologia) e il XIV International Botanical Congress (1987) (*15* e 22a e b) in entrambi invitato come speaker.
Per i lavori sulle aflatossine nel triennio 1983-1986 il candidato ha vinto il primo premio S.I.M.A.(Societa` Italiana di Microbiologia Applicata).
Inoltre dal 20/5/87 il candidato ha brevettato un procedimento riguardante la riduzione della produzione di aflatossine in derrate alimentari (Brevetto 1.168.772). Negli anni successivi C.Fanelli ha ulteriormente approfondito la correlazione tra lipoperossidazione e sintesi di aflatossine in *Aspergillus.* Anche i by-products della lipoperossidazione(chetoni, aldeidi, acidi grassi a corta catena) stimolavano la produzione di aflatossine dimostrando che il processo lipoperossidativo in tutto il suo complesso gioca un ruolo chiave nella biosintesi di questi metaboliti tossici(43,49).
In seguito a tali risultati la Comunita` Economica Europea ha ulteriormente finanziato negli anni 1989-1992 una ricerca riguardante:" Metodi integrati per la prevenzione dell' infungamento in semi stoccati ".
Tale ricerca aveva lo scopo :
1) mettere a punto strategie integrate per un'applicazione in campo di metodologie atte a prevenire l'infungamento di semi conservati in aziende agricole non a carattere industriale.
2) Applicare i risultati ottenuti durante la ricerca in paesi in via di sviluppo (India e Costarica).
Nel presente progetto iC.Fanelli e` stato il responsabile scientifico dell'Unita` italiana rappresentata dal Dipartimento di Biologia Vegetale dell'Universita` di Roma "La Sapienza".
I risultati hanno mostrato che e` possibile migliorare la conservazione dei differenti semi mediante l'impiego di composti a basso costo e di bassa tossicita` per l'uomo e gli animali, quali l'acido sorbico e l'acido propionico in associazione con il BHT (50,51,55).
Inoltre utilizzando tali composti in associazione erano sufficienti basse concentrazioni per ottenere buoni risultati sulla prevenzione della crescita fungina.
Nell'ambito di queste ricerche, C.Fanelli ha stabilito rapporti di ricerca con i paesi partners del progetto (Inghilterra ed Israele) ed ha coordinato ed ospitato nel proprio laboratorio studenti per Ph.D indiani per stage di lavoro.
Tali collaborazioni si sono concretizzate con una serie di pubblicazioni (54,61, 62,63,64,67,71,72)e partecipazioni a congressi internazionali (*27*, *29c*, *31b*, *33b*, *34*, *36*, *38, 40 .41b, 43*, *45a*, *47a, 47b, 49*, *50a*, *50b*, *51a*).

Il Candidato dal giugno 1998 è delegato italiano nell'azione COST 385 -Agriculturally Important Toxigenic Fungi -della CEE per il Working Group 1 Biodiversity,phylogeny, and taxonomy of toxigenic fungi(*70, 73)*.
In data 18/12/99 sono stati approvati due progetti della durata triennale finanziati dalla CEE di cui il candidato è responsabile scientifico di una unità operativa italiana:

fonte: http://burc.regione.campania.it

-progetto QLRT 1999- 00433: Prevention of ochratoxin A in cereals;
-progetto QLRT-1999-00966: Hazard Analysis and Control of food contamination: Prevention of Fusarium mycotoxins entering the human and animal food chain.

E. Studio della risposta ipersensibile in particolari sistemi ospite-patogeno.
Data l'importanza dell'ossidazione lipidica nel metabolismo cellulare ed in particolare nel regolare l'insieme dei fenomeni che costituiscono il metabolismo secondario fungino in relazione alle aflatossine, e` apparso di grande interesse studiare se tale processo ossidativo potesse avere un ruolo anche in alcuni sistemi patogeno-ospite.
Per tale ragione considerando che alcuni funghi del genere *Phytophthora* presentano nella composizione lipidica delle loro membrane acidi grassi poli-insaturi a lunga catena con elevata possibilita` di degradazione ossidativa, C.Fanelli si e` rivolto alla verifica dell'ipotesi che un processo lipoperossidativo potesse essere coinvolto in quell'insieme di fenomeni che va sotto il nome di "risposta ipersensibile"(RI).
La RI e` un complesso fenomeno di cui le fitoalessine, metaboliti secondari di resistenza prodotti dalla pianta ospite in risposta all'attacco fungino, e la rapida necrosi del tessuto della pianta ospite, sono due degli elementi chiave.
Il sistema patogeno-ospite oggetto di studio e` stato *Phytophthora infestans*- *Solanum tuberosum*.
I risultati hanno evidenziato che dalla interrelazione tra i fosfolipidi del fungo patogeno e le fosfolipasi di patata si liberano acidi grassi poli-insaturi che, essendo substrati di una lipo-ossigenasi(presente nella patata),originano lipoperossidi estremamente reattivi e tossici che provocano :
1) imbrunimento e necrosi del tessuto vegetale mediato da attivita` enzimatiche quali le polifenolossidasi . Riguardo a tali aspetti della ricerca il candidato si e` avvalso delle esperienze conoscitive maturate nella linea di ricerca trattata al punto C.
2) La induzione della sintesi di alcune fitoalessine della patata (riscitina e lubimina) (48,57,58).
Nell'ambito di questa ricerca si e` anche messo in evidenza che l'eta` del tubero e` un parametro importante per l'attivita` di alcuni enzimi ossidasici(polifenolossidasi)(69) : infatti in patate conservate per alcuni mesi essi sono piu` attivi rispetto alle patate appena raccolte. Inoltre e` stato dimostrato che e` possibile indurre necrosi e produzione di fitoalessine indipendentemente(53). In seguito a tali ricerche sono emerse nuove ipotesi rispetto a quelle precedentemente descritte in letteratura.
In collaborazione con il laboratorio di Citologia del Dipartimento di Biologia Vegetale (diretto dalla prof. Altamura) sono stati evidenziati alcuni eventi citologici connessi con il fenomeno della necrosi cellulare conseguente alla presenza degli elicitori fungini(68). Questi studi hanno quindi confermato che i processi lipoperossidativi giocano un ruolo chiave non solo nel sistema patogeno-ospite studiato, ma anche nel sistema *Verticillium dahliae-Solanum melongena* (73). Inoltre essi presentano anche un interesse applicativo poiche` le fitoalessine sono note per avere un effetto di antibiosi nei confronti di molti microrganismi e quindi una migliore conoscenza delle basi molecolari della loro biosintesi puo` portare a benefici pratici di induzione di resistenza in ospiti vegetali suscettibili.
Di un certo interesse sono i recenti risultati che suggeriscono una stretta relazione tra il processo lipoperossidativo, attività mitotica e produzione di acido indolacetico in tuberi di patata in risposta ai danni da ferita(87*).
Tali ricerche sono state finanziate:
1) dal Ministero dell'Universita`e della Ricerca Scientifica (40%) per il 1989-1994.
Ricerca nazionale: Ricerche epidemiologiche e fisiologiche sulle malattie crittogamiche delle piante(resp.prof.G.Perrotta)

Ricerca del candidato: Ruolo di differenti frazioni lipidiche presenti in funghi fitopatogeni nell'indurre la risposta ipersensibile.

fonte: http://burc.regione.campania.it

2) dai Grandi Progetti d'Ateneo(60%) Universita` di Roma "La Sapienza"per il 1990-92 Ricerca: Espressione della resistenza delle piante superiori ai funghi fitopatogeni.
3) dal C.N.R.(Comitato Scienze Biologiche e Mediche) per il 1991- 1992 . Ricerca nazionale: Differenziamento morfo-funzionale in organismi vegetali: Basi molecolari dei meccanismi di difesa della pianta in seguito alle infezioni microbiche.
I dati di tali ricerche sono stati presentati a vari congressi nazionali ed internazionali (*28*, *29a*, 29*b*, *30*, *31a*, *32a*, 32b, *32c*, *33a*, *35, 45b*, *52*, *54*, *55*).

F. Studio del ruolo di funghi responsabili del biodeterioramento di materiali cellulosici.
Dal 1994 in seguito ad un finanziamento ottenuto dal CNR nell'ambito del progetto prima strategico poi finalizzato Beni Culturali, il candidato è stato coordinatore di una Unità Operativa di Ricerca nell'ambito del sottoprogetto 3.Patrimonio Documentale e Librario.
La ricerca riguarda lo "Studio di sistemi di prevenzione dello sviluppo di funghi deteriogeni di materiali cartacei sottoposti a differenti trattamenti".
L'obiettivo principale della ricerca è stato ed è quello di impiegare biocidi di neo-sintesi (sintetizzati da altre Unità di Ricerca) in materiali cellulosici per renderli più resistenti al degrado causato da funghi . Il candidato si è avvalso delle conoscenze maturate precedentemente riguardanti composti ad azione inibente sulla sintesi dell'ergosterolo (principale componente sterolico dei funghi tossicogeni). I principali risultati ottenuti hanno permesso di evidenziare composti a forte azione antifungina, alcuni dei quali già in commercio(75) e altri di nuova sintesi (derivati delle strobilurine, composti triazinici e imidazolici), inibenti anche nei confronti di funghi fitopatogeni(79, 80, 85, 86).
Tali ricerche, effettuate su carte appositamente preparate, hanno permesso di evidenziare composti utili per prevenire il biodeterioramento dei materiali cartacei.
Di un certo interesse sono stati anche gli studi riguardanti sia la messa a punto di motodologie per un sensibile rilevamento del degrado dovuto ad agenti fungini, sia le modalità di azione degli enzimi cellulosolitici fungini sulla struttura della cellulosa amorfa e cristallina in carte deteriorate(81).
Tali ricerche sono state presentate a vari congressi nazionali ed internazionali(*56b*, *58*, *60*, *62*, *69, 72, 75, 77*).

G. Studio della biodiversità in macro e microfunghi patogeni.
Nel 1992, in seguito alla nomina nel comitato tecnico-scientifico dell'International Bank of Edible Saprophytic Mushrooms (Patrocinata dalla F.A.O. e dal C.N.R.) è stata avviata una collaborazione con l'Istituto di Radiobiochimica ed Ecofisiologia vegetali del C.N.R.(Area di Ricerca di Roma, Responsabile scientifico dott.ssa A.Grappelli e successivamente dott. U.Tomati) e con la Cattedra di Chimica Analitica del Dipartimento di Chimica dell'Universita` di Roma "La Sapienza"(direttore prof.L.Campanella).

Le principali linee di ricerca intraprese nell'ambito di tali collaborazioni si possono cosi` riassumere:
a) produzione di miceli fungini attraverso l'impiego di differenti sottoprodotti agro-industriali liquidi e solidi.
b) Studio delle capacita` di bioaccumulo di metallo-ioni da parte di differenti miceli di funghi saprofiti e patogeni.
c) Studio di aspetti tassonomici e nutrizionali in differenti funghi.
La interdisciplinarieta`degli argomenti scientifici trattati ha reso necessaria la collaborazione con gruppi di lavoro con competenze scientifiche differenziate, quali in particolare di chimica analitica, chimica agraria e tecnologie agro-alimentari. Il candidato ha partecipato, in questo ambito, come esperto micologo dell'Universita` degli Studi di Roma"La Sapienza".
I primi risultati di tali ricerche hanno messo in evidenza sia le differenti capacita`di bioaccumulo di metallo-ioni(in taluni casi elevate) da parte di funghi saprofiti basidiomiceti eduli(*Auricularia auricula-judae*, *Lentinula edodes*, *Stropharia aeruginosa,*)(60) che di altri funghi del suolo sia patogeni(Fusarium) che saprofiti(Mortierella)(65,66).
Inoltre C.Fanelli ha iniziato ricerche riguardanti l'impiego di differenti residui agro-industriali

fonte: http://burc.regione.campania.it

per la produzione di carpofori di basidiomiceti e di aspetti tassonomici e nutrizionali di specie fungine coltivate del genere Pleurotus(78).
C.Fanelli ha organizzato sotto il patrocinio F.A.O. e C.N.R. un simposio internazionale sulle varie problematiche riguardanti i funghi eduli(*42*) ed inoltre, in seguito agli incarichi ricevuti su tali tematiche, si sta occupando delle applicazioni di metodologie biochimiche e molecolari per la caratterizzazione dei funghi eduli e funghi patogeni(59,75,82,83).
C.Fanelli ha anche partecipato a congressi nazionali ed internazionali su tali temi anche come relatore ad invito(*43*, *45a*, *45b*, *45c*, *48a*, *48b*, 48c, *51*, *53*I, *57b*, *61*, *62*, *64*, *66*, *67*, *73*, *76*, *78*).
Tali ricerche sono state recentemente finanziate dal Ministero delle Protezioni Agricole (Progetto nazionale "Collezione di Microrganismi di interesse agrario e agroindustriale", Coordinatore prof.Quacquarelli) di cui il candidato è responsabile dell'Unità Operativa riguardante : Collezione di funghi saprofiti eduli.
Tali ricerche sono state anche finanziate dal MURST (programmi di ricerca di rilevante interesse nazionale) per il 1998/99 (Coordinatore Scientifico prof.G:Perrotta) nell'ambito del Programma di Ricerca : "Biodiversità dei microrganismi fitopatogeni:variabilità e interazioni con gli ospiti".
Il candidato è Responsabile Scientifico dell'Unità di Ricerca dell'Università di Roma "La Sapienza" con il programma: Valutazione della biodiversità di ceppi di funghi fitopatogeni:caratterizzazione genetica e biochimica.

C.Fanelli inoltre si è interessato , in collaborazione con i colleghi del Dipartimento di Biologia Vegetale dell'Università di Roma "La Sapienza" esperti in algologia, di problemi inerenti lo stress ossidativo in alghe isolate dall'Antartide. Tali ricerche hanno evidenziato 'effetto di radiazioni ultraviolette sulla composizione lipidica delle membrane delle cellule algali e sui sistemi antiossidativi di difesa , in particolare l'a-tocoferolo(69,75 ,*59*, *63*).
C.Fanelli dal 1990 e` il Responsabile scientifico del laboratorio di Micologia del Dipartimento di Biologia vegetale dell'Universita` di Roma "La Sapienza" e coordina un gruppo di ricerca costituito da due ricercatori. E` stato anche tutore dal 1989 di due dottorati di ricerca in Biotecnologie dei funghi(Consorzio Universita` di Roma-Universita` di Perugia) e di uno in Scienze Botaniche.
Fa parte dell'Editorial Board della rivista internazionale Mycotoxin Research.
E` stato referee per la CEE per i programmi della Scienza e tecnologia dello Sviluppo.

fonte: http://burc.regione.campania.it

Dichiarazione sostitutiva di atto di notorietà ai sensi degli artt. 46 e 47 del DPR 445/2000

Dichiarazione di insussistenza di situazioni ostative e di incompatibilità

Il sottoscritto _Prof. Corrado Fanelli nato a Roma il 05/01/1947 e residente in Roma, Via Filippo Marchetti 35, codice fiscale FNL CRD 47A05 H501P incaricato in via di conferimento quale Esperto Esterno per la valutazione del

Progetto di trasferimento tecnologico cooperativi e di prima Industrializzazione per le imprese innovative ad alto potenziale: "QU.B.O. " (Progetto)

presentato da GETEA ITALIA S.r-l(Soggetto Capofila) in partenariato con il Dip. di Fisica dell'Università di Napoli Federico II (Organismo di Ricerca co-proponente) a valere sul "***Bando Interventi a favore delle PMI e degli Organismi di Ricerca - Sportello dell'Innovazione D.D. n. 1 del 5/2/2014***"

dichiara

- di non essere stato sottoposto a misure di prevenzione disposte dall'Autorità giudiziaria previste dalla legge 27 dicembre 1956, n. 1423, dalla legge 31 maggio 1965, n. 575 e successive modificazioni, fatti salvi gli effetti della riabilitazione;
- di non versare in stato di interdizione legale o interdizione temporanea dagli uffici direttivi delle persone giuridiche e delle imprese ovvero di interdizione dai pubblici uffici perpetua o di durata superiore a tre anni, salvi gli effetti della riabilitazione;
- di non essere stato condannato, con sentenza irrevocabile, salvi gli effetti della riabilitazione, ovvero con sentenza irrevocabile di applicazione della pena di cui all'articolo 444, comma 2, del codice di procedura penale, salvi gli effetti della riabilitazione:
    1. a pena detentiva per uno dei reati previsti dalle norme che disciplinano l'attività assicurativa, bancaria, finanziaria, nonché dalle norme in materia di strumenti di pagamento:
    2. alla reclusione per un tempo non inferiore a un anno per un delitto contro la pubblica amministrazione, contro l'amministrazione della giustizia, contro la fede pubblica, contro il patrimonio: contro l'ordine pubblico, contro l'economia pubblica, l'industria e il commercio ovvero per un delitto in materia tributaria;
    3. alla reclusione per uno dei delitti previsti nel titolo XI, libro V del codice civile e nel regio decreto 16 marzo 1942, n. 267;
    4. alla reclusione per un tempo non inferiore a due anni per un qualunque altro delitto non colposo.
- di non avere ricoperto la carica di presidente, amministratore con delega di poteri, direttore generale, sindaco di società o enti che siano stati assoggettati a procedure di fallimento, concordato preventivo o liquidazione coatta amministrativa, almeno per i tre esercizi precedenti all'adozione dei relativi provvedimenti, fermo restando che l'impedimento ha durata fino a cinque anni successivi all'adozione dei provvedimenti stessi.
- di non trovarsi in alcuna delle seguenti situazioni:
    a) partecipazione diretta o dei suoi familiari, attuale ovvero riferita al triennio precedente, agli organi di amministrazione, di controllo e di direzione generale del Soggetto

fonte: http://burc.regione.campania.it

Capofila ovvero dell'Impresa Co-proponente ovvero dell'Organismo di Ricerca Co-proponente partecipanti al Progetto;

b) sussistenza, attuale ovvero riferita al triennio precedente, di altre relazioni d'affari, o di impegni a instaurare tali relazioni, con il Soggetto Capofila ovvero l'Impresa Co-proponente ovvero l'Organismo di Ricerca Co-proponente o con società da loro controllate; in particolare, di non avere svolto a favore delle stesse alcuna attività di esecuzione di opere o di fornitura di beni e servizi nel triennio precedente operazione né di essere stato cliente di tale impresa nell'ambito di detto triennio:

c) ricorrenza di ogni altra situazione diversa da quelle rappresentate alle lettere a) e b), idonea a compromettere o comunque a condizionare l'indipendenza;

d) assunzione contemporanea dell'incarico di controllo dell'impresa che conferisce l'incarico e della sua controllante;

e) di impegnarsi a non intrattenere con il Soggetto Capofila ovvero l'Impresa Co-proponente ovvero l'Organismo di Ricerca Co-proponente alcun rapporto negoziale, a titolo oneroso o anche a titolo gratuito, nel triennio successivo ad oggetto lo svolgimento delle attività del Progetto;

- di non versare in generale in alcuna situazione ostativa o di incompatibilità all'incarico in via di conferimento ai sensi di disposizioni di legge, regolamentari o contrattuali ed, in particolare, ai sensi di quanto disposto dall'art. 14 della legge regionale 7 agosto 1996, n. 17, e successive modificazioni ed integrazioni, l'inesistenza delle cause di ineleggibilità e l'inesistenza o la cessazione delle cause di incompatibilità di cui all'art. 4 della L.R. 17/1996 medesima, come integrata dall'art. 44, comma2, della legge regionale 26 luglio 2002, n. 15, e di quanto disposto dall'art. 84 del 163/2006 e ss.mm.ii;
- di impegnarsi a comunicare tempestivamente all'Amministrazione regionale, ai sensi dell'art. 14, comma 2, della legge regionale 17/96 e successive modificazioni ed integrazioni, ogni sopravvenuta causa di incompatibilità che comporti decadenza dall'incarico;
- di autorizzare l'amministrazione regionale nello svolgimento dei controlli sulla veridicità delle autodichiarazioni presentate, effettuati, anche ai sensi dell'art. 71 del DPR 445/2000, ad acquisire le informazioni o la documentazione presso i soggetti privati di cui all'art. 4, comma1, lettere c) ed e), della legge regionale 17/96;
- di aver richiesto, in data 5 maggio 2015, l'autorizzazione all'espletamento dell'incarico all':Univ.Roma Sapienza ,Facoltà Sc. MM FF NN, prevista ai sensi dell'art. 53 del D. Lgs n.165/2001 e s.m.i. di cui alla L. 190/2012;
- eventuali altre attività svolte o altri vincoli contrattuali cui è sottoposto:

Il dichiarante
CORRADO FANELLI

Si autorizza il trattamento dei dati personali ai sensi della normativa vigente.

Firma
Corrado Fanelli

(allegare copia di documento di riconoscimento)

fonte: http://burc.regione.campania.it

Decreto Dirigenziale n. 35 del 12/02/2016

Dipartimento 54 - Dipartimento Istr., Ric., Lav., Politiche Cult. e Soc.

Direzione Generale 91 - Direzione di Staff Affari Generali e Controllo di Gestione

Oggetto dell'Atto:

INTERVENTI A FAVORE DELLE PMI E DEGLI ORGANISMI DI RICERCA - SPORTELLO DELL'INNOVAZIONE DI CUI AL D.D. N. 1 DEL 5/2/2014 , INTEGRAZIONE AL DECRETO DIRIGENZIALE DIP. 54 DG 91 N. 190 DEL 22/12/2014

IL DIRIGENTE

PREMESSO

- che con DGR 407 del 6 agosto 2012 è stato disposto di approvare la programmazione dell'obiettivo 2.1 del POR FESR 2007 – 2013 per un importo complessivo massimo di euro 150.000.000,00;

- che tra gli interventi approvati con la DGR 407 del 6 agosto 2012 è presente il Bando "Sportello dell'Innovazione" – a valere sul FESR obiettivo operativo 2.1", con un impegno pari ad euro 75.000.000,00

- che con Decreto Dirigenziale DIP. 54 DG 91 n. 1 del 5/2/2014 avente ad oggetto "Approvazione avviso pubblico - Interventi a favore delle PMI e degli Organismi di Ricerca - Sportello dell'Innovazione" è stata disposta l'approvazione e la contestuale emanazione dell'allegato Bando "SPORTELLO DELL'INNOVAZIONE";

- che con Decreto Dirigenziale DIP. 54 DG 91 n. 4 dell'11/02/2014, Decreto Dirigenziale DIP. 54 DG 91 n. 18 del 4 aprile 2014 e Decreto Dirigenziale DIP. 54 DG 91 n. 22 dell' 11 aprile 2014 sono state apportante modifiche ad integrazione al testo dell'Allegato Bando "Sportello dell'Innovazione" di cui al decreto dirigenziale DIP. 54 DG 91 n. 1 del 5 febbraio 2014;

- che con Decreto Dirigenziale Dip. 54 n. 190 del 22 dicembre 2014si è proceduto a nominare il **Prof. Fanelli Corrado** nato a **Roma** il **5 gennaio 1947** quale valutatore esterno, esperto di settore, per le fasi di valutazione ex ante, in itinere ed ex post del Progetto di trasferimento tecnologico cooperativo e di prima industrializzazione per le imprese innovative ad alto potenziale: "**VALORIZZAZIONE DI PRINCIPI ATTIVI AD AZIONE ANTI-INFIAMMATORIA ED ANTIOSSIDANTE DI ORIGINE VEGETALE, ESTRAIBILI DA SOTTOPRODOTTI DELL'INDUSTRIA AGROALIMENTARE CAMPANA**" presentato dal Soggetto Proponente **BIOFARMEX SRL** in risposta all'Avviso ad evidenza pubblica in precedenza citato.

RILEVATO

- che per mero errore materiale al Decreto Dirigenziale Dip. 54 n. 190 del 22 dicembre 2014non risulta allegato il già acquisto Curriculum Vitae del Prof. Fanelli Corrado nè la già acquisita Dichiarazione di insussistenza di situazioni ostative e di incompatibilità

VISTI

a. la D.G.R. n. 1921 del 9 novembre 2007;
b. la D.G.R. n. 26 dell'11 gennaio 2008;
c. DGR 407 del 6 agosto 2012;
d. Decreto Dirigenziale DIP. 54 DG 91 n. 22 dell' 11 aprile 2014;
e. Decreto Dirigenziale DIP. 54 DG 91 n. 190 del 22 dicembre 2014;

Alla stregua dell'istruttoria compiuta dal Responsabile dell'Obiettivo Operativo, nonché dell'espressa dichiarazione di regolarità resa dal medesimo

DECRETA

- ai fini del soddisfacimento degli Obblighi di pubblicità e trasparenza previsti dal D. Lgs. 33/2013 di procedere alla pubblicazione del Curriculum Vitae del Prof. Fanelli Corrado e della relativa Dichiarazione di insussistenza di situazioni ostative e di incompatibilità alle realizzazione delle attività di cui al Decreto Dirigenziale Dip. 54 n. 190 del 22 dicembre 2014

- di inviare il presente provvedimento alla D.G. Segreteria Giunta Regionale per gli obblighi di pubblicità sul BURC nonché sul sito istituzionale

Il Responsabile dell'O.O. 2.1
Dott. Giuseppe Russo

CURRICULUM DELL'ATTIVITA' DIDATTICA E SCIENTIFICA

PROFILO

Corrado Fanelli e` nato a Roma il 5 gennaio 1947, si e` laureato in Scienze Biologiche il 18/11/1969 presso l'Universita` di Roma 'La Sapienza'.

Dall'1/11/70 fino al 31/1/1973 ha frequentato l'Istituto Botanico dell'Universita` di Roma 'La Sapienza' ed ha tenuto esercitazioni e lezioni per il corso di Micologia

Il 27/7/1972 ha conseguito il Diploma di Specialista in Microbiologia con voti 70/70 e lode presso l'Universita` di Roma 'La Sapienza'"

Dal 15/2/71 al 14/8/1972 ha usufruito di una borsa di Studio presso il Centro di Sperimentazione Agricola e Forestale (dell'ENCC) di Roma

Dal 15/6/1990 al 19/12/1995 ha fatto parte del Comitato Tecnico-Scientifico del CNR con compiti di consulenza nell'ambito del Progetto "Banca Internazionale di Funghi Saprofiti

Dall'8/7/94 è stato nominato fra i coordinatori generali (insieme al prof. P.Fiordiponti del CNR e il prof.L.Campanella dell'Univ.di Roma "La Sapienza") del l'International Mushroom Network della FAO

Dal 13/3/1998 è stato nominato coordinatore del gruppo di lavoro del "Global Mushroom Network" sotto l'egida della FAO riguardante "Mushroom Biotechnology and Environmental Applications

Dal 29/10/98 è stato nominato(decreti 1922/98) membro della Commissione tecnico -consultiva prevista dalla legge regionale del Lazio(LR 32 del 5/8/98) concernente la "Disciplina della raccolta e della commercializzazione dei funghi epigei spontanei e di altri prodotti del sottobosco

ATTIVITA` DIDATTICA

Dall'1/2/1973 al 30/11/1974 e` stato assistente incaricato presso la Cattedra di Fisiopatologia vegetale dell'Universita` di Napoli(Facolta` di Agraria). E` stato professore incaricato di Micologia presso la stessa Facolta` per gli a.a. 1973/74 e 1974/75

Dall'1/12/1974 al 31/7/1980 e` stato assistente ordinario presso la Cattedra di Micologia dell'Universita` di Roma 'La Sapienza'(Facolta` di Scienze Mat. Fis. e Naturali)

Dall'1/8/1980(giuridicamente) e dall'1/4/1983 (economicamente) e` professore associato di Micologia presso la Facolta` di Scienze Mat.Fis.Naturali dell'Universita` di Roma 'La Sapienza'

Dall'1/8/1986 e` professore associato confermato avendo ricevuto giudizio positivo per l'attivita` didattica e scientifica svolta nel triennio 1983/86
Dall'a.a.1983/84 ha fatto parte delle Commissioni d'esame di Botanica(prof.ri G.D'Amato e A.Bartoli), di Micologia (prof.A.Rambelli), Fisiologia vegetale (prof.F.Cervone), Biochimica vegetale(prof. R.Federico), Biochimica vegetale applicata (prof.ssa G.Puppi) e Patologia vegetale (prof. F.Cervone).

Per gli a.a. 1987/88, 1988/89, 1989/90, 1990/91, 1997/98, 1998/99, 1999/2000 ha ricevuto l'affidamento di Patologia vegetale presso la facolta` di Scienze Mat.Fis. e Naturali.
Per l'a.a. 2000/2001 ha ricevuto l'affidamento di Biotecnologie vegetali (Diploma in Biotecnologie Agro-industriali presso la Sede di Latina).

Dall'a.a. 1975/76 e` stato ed e` componente delle Commissioni di Laurea in Sc.Biologiche.

fonte: http://burc.regione.campania.it

Dal 1988 fa parte dei docenti del Corso di Perfezionamento in tecniche per il controllo, la conservazione e il restauro dei beni culturali presso l'Università di Roma"La Sapienza".

Dal 7/10/1988 al 12/9/95 ha fatto parte del Collegio dei Docenti del Dottorato di Ricerca in 'Biotecnologia dei funghi'(Consorzio Università di Perugia-Università di Roma "La Sapienza").

Dal 13/9/1995 a tutt'oggi fa parte del Collegio dei Docenti del Dottorato di Ricerca in Scienze Botaniche(Università di Roma "La Sapienza"

ELENCO DELLE PUBBLICAZIONI

Si riportano i lavori a stampa su riviste nazionali e internazionali e libri. Le riviste con referee.sono indicate in grassetto e con asterisco(*), quelle pubblicate su libri con (L).

1) **Rambelli A., Freccero V. e Fanelli C. 1972.** Indagini sulla micorrizosfera del Pinus radiata D.Don. Pubblicazioni del Centro di Sperimentazione Agricola e Forestale 11: 271-287.

2*[1]) **Rambelli A., Albonetti S.G., Bartoli A., Freccero V., Fanelli C. e Puppi G. 1972**. A weak fixer of atmospheric nitrogen associated to mycorrhizas of Pinus radiata D.Don. Annali di Botanica 31: 171-173.

3*[2]) Fanelli C. and Albonetti S.G. 1972. Nitrogen fixation linked with mycorrhizas. Annali di Botanica 31: 175-186.

4) **Freccero V. e Fanelli C. 1973**. Isolamento di funghi micorrizogeni del Pinus radiata D.Don . Pubblicazioni del Centro di Sperimentazione Agricola e Forestale 12: 245-256.

5) **Noviello C., Fanelli C. e Cervone F. 1973**. Una grave moria della fragola in Campania. Annali della Facolta` di Agraria di Napoli IV,VII: 313-327.

6) **Fanelli C., Albonetti S.G. e Rambelli A. 1974.** Contributo alla conoscenza di alcune forme micorriziche rinvenute sul Pinus radiata D.Don. Annali della Facolta` di Agraria di Napoli IV, VIII: 3-15.

7) **Freccero V. e Fanelli C**. **1975.** Isolamento di funghi micorrizogeni del Pinus radiata D.Don II. Pubblicazioni del Centro di Sperimentazione Agricola e Forestale. 13: 29-34.

8) (L[1]) **Rambelli A., Puppi G., Bartoli A., Maggi O., Albonetti S.G., Fanelli C., Lunghini D., Massari G. e Riess S. 1978**. Interrelationship between nutrient cycles and microrganisms study methods and state of knowledge. MAB ITALIA Report n.3 pp.1-18.

9*[3]) Fanelli C. and Cervone F. 1977. Polygalacturonase and cellulase production by *Trichoderma koningii and Trichoderma pseudokoningii*. Transactions of British mycological Society 68(2): 291-294.

10*[4]) Fanelli C., Cacace M.G. and Cervone F. 1978. Purification and properties of two polygalacturonases from *Trichoderma koningii*. Journal of General Microbiology 104: 305-309.

11*[5]) Bartoli A., Maggi O., Fanelli C., Puppi G., Albonetti S.G., Massari G. e Rambelli A. 1978. Indagini micologiche preliminari nella Foresta di Tai in Costa d'Avorio. Note su *Aspergillus longovesica* Huangh er Raper. Giornale Botanico Italiano 112(n.3): 197-208.

12)(L[2]) **Fabbri A.A., Fanelli C., Serafini M. and Spano` L. 1979**. Polygalacturonase from culture filtrates of *Aspergillus flavus* Link ex Fr. Atti Accademia Nazionale dei Lincei 67(6): 433-440.

13) **Nazzaro-Porro M., Passi S., Morpurgo G.P., Fanelli C. e Ippolito F. 1979**. Studio "in

fonte: http://burc.regione.campania.it

vitro" delle modalita` di relazione con la tirosinasi di sostanze depigmentanti a struttura fenolica. Bollettino dell'Istituto Dermatologico San Gallicano X: 153-161.

14*[6]) **Fabbri A.A., Fanelli C., Serafini M., Di Maggio D. and Pirazzi R. 1980.** Aflatoxin production on wheat seed stored in air and nitrogen. Transactions of the British mycological Society 74(1): 197-199.

15*[7]) Morpurgo G.P., Nazzaro-Porro M., Passi S. and Fanelli C. 1980. The role of U.V. light in the control of Melanogenesis. Journal of theoretical Biology 83: 247-254.

16*[8]) **Fanelli C., Fabbri A.A. and Passi S. 1980.** Growth requirements and lipid metabolism of *Aspergillus flavus*. Transactions of the British mycological Society 75(3): 371-375.

17) (L[3])**Fabbri A.A., Fanelli C. and Serafini M. 1980.** Aflatoxin production on cereals, oil seeds and some organic fractions extracted from sunflower. Rendiconti Accademia Nazionale delle Scienze detta dei XL 98(IV), fasc.15: 219-228.

18)(L[4]) **Fanelli C., Fabbri A.A. and Serafini M. 1980**. Lipid composition and aflatoxin production of mycelium and conidia of Aspergillus flavus Link. Rendiconti Accademia Nazionale delle Scienze detta dei XL 98(IV), fasc.16: 229-236.

19)(L5) **Serafini M., Fabbri A.A., Shejbal J., Fanelli C., Di Maggio D. and Rambelli A. 1980**. Influence on nitrogen on the growth of some storage fungi on moist wheat. In "Controlled Atmosphere Stored of Grains" Elsevier Sc.Publ. Comp. 157-171.

20*[9]) **Fanelli C., Fabbri A.A. and Passi S. 1981**. Aflatoxin production by Aspergillus flavus Link. during incubation with lipid sources in culture media. Transactions of the British
mycological Society 77(2): 416-419.

21) **Noviello C., Cristinzio G., Fanelli C. e Tripodi G. 1981**. Prime osservazioni ultrastrutturali sul processo di germinazione indiretta degli sporangi di Phytophthora cactorum. Annali Facolta` di Agraria di Napoli Serie IV,Vol.XV (II semestre): 111- 122.

22)(L[6]) **Fanelli C., Fabbri A.A., Serafini M. e Finotti E. 1981**. Fattori connessi con la sintesi di aflatossine "in vitro" e "in vivo". Da ' La Contaminazione da micotossine di alimenti, mangimi e foraggi' A.I.A.C. and S.I.M.A. ed. pp.113-120.

23*[10]) Fanelli C., Fabbri A.A., Finotti E., Panfili F. and Passi S.1983. Cerulenin and tetrahydrocerulenin: stimulating factors of aflatoxin biosynthesis. Transactions of the British mycological Society 81(2): 201-204.

24*[11]) Fanelli C., Fabbri A.A., Finotti E. and Passi S. 1983. Stimulation of aflatoxin biosynthesis by lipophilic epoxides. Journal of General Microbiology 129: 1752-1755.

25*[12]) Fabbri A.A., Fanelli C., Panfili G., Passi S. and Fasella P.1983. Lipoperoxidation and aflatoxin biosynthesis by *Aspergillus parasiticus* **and *A.flavus.* Journal of General Microbiology 129:3447-3452.**

26*[13]) Orlando Ramunno A., Ade P., Di Maggio D., Fanelli C. and Vittozzi L. 1983. The purification of a novel amylase from *Bacillus subtilis* **and its inhibition by wheat proteins. Biochemical Journal 219:561-564.**

27*[14]) Rossi L., Fano E.A., Basset A., Fanelli C. and Fabbri A.A. 1983. An experimental study of a microfungal community on a plant detritus in a mediterranean woodland stream. Mycologia 75(5):887-896.

28*[15]) Fanelli C., Fabbri A.A., Finotti E., Fasella P. and Passi S.1984. Free radicals and aflatoxin biosynthesis. Experientia 40:191-193.

29*[16]) Passi S., Nazzaro-Porro M., Fanelli C., Fabbri A.A. and Fasella P. 1984. Role of lipoperoxidation in aflatoxin biosynthesis. Applied Microbiology and Biotechnology 19:186-190.

fonte: http://burc.regione.campania.it

30*[17]) **Fabbri A.A., Panfili G., Fanelli C. and Visconti A. 1984**. Effect of T-2 toxin on aflatoxin production. Transaction of the British mycological Society 83(1):150-152.

31*[18]) **Passi S., Fanelli C., Fabbri A.A., Finotti E., Panfili G. and Nazzaro-Porro M. 1985.** Effect of halomethanes on aflatoxin induction in cultures of *Aspergillus parasiticus*. Journal of General Microbiology 131:687-691.

32*[19]) **Fanelli C., Fabbri A.A., Pieretti S., Panfili G., and Passi S. 1985**. Effect of organic solvents on aflatoxin production in cultures of *Aspergillus parasiticus*. Transactions of the British mycological Society 84(4):561-593.

33) **Fanelli C., Fabbri A.A. e Passi S. 1985.** Metabolismo secondario in relazione alla produzione di micotossine. Micologia Italiana XIV(3):63-71.

34*[20]) **Fanelli C., Fabbri A.A., Pieretti S., Finotti E. and Passi S. 1985**. Effect of different antioxidants and free radical scavengers on aflatoxin production. Mycotoxin Research 1:65-69.

35*[21])**Fanelli C., Fabbri A.A., Boniforti L. and Passi S. 1986.** Inhibition of CCl4-stimulated aflatoxin production of *Aspergillus parasiticus* by mercaptoethylamine and mercaptoethyldimethylamine. Periodicum Biologorum 88(n.3):277-285.

36*[22]) **Passi S., Nazzaro-Porro M., Picardo M., Finotti E.,Fabbri A.A. and Fanelli C.** 1986. Microsomal and mitochondrial involvement in production of Aflatoxins induced by carbon tetrachloride and hydroperoxide in cultures of Aspergillus parasiticus. Transaction of the British mycological Society 87(3):451-456.

37)(L[7]) **Fanelli C., Fabbri A.A., Panfili G. and Passi S. 1986**. Factors related to aflatoxin biosynthesis. In "Proceedings 4th International Working Conference on Stored-Product Protection" Donahaye E. and Navarro S. eds. pp.93-110.

38)(L[8]) **Passi S., De Luca C., Picardo M., Finotti E., Fabbri A.A., Panfili G. and Fanelli C. 1986.** Effect of antioxidants and free radical scavengers on aflatoxin production "in vivo". In "Proceedings $th International Working Conference on Stored-Product Protection" Donahaye E. and Navarro S, eds. pp.111-126.

39)(L[9]) **Fanelli C., Fabbri A.A., De Luca C., Passi M. and Passi S. 1987.** Different effect of some antioxidants on the production of aflatoxins on starchy and oily seeds. In "Nutritional and Toxicological aspects of food processing" Walker R. and Quattrucci E. eds. Taylor & Francis Public. pp.61-71.

40)(L[10])**Fanelli C., Fabbri A.A., Castoria R. e Staibano M. 1988**. Fattori implicati nella biosintesi delle micotossine nei cereali. In "La Contaminazione dei cereali:realta` a confronto'. Ed.Disinfestazione pp.40-50.

41*[23]) **Fanelli C., Fabbri A.A., Panfili G., Castoria R., De Luca C. and Passi S. 1989.** Aflatoxin congeners biosynthesis induced by lipoperoxidation. Experimental Mycology 13:61-68.

42*[24]) **De Luca C., Picardo M., Castoria R., Fabbri A.A., Fanelli C. and Passi S. 1989.** Surface lipids of seeds support both *Aspergillus parasiticus* growth and aflatoxin production.Toxicology Reviews 8(1&2): 339-348.

43*[25]) **Castoria R., De Luca C., Fabbri A.A., Passi S. and Fanelli C. 1989**. By-products of lipoperoxidation and aflatoxin production.Toxicology Reviews 8(1&2):349-360.

44*[26]) **Fanelli C. and Fabbri A.A. 1989**. Relationship between lipids and aflatoxin biosynthesis. Mycopathologia 107:115-120.

45*[27]) **Scalzo M., Biava M., Cerreto F., Porretta G.C., Mercantini R. and Fanelli C. 1989.** Synthesis and antimycotic activity of new (1H-1,2,4-triazol-1-yl-methyl)benzeneamine derivatives .European Journal Med.Chem. 24:537-540.

46)(L[11])**Fanelli C. 1989**. Application of inhibitory substances on the aflatoxin in foods

fonte: http://burc.regione.campania.it

and feeds. In "First Programme of Science and Technology for Development' CEE ed. 698-700.

47)(L[12])**Fanelli C., Fabbri A.A., De Luca C., Passi S. 1989.** Effect of surface lipids composition both on fungal growth and aflatoxin production. Proceeding of National Seminar on Advances in Seed Science and technology. Univ.of Mysore ed. pp.336-341.

48)(L[13])**Fanelli C., Fabbri A.A., Castoria R., De Luca C., Scala A. and Passi. 1989**. Relationship between lipid metabolism and the hypersensitive response in potato tubers after *Phytophthora infestans* infection. In " Phytotoxins and Plant Pathogenesis" Graniti A. et al. eds. NATO ASI series vol.27:445-447.

49)(L[14])**Fanelli C., Fabbri A.A., Castoria R., Panfili G. and De Luca C. 1990**. Effect of different by-products of lipoperoxidation on the aflatoxin biosynthesis. In "Proceedings 5th International Working Conference on Stored Product Protection . Fleurat-Lessard et al. eds. Vol.I:303-309.

50)(L[15])**Lacey J., Paster N., Fanelli C., Kennedy R., Shetty S. and Mora M. 1990**. Integrated strategies for the control of moulding in grain. In " Proceedings 5th International Working Conference on Stored Product Protection. Fluerat-Lessard et al. eds. Vol.I:355-364.

51*[28]) **Reddy M.J., Shekara Shetty H., Fanelli C. and Lacey J. 1991**.Effect of antioxidants and propionic acid on lipid peroxidation and moulding in stored Sorghum(*Sorghum bicolor(*L.) Moench) and rice (*Oryza sativa* L.) Annali di Botanica IL:5-11.

52) **Fanelli C., Fabbri A.A. and Passi S. 1991**. Inhibition of carcinogenesis: effect of butylated hydroxytoluene and butylated hydroxyanisole pretreatment on the excretion of labelled aflatoxins. Tribuna Biologica e Medica 2(3):8-13.

53*[29]) **Castoria R., Altamura M.M., Fabbri A.A., Tomassi M. and Fanelli C. 1991**. Separate induction of browning and phytoalexin accumulation in potato tubers treated with a fungal elicitor. Giornale Botanico Italiano 125:996-997.

54*[30]) **Reddy M.J., Shekara Shetty H., Fanelli C. and Lacey J. 1991**.Lipid peroxidation of stored groundnut kernels in relation to water activity and storage temperature. Arachis Newletters(IAN):11:33-34.

55*[31]) **Panfili G., Fabbri A.A., Fanelli C. and Quattrucci E. 1992.** Effect of some food preservatives on aflatoxin production. Food Additives and Contaminants 9(5):417-425.

56*[32]) **Paster N., Menasherov M., Lacey J. and Fanelli C. 1992.** Integrating methods to enhance inhibition of storage fungi and to prevent moulding of damp maize grain. Postharvest Biology and Technology 2:162-170.

57*[33])**Castoria R., Fanelli C., Fabbri A.A. and Passi S. 1992.** Metabolism of arachidonic acid involved in its eliciting activity in potato tubers. Physiological and Molecular Plant Pathology 41:127-137.

58*[34]**) Fanelli C., Castoria R., Fabbri A.A. and Passi S. 1992**. Novel study on the elicitation of hypersensitive response by polyunsaturated fatty acids in potato tuber. Natural Toxins 1:136-146.

59)(L[16]) **Fanelli C. 1992**. Fungi in biotechnology. F.A.O. Reur Series n.24:101-111.

60)(L[17]) **Melis P., Pilo A., Grappelli A., Fanelli C. e Campanella L 1992.** Studio dell'azione chelante di alcuni ceppi batterici e fungini e della loro influenza sulla dinamica dei metalli del suolo. In "Ecologia Atti Congresso S.It.E/ATTI 15" pp.557-664

61*[35]) **Reddy M.J., Shekara Shetty H., Fanelli C. and Lacey J. 1992**. Role of seed lipids in *Aspergillus parasiticus* growth and aflatoxin production. Journ. Sci.Food Agric. 59:177-181.

62) **Finotti E., Fabbri Anna Adele, Panfili G. e Fanelli Corrado 1992.**Effetto di

fonte: http://burc.regione.campania.it

differenti composti fungistatici nella produzione di aflatossine. Micologia Italiana XXI(n.1)21-26.

63)(L[18])**Lacey J., Paster N., Fanelli C., Kennedy R., Shetty H.S. and Mora M. 1993**.Integrated strategies for the control of moulding in grain. In "Occurrence and Significance of Mycotoxins" Ed.Scudamore K. Maff Publ. pp.270-274.

64) (L[19]) **Fanelli C., Fabbri A.A., Castoria R., de Luca C. and Passi S. 1993**. Lack of a positive correlation between aflatoxin production and mould growth as measured by ergosterol content in seeds infected with *Aspergillus parasiticus*. In "Occurrence and Significance of Mycotoxins" ed .Scudamore K. Maff Publ. pp.314-316.

65) **Fanelli C. 1993**. Accumulo di metalli pesanti da perte dei funghi. Annali Facoltà di Agraria di Sassari 35(2):387-392

66) **Corazza L., Fanelli C., Galli M., Imbroglini G. e Luongo L. 1993.** Dati preliminari sull'accumulo di rame e cadmio da parte di *Fusarium culmorum* e *Mortierella* sp. Annali Facoltà di Agraria dell'Università di Sassari 35(2):399-404.

67*[36]) **Passi S., De Luca C., Fabbri A.A. and Fanelli C. 1994.** Possible role of ergosterol oxidation in aflatoxin production by *Aspergillus parasiticus*. Mycological Research 98(3):363-368.

68*[37]) **Altamura M.M. , Castoria R., Fabbri A.A., Tomassi M. and Fanelli C. 1994**. Cytological events induced by arachidonic acid in potato tubers. New Phytologist 128:57-62.

69*[38]) **Fabbri A.A., Brasini S.,Ricelli A.,Cavacini P., Fumanti B. and C.Fanelli C.1994** Different effects of ultraviolet radiations of some microalgae isolated from Antarctica. Annali di Botanica LII:45-49.

70*[39]) **Castoria R., Altamura M., Fabbri A.A., Tomassi M. and Fanelli C. 1995.** Interelationships between browning and phytoalexin accumulation elicited by arachidonic acid. Journal of Plant Physiology 145:209-214.

71*[40]) **Fanelli C., Fabbri A.A., Brasini S., De Luca C. and Passi S. 1995**. Effect of different inhibitors of sterol biosynthesis on both fungal growth and aflatoxin production . Natural Toxins 3:109-113.

72*[41]) **De Luca C., Passi S., Fabbri A.A. and Fanelli C. 1995.** Ergosterol oxidation may be considered a signal for fungal growth and aflatoxin production in *Aspergillus parasiticus.* Food Additives and Contaminants 12(3):445-450.

73*[42]) **Castoria R., Fanelli C., Zoina A. and Scala F. 1995.** Analysis of fatty acids in lipids of *Verticillium dahliae* and induction of lubimin accumulation in eggplant. Plant Pathology 44:791-795.

74) (L[20])**Fabbri A.A., Ricelli A., Brasini S. and Fanelli C. 1996**. Effect of antifungal compounds on both fungal growth and aflatoxin biosynthesis by *Aspergillus parasiticus* . In "Modern Fungicides and Antifungal Compounds" Intercept Publ. pp. 187-192.

75)(L[21]) **Ricelli A. Fabbri A.A., Fumanti B., Cavacini P. and Fanelli C. 1996**. Analyses of effects of ultraviolet radiation on fatty acids and a -tocopherol composition of some microalgae isolated from Antarctica. In"Antarctic Biology" Di Prisco G.et al. ed. pp.239-247.

76) **Fanelli C. 1996.** Metodi biochimici per la caratterizzazione dei funghi. Bollettino Associazione Micologica ed Ecol.Romana 38-39:16-22

77*[43]) **Fabbri A.A., Ricelli A., Brasini S. and Fanelli C. 1997**. Effect of different Antifungals on the control of paper biodeterioration caused by fungi. International Biodeterioration & Biodegradation 39 (1):61-65.

78)(L[22]) **Fanelli C., Fabbri A.A., Lunghini D., Urbanelli S., De Vito E., Pizzoferrato L.,**

fonte: http://burc.regione.campania.it

Manzi P., Paci M., Rapanà P. e Tomati. 1997. Aspetti tassonomici e nutrizionali di specie del genere *Pleurotus*. In "Biodiversità - Tecnologie-Qualità" Laruffa Ed.: 223-228.

79*[44]) **Rossi R., Bellina F., Ciucci D., Carpita A. and Fanelli C. 1998**. A new synthesis of fungicidal methyl(E)-3-methoxypropeonates. Tetrahedron 54:7595-7614.

80)(L[23]) **Rossi R., Carpita A., Bellina F., Fabbri A.A., Monti S. and Fanelli C. 1998**. Effect of synthetic analogues of strobilurin A on the growth of fungi which damage papery materials. In "New Fungicides" Intercept Publ. Lyr H.ed. 77-84.

81*[45]) **Capitani D., Emanuele M.C., Segre A.L., Fanelli C., Fabbri A.A., Attanasio D., Focher B., Capretti G.1998:** Early detection of enzymatic attack on paper ny NMR relaxometry, EPR Spectroscopy and X-Ray power spectra. Nordich Pulp and Paper Research Journal 13(2):95-100.

82)(L[24])**Fanelli C., Fabbri a.A., de Vito E. and Urbanelli S. 1998**. Mushroom biodiversity: a resource to be preserved . In "First International Meeting on Conservation and Utilization of Genetic Resourches of Mushrooms for Food and Agricolture" .Labarere J. And Menini U. eds. pp..91-96

83)(L[25])**Urbanelli S., De Vito E., Fabbri A.A., and Fanelli C. 1998**. Molecular genetics in fungal evolutionary and taxonomic studies. In "First International Meeting on Conservation and Utilization of Genetic Resourches of Mushrooms for Food and Agriculture" Labarere J and Menini U.. eds. pp.65-70.

84)(L[26]) **Fanelli C., Fabbri A.A., Urbanelli S. 1998.** I rischi biologici provocati dalla viabilità forestale. In "Viabilità forestale : Aspetti Ambientali, Legislativi e Tecnico - Economici(in press)

85)(L[27]) **Fanelli C., Fabbri A.A., Ricelli A., Carpita A. and Rossi R. 1998.** Effect of new synthetic antifungal compounds on the growth of fungi which are responsible for paper deterioration. In "Metodi Chimici , Fisici e Biologici per la salvaguardia dei beni culturali(in press)

86*[46]) **Ricelli A., Fabbri A.A. Fanelli C., Menicagli R., Samaritani S., Pini D., Rapaccini S.M. and Salvadori P. 1999**. Fungal growth on samples of paper:inhibition by new antifungals. Restaurator 20(2) :97-107

87*[47]) **Fabbri A.A., Fanelli C., Reverberi M., Ricelli A., Camera E., Urbanelli S., Rossini A., Picardo M., Altamura M.M. 2000.** Early physiological and cytological events induced by wounding in potato tuber. Journ. Exp. Botany 51: 1267-1275

88*[48]) Fanelli C., Tasca V., Ricelli A., Reverberi M., Zjalic S., Finotti E. and Fabbri A.A. 2000. Inhibiting effect of medicinal mushroom *Lentinus edodes* (Berk.) Sing.(Agaricomicetidae)on aflatoxin production by *Aspergillus parasiticus* Speare. Intern. Journal Medicinal Mushroom 2: 229-236

In sintesi
88 pubblicazioni di cui 48 su riviste internazionali con referee , 27 su libri e/o atti di congressi nazionali e internazionali e 13 su altre riviste nazionali.

CONGRESSI CON PUBBLICAZIONE DEGLI ATTI

1a**) Fanelli C. Cacace M. and Cervone F.1977.** Polygalacturonase from Trichoderma koningii . Abst.187
Second International Mycological Congress. University of South Florida, Tampa (USA) 27/8-3/9 1977

1b**) Rossi L., Fano A. and Fanelli C. 1977.** Hyphomycetes and trophic niche of two species of the genus Asellus: A.acquaticus(L.) and A.coxalis Dolf.(Crust.Isop.) Abst.578
Second International Mycological Congress. University of South Florida, Tampa(USA) 27/8-3/9 1977

fonte: http://burc.regione.campania.it

2**) Passi S., Nazzaro-Porro M., Morpurgo G.P. and Fanelli C. 1978.** Depigmenting agents: studies in vitro.
First European Workshop on Melanin Pigmentation. Lyon(France) 23-24/11/1978

3**) Rossi L., Fano E.A. and Fanelli C. 1978.** Trophic dynamics in a freshwater environment.
2nd International Congress of Ecology. Jerusalem 10-16/9/1978

4a**) Nazzaro-Porro M., Passi S., Morpurgo G.P., Fanelli C. and Fasella P. 1979.** Interaction between tyrosinase and phenolic substances as therapeutic agents or as preservatives in food and drug preparations.
Second European Workshop on Melanin Pigmentation. London(U.K.) 21-22/11/1979 Session 2

4b**) Passi S., Nazzaro-Porro M., Fanelli C. and Morpurgo G.P. 1979.** High performance liquid chromatography: A new method for tyrosinase purification and the study of its activity on substrate.
Second European Workshop on Melanin Pigmentation. London(U.K.) 21-22/11/1979 Session 2

5**) Vittozzi L., Di Maggio D., Fanelli C., Ade P. and Ramunno Orlando A. 1979.**
Purificazione e caratterizzazione preliminare di un'amilasi batterica inibita da proteine di cariosside di frumento.
5 Congresso Nazionale della Societa` di Biofisica e di Biologia Molecolare (XVII Convegno Nazionale) Gubbio 24-26/9/1979

6**) Serafini M., Fabbri A.A.,Shejbal D., Fanelli C., Di Maggio D. and Rambelli A. 1980.** Influence of nitrogen on the growth of storage fungi on moist wheat.
International Symposium on Controlled Atmosphere Storage of Grains. Castelgandolfo 12-15/5/1980 Abst.19.

7**) Fabbri A.A., Serafini M. and Fanelli C. 1980.**Aflatoxin production on sunflower seeds and wheat flour: role of lipid fractions.
8th Congress of European Mycologist. Bologna 23-29/9/1981(Relatore)

8**) Fanelli C., Fabbri A.A., Finotti E., Bellincampi D., Gualandi G. and Passi S. 1982.**Induction of the biosynthesis of aflatoxins in Aspergillus parasiticus by Cerulenin.
V International IUPAC Symposium on Mycotoxins and Phycotoxins. Vienna(Austria), Technical University 1-3/9/1982.(Speaker)

9**) Fanelli C., Fabbri A.A., Finotti E., Passi S. and Fasella P.1983.**Stimulation of aflatoxin biosynthesis by lipoperoxides. Abst.30
International Mycotoxin Conference I. Cairo(Egitto) 19-24/3/83.

10**) Fanelli C., Fabbri A.A., Passi S. and Fasella P. 1983.**Control mechanisms of aflatoxin production. Abst.P9
International Mycotoxin Symposium, University of Sydney 12-15/8/1983.

11a**) FabbriA.A., Finotti E., Pieretti S., Fanelli C., Panfili G.and Passi S. 1984.**
Effetto di differenti alogenometani sulla produzione di aflatossine in colture di Aspergillus parasiticus Speare.
Giornale Botanico Italiano 118(suppl.2):22-24
80 Congresso Sociale della Societa` Botanica Italiana, Catania 6-10/11/1984

11b**) Fanelli C., Fabbri A.A., Pieretti S., Finotti E. e Panfili G. 1984.**Effetto di differenti trattamenti detossificanti i semi du girasole(Helianthuus annuus L. cv.Uniflor 70) sulla produzione di aflatossine.
Giornale Botanico Italiano 118(suppl.2):131-132.

12a**) Fanelli C., Fabbri A.A., Pieretti S., Finotti E. and Passi S. 1985.**Effect of different antioxidants and free radical scavengers on aflatoxin production. Abst.P2
6th International Symposium on Mycotoxins and Phycotoxins . CSIR Conference Centre Pretoria(South Africa) 22-25/7/1985(Speaker)

12b**) Passi S., Nazzaro-Porro M., Finotti E., Panfili G., Fabbri A.A. and Fanelli C. 1985.**Microsomal and mitochondrial involvement in the production of aflatoxins induced by carbon tetrachloride in cultures of Aspergillus parasiticus . Abst.P3

fonte: http://burc.regione.campania.it

6th International Symposium on Mycotoxins and Phycotoxins(IUPAC), CSIR Conference Centre Pretoria(South Africa) 22-25/7/1985.

13**) Fabbri A.A., Passi S. and Fanelli C. 1985.**Different effects of carbon tetrachloride and hydroperoxides in microsomes and mitochondria of Aspergillus parasiticus .
Giornale Botanico Italiano 119, n.1-2(suppl.1):49-50.
25 Congresso Sociale Societa` di Fisiologia vegetale. S.Margherita ligure 18-20/9/1985

14**) Fabbri A.A., Fanelli C. and Passi S. 1985.**Different effects of some antioxidants on aflatoxin production by Aspergillus parasiticus .
Giornale Botanico Italiano 119, n.1-2(suppl.2):53-54.

15**) Fanelli C., Fabbri A.A. and Passi S. 1986.**Role of lipoperoxidation in the biosynthesis of aflatoxins and their congeners. Abst.M5-3 pp.154(Speaker)
MICROBE 86, XIV International Congress of Microbiology, Manchester(U.K.) 7-13/9/1986

16a**) Fanelli C., Fabbri A.A., Panfili G. and Passi S. 1986.**Factors related to aflatoxin biosynthesis.
Phytoparasitica 14(4):335(abst.)
4th International Working Conference on Stored-Product Protection,Tel-Aviv, Israel 21-26/9/1986(Speaker and Convener)

16b**) Passi S., De Luca C., Picardo M., Finotti E., Fabbri A.A. and Fanelli C. 1986.**Effect of antioxidants and free radical scavengers on aflatoxin production "in vivo".
Phytoparasitica 14(4):336(abst.)
4th International Working Conference on Stored-Product Protection, Tel-Aviv, Israel 21-26/9/1986(Speaker)

17**) Fabbri A.A., Panfili G. and Fanelli C. 1986.**Role of lipoperoxidation in the biosynthesis of some congeners of aflatoxins.
Giornale Botanico Italiano 120(n.1-2)(supp.2):126
82 Congresso Sociale della Societa` Botanica Italiana , Roma 1-3/10/1986

18**) Fanelli C., Fabbri A.A. and Panfili G. 1986.**Biosynthesis of aflatoxins and their congeners in foods.
International Meetings on Foods Safety and Health Protection , Roma(C.N.R.) 27-29/10/86 Session 1 (Natural Toxicants in Foods).(Speaker)

19**) Passi S., Fabbri A.A. and Fanelli C. 1986.**Danno epatocitario da aflatossine.
Gastroenterology Workshop 86, Universita` Cattolica A.Gemelli Roma 22-24/10/86

20**) Fanelli C., Fabbri A.A. and Passi S. 1987.**Different effect of some antioxidants on the production of aflatoxins on starchy and oily seeds. Abst.39
International Symposium on Nutritional and Toxicological Aspects of food processes. Istituto Superiore di Sanita` 14-16/4/1987(Speaker)

21**) Passi S., Picardo M., De Luca C., Finotti E., Fabbri A.A., Staibano M. and Fanelli C. 1987.**Different effects of some antioxidants on the production of aflatoxins in starchy and oily seeds.
1987 BCPC MONO.37 Stored Products Pest Control p.261
International Symposium of the British Crop Protection Council,Reading 25-27/3/1987

22a**) Fanelli C., Fabbri A.A., Panfili G. and Passi S. 1987.**Secondary metabolism related to the biosynthesis of aflatoxins and their congeners "in vitro"
XIV International Botanical Congress, Berlin(West), Germany 24/7-1/8 1987 Symposium 3-29:174 (Speaker)

22b) **Passi S., Picardo M., De Luca C., Finotti E., Fabbri A.A. and Fanelli C. 1987.**Effect of some antioxidants on the production of aflatoxins and their congeners "in vivo" Abst.13 XIV International Botanical Congress, Berlin, Germany

23**) De Luca C., Picardo M., Finotti E., Passi S. and Fanelli C. 1988.**Role of superficial lipids of oily seeds on fungal growth and aflatoxin production.
Giornale Botanico Italiano 122, suppl.1:154

fonte: http://burc.regione.campania.it

83 Congresso Sociale della Societa` Botanica Italiana, Firenze 8-12/1/1988

24**) Fanelli C., Fabbri A.A., Castoria R., De Luca C. and Passi S. 1988.**Ruolo della composizione lipidica superficiale di differenti semi sulla crescita di Aspergillus flavuse sulla produzione di aflatossine. Sessione di Micologia. Abst.102-103.
XXII Congresso Nazionale della Societa` Italiana di Microbiologia 1-4/5/1988 Salsomaggiore Terme(Parma)

25**) Fanelli C., Fabbri A.A., Castoria R., De Luca C. and Passi S. 1988.**Importance of superficial lipids of oily and and starchy seeds on fungal growth and aflatoxin production.
Proceedings Japanese Association of Mycotoxicology ,Special Issue n.1:33-34
IUPAC and Internation Congress of Plant Pathology(ICPP), Session on Mycotoxins and Phycotoxins, Tokyo 20-27/8/1988

26**) Castoria R.,De Luca C., Fabbri A.A., Passi S. and Fanelli C. 1989.**
By-products of lipoperoxidation and aflatoxin biosynthesis.Abst.7
International Symposium on Agricultural and Biological Symposium on Agricultural and Biological Aspects on Aflatoxins and Related Health Hazards, New Dehli (India) 22-25/3/1989

27**) Fanelli C., Fabbri A.A., De Luca C. and Passi S. 1989.**Effect of surface lipids composition both on fungal growth and aflatoxin production. Abst.55
National Seminar on Advances in Seed Science and Technology, Mysore University, Mysore(India) 14-16/12/1989(Speaker)

28**) Castoria R., Fabbri A.A., De Luca C., Passi S. and Fanelli C. 1990.**Are browning and phytoalexins accumulation independent phenomena of hypersensitive response in potato tubers ?
7th Congress of FESPP, University of Umea (Svezia), 5-8/8/1990;
Physiol.Plantarum 79(2):579(abst.)

29a**) Castoria R., Fabbri A.A., Fanelli C., De Luca C. and Passi S. 1990.**Molecular basis of phytoalexins induction by polyunsaturated fatty acids in tuber slices of Solanum tuberosum after Phytophthora infestans infection. Abst.IIF-271/4 pp.271
4th International Mycological Congress, Regensburg(F.R.G) 28/8/-3/9 1990 IMC4 Section F: Pathology, abst.IIF-271/4

29b**) Castoria R. Fabbri A.A., Fanelli C., De Luca C. and Passi S. 1990.**Are browning and oxyradical generation involved in the phytoalexins accumulation elicited on potato tuber slices after Phytophthora infestans infections ?
4th International Mycological Congress, Regensburg(F.R.G) 28/8/-3/9 1990 IMC4 Section F: Pathology, abst.IIF-271/3

29c**) Fanelli C., Fabbri A.A., Castoria R., Panfili G. and De Luca C. 1990.**Role of lipids in the induction of biosynthesis of harmfull secondary metabolites: effect of by-products of lipoperoxidation on the aflatoxin biosynthesis.
4th International Mycological Congress, Regensburg(F.R.G) 28/8/-3/9 1990 IMC4 Section E: Biotechnology and Applied Mycology,abst.IIE-229/2(Speaker)

30**) Fanelli C., Fabbri A.A., Castoria R. and Passi S. 1990.**Relationship between lipid metabolism and phytoalexin production in potato tubers after Phytophthora infestans infection. Abst.20
Congresso sugli Aspetti Chimici e Fisiologici delle fitotossine, Viterbo 13-14/9/1990(Speaker)

31a**) Passi S., De Luca C., Castoria R., Fanelli C., Napolitano A. e Prota G. 1990.**Induzione della biosintesi di fitoalessine e di polimeri melanoidi nelle patate da parte di acidi grassi poliinsaturi.Abst. 286-288.
1 Congresso Nazionale di Chimica degli alimenti, Messina 9-13/10/1990

31b**) Passi S., De Luca C., Fanelli C., Costantini M., d'Ischia e Prota G. 1990** Lipidi di superficie dei semi alimentano sia la crescita di Aspergillus parasiticus che la crescita di aflatossine.
1 Congresso Nazionale di Chimica degli alimenti, Messina 9-13/10/1990

32a**) Fanelli C., Castoria R., Fabbri A.A., De Luca C. and Passi S. 1990.**Are browning and oxyradical

fonte: http://burc.regione.campania.it

generation involved in the phytoalexin accumulation elicited on potato tuber slices ?
Giornale Botanico Italiano 124(4):113-114
XXX Congresso Societa` Italiana di Fisiologia vegetale, Stresa 15-18/10/90

32b**) Castoria R., Fabbri A.A., De Luca C., Passi S. and Fanelli C. 1990.**Effect of "in vitro" inhibitors of 5-lipoxigenase on the elicitation of hypersensitive response by arachidonic acid in potato tuber.
Giornale Botanico Italiano 124(4):109-110
XXX Congresso Societa` Italiana di Fisiologia vegetale, Stresa 15-18/10/1990

32c) **Castoria R., Fabbri A.A., Fanelli C., De Luca C. and Passi S. 1990.**Molecular basis of phytoalexins induction by polyunsaturated fatty acids in tuber slices of Solanum tuberosum .
Giornale Botanico Italiano 124(4):111-112
XXX Congresso Societa` Italiana di Fisiologia vegetale, Stresa 15-18/10/1990

33a**) Castoria R., Altamura M.M., Fabbri A.A., Tomassi M. and Fanelli C. 1991.**Hypersensitive response in potato: role of arachidonic acid in Phytoalexins, browning and necrosis induction.
Giornale Botanico Italiano 125(4):564-565
XXXI Congresso Societa` Italiana di Fisiologia vegetale, Perugia 15-18/10/1991

33b**) Fanelli C., Fabbri A.A., Castoria R., De Luca C. and Passi S. 1991.**Ergosterol and Stimulation of secondary metabolites biosynthesis in fungi.
Giornale Botanico Italiano 125(4):570-571
XXXI Congresso Societa` Italiana di Fisiologia vegetale, Perugia 15-18/10/1991

34**) Paster N., Fanelli C., Kennedy R., Lacey J., Mora M. and Shekara Shetty H. 1991.**Integrated storage strategies for the prevention of moulding in maize grain.
IInd Israeli-Italian Phytopathological Symposium, Belgirate 14-17/7/91

35**) Fanelli C., Altamura M.M., Castoria R., Fabbri A.A. and Tomassi M. 1991.**Diversi aspetti della risposta ipersensibile di tuberi di Solanum tuberosum in seguito a trattamenti con lipidi di Phytophthora infestans.
Gruppo di Lavoro per la Citologia e per il differenziamento e coltura di tessuti(Soc.Botanica Italiana) Abst.40Siena 23-25/5/1991(Speaker)

36**) Finotti E., Fabbri A.A., Panfili G. e Fanelli C. 1991.**Effetto di differenti composti fungistatici nella produzione di aflatossine.
IX Convegno nazionale di Micologia, Riolo Terme(RA), 22-27/10/1991

37**) Maggi O., Persiani A.M., Fabbri A.A., De Luca C., Lunghini D., Quadraccia L. e Fanelli C. 1991.**Differenze nella composizione fosfolipidica di diversi taxa fungini.
Giornale Botanico Italiano 125(3):259(abst.)86 Congresso Societa` Botanica Italiana, Viterbo 2-6/10/1991

38**) Panfili G., Fabbri A.A. , Fanelli C. and Quattrucci E. 1991.**Effect of some food preservatives on aflatoxin production.
International Symposium on Current Issues in Food Preservatives(Symposium Technological Needs for antimicrobials)
Roma (Istituto Nazionale della Nutrizione) 3-5/7/91

39) **Grappelli A., Pietrosanti W., Pasetti L., Fanelli C., Fabbri A.A., Puppo S. e Verna M. 1991.**Riciclo di sottoprodotti agricoli ed agroindustriali mediante macrofunghi.
Giornate di Studio della NIA(Nature International Academy) su Scienza, Tecnologia e Cultura per l'uomo e l'ambiente, Roma 21-22/11/1991

40**)Fanelli C., Fabbri A.A., Panfili G. and Finotti E. 1991.**Effect of some food preservatives on aflatoxin production.
Symposium on Biodeterrioration,culture collections and aspects of applied mycology. University of Mysore 17-29/11/91(Speaker)
Abst. 122

41a) **Grappelli A., Fanelli C., Fabbri A.A. e Pasetti L. 1991.**Aspetti metabolici di Lentinus edodes

fonte: http://burc.regione.campania.it

cresciuto su reflui agroindustriali.
X Convegno Scientifico della Soc.Italiana di Microbiologia generale, Viterbo 9-12/10/1991, Abst.67.

41b**) Fanelli C., Fabbri A.A., De Luca C., Grappelli A. e Passi S. 1991.**Stress ossidativo: fattore chiave nella stimolazione della produzione delle aflatossine.
X Convegno Scientifico della Soc.Italiana di Microbiologia generale, Viterbo 9-12/10/1991
Abst.169(Speaker)

42) **Fanelli C.1991-**Application of fungi in biotechnology.
2th Meeting of the "Ad hoc Research Group on Mushroom"
17-18/12/91 Roma-CNR (speaker)

43**) Fanelli C., Fabbri A.A., De Luca C. and Passi S. 1992.**Oxidative stress: key factor in the aflatoxin production.
Nato Advanced Research Workshop on Molecular Biology and its application to Medical Mycology, Taormina 6-8/1/1992(Speaker),Abst.50

44**) Melis P., Grappelli A., Fanelli C. e Campanella L. 1992.**Studio sull'azione chelante e della dinamica di metallo-ioni da parte di alcuni ceppi batterici e fungini nel suolo.
Congresso SITE(Societa` Italiana di Ecologia), Milano 21-25/9/92 , abst..65

45a**) Fanelli C., Fabbri A.A., De Luca C. and Passi S. 1992.**Role of different lipid fractions on the production of secondary metabolites during some seed-pathogen interactions.(Speaker)
Convegno sugli Aspetti molecolari e fisiologici delle interazioni pianta-patogeno. Firenze 1-2/10/92

45b**) Castoria R., Fabbri A.A., Altamura M.M. e Fanelli C. 1992.**Molecular basis of hypersensitive response infection by polyunsaturated fatty acids in potato tuber.
Convegno sugli Aspetti molecolari e fisiologici delle interazioni pianta-patogeno. Firenze 1-2/10/92

46a**) Grappelli A., Campanella L., Cardarelli E., Cordatore M., Pietrosanti W. and Fanelli C. 1992.**Capacita` di bioaccumulo di metallo-ioni(Pb, Cd, Cu, Zn) da parte di differenti miceli di basidiomiceti.(Speaker)
XI Convegno della Societa` Italiana di Microbiologia generale,4-6 ottobre 1992 Gubbio

46b**) Pasetti L., Zjalic S., Grappelli A., Fabbri A.A. e Fanelli C. 1992.**Produzione di miceli di Auricularia auricula-judae su differenti sottoprodotti agroindustriali liquidi
XI Convegno della Societa` Italiana di Microbiologia generale,4-6 ottobre 1992 Gubbio

46c**) Grappelli A., Cancella S., Nardone F., Fabbri A.A. e Fanelli C. 1992.**Utilizzo di crioprotettori naturali nella conservazione di miceli.
XI Convegno della Societa` Italiana di Microbiologia generale, 4-7 ottobre 1992 Gubbio.

47a**) Passi S., De Luca C., Fabbri A.A. and Fanelli C. 1992.**Ergosterol oxidation: signal either for fungal growth and aflatoxin production in *Aspergillus parasiticus.*(Speaker*)*

IUPAC Symposium, Citta` del Messico, 8-11/11/92

47b**) Micco C., Fanelli C., Miraglia M., Brera C., Macri T. and De Dominicis R.1992.**A study on the fate of ochratoxin A in cocoa beans.
IUPAC Symposium , Citta` del Messico, 8-11/11/92

48a**) Fanelli C. 1993.**Accumulo di metalli pesanti da parte dei funghi.
Convegno Biogeochimico dei metalli nel suolo, Sassari 1-2 Aprile 1993(Speaker)

48b**) Corazza L., Galli M., Imbroglini G., Luongo G. e Fanelli C. 1993.**Dati preliminari sull'accumulo di metalli da parte di alcuni funghi fitopatogeni.
Convegno Biogeochimico dei metalli nel suolo, Sassari 1-2 Aprile 1993

48c**) Pietrosanti W., Pasetti L., Pilo G., Fanelli C. e Grappelli A. 1993.**Immobilizzazione di metalli in suoli trattati con Auricularia Auricula-Judae.
Convegno Biogeochimico dei metalli nel suolo, Sassari 1-2 Aprile 1993

49**) Lacey J., Fanelli C., Visconti A. and Magan N. 1993.**Moulding and mycotoxin production in stored products and their detection.

fonte: http://burc.regione.campania.it

Fems Symposium number 69. ASPERGILLUS 24pp.

50a**) Fanelli C., Fabbri A.A., Castoria R., de Luca C. and Passi S. 1993**.
Lack of a positive correlation between aflatoxin production and mould growth as measured by ergosterol content in seeds infected with Aspergillus parasiticus.
UK Workshop on occurrence and significance of mycotoxins. 21-23/4/93(Speaker)
Brunel university, West London Abst.34

50b**) Lacey J., Paster N., Fanelli C., Kenndy R. Shetty S. and Mora M. 1993.**Integrated strategies for the control of moulding in grain.
UK Workshop on occurrence and significance of mycotoxins.21-23/4/93
Brunel university, West London Abst.39

51**) Grappelli A., Zjalic S., Pasetti L., Puppo S., Verna M., Fanelli F., Fabbri A.A. 1993**Food and feed use of mycelium of the edible saprophytic mushrooms grown on agricultural and agroindustrial wastes. Abst.EC6
Sixth European Congress on Biotechnology 13-17/6/93 Firenze

52**) Castoria R., Altamura M.M., Fabbri A.A., Tomassi M., Fanelli C. 1993**Metabolic and cytological events in the hypersensitive response induced by arachidonic acid.
6th Internationa Congress of Plant Pathology Montreal(Canada) Abst.10.3.11

53**) Campanella L., Cardarelli E., Cordatore M., Fanelli C., Grappelli A., Grossi R., Patrolecco L., Pietrosanti W. and Bartoli A. 1993.**Environmental applications of mushrooms.
First International Conference on Mushroom Biology and Mushroom Products. 23-26/8/93
Hong Kong.

54**) Castoria R., Fanelli C., Fabbri A.A., Zoina A., Aloj B. and Scala F. 1993.**Lipids of *Verticillium dahliae* and induction of lubimin in eggplant.
33 Congresso Sociale Soc.Fisiologia Vegetale. Palermo 26-29/10/93
Giornale Botanico 127(n.5):899-900.

55**) Castoria R., Altamura M.M., Fabbri A.A., Tomassi M. and Fanelli C. 1994**Cytological aspects of arachidonic acid-induced hypersensitive response in potato tubers.
8 Incontro su" Aspetti molecolari e fisiologici delle interazioni pianta-patogeno"- Istituto di Patologia Vegetale-Università di Sassari Abst.18

56a**) Fabbri A.A., Maggi O., Persiani A.M., Fanelli C. 1994**Chemotaxonomic significance of sterol and fatty acid composition in the genus Mortierella(Zygomycetes,Mortierellaceae)
Fifth International Mycological Congress 14-21/8/94 Vancouver Abst. pg.60

56b**) Fabbri A.A., Ricelli A., Brasini S. and Fanelli C. 1994**Effect of antifungals on fungal species responsible for paper deterioration.
Fifth International Mycological Congress 14-21/8/94 Vancouver Abst. pg.61

57a**)Fanelli C., Fabbri A.A., De Luca C. and Passi S. 1994**Cellular oxidation and aflatoxin biosynthesis.
Symposium on Biochemistry and Molecular biology of Mycotoxin Synthesis(Speaker)
7th International Congress of Mycology division- Praga, 3-8/7/94
Abst.MS/2 pg.422

57b**) Campanella L., Fanelli C., Grossi R. and Mastracci R. 1994**Accumulation on mushrooms and degradation of surfactants
7th International Congress of Mycology Division- Praga ,3-8/7/94
Abst.IS-8/65 pg.541

58**) Ricelli A., Fabbri A.A., Brasini S. and Fanelli C. 1995**Effect of some antifungals on the prevention of paper biodeterioration caused by fungi.
1 International Congress on"Science and Technlogy for the Safeguard of Cultural Heritage in the Mediterranean basin". 27/11/95 - 3/12/95- Abst. pag. 347. C.3.3 (speaker)
Pubblicato nei Proceedings ,pp.1249-1253

fonte: http://burc.regione.campania.it

59**) Brasini S., Ricelli A., Fabbri A.A., Cavacini P., Fumanti B. and Fanelli C. 1995**Effect of UV radiation on fatty acids and a -tocopherol composition of some microalgae isolated from Antarctica.(speaker)
90 Congresso Società Botanica Italiana , 9-13/12/95
Giornale Botanico Italiano 129(n.1):426(abst.)

60**) Brasini S., Ricelli A., Fabbri A.A., Fanelli C. 1996**Effect of different inks used in paper printing on fungi responsible for paper deterioration.
International seminar on Materials and Thermal Properties in Cultural Heritage.
30/5/98-1/6/98 Roma (speaker) Abst.LD11

61**) Corazza L., Urbanelli S., Balmas V., Santori A., De Vito E., Fanelli C. 1996**Diversità patogenica e genetica di Fusarium graminearum Gruppo 1 e Gruppo 2 isolati da frumento duro.
IX Incontro su "Aspetti Molecolari e Fisiologici delle interazioni pianta-patogeno. Ragusa,Ibla.
31/5-1/6 1996 abst.21; Petria (3):253-254.

62 **Fanelli C.1996**Mushroom germplasm managment issues: classification methods and conservation methodologies and strategies.
Regional Workshop on Mushroom Cultivation and mushroom germplasm collection and conservation.
Harare 23-27/9/96 (Speaker)

63**) Ricelli A., Fabbri A.A., Fumanti B., Cavacini P. and Fanelli C. 1996**Analyses of effects of ulttaviolet radiation on fatty acids and a -tocopherol composition of some microalgae isolated from Antarctica.
Santa Margherita Ligure, 13-15/12/1996 (speaker)

64**) Fanelli C.,Fabbri A.A., Lunghini D., Urbanelli S., De Vito E., Pizzoferrato L., Manzi P., Paci M., Rapanà P. e Tomati U.1997**Aspetti tassonomici e nutrizionali di specie del genere Pleurotus.
3 Convegno Nazionale sulla Biodiversità-Tecnologie-Qualità 16-17/6/97 Reggio Calabria (speaker)

65**) Fanelli C., Fabbri A.A., Lunghini D., Ricelli A., Urbanelli S., De Vito E., Rapanà P., Dombrovska O. e Tomati U. 1997.**Studio multidisciplinare su funghi eduli del genere Pleurotus. Nota 1. Caratterizzazione genetica e Biochimica.
Convegno Chimica e Alimentazione: Obiettivo salute 30/6-1/7 1997 Roma. Abst.pag.21

66) **Fanelli C., Fabbri A.A., De Vito E. and Urbanelli S. 1998.**Mushroom biodiversity: A resource to be preserved.
First International Meeting on the Conservation and Utilization of Genetic Resources of Mushrooms for Food and Agriculture & Second Meeting of the Board of Co-ordinators of the FAO Global Network on Mushrooms. Bordeaux , France, 9-13 March 1998 abst.(pag.12)(speaker)

67**) Urbanelli S., De Vito E., Fabbri A.A., and Fanelli C. 1998.**Molecular genetics in fungal evolutionry and taxonomic studies.
First International Meeting on the Conservation and Utilization of Genetic Resources of Mushrooms for Food and Agriculture & Second Meeting of the Board of Co-ordinators of the FAO Global Network on Mushrooms. Bordeaux , France, 9-13 March 1998 abst.(pag.13)(speaker)

68**) Corazza L., Vitale S. and Fanelli C. 1998**Main diseases of Irises
Congress on Irises & Iridaceae:Biodiversity & Systematics. 8-10/5/98 Roma
(abst.)

69) **Rossi R., Carpita A., Bellina F., Fabbri A.A., Monti S. and Fanelli C. 1998**Effect of synthetic analogues of strobilurin A on the growth of fungi which damage papery materials.
12th International Fungicides and Antifungal Compounds 24-29/5/1998 Friedrichroda(Germania) (speaker)

70**) Fanelli C., Fabbri A.A., Urbanelli S., Lunghini D., Reverberi M., Corazza L. and Balmas V. 1998**Molecular genetics in mycorrhizal and plant pathogenic fungi
First Joint Meeting of Working Group 1 and 2 of COST 835 **,** Freising,Germany.
29 and 30 June 1998 (speaker)

fonte: http://burc.regione.campania.it

71) **Fanelli C., Fabbri A.A., Monti S., Menicagli R., Pini D., Rapaccini R.M., Samaritani S. and Salvadori P. 1998.**Effect of some novel antifungals on different pathogenic fungi.
7th International Congress of Plant Pathology (ICPP98), Edimburgh,Scotland 9-16/8/98
Vol 3 :5,6.8 (Abst.)

72) **Samaritani S., Fabbri A.A., Fanelli C., Menicagli R., Salvadori P. 1998.**Sintesi ed attività biostatica di nuovi derivati 1,3,5-triazinici.
XXV Convegno Nazionale Divisione Di Chimica Organica(Società Chimica Italiana), Folgaria(TN), 8-12/9/1998 m Atti: P124

73**) Urbanelli S., Fabbri A.A., Reverberi M., Maddau L., Marras F. and Fanelli C. 1998**Genetic study of Italian population of Pleurotus eryngii.
First Workshop Cost-Action 835 29-31/10/1998 Atene,Grecia

74**) Fanelli C. e Urbanelli S. 1998**I rischi biologici provocati dalla viabilità forestale.
Convegno Internazionale "Viabilità Forestale: Aspetti Ambientali, Legislativi e Tecnico Economici" Lago Laceno -Bagnoli Irpino(AV) 2-3/10/98 Abst.pg 5. (speaker)

75**) Fanelli C., Fabbri A.A., Ricelli A., Carpita A. and Rossi R. 1998**Effect of new synthetic antifungals on the growth of fungi responsible of paper deterioration.
Workshop sui "Metodi chimici, Fisici e Biologici" per la salvaguardia dei Beni cilturali.
18/12/1998 Roma San Michele Abst.PII05

76**) Manzi P., Marconi S., Aguzzi A., Gambelli L., Pizzoferrato L., Paci M., Urbanelli S.,Fabbri A.A. and Fanelli C. 1999.** Caratterizzazione di funghi eduli del genere Pleurotus un approccio multidisciplinare. 3 Congresso Nazionale di Chimica degli Alimenti 8-9/10/1998, Abst.P32(pag.40).

77**) Capitani D., Pentimalli, M., Segre A.L., Bicchieri M., Munafò P., Fanelli C. 1998**NMR studies on paper and its degradation . 2th International Congress on Science and Technology for the safeguard of cultural heritage in the mediterranean basin. Paris 5-9/7/1999. Abst.B3-9L (PAG.226).

78**) Reverberi M., Fabbri A.A., Urbanelli S., Maddau L., Marras F. and Fanelli C. 1999.** Genetic structure of italian population of *Pleurotus eyngii* (DC. : FR:)Quél
IX ICM International Congress of Mycology ,Sydney 16-20/8/99: Atti:MP1.07

79a**) Zjalic S., Reverberi M., Ricelli A., Fabbri A.A., and Fanelli C. 2000-** Ligninolitic activity as a marker for identification of a pathogenic variety of Pleurotus eryngii. 5th International Congress of the European Foundation for Plant Pathology (EFPP 2000) Taormina, Giardini Naxos 18-22/9/2000 abst.103P

79b) **Reverberi M., Fanelli C., Nini L., Marras F., Maddau L., Fabbri A.A. and Urbanelli S. 2000.** Study of genetic structure of the Pleurotus eryngii eryngii and P.eryngii ferulae population. 5th International Congress of the European Foundation for Plant Pathology, (EFPP 2000), Taornina,Giardini Naxos 18-22/9/2000 abst.104P

79c) **Ricelli A., Tasca V., Reverberi M., Zjalic S., Fanelli C. and Fabbri A.A. 2000.** Lentinula edodes mycelia and culture filtrates inhibition on aflatoxin production by Aspergillus parasiticus. 5th International Congress of the European Foundation for Plant Pathology, (EFPP 2000), Taornina,Giardini Naxos 18-22/9/2000 abst.408P

ATTIVITA` SCIENTIFICA

Le ricerche svolte da C.Fanelli riguardano aspetti tassonomici, ecologici e fisiologici della flora fungina connessi sia con la regolazione di metaboliti di interesse tossicologico , sia coinvolti nell'interazione pianta- fungo.
Le principali linee di ricerca seguite si possono cosi` riassumere:
A) Indagini su miceti micorrizici e loro interazioni con altri microrganismi del suolo.
B) Studio di alcune fitopatologie indotte da funghi e di alcuni funghi saprofiti in differenti ambienti.

fonte: http://burc.regione.campania.it

C) Rilevamento, purificazione e caratterizzazione di enzimi prodotti da differenti funghi.
D) Fattori connessi con la produzione di micotossine.
E) Studio della risposta ipersensibile in particolari sistemi ospite-patogeno.
F) Studio di funghi responsabili del biodeterioramento di materiali cellulosici e loro controllo.
G) Studio della biodiversità in macro e microfunghi patogeni.

A. Indagini sui funghi micorrizici e loro interazioni con altri microrganismi del suolo.

Negli anni 1971-1973 C.Fanelli ha svolto presso il laboratorio di Micologia dell'Universita` di Roma "La Sapienza" (direttore prof.A. Rambelli) ricerche riguardanti l'importanza dei microrganismi rizosferici isolati nelle vicinanze di radici micorrizate di *Pinus radiata* D.Don. Tali studi avevano come scopo : 1) la determinazione tassonomica della microflora presente nel suolo in prossimita` delle radici micorrizate; 2) la caratterizzazione delle principali attivita` fisiologiche dei microrganismi isolati; 3) lo studio degli effetti degli essudati radicali sullo sviluppo di alcuni microrganismi rizosferici(1).
Il lavoro ha evidenziato che la micorrizazione influenza notevolmente lo sviluppo di particolari microrganismi batterici, fungini e degli attinomiceti. Di un certo interesse e` stato anche il rilevamento di un batterio con capacita` azotofissatrice nella micorrizosfera di *Pinus radiata* D.Don (2,3) e l'isolamento di un fungo simbionte da apici micorrizati della stessa pianta(4,6). Tale fungo , reisolato(7). e` apparso morfologicamente differente dal *Boletus granulatus,* noto micorrizogeno di *Pinus radiata* D.Don .
Questi lavori, oltre a mettere in rilievo la complessità funzionale della simbiosi micorrizica, lasciavano ipotizzare la presenza di una successione di simbionti fungini o di una micorrizazione con piu` simbionti .

B. Studio di alcune fitopatologie indotte da funghi e di alcuni funghi saprofiti in differenti ambienti.
Nel periodo trascorso (1973-1975) presso l'Istituto di Patologia vegetale dell'Universita` di Napoli(Cattedra di Fisiopatologia vegetale, direttore prof.C.Noviello) C.Fanelli si e` occupato di una grave moria prodotta da *Phytophthora cactorum* su *Fragaria vesca* L.(cv.Pallonara e Micciaiola). Tale fungo presentava capacita` infettiva necrotizzante solo nei confronti delle cultivars a infruttescenze piccole(cv.Pallonara) (5). Una volta isolato, e` stata studiata la capacita` di tale fungo fitopatogeno di produrre zoospore e ne e` stata descritta l'ultrastruttura degli sporangi di eta` non superiore ai 2-5 giorni, stimolati a germinare mediante raffreddamento(21).
E` stata anche evidenziata l'influenza di 8 differenti substrati colturali sullo sviluppo miceliare come pure sulla formazione degli organi di riproduzione.
Dal 1975 C.Fanelli (nominato assistente ordinario di Micologia) ha lavorato presso la Cattedra di Micologia dell'Universita` di Roma "La Sapienza"(direttore prof. A. Rambelli) svolgendo ricerche riguardanti il ruolo di funghi saprofiti in ecosistemi tropicali(8,11) e di acqua dolce(27).
I risultati di queste ricerche sono stati presentati a congressi internazionali (*1b* , *3)*

C. Rilevamento, purificazione e caratterizzazione di enzimi prodotti da differenti funghi.
Dopo i lavori in precedenza descritti, Fanelli ha rivolto la propria ricerca allo studio di attivita` enzimatiche prodotte da alcuni funghi ripetutamente isolati da matrici vegetali precedentemente studiate. Sono state analizzate in particolare:

a) attivita` cellulosolitiche , pectinolitiche e amilolitiche;
b) attivita` fenolossidasiche.

a) attivita` cellulosolitiche, pectinolitiche e amilolitiche
Per quel che riguarda le attivita` enzimatiche cellulosolitiche e pectinolitiche sono state

fonte: http://burc.regione.campania.it

studiate in particolare nei generi *Trichoderma* ed *Aspergillus*.
Fu messo in evidenza che enzimi pectinolitici con attivita` endopoligalatturonasica presentavano alcune caratteristiche biochimiche(punto isoelettrco, prodotti dell'idrolisi) che permettevano di differenziare tali enzimi appartenenti ai due generi studiati(9,10,12).
Simili lavori sono stati anche eseguiti studiando funghi e batteri isolati da semi stoccati in silos.
Anche in questo caso sono stati purificati enzimi pectinolitici da *Aspergillus flavus* ed enzimi amilolitici da *Bacillus subtilis*(12,26). Di un certo interesse sono i risultati riguardanti la purificazione di un'amilasi prodotta da *Bacillus subtilis* che viene inibita da proteine del grano.
I risultati di tali ricerche sono stati presentati a congressi nazionali ed internazionali(*1a* , *5*).
b) attivita` fenolossidasiche
Dal 1978 Fanelli ha iniziato una collaborazione con il laboratorio di Istofisiopatologia e Microbiologia del San Gallicano (I.F.O-Roma) (direttore prof. S. Passi). Le ricerche hanno riguardato i fattori implicati nel controllo della formazione dei polimeri melanoidi(melanogenesi) studiando l'attività tirosinasica di fungo utilizzando come substrati sia sostanze fenoliche agenti di depigmentazione che altri composti fenolici strutturalmente correlati(13).
E` stato dimostrato che l'attivita` della tirosinasi fungina sui composti fenolici dipende dalla struttura chimica di questi ultimi.

Nell'ambito di tali ricerche si e` ipotizzato il ruolo che i raggi UV possono svolgere nel controllare la melanogenesi e nel causare tumori(15).
Le conoscenze scientifiche acquisite in seguito a questi studi si sono mostrate di grande utilita` per le successive ricerche trattate al punto E.
Il ruolo del candidato in tali ricerche ha riguardato l'impostazione ed esecuzione degli esperimenti. Gli altri coautori , laureati in medicina, hanno partecipato per le parti del lavoro di interesse strettamente medico.
Tali risultati sono stati presentati a congressi internazionali (*2*, *4a*, *4b*).

D. Fattori connessi con la sintesi di micotossine
Dal 1979, in seguito ad un contratto di ricerca tra la SNAMprogetti(E.N.I.) e l' Universita` di Roma "La Sapienza", Fanelli ha intrapreso uno studio riguardante il controllo dello sviluppo fungino e dei metaboliti tossici ad esso connessi durante l'immagazzinamento di semi amilacei ed oleosi in silos.
Nell'ambito di tali ricerche, l'uso di atmosfere controllate si è dimostrato efficace sia sull'inibizione dello sviluppo miceliare di *Aspergillus falvus* Link ex Fr. *e A.parasiticus* Speare(19) sia sulla produzione di micotossine(14), in particolare aflatossine, metaboliti secondari prodotti da tali ceppi fungini durante la conservazione dei semi.
L'interesse per tali micotossine deriva dal loro elevato potere cancerogeno e la comunita` scientifica internazionale e` da tempo impegnata per prevenire e controllare la produzione di aflatossine, dei loro precursori e dei composti correlati presenti in numerosi alimenti, in considerazione degli effetti dannosi che tali sostanze provocano sulla salute umana.
Dal 1980 Fanelli ha iniziato ad occuparsi di ricerche inerenti i possibili sistemi di induzione e di controllo della biosintesi di tali agenti tossici.
a) Induzione della produzione di aflatossine.
Studi condotti sul metabolismo di *A.flavus* Link ex Fr. e *A.parasiticus* Speare fatti sviluppare in *Arachis hypogea*, *Helianthus annuus*, *Corylus avellana*, *Triticum vulgare*, *Zea mays* o su substrati sintetici hanno consentito di mettere in luce interessanti correlazioni tra la lipofilia dei funghi saggiati e la produzione delle aflatossine.
I risultati piu` significativi si sono ottenuti con substrati naturali a piu` elevato contenuto lipidico rispetto a quelli con prevalente composizione amilacea(16,17,18,20,22).
Parte di tali ricerche sono state presentate a congressi nazionali ed internazionali(*6*, *7*).
Nel tentativo di inibire la sintesi di aflatossine, data la correlazione lipidi-aflatossine, è stata impiegata una sostanza ad azione inibente la sintesi dei lipidi, la cerulenina. Al contrario dell'atteso, la cerulenina produceva un forte effetto di stimolazione sulla produzione di

fonte: http://burc.regione.campania.it

aflatossine a causa di un legame di natura epossidica presente nella molecola della cerulenina(23).
Tali risultati sono stati presentati al V Congresso IUPAC (*8*)con una relazione.
Inoltre epossidi sintetizzati da acidi grassi naturalmente presenti in olio di girasole ed arachide, confermavano il ruolo stimolante del legame epossidico(24). Anche la tossina T-2, prodotta da altri funghi fitopatogeni del genere *Fusarium*, che presenta nella sua struttura un anello epossidico analogo a quello della cerulenina, stimolava notevolmente la produzione di aflatossine(30).
Questi risultati evidenziavano che molecole epossidiche, sebbene di diversa origine, erano induttori della sintesi di aflatossine.
Gli epossidi come noto dalla letteratura, fanno parte delle molecole che si formano durante il processo di ossidazione dei lipidi che porta prevalentemente alla formazione di altri composti ossidati: i lipoperossidi. Negli studi successivi è stata dimostrata una diretta correlazione tra lipoperossidazione e produzione di aflatossine da parte di *A.flavus* e *A.parasiticus(25,29)*.
Inoltre, attraverso l'uso di agenti che inducono lipoperossidazione dei lipidi della celula fungina(quali alogenometani ed altri) è stato ulteriormente confermato il ruolo giocato dai lipoperossidi endogeni nella stimolazione della produzione di aflatossine.
E` stato dimostrato che tale stimolazione era la conseguenza di un'interazione fra i microsomi della cellula fungina e le sostanze saggiate che portava alla formazione di composti altamente reattivi (radicali liberi), i quali, alterando i lipidi insaturi delle membrane fungine, producono lipoperossidi dai quali la cellula sembra liberarsi sintetizzando aflatossine.
Inibitori ed attivatori di enzimi microsomiali hanno dato gli attesi risultati di inibizione e di attivazione della sintesi delle aflatossine(28,29,31,32,33,36).
Questi risultati sono stati presentati alla International Mycotoxin Conference(*9*) e al Simposio Internazionale sulle Micotossine(*10*) con relazione .
Questi risultati possono considerarsi come un contributo innovativo nell'ambito delle conoscenze sui meccanismi di formazione di alcuni metaboliti secondari di grande interesse tossicologico di cui le aflatossine fanno parte. Inoltre hanno permesso, attraverso l'individuazione dei fattori chiave implicati nella produzione delle aflatossine, di studiare i sistemi di controllo su differenti semi stoccati.
b)Sistemi di controllo
Ulteriore conferma della relazione fra lipoperossidazione e stimolazione della produzione delle aflatossine da parte di *A.flavus e A.parasiticus* si e` avuta attraverso le prove effettuate su substrati sintetici per controllare la biosintesi di tali micotossine. Infatti composti ad azione antiossidante da soli ed in associazione con sostanze inducenti lipoperossidazione, producevano una significativa inibizione della sintesi delle aflatossine. Tuttavia e` importante sottolineare che non tutte le molecole saggiate avevano lo stesso effetto di inibizione sulla sintesi di queste micotossine(34,35,45).
I risultati di queste ricerche sono stati presentati a congressi nazionali ed internazionali. C. Fanellie` stato invitato come speaker a parlare dei risultati ottenuti e a organizzare tavole rotonde e workshop sull'argomento (*11*, *12a*,*12b*, *13*, *14*).
In seguito a tali studi C.Fanelli e` stato il responsabile scientifico leader per un programma triennale(1983-1986) finanziato dalla Comunita` Economica Europea(CEE) riguardante:"Applicazione di sostanze inibitorie sulla biosintesi di aflatossine in differenti alimenti per uso umano ed animale".
I risultati della ricerca hanno evidenziato alcuni importanti aspetti nella biologia delle aflatossine:
1) hanno confermato il ruolo chiave dei lipidi sulla crescita fungina e della lipoperossidazione sulla stimolazione della biosintesi delle aflatossine (37,40,44) ;
2) i lipidi superficiali dei semi rappresentano un'importante fonte di carbonio per la crescita fungina(42,46,47).
3) In substrati sintetici alcuni antiossidanti sono in grado di ridurre o bloccare la produzione di aflatossine indotta dai lipoperossidi o dagli alogenometani in colture di *Aspergillus* senza influenzare in modo significativo la crescita fungina.
Inoltre alcuni di questi composti(butil idrossianisolo,BHA e butil idrossitoluene,BHT)

fonte: http://burc.regione.campania.it

riducevano in modo significativo la produzione delle aflatossine su semi di grano, girasole e mais inoculati con ceppi tossicogeni di *Aspergillus flavus* e *A.parasiticus* essenzialmente prevenendo la crescita fungina. (38,39,44,) .
4) Il pretrattamento di topi da laboratorio con BHA e BHT per 10,30,60 giorni protegge gli animali dagli effetti cancerogenici delle aflatossine stimolando meccanismi di detossificazione dalle micotossine stesse. Tale parte del lavoro è stato eseguito in collaborazione con partners del progetto CEE(46,52).
c) Successivi sviluppi della ricerca
Sono stati anche studiati i principali precursori delle aflatossine prodotti da ceppi mutati di *Aspergillus* .
Gli stessi induttori (tetracloruro di carbonio e idroperossidi) ed inibitori usati nelle precedenti ricerche hanno dato uguali risultati di induzione ed inibizione nella produzione dei precursori in ceppi di *Aspergillus* mutati(41).
I risultati di queste ricerche sono stati presentati a vari congressi e simposi internazionali ai quali C.Fanelli e` stato invitato(*15*, *16b*, *17*I, *18, 19*, *20, 21*, *22*, *23*, *24, 26*, *27*). Di particolare importanza il Congresso MICROBE 86(Congresso Mondiale di Microbiologia) e il XIV International Botanical Congress (1987) (*15* e 22a e b) in entrambi invitato come speaker.
Per i lavori sulle aflatossine nel triennio 1983-1986 il candidato ha vinto il primo premio S.I.M.A.(Societa` Italiana di Microbiologia Applicata).
Inoltre dal 20/5/87 il candidato ha brevettato un procedimento riguardante la riduzione della produzione di aflatossine in derrate alimentari (Brevetto 1.168.772). Negli anni successivi C.Fanelli ha ulteriormente approfondito la correlazione tra lipoperossidazione e sintesi di aflatossine in *Aspergillus.* Anche i by-products della lipoperossidazione(chetoni, aldeidi, acidi grassi a corta catena) stimolavano la produzione di aflatossine dimostrando che il processo lipoperossidativo in tutto il suo complesso gioca un ruolo chiave nella biosintesi di questi metaboliti tossici(43,49).
In seguito a tali risultati la Comunita` Economica Europea ha ulteriormente finanziato negli anni 1989-1992 una ricerca riguardante:" Metodi integrati per la prevenzione dell' infungamento in semi stoccati ".
Tale ricerca aveva lo scopo :
1) mettere a punto strategie integrate per un'applicazione in campo di metodologie atte a prevenire l'infungamento di semi conservati in aziende agricole non a carattere industriale.
2) Applicare i risultati ottenuti durante la ricerca in paesi in via di sviluppo (India e Costarica).
Nel presente progetto iC.Fanelli e` stato il responsabile scientifico dell'Unita` italiana rappresentata dal Dipartimento di Biologia Vegetale dell'Universita` di Roma "La Sapienza".
I risultati hanno mostrato che e` possibile migliorare la conservazione dei differenti semi mediante l'impiego di composti a basso costo e di bassa tossicita` per l'uomo e gli animali, quali l'acido sorbico e l'acido propionico in associazione con il BHT (50,51,55).
Inoltre utilizzando tali composti in associazione erano sufficienti basse concentrazioni per ottenere buoni risultati sulla prevenzione della crescita fungina.
Nell'ambito di queste ricerche, C.Fanelli ha stabilito rapporti di ricerca con i paesi partners del progetto (Inghilterra ed Israele) ed ha coordinato ed ospitato nel proprio laboratorio studenti per Ph.D indiani per stage di lavoro.
Tali collaborazioni si sono concretizzate con una serie di pubblicazioni (54,61, 62,63,64,67,71,72)e partecipazioni a congressi internazionali (*27*, *29c*, *31b*, *33b*, *34*, *36*, *38, 40 .41b, 43*, *45a*, *47a, 47b, 49*, *50a*, *50b*, *51a*).

Il Candidato dal giugno 1998 è delegato italiano nell'azione COST 385 -Agriculturally Important Toxigenic Fungi -della CEE per il Working Group 1 Biodiversity,phylogeny, and taxonomy of toxigenic fungi(*70, 73)*.
In data 18/12/99 sono stati approvati due progetti della durata triennale finanziati dalla CEE di cui il candidato è responsabile scientifico di una unità operativa italiana:

fonte: http://burc.regione.campania.it

-progetto QLRT 1999- 00433: Prevention of ochratoxin A in cereals;
-progetto QLRT-1999-00966: Hazard Analysis and Control of food contamination: Prevention of Fusarium mycotoxins entering the human and animal food chain.

E. Studio della risposta ipersensibile in particolari sistemi ospite-patogeno.
Data l'importanza dell'ossidazione lipidica nel metabolismo cellulare ed in particolare nel regolare l'insieme dei fenomeni che costituiscono il metabolismo secondario fungino in relazione alle aflatossine, e` apparso di grande interesse studiare se tale processo ossidativo potesse avere un ruolo anche in alcuni sistemi patogeno-ospite.
Per tale ragione considerando che alcuni funghi del genere *Phytophthora* presentano nella composizione lipidica delle loro membrane acidi grassi poli-insaturi a lunga catena con elevata possibilita` di degradazione ossidativa, C.Fanelli si e` rivolto alla verifica dell'ipotesi che un processo lipoperossidativo potesse essere coinvolto in quell'insieme di fenomeni che va sotto il nome di "risposta ipersensibile"(RI).
La RI e` un complesso fenomeno di cui le fitoalessine, metaboliti secondari di resistenza prodotti dalla pianta ospite in risposta all'attacco fungino, e la rapida necrosi del tessuto della pianta ospite, sono due degli elementi chiave.
Il sistema patogeno-ospite oggetto di studio e` stato *Phytophthora infestans*- *Solanum tuberosum*.
I risultati hanno evidenziato che dalla interrelazione tra i fosfolipidi del fungo patogeno e le fosfolipasi di patata si liberano acidi grassi poli-insaturi che, essendo substrati di una lipo-ossigenasi(presente nella patata),originano lipoperossidi estremamente reattivi e tossici che provocano :
1) imbrunimento e necrosi del tessuto vegetale mediato da attivita` enzimatiche quali le polifenolossidasi . Riguardo a tali aspetti della ricerca il candidato si e` avvalso delle esperienze conoscitive maturate nella linea di ricerca trattata al punto C.
2) La induzione della sintesi di alcune fitoalessine della patata (riscitina e lubimina) (48,57,58).
Nell'ambito di questa ricerca si e` anche messo in evidenza che l'eta` del tubero e` un parametro importante per l'attivita` di alcuni enzimi ossidasici(polifenolossidasi)(69) : infatti in patate conservate per alcuni mesi essi sono piu` attivi rispetto alle patate appena raccolte. Inoltre e` stato dimostrato che e` possibile indurre necrosi e produzione di fitoalessine indipendentemente(53). In seguito a tali ricerche sono emerse nuove ipotesi rispetto a quelle precedentemente descritte in letteratura.
In collaborazione con il laboratorio di Citologia del Dipartimento di Biologia Vegetale (diretto dalla prof. Altamura) sono stati evidenziati alcuni eventi citologici connessi con il fenomeno della necrosi cellulare conseguente alla presenza degli elicitori fungini(68). Questi studi hanno quindi confermato che i processi lipoperossidativi giocano un ruolo chiave non solo nel sistema patogeno-ospite studiato, ma anche nel sistema *Verticillium dahliae-Solanum melongena* (73). Inoltre essi presentano anche un interesse applicativo poiche` le fitoalessine sono note per avere un effetto di antibiosi nei confronti di molti microrganismi e quindi una migliore conoscenza delle basi molecolari della loro biosintesi puo` portare a benefici pratici di induzione di resistenza in ospiti vegetali suscettibili.
Di un certo interesse sono i recenti risultati che suggeriscono una stretta relazione tra il processo lipoperossidativo, attività mitotica e produzione di acido indolacetico in tuberi di patata in risposta ai danni da ferita(87*).
Tali ricerche sono state finanziate:
1) dal Ministero dell'Universita`e della Ricerca Scientifica (40%) per il 1989-1994.
Ricerca nazionale: Ricerche epidemiologiche e fisiologiche sulle malattie crittogamiche delle piante(resp.prof.G.Perrotta)

Ricerca del candidato: Ruolo di differenti frazioni lipidiche presenti in funghi fitopatogeni nell'indurre la risposta ipersensibile.

fonte: http://burc.regione.campania.it

2) dai Grandi Progetti d'Ateneo(60%) Universita` di Roma "La Sapienza"per il 1990-92 Ricerca: Espressione della resistenza delle piante superiori ai funghi fitopatogeni.
3) dal C.N.R.(Comitato Scienze Biologiche e Mediche) per il 1991- 1992 . Ricerca nazionale: Differenziamento morfo-funzionale in organismi vegetali: Basi molecolari dei meccanismi di difesa della pianta in seguito alle infezioni microbiche.
I dati di tali ricerche sono stati presentati a vari congressi nazionali ed internazionali (*28*, *29a*, 29*b*, *30*, *31a*, *32a*, 32b, *32c*, *33a*, *35, 45b*, *52*, *54*, *55*).

F. Studio del ruolo di funghi responsabili del biodeterioramento di materiali cellulosici.
Dal 1994 in seguito ad un finanziamento ottenuto dal CNR nell'ambito del progetto prima strategico poi finalizzato Beni Culturali, il candidato è stato coordinatore di una Unità Operativa di Ricerca nell'ambito del sottoprogetto 3.Patrimonio Documentale e Librario.
La ricerca riguarda lo "Studio di sistemi di prevenzione dello sviluppo di funghi deteriogeni di materiali cartacei sottoposti a differenti trattamenti".
L'obiettivo principale della ricerca è stato ed è quello di impiegare biocidi di neo-sintesi (sintetizzati da altre Unità di Ricerca) in materiali cellulosici per renderli più resistenti al degrado causato da funghi . Il candidato si è avvalso delle conoscenze maturate precedentemente riguardanti composti ad azione inibente sulla sintesi dell'ergosterolo (principale componente sterolico dei funghi tossicogeni). I principali risultati ottenuti hanno permesso di evidenziare composti a forte azione antifungina, alcuni dei quali già in commercio(75) e altri di nuova sintesi (derivati delle strobilurine, composti triazinici e imidazolici), inibenti anche nei confronti di funghi fitopatogeni(79, 80, 85, 86).
Tali ricerche, effettuate su carte appositamente preparate, hanno permesso di evidenziare composti utili per prevenire il biodeterioramento dei materiali cartacei.
Di un certo interesse sono stati anche gli studi riguardanti sia la messa a punto di motodologie per un sensibile rilevamento del degrado dovuto ad agenti fungini, sia le modalità di azione degli enzimi cellulosolitici fungini sulla struttura della cellulosa amorfa e cristallina in carte deteriorate(81).
Tali ricerche sono state presentate a vari congressi nazionali ed internazionali(*56b*, *58*, *60*, *62*, *69, 72, 75, 77*).

G. Studio della biodiversità in macro e microfunghi patogeni.
Nel 1992, in seguito alla nomina nel comitato tecnico-scientifico dell'International Bank of Edible Saprophytic Mushrooms (Patrocinata dalla F.A.O. e dal C.N.R.) è stata avviata una collaborazione con l'Istituto di Radiobiochimica ed Ecofisiologia vegetali del C.N.R.(Area di Ricerca di Roma, Responsabile scientifico dott.ssa A.Grappelli e successivamente dott. U.Tomati) e con la Cattedra di Chimica Analitica del Dipartimento di Chimica dell'Universita` di Roma "La Sapienza"(direttore prof.L.Campanella).

Le principali linee di ricerca intraprese nell'ambito di tali collaborazioni si possono cosi` riassumere:
a) produzione di miceli fungini attraverso l'impiego di differenti sottoprodotti agro-industriali liquidi e solidi.
b) Studio delle capacita` di bioaccumulo di metallo-ioni da parte di differenti miceli di funghi saprofiti e patogeni.
c) Studio di aspetti tassonomici e nutrizionali in differenti funghi.
La interdisciplinarieta`degli argomenti scientifici trattati ha reso necessaria la collaborazione con gruppi di lavoro con competenze scientifiche differenziate, quali in particolare di chimica analitica, chimica agraria e tecnologie agro-alimentari. Il candidato ha partecipato, in questo ambito, come esperto micologo dell'Universita` degli Studi di Roma"La Sapienza".
I primi risultati di tali ricerche hanno messo in evidenza sia le differenti capacita`di bioaccumulo di metallo-ioni(in taluni casi elevate) da parte di funghi saprofiti basidiomiceti eduli(*Auricularia auricula-judae*, *Lentinula edodes*, *Stropharia aeruginosa,*)(60) che di altri funghi del suolo sia patogeni(Fusarium) che saprofiti(Mortierella)(65,66).
Inoltre C.Fanelli ha iniziato ricerche riguardanti l'impiego di differenti residui agro-industriali

fonte: http://burc.regione.campania.it

per la produzione di carpofori di basidiomiceti e di aspetti tassonomici e nutrizionali di specie fungine coltivate del genere Pleurotus(78).
C.Fanelli ha organizzato sotto il patrocinio F.A.O. e C.N.R. un simposio internazionale sulle varie problematiche riguardanti i funghi eduli(*42*) ed inoltre, in seguito agli incarichi ricevuti su tali tematiche, si sta occupando delle applicazioni di metodologie biochimiche e molecolari per la caratterizzazione dei funghi eduli e funghi patogeni(59,75,82,83).
C.Fanelli ha anche partecipato a congressi nazionali ed internazionali su tali temi anche come relatore ad invito(*43*, *45a*, *45b*, *45c*, *48a*, *48b*, 48c, *51*, *53*I, *57b*, *61*, *62*, *64*, *66*, *67*, *73*, *76*, *78*).
Tali ricerche sono state recentemente finanziate dal Ministero delle Protezioni Agricole (Progetto nazionale "Collezione di Microrganismi di interesse agrario e agroindustriale", Coordinatore prof.Quacquarelli) di cui il candidato è responsabile dell'Unità Operativa riguardante : Collezione di funghi saprofiti eduli.
Tali ricerche sono state anche finanziate dal MURST (programmi di ricerca di rilevante interesse nazionale) per il 1998/99 (Coordinatore Scientifico prof.G:Perrotta) nell'ambito del Programma di Ricerca : "Biodiversità dei microrganismi fitopatogeni:variabilità e interazioni con gli ospiti".
Il candidato è Responsabile Scientifico dell'Unità di Ricerca dell'Università di Roma "La Sapienza" con il programma: Valutazione della biodiversità di ceppi di funghi fitopatogeni:caratterizzazione genetica e biochimica.

C.Fanelli inoltre si è interessato , in collaborazione con i colleghi del Dipartimento di Biologia Vegetale dell'Università di Roma "La Sapienza" esperti in algologia, di problemi inerenti lo stress ossidativo in alghe isolate dall'Antartide. Tali ricerche hanno evidenziato 'effetto di radiazioni ultraviolette sulla composizione lipidica delle membrane delle cellule algali e sui sistemi antiossidativi di difesa , in particolare l'a-tocoferolo(69,75 ,*59*, *63*).
C.Fanelli dal 1990 e` il Responsabile scientifico del laboratorio di Micologia del Dipartimento di Biologia vegetale dell'Universita` di Roma "La Sapienza" e coordina un gruppo di ricerca costituito da due ricercatori. E` stato anche tutore dal 1989 di due dottorati di ricerca in Biotecnologie dei funghi(Consorzio Universita` di Roma-Universita` di Perugia) e di uno in Scienze Botaniche.
Fa parte dell'Editorial Board della rivista internazionale Mycotoxin Research.
E` stato referee per la CEE per i programmi della Scienza e tecnologia dello Sviluppo.

fonte: http://burc.regione.campania.it

Dichiarazione sostitutiva di atto di notorietà ai sensi degli artt. 46 e 47 del DPR 445/2000

Dichiarazione di insussistenza di situazioni ostative e di incompatibilità

Il sottoscritto _Prof. Corrado Fanelli nato a Roma il 05/01/1947 e residente in Roma, Via Filippo Marchetti 35, codice fiscale FNL CRD 47P05 H501P incaricato in via di conferimento quale Esperto Esterno per la valutazione del A

Progetto di trasferimento tecnologico cooperativi e di prima Industrializzazione per le imprese innovative ad alto potenziale: "Principi attivi " (Progetto)

presentato da Biofarmex Srl (Soggetto Capofila) in partenariato con Dip.Medicina e Chir. Univ.Salerno (Impresa co-proponente)e con Dip.Chimica Univ. Napoli Federico II (Organismo di Ricerca co-proponente) a valere sul "***Bando Interventi a favore delle PMI e degli Organismi di Ricerca - Sportello dell'Innovazione D.D. n. 1 del 5/2/2014***"

dichiara

- di non essere stato sottoposto a misure di prevenzione disposte dall'Autorità giudiziaria previste dalla legge 27 dicembre 1956, n. 1423, dalla legge 31 maggio 1965, n. 575 e successive modificazioni, fatti salvi gli effetti della riabilitazione;
- di non versare in stato di interdizione legale o interdizione temporanea dagli uffici direttivi delle persone giuridiche e delle imprese ovvero di interdizione dai pubblici uffici perpetua o di durata superiore a tre anni, salvi gli effetti della riabilitazione;
- di non essere stato condannato, con sentenza irrevocabile, salvi gli effetti della riabilitazione, ovvero con sentenza irrevocabile di applicazione della pena di cui all'articolo 444, comma 2, del codice di procedura penale, salvi gli effetti della riabilitazione:
  1. a pena detentiva per uno dei reati previsti dalle norme che disciplinano l'attività assicurativa, bancaria, finanziaria, nonché dalle norme in materia di strumenti di pagamento:
  2. alla reclusione per un tempo non inferiore a un anno per un delitto contro la pubblica amministrazione, contro l'amministrazione della giustizia, contro la fede pubblica, contro il patrimonio; contro l'ordine pubblico, contro l'economia pubblica, l'industria e il commercio ovvero per un delitto in materia tributaria;
  3. alla reclusione per uno dei delitti previsti nel titolo XI, libro V del codice civile e nel regio decreto 16 marzo 1942, n. 267;
  4. alla reclusione per un tempo non inferiore a due anni per un qualunque altro delitto non colposo.
- di non avere ricoperto la carica di presidente, amministratore con delega di poteri, direttore generale, sindaco di società o enti che siano stati assoggettati a procedure di fallimento, concordato preventivo o liquidazione coatta amministrativa, almeno per i tre esercizi precedenti all'adozione dei relativi provvedimenti, fermo restando che l'impedimento ha durata fino a cinque anni successivi all'adozione dei provvedimenti stessi.
- di non trovarsi in alcuna delle seguenti situazioni:
  a) partecipazione diretta o dei suoi familiari, attuale ovvero riferita al triennio precedente, agli organi di amministrazione, di controllo e di direzione generale del Soggetto

fonte: http://burc.regione.campania.it

REGIONE CAMPANIA

Decreto Dirigenziale n. 34 del 11/02/2016

Dipartimento 54 - Dipartimento Istr., Ric., Lav., Politiche Cult. e Soc.

Direzione Generale 91 - Direzione di Staff Affari Generali e Controllo di Gestione

Oggetto dell'Atto:

INTERVENTI A FAVORE DELLE PMI E DEGLI ORGANISMI DI RICERCA - SPORTELLO DELL'INNOVAZIONE DI CUI AL D.D. N. 1 DEL 5/2/2014 ,INTEGRAZIONE AL DECRETO DIRIGENZIALE DIP. 54 DG 91 N. 167 DEL 18/12/2014

IL DIRIGENTE

PREMESSO

- che con DGR 407 del 6 agosto 2012 è stato disposto di approvare la programmazione dell'obiettivo 2.1 del POR FESR 2007 – 2013 per un importo complessivo massimo di euro 150.000.000,00;

- che tra gli interventi approvati con la DGR 407 del 6 agosto 2012 è presente il Bando "Sportello dell'Innovazione" – a valere sul FESR obiettivo operativo 2.1", con un impegno pari ad euro 75.000.000,00

- che con Decreto Dirigenziale DIP. 54 DG 91 n. 1 del 5/2/2014 avente ad oggetto "Approvazione avviso pubblico - Interventi a favore delle PMI e degli Organismi di Ricerca - Sportello dell'Innovazione" è stata disposta l'approvazione e la contestuale emanazione dell'allegato Bando "SPORTELLO DELL'INNOVAZIONE";

- che con Decreto Dirigenziale DIP. 54 DG 91 n. 4 dell'11/02/2014, Decreto Dirigenziale DIP. 54 DG 91 n. 18 del 4 aprile 2014 e Decreto Dirigenziale DIP. 54 DG 91 n. 22 dell' 11 aprile 2014 sono state apportante modifiche ad integrazione al testo dell'Allegato Bando "Sportello dell'Innovazione" di cui al decreto dirigenziale DIP. 54 DG 91 n. 1 del 5 febbraio 2014;

- che con Decreto Dirigenziale Dip. 54 n. 167 del 18 dicembre 2014 si è proceduto a nominare il **Prof. Alotto Piergiorgio** nato a **Genova** il **20 febbraio 1968,** quale valutatore esterno, esperto di settore, per le fasi di valutazione ex ante, in itinere ed ex post del Progetto Creative & Cultural Lab **"TECA, TECNOLOGIA E CULTURA"** presentato dal Soggetto Proponente **TSC GLOBAL CONSULTING S.R.L** in risposta all'Avviso ad evidenza pubblica in precedenza citato.

RILEVATO

- che per mero errore materiale al Decreto Dirigenziale Dip. 54 n. 167 del 18 dicembre 2014 non risulta allegato il già acquisto Curriculum Vitae del Prof. Alotto Piergiorgio nè la già acquisita Dichiarazione di insussistenza di situazioni ostative e di incompatibilità

VISTI

a. la D.G.R. n. 1921 del 9 novembre 2007;
b. la D.G.R. n. 26 dell'11 gennaio 2008;
c. DGR 407 del 6 agosto 2012;
d. Decreto Dirigenziale DIP. 54 DG 91 n. 22 dell' 11 aprile 2014;
e. Decreto Dirigenziale DIP. 54 DG 91 n. 167 del 18 dicembre 2014;

Alla stregua dell'istruttoria compiuta dal Responsabile dell'Obiettivo Operativo, nonché dell'espressa dichiarazione di regolarità resa dal medesimo

DECRETA

- ai fini del soddisfacimento degli Obblighi di pubblicità e trasparenza previsti dal D. Lgs. 33/2013 di procedere alla pubblicazione del Curriculum Vitae del Prof. Alotto Piergio e della relativa Dichiarazione di insussistenza di situazioni ostative e di incompatibilità

- di inviare il presente provvedimento alla D.G. Segreteria Giunta Regionale per gli obblighi di pubblicità sul BURC nonché sul sito istituzionale

Il Responsabile dell'O.O. 2.1
Dott. Giuseppe Russo

Curriculum vitae

of

Piergiorgio ALOTTO

fonte: http://burc.regione.campania.it

Personal information

Surname:	Alotto
Name:	Piergiorgio
Date of birth:	20.02.1968
Luogo di nascita:	Genova (GE)
Nationality:	Italian
ID:	attached
Address:	Via De Gasperi 26
	35027 Noventa Padovana (PD)
Telephone:	347 3773683
Fax:	049 827 7599
Email:	alotto@die.unipd.it

Instruction

- German and italian **Maturità scientifica** (Abitur)
- M.S. Degree in Electrical Engineering **(Laurea in Ingegneria Elettrotecnica)** at the University of Genova, Italy, on October 7, 1992 (110/110, honours and right of publication), discussing the thesis: “A finite element formulation of Preisach’s model for the study of magnetic hysteresis.
- Ph.D. degree (**Dottore di Ricerca)** on July 18, 1997, from the University of Genova, Italy, discussing the tesi: “Innovative stochastic methods for the optimization of electromagnetic devices”.

Languages

Language	**Comprehension**		**Spoken**		**Written**	**Note**
	Listening	Reading	Interaction	Production		
Tedesco	C1	C1	C1	C1	C1	German Abitur
Inglese	C1	C1	C1	C1	C1	Two years working in Oxford, U.K.

fonte: http://burc.regione.campania.it

Professional activities

From November 1992 to July 1994 employed at the scientific software house Vector Fields Ltd, Oxford, UK, as **Software Development Engineer**, including three months at the Aurora, Illinois, USA branch. Main activities concerned the theoretical development and implementation of procedures for the finite element analysis of electromagnetic problems.

From December 1996 to September 30, 2005, Assistant Professor (**Ricercatore Universitario)** at the Department of Electrical Engineering of the University of Genova, Italy,.

From October 1, 2005, Associate Professor (**Professore Associato)** at the Department of Electrical Engineering of the University of Padova, Italy,.

Scientific publications

Over 130 publications in international journals and international conference proceedings (available upon request).

Scientific activities

Main research activities, which have led to publications on international journals and have been presented at International conferences, concern following topics:

1. Automatic optimization procedures for finite element problems and scattered data interpolation techniques.
2. Error estimation techniques in finite element codes and adaptive meshing in 3D nodal and mixed formulations.
3. Numerical modelling of scalar and vector hysteresis.
4. Alberaic linear equativo solvers.
5. Parallel computing for field problem solvers.
6. Electromagnetic formulations in terms of fields and potentials for 3D problems, especially mixed formulations for magnetostatics.
7. Electromagnetic coupled problems (circuit, thermal, mechanical).
8. Meshing techniques for surfaces and volumes in 3D.
9. Software environments for the design of electromagnetic problems.

fonte: http://burc.regione.campania.it

10. Special finite element techniques.

11. Cell method (FIT)

12. Numerical methods for the solution of complex engineering problems.

13. Coupled numerical modelling of fuel cells.

National and international cooperations

Some of the above activities have been performer in cooperation with academic and industrial research groups and have led to the publication of joint papers:

- TU Graz (Austria)
- Università Pontificia di Paranà (Brazil)
- Ecole Centrale de Lille (France)
- Politecnico di Bucarest (Romania)
- Università di Oxford (U.K.)
- Università di Minneapolis (U.S.A.)
- Los Alamos National Labs (U.S.A.)
- Politecnico di Torino (Italy)
- Politecnico di Milano (Italy)
- Università di Napoli (Italy)
- Università di Pavia (Italy)
- Università di Udine (Italy)
- IMA CNR (Italy)
- Labein (Spain)
- Vector Fields Ltd (U.K.)
- Philips (Netherlands)
- Ansaldo Ricerche (Italy)
- Ansaldo Trasporti (Italy)
- ABB Servomotors (Italy)
- Tesi Srl (Italy)

International conferences

Piergiorgio Alotto presented papers at following national and international conferences:

- 19th COMPUMAG, June 30-July 4, 2013, Budapest, Hungary
- 5th Conference on Computational Methods for Coupled Problems in Science and Engineering, June 17-19, 2013, Ibiza, Spain (oral)
- 15th IEEE CEFC, November 11-14, 2012, Oita, Japan
- 11th OIPE, September 19–21, 2012, Ghent, Belgium
- 15th International IGTE Symposium, Sept. 16-19, 2012, Graz, Austria (oral)
- 11th Biennial Conference on Engineering System Design and Analysis, ESDA 2012, July 2-4, 2012, Nantes, France (oral)
- 18th COMPUMAG, July 12-15, 2011, Sydney, Australia

fonte: http://burc.regione.campania.it

- 4th Conference on Computational Methods for Coupled Problems in Science and Engineering, June 20-22, 2011, Kos, Greece. (oral)
- 14th International IGTE Symposium, Sept. 19-22, 2010, Graz, Austria (oral, invitated)
- 14th IEEE CEFC, May 9-12, 2010, Chicago, IL, USA (oral)
- 17th COMPUMAG, November 22-26, 2009, Florianopolis, Brazil
- EMF 2009, 8th Int. Symp. on Electric and Magnetic Fields From Numerical Models to Industrial Applications, May 26-29, 2009, Mondovì, Italy
- 13th International IGTE Symposium and TEAM Workshop, Sept. 21-24, 2008, Graz, Austria
- 13th IEEE CEFC, May 11-15, 2008, Athens, Greece (oral)
- 16th COMPUMAG, June 24-28, 2007, Aachen, Germany
- 12th International IGTE Symposium and TEAM Workshop, Sept. 17-20, 2006, Graz, Austria
- 9 th OIPE, September 13–15, 2006, Sorrento, Italy (oral)
- 12th IEEE CEFC, April 30-May 3, 2006, Miami, FL, USA
- 15th COMPUMAG, June 26-30, 2005, Shenyang, China
- 11th International IGTE Symposium and TEAM Workshop, Sept. 13-15, 2004, Graz, Austria
- 14th COMPUMAG, July 13-18, 2003, Saratoga Springs, NY, USA
- 10th International IGTE Symposium and TEAM Workshop, Sept. 16-18, 2002, Graz, Austria
- 10th IEEE CEFC, June 16-19, 2002, Perugia, Italy
- European Conference on Numerical Mathematics and Advanced Applications, July 23-28, 2001, Ischia Porto, Italy (oral)
- 13th COMPUMAG and TEAM Workshop, July 2-6, 2001, Evian, France
- OIPE 2000, 6th International Workshop on Optimization and Inverse Problems in Electromagnetis, Sept. 25-27, 2000, Turin, Italy
- 9th International IGTE Symposium and TEAM Workshop, Sept. 11-14, 2000, Graz, Austria (oral)
- 9th IEEE CEFC, June 4-7, 2000, Milwaukee, Wisconsin, USA
- 12th COMPUMAG and TEAM Workshop, October 25-28, 1999, Sapporo, Japan
- ISEF '99, 23-25 September 1999, Pavia, Italy (oral)
- CAPI'98, 19-21 November 1998, Milan, Italy
- 8th International IGTE Symposium and TEAM Workshop, Sept. 21-25, 1998, Graz, Austria
- Congresso Nazionale della SIMAI (Società Italiana di Matematica Applicata ed Industriale), 1-5 Giugno 1998, Taormina, Italia
- 11th COMPUMAG and VI Round of the TEAM Workshop , November 2-7, 1997, Rio de Janeiro, Brazil
- 7th CEFC, March 18-20, 1996, Okayama, Japan
- 10th COMPUMAG and Fifth International TEAM Workshop, July 10-14, 1995, Berlin, Germany (oral)
- MT14, June 11-16, 1995, Tampere, Finland (oral)
- 9th COMPUMAG and TEAM/ACES Workshop, Oct. 31-Nov. 5, 1993, Miami, FL, USA
- 8th COMPUMAG and Third International TEAM Workshop, July 7-12, 1991, Sorrento, Italy

Session chairmanship

Piergiorgio Alotto has been session chairman at following conferences:

- 19th COMPUMAG, June 30-July 4, 2013, Budapest, Hungary

fonte: http://burc.regione.campania.it

- 5th Conference on Computational Methods for Coupled Problems in Science and Engineering, June 17-19, 2013, Ibiza, Spain
- 15th IEEE CEFC, November 11-14, 2012, Oita, Japan
- 15th International IGTE Symposium, Sept. 16-19, 2012, Graz, Austria
- 11th Biennial Conference on Engineering System Design and Analysis, ESDA 2012, July 2-4, 2012, Nantes, France
- 18th COMPUMAG, July 12-15, 2011, Sydney, Australia
- 4th Conference on Computational Methods for Coupled Problems in Science and Engineering, June 20-22, 2011, Kos, Greece.
- 14th International IGTE Symposium, Sept. 19-22, 2010, Graz, Austria
- 14th IEEE CEFC, May 9-12, 2010, Chicago, IL, USA
- EMF 2009, 8th Int. Symp. on Electric and Magnetic Fields From Numerical Models to Industrial Applications, May 26-29, 2009, Mondovì, Italy
- 17th COMPUMAG, November 22-26, 2009, Florianopolis, Brazil
- 13th International IGTE Symposium and TEAM Workshop, Sept. 21-24, 2008, Graz, Austria
- 13th IEEE CEFC, May 11-15, 2008, Athens, Greece
- 16th COMPUMAG, June 24-28, 2007, Aachen, Germany
- 12th International IGTE Symposium and TEAM Workshop, Sept. 17-20, 2006, Graz, Austria
- 9 th OIPE, September 13–15, 2006, Sorrento, Italy
- 12th IEEE CEFC, April 30-May 3, 2006, Miami, FL, USA
- 15th COMPUMAG, June 26-30, 2005, Shenyang, China
- 11th International IGTE Symposium and TEAM Workshop, Sept. 13-15, 2004, Graz, Austria
- 14th COMPUMAG, July 13-18, 2003, Saratoga Springs, NY, USA
- 10th International IGTE Symposium and TEAM Workshop, Sept. 16-18, 2002, Graz, Austria
- 13th COMPUMAG and TEAM Workshop, July 2-6, 2001, Evian, France
- 9th International IGTE Symposium and TEAM Workshop, Sept. 11-14, 2000, Graz, Austria
- OIPE 2000, 6th International Workshop on Optimization and Inverse Problems in Electromagnetis, Sept. 25-27, 2000, Turin, Italy
- 9th CEFC, June 4-7, 2000, Milwaukee, Wisconsin, USA
- 8th International IGTE Symposium and TEAM Workshop, Sept. 21-25, 1998, Graz, Austria

International editorial boards

Piergiorgio Alotto has been member of following international editorial boards:

- Editorial Board of 19th COMPUMAG, June 30-July 4, 2013, Budapest, Hungary
- Editorial Board of 15th IEEE CEFC, November 11-14, 2012, Oita, Japan
- Editorial Board of 18th COMPUMAG, July 12-15, 2011, Sydney, Australia
- Editorial Board of the 8th International Conference on the Computation in Electromagnetics (CEM 2011), April 11-14, 2011, Wroclaw, Poland
- Editorial Board of 14th IEEE CEFC, May 9-12, 2010, Chicago, IL, USA
- Editorial Board of 17th COMPUMAG, November 22-26, 2009, Florianopolis, Brazil
- Editorial Board of 10th OIPE, September 14–17, 2008, Ilmenau, Germany
- Editorial Board of 13th IEEE CEFC, May 11-15, 2008, Athens, Greece
- Editorial Board of 16th COMPUMAG, June 24-28, 2007, Aachen, Germany
- Editorial Board of 12th IEEE CEFC, April 30-May 3, 2006, Miami, FL, USA

fonte: http://burc.regione.campania.it

- Editorial Board of 19th International Conference on Magnetic Technology (MT-19), September 18-23, 2005, Genova, Italy
- Editorial Board of 15th COMPUMAG, June 26-30, 2005, Shenyang, China
- Editorial Board 9 th OIPE, September 6-8, 2006, Sorrento, Italy
- Editorial Board of 11th IEEE CEFC, June 6-9, 2004, Seoul, Korea
- Editorial Board of 8 th OIPE, September 6-8, 2004, Grenoble, France
- Editorial Board of 14th COMPUMAG, July 13-18, 2003, Saratoga Springs, NY, USA

He has been coeditor of following journals:

- Coeditor of COMPEL: The International Journal for Computation and Mathematics in Electrical and Electronic Engineering, Volume 32, Issue 5, Emerald, 2013
- Coeditor of COMPEL: The International Journal for Computation and Mathematics in Electrical and Electronic Engineering, Volume 30, Issue 6, Emerald, 2011
- Coeditor of COMPEL: The International Journal for Computation and Mathematics in Electrical and Electronic Engineering, Volume 28, Issue 4, Emerald, 2009
- Coeditor of COMPEL: The International Journal for Computation and Mathematics in Electrical and Electronic Engineering, Volume 26, Issue 3, Emerald, 2007
- Coeditor of COMPEL: The International Journal for Computation and Mathematics in Electrical and Electronic Engineering, Volume 24, Issue 2, Emerald, 2005
- Coeditor of COMPEL: The International Journal for Computation and Mathematics in Electrical and Electronic Engineering, Volume 22, Issue 3, Emerald, 2003

Editorial initiatives

Since 2011 he is editor of the ebook series “Elettrotecnica ed Elettromagnetismo” of the Italian section of IEEE.

International committees

He has been member of following committees:

- In April 2012 he is nominated as a member of the EPUE (European Platform of Universities Engaged in Energy Research, Education and Training) Mirror Expert Group for Energy Storage.
- In October 2012 he is nominated as a member of the Steering Committee of EERA (European Energy Research Alliance) for the Joint Programme on Energy Storage.
- International Steering Committee of the International Compumag Society (elective position, from 2008 to 2014)

International conference committees

- Local organizing committee of 19th International Conference on Magnetic Technology (MT-19), September 18-23, 2005, Genova, Italy
- International Scientific Committee of EMF 2009, 8th International Symposium on Electric and Magnetic Fields From Numerical Models to Industrial Applications, Mondovì, Italy, May 26-29, 2009

fonte: http://burc.regione.campania.it

Visiting professor

From October to December 2010 Prof. Alotto has been invited by the Institut für Grundlagen und Theorie der Elektrotechnik of the Technische Universität Graz as Visiting Professor. In that time he carried out research in the area of stochastic optimization of electromagnetic devices.

International project referee

In 2013 Prof. Alotto has been International referee for the evaluation of the project “magnet Systems (OT/13/077)” of the K.U.Leuven, Belgium.
In 2012 he has been external evaluator of the Research Foundation, Flanders (Fonds Wetenschappelijk Onderzoek - Vlaanderen, FWO) for the project “Simulation of microphoning and detuning effects in superconductive cavities”.
In 2009 Prof. Alotto has been International referee for the evaluation of the project “Electromagnetic Field Simulation for Future Particle Accelerators (STRT1/09/041)” of the K.U.Leuven, Belgium.

Local scientific evaluation committees

Since January 2012 he is a member of the Research Commission of the Department of Industrial Engineering of the University di Padova, responsible for the VQR2004-2010 procedure.
In 2012 Prof. Alotto was member of the Research Grant Commission of the Department of Industrial Engineering of the University di Padova.
In 2009 Prof. Alotto has been a member of the Industrial Engineering Research Grant Commission of the University of Padova, dealing with:

- Selection of research projects on which to fund research grants for a total of € 401.772 (total € 1.164.460)

From November 2002 to September 2005 Prof. Alotto has been a member of the Industrial Engineering Scientific Commission dealing with:

- Awarding University-funded research grants
- Selection of University co-funded research projects
- National University System evaluation

International Ph.D. thesis

In October 2007 Prof. Alotto was invited by the Department of Electrical Engineering of the Tampere University of Technology, Finland, to serve as Opponent of Jari Kangas in his public defense of the thesis “Algebraic decompositions in Analysis of Quasistatic Electromagnetic Problems”.
In February 2011 Prof. Alotto was invited by the Institut für Grundlagen und Theorie der Elektrotechnik of the Technische Universität Graz to serve as external examiner for Michael Jaindl in his public defense of the thesis “Numerical Simulation of Weakly Coupled Multiphysical Problems in Electrical Engineering”.

fonte: http://burc.regione.campania.it

Further commissions

Il Prof. Alotto has been member of the commission for the selection of an Assitant Professor of Electrical Engineering at the Faculty of Engineering of the University of Bologna, Italy, in 2001.

He has been a member of the following final Ph.D. examination commissions:

- University of Udine, Italy, 2007.
- Università di Genova, Italy, 2009, 2010 and 2013
- Politechnic of Torino, Italy, 2010

Affiliations

Since 01.03.2010 Prof. Alotto is associate member of the Istituto di Matematica Applicata e Tecnologie Informatiche of CNR directed by Prof. Franco Brezzi.
He is a member of the IEEE.

Awards

The paper “A Hybrid Multiobjective Differential Evolution Method for Electromagnetic Device Optimization” published in the international journal COMPEL received the Highly Commended Award of the Literati Network Awards for Excellence 2012.

Erasmus

Prof. Alotto is responsible for the Erasmus exchanges with the Technische Universität Graz, Austria, the Universidad Pontificia Comillas, Madrid, Spain, and the University of Barcelona, Spain.

Industrial research contracts

In parallel with strictly scientific activities, Prof. Alotto has been involved in several industrial research contracts with compagnie including:

- Laben SpA (aerospace)
- ABB Ricerca Srl (induction motors)
- Ansaldo Trasporti SpA (mass transportation systems)
- Ansaldo Ricerche Srl (resistive and superconducting magnets)
- Tesi Srl (medium voltage terminals)
- Esaote SpA (magnets for biomedical applications)
- Itel Srl (electromagnetic compatibility)
- Eurocontrol SpA (induction motors)
- Inarca SpA (electrical connectors).

Among these the research projects the one with Laben SpA is worth highlighting since it concerned microgravità experiments on board the Space Shuttle.

fonte: http://burc.regione.campania.it

EU funded research projects

Prof. Alotto has been involved in several EU (and before EC) funded projects within the Esprit and Craft frameworks including:

- 1994-1996 : Progetto Esprit MIDAS
- 1996-1997 : Progetto Esprit PARTEL
- 1997-1998 : Progetto Esprit EPOCH
- 2001-2002 : Progetto Craft ADETEC

National research projects

Prof. Alotto has participated in following projects funded by the National Ministry for University and Research a:

- COFIN 1998: Innovative software platform for the optimization of electromagnetic devices
- COFIN 2000: SAOPE – Advanced tools for design optimization in electromagnetics
- PRIN 2002: Discrete and mixed formulations: theoretical and numerical comparisons
- PRIN 2004: A discrete approach for the solution of electromagnetic propagation problems
- PRIN 2006: Methanol powered fuel cells for portable electronics: copled simulation, characterization and optimization
- PRIN 2008: Direct feed, polymer-membrane-based fuel cells: non-linear multiphysics modelling, functional and structural optimization, circuit integration

Teaching

Prof. Alotto has been teaching courses at the **Universiy of Genova, Politechnic of Milano, University of Padova**, as well as short-courses in Italy and abroad.

fonte: http://burc.regione.campania.it

University of Genova

Automatic design of electrical and magnetic devices	In 2001/02, 2002/03, 2003/04, 2004/05, for students of the 5th year of the MS curriculum in Electrical Engineering
Electrotechnics 1	In 2002/03, 2003/04, 2004/05 for students of the 2nd year of the BSc curriculum in Mechanical Engineering In 2012/2013 for students of the 3rd year of the BSc curriculum in Naval Engineering
Electric and electronic systems	In 2002/03, 2003/04, 2004/05 for students of the 2nd year of the BSc curriculum in Mechanical Engineering

In the same years he has been supervisor for ten graduation theses and two PhD students.

Politechnic of Milano

In 2000/01, 2001/02, 2002/03, 2003/04, 2004/05, 2005/06, 2006/07 Prof. Alotto taught Basic Circuit Theory (**Elettrotecnica A)** for students of the BSc curriculum in Electronic Engineering and Information Engineering.

University of Padova

fonte: http://burc.regione.campania.it

Computational electrical engineering	From 2005/06 to 2012/13 for students of the 5th year of the MS curriculum in Electrical Engineering (in English since 2011/2012)
Principles of electrotechnics	From 2006/07 to 2009/10 for students of the 2th year of the BSc curriculum in Environmental Engineering
Electrotechnics	From 2006/07 to 2007/08 for students of the 2th year of the BSc curriculum in Mechanical Engineering
Electrotechnics	From 2010/11 to 2012/13 for students of the 3th year of the BSc curriculum in Environmental Engineering
Electrotechnics	In 2010/11 for students of the 2th year of the BSc curriculum in Materials Engineering
Electrotechnics	In 2005/06 for students of the 2th year of the BSc curriculum in Information Engineering

In the same years Prof. Alotto has been supervisor for five MS and BSc graduation theses and taught graduate corse on the use of numerical methods for the design of electromagnetic devices.

Further teaching activities

Besides university courses Prof. Alotto has been teaching in the framework of national and international short-courses organized by C.I.L.E.A. (Consorzio Interuniversitario Lombardo per l'Elaborazione Automatica) in October 1995, February 1996 and September 1997 and in i "Continuing Education Workshops" organized by the University of Milwaukee, Wisconsin, U.S.A. in March and October 1994.
In November 1999 Prof. Alotto was invited by the Institut für Grundlagen und Theorie der Elektrotechnik, of the Technische Universität Graz, Austria, to hold seminars regarding 3D meshing and special finite element methods.
In March 2000 Prof. Alotto was invited by IEEE to hold a seminar on computational electromagnetics at the International Millennium Symposium of Electrical Engineering, Teheran, Iran.

fonte: http://burc.regione.campania.it

In January 2003 prof. Alotto taught an intensive course on electromagnetic fields for the MBA course organized by Scuola di Formazione Aziendale SOGEA.
In February 2011 he was invited by the “Virtual Vehicle Competence Center” of Graz, Austria, to teach a course on stochastic and multiobjective optimization.
In February 2010 he was invited by the Scuola di Dottorato del Politecnico di Torino to teach a course on the Cell Method within the framework of the Alta Formazione initiative.
In November 2011 and November 2012 he taught courses on stochastic optimization methods at the Fakultät für Elektotechnik und Informationstechnik of the Graz University of Technology, Graz, Austria.

Padova, 17.05.2013

Piergiorgio Alotto

fonte: http://burc.regione.campania.it

Dichiarazione sostitutiva di atto di notorietà ai sensi degli artt. 46 e 47 del DPR 445/2000

Dichiarazione di insussistenza di situazioni ostative e di incompatibilità

Il sottoscritto **Alotto Piergiorgio** nato a **Genova (GE)** il **20/02/1968** e residente in **Via De Gasperi 26 - 35027 - Noventa Padovana (PD)**, codice fiscale **LTTPGR68B20D969F** incaricato in via di conferimento quale Esperto Esterno per la valutazione del

- Progetto Creative & Cultural Lab: "**TECA, TECNOLOGIA E CULTURA**" (Progetto)
- presentato dal **Tsc Global Consulting Srl** (Soggetto Capofila) in partenariato con **Opengraph Sistemi e Telecomunicazioni Srl** (Impresa co-proponente) e con **IASI del Consiglio Nazionale delle Ricerche** (Organismo di Ricerca co-proponente) a valere sul "***Bando Interventi a favore delle PMI e degli Organismi di Ricerca - Sportello dell'Innovazione D.D. n. 1 del 5/2/2014***"

dichiara

- di non essere stato sottoposto a misure di prevenzione disposte dall'Autorità giudiziaria previste dalla legge 27 dicembre 1956, n. 1423, dalla legge 31 maggio 1965, n. 575 e successive modificazioni, fatti salvi gli effetti della riabilitazione;
- di non versare in stato di interdizione legale o interdizione temporanea dagli uffici direttivi delle persone giuridiche e delle imprese ovvero di interdizione dai pubblici uffici perpetua o di durata superiore a tre anni, salvi gli effetti della riabilitazione;
- di non essere stato condannato, con sentenza irrevocabile, salvi gli effetti della riabilitazione, ovvero con sentenza irrevocabile di applicazione della pena di cui all'articolo 444, comma 2, del codice di procedura penale, salvi gli effetti della riabilitazione:
    1. a pena detentiva per uno dei reati previsti dalle norme che disciplinano l'attività assicurativa, bancaria, finanziaria, nonché dalle norme in materia di strumenti di pagamento:
    2. alla reclusione per un tempo non inferiore a un anno per un delitto contro la pubblica amministrazione, contro l'amministrazione della giustizia, contro la fede pubblica, contro il patrimonio: contro l'ordine pubblico, contro l'economia pubblica, l'industria e il commercio ovvero per un delitto in materia tributaria;
    3. alla reclusione per uno dei delitti previsti nel titolo XI, libro V del codice civile e nel regio decreto 16 marzo 1942, n. 267;
    4. alla reclusione per un tempo non inferiore a due anni per un qualunque altro delitto non colposo.
- di non avere ricoperto la carica di presidente, amministratore con delega di poteri, direttore generale, sindaco di società o enti che siano stati assoggettati a procedure di fallimento, concordato preventivo o liquidazione coatta amministrativa, almeno per i tre esercizi precedenti all'adozione dei relativi provvedimenti, fermo restando che l'impedimento ha durata fino a cinque anni successivi all'adozione dei provvedimenti stessi.
- di non trovarsi in alcuna delle seguenti situazioni:

fonte: http://burc.regione.campania.it

a) partecipazione diretta o dei suoi familiari, attuale ovvero riferita al triennio precedente, agli organi di amministrazione, di controllo e di direzione generale del Soggetto Capofila ovvero dell'Impresa Co-proponente ovvero dell'Organismo di Ricerca Co-proponente partecipanti al Progetto;

b) sussistenza, attuale ovvero riferita al triennio precedente, di altre relazioni d'affari, o di impegni a instaurare tali relazioni, con il Soggetto Capofila ovvero l'Impresa Co-proponente ovvero l'Organismo di Ricerca Co-proponente o con società da loro controllate; in particolare, di non avere svolto a favore delle stesse alcuna attività di esecuzione di opere o di fornitura di beni e servizi nel triennio precedente operazione né di essere stato cliente di tale impresa nell'ambito di detto triennio:

c) ricorrenza di ogni altra situazione diversa da quelle rappresentate alle lettere a) e b), idonea a compromettere o comunque a condizionare l'indipendenza;

d) assunzione contemporanea dell'incarico di controllo dell'impresa che conferisce l'incarico e della sua controllante;

e) di impegnarsi a non intrattenere con il Soggetto Capofila ovvero l'Impresa Co-proponente ovvero l'Organismo di Ricerca Co-proponente alcun rapporto negoziale, a titolo oneroso o anche a titolo gratuito, nel triennio successivo ad oggetto lo svolgimento delle attività del Progetto;

- di non versare in generale in alcuna situazione ostativa o di incompatibilità all'incarico in via di conferimento ai sensi di disposizioni di legge, regolamentari o contrattuali ed, in particolare, ai sensi di quanto disposto dall'art. 14 della legge regionale 7 agosto 1996, n. 17, e successive modificazioni ed integrazioni, l'inesistenza delle cause di ineleggibilità e l'inesistenza o la cessazione delle cause di incompatibilità di cui all'art. 4 della L.R. 17/1996 medesima, come integrata dall'art. 44, comma2, della legge regionale 26 luglio 2002, n. 15, e di quanto disposto dall'art. 84 del 163/2006 e ss.mm.ii;
- di impegnarsi a comunicare tempestivamente all'Amministrazione regionale, ai sensi dell'art. 14, comma 2, della legge regionale 17/96 e successive modificazioni ed integrazioni, ogni sopravvenuta causa di incompatibilità che comporti decadenza dall'incarico;
- di autorizzare l'amministrazione regionale nello svolgimento dei controlli sulla veridicità delle autodichiarazioni presentate, effettuati, anche ai sensi dell'art. 71 del DPR 445/2000, ad acquisire le informazioni o la documentazione presso i soggetti privati di cui all'art. 4, comma1, lettere c) ed e), della legge regionale 17/96;
- di aver richiesto, in data 08/04/2015, l'autorizzazione all'espletamento dell'incarico all'Università di Padova, prevista ai sensi dell'art. 53 del D. Lgs n.165/2001 e s.m.i. di cui alla L. 190/2012;
- eventuali altre attività svolte o altri vincoli contrattuali cui è sottoposto:

_____

_____

_____

_____

Il dichiarante

Piergiorgio Alotto

fonte: http://burc.regione.campania.it

Si autorizza il trattamento dei dati personali ai sensi della normativa vigente.

Firma

Piergiorgio Alotto

(allegare copia di documento di riconoscimento)

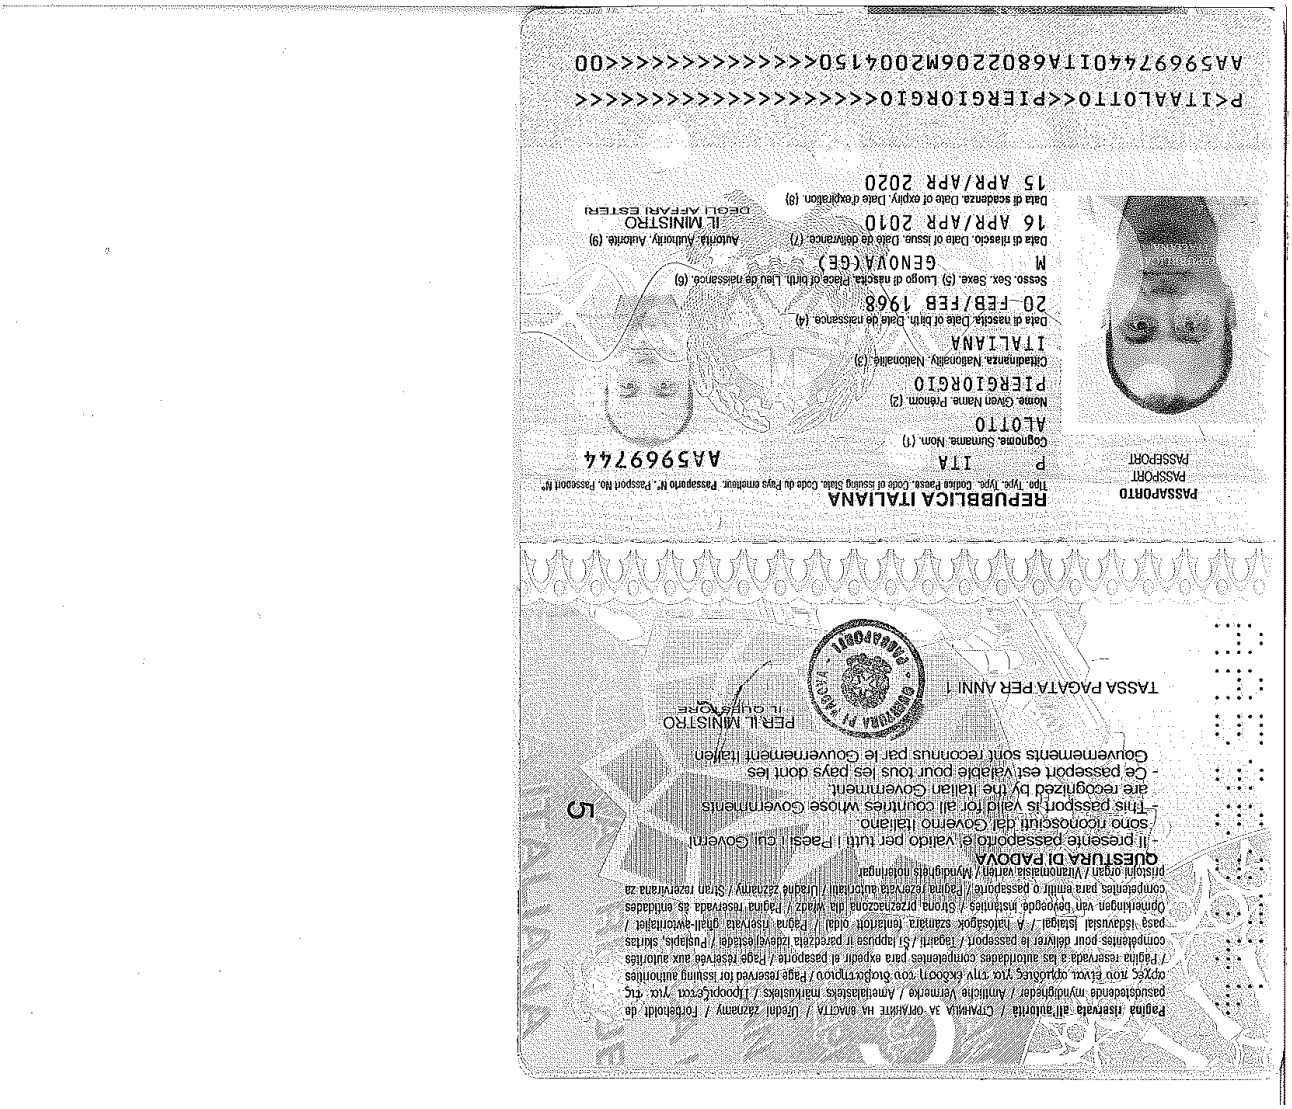

fonte: http://burc.regione.campania.it

Decreto Dirigenziale n. 33 del 11/02/2016

Dipartimento 54 - Dipartimento Istr., Ric., Lav., Politiche Cult. e Soc.

Direzione Generale 91 - Direzione di Staff Affari Generali e Controllo di Gestione

Oggetto dell'Atto:

INTERVENTI A FAVORE DELLE PMI E DEGLI ORGANISMI DI RICERCA - SPORTELLO DELL'INNOVAZIONE DI CUI AL D.D. N. 1 DEL 5/2/2014 ,INTEGRAZIONE AL DECRETO DIRIGENZIALE DIP. 54 DG 91 N. 168 DEL 18/12/2014

IL DIRIGENTE

PREMESSO

- che con DGR 407 del 6 agosto 2012 è stato disposto di approvare la programmazione dell'obiettivo 2.1 del POR FESR 2007 – 2013 per un importo complessivo massimo di euro 150.000.000,00;

- che tra gli interventi approvati con la DGR 407 del 6 agosto 2012 è presente il Bando "Sportello dell'Innovazione" – a valere sul FESR obiettivo operativo 2.1", con un impegno pari ad euro 75.000.000,00

- che con Decreto Dirigenziale DIP. 54 DG 91 n. 1 del 5/2/2014 avente ad oggetto " Approvazione avviso pubblico - Interventi a favore delle PMI e degli Organismi di Ricerca - Sportello dell'Innovazione" è stata disposta l'approvazione e la contestuale emanazione dell'allegato Bando "SPORTELLO DELL'INNOVAZIONE";

- che con Decreto Dirigenziale DIP. 54 DG 91 n. 4 dell'11/02/2014, Decreto Dirigenziale DIP. 54 DG 91 n. 18 del 4 aprile 2014 e Decreto Dirigenziale DIP. 54 DG 91 n. 22 dell' 11 aprile 2014 sono state apportante modifiche ad integrazione al testo dell'Allegato Bando "Sportello dell'Innovazione" di cui al decreto dirigenziale DIP. 54 DG 91 n. 1 del 5 febbraio 2014;

- che con Decreto Dirigenziale Dip. 54 n. 168 del 18 dicembre 2014 si è proceduto a nominare il **Prof. Alotto Piergiorgio** nato a **Genova** il **20 febbraio 1968,** quale valutatore esterno, esperto di settore, per le fasi di valutazione ex ante, in itinere ed ex post del Progetto Creative & Cultural Lab **"PROGETTARE CULTURA PER PERSONE REALI"** presentato dal Soggetto Proponente **OFFICINA RAMBALDI S.R.L** in risposta all'Avviso ad evidenza pubblica in precedenza citato.

RILEVATO

- che per mero errore materiale al Decreto Dirigenziale Dip. 54 n. 168 del 18 dicembre 2014 non risulta allegato il già acquisto Curriculum Vitae del Prof. Alotto Piergiorgio nè la già acquisita Dichiarazione di insussistenza di situazioni ostative e di incompatibilità

VISTI

a. la D.G.R. n. 1921 del 9 novembre 2007;
b. la D.G.R. n. 26 dell'11 gennaio 2008;
c. DGR 407 del 6 agosto 2012;
d. Decreto Dirigenziale DIP. 54 DG 91 n. 22 dell' 11 aprile 2014;
e. Decreto Dirigenziale DIP. 54 DG 91 n. 168 del 18 dicembre 2014;

Alla stregua dell'istruttoria compiuta dal Responsabile dell'Obiettivo Operativo, nonché dell'espressa dichiarazione di regolarità resa dal medesimo

DECRETA

- ai fini del soddisfacimento degli Obblighi di pubblicità e trasparenza previsti dal D. Lgs. 33/2013 di procedere alla pubblicazione del Curriculum Vitae del Prof. Alotto Piergiorgio e della relativa Dichiarazione di insussistenza di situazioni ostative e di incompatibilità

- di inviare il presente provvedimento alla D.G. Segreteria Giunta Regionale per gli obblighi di pubblicità sul BURC nonché sul sito istituzionale

Il Responsabile dell'O.O. 2.1
Dott. Giuseppe Russo

Curriculum vitae

of

Piergiorgio ALOTTO

fonte: http://burc.regione.campania.it

Personal information

Surname:	Alotto
Name:	Piergiorgio
Date of birth:	20.02.1968
Luogo di nascita:	Genova (GE)
Nationality:	Italian
ID:	attached
Address:	Via De Gasperi 26
	35027 Noventa Padovana (PD)
Telephone:	347 3773683
Fax:	049 827 7599
Email:	alotto@die.unipd.it

Instruction

- German and italian **Maturità scientifica** (Abitur)
- M.S. Degree in Electrical Engineering **(Laurea in Ingegneria Elettrotecnica)** at the University of Genova, Italy, on October 7, 1992 (110/110, honours and right of publication), discussing the thesis: “A finite element formulation of Preisach’s model for the study of magnetic hysteresis.
- Ph.D. degree (**Dottore di Ricerca)** on July 18, 1997, from the University of Genova, Italy, discussing the tesi: “Innovative stochastic methods for the optimization of electromagnetic devices”.

Languages

Language	**Comprehension**		**Spoken**		**Written**	**Note**
	Listening	Reading	Interaction	Production		
Tedesco	C1	C1	C1	C1	C1	German Abitur
Inglese	C1	C1	C1	C1	C1	Two years working in Oxford, U.K.

fonte: http://burc.regione.campania.it

Professional activities

From November 1992 to July 1994 employed at the scientific software house Vector Fields Ltd, Oxford, UK, as **Software Development Engineer**, including three months at the Aurora, Illinois, USA branch. Main activities concerned the theoretical development and implementation of procedures for the finite element analysis of electromagnetic problems.

From December 1996 to September 30, 2005, Assistant Professor (**Ricercatore Universitario)** at the Department of Electrical Engineering of the University of Genova, Italy,.

From October 1, 2005, Associate Professor (**Professore Associato)** at the Department of Electrical Engineering of the University of Padova, Italy,.

Scientific publications

Over 130 publications in international journals and international conference proceedings (available upon request).

Scientific activities

Main research activities, which have led to publications on international journals and have been presented at International conferences, concern following topics:

1. Automatic optimization procedures for finite element problems and scattered data interpolation techniques.
2. Error estimation techniques in finite element codes and adaptive meshing in 3D nodal and mixed formulations.
3. Numerical modelling of scalar and vector hysteresis.
4. Alberaic linear equativo solvers.
5. Parallel computing for field problem solvers.
6. Electromagnetic formulations in terms of fields and potentials for 3D problems, especially mixed formulations for magnetostatics.
7. Electromagnetic coupled problems (circuit, thermal, mechanical).
8. Meshing techniques for surfaces and volumes in 3D.
9. Software environments for the design of electromagnetic problems.

fonte: http://burc.regione.campania.it

10. Special finite element techniques.

11. Cell method (FIT)

12. Numerical methods for the solution of complex engineering problems.

13. Coupled numerical modelling of fuel cells.

National and international cooperations

Some of the above activities have been performer in cooperation with academic and industrial research groups and have led to the publication of joint papers:

- TU Graz (Austria)
- Università Pontificia di Paranà (Brazil)
- Ecole Centrale de Lille (France)
- Politecnico di Bucarest (Romania)
- Università di Oxford (U.K.)
- Università di Minneapolis (U.S.A.)
- Los Alamos National Labs (U.S.A.)
- Politecnico di Torino (Italy)
- Politecnico di Milano (Italy)
- Università di Napoli (Italy)
- Università di Pavia (Italy)
- Università di Udine (Italy)
- IMA CNR (Italy)
- Labein (Spain)
- Vector Fields Ltd (U.K.)
- Philips (Netherlands)
- Ansaldo Ricerche (Italy)
- Ansaldo Trasporti (Italy)
- ABB Servomotors (Italy)
- Tesi Srl (Italy)

International conferences

Piergiorgio Alotto presented papers at following national and international conferences:

- 19th COMPUMAG, June 30-July 4, 2013, Budapest, Hungary
- 5th Conference on Computational Methods for Coupled Problems in Science and Engineering, June 17-19, 2013, Ibiza, Spain (oral)
- 15th IEEE CEFC, November 11-14, 2012, Oita, Japan
- 11th OIPE, September 19–21, 2012, Ghent, Belgium
- 15th International IGTE Symposium, Sept. 16-19, 2012, Graz, Austria (oral)
- 11th Biennial Conference on Engineering System Design and Analysis, ESDA 2012, July 2-4, 2012, Nantes, France (oral)
- 18th COMPUMAG, July 12-15, 2011, Sydney, Australia

fonte: http://burc.regione.campania.it

- 4th Conference on Computational Methods for Coupled Problems in Science and Engineering, June 20-22, 2011, Kos, Greece. (oral)
- 14th International IGTE Symposium, Sept. 19-22, 2010, Graz, Austria (oral, invitated)
- 14th IEEE CEFC, May 9-12, 2010, Chicago, IL, USA (oral)
- 17th COMPUMAG, November 22-26, 2009, Florianopolis, Brazil
- EMF 2009, 8th Int. Symp. on Electric and Magnetic Fields From Numerical Models to Industrial Applications, May 26-29, 2009, Mondovì, Italy
- 13th International IGTE Symposium and TEAM Workshop, Sept. 21-24, 2008, Graz, Austria
- 13th IEEE CEFC, May 11-15, 2008, Athens, Greece (oral)
- 16th COMPUMAG, June 24-28, 2007, Aachen, Germany
- 12th International IGTE Symposium and TEAM Workshop, Sept. 17-20, 2006, Graz, Austria
- 9 th OIPE, September 13–15, 2006, Sorrento, Italy (oral)
- 12th IEEE CEFC, April 30-May 3, 2006, Miami, FL, USA
- 15th COMPUMAG, June 26-30, 2005, Shenyang, China
- 11th International IGTE Symposium and TEAM Workshop, Sept. 13-15, 2004, Graz, Austria
- 14th COMPUMAG, July 13-18, 2003, Saratoga Springs, NY, USA
- 10th International IGTE Symposium and TEAM Workshop, Sept. 16-18, 2002, Graz, Austria
- 10th IEEE CEFC, June 16-19, 2002, Perugia, Italy
- European Conference on Numerical Mathematics and Advanced Applications, July 23-28, 2001, Ischia Porto, Italy (oral)
- 13th COMPUMAG and TEAM Workshop, July 2-6, 2001, Evian, France
- OIPE 2000, 6th International Workshop on Optimization and Inverse Problems in Electromagnetis, Sept. 25-27, 2000, Turin, Italy
- 9th International IGTE Symposium and TEAM Workshop, Sept. 11-14, 2000, Graz, Austria (oral)
- 9th IEEE CEFC, June 4-7, 2000, Milwaukee, Wisconsin, USA
- 12th COMPUMAG and TEAM Workshop, October 25-28, 1999, Sapporo, Japan
- ISEF '99, 23-25 September 1999, Pavia, Italy (oral)
- CAPI'98, 19-21 November 1998, Milan, Italy
- 8th International IGTE Symposium and TEAM Workshop, Sept. 21-25, 1998, Graz, Austria
- Congresso Nazionale della SIMAI (Società Italiana di Matematica Applicata ed Industriale), 1-5 Giugno 1998, Taormina, Italia
- 11th COMPUMAG and VI Round of the TEAM Workshop , November 2-7, 1997, Rio de Janeiro, Brazil
- 7th CEFC, March 18-20, 1996, Okayama, Japan
- 10th COMPUMAG and Fifth International TEAM Workshop, July 10-14, 1995, Berlin, Germany (oral)
- MT14, June 11-16, 1995, Tampere, Finland (oral)
- 9th COMPUMAG and TEAM/ACES Workshop, Oct. 31-Nov. 5, 1993, Miami, FL, USA
- 8th COMPUMAG and Third International TEAM Workshop, July 7-12, 1991, Sorrento, Italy

Session chairmanship

Piergiorgio Alotto has been session chairman at following conferences:

- 19th COMPUMAG, June 30-July 4, 2013, Budapest, Hungary

fonte: http://burc.regione.campania.it

- 5th Conference on Computational Methods for Coupled Problems in Science and Engineering, June 17-19, 2013, Ibiza, Spain
- 15th IEEE CEFC, November 11-14, 2012, Oita, Japan
- 15th International IGTE Symposium, Sept. 16-19, 2012, Graz, Austria
- 11th Biennial Conference on Engineering System Design and Analysis, ESDA 2012, July 2-4, 2012, Nantes, France
- 18th COMPUMAG, July 12-15, 2011, Sydney, Australia
- 4th Conference on Computational Methods for Coupled Problems in Science and Engineering, June 20-22, 2011, Kos, Greece.
- 14th International IGTE Symposium, Sept. 19-22, 2010, Graz, Austria
- 14th IEEE CEFC, May 9-12, 2010, Chicago, IL, USA
- EMF 2009, 8th Int. Symp. on Electric and Magnetic Fields From Numerical Models to Industrial Applications, May 26-29, 2009, Mondovì, Italy
- 17th COMPUMAG, November 22-26, 2009, Florianopolis, Brazil
- 13th International IGTE Symposium and TEAM Workshop, Sept. 21-24, 2008, Graz, Austria
- 13th IEEE CEFC, May 11-15, 2008, Athens, Greece
- 16th COMPUMAG, June 24-28, 2007, Aachen, Germany
- 12th International IGTE Symposium and TEAM Workshop, Sept. 17-20, 2006, Graz, Austria
- 9 th OIPE, September 13–15, 2006, Sorrento, Italy
- 12th IEEE CEFC, April 30-May 3, 2006, Miami, FL, USA
- 15th COMPUMAG, June 26-30, 2005, Shenyang, China
- 11th International IGTE Symposium and TEAM Workshop, Sept. 13-15, 2004, Graz, Austria
- 14th COMPUMAG, July 13-18, 2003, Saratoga Springs, NY, USA
- 10th International IGTE Symposium and TEAM Workshop, Sept. 16-18, 2002, Graz, Austria
- 13th COMPUMAG and TEAM Workshop, July 2-6, 2001, Evian, France
- 9th International IGTE Symposium and TEAM Workshop, Sept. 11-14, 2000, Graz, Austria
- OIPE 2000, 6th International Workshop on Optimization and Inverse Problems in Electromagnetis, Sept. 25-27, 2000, Turin, Italy
- 9th CEFC, June 4-7, 2000, Milwaukee, Wisconsin, USA
- 8th International IGTE Symposium and TEAM Workshop, Sept. 21-25, 1998, Graz, Austria

International editorial boards

Piergiorgio Alotto has been member of following international editorial boards:

- Editorial Board of 19th COMPUMAG, June 30-July 4, 2013, Budapest, Hungary
- Editorial Board of 15th IEEE CEFC, November 11-14, 2012, Oita, Japan
- Editorial Board of 18th COMPUMAG, July 12-15, 2011, Sydney, Australia
- Editorial Board of the 8th International Conference on the Computation in Electromagnetics (CEM 2011), April 11-14, 2011, Wroclaw, Poland
- Editorial Board of 14th IEEE CEFC, May 9-12, 2010, Chicago, IL, USA
- Editorial Board of 17th COMPUMAG, November 22-26, 2009, Florianopolis, Brazil
- Editorial Board of 10th OIPE, September 14–17, 2008, Ilmenau, Germany
- Editorial Board of 13th IEEE CEFC, May 11-15, 2008, Athens, Greece
- Editorial Board of 16th COMPUMAG, June 24-28, 2007, Aachen, Germany
- Editorial Board of 12th IEEE CEFC, April 30-May 3, 2006, Miami, FL, USA

fonte: http://burc.regione.campania.it

- Editorial Board of 19th International Conference on Magnetic Technology (MT-19), September 18-23, 2005, Genova, Italy
- Editorial Board of 15th COMPUMAG, June 26-30, 2005, Shenyang, China
- Editorial Board 9 th OIPE, September 6-8, 2006, Sorrento, Italy
- Editorial Board of 11th IEEE CEFC, June 6-9, 2004, Seoul, Korea
- Editorial Board of 8 th OIPE, September 6-8, 2004, Grenoble, France
- Editorial Board of 14th COMPUMAG, July 13-18, 2003, Saratoga Springs, NY, USA

He has been coeditor of following journals:

- Coeditor of COMPEL: The International Journal for Computation and Mathematics in Electrical and Electronic Engineering, Volume 32, Issue 5, Emerald, 2013
- Coeditor of COMPEL: The International Journal for Computation and Mathematics in Electrical and Electronic Engineering, Volume 30, Issue 6, Emerald, 2011
- Coeditor of COMPEL: The International Journal for Computation and Mathematics in Electrical and Electronic Engineering, Volume 28, Issue 4, Emerald, 2009
- Coeditor of COMPEL: The International Journal for Computation and Mathematics in Electrical and Electronic Engineering, Volume 26, Issue 3, Emerald, 2007
- Coeditor of COMPEL: The International Journal for Computation and Mathematics in Electrical and Electronic Engineering, Volume 24, Issue 2, Emerald, 2005
- Coeditor of COMPEL: The International Journal for Computation and Mathematics in Electrical and Electronic Engineering, Volume 22, Issue 3, Emerald, 2003

Editorial initiatives

Since 2011 he is editor of the ebook series “Elettrotecnica ed Elettromagnetismo” of the Italian section of IEEE.

International committees

He has been member of following committees:

- In April 2012 he is nominated as a member of the EPUE (European Platform of Universities Engaged in Energy Research, Education and Training) Mirror Expert Group for Energy Storage.
- In October 2012 he is nominated as a member of the Steering Committee of EERA (European Energy Research Alliance) for the Joint Programme on Energy Storage.
- International Steering Committee of the International Compumag Society (elective position, from 2008 to 2014)

International conference committees

- Local organizing committee of 19th International Conference on Magnetic Technology (MT-19), September 18-23, 2005, Genova, Italy
- International Scientific Committee of EMF 2009, 8th International Symposium on Electric and Magnetic Fields From Numerical Models to Industrial Applications, Mondovì, Italy, May 26-29, 2009

fonte: http://burc.regione.campania.it

Visiting professor

From October to December 2010 Prof. Alotto has been invited by the Institut für Grundlagen und Theorie der Elektrotechnik of the Technische Universität Graz as Visiting Professor. In that time he carried out research in the area of stochastic optimization of electromagnetic devices.

International project referee

In 2013 Prof. Alotto has been International referee for the evaluation of the project “magnet Systems (OT/13/077)” of the K.U.Leuven, Belgium.
In 2012 he has been external evaluator of the Research Foundation, Flanders (Fonds Wetenschappelijk Onderzoek - Vlaanderen, FWO) for the project “Simulation of microphoning and detuning effects in superconductive cavities”.
In 2009 Prof. Alotto has been International referee for the evaluation of the project “Electromagnetic Field Simulation for Future Particle Accelerators (STRT1/09/041)” of the K.U.Leuven, Belgium.

Local scientific evaluation committees

Since January 2012 he is a member of the Research Commission of the Department of Industrial Engineering of the University di Padova, responsible for the VQR2004-2010 procedure.
In 2012 Prof. Alotto was member of the Research Grant Commission of the Department of Industrial Engineering of the University di Padova.
In 2009 Prof. Alotto has been a member of the Industrial Engineering Research Grant Commission of the University of Padova, dealing with:

- Selection of research projects on which to fund research grants for a total of € 401.772 (total € 1.164.460)

From November 2002 to September 2005 Prof. Alotto has been a member of the Industrial Engineering Scientific Commission dealing with:

- Awarding University-funded research grants
- Selection of University co-funded research projects
- National University System evaluation

International Ph.D. thesis

In October 2007 Prof. Alotto was invited by the Department of Electrical Engineering of the Tampere University of Technology, Finland, to serve as Opponent of Jari Kangas in his public defense of the thesis “Algebraic decompositions in Analysis of Quasistatic Electromagnetic Problems”.
In February 2011 Prof. Alotto was invited by the Institut für Grundlagen und Theorie der Elektrotechnik of the Technische Universität Graz to serve as external examiner for Michael Jaindl in his public defense of the thesis “Numerical Simulation of Weakly Coupled Multiphysical Problems in Electrical Engineering”.

fonte: http://burc.regione.campania.it

Further commissions

Il Prof. Alotto has been member of the commission for the selection of an Assitant Professor of Electrical Engineering at the Faculty of Engineering of the University of Bologna, Italy, in 2001.

He has been a member of the following final Ph.D. examination commissions:

- University of Udine, Italy, 2007.
- Università di Genova, Italy, 2009, 2010 and 2013
- Politechnic of Torino, Italy, 2010

Affiliations

Since 01.03.2010 Prof. Alotto is associate member of the Istituto di Matematica Applicata e Tecnologie Informatiche of CNR directed by Prof. Franco Brezzi.
He is a member of the IEEE.

Awards

The paper “A Hybrid Multiobjective Differential Evolution Method for Electromagnetic Device Optimization” published in the international journal COMPEL received the Highly Commended Award of the Literati Network Awards for Excellence 2012.

Erasmus

Prof. Alotto is responsible for the Erasmus exchanges with the Technische Universität Graz, Austria, the Universidad Pontificia Comillas, Madrid, Spain, and the University of Barcelona, Spain.

Industrial research contracts

In parallel with strictly scientific activities, Prof. Alotto has been involved in several industrial research contracts with compagnie including:

- Laben SpA (aerospace)
- ABB Ricerca Srl (induction motors)
- Ansaldo Trasporti SpA (mass transportation systems)
- Ansaldo Ricerche Srl (resistive and superconducting magnets)
- Tesi Srl (medium voltage terminals)
- Esaote SpA (magnets for biomedical applications)
- Itel Srl (electromagnetic compatibility)
- Eurocontrol SpA (induction motors)
- Inarca SpA (electrical connectors).

Among these the research projects the one with Laben SpA is worth highlighting since it concerned microgravità experiments on board the Space Shuttle.

fonte: http://burc.regione.campania.it

EU funded research projects

Prof. Alotto has been involved in several EU (and before EC) funded projects within the Esprit and Craft frameworks including:

- 1994-1996 : Progetto Esprit MIDAS
- 1996-1997 : Progetto Esprit PARTEL
- 1997-1998 : Progetto Esprit EPOCH
- 2001-2002 : Progetto Craft ADETEC

National research projects

Prof. Alotto has participated in following projects funded by the National Ministry for University and Research a:

- COFIN 1998: Innovative software platform for the optimization of electromagnetic devices
- COFIN 2000: SAOPE – Advanced tools for design optimization in electromagnetics
- PRIN 2002: Discrete and mixed formulations: theoretical and numerical comparisons
- PRIN 2004: A discrete approach for the solution of electromagnetic propagation problems
- PRIN 2006: Methanol powered fuel cells for portable electronics: copled simulation, characterization and optimization
- PRIN 2008: Direct feed, polymer-membrane-based fuel cells: non-linear multiphysics modelling, functional and structural optimization, circuit integration

Teaching

Prof. Alotto has been teaching courses at the **Universiy of Genova, Politechnic of Milano, University of Padova**, as well as short-courses in Italy and abroad.

fonte: http://burc.regione.campania.it

University of Genova

Automatic design of electrical and magnetic devices	In 2001/02, 2002/03, 2003/04, 2004/05, for students of the 5th year of the MS curriculum in Electrical Engineering
Electrotechnics 1	In 2002/03, 2003/04, 2004/05 for students of the 2nd year of the BSc curriculum in Mechanical Engineering In 2012/2013 for students of the 3rd year of the BSc curriculum in Naval Engineering
Electric and electronic systems	In 2002/03, 2003/04, 2004/05 for students of the 2nd year of the BSc curriculum in Mechanical Engineering

In the same years he has been supervisor for ten graduation theses and two PhD students.

Politechnic of Milano

In 2000/01, 2001/02, 2002/03, 2003/04, 2004/05, 2005/06, 2006/07 Prof. Alotto taught Basic Circuit Theory (**Elettrotecnica A)** for students of the BSc curriculum in Electronic Engineering and Information Engineering.

University of Padova

fonte: http://burc.regione.campania.it

Computational electrical engineering	From 2005/06 to 2012/13 for students of the 5th year of the MS curriculum in Electrical Engineering (in English since 2011/2012)
Principles of electrotechnics	From 2006/07 to 2009/10 for students of the 2th year of the BSc curriculum in Environmental Engineering
Electrotechnics	From 2006/07 to 2007/08 for students of the 2th year of the BSc curriculum in Mechanical Engineering
Electrotechnics	From 2010/11 to 2012/13 for students of the 3th year of the BSc curriculum in Environmental Engineering
Electrotechnics	In 2010/11 for students of the 2th year of the BSc curriculum in Materials Engineering
Electrotechnics	In 2005/06 for students of the 2th year of the BSc curriculum in Information Engineering

In the same years Prof. Alotto has been supervisor for five MS and BSc graduation theses and taught graduate corse on the use of numerical methods for the design of electromagnetic devices.

Further teaching activities

Besides university courses Prof. Alotto has been teaching in the framework of national and international short-courses organized by C.I.L.E.A. (Consorzio Interuniversitario Lombardo per l'Elaborazione Automatica) in October 1995, February 1996 and September 1997 and in i "Continuing Education Workshops" organized by the University of Milwaukee, Wisconsin, U.S.A. in March and October 1994.
In November 1999 Prof. Alotto was invited by the Institut für Grundlagen und Theorie der Elektrotechnik, of the Technische Universität Graz, Austria, to hold seminars regarding 3D meshing and special finite element methods.
In March 2000 Prof. Alotto was invited by IEEE to hold a seminar on computational electromagnetics at the International Millennium Symposium of Electrical Engineering, Teheran, Iran.

fonte: http://burc.regione.campania.it

In January 2003 prof. Alotto taught an intensive course on electromagnetic fields for the MBA course organized by Scuola di Formazione Aziendale SOGEA.
In February 2011 he was invited by the “Virtual Vehicle Competence Center” of Graz, Austria, to teach a course on stochastic and multiobjective optimization.
In February 2010 he was invited by the Scuola di Dottorato del Politecnico di Torino to teach a course on the Cell Method within the framework of the Alta Formazione initiative.
In November 2011 and November 2012 he taught courses on stochastic optimization methods at the Fakultät für Elektotechnik und Informationstechnik of the Graz University of Technology, Graz, Austria.

Padova, 17.05.2013

Piergiorgio Alotto

fonte: http://burc.regione.campania.it

Dichiarazione sostitutiva di atto di notorietà ai sensi degli artt. 46 e 47 del DPR 445/2000

Dichiarazione di insussistenza di situazioni ostative e di incompatibilità

Il sottoscritto **Alotto Piergiorgio** nato a **Genova (GE)** il **20/02/1968** e residente in **Via De Gasperi 26 - 35027 - Noventa Padovana (PD)**, codice fiscale **LTTPGR68B20D969F** incarico in via di conferimento quale Esperto Esterno per la valutazione del

- Progetto Creative & Cultural Lab: "**PROGETTARE CULTURA PER PERSONE REALI**"
- presentato da **Officina Rambaldi,** (Soggetto Capofila) in partenariato con **IRAT del Consiglio nazionale delle Ricerche** (Organismo di Ricerca co-proponente) a valere sul "***Bando Interventi a favore delle PMI e degli Organismi di Ricerca - Sportello dell'Innovazione D.D. n. 1 del 5/2/2014***"

dichiara

- di non essere stato sottoposto a misure di prevenzione disposte dall'Autorità giudiziaria previste dalla legge 27 dicembre 1956, n. 1423, dalla legge 31 maggio 1965, n. 575 e successive modificazioni, fatti salvi gli effetti della riabilitazione;
- di non versare in stato di interdizione legale o interdizione temporanea dagli uffici direttivi delle persone giuridiche e delle imprese ovvero di interdizione dai pubblici uffici perpetua o di durata superiore a tre anni, salvi gli effetti della riabilitazione;
- di non essere stato condannato, con sentenza irrevocabile, salvi gli effetti della riabilitazione, ovvero con sentenza irrevocabile di applicazione della pena di cui all'articolo 444, comma 2, del codice di procedura penale, salvi gli effetti della riabilitazione:
    1. a pena detentiva per uno dei reati previsti dalle norme che disciplinano l'attività assicurativa, bancaria, finanziaria, nonché dalle norme in materia di strumenti di pagamento:
    2. alla reclusione per un tempo non inferiore a un anno per un delitto contro la pubblica amministrazione, contro l'amministrazione della giustizia, contro la fede pubblica, contro il patrimonio: contro l'ordine pubblico, contro l'economia pubblica, l'industria e il commercio ovvero per un delitto in materia tributaria;
    3. alla reclusione per uno dei delitti previsti nel titolo XI, libro V del codice civile e nel regio decreto 16 marzo 1942, n. 267;
    4. alla reclusione per un tempo non inferiore a due anni per un qualunque altro delitto non colposo.
- di non avere ricoperto la carica di presidente, amministratore con delega di poteri, direttore generale, sindaco di società o enti che siano stati assoggettati a procedure di fallimento, concordato preventivo o liquidazione coatta amministrativa, almeno per i tre esercizi precedenti all'adozione dei relativi provvedimenti, fermo restando che l'impedimento ha durata fino a cinque anni successivi all'adozione dei provvedimenti stessi.
- di non trovarsi in alcuna delle seguenti situazioni:

fonte: http://burc.regione.campania.it

a) partecipazione diretta o dei suoi familiari, attuale ovvero riferita al triennio precedente, agli organi di amministrazione, di controllo e di direzione generale del Soggetto Capofila ovvero dell'Organismo di Ricerca Co-proponente partecipanti al Progetto;

b) sussistenza, attuale ovvero riferita al triennio precedente, di altre relazioni d'affari, o di impegni a instaurare tali relazioni, con il Soggetto Capofila ovvero l'Organismo di Ricerca Co-proponente o con società da loro controllate; in particolare, di non avere svolto a favore delle stesse alcuna attività di esecuzione di opere o di fornitura di beni e servizi nel triennio precedente operazione né di essere stato cliente di tale impresa nell'ambito di detto triennio:

c) ricorrenza di ogni altra situazione diversa da quelle rappresentate alle lettere a) e b), idonea a compromettere o comunque a condizionare l'indipendenza;

d) assunzione contemporanea dell'incarico di controllo dell'impresa che conferisce l'incarico e della sua controllante;

e) di impegnarsi a non intrattenere con il Soggetto Capofila ovvero con l'Organismo di Ricerca Co-proponente alcun rapporto negoziale, a titolo oneroso o anche a titolo gratuito, nel triennio successivo ad oggetto lo svolgimento delle attività del Progetto;

- di non versare in generale in alcuna situazione ostativa o di incompatibilità all'incarico in via di conferimento ai sensi di disposizioni di legge, regolamentari o contrattuali ed, in particolare, ai sensi di quanto disposto dall'art. 14 della legge regionale 7 agosto 1996, n. 17, e successive modificazioni ed integrazioni, l'inesistenza delle cause di ineleggibilità e l'inesistenza o la cessazione delle cause di incompatibilità di cui all'art. 4 della L.R. 17/1996 medesima, come integrata dall'art. 44, comma2, della legge regionale 26 luglio 2002, n. 15, e di quanto disposto dall'art. 84 del 163/2006 e ss.mm.ii;
- di impegnarsi a comunicare tempestivamente all'Amministrazione regionale, ai sensi dell'art. 14, comma 2, della legge regionale 17/96 e successive modificazioni ed integrazioni, ogni sopravvenuta causa di incompatibilità che comporti decadenza dall'incarico;
- di autorizzare l'amministrazione regionale nello svolgimento dei controlli sulla veridicità delle autodichiarazioni presentate, effettuati, anche ai sensi dell'art. 71 del DPR 445/2000, ad acquisire le informazioni o la documentazione presso i soggetti privati di cui all'art. 4, comma1, lettere c) ed e), della legge regionale 17/96;
- di aver richiesto, in data 08/04/2015, l'autorizzazione all'espletamento dell'incarico all'Università di Padova, prevista ai sensi dell'art. 53 del D. Lgs n.165/2001 e s.m.i. di cui alla L. 190/2012;
- eventuali altre attività svolte o altri vincoli contrattuali cui è sottoposto:

_____

_____

_____

_____

Il dichiarante

Piergiorgio Alotto

fonte: http://burc.regione.campania.it

Si autorizza il trattamento dei dati personali ai sensi della normativa vigente.

Firma

Piergiorgio Alotto

(allegare copia di documento di riconoscimento)

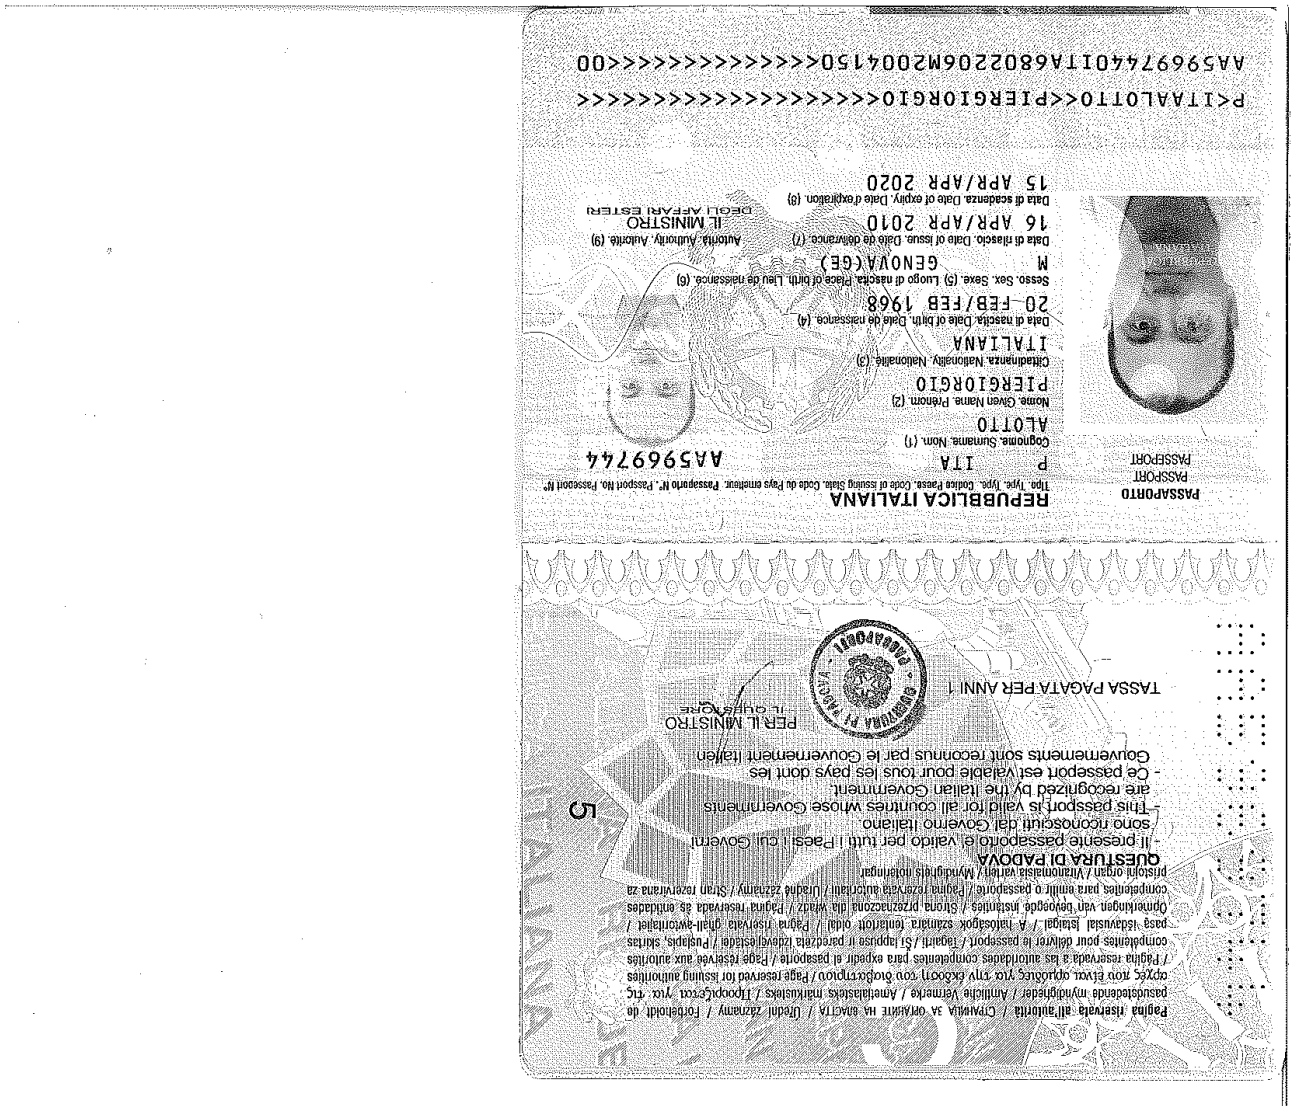

fonte: http://burc.regione.campania.it

Decreto Dirigenziale n. 32 del 11/02/2016

Dipartimento 54 - Dipartimento Istr., Ric., Lav., Politiche Cult. e Soc.

Direzione Generale 91 - Direzione di Staff Affari Generali e Controllo di Gestione

Oggetto dell'Atto:

INTERVENTI A FAVORE DELLE PMI E DEGLI ORGANISMI DI RICERCA - SPORTELLO DELL'INNOVAZIONE DI CUI AL D.D. N. 1 DEL 5/2/2014 ,INTEGRAZIONE AL DECRETO DIRIGENZIALE DIP. 54 DG 91 N. 169 DEL 18/12/2014

IL DIRIGENTE

PREMESSO

- che con DGR 407 del 6 agosto 2012 è stato disposto di approvare la programmazione dell'obiettivo 2.1 del POR FESR 2007 – 2013 per un importo complessivo massimo di euro 150.000.000,00;

- che tra gli interventi approvati con la DGR 407 del 6 agosto 2012 è presente il Bando "Sportello dell'Innovazione" – a valere sul FESR obiettivo operativo 2.1", con un impegno pari ad euro 75.000.000,00

- che con Decreto Dirigenziale DIP. 54 DG 91 n. 1 del 5/2/2014 avente ad oggetto "Approvazione avviso pubblico - Interventi a favore delle PMI e degli Organismi di Ricerca - Sportello dell'Innovazione" è stata disposta l'approvazione e la contestuale emanazione dell'allegato Bando "SPORTELLO DELL'INNOVAZIONE";

- che con Decreto Dirigenziale DIP. 54 DG 91 n. 4 dell'11/02/2014, Decreto Dirigenziale DIP. 54 DG 91 n. 18 del 4 aprile 2014 e Decreto Dirigenziale DIP. 54 DG 91 n. 22 dell' 11 aprile 2014 sono state apportante modifiche ad integrazione al testo dell'Allegato Bando "Sportello dell'Innovazione" di cui al decreto dirigenziale DIP. 54 DG 91 n. 1 del 5 febbraio 2014;

- che con Decreto Dirigenziale Dip. 54 n. 169 del 18 dicembre 2014 si è proceduto a nominare il **Prof. Alotto Piergiorgio** nato a **Genova** il **20 febbraio 1968,** quale valutatore esterno, esperto di settore, per le fasi di valutazione ex ante, in itinere ed ex post del Progetto Creative & Cultural Lab **"O.P.E.R.A.I."** presentato dal Soggetto Proponente **PRISMI EDITRICE POLITECNICA NAPOLI S.R.L.**. in risposta all'Avviso ad evidenza pubblica in precedenza citato.

RILEVATO

- che per mero errore materiale al Decreto Dirigenziale Dip. 54 n. 169 del 18 dicembre 2014 non risulta allegato il già acquisto Curriculum Vitae del Prof. Alotto Piergiorgio nè la già acquisita Dichiarazione di insussistenza di situazioni ostative e di incompatibilità

VISTI

a. la D.G.R. n. 1921 del 9 novembre 2007;
b. la D.G.R. n. 26 dell'11 gennaio 2008;
c. DGR 407 del 6 agosto 2012;
d. Decreto Dirigenziale DIP. 54 DG 91 n. 22 dell' 11 aprile 2014;
e. Decreto Dirigenziale DIP. 54 DG 91 n. 169 del 18 dicembre 2014;

Alla stregua dell'istruttoria compiuta dal Responsabile dell'Obiettivo Operativo, nonché dell'espressa dichiarazione di regolarità resa dal medesimo

DECRETA

- ai fini del soddisfacimento degli Obblighi di pubblicità e trasparenza previsti dal D. Lgs. 33/2013 di procedere alla pubblicazione del Curriculum Vitae del Prof. Alotto Piergiorgio e della relativa Dichiarazione di insussistenza di situazioni ostative e di incompatibilità alle attività di cui al Decreto Dirigenziale Dip. 54 n. 169 del 18 dicembre 2014;

- di inviare il presente provvedimento alla D.G. Segreteria Giunta Regionale per gli obblighi di pubblicità sul BURC nonché sul sito istituzionale

Il Responsabile dell'O.O. 2.1
Dott. Giuseppe Russo

Curriculum vitae

of

Piergiorgio ALOTTO

fonte: http://burc.regione.campania.it

Personal information

Surname:	Alotto
Name:	Piergiorgio
Date of birth:	20.02.1968
Luogo di nascita:	Genova (GE)
Nationality:	Italian
ID:	attached
Address:	Via De Gasperi 26
	35027 Noventa Padovana (PD)
Telephone:	347 3773683
Fax:	049 827 7599
Email:	alotto@die.unipd.it

Instruction

- German and italian **Maturità scientifica** (Abitur)
- M.S. Degree in Electrical Engineering **(Laurea in Ingegneria Elettrotecnica)** at the University of Genova, Italy, on October 7, 1992 (110/110, honours and right of publication), discussing the thesis: “A finite element formulation of Preisach’s model for the study of magnetic hysteresis.
- Ph.D. degree (**Dottore di Ricerca)** on July 18, 1997, from the University of Genova, Italy, discussing the tesi: “Innovative stochastic methods for the optimization of electromagnetic devices”.

Languages

Language	**Comprehension**		**Spoken**		**Written**	**Note**
	Listening	Reading	Interaction	Production		
Tedesco	C1	C1	C1	C1	C1	German Abitur
Inglese	C1	C1	C1	C1	C1	Two years working in Oxford, U.K.

fonte: http://burc.regione.campania.it

Professional activities

From November 1992 to July 1994 employed at the scientific software house Vector Fields Ltd, Oxford, UK, as **Software Development Engineer**, including three months at the Aurora, Illinois, USA branch. Main activities concerned the theoretical development and implementation of procedures for the finite element analysis of electromagnetic problems.

From December 1996 to September 30, 2005, Assistant Professor (**Ricercatore Universitario)** at the Department of Electrical Engineering of the University of Genova, Italy,.

From October 1, 2005, Associate Professor (**Professore Associato)** at the Department of Electrical Engineering of the University of Padova, Italy,.

Scientific publications

Over 130 publications in international journals and international conference proceedings (available upon request).

Scientific activities

Main research activities, which have led to publications on international journals and have been presented at International conferences, concern following topics:

1. Automatic optimization procedures for finite element problems and scattered data interpolation techniques.
2. Error estimation techniques in finite element codes and adaptive meshing in 3D nodal and mixed formulations.
3. Numerical modelling of scalar and vector hysteresis.
4. Alberaic linear equativo solvers.
5. Parallel computing for field problem solvers.
6. Electromagnetic formulations in terms of fields and potentials for 3D problems, especially mixed formulations for magnetostatics.
7. Electromagnetic coupled problems (circuit, thermal, mechanical).
8. Meshing techniques for surfaces and volumes in 3D.
9. Software environments for the design of electromagnetic problems.

fonte: http://burc.regione.campania.it

10. Special finite element techniques.

11. Cell method (FIT)

12. Numerical methods for the solution of complex engineering problems.

13. Coupled numerical modelling of fuel cells.

National and international cooperations

Some of the above activities have been performer in cooperation with academic and industrial research groups and have led to the publication of joint papers:

- TU Graz (Austria)
- Università Pontificia di Paranà (Brazil)
- Ecole Centrale de Lille (France)
- Politecnico di Bucarest (Romania)
- Università di Oxford (U.K.)
- Università di Minneapolis (U.S.A.)
- Los Alamos National Labs (U.S.A.)
- Politecnico di Torino (Italy)
- Politecnico di Milano (Italy)
- Università di Napoli (Italy)
- Università di Pavia (Italy)
- Università di Udine (Italy)
- IMA CNR (Italy)
- Labein (Spain)
- Vector Fields Ltd (U.K.)
- Philips (Netherlands)
- Ansaldo Ricerche (Italy)
- Ansaldo Trasporti (Italy)
- ABB Servomotors (Italy)
- Tesi Srl (Italy)

International conferences

Piergiorgio Alotto presented papers at following national and international conferences:

- 19th COMPUMAG, June 30-July 4, 2013, Budapest, Hungary
- 5th Conference on Computational Methods for Coupled Problems in Science and Engineering, June 17-19, 2013, Ibiza, Spain (oral)
- 15th IEEE CEFC, November 11-14, 2012, Oita, Japan
- 11th OIPE, September 19–21, 2012, Ghent, Belgium
- 15th International IGTE Symposium, Sept. 16-19, 2012, Graz, Austria (oral)
- 11th Biennial Conference on Engineering System Design and Analysis, ESDA 2012, July 2-4, 2012, Nantes, France (oral)
- 18th COMPUMAG, July 12-15, 2011, Sydney, Australia

fonte: http://burc.regione.campania.it

- 4th Conference on Computational Methods for Coupled Problems in Science and Engineering, June 20-22, 2011, Kos, Greece. (oral)
- 14th International IGTE Symposium, Sept. 19-22, 2010, Graz, Austria (oral, invitated)
- 14th IEEE CEFC, May 9-12, 2010, Chicago, IL, USA (oral)
- 17th COMPUMAG, November 22-26, 2009, Florianopolis, Brazil
- EMF 2009, 8th Int. Symp. on Electric and Magnetic Fields From Numerical Models to Industrial Applications, May 26-29, 2009, Mondovì, Italy
- 13th International IGTE Symposium and TEAM Workshop, Sept. 21-24, 2008, Graz, Austria
- 13th IEEE CEFC, May 11-15, 2008, Athens, Greece (oral)
- 16th COMPUMAG, June 24-28, 2007, Aachen, Germany
- 12th International IGTE Symposium and TEAM Workshop, Sept. 17-20, 2006, Graz, Austria
- 9 th OIPE, September 13–15, 2006, Sorrento, Italy (oral)
- 12th IEEE CEFC, April 30-May 3, 2006, Miami, FL, USA
- 15th COMPUMAG, June 26-30, 2005, Shenyang, China
- 11th International IGTE Symposium and TEAM Workshop, Sept. 13-15, 2004, Graz, Austria
- 14th COMPUMAG, July 13-18, 2003, Saratoga Springs, NY, USA
- 10th International IGTE Symposium and TEAM Workshop, Sept. 16-18, 2002, Graz, Austria
- 10th IEEE CEFC, June 16-19, 2002, Perugia, Italy
- European Conference on Numerical Mathematics and Advanced Applications, July 23-28, 2001, Ischia Porto, Italy (oral)
- 13th COMPUMAG and TEAM Workshop, July 2-6, 2001, Evian, France
- OIPE 2000, 6th International Workshop on Optimization and Inverse Problems in Electromagnetis, Sept. 25-27, 2000, Turin, Italy
- 9th International IGTE Symposium and TEAM Workshop, Sept. 11-14, 2000, Graz, Austria (oral)
- 9th IEEE CEFC, June 4-7, 2000, Milwaukee, Wisconsin, USA
- 12th COMPUMAG and TEAM Workshop, October 25-28, 1999, Sapporo, Japan
- ISEF '99, 23-25 September 1999, Pavia, Italy (oral)
- CAPI'98, 19-21 November 1998, Milan, Italy
- 8th International IGTE Symposium and TEAM Workshop, Sept. 21-25, 1998, Graz, Austria
- Congresso Nazionale della SIMAI (Società Italiana di Matematica Applicata ed Industriale), 1-5 Giugno 1998, Taormina, Italia
- 11th COMPUMAG and VI Round of the TEAM Workshop , November 2-7, 1997, Rio de Janeiro, Brazil
- 7th CEFC, March 18-20, 1996, Okayama, Japan
- 10th COMPUMAG and Fifth International TEAM Workshop, July 10-14, 1995, Berlin, Germany (oral)
- MT14, June 11-16, 1995, Tampere, Finland (oral)
- 9th COMPUMAG and TEAM/ACES Workshop, Oct. 31-Nov. 5, 1993, Miami, FL, USA
- 8th COMPUMAG and Third International TEAM Workshop, July 7-12, 1991, Sorrento, Italy

Session chairmanship

Piergiorgio Alotto has been session chairman at following conferences:

- 19th COMPUMAG, June 30-July 4, 2013, Budapest, Hungary

fonte: http://burc.regione.campania.it

- 5th Conference on Computational Methods for Coupled Problems in Science and Engineering, June 17-19, 2013, Ibiza, Spain
- 15th IEEE CEFC, November 11-14, 2012, Oita, Japan
- 15th International IGTE Symposium, Sept. 16-19, 2012, Graz, Austria
- 11th Biennial Conference on Engineering System Design and Analysis, ESDA 2012, July 2-4, 2012, Nantes, France
- 18th COMPUMAG, July 12-15, 2011, Sydney, Australia
- 4th Conference on Computational Methods for Coupled Problems in Science and Engineering, June 20-22, 2011, Kos, Greece.
- 14th International IGTE Symposium, Sept. 19-22, 2010, Graz, Austria
- 14th IEEE CEFC, May 9-12, 2010, Chicago, IL, USA
- EMF 2009, 8th Int. Symp. on Electric and Magnetic Fields From Numerical Models to Industrial Applications, May 26-29, 2009, Mondovì, Italy
- 17th COMPUMAG, November 22-26, 2009, Florianopolis, Brazil
- 13th International IGTE Symposium and TEAM Workshop, Sept. 21-24, 2008, Graz, Austria
- 13th IEEE CEFC, May 11-15, 2008, Athens, Greece
- 16th COMPUMAG, June 24-28, 2007, Aachen, Germany
- 12th International IGTE Symposium and TEAM Workshop, Sept. 17-20, 2006, Graz, Austria
- 9 th OIPE, September 13–15, 2006, Sorrento, Italy
- 12th IEEE CEFC, April 30-May 3, 2006, Miami, FL, USA
- 15th COMPUMAG, June 26-30, 2005, Shenyang, China
- 11th International IGTE Symposium and TEAM Workshop, Sept. 13-15, 2004, Graz, Austria
- 14th COMPUMAG, July 13-18, 2003, Saratoga Springs, NY, USA
- 10th International IGTE Symposium and TEAM Workshop, Sept. 16-18, 2002, Graz, Austria
- 13th COMPUMAG and TEAM Workshop, July 2-6, 2001, Evian, France
- 9th International IGTE Symposium and TEAM Workshop, Sept. 11-14, 2000, Graz, Austria
- OIPE 2000, 6th International Workshop on Optimization and Inverse Problems in Electromagnetis, Sept. 25-27, 2000, Turin, Italy
- 9th CEFC, June 4-7, 2000, Milwaukee, Wisconsin, USA
- 8th International IGTE Symposium and TEAM Workshop, Sept. 21-25, 1998, Graz, Austria

International editorial boards

Piergiorgio Alotto has been member of following international editorial boards:

- Editorial Board of 19th COMPUMAG, June 30-July 4, 2013, Budapest, Hungary
- Editorial Board of 15th IEEE CEFC, November 11-14, 2012, Oita, Japan
- Editorial Board of 18th COMPUMAG, July 12-15, 2011, Sydney, Australia
- Editorial Board of the 8th International Conference on the Computation in Electromagnetics (CEM 2011), April 11-14, 2011, Wroclaw, Poland
- Editorial Board of 14th IEEE CEFC, May 9-12, 2010, Chicago, IL, USA
- Editorial Board of 17th COMPUMAG, November 22-26, 2009, Florianopolis, Brazil
- Editorial Board of 10th OIPE, September 14–17, 2008, Ilmenau, Germany
- Editorial Board of 13th IEEE CEFC, May 11-15, 2008, Athens, Greece
- Editorial Board of 16th COMPUMAG, June 24-28, 2007, Aachen, Germany
- Editorial Board of 12th IEEE CEFC, April 30-May 3, 2006, Miami, FL, USA

fonte: http://burc.regione.campania.it

- Editorial Board of 19th International Conference on Magnetic Technology (MT-19), September 18-23, 2005, Genova, Italy
- Editorial Board of 15th COMPUMAG, June 26-30, 2005, Shenyang, China
- Editorial Board 9 th OIPE, September 6-8, 2006, Sorrento, Italy
- Editorial Board of 11th IEEE CEFC, June 6-9, 2004, Seoul, Korea
- Editorial Board of 8 th OIPE, September 6-8, 2004, Grenoble, France
- Editorial Board of 14th COMPUMAG, July 13-18, 2003, Saratoga Springs, NY, USA

He has been coeditor of following journals:

- Coeditor of COMPEL: The International Journal for Computation and Mathematics in Electrical and Electronic Engineering, Volume 32, Issue 5, Emerald, 2013
- Coeditor of COMPEL: The International Journal for Computation and Mathematics in Electrical and Electronic Engineering, Volume 30, Issue 6, Emerald, 2011
- Coeditor of COMPEL: The International Journal for Computation and Mathematics in Electrical and Electronic Engineering, Volume 28, Issue 4, Emerald, 2009
- Coeditor of COMPEL: The International Journal for Computation and Mathematics in Electrical and Electronic Engineering, Volume 26, Issue 3, Emerald, 2007
- Coeditor of COMPEL: The International Journal for Computation and Mathematics in Electrical and Electronic Engineering, Volume 24, Issue 2, Emerald, 2005
- Coeditor of COMPEL: The International Journal for Computation and Mathematics in Electrical and Electronic Engineering, Volume 22, Issue 3, Emerald, 2003

Editorial initiatives

Since 2011 he is editor of the ebook series “Elettrotecnica ed Elettromagnetismo” of the Italian section of IEEE.

International committees

He has been member of following committees:

- In April 2012 he is nominated as a member of the EPUE (European Platform of Universities Engaged in Energy Research, Education and Training) Mirror Expert Group for Energy Storage.
- In October 2012 he is nominated as a member of the Steering Committee of EERA (European Energy Research Alliance) for the Joint Programme on Energy Storage.
- International Steering Committee of the International Compumag Society (elective position, from 2008 to 2014)

International conference committees

- Local organizing committee of 19th International Conference on Magnetic Technology (MT-19), September 18-23, 2005, Genova, Italy
- International Scientific Committee of EMF 2009, 8th International Symposium on Electric and Magnetic Fields From Numerical Models to Industrial Applications, Mondovì, Italy, May 26-29, 2009

fonte: http://burc.regione.campania.it

Visiting professor

From October to December 2010 Prof. Alotto has been invited by the Institut für Grundlagen und Theorie der Elektrotechnik of the Technische Universität Graz as Visiting Professor. In that time he carried out research in the area of stochastic optimization of electromagnetic devices.

International project referee

In 2013 Prof. Alotto has been International referee for the evaluation of the project “magnet Systems (OT/13/077)” of the K.U.Leuven, Belgium.
In 2012 he has been external evaluator of the Research Foundation, Flanders (Fonds Wetenschappelijk Onderzoek - Vlaanderen, FWO) for the project “Simulation of microphoning and detuning effects in superconductive cavities”.
In 2009 Prof. Alotto has been International referee for the evaluation of the project “Electromagnetic Field Simulation for Future Particle Accelerators (STRT1/09/041)” of the K.U.Leuven, Belgium.

Local scientific evaluation committees

Since January 2012 he is a member of the Research Commission of the Department of Industrial Engineering of the University di Padova, responsible for the VQR2004-2010 procedure.
In 2012 Prof. Alotto was member of the Research Grant Commission of the Department of Industrial Engineering of the University di Padova.
In 2009 Prof. Alotto has been a member of the Industrial Engineering Research Grant Commission of the University of Padova, dealing with:

- Selection of research projects on which to fund research grants for a total of € 401.772 (total € 1.164.460)

From November 2002 to September 2005 Prof. Alotto has been a member of the Industrial Engineering Scientific Commission dealing with:

- Awarding University-funded research grants
- Selection of University co-funded research projects
- National University System evaluation

International Ph.D. thesis

In October 2007 Prof. Alotto was invited by the Department of Electrical Engineering of the Tampere University of Technology, Finland, to serve as Opponent of Jari Kangas in his public defense of the thesis “Algebraic decompositions in Analysis of Quasistatic Electromagnetic Problems”.
In February 2011 Prof. Alotto was invited by the Institut für Grundlagen und Theorie der Elektrotechnik of the Technische Universität Graz to serve as external examiner for Michael Jaindl in his public defense of the thesis “Numerical Simulation of Weakly Coupled Multiphysical Problems in Electrical Engineering”.

fonte: http://burc.regione.campania.it

Further commissions

Il Prof. Alotto has been member of the commission for the selection of an Assitant Professor of Electrical Engineering at the Faculty of Engineering of the University of Bologna, Italy, in 2001.

He has been a member of the following final Ph.D. examination commissions:

- University of Udine, Italy, 2007.
- Università di Genova, Italy, 2009, 2010 and 2013
- Politechnic of Torino, Italy, 2010

Affiliations

Since 01.03.2010 Prof. Alotto is associate member of the Istituto di Matematica Applicata e Tecnologie Informatiche of CNR directed by Prof. Franco Brezzi.
He is a member of the IEEE.

Awards

The paper “A Hybrid Multiobjective Differential Evolution Method for Electromagnetic Device Optimization” published in the international journal COMPEL received the Highly Commended Award of the Literati Network Awards for Excellence 2012.

Erasmus

Prof. Alotto is responsible for the Erasmus exchanges with the Technische Universität Graz, Austria, the Universidad Pontificia Comillas, Madrid, Spain, and the University of Barcelona, Spain.

Industrial research contracts

In parallel with strictly scientific activities, Prof. Alotto has been involved in several industrial research contracts with compagnie including:

- Laben SpA (aerospace)
- ABB Ricerca Srl (induction motors)
- Ansaldo Trasporti SpA (mass transportation systems)
- Ansaldo Ricerche Srl (resistive and superconducting magnets)
- Tesi Srl (medium voltage terminals)
- Esaote SpA (magnets for biomedical applications)
- Itel Srl (electromagnetic compatibility)
- Eurocontrol SpA (induction motors)
- Inarca SpA (electrical connectors).

Among these the research projects the one with Laben SpA is worth highlighting since it concerned microgravità experiments on board the Space Shuttle.

fonte: http://burc.regione.campania.it

EU funded research projects

Prof. Alotto has been involved in several EU (and before EC) funded projects within the Esprit and Craft frameworks including:

- 1994-1996 : Progetto Esprit MIDAS
- 1996-1997 : Progetto Esprit PARTEL
- 1997-1998 : Progetto Esprit EPOCH
- 2001-2002 : Progetto Craft ADETEC

National research projects

Prof. Alotto has participated in following projects funded by the National Ministry for University and Research a:

- COFIN 1998: Innovative software platform for the optimization of electromagnetic devices
- COFIN 2000: SAOPE – Advanced tools for design optimization in electromagnetics
- PRIN 2002: Discrete and mixed formulations: theoretical and numerical comparisons
- PRIN 2004: A discrete approach for the solution of electromagnetic propagation problems
- PRIN 2006: Methanol powered fuel cells for portable electronics: copled simulation, characterization and optimization
- PRIN 2008: Direct feed, polymer-membrane-based fuel cells: non-linear multiphysics modelling, functional and structural optimization, circuit integration

Teaching

Prof. Alotto has been teaching courses at the **Universiy of Genova, Politechnic of Milano, University of Padova**, as well as short-courses in Italy and abroad.

fonte: http://burc.regione.campania.it

University of Genova

Automatic design of electrical and magnetic devices	In 2001/02, 2002/03, 2003/04, 2004/05, for students of the 5th year of the MS curriculum in Electrical Engineering
Electrotechnics 1	In 2002/03, 2003/04, 2004/05 for students of the 2nd year of the BSc curriculum in Mechanical Engineering In 2012/2013 for students of the 3rd year of the BSc curriculum in Naval Engineering
Electric and electronic systems	In 2002/03, 2003/04, 2004/05 for students of the 2nd year of the BSc curriculum in Mechanical Engineering

In the same years he has been supervisor for ten graduation theses and two PhD students.

Politechnic of Milano

In 2000/01, 2001/02, 2002/03, 2003/04, 2004/05, 2005/06, 2006/07 Prof. Alotto taught Basic Circuit Theory (**Elettrotecnica A)** for students of the BSc curriculum in Electronic Engineering and Information Engineering.

University of Padova

fonte: http://burc.regione.campania.it

Computational electrical engineering	From 2005/06 to 2012/13 for students of the 5th year of the MS curriculum in Electrical Engineering (in English since 2011/2012)
Principles of electrotechnics	From 2006/07 to 2009/10 for students of the 2th year of the BSc curriculum in Environmental Engineering
Electrotechnics	From 2006/07 to 2007/08 for students of the 2th year of the BSc curriculum in Mechanical Engineering
Electrotechnics	From 2010/11 to 2012/13 for students of the 3th year of the BSc curriculum in Environmental Engineering
Electrotechnics	In 2010/11 for students of the 2th year of the BSc curriculum in Materials Engineering
Electrotechnics	In 2005/06 for students of the 2th year of the BSc curriculum in Information Engineering

In the same years Prof. Alotto has been supervisor for five MS and BSc graduation theses and taught graduate corse on the use of numerical methods for the design of electromagnetic devices.

Further teaching activities

Besides university courses Prof. Alotto has been teaching in the framework of national and international short-courses organized by C.I.L.E.A. (Consorzio Interuniversitario Lombardo per l'Elaborazione Automatica) in October 1995, February 1996 and September 1997 and in i "Continuing Education Workshops" organized by the University of Milwaukee, Wisconsin, U.S.A. in March and October 1994.
In November 1999 Prof. Alotto was invited by the Institut für Grundlagen und Theorie der Elektrotechnik, of the Technische Universität Graz, Austria, to hold seminars regarding 3D meshing and special finite element methods.
In March 2000 Prof. Alotto was invited by IEEE to hold a seminar on computational electromagnetics at the International Millennium Symposium of Electrical Engineering, Teheran, Iran.

fonte: http://burc.regione.campania.it

In January 2003 prof. Alotto taught an intensive course on electromagnetic fields for the MBA course organized by Scuola di Formazione Aziendale SOGEA.
In February 2011 he was invited by the “Virtual Vehicle Competence Center” of Graz, Austria, to teach a course on stochastic and multiobjective optimization.
In February 2010 he was invited by the Scuola di Dottorato del Politecnico di Torino to teach a course on the Cell Method within the framework of the Alta Formazione initiative.
In November 2011 and November 2012 he taught courses on stochastic optimization methods at the Fakultät für Elektotechnik und Informationstechnik of the Graz University of Technology, Graz, Austria.

Padova, 17.05.2013

Piergiorgio Alotto

fonte: http://burc.regione.campania.it

Dichiarazione sostitutiva di atto di notorietà ai sensi degli artt. 46 e 47 del DPR 445/2000

Dichiarazione di insussistenza di situazioni ostative e di incompatibilità

Il sottoscritto **Alotto Piergiorgio** nato a **Genova (GE)** il **20/02/1968** e residente in **Via De Gasperi 26 - 35027 - Noventa Padovana (PD)**, codice fiscale **LTTPGR68B20D969F** incarico in via di conferimento quale Esperto Esterno per la valutazione del

- Progetto Creative & Cultural Lab: "**O.P.E.R.A.I. - OTTIMIZZAZIONE DEI PROCESSI DI ELABORAZIONE PER LA REALIZZAZIONE DI AUDIOVISIVI IBRIDI"** (Progetto)
- presentato da **Prismi Editrice Politecnica Napoli S.r.l.** (Soggetto Capofila) in partenariato con l'**Istituto di Calcolo e Reti ad alte Prestazioni del Consiglio Nazionale delle Ricerche** (Organismo di Ricerca co-proponente) a valere sul "***Bando Interventi a favore delle PMI e degli Organismi di Ricerca - Sportello dell'Innovazione D.D. n. 1 del 5/2/2014***"

dichiara

- di non essere stato sottoposto a misure di prevenzione disposte dall'Autorità giudiziaria previste dalla legge 27 dicembre 1956, n. 1423, dalla legge 31 maggio 1965, n. 575 e successive modificazioni, fatti salvi gli effetti della riabilitazione;
- di non versare in stato di interdizione legale o interdizione temporanea dagli uffici direttivi delle persone giuridiche e delle imprese ovvero di interdizione dai pubblici uffici perpetua o di durata superiore a tre anni, salvi gli effetti della riabilitazione;
- di non essere stato condannato, con sentenza irrevocabile, salvi gli effetti della riabilitazione, ovvero con sentenza irrevocabile di applicazione della pena di cui all'articolo 444, comma 2, del codice di procedura penale, salvi gli effetti della riabilitazione:
    1. a pena detentiva per uno dei reati previsti dalle norme che disciplinano l'attività assicurativa, bancaria, finanziaria, nonché dalle norme in materia di strumenti di pagamento:
    2. alla reclusione per un tempo non inferiore a un anno per un delitto contro la pubblica amministrazione, contro l'amministrazione della giustizia, contro la fede pubblica, contro il patrimonio: contro l'ordine pubblico, contro l'economia pubblica, l'industria e il commercio ovvero per un delitto in materia tributaria;
    3. alla reclusione per uno dei delitti previsti nel titolo XI, libro V del codice civile e nel regio decreto 16 marzo 1942, n. 267;
    4. alla reclusione per un tempo non inferiore a due anni per un qualunque altro delitto non colposo.
- di non avere ricoperto la carica di presidente, amministratore con delega di poteri, direttore generale, sindaco di società o enti che siano stati assoggettati a procedure di fallimento, concordato preventivo o liquidazione coatta amministrativa, almeno per i tre esercizi

fonte: http://burc.regione.campania.it

precedenti all'adozione dei relativi provvedimenti, fermo restando che l'impedimento ha durata fino a cinque anni successivi all'adozione dei provvedimenti stessi.

- di non trovarsi in alcuna delle seguenti situazioni:

  a) partecipazione diretta o dei suoi familiari, attuale ovvero riferita al triennio precedente, agli organi di amministrazione, di controllo e di direzione generale del Soggetto Capofila ovvero dell'Organismo di Ricerca Co-proponente partecipanti al Progetto;

  b) sussistenza, attuale ovvero riferita al triennio precedente, di altre relazioni d'affari, o di impegni a instaurare tali relazioni, con il Soggetto Capofila ovvero l'Organismo di Ricerca Co-proponente o con società da loro controllate; in particolare, di non avere svolto a favore delle stesse alcuna attività di esecuzione di opere o di fornitura di beni e servizi nel triennio precedente operazione né di essere stato cliente di tale impresa nell'ambito di detto triennio:

  c) ricorrenza di ogni altra situazione diversa da quelle rappresentate alle lettere a) e b), idonea a compromettere o comunque a condizionare l'indipendenza;

  d) assunzione contemporanea dell'incarico di controllo dell'impresa che conferisce l'incarico e della sua controllante;

  e) di impegnarsi a non intrattenere con il Soggetto Capofila ovvero con l'Organismo di Ricerca Co-proponente alcun rapporto negoziale, a titolo oneroso o anche a titolo gratuito, nel triennio successivo ad oggetto lo svolgimento delle attività del Progetto;

- di non versare in generale in alcuna situazione ostativa o di incompatibilità all'incarico in via di conferimento ai sensi di disposizioni di legge, regolamentari o contrattuali ed, in particolare, ai sensi di quanto disposto dall'art. 14 della legge regionale 7 agosto 1996, n. 17, e successive modificazioni ed integrazioni, l'inesistenza delle cause di ineleggibilità e l'inesistenza o la cessazione delle cause di incompatibilità di cui all'art. 4 della L.R. 17/1996 medesima, come integrata dall'art. 44, comma2, della legge regionale 26 luglio 2002, n. 15, e di quanto disposto dall'art. 84 del 163/2006 e ss.mm.ii;
- di impegnarsi a comunicare tempestivamente all'Amministrazione regionale, ai sensi dell'art. 14, comma 2, della legge regionale 17/96 e successive modificazioni ed integrazioni, ogni sopravvenuta causa di incompatibilità che comporti decadenza dall'incarico;
- di autorizzare l'amministrazione regionale nello svolgimento dei controlli sulla veridicità delle autodichiarazioni presentate, effettuati, anche ai sensi dell'art. 71 del DPR 445/2000, ad acquisire le informazioni o la documentazione presso i soggetti privati di cui all'art. 4, comma1, lettere c) ed e), della legge regionale 17/96;
- di aver richiesto, in data 08/04/2015, l'autorizzazione all'espletamento dell'incarico all'Università di Padova, prevista ai sensi dell'art. 53 del D. Lgs n.165/2001 e s.m.i. di cui alla L. 190/2012;
- eventuali altre attività svolte o altri vincoli contrattuali cui è sottoposto:

_____

_____

_____

_____

Il dichiarante

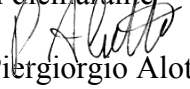

Piergiorgio Alotto

fonte: http://burc.regione.campania.it

Si autorizza il trattamento dei dati personali ai sensi della normativa vigente.

Firma

Piergiorgio Alotto

(allegare copia di documento di riconoscimento)

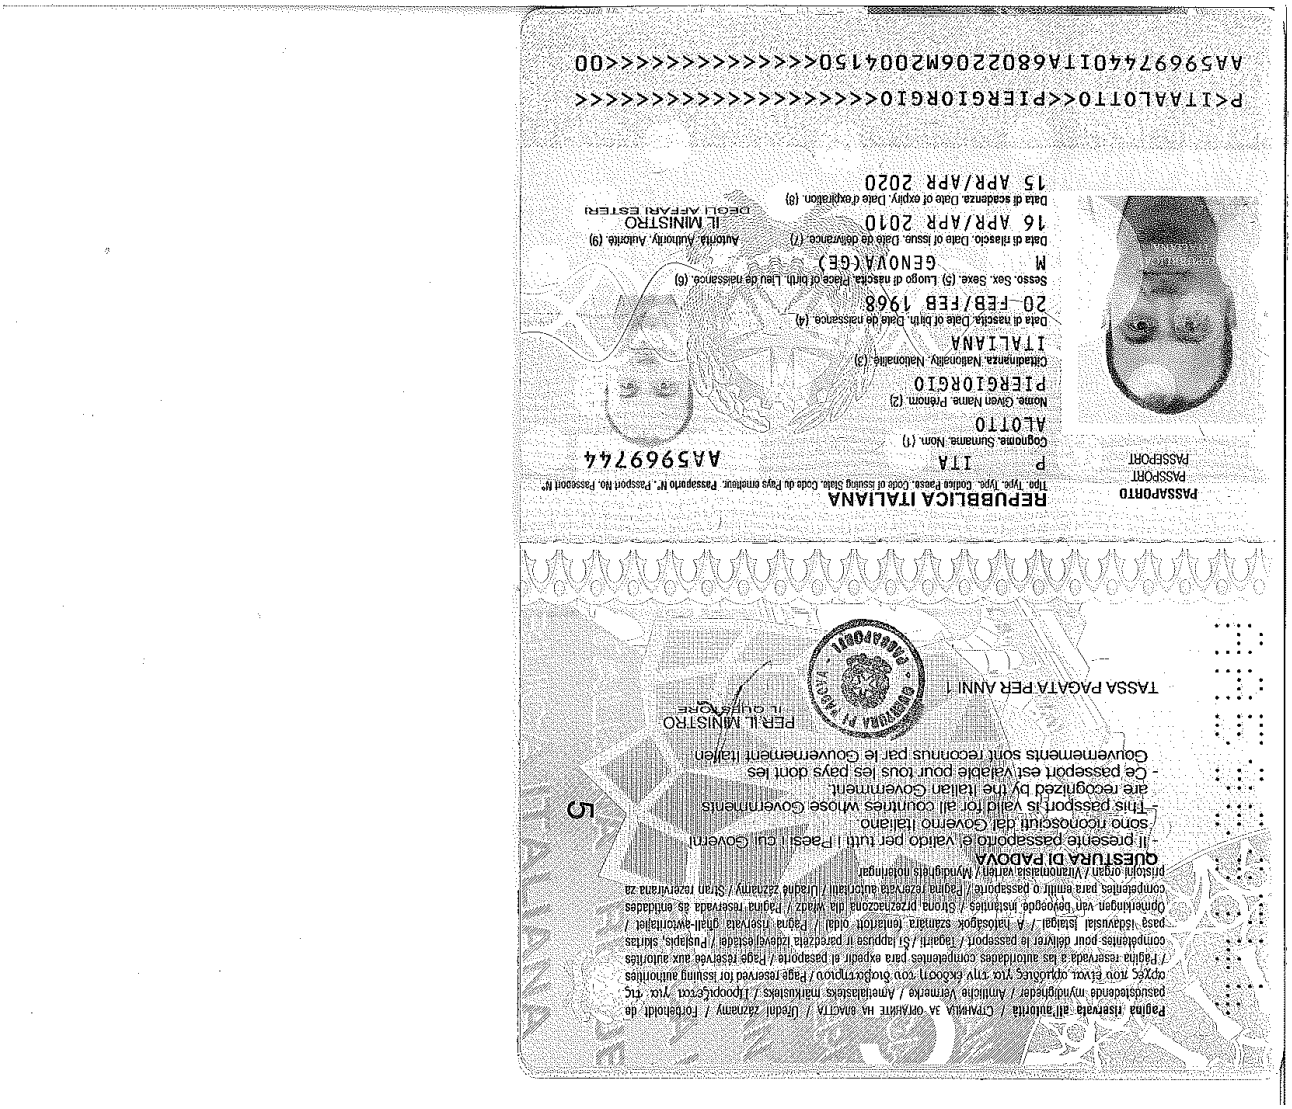

fonte: http://burc.regione.campania.it

Decreto Dirigenziale n. 31 del 11/02/2016

Dipartimento 54 - Dipartimento Istr., Ric., Lav., Politiche Cult. e Soc.

Direzione Generale 91 - Direzione di Staff Affari Generali e Controllo di Gestione

Oggetto dell'Atto:

INTERVENTI A FAVORE DELLE PMI E DEGLI ORGANISMI DI RICERCA - SPORTELLO DELL'INNOVAZIONE DI CUI AL D.D. N. 1 DEL 5/2/2014 ,INTEGRAZIONE AL DECRETO DIRIGENZIALE DIP. 54 DG 91 N. 185 DEL 22/12/2014

IL DIRIGENTE

PREMESSO

- che con DGR 407 del 6 agosto 2012 è stato disposto di approvare la programmazione dell'obiettivo 2.1 del POR FESR 2007 – 2013 per un importo complessivo massimo di euro 150.000.000,00;

- che tra gli interventi approvati con la DGR 407 del 6 agosto 2012 è presente il Bando "Sportello dell'Innovazione" – a valere sul FESR obiettivo operativo 2.1", con un impegno pari ad euro 75.000.000,00

- che con Decreto Dirigenziale DIP. 54 DG 91 n. 1 del 5/2/2014 avente ad oggetto "Approvazione avviso pubblico - Interventi a favore delle PMI e degli Organismi di Ricerca - Sportello dell'Innovazione" è stata disposta l'approvazione e la contestuale emanazione dell'allegato Bando "SPORTELLO DELL'INNOVAZIONE";

- che con Decreto Dirigenziale DIP. 54 DG 91 n. 4 dell'11/02/2014, Decreto Dirigenziale DIP. 54 DG 91 n. 18 del 4 aprile 2014 e Decreto Dirigenziale DIP. 54 DG 91 n. 22 dell' 11 aprile 2014 sono state apportante modifiche ad integrazione al testo dell'Allegato Bando "Sportello dell'Innovazione" di cui al decreto dirigenziale DIP. 54 DG 91 n. 1 del 5 febbraio 2014;

- che con Decreto Dirigenziale Dip. 54 n. 185 del 22 dicembre 2014 si è proceduto a nominare il **Prof. Zecca Francesco** nato a **Salerno** il **9 luglio 1958,** quale valutatore esterno, esperto di settore, per le fasi di valutazione ex ante, in itinere ed ex post del Progetto di trasferimento tecnologico cooperativo e di prima industrializzazione per le imprese innovative ad alto potenziale: **VAL.FRUT.T.I. - VALORIZZAZIONE DEGLI SCARTI DELLE PRODUZIONI ORTOFRUTTICOLE MEDIANTE TECNOLOGIE INNOVATIVE PER IL RECUPERO DI BIOMOLECOLE DA IMPIEGARE IN DIVERSI CAMPI INDUSTRIALI**" presentato dal Soggetto Proponente **SANTA RITA Srl** in risposta all'Avviso ad evidenza pubblica in precedenza citato.

RILEVATO

- che per mero errore materiale al Decreto Dirigenziale Dip. 54 n. 185 del 22 dicembre 2014 non risulta allegato il già acquisto Curriculum Vitae del Prof. Zecca Francesco nè la già acquisita Dichiarazione di insussistenza di situazioni ostative e di incompatibilità

VISTI

a. la D.G.R. n. 1921 del 9 novembre 2007;
b. la D.G.R. n. 26 dell'11 gennaio 2008;
c. DGR 407 del 6 agosto 2012;
d. Decreto Dirigenziale DIP. 54 DG 91 n. 22 dell' 11 aprile 2014;
e. Decreto Dirigenziale DIP. 54 DG 91 n. 185 del 22 dicembre 2014;

Alla stregua dell'istruttoria compiuta dal Responsabile dell'Obiettivo Operativo, nonché dell'espressa dichiarazione di regolarità resa dal medesimo

DECRETA

- ai fini del soddisfacimento degli Obblighi di pubblicità e trasparenza previsti dal D. Lgs. 33/2013 di procedere alla pubblicazione del Curriculum Vitae del Prof. Zecca Francesco e della relativa Dichiarazione di insussistenza di situazioni ostative e di incompatibilità alle realizzazione delle attività di cui al Decreto Dirigenziale Dip. 54 n. 185 del 22 dicembre 2014

- di inviare il presente provvedimento alla D.G. Segreteria Giunta Regionale per gli obblighi di pubblicità sul BURC nonché sul sito istituzionale

Il Responsabile dell'O.O. 2.1
Dott. Giuseppe Russo

DIPARTIMENTO
DI MANAGEMENT

SAPIENZA
UNIVERSITÀ DI ROMA

CURRICULUM ATTIVITÁ DIDATTICA E SCIENTIFICA

di Francesco Zecca
francesco.zecca@uniroma1.it

ATTUALE POSIZIONE ACCADEMICA

Professore Associato (AGR/01 - Economia ed Estimo rurale)

ATTUALI INCARICHI DIDATTICI

AREE DI RICERCA PREVALENTI

- Politiche di sviluppo agricolo e rurale
- Agricoltura biologica
- Sostenibilità dei processi produttivi nel settore agricolo
- Responsabilità sociale delle imprese agricole e agroalimentari
- Etica dell'alimentazione

ESPERIENZA DIDATTICA (ultimi 5 anni)

- 2011-2012 Università della Tuscia, Corso di Economia dell'Ambiente (7 Cfu), Laurea Triennale in Scienze Ambientali;
- 2010- 2011 Università della Tuscia, Corso di Economia dell'Ambiente(7 Cfu),Laurea Triennale in Scienze Ambientali;
- 2009-2010 Università di Napoli Federico II , Modulo elementi di marketing agroalimentare,Scuola di specializzazione in alimentazione animale;
- 2008-2009 Università di Napoli Federico II , Modulo elementi di marketing agroalimentare, Scuola di specializzazione in alimentazione animale;
- 2007-2008 Università di Napoli Federico II , Modulo elementi di marketing agroalimentare,Scuola di specializzazione in alimentazione animale;
- 2007 -2012 Università di Perugia,attività didattica integrativa nell'ambito dei corsi afferenti al SSD AGR/01 Economia Agraria ed Estimo.

PUBBLICAZIONI

Articoli su rivista

fonte: http://burc.regione.campania.it

1. Zecca F. (2005) Prodotto e buona causa:il marketing di pubblica utilità in Rivista Silvae anno I n. 2,I.P.I.,Roma,ISBN 88-901825-0-4.

2. Zecca F. (2006) Le energie rinnovabili da biomasse agroforestali in Rivista Silvae anno I n. 3 , I.P.I.,Roma,ISBN 88-901825-2-0.

3. Zecca F. Santoro B.(2006) La valorizzazione economica dei prodotti lattiero caseari con riferimento all'autoctonia degli innesti in Scienza e Tecnica Lattiero Casearia anno LVII vol.57(5),ISSN 0390-6361.

4. AA.VV.(2007)In crescita la produzione e la commercializzazione di uva da tavola della Turchia in Rivista di Frutticoltura anno LXIX n.1;

5. Zecca F.(2007) Strategie e politiche nelle relazioni tra agricoltura e biodiversità in Rivista Silvae anno II n. 6 , I.P.I.,Roma,ISBN 88-901825-5-5.

6. Host C., Fuhrmann E., Van Opstal S., Zecca F. (2008) Fostering complementarities & synergies between European Agricultural Research for Europe and for Developing & Emerging Economy Countries, European Commission , Bruxelles.

7. Zecca F. Capocchi E.(2012) Strategie e strumenti per la valorizzazione del patrimonio bovino:il fattore genoma in Rivista di Economia agroalimentare Vol.2/2012.

8. Zecca F.(2012) Ethical Food supply between climate change and consumer behavior in Journal of Nutritional Ecology and Food Research,Vol.1,1-5.

Monografie

1. Zecca F.(2010),La filiera equina struttura evoluzione e performance, Aracne Editrice,Roma,ISBN 978-88-548-2762-2.

Curatele

1. Zecca F.(1998),a cura di, Aspetti Tecnici Gestionali e Amministrativi dell'Agricoltura Biologica,CESAR,Centro Stampa dell'Università degli Studi di Perugia.

2. Zecca F.(2000),a cura di,La gestione dei Parchi Naturali:le Case del Parco Nazionale dei Monti Sibillini,CESAR,Centro Stampa dell'Università degli Studi di Perugia.

fonte: http://burc.regione.campania.it

3. Zecca F.,Degl' Innocenti S.(2000),a cura di,Technical Managerial and Commercial Aspects in relation to dairy production, CESAR, Perugia.

Saggi in volumi

1. Zecca F.(1996)Organizzazione e gestione Operativa di un centro di contabilità agraria in Gallerani V. (a cura di) La gestione dell'impresa agricola rumena nella transizione verso l'economia di mercato ,Edizioni Nautilus,Bologna.

2. Zecca F. (1997)Analisi economica secondo indici di efficienza: un caso di studio in Zanni G. (a cura di) Contributi allo studio della transizione dell'agricoltura rumena verso il mercato: aspetti strutturali economici ed estimativi ,Edizioni Conquiste, Bologna,1997.

3. Zecca F.(1997) Analisi economica di un investimento fondiario in Gradinariu M.(a cura di) Managementul intreprinderii agricole Romanesti in tranzitia catre economia de piata, Ed. Università A. I. Cuza , Iasi (Romania), ISBN 973-9312-93-X.

4. Rossi A. C. Valorosi F. Zecca F.(2002) Local food products distribution channels, Annali della Facoltà di Agraria Volume LII -1999/2000,Servizio Stampa dell'Università degli Studi di Perugia,ISSN 0347- 4981.

5. Zecca F.(2002) Organic Food Consumers and Market promotion in Globalizarea si Educatia Economica Universitara,Sedcom Libris,Iasi (Romania), ISBN 973 -8353-33-5.

6. Zecca F. Mirionuc M. (2002) Elementi di marketing agroalimentare :aspetti teorici e realtà applicative in Annali di Scienza Economica dell'Università A.I. Cuza vol. XLVIII-XLIX,Iasi(Romania),ISSN 1244-516X.

7. Mirionuc M. Zecca F. (2005) EU integration policies and strategies for Romanian Agriculture in Annali della Facoltà di Agraria vol.LIV-2002,Casa Editrice Cerbone,Caivano(Na.),ISSN 0347-4981.

8. Zecca F. Capocchi E.(2008) Agricoltura non profit:aspetti sociali economici e normativi in Briamonte L. e Hinna L.(a cura di) La responsabilità sociale per le imprese del settore agricolo e agroalimentare,Edizioni Scientifiche Italiane, Napoli, ISBN 978-88-495-1757-6.

9. Zecca F.(2009)La struttura sociale dell'agricoltura biologica: tendenze evolutive e possibili convergenze in Crescimanno M. e Schifani G. (a cura di) Agricoltura biologica: sistemi produttivi e modelli di commercializzazione e consumo, Arti grafiche Campo, Palermo,ISBN 978-88-6213-011-0.

10. Capocchi E. Zecca F.(2010) L'internazionalizzazione per le aziende olearie del

fonte: http://burc.regione.campania.it

Sud Italia: aspetti normativi e problematiche operative in Marchini A. e Pampanini R. (a cura di) Strategie di adattamento al mercato delle piccole e medie imprese olearie, Ali & no editrice, Perugia,ISBN 978-88-6254-041-4.

11. Zecca F. (2010) Capitale sociale, territorio e responsabilità delle imprese agroalimentari: il ruolo della filiera in Briamonte L. ,D' Oronzio M.(a cura di) Percorsi di responsabilità sociale nei rapporti di filiera, INEA, Roma,ISBN 978-88-8145-209-5.

Atti a Convegni

1. Zecca F. (1999) L'organizzazione contabile dell'Azienda Agraria dell'Università degli Studi di Perugia in Atti del Seminario su Il Ruolo dell'Informatica nella gestione aziendale e del territorio,Università degli Studi di Perugia, aprile1999,Perugia.

2. Zecca F.(1998) La diga sul Torrente Salandrella : studio di impatto ambientale in Atti del Convegno La V.I.A. in Italia stato dell'arte e prospettive - 8° Convegno annuale Associazione Analisti Ambientali, dicembre 1998,Perugia.

3. Zecca F.(1998) The experience of Training Activity and Research in the Rural Development Projects in the Proceedings of International Workshop The Integrated and Sustainable Rural Development Strategy the perspectives for the Centre European Countries,4-6 December 1998, University of Kraguievac (Yugoslavia).

4. Zecca F. (1999) The rural development strategy: problems and solutions in the Proceedings of Conference Science of Agricultural Economics: Development and Problems, Faculty of Economics, Lithuanian University of Agriculture, December 1999, Kaunas(Lithuania).

5. Zecca F.(1999) Organizzazione della Produzione Agricola e rischio ambientale: il ruolo dell'Imprenditore in Territorio, ambiente ed impresa agricola: modelli di gestione per lo sviluppo rurale Seminario Internazionale,Aprile 1999, Facoltà di Agraria Università degli Studi di Perugia.

6. Zecca F. (1999) Attività estrattiva ed Impatto Ambientale : studio preliminare di sito in La Via in Italia :problemi e prospettive: il paesaggio :analisi, valutazione e indicatori ;11° Convegno Annuale Associazione Analisti Ambientali ,Giugno 1999 Trieste.

7. Zecca F. (2000) Organic Agriculture as applicative model for an integrated and sustainable development in Proceedings of the International Seminar Rural development: contents, models and policies in the E.U. towards the 21 th. Century, CESAR, Centro stampa dell' Università degli Studi di Perugia, marzo 2000 Trevi(PG.).

fonte: http://burc.regione.campania.it

8. Zecca F. (2000) Comparative Analysis for the implementation of the EU Common Agricultural and Rural Development Policy in the Baltic Countries in the Proceedings of the International Seminar Sapard Programme: opportunities and prospects for the three Baltic countries toward the strategy for integrated and sustainable rural development CESAR, Akademija, December 2000, Kaunas(Lithuania).

9. Rossi A.C., Valorosi F., Zecca F.(2001), Methodology for the identification of Local Food Products Distribution Channels in 72ND EAAE SEMINAR Organic Food Marketing Trends Chania, Crete, Greece, 7-10 June 2001.

10. Zecca F. (2003) Il Bilancio Sociale: implicazioni ed applicazioni per le imprese Agricole e Agro industriali in Carrà G.(a cura di) Atti del XXXVIII Convegno di studi SIDEA,Tipografia dell'Università, settembre 2001 Catania.

11. Zecca F.(2002) The role of the information technologies for the management of farming systems in the Developing Countries in proceedings of International Conference Information Technologies in agriculture: research and development, Akademija Kaunas (Lithuania).

12. Zecca F.(2005) Il Commercio Internazionale dei prodotti biologici : un caso di studio in Atti del 2° Workshop sull'Agricoltura biologica - L'agricoltura biologica fuori dalla nicchia: le nuove sfide, giugno 2003 Napoli,ISBN 88-495-1195-7.

13. Zecca F.(2004) Divulgazione agricola e sistemi d'informazione per lo sviluppo rurale in Sud Africa: il caso del Free State in Defrancesco E.(a cura di)Atti del XL Convegno di studi SIDEA La liberalizzazione degli scambi dei prodotti agricoli tra conflitti e accordi – il ruolo dell'Italia, Franco Angeli,Milano,ISBN 88-464-5841-9.

14. Jordaan A.J., Nell W.T., Zecca F.(2004) Agricultural and rural extension systems for rural development: A case study of the Umbria region, Italy, in the proceedings of the XXXVIII Conference of the South African Society of Agricultural Extension ,Port Elisabeth(SA).

15. Puliga S., Marzetti A., Canali S., Zecca F.(2005) Organic food and farming research in Italy: A review by the Italian Ministry of Agriculture and Forestry Policies (MIPAF)in the proceedings of the First Scientific Conference of the International Society of Organic Agriculture Research (ISOFAR), Digital Print & Copy, Adelaide Australia,2005,ISBN 3-906081-76-1.

16. Zecca F.(2007) Distretti agroalimentari e distretti rurali: paradigmi normativi e possibilità di realizzazione in Italia in Atti del modulo europeo Jean Monnet Nuovi scenari dell'integrazione Europea e politiche per le aree rurali,Università di Catania.

fonte: http://burc.regione.campania.it

17. Zecca F. (2008) Politiche e strategie per la sostenibilità della filiera agroalimentare in Atti dell' 8° Convegno CIRIAF, Morlacchi Editore, Perugia, marzo 2008,ISBN 978-88-6074-180-7;

18. Zecca F. (2008) Ricerca e innovazione per lo sviluppo dell'agricoltura meridionale in Rinaldi M. (a cura di) Atti della I giornata di studio progetto Aquater, Tipografia Ideaprint, Bari, aprile 2008;

19. Zecca F.(2008) Il cause related marketing quale opzione strategica per le imprese del settore vitivinicolo in Atti del 31° Convegno mondiale della vite e del vino,Verona,giugno 2008.

20. Zecca F.(2010) Agricoltura e funzioni sociali:evoluzione e scenari futuri in Atti del Seminario La Responsabilità sociale d'impresa:un'opportunità per il sistema agroalimentare,INEA, Roma,ISBN 978-88-8145-206-4;

21. Zecca F. (2011) The green economy initiative :evolution and perspectives for the European Union Countries in the proceedings of the International Conference for organic agriculture and agro eco tourism in the Mediterranean ,16-18 September 2011,Zakynthos, Greece, ISBN 987-960-85961-7-7;

22. Zecca F. (2011) Il sostegno delle politiche pubbliche all'agricoltura biologica: un'analisi comparata per il periodo programmatorio 2007-2013 in Atti del Convegno L'agricoltura biologica in risposta alle sfide del futuro:il sostegno della ricerca e dell'Innovazione,7-8 Novembre 2011, Catania, ENEA, Roma, ISBN 978-88-8286-250-3.

23. Zecca F.(2011)L'etica dell'alimentazione nel rapporto tra cambiamenti climatici e comportamenti del consumatore in Atti del Convegno cambiamenti climatici agricoltura e catena alimentare, novembre 2011,Roma.

24. Ciani A. Zecca F. Porcellati Pazzagli L.(2012) Water :values, rights, territory, business and governance in the proceedings of Mediterranean research Meeting Workshop 6 managing Water Resources in the Mediterranean region a challenging matter for the 21° century, European-University-Institute, marzo 2012 Montecatini (PT.).

25. Zecca F.(2012) La politica comunitaria per l'agricoltura biologica e la sua attuazione nei PSR 2007-2013 in Atti del V° Workshop Nazionale GRABIT Agricoltura biologica modello sostenibile per un Mediterraneo in transizione,Ancona,Aprile 2012,ISBN 978-88-9077-400-3.

fonte: http://burc.regione.campania.it

ALTRE ATTIVITÁ e RICONOSCIMENTI ACCADEMICI

- Dal 2000 Socio della Società Italiana di Economia Agraria.
- Dal 2009 Socio della Società Italiana di Economia Agroalimentare.
- Dal 2006 Accademico dell'Accademia Italiana della vite e del vino.
- Dal 2005 Accademico dell'Accademia Nazionale dell'olivo e dell'olio.
- 2005-2008 Componente del governing body del progetto di ricerca OCSE biological resource management for sustainable agricultural systems
- 2009-2010 Presidente dello Steering Committee del Progetto BIOLMED; MED Programme
- 2008-2010 Componente del Comitato Scientifico del Progetto di Ricerca INEA La responsabilità sociale d'impresa tra nuovi rapporti di filiera e aspettative del consumatore

ALTRE QUALIFICHE NON ACCADEMICHE (ultimi 10 anni)

- Dal 2011 Componente presso il MIUR del panel per la valutazione dei progetti di ricerca (settore agroalimentare) finanziati nell'ambito del PON Ricerca e Competitività 2007-2013.
- 2006-2010 Componente presso il Ministero dello Sviluppo Economico del Comitato Riditt(Rete Italiana per la diffusione dell'innovazione e del trasferimento tecnologico).
- 2003-2008 Dirigente dell'Ufficio Ricerca e Sperimentazione Agraria del Ministero delle Politiche Agricole.
- 2006-2009 Componente del Consiglio Scientifico dell'ENEA.
- 2006-2007 Componente presso il Ministero dell'Ambiente della Commissione IPPC(Integrated Prevention Pollution and Control)
- 2004-2009 Componente presso il MIUR del Comitato Tecnico Scientifico per la valutazione dei progetti di ricerca industriale.
- 2005-2006 Componente presso il MIUR della Commissione Scientifica per la valutazione dei progetti FISR(Fondo Speciale Integrativo per la Ricerca).
- 2005-2007 Componente presso il MIUR della Commissione per la valutazione dei Grandi progetti Strategici (settore agroalimentare) finanziati nell'ambito del PNR 2005-2007.
- 2005-2008 Rappresentante per l'Italia dello SCAR(Steering Committee on Agricultural Research) della Commissione Europea.
- 2004-2005 Componente presso il Ministero dello Sviluppo Economico del Comitato Tecnico per la valutazione dei progetti finanziati nell'ambito del Fondo speciale per l'Innovazione Tecnologica.

fonte: http://burc.regione.campania.it

Dichiarazione sostitutiva di atto di notorietà ai sensi degli artt. 46 e 47 del DPR 445/2000

Dichiarazione di insussistenza di situazioni ostative e di incompatibilità

Il sottoscritto **Francesco Zecca** nato a Salerno il **9 Luglio 1958** e residente in Perugia via Alberto Apponi 6 , codice fiscale ZCCFNC58L09H703E incaricato in via di conferimento quale Esperto Esterno per la valutazione del

- Progetto di trasferimento tecnologico cooperativi e di prima Industrializzazione per le imprese innovative ad alto potenziale: "VAL.FRUT.T.I. Valorizzazione degli scarti delle produzioni ortofrutticole mediante tecnologie innovative per il recupero di biomolecole da impiegare in diversi campi industriali"
- presentato da **Santa Rita s.r.l.** (Soggetto Capofila) in partenariato con Istituto Zooprofilattico Sperimentale del Mezzogiorno (Organismo di Ricerca co-proponente) a valere sul "***Bando Interventi a favore delle PMI e degli Organismi di Ricerca - Sportello dell'Innovazione D.D. n. 1 del 5/2/2014***"

dichiara

- di non essere stato sottoposto a misure di prevenzione disposte dall'Autorità giudiziaria previste dalla legge 27 dicembre 1956, n. 1423, dalla legge 31 maggio 1965, n. 575 e successive modificazioni, fatti salvi gli effetti della riabilitazione;
- di non versare in stato di interdizione legale o interdizione temporanea dagli uffici direttivi delle persone giuridiche e delle imprese ovvero di interdizione dai pubblici uffici perpetua o di durata superiore a tre anni, salvi gli effetti della riabilitazione;
- di non essere stato condannato, con sentenza irrevocabile, salvi gli effetti della riabilitazione, ovvero con sentenza irrevocabile di applicazione della pena di cui all'articolo 444, comma 2, del codice di procedura penale, salvi gli effetti della riabilitazione:
  1. a pena detentiva per uno dei reati previsti dalle norme che disciplinano l'attività assicurativa, bancaria, finanziaria, nonché dalle norme in materia di strumenti di pagamento:
  2. alla reclusione per un tempo non inferiore a un anno per un delitto contro la pubblica amministrazione, contro l'amministrazione della giustizia, contro la fede pubblica, contro il patrimonio: contro l'ordine pubblico, contro l'economia pubblica, l'industria e il commercio ovvero per un delitto in materia tributaria;
  3. alla reclusione per uno dei delitti previsti nel titolo XI, libro V del codice civile e nel regio decreto 16 marzo 1942, n. 267;
  4. alla reclusione per un tempo non inferiore a due anni per un qualunque altro delitto non colposo.
- di non avere ricoperto la carica di presidente, amministratore con delega di poteri, direttore generale, sindaco di società o enti che siano stati assoggettati a procedure di fallimento, concordato preventivo o liquidazione coatta amministrativa, almeno per i tre esercizi precedenti all'adozione dei relativi provvedimenti, fermo restando che l'impedimento ha durata fino a cinque anni successivi all'adozione dei provvedimenti stessi.
- di non trovarsi in alcuna delle seguenti situazioni:

fonte: http://burc.regione.campania.it

a) partecipazione diretta o dei suoi familiari, attuale ovvero riferita al triennio precedente, agli organi di amministrazione, di controllo e di direzione generale del Soggetto Capofila ovvero dell'Impresa Co-proponente ovvero dell'Organismo di Ricerca Co-proponente partecipanti al Progetto;

b) sussistenza, attuale ovvero riferita al triennio precedente, di altre relazioni d'affari, o di impegni a instaurare tali relazioni, con il Soggetto Capofila ovvero l'Impresa Co-proponente ovvero l'Organismo di Ricerca Co-proponente o con società da loro controllate; in particolare, di non avere svolto a favore delle stesse alcuna attività di esecuzione di opere o di fornitura di beni e servizi nel triennio precedente operazione né di essere stato cliente di tale impresa nell'ambito di detto triennio:

c) ricorrenza di ogni altra situazione diversa da quelle rappresentate alle lettere a) e b), idonea a compromettere o comunque a condizionare l'indipendenza;

d) assunzione contemporanea dell'incarico di controllo dell'impresa che conferisce l'incarico e della sua controllante;

e) di impegnarsi a non intrattenere con il Soggetto Capofila ovvero l'Impresa Co-proponente ovvero l'Organismo di Ricerca Co-proponente alcun rapporto negoziale, a titolo oneroso o anche a titolo gratuito, nel triennio successivo ad oggetto lo svolgimento delle attività del Progetto;

- di non versare in generale in alcuna situazione ostativa o di incompatibilità all'incarico in via di conferimento ai sensi di disposizioni di legge, regolamentari o contrattuali ed, in particolare, ai sensi di quanto disposto dall'art. 14 della legge regionale 7 agosto 1996, n. 17, e successive modificazioni ed integrazioni, l'inesistenza delle cause di ineleggibilità e l'inesistenza o la cessazione delle cause di incompatibilità di cui all'art. 4 della L.R. 17/1996 medesima, come integrata dall'art. 44, comma2, della legge regionale 26 luglio 2002, n. 15, e di quanto disposto dall'art. 84 del 163/2006 e ss.mm.ii;
- di impegnarsi a comunicare tempestivamente all'Amministrazione regionale, ai sensi dell'art. 14, comma 2, della legge regionale 17/96 e successive modificazioni ed integrazioni, ogni sopravvenuta causa di incompatibilità che comporti decadenza dall'incarico;
- di autorizzare l'amministrazione regionale nello svolgimento dei controlli sulla veridicità delle autodichiarazioni presentate, effettuati, anche ai sensi dell'art. 71 del DPR 445/2000, ad acquisire le informazioni o la documentazione presso i soggetti privati di cui all'art. 4, comma1, lettere c) ed e), della legge regionale 17/96;
- di aver richiesto, in data 29 dicembre 2014 , l'autorizzazione all'espletamento dell'incarico all'Università di Roma La Sapienza, prevista ai sensi dell'art. 53 del D. Lgs n.165/2001 e s.m.i. di cui alla L. 190/2012;
- eventuali altre attività svolte o altri vincoli contrattuali cui è sottoposto:Non applicabile

Il dichiarante

Si autorizza/Non si autorizza il trattamento dei dati personali ai sensi della normativa vigente.

Firma

(allegare copia di documento di riconoscimento)

fonte: http://burc.regione.campania.it

Decreto Dirigenziale n. 28 del 11/02/2016

Dipartimento 54 - Dipartimento Istr., Ric., Lav., Politiche Cult. e Soc.

Direzione Generale 91 - Direzione di Staff Affari Generali e Controllo di Gestione

Oggetto dell'Atto:

INTERVENTI A FAVORE DELLE PMI E DEGLI ORGANISMI DI RICERCA - SPORTELLO DELL'INNOVAZIONE DI CUI AL D.D. N. 1 DEL 5/2/2014 ,INTEGRAZIONE AL DECRETO DIRIGENZIALE DIP. 54 DG 91 N. 12 DEL 12/01/2015

IL DIRIGENTE

PREMESSO

- che con DGR 407 del 6 agosto 2012 è stato disposto di approvare la programmazione dell'obiettivo 2.1 del POR FESR 2007 – 2013 per un importo complessivo massimo di euro 150.000.000,00;

- che tra gli interventi approvati con la DGR 407 del 6 agosto 2012 è presente il Bando "Sportello dell'Innovazione" – a valere sul FESR obiettivo operativo 2.1", con un impegno pari ad euro 75.000.000,00

- che con Decreto Dirigenziale DIP. 54 DG 91 n. 1 del 5/2/2014 avente ad oggetto "Approvazione avviso pubblico - Interventi a favore delle PMI e degli Organismi di Ricerca - Sportello dell'Innovazione" è stata disposta l'approvazione e la contestuale emanazione dell'allegato Bando "SPORTELLO DELL'INNOVAZIONE";

- che con Decreto Dirigenziale DIP. 54 DG 91 n. 4 dell'11/02/2014, Decreto Dirigenziale DIP. 54 DG 91 n. 18 del 4 aprile 2014 e Decreto Dirigenziale DIP. 54 DG 91 n. 22 dell' 11 aprile 2014 sono state apportante modifiche ad integrazione al testo dell'Allegato Bando "Sportello dell'Innovazione" di cui al decreto dirigenziale DIP. 54 DG 91 n. 1 del 5 febbraio 2014;

- che con Decreto Dirigenziale Dip. 54 n. 12 del 19 gennaio 2015 si è proceduto a nominare il **Prof. Michelotti Francesco** nato a **Roma** il **30 dicembre 1964**, quale valutatore esterno, esperto di settore, per le fasi di valutazione ex ante, in itinere ed ex post del Progetto di trasferimento tecnologico cooperativo e di prima industrializzazione per le imprese innovative ad alto potenziale: "**REALIZZAZIONE DI SISTEMI LASER NELLA REGIONE SPETTRALE DEL VIOLETTO E DEL VICINO IR PER L'INDUSTRIA DELLA STAMPA UTILIZZANDO GUIDE D'ONDA SOLITONICHE IN CRISTALLI FOTONICI** " presentato dal Soggetto Proponente **METODA SPA** in risposta all'Avviso ad evidenza pubblica in precedenza citato.

RILEVATO

- che per mero errore materiale al Decreto Dirigenziale Dip. 54 n. 12 del 19 gennaio 2015non risulta allegato il già acquisto Curriculum Vitae del Prof. Michelotti Francesco nè la già acquisita Dichiarazione di insussistenza di situazioni ostative e di incompatibilità

VISTI

a. la D.G.R. n. 1921 del 9 novembre 2007;
b. la D.G.R. n. 26 dell'11 gennaio 2008;
c. DGR 407 del 6 agosto 2012;
d. Decreto Dirigenziale DIP. 54 DG 91 n. 22 dell' 11 aprile 2014;
e. Decreto Dirigenziale DIP. 54 DG 91 n. 17 del 12 gennaio 2015;

Alla stregua dell'istruttoria compiuta dal Responsabile dell'Obiettivo Operativo, nonché dell'espressa dichiarazione di regolarità resa dal medesimo

DECRETA

- ai fini del soddisfacimento degli Obblighi di pubblicità e trasparenza previsti dal D. Lgs. 33/2013 di procedere alla pubblicazione del Curriculum Vitae del Prof. Michelotti Francesco e della relativa Dichiarazione di insussistenza di situazioni ostative e di incompatibilità alle realizzazione delle attività di cui al Decreto Dirigenziale Dip. 54 n.12 del 17 gennaio 2015

- di inviare il presente provvedimento alla D.G. Segreteria Giunta Regionale per gli obblighi di pubblicità sul BURC nonché sul sito istituzionale

Il Responsabile dell'O.O. 2.1
Dott. Giuseppe Russo

Dr. Francesco Michelotti Curriculum Vitae

Associate Professor of Physics
SAPIENZA Università di Roma
Dipartimento di Scienze di Base ed Applicate per l'Ingegneria
Via Antonio Scarpa, 16 00161 Roma
Italia

Phone +39-(0)6-49916562
Fax +39-(0)6-44240183
Mobile +39-347-3783767
francesco.michelotti@uniroma1.it
http://w3.uniroma1.it/cattedra_michelotti/

PROFESSIONAL INTERESTS

My scientific activity was devoted mainly to the study of the linear and nonlinear optical properties, of the second and third order, of dielectric and semiconducting materials. In particular I studied quantum confined systems, amorphous semiconductors, organic side-chain and conjugated polymers, molecular solids, guest-host systems. In the case of organic polymers, I studied extensively the first (Pockels) and second order (Kerr) electro-optics properties of thin films. I also carried out research on the fabrication and characterization of organic light emitting diodes and organic solar cells. During the last three years my attention focused on biophotonics, in particular the application of Bloch surface waves (BSW) on photonic crystals for early diseases detection. The Bloch surface wave concept has also been adapted to gas detection with porous silicon photonic crystals and to photon engineering in dye sensitized solar cells. Recently I also studied the propagation of surface plasmon polaritons (SPP) on thin transparent conducting oxides.

Since 1997 I have been coordinating scientifically and technically the Molecular Photonics Laboratory of the SAPIENZA University of Rome. My principal educational goals are to guide the professional development of members of my research group and to stimulate an interest through teaching and community outreach programs.

EDUCATION

SAPIENZA Università di Roma, Roma, Italy
Ph.D. in Electromagnetism, September 1993
Thesis: Nonlinear Integrated Optics
Advisor: Prof. Mario Bertolotti

SAPIENZA Università di Roma, Roma, Italy
M.S. in Physics *cum laude*, June 1989
Thesis: Prism coupling in semiconductor doped glass waveguides
Advisor: Prof. Mario Bertolotti

PROFESSIONAL EXPERIENCE

SAPIENZA Università di Roma, Dipartimento di Scienze di Base ed Applicate per l'Ingegneria, Roma, Italy
Associate Professor of Physics, November 2002 – Present

SAPIENZA Università di Roma, Dipartimento di Scienze di Base ed Applicate per l'Ingegneria, Roma, Italy

fonte: http://burc.regione.campania.it

Associate Professor of Laboratory of Biophotonic Devices, November 2008 – Present

SAPIENZA Università di Roma, Dipartimento di Energetica, Roma, Italy
Research Fellow of Physics, August 1993 – November 2002
Group Leader: Prof. Mario Bertolotti

CNET of France Telecom, Laboratoire d'Optique Quantique et Moleculaire LPQM, Paris, France
Visiting Research Fellow, September 1994 – July 1995
Group Leader: Prof. Joseph Zyss

Fraunhofer Institut für Angewandte Optik und Feinmechanik IOF, Jena, Germany
Visiting Research Fellow, Several 1-2 months visiting period between 1994 and 2010
Group Leader: Dr. Andreas Bräuer

University of Sheffield, Sheffield Centre for Molecular Materials, Sheffield, United Kingdom
Visiting Research Fellow, September 1997
Group Leader: Prof. Donal D.C. Bradley

University of Salford, School of Computing, Science and Engineering, Salford, United Kingdom
Visiting Research Fellow, May 1991
Group Leader: Prof. Allan D. Boardman

PATENTS

Italian Patent "*Dispositivo sensore di gas a struttura fotonica operante mediante onde di superficie di Bloch e relativo procedimento di fabbricazione*" (Gas sensing device based on a photonic structure operating by means of Bloch surface waves and fabrication procedure) by Descrovi E., Giorgis F., Geobaldo F. and Michelotti F. (Politecnico di Torino 70% and Sapienza 30%), under PCT extension (2011)

INDEPENDENT THINKING AND LEADERSHIP QUALITIES

Since 1997 he is coordinating scientifically, technically and didactically the Molecular Photonics Laboratory at the University of Rome "La Sapienza". He handled personal scientific collaborations with several research groups around the world, such as Ecole Normale Superiéure de Cachan (F) (Prof.Zyss), Fraunhofer Institute for Applied Optics and Precision Engineering di Jena (D) (Dr.Bräuer), Bell Laboratories - Lucent Technologies (USA) (Dr.Bao), Imperial College in London (Prof.Bradley), Department of Electronics of the University of Twente (NL) (Prof.Driessen), ETH-Zurich (CH) (Prof.Guenter) and Politecnico di Torino (Prof.Pirri).

FUNDED PROJECTS

- 2002 European Union – 5th Framework Program – Project: Next Generation Active Integrated Optic Subsystems (NAIS) - IST-2002-28018 - Coordinator of the unit at Università di Roma "La Sapienza" and Member of the Management Board.
- 2002 INFM (National Institute of Matter Physics) – Project: PAISNAIS – Coordinator of the project.
- 2008 SAPIENZA University Research Program – Project: Design, Fabrication and characterization of photonic nanostructures for bio-sensing applications - Coordinator of the project.
- 2009 - SAPIENZA University Research Program – Project: Fabrication of gas sensors by means of porous silicon photonic crystals - Coordinator of the project.

fonte: http://burc.regione.campania.it

- 2009 Piedmont Region – Project: Photonic Biosensors for early cancer diagnostics (PHOENICS), Coordinator of the sub-unit at the Università di Roma "La Sapienza".
- 2011 Italian Ministry of University and Research, FIRB Program – Project: NEWTON, Coordinator of the sub-unit at the Università di Roma "La Sapienza".
- 2012 7th Framework Program – Project: BILOBA – Bloch electromagnetic surface wave Bio-sensors for early cancer diagnosis, 318035 - Coordinator of the Project.

TEACHING EXPERIENCE

- From 1992 to 2002 he was researcher in Physics at the University of Roma "La Sapienza". As a researcher he teached the courses of General Physics 1 and 2 of the Engineering Faculty. The teaching activity included seminars in the frame of the courses of Atomic Physics (93/94), Optoelectronics (92/93 to 95/96), Quantum Electronics (92/93 to 97/98), Optics (95/96 to 02/03).

- Since 2002 he is Associate Professor of Physics of the Engineering Faculty of the University of Roma "La Sapienza". He is teaching General Physics for students in Engineering in the field of Electronics, Telecommunications and Information Technology and Biophotonics Laboratory for the Nanotechnology Engineering MS students.

NATIONAL AND INTERNATIONAL SERVICE

He organised several international congresses and summer schools (Summer School *"Advances in integrated optics"*, Erice 1993, Secretary; Congress *"Materials for Nonlinear Optics"* of the European Optical Society, Capri 1997, Secretary; Symposium H *"Optoelectronics II: Molecular Photonics - From macroscopic to nanoscopic applications"* Spring Meeting of the European Materials Research Society, Strasbourg 2000, Chairman; Summer School "*Microresonators as buildfing blocks for VLSI photonics*", Erice 2003, Director; *"9th European Conference on Application of Polar Dielectrics"*, Roma 2008, Chairman).

fonte: http://burc.regione.campania.it

Dichiarazione sostitutiva di atto di notorietà ai sensi degli artt. 46 e 47 del DPR 445/2000

Dichiarazione di insussistenza di situazioni ostative e di incompatibilità

Il sottoscritto Francesco Michelotti nato a Roma il 30/12/1964 e residente in Roma, codice fiscale MCHFNC64T30H501R incaricato in via di conferimento quale Esperto Esterno per la valutazione del:

- Progetto di trasferimento tecnologico cooperativi e di prima Industrializzazione per le imprese innovative ad alto potenziale: "Realizzazione di sistemi laser nella regione spettrale del violetto e del vicino IR per l'industria della stampa utilizzando guide d'onda solitoniche in cristalli fotonici – LASPRINT"
- presentato da Metoda Spa (Soggetto Capofila) in partenariato con TME s.r.l (Impresa co-proponente) e con Università degli Studi di Napoli – Federico II – Dipartimento di Fisica e Consiglio Nazionale delle Ricerche – Istituto Superconduttori Materiali e Dispositivi (Organismi di Ricerca co-proponenti) a valere sul "***Bando Interventi a favore delle PMI e degli Organismi di Ricerca - Sportello dell'Innovazione D.D. n. 1 del 5/2/2014***"

dichiara

- di non essere stato sottoposto a misure di prevenzione disposte dall'Autorità giudiziaria previste dalla legge 27 dicembre 1956, n. 1423, dalla legge 31 maggio 1965, n. 575 e successive modificazioni, fatti salvi gli effetti della riabilitazione;
- di non versare in stato di interdizione legale o interdizione temporanea dagli uffici direttivi delle persone giuridiche e delle imprese ovvero di interdizione dai pubblici uffici perpetua o di durata superiore a tre anni, salvi gli effetti della riabilitazione;
- di non essere stato condannato, con sentenza irrevocabile, salvi gli effetti della riabilitazione, ovvero con sentenza irrevocabile di applicazione della pena di cui all'articolo 444, comma 2, del codice di procedura penale, salvi gli effetti della riabilitazione:
    1. a pena detentiva per uno dei reati previsti dalle norme che disciplinano l'attività assicurativa, bancaria, finanziaria, nonché dalle norme in materia di strumenti di pagamento:
    2. alla reclusione per un tempo non inferiore a un anno per un delitto contro la pubblica amministrazione, contro l'amministrazione della giustizia, contro la fede pubblica, contro il patrimonio: contro l'ordine pubblico, contro l'economia pubblica, l'industria e il commercio ovvero per un delitto in materia tributaria;
    3. alla reclusione per uno dei delitti previsti nel titolo XI, libro V del codice civile e nel regio decreto 16 marzo 1942, n. 267;
    4. alla reclusione per un tempo non inferiore a due anni per un qualunque altro delitto non colposo.
- di non avere ricoperto la carica di presidente, amministratore con delega di poteri, direttore generale, sindaco di società o enti che siano stati assoggettati a procedure di fallimento, concordato preventivo o liquidazione coatta amministrativa, almeno per i tre esercizi

fonte: http://burc.regione.campania.it

precedenti all'adozione dei relativi provvedimenti, fermo restando che l'impedimento ha durata fino a cinque anni successivi all'adozione dei provvedimenti stessi.

- di non trovarsi in alcuna delle seguenti situazioni:

  a) partecipazione diretta o dei suoi familiari, attuale ovvero riferita al triennio precedente, agli organi di amministrazione, di controllo e di direzione generale del Soggetto Capofila ovvero dell'Impresa Co-proponente ovvero dell'Organismo di Ricerca Co-proponente partecipanti al Progetto;

  b) sussistenza, attuale ovvero riferita al triennio precedente, di altre relazioni d'affari, o di impegni a instaurare tali relazioni, con il Soggetto Capofila ovvero l'Impresa Co-proponente ovvero l'Organismo di Ricerca Co-proponente o con società da loro controllate; in particolare, di non avere svolto a favore delle stesse alcuna attività di esecuzione di opere o di fornitura di beni e servizi nel triennio precedente operazione né di essere stato cliente di tale impresa nell'ambito di detto triennio:

  c) ricorrenza di ogni altra situazione diversa da quelle rappresentate alle lettere a) e b), idonea a compromettere o comunque a condizionare l'indipendenza;

  d) assunzione contemporanea dell'incarico di controllo dell'impresa che conferisce l'incarico e della sua controllante;

  e) di impegnarsi a non intrattenere con il Soggetto Capofila ovvero l'Impresa Co-proponente ovvero l'Organismo di Ricerca Co-proponente alcun rapporto negoziale, a titolo oneroso o anche a titolo gratuito, nel triennio successivo ad oggetto lo svolgimento delle attività del Progetto;

- di non versare in generale in alcuna situazione ostativa o di incompatibilità all'incarico in via di conferimento ai sensi di disposizioni di legge, regolamentari o contrattuali ed, in particolare, ai sensi di quanto disposto dall'art. 14 della legge regionale 7 agosto 1996, n. 17, e successive modificazioni ed integrazioni, l'inesistenza delle cause di ineleggibilità e l'inesistenza o la cessazione delle cause di incompatibilità di cui all'art. 4 della L.R. 17/1996 medesima, come integrata dall'art. 44, comma2, della legge regionale 26 luglio 2002, n. 15, e di quanto disposto dall'art. 84 del 163/2006 e ss.mm.ii;
- di impegnarsi a comunicare tempestivamente all'Amministrazione regionale, ai sensi dell'art. 14, comma 2, della legge regionale 17/96 e successive modificazioni ed integrazioni, ogni sopravvenuta causa di incompatibilità che comporti decadenza dall'incarico;
- di autorizzare l'amministrazione regionale nello svolgimento dei controlli sulla veridicità delle autodichiarazioni presentate, effettuati, anche ai sensi dell'art. 71 del DPR 445/2000, ad acquisire le informazioni o la documentazione presso i soggetti privati di cui all'art. 4, comma1, lettere c) ed e), della legge regionale 17/96;
- di aver richiesto ed ottenuto, in data 02/03/2015, l'autorizzazione all'espletamento dell'incarico all'Università degli Studi di Roma "La Sapienza" – Facoltà di Ingegneria Civile e Industriale, prevista ai sensi dell'art. 53 del D. Lgs n.165/2001 e s.m.i. di cui alla L. 190/2012;
- eventuali altre attività svolte o altri vincoli contrattuali cui è sottoposto:

_____

_____

_____

_____

fonte: http://burc.regione.campania.it

Il dichiarante
Prof. Francesco Michelotti

Si autorizza il trattamento dei dati personali ai sensi della normativa vigente.

Firma

(allegare copia di documento di riconoscimento)

fonte: http://burc.regione.campania.it

Pagina riservata all'autorità / Página reservada a las autoridades competentes para expedir el pasaporte / Úřední záznamy / Forbeholdt de pasudstedende myndigheder / Amtliche Vermerke / Ametialasteks märkusteks / Προοριζεται για τις αρχές που είναι αρμόδιες για την έκδοση του διαβατηριου / Page reserved for issuing authorities / Page réservée aux autorités compétentes pour délivrer le passeport / Tagairti / Šī lappuse ir paredzēta izdevējiestādei / Puslapis, skirtas pasą išdavusiai įstaigai / A hatóságok számára fentartott oldal / Paġna riservata għall-awtoritajiet / Opmerkingen van bevoegde instanties / Strona przeznaczona dla władz / Página reservada às entidades competentes para emitir o passaporte / Úradné záznamy / Stran rezervirana za pristojni organ / Viranomaisia varten / Myndighets noteringar

QUESTURA DI ROMA

- Il presente passaporto e' valido per tutti i Paesi i cui Governi sono riconosciuti dal Governo Italiano.
- This passport is valid for all countries whose Governments are recognized by the Italian Government.
- Ce passeport est valable pour tous les pays dont les Gouvernements sont reconnus par le Gouvernement Italien.

PER IL MINISTRO
IL QUESTORE

TASSA PAGATA PER ANNI 1

5

PASSAPORTO
PASSPORT
PASSEPORT

REPUBBLICA ITALIANA

Tipo. Type. Type. **Codice paese.** Code of issuing State. Code du pays émetteur. **Passaporto N°.** Passport No. Passeport N°.

P ITA AA4504789

Cognome. Surname. Nom. (1)
MICHELOTTI

Nome. Given Name. Prénom. (2)
FRANCESCO

Cittadinanza. Nationality. Nationalité. (3)
ITALIANA

Data di nascita. Date of birth. Date de naissance. (4)
30 DIC/DEC 1964

Sesso. Sex. Sexe. (5) **Luogo di nascita.** Place of birth. Lieu de naissance. (6)
M ROMA(RM)

Data di rilascio. Date of issue. Date de délivrance. (7)
05 GIU/JUN 2009

Autorità. Authority. Autorité. (9)
IL MINISTRO
DEGLI AFFARI ESTERI

Data di scadenza. Date of expiry. Date d'expiration. (8)
04 GIU/JUN 2019

P<ITAMICHELOTTI<<FRANCESCO<<<<<<<<<<<<<<<<<<<<
AA4504789 5ITA6412308M1906040<<<<<<<<<<<<<<04

fonte: http://burc.regione.campania.it

REGIONE CAMPANIA

Decreto Dirigenziale n. 29 del 11/02/2016

Dipartimento 54 - Dipartimento Istr., Ric., Lav., Politiche Cult. e Soc.

Direzione Generale 91 - Direzione di Staff Affari Generali e Controllo di Gestione

Oggetto dell'Atto:

INTERVENTI A FAVORE DELLE PMI E DEGLI ORGANISMI DI RICERCA - SPORTELLO DELL'INNOVAZIONE DI CUI AL D.D. N. 1 DEL 5/2/2014 ,INTEGRAZIONE AL DECRETO DIRIGENZIALE DIP. 54 DG 91 N. 17 DEL 19/01/2015

IL DIRIGENTE

PREMESSO

- che con DGR 407 del 6 agosto 2012 è stato disposto di approvare la programmazione dell'obiettivo 2.1 del POR FESR 2007 – 2013 per un importo complessivo massimo di euro 150.000.000,00;

- che tra gli interventi approvati con la DGR 407 del 6 agosto 2012 è presente il Bando "Sportello dell'Innovazione" – a valere sul FESR obiettivo operativo 2.1", con un impegno pari ad euro 75.000.000,00

- che con Decreto Dirigenziale DIP. 54 DG 91 n. 1 del 5/2/2014 avente ad oggetto "Approvazione avviso pubblico - Interventi a favore delle PMI e degli Organismi di Ricerca - Sportello dell'Innovazione" è stata disposta l'approvazione e la contestuale emanazione dell'allegato Bando "SPORTELLO DELL'INNOVAZIONE";

- che con Decreto Dirigenziale DIP. 54 DG 91 n. 4 dell'11/02/2014, Decreto Dirigenziale DIP. 54 DG 91 n. 18 del 4 aprile 2014 e Decreto Dirigenziale DIP. 54 DG 91 n. 22 dell' 11 aprile 2014 sono state apportante modifiche ad integrazione al testo dell'Allegato Bando "Sportello dell'Innovazione" di cui al decreto dirigenziale DIP. 54 DG 91 n. 1 del 5 febbraio 2014;

- che con Decreto Dirigenziale Dip. 54 n. 17 del 19 gennaio 2015 si è proceduto a nominare il **Prof. Michelotti Francesco** nato a **Roma** il **30 dicembre 1964**, quale valutatore esterno, esperto di settore, per le fasi di valutazione ex ante, in itinere ed ex post del Progetto di trasferimento tecnologico cooperativo e di prima industrializzazione per le imprese innovative ad alto potenziale: "**I_REMOTES - NTEGRAZIONE DI METODOLOGIE DI MONITORAGGIO TERRESTRE E SATELLITARE PER LA VALUTAZIONE DELLA PERICOLOSITA' DA FRANA E LA SICUREZZA DIGHE** " presentato dal Soggetto Proponente **CENTRO ISIDE SRL** in risposta all'Avviso ad evidenza pubblica in precedenza citato.

RILEVATO

- che per mero errore materiale al Decreto Dirigenziale Dip. 54 n. 17 del 19 gennaio 2015non risulta allegato il già acquisto Curriculum Vitae del Prof. Michelotti Francesco nè la già acquisita Dichiarazione di insussistenza di situazioni ostative e di incompatibilità

VISTI

a. la D.G.R. n. 1921 del 9 novembre 2007;
b. la D.G.R. n. 26 dell'11 gennaio 2008;
c. DGR 407 del 6 agosto 2012;
d. Decreto Dirigenziale DIP. 54 DG 91 n. 22 dell' 11 aprile 2014;
e. Decreto Dirigenziale DIP. 54 DG 91 n. 17 del 19 gennaio 2015;

Alla stregua dell'istruttoria compiuta dal Responsabile dell'Obiettivo Operativo, nonché dell'espressa dichiarazione di regolarità resa dal medesimo

DECRETA

- ai fini del soddisfacimento degli Obblighi di pubblicità e trasparenza previsti dal D. Lgs. 33/2013 di procedere alla pubblicazione del Curriculum Vitae del Prof. Michelotti Francesco e della relativa Dichiarazione di insussistenza di situazioni ostative e di incompatibilità alle realizzazione delle attività di cui al Decreto Dirigenziale Dip. 54 n.19 del 17 gennaio 2015

- di inviare il presente provvedimento alla D.G. Segreteria Giunta Regionale per gli obblighi di pubblicità sul BURC nonché sul sito istituzionale

Il Responsabile dell'O.O. 2.1
Dott. Giuseppe Russo

Dr. Francesco Michelotti Curriculum Vitae

Associate Professor of Physics
SAPIENZA Università di Roma
Dipartimento di Scienze di Base ed Applicate per l'Ingegneria
Via Antonio Scarpa, 16 00161 Roma
Italia

Phone +39-(0)6-49916562
Fax +39-(0)6-44240183
Mobile +39-347-3783767
francesco.michelotti@uniroma1.it
http://w3.uniroma1.it/cattedra_michelotti/

PROFESSIONAL INTERESTS

My scientific activity was devoted mainly to the study of the linear and nonlinear optical properties, of the second and third order, of dielectric and semiconducting materials. In particular I studied quantum confined systems, amorphous semiconductors, organic side-chain and conjugated polymers, molecular solids, guest-host systems. In the case of organic polymers, I studied extensively the first (Pockels) and second order (Kerr) electro-optics properties of thin films. I also carried out research on the fabrication and characterization of organic light emitting diodes and organic solar cells. During the last three years my attention focused on biophotonics, in particular the application of Bloch surface waves (BSW) on photonic crystals for early diseases detection. The Bloch surface wave concept has also been adapted to gas detection with porous silicon photonic crystals and to photon engineering in dye sensitized solar cells. Recently I also studied the propagation of surface plasmon polaritons (SPP) on thin transparent conducting oxides.

Since 1997 I have been coordinating scientifically and technically the Molecular Photonics Laboratory of the SAPIENZA University of Rome. My principal educational goals are to guide the professional development of members of my research group and to stimulate an interest through teaching and community outreach programs.

EDUCATION

SAPIENZA Università di Roma, Roma, Italy
Ph.D. in Electromagnetism, September 1993
Thesis: Nonlinear Integrated Optics
Advisor: Prof. Mario Bertolotti

SAPIENZA Università di Roma, Roma, Italy
M.S. in Physics *cum laude*, June 1989
Thesis: Prism coupling in semiconductor doped glass waveguides
Advisor: Prof. Mario Bertolotti

PROFESSIONAL EXPERIENCE

SAPIENZA Università di Roma, Dipartimento di Scienze di Base ed Applicate per l'Ingegneria, Roma, Italy
Associate Professor of Physics, November 2002 – Present

SAPIENZA Università di Roma, Dipartimento di Scienze di Base ed Applicate per l'Ingegneria, Roma, Italy

fonte: http://burc.regione.campania.it

Associate Professor of Laboratory of Biophotonic Devices, November 2008 – Present

SAPIENZA Università di Roma, Dipartimento di Energetica, Roma, Italy
Research Fellow of Physics, August 1993 – November 2002
Group Leader: Prof. Mario Bertolotti

CNET of France Telecom, Laboratoire d'Optique Quantique et Moleculaire LPQM, Paris, France
Visiting Research Fellow, September 1994 – July 1995
Group Leader: Prof. Joseph Zyss

Fraunhofer Institut für Angewandte Optik und Feinmechanik IOF, Jena, Germany
Visiting Research Fellow, Several 1-2 months visiting period between 1994 and 2010
Group Leader: Dr. Andreas Bräuer

University of Sheffield, Sheffield Centre for Molecular Materials, Sheffield, United Kingdom
Visiting Research Fellow, September 1997
Group Leader: Prof. Donal D.C. Bradley

University of Salford, School of Computing, Science and Engineering, Salford, United Kingdom
Visiting Research Fellow, May 1991
Group Leader: Prof. Allan D. Boardman

PATENTS

Italian Patent "*Dispositivo sensore di gas a struttura fotonica operante mediante onde di superficie di Bloch e relativo procedimento di fabbricazione*" (Gas sensing device based on a photonic structure operating by means of Bloch surface waves and fabrication procedure) by Descrovi E., Giorgis F., Geobaldo F. and Michelotti F. (Politecnico di Torino 70% and Sapienza 30%), under PCT extension (2011)

INDEPENDENT THINKING AND LEADERSHIP QUALITIES

Since 1997 he is coordinating scientifically, technically and didactically the Molecular Photonics Laboratory at the University of Rome "La Sapienza". He handled personal scientific collaborations with several research groups around the world, such as Ecole Normale Superiéure de Cachan (F) (Prof.Zyss), Fraunhofer Institute for Applied Optics and Precision Engineering di Jena (D) (Dr.Bräuer), Bell Laboratories - Lucent Technologies (USA) (Dr.Bao), Imperial College in London (Prof.Bradley), Department of Electronics of the University of Twente (NL) (Prof.Driessen), ETH-Zurich (CH) (Prof.Guenter) and Politecnico di Torino (Prof.Pirri).

FUNDED PROJECTS

- 2002 European Union – 5th Framework Program – Project: Next Generation Active Integrated Optic Subsystems (NAIS) - IST-2002-28018 - Coordinator of the unit at Università di Roma "La Sapienza" and Member of the Management Board.
- 2002 INFM (National Institute of Matter Physics) – Project: PAISNAIS – Coordinator of the project.
- 2008 SAPIENZA University Research Program – Project: Design, Fabrication and characterization of photonic nanostructures for bio-sensing applications - Coordinator of the project.
- 2009 - SAPIENZA University Research Program – Project: Fabrication of gas sensors by means of porous silicon photonic crystals - Coordinator of the project.

fonte: http://burc.regione.campania.it

- 2009 Piedmont Region – Project: Photonic Biosensors for early cancer diagnostics (PHOENICS), Coordinator of the sub-unit at the Università di Roma "La Sapienza".
- 2011 Italian Ministry of University and Research, FIRB Program – Project: NEWTON, Coordinator of the sub-unit at the Università di Roma "La Sapienza".
- 2012 7th Framework Program – Project: BILOBA – Bloch electromagnetic surface wave Bio-sensors for early cancer diagnosis, 318035 - Coordinator of the Project.

TEACHING EXPERIENCE

- From 1992 to 2002 he was researcher in Physics at the University of Roma "La Sapienza". As a researcher he teached the courses of General Physics 1 and 2 of the Engineering Faculty. The teaching activity included seminars in the frame of the courses of Atomic Physics (93/94), Optoelectronics (92/93 to 95/96), Quantum Electronics (92/93 to 97/98), Optics (95/96 to 02/03).

- Since 2002 he is Associate Professor of Physics of the Engineering Faculty of the University of Roma "La Sapienza". He is teaching General Physics for students in Engineering in the field of Electronics, Telecommunications and Information Technology and Biophotonics Laboratory for the Nanotechnology Engineering MS students.

NATIONAL AND INTERNATIONAL SERVICE

He organised several international congresses and summer schools (Summer School *"Advances in integrated optics"*, Erice 1993, Secretary; Congress *"Materials for Nonlinear Optics"* of the European Optical Society, Capri 1997, Secretary; Symposium H *"Optoelectronics II: Molecular Photonics - From macroscopic to nanoscopic applications"* Spring Meeting of the European Materials Research Society, Strasbourg 2000, Chairman; Summer School "*Microresonators as buildfing blocks for VLSI photonics*", Erice 2003, Director; *"9th European Conference on Application of Polar Dielectrics"*, Roma 2008, Chairman).

fonte: http://burc.regione.campania.it

Dichiarazione sostitutiva di atto di notorietà ai sensi degli artt. 46 e 47 del DPR 445/2000

Dichiarazione di insussistenza di situazioni ostative e di incompatibilità

Il sottoscritto Francesco Michelotti nato a Roma il 30/12/1964 e residente in Roma, codice fiscale MCHFNC64T30H501R incaricato in via di conferimento quale Esperto Esterno per la valutazione del:

- Progetto di trasferimento tecnologico cooperativi e di prima Industrializzazione per le imprese innovative ad alto potenziale: "I_REMOTES: INTEGRAZIONE DI METODOLOGIE DI MONITORAGGIO TERRESTRE E SATELLITARE PER LA VALUTAZIONE DELLA PERICOLOSITÀ DA FRANA E LA SCUREZZA DIGHE"
- presentato da Centro ISIDE S.r.l. (Soggetto Capofila) in partenariato con Dipartimento di Scienze della Terra, dell'Ambiente e delle Risorse (DiSTAR) – Università di Napoli Federico II (Organismo di Ricerca co-proponente) a valere sul "***Bando Interventi a favore delle PMI e degli Organismi di Ricerca - Sportello dell'Innovazione D.D. n. 1 del 5/2/2014***"

dichiara

- di non essere stato sottoposto a misure di prevenzione disposte dall'Autorità giudiziaria previste dalla legge 27 dicembre 1956, n. 1423, dalla legge 31 maggio 1965, n. 575 e successive modificazioni, fatti salvi gli effetti della riabilitazione;
- di non versare in stato di interdizione legale o interdizione temporanea dagli uffici direttivi delle persone giuridiche e delle imprese ovvero di interdizione dai pubblici uffici perpetua o di durata superiore a tre anni, salvi gli effetti della riabilitazione;
- di non essere stato condannato, con sentenza irrevocabile, salvi gli effetti della riabilitazione, ovvero con sentenza irrevocabile di applicazione della pena di cui all'articolo 444, comma 2, del codice di procedura penale, salvi gli effetti della riabilitazione:
    1. a pena detentiva per uno dei reati previsti dalle norme che disciplinano l'attività assicurativa, bancaria, finanziaria, nonché dalle norme in materia di strumenti di pagamento:
    2. alla reclusione per un tempo non inferiore a un anno per un delitto contro la pubblica amministrazione, contro l'amministrazione della giustizia, contro la fede pubblica, contro il patrimonio: contro l'ordine pubblico, contro l'economia pubblica, l'industria e il commercio ovvero per un delitto in materia tributaria;
    3. alla reclusione per uno dei delitti previsti nel titolo XI, libro V del codice civile e nel regio decreto 16 marzo 1942, n. 267;
    4. alla reclusione per un tempo non inferiore a due anni per un qualunque altro delitto non colposo.
- di non avere ricoperto la carica di presidente, amministratore con delega di poteri, direttore generale, sindaco di società o enti che siano stati assoggettati a procedure di fallimento, concordato preventivo o liquidazione coatta amministrativa, almeno per i tre esercizi

fonte: http://burc.regione.campania.it

precedenti all'adozione dei relativi provvedimenti, fermo restando che l'impedimento ha durata fino a cinque anni successivi all'adozione dei provvedimenti stessi.

- di non trovarsi in alcuna delle seguenti situazioni:

  a) partecipazione diretta o dei suoi familiari, attuale ovvero riferita al triennio precedente, agli organi di amministrazione, di controllo e di direzione generale del Soggetto Capofila ovvero dell'Impresa Co-proponente ovvero dell'Organismo di Ricerca Co-proponente partecipanti al Progetto;

  b) sussistenza, attuale ovvero riferita al triennio precedente, di altre relazioni d'affari, o di impegni a instaurare tali relazioni, con il Soggetto Capofila ovvero l'Impresa Co-proponente ovvero l'Organismo di Ricerca Co-proponente o con società da loro controllate; in particolare, di non avere svolto a favore delle stesse alcuna attività di esecuzione di opere o di fornitura di beni e servizi nel triennio precedente operazione né di essere stato cliente di tale impresa nell'ambito di detto triennio:

  c) ricorrenza di ogni altra situazione diversa da quelle rappresentate alle lettere a) e b), idonea a compromettere o comunque a condizionare l'indipendenza;

  d) assunzione contemporanea dell'incarico di controllo dell'impresa che conferisce l'incarico e della sua controllante;

  e) di impegnarsi a non intrattenere con il Soggetto Capofila ovvero l'Impresa Co-proponente ovvero l'Organismo di Ricerca Co-proponente alcun rapporto negoziale, a titolo oneroso o anche a titolo gratuito, nel triennio successivo ad oggetto lo svolgimento delle attività del Progetto;

- di non versare in generale in alcuna situazione ostativa o di incompatibilità all'incarico in via di conferimento ai sensi di disposizioni di legge, regolamentari o contrattuali ed, in particolare, ai sensi di quanto disposto dall'art. 14 della legge regionale 7 agosto 1996, n. 17, e successive modificazioni ed integrazioni, l'inesistenza delle cause di ineleggibilità e l'inesistenza o la cessazione delle cause di incompatibilità di cui all'art. 4 della L.R. 17/1996 medesima, come integrata dall'art. 44, comma2, della legge regionale 26 luglio 2002, n. 15, e di quanto disposto dall'art. 84 del 163/2006 e ss.mm.ii;
- di impegnarsi a comunicare tempestivamente all'Amministrazione regionale, ai sensi dell'art. 14, comma 2, della legge regionale 17/96 e successive modificazioni ed integrazioni, ogni sopravvenuta causa di incompatibilità che comporti decadenza dall'incarico;
- di autorizzare l'amministrazione regionale nello svolgimento dei controlli sulla veridicità delle autodichiarazioni presentate, effettuati, anche ai sensi dell'art. 71 del DPR 445/2000, ad acquisire le informazioni o la documentazione presso i soggetti privati di cui all'art. 4, comma1, lettere c) ed e), della legge regionale 17/96;
- di aver richiesto ed ottenuto, in data 02/03/2015, l'autorizzazione all'espletamento dell'incarico all'Università degli Studi di Roma "La Sapienza" – Facoltà di Ingegneria Civile e Industriale, prevista ai sensi dell'art. 53 del D. Lgs n.165/2001 e s.m.i. di cui alla L. 190/2012;
- eventuali altre attività svolte o altri vincoli contrattuali cui è sottoposto:

_____

_____

_____

_____

fonte: http://burc.regione.campania.it

Il dichiarante
Prof. Francesco Michelotti

Si autorizza il trattamento dei dati personali ai sensi della normativa vigente.

Firma

(allegare copia di documento di riconoscimento)

fonte: http://burc.regione.campania.it

Pagina riservata all'autorità / Página reservada a las autoridades competentes para expedir el pasaporte / Úřední záznamy / Forbeholdt de pasudstedende myndigheder / Amtliche Vermerke / Ametialasteks märkusteks / Προοριζεται για τις αρχές που είναι αρμόδιες για την έκδοση του διαβατηριου / Page reserved for issuing authorities / Page réservée aux autorités compétentes pour délivrer le passeport / Tagairti / Šī lappuse ir paredzēta izdevējiestādei / Puslapis, skirtas pasą išdavusiai įstaigai / A hatóságok számára fentartott oldal / Paġna riservata għall-awtoritajiet / Opmerkingen van bevoegde instanties / Strona przeznaczona dla władz / Página reservada às entidades competentes para emitir o passaporte / Úradné záznamy / Stran rezervirana za pristojni organ / Viranomaisia varten / Myndighets noteringar

QUESTURA DI ROMA

- Il presente passaporto e' valido per tutti i Paesi i cui Governi sono riconosciuti dal Governo Italiano.
- This passport is valid for all countries whose Governments are recognized by the Italian Government.
- Ce passeport est valable pour tous les pays dont les Gouvernements sont reconnus par le Gouvernement Italien.

PER IL MINISTRO
IL QUESTORE

TASSA PAGATA PER ANNI 1

5

PASSAPORTO
PASSPORT
PASSEPORT

REPUBBLICA ITALIANA

Tipo. Type. Type. **Codice paese.** Code of issuing State. Code du pays émetteur. **Passaporto N°.** Passport No. Passeport N°.

P ITA AA4504789

Cognome. Surname. Nom. (1)
MICHELOTTI

Nome. Given Name. Prénom. (2)
FRANCESCO

Cittadinanza. Nationality. Nationalité. (3)
ITALIANA

Data di nascita. Date of birth. Date de naissance. (4)
30 DIC/DEC 1964

Sesso. Sex. Sexe. (5) **Luogo di nascita.** Place of birth. Lieu de naissance. (6)
M ROMA(RM)

Data di rilascio. Date of issue. Date de délivrance. (7)
05 GIU/JUN 2009

Autorità. Authority. Autorité. (9)
IL MINISTRO
DEGLI AFFARI ESTERI

Data di scadenza. Date of expiry. Date d'expiration. (8)
04 GIU/JUN 2019

P<ITAMICHELOTTI<<FRANCESCO<<<<<<<<<<<<<<<<<<<<
AA4504789 5ITA6412308M1906040<<<<<<<<<<<<<<04

fonte: http://burc.regione.campania.it

Decreto Dirigenziale n. 27 del 11/02/2016

Dipartimento 54 - Dipartimento Istr., Ric., Lav., Politiche Cult. e Soc.

Direzione Generale 91 - Direzione di Staff Affari Generali e Controllo di Gestione

Oggetto dell'Atto:

INTERVENTI A FAVORE DELLE PMI E DEGLI ORGANISMI DI RICERCA - SPORTELLO DELL'INNOVAZIONE DI CUI AL D.D. N. 1 DEL 5/2/2014 ,INTEGRAZIONE AL DECRETO DIRIGENZIALE DIP. 54 DG 91 N. 186 DEL 22/12/2014

IL DIRIGENTE

PREMESSO

- che con DGR 407 del 6 agosto 2012 è stato disposto di approvare la programmazione dell'obiettivo 2.1 del POR FESR 2007 – 2013 per un importo complessivo massimo di euro 150.000.000,00;

- che tra gli interventi approvati con la DGR 407 del 6 agosto 2012 è presente il Bando "Sportello dell'Innovazione" – a valere sul FESR obiettivo operativo 2.1", con un impegno pari ad euro 75.000.000,00

- che con Decreto Dirigenziale DIP. 54 DG 91 n. 1 del 5/2/2014 avente ad oggetto "Approvazione avviso pubblico - Interventi a favore delle PMI e degli Organismi di Ricerca - Sportello dell'Innovazione" è stata disposta l'approvazione e la contestuale emanazione dell'allegato Bando "SPORTELLO DELL'INNOVAZIONE";

- che con Decreto Dirigenziale DIP. 54 DG 91 n. 4 dell'11/02/2014, Decreto Dirigenziale DIP. 54 DG 91 n. 18 del 4 aprile 2014 e Decreto Dirigenziale DIP. 54 DG 91 n. 22 dell' 11 aprile 2014 sono state apportante modifiche ad integrazione al testo dell'Allegato Bando "Sportello dell'Innovazione" di cui al decreto dirigenziale DIP. 54 DG 91 n. 1 del 5 febbraio 2014;

- che con Decreto Dirigenziale Dip. 54 n. 186 del 22 dicembre 2014 si è proceduto a nominare il **Prof. Zecca Francesco** nato a **Salerno** il **9 luglio 1958,** quale valutatore esterno, esperto di settore, per le fasi di valutazione ex ante, in itinere ed ex post del Progetto di trasferimento tecnologico cooperativo e di prima industrializzazione per le imprese innovative ad alto potenziale: "**COCOOMBA COLTIVAZIONE CONTROLLATA E MONITORATA DI BIOFILM ALGALE**" presentato dal Soggetto **M2M ENGINEERING Sas** in risposta all'Avviso ad evidenza pubblica in precedenza citato.

RILEVATO

- che per mero errore materiale al Decreto Dirigenziale Dip. 54 n. 186 del 22 dicembre 2014 non risulta allegato il già acquisto Curriculum Vitae del Prof. Zecca Francesco nè la già acquisita Dichiarazione di insussistenza di situazioni ostative e di incompatibilità

VISTI

a. la D.G.R. n. 1921 del 9 novembre 2007;
b. la D.G.R. n. 26 dell'11 gennaio 2008;
c. DGR 407 del 6 agosto 2012;
d. Decreto Dirigenziale DIP. 54 DG 91 n. 22 dell' 11 aprile 2014;
e. Decreto Dirigenziale DIP. 54 DG 91 n. 186 del 22 dicembre 2014;

Alla stregua dell'istruttoria compiuta dal Responsabile dell'Obiettivo Operativo, nonché dell'espressa dichiarazione di regolarità resa dal medesimo

DECRETA

- ai fini del soddisfacimento degli Obblighi di pubblicità e trasparenza previsti dal D. Lgs. 33/2013 di procedere alla pubblicazione del Curriculum Vitae del Prof. Zecca Francesco e della relativa

Dichiarazione di insussistenza di situazioni ostative e di incompatibilità alle realizzazione delle attività di cui al Decreto Dirigenziale Dip. 54 n. 186 del 22 dicembre 2014

- di inviare il presente provvedimento alla D.G. Segreteria Giunta Regionale per gli obblighi di pubblicità sul BURC nonché sul sito istituzionale

Il Responsabile dell'O.O. 2.1
Dott. Giuseppe Russo

DIPARTIMENTO
DI MANAGEMENT

SAPIENZA
UNIVERSITÀ DI ROMA

CURRICULUM ATTIVITÁ DIDATTICA E SCIENTIFICA

di Francesco Zecca
francesco.zecca@uniroma1.it

ATTUALE POSIZIONE ACCADEMICA

Professore Associato (AGR/01 - Economia ed Estimo rurale)

ATTUALI INCARICHI DIDATTICI

AREE DI RICERCA PREVALENTI

- Politiche di sviluppo agricolo e rurale
- Agricoltura biologica
- Sostenibilità dei processi produttivi nel settore agricolo
- Responsabilità sociale delle imprese agricole e agroalimentari
- Etica dell'alimentazione

ESPERIENZA DIDATTICA (ultimi 5 anni)

- 2011-2012 Università della Tuscia, Corso di Economia dell'Ambiente (7 Cfu), Laurea Triennale in Scienze Ambientali;
- 2010- 2011 Università della Tuscia, Corso di Economia dell'Ambiente(7 Cfu),Laurea Triennale in Scienze Ambientali;
- 2009-2010 Università di Napoli Federico II , Modulo elementi di marketing agroalimentare,Scuola di specializzazione in alimentazione animale;
- 2008-2009 Università di Napoli Federico II , Modulo elementi di marketing agroalimentare, Scuola di specializzazione in alimentazione animale;
- 2007-2008 Università di Napoli Federico II , Modulo elementi di marketing agroalimentare,Scuola di specializzazione in alimentazione animale;
- 2007 -2012 Università di Perugia,attività didattica integrativa nell'ambito dei corsi afferenti al SSD AGR/01 Economia Agraria ed Estimo.

PUBBLICAZIONI

Articoli su rivista

fonte: http://burc.regione.campania.it

1. Zecca F. (2005) Prodotto e buona causa:il marketing di pubblica utilità in Rivista Silvae anno I n. 2,I.P.I.,Roma,ISBN 88-901825-0-4.

2. Zecca F. (2006) Le energie rinnovabili da biomasse agroforestali in Rivista Silvae anno I n. 3 , I.P.I.,Roma,ISBN 88-901825-2-0.

3. Zecca F. Santoro B.(2006) La valorizzazione economica dei prodotti lattiero caseari con riferimento all'autoctonia degli innesti in Scienza e Tecnica Lattiero Casearia anno LVII vol.57(5),ISSN 0390-6361.

4. AA.VV.(2007)In crescita la produzione e la commercializzazione di uva da tavola della Turchia in Rivista di Frutticoltura anno LXIX n.1;

5. Zecca F.(2007) Strategie e politiche nelle relazioni tra agricoltura e biodiversità in Rivista Silvae anno II n. 6 , I.P.I.,Roma,ISBN 88-901825-5-5.

6. Host C., Fuhrmann E., Van Opstal S., Zecca F. (2008) Fostering complementarities & synergies between European Agricultural Research for Europe and for Developing & Emerging Economy Countries, European Commission , Bruxelles.

7. Zecca F. Capocchi E.(2012) Strategie e strumenti per la valorizzazione del patrimonio bovino:il fattore genoma in Rivista di Economia agroalimentare Vol.2/2012.

8. Zecca F.(2012) Ethical Food supply between climate change and consumer behavior in Journal of Nutritional Ecology and Food Research,Vol.1,1-5.

Monografie

1. Zecca F.(2010),La filiera equina struttura evoluzione e performance, Aracne Editrice,Roma,ISBN 978-88-548-2762-2.

Curatele

1. Zecca F.(1998),a cura di, Aspetti Tecnici Gestionali e Amministrativi dell'Agricoltura Biologica,CESAR,Centro Stampa dell'Università degli Studi di Perugia.

2. Zecca F.(2000),a cura di,La gestione dei Parchi Naturali:le Case del Parco Nazionale dei Monti Sibillini,CESAR,Centro Stampa dell'Università degli Studi di Perugia.

fonte: http://burc.regione.campania.it

3. Zecca F.,Degl' Innocenti S.(2000),a cura di,Technical Managerial and Commercial Aspects in relation to dairy production, CESAR, Perugia.

Saggi in volumi

1. Zecca F.(1996)Organizzazione e gestione Operativa di un centro di contabilità agraria in Gallerani V. (a cura di) La gestione dell'impresa agricola rumena nella transizione verso l'economia di mercato ,Edizioni Nautilus,Bologna.

2. Zecca F. (1997)Analisi economica secondo indici di efficienza: un caso di studio in Zanni G. (a cura di) Contributi allo studio della transizione dell'agricoltura rumena verso il mercato: aspetti strutturali economici ed estimativi ,Edizioni Conquiste, Bologna,1997.

3. Zecca F.(1997) Analisi economica di un investimento fondiario in Gradinariu M.(a cura di) Managementul intreprinderii agricole Romanesti in tranzitia catre economia de piata, Ed. Università A. I. Cuza , Iasi (Romania), ISBN 973-9312-93-X.

4. Rossi A. C. Valorosi F. Zecca F.(2002) Local food products distribution channels, Annali della Facoltà di Agraria Volume LII -1999/2000,Servizio Stampa dell'Università degli Studi di Perugia,ISSN 0347- 4981.

5. Zecca F.(2002) Organic Food Consumers and Market promotion in Globalizarea si Educatia Economica Universitara,Sedcom Libris,Iasi (Romania), ISBN 973 -8353-33-5.

6. Zecca F. Mirionuc M. (2002) Elementi di marketing agroalimentare :aspetti teorici e realtà applicative in Annali di Scienza Economica dell'Università A.I. Cuza vol. XLVIII-XLIX,Iasi(Romania),ISSN 1244-516X.

7. Mirionuc M. Zecca F. (2005) EU integration policies and strategies for Romanian Agriculture in Annali della Facoltà di Agraria vol.LIV-2002,Casa Editrice Cerbone,Caivano(Na.),ISSN 0347-4981.

8. Zecca F. Capocchi E.(2008) Agricoltura non profit:aspetti sociali economici e normativi in Briamonte L. e Hinna L.(a cura di) La responsabilità sociale per le imprese del settore agricolo e agroalimentare,Edizioni Scientifiche Italiane, Napoli, ISBN 978-88-495-1757-6.

9. Zecca F.(2009)La struttura sociale dell'agricoltura biologica: tendenze evolutive e possibili convergenze in Crescimanno M. e Schifani G. (a cura di) Agricoltura biologica: sistemi produttivi e modelli di commercializzazione e consumo, Arti grafiche Campo, Palermo,ISBN 978-88-6213-011-0.

10. Capocchi E. Zecca F.(2010) L'internazionalizzazione per le aziende olearie del

fonte: http://burc.regione.campania.it

Sud Italia: aspetti normativi e problematiche operative in Marchini A. e Pampanini R. (a cura di) Strategie di adattamento al mercato delle piccole e medie imprese olearie, Ali & no editrice, Perugia,ISBN 978-88-6254-041-4.

11. Zecca F. (2010) Capitale sociale, territorio e responsabilità delle imprese agroalimentari: il ruolo della filiera in Briamonte L. ,D' Oronzio M.(a cura di) Percorsi di responsabilità sociale nei rapporti di filiera, INEA, Roma,ISBN 978-88-8145-209-5.

Atti a Convegni

1. Zecca F. (1999) L'organizzazione contabile dell'Azienda Agraria dell'Università degli Studi di Perugia in Atti del Seminario su Il Ruolo dell'Informatica nella gestione aziendale e del territorio,Università degli Studi di Perugia, aprile1999,Perugia.

2. Zecca F.(1998) La diga sul Torrente Salandrella : studio di impatto ambientale in Atti del Convegno La V.I.A. in Italia stato dell'arte e prospettive - 8° Convegno annuale Associazione Analisti Ambientali, dicembre 1998,Perugia.

3. Zecca F.(1998) The experience of Training Activity and Research in the Rural Development Projects in the Proceedings of International Workshop The Integrated and Sustainable Rural Development Strategy the perspectives for the Centre European Countries,4-6 December 1998, University of Kraguievac (Yugoslavia).

4. Zecca F. (1999) The rural development strategy: problems and solutions in the Proceedings of Conference Science of Agricultural Economics: Development and Problems, Faculty of Economics, Lithuanian University of Agriculture, December 1999, Kaunas(Lithuania).

5. Zecca F.(1999) Organizzazione della Produzione Agricola e rischio ambientale: il ruolo dell'Imprenditore in Territorio, ambiente ed impresa agricola: modelli di gestione per lo sviluppo rurale Seminario Internazionale,Aprile 1999, Facoltà di Agraria Università degli Studi di Perugia.

6. Zecca F. (1999) Attività estrattiva ed Impatto Ambientale : studio preliminare di sito in La Via in Italia :problemi e prospettive: il paesaggio :analisi, valutazione e indicatori ;11° Convegno Annuale Associazione Analisti Ambientali ,Giugno 1999 Trieste.

7. Zecca F. (2000) Organic Agriculture as applicative model for an integrated and sustainable development in Proceedings of the International Seminar Rural development: contents, models and policies in the E.U. towards the 21 th. Century, CESAR, Centro stampa dell' Università degli Studi di Perugia, marzo 2000 Trevi(PG.).

fonte: http://burc.regione.campania.it

8. Zecca F. (2000) Comparative Analysis for the implementation of the EU Common Agricultural and Rural Development Policy in the Baltic Countries in the Proceedings of the International Seminar Sapard Programme: opportunities and prospects for the three Baltic countries toward the strategy for integrated and sustainable rural development CESAR, Akademija, December 2000, Kaunas(Lithuania).

9. Rossi A.C., Valorosi F., Zecca F.(2001), Methodology for the identification of Local Food Products Distribution Channels in 72ND EAAE SEMINAR Organic Food Marketing Trends Chania, Crete, Greece, 7-10 June 2001.

10. Zecca F. (2003) Il Bilancio Sociale: implicazioni ed applicazioni per le imprese Agricole e Agro industriali in Carrà G.(a cura di) Atti del XXXVIII Convegno di studi SIDEA,Tipografia dell'Università, settembre 2001 Catania.

11. Zecca F.(2002) The role of the information technologies for the management of farming systems in the Developing Countries in proceedings of International Conference Information Technologies in agriculture: research and development, Akademija Kaunas (Lithuania).

12. Zecca F.(2005) Il Commercio Internazionale dei prodotti biologici : un caso di studio in Atti del 2° Workshop sull'Agricoltura biologica - L'agricoltura biologica fuori dalla nicchia: le nuove sfide, giugno 2003 Napoli,ISBN 88-495-1195-7.

13. Zecca F.(2004) Divulgazione agricola e sistemi d'informazione per lo sviluppo rurale in Sud Africa: il caso del Free State in Defrancesco E.(a cura di)Atti del XL Convegno di studi SIDEA La liberalizzazione degli scambi dei prodotti agricoli tra conflitti e accordi – il ruolo dell'Italia, Franco Angeli,Milano,ISBN 88-464-5841-9.

14. Jordaan A.J., Nell W.T., Zecca F.(2004) Agricultural and rural extension systems for rural development: A case study of the Umbria region, Italy, in the proceedings of the XXXVIII Conference of the South African Society of Agricultural Extension ,Port Elisabeth(SA).

15. Puliga S., Marzetti A., Canali S., Zecca F.(2005) Organic food and farming research in Italy: A review by the Italian Ministry of Agriculture and Forestry Policies (MIPAF)in the proceedings of the First Scientific Conference of the International Society of Organic Agriculture Research (ISOFAR), Digital Print & Copy, Adelaide Australia,2005,ISBN 3-906081-76-1.

16. Zecca F.(2007) Distretti agroalimentari e distretti rurali: paradigmi normativi e possibilità di realizzazione in Italia in Atti del modulo europeo Jean Monnet Nuovi scenari dell'integrazione Europea e politiche per le aree rurali,Università di Catania.

fonte: http://burc.regione.campania.it

17. Zecca F. (2008) Politiche e strategie per la sostenibilità della filiera agroalimentare in Atti dell' 8° Convegno CIRIAF, Morlacchi Editore, Perugia, marzo 2008,ISBN 978-88-6074-180-7;

18. Zecca F. (2008) Ricerca e innovazione per lo sviluppo dell'agricoltura meridionale in Rinaldi M. (a cura di) Atti della I giornata di studio progetto Aquater, Tipografia Ideaprint, Bari, aprile 2008;

19. Zecca F.(2008) Il cause related marketing quale opzione strategica per le imprese del settore vitivinicolo in Atti del 31° Convegno mondiale della vite e del vino,Verona,giugno 2008.

20. Zecca F.(2010) Agricoltura e funzioni sociali:evoluzione e scenari futuri in Atti del Seminario La Responsabilità sociale d'impresa:un'opportunità per il sistema agroalimentare,INEA, Roma,ISBN 978-88-8145-206-4;

21. Zecca F. (2011) The green economy initiative :evolution and perspectives for the European Union Countries in the proceedings of the International Conference for organic agriculture and agro eco tourism in the Mediterranean ,16-18 September 2011,Zakynthos, Greece, ISBN 987-960-85961-7-7;

22. Zecca F. (2011) Il sostegno delle politiche pubbliche all'agricoltura biologica: un'analisi comparata per il periodo programmatorio 2007-2013 in Atti del Convegno L'agricoltura biologica in risposta alle sfide del futuro:il sostegno della ricerca e dell'Innovazione,7-8 Novembre 2011, Catania, ENEA, Roma, ISBN 978-88-8286-250-3.

23. Zecca F.(2011)L'etica dell'alimentazione nel rapporto tra cambiamenti climatici e comportamenti del consumatore in Atti del Convegno cambiamenti climatici agricoltura e catena alimentare, novembre 2011,Roma.

24. Ciani A. Zecca F. Porcellati Pazzagli L.(2012) Water :values, rights, territory, business and governance in the proceedings of Mediterranean research Meeting Workshop 6 managing Water Resources in the Mediterranean region a challenging matter for the 21° century, European-University-Institute, marzo 2012 Montecatini (PT.).

25. Zecca F.(2012) La politica comunitaria per l'agricoltura biologica e la sua attuazione nei PSR 2007-2013 in Atti del V° Workshop Nazionale GRABIT Agricoltura biologica modello sostenibile per un Mediterraneo in transizione,Ancona,Aprile 2012,ISBN 978-88-9077-400-3.

fonte: http://burc.regione.campania.it

ALTRE ATTIVITÁ e RICONOSCIMENTI ACCADEMICI

- Dal 2000 Socio della Società Italiana di Economia Agraria.
- Dal 2009 Socio della Società Italiana di Economia Agroalimentare.
- Dal 2006 Accademico dell'Accademia Italiana della vite e del vino.
- Dal 2005 Accademico dell'Accademia Nazionale dell'olivo e dell'olio.
- 2005-2008 Componente del governing body del progetto di ricerca OCSE biological resource management for sustainable agricultural systems
- 2009-2010 Presidente dello Steering Committee del Progetto BIOLMED; MED Programme
- 2008-2010 Componente del Comitato Scientifico del Progetto di Ricerca INEA La responsabilità sociale d'impresa tra nuovi rapporti di filiera e aspettative del consumatore

ALTRE QUALIFICHE NON ACCADEMICHE (ultimi 10 anni)

- Dal 2011 Componente presso il MIUR del panel per la valutazione dei progetti di ricerca (settore agroalimentare) finanziati nell'ambito del PON Ricerca e Competitività 2007-2013.
- 2006-2010 Componente presso il Ministero dello Sviluppo Economico del Comitato Riditt(Rete Italiana per la diffusione dell'innovazione e del trasferimento tecnologico).
- 2003-2008 Dirigente dell'Ufficio Ricerca e Sperimentazione Agraria del Ministero delle Politiche Agricole.
- 2006-2009 Componente del Consiglio Scientifico dell'ENEA.
- 2006-2007 Componente presso il Ministero dell'Ambiente della Commissione IPPC(Integrated Prevention Pollution and Control)
- 2004-2009 Componente presso il MIUR del Comitato Tecnico Scientifico per la valutazione dei progetti di ricerca industriale.
- 2005-2006 Componente presso il MIUR della Commissione Scientifica per la valutazione dei progetti FISR(Fondo Speciale Integrativo per la Ricerca).
- 2005-2007 Componente presso il MIUR della Commissione per la valutazione dei Grandi progetti Strategici (settore agroalimentare) finanziati nell'ambito del PNR 2005-2007.
- 2005-2008 Rappresentante per l'Italia dello SCAR(Steering Committee on Agricultural Research) della Commissione Europea.
- 2004-2005 Componente presso il Ministero dello Sviluppo Economico del Comitato Tecnico per la valutazione dei progetti finanziati nell'ambito del Fondo speciale per l'Innovazione Tecnologica.

fonte: http://burc.regione.campania.it

Dichiarazione sostitutiva di atto di notorietà ai sensi degli artt. 46 e 47 del DPR 445/2000

Dichiarazione di insussistenza di situazioni ostative e di incompatibilità

Il sottoscritto **Francesco Zecca** nato a Salerno il **9 Luglio 1958** e residente in Perugia via Alberto Apponi 6 , codice fiscale ZCCFNC58L09H703E incaricato in via di conferimento quale Esperto Esterno per la valutazione del

- Progetto di trasferimento tecnologico cooperativi e di prima Industrializzazione per le imprese innovative ad alto potenziale: "CoCoMBA – Coltivazione controllata e monitorata di biofilm algale"
- presentato da **M2M Engineering sas** (Soggetto Capofila) in partenariato con Dipartimento di Biologia-Laboratorio di biologia delle alghe Università di Napoli Federico II (Organismo di Ricerca co-proponente) a valere sul "***Bando Interventi a favore delle PMI e degli Organismi di Ricerca - Sportello dell'Innovazione D.D. n. 1 del 5/2/2014***"

dichiara

- di non essere stato sottoposto a misure di prevenzione disposte dall'Autorità giudiziaria previste dalla legge 27 dicembre 1956, n. 1423, dalla legge 31 maggio 1965, n. 575 e successive modificazioni, fatti salvi gli effetti della riabilitazione;
- di non versare in stato di interdizione legale o interdizione temporanea dagli uffici direttivi delle persone giuridiche e delle imprese ovvero di interdizione dai pubblici uffici perpetua o di durata superiore a tre anni, salvi gli effetti della riabilitazione;
- di non essere stato condannato, con sentenza irrevocabile, salvi gli effetti della riabilitazione, ovvero con sentenza irrevocabile di applicazione della pena di cui all'articolo 444, comma 2, del codice di procedura penale, salvi gli effetti della riabilitazione:
  1. a pena detentiva per uno dei reati previsti dalle norme che disciplinano l'attività assicurativa, bancaria, finanziaria, nonché dalle norme in materia di strumenti di pagamento:
  2. alla reclusione per un tempo non inferiore a un anno per un delitto contro la pubblica amministrazione, contro l'amministrazione della giustizia, contro la fede pubblica, contro il patrimonio: contro l'ordine pubblico, contro l'economia pubblica, l'industria e il commercio ovvero per un delitto in materia tributaria;
  3. alla reclusione per uno dei delitti previsti nel titolo XI, libro V del codice civile e nel regio decreto 16 marzo 1942, n. 267;
  4. alla reclusione per un tempo non inferiore a due anni per un qualunque altro delitto non colposo.
- di non avere ricoperto la carica di presidente, amministratore con delega di poteri, direttore generale, sindaco di società o enti che siano stati assoggettati a procedure di fallimento, concordato preventivo o liquidazione coatta amministrativa, almeno per i tre esercizi precedenti all'adozione dei relativi provvedimenti, fermo restando che l'impedimento ha durata fino a cinque anni successivi all'adozione dei provvedimenti stessi.
- di non trovarsi in alcuna delle seguenti situazioni:
  a) partecipazione diretta o dei suoi familiari, attuale ovvero riferita al triennio precedente, agli organi di amministrazione, di controllo e di direzione generale del Soggetto

fonte: http://burc.regione.campania.it

Capofila ovvero dell'Impresa Co-proponente ovvero dell'Organismo di Ricerca Co-proponente partecipanti al Progetto;

b) sussistenza, attuale ovvero riferita al triennio precedente, di altre relazioni d'affari, o di impegni a instaurare tali relazioni, con il Soggetto Capofila ovvero l'Impresa Co-proponente ovvero l'Organismo di Ricerca Co-proponente o con società da loro controllate; in particolare, di non avere svolto a favore delle stesse alcuna attività di esecuzione di opere o di fornitura di beni e servizi nel triennio precedente operazione né di essere stato cliente di tale impresa nell'ambito di detto triennio:

c) ricorrenza di ogni altra situazione diversa da quelle rappresentate alle lettere a) e b), idonea a compromettere o comunque a condizionare l'indipendenza;

d) assunzione contemporanea dell'incarico di controllo dell'impresa che conferisce l'incarico e della sua controllante;

e) di impegnarsi a non intrattenere con il Soggetto Capofila ovvero l'Impresa Co-proponente ovvero l'Organismo di Ricerca Co-proponente alcun rapporto negoziale, a titolo oneroso o anche a titolo gratuito, nel triennio successivo ad oggetto lo svolgimento delle attività del Progetto;

- di non versare in generale in alcuna situazione ostativa o di incompatibilità all'incarico in via di conferimento ai sensi di disposizioni di legge, regolamentari o contrattuali ed, in particolare, ai sensi di quanto disposto dall'art. 14 della legge regionale 7 agosto 1996, n. 17, e successive modificazioni ed integrazioni, l'inesistenza delle cause di ineleggibilità e l'inesistenza o la cessazione delle cause di incompatibilità di cui all'art. 4 della L.R. 17/1996 medesima, come integrata dall'art. 44, comma2, della legge regionale 26 luglio 2002, n. 15, e di quanto disposto dall'art. 84 del 163/2006 e ss.mm.ii;
- di impegnarsi a comunicare tempestivamente all'Amministrazione regionale, ai sensi dell'art. 14, comma 2, della legge regionale 17/96 e successive modificazioni ed integrazioni, ogni sopravvenuta causa di incompatibilità che comporti decadenza dall'incarico;
- di autorizzare l'amministrazione regionale nello svolgimento dei controlli sulla veridicità delle autodichiarazioni presentate, effettuati, anche ai sensi dell'art. 71 del DPR 445/2000, ad acquisire le informazioni o la documentazione presso i soggetti privati di cui all'art. 4, comma1, lettere c) ed e), della legge regionale 17/96;
- di aver richiesto, in data 29 dicembre 2014 , l'autorizzazione all'espletamento dell'incarico all'Università di Roma La Sapienza, prevista ai sensi dell'art. 53 del D. Lgs n.165/2001 e s.m.i. di cui alla L. 190/2012;
- eventuali altre attività svolte o altri vincoli contrattuali cui è sottoposto:Non applicabile

Il dichiarante

Si autorizza/Non si autorizza il trattamento dei dati personali ai sensi della normativa vigente.

Firma

(allegare copia di documento di riconoscimento)

fonte: http://burc.regione.campania.it

REGIONE CAMPANIA

Decreto Dirigenziale n. 26 del 11/02/2016

Dipartimento 54 - Dipartimento Istr., Ric., Lav., Politiche Cult. e Soc.

Direzione Generale 91 - Direzione di Staff Affari Generali e Controllo di Gestione

Oggetto dell'Atto:

INTERVENTI A FAVORE DELLE PMI E DEGLI ORGANISMI DI RICERCA - SPORTELLO DELL'INNOVAZIONE DI CUI AL D.D. N. 1 DEL 5/2/2014 ,INTEGRAZIONE AL DECRETO DIRIGENZIALE DIP. 54 DG 91 N. 187 DEL 22/12/2014

IL DIRIGENTE

PREMESSO

- che con DGR 407 del 6 agosto 2012 è stato disposto di approvare la programmazione dell'obiettivo 2.1 del POR FESR 2007 – 2013 per un importo complessivo massimo di euro 150.000.000,00;

- che tra gli interventi approvati con la DGR 407 del 6 agosto 2012 è presente il Bando "Sportello dell'Innovazione" – a valere sul FESR obiettivo operativo 2.1", con un impegno pari ad euro 75.000.000,00

- che con Decreto Dirigenziale DIP. 54 DG 91 n. 1 del 5/2/2014 avente ad oggetto "Approvazione avviso pubblico - Interventi a favore delle PMI e degli Organismi di Ricerca - Sportello dell'Innovazione" è stata disposta l'approvazione e la contestuale emanazione dell'allegato Bando "SPORTELLO DELL'INNOVAZIONE";

- che con Decreto Dirigenziale DIP. 54 DG 91 n. 4 dell'11/02/2014, Decreto Dirigenziale DIP. 54 DG 91 n. 18 del 4 aprile 2014 e Decreto Dirigenziale DIP. 54 DG 91 n. 22 dell' 11 aprile 2014 sono state apportante modifiche ad integrazione al testo dell'Allegato Bando "Sportello dell'Innovazione" di cui al decreto dirigenziale DIP. 54 DG 91 n. 1 del 5 febbraio 2014;

- che con Decreto Dirigenziale Dip. 54 n. 187 del 22 dicembre 2014 si è proceduto a nominare il **Prof. Zecca Francesco** nato a **Salerno** il **9 luglio 1958,** quale valutatore esterno, esperto di settore, per le fasi di valutazione ex ante, in itinere ed ex post del Progetto di trasferimento tecnologico cooperativo e di prima industrializzazione per le imprese innovative ad alto potenziale: "**WIDE - WINE IDENTIFICATION**" presentato dal Soggetto Proponente **MATER SCARL** in risposta all'Avviso ad evidenza pubblica in precedenza citato.

RILEVATO

- che per mero errore materiale al Decreto Dirigenziale Dip. 54 n. 187 del 22 dicembre 2014 non risulta allegato il già acquisto Curriculum Vitae del Prof. Zecca Francesco nè la già acquisita Dichiarazione di insussistenza di situazioni ostative e di incompatibilità

VISTI

a. la D.G.R. n. 1921 del 9 novembre 2007;
b. la D.G.R. n. 26 dell'11 gennaio 2008;
c. DGR 407 del 6 agosto 2012;
d. Decreto Dirigenziale DIP. 54 DG 91 n. 22 dell' 11 aprile 2014;
e. Decreto Dirigenziale DIP. 54 DG 91 n. 187 del 22 dicembre 2014;

Alla stregua dell'istruttoria compiuta dal Responsabile dell'Obiettivo Operativo, nonché dell'espressa dichiarazione di regolarità resa dal medesimo

DECRETA

- ai fini del soddisfacimento degli Obblighi di pubblicità e trasparenza previsti dal D. Lgs. 33/2013 di procedere alla pubblicazione del Curriculum Vitae del Prof. Zecca Francesco e della relativa

Dichiarazione di insussistenza di situazioni ostative e di incompatibilità alle realizzazione delle attività di cui al Decreto Dirigenziale Dip. 54 n. 187 del 22 dicembre 2014

- di inviare il presente provvedimento alla D.G. Segreteria Giunta Regionale per gli obblighi di pubblicità sul BURC nonché sul sito istituzionale

Il Responsabile dell'O.O. 2.1
Dott. Giuseppe Russo

DIPARTIMENTO
DI MANAGEMENT

SAPIENZA
UNIVERSITÀ DI ROMA

CURRICULUM ATTIVITÁ DIDATTICA E SCIENTIFICA

di Francesco Zecca
francesco.zecca@uniroma1.it

ATTUALE POSIZIONE ACCADEMICA

Professore Associato (AGR/01 - Economia ed Estimo rurale)

ATTUALI INCARICHI DIDATTICI

AREE DI RICERCA PREVALENTI

- Politiche di sviluppo agricolo e rurale
- Agricoltura biologica
- Sostenibilità dei processi produttivi nel settore agricolo
- Responsabilità sociale delle imprese agricole e agroalimentari
- Etica dell'alimentazione

ESPERIENZA DIDATTICA (ultimi 5 anni)

- 2011-2012 Università della Tuscia, Corso di Economia dell'Ambiente (7 Cfu), Laurea Triennale in Scienze Ambientali;
- 2010- 2011 Università della Tuscia, Corso di Economia dell'Ambiente(7 Cfu),Laurea Triennale in Scienze Ambientali;
- 2009-2010 Università di Napoli Federico II , Modulo elementi di marketing agroalimentare,Scuola di specializzazione in alimentazione animale;
- 2008-2009 Università di Napoli Federico II , Modulo elementi di marketing agroalimentare, Scuola di specializzazione in alimentazione animale;
- 2007-2008 Università di Napoli Federico II , Modulo elementi di marketing agroalimentare,Scuola di specializzazione in alimentazione animale;
- 2007 -2012 Università di Perugia,attività didattica integrativa nell'ambito dei corsi afferenti al SSD AGR/01 Economia Agraria ed Estimo.

PUBBLICAZIONI

Articoli su rivista

fonte: http://burc.regione.campania.it

1. Zecca F. (2005) Prodotto e buona causa:il marketing di pubblica utilità in Rivista Silvae anno I n. 2,I.P.I.,Roma,ISBN 88-901825-0-4.

2. Zecca F. (2006) Le energie rinnovabili da biomasse agroforestali in Rivista Silvae anno I n. 3 , I.P.I.,Roma,ISBN 88-901825-2-0.

3. Zecca F. Santoro B.(2006) La valorizzazione economica dei prodotti lattiero caseari con riferimento all'autoctonia degli innesti in Scienza e Tecnica Lattiero Casearia anno LVII vol.57(5),ISSN 0390-6361.

4. AA.VV.(2007)In crescita la produzione e la commercializzazione di uva da tavola della Turchia in Rivista di Frutticoltura anno LXIX n.1;

5. Zecca F.(2007) Strategie e politiche nelle relazioni tra agricoltura e biodiversità in Rivista Silvae anno II n. 6 , I.P.I.,Roma,ISBN 88-901825-5-5.

6. Host C., Fuhrmann E., Van Opstal S., Zecca F. (2008) Fostering complementarities & synergies between European Agricultural Research for Europe and for Developing & Emerging Economy Countries, European Commission , Bruxelles.

7. Zecca F. Capocchi E.(2012) Strategie e strumenti per la valorizzazione del patrimonio bovino:il fattore genoma in Rivista di Economia agroalimentare Vol.2/2012.

8. Zecca F.(2012) Ethical Food supply between climate change and consumer behavior in Journal of Nutritional Ecology and Food Research,Vol.1,1-5.

Monografie

1. Zecca F.(2010),La filiera equina struttura evoluzione e performance, Aracne Editrice,Roma,ISBN 978-88-548-2762-2.

Curatele

1. Zecca F.(1998),a cura di, Aspetti Tecnici Gestionali e Amministrativi dell'Agricoltura Biologica,CESAR,Centro Stampa dell'Università degli Studi di Perugia.

2. Zecca F.(2000),a cura di,La gestione dei Parchi Naturali:le Case del Parco Nazionale dei Monti Sibillini,CESAR,Centro Stampa dell'Università degli Studi di Perugia.

fonte: http://burc.regione.campania.it

3. Zecca F.,Degl' Innocenti S.(2000),a cura di,Technical Managerial and Commercial Aspects in relation to dairy production, CESAR, Perugia.

Saggi in volumi

1. Zecca F.(1996)Organizzazione e gestione Operativa di un centro di contabilità agraria in Gallerani V. (a cura di) La gestione dell'impresa agricola rumena nella transizione verso l'economia di mercato ,Edizioni Nautilus,Bologna.

2. Zecca F. (1997)Analisi economica secondo indici di efficienza: un caso di studio in Zanni G. (a cura di) Contributi allo studio della transizione dell'agricoltura rumena verso il mercato: aspetti strutturali economici ed estimativi ,Edizioni Conquiste, Bologna,1997.

3. Zecca F.(1997) Analisi economica di un investimento fondiario in Gradinariu M.(a cura di) Managementul intreprinderii agricole Romanesti in tranzitia catre economia de piata, Ed. Università A. I. Cuza , Iasi (Romania), ISBN 973-9312-93-X.

4. Rossi A. C. Valorosi F. Zecca F.(2002) Local food products distribution channels, Annali della Facoltà di Agraria Volume LII -1999/2000,Servizio Stampa dell'Università degli Studi di Perugia,ISSN 0347- 4981.

5. Zecca F.(2002) Organic Food Consumers and Market promotion in Globalizarea si Educatia Economica Universitara,Sedcom Libris,Iasi (Romania), ISBN 973 -8353-33-5.

6. Zecca F. Mirionuc M. (2002) Elementi di marketing agroalimentare :aspetti teorici e realtà applicative in Annali di Scienza Economica dell'Università A.I. Cuza vol. XLVIII-XLIX,Iasi(Romania),ISSN 1244-516X.

7. Mirionuc M. Zecca F. (2005) EU integration policies and strategies for Romanian Agriculture in Annali della Facoltà di Agraria vol.LIV-2002,Casa Editrice Cerbone,Caivano(Na.),ISSN 0347-4981.

8. Zecca F. Capocchi E.(2008) Agricoltura non profit:aspetti sociali economici e normativi in Briamonte L. e Hinna L.(a cura di) La responsabilità sociale per le imprese del settore agricolo e agroalimentare,Edizioni Scientifiche Italiane, Napoli, ISBN 978-88-495-1757-6.

9. Zecca F.(2009)La struttura sociale dell'agricoltura biologica: tendenze evolutive e possibili convergenze in Crescimanno M. e Schifani G. (a cura di) Agricoltura biologica: sistemi produttivi e modelli di commercializzazione e consumo, Arti grafiche Campo, Palermo,ISBN 978-88-6213-011-0.

10. Capocchi E. Zecca F.(2010) L'internazionalizzazione per le aziende olearie del

fonte: http://burc.regione.campania.it

Sud Italia: aspetti normativi e problematiche operative in Marchini A. e Pampanini R. (a cura di) Strategie di adattamento al mercato delle piccole e medie imprese olearie, Ali & no editrice, Perugia,ISBN 978-88-6254-041-4.

11. Zecca F. (2010) Capitale sociale, territorio e responsabilità delle imprese agroalimentari: il ruolo della filiera in Briamonte L. ,D' Oronzio M.(a cura di) Percorsi di responsabilità sociale nei rapporti di filiera, INEA, Roma,ISBN 978-88-8145-209-5.

Atti a Convegni

1. Zecca F. (1999) L'organizzazione contabile dell'Azienda Agraria dell'Università degli Studi di Perugia in Atti del Seminario su Il Ruolo dell'Informatica nella gestione aziendale e del territorio,Università degli Studi di Perugia, aprile1999,Perugia.

2. Zecca F.(1998) La diga sul Torrente Salandrella : studio di impatto ambientale in Atti del Convegno La V.I.A. in Italia stato dell'arte e prospettive - 8° Convegno annuale Associazione Analisti Ambientali, dicembre 1998,Perugia.

3. Zecca F.(1998) The experience of Training Activity and Research in the Rural Development Projects in the Proceedings of International Workshop The Integrated and Sustainable Rural Development Strategy the perspectives for the Centre European Countries,4-6 December 1998, University of Kraguievac (Yugoslavia).

4. Zecca F. (1999) The rural development strategy: problems and solutions in the Proceedings of Conference Science of Agricultural Economics: Development and Problems, Faculty of Economics, Lithuanian University of Agriculture, December 1999, Kaunas(Lithuania).

5. Zecca F.(1999) Organizzazione della Produzione Agricola e rischio ambientale: il ruolo dell'Imprenditore in Territorio, ambiente ed impresa agricola: modelli di gestione per lo sviluppo rurale Seminario Internazionale,Aprile 1999, Facoltà di Agraria Università degli Studi di Perugia.

6. Zecca F. (1999) Attività estrattiva ed Impatto Ambientale : studio preliminare di sito in La Via in Italia :problemi e prospettive: il paesaggio :analisi, valutazione e indicatori ;11° Convegno Annuale Associazione Analisti Ambientali ,Giugno 1999 Trieste.

7. Zecca F. (2000) Organic Agriculture as applicative model for an integrated and sustainable development in Proceedings of the International Seminar Rural development: contents, models and policies in the E.U. towards the 21 th. Century, CESAR, Centro stampa dell' Università degli Studi di Perugia, marzo 2000 Trevi(PG.).

fonte: http://burc.regione.campania.it

8. Zecca F. (2000) Comparative Analysis for the implementation of the EU Common Agricultural and Rural Development Policy in the Baltic Countries in the Proceedings of the International Seminar Sapard Programme: opportunities and prospects for the three Baltic countries toward the strategy for integrated and sustainable rural development CESAR, Akademija, December 2000, Kaunas(Lithuania).

9. Rossi A.C., Valorosi F., Zecca F.(2001), Methodology for the identification of Local Food Products Distribution Channels in 72ND EAAE SEMINAR Organic Food Marketing Trends Chania, Crete, Greece, 7-10 June 2001.

10. Zecca F. (2003) Il Bilancio Sociale: implicazioni ed applicazioni per le imprese Agricole e Agro industriali in Carrà G.(a cura di) Atti del XXXVIII Convegno di studi SIDEA,Tipografia dell'Università, settembre 2001 Catania.

11. Zecca F.(2002) The role of the information technologies for the management of farming systems in the Developing Countries in proceedings of International Conference Information Technologies in agriculture: research and development, Akademija Kaunas (Lithuania).

12. Zecca F.(2005) Il Commercio Internazionale dei prodotti biologici : un caso di studio in Atti del 2° Workshop sull'Agricoltura biologica - L'agricoltura biologica fuori dalla nicchia: le nuove sfide, giugno 2003 Napoli,ISBN 88-495-1195-7.

13. Zecca F.(2004) Divulgazione agricola e sistemi d'informazione per lo sviluppo rurale in Sud Africa: il caso del Free State in Defrancesco E.(a cura di)Atti del XL Convegno di studi SIDEA La liberalizzazione degli scambi dei prodotti agricoli tra conflitti e accordi – il ruolo dell'Italia, Franco Angeli,Milano,ISBN 88-464-5841-9.

14. Jordaan A.J., Nell W.T., Zecca F.(2004) Agricultural and rural extension systems for rural development: A case study of the Umbria region, Italy, in the proceedings of the XXXVIII Conference of the South African Society of Agricultural Extension ,Port Elisabeth(SA).

15. Puliga S., Marzetti A., Canali S., Zecca F.(2005) Organic food and farming research in Italy: A review by the Italian Ministry of Agriculture and Forestry Policies (MIPAF)in the proceedings of the First Scientific Conference of the International Society of Organic Agriculture Research (ISOFAR), Digital Print & Copy, Adelaide Australia,2005,ISBN 3-906081-76-1.

16. Zecca F.(2007) Distretti agroalimentari e distretti rurali: paradigmi normativi e possibilità di realizzazione in Italia in Atti del modulo europeo Jean Monnet Nuovi scenari dell'integrazione Europea e politiche per le aree rurali,Università di Catania.

fonte: http://burc.regione.campania.it

17. Zecca F. (2008) Politiche e strategie per la sostenibilità della filiera agroalimentare in Atti dell' 8° Convegno CIRIAF, Morlacchi Editore, Perugia, marzo 2008,ISBN 978-88-6074-180-7;

18. Zecca F. (2008) Ricerca e innovazione per lo sviluppo dell'agricoltura meridionale in Rinaldi M. (a cura di) Atti della I giornata di studio progetto Aquater, Tipografia Ideaprint, Bari, aprile 2008;

19. Zecca F.(2008) Il cause related marketing quale opzione strategica per le imprese del settore vitivinicolo in Atti del 31° Convegno mondiale della vite e del vino,Verona,giugno 2008.

20. Zecca F.(2010) Agricoltura e funzioni sociali:evoluzione e scenari futuri in Atti del Seminario La Responsabilità sociale d'impresa:un'opportunità per il sistema agroalimentare,INEA, Roma,ISBN 978-88-8145-206-4;

21. Zecca F. (2011) The green economy initiative :evolution and perspectives for the European Union Countries in the proceedings of the International Conference for organic agriculture and agro eco tourism in the Mediterranean ,16-18 September 2011,Zakynthos, Greece, ISBN 987-960-85961-7-7;

22. Zecca F. (2011) Il sostegno delle politiche pubbliche all'agricoltura biologica: un'analisi comparata per il periodo programmatorio 2007-2013 in Atti del Convegno L'agricoltura biologica in risposta alle sfide del futuro:il sostegno della ricerca e dell'Innovazione,7-8 Novembre 2011, Catania, ENEA, Roma, ISBN 978-88-8286-250-3.

23. Zecca F.(2011)L'etica dell'alimentazione nel rapporto tra cambiamenti climatici e comportamenti del consumatore in Atti del Convegno cambiamenti climatici agricoltura e catena alimentare, novembre 2011,Roma.

24. Ciani A. Zecca F. Porcellati Pazzagli L.(2012) Water :values, rights, territory, business and governance in the proceedings of Mediterranean research Meeting Workshop 6 managing Water Resources in the Mediterranean region a challenging matter for the 21° century, European-University-Institute, marzo 2012 Montecatini (PT.).

25. Zecca F.(2012) La politica comunitaria per l'agricoltura biologica e la sua attuazione nei PSR 2007-2013 in Atti del V° Workshop Nazionale GRABIT Agricoltura biologica modello sostenibile per un Mediterraneo in transizione,Ancona,Aprile 2012,ISBN 978-88-9077-400-3.

fonte: http://burc.regione.campania.it

ALTRE ATTIVITÁ e RICONOSCIMENTI ACCADEMICI

- Dal 2000 Socio della Società Italiana di Economia Agraria.
- Dal 2009 Socio della Società Italiana di Economia Agroalimentare.
- Dal 2006 Accademico dell'Accademia Italiana della vite e del vino.
- Dal 2005 Accademico dell'Accademia Nazionale dell'olivo e dell'olio.
- 2005-2008 Componente del governing body del progetto di ricerca OCSE biological resource management for sustainable agricultural systems
- 2009-2010 Presidente dello Steering Committee del Progetto BIOLMED; MED Programme
- 2008-2010 Componente del Comitato Scientifico del Progetto di Ricerca INEA La responsabilità sociale d'impresa tra nuovi rapporti di filiera e aspettative del consumatore

ALTRE QUALIFICHE NON ACCADEMICHE (ultimi 10 anni)

- Dal 2011 Componente presso il MIUR del panel per la valutazione dei progetti di ricerca (settore agroalimentare) finanziati nell'ambito del PON Ricerca e Competitività 2007-2013.
- 2006-2010 Componente presso il Ministero dello Sviluppo Economico del Comitato Riditt(Rete Italiana per la diffusione dell'innovazione e del trasferimento tecnologico).
- 2003-2008 Dirigente dell'Ufficio Ricerca e Sperimentazione Agraria del Ministero delle Politiche Agricole.
- 2006-2009 Componente del Consiglio Scientifico dell'ENEA.
- 2006-2007 Componente presso il Ministero dell'Ambiente della Commissione IPPC(Integrated Prevention Pollution and Control)
- 2004-2009 Componente presso il MIUR del Comitato Tecnico Scientifico per la valutazione dei progetti di ricerca industriale.
- 2005-2006 Componente presso il MIUR della Commissione Scientifica per la valutazione dei progetti FISR(Fondo Speciale Integrativo per la Ricerca).
- 2005-2007 Componente presso il MIUR della Commissione per la valutazione dei Grandi progetti Strategici (settore agroalimentare) finanziati nell'ambito del PNR 2005-2007.
- 2005-2008 Rappresentante per l'Italia dello SCAR(Steering Committee on Agricultural Research) della Commissione Europea.
- 2004-2005 Componente presso il Ministero dello Sviluppo Economico del Comitato Tecnico per la valutazione dei progetti finanziati nell'ambito del Fondo speciale per l'Innovazione Tecnologica.

fonte: http://burc.regione.campania.it

Dichiarazione sostitutiva di atto di notorietà ai sensi degli artt. 46 e 47 del DPR 445/2000

Dichiarazione di insussistenza di situazioni ostative e di incompatibilità

Il sottoscritto **Francesco Zecca** nato a Salerno il **9 Luglio 1958** e residente in Perugia via Alberto Apponi 6 , codice fiscale ZCCFNC58L09H703E incaricato in via di conferimento quale Esperto Esterno per la valutazione del

- Progetto di trasferimento tecnologico cooperativi e di prima Industrializzazione per le imprese innovative ad alto potenziale: "WIDE - Sviluppo e messa a punto di un dispositivo chemio metrico per l'identificazione rapida ed automatica dei vini DOC e DOCG della Regione Campania e per la valorizzazione,la tracciabilità e la difesa della filiera enologica Regionale"
- presentato da **MATER scarl** (Soggetto Capofila) in partenariato con ICAR/CNR,DISAQ/Uniparthenope,Laboratorio Chimico-Merceologico – DEMI Federico II (Organismi di Ricerca co-proponenti) a valere sul "***Bando Interventi a favore delle PMI e degli Organismi di Ricerca - Sportello dell'Innovazione D.D. n. 1 del 5/2/2014***"

dichiara

- di non essere stato sottoposto a misure di prevenzione disposte dall'Autorità giudiziaria previste dalla legge 27 dicembre 1956, n. 1423, dalla legge 31 maggio 1965, n. 575 e successive modificazioni, fatti salvi gli effetti della riabilitazione;
- di non versare in stato di interdizione legale o interdizione temporanea dagli uffici direttivi delle persone giuridiche e delle imprese ovvero di interdizione dai pubblici uffici perpetua o di durata superiore a tre anni, salvi gli effetti della riabilitazione;
- di non essere stato condannato, con sentenza irrevocabile, salvi gli effetti della riabilitazione, ovvero con sentenza irrevocabile di applicazione della pena di cui all'articolo 444, comma 2, del codice di procedura penale, salvi gli effetti della riabilitazione:
  1. a pena detentiva per uno dei reati previsti dalle norme che disciplinano l'attività assicurativa, bancaria, finanziaria, nonché dalle norme in materia di strumenti di pagamento:
  2. alla reclusione per un tempo non inferiore a un anno per un delitto contro la pubblica amministrazione, contro l'amministrazione della giustizia, contro la fede pubblica, contro il patrimonio: contro l'ordine pubblico, contro l'economia pubblica, l'industria e il commercio ovvero per un delitto in materia tributaria;
  3. alla reclusione per uno dei delitti previsti nel titolo XI, libro V del codice civile e nel regio decreto 16 marzo 1942, n. 267;
  4. alla reclusione per un tempo non inferiore a due anni per un qualunque altro delitto non colposo.
- di non avere ricoperto la carica di presidente, amministratore con delega di poteri, direttore generale, sindaco di società o enti che siano stati assoggettati a procedure di fallimento, concordato preventivo o liquidazione coatta amministrativa, almeno per i tre esercizi precedenti all'adozione dei relativi provvedimenti, fermo restando che l'impedimento ha durata fino a cinque anni successivi all'adozione dei provvedimenti stessi.
- di non trovarsi in alcuna delle seguenti situazioni:

fonte: http://burc.regione.campania.it

a) partecipazione diretta o dei suoi familiari, attuale ovvero riferita al triennio precedente, agli organi di amministrazione, di controllo e di direzione generale del Soggetto Capofila ovvero dell'Impresa Co-proponente ovvero dell'Organismo di Ricerca Co-proponente partecipanti al Progetto;

b) sussistenza, attuale ovvero riferita al triennio precedente, di altre relazioni d'affari, o di impegni a instaurare tali relazioni, con il Soggetto Capofila ovvero l'Impresa Co-proponente ovvero l'Organismo di Ricerca Co-proponente o con società da loro controllate; in particolare, di non avere svolto a favore delle stesse alcuna attività di esecuzione di opere o di fornitura di beni e servizi nel triennio precedente operazione né di essere stato cliente di tale impresa nell'ambito di detto triennio:

c) ricorrenza di ogni altra situazione diversa da quelle rappresentate alle lettere a) e b), idonea a compromettere o comunque a condizionare l'indipendenza;

d) assunzione contemporanea dell'incarico di controllo dell'impresa che conferisce l'incarico e della sua controllante;

e) di impegnarsi a non intrattenere con il Soggetto Capofila ovvero l'Impresa Co-proponente ovvero l'Organismo di Ricerca Co-proponente alcun rapporto negoziale, a titolo oneroso o anche a titolo gratuito, nel triennio successivo ad oggetto lo svolgimento delle attività del Progetto;

- di non versare in generale in alcuna situazione ostativa o di incompatibilità all'incarico in via di conferimento ai sensi di disposizioni di legge, regolamentari o contrattuali ed, in particolare, ai sensi di quanto disposto dall'art. 14 della legge regionale 7 agosto 1996, n. 17, e successive modificazioni ed integrazioni, l'inesistenza delle cause di ineleggibilità e l'inesistenza o la cessazione delle cause di incompatibilità di cui all'art. 4 della L.R. 17/1996 medesima, come integrata dall'art. 44, comma2, della legge regionale 26 luglio 2002, n. 15, e di quanto disposto dall'art. 84 del 163/2006 e ss.mm.ii;
- di impegnarsi a comunicare tempestivamente all'Amministrazione regionale, ai sensi dell'art. 14, comma 2, della legge regionale 17/96 e successive modificazioni ed integrazioni, ogni sopravvenuta causa di incompatibilità che comporti decadenza dall'incarico;
- di autorizzare l'amministrazione regionale nello svolgimento dei controlli sulla veridicità delle autodichiarazioni presentate, effettuati, anche ai sensi dell'art. 71 del DPR 445/2000, ad acquisire le informazioni o la documentazione presso i soggetti privati di cui all'art. 4, comma1, lettere c) ed e), della legge regionale 17/96;
- di aver richiesto, in data 29 dicembre 2014 , l'autorizzazione all'espletamento dell'incarico all'Università di Roma La Sapienza, prevista ai sensi dell'art. 53 del D. Lgs n.165/2001 e s.m.i. di cui alla L. 190/2012;
- eventuali altre attività svolte o altri vincoli contrattuali cui è sottoposto:Non applicabile

Il dichiarante

Si autorizza/Non si autorizza il trattamento dei dati personali ai sensi della normativa vigente.

Firma

(allegare copia di documento di riconoscimento)

fonte: http://burc.regione.campania.it

REGIONE CAMPANIA

Decreto Dirigenziale n. 25 del 11/02/2016

Dipartimento 54 - Dipartimento Istr., Ric., Lav., Politiche Cult. e Soc.

Direzione Generale 91 - Direzione di Staff Affari Generali e Controllo di Gestione

Oggetto dell'Atto:

INTERVENTI A FAVORE DELLE PMI E DEGLI ORGANISMI DI RICERCA - SPORTELLO DELL'INNOVAZIONE DI CUI AL D.D. N. 1 DEL 5/2/2014 ,INTEGRAZIONE AL DECRETO DIRIGENZIALE DIP. 54 DG 91 N. 19 DEL 19/01/2015

IL DIRIGENTE

PREMESSO

- che con DGR 407 del 6 agosto 2012 è stato disposto di approvare la programmazione dell'obiettivo 2.1 del POR FESR 2007 – 2013 per un importo complessivo massimo di euro 150.000.000,00;

- che tra gli interventi approvati con la DGR 407 del 6 agosto 2012 è presente il Bando "Sportello dell'Innovazione" – a valere sul FESR obiettivo operativo 2.1", con un impegno pari ad euro 75.000.000,00

- che con Decreto Dirigenziale DIP. 54 DG 91 n. 1 del 5/2/2014 avente ad oggetto "Approvazione avviso pubblico - Interventi a favore delle PMI e degli Organismi di Ricerca - Sportello dell'Innovazione" è stata disposta l'approvazione e la contestuale emanazione dell'allegato Bando "SPORTELLO DELL'INNOVAZIONE";

- che con Decreto Dirigenziale DIP. 54 DG 91 n. 4 dell'11/02/2014, Decreto Dirigenziale DIP. 54 DG 91 n. 18 del 4 aprile 2014 e Decreto Dirigenziale DIP. 54 DG 91 n. 22 dell' 11 aprile 2014 sono state apportante modifiche ad integrazione al testo dell'Allegato Bando "Sportello dell'Innovazione" di cui al decreto dirigenziale DIP. 54 DG 91 n. 1 del 5 febbraio 2014;

- che con Decreto Dirigenziale Dip. 54 n. 19 del 19 gennaio 2015 si è proceduto a nominare il **Prof. Michellotti Francesco** nato a **Roma** il **30 dicembre 1964,** quale valutatore esterno, esperto di settore, per le fasi di valutazione ex ante, in itinere ed ex post del Progetto di trasferimento tecnologico cooperativo e di prima industrializzazione per le imprese innovative ad alto potenziale: "**TERA - TECNOLOGIE PER RADIOTELESCOPI** " presentato dal Soggetto **Proponente TECHNO SYSTEM DEVELOPMENTS SRL** in risposta all'Avviso ad evidenza pubblica in precedenza citato.

RILEVATO

- che per mero errore materiale al Decreto Dirigenziale Dip. 54 n. 8 del 19 gennaio 2015non risulta allegato il già acquisto Curriculum Vitae del Prof. Michellotti Francesco nè la già acquisita Dichiarazione di insussistenza di situazioni ostative e di incompatibilità

VISTI

a. la D.G.R. n. 1921 del 9 novembre 2007;
b. la D.G.R. n. 26 dell'11 gennaio 2008;
c. DGR 407 del 6 agosto 2012;
d. Decreto Dirigenziale DIP. 54 DG 91 n. 22 dell' 11 aprile 2014;
e. Decreto Dirigenziale DIP. 54 DG 91 n. 19 del 19 gennaio 2015;

Alla stregua dell'istruttoria compiuta dal Responsabile dell'Obiettivo Operativo, nonché dell'espressa dichiarazione di regolarità resa dal medesimo

DECRETA

- ai fini del soddisfacimento degli Obblighi di pubblicità e trasparenza previsti dal D. Lgs. 33/2013 di procedere alla pubblicazione del Curriculum Vitae del Prof. Michellotti Francesco e della relativa

Dichiarazione di insussistenza di situazioni ostative e di incompatibilità alle realizzazione delle attività di cui al Decreto Dirigenziale Dip. 54 n.19 del 19 gennaio 2015

- di inviare il presente provvedimento alla D.G. Segreteria Giunta Regionale per gli obblighi di pubblicità sul BURC nonché sul sito istituzionale

Il Responsabile dell'O.O. 2.1
Dott. Giuseppe Russo

Dr. Francesco Michelotti Curriculum Vitae

Associate Professor of Physics
SAPIENZA Università di Roma
Dipartimento di Scienze di Base ed Applicate per l'Ingegneria
Via Antonio Scarpa, 16 00161 Roma
Italia

Phone +39-(0)6-49916562
Fax +39-(0)6-44240183
Mobile +39-347-3783767
francesco.michelotti@uniroma1.it
http://w3.uniroma1.it/cattedra_michelotti/

PROFESSIONAL INTERESTS

My scientific activity was devoted mainly to the study of the linear and nonlinear optical properties, of the second and third order, of dielectric and semiconducting materials. In particular I studied quantum confined systems, amorphous semiconductors, organic side-chain and conjugated polymers, molecular solids, guest-host systems. In the case of organic polymers, I studied extensively the first (Pockels) and second order (Kerr) electro-optics properties of thin films. I also carried out research on the fabrication and characterization of organic light emitting diodes and organic solar cells. During the last three years my attention focused on biophotonics, in particular the application of Bloch surface waves (BSW) on photonic crystals for early diseases detection. The Bloch surface wave concept has also been adapted to gas detection with porous silicon photonic crystals and to photon engineering in dye sensitized solar cells. Recently I also studied the propagation of surface plasmon polaritons (SPP) on thin transparent conducting oxides.

Since 1997 I have been coordinating scientifically and technically the Molecular Photonics Laboratory of the SAPIENZA University of Rome. My principal educational goals are to guide the professional development of members of my research group and to stimulate an interest through teaching and community outreach programs.

EDUCATION

SAPIENZA Università di Roma, Roma, Italy
Ph.D. in Electromagnetism, September 1993
Thesis: Nonlinear Integrated Optics
Advisor: Prof. Mario Bertolotti

SAPIENZA Università di Roma, Roma, Italy
M.S. in Physics *cum laude*, June 1989
Thesis: Prism coupling in semiconductor doped glass waveguides
Advisor: Prof. Mario Bertolotti

PROFESSIONAL EXPERIENCE

SAPIENZA Università di Roma, Dipartimento di Scienze di Base ed Applicate per l'Ingegneria, Roma, Italy
Associate Professor of Physics, November 2002 – Present

SAPIENZA Università di Roma, Dipartimento di Scienze di Base ed Applicate per l'Ingegneria, Roma, Italy

fonte: http://burc.regione.campania.it

Associate Professor of Laboratory of Biophotonic Devices, November 2008 – Present

SAPIENZA Università di Roma, Dipartimento di Energetica, Roma, Italy
Research Fellow of Physics, August 1993 – November 2002
Group Leader: Prof. Mario Bertolotti

CNET of France Telecom, Laboratoire d'Optique Quantique et Moleculaire LPQM, Paris, France
Visiting Research Fellow, September 1994 – July 1995
Group Leader: Prof. Joseph Zyss

Fraunhofer Institut für Angewandte Optik und Feinmechanik IOF, Jena, Germany
Visiting Research Fellow, Several 1-2 months visiting period between 1994 and 2010
Group Leader: Dr. Andreas Bräuer

University of Sheffield, Sheffield Centre for Molecular Materials, Sheffield, United Kingdom
Visiting Research Fellow, September 1997
Group Leader: Prof. Donal D.C. Bradley

University of Salford, School of Computing, Science and Engineering, Salford, United Kingdom
Visiting Research Fellow, May 1991
Group Leader: Prof. Allan D. Boardman

PATENTS

Italian Patent "*Dispositivo sensore di gas a struttura fotonica operante mediante onde di superficie di Bloch e relativo procedimento di fabbricazione*" (Gas sensing device based on a photonic structure operating by means of Bloch surface waves and fabrication procedure) by Descrovi E., Giorgis F., Geobaldo F. and Michelotti F. (Politecnico di Torino 70% and Sapienza 30%), under PCT extension (2011)

INDEPENDENT THINKING AND LEADERSHIP QUALITIES

Since 1997 he is coordinating scientifically, technically and didactically the Molecular Photonics Laboratory at the University of Rome "La Sapienza". He handled personal scientific collaborations with several research groups around the world, such as Ecole Normale Superiéure de Cachan (F) (Prof.Zyss), Fraunhofer Institute for Applied Optics and Precision Engineering di Jena (D) (Dr.Bräuer), Bell Laboratories - Lucent Technologies (USA) (Dr.Bao), Imperial College in London (Prof.Bradley), Department of Electronics of the University of Twente (NL) (Prof.Driessen), ETH-Zurich (CH) (Prof.Guenter) and Politecnico di Torino (Prof.Pirri).

FUNDED PROJECTS

- 2002 European Union – 5th Framework Program – Project: Next Generation Active Integrated Optic Subsystems (NAIS) - IST-2002-28018 - Coordinator of the unit at Università di Roma "La Sapienza" and Member of the Management Board.
- 2002 INFM (National Institute of Matter Physics) – Project: PAISNAIS – Coordinator of the project.
- 2008 SAPIENZA University Research Program – Project: Design, Fabrication and characterization of photonic nanostructures for bio-sensing applications - Coordinator of the project.
- 2009 - SAPIENZA University Research Program – Project: Fabrication of gas sensors by means of porous silicon photonic crystals - Coordinator of the project.

fonte: http://burc.regione.campania.it

- 2009 Piedmont Region – Project: Photonic Biosensors for early cancer diagnostics (PHOENICS), Coordinator of the sub-unit at the Università di Roma "La Sapienza".
- 2011 Italian Ministry of University and Research, FIRB Program – Project: NEWTON, Coordinator of the sub-unit at the Università di Roma "La Sapienza".
- 2012 7th Framework Program – Project: BILOBA – Bloch electromagnetic surface wave Bio-sensors for early cancer diagnosis, 318035 - Coordinator of the Project.

TEACHING EXPERIENCE

- From 1992 to 2002 he was researcher in Physics at the University of Roma "La Sapienza". As a researcher he teached the courses of General Physics 1 and 2 of the Engineering Faculty. The teaching activity included seminars in the frame of the courses of Atomic Physics (93/94), Optoelectronics (92/93 to 95/96), Quantum Electronics (92/93 to 97/98), Optics (95/96 to 02/03).

- Since 2002 he is Associate Professor of Physics of the Engineering Faculty of the University of Roma "La Sapienza". He is teaching General Physics for students in Engineering in the field of Electronics, Telecommunications and Information Technology and Biophotonics Laboratory for the Nanotechnology Engineering MS students.

NATIONAL AND INTERNATIONAL SERVICE

He organised several international congresses and summer schools (Summer School *"Advances in integrated optics"*, Erice 1993, Secretary; Congress *"Materials for Nonlinear Optics"* of the European Optical Society, Capri 1997, Secretary; Symposium H *"Optoelectronics II: Molecular Photonics - From macroscopic to nanoscopic applications"* Spring Meeting of the European Materials Research Society, Strasbourg 2000, Chairman; Summer School "*Microresonators as buildfing blocks for VLSI photonics*", Erice 2003, Director; *"9th European Conference on Application of Polar Dielectrics"*, Roma 2008, Chairman).

fonte: http://burc.regione.campania.it

Dichiarazione sostitutiva di atto di notorietà ai sensi degli artt. 46 e 47 del DPR 445/2000

Dichiarazione di insussistenza di situazioni ostative e di incompatibilità

Il sottoscritto Francesco Michelotti nato a Roma il 30/12/1964 e residente in Roma, codice fiscale MCHFNC64T30H501R incaricato in via di conferimento quale Esperto Esterno per la valutazione del:

- Progetto di trasferimento tecnologico cooperativi e di prima Industrializzazione per le imprese innovative ad alto potenziale: "TERA - TEcnologie per RAdiotelescopi" (Progetto)
- presentato da Techno System Developments S.r.l. (Soggetto Capofila) in partenariato con S.R.S. Engineering Design S.r.l. e Euro.Soft S.r.l. (Imprese co-proponenti) e con Università degli studi di Napoli "Federico II" - Dipartimento di Ingegneria Elettrica e delle Tecnologie dell'Informazione, Technapoli e INAF – Osservatorio Astronomico di Capodimonte (Organismi di Ricerca co-proponenti) a valere sul "***Bando Interventi a favore delle PMI e degli Organismi di Ricerca - Sportello dell'Innovazione D.D. n. 1 del 5/2/2014***"

dichiara

- di non essere stato sottoposto a misure di prevenzione disposte dall'Autorità giudiziaria previste dalla legge 27 dicembre 1956, n. 1423, dalla legge 31 maggio 1965, n. 575 e successive modificazioni, fatti salvi gli effetti della riabilitazione;
- di non versare in stato di interdizione legale o interdizione temporanea dagli uffici direttivi delle persone giuridiche e delle imprese ovvero di interdizione dai pubblici uffici perpetua o di durata superiore a tre anni, salvi gli effetti della riabilitazione;
- di non essere stato condannato, con sentenza irrevocabile, salvi gli effetti della riabilitazione, ovvero con sentenza irrevocabile di applicazione della pena di cui all'articolo 444, comma 2, del codice di procedura penale, salvi gli effetti della riabilitazione:
    1. a pena detentiva per uno dei reati previsti dalle norme che disciplinano l'attività assicurativa, bancaria, finanziaria, nonché dalle norme in materia di strumenti di pagamento:
    2. alla reclusione per un tempo non inferiore a un anno per un delitto contro la pubblica amministrazione, contro l'amministrazione della giustizia, contro la fede pubblica, contro il patrimonio: contro l'ordine pubblico, contro l'economia pubblica, l'industria e il commercio ovvero per un delitto in materia tributaria;
    3. alla reclusione per uno dei delitti previsti nel titolo XI, libro V del codice civile e nel regio decreto 16 marzo 1942, n. 267;
    4. alla reclusione per un tempo non inferiore a due anni per un qualunque altro delitto non colposo.
- di non avere ricoperto la carica di presidente, amministratore con delega di poteri, direttore generale, sindaco di società o enti che siano stati assoggettati a procedure di fallimento, concordato preventivo o liquidazione coatta amministrativa, almeno per i tre esercizi

fonte: http://burc.regione.campania.it

precedenti all'adozione dei relativi provvedimenti, fermo restando che l'impedimento ha durata fino a cinque anni successivi all'adozione dei provvedimenti stessi.

- di non trovarsi in alcuna delle seguenti situazioni:

  a) partecipazione diretta o dei suoi familiari, attuale ovvero riferita al triennio precedente, agli organi di amministrazione, di controllo e di direzione generale del Soggetto Capofila ovvero dell'Impresa Co-proponente ovvero dell'Organismo di Ricerca Co-proponente partecipanti al Progetto;

  b) sussistenza, attuale ovvero riferita al triennio precedente, di altre relazioni d'affari, o di impegni a instaurare tali relazioni, con il Soggetto Capofila ovvero l'Impresa Co-proponente ovvero l'Organismo di Ricerca Co-proponente o con società da loro controllate; in particolare, di non avere svolto a favore delle stesse alcuna attività di esecuzione di opere o di fornitura di beni e servizi nel triennio precedente operazione né di essere stato cliente di tale impresa nell'ambito di detto triennio:

  c) ricorrenza di ogni altra situazione diversa da quelle rappresentate alle lettere a) e b), idonea a compromettere o comunque a condizionare l'indipendenza;

  d) assunzione contemporanea dell'incarico di controllo dell'impresa che conferisce l'incarico e della sua controllante;

  e) di impegnarsi a non intrattenere con il Soggetto Capofila ovvero l'Impresa Co-proponente ovvero l'Organismo di Ricerca Co-proponente alcun rapporto negoziale, a titolo oneroso o anche a titolo gratuito, nel triennio successivo ad oggetto lo svolgimento delle attività del Progetto;

- di non versare in generale in alcuna situazione ostativa o di incompatibilità all'incarico in via di conferimento ai sensi di disposizioni di legge, regolamentari o contrattuali ed, in particolare, ai sensi di quanto disposto dall'art. 14 della legge regionale 7 agosto 1996, n. 17, e successive modificazioni ed integrazioni, l'inesistenza delle cause di ineleggibilità e l'inesistenza o la cessazione delle cause di incompatibilità di cui all'art. 4 della L.R. 17/1996 medesima, come integrata dall'art. 44, comma2, della legge regionale 26 luglio 2002, n. 15, e di quanto disposto dall'art. 84 del 163/2006 e ss.mm.ii;
- di impegnarsi a comunicare tempestivamente all'Amministrazione regionale, ai sensi dell'art. 14, comma 2, della legge regionale 17/96 e successive modificazioni ed integrazioni, ogni sopravvenuta causa di incompatibilità che comporti decadenza dall'incarico;
- di autorizzare l'amministrazione regionale nello svolgimento dei controlli sulla veridicità delle autodichiarazioni presentate, effettuati, anche ai sensi dell'art. 71 del DPR 445/2000, ad acquisire le informazioni o la documentazione presso i soggetti privati di cui all'art. 4, comma1, lettere c) ed e), della legge regionale 17/96;
- di aver richiesto ed ottenuto, in data 02/03/2015, l'autorizzazione all'espletamento dell'incarico all'Università degli Studi di Roma "La Sapienza" – Facoltà di Ingegneria Civile e Industriale, prevista ai sensi dell'art. 53 del D. Lgs n.165/2001 e s.m.i. di cui alla L. 190/2012;
- eventuali altre attività svolte o altri vincoli contrattuali cui è sottoposto:

_____

_____

_____

_____

fonte: http://burc.regione.campania.it

Il dichiarante
Prof. Francesco Michelotti

Si autorizza il trattamento dei dati personali ai sensi della normativa vigente.

Firma

(allegare copia di documento di riconoscimento)

fonte: http://burc.regione.campania.it

Pagina riservata all'autorità / Página reservada a las autoridades competentes para expedir el pasaporte / Úřední záznamy / Forbeholdt de pasudstedende myndigheder / Amtliche Vermerke / Ametialasteks märkusteks / Προοριζεται για τις αρχές που είναι αρμόδιες για την έκδοση του διαβατηριου / Page reserved for issuing authorities / Page réservée aux autorités compétentes pour délivrer le passeport / Tagairti / Šī lappuse ir paredzēta izdevējiestādei / Puslapis, skirtas pasą išdavusiai įstaigai / A hatóságok számára fentartott oldal / Paġna riservata għall-awtoritajiet / Opmerkingen van bevoegde instanties / Strona przeznaczona dla władz / Página reservada às entidades competentes para emitir o passaporte / Úradné záznamy / Stran rezervirana za pristojni organ / Viranomaisia varten / Myndighets noteringar

QUESTURA DI ROMA

- Il presente passaporto e' valido per tutti i Paesi i cui Governi sono riconosciuti dal Governo Italiano.
- This passport is valid for all countries whose Governments are recognized by the Italian Government.
- Ce passeport est valable pour tous les pays dont les Gouvernements sont reconnus par le Gouvernement Italien.

PER IL MINISTRO
IL QUESTORE

TASSA PAGATA PER ANNI 1

5

PASSAPORTO
PASSPORT
PASSEPORT

REPUBBLICA ITALIANA

Tipo. Type. Type. **Codice paese.** Code of issuing State. Code du pays émetteur. **Passaporto N°.** Passport No. Passeport N°.

P ITA AA4504789

Cognome. Surname. Nom. (1)
MICHELOTTI

Nome. Given Name. Prénom. (2)
FRANCESCO

Cittadinanza. Nationality. Nationalité. (3)
ITALIANA

Data di nascita. Date of birth. Date de naissance. (4)
30 DIC/DEC 1964

Sesso. Sex. Sexe. (5) **Luogo di nascita.** Place of birth. Lieu de naissance. (6)
M ROMA(RM)

Data di rilascio. Date of issue. Date de délivrance. (7)
05 GIU/JUN 2009

Autorità. Authority. Autorité. (9)
IL MINISTRO
DEGLI AFFARI ESTERI

Data di scadenza. Date of expiry. Date d'expiration. (8)
04 GIU/JUN 2019

P<ITAMICHELOTTI<<FRANCESCO<<<<<<<<<<<<<<<<<<<<
AA4504789 5ITA6412308M1906040<<<<<<<<<<<<<<04

fonte: http://burc.regione.campania.it

Decreto Dirigenziale n. 24 del 11/02/2016

Dipartimento 54 - Dipartimento Istr., Ric., Lav., Politiche Cult. e Soc.

Direzione Generale 91 - Direzione di Staff Affari Generali e Controllo di Gestione

Oggetto dell'Atto:

INTERVENTI A FAVORE DELLE PMI E DEGLI ORGANISMI DI RICERCA - SPORTELLO DELL'INNOVAZIONE DI CUI AL D.D. N. 1 DEL 5/2/2014 ,INTEGRAZIONE AL DECRETO DIRIGENZIALE DIP. 54 DG 91 N. 188 DEL 22/12/2014

IL DIRIGENTE

PREMESSO

- che con DGR 407 del 6 agosto 2012 è stato disposto di approvare la programmazione dell'obiettivo 2.1 del POR FESR 2007 – 2013 per un importo complessivo massimo di euro 150.000.000,00;

- che tra gli interventi approvati con la DGR 407 del 6 agosto 2012 è presente il Bando "Sportello dell'Innovazione" – a valere sul FESR obiettivo operativo 2.1", con un impegno pari ad euro 75.000.000,00

- che con Decreto Dirigenziale DIP. 54 DG 91 n. 1 del 5/2/2014 avente ad oggetto "Approvazione avviso pubblico - Interventi a favore delle PMI e degli Organismi di Ricerca - Sportello dell'Innovazione" è stata disposta l'approvazione e la contestuale emanazione dell'allegato Bando "SPORTELLO DELL'INNOVAZIONE";

- che con Decreto Dirigenziale DIP. 54 DG 91 n. 4 dell'11/02/2014, Decreto Dirigenziale DIP. 54 DG 91 n. 18 del 4 aprile 2014 e Decreto Dirigenziale DIP. 54 DG 91 n. 22 dell' 11 aprile 2014 sono state apportante modifiche ad integrazione al testo dell'Allegato Bando "Sportello dell'Innovazione" di cui al decreto dirigenziale DIP. 54 DG 91 n. 1 del 5 febbraio 2014;

- che con Decreto Dirigenziale Dip. 54 n. 188 del 22 dicembre 2014 si è proceduto a nominare il **Prof. Zecca Francesco** nato a **Salerno** il **9 luglio 1958,** quale valutatore esterno, esperto di settore, per le fasi di valutazione ex ante, in itinere ed ex post del Progetto di trasferimento tecnologico cooperativo e di prima industrializzazione per le imprese innovative ad alto potenziale: **FORMULAZIONE E REALIZZAZIONE DI NUTRACEUTICI E ALIMENTI FUNZIONALI PER LA TERZA ETA"** presentato dal Soggetto Proponente **DO.DA.CO. SRL.** in risposta all'Avviso ad evidenza pubblica in precedenza citato.

RILEVATO

- che per mero errore materiale al Decreto Dirigenziale Dip. 54 n. 188 del 22 dicembre 2014 non risulta allegato il già acquisto Curriculum Vitae del Prof. Zecca Francesco nè la già acquisita Dichiarazione di insussistenza di situazioni ostative e di incompatibilità

VISTI

a. la D.G.R. n. 1921 del 9 novembre 2007;
b. la D.G.R. n. 26 dell'11 gennaio 2008;
c. DGR 407 del 6 agosto 2012;
d. Decreto Dirigenziale DIP. 54 DG 91 n. 22 dell' 11 aprile 2014;
e. Decreto Dirigenziale DIP. 54 DG 91 n. 188 del 22 dicembre 2014;

Alla stregua dell'istruttoria compiuta dal Responsabile dell'Obiettivo Operativo, nonché dell'espressa dichiarazione di regolarità resa dal medesimo

DECRETA

- ai fini del soddisfacimento degli Obblighi di pubblicità e trasparenza previsti dal D. Lgs. 33/2013 di procedere alla pubblicazione del Curriculum Vitae del Prof. Zecca Francesco e della relativa

Dichiarazione di insussistenza di situazioni ostative e di incompatibilità alle realizzazione delle attività di cui al Decreto Dirigenziale Dip. 54 n. 188 del 22 dicembre 2014

- di inviare il presente provvedimento alla D.G. Segreteria Giunta Regionale per gli obblighi di pubblicità sul BURC nonché sul sito istituzionale

Il Responsabile dell'O.O. 2.1
Dott. Giuseppe Russo

DIPARTIMENTO
DI MANAGEMENT

SAPIENZA
UNIVERSITÀ DI ROMA

CURRICULUM ATTIVITÁ DIDATTICA E SCIENTIFICA

di Francesco Zecca
francesco.zecca@uniroma1.it

ATTUALE POSIZIONE ACCADEMICA

Professore Associato (AGR/01 - Economia ed Estimo rurale)

ATTUALI INCARICHI DIDATTICI

AREE DI RICERCA PREVALENTI

- Politiche di sviluppo agricolo e rurale
- Agricoltura biologica
- Sostenibilità dei processi produttivi nel settore agricolo
- Responsabilità sociale delle imprese agricole e agroalimentari
- Etica dell'alimentazione

ESPERIENZA DIDATTICA (ultimi 5 anni)

- 2011-2012 Università della Tuscia, Corso di Economia dell'Ambiente (7 Cfu), Laurea Triennale in Scienze Ambientali;
- 2010- 2011 Università della Tuscia, Corso di Economia dell'Ambiente(7 Cfu),Laurea Triennale in Scienze Ambientali;
- 2009-2010 Università di Napoli Federico II , Modulo elementi di marketing agroalimentare,Scuola di specializzazione in alimentazione animale;
- 2008-2009 Università di Napoli Federico II , Modulo elementi di marketing agroalimentare, Scuola di specializzazione in alimentazione animale;
- 2007-2008 Università di Napoli Federico II , Modulo elementi di marketing agroalimentare,Scuola di specializzazione in alimentazione animale;
- 2007 -2012 Università di Perugia,attività didattica integrativa nell'ambito dei corsi afferenti al SSD AGR/01 Economia Agraria ed Estimo.

PUBBLICAZIONI

Articoli su rivista

fonte: http://burc.regione.campania.it

1. Zecca F. (2005) Prodotto e buona causa:il marketing di pubblica utilità in Rivista Silvae anno I n. 2,I.P.I.,Roma,ISBN 88-901825-0-4.

2. Zecca F. (2006) Le energie rinnovabili da biomasse agroforestali in Rivista Silvae anno I n. 3 , I.P.I.,Roma,ISBN 88-901825-2-0.

3. Zecca F. Santoro B.(2006) La valorizzazione economica dei prodotti lattiero caseari con riferimento all'autoctonia degli innesti in Scienza e Tecnica Lattiero Casearia anno LVII vol.57(5),ISSN 0390-6361.

4. AA.VV.(2007)In crescita la produzione e la commercializzazione di uva da tavola della Turchia in Rivista di Frutticoltura anno LXIX n.1;

5. Zecca F.(2007) Strategie e politiche nelle relazioni tra agricoltura e biodiversità in Rivista Silvae anno II n. 6 , I.P.I.,Roma,ISBN 88-901825-5-5.

6. Host C., Fuhrmann E., Van Opstal S., Zecca F. (2008) Fostering complementarities & synergies between European Agricultural Research for Europe and for Developing & Emerging Economy Countries, European Commission , Bruxelles.

7. Zecca F. Capocchi E.(2012) Strategie e strumenti per la valorizzazione del patrimonio bovino:il fattore genoma in Rivista di Economia agroalimentare Vol.2/2012.

8. Zecca F.(2012) Ethical Food supply between climate change and consumer behavior in Journal of Nutritional Ecology and Food Research,Vol.1,1-5.

Monografie

1. Zecca F.(2010),La filiera equina struttura evoluzione e performance, Aracne Editrice,Roma,ISBN 978-88-548-2762-2.

Curatele

1. Zecca F.(1998),a cura di, Aspetti Tecnici Gestionali e Amministrativi dell'Agricoltura Biologica,CESAR,Centro Stampa dell'Università degli Studi di Perugia.

2. Zecca F.(2000),a cura di,La gestione dei Parchi Naturali:le Case del Parco Nazionale dei Monti Sibillini,CESAR,Centro Stampa dell'Università degli Studi di Perugia.

fonte: http://burc.regione.campania.it

3. Zecca F.,Degl' Innocenti S.(2000),a cura di,Technical Managerial and Commercial Aspects in relation to dairy production, CESAR, Perugia.

Saggi in volumi

1. Zecca F.(1996)Organizzazione e gestione Operativa di un centro di contabilità agraria in Gallerani V. (a cura di) La gestione dell'impresa agricola rumena nella transizione verso l'economia di mercato ,Edizioni Nautilus,Bologna.

2. Zecca F. (1997)Analisi economica secondo indici di efficienza: un caso di studio in Zanni G. (a cura di) Contributi allo studio della transizione dell'agricoltura rumena verso il mercato: aspetti strutturali economici ed estimativi ,Edizioni Conquiste, Bologna,1997.

3. Zecca F.(1997) Analisi economica di un investimento fondiario in Gradinariu M.(a cura di) Managementul intreprinderii agricole Romanesti in tranzitia catre economia de piata, Ed. Università A. I. Cuza , Iasi (Romania), ISBN 973-9312-93-X.

4. Rossi A. C. Valorosi F. Zecca F.(2002) Local food products distribution channels, Annali della Facoltà di Agraria Volume LII -1999/2000,Servizio Stampa dell'Università degli Studi di Perugia,ISSN 0347- 4981.

5. Zecca F.(2002) Organic Food Consumers and Market promotion in Globalizarea si Educatia Economica Universitara,Sedcom Libris,Iasi (Romania), ISBN 973 -8353-33-5.

6. Zecca F. Mirionuc M. (2002) Elementi di marketing agroalimentare :aspetti teorici e realtà applicative in Annali di Scienza Economica dell'Università A.I. Cuza vol. XLVIII-XLIX,Iasi(Romania),ISSN 1244-516X.

7. Mirionuc M. Zecca F. (2005) EU integration policies and strategies for Romanian Agriculture in Annali della Facoltà di Agraria vol.LIV-2002,Casa Editrice Cerbone,Caivano(Na.),ISSN 0347-4981.

8. Zecca F. Capocchi E.(2008) Agricoltura non profit:aspetti sociali economici e normativi in Briamonte L. e Hinna L.(a cura di) La responsabilità sociale per le imprese del settore agricolo e agroalimentare,Edizioni Scientifiche Italiane, Napoli, ISBN 978-88-495-1757-6.

9. Zecca F.(2009)La struttura sociale dell'agricoltura biologica: tendenze evolutive e possibili convergenze in Crescimanno M. e Schifani G. (a cura di) Agricoltura biologica: sistemi produttivi e modelli di commercializzazione e consumo, Arti grafiche Campo, Palermo,ISBN 978-88-6213-011-0.

10. Capocchi E. Zecca F.(2010) L'internazionalizzazione per le aziende olearie del

fonte: http://burc.regione.campania.it

Sud Italia: aspetti normativi e problematiche operative in Marchini A. e Pampanini R. (a cura di) Strategie di adattamento al mercato delle piccole e medie imprese olearie, Ali & no editrice, Perugia,ISBN 978-88-6254-041-4.

11. Zecca F. (2010) Capitale sociale, territorio e responsabilità delle imprese agroalimentari: il ruolo della filiera in Briamonte L. ,D' Oronzio M.(a cura di) Percorsi di responsabilità sociale nei rapporti di filiera, INEA, Roma,ISBN 978-88-8145-209-5.

Atti a Convegni

1. Zecca F. (1999) L'organizzazione contabile dell'Azienda Agraria dell'Università degli Studi di Perugia in Atti del Seminario su Il Ruolo dell'Informatica nella gestione aziendale e del territorio,Università degli Studi di Perugia, aprile1999,Perugia.

2. Zecca F.(1998) La diga sul Torrente Salandrella : studio di impatto ambientale in Atti del Convegno La V.I.A. in Italia stato dell'arte e prospettive - 8° Convegno annuale Associazione Analisti Ambientali, dicembre 1998,Perugia.

3. Zecca F.(1998) The experience of Training Activity and Research in the Rural Development Projects in the Proceedings of International Workshop The Integrated and Sustainable Rural Development Strategy the perspectives for the Centre European Countries,4-6 December 1998, University of Kraguievac (Yugoslavia).

4. Zecca F. (1999) The rural development strategy: problems and solutions in the Proceedings of Conference Science of Agricultural Economics: Development and Problems, Faculty of Economics, Lithuanian University of Agriculture, December 1999, Kaunas(Lithuania).

5. Zecca F.(1999) Organizzazione della Produzione Agricola e rischio ambientale: il ruolo dell'Imprenditore in Territorio, ambiente ed impresa agricola: modelli di gestione per lo sviluppo rurale Seminario Internazionale,Aprile 1999, Facoltà di Agraria Università degli Studi di Perugia.

6. Zecca F. (1999) Attività estrattiva ed Impatto Ambientale : studio preliminare di sito in La Via in Italia :problemi e prospettive: il paesaggio :analisi, valutazione e indicatori ;11° Convegno Annuale Associazione Analisti Ambientali ,Giugno 1999 Trieste.

7. Zecca F. (2000) Organic Agriculture as applicative model for an integrated and sustainable development in Proceedings of the International Seminar Rural development: contents, models and policies in the E.U. towards the 21 th. Century, CESAR, Centro stampa dell' Università degli Studi di Perugia, marzo 2000 Trevi(PG.).

fonte: http://burc.regione.campania.it

8. Zecca F. (2000) Comparative Analysis for the implementation of the EU Common Agricultural and Rural Development Policy in the Baltic Countries in the Proceedings of the International Seminar Sapard Programme: opportunities and prospects for the three Baltic countries toward the strategy for integrated and sustainable rural development CESAR, Akademija, December 2000, Kaunas(Lithuania).

9. Rossi A.C., Valorosi F., Zecca F.(2001), Methodology for the identification of Local Food Products Distribution Channels in 72ND EAAE SEMINAR Organic Food Marketing Trends Chania, Crete, Greece, 7-10 June 2001.

10. Zecca F. (2003) Il Bilancio Sociale: implicazioni ed applicazioni per le imprese Agricole e Agro industriali in Carrà G.(a cura di) Atti del XXXVIII Convegno di studi SIDEA,Tipografia dell'Università, settembre 2001 Catania.

11. Zecca F.(2002) The role of the information technologies for the management of farming systems in the Developing Countries in proceedings of International Conference Information Technologies in agriculture: research and development, Akademija Kaunas (Lithuania).

12. Zecca F.(2005) Il Commercio Internazionale dei prodotti biologici : un caso di studio in Atti del 2° Workshop sull'Agricoltura biologica - L'agricoltura biologica fuori dalla nicchia: le nuove sfide, giugno 2003 Napoli,ISBN 88-495-1195-7.

13. Zecca F.(2004) Divulgazione agricola e sistemi d'informazione per lo sviluppo rurale in Sud Africa: il caso del Free State in Defrancesco E.(a cura di)Atti del XL Convegno di studi SIDEA La liberalizzazione degli scambi dei prodotti agricoli tra conflitti e accordi – il ruolo dell'Italia, Franco Angeli,Milano,ISBN 88-464-5841-9.

14. Jordaan A.J., Nell W.T., Zecca F.(2004) Agricultural and rural extension systems for rural development: A case study of the Umbria region, Italy, in the proceedings of the XXXVIII Conference of the South African Society of Agricultural Extension ,Port Elisabeth(SA).

15. Puliga S., Marzetti A., Canali S., Zecca F.(2005) Organic food and farming research in Italy: A review by the Italian Ministry of Agriculture and Forestry Policies (MIPAF)in the proceedings of the First Scientific Conference of the International Society of Organic Agriculture Research (ISOFAR), Digital Print & Copy, Adelaide Australia,2005,ISBN 3-906081-76-1.

16. Zecca F.(2007) Distretti agroalimentari e distretti rurali: paradigmi normativi e possibilità di realizzazione in Italia in Atti del modulo europeo Jean Monnet Nuovi scenari dell'integrazione Europea e politiche per le aree rurali,Università di Catania.

fonte: http://burc.regione.campania.it

17. Zecca F. (2008) Politiche e strategie per la sostenibilità della filiera agroalimentare in Atti dell' 8° Convegno CIRIAF, Morlacchi Editore, Perugia, marzo 2008,ISBN 978-88-6074-180-7;

18. Zecca F. (2008) Ricerca e innovazione per lo sviluppo dell'agricoltura meridionale in Rinaldi M. (a cura di) Atti della I giornata di studio progetto Aquater, Tipografia Ideaprint, Bari, aprile 2008;

19. Zecca F.(2008) Il cause related marketing quale opzione strategica per le imprese del settore vitivinicolo in Atti del 31° Convegno mondiale della vite e del vino,Verona,giugno 2008.

20. Zecca F.(2010) Agricoltura e funzioni sociali:evoluzione e scenari futuri in Atti del Seminario La Responsabilità sociale d'impresa:un'opportunità per il sistema agroalimentare,INEA, Roma,ISBN 978-88-8145-206-4;

21. Zecca F. (2011) The green economy initiative :evolution and perspectives for the European Union Countries in the proceedings of the International Conference for organic agriculture and agro eco tourism in the Mediterranean ,16-18 September 2011,Zakynthos, Greece, ISBN 987-960-85961-7-7;

22. Zecca F. (2011) Il sostegno delle politiche pubbliche all'agricoltura biologica: un'analisi comparata per il periodo programmatorio 2007-2013 in Atti del Convegno L'agricoltura biologica in risposta alle sfide del futuro:il sostegno della ricerca e dell'Innovazione,7-8 Novembre 2011, Catania, ENEA, Roma, ISBN 978-88-8286-250-3.

23. Zecca F.(2011)L'etica dell'alimentazione nel rapporto tra cambiamenti climatici e comportamenti del consumatore in Atti del Convegno cambiamenti climatici agricoltura e catena alimentare, novembre 2011,Roma.

24. Ciani A. Zecca F. Porcellati Pazzagli L.(2012) Water :values, rights, territory, business and governance in the proceedings of Mediterranean research Meeting Workshop 6 managing Water Resources in the Mediterranean region a challenging matter for the 21° century, European-University-Institute, marzo 2012 Montecatini (PT.).

25. Zecca F.(2012) La politica comunitaria per l'agricoltura biologica e la sua attuazione nei PSR 2007-2013 in Atti del V° Workshop Nazionale GRABIT Agricoltura biologica modello sostenibile per un Mediterraneo in transizione,Ancona,Aprile 2012,ISBN 978-88-9077-400-3.

fonte: http://burc.regione.campania.it

ALTRE ATTIVITÁ e RICONOSCIMENTI ACCADEMICI

- Dal 2000 Socio della Società Italiana di Economia Agraria.
- Dal 2009 Socio della Società Italiana di Economia Agroalimentare.
- Dal 2006 Accademico dell'Accademia Italiana della vite e del vino.
- Dal 2005 Accademico dell'Accademia Nazionale dell'olivo e dell'olio.
- 2005-2008 Componente del governing body del progetto di ricerca OCSE biological resource management for sustainable agricultural systems
- 2009-2010 Presidente dello Steering Committee del Progetto BIOLMED; MED Programme
- 2008-2010 Componente del Comitato Scientifico del Progetto di Ricerca INEA La responsabilità sociale d'impresa tra nuovi rapporti di filiera e aspettative del consumatore

ALTRE QUALIFICHE NON ACCADEMICHE (ultimi 10 anni)

- Dal 2011 Componente presso il MIUR del panel per la valutazione dei progetti di ricerca (settore agroalimentare) finanziati nell'ambito del PON Ricerca e Competitività 2007-2013.
- 2006-2010 Componente presso il Ministero dello Sviluppo Economico del Comitato Riditt(Rete Italiana per la diffusione dell'innovazione e del trasferimento tecnologico).
- 2003-2008 Dirigente dell'Ufficio Ricerca e Sperimentazione Agraria del Ministero delle Politiche Agricole.
- 2006-2009 Componente del Consiglio Scientifico dell'ENEA.
- 2006-2007 Componente presso il Ministero dell'Ambiente della Commissione IPPC(Integrated Prevention Pollution and Control)
- 2004-2009 Componente presso il MIUR del Comitato Tecnico Scientifico per la valutazione dei progetti di ricerca industriale.
- 2005-2006 Componente presso il MIUR della Commissione Scientifica per la valutazione dei progetti FISR(Fondo Speciale Integrativo per la Ricerca).
- 2005-2007 Componente presso il MIUR della Commissione per la valutazione dei Grandi progetti Strategici (settore agroalimentare) finanziati nell'ambito del PNR 2005-2007.
- 2005-2008 Rappresentante per l'Italia dello SCAR(Steering Committee on Agricultural Research) della Commissione Europea.
- 2004-2005 Componente presso il Ministero dello Sviluppo Economico del Comitato Tecnico per la valutazione dei progetti finanziati nell'ambito del Fondo speciale per l'Innovazione Tecnologica.

fonte: http://burc.regione.campania.it

Dichiarazione sostitutiva di atto di notorietà ai sensi degli artt. 46 e 47 del DPR 445/2000

Dichiarazione di insussistenza di situazioni ostative e di incompatibilità

Il sottoscritto **Francesco Zecca** nato a Salerno il **9 Luglio 1958** e residente in Perugia via Alberto Apponi 6 , codice fiscale ZCCFNC58L09H703E incaricato in via di conferimento quale Esperto Esterno per la valutazione del

- Progetto di trasferimento tecnologico cooperativi e di prima Industrializzazione per le imprese innovative ad alto potenziale: "Formulazione e realizzazione di nutraceutici e alimenti funzionali per la terza età"
- presentato da **DO.DA.CO. s.r.l.** (Soggetto Capofila) in partenariato con Dipartimento DIFARMA,Università degli Studi di Salerno (Organismo di Ricerca co-proponente) a valere sul "***Bando Interventi a favore delle PMI e degli Organismi di Ricerca - Sportello dell'Innovazione D.D. n. 1 del 5/2/2014***"

dichiara

- di non essere stato sottoposto a misure di prevenzione disposte dall'Autorità giudiziaria previste dalla legge 27 dicembre 1956, n. 1423, dalla legge 31 maggio 1965, n. 575 e successive modificazioni, fatti salvi gli effetti della riabilitazione;
- di non versare in stato di interdizione legale o interdizione temporanea dagli uffici direttivi delle persone giuridiche e delle imprese ovvero di interdizione dai pubblici uffici perpetua o di durata superiore a tre anni, salvi gli effetti della riabilitazione;
- di non essere stato condannato, con sentenza irrevocabile, salvi gli effetti della riabilitazione, ovvero con sentenza irrevocabile di applicazione della pena di cui all'articolo 444, comma 2, del codice di procedura penale, salvi gli effetti della riabilitazione:
  1. a pena detentiva per uno dei reati previsti dalle norme che disciplinano l'attività assicurativa, bancaria, finanziaria, nonché dalle norme in materia di strumenti di pagamento:
  2. alla reclusione per un tempo non inferiore a un anno per un delitto contro la pubblica amministrazione, contro l'amministrazione della giustizia, contro la fede pubblica, contro il patrimonio: contro l'ordine pubblico, contro l'economia pubblica, l'industria e il commercio ovvero per un delitto in materia tributaria;
  3. alla reclusione per uno dei delitti previsti nel titolo XI, libro V del codice civile e nel regio decreto 16 marzo 1942, n. 267;
  4. alla reclusione per un tempo non inferiore a due anni per un qualunque altro delitto non colposo.
- di non avere ricoperto la carica di presidente, amministratore con delega di poteri, direttore generale, sindaco di società o enti che siano stati assoggettati a procedure di fallimento, concordato preventivo o liquidazione coatta amministrativa, almeno per i tre esercizi precedenti all'adozione dei relativi provvedimenti, fermo restando che l'impedimento ha durata fino a cinque anni successivi all'adozione dei provvedimenti stessi.
- di non trovarsi in alcuna delle seguenti situazioni:

fonte: http://burc.regione.campania.it

a) partecipazione diretta o dei suoi familiari, attuale ovvero riferita al triennio precedente, agli organi di amministrazione, di controllo e di direzione generale del Soggetto Capofila ovvero dell'Impresa Co-proponente ovvero dell'Organismo di Ricerca Co-proponente partecipanti al Progetto;

b) sussistenza, attuale ovvero riferita al triennio precedente, di altre relazioni d'affari, o di impegni a instaurare tali relazioni, con il Soggetto Capofila ovvero l'Impresa Co-proponente ovvero l'Organismo di Ricerca Co-proponente o con società da loro controllate; in particolare, di non avere svolto a favore delle stesse alcuna attività di esecuzione di opere o di fornitura di beni e servizi nel triennio precedente operazione né di essere stato cliente di tale impresa nell'ambito di detto triennio:

c) ricorrenza di ogni altra situazione diversa da quelle rappresentate alle lettere a) e b), idonea a compromettere o comunque a condizionare l'indipendenza;

d) assunzione contemporanea dell'incarico di controllo dell'impresa che conferisce l'incarico e della sua controllante;

e) di impegnarsi a non intrattenere con il Soggetto Capofila ovvero l'Impresa Co-proponente ovvero l'Organismo di Ricerca Co-proponente alcun rapporto negoziale, a titolo oneroso o anche a titolo gratuito, nel triennio successivo ad oggetto lo svolgimento delle attività del Progetto;

- di non versare in generale in alcuna situazione ostativa o di incompatibilità all'incarico in via di conferimento ai sensi di disposizioni di legge, regolamentari o contrattuali ed, in particolare, ai sensi di quanto disposto dall'art. 14 della legge regionale 7 agosto 1996, n. 17, e successive modificazioni ed integrazioni, l'inesistenza delle cause di ineleggibilità e l'inesistenza o la cessazione delle cause di incompatibilità di cui all'art. 4 della L.R. 17/1996 medesima, come integrata dall'art. 44, comma2, della legge regionale 26 luglio 2002, n. 15, e di quanto disposto dall'art. 84 del 163/2006 e ss.mm.ii;
- di impegnarsi a comunicare tempestivamente all'Amministrazione regionale, ai sensi dell'art. 14, comma 2, della legge regionale 17/96 e successive modificazioni ed integrazioni, ogni sopravvenuta causa di incompatibilità che comporti decadenza dall'incarico;
- di autorizzare l'amministrazione regionale nello svolgimento dei controlli sulla veridicità delle autodichiarazioni presentate, effettuati, anche ai sensi dell'art. 71 del DPR 445/2000, ad acquisire le informazioni o la documentazione presso i soggetti privati di cui all'art. 4, comma1, lettere c) ed e), della legge regionale 17/96;
- di aver richiesto, in data 29 dicembre 2014 , l'autorizzazione all'espletamento dell'incarico all'Università di Roma La Sapienza, prevista ai sensi dell'art. 53 del D. Lgs n.165/2001 e s.m.i. di cui alla L. 190/2012;
- eventuali altre attività svolte o altri vincoli contrattuali cui è sottoposto:Non applicabile

Il dichiarante

Si autorizza/Non si autorizza il trattamento dei dati personali ai sensi della normativa vigente.

Firma

(allegare copia di documento di riconoscimento)

fonte: http://burc.regione.campania.it

Decreto Dirigenziale n. 23 del 11/02/2016

Dipartimento 54 - Dipartimento Istr., Ric., Lav., Politiche Cult. e Soc.

Direzione Generale 91 - Direzione di Staff Affari Generali e Controllo di Gestione

Oggetto dell'Atto:

INTERVENTI A FAVORE DELLE PMI E DEGLI ORGANISMI DI RICERCA - SPORTELLO DELL'INNOVAZIONE DI CUI AL D.D. N. 1 DEL 5/2/2014 ,INTEGRAZIONE AL DECRETO DIRIGENZIALE DIP. 54 DG 91 N. 189 DEL 22/12/2014

IL DIRIGENTE

PREMESSO

- che con DGR 407 del 6 agosto 2012 è stato disposto di approvare la programmazione dell'obiettivo 2.1 del POR FESR 2007 – 2013 per un importo complessivo massimo di euro 150.000.000,00;

- che tra gli interventi approvati con la DGR 407 del 6 agosto 2012 è presente il Bando "Sportello dell'Innovazione" – a valere sul FESR obiettivo operativo 2.1", con un impegno pari ad euro 75.000.000,00

- che con Decreto Dirigenziale DIP. 54 DG 91 n. 1 del 5/2/2014 avente ad oggetto "Approvazione avviso pubblico - Interventi a favore delle PMI e degli Organismi di Ricerca - Sportello dell'Innovazione" è stata disposta l'approvazione e la contestuale emanazione dell'allegato Bando "SPORTELLO DELL'INNOVAZIONE";

- che con Decreto Dirigenziale DIP. 54 DG 91 n. 4 dell'11/02/2014, Decreto Dirigenziale DIP. 54 DG 91 n. 18 del 4 aprile 2014 e Decreto Dirigenziale DIP. 54 DG 91 n. 22 dell' 11 aprile 2014 sono state apportante modifiche ad integrazione al testo dell'Allegato Bando "Sportello dell'Innovazione" di cui al decreto dirigenziale DIP. 54 DG 91 n. 1 del 5 febbraio 2014;

- che con Decreto Dirigenziale Dip. 54 n. 189 del 22 dicembre 2014 si è proceduto a nominare il **Prof. Zecca Francesco** nato a **Salerno** il **9 luglio 1958,** quale valutatore esterno, esperto di settore, per le fasi di valutazione ex ante, in itinere ed ex post del Progetto di trasferimento tecnologico cooperativo e di prima industrializzazione per le imprese innovative ad alto potenziale: "**SISTEMI INFORMATICI INNOVATIVI PER LE FILIERE PRODUTTIVE: GARANZIA DELLA TRACCIABILITA' E SICUREZZA ALIMENTARE**" presentato dal Soggetto Proponente **UNLIMITED SOFTWARE SRL** in risposta all'Avviso ad evidenza pubblica in precedenza citato.

RILEVATO

- che per mero errore materiale al Decreto Dirigenziale Dip. 54 n. 189 del 22 dicembre 2014 non risulta allegato il già acquisto Curriculum Vitae del Prof. Zecca Francesco nè la già acquisita Dichiarazione di insussistenza di situazioni ostative e di incompatibilità

VISTI

a. la D.G.R. n. 1921 del 9 novembre 2007;
b. la D.G.R. n. 26 dell'11 gennaio 2008;
c. DGR 407 del 6 agosto 2012;
d. Decreto Dirigenziale DIP. 54 DG 91 n. 22 dell' 11 aprile 2014;
e. Decreto Dirigenziale DIP. 54 DG 91 n. 189 del 22 dicembre 2014;

Alla stregua dell'istruttoria compiuta dal Responsabile dell'Obiettivo Operativo, nonché dell'espressa dichiarazione di regolarità resa dal medesimo

DECRETA

- ai fini del soddisfacimento degli Obblighi di pubblicità e trasparenza previsti dal D. Lgs. 33/2013 di procedere alla pubblicazione del Curriculum Vitae del Prof. Zecca Francesco e della relativa

Dichiarazione di insussistenza di situazioni ostative e di incompatibilità alle realizzazione delle attività di cui al Decreto Dirigenziale Dip. 54 n. 189 del 22 dicembre 2014

- di inviare il presente provvedimento alla D.G. Segreteria Giunta Regionale per gli obblighi di pubblicità sul BURC nonché sul sito istituzionale

Il Responsabile dell'O.O. 2.1
Dott. Giuseppe Russo

DIPARTIMENTO
DI MANAGEMENT

SAPIENZA
UNIVERSITÀ DI ROMA

CURRICULUM ATTIVITÁ DIDATTICA E SCIENTIFICA

di Francesco Zecca
francesco.zecca@uniroma1.it

ATTUALE POSIZIONE ACCADEMICA

Professore Associato (AGR/01 - Economia ed Estimo rurale)

ATTUALI INCARICHI DIDATTICI

AREE DI RICERCA PREVALENTI

- Politiche di sviluppo agricolo e rurale
- Agricoltura biologica
- Sostenibilità dei processi produttivi nel settore agricolo
- Responsabilità sociale delle imprese agricole e agroalimentari
- Etica dell'alimentazione

ESPERIENZA DIDATTICA (ultimi 5 anni)

- 2011-2012 Università della Tuscia, Corso di Economia dell'Ambiente (7 Cfu), Laurea Triennale in Scienze Ambientali;
- 2010- 2011 Università della Tuscia, Corso di Economia dell'Ambiente(7 Cfu),Laurea Triennale in Scienze Ambientali;
- 2009-2010 Università di Napoli Federico II , Modulo elementi di marketing agroalimentare,Scuola di specializzazione in alimentazione animale;
- 2008-2009 Università di Napoli Federico II , Modulo elementi di marketing agroalimentare, Scuola di specializzazione in alimentazione animale;
- 2007-2008 Università di Napoli Federico II , Modulo elementi di marketing agroalimentare,Scuola di specializzazione in alimentazione animale;
- 2007 -2012 Università di Perugia,attività didattica integrativa nell'ambito dei corsi afferenti al SSD AGR/01 Economia Agraria ed Estimo.

PUBBLICAZIONI

Articoli su rivista

fonte: http://burc.regione.campania.it

1. Zecca F. (2005) Prodotto e buona causa:il marketing di pubblica utilità in Rivista Silvae anno I n. 2,I.P.I.,Roma,ISBN 88-901825-0-4.

2. Zecca F. (2006) Le energie rinnovabili da biomasse agroforestali in Rivista Silvae anno I n. 3 , I.P.I.,Roma,ISBN 88-901825-2-0.

3. Zecca F. Santoro B.(2006) La valorizzazione economica dei prodotti lattiero caseari con riferimento all'autoctonia degli innesti in Scienza e Tecnica Lattiero Casearia anno LVII vol.57(5),ISSN 0390-6361.

4. AA.VV.(2007)In crescita la produzione e la commercializzazione di uva da tavola della Turchia in Rivista di Frutticoltura anno LXIX n.1;

5. Zecca F.(2007) Strategie e politiche nelle relazioni tra agricoltura e biodiversità in Rivista Silvae anno II n. 6 , I.P.I.,Roma,ISBN 88-901825-5-5.

6. Host C., Fuhrmann E., Van Opstal S., Zecca F. (2008) Fostering complementarities & synergies between European Agricultural Research for Europe and for Developing & Emerging Economy Countries, European Commission , Bruxelles.

7. Zecca F. Capocchi E.(2012) Strategie e strumenti per la valorizzazione del patrimonio bovino:il fattore genoma in Rivista di Economia agroalimentare Vol.2/2012.

8. Zecca F.(2012) Ethical Food supply between climate change and consumer behavior in Journal of Nutritional Ecology and Food Research,Vol.1,1-5.

Monografie

1. Zecca F.(2010),La filiera equina struttura evoluzione e performance, Aracne Editrice,Roma,ISBN 978-88-548-2762-2.

Curatele

1. Zecca F.(1998),a cura di, Aspetti Tecnici Gestionali e Amministrativi dell'Agricoltura Biologica,CESAR,Centro Stampa dell'Università degli Studi di Perugia.

2. Zecca F.(2000),a cura di,La gestione dei Parchi Naturali:le Case del Parco Nazionale dei Monti Sibillini,CESAR,Centro Stampa dell'Università degli Studi di Perugia.

fonte: http://burc.regione.campania.it

3. Zecca F.,Degl' Innocenti S.(2000),a cura di,Technical Managerial and Commercial Aspects in relation to dairy production, CESAR, Perugia.

Saggi in volumi

1. Zecca F.(1996)Organizzazione e gestione Operativa di un centro di contabilità agraria in Gallerani V. (a cura di) La gestione dell'impresa agricola rumena nella transizione verso l'economia di mercato ,Edizioni Nautilus,Bologna.

2. Zecca F. (1997)Analisi economica secondo indici di efficienza: un caso di studio in Zanni G. (a cura di) Contributi allo studio della transizione dell'agricoltura rumena verso il mercato: aspetti strutturali economici ed estimativi ,Edizioni Conquiste, Bologna,1997.

3. Zecca F.(1997) Analisi economica di un investimento fondiario in Gradinariu M.(a cura di) Managementul intreprinderii agricole Romanesti in tranzitia catre economia de piata, Ed. Università A. I. Cuza , Iasi (Romania), ISBN 973-9312-93-X.

4. Rossi A. C. Valorosi F. Zecca F.(2002) Local food products distribution channels, Annali della Facoltà di Agraria Volume LII -1999/2000,Servizio Stampa dell'Università degli Studi di Perugia,ISSN 0347- 4981.

5. Zecca F.(2002) Organic Food Consumers and Market promotion in Globalizarea si Educatia Economica Universitara,Sedcom Libris,Iasi (Romania), ISBN 973 -8353-33-5.

6. Zecca F. Mirionuc M. (2002) Elementi di marketing agroalimentare :aspetti teorici e realtà applicative in Annali di Scienza Economica dell'Università A.I. Cuza vol. XLVIII-XLIX,Iasi(Romania),ISSN 1244-516X.

7. Mirionuc M. Zecca F. (2005) EU integration policies and strategies for Romanian Agriculture in Annali della Facoltà di Agraria vol.LIV-2002,Casa Editrice Cerbone,Caivano(Na.),ISSN 0347-4981.

8. Zecca F. Capocchi E.(2008) Agricoltura non profit:aspetti sociali economici e normativi in Briamonte L. e Hinna L.(a cura di) La responsabilità sociale per le imprese del settore agricolo e agroalimentare,Edizioni Scientifiche Italiane, Napoli, ISBN 978-88-495-1757-6.

9. Zecca F.(2009)La struttura sociale dell'agricoltura biologica: tendenze evolutive e possibili convergenze in Crescimanno M. e Schifani G. (a cura di) Agricoltura biologica: sistemi produttivi e modelli di commercializzazione e consumo, Arti grafiche Campo, Palermo,ISBN 978-88-6213-011-0.

10. Capocchi E. Zecca F.(2010) L'internazionalizzazione per le aziende olearie del

fonte: http://burc.regione.campania.it

Sud Italia: aspetti normativi e problematiche operative in Marchini A. e Pampanini R. (a cura di) Strategie di adattamento al mercato delle piccole e medie imprese olearie, Ali & no editrice, Perugia,ISBN 978-88-6254-041-4.

11. Zecca F. (2010) Capitale sociale, territorio e responsabilità delle imprese agroalimentari: il ruolo della filiera in Briamonte L. ,D' Oronzio M.(a cura di) Percorsi di responsabilità sociale nei rapporti di filiera, INEA, Roma,ISBN 978-88-8145-209-5.

Atti a Convegni

1. Zecca F. (1999) L'organizzazione contabile dell'Azienda Agraria dell'Università degli Studi di Perugia in Atti del Seminario su Il Ruolo dell'Informatica nella gestione aziendale e del territorio,Università degli Studi di Perugia, aprile1999,Perugia.

2. Zecca F.(1998) La diga sul Torrente Salandrella : studio di impatto ambientale in Atti del Convegno La V.I.A. in Italia stato dell'arte e prospettive - 8° Convegno annuale Associazione Analisti Ambientali, dicembre 1998,Perugia.

3. Zecca F.(1998) The experience of Training Activity and Research in the Rural Development Projects in the Proceedings of International Workshop The Integrated and Sustainable Rural Development Strategy the perspectives for the Centre European Countries,4-6 December 1998, University of Kraguievac (Yugoslavia).

4. Zecca F. (1999) The rural development strategy: problems and solutions in the Proceedings of Conference Science of Agricultural Economics: Development and Problems, Faculty of Economics, Lithuanian University of Agriculture, December 1999, Kaunas(Lithuania).

5. Zecca F.(1999) Organizzazione della Produzione Agricola e rischio ambientale: il ruolo dell'Imprenditore in Territorio, ambiente ed impresa agricola: modelli di gestione per lo sviluppo rurale Seminario Internazionale,Aprile 1999, Facoltà di Agraria Università degli Studi di Perugia.

6. Zecca F. (1999) Attività estrattiva ed Impatto Ambientale : studio preliminare di sito in La Via in Italia :problemi e prospettive: il paesaggio :analisi, valutazione e indicatori ;11° Convegno Annuale Associazione Analisti Ambientali ,Giugno 1999 Trieste.

7. Zecca F. (2000) Organic Agriculture as applicative model for an integrated and sustainable development in Proceedings of the International Seminar Rural development: contents, models and policies in the E.U. towards the 21 th. Century, CESAR, Centro stampa dell' Università degli Studi di Perugia, marzo 2000 Trevi(PG.).

fonte: http://burc.regione.campania.it

8. Zecca F. (2000) Comparative Analysis for the implementation of the EU Common Agricultural and Rural Development Policy in the Baltic Countries in the Proceedings of the International Seminar Sapard Programme: opportunities and prospects for the three Baltic countries toward the strategy for integrated and sustainable rural development CESAR, Akademija, December 2000, Kaunas(Lithuania).

9. Rossi A.C., Valorosi F., Zecca F.(2001), Methodology for the identification of Local Food Products Distribution Channels in 72ND EAAE SEMINAR Organic Food Marketing Trends Chania, Crete, Greece, 7-10 June 2001.

10. Zecca F. (2003) Il Bilancio Sociale: implicazioni ed applicazioni per le imprese Agricole e Agro industriali in Carrà G.(a cura di) Atti del XXXVIII Convegno di studi SIDEA,Tipografia dell'Università, settembre 2001 Catania.

11. Zecca F.(2002) The role of the information technologies for the management of farming systems in the Developing Countries in proceedings of International Conference Information Technologies in agriculture: research and development, Akademija Kaunas (Lithuania).

12. Zecca F.(2005) Il Commercio Internazionale dei prodotti biologici : un caso di studio in Atti del 2° Workshop sull'Agricoltura biologica - L'agricoltura biologica fuori dalla nicchia: le nuove sfide, giugno 2003 Napoli,ISBN 88-495-1195-7.

13. Zecca F.(2004) Divulgazione agricola e sistemi d'informazione per lo sviluppo rurale in Sud Africa: il caso del Free State in Defrancesco E.(a cura di)Atti del XL Convegno di studi SIDEA La liberalizzazione degli scambi dei prodotti agricoli tra conflitti e accordi – il ruolo dell'Italia, Franco Angeli,Milano,ISBN 88-464-5841-9.

14. Jordaan A.J., Nell W.T., Zecca F.(2004) Agricultural and rural extension systems for rural development: A case study of the Umbria region, Italy, in the proceedings of the XXXVIII Conference of the South African Society of Agricultural Extension ,Port Elisabeth(SA).

15. Puliga S., Marzetti A., Canali S., Zecca F.(2005) Organic food and farming research in Italy: A review by the Italian Ministry of Agriculture and Forestry Policies (MIPAF)in the proceedings of the First Scientific Conference of the International Society of Organic Agriculture Research (ISOFAR), Digital Print & Copy, Adelaide Australia,2005,ISBN 3-906081-76-1.

16. Zecca F.(2007) Distretti agroalimentari e distretti rurali: paradigmi normativi e possibilità di realizzazione in Italia in Atti del modulo europeo Jean Monnet Nuovi scenari dell'integrazione Europea e politiche per le aree rurali,Università di Catania.

fonte: http://burc.regione.campania.it

17. Zecca F. (2008) Politiche e strategie per la sostenibilità della filiera agroalimentare in Atti dell' 8° Convegno CIRIAF, Morlacchi Editore, Perugia, marzo 2008,ISBN 978-88-6074-180-7;

18. Zecca F. (2008) Ricerca e innovazione per lo sviluppo dell'agricoltura meridionale in Rinaldi M. (a cura di) Atti della I giornata di studio progetto Aquater, Tipografia Ideaprint, Bari, aprile 2008;

19. Zecca F.(2008) Il cause related marketing quale opzione strategica per le imprese del settore vitivinicolo in Atti del 31° Convegno mondiale della vite e del vino,Verona,giugno 2008.

20. Zecca F.(2010) Agricoltura e funzioni sociali:evoluzione e scenari futuri in Atti del Seminario La Responsabilità sociale d'impresa:un'opportunità per il sistema agroalimentare,INEA, Roma,ISBN 978-88-8145-206-4;

21. Zecca F. (2011) The green economy initiative :evolution and perspectives for the European Union Countries in the proceedings of the International Conference for organic agriculture and agro eco tourism in the Mediterranean ,16-18 September 2011,Zakynthos, Greece, ISBN 987-960-85961-7-7;

22. Zecca F. (2011) Il sostegno delle politiche pubbliche all'agricoltura biologica: un'analisi comparata per il periodo programmatorio 2007-2013 in Atti del Convegno L'agricoltura biologica in risposta alle sfide del futuro:il sostegno della ricerca e dell'Innovazione,7-8 Novembre 2011, Catania, ENEA, Roma, ISBN 978-88-8286-250-3.

23. Zecca F.(2011)L'etica dell'alimentazione nel rapporto tra cambiamenti climatici e comportamenti del consumatore in Atti del Convegno cambiamenti climatici agricoltura e catena alimentare, novembre 2011,Roma.

24. Ciani A. Zecca F. Porcellati Pazzagli L.(2012) Water :values, rights, territory, business and governance in the proceedings of Mediterranean research Meeting Workshop 6 managing Water Resources in the Mediterranean region a challenging matter for the 21° century, European-University-Institute, marzo 2012 Montecatini (PT.).

25. Zecca F.(2012) La politica comunitaria per l'agricoltura biologica e la sua attuazione nei PSR 2007-2013 in Atti del V° Workshop Nazionale GRABIT Agricoltura biologica modello sostenibile per un Mediterraneo in transizione,Ancona,Aprile 2012,ISBN 978-88-9077-400-3.

fonte: http://burc.regione.campania.it

ALTRE ATTIVITÁ e RICONOSCIMENTI ACCADEMICI

- Dal 2000 Socio della Società Italiana di Economia Agraria.
- Dal 2009 Socio della Società Italiana di Economia Agroalimentare.
- Dal 2006 Accademico dell'Accademia Italiana della vite e del vino.
- Dal 2005 Accademico dell'Accademia Nazionale dell'olivo e dell'olio.
- 2005-2008 Componente del governing body del progetto di ricerca OCSE biological resource management for sustainable agricultural systems
- 2009-2010 Presidente dello Steering Committee del Progetto BIOLMED; MED Programme
- 2008-2010 Componente del Comitato Scientifico del Progetto di Ricerca INEA La responsabilità sociale d'impresa tra nuovi rapporti di filiera e aspettative del consumatore

ALTRE QUALIFICHE NON ACCADEMICHE (ultimi 10 anni)

- Dal 2011 Componente presso il MIUR del panel per la valutazione dei progetti di ricerca (settore agroalimentare) finanziati nell'ambito del PON Ricerca e Competitività 2007-2013.
- 2006-2010 Componente presso il Ministero dello Sviluppo Economico del Comitato Riditt(Rete Italiana per la diffusione dell'innovazione e del trasferimento tecnologico).
- 2003-2008 Dirigente dell'Ufficio Ricerca e Sperimentazione Agraria del Ministero delle Politiche Agricole.
- 2006-2009 Componente del Consiglio Scientifico dell'ENEA.
- 2006-2007 Componente presso il Ministero dell'Ambiente della Commissione IPPC(Integrated Prevention Pollution and Control)
- 2004-2009 Componente presso il MIUR del Comitato Tecnico Scientifico per la valutazione dei progetti di ricerca industriale.
- 2005-2006 Componente presso il MIUR della Commissione Scientifica per la valutazione dei progetti FISR(Fondo Speciale Integrativo per la Ricerca).
- 2005-2007 Componente presso il MIUR della Commissione per la valutazione dei Grandi progetti Strategici (settore agroalimentare) finanziati nell'ambito del PNR 2005-2007.
- 2005-2008 Rappresentante per l'Italia dello SCAR(Steering Committee on Agricultural Research) della Commissione Europea.
- 2004-2005 Componente presso il Ministero dello Sviluppo Economico del Comitato Tecnico per la valutazione dei progetti finanziati nell'ambito del Fondo speciale per l'Innovazione Tecnologica.

fonte: http://burc.regione.campania.it

fonte: http://burc.regione.campania.it

Dichiarazione sostitutiva di atto di notorietà ai sensi degli artt. 46 e 47 del DPR 445/2000

Dichiarazione di insussistenza di situazioni ostative e di incompatibilità

Il sottoscritto **Francesco Zecca** nato a Salerno il **9 Luglio 1958** e residente in Perugia via Alberto Apponi 6 , codice fiscale ZCCFNC58L09H703E incaricato in via di conferimento quale Esperto Esterno per la valutazione del

- Progetto di trasferimento tecnologico cooperativi e di prima Industrializzazione per le imprese innovative ad alto potenziale: "Sistemi informatici innovativi per le filiere produttive:garanzia della tracciabilità e sicurezza alimentare"
- presentato da **Unlimited Software s.r.l.** (Soggetto Capofila) in partenariato con Istituto Zooprofilattico Sperimentale del Mezzogiorno (Organismo di Ricerca co-proponente) a valere sul "***Bando Interventi a favore delle PMI e degli Organismi di Ricerca - Sportello dell'Innovazione D.D. n. 1 del 5/2/2014***"

dichiara

- di non essere stato sottoposto a misure di prevenzione disposte dall'Autorità giudiziaria previste dalla legge 27 dicembre 1956, n. 1423, dalla legge 31 maggio 1965, n. 575 e successive modificazioni, fatti salvi gli effetti della riabilitazione;
- di non versare in stato di interdizione legale o interdizione temporanea dagli uffici direttivi delle persone giuridiche e delle imprese ovvero di interdizione dai pubblici uffici perpetua o di durata superiore a tre anni, salvi gli effetti della riabilitazione;
- di non essere stato condannato, con sentenza irrevocabile, salvi gli effetti della riabilitazione, ovvero con sentenza irrevocabile di applicazione della pena di cui all'articolo 444, comma 2, del codice di procedura penale, salvi gli effetti della riabilitazione:
  1. a pena detentiva per uno dei reati previsti dalle norme che disciplinano l'attività assicurativa, bancaria, finanziaria, nonché dalle norme in materia di strumenti di pagamento:
  2. alla reclusione per un tempo non inferiore a un anno per un delitto contro la pubblica amministrazione, contro l'amministrazione della giustizia, contro la fede pubblica, contro il patrimonio: contro l'ordine pubblico, contro l'economia pubblica, l'industria e il commercio ovvero per un delitto in materia tributaria;
  3. alla reclusione per uno dei delitti previsti nel titolo XI, libro V del codice civile e nel regio decreto 16 marzo 1942, n. 267;
  4. alla reclusione per un tempo non inferiore a due anni per un qualunque altro delitto non colposo.
- di non avere ricoperto la carica di presidente, amministratore con delega di poteri, direttore generale, sindaco di società o enti che siano stati assoggettati a procedure di fallimento, concordato preventivo o liquidazione coatta amministrativa, almeno per i tre esercizi precedenti all'adozione dei relativi provvedimenti, fermo restando che l'impedimento ha durata fino a cinque anni successivi all'adozione dei provvedimenti stessi.
- di non trovarsi in alcuna delle seguenti situazioni:

fonte: http://burc.regione.campania.it

a) partecipazione diretta o dei suoi familiari, attuale ovvero riferita al triennio precedente, agli organi di amministrazione, di controllo e di direzione generale del Soggetto Capofila ovvero dell'Impresa Co-proponente ovvero dell'Organismo di Ricerca Co-proponente partecipanti al Progetto;

b) sussistenza, attuale ovvero riferita al triennio precedente, di altre relazioni d'affari, o di impegni a instaurare tali relazioni, con il Soggetto Capofila ovvero l'Impresa Co-proponente ovvero l'Organismo di Ricerca Co-proponente o con società da loro controllate; in particolare, di non avere svolto a favore delle stesse alcuna attività di esecuzione di opere o di fornitura di beni e servizi nel triennio precedente operazione né di essere stato cliente di tale impresa nell'ambito di detto triennio:

c) ricorrenza di ogni altra situazione diversa da quelle rappresentate alle lettere a) e b), idonea a compromettere o comunque a condizionare l'indipendenza;

d) assunzione contemporanea dell'incarico di controllo dell'impresa che conferisce l'incarico e della sua controllante;

e) di impegnarsi a non intrattenere con il Soggetto Capofila ovvero l'Impresa Co-proponente ovvero l'Organismo di Ricerca Co-proponente alcun rapporto negoziale, a titolo oneroso o anche a titolo gratuito, nel triennio successivo ad oggetto lo svolgimento delle attività del Progetto;

- di non versare in generale in alcuna situazione ostativa o di incompatibilità all'incarico in via di conferimento ai sensi di disposizioni di legge, regolamentari o contrattuali ed, in particolare, ai sensi di quanto disposto dall'art. 14 della legge regionale 7 agosto 1996, n. 17, e successive modificazioni ed integrazioni, l'inesistenza delle cause di ineleggibilità e l'inesistenza o la cessazione delle cause di incompatibilità di cui all'art. 4 della L.R. 17/1996 medesima, come integrata dall'art. 44, comma2, della legge regionale 26 luglio 2002, n. 15, e di quanto disposto dall'art. 84 del 163/2006 e ss.mm.ii;
- di impegnarsi a comunicare tempestivamente all'Amministrazione regionale, ai sensi dell'art. 14, comma 2, della legge regionale 17/96 e successive modificazioni ed integrazioni, ogni sopravvenuta causa di incompatibilità che comporti decadenza dall'incarico;
- di autorizzare l'amministrazione regionale nello svolgimento dei controlli sulla veridicità delle autodichiarazioni presentate, effettuati, anche ai sensi dell'art. 71 del DPR 445/2000, ad acquisire le informazioni o la documentazione presso i soggetti privati di cui all'art. 4, comma1, lettere c) ed e), della legge regionale 17/96;
- di aver richiesto, in data 29 dicembre 2014 , l'autorizzazione all'espletamento dell'incarico all'Università di Roma La Sapienza, prevista ai sensi dell'art. 53 del D. Lgs n.165/2001 e s.m.i. di cui alla L. 190/2012;
- eventuali altre attività svolte o altri vincoli contrattuali cui è sottoposto:Non applicabile

Il dichiarante

Si autorizza/Non si autorizza il trattamento dei dati personali ai sensi della normativa vigente.

Firma

(allegare copia di documento di riconoscimento)

Decreto Dirigenziale n. 17 del 10/02/2016

Dipartimento 54 - Dipartimento Istr., Ric., Lav., Politiche Cult. e Soc.

Direzione Generale 91 - Direzione di Staff Affari Generali e Controllo di Gestione

Oggetto dell'Atto:

PO FESR CAMPANIA 2007-2013, OO 2.1. AVVISO SVILUPPO DI RETI LUNGHE DELLA RICERCA. MISURA A AZIONI DI SISTEMA PRELIMINARI PER LA INTERNAZIONALIZZAZIONE DELLA FILIERA TECNOLOGICA. DD N. 105 DEL 13.08.2014 E S.M.I. - PROGETTO PRELIMINARE PER LA INTERNAZIONALIZZAZIONE DELLA FILIERA TECNOLOGICA ET-NET - EMERGING ENERGY TECHNOLOGIES FOR INTERNATIONAL NETWORKS, PRESENTATO DAL SOGGETTO GESTORE ATENA SCARL. RETTIFICA DECRETO DI CONCESSIONE N. 392 DEL 12.10.2015.

IL DIRIGENTE

PREMESSO

- che con DD Dip. 54 – DG 91 n. 105 del 13 agosto 2014, così come rettificato con DD Dip. 54 – DG 91 n. 110 del 8.10.2014 si è proceduto ad approvare l'Avviso "Sviluppo Reti lunghe della Ricerca", articolato nella Misura A "Azioni di sistema preliminari per l'internazionalizzazione della filiera tecnologica" e nella Misura B "Progetti di promozione integrata, cooperazione e marketing internazionale della sottofiliera tecnologica";

CONSIDERATO

- che con DD n. 261 dell'11.08.2015 si è proceduto ad ammettere a finanziamento il progetto preliminare per l'internazionalizzazione della filiera tecnologica "ET-NET - Emerging energy Technologies for International NETworks", presentato dal Soggetto Gestore Atena scarl;

- che con DD n. 392 del 12.10.2015 si è proceduto a concedere a Atena scarl, per il progetto di cui al punto precedente, il finanziamento di euro 200.000,00;

RILEVATO

- che non sono stati ottemperati gli obblighi di pubblicità, trasparenza e diffusione di informazioni gravanti sulle pubbliche amministrazioni ai sensi del D. Lgs. n. 33 del 14 marzo 2013 artt. 26 e 27

RITENUTO OPPORTUNO

- rettificare nel senso sopra indicato adeguando la procedura nel rispetto degli obblighi di pubblicità, trasparenza e diffusione di informazioni gravanti sulle pubbliche amministrazioni ai sensi del D. Lgs. n. 33 del 14 marzo 2013 artt. 26 e 27;

VISTI

a) l'Ordinamento amministrativo della Regione Campania approvato con L.R. n. 12/2011;
b) la DGR 182 del 29/04/2011;
c) la DGR 407 del 6/8/2013;
d) la DGR 378 del 24/09/2013;
e) il DPGR 438 del 15/11/2013;

alla stregua dell'istruttoria svolta dal Responsabile del procedimento e della espressa dichiarazione di regolarità resa dal Responsabile dell' O.O.2.1 nonché Dirigente del Settore

DECRETA

Per tutto quanto indicato in narrativa e che di seguito si intende integralmente riportato

- di rettificare il DD n. 392 del 12.10.2015 con il quale si disponeva la concessione del finanziamento in favore di Atena scarl per il progetto "ET-NET - Emerging energy Technologies for International NETworks", *CUP B66G15000670004* adeguando la procedura nel rispetto degli obblighi di pubblicità, trasparenza e diffusione di informazioni gravanti sulle pubbliche amministrazioni ai sensi del D. Lgs. n. 33 del 14 marzo 2013 artt. 26 e 27;

- di dare comunicazione del presente provvedimento:
  alla Direzione Generale per l'Università, la Ricerca e l'Innovazione - Codice: 54 10 00 00;
  alla "Direzione Generale per l'Internazionalizzazione e i rapporti con l'Unione Europea del Sistema Regionale" - Codice: 51 03 00 00;
  e per opportuna conoscenza:
  al Presidente p.t. della Regione Campania;
  al Capo di Gabinetto;
  al Dipartimento dell'Istruzione, della Ricerca, del Lavoro, delle Politiche Culturali e delle Politiche Sociali - Codice: 54 00 00 00;
  al Gabinetto del Presidente per gli adempimenti consequenziali relativi alla registrazione - Codice: 40 01 00 00;
- di trasmettere il presente provvedimento, ai fini della pubblicazione sul B.U.R.C., ai sensi del D.Lgs. 14 marzo 2013 n. 33, artt. 26 e 27, all'Unità Operativa Dirigenziale Bollettino Ufficiale - Ufficio Relazioni con il Pubblico (URP) - Codice: 40 03 05 00.

Il Responsabile dell'O.O. 2.1
dott. Giuseppe Russo

DATI SALIENTI DEL PROGETTO, SOGGETTO PROPONENTE E RELATIVO POTENZIALE DI INTERNAZIONALIZZAZIONE

1. **Titolo del Progetto**

ET-NET Emerging energy Technologies for international NETworks

2. **Soggetto Proponente**

Atena scarl

3. **Filiera tecnologica interessata**

La Filiera tecnologica interessata riguarda le tecnologie e i sistemi energetici ad alta efficienza e a basso impatto ambientale, che coniughino l'obiettivo del risparmio di energia primaria e la promozione delle fonti rinnovabili con la mitigazione delle emissioni dei gas serra.

4. **Sintesi degli obiettivi del progetto di sistema per l'internazionalizzazione della filiera tecnologica**

Il progetto si propone di sostenere l'internazionalizzazione della filiera tecnologica basata su sistemi innovativi e tecnologie per la poligenerazione ad alta efficienza e a basso impatto ambientale che coniughino l'obiettivo del risparmio di energia primaria e la promozione delle fonti rinnovabili con la mitigazione delle emissioni dei gas serra.

Azioni	Finalità e Obiettivi	Risultati e Sviluppi migliorativi
A.1 – Foresight tecnologico per la filiera	▪ Rilevare informazioni e creare di visioni sul futuro, finalizzate a orientare le decisioni del presente e a mobilitare i mezzi necessari per azioni congiunte ▪ Individuare i principali driver dei cambiamenti tecnologici del settore; ▪ Definire gli impatti economici, sociali e ambientali e i relativi orizzonti temporali e il livello di incertezza associato allo sviluppo e all'applicazione delle tecnologie; ▪ Aggregazione delle tematiche selezionate in linee strategiche di settore. Studiare azioni strategiche e investimenti in risorse tecnologiche, umane e finanziarie a supporto	Migliore conoscenza negli ambiti applicati delle tecnologie oggetto di ricerca e sviluppo. Orientamento per i programmi di ricerca da definire nei prossimi anni. Opportunità di avviare relazioni e collaborazioni con soggetti analoghi in altri paesi europei e internazionali.

fonte: http://burc.regione.campania.it

A.2 – Realizzazione di export check-up delle imprese della filiera tecnologica di riferimento e di analisi di benchmarking	▪ Analisi e selezione delle principali filiere e tipologie aziendali della filiera tecnologica dell'energia campana ▪ Export check-up delle aziende delle filiere strategiche campane ▪ Confronto tra le imprese e il benchmark e relativo posizionamento strategico, individuazione dell'export benchmark di riferimento e metrica da applicare, individuazione degli eventuali gap presenti e soluzioni possibili (export benchmark)	Export check-up ed export benchmark della filiera energetica Aumentato impatto delle tecnologie innovative sulla competitività internazionale delle imprese della filiera.
A.3 – Business scouting & mapping per l'internazionalizzazione della filiera tecnologica	▪Determinazione del posizionamento del prodotto/tecnologia ▪ Selezione di un portafoglio di possibili Paesi target più ricettivi ▪ Definizione del contesto di riferimento, preliminare alle attività di commercializzazione ▪ Elaborazione di una classifica delle tecnologie di maggiore successo sui mercati esteri ▪ Pianificazione di una strategia di marketing mix per l'ingresso nei mercati target selezionati.	Opportunità per la presentazione delle tecnologie italiane in nuovi mercati.
A.4 – Orientamento per i Programma comunitari in materia di RS&I	▪ Individuazione dei comparti produttivi e delle tecnologie abilitanti presenti nella Regione ▪ Determinazione delle opportunità tecnologiche richiamate nei vari bandi Horizon2020 ▪ Orientamento delle imprese verso tali opportunità ▪ Ricerca opportunità partnership attraverso banche dati del Participant Portal.	Opportunità di finanziamento per nuove iniziative di RS&I sia per gli Enti che le imprese della Filiera energetica.
A.5 – Divulgazione per l'internazionalizzazione	▪ Far conoscere alle PMI del settore le recenti acquisizioni nel campo della ricerca il cui trasferimento tecnologico potrebbe consentire lo sviluppo di nuovi prodotti innovativi idonei a soddisfare la domanda dei mercati internazionali. ▪ Portare a conoscenza delle PMI del settore le aspettative dei mercati esteri relativamente ai prodotti campani.	Opportunità di confronto con mercati diversi e possibilità di sperimentare le innovazioni in nuovi ambiti produttivi che nascono grazie all'organizzazione di eventi ad hoc volti a consentire la divulgazione finalizzata a stimolare la presa di coscienza delle imprese sul potenziale di innovazione presente sul territorio.
A.6 – Azioni per lo sviluppo di accordi di collaborazione e di partnership del DAT/APP/LPP con soggetti esteri	▪ Sviluppare una rete stabile di rapporti con la comunità scientifica internazionale per favorire la qualità della ricerca nel campo energetico ▪ Aprire un canale preferenziale di flussi informativi circa le attese dei mercati internazionali relativamente alle tecnologie sviluppate in Campania.	Intese per lo scambio di conoscenze e competenze scientifiche e tecnologiche. Internazionalizzazione della collaborazione nell'ambito del potenziamento della filiera tecnologica del settore campano e/o internazionale delle tecnologie e dei sistemi energetici ad alta efficienza e a basso impatto ambientale.

fonte: http://burc.regione.campania.it

A.7 – Sistemi informativi per l'internazionalizzazione della filiera tecnologica	▪ Comunicazione, divulgazione, disseminazione e promozione delle attività e dei risultati delle ricerche campane nei paesi target di riferimento	Realizzazione di un portale web dedicato ai Paesi esteri per la presentazione e promozione di sistemi innovativi e tecnologie per la poligenerazione ad alta efficienza e a basso impatto ambientale.

fonte: http://burc.regione.campania.it

Decreto Dirigenziale n. 16 del 10/02/2016

Dipartimento 54 - Dipartimento Istr., Ric., Lav., Politiche Cult. e Soc.

Direzione Generale 91 - Direzione di Staff Affari Generali e Controllo di Gestione

Oggetto dell'Atto:

PO FESR CAMPANIA 2007-2013, OO 2.1. AVVISO SVILUPPO DI RETI LUNGHE DELLA RICERCA. MISURA A AZIONI DI SISTEMA PRELIMINARI PER LA INTERNAZIONALIZZAZIONE DELLA FILIERA TECNOLOGICA. DD N. 105 DEL 13.08.2014 E S.M.I. - PROGETTO PRELIMINARE PER LA INTERNAZIONALIZZAZIONE DELLA FILIERA TECNOLOGICA COOPERAZIONE PER LE RICERCHE AVANZATE DI NANOTECNOLOGIE APPLICATE (CO.R.D.AT.A), PRESENTATO DAL SOGGETTO GESTORE SORRISO SCARL. RETTIFICA DECRETO DI CONCESSIONE N. 363 DEL 8.10.2015.

IL DIRIGENTE

PREMESSO

- che con DD Dip. 54 – DG 91 n. 105 del 13 agosto 2014, così come rettificato con DD Dip. 54 – DG 91 n. 110 del 8.10.2014 si è proceduto ad approvare l'Avviso "Sviluppo Reti lunghe della Ricerca", articolato nella Misura A "Azioni di sistema preliminari per l'internazionalizzazione della filiera tecnologica" e nella Misura B "Progetti di promozione integrata, cooperazione e marketing internazionale della sottofiliera tecnologica";

CONSIDERATO

- che con DD n. 259 dell'11.08.2015 si è proceduto ad ammettere a finanziamento il progetto preliminare per l'internazionalizzazione della filiera tecnologica "Cooperazione per le Ricerche avanzate Di nAnoTecnologie Applicate (Co.R.D.AT.A)", presentato dal Soggetto Gestore Sorriso scarl;

- che con DD n. 363 del 8.10.2015 si è proceduto a concedere a Sorriso scarl, per il progetto di cui al punto precedente, il finanziamento di euro 200.000,00;

RILEVATO

- che non sono stati ottemperati gli obblighi di pubblicità, trasparenza e diffusione di informazioni gravanti sulle pubbliche amministrazioni ai sensi del D. Lgs. n. 33 del 14 marzo 2013 artt. 26 e 27

RITENUTO OPPORTUNO

- rettificare nel senso sopra indicato adeguando la procedura nel rispetto degli obblighi di pubblicità, trasparenza e diffusione di informazioni gravanti sulle pubbliche amministrazioni ai sensi del D. Lgs. n. 33 del 14 marzo 2013 artt. 26 e 27;

VISTI

a) l'Ordinamento amministrativo della Regione Campania approvato con L.R. n. 12/2011;
b) la DGR 182 del 29/04/2011;
c) la DGR 407 del 6/8/2013;
d) la DGR 378 del 24/09/2013;
e) il DPGR 438 del 15/11/2013;

alla stregua dell'istruttoria svolta dal Responsabile del procedimento e della espressa dichiarazione di regolarità resa dal Responsabile dell' O.O.2.1 nonché Dirigente del Settore

DECRETA

Per tutto quanto indicato in narrativa e che di seguito si intende integralmente riportato

- di rettificare il DD n. 363 del 8.10.2015 con il quale si disponeva la concessione a finanziamento in favore di Sorriso scarl, del progetto preliminare per l'internazionalizzazione della filiera tecnologica "Cooperazione per le Ricerche avanzate Di nAnoTecnologie Applicate (Co.R.D.AT.A)", CUP B66G15000660004, adeguando la procedura nel rispetto degli obblighi di pubblicità, trasparenza e diffusione di informazioni gravanti sulle pubbliche amministrazioni ai sensi del D. Lgs. n. 33 del 14 marzo 2013 artt. 26 e 27;

- di dare comunicazione del presente provvedimento:
  alla Direzione Generale per l'Università, la Ricerca e l'Innovazione - Codice: 54 10 00 00;
  alla "Direzione Generale per l'Internazionalizzazione e i rapporti con l'Unione Europea del Sistema Regionale" - Codice: 51 03 00 00;
  e per opportuna conoscenza:
  al Presidente p.t. della Regione Campania;
  al Capo di Gabinetto;
  al Dipartimento dell'Istruzione, della Ricerca, del Lavoro, delle Politiche Culturali e delle Politiche Sociali - Codice: 54 00 00 00;
  al Gabinetto del Presidente per gli adempimenti consequenziali relativi alla registrazione - Codice: 40 01 00 00;
- di trasmettere il presente provvedimento, ai fini della pubblicazione sul B.U.R.C., ai sensi del D.Lgs. 14 marzo 2013 n. 33, artt. 26 e 27, all'Unità Operativa Dirigenziale Bollettino Ufficiale - Ufficio Relazioni con il Pubblico (URP) - Codice: 40 03 05 00.

Il Responsabile dell'O.O. 2.1
dott. Giuseppe Russo

DATI SALIENTI DEL PROGETTO, SOGGETTO PROPONENTE E RELATIVO POTENZIALE DI INTERNAZIONALIZZAZIONE

1. **Titolo del Progetto**

Cooperazione per le Ricerche avanzate Di nAnoTecnologie Applicate (Co.R.D.AT.A)

2. **Soggetto Proponente**

Sorriso scarl

3. **Filiera tecnologica interessata**

Nanotecnologie applicate al comparto farmaceutico e biomedicale;
Nanotecnologie applicate al comparto alimentare;
Nanotecnologie applicate al comparto della *green chemistry*.

4. **Sintesi degli obiettivi del progetto di sistema per l'internazionalizzazione della filiera tecnologica**

Gli obiettivi realizzativi del progetto presentato dal partenariato costituente la scarl SORRISO, "polo di eccellenza" campano nell'ambito delle nanotecnologie, consistono nel guidare il processo di internazionalizzazione della filiera nanotecnologica regionale. Il coordinamento dei programmi di ricerca e degli investimenti internazionali sarà rafforzato per garantire alle PMI campane gli strumenti utili per competere a livello internazionale. La collaborazione tra organizzazioni di ricerca e realtà industriale, contestualizzata in uno scenario internazionale, sarà fondamentale per giungere ad una massa critica sufficiente a garantire il *Foresight tecnologico* per la filiera di produzione.
Tali avanzamenti nel settore consentiranno lo sviluppo di attività legate al *Business scouting* ed alla divulgazione, necessarie per migliorare l'atteggiamento delle aziende e delle istituzioni nei confronti del cambiamento.
L'internazionalizzazione dell'aggregazione potrà aumentare la visibilità dei partner, fornendo nel breve-medio periodo un ritorno di fondamentale rilievo in termini di ulteriori collaborazioni ed espansione in mercati esteri utili all'avanzamento di tutta la filiera produttiva. Le attività pianificate in tale proposta progettuale saranno indirizzate verso lo sviluppo di una rete transnazionale finalizzata al trasferimento del *know-how* tecnologico, anche attraverso l'impiego di tecnologie web che consentano, unitamente ai tradizionali metodi comunicativi, di diffondere i messaggi chiave elaborati. In particolare, saranno attivate e supportate iniziative per la divulgazione ed il trasferimento di conoscenza tra le imprese ad alto livello di innovazione, in possesso di determinate competenze tecnologiche, e realtà commerciali con comprovata esperienza e competenza nel mondo della domanda contestualizzata ai paesi target (Brasile e Cina) ed in grado di identificare al meglio i bisogni del settore. Tali azioni hanno lo scopo di aumentare dinamismo delle piccole-medie imprese che, pur non disponendo delle stesse risorse umane e finanziarie tipiche delle imprese di maggiori dimensioni, dimostrano una crescente volontà nel consolidare una propria catena del valore su scala internazionale.
Un esempio è rappresentato dalle PMI operanti nel settore farmaceutico e biomedico in cui il rapporto tra investimenti e fatturato d'impresa è superiore alla media del settore, indicando come tali imprese siano fortemente coinvolte nel processo di rinnovamento della capacità produttiva. Purtroppo, tale processo di ampliamento e rinnovo della base produttiva non investe l'innovazione tecnologica e la contestualizzazione internazionale, in quanto gli investimenti in ricerca sono piuttosto bassi nelle PMI e in molti casi manca un'organizzazione interna che possa supportare il dinamismo aziendale in campo estero. Tale aspetto concorre a determinare la minore redditività delle PMI rispetto alle aziende di grandi dimensioni, che possono inoltre usufruire dei vantaggi fiscali di cui godono le imprese multinazionali. Per superare tale gap di redditività, che si traduce in una minore capacità di investimento, si condurrà uno studio approfondito delle misure comunitarie di sostegno alla ricerca delle PMI, per poter poi fornire alle aziende aderenti o interessate ad aderire alla rete di Sorriso un supporto qualificato nella individuazione dei bandi di proprio interesse e nella successiva

fonte: http://burc.regione.campania.it

realizzazione di proposte progettuali potenzialmente finanziabili. In sintesi, gli obiettivi perseguiti nell'ambito del presente progetto sono:

- contestualizzazione delle nuove conoscenze nell'ambito applicativo delle nanotecnologie possedute dal partenariato proponente nelle realtà estere di riferimento (Cina e Brasile);
- disseminazione del *Konw-how* tecnologico nel contesto internazionale di riferimento;
- creazione di un *network* di sostegno alla presenza internazionale delle piccole e medie imprese;
- individuazione di nuove opportunità di finanziamento per la ricerca, sfruttando le misure di sostegno europee;
- seminari e incontri divulgativi con il mondo aziendale campano ed internazionale, finalizzati a diffondere la conoscenza sviluppata nel conseguimento dei precedenti obiettivi.

Gli sviluppi migliorativi, a cui il raggiungimento degli obiettivi proposti sottintende, sono volti ad una contestualizzazione del percorso di internazionalizzazione *ad hoc* per le PMI campane, attraverso la comprensione delle leve utilizzate e degli ostacoli da superare per assicurare la competitività in un mercato globale. Le azioni previste avranno lo scopo di aumentare la consapevolezza delle PMI verso l'internazionalizzazione come strada obbligatoria per la sopravvivenza in un mercato in evoluzione e rilevare il grado di interesse della realtà imprenditoriale campana verso tale scenario individuando gli aspetti distintivi propri e della concorrenza.

fonte: http://burc.regione.campania.it

Decreto Dirigenziale n. 15 del 10/02/2016

Dipartimento 54 - Dipartimento Istr., Ric., Lav., Politiche Cult. e Soc.

Direzione Generale 91 - Direzione di Staff Affari Generali e Controllo di Gestione

Oggetto dell'Atto:

PO FESR CAMPANIA 2007-2013, OO 2.1. AVVISO SVILUPPO DI RETI LUNGHE DELLA RICERCA. MISURA A AZIONI DI SISTEMA PRELIMINARI PER LA INTERNAZIONALIZZAZIONE DELLA FILIERA TECNOLOGICA. DD N. 105 DEL 13.08.2014 E S.M.I. - PROGETTO PRELIMINARE PER LA INTERNAZIONALIZZAZIONE DELLA FILIERA TECNOLOGICA INTERNAZIONALIZZAZIONE DELLE TECNOLOGIE AGROALIMENTARI ITALIANE, PRESENTATO DAL SOGGETTO GESTORE M2Q SCARL. RETTIFICA DECRETO DI CONCESSIONE N. 362 DEL 8.10.2015.

IL DIRIGENTE

PREMESSO

- che con DD Dip. 54 – DG 91 n. 105 del 13 agosto 2014, così come rettificato con DD Dip. 54 – DG 91 n. 110 del 8.10.2014 si è proceduto ad approvare l'Avviso "Sviluppo Reti lunghe della Ricerca", articolato nella Misura A "Azioni di sistema preliminari per l'internazionalizzazione della filiera tecnologica" e nella Misura B "Progetti di promozione integrata, cooperazione e marketing internazionale della sottofiliera tecnologica";

CONSIDERATO

- che con DD n. 255 dell'11.08.2015 si è proceduto ad ammettere a finanziamento il progetto preliminare per l'internazionalizzazione della filiera tecnologica "Internazionalizzazione delle Tecnologie Agroalimentari Italiane", presentato dal Soggetto Gestore M2Q scarl;

- che con DD n. 362 del 8.10.2015 si è proceduto a concedere a eHealthNet scarl, per il progetto di cui al punto precedente, il finanziamento di euro 200.000,00;

RILEVATO

- che non sono stati ottemperati gli obblighi di pubblicità, trasparenza e diffusione di informazioni gravanti sulle pubbliche amministrazioni ai sensi del D. Lgs. n. 33 del 14 marzo 2013 artt. 26 e 27

RITENUTO OPPORTUNO

- rettificare nel senso sopra indicato adeguando la procedura nel rispetto degli obblighi di pubblicità, trasparenza e diffusione di informazioni gravanti sulle pubbliche amministrazioni ai sensi del D. Lgs. n. 33 del 14 marzo 2013 artt. 26 e 27;

VISTI

a) l'Ordinamento amministrativo della Regione Campania approvato con L.R. n. 12/2011;
b) la DGR 182 del 29/04/2011;
c) la DGR 407 del 6/8/2013;
d) la DGR 378 del 24/09/2013;
e) il DPGR 438 del 15/11/2013;

alla stregua dell'istruttoria svolta dal Responsabile del procedimento e della espressa dichiarazione di regolarità resa dal Responsabile dell' O.O.2.1 nonché Dirigente del Settore

DECRETA

Per tutto quanto indicato in narrativa e che di seguito si intende integralmente riportato

- di rettificare il DD n. 362 del 8.10.2015 con il quale si disponeva la concessione a finanziamento in favore di M2Q scarl, del progetto preliminare per l'internazionalizzazione della filiera tecnologica "Internazionalizzazione delle Tecnologie Agroalimentari Italiane", CUP B76G15000790004, adeguando la procedura nel rispetto degli obblighi di pubblicità, trasparenza e diffusione di informazioni gravanti sulle pubbliche amministrazioni ai sensi del D. Lgs. n. 33 del 14 marzo 2013 artt. 26 e 27;

- di dare comunicazione del presente provvedimento:
  alla Direzione Generale per l'Università, la Ricerca e l'Innovazione - Codice: 54 10 00 00;
  alla "Direzione Generale per l'Internazionalizzazione e i rapporti con l'Unione Europea del Sistema Regionale" - Codice: 51 03 00 00;
  e per opportuna conoscenza:
  al Presidente p.t. della Regione Campania;
  al Capo di Gabinetto;
  al Dipartimento dell'Istruzione, della Ricerca, del Lavoro, delle Politiche Culturali e delle Politiche Sociali - Codice: 54 00 00 00;
  al Gabinetto del Presidente per gli adempimenti consequenziali relativi alla registrazione - Codice: 40 01 00 00;
- di trasmettere il presente provvedimento, ai fini della pubblicazione sul B.U.R.C., ai sensi del D.Lgs. 14 marzo 2013 n. 33, artt. 26 e 27, all'Unità Operativa Dirigenziale Bollettino Ufficiale - Ufficio Relazioni con il Pubblico (URP) - Codice: 40 03 05 00.

Il Responsabile dell'O.O. 2.1
dott. Giuseppe Russo

DATI SALIENTI DEL PROGETTO, SOGGETTO PROPONENTE E RELATIVO POTENZIALE DI INTERNAZIONALIZZAZIONE

1. **Titolo del Progetto**

Internazionalizzazione delle Tecnologie Agroalimentari Italiane

2. **Soggetto Proponente**

M2Q scarl

3. **Filiera tecnologica interessata**

Agroalimentare

Sotto-filiere di interesse:

- enologica-vitivinicola
- olivicola-olearia
- lattiero-casearia
- conserviera
- ortofrutticola
- cerealicola (pasta)
- prodotti da forno

4. **Sintesi degli obiettivi del progetto di sistema per l'internazionalizzazione della filiera tecnologica**

Azioni	Finalità e Obiettivi	Risultati e Sviluppi migliorativi
A.1 – Foresight tecnologico per la filiera	▪ Rilevare informazioni e creare di visioni sul futuro, finalizzate a orientare le decisioni del presente e a mobilitare i mezzi necessari per azioni congiunte ▪ Individuare i principali driver dei cambiamenti tecnologici del settore; ▪ Definire gli impatti economici, sociali e ambientali e i relativi orizzonti temporali e il livello di incertezza associato allo sviluppo e all'applicazione delle tecnologie; ▪ Aggregazione delle tematiche selezionate in linee strategiche di settore. Studiare azioni strategiche e investimenti in risorse tecnologiche, umane e finanziarie a supporto	Migliore conoscenza negli ambiti applicati delle tecnologie oggetto di ricerca e sviluppo. Orientamento per i programmi di ricerca da definire nei prossimi anni. Opportunità di avviare relazioni e collaborazioni con soggetti analoghi in altri paesi europei e del Mediterraneo.
A.2 – Realizzazione di export check-up delle imprese della filiera tecnologica di riferimento e di analisi di benchmarking	▪ Analisi e selezione delle principali sotto-filiere e tipologie aziendali della filiera tecnologica Agro-Alimentare campana ▪ Export check-up delle aziende delle sotto-filiere strategiche per l'export agroalimentare campano ▪ Confronto tra le imprese e il benchmark e relativo posizionamento strategico, individuazione dell'export benchmark di riferimento e metrica da applicare, individuazione degli eventuali gap presenti e soluzioni	Export check-up ed export benchmark della filiera agroalimentare Aumentato impatto delle tecnologie innovative sulla competitività internazionale delle imprese della filiera.

fonte: http://burc.regione.campania.it

	possibili (export benchmark)	
A.3 – Business scouting & mapping per l'internazionalizzazione della filiera tecnologica	▪Determinazione del posizionamento del prodotto/tecnologia ▪ Selezione di un portafoglio di possibili Paesi target più ricettivi ▪ Definizione del contesto di riferimento, preliminare alle attività di commercializzazione ▪ Elaborazione di una classifica dei prodotti di maggiore successo sui mercati esteri ▪ Pianificazione di una strategia di marketing mix per l'ingresso nei mercati target selezionati	Opportunità per la presentazione delle tecnologie italiane in nuovi mercati.
A.4 – Orientamento per i Programma comunitari in materia di RS&I	▪ Individuazione dei comparti produttivi e delle tecnologie abilitanti presenti nella Regione ▪ Determinazione delle opportunità di manifattura e tecnologiche richiamate nei vari bandi Horizon2020 ▪ Orientamento delle imprese verso tali opportunità ▪ Ricerca opportunità partnership attraverso banche dati del Participant Portal.	Opportunità di finanziamento per nuove iniziative di RS&I sia per gli Enti che le imprese della Filiera agroalimentare
A.5 – Divulgazione per l'internazionalizzazione	▪ Far conoscere alle PMI del settore le recenti acquisizioni nel campo della ricerca il cui trasferimento tecnologico potrebbe consentire lo sviluppo di nuovi prodotti, in particolare di quelli appartenenti alla linea di prodotti tradizionali innovati, e permettere di sviluppare nuove gamme di prodotti idonee a soddisfare la domanda dei mercati internazionali. ▪ Portare a conoscenza delle PMI del settore le aspettative dei mercati esteri relativamente ai prodotti campani ed in particolare i vincoli relativi agli aspetti merceologici dei prodotti da esportare.	Opportunità di confronto con mercati diversi e possibilità di sperimentare le innovazioni in nuovi ambiti produttivi e distributivi che nascono grazie all'organizzazione di eventi ad hoc volti a consentire la divulgazione finalizzata a stimolare la presa di coscienza delle imprese sul potenziale di innovazione presente sul territorio

fonte: http://burc.regione.campania.it

A.6 – Azioni per lo sviluppo di accordi di collaborazione e di partnership del DAT/APP/LPP con soggetti esteri	▪ Sviluppare una rete stabile di rapporti con la comunità scientifica internazionale per favorire la qualità della ricerca nel campo agro alimentare ▪ Attraverso la realizzazione di accordi stabili con gli stake holder aprire un canale preferenziale di flussi informativi circa le attese dei mercati internazionali relativamente ai prodotti della Campania.	Intese per lo scambio di conoscenze e competenze scientifiche e tecnologiche. Aperture e consolidamento dei rapporti con nuovi canali distributivi.
A.7 – Sistemi informativi per l'internazionalizzazione della filiera tecnologica	▪ Informazione, promozione e sensibilizzazione verso le tecnologie agroalimentari campane nei paesi target di riferimento	Realizzazione di un portale web dedicato ai Paesi esteri per la presentazione e promozione di tecnologie agroalimentari di prodotto e di processo.

fonte: http://burc.regione.campania.it

Decreto Dirigenziale n. 14 del 10/02/2016

Dipartimento 54 - Dipartimento Istr., Ric., Lav., Politiche Cult. e Soc.

Direzione Generale 91 - Direzione di Staff Affari Generali e Controllo di Gestione

Oggetto dell'Atto:

PO FESR CAMPANIA 2007-2013, OO 2.1. AVVISO SVILUPPO DI RETI LUNGHE DELLA RICERCA. MISURA A AZIONI DI SISTEMA PRELIMINARI PER LA INTERNAZIONALIZZAZIONE DELLA FILIERA TECNOLOGICA. DD N. 105 DEL 13.08.2014 E S.M.I. - PROGETTO PRELIMINARE PER LA INTERNAZIONALIZZAZIONE DELLA FILIERA I.N.C.A. INTERNATIONAL NETWORK ON ICT FOR HEALTHCARE PRESENTATO DAL SOGGETTO GESTORE EHEALTHNET SCARL. RETTIFICA DECRETO DI CONCESSIONE N. 358 DEL 8.10.2015.

IL DIRIGENTE

PREMESSO

- che con DD Dip. 54 – DG 91 n. 105 del 13 agosto 2014, così come rettificato con DD Dip. 54 – DG 91 n. 110 del 8.10.2014 si è proceduto ad approvare l'Avviso "Sviluppo Reti lunghe della Ricerca", articolato nella Misura A "Azioni di sistema preliminari per l'internazionalizzazione della filiera tecnologica" e nella Misura B "Progetti di promozione integrata, cooperazione e marketing internazionale della sottofiliera tecnologica";

CONSIDERATO

- che con DD n. 256 dell'11.08.2015 si è proceduto ad ammettere a finanziamento il progetto preliminare per l'internazionalizzazione della filiera tecnologica "I.N.C.A. International Network on iCt for HeAlthcare" presentato dal Soggetto Gestore eHealthNet scarl;

- che con DD n. 358 del 8.10.2015 si è proceduto a concedere a eHealthNet scarl, per il progetto di cui al punto precedente, il finanziamento di euro 200.000,00;

RILEVATO

- che non sono stati ottemperati gli obblighi di pubblicità, trasparenza e diffusione di informazioni gravanti sulle pubbliche amministrazioni ai sensi del D. Lgs. n. 33 del 14 marzo 2013 artt. 26 e 27

RITENUTO OPPORTUNO

- rettificare nel senso sopra indicato adeguando la procedura nel rispetto degli obblighi di pubblicità, trasparenza e diffusione di informazioni gravanti sulle pubbliche amministrazioni ai sensi del D. Lgs. n. 33 del 14 marzo 2013 artt. 26 e 27;

VISTI

a) l'Ordinamento amministrativo della Regione Campania approvato con L.R. n. 12/2011;
b) la DGR 182 del 29/04/2011;
c) la DGR 407 del 6/8/2013;
d) la DGR 378 del 24/09/2013;
e) il DPGR 438 del 15/11/2013;

alla stregua dell'istruttoria svolta dal Responsabile del procedimento e della espressa dichiarazione di regolarità resa dal Responsabile dell' O.O.2.1 nonché Dirigente del Settore

DECRETA

Per tutto quanto indicato in narrativa e che di seguito si intende integralmente riportato

- di rettificare il DD n. 358 del 8.10.2015 con il quale si disponeva la concessione a finanziamento in favore di eHealthNet scarl, del progetto preliminare per l'internazionalizzazione della filiera tecnologica "I.N.C.A. International Network on iCt for HeAlthcare" *CUP B66G15000640004*adeguando la procedura nel rispetto degli obblighi di pubblicità, trasparenza e diffusione di informazioni gravanti sulle pubbliche amministrazioni ai sensi del D. Lgs. n. 33 del 14 marzo 2013 artt. 26 e 27;

- di dare comunicazione del presente provvedimento:
  alla Direzione Generale per l'Università, la Ricerca e l'Innovazione - Codice: 54 10 00 00;
  alla "Direzione Generale per l'Internazionalizzazione e i rapporti con l'Unione Europea del Sistema Regionale" - Codice: 51 03 00 00;
  e per opportuna conoscenza:
  al Presidente p.t. della Regione Campania;
  al Capo di Gabinetto;
  al Dipartimento dell'Istruzione, della Ricerca, del Lavoro, delle Politiche Culturali e delle Politiche Sociali - Codice: 54 00 00 00;
  al Gabinetto del Presidente per gli adempimenti consequenziali relativi alla registrazione - Codice: 40 01 00 00;
- di trasmettere il presente provvedimento, ai fini della pubblicazione sul B.U.R.C., ai sensi del D.Lgs. 14 marzo 2013 n. 33, artt. 26 e 27, all'Unità Operativa Dirigenziale Bollettino Ufficiale - Ufficio Relazioni con il Pubblico (URP) - Codice: 40 03 05 00.

Il Responsabile dell'O.O. 2.1
dott. Giuseppe Russo

DATI SALIENTI DEL PROGETTO, SOGGETTO PROPONENTE E RELATIVO POTENZIALE DI INTERNAZIONALIZZAZIONE

1. **Titolo del Progetto**

"I.N.C.A: International Network on iCt for heAlthcare"

2. **Soggetto Proponente**

eHealthNet scarl

3. **Filiera tecnologica interessata**

Tecnologie dell'Informazione e della Comunicazione per la salute dell'uomo (ICT per la salute)

4. **Sintesi degli obiettivi del progetto di sistema per l'internazionalizzazione della filiera tecnologica**

Obiettivo generale del progetto è quello di aumentare la competitività della filiera tecnologica relativa alle Tecnologie della Comunicazione e dell'Informazione per la salute dell'uomo presente in Campania. In particolare, con lo sviluppo di reti lunghe della ricerca, si vuole perseguire un duplice obiettivo da un lato quello di aumentare la capacità di ricerca ed innovazione verso target posti sulla frontiera delle conoscenze attraverso una azione di scambio e di confronto con le principali istituzioni di ricerca pubbliche e private dall'altro operare in modo da consentire alle PMI afferenti all'APP di acquisire nuove relazioni commerciali e penetrare in nuovi mercati.

In merito alla ricerca ed all'innovazione le attività di foresight tecnologico svolgeranno un ruolo predominante. Attraverso le interviste ed i focus group di esperti nazionali ed internazionali della filiera delle tecnologie dell'informazione e della comunicazione per la salute dell'uomo sarà possibile oltre a delineare le traiettorie tecnologiche ove sarà più opportuno investigare, rafforzare legami di collaborazione al fine di creare reti stabili internazionali per la partecipazione a programmi di ricerca piuttosto che ad attività di valorizzazione della stessa. Tale rete verrà inoltre rafforzata dall'attività di orientamento sui programmi comunitari di ricerca ed innovazione con particolare riferimento alle misure specifiche previste per le PMI e dagli interventi di business scouting e mapping per l'internazionalizzazione della filiera tecnologica.

Queste iniziative avranno tra i loro principali obiettivi l'aumento delle capacità di ricerca dell'APP attraverso i cofinanziamenti della CE, l'aumento del numero di PMI afferenti al consorzio che possono partecipare ai programmi su obiettivi specifici finanziati dalla CE e previsti da Horizon 2020 (http://ec.europa.eu/programmes/horizon2020/), l'aumento della visibilità delle attività e competenze maturate al fine di attrarre nuovi investitori internazionali nel settore dell'e-Health

Con riferimento alle conoscenze da parte della eHealtnet S.c.a.r.l delle imprese afferenti alla filiera tecnologica verrà svolta una analisi mirata a valutare gli aspetti tecnico-gestionali dell'attività di internazionalizzazione dell'imprese della filiera con riferimento alle caratteristiche dei servizi/prodotti che l'azienda desidera esportare per valutare la loro commercializzazione. Inoltre

fonte: http://burc.regione.campania.it

verranno identificati i principali punti di forza e di debolezza delle imprese con particolare riferimento agli aspetti commerciali, contrattuali, di pagamento, di trasporto, amministrativi e gestionali dell'operatività estera. Successivamente, sarà attuata una azione tesa a verificare e attivare relazioni stabili nei confronti di importanti stakeholders sull'avanzamento della qualità tecnologica nel settore dell'e-health, con specifici partner istituzionali esteri e soggetti appartenenti al mondo dell'industria dei paesi target descritti nelle sezioni 2.4 dell'allegato C2, per l'entrata nei mercati dei paesi che sono in via di sviluppo nel settore della sanità elettronica.

Particolare attenzione sarà data al processo di divulgazione delle attività svolte. I risultati del foresight tecnologico acquistano una valenza diversa in base alla più ampia condivisione degli scenari individuati. In questo modo si tende a creare un ambiente positivo nei confronti del cambiamento e si rendono proattivi i diversi attori coinvolti nell'implementazione delle tecnologie ICT della salute dell'uomo. Si prevede quindi l'organizzazione di almeno un workshop sulle tematiche di punta individuate e sulle esperienze di internazionalizzazione realizzate nell'ambito del presente progetto oltre all'attivazione di diverse forme di comunicazione maggiormente mirate a specifici target.

Infine il progetto prevede la predisposizione di una piattaforma tecnologica capace di raccogliere e divulgare le competenze di carattere tecnico scientifico, acquisite nell'ambito delle tematiche di R&S applicata al settore dell'e-Health, per una azione di sistema per l'internazionalizzazione delle filiera tecnologica.

fonte: http://burc.regione.campania.it

REGIONE CAMPANIA

Decreto Dirigenziale n. 13 del 10/02/2016

Dipartimento 54 - Dipartimento Istr., Ric., Lav., Politiche Cult. e Soc.

Direzione Generale 91 - Direzione di Staff Affari Generali e Controllo di Gestione

Oggetto dell'Atto:

PO FESR CAMPANIA 2007-2013, OO 2.1. AVVISO SVILUPPO DI RETI LUNGHE DELLA RICERCA. MISURA A AZIONI DI SISTEMA PRELIMINARI PER LA INTERNAZIONALIZZAZIONE DELLA FILIERA TECNOLOGICA. DD N. 105 DEL 13.08.2014 E S.M.I. - PROGETTO PRELIMINARE PER LA INTERNAZIONALIZZAZIONE DELLA FILIERA TECNOLOGICA PROGETTO DI SISTEMA PER LA INTERNAZIONALIZZAZIONE DELLA FILIERE TECNOLOGICHE FOCALIZZATE SUI BIOMARKER E BIOMATERIALI PER DIAGNOSI E TERAPIE INNOVATIVE PRESENTATO DAL SOGGETTO GESTORE SOCIETA' BIOMEDICA - BIOINGEGNERISTICA CAMPANA SCARL. RETTIFICA DECRETO DI CONCESSIONE N. 357 DEL 8.10.2015.

IL DIRIGENTE

PREMESSO

- che con DD Dip. 54 – DG 91 n. 105 del 13 agosto 2014, così come rettificato con DD Dip. 54 – DG 91 n. 110 del 8.10.2014 si è proceduto ad approvare l'Avviso "Sviluppo Reti lunghe della Ricerca", articolato nella Misura A "Azioni di sistema preliminari per l'internazionalizzazione della filiera tecnologica" e nella Misura B "Progetti di promozione integrata, cooperazione e marketing internazionale della sottofiliera tecnologica";

CONSIDERATO

- che con DD n. 257 dell'11.08.2015 si è proceduto ad ammettere a finanziamento il progetto preliminare per l'internazionalizzazione della filiera tecnologica "Progetto di sistema per l'internazionalizzazione della filiere tecnologiche focalizzate sui Biomarker e biomateriali per diagnosi e terapie innovative", presentato dal Soggetto Gestore Biocam – Società Biomedica - Bioingneristica campana scarl;

- che con DD n. 357 del 8.10.2015 si è proceduto a concedere a Biocam scarl, per il progetto di cui al punto precedente, il finanziamento di euro 200.000,00;

RILEVATO

- che non sono stati ottemperati gli obblighi di pubblicità, trasparenza e diffusione di informazioni gravanti sulle pubbliche amministrazioni ai sensi del D. Lgs. n. 33 del 14 marzo 2013 artt. 26 e 27;

RITENUTO OPPORTUNO

- rettificare nel senso sopra indicato adeguando la procedura nel rispetto degli obblighi di pubblicità, trasparenza e diffusione di informazioni gravanti sulle pubbliche amministrazioni ai sensi del D. Lgs. n. 33 del 14 marzo 2013 artt. 26 e 27;

VISTI

a) l'Ordinamento amministrativo della Regione Campania approvato con L.R. n. 12/2011;
b) la DGR 182 del 29/04/2011;
c) la DGR 407 del 6/8/2013;
d) la DGR 378 del 24/09/2013;
e) il DPGR 438 del 15/11/2013;

alla stregua dell'istruttoria svolta dal Responsabile del procedimento e della espressa dichiarazione di regolarità resa dal Responsabile dell' O.O.2.1 nonché Dirigente del Settore

DECRETA

Per tutto quanto indicato in narrativa e che di seguito si intende integralmente riportato
- di rettificare il DD n. 357 del 8.10.2015 con il quale si disponeva la concessione a finanziamento in favore di Biocam – Società Biomedica – Bioingnerestica campana scarl per il progetto preliminare di internazionalizzazione della filiera tecnologica "Progetto di sistema per l'internazionalizzazione della filiere tecnologiche focalizzate sui Biomarker e biomateriali per diagnosi e terapie innovative" *CUP B66G15000630004* adeguando la procedura nel rispetto degli obblighi di pubblicità, trasparenza e diffusione di informazioni gravanti sulle pubbliche amministrazioni ai sensi del D. Lgs. n. 33 del 14 marzo 2013 artt. 26 e 27;

- di dare comunicazione del presente provvedimento:
alla Direzione Generale per l'Università, la Ricerca e l'Innovazione - Codice: 54 10 00 00;
alla "Direzione Generale per l'Internazionalizzazione e i rapporti con l'Unione Europea del Sistema Regionale" - Codice: 51 03 00 00;
e per opportuna conoscenza:
al Presidente p.t. della Regione Campania;
al Capo di Gabinetto;
al Dipartimento dell'Istruzione, della Ricerca, del Lavoro, delle Politiche Culturali e delle Politiche Sociali - Codice: 54 00 00 00;
al Gabinetto del Presidente per gli adempimenti consequenziali relativi alla registrazione - Codice: 40 01 00 00;
- di trasmettere il presente provvedimento, ai fini della pubblicazione sul B.U.R.C., ai sensi del D.Lgs. 14 marzo 2013 n. 33, artt. 26 e 27, all'Unità Operativa Dirigenziale Bollettino Ufficiale - Ufficio Relazioni con il Pubblico (URP) - Codice: 40 03 05 00.

Il Responsabile dell'O.O. 2.1
dott. Giuseppe Russo

fonte: http://burc.regione.campania.it

DATI SALIENTI DEL PROGETTO, SOGGETTO PROPONENTE E RELATIVO POTENZIALE DI INTERNAZIONALIZZAZIONE

1. **Titolo del Progetto**

Progetto di sistema per l'internazionalizzazione della filiere tecnologiche focalizzate sui Biomarker e biomateriali per diagnosi e terapie innovative

2. **Soggetto Proponente**

Biocam: Società Biomedica – Bioingegneristica campana scarl

3. **Filiera tecnologica interessata**

Nell'ambito della macro filiera salute dell'uomo su cui convergono le competenze della rete Alfabeta.net, le filiere tecnologiche interessate dal progetto sono le seguenti:

- Biotecnologie medico-farmaceutiche
- Bioingegneria
- Bioinformatica
- Ingegneria Biomedica

Applicando una strategia simile a quella che ispira le piattaforme tecnologiche europee proposte dal Piano di Azione per la Ricerca della CE (technology foresight), si è individuato, nelle Biotecnologie, Bioingegneria, Bioinformatica e nell'ingegneria biomedica, specifici ambiti tecnologici il cui sviluppo anche a livello internazionale può garantire il raggiungimento degli obiettivi strategici individuati dall'aggregazione.
In quest'ottica, la BIOCAM ha proposto, attraverso la logica della filiera non più tradizionalmente settoriale, ma tecnologicamente intersettoriale, un sistema in grado di replicare e generare nuove conoscenze che, se messe a sistema, possono generare concrete ricadute sulle imprese della filiera stessa, sul territorio e nel contesto sociale. In coerenza con le prospettive strategiche comunitarie, si sono individuate, quindi, le tematiche tecnologiche trasversali ai molteplici ambiti di ricerca. La pervasività delle filiere tecnologiche identificate consentirà l'interconnessione con i diversi ambiti scientifici presenti nell'aggregazione, così da creare sinergie cognitive ad alto valore strategico insito.
Nell'ottica delineata ed utilizzando le risorse che l'aggregazione presenta in tali ambiti tecnologici trasversali si ritiene di poter realizzare l'obiettivo strategico sfruttando le potenzialità economiche che possono derivare dallo sviluppo industriale di una serie di presidi diagnostici e terapeutici innovativi, ispirati alle nuove tecnologie in campo biomedico e ingegneristico, e del relativo indotto che esso potrebbe generare.

4. **Sintesi degli obiettivi del progetto di sistema per l'internazionalizzazione della filiera tecnologica**

Obiettivo è contribuire al rilancio del comparto produttivo salute in Campania restringendo l'interesse ad un gruppo di patologie per cui esiste una elevata esigenza di nuovi strumenti diagnostici, terapeutici o di supporto:
I marcatori diagnostici disponibili non permettono l'identificazione abbastanza rapida, efficiente ed affidabile della malattia
Ischemia cerebrale: è necessario effettuare indagini neuroradiologiche che rubano del tempo utile per l'inizio di terapie di urgenza poiché realizzabili solo in grandi strutture ospedaliere. Carcinomi del distretto testa-collo: la diagnosi è effettuata quando compaiono i primi sintomi e la lesione è spesso già estremamente estesa.

fonte: http://burc.regione.campania.it

Carcinomi della mammella: la farmaco-resistenza è riconosciuta ex-post dopo che il paziente ha ricevuto farmaci (spesso molto tossici) che si sono dimostrati inefficaci.
Il Prof. Weisz rafforzerà collaborazioni internazionali, quali:
Institute of Biotechnology, University of Helsinki (Dr Tuula A. Nyman)
Biomedicum Helsinki, University of Helsinki (Prof. Marc Baumann)
European Molecular Biology Organization, Heidelberg (Dr Vladimir Benes)
Department of Biomedicine, University Hospital Basel, Basilea (Dr Pieter Borger)
Shemyakin-Ovchinnikov Institute of Bioorganic Chemistry, Moscow (Dr Anton Buzdin)
INSERM U844, University of Montpellier I, Montpellier (Dr Gwendal Lazennec)
Department of Clinical Neuroscience, Karolinska Institutet, Stockholm (Dr Mattias Vesterlund)
Risultati conseguibili: diversificazione ed espansione delle conoscenze nel campo dei biomarcatori al fine di ottenere i risultati preposti in maniera più efficace e in meno tempo.
Non sono disponibili marcatori affidabili per la formulazione di una prognosi a lungo o medio termine, o per prevedere la comparsa di una grave tossicità da farmaci
I gruppi di ricerca sono impegnati da oltre 20 anni in programmi di ricerca internazionali con istituzioni straniere. Tra i collegamenti in essere si sottolineano le collaborazioni tra il gruppo di ricerca di endocrinologia afferente a BIOCAM e le Università di Rotterdam e di Parigi. Saranno implementate collaborazioni tra il gruppo di oncologia BIOCAM e il Prof. Carlos Arteaga, Vanderilt-Ingram Cancer Center, Nashville, Tennessee, per l'analisi dei meccanismi di resistenza a farmaci a bersaglio molecolare attivi nel carcinoma mammario; con la Prof. Sarah J. Parsons, University of Virginia Cancer Center, School of Medicine, Charlottesville, Virginia, per lo studio dei meccanismi alla base della resistenza ai farmaci anti-tumorali e con i Prof. Rachel Schiff e Prof. Kent Osborne, Baylor College of Medicine, Houston, Texas, per l'identificazione di nuovi meccanismi di resistenza alla terapia endocrina nel carcinoma mammario.
Risultati conseguibili: ottenimento di informazioni sui meccanismi di resistenza ai farmaci antitumorali per prevedere la comparsa di gravi tossicità da farmaci o di farmacoresistenza.
Esiste la necessità di farmaci innovativi
I carcinomi plurifarmacoresistenti della mammella sono delle neoplasie nelle quali non esistono terapie efficaci. I carcinomi del distretto testa-collo sono scarsamente responsivi alle terapie ed i farmaci attualmente utilizzati non sono in grado di curare queste gravi patologie. Le terapie disponibili per l'ischemia cerebrale si limitano a tPA e derivati e sono efficaci se somministrati entro 3-6 ore dall'evento ischemico, il che è spesso impossibile per ragioni logistiche; inoltre, espongono al rischio di gravi eventi avversi come la conversione emorragica dell'ictus. Pertanto, saranno instaurate nuove collaborazioni con prestigiose istituzioni, in particolare, il Prof. Annunziato, rinsalderà le collaborazioni esistenti con il Prof. Eng Lo della Harvard Medical School, Boston e con il Prof. Andrè Herchuelz, Universitè Libre de Bruxelles. Per traferire nella pratica clinica i risultati preclinici relativi a nuovi farmaci neuroprotettivi egli metterà in atto nuove collaborazioni con il Prof. Marc Simard, University of Maryland, School of Medicine, Baltimora e con la Prof.ssa Dandan Sun, University of Pittsburg, School of Medicine. Si identificheranno nuovi bersagli molecolari e si amplieranno le conoscenze nel campo delle patologie oggetto di studio per ottenere risultati potenzialmente trasferibili nella pratica clinica.
Esiste la necessità di migliorare gli ausili e gli strumenti terapeutici non farmacologici di supporto per tali patologie
Gli esiti di tali patologie possono essere invalidanti. Il paziente che sopravvive ad ischemia cerebrale può presentare degli esiti neurologici che lo rendono disabile. Localizzazioni metastatiche dei carcinomi mammari plurifarmacoresistenti possono portare ad invalidità. I pazienti affetti da carcinomi del distretto cervico-facciale sono in genere sottoposti ad interventi chirurgici demolitivi. I tessuti rimossi sono sostituiti con strutture protesiche che, però, al momento non sono in grado di sostituire adeguatamente i tessuti asportati.

fonte: http://burc.regione.campania.it

Decreto Dirigenziale n. 12 del 10/02/2016

Dipartimento 54 - Dipartimento Istr., Ric., Lav., Politiche Cult. e Soc.

Direzione Generale 91 - Direzione di Staff Affari Generali e Controllo di Gestione

Oggetto dell'Atto:

PO FESR CAMPANIA 2007-2013 OO 2.1 AVVISO SVILUPPO DI RETI LUNGHE DELLA RICERCA MISURA A AZIONI DI SISTEMA PRELIMINARI PER LA INTERNAZIONALIZZAZIONE DELLA FILIERA TECNOLOGICA DD N. 105 DEL 13-08-2014 E SMI - PROGETTO PRELIMINARE PER LA INTERNAZIONALIZZAZIONE DELLA FILIERA TECNOLOGICA NUOVE APPLICAZIONI PER LE RETI DI SENSORI FOTONICI (NARSEF) PRESENTATO DAL SOGGETTO GESTORE TECNOLOGIE OPTOELETTRICHE PER L'INDUSTRIA TOP-IN S.C.A.R.L.. RETTIFICA DECRETO DI CONCESSIONE N. 353 DEL 8.10.2015

IL DIRIGENTE

PREMESSO

- che con DD Dip. 54 – DG 91 n. 105 del 13 agosto 2014, così come rettificato con DD Dip. 54 – DG 91 n. 110 del 8.10.2014 si è proceduto ad approvare l'Avviso "Sviluppo Reti lunghe della Ricerca", articolato nella Misura A "Azioni di sistema preliminari per l'internazionalizzazione della filiera tecnologica" e nella Misura B "Progetti di promozione integrata, cooperazione e marketing internazionale della sottofiliera tecnologica";

CONSIDERATO

- che con DD n. 254 dell'11.08.2015 si è proceduto ad ammettere a finanziamento il progetto preliminare per l'internazionalizzazione della filiera tecnologica "Nuove Applicazioni per le Reti di Sensori Fotonici (NARSEF)" presentato dal Soggetto Gestore Tecnologie Optoelettriche per l'Industria (Top-In) S.c.a.r.l.;

- che con DD n. 353 del 8.10.2015 si è proceduto a concedere a Tecnologie Optoelettriche per l'Industria (Top-In) S.c.a.r.l., per il progetto di cui al punto precedente, il finanziamento di euro 200.000,00;

RILEVATO

- che non sono stati ottemperati gli obblighi di pubblicità, trasparenza e diffusione di informazioni gravanti sulle pubbliche amministrazioni ai sensi del D. Lgs. n. 33 del 14 marzo 2013 artt. 26 e 27

RITENUTO OPPORTUNO

- rettificare nel senso sopra indicato adeguando la procedura nel rispetto degli obblighi di pubblicità, trasparenza e diffusione di informazioni gravanti sulle pubbliche amministrazioni ai sensi del D. Lgs. n. 33 del 14 marzo 2013 artt. 26 e 27;

VISTI

a) l'Ordinamento amministrativo della Regione Campania approvato con L.R. n. 12/2011;
b) la DGR 182 del 29/04/2011;
c) la DGR 407 del 6/8/2013;
d) la DGR 378 del 24/09/2013;
e) il DPGR 438 del 15/11/2013;

alla stregua dell'istruttoria svolta dal Responsabile del procedimento e della espressa dichiarazione di regolarità resa dal Responsabile dell' O.O.2.1 nonché Dirigente del Settore

DECRETA

Per tutto quanto indicato in narrativa e che di seguito si intende integralmente riportato

- di rettificare il DD n. 353 del 8.10.2015 con il quale si disponeva la concessione a finanziamento in favore di Tecnologie Optoelettriche per l'Industria (Top-In) scarl, del progetto preliminare per l'internazionalizzazione della filiera tecnologica "Nuove Applicazioni per le Reti di Sensori Fotonici (NARSEF)", CUP B66G15000330004, adeguando la procedura nel rispetto degli obblighi di pubblicità, trasparenza e diffusione di informazioni gravanti sulle pubbliche amministrazioni ai sensi del D. Lgs. n. 33 del 14 marzo 2013 artt. 26 e 27;

- di dare comunicazione del presente provvedimento:
  alla Direzione Generale per l'Università, la Ricerca e l'Innovazione - Codice: 54 10 00 00;
  alla "Direzione Generale per l'Internazionalizzazione e i rapporti con l'Unione Europea del Sistema Regionale" - Codice: 51 03 00 00;
  e per opportuna conoscenza:
  al Presidente p.t. della Regione Campania;
  al Capo di Gabinetto;
  al Dipartimento dell'Istruzione, della Ricerca, del Lavoro, delle Politiche Culturali e delle Politiche Sociali - Codice: 54 00 00 00;
  al Gabinetto del Presidente per gli adempimenti consequenziali relativi alla registrazione - Codice: 40 01 00 00;
- di trasmettere il presente provvedimento, ai fini della pubblicazione sul B.U.R.C., ai sensi del D.Lgs. 14 marzo 2013 n. 33, artt. 26 e 27, all'Unità Operativa Dirigenziale Bollettino Ufficiale - Ufficio Relazioni con il Pubblico (URP) - Codice: 40 03 05 00.

Il Responsabile dell'O.O. 2.1
dott. Giuseppe Russo

DATI SALIENTI DEL PROGETTO, SOGGETTO PROPONENTE E RELATIVO POTENZIALE DI INTERNAZIONALIZZAZIONE

1. **Titolo del Progetto**

Nuove Applicazioni per le Reti di Sensori Fotonici (NARSEF)

2. **Soggetto Proponente**

TopIn scarl

3. **Filiera tecnologica interessata**

La filiera tecnologica interessata è quella della sensoristica.
L'aggregazione PP TOP-IN è nata con un agenda strategica che si sviluppa attorno a quattro temi considerati fondamentali per lo sviluppo sostenibile del nostro territorio:
- innovazione tecnologica
- integrazioni di competenze
- internazionalizzazione

Il principale obiettivo dell'aggregazione è dunque favorire la cooperazione e l'aggregazione tra mondo della ricerca e mondo dell'industria al fine di potenziare con piattaforme tecnologiche innovative trasversali, la competitività industriale del nostro territorio sia a livello nazionale che internazionale con la creazioni di "sinergie strategiche" e un intensa attività di trasferimento tecnologico sia in entrata che in uscita.
L'aggregazione pubblico privata fin dalla sua nascita ha concentrato l'attenzione sulla realizzazione di un'infrastruttura tecnologica abilitante basata su componenti optoelettronici sub-micrometrici innovativi per applicazioni industriali, traendo vantaggio dall'esperienza già maturata da alcuni dei soggetti partner e delle forti sinergie già in essere tra i partner di ricerca e quelli industriali.
Una volta definita la tecnologia abilitante della filiera sono state identificate le linee strategiche dell'aggregazione che possono essere sintetizzate dalle seguenti azioni operative attualmente in corso di realizzazione:
- realizzazione di una rete integrata di risorse tecnico-scientifiche esistenti tra i soggetti per un uso sinergico delle competenze, delle strutture e della strumentazione posseduta al fine di rendere immediatamente operativa l'aggregazione;
- realizzazione di una struttura tecnologica di base per la gestione delle attività e la condivisione della conoscenza e delle competenze distribuite tra i vari soggetti;
- promozione delle attività di ricerca coordinate nel campo dell'optoelettronica, delle tecnologie applicate allo sviluppo di nuovi dispositivi optoelettronici ad uso sensoristico per il monitoraggio infrastrutturale e ambientale, applicazioni industriali, energetiche e nelle ICT
- avvio delle attività di trasferimento tecnologico mediante la promozione di nuove iniziative imprenditoriali allo scopo di tradurre in prodotti ad alto valore aggiunto il know-how sviluppato e incrementare l'occupazione qualificata oltre che la registrazione di brevetti;
- potenziamento del capitale umano attraverso nuovi percorsi formativi, condivisi con gli atenei, favorendo il travaso di personale altamente specializzato dai centri di ricerca al tessuto industriale ;
- trasferimento di conoscenze tecnologiche e di personale qualificato alle aziende socie della costituenda aggregazione pubblico privata e a quelle interessate allo sviluppo industriale. L'intento è di muovere il primo passo per la realizzazione di un vero e proprio cluster innovativo specializzato nelle tecnologie optoelettroniche e fotoniche, che sappia recitare un ruolo di primo piano sia a livello nazionale che internazionale ed essere il punto di riferimento in Italia per l'innovazione nel settore della sensoristica basata su tali tecnologie abilitanti.

4. **Sintesi degli obiettivi del progetto di sistema per l'internazionalizzazione della filiera tecnologica**

fonte: http://burc.regione.campania.it

La SCARL TOP-IN si è costituita con lo scopo di promuovere nuove applicazioni industriali basate sull'uso di tecnologie optoelettroniche e nano - fotoniche. In particolare, è presente, al suo interno, una piattaforma tecnologica per lo sviluppo di sensori innovativi basati sull'uso delle fibre ottiche e della loro integrazione con strutture nano - fotoniche. In questo settore sono state già sviluppate innovative applicazioni nei settori infrastrutturali, ferroviari, ambiente marino, sicurezza, agroalimentare e medicale. I successi raggiunti dallo sviluppo di questa tecnologia sono testimoniati dall'aver promosso due iniziative di Spin OFF, di aver esportato soluzioni tecnologiche innovative e dall'avere conseguito risultati di rilevanza mondiale come testimoniato dai numerosi riconoscimenti nazionali ed internazionali e dalle recensioni della stampa nazionale. Essendosi finora principalmente preoccupati di sviluppare la tecnologia che ha consentito la nascita di TOP-IN, è utile, ora che esistono soluzioni già disponibili per applicazioni di mercato, avviare un'adeguata opera di internazionalizzazione mirata sia all'acquisizione di nuove tecnologie complementari a quelle già possedute, sia all'individuazione di nuovi settori di intervento con ovvio beneficio sia di retto che indiretto di tutti i partners del consorzio e del territorio su cui questo insiste. Le linee guida che hanno ispirato la stesura di questo progetto possono essere così riassunte :

a. Individuazione di nuove soluzioni per la sicurezza e la gestione di impianti petroliferi (Iran e Penisola Arabica)
b. Sistemi innovativi per la sicurezza con particolare riferimento all'antiterrorismo e allo sviluppo di kit di diagnostica medica a basso costo (Nord Africa)
c. Incontri mirati alla ricerca di nuovi materiali e nuove tecnologie al fine di migliorare le prestazioni ed i campi di applicabilità dei sensori già sviluppati (Sud Est Asiatico, con la cooperazione dell'I.C.E.)
d. Integrazione con strutture analoghe (Consorzio Route de lasers, Tolosa Francia) per l'organizzazione di progetti europei congiunti ed integrazione di tecnologie complementari finalizzate allo sviluppo di soluzioni industriali, innovative con particolare riferimento alla sicurezza, ai trasporti, all'agroalimentare e al medicale.
e. Realizzazione di tre operazioni di Foresight Tecnologico mirate ad individuare nuovi segmenti di mercato e nuove applicazioni con particolari riferimento ai settori infrastrutture e ferroviario, ambiente marino e medicale (che costituiscono le tre linee principali di intervento di TOP-IN)
f. Organizzazione di un evento di presentazione coordinato con Confindustria Emilia Romagna teso all'individuazione di nuove collaborazioni strategiche e di nuove occasioni di sviluppo territoriale e tecnologico.
g. Organizzazione di almeno due eventi in Campania (in collaborazione con il Danaro) per la diffusione delle tecnologie e delle potenzialità di TOP-IN con l'intento di promuovere nuove iniziative industriali sul territorio
h. Preparazione di un sito web dedicato a questa azioni con l'obiettivo di rendere fruibile le tecnologie in possesso di TOP-IN da parte di aziende in cui non sono presenti competenze di fotonica e sensoristica.

fonte: http://burc.regione.campania.it

Decreto Dirigenziale n. 11 del 10/02/2016

Dipartimento 54 - Dipartimento Istr., Ric., Lav., Politiche Cult. e Soc.

Direzione Generale 91 - Direzione di Staff Affari Generali e Controllo di Gestione

Oggetto dell'Atto:

PO FESR CAMPANIA 2007-2013, OO 2.1. AVVISO SVILUPPO DI RETI LUNGHE DELLA RICERCA. MISURA A AZIONI DI SISTEMA PRELIMINARI PER L'INTERNAZIONALIZZAZIONE DELLA FILIERA TECNOLOGICA. DD N. 105 DEL 13.08.2014 E S.M.I. - PROGETTO PRELIMINARE PER LA INTERNAZIONALIZZAZIONE DELLA FILIERA TECNOLOGICA FERROVIARIA-LOGISTICA-AUTOMOTIVE TRANSPORT & LOGISTIC INTERNATIONALIZATION PRESENTATO DAL SOGGETTO GESTORE DISTRETTO ALTA TECNOLOGIA TRASPORTI E LOGISTICA S.C.A.R.L.. RETTIFICA DECRETO DI CONCESSIONE N. 356 DEL 8.10.2015.

IL DIRIGENTE

PREMESSO

- che con DD Dip. 54 – DG 91 n. 105 del 13 agosto 2014, così come rettificato con DD Dip. 54 – DG 91 n. 110 del 8.10.2014 si è proceduto ad approvare l'Avviso "Sviluppo Reti lunghe della Ricerca", articolato nella Misura A "Azioni di sistema preliminari per l'internazionalizzazione della filiera tecnologica" e nella Misura B "Progetti di promozione integrata, cooperazione e marketing internazionale della sottofiliera tecnologica";

CONSIDERATO

- che con DD n. 248 dell'11.08.2015 si è proceduto ad ammettere a finanziamento il progetto preliminare per l'internazionalizzazione della filiera tecnologica ferroviaria-logistica-automotive "Transport & Logistic Internationalization" presentato dal Soggetto Gestore Distretto Alta Tecnologia Trasporti e Logistica S.c.a.r.l.;

- che con DD n. 356 del 8.10.2015 si è proceduto a concedere a Dattilo scarl, per il progetto di cui al punto precedente, il finanziamento di euro 200.000,00;

RILEVATO

- che non sono stati ottemperati gli obblighi di pubblicità, trasparenza e diffusione di informazioni gravanti sulle pubbliche amministrazioni ai sensi del D. Lgs. n. 33 del 14 marzo 2013 artt. 26 e 27

RITENUTO OPPORTUNO

- rettificare nel senso sopra indicato adeguando la procedura nel rispetto degli obblighi di pubblicità, trasparenza e diffusione di informazioni gravanti sulle pubbliche amministrazioni ai sensi del D. Lgs. n. 33 del 14 marzo 2013 artt. 26 e 27;

VISTI

a) l'Ordinamento amministrativo della Regione Campania approvato con L.R. n. 12/2011;
b) la DGR 182 del 29/04/2011;
c) la DGR 407 del 6/8/2013;
d) la DGR 378 del 24/09/2013;
e) il DPGR 438 del 15/11/2013;

alla stregua dell'istruttoria svolta dal Responsabile del procedimento e della espressa dichiarazione di regolarità resa dal Responsabile dell' O.O.2.1 nonché Dirigente del Settore

DECRETA

Per tutto quanto indicato in narrativa e che di seguito si intende integralmente riportato

- di rettificare il DD n. 356 del 8.10.2015 con il quale si disponeva la concessione a finanziamento in favore di Dattilo scarl, del progetto preliminare per l'internazionalizzazione della filiera tecnologica ferroviaria-logistica-automotive "Transport & Logistic Internationalization", CUP B66G15000340004, adeguando la procedura nel rispetto degli obblighi di pubblicità, trasparenza e diffusione di informazioni gravanti sulle pubbliche amministrazioni ai sensi del D. Lgs. n. 33 del 14 marzo 2013 artt. 26 e 27;

- di dare comunicazione del presente provvedimento:
  alla Direzione Generale per l'Università, la Ricerca e l'Innovazione - Codice: 54 10 00 00;
  alla "Direzione Generale per l'Internazionalizzazione e i rapporti con l'Unione Europea del Sistema Regionale" - Codice: 51 03 00 00;
  e per opportuna conoscenza:
  al Presidente p.t. della Regione Campania;
  al Capo di Gabinetto;
  al Dipartimento dell'Istruzione, della Ricerca, del Lavoro, delle Politiche Culturali e delle Politiche Sociali - Codice: 54 00 00 00;
  al Gabinetto del Presidente per gli adempimenti consequenziali relativi alla registrazione - Codice: 40 01 00 00;
- di trasmettere il presente provvedimento, ai fini della pubblicazione sul B.U.R.C., ai sensi del D.Lgs. 14 marzo 2013 n. 33, artt. 26 e 27, all'Unità Operativa Dirigenziale Bollettino Ufficiale - Ufficio Relazioni con il Pubblico (URP) - Codice: 40 03 05 00.

Il Responsabile dell'O.O. 2.1
dott. Giuseppe Russo

DATI SALIENTI DEL PROGETTO, SOGGETTO PROPONENTE E RELATIVO POTENZIALE DI INTERNAZIONALIZZAZIONE

1. **Titolo del Progetto**

Transport & Logistic Internationalization

2. **Soggetto Proponente**

Distretto Alta Tecnologia Trasporti e Logistica S.c.a.r.l.

3. **Filiera tecnologica interessata**

Logistica, Automotive, Ferroviario.

4. **Sintesi degli obiettivi del progetto di sistema per l'internazionalizzazione della filiera tecnologica**

Il distretto tecnologico DATTILO opera nell'ambito dei trasporti di superficie (automotive, ferroviario, logistica): obiettivo del progetto di internazionalizzazione è quello di esportare e condividere con partner esteri le competenze, il know-how e le tecnologie innovative al fine di:

- aumentare la competitività delle imprese del Distretto e creare le condizioni per attirare a Napoli e in Campania nuovi investimenti in ricerca, sviluppo e produzione basati sulle tecnologie automotive/ferroviario/logistica;
- potenziare e accrescere le competenze scientifiche e tecnologiche delle filiere coinvolte nel sistema della ricerca campana in un'ottica di internazionalizzazione;
- sostenere la crescita della filiera campana (Industria e Accademia) attraverso lo sviluppo di prodotti ad alto valore aggiunto basati su tecnologie abilitanti;
- creare un' "eccellenza di rete" condivisibile all'estero;
- attrarre risorse umane, giovani eccellenti e risorse nazionali, comunitarie ed internazionali.

Si prevede di svolgere le seguenti attività:

A.1 Foresight tecnologico per le filiere

- Analisi e studio dello stato dell'arte dell'innovazione tecnologica nelle filiere di riferimento (analisi di mercato, prodotto, tecnologie)
- Definizione di mappe strategiche di posizionamento delle tecnologie impiegate dal Distretto attraverso interviste ad attori selezionati appartenenti al Distretto stresso;
- Analisi delle traiettorie tecnologiche e delle opportunità di internazionalizzazione del distretto

A.2 Realizzazione di export check-up

- Elaborazione e somministrazione di un questionario ad hoc per le imprese aderenti al Distretto per rilevare il fabbisogno di internazionalizzazione e i Paesi di interesse di ciascun partner
- Elaborazione e somministrazione del questionario ai rappresentanti del Distretto per rilevare una visione di insieme
- Elaborazione del report per la definizione delle potenzialità di internazionalizzazione del Distretto e dei suoi componenti

A.3 Business scouting & mapping per l'internazionalizzazione della filiera tecnologica

- Studio paese per ciascuno dei paesi di interesse individuati con l'azione A.2 per l'individuazione delle opportunità per paese target
- Individuazione di attori e potenziali partner in ciascun Paese ed elaborazione di schede informative per ciascuno per la valutazione di partnership di ricerca, produttive e commerciali

A.5 Divulgazione per l'internazionalizzazione

Con gli strumenti qui di seguito elencanti, l'azione di promozione e divulgazione varcherà i confini della Regione Campania. In particolare, qui di seguito si elencheranno le attività da intraprendere per un'azione efficace di promozione e comunicazione:

- Elaborazione e definizione di un piano di comunicazione ad hoc per promuovere programmi, progetti ed iniziative;
- Supporto al coordinamento delle attività di comunicazione;

fonte: http://burc.regione.campania.it

- Progettazione degli strumenti di comunicazione (prodotti editoriali, promozionali, database e advertising).
- Definizione della struttura grafica (per progetto) che meglio consente di realizzare gli obiettivi assegnati.
- Definizione e controllo del rispetto delle regole stabilite nel progetto grafico, dell'armonia con l'impianto generale e con la corporate identity
- Supporto alla gestione dei portali/siti web dedicati alle attività;
  - Gestione e coordinamento, Segreteria Organizzativa, Ufficio Stampa
  - Conferenza Stampa
  - Materiale informativo (filmato ad alta risoluzione, flyer, brochure, bollettino tecnologico, pubblicità cartacea)
  - 2 Workshop (locations da definire)

A.6 Azioni per lo sviluppo di accordi di collaborazione e di partnership

- Missioni internazionali
- Gestione e coordinamento delle missioni

A.7 Sistemi informativi per l'internazionalizzazione delle filiere tecnologiche

- realizzazione del sito web istituzionale
- content Management e gestione mailing list
- pagine informative relativamente ai soggetti/prodotti

Il piano di internazionalizzazione così progettato consentirà di estendere le soluzioni e i risultati delle ricerche nell'ambito delle tre filiere, in nuovi paesi europei e al di fuori dell'Unione Europea.

fonte: http://burc.regione.campania.it

Decreto Dirigenziale n. 9 del 09/02/2016

Dipartimento 54 - Dipartimento Istr., Ric., Lav., Politiche Cult. e Soc.

Direzione Generale 91 - Direzione di Staff Affari Generali e Controllo di Gestione

Oggetto dell'Atto:

PO FESR CAMPANIA 2007/2013, OO 2.1. E 2.2 BANDO "CAMPUS PER PROGETTI DI RICERCA INDUSTRIALE E SVILUPPO SPERIMENTALE" INDETTO CON DD N. 327 DEL 11.08.2009. PROGETTO ECOTURISMO URBANO PER LA FRUIZIONE SOSTENIBILE DEI BENI CULTURALI IN CAMPANIA", D.D N. 47 DEL 19.03.2015 CUP: B68C12000300007; CODICE ID: 231; RETTIFICA DECRETO DI CONCESSIONE N. 47 DEL 19/03/2015

IL DIRIGENTE

PREMESSO

- che in attuazione dell'Obiettivo Operativo 2.1 e 2.2 del P.O.R. Campania FESR 2007-2013 ed in esecuzione di quanto disposto dalla D.G.R.C. n. 1263 del 15/07/2009, con Decreto dirigenziale n. 327 del 11/08/2009 è stato emanato il **BANDO** "**CAMPUS** per progetti di Ricerca Industriale e Sviluppo Sperimentale"

CONSIDERATO

- che con DD n. 47 del 19.03.2015 è stata disposta la concessione e la contestuale ammissione a finanziamento del PROGETTO **"Ecoturismo urbano per la fruizione sostenibile dei Beni Culturali in Campania", CUP: B68C12000300007;** ***codice ID: 231; in favore dell'ATS con capofila la società Assing Spa***

RILEVATO

- che non sono stati ottemperati gli obblighi di pubblicità, trasparenza e diffusione di informazioni gravanti sulle pubbliche amministrazioni ai sensi del D. Lgs. n. 33 del 14 marzo 2013 artt. 26 e 27

RITENUTO OPPORTUNO

- rettificare nel senso sopra indicato adeguando la procedura nel rispetto degli obblighi di pubblicità, trasparenza e diffusione di informazioni gravanti sulle pubbliche amministrazioni ai sensi del D. Lgs. n. 33 del 14 marzo 2013 artt. 26 e 27;

VISTI

a) la D.G.R. n. 1921 del 9 novembre 2007;

b) la D.G.R. n. 26 del 11 gennaio 2008;

c) il Regolamento n. 12/2011;

d) la D.G.R. n.427 del 27 Settembre 2013;

e) il D.P.G.R. n.218 del 31 Ottobre 2013;

f) il D.P.G.R. n.438 del 15 Novembre 2013;

g) la DGR n. 548 del 10/11/2015;

h) la D.G.R. n. 723 del 16/12/2015,

alla stregua dell'istruttoria svolta dal Responsabile del procedimento e della espressa dichiarazione di regolarità resa dal Responsabile dell' O.O.2.1 nonché Dirigente del Settore

DECRETA

Per tutto quanto indicato in narrativa e che di seguito si intende integralmente riportato
- di rettificare il DD n. 47 del 19.03.2015, con il quale si disponeva la concessione a finanziamento del **PROGETTO "Ecoturismo urbano per la fruizione sostenibile dei Beni Culturali in Campania", CUP: B68C12000300007;** ***codice ID: 231; in favore dell'ATS con capofila la società Assing Spa,*** adeguando la procedura nel rispetto degli obblighi di pubblicità, trasparenza e diffusione di informazioni gravanti sulle pubbliche amministrazioni ai sensi del D. Lgs. n. 33 del 14 marzo 2013 artt. 26 e 27;

- di dare comunicazione del presente provvedimento:
  alla Direzione Generale per l'Università, la Ricerca e l'Innovazione - Codice: 54 10 00 00;
  alla "Direzione Generale per l'Internazionalizzazione e i rapporti con l'Unione Europea del Sistema Regionale" - Codice: 51 03 00 00;
  e per opportuna conoscenza:
  al Presidente p.t. della Regione Campania;
  al Capo di Gabinetto;
  al Dipartimento dell'Istruzione, della Ricerca, del Lavoro, delle Politiche Culturali e delle Politiche Sociali - Codice: 54 00 00 00;
  al Gabinetto del Presidente per gli adempimenti consequenziali relativi alla registrazione - Codice: 40 01 00 00;
- di trasmettere il presente provvedimento, ai fini della pubblicazione sul B.U.R.C., ai sensi del D.Lgs. 14 marzo 2013 n. 33, artt. 26 e 27, all'Unità Operativa Dirigenziale Bollettino Ufficiale - Ufficio Relazioni con il Pubblico (URP) - Codice: 40 03 05 00.

Il Responsabile dell'O.O. 2.1
dott. Giuseppe Russo

Società Capofila:

Assing S.p.A.

Area tematica di intervento:

Beni Culturali e Turismo

Descrizione sintetica della proposta progettuale

Il concetto di "turismo sostenibile" è tanto importante e complesso, quanto controverso e, per questo dibattuto. Ciò è dovuto alla dimensione multipla è integrata del concetto di sostenibilità che richiede di coniugare nello sviluppo la dimensione ambientale (uso e rinnovabilità delle risorse), economica (equa distribuzione dei benefici) e sociale (la scala di importanza dei temi da trattare). Le tre dimensioni e i fattori ad esse associate , sono talmente correlate che il trascurarne una produce ricadute negative sulle altre. Questo aspetto è molto evidente nel settore turistico dove è immediata la relazione tra potere attrattivo di una località e complessità sistemica. Per favorire la nascita di pratiche virtuose di gestione del patrimonio Culturale e turistico della Campania, il programma di attività proposte mira a sviluppare tre piattaforme fra loro integrate:

- Connected Urban Environment Heritage (CUEH): una applicazione su palmare che, oltre ad essere uno strumento informativo per il turista, analizza statisticamente i percorsi ed i desiderata computi dagli utenti diventando uno strumento per la programma zione e miglioramento delle infrastrutture o delle informazioni sulle stesse.
- Heritage-Environment Link Program (HELP), un modello esemplare di recupero delle tradizioni e dell'efficienza ambientale, si raccoglieranno e razionalizzeranno le informazioni contenute negli archivi storici Camp ani sugli edifici storici del Comune di Pompei. Un innovativo strumento e sistema tecnologico non solo per la manutenzione, il recupero e il restauro dell'edilizia storica ma anche per la definizione dei nuovi criteri e procedure per la costruzione di "Heritage buildings", edifici pubblici (musei, enti, ecc.) di accoglienza turistica e privati (alberghi, strutture ricettive, aree di sosta ecc.) a migliorata efficienza energetica ed a ridotto impatto ambientale.
- Simulazione Multisensoriale Virtuale - SiSMuV: una piattaforma [Sistema di Simulazione Multisensoriale Virtuale - SiSMuV) che permetterà di delineare preventivamente il progetto strutture architettoniche ed ambienti con la minore invasività sul territorio e il massimo impatto positivo sulla popolazione.

Il progetto vede coinvolti con l'Organismo di Ricerca BENECON SCaRL partner industriali (interni ed esterni) dei settori dei viaggi e turismo, del monitoraggio ambientale, della sensoristica e dei nuovi materiali/tecnologie, che affrontano in modo integrato e coordinato le problematiche dell'impatto antropico del turismo urbano ed elaborano strategie e soluzioni tecnologiche di forte

fonte: http://burc.regione.campania.it

interesse industriale per la promozione di un Ecoturismo Urbano che garantisca una fruizione sostenibile dei Beni culturali della Campania. In particolare, l'area oggetto di studio e sperimentazione nell'ambito del Progetto Campus interessa la città di Pompei, di significativo interesse dal punto di vista dello sviluppo turistico e dell'impatto e della ricaduta degli stessi flussi turistici sul territorio. Il Progetto ha altresì esteso l'area di studio alla fascia costiera e vesuviana tra Portici e Castellammare di Stabia, prevedendo anche per questa la sperimentazione e l'uso integrato di diverse tecnologie di telerilevamento all'interno della piattaforma tecnologica "Data Cloud and Monitoring Knowledge".

Per quanto riguarda le Aziende coinvolte nel progetto nell'attuazione dei "tasselli" necessari a sviluppare le piattaforme oggetto della principale innovazione di processo proposta, le tematiche e le problematiche affronta te e le soluzioni proposte sono inquadrate in tre ambiti:

1. Ottimizzazione e miglioramento della qualità del turismo Culturale
2. Interventi di funzionalizzazione e di razionalizzazione delle risorse
3. Tutela e valorizzazione dei Beni Culturali

Descrizione degli obiettivi tecnologici del progetto e delle attività da realizzare

L'obiettivo strategico centrale del progetto, ovvero la promozione di un Ecoturismo Urbano che garantisca una fruizione sostenibile dei Beni culturali della Campania, sarà perseguito attraverso obiettivi ed attività strettamente integrate tra loro e funzionali al raggiungimento dell'obiettivo centrale dello Sviluppo sostenibile in aree ad alta valenza turistica. Il progetto dimostratore sarà incentrato sul comune di Pompei, scelto sia per la sua valenza turistico culturale, sia per le forti problematiche derivanti dall'attuale modalità di fruizione turistica, che in assenza di una pianificazione sostenibile danneggia il patrimonio e l'identità comunitaria locale, e non apporta ricchezza e benessere alla popolazione. Il modello ottenuto, anche se applicato ad una realtà particolare, avrà validità generale e sarà esportabile in altri contesti.

I principali elementi di questo modello realizzativo di Ecoturismo Urbano per la fruizione sostenibile dei Beni Culturali in Campania, identificati negli obiettivi realizzativi del progetto, rappresentano il substrato tecnologico e culturale necessario alla messa a punto di metodologie innovative, come la Connected Urban Environment Heritage (CUEH), lo Heritage /Environment Link Program (HELP) e il SiSMuV .

Il Benecon SCaRL, infatti, realizzerà con il Connected Urban Environment Heritage (CUEH), la prima rete di connettività geografica multimediale su piattaforma palmare ideata per i turisti. Il sistema associa in dinamico - all'interno di un network - le informazioni turistiche, naturalistiche, paesaggistiche, eco-ambientali, storico-culturali, enogastronomiche, logistico-infrastrutturali a tutti i possibili percorsi esperibili sul territorio, in città e sulle vie d'acqua.

fonte: http://burc.regione.campania.it

Con lo Heritage/Environment Link Program (HELP), un modello esemplare di recupero delle tradizioni e dell'efficienza ambientale, si raccoglieranno e razionalizzeranno le informazioni contenute negli archivi storici Campani sugli edifici storici del Comune di Pompei.

Con il SiSMuV si definirà un modello per lo sviluppo di metodologie e tecniche , e la realizzazione di strumentazione e per la valutazione multisensoriale di ambienti con tecniche avanzate di realtà virtuale immersiva che indagheranno e valuteranno le relazioni tra stimoli visivi e sonori ambientali, e la reazione della popolazione alle loro modificazioni.

Nell'ambito delle proprie attività di ricerca Benecon Scarl ha attivato, così come previsto dagli "Elementi per la valutazione dell'impatto occupazionale del progetto", n. 20 incarichi annuali di collaborazione a progetto, sulle tematiche pertinenti allo sviluppo delle attività del progetto. Le nuove figure di "operatori di trasferimento tecnologico nel settore dei Beni culturali e del turismo", richiedono, oltre alle conoscenze specifiche sui processi/prodotti ad alto contenuto tecnologico trattati dal progetto, anche una particolare e specifica preparazione cultura umanistica, storica e manageriale. Benecon SCaRL ha selezionato le figure idonee al fine di favorire e promuovere la loro maturazione nel settore con percorsi di ricerca specifici. Le attività dei 20 dottori selezionati ha supportato le attività di ricerca precedentemente avviate sia dall'Organismo di Ricerca che dalle Imprese.

Il lavoro analitico e progettuale inquadra le questioni territoriali del sito di Pompei a livello metropolitano, utilizzando, in particolare, analisi di tipo "multicreteri@", implementabili ed interscambiabili. Il tutto mediante una piattaforma webGIS in grado di rendere i dati omogenei, georeferenziati e gestibili in maniera integrata, sia ai fini di questo studio, sia per proseguire l'attività di ricerca e fornire un utile supporto al decisore pubblico e agli attori di tipo privato.

Per fornire una cornice territoriale da considerare quale dimensione fisica ottimale nella quale far convergere le analisi e i risultati del Progetto Campus si è ritenuto opportuno relazionarsi alla strumentazione di piani e programmi vigenti, provando ad operare una sorta di interpolazione delle previsioni e degli indirizzi strategici contenuti nei singoli strumenti.

In questo senso, si è innanzitutto delimitato un ambito territoriale di analisi, che è stato identificato con il Sistema Territoriale di Sviluppo "F3 – Miglio d'Oro – Torrese Stabiese" del Piano Territoriale Regionale che comprende i comuni di Boscoreale, Boscotrecase, Pompei, Castellamare di Stabia, Ercolano, Portici, San Giorgio a Cremano, Torre Annunziata, Torre del Greco, Trecase.

Decreto Dirigenziale n. 8 del 09/02/2016

Dipartimento 54 - Dipartimento Istr., Ric., Lav., Politiche Cult. e Soc.

Direzione Generale 91 - Direzione di Staff Affari Generali e Controllo di Gestione

Oggetto dell'Atto:

PO FESR CAMPANIA 2007/2013, OO 2.1. "BANDO PER LA REALIZZAZIONE DELLA RETE DELLE BIOTECNOLOGIE IN CAMPANIA", PUBBLICATO SUL BURC N.79 DEL 2771272011; DD N. 199 DEL 26.10.2011 E SUCCESSIVO 254/2011 PROGETTO " BENESSERE DALLE BIOTECNOLOGIE: NUOVI PROCESSI E PRODOTTI PER LA NUTRACEUTICA, LA COSMOCEUTICA E LA NUTRIZIONE UMANA - BENTEN" CUP: B25C13000270007; CODICE ID: 21; RETTIFICA DECRETO DI CONCESSIONE N. 591 DEL 14/12/2015

IL DIRIGENTE

PREMESSO

- che in attuazione dell'Obiettivo Operativo 2.1 del P.O.R. Campania FESR 2007-2013 ed in esecuzione di quanto disposto dalla D.G.R.C. n. 182 del 29/04/2011, con Decreto dirigenziale n. 199 del 26/10/2011 e successivo 254/2011 – è stato emanato il "BANDO PER LA REALIZZAZIONE DELLA RETE DELLE BIOTECNOLOGIE IN CAMPANIA", pubblicato sul BURC n.79 del 27/12/2011;

CONSIDERATO

- che con DD n. 135 del 01.08.2013 e successivo n. 137 del 07.08.2013 è stata disposta l'ammissione a finanziamento del PROGETTO **" Benessere dalle Biotecnologie: Nuovi processi e Prodotti per la Nutraceutica, la Cosmoceutica e la Nutrizione umana – BENTEN" CUP: B25C13000270007;** ***codice ID: 21 in favore dell'ATS con capofila CNR Consiglio Nazionale delle Ricerche***

- che con DD n. 591 del 14.12.2015, è stata disposta la concessione a finanziamento in favore del succitato beneficiario;

RILEVATO

- che non sono stati ottemperati gli obblighi di pubblicità, trasparenza e diffusione di informazioni gravanti sulle pubbliche amministrazioni ai sensi del D. Lgs. n. 33 del 14 marzo 2013 artt. 26 e 27

RITENUTO OPPORTUNO

- rettificare nel senso sopra indicato adeguando la procedura nel rispetto degli obblighi di pubblicità, trasparenza e diffusione di informazioni gravanti sulle pubbliche amministrazioni ai sensi del D. Lgs. n. 33 del 14 marzo 2013 artt. 26 e 27;

VISTI

a) la D.G.R. n. 1921 del 9 novembre 2007;

b) la D.G.R. n. 26 del 11 gennaio 2008;

c) il Regolamento n. 12/2011;

d) la D.G.R. n.427 del 27 Settembre 2013;

e) il D.P.G.R. n.218 del 31 Ottobre 2013;

f) il D.P.G.R. n.438 del 15 Novembre 2013;

g) la DGR n. 548 del 10/11/2015;

h) la D.G.R. n. 723 del 16/12/2015,

alla stregua dell'istruttoria svolta dal Responsabile del procedimento e della espressa dichiarazione di regolarità resa dal Responsabile dell' O.O.2.1 nonché Dirigente del Settore

DECRETA

Per tutto quanto indicato in narrativa e che di seguito si intende integralmente riportato

- di rettificare il DD n. 591 del 14.12.2015, con il quale si disponeva la concessione a finanziamento del **PROGETTO " Benessere dalle Biotecnologie: Nuovi processi e Prodotyti per la Nutraceutica, la Cosmoceutica e la Nutrizione umana – BENTEN" CUP: B25C13000270007; *codice ID: 21*; *in favore dell'ATS con capofila CNR Consiglio Nazionale delle Ricerche*** adeguando la procedura nel rispetto degli obblighi di pubblicità, trasparenza e diffusione di informazioni gravanti sulle pubbliche amministrazioni ai sensi del D. Lgs. n. 33 del 14 marzo 2013 artt. 26 e 27;

- di dare comunicazione del presente provvedimento:
  alla Direzione Generale per l'Università, la Ricerca e l'Innovazione - Codice: 54 10 00 00;
  alla "Direzione Generale per l'Internazionalizzazione e i rapporti con l'Unione Europea del Sistema Regionale" - Codice: 51 03 00 00;
  e per opportuna conoscenza:
  al Presidente p.t. della Regione Campania;
  al Capo di Gabinetto;
  al Dipartimento dell'Istruzione, della Ricerca, del Lavoro, delle Politiche Culturali e delle Politiche Sociali - Codice: 54 00 00 00;
  al Gabinetto del Presidente per gli adempimenti consequenziali relativi alla registrazione - Codice: 40 01 00 00;
- di trasmettere il presente provvedimento, ai fini della pubblicazione sul B.U.R.C., ai sensi del D.Lgs. 14 marzo 2013 n. 33, artt. 26 e 27, all'Unità Operativa Dirigenziale Bollettino Ufficiale - Ufficio Relazioni con il Pubblico (URP) - Codice: 40 03 05 00.

Il Responsabile dell'O.O. 2.1
dott. Giuseppe Russo

BANDO PER LA REALIZZAZIONE DELLA RETE DELLE BIOTECNOLOGIE IN CAMPANIA

"Benessere dalle BioTecnologie: Nuovi Processi e Prodotti per la Nutraceutica, la Cosmeceutica e la Nutrizione umana" (BenTeN).

Sintesi del progetto richiesto dalla Regione Campania con nota del 02/1072014 (prot. N. 2014 0651369) per adeguamento alle disposizioni di cui al D. Lgs. n. 33/2013, relative al *Riordino della Disciplina riguardante gli obblighi di pubblicità, trasparenza e diffusione di informazioni da parte delle pubbliche amministrazioni*

Il partenariato del progetto ***BenTeN*** include: due Organismi di Ricerca;sei aziende campane del settore agro-alimentare, una struttura per il trasferimento tecnologico; due enti consulenti.
Il progetto ***BenTeN*** si propone di rispondere alla necessità dicontribuire al *ben-essere* salutistico della comunità inteso come ritardo nell'insorgenza di malattie croniche, offrendo dei prodotti innovativi e naturali frutto di processi biotecnologici intelligenti capaci di "mantenere in forma" una popolazione la cui età media aumenta sempre di più.
È importante sottolineare che solide evidenze scientifiche dimostrano il ruolo positivo che alcuni fattori nutrizionali (fibre vegetali, componente antiossidante, particolari classi di lipidi, peptidi bioattivi, ecc.), presenti nei prodotti tipici della Dieta Mediterranea divenuta patrimonio immateriale dell'Umanità (frutta, verdura, olio extravergine d'oliva, ecc.), possono esercitare nella prevenzione di patologie croniche e degenerative ad ampia diffusione (patologie cardiovascolari, neurodegenerative, neoplasie, sindrome metabolica). Frutta e verdura, grazie alla presenza di molecole o classi di molecole con pleiotropicità d'azione molecolare possono esercitare un ruolo di primaria importanza nel prevenire o correggere diversi fattori di rischio relativi a patologie croniche o a condizioni (giovinezza, maturità, vecchiaia) e stili di vita. Tra i vari componenti dell'ortofrutta che si sono dimostrati efficaci nell'influenzare in modo vantaggioso le patologie croniche e degenerative (fibre vegetali, fitochimici, vitamine), un ruolo importante è stato assunto dai fitochimici, per la loro capacità di ridurre lo stress ossidativo che caratterizza e accomuna tali patologie. Le proprietà antiossidanti dei fitochimicidimostrate*in vitro* e su modelli animali sembrano essere il risultato non solo della loro capacità di scavenger dei radicali liberi, ma anche, secondo dati più recenti, della capacità di attivare enzimi antiossidanti e detossificanti. E' dimostrato, inoltre, che gli effetti benefici dei fitochimici sono spesso determinati dai metaboliti attivi di questi composti la cui attivazione sembra avvenire a livello intestinale ed essere mediata dall'azione della flora batterica. Tuttavia, non ci sono studi che hanno valutato l'effetto del consumo di tali composti o di alimenti che li contengono in abbondanza sulla flora batterica nell'uomo. L'identificazione del ruolo di componenti fisiologicamente attive di origine vegetale ha ulteriormente rafforzato l'ipotesi che l'alimentazione possa essere "adattata" al fine di migliorare specifiche funzioni fisiologiche. Da questa esigenza ha tratto origine il concetto di "alimento funzionale (*functionalfood*)". È stato altresì dimostrato che particolari componenti presenti negli alimenti esercitano effetti benefici in maniera sinergica (piuttosto che additiva), potenziando quindi l'azione protettiva. Pertanto, la crescente consapevolezza dei consumatori che gli "alimenti funzionali" possono contribuire al mantenimento dello stato di benessere ("*wellness*") ha fortemente incoraggiato un nuovo mercato, spingendo l'industria alimentare a ricercare

fonte: http://b

collaborazioni con il mondo scientifico per realizzare prodotti con elevato standard di qualità nutrizionale, e definire nuovi alimenti funzionali con proprietà salutistiche amplificate grazie a combinazioni di elementi/metaboliti con azioni benefiche note.
Un aspetto innovativo nello sviluppo del progetto ***BenTeN*** sarà l'uso delle tecnologie più avanzate per lo studio dei meccanismi molecolari alla base dell'attività biologica di differenti componenti alimentari e dei loro effetti in particolari condizioni fisiologiche o patologiche. Nel settore agroalimentare l'approccio molecolare garantisce un'analisi multiparametrica, in grado cioè di consentire la contemporanea valutazione di più parametri di uno stesso campione biologico. Il progetto ***BenTeN*** qui proposto intende porre le basi per un approccio razionale allo sviluppo di nuovi processi, prodotti e modelli da applicare al benessere umano, soprattutto muovendosi nell'ambito delle eccellenza agroalimentari della Regione Campania.
Applicando un approccio multidisciplinare, il presente progetto si pone come obiettivo generale l'identificazione di componenti nutrizionali ad effetto "funzionale" da finalizzare alla produzione di prototipi di nuovi alimenti funzionali.
Tutto ciò premesso, il progetto si articola nei seguenti obiettivi generali:

- Identificazione e caratterizzazione di determinati fattori alimentari (molecole, nutrienti o alimenti) biologicamente attivi;
- Identificazione di interazioni positive tra la presenza o assenza di un determinato fattore alimentare (macro-nutriente, micro-nutriente o "non-nutriente") e specifiche funzioni fisiologiche;
- Applicazione di processi biotecnologici per l'ottenimento di estratti/molecole/microrganismi forniti di proprietà funzionali;
- Comprensione dei possibili meccanismi d'azione di tali alimenti ad effetto funzionale, al fine di formulare ipotesi di lavoro da sottoporre a verifica attraverso studi sull'uomo;
- Progettazione e realizzazione di prototipi di nuovi prodotti nutraceutici/cosmeceutici d'interesse per le aziende coinvolte nel progetto;
- Studi sull'uomo (volontari sani) al fine di sostenere l'esistenza di un reale "effetto funzionale" del singolo fattore alimentare in questione sulla riduzione del rischio di malattia;
- Trasferimento dei risultati ottenuti alle PMI del settore agro-alimentare al fine di incoraggiare la progettazione e produzione di specifici ingredienti per cibi funzionali con proprietà salutistiche;
- Promozione e diffusione dei risultati progettuali.

fonte: http://b

REGIONE CAMPANIA

Decreto Dirigenziale n. 18 del 11/02/2016

Dipartimento 54 - Dipartimento Istr., Ric., Lav., Politiche Cult. e Soc.

Direzione Generale 91 - Direzione di Staff Affari Generali e Controllo di Gestione

Oggetto dell'Atto:

PO FESR CAMPANIA 2007-2013 OO 2.1. AVVISO SVILUPPO DI RETI LUNGHE DELLA RICERCA. MISURA A AZIONI DI SISTEMA PRELIMINARI PER LA INTERNAZIONALIZZAZIONE DELLA FILIERA TECNOLOGICA. DD N. 105 DEL 13.08.2014 E S.M.I. - PROGETTO PRELIMINARE PER LA INTERNAZIONALIZZAZIONE DELLA FILIERA TECNOLOGICA CINT-CULTURAL HERITAGE INTERNATIONALIZATION PRESENTATO DAL SOGGETTO GESTORE DATABENC - DISTRETTO AD ALTA TECNOLOGIA PER I BENI CULTURALI SCARL RETTIFICA DECRETO DI CONCESSIONE N. 410 DEL 16.10.2015.

IL DIRIGENTE

PREMESSO

- che con DD Dip. 54 – DG 91 n. 105 del 13 agosto 2014, così come rettificato con DD Dip. 54 – DG 91 n. 110 del 8.10.2014 si è proceduto ad approvare l'Avviso "Sviluppo Reti lunghe della Ricerca", articolato nella Misura A "Azioni di sistema preliminari per l'internazionalizzazione della filiera tecnologica" e nella Misura B "Progetti di promozione integrata, cooperazione e marketing internazionale della sottofiliera tecnologica";

CONSIDERATO

- che con DD n. 250 dell'11.08.2015 si è proceduto ad ammettere a finanziamento il progetto preliminare per l'internazionalizzazione della filiera tecnologica CINT-Cultural Heritage Internationalization presentato dal Soggetto Gestore DATABENC – Distretto ad Alta Tecnologia per i beni Culturali scarl;

- che con DD n. 410 del 16.10.2015 si è proceduto a concedere a Databenc - Distretto ad Alta Tecnologia per i beni Culturali scarl, per il progetto di cui al punto precedente, il finanziamento di euro 200.000,00;

RILEVATO

- che non sono stati ottemperati gli obblighi di pubblicità, trasparenza e diffusione di informazioni gravanti sulle pubbliche amministrazioni ai sensi del D. Lgs. n. 33 del 14 marzo 2013 artt. 26 e 27

RITENUTO OPPORTUNO

- rettificare nel senso sopra indicato adeguando la procedura nel rispetto degli obblighi di pubblicità, trasparenza e diffusione di informazioni gravanti sulle pubbliche amministrazioni ai sensi del D. Lgs. n. 33 del 14 marzo 2013 artt. 26 e 27;

VISTI

a) l'Ordinamento amministrativo della Regione Campania approvato con L.R. n. 12/2011;
b) la DGR 182 del 29/04/2011;
c) la DGR 407 del 6/8/2013;
d) la DGR 378 del 24/09/2013;
e) il DPGR 438 del 15/11/2013;

alla stregua dell'istruttoria svolta dal Responsabile del procedimento e della espressa dichiarazione di regolarità resa dal Responsabile dell' O.O.2.1 nonché Dirigente del Settore

DECRETA

Per tutto quanto indicato in narrativa e che di seguito si intende integralmente riportato

- di rettificare il DD n. 410 del 16.10.2015 con il quale si disponeva la concessione a finanziamento in favore di Databenc - Distretto ad Alta Tecnologia per i beni Culturali scarl, del progetto preliminare per l'internazionalizzazione della filiera tecnologica "CINT-Cultural Heritage Internationalization", CUP B66G15000620004, adeguando la procedura nel rispetto degli obblighi di pubblicità, trasparenza e diffusione di informazioni gravanti sulle pubbliche amministrazioni ai sensi del D. Lgs. n. 33 del 14 marzo 2013 artt. 26 e 27;

- di dare comunicazione del presente provvedimento:
  alla Direzione Generale per l'Università, la Ricerca e l'Innovazione - Codice: 54 10 00 00;
  alla "Direzione Generale per l'Internazionalizzazione e i rapporti con l'Unione Europea del Sistema Regionale" - Codice: 51 03 00 00;
  e per opportuna conoscenza:
  al Presidente p.t. della Regione Campania;
  al Capo di Gabinetto;
  al Dipartimento dell'Istruzione, della Ricerca, del Lavoro, delle Politiche Culturali e delle Politiche Sociali - Codice: 54 00 00 00;
  al Gabinetto del Presidente per gli adempimenti consequenziali relativi alla registrazione - Codice: 40 01 00 00;
- di trasmettere il presente provvedimento, ai fini della pubblicazione sul B.U.R.C., ai sensi del D.Lgs. 14 marzo 2013 n. 33, artt. 26 e 27, all'Unità Operativa Dirigenziale Bollettino Ufficiale - Ufficio Relazioni con il Pubblico (URP) - Codice: 40 03 05 00.

Il Responsabile dell'O.O. 2.1
dott. Giuseppe Russo

DATI SALIENTI DEL PROGETTO, SOGGETTO PROPONENTE E RELATIVO POTENZIALE DI INTERNAZIONALIZZAZIONE

1. **Titolo del Progetto**

CINT - Cultural Heritage Internationalization

2. **Soggetto Proponente**

Databenc scarl

3. **Filiera tecnologica interessata**

Valorizzazione Beni culturali, Conservazione Beni culturali, ICT per i Beni culturali

4. **Sintesi degli obiettivi del progetto di sistema per l'internazionalizzazione della filiera tecnologica**

Gli obiettivi di internazionalizzazione del Distretto sono:

- ✓ incrementare le attività finalizzate all'internazionalizzazione e alla creazione di sinergie operative e di partnership e a livello internazionale;
- ✓ creare una rete di cooperazione e di comunicazione finalizzata a favorire lo scambio di competenze ed esperienze tra attori e territori diversi;
- ✓ rafforzare la competitività internazionale del sistema locale del turismo culturale in una prospettiva di sviluppo sostenibile;
- ✓ incrementare gli investimenti e generare valore aggiunto diretto ed indiretto sul territorio interessato, attraverso la creazione dei partenariati turistico-culturali.

I programmi di R&I sviluppati all'interno dell'aggregazione forniranno al Distretto una competenza tecnologica particolarmente innovativa che consentirà il consolidamento di una posizione di avanguardia sulle tematiche trattate.Al fine di valorizzare e internazionalizzare nel modo migliore competenze e risultati del Distretto, saranno messe in campo le seguenti azioni.

Il Foresight Tecnologico ha lo scopo di sostenere i processi decisionali del Distretto rivolti ad attività di pianificazione di nuovi prodotti e processi e di individuare in anticipo tecnologie emergenti e trend di sviluppo, in modo da poter orientare al meglio gli investimenti e cogliere nuove opportunità di ampliamento del business.Questo strumento permette di sviluppare delle mappe strategiche, fornendo una guida completa per individuare i principali parametri di sviluppo delle tecnologie impiegate, inoltre agevola la definizione dei problemi, esplicitando le incertezze e le opportunità di successo ad essa collegati.

Il check-up per l'internazionalizzazione permetterà al Distretto di far luce sui propri punti di forza e di debolezza.

Il Business scouting & mapping per l'internazionalizzazione della filiera consentirà al Distretto di approfondire le opportunità di internazionalizzazione nei Paesi individuati nella precedente attività, grazie all'analisi e studio del quadro socio-economico e politico di ciascun paese.L'attività consentirà anche di delineare un panel di attori esteri, pubblici e privati, con cui il Distretto potrebbe potenzialmente entrare in contatto per sviluppare accordi e partnership.

La divulgazione per l'internazionalizzazione prevde una campagna di comunicazione che ha l'obiettivo di promuovere il distretto in quanto soggetto giuridico di riferimento e i risultati dei progetti di ricerca ad esso afferenti. Con gli strumenti qui di seguito elencanti, l'azione di promozione e divulgazione varcherà i confini della Regione Campania.

Prodotti digitali e multimediali: Filmato a grande impatto mediatico;Sezioni specifiche del portale dedicate alla promozione delle aree tematiche;Mailing, informazione diretta con i destinatari per condividere informazioni, esperienze e novità dei progetti;Realizzazione di un APP informativa.

Prodotti editoriali stampati: Flyer per diffondere informazioni, veicolare inviti ad incontri diretti;Brochure per trasferire contenuti e informazioni complete su progetti;Bollettino Tecnologico dell'Impresa post evento;Pubblicità su n.2 quotidiani;Workshop e contest creativi: organizzazione di 2

fonte: http://burc.regione.campania.it

workshop finalizzati alla diffusione presso gli stakeholder (dipartimenti universitari, gruppi di ricerca, rappresentanti del mondo imprenditoriale, rappresentanti delle categorie di impresa, operatori economici, operatori del mondo della finanza, altri portatori di interesse) al fine di aumentare la consapevolezza delle potenzialità dei progetti di ricerca realizzati.
In particolare: organizzazione di una conferenza stampa di apertura delle attività di comunicazione dove saranno presentati i progetti e le attività di ricerca in maniera sintetica. La conferenza stampa sarà propedeutica alla realizzazione di 2 workshop organizzati in due momenti temporali diversi (gennaio 2015 e settembre 2015). Si individuerà un testimonial di livello internazionale che proporrà un'analisi di scenario del settore.
L'attività di promozione sarà sostenuta da prodotti multimediali e di prodotti editoriali quali inviti, una brochure e un bollettino tecnologico che ha lo scopo di essere inviato a tutti gli stakeholders. I risultati che si vogliono raggiungere: lo scambio di informazioni, conoscenze, competenze ed esperienze diverse; l'attivazione di nuovi contatti e nuove opportunità di lavoro e di business; realizzazione di forti partnership anche e soprattutto in ambito internazionale; creazione di una forte immagine del distretto nei confronti dei policy makers.
Azioni per lo sviluppo di accordi di collaborazione e di partnership del Distretto ad Alta Tecnologia o dell'Aggregazione pubblico-provata con soggetti esteri.
Sistemi informativi per l'internazionalizzazione della filiera tecnologica: database relazionali e sito web finalizzati all'animazione e alla sensibilizzazione presso la filiera di azioni di internazionalizzazione della R&I.

fonte: http://burc.regione.campania.it

Decreto Dirigenziale n. 19 del 11/02/2016

Dipartimento 54 - Dipartimento Istr., Ric., Lav., Politiche Cult. e Soc.

Direzione Generale 91 - Direzione di Staff Affari Generali e Controllo di Gestione

Oggetto dell'Atto:

PO FESR CAMPANIA 2007-2013, OO 2.1. AVVISO SVILUPPO DI RETI LUNGHE DELLA RICERCA. MISURA A AZIONI DI SISTEMA PRELIMINARI PER LA INTERNAZIONALIZZAZIONE DELLA FILIERA TECNOLOGICA. DD N. 105 DEL 13.08.2014 E S.M.I. - PROGETTO PRELIMINARE PER LA INTERNAZIONALIZZAZIONE DELLA FILIERA TECNOLOGICA INTERNAZIONALIZZAZIONE DELLE TECNOLOGIE PER LA GESTIONE DELLE RETI E DELLE RISORSE IDRICHE E PER IL TRATTAMENTO DELLE ACQUE PRESENTATO DAL SOGGETTO GESTORE IDRICA SCARL. RETTIFICA DECRETO DI CONCESSIONE N. 365 DEL 8.10.2015.

IL DIRIGENTE

PREMESSO

- che con DD Dip. 54 – DG 91 n. 105 del 13 agosto 2014, così come rettificato con DD Dip. 54 – DG 91 n. 110 del 8.10.2014 si è proceduto ad approvare l'Avviso "Sviluppo Reti lunghe della Ricerca", articolato nella Misura A "Azioni di sistema preliminari per l'internazionalizzazione della filiera tecnologica" e nella Misura B "Progetti di promozione integrata, cooperazione e marketing internazionale della sottofiliera tecnologica";

CONSIDERATO

- che con DD n. 260 dell'11.08.2015 si è proceduto ad ammettere a finanziamento il progetto preliminare per l'internazionalizzazione della filiera tecnologica "Internazionalizzazione delle tecnologie per la gestione delle reti e delle risorse idriche e per il trattamento delle acque" presentato dal Soggetto Gestore Idrica scarl;

- che con DD n. 365 del 8.10.2015 si è proceduto a concedere a Idrica scarl, per il progetto di cui al punto precedente, il finanziamento di euro 57.500,00;

RILEVATO

- che non sono stati ottemperati gli obblighi di pubblicità, trasparenza e diffusione di informazioni gravanti sulle pubbliche amministrazioni ai sensi del D. Lgs. n. 33 del 14 marzo 2013 artt. 26 e 27

RITENUTO OPPORTUNO

- rettificare nel senso sopra indicato adeguando la procedura nel rispetto degli obblighi di pubblicità, trasparenza e diffusione di informazioni gravanti sulle pubbliche amministrazioni ai sensi del D. Lgs. n. 33 del 14 marzo 2013 artt. 26 e 27;

VISTI

a) l'Ordinamento amministrativo della Regione Campania approvato con L.R. n. 12/2011;
b) la DGR 182 del 29/04/2011;
c) la DGR 407 del 6/8/2013;
d) la DGR 378 del 24/09/2013;
e) il DPGR 438 del 15/11/2013;

alla stregua dell'istruttoria svolta dal Responsabile del procedimento e della espressa dichiarazione di regolarità resa dal Responsabile dell' O.O.2.1 nonché Dirigente del Settore

DECRETA

Per tutto quanto indicato in narrativa e che di seguito si intende integralmente riportato

- di rettificare il DD n. 365 del 8.10.2015 con il quale si disponeva la concessione del finanziamento in favore di Idrica scarl per il progetto "Internazionalizzazione delle tecnologie per la gestione delle reti e delle risorse idriche e per il trattamento delle acque", *CUP B66G15000240004* adeguando la procedura nel rispetto degli obblighi di pubblicità, trasparenza e diffusione di informazioni gravanti sulle pubbliche amministrazioni ai sensi del D. Lgs. n. 33 del 14 marzo 2013 artt. 26 e 27;

- di dare comunicazione del presente provvedimento:
  alla Direzione Generale per l'Università, la Ricerca e l'Innovazione - Codice: 54 10 00 00;
  alla "Direzione Generale per l'Internazionalizzazione e i rapporti con l'Unione Europea del Sistema Regionale" - Codice: 51 03 00 00;
  e per opportuna conoscenza:
  al Presidente p.t. della Regione Campania;
  al Capo di Gabinetto;
  al Dipartimento dell'Istruzione, della Ricerca, del Lavoro, delle Politiche Culturali e delle Politiche Sociali - Codice: 54 00 00 00;
  al Gabinetto del Presidente per gli adempimenti consequenziali relativi alla registrazione - Codice: 40 01 00 00;
- di trasmettere il presente provvedimento, ai fini della pubblicazione sul B.U.R.C., ai sensi del D.Lgs. 14 marzo 2013 n. 33, artt. 26 e 27, all'Unità Operativa Dirigenziale Bollettino Ufficiale - Ufficio Relazioni con il Pubblico (URP) - Codice: 40 03 05 00.

Il Responsabile dell'O.O. 2.1
dott. Giuseppe Russo

DATI SALIENTI DEL PROGETTO, SOGGETTO PROPONENTE E RELATIVO POTENZIALE DI INTERNAZIONALIZZAZIONE

1. **Titolo del Progetto**

Internazionalizzazione delle tecnologie per la gestione delle reti e delle risorse idriche e per il trattamento delle acque

2. **Soggetto Proponente**

Idrica scarl

3. **Filiera tecnologica interessata**

Con riferimento all'Avviso per la Creazione di nuovi Distretti e/o Aggregazioni (Titolo III), stanti i sei settori/aree tecnologiche individuate ed analizzate, il Laboratorio IDRICA si colloca nella seguente filiera tecnologica: AMBIENTE – Gestione e valorizzazione risorse idriche

4. **Sintesi degli obiettivi del progetto di sistema per l'internazionalizzazione della filiera tecnologica**

Azioni	Finalità e Obiettivi	Risultati e Sviluppi migliorativi
A.1 – Foresight tecnologico per la filiera	▪ Rilevare informazioni e creare di visioni sul futuro, finalizzate a orientare le decisioni del presente e a mobilitare i mezzi necessari per azioni congiunte ▪ Individuare i principali driver dei cambiamenti tecnologici del settore; ▪ Definire gli impatti economici, sociali e ambientali e i relativi orizzonti temporali e il livello di incertezza associato allo sviluppo e all'applicazione delle tecnologie; ▪ Aggregazione delle tematiche selezionate in linee strategiche di settore. Studiare azioni strategiche e investimenti in risorse tecnologiche, umane e finanziarie a supporto	Migliore conoscenza negli ambiti applicati delle tecnologie oggetto di ricerca e sviluppo. Orientamento per i programmi di ricerca da definire nei prossimi anni. Opportunità di avviare relazioni e collaborazioni con soggetti analoghi in Nord America (Canada)
A.3 – Business scouting & mapping per l'internazionalizzazione della filiera tecnologica	▪Determinazione del posizionamento del prodotto/tecnologia ▪ Selezione di un portafoglio di possibili Paesi target più ricettivi ▪ Definizione del contesto di riferimento, preliminare alle attività di commercializzazione	Opportunità per la presentazione delle tecnologie italiane in nuovi mercati.

fonte: http://burc.regione.campania.it

	▪ Elaborazione di una classifica delle tecnologie/prodotti di maggiore successo sui mercati esteri ▪ Pianificazione di una strategia di marketing mix per l'ingresso nei mercati target selezionati	
A.5 – Divulgazione per l'internazionalizzazione	▪ Far conoscere alle PMI del settore le recenti acquisizioni nel campo della ricerca il cui trasferimento tecnologico potrebbe consentire lo sviluppo di innovazioni di processo/prodotto e permettere di sviluppare nuove gamme di tecnologie idonee a soddisfare la domanda dei mercati internazionali. ▪ Portare a conoscenza delle PMI campane del settore le aspettative dei mercati esteri relativamente alle loro tecnologie e know-how	Opportunità di confronto con mercati diversi e possibilità di sperimentare le innovazioni in nuovi ambiti produttivi e distributivi che nascono grazie all'organizzazione di eventi ad hoc volti a consentire la divulgazione finalizzata a stimolare la presa di coscienza delle imprese sul potenziale di innovazione presente sul territorio
A.6 – Azioni per lo sviluppo di accordi di collaborazione e di partnership del DAT/APP/LPP con soggetti esteri	▪ Sviluppare una rete stabile di rapporti con la comunità scientifica internazionale per favorire la qualità della ricerca nel campo della gestione delle reti e le risorse idriche e il trattamento delle acque . ▪ Attraverso la realizzazione di accordi stabili con gli stake holder aprire un canale preferenziale di flussi informativi circa le attese dei mercati internazionali relativamente alle nostre tecnologie.	Intese per lo scambio di conoscenze e competenze scientifiche e tecnologiche. Aperture e consolidamento dei rapporti con nuovi canali distributivi.
A.7 – Sistemi informativi per l'internazionalizzazione della filiera tecnologica	▪ Informazione, promozione e sensibilizzazione verso le tecnologie campane per la gestione delle reti e le risorse idriche e il trattamento delle acque nei paesi target di riferimento	Realizzazione di un portale web dedicato ai Paesi esteri per la presentazione e promozione di tecnologie per la gestione delle reti e le risorse idriche e il trattamento delle acque

fonte: http://burc.regione.campania.it

REGIONE CAMPANIA

Decreto Dirigenziale n. 20 del 11/02/2016

Dipartimento 54 - Dipartimento Istr., Ric., Lav., Politiche Cult. e Soc.

Direzione Generale 91 - Direzione di Staff Affari Generali e Controllo di Gestione

Oggetto dell'Atto:

INTERVENTI A FAVORE DELLE PMI E DEGLI ORGANISMI DI RICERCA - SPORTELLO DELL'INNOVAZIONE DI CUI AL D.D. N. 1 DEL 5/2/2014 ,INTEGRAZIONE AL DECRETO DIRIGENZIALE DIP. 54 DG 91 N. 10 DEL 19/01/2015

IL DIRIGENTE

PREMESSO

- che con DGR 407 del 6 agosto 2012 è stato disposto di approvare la programmazione dell'obiettivo 2.1 del POR FESR 2007 – 2013 per un importo complessivo massimo di euro 150.000.000,00;

- che tra gli interventi approvati con la DGR 407 del 6 agosto 2012 è presente il Bando "Sportello dell'Innovazione" – a valere sul FESR obiettivo operativo 2.1", con un impegno pari ad euro 75.000.000,00

- che con Decreto Dirigenziale DIP. 54 DG 91 n. 1 del 5/2/2014 avente ad oggetto "Approvazione avviso pubblico - Interventi a favore delle PMI e degli Organismi di Ricerca - Sportello dell'Innovazione" è stata disposta l'approvazione e la contestuale emanazione dell'allegato Bando "SPORTELLO DELL'INNOVAZIONE";

- che con Decreto Dirigenziale DIP. 54 DG 91 n. 4 dell'11/02/2014, Decreto Dirigenziale DIP. 54 DG 91 n. 18 del 4 aprile 2014 e Decreto Dirigenziale DIP. 54 DG 91 n. 22 dell' 11 aprile 2014 sono state apportante modifiche ad integrazione al testo dell'Allegato Bando "Sportello dell'Innovazione" di cui al decreto dirigenziale DIP. 54 DG 91 n. 1 del 5 febbraio 2014;

- che con Decreto Dirigenziale Dip. 54 n. 10 del 19 gennaio 2015 si è proceduto a nominare il **Prof. Torre Luigi** nato a **Portici** il **31 luglio 1962,** quale valutatore esterno, esperto di settore, per le fasi di valutazione ex ante, in itinere ed ex post del Progetto di trasferimento tecnologico cooperativo e di prima industrializzazione per le imprese innovative ad alto potenziale: "**MIGLIORAMENTO ED INNOVAZIONE PER MATERIALE TERMOACUSTICO IN APPLICAZIONI"** presentato dal Soggetto Proponente **GEVEN SpA** in risposta all'Avviso ad evidenza pubblica in precedenza citato.

RILEVATO

- che per mero errore materiale al Decreto Dirigenziale Dip. 54 n. 9 del 19 gennaio 2015non risulta allegato il già acquisto Curriculum Vitae del Prof. Torre Luigi nè la già acquisita Dichiarazione di insussistenza di situazioni ostative e di incompatibilità

VISTI

a. la D.G.R. n. 1921 del 9 novembre 2007;
b. la D.G.R. n. 26 dell'11 gennaio 2008;
c. DGR 407 del 6 agosto 2012;
d. Decreto Dirigenziale DIP. 54 DG 91 n. 22 dell' 11 aprile 2014;
e. Decreto Dirigenziale DIP. 54 DG 91 n. 10 del 19 gennaio 2015;

Alla stregua dell'istruttoria compiuta dal Responsabile dell'Obiettivo Operativo, nonché dell'espressa dichiarazione di regolarità resa dal medesimo

DECRETA

- ai fini del soddisfacimento degli Obblighi di pubblicità e trasparenza previsti dal D. Lgs. 33/2013 di procedere alla pubblicazione del Curriculum Vitae del Prof. Torre Luigi e della relativa Dichiarazione di

insussistenza di situazioni ostative e di incompatibilità alle realizzazione delle attività di cui al Decreto Dirigenziale Dip. 54 n. 10 del 19 gennaio 2015

- di inviare il presente provvedimento alla D.G. Segreteria Giunta Regionale per gli obblighi di pubblicità sul BURC nonché sul sito istituzionale

Il Responsabile dell'O.O. 2.1
Dott. Giuseppe Russo

CURRICULUM VITAE DEL PROFESSOR LUIGI TORRE

Luogo e data di nascita:	Portici (NA) 31/7/62
Nazionalità:	Italiana
Stato civile:	Coniugato
Indirizzo:	Via Cappuccini Nuovi 18 05035 Narni (TR)
Telefono	0744492918 (uff.) 0744726274(casa)
Fax	0744492950
E-mail	torrel@unipg.it

TITOLI DI STUDIO

Laurea in Ingegneria Chimica conseguita presso l'Università degli Studi di Napoli, il 26/7/1989.

Ph.D in Chemical Engineering (Dottorato Americano) con tesi "Degradative Processes in Polymer Composites" presso l'Università di Washington Seattle USA, Dicembre 1994

CONOSCENZA DI LINGUE STRANIERE

Ottima conoscenza della lingua Inglese, Spagnolo parlato

CAMPI D'INTERESSE:

Caratterizzazione di matrici polimeriche termoplastiche e termoindurenti per compositi; analisi termica, modellazione di processi di produzione dei materiali compositi; processi di degradazione dei materiali polimerici, materiali ablativi per capsule spaziali; riciclo di materie plastiche e processi alternativi, produzione di parti in composito per applicazioni in ultravuoto, studio del comportamento al crash di strutture sandwich a matrice polimerica, nanocompositi a matrice termoplastica e termoindurente processi di lavorazione dei materiali compositi.

POSIZIONE ATTUALE:

Professore Associato di Tecnologia dei Polimeri SSD ING-IND/22 da gennaio 2009 presso Il Dipartimento d'Ingegneria Civile ed Ambientale dell'Università degli Studi di Perugia sede di Terni.

ATTIVITÀ E TITOLI POST-LAUREA

Membro Eletto del SAMPE GLOBAL Board 2013

Presidente del SAMPE Europe, Society for Advancement of Material and Process Engineering dal gennaio 2008 a gennaio 2010

Membro dell'Executive cabinet del SAMPE International Covina California USA da gennaio 2008 a gennaio 2010

Membro eletto del Consiglio Direttivo dell'Associazione Italiana Macromolecole dal 2008 al 2012

Vice Presidente del SAMPE Europe dal 2005 al 2008

Docente nel Master di secondo Livello in Nanotecnologie dei Polimeri Università di Perugia dal 2005 al 2008

Docente 5 scuola AIMAT "Materiali Compositi" su "Tecnologie di Produzione dei Manufatti e Chemoreologia" Ischia 15-16 apr. '02

Docente nel Master in Ingegneria Computazionale presso la sede di Terni del Corso di laurea in Ingegneria dei Materiali dell'Università di Perugia 1998-99

Docente nel Master in Ingegneria Computazionale presso la sede di Terni del Corso di laurea in Ingegneria dei Materiali Università di Perugia 1997.

fonte: http://

Collaboratore tecnico scientifico presso l'Istituto di Tecnologie Chimiche dell'Università degli Studi di Perugia sede di Terni sui corsi di tecnologia dei polimeri e tecnologia dei materiali 1996

"*Associate Scentifique*" presso il CERN (centro europeo per la ricerca nucleare) di Ginevra Novembre Dicembre 1995 per la realizzazione di una struttura in composito per l'apparecchiatura LHC (Large Headron Collider)

Borsa di Studio CNR su Modellazione dei processi di produzione dei materiali compositi 1995

Contratto di collaborazione tecnico scientifica con l'Università di Napoli 1993-1994 durante il quale ha collaborato con l'Alenia Spazio alla realizzazione di un rivestimento Ablativo a matrice polimerica per "*capsule orbitanti a rientro non animate*"

Borsa di studio IMI per l'anno 1991/92 a titolo "polimeri e materiali compositi ad elevate prestazioni" presso il Dipartimento di Ingegneria dei Materiali e della produzione Università di Napoli svolta per meta presso l'Università Di Washington, Seattle USA

Conseguimento dell'abilitazione professionale nell'anno 1991.

Istruttore per conto del CNRSM del corso di formazione per ricercatori e tecnici nell'ambito del tema "materiali compositi a base organica per applicazioni nel settore biomedico" del programma Nazionale di Ricerca sui Materiali avanzati del MURST

Borsa di studio IMI per l'anno 1990/91 a titolo "Polimeri e Materiali Compositi ad elevate prestazioni" presso il Dipartimento d'Ingegneria dei Materiali e della produzione Università di Napoli svolta per meta' presso l'Università di Washington, Seattle USA

Istruttore del corso intensivo di tecniche dell'analisi termica di polimeri e compositi Settembre 1990 presso l' Università di Napoli.

Corso intensivo di tecniche dell'analisi termica di polimeri e compositi Maggio 1990 presso l'Università di Washington Seattle WA USA.

Research and teaching assistant presso Università di Washington per l'ottenimento del dottorato di ricerca (Ph. D) in Chemical Engineering sul tema "Degradative Processes in Polymer Composites" dal 1990 al 1994

Contratto di collaborazione con l'Università di Napoli della durata di cinque mesi (Agosto-Dicembre 1989) durante il quale si é occupato di simulazione del processo di RIM (Reaction Injection Molding)

Premio ATA per tesi di laurea d'interesse automotoristico 1989.

RIASSUNTO DELL'ATTIVITÀ DIDATTICA E SCIENTIFICA

Tesi di dottorato:

"Design, construction and structural analysis of macroporose composite structures for aeronautic applications" **Dr Emiliano Frulloni 2001-2004**

"Simulazione e studio delle proprieta' chemo–reologiche e di lavorazione di nanocompositi a matrice polimerica" ***Dr Giovanni Lelli 2002-2005***

"*Nuove formulazioni nanocomposite a base di resine termoindurenti per applicazioni non strutturali."* **Dr Manuela Chieruzzi 2003-2006**

"*Analisi di Compositi e nanocompositu prodotti per RTM (resin Transfer Molding) e LFT (long Fiber Thermoplastic) per applicazioni automobilistiche"*

Dr Barbara cera 2003-2006

"Influence of processing conditions in mechanical and rheological properties of PP/high aspect-ratio particles nanocomposites and their effects on drawability of nanocomposite fibers." **Dr Simone La Tegola 2005-2008**

fonte: http://

"Advances in polymer nanocomposites with high aspect ratio carbon nanoparticles for damage sensing in fiber reinforced composites"

Dr. Marco Monti 2006-2009

"Development and characterization of nanotechnology based ablative bulk molding compound" **Dr. Maurizio Natali 2006-2009**

"Sviluppo di nuovi materiali nanocompositi a matrice poliuretanica per l'industria tessile" **Dr Giovanni Palomba 2007-2010**

Attività didattica

Il Prof Torre ha fa parte del Collegio dei Docenti del Dottorato in Ingegneria Civile e Nuovi materiali:

Il Prof Torre ha fatto parte del Collegio dei Docenti dei seguenti Dottorati:

- Dottorato in "Nuovi materiali strutturali e funzionali per applicazioni spaziali" dell'Università di Perugia
- Dottorato in "Nanotecnologie dei Materiali Polimerici" Università di Perugia

Dall'anno Accademico 1996-1997 svolge attività di assistente ed esercitazioni nei seguenti corsi del corso di Laurea della facoltà di Ingegneria dell'Università di Perugia:

- Scienza e Tecnologia dei Materiali,
- Scienza e Tecnologia dei Materiali Compositi,
- Tecnologia dei Polimeri

Dal 1999 ad oggi ha avuto in affidamento i seguenti corsi presso la facoltà di Ingegneria:

Anno Accademico 1999-2000

- Corso di Scienza e Tecnologia dei Materiali Compositi, V anno

Anno Accademico 2000-2001:

- Corso di Scienza e Tecnologia dei Materiali Compositi, V anno

Anno Accademico 2000-2001:

- Corso di Scienza e Tecnologia dei Materiali Compositi, (Diploma Universitario di Manutenzione del Costruito Antico e Moderno)

Anno Accademico 2001-2002:

- Corso di Scienza e Tecnologia dei Materiali Compositi, V anno (vecchio ordinamento)
- Corso di Scienza e Tecnologia dei Materiali Compositi, III anno (nuovo ordinamento)

Anno Accademico 2002-2003:

- Corso di Scienza e Tecnologia dei Materiali Compositi, V anno (vecchio ordinamento)
- Corso di Scienza e Tecnologia dei Materiali Compositi, III anno (nuovo ordinamento)
- Corso di Scienza e Tecnologia dei Materiali (corso di laurea in scienze e tecnologia della produzione artistica)
- Corso di Scienza e Tecnologia dei Materiali (Corso di Laurea in Scienze dei Beni Storico Artistici, Archivistico Librari e Musicali)

Anno Accademico 2003-2004:

- Corso di Scienza e Tecnologia dei Materiali Compositi, V anno (vecchio ordinamento)

fonte: http://

- Corso di Scienza e Tecnologia dei Materiali Compositi, V anno III anno (nuovo ordinamento)
- Corso di Scienza e Tecnologia dei Materiali Compositi II (Corso di Laurea Specialistica in Ingegneria dei Materiali)

Anno Accademico 2004-2005:

- Corso di Scienza e Tecnologia dei Materiali Compositi, V anno (vecchio ordinamento)
- Corso di Scienza e Tecnologia dei Materiali Compositi, V anno III anno (nuovo ordinamento)
- Corso di Scienza e Tecnologia dei Materiali Compositi II (Corso di Laurea Specialistica in Ingegneria dei Materiali)

Anno Accademico 2005-2006:

- Scienza e Tecnologia dei Materiali Compositi I, Laurea specialistica ING Materiali
- Scienza e Tecnologia dei Materiali Compositi II, Laurea specialistica ING Materiali
- Tecnologia dei polimeri IV, Laurea specialistica ING Materiali

Anno Accademico 2006-2007:

- Scienza e Tecnologia dei Materiali Compositi I Laurea specialistica ING Materiali
- Scienza e Tecnologia dei Materiali Compositi II Laurea specialistica ING Materiali
- Tecnologia dei polimeri IV, Laurea specialistica ING Materiali

Anno Accademico 2007-2008:

- Scienza e Tecnologia dei Materiali Compositi I Laurea specialistica ING Materiali
- Scienza e Tecnologia dei Materiali Compositi II Laurea specialistica ING Materiali
- Tecnologia dei polimeri IV Laurea specialistica ING Materiali
- Tecnologia dei polimeri Laurea in Ingegneria Energetica-

Anno Accademico 2008-2009:

- Scienza e Tecnologia dei Materiali Compositi Laurea specialistica ING Materiali
- Tecnologia dei polimeri Laurea in Ingegneria Energetica-

Anno Accademico 2009-2010:

- Tecnologia dei polimeri Laurea triennale in Ingegneria Energetica
- Scienza e Tecnologia dei Materiali Modulo I Laurea triennale in Ingegneria Industriale
- Scienza e Tecnologia dei Materiali Compositi Laurea specialistica ING Materiali
- Materiali Nanostrutturati Laurea specialistica ING Materiali
- Scienza e tecnologia dei Polimeri Laurea specialistica ING Materiali

Anno Accademico 2010-2011:

- Tecnologia dei polimeri Laurea triennale in Ingegneria Energetica
- Scienza e Tecnologia dei Materiali Modulo I Laurea triennale in Ingegneria Industriale
- Scienza e Tecnologia dei Materiali Compositi Laurea specialistica ING Materiali

fonte: http://

Il Prof. Torre, inoltre dall'anno accademico 2005-2006 fino all'anno acc, 2009-2010 ha avuto in affidamento il corso di Scienza e Tecnologia dei Materiali modulo I del corso di laurea Interfacoltà di Tecnologie per la conservazione e il restauro dei beni culturali.

È stato relatore e/o correlatore di più di 30 tesi di laurea in Ingegneria dei Materiali

Partecipazione a Commissioni Giudicatrici e Valutazioni Comparative

- Valutazione comparativa per la copertura di 1 posto di ricercatore universitario presso la Facoltà di Ingegneria della Seconda Università degli Studi di Napoli - Settore scientifico disciplinare ING-IND/22 - G.U. della Repubblica Italiana (IV Serie Speciale) n. 19 del 07/03/2008
- Valutazione comparativa per la copertura di un posto di ricercatore universitario presso la Facoltà di Ingegneria dell'Università degli Studi del Sannio in Benevento - Settore scientifico disciplinare ING-IND/22 – D.R. del 13 Gennaio 2006, n. 12, pubblicato, in estratto, nella G.U.R.I. - IV serie speciale - del 24 Gennaio 06, n.6
- Valutazione Comparativa ad un posto di ricercatore Universitario SSD ING-IND/22 presso l'Università degli Studi di Palermo, nominato con decreto n. 4159 del 07/04/2004, pubblicato sulla G.U. 38 del 10/08/2004
- Commissione Giudicatrice Esame finale per il conseguimento del titolo di Dottore di Ricerca in Ingegneria dei Materiali- XVI Cilclo Università degli Studi di Napoli Federico II, nominato con Decreto Rettorale n. 4441 del 1./12/2003
- Commissione Giudicatrice Esame finale per il conseguimento del titolo di Dottore di Ricerca in Ingegneria dei Materiali- XV Cilclo Università degli Studi di Lecce, nominato con Decreto Rettorale n. 1426 del 16/06/2003
- Valutazione Comparativa ad un posto di ricercatore Universitario SSD ING-IND/22 presso l'Università degli Studi di Catania, nominato con decreto n. 46/Val del 24/04/2003, pubblicato sulla G.U. 38 del 16/05/2003
- Valutazione Comparativa ad un posto di ricercatore Universitario SSD ING-IND/22 presso l'Università degli Studi di Napoli Federico II, nominato con decreto n. 560 del 26/02/2002, pubblicato sulla G.U. 19 del 08/03/2002

Organizzazione Conferenze:

Il Prof. Torre è stato membro del comitato scientifico ed organizzativo di numerose conferenze internazionali e nazionali Tra le quale La XXII conferenza internazionale della Polymer Processing Society (Sorrento 1996), la SAMPE Europe International Conference (Parigi dal 1998 ad Oggi), SAMPE EUROPE Technical Conference (Tolosa 2006, Madrid 2007, Augsburg 2008, Bristol 2009). Il 5 convegno Nazionale AIMAT (Spoleto 2000), VI Convegno Nazionale INSTM, (Perugia 2005), IV International Conference NANOFUN-poly (Roma 2008), COMAT 2008 (Rio de Janeiro), SA, e Chairman del XX Convegno Nazionale della Associazione Italiana Scienza Tecnologie delle Macromolecole.

Attività Scientifica

Il Prof. Torre è autore più di 100 pubblicazioni su riviste internazionali, su libri o atti di convegni internazionali e nazionali. L'attività scientifica documentata nelle pubblicazioni è qui riassunta.

fonte: http://

Il prof. Torre si laurea in Ingegneria Chimica nel luglio del 1989 presso l'Università di Napoli con una tesi dal titolo: "Morfologia e Lavorabilità del Poli Etere Etere Chetone (PEEK)", in seguito ottiene un contratto di ricerca per tre mesi presso il Dipartimento di Ingegneria dei Materiali e della Produzione dell'Università di Napoli durante il quale si occupa di caratterizzazione di matrici termoplastiche per materiali compositi avanzati lavorando nel gruppo del prof. Nicolais. In particolare si è occupato dello studio di polimeri quali PPS, PEEK, PEI e le relative miscele nell'ottica del loro utilizzo in processi di saldatura di laminati compositi. Tale lavoro ha portato allo sviluppo di cinetiche di cristallizzazione e produzione di dati sulla compatibilità di miscele PEEK/PEI, i risultati di tale lavoro sono riportati nei lavori (1, 5, 26-28).
Nel 1990 viene accettato come "Graduate Student" presso l'Università di Washington Seattle USA dove ottiene il Ph.D in Chemical Engineering con una tesi dal titolo "Degradative Processes in Polymer Composites" nel Dicembre 1994. In questo periodo si è occupato di degradazione di matrici termoplastiche, in particolare sugli aspetti collegati alla degradazione termica e all'assorbimento di solventi aeronautici aggressivi. I risultati di questo lavoro sono riportati nei rif. (2, 29, 33, 35-37).
In questo periodo inoltre incomincia un lavoro sullo studio di materiali ablativi da utilizzare come protezione attiva di capsule di rientro spaziale. Tale lavoro, mettendo a frutto quanto sviluppato sulle cinetiche di degradazione durante il periodo trascorso in America per l'ottenimento del Ph.D, ha portato allo sviluppo di un materiale ablativo messo a punto insieme all'Alenia Spazio. Inoltre ha sviluppato tecniche per determinare tramite esperimenti d'analisi termica, i parametri necessari alla simulazione del processo d'ablazione ed al dimensionamento di uno strato ablativo. I risultati sono riportati nei rif. (8, 9, 15, 33, 49, 59, 63).
Nel 1994 fino al 1996 lavora come borsista presso il Dipartimento d'Ingegneria dei Materiali e della Produzione dell'Università di Napoli, dove lavora sulle cinetiche di polimerizzazione di matrici termoindurenti e sulla cristallizzazione di polimeri termoplastici per compositi avanzati quali il New TPI. Tale lavoro, che ha continuato ad essere uno degli argomenti di ricerca attualmente in corso, ha portato allo sviluppo di un modello macrocinetico del processo di cristallizzazione ed ad una più accurata metodologia d'interpretazione dei dati calorimetrici. I risultati di tale lavoro sono riportati nei rif. (3, 4, 5, 6, 7, 13, 32, 58-62, 71, 72).
Nel 1995 ha trascorso brevi periodi presso il CERN di Ginevra, quale associate scientifique, dove ha lavorato allo sviluppo di materiali compositi quali sostituto del Berillio per la fabbricazione di camere UHV (Ultra High Vacuum).
Dal 1996 lavora a contratto presso l'Università di Perugia dove diventa nel 1997, ricercatore per il raggruppamento (I14A ora ING-IND22) nel corso di laurea d'Ingegneria dei Materiali presso la sede di Terni e nel 2000, diventa ricercatore confermato. In questo periodo ha svolto la sua attività didattica nei corsi di Scienza e Tecnologia dei Materiali, Tecnologia dei Polimeri e Scienza e Tecnologia dei Materiali Compositi.
Comincia inoltre un'attività di ricerca sui plastisoli a base di PVC, in particolare vengono sviluppati modelli di degradazione termica il cui scopo è assicurare la compatibilità ambientale di tali materiali. Tale lavoro ha portato allo sviluppo di nuovi plastisoli liberi da ftalati tossici. I risultati sono riportatati nei rif. (10, 11, 20, 21, 39, 42, 47, 64, 65, 69, 74).
Un altro lavoro di ricerca ha riguardato lo studio di miscele PP/EPDM tendente alla loro ottimizzazione. In particolare sono state analizzate le proprietà termofisiche e l'effetto dell'inserimento di rinforzi fibrosi su: cinetica di cristallizzazione, transcristallinità e degradazione termica. I risultati di tale lavoro sono nei riferimenti (12, 17, 18, 19, 44, 45, 72).

fonte: http://b

Per quanto riguarda la ricerca sui materiali compositi il prof. Torre si è occupato di strutture ibride sandwich per applicazioni nei trasporti civili. Nell'ambito di tale ricerca sono state sviluppate metodologie atte a determinare la resistenza ad impatto ed al crash di tali strutture tramite l'utilizzo di parametri adimensionali. È stata progettata e sviluppata un'apparecchiatura ad hoc per determinare tali proprietà. I risultati sono pubblicati nei rif. (16, 41-43, 46, 50, 51, 65, 66, 72).
Inoltre nell'ambito di collaborazioni con realtà industriali locali sono stati sviluppati lavori di ricerca riguardanti la saldatura di film di polipropilene biorentati (74). Riciclo di miscele di polipropilene (21, 48).
Recentemente, ha incominciato a lavorare su ricerche riguardanti l'utilizzo di rinforzi nanometrici per resine termoplastiche e termoindurente, tali ricerche sono tuttora svolte nell'ambito di un programma finanziato dalla comunità europea e di un progetto COFIN del MURST e prevedo lo sviluppo delle relazioni lavorazione-struttura-proprietà per tali nuovi sistemi e la loro caratterizzazione (22, 52,53,75).
L'Ingegner Torre è inoltre stato Responsabile Scientifico dell'Unità di Ricerca dell'Università di Perugia per il programma di ricerca: "Analisi della stabilità termica, delle proprietà termomeccaniche e del comportamento dielettrico di nanocompositi a base di polistirene sindiotattico e delle relative miscele con elastomeri" cofinanziato dal **MURST (COFIN 2002).**
Il professor Torre è inoltre, attivamente impegnato quale co-responsabile scientifico dei seguenti programmi di ricerca finanziati dalla Comunità Europea:
Progetto CEE GROWTH "Design of Advanced Composite Production Processes for the Systematic Manufacture of Very Large Monocoque Hybrid Composite Sandwich Structures for the Transportation Sectors (HYCOPROD)", della durata di 4 anni in collaborazione con 17 partners europei prevede lo sviluppo di tecniche costruttive per grandi strutture ibride in materiali compositi per il sistema dei trasporti
Progetto CEE GROWTH: "Ecoefficient Technologies and Products Based on Natural Fiber Composites (ECOFINA)" in collaborazione con 10 partners Europei e della durata di 4 anni prevede lo sviluppo di sistemi compositi a base di fibre naturali
Progetto CEE GROWTH: "New Concept of High Pressure Hydraulic Filter for Aeronautics Preserving Environment. (AEROFIL)" in collaborazione con 5 partners europei il cui scopo è di sviluppare nuovi filtri in materiale composito, completamente incinerabili e capaci di lavorare a 5000 Psi.
Progetto CEE GROWTH: "A Fundamental Study of the Processing - Structure - Properties of Nanocomposites for Industrial Applications (PRONACOM)", in collaborazione con 13 partners europei ha lo scopo di sviluppare le relazioni fondamentali fra la lavorazione, la struttura e le proprietà dei nanocompositi. Tale obiettivo sara raggiunto tramite la collaborazione dei vari gruppi sia industriali sia accademici lavorando principalmente su due fronti. Il primo, puramente scientifico si occuperà di definire e studiare le relazioni di base che avvengono durante la produzione dei nanocompositi. Il secondo più applicativo, si occuperà di sviluppare modelli applicabili alla lavorazione di tali materiali.
Progetto CEE CRAFT: "Vacuum Infused Composites with Thermoplastic Skins (TPSKIN)" in collaborazione con 5 partners europei ha lo scopo di Sviluppare un nuovo sistema di rivestimento superficiale per i compositi prodotti tramite RTM che, sfruttando l'utilizzo di un film termoplastico, permetta di eliminare il processo di "gel coat" attualmente usato, provocando così, una riduzione dello stirene e migliorando sia le condizioni ambientali sia la qualità dei prodotti.
FP-6 Network f Excellence NANOFUN. Nell'ambito di questo progetto il Dr. Torre è stato direttore del Virtual Modelling Laboratoratory che consorziava un numero di

fonte: http://

partner Europei al fine di mettere in comune le capacità e le esperienze nel campo della modellazione matematica e della simulazione dei processi relativi alle nanotecnologie
Progetto CEE COLLABORATIVE. "INNOFOOT". Studi di material elettroattivi per migliorare il confort di calzature ortopediche
Progetto FP7-NMP-2009-LARGE-3, **HIVOCOMP** Advanced materials enabling HIgh-VOlume road transport applications of lightweight structural COMPosite parts. Il progetto si occupa dellosviluppo di nuovi materiali composite avanza per applicazioni in settori ad alta produzione

Per quanto riguarda la ricerca industriale,
Il Prof Torre ha svolto progetti di ricerca per conto di differenti ditte tra le quali: la Tarket (caratterizzazione del processo di produzione di linoleum), AZ System selezione, sviluppo e caratterizzazione di una resina termoindurente per carrozzerie multifunzionali prodotte tramite il processo di liquid molding"); Silcart (Studio della durabilità di membrane isolanti realizzate in materiale plastico e bitume per applicazione nei sottotetti). Terni Research (progetto Vision. Alenia Aeronautica, (progetto Clean Sky)

PUBBLICAZIONI
Il Prof. Torre è autore o coautore di circa 100 pubblicazioni su riviste internazionali o libri e atti di convegni Internazionali

fonte: http://b

ELENCO DELLE PUBBLICAZIONI DEL PROFESSOR LUIGI TORRE

1. L. Torre J. M. Kenny **"Blends of Semicrystalline and amorphous matrices for high performance composites"** Polymer Composites, Oct. 1992, Vol.13 ,5. 380
2. J. M. Kenny, L. Torre and L Nicolais "**Short and long-term degradation of polymer based composites**." Thermochimica Acta 227 (1993), 97
3. L. Torre A. Maffezzoli L. Nicolais **"Process Modelling of Thermoset based Composites"** Revue de L'institut francais du Petrole vol 50 n1 p.135
4. L. Torre, Alfonso Maffezzoli and Jose' M. Kenny "**A Macrokinetic Approach to Crystallization Applied to New Thermoplastic Polyimide (New TPI) as a Model Polymer**" Journal of Applied Polymer Science Vol 56, 985-993 (1995)
5. A. Maffezzoli, J.M. Kenny , L. Torre "**On the physical dimensions of the Avrami constant**" Thermochmica Acta vol 269/270 p. 185 (1995)
6. A. Maffezzoli, J.M. Kenny, A. Trivisano, L. Torre and L. Nicolais "**Process Modeling of Thermoset Based Composites**" Advanced Material '93, III/B Composites, Grain Boundaries and Nanophase Materials, M. Sakai et al Eds Trans. Mat. Res Soc. Jpn., Volume 16B 1994 Elsevier Sci. B. V
7. A. Maffezzoli, L. Torre and J. M. Kenny "**Determination of the Crystallization Enthalpy of New-TPI"** Journal of Applied Polymer Science Vol. 67 No. 4, (1998) pp. 763-766.
8. L. Torre, J. M. Kenny, and A. M. Maffezzoli **"Degradation behaviour of a composite material for thermal protection systems. *I. experimental* characterisation"**, Journal of Materials Science, **33** (1998) pp. 3137
   L. Torre, J. M. Kenny, and A. M. Maffezzoli **"Degradation behaviour of a composite material for thermal protection systems. II.- process simulation"** , Journal of Materials Science **33** (1998) pp. 3145
9. A. Jimenez, J. Lopez, L. Torre, J. M. Kenny **"Kinetic Analysis of the Thermal Degradation of PVC Plastisols**" Journal of Applied Polymer Science, 73, 1999, 1069-1079
10. .Jimenez, A. Iannoni, L. Torre, J. M. Kenny **"Kinetic Modeling of the Thermal Degradation of stabilized PVC Plastisols"** Journal of Thermal analysis and Calorimetry, vol. 61, 2000, p. 483
11. M. A. Lopez Manchado, J. Biaggiotti, L. Torre, J. M. Kenny **"Polypropylene crystallization in a ethylene propylene diene rubber Matrix"** Journal of Thermal analysis and Calorimetry, vol. 61, 2000, p. 437
12. L. Torre, J.M. Kenny, A. Recca, V. Siracusa, A. Tarzia, and A. Maffezzoli **"Study of the Crystallization of an aromatic poly-ether-ketone (PK99) by calorimetric and X-ray analysis**" Journal of Thermal analysis and Calorimetry, vol. 61, 2000, p. 565-578
13. V. P. Cyras, A. Vázquez Ch. Rozsa, N. Galego Fernández, L. Torre, J. M. Kenny **"Thermal stability of P(HB-co-HV) and its blends with polyalcohols**" Journal of Applied Polymer Science Vol. 77 pp2889-2900 (2000)
14. L. Torre, J. M. Kenny, G. Boghetic, A. Maffezzoli,-**"Degradation behaviour of a composite material for thermal protection systems, Part III char characterization**" J. of Materials Science, 35,1-4(2000)

fonte: http://

15. L. Torre and J. M. Kenny **"Impact testing and simulation of composite sandwich structures for civil transportation"**, Composite Structures 50 (3) (2000) pp. 257-267
16. M. A. Lopez Manchado, J. Biaggiotti, L. Torre, J. M. Kenny **"Effect of reinforcing fibers on the crystallization of polypropylene"** Polymer Engineering and Science, Vol. 40 n. 10, 2000
17. Miguel A. Lopez Manchado, L. Torre and José M. Kenny "**Kinetic study of the thermal degradation of PP-EPDM blends**" Rubber Chem. Tech.73, 694-705 (2000).
18. M. A. Lopez Manchado, L. Torre, J. M. Kenny "**Kinetic Crystallization of Polypropylene in Ternary Composites Based on Fiber Reinforced PP-EPDM Blends"** Journal of Applied Polymer Science Vol. 81, (2001) pp. 1063-1074
19. Jiménez, A.; Torre L.; Kenny J.M, **"Thermal degradation of poly(vinyl chloride) plastisols based on low-migration polymeric plasticizers**" Polymer Degradation and Stability, Volume: 73, Issue 3, 2001., pp. 447-453
20. R. Navarro, L. Torre J. M. Kenny A. **Jimenez** "**Thermal degradation of recycled polypropylene thougned with elastomers**" Polymer Degradation and Stability, 82, 2003 pp.279-290
21. L. Torre, E. Frulloni and J. M. Kenny, C. Manferti, and G. Camino "**Processing and Characterization of Epoxy-Anhydride Based Intercalated Nanocomposites**" Journal of Applied Polymer Science" Vol 90, 2003 2532-2539.
22. Lupoli G, Guida A, Eramo S, Gallottini L, Torre L, Giancaterino G **"The role of age in the development of fractures: an FEM analysis."** Journal of Dental Research, Vol. 82 p 558 2003
23. J. Biagiotti, D. Puglia, L. Torre and J. M. Kenny, A. Arbelaiz, G. Cantero, C. Marieta, R. Llano-Ponte and I. Mondragon. "**A Systematic Investigation on the Influence of the Chemical Treatment of Natural Fibers on The Properties of their Polymer Matrix Composites**" Polymer Composites 25, 5, 2004, 475
24. Jiménez, L. Torre, J. M. Kenny **"Processing And Properties of Recycled Polypropylene Modified With Elastomers**" Plastics, Rubber and Composites 2003 Vol. 32 No. 8 ,357
25. J. Biagiotti, S. Fiori, L. Torre, M.A. López-Manchado and J.M. Kenny **"Mechanical Properties of Polypropylene Matrix Composites Reinforced with Natural Fibers: a Statistical Approach"**, Polymer Composites Volume 25, Issue 1, February 2004, Pages:26-36
26. Frulloni E. Salinas M. M., Torre L, Mariani A., Kenny J M. (2005) **Numerical modeling and experimental study of the front polymerization of the DGEBA/DETA epoxy system**, Journal Of Applied Polymer Science (0021-8995), 96, 1756-1766
27. L. Torre, G. Lelli, J. M. Kenny "**Synthesis and Characterization of sPS/Montmorillonite Nanocomposites**" Journal of Applied Polymer Science, Vol. 100, 4957–4963 (2006)
28. Pitarresi, G., Carruthers, J., Robinson, M., Torre L., Kenny, J. M., Velecela, O.,Ingleton, S. & Found, M., "**A Comparative Evaluation of Crashworthy Composite Sandwich Structures**", Composite structure 78 (2007) 34-44
29. E. Frulloni, J. M. Kenny, P. Conti and L. Torre L. **"Experimental study and finite element analysis of the elastic Instability of Composite lattice**

fonte: http://b

structures for aeronautic applications" Composite structure 78 (2007) 519-528

30. Zangani, D., Robinson, M., Gibson, A.G., Torre, L. and Holmberg, J.A. (2007). **Numerical simulation of bending failure behaviour of z-cored sandwich panels**, *Plastics, Rubber and Composites*, **36** (9) 389-
31. L. Peponi, J. Biagiotti, L. Torre, J. M. Kenny, I. Mondragon, **"Statistical Analysis of the Mechanical Properties of Natural Fibers and their Composite Materials. Part I: Natural Fibers."** Polymer Composites - Vol. 29, 3, 313-320, 2008
32. L. Peponi, A. Tercjak, L. Torre, J. M. Kenny and I. Mondragon, **"Morphological Analysis of Self-Assembled Sis Block Copolymer Matrices Containing Silver Nanoparticles"** Composite Science and Technology – Vol. 68 1631-1636, 2008
33. L. Peponi, A. Tercjak, Junkal Gutierrez, Hartmut Stadler, L. Torre, J. M. Kenny and I. Mondragon "**Self-Assembling of SBS block copolymers as templates for conductive silver nanocomposites** "Macromolecular Material Engineering, , 2008, DOI:10.1002/mame.2008 00033
34. A. Terenzi, C. Vedova, G. Lelli , J. Mijovic , L. Torre , L. Valentini', Josè M. Kenny **"Chemorheological Behavior of Double-Walled Carbon Nanotube Epoxy Nanocomposites"** Composites Science and Technology 68 (2008) 1862–1868
35. L. Peponi, A. Tercjak, L. Torre, J. M. Kenny and I. Mondragon **"Surfactant effects on morphology-properties relationships of silver-poly(styrene-b-isoprene-b-styrene) block copolymer nanocomposites** " Journal for Nanoscience and Nanotechnology, in press, 2008.
36. Influence of the amount of silver nanoparticles in the properties of nanocomposites based on poly(styrene-b-isoprene-b-styrene) and poly(styrene-b-butadiene-b-styrene) block copolymer matrix
37. Peponi, L., Tercjak, A., Torre, L., Kenny, J.M., Mondragon, I. 2008 *Journal of Nanostructured Polymers and Nanocomposites* 4 (2) , pp. 76-83
38. L. Peponi, A. Tercjak, L. Torre, J. M. Kenny and I. Mondragon **"Influence of the amount of silver nanoparticles in the properties of nanocomposites based on poly(styrene-b-isoprene-b-styrene) and poly(styrene-b-butadiene-b-styrene) block copolymer matrix"** Journal of Nanostructured Polymer and Nanocomposites vol 12 pag 57-63, 2008
39. G. Lelli, A. Terenzi, J. M. Kenny, L. Torre **"Modelling of the Chemorheological Behaviour of Thermosetting Polymer Nanocomposites"** Polymer Composites, vol. 30; p. 1-12 (2009)
40. Peponi, L; Tercjak, A; Torre, L, Mondragon Kenny J. M.: Nanostructured physical gel of SBS block copolymer and Ag/DT/SBS nanocomposites Author(s):Source: Journal of Materials Science Volume: 44 Issue: 5 Pages: 1287-1293 2009
41. L. Peponi, L. Valentini, L. Torre, I. Mondragon, J. M. Kenny "**Surfactant assisted selective confinement of carbon nanotubes functionalized with octadecylamine in a poly(styrene-b-isoprene-b-styrene) block copolymer matrix**" Carbon 47 (2009) 2474-2480
42. L. Torre, M. Chieruzzi, J. M. Kenny **Compatibilization and development of layered silicate nanocomposites based of unsatured polyester resin and customized intercalation, agent** Journal of Applied Polymer Science Volume 115, Issue 6, 15 March 2010, Pages: 3659-3666

fonte: http://b

43. Monti, M., Terenzi, A., Natali, M., Gaztelumendi, I., Markaide, N., Kenny, J.M., Torre, L "**Development of unsaturated polyester matrix - Carbon Nanofibers Nanocomposites with Improved Electrical Properties**", Journal of Applied Polymer Science 117 (3), pp. 1658-1666, 2010.

44. M. Natali, J. M. Kenny and L. Torre "**Phenolic matrix nanocomposites based on commercial grade resols: Synthesis and characterization"** Composites Science and Technology Volume 70, Issue 4, April 2010, Pages 571-577

45. M. Natali, M. Monti J. M. Kenny and L. Torre "**Synthesis and thermal characterization of phenolic resin/silica nanocomposites prepared with high share rate mixing technique**" Journal of Applied Polymer Science, Volume 120, Issue 5, pages 2632–2640, 5 June 2011

46. Marco Monti, Debora Puglia, Maurizio Natali, Luigi Torre, José M. Kenny. **Effect of carbon nanofibers on the cure kinetics of unsaturated polyester resin: thermal and chemorheological modelling**. Composites Science and Technology (2011) doi: 10.1016/j.compscitech.2011.06.010

47. M. Natali, Marco Monti, Josè M. Kenny, Luigi Torre. **A Nanostructured Ablative Bulk Moulding Compound: Development and Characterization. Composite Part A:** Applied Science and Manufacturing 42 (2011), 1197-1204

48. Marco Monti, Maurizio Natali, Roberto Petrucci, José M. Kenny, Luigi Torre. **Impact damage sensing in glass fiber reinforced composites based on carbon nanotubes by electrical resistance measurements**. Journal of Applied Polymer Science (2011) DOI 10.1002/app.34412

49. Marco Monti, Maurizio Natali, Roberto Petrucci, José M. Kenny, Luigi Torre. **Carbon Nanofibers for Strain and Impact Damage Sensing in Glass Fiber Reinforced Composites Based on an Unsaturated Polyester Resin**. Polymer Composites 32 (2011), 766–775

50. S. La Tegola, A. Terenzi, R. Martini, S. Barbosa, L. Torre, J.M. Kenny "**processing and final properties improvement of polyolefin- sepiolite and carbon nanofibre nanocomposites**. macromolecular symposia", vol. 301 2011, p. 128-135, issn: 1022-1360

51. M. Monti, M. Natali, L. Torre, J. M. Kenny. **The alignment of single walled carbon nanotubes in an epoxy resin by applying a DC electric field** Carbon, Volume 50, Issue 7, June 2012, Pages 2453-2464

52. E. Fortunati, M. Peltzer, I. Armentano, L. Torre, A. Jimenez, J.M. Kenny. Effects of modified cellulose nanocrystals on the barrier and migration properties of PLA nano-biocomposites. Carboydrate Polymer 2012, 90, 948-956.

53. Monti, M., Rallini, M., Puglia, D., Peponi, L., Torre, L., Kenny, J.M. Morphology and electrical properties of graphene-epoxy nanocomposites obtained by different solvent assisted processing methods *Composites Part A: Applied Science and Manufacturing* 46 (1) , pp. 166-172 2013

Articoli su capitoli di libri ed atti di convegni internazionali

fonte: http://b

1) A. Maffezzoli, J. M. Kenny, L. Torre, L. Nicolais, "**Thermal processing of PPS and PPS-based composites"** 1990 11th SAMPE European Chapter Conference, Basilea, Svizzera 29-31 maggio 1990.
2) L. Torre, J. M. Kenny, "**Characterization of Semicrystalline and Amorphous Matrices for High performance Composites"** ANTEC conference Toronto (1991)
3) J. M. Kenny, L. Torre, L. Nicolais, M. Iannone and C. Voto "**Morphology and environmental Resistance of PEEK/PEI Systems for amorphous Bonding**" proceedings of SAMPE 13th European Chapter Conference Basilea 1992 p.105
4) L. Torre, C. N. Velisaris, J. C. Seferis, J. M. Kenny, L. Nicolais, M. Iannone, "**Consolidation Studies of Thermoplastic Matrix Composites**" Proccedings of ECCM5 Fifth European Coference on Composite Materials apr. 7-10 1992 Bordeau p. 869
5) J. M. Kenny, A. Trivisano. A. Maffezzoli, L. Torre e L. Nicolais, "**Fabrication and processing of polymer composites**", Proceedings of the Arab School of Science and Technology, 4th winter session on : Composites and Advanced Materials: Technology and Development, 16-22 Febbraio 1992, Damasco, Siria, pp. 99-140.
6) L. Torre, J. M. Kenny, L. Nicolais and J. C. Seferis. "**Crystallization Kinetics of New TPI"** Procceding of PPS European Regional Meeting Sept. 21-24, 1992 Prague p. 128
7) A. Maffezzoli, J. M. Kenny, L. Torre e L. Nicolais, "**Dynamic mechanical behaviuor of thermoplastic matrix composites during crystallization**" EPF 92 (V European Polymer Federation Symposium on Polymeric Materials), 27 Settembre- 2 Ottobre 1992, Baden-Baden, Germania, pp.236.
8) J. M. Kenny, L. Torre e L. Nicolais, **"Physical and thermal degradation of thermoplastic Matrices for high performance composites**", Proceedings of the ninth International Conference on Composite Material (ICCM/9) Madrid 12-13 July 1993
9) J. M. Kenny, A.Maffezzoli, L.Torre e G.Pace "**Analysis of the ablative behavior of thermal protection systems for aerospace vehicles**" Proceedings of the 39th International SAMPE Symposium and Exhibition, Anaheim, California, U.S.A., 11-14 Aprile 1994, pp 1590-1601
10) J. M. Kenny and L. Torre, in: *High Temperature Properties and Application of Polymeric Materials* M. R. Tant, Connel, J. W. and McManus H. L. N., Eds., ACS Symposium Series, 603, 140, American Chemical Society, Washington (DC), cap 9, pag 140(1995
11) L. Torre, J.M. Kenny, "**Kinetic analysis of the degradation processes of polymers and polymer composites"**, Procceding of 12 PPS meeting Sorrento May 27-31 1996
12) L. Torre, J.M. Kenny, "**Thermal degradation Kinetics of PEI (Poly Ether Imide)** , ANTEC Conference 1997
13) J. M. Kenny, L. Torre, A. Maffezzoli **"Process Monitoring and optimization of advanced filament wound composites**" Proceeedings of the 18th SAMPE Europe Conference, Paris April 23-25, 1997, p.137
14) J. M. Kenny, L. Torre, A Jimenez, J. Lopez **"Study of the degradation kinetics of Polyvinyl Chloride by Thermal Analysis"** J. Medcat 1997, Revista De Ciencia Vol 20 pag 46

fonte: http://b

15) R. Mezzenga, L. Torre, J. M. Kenny "**Development Design e Manufactoring of Composite Structures for the AMS Experiment**" Proceeding of ECCM 8 Naples Italy 1998 p. 557
16) L. Torre, J. M. Kenny and A. G. Mamalis : **"Energy Absorbing Behavior of Composite Sandwich Panels for Civil Transportation"** Proceeedings of the 20th Jubilee International SAMPE Europe Conference, Paris April 13-15, 1998, p.457
17) A. Jimenez, L. Torre, J. M. Kenny, "**Thermal degradation of stabilized plastisols. Kinetic analysis and modeling**", POLYCHAR – 7, Denton (UNT), 4 – 9 January 1999.
18) J. M. Kenny, L. Torre **"Impact testing and simulation of sandwich structures"** proceedings of the 44th International SAMPE Symposium/Exhibition Long Beach Convention Center, CA May 23- May 27,1999
19) M.A. Lopez Manchado, A. Jimenez, L. Torre, J.M. Kenny **"Kinetic study of the thermal degradation of polypropylene ethylene-propylene-diene blends"** , ISPAC-12, 12th International Symposium on Polymer Analysis and Characterization, La Rochelle, France, 28-30 June 1999
20) Miguel A. Lopez Manchado, Jerico Biagiotti, Luigi Torre, José M. Kenny **"Effects of Fibers on the Crystallization of Polypropylene in Binary and Ternary Composites",** ANTEC 2000, pp 2216 – 2221, 2000.
21) J. Töpker I. Kleba E. Haberstroh[1] W. Michaeli L Torre J. M. Kenny **"Design manufacturing and testing of new phenolic energy absorbing sandwich structure"** Proceedings of the 21th International SAMPE Europe Conference, Paris April 18-20, 2000, p. 99
22) A. Jimenez, J. Lopez, L. Torre, J. M. Kenny "**New formulation of PVC plastisols based on low-toxicity additives. Mechanical and thermal characterization**." Proceedings of the 1sh International Conference on Polymer Modification Degradation and Stabilization . Palermo 3-7 September 2000
23) R. Navarro, A. Jimenez, J. Lopez, L. Torre, J. M. Kenny **"Characterization of recycled polypropylene blends**" Proceedings of the 1sh International Conference on polymer Modification Degradation and Stabilization . Palermo 3-7 September 2000
24) L. Torre, J. M. Kenny, and A. M. Maffezzoli **"Degradation behaviour of a composite material for thermal protection systems,** in "polymer analysis and Degradation" A. Jimenez, G. E. Zaikov eds Nova Science Pub. New York 2000 p. 145.
25) L. Torre and J. M. Kenny **"Energy Absorbing and Crush Behavior of Composite Structures for Automotive Applications"** of "COMAT 2001" International Conference on Composite Materials, Mar del Plata Argentina December 10-12 2001. P.87
26) L. Torre and J. M. Kenny **"Evaluation of Energy Absorption Properties of Crashworthy Sandwich Structures"** Proceedings 33rd International SAMPE Technical Conference, Seattle USA November 5-8, 2001
27) L. Torre and J. M. Kenny **"Processing and Characterization of Epoxy Matrix Intercalated Nanocomposites"** Proceedings 23rd International SAMPE Europe Conference, Paris expo April 9-11 2002 p.73
28) C. Manferti, G. Camino, F. Trotta[1], L. Falqui[3], G. Spadaro, L. Torre, J. M. Kenny., A. D'Amore **"Phosphorous based Fire Retardant Nanocomposite**

fonte: http://

Epoxy Resin." Proceedings of the Thirteenth Annual BCC Conference on Flame Retardancy, Stamford, Ct, USA June 3-5, 2002

29) **B.Nyström, E.Sandlund I. Öhgren K. Olofsson Luigi Torre and Jose Kenny Vacuum Infused Composites with ThermoPlastic Skin-"TP-Skin"** Proceedings 24th International SAMPE Europe Conference, Paris expo April 1st -3rd 2003 p. 103

30) Pitarresi, G., Carruthers, J.J., Torre, L., Valecela, O., Found, M.M., M. Robinson, **"A comparative evaluation of crashworthy sandwich structures",** proceedings of the sixth *Experimental Techniques and Design in Composite Materials* (*ETDCM6*), Vicenza (IT) 18-20 June 2003, pp. 89-90.

31) E. Frulloni, L. Torre, J. M. Kenny C. Devillers, A. Seifert "**Structural Design and Analysis Of Composite Elements for a New Concept Hydraulic Filter for Aeronautics."** Proceedings 25th Jubilee International SAMPE Europe Conference, Paris expo March 30th April 1st 2004 p. 254

32) L. Torre, A. M. Maffezzoli and Josè M. Kenny "**Crystallization kinetic and Characterization of an Aromatic poly-ether-ketone"** Proceeding of II International conference on Times of Polymers TOP Ischia Italy June 2005

33) L. Torre E. Frulloni, and J. M. Kenny " **Design and Analysis of Composite Hollow Elements for an Hydraulic Filter for Aeronautics."** Proceeding of III International conference on Times of Polymers TOP Ischia Italy 18-22 June 2007

34) A. Terenzi, A. Tomassucci, J.M. Kenny, L. Torre **Development of New Nanocomposites for Automotive Applications"** Proceedings of 26th International SAMPE Europe Conference, Paris April 5th -7th 2007

35) R. Petrucci, D. Maccari, L. Torre, J. M. Kenny **"Study of processing parameters for polyolefin matrix-nanocomposites processed by injection moulding**" Proceedings of THEPLAC 2005 International Workshop on Thermoplastic Matrix Composites September 15 - 16 2005 Lecce (Italy)

36) C. Rondoni, J. M. Kenny, L. Torre "**Ultrasonic testing and virtual characterization of thermoplastic layered silicate nanocomposites"** Proceedings of THEPLAC 2005 International Workshop on Thermoplastic Matrix Composites September 15 - 16 2005 Lecce (Italy)

37) L. Torre, M Chieruzzi and J. M. Kenny **"Development, Production and Compatibilization of Polyester Clay Nanocomposites"** Proceeding of the 4th workshop on Nanofun internal research projects. Donostia San Sebastian September 15-16 2006

38) G. Lelli, A. Terenzi, L. Torre And J. M. Kenny" **Modelling Of The Chemorheology Of Epoxy/Clay Nanocomposites"** Proceedings of 28th International SAMPE Europe Conference, Paris April 2nd -4st 2007

39) L. Torre. C. Rondoni, J. M. Kenny **"Ultrasonic Testing and Virtual Characterization of Thermoplastic Layered Silicate Nanocomposites"** Proceedings of COMAT 2005 Buenos Aires, Argentina11-14 Dec. 2005

40) L. Torre, R. Petrucci, J. M. Kenny **"Characterization and Process Optimization of high Performances Composites by Liquid Moulding"** Proceedings of COMAT 2007 Rio de Janeiro Brazil 9-12 Dec. 2007

41) P. Nieri, I. Montanari, A. Terenzi, L. Torre, J. M. Kenny "**Semi impregnated micro-sandwich structures. A novel composite configuration for low-cost panels with improved toughness"** Proceeding of the 29th. SAMPE EUROPE International Conference, SEICO 08 Paris 2008

fonte: http://b

42) L. Peponi, A. Tercjak, Junkal Gutierrez, L. Torre, I.Mondragon, José M. Kenny "**Confinement of cunductive silver nanoparticles in poly(styrene-b-butadiene-b-styrene) (SBS) block copolymer"** Proceedings of 4th International Symposium on Nanostructured and Functional Polymer-based Materials and Nanocomposites Roma, Italy April 2008
43) L. Torre, R. Petrucci, J. M. Kenny **"Development and Characterisation of High Performance, Fibre Reinforced Nanocomposites"** Proceeding of SAMPE 08 International Conference, Long Beach USA May-18-22, 2008
44) Maurizio Natali, Josè Kenny, Luigi Torre "**Highly loaded phenolic based nanocomposites for ablative rocket combustion chambers"** Proceeding of 30th SAMPE EUROPE Intrenational Jubilee Conference pag. 134-139 (2009)
45) Marco Monti, José M. Kenny, Luigi Torre "**Development of fiber reinforced nanocomposites for high performance applications"** Proceeding of 30th SAMPE EUROPE Intrenational Jubilee conference pag 514-521 (2009)
46) L. Peponi, A. Tercjak, L. Torre, I.Mondragon, José M. Kenny "**Variation of the Properties of Silver Nanoparticles Nanocomposited Based on SIS and SBS Block Copolymer"** in: Special Topics on Material Science and Technology, BRILL Leiden-Bostron 2009 ISBN9789004172241
47) Marco Monti, Maurizio Natali, Josè M. Kenny, Luigi Torre; **MWNT-Doped Epoxy Matrix for Detecting Impact Damages in Fiber Reinforced Composites by Electrical Resistance Measurements** ◆ AIP Conference Proceedings of 5th International Conference on Times of Polymers (TOP) and Composites, Ischia (Italy) June 20-23, 2010, pag. 348-351
48) Maurizio Natali, Josè Kenny, Luigi Torre; "**Highly loaded phenolic based nanocomposites for ablative rocket combustion chambers**"; Proceedings of 30th SAMPE EUROPE International Jubilee conference pag. 134-139- Paris (2009)
49) D. Puglia, M. Monti, M. Natali, J. M. Kenny, L. Torre; **Effect of carbon nanofibers in the kinetic of cure of nanocomposites based on a polyester resin** - Proceedings of 6th International ECNP Conference on Nanostructured Polymers and Nanocomposites, Madrid (Spain) 28-30 April 2010, pag. 258
50) M. Natali, M. Monti, L. Torre, J. Kenny - **Nanostructured Ablative Thermal Protection Systems** – Proceedings of 6th International ECNP Conference on Nanostructured Polymers and Nanocomposites, Madrid (Spain) 28-30 April 2010, pag. 217
51) Marco Monti, Maurizio Natali, José M. Kenny, Luigi Torre; **MWNT-Doped Epoxy Matrix for Detecting Impact Damages in Fiber Reinforced Composites by Electrical Resistance Measurements** – AIP Conference Proceedings of 5th International Conference on Times of Polymers (TOP) and Composites, Ischia (Italy) June 20-23, 2010, pag. 348-351
52) M. Monti, M. Natali, L. Torre, J. M. Kenny; **Alignment of Single-Walled Carbon Nanotubes in an Epoxy Resin Induced by Electric Field** - Proceedings of 6th International ECNP Conference on Nanostructured Polymers and Nanocomposites, Madrid (Spain) 28-30 April 2010, pag.262
53) J.M. Kenny, M. Monti, M. Natali, L. Torre, L. Valentini. **Modelling of eletrical properties of polymer matrix nanocomposites with carbon nanoparticles.** Conference Proceedings of Advances in Polymer based Materials and Related Technologies, Capri, May 29th - June 1st 2011, pag. 3
54) 4Luigi Torre, Marco Monti, Maurizio Natali, Marco Rallini, José M. Kenny. **Development of multifunctional advanced composites with polymer**

fonte: http://b

nanocomposite matrices. Conference Proceedings of 27th World Congress of the Polymer Processing Society, May 10-14, 2011 Marrakech, Morocco

55) Marco Rallini, Marco Monti, Maurizio Natali, José M. Kenny, Luigi Torre **Carbon fibre/epoxy composites with improvedfire resistance properties"** Proceedings of 30th SAMPE *E Fall Technical Conference Fort Worth* October 2011.

56) M Natali L. Torre **Composite Materials: Ablative** in Wiley Encyclopedia of Composites, DOI: 10.1002/9781118097298.weoc045 Wiley 2012

Articoli in atti di Convegni Nazionali

1) A. Maffezzoli, L. Torre, J. M. Kenny, L. Nicolais, "**Analisi termica di matrici termoplastiche per compositi avanzati"**, XII Convegno Nazionale di Calorimetria ed Analisi Termica, Bari, 11-13 dicembre 1990, pp. 83-85.
2) J. M. Kenny, A. Trivisano, A. Maffezzoli, L. Torre and L. Nicolais, "**Processing of high performance thermoset based composites"** 2nd Joint Soviet Union-Italy meeting on Polymer Science, Leningrado 9-13 Settembre 1991
3) J. M. Kenny, A. Maffezzoli, L. Torre, A. Trivisano and L. Nicolais, "**Aspetti fondamentali della modellazione e dell'ottimizzazione dei processi di formatura dei compositi a matrice polimerica**", Atti del Congresso "Omaggio scientifico a Renato Turriziani" Roma 23-24 Aprile 1992 volume 2 pp. 157-170.
4) J.M Kenny, L. Torre, A. Maffezzoli, R. Terzi and L. Nicolais, "**Thermal analysis of Ablative Polymer composites used as thermal protection systems**", 6th European Symposium of Thermal analysis and Calorimetry ESTAC, Grado, 11-16 settembre 1994
5) L. Torre, L. Nicolais, J. M Kenny, e A. Maffezzoli, "**A new high performance polymer used as a model system for the study of crystallization kinetics through thermal analysis**", 6th European Symposium of Thermal analysis and Calorimetry ESTAC, Grado, 11-16 settembre 1994.
6) L. Nicolais, A.M. Maffezzoli, L. Torre J. M. Kenny "**Controllo di processo per compositi avanzati**" Atti del convegno "Le nuove tecnologie dei materiali e le loro applicazioni in campo navale" Livorno 4-7 aprile 1995
7) J. M. Kenny, A. Maffezzoli, L. Torre **"Comparison of Dielectric and Thermal Analysis of Thermosetting Polymers"**, atti del convegno G. Medcat 95 XVII Conference AICAT-GICAT, VI Meeting GECAT, Septmeber 12-16, 1995, Chia Laguna (CA) Italy pag. 202
8) J. M. Kenny e L. Torre **"Degradazione e Comportamento ad Elevata Temperatura di Materiali Compositi Avanzati"** Atti del 3° congresso nazionale AIMAT omaggio scientifico a Riccardo Sersale Settembre1996 .
9) A. Jimenez, L. Torre, J.M. Kenny "**Kinetic modeling of thermal degradation of stabilized plastisol**", XX AICAT MEETING, Roma, Decembre 1998.
10) V. P. Cyras, L. Torre, J. M. Kenny, A. Vazquez **"Degradacion por temperatura en polimeros biodegradables",** , SLAP 98, Chile, Oct.1998.
11) R. Giubila , L. Torre, J. M. Kenny, C. Braccesi **"Realizzazione di un sistema per Prove d'Impatto e Simulazione d'Impatto su Strutture Sandwich"** atti del XXVII convegno AIAS, Perugia sett. 1998 p. 739
12) Giubila, L. Torre, J.M. Kenny **"Valutazione della Proprietà ad Impatto di Pannelli Sandwich per Autotrasporti"**, R. atti del XXVII convegno AIAS, Perugia sett. 1998 p. 729

fonte: http://

13) G. L. Gigli, L. Torre, J. M. Kenny **"Analisi delle relazioni lavorazione struttura proprietà nello stampaggio di polipropilene puro rinforzato"** atti del IV Congresso Nazionale AIMAT 1998 p. 732
14) A. Iannoni, A. Jimenez, L. Torre, J.M. Kenny, **-"Modellazione cinetica della degradazione termica di plastisoli stabilizzati"** XXth National congress Calorimetry, Thermal analysis, experimental thermodynamics, 14-18 Dicembre, 1998.
15) L. Torre,, J.M. Kenny, A. Recca, A. Tarzia, A. Maffezzoli, **"Crystallization of Poly(Aryl-Ether-Ether-Ketone-Ketone) (PEEKK) by calorimetric analysis",** XXth National congress Calorimetry, Thermal analysis, experimental thermodynamics, 14-18 Dicembre, 1998.
16) A. M. Maffezzoli, L. Torre, J. M. Kenny A. Recca, V. Siracusa, **"Cristallizzazione di un poli etere chetone aromatico"** Atti del XIV Convegno Italiano di Scienza e Tecnologia delle Macromolecole 13-16 Sett. 1999 Salerno p. 1047
17) M. A. Lopez Manchado, L. Torre, J. M. Kenny, **"Effetto delle fibre sulla cristallizzazione del polipropilene"** Atti del XIV Convegno Italiano di Scienza e Tecnologia delle Macromolecole 13-16 Sett. 1999 Salerno p. 1021
18) L. Torre, J. M. Kenny **"Valutazione della Proprietà ad Impatto di Pannelli Sandwich per Autotrasporti",** Atti del XIV Convegno Italiano di Scienza e Tecnologia delle Macromolecole 13-16 Sett. 1999 Salerno p. 965
19) J. Lopez, A. Jimenez,, A. Iannoni, L. Torre, J.M. Kenny "Caratterizzazione meccanica di nuove formulazioni di plastisoli basati su additivi di bassa tossicità" Atti del XIV Convegno italiano di Scienza e Tecnologia delle Macromolecole 13-16 Sett 1999 Salerno p. 741.
20) M. Agostini, L. Torre, J. M. Kenny **"Analisi FTIR e determinazione della cristallinita mediante calorimetria differenziale a scansione di un copolimero statistico propilene 1 butene"** Atti del V Convegno Nazionale AIMAT, Spoleto 2000, p.649
21) L. Torre, E Frulloni, J. M. Kenny "**Proprietà e Lavorazione di Nanocompositi a base di Resine Epossidiche per Applicazioni Elettroniche**" Atti del VI Convegno Nazionale AIMAT, Modena 2002, p.47
22) G. Lelli, L. Vulcano, L Torre J. M. Kenny "**Synthesys and Characterization of sPS and Coisite Nanocomposites"** Atti del VII congresso AIMAT Ancona 29 Giugno -2 luglio 2004.
23) A. Terenzi, S. E. Barbosa, L. Torre, J. M. Kenny "**Processing and Rheology of Nanocomposites As Instrument To Evaluate the Dispersion Level"** Atti del XVII Convegno Italiano di Scienza e Tecnologia delle Macromolecole, Napoli 11-15 settembre 2005
24) G. Lelli, L. Torre, J.M. Kenny "**Trasparent Polymer Matrix Nanocomposites for Ballistic Applications"** Atti del XVII Convegno Italiano di Scienza e Tecnologia delle Macromolecole, Napoli 11-15 settembre 2005
25) G. Lelli, D. Puglia, A. Fina, D. Tabuani, L. Torre, J. M. Kenny, G. Camino **"Modeling and Simulation of The Thermal Degradation of Epoxy/Poss Nanocomposites**" Atti del XVIII Convegno Italiano di Scienza e Tecnologia delle Macromolecole Catania 16-20 settembre 2007
26) B.Cera, J.M. Kenny L. Torre **"Life Cycle Asessment of a Bio-Polymerfor Floor Covering"** Atti del VI Convegno Nazionale sulls Scienza e Tecnologia dei Materiali , Perugia 12-15 Giugno 2007

fonte: http://

27) Laurea Peponi, Agnieszka Tercjak, Luigi Torre, Josè M. Kenny and Iñaki Mondragon **"Design of Nanostructures in Ag/Block Copolymer Nanocomposites."** Atti del VI Convegno Nazionale sulls Scienza e Tecnologia dei Materiali , Perugia 12-15 Giugno 2007

28) R. Petrucci, L. Torre, S. Laurenzi J. M. Kenny **"Realizzazione, Caratterizzazione ed Ottimizzazione di Processo di Materiali Compositi per Uso Aeronautico Tramite** Tecnologie Out Of Autoclave" Atti del XVIII Convegno Italiano di Scienza e Tecnologia delle Macromolecole Catania 16-20 settembre 2007

fonte: http://b

Dichiarazione sostitutiva di atto di notorietà ai sensi degli artt. 46 e 47 del DPR 445/2000

Dichiarazione di insussistenza di situazioni ostative e di incompatibilità

Il sottoscritto Luigi Torre nato a Portici **(NA)** il 31/07/1962 e residente in Narni (TR), codice fiscale TRRLGU62L31G902L incaricato in via di conferimento quale Esperto Esterno per la valutazione del

Progetto di trasferimento tecnologico cooperativi e di prima Industrializzazione per le imprese innovative ad alto potenziale: "l ***Miglioramento ed Innovazione per materiale TermoacusticO in applicazioni aeronautiche***" MITO e con Dipartimento di Ingegneria Chimica, dei Materiali e della Produzione Industriale (DICMAPI) dell'Università degli Studi di Napoli Federico II (Organismo di Ricerca co-proponente) a valere sul "***Bando Interventi a favore delle PMI e degli Organismi di Ricerca - Sportello dell'Innovazione D.D. n. 1 del 5/2/2014***"

dichiara

- di non essere stato sottoposto a misure di prevenzione disposte dall'Autorità giudiziaria previste dalla legge 27 dicembre 1956, n. 1423, dalla legge 31 maggio 1965, n. 575 e successive modificazioni, fatti salvi gli effetti della riabilitazione;
- di non versare in stato di interdizione legale o interdizione temporanea dagli uffici direttivi delle persone giuridiche e delle imprese ovvero di interdizione dai pubblici uffici perpetua o di durata superiore a tre anni, salvi gli effetti della riabilitazione;
- di non essere stato condannato, con sentenza irrevocabile, salvi gli effetti della riabilitazione, ovvero con sentenza irrevocabile di applicazione della pena di cui all'articolo 444, comma 2, del codice di procedura penale, salvi gli effetti della riabilitazione:
    1. a pena detentiva per uno dei reati previsti dalle norme che disciplinano l'attività assicurativa, bancaria, finanziaria, nonché dalle norme in materia di strumenti di pagamento:
    2. alla reclusione per un tempo non inferiore a un anno per un delitto contro la pubblica amministrazione, contro l'amministrazione della giustizia, contro la fede pubblica, contro il patrimonio: contro l'ordine pubblico, contro l'economia pubblica, l'industria e il commercio ovvero per un delitto in materia tributaria;
    3. alla reclusione per uno dei delitti previsti nel titolo XI, libro V del codice civile e nel regio decreto 16 marzo 1942, n. 267;
    4. alla reclusione per un tempo non inferiore a due anni per un qualunque altro delitto non colposo.
- di non avere ricoperto la carica di presidente, amministratore con delega di poteri, direttore generale, sindaco di società o enti che siano stati assoggettati a procedure di fallimento, concordato preventivo o liquidazione coatta amministrativa, almeno per i tre esercizi precedenti all'adozione dei relativi provvedimenti, fermo restando che l'impedimento ha durata fino a cinque anni successivi all'adozione dei provvedimenti stessi.
- di non trovarsi in alcuna delle seguenti situazioni:

fonte: http://burc.regione.campania.it

a) partecipazione diretta o dei suoi familiari, attuale ovvero riferita al triennio precedente, agli organi di amministrazione, di controllo e di direzione generale del Soggetto Capofila ovvero dell'Impresa Co-proponente ovvero dell'Organismo di Ricerca Co-proponente partecipanti al Progetto;

b) sussistenza, attuale ovvero riferita al triennio precedente, di altre relazioni d'affari, o di impegni a instaurare tali relazioni, con il Soggetto Capofila ovvero l'Impresa Co-proponente ovvero l'Organismo di Ricerca Co-proponente o con società da loro controllate; in particolare, di non avere svolto a favore delle stesse alcuna attività di esecuzione di opere o di fornitura di beni e servizi nel triennio precedente operazione né di essere stato cliente di tale impresa nell'ambito di detto triennio:

c) ricorrenza di ogni altra situazione diversa da quelle rappresentate alle lettere a) e b), idonea a compromettere o comunque a condizionare l'indipendenza;

d) assunzione contemporanea dell'incarico di controllo dell'impresa che conferisce l'incarico e della sua controllante;

e) di impegnarsi a non intrattenere con il Soggetto Capofila ovvero l'Impresa Co-proponente ovvero l'Organismo di Ricerca Co-proponente alcun rapporto negoziale, a titolo oneroso o anche a titolo gratuito, nel triennio successivo ad oggetto lo svolgimento delle attività del Progetto;

- di non versare in generale in alcuna situazione ostativa o di incompatibilità all'incarico in via di conferimento ai sensi di disposizioni di legge, regolamentari o contrattuali ed, in particolare, ai sensi di quanto disposto dall'art. 14 della legge regionale 7 agosto 1996, n. 17, e successive modificazioni ed integrazioni, l'inesistenza delle cause di ineleggibilità e l'inesistenza o la cessazione delle cause di incompatibilità di cui all'art. 4 della L.R. 17/1996 medesima, come integrata dall'art. 44, comma2, della legge regionale 26 luglio 2002, n. 15, e di quanto disposto dall'art. 84 del 163/2006 e ss.mm.ii;
- di impegnarsi a comunicare tempestivamente all'Amministrazione regionale, ai sensi dell'art. 14, comma 2, della legge regionale 17/96 e successive modificazioni ed integrazioni, ogni sopravvenuta causa di incompatibilità che comporti decadenza dall'incarico;
- di autorizzare l'amministrazione regionale nello svolgimento dei controlli sulla veridicità delle autodichiarazioni presentate, effettuati, anche ai sensi dell'art. 71 del DPR 445/2000, ad acquisire le informazioni o la documentazione presso i soggetti privati di cui all'art. 4, comma1, lettere c) ed e), della legge regionale 17/96;
- di aver richiesto, in data 26/03/2015 l'autorizzazione all'espletamento dell'incarico all'Università di Perugia prevista ai sensi dell'art. 53 del D. Lgs n.165/2001 e s.m.i. di cui alla L. 190/2012; (in corso di rilascio)
- eventuali altre attività svolte o altri vincoli contrattuali cui è sottoposto:

Il dichiarante

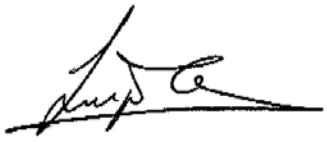

_____ _

Si autorizza/Non si autorizza il trattamento dei dati personali ai sensi della normativa vigente.

fonte: http://burc.regione.campania.it

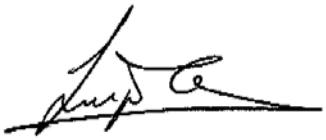

(allegare copia di documento di riconoscimento)

fonte: http://burc.regione.campania.it

REGIONE CAMPANIA

Decreto Dirigenziale n. 21 del 11/02/2016

Dipartimento 54 - Dipartimento Istr., Ric., Lav., Politiche Cult. e Soc.

Direzione Generale 91 - Direzione di Staff Affari Generali e Controllo di Gestione

Oggetto dell'Atto:

INTERVENTI A FAVORE DELLE PMI E DEGLI ORGANISMI DI RICERCA - SPORTELLO DELL'INNOVAZIONE DI CUI AL D.D. N. 1 DEL 5/2/2014 ,INTEGRAZIONE AL DECRETO DIRIGENZIALE DIP. 54 DG 91 N. 9 DEL 19/01/2015

IL DIRIGENTE

PREMESSO

- che con DGR 407 del 6 agosto 2012 è stato disposto di approvare la programmazione dell'obiettivo 2.1 del POR FESR 2007 – 2013 per un importo complessivo massimo di euro 150.000.000,00;

- che tra gli interventi approvati con la DGR 407 del 6 agosto 2012 è presente il Bando "Sportello dell'Innovazione" – a valere sul FESR obiettivo operativo 2.1", con un impegno pari ad euro 75.000.000,00

- che con Decreto Dirigenziale DIP. 54 DG 91 n. 1 del 5/2/2014 avente ad oggetto "Approvazione avviso pubblico - Interventi a favore delle PMI e degli Organismi di Ricerca - Sportello dell'Innovazione" è stata disposta l'approvazione e la contestuale emanazione dell'allegato Bando "SPORTELLO DELL'INNOVAZIONE";

- che con Decreto Dirigenziale DIP. 54 DG 91 n. 4 dell'11/02/2014, Decreto Dirigenziale DIP. 54 DG 91 n. 18 del 4 aprile 2014 e Decreto Dirigenziale DIP. 54 DG 91 n. 22 dell' 11 aprile 2014 sono state apportante modifiche ad integrazione al testo dell'Allegato Bando "Sportello dell'Innovazione" di cui al decreto dirigenziale DIP. 54 DG 91 n. 1 del 5 febbraio 2014;

- che con Decreto Dirigenziale Dip. 54 n. 9 del 19 gennaio 2015 si è proceduto a nominare il **Prof. Torre Luigi** nato a **Portici** il **31 luglio 1962,** quale valutatore esterno, esperto di settore, per le fasi di valutazione ex ante, in itinere ed ex post del Progetto di trasferimento tecnologico cooperativo e di prima industrializzazione per le imprese innovative ad alto potenziale: "**INNOVATIVO FILM PLASTICO ADESIVIZZATO E STAMPATO AD ALTA SOSTENIBILITA' AMBIENTALE**" presentato dal Soggetto Proponente **Covertec Srl** in risposta all'Avviso ad evidenza pubblica in precedenza citato.

RILEVATO

- che per mero errore materiale al Decreto Dirigenziale Dip. 54 n. 9 del 19 gennaio 2015non risulta allegato il già acquisto Curriculum Vitae del Prof. Torre Luigi nè la già acquisita Dichiarazione di insussistenza di situazioni ostative e di incompatibilità

VISTI

a. la D.G.R. n. 1921 del 9 novembre 2007;
b. la D.G.R. n. 26 dell'11 gennaio 2008;
c. DGR 407 del 6 agosto 2012;
d. Decreto Dirigenziale DIP. 54 DG 91 n. 22 dell' 11 aprile 2014;
e. Decreto Dirigenziale DIP. 54 DG 91 n. 9 del 19 gennaio 2015;

Alla stregua dell'istruttoria compiuta dal Responsabile dell'Obiettivo Operativo, nonché dell'espressa dichiarazione di regolarità resa dal medesimo

DECRETA

- ai fini del soddisfacimento degli Obblighi di pubblicità e trasparenza previsti dal D. Lgs. 33/2013 di procedere alla pubblicazione del Curriculum Vitae del Prof. Torre Luigi e della relativa Dichiarazione di

insussistenza di situazioni ostative e di incompatibilità alle realizzazione delle attività di cui al Decreto Dirigenziale Dip. 54 n. 9 del 19 gennaio 2015

- di inviare il presente provvedimento alla D.G. Segreteria Giunta Regionale per gli obblighi di pubblicità sul BURC nonché sul sito istituzionale

Il Responsabile dell'O.O. 2.1
Dott. Giuseppe Russo

CURRICULUM VITAE DEL PROFESSOR LUIGI TORRE

Luogo e data di nascita:	Portici (NA) 31/7/62
Nazionalità:	Italiana
Stato civile:	Coniugato
Indirizzo:	Via Cappuccini Nuovi 18 05035 Narni (TR)
Telefono	0744492918 (uff.) 0744726274(casa)
Fax	0744492950
E-mail	torrel@unipg.it

TITOLI DI STUDIO

Laurea in Ingegneria Chimica conseguita presso l'Università degli Studi di Napoli, il 26/7/1989.

Ph.D in Chemical Engineering (Dottorato Americano) con tesi "Degradative Processes in Polymer Composites" presso l'Università di Washington Seattle USA, Dicembre 1994

CONOSCENZA DI LINGUE STRANIERE

Ottima conoscenza della lingua Inglese, Spagnolo parlato

CAMPI D'INTERESSE:

Caratterizzazione di matrici polimeriche termoplastiche e termoindurenti per compositi; analisi termica, modellazione di processi di produzione dei materiali compositi; processi di degradazione dei materiali polimerici, materiali ablativi per capsule spaziali; riciclo di materie plastiche e processi alternativi, produzione di parti in composito per applicazioni in ultravuoto, studio del comportamento al crash di strutture sandwich a matrice polimerica, nanocompositi a matrice termoplastica e termoindurente processi di lavorazione dei materiali compositi.

POSIZIONE ATTUALE:

Professore Associato di Tecnologia dei Polimeri SSD ING-IND/22 da gennaio 2009 presso Il Dipartimento d'Ingegneria Civile ed Ambientale dell'Università degli Studi di Perugia sede di Terni.

ATTIVITÀ E TITOLI POST-LAUREA

Membro Eletto del SAMPE GLOBAL Board 2013

Presidente del SAMPE Europe, Society for Advancement of Material and Process Engineering dal gennaio 2008 a gennaio 2010

Membro dell'Executive cabinet del SAMPE International Covina California USA da gennaio 2008 a gennaio 2010

Membro eletto del Consiglio Direttivo dell'Associazione Italiana Macromolecole dal 2008 al 2012

Vice Presidente del SAMPE Europe dal 2005 al 2008

Docente nel Master di secondo Livello in Nanotecnologie dei Polimeri Università di Perugia dal 2005 al 2008

Docente 5 scuola AIMAT "Materiali Compositi" su "Tecnologie di Produzione dei Manufatti e Chemoreologia" Ischia 15-16 apr. '02

Docente nel Master in Ingegneria Computazionale presso la sede di Terni del Corso di laurea in Ingegneria dei Materiali dell'Università di Perugia 1998-99

Docente nel Master in Ingegneria Computazionale presso la sede di Terni del Corso di laurea in Ingegneria dei Materiali Università di Perugia 1997.

fonte: http://

Collaboratore tecnico scientifico presso l'Istituto di Tecnologie Chimiche dell'Università degli Studi di Perugia sede di Terni sui corsi di tecnologia dei polimeri e tecnologia dei materiali 1996

"*Associate Scentifique*" presso il CERN (centro europeo per la ricerca nucleare) di Ginevra Novembre Dicembre 1995 per la realizzazione di una struttura in composito per l'apparecchiatura LHC (Large Headron Collider)

Borsa di Studio CNR su Modellazione dei processi di produzione dei materiali compositi 1995

Contratto di collaborazione tecnico scientifica con l'Università di Napoli 1993-1994 durante il quale ha collaborato con l'Alenia Spazio alla realizzazione di un rivestimento Ablativo a matrice polimerica per "*capsule orbitanti a rientro non animate*"

Borsa di studio IMI per l'anno 1991/92 a titolo "polimeri e materiali compositi ad elevate prestazioni" presso il Dipartimento di Ingegneria dei Materiali e della produzione Università di Napoli svolta per meta presso l'Università Di Washington, Seattle USA

Conseguimento dell'abilitazione professionale nell'anno 1991.

Istruttore per conto del CNRSM del corso di formazione per ricercatori e tecnici nell'ambito del tema "materiali compositi a base organica per applicazioni nel settore biomedico" del programma Nazionale di Ricerca sui Materiali avanzati del MURST

Borsa di studio IMI per l'anno 1990/91 a titolo "Polimeri e Materiali Compositi ad elevate prestazioni" presso il Dipartimento d'Ingegneria dei Materiali e della produzione Università di Napoli svolta per meta' presso l'Università di Washington, Seattle USA

Istruttore del corso intensivo di tecniche dell'analisi termica di polimeri e compositi Settembre 1990 presso l' Università di Napoli.

Corso intensivo di tecniche dell'analisi termica di polimeri e compositi Maggio 1990 presso l'Università di Washington Seattle WA USA.

Research and teaching assistant presso Università di Washington per l'ottenimento del dottorato di ricerca (Ph. D) in Chemical Engineering sul tema "Degradative Processes in Polymer Composites" dal 1990 al 1994

Contratto di collaborazione con l'Università di Napoli della durata di cinque mesi (Agosto-Dicembre 1989) durante il quale si é occupato di simulazione del processo di RIM (Reaction Injection Molding)

Premio ATA per tesi di laurea d'interesse automotoristico 1989.

RIASSUNTO DELL'ATTIVITÀ DIDATTICA E SCIENTIFICA

Tesi di dottorato:

"Design, construction and structural analysis of macroporose composite structures for aeronautic applications" **Dr Emiliano Frulloni 2001-2004**

"Simulazione e studio delle proprieta' chemo–reologiche e di lavorazione di nanocompositi a matrice polimerica" ***Dr Giovanni Lelli 2002-2005***

"*Nuove formulazioni nanocomposite a base di resine termoindurenti per applicazioni non strutturali."* **Dr Manuela Chieruzzi 2003-2006**

"*Analisi di Compositi e nanocompositu prodotti per RTM (resin Transfer Molding) e LFT (long Fiber Thermoplastic) per applicazioni automobilistiche"*

Dr Barbara cera 2003-2006

"Influence of processing conditions in mechanical and rheological properties of PP/high aspect-ratio particles nanocomposites and their effects on drawability of nanocomposite fibers." **Dr Simone La Tegola 2005-2008**

fonte: http://

"Advances in polymer nanocomposites with high aspect ratio carbon nanoparticles for damage sensing in fiber reinforced composites"

Dr. Marco Monti 2006-2009

"Development and characterization of nanotechnology based ablative bulk molding compound" **Dr. Maurizio Natali 2006-2009**

"Sviluppo di nuovi materiali nanocompositi a matrice poliuretanica per l'industria tessile" **Dr Giovanni Palomba 2007-2010**

Attività didattica

Il Prof Torre ha fa parte del Collegio dei Docenti del Dottorato in Ingegneria Civile e Nuovi materiali:

Il Prof Torre ha fatto parte del Collegio dei Docenti dei seguenti Dottorati:

- Dottorato in "Nuovi materiali strutturali e funzionali per applicazioni spaziali" dell'Università di Perugia
- Dottorato in "Nanotecnologie dei Materiali Polimerici" Università di Perugia

Dall'anno Accademico 1996-1997 svolge attività di assistente ed esercitazioni nei seguenti corsi del corso di Laurea della facoltà di Ingegneria dell'Università di Perugia:

- Scienza e Tecnologia dei Materiali,
- Scienza e Tecnologia dei Materiali Compositi,
- Tecnologia dei Polimeri

Dal 1999 ad oggi ha avuto in affidamento i seguenti corsi presso la facoltà di Ingegneria:

Anno Accademico 1999-2000

- Corso di Scienza e Tecnologia dei Materiali Compositi, V anno

Anno Accademico 2000-2001:

- Corso di Scienza e Tecnologia dei Materiali Compositi, V anno

Anno Accademico 2000-2001:

- Corso di Scienza e Tecnologia dei Materiali Compositi, (Diploma Universitario di Manutenzione del Costruito Antico e Moderno)

Anno Accademico 2001-2002:

- Corso di Scienza e Tecnologia dei Materiali Compositi, V anno (vecchio ordinamento)
- Corso di Scienza e Tecnologia dei Materiali Compositi, III anno (nuovo ordinamento)

Anno Accademico 2002-2003:

- Corso di Scienza e Tecnologia dei Materiali Compositi, V anno (vecchio ordinamento)
- Corso di Scienza e Tecnologia dei Materiali Compositi, III anno (nuovo ordinamento)
- Corso di Scienza e Tecnologia dei Materiali (corso di laurea in scienze e tecnologia della produzione artistica)
- Corso di Scienza e Tecnologia dei Materiali (Corso di Laurea in Scienze dei Beni Storico Artistici, Archivistico Librari e Musicali)

Anno Accademico 2003-2004:

- Corso di Scienza e Tecnologia dei Materiali Compositi, V anno (vecchio ordinamento)

fonte: http://

- Corso di Scienza e Tecnologia dei Materiali Compositi, V anno III anno (nuovo ordinamento)
- Corso di Scienza e Tecnologia dei Materiali Compositi II (Corso di Laurea Specialistica in Ingegneria dei Materiali)

Anno Accademico 2004-2005:

- Corso di Scienza e Tecnologia dei Materiali Compositi, V anno (vecchio ordinamento)
- Corso di Scienza e Tecnologia dei Materiali Compositi, V anno III anno (nuovo ordinamento)
- Corso di Scienza e Tecnologia dei Materiali Compositi II (Corso di Laurea Specialistica in Ingegneria dei Materiali)

Anno Accademico 2005-2006:

- Scienza e Tecnologia dei Materiali Compositi I, Laurea specialistica ING Materiali
- Scienza e Tecnologia dei Materiali Compositi II, Laurea specialistica ING Materiali
- Tecnologia dei polimeri IV, Laurea specialistica ING Materiali

Anno Accademico 2006-2007:

- Scienza e Tecnologia dei Materiali Compositi I Laurea specialistica ING Materiali
- Scienza e Tecnologia dei Materiali Compositi II Laurea specialistica ING Materiali
- Tecnologia dei polimeri IV, Laurea specialistica ING Materiali

Anno Accademico 2007-2008:

- Scienza e Tecnologia dei Materiali Compositi I Laurea specialistica ING Materiali
- Scienza e Tecnologia dei Materiali Compositi II Laurea specialistica ING Materiali
- Tecnologia dei polimeri IV Laurea specialistica ING Materiali
- Tecnologia dei polimeri Laurea in Ingegneria Energetica-

Anno Accademico 2008-2009:

- Scienza e Tecnologia dei Materiali Compositi Laurea specialistica ING Materiali
- Tecnologia dei polimeri Laurea in Ingegneria Energetica-

Anno Accademico 2009-2010:

- Tecnologia dei polimeri Laurea triennale in Ingegneria Energetica
- Scienza e Tecnologia dei Materiali Modulo I Laurea triennale in Ingegneria Industriale
- Scienza e Tecnologia dei Materiali Compositi Laurea specialistica ING Materiali
- Materiali Nanostrutturati Laurea specialistica ING Materiali
- Scienza e tecnologia dei Polimeri Laurea specialistica ING Materiali

Anno Accademico 2010-2011:

- Tecnologia dei polimeri Laurea triennale in Ingegneria Energetica
- Scienza e Tecnologia dei Materiali Modulo I Laurea triennale in Ingegneria Industriale
- Scienza e Tecnologia dei Materiali Compositi Laurea specialistica ING Materiali

fonte: http://

Il Prof. Torre, inoltre dall'anno accademico 2005-2006 fino all'anno acc, 2009-2010 ha avuto in affidamento il corso di Scienza e Tecnologia dei Materiali modulo I del corso di laurea Interfacoltà di Tecnologie per la conservazione e il restauro dei beni culturali.

È stato relatore e/o correlatore di più di 30 tesi di laurea in Ingegneria dei Materiali

Partecipazione a Commissioni Giudicatrici e Valutazioni Comparative

- Valutazione comparativa per la copertura di 1 posto di ricercatore universitario presso la Facoltà di Ingegneria della Seconda Università degli Studi di Napoli - Settore scientifico disciplinare ING-IND/22 - G.U. della Repubblica Italiana (IV Serie Speciale) n. 19 del 07/03/2008
- Valutazione comparativa per la copertura di un posto di ricercatore universitario presso la Facoltà di Ingegneria dell'Università degli Studi del Sannio in Benevento - Settore scientifico disciplinare ING-IND/22 – D.R. del 13 Gennaio 2006, n. 12, pubblicato, in estratto, nella G.U.R.I. - IV serie speciale - del 24 Gennaio 06, n.6
- Valutazione Comparativa ad un posto di ricercatore Universitario SSD ING-IND/22 presso l'Università degli Studi di Palermo, nominato con decreto n. 4159 del 07/04/2004, pubblicato sulla G.U. 38 del 10/08/2004
- Commissione Giudicatrice Esame finale per il conseguimento del titolo di Dottore di Ricerca in Ingegneria dei Materiali- XVI Cilclo Università degli Studi di Napoli Federico II, nominato con Decreto Rettorale n. 4441 del 1./12/2003
- Commissione Giudicatrice Esame finale per il conseguimento del titolo di Dottore di Ricerca in Ingegneria dei Materiali- XV Cilclo Università degli Studi di Lecce, nominato con Decreto Rettorale n. 1426 del 16/06/2003
- Valutazione Comparativa ad un posto di ricercatore Universitario SSD ING-IND/22 presso l'Università degli Studi di Catania, nominato con decreto n. 46/Val del 24/04/2003, pubblicato sulla G.U. 38 del 16/05/2003
- Valutazione Comparativa ad un posto di ricercatore Universitario SSD ING-IND/22 presso l'Università degli Studi di Napoli Federico II, nominato con decreto n. 560 del 26/02/2002, pubblicato sulla G.U. 19 del 08/03/2002

Organizzazione Conferenze:

Il Prof. Torre è stato membro del comitato scientifico ed organizzativo di numerose conferenze internazionali e nazionali Tra le quale La XXII conferenza internazionale della Polymer Processing Society (Sorrento 1996), la SAMPE Europe International Conference (Parigi dal 1998 ad Oggi), SAMPE EUROPE Technical Conference (Tolosa 2006, Madrid 2007, Augsburg 2008, Bristol 2009). Il 5 convegno Nazionale AIMAT (Spoleto 2000), VI Convegno Nazionale INSTM, (Perugia 2005), IV International Conference NANOFUN-poly (Roma 2008), COMAT 2008 (Rio de Janeiro), SA, e Chairman del XX Convegno Nazionale della Associazione Italiana Scienza Tecnologie delle Macromolecole.

Attività Scientifica

Il Prof. Torre è autore più di 100 pubblicazioni su riviste internazionali, su libri o atti di convegni internazionali e nazionali. L'attività scientifica documentata nelle pubblicazioni è qui riassunta.

fonte: http://

Il prof. Torre si laurea in Ingegneria Chimica nel luglio del 1989 presso l'Università di Napoli con una tesi dal titolo: "Morfologia e Lavorabilità del Poli Etere Etere Chetone (PEEK)", in seguito ottiene un contratto di ricerca per tre mesi presso il Dipartimento di Ingegneria dei Materiali e della Produzione dell'Università di Napoli durante il quale si occupa di caratterizzazione di matrici termoplastiche per materiali compositi avanzati lavorando nel gruppo del prof. Nicolais. In particolare si è occupato dello studio di polimeri quali PPS, PEEK, PEI e le relative miscele nell'ottica del loro utilizzo in processi di saldatura di laminati compositi. Tale lavoro ha portato allo sviluppo di cinetiche di cristallizzazione e produzione di dati sulla compatibilità di miscele PEEK/PEI, i risultati di tale lavoro sono riportati nei lavori (1, 5, 26-28).
Nel 1990 viene accettato come "Graduate Student" presso l'Università di Washington Seattle USA dove ottiene il Ph.D in Chemical Engineering con una tesi dal titolo "Degradative Processes in Polymer Composites" nel Dicembre 1994. In questo periodo si è occupato di degradazione di matrici termoplastiche, in particolare sugli aspetti collegati alla degradazione termica e all'assorbimento di solventi aeronautici aggressivi. I risultati di questo lavoro sono riportati nei rif. (2, 29, 33, 35-37).
In questo periodo inoltre incomincia un lavoro sullo studio di materiali ablativi da utilizzare come protezione attiva di capsule di rientro spaziale. Tale lavoro, mettendo a frutto quanto sviluppato sulle cinetiche di degradazione durante il periodo trascorso in America per l'ottenimento del Ph.D, ha portato allo sviluppo di un materiale ablativo messo a punto insieme all'Alenia Spazio. Inoltre ha sviluppato tecniche per determinare tramite esperimenti d'analisi termica, i parametri necessari alla simulazione del processo d'ablazione ed al dimensionamento di uno strato ablativo. I risultati sono riportati nei rif. (8, 9, 15, 33, 49, 59, 63).
Nel 1994 fino al 1996 lavora come borsista presso il Dipartimento d'Ingegneria dei Materiali e della Produzione dell'Università di Napoli, dove lavora sulle cinetiche di polimerizzazione di matrici termoindurenti e sulla cristallizzazione di polimeri termoplastici per compositi avanzati quali il New TPI. Tale lavoro, che ha continuato ad essere uno degli argomenti di ricerca attualmente in corso, ha portato allo sviluppo di un modello macrocinetico del processo di cristallizzazione ed ad una più accurata metodologia d'interpretazione dei dati calorimetrici. I risultati di tale lavoro sono riportati nei rif. (3, 4, 5, 6, 7, 13, 32, 58-62, 71, 72).
Nel 1995 ha trascorso brevi periodi presso il CERN di Ginevra, quale associate scientifique, dove ha lavorato allo sviluppo di materiali compositi quali sostituto del Berillio per la fabbricazione di camere UHV (Ultra High Vacuum).
Dal 1996 lavora a contratto presso l'Università di Perugia dove diventa nel 1997, ricercatore per il raggruppamento (I14A ora ING-IND22) nel corso di laurea d'Ingegneria dei Materiali presso la sede di Terni e nel 2000, diventa ricercatore confermato. In questo periodo ha svolto la sua attività didattica nei corsi di Scienza e Tecnologia dei Materiali, Tecnologia dei Polimeri e Scienza e Tecnologia dei Materiali Compositi.
Comincia inoltre un'attività di ricerca sui plastisoli a base di PVC, in particolare vengono sviluppati modelli di degradazione termica il cui scopo è assicurare la compatibilità ambientale di tali materiali. Tale lavoro ha portato allo sviluppo di nuovi plastisoli liberi da ftalati tossici. I risultati sono riportatati nei rif. (10, 11, 20, 21, 39, 42, 47, 64, 65, 69, 74).
Un altro lavoro di ricerca ha riguardato lo studio di miscele PP/EPDM tendente alla loro ottimizzazione. In particolare sono state analizzate le proprietà termofisiche e l'effetto dell'inserimento di rinforzi fibrosi su: cinetica di cristallizzazione, transcristallinità e degradazione termica. I risultati di tale lavoro sono nei riferimenti (12, 17, 18, 19, 44, 45, 72).

fonte: http://b

Per quanto riguarda la ricerca sui materiali compositi il prof. Torre si è occupato di strutture ibride sandwich per applicazioni nei trasporti civili. Nell'ambito di tale ricerca sono state sviluppate metodologie atte a determinare la resistenza ad impatto ed al crash di tali strutture tramite l'utilizzo di parametri adimensionali. È stata progettata e sviluppata un'apparecchiatura ad hoc per determinare tali proprietà. I risultati sono pubblicati nei rif. (16, 41-43, 46, 50, 51, 65, 66, 72).
Inoltre nell'ambito di collaborazioni con realtà industriali locali sono stati sviluppati lavori di ricerca riguardanti la saldatura di film di polipropilene biorentati (74). Riciclo di miscele di polipropilene (21, 48).
Recentemente, ha incominciato a lavorare su ricerche riguardanti l'utilizzo di rinforzi nanometrici per resine termoplastiche e termoindurente, tali ricerche sono tuttora svolte nell'ambito di un programma finanziato dalla comunità europea e di un progetto COFIN del MURST e prevedo lo sviluppo delle relazioni lavorazione-struttura-proprietà per tali nuovi sistemi e la loro caratterizzazione (22, 52,53,75).
L'Ingegner Torre è inoltre stato Responsabile Scientifico dell'Unità di Ricerca dell'Università di Perugia per il programma di ricerca: "Analisi della stabilità termica, delle proprietà termomeccaniche e del comportamento dielettrico di nanocompositi a base di polistirene sindiotattico e delle relative miscele con elastomeri" cofinanziato dal **MURST (COFIN 2002).**
Il professor Torre è inoltre, attivamente impegnato quale co-responsabile scientifico dei seguenti programmi di ricerca finanziati dalla Comunità Europea:
Progetto CEE GROWTH "Design of Advanced Composite Production Processes for the Systematic Manufacture of Very Large Monocoque Hybrid Composite Sandwich Structures for the Transportation Sectors (HYCOPROD)", della durata di 4 anni in collaborazione con 17 partners europei prevede lo sviluppo di tecniche costruttive per grandi strutture ibride in materiali compositi per il sistema dei trasporti
Progetto CEE GROWTH: "Ecoefficient Technologies and Products Based on Natural Fiber Composites (ECOFINA)" in collaborazione con 10 partners Europei e della durata di 4 anni prevede lo sviluppo di sistemi compositi a base di fibre naturali
Progetto CEE GROWTH: "New Concept of High Pressure Hydraulic Filter for Aeronautics Preserving Environment. (AEROFIL)" in collaborazione con 5 partners europei il cui scopo è di sviluppare nuovi filtri in materiale composito, completamente incinerabili e capaci di lavorare a 5000 Psi.
Progetto CEE GROWTH: "A Fundamental Study of the Processing - Structure - Properties of Nanocomposites for Industrial Applications (PRONACOM)", in collaborazione con 13 partners europei ha lo scopo di sviluppare le relazioni fondamentali fra la lavorazione, la struttura e le proprietà dei nanocompositi. Tale obiettivo sara raggiunto tramite la collaborazione dei vari gruppi sia industriali sia accademici lavorando principalmente su due fronti. Il primo, puramente scientifico si occuperà di definire e studiare le relazioni di base che avvengono durante la produzione dei nanocompositi. Il secondo più applicativo, si occuperà di sviluppare modelli applicabili alla lavorazione di tali materiali.
Progetto CEE CRAFT: "Vacuum Infused Composites with Thermoplastic Skins (TPSKIN)" in collaborazione con 5 partners europei ha lo scopo di Sviluppare un nuovo sistema di rivestimento superficiale per i compositi prodotti tramite RTM che, sfruttando l'utilizzo di un film termoplastico, permetta di eliminare il processo di "gel coat" attualmente usato, provocando così, una riduzione dello stirene e migliorando sia le condizioni ambientali sia la qualità dei prodotti.
FP-6 Network f Excellence NANOFUN. Nell'ambito di questo progetto il Dr. Torre è stato direttore del Virtual Modelling Laboratoratory che consorziava un numero di

fonte: http://

partner Europei al fine di mettere in comune le capacità e le esperienze nel campo della modellazione matematica e della simulazione dei processi relativi alle nanotecnologie
Progetto CEE COLLABORATIVE. "INNOFOOT". Studi di material elettroattivi per migliorare il confort di calzature ortopediche
Progetto FP7-NMP-2009-LARGE-3, **HIVOCOMP** Advanced materials enabling HIgh-VOlume road transport applications of lightweight structural COMPosite parts. Il progetto si occupa dellosviluppo di nuovi materiali composite avanza per applicazioni in settori ad alta produzione

Per quanto riguarda la ricerca industriale,
Il Prof Torre ha svolto progetti di ricerca per conto di differenti ditte tra le quali: la Tarket (caratterizzazione del processo di produzione di linoleum), AZ System selezione, sviluppo e caratterizzazione di una resina termoindurente per carrozzerie multifunzionali prodotte tramite il processo di liquid molding"); Silcart (Studio della durabilità di membrane isolanti realizzate in materiale plastico e bitume per applicazione nei sottotetti). Terni Research (progetto Vision. Alenia Aeronautica, (progetto Clean Sky)

PUBBLICAZIONI
Il Prof. Torre è autore o coautore di circa 100 pubblicazioni su riviste internazionali o libri e atti di convegni Internazionali

fonte: http://b

ELENCO DELLE PUBBLICAZIONI DEL PROFESSOR LUIGI TORRE

1. L. Torre J. M. Kenny **"Blends of Semicrystalline and amorphous matrices for high performance composites"** Polymer Composites, Oct. 1992, Vol.13 ,5. 380
2. J. M. Kenny, L. Torre and L Nicolais "**Short and long-term degradation of polymer based composites**." Thermochimica Acta 227 (1993), 97
3. L. Torre A. Maffezzoli L. Nicolais **"Process Modelling of Thermoset based Composites"** Revue de L'institut francais du Petrole vol 50 n1 p.135
4. L. Torre, Alfonso Maffezzoli and Jose' M. Kenny "**A Macrokinetic Approach to Crystallization Applied to New Thermoplastic Polyimide (New TPI) as a Model Polymer**" Journal of Applied Polymer Science Vol 56, 985-993 (1995)
5. A. Maffezzoli, J.M. Kenny , L. Torre "**On the physical dimensions of the Avrami constant**" Thermochmica Acta vol 269/270 p. 185 (1995)
6. A. Maffezzoli, J.M. Kenny, A. Trivisano, L. Torre and L. Nicolais "**Process Modeling of Thermoset Based Composites**" Advanced Material '93, III/B Composites, Grain Boundaries and Nanophase Materials, M. Sakai et al Eds Trans. Mat. Res Soc. Jpn., Volume 16B 1994 Elsevier Sci. B. V
7. A. Maffezzoli, L. Torre and J. M. Kenny "**Determination of the Crystallization Enthalpy of New-TPI"** Journal of Applied Polymer Science Vol. 67 No. 4, (1998) pp. 763-766.
8. L. Torre, J. M. Kenny, and A. M. Maffezzoli **"Degradation behaviour of a composite material for thermal protection systems. *I. experimental* characterisation"**, Journal of Materials Science, **33** (1998) pp. 3137
   L. Torre, J. M. Kenny, and A. M. Maffezzoli **"Degradation behaviour of a composite material for thermal protection systems. II.- process simulation"** , Journal of Materials Science **33** (1998) pp. 3145
9. A. Jimenez, J. Lopez, L. Torre, J. M. Kenny **"Kinetic Analysis of the Thermal Degradation of PVC Plastisols**" Journal of Applied Polymer Science, 73, 1999, 1069-1079
10. .Jimenez, A. Iannoni, L. Torre, J. M. Kenny **"Kinetic Modeling of the Thermal Degradation of stabilized PVC Plastisols"** Journal of Thermal analysis and Calorimetry, vol. 61, 2000, p. 483
11. M. A. Lopez Manchado, J. Biaggiotti, L. Torre, J. M. Kenny **"Polypropylene crystallization in a ethylene propylene diene rubber Matrix"** Journal of Thermal analysis and Calorimetry, vol. 61, 2000, p. 437
12. L. Torre, J.M. Kenny, A. Recca, V. Siracusa, A. Tarzia, and A. Maffezzoli **"Study of the Crystallization of an aromatic poly-ether-ketone (PK99) by calorimetric and X-ray analysis**" Journal of Thermal analysis and Calorimetry, vol. 61, 2000, p. 565-578
13. V. P. Cyras, A. Vázquez Ch. Rozsa, N. Galego Fernández, L. Torre, J. M. Kenny **"Thermal stability of P(HB-co-HV) and its blends with polyalcohols**" Journal of Applied Polymer Science Vol. 77 pp2889-2900 (2000)
14. L. Torre, J. M. Kenny, G. Boghetic, A. Maffezzoli,-**"Degradation behaviour of a composite material for thermal protection systems, Part III char characterization**" J. of Materials Science, 35,1-4(2000)

fonte: http://

15. L. Torre and J. M. Kenny **"Impact testing and simulation of composite sandwich structures for civil transportation"**, Composite Structures 50 (3) (2000) pp. 257-267
16. M. A. Lopez Manchado, J. Biaggiotti, L. Torre, J. M. Kenny **"Effect of reinforcing fibers on the crystallization of polypropylene"** Polymer Engineering and Science, Vol. 40 n. 10, 2000
17. Miguel A. Lopez Manchado, L. Torre and José M. Kenny "**Kinetic study of the thermal degradation of PP-EPDM blends**" Rubber Chem. Tech.73, 694-705 (2000).
18. M. A. Lopez Manchado, L. Torre, J. M. Kenny "**Kinetic Crystallization of Polypropylene in Ternary Composites Based on Fiber Reinforced PP-EPDM Blends"** Journal of Applied Polymer Science Vol. 81, (2001) pp. 1063-1074
19. Jiménez, A.; Torre L.; Kenny J.M, **"Thermal degradation of poly(vinyl chloride) plastisols based on low-migration polymeric plasticizers**" Polymer Degradation and Stability, Volume: 73, Issue 3, 2001., pp. 447-453
20. R. Navarro, L. Torre J. M. Kenny A. **Jimenez** "**Thermal degradation of recycled polypropylene thougned with elastomers**" Polymer Degradation and Stability, 82, 2003 pp.279-290
21. L. Torre, E. Frulloni and J. M. Kenny, C. Manferti, and G. Camino "**Processing and Characterization of Epoxy-Anhydride Based Intercalated Nanocomposites**" Journal of Applied Polymer Science" Vol 90, 2003 2532-2539.
22. Lupoli G, Guida A, Eramo S, Gallottini L, Torre L, Giancaterino G **"The role of age in the development of fractures: an FEM analysis."** Journal of Dental Research, Vol. 82 p 558 2003
23. J. Biagiotti, D. Puglia, L. Torre and J. M. Kenny, A. Arbelaiz, G. Cantero, C. Marieta, R. Llano-Ponte and I. Mondragon. "**A Systematic Investigation on the Influence of the Chemical Treatment of Natural Fibers on The Properties of their Polymer Matrix Composites**" Polymer Composites 25, 5, 2004, 475
24. Jiménez, L. Torre, J. M. Kenny **"Processing And Properties of Recycled Polypropylene Modified With Elastomers**" Plastics, Rubber and Composites 2003 Vol. 32 No. 8 ,357
25. J. Biagiotti, S. Fiori, L. Torre, M.A. López-Manchado and J.M. Kenny **"Mechanical Properties of Polypropylene Matrix Composites Reinforced with Natural Fibers: a Statistical Approach"**, Polymer Composites Volume 25, Issue 1, February 2004, Pages:26-36
26. Frulloni E. Salinas M. M., Torre L, Mariani A., Kenny J M. (2005) **Numerical modeling and experimental study of the front polymerization of the DGEBA/DETA epoxy system**, Journal Of Applied Polymer Science (0021-8995), 96, 1756-1766
27. L. Torre, G. Lelli, J. M. Kenny "**Synthesis and Characterization of sPS/Montmorillonite Nanocomposites**" Journal of Applied Polymer Science, Vol. 100, 4957–4963 (2006)
28. Pitarresi, G., Carruthers, J., Robinson, M., Torre L., Kenny, J. M., Velecela, O.,Ingleton, S. & Found, M., "**A Comparative Evaluation of Crashworthy Composite Sandwich Structures**", Composite structure 78 (2007) 34-44
29. E. Frulloni, J. M. Kenny, P. Conti and L. Torre L. **"Experimental study and finite element analysis of the elastic Instability of Composite lattice**

fonte: http://b

structures for aeronautic applications" Composite structure 78 (2007) 519-528

30. Zangani, D., Robinson, M., Gibson, A.G., Torre, L. and Holmberg, J.A. (2007). **Numerical simulation of bending failure behaviour of z-cored sandwich panels**, *Plastics, Rubber and Composites*, **36** (9) 389-
31. L. Peponi, J. Biagiotti, L. Torre, J. M. Kenny, I. Mondragon, **"Statistical Analysis of the Mechanical Properties of Natural Fibers and their Composite Materials. Part I: Natural Fibers."** Polymer Composites - Vol. 29, 3, 313-320, 2008
32. L. Peponi, A. Tercjak, L. Torre, J. M. Kenny and I. Mondragon, **"Morphological Analysis of Self-Assembled Sis Block Copolymer Matrices Containing Silver Nanoparticles"** Composite Science and Technology – Vol. 68 1631-1636, 2008
33. L. Peponi, A. Tercjak, Junkal Gutierrez, Hartmut Stadler, L. Torre, J. M. Kenny and I. Mondragon "**Self-Assembling of SBS block copolymers as templates for conductive silver nanocomposites** "Macromolecular Material Engineering, , 2008, DOI:10.1002/mame.2008 00033
34. A. Terenzi, C. Vedova, G. Lelli , J. Mijovic , L. Torre , L. Valentini', Josè M. Kenny **"Chemorheological Behavior of Double-Walled Carbon Nanotube Epoxy Nanocomposites"** Composites Science and Technology 68 (2008) 1862–1868
35. L. Peponi, A. Tercjak, L. Torre, J. M. Kenny and I. Mondragon **"Surfactant effects on morphology-properties relationships of silver-poly(styrene-b-isoprene-b-styrene) block copolymer nanocomposites** " Journal for Nanoscience and Nanotechnology, in press, 2008.
36. Influence of the amount of silver nanoparticles in the properties of nanocomposites based on poly(styrene-b-isoprene-b-styrene) and poly(styrene-b-butadiene-b-styrene) block copolymer matrix
37. Peponi, L., Tercjak, A., Torre, L., Kenny, J.M., Mondragon, I. 2008 *Journal of Nanostructured Polymers and Nanocomposites* 4 (2) , pp. 76-83
38. L. Peponi, A. Tercjak, L. Torre, J. M. Kenny and I. Mondragon **"Influence of the amount of silver nanoparticles in the properties of nanocomposites based on poly(styrene-b-isoprene-b-styrene) and poly(styrene-b-butadiene-b-styrene) block copolymer matrix"** Journal of Nanostructured Polymer and Nanocomposites vol 12 pag 57-63, 2008
39. G. Lelli, A. Terenzi, J. M. Kenny, L. Torre **"Modelling of the Chemorheological Behaviour of Thermosetting Polymer Nanocomposites"** Polymer Composites, vol. 30; p. 1-12 (2009)
40. Peponi, L; Tercjak, A; Torre, L, Mondragon Kenny J. M.: Nanostructured physical gel of SBS block copolymer and Ag/DT/SBS nanocomposites Author(s):Source: Journal of Materials Science Volume: 44 Issue: 5 Pages: 1287-1293 2009
41. L. Peponi, L. Valentini, L. Torre, I. Mondragon, J. M. Kenny "**Surfactant assisted selective confinement of carbon nanotubes functionalized with octadecylamine in a poly(styrene-b-isoprene-b-styrene) block copolymer matrix**" Carbon 47 (2009) 2474-2480
42. L. Torre, M. Chieruzzi, J. M. Kenny **Compatibilization and development of layered silicate nanocomposites based of unsatured polyester resin and customized intercalation, agent** Journal of Applied Polymer Science Volume 115, Issue 6, 15 March 2010, Pages: 3659-3666

fonte: http://b

43. Monti, M., Terenzi, A., Natali, M., Gaztelumendi, I., Markaide, N., Kenny, J.M., Torre, L "**Development of unsaturated polyester matrix - Carbon Nanofibers Nanocomposites with Improved Electrical Properties**", Journal of Applied Polymer Science 117 (3), pp. 1658-1666, 2010.

44. M. Natali, J. M. Kenny and L. Torre "**Phenolic matrix nanocomposites based on commercial grade resols: Synthesis and characterization"** Composites Science and Technology Volume 70, Issue 4, April 2010, Pages 571-577

45. M. Natali, M. Monti J. M. Kenny and L. Torre "**Synthesis and thermal characterization of phenolic resin/silica nanocomposites prepared with high share rate mixing technique**" Journal of Applied Polymer Science, Volume 120, Issue 5, pages 2632–2640, 5 June 2011

46. Marco Monti, Debora Puglia, Maurizio Natali, Luigi Torre, José M. Kenny. **Effect of carbon nanofibers on the cure kinetics of unsaturated polyester resin: thermal and chemorheological modelling**. Composites Science and Technology (2011) doi: 10.1016/j.compscitech.2011.06.010

47. M. Natali, Marco Monti, Josè M. Kenny, Luigi Torre. **A Nanostructured Ablative Bulk Moulding Compound: Development and Characterization. Composite Part A:** Applied Science and Manufacturing 42 (2011), 1197-1204

48. Marco Monti, Maurizio Natali, Roberto Petrucci, José M. Kenny, Luigi Torre. **Impact damage sensing in glass fiber reinforced composites based on carbon nanotubes by electrical resistance measurements**. Journal of Applied Polymer Science (2011) DOI 10.1002/app.34412

49. Marco Monti, Maurizio Natali, Roberto Petrucci, José M. Kenny, Luigi Torre. **Carbon Nanofibers for Strain and Impact Damage Sensing in Glass Fiber Reinforced Composites Based on an Unsaturated Polyester Resin**. Polymer Composites 32 (2011), 766–775

50. S. La Tegola, A. Terenzi, R. Martini, S. Barbosa, L. Torre, J.M. Kenny "**processing and final properties improvement of polyolefin- sepiolite and carbon nanofibre nanocomposites**. macromolecular symposia", vol. 301 2011, p. 128-135, issn: 1022-1360

51. M. Monti, M. Natali, L. Torre, J. M. Kenny. **The alignment of single walled carbon nanotubes in an epoxy resin by applying a DC electric field** Carbon, Volume 50, Issue 7, June 2012, Pages 2453-2464

52. E. Fortunati, M. Peltzer, I. Armentano, L. Torre, A. Jimenez, J.M. Kenny. Effects of modified cellulose nanocrystals on the barrier and migration properties of PLA nano-biocomposites. Carboydrate Polymer 2012, 90, 948-956.

53. Monti, M., Rallini, M., Puglia, D., Peponi, L., Torre, L., Kenny, J.M. Morphology and electrical properties of graphene-epoxy nanocomposites obtained by different solvent assisted processing methods *Composites Part A: Applied Science and Manufacturing* 46 (1) , pp. 166-172 2013

Articoli su capitoli di libri ed atti di convegni internazionali

fonte: http://b

1) A. Maffezzoli, J. M. Kenny, L. Torre, L. Nicolais, "**Thermal processing of PPS and PPS-based composites"** 1990 11th SAMPE European Chapter Conference, Basilea, Svizzera 29-31 maggio 1990.
2) L. Torre, J. M. Kenny, "**Characterization of Semicrystalline and Amorphous Matrices for High performance Composites"** ANTEC conference Toronto (1991)
3) J. M. Kenny, L. Torre, L. Nicolais, M. Iannone and C. Voto "**Morphology and environmental Resistance of PEEK/PEI Systems for amorphous Bonding**" proceedings of SAMPE 13th European Chapter Conference Basilea 1992 p.105
4) L. Torre, C. N. Velisaris, J. C. Seferis, J. M. Kenny, L. Nicolais, M. Iannone, "**Consolidation Studies of Thermoplastic Matrix Composites**" Proccedings of ECCM5 Fifth European Coference on Composite Materials apr. 7-10 1992 Bordeau p. 869
5) J. M. Kenny, A. Trivisano. A. Maffezzoli, L. Torre e L. Nicolais, "**Fabrication and processing of polymer composites**", Proceedings of the Arab School of Science and Technology, 4th winter session on : Composites and Advanced Materials: Technology and Development, 16-22 Febbraio 1992, Damasco, Siria, pp. 99-140.
6) L. Torre, J. M. Kenny, L. Nicolais and J. C. Seferis. "**Crystallization Kinetics of New TPI"** Procceding of PPS European Regional Meeting Sept. 21-24, 1992 Prague p. 128
7) A. Maffezzoli, J. M. Kenny, L. Torre e L. Nicolais, "**Dynamic mechanical behaviuor of thermoplastic matrix composites during crystallization**" EPF 92 (V European Polymer Federation Symposium on Polymeric Materials), 27 Settembre- 2 Ottobre 1992, Baden-Baden, Germania, pp.236.
8) J. M. Kenny, L. Torre e L. Nicolais, **"Physical and thermal degradation of thermoplastic Matrices for high performance composites**", Proceedings of the ninth International Conference on Composite Material (ICCM/9) Madrid 12-13 July 1993
9) J. M. Kenny, A.Maffezzoli, L.Torre e G.Pace "**Analysis of the ablative behavior of thermal protection systems for aerospace vehicles**" Proceedings of the 39th International SAMPE Symposium and Exhibition, Anaheim, California, U.S.A., 11-14 Aprile 1994, pp 1590-1601
10) J. M. Kenny and L. Torre, in: *High Temperature Properties and Application of Polymeric Materials* M. R. Tant, Connel, J. W. and McManus H. L. N., Eds., ACS Symposium Series, 603, 140, American Chemical Society, Washington (DC), cap 9, pag 140(1995
11) L. Torre, J.M. Kenny, "**Kinetic analysis of the degradation processes of polymers and polymer composites"**, Procceding of 12 PPS meeting Sorrento May 27-31 1996
12) L. Torre, J.M. Kenny, "**Thermal degradation Kinetics of PEI (Poly Ether Imide)** , ANTEC Conference 1997
13) J. M. Kenny, L. Torre, A. Maffezzoli **"Process Monitoring and optimization of advanced filament wound composites**" Proceeedings of the 18th SAMPE Europe Conference, Paris April 23-25, 1997, p.137
14) J. M. Kenny, L. Torre, A Jimenez, J. Lopez **"Study of the degradation kinetics of Polyvinyl Chloride by Thermal Analysis"** J. Medcat 1997, Revista De Ciencia Vol 20 pag 46

fonte: http://b

15) R. Mezzenga, L. Torre, J. M. Kenny "**Development Design e Manufactoring of Composite Structures for the AMS Experiment**" Proceeding of ECCM 8 Naples Italy 1998 p. 557
16) L. Torre, J. M. Kenny and A. G. Mamalis : **"Energy Absorbing Behavior of Composite Sandwich Panels for Civil Transportation"** Proceeedings of the 20th Jubilee International SAMPE Europe Conference, Paris April 13-15, 1998, p.457
17) A. Jimenez, L. Torre, J. M. Kenny, "**Thermal degradation of stabilized plastisols. Kinetic analysis and modeling**", POLYCHAR – 7, Denton (UNT), 4 – 9 January 1999.
18) J. M. Kenny, L. Torre **"Impact testing and simulation of sandwich structures"** proceedings of the 44th International SAMPE Symposium/Exhibition Long Beach Convention Center, CA May 23- May 27,1999
19) M.A. Lopez Manchado, A. Jimenez, L. Torre, J.M. Kenny **"Kinetic study of the thermal degradation of polypropylene ethylene-propylene-diene blends"** , ISPAC-12, 12th International Symposium on Polymer Analysis and Characterization, La Rochelle, France, 28-30 June 1999
20) Miguel A. Lopez Manchado, Jerico Biagiotti, Luigi Torre, José M. Kenny **"Effects of Fibers on the Crystallization of Polypropylene in Binary and Ternary Composites",** ANTEC 2000, pp 2216 – 2221, 2000.
21) J. Töpker I. Kleba E. Haberstroh[1] W. Michaeli L Torre J. M. Kenny **"Design manufacturing and testing of new phenolic energy absorbing sandwich structure"** Proceedings of the 21th International SAMPE Europe Conference, Paris April 18-20, 2000, p. 99
22) A. Jimenez, J. Lopez, L. Torre, J. M. Kenny "**New formulation of PVC plastisols based on low-toxicity additives. Mechanical and thermal characterization**." Proceedings of the 1sh International Conference on Polymer Modification Degradation and Stabilization . Palermo 3-7 September 2000
23) R. Navarro, A. Jimenez, J. Lopez, L. Torre, J. M. Kenny **"Characterization of recycled polypropylene blends**" Proceedings of the 1sh International Conference on polymer Modification Degradation and Stabilization . Palermo 3-7 September 2000
24) L. Torre, J. M. Kenny, and A. M. Maffezzoli **"Degradation behaviour of a composite material for thermal protection systems,** in "polymer analysis and Degradation" A. Jimenez, G. E. Zaikov eds Nova Science Pub. New York 2000 p. 145.
25) L. Torre and J. M. Kenny **"Energy Absorbing and Crush Behavior of Composite Structures for Automotive Applications"** of "COMAT 2001" International Conference on Composite Materials, Mar del Plata Argentina December 10-12 2001. P.87
26) L. Torre and J. M. Kenny **"Evaluation of Energy Absorption Properties of Crashworthy Sandwich Structures"** Proceedings 33rd International SAMPE Technical Conference, Seattle USA November 5-8, 2001
27) L. Torre and J. M. Kenny **"Processing and Characterization of Epoxy Matrix Intercalated Nanocomposites"** Proceedings 23rd International SAMPE Europe Conference, Paris expo April 9-11 2002 p.73
28) C. Manferti, G. Camino, F. Trotta[1], L. Falqui[3], G. Spadaro, L. Torre, J. M. Kenny., A. D'Amore **"Phosphorous based Fire Retardant Nanocomposite**

fonte: http://

Epoxy Resin." Proceedings of the Thirteenth Annual BCC Conference on Flame Retardancy, Stamford, Ct, USA June 3-5, 2002

29) **B.Nyström, E.Sandlund I. Öhgren K. Olofsson Luigi Torre and Jose Kenny Vacuum Infused Composites with ThermoPlastic Skin-"TP-Skin"** Proceedings 24th International SAMPE Europe Conference, Paris expo April 1st -3rd 2003 p. 103

30) Pitarresi, G., Carruthers, J.J., Torre, L., Valecela, O., Found, M.M., M. Robinson, **"A comparative evaluation of crashworthy sandwich structures",** proceedings of the sixth *Experimental Techniques and Design in Composite Materials* (*ETDCM6*), Vicenza (IT) 18-20 June 2003, pp. 89-90.

31) E. Frulloni, L. Torre, J. M. Kenny C. Devillers, A. Seifert "**Structural Design and Analysis Of Composite Elements for a New Concept Hydraulic Filter for Aeronautics."** Proceedings 25th Jubilee International SAMPE Europe Conference, Paris expo March 30th April 1st 2004 p. 254

32) L. Torre, A. M. Maffezzoli and Josè M. Kenny "**Crystallization kinetic and Characterization of an Aromatic poly-ether-ketone"** Proceeding of II International conference on Times of Polymers TOP Ischia Italy June 2005

33) L. Torre E. Frulloni, and J. M. Kenny " **Design and Analysis of Composite Hollow Elements for an Hydraulic Filter for Aeronautics."** Proceeding of III International conference on Times of Polymers TOP Ischia Italy 18-22 June 2007

34) A. Terenzi, A. Tomassucci, J.M. Kenny, L. Torre **Development of New Nanocomposites for Automotive Applications"** Proceedings of 26th International SAMPE Europe Conference, Paris April 5th -7th 2007

35) R. Petrucci, D. Maccari, L. Torre, J. M. Kenny **"Study of processing parameters for polyolefin matrix-nanocomposites processed by injection moulding**" Proceedings of THEPLAC 2005 International Workshop on Thermoplastic Matrix Composites September 15 - 16 2005 Lecce (Italy)

36) C. Rondoni, J. M. Kenny, L. Torre "**Ultrasonic testing and virtual characterization of thermoplastic layered silicate nanocomposites"** Proceedings of THEPLAC 2005 International Workshop on Thermoplastic Matrix Composites September 15 - 16 2005 Lecce (Italy)

37) L. Torre, M Chieruzzi and J. M. Kenny **"Development, Production and Compatibilization of Polyester Clay Nanocomposites"** Proceeding of the 4th workshop on Nanofun internal research projects. Donostia San Sebastian September 15-16 2006

38) G. Lelli, A. Terenzi, L. Torre And J. M. Kenny" **Modelling Of The Chemorheology Of Epoxy/Clay Nanocomposites"** Proceedings of 28th International SAMPE Europe Conference, Paris April 2nd -4st 2007

39) L. Torre. C. Rondoni, J. M. Kenny **"Ultrasonic Testing and Virtual Characterization of Thermoplastic Layered Silicate Nanocomposites"** Proceedings of COMAT 2005 Buenos Aires, Argentina11-14 Dec. 2005

40) L. Torre, R. Petrucci, J. M. Kenny **"Characterization and Process Optimization of high Performances Composites by Liquid Moulding"** Proceedings of COMAT 2007 Rio de Janeiro Brazil 9-12 Dec. 2007

41) P. Nieri, I. Montanari, A. Terenzi, L. Torre, J. M. Kenny "**Semi impregnated micro-sandwich structures. A novel composite configuration for low-cost panels with improved toughness"** Proceeding of the 29th. SAMPE EUROPE International Conference, SEICO 08 Paris 2008

fonte: http://b

42) L. Peponi, A. Tercjak, Junkal Gutierrez, L. Torre, I.Mondragon, José M. Kenny "**Confinement of cunductive silver nanoparticles in poly(styrene-b-butadiene-b-styrene) (SBS) block copolymer"** Proceedings of 4th International Symposium on Nanostructured and Functional Polymer-based Materials and Nanocomposites Roma, Italy April 2008
43) L. Torre, R. Petrucci, J. M. Kenny **"Development and Characterisation of High Performance, Fibre Reinforced Nanocomposites"** Proceeding of SAMPE 08 International Conference, Long Beach USA May-18-22, 2008
44) Maurizio Natali, Josè Kenny, Luigi Torre "**Highly loaded phenolic based nanocomposites for ablative rocket combustion chambers"** Proceeding of 30th SAMPE EUROPE Intrenational Jubilee Conference pag. 134-139 (2009)
45) Marco Monti, José M. Kenny, Luigi Torre "**Development of fiber reinforced nanocomposites for high performance applications"** Proceeding of 30th SAMPE EUROPE Intrenational Jubilee conference pag 514-521 (2009)
46) L. Peponi, A. Tercjak, L. Torre, I.Mondragon, José M. Kenny "**Variation of the Properties of Silver Nanoparticles Nanocomposited Based on SIS and SBS Block Copolymer"** in: Special Topics on Material Science and Technology, BRILL Leiden-Bostron 2009 ISBN9789004172241
47) Marco Monti, Maurizio Natali, Josè M. Kenny, Luigi Torre; **MWNT-Doped Epoxy Matrix for Detecting Impact Damages in Fiber Reinforced Composites by Electrical Resistance Measurements** ◆ AIP Conference Proceedings of 5th International Conference on Times of Polymers (TOP) and Composites, Ischia (Italy) June 20-23, 2010, pag. 348-351
48) Maurizio Natali, Josè Kenny, Luigi Torre; "**Highly loaded phenolic based nanocomposites for ablative rocket combustion chambers**"; Proceedings of 30th SAMPE EUROPE International Jubilee conference pag. 134-139- Paris (2009)
49) D. Puglia, M. Monti, M. Natali, J. M. Kenny, L. Torre; **Effect of carbon nanofibers in the kinetic of cure of nanocomposites based on a polyester resin** - Proceedings of 6th International ECNP Conference on Nanostructured Polymers and Nanocomposites, Madrid (Spain) 28-30 April 2010, pag. 258
50) M. Natali, M. Monti, L. Torre, J. Kenny - **Nanostructured Ablative Thermal Protection Systems** – Proceedings of 6th International ECNP Conference on Nanostructured Polymers and Nanocomposites, Madrid (Spain) 28-30 April 2010, pag. 217
51) Marco Monti, Maurizio Natali, José M. Kenny, Luigi Torre; **MWNT-Doped Epoxy Matrix for Detecting Impact Damages in Fiber Reinforced Composites by Electrical Resistance Measurements** – AIP Conference Proceedings of 5th International Conference on Times of Polymers (TOP) and Composites, Ischia (Italy) June 20-23, 2010, pag. 348-351
52) M. Monti, M. Natali, L. Torre, J. M. Kenny; **Alignment of Single-Walled Carbon Nanotubes in an Epoxy Resin Induced by Electric Field** - Proceedings of 6th International ECNP Conference on Nanostructured Polymers and Nanocomposites, Madrid (Spain) 28-30 April 2010, pag.262
53) J.M. Kenny, M. Monti, M. Natali, L. Torre, L. Valentini. **Modelling of eletrical properties of polymer matrix nanocomposites with carbon nanoparticles.** Conference Proceedings of Advances in Polymer based Materials and Related Technologies, Capri, May 29th - June 1st 2011, pag. 3
54) 4Luigi Torre, Marco Monti, Maurizio Natali, Marco Rallini, José M. Kenny. **Development of multifunctional advanced composites with polymer**

fonte: http://b

nanocomposite matrices. Conference Proceedings of 27th World Congress of the Polymer Processing Society, May 10-14, 2011 Marrakech, Morocco

55) Marco Rallini, Marco Monti, Maurizio Natali, José M. Kenny, Luigi Torre **Carbon fibre/epoxy composites with improvedfire resistance properties"** Proceedings of 30th SAMPE *E Fall Technical Conference Fort Worth* October 2011.

56) M Natali L. Torre **Composite Materials: Ablative** in Wiley Encyclopedia of Composites, DOI: 10.1002/9781118097298.weoc045 Wiley 2012

Articoli in atti di Convegni Nazionali

1) A. Maffezzoli, L. Torre, J. M. Kenny, L. Nicolais, "**Analisi termica di matrici termoplastiche per compositi avanzati"**, XII Convegno Nazionale di Calorimetria ed Analisi Termica, Bari, 11-13 dicembre 1990, pp. 83-85.
2) J. M. Kenny, A. Trivisano, A. Maffezzoli, L. Torre and L. Nicolais, "**Processing of high performance thermoset based composites"** 2nd Joint Soviet Union-Italy meeting on Polymer Science, Leningrado 9-13 Settembre 1991
3) J. M. Kenny, A. Maffezzoli, L. Torre, A. Trivisano and L. Nicolais, "**Aspetti fondamentali della modellazione e dell'ottimizzazione dei processi di formatura dei compositi a matrice polimerica**", Atti del Congresso "Omaggio scientifico a Renato Turriziani" Roma 23-24 Aprile 1992 volume 2 pp. 157-170.
4) J.M Kenny, L. Torre, A. Maffezzoli, R. Terzi and L. Nicolais, "**Thermal analysis of Ablative Polymer composites used as thermal protection systems**", 6th European Symposium of Thermal analysis and Calorimetry ESTAC, Grado, 11-16 settembre 1994
5) L. Torre, L. Nicolais, J. M Kenny, e A. Maffezzoli, "**A new high performance polymer used as a model system for the study of crystallization kinetics through thermal analysis**", 6th European Symposium of Thermal analysis and Calorimetry ESTAC, Grado, 11-16 settembre 1994.
6) L. Nicolais, A.M. Maffezzoli, L. Torre J. M. Kenny "**Controllo di processo per compositi avanzati**" Atti del convegno "Le nuove tecnologie dei materiali e le loro applicazioni in campo navale" Livorno 4-7 aprile 1995
7) J. M. Kenny, A. Maffezzoli, L. Torre **"Comparison of Dielectric and Thermal Analysis of Thermosetting Polymers"**, atti del convegno G. Medcat 95 XVII Conference AICAT-GICAT, VI Meeting GECAT, Septmeber 12-16, 1995, Chia Laguna (CA) Italy pag. 202
8) J. M. Kenny e L. Torre **"Degradazione e Comportamento ad Elevata Temperatura di Materiali Compositi Avanzati"** Atti del 3° congresso nazionale AIMAT omaggio scientifico a Riccardo Sersale Settembre1996 .
9) A. Jimenez, L. Torre, J.M. Kenny "**Kinetic modeling of thermal degradation of stabilized plastisol**", XX AICAT MEETING, Roma, Decembre 1998.
10) V. P. Cyras, L. Torre, J. M. Kenny, A. Vazquez **"Degradacion por temperatura en polimeros biodegradables",** , SLAP 98, Chile, Oct.1998.
11) R. Giubila , L. Torre, J. M. Kenny, C. Braccesi **"Realizzazione di un sistema per Prove d'Impatto e Simulazione d'Impatto su Strutture Sandwich"** atti del XXVII convegno AIAS, Perugia sett. 1998 p. 739
12) Giubila, L. Torre, J.M. Kenny **"Valutazione della Proprietà ad Impatto di Pannelli Sandwich per Autotrasporti"**, R. atti del XXVII convegno AIAS, Perugia sett. 1998 p. 729

fonte: http://

13) G. L. Gigli, L. Torre, J. M. Kenny **"Analisi delle relazioni lavorazione struttura proprietà nello stampaggio di polipropilene puro rinforzato"** atti del IV Congresso Nazionale AIMAT 1998 p. 732
14) A. Iannoni, A. Jimenez, L. Torre, J.M. Kenny, **-"Modellazione cinetica della degradazione termica di plastisoli stabilizzati"** XXth National congress Calorimetry, Thermal analysis, experimental thermodynamics, 14-18 Dicembre, 1998.
15) L. Torre,, J.M. Kenny, A. Recca, A. Tarzia, A. Maffezzoli, **"Crystallization of Poly(Aryl-Ether-Ether-Ketone-Ketone) (PEEKK) by calorimetric analysis",** XXth National congress Calorimetry, Thermal analysis, experimental thermodynamics, 14-18 Dicembre, 1998.
16) A. M. Maffezzoli, L. Torre, J. M. Kenny A. Recca, V. Siracusa, **"Cristallizzazione di un poli etere chetone aromatico"** Atti del XIV Convegno Italiano di Scienza e Tecnologia delle Macromolecole 13-16 Sett. 1999 Salerno p. 1047
17) M. A. Lopez Manchado, L. Torre, J. M. Kenny, **"Effetto delle fibre sulla cristallizzazione del polipropilene"** Atti del XIV Convegno Italiano di Scienza e Tecnologia delle Macromolecole 13-16 Sett. 1999 Salerno p. 1021
18) L. Torre, J. M. Kenny **"Valutazione della Proprietà ad Impatto di Pannelli Sandwich per Autotrasporti",** Atti del XIV Convegno Italiano di Scienza e Tecnologia delle Macromolecole 13-16 Sett. 1999 Salerno p. 965
19) J. Lopez, A. Jimenez,, A. Iannoni, L. Torre, J.M. Kenny "Caratterizzazione meccanica di nuove formulazioni di plastisoli basati su additivi di bassa tossicità" Atti del XIV Convegno italiano di Scienza e Tecnologia delle Macromolecole 13-16 Sett 1999 Salerno p. 741.
20) M. Agostini, L. Torre, J. M. Kenny **"Analisi FTIR e determinazione della cristallinita mediante calorimetria differenziale a scansione di un copolimero statistico propilene 1 butene"** Atti del V Convegno Nazionale AIMAT, Spoleto 2000, p.649
21) L. Torre, E Frulloni, J. M. Kenny "**Proprietà e Lavorazione di Nanocompositi a base di Resine Epossidiche per Applicazioni Elettroniche**" Atti del VI Convegno Nazionale AIMAT, Modena 2002, p.47
22) G. Lelli, L. Vulcano, L Torre J. M. Kenny "**Synthesys and Characterization of sPS and Coisite Nanocomposites"** Atti del VII congresso AIMAT Ancona 29 Giugno -2 luglio 2004.
23) A. Terenzi, S. E. Barbosa, L. Torre, J. M. Kenny "**Processing and Rheology of Nanocomposites As Instrument To Evaluate the Dispersion Level"** Atti del XVII Convegno Italiano di Scienza e Tecnologia delle Macromolecole, Napoli 11-15 settembre 2005
24) G. Lelli, L. Torre, J.M. Kenny "**Trasparent Polymer Matrix Nanocomposites for Ballistic Applications"** Atti del XVII Convegno Italiano di Scienza e Tecnologia delle Macromolecole, Napoli 11-15 settembre 2005
25) G. Lelli, D. Puglia, A. Fina, D. Tabuani, L. Torre, J. M. Kenny, G. Camino **"Modeling and Simulation of The Thermal Degradation of Epoxy/Poss Nanocomposites**" Atti del XVIII Convegno Italiano di Scienza e Tecnologia delle Macromolecole Catania 16-20 settembre 2007
26) B.Cera, J.M. Kenny L. Torre **"Life Cycle Asessment of a Bio-Polymerfor Floor Covering"** Atti del VI Convegno Nazionale sulls Scienza e Tecnologia dei Materiali , Perugia 12-15 Giugno 2007

fonte: http://

27) Laurea Peponi, Agnieszka Tercjak, Luigi Torre, Josè M. Kenny and Iñaki Mondragon **"Design of Nanostructures in Ag/Block Copolymer Nanocomposites."** Atti del VI Convegno Nazionale sulls Scienza e Tecnologia dei Materiali , Perugia 12-15 Giugno 2007

28) R. Petrucci, L. Torre, S. Laurenzi J. M. Kenny **"Realizzazione, Caratterizzazione ed Ottimizzazione di Processo di Materiali Compositi per Uso Aeronautico Tramite** Tecnologie Out Of Autoclave" Atti del XVIII Convegno Italiano di Scienza e Tecnologia delle Macromolecole Catania 16-20 settembre 2007

fonte: http://b

Dichiarazione sostitutiva di atto di notorietà ai sensi degli artt. 46 e 47 del DPR 445/2000

Dichiarazione di insussistenza di situazioni ostative e di incompatibilità

Il sottoscritto Luigi Torre nato a Portici **(NA)** il 31/07/1962 e residente in Narni (TR), codice fiscale TRRLGU62L31G902L incaricato in via di conferimento quale Esperto Esterno per la valutazione del

Progetto di trasferimento tecnologico cooperativi e di prima Industrializzazione per le imprese innovative ad alto potenziale: "Innovativo film plastico adesivizzato e stampato ad alta sostenibilità ambientale ed elevate caratteristiche di stabilità, bagnabilità ed adesione"

- presentato da COVERTEC srl in partenariato con e con Dipartimento di Scienze Chimiche, afferente all'Università degli Studi Federico II Napoli (Organismo di Ricerca co-proponente) a valere sul "***Bando Interventi a favore delle PMI e degli Organismi di Ricerca - Sportello dell'Innovazione D.D. n. 1 del 5/2/2014***"

dichiara

- di non essere stato sottoposto a misure di prevenzione disposte dall'Autorità giudiziaria previste dalla legge 27 dicembre 1956, n. 1423, dalla legge 31 maggio 1965, n. 575 e successive modificazioni, fatti salvi gli effetti della riabilitazione;
- di non versare in stato di interdizione legale o interdizione temporanea dagli uffici direttivi delle persone giuridiche e delle imprese ovvero di interdizione dai pubblici uffici perpetua o di durata superiore a tre anni, salvi gli effetti della riabilitazione;
- di non essere stato condannato, con sentenza irrevocabile, salvi gli effetti della riabilitazione, ovvero con sentenza irrevocabile di applicazione della pena di cui all'articolo 444, comma 2, del codice di procedura penale, salvi gli effetti della riabilitazione:
    1. a pena detentiva per uno dei reati previsti dalle norme che disciplinano l'attività assicurativa, bancaria, finanziaria, nonché dalle norme in materia di strumenti di pagamento:
    2. alla reclusione per un tempo non inferiore a un anno per un delitto contro la pubblica amministrazione, contro l'amministrazione della giustizia, contro la fede pubblica, contro il patrimonio: contro l'ordine pubblico, contro l'economia pubblica, l'industria e il commercio ovvero per un delitto in materia tributaria;
    3. alla reclusione per uno dei delitti previsti nel titolo XI, libro V del codice civile e nel regio decreto 16 marzo 1942, n. 267;
    4. alla reclusione per un tempo non inferiore a due anni per un qualunque altro delitto non colposo.
- di non avere ricoperto la carica di presidente, amministratore con delega di poteri, direttore generale, sindaco di società o enti che siano stati assoggettati a procedure di fallimento, concordato preventivo o liquidazione coatta amministrativa, almeno per i tre esercizi precedenti all'adozione dei relativi provvedimenti, fermo restando che l'impedimento ha durata fino a cinque anni successivi all'adozione dei provvedimenti stessi.

fonte: http://burc.regione.campania.it

- di non trovarsi in alcuna delle seguenti situazioni:
  a) partecipazione diretta o dei suoi familiari, attuale ovvero riferita al triennio precedente, agli organi di amministrazione, di controllo e di direzione generale del Soggetto Capofila ovvero dell'Impresa Co-proponente ovvero dell'Organismo di Ricerca Co-proponente partecipanti al Progetto;
  b) sussistenza, attuale ovvero riferita al triennio precedente, di altre relazioni d'affari, o di impegni a instaurare tali relazioni, con il Soggetto Capofila ovvero l'Impresa Co-proponente ovvero l'Organismo di Ricerca Co-proponente o con società da loro controllate; in particolare, di non avere svolto a favore delle stesse alcuna attività di esecuzione di opere o di fornitura di beni e servizi nel triennio precedente operazione né di essere stato cliente di tale impresa nell'ambito di detto triennio:
  c) ricorrenza di ogni altra situazione diversa da quelle rappresentate alle lettere a) e b), idonea a compromettere o comunque a condizionare l'indipendenza;
  d) assunzione contemporanea dell'incarico di controllo dell'impresa che conferisce l'incarico e della sua controllante;
  e) di impegnarsi a non intrattenere con il Soggetto Capofila ovvero l'Impresa Co-proponente ovvero l'Organismo di Ricerca Co-proponente alcun rapporto negoziale, a titolo oneroso o anche a titolo gratuito, nel triennio successivo ad oggetto lo svolgimento delle attività del Progetto;
- di non versare in generale in alcuna situazione ostativa o di incompatibilità all'incarico in via di conferimento ai sensi di disposizioni di legge, regolamentari o contrattuali ed, in particolare, ai sensi di quanto disposto dall'art. 14 della legge regionale 7 agosto 1996, n. 17, e successive modificazioni ed integrazioni, l'inesistenza delle cause di ineleggibilità e l'inesistenza o la cessazione delle cause di incompatibilità di cui all'art. 4 della L.R. 17/1996 medesima, come integrata dall'art. 44, comma2, della legge regionale 26 luglio 2002, n. 15, e di quanto disposto dall'art. 84 del 163/2006 e ss.mm.ii;
- di impegnarsi a comunicare tempestivamente all'Amministrazione regionale, ai sensi dell'art. 14, comma 2, della legge regionale 17/96 e successive modificazioni ed integrazioni, ogni sopravvenuta causa di incompatibilità che comporti decadenza dall'incarico;
- di autorizzare l'amministrazione regionale nello svolgimento dei controlli sulla veridicità delle autodichiarazioni presentate, effettuati, anche ai sensi dell'art. 71 del DPR 445/2000, ad acquisire le informazioni o la documentazione presso i soggetti privati di cui all'art. 4, comma1, lettere c) ed e), della legge regionale 17/96;
- di aver richiesto, in data 26/03/2015 l'autorizzazione all'espletamento dell'incarico all'Università di Perugia prevista ai sensi dell'art. 53 del D. Lgs n.165/2001 e s.m.i. di cui alla L. 190/2012; (in corso di rilascio)
- eventuali altre attività svolte o altri vincoli contrattuali cui è sottoposto:

Il dichiarante

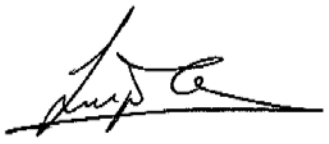

_____ _

fonte: http://burc.regione.campania.it

Si autorizza/Non si autorizza il trattamento dei dati personali ai sensi della normativa vigente.

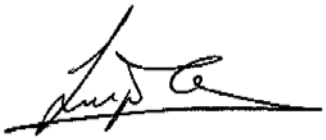

(allegare copia di documento di riconoscimento)

Decreto Dirigenziale n. 10 del 10/02/2016

Dipartimento 54 - Dipartimento Istr., Ric., Lav., Politiche Cult. e Soc.

Direzione Generale 91 - Direzione di Staff Affari Generali e Controllo di Gestione

Oggetto dell'Atto:

ASSISTENZA TECNICA SPECIALISTICA AL POR FESR 2007/2013 OO.OO. 2.1 E 2.2 - RICHIESTA PUBBLICAZIONE CURRICULA DI CONSULENTI IN OTTEMPERANZA AGLI OBBLIGHI DI PUBBLICITA' E TRASPARENZA PREVISTI DAL D. LGS. 33/2013

IL DIRIGENTE

PREMESSO

- che con decreto dirigenziale del Dip. 51 – DG 3 n. 169 del 21/05/2014 modificato con decreto dirigenziale n. 185 del 27/05/2014 si approvava la programmazione di Assistenza Tecnica agli OO.OO. 2.1 e 2.2 a valere sulle risorse del PO FESR O.O. 7.1;
- che con decreto dirigenziale del Dip.54 Dir.Staff 91 n. 96 del 22/07/2014 avente ad oggetto **"Disposizioni per la Selezione di esperti per l'espletamento di attività di Assistenza Tecnica agli OO.OO. 2.1 e 2.2 a valere sulle risorse dell'O.O 7.1 del POR FESR 2007/2013"** si prevedeva, a seguito di acquisizione di curricula trasmessi dal Dipartimento della Funzione Pubblica della Presidenza del Consiglio dei Ministri attraverso estrazione dalla propria Banca Dati Esperti, una fase di preselezione, mediante l'esame dei curricula acquisiti da parte di una Commissione interna appositamente costituita e nominata dal Responsabile degli OO.OO. 2.1 e 2.2 in funzione dei profili di Assistenza Tecnica richiesti, ed un successivo colloquio dei candidati preselezionati con la medesima Commissione per l'individuazione delle professionalità da contrattualizzare;
- che con decreto dirigenziale n. 122 del 6 novembre 2014 si è determinato di procedere alla selezione parziale dei curricula pervenuti esclusivamente per i profili professionali senior;
- che con decreto dirigenziale n. 123 del 6 novembre 2014 è stata costituita la Commissione di valutazione per la selezione dei curricula pervenuti per i profili professionali senior;
- che, come previsto dal predetto d.d. 3/2015, i titolari dei curricula selezionati per i profili senior sono stati contattati via mail e convocati per i colloqui di merito dagli Uffici POR O.O. 2.1 e 2.2 presso la sede della DG 10 – via don Bosco, 9/e Napoli;
- che si sono regolarmente svolti i colloqui con i selezionandi nei giorni 4, 5 e 9 dicembre 2014
- che i lavori della Commissione sono stati conclusi entro il termine stabilito, anche se le risultanze della valutazione sono state trasmesse agli Uffici per la pubblicazione della graduatoria in data 13 febbraio 2015;
- che con decreto dirigenziale n. 37 del 2 marzo 2015 pubblicato sul BURC *n. 16 del 9 Marzo 2015* è stato reso pubblico l'esito delle valutazioni per i profili professionali senior;

CONSIDERATO inoltre

- che con decreto dirigenziale n. 3 del 15/01/2015 è stata autorizzata la Commissione a proseguire nel proprio mandato anche relativamente alla selezione dei profili junior;
- che, come previsto dal predetto d.d. 3/2015, i titolari dei curricula selezionati per i profili junior sono stati contattati via mail e convocati per i colloqui di merito dagli Uffici POR O.O. 2.1 e 2.2 presso la sede indicata dalla Commissione;
- che fra i profili junior selezionati non compaiono quelli afferenti al profilo giuridico, in quanto la Commissione ha evidenziato la coincidenza dei nominativi estratti nella categoria junior con quelli estratti nella categoria senior e pertanto, avendo già proceduto alla verifica di tali profili, ha ritenuto di non dover procedere ad ulteriore selezione;
- che i colloqui si sono regolarmente svolti nei giorni 24 e 25 febbraio 2015 presso la sede della DG 10 – via don Bosco, 9/e Napoli;
- che i lavori della Commissione si sono regolarmente conclusi e le risultanze della valutazione sono state trasmesse agli Uffici per la pubblicazione della graduatoria in data 20 marzo 2015;
- che con decreto dirigenziale n. 55 del 30/03/2015 è stato reso pubblico l'esito delle valutazioni per i profili professionali junior;

CONSIDERATO

- che nel rispetto del fabbisogno di Assistenza Tecnica Specialistica presso gli OO.OO. 2.1 e 2.2 del POR FESR 2007/2013 nel settore della Ricerca e Innovazione sono stati individuati i consulenti posizionati utilmente nelle graduatorie dei singoli profili, sia per ciò che attiene i consulenti Senior che Junior;
- che con decreto dirigenziale n. 46 del 16/03/2015 sono stati approvati i format dei contratti con i quali regolare i rapporti fra l'Amministrazione e il Collaboratore;

- che su tali format sono stati predisposti i contratti per i consulenti sia Senior che Junior, comprensivi di giornate assegnate ed importi corrispondenti, in conformità a quanto stabilito dal Manuale di Attuazione del POR FESR Campania (approvato con DD AGC 09 n. 158/2013) alla voce "Personale esterno/Consulenti";
- che per tutti i selezionati è stata acquisita dagli Uffici Regionali la documentazione probante sia il reale possesso dei titoli di studio dichiarati che l'insussistenza di cause di incompatibilità con gli incarichi da affidare sugli OO.OO. 2.1 e 2.2 del POR FESR;
- che in data 17 e 23 marzo 2015 si è provveduto alla sottoscrizione dei contratti con i consulenti Senior corrispondenti al fabbisogno di A.T. Specialistica a quella data;;
- che analogamente in data 20 aprile 2015 si è provveduto alla sottoscrizione dei contratti con i consulenti Junior corrispondenti al fabbisogno di A.T. Specialistica a quella data ;
- che con decreto dirigenziale del Dip.54 Dir.Staff 91 n. 73 del 29/04/2015 si disponeva la pubblicazione dei sopra descritti contratti per i consulenti sia Senior che Junior, ai fini del soddisfacimento degli Obblighi di pubblicità e trasparenza previsti dal D. Lgs. 33/2013;

RILEVATO

- che come disposto con decreto dirigenziale n. 37 del 2 marzo 2015 per i **profili professionali senior** e con decreto dirigenziale n. 55 del 30/03/2015 per i **profili professionali junior,** essendosi generate successivamente alle sopra citate date di contrattualizzazione maggiori esigenze di Assistenza Tecnica specialistica in prossimità della chiusura del POFESR 2007/2013, si è proceduto a scorrere le graduatorie di entrambi i profili e a sottoscrivere ulteriori complessivi 7 contratti;

PRESO ATTO

- che per mero errore materiale non si è disposta, analogamente a quanto fatto con d.d. n. 73 del 29/04/2015 e successiva integrazione con d.d. n. 6 dell'8/02/2016, la pubblicazione degli ulteriori 7 CURRICULA (come da riepilogo allegato) ai fini del soddisfacimento degli Obblighi di pubblicità e trasparenza previsti dal D. Lgs. 33/2013;

RITENUTO

- di provvedere tempestivamente a sanare la suddetta irregolarità amministrativa, disponendo che si proceda alla pubblicazione ai fini del soddisfacimento degli Obblighi di pubblicità e trasparenza previsti dal D. Lgs. 33/2013 dei dati relativi alla contrattualizzazione dei consulenti

VISTI

- l'Ordinamento amministrativo della Regione Campania approvato con L.R. n. 12/2011;
- il D.P.G.R. n. 250 del 16/12/2015 di conferimento dell'incarico di Capo del Dipartimento della Programmazione dell'istruzione, della ricerca, del lavoro, delle politiche culturali e delle politiche sociali;
- la DGR n. 723 del 16/12/2015 con la quale viene designato quale Responsabile degli Obiettivi Operativi 2.1 e 2.2 il dott. Giuseppe Russo;

DECRETA

per i motivi ed i riferimenti espressi in narrativa, che qui si intendono integralmente riportati

- ai fini del soddisfacimento degli Obblighi di pubblicità e trasparenza previsti dal D. Lgs. 33/2013, di disporre gli atti conseguenziali al d.d. n. 96 del 22/07/2014 procedendo alla pubblicazione dei sopra descritti Curricula (come da riepilogo allegato) per i consulenti sia Senior che Junior individuati a seguito della procedura di **"Selezione di esperti per l'espletamento di attività di Assistenza Tecnica agli OO.OO. 2.1 e 2.2 a valere sulle risorse dell' O.O 7.1 del POR FESR 2007/2013",** e che hanno svolto attività di Assistenza Tecnica specialistica presso gli OO.OO. 2.1 e 2.2 del POR FESR 2007/2013 nel settore della Ricerca e Innovazione;

- di trasmettere il presente provvedimento:

- all'Autorità di Gestione del POR FESR Campania 2007/13 Responsabile dell' O.O. 7.1;
- Al Capo del Dipartimento dell'istruzione, della ricerca, del lavoro, delle politiche culturali e delle politiche sociali;
- al Direttore Generale per l'Università, la Ricerca e l'Innovazione;
- alla D.G. Segreteria Giunta Regionale per gli obblighi di pubblicità sul BURC nonché sul sito istituzionale.

Dott. Giuseppe Russo

NOME E COGNOME	GIORNATE/IMPORTO in €
PALMIERI MICHELE	50/€12.500,00
DI MAURO MARIO	40/€10.000,00
ZAMPAGLIONE FORTUNATO	50/€12.500,00
VITALE CLAUDIO	70/€17.500,00
KARABOUE MICHELE AHMED	70/€17.500,00
FUCARINO ANGELO	50/€20.000,00
DE GRUTTOLA ALESSANDRO	50/€20.000,00

fonte: http://burc.regione.campania.it

Michele Palmieri
pec: michele.palmieri@odcecnapoli.it
email: michele.palmieri101@gmail.com

Curriculum professionale

Il dott. Michele Palmieri di professione: dottore commercialista, fiscalista e tributarista si è laureato nel 1983 in Economia e Commercio all'Università Federico II di Napoli con punteggio di 106/110.
Dopo aver frequentato un corso avanzato per l'apprendimento della lingua inglese alla Westminster School di Londra, ha svolto tirocinio biennale presso primario studio fiscale e tributario di Napoli e conseguito l'abilitazione all'esercizio della professione di dottore commercialista.
Nel 1986 ha aperto il proprio studio professionale e avviato l'attività di fiscalista e tributarista con enti privati e pubblici. Ha ottenuto nello stesso anno la sua prima nomina a *componente del Collegio sindacale* di SpA.
Nel 1988 è divenuto *Amministratore delegato* di Srl con oggetto l'attività di leasing.
Nel settore giudiziario ha svolto incarichi di: stima dei valori patrimoniali di società in trasformazione, valutazioni aziendali e liquidazioni.

Per quanto concerne l'esperienza negli enti locali e società pubbliche:
Nel 1997 è divenuto componente del *"Collegio dei revisori dei conti"* dell'Ente regionale per l'Università "EDISU Na1" dove ha svolto compiti di monitoraggio della gestione amministrativa e finanziaria. Nel 1998 è stato chiamato dal Presidente della Provincia di Napoli a dirigere *l'" Ufficio Programmazione e controllo di gestione"* con il compito di programmare l'azione amministrativa e verificare l'attuazione degli obiettivi. Nel 2003 è entrato a far parte del *"Nucleo di Valutazione"* del Comune di San Giuseppe Vesuviano con il compito di valutare la gestione amministrativa e le attività dei responsabili dei servizi; nello stesso anno è divenuto membro del *"Nucleo di Assistenza Tecnica della Regione Campania"* per l'attuazione degli interventi cofinanziati dai fondi strutturali europei (FEOGA e SFOP). Nel 2005 è stato nominato dal Sindaco di Napoli *"Presidente del Collegio sindacale"* della Se.Ter. Na.- Servizi Territoriali Napoli S.p.A.. Nel 2006 è divenuto membro del *"Nucleo di Valutazione"* dell'Ersac -Ente Regionale per lo sviluppo dell'agricoltura in Campania con il compito di valutare le attività e monitorare l'uso dei fondi europei nell'ambito della politica comunitaria. Nel 2010 è entrato a far parte del *"Consiglio di amministrazione"* del Centro agro alimentare di Napoli S.c.p.a. - società mista pubblico-privata - e del *"Collegio sindacale"* della Regi Lagni - Giardino d'Europa. Nel 2011 è divenuto consulente del Consiglio di amministrazione della società regionale Trianon SpA.
In particolare:
nel 1986

- ha aperto il proprio studio professionale e avviato l'attività di fiscalista e tributarista verso imprese private e pubbliche;
- Nello stesso anno ricevuto ha ricevuto il suo primo incarico di: *componente del collegio sindacale* di SpA;

fonte: http://burc.regione.campania.it

nel 1987

- è stato nominato dall'ANPA (Associazione nazionale piccoli azionisti di Genova) responsabile regionale al fine di tutelare gli interessi degli azionisti di minoranza nelle società quotate in Borsa;

nel 1988

- è stato nominato *Amministratore delegato* di società di Leasing "Cosefi Srl";

nel 1992

- è divenuto *Revisore ufficiale dei Conti* iscritto nell'apposito registro del Ministero della Giustizia;

nel 1995

- ha partecipato all'elezione per la carica di componente del Consiglio dell'Ordine dei dottori commercialisti di Napoli;

nel 1997

- è stato nominato dal Consiglio regionale: *Componente del collegio dei revisori* dell' "E.DI.SU. Napoli 1" - Ente regionale per il diritto allo studio Universitario;

nel 1998

- è stato nominato dal Presidente della Provincia di Napoli: *Dirigente dell'Ufficio Programmazione e Controllo di gestione* ;
- nello stesso anno ha frequentato il corso in: *Amministrazione, Controllo e Gestione Finanziaria degli Enti locali* presso la scuola di specializzazione LUISS Management di Roma;

nel 2002

- ha superato la selezione per entrare a far parte del *"Nucleo di Assistenza Tecnica della Regione Campania"* per l'attuazione degli interventi cofinanziati dai fondi strutturali europei (FEOGA e SFOP);

nel 2003

- è stato nominato dal Sindaco di San Giuseppe Vesuviano: *Componente del Nucleo di Valutazione* dell'Ente;

nel 2005

- è stato nominato dal Sindaco di Napoli: *Presidente del Collegio sindacale* della " Se.Ter. Na. - Servizi Territoriali Napoli S.p.A. ".

nel 2006

- è divenuto: *Componente del Nucleo di Valutazione* dell' "Ersac - Ente Regionale per lo Sviluppo dell'Agricoltura" con il compito di valutare le attività e monitorare l'uso dei fondi europei nell'ambito della politica comunitaria;

nel 2010

- è stato nominato dal Sindaco di Napoli: *Consigliere di Amministrazione* del "Centro agro alimentare di Napoli S.c.p.a. " (Società mista pubblico-privata azionista: banca Intesa San Paolo);
- è stato nominato dall'ente regionale "Consorzio generale di bonifica del bacino inferiore del Volturno": *Componente del collegio sindacale* della "Regi Lagni - Giardino d'Europa Srl".

nel 2011

- è divenuto consulente del Consiglio di amministrazione della "Trianon Viviani SpA" (società della Regione Campania).

fonte: http://burc.regione.campania.it

DICHIARAZIONE SOSTITUTIVA DELL'ATTO DI NOTORIETA'
(Art. 47 D.P.R. 28 dicembre 2000, n. 445)

DA PRESENTARE ALLA PUBBLICA AMMINISTRAZIONE O AI GESTORI DI PUBBLICI SERVIZI.

Il sottoscritto dott. Michele Palmieri nato ad Afragola (NA) il 01/05/58 residente a Napoli, in via del Parco Margherita, 33,

consapevole delle sanzioni penali, nel caso di dichiarazioni non veritiere, di formazione o uso di atti falsi , richiamate dall'art. 76 del D.P.R. 445 del 28 dicembre 2000

DICHIARA

Che i requisiti indicati nel proprio curriculum professionale sono reali;

Che non sussistono attualmente incompatibilità con l'incarico

.....

.....

.....

.....

.....

.....

Dichiaro di essere informato , ai sensi e per gli effetti di cui al D.Lgs. N. 196/2003 che i dati personali raccolti saranno trattati, anche con strumenti informatici, esclusivamente nell'ambito del procedimento per il quale la presente dichiarazione viene resa

_Napoli, 05/05/15

Il Dichiarante

.....

Ai sensi dell'art. 38, D.P.R. 445 del 28 dicembre 2000, la dichiarazione è sottoscritta dall'interessato in presenza del dipendente addetto ovvero sottoscritta o inviata insieme alla fotocopia, non autenticata di un documento di identità del dichiarante, all'ufficio competente via fax, tramite un incaricato, oppure a mezzo posta.

fonte: http://burc.regione.campania.it

Curriculum Vitae

Informazioni personali

Nome/Cognome	**Mario Di Mauro**

Esperienze Professionali

Datore di lavoro	**CRMPA – Centro di Ricerca in matematica pura ed applicata**
	Sede di lavoro: Consorzio CRMPA c/o Università degli Studi di Salerno, Via G. Paolo II 132, 84084, Fisciano (SA))
Lavoro o posizione ricoperti	Contrattista
Principali attività e responsabilità	Project Manager / Technical Coordinator
Date	Dal 02/2014 Al 04/2014 e Dal 11/2014 Al 02/2015
Tipo di attività o settore	ICT
Datore di lavoro	**Università degli Studi di Salerno – Dipartimento di Ingegneria Elettronica e Informatica**
Lavoro o posizione ricoperti	Assegnista di Ricerca
Principali attività e responsabilità	Gestione Progetti in ambito ICT (Proposte tecniche, Rendicontazione, Progetti di formazione, Attività di Project Management), Attività di formazione (Networking, Sicurezza su rete)
Date	Dal 03/2013 Al 03/2014
Tipo di attività o settore	Ricerca
Datore di lavoro	**Coritel - Ericsson Telecomunicazioni S.p.A.**
	Sede di lavoro: Laboratorio Coritel c/o Università degli Studi di Salerno, Via G. Paolo II 132, 84084, Fisciano (SA))
Lavoro o posizione ricoperti	Research and System Engineer
Principali attività e responsabilità	- Attività articolistica e brevettuale - Progettazione sistemistica di piattaforma IMS (IP Multimedia Subsystem) - Integrazione di soluzioni di security e virtualizzazione per Next Generation Networks (FP7-EU) - Progettazione sistemistica architetture VoIP complesse

fonte: http://burc.regione.campania.it

	- Progettazione sistemistica di Sistemi di localizzazione indoor basati su tecnologia WiFi (FP7-EU) - Docenze e seminari su Reti Dati , Sicurezza Informatica , Next Generation Networks, VoIP, Reti radiomobili presso: Università degli studi di Salerno (Cultore della materia) ed Ericsson Italia - Tutor aziendale e coordinatore laureandi/tirocinanti in ingegneria elettronica ed informatica presso Coritel / Ericsson. Co-relatore di 22 lavori di tesi sperimentali (triennali e quinquennali).
Date Tipo di attività o settore	Dal 10/2007 Al 10/2012 ICT / Telecomunicazioni
Datore di lavoro	**XCOM s.r.l.** (Sede legale e di lavoro: Via San Leonardo, 84122, Salerno)
Lavoro o posizione ricoperti Principali attività e responsabilità	- Sistemista di rete - Responsabile Sistemi Informativi - Progettazione Servizi di Networking/Security - Analisi e progettazione di soluzioni di networking per le P.M.I. e le P.A. con particolare attenzione al rapporto costo/prestazioni dell'infrastruttura tecnologica. - Configurazione di servizi di rete: Domini – Firewall – VPN – Sistemi di sicurezza software – Backup – Disaster Recovery – Mail Server – Web Server – Proxy - DNS - Responsabile sicurezza e adeguamento al DPS - Responsabile progettazione sistemi di videosorveglianza su IP
Date Tipo di attività o settore	Dal 06/2006 al 07/2006 e Dal 01/2007 al 06/2007 ICT

Istruzione e formazione

Data di conseguimento Titolo della qualifica rilasciata	01/2015 – In corso **Dottorato di Ricerca**
Livello nella classificazione internaz.	Ph.D
Data di conseguimento Titolo della qualifica rilasciata Principali tematiche/competenza professionali possedute Nome e tipo d'organizzazione erogatrice dell'istruzione e formazione Livello nella classificazione internaz.	Maggio 2006 **Master in Networking for Enterprises & Carriers** Networking Sicurezza Certificazioni Cisco: CCNA-CCNP-CCIP-SNRS-Firewall (tutte in stato attivo) Scuola Superiore Guglielmo Reiss Romoli - Coppito (AQ) MASTER DI 2° LIVELLO
Data di conseguimento Titolo della qualifica rilasciata	Marzo 2005 **Laurea V.O. in Ingegneria Elettronica, Indirizzo TLC** Titolo Tesi: *"Procedure per la ricostruzione di grafi Internet: analisi mediante tecniche spettrali"* Relatore Prof. M.Longo – Voto 105/110
Principali tematiche/competenza professionali possedute	TLC , Informatica, Elettronica, Elettromagnetismo
Nome e tipo d'organizzazione	Università degli studi di Salerno,

fonte: http://burc.regione.campania.it

erogatrice dell'istruzione e formazione	via Giovanni Paolo II, 132, - Fisciano (SA)
Livello nella classificazione internaz.	LAUREA QUINQUENNALE
Abilitazione alla professione di Ing.	Conseguita presso Università di Salerno nel 2005 / Iscritto all'Albo Unico degli Ingegneri di Salerno (N° iscrizione: 5705 Sez. A)
Data di conseguimento	Luglio 1997
Titolo della qualifica rilasciata	**Diploma di Liceo Classico**
Nome e tipo d'organizzazione erogatrice dell'istruzione e formazione	Liceo Classico Marco Galdi Cava Dei Tirreni (SA)
Livello nella classificazione nazionale	Scuola Superiore

Certificazioni Professionali ed Abilitazioni Accademiche

- **Abilitazione all'insegnamento dell'informatica nelle scuole superiori di II grado (C.D.C. A042) conseguita con TFA ordinario**
- **Cultore della Materia in Sistemi di Telecomunicazioni e Reti di Telecomunicazioni presso l'Università degli studi di Salerno dal 2007. Referente: Prof. Maurizio Longo**
- Cisco Certified Network Associate (CCNA) (valida fino al 24-11-2017)
- Cisco Certified Network Professional (CCNP) (valida fino al 24-11-2017)
- Cisco Certified InterNetwork Professional (CCIP) (valida fino al 24-11-2017)
- Cisco SNRS (Securing Networks Routers and Switches) (valida fino al 24-11-2017)
- Cisco Firewall (valida fino al 24-11-2017)
- Cisco Threat Control Solution (valida fino al 24-11-2017)
- Stanford Statement of Accomplishment for Artificial Intelligence (Proff. P. Norvig and S.Thrun)
- Stanford Statement of Accomplishment for Machine Learning (Prof. A. Ng)
- Stanford Statement of Accomplishment for Statistical Learning (Prof. T. Hastie, R. Tibshirani)
- Revisore per Riviste scientifiche internazionali (The Scientific World Journal, open Electrical & Electronic Engineering Journal, Computational & Mathematical Methods in Medicine)

Aggiornamenti Professionali (2013-2014)

- Scuola Specializzazione in Network Design and Optimization (24 ore) – Lipari (ME) (Università degli studi di Catania) – 06-12 Luglio 2014
- Gestione dei Progetti Europei – Università degli Studi di Salerno (18 ore) – Fisciano (SA) – Febbraio-Marzo 2013
- Sicurezza in ambito ICT (Relatore/Uditore)– Ordine degli Ingegneri di Salerno (20 ore) – Salerno – Sett-Nov 2014

fonte: http://burc.regione.campania.it

Capacità e competenze personali

Madrelingua(e) **Italiano**

Altra(e) lingua(e)

Inglese
Livello europeo

Comprensione				Parlato				Scritto	
Ascolto		Lettura		Interazione orale		Produzione orale			
B2	Utente autonomo	B2	Utente autonomo	B2	Utente autonomo	B2	Utente autonomo	C1	Utente avanzato

Capacità e competenze organizzative

Buona predisposizione per lavoro in Team e per ambienti di ricerca, sviluppo ed innovazione. Particolarmente disponibile al contatto con il pubblico.

Capacità e competenze tecniche

- Progettazione e direzione lavori di sistemi di cablaggio dati/fonia/video
- Networking & Security: Configurazione di router, switch e firewall Cisco™ , Sistemi di Intrusion Detection & Prevention, Sistemi di analisi statistica ed inferenziale del traffico dati, Piattaforme di sicurezza per operatori di telecomunicazione
- Sistemi Operativi: Windows Server, Linux (Fedora Core / Red Hat), Solaris a livello System Administrator
- Applicativi ed ambienti di sviluppo: MATLAB, Octave ,Network Simulator 2, WEKA, Grass (OpenGIS), Eclipse, Apache Tomcat, CMS (Joomla), Asterisk (VoIP)
- Linguaggi di sviluppo: Conoscenze operative e funzionali dei linguaggi Java, Tcl/Tk, SQL-Mysql
- Sistemistica: Progettazione e configurazione di sistemi di dominio (Windows e Linux). Configurazione dei principali servizi di rete quali Web, Mail, DNS, File Server, Proxy Server, Firewall su iptables, VPN.

Pubblicazioni Scientifiche

DI MAURO M., Longo M (2015). A Decision Theory Based Tool for Detection of Encrypted WebRTC Traffic. In: ICIN15. Parigi, 16-19 feb. 2015, p. 89-94, ISBN/ISSN: 978-1-4799-1865-2

DI MAURO M., LONGO M (2014). Skype traffic detection: a decision theory based tool". In: 48th International Carnahan Conference on Security Technology. Rome, 13-16/10/2014, p. 52-57, ISBN/ISSN: 978-1-4799-3531-4

P. Addesso, DI MAURO M., R. Garufi, M. Longo (2014). A fusion architecture for mobile threats detection. In: 2nd International Conference on Wireless and Mobile Communication Systems (WMCS'14), Lisbona (Portugal), 30 Oct - 01 Nov, 2014. Lisbona (Portugal), 30 Oct - 01 Nov, 2014World Scientific and Engineering Academy and Socie, p. 55-61, ISBN/ISSN: 9789604743926

DI MAURO M., DI SARNO C (2014). A framework for Internet data real-time processing: a machine-learning approach. In: 48th Annual International Carnahan Conference on Security Technology. Roma, 13-16/10/2014, p. 1-6, ISBN/ISSN: 978-1-4799-3530-7, doi: CCST.2014.6987044

fonte: http://burc.regione.campania.it

DI MAURO M., LONGO M, GARUFI R, FASANO P (2014). SISTEMA DI TELECOMUNICAZIONE PER PERSONE CON DEFICIT UDITIVI . SA2041A000003 (BREVETTO NAZIONALE)

P. Addesso, DI MAURO M., R. Garufi, M. Longo (2014). Data fusion strategies for mobile threats detection. In: 10th Internation Conference on Innovations in Information Technology (IIT'14) Al Ain (UAE), Nov. 09-11, 2014. Al Ain (UAE), Nov. 09-11, 2014 IEEE, p. 13-17, ISBN/ISSN: 9781479972111

P. Addesso, DI MAURO M., M. Longo, G. Della Corte, A.L. Robustelli (2013). An Indoor Localization System within an IMS Service Infrastructure. In: ACM Proc. of MoMM'13. Vienna (Austria), 02-04 December 2013ACM Association for Computing Machinery, p. 321-325, doi: 10.1145/2536853.2536926

DI MAURO M., GARUFI R, POSTIGLIONE F, ADDESSO P, RESTAINO R, LONGO M, SENATORE A, ROBUSTELLI AL (2011). An architecture for threats detection in mobile operators network. In: 19th International Conference on Software, Telecommunications and Computer Networks . Spalato, 15-17/09/2011, p. 1-5, ISBN/ISSN: 978-1-4577-1439-9

DELLA CORTE G, DI MAURO M., LONGO M, ROBUSTELLI AL (2009). An IMS-Based Virtualized Architecture: Performance Analysis. In: Proceedings of the 11th WSEAS international conference on Mathematical methods and computational techniques in electrical engineering. Athens, 28-30/09/2009, p. 311-316, ISBN/ISSN: 978-960-474-124-3

DI MAURO M., DELLA CORTE G, ROBUSTELLI AL, ADDESSO P, LONGO M (2009). A WLAN-Based Location System for Indoor Parking Areas. In: Software, Telecommunications & Computer Networks, 2009. SoftCOM 2009. 17th International Conference on. Hvar (Croatia), p. 186-190, ISBN/ISSN: 978-953-290-015-6

DI MAURO M., GARUFI R, ROBUSTELLI AL, LONGO M, ADDESSO P (2008). A localization architecture for indoor parking areas. In: Proceedings of the 7th conference on Data networks, communications, computers. Bucharest, 7-9/11/2008, p. 69-74, ISBN/ISSN: 978-960-474-020-8

Attitudini individuali

- Appassionato di sport (jogging, nuoto, arti marziali)
- Studi decennali di pianoforte classico e jazz

Autorizzo il trattamento dei miei dati personali in base al Decreto legislativo 30/06/2003, n. 196 (che sostituisce legge n.675/1996).

Mario Di Mauro

Cava Dei Tirreni
20-04-2015

fonte: http://burc.regione.campania.it

PO FESR Campania 2007/2013, OO 7.1
Assistenza tecnica specialistica agli Obiettivi Operativi 2.1 e 2.2
CUP B67B14000870009

Dichiarazione insussistenza cause di incompatibilità

Il sottoscritto MARIO DI MAURO
Nato a SALERNO il 28/03/1979 e residente in CAVA DEI TIRRENI alla via GIUSEPPE PELLEGRINO N°38 CAP 84013, CF DRMRA79C28H703A, P.IVA (NON IN POSSESSO)
consapevole delle sanzioni penali previste per le ipotesi di falsità in atti e dichiarazioni mendaci, così come stabilito dall'art. 76 del decreto del Presidente della Repubblica n. 445/2000;

DICHIARA

in relazione al progetto di Assistenza tecnica specialistica agli Obiettivi Operativi 2.1 e 2.2 a valere sulle risorse del PO FESR Campania 2007/2013 OO 7.1, CUP B67B14000870009

a) Di non trovarsi in alcuna delle condizioni di incompatibilità previste dalla normativa nazionale e comunitaria per lo svolgimento dell'incarico suddetto;
b) Di **non aver prestato** attività di lavoro/consulenza/prestazione occasionale in favore di alcun beneficiario di progetti finanziati a valere sulle risorse degli obiettivi 2.1 e 2.2 del PO FESR Campania 2007/2013:

SI IMPEGNA

- A comunicare immediatamente al ROO 2.1 e 2.2 del PO FESR Campania 2007/2013, Dott. Giuseppe Russo, il sopraggiungere di una delle condizioni di cui alla precedente lettera a).

Napoli, lì 21 - 04 - 2015

Il Dichiarante

Mario Di Mauro

fonte: http://burc.regione.campania.it

Curriculum Vitae Europeo

Informazioni personali

Nome / Cognome	**Fortunato Zampaglione**
Indirizzo Domicilio Indirizzo Residenza	
Telefono	Cellulare
E-mail	
Cittadinanza	Italia
Data di nascita	
Sesso	Maschile

PROFILO PROFESSIONALE

Esperto nell'ambito della gestione, valutazione e controllo di progetti finanziati con Fondi Comunitari. Ho maturato la mia esperienza nell'ambito dell'Assistenza Tecnica ad Autorità di Gestione di Programmi Operativi Nazionali (PON "La Scuola per lo Sviluppo 2000 – 2006 ") – PON FESR "Ambienti per l'apprendimento" e PON FSE "Competenze per lo Sviluppo"(2007 – 2013) PON Ricerca e Competitività (2007 – 2013) – PON FSE (2000-2006). Ho acquisito una rilevante esperienza nell'ambito della gestione, del controllo, nel monitoraggio fisico, finanziario e procedurale di progetti comunitari. Ho supportato le AdG nella implementazione di procedure alle attività connesse con le operazioni finanziate.

Occupazione Attuale / Settore professionale

Consulente per i Fondi Comunitari – Controlli di I Livello.

Esperienza professionale

Date	23/11/2011 a tutt'oggi
Lavoro o posizione ricoperti	Assistenza Tecnica ai Controlli di I Livello per il PON Ricerca e Competitività 2007 - 2013
Principali attività e responsabilità	Attività di controllo di primo livello al PON Ricerca e Competitività 2007 – 2013

Nell'ambito dell'incarico di collaborazione coordinata e continuativa per lo svolgimento di attività di controllo di I livello, con particolare riferimento alle verifiche amministrativo contabili e verifiche in loco, (art. 60 Reg. (CE) 1083/2006) da espletarsi sul Programma Operativo Nazionale "Ricerca e Competitività" 2007-2013 – Ministero dell'Istruzione, Università e Ricerca – Piazza Kennedy – Roma, ho avuto modo di svolgere le seguenti attività.

- Controllo amministrativo, contabile e finanziario sui costi rendicontati dai beneficiari di finanziamenti a valere del PON ricerca e competitività.
- Verifica in loco presso la sede di svolgimento del progetto cofinanziato:
- della sussistenza, presso la sede del Beneficiario, della documentazione amministrativo contabile e del fascicolo di progetto;
- del rispetto, da parte del Beneficiario, della contabilità separata delle spese sostenute nell'ambito dell'operazione cofinanziata a valere sul Programma Operativo
- che le opere, i beni o i servizi oggetto del cofinanziamento siano conformi a quanto previsto dalla normativa comunitaria e nazionale, dal Programma, dal bando di selezione dell'operazione nonché dalla convenzione/contratto/affidamento stipulato tra Autorità di Gestione (MIUR) e Beneficiario,
- del rispetto degli obblighi in materia di affidamento di contratti pubblici e del rispetto delle procedure selettive per l'acquisto di beni e servizi;
- verifica dell'adempimento degli obblighi di informazione previsti dalla normativa comunitaria, dal Programma e dal Piano di Comunicazione predisposto dall'Autorità di Gestione in relazione al cofinanziamento dell'operazione a valere sul PON Ricerca e Competitività;
- verifica della conformità dell'operazione alle indicazioni inerenti il rispetto delle politiche comunitarie in materia di pari opportunità e tutela dell'ambiente.
- Supporto all'Autorità di Gestione nella definizione di analisi, studi, pareri e nella definizione di procedure inerenti l'attività di controllo di I Livello.
- Componente del Gruppo di lavoro per lo sviluppo della piattaforma telematica per la rendicontazione e il controllo delle spese sostenute da parte dei beneficiari nell'ambito del PON Ricerca e Competitività.
- Segnalazione di Irregolarità.

fonte: http://burc.regione.campania.it

Nome e indirizzo del datore di lavoro	MIUR - Ministero dell'Istruzione, Università e Ricerca Scientifica Piazzale Kennedy, 20 Roma.
Tipo di attività o settore	Istruzione e Ricerca; Amministrazione Centrale – Ministeri.
Esperienza professionale	
Date	15/02/2013 ad oggi.
Lavoro o posizione ricoperti	Supporto Specialistico all'UMPA per le attività connesse alla realizzazione del Progetto Il Miglioramento delle Performance per la giustizia (MPG) - Asse E – Obiettivo Specifico 5.3 – PON Governance e Assistenza e Azioni di Sistema (FSE)
Principali attività e responsabilità	Nell'ambito dell'incarico di consulenza specialistica, ho avuto modo di svolgere la seguente attività relativa: - Gestione, in raccordo con l'Ufficio e a supporto del capo progetto e del gruppo di lavoro, di tutte le attività di rendicontazione individuale e di progetto (relazioni periodiche e finali, verifica output individuali e di progetto, rendicontazione economica); - Gestione, in raccordo con l'Ufficio e a supporto del capo progetto, delle procedure amministrative relative alle attività di acquisizione di beni e servizi funzionali alla realizzazione del progetto; - Monitoraggio, in raccordo con l'Ufficio e a supporto del capo progetto, dell'utilizzo delle risorse assegnate al progetto per verificare, l'avanzamento della spesa rispetto agli obiettivi stabiliti dal progetto; - Supporto al responsabile del progetto e ai consulenti di fascia A nella realizzazione di ogni attività amministrativa ed iniziative previste dal progetto stesso.
Nome e indirizzo del datore di lavoro	Presidenza del Consiglio dei Ministri – Dipartimento della Funzione Pubblica – Ufficio per la Modernizzazione delle Pubbliche Amministrazioni (UMPA) – Via del Sudario, 49 - ROMA
Tipo di attività o settore	Pubblica Amministrazione.
Esperienza professionale	
Date	14/09/2010 al 30/08/2012
Lavoro o posizione ricoperti	Assistenza Tecnica ai Controlli di I Livello al POI Energia.
Principali attività e responsabilità	Nell'ambito dell'incarico come Componente dell'Unità di Controllo di I Livello per le attività di Controllo sui progetti a Valere del Programma Operativo Interregionale "Energie Rinnovali e risparmi energetico" - (POI Energia) a titolarità del Ministero dell'Ambiente della Tutela del Territorio e del Mare, quale Organismo Intermedio ai sensi dell'art. .59 paragrafo 2 del Reg. (CE) 1083/2006 – Viale C. Colombo Roma, ho svolto le seguenti attività: - Controllo di i livello per le attività previste dal poi energia in particolare: - Verifica del rispetto dei criteri di selezione definiti dal comitato di sorveglianza del poi; - Verifica del rispetto della normativa comunitaria e nazionale in materia di finanziamenti e in particolare: - Verifica on desk e in loco del rispetto del disciplinare tra beneficiario e organismo intermedio (MATTM); - Verifica della tenuta del fascicolo di progetto previsto - Verifica del rispetto della contabilità separata - Verifica del rispetto della normativa comunitaria e nazionale in materia di contratti pubblici e affidamento di contratti per l'acquisto di beni e servizi. - Verifica del rispetto degli obblighi in materia di pubblicità e tutela dell'ambiente. - Attività di assistenza tecnica e supporto all'Organismo intermedio nella definizione delle procedure per la revisione della pista di controllo relativa ai progetti. - Attività di assistenza tecnica e di supporto per la definizione della procedura di campionamento delle operazioni da sottoporre a verifica in loco. Supporto e assistenza tecnica alla definizione per la definizione di una procedura di archiviazione informatizzata dei fascicoli relativi al controllo di I livello (verbali e check list) sulle operazioni campionate.
Nome e indirizzo del datore di lavoro	SOGESID S.p.A. – Via Calabria, 35 ROMA.
Tipo di attività o settore	Ente in house del Ministero dell'Ambiente della Tutela del Territorio e del Mare.

fonte: http://burc.regione.campania.it

Esperienza professionale	
Date	03/05/2010 al 13/09/2010
Lavoro o posizione ricoperti	Piano di Assistenza Tecnica "Ambiente" (POAT Ambiente) predisposto ai sensi del Programma Operativo Nazionale Governance e Assistenza Tecnica 2007-2013 – Esperto Junior per la linea di attività 1.3. Difesa Suolo - Azione 1 "Unità Supporto Locali" - Presso la Regione Puglia – Ass.to Opere Pubbliche -
Principali attività e responsabilità	- attività di supporto in tema di programmazione, monitoraggio e controllo degli interventi previsti dal progetto; - valutazione e supporto alla programmazione ed al monitoraggio dell'attuazione delle iniziative progettuali di notevole complessità. - Supporto al controllo di I livello.
Nome e indirizzo del datore di lavoro	Ministero dell'Ambiente e della Tutela del Territorio e del Mare – Via Cristoforo Colombo - Roma
Tipo di attività o settore	Pubblica Amministrazione
Esperienza professionale	
Date	14/09/2009 al 31/05/2010
Lavoro o posizione ricoperti	Consulente per i progetti del PON Scuola Misura I-3 e B-3 finanziati a valere sul Fondo Sociale Europeo, finanziati all'INVALSI
Principali attività e responsabilità	Consulenza per l'attuazione dei progetti finanziati dal PON La scuola per lo Sviluppo (FSE), all'INVALSI Nell'ambito del contratto di collaborazione coordinata e continuativa con l'INVALSI mi sono occupato delle seguenti attività: - della corretta gestione e del controllo della spesa nel suo complesso; - Sul rispetto della normativa per la rendicontazione della spesa in particolar modo supporto alla corretta imputazione dei costi delle risorse umane impiegate nei progetti con indicazione dettagliata delle voci di spesa ammissibili per ogni soggetto impiegato nell'attività di ricerca – progetto finanziato(ex Circolare n. 2 del 2 febbraio 2009 del Ministero del Lavoro della Salute e delle Politiche Sociali); - Attività di consulenza amministrativa e gestionale per la preparazione di bandi per l'acquisizione di beni e servizi e per procedure comparativa per l'individuazione delle risorse umane. - Rendicontazione delle spese effettuate con l'inserimento in piattaforma Gestione PON delle attività e della rendicontazione presso il portale SIDI del Ministero dell'Istruzione.
Nome e indirizzo del datore di lavoro	INVALSI – Istituto Nazionale per la Valutazione del Sistema di Istruzione ed Educazione – Via Borromini - Frascati.
Tipo di attività o settore	Pubblica Amministrazione.
Esperienza professionale	
Date	16/10/2008 al 30/04/2009
Lavoro o posizione ricoperti	Contratto a progetto per il PON per la Misura D.2 ob. 3 AS 2000-2006(FSE)

fonte: http://burc.regione.campania.it

Principali attività e responsabilità	Nell'ambito del contratto a progetto mi sono occupato dell''attuazione di quanto previsto dai Regolamenti CE 438/2001 e 448/2001 e in particolare: - Sul corretto funzionamento del sistema di gestione e controllo nel suo complesso; - Sul rispetto della normativa per la rendicontazione della spesa; - Sui controlli delle operazioni (a livello di sistema); - Sulle rettifiche e recuperi(a livello di sistema); - Consulenza per garantire l'allineamento delle procedure di monitoraggio finanziario, fisico e procedurale, con relativa raccolta, verifica e immissione dei dati nel sistema di monitoraggio previsto e specificatamente: - Supporto tecnico operativo alla raccolta dei dati; - Supporto tecnico operativo nell'elaborazione di report di monitoraggio finanziario, fisico e procedurale; - Supporto all'attività di controllo della rendicontazione orienta alla chiusura degli interventi cofinanziati e nello specifico: - Verifica costante del rispetto della check list degli adempimenti e del relativo scadenzario definitivo in fase di approvazione degli interventi; - Esame formale circa l'esaustività della documentazione prevista per la rendicontazione; Eventuale attivazione della procedura di infrazione alle autorità competenti (Es. OLAF): - Alimentazione dei supporti informatizzati, per la predisposizione dei riepiloghi analitici periodici di spesa necessari per la certificazione; - Assistenza ai progetti attuatori nella esecuzione degli adempimenti di rendicontazione; - Attività di validazione e deliberazione delle spese rendicontate; - Attività di pagamento delle rendicontazioni periodiche e dei saldi dei progetti approvati attraverso il sistema IGRUE - Verifica dell'allineamento dei dati inseriti nel sistema SIPRO e aggiornamento degli stessi.
Nome e indirizzo del datore di lavoro	Consedin Spa - Via F. Gentile 00173 ROMA
Tipo di attività o settore	Società specializzata in servizi di consulenza e assistenza tecnica a Pubblica Amministrazione e aziende private.
Esperienza professionale	
Date	17/06/2006 - 15/10/2008
Lavoro o posizione ricoperti	Contratto di collaborazione per le attività di Assistenza Tecnica al PON "La Scuola per lo Sviluppo"
Principali attività e responsabilità	Nell'ambito del contratto di collaborazione mi sono occupato della seguente attività: - Assistenza tecnica al MIUR per le attività relative al FESR del programma PON Scuola presso il Ministero della Pubblica Istruzione. - Attività di controllo di I livello per i progetti finanziati nelle varie Misure e Azioni previste dal PON Scuola, per il Fondo Europeo di Sviluppo Regionale. - Report periodici e predisposizione di azioni dirette alla corretta rendicontazione. - Attività di consulenza amministrativa, contabile, finanziaria, alle scuole che ne hanno richiesto assistenza. - Predisposizione per la certificazione specifica prevista dall'IGRUE - Attività di Auditing - Supporto alla redazione del volume relativo ai Centri Polifunzionali di Servizio, che raccoglie le scuole beneficiarie di finanziamenti sulla misura 2.2C del FESR: - Redazione del Rapporto sulla Comunicazione del PON "La Scuola per lo Sviluppo" per il Comitato di Sorveglianza tenutosi a Napoli nel settembre 2006. - Supporto all'implementazione del sistema informativo "Gestione Progetti" per il PON FESR 2007-2013 "Ambienti per l'apprendimento"
Nome e indirizzo del datore di lavoro	Cles S.r.l. - Via Bruno Buozi 105 - 00197 ROMA
Tipo di attività o settore	Società di consulenza, di ricerca economica, sociale.

fonte: http://burc.regione.campania.it

Esperienza professionale Date	01/10/2005 - 01/06/2006
Lavoro o posizione ricoperti	Consulente
Principali attività e responsabilità	- Amministrazione; - Contabilità. - Gestione Cassa e Tesoreria; - Predisposizione contratti di lavoro; - Segreteria Organizzative; - Realizzazione comunicazione esterna con Enti Pubblici e soggetti privati; coordinamento gruppi lavoro; - Rendicontazione finale progetto Agenda 21 Locale “Capo Sud” - Rapporto sullo stato dell’ambiente nell’Area Grecanica
Nome e indirizzo del datore di lavoro	Gal Areagrecanica S.c.a r. l. - P.zza Roma 89033 Bova (RC)
Tipo di attività o settore	Società Consortile a responsabilità limitata per lo sviluppo delle aree rurali.

Esperienza professionale *Date*	01/09/2005 - 01/06/2006
Lavoro o posizione ricoperti	Docente di Marketing
Principali attività e responsabilità	- Docente di marketing e per il project work per i progetti di microspecializzazione dell’Istituto. - Docente di informatica per i progetti di microspecializzazione dell’Istituto - Supporto al fund rising di istituto collaborazione alla predisposizione di progetti formativi di istituto cofinanziati da fondi nazionali, regionali, europei
Nome e indirizzo del datore di lavoro	Istituto Professionale di Stato per i Servizi Commerciali e Turistici "U. Boccioni" di Reggio Calabria
Tipo di attività o settore	Scuole Pubbliche

Esperienza professionale *Date*	01/02/2005 - 01/06/2006
Lavoro o posizione ricoperti	Responsabile Amministrativo
Principali attività e responsabilità	- Responsabile amministrativo cooperativa Sociale Alimos; - Responsabile amministrativo Progetto Progenie di Antichi Dei - Amministrazione; - Segreteria Organizzative; - Contabilità. Implementazione ed organizzazione amministrativa del Centro Servizi. - Studio di fattibilità, redazione progetti per le attività di fund rising
Nome e indirizzo del datore di lavoro	Coop Alimos - P.zza Regina della Pace Condofuri
Tipo di attività o settore	Servizi

fonte: http://burc.regione.campania.it

Esperienza professionale	
Date	02/02/2004 - 30/12/2005
Lavoro o posizione ricoperti	Commercialista Junior
Principali attività e responsabilità	- contabilità generale e fatturazione, - predisposizione di situazioni contabili, - redazione bilanci d'esercizio e note integrative, - contabilità professionisti; predisposizione di progetti per il finanziamento d'impresa (siano essi afferenti ad un specifica legge in materia che rivolti ad Istituti Bancari; DOCUP Lazio) - consulenza tributaria, - dichiarazioni fiscali di società di capitali, - dichiarazioni fiscali per società di persone e persone fisiche, compilazione mod. 730; ISEE; dichiarazioni ICI - Adempimenti I.V.A. nazionali e intracomunitari, - condoni fiscali, concordato preventivo biennale, - Redazione ricorsi tributari.
Nome e indirizzo del datore di lavoro	Studio Tributario e del Lavoro – Mavica – Via Gregorio VII – ROMA
Tipo di attività o settore	Studi Professionali.
Esperienza professionale	
Date	01/01/2002 - 31/12/2003
Lavoro o posizione ricoperti	Agente di Sviluppo – Consulente per il Progetto relativo alla Programmazione Integrata Territoriale
Principali attività e responsabilità	- Consulenza per l'assistenza tecnica alla redazione dei progetti relativi al PIT e al PIAR dell'Area Grecanica per la Comunità Montana Versante Jonico Meridionale Capo Sud. - Supporto alla redazione dei progetti Relativi ai bandi Regionali e Nazionali peri il PIT e il PIAR
Nome e indirizzo del datore di lavoro	Gal Areagrecanica S.c.a r. l. - P.zza Roma 89033 Bova (RC)
Tipo di attività o settore	Società Consortile a responsabilità limitata per lo sviluppo delle aree rurali.
Esperienza professionale	
Date	01/01/2001 - 31/12/2001
Lavoro o posizione ricoperti	Agente di Sviluppo – Consulente per il Progetto relativo Programma LEADER II
Principali attività e responsabilità	- Amministrazione; - Contabilità. - Gestione Cassa e Tesoreria - Predisposizione Bandi di gara per l'acquisto di beni e servizi; - Segreteria Organizzative; - Rendicontazione periodica e finale progetto con l'Autorità di Controllo della Regione Calabria sia per i Fondi a valere sul Fondo Sociale Europeo(FSE) e sia per i Fondi a valere per il Fondo Europeo di Sviluppo Regionale(FESR); - Predisposizione contratti di lavoro; - Realizzazione comunicazione esterna con Enti Pubblici e soggetti privati; - coordinamento gruppi lavoro; - Start-up di impresa sia relativamente alle imprese finanziate nell'ambito del progetto relativo al programma Leader II e sia per la società consortile denominata Calapramata, creata con i produttori locali e specificatamente prevista nell'ambito del Piano di Azione Locale. - Valutazione progetti presentati da potenziali beneficiari per il finanziamento con fondi relativi al FESR e FEOGA.
Nome e indirizzo del datore di lavoro	Gal Areagrecanica S.c.a r. l. - P.zza Roma 89033 Bova (RC)
Tipo di attività o settore	Società Consortile a responsabilità limitata per lo sviluppo delle aree rurali.

fonte: http://burc.regione.campania.it

Esperienza professionale	
Date	01/11/2001 - 01/11/2004
Lavoro o posizione ricoperti	Tirocinante Dottore Commercialista e Revisore dei Conti
Principali attività e responsabilità	- contabilità generale e fatturazione, - predisposizione di situazioni contabili, - redazione bilanci d'esercizio e note integrative, - contabilità professionisti; predisposizione di progetti per il finanziamento d'impresa (siano essi afferenti ad un specifica legge in materia che rivolti ad Istituti Bancari; DOCUP Lazio) - consulenza tributaria, - dichiarazioni fiscali di società di capitali, - dichiarazioni fiscali per società di persone e persone fisiche, compilazione mod. 730; ISEE; dichiarazioni ICI - Adempimenti I.V.A. nazionali e intracomunitari, - condoni fiscali, concordato preventivo biennale, - Redazione ricorsi tributari.
Nome e indirizzo del datore di lavoro	Studio Commerciale – Rosaniti di Reggio Calabria
Istruzione e formazione	
• Date (da – a)	Ottobre 2005
• Nome e tipo di istituto di istruzione o formazione	Università di Cosenza – Abilitazione all'esercizio della professione di Dottore Commercialista.
• Principali materie / abilità professionali oggetto dello studio	Contabilità; Diritto Tributario; Diritto Societario; Diritto Commerciale; Tecnica Bancaria; Diritto Bancario.
• Qualifica conseguita	**Abilitazione alla professione di Dottore Commercialista**
• Date (da – a)	Novembre 1988 a ottobre 2000
• Nome e tipo di istituto di istruzione o formazione	Università di Messina – Facoltà di Economia e Commercio.
• Principali materie / abilità professionali oggetto dello studio	Contabilità; Diritto Tributario; Diritto Societario; Diritto Commerciale; Tecnica Bancaria; Diritto Bancario.
• Qualifica conseguita	**Laurea in Economia e Commercio**
Capacità e competenze personali	
MADRELINGUA	ITALIANO
Altre Lingue	INGLESE
Capacità di Lettura	SUFFIICIENTE
Capacità di Scrittura	SUFFIICIENTE
Capacità di Comprensione Orale	SUFFIICIENTE
Capacità e competenze sociali	Buona capacità di relazione maturata dalle attività di Agente di Sviluppo e di Docenza e di Assistenza tecnica. Capacità di lavoro in team e per obiettivi; Trasversalità delle competenze maturate dall'esperienza lavorativa.
Capacità e competenze organizzative	Esperienza nella gestione di progetti complessi
Capacità e competenze tecniche	Adeguate competenze amministrative, gestionali e di auditing acquisite si attraverso lo studio e la pratica contabile, amministrativa, giuridica successivamente certificata dal conseguimento dell'Abilitazione all'Esercizio della Professione di Dottore Commercialista.

fonte: http://burc.regione.campania.it

Capacità e competenze informatiche	Utilizzatore esperto del pacchetto MS - Office; Buone capacità di comprensione di software applicativi. Buona conoscenza del software Zucchetti e eBridge per la contabilità e le dichiarazioni fiscali. Software e procedura MONITWEB dell'IGRUE per il pagamento delle Spese relative ai programmi comunitari.
Patente di Guida	Tipo B

Il sottoscritto Fortunato Zampaglione nato dichiara, sotto la propria responsabilità ai sensi degli artt. 46 e 47 del D.P.R. n. 445/2000, e consapevole che ai sensi dell'art. 47 D.P.R. 28 dicembre 2000, n. 445 le dichiarazioni false, la falsità negli atti, l'uso di atti falsi, comportano l'applicazione delle sanzioni penali previste dall'art. 76 del D.P.R. 445/2000 dichiara la veridicità del proprio curriculum vitae.

Fortunato Zampaglione

Il sotto scritto autorizza al trattamento dei dati personali contenuti nel presente curriculum vitae, ai sensi del Decreto Legislativo n. 196 del 2003.

Fortunato Zampaglione

fonte: http://burc.regione.campania.it

PO FESR Campania 2007/2013, OO 7.1
Assistenza tecnica specialistica agli Obiettivi Operativi 2.1 e 2.2
CUP B67B14000870009

Dichiarazione insussistenza cause di incompatibilità

Il sottoscritto Fortunato Zampaglione nato a Melito di Porto Salvo il 08/01/1970, CF: ZMPFTN70A08F112O consapevole delle sanzioni penali previste per le ipotesi di falsità in atti e dichiarazioni mendaci, così come stabilito dall'art. 76 del decreto del Presidente della Repubblica n. 445/2000;

DICHIARA

in relazione al progetto di Assistenza tecnica specialistica agli Obiettivi Operativi 2.1 e 2.2 a valere sulle risorse del PO FESR Campania 2007/2013 OO 7.1, CUP B67B14000870009

a) Di non trovarsi in alcuna delle condizioni di incompatibilità previste dalla normativa nazionale e comunitaria per lo svolgimento dell'incarico suddetto;
b) Di **non aver prestato** attività di lavoro/consulenza/prestazione occasionale in favore di alcun beneficiario di progetti finanziati a valere sulle risorse degli obiettivi 2.1 e 2.2 del PO FESR Campania 2007/2013:

SI IMPEGNA

- A comunicare immediatamente al ROO 2.1 e 2.2 del PO FESR Campania 2007/2013, Dott. Giuseppe Russo, il sopraggiungere di una delle condizioni di cui alla precedente lettera a).

Napoli, lì 07/05/2015

Il Dichiarante

fonte: http://burc.regione.campania.it

CURRICULUM VITAE – AVV. CLAUDIO VITALE

Informazioni personali

Nome	Claudio Vitale
Indirizzo	Residente in ********** n°***** – *******
Telefono	Studio +********* - Fax +**********
	Cell. +******** - Casa + **********
E-mail:	**********
PEC:	**********
Nazionalità	Italiana
Luogo e data di nascita	Napoli - **/**/19**
Codice Fiscale – P.Iva	**********- **********

Esperienza lavorativa

23/06/2011 – 31/03/2015	**Supporto tecnico-legale** alla Direzione **dell'A.Di.S.U. Ateneo Federico II (Azienda Regione Campania per il Diritto allo Studio Universitario**) per l'intera attività precontenziosa e contenziosa dell'Azienda e consulenza giuridico amministrativa nel settore civile – lavoro - amministrativo;
15/03/2011 – ad oggi	**Legale** della **Fondazione della Regione Campania**: "Fondazione **Donnaregina** per le arti contemporanee"– organismo Regione Campania beneficiario di Fondi strutturali Comunitari POR FESR;
05/04/2011 – 31/03/2014	**Legale** della **Fondazione della Regione Campania**: "Fondazione **Campania dei Festival**" – organismo in house della Regione Campania beneficiario di Fondi strutturali Comunitari POR FESR;
01/06/2010 – ad oggi	**Esperto legale** con funzioni di **consulenza** in favore **di varie aziende regionali per il Diritto allo Studio Universitario (A.Di.S.U. "Salerno" – A.Di.S.U. "Suor Orsola Benincasa" – A.Di.S.U. "S.U.N. Caserta" – A.Di.S.U. "Parthenope")**;
01/09/2006 – 30/11/2009 A.DI.S.U. Ateneo "Federico II" (Azienda pubblica per il Diritto allo Studio – Regione Campania)	**Legale dell' A.DI.S.U. Ateneo "Federico II"** (**Azienda Regione Campania per il Diritto allo Studio Universitario** – qualifica **ctg. D –** lavoro somministrato) incaricato, a tal fine, di occuparsi di tutta l'attività giudiziale (civile, lavoro ed amministrativo) e stragiudiziale (diffide, missive, transazioni, contrattualistica, consulenza e parieristica legale) dell'Azienda, occupandosi in particolare: dell'attività di recupero crediti delle borse di studio indebitamente percepite dagli studenti; difesa e patrocinio in udienza dell'Amministrazione con mandato legale dell'Amministrazione nei vari contenziosi civili; difesa e sostituzione processuale in udienza dell'Amministrazione su delega dell'Avvocatura di Stato; redazione promemoria per Avvocatura di Stato; redazione pareri legali interni per l'Amministrazione; attività istruttoria e consulenza per le procedure di istruttoria disciplinare nei confronti dei dipendenti dell'Amministrazione; risoluzione problematiche legate alla tutela legale del dominio dell'Amministrazione;

fonte: http://burc.regione.campania.it

redazione, per l'Amministrazione, di istanze di discarico/sgravio di cartelle esattoriali; monitoraggio dell'operato degli avvocati esterni dell'Azienda e dell'Avvocatura di Stato; redazione di atti amministrativi (capitolati, convenzioni, regolamenti, ecc.), attività di consulenza per tutte le problematiche giuslavoristiche relative al Personale dell'Amministrazione. Ottenendo, nel solo triennio di attività, vantaggi all'Amministrazione per un importo pari ad € 994.383,51 derivante dall'attività di recupero credito nei confronti degli studenti che hanno percepito indebitamente le borse di studio e dall'esito positivo di numerosi giudizi civili ed amministrativi in favore dell' A.DI.S.U. Federico II.

Gestione dei rapporti con gli avvocati esterni all'Azienda ed attività di report delle pratiche legali esistenti.

Gestione ed amministrazione del servizio Personale, redazione del regolamento disciplinare dell' A.DI.S.U. Ateneo Federico II e gestione dei procedimenti disciplinari nei confronti dei dipendenti.

Responsabile della redazione del regolamento per l'attuazione del divieto di fumo nei locali e nelle sedi dell' A.DI.S.U. Ateneo Federico II.

Membro commissione di verifica per la rilevazione delle presenze del Personale dell'azienda nella Residenza "A.Paolella" -giusta lettera di incarico del D.G. prot. Ris. N°25/09.

Membro commissione di verifica per la rilevazione delle presenze del Personale dell'azienda nella sede centrale.

Membro commissione trattante per l'amministrazione nei confronti delle Organizzazioni Sindacali.

Membro commissione di verifica interna della situazione inerente la gestione amministrativa del Personale.

Membro commissione trattante per l'amministrazione nei confronti delle organizzazioni sindacali, al fine di esaminare i progetti di produttività anno 2009 per il Personale;

29/09/2006 – 30/11/2009
A.DI.S.U. Ateneo "Federico II" (Regione Campania)

Ufficiale Rogante (notaio interno) dell' **A.DI.S.U. Ateneo Federico II** (qualifica **ctg. D –** lavoro somministrato), incaricato, a tal fine, di: assumere le funzioni e le responsabilità attribuite dall'ordinamento al notaio, ai sensi del R.D. 827/1924, per le aggiudicazioni di gare e appalti; di redigere e ricevere gli atti ed i contratti che si stipulano per conto dell'azienda, dei verbali d'assemblea e delle commissioni di gara; di rilasciare copie conformi degli atti stipulati; di autenticare le firme; di svincolare polizze fideiussorie delle ditte aggiudicatrici; di richiedere le registrazioni ed i rinnovi dei DURC; nonché funzionario delegato alla repertoriazione degli atti pubblici e privati, dei contratti della suddetta Amministrazione e di tutta la documentazione relativa alle gare pubbliche espletate. Svolgimento degli adempimenti di registrazione del repertorio degli atti pubblici presso l'Agenzia delle Entrate e quelli previsti dal D.P.S. (Documento Programmatico della Sicurezza) in attuazione del Codice della Privacy di cui al D.Lgs. 196/2003 e ss. mod.. Partecipazione in numerose gare pubbliche dell'Amministrazione nella qualità di Ufficiale Rogante.

05/06/2007 - 19/06/2009
A.DI.S.U. Ateneo "Federico II" (Regione Campania)

Attività svolta in **gare pubbliche** dell' **A.DI.S.U. Ateneo Federico II** quale membro commissione giudicatrice di gara per:

- l'esercizio punto ristoro complesso universitario Monte S. Angelo;
- l'esercizio punto ristoro residenza universitaria Portici;
- l'affidamento dei servizi di vigilanza armata e di controllo accesso presso strutture dell' A.DI.S.U. Ateneo Federico II;
- l'affidamento delle opere aggiuntive per la realizzazione del centro polivalente presso la struttura dell' A.DI.S.U. Ateneo Federico II;
- l'affidamento del servizio lavanderia per le residenze universitarie dell'

	A.DI.S.U. Ateneo Federico II; - l'affidamento della fornitura di apparecchiature hardware e licenze software per rete intranet aziendale; - l'affidamento dei lavori di tinteggiatura dei locali della residenza universitaria "A. Paolella"; - l'esercizio punto ristoro residenza universitaria Portici; –l'affidamento del servizio di conduzione e di manutenzione ordinaria delle centrali e degli impianti termici esistenti presso le residenze universitarie dell' A.DI.S.U. Ateneo Federico II; - l'affidamento dei lavori di adeguamento normativo di tipo logistico di impianti antincendio ed antintrusione;
25/09/2007 ad oggi Registro Nazionale Italiano NIC	**"arbitro"** abilitato nei giudizi per la tutela dei domini internet "it" in ottemperanza della normativa sulla tutela del diritto dei marchi e dei brevetti, nominato dal Registro Nazionale Italiano;
05/05/2005 – 30/08/2006 Studio Legale Amicarelli	attività di collaborazione legale e consulenza presso lo Studio Legale Amicarelli, specializzato in materia di diritto civile (contrattualistica per compravendita e locazioni immobiliari, materia condominiale, separazioni/divorzi) , commerciale e recupero credito;
01/12/2001 – 15/04/2005 Studio Legale Toràn	attività di collaborazione legale e consulenza presso lo Studio Legale Toràn, specializzato in materia di diritto della navigazione (fiduciario della Tirrenia di Navigazione S.p.A.) in particolare dell'attività giudiziale (contenziosi per danni a mezzi e a persone avvenuti nel corso del trasporto marittimo, contenziosi di lavoro del personale marittimo, recupero crediti nei confronti delle agenzie di viaggio morose, ecc.) e stragiudiziale (contrattualistica e parieristica legale);
• Nome e indirizzo dell'ultimo datore di lavoro	A.DI.S.U. ATENEO "FEDERICO II"(**Azienda pubblica per il Diritto allo Studio – Regione Campania**) - Via De Gasperi 45 - Napoli
• Tipo di azienda o settore	Azienda pubblica o privata- settore legale
• Tipo di impiego	**Ufficio Legale** (attività giudiziale, stragiudiziale e gestione contenzioso in via diretta o interfacciandosi con consulenti esterni); **Ufficio Recupero Credito** (attività di recupero nei confronti di persone fisiche o giuridiche) **Ufficio Personale** (contenziosi con dipendenti, gestione - amministrazione del personale, procedimenti disciplinari, delegazioni trattanti con sindacati) **Ufficio Gare e Appalti** (membro commissione gare e redazione bandi di gara)
• Principali mansioni e responsabilità rivestite nel corso della propria attività lavorativa dal 2001 ad oggi	Affidamento di cause avente oggetto la materia del: Diritto Civile (recupero crediti, sfratti, separazioni, fallimenti, infortunistica, procedure esecutive presso terzi, tutela diritto d'autore e marchi, per privati e aziende di medie e grandi dimensioni), Diritto del Lavoro (sia in favore del datore di lavoro che dei lavoratori), Diritto Amministrativo (borse di studio, bandi pubblici, gare, istanze accesso agli atti, ecc.), Diritto Commerciale (difendendo imprese private con oltre 2000 dipendenti) e contrattualistica in genere, Diritto della Navigazione e dei Trasporti (difendendo armatori e compagnie crocieristiche pubbliche e private) e conciliazione. Piena conoscenza della normativa dei pubblici appalti finalizzata al controllo di tutta la documentazione necessaria per la partecipazione alle gare pubbliche (controlli effettuati ai sensi di legge essendo nella qualità di Ufficiale Rogante) e le relative contestazioni in sede di gara o in via giudiziale. **Difesa legale** in materia civile e lavoro (rapporto pubblico impiego e relazioni sindacali), amministrativo (lavori pubblici e appalti), responsabilità civile, e recupero crediti per varie **Pubbliche Amministrazioni** (**Adisu Ateneo Federico II - Regione Campania, Comune di Marigliano, Fondazione**

Donnaregina, Comune di Telese Terme, Consorzio ASI Napoli, Comune di Pozzuoli, Comune di Marcianise, Comune di Bacoli, Comune di Cercola, Comune di Camposano, ATO2 Ambito Territoriale Napoli-Volturno) ed attività stragiudiziale in favore dell'Adisu Salerno ed Adisu SUN, Fondazione Campania dei Festival.

Iscritto alle short list in qualità di legale di numerose Pubbliche Amministrazioni: Presidenza Consiglio dei Ministri (Dipartimento Funzione Pubblica), Provincia di Napoli, Comune di Napoli, Comune di Acerra, Comune di Ischia, Comune di Marigliano, Comune di Caserta, Comune di Marcianise, Comune di Sant'Arpino, Comune di Telese Terme, Comune di Casavatore, Comune di Mugnano, Comune di Calvizzano, Comune di Caivano, Comune di Crispano, Agenzia Area Nolana, Adisu Ateneo Federico II, Campania Innovazione, Sannio Europa, Consorzio Asi di Napoli, Consorzio Asi di Salerno, Comune di Roccarainola, Comune di San Vitaliano, Comune di Pompei, Comune di Castellammare di Stabia, Comune di Portici, Comune di Pozzuoli, Comune di Cardito, Comune di Poggiomarino, Comune di Cicciano, Agenzia per il Lavoro e l'Istruzione della Regione Campania (ARLAS), Presidenza Consiglio Regione Campania, Comune di Baronissi, Comune di Castello di Cisterna, Comune di Boscotrecase, Comune di Pimonte, ITS (Istituto per la mobilità sostenibile nei trasporti ferroviari), DIGIT Campania (Regione Campania), Scuola Regionale di Protezione Civile, S.A.P.NA (sistema ambiente Provincia di Napoli), Comune di Piano di Sorrento, Comune Nocera Inferiore, Recupero Crediti s.r.l. socio unico Camera di Commercio di Napoli, Azienda Ospedaliera dei Colli, Comune di Marcianise, Comune di Mondragone, Comune di Striano, Azienda Mobilità Trasporto Sannio; Ente Provinciale Turismo di Benevento, Comune di Carinaro, Asia Napoli, Italia Lavoro S.p.A., MIBAC Direzione Regionale per i beni culturali e paesaggistici della Campania, I.A.C.P. Salerno, Metro Campania Nordest s.r.l., I.A.C.P. Napoli, Comune di Afragola, Comune di Grumo Nevano, Comune Marano di Napoli, Comune di Polla, Formez Italia S.p.A., Comune d Camposano, Comune di Pignataro Maggiore, Napoli Servizi S.p.A., IFEL Campania, Comune di Giugliano in Campania, Comune di Centola, I.A.C.P. Caserta, Comune di Forio, Comune di Casalnuovo, Autorità di Bacino Regionale della Campania Centrale, Comune di Benevento, Comune di Bacoli, Azienda Ospedaliera Universitaria Federico II, Anas S.p.A., Comune di Angri, Comune di Parete, Agenzia Campana per la mobilità sostenibile (ACAM Regione Campania), Comune di San Prisco, Fondazione IDIS, Comune di Palma Campania, Provincia di Salerno, Provincia di Avellino, Comune di Cercola, COFASER (ente pubblico Consorzio Farmacie e Servizi), GAL Colline Salernitane, Unione Pro Loco Italia, Comune di Striano, Polizia di Stato, Comune di Carinola, Azienda Ospedaliera dei Colli, Regione Abruzzo, Mostra D'Oltremare, Comune di Melito, Asl Napoli 1, Comune di Santa Maria a Vico, Comune di Teano, Consorzio Bonifica in Destra del Fiume Sele, Agenzia Nazionale Giovani, SMA Campania, Comune di Corbara, Comune di Vairano, Consorzio cimiteriale tra i Comuni di Mugnano e Calvizzano, Comune di Crispano, Comune di Montecorvino Rovella, Azienda Ospedaliera San Giovanni e Ruggi, ATO2 Campania, Comune di Sarno, Nocera Multiservizi del Comune di Nocera Inferiore, Comune di Pagani, ASEA, ATO Calore Irpino, Asl Salerno, Parco Regionale fiume Sarno, Comune Sant'Arpino, Comune di Tramonti, Comune di Ottaviano, Asl Benevento, Comune di San Felice a Cancello, Comune di Brusciano, Comune di Capua, Comune di Limatola, Comune di Baronissi, Comune di Casal Di Principe, Asl Avellino, Comune di Siano, Comune di Caposele, Comune di Fisciano, Comune di Recale, Camera di Commercio di Caserta, Albo Docenti Scuola Regionale di Polizia Locale 2015-2017.

fonte: http://burc.regione.campania.it

ISTRUZIONE e TITOLI

Maggio 2014 - oggi	**Nomina di conciliatore sindacale abilitato alle conciliazioni di controversie di lavoro ex art. 411 c.p.c. e L. 533/1973;**
Febbraio 2014	**Master di specializzazione post laurea in: "Europrogettazione" dei fondi comunitari strutturali e diretti** – c/o Europa Cube Innovation – iscritto Anagrafe Nazionale delle Ricerche del MIUR;
Gennaio 2014 - oggi	**Cultore della materia in: Diritto Amministrativo ed Istituzione di Diritto Pubblico oltre a collaborare nelle materia di Diritto dei Contratti Pubblici, Diritto delle Autonomie Regionali e Locali** afferenti alle predette materie di cultore**, presso l'Università del Sannio – Dipartimento di Diritto –Economia-Management dell'Area Scientifica ed Economico Aziendale ;**
Dicembre 2013	**Vincitore di Concorso pubblico indetto dal Comune di Striano per posizione di istruttore direttore amministrativo (ctg. D1) presso il servizio affari generali – contratto a tempo determinato e parziale;**
Luglio 2013 - oggi	**Professore di Diritto Processuale Civile presso la Scuola di Specializzazione per le Professioni Legali della Facoltà di Giurisprudenza dell'Università Suor Orsola Benincasa per agli AA.AA. 2013/2014 e 2014/2015;**
Novembre 2012	Secondo nella graduatoria di merito quale procuratore d'udienza della Provincia di Napoli per l'anno 2012/13;
Ottobre 2010 - Febbraio 2011	**Master di specializzazione post laurea in: "Gestione, Amministrazione del Personale e Diritto del Lavoro**" – c/o Be More s.n.c. Napoli;
Maggio 2010	Avvocato abilitato al patrocinio a spese dello Stato
Marzo 2010	Idoneo nella selezione pubblica per l'affidamento di incarichi nell'area amministrativa nel Comune di Ischia come da avviso pubblicato in data 31/05/2010;
Gennaio 2006 – ad oggi	**Avvocato** - iscrizione n. ****** Ordine Avvocati di Napoli tessera n° ***** in data 24/01/2006;
Novembre 2005	Idoneo per l'abilitazione all'esercizio della professione di avvocato;
Ottobre 1996 - Novembre 2001	**Laurea in Giurisprudenza** (conseguita il 21/11/2001 con votazione di 95/110 – vecchio ordinamento) con tesi sperimentale in Medicina Legale e delle Assicurazioni dal titolo: "Il danno biologico nell'infortunistica sul lavoro" presso l'Ateneo "Federico II" ;
Settembre 1991 -Luglio 1995	**Maturità Scientifica**, liceo scientifico "Sbordone" di Napoli con votazione 55/60;

FORMAZIONE

CORSI DI FORMAZIONE:

Febbraio 2015
- "Il regime dei licenziamenti individuali e collettivi" presso il Consiglio dell'Ordine Avvocati di Napoli;

Giugno 2014
- "Fare impresa con la Cultura" presso il Consiglio dell'Ordine dei Commercialisti di Napoli;

Maggio 2014
- "Il processo civile telematico" presso il Consiglio dell'Ordine Avvocati di Napoli;

Aprile 2014
- "Obbligazioni e contratti – la giurisprudenza del foro napoletano e gli orientamenti nazionali ed europei" presso il Consiglio dell'Ordine Avvocati di Napoli;

Marzo 2014
- "Il deposito degli atti giudiziari a mezzo posta elettronica certificata" presso il Consiglio dell'Ordine Avvocati di Napoli;
- "L'assicurazione professionale" presso il Consiglio dell'Ordine Avvocati di Napoli;

Giugno 2013	- "Deontologia forense e responsabilità professionale" presso il Consiglio dell'Ordine Avvocati di Napoli;
Aprile 2013	- "La disciplina dei licenziamenti, profili processuali e sostanziali" presso il Consiglio dell'Ordine Avvocati di Napoli;
Marzo 2013	- "Centrali rischi private e pubbliche – trattamento dei dati personali e privacy" presso il Consiglio dell'Ordine Avvocati di Napoli; - "Il danno alla persona, dolo eventuale e colpa cosciente" presso il Consiglio dell'Ordine Avvocati di Napoli;
Febbraio 2013	- "Giustizia Amministrativa" presso il TAR Campania organizzato dal Consiglio dell'Ordine Avvocati di Napoli; - "Appalti pubblici" presso il TAR Campania organizzato dal Consiglio dell'Ordine Avvocati di Napoli; - "Il disagio minorile a Napoli" organizzato dall'Università Federico II di Napoli;
Ottobre 2012	- Ordinamento professionale forense" presso il Consiglio dell'Ordine Avvocati di Napoli;
Luglio 2012	- "La sostenibilità nei trasporti attraverso la rete" - evento Mobilitytech del Comune di Napoli, Regione Campania e Ministero dei Trasporti;
Giugno 2012	- "Ferrovie regionali e reti metropolitane: impianti, materiale rotabile e misure di finanziamento" - evento Mobilitytech del Comune di Napoli, Regione Campania e Ministero dei Trasporti; - "Le gare nel sistema mobilità" - evento Mobilitytech del Comune di Napoli, Regione Campania e Ministero dei Trasporti; - "Sistemi urbani di trasporto di superficie su ferro e su gomma" - evento Mobilitytech del Comune di Napoli, Regione Campania e Ministero dei Trasporti; - "Sostegno alle politiche di ricerca e innovazione delle Regioni" – evento Forum PA del Ministero dello Sviluppo Economico e Presidenza Consiglio dei Ministri - Convegno Almalaurea: "Laurearsi in tempi di crisi come valorizzare gli studi universitari"; - "La composizione della crisi da sovraindebitamento" presso il Consiglio dell'Ordine Avvocati di Napoli; - Il minore e le nuove regole della comunicazione – il minore e le regole comportamentali";
Maggio 2012	- La riforma forense tra principi costituzionali e liberalizzazioni" presso il Consiglio dell'Ordine Avvocati di Napoli;
Aprile 2012	- Aspetti problematici dei contratti bancari – interessi nel conto corrente" presso il Consiglio dell'Ordine Avvocati di Napoli;
Marzo 2012	- "Centrale rischi private e pubbliche: funzionamento, accesso e tutela degli interessati" presso il Consiglio dell'Ordine Avvocati di Napoli;
Novembre 2011	- Mediazione obbligatoria presso il Consiglio dell'Ordine Avvocati di Napoli; - Procedimento Disciplinare presso il Consiglio dell'Ordine Avvocati di Napoli; - La tutela dei Consumatori presso il Consiglio dell'Ordine Avvocati di Napoli;
Giugno 2011	- "Mediazione e Conciliazione ai sensi del D.Lgs. 28/2010" presso la Camera di Commercio di Napoli ed organizzato dall'Associazione Nazionale Conciliatori;
Maggio 2010	- "Le tipologie delle locazioni ad uso abitativo e la durata: i recenti orientamenti giurisprudenziali; sulle rinnovazioni tacite dei contratti di locazione pregressi e sul loro regime economico" presso il Consiglio dell'Ordine Avvocati di Napoli; - "Comunione e condominio, la nascita del condominio e le varie tipologie" presso il Consiglio dell'Ordine Avvocati di Napoli;

Gennaio 2010	- "La ripartizione delle spese condominiali nei rapporti interni - le tabelle millesimali" presso il Consiglio dell'Ordine Avvocati di Napoli; - "L'incontestabilità della prova legale" presso il Consiglio dell'Ordine Avvocati di Napoli; - "Le novità in materia di esecuzione – recupero credito" presso il Consiglio dell'Ordine Avvocati di Napoli; - "Organizzazione, Marketing ed Informatizzazione degli studi legali" presso il Consiglio dell'Ordine Avvocati di Napoli; - "Riforma del codice di procedura civile- il rito sommario - il tentativo di conciliazione ed il ruolo dell'avvocato" presso il Consiglio dell'Ordine Avvocati di Napoli; - "Professione forense ed Enti Pubblici" presso il Consiglio dell'Ordine Avvocati di Napoli; - "La successione nei rapporti locativi-abitativi" presso il Consiglio dell'Ordine Avvocati di Napoli; - "Spese di lite temeraria, proposta transattiva e misure coercitive" presso il Consiglio dell'Ordine Avvocati di Napoli;
Dicembre 2009	- "I diritti dei consumatori, la Class Action, i contratti e le procedure di conciliazione" presso il Consiglio dell'Ordine Avvocati di Napoli; - "Processo Civile Telematico" presso il Consiglio dell'Ordine Avvocati di Napoli;
Settembre 2009	- "Processo di cognizione- decreto ingiuntivo e procedimento di convalida di sfratto" presso il Consiglio dell'Ordine Avvocati di Napoli;
Maggio 2009	- "Processo di cognizione - le tutele sommarie non cautelari: ordinanze anticipatorie ex art.186 bis, ter, quater, cpc" presso il Consiglio dell'Ordine Avvocati di Napoli;
Aprile 2009	- "Processo di cognizione - i procedimenti cautelari" presso il Consiglio dell'Ordine Avvocati di Napoli;
Gennaio 2009	- "Il lavoro a termine nell'Unione Europea" presso la Fondazione dell'Avvocatura Napoletana;
Dicembre 2008	- Diritto del Mare – regime interno ed internazionale presso la Corte di Appello di Napoli (Castel Capuano);
Giugno 2008 Maggio 2008	- Deontologia e Ordinamento professionale presso il Sindacato Forense di Napoli;
Giugno 2003	- "Concordato Preventivo e Concordato Fallimentare" presso il Sindacato Forense di Napoli; - Corso di specializzazione in materia di "privacy- informatica giuridica - firma digitale – processo telematico" presso il Sindacato Forense di Napoli
Principali materie oggetto dello studio ed eventuali pubblicazioni e ricerche	Diritto Civile, Diritto Commerciale, Diritto del Lavoro, Diritto Amministrativo e Diritto della Navigazione – attività di conciliazione stragiudiziale. **Pubblicazioni e ricerche**: **"Contratto di appalto" C. Vitale in "Percorsi di Diritto dell'Impresa Industriale" 2013 - Edizioni Scientifiche Italiane pag. 61-72;** **"Accesso agli atti nella scuola – il caso delle prove d'esame" C.Vitale in "Amministrativ@mente" rivista elettronica di Diritto Amministrativo (ISSN 2036-7821) fascicolo 7-8/2013;**
• Referenze	**Attestati di lodevole servizio dei vari Direttori dell'A.Di.S.U. Federico II**, per lo svolgimento delle funzioni di Legale ed Ufficiale Rogante dell'Azienda Pubblica. **Attestato di lodevole servizio del Responsabile dell'Ufficio personale della Fondazione Campania dei Festival** per l'attività legale prestata;

fonte: http://burc.regione.campania.it

Riconoscimenti scritti da parte delle A.Di.S.U. "Salerno" – "Suor Orsola Benincasa" – "Parthenope" – "SUN" per il supporto tecnico-legale prestato per la risoluzione di varie problematiche legate al diritto allo studio universitario, ai servizi erogati in favore degli studenti ed al funzionamento delle Aziende.

Lettera di apprezzamento dell'Assessore Regionale al Diritto allo Studio Universitario – a firma del **Prof. Nicola Mazzocca**;

CONOSCENZA LINGUE

Prima lingua	Italiano
ALTRE LINGUE	Inglese – conseguimento dell' **attestato di specializzazione in inglese commerciale - BULATS** (Business Language Testing System) rilasciato dall'**Università di Cambridge** – upper level
• Capacità di lettura	ottimo
• Capacità di scrittura	ottimo
• Capacità di espressione orale	ottimo
ALTRE LINGUE	Spagnolo
• Capacità di lettura	buono
• Capacità di scrittura	discreto
• Capacità di espressione orale	buono
Capacità e competenze relazionali Vivere e lavorare con altre persone, in ambiente multiculturale, occupando posti in cui la comunicazione è importante e in situazioni in cui è essenziale lavorare in squadra (ad es. cultura e sport), ecc.	Capacità organizzative e gestionali, problem solving, dinamismo e responsabilità, buona capacità di analisi e di adattamento a tutti i contesti lavorativi, propensioni al contatto con il pubblico, motivazione al ruolo con capacità gestionali e relazionali. Sono propenso al "work in team" in quanto stimola molto la mia comunicatività e le capacità relazionali. Motivazione:non considerare il lavoro solo come una fonte di guadagno, ma come bisogno di autorealizzazione, al fine di consentire una crescita sul piano professionale e personale. Ritengo la collaborazione con gli altri essenziale per poter svolgere al meglio la mia professione.
Capacità e competenze organizzative	Organizzatore della stipula del protocollo d'intesa tra la Guardia di Finanza ed un'Azienda per il Diritto allo Studio Universitario in Campania (A.Di.S.U. Ateneo Federico II) per debellare il fenomeno delle dichiarazioni mendaci per la percezione indebita dei benefici previsti dal diritto allo studio universitario (borse di studio, servizio mensa, servizio residenza, ecc.); Partecipazione allo staff organizzativo dell'evento World Urban Forum 6 con UN-Habitat che ha consentito di accogliere a Napoli dal 1 al 7 settembre 2012 delegazioni di 186 nazioni del Mondo con la partecipazione di capi di Stato e Ministri per la discussione delle problematiche urbane; Segreteria organizzativa della Mostra Regina Margherita al Palazzo Reale di Napoli con la collaborazione del Ministero per i beni e le attività culturali, Fondazione Dnart e Regione Campania dal 1 aprile 2011 al 17 luglio 2011.
Capacità e competenze tecniche Con computer, attrezzature specifiche, macchinari, ecc.	Conseguimento degli attestati di specializzazione (Microsoft Office User Specialist) del pacchetto OFFICE (WORD-EXCEL- POWERPOINT- OUTLOOK-ACCESS) rilasciati dalla sede centrale della MICROSOFT. Padronanza delle varie modalità d'uso di internet e conoscenza del linguaggio DOS. Esperienza nell'installazione e configurazione di sistemi operativi Windows 95/98/NT/2000/ME/XP e nell'installazione e configurazione di reti LAN (cablate e Wi-Fi). Ampia e specifica conoscenza delle strumentazioni informatiche di diritto e delle

fonte: http://burc.regione.campania.it

	banche dati (Pluris UTET – Juris Data GIUFFRE' – Lex 24 Sole 24 ORE). Buona padronanza dei processi della pubblica amministrazione e della gestione e programmazione dei fondi comunitari (es. fondi europei POR Campania). Collaborazione con il Touring Club per la realizzazione della prima app del sito archeologico di Pompei
Capacità e competenze artistiche Musica, scrittura, disegno ecc.	Disegno: realizzazione del logo ufficiale dell'Adisu Ateneo Federico II Arte presepiale e partecipazione ad esposizioni nazionali.
Patente	B
Ulteriori informazioni	Assicurato per la responsabilità civile professionale con massimale di € 1.035.000,00 con la ******* polizza n°**********. Congedato dagli obblighi di leva

Il sottoscritto è a conoscenza che, ai sensi dell'art. 26 della legge 15/68 e dell'artt. 75 e 76 D.P.R. 445/2000, le dichiarazioni mendaci, la falsità negli atti e l'uso di atti falsi sono puniti ai sensi del codice penale e delle leggi speciali. Pertanto dichiara ai sensi degli art. 46 e 47 D.P.R. 445/2000 che quanto contenuto nel presente curriculum corrisponde a verità ed, ai sensi dell'art. 19 D.P.R. 445/2000, che le copie dei documenti allegati sono conformi all'originale. Inoltre, ai sensi del d.lgs 196/03 si autorizza il trattamento dei dati personali ai fini della selezione. In ottemperanza all'obbligo di riservatezza e segretezza di cui agli art. 9 e 17 del Codice deontologico i nominativi dei clienti sono sostituiti da diciture generiche indicanti il settore di appartenenza con l'esclusione delle P.A..

Napoli, 27/04/2015

F.TO
AVV. CLAUDIO VITALE

fonte: http://burc.regione.campania.it

PO FESR Campania 2007/2013, OO 7.1
Assistenza tecnica specialistica agli Obiettivi Operativi 2.1 e 2.2
CUP B67B14000870009

Dichiarazione insussistenza cause di incompatibilità

Il sottoscritto CLAUDIO VITALE nato a NAPOLI il ******** e residente in NAPOLI alla via ****** n°***** CAP ***** - CF: ********* - P.IVA *********
consapevole delle sanzioni penali previste per le ipotesi di falsità in atti e dichiarazioni mendaci, così come stabilito dall'art. 76 del decreto del Presidente della Repubblica n. 445/2000;

DICHIARA

in relazione al progetto di Assistenza tecnica specialistica agli Obiettivi Operativi 2.1 e 2.2 a valere sulle risorse del PO FESR Campania 2007/2013 OO 7.1, CUP B67B14000870009

a) Di non trovarsi in alcuna delle condizioni di incompatibilità previste dalla normativa nazionale e comunitaria per lo svolgimento dell'incarico suddetto;
b) Di **non aver prestato** attività di lavoro/consulenza/prestazione occasionale in favore di alcun beneficiario di progetti finanziati a valere sulle risorse degli obiettivi 2.1 e 2.2 del PO FESR Campania 2007/2013:

SI IMPEGNA

- A comunicare immediatamente al ROO 2.1 e 2.2 del PO FESR Campania 2007/2013, Dott. Giuseppe Russo, il sopraggiungere di una delle condizioni di cui alla precedente lettera a).

Napoli, lì 27 aprile 2015

Il Dichiarante
F .TO
AVV. CLAUDIO VITALE

fonte: http://burc.regione.campania.it

INFORMAZIONI PERSONALI

MICHELE

AHMED

ANTONIO

KARABOUE

Professore Incaricato presso l'Università degli Studi di Napoli

Consigliere Giuridico dell'Ambasciata della Costa d'Avorio

Consulente/Esperto presso Pubbliche Amministrazioni

ISTRUZIONE E FORMAZIONE

Laureato con votazione 110/110 con lode in Giurisprudenza presso l'Università degli Studi di Bari. Vincitore di concorso pubblico per il Dottorato Internazionale in Diritto Comparato presso il Dipartimento di Scienze Politiche dell'Università degli Studi di Napoli.

Di madrelingua francese con ottime conoscenze della lingua Italiana e Inglese, in possesso della Patente Europea del Computer (ECDL) e delle relative certificazioni sulle competenze linguistiche ed informatiche.

Selezionato da diverse Istituzioni Universitarie anche internazionali per lo sviluppo della ricerca scientifica sulle tematiche giuridiche e sui programmi comunitari. Vincitore di diverse borse di studio in concorsi pubblici per l'attuazione di complessi programmi di ricerca.

fonte: http://b

ESPERIENZE LAVORATIVE

18/05/2015	Senior Regione Campania Assistenza Tecnica Por
27/01/2014	Docente Università degli Studi di Napoli Dipartimento Giurisprudenza
05/06/2013	Consigliere Giuridico Ambasciata della Costa d'Avorio Ufficio Diretta Collaborazione Ambasciatore
13/01/2013	Esperto Ministero dell'Istruzione Università e Ricerca Dipartimento Istruzione
10/01/2013	Ricercatore Centro Internazionale di Alti Studi Universitari Progettazione Comunitaria
18/05/2012	Consulente Centro Ricerche e Studi Direzionali Progettazione Comunitaria
15/11/2011	Ricercatore Istituto Pugliese di Ricerche Economiche e Sociali Progettazione Fondi Strutturali
07/06/2010	Esperto Assessorato delle Politiche Sociali e del Lavoro Tavolo Regionale Antidiscriminazione
10/05/2010	Ricercatore Istituto psicoanalitico per le ricerche sociali Progettazione Fondi Strutturali

fonte: http://b

20/02/2010	Ricercatore Agenzia nazionale per le nuove tecnologie e lo sviluppo economico Progettazione Fondi Comunitari
19/08/2009	Esperto Università degli Studi di Bari Osservatorio Generazionele
23/01/2009	Esperto Assessorato alla Sanità Gruppo Operativo Promozione Salute
10/01/2009	Consulente Consorzio Universitario per la Formazione e l'Innovazione Progettazione Comunitaria

Napoli, lì 11/05/2015

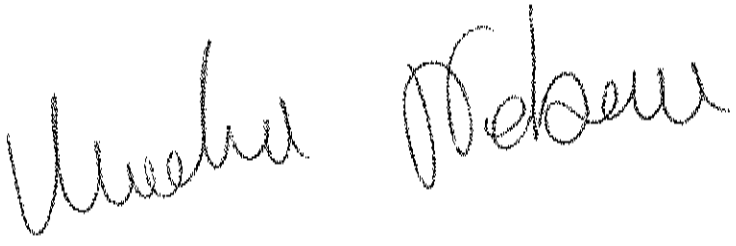

fonte: http://b

PO FESR Campania 2007/2013, OO 7.1
Assistenza tecnica specialistica agli Obiettivi Operativi 2.1 e 2.2
CUP B67B14000870009

Dichiarazione insussistenza cause di incompatibilità

il sottoscritto Prof. Michele Ahmed Antonio Karaboue
Nato a Bari il 01/01/1988 e residente in Bari al Viale Japigia n. 160 CAP 70126, CF KRBMHL88A01A662J
consapevole delle sanzioni penali previste per le ipotesi di falsità in atti e dichiarazioni mendaci, così come stabilito dall'art. 76 del decreto del Presidente della Repubblica n. 445/2000;

DICHIARA

in relazione al progetto di Assistenza tecnica specialistica agli Obiettivi Operativi 2.1 e 2.2 a valere sulle risorse del PO FESR Campania 2007/2013 OO 7.1, CUP B67B14000870009

- Di non trovarsi in alcuna delle condizioni di incompatibilità previste dalla normativa nazionale e comunitaria per lo svolgimento dell'incarico suddetto;
- Di **non aver prestato** attività di lavoro/consulenza/prestazione occasionale in favore di alcun beneficiario di progetti finanziati a valere sulle risorse degli obiettivi 2.1 e 2.2 del PO FESR Campania 2007/2013:

SI IMPEGNA

- A comunicare immediatamente al ROO 2.1 e 2.2 del PO FESR Campania 2007/2013, Dott. Giuseppe Russo, il sopraggiungere di una delle condizioni di cui alla precedente lettera a).

Napoli, li 11/05/2015

Il Dichiarante

fonte: http://b

Curriculum Vitae Europass

Informazioni personali

Cognome(i)/Nome(i)	**Fucarino Angelo**
Indirizzo(i)	[redacted]
Telefono(i)	Mobile [redacted]
Fax	
E-mail	[redacted] P.e.c. : [redacted]
Cittadinanza	**ITALIANA**
Data di nascita	**22 agosto 1971**
Sesso	**M**
Codice Fiscale	[redacted]
Partita IVA	[redacted]

ESPERIENZE PROFESSIONALI

• Date (da – a)	29 ottobre 2014 – 28 febbraio 2015
• Nome e indirizzo del datore di lavoro	**SISPI** Sistema Palermo Informatica S.p.A
Tipo di impiego	Consulenza
Principali mansioni e responsabilità	Fornitura di servizi su Sistemi informativi territoriali in ambiente GeoMedia per la preparazione di ambienti di lavoro geografici e di pubblicazione di mappe.
•Date (da – a)	01 settembre 2014 – ad oggi
Nome e indirizzo del datore di lavoro	**Ministero dell'Ambiente e della Tutela del Territorio e del Mare** – Direzione per lo Sviluppo sostenibile, il clima e l'energia
• Tipo di impiego	Incarico di consulenza professionale
Principali mansioni e responsabilità	Esperto Senior - Consulenza nell'ambito del Programma Operativo Nazionale Governance e Assistenza Tecnica 2007 – 2013, destinato alle quattro regioni italiane inserite nell'Obbiettivo Convergenza – Linea 3 (Azioni orizzontali per l'integrazione Ambientale)
• Date (da – a)	30 aprile 2014 – 14 luglio 2014
• Nome e indirizzo del datore di lavoro	**SISPI** Sistema Palermo Informatica S.p.A
Tipo di impiego	Consulenza
Principali mansioni e responsabilità	Fornitura di servizi su Sistemi informativi territoriali in ambiente GeoMedia per la conversione di dati cartografici catastali
• Date (da – a)	08 gennaio 2014 – 31 dicembre 2014
• Nome e indirizzo del datore di lavoro	**Formez PA** - Centro servizi, assistenza, studi e formazione per l'ammodernamento delle P.A.
• Tipo di impiego	Incarico di collaborazione
Principali mansioni e responsabilità	Assistenza Tecnica come esperto di II livello a supporto dell'AdG del PO FESR Sicilia 2007-2013 nel raggiungimento degli obiettivi mirati al monitoraggio ed all'implementazione del Sistema Informativo.

fonte: http://burc.regione.campania.it

• Date (da – a)	01 aprile 2011 – 22 giugno 2013
• Nome e indirizzo del datore di lavoro	**Ministero dell'Ambiente e della Tutela del Territorio e del Mare** – Direzione per lo Sviluppo sostenibile, il clima e l'energia
• Tipo di impiego	Incarico di consulenza professionale
Principali mansioni e responsabilità	Esperto junior - Consulenza nell'ambito del Programma Operativo Nazionale Governance e Assistenza Tecnica 2007 – 2013, destinato alle quattro regioni italiane inserite nell'Obbiettivo Convergenza – Linea 3 (Azioni orizzontali per l'integrazione Ambientale)
• Date (da – a)	15 marzo 2010 – 31 ottobre 2011
• Nome e indirizzo del datore di lavoro	**Accenture S.p.A.** – Milano, Largo Donegani 2, C.F - P.IVA - Registro delle Imprese n.13454210157, REA di Milano n.1652886.
• Tipo di impiego	Contratto di collaborazione a progetto
• Principali mansioni e responsabilità	Collaborazione per le attività inerenti il *testing* dei *Servizi Territoriali* nell'ambito del **progetto CST-II** (Centri di Servizio Territoriale – Estensione) .
• Date (da – a)	03 febbraio 2010 - 03 agosto 2010
• Nome e indirizzo del datore di lavoro	Il **Ministero per i Beni e le Attività Culturali**, - Direzione Generale per l'organizzazione, gli affari generali, l'innovazione, il bilancio e, il personale, - Roma. Progetto Operativo di Assistenza Tecnica (POAT MiBAC) "Rete per la governance delle politiche culturali" a valere sull'Obiettivo Operativo 11.4 del PON Governance Assistenza Tecnica FESR 2007-2013 (PON GAT 2007-2013), per le Regioni dell'Obiettivo Convergenza; Regione Siciliana – Assessorato Regionale dei Beni Culturali Ambientali e della Pubblica Istruzione – Ufficio del Piano Paesistico.
• Tipo di impiego	Incarico di collaborazione professionale
• Principali mansioni e responsabilità	Incarico di collaborazione professionale per l'esecuzione delle attività previste per la realizzazione dell'iniziativa "**Armonizzazione dei sistemi informativi territoriali e delle tecniche di rappresentazione cartografica**" finanziata a valere sulla linea II.c del **POAT MiBAC**.
• Date (da – a)	1 Luglio 2009 ad oggi
• Nome e indirizzo del datore di lavoro	**Gé s.r.l**. – Soluzioni informatiche per il territorio
• Tipo di impiego	Collaboratore - Socio
• Principali mansioni e responsabilità	Socio - esperto in Sistemi Informativi Territoriali a supporto delle decisioni (D.S.S.) e nelle attività informatiche su base cartografica.
• Date (da – a)	1 Luglio 2009 – 31 marzo 2010
• Nome e indirizzo del datore di lavoro	**SOGESID s.p.a**. (Società per la Gestione degli impianti Idrici) Via Calabria n°35 C.A.P.-00187 – Roma.
• Tipo di impiego	Incarico di consulenza specialistica.
• Principali mansioni e responsabilità	Incarico di consulenza Specialistica come esperto in Sistemi Informativi Territoriali e Cartografia per il supporto e l'Assistenza Tecnica alla Regione Sicilia nell'ambito delle commesse sugli "Obiettivi di servizio" ed "Aggiornamento e revisione P.R.G.A."
• Date (da – a)	21 Maggio 2009 – 30 Giugno 2009
• Nome e indirizzo del datore di lavoro	**Regione Siciliana – Assessorato Regionale dei Beni Culturali Ambientali e della Pubblica Istruzione** – Ufficio del Piano Paesistico
• Tipo di impiego	Incarico di collaborazione didattica
• Principali mansioni e responsabilità	Incarico di collaborazione per la formazione, in ambito di Pianificazione Paesistica e GIS, del personale non tecnico, di stanza presso gli uffici della Tutela Paesaggistica, per la fruizione dei contenuti dei Piani d'Ambito consegnati all'Unità Operativa VII dalle Soprintendenze Provinciali.

fonte: http://burc.regione.campania.it

• Date (da – a)	22 Dicembre 2008 – 31 Marzo 2009
• Nome e indirizzo del datore di lavoro	**Regione Siciliana – Assessorato Regionale dei Beni Culturali Ambientali e della Pubblica Istruzione – Ufficio del Piano Paesistico**
• Tipo di impiego	Incarico di consulenza professionale
• Principali mansioni e responsabilità	Attività informatica su base GIS nell'ambito della Pianificazione Paesaggistica regionale per la "*ricognizione e sistematizzazione delle basi di dati informatici provenienti dalle Soprintendenze BBCCAA ed attinenti alla definizione e formazione dei P.T.P. d'Ambito*".
• Date (da – a)	20 Ottobre 2008 – 20 Novembre 2009
• Nome e indirizzo del datore di lavoro	**Regione Siciliana – Assessorato Regionale dei Beni Culturali Ambientali e della Pubblica Istruzione – Ufficio del Piano Paesistico**
• Tipo di impiego	Incarico di consulenza professionale
• Principali mansioni e responsabilità	Attività informatica su base GIS nell'ambito della Pianificazione Paesaggistica regionale per la "*ricognizione e sistematizzazione delle basi di dati informatici provenienti dalle Soprintendenze BBCCAA ed attinenti alla definizione e formazione dei P.T.P. d'Ambito*".
• Date (da – a)	1 Aprile 2008 – 1 Luglio 2008
• Nome e indirizzo del datore di lavoro	**C.I.R.I.T.A.** (Centro Interdipartimentale di Ricerche sulla Interazione Tecnologia-Ambiente dell'Università di Palermo).
• Tipo di impiego	Incarico professionale
• Principali mansioni e responsabilità	Incarico di prestazione professionale per la "Caratterizzazione della qualità del paesaggio con riferimento agli aspetti storico testimoniali e culturali ed alla percezione visiva per gli aspetti naturali ed antropici ed al loro stato di conservazione in coerenza con le linee guida del Piano Territoriale paesistico Regionale e con gli obiettivi del D.Lgs 42/04 codice dei beni culturali e del paesaggio, nell'ambito dei siti Natura 2000 Parco delle Madonie e complesso Calanchivo di Castellana Sicula" – POR Sicilia 200/2006, misura 1.01, subaz. A.4.5. C.I. 1999.IT.161.PO.011/1.0./11.2.2/0017.
• Date (da – a)	16 Luglio 2007 – 30 Novembre 2008
• Nome e indirizzo del datore di lavoro	**ARPA – SICILIA** (Agenzia Regionale per la Protezione dell'Ambiente).
• Tipo di impiego	Contratto di collaborazione a progetto
• Principali mansioni e responsabilità	Contratto di collaborazione nella qualità di esperto informatico ambientale per la "*Progettazione, realizzazione, adeguamento e coordinamento delle banche dati relative alla fase di raccolta, bonifica ed elaborazione dati, della sezione regionale del catasto rifiuti della Sicilia*" – POR Sicilia 200/2006, misura 1.01, subaz. A.4.5. C.I. 1999.IT.161.PO.011/1.0./11.2.2/0017.
• Date (da – a)	15 Maggio 2007 – 31 Gennaio 2008
• Nome e indirizzo del datore di lavoro	**CONISMA** Consorzio Interuniversitario per le Scienze del mare, via Isonzo 32 – Roma **Università degli Studi di Palermo** – Dipartimento di Ingegneria Idraulica ed Applicazioni Ambientali
• Tipo di impiego	Contratto di collaborazione.
• Principali mansioni e responsabilità	Contratto di collaborazione in merito al progetto comunitario **MAPRES** - (*Marine pollution Monitoring and Mitigation by remote sensing*) sulle metodologie di risposta (tramite tecniche di telerilevamento) e prevenzione di incidenti con sversamenti di petrolio a mare *(Oil spill prevention and response programs: review of the existing plans and settino up of new procedures)*
• Date (da – a)	Marzo 2006 – Maggio 2007
• Nome e indirizzo del datore di lavoro	**ZETESEOS s.r.l.** laboratorio di ricerca via libertà 159 - Palermo
• Tipo di impiego	Incarico di consulenza.
• Principali mansioni e responsabilità	Consulenza per la **raccolta ed elaborazione di dati sia su base geografica che su base statistica.** – Implementazione e gestione del sistema *Server – client* della rete aziendale. – Pubblicazione e gestione del sito aziendale. - Progetto formativo n°1999/IT.16.1.PO.011/3.02/7.2.4/628 P.O.R. Sicilia 2000-2006 misura 3.02

fonte: http://burc.regione.campania.it

• Date (da – a)	1 Marzo 2006 – 28 Febbraio 2007
• Nome e indirizzo del datore di lavoro	**"Regione Siciliana – Assessorato Regionale dei Beni Culturali Ambientali e della Pubblica Istruzione – Sopraintendenza dei Beni Culturali Ambientali – Palermo".**
• Tipo di impiego	Incarico di consulenza specialistica
• Principali mansioni e responsabilità	Consulenza per la redazione del "Piano Territoriale Paesistico degli Ambiti Territoriali VII e X" previsto dalle linee guida del P.T.P.R. POR Sicilia 2000/2006, Misura 2.02, Azione C. per la **pianificazione del territorio e dell'ambiente**, con particolare riferimento allo "**Scenario strategico culturale**".
• Date (da – a)	Luglio 2004 – Novembre 2005
• Nome e indirizzo del datore di lavoro	**SOGESID s.p.a.** (Società per la Gestione degli impianti Idrici) Via Calabria n°35 C.A.P.-00187 – Roma.
• Tipo di impiego	Incarico di consulenza specialistica.
• Principali mansioni e responsabilità	Esperto GIS per la progettazione e rielaborazione dei *database* geografici nell'ambito del **"Piano Regolatore Generale dell'Acquedotto Siciliano"** e delle attività inerenti il supporto al Commissario Delegato per l'emergenza Rifiuti e la Tutela delle Acque per la realizzazione del **"Piano di Tutela delle Acque Siciliane"**.
• Date (da – a)	30 Dicembre 2003 – 31 Maggio 2004
• Nome e indirizzo del datore di lavoro	**"Regione Siciliana – Assessorato Regionale dei Beni Culturali Ambientali e della Pubblica Istruzione – Sopraintendenza dei Beni Culturali Ambientali – Palermo"**.
• Tipo di impiego	Incarico di consulenza specialistica
• Principali mansioni e responsabilità	Esperto GIS a supporto della redazione del "**Piano Territoriale Paesistico dell'Ambito Territoriale IV**" previsto dalle linee guida del P.T.P.R. POR Sicilia 2000/2006, Misura 2.02, Azione C, per la produzione degli elaborati della "*Crescita Urbana*", "*Infrastrutture ed Impianti*", "*Viabilità Storica*" e della carta dei "*Centri e Nuclei storici*" .
• Date (da – a)	5 Febbraio 2003 – 30 Novembre 2003
• Nome e indirizzo del datore di lavoro	**Consiglio Nazionale delle Ricerche** - Sezione I.CA.R. di Palermo.
• Tipo di impiego	Contratto di collaborazione.
• Principali mansioni e responsabilità	Esperto GIS a supporto della realizzazione del **Sistema Informativo Territoriale Regionale** (indagine sui metadati, applicazioni delle trasformazioni cartografiche, indicatori G.I.S.) per l'applicazione di tecniche e strumenti G.I.S. orientati alla messa a punto di una proposta di **P.T.U.R.** (Piano Tecnico Urbanistico Regionale).

fonte: http://burc.regione.campania.it

ISTRUZIONE E FORMAZIONE

• Date (da – a)	Novembre 2008 – Dicembre 2008
• Nome e tipo di istituto di istruzione o formazione	**"Regione Siciliana – Assessorato Regionale dei Beni Culturali Ambientali e della Pubblica Istruzione – Ufficio del Piano Paesistico " ~ "Telespazio S.p.A."**.
• Principali materie / abilità professionali oggetto dello studio	Stage di formazione sulla "*Strutturazione fisica ed analitica delle banche dati geografiche-ambientali per la creazione di un Datawarehouse a suppporto delle politiche di tutela adottate dall' Ufficio del Piano Paesistico*" in merito all'ntervento formativo - "*Responsabili, Esperti e Tecnici in Sistemi informativi territoriali per l'attuazione del SITR, del SIRA e del SIF*" – Formazione del personale esterno alla P.A. da destinare ai sistemi SITR – SIRA – SIF, n°1999/IT.16.1.PO.011/3.03/7.2.4/480
• Date (da – a)	2 Giugno 2007 – 30 Febbraio 2009
• Nome e tipo di istituto di istruzione o formazione	**TELESPAZIO S.p.A** -
• Principali materie / abilità professionali oggetto dello studio	Intervento formativo - "*Responsabili, Esperti e Tecnici in Sistemi informativi territoriali per l'attuazione del SITR, del SIRA e del SIF*" – Formazione del personale esterno alla P.A. da destinare ai sistemi SITR – SIRA – SIF, n°1999/IT.16.1.PO.011/3.03/7.2.4/480
• Date (da – a)	2 Giugno 2007 - 30 Febbraio 2009
• Nome e tipo di istituto di istruzione o formazione	**ESRI ITALIA**
• Principali materie / abilità professionali oggetto dello studio	Corso per la certificazione ESRI ITALIA di "*Strumenti SW ArcGis – introduzione all'uso*", conseguita nell'ambito dell*' intervento formativo n°1999/IT.16.1.PO.011/3.03/7.2.4/480*, tramite la frequenza dei corsi, l'attività di *stage* presso la pubblica Amministrazione ed il superamento dell'esame finale.
• Date (da – a)	2 Giugno 2007 - 30 Febbraio 2009
• Nome e tipo di istituto di istruzione o formazione	**ESRI ITALIA**
• Principali materie / abilità professionali oggetto dello studio	Corso per la certificazione ESRI ITALIA di "*Strumenti SW ArcGis – uso avanzato*", conseguita nell'ambito dell*' intervento formativo n°1999/IT.16.1.PO.011/3.03/7.2.4/480*, tramite la frequenza dei corsi, l'attività di *stage* presso la pubblica Amministrazione ed il superamento dell'esame finale.
• Date (da – a)	2 Giugno 2007 - 30 Febbraio 2009
• Nome e tipo di istituto di istruzione o formazione	**ESRI ITALIA**
• Principali materie / abilità professionali oggetto dello studio	Corso per la certificazione ESRI ITALIA di "*Strumenti SW ArcGis – modellazione dati geografici raster*", conseguita nell'ambito dell*' intervento formativo n°1999/IT.16.1.PO.011/3.03/7.2.4/480*, tramite la frequenza dei corsi, l'attività di *stage* presso la pubblica Amministrazione ed il superamento dell'esame finale.
• Date (da – a)	2 Giugno 2007 - 30 Febbraio 2009
• Nome e tipo di istituto di istruzione o formazione	**ESRI ITALIA**
• Principali materie / abilità professionali oggetto dello studio	Corso per la certificazione ESRI ITALIA di "*Strumenti SW ArcGis – pubblicazione di dati geografici in rete*", conseguita nell'ambito dell*' intervento formativo n°1999/IT.16.1.PO.011/3.03/7.2.4/480*, tramite la frequenza dei corsi, l'attività di *stage* presso la pubblica Amministrazione ed il superamento dell'esame finale.

fonte: http://burc.regione.campania.it

• Date (da – a)	Maggio 2005
• Nome e tipo di istituto di istruzione o formazione	**Planetek Italia**
• Principali materie / abilità professionali oggetto dello studio	*Corso* di formazione " ***I sistemi WebGIS***" relativo allo realizzazione ed alla gestione di sistemi *webGIS* per la pubblicazione, tramite MapServer, di Sistemi Informativi territoriali consultabili da *iternet* .
• Date (da – a)	Maggio 2004
• Nome e tipo di istituto di istruzione o formazione	**Agenzia delle entrate**
• Qualifica conseguita	***Partita IVA N.* 05308640829**
• Date (da – a)	Settembre 2003 – Ottobre 2003
• Nome e tipo di istituto di istruzione o formazione	**Servizio Tecnico Idrografico Regionale - Regione Siciliana**
• Principali materie / abilità professionali oggetto dello studio	***Stage* di formazione** relativo allo studio del "***bilancio idrologico a scala di bacino tramite modellistica in ambiente G.I.S***.".
• Date (da – a)	25 Agosto 2002 – 31 Gennaio 2003
• Nome e tipo di istituto di istruzione o formazione	**"Assessorato Territorio e Ambiente della Regione Siciliana - Sezione Urbanistica di Palermo" e "C.N.R. - Sezione I.E.R.EN. di Palermo".**
• Principali materie / abilità professionali oggetto dello studio	***Stage* di formazione** relativo allo studio di: • problematiche relative alle trasformazioni dei sistemi di riferimento geografico di dati *raster* e vettoriali. • implementazione di *DATABASE* relazionali. • realizzazione di archivi di "metadati" in formato *XML*.
• Date (da – a)	Settembre 2002
• Nome e tipo di istituto di istruzione o formazione	**Ordine degli ingegneri di Palermo.**
• Principali materie / abilità professionali oggetto dello studio	**Iscrizione all'Albo professionale degli ingegneri** della Provincia di Palermo al numero 6686
• Date (da – a)	18 Luglio 2002
• Nome e tipo di istituto di istruzione o formazione	**Università degli studi di Palermo.**
• Principali materie / abilità professionali oggetto dello studio	**Abilitazione alla professione di ingegnere** conseguita in data 18/07/2002 con votazione 100/120.
• Date (da – a)	6 Maggio 2002 – 17 Luglio 2002
• Nome e tipo di istituto di istruzione o formazione	**"Assessorato Territorio e Ambiente della Regione Siciliana - Sezione Urbanistica di Palermo" e "C.N.R. - Sezione I.E.R.EN. di Palermo".**
• Principali materie / abilità professionali oggetto dello studio	***Stage* di formazione** sulla gestione e la condivisione di banche dati di Sistemi Informativi Territoriali.
• Date (da – a)	Novembre 2002 – Ottobbre 2003
• Nome e tipo di istituto di istruzione o formazione	**Università degli Studi di Palermo – Facoltà di Ingegneria – Facoltà di Architettura – Facoltà di Lettere e Filosofia – Consorzio Universitario di Agrigento**
• Principali materie / abilità professionali oggetto dello studio	**Master** Universitario sui **"*Sistemi Informativi Territoriali per la gestione di beni culturali e ambientali*".**
• Qualifica conseguita	Esperto in Sistemi Informativi Territoriali.

fonte: http://burc.regione.campania.it

• Date (da – a)	9 Aprile 2004
• Nome e tipo di istituto di istruzione o formazione	**Borsa di studio**
Riferimento	9-4-2004 – Gazzetta Ufficiale della Regione Siciliana – Parte 1 n.16 Avviso n. 7 del 22 giugno 2001 – allegato A1
Tipo	*Voucher formativi* – Borse formative - misura 3.13
Progetto	1999/IT.16.1.PO.011/3.13/7.2.4/275
Ente formativo	Università di Palermo / Agrigento
Progetto	Sistemi informativi territoriali per la gestione di beni culturali e ambientali
• Date (da – a)	17 Aprile 2002
• Nome e tipo di istituto di istruzione o formazione	**Università degli Studi di Palermo**.
• Principali materie / abilità professionali oggetto dello studio	**Laurea in Ingegneria civile indirizzo Idraulica** conseguita nell'anno accademico 2000/2001 con votazione 104/110. Titolo della tesi: "*Studio della correlazione tra stress vegetazionale e precipitazioni piovose mediante elaborazioni di dati telerilevati, idrologici e morfologici*".
• Qualifica conseguita	Ingegnere Civile - Idraulico
• Date (da – a)	Luglio 1991
• Nome e tipo di istituto di istruzione o formazione	**Liceo Scientifico Statale "*A. Einstein*" di Palermo**.
• Principali materie / abilità professionali oggetto dello studio	Diploma di maturità scientifica conseguito nell'anno scolastico 1990/91 con votazione 47/60.

fonte: http://burc.regione.campania.it

PUBBLICAZIONI E ITERVENTI A CONFERENZE

• Date (da – a)	18 Ottobre 2011
• Evento	Workshop – Paesaggi in attesa: Attualità e prospettiva della pianificazione paesaggistica. - PALERMO
• Pubblicazione	Intervento tecnico: Presentazione della "**Armonizzazione e riorganizzazione delle banche dati informatiche ed architettura del G.I.S.**"
• Date (da – a)	9 - 12 Novembre 2010
• Evento	14ª Conferenza Nazionale **ASITA** (Associazioni Scientifiche per le Informazioni Territoriali Ambientali) - BRESCIA
• Pubblicazione	Sessione Parallela n° 2 Presentazione della "**Consumo di suolo e sviluppo locale sostenibile**"
• Date (da – a)	1 - 4 Dicembre 2009
• Nome e tipo di istituto di istruzione o formazione	13ª Conferenza Nazionale **ASITA** (Associazioni Scientifiche per le Informazioni Territoriali Ambientali) - BARI
• Pubblicazione	Sessione Parallela n° 9 Presentazione della "**Pianificazione Paesaggistica in Sicilia: i Piani d'Ambito**"

fonte: http://burc.regione.campania.it

Capacità e competenze personali

Madrelingua **ITALIANO**

Altra(e) lingua(e) **INGLESE**

Autovalutazione	Comprensione				Parlato				Scritto	
Livello europeo (*)	Ascolto		Lettura		Interazione orale		Produzione orale			
INGLESE	**B1**	Livello intermedio	**B2**	Livello intermedio	**B1**	Livello intermedio	**B1**	Livello intermedio	**B2**	Livello intermedio

(*) Quadro comune europeo di riferimento per le lingue

Capacità e competenze sociali

Tutte le esperienze sia lavorative che interpersonali hanno contribuito a far accrescere e sviluppare le mie capacità relazionali, facendomi crescere sia professionalmente che socialmente; questo è stato possibile attraverso il confronto con gli altri, lo scambio di opinioni e la possibilità di conoscere culture, religioni, lingue e modi di lavorare diversi.

Capacità e competenze organizzative

Tutte le esperienze formative, lavorative ma anche quelle di vita quotidiana, sono state di fondamentale importanza per sviluppare le mie capacità organizzative che sono in continua evoluzione ed accrescimento; ogni giorno si presentano situazioni diverse da dover affrontare e problemi da risolvere di varia natura. Inoltre, contando sulle forze di un gruppo di lavoro ed ascoltando le esperienze degli altri, è possibile affrontare tutte le difficoltà che si presentano.

Capacità e competenze informatiche

Ottima conoscenza dei sistemi operativi MS-DOS, *Windows '95*, *'98, Me, NT, 2000, XP*, Vista, Seven, 2003 server, 8.1.
Buona conoscenza dei sistemi operativi su base LINUX
Ottima conoscenza dei fogli di calcolo automatici e del pacchetto *Office (Access, Word, Excel, Power Point….)*
Ottima conoscenza dei programmi professionali per l'elaborazione di dati satellitari (*ERDAS Imagine 14)*
Ottima conoscenza dei *software* dedicati alla gestione ed alla elaborazione di banche dati per i Sistemi Informativi Territoriali (*ARCGIS 9.X - ARCGIS 10.X*, QGis, GvSig, MapWindows …- Ottima conoscenza di *GEOMEDIA PROFESSIONA 6.1 - 14,*)
Ottima conoscenza dei programmi di disegno assistito (*AUTOCAD R14, 2000, 2002, 2004…*)
Ottima conoscenza di *software* di elaborazione di immagini (*PHOTOSHOP, ILLUSTRATOR, COREL DRAW*)
Buona conoscenza di programmi di *editing* video professionale (*PREMIERE , COMMOTION.*)
Approfondite conoscenze *hardware* e dimestichezza con la componentistica per PC e le reti aziendali.
Linguaggi di programmazione:*VISUAL C++, VBA.*

Capacità e competenze artistiche

Grande passione per la lettura

Altre capacità e competenze

Grande passione per lo sport

Patente **A - B**

fonte: http://burc.regione.campania.it

Il sottoscritto è a conoscenza che, ai sensi dall'art. 76 della legge 445/2000, le dichiarazioni mendaci, la falsità negli atti e l'uso di atti falsi sono puniti ai sensi del codice penale e dalle leggi speciali.
Dichiara, inoltre, che quanto sopra è reso sotto forma di dichiarazione sostitutiva di atto di notorietà ai sensi degli artt. 46 e 47 del DPR 445/2000 ed allega, a tal proposito, fotocopia del proprio documento di identità valido.
Inoltre, la sottoscritta autorizza al trattamento dei dati personali, ai sensi del D.Lgs. 196/2003 .

Palermo, 10/05/2015 **Ing. Angelo Fucarino**

fonte: http://burc.regione.campania.it

Al Dipartimento Istr., Ric.,
Lav., Politiche Cult. e Soc.
Dirigente Giuseppe Russo

Napoli 21/05/2015

Oggetto: conferimento incarico di collaborazione per l'espletamento delle funzioni di assistenza specialistica agli OO.OO.2.1 e 2.2 a valere sulle risorse dell'O.O.7.1 del POR FESR 2007/2013 - CUP B67B14000870009 – dichiarazione di insussistenza di situazioni di inconferibilità, incompatibilità e conflitto di interessi.

Il sottoscritto Fucarino Angelo nato il 22/08/1971 a Carini (Palermo) e residente in Palermo alla via dei nebrodi 77, C.F. FCRNGL71M22B780C, P.IVA 05308640829, in relazione all'incarico in oggetto, sotto la propria responsabilità e consapevole delle sanzioni penali previste all'art.76 del DPR 445/2000 nel caso di dichiarazioni non veritiere e false attestazioni e delle sanzioni previste dall'art. 20, comma 5 del d.lgs. 39/2013

DICHIARA

a) Di **non trovarsi** in alcuna delle condizioni di inconferibilità, incompatibilità e conflitto di interessi previste dalla normativa nazionale e comunitaria per lo svolgimento dell'incarico suddetto;
b) Di **non avere prestato** attività di lavoro/consulenza/prestazione occasionale in favore di alcun soggetto beneficiario di progetti finanziati a valere sulle risorse degli obiettivi 2.1 e 2.2 del PO FESR Campania 2007/2013;
   OVVERO
c) di **aver prestato** attività di lavoro/consulenza/prestazione occasionale in relazione ai seguenti progetti finanziati a valere sulle risorse degli obiettivi 2.1 e 2.2 del PO FESR Campania 2007/2013:
   (Elencare i singoli progetti)

SI IMPEGNA

A comunicare immediatamente al ROO 2.1 e 2.2 del PO FESR Campania 2007/2013, Dott. Giuseppe Russo, il sopraggiungere di una delle condizioni di cui alla precedente lettera a).

Il Dichiarante

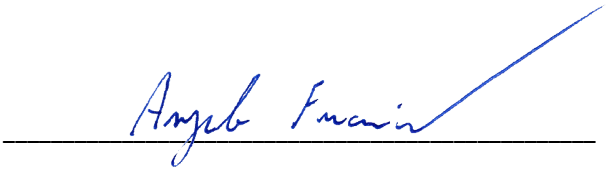

fonte: http://burc.regione.campania.it

CURRICULUM VITAE
DI DE GRUTTOLA ALESSANDRO

Informazioni Generali

Cognome e Nome	De Gruttola Alessandro
Residenza	
Recapito Telefonico	
E-mail	
Nazionalità	Italiana
Luogo e Data di nascita	

ISTRUZIONE E FORMAZIONE

• Date (da – a)	DA SETTEMBRE 1990 – A GIUGNO 1995
• Nome e tipo di istituto di istruzione o formazione	*LICEO SCIENTIFICO "PIETRO PAOLO* PARZANESE" DI ARIANO IRPINO (AV)
• Livello nella classificazione nazionale (se pertinente)	Diploma di maturità scientifica

• Date (da – a)	2002
• Nome e tipo di istituto di istruzione o formazione	Novidat Centro Studi – Via Campagna, 72 - Napoli
• Livello nella classificazione nazionale (se pertinente)	E.C.D.L. (patente europea del computer)

• Date (da – a)	GENNAIO 2007
• Nome e tipo di istituto di istruzione o formazione	Università degli studi di Napoli "Federico II"
• Principali materie / abilità professionali oggetto dello studio	Adeguata conoscenza sia degli aspetti metodologici della matematica e delle scienze di base, sia degli aspetti metodologico-operativi dell'ingegneria informatica. Le attività formative specifiche si sono incentrate sull'acquisizione di conoscenze e competenze in tre aree principali: architetture di elaborazione, applicazioni e sistemi software, sistemi e applicazioni telematiche.
• Qualifica conseguita	Dottore in Ingegneria Informatica
• Livello nella classificazione nazionale (se pertinente)	Diploma di Laurea

• Date (da – a)	MAGGIO-LUGLIO 2007
• Nome e tipo di istituto di istruzione o formazione	Ordine degli Ingegneri della Provincia di Napoli
• Qualifica conseguita	Abilitazione all'esercizio della professione di Ingegnere Informatico
• Principali materie / abilità professionali oggetto dello studio	Tecniche e circuiti per segnali analogici e numerici Tecniche, circuiti, sistemi ed apparati per la Trasmissione e Ricezione di segnali Modulazione e Codifica di segnali Propagazione Linguaggi di programmazione Sistemi operativi Data base Apparati, circuiti e sistemi per l'elaborazione delle informazioni Tecniche e circuiti per l'analisi spettrale Misure su sistemi per la trasmissione e ricezione delle informazioni Analisi, sintesi e controllo di processi ed apparati

fonte: http://burc.regione.campania.it

• Date (da – a)	DAL 19 APRILE 2007 – A GENNAIO 2008
• Nome e tipo di istituto di istruzione o formazione	CONSORZIO SA.DRA. - Piazza Giuseppe Garibaldi n° 60 – 80142 Napoli
• Principali materie / abilità professionali oggetto dello studio	Analisi, creazione e gestione di tecnologie di comunicazione, di networking, di sistemi informativi, interfacce e Web.
• Qualifica conseguita	Ict Management
• Livello nella classificazione nazionale (se pertinente)	Master

• Date (da – a)	Dal 8 Novembre – al 17 Dicembre 2010
• Nome e tipo di istituto di istruzione o formazione	Oracle SOA Campus II
• Principali materie / abilità professionali oggetto dello studio	Approfondire le competenze sui temi della Service Oriented Architecture, del Business Process Management , dell'Enterprise 2. 0 e dei Portali

• Date (da – a)	Dal 31 ottobre – Al 15 dicembre 2011
• Nome e tipo di istituto di istruzione o formazione	Il nuovo Codice dell'Amministrazione digitale
• Principali materie / abilità professionali oggetto dello studio	Migliorare le competenze sui principi contenuti nel Codice digitale della Pubblica Amministrazione - Formez

• Date (da – a)	23 marzo 2012
• Nome e tipo di istituto di istruzione o formazione	La continuità operativa nel Codice dell'Amministrazione Digitale
• Principali materie / abilità professionali oggetto dello studio	Seminario di approfondimento rivolto ai referenti tecnici delle amministrazioni locali dedicato agli adempimenti da porre in essere per realizzare la continuità operativa come previsto dal Codice dell'Amministrazione Digitale – DIGIT PA

• Date (da – a)	28 aprile 2011
• Nome e tipo di istituto di istruzione o formazione	Il nuovo codice dell'amministrazione digitale: opportunità per i cittadini, Adempimenti per le amministrazioni.
• Principali materie / abilità professionali oggetto dello studio	Seminario di approfondimento dedicato al nuovo CAD rivolto ai referenti tecnici delle amministrazioni locali - DIGIT PA

• Date (da – a)	Dal 9 Novembre – Al 15 Novembre 2010
• Nome e tipo di istituto di istruzione o formazione	Seminario sul "Sistema pubblico di interoperabilità e cooperazione applicativa della Campania (SPICCA)"
• Principali materie / abilità professionali oggetto dello studio	Seminario di Regione Campania sulle tematiche associate all'interoperabilità e cooperazione applicativa, allo scopo di diffondere la conoscenza dell'infrastruttura regionale "Sistema pubblico di interoperabilità e cooperazione applicativa della Campania"

ESPERIENZA LAVORATIVA

• **Committente/**Nome e indirizzo del committente	Agenzia delle Entrate - Direzione Centrale Amministrazione Pianificazione e Controllo
• **Periodo**	Da Settembre 2013 ad oggi
• **Tipo di attività/**Tipo di impiego	Funzionario Informatico
• Principali mansioni e responsabilità	Gestione della Manutenzione ed Evoluzione della Piattaforma GOLC per la gestione del processo di convenzionamento degli enti esterni con l'Agenzia delle Entrate per l'accesso all'anagrafe tributaria. Gestione della Manutenzione ed Evoluzione della Piattaforma di BI, IBM COGNOS

• **Committente/**Nome e indirizzo del committente	Giunta Regionale delle Campania
• **Periodo**	Da Dicembre 2009 a settembre 2013
• **Tipo di attività/**Tipo di impiego	Istruttore esperto sviluppo software
• Principali mansioni e responsabilità	Gestione della manutenzione adeguativa ed evolutiva dei software delle Giunta della Regione Campania all'interno del settore Centro Regionale Elaborazione Dati

fonte: http://burc.regione.campania.it

• **Committente/**Nome e indirizzo del committente	Giunta Regionale delle Campania
• **Periodo**	Dicembre 2012
• **Tipo di attività/**Tipo di impiego	Commissione di aggiudicazione per la Gara per l'affidamento dei servizi di implementazione del sistema informativo contabile regionale.
• Principali mansioni e responsabilità	Membro della commissione di aggiudicazione in qualità di Componente.

• **Committente/**Nome e indirizzo del committente	Giunta Regionale delle Campania
• **Periodo**	Da Agosto 2011 a Dicembre 2011
• **Tipo di attività/**Tipo di impiego	Gruppo di lavoro Banda Larga
• Principali mansioni e responsabilità	Grande progetto "allarga la rete" : banda larga e sviluppo digitale In Campania. Nomina del gruppo di lavoro per la redazione di tutti gli atti tecnici ed amministrativi propedeutici all'indizione della procedura di gara.

• **Committente/**Nome e indirizzo del committente	Giunta Regionale delle Campania
• **Periodo**	Da ottobre 2011 a Luglio 2013
• **Tipo di attività/**Tipo di impiego	Gruppo di lavoro Circolarità Anagrafica
• Principali mansioni e responsabilità	Gruppo di lavoro per la realizzazione della piattaforma infrastrutturale regionale con l'obiettivo di realizzare la Circolarità Anagrafica di cui al decreto dirigenziale n.12/2011.

• **Committente/**Nome e indirizzo del committente	Giunta Regionale delle Campania
• **Periodo**	Da Aprile 2011 a Dicembre 2012
• **Tipo di attività/**Tipo di impiego	Gruppo di lavoro Turismo E Sicurezza
• Principali mansioni e responsabilità	Gruppo di lavoro per la predisposizione del capitolato speciale di appalto per la fornitura di sistemi integrati di videosorveglianza territoriale in alcune aree della città di Napoli

• **Committente/**Nome e indirizzo del committente	Kiranet S.r.l. con sede in Aversa (CE)
• **Periodo**	Dal 2006 al Dicembre 2009
• **Tipo di attività/**Tipo di impiego	Analista Programmatore e Project manager
• Principali mansioni e responsabilità	Analisi, progettazione e sviluppo di un applicativo CRM per il controllo di Multiportali Web. Progettazione e sviluppo software per il CIRA con metodologia RUP integrata con tecnologia RFID per migliorare il processo di manutenzione degli aeromobili.

• **Committente/**Nome e indirizzo del committente	Scuola Media Statale "Avv. Prof. F. Gesuè" di San Felice a Cancello (CE) - I.T.C.G. "V. Bachelet" di S. Maria a Vico (CE) - *IPIA "E. Majorana" Via Fruggieri, 16 81028 Santa Maria a Vico – (CE)*
• Periodo	Da Febbraio 2008 a Maggio 2012
• Tipo di attività/Tipo di impiego	Docente di Informatica
• Principali mansioni e responsabilità	Docente esperto per i progetti di informatizzazione nell'ambito del PON "Competenze per lo Sviluppo" Programmazione 2007/2013,

• Committente/Nome e indirizzo del committente	Architech S.r.l. - Via Campi Flegrei, 34 - 80078 Pozzuoli (NA)
• Periodo	Dal 2002 al 2008
• Tipo di attività/Tipo di impiego	Analista programmatore, sistemista di rete e project manager
• Principali mansioni e responsabilità	Manutenzione e testing di un software per la gestione di flussi documentali sviluppato in .Net. Identificazione, modellizzazione e risoluzione dei problemi negli ambiti di propria competenza, conduzione di esperimenti e analisi dei dati, possesso di strumenti cognitivi di base per l'aggiornamento continuo delle proprie competenze, al fine di progettare e gestire apparati, sistemi e infrastrutture.

• **Committente/**Nome e indirizzo del	Università degli studi di Napoli "Federico II"

fonte: http://burc.regione.campania.it

committente	
• **Periodo**	DAL 01/12/ 2004 – AL 31/12/ 2006
• **Tipo di attività/**Tipo di impiego	Tesista
• Principali mansioni e responsabilità	Realizzazione di un'interfaccia grafica per la configurazione di un CLUSTER orientato all'emulazione delle reti nell'ambito del progetto di ricerca NETEM in realizzazione presso il dipartimento di reti di calcolatori dell'università degli studi di Napoli in collaborazione con in consorzio ITEM.
• **Committente/**Nome e indirizzo del committente	Novidat Centro Studi in via Campegna, 72 – Napoli.
• **Periodo**	Dal 2000 al 2005
• **Tipo di attività/**Tipo di impiego	Collaboratore co.co.
• Principali mansioni e responsabilità	Amministratore di rete e sistemista Docente di informatica per i seguenti corsi: ▪ corso regionale "Animatore di Ludoteca 338/1999" organizzato nell'ambito delle attività relative all'Obbligo formativo e finanziato dal FSE presso la Novidat Centro Studi in via Campegna, 72 – Napoli, ▪ corso regionale "Operatore Computer 2/60" presso la Novidat Centro Studi in via Campegna, 72 - Napoli ▪ corso regionale "Addetto alla segreteria 743/1229" organizzato dalla Novidat Centro Studi nell'ambito del POR Campania 2000-2006 ▪ corso regionale "Operatore Computer 8/5753" presso Novidat Centro Studi in via Campegna, 72 - Napoli ▪ corso regionale "Operatore Computer 1/5753" presso Formazione e cultura in Corso Novara, 3 – Napoli Esaminatore ufficiale E.C.D.L. per l'AICA

CAPACITÀ E COMPETENZE PERSONALI

MADRELINGUA	**ITALIANO**
ALTRE LINGUE	**INGLESE**
• Capacità di lettura	BUONO
• Capacità di scrittura	BUONO
• Capacità di espressione orale	BUONO
CAPACITÀ E COMPETENZE RELAZIONALI.	Capacità di leadership
CAPACITÀ E COMPETENZE ORGANIZZATIVE	Capacità di organizzazione e soluzione dei problemi di gestione e di controllo
CAPACITÀ E COMPETENZE TECNICHE *Con computer, attrezzature specifiche, macchinari, ecc.*	**Sistemi operativi:** _ MS-DOS _ Windows (95, 98, ME, 2000, XP, 2003 server) _ Linux (Debian, Ubuntu, SmeServer) **Programmi Applicativi:** _ Pacchetto Microsoft® Office (97, 2000, XP, 2003) _ Adobe® Photoshop _ Corel Draw (8, 9, 10, 12) _ Matlab _ Rational Rose _ Visual Paradigm for UML _ Dreamweaver MX **Linguaggi di programmazione:** _ Assembler x86, Motorola e ARM _ C, C++, Visual C++, C# _ Basic, Visual Basic, Visual .Net

fonte: http://burc.regione.campania.it

_ Java , Servlet, Jsp
_ Sql
_ Fortran
_ Pascal
_ PHP

Altro

Esperienze nell'ambito delle reti, dal progetto al cablaggio alla configurazione dei dispositivi e dei server per la gestione delle reti.
Capacità di ricerca e di sviluppo in campo tecnico informatico

PATENTE O PATENTI | Patente A3 / B

Il sottoscritto, consapevole che - ai sensi dell'art. 76 del D.P.R. 28 dicembre 2000 n 445 - le dichiarazioni mendaci, la falsità negli atti e l'uso di atti falsi sono puniti ai sensi del codice penale e delle leggi speciali, dichiara che le informazioni rispondono a verità.

Il sottoscritto in merito al trattamento dei dati personali esprime il consenso al trattamento degli stessi nel rispetto delle finalità e modalità di cui al d. lgs n. 196 del 30/06/2003.

Firma

_____

fonte: http://burc.regione.campania.it

PO FESR Campania 2007/2013, OO 7.1
Assistenza tecnica specialistica agli Obiettivi Operativi 2.1 e 2.2
CUP B67B14000870009

Dichiarazione insussistenza cause di incompatibilità

Il sottoscritto De Gruttola Alessandro nato a Londra il 04/08/1976 e residente in Ariano Irpino alla via Stratola 73 CAP 83031, CF: DGRLSN76M04Z114M
consapevole delle sanzioni penali previste per le ipotesi di falsità in atti e dichiarazioni mendaci, così come stabilito dall'art. 76 del decreto del Presidente della Repubblica n. 445/2000;

DICHIARA

in relazione al progetto di Assistenza tecnica specialistica agli Obiettivi Operativi 2.1 e 2.2 a valere sulle risorse del PO FESR Campania 2007/2013 OO 7.1, CUP B67B14000870009

a) Di non trovarsi in alcuna delle condizioni di incompatibilità previste dalla normativa nazionale e comunitaria per lo svolgimento dell'incarico suddetto;
b) Di **non aver prestato** attività di lavoro/consulenza/prestazione occasionale in favore di alcun beneficiario di progetti finanziati a valere sulle risorse degli obiettivi 2.1 e 2.2 del PO FESR Campania 2007/2013:

SI IMPEGNA

- A comunicare immediatamente al ROO 2.1 e 2.2 del PO FESR Campania 2007/2013, Dott. Giuseppe Russo, il sopraggiungere di una delle condizioni di cui alla precedente lettera a).

Napoli, lì 18/05/2015

Il Dichiarante

Alessandro De Gruttola

fonte: http://b

Decreto Dirigenziale n. 22 del 11/02/2016

Dipartimento 54 - Dipartimento Istr., Ric., Lav., Politiche Cult. e Soc.

Direzione Generale 91 - Direzione di Staff Affari Generali e Controllo di Gestione

Oggetto dell'Atto:

INTERVENTI A FAVORE DELLE PMI E DEGLI ORGANISMI DI RICERCA - SPORTELLO DELL'INNOVAZIONE DI CUI AL D.D. N. 1 DEL 5/2/2014 ,INTEGRAZIONE AL DECRETO DIRIGENZIALE DIP. 54 DG 91 N. 8 DEL 19/01/2015

IL DIRIGENTE

PREMESSO

- che con DGR 407 del 6 agosto 2012 è stato disposto di approvare la programmazione dell'obiettivo 2.1 del POR FESR 2007 – 2013 per un importo complessivo massimo di euro 150.000.000,00;

- che tra gli interventi approvati con la DGR 407 del 6 agosto 2012 è presente il Bando "Sportello dell'Innovazione" – a valere sul FESR obiettivo operativo 2.1", con un impegno pari ad euro 75.000.000,00

- che con Decreto Dirigenziale DIP. 54 DG 91 n. 1 del 5/2/2014 avente ad oggetto "Approvazione avviso pubblico - Interventi a favore delle PMI e degli Organismi di Ricerca - Sportello dell'Innovazione" è stata disposta l'approvazione e la contestuale emanazione dell'allegato Bando "SPORTELLO DELL'INNOVAZIONE";

- che con Decreto Dirigenziale DIP. 54 DG 91 n. 4 dell'11/02/2014, Decreto Dirigenziale DIP. 54 DG 91 n. 18 del 4 aprile 2014 e Decreto Dirigenziale DIP. 54 DG 91 n. 22 dell' 11 aprile 2014 sono state apportante modifiche ad integrazione al testo dell'Allegato Bando "Sportello dell'Innovazione" di cui al decreto dirigenziale DIP. 54 DG 91 n. 1 del 5 febbraio 2014;

- che con Decreto Dirigenziale Dip. 54 n. 8 del 19 gennaio 2015 si è proceduto a nominare il **Prof. Torre Luigi** nato a **Portici** il **31 luglio 1962,** quale valutatore esterno, esperto di settore, per le fasi di valutazione ex ante, in itinere ed ex post del Progetto di trasferimento tecnologico cooperativo e di prima industrializzazione per le imprese innovative ad alto potenziale: "**INDUSTRAILIZZAZIONE DI UN PROCESSO DI PRODUZIONE FUORI AUTOCLAVE DI COMPONENTI AERONAUTICI IN COMPOSITO**" presentato dal Soggetto Proponente **LAER SRL** in risposta all'Avviso ad evidenza pubblica in precedenza citato.

RILEVATO

- che per mero errore materiale al Decreto Dirigenziale Dip. 54 n. 8 del 19 gennaio 2015non risulta allegato il già acquisto Curriculum Vitae del Prof. Torre Luigi nè la già acquisita Dichiarazione di insussistenza di situazioni ostative e di incompatibilità

VISTI

a. la D.G.R. n. 1921 del 9 novembre 2007;
b. la D.G.R. n. 26 dell'11 gennaio 2008;
c. DGR 407 del 6 agosto 2012;
d. Decreto Dirigenziale DIP. 54 DG 91 n. 22 dell' 11 aprile 2014;
e. Decreto Dirigenziale DIP. 54 DG 91 n. 8 del 19 gennaio 2015;

Alla stregua dell'istruttoria compiuta dal Responsabile dell'Obiettivo Operativo, nonché dell'espressa dichiarazione di regolarità resa dal medesimo

DECRETA

- ai fini del soddisfacimento degli Obblighi di pubblicità e trasparenza previsti dal D. Lgs. 33/2013 di procedere alla pubblicazione del Curriculum Vitae del Prof. Torre Luigi e della relativa Dichiarazione di

insussistenza di situazioni ostative e di incompatibilità alle realizzazione delle attività di cui al Decreto Dirigenziale Dip. 54 n. 8 del 19 gennaio 2015

- di inviare il presente provvedimento alla D.G. Segreteria Giunta Regionale per gli obblighi di pubblicità sul BURC nonché sul sito istituzionale

Il Responsabile dell'O.O. 2.1
Dott. Giuseppe Russo

CURRICULUM VITAE DEL PROFESSOR LUIGI TORRE

Luogo e data di nascita:	Portici (NA) 31/7/62
Nazionalità:	Italiana
Stato civile:	Coniugato
Indirizzo:	Via Cappuccini Nuovi 18 05035 Narni (TR)
Telefono	0744492918 (uff.) 0744726274(casa)
Fax	0744492950
E-mail	torrel@unipg.it

TITOLI DI STUDIO

Laurea in Ingegneria Chimica conseguita presso l'Università degli Studi di Napoli, il 26/7/1989.

Ph.D in Chemical Engineering (Dottorato Americano) con tesi "Degradative Processes in Polymer Composites" presso l'Università di Washington Seattle USA, Dicembre 1994

CONOSCENZA DI LINGUE STRANIERE

Ottima conoscenza della lingua Inglese, Spagnolo parlato

CAMPI D'INTERESSE:

Caratterizzazione di matrici polimeriche termoplastiche e termoindurenti per compositi; analisi termica, modellazione di processi di produzione dei materiali compositi; processi di degradazione dei materiali polimerici, materiali ablativi per capsule spaziali; riciclo di materie plastiche e processi alternativi, produzione di parti in composito per applicazioni in ultravuoto, studio del comportamento al crash di strutture sandwich a matrice polimerica, nanocompositi a matrice termoplastica e termoindurente processi di lavorazione dei materiali compositi.

POSIZIONE ATTUALE:

Professore Associato di Tecnologia dei Polimeri SSD ING-IND/22 da gennaio 2009 presso Il Dipartimento d'Ingegneria Civile ed Ambientale dell'Università degli Studi di Perugia sede di Terni.

ATTIVITÀ E TITOLI POST-LAUREA

Membro Eletto del SAMPE GLOBAL Board 2013

Presidente del SAMPE Europe, Society for Advancement of Material and Process Engineering dal gennaio 2008 a gennaio 2010

Membro dell'Executive cabinet del SAMPE International Covina California USA da gennaio 2008 a gennaio 2010

Membro eletto del Consiglio Direttivo dell'Associazione Italiana Macromolecole dal 2008 al 2012

Vice Presidente del SAMPE Europe dal 2005 al 2008

Docente nel Master di secondo Livello in Nanotecnologie dei Polimeri Università di Perugia dal 2005 al 2008

Docente 5 scuola AIMAT "Materiali Compositi" su "Tecnologie di Produzione dei Manufatti e Chemoreologia" Ischia 15-16 apr. '02

Docente nel Master in Ingegneria Computazionale presso la sede di Terni del Corso di laurea in Ingegneria dei Materiali dell'Università di Perugia 1998-99

Docente nel Master in Ingegneria Computazionale presso la sede di Terni del Corso di laurea in Ingegneria dei Materiali Università di Perugia 1997.

fonte: http://

Collaboratore tecnico scientifico presso l'Istituto di Tecnologie Chimiche dell'Università degli Studi di Perugia sede di Terni sui corsi di tecnologia dei polimeri e tecnologia dei materiali 1996

"*Associate Scentifique*" presso il CERN (centro europeo per la ricerca nucleare) di Ginevra Novembre Dicembre 1995 per la realizzazione di una struttura in composito per l'apparecchiatura LHC (Large Headron Collider)

Borsa di Studio CNR su Modellazione dei processi di produzione dei materiali compositi 1995

Contratto di collaborazione tecnico scientifica con l'Università di Napoli 1993-1994 durante il quale ha collaborato con l'Alenia Spazio alla realizzazione di un rivestimento Ablativo a matrice polimerica per "*capsule orbitanti a rientro non animate*"

Borsa di studio IMI per l'anno 1991/92 a titolo "polimeri e materiali compositi ad elevate prestazioni" presso il Dipartimento di Ingegneria dei Materiali e della produzione Università di Napoli svolta per meta presso l'Università Di Washington, Seattle USA

Conseguimento dell'abilitazione professionale nell'anno 1991.

Istruttore per conto del CNRSM del corso di formazione per ricercatori e tecnici nell'ambito del tema "materiali compositi a base organica per applicazioni nel settore biomedico" del programma Nazionale di Ricerca sui Materiali avanzati del MURST

Borsa di studio IMI per l'anno 1990/91 a titolo "Polimeri e Materiali Compositi ad elevate prestazioni" presso il Dipartimento d'Ingegneria dei Materiali e della produzione Università di Napoli svolta per meta' presso l'Università di Washington, Seattle USA

Istruttore del corso intensivo di tecniche dell'analisi termica di polimeri e compositi Settembre 1990 presso l' Università di Napoli.

Corso intensivo di tecniche dell'analisi termica di polimeri e compositi Maggio 1990 presso l'Università di Washington Seattle WA USA.

Research and teaching assistant presso Università di Washington per l'ottenimento del dottorato di ricerca (Ph. D) in Chemical Engineering sul tema "Degradative Processes in Polymer Composites" dal 1990 al 1994

Contratto di collaborazione con l'Università di Napoli della durata di cinque mesi (Agosto-Dicembre 1989) durante il quale si é occupato di simulazione del processo di RIM (Reaction Injection Molding)

Premio ATA per tesi di laurea d'interesse automotoristico 1989.

RIASSUNTO DELL'ATTIVITÀ DIDATTICA E SCIENTIFICA

Tesi di dottorato:

"Design, construction and structural analysis of macroporose composite structures for aeronautic applications" **Dr Emiliano Frulloni 2001-2004**

"Simulazione e studio delle proprieta' chemo–reologiche e di lavorazione di nanocompositi a matrice polimerica" ***Dr Giovanni Lelli 2002-2005***

"*Nuove formulazioni nanocomposite a base di resine termoindurenti per applicazioni non strutturali."* **Dr Manuela Chieruzzi 2003-2006**

"*Analisi di Compositi e nanocompositu prodotti per RTM (resin Transfer Molding) e LFT (long Fiber Thermoplastic) per applicazioni automobilistiche"*

Dr Barbara cera 2003-2006

"Influence of processing conditions in mechanical and rheological properties of PP/high aspect-ratio particles nanocomposites and their effects on drawability of nanocomposite fibers." **Dr Simone La Tegola 2005-2008**

fonte: http://

"Advances in polymer nanocomposites with high aspect ratio carbon nanoparticles for damage sensing in fiber reinforced composites"

Dr. Marco Monti 2006-2009

"Development and characterization of nanotechnology based ablative bulk molding compound" **Dr. Maurizio Natali 2006-2009**

"Sviluppo di nuovi materiali nanocompositi a matrice poliuretanica per l'industria tessile" **Dr Giovanni Palomba 2007-2010**

Attività didattica

Il Prof Torre ha fa parte del Collegio dei Docenti del Dottorato in Ingegneria Civile e Nuovi materiali:

Il Prof Torre ha fatto parte del Collegio dei Docenti dei seguenti Dottorati:

- Dottorato in "Nuovi materiali strutturali e funzionali per applicazioni spaziali" dell'Università di Perugia
- Dottorato in "Nanotecnologie dei Materiali Polimerici" Università di Perugia

Dall'anno Accademico 1996-1997 svolge attività di assistente ed esercitazioni nei seguenti corsi del corso di Laurea della facoltà di Ingegneria dell'Università di Perugia:

- Scienza e Tecnologia dei Materiali,
- Scienza e Tecnologia dei Materiali Compositi,
- Tecnologia dei Polimeri

Dal 1999 ad oggi ha avuto in affidamento i seguenti corsi presso la facoltà di Ingegneria:

Anno Accademico 1999-2000

- Corso di Scienza e Tecnologia dei Materiali Compositi, V anno

Anno Accademico 2000-2001:

- Corso di Scienza e Tecnologia dei Materiali Compositi, V anno

Anno Accademico 2000-2001:

- Corso di Scienza e Tecnologia dei Materiali Compositi, (Diploma Universitario di Manutenzione del Costruito Antico e Moderno)

Anno Accademico 2001-2002:

- Corso di Scienza e Tecnologia dei Materiali Compositi, V anno (vecchio ordinamento)
- Corso di Scienza e Tecnologia dei Materiali Compositi, III anno (nuovo ordinamento)

Anno Accademico 2002-2003:

- Corso di Scienza e Tecnologia dei Materiali Compositi, V anno (vecchio ordinamento)
- Corso di Scienza e Tecnologia dei Materiali Compositi, III anno (nuovo ordinamento)
- Corso di Scienza e Tecnologia dei Materiali (corso di laurea in scienze e tecnologia della produzione artistica)
- Corso di Scienza e Tecnologia dei Materiali (Corso di Laurea in Scienze dei Beni Storico Artistici, Archivistico Librari e Musicali)

Anno Accademico 2003-2004:

- Corso di Scienza e Tecnologia dei Materiali Compositi, V anno (vecchio ordinamento)

fonte: http://

- Corso di Scienza e Tecnologia dei Materiali Compositi, V anno III anno (nuovo ordinamento)
- Corso di Scienza e Tecnologia dei Materiali Compositi II (Corso di Laurea Specialistica in Ingegneria dei Materiali)

Anno Accademico 2004-2005:

- Corso di Scienza e Tecnologia dei Materiali Compositi, V anno (vecchio ordinamento)
- Corso di Scienza e Tecnologia dei Materiali Compositi, V anno III anno (nuovo ordinamento)
- Corso di Scienza e Tecnologia dei Materiali Compositi II (Corso di Laurea Specialistica in Ingegneria dei Materiali)

Anno Accademico 2005-2006:

- Scienza e Tecnologia dei Materiali Compositi I, Laurea specialistica ING Materiali
- Scienza e Tecnologia dei Materiali Compositi II, Laurea specialistica ING Materiali
- Tecnologia dei polimeri IV, Laurea specialistica ING Materiali

Anno Accademico 2006-2007:

- Scienza e Tecnologia dei Materiali Compositi I Laurea specialistica ING Materiali
- Scienza e Tecnologia dei Materiali Compositi II Laurea specialistica ING Materiali
- Tecnologia dei polimeri IV, Laurea specialistica ING Materiali

Anno Accademico 2007-2008:

- Scienza e Tecnologia dei Materiali Compositi I Laurea specialistica ING Materiali
- Scienza e Tecnologia dei Materiali Compositi II Laurea specialistica ING Materiali
- Tecnologia dei polimeri IV Laurea specialistica ING Materiali
- Tecnologia dei polimeri Laurea in Ingegneria Energetica-

Anno Accademico 2008-2009:

- Scienza e Tecnologia dei Materiali Compositi Laurea specialistica ING Materiali
- Tecnologia dei polimeri Laurea in Ingegneria Energetica-

Anno Accademico 2009-2010:

- Tecnologia dei polimeri Laurea triennale in Ingegneria Energetica
- Scienza e Tecnologia dei Materiali Modulo I Laurea triennale in Ingegneria Industriale
- Scienza e Tecnologia dei Materiali Compositi Laurea specialistica ING Materiali
- Materiali Nanostrutturati Laurea specialistica ING Materiali
- Scienza e tecnologia dei Polimeri Laurea specialistica ING Materiali

Anno Accademico 2010-2011:

- Tecnologia dei polimeri Laurea triennale in Ingegneria Energetica
- Scienza e Tecnologia dei Materiali Modulo I Laurea triennale in Ingegneria Industriale
- Scienza e Tecnologia dei Materiali Compositi Laurea specialistica ING Materiali

fonte: http://

Il Prof. Torre, inoltre dall'anno accademico 2005-2006 fino all'anno acc, 2009-2010 ha avuto in affidamento il corso di Scienza e Tecnologia dei Materiali modulo I del corso di laurea Interfacoltà di Tecnologie per la conservazione e il restauro dei beni culturali.

È stato relatore e/o correlatore di più di 30 tesi di laurea in Ingegneria dei Materiali

Partecipazione a Commissioni Giudicatrici e Valutazioni Comparative

- Valutazione comparativa per la copertura di 1 posto di ricercatore universitario presso la Facoltà di Ingegneria della Seconda Università degli Studi di Napoli - Settore scientifico disciplinare ING-IND/22 - G.U. della Repubblica Italiana (IV Serie Speciale) n. 19 del 07/03/2008
- Valutazione comparativa per la copertura di un posto di ricercatore universitario presso la Facoltà di Ingegneria dell'Università degli Studi del Sannio in Benevento - Settore scientifico disciplinare ING-IND/22 – D.R. del 13 Gennaio 2006, n. 12, pubblicato, in estratto, nella G.U.R.I. - IV serie speciale - del 24 Gennaio 06, n.6
- Valutazione Comparativa ad un posto di ricercatore Universitario SSD ING-IND/22 presso l'Università degli Studi di Palermo, nominato con decreto n. 4159 del 07/04/2004, pubblicato sulla G.U. 38 del 10/08/2004
- Commissione Giudicatrice Esame finale per il conseguimento del titolo di Dottore di Ricerca in Ingegneria dei Materiali- XVI Cilclo Università degli Studi di Napoli Federico II, nominato con Decreto Rettorale n. 4441 del 1./12/2003
- Commissione Giudicatrice Esame finale per il conseguimento del titolo di Dottore di Ricerca in Ingegneria dei Materiali- XV Cilclo Università degli Studi di Lecce, nominato con Decreto Rettorale n. 1426 del 16/06/2003
- Valutazione Comparativa ad un posto di ricercatore Universitario SSD ING-IND/22 presso l'Università degli Studi di Catania, nominato con decreto n. 46/Val del 24/04/2003, pubblicato sulla G.U. 38 del 16/05/2003
- Valutazione Comparativa ad un posto di ricercatore Universitario SSD ING-IND/22 presso l'Università degli Studi di Napoli Federico II, nominato con decreto n. 560 del 26/02/2002, pubblicato sulla G.U. 19 del 08/03/2002

Organizzazione Conferenze:

Il Prof. Torre è stato membro del comitato scientifico ed organizzativo di numerose conferenze internazionali e nazionali Tra le quale La XXII conferenza internazionale della Polymer Processing Society (Sorrento 1996), la SAMPE Europe International Conference (Parigi dal 1998 ad Oggi), SAMPE EUROPE Technical Conference (Tolosa 2006, Madrid 2007, Augsburg 2008, Bristol 2009). Il 5 convegno Nazionale AIMAT (Spoleto 2000), VI Convegno Nazionale INSTM, (Perugia 2005), IV International Conference NANOFUN-poly (Roma 2008), COMAT 2008 (Rio de Janeiro), SA, e Chairman del XX Convegno Nazionale della Associazione Italiana Scienza Tecnologie delle Macromolecole.

Attività Scientifica

Il Prof. Torre è autore più di 100 pubblicazioni su riviste internazionali, su libri o atti di convegni internazionali e nazionali. L'attività scientifica documentata nelle pubblicazioni è qui riassunta.

fonte: http://

Il prof. Torre si laurea in Ingegneria Chimica nel luglio del 1989 presso l'Università di Napoli con una tesi dal titolo: "Morfologia e Lavorabilità del Poli Etere Etere Chetone (PEEK)", in seguito ottiene un contratto di ricerca per tre mesi presso il Dipartimento di Ingegneria dei Materiali e della Produzione dell'Università di Napoli durante il quale si occupa di caratterizzazione di matrici termoplastiche per materiali compositi avanzati lavorando nel gruppo del prof. Nicolais. In particolare si è occupato dello studio di polimeri quali PPS, PEEK, PEI e le relative miscele nell'ottica del loro utilizzo in processi di saldatura di laminati compositi. Tale lavoro ha portato allo sviluppo di cinetiche di cristallizzazione e produzione di dati sulla compatibilità di miscele PEEK/PEI, i risultati di tale lavoro sono riportati nei lavori (1, 5, 26-28).
Nel 1990 viene accettato come "Graduate Student" presso l'Università di Washington Seattle USA dove ottiene il Ph.D in Chemical Engineering con una tesi dal titolo "Degradative Processes in Polymer Composites" nel Dicembre 1994. In questo periodo si è occupato di degradazione di matrici termoplastiche, in particolare sugli aspetti collegati alla degradazione termica e all'assorbimento di solventi aeronautici aggressivi. I risultati di questo lavoro sono riportati nei rif. (2, 29, 33, 35-37).
In questo periodo inoltre incomincia un lavoro sullo studio di materiali ablativi da utilizzare come protezione attiva di capsule di rientro spaziale. Tale lavoro, mettendo a frutto quanto sviluppato sulle cinetiche di degradazione durante il periodo trascorso in America per l'ottenimento del Ph.D, ha portato allo sviluppo di un materiale ablativo messo a punto insieme all'Alenia Spazio. Inoltre ha sviluppato tecniche per determinare tramite esperimenti d'analisi termica, i parametri necessari alla simulazione del processo d'ablazione ed al dimensionamento di uno strato ablativo. I risultati sono riportati nei rif. (8, 9, 15, 33, 49, 59, 63).
Nel 1994 fino al 1996 lavora come borsista presso il Dipartimento d'Ingegneria dei Materiali e della Produzione dell'Università di Napoli, dove lavora sulle cinetiche di polimerizzazione di matrici termoindurenti e sulla cristallizzazione di polimeri termoplastici per compositi avanzati quali il New TPI. Tale lavoro, che ha continuato ad essere uno degli argomenti di ricerca attualmente in corso, ha portato allo sviluppo di un modello macrocinetico del processo di cristallizzazione ed ad una più accurata metodologia d'interpretazione dei dati calorimetrici. I risultati di tale lavoro sono riportati nei rif. (3, 4, 5, 6, 7, 13, 32, 58-62, 71, 72).
Nel 1995 ha trascorso brevi periodi presso il CERN di Ginevra, quale associate scientifique, dove ha lavorato allo sviluppo di materiali compositi quali sostituto del Berillio per la fabbricazione di camere UHV (Ultra High Vacuum).
Dal 1996 lavora a contratto presso l'Università di Perugia dove diventa nel 1997, ricercatore per il raggruppamento (I14A ora ING-IND22) nel corso di laurea d'Ingegneria dei Materiali presso la sede di Terni e nel 2000, diventa ricercatore confermato. In questo periodo ha svolto la sua attività didattica nei corsi di Scienza e Tecnologia dei Materiali, Tecnologia dei Polimeri e Scienza e Tecnologia dei Materiali Compositi.
Comincia inoltre un'attività di ricerca sui plastisoli a base di PVC, in particolare vengono sviluppati modelli di degradazione termica il cui scopo è assicurare la compatibilità ambientale di tali materiali. Tale lavoro ha portato allo sviluppo di nuovi plastisoli liberi da ftalati tossici. I risultati sono riportatati nei rif. (10, 11, 20, 21, 39, 42, 47, 64, 65, 69, 74).
Un altro lavoro di ricerca ha riguardato lo studio di miscele PP/EPDM tendente alla loro ottimizzazione. In particolare sono state analizzate le proprietà termofisiche e l'effetto dell'inserimento di rinforzi fibrosi su: cinetica di cristallizzazione, transcristallinità e degradazione termica. I risultati di tale lavoro sono nei riferimenti (12, 17, 18, 19, 44, 45, 72).

fonte: http://b

Per quanto riguarda la ricerca sui materiali compositi il prof. Torre si è occupato di strutture ibride sandwich per applicazioni nei trasporti civili. Nell'ambito di tale ricerca sono state sviluppate metodologie atte a determinare la resistenza ad impatto ed al crash di tali strutture tramite l'utilizzo di parametri adimensionali. È stata progettata e sviluppata un'apparecchiatura ad hoc per determinare tali proprietà. I risultati sono pubblicati nei rif. (16, 41-43, 46, 50, 51, 65, 66, 72).
Inoltre nell'ambito di collaborazioni con realtà industriali locali sono stati sviluppati lavori di ricerca riguardanti la saldatura di film di polipropilene biorentati (74). Riciclo di miscele di polipropilene (21, 48).
Recentemente, ha incominciato a lavorare su ricerche riguardanti l'utilizzo di rinforzi nanometrici per resine termoplastiche e termoindurente, tali ricerche sono tuttora svolte nell'ambito di un programma finanziato dalla comunità europea e di un progetto COFIN del MURST e prevedo lo sviluppo delle relazioni lavorazione-struttura-proprietà per tali nuovi sistemi e la loro caratterizzazione (22, 52,53,75).
L'Ingegner Torre è inoltre stato Responsabile Scientifico dell'Unità di Ricerca dell'Università di Perugia per il programma di ricerca: "Analisi della stabilità termica, delle proprietà termomeccaniche e del comportamento dielettrico di nanocompositi a base di polistirene sindiotattico e delle relative miscele con elastomeri" cofinanziato dal **MURST (COFIN 2002).**
Il professor Torre è inoltre, attivamente impegnato quale co-responsabile scientifico dei seguenti programmi di ricerca finanziati dalla Comunità Europea:
Progetto CEE GROWTH "Design of Advanced Composite Production Processes for the Systematic Manufacture of Very Large Monocoque Hybrid Composite Sandwich Structures for the Transportation Sectors (HYCOPROD)", della durata di 4 anni in collaborazione con 17 partners europei prevede lo sviluppo di tecniche costruttive per grandi strutture ibride in materiali compositi per il sistema dei trasporti
Progetto CEE GROWTH: "Ecoefficient Technologies and Products Based on Natural Fiber Composites (ECOFINA)" in collaborazione con 10 partners Europei e della durata di 4 anni prevede lo sviluppo di sistemi compositi a base di fibre naturali
Progetto CEE GROWTH: "New Concept of High Pressure Hydraulic Filter for Aeronautics Preserving Environment. (AEROFIL)" in collaborazione con 5 partners europei il cui scopo è di sviluppare nuovi filtri in materiale composito, completamente incinerabili e capaci di lavorare a 5000 Psi.
Progetto CEE GROWTH: "A Fundamental Study of the Processing - Structure - Properties of Nanocomposites for Industrial Applications (PRONACOM)", in collaborazione con 13 partners europei ha lo scopo di sviluppare le relazioni fondamentali fra la lavorazione, la struttura e le proprietà dei nanocompositi. Tale obiettivo sara raggiunto tramite la collaborazione dei vari gruppi sia industriali sia accademici lavorando principalmente su due fronti. Il primo, puramente scientifico si occuperà di definire e studiare le relazioni di base che avvengono durante la produzione dei nanocompositi. Il secondo più applicativo, si occuperà di sviluppare modelli applicabili alla lavorazione di tali materiali.
Progetto CEE CRAFT: "Vacuum Infused Composites with Thermoplastic Skins (TPSKIN)" in collaborazione con 5 partners europei ha lo scopo di Sviluppare un nuovo sistema di rivestimento superficiale per i compositi prodotti tramite RTM che, sfruttando l'utilizzo di un film termoplastico, permetta di eliminare il processo di "gel coat" attualmente usato, provocando così, una riduzione dello stirene e migliorando sia le condizioni ambientali sia la qualità dei prodotti.
FP-6 Network f Excellence NANOFUN. Nell'ambito di questo progetto il Dr. Torre è stato direttore del Virtual Modelling Laboratoratory che consorziava un numero di

fonte: http://

partner Europei al fine di mettere in comune le capacità e le esperienze nel campo della modellazione matematica e della simulazione dei processi relativi alle nanotecnologie
Progetto CEE COLLABORATIVE. "INNOFOOT". Studi di material elettroattivi per migliorare il confort di calzature ortopediche
Progetto FP7-NMP-2009-LARGE-3, **HIVOCOMP** Advanced materials enabling HIgh-VOlume road transport applications of lightweight structural COMPosite parts. Il progetto si occupa dellosviluppo di nuovi materiali composite avanza per applicazioni in settori ad alta produzione

Per quanto riguarda la ricerca industriale,
Il Prof Torre ha svolto progetti di ricerca per conto di differenti ditte tra le quali: la Tarket (caratterizzazione del processo di produzione di linoleum), AZ System selezione, sviluppo e caratterizzazione di una resina termoindurente per carrozzerie multifunzionali prodotte tramite il processo di liquid molding"); Silcart (Studio della durabilità di membrane isolanti realizzate in materiale plastico e bitume per applicazione nei sottotetti). Terni Research (progetto Vision. Alenia Aeronautica, (progetto Clean Sky)

PUBBLICAZIONI
Il Prof. Torre è autore o coautore di circa 100 pubblicazioni su riviste internazionali o libri e atti di convegni Internazionali

fonte: http://b

ELENCO DELLE PUBBLICAZIONI DEL PROFESSOR LUIGI TORRE

1. L. Torre J. M. Kenny **"Blends of Semicrystalline and amorphous matrices for high performance composites"** Polymer Composites, Oct. 1992, Vol.13 ,5. 380
2. J. M. Kenny, L. Torre and L Nicolais "**Short and long-term degradation of polymer based composites**." Thermochimica Acta 227 (1993), 97
3. L. Torre A. Maffezzoli L. Nicolais **"Process Modelling of Thermoset based Composites"** Revue de L'institut francais du Petrole vol 50 n1 p.135
4. L. Torre, Alfonso Maffezzoli and Jose' M. Kenny "**A Macrokinetic Approach to Crystallization Applied to New Thermoplastic Polyimide (New TPI) as a Model Polymer**" Journal of Applied Polymer Science Vol 56, 985-993 (1995)
5. A. Maffezzoli, J.M. Kenny , L. Torre "**On the physical dimensions of the Avrami constant**" Thermochmica Acta vol 269/270 p. 185 (1995)
6. A. Maffezzoli, J.M. Kenny, A. Trivisano, L. Torre and L. Nicolais "**Process Modeling of Thermoset Based Composites**" Advanced Material '93, III/B Composites, Grain Boundaries and Nanophase Materials, M. Sakai et al Eds Trans. Mat. Res Soc. Jpn., Volume 16B 1994 Elsevier Sci. B. V
7. A. Maffezzoli, L. Torre and J. M. Kenny "**Determination of the Crystallization Enthalpy of New-TPI"** Journal of Applied Polymer Science Vol. 67 No. 4, (1998) pp. 763-766.
8. L. Torre, J. M. Kenny, and A. M. Maffezzoli **"Degradation behaviour of a composite material for thermal protection systems. *I. experimental* characterisation"**, Journal of Materials Science, **33** (1998) pp. 3137
   L. Torre, J. M. Kenny, and A. M. Maffezzoli **"Degradation behaviour of a composite material for thermal protection systems. II.- process simulation"** , Journal of Materials Science **33** (1998) pp. 3145
9. A. Jimenez, J. Lopez, L. Torre, J. M. Kenny **"Kinetic Analysis of the Thermal Degradation of PVC Plastisols**" Journal of Applied Polymer Science, 73, 1999, 1069-1079
10. .Jimenez, A. Iannoni, L. Torre, J. M. Kenny **"Kinetic Modeling of the Thermal Degradation of stabilized PVC Plastisols"** Journal of Thermal analysis and Calorimetry, vol. 61, 2000, p. 483
11. M. A. Lopez Manchado, J. Biaggiotti, L. Torre, J. M. Kenny **"Polypropylene crystallization in a ethylene propylene diene rubber Matrix"** Journal of Thermal analysis and Calorimetry, vol. 61, 2000, p. 437
12. L. Torre, J.M. Kenny, A. Recca, V. Siracusa, A. Tarzia, and A. Maffezzoli **"Study of the Crystallization of an aromatic poly-ether-ketone (PK99) by calorimetric and X-ray analysis**" Journal of Thermal analysis and Calorimetry, vol. 61, 2000, p. 565-578
13. V. P. Cyras, A. Vázquez Ch. Rozsa, N. Galego Fernández, L. Torre, J. M. Kenny **"Thermal stability of P(HB-co-HV) and its blends with polyalcohols**" Journal of Applied Polymer Science Vol. 77 pp2889-2900 (2000)
14. L. Torre, J. M. Kenny, G. Boghetic, A. Maffezzoli,-**"Degradation behaviour of a composite material for thermal protection systems, Part III char characterization**" J. of Materials Science, 35,1-4(2000)

fonte: http://

15. L. Torre and J. M. Kenny **"Impact testing and simulation of composite sandwich structures for civil transportation"**, Composite Structures 50 (3) (2000) pp. 257-267
16. M. A. Lopez Manchado, J. Biaggiotti, L. Torre, J. M. Kenny **"Effect of reinforcing fibers on the crystallization of polypropylene"** Polymer Engineering and Science, Vol. 40 n. 10, 2000
17. Miguel A. Lopez Manchado, L. Torre and José M. Kenny "**Kinetic study of the thermal degradation of PP-EPDM blends**" Rubber Chem. Tech.73, 694-705 (2000).
18. M. A. Lopez Manchado, L. Torre, J. M. Kenny "**Kinetic Crystallization of Polypropylene in Ternary Composites Based on Fiber Reinforced PP-EPDM Blends"** Journal of Applied Polymer Science Vol. 81, (2001) pp. 1063-1074
19. Jiménez, A.; Torre L.; Kenny J.M, **"Thermal degradation of poly(vinyl chloride) plastisols based on low-migration polymeric plasticizers**" Polymer Degradation and Stability, Volume: 73, Issue 3, 2001., pp. 447-453
20. R. Navarro, L. Torre J. M. Kenny A. **Jimenez** "**Thermal degradation of recycled polypropylene thougned with elastomers**" Polymer Degradation and Stability, 82, 2003 pp.279-290
21. L. Torre, E. Frulloni and J. M. Kenny, C. Manferti, and G. Camino "**Processing and Characterization of Epoxy-Anhydride Based Intercalated Nanocomposites**" Journal of Applied Polymer Science" Vol 90, 2003 2532-2539.
22. Lupoli G, Guida A, Eramo S, Gallottini L, Torre L, Giancaterino G **"The role of age in the development of fractures: an FEM analysis."** Journal of Dental Research, Vol. 82 p 558 2003
23. J. Biagiotti, D. Puglia, L. Torre and J. M. Kenny, A. Arbelaiz, G. Cantero, C. Marieta, R. Llano-Ponte and I. Mondragon. "**A Systematic Investigation on the Influence of the Chemical Treatment of Natural Fibers on The Properties of their Polymer Matrix Composites**" Polymer Composites 25, 5, 2004, 475
24. Jiménez, L. Torre, J. M. Kenny **"Processing And Properties of Recycled Polypropylene Modified With Elastomers**" Plastics, Rubber and Composites 2003 Vol. 32 No. 8 ,357
25. J. Biagiotti, S. Fiori, L. Torre, M.A. López-Manchado and J.M. Kenny **"Mechanical Properties of Polypropylene Matrix Composites Reinforced with Natural Fibers: a Statistical Approach"**, Polymer Composites Volume 25, Issue 1, February 2004, Pages:26-36
26. Frulloni E. Salinas M. M., Torre L, Mariani A., Kenny J M. (2005) **Numerical modeling and experimental study of the front polymerization of the DGEBA/DETA epoxy system**, Journal Of Applied Polymer Science (0021-8995), 96, 1756-1766
27. L. Torre, G. Lelli, J. M. Kenny "**Synthesis and Characterization of sPS/Montmorillonite Nanocomposites**" Journal of Applied Polymer Science, Vol. 100, 4957–4963 (2006)
28. Pitarresi, G., Carruthers, J., Robinson, M., Torre L., Kenny, J. M., Velecela, O.,Ingleton, S. & Found, M., "**A Comparative Evaluation of Crashworthy Composite Sandwich Structures**", Composite structure 78 (2007) 34-44
29. E. Frulloni, J. M. Kenny, P. Conti and L. Torre L. **"Experimental study and finite element analysis of the elastic Instability of Composite lattice**

fonte: http://b

structures for aeronautic applications" Composite structure 78 (2007) 519-528

30. Zangani, D., Robinson, M., Gibson, A.G., Torre, L. and Holmberg, J.A. (2007). **Numerical simulation of bending failure behaviour of z-cored sandwich panels**, *Plastics, Rubber and Composites*, **36** (9) 389-
31. L. Peponi, J. Biagiotti, L. Torre, J. M. Kenny, I. Mondragon, **"Statistical Analysis of the Mechanical Properties of Natural Fibers and their Composite Materials. Part I: Natural Fibers."** Polymer Composites - Vol. 29, 3, 313-320, 2008
32. L. Peponi, A. Tercjak, L. Torre, J. M. Kenny and I. Mondragon, **"Morphological Analysis of Self-Assembled Sis Block Copolymer Matrices Containing Silver Nanoparticles"** Composite Science and Technology – Vol. 68 1631-1636, 2008
33. L. Peponi, A. Tercjak, Junkal Gutierrez, Hartmut Stadler, L. Torre, J. M. Kenny and I. Mondragon "**Self-Assembling of SBS block copolymers as templates for conductive silver nanocomposites** "Macromolecular Material Engineering, , 2008, DOI:10.1002/mame.2008 00033
34. A. Terenzi, C. Vedova, G. Lelli , J. Mijovic , L. Torre , L. Valentini', Josè M. Kenny **"Chemorheological Behavior of Double-Walled Carbon Nanotube Epoxy Nanocomposites"** Composites Science and Technology 68 (2008) 1862–1868
35. L. Peponi, A. Tercjak, L. Torre, J. M. Kenny and I. Mondragon **"Surfactant effects on morphology-properties relationships of silver-poly(styrene-b-isoprene-b-styrene) block copolymer nanocomposites** " Journal for Nanoscience and Nanotechnology, in press, 2008.
36. Influence of the amount of silver nanoparticles in the properties of nanocomposites based on poly(styrene-b-isoprene-b-styrene) and poly(styrene-b-butadiene-b-styrene) block copolymer matrix
37. Peponi, L., Tercjak, A., Torre, L., Kenny, J.M., Mondragon, I. 2008 *Journal of Nanostructured Polymers and Nanocomposites* 4 (2) , pp. 76-83
38. L. Peponi, A. Tercjak, L. Torre, J. M. Kenny and I. Mondragon **"Influence of the amount of silver nanoparticles in the properties of nanocomposites based on poly(styrene-b-isoprene-b-styrene) and poly(styrene-b-butadiene-b-styrene) block copolymer matrix"** Journal of Nanostructured Polymer and Nanocomposites vol 12 pag 57-63, 2008
39. G. Lelli, A. Terenzi, J. M. Kenny, L. Torre **"Modelling of the Chemorheological Behaviour of Thermosetting Polymer Nanocomposites"** Polymer Composites, vol. 30; p. 1-12 (2009)
40. Peponi, L; Tercjak, A; Torre, L, Mondragon Kenny J. M.: Nanostructured physical gel of SBS block copolymer and Ag/DT/SBS nanocomposites Author(s):Source: Journal of Materials Science Volume: 44 Issue: 5 Pages: 1287-1293 2009
41. L. Peponi, L. Valentini, L. Torre, I. Mondragon, J. M. Kenny "**Surfactant assisted selective confinement of carbon nanotubes functionalized with octadecylamine in a poly(styrene-b-isoprene-b-styrene) block copolymer matrix**" Carbon 47 (2009) 2474-2480
42. L. Torre, M. Chieruzzi, J. M. Kenny **Compatibilization and development of layered silicate nanocomposites based of unsatured polyester resin and customized intercalation, agent** Journal of Applied Polymer Science Volume 115, Issue 6, 15 March 2010, Pages: 3659-3666

fonte: http://b

43. Monti, M., Terenzi, A., Natali, M., Gaztelumendi, I., Markaide, N., Kenny, J.M., Torre, L "**Development of unsaturated polyester matrix - Carbon Nanofibers Nanocomposites with Improved Electrical Properties**", Journal of Applied Polymer Science 117 (3), pp. 1658-1666, 2010.

44. M. Natali, J. M. Kenny and L. Torre "**Phenolic matrix nanocomposites based on commercial grade resols: Synthesis and characterization"** Composites Science and Technology Volume 70, Issue 4, April 2010, Pages 571-577

45. M. Natali, M. Monti J. M. Kenny and L. Torre "**Synthesis and thermal characterization of phenolic resin/silica nanocomposites prepared with high share rate mixing technique**" Journal of Applied Polymer Science, Volume 120, Issue 5, pages 2632–2640, 5 June 2011

46. Marco Monti, Debora Puglia, Maurizio Natali, Luigi Torre, José M. Kenny. **Effect of carbon nanofibers on the cure kinetics of unsaturated polyester resin: thermal and chemorheological modelling**. Composites Science and Technology (2011) doi: 10.1016/j.compscitech.2011.06.010

47. M. Natali, Marco Monti, Josè M. Kenny, Luigi Torre. **A Nanostructured Ablative Bulk Moulding Compound: Development and Characterization. Composite Part A:** Applied Science and Manufacturing 42 (2011), 1197-1204

48. Marco Monti, Maurizio Natali, Roberto Petrucci, José M. Kenny, Luigi Torre. **Impact damage sensing in glass fiber reinforced composites based on carbon nanotubes by electrical resistance measurements**. Journal of Applied Polymer Science (2011) DOI 10.1002/app.34412

49. Marco Monti, Maurizio Natali, Roberto Petrucci, José M. Kenny, Luigi Torre. **Carbon Nanofibers for Strain and Impact Damage Sensing in Glass Fiber Reinforced Composites Based on an Unsaturated Polyester Resin**. Polymer Composites 32 (2011), 766–775

50. S. La Tegola, A. Terenzi, R. Martini, S. Barbosa, L. Torre, J.M. Kenny "**processing and final properties improvement of polyolefin- sepiolite and carbon nanofibre nanocomposites**. macromolecular symposia", vol. 301 2011, p. 128-135, issn: 1022-1360

51. M. Monti, M. Natali, L. Torre, J. M. Kenny. **The alignment of single walled carbon nanotubes in an epoxy resin by applying a DC electric field** Carbon, Volume 50, Issue 7, June 2012, Pages 2453-2464

52. E. Fortunati, M. Peltzer, I. Armentano, L. Torre, A. Jimenez, J.M. Kenny. Effects of modified cellulose nanocrystals on the barrier and migration properties of PLA nano-biocomposites. Carboydrate Polymer 2012, 90, 948-956.

53. Monti, M., Rallini, M., Puglia, D., Peponi, L., Torre, L., Kenny, J.M. Morphology and electrical properties of graphene-epoxy nanocomposites obtained by different solvent assisted processing methods *Composites Part A: Applied Science and Manufacturing* 46 (1) , pp. 166-172 2013

Articoli su capitoli di libri ed atti di convegni internazionali

fonte: http://b

1) A. Maffezzoli, J. M. Kenny, L. Torre, L. Nicolais, "**Thermal processing of PPS and PPS-based composites"** 1990 11th SAMPE European Chapter Conference, Basilea, Svizzera 29-31 maggio 1990.
2) L. Torre, J. M. Kenny, "**Characterization of Semicrystalline and Amorphous Matrices for High performance Composites"** ANTEC conference Toronto (1991)
3) J. M. Kenny, L. Torre, L. Nicolais, M. Iannone and C. Voto "**Morphology and environmental Resistance of PEEK/PEI Systems for amorphous Bonding**" proceedings of SAMPE 13th European Chapter Conference Basilea 1992 p.105
4) L. Torre, C. N. Velisaris, J. C. Seferis, J. M. Kenny, L. Nicolais, M. Iannone, "**Consolidation Studies of Thermoplastic Matrix Composites**" Proccedings of ECCM5 Fifth European Coference on Composite Materials apr. 7-10 1992 Bordeau p. 869
5) J. M. Kenny, A. Trivisano. A. Maffezzoli, L. Torre e L. Nicolais, "**Fabrication and processing of polymer composites**", Proceedings of the Arab School of Science and Technology, 4th winter session on : Composites and Advanced Materials: Technology and Development, 16-22 Febbraio 1992, Damasco, Siria, pp. 99-140.
6) L. Torre, J. M. Kenny, L. Nicolais and J. C. Seferis. "**Crystallization Kinetics of New TPI"** Procceding of PPS European Regional Meeting Sept. 21-24, 1992 Prague p. 128
7) A. Maffezzoli, J. M. Kenny, L. Torre e L. Nicolais, "**Dynamic mechanical behaviuor of thermoplastic matrix composites during crystallization**" EPF 92 (V European Polymer Federation Symposium on Polymeric Materials), 27 Settembre- 2 Ottobre 1992, Baden-Baden, Germania, pp.236.
8) J. M. Kenny, L. Torre e L. Nicolais, **"Physical and thermal degradation of thermoplastic Matrices for high performance composites**", Proceedings of the ninth International Conference on Composite Material (ICCM/9) Madrid 12-13 July 1993
9) J. M. Kenny, A.Maffezzoli, L.Torre e G.Pace "**Analysis of the ablative behavior of thermal protection systems for aerospace vehicles**" Proceedings of the 39th International SAMPE Symposium and Exhibition, Anaheim, California, U.S.A., 11-14 Aprile 1994, pp 1590-1601
10) J. M. Kenny and L. Torre, in: *High Temperature Properties and Application of Polymeric Materials* M. R. Tant, Connel, J. W. and McManus H. L. N., Eds., ACS Symposium Series, 603, 140, American Chemical Society, Washington (DC), cap 9, pag 140(1995
11) L. Torre, J.M. Kenny, "**Kinetic analysis of the degradation processes of polymers and polymer composites"**, Procceding of 12 PPS meeting Sorrento May 27-31 1996
12) L. Torre, J.M. Kenny, "**Thermal degradation Kinetics of PEI (Poly Ether Imide)** , ANTEC Conference 1997
13) J. M. Kenny, L. Torre, A. Maffezzoli **"Process Monitoring and optimization of advanced filament wound composites**" Proceeedings of the 18th SAMPE Europe Conference, Paris April 23-25, 1997, p.137
14) J. M. Kenny, L. Torre, A Jimenez, J. Lopez **"Study of the degradation kinetics of Polyvinyl Chloride by Thermal Analysis"** J. Medcat 1997, Revista De Ciencia Vol 20 pag 46

fonte: http://b

15) R. Mezzenga, L. Torre, J. M. Kenny "**Development Design e Manufactoring of Composite Structures for the AMS Experiment**" Proceeding of ECCM 8 Naples Italy 1998 p. 557
16) L. Torre, J. M. Kenny and A. G. Mamalis : **"Energy Absorbing Behavior of Composite Sandwich Panels for Civil Transportation"** Proceeedings of the 20th Jubilee International SAMPE Europe Conference, Paris April 13-15, 1998, p.457
17) A. Jimenez, L. Torre, J. M. Kenny, "**Thermal degradation of stabilized plastisols. Kinetic analysis and modeling**", POLYCHAR – 7, Denton (UNT), 4 – 9 January 1999.
18) J. M. Kenny, L. Torre **"Impact testing and simulation of sandwich structures"** proceedings of the 44th International SAMPE Symposium/Exhibition Long Beach Convention Center, CA May 23- May 27,1999
19) M.A. Lopez Manchado, A. Jimenez, L. Torre, J.M. Kenny **"Kinetic study of the thermal degradation of polypropylene ethylene-propylene-diene blends"** , ISPAC-12, 12th International Symposium on Polymer Analysis and Characterization, La Rochelle, France, 28-30 June 1999
20) Miguel A. Lopez Manchado, Jerico Biagiotti, Luigi Torre, José M. Kenny **"Effects of Fibers on the Crystallization of Polypropylene in Binary and Ternary Composites",** ANTEC 2000, pp 2216 – 2221, 2000.
21) J. Töpker I. Kleba E. Haberstroh[1] W. Michaeli L Torre J. M. Kenny **"Design manufacturing and testing of new phenolic energy absorbing sandwich structure"** Proceedings of the 21th International SAMPE Europe Conference, Paris April 18-20, 2000, p. 99
22) A. Jimenez, J. Lopez, L. Torre, J. M. Kenny "**New formulation of PVC plastisols based on low-toxicity additives. Mechanical and thermal characterization**." Proceedings of the 1sh International Conference on Polymer Modification Degradation and Stabilization . Palermo 3-7 September 2000
23) R. Navarro, A. Jimenez, J. Lopez, L. Torre, J. M. Kenny **"Characterization of recycled polypropylene blends**" Proceedings of the 1sh International Conference on polymer Modification Degradation and Stabilization . Palermo 3-7 September 2000
24) L. Torre, J. M. Kenny, and A. M. Maffezzoli **"Degradation behaviour of a composite material for thermal protection systems,** in "polymer analysis and Degradation" A. Jimenez, G. E. Zaikov eds Nova Science Pub. New York 2000 p. 145.
25) L. Torre and J. M. Kenny **"Energy Absorbing and Crush Behavior of Composite Structures for Automotive Applications"** of "COMAT 2001" International Conference on Composite Materials, Mar del Plata Argentina December 10-12 2001. P.87
26) L. Torre and J. M. Kenny **"Evaluation of Energy Absorption Properties of Crashworthy Sandwich Structures"** Proceedings 33rd International SAMPE Technical Conference, Seattle USA November 5-8, 2001
27) L. Torre and J. M. Kenny **"Processing and Characterization of Epoxy Matrix Intercalated Nanocomposites"** Proceedings 23rd International SAMPE Europe Conference, Paris expo April 9-11 2002 p.73
28) C. Manferti, G. Camino, F. Trotta[1], L. Falqui[3], G. Spadaro, L. Torre, J. M. Kenny., A. D'Amore **"Phosphorous based Fire Retardant Nanocomposite**

fonte: http://

Epoxy Resin." Proceedings of the Thirteenth Annual BCC Conference on Flame Retardancy, Stamford, Ct, USA June 3-5, 2002

29) **B.Nyström, E.Sandlund I. Öhgren K. Olofsson Luigi Torre and Jose Kenny Vacuum Infused Composites with ThermoPlastic Skin-"TP-Skin"** Proceedings 24th International SAMPE Europe Conference, Paris expo April 1st -3rd 2003 p. 103

30) Pitarresi, G., Carruthers, J.J., Torre, L., Valecela, O., Found, M.M., M. Robinson, **"A comparative evaluation of crashworthy sandwich structures",** proceedings of the sixth *Experimental Techniques and Design in Composite Materials* (*ETDCM6*), Vicenza (IT) 18-20 June 2003, pp. 89-90.

31) E. Frulloni, L. Torre, J. M. Kenny C. Devillers, A. Seifert "**Structural Design and Analysis Of Composite Elements for a New Concept Hydraulic Filter for Aeronautics."** Proceedings 25th Jubilee International SAMPE Europe Conference, Paris expo March 30th April 1st 2004 p. 254

32) L. Torre, A. M. Maffezzoli and Josè M. Kenny "**Crystallization kinetic and Characterization of an Aromatic poly-ether-ketone"** Proceeding of II International conference on Times of Polymers TOP Ischia Italy June 2005

33) L. Torre E. Frulloni, and J. M. Kenny " **Design and Analysis of Composite Hollow Elements for an Hydraulic Filter for Aeronautics."** Proceeding of III International conference on Times of Polymers TOP Ischia Italy 18-22 June 2007

34) A. Terenzi, A. Tomassucci, J.M. Kenny, L. Torre **Development of New Nanocomposites for Automotive Applications"** Proceedings of 26th International SAMPE Europe Conference, Paris April 5th -7th 2007

35) R. Petrucci, D. Maccari, L. Torre, J. M. Kenny **"Study of processing parameters for polyolefin matrix-nanocomposites processed by injection moulding**" Proceedings of THEPLAC 2005 International Workshop on Thermoplastic Matrix Composites September 15 - 16 2005 Lecce (Italy)

36) C. Rondoni, J. M. Kenny, L. Torre "**Ultrasonic testing and virtual characterization of thermoplastic layered silicate nanocomposites"** Proceedings of THEPLAC 2005 International Workshop on Thermoplastic Matrix Composites September 15 - 16 2005 Lecce (Italy)

37) L. Torre, M Chieruzzi and J. M. Kenny **"Development, Production and Compatibilization of Polyester Clay Nanocomposites"** Proceeding of the 4th workshop on Nanofun internal research projects. Donostia San Sebastian September 15-16 2006

38) G. Lelli, A. Terenzi, L. Torre And J. M. Kenny" **Modelling Of The Chemorheology Of Epoxy/Clay Nanocomposites"** Proceedings of 28th International SAMPE Europe Conference, Paris April 2nd -4st 2007

39) L. Torre. C. Rondoni, J. M. Kenny **"Ultrasonic Testing and Virtual Characterization of Thermoplastic Layered Silicate Nanocomposites"** Proceedings of COMAT 2005 Buenos Aires, Argentina11-14 Dec. 2005

40) L. Torre, R. Petrucci, J. M. Kenny **"Characterization and Process Optimization of high Performances Composites by Liquid Moulding"** Proceedings of COMAT 2007 Rio de Janeiro Brazil 9-12 Dec. 2007

41) P. Nieri, I. Montanari, A. Terenzi, L. Torre, J. M. Kenny "**Semi impregnated micro-sandwich structures. A novel composite configuration for low-cost panels with improved toughness"** Proceeding of the 29th. SAMPE EUROPE International Conference, SEICO 08 Paris 2008

fonte: http://b

42) L. Peponi, A. Tercjak, Junkal Gutierrez, L. Torre, I.Mondragon, José M. Kenny "**Confinement of cunductive silver nanoparticles in poly(styrene-b-butadiene-b-styrene) (SBS) block copolymer"** Proceedings of 4th International Symposium on Nanostructured and Functional Polymer-based Materials and Nanocomposites Roma, Italy April 2008
43) L. Torre, R. Petrucci, J. M. Kenny **"Development and Characterisation of High Performance, Fibre Reinforced Nanocomposites"** Proceeding of SAMPE 08 International Conference, Long Beach USA May-18-22, 2008
44) Maurizio Natali, Josè Kenny, Luigi Torre "**Highly loaded phenolic based nanocomposites for ablative rocket combustion chambers"** Proceeding of 30th SAMPE EUROPE Intrenational Jubilee Conference pag. 134-139 (2009)
45) Marco Monti, José M. Kenny, Luigi Torre "**Development of fiber reinforced nanocomposites for high performance applications"** Proceeding of 30th SAMPE EUROPE Intrenational Jubilee conference pag 514-521 (2009)
46) L. Peponi, A. Tercjak, L. Torre, I.Mondragon, José M. Kenny "**Variation of the Properties of Silver Nanoparticles Nanocomposited Based on SIS and SBS Block Copolymer"** in: Special Topics on Material Science and Technology, BRILL Leiden-Bostron 2009 ISBN9789004172241
47) Marco Monti, Maurizio Natali, Josè M. Kenny, Luigi Torre; **MWNT-Doped Epoxy Matrix for Detecting Impact Damages in Fiber Reinforced Composites by Electrical Resistance Measurements** ◆ AIP Conference Proceedings of 5th International Conference on Times of Polymers (TOP) and Composites, Ischia (Italy) June 20-23, 2010, pag. 348-351
48) Maurizio Natali, Josè Kenny, Luigi Torre; "**Highly loaded phenolic based nanocomposites for ablative rocket combustion chambers**"; Proceedings of 30th SAMPE EUROPE International Jubilee conference pag. 134-139- Paris (2009)
49) D. Puglia, M. Monti, M. Natali, J. M. Kenny, L. Torre; **Effect of carbon nanofibers in the kinetic of cure of nanocomposites based on a polyester resin** - Proceedings of 6th International ECNP Conference on Nanostructured Polymers and Nanocomposites, Madrid (Spain) 28-30 April 2010, pag. 258
50) M. Natali, M. Monti, L. Torre, J. Kenny - **Nanostructured Ablative Thermal Protection Systems** – Proceedings of 6th International ECNP Conference on Nanostructured Polymers and Nanocomposites, Madrid (Spain) 28-30 April 2010, pag. 217
51) Marco Monti, Maurizio Natali, José M. Kenny, Luigi Torre; **MWNT-Doped Epoxy Matrix for Detecting Impact Damages in Fiber Reinforced Composites by Electrical Resistance Measurements** – AIP Conference Proceedings of 5th International Conference on Times of Polymers (TOP) and Composites, Ischia (Italy) June 20-23, 2010, pag. 348-351
52) M. Monti, M. Natali, L. Torre, J. M. Kenny; **Alignment of Single-Walled Carbon Nanotubes in an Epoxy Resin Induced by Electric Field** - Proceedings of 6th International ECNP Conference on Nanostructured Polymers and Nanocomposites, Madrid (Spain) 28-30 April 2010, pag.262
53) J.M. Kenny, M. Monti, M. Natali, L. Torre, L. Valentini. **Modelling of eletrical properties of polymer matrix nanocomposites with carbon nanoparticles.** Conference Proceedings of Advances in Polymer based Materials and Related Technologies, Capri, May 29th - June 1st 2011, pag. 3
54) 4Luigi Torre, Marco Monti, Maurizio Natali, Marco Rallini, José M. Kenny. **Development of multifunctional advanced composites with polymer**

fonte: http://b

nanocomposite matrices. Conference Proceedings of 27th World Congress of the Polymer Processing Society, May 10-14, 2011 Marrakech, Morocco

55) Marco Rallini, Marco Monti, Maurizio Natali, José M. Kenny, Luigi Torre **Carbon fibre/epoxy composites with improvedfire resistance properties"** Proceedings of 30th SAMPE *E Fall Technical Conference Fort Worth* October 2011.

56) M Natali L. Torre **Composite Materials: Ablative** in Wiley Encyclopedia of Composites, DOI: 10.1002/9781118097298.weoc045 Wiley 2012

Articoli in atti di Convegni Nazionali

1) A. Maffezzoli, L. Torre, J. M. Kenny, L. Nicolais, "**Analisi termica di matrici termoplastiche per compositi avanzati"**, XII Convegno Nazionale di Calorimetria ed Analisi Termica, Bari, 11-13 dicembre 1990, pp. 83-85.
2) J. M. Kenny, A. Trivisano, A. Maffezzoli, L. Torre and L. Nicolais, "**Processing of high performance thermoset based composites"** 2nd Joint Soviet Union-Italy meeting on Polymer Science, Leningrado 9-13 Settembre 1991
3) J. M. Kenny, A. Maffezzoli, L. Torre, A. Trivisano and L. Nicolais, "**Aspetti fondamentali della modellazione e dell'ottimizzazione dei processi di formatura dei compositi a matrice polimerica**", Atti del Congresso "Omaggio scientifico a Renato Turriziani" Roma 23-24 Aprile 1992 volume 2 pp. 157-170.
4) J.M Kenny, L. Torre, A. Maffezzoli, R. Terzi and L. Nicolais, "**Thermal analysis of Ablative Polymer composites used as thermal protection systems**", 6th European Symposium of Thermal analysis and Calorimetry ESTAC, Grado, 11-16 settembre 1994
5) L. Torre, L. Nicolais, J. M Kenny, e A. Maffezzoli, "**A new high performance polymer used as a model system for the study of crystallization kinetics through thermal analysis**", 6th European Symposium of Thermal analysis and Calorimetry ESTAC, Grado, 11-16 settembre 1994.
6) L. Nicolais, A.M. Maffezzoli, L. Torre J. M. Kenny "**Controllo di processo per compositi avanzati**" Atti del convegno "Le nuove tecnologie dei materiali e le loro applicazioni in campo navale" Livorno 4-7 aprile 1995
7) J. M. Kenny, A. Maffezzoli, L. Torre **"Comparison of Dielectric and Thermal Analysis of Thermosetting Polymers"**, atti del convegno G. Medcat 95 XVII Conference AICAT-GICAT, VI Meeting GECAT, Septmeber 12-16, 1995, Chia Laguna (CA) Italy pag. 202
8) J. M. Kenny e L. Torre **"Degradazione e Comportamento ad Elevata Temperatura di Materiali Compositi Avanzati"** Atti del 3° congresso nazionale AIMAT omaggio scientifico a Riccardo Sersale Settembre1996 .
9) A. Jimenez, L. Torre, J.M. Kenny "**Kinetic modeling of thermal degradation of stabilized plastisol**", XX AICAT MEETING, Roma, Decembre 1998.
10) V. P. Cyras, L. Torre, J. M. Kenny, A. Vazquez **"Degradacion por temperatura en polimeros biodegradables",** , SLAP 98, Chile, Oct.1998.
11) R. Giubila , L. Torre, J. M. Kenny, C. Braccesi **"Realizzazione di un sistema per Prove d'Impatto e Simulazione d'Impatto su Strutture Sandwich"** atti del XXVII convegno AIAS, Perugia sett. 1998 p. 739
12) Giubila, L. Torre, J.M. Kenny **"Valutazione della Proprietà ad Impatto di Pannelli Sandwich per Autotrasporti"**, R. atti del XXVII convegno AIAS, Perugia sett. 1998 p. 729

fonte: http://

13) G. L. Gigli, L. Torre, J. M. Kenny **"Analisi delle relazioni lavorazione struttura proprietà nello stampaggio di polipropilene puro rinforzato"** atti del IV Congresso Nazionale AIMAT 1998 p. 732
14) A. Iannoni, A. Jimenez, L. Torre, J.M. Kenny, **-"Modellazione cinetica della degradazione termica di plastisoli stabilizzati"** XXth National congress Calorimetry, Thermal analysis, experimental thermodynamics, 14-18 Dicembre, 1998.
15) L. Torre,, J.M. Kenny, A. Recca, A. Tarzia, A. Maffezzoli, **"Crystallization of Poly(Aryl-Ether-Ether-Ketone-Ketone) (PEEKK) by calorimetric analysis",** XXth National congress Calorimetry, Thermal analysis, experimental thermodynamics, 14-18 Dicembre, 1998.
16) A. M. Maffezzoli, L. Torre, J. M. Kenny A. Recca, V. Siracusa, **"Cristallizzazione di un poli etere chetone aromatico"** Atti del XIV Convegno Italiano di Scienza e Tecnologia delle Macromolecole 13-16 Sett. 1999 Salerno p. 1047
17) M. A. Lopez Manchado, L. Torre, J. M. Kenny, **"Effetto delle fibre sulla cristallizzazione del polipropilene"** Atti del XIV Convegno Italiano di Scienza e Tecnologia delle Macromolecole 13-16 Sett. 1999 Salerno p. 1021
18) L. Torre, J. M. Kenny **"Valutazione della Proprietà ad Impatto di Pannelli Sandwich per Autotrasporti",** Atti del XIV Convegno Italiano di Scienza e Tecnologia delle Macromolecole 13-16 Sett. 1999 Salerno p. 965
19) J. Lopez, A. Jimenez,, A. Iannoni, L. Torre, J.M. Kenny "Caratterizzazione meccanica di nuove formulazioni di plastisoli basati su additivi di bassa tossicità" Atti del XIV Convegno italiano di Scienza e Tecnologia delle Macromolecole 13-16 Sett 1999 Salerno p. 741.
20) M. Agostini, L. Torre, J. M. Kenny **"Analisi FTIR e determinazione della cristallinita mediante calorimetria differenziale a scansione di un copolimero statistico propilene 1 butene"** Atti del V Convegno Nazionale AIMAT, Spoleto 2000, p.649
21) L. Torre, E Frulloni, J. M. Kenny "**Proprietà e Lavorazione di Nanocompositi a base di Resine Epossidiche per Applicazioni Elettroniche**" Atti del VI Convegno Nazionale AIMAT, Modena 2002, p.47
22) G. Lelli, L. Vulcano, L Torre J. M. Kenny "**Synthesys and Characterization of sPS and Coisite Nanocomposites"** Atti del VII congresso AIMAT Ancona 29 Giugno -2 luglio 2004.
23) A. Terenzi, S. E. Barbosa, L. Torre, J. M. Kenny "**Processing and Rheology of Nanocomposites As Instrument To Evaluate the Dispersion Level"** Atti del XVII Convegno Italiano di Scienza e Tecnologia delle Macromolecole, Napoli 11-15 settembre 2005
24) G. Lelli, L. Torre, J.M. Kenny "**Trasparent Polymer Matrix Nanocomposites for Ballistic Applications"** Atti del XVII Convegno Italiano di Scienza e Tecnologia delle Macromolecole, Napoli 11-15 settembre 2005
25) G. Lelli, D. Puglia, A. Fina, D. Tabuani, L. Torre, J. M. Kenny, G. Camino **"Modeling and Simulation of The Thermal Degradation of Epoxy/Poss Nanocomposites**" Atti del XVIII Convegno Italiano di Scienza e Tecnologia delle Macromolecole Catania 16-20 settembre 2007
26) B.Cera, J.M. Kenny L. Torre **"Life Cycle Asessment of a Bio-Polymerfor Floor Covering"** Atti del VI Convegno Nazionale sulls Scienza e Tecnologia dei Materiali , Perugia 12-15 Giugno 2007

fonte: http://

27) Laurea Peponi, Agnieszka Tercjak, Luigi Torre, Josè M. Kenny and Iñaki Mondragon **"Design of Nanostructures in Ag/Block Copolymer Nanocomposites."** Atti del VI Convegno Nazionale sulls Scienza e Tecnologia dei Materiali , Perugia 12-15 Giugno 2007

28) R. Petrucci, L. Torre, S. Laurenzi J. M. Kenny **"Realizzazione, Caratterizzazione ed Ottimizzazione di Processo di Materiali Compositi per Uso Aeronautico Tramite** Tecnologie Out Of Autoclave" Atti del XVIII Convegno Italiano di Scienza e Tecnologia delle Macromolecole Catania 16-20 settembre 2007

fonte: http://b

Dichiarazione sostitutiva di atto di notorietà ai sensi degli artt. 46 e 47 del DPR 445/2000

Dichiarazione di insussistenza di situazioni ostative e di incompatibilità

Il sottoscritto Luigi Torre nato a Portici **(NA)** il 31/07/1962 e residente in Narni (TR), codice fiscale TRRLGU62L31G902L incaricato in via di conferimento quale Esperto Esterno per la valutazione del

Progetto di trasferimento tecnologico cooperativi e di prima Industrializzazione per le imprese innovative ad alto potenziale: "Industrializzazione di un processo di produzione "fuori autoclave" di componenti aeronautici in composito"

- presentato da LAER S.r.L (Soggetto Capofila) in partenariato con (Impresa co-proponente) e con IMAST (Organismo di Ricerca co-proponente) a valere sul "***Bando Interventi a favore delle PMI e degli Organismi di Ricerca - Sportello dell'Innovazione D.D. n. 1 del 5/2/2014***"

dichiara

- di non essere stato sottoposto a misure di prevenzione disposte dall'Autorità giudiziaria previste dalla legge 27 dicembre 1956, n. 1423, dalla legge 31 maggio 1965, n. 575 e successive modificazioni, fatti salvi gli effetti della riabilitazione;
- di non versare in stato di interdizione legale o interdizione temporanea dagli uffici direttivi delle persone giuridiche e delle imprese ovvero di interdizione dai pubblici uffici perpetua o di durata superiore a tre anni, salvi gli effetti della riabilitazione;
- di non essere stato condannato, con sentenza irrevocabile, salvi gli effetti della riabilitazione, ovvero con sentenza irrevocabile di applicazione della pena di cui all'articolo 444, comma 2, del codice di procedura penale, salvi gli effetti della riabilitazione:
    1. a pena detentiva per uno dei reati previsti dalle norme che disciplinano l'attività assicurativa, bancaria, finanziaria, nonché dalle norme in materia di strumenti di pagamento:
    2. alla reclusione per un tempo non inferiore a un anno per un delitto contro la pubblica amministrazione, contro l'amministrazione della giustizia, contro la fede pubblica, contro il patrimonio: contro l'ordine pubblico, contro l'economia pubblica, l'industria e il commercio ovvero per un delitto in materia tributaria;
    3. alla reclusione per uno dei delitti previsti nel titolo XI, libro V del codice civile e nel regio decreto 16 marzo 1942, n. 267;
    4. alla reclusione per un tempo non inferiore a due anni per un qualunque altro delitto non colposo.
- di non avere ricoperto la carica di presidente, amministratore con delega di poteri, direttore generale, sindaco di società o enti che siano stati assoggettati a procedure di fallimento, concordato preventivo o liquidazione coatta amministrativa, almeno per i tre esercizi precedenti all'adozione dei relativi provvedimenti, fermo restando che l'impedimento ha durata fino a cinque anni successivi all'adozione dei provvedimenti stessi.

fonte: http://burc.regione.campania.it

- di non trovarsi in alcuna delle seguenti situazioni:
  a) partecipazione diretta o dei suoi familiari, attuale ovvero riferita al triennio precedente, agli organi di amministrazione, di controllo e di direzione generale del Soggetto Capofila ovvero dell'Impresa Co-proponente ovvero dell'Organismo di Ricerca Co-proponente partecipanti al Progetto;
  b) sussistenza, attuale ovvero riferita al triennio precedente, di altre relazioni d'affari, o di impegni a instaurare tali relazioni, con il Soggetto Capofila ovvero l'Impresa Co-proponente ovvero l'Organismo di Ricerca Co-proponente o con società da loro controllate; in particolare, di non avere svolto a favore delle stesse alcuna attività di esecuzione di opere o di fornitura di beni e servizi nel triennio precedente operazione né di essere stato cliente di tale impresa nell'ambito di detto triennio:
  c) ricorrenza di ogni altra situazione diversa da quelle rappresentate alle lettere a) e b), idonea a compromettere o comunque a condizionare l'indipendenza;
  d) assunzione contemporanea dell'incarico di controllo dell'impresa che conferisce l'incarico e della sua controllante;
  e) di impegnarsi a non intrattenere con il Soggetto Capofila ovvero l'Impresa Co-proponente ovvero l'Organismo di Ricerca Co-proponente alcun rapporto negoziale, a titolo oneroso o anche a titolo gratuito, nel triennio successivo ad oggetto lo svolgimento delle attività del Progetto;
- di non versare in generale in alcuna situazione ostativa o di incompatibilità all'incarico in via di conferimento ai sensi di disposizioni di legge, regolamentari o contrattuali ed, in particolare, ai sensi di quanto disposto dall'art. 14 della legge regionale 7 agosto 1996, n. 17, e successive modificazioni ed integrazioni, l'inesistenza delle cause di ineleggibilità e l'inesistenza o la cessazione delle cause di incompatibilità di cui all'art. 4 della L.R. 17/1996 medesima, come integrata dall'art. 44, comma2, della legge regionale 26 luglio 2002, n. 15, e di quanto disposto dall'art. 84 del 163/2006 e ss.mm.ii;
- di impegnarsi a comunicare tempestivamente all'Amministrazione regionale, ai sensi dell'art. 14, comma 2, della legge regionale 17/96 e successive modificazioni ed integrazioni, ogni sopravvenuta causa di incompatibilità che comporti decadenza dall'incarico;
- di autorizzare l'amministrazione regionale nello svolgimento dei controlli sulla veridicità delle autodichiarazioni presentate, effettuati, anche ai sensi dell'art. 71 del DPR 445/2000, ad acquisire le informazioni o la documentazione presso i soggetti privati di cui all'art. 4, comma1, lettere c) ed e), della legge regionale 17/96;
- di aver richiesto, in data 26/03/2015 l'autorizzazione all'espletamento dell'incarico all'Università di Perugia prevista ai sensi dell'art. 53 del D. Lgs n.165/2001 e s.m.i. di cui alla L. 190/2012; (in corso di rilascio)
- eventuali altre attività svolte o altri vincoli contrattuali cui è sottoposto:

Il dichiarante

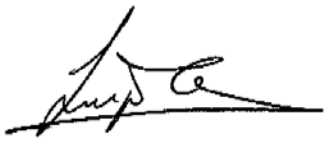

_____ _

fonte: http://burc.regione.campania.it

Si autorizza/Non si autorizza il trattamento dei dati personali ai sensi della normativa vigente.

Firma

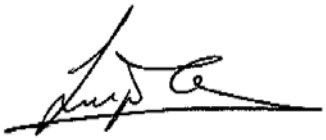

(allegare copia di documento di riconoscimento)

fonte: http://burc.regione.campania.it

Decreto Dirigenziale n. 47 del 12/02/2016

Dipartimento 54 - Dipartimento Istr., Ric., Lav., Politiche Cult. e Soc.

Direzione Generale 91 - Direzione di Staff Affari Generali e Controllo di Gestione

Oggetto dell'Atto:

POR CAMPANIA FESR 2007/2013. OBIETTIVO OPERATIVO 2.2 - BANDO PER LA CONCESSIONE DEGLI AIUTI ALLE PMI PER LA REALIZZAZIONE DI PROGETTI DI RICERCA INDUSTRIALE E DI SVILUPPO PRECOMPETITIVO IN ATTUAZIONE DELLA MIS. 3.17 DEL POR CAMPANIA 2000/2006 - REVOCA DEI CONTRIBUTI ALL'A.T.S. CON CAPOFILA ISOLGOMMA S.R.L. PER LA REALIZZAZIONE DEL PROGETTO "S.E.R.A. SISTEMI IN ELASTOMERO RICICLATO PER ARMAMENTI" - CODICE SMILE "151", CUP B87I10001210007. ANNULLAMENTO E SOSTITUZIONE DEL D.D. N.7 DEL 08/02/2016

IL DIRIGENTE

PREMESSO

- che, con decisione CE (2000) 2347 dell'08/08/2000 la Commissione della Comunità Europea ha approvato il Programma Operativo della Regione Campania per l'utilizzo dei Fondi Strutturali nel periodo 2000/2006, pubblicato sul BURC, numero speciale, del 07/09/2000;

- che, con deliberazione di Giunta Regionale n. 645 del 13/02/2001 e successive modifiche ed integrazioni, è stato approvato il Complemento di Programmazione con il quale sono state fissate le procedure attuative del POR;

- che, per la realizzazione degli interventi di ricerca scientifica previsti dal POR Campania 2000/2006, con deliberazione n. 7133 del 21/12/2001, è stata approvato il documento programmatico "Strategia regionale per lo sviluppo dell'innovazione";

- che, per la concessione degli aiuti, in favore delle PMI Campane, finalizzati alle attività di Ricerca industriale e di Sviluppo precompetitivo, l'anzidetto documento ha previsto, tra l'altro, quale base giuridica di riferimento, il Regolamento Comunitario n. 364 del 25/02/2004;

- che, con deliberazione di Giunta Regionale n. 2083 del 29/12/2005, così come modificato con delibera n. 1850 del 23/11/2006, è stato approvato il Disciplinare per la concessione degli aiuti alle PMI in materia di Ricerca & Sviluppo nell'ambito della Misura 3.17 del POR Campania 2000/2006, predisposto ai sensi del Regolamento Comunitario n.364 del 25/02/2004;

- che, con decreti dirigenziali n. 343 del 20/12/2006 e successivo n. 11 del 16/02/2007 è stato approvato il "Bando per la concessione degli aiuti alle PMI per la realizzazione di progetti di Ricerca Industriale e di Sviluppo Precompetitivo in attuazione della Misura 3.17 del POR Campania 2000/2006", per il quale lo stanziamento inizialmente previsto era pari complessivamente a 16,3M€;

- che, con deliberazione di Giunta Regionale n 1859 del 18.12.2009, lo stanziamento posto a copertura del bando è stato fatto gravare sulle risorse del P.O. FESR 2007/20013, obiettivo operativo 2.2, attività a) in luogo di quelle previste dalla programmazione 2000/2006;

- che, nel termine di scadenza fissato dal bando, sono pervenute al Settore Ricerca Scientifica n. 530 richieste di agevolazioni;

- che, con decreto dirigenziale n. 302 del 14/11/2006 è stata disposta l'approvazione della gara di appalto ai sensi degli articoli 55 del D.Lgs 163/2006 per l'individuazione di un apposito Soggetto cui affidare la gestione delle procedure operative connesse all'attuazione del bando;

- che, con decreto dirigenziale n. 75 del 15/04/2008 è stata disposta l'aggiudicazione definitiva della gara al RTI (Banca Popolare di Ancona spa, Banca Nuova spa, Banca di Credito Popolare spa, Studio Progetti Finanziari SPF srl e con capofila mandataria Centrobanca S.p.A);

- che, l'R.T.I. ha effettuato l'istruttoria formale delle domande presentate, trasmettendo al termine delle operazioni, con nota acquisita agli atti del Settore Ricerca Scientifica, Prot. n.1036378 del 11/12/2008, l'esito delle attività svolte;

- che, con decreto Dirigenziale n. 22 del 28/01/2009, si prendeva atto dell'esito dell'istruttoria formale e se ne ordinava la pubblicazione sul BURC;

- che, per la valutazione di merito dei progetti, nonché per le fasi di monitoraggio successive al decreto di concessione delle agevolazioni, relative allo stato di avanzamento lavori (S.A.L. e verifica finale), il bando all'art. 14 ha previsto l'utilizzo di un apposito **Comitato Tecnico Scientifico**, da istituire con decreto dell'Assessore alla Ricerca Scientifica;

- che, trattandosi di attività ad alto contenuto specialistico, la cui complessità eccedeva le competenze ordinarie riferibili alle funzioni istituzionali della Regione, è stata prevista l'attivazione di un intervento da parte di soggetti qualificati esterni all'amministrazione che avessero realizzato attività e/o analisi similari;

- che, sulla base delle predette indicazioni nonché dei relativi curricula trasmessi ed acquisiti agli atti degli uffici, con decreto dell'Assessore alla Ricerca Scientifica n.32 del 10/02/2009 e ss.mm.ii., sono stati nominati componenti del C.T.S. i seguenti professori universitari: il Prof. Sciavicco Lorenzo, il Prof. Betta Giovanni, il Prof. Viglietto Giuseppe, il Prof. Salatino Piero; il Prof. Marrucci Giuseppe;

- che, a conclusione del processo di valutazione da parte del Comitato Tecnico Scientifico con decreto dirigenziale n. 282 del 24/05/2010, è stata approvata la graduatoria dei progetti presentati in risposta al *bando,* pubblicata sul BURC n. 41 del 31 Maggio 2010;

- che, con il richiamato decreto dirigenziale n.282/2010 sono stati ammessi a cofinanziamento, per l'importo complessivo di 16,3M€, i progetti di ricerca collocatisi utilmente in graduatoria, riportati negli allegati b) e c) del precitato decreto dirigenziale;

- che, con il medesimo decreto veniva ammesso alle agevolazioni comunitarie il progetto di R&S denominato ***"S.E.R.A. Sistemi in Elastomero Riciclato per Armamenti",*** presentato dall'Associazione Temporanea di Scopo in fase di costituzione tra le società - Isolgomma s.r.l., Indapro s.r.l., Costekne s.r.l. e l'Università degli Studi di Napoli Federico II - Dpt. di Ingegneria Strutturale;

- che, per la realizzazione dell'intervento in materia di R&S, coerentemente con quanto previsto all'art. 14 del bando, in ordine alla congruità e alla pertinenza dei costi, il Comitato Tecnico Scientifico ha rideterminato in € 300.000,00 l'ammontare complessivo dei costi progettuali ammissibili a cofinanziamento;

- che, con nota del 12/01/2011, i beneficiari hanno trasmesso l'atto costitutivo dell'A.T.S. mediante conferimento di mandato collettivo speciale di rappresentanza sottoscritto in data 10/01/2011 per Santangelo Stefano, notaio in Napoli;

- che, con nota del 12/03/2012, la capofila mandataria Isolgomma s.r.l. ha trasmesso la rinuncia al progetto da parte della società Costekne s.r.l. e la relativa modifica dell'atto costitutivo dell'A.T.S.;

- che, con Decreto Dirigenziale n.89 del 10/05/2012 è stata disposta la concessione, all'Associazione Temporanea di Scopo con mandataria Isolgomma s.r.l., del contributo di € 141.375,00 a fronte di costi progettuali ritenuti congrui e pertinenti dal Comitato Tecnico Scientifico, pari complessivamente ad € 300.000,00;

- che, a seguito della notifica del richiamato Decreto di Concessione n.89/2012, con nota del 20/06/2015 l'A.T.S. ha riconfermato l'accettazione del contributo concesso ed al contempo ha richiesto la liquidazione del I acconto, trasmettendo a tal fine la polizza fideiussoria rilasciata in data 20/06/2012 dalla Banca di Credito Cooperativo di Lozzo Atestino;

- che, con la medesima nota l'A.T.S. ha comunicato di aver avviato le attività di ricerca a far data dal 01/06/2012;

- che, con Decreto Dirigenziale n.761 del 07/12/2012 è stata disposta la liquidazione dell'importo di € 70.687,50 in favore dell'A.T.S. a titolo di primo acconto pari al 50% del finanziamento concesso;

PRESO ATTO

- che, con nota Prot. n.274981 del 17/04/2013, l'A.T.S. e per essa la società mandataria **Isolgomma s.r.l.** ha richiesto una proroga di mesi 6 per l'ultimazione delle attività di ricerca;

- che, con successiva nota del 28/11/2013, la società **Isolgomma s.r.l.** ha richiesto una seconda proroga di mesi 7 per il completamento del progetto di R&S;

- che, in conseguenza delle precitate richieste di proroga la durata complessiva del programma d'investimenti in parola è risultata essere pari complessivamente a 25 mesi in luogo dei 12 mesi inizialmente previsti dall'A.T.S.;

- che, a conclusione delle attività di R&S in data 29/09/2014 la **Isolgomma s.r.l**. con nota Prot. n.649563 del 02/10/2014 ha trasmesso il rendiconto finale delle spese sostenute;

- che, a seguito della verifica della documentazione giustificativa di spesa la società S.P.F. s.r.l. mandante del R.T.I., gestore delle procedure operative del bando, in data 29/10/2014 ha avanzato specifica richiesta alla società Isolgomma s.r.l. capofila dell'A.T.S. circa la documentazione carente al rendiconto di spesa;

- che, solo in data 16/02/2015 con nota acquisita al Prot. n.115599 del 19/02/2015, l'A.T.S. tramite la società Isolgomma s.r.l. ha provveduto a riscontrare la richiesta della società S.P.F. s.r.l. e a trasmettere l'integrazione documentale;

- che, a seguito delle verifiche effettuate con nota Prot. n.0588681 del 03/09/2015, l'R.T.I. *UBI Banca S.p.A.* (soggetto subentrato a Centrobanca S.p.A. mediante fusione per incorporazione) ha trasmesso l'esito del controllo della documentazione giustificativa di spesa presentata dalla precitata A.T.S., dal quale risulta l'accertamento di spese ammissibili a cofinanziamento pari complessivamente ad € 162.500,36;

VISTO

- che, il bando ai sensi e per gli effetti di quanto previsto all'art. 20, ha subordinato l'approvazione dei rendiconti di spesa e le conseguenti erogazioni a saldo dei contributi spettanti ai singoli beneficiari all'esito delle verifiche finali, da effettuarsi a cura dal Comitato Tecnico Scientifico e tese a valutare sia la conformità degli investimenti realizzati con quelli ammessi a cofinanziamento sia la congruità e la pertinenza delle spese sostenute dai beneficiari;

- che, in particolare il punto 2 del richiamato articolo 20 ha previsto altresì "che nei casi in cui in sede di verifica finale emerga una realizzazione dell'iniziativa non rispondente alle attività e finalità ammesse alle agevolazioni, queste ultime potranno essere revocate totalmente o parzialmente …";

- che, per le richiamate attività di valutazione della conformità degli investimenti realizzati con quanto approvato in sede istruttoria, e per il rilascio del prescritto parere di competenza in ordine alla congruità e alla pertinenza dei costi sostenuti dai beneficiari, con Decreto Dirigenziale n.70 del 21/04/2015, la Regione ha incaricato il Comitato Tecnico Scientifico, prevedendo a tal fine, un numero massimo di sedute/visite in loco non superiori a 30;

- che, ai fini dell'espletamento del predetto incarico, il Comitato Tecnico Scientifico, coerentemente con quanto disposto dal richiamato Decreto Dirigenziale n.70/2015, ha ritenuto di effettuare le verifiche finali sulla base delle risultanze documentali e della visita in loco presso le imprese capofila delle A.T.S.;

- che, con pec del 28/07/2015 la Regione ha preannunciato alla società Isolgomma s.r.l. capofila dell'A.T.S., per il giorno 07/09/2015 la visita dei componenti del Comitato Tecnico Scientifico presso la sede operativa della società per la verifica delle attività realizzate;

- che, con nota del 30/07/2015 pervenuta alla Regione solo a mezzo pec del 09/09/2015, la società Isolgomma s.r.l. ha comunicato l'avvenuta disattivazione nel mese di Aprile 2015 delle sedi campane della società Isolgomma s.r.l. e Indapro s.r.l. partner del progetto;

- che, con la medesima nota la società capofila dell'A.T.S. ha precisato che tutte le attrezzature ed i dimostratori erano stati trasferiti presso le sedi della società Isolgomma s.r.l. e Indapro s.r.l. situate fuori dal territorio della Regione Campania;

CONSIDERATO

- che, con Decreto Dirigenziale n.49 del 08/03/2011 e ss.mm.ii., pubblicato sul sito istituzionale della Regione Campania, è stata approvata la nota per la rendicontazione dei costi e la relativa modulistica;

- che, l'articolo 2 della predetta nota ha previsto, quale condizione indispensabile per l'imputazione dei costi al progetto di ricerca & sviluppo, l'esistenza di una stabile struttura operativa sul territorio della Regione Campania, dotata di risorse umane e strumentali;

- che, il medesimo articolo ha previsto, tra l'altro, l'obbligo per il beneficiario a garantire la stabilità dell'operazione cofinanziata per un periodo di cinque anni dal relativo completamento, pena revoca del finanziamento comunitario coerentemente con quanto previsto dal Manuale di attuazione del POR Campania FESR 2007/2013, approvato con Delibera di Giunta Regionale n.1715 del 20/11/2009, pubblicato sul sito della Regione Campania;

- che, l'articolo 23 del bando ha previsto per i competenti Organi della Regione la possibilità di effettuare, controlli ed accertamenti, *in itinere* o *ex post* presso le imprese beneficiarie dei contributi allo scopo di verificare lo stato di attuazione dei progetti di R&S e delle spese sostenute;

- che, il progetto di R&S in parola, alla data della precitata comunicazione della Regione del 28/07/2015, risultava ancora in fase di verifica e di controllo finalizzata all'accertamento della spesa ed al conseguente riconoscimento dei contributi spettanti all'A.T.S.;

- che, ai sensi e per gli effetti di quanto previsto al richiamato art. 20 del bando punti 1 e 2, l'intervento agevolato non era ancora da ritenersi concluso;

- che, le dismissioni delle sedi campane delle società Isolgomma s.r.l. e Indapro s.r.l., non hanno consentito all'Amministrazione Regionale di esercitare il dovuto controllo sugli investimenti effettuati nonché la verifica delle attività di R&S realizzate dalle predette società

presso le sedi operative della Regione Campania disattendendo quanto previsto in proposito agli artt. 20 e 23 del bando;

- che, l'articolo 19 *"variazioni"* ha previsto, tra l'altro, l'obbligo per le imprese a comunicare tempestivamente alla Regione *"(…) ogni altro fatto ritenuto rilevante ai fini dell'andamento dell'operazione"*;

- che, le società Isolgomma s.r.l. e Indapro s.r.l. non hanno mai comunicato alla Regione Campania le dismissioni delle sedi operative se non a seguito della preannunciata visita in loco del Comitato Tecnico Scientifico;

RITENUTO

- pertanto, di revocare il finanziamento concesso con Decreto Dirigenziale n.89 del 10/05/2012, pari ad **€ 141.375,00** all'**A.T.S. con capofila la società Isolgomma s.r.l.** per le seguenti motivazioni :

a) non aver consentito all'Amministrazione Regionale di esercitare il dovuto controllo sugli investimenti effettuati, nonché la verifica delle attività di R&S realizzate dalle società Isolgomma s.r.l. e Indapro s.r.l. presso le sedi operative della Regione Campania disattendendo quanto previsto in proposito agli artt. 19, 20 e 23 del bando;
b) aver dismesso le sedi operative delle società Isolgomma s.r.l. e Indapro s.r.l. e non aver garantito quindi la stabilità dell'operazione cofinanziata per un periodo di cinque anni dal relativo completamento così come previsto all'art.2 della nota di rendicontazione dei costi;

- di autorizzare, nei confronti della precitata A.T.S., l'attivazione delle procedure di recupero della somma di **€ 70.687,50** erogata a titolo di acconto pari al 50% del contributo concesso;

VISTI

a. la D.G.R. n. 1921 del 9 novembre 2007;
b. la D.G.R. n. 26 dell'11 gennaio 2008;
c. il Regolamento n. 12/2011;
d. la D.G.R. n. 427 del 27 Settembre 2013;
e. il D.P.G.R. n. 438 del 15 Novembre 2013;
f. la D.G.R. n. 723 del 16/12/2005;

Alla stregua dell'istruttoria compiuta dal Responsabile dell'Obiettivo Operativo nonché dell'espressa dichiarazione di regolarità resa dal medesimo;

DECRETA

- di revocare il finanziamento concesso con Decreto Dirigenziale n.89 del 10/05/2012, pari ad **€ 141.375,00** all'**A.T.S. con capofila la società Isolgomma s.r.l.**, per la realizzazione del progetto ***"S.E.R.A. Sistemi in Elastomero Riciclato per Armamenti"*** per le seguenti motivazioni :

a) non aver consentito all'Amministrazione Regionale di esercitare il dovuto controllo sugli investimenti effettuati, nonché la verifica delle attività di R&S realizzate dalle società Isolgomma s.r.l. e Indapro s.r.l. presso le sedi operative della Regione Campania disattendendo quanto previsto in proposito agli artt. 19, 20 e 23 del bando;
c) aver dismesso le sedi operative delle società Isolgomma s.r.l. e Indapro s.r.l. e non aver garantito quindi la stabilità dell'operazione cofinanziata per un periodo di cinque anni dal relativo completamento così come previsto all'art.2 della nota di rendicontazione dei costi;

- di autorizzare, nei confronti della precitata A.T.S., l'attivazione delle procedure di recupero della somma di **€ 70.687,50** erogata a titolo di acconto pari al 50% del contributo concesso per la realizzazione dell'intervento agevolato in parola;

- di stabilire che il presente provvedimento annulla e sostituisce il D.D. n.7 del 08/02/2016;

- di autorizzare la notifica del presente decreto alla **A.T.S. con capofila la società Isolgomma s.r.l.**;

- di inviare il presente provvedimento:

- ✓ alla *Direzione Generale Autorità di Gestione Fondo Europeo di Sviluppo Regionale,* alla *Direzione Generale per l'Università, la Ricerca e l'Innovazione"* ed all'*Ufficio Speciale Avvocatura regionale,* per quanto di rispettiva competenza;

e per opportuna conoscenza:

- ✓ al *Capo Dipartimento dell'Istruzione, della ricerca, del lavoro, delle politiche culturali e delle politiche sociali* (54);

- di trasmettere, ai sensi del D.Lgs. 14 marzo 2013 n.33 artt. 26 e 27, all'U.D.C.P. ai fini della pubblicazione sul Bollettino Ufficiale della Regione Campania (B.U.R.C.).

Il Responsabile dell'O.O. 2.2
Dott. Giuseppe Russo

REGIONE CAMPANIA

Decreto Dirigenziale n. 85 del 15/02/2016

Dipartimento 54 - Dipartimento Istr., Ric., Lav., Politiche Cult. e Soc.

Direzione Generale 91 - Direzione di Staff Affari Generali e Controllo di Gestione

Oggetto dell'Atto:

ASSISTENZA TECNICA AGLI OO.OO. 2.1 E 2.2 A VALERE SULLE RISORSE DELL'O.O 7.1 DEL POR FESR 2007/2013 - RICHIESTA PUBBLICAZIONE SUL BURC E SUL SITO DELLA TRASPARENZA REGIONALE DEL CURRICULUM DELLA DOTT.SSA OLIMPIA ESPOSITO DE FALCO

IL DIRIGENTE

PREMESSO

- che con decreto dirigenziale del Dip. 51 – DG 3 n. 169 del 21/05/2014 modificato con decreto dirigenziale n. 185 del 27/05/2014 si approvava la programmazione di Assistenza Tecnica agli OO.OO. 2.1 e 2.2 a valere sulle risorse del PO FESR O.O. 7.1;
- che con decreto dirigenziale del Dip.54 Dir.Staff 91 n. 96 del 22/07/2014 avente ad oggetto **"Disposizioni per la Selezione di esperti per l'espletamento di attività di Assistenza Tecnica agli OO.OO. 2.1 e 2.2 a valere sulle risorse dell'O.O 7.1 del POR FESR 2007/2013"** si prevedeva, a seguito di acquisizione di curricula trasmessi dal Dipartimento della Funzione Pubblica della Presidenza del Consiglio dei Ministri attraverso estrazione dalla propria Banca Dati Esperti, una fase di preselezione, mediante l'esame dei curricula acquisiti da parte di una Commissione interna appositamente costituita e nominata dal Responsabile degli OO.OO. 2.1 e 2.2 in funzione dei profili di Assistenza Tecnica richiesti, ed un successivo colloquio dei candidati preselezionati con la medesima Commissione per l'individuazione delle professionalità da contrattualizzare;
- che nel rispetto del fabbisogno di Assistenza Tecnica Specialistica presso gli OO.OO. 2.1 e 2.2 del POR FESR 2007/2013 nel settore della Ricerca e Innovazione sono stati individuati i consulenti posizionati utilmente nelle graduatorie dei singoli profili, sia per ciò che attiene i consulenti Senior che Junior;
- che con decreto dirigenziale n. 46 del 16/03/2015 sono stati approvati i format dei contratti con i quali regolare i rapporti fra l'Amministrazione e il Collaboratore;
- che su tali format sono stati predisposti i contratti per i consulenti sia Senior che Junior, comprensivi di giornate assegnate ed importi corrispondenti, in conformità a quanto stabilito dal Manuale di Attuazione del POR FESR Campania (approvato con DD AGC 09 n. 158/2013) alla voce "Personale esterno/Consulenti";
- che per tutti i selezionati è stata acquisita dagli Uffici Regionali la documentazione probante sia il reale possesso dei titoli di studio dichiarati che l'insussistenza di cause di incompatibilità con gli incarichi da affidare sugli OO.OO. 2.1 e 2.2 del POR FESR;
- che in data 17 e 23 marzo 2015 si è provveduto alla sottoscrizione dei contratti con i consulenti Senior corrispondenti al fabbisogno di A.T. Specialistica a quella data;;
- che analogamente in data 20 aprile 2015 si è provveduto alla sottoscrizione dei contratti con i consulenti Junior corrispondenti al fabbisogno di A.T. Specialistica a quella data ;
- che con decreto dirigenziale del Dip.54 Dir.Staff 91 n. 73 del 29/04/2015 si disponeva la pubblicazione dei sopra descritti contratti per i consulenti sia Senior che Junior, ai fini del soddisfacimento degli Obblighi di pubblicità e trasparenza previsti dal D. Lgs. 33/2013;
- che seppur disposta la pubblicazione sul BURC del predetto decreto dirigenziale, contenente le schede riepilogative ed i curricula dei consulenti, come riscontrabile dal riepilogo della procedura informatica e-grammata, ciò non avveniva, anche se i nominativi dei consulenti venivano riportati correttamente nel Portale dedicato alla Trasparenza della Regione Campania;
- che è stata richiesta alla DG competente una istruttoria sul mancato funzionamento della procedura;

RILEVATO

- che con decreti dirigenziali del Dip.54 Dir.Staff 91 n.6 dell'8/01/2016 e successivo n. 10 del 10/02/2016 si è provveduto a richiedere, ai fini del soddisfacimento degli Obblighi di pubblicità e trasparenza previsti dal D. Lgs. 33/2013, la pubblicazione sul BURC delle schede riepilogative ed i curricula dei consulenti sia Senior che Junior individuati a seguito della procedura di **"Selezione di esperti per l'espletamento di attività di Assistenza Tecnica agli OO.OO. 2.1 e 2.2 a valere sulle risorse dell' O.O 7.1 del POR FESR 2007/2013"**

PRESO ATTO

- che permane nel sito della trasparenza regionale la mancanza di visibilità dei curricula allegati ai predetti decreti, in quanto la stessa non consente di associare piu di un curriculum a ciascun atto;

RITENUTO pertanto

- di dover provvedere alla pubblicazione sul BURC Regionale e analogamente sul sito della trasparenza regionale del curriculum di ciascun consulente – sia Senior che Junior – individuato a seguito della procedura di **"Selezione di esperti per l'espletamento di attività di Assistenza Tecnica agli OO.OO. 2.1 e 2.2 a valere sulle risorse dell' O.O 7.1 del POR FESR 2007/2013"** avviata con il decreto dirigenziale Dip.54 Dir.Staff 91 n. 96 del 22/07/2014;

e quindi

- di disporre la pubblicazione sul BURC Regionale e analogamente sul sito della trasparenza regionale del curriculum della dott.ssa Olimpia Esposito De Falco individuata quale consulente a seguito della procedura di **"Selezione di esperti per l'espletamento di attività di Assistenza Tecnica agli OO.OO. 2.1 e 2.2 a valere sulle risorse dell' O.O 7.1 del POR FESR 2007/2013"** avviata con il decreto dirigenziale Dip.54 Dir.Staff 91 n. 96 del 22/07/2014

VISTI

- l'Ordinamento amministrativo della Regione Campania approvato con L.R. n. 12/2011;
- il D.P.G.R. n. 250 del 16/12/2015 di conferimento dell'incarico di Capo del Dipartimento della Programmazione dell'istruzione, della ricerca, del lavoro, delle politiche culturali e delle politiche sociali;
- **la DGR n. 723 del 16/12/2015** con la quale viene designato quale Responsabile degli Obiettivi Operativi 2.1 e 2.2 il dott. Giuseppe Russo;

DECRETA

per i motivi ed i riferimenti espressi in narrativa, che qui si intendono integralmente riportati

- di provvedere alla pubblicazione sul BURC Regionale e analogamente sul sito della trasparenza regionale del curriculum di ciascun consulente – sia Senior che Junior – individuato a seguito della procedura di **"Selezione di esperti per l'espletamento di attività di Assistenza Tecnica agli OO.OO. 2.1 e 2.2 a valere sulle risorse dell' O.O 7.1 del POR FESR 2007/2013"** avviata con il decreto dirigenziale Dip.54 Dir.Staff 91 n. 96 del 22/07/2014;
- di disporre la pubblicazione sul BURC Regionale e analogamente sul sito della trasparenza regionale del curriculum della dott.ssa Olimpia Esposito De Falco individuata quale consulente a seguito della procedura di **"Selezione di esperti per l'espletamento di attività di Assistenza Tecnica agli OO.OO. 2.1 e 2.2 a valere sulle risorse dell' O.O 7.1 del POR FESR 2007/2013"** avviata con il decreto dirigenziale Dip.54 Dir.Staff 91 n. 96 del 22/07/2014 e avendo egli svolto attività di Assistenza Tecnica specialistica presso gli OO.OO. 2.1 e 2.2 del POR FESR 2007/2013 nel settore della Ricerca e Innovazione;
- di trasmettere il presente provvedimento:

– all'Autorità di Gestione del POR FESR Campania 2007/13 Responsabile dell' O.O. 7.1;
– Al Capo del Dipartimento dell'istruzione, della ricerca, del lavoro, delle politiche culturali e delle politiche sociali;
– al Direttore Generale per l'Università, la Ricerca e l'Innovazione;
– alla D.G. Segreteria Giunta Regionale per gli obblighi di pubblicità sul BURC nonché sul sito istituzionale.

Dott. Giuseppe Russo

PO FESR 2007/2013, O.O. 7.1
ASSISTENZA TECNICA SPECIALISTICA AGLI O.O. 2.1 E 2.2 A
CUP B67B14000870009

DICHIARAZIONE SOSTITUTIVA DI CERTIFICAZIONE
(Art. 46 D.P.R. n. 445 del 28.12.2000)

DICHIARAZIONE SOSTITUTIVA DELL'ATTO DI NOTORIETA'
(Art. 47 del D.P.R. n. 445 del 28.12.2000)

La sottoscritta OLIMPIA ESPOSITO DE FALCO,

nata il 05/02/1973 A NAPOLI,

residente nel Comune di NAPOLI,

indirizzo PIAZZA PIEDIGROTTA N. 9

- consapevole della responsabilità cui può andare incontro in caso di dichiarazione mendace o di esibizione di atto falso o contenente dati non più rispondenti a verità nonché delle sanzioni penali richiamate dall'articolo 76 del D.P.R. n. 445/2000, per le ipotesi di falsità in atti e dichiarazioni mendaci;

- ai sensi degli artt. 46/47 del D.P.R. n. 445 del 28.12.2000;

DICHIARA

In relazione al progetto di Assistenza tecnica specialistica agli Obiettivi Operativi 2.1 e 2.2 a valere sulle risorse del PO FESR Campania 2007/2013 OO 7.1, CUP B67B14000870009, di essere in possesso dei seguenti titoli/atti/documenti e di aver svolto i seguenti incarichi professionali:

TITOLI ed INCARICHI PROFESSIONALI:

1) Diploma di Laurea in Giurisprudenza conseguito presso l'Università degli Studi di Napoli Federico II in data 17.03.1999 con voto 105/110. Tesi di laurea in Scienza delle finanze e diritto finanziario dal titolo "Evasione ed elusione: strumenti repressivi e ruolo dell'A.F." Docente Prof. Andrea Amatucci;
2) Attestato di Specializzazione post universitaria, di durata biennale in "Diritto ed Economia delle Comunità Europee", indirizzo: economico-produttivo, conseguita presso la Seconda Università degli studi di Napoli. Con voto 70 e lode, in data 30/10/2000 ;
3) Abilitazione all'insegnamento di "Discipline Giuridiche ed Economiche" (A019), negli istituti e scuole statali di istruzione secondaria, in data 10/05/01;
4) Ammissione al Dottorato di ricerca al quale successivamente ha rinunciato in "Fiscalità Internazionale e Cooperazione Amministrativa Tributaria", XVII Ciclo, Facoltà di Giurisprudenza Seconda Università degli Studi di Napoli, per l'a.a. 2001/2002 (con frequenza fino all'al 10/10/03, senza borsa di studio);
5) Corso di formazione in "Fiscalità Internazionale", tenutosi presso la C.C.I.A.A. di Napoli e la Scuola di Ateneo Jean Monnet SUN in collaborazione con la Scuola Superiore dell'Economia e Finanza. Dal 16/11/01 al 2/05/02;
6) Incarico di docenza nel modulo "Legislazione Comunitaria, Nazionale e Regionale" del corso di alta formazione per "Progettista di attività di ricerca e formazione per lo sviluppo socio-economico territoriale da inserire in centri di ricerca pubblici, privati e/o a capitale misto". PON 2000-2006 per le Regioni dell'Obiettivo 1 Ricerca Scientifica, Sviluppo Tecnologico, Alta formazione. Avviso n. 4391/2001, Prot. n. 511 del 2/10/03;

fonte: http://b

7) Contratto per l' incarico di docenza nel modulo formativo "Finanziamenti alle imprese", per il corso IFTS dal titolo "Tecnico di marketing e comunicazione" nell'ambito del Bando IFTS 2000/2001 potenziamento Delibera G.R., n. 2780 del 14/08/2003;
8) Incarico di collaborazione al coordinamento didattico del corso di alta formazione per "Progettista di attività di ricerca e formazione per lo sviluppo socio-economico territoriale da inserire in centri di ricerca pubblici, privati e/o a capitale misto". PON 2000-2006 per le Regioni dell'Obiettivo 1 Ricerca Scientifica, Sviluppo Tecnologico, Alta formazione. Avviso n. 4391/2001, Prot. n. 206/a del 16/04/03;
9) Abilitazione all'esercizio della professione di Avvocato conseguita presso la Corte di Appello di Napoli, in data 01/02/2003;
10) O. Esposito De Falco, "La legislazione vigente sia a livello nazionale che di Unione Europea in materia di Emissions Trading" relazione scientifica presentata nell'ambito del convegno "Il progetto Emissions Trading: presentazione dei primi risultati". presso l'Università degli Studi di Roma "La Sapienza" Facoltà di Economia, in data 22/01/05;
11) Contratto del 17/01/05 per la prestazione di attività di studio e ricerca nell'ambito del progetto "Elaborazione di un modello per l'ottimizzazione del sistema di allocazione iniziale dei permessi di CO2 e per la valutazione economica degli scenari evolutivi connessi al regime di scambio (Emissions Trading)" approvato dal Ministero dell'Istruzione, dell'Università e della Ricerca (MIUR) con decreto n. 1342 del 29/04/04, a valere sui contributi straordinari per progetti di ricerca e/o formazione ubicati nell'area obiettivo 1 (delibera CIPE del 02/10/2002 n. 29099 pubblicata sulla G.U. n. 292 del 13/12/2002);
12) Assegno per lo svolgimento di attività di tutorato, didattiche-integrative, propedeutiche e di recupero A.A. 2005/2006 per la cattedra di Diritto Finanziario, Università degli Studi di Napoli Federico II, Facoltà di Giurisprudenza. (Bando di concorso emanato con DR n.2543 del 29.6.2005);
13) Attestato del conseguimento del titolo di dottore di ricerca in data 11.01.2007 in "Istituzioni e Politiche Ambientali, Finanziarie e Tributarie", XVII ciclo, indirizzo "finanziario e tributario comunitario", Universirà degli Studi di Napoli Federico II, Facoltà di Giurisprudenza;
14) Attività di collaborazione con il Consiglio Nazionale delle Ricerche, l'IRAT (Istituto di ricerche sulle attività terziarie) per la realizzazione del progetto di ricerca Med My Sea, dal 01.06.2006 al 22.3.2007;
15) Attività di consulenza ed assistenza alla Commissione internazionale di valutazione dei Centri Regionali di Competenza POR 2000-2006 mis. 3.16, presso l'Assessorato all' Universita' e Ricerca Scientifica (svolgimento dell'incarico 2007);
16) Contratto del 20.02.2007 per lo svolgimento di attività didattiche integrative dell'insegnamento di "Diritto Tributario Internazionale" Universirà degli Studi di Napoli Federico II, Facoltà di Giurisprudenza, A.A. 2006/2007;
17) Affidamento del 12 novembre 2007 del modulo di insegnamento di diritto tributario (ius-12; il contenzioso tributario) per l'A.A. 2007/2008 Università degli Studi di Napoli Federico II, Scuola di specializzazione per le professioni legali;
18) Affidamento del modulo di insegnamento di diritto tributario (Professore a contratto ius 12 Comunicazione finanziaria delle aziende pubbliche 4CFU) per l'A.A. 2008/2009 Università degli Studi di Napoli Parthenope, Facoltà di Giurisprudenza, del 16.11.2010;
19) Incarico di consulenza del 01.04.2008 per la realizzazione di un Progetto per la Filiera Pugliese delle tecnologie applicate ai Beni culturali su incarico dell'ARTI (AGENZIA REGIONALE PER LA TECNOLOGIA E L'INNOVAZIONE POR PUGLIA 2000-2006 Mis. 3.13 Azione E) in tema di legislazione ambientale e comunitaria;
20) Contratto del 26.05.2008 per la realizzazione del progetto denominato TA CAMP - PORTALE TESSILE su incarico del CERICT (CENTRO REGIONALE INFORMATION COMMUNICATION TECHNOLOGI SRL) mediante il supporto ad aspetti economici-amministrativi oltre che in tema di internazionalizzazione e finanza.

fonte: http://b

21) Contratto del 01.08.2008 per la ricerca e l'approfondimento delle caratteristiche fiscali e tributarie nei paesi appartenenti all'area NAFTA per l'internazionalizzazione dei CENTRI REGIONALI DI COMPETENZA da parte della Res Consulting Spa;
22) Contratto del 23.06.2009 per l'approfondimento degli aspetti legali dell'applicazione di Early Warning su incarico del CRdC AMRA Scarl (CENTRO REGIONALE DI COMPETENZA sull'analisi ed il monitoraggio del rischio ambientale);
23) Affidamento del modulo di insegnamento di diritto tributario (Professore a contratto ius 12 Fiscalità d'impresa 5CFU) per l'A.A. 2009/2010 Università degli Studi di Napoli Parthenope, Facoltà di Giurisprudenza, del 16.11.2010;
24) Incarico per analisi, documentazione di base, selezione bibliografica, approfondimento delle problematiche inerenti gli strumenti giuridico-finanziari di protezione ambientale del mediterraneo. PRIN. IUS 12 Università degli Studi di Napoli Federico II, Facoltà di Giurisprudenza. Dipartimento di scienze internazionalistiche e di studi sul sistema politico ed istituzionale europeo. (Periodo di svolgimento dell'incarico 2009);
25) Incarico per l'approfondimento degli aspetti contrattualistici e di commercio internazionale nel Tessile/Abbigliamento per la Sinergica spa per il progetto TA-CAMP Portale tessile. (periodo di svolgimento dell'incarico 2009);
26) Incarico di docenza al Master in Diritto Tributario dell'Impresa presso l'Academy School in partenariato con il Dipartimento di scienze internazionalistiche e di studi sul sistema politico ed istituzionale europeo Università degli Studi di Napoli Federico II, Facoltà di Giurisprudenza;
27) Contratto di incarico professionale per le attività di supporto giuridico-amministrativo per le azioni connesse alle attività dell'Assessorato all'Università e Ricerca Scientifica, Innovazione Tecnologica, Nuova Economia, Sistemi Informativi su incarico di Campania Innovazione Spa socio unico Regione Campania (dal 01.02.2010 a Settembre 2012);
28) Contratto del 28.01.2011 per lo svolgimento di attività didattiche integrative dell'insegnamento di "Diritto Finanziario" Università degli Studi di Napoli Federico II, Facoltà di Giurisprudenza, A.A. 2010/2011;
29) Attestato di partecipazione e superamento del corso di perfezionamento Universitario per "Mediatore Professionista" Università degli studi di Napoli Parthenope ORGANISMO DI CONCILIAZIONE PARTHENOPE del 14 luglio 2011, CON VOTO 29/30;
30) Assegno di ricerca presso l'Università degli Studi di Napoli Federico II, Dipartimento di Giurisprudenza in tema di Giusto processo tributario tra CEDU, principi di diritto europeo e costituzionale. (Dal 01.08.2012 al 31.07.2013);
31) Incarico professionale per lo svolgimento di attività di supporto giuridico-amministrativo per la realizzazione delle procedure di acquisizione di beni, servizi e risorse. Attività di supporto per l'elaborazione di bandi, avvisi, atti amministrativi relativi al sistema impresa e/o ricerca. Componente di commissione di selezione di risorse esterne e/o valutazione in merito ad acquisizione di beni e servizi. Su incarico di Campania Innovazione Spa in liquidazione, Socio Unico Regione Campania (da maggio 2013 a Settembre 2014);
32) Cultore della materia di Diritto Finanziario presso l'Università degli Studi di Napoli Federico II, Dipartimento di Giurisprudenza (I e II cattedra) A.A. 2014/2015;
33) Cultore della materia di Diritto Tributario presso Università degli studi di Napoli Parthenope, Dipartimento di Giurisprudenza A.A. 2011/2012; 2012/2013; 2013/2014; 2014/2015.

PUBBLICAZIONI

1. Nota a sentenza: O. Esposito De Falco L'applicazione in materia sanzionatoria tributaria del principio del ne bis in idem nella Carta Europea dei diritti fondamentali e nella CEDU, pubblicato nella Rivista Diritto e pratica tributaria internazionale n. 2/2014;

fonte: http://b

2. Articolo: O. Esposito De Falco, Gli aspetti fiscali del franchising pubblicato nel volume dal titolo "Guida al franchising (a cura di) Marisa Amoroso e Bernardino Quattrocicchi. Ed. CCIAA di Torino, 2013. ISBN 978-88903705-9-5;
3. Note a sentenza: O. Esposito De Falco Il rispetto del termine ragionevole di giudizio, tra principi di diritto interno, europeo e convenzionale pubblicato nella rivista di Diritto Tributario n. 11/2012;
4. Art. O. Esposito De Falco "Riflessioni in tema di imposizione cedolare del reddito da locazioni immobiliari" pubblicato nella Rivista di Diritto e Pratica Tributaria n. 3/2011;
5. Nota a sentenza: O. Esposito De Falco "Il tributo regionale sui rifiuti solidi in discarica alla luce di una recente pronuncia della Corte di Giustizia Europea" pubblicato nella Rivista di Diritto Tributario, n. 4/2011;
6. Nota a sentenza: O. Esposito De Falco "La fine del rappresentante fiscale in materia di imposte dirette ed il contemperamento attuato dal principio di proporzionalità tra interesse erariale e diritti del contribuente in una recente sentenza fiscale della CGUE" pubblicato nella Rivista di Diritto e Pratica Tributaria Internazionale, n. 2/2011;
7. Nota a sentenza O. Esposito De Falco "Continuano i fittizi trasferimenti di residenza fiscale all'estero degli artisti" pubblicato nella Rivista di Diritto e Pratica Tributaria, n. 3/2009;
8. Art. O. Esposito De Falco "Il trasferimento di residenza come comportamento elusivo" pubblicato nella Rivista di *Diritto tributario internazionale,* Roma, Istituto Poligrafico e Zecca dello Stato S.p.a. Editore, n. 1/2008;
9. Art. O. Esposito De Falco "La riforma del sistema fiscale cinese" pubblicato nella Rivista *Pianeta lavoro e tributi,* n. 09/2008;
10. Art. O. Esposito De Falco "Doppia tassazione dei dividendi, ammessa la mancata deduzione delle ritenute pagate" pubblicato nella Rivista di *Diritto tributario internazionale,* Roma, Istituto Poligrafico e Zecca dello Stato S.p.a. Editore, n.3/2007;
11. Art. O. Esposito De Falco "Trattamento fiscale dei lavoratori dipendenti all'estero" pubblicato nella Rivista *Pianeta lavoro e tributi,* n. 01/2007;
12. Art. O. Esposito De Falco "La residenza fiscale delle persone fisiche nella normativa comunitaria alla luce di recenti interventi della Corte di Giustizia" pubblicato nella Rivista di *Diritto tributario internazionale,* n. 3/2006 Roma, Istituto Poligrafico e Zecca dello Stato S.p.a. Editore;
13. Art. O. Esposito De Falco "Imponibilità delle somme derivanti da controversie di lavoro" pubblicato nella Rivista *Pianeta lavoro e tributi,* n. 22/2006;
14. Art. O. Esposito De Falco "I tributi ambientali a livello regionale in armonia con i principi comunitari" pubblicato in *Innovazione e diritto,* n. 5/2006 Rivista on line e cartacea del Dipartimento di Scienze Internazionalistiche e Studi sul Sistema Politico ed Istituzionale Europeo della Facoltà di Giurisprudenza degli Studi di Napoli Federico II. www.larigma.unina.it.
15. È stato altresì pubblicato nel volume dal titolo *Sviluppo del territorio: Identità e integrazione. Il caso del Parco Nazionale del Cilento e del Vallo di Diano,* Alfredo Guida Editore, Napoli, 2005, a cura del CNR-IRAT(ISBN 88-6042-137-3);
16. Monografia O. Esposito De Falco, *La Direttiva Emissions Trading: nuovo strumento impositivo di tutela dell'ambiente*, Aracne Editrice, Roma, 2005. (Adempiuti gli obblighi previsti dall'art. 1 del decreto luogotenenziale 31/8/1945, n. 660, in data 06/06/05);
17. Art. O. Esposito De Falco "L'armonizzazione fiscale e le tasse ecologiche" in *Rivista Giuridica dell'Ambiente*, n. 5, 2004, Milano, Giuffrè Editore;
18. Art. O. Esposito De Falco "Strumento impositivo e tutela dell'ambiente" in *Innovazione e diritto* n. 2/2004. Rivista on line e cartacea del Dipartimento di Scienze Internazionalistiche e Studi sul Sistema Politico ed Istituzionale Europeo della Facoltà di Giurisprudenza degli Studi di Napoli Federico II. www.larigma.unina.it
19. Art. O. Esposito De Falco "La residenza fiscale in Italia: alcune riflessioni sull'iscrizione all'A.I.R.E., e sugli indici rivelatori della sede principale degli affari ed interessi economici e personali" in *Innovazione e diritto,* n. 1/2004 Rivista on line e cartacea del Dipartimento di

fonte: http://b

Scienze Internazionalistiche e Studi sul Sistema Politico ed Istituzionale Europeo della Facoltà di Giurisprudenza degli Studi di Napoli Federico II. www.larigema.unina.it.

20. O. Esposito De Falco: Tesi di dottorato di ricerca in "Istituzioni e Politiche Ambientali, Finanziarie e Tributarie", XVII ciclo, indirizzo: finanziario e tributario comunitario. Titolo: La residenza fiscale delle persone fisiche, come collegamento all'imposizione, con riferimento anche all'ambito comunitario. Università degli Studi di Napoli Federico II, Facoltà di Giurisprudenza.

Napoli, 12-3-2015

In fede
Olimpia Esposito De Falco
Olimpia Esposito De Falco

fonte: http://b

PO FESR Campania 2007/2013, OO 7.1
Assistenza tecnica specialistica agli Obiettivi Operativi 2.1 e 2.2
CUP B67B14000870009

Dichiarazione insussistenza cause di incompatibilità

La sottoscritta **OLIMPIA ESPOSITO DE FALCO,** nata a Napoli il 05/02/1973 ed ivi residente al Piazza Piedigrotta 9 CAP 80122, CF SPSLMP73B45F839M, P.IVA 05535991219. consapevole delle sanzioni penali previste per le ipotesi di falsità in atti e dichiarazioni mendaci, così come stabilito dall'art. 76 del decreto del Presidente della Repubblica n. 445/2000;

DICHIARA

in relazione al progetto di Assistenza tecnica specialistica agli Obiettivi Operativi 2.1 e 2.2 a valere sulle risorse del PO FESR Campania 2007/2013 OO 7.1, CUP B67B14000870009

a) Di non trovarsi in alcuna delle condizioni di incompatibilità previste dalla normativa nazionale e comunitaria per lo svolgimento dell'incarico suddetto;
b) Di **aver prestato** attività di consulenza in relazione ai seguenti progetti finanziati a valere sulle risorse degli Obiettivi 2.1 e 2.2 del PO FESR Campania 2007/2013:
   - Assistenza Tecnica specialistica sugli Obiettivi Operativi 2.1 e 2.2 del PO FESR Campania 2007/2013 (DD ex AGC 06 n. 446/2009), soggetto attuatore Città della Scienza SpA, **progetto terminato il 31.12.2011**;
   - Piano per la realizzazione della Rete regionale dell'Innovazione (DD ex AGC06, Sett. 01, n. 188/2010), soggetto attuatore Campania Innovazione SpA in liquidazione (già Città della Scienza SpA), **progetto terminato a Settembre 2012**;
   - Piano per il Potenziamento del Sistema regionale della Ricerca (DD ex AGC 06, Sett. 01, n. 311/2012), soggetto attuatore Campania Innovazione SpA in liquidazione, **progetto terminato il 15.09.2014.**

SI IMPEGNA

- A comunicare immediatamente al ROO 2.1 e 2.2 del PO FESR Campania 2007/2013, Dr Giuseppe Russo, il sopraggiungere di una delle condizioni di cui alla precedente lettera a).

Napoli, lì 12 Marzo 2015

Il Dichiarante

Olimpia Esposito De Falco

fonte: http://b

REGIONE CAMPANIA

Decreto Dirigenziale n. 84 del 15/02/2016

Dipartimento 54 - Dipartimento Istr., Ric., Lav., Politiche Cult. e Soc.

Direzione Generale 91 - Direzione di Staff Affari Generali e Controllo di Gestione

Oggetto dell'Atto:

ASSISTENZA TECNICA AGLI OO.OO. 2.1 E 2.2 A VALERE SULLE RISORSE DELL'O.O 7.1 DEL POR FESR 2007/2013 - RICHIESTA PUBBLICAZIONE SUL BURC E SUL SITO DELLA TRASPARENZA REGIONALE DEL CURRICULUM DELLA DOTT.SSA ALESSIA ACCATTATI

IL DIRIGENTE

PREMESSO

- che con decreto dirigenziale del Dip. 51 – DG 3 n. 169 del 21/05/2014 modificato con decreto dirigenziale n. 185 del 27/05/2014 si approvava la programmazione di Assistenza Tecnica agli OO.OO. 2.1 e 2.2 a valere sulle risorse del PO FESR O.O. 7.1;
- che con decreto dirigenziale del Dip.54 Dir.Staff 91 n. 96 del 22/07/2014 avente ad oggetto **"Disposizioni per la Selezione di esperti per l'espletamento di attività di Assistenza Tecnica agli OO.OO. 2.1 e 2.2 a valere sulle risorse dell'O.O 7.1 del POR FESR 2007/2013"** si prevedeva, a seguito di acquisizione di curricula trasmessi dal Dipartimento della Funzione Pubblica della Presidenza del Consiglio dei Ministri attraverso estrazione dalla propria Banca Dati Esperti, una fase di preselezione, mediante l'esame dei curricula acquisiti da parte di una Commissione interna appositamente costituita e nominata dal Responsabile degli OO.OO. 2.1 e 2.2 in funzione dei profili di Assistenza Tecnica richiesti, ed un successivo colloquio dei candidati preselezionati con la medesima Commissione per l'individuazione delle professionalità da contrattualizzare;
- che nel rispetto del fabbisogno di Assistenza Tecnica Specialistica presso gli OO.OO. 2.1 e 2.2 del POR FESR 2007/2013 nel settore della Ricerca e Innovazione sono stati individuati i consulenti posizionati utilmente nelle graduatorie dei singoli profili, sia per ciò che attiene i consulenti Senior che Junior;
- che con decreto dirigenziale n. 46 del 16/03/2015 sono stati approvati i format dei contratti con i quali regolare i rapporti fra l'Amministrazione e il Collaboratore;
- che su tali format sono stati predisposti i contratti per i consulenti sia Senior che Junior, comprensivi di giornate assegnate ed importi corrispondenti, in conformità a quanto stabilito dal Manuale di Attuazione del POR FESR Campania (approvato con DD AGC 09 n. 158/2013) alla voce "Personale esterno/Consulenti";
- che per tutti i selezionati è stata acquisita dagli Uffici Regionali la documentazione probante sia il reale possesso dei titoli di studio dichiarati che l'insussistenza di cause di incompatibilità con gli incarichi da affidare sugli OO.OO. 2.1 e 2.2 del POR FESR;
- che in data 17 e 23 marzo 2015 si è provveduto alla sottoscrizione dei contratti con i consulenti Senior corrispondenti al fabbisogno di A.T. Specialistica a quella data;;
- che analogamente in data 20 aprile 2015 si è provveduto alla sottoscrizione dei contratti con i consulenti Junior corrispondenti al fabbisogno di A.T. Specialistica a quella data ;
- che con decreto dirigenziale del Dip.54 Dir.Staff 91 n. 73 del 29/04/2015 si disponeva la pubblicazione dei sopra descritti contratti per i consulenti sia Senior che Junior, ai fini del soddisfacimento degli Obblighi di pubblicità e trasparenza previsti dal D. Lgs. 33/2013;
- che seppur disposta la pubblicazione sul BURC del predetto decreto dirigenziale, contenente le schede riepilogative ed i curricula dei consulenti, come riscontrabile dal riepilogo della procedura informatica e-grammata, ciò non avveniva, anche se i nominativi dei consulenti venivano riportati correttamente nel Portale dedicato alla Trasparenza della Regione Campania;
- che è stata richiesta alla DG competente una istruttoria sul mancato funzionamento della procedura;

RILEVATO

- che con decreti dirigenziali del Dip.54 Dir.Staff 91n.6 dell'8/01/2016 e successivo n. 10 del 10/02/2016 si è provveduto a richiedere, ai fini del soddisfacimento degli Obblighi di pubblicità e trasparenza previsti dal D. Lgs. 33/2013, la pubblicazione sul BURC delle schede riepilogative ed i curricula dei consulenti sia Senior che Junior individuati a seguito della procedura di **"Selezione di esperti per l'espletamento di attività di Assistenza Tecnica agli OO.OO. 2.1 e 2.2 a valere sulle risorse dell' O.O 7.1 del POR FESR 2007/2013"**

PRESO ATTO

- che permane nel sito della trasparenza regionale la mancanza di visibilità dei curricula allegati ai predetti decreti, in quanto la stessa non consente di associare piu di un curriculum a ciascun atto;

RITENUTO pertanto

- di dover provvedere alla pubblicazione sul BURC Regionale e analogamente sul sito della trasparenza regionale del curriculum di ciascun consulente – sia Senior che Junior – individuato a seguito della procedura di **"Selezione di esperti per l'espletamento di attività di Assistenza Tecnica agli OO.OO. 2.1 e 2.2 a valere sulle risorse dell' O.O 7.1 del POR FESR 2007/2013"** avviata con il decreto dirigenziale Dip.54 Dir.Staff 91 n. 96 del 22/07/2014;

e quindi

- di disporre la pubblicazione sul BURC Regionale e analogamente sul sito della trasparenza regionale del curriculum della dott.ssa Alessia Accattati individuata quale consulente a seguito della procedura di **"Selezione di esperti per l'espletamento di attività di Assistenza Tecnica agli OO.OO. 2.1 e 2.2 a valere sulle risorse dell' O.O 7.1 del POR FESR 2007/2013"** avviata con il decreto dirigenziale Dip.54 Dir.Staff 91 n. 96 del 22/07/2014

VISTI

- l'Ordinamento amministrativo della Regione Campania approvato con L.R. n. 12/2011;
- il D.P.G.R. n. 250 del 16/12/2015 di conferimento dell'incarico di Capo del Dipartimento della Programmazione dell'istruzione, della ricerca, del lavoro, delle politiche culturali e delle politiche sociali;
- **la DGR n. 723 del 16/12/2015** con la quale viene designato quale Responsabile degli Obiettivi Operativi 2.1 e 2.2 il dott. Giuseppe Russo;

DECRETA

per i motivi ed i riferimenti espressi in narrativa, che qui si intendono integralmente riportati

- di provvedere alla pubblicazione sul BURC Regionale e analogamente sul sito della trasparenza regionale del curriculum di ciascun consulente – sia Senior che Junior – individuato a seguito della procedura di **"Selezione di esperti per l'espletamento di attività di Assistenza Tecnica agli OO.OO. 2.1 e 2.2 a valere sulle risorse dell' O.O 7.1 del POR FESR 2007/2013"** avviata con il decreto dirigenziale Dip.54 Dir.Staff 91 n. 96 del 22/07/2014;
- di disporre la pubblicazione sul BURC Regionale e analogamente sul sito della trasparenza regionale del curriculum della dott.ssa Alessia Accattati individuata quale consulente a seguito della procedura di **"Selezione di esperti per l'espletamento di attività di Assistenza Tecnica agli OO.OO. 2.1 e 2.2 a valere sulle risorse dell' O.O 7.1 del POR FESR 2007/2013"** avviata con il decreto dirigenziale Dip.54 Dir.Staff 91 n. 96 del 22/07/2014 e avendo egli svolto attività di Assistenza Tecnica specialistica presso gli OO.OO. 2.1 e 2.2 del POR FESR 2007/2013 nel settore della Ricerca e Innovazione;
- di trasmettere il presente provvedimento:

- all'Autorità di Gestione del POR FESR Campania 2007/13 Responsabile dell' O.O. 7.1;
- Al Capo del Dipartimento dell'istruzione, della ricerca, del lavoro, delle politiche culturali e delle politiche sociali;
- al Direttore Generale per l'Università, la Ricerca e l'Innovazione;
- alla D.G. Segreteria Giunta Regionale per gli obblighi di pubblicità sul BURC nonché sul sito istituzionale.

Dott. Giuseppe Russo

CURRICULUM VITAE ET STUDIORUM

INFORMAZIONI PERSONALI

Nome	**Accattati Alessia**
Nazionalità	**Italiana**
Data di nascita	**22/11/76**
Patente	**B - automunita**

ESPERIENZA LAVORATIVA

Periodo	*Maggio 2013- Luglio 2014*
Nome e indirizzo datore di lavoro	**Formez PA – Viale Marx n.15- 00137 Roma**
Tipo di azienda o settore	Centro servizi, assistenza, studi e formazione per l'ammodernamento della P.A
Tipo di impiego	**Consulente FormezPA presso la Regione Campania per il Progetto "Realizzazione delle linee di intervento1,2,4 a valere sul POAT 2012-2015 a Titolarità del II.4 PON GAT (FESR) 2007-2013 – Ambito 1 Linea1" Attività Regionale Campania R.A. 13004 Ro 4/A – Richiesta Web. N. n. 108.573**
Principali mansioni e responsabilità	• affiancamento dei i singoli beneficiari nelle attività di gestione e attuazione delle operazioni finanziate a valere del PO FESR al fine di individuare eventuali ostacoli/criticità e conseguente proposizione di soluzioni per la loro rimozione a livello locale e/o regionale; • affiancamento dell'Autorità di gestione nelle attività di verifica dell'avanzamento dei Piani integrati di sviluppo urbano (ob. Operativo 6.1 e 6.2) in attuazione, anche attraverso l'elaborazione di report di analisi e valutazione; • affiancamento dell'Autorità di gestione nelle attività di verifica dell'implementazione dell'offerta di servizi territoriali sociali e socio-sanitari (ob. Operativo 6.3) nella fase di attuazione, anche attraverso elaborazione di report di analisi e

fonte: http://burc.regione.campania.it

valutazione;

Periodo	*Dal marzo 2011*
Nome e indirizzo datore di lavoro	**Comune di Pozzuoli**
Tipo di azienda o settore	Ufficio Avvocatura Comunale
Tipo di impiego	**Patrocinio legale dell'Ente**
Principali mansioni e responsabilità	Esercizio della professione di Avvocato per la tutela legale attiva e passiva dell'Ente

Periodo	*Marzo 2012- Luglio 2012*
Nome e indirizzo datore di lavoro	**Formez PA – Viale Marx n.15- 00137 Roma**
Tipo di azienda o settore	Centro servizi, assistenza, studi e formazione per l'ammodernamento della P.A.
Tipo di impiego	**Consulente FormezPA Progetto ETICA pubblica nel Sud**: **migliorare la performance, accrescere la trasparenza attraverso le nuove tecnologie**

Principali mansioni e responsabilità

- **Analisi della normativa nazionale che regola la pubblica amministrazione** con particolare riguardo alle sei dimensioni del Barometro della trasparenza per un aggiornamento dello strumento, revisione delle variabili e delle evidenze che compongono il Barometro della Trasparenza, finalizzata al rilascio di una versione 2012
- Analisi dei dati raccolti tramite il questionario e le interviste a testimoni privilegiati individuati nelle 4 Regioni ob. Convergenza e redazione dei relativi **Report finalizzati all'elaborazione del Barometro della Trasparenza**
- Analisi dei report prodotti dal gruppo di lavoro, al fine di renderli omogenei, nonché **rilettura ed editing del volume finale sul barometro della Trasparenza,Pubblicazione di notizie relative al Barometro della Trasparenza** sul focus Trasparenza presente sul sito Formez PA

Periodo	*Maggio 2010- Luglio 2010*

fonte: http://burc.regione.campania.it

Nome e indirizzo datore di lavoro	**ANCI IDEALI – 39 Avenue des Arts, B- 1040** Bruxelles
Tipo di azienda o settore	*Fondazione Europea delle Città*
Tipo di impiego	***Stage estero*** *con borsa " **Progetto 100 giovani per l'Europa**"*
Principali mansioni e responsabilità	• Collaborazione con il **"Team Europrogettuale" dell'ANCI** per i progetti, "M4DPY" e "English Saint James Way",con mansioni di ricerca del sostegno finanziario per le iniziative progettuali e di sostegno all'elaborazione delle idee progettuali delle città associate, sostegno procedurale nella fase di presentazione della manifestazione di interesse, nella domanda di finanziamento,nonché nella fase di monitoraggio amministrativo-finanziario del ciclo progettuale; • **Monitoraggio ed informazione** sui bandi europei riguardanti tematiche di particolare interesse per le città associate e per la Fondazione; • Costituzione e gestione di partenariati con città ed organizzazioni europee, azioni di network con i partenariati già esistenti e di segnalazione ad **Info Day/Info Sessions** relativi ai Programmi e ai bandi di interesse per le città associate; • Contatti e supporto al networking della Fondazione a livello italiano ed europeo • Scrittura delle **schede progetto** come servizio online, pubblicate sul sito **www.anciideali.be**; • Supporto all'**elaborazione di idee progettuali** e alla presentazione di proposte progettuali; • **Redazione dei documenti tecnici** e di accompagnamento per la presentazione dei progetti e **Supporto alla traduzione dei documenti da e verso l'inglese**; • Attiva partecipazione all'attività di **rappresentanza istituzionale dell'ANCI** con partecipazione a conferenze europee presso il CdR ; la Commissione Europea; il Parlamento Europeo, gli altri Istituti, Fondazioni ed Associazioni nazionali degli enti locali europei come la Common Representation of the European Region Tyrol, ***Redazione di report*** *dei vari eventi istituzionali e delle sintesi delle Consultazioni aperte dalla Commissione Europea,* ***pubblicati sul Bollettino Ufficiale ANCI.***

fonte: http://burc.regione.campania.it

Periodo	Ottobre 2010 – Dicembre 2011
Nome e indirizzo datore di lavoro	Napoli S. Lucia, 81 **Regione Campania Area Generale di Coordinamento 09 "Rapporti con gli Organi Nazionali ed internazionali in Materia di interesse Regionale"** , ex DGR n.329 del 01/07/2011**, Settore 01 "Studio e Gestione Progetti UE e Rapporti con i Paesi Europei ed Extraeuropei"**
Tipo di azienda o settore	*Regione Campania*
Tipo di impiego	***Tirocinio "Progetto 100 giovani per l'Europa"***
Principali mansioni e responsabilità	• **collaborazione all'attività di supporto all'Autorità di Gestione del POR Campania FESR 2007-2013** per l'organizzazione dei Sistemi di Gestione e Controllo, delle attività di controllo e delle attività connesse agli audit finanziari • collaborazione all'attività di verifica della correttezza :delle procedure di selezione, approvazione e attuazione delle **operazioni cofinanziate, alla verifica della regolarità delle spese rendicontate, nonché dello stato di avanzamento/realizzazione dell'intervento cofinanziato**. • visite in loco presso i Responsabili degli Obiettivi Operativi, ricerca della documentazione mancante ed enunciazione delle criticità riscontrate nella prima fase; presentazione ed illustrazione, ai Responsabili degli Obiettivi Operativi, delle nuove versioni degli strumenti di verifica e controllo allegati al **Manuale di Attuazione FESR 2007-2013**(check list di progetto, check list documentali, piste di controllo). • Collaborazione all'attività di **supporto all'AdG per la chiusura del POR FSE 2000-2006**, attraverso contatti con i responsabili di Misura ed Autorità di Pagamento, l'implementazione del sistema di monitoraggio finanziario, fisico e procedurale della spesa cofinanziata dai Fondi Strutturali per il ciclo di programmazione 2000-2006 (SMILE), rettificando o inserendo nuovi dati relativi alla programmazione conclusa.

fonte: http://burc.regione.campania.it

- verifica degli impegni relativi alle diverse Misure dell'AGC 17. - prima fase di verifica documentale della corrispondenza tra gli impegni dichiarati nelle schede di chiusura delle citate Misure e gli impegni effettivamente assunti dalla Ragioneria- seconda fase di visita in loco presso i responsabili di Misura e l'Autorità di Pagamento evidenziando le criticità riscontrate durante la prima fase,accertando i motivi delle eventuali discrepanze negli importi impegnati ed aggiornando i corrispettivi dati nel sistema di **monitoraggio Imonit**.

Periodo	Giugno 2009 – Luglio 2009
Nome e indirizzo datore di lavoro	***TRIBUNALE DEI MINORI, Colli Aminei – Napoli***
Tipo di azienda o settore	*Consiglio dell'Ordine degli avvocati di Napoli*
Tipo di impiego	***Docente corso II livello per avvocati e praticanti*** *in Diritti e Doveri dei Genitori*
Principali mansioni e responsabilità	*Potere Ablativo o Limitativo del PM, Le Indagini Socio Ambientali e Le Prescrizioni.*

Periodo	*Maggio 2009*
Nome e indirizzo datore di lavoro	***Associazione "G. Porzio" Portici - Ercolano, Napoli***
Tipo di azienda o settore	*Ente di formazione*
Tipo di impiego	***Docente del Corso di Alta Formazione, Patrocinato dal Consiglio dell'Ordine degli Avvocati di Napoli.***
Principali mansioni e responsabilità	*Docenza su "Il processo di esecuzione" in tema di atto di precetto e le sue forme: Atto di Precetto per Rilascio di Bene Immobile - Atto di Precetto per Consegna di Beni Mobili - Atto di Precetto di Mobile Registrato - Atto di Precetto per l'Esecuzione Forzata di Fare e Non Fare.*
Periodo	*Settembre 2008*
Nome e indirizzo datore di lavoro	***Centro di Formazione Professionale , Viale Europa 81054, S. Prisco (Ce)***
Tipo di azienda o settore	*Progetto Leonardo S.r.l*
Tipo di impiego	***Docente del Corso Regionale di III Livello – Mediatore Familiare***

fonte: http://burc.regione.campania.it

Principali mansioni e responsabilità	*Insegnamento nelle materie della legislazione lavorista e contratti stipulabili dalle figure professionali esercenti l'attività di mediatore familiare.*
Periodo	Dal Novembre 2007
Nome e indirizzo datore di lavoro	***Università di Napoli "Federico II" Corso Umberto – Napoli***
Tipo di azienda o settore	*Facoltà di Giurisprudenza*
Tipo di impiego	***Cultore della Materia di Diritto Pubblico dell'Economia***
Principali mansioni e responsabilità	***Assistenza e valutazione studenti*** *per le sessioni d'esame nelle materie della :* ***Programmazione economica; Attuazione della Programmazione Statale e Regionale; Rapporti tra la programmazione Nazionale e Regionale; Aspetti ed Elementi della Programmazione Economica e Finanziaria; Politica Comunitaria di Coesione Economica e Sociale; La Programmazione "per progetti"ed i Finanziamenti UE; i Piani delle Regioni "povere"; Riforma del Titolo V della Costituzione; La Programmazione delle Regioni a statuto ordinario: art.119Cost.; Programmi Integrati e Fondi Strutturali; Privatizzazione ed Enti Pubblici; Erogazione di Sevizi Pubblici; Project Financing***

Periodo	Dal Novembre 2007
Nome e indirizzo datore di lavoro	***Studio Legale Prof. Avv. Raffaello Capunzo, Docente Diritto Pubblico della Economia, presso Università di Napoli "Federico II" – C.so Umberto, Napoli***
Tipo di azienda o settore	*Studio Legale*
Tipo di impiego	*Esercizio della Professione Legale*
Principali mansioni e responsabilità	*Ricorsi di lavoro e amministrativi, Consulenza e Pareri Legali con particolare riguardo ai* ***Contratti di Appalti Pubblici, validità sull'espletamento della procedura ad Evidenza Pubblica, interpretazione del Codice di Appalti Pubblici per Lavori, Servizi e Forniture, Legge sulla Trasparenza Amministrativa (legge 241/90 e 15/2005 - L.15/2009 e Dlgs 150/2009) Ricorsi in materia di Accesso; Tutela della Privacy e Codice in materia di protezione di dati personali***
Periodo	*Dal Novembre 2005*
Nome e indirizzo datore di lavoro	***Scuola Forense Gaetano Manfredi", Consiglio dell'Ordine degli Avvocati di Napoli, Castel Capuano, Napoli***

fonte: http://burc.regione.campania.it

Tipo di azienda o settore	***Fondazione dell'Avvocatura Napoletana per l'Alta Formazione Forense***
Tipo di impiego	***Attività di Coordinamento e docenza***
Principali mansioni e responsabilità	*Attività professionale didattica di preparazione all'esame di avvocato, redazione e correzione di pareri ed atti legali, lezioni giuridiche nelle materie d'esame.*
Periodo	*Ottobre 2001- Novembre 2004*
Nome e indirizzo datore di lavoro	***Studio legale Fiore, Consigliere Ordine Avvocati di Napoli, Portici (Na)***
Tipo di azienda o settore	***Studio legale***
Tipo di impiego	***Esercizio della pratica di avvocato***
Principali mansioni e responsabilità	***Studio di questioni giuridiche civili e penali**, redazioni atti giuridici*
Periodo	*Dal gennaio 2007*
Nome e indirizzo datore di lavoro	***"Immobili e Diritto" il Sole 24ORE, IL DENARO :SPIA al diritto"***
Tipo di azienda o settore	*Riviste Giuridiche*
Tipo di impiego	***Redazione di note a sentenza e di articoli giuridici***
Principali mansioni e responsabilità	***Elaborazione di note di commento a casi giurisprudenziali** civili e/o amministrativi; **redazione di articoli giuridici** su casi e questioni di diritto **civile, diritto amministrativo e Diritto costituzionale***
Periodo	*Gennaio 2007*
Nome e indirizzo datore di lavoro	***Sperling & Kupfer Milano - Il Testamento Biologico***
Tipo di azienda o settore	*Casa Editrice*
Tipo di impiego	***Co-redazione del Libro " Il testamento Biologico"***
Principali mansioni e responsabilità	***Redazione dei capitoli** in tema di **responsabilità medica e ripercussioni etiche sulla utilizzabilità del "Testamento Biologico***
Periodo	*Ottobre 2008*
Nome e indirizzo datore di lavoro	***Simone Editore, "Itinerari schematici di diritto civile"***
Tipo di azienda o settore	*Casa editrice*
Tipo di impiego	*Redazione dei capitoli sulla "tutela del consumatore nel Codice del Consumo"*
Principali mansioni e responsabilità	***Elaborazione delle questioni giurisprudenziali** più dibattute in ordine all'operatività del **Nuovo Codice del Consumo.***

ISTRUZIONE E FORMAZIONE

Periodo	*Marzo 2013- Maggio2013*
Nome e tipo istituto di formazione	***Centro nazionale studi e ricerche sul diritto della famiglia e dei minori.***

fonte: http://burc.regione.campania.it

Principali materie / abilità professionali oggetto dello studio	*Il processo di separazione e divorzio.; le convezioni marimoniali;la famiglia di fatto e gli accordi di convivenza; i figli minori; i reati contro la famiglia; i reati dei minori e sui minori; le successioni nel diritto di famiglia.*
Qualifica conseguita	***Master in diritto di famiglia e dei minori***
Periodo	*Novembre 2011*
Nome e tipo istituto di formazione	***UNIVERSITÀ DEGLI STUDI DI NAPOLI FEDERICO II – COA NAPOLI***
Principali materie / abilità professionali oggetto dello studio	*Corso di aggiornamento e formazione professionale in* ***Diritto Penale: "Dissenso e Conflitto Sociale: garanzia dei diritti e repressione penale"***
Qualifica conseguita	*Attestato di partecipazione*
Periodo	*Novembre 2011*
Nome e tipo istituto di formazione	***COA NAPOLI***
Principali materie / abilità professionali oggetto dello studio	*Corso di aggiornamento e formazione professionale in* ***Diritto Penale dei Minori: "Il Minore e il Lavoro"***
Qualifica conseguita	*Attestato di partecipazione*
Periodo	*Febbraio 2010-Maggio2010*
Nome e tipo istituto di formazione	***FORMEZ P.A., Via Campi Flegrei 80078 - Pozzuoli (Na)***
Principali materie / abilità professionali oggetto dello studio	**Master per laureati, con 110/110 , con borsa di studio** " **Progetto 100 Giovani per l'Europa"**",nato dall'intesa Istituzionale di programma tra la Regione Campania e il Dipartimento delle Politiche di Sviluppo e il Dipartimento della Funzione Pubblica, stipulata in data 16 febbraio 2000, si é focalizzato sui temi: • **Strategia comunitaria e regionale per lo sviluppo,dei regolamenti del FESR e del FSE,** • **Strumenti per la programmazione territoriale, con specifico approfondimento del marketing territoriale,** • **Strumenti vecchi e nuovi della programmazione negoziata(patti territoriali e accordi di reciprocità).** • **Codice degli Appalti Pubblici, con particolare riguardo alle materie dei bandi e degli avvisi nonché dei rispettivi piani economico-finanziari,** • **Studi di fattibilità e dell'attuazione dei progetti, esaminate dal punto di vista operativo (piani di azione) e documentale (rendicontazione)con valutazioni (in itinere e finali).**

fonte: http://burc.regione.campania.it

- **Esame di alcune tipologie di progetto, studio della programmazione unitaria in Campania nelle due articolazioni del Più Europa e degli Accordi di reciprocità.**
- **Programmi a sportello di Bruxelles.**

Qualifica conseguita **Iscrizione nella short list della Regione Campania di giovani esperti nelle politiche comunitarie di sviluppo**

Periodo *Febbraio 2010 - Marzo 2010*

Nome e tipo istituto di formazione ***Consiglio dell'Ordine degli Avvocati di Napoli***

Principali materie / abilità professionali oggetto dello studio Corso di aggiornamento e formazione professionale in diritto tributario

Il percorso di formazione si è concentrato sulla novità normativa e consequenziali novelle legilslative in materia Fiscale, Previdenziale e Finanziaria, con particolare riferimento alla C.P.A.

Qualifica conseguita *Attestato di partecipazione*

Periodo *Dicembre 2009*

Nome e tipo istituto di formazione **Isfol - Regione Campania - Ministero del lavoro della Salute e delle Politiche Sociali**

Principali materie / abilità professionali oggetto dello studio **Pon " Governance e Azioni di Sistema, FSE 2007-2013- Ob.4.1, Asse D, Pari Opportunità e non Discriminazione".**

Periodo *Febbraio 2010-Marzo 2010*

Principali materie / abilità professionali oggetto dello studio ***La Tutela del Consumatore e Principali Novità del Codice del Consumo****: le clausole vessatorie, tipologie di contratti- contratti a distanza e stipulati fuori dai locali commerciali, invalidità contrattuali e nullità relativa, recesso contrattuale disciplina della concorrenza e poteri dell'****Autorità garante della concorrenza e del mercato, Unione europea e tutela della libera concorrenza.***

Qualifica conseguita *Attestato di partecipazione*

Periodo Febbraio 2008 – Aprile 2008

Nome e tipo istituto di formazione **Tribunale Amministrativo della Campania Napoli.**

Principali materie / abilità professionali oggetto dello studio ***Il Codice degli Appalti Pubblici; Procedura ad evidenza pubblica, Contratti di servizio e servizi pubblici, la Competenza giurisdizionale in tema di Appalti Pubblici, Nuova Legge sulla Trasparenza Amministrativa ; Ricorsi in materia di Accesso e tutela della Privacy***

Qualifica conseguita *Attestato di partecipazione al Corso di formazione permanente forense sul processo amministrativo*

fonte: http://burc.regione.campania.it

Periodo	Dicembre 2007 - Febbraio 2008
Nome e tipo istituto di formazione	***Consiglio dell'Ordine degli avvocati di Napoli c/o Nuovo Palazzo di Giustizia***
Principali materie / abilità professionali oggetto dello studio	*Corso di formazione professionale per avvocati in tema di " esercizio della difesa d'ufficio nel processo minorile" con particolare riferimento alle* ***Convenzioni internazionali sulla tutela dei minori, Convenzione istitutiva della Corte europea dei diritti dell'uomo, Ricorsi azionabili innanzi alla C.E.D.U.***
Qualifica conseguita	*Attestato di partecipazione al Corso sui diritti dei minori*
Periodo	*Marzo 2005 - Dicembre 2005*
Nome e tipo istituto di formazione	***Istituto Italiano per gli Studi Filosofici - Palazzo Serra di Cassano di Napoli ed il patrocinio del Consiglio dell'Ordine degli Avvocati di Napoli.***
Principali materie / abilità professionali oggetto dello studio	*Diritto civile sostanziale: contratti ,Obbligazioni, Codice del Consumo/ Diritto processuale civile: atti civili, ricorsi e impugnazioni*
Qualifica conseguita	*Attestato di partecipazione al Corso di perfezionamento e specializzazione nelle materie del diritto civile sostanziale e processuale*
Periodo	*Ottobre 2003 – Gennaio 2007*
Nome e tipo istituto di formazione	**Istituto degli Studi Giuridici M.& C.M., presieduto dal Magistrato Dott. Lucio Militerni, Via Manzoni – Napoli**
Principali materie / abilità professionali oggetto dello studio	***Approfondimenti specialistici nelle materie del diritto civile, penale e amministrativo****: contratti ed obbligazioni civili, la responsabilità civile contrattuale ed extracontrattuale, la responsabilità civile verso terzi, penale ed amministrativa-patrimoniale e contabile dei pubblici dipendenti: danno all'immagine della P.A., diritto penale generale e speciale con particolare riguardo: ai delitti contro la Pubblica amministrazione: Malversazione ai danni dello Stato, Indebita percezione di erogazioni ai danni dello Stato;Peculato, Concussione,Corruzione ed Istigazione alla Corruzione dei membri degli organi dell'U.E.,di Funzionari dell'U.E. e di Stati Esteri,la responsabilità degli Enti e delitti di corruzione Internazionale; diritto amministrativo: I rapporti di lavoro alle dipendenze della P.A. : Testo unico sul Pubblico impiego Dlgs 165/2001, Nuova Legge sulla trasparenza amministrativa, Codice degli Appalti Pubblici, Codice dell'Ambiente*
Periodo	Settembre 2001 - Settembre 2003 / Gennaio2007 - Luglio 2007
Nome e tipo istituto di formazione	***Corso di approfondimento specialistico post lauream presieduto***

fonte: http://burc.regione.campania.it

	dal Consigliere di Stato Luigi Maruotti
Principali materie / abilità professionali oggetto dello studio	*Diritto amministrativo: Legge sulla Trasparenza Amministrativa, T.U.E.L., Contabilità degli Enti Locali; Codice degli Appalti Pubblici; T.U.P.I.; Codice in Materia di Protezione dei Dati Personali*
Periodo	*Novembre 2007*
Nome e tipo istituto di formazione	**Palazzo di Giustizia di Napoli con il patrocinio del Consiglio dell'Ordine degli Avvocati di Napoli, Centro Direzionale - Napoli**
Principali materie / abilità professionali oggetto dello studio	*Incontri di studio e approfondimento sul tema :* ***"La Riforma del Codice di Procedura Penale".***
Qualifica conseguita	*Attestato di partecipazione a seminari giuridici di formazione ed aggiornamento.*
Periodo	Novembre 2006 - Dicembre 2006
Nome e tipo istituto di formazione	**Salone dei Busti in Castel Capuano – Napoli**
Principali materie / abilità professionali oggetto dello studio	Seminari di studio e approfondimento sul tema: " Violenze, abusi, maltrattamenti"
Qualifica conseguita	Attestato di partecipazione rilasciato dal Consiglio dell'Ordine degli Avvocati di Napoli.
Periodo	*Aprile 2002- Ottobre 2003*
Nome e tipo istituto di formazione	***Università degli Studi di Napoli "Federico II"***
Principali materie / abilità professionali oggetto dello studio	**Corso biennale di specializzazione - Tesi in Diritto Amministrativo: "L'annullamento dell'aggiudicazione di gara pubblica e gli effetti sul contratto nelle more stipulato"**
Qualifica conseguita	Diploma di Specializzazione nelle Professioni Legali.
Periodo	*Luglio 2005*
Nome e tipo istituto di formazione	**Ordine degli Avvocati di Napoli**
Principali materie / abilità professionali oggetto dello studio	Diritto: civile, penale, amministrativo, processuale civile ed amministrativo, internazionale, privato comparato, commerciale.
Qualifica conseguita	***Iscrizione all'Albo degli Avvocati di Napoli***
Periodo	3 Luglio 2001
Nome e tipo istituto di formazione	**Università degli Studi di Napoli " Federico II"**
Principali materie / abilità professionali oggetto dello studio	**Tesi di ricerca in diritto amministrativo "La responsabilità della P.A. e dei suoi agenti"**
Qualifica conseguita	**Laurea in Giurisprudenza con votazione 110/110 con lode**

CAPACITA' E COMPETENZE PROFESSIONALI

fonte: http://burc.regione.campania.it

Madrelingua	Italiana
Lingua Straniera :	inglese - Grado di conoscenza: BUONO Le conoscenze scolastiche della lingua sono state approfondite attraverso viaggi studi all'estero e la frequenza del corso di lingua Inglese presso la "**Wall Street Institute" con sede in Pozzuoli.**
Capacità e competenze relazionali	L'esercizio della professione di avvocato, l'attività didattica svolta presso: la Scuola Forense di Napoli - Fondazione dell'Avvocatura Napoletana per l'Alta Formazione,Istituti regionali di formazione, nonché l'Università di Giurisprudenza "Federico II" di Napoli, hanno affinato le capacità di leadership, team working, socializzazione, determinazione e di forte orientamento al risultato.
Capacità e competenze organizzative	Buone capacità organizzative maturate durante le precipue esperienze lavorative
Capacità e competenze tecniche	Buona conoscenza degli applicativi per la navigazione, gestione e-mail, dei sistemi operativi Windows Vista, XP e degli applicativi del pacchetto Office.

Si autorizza a detenere ed utilizzare le informazioni fornite, ai fini dell'attività di ricerca e selezione del personale, in otemperanza alla vigente normativa sul trattamento dei dati personali (Dlgs. 193/2006 e smi).

fonte: http://burc.regione.campania.it

PO FESR Campania 2007/2013, OO 7.1
Assistenza tecnica specialistica agli Obiettivi Operativi 2.1 e 2.2
CUP B67B14000870009

Dichiarazione insussistenza cause di incompatibilità

La sottoscritta Avv. Alessia Accattati, nata a Napoli, il 22/11/1976 e residente in Pozzuoli (Na) alla via Terracciano, 13 CAP 80078, CF CCTLSS76S62F839A, P.IVA 05153471213.

Consapevole delle sanzioni penali previste per le ipotesi di falsità in atti e dichiarazioni mendaci, così come stabilito dall'art. 76 del decreto del Presidente della Repubblica n. 445/2000;

DICHIARA

in relazione al progetto di Assistenza tecnica specialistica agli Obiettivi Operativi 2.1 e 2.2 a valere sulle risorse del PO FESR Campania 2007/2013 OO 7.1, CUP B67B14000870009

a) Di non trovarsi in alcuna delle condizioni di incompatibilità previste dalla normativa nazionale e comunitaria per lo svolgimento dell'incarico suddetto;
b) Di **non aver prestato** attività di lavoro/consulenza/prestazione occasionale in favore di alcun beneficiario di progetti finanziati a valere sulle risorse degli obiettivi 2.1 e 2.2 del PO FESR Campania 2007/2013:

SI IMPEGNA

A comunicare immediatamente al ROO 2.1 e 2.2 del PO FESR Campania 2007/2013, Dott. Giuseppe Russo, il sopraggiungere di una delle condizioni di cui alla precedente lettera a).

Napoli, lì 14/03/2015

Avv. Alessia Accattati

Alessia Accattati

fonte: http://b

REGIONE CAMPANIA

Decreto Dirigenziale n. 83 del 15/02/2016

Dipartimento 54 - Dipartimento Istr., Ric., Lav., Politiche Cult. e Soc.

Direzione Generale 91 - Direzione di Staff Affari Generali e Controllo di Gestione

Oggetto dell'Atto:

ASSISTENZA TECNICA AGLI OO.OO. 2.1 E 2.2 A VALERE SULLE RISORSE DELL'O.O 7.1 DEL POR FESR 2007/2013 - RICHIESTA PUBBLICAZIONE SUL BURC E SUL SITO DELLA TRASPARENZA REGIONALE DEL CURRICULUM DEL DOTT. ROSARIO SCOTTO DI VETTA

IL DIRIGENTE

PREMESSO

- che con decreto dirigenziale del Dip. 51 – DG 3 n. 169 del 21/05/2014 modificato con decreto dirigenziale n. 185 del 27/05/2014 si approvava la programmazione di Assistenza Tecnica agli OO.OO. 2.1 e 2.2 a valere sulle risorse del PO FESR O.O. 7.1;
- che con decreto dirigenziale del Dip.54 Dir.Staff 91 n. 96 del 22/07/2014 avente ad oggetto **"Disposizioni per la Selezione di esperti per l'espletamento di attività di Assistenza Tecnica agli OO.OO. 2.1 e 2.2 a valere sulle risorse dell'O.O 7.1 del POR FESR 2007/2013"** si prevedeva, a seguito di acquisizione di curricula trasmessi dal Dipartimento della Funzione Pubblica della Presidenza del Consiglio dei Ministri attraverso estrazione dalla propria Banca Dati Esperti, una fase di preselezione, mediante l'esame dei curricula acquisiti da parte di una Commissione interna appositamente costituita e nominata dal Responsabile degli OO.OO. 2.1 e 2.2 in funzione dei profili di Assistenza Tecnica richiesti, ed un successivo colloquio dei candidati preselezionati con la medesima Commissione per l'individuazione delle professionalità da contrattualizzare;
- che nel rispetto del fabbisogno di Assistenza Tecnica Specialistica presso gli OO.OO. 2.1 e 2.2 del POR FESR 2007/2013 nel settore della Ricerca e Innovazione sono stati individuati i consulenti posizionati utilmente nelle graduatorie dei singoli profili, sia per ciò che attiene i consulenti Senior che Junior;
- che con decreto dirigenziale n. 46 del 16/03/2015 sono stati approvati i format dei contratti con i quali regolare i rapporti fra l'Amministrazione e il Collaboratore;
- che su tali format sono stati predisposti i contratti per i consulenti sia Senior che Junior, comprensivi di giornate assegnate ed importi corrispondenti, in conformità a quanto stabilito dal Manuale di Attuazione del POR FESR Campania (approvato con DD AGC 09 n. 158/2013) alla voce "Personale esterno/Consulenti";
- che per tutti i selezionati è stata acquisita dagli Uffici Regionali la documentazione probante sia il reale possesso dei titoli di studio dichiarati che l'insussistenza di cause di incompatibilità con gli incarichi da affidare sugli OO.OO. 2.1 e 2.2 del POR FESR;
- che in data 17 e 23 marzo 2015 si è provveduto alla sottoscrizione dei contratti con i consulenti Senior corrispondenti al fabbisogno di A.T. Specialistica a quella data;;
- che analogamente in data 20 aprile 2015 si è provveduto alla sottoscrizione dei contratti con i consulenti Junior corrispondenti al fabbisogno di A.T. Specialistica a quella data ;
- che con decreto dirigenziale del Dip.54 Dir.Staff 91 n. 73 del 29/04/2015 si disponeva la pubblicazione dei sopra descritti contratti per i consulenti sia Senior che Junior, ai fini del soddisfacimento degli Obblighi di pubblicità e trasparenza previsti dal D. Lgs. 33/2013;
- che seppur disposta la pubblicazione sul BURC del predetto decreto dirigenziale, contenente le schede riepilogative ed i curricula dei consulenti, come riscontrabile dal riepilogo della procedura informatica e-grammata, ciò non avveniva, anche se i nominativi dei consulenti venivano riportati correttamente nel Portale dedicato alla Trasparenza della Regione Campania;
- che è stata richiesta alla DG competente una istruttoria sul mancato funzionamento della procedura;

RILEVATO

- che con decreti dirigenziali del Dip.54 Dir.Staff 91 n.6 dell'8/01/2016 e successivo n. 10 del 10/02/2016 si è provveduto a richiedere, ai fini del soddisfacimento degli Obblighi di pubblicità e trasparenza previsti dal D. Lgs. 33/2013, la pubblicazione sul BURC delle schede riepilogative ed i curricula dei consulenti sia Senior che Junior individuati a seguito della procedura di **"Selezione di esperti per l'espletamento di attività di Assistenza Tecnica agli OO.OO. 2.1 e 2.2 a valere sulle risorse dell' O.O 7.1 del POR FESR 2007/2013"**

PRESO ATTO

- che permane nel sito della trasparenza regionale la mancanza di visibilità dei curricula allegati ai predetti decreti, in quanto la stessa non consente di associare piu di un curriculum a ciascun atto;

RITENUTO pertanto

- di dover provvedere alla pubblicazione sul BURC Regionale e analogamente sul sito della trasparenza regionale del curriculum di ciascun consulente – sia Senior che Junior – individuato a seguito della procedura di **"Selezione di esperti per l'espletamento di attività di Assistenza Tecnica agli OO.OO. 2.1 e 2.2 a valere sulle risorse dell' O.O 7.1 del POR FESR 2007/2013"** avviata con il decreto dirigenziale Dip.54 Dir.Staff 91 n. 96 del 22/07/2014;

e quindi

- di disporre la pubblicazione sul BURC Regionale e analogamente sul sito della trasparenza regionale del curriculum del dott.Rosario Scotto di Vetta individuato quale consulente a seguito della procedura di **"Selezione di esperti per l'espletamento di attività di Assistenza Tecnica agli OO.OO. 2.1 e 2.2 a valere sulle risorse dell' O.O 7.1 del POR FESR 2007/2013"** avviata con il decreto dirigenziale Dip.54 Dir.Staff 91 n. 96 del 22/07/2014

VISTI

- l'Ordinamento amministrativo della Regione Campania approvato con L.R. n. 12/2011;
- il D.P.G.R. n. 250 del 16/12/2015 di conferimento dell'incarico di Capo del Dipartimento della Programmazione dell'istruzione, della ricerca, del lavoro, delle politiche culturali e delle politiche sociali;
- **la DGR n. 723 del 16/12/2015** con la quale viene designato quale Responsabile degli Obiettivi Operativi 2.1 e 2.2 il dott. Giuseppe Russo;

DECRETA

per i motivi ed i riferimenti espressi in narrativa, che qui si intendono integralmente riportati

- di provvedere alla pubblicazione sul BURC Regionale e analogamente sul sito della trasparenza regionale del curriculum di ciascun consulente – sia Senior che Junior – individuato a seguito della procedura di **"Selezione di esperti per l'espletamento di attività di Assistenza Tecnica agli OO.OO. 2.1 e 2.2 a valere sulle risorse dell' O.O 7.1 del POR FESR 2007/2013"** avviata con il decreto dirigenziale Dip.54 Dir.Staff 91 n. 96 del 22/07/2014;
- di disporre la pubblicazione sul BURC Regionale e analogamente sul sito della trasparenza regionale del curriculum del dott.Rosario Scotto di Vetta individuato quale consulente a seguito della procedura di **"Selezione di esperti per l'espletamento di attività di Assistenza Tecnica agli OO.OO. 2.1 e 2.2 a valere sulle risorse dell' O.O 7.1 del POR FESR 2007/2013"** avviata con il decreto dirigenziale Dip.54 Dir.Staff 91 n. 96 del 22/07/2014 e avendo egli svolto attività di Assistenza Tecnica specialistica presso gli OO.OO. 2.1 e 2.2 del POR FESR 2007/2013 nel settore della Ricerca e Innovazione;
- di trasmettere il presente provvedimento:

- all'Autorità di Gestione del POR FESR Campania 2007/13 Responsabile dell' O.O. 7.1;
- Al Capo del Dipartimento dell'istruzione, della ricerca, del lavoro, delle politiche culturali e delle politiche sociali;
- al Direttore Generale per l'Università, la Ricerca e l'Innovazione;
- alla D.G. Segreteria Giunta Regionale per gli obblighi di pubblicità sul BURC nonché sul sito istituzionale.

Dott. Giuseppe Russo

CURRICULUM VITAE

INFORMAZIONI PERSONALI

Nome	**SCOTTO DI VETTA ROSARIO**
Indirizzo	----------
Telefono	----------
Email	----------
Nazionalità	**ITALIANA**
Data di nascita	

ESPERIENZA LAVORATIVA

Periodo	2015
Inquadramento contrattuale	COLLABORAZIONE
Datore di lavoro	**FORMEZ PA VIALE MARX 15 - ROMA** VIALE MARX 15
Posizione ricoperta	**RESPONSABILE HELP DESK REGIONALE**
Principali mansioni e responsabilità	HO SVOLTO ATTIVITA' DI SUPPORTO AGLI ISTITUTI SCOLASTICI PER LE PROBLEMATICHE RIGUARDANTI LA CERTIFICAZIONE DELLE SPESE RELATIVE ALL' ASSE II FESR - ATTIVITA' DI SUPPORTO PER L'INSERIMENTO DEI DATI IN PIATTAFORMA INDIRE AI FINI DELLA CERTIFICAZIONE DELLA SPESA - ATTIVITA' DI HELP DESK PER PROBLEMATICHE GENERALI RIGUARDANTI L'ATTUAZIONE DI PROGETTI FINANZIATI DALL'ASSE II FESR -LINEA TASK FORCE E DEI SERVIZI INTEGRATI DI ACCOMPAGNAMENTO
Periodo	2014

fonte: http://burc.regione.campania.it

Inquadramento contrattuale	COLLABORAZIONE
Datore di lavoro	**FORMEZ PA VIALE MARX 15 - ROMA**
Posizione ricoperta	**CONSULENTE**
Principali mansioni e responsabilità	SVILUPPO DI SERVIZI FORMATIVI E DI ACCOMPAGNAMENTO PER GLI ISTITUTI SCOLASTICI SULLE TEMATICHE DELL'ATTIVITÀ NEGOZIALE, CON PARTICOLARE RIFERIMENTO ALL'ATTUAZIONE DELL'ASSE II DEL FESR – LINEA TASK FORCE E DEI SERVIZI INTEGRATI DI ACCOMPAGNAMENTO -HO SVOLTO ATTIVITA' DI SUPPORTO AGLI ISTITUTI SCOLASTICI PER LE PROBLEMATICHE RIGUARDANTI LA CERTIFICAZIONE DELLE SPESE RELATIVE ALL' ASSE II FESR - ATTIVITA' DI SUPPORTO PER L'INSERIMENTO DEI DATI IN PIATTAFORMA INDIRE AI FINI DELLA CERTIFICAZIONE DELLA SPESA - ATTIVITA' DI HELP DESK PER PROBLEMATICHE GENERALI RIGUARDANTI L'ATTUAZIONE DI PROGETTI FINANZIATI DALL'ASSE II FESR -LINEA TASK FORCE E DEI SERVIZI INTEGRATI DI ACCOMPAGNAMENTO
Periodo	2013
Inquadramento contrattuale	COLLABORAZIONE
Datore di lavoro	**FORMEZ PA VIALE MARX 15 - ROMA**
Posizione ricoperta	**CONSULENTE**
Principali mansioni e responsabilità	ASSISTENZA AGLI ISTITUTI SCOLASTICI DELLE REGIONI CONVERGENZA IN TEMA DI PROCEDURE DI RENDICONTAZIONE E CERTIFICAZIONE DELLE SPESE DEI PROGETTI COFINANZIATI -HO SVOLTO ATTIVITA' DI SUPPORTO AGLI ISTITUTI SCOLASTICI PER LE PROBLEMATICHE RIGUARDANTI LA CERTIFICAZIONE DELLE SPESE RELATIVE ALL' ASSE II FESR - ATTIVITA' DI SUPPORTO PER L'INSERIMENTO DEI DATI IN PIATTAFORMA INDIRE AI FINI DELLA CERTIFICAZIONE DELLA SPESA - ATTIVITA' DI HELP DESK PER PROBLEMATICHE GENERALI RIGUARDANTI L'ATTUAZIONE DI PROGETTI FINANZIATI DALL'ASSE II FESR - LINEA TASK FORCE E DEI SERVIZI INTEGRATI DI ACCOMPAGNAMENTO
Periodo	2011 - 2012
Inquadramento contrattuale	COLLABORAZIONE
Datore di lavoro	**FORMEZ PA VIALE MARX 15 - ROMA**
Posizione ricoperta	**CONSULENTE**

fonte: http://burc.regione.campania.it

Principali mansioni e responsabilità	ASSISTENZA AI FUNZIONARI DELLA REGIONE BASILICATA NELL'ATTIVITA' DI CONTROLLO DEGLI ATTI DELLA RENDICONTAZIONE DELLE SPESE DEL PO FSE BASILICATA 2007/13 - ATTIVITA' DI CONTROLLO DI I LIVELLO DEL PO FSE BASILICATA 2007/13
Periodo	2009 - 2010
Inquadramento contrattuale	COLLABORAZIONE
Datore di lavoro	**REGIONE CAMPANIA - CITTA DELLA SCIENZA SPA**
Posizione ricoperta	**CONSULENTE**
Principali mansioni e responsabilità	ASSISTENZA AI FUNZIONARI DELLA REGIONE CAMPANIA AI FINI DELLA RENDICONTAZIONE DELLE SPESE DEL PIANO STRALCIO DEL PROGRAMMA STRATEGICO TRIENNALE PER IL COORDINAMENTO DEGLI INTERVENTI DI COOPERAZIONE TERRITORIALE - POR FESR CAMPANIA 2007/2013, OB. 7.2,
Periodo	2009 - 2010
Inquadramento contrattuale	COLLABORAZIONE
Datore di lavoro	**PROVINCIA DI NAPOLI - LITERNUM SVILUPPO SPA**
Posizione ricoperta	**CONSULENTE**
Principali mansioni e responsabilità	ATTIVITA' DI CONTROLLO SULL' AMMISSIBILITA' DELLE DOMANDE PERVENUTE NEI CENTRI PER L'IMPIEGO DELLA PROVINCIA DI NAPOLI – ATTIVITA' DI CONTROLLO SUI RICORSI PRESENTATI PRESSO LA DIREZIONE CENTRALE DEL LAVORO DELLA PROVINCIA DI NAPOLI
Periodo	2009
Inquadramento contrattuale	COLLABORAZIONE
Datore di lavoro	**REGIONE CAMPANIA -FONDAZIONE POLIS**
Posizione ricoperta	**CONSULENTE**

fonte: http://burc.regione.campania.it

	SUPPORTO AMMINISTRATIVO
Principali mansioni e responsabilità	
Periodo	2008 - 2009
Inquadramento contrattuale	COLLABORAZIONE
Datore di lavoro	**PARCO REGIONALE DEI CAMPI FLEGREI**
Posizione ricoperta	COLLABORAZIONE
Principali mansioni e responsabilità	AMMINISTRAZIONE - AREA CONTABILE - SUPPORTO ALLE PROCEDURE DI RENDICONTAZIONE DEL POR CAMPANIA 2000 - 2006 E DEL PIT CAMPI FLEGREI
Periodo	2007
Inquadramento contrattuale	COLLABORAZIONE
Datore di lavoro	**REGIONE CAMPANIA**
Posizione ricoperta	**CONSULENTE**
Principali mansioni e responsabilità	ASSISTENZA DOCENTI UNIVERSITA' DEL SANNIO IN MATERIA DI DIRITTO AMBIENTALE , SISTEMI INFORMATIVI TERRITORIALI, METODI STATISTICI PER LE SCIENZE SOCIALI
Periodo	2001 - 2006
Datore di lavoro	Studi commerciali e legali
Principali mansioni	Supporto alle pratiche di accesso ai fondi comunitari – supporto amministrativo
Periodo	2007
Inquadramento	TIROCINIO

fonte: http://burc.regione.campania.it

contrattuale	
Datore di lavoro	**PARCO REGIONALE DEI CAMPI FLEGREI**
Posizione ricoperta	**TIROCINANTE**
Principali mansioni e responsabilità	AMMINISTRAZIONE – AREA CONTABILE - SUPPORTO ALLA RENDICONTAZIONE DEL POR CAMPANIA 200 - 2006 E DEL PIT CAMPI FLEGREI PERCORSO LOGICO FORMALE ALLA STESURA DEL PIANO DEL PARCO.
ISTRUZIONE E FORMAZIONE	
Periodo	2013 - 2014
Scuola o Istituzione	UNIVERSITA' DEGLI STUDI DI BARI ALDO MORO
Tipologia	LAUREA VECCHIO ORDINAMENTO O LAUREA MAGISTRALE A CICLO UNICO
Titolo	**Giurisprudenza**
Materie di competanza	*HO SVOLTO LA TESI IN DIRITTO DELL'UNIONE EUROPEA DAL TITOLO: I FONDI STRUTTURALI EUROPEI DOVE HO ANALIZZATO I SINGOLI FONDI STRUTTURALI (FSE, FESR...)CON PARTICOLARE APPROFONDIMENTO PER I PON E POIN. DIRITTO AMMINISTRATIVO- - DIRITTO DELL'UNIONE EUROPEA - DIRITTO PUBBLICO DIRITTO INTERNAZIONALE -ISTITUZIONI DI DIRITTO PRIVATO – DIRITTO COSTITUZIONALE - DIRITTO COMMERCIALE – DIRITTO PENALE – LEGISLAZIONE AMBIENTALE - DIRITTO DEL LAVORO – PROCEDURA CIVILE – PROCEDURA PENALE – ECONOMIA POLITICA - DIRITTO FINANZIARIO*
Periodo	2001 - 2006
Scuola o Istituzione	UNIVERSITA' DEGLI STUDI DI NAPOLI FEDERICO II
Tipologia	LAUREA
Titolo	**Scienze giuridiche**
Materie di competenza	*DIRITTO AMMINISTRATIVO- - DIRITTO DELL'UNIONE EUROPEA - DIRITTO PUBBLICO DIRITTO INTERNAZIONALE -ISTITUZIONI DI DIRITTO PRIVATO – DIRITTO COSTITUZIONALE - DIRITTO COMMERCIALE – DIRITTO PENALE – LEGISLAZIONE AMBIENTALE - DIRITTO DEL LAVORO – PROCEDURA CIVILE – PROCEDURA PENALE – ECONOMIA POLITICA - DIRITTO FINANZIARIO*
Periodo	1997 -2001
Scuola o Istituzione	ITGC V.PARETO Via Annecchino

Tipologia	DIPLOMA DI ISTRUZIONE SECONDARIA SUPERIORE				
Titolo	**Ragioniere e perito commerciale**				
COMPETENZE PERSONALI					
Lingua Madre	**ITALIANO**				
Lingue straniere	COMPRENSIONE		PARLATO		
	Ascolto	Lettura	Interazione	Produzione ORALE	Produzione SCRITTA
FRANCESE	A2	A2	A2	B1	A2
INGLESE	A1	A2	A2	A2	A2
	Livelli Quadro Europeo per le Lingue: **A1/A2**: Livello BASE **B1/B2**: Livello INTERMEDIO **C1/C2**: livello AVANZATO				
Competenze ORGANIZZATIVE E GESTIONALI	RESPONSABILE DELL' HELP DESK REGIONALE DELLA CAMPANIA RELATIVO AGLI ISTITUTI SCOLASTICI CHE GESTISCONO PROGETTI A VALERE SULL'ASSE II – DEL PON FESR 2007/13				
Competenze PROFESSIONALI	ESPERTO NELL'ATTIVITA DI GESTIONE, MONITORAGGIO, VALUTAZIONE, CONTROLLO E RENDICONTAZIONE PROGETTI COFINANZIATI DAI FONDI STRUTTURALI				
Competenze INFORMATICHE	IN POSSESSO DI ECDL (EUROPEAN DRIVING COMPUTER LICENCE)				

DATA 01/03/2015

fonte: http://burc.regione.campania.it

PO FESR Campania 2007/2013, OO 7.1
Assistenza tecnica specialistica agli Obiettivi Operativi 2.1 e 2.2
CUP B67B14000870009

Dichiarazione insussistenza cause di incompatibilità

Il sottoscritto Scotto di Vetta Rosario
Nato a Napoli il 08/05/1982 e residente in Guardia Sanframondi in Via Sapenzie 23 CAP80132, CF SCTRSR82E08F839P.
consapevole delle sanzioni penali previste per le ipotesi di falsità in atti e dichiarazioni mendaci, così come stabilito dall'art. 76 del decreto del Presidente della Repubblica n. 445/2000;

DICHIARA

in relazione al progetto di Assistenza tecnica specialistica agli Obiettivi Operativi 2.1 e 2.2 a valere sulle risorse del PO FESR Campania 2007/2013 OO 7.1, CUP B67B14000870009

a) Di non trovarsi in alcuna delle condizioni di incompatibilità previste dalla normativa nazionale e comunitaria per lo svolgimento dell'incarico suddetto;
b) Di **non aver prestato** attività di lavoro/consulenza/prestazione occasionale in favore di alcun beneficiario di progetti finanziati a valere sulle risorse degli obiettivi 2.1 e 2.2 del PO FESR Campania 2007/2013:

SI IMPEGNA

- A comunicare immediatamente al ROO 2.1 e 2.2 del PO FESR Campania 2007/2013, Dott. Giuseppe Russo, il sopraggiungere di una delle condizioni di cui alla precedente lettera a).

Napoli, lì 16/03/2015

Il Dichiarante

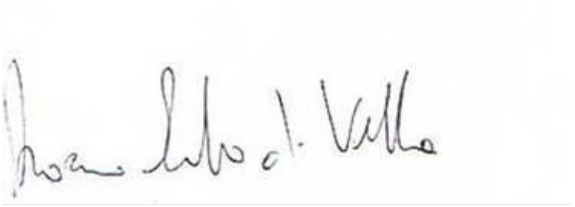

fonte: http://burc.regione.campania.it

Decreto Dirigenziale n. 82 del 15/02/2016

Dipartimento 54 - Dipartimento Istr., Ric., Lav., Politiche Cult. e Soc.

Direzione Generale 91 - Direzione di Staff Affari Generali e Controllo di Gestione

Oggetto dell'Atto:

ASSISTENZA TECNICA AGLI OO.OO. 2.1 E 2.2 A VALERE SULLE RISORSE DELL'O.O 7.1 DEL POR FESR 2007/2013 - RICHIESTA PUBBLICAZIONE SUL BURC E SUL SITO DELLA TRASPARENZA REGIONALE DEL CURRICULUM DELLA DOTT.SSA CATERINA PATRIZIA MORANO

IL DIRIGENTE

PREMESSO

- che con decreto dirigenziale del Dip. 51 – DG 3 n. 169 del 21/05/2014 modificato con decreto dirigenziale n. 185 del 27/05/2014 si approvava la programmazione di Assistenza Tecnica agli OO.OO. 2.1 e 2.2 a valere sulle risorse del PO FESR O.O. 7.1;
- che con decreto dirigenziale del Dip.54 Dir.Staff 91 n. 96 del 22/07/2014 avente ad oggetto **"Disposizioni per la Selezione di esperti per l'espletamento di attività di Assistenza Tecnica agli OO.OO. 2.1 e 2.2 a valere sulle risorse dell'O.O 7.1 del POR FESR 2007/2013"** si prevedeva, a seguito di acquisizione di curricula trasmessi dal Dipartimento della Funzione Pubblica della Presidenza del Consiglio dei Ministri attraverso estrazione dalla propria Banca Dati Esperti, una fase di preselezione, mediante l'esame dei curricula acquisiti da parte di una Commissione interna appositamente costituita e nominata dal Responsabile degli OO.OO. 2.1 e 2.2 in funzione dei profili di Assistenza Tecnica richiesti, ed un successivo colloquio dei candidati preselezionati con la medesima Commissione per l'individuazione delle professionalità da contrattualizzare;
- che nel rispetto del fabbisogno di Assistenza Tecnica Specialistica presso gli OO.OO. 2.1 e 2.2 del POR FESR 2007/2013 nel settore della Ricerca e Innovazione sono stati individuati i consulenti posizionati utilmente nelle graduatorie dei singoli profili, sia per ciò che attiene i consulenti Senior che Junior;
- che con decreto dirigenziale n. 46 del 16/03/2015 sono stati approvati i format dei contratti con i quali regolare i rapporti fra l'Amministrazione e il Collaboratore;
- che su tali format sono stati predisposti i contratti per i consulenti sia Senior che Junior, comprensivi di giornate assegnate ed importi corrispondenti, in conformità a quanto stabilito dal Manuale di Attuazione del POR FESR Campania (approvato con DD AGC 09 n. 158/2013) alla voce "Personale esterno/Consulenti";
- che per tutti i selezionati è stata acquisita dagli Uffici Regionali la documentazione probante sia il reale possesso dei titoli di studio dichiarati che l'insussistenza di cause di incompatibilità con gli incarichi da affidare sugli OO.OO. 2.1 e 2.2 del POR FESR;
- che in data 17 e 23 marzo 2015 si è provveduto alla sottoscrizione dei contratti con i consulenti Senior corrispondenti al fabbisogno di A.T. Specialistica a quella data;;
- che analogamente in data 20 aprile 2015 si è provveduto alla sottoscrizione dei contratti con i consulenti Junior corrispondenti al fabbisogno di A.T. Specialistica a quella data ;
- che con decreto dirigenziale del Dip.54 Dir.Staff 91 n. 73 del 29/04/2015 si disponeva la pubblicazione dei sopra descritti contratti per i consulenti sia Senior che Junior, ai fini del soddisfacimento degli Obblighi di pubblicità e trasparenza previsti dal D. Lgs. 33/2013;
- che seppur disposta la pubblicazione sul BURC del predetto decreto dirigenziale, contenente le schede riepilogative ed i curricula dei consulenti, come riscontrabile dal riepilogo della procedura informatica e-grammata, ciò non avveniva, anche se i nominativi dei consulenti venivano riportati correttamente nel Portale dedicato alla Trasparenza della Regione Campania;
- che è stata richiesta alla DG competente una istruttoria sul mancato funzionamento della procedura;

RILEVATO

- che con decreti dirigenziali del Dip.54 Dir.Staff 91 n.6 dell'8/01/2016 e successivo n. 10 del 10/02/2016 si è provveduto a richiedere, ai fini del soddisfacimento degli Obblighi di pubblicità e trasparenza previsti dal D. Lgs. 33/2013, la pubblicazione sul BURC delle schede riepilogative ed i curricula dei consulenti sia Senior che Junior individuati a seguito della procedura di **"Selezione di esperti per l'espletamento di attività di Assistenza Tecnica agli OO.OO. 2.1 e 2.2 a valere sulle risorse dell' O.O 7.1 del POR FESR 2007/2013"**

PRESO ATTO

- che permane nel sito della trasparenza regionale la mancanza di visibilità dei curricula allegati ai predetti decreti, in quanto la stessa non consente di associare piu di un curriculum a ciascun atto;

RITENUTO pertanto

- di dover provvedere alla pubblicazione sul BURC Regionale e analogamente sul sito della trasparenza regionale del curriculum di ciascun consulente – sia Senior che Junior – individuato a seguito della procedura di **"Selezione di esperti per l'espletamento di attività di Assistenza Tecnica agli OO.OO. 2.1 e 2.2 a valere sulle risorse dell' O.O 7.1 del POR FESR 2007/2013"** avviata con il decreto dirigenziale Dip.54 Dir.Staff 91 n. 96 del 22/07/2014;

e quindi

- di disporre la pubblicazione sul BURC Regionale e analogamente sul sito della trasparenza regionale del curriculum della dott.ssa Caterina Patrizia Morano individuata quale consulente a seguito della procedura di **"Selezione di esperti per l'espletamento di attività di Assistenza Tecnica agli OO.OO. 2.1 e 2.2 a valere sulle risorse dell' O.O 7.1 del POR FESR 2007/2013"** avviata con il decreto dirigenziale Dip.54 Dir.Staff 91 n. 96 del 22/07/2014

VISTI

- l'Ordinamento amministrativo della Regione Campania approvato con L.R. n. 12/2011;
- il D.P.G.R. n. 250 del 16/12/2015 di conferimento dell'incarico di Capo del Dipartimento della Programmazione dell'istruzione, della ricerca, del lavoro, delle politiche culturali e delle politiche sociali;
- **la DGR n. 723 del 16/12/2015** con la quale viene designato quale Responsabile degli Obiettivi Operativi 2.1 e 2.2 il dott. Giuseppe Russo;

DECRETA

per i motivi ed i riferimenti espressi in narrativa, che qui si intendono integralmente riportati

- di provvedere alla pubblicazione sul BURC Regionale e analogamente sul sito della trasparenza regionale del curriculum di ciascun consulente – sia Senior che Junior – individuato a seguito della procedura di **"Selezione di esperti per l'espletamento di attività di Assistenza Tecnica agli OO.OO. 2.1 e 2.2 a valere sulle risorse dell' O.O 7.1 del POR FESR 2007/2013"** avviata con il decreto dirigenziale Dip.54 Dir.Staff 91 n. 96 del 22/07/2014;
- di disporre la pubblicazione sul BURC Regionale e analogamente sul sito della trasparenza regionale del curriculum della dott.ssa Caterina Patrizia Morano individuata quale consulente a seguito della procedura di **"Selezione di esperti per l'espletamento di attività di Assistenza Tecnica agli OO.OO. 2.1 e 2.2 a valere sulle risorse dell' O.O 7.1 del POR FESR 2007/2013"** avviata con il decreto dirigenziale Dip.54 Dir.Staff 91 n. 96 del 22/07/2014 e avendo egli svolto attività di Assistenza Tecnica specialistica presso gli OO.OO. 2.1 e 2.2 del POR FESR 2007/2013 nel settore della Ricerca e Innovazione;
- di trasmettere il presente provvedimento:

- all'Autorità di Gestione del POR FESR Campania 2007/13 Responsabile dell' O.O. 7.1;
- Al Capo del Dipartimento dell'istruzione, della ricerca, del lavoro, delle politiche culturali e delle politiche sociali;
- al Direttore Generale per l'Università, la Ricerca e l'Innovazione;
- alla D.G. Segreteria Giunta Regionale per gli obblighi di pubblicità sul BURC nonché sul sito istituzionale.

Dott. Giuseppe Russo

FORMATO EUROPEO PER IL CURRICULUM VITAE

INFORMAZIONI PERSONALI

Nome Caterina Patrizia Morano

ESPERIENZA LAVORATIVA

• Date	*15/10/01 al 31/12/01*
• Nome e indirizzo del datore di lavoro	*Delta Dator SPA Trento - Sede Legale e Amministrativa* *Loc. Palazzine, 120/f - 38121 Gardolo (TN)*
• Tipo di azienda o settore	*Soluzioni software e competenze distintive nei Mercati Finanziari, della Pubblica Amministrazione e delle Imprese.*
• Tipo di impiego	*Contratto a tempo indeterminato*
• Principali mansioni e responsabilità	*Project Management e analisi dei requisiti per sistemi informatici per il sistema di Banche di Credito Cooperativo nazionale*

• Date (da – a)	*5/11/01 – 14/10/02*
• Nome e indirizzo del datore di lavoro	*RCOST (Research Centre on Software Technology) - Facoltà di Ingegneria Unisannio –* *Palazzo Bosco Lucarelli - Corso Garibaldi, 107 Benevento*
• Tipo di azienda o settore	*Centro internazionale di eccellenza per le tecnologie software*
• Tipo di impiego	*Borsa di Studio*
• Principali mansioni e responsabilità	*Progettista in vari progetti di eccellenza tecnologica e di ricerca nell'ambito dell'ICT* *Coordinatore di Project Works*

• Date (da – a)	*12/09/02 al 31/12/2010*
• Nome e indirizzo del datore di lavoro	*EdMaster SPA c/da Lecco, 64 Rende (CS)*
• Tipo di azienda o settore	*Casa Editrice operante nel settore informatico, digitech end user e digitech professional, di home entertainment, con particolare riferimento alla* ***sicurezza informatica***
• Tipo di impiego	*contratto di collaborazione*
• Principali mansioni e responsabilità	*Giornalista (con oltre 100 articoli tecnici pubblicati) per le seguenti testate a diffusione nazionale :*

- ***Ioprogrammo –*** *E' la rivista di riferimento per sviluppatori e tecnici informatici, come amministratori di rete, responsabili EDP, grafici professionisti e studenti di informatica, con sezioni dedicate ai corsi incentrati sullo sviluppo di un progetto pratico.*
- ***Idea Web*** *- E' la rivista dedicata ad Internet più venduta in Italia e l'unica certificata ADS, si propone come guida all'utilizzo intelligente del Web e si rivolge a chi usa la Rete per divertimento. Hardware, software, gaming online, guida ai servizi più utili offerti dal Web (ad es. acquisti, stampa foto digitali, home banking), e tutto quello che è web-oriented.*
- ***Internet Anch'io -*** *Corso pratico per il Web dai primi passi ai livelli più avanzati, Internet Anch'io è una guida completa per imparare ad usare la Rete in modo semplice. Tutorial passo passo e progetti facili da seguire aiutano gli utenti a risolvere problemi pratici e trarre il massimo vantaggio dall'uso intelligente di Internet. E-mail, acquisti sicuri, siti taglia-spese e tanto altro ancora.*
- ***Digital Home*** *- Mensile, dedicato agli installatori e agli utenti finali, che guida alla scelta e all'utilizzo delle tecnologie dell'home automation. La rivista fa entrare il lettore nella casa digitale per scoprirne i sistemi più innovativi e le migliori soluzioni da adottare per realizzare il sogno della casa del futuro. Le recensioni accurate dei nuovi prodotti, uno staff altamente specializzato, i consigli dei professionisti, la completezza delle informazioni ne fanno una rivista autorevole*

Anch'io Fotografo Digitale - *Guida pratica per usare facilmente la fotocamera digitale e diventare esperti di fotoritocco. Il corso si compone di fascicoli settimanali da archiviare in un comodo raccoglitore ad anelli e di supporti Cd-Rom.*

Il sottoscritto è a conoscenza che, ai sensi dell'art. 26 della legge 15/68, le dichiarazioni mendaci, la falsità negli atti e l'uso di atti falsi sono puniti ai sensi del codice penale e delle leggi speciali. Inoltre, il sottoscritto autorizza al trattamento dei dati personali, secondo quanto previsto dalla Legge 675/96 del 31 dicembre 1996.

fonte: http://burc.regione.campania.it

In particolare realizza e scrive :

- *Tutorial sui linguaggi di programmazione Web-oriented ed è curatore della rubrica di PHP (**Io programmo**)*
- *Tutorial con prove di installazione, testing, benchmark e dimostrazioni d'uso di prodotti hardware e software (**Idea Web)***
- *Redazione di tutorial passo passo e progetti per insegnare agli utenti a risolvere problemi pratici dell'utilizzo del Web e prove di strumenti software (**Internet Anch'io**)*
- *Prove di strumentazioni per la home automation e tutorial per la scelta, l'installazione e valutazione di apparecchiature elettroniche ed informatiche per l'automazione digitale (**Digital Home**)*
- *Tutorial di prova sull'utilizzo di apparecchiature per la fotografia e la ripresa digitale, tutorial di prove su software per il fotoritocco e la stampa digitale (**Anch'io Fotografo Digitale**)*

• Date (da – a)	*5/11/01- 14/09/02*
• Nome e indirizzo del datore di lavoro	*Finmatica SPA Sede Legale Via Sorbanella, 30 - 25125 Brescia*
• Tipo di azienda o settore	*Software house leader nella produzione e commercializzazione di gestionali software per la pubblica amministrazione e per la sanità.*
• Tipo di impiego	*Stagista con borsa di studio*
• Principali mansioni e responsabilità	*Coordinatore team progetto ALDO* *Progettista per la messa in sicurezza, manutenzione ed evoluzione su piattaforma Microsoft . Net di un Asp - application service provider - per la gestione del personale.*

• Date (da – a)	01/10/02- 31/12/02
• Nome e indirizzo del datore di lavoro	*InfoItalia Servizi S.r.l. via Naz.le Pentimele, 167 Reggio Calabria*
• Tipo di azienda o settore	*Azienda operante nel mercato delle soluzioni informatiche gestionali e Web-based per la piccola e media impresa, nonché servizi tecnici di supporto alle attività sulla Rete.*
• Tipo di impiego	*Contratto di collaborazione*
• Principali mansioni e responsabilità	*Progettista e programmatore per sistemi CSM, Internet ed Extranet su Java 2 Platform, Enterprise Edition (J2EE).*

• Date (da – a)	*01/02/03- 30/12/03*
• Nome e indirizzo del datore di lavoro	*IMI- Istituto multidisciplinare per l'Informatica, via SS682, Polistena*
• Tipo di azienda o settore	*Istituto di formazione operante nel campo dell'Informatica ed in particolare di corsi per il conseguimento dell'ECDL- Patente europea del Computer.*
• Tipo di impiego	*Contratto di collaborazione*
• Principali mansioni e responsabilità	*Docente per i corsi Ecdl ed esaminatore con attestato rilasciato da AICA - Associazione italiana per l'informatica ed il calcolo distribuito* *Esaminatore nei test Ecdl da Didasca - The first italian Cyber Schools for lifelong Learning.*

• Date (da – a)	*Dal Marzo 2003 al Giugno 2008*
• Nome e indirizzo del datore di lavoro	*Centro Formazione Professionale della Regione Calabria – Sede di Gioia Tauro, SS 111*

Il sottoscritto è a conoscenza che, ai sensi dell'art. 26 della legge 15/68, le dichiarazioni mendaci, la falsità negli atti e l'uso di atti falsi sono puniti ai sensi del codice penale e delle leggi speciali. Inoltre, il sottoscritto autorizza al trattamento dei dati personali, secondo quanto previsto dalla Legge 675/96 del 31 dicembre 1996.

fonte: http://burc.regione.campania.it

• Tipo di azienda o settore	*Formazione professionale*
• Tipo di impiego	*Collaborazione*
• Principali mansioni e responsabilità	*Stesura di progetti per la realizzazione di corsi di formazione di varia natura su argomenti afferenti a tematiche di informatica e tecnologia.*

• Date (da – a)	*Dal 19/07/03 a 31/12/2010*
• Nome e indirizzo del datore di lavoro	*San Giovanni Soc. Coop. Via Mesima, Cittanova*
• Tipo di azienda o settore	*Società cooperativa per la raccolta e la commercializzazione di agrumi*
• Tipo di impiego	*Responsabile di azienda, oltre che del sistema informativo.*
• Principali mansioni e responsabilità	*Gestione amministrativa e strategica della società;* *analisi, progettazione, programmazione e manutenzione del sistema informatico per la gestione aziendale;* *delegato ai rapporti con il Catasto di Reggio Calabria;* *responsabile della gestione del catastino delle aziende aderenti alla cooperativa* *(circa 90 aziende, superficie: 180 ha);* *coordinatore degli addetti operanti sul SIAN- Sistema informativo Agricolo Nazionale per la gestione di dati anagrafici e catastali relativi ad AGEA – Agenzia per le erogazioni in agricoltura – per le aziende associate*

• Date (da – a)	*06/05/04-30/04/05*
• Nome e indirizzo del datore di lavoro	*Arpo- Associazione Reggina Produttori di Olio d'Oliva - via C. Tripepi, 7 Reggio Calabria*
• Tipo di azienda o settore	*Società cooperativa per la tutela e la commercializzazione dell'olio d'oliva*
• Tipo di impiego	*Contratto di collaborazione*
• Principali mansioni e responsabilità	*Responsabile CED, nel progetto Reg. Ce 1334/02, del collaudo, manutenzione e funzionamento dei sistemi hardware e software;* *formazione e training dei tecnici agronomi sul funzionamento ed utilizzo delle apparecchiature elettroniche e digitali; collaudo delle apparecchiature acquistate per il progetto;* *creazione di software gestionale e del database del progetto e del portale Web con funzionalità di mappatura di tutta la provincia di Reggio Calabria derivante da sovrapposizione di mappe catastali e ortofoto (georeferenziate) degli uliveti insistenti nel territorio provinciale.*

• Date (da – a)	*09/05/05-30/05/06*
• Nome e indirizzo del datore di lavoro	*Arpo- Associazione Reggina Produttori di Olio d'Oliva - via C. Tripepi, 7 Reggio Calabria*
• Tipo di azienda o settore	*Società cooperativa per la tutela e la commercializzazione dell'olio d'oliva*

Il sottoscritto è a conoscenza che, ai sensi dell'art. 26 della legge 15/68, le dichiarazioni mendaci, la falsità negli atti e l'uso di atti falsi sono puniti ai sensi del codice penale e delle leggi speciali. Inoltre, il sottoscritto autorizza al trattamento dei dati personali, secondo quanto previsto dalla Legge 675/96 del 31 dicembre 1996.

fonte: http://burc.regione.campania.it

• Tipo di impiego	*Contratto di collaborazione*
• Principali mansioni e responsabilità	*Responsabile CED, nel progetto Reg. Ce 1331/04, del collaudo, manutenzione e funzionamento dei sistemi hardware e software;* *formazione e training dei tecnici agronomi sul funzionamento ed utilizzo delle apparecchiature elettroniche e digitali; collaudo delle apparecchiature acquistate per il progetto;* *creazione di software gestionali e del database del progetto e del portale Web, con funzionalità di mappatura di tutta la provincia di Reggio Calabria derivante da sovrapposizione di mappe catastali e ortofoto (georeferenziate) degli uliveti insistenti nel territorio provinciale.*

• Date (da – a)	*01/06/05 - 30/06/05*
• Nome e indirizzo del datore di lavoro	*Liceo Scientifico "Guerrisi" - via G. Alessio - Cittanova*
• Tipo di impiego	*Contratto di collaborazione*
• Principali mansioni e responsabilità	*Docente di Web Design in progetto PON*

• Date (da – a)	*2/03/06-30/11/06*
• Nome e indirizzo del datore di lavoro	*Interframe s.r.l. - Italia lavoro S.P.A.*
• Tipo di azienda o settore	*Interframe : Software House impegnata in vari settori dell'automazione e della tecnologia: formazione, sviluppo di sistemi software e embedded per enti locali e sanità, implementazione di sistemi di security e di networking.* *Italia Lavoro: ente strumentale del Ministero del Lavoro, della Salute e delle Politiche Sociali per la promozione e per la gestione di azioni nel campo delle politiche del lavoro, dell'occupazione e dell'inclusione sociale. Italia Lavoro realizza azioni e programmi in collaborazione con le Regioni, le Province e le Amministrazioni Locali, per migliorare le capacità del sistema paese nel creare opportunità di occupazione, rivolgendosi, in particolare, alle categorie più deboli del mercato del lavoro.*
• Tipo di impiego	*Contratto di collaborazione*
• Principali mansioni e responsabilità	*Docente in master post-universitari e progettazione su fondi Europei di corsi di informatizzazione per piattaforma e-learning*

• Date (da – a)	*05/06/06-30/03/07*
• Nome e indirizzo del datore di lavoro	*Arpo- Associazione Reggina Produttori di Olio d'Oliva - via C. Tripepi, 7 Reggio Calabria*
• Tipo di azienda o settore	*Società cooperativa per la tutela e la commercializzazione dell'olio d'oliva*
• Tipo di impiego	*Contratto di collaborazione*

Il sottoscritto è a conoscenza che, ai sensi dell'art. 26 della legge 15/68, le dichiarazioni mendaci, la falsità negli atti e l'uso di atti falsi sono puniti ai sensi del codice penale e delle leggi speciali. Inoltre, il sottoscritto autorizza al trattamento dei dati personali, secondo quanto previsto dalla Legge 675/96 del 31 dicembre 1996.

fonte: http://burc.regione.campania.it

• Principali mansioni e responsabilità	*Responsabile CED, nel progetto Reg. Ce 2080/05, del collaudo, manutenzione e funzionamento dei sistemi hardware e software;* *formazione e training dei tecnici agronomi sul funzionamento ed utilizzo delle apparecchiature elettroniche e digitali; collaudo delle apparecchiature acquistate per il progetto;* *creazione di software gestionali e del database del progetto e del portale Web, con funzionalità di mappatura di tutta la provincia di Reggio Calabria derivante da sovrapposizione di mappe catastali e ortofoto (georeferenziate) degli uliveti insistenti nel territorio provinciale.*

Date (da – a)	*Dal Dicembre 2006 al dicembre 2012*
• Nome e indirizzo del datore di lavoro	*Obiettivo Lavoro S.P.A*
• Tipo di azienda o settore	*Gruppo, presente in Italia, Europa (Romania, Slovacchia, Polonia) e America Latina (Brasile,Perù, Bolivia) per la promozione dell'occupazione e valorizzazione del lavoro, collegando in modo efficiente domanda ed offerta, proponendo soluzioni che offrano ulteriori prospettive di qualità sia agli obiettivi delle persone che alle esigenze delle imprese. Organizza corsi per il miglioramento del know-how in un quadro di pari opportunità per le donne e gli uomini, con particolare riguardo ai dipendenti, a chi cerca occupazione, ai lavoratori migranti e svantaggiati.*
• Tipo di impiego	*Contratto di collaborazione*
• Principali mansioni e responsabilità	*Docente in lezioni di alfabetizzazione informatica*

• Date (da – a)	*Dal Luglio 2007 ad Aprile 2012*
• Nome e indirizzo del datore di lavoro	*Azienda Agricola Morano Giuseppe e figli*
• Tipo di azienda o settore	*Azienda Agricola con sedi operative nella Locride e sul Tirreno, che produce agrumi, olio, frutta di stagione, miele e vino, sott'oli e conserve, proprietaria del marchio registrato Tenuta Morano, che esporta in tutta Europa.*
• Tipo di impiego	*Amministratore unico*
• Principali mansioni e responsabilità	*Gestione amministrativa.*

• Date (da – a)	*24/10/08- 30/06/09*
• Nome e indirizzo del datore di lavoro	*CST Sistemi Sud s.r.l.- Comune di Capaccio - Provincia di Salerno* *via G.Sacco, 10 - 84040 – Capaccio Paestum SA*

Il sottoscritto è a conoscenza che, ai sensi dell'art. 26 della legge 15/68, le dichiarazioni mendaci, la falsità negli atti e l'uso di atti falsi sono puniti ai sensi del codice penale e delle leggi speciali. Inoltre, il sottoscritto autorizza al trattamento dei dati personali, secondo quanto previsto dalla Legge 675/96 del 31 dicembre 1996.

fonte: http://burc.regione.campania.it

• Tipo di azienda o settore	*Società Pubblica con capitale al 51% pubblico e 49% privato che ha lo scopo di fornire un supporto informatico per la gestione dei servizi degli Enti pubblici e per la commercializzazione di hardware, software, assistenza e manutenzione. Ha come obiettivo primario la promozione dell'innovazione tecnologica e la diffusione delle competenze specifiche nel mondo dell'informatica per gli Enti Pubblici*
• Tipo di impiego	*Contratto di collaborazione*
• Principali mansioni e responsabilità	*Posizionamento come PRIMA in graduatoria della short list n°3d relativa a prestatori intellettuali d'opera per l'espletamento di servizi professionali per l'attività di personalizzazione del software di riuso per i servizi di base, integrazione con preesistente e migrazione database del Centro Servizi Territoriale;* *Ambito – competenze in gestioni di Portali e di rete internet ed intranet, di progettazione e manutenzione siti web, Web Call Center, di programmazione Java, Dot.net, PHP e JSP ed altri tipi di linguaggi supportati dall'application server Oracle, di servizi ipermediali, di domini di posta certificata e integrazione degli stessi nella architettura del sistema centrale su piattaforma di tipo Open, di Piani di indirizzamento, autentificazione, autorizzazione ed accounting; di Service Oriented Architecture, Enterprise Integration, Message Oriented middleware, E-service bus, Business Integration, di Sicurezza logica informatica; di Network Intrusion Detection System; Content Management; di basi di dati Oracle, DB2, SQL e sistemi opern source; di tecnologie standard HTML/WML, XML, XSL, XML su browser.* *Attività – Supporto al Responsabile delle attività di implementazione funzionale.* *Il progetto è stato finanziato con la misura 6.2 del POR Campania 2000-2006.*

• Date (da – a)	*Da gennaio 2010 a giugno 2012*
• Nome e indirizzo del datore di lavoro	*Cif- Centro italiano Femminile*
• Tipo di azienda o settore	*Associazione nazionale delle donne cattoliche che annovera, tra le attività, la formazione professionale.* *L'attività di formazione professionale è rivolta prevalentemente a comprendere e assecondare i processi di coscientizzazione delle donne e a collegare i problemi della formazione professionale con quelli più ampi dell'organizzazione sociale e del mondo del lavoro.* *Il Centro Italiano Femminile nell'ambito della Legge 40/87 svolge attività di studio e di coordinamento delle sedi periferiche di formazione professionale.* *Il Cif,inoltre, — con decreto del 26 ottobre 2002, riconfermato con decreto del 6 ottobre 2005, sulla base degli esiti di monitoraggio e valutazione del mantenimento dei requisiti — è confermata agenzia di formazione per il personale della scuola di ogni ordine e grado (art.68 del vigente C.C.N.L. e artt.2 e 3 della direttiva n. 90 / 2003).*
• Tipo di impiego	*Contratto di collaborazione*
• Principali mansioni e responsabilità	*Docente in lezioni di alfabetizzazione informatica nell'ambito delle azioni finanziate con POR Calabria 2007-2013.*

• Date (da – a)	*Aprile – Giugno 2010*
• Nome e indirizzo del datore di lavoro	*Istituto Comprensivo E. Terrana - Ardore Marina*
• Tipo di impiego	*Contratto di collaborazione*
• Principali mansioni e responsabilità	*Docente di alfabetizzazione informatica e creazione di un giornalino scolastico in progetto PON*

Il sottoscritto è a conoscenza che, ai sensi dell'art. 26 della legge 15/68, le dichiarazioni mendaci, la falsità negli atti e l'uso di atti falsi sono puniti ai sensi del codice penale e delle leggi speciali. Inoltre, il sottoscritto autorizza al trattamento dei dati personali, secondo quanto previsto dalla Legge 675/96 del 31 dicembre 1996.

fonte: http://burc.regione.campania.it

• Date (da – a)	*Da dicembre 2014 alla data attuale*
• Nome e indirizzo del datore di lavoro	*Agriturist – sede centrale –Corso Vittorio Emanuele II - Roma*
• Tipo di azienda o settore	Agriturist *è la prima associazione agrituristica costituita in Italia. Nasce nel 1965, per iniziativa della Confagricoltura, come Associazione Nazionale Agricoltura e Turismo per poi assumere l'attuale ragione sociale di* Associazione Nazionale per l'Agriturismo, l'Ambiente e il Territorio *(senza scopo di lucro). Ha ottenuto dal Ministero dell'Ambiente il riconoscimento di Associazione Ambientalista. Agriturist ha collaborato con il Ministero delle Politiche Agricole alla promozione dei prodotti a denominazione d'origine conducendo specifiche campagne informative alle quali hanno partecipato le aziende associate proponendo menu tipici per far conoscere le specialità agroalimentari italiane riconosciute DOP (Denominazione di origine protetta) e IGP (Indicazione geografica protetta) dall'Unione Europea ai sensi del Regolamento 510/2006.*
• Tipo di impiego	*Contratto di collaborazione*
• Principali mansioni e responsabilità	*Consulente per l'informatizzazione dei processi aziendali.* *Consulente informatico di parte nei rapporti con aziende terze per lo sviluppo del portale Web aziendale.*

• Date (da – a)	*Dal Marzo 2006 alla data attuale*
• Nome e indirizzo del datore di lavoro	*Studio Morano - Consulenza Informatica del dott. Caterina Patrizia Morano*
• Tipo di azienda o settore	*Studio di progettazione e realizzazione di Software, applicazioni Web e siti Internet che presta consulenza a Imprese e Pubblica Amministrazione. Consulenza sulla Sicurezza dei Sistemi informativi aziendali.*
• Tipo di impiego	*Titolare*
• Principali mansioni e responsabilità	*Amministrazione, docenza e realizzazioni ingegneristiche software on – demand per aziende e Pubblica Amministrazione. Implementazione di politiche di sicurezza per le aziende.*

Tra i progetti e servizi web realizzati :

- Progettazione ed implementazione di un sistema di informatizzazione su piattaforma Web proprietaria per il monitoraggio del funzionamento delle caldaie a gas e la trasmissione digitale dei dati alla Provincia di Reggio Calabria

  Committente: Maurici Antonio – via Toscanini 4, Cittanova

  Progettazione di Sistema di informatizzazione delle cartelle di studio Medico

  Committente: Studio Mammola, via Mammola – Cinquefrondi
- Studio di Modello Cibernetico per il controllo della popolazione di Bactrocera Oleae (Mosca dell'olivo) in agricoltura biologica

  Committente: Confagricoltura Reggio Calabria, via Tripepi – Reggio Calabria
- Progettazione ed implementazione di Database di mappatura dei terreni destinati ad oliveto della Provincia di Reggio Calabria e di raccolta dei dati agronomici attraverso piattaforma Web
- Realizzazione di sito di commercio elettronico per la vendita di prodotti tipici campani

  Committente: Del Pomo Gerardo – Capaccio
- Progettazione, implementazione e testing di portale Web per la presentazione e vendita di Automobili

  Committente: Autolombardo di Gabriella Lombardo, viale Merano, Cittanova
- Progettazione, implementazione e testing di sito web di presentazione aziendale e piattaforma di gestione personale di Rocco Guerrisi Costruzioni

Il sottoscritto è a conoscenza che, ai sensi dell'art. 26 della legge 15/68, le dichiarazioni mendaci, la falsità negli atti e l'uso di atti falsi sono puniti ai sensi del codice penale e delle leggi speciali. Inoltre, il sottoscritto autorizza al trattamento dei dati personali, secondo quanto previsto dalla Legge 675/96 del 31 dicembre 1996.

fonte: http://burc.regione.campania.it

Committente: Rocco Guerrisi, via Tuscolana, Roma

- Progettazione e implementazione di sito web per la presentazione aziendale, sviluppo di strategie di comunicazione sul web per azienda olivicola

Committente: Azienda Agricola Giuseppe Cristofaro, via Roma, Varapodio

- Progettazione ed implementazione di portale web con servizi on-line dedicati per azienda vetraria

Committente: Vetrerie Belcaro, Statale 111, Rosarno

- Progettazione immagine web e servizi dedicati per azienda di commercializzazione di prodotti ortofrutticoli. Implementazione del sistema di tracciamento GS1

Committente: Sgf dei F.lli Careri, via Magna Grecia, S. Ferdinando

- Implementazione di sistema informatico per la gestione merci e fatturazione di Frantoio oleario

Committente Morano Giuseppe, via SP1 km. 14 Cittanova

- Progettazione ed implementazione di portale di servizi e comunicazione aziendale web per azienda agricola

Committente: Azienda agricola Morano Giuseppe e figli – via Tommaso Edison, 14 RC

- Progettazione ed implementazione di Intranet aziendale con design a moduli funzionali

Committente: infoItalia Servizi – Reggio Calabria

- Implementazione di sistema distribuito su piattaforma Web per i calcoli di ingegneria civile per la ristrutturazione di 10 palazzi storici della Città di Cosenza

Committente: Ing. Giovanni Musolino – Bellantone - Rc

- Implementazione di un CMS con sistema di prenotazione on-line dei prodotti per un panificio-pasticceria

Committente: Panificio Sorbara, via Amendola, Cittanova RC

- Progettazione ed implementazione di un portale Web di presentazione e servizi on-line per associazione di donne imprenditrici, implementazione di carrello elettronico

Committente: Diac – via Piave, 3 Cosenza

- Progettazione di portale di servizi e per la promozione di servizi Agrituristici

Committente: Agriturist Calabria – via G. Pinna Lamezia Terme

- Progettazione di Applicazione Web per la domanda-offerta di prodotti e servizi per gli Architetti

Committente: Simone Longo, via A. D'Agostino Cittanova

- Progettazione del progetto strategico aziendale Yeah Project; responsabile delle azioni di carattere informatico e di implementazione servizi web

Committente: Confagricoltura – corso Vittorio Emanuele II Roma

ISTRUZIONE E FORMAZIONE

• Date (da – a)	*A.S. 92/93*
• Nome e tipo di istituto di istruzione o formazione	*Liceo Ginnasio V. Gerace Cittanova*
• Qualifica conseguita	*Diploma di Maturità Classica*
• Livello nella classificazione nazionale (se pertinente)	*Votazione 56/60*
• Date (da – a)	*A.A. 00/01*
• Nome e tipo di istituto di istruzione	*Università degli studi di Salerno – Facoltà di Scienze Matematiche, Fisiche e Naturali.*

Il sottoscritto è a conoscenza che, ai sensi dell'art. 26 della legge 15/68, le dichiarazioni mendaci, la falsità negli atti e l'uso di atti falsi sono puniti ai sensi del codice penale e delle leggi speciali. Inoltre, il sottoscritto autorizza al trattamento dei dati personali, secondo quanto previsto dalla Legge 675/96 del 31 dicembre 1996.

fonte: http://burc.regione.campania.it

o formazione	
• Qualifica conseguita	*Laurea in Scienze dell'Informazione (equipollente a Informatica con D.M. 01.03.2000 - G.U. n.101 del 03.05.2000),* con tesi di ricerca in Cibernetica dal titolo: **Cammini casuali non regolari: valutazioni *teoriche* e *computazionali***, *nella quale, partendo da simulazioni da programma C del comportamento delle particelle in moto casuale non regolare, si è arrivati a ricavare considerazioni statistiche che hanno permesso di formalizzare teoremi relativi alla Teoria delle code.*
• Livello nella classificazione nazionale (se pertinente)	*Votazione 98/110*

• Date (da – a)	*A.A. 01/02*
• Nome e tipo di istituto di istruzione o formazione	*Unisannio– Facoltà di Ingegneria.*
• Qualifica conseguita	*Master Universitario di secondo livello in Tecnologie del Software conseguito con borsa di studio dell' Università del Sannio quale esperto di Finmatica SPA, presso la facoltà di Ingegneria;* *rapporto finale di master dal titolo :* ***Evoluzione di un Application Service Provider: aspetti relativi alla sicurezza****, in cui sono stati trattati gli aspetti manutentivi e di sicurezza di un Application Service Provider e gli aspetti evolutivi per il framework .NET .*
• Livello nella classificazione nazionale (se pertinente)	*Votazione 101/110*

• Date (da – a)	*7 Luglio 2006*
• Nome e tipo di istituto di istruzione o formazione	*Trinity College – International Examination Board*
• Qualifica conseguita	*4° grado Trinity- Graded Examination in Spoken English*
• Livello nella classificazione nazionale (se pertinente)	*Con merito*

• Date (da – a)	*19 Maggio 2011*
• Nome e tipo di istituto di istruzione o formazione	*Istituto Superiore Di Studi E Consorzio Regionale Per La Formazione e la Qualificazione Professionale i Servizi e L'Assistenza per il Settore Terziario*
• Qualifica conseguita	*Attestato di formazione personale Alimentarista*
• Livello nella classificazione nazionale (se pertinente)	*Con profitto*

• Date (da – a)	*8 Giugno 2011*
• Nome e tipo di istituto di istruzione o formazione	*Istituto Superiore Di Studi E Consorzio Regionale Per La Formazione e la Qualificazione Professionale i Servizi e L'Assistenza per il Settore Terziario*
• Qualifica conseguita	*Operatore Commerciale Settore Alimentare* *Competenze: Legislazione igienico sanitaria sul commercio dei prodotti alimentari* *Tutela e informazione del consumatore* *Legislazione del commercio* *Salute e sicurezza sul lavoro* *Gestione e marketing aziendale*
• Livello nella classificazione nazionale (se pertinente)	*Ottimo*

Il sottoscritto è a conoscenza che, ai sensi dell'art. 26 della legge 15/68, le dichiarazioni mendaci, la falsità negli atti e l'uso di atti falsi sono puniti ai sensi del codice penale e delle leggi speciali. Inoltre, il sottoscritto autorizza al trattamento dei dati personali, secondo quanto previsto dalla Legge 675/96 del 31 dicembre 1996.

fonte: http://burc.regione.campania.it

• Date (da – a)	*10 Ottobre 2013*
• Nome e tipo di istituto di istruzione o formazione	*British School Group Level*
• Qualifica conseguita	*Certificazione conoscenza lingua inglese livello B1*
• Livello nella classificazione nazionale (se pertinente)	

CAPACITÀ E COMPETENZE PERSONALI

Acquisite nel corso della vita e della carriera ma non necessariamente riconosciute da certificati e diplomi ufficiali.

Accreditamento come esaminatore Ecdl da Didasca- The first italian Cyber Schools for lifelong Learning datato 25 marzo 2003

Partecipazione al: Primo corso di formazione on-line di web Marketing nel mese di Gennaio 2003.

Partecipazione a: The first international EdOsNet.org conference organizzato da AICA a Roma il 5 Maggio 2003

Iscrizione all'Albo regionale docenti, tutor e servizi amministrativi della Regione Calabria con n° di protocollo 2062 del il 25 Febbraio 2003

Partecipazione a: Internet facile: il laboratorio per l'impresa digitale, organizzato dalla Camera di Commercio, Industria, Artigianato e Agricoltura di Reggio Calabria il 19-22 Settembre 2005

Attestato di partecipazione come Docente al Corso di Aspiranti Assaggiatori di olio d'oliva organizzato da O.l.e.a.- Organizzazione Laboratorio Esperti Assaggiatori- in collaborazione con la Provincia di Vibo Valentia, il Comune di Polia e il Comune di Monterosso Calabro e realizzato ai sensi dell'allegato XII del Reg. Cee n° 2568/91 Reg Ce n°796/2002 e della Circolare Mi.P.A. n°5 del 18 giugno 1999 nei giorni 9-10-11-23-24 Settembre 2005

PRIMA LINGUA	**Italiano**
ALTRE LINGUE	
	Francese
• Capacità di lettura	*Ottima*
• Capacità di scrittura	*Buona*
• Capacità di espressione orale	*Buona*
	Inglese
• Capacità di lettura	*Ottima*
• Capacità di scrittura	*Buona*
• Capacità di espressione orale	*Buona*

Il sottoscritto è a conoscenza che, ai sensi dell'art. 26 della legge 15/68, le dichiarazioni mendaci, la falsità negli atti e l'uso di atti falsi sono puniti ai sensi del codice penale e delle leggi speciali. Inoltre, il sottoscritto autorizza al trattamento dei dati personali, secondo quanto previsto dalla Legge 675/96 del 31 dicembre 1996.

fonte: http://burc.regione.campania.it

	Spagnolo
• Capacità di lettura	*Buona*
• Capacità di scrittura	*Buona*
• Capacità di espressione orale	*Buona*

Cittanova , 14 Gennaio 2015

CATERINA PATRIZIA MORANO

Il sottoscritto è a conoscenza che, ai sensi dell'art. 26 della legge 15/68, le dichiarazioni mendaci, la falsità negli atti e l'uso di atti falsi sono puniti ai sensi del codice penale e delle leggi speciali. Inoltre, il sottoscritto autorizza al trattamento dei dati personali, secondo quanto previsto dalla Legge 675/96 del 31 dicembre 1996.

fonte: http://burc.regione.campania.it

DICHIARAZIONE SOSTITUTIVA DELL'ATTO DI NOTORIETA'

(Art.47 D.P.R. 28 dicembre 2000, n.445)

La sottoscritta Dr. CATERINA PATRIZIA MORANO nata a Polistena (RC) il 27/11/1973

e residente a Cittanova (RC) in via Tommaso Edison - n. 14,

consapevole delle sanzioni penali richiamate dall'art.76 del d.P.R. 28.12.2000 n.445, in

caso di dichiarazioni mendaci e di formazione o uso di atti falsi,

DICHIARA

L'insussistenza di cause di inconferibilità ed incompatibilità, ai sensi e per gli effetti del D.Lgs.39/2013, ed in particolare:

ai fini delle cause di inconferibilità:

- Di non aver riportato condanna, anche con sentenza non passata in giudicato, per uno dei reati previsti dal capo I del titolo II del libro secondo del codice penale (disposizione prevista dall'art. 3 D.Lgs.39/2013) e cioè: Peculato (art. 314); Peculato mediante profitto dell'errore altrui (art.316); Malversazione a danno dello Stato (art.316-bis); indebita percezione di erogazioni a danno dello Stato (art.316-ter); Concussione (art.317); Corruzione per l'esercizio della funzione (art.318); Corruzione per un atto contrario ai doveri di ufficio (art. 319); Corruzione in atti giudiziari (art.319-ter); Induzione indebita a dare e promettere utilità (art.319-quater); Corruzione di persona incaricata di un pubblico servizio (art.320); Istigazione alla corruzione (art. 322); Peculato, concussione, induzione indebita a dare o promettere utilità, corruzione e istigazione alla corruzione dei membri degli organi delle Comunità Europee e di funzionari di Comunità europee e di Stati Esteri (art. 322-bis); Abuso di ufficio (art. 323); Utilizzazione di invenzioni o scoperte conosciute per ragione di ufficio (art. 325); Rilevazione ed utilizzazione di segreti di ufficio (art. 326); Rifiuto di atti d'ufficio; Omissione (art. 328); Rifiuto o ritardo di obbedienza commesso da un militare o da un agente di forza pubblica (art. 329); Interruzione di un servizio pubblico o di pubblica necessità (art. 331); Sottrazione o danneggiamento di cose sottoposte a sequestro disposto nel corso di un procedimento penale o dell'autorità amministrativa (art.334), Violazione colposa di doveri inerenti alla custodia di cose sottoposte a sequestro disposto nel corso di un procedimento penale o dell'autorità amministrativa (art.335);
- Di non aver svolto incarichi e ricoperto cariche, nei due anni precedenti, in enti di diritto privati regolati o finanziati dalla Regione Campania (art. 4, comma 1 D.lgs39/2013);
- Di non avere, nei due anni precedenti, svolto attività professionali regolate, finanziate o comunque retribuite dalla Regione Campania (art. 4, comma 1 D.lgs39/2013);
- Di non essere stato, nell'anno precedente, componente della giunta o del consiglio di una provincia, di un comune di popolazione superiore ai 15.000 abitanti o di una forma associativa tra i comuni avente la medesima popolazione, in regione Campania (art. 7 comma 2 D.lgs 39/2013);

fonte: http://b

- Di non essere stato, negli anni precedenti, presidente o amministratore delegato di enti di diritto privato in controllo pubblico da parte di province, comuni e loro forme associative della Regione Campania, intendendo a tal fine ente privato in controllo pubblico, ai sensi dell'art. 1 comma 2, lett. c) del D.legs 39/2013, le società e gli altri enti di diritto privato che esercitano funzioni amministrative, attività di produzione di beni e servizi a favore delle amministrazioni pubbliche o di gestione di servizi pubblici, sottoposti a controllo ai sensi dell'art. 2559 del Codice Civile da parte delle amministrazioni pubbliche, oppure gli enti nei quali siano riconosciuti alle pubbliche amministrazioni, anche in assenza di una partecipazione azionaria, poteri di nomina dei vertici, o dei componenti degli organi (art. 7, comma 2 D.lgs39/2013);

ai fini delle cause di inconferibilità:

- Di non trovarsi nelle cause di incompatibilità di cui all'art.9 comma 1 del D.lgs39/2013 come di seguito riportato:
    1. Gli incarichi amministrativi di vertice e gli incarichi dirigenziali, comunque denominati, nelle pubbliche amministrazioni, che comportano poteri di vigilanza o controllo sulle attività svolte dagli enti di diritto privato regolati o finanziati dall'amministrazione che conferisce l'incarico, sono incompatibili con l'assunzione e il mantenimento, nel corso dell'incarico, di incarichi e cariche in enti di diritto privato regolati o finanziati dall'amministrazione o ente pubblico che conferisce l'incarico
- Di non trovarsi nelle cause di incompatibilità di cui all'art.9 comma 2 del D.lgs 39/2013 come di seguito riportato:
    2. Gli incarichi amministrativi e di vertice e gli incarichi dirigenziali, comunque denominati, nelle pubbliche amministrazioni, gli incarichi di amministratore negli enti pubblici e di presidente e amministratore delegato negli enti di diritto privato in controllo pubblico sono incompatibili con lo svolgimento in proprio, da parte del soggetto incaricato, di un'attività professionale, se questa è regolata, finanziata o comunque retribuita dall'amministrazione o ente che conferisce l'incarico;
- Di non trovarsi nelle cause di incompatibilità di cui all'art. 11 comma 1 del D.lgs.39/2013 come di seguito riportato:
    3. Gli incarichi amministrativi di vertice nelle amministrazioni statali, regionali, locali e gli incarichi di amministratore di ente pubblico di livello nazionale, regionale e locale, sono incompatibili con la carica di Presidente del Consiglio dei Ministri, Ministro, Vice Ministro, sottosegretario di Stato e commissario straordinario del Governo di cui all'articolo 11 della legge 23 Agosto 1988, n. 400 o di parlamentare.

La sottoscritta si impegna a comunicare tempestivamente eventuali variazioni del contenuto della presente dichiarazione e a rendere, se del caso, una nuova dichiarazione sostitutiva.

Dr. Caterina Patrizia Morano

fonte: http://b

Decreto Dirigenziale n. 81 del 15/02/2016

Dipartimento 54 - Dipartimento Istr., Ric., Lav., Politiche Cult. e Soc.

Direzione Generale 91 - Direzione di Staff Affari Generali e Controllo di Gestione

Oggetto dell'Atto:

: ASSISTENZA TECNICA AGLI OO.OO. 2.1 E 2.2 A VALERE SULLE RISORSE DELL'O.O 7.1 DEL POR FESR 2007/2013 - RICHIESTA PUBBLICAZIONE SUL BURC E SUL SITO DELLA TRASPARENZA REGIONALE DEL CURRICULUM DEL DOTT. POMPILIO ALBANESE

IL DIRIGENTE

PREMESSO

- che con decreto dirigenziale del Dip. 51 – DG 3 n. 169 del 21/05/2014 modificato con decreto dirigenziale n. 185 del 27/05/2014 si approvava la programmazione di Assistenza Tecnica agli OO.OO. 2.1 e 2.2 a valere sulle risorse del PO FESR O.O. 7.1;
- che con decreto dirigenziale del Dip.54 Dir.Staff 91 n. 96 del 22/07/2014 avente ad oggetto **"Disposizioni per la Selezione di esperti per l'espletamento di attività di Assistenza Tecnica agli OO.OO. 2.1 e 2.2 a valere sulle risorse dell'O.O 7.1 del POR FESR 2007/2013"** si prevedeva, a seguito di acquisizione di curricula trasmessi dal Dipartimento della Funzione Pubblica della Presidenza del Consiglio dei Ministri attraverso estrazione dalla propria Banca Dati Esperti, una fase di preselezione, mediante l'esame dei curricula acquisiti da parte di una Commissione interna appositamente costituita e nominata dal Responsabile degli OO.OO. 2.1 e 2.2 in funzione dei profili di Assistenza Tecnica richiesti, ed un successivo colloquio dei candidati preselezionati con la medesima Commissione per l'individuazione delle professionalità da contrattualizzare;
- che nel rispetto del fabbisogno di Assistenza Tecnica Specialistica presso gli OO.OO. 2.1 e 2.2 del POR FESR 2007/2013 nel settore della Ricerca e Innovazione sono stati individuati i consulenti posizionati utilmente nelle graduatorie dei singoli profili, sia per ciò che attiene i consulenti Senior che Junior;
- che con decreto dirigenziale n. 46 del 16/03/2015 sono stati approvati i format dei contratti con i quali regolare i rapporti fra l'Amministrazione e il Collaboratore;
- che su tali format sono stati predisposti i contratti per i consulenti sia Senior che Junior, comprensivi di giornate assegnate ed importi corrispondenti, in conformità a quanto stabilito dal Manuale di Attuazione del POR FESR Campania (approvato con DD AGC 09 n. 158/2013) alla voce "Personale esterno/Consulenti";
- che per tutti i selezionati è stata acquisita dagli Uffici Regionali la documentazione probante sia il reale possesso dei titoli di studio dichiarati che l'insussistenza di cause di incompatibilità con gli incarichi da affidare sugli OO.OO. 2.1 e 2.2 del POR FESR;
- che in data 17 e 23 marzo 2015 si è provveduto alla sottoscrizione dei contratti con i consulenti Senior corrispondenti al fabbisogno di A.T. Specialistica a quella data;;
- che analogamente in data 20 aprile 2015 si è provveduto alla sottoscrizione dei contratti con i consulenti Junior corrispondenti al fabbisogno di A.T. Specialistica a quella data ;
- che con decreto dirigenziale del Dip.54 Dir.Staff 91 n. 73 del 29/04/2015 si disponeva la pubblicazione dei sopra descritti contratti per i consulenti sia Senior che Junior, ai fini del soddisfacimento degli Obblighi di pubblicità e trasparenza previsti dal D. Lgs. 33/2013;
- che seppur disposta la pubblicazione sul BURC del predetto decreto dirigenziale, contenente le schede riepilogative ed i curricula dei consulenti, come riscontrabile dal riepilogo della procedura informatica e-grammata, ciò non avveniva, anche se i nominativi dei consulenti venivano riportati correttamente nel Portale dedicato alla Trasparenza della Regione Campania;
- che è stata richiesta alla DG competente una istruttoria sul mancato funzionamento della procedura;

RILEVATO

- che con decreti dirigenziali del Dip.54 Dir.Staff 91n.6 dell'8/01/2016 e successivo n. 10 del 10/02/2016 si è provveduto a richiedere, ai fini del soddisfacimento degli Obblighi di pubblicità e trasparenza previsti dal D. Lgs. 33/2013, la pubblicazione sul BURC delle schede riepilogative ed i curricula dei consulenti sia Senior che Junior individuati a seguito della procedura di **"Selezione di esperti per l'espletamento di attività di Assistenza Tecnica agli OO.OO. 2.1 e 2.2 a valere sulle risorse dell' O.O 7.1 del POR FESR 2007/2013"**

PRESO ATTO

- che permane nel sito della trasparenza regionale la mancanza di visibilità dei curricula allegati ai predetti decreti, in quanto la stessa non consente di associare piu di un curriculum a ciascun atto;

RITENUTO pertanto

- di dover provvedere alla pubblicazione sul BURC Regionale e analogamente sul sito della trasparenza regionale del curriculum di ciascun consulente – sia Senior che Junior – individuato a seguito della procedura di **"Selezione di esperti per l'espletamento di attività di Assistenza Tecnica agli OO.OO. 2.1 e 2.2 a valere sulle risorse dell' O.O 7.1 del POR FESR 2007/2013"** avviata con il decreto dirigenziale Dip.54 Dir.Staff 91 n. 96 del 22/07/2014;

e quindi

- di disporre la pubblicazione sul BURC Regionale e analogamente sul sito della trasparenza regionale del curriculum del dott. Pompilio Albanese individuato quale consulente a seguito della procedura di **"Selezione di esperti per l'espletamento di attività di Assistenza Tecnica agli OO.OO. 2.1 e 2.2 a valere sulle risorse dell' O.O 7.1 del POR FESR 2007/2013"** avviata con il decreto dirigenziale Dip.54 Dir.Staff 91 n. 96 del 22/07/2014

VISTI

- l'Ordinamento amministrativo della Regione Campania approvato con L.R. n. 12/2011;
- il D.P.G.R. n. 250 del 16/12/2015 di conferimento dell'incarico di Capo del Dipartimento della Programmazione dell'istruzione, della ricerca, del lavoro, delle politiche culturali e delle politiche sociali;
- **la DGR n. 723 del 16/12/2015** con la quale viene designato quale Responsabile degli Obiettivi Operativi 2.1 e 2.2 il dott. Giuseppe Russo;

DECRETA

per i motivi ed i riferimenti espressi in narrativa, che qui si intendono integralmente riportati

- di provvedere alla pubblicazione sul BURC Regionale e analogamente sul sito della trasparenza regionale del curriculum di ciascun consulente – sia Senior che Junior – individuato a seguito della procedura di **"Selezione di esperti per l'espletamento di attività di Assistenza Tecnica agli OO.OO. 2.1 e 2.2 a valere sulle risorse dell' O.O 7.1 del POR FESR 2007/2013"** avviata con il decreto dirigenziale Dip.54 Dir.Staff 91 n. 96 del 22/07/2014;
- di disporre la pubblicazione sul BURC Regionale e analogamente sul sito della trasparenza regionale del curriculum del dott. Pompilio Albanese individuato quale consulente a seguito della procedura di **"Selezione di esperti per l'espletamento di attività di Assistenza Tecnica agli OO.OO. 2.1 e 2.2 a valere sulle risorse dell' O.O 7.1 del POR FESR 2007/2013"** avviata con il decreto dirigenziale Dip.54 Dir.Staff 91 n. 96 del 22/07/2014 e avendo egli svolto attività di Assistenza Tecnica specialistica presso gli OO.OO. 2.1 e 2.2 del POR FESR 2007/2013 nel settore della Ricerca e Innovazione;
- di trasmettere il presente provvedimento:

- all'Autorità di Gestione del POR FESR Campania 2007/13 Responsabile dell' O.O. 7.1;
- Al Capo del Dipartimento dell'istruzione, della ricerca, del lavoro, delle politiche culturali e delle politiche sociali;
- al Direttore Generale per l'Università, la Ricerca e l'Innovazione;
- alla D.G. Segreteria Giunta Regionale per gli obblighi di pubblicità sul BURC nonché sul sito istituzionale.

Dott. Giuseppe Russo

CURRICULUM VITAE

Quale autocertificazione resa ai sensi dell'art. 46 del D.P.R. 445/2000

Informazioni Personali

Nome e Cognome	**Pompilio Albanese**

In Breve

Studi	**Laurea** in **Ingegneria Informatica** (vecchio ordinamento)
Esperienza	Oltre **dieci anni** di esperienza di analisi, progettazione, sviluppo software, gestione e manutenzione di sistemi informatici. **Tre anni** di esperienza di **project management**.
Profilo professionale	**Ingegnere del software** (Analista e Sviluppatore), **Sistemista senior.**
Abilitazione professionale	Da Ottobre 2003, iscritto all'Albo degli Ingegneri della provincia di Avellino nei settori: civile e ambientale – industriale - dell'informazione.
Preferenze zona di lavoro	Roma e provincia, Napoli, Benevento. Disponibilità a trasferimento e/o trasferte in ambito nazionale.

ULTIMO IMPIEGO

Azienda	**DigitCampania s.c.ar.l.** via Terracina 230 , Napoli
Cliente	**REGIONE CAMPANIA** - A.G.C. 06 Ricerca Scientifica, Statistica, Sistemi Informativi ed Informatica – Settore 02 Analisi, Progettazione e Gestione Sistemi Informativi - Via Don Bosco 9/E - 80141 Napoli
Progetto	**"Realizzazione dell'infrastruttura Tecnologica a supporto del Nuovo Portale Istituzionale della Regione Campania"**
Periodo attività	Dal 05/11/2012 al 31/12/2014
Figura professionale	**Sistemista Senior / Sviluppatore Web** (contratto di collaborazione a progetto fino al 31/12/2014)
Attività svolte	Collaborazione per la progettazione, l'implementazione e la gestione della nuova infrastruttura tecnologica per lo sviluppo e il testing del Nuovo Portale Regionale presso il CED aziendale. Redazione di procedure e protocolli per la sicurezza informatica, continuità operativa e relativa attuazione. Partecipazione al gruppo di lavoro per la stesura del Capitolato Tecnico, del Disciplinare Tecnico e consulenza specialistica alla Commissione giudicatrice per la gara relativa alla fornitura di apparati Hardware e prodotti Software e servizi connessi per il Nuovo Portale Regionale. Partecipazione al gruppo di lavoro per la redazione di un parere di congruità tecnico economica atti di gara Sistema Informativo Amministrazione Regionale (S.I.A.R.) Regione Campania. Sviluppo di applicativi web a supporto delle attività per il monitoraggio dei progetti POR FESR 2007-2013.

fonte: http://burc.regione.campania.it

ESPERIENZE LAVORATIVE PREGRESSE

Azienda	**Campania Innovazione S.p.A. , Napoli**
Cliente	**REGIONE CAMPANIA** - A.G.C. 06 Ricerca Scientifica, Statistica, Sistemi Informativi ed Informatica – Settore 02 Analisi, Progettazione e Gestione Sistemi Informativi - Via Don Bosco 9/E - 80141 Napoli
Periodo attività	Dal 03/02/2010 al 31/12/ 2011
Figura professionale	**Analista Programmatore / Consulente informatico/Assistenza tecnica**
Attività svolte	- Assistenza tecnica specialistica di supporto al personale della Regione Campania per la gestione di: • procedure operative connesse alle singole fasi di realizzazione e di monitoraggio degli investimenti - Progetto Metadistretto del settore ICT " - Fondi Ministero • procedure operative connesse alle singole fasi di realizzazione e di monitoraggio degli investimenti - Progetti Ricerca e Sviluppo ICT - O.O. 2.2 • procedure operative connesse alla singole fasi di realizzazione del "Contratto di programma regionale " - O.O. 2.2 • procedure operative connesse alle singole fasi di realizzazione del Progetto CAMPUS -O.O. 2.1 e 2.2 • procedure operative connesse alla singole fasi di realizzazione del Progetto "CamBio" - O.O. 2.1 • procedure operative connesse alla singole fasi di realizzazione dei Progetti laboratori e Parco progetti - O.O. 2.1 - Collaborazione alla realizzazione dei sistemi gestionali preposti alla tracciatura e alla gestione delle informazioni relative ai bandi per le Linee di finanziamento a prevalenza pubblica e Linee di finanziamento a prevalenza privata. - Collaborazione alla realizzazione di un data warehouse dei finanziamenti per la ricerca scientifica; - Collaborazione alla realizzazione del portale direzionale per il monitoraggio dei finanziamenti per la ricerca scientifica.
Settore	**ICT**
Azienda	**VITROCISET S.p.A**. Centro Direzionale F11 - 80143 Napoli (NA)
Cliente	**REGIONE CAMPANIA** - A.G.C. 06 Ricerca Scientifica, Statistica, Sistemi Informativi ed Informatica – Settore 02 Analisi, Progettazione e Gestione Sistemi Informativi - Via Don Bosco 9/E - 80141 Napoli
Periodo attività	Contratto a progetto dal 05/10/2009 al 05/01/2010
Figura professionale	**Sistemista Senior**
Progetto	*Sistema Informativo integrato del CUP della Regione Campania* costituito da: un sistema di autenticazione federata per l'accesso alle funzioni previste nell'ambito della Federazione SPICCA; un sistema Web per l'accesso alle funzioni dei sistemi dell'Ente limitatamente alle funzioni di gestione anagrafica e di prenotazione di prestazioni; un sistema di cooperazione applicativa – "Porta di Dominio" – per l'accesso alle funzioni dei sistemi dell'Ente da parte del Nodo di Aggregazione Regionale, relativamente alle funzioni di gestione anagrafica e di prenotazione di prestazioni. attività di monitoraggio, manutenzione hardware e software degli apparati del nodo regionale
Attività e Responsabilità	Gestione del presidio presso il C.R.E.D. della Regione Campania avente funzione di Help desk, supporto alla gestione e monitoraggio del sistema informativo,

fonte: http://burc.regione.campania.it

manutenzione hardware e software degli apparati del nodo regionale.

Settore	**ICT**
Azienda	**Real Value Corporation S.a.s.** , Roccabascerana (Avellino)
Cliente	Comunità Montana del Partenio Valle di Lauro (Avellino)
Periodo attività	Contratto a progetto dal 14 /01/ 2009 al 14/12/2009
Figura professionale	**Responsabile di progetto / Sistemista Senior**
Progetto	**Realizzazione di servizi e funzioni comunali associati-** Ufficio Relazioni con il Pubblico (U.R.P.) - Gestione servizi Informatici (C.E.D.) - Gestione Biblioteche - Gestione dei beni del patrimonio immobiliare - Gestione della formazione del personale - Gestione della sicurezza dei dati e dei sistemi informativi.
Attività e Responsabilità	***Direzione*** delle attività per la gestione dei servizi informatici (C.E.D.): supervisione di tutte le attività legate alla **sicurezza informatica e disaster recovery**. **Coordinamento delle risorse** in virtù delle esigenze di produzione, scelta delle tecnologie di sviluppo e delle metodologie per l'informatizzazione di servizi comunali quali: U.R.P., Gestione Biblioteche, Gestione dei beni del patrimonio immobiliare e Gestione della sicurezza dei dati e dei sistemi informativi. Supporto alle attività di: studi di fattibilità, analisi di progetto, raccolta dei requisiti funzionali del cliente.
Tecnologie utilizzate	Le applicazioni sviluppate nell'ambito del progetto, su mia completa supervisione si basano su software **open source** sviluppati in ***PHP*** e **MySQL** o su piattaforme CMS quali ***Joomla! 1.5*** e ***WordPress*** verticalizzati in virtù delle esigenze funzionali. Per la gestione della sicurezza dei dati e dei sistemi informatici ho implementato una piattaforma per il monitoraggio della rete basata su **Nagios** e **IPCOP firewall.** Gestisco gli ambienti di produzione, test ed esercizio sia su macchine ***Windows Server 2003*** che su macchine ***Red Hat, CentOS 5 e Ubuntu***, di cui ho curato set-up ed esercizio di tutti i servizi attivi quali ***Apache***, ***MySQL***, ***PostgreSQL,*** la schedulazione dei processi mediante ***crontab***, la gestione del repository ***SVN*** (Subversion) impiegato per il versioning del software e del deploy di quanto realizzato e il servizio di ***Backup***.
Settore	**ICT**
Azienda	**FORMEZ**, Napoli
Cliente	**REGIONE CAMPANIA** - A.G.C. 06 Ricerca Scientifica, Statistica, Sistemi Informativi ed Informatica – Settore 02 Analisi, Progettazione e Gestione Sistemi Informativi - Via Don Bosco 9/E - 80141 Napoli
Periodo attività	Maggio 2007 Luglio 2008
Figura professionale	**Analista Programmatore / Consulente informatico**
Progetto	Progetto di Formazione–Assistenza sulle ICT a sostegno del Sistema Informatico della Regione Campania (terza fase)
Attività e Responsabilità	Studio e analisi delle best practices in tema di e-Government e Società dell'Informazione; Affiancamento al Comitato per la Società dell'Informazione finalizzate alla stesura del nuovo Piano Strategico della Regione Campania 2007- 2013; ***Analista programmatore***, responsabile dello ***sviluppo dell'applicazione per il monitoraggio*** dei progetti POR: analisi dei requisiti attraverso il contatto costante con il referente interno del progetto, produzione della relativa documentazione. Definizione dell'architettura e del modello dell'applicazione.

fonte: http://burc.regione.campania.it

	Scelta delle tecnologie di sviluppo, ***responsabile*** dell'intero ***processo di sviluppo***, ***test,*** messa in esercizio e formazione ai dipendenti regionali sull'utilizzo del back-office dell'applicativo.
Tecnologie utilizzate	Moduli dell'applicazione, sviluppati in ***PHP*** su IDE ***Eclipse***, implementavano il pattern ***MVC*** mediante la separazione di interfacce sviluppate in ***PHP*** e ***Sympfony framework***. L'applicazione interagiva sia con database ***MySQL*** che database ***PostgreSQL.***
Periodo attività	Maggio 2004 - Settembre 2006
Figura professionale	**Analista Programmatore / Software test**
Progetto	Progetto di Formazione–Assistenza sulle ICT a sostegno del Sistema Informatico della Regione Campania (prima e seconda fase)
Attività e Responsabilità	***Analista programmatore***, responsabile dello sviluppo, test, documentazione e messa in esercizio di delle seguenti applicazioni web-based: - Gestione del servizio di Firma Elettronica e Posta Certificata; - Archiviazione Digitale di Documenti. - Gestione delle pratiche interne alla segreteria di un assessorato - Gestione delle telefonate e appuntamenti di una segreteria di un assessorato. Realizzazione di un server di posta linux based (open source: qmail + vpopmail) con sistema antispamming e antivirus. **Software test,** verifica funzionale dei software acquisiti dalla Regione Campania attraverso il progetto di riuso misura 6.2 POR Campania 2000-2006 analisi dei requisiti attraverso il contatto costante con il referente interno del progetto, produzione della relativa documentazione di esito dei test.
Tecnologie utilizzate	Web application (**Apache**, **PHP 5 , Smarty e MySQL , XML**)
Settore	**ICT /Software development /Web development /Software testing**
Azienda	**Dipartimento di Ingegneria dell'Università degli Studi del Sannio** (BN)
Periodo attività	Gennaio Febbraio 2003
Figura professionale	**Collaboratore**
Progetto	"Sistemi elettrici di potenza e i sistemi di trasporto nell'ambito della programmazione territoriale per lo sviluppo sostenibile"
Attività e Responsabilità	Responsabile di progetto del gruppo di lavoro per la progettazione e sperimentazione di sistemi misura, sistemi di telerilevamento e sistemi di controllo basati su sistemi "SCADA ION ENTERPRISE" e Sistemi a "Intelligenza Distribuita"
Settore	Università-Ricerca/ Ingegneria elettrica
Azienda	**Informatica Tre Sistemi S.a.s.** Montesarchio (BN)
Cliente	TRAVI SUD S.p.a
Periodo attività	Dicembre 1996 – Ottobre 2002
Figura professionale	**Sistemista /Database administrator /Sviluppatore Software**
Attività e Responsabilità	Consulenza hardware e software, gestione rete con 80 postazioni di lavoro (Microsoft Windows 95, 98, NT) e 10 server (NT Server e Windows NT server 2000). Progettazione e gestione di data base, sviluppo di software per ambiente

fonte: http://burc.regione.campania.it

Microsoft con specifica applicazione nel campo gestionale.

Settore **ICT / Vendita e Assistenza Hardware e Software**

ALTRE ESPERIENZE

Figura professionale **Formatore**

Aziende / Enti **Formez** Napoli (Maggio –Giugno 2008) Corsi di formazione: "**La sicurezza Informatica nelle Pubbliche Amministrazioni", "Il Nuovo Codice dell'Amministrazione Digitale" e "Le tecniche di redazione dei capitolati d'appalto".**

ELEA S.p.A. Napoli (Maggio-Giugno 2007) corso di Office Automation avanzato ai dipendenti della Regione Campania.
MEGA s.r.l. Benevento (Luglio 2000) corso di alfabetizzazione informatica promosso dal comune di San Martino V.C. (AV) finanziati con la legge 216/91.

Istituto Campano per la formazione Professionale Montesarchio (BN) (1996-2002) docenza per i corsi di programmatore per elaborazione dati.

COMPETENZE INFORMATICHE

Linguaggi di programmazione **Visual Basic** (ottima), **Visual Basic dot Net** (buona), **C#** (buona): Standalone Application e Client-Server; **PHP**: PHP5 (Ottima), **framework Zend** (ottima), **Symfony** (buona), **Smarty** (Buona), ***C/C++*** (discreta), Pl/Sql (Buona), ***Javascript*** / ***Ajax*** (Ottima), HTML 5.0/DHTML/XML/CSS 2.0 (Ottima), **Ladder-IEC 61131-3** (Buona), **Linguaggio assembler** per microcontrollori: Arduino, PIC, AMTEL (Buona).

Linguaggi scripting ***Javascript***: estensione dei framework ***Mootools***, ***JQuery***.

Tecniche e modelli di progettazione Utilizzo di ***Design pattern***, progettazione ***Object Oriented***, sviluppo con ***metodologia Agile***. Propensione all'utilizzo del paradigma di ***programmazione ad aspetti***, all'***inversion of control*** e ***dependency injection***. Esecuzione di test sul modello ***Test Driven Development*** sviluppo collaborativo con ***Subversion*** (***SVN***) + ***Trac***

Sviluppo su CMS ***Joomla! 1.5*** (Ottima), ***WordPress*** (Ottima), **Alfresco** (Ottima)

Competenze sistemistiche Amministrazione server ***Linux*** RedHat/CentOS based (Ottima), Ubuntu (Ottima) Configurazione e ***fine tuning*** di servizi: ***Apache*** (Ottima), ***Tomcat*** (ottima), ***MySQL*** (Buona), ***PostgreSQL***,(Buona), ***vsFTPd***(Buona), **Samba**(Buona), **Nagios** (Buona).

LINGUE STRANIERE

Lingua	**Inglese**	**francese**
Capacità di lettura	Buona	ottima
Capacità di scrittura	Buona	buona
Capacità di esposizione orale	Discreta	buona

TITOLI DI STUDIO

Titolo **Laurea in Ingegneria Informatica** (indirizzo Automatica e Sistemi di Automa) conseguita presso l' Università degli Studi del Sannio Benevento il 29/05/2003.

Votazione 102 / 110

Tesi Sperimentale, "Prototipazione di unità di gestione dei flussi energetici in un impianto di fotovoltaico a concentrazione": progetto realizzato individualmente, attualmente oggetto di ricerca presso il Dipartimento di Ingegneria Energetica dell' Università degli

fonte: http://burc.regione.campania.it

Studi del Sannio, che mira alla realizzazione di convertitori di potenza DC/DC con tecnologia switching, programmabili da utilizzare in laboratori e adatti nella simulazione di sistemi elettrici e controllo dei processi.

Titolo **Diploma di Geometra** conseguito presso l' Istituto Tecnico Statale per Geometri "G.Galilei" di Benevento.

Votazione 51 / 60

ESPERIENZE ORGANIZZATIVE

Project Management **Un anno** di esperienza presso la Comunità Montana del Partenio, per conto di RVC S.a.s.
Un anno presso il Dipartimento di Ingegneria dell'Università degli Studi del Sannio

Team Management Più di **tre anni** di esperienza presso la Regione Campania.

INTERESSI PROFESSIONALI, ASPIRAZIONI

Interessi professionali Coordinare e concorrere allo sviluppo di applicazioni gestionali, con particolare attenzione a quelle web-based, su tecnologie ***Java*** e ***Php 5***.

Aspirazioni Ricercare e sperimentare nuove soluzioni open source per le problematiche di comunicazione tipiche dell'ingegneria dell'informazione.

Trasferte Disponibile al trasferimento su tutto il territorio nazionale.

ALTRE CAPACITA' E COMPETENZE

Competenza nel settore della riparazione guasti di sistemi informatici ed elettronici (PC, Stampanti, Monitor ecc.)
Competenza in meccanica dei motori e automatismi in genere, costruzione di piccoli robot con telegestione.

Il sottoscritto, consapevole che - ai sensi dell'art. 76 del D.P.R. 445/2000 - e dichiarazioni mendaci, la falsità negli atti e l'uso di atti falsi sono puniti ai sensi del codice -penale e delle leggi speciali, dichiara che le informazioni rispondono a verità. Il sottoscritto in merito al trattamento dei dati personali esprime il consenso al trattamento degli stessi nel rispetto delle finalità e modalità di cui al D.Lgs 196/2003.

Data _____ In fede

---

fonte: http://burc.regione.campania.it

Al Dipartimento Istr., Ric.,
Lav., Politiche Cult. e Soc.
Dirigente Giuseppe Russo

Napoli 16/03/2015

Oggetto: conferimento incarico di collaborazione per l'espletamento delle funzioni di assistenza specialistica agli OO.OO.2.1 e 2.2 a valere sulle risorse dell'O.O.7.1 del POR FESR 2007/2013 - CUP B67B14000870009 – dichiarazione di insussistenza di situazioni di inconferibilità, incompatibilità e conflitto di interessi.

Il sottoscritto Ing. Pompilio Albanese nato il 25/01/1969 a Montecalvo Irpino (AV) e residente in Telese Terme cap.82037 (BN) alla via Ubaldo Mainolfi n.1/C int.05, C.F. LBNPPL69A25F448B, in relazione all'incarico in oggetto, sotto la propria responsabilità e consapevole delle sanzioni penali previste all'art.76 del DPR 445/2000 nel caso di dichiarazioni non veritiere e false attestazioni e delle sanzioni previste dall'art. 20, comma 5 del d.lgs. 39/2013

DICHIARA

a) Di **non trovarsi** in alcuna delle condizioni di inconferibilità, incompatibilità e conflitto di interessi previste dalla normativa nazionale e comunitaria per lo svolgimento dell'incarico suddetto;
b) Di **non avere prestato** attività di lavoro/consulenza/prestazione occasionale in favore di alcun soggetto beneficiario di progetti finanziati a valere sulle risorse degli obiettivi 2.1 e 2.2 del PO FESR Campania 2007/2013;
c) Di **avere prestato** attività collaborazione a progetto a favore di Campania Innovazione S.P.A. società in house della Regione Campania nell'ambito dell'azione II - Servizio di Assistenza Tecnica Specialistica e di supporto operativo alle competenti strutture del Settore Ricerca Scientifica Controllo Gestione e Avanzamento Progetti in relazione ai progetti finanziati a valere sulle risorse degli obiettivi 2.1 e 2.2 del PO FESR Campania 2007/2013 dal 02/02/2010 al 31/12/2011;
d) Di **avere prestato** attività di collaborazione a progetto in favore di DigitCampania Scarl, società in house della Regione Campania, quale soggetto attuatore dell'intervento "Nuovo Portale Regionale" a valere sul PO FESR 2007/2013, Obiettivo Operativo 5.1, AGC 06, Settore 02. Codice CUP B62E11000150009 –Codice Smile 79 dal 05/11/2012 al 31/12/2014.
e) Di **avere** un contratto di collaborazione a progetto con DigitCampania Scarl in liquidazione, società in house della Regione Campania, rientante tra le attività previste dal Progetto "POR Campania FESR 2007/2013 Obiettivo Operativo 7.1 – Servizio di attuazione del Piano di Comunicazione del Programma Operativo Regionale Fondo Europeo di Sviluppo Regionale dal 02/02/2015 al 31/10/2015.

SI IMPEGNA

A comunicare immediatamente al ROO 2.1 e 2.2 del PO FESR Campania 2007/2013, Dott. Giuseppe Russo, il sopraggiungere di una delle condizioni di cui alla precedente lettera a).

Il Dichiarante

fonte: http://burc.regione.campania.it

DICHIARAZIONE SOSTITUTIVA DI CERTIFICAZIONI

(art.46 del D.P.R. 445 del 28 dicenbre 2000)

Il sottoscritto ...Albanese Pompilio .....

nato a ...Montecalvo Irpino (AV) .....il....25/01/1969.....

residente in .... TELESE TERME (BN).....

Via .....Ubaldo Mainolfi .....N° ...1/C. Int. ..05.....

consapevole delle sanzioni penali previste per il caso di dichiarazione non veritiera, di formazione e di uso di atti falsi, così come stabilito dall'art.76 del DPR 445 del 28 dicembre 2000,

DICHIARA

- ❑ di avere conseguito il seguente titolo di studio: Laurea in Ingegneria Informatica (vecchio ordinamento) conseguito nell'anno accademico 2001/2002 presso l'Università degli Studi del Sannio di Benevento il 29/05/2003 con la votazione di 102/11;
- ❑ di essere in possesso del seguente titolo di abilitazione all'esercizio della professione di ingegnere conseguito nella I^ sessione dell'anno 2003 presso l'Università degli Studi del Sannio di Benevento;
- ❑ di avere la qualifica professionale di Programmatore per elaborazione dati conseguita 16/06/1999 ai sensi della legge n.845 del 21 dicembre 1978;
- ❑ di avere le seguenti esperienze professionali:

1. Attività di collaborazione con profilo di sistemista senior rientrante nel progetto "Realizzazione dell'infrastruttura Tecnologica a supporto del progetto del Nuovo Portale Istituzionale della Regione Campania" dal 05/11/2012 al 31/12/2014 presso DIGITCAMPANIA scarl via Terracina 230- 80125 Napoli;

2. Attività di collaborazione rientrante nel progetto di Assistenza tecnica specialistica di supporto al personale della Regione Campania per la gestione di:
   - procedure operative connesse alle singole fasi di realizzazione e di monitoraggio degli investimenti - Progetto Metadistretto del settore ICT " - Fondi Ministero
   - procedure operative connesse alle singole fasi di realizzazione e di monitoraggio degli investimenti - Progetti Ricerca e Sviluppo ICT - O.O. 2.2
   - procedure operative connesse alla singole fasi di realizzazione del "Contratto di programma regionale " - O.O. 2.2
   - procedure operative connesse alle singole fasi di realizzazione del Progetto CAMPUS -O.O. 2.1 e 2.2
   - procedure operative connesse alla singole fasi di realizzazione del Progetto "CamBio" - O.O. 2.1
   - procedure operative connesse alla singole fasi di realizzazione dei Progetti laboratori e Parco progetti - O.O. 2.1
   - realizzazione di sistemi gestionali preposti alla tracciatura e alla gestione delle informazioni relative ai bandi per le Linee di finanziamento a prevalenza pubblica e Linee di finanziamento a prevalenza privata.

fonte: http://burc.regione.campania.it

- realizzazione di un data warehouse dei finanziamenti per la ricerca scientifica;
- realizzazione del portale direzionale per il monitoraggio dei finanziamenti per la ricerca scientifica;

espletata dal 02/02/2010 al 31/12/2011 presso l'A.G.C. 06 Ricerca Scientifica, Statistica, Sistemi Informativi ed Informatica Via Don Bosco 9/E - 80141 Napoli. Società Campania Innovazione S.P.A. Via Coroglio 57 e 104 -80124 Napoli società in house della regione Regione Campania;

3. Attività di collaborazione con profilo di sistemista per formazione e supporto sistemistico agli utenti AGC presso il presidio SPICCA via Don Bosco 9E - 80141 Napoli, espletata dal 05/10/2009 al 05/01/2010. Società Golden Education s.r.l Traversa S.Veniero 26/b – 80125 Napoli;

4. Attività di collaborazione con profilo di sistemista per assistenza tecnica informatica e sistemistica a favore dei Comuni facenti parte delle Gestioni Associati di cui all'art.30 T.U.E.L. attivate dalla Comunità Montana del Partenio Pietrastornina (AV) Det. Dir. n.153 del 27/11/2008 – attuazione del progetto di "REALIZZAZIONE DI SERVIZI E FUNZIONI COMUNALI ASSOCIATI", espletata dal 14/01/2009 al 14/12/2009 presso gli uffici della C.M. del Partenio. Società Real Value Corporation S.a.s. di Mauriello Luca & C. S.S.7 Appia Loc.Tufara Valle – 83016 Roccabascerana (AV);

5. Attività di collaborazione professionale nel profilo di ingegnere informatico nell'ambito del "Piano di formazione ed assistenza per giovani laureati e diplomati a sostegno dello sviluppo del Sistema Informatico della Regione Campania" espletata dal 31/05/2004 al 31/07/2008 presso l'A.G.C. 06 Ricerca Scientifica, Statistica, Sistemi Informativi ed Informatica – Settore 02 Analisi, Progettazione e Gestione Sistemi Informativi - Via Don Bosco 9/E - 80141 Napoli. Società FORMEZ – Centro Formazione Studi sedi di Napoli Comprensorio Olivetti via Campi Flegrei 34 80072 Arco Felice (Na);

6. Attività di collaborazione professionale per assistenza tecnica informatica, sistemistica e sviluppo software espletata da dicembre 1996 a ottobre 2002. Società Informatica Tre Sistemi S.a.s Piazza V.Veneto, 22 Montesarchio (BN);

Dichiaro di essere informato, ai sensi e per gli effetti di cui all'art.13 del Decreto Legislativo n° 196 del 30/06/2003 (Codice in materia di protezione dei dati personali), che i dati personali raccolti saranno trattati, anche con strumenti informatici, esclusivamente nell'ambito del procedimento per il quale la presente dichiarazione viene resa.

Napoli 16/03/2015
(luogo e data)

(firma per esteso e leggibile dei dichiarante)

La presente dichiarazione non necessita dell'autenticazione della firma e sostituisce a tutti gli effetti le normali certificazioni richieste o destinate ad una pubblica amministrazione nonché ai gestori di pubblici servizi e ai privati che vi consentono.
La presente dichiarazione, qualora non presentata personalmente, viene spedita unitamente a copia fotostatica di un documento di identità del dichiarante. (Art. 38, 3° comma del DPR 445 del 28 dicembre 2000)

fonte: http://burc.regione.campania.it

Scade il 25/01/2023

Diritti segr. 0,26
c.i. 10,33

AS 6617405

I.P.Z.S. S.p.A. - OFFICINA C.V. - ROMA

REPVBBLICA ITALIANA

COMVNE DI
TELESE TERME

CARTA D'IDENTITA'
N° AS 6617405
DI
ALBANESE POMPILIO

Cognome ALBANESE
Nome POMPILIO
nato il 25/01/1969
(atto n. 10 I S. A 1969)
a MONTECALVO IRPINO (AV)
Cittadinanza ITALIANA
Residenza TELESE TERME
Via UBALDO MAINOLFI Pco Delle Terme
Stato civile ==========
Professione INGEGNERE

CONNOTATI E CONTRASSEGNI SALIENTI

Statura m. 1,80
Capelli CASTANI
Occhi MARRONI
Segni particolari NESSUNO

Firma del titolare
TELESE TERME 28/08/2012
IL SINDACO
L'UFFICIALE D'ANAGRAFE
(Loreto Francesco)

Impronta del dito indice sinistro

16/03/2015

fonte: http://burc.regione.campania.it

Decreto Dirigenziale n. 80 del 15/02/2016

Dipartimento 54 - Dipartimento Istr., Ric., Lav., Politiche Cult. e Soc.

Direzione Generale 91 - Direzione di Staff Affari Generali e Controllo di Gestione

Oggetto dell'Atto:

ASSISTENZA TECNICA AGLI OO.OO. 2.1 E 2.2 A VALERE SULLE RISORSE DELL'O.O 7.1 DEL POR FESR 2007/2013 - RICHIESTA PUBBLICAZIONE SUL BURC E SUL SITO DELLA TRASPARENZA REGIONALE DEL CURRICULUM DEL DOTT.MARCO ALFANO

IL DIRIGENTE

PREMESSO

- che con decreto dirigenziale del Dip. 51 – DG 3 n. 169 del 21/05/2014 modificato con decreto dirigenziale n. 185 del 27/05/2014 si approvava la programmazione di Assistenza Tecnica agli OO.OO. 2.1 e 2.2 a valere sulle risorse del PO FESR O.O. 7.1;
- che con decreto dirigenziale del Dip.54 Dir.Staff 91 n. 96 del 22/07/2014 avente ad oggetto **"Disposizioni per la Selezione di esperti per l'espletamento di attività di Assistenza Tecnica agli OO.OO. 2.1 e 2.2 a valere sulle risorse dell'O.O 7.1 del POR FESR 2007/2013"** si prevedeva, a seguito di acquisizione di curricula trasmessi dal Dipartimento della Funzione Pubblica della Presidenza del Consiglio dei Ministri attraverso estrazione dalla propria Banca Dati Esperti, una fase di preselezione, mediante l'esame dei curricula acquisiti da parte di una Commissione interna appositamente costituita e nominata dal Responsabile degli OO.OO. 2.1 e 2.2 in funzione dei profili di Assistenza Tecnica richiesti, ed un successivo colloquio dei candidati preselezionati con la medesima Commissione per l'individuazione delle professionalità da contrattualizzare;
- che nel rispetto del fabbisogno di Assistenza Tecnica Specialistica presso gli OO.OO. 2.1 e 2.2 del POR FESR 2007/2013 nel settore della Ricerca e Innovazione sono stati individuati i consulenti posizionati utilmente nelle graduatorie dei singoli profili, sia per ciò che attiene i consulenti Senior che Junior;
- che con decreto dirigenziale n. 46 del 16/03/2015 sono stati approvati i format dei contratti con i quali regolare i rapporti fra l'Amministrazione e il Collaboratore;
- che su tali format sono stati predisposti i contratti per i consulenti sia Senior che Junior, comprensivi di giornate assegnate ed importi corrispondenti, in conformità a quanto stabilito dal Manuale di Attuazione del POR FESR Campania (approvato con DD AGC 09 n. 158/2013) alla voce "Personale esterno/Consulenti";
- che per tutti i selezionati è stata acquisita dagli Uffici Regionali la documentazione probante sia il reale possesso dei titoli di studio dichiarati che l'insussistenza di cause di incompatibilità con gli incarichi da affidare sugli OO.OO. 2.1 e 2.2 del POR FESR;
- che in data 17 e 23 marzo 2015 si è provveduto alla sottoscrizione dei contratti con i consulenti Senior corrispondenti al fabbisogno di A.T. Specialistica a quella data;;
- che analogamente in data 20 aprile 2015 si è provveduto alla sottoscrizione dei contratti con i consulenti Junior corrispondenti al fabbisogno di A.T. Specialistica a quella data ;
- che con decreto dirigenziale del Dip.54 Dir.Staff 91 n. 73 del 29/04/2015 si disponeva la pubblicazione dei sopra descritti contratti per i consulenti sia Senior che Junior, ai fini del soddisfacimento degli Obblighi di pubblicità e trasparenza previsti dal D. Lgs. 33/2013;
- che seppur disposta la pubblicazione sul BURC del predetto decreto dirigenziale, contenente le schede riepilogative ed i curricula dei consulenti, come riscontrabile dal riepilogo della procedura informatica e-grammata, ciò non avveniva, anche se i nominativi dei consulenti venivano riportati correttamente nel Portale dedicato alla Trasparenza della Regione Campania;
- che è stata richiesta alla DG competente una istruttoria sul mancato funzionamento della procedura;

RILEVATO

- che con decreti dirigenziali del Dip.54 Dir.Staff 91 n.6 dell'8/01/2016 e successivo n. 10 del 10/02/2016 si è provveduto a richiedere, ai fini del soddisfacimento degli Obblighi di pubblicità e trasparenza previsti dal D. Lgs. 33/2013, la pubblicazione sul BURC delle schede riepilogative ed i curricula dei consulenti sia Senior che Junior individuati a seguito della procedura di **"Selezione di esperti per l'espletamento di attività di Assistenza Tecnica agli OO.OO. 2.1 e 2.2 a valere sulle risorse dell' O.O 7.1 del POR FESR 2007/2013"**

PRESO ATTO

- che permane nel sito della trasparenza regionale la mancanza di visibilità dei curricula allegati ai predetti decreti, in quanto la stessa non consente di associare piu di un curriculum a ciascun atto;

RITENUTO pertanto

- di dover provvedere alla pubblicazione sul BURC Regionale e analogamente sul sito della trasparenza regionale del curriculum di ciascun consulente – sia Senior che Junior – individuato a seguito della procedura di **"Selezione di esperti per l'espletamento di attività di Assistenza Tecnica agli OO.OO. 2.1 e 2.2 a valere sulle risorse dell' O.O 7.1 del POR FESR 2007/2013"** avviata con il decreto dirigenziale Dip.54 Dir.Staff 91 n. 96 del 22/07/2014;

e quindi

- di disporre la pubblicazione sul BURC Regionale e analogamente sul sito della trasparenza regionale del curriculum del dott.Marco Alfano individuato quale consulente a seguito della procedura di **"Selezione di esperti per l'espletamento di attività di Assistenza Tecnica agli OO.OO. 2.1 e 2.2 a valere sulle risorse dell' O.O 7.1 del POR FESR 2007/2013"** avviata con il decreto dirigenziale Dip.54 Dir.Staff 91 n. 96 del 22/07/2014

VISTI

- l'Ordinamento amministrativo della Regione Campania approvato con L.R. n. 12/2011;
- il D.P.G.R. n. 250 del 16/12/2015 di conferimento dell'incarico di Capo del Dipartimento della Programmazione dell'istruzione, della ricerca, del lavoro, delle politiche culturali e delle politiche sociali;
- **la DGR n. 723 del 16/12/2015** con la quale viene designato quale Responsabile degli Obiettivi Operativi 2.1 e 2.2 il dott. Giuseppe Russo;

DECRETA

per i motivi ed i riferimenti espressi in narrativa, che qui si intendono integralmente riportati

- di provvedere alla pubblicazione sul BURC Regionale e analogamente sul sito della trasparenza regionale del curriculum di ciascun consulente – sia Senior che Junior – individuato a seguito della procedura di **"Selezione di esperti per l'espletamento di attività di Assistenza Tecnica agli OO.OO. 2.1 e 2.2 a valere sulle risorse dell' O.O 7.1 del POR FESR 2007/2013"** avviata con il decreto dirigenziale Dip.54 Dir.Staff 91 n. 96 del 22/07/2014;
- di disporre la pubblicazione sul BURC Regionale e analogamente sul sito della trasparenza regionale del curriculum del dott.Marco Alfano individuato quale consulente a seguito della procedura di **"Selezione di esperti per l'espletamento di attività di Assistenza Tecnica agli OO.OO. 2.1 e 2.2 a valere sulle risorse dell' O.O 7.1 del POR FESR 2007/2013"** avviata con il decreto dirigenziale Dip.54 Dir.Staff 91 n. 96 del 22/07/2014 e avendo egli svolto attività di Assistenza Tecnica specialistica presso gli OO.OO. 2.1 e 2.2 del POR FESR 2007/2013 nel settore della Ricerca e Innovazione;
- di trasmettere il presente provvedimento:

- all'Autorità di Gestione del POR FESR Campania 2007/13 Responsabile dell' O.O. 7.1;
- Al Capo del Dipartimento dell'istruzione, della ricerca, del lavoro, delle politiche culturali e delle politiche sociali;
- al Direttore Generale per l'Università, la Ricerca e l'Innovazione;
- alla D.G. Segreteria Giunta Regionale per gli obblighi di pubblicità sul BURC nonché sul sito istituzionale.

Dott. Giuseppe Russo

CURRICULUM VITAE

INFORMAZIONI PERSONALI

Nome	**MARCO ALFANO**
Indirizzo	
Telefono	
Fax	
E-mail	
Nazionalità	Italiana
Data di nascita	09/05/1962
Comune di nascita	PALERMO
Sesso	M
Codice Fiscale	

ESPERIENZA LAVORATIVA

• Date (da – a)	Gennaio 2014 – Presente
• Nome e indirizzo del datore di lavoro	*Dipartimento di Matematica e Informatica, Università degli Studi di Palermo*
• Tipo di azienda o settore	Università e Ricerca
• Tipo di impiego	Assegnista di Ricerca, Progetto PON Smart Cities PON04a2_C "SMART HEALTH"
• Principali mansioni e responsabilità	– progettazione e sviluppo di sistemi automatici di aiuto alla comprensione e apprendimento di testi medici – progettazione e sviluppo di un sistema di classificazione automatica di pagine web in funzione del loro contenuto medico e linguaggio utilizzato – sviluppo di metodologie per l'estrazione e analisi di caratteristiche dei dati biomedici
• Date (da – a)	Gennaio 2013 – Presente
• Nome e indirizzo del datore di lavoro	*Comune di Palermo e Comitato di Cittadini per il Bene Collettivo, Palermo*
• Tipo di azienda o settore	Pubblica Amministrazione (Comune di Palermo) e ONG (Comitato per il Bene Collettivo)
• Tipo di impiego	Consulente del Comune di Palermo e co-coordinatore del Comitato
• Principali mansioni e responsabilità	– sensibilizzazione delle amministrazioni pubbliche (comunali e regionali) e dei cittadini alla normativa, i processi, gli strumenti, le iniziative nazionali e comunitarie nel campo dell'Open Government e dell'Open Data – attivazione dei processi e degli strumenti di trasparenza e partecipazione in ottica di Open Government nel Comune di Palermo – modifica dello statuto comunale attraverso il rafforzamento degli strumenti di partecipazione esistenti e l'introduzione di nuovi strumenti di democrazia diretta e partecipativa – attuazione della normativa sulla trasparenza, miglioramento dell'accessibilità e intellegibilità dei documenti e delle informazioni sul sito web comunale – stesura e realizzazione di progetti europei sul tema dell'Open Government e l'Open Data – stesura delle linee guida comunali sugli Open Data, catalogazione delle banche dati comunali e valutazione delle attività di pubblicazione – definizione e regolamentazione del processo partecipativo alle iniziative e ai piani/programmi/progetti dell'amministrazione comunale – realizzazione di una piattaforma web comunale per la partecipazione della collettività alla vita dell'amministrazione comunale
• Date (da – a)	Maggio 2012 – Dicembre 2012, Luglio 2013
• Nome e indirizzo del datore di lavoro	*Formez PA, Roma*
• Tipo di azienda o settore	Pubblica Amministrazione
• Tipo di impiego	Consulente master presso la Regione Siciliana, progetto "ETICA pubblica nel Sud"
• Principali mansioni e responsabilità	– censimento e classificazione delle raccolte di dati (dataset) della Regione Siciliana per la

fonte: http://burc.regione.campania.it

pubblicazione in formato Open Data
- realizzazione di un sistema di georeferenzazione dei progetti finanziati dal Programma Operativo (PO) FESR 2007-2013
- mappatura e classificazione dei procedimenti amministrativi e realizzazione della banca dati corrispondente per la pubblicazione in formato open
- analisi dei procedimenti e dei processi amministrativi per una loro ottimizzazione e la realizzazione di servizi per il cittadino
- animazione della comunità virtuale "Comunicatori Sicilia" con particolare riferimento ai servizi al cittadino
- riprogettazione del sito web dell'URP per una migliore organizzazione e accessibilità delle informazioni e una più efficace interazione con l'utenza

• Date (da – a)	Giugno 2009 – Aprile 2012
• Nome e indirizzo del datore di lavoro	*Ministero per la pubblica amministrazione e l'innovazione, Roma*
• Tipo di azienda o settore	Pubblica Amministrazione
• Tipo di impiego	Consulente super senior presso la Regione Siciliana, "Progetto Operativo di Assistenza Tecnica sulla Società dell'Informazione" (POAT SI)
• Principali mansioni e responsabilità	– redazione del "Piano di Innovazione Tecnologica Regionale" (PITRE) e definizione delle strategie regionali e dei progetti relativi alla banda larga e i data centre – stesura dei bandi per i gemellaggi tra pubbliche amministrazioni su temi relativi all'ICT nell'ambito del PO FESR 2007-2013 e attivazione del gemellaggio per il riutilizzo della piattaforma Open Data della Regione Piemonte presso la Regione Siciliana – sviluppo delle metodologie, criteri e strumenti per la valutazione tecnica ed economica dei progetti e degli interventi di ICT – creazione di un osservatorio sull'andamento del mercato e dei costi relativi alla ICT – valutazione dei piani e progetti regionali di ICT sottoposti a parere di congruità tecnica-economica da parte della commissione regionale competente – realizzazione del portale del Coordinamento dei Sistemi Informativi Regionali – creazione di un sistema per la rilevazione dello stato di avanzamento dei progetti di ICT realizzati dall'amministrazione regionale – monitoraggio dell'avanzamento tecnico ed economico dei progetti realizzati dalla società in house e preparazione della documentazione necessaria per le attività di audit – Supporto all'attuazione, gestione e rendicontazione dei progetti APQ in ambito ICT – analisi della normativa sugli Open Data e predisposizione del disegno di legge in materia di Open Data per la Regione Siciliana – progettazione e realizzazione della sezione Open Data del portale della Regione Siciliana – organizzazione di eventi sull'ICT con la partecipazione di rappresentanti della Commissione Europea, del governo nazionale e dei governi regionale e locale – analisi e raccolta delle informazioni a per la creazione di rapporti statistici sullo sviluppo dell'ICT in Sicilia

• Date (da – a)	Aprile 2006 – Ottobre 2008
• Nome e indirizzo del datore di lavoro	*Centro Nazionale per l'Informatica nella Pubblica Amministrazione (CNIPA), Roma*
• Tipo di azienda o settore	Pubblica Amministrazione
• Tipo di impiego	Consulente senior presso la Regione Siciliana, progetto "POSI PON ATAS"
• Principali mansioni e responsabilità	– supporto alla Commissione di Coordinamento dei Sistemi Informativi Regionali nella valutazione tecnica ed economica dei piani e i progetti di ICT presentati dalle società regionali e dagli EE.LL. nell'ambito del programma POR 200-2006 – creazione di metodologia standard per la presentazione e valutazione dei progetti di ICT – realizzazione di un modello di analisi dei costi per progetti di ICT e di uno strumento di supporto alla valutazione economica dei progetti ICT – creazione delle linee guida con i criteri di valutazione dei progetti di ICT e strutturazione di un osservatorio dei prezzi ICT – supporto all'amministrazione regionale e agli EE.LL. nella creazione dei progetti di ICT presentati nell'ambito del POR 2000-2006 e monitoraggio del loro stato di realizzazione – supporto agli EE.LL beneficiari per la rendicontazione dei progetti di ICT POR 2000-2006 – analisi dei documenti strategici e operativi regionali sull'ICT e supporto alla scrittura della sezione sull'ICT del Programma Operativo PO FESR 2007-2013 – redazione dei rapporti sullo sviluppo dell'ICT in Sicilia

fonte: http://burc.regione.campania.it

• Date (da – a)	Settembre 2004 – Presente
• Nome e indirizzo del datore di lavoro	*Anghelos Centro Studi sulla Comunicazione, Palermo*
• Tipo di azienda o settore	Ricerca e Formazione
• Tipo di impiego	Direttore
• Principali mansioni e responsabilità	– definizione delle principali attività di ricerca, diffusione e formazione – svolgimento di attività di ricerca e formazione nel campo di Internet con particolare riferimento alle reti di computer, e-learning e ricerca di contenuti didattici in rete – realizzazione, in collaborazione con il Dipartimento di Informatica dell'Università di Palermo, di piattaforme e strumenti per la ricerca di contenuti didattici multimediali e l'apprendimento in rete – attuazione e gestione in qualità di partner del progetto europeo FETCH (Future Education and Training in Computing: How to support learning at anytime anywhere) sui processi e gli strumenti innovativi per una formazione (sempre e dovunque) delle discipline informatiche e telematiche (progetto in corso) – attuazione e gestione in qualià di partner dei progetti europei TN-ECET (Thematic Network European Computing Education and Training) e ETN-DEC (European Thematic Network for Doctoral Education in Computing) sull'armonizzazione e innovazione della formazione universitaria nel campo dell'Informatica e "ETN-TRICE" sulla ricerca, innovazione e formazione nel campo ICT (progetti conclusi)
• Date (da – a)	Settembre 2003 – Ottobre 2008
• Nome e indirizzo del datore di lavoro	*Corso di laurea in Informatica, Facoltà di Scienze MM. FF. NN., Università di Palermo*
• Tipo di azienda o settore	Università e Ricerca
• Tipo di impiego	Professore a contratto
• Principali mansioni e responsabilità	– AA.AA. 2003-2008, docente di "Reti di Calcolatori" (trasmissione fisica dei segnali, architetture di rete LAN, MAN e WAN, protocolli e applicazioni della rete Internet) – A.A. 2005-2006, docente di "Linguaggi per il Web" (html, php e sql) – A.A. 2007-2008, docente di "Laboratorio di Tecnologie Informatiche e Telematiche" per la SISSIS dell'Università di Palermo (computer, reti di calcolatori, Internet, strumenti di office automation, realizzazioni di contenuti multimediali e siti web) – ricerca nel campo dell'e-learning, dei motori di ricerca di contenuti didattici e della creazione guidata di percorsi di conoscenza in rete – relatore e correlatore di tesi
• Date (da – a)	Settembre 2000 – Agosto 2004
• Nome e indirizzo del datore di lavoro	*Nortel Networks, Centro R&D, Palermo*
• Tipo di azienda o settore	Manufatturiera ICT
• Tipo di impiego	R&D Manager
• Principali mansioni e responsabilità	– definizione delle principali linee di attività con i centri R&D di Ottawa e Parigi – analisi di nuove opportunità nell'ambito della Wireless Internet per la creazione di servizi innovativi e customer-oriented – gestione dei progetti di sviluppo di un sistema per la segnalazione wireless tramite protocollo SIP su reti IP e di un sistema di monitoraggio e ottimizzazione delle prestazioni e della QoS (Quality of Service) di una rete UMTS – creazione di un laboratorio per lo sviluppo di servizi di rete intelligente in ambito GSM con realizzazione di un testplant riproducente la rete di un operatore di telefonia mobile
• Date (da – a)	Gennaio 1998 – Agosto 2000
• Nome e indirizzo del datore di lavoro	*Telecom Italia Lab (ex CSELT), Torino*
• Tipo di azienda o settore	Operatore Telecomunicazioni
• Tipo di impiego	Analista e Ricercatore Senior
• Principali mansioni e responsabilità	– coordinatore del progetto internazionale "QUASIMODO – QUAlity of ServIce MethODOlogies and solutions within the service framework: Measuring, Managing and Charging QoS" nell'ambito del consorzio internazionale di operatori di telecomunicazione EURESCOM

fonte: http://burc.regione.campania.it

– creazione di servizi IP/Internet a qualità differenziata, misura e controllo della Qualità del Servizio (QoS) e definizione delle relative modalità di tariffazione
– supporto al gruppo Telecom Italia per la configurazione, gestione e misura delle prestazioni dei servizi forniti su reti fisse e mobili
– definizione delle metodologie, sviluppo degli strumenti e creazione di testplant per la misura e il controllo della qualità e delle prestazioni delle applicazioni e delle reti in un ambiente multiprotocollo e multiprovider
– progettazione e realizzazione di uno strumento per la misurazione dei parametri prestazionali (ritardo, jitter , perdita, ecc.) dei protocolli TCP/IP sul traffico reale
– valutazione sperimentale della QoS di applicazioni video, audio e dati sia in contesti di laboratorio che in ambienti reali

• Date (da – a)	Gennaio 1997 – Dicembre 1997
• Nome e indirizzo del datore di lavoro	*Corso di laurea in Informatica, Facoltà di Scienze MM. FF. NN., Università di Palermo*
• Tipo di azienda o settore	Università e Ricerca
• Tipo di impiego	Collaboratore di Ricerca del Gruppo di Informatica
• Principali mansioni e responsabilità	– analisi e ottimizzazione della QoS delle applicazioni multimediali in ambito IP/Internet con particolare riferimento alla Tele-Astronomia

• Date (da – a)	Settembre 1995 – Dicembre 1996
• Nome e indirizzo del datore di lavoro	*International Computer Science Institute (ICSI), Berkeley, USA*
• Tipo di azienda o settore	Università e Ricerca
• Tipo di impiego	Postdottorato
• Principali mansioni e responsabilità	– progettazione e sviluppo di un'architettura per un ambiente cooperativo multimediale su rete IP/Internet con controllo della QoS – sperimentazione dell'influenza dei parametri di rete e degli elaboratori sulla QoS delle applicazioni multimediali – analisi degli aspetti gestionali e prestazionali delle reti IP/ATM a larga banda quali BAGNet (rete IP/ATM a 155 Mb/s che connette 15 siti nella Bay Area di san Francisco) e MAY (rete IP/ATM intercontinentale che connette il Nord America all'Europa) – progettazione e sviluppo di un'applicazione di videotelefonia su rete Internet

• Date (da – a)	Marzo 1995 – Agosto 1995
• Nome e indirizzo del datore di lavoro	*Ericsson Telecomunicazioni, Roma*
• Tipo di azienda o settore	Manufatturiera ICT
• Tipo di impiego	Ricercatore con Borsa del Consiglio Nazionale delle Ricerche (CNR)
• Principali mansioni e responsabilità	– gestione delle reti di telecomunicazioni e dei relativi servizi con metodologie object-oriented – costruzione di un'architettura di gestione della QoS utilizzando lo standard "Telecommunications Management Network" (TMN) e la tecnologia CORBA

• Date (da – a)	Ottobre 1991 – Febbraio 1995
• Nome e indirizzo del datore di lavoro	*Facoltà di Ingegneria, Università di Palermo, Istituto per l'Informatica e le Telecomunicazioni, Università di Catania e Computer Science Department, University of Waterloo, Canada*
• Tipo di azienda o settore	Università e Ricerca
• Tipo di impiego	Dottorato di Ricerca in Ingegneria Elettronica, Informatica e delle Telecomunicazioni
• Principali mansioni e responsabilità)	– Ricerca ed implementazione (infra)

• Date (da – a)	Ottobre 1989 – Settembre 1991
• Nome e indirizzo del datore di lavoro	*Centro Studi sulle Reti di Elaboratori (CERE), Palermo e Computer Science Department, University of Waterloo, Canada*
• Tipo di azienda o settore	Università e Ricerca
• Tipo di impiego	Ricercatore con Borsa del Consiglio Nazionale delle Ricerche (CNR)
• Principali mansioni e responsabilità	– analisi delle architetture dei mainframe (360, 370, 370/XA) e dei sistemi operativi per mainframe e workstation (IBM VM, Unix) – analisi delle principali architetture di rete locali, metropolitane e geografiche e sviluppo di applicazioni di interprocess communication basate su protocolli TCP/IP – progettazione di reti di trasmissione dati locali, metropolitane e geografiche con utilizzo dei

fonte: http://burc.regione.campania.it

protocolli TCP/IP

• Date (da – a)	Aprile 1989 – Settembre 1989
• Nome e indirizzo del datore di lavoro	*Centro Universitario di Calcolo (CUC), Palermo*
• Tipo di azienda o settore	Università e Ricerca
• Tipo di impiego	Collaboratore di Ricerca
• Principali mansioni e responsabilità	– analisi delle architetture di base degli elaboratori, dei loro sistemi operativi e dei principali protocolli di rete

• Date (da – a)	Gennaio 1989 – Marzo 1989
• Nome e indirizzo del datore di lavoro	*Istituto Tecnico Industriale "A. Volta", Palermo*
• Tipo di azienda o settore	Scuola Secondaria
• Tipo di impiego	Docente di Disegno e Tecnologia
• Principali mansioni e responsabilità	– insegnamento elementi di disegno di componenti elettronici

• Date (da – a)	Ottobre 1988 – Dicembre 1988
• Nome e indirizzo del datore di lavoro	*Italtel, Palermo*
• Tipo di azienda o settore	Manufattturiera ICT
• Tipo di impiego	Docente di Elettronica ed Elettrotecnica
• Principali mansioni e responsabilità	– insegnamento elementi di elettronica analogica e digitale ed elettrotecnica

ISTRUZIONE E FORMAZIONE

• Date (da – a)	Ottobre 1991 – Febbraio 1995
• Nome e tipo di istituto di istruzione o formazione	*Istituto per l'Informatica e le Telecomunicazioni, Università di Catania e Computer Science Department, University of Waterloo, Canada.*
• Principali materie / abilità professionali oggetto dello studio	– progettazione e sviluppo di uno scheduler per applicazioni distribuite configurabile in termini di tempi di risposta, affidabilità e costo – analisi e sperimentazione nel campo dell'interprocess communication e dell'esecuzione distribuita di algoritmi numerici con utilizzo di piattaforme distribuite quali Parallel Virtual Machine (PVM) e Network Computing System (NCS)
• Qualifica conseguita	Dottorato di Ricerca in Ingegneria Elettronica, Informatica e delle Telecomunicazioni
• Livello nella classificazione nazionale (se pertinente)	Dottorato di Ricerca

• Date (da – a)	Gennaio 1981 – Luglio 1988
• Nome e tipo di istituto di istruzione o formazione	*Facoltà di Ingegneria, Università di Palermo*
• Principali materie / abilità professionali oggetto dello studio	– apprendimento di materie in campo elettrico, elettronico, informatico e telecomunicazioni – laboratori di elettronica analogica, digitale e di elettrotecnica – principali linguaggi di programmazione
• Qualifica conseguita	Laurea in Ingegneria Elettronica con votazione di 110/110 e lode
• Livello nella classificazione nazion.	Corso di Laurea quinquennale (vecchio ordinamento)

CAPACITÀ E COMPETENZE PERSONALI

MADRELINGUA	**ITALIANO**
ALTRE LINGUE	
	INGLESE
• Capacità di lettura	ECCELLENTE
• Capacità di scrittura	ECCELLENTE
• Capacità di espressione orale	ECCELLENTE

fonte: http://burc.regione.campania.it

SPAGNOLO

• Capacità di lettura	BUONO
• Capacità di scrittura	ELEMENTARE
• Capacità di espressione orale	ELEMENTARE

FRANCESE

• Capacità di lettura	ELEMENTARE
• Capacità di scrittura	ELEMENTARE
• Capacità di espressione orale	ELEMENTARE

CAPACITÀ E COMPETENZE SOCIALI

Ottime capacità di lavorare in team in ambienti multiculturali e multidisciplinari come testimoniato dalle numerose esperienze sia nei diversi ambiti lavorativi che nelle varie realtà nazionali e internazionali. Comprovata esperienza nella comunicazione interpersonale e nella conduzione di gruppi come dimostrato dalle esperienze sopra descritte.

CAPACITÀ E COMPETENZE ORGANIZZATIVE

Ottime capacità di coordinamento e gestione di team, progetti e strutture complesse come dimostrato dalle numerose esperienze in vari ambiti lavorativi e con diverse mansioni. Comprovate attitudini al problem solving e alla innovazione e rigoroso rispetto delle scadenze.

CAPACITÀ E COMPETENZE TECNICHE

- ingegnere iscritto all'Albo della Provincia di Palermo al n. 4389
- consulente Tecnico di Ufficio (CTU) del Tribunale di Palermo per cause riguardanti impianti elettronici, informatici e di telecomunicazioni
- progettista di impianti elettrici, elettronici e informatici
- consulente in ambito web e rete internet, sicurezza informatica, ricerca di informazioni e apprendimento in rete
- relatore di tesi di laurea e di dottorato
- valutatore della Comunità Europea per i progetti di ICT
- revisore di articoli inviati a journals e conferenze
- docente di corsi di formazione professionale

CAPACITÀ E COMPETENZE INFORMATICHE

- **Sistemi Operativi**: Unix/Linux, Windows, MS Dos, IBM VM, MAC OS
- **Reti Core**: TCP/IP, ATM, Frame Relay, SS7, SNA
- **Reti Locali**: Ethernet, Token Ring
- **Reti Wireless**: Wi-Fi, Wi-Max, GSM, GPRS, UMTS
- **Meccanismi di IP QoS**: IETF Diff-Serv e Int-Serv, MPLS
- **Gestione e Servizi di rete**: SNMP, TMN, TINA
- **Programmazione**: C, Java, HTML, Php, Tcl/Tk
- **Database**: MySql, Access
- **Content Management System:** Joomla, Nuke
- **Piattaforme di e-Learning**: Moodle
- **Applicazioni di rete**: Web 1.0, 2.0 e 3.0, e-Learning, VoIP, Audio/Video
- **Altre Applicazioni**: MS Office, MS Project, editing di audio, video, immagini

CAPACITÀ E COMPETENZE ARTISTICHE

- tango argentino (dal 2006)
- esecuzione di semplici brani pianistici
- buona conoscenza di musica classica, lirica e musical

ALTRE CAPACITÀ E COMPETENZE

Pratica sportiva:

- scherma a livello agonistico (dal 1975 al 1990)
- tennis a livello dilettantistico (dal 1976)

PATENTE O PATENTI

Patente B

fonte: http://burc.regione.campania.it

ULTERIORI INFORMAZIONI

PUBBLICAZIONI SU RIVISTE INTERNAZIONALI

1. M. Alfano, N. Cuscino e B. Lenzitti. Structuring didactic materials on the web (STRUCT). Communication & Cognition, vol. 41, n. 1 & 2, pp. 53 - 66. Gent, 2008.
2. M. Alfano, B. Lenzitti e N. Visalli. SAXEF: A System for Automatic eXtraction of E-learning object Features. Journal of e-Learning and Knowledge Society, vol. 3, n.2/2007, pp. 83-92. Giunti Editore, 2007.
3. M. Alfano. Design and Implementation of a Cooperative Multimedia Environment with QoS Control. Computer Communications, vol. 21, n.4, pp. 350-361. Elsevier 1998.
4. M. Alfano, A. Genco e G. Lo Re. Scheduling distributed algorithms on heterogeneous computer networks. Transactions on Information and Communication Technologies, vol. 9. WIT Press, 1995.
5. M. Alfano e A. Genco. User requirements and distributed scheduling design. IEEE Bulletin of the Technical Commitee on Operating Systems and Application Environments, Spring 1994, pp. 9-10. IEEE Computer Society, 1994.
6. M. Alfano, G. Lo Re. *Concurrent techniques for distributing numerical algorithms.* Atti della Accademia di Scienze, Lettere e Arti di Palermo, Parte prima: Scienze, 1994.

PUBBLICAZIONI SU LIBRI

1. M. Alfano, B. Lenzitti e A. Pace. Tutor-Sky: A web environment for multimedia on-line education. Methods and Technologies for Learning, G. Chiazzese et al. (Eds.), WIT Press, pp. 297-304, 2005.
2. M. Alfano. How was Time before time? Studies on the Structure of Time. Ed. R. Buccheri et al. Kluwer Academics, 2000. pp.273-283.
3. M. Alfano. User requirements and resource control for cooperative multimedia applications. Lecture Notes in Computer Science: Multimedia Applications, Services and Techniques, vol. 1242, pp. 537-552. Springer, 1997.

PUBBLICAZIONI SU ATTI DI CONVEGNI INTERNAZIONALI

1. M. Alfano, B. Lenzitti, G. Lo Bosco e V. Perticone. An Automatic System for Helping Health Consumers to Understand Medical Texts. Proc. of HEALTHINF 2015, 12-15 Gennaio 2015, Lisbona.
2. M. Alfano, B. Lenzitti, G. Lo Bosco e V. Perticone. Facilitating text understanding for e-learning users. Proc. of International Conference on e-Learning (e-Learning'14), 11-12 Settembre 2014, Tenerife.
3. M. Alfano, B. Lenzitti e G. Lo Bosco. A web search methodology for health consumers. Proc. of ACM International Conference on Computer Systems and Technologies (CompSysTech'14), 27-28 Giugno 2014, Ruse.
4. M. Alfano, A. Borruso, G. Di Chiara, G. Gibilaro, F. Passantino, C. Spataro e D. Taibi. The process of developing Open Data guidelines for the city of Palermo: A best practice of citizen participation. Proc. of Linked Open Data: where are we? (LOD2014), 20-21 Febbraio 2014, Roma.
5. M. Alfano e B. Lenzitti. U-Search: A meta engine for creation of knowledge paths on the web. Proc. of ACM International Conference on Computer Systems and Technologies (CompSysTech'10), 17-18 Giugno 2010, Sofia.
6. M. Alfano e B. Lenzitti. A Web Search Methodology for Different User Typologies. Proc. of ACM International Conference on Computer Systems and Technologies (CompSysTech'09), 18-19 Giugno 2009, Ruse.
7. M. Alfano e B. Lenzitti. Searching the internet for learning materials through didactic indicators. Proc. of ACM International Conference on Computer Systems and Technologies (CompSysTech'07), 14-15 Giugno 2007, Ruse.
8. M. Alfano, B. Lenzitti e N. Visalli. Text analysis module of a System for Automatic eXtraction of lEarning object Features (SAXEF). Proc. of III E-Learning Conference, 7-8 Settembre 2006, Coimbra.
9. M. Alfano, B. Lenzitti e N. Visalli. Creation of on-line courses using existing e-learning objects. Proc. of the II E-Learning Conference, 6-7 Settembre 2005, Berlino.
10. M. Alfano, B. Lenzitti e R. Versace. On-Lab: A web environment for On-line Labs development. Proc. of ACM International Conference on Computer Systems and Technologies (CompSysTech' 2005), 16-17 Giugno 2005, Varna.
11. M. Alfano, B. Lenzitti e V. Di Gesù. Virtual Laboratories at Computer Science degree in Palermo University: A case study. Proc. of the E-Learning Conference, 6-8 Settembre 2004, Brussels.
12. M. Alfano e V. Di Gesù. A Virtual Laboratory (V-Lab) for remote training on computer networks. Final meeting of European Computing Education and Training (ECET), 1-2 Settembre 2003, Berlino.
13. M. Alfano, M. Krampell e M. Smirnow. End-to-end quality in IP networks: Can we offer and charge it? IEE Proc. of the 17th World Telecommunications Congress (WTC 2000), 7-12 Maggio 2000, Birmingham.
14. M. Alfano. QUASIMODO - Offering end-to-end quality to the user. Proc. of the Workshop "Quality in Telecommunications Services (QUTE '99)", 21 Ottobre 1999, Heidelberg.
15. M. Alfano. End-to-End Quality of Service in Distributed Information Systems. Proc. of the Workshop "Quality in Telecommunications Services (QUTE '98)", 14-15 Ottobre 1998, Heidelberg.
16. M. Alfano e V. Di Gesù. Data analysis and multimedia systems for tele-astronomy. Proc. of the CCMA'97 Conference: Converging Computing Methodologies in Astronomy, 17-18 Settembre 1997, Sonthofen.

fonte: http://burc.regione.campania.it

17. M. Alfano e R. Sigle. Controlling QoS in a collaborative multimedia environment. Proc. of the Fifth IEEE Intern. Symposium on High-Performance Distributed Computing (HPDC-5), 7-9 Agosto 1996, Syracusae, NY.
18. M. Alfano, R. Sigle e R. Ulrich. A cooperative multimedia environment with user-driven QoS control. Proc. Of the Eighth IEEE Workshop on Local and Metropolitan Area Networks, 25-28 Agosto 1996, Berlin/Potsdam.
19. M. Alfano, R. Sigle and R. Ulrich. Management of cooperative multimedia sessions with QoS requirements. Proc. of the IEEE Gigabit Networking Workshop GBN '96, 24 March 1996, San Francisco, CA.
20. M. Alfano, A. Di Stefano, L. Lo Bello e O. Mirabella. An expert system for planning real-time distributed task allocation. Proc. of FLAIRS-96, 20-22 Maggio 1996, Key West, FL.
21. M. Alfano, A. Genco e S. Lopes, A. Prestigiacomo. Scheduling simulation on a Parallel Virtual Machine. Proc. of the 1994 European Simulation Symposium, pp. 21-25, 9-12 Ottobre 1994, Istanbul.
22. M. Alfano. On the characteristics of schedulers for distributed computing systems. Proc. of AICA'94, pp. 685-697, 21-23 Settembre 1994, Palermo. M. Alfano. Scheduling features in distributed systems. Proc. of the SBT/IEEE International Telecommunications Symposium, pp. 52-56, 22-26 Agosto 1994, Rio de Janeiro.
23. M. Alfano. Scheduling features in distributed systems. Proc. of the SBT/IEEE International Telecommunications Symposium, pp. 52-56, 22-26 Agosto 1994, Rio de Janeiro.
24. M. Alfano. A parallel application model for scheduling in distributed systems. Notes for the DAGS'94 School on Parallel Programming Environments, 8-12 Luglio 1994, Hanover, NH.
25. M. Alfano. Modeling a distributed application with precedence and synchronization relations. Proc. of the 19th Intern. Conf. on Information Technology and Programming, pp. 54-62, 26 Giugno - 2 Luglio 1994, Sofia.
26. M. Alfano e G. Lo Re. Distributing numerical algorithms: Some experiences with Network Computing System (NCS) and Parallel Virtual Machine (PVM). Proc. of the Workshop on Cluster Computing, 2-4 Dicembre 1992, Tallahassee, FL.

CONSEGUIMENTO DI PREMI E RICONOSCIMENTI PER L'ATTIVITÀ SCIENTIFICA

1. Best paper nella categoria "Data Mining, Information Retrieval & Natural Language Processing" per M. Alfano, B. Lenzitti e G. Lo Bosco. A web search methodology for health consumers. ACM International Conference on Computer Systems and Technologies (CompSysTech'14), 27-28 Giugno 2014, Ruse.
2. Best paper nella categoria "Educational Aspects of Computer Systems and Technologies" per M. Alfano e B. Lenzitti. U-Search: A meta engine for creation of knowledge paths on the web. ACM International Conference on Computer Systems and Technologies (CompSysTech' 2010), 17-18 Giugno 2010, Sofia.
3. Best paper nella categoria "Educational Aspects of Computer Systems and Technologies" per M. Alfano e B. Lenzitti. A Web Search Methodology for Different User Typologies. ACM International Conference on Computer Systems and Technologies (CompSysTech' 2009), 18-19 Giugno 2009, Ruse.

PARTECIPAZIONE SCIENTIFICA A PROGETTI DI RICERCA INTERNAZIONALI E NAZIONALI, AMMESSI AL FINANZIAMENTO SULLA BASE DI BANDI COMPETITIVI CHE PREVEDANO LA REVISIONE TRA PARI

4. Progetto europeo "Future Education and Training in Computing: How to support learning at anytime anywhere (FETCH) n. 539461-LLP-2013-1-BG-ERASNUS-ENW"
   Durata: 36 mesi
   Ruolo ricoperto: Coordinatore Locale
5. Progetto europeo "European Thematic Network for Teaching, Research and Innovations in Computing Education (ETN TRICE) n.142399-LLP-2008-1-BG-ERASMUS-ENW"
   Durata: 36 mesi
   Ruolo ricoperto: Coordinatore Locale
6. Progetto europeo "European Thematic Network for Doctoral Education in Computing (ETN DEC) n. 114046-CP-1-2004-1-BG-ERASMUS-TN"
   Durata: 36 mesi
   Ruolo ricoperto: Coordinatore Locale
7. Progetto europeo "European Computing Education and Training (ECET) Thematic Network n. 213871-CP-1-2001-1-BG-ERASMUS-TN"
   Durata: 36 mesi
   Ruolo ricoperto: Partecipante

Curriculum redatto nelle forme di dichiarazione sostitutiva di certificazione ai sensi dell'articolo 46 e 47 del DPR 445 / 2000.
Si autorizza il trattamento dei dati personali ai sensi del D.Lgs 196/2003.

Marco Alfano

fonte: http://burc.regione.campania.it

PO FESR Campania 2007/2013, OO 7.1
Assistenza tecnica specialistica agli Obiettivi Operativi 2.1 e 2.2
CUP B67B14000870009

Dichiarazione insussistenza cause di incompatibilità

Il sottoscritto Marco Alfano, nato a Palermo il 09/05/1962 e residente in Palermo alla via Croce Rossa 42 CAP 90144, CF LFNMRC62E09G273T, consapevole delle sanzioni penali previste per le ipotesi di falsità in atti e dichiarazioni mendaci, così come stabilito dall'art. 76 del decreto del Presidente della Repubblica n. 445/2000;

DICHIARA

in relazione al progetto di Assistenza tecnica specialistica agli Obiettivi Operativi 2.1 e 2.2 a valere sulle risorse del PO FESR Campania 2007/2013 OO 7.1, CUP B67B14000870009

a. Di non trovarsi in alcuna delle condizioni di incompatibilità previste dalla normativa nazionale e comunitaria per lo svolgimento dell'incarico suddetto;
b. Di **non aver prestato** attività di lavoro/consulenza/prestazione occasionale in favore di alcun beneficiario di progetti finanziati a valere sulle risorse degli obiettivi 2.1 e 2.2 del PO FESR Campania 2007/2013:

SI IMPEGNA

- A comunicare immediatamente al ROO 2.1 e 2.2 del PO FESR Campania 2007/2013, Dott. Giuseppe Russo, il sopraggiungere di una delle condizioni di cui alla precedente lettera a).

Palermo, lì 16/03/2015

Il Dichiarante

Marco Alfano

_____

fonte: http://burc.regione.campania.it

Decreto Dirigenziale n. 79 del 15/02/2016

Dipartimento 54 - Dipartimento Istr., Ric., Lav., Politiche Cult. e Soc.

Direzione Generale 91 - Direzione di Staff Affari Generali e Controllo di Gestione

Oggetto dell'Atto:

: ASSISTENZA TECNICA AGLI OO.OO. 2.1 E 2.2 A VALERE SULLE RISORSE DELL'O.O 7.1 DEL POR FESR 2007/2013 - RICHIESTA PUBBLICAZIONE SUL BURC E SUL SITO DELLA TRASPARENZA REGIONALE DEL CURRICULUM DEL DOTT. AMEDEO BLASOTTI

IL DIRIGENTE

PREMESSO

- che con decreto dirigenziale del Dip. 51 – DG 3 n. 169 del 21/05/2014 modificato con decreto dirigenziale n. 185 del 27/05/2014 si approvava la programmazione di Assistenza Tecnica agli OO.OO. 2.1 e 2.2 a valere sulle risorse del PO FESR O.O. 7.1;
- che con decreto dirigenziale del Dip.54 Dir.Staff 91 n. 96 del 22/07/2014 avente ad oggetto **"Disposizioni per la Selezione di esperti per l'espletamento di attività di Assistenza Tecnica agli OO.OO. 2.1 e 2.2 a valere sulle risorse dell'O.O 7.1 del POR FESR 2007/2013"** si prevedeva, a seguito di acquisizione di curricula trasmessi dal Dipartimento della Funzione Pubblica della Presidenza del Consiglio dei Ministri attraverso estrazione dalla propria Banca Dati Esperti, una fase di preselezione, mediante l'esame dei curricula acquisiti da parte di una Commissione interna appositamente costituita e nominata dal Responsabile degli OO.OO. 2.1 e 2.2 in funzione dei profili di Assistenza Tecnica richiesti, ed un successivo colloquio dei candidati preselezionati con la medesima Commissione per l'individuazione delle professionalità da contrattualizzare;
- che nel rispetto del fabbisogno di Assistenza Tecnica Specialistica presso gli OO.OO. 2.1 e 2.2 del POR FESR 2007/2013 nel settore della Ricerca e Innovazione sono stati individuati i consulenti posizionati utilmente nelle graduatorie dei singoli profili, sia per ciò che attiene i consulenti Senior che Junior;
- che con decreto dirigenziale n. 46 del 16/03/2015 sono stati approvati i format dei contratti con i quali regolare i rapporti fra l'Amministrazione e il Collaboratore;
- che su tali format sono stati predisposti i contratti per i consulenti sia Senior che Junior, comprensivi di giornate assegnate ed importi corrispondenti, in conformità a quanto stabilito dal Manuale di Attuazione del POR FESR Campania (approvato con DD AGC 09 n. 158/2013) alla voce "Personale esterno/Consulenti";
- che per tutti i selezionati è stata acquisita dagli Uffici Regionali la documentazione probante sia il reale possesso dei titoli di studio dichiarati che l'insussistenza di cause di incompatibilità con gli incarichi da affidare sugli OO.OO. 2.1 e 2.2 del POR FESR;
- che in data 17 e 23 marzo 2015 si è provveduto alla sottoscrizione dei contratti con i consulenti Senior corrispondenti al fabbisogno di A.T. Specialistica a quella data;;
- che analogamente in data 20 aprile 2015 si è provveduto alla sottoscrizione dei contratti con i consulenti Junior corrispondenti al fabbisogno di A.T. Specialistica a quella data ;
- che con decreto dirigenziale del Dip.54 Dir.Staff 91 n. 73 del 29/04/2015 si disponeva la pubblicazione dei sopra descritti contratti per i consulenti sia Senior che Junior, ai fini del soddisfacimento degli Obblighi di pubblicità e trasparenza previsti dal D. Lgs. 33/2013;
- che seppur disposta la pubblicazione sul BURC del predetto decreto dirigenziale, contenente le schede riepilogative ed i curricula dei consulenti, come riscontrabile dal riepilogo della procedura informatica e-grammata, ciò non avveniva, anche se i nominativi dei consulenti venivano riportati correttamente nel Portale dedicato alla Trasparenza della Regione Campania;
- che è stata richiesta alla DG competente una istruttoria sul mancato funzionamento della procedura;

RILEVATO

- che con decreti dirigenziali del Dip.54 Dir.Staff 91n.6 dell'8/01/2016 e successivo n. 10 del 10/02/2016 si è provveduto a richiedere, ai fini del soddisfacimento degli Obblighi di pubblicità e trasparenza previsti dal D. Lgs. 33/2013, la pubblicazione sul BURC delle schede riepilogative ed i curricula dei consulenti sia Senior che Junior individuati a seguito della procedura di **"Selezione di esperti per l'espletamento di attività di Assistenza Tecnica agli OO.OO. 2.1 e 2.2 a valere sulle risorse dell' O.O 7.1 del POR FESR 2007/2013"**

PRESO ATTO

- che permane nel sito della trasparenza regionale la mancanza di visibilità dei curricula allegati ai predetti decreti, in quanto la stessa non consente di associare piu di un curriculum a ciascun atto;

RITENUTO pertanto

- di dover provvedere alla pubblicazione sul BURC Regionale e analogamente sul sito della trasparenza regionale del curriculum di ciascun consulente – sia Senior che Junior – individuato a seguito della procedura di **"Selezione di esperti per l'espletamento di attività di Assistenza Tecnica agli OO.OO. 2.1 e 2.2 a valere sulle risorse dell' O.O 7.1 del POR FESR 2007/2013"** avviata con il decreto dirigenziale Dip.54 Dir.Staff 91 n. 96 del 22/07/2014;

e quindi

- di disporre la pubblicazione sul BURC Regionale e analogamente sul sito della trasparenza regionale del curriculum del dott.Amedeo Blasotti individuato quale consulente a seguito della procedura di **"Selezione di esperti per l'espletamento di attività di Assistenza Tecnica agli OO.OO. 2.1 e 2.2 a valere sulle risorse dell' O.O 7.1 del POR FESR 2007/2013"** avviata con il decreto dirigenziale Dip.54 Dir.Staff 91 n. 96 del 22/07/2014

VISTI

- l'Ordinamento amministrativo della Regione Campania approvato con L.R. n. 12/2011;
- il D.P.G.R. n. 250 del 16/12/2015 di conferimento dell'incarico di Capo del Dipartimento della Programmazione dell'istruzione, della ricerca, del lavoro, delle politiche culturali e delle politiche sociali;
- **la DGR n. 723 del 16/12/2015** con la quale viene designato quale Responsabile degli Obiettivi Operativi 2.1 e 2.2 il dott. Giuseppe Russo;

DECRETA

per i motivi ed i riferimenti espressi in narrativa, che qui si intendono integralmente riportati

- di provvedere alla pubblicazione sul BURC Regionale e analogamente sul sito della trasparenza regionale del curriculum di ciascun consulente – sia Senior che Junior – individuato a seguito della procedura di **"Selezione di esperti per l'espletamento di attività di Assistenza Tecnica agli OO.OO. 2.1 e 2.2 a valere sulle risorse dell' O.O 7.1 del POR FESR 2007/2013"** avviata con il decreto dirigenziale Dip.54 Dir.Staff 91 n. 96 del 22/07/2014;
- di disporre la pubblicazione sul BURC Regionale e analogamente sul sito della trasparenza regionale del curriculum del dott.Amedeo Blasotti individuato quale consulente a seguito della procedura di **"Selezione di esperti per l'espletamento di attività di Assistenza Tecnica agli OO.OO. 2.1 e 2.2 a valere sulle risorse dell' O.O 7.1 del POR FESR 2007/2013"** avviata con il decreto dirigenziale Dip.54 Dir.Staff 91 n. 96 del 22/07/2014 e avendo egli svolto attività di Assistenza Tecnica specialistica presso gli OO.OO. 2.1 e 2.2 del POR FESR 2007/2013 nel settore della Ricerca e Innovazione;
- di trasmettere il presente provvedimento:

- all'Autorità di Gestione del POR FESR Campania 2007/13 Responsabile dell' O.O. 7.1;
- Al Capo del Dipartimento dell'istruzione, della ricerca, del lavoro, delle politiche culturali e delle politiche sociali;
- al Direttore Generale per l'Università, la Ricerca e l'Innovazione;
- alla D.G. Segreteria Giunta Regionale per gli obblighi di pubblicità sul BURC nonché sul sito istituzionale.

Dott. Giuseppe Russo

FORMATO EUROPEO PER IL CURRICULUM VITAE

INFORMAZIONI PERSONALI

Nome	**BLASOTTI AMEDEO**
E-mail	blasotticonsulenti@libero.it
Nazionalità	ITALIANA
Luogo e data di nascita	Afragola (NA) 29/10/1961

ESPERIENZA LAVORATIVA

• Date (da – a)	**18/03/2015 ad oggi**
• Nome e indirizzo del datore di lavoro	**Azienda di Cura, Soggiorno e Turismo di Vico Equense**
• Tipo di azienda o settore	Pubblica/Privata
• Tipo di impiego	Professionale
• Principali mansioni e responsabilità	Revisore Unico

ESPERIENZA LAVORATIVA

• Date (da – a)	***17/03/2015***
• Nome e indirizzo del datore di lavoro	Regione Campania
• Tipo di azienda o settore	Pubblica
• Tipo di impiego	Professionale
• Principali mansioni e responsabilità	Consulente esterno- profilo senior – Attività di assistenza tecnica specialistica agli OO.OO. 2.1 e 2.2 a valere sulle risorse dell'O.O. 7.1 del POR FESR 2007/2013.

ESPERIENZA LAVORATIVA

• Date (da – a)	**17/10/2012 ad oggi**
• Nome e indirizzo del datore di lavoro	**Distretto ad Alta TecnologiA per i BENi Culturali S.c.a r.l. (DATABENC)**
• Tipo di azienda o settore	
• Tipo di impiego	Direttore Generale
• Principali mansioni e responsabilità	Responsabile della realizzazione dei programmi di attività deliberati dal Consiglio di Amministrazione.

ESPERIENZA LAVORATIVA

• Date (da – a)	**01/02/2010 -31/12/2011**
• Nome e indirizzo del datore di lavoro	**Città della Scienza Spa – Società con socio unico Regione Campania**
• Tipo di azienda o settore	Società in house Regione Campania
• Tipo di impiego	Project manager

fonte: http://burc.regione.campania.it

• Principali mansioni e responsabilità	Assistenza e supporto alle strutture amministrative del Settore Ricerca Scientifica Controllo Gestione ed Avanzamento Progetti anche in un'ottica di pianificazione delle procedure, nel senso della semplificazione e della trasparenza, e di monitoraggio connessi alle linee di finanziamento in essere del Settore Ricerca Scientifica. Le attività relative al Supporto alla definizione dei processi hanno riguardato: - rendicontazione e monitoraggio delle domande relative ai progetti di cui alla MISURA 3.17 METADISTRETTO ed alla MISURA 3.17 R&S; - analisi e valutazione della coerenza delle iniziative con la programmazione regionale del Disciplinare sul Contratto di programma Regionale - attività connesse allo svolgimento della fase di ammissibilità e all'avvio della fase di valutazione dei progetti a valere sul Bando "Campus per progetti di ricerca industriale e di sviluppo sperimentale" P.O. 2007/2013, O.O. 2.1 e 2.; - supporto operativo alla gestione delle procedure operative connesse alla singole fasi di realizzazione del grande progetto "CamBio"– P.O. 2007/2013, O.O. 2.1; - pianificazione delle attività connesse all'implementazione e gestione della fase di manutenzione evolutiva del Sistemi di Monitoraggio (SIM) relativamente alla singole fasi di programmazione, realizzazione, rendicontazione, certificazione, monitoraggio ed analisi ex-post delle azioni del Settore.
ESPERIENZA LAVORATIVA	
• Date (da – a)	**07/2006 – 07/2009**
• Nome e indirizzo del datore di lavoro	**A.O.U. Seconda Università di Napoli**
• Tipo di azienda o settore	Ente Pubblico
• Tipo di impiego	Direttore Struttura Complessa
• Principali mansioni e responsabilità	Responsabile acquisizione beni e servizi – contratti – tecnologie: Direzione, organizzazione e gestione degli uffici contratti, economato e amministrativo; gestione del budget connessa agli uffici suindicati con gestione di n° 18 dipendenti; razionalizzazione delle procedure di spesa e ridefinizione del sistema di acquisto di beni e servizi. Nell'espletamento di suddetto incarico le relazioni con l'ambiente esterno e con i ruoli subordinati erano condizionati dalla necessità di una riorganizzazione complessiva cui si è dovuto far fronte visto lo stato di profonda difficoltà organizzativa e amministrativa in cui versava la struttura al momento del conferimento dell'incarico. Come evidenziato anche dalla Ragioneria dello Stato si denotavano carenze nella struttura e nel conferimento dei contratti, nella organizzazione degli uffici e nel controllo dei servizi erogati. Pertanto si è dovuto provvedere ad un'azione di riorganizzazione degli uffici, allo scopo di formalizzare le procedure, di semplificare gli adempimenti e razionalizzare i costi. Le relazioni verticali nei confronti del direttore Amministrativo e del Direttore Generale erano improntate alla massima correttezza e reciproca collaborazione, i vertici dell'Azienda fornivano gli indirizzi strategici cui la struttura guidata dal candidato si adeguava operativamente, in una logica di perseguimento degli obiettivi. Gli uffici acquisti e ordini sono stati accorpati in un ufficio unico, inoltre, per favorire la tanto agognata rilevazione dei fabbisogni si è proceduto ad avviare una categorizzazione dei beni, condizione necessaria per la verifica e per l'implementazione delle procedure budgetarie. E' stata inoltrata la logica della "indagine di mercato", variando completamente la procedura di acquisto per i cosiddetti "modici importi", facendo precedere sempre all'acquisto una procedura esplorativa, questa prassi ha permesso un notevole risparmio in termini di prezzo medio per i beni sanitari, che al momento dell'affidamento dell'incarico venivano acquisiti, in caso di "modico importo", con acquisti diretti. E' stato introdotto il budget aziendale, questo preziosissimo strumento di programmazione ha consentito un livello di controllo da parte della DG totalmente assente in precedenza. In merito alle procedure di liquidazione anch'esse risultavano, al momento dell'insediamento, separate in due differenti uffici, la struttura ordini e la struttura economato, si è quindi provveduto alla creazione di un ufficio unico di liquidazione. La gestione patrimoniale si configurava, al momento dell'insediamento con procedure di carattere manuale, per cui si è provveduto ad implementare una procedura di gestione meccanizzata.
ESPERIENZA LAVORATIVA	
• Date (da – a)	**2004 – 2006**

fonte: http://burc.regione.campania.it

• Nome e indirizzo del datore di lavoro	**ASL NA 4**
• Tipo di azienda o settore	Ente Pubblico Locale
• Tipo di impiego	Direttore Struttura Complessa
• Principali mansioni e responsabilità	Responsabile acquisizione beni e servizi e contratti: Direzione, organizzazione e gestione degli uffici contratti, economato e ordini farmacia; gestione del budget connessa agli uffici suindicati con gestione di n° 35 dipendenti; razionalizzazione delle procedure di spesa. Nello svolgimento di detto impiego si intrattenevano relazioni con l'esterno, relazioni orizzontali, relazioni gerarchiche o funzionali verso l'alto e con ruoli subordinati. Le principali collaborazioni orizzontali si riferivano agli uffici legali dell'azienda, soprattutto in merito alla gestione delle procedure e alla contrattualistica, tali rapporti hanno sempre offerto soluzioni qualitativamente incrementali per l'Azienda stessa. La carenza procedurale riscontrata al momento dell'insediamento ha generato la necessità di provvedere ad una riorganizzazione degli uffici, con particolare attenzione all'ufficio ordini, gli esiti hanno migliorato la qualità del lavoro dei subordinati, con i quali il rapporto era orientato alla massima collaborazione. Si è provveduto ad una riorganizzazione dello staff di lavoro, finalizzato alla razionalizzazione delle procedure amministrative, volto al controllo dei flussi di spesa e all'attuazione di un'azione di verifica continua dei processi di acquisto dell'Ente, successivamente si è provveduto alla riorganizzazione dell'ufficio acquisti introducendo una razionalizzazione del flusso di lavoro e del flusso documentale.
ESPERIENZA LAVORATIVA	
• Date (da – a)	**OTTOBRE 2001 – GIUGNO 2003**
• Nome e indirizzo del datore di lavoro	**Comune di Casoria**
• Tipo di azienda o settore	Ente Pubblico Locale
• Tipo di impiego	Direttore Generale
• Principali mansioni e responsabilità	Responsabile di Direzione – Presidente Nucleo di Valutazione: organizzazione complessiva dell'Ente, responsabilità degli atti aventi rilevanza economica e amministrativa adottati dall'Ente, pianificazione della centralizzazione di pratiche complesse (es. gestione del personale, n° dipendenti dell'Ente 560) decentramento di alcune delle più comuni procedure amministrative e semplificazione amministrativa (es. attuazione di processi di digitalizzazione per i servizi al cittadino attraverso Totem Multimediali, presso i punti di maggiore afflusso della città, per il rilascio della certificazione e servizi informativi)
ESPERIENZA LAVORATIVA	
• Date (da – a)	**2002 – 2003**
• Nome e indirizzo del datore di lavoro	**Arpa Campania (Agenzia Regionale protezione ambiente)**
• Tipo di azienda o settore	Ente Pubblico
• Tipo di impiego	Consulente Esterno
• Principali mansioni e responsabilità	Attività di consulenza Contabile Amministrativa
ESPERIENZA LAVORATIVA	
• Date (da – a)	2002 – 2005
• Nome e indirizzo del datore di lavoro	**Comune di Capri**
• Tipo di azienda o settore	Ente Pubblico
• Tipo di impiego	Consulente Esterno
• Principali mansioni e responsabilità	Presidente del Nucleo di valutazione e controllo gestione
ESPERIENZA LAVORATIVA	
• Date (da – a)	2000 – 2002
• Nome e indirizzo del datore di lavoro	**Consorzio SICTA (Sistemi Innovativi per il Controllo del Traffico aereo)**
• Tipo di azienda o settore	Consorzio pubblico-privato (Alenia Marconi System Spa – ENAV Spa)
• Tipo di impiego	Presidente

fonte: http://burc.regione.campania.it

• Principali mansioni e responsabilità	Presidente e Componente del Consiglio di Amministrazione, responsabilità degli atti aventi rilevanza economica e amministrativa adottati dall'Ente, responsabilità centrale del personale. Nell'espletamento dell'incarico le principali interrelazioni avvenivano con il Direttore Generale, che provvedeva all'organizzazione operativa dell'Ente, e con le rappresentanze sindacali per definire problematiche relative la forza lavoro e per concordare le misure di organizzazione del lavoro atte a migliorare la qualità del lavoro complessiva dell'Ente. Si è seguita tutta la fase di delocalizzazione dell'azienda dalla zona Industriale di Giugliano in Campania, essendo la stessa localizzata presso la sede dell'Alenia Marconi, all'Aeroporto di Capodichino, presso la nuova sede appositamente realizzata da parte dell'EAV. Si è traghettato lo spostamento delle aree di attività del Consorzio dalle simulazioni relative al controllo del traffico "tout court", alle simulazioni inerenti le problematiche connesse al traffico stesso. In particolare si è provveduto agli investimenti necessari sia HW che SW, per realizzare adeguate simulazioni di impatto ambientale del traffico aereo e per il monitoraggio ambientale delle strutture aeroportuali.
ESPERIENZA LAVORATIVA	
• Date (da – a)	2005 – 2006
• Nome e indirizzo del datore di lavoro	**Comune di Caivano**
• Tipo di azienda o settore	Ente Pubblico
• Tipo di impiego	Consulente Esterno
• Principali mansioni e responsabilità	Responsabile Amministrativo progetti ambientali
ESPERIENZA LAVORATIVA	
• Date (da – a)	Anno 1999
• Nome e indirizzo del datore di lavoro	**IDIMER (Formazione post-universitaria)**
• Tipo di azienda o settore	Azienda Pubblica.
• Tipo di impiego	Docente
• Principali mansioni e responsabilità	Docente di Diritto Tributario
ESPERIENZA LAVORATIVA	
• Date (da – a)	1999 – 2001
• Nome e indirizzo del datore di lavoro	**Regione Campania**
• Tipo di azienda o settore	Ente Pubblico
• Tipo di impiego	Consulente Esterno
• Principali mansioni e responsabilità	Componente di Commissione per il comitato di coordinamento L.S.U.
ESPERIENZA LAVORATIVA	
• Date (da – a)	1992 – 1994
• Nome e indirizzo del datore di lavoro	**Campania Calce Spa**
• Tipo di azienda o settore	Azienda privata
• Tipo di impiego	Professionale
• Principali mansioni e responsabilità	Collegio Sindacale
ESPERIENZA LAVORATIVA	
• Date (da – a)	1995 – ad oggi
• Nome e indirizzo del datore di lavoro	**Coop. Edilizia Futura A.R.L.**
• Tipo di azienda o settore	Azienda privata
• Tipo di impiego	Professionale
• Principali mansioni e responsabilità	Collegio Sindacale

fonte: http://burc.regione.campania.it

ESPERIENZA LAVORATIVA	
• Date (da – a)	1996 – 2001
• Nome e indirizzo del datore di lavoro	**FAPI SPA**
• Tipo di azienda o settore	Azienda privata
• Tipo di impiego	Professionale
• Principali mansioni e responsabilità	Collegio Sindacale
ESPERIENZA LAVORATIVA	
• Date (da – a)	1997 – 2006
• Nome e indirizzo del datore di lavoro	**Caruso Spa**
• Tipo di azienda o settore	Azienda privata
• Tipo di impiego	Professionale
• Principali mansioni e responsabilità	Collegio Sindacale
ESPERIENZA LAVORATIVA	
• Date (da – a)	2008- ad oggi
• Nome e indirizzo del datore di lavoro	**CAMA S.c. ar.l.**
• Tipo di azienda o settore	Azienda privata
• Tipo di impiego	Professionale
• Principali mansioni e responsabilità	Revisore unico
ESPERIENZA LAVORATIVA	
• Date (da – a)	1998-2000
• Nome e indirizzo del datore di lavoro	**Line System Spa**
• Tipo di azienda o settore	Azienda privata
• Tipo di impiego	Professionale
• Principali mansioni e responsabilità	Collegio Sindacale
ESPERIENZA LAVORATIVA	
• Date (da – a)	1991 – 1996
• Nome e indirizzo del datore di lavoro	**Consorzio Cimiteriale Cardito Crispano**
• Tipo di azienda o settore	Ente Pubblico
• Tipo di impiego	Professionale
• Principali mansioni e responsabilità	Collegio Sindacale
ESPERIENZA LAVORATIVA	
• Date (da – a)	1993 – 1994
• Nome e indirizzo del datore di lavoro	**Team Spa (gruppo GEPI)**
• Tipo di azienda o settore	Azienda privata
• Tipo di impiego	Professionale
• Principali mansioni e responsabilità	Componente consiglio di Amministrazione
ESPERIENZA LAVORATIVA	
• Date (da – a)	1996 – 1997
• Nome e indirizzo del datore di lavoro	**E.DI.SU. SALERNO**
• Tipo di azienda o settore	Ente Pubblico
• Tipo di impiego	Professionale

fonte: http://burc.regione.campania.it

	Componente Consiglio di Amministrazione
ESPERIENZA LAVORATIVA	
• Date (da – a)	1999 - 2000
• Nome e indirizzo del datore di lavoro	**C.I.TEL Soc. Consortile arl**
• Tipo di azienda o settore	Azienda privata
• Tipo di impiego	Amministratore Delegato
• Principali mansioni e responsabilità	Componente consiglio di Amministrazione
ESPERIENZA LAVORATIVA	
• Date (da – a)	1998 – 2000
• Nome e indirizzo del datore di lavoro	**LAB Management Srl**
• Tipo di azienda o settore	Azienda Privata
• Tipo di impiego	Professionale
• Principali mansioni e responsabilità	Vice Presidente Consiglio di Amministrazione
ESPERIENZA LAVORATIVA	
• Date (da – a)	2000 - 2003
• Nome e indirizzo del datore di lavoro	**Consorzio CSA-ASI**
• Tipo di azienda o settore	Azienda Privata
• Tipo di impiego	Professionale
• Principali mansioni e responsabilità	Componente Consiglio di Amministrazione
ESPERIENZA LAVORATIVA	
• Date (da – a)	2006 – 2010
• Nome e indirizzo del datore di lavoro	**Centro Polidiagnostico Campano Srl**
• Tipo di azienda o settore	Azienda Privata
• Tipo di impiego	Professionale
• Principali mansioni e responsabilità	Componente Collegio Sindacale
ESPERIENZA LAVORATIVA	
• Date (da – a)	2007-2010
• Nome e indirizzo del datore di lavoro	**MOAI SPA**
• Tipo di azienda o settore	Azienda Privata
• Tipo di impiego	Professionale
Principali mansioni e responsabilità	Componente Collegio Sindacale
ESPERIENZA LAVORATIVA	
• Date (da – a)	2007-2010
• Nome e indirizzo del datore di lavoro	**SWING SRL**
• Tipo di azienda o settore	Azienda Privata
• Tipo di impiego	Professionale
• Principali mansioni e responsabilità	Componente Collegio Sindacale
ESPERIENZA LAVORATIVA	
• Date (da – a)	2008 – ad oggi
• Nome e indirizzo del datore di lavoro	**SMS SCARL**

fonte: http://burc.regione.campania.it

• Tipo di azienda o settore	Azienda Privata
• Tipo di impiego	Professionale
• Principali mansioni e responsabilità	Componente Collegio Sindacale in qualità di Presidente

ESPERIENZA LAVORATIVA

• Date (da – a)	01/05/2012 – ad oggi
• Nome e indirizzo del datore di lavoro	**MERIDIE spa** (Società quotata in borsa)
• Tipo di azienda o settore	Azienda privata
• Tipo di impiego	Professionale
• Principali mansioni e responsabilità	Componente Collegio Sindacale e Organo di vigilanza

ESPERIENZA LAVORATIVA

• Date (da – a)	1993 – 2000
• Nome e indirizzo del datore di lavoro	**Coop Nuovo Mexico Srl**
• Tipo di azienda o settore	Azienda Privata
• Tipo di impiego	Professionale
Principali mansioni e responsabilità	Commissario liquidatore (Ministero del Lavoro)

ESPERIENZA LAVORATIVA

• Date (da – a)	2004-2006
• Nome e indirizzo del datore di lavoro	**Fondazione Mondragone**
• Tipo di azienda o settore	Azienda Privata
• Tipo di impiego	Professionale
• Principali mansioni e responsabilità	Consulente Esterno settore Amministrativo

ESPERIENZA LAVORATIVA

• Date (da – a)	1998 - 1999
• Nome e indirizzo del datore di lavoro	**Azienda Ospedaliera Cardarelli**
• Tipo di azienda o settore	Azienda Pubblica
• Tipo di impiego	Professionale
• Principali mansioni e responsabilità	Consulente Tributario della situazione Immobiliare

ESPERIENZA LAVORATIVA

• Date (da – a)	Marzo 2000 – Dicembre 2000
• Nome e indirizzo del datore di lavoro	**Autorità per le Garanzie nelle Comunicazioni**
• Tipo di azienda o settore	Azienda Pubblica
• Tipo di impiego	Professionale
Principali mansioni e responsabilità	Consulente Esterno per la gestione del Personale

ESPERIENZA LAVORATIVA

• Date (da – a)	1991
• Nome e indirizzo del datore di lavoro	**Tribunale di Napoli**
• Tipo di azienda o settore	Ente Pubblico
• Tipo di impiego	Professionale
• Principali mansioni e responsabilità	Curatore fallimentare

fonte: http://burc.regione.campania.it

ISTRUZIONE E FORMAZIONE	
• Date (da – a)	02/03/1990
• Nome e tipo di istituto di istruzione o formazione	**Laurea in Economia e Commercio – Università "Federico II" di Napoli**
• Principali materie / abilità professionali oggetto dello studio	Materie giuridiche ed economiche
ISTRUZIONE E FORMAZIONE	
• Date (da – a)	1991
	Abilitazione all'esercizio della professione di Dottore Commercialista Conseguita presso Università Federico II di Napoli
ISTRUZIONE E FORMAZIONE	
• Date (da – a)	1991
•	**Iscritto all'albo dei Dottori Commercialisti del Tribunale di Napoli**
ISTRUZIONE E FORMAZIONE	
• Date (da – a)	1995
•	**Iscritto all'albo dei Revisori Legali**
ISTRUZIONE E FORMAZIONE	
• Date (da – a)	1992
•	**Consulente del lavoro con autorizzazione all'esercizio della professione del Ministero del Lavoro.**
ISTRUZIONE E FORMAZIONE	
• Date (da – a)	2002
Nome e tipo di istituto di istruzione o formazione •	**Presidenza Consiglio dei Ministri – Dipartimento Funzione Pubblica - Formez Seminario di Aggiornamento su Sistemi di Progressione Professionale nei concorsi interni alla luce dei recenti orientamenti della Giurisprudenza.**
Principali materie / abilità professionali oggetto dello studio	Materie giuridiche ed amministrative
ISTRUZIONE E FORMAZIONE	2011
• Date (da – a)	**Iscritto all'albo degli idonei all'incarico di Direttore Generale AA.SS.LL. ed AA.OO. Regione Campania**
ISTRUZIONE E FORMAZIONE	
• Date (da – a)	2011
Nome e tipo di istituto di istruzione o formazione •	**ENTE DI FORMAZIONE PER MEDIATORI MEDI DELL'ORDINE DEI DOTTORI COMMERCIALISTI E DEGLI ESPERTI CONTABILI CIRCONDARIO DEL TRIBUNALE DI NAPOLI**
Principali materie / abilità professionali oggetto dello studio	**Mediatore Professionista**
CAPACITÀ E COMPETENZE PERSONALI.	**Pubblicazioni editoriali**
	Bilancio Di Fusione in Trattato delle Società a cura di Giorgio Schiano di Pepe, Volume Fusione Trasformazione e Scissione – IPSOA Editore, 1999.
	Esperienze Accademiche
	2010 ad oggi Cultore della materia *Economia dei gruppi aziendali*, Prof. S. Coronella – Dipartimento degli studi aziendali – Università degli studi di Napoli Parthenope.

fonte: http://burc.regione.campania.it

Componente Comitato scientifico Ordine Dottori Commercialisti di Napoli- Commissione SANITA'.

2008- 2010
Collaborazione con la cattedra "corporate governante" dell'Università la Sapienza di Roma del Prof. S. De Falco, svolgendo in particolare tutte le attività seminariali di specializzazione sull'argomento.

2007-2010
Collaborazione continuativa con la cattedra di *Diritto Commerciale* dell'Università del Molise del Prof. F. Fimmanò, collaborando alle attività didattiche della cattedra.

Collaborazioni professionali

- Associazione "Menti@contatto" – Associazione SMAU per organizzazione Evento fieristico presso Mostra D'Oltremare di Napoli.

MADRELINGUA	**ITALIANO**
ALTRA LINGUA	**INGLESE**
• Capacità di lettura	BUONA
• Capacità di scrittura	BUONA
• Capacità di espressione orale	BUONA
CAPACITÀ E COMPETENZE RELAZIONALI	OTTIME CAPACITÀ RELAZIONALI, CON CONSOLIDATA ESPERIENZA NELLA RELAZIONE ANCHE CON GRUPPI DI LAVORO MOLTO NUMEROSI.
CAPACITÀ E COMPETENZE ORGANIZZATIVE	OTTIME CAPACITÀ ORGANIZZATIVE, RISULTATO DELLE COMPETENZE SVILUPPATE NEL RICOPRIRE INCARICHI DI DIRETTA GESTIONE.
CAPACITÀ E COMPETENZE TECNICHE	OTTIMA CONOSCENZA DEL SISTEMA OPERATIVO WINDOWS. USO PROFESSIONALE DEL PACCHETTO OFFICE. OTTIMO UTILIZZO DEL BROWSER INTERNET EXPLORER.

Il Sottoscritto Amedeo Blasotti, nato ad Afragola (NA) il 29\10\1961 e residente in Casoria (NA) alla via San Mauro n. 4, dichiara di essere consapevole delle sanzioni penali cui può andare incontro in caso di rilascio di dichiarazioni mendaci, di formazione o uso di atti falsi, ai sensi del DPR n. 445\2000.

Si autorizza al trattamento dei dati personali ai sensi della normativa sulla privacy D. Lgs. 196/03.

Napoli, 25-03-2015.

Dott. Amedeo Blasotti

fonte: http://burc.regione.campania.it

PO FESR Campania 2007/2013, OO 7.1
Assistenza tecnica specialistica agli Obiettivi Operativi 2.1 e 2.2
CUP B67B14000870009

Dichiarazione insussistenza cause di incompatibilità

Il sottoscritto Blasotti Amedeo nato a Afragola (NA) il 29/10/1961 e residente in Casoria (NA) alla via San Mauro n. 4 CAP 80026, CF. BLSMDA61R29A064B P.IVA 06685411214
consapevole delle sanzioni penali previste per le ipotesi di falsità in atti e dichiarazioni mendaci, così come stabilito dall'art. 76 del decreto del Presidente della Repubblica n. 445/2000;

DICHIARA

in relazione al progetto di Assistenza tecnica specialistica agli Obiettivi Operativi 2.1 e 2.2 a valere sulle risorse del PO FESR Campania 2007/2013 OO 7.1, CUP B67B14000870009

a) Di non trovarsi in alcuna delle condizioni di incompatibilità previste dalla normativa nazionale e comunitaria per lo svolgimento dell'incarico suddetto;
b) Di **aver prestato** attività di lavoro/consulenza/prestazione occasionale in relazione ai seguenti progetti finanziati a valere sulle risorse degli obiettivi 2.1 e 2.2 del PO FESR Campania 2007/2013:
- ASSISTENZA TECNICA SPECIALISTICA sugli OO 2.1 e 2.2 del PO FESR CAMPANIA 2007-2014 (DD ex AGC 06 n. 446/2009) soggetto attuatore Città della Scienza Spa, progetto terminato il 31/12/2011

SI IMPEGNA

- A comunicare immediatamente al ROO 2.1 e 2.2 del PO FESR Campania 2007/2013, Dott. Giuseppe Russo, il sopraggiungere di una delle condizioni di cui alla precedente lettera a).

Napoli, lì 16 Marzo 2015

Il Dichiarante

fonte: http://b

REGIONE CAMPANIA

Decreto Dirigenziale n. 78 del 15/02/2016

Dipartimento 54 - Dipartimento Istr., Ric., Lav., Politiche Cult. e Soc.

Direzione Generale 91 - Direzione di Staff Affari Generali e Controllo di Gestione

Oggetto dell'Atto:

ASSISTENZA TECNICA AGLI OO.OO. 2.1 E 2.2 A VALERE SULLE RISORSE DELL'O.O 7.1 DEL POR FESR 2007/2013 - RICHIESTA PUBBLICAZIONE SUL BURC E SUL SITO DELLA TRASPARENZA REGIONALE DEL CURRICULUM DELLA DOTT.SSA PAOLA RISPOLI

IL DIRIGENTE

PREMESSO

- che con decreto dirigenziale del Dip. 51 – DG 3 n. 169 del 21/05/2014 modificato con decreto dirigenziale n. 185 del 27/05/2014 si approvava la programmazione di Assistenza Tecnica agli OO.OO. 2.1 e 2.2 a valere sulle risorse del PO FESR O.O. 7.1;
- che con decreto dirigenziale del Dip.54 Dir.Staff 91 n. 96 del 22/07/2014 avente ad oggetto **"Disposizioni per la Selezione di esperti per l'espletamento di attività di Assistenza Tecnica agli OO.OO. 2.1 e 2.2 a valere sulle risorse dell'O.O 7.1 del POR FESR 2007/2013"** si prevedeva, a seguito di acquisizione di curricula trasmessi dal Dipartimento della Funzione Pubblica della Presidenza del Consiglio dei Ministri attraverso estrazione dalla propria Banca Dati Esperti, una fase di preselezione, mediante l'esame dei curricula acquisiti da parte di una Commissione interna appositamente costituita e nominata dal Responsabile degli OO.OO. 2.1 e 2.2 in funzione dei profili di Assistenza Tecnica richiesti, ed un successivo colloquio dei candidati preselezionati con la medesima Commissione per l'individuazione delle professionalità da contrattualizzare;
- che nel rispetto del fabbisogno di Assistenza Tecnica Specialistica presso gli OO.OO. 2.1 e 2.2 del POR FESR 2007/2013 nel settore della Ricerca e Innovazione sono stati individuati i consulenti posizionati utilmente nelle graduatorie dei singoli profili, sia per ciò che attiene i consulenti Senior che Junior;
- che con decreto dirigenziale n. 46 del 16/03/2015 sono stati approvati i format dei contratti con i quali regolare i rapporti fra l'Amministrazione e il Collaboratore;
- che su tali format sono stati predisposti i contratti per i consulenti sia Senior che Junior, comprensivi di giornate assegnate ed importi corrispondenti, in conformità a quanto stabilito dal Manuale di Attuazione del POR FESR Campania (approvato con DD AGC 09 n. 158/2013) alla voce "Personale esterno/Consulenti";
- che per tutti i selezionati è stata acquisita dagli Uffici Regionali la documentazione probante sia il reale possesso dei titoli di studio dichiarati che l'insussistenza di cause di incompatibilità con gli incarichi da affidare sugli OO.OO. 2.1 e 2.2 del POR FESR;
- che in data 17 e 23 marzo 2015 si è provveduto alla sottoscrizione dei contratti con i consulenti Senior corrispondenti al fabbisogno di A.T. Specialistica a quella data;;
- che analogamente in data 20 aprile 2015 si è provveduto alla sottoscrizione dei contratti con i consulenti Junior corrispondenti al fabbisogno di A.T. Specialistica a quella data ;
- che con decreto dirigenziale del Dip.54 Dir.Staff 91 n. 73 del 29/04/2015 si disponeva la pubblicazione dei sopra descritti contratti per i consulenti sia Senior che Junior, ai fini del soddisfacimento degli Obblighi di pubblicità e trasparenza previsti dal D. Lgs. 33/2013;
- che seppur disposta la pubblicazione sul BURC del predetto decreto dirigenziale, contenente le schede riepilogative ed i curricula dei consulenti, come riscontrabile dal riepilogo della procedura informatica e-grammata, ciò non avveniva, anche se i nominativi dei consulenti venivano riportati correttamente nel Portale dedicato alla Trasparenza della Regione Campania;
- che è stata richiesta alla DG competente una istruttoria sul mancato funzionamento della procedura;

RILEVATO

- che con decreti dirigenziali del Dip.54 Dir.Staff 91 n.6 dell'8/01/2016 e successivo n. 10 del 10/02/2016 si è provveduto a richiedere, ai fini del soddisfacimento degli Obblighi di pubblicità e trasparenza previsti dal D. Lgs. 33/2013, la pubblicazione sul BURC delle schede riepilogative ed i curricula dei consulenti sia Senior che Junior individuati a seguito della procedura di **"Selezione di esperti per l'espletamento di attività di Assistenza Tecnica agli OO.OO. 2.1 e 2.2 a valere sulle risorse dell' O.O 7.1 del POR FESR 2007/2013"**

PRESO ATTO

- che permane nel sito della trasparenza regionale la mancanza di visibilità dei curricula allegati ai predetti decreti, in quanto la stessa non consente di associare piu di un curriculum a ciascun atto;

RITENUTO pertanto

- di dover provvedere alla pubblicazione sul BURC Regionale e analogamente sul sito della trasparenza regionale del curriculum di ciascun consulente – sia Senior che Junior – individuato a seguito della procedura di **"Selezione di esperti per l'espletamento di attività di Assistenza Tecnica agli OO.OO. 2.1 e 2.2 a valere sulle risorse dell' O.O 7.1 del POR FESR 2007/2013"** avviata con il decreto dirigenziale Dip.54 Dir.Staff 91 n. 96 del 22/07/2014;

e quindi

- di disporre la pubblicazione sul BURC Regionale e analogamente sul sito della trasparenza regionale del curriculum della dott.ssa Paola Rispoli individuata quale consulente a seguito della procedura di **"Selezione di esperti per l'espletamento di attività di Assistenza Tecnica agli OO.OO. 2.1 e 2.2 a valere sulle risorse dell' O.O 7.1 del POR FESR 2007/2013"** avviata con il decreto dirigenziale Dip.54 Dir.Staff 91 n. 96 del 22/07/2014

VISTI

- l'Ordinamento amministrativo della Regione Campania approvato con L.R. n. 12/2011;
- il D.P.G.R. n. 250 del 16/12/2015 di conferimento dell'incarico di Capo del Dipartimento della Programmazione dell'istruzione, della ricerca, del lavoro, delle politiche culturali e delle politiche sociali;
- **la DGR n. 723 del 16/12/2015** con la quale viene designato quale Responsabile degli Obiettivi Operativi 2.1 e 2.2 il dott. Giuseppe Russo;

DECRETA

per i motivi ed i riferimenti espressi in narrativa, che qui si intendono integralmente riportati

- di provvedere alla pubblicazione sul BURC Regionale e analogamente sul sito della trasparenza regionale del curriculum di ciascun consulente – sia Senior che Junior – individuato a seguito della procedura di **"Selezione di esperti per l'espletamento di attività di Assistenza Tecnica agli OO.OO. 2.1 e 2.2 a valere sulle risorse dell' O.O 7.1 del POR FESR 2007/2013"** avviata con il decreto dirigenziale Dip.54 Dir.Staff 91 n. 96 del 22/07/2014;
- di disporre la pubblicazione sul BURC Regionale e analogamente sul sito della trasparenza regionale del curriculum della dott.ssa Paola Rispoli individuata quale consulente a seguito della procedura di **"Selezione di esperti per l'espletamento di attività di Assistenza Tecnica agli OO.OO. 2.1 e 2.2 a valere sulle risorse dell' O.O 7.1 del POR FESR 2007/2013"** avviata con il decreto dirigenziale Dip.54 Dir.Staff 91 n. 96 del 22/07/2014 e avendo egli svolto attività di Assistenza Tecnica specialistica presso gli OO.OO. 2.1 e 2.2 del POR FESR 2007/2013 nel settore della Ricerca e Innovazione;
- di trasmettere il presente provvedimento:

- all'Autorità di Gestione del POR FESR Campania 2007/13 Responsabile dell' O.O. 7.1;
- Al Capo del Dipartimento dell'istruzione, della ricerca, del lavoro, delle politiche culturali e delle politiche sociali;
- al Direttore Generale per l'Università, la Ricerca e l'Innovazione;
- alla D.G. Segreteria Giunta Regionale per gli obblighi di pubblicità sul BURC nonché sul sito istituzionale.

Dott. Giuseppe Russo

FORMATO EUROPEO PER IL CURRICULUM VITAE

INFORMAZIONI PERSONALI

Nome	**RISPOLI PAOLA**
Data di nascita	10/03/1967

ESPERIENZA LAVORATIVA

• Date (da **05/1995** – **a 02/2015**)	
• Nome e indirizzo del datore di lavoro	**Parco Scientifico e Tecnologico di Salerno e delle Aree Interne della Campania SCpA in liquidazione,** Via Madonna di Fatima, 194, 84100, Salerno Piazzale S. Lorenzo, 8, 82100, Benevento
• Tipo di azienda o settore	Servizi in Ricerca e Trasferimento tecnologico, Formazione, Assistenza agli Enti
• Tipo di impiego	Contratto a tempo Indeterminato inquadramento 7° Livello Quadro CCNL Industria
• Principali mansioni e responsabilità dal 2011/2015 dal 1995/2011	Referente Area Enti Salerno Opportunità finanziarie e Marketing Territoriale Coordina l'Area Amministrazione, Finanza e Controllo della società con 2 unità locali sul territorio (SA e BN) avvalendosi di personale interno ed esterno. Referente per i rapporti con i Ministeri, Enti Locali e Banche istruttorie sui Fondi Strutturali: MIUR, MAP, Minwelfare, Regione Campania, MPS Banca per l'Impresa SpA, Medio Credito Centrale SpA, Intesa San Paolo SpA. Responsabile per le procedure amministrative di controllo di progetti a valere su Fondi Strutturali. Gestore per gli aspetti amministrativi, rendicontativi e procedurali di progetti di ricerca a valere sul P.O. 94/99 del Ministero dell'Università e della ricerca Scientifica (MIUR) per l'importo complessivo di 21 miliardi di lire: *Progetto FESR "Valorizzazione della qualità e delle risorse ambientali e produttive del sistema economico locale e riqualificazione delle peculiari interazioni" importo Lit. MIL 5.000; *Progetto FESR "Metodi e Strumenti per la produzione del software, la formazione e le applicazioni" importo Lit. MIL 8.000; *Progetto FESR "Strumenti e servizi per il recupero dei centri storici delle province di Salerno, Avellino e Benevento" importo Lit. MIL 3.500; *Progetto FESR "Diffusione e divulgazione dell'innovazione scientifica e tecnologica" importo Lit. Mil. 4.500. Stesura e presentazione di progetti di investimento a valere sulla L. 488/92:
• Date	Dal 01/01/1999 al 01/06/2001
• Nome e indirizzo del datore di lavoro	Parco Scientifico e Tecnologico di Salerno e A.I.C. - S.C.p.A.
• Principali mansioni e responsabilità	Progettazione, coordinamento amministrativo del progetto formativo "Esperto nella valutazione economico finanziaria di progetti di innovazione nel settore agroindustriale" PON 1993-1999 "Ricerca Scientifica, Sviluppo Tecnologico ed Alta Formazione" in partenariato con la Banca Monte dei Paschi di Siena SpA
• Date	Dal 01/07/1997 al 30/10/1997
• Nome e indirizzo del datore di lavoro	Parco Scientifico e Tecnologico di Salerno e A.I.C. - S.C.p.A.
• Principali mansioni e responsabilità	*Coordinamento Amministrativo progetto ADAPT Iniziativa Comunitaria*
• Date	Dal 01/01/1996 al 31/12/1996
• Nome e indirizzo del datore di lavoro	Parco Scientifico e Tecnologico di Salerno e A.I.C. - S.C.p.A.
• Principali mansioni e responsabilità	*Attività di coordinamento amministrativo Progetto di ricerca SIRIIM – POP Ricerca '97 misura 5.4.3 POR Campania 94-99*
• Date	Dal 14/07/1995 al 31/12/1995
• Nome e indirizzo del datore di lavoro	Parco Scientifico e Tecnologico di Salerno e A.I.C. - S.C.p.A.
• Principali mansioni e responsabilità	*Attività di supporto e coordinamento per "Reingegnerizzazione Enti Locali"*
• Date	Dal 1/12/1997 al 31/12/2000
• Nome e indirizzo del datore di Lavoro	Parco Scientifico e Tecnologico di Salerno e A.I.C. - S.C.p.A

Per ulteriori informazioni:
www.cedefop.eu.int/transparency
www.europa.eu.int/comm/education/index_it.html
www.eurescv-search.com

fonte: http://burc.regione.campania.it

• Principali mansioni e responsabilità	Assistenza tecnica ed Amministrativa per il progetto Horizon, su incarico del Comune di Salerno
• Date	Dal 1/09/2002 al 31/12/2003
• Nome e indirizzo del datore di Lavoro	Parco Scientifico e Tecnologico di Salerno e A.I.C. - S.C.p.A
• Principali mansioni e responsabilità	Assistenza tecnica per la realizzazione dell'intervento formativo dei dirigenti del Comune di Salerno – Progetto Formacom
• Date	Dal 1/11/2002 al 31/03/2005
• Nome e indirizzo del datore di Lavoro	Parco Scientifico e Tecnologico di Salerno e A.I.C. - S.C.p.A
• Principali mansioni e responsabilità	Assistenza tecnica amministrativa progetto SIMEL, Attuazione delle e-government Comune di Salerno
• Date	Dal 1/10/2004 – al 30/04/2006
• Nome e indirizzo del datore di Lavoro	Parco Scientifico e Tecnologico di Salerno e A.I.C. - S.C.p.A
• Principali mansioni e responsabilità	Coordinamento amministrativo e rendicontativo in qualità di Capofila del progetto Pari e Dispari, POR Campania 2000-2006 Misura 3.14
• Date	Dal 1/3/2008 – al 31/12/2008
• Nome e indirizzo del datore di Lavoro	Parco Scientifico e Tecnologico di Salerno e A.I.C. - S.C.p.A
• Principali mansioni e responsabilità	Incarico del Comune di Benevento per la formazione dei dipendenti sulla gestione e rendicontazione di progetti cofinanziati
• Date	Dal 01/07/2002 al 31/12/2003
• Nome e indirizzo del datore di lavoro	Parco Scientifico e Tecnologico di Salerno e A.I.C. - S.C.p.A.
• Principali mansioni e responsabilità	*Responsabile Amministrativo progetto alta formazione MIUR FINNAM*
• Date	Dal 01/12/2003 al 30/11/2004
• Nome e indirizzo del datore di lavoro	Parco Scientifico e Tecnologico di Salerno e A.I.C. - S.C.p.A.
• Principali mansioni e responsabilità	*Responsabile Amministrativo Progetto alta formazione MIUR EUROPROSVIL*
• Date	Dal 01/12/2003 al 30/11/2004
• Nome e indirizzo del datore di lavoro	Parco Scientifico e Tecnologico di Salerno e A.I.C. - S.C.p.A.
• Principali mansioni e responsabilità	*Responsabile Amministrativo Progetto alta formazione MIUR MASTERWEB*
• Date	Dal 01/01/2006 al 30/07/2007
• Nome e indirizzo del datore di lavoro	Parco Scientifico e Tecnologico di Salerno e A.I.C. - S.C.p.A.
• Principali mansioni e responsabilità	*Responsabile Amministrativo Master Beni Culturali*
• Date	Dal 22/06/2007 al 30/06/2008
• Nome e indirizzo del datore di lavoro	Parco Scientifico e Tecnologico di Salerno e A.I.C. - S.C.p.A.
• Principali mansioni e responsabilità	*Assistenza Tecnica alla Provincia di Salerno – Archimed – Progetto CE Interreg IIIB*
• Date	Dal 01/06/2007 al 31/06/2008
• Nome e indirizzo del datore di lavoro	Parco Scientifico e Tecnologico di Salerno e A.I.C. - S.C.p.A.
• Principali mansioni e responsabilità	*Rendicontazione ed aspetti amministrativi – Patto Formativo Locale Filiera Agroalimentare – Piano Attuativo – misura 3.5 del POR Campania 2000/2006*
• Date	Dal 19/06/2006 al 28/02/2008
• Nome e indirizzo del datore di lavoro	Parco Scientifico e Tecnologico di Salerno e A.I.C. - S.C.p.A.
• Principali mansioni e responsabilità	*Consulenza ed assistenza per la realizzazione degli interventi di ricerca industriale e sviluppo precompetitivo misura 2.1 del PON PIA – ATP srl – importo investimento € 1.125.390*
• Date	Dal 08/05/2006 al 19/03/2008
• Nome e indirizzo del datore di lavoro	Parco Scientifico e Tecnologico di Salerno e A.I.C. - S.C.p.A.
• Principali mansioni e responsabilità	*Consulenza ed assistenza per la realizzazione degli interventi di ricerca industriale e sviluppo precompetitivo misura 2.1 del PON PIA – Italcrom srl - importo investimento € 2.368.800*
• Date	Dal 16/03/2006 al 15/03/2008
• Nome e indirizzo del datore di lavoro	Parco Scientifico e Tecnologico di Salerno e A.I.C. - S.C.p.A.
• Principali mansioni e responsabilità	*Consulenza ed assistenza per la realizzazione degli interventi di ricerca industriale e sviluppo precompetitivo misura 2.1 del PON PIA – Tesnet srl – importo investimento € 2.610.300-*
• Date	Dal 08/05/2006 al 31/12/2007
• Nome e indirizzo del datore di lavoro	Parco Scientifico e Tecnologico di Salerno e A.I.C. - S.C.p.A.
• Principali mansioni e responsabilità	*Consulenza ed assistenza per la realizzazione degli interventi di ricerca industriale e sviluppo precompetitivo misura 2.1 del PON PIA – Pelplast srl – importo investimento € 3.956.000*

Per ulteriori informazioni:
www.cedefop.eu.int/transparency
www.europa.eu.int/comm/education/index_it.html
www.eurescv-search.com

fonte: http://burc.regione.campania.it

• Date (**da 11/2013– ad oggi**)	
• Nome e indirizzo del datore di lavoro	**Comune di Salerno**
• Tipo di azienda o settore	**Servizio Risorse Comunitarie**
• Tipo di impiego	**Assistenza PIU EUROPA Ob. Op. 6.1 POR Campania 2007/2013**
• Principali mansioni e responsabilità	**Assistenza Tecnica, supporto alla gestione, monitraggio e rendicontazione del Programmma di Investimenti PIU Europa Salerno**
• Date (da 4/2001– a 5/2001)	
• Nome e indirizzo del datore di lavoro	Dottori A. e P. Cavallo Diagnostica Media sas e Ippocratica diagnostica sas Cavallo - Salerno
• Tipo di azienda o settore	Laboratorio di Analisi e Istituto di Ricerca
• Tipo di impiego	Consulente
• Principali mansioni e responsabilità	Stesura progetto di formazione a valere sulla circolare regionale 92/00, ex L. 236/93
• Date (da 4/2000– a 6/2000)	
• Nome e indirizzo del datore di lavoro	Data Project srl - Salerno
• Tipo di azienda o settore	Produzione software
• Tipo di impiego	Consulente finanziario
• Principali mansioni e responsabilità	Stesura business plan e presentazione iniziativa di investimento a valere sulla L. 488/92
• Date (da 5/1999– 4/2000)	
• Nome e indirizzo del datore di lavoro	Patto Territoriale dell'Agro Noverino Sarnese SpA - Nocera Inferiore (SA)
• Tipo di azienda o settore	Patto Territoriale per l'occupazione
• Tipo di impiego	Consulente amministrativo e finanziario adempimenti finanziamenti Comunitari
• Principali mansioni e responsabilità	Definizione ed organizzazione dell'ufficio amministrativo
• Date (da 10/1993– 5/1994)	
• Nome e indirizzo del datore di lavoro	Roberta Gioielli srl - Torre del Greco (NA)
• Tipo di azienda o settore	Settore orafo
• Tipo di impiego	Consulente finanziario e assistenza finanziamenti export
• Principali mansioni e responsabilità	Finanziamenti agevolati per l'export

ISTRUZIONE E FORMAZIONE

• Date (1992)	
• Nome e tipo di istituto di istruzione o formazione	Università degli Studi di Salerno **Corso di Laurea in economia e commercio**
• Principali materie / abilità professionali oggetto dello studio	Indirizzo economico aziendale
• Qualifica conseguita	Laurea
• Livello nella classificazione nazionale	105/110
• Date (1993)	
• Nome e tipo di istituto di istruzione o formazione	**Istituto Nazionale per il Commercio Estero – ICE in Perugia**
• Principali materie / abilità professionali oggetto dello studio	Commercio Internazionale
• Qualifica conseguita	**Specializzazione post- laurea COR.CE**
• Livello nella classificazione nazionale	Selezione nazionale ed assegnazione di borsa di studio, II° classificata alle selezioni finali 96/100
• Date (1997)	
• Nome e tipo di istituto di istruzione o formazione	**Abilitazione professionale**
• Principali materie / abilità professionali oggetto dello studio	Economico aziendale
• Qualifica conseguita	**Dottore Commercialista e Revisore Ufficiale dei Conti**
• Livello nella classificazione nazionale	Iscritta all'albo dei Revisori contabili dal 17/12/1999 n. 109171

fonte: http://burc.regione.campania.it

• Date (11/2001)	
• Nome e tipo di istituto di istruzione o formazione	Seminario presso l'Unione degli Industriali di Napoli con la partecipazione del MIUR, Interbanca SpA, Ernest e Young
• Principali materie / abilità professionali oggetto dello studio	Strumenti a sostegno della Ricerca e Innovazione Tecnologica
• Qualifica conseguita	Dottore Commercialista e Revisore Ufficiale dei Conti
• Livello nella classificazione nazionale (se pertinente)	
• Date (23/5/2002-31/5/2002)	
• Nome e tipo di istituto di istruzione o formazione	Stage presso l'MPS Merchant SpA sede Firenze
• Principali materie / abilità professionali oggetto dello studio	Analisi delle fasi di istruttoria e valutazione di un progetto a valere su agevolazioni finanziarie, Affidabilità econonica-finanziaria e punti critici nella valutazione, Audit e analisi dei report consuntivi di rendicontazione dei costi
• Date (29/09/2003)	
• Nome e tipo di istituto di istruzione o formazione	Il Sole 24 Ore - Milano
• Principali materie / abilità professionali oggetto dello studio	Ricerca Industriale e innovazione Tecnologica: opportunità di finanziamento nazionali e comunitarie
• Qualifica conseguita	Convegno di Aggiornamento
• Date (15/04/2010)	
• Nome e tipo di istituto di istruzione o formazione	Seminario di aggiornamento "La Finanza per l'Innovazione" – Confindustria – Unione Industriale di Napoli
professionali oggetto dello studio Principali materie / abilità professionali oggetto dello studio	Accordo ABI, BEI e Confindustria. Fondo Europeo per gli Investimenti. Capitali di Rischio
• Date (16-17/4/2012)	
• Nome e tipo di istituto di istruzione o •formazione	**Dipartimento Politiche Europee – EIPA c/o Associazione Irpina Avellino** **Fondi Diretti, Quadro Logico e Budget**
• Date (26/11/2012)	
• Nome e tipo di istituto di istruzione o •formazione	**Regione Campania – Formez Laboratori Tematici c/o Provincia di Salerno** **Bandi di Gara e appalti pubblici per beneficiari FESR**
• Date (28-29-30/11/2012)	
• Nome e tipo di istituto di istruzione o •formazione	**Ministero Sviluppo Economico – ANCE c/o Confindustria – Bruxelles (Belgio)** **I Nuovi Strumenti Europei per il settore delle costruzioni 2014-2020**
• Date (18/12/12)	
• Nome e tipo di istituto di istruzione o •formazione	**Regione Campania – ANCI Progetto SERinn c/o Comune di Salerno** **Gli Enti Locali nella programmazione dei Fondi Europei 2014-2020**
• Date (31/01/13)	
• Nome e tipo di istituto di istruzione o •formazione	**Ministero Sviluppo Economico – ANCE Roma** **La costruzione dei budget delle proposte europee, le regole amministrative e contabili per la buona gestione finanziaria dei progetti**
• Date (12/04/13)	
• Nome e tipo di istituto di istruzione o •formazione	**Università di Salerno** **La Finanzia di Progetto per la promozione di Opere Pubbliche**
• Date (31/3-20/5-15/11 2013)	
• Nome e tipo di istituto di istruzione o •formazione	**ANCE Salerno, Università di Salerno, Ordine degli Ingegneri, Ordine degli Architetti** **Corso Base di Europrogettazione**
• Date (21-22-23-24/01/2014)	
• Nome e tipo di istituto di istruzione o •formazione	**Ministero Sviluppo Economico – ANCE c/o Confindustria – Bruxelles (Belgio)** **I Nuovi Finanziamenti Europei diretti e indiretti 2014-2020**

CAPACITÀ E COMPETENZE PERSONALI

Per ulteriori informazioni:
www.cedefop.eu.int/transparency
www.europa.eu.int/comm/education/index_it.html
www.eurescv-search.com

fonte: http://burc.regione.campania.it

Acquisite nel corso della vita e della carriera ma non necessariamente riconosciute da certificati e diplomi ufficiali.	Vice presidente del Nucleo di Valutazione nominato dal Comune di Nocera Inferiore (SA) per la gestione del fondo di rotazione L. 44/86 – L. 236/96 e L.R. 28/93 istituito per il finanziamento di idee imprenditoriali dei giovani, dal 4/2001 al 4/2003 Articolo su Costozero – Magazine di Economia, Finanza, Affari, Politica imprenditoriale ed Attualità dell'Associazione degli Industriali di Salerno – Rubrica Ricerca e Università "Sviluppo Precompetitivo, Numerose le agevolazioni per le imprese" ottobre 2003
PRIMA LINGUA	**Italiano**
ALTRA LINGUA	**Inglese**
• Capacità di lettura	BUONO
• Capacità di scrittura	BUONO
• Capacità di espressione orale	BUONO
CAPACITÀ E COMPETENZE ORGANIZZATIVE	Capacità relazionali, coordinamento team di lavoro, problem solving.
CAPACITÀ E COMPETENZE TECNICHE *Con computer, attrezzature specifiche, macchinari, ecc.*	Word, Excel, internet e programmi di contabilità/controllo di gestione
PATENTE O PATENTI	Patente A e B

La sottoscritta, Paola Rispoli, nata a Roma, il 10/03/1967, e residente in Salerno, alla Via Arce, 64, Codice Fiscale RSPPLA67C50H501X, è consapevole della responsabilità penale cui può andare incontro in caso di dichiarazione mendaci, ai sensi e per gli effetti di legge degli art. 46 e 47 DPR 445/2000.
La sottoscritta, Paola Rispoli, autorizza, inoltre, l'uso dei dati personali ai sensi del D.lgs. 196/03 e ss.mm.ii.

Salerno, 17 marzo 2015

Paola Rispoli

Per ulteriori informazioni:
www.cedefop.eu.int/transparency
www.europa.eu.int/comm/education/index_it.html
www.eurescv-search.com

fonte: http://burc.regione.campania.it

PO FESR Campania 2007/2013, OO 7.1
Assistenza tecnica specialistica agli Obiettivi Operativi 2.1 e 2.2
CUP B67B14000870009

Dichiarazione insussistenza cause di incompatibilità

La sottoscritta **Paola Rispoli**
Nata a Roma il 10/03/1967 e residente in Salerno alla via Arce 64, CAP 84125, CF: RSPPLA67C50H501X
consapevole delle sanzioni penali previste per le ipotesi di falsità in atti e dichiarazioni mendaci, così come stabilito dall'art. 76 del decreto del Presidente della Repubblica n. 445/2000;

DICHIARA

in relazione al progetto di Assistenza tecnica specialistica agli Obiettivi Operativi 2.1 e 2.2 a valere sulle risorse del PO FESR Campania 2007/2013 OO 7.1, CUP B67B14000870009

a) Di non trovarsi in alcuna delle condizioni di incompatibilità previste dalla normativa nazionale e comunitaria per lo svolgimento dell'incarico suddetto;
b) Di aver prestato attività di lavoro in relazione al seguente progetto finanziato a valere sulle risorse degli obiettivi 2.1 e 2.2 del PO FESR Campania 2007/2013:

- Progetto a valere sul Bando "Campus per progetti di ricerca industriale e sviluppo sperimentale" dal titolo "Sistema Domanda innovazione e ricerca nel settore dei polimeri e dei nuovi materiali" acronimo SIDIR, Decreto Dirigenziale N. 246 del 29/10/2012 codice CUP B67I12000100007.

SI IMPEGNA

- A comunicare immediatamente al ROO 2.1 e 2.2 del PO FESR Campania 2007/2013, Dott. Giuseppe Russo, il sopraggiungere di una delle condizioni di cui alla precedente lettera a).

Salerno, lì___12_marzo_2015____

Il Dichiarante

Firmato digitalmente da: RISPOLI PAOLA

fonte: http://burc.regione.campania.it

Decreto Dirigenziale n. 89 del 15/02/2016

Dipartimento 54 - Dipartimento Istr., Ric., Lav., Politiche Cult. e Soc.

Direzione Generale 91 - Direzione di Staff Affari Generali e Controllo di Gestione

Oggetto dell'Atto:

ASSISTENZA TECNICA AGLI OO.OO. 2.1 E 2.2 A VALERE SULLE RISORSE DELL'O.O 7.1 DEL POR FESR 2007/2013 - RICHIESTA PUBBLICAZIONE SUL BURC E SUL SITO DELLA TRASPARENZA REGIONALE DEL CURRICULUM DEL DOTT. SALVATORE FARACE

IL DIRIGENTE

PREMESSO

- che con decreto dirigenziale del Dip. 51 – DG 3 n. 169 del 21/05/2014 modificato con decreto dirigenziale n. 185 del 27/05/2014 si approvava la programmazione di Assistenza Tecnica agli OO.OO. 2.1 e 2.2 a valere sulle risorse del PO FESR O.O. 7.1;
- che con decreto dirigenziale del Dip.54 Dir.Staff 91 n. 96 del 22/07/2014 avente ad oggetto **"Disposizioni per la Selezione di esperti per l'espletamento di attività di Assistenza Tecnica agli OO.OO. 2.1 e 2.2 a valere sulle risorse dell'O.O 7.1 del POR FESR 2007/2013"** si prevedeva, a seguito di acquisizione di curricula trasmessi dal Dipartimento della Funzione Pubblica della Presidenza del Consiglio dei Ministri attraverso estrazione dalla propria Banca Dati Esperti, una fase di preselezione, mediante l'esame dei curricula acquisiti da parte di una Commissione interna appositamente costituita e nominata dal Responsabile degli OO.OO. 2.1 e 2.2 in funzione dei profili di Assistenza Tecnica richiesti, ed un successivo colloquio dei candidati preselezionati con la medesima Commissione per l'individuazione delle professionalità da contrattualizzare;
- che nel rispetto del fabbisogno di Assistenza Tecnica Specialistica presso gli OO.OO. 2.1 e 2.2 del POR FESR 2007/2013 nel settore della Ricerca e Innovazione sono stati individuati i consulenti posizionati utilmente nelle graduatorie dei singoli profili, sia per ciò che attiene i consulenti Senior che Junior;
- che con decreto dirigenziale n. 46 del 16/03/2015 sono stati approvati i format dei contratti con i quali regolare i rapporti fra l'Amministrazione e il Collaboratore;
- che su tali format sono stati predisposti i contratti per i consulenti sia Senior che Junior, comprensivi di giornate assegnate ed importi corrispondenti, in conformità a quanto stabilito dal Manuale di Attuazione del POR FESR Campania (approvato con DD AGC 09 n. 158/2013) alla voce "Personale esterno/Consulenti";
- che per tutti i selezionati è stata acquisita dagli Uffici Regionali la documentazione probante sia il reale possesso dei titoli di studio dichiarati che l'insussistenza di cause di incompatibilità con gli incarichi da affidare sugli OO.OO. 2.1 e 2.2 del POR FESR;
- che in data 17 e 23 marzo 2015 si è provveduto alla sottoscrizione dei contratti con i consulenti Senior corrispondenti al fabbisogno di A.T. Specialistica a quella data;;
- che analogamente in data 20 aprile 2015 si è provveduto alla sottoscrizione dei contratti con i consulenti Junior corrispondenti al fabbisogno di A.T. Specialistica a quella data ;
- che con decreto dirigenziale del Dip.54 Dir.Staff 91 n. 73 del 29/04/2015 si disponeva la pubblicazione dei sopra descritti contratti per i consulenti sia Senior che Junior, ai fini del soddisfacimento degli Obblighi di pubblicità e trasparenza previsti dal D. Lgs. 33/2013;
- che seppur disposta la pubblicazione sul BURC del predetto decreto dirigenziale, contenente le schede riepilogative ed i curricula dei consulenti, come riscontrabile dal riepilogo della procedura informatica e-grammata, ciò non avveniva, anche se i nominativi dei consulenti venivano riportati correttamente nel Portale dedicato alla Trasparenza della Regione Campania;
- che è stata richiesta alla DG competente una istruttoria sul mancato funzionamento della procedura;

RILEVATO

- che con decreti dirigenziali del Dip.54 Dir.Staff 91 n.6 dell'8/01/2016 e successivo n. 10 del 10/02/2016 si è provveduto a richiedere, ai fini del soddisfacimento degli Obblighi di pubblicità e trasparenza previsti dal D. Lgs. 33/2013, la pubblicazione sul BURC delle schede riepilogative ed i curricula dei consulenti sia Senior che Junior individuati a seguito della procedura di **"Selezione di esperti per l'espletamento di attività di Assistenza Tecnica agli OO.OO. 2.1 e 2.2 a valere sulle risorse dell' O.O 7.1 del POR FESR 2007/2013"**

PRESO ATTO

- che permane nel sito della trasparenza regionale la mancanza di visibilità dei curricula allegati ai predetti decreti, in quanto la stessa non consente di associare piu di un curriculum a ciascun atto;

RITENUTO pertanto

- di dover provvedere alla pubblicazione sul BURC Regionale e analogamente sul sito della trasparenza regionale del curriculum di ciascun consulente – sia Senior che Junior – individuato a seguito della procedura di **"Selezione di esperti per l'espletamento di attività di Assistenza Tecnica agli OO.OO. 2.1 e 2.2 a valere sulle risorse dell' O.O 7.1 del POR FESR 2007/2013"** avviata con il decreto dirigenziale Dip.54 Dir.Staff 91 n. 96 del 22/07/2014;

e quindi

- di disporre la pubblicazione sul BURC Regionale e analogamente sul sito della trasparenza regionale del curriculum del dott. Salvatore Farace individuato quale consulente a seguito della procedura di **"Selezione di esperti per l'espletamento di attività di Assistenza Tecnica agli OO.OO. 2.1 e 2.2 a valere sulle risorse dell' O.O 7.1 del POR FESR 2007/2013"** avviata con il decreto dirigenziale Dip.54 Dir.Staff 91 n. 96 del 22/07/2014

VISTI

- l'Ordinamento amministrativo della Regione Campania approvato con L.R. n. 12/2011;
- il D.P.G.R. n. 250 del 16/12/2015 di conferimento dell'incarico di Capo del Dipartimento della Programmazione dell'istruzione, della ricerca, del lavoro, delle politiche culturali e delle politiche sociali;
- **la DGR n. 723 del 16/12/2015** con la quale viene designato quale Responsabile degli Obiettivi Operativi 2.1 e 2.2 il dott. Giuseppe Russo;

DECRETA

per i motivi ed i riferimenti espressi in narrativa, che qui si intendono integralmente riportati

- di provvedere alla pubblicazione sul BURC Regionale e analogamente sul sito della trasparenza regionale del curriculum di ciascun consulente – sia Senior che Junior – individuato a seguito della procedura di **"Selezione di esperti per l'espletamento di attività di Assistenza Tecnica agli OO.OO. 2.1 e 2.2 a valere sulle risorse dell' O.O 7.1 del POR FESR 2007/2013"** avviata con il decreto dirigenziale Dip.54 Dir.Staff 91 n. 96 del 22/07/2014;
- di disporre la pubblicazione sul BURC Regionale e analogamente sul sito della trasparenza regionale del curriculum del dott. Salvatore Farace individuato quale consulente a seguito della procedura di **"Selezione di esperti per l'espletamento di attività di Assistenza Tecnica agli OO.OO. 2.1 e 2.2 a valere sulle risorse dell' O.O 7.1 del POR FESR 2007/2013"** avviata con il decreto dirigenziale Dip.54 Dir.Staff 91 n. 96 del 22/07/2014 e avendo egli svolto attività di Assistenza Tecnica specialistica presso gli OO.OO. 2.1 e 2.2 del POR FESR 2007/2013 nel settore della Ricerca e Innovazione;
- di trasmettere il presente provvedimento:

- all'Autorità di Gestione del POR FESR Campania 2007/13 Responsabile dell' O.O. 7.1;
- Al Capo del Dipartimento dell'istruzione, della ricerca, del lavoro, delle politiche culturali e delle politiche sociali;
- al Direttore Generale per l'Università, la Ricerca e l'Innovazione;
- alla D.G. Segreteria Giunta Regionale per gli obblighi di pubblicità sul BURC nonché sul sito istituzionale.

Dott. Giuseppe Russo

FORMATO EUROPEO PER IL CURRICULUM VITAE

INFORMAZIONI PERSONALI

Nome	**Salvatore Farace**
Indirizzo	
Telefono	
E-mail	
Codice Fiscale	
Nazionalità	**Italiana**
Data di nascita	**20/06/1965**

ESPERIENZA LAVORATIVA

• Date (da – a)	Gennaio 2005 ad oggi
• Nome e indirizzo del datore di lavoro	Università degli Studi di Salerno, Via Ponte Don Melillo snc, 84084 Fisciano (SA) Italia
• Tipo di azienda o settore	Università
• Tipo di impiego	Ricercatore Confermato Settore Scientifico Disciplinare SECS P01 Economia Politica
• Principali mansioni e responsabilità	Attività di ricerca e docenza
• Date (da – a)	Gennaio 2007 ad oggi
• Nome e indirizzo del datore di lavoro	Università degli Studi di Salerno, Via Ponte Don Melillo snc, 84084 Fisciano (SA) Italia
• Tipo di azienda o settore	Università
• Tipo di impiego	Componente il Collegio dei Docenti del Dottorato di Ricerca in Economia ed Ingegneria dell'Innovazione
• Principali mansioni e responsabilità	Attività di ricerca
• Date (da – a)	Da A. A. 2012-2013 a oggi
• Nome e indirizzo del datore di lavoro	Facoltà di Economia - Laurea in Economia e Gestione delle Imprese Università degli Studi di Salerno, Via Ponte Don Melillo snc, 84084 Fisciano (SA) Italia
• Tipo di azienda o settore	Università
• Tipo di impiego	Professore titolare di Microeconomia (10 CFU)
• Principali mansioni e responsabilità	Attività di docenza
• Date (da – a)	A. A. 2014-2015
• Nome e indirizzo del datore di lavoro	Facoltà di Economia - Laurea Magistrale in Economia Università degli Studi di Salerno, Via Ponte Don Melillo snc, 84084 Fisciano (SA) Italia
• Tipo di azienda o settore	Università
• Tipo di impiego	Professore titolare di Economia e Politiche Pubbliche (10 CFU)
• Principali mansioni e responsabilità	Attività di docenza
• Date (da – a)	Da A. A. 2012-2013 a oggi
• Nome e indirizzo del datore di lavoro	Facoltà di Giurisprudenza Università degli Studi di Salerno, Via Ponte Don Melillo snc, 84084 Fisciano (SA) Italia

fonte: http://burc.regione.campania.it

• Tipo di azienda o settore	Università
• Tipo di impiego	Professore titolare di Economia Politica M-Z (9 CFU)
• Principali mansioni e responsabilità	Attività di docenza
• Date (da – a)	Da A. A. 2013-2014 a oggi
• Nome e indirizzo del datore di lavoro	Facoltà di Giurisprudenza Università degli Studi di Salerno, Via Ponte Don Melillo snc, 84084 Fisciano (SA) Italia
• Tipo di azienda o settore	Università
• Tipo di impiego	Componente AQ nell'ambito delle procedure di valutazione AVA-SUA del Corso di Giurisprudenza con responsabilità di analisi dei dati
• Principali mansioni e responsabilità	Attività di docenza
• Date (da – a)	A. A. 2011-2012
• Nome e indirizzo del datore di lavoro	Facoltà di Giurisprudenza - Università degli Studi di Salerno, Via Ponte Don Melillo snc, 84084 Fisciano (SA) Italia
• Tipo di azienda o settore	Università
• Tipo di impiego	Professore supplente di Economia Industriale (8 CFU)
• Principali mansioni e responsabilità	Attività di docenza
• Date (da – a)	A. A. 2011-2012
• Nome e indirizzo del datore di lavoro	Facoltà di Lettere e Filosofia – Laurea Magistrale in Comunicazione d'Impresa e Comunicazione Pubblica - Università degli Studi di Salerno, Via Ponte Don Melillo snc, 84084 Fisciano (SA) Italia
• Tipo di azienda o settore	Università
• Tipo di impiego	Professore supplente di Economia, Comportamento e Sviluppo (6 CFU)
• Principali mansioni e responsabilità	Attività di docenza
• Date (da – a)	Novembre 2012 – in corso
• Nome e indirizzo del datore di lavoro	Plansud Srl – Via F. De Sanctis, 56 Avellino
• Tipo di azienda o settore	Società di consulenza
• Tipo di impiego	Responsabile Scientifico Consulente Esperto Progetti per conto del GAL Irpinia "Studio ricerca del contesto territoriale e dei servizi al femminile"
• Principali mansioni e responsabilità	Responsabile scientifico – Consulente Esterno
• Date (da – a)	Novembre 2012 – in corso
• Nome e indirizzo del datore di lavoro	Plansud Srl – Via F. De Sanctis, 56 Avellino
• Tipo di azienda o settore	Società di consulenza
• Tipo di impiego	Responsabile Scientifico Consulente Esperto Progetti per conto del GAL Serinese Solofrana " Studio/ricerca sull'individuazione delle risorse turistiche e linee guida per la qualità dei servizi
• Principali mansioni e responsabilità	Responsabile scientifico – Consulente Esterno
• Date (da – a)	Maggio 2012 – Febbraio 2013
• Nome e indirizzo del datore di lavoro	ITAS G. Fortunato Via S. Giovanni, s.n.c. - EBOLI (SA)
• Tipo di azienda o settore	Istituto di istruzione secondaria superiore
• Tipo di impiego	Attività di docenza (35 ore) – Modulo Simulazione Aziendale (IFS) - Simulando si impara - PON 2007-13 Competenze per lo sviluppo
• Principali mansioni e responsabilità	Docente Esperto
• Date (da – a)	Da aprile 2010
• Nome e indirizzo del datore di lavoro	Fondazione Alario per Elea Velia, Viale Parmenide, Ascea (SA)
• Tipo di azienda o settore	Fondazione
• Tipo di impiego	Componente Consiglio Generale
• Principali mansioni e responsabilità	
• Date (da – a)	Aprile maggio 2011
• Nome e indirizzo del datore di lavoro	ITC Genovesi Via Sichelgaita, 12/A Salerno
• Tipo di azienda o settore	Istituto di istruzione secondaria superiore
• Tipo di impiego	Attività di docenza (20 ore) – Modulo Business Idea - PON 2007-13 Competenze per lo sviluppo

fonte: http://burc.regione.campania.it

• Principali mansioni e responsabilità	Docente Esperto
• Date (da – a)	Settembre-novembre 2009
• Nome e indirizzo del datore di lavoro	Comune di Postano via Marconi, 111 – 84017 Positano (SA)
• Tipo di azienda o settore	Ente Pubblico
• Tipo di impiego	Consulente economico-finanziario per la realizzazione del Piano Urbano Parcheggi con il project financing
• Principali mansioni e responsabilità	Consulente esperto
• Date (da – a)	A. A. 2010-2011
• Nome e indirizzo del datore di lavoro	Facoltà di Scienze Politiche - Università degli Studi di Salerno, Via Ponte Don Melillo snc, 84084 Fisciano (SA) Italia
• Tipo di azienda o settore	Università
• Tipo di impiego	Professore supplente di Programmazione Economica (5 CFU)
• Principali mansioni e responsabilità	Attività di docenza
• Date (da – a)	A. A. 2009-2010
• Nome e indirizzo del datore di lavoro	Facoltà di Scienze Politiche - Università degli Studi di Salerno, Via Ponte Don Melillo snc, 84084 Fisciano (SA) Italia
• Tipo di azienda o settore	Università
• Tipo di impiego	Professore supplente di Economia e Sviluppo (10 CFU)
• Principali mansioni e responsabilità	Attività di docenza
• Date (da – a)	2009
• Nome e indirizzo del datore di lavoro	Comune di Salerno Concorso di idee Difesa, riqualificazione e valorizzazione della costa del Comune di Salerno Luigi Centola - Centola e Associati Capogruppo Gruppo 2° Classificato
• Tipo di azienda o settore	Progettazione
• Tipo di impiego	Consulente
• Principali mansioni e responsabilità	Consulente economico/finanziario
• Date (da – a)	A. A. 2008-2009
• Nome e indirizzo del datore di lavoro	Facoltà di Scienze Politiche - Università degli Studi di Salerno, Via Ponte Don Melillo snc, 84084 Fisciano (SA) Italia
• Tipo di azienda o settore	Università
• Tipo di impiego	Professore supplente di Economia e Sviluppo (10 CFU)
• Principali mansioni e responsabilità	Attività di docenza
• Date (da – a)	A. A. 2007-2008
• Nome e indirizzo del datore di lavoro	Facoltà di Scienze Politiche - Università degli Studi di Salerno, Via Ponte Don Melillo snc, 84084 Fisciano (SA) Italia
• Tipo di azienda o settore	Università
• Tipo di impiego	Professore supplente di Economia e Sviluppo (10 CFU)
• Principali mansioni e responsabilità	Attività di docenza
• Date (da – a)	Maggio-Dicembre 2008
• Nome e indirizzo del datore di lavoro	Agriconsulting SpA, Via Vitorchiano 123, 00189 Roma Italia
• Tipo di azienda o settore	Società di consulenza
• Tipo di impiego	Consulente esperto per l'elaborazione del Piano di Gestione dei Servizi al Turismo Sostenibile del Parco Nazionale del Cilento e Vallo di Diano
• Principali mansioni e responsabilità	Attività di consulenza
• Date (da – a)	Novembre 2007 – gennaio 2008
• Nome e indirizzo del datore di lavoro	ITC "G. Amendola" Salerno
• Tipo di azienda o settore	Istituto di istruzione secondaria superiore
• Tipo di impiego	Formazione – Progetto IFTS "Tecnico superiore della Commercializzazione dei prodotti Agricoli e Agroindustriali"

fonte: http://burc.regione.campania.it

• Principali mansioni e responsabilità	Docente Creazione d'impresa
• Date (da – a)	2008-2010
• Nome e indirizzo del datore di lavoro	Università di Salerno Dipartimento di Scienze Economiche e Statistiche e ATO - Ente di Ambito 4 Sele
• Tipo di azienda o settore	Ente Pubblico
• Tipo di impiego	Monitoraggio della tariffa per il servizio idrico integrato
• Principali mansioni e responsabilità	Responsabile scientifico del progetto
• Date (da – a)	Marzo 2012 ad oggi
• Nome e indirizzo del datore di lavoro	Università degli Studi di Salerno, Via Ponte Don Melillo snc, 84084 Fisciano (SA) Italia
• Tipo di azienda o settore	Università
• Tipo di impiego	Ricerca Finanziata Fondo FARB - "Network, Knowledge e competitività delle imprese"
• Principali mansioni e responsabilità	Responsabile della ricerca
• Date (da – a)	Marzo 2011 ad oggi
• Nome e indirizzo del datore di lavoro	Università degli Studi di Salerno, Via Ponte Don Melillo snc, 84084 Fisciano (SA) Italia
• Tipo di azienda o settore	Università
• Tipo di impiego	Ricerca Finanziata Fondo FARB - "Politiche di sviluppo a livello locale"
• Principali mansioni e responsabilità	Responsabile della ricerca
• Date (da – a)	Marzo 2010 ad oggi
• Nome e indirizzo del datore di lavoro	Università degli Studi di Salerno, Via Ponte Don Melillo snc, 84084 Fisciano (SA) Italia
• Tipo di azienda o settore	Università
• Tipo di impiego	Ricerca Finanziata Fondo FARB - "Innovazione e internazionalizzazione nelle imprese salernitane"
• Principali mansioni e responsabilità	Responsabile della ricerca
• Date (da – a)	Marzo 2009- marzo 2012
• Nome e indirizzo del datore di lavoro	Università degli Studi di Salerno, Via Ponte Don Melillo snc, 84084 Fisciano (SA) Italia
• Tipo di azienda o settore	Università
• Tipo di impiego	Ricerca Finanziata Fondo FARB - "Il commercio intraindustriale: aspetti teorici ed evidenze empiriche"
• Principali mansioni e responsabilità	Responsabile della ricerca
• Date (da – a)	Marzo 2008 – marzo 2011
• Nome e indirizzo del datore di lavoro	Università degli Studi di Salerno, Via Ponte Don Melillo snc, 84084 Fisciano (SA) Italia
• Tipo di azienda o settore	Università
• Tipo di impiego	Ricerca Finanziata ex fondo 60% - "Distretti industriali e internazionalizzazione"
• Principali mansioni e responsabilità	Responsabile della ricerca
• Date (da – a)	Marzo 2007-marzo 2010
• Nome e indirizzo del datore di lavoro	Università degli Studi di Salerno, Via Ponte Don Melillo snc, 84084 Fisciano (SA) Italia
• Tipo di azienda o settore	Università
• Tipo di impiego	Ricerca Finanziata ex fondo 60% - "La gestione delle risorse idriche: effetti dell'istituzione del gestore unico"
• Principali mansioni e responsabilità	Responsabile della ricerca
• Date (da – a)	Marzo 2006- marzo 2009
• Nome e indirizzo del datore di lavoro	Università degli Studi di Salerno, Via Ponte Don Melillo snc, 84084 Fisciano (SA) Italia
• Tipo di azienda o settore	Università
• Tipo di impiego	Ricerca Finanziata ex fondo 60% - "Sviluppo del territorio e competitività internazionale"
• Principali mansioni e responsabilità	Responsabile della ricerca
• Date (da – a)	Gennaio 2000 – Dicembre 2004
• Nome e indirizzo del datore di lavoro	Università degli Studi di Salerno, Via Ponte Don Melillo snc, 84084 Fisciano (SA) Italia
• Tipo di azienda o settore	Università
• Tipo di impiego	Assegnista di Ricerca gruppi disciplinari P01A e P01B per una ricerca dal titolo "Privatizzazione e Regolazione dei Mercati e Mercato del Lavoro Locale"

fonte: http://burc.regione.campania.it

• Principali mansioni e responsabilità	Ricercatore a contratto
• Date (da – a)	Maggio-Giugno 2004
• Nome e indirizzo del datore di lavoro	Provincia di Salerno
• Tipo di azienda o settore	Ente Pubblico
• Tipo di impiego	Master Europrogettista per lo sviluppo locale – PON Ricerca Scientifica, Sviluppo Tecnologico, Alta Formazione, Asse III, Misura III.4
• Principali mansioni e responsabilità	Docente Senior – Modulo Sviluppo Locale
• Date (da – a)	2003-2004
• Nome e indirizzo del datore di lavoro	Università degli Studi di Salerno, Via Ponte Don Melillo snc, 84084 Fisciano (SA) Italia
• Tipo di azienda o settore	Università
• Tipo di impiego	Progetto Shola – Iniziativa Itaca – Attività Techne Finanziamento MIUR Ministero Istruzione Università e Ricerca
• Principali mansioni e responsabilità	Consulente esperto
• Date (da – a)	2003-2004
• Nome e indirizzo del datore di lavoro	Università degli Studi di Salerno, Via Ponte Don Melillo snc, 84084 Fisciano (SA) Italia
• Tipo di azienda o settore	Università
• Tipo di impiego	Progetto Shola – Iniziativa Itaca – Attività Techne Finanziamento MIUR Ministero Istruzione Università e Ricerca
• Principali mansioni e responsabilità	Docente
• Date (da – a)	2003-2004
• Nome e indirizzo del datore di lavoro	Università degli Studi di Salerno, Via Ponte Don Melillo snc, 84084 Fisciano (SA) Italia
• Tipo di azienda o settore	Università
• Tipo di impiego	Progetto Shola – Iniziativa Itaca – Attività Trotula Finanziamento MIUR Ministero Istruzione Università e Ricerca
• Principali mansioni e responsabilità	Consulente esperto
• Date (da – a)	2003-2004
• Nome e indirizzo del datore di lavoro	Università degli Studi di Salerno, Via Ponte Don Melillo snc, 84084 Fisciano (SA) Italia
• Tipo di azienda o settore	Università
• Tipo di impiego	Progetto Shola – Iniziativa Itaca – Attività Trotula Finanziamento MIUR Ministero Istruzione Università e Ricerca
• Principali mansioni e responsabilità	Docente
• Date (da – a)	2002 ad oggi
• Nome e indirizzo del datore di lavoro	CELPE Centro di Economia del Lavoro e Politica Economia Università di Salerno
• Tipo di azienda o settore	Università
• Tipo di impiego	Area sviluppo, valutazione dei progetti e relazioni esterne
• Principali mansioni e responsabilità	Project manager
• Date (da – a)	Gennaio 1994 – dicembre 2004
• Nome e indirizzo del datore di lavoro	Plansud srl Avellino
• Tipo di azienda o settore	Società di consulenza
• Tipo di impiego	Ricerca, consulenza, assistenza tecnica, attivazione di fonti di finanziamento, formazione, business planning ed altre attività per Enti Pubblici ed Imprese. Attività svolte per i seguenti Enti: Regione Campania; Provincia di Avellino; Comunità Montana Terminio Cervialto; Comunità Montana Serinese Solofrana; Comunità Montana Bussento; Consorzio GAL Terminio Cervialto; Consorzio GAL Serinese Solofrana; Comune di Sant'Angelo dei Lombardi (AV); Comune di Montoro Superiore (AV); Comune di Montella (AV); Comune di Sant'Arsenio (SA); Comune di Controne (SA); Comune di Atripalda (AV); Sviluppo Italia; ed altri
• Principali mansioni e responsabilità	Responsabile dell'Area Servizi ad Enti ed Imprese
• Date (da – a)	Aprile 2004 – ottobre 2004
• Nome e indirizzo del datore di lavoro	Unione Regionale tra le Camere di Commercio della Campania
• Tipo di azienda o settore	Amministrazione pubblica
• Tipo di impiego	Monitoraggio dei Piani di Insediamento Produttivo dei Comuni della Campania

fonte: http://burc.regione.campania.it

• Principali mansioni e responsabilità	Esperto Senior
• Date (da – a)	2004
• Nome e indirizzo del datore di lavoro	Fondazione Salernitana Sichelgaita
• Tipo di azienda o settore	Fondazione
• Tipo di impiego	Formazione – Progetto Cisves "Centro per l'imprenditoria e lo sviluppo dell'economia sociale" – ex Iniziativa Comunitaria Equal
• Principali mansioni e responsabilità	Docente
• Date (da – a)	2004
• Nome e indirizzo del datore di lavoro	Fondazione Alario per Elea-Velia Ascea (SA)
• Tipo di azienda o settore	Fondazione
• Tipo di impiego	Formazione – Progetto IFTS Tecnico superiore per l'assistenza alla direzione delle strutture ricettive
• Principali mansioni e responsabilità	Docente
• Date (da – a)	2003 – 2004
• Nome e indirizzo del datore di lavoro	ATO - Ente di Ambito 4 Sele
• Tipo di azienda o settore	Ente Pubblico
• Tipo di impiego	"Studio sull'ottimizzazione dell'articolazione tariffaria finalizzata al risparmio della risorsa idrica"
• Principali mansioni e responsabilità	Project manager responsabile del gruppo di lavoro
• Date (da – a)	2003
• Nome e indirizzo del datore di lavoro	Fondazione Alario per Elea-Velia Ascea (SA)
• Tipo di azienda o settore	Fondazione
• Tipo di impiego	Componente Commissione monitoraggio per la qualità del sistema – Progetto Leucotea
• Principali mansioni e responsabilità	Esperto senior
• Date (da – a)	2003
• Nome e indirizzo del datore di lavoro	CRMPA – Consorzio Ricerca Matematica Pura ed Applicata – Università di Salerno
• Tipo di azienda o settore	Ente Pubblico
• Tipo di impiego	Formazione – Corso per Tecnico esperto in creazione e gestione siti web – Webmaster
• Principali mansioni e responsabilità	Docente di Creazione d'impresa
• Date (da – a)	2003
• Nome e indirizzo del datore di lavoro	ICE Istituto Commercio Estero di Napoli
• Tipo di azienda o settore	Ente Pubblico
• Tipo di impiego	Formazione – Corso di specializzazione in Commercio Estero CORCE "Mezzogiorno"
• Principali mansioni e responsabilità	Docente di Macroeconomia internazionale e Teoria del Commercio Internazionale
• Date (da – a)	2002
• Nome e indirizzo del datore di lavoro	I.P.S.S.A.R. "M. Rossi-Doria" di Avellino
• Tipo di azienda o settore	Istituto di istruzione secondaria superiore
• Tipo di impiego	Formazione – Progetto IFTS "Tecnico esperto in gestione delle imprese agrituristiche e del turismo rurale"
• Principali mansioni e responsabilità	Docente Macroeconomia
• Date (da – a)	2002
• Nome e indirizzo del datore di lavoro	I.P.S.S.A.R. "M. Rossi-Doria" di Avellino
• Tipo di azienda o settore	Istituto di istruzione secondaria superiore
• Tipo di impiego	Formazione – Progetto IFTS "Tecnico esperto in gestione delle imprese agrituristiche e del turismo rurale"
• Principali mansioni e responsabilità	Docente Creazione impresa
• Date (da – a)	2002
• Nome e indirizzo del datore di lavoro	Istituto Magistrale Statale "P.E. Imbriani" di Avellino
• Tipo di azienda o settore	Istituto di istruzione secondaria superiore
• Tipo di impiego	Formazione – Progetto IFTS "Tecnico esperto in gestione dell'impresa artigiana"
• Principali mansioni e responsabilità	Docente Economia Internazionale
• Date (da – a)	2002
• Nome e indirizzo del datore di lavoro	Istituto Magistrale Statale "P.E. Imbriani" di Avellino
• Tipo di azienda o settore	Istituto di istruzione secondaria superiore
• Tipo di impiego	Formazione – Progetto IFTS "Tecnico esperto in gestione dell'impresa artigiana"
• Principali mansioni e responsabilità	Docente Microeconomia
• Date (da – a)	2002

fonte: http://burc.regione.campania.it

• Nome e indirizzo del datore di lavoro	Istituto Magistrale Statale “P.E. Imbriani” di Avellino
• Tipo di azienda o settore	Istituto di istruzione secondaria superiore
• Tipo di impiego	Formazione – Progetto IFTS “Tecnico esperto in gestione dell’impresa artigiana”
• Principali mansioni e responsabilità	Responsabile Scientifico del corso
• Date (da – a)	2002
• Nome e indirizzo del datore di lavoro	Istituto Magistrale Statale “P.E. Imbriani” di Avellino
• Tipo di azienda o settore	Istituto di istruzione secondaria superiore
• Tipo di impiego	Formazione – Progetto IFTS “Tecnico esperto in gestione dell’impresa artigiana”
• Principali mansioni e responsabilità	Docente Creazione impresa
• Date (da – a)	2002
• Nome e indirizzo del datore di lavoro	Istituto Tecnico Commerciale Statale “G. Amendola” Salerno
• Tipo di azienda o settore	Istituto di istruzione secondaria superiore
• Tipo di impiego	Formazione – Progetto IFTS “Web Master per il commercio elettronico”
• Principali mansioni e responsabilità	Docente Creazione Impresa
• Date (da – a)	2002
• Nome e indirizzo del datore di lavoro	Fondazione IDIS Città della Scienza – Napoli
• Tipo di azienda o settore	Fondazione
• Tipo di impiego	Progetto “Caravelle- Decentramento dei servizi per l’impiego” per attività formative al personale degli Uffici del Lavoro su argomenti relativi al “Mercato del lavoro locale”.
• Principali mansioni e responsabilità	Docente
• Date (da – a)	2002
• Nome e indirizzo del datore di lavoro	Università degli Studi di Salerno, Via Ponte Don Melillo snc, 84084 Fisciano (SA) Italia Dipartimento di Scienze Economiche dell'Università di Salerno
• Tipo di azienda o settore	Università
• Tipo di impiego	Studio inerente il mercato del lavoro in provincia di Avellino.
• Principali mansioni e responsabilità	Ricercatore
• Date (da – a)	2001
• Nome e indirizzo del datore di lavoro	Istituto Tecnico Agrario “F. De Sanctis” di Avellino
• Tipo di azienda o settore	Istituto scolastico superiore
• Tipo di impiego	Formazione – Progetto IFTS “Tecnico esperto nel settore della trasformazione dei prodotti vitivinicoli”
• Principali mansioni e responsabilità	Docente Economia Internazionale
• Date (da – a)	2001
• Nome e indirizzo del datore di lavoro	Istituto Tecnico Agrario “F. De Sanctis” di Avellino
• Tipo di azienda o settore	Istituto di istruzione secondaria superiore
• Tipo di impiego	Formazione – Progetto IFTS “Tecnico esperto nel settore della trasformazione dei prodotti vitivinicoli”
• Principali mansioni e responsabilità	Docente Sistemi di imprese, mercati locali e distretti industriali
• Date (da – a)	2001
• Nome e indirizzo del datore di lavoro	Istituto Tecnico Commerciale “G. Fortunato” di Angri (SA)
• Tipo di azienda o settore	Istituto di istruzione secondaria superiore
• Tipo di impiego	Formazione – progetto IFTS “Business Administration e Internazionalizzazione della Piccola e Media Impresa”
• Principali mansioni e responsabilità	Docente Economia Internazionale
• Date (da – a)	2001
• Nome e indirizzo del datore di lavoro	Istituto Tecnico Commerciale “G. Fortunato” di Angri (SA)
• Tipo di azienda o settore	Istituto di istruzione secondaria superiore
• Tipo di impiego	Formazione – Progetto IFTS “Business Administration e Internazionalizzazione della Piccola e Media Impresa”
• Principali mansioni e responsabilità	Docente Teoria dei distretti industriali
• Date (da – a)	2001
• Nome e indirizzo del datore di lavoro	IPSIA “Bartoli” di Montella (AV).
• Tipo di azienda o settore	Istituto di istruzione secondaria superiore
• Tipo di impiego	Formazione – Progetto IFTS “Tecnico esperto in gestione delle imprese artigiane e turistiche”
• Principali mansioni e responsabilità	Docente Economia internazionale

fonte: http://burc.regione.campania.it

• Date (da – a)	2001
• Nome e indirizzo del datore di lavoro	IPSIA "Bartoli" di Montella (AV).
• Tipo di azienda o settore	Istituto di istruzione secondaria superiore
• Tipo di impiego	Formazione Progetto IFTS "Tecnico esperto in gestione dell'impresa artigiana e turistica"
• Principali mansioni e responsabilità	Docente Economia Internazionale
• Date (da – a)	2000
• Nome e indirizzo del datore di lavoro	Parco Scientifico e Tecnologico di Salerno e delle Aree Interne della Campania
• Tipo di azienda o settore	Ente di sviluppo e ricerca
• Tipo di impiego	Formazione - Corso per "Analista di attività di project financing finalizzata all'industria delle costruzioni eco-compatibili"
• Principali mansioni e responsabilità	Docente Project financing
• Date (da – a)	2000
• Nome e indirizzo del datore di lavoro	EPT Ente Provinciale per il Turismo Salerno
• Tipo di azienda o settore	Ente pubblico
• Tipo di impiego	Consulente per la redazione dei progetti finalizzati all'attivazione di azioni promozionali
• Principali mansioni e responsabilità	Consulente
• Date (da – a)	2000
• Nome e indirizzo del datore di lavoro	Istituto Tecnico Commerciale Statale "G. Amendola" Salerno
• Tipo di azienda o settore	Istituto di istruzione secondaria superiore
• Tipo di impiego	Formazione – Progetto IFTS "Marketing telematico e commercio elettronico"
• Principali mansioni e responsabilità	Docente Creazione Impresa
• Date (da – a)	2000
• Nome e indirizzo del datore di lavoro	Istituto Tecnico Industriale "G. Galilei" Salerno
• Tipo di azienda o settore	Istituto di istruzione secondaria superiore
• Tipo di impiego	Formazione – Progetto IFTS "Tecnico per la confezione industriale"
• Principali mansioni e responsabilità	Docente Creazione Impresa
• Date (da – a)	2000
• Nome e indirizzo del datore di lavoro	Istituto Professionale di Stato per l'Industria e l'Artigianato "F. Trani" Salerno
• Tipo di azienda o settore	Istituto di istruzione secondaria superiore
• Tipo di impiego	Formazione – Progetto IFTS "Stilisti e modellisti esperti in tecniche innovative nel campo della moda"
• Principali mansioni e responsabilità	Docente Creazione Impresa
• Date (da – a)	2000
• Nome e indirizzo del datore di lavoro	Istituto Professionale di Stato per l'Industria e l'Artigianato "F. Trani" Salerno
• Tipo di azienda o settore	Istituto di istruzione secondaria superiore
• Tipo di impiego	Formazione – Progetto IFTS "Tecnico di strumenti multimediali"
• Principali mansioni e responsabilità	Docente Creazione Impresa
• Date (da – a)	2000
• Nome e indirizzo del datore di lavoro	Comune di Taurasi (AV)
• Tipo di azienda o settore	Ente Pubblico
• Tipo di impiego	Relazione tecnico economica per il recupero e la valorizzazione del Castello Marchionale di Taurasi
• Principali mansioni e responsabilità	Consulente
• Date (da – a)	2000
• Nome e indirizzo del datore di lavoro	CNA Confederazione Nazionale dell'Artigianato e della Piccola e Media Impresa – Associazione di Avellino
• Tipo di azienda o settore	Associazione di categoria
• Tipo di impiego	Studio delle possibili sinergie tra artigiani ed imprese industriali nella provincia di Avellino Indagine campionaria presso le imprese, Analisi e verifica critica dei risultati, Stesura dello studio e proposizione degli eventuali intereventi
• Principali mansioni e responsabilità	Consulente senior
• Date (da – a)	2000 -2001
• Nome e indirizzo del datore di lavoro	IREM Istituto di Ricerca sull'Economia del Mediterraneo del CNR Consiglio Nazionale delle Ricerche di Napoli
• Tipo di azienda o settore	Ente di ricerca
• Tipo di impiego	IREM Istituto di Ricerca sull'Economia del Mediterraneo del CNR Consiglio Nazionale delle

fonte: http://burc.regione.campania.it

	Ricerche di Napoli
• Principali mansioni e responsabilità	Ricercatore
• Date (da – a)	2000-2001
• Nome e indirizzo del datore di lavoro	CRESME Ricerche S.p.A.
• Tipo di azienda o settore	Ente di sviluppo e ricerca
• Tipo di impiego	Progetto PASS POM 940022/I/1 "Azione di sostegno alla gestione amministrativa delle opere pubbliche cofinanziate nell'ambito del POR 2000-2006 – Regione Basilicata – ID 24"
• Principali mansioni e responsabilità	Consulente per attività formative ed assistenza
• Date (da – a)	1999
• Nome e indirizzo del datore di lavoro	Università degli Studi di Salerno, Via Ponte Don Melillo snc, 84084 Fisciano (SA) Italia Dipartimento di Scienze Economiche dell'Università di Salerno
• Tipo di azienda o settore	Università
• Tipo di impiego	Studio inerente nuove forme di analisi del commercio estero dell'Italia
• Principali mansioni e responsabilità	Ricercatore
• Date (da – a)	1999
• Nome e indirizzo del datore di lavoro	Sichelgaita S.p.A. con il patrocinio della Fondazione Carisal, Cassa di Risparmio Salernitana.
• Tipo di azienda o settore	Fondazione
• Tipo di impiego	Formazione - MEIS Master in Economia Istituzioni e Mezzogiorno,
• Principali mansioni e responsabilità	Docente Macroeconomia
• Date (da – a)	1999-2003
• Nome e indirizzo del datore di lavoro	MoMa S.r.l. Modelli Matematici ed Applicazioni Via Ponte Don Melillo snc, 84084 Fisciano (SA) Italia
• Tipo di azienda o settore	Ente di sviluppo e ricerca
• Tipo di impiego	Attività formative, di ricerca scientifica e tecnologica e di trasferimento alle imprese.
• Principali mansioni e responsabilità	Consulente per attività di ricerca, trasferimento tecnologico e formazione
• Date (da – a)	1998
• Nome e indirizzo del datore di lavoro	CER - Centro Europa Ricerche su commissione dell'Associazione Nazionale Banche Popolari
• Tipo di azienda o settore	Società Ricerca
• Tipo di impiego	Studio – L'evoluzione dei sistemi produttivi locali in Italia
• Principali mansioni e responsabilità	Consulente
• Date (da – a)	1998
• Nome e indirizzo del datore di lavoro	Università degli Studi di Salerno, Via Ponte Don Melillo snc, 84084 Fisciano (SA) Italia Dipartimento di Scienze Economiche e Statistiche
• Tipo di azienda o settore	Università
• Tipo di impiego	Studio - Relazioni tra mercato del lavoro e internazionalizzazione
• Principali mansioni e responsabilità	Ricercatore
• Date (da – a)	1998
• Nome e indirizzo del datore di lavoro	Comune di Manocalzati (AV)
• Tipo di azienda o settore	Ente Pubblico
• Tipo di impiego	Componente Commissione per l'aggiudicazione dei lotti nel Piano di Insediamenti Produttivi
• Principali mansioni e responsabilità	Componente commissione
• Date (da – a)	Gennaio 1997 - dicembre 1999
• Nome e indirizzo del datore di lavoro	Sichelgaita SpA
• Tipo di azienda o settore	Società di ricerca e consulenza
• Tipo di impiego	Attività di ricerca e consulenza per Enti
• Principali mansioni e responsabilità	Ricercatore senior e responsabile di progetto
• Date (da – a)	1997
• Nome e indirizzo del datore di lavoro	Università degli Studi di Salerno, Via Ponte Don Melillo snc, 84084 Fisciano (SA) Italia Dipartimento di Studi e Ricerche Aziendali
• Tipo di azienda o settore	Università
• Tipo di impiego	Formazione - 1° Corso di specializzazione in discipline economico-aziendali
• Principali mansioni e responsabilità	Docente Economia
• Date (da – a)	1997-2002
• Nome e indirizzo del datore di lavoro	CRMPA Consorzio di Ricerca in Matematica Pura ed Applicata - Università di Salerno Don Melillo snc, 84084 Fisciano (SA) Italia
• Tipo di azienda o settore	Istituto di ricerca e formazione

fonte: http://burc.regione.campania.it

• Tipo di impiego	Attività formative, di ricerca scientifica e tecnologica e di trasferimento alle imprese.
• Principali mansioni e responsabilità	Consulente
• Date (da – a)	1997
• Nome e indirizzo del datore di lavoro	Fondazione Brodolini Roma
• Tipo di azienda o settore	Fondazione
• Tipo di impiego	Ricerca sulle produzioni artigianali e sui fabbisogni formativi dell'artigianato tradizionale nella provincia di Salerno
• Principali mansioni e responsabilità	Consulente di ricerca
• Date (da – a)	1996
• Nome e indirizzo del datore di lavoro	Reseau Srl Ricerche e studi su elettronica e automazione
• Tipo di azienda o settore	Società di consulenza
• Tipo di impiego	Consulenza Progetto CSSS Panel per Telecom Italia
• Principali mansioni e responsabilità	Consulente
• Date (da – a)	1996
• Nome e indirizzo del datore di lavoro	Università degli Studi di Salerno, Via Ponte Don Melillo snc, 84084 Fisciano (SA) Italia Facoltà di Scienze Politiche dell'Università di Salerno
• Tipo di azienda o settore	Ente di sviluppo e ricerca
• Tipo di impiego	Formazione - Commercio estero e sviluppo locale - corso di Economia dello Sviluppo
• Principali mansioni e responsabilità	Docente
• Date (da – a)	1993 – 1994
• Nome e indirizzo del datore di lavoro	Direzione Studi ENEA
• Tipo di azienda o settore	Ente pubblico
• Tipo di impiego	Primo Rapporto sull'Osservatorio ENEA sui prodotti ad alta tecnologia.
• Principali mansioni e responsabilità	Ricercatore

ISTRUZIONE E FORMAZIONE

• Date (da – a)	Ottobre 1999
• Nome e tipo di istituto di istruzione o formazione	CELPE – Centro di Economia del Lavoro e Politica Economica – Università di Salerno Parco Scientifico e Tecnologico di Salerno e delle Aree Interne della Campania Fondazione CARISAL Cassa di Risparmio Salernitana
• Principali materie / abilità professionali oggetto dello studio	The Theory and Empirics of Economic Growth tenuto dal prof. Antonio Ciccone (Università di Barcellona - Spagna)
• Qualifica conseguita	Specializzazione
• Livello nella classificazione nazionale (se pertinente)	
• Date (da – a)	1994-1995
• Nome e tipo di istituto di istruzione o formazione	Camera di Commercio industria Artigianato e Agricoltura – Salerno Dipartimento Scienze Economiche – Università di Salerno
• Principali materie / abilità professionali oggetto dello studio	Borsa di Ricerca biennale sui temi Economia generale e Scienza delle Finanze intitolata alla Memoria del prof. Giovanni Ingrosso
• Qualifica conseguita	Specializzazione in Discipline Economiche
• Livello nella classificazione nazionale (se pertinente)	
• Date (da – a)	1985-1992
• Nome e tipo di istituto di istruzione o formazione	Università degli Studi di Salerno, Via Ponte Don Melillo snc, 84084 Fisciano (SA) Italia
• Principali materie / abilità professionali oggetto dello studio	Discipline economiche, statistiche, aziendali e giuridiche
• Qualifica conseguita	Dottore in Economia e Commercio
• Livello nella classificazione nazionale (se pertinente)	

fonte: http://burc.regione.campania.it

Capacità e competenze personali

Madrelingua(e) **Italiano**

Altra(e) lingua(e)

Autovalutazione	Comprensione		Parlato		Scritto
Livello europeo (*)	Ascolto	Lettura	Interazione orale	Produzione orale	
Inglese	C2 Livello Avanzato	C2 Livello Avanzato	C2 Livello Avanzato	C2 Livello Avanzato	C2 Livello Avanzato
Spagnolo	B2 Livello Intermedio	B2 Livello Intermedio	B2 Livello Intermedio	B2 Livello Intermedio	B2 Livello Intermedio

(*) Quadro comune europeo di riferimento per le lingue

Capacità e competenze sociali

Capacità e competenze relazionali e sociali maturate partecipando a numerosi gruppi di lavoro tecnico-scientifici ed in seno ad organizzazioni di livello nazionale ed internazionale ed in contesti lavorativi di elevata specializzazione

Capacità e competenze organizzative

Competenze nell'organizzazione, coordinamento, motivazione del personale, gestione e controllo di gruppi di lavoro ad elevata professionalità, acquisita tra le altre quale responsabile di Area presso Plansud srl dal 1994 al 2004 e quale Project Manager del CELPE – Centro di Economia del Lavoro e Politica Economica dell'Università degli Studi di Salerno.
Competenze di organizzazione, coordinamento, gestione e valutazione di gruppi di lavoro ad elevata professionalità acquisite quale Responsabile Scientifico di numerosi progetti di ricerca condotti a partire dal 2006 presso l'Università degli Studi di Salerno

Capacità e competenze tecniche

Descrivere tali competenze e indicare dove sono state acquisite. (facoltativo, v. istruzioni)

Capacità e competenze informatiche

Ottime conoscenze informatiche sistema Windows, e di applicazioni word processors, fogli elettronici, programmi di database e statistici, Web browser e posta elettronica.

Altre capacità e competenze

- Abilitazione all'esercizio della professione di dottore commercialista (II Sessione 1993)
- Iscrizione al Registro dei Revisori Contabili al numero 108.632, pubblicato nel Supplemento alla G.U. IV^{a} Serie Speciale n°100 del 17/12/1999, ai sensi delle Leggi 132/97 e 266/98.

Patente

Patente di Guida B

fonte: http://burc.regione.campania.it

Ulteriori informazioni

Pubblicazioni e scritti:

ENEA: Primo rapporto dell'Enea sulla competitività dell'Italia nelle industrie ad alta tecnologia, pubblicato in Notiziario dell'Enea Energia e Innovazione, N° 5-6/Maggio-Giugno 1993, pp. 17-78

S. Farace – F. Mazzotta, L'artigianato in provincia di Salerno: lo studio di un caso la ceramica vietrese, Ricerche del Dipartimento di Scienze Economiche, Università di Salerno, n° 11, giugno 1997, pp. 1-55

S. Farace, La specializzazione settoriale e delle aree di sbocco nel commercio estero delle province italiane, Ricerche del Dipartimento di Scienze Economiche, Università di Salerno, n° 13, marzo 1998., pp. 1-91

Barbato M., Castracane V., Farace S., Zito M., Studio sui PIP in Irpinia, in Economia Irpina, numero monografico, N° 3, 1998, pp. 1-222 ISSN:1720-4798

G. Coppola, S. Farace, F. Giordano, e F. Mazzotta OPIS, L'Osservatorio sulle imprese nella provincia di Salerno. Una nuova banca dati per l'analisi dei sistemi locali del lavoro: metodi e primi risultati, Quaderni di Sichelgaita S.p.A., N° 1/1998, pp. 1-92

S. Farace, La specializzazione internazionale delle province italiane nell'ultimo decennio, Working Papers di Sichelgaita S.p.A., N° 12/1998, pp 1-64

G. Coppola, S. Farace, Imprese e sviluppo locale, Newsletter della Fondazione Cassa di Risparmio Salernitana, allegata al settimanale Il Denaro del 6/02/99, pp. 2-3

G. Coppola, S. Farace, F. Giordano, e F. Mazzotta (Sichelgaita) "Industrial District in the South of Italy. A new databank for the analysis of the Local Labour Market" in "Innovation and Economic Development: the Role of Entrepreneurship and Small and Medium Enterprises", G. Capaldo, M. Raffa (a cura di) ESI Napoli

Barbato M., Farace S., Zito M., Studio sui P.I.P. in Irpinia 2a fase: definizione di un pacchetto localizzativo per le imprese, in Economia Irpina, numero monografico, N° 1-2, 2000, pp. 1-206 ISSN:1720-4798

S. Farace "Sviluppo e aree locali: asimmetrie informative nel mercato del lavoro", in Economia Irpina, N° 1/2, 2001 pp 10-16 ISSN:1720-4798

S. Farace "La variabile innovazione leva strategica per la crescita economica", in Costozero N° 10, 2003 pp 52-53

G. Coppola, S. Farace, Lo studio socio economico del territorio. In: AA VV. Comment La conoscenza come motore del cambiamento 2006. (pp. 48-97). SALERNO: Provincia di Salerno.

S. Farace, R. Lombardi, Dimensione territoriale piccole e medie imprese e mercato del credito: un'ipotesi per la Basilicata, Quaderni del Dipartimento di Scienze Economiche, Università di Salerno, n° 25 ISBN 978-88-6197-029-8, dicembre 2008, pp. 1-49

S. Farace; Tendenze e mutamenti nel settore turistico in Italia e nel mondo, Costozero N° 5, 2009 pp 5-11

S. Farace, "Regional Development and International Trade in Italian Regions" paper presentato a ICSB International Council For Small Business World Conference 2009

S. Farace, "Policy evaluation and development in Southern Italian Regions: the case of Campania" paper presentato a 56th Annual North American Meetings of the Regional Science Association International, 2009

S. Farace, "Tourism in the National Park of Cilento and Vallo di Diano" paper presentato a 56th Annual North American Meetings of the Regional Science Association International, 2009

S. Farace, Sviluppo regionale e commercio internazionale nelle regioni italiane, Rivista Sintesi on line, giugno 2010

S. Farace F. Mazzotta, "The Causes and the Effects of Innovation in Small and Medium Firms" paper presentato a 56th Annual North American Meetings of the Regional Science Association International, 2010

S. Farace "Regulation and Efficiency in the Water Sector in Italy" paper presentato a 56th Annual North American Meetings of the Regional Science Association International, 2010

S. Farace F. Mazzotta, "The Causes and the Effects of Innovation in Small and Medium Firms" paper presentato a 56th ICSB World Conference Stockholm June 2011

S. Farace F. Mazzotta, "Bivariate probit models for analysing how "knowledge" affects innovation and performance in small and medium sized firms paper presentato al XXVI Convegno Nazionale di Economia del Lavoro, Milano settembre 2011

S. Farace F. Mazzotta, "Bivariate probit models for analysing how "knowledge" affects innovation and performance in small and medium sized firms, Discussion Paper del CELPE – Università di Salerno ISSN 1970-4259 - ISBN 978-88-95406-09-1

fonte: http://burc.regione.campania.it

Ulteriori informazioni **Pubblicazioni e scritti (SEGUE):**

fonte: http://burc.regione.campania.it

Ulteriori informazioni **Interventi a seminari e conferenze:**

L'8 marzo 2013 ha tenuto un seminario nell'ambito del Corso di Perfezionamento Universitario "Wine Business" II edizione sul tema "Vino e turismo: un'analisi economica integrata"

L'8 novembre 2012 è intervenuto al Convegno Le Agenzie di rating, organizzato dalla Facoltà di Giurisprudenza dell'Università degli Studi di Salerno presentando un contributo su Rating e crisi finanziaria

Il 19 gennaio 2012 ha tenuto un seminario nell'ambito del Corso di Perfezionamento Universitario "Wine Business" I edizione sul tema "Vino e turismo: un'analisi economica integrata"

Il 17 giugno 2011 è intervenuto a ICSB International Council For Small Business World Conference 2011 tenutasi a Stockholm (Svezia) dal 15 al 18 giugno 2011, presentando un paper dal titolo "The causes and the effects of innovation in small and medium firms in the province of Salerno"

Il 3 marzo 2011 ha tenuto con F. Mazzotta un seminario presso il Dipartimento di Scienze Economiche e Statistiche dell'Università di Salerno presentando un paper dal titolo "The causes and the effects of innovation in small and medium firms in the province of Salerno"

Il 26 febbraio 2011 è intervenuto al 2nd International Conference on Small Businesses and Entrepreneurship tenutasi a Nicosia (Cyprus), presentando un paper dal titolo "The causes and the effects of innovation in small and medium firms in the province of Salerno"

Il 1° febbraio 2011 è intervenuto al Convegno "Usura: il fenomeno e la disciplina" tenutosi presso l'Università degli Studi di Salerno con un contributo dal titolo "Crisi economica e usura"

Il 5 gennaio 2010 ha tenuto presso la Fondazione Alario per Elea-Velia un seminario al Gruppo dell'Università del Maryland Coordinato dal Prof. Clopper Almon sul tema "Italian regions and territories"

Il 13 novembre 2010 è intervenuto al 57th Annual North American Meetings of the Regional Science Association International a Denver (USA), presentando un paper dal titolo "The Causes and the Effects of Innovation in Small and Medium Firms".

L'11 novembre 2010 è intervenuto al 57th Annual North American Meetings of the Regional Science Association International a Denver (USA), presentando un paper dal titolo "Regulation and Efficiency in the Water Sector in Italy".

Il 14 October 2010 è intervenuto al Convegno "Crisi:origine e fine. Europa e Stati Uniti" tenutosi presso l'Università degli Studi di Salerno

Il 21 novembre 2009 è intervenuto al 56th Annual North American Meetings of the Regional Science Association International a San Francisco (USA), presentando un paper dal titolo "Tourism in the National Park of Cilento and Vallo di Diano".

Il 19 novembre 2009 è intervenuto al 56th Annual North American Meetings of the Regional Science Association International a San Francisco (USA), presentando un paper dal titolo "Policy evaluation and development in Southern Italian Regions: the case of Campania"

Il 24 giugno 2009 è intervenuto a ICSB International Council For Small Business World Conference 2009 tenutasi a Seoul (Corea del Sud) dal 21 al 24 giugno 2009, presentando un lavoro dal titolo "Regional Development and International Trade in Italian Regions"

Il 6 febbraio 2009 è intervenuto al V workshop CMET 05 - Centro Interuniversitario di Economia Applicata alle Politiche per l'Industria, lo Sviluppo Locale e l'Internazionalizzazione- tenutosi presso l'Università di Salerno il 6-7 febbraio 2009, presentando un lavoro dal titolo " Esportazioni e competitività territoriale"

Il 4 gennaio 2008 ha tenuto presso la Fondazione Alario per Elea-Velia un seminario al Gruppo dell'Università del Maryland Coordinato dal Prof. Clopper Almon sul tema "European Union and Italy - Some evidence from a regional point of view"

Il 5 gennaio 2006 ha tenuto presso la Fondazione Alario per Elea-Velia un seminario al Gruppo dell'Università del Maryland Coordinato dal Prof. Clopper Almon sul tema "Economic Development in Italy and the Regional Point of View: Some Evidence From Data"

Il 7 gennaio 2005 ha tenuto presso la Fondazione Alario per Elea-Velia un seminario al Gruppo dell'Università del Maryland Coordinato dal Prof. Clopper Almon sul tema "Asymmetries In Development of Italian Regions: Some Evidence From Data"

Il 9 gennaio 2004 ha tenuto presso la Fondazione Alario per Elea-Velia un seminario al Gruppo dell'Università del Maryland Coordinato dal Prof. Clopper Almon sul tema "Industrial districts in Southern Italy"

Il 21 giugno 1999 è intervenuto a ICSB International Council For Small Business 44th World Conference "The Role of Small and Medium Enterprise" tenutasi a Napoli dal 20 al 24 giugno 1999, presentando un lavoro dal titolo A new databank for the analysis of the Local Labour Market Area (LLMA): methods and first results.

fonte: http://burc.regione.campania.it

Ulteriori informazioni

Interventi a seminari e conferenze:

Il 3 giugno 1999 è intervenuto al XII Convegno biennale dell'A.I.S.S.E.C. Associazione Italiana per lo Studio dei Sistemi Economici Comparati, tenutosi a Siena dal 3 al 5 giugno 1999 presentando un lavoro dal titolo "La specializzazione delle province italiane nell'ultimo decennio".

Il 2 ottobre 1998 è intervenuto alla XIII Riunione Scientifica dell'AIEL, Associazione Italiana degli Economisti del Lavoro, presentando un lavoro dal titolo "Una nuova banca dati per l'analisi dei sistemi locali del lavoro: metodi e primi risultati".

Il 6 novembre 1998 è intervenuto al Workshop della Sichelgaita S.p.A. "Sviluppo Economico e Beni Relazionali, che si è tenuto a Salerno, presentando un lavoro dal titolo "OPIS, l'Osservatorio Permanente sulle Imprese della provincia di Salerno

Il 19 giugno 1998 è intervenuto al Workshop "Riparti: strumento per la gestione delle attività ed il contenimento dei costi", presso il CRMPA Centro di Ricerca in Matematica Pura ed Applicata, dell'Università di Salerno.

Il 31 maggio 1996 ha tenuto un seminario presso l'ITC "F. Besta" di Battipaglia (SA) dal titolo "L'evoluzione dell'Unione Europea: il ruolo della moneta unica e l'integrazione monetaria".

Il 29 Gennaio 1996 ha tenuto un seminario presso l'Istituto Professionale per il Commercio di Maratea (PZ) sul tema "Disoccupazione e mercato del lavoro: quali prospettive per i giovani".

Il 12 dicembre 1995 ha tenuto un seminario presso il Dipartimento di Scienze Economiche dell'Università di Salerno dal titolo "L'applicazione del metodo scientifico: l'approccio di Paul Feyerabend, un anarchico metodologico ".

fonte: http://burc.regione.campania.it

Ulteriori informazioni

Affiliazioni

Socio SIE Società Italiana degli Economisti
Socio fondatore di UNISCE UNione laureati In Scienze Economiche dell'Università di Salerno.
Socio ICSB International Council on Small Business
Socio ECSB European Council on Small Business

ALLEGATI [Se del caso, enumerare gli allegati al CV.]

Il sottoscritto presta il consenso al trattamento dei propri dati ai sensi del d.lgs. n. 196/2003.

Il sottoscritto, sotto la propria responsabilità ai sensi e per gli effetti degli artt.46, 47 e 76 del DPR n.445/2000 dichiara che quanto riportato nel presente CV corrisponde al vero.

Salerno, 25 marzo 2015

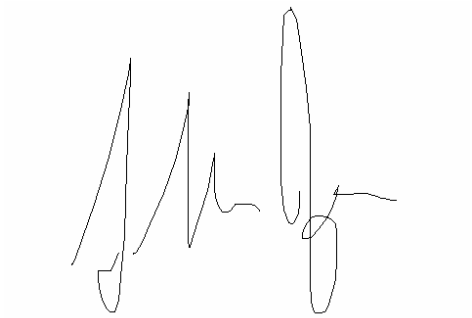

Firma

fonte: http://burc.regione.campania.it

UNIVERSITÀ DEGLI STUDI DI SALERNO

Amministrazione

Area IV – Risorse Umane
Coordinamento Personale Docente
Ufficio Carriere e stato giuridico

PROT. N. 20122 del 24.3.2015
ANNO TIT. CL. F.LO
ALLEGATI:

Al dott. Salvatore FARACE
Dipartimento di
Scienze Giuridiche
S E D E

Alla Regione Campania
Settore Ricerca e Innovazione
Via Don Bosco, 9E
80141 NAPOLI

e, p.c. Al Direttore del Dipartimento di
Scienze Giuridiche
S E D E

OGGETTO: dott. Salvatore FARACE – Svolgimento incarichi retribuiti – Art. 53 D.L.vo 30.3.2001, n. 165 e s.m.i. – **Autorizzazione n. 42/2015**.

In riferimento a quanto richiesto con nota del 10.3.2015, acquisito il parere della Commissione istruttoria all'uopo preposta, si autorizza la S.V., ai sensi della normativa richiamata in oggetto ed in conformità a quanto disposto dal vigente Regolamento di Ateneo, allo svolgimento dell'incarico "Assistenza Tecnica agli Obiettivi Operativi 2.1 e 2.2 a valere sulle risorse dell'O.O. 7.1 del POR FESR 2007-2013", per conto del Settore Ricerca e Innovazione della Regione Campania, nel periodo indicato nelle richiesta stessa.

Si evidenzia che, per ottemperare agli adempimenti previsti dal comma 12 dell'art. 53 della normativa citata in oggetto, la S.V. è tenuta a comunicare ogni variazione relativa all'incarico in questione (durata, compenso etc …).

Si resta in attesa di ricevere, da parte del soggetto che conferisce l'incarico, la comunicazione prevista dal comma 11 dell'art. 53 del D.L.vo n. 165/2001 e s.m.i., che dovrà fare esplicito riferimento al numero di autorizzazione indicato in oggetto, avendo cura di riportare, inoltre, il codice fiscale dell'Ente stesso.

IL RETTORE
Aurelio Tommasetti

Area IV – Risorse Umane
Ufficio Carriere e stato giuridico
Responsabile del procedimento: il Dirigente dell'Area IV
Responsabile dell'istruttoria: Annamaria Ciotta

Ufficio Carriere e stato giuridico
Università degli Studi di Salerno
via Giovanni Paolo II, 132 – 84084 Fisciano (SA)
tel. 089 966206 – fax 089 966207
aciotta@unisa.it – http://www.unisa.it

fonte: http://b

REGIONE CAMPANIA

Decreto Dirigenziale n. 87 del 15/02/2016

Dipartimento 54 - Dipartimento Istr., Ric., Lav., Politiche Cult. e Soc.

Direzione Generale 91 - Direzione di Staff Affari Generali e Controllo di Gestione

Oggetto dell'Atto:

ASSISTENZA TECNICA AGLI OO.OO. 2.1 E 2.2 A VALERE SULLE RISORSE DELL'O.O 7.1 DEL POR FESR 2007/2013 - RICHIESTA PUBBLICAZIONE SUL BURC E SUL SITO DELLA TRASPARENZA REGIONALE DEL CURRICULUM DEL DOTT. FRANCESCO VERDE

IL DIRIGENTE

PREMESSO

- che con decreto dirigenziale del Dip. 51 – DG 3 n. 169 del 21/05/2014 modificato con decreto dirigenziale n. 185 del 27/05/2014 si approvava la programmazione di Assistenza Tecnica agli OO.OO. 2.1 e 2.2 a valere sulle risorse del PO FESR O.O. 7.1;
- che con decreto dirigenziale del Dip.54 Dir.Staff 91 n. 96 del 22/07/2014 avente ad oggetto **"Disposizioni per la Selezione di esperti per l'espletamento di attività di Assistenza Tecnica agli OO.OO. 2.1 e 2.2 a valere sulle risorse dell'O.O 7.1 del POR FESR 2007/2013"** si prevedeva, a seguito di acquisizione di curricula trasmessi dal Dipartimento della Funzione Pubblica della Presidenza del Consiglio dei Ministri attraverso estrazione dalla propria Banca Dati Esperti, una fase di preselezione, mediante l'esame dei curricula acquisiti da parte di una Commissione interna appositamente costituita e nominata dal Responsabile degli OO.OO. 2.1 e 2.2 in funzione dei profili di Assistenza Tecnica richiesti, ed un successivo colloquio dei candidati preselezionati con la medesima Commissione per l'individuazione delle professionalità da contrattualizzare;
- che nel rispetto del fabbisogno di Assistenza Tecnica Specialistica presso gli OO.OO. 2.1 e 2.2 del POR FESR 2007/2013 nel settore della Ricerca e Innovazione sono stati individuati i consulenti posizionati utilmente nelle graduatorie dei singoli profili, sia per ciò che attiene i consulenti Senior che Junior;
- che con decreto dirigenziale n. 46 del 16/03/2015 sono stati approvati i format dei contratti con i quali regolare i rapporti fra l'Amministrazione e il Collaboratore;
- che su tali format sono stati predisposti i contratti per i consulenti sia Senior che Junior, comprensivi di giornate assegnate ed importi corrispondenti, in conformità a quanto stabilito dal Manuale di Attuazione del POR FESR Campania (approvato con DD AGC 09 n. 158/2013) alla voce "Personale esterno/Consulenti";
- che per tutti i selezionati è stata acquisita dagli Uffici Regionali la documentazione probante sia il reale possesso dei titoli di studio dichiarati che l'insussistenza di cause di incompatibilità con gli incarichi da affidare sugli OO.OO. 2.1 e 2.2 del POR FESR;
- che in data 17 e 23 marzo 2015 si è provveduto alla sottoscrizione dei contratti con i consulenti Senior corrispondenti al fabbisogno di A.T. Specialistica a quella data;;
- che analogamente in data 20 aprile 2015 si è provveduto alla sottoscrizione dei contratti con i consulenti Junior corrispondenti al fabbisogno di A.T. Specialistica a quella data ;
- che con decreto dirigenziale del Dip.54 Dir.Staff 91 n. 73 del 29/04/2015 si disponeva la pubblicazione dei sopra descritti contratti per i consulenti sia Senior che Junior, ai fini del soddisfacimento degli Obblighi di pubblicità e trasparenza previsti dal D. Lgs. 33/2013;
- che seppur disposta la pubblicazione sul BURC del predetto decreto dirigenziale, contenente le schede riepilogative ed i curricula dei consulenti, come riscontrabile dal riepilogo della procedura informatica e-grammata, ciò non avveniva, anche se i nominativi dei consulenti venivano riportati correttamente nel Portale dedicato alla Trasparenza della Regione Campania;
- che è stata richiesta alla DG competente una istruttoria sul mancato funzionamento della procedura;

RILEVATO

- che con decreti dirigenziali del Dip.54 Dir.Staff 91 n.6 dell'8/01/2016 e successivo n. 10 del 10/02/2016 si è provveduto a richiedere, ai fini del soddisfacimento degli Obblighi di pubblicità e trasparenza previsti dal D. Lgs. 33/2013, la pubblicazione sul BURC delle schede riepilogative ed i curricula dei consulenti sia Senior che Junior individuati a seguito della procedura di **"Selezione di esperti per l'espletamento di attività di Assistenza Tecnica agli OO.OO. 2.1 e 2.2 a valere sulle risorse dell' O.O 7.1 del POR FESR 2007/2013"**

PRESO ATTO

- che permane nel sito della trasparenza regionale la mancanza di visibilità dei curricula allegati ai predetti decreti, in quanto la stessa non consente di associare piu di un curriculum a ciascun atto;

RITENUTO pertanto

- di dover provvedere alla pubblicazione sul BURC Regionale e analogamente sul sito della trasparenza regionale del curriculum di ciascun consulente – sia Senior che Junior – individuato a seguito della procedura di **"Selezione di esperti per l'espletamento di attività di Assistenza Tecnica agli OO.OO. 2.1 e 2.2 a valere sulle risorse dell' O.O 7.1 del POR FESR 2007/2013"** avviata con il decreto dirigenziale Dip.54 Dir.Staff 91 n. 96 del 22/07/2014;

e quindi

- di disporre la pubblicazione sul BURC Regionale e analogamente sul sito della trasparenza regionale del curriculum del dott. Francesco Verde individuato quale consulente a seguito della procedura di **"Selezione di esperti per l'espletamento di attività di Assistenza Tecnica agli OO.OO. 2.1 e 2.2 a valere sulle risorse dell' O.O 7.1 del POR FESR 2007/2013"** avviata con il decreto dirigenziale Dip.54 Dir.Staff 91 n. 96 del 22/07/2014

VISTI

- l'Ordinamento amministrativo della Regione Campania approvato con L.R. n. 12/2011;
- il D.P.G.R. n. 250 del 16/12/2015 di conferimento dell'incarico di Capo del Dipartimento della Programmazione dell'istruzione, della ricerca, del lavoro, delle politiche culturali e delle politiche sociali;
- **la DGR n. 723 del 16/12/2015** con la quale viene designato quale Responsabile degli Obiettivi Operativi 2.1 e 2.2 il dott. Giuseppe Russo;

DECRETA

per i motivi ed i riferimenti espressi in narrativa, che qui si intendono integralmente riportati

- di provvedere alla pubblicazione sul BURC Regionale e analogamente sul sito della trasparenza regionale del curriculum di ciascun consulente – sia Senior che Junior – individuato a seguito della procedura di **"Selezione di esperti per l'espletamento di attività di Assistenza Tecnica agli OO.OO. 2.1 e 2.2 a valere sulle risorse dell' O.O 7.1 del POR FESR 2007/2013"** avviata con il decreto dirigenziale Dip.54 Dir.Staff 91 n. 96 del 22/07/2014;
- di disporre la pubblicazione sul BURC Regionale e analogamente sul sito della trasparenza regionale del curriculum del dott.Francesco Verde individuato quale consulente a seguito della procedura di **"Selezione di esperti per l'espletamento di attività di Assistenza Tecnica agli OO.OO. 2.1 e 2.2 a valere sulle risorse dell' O.O 7.1 del POR FESR 2007/2013"** avviata con il decreto dirigenziale Dip.54 Dir.Staff 91 n. 96 del 22/07/2014 e avendo egli svolto attività di Assistenza Tecnica specialistica presso gli OO.OO. 2.1 e 2.2 del POR FESR 2007/2013 nel settore della Ricerca e Innovazione;
- di trasmettere il presente provvedimento:

- all'Autorità di Gestione del POR FESR Campania 2007/13 Responsabile dell' O.O. 7.1;
- Al Capo del Dipartimento dell'istruzione, della ricerca, del lavoro, delle politiche culturali e delle politiche sociali;
- al Direttore Generale per l'Università, la Ricerca e l'Innovazione;
- alla D.G. Segreteria Giunta Regionale per gli obblighi di pubblicità sul BURC nonché sul sito istituzionale.

Dott. Giuseppe Russo

INFORMAZIONI PERSONALI

Francesco Verde

dr.francescoverde@virgilio.it
f.verde@consulentimpresa.it

www.consulentimpresa.eu

Sesso maschile | Data di nascita 09/01/1969 | Nazionalità Italiana

POSIZIONE PER LA QUALE SI CONCORRE

Banca dati consulenti della Regione Campania

POSIZIONE RICOPERTA

Dottore commercialista e revisore legale dei conti, iscritto all'Albo dei Dottori commercialisti ed esperti contabili del Tribunale di Napoli al n.2631/2440°, dal 1995

Professore straordinario di Economia e gestione delle imprese – Università Telematica Pegaso

Docente di Economia degli Intermediari Finanziari – Università Telematica Pegaso

Iscritto alla Banca Dati Esperti della Pubblica Amministrazione del Dipartimento della Funzione Pubblica - **Presidenza del Consiglio dei Ministri** – 2014

Iscritto nell'elenco degli Esperti telematici della Valutazione dell'ANVUR – Agenzia Nazionale di Valutazione del sistema Universitario e della Ricerca – **Ministero dell'Istruzione, dell'Università e della Ricerca** – 2015

MRICS – Member of Royal Istitution of Chartered Surveyors, Area Property Finance and Inestment

ESPERIENZA PROFESSIONALE

(20.04.1995 – oggi)

Dottore Commercialista e Revisore legale dei conti

Iscrizione all'Albo dei Dottori Commercialisti ed esperti contabili del Tribunale di Napoli, dal 1995, n.2631/2440°, Revisore Contabile, iscritto nel registro dei revisori contabili ai sensi del D.Lgs. 27 gennaio 1992 n.88 e DPR 20 novembre 1992 n.474, con Decreto Ministeriale del 15 ottobre 1999. **Nella qualità, iscritto altresì, presso il Tribunale Ordinario di Napoli, all'Albo dei Consulenti Tecnici d'Ufficio (ambito civile) al n.3752 dal 2013 e in quello dei Periti del Giudice (ambito penale) al n.477 dal 2013**

Studio Dottori Commercialisti – *Consulenti d'Impresa* – Via Generale G. Orsini, 42 – 80132 Napoli

Senior partner

Consulente direzionale ed economico-finanziario ad Imprese ed Enti, specializzato nel **Corporate, Project e Real Estate Finance** – Componente della governance di imprese ed enti, ha ricoperto/ricopre la carica di **Amminstratore delegato, Presidente del Collegio sindacale e sindaco di diverse società**

(12.02.2015 - oggi)

Professore Straordinario a t.d. di Economia e Gestione delle Imprese (SECSP08)

Università Telematica Pegaso (D.M. 20.04.2006 G.U. n.118 del 23.5.2006) – **www.unipegaso.it - www.unipegaso.tv**

Titolare dell'insegnamento di 15 CFU nel Corso di Laurea triennale in Economia Aziendale

© Unione europea, 2002-2013 | http://europass.cedefop.europa.eu

fonte: http://burc.regione.campania.it

(10.07.2014 – oggi)

Direttore Master Universitario I livello e corso di Alta Formazione in RE Management & Finance

Università Telematica Pegaso (D.M. 20.04.2006 G.U. n.118 del 23.5.2006) – **www.unipegaso.it - www.unipegaso.tv**

Ideazione, progettazione, coordinamento didattico e operativo

Formazione universitaria post-laura

(05.03.2014 - oggi)

Componente Comitato Scientifico del Corso "Specialist in Start-up d'Impresa"

Ordine dei Dottori Commercialisti e degli Esperti Contabili Circondario Tribunale di Napoli

Progettazione, organizzazione e docenze nella qualità di *Mentor*

Corso biennale (2014 – 2015) finalizzato a fornire le conoscenze e competenze in materia di start-up d'impresa

(13.02.2014 - oggi)

Componente della Commissione Finanza Straordinaria, Private Equity e Venture Capital

Ordine dei Dottori Commercialisti e degli Esperti Contabili Circondario Tribunale di Napoli

Studi, ricerche ed organizzazione eventi tematici

(31.07.2013 - oggi)

Professore a contratto di Economia degli Intermediari Finanziari

Università Telematica Pegaso (D.M. 20.04.2006 G.U. n.118 del 23.5.2006) – **www.unipegaso.it - www.unipegaso.tv**

Titolare dell'insegnamento di 15 CFU nel Corso di Laurea triennale in Economia Aziendale (a.a. 2013/14 e 2014/15)

(29.05.2013 – 31.12.2013)

Consulente esperto in direzione d'impresa

Campania Innovazione S.p.A., società con socio unico Regione Campania

Agenzia Regionale per la Promozione della Ricerca e dell'Innovazione

Consulenza specialistica in materia di cluster e reti d'impresa, audit aziendali, servizi di temporary management, creazione e sviluppo start-up

(15.03.2012 – 30.06.2012)

Consulente esperto in materia tecnico/economica/amministrativa, per l'efficientamento e valorizzazione del patrimonio dell'ASL Napoli 1

Commissiario Straordinario di Governo ASL Napoli 1

Azienda Sanitaria Locale Napoli 1 – Regione Campania

Consulenza specialistica in materia di effecientamento tecnico-economico e relativa valorizzazione del patrimonio immobiliare

(26.08.2011 – 30.09.2012)

Consulente esperto in materia tecnico/economica/amministrativa, per la definizione delle procedure necessarie alla cessione dei crediti vantati dalle imprese raggruppate nei confronti della concedente MetrocampaniaNordEst (EAV) e Regione Campania

ATI - Ascosa Ferroviaria S.r.l. mandataria, Napoli

Concessionaria di progettazione e esecuzione opere delle metropolitane regionali

Consulenza specialistica ed assistenza tecnica anche presso l'Ente Regione Campania

© Unione europea, 2002-2013 | http://europass.cedefop.europa.eu

fonte: http://burc.regione.campania.it

(25.5.2011 – 25.09.2012)

Amministratore delegato

Convento S. Lucia S.r.l., Napoli

Developer, settore turistico alberghiero

Delega allo sviluppo, organizzazione e direzione (compreso i rapporti con gestori alberghieri internazionali) della nuova struttura ricettiva alberghiera (up scale hotel) sita in Lastra a Signe - Firenze

(29.09.2009 – 22.05.2012)

Presidente del Collegio Sindacale

Assist S.p.a., Roma – Milano – Napoli

Azienda specializzata nei servizi di consulting strategico, design dei processi e delle soluzioni, realizzazione delle applicazioni, delivery dei servizi operativi. Assist supporta le aziende nella valorizzazione dei canali digitali e nel cambiamento del Customer Relationship Management

(05.12.2007 – 30.03.2012)

Consigliere di Amministrazione

HAT Holding S.p.A., Milano

Holding di investimento e M&A advisoring, attiva nel mercato italiano del Private Equity, iscritta all'elenco degli intermediari finanziari ex art. 106 del T.U.B. e vigilata da Banca d'Italia.

Strategie, valutazione e approvazione degli investimenti

(13.07.2011 – 13.01.2012)

Consulente esperto in materia economico-finanziaria e gestionale, per la definizione di un'iniziativa di recupero urbanistico e sviluppo immobiliare dell'Area "ex Feltrinelli", in Napoli, del gruppo Aedes.

SE.D.IM – Servizi d'Impresa, Napoli

Società di servizi dell'Associazione dei Costruttori Edili della provincia di Napoli

Analisi di sostenibilità, tecnica e economico/finanziaria; consulenza ed assistenza tecnica anche presso gli enti e verifica conformità ai connotati richiesti dal Sistema Integrato dei Fondi

(24.05.2011 – 30.11.2011)

Consulente esperto in materia economico-finanziaria e gestionale, per la definizione di una "piattaforma di gestione per le imprese associate, relativa agli investimenti ed alle opere in housing sociale, coerente con i dettami della Cassa Depositi e Prestiti Investimenti Sgr".

ANCE – Associazione Nazionale Costruttori Edili, Roma

Associazione di categoria appartenente a CONFINDUSTRIA

Analisi di sostenibilità, tecnica e economico/finanziaria; consulenza ed assistenza tecnica anche presso le imprese associate e terzi.

(25.05.2009 – 06.07.2011)

Componente del Consiglio Direttivo

ASSOIMMOBILIARE – Associazione Nazionale del Real Estate, Roma

Associazione di categoria appartenente a CONFINDUSTRIA

Strategie e membro della commissione turismo – già componente della Giunta (dal 2007 al 2009)

(27.05.2005 – 08.10.2009)

Consigliere delegato

Romeo Gestioni S.p.a., Napoli - Roma – Milano

Azienda leader nel mercato dei servizi integrati immobiliari - Asset, Property & Facility management

© Unione europea, 2002-2013 | http://europass.cedefop.europa.eu

fonte: http://burc.regione.campania.it

Delega all'Amministrazione, Finanza e Controllo di Gruppo e legale rappresentanza nei rapporti con il sistema finanziario. Nel 2006, la delega è stata estesa a tutte le attività ordinarie e straordinarie dell'ASA Property Management.

(29.06.2005 – 08.10.2009)

Amministratore delegato e Vice Presidente

Romeo Alberghi S.r.l., Napoli

Developer nel settore turistico alberghiero, segmento *luxury hotels*

Delega all'Amministrazione ordinaria e straordinaria e legale rappresentante. Nella qualità ha governato l'intero processo di realizzazione e start-up di un hotel, sito in Napoli, curandone tutte le fasi dal pre-opening alla messa a regime delle attività gestionali.

(2003 – 2008)

Professore a contratto di Finanza Aziendale Internazionale

Seconda Università degli Studi di Napoli – Facoltà di Economia, Capua e Facoltà di Scienze Politiche "Jean Monnet", Caserta

Titolare dell'insegnamento nei corsi di Laurea in Economia e Commercio e in Scienze dell'amministrazione e delle relazioni internazionali

(2005 – 2007)

Presidente della Commissione "Project financing"

Ordine dei Dottori Commercialisti circondario Tribunale di Napoli

Promozione, sviluppo e formazione delle tecniche e strumenti di Partenariato Pubblico Privato

(2004 – 2006)

Coordinatore Master Universitario II Livello in Finanza delle Piccole e Medie Imprese

Seconda Università degli Studi di Napoli – Facoltà di Economia, Capua e Facoltà di Scienze Politiche "Jean Monnet", Caserta

Progettazione e realizzazione delle attività didattiche ed operative del Master

(2002 – 2005)

Componente del Nucleo di Valutazione per l'imprenditoria giovanile (ex LR 28/84),

Regione Campania – Assessorato Attività Produttive, Napoli

Valutazione degli investimenti e assistenza tecnica delle iniziative beneficiarie delle agevolazioni di cui alla LR n.28/1984. Piano stralcio per la chiusura e adeguamento dello strumento agevolativo regionale all'intervenuta normativa comunitaria in materia di regimi d'aiuto

(2002 – 2005)

Coordinatore delle attività di assistenza tecnica al Comune di Napoli nella gestione agevolazioni ai progetti imprenditoriali (art.14 della legge n.266/97 e del D.M. 255/98)

Gruppo Soges Spa, Torino

Istruttoria, valutazione tecnica, rendicontazione e monitoraggio delle domande di ammissione ai contributi finanziari di cui al bando di concessione delle agevolazioni per progetti imprenditoriali ai sensi dell'art.14 della legge n.266/97 e del D.M. 255/98 – Programma 2000

ISTRUZIONE E FORMAZIONE

(2002 - 2003)

Assegnista di Ricerca

Seconda Università degli Studi di Napoli – Facoltà di Economia Aziendale, Capua (CE)

Le scelte di struttura finanziaria delle Piccole e Medie Imprese

fonte: http://burc.regione.campania.it

(2002) **Dottore di Ricerca in Economia Aziendale**

Università degli Studi di Napoli "Federico II", Napoli

XIII ciclo di Dottorato - Economia Aziendale, Economia e gestione delle imprese e Finanza Aziendale

Tesi discussa: "Struttura finanziaria e ricorso al capitale di rischio per lo sviluppo delle PMI"

(1999) **Specializzazione in "metodologia della didattica"**

Accademia Italiana di Economia Aziendale - AIDEA, Torino

Tutte le attività afferenti la didattica di livello Universitario, anche con tecniche innovative (v. Consorzio EUBEO)

(1994) **Abilitazione all'esercizio della professione di Dottore Commercialista e Revisore legale dei conti**

Università degli Studi di Napoli "Federico II", Napoli

Tutte le attività rientranti nell'esercizio della citata professione

(1994) **Laureato con lode in Economia e Commercio**

Università degli Studi di Napoli "Federico II" – Facoltà di Economia e Commercio, Napoli

Corso di Laurea in Economia e Commercio - Diritto commerciale, pubblico e privato, Economia micro e macro, Ragioneria, Economia e gestione delle imprese, Strategie di impresa, Statistica e Ricerche di Mercato (a.a. 1989 – 1993)

Tesi discussa in Tecnica delle negoziazioni di borsa: "La gestione dei flussi finanziari e tecniche di tesoreria di un'impresa di servizi quotata – il caso SIP"

COMPETENZE PERSONALI

Lingua madre: Italiano

Altre lingue

	COMPRENSIONE		PARLATO		PRODUZIONE SCRITTA
	Ascolto	Lettura	Interazione	Produzione orale	
Inglese	C1	B2	C1	C1	B2
	Sostituire con il nome del certificato di lingua acquisito. Inserire il livello, se conosciuto				
Francese	B2	B1	A2	A2	A2
	Sostituire con il nome del certificato di lingua acquisito. Inserire il livello, se conosciuto				

Livelli: A1/2 Livello base - B1/2 Livello intermedio - C1/2 Livello avanzato
Quadro Comune Europeo di Riferimento delle Lingue

Competenze comunicative: possiedo buone competenze comunicative acquisite durante la mia esperienza di docente e di direzione di organizzazioni complesse

Competenze organizzative e gestionali: leadership (sono stato responsabile, in qualità di CEO, di una Area Strategica d'Affari aziendale con circa 250 addetti, e fatturato di oltre 120 milioni di euro, coordinando un team di circa 10 dirigenti)

Competenze professionali: ottima padronanza dei modelli di valutazione aziendale – anche start-up - e di asset strategici, processi di pianificazione e controllo

Competenze informatiche: ottima padronanza degli strumenti Microsoft Office

Patente di guida: Tipo A e B

© Unione europea, 2002-2013 | http://europass.cedefop.europa.eu

fonte: http://burc.regione.campania.it

ULTERIORI INFORMAZIONI

Pubblicazioni
Presentazioni
Progetti
Conferenze
Seminari
Riconoscimenti e premi
Appartenenza a gruppi / associazioni
Referenze

Intervento alla Tavola rotonda *"Standard Professionali di valutazione RICS – Il Red Book"*, Università Telematica Pegaso, con il patrocinio dei principali Ordini Professionali (dei Dottori Commercialisti e Esperti Contabili, degli Avvocati, degli Architetti, degli Ingegneri, dei Geometri, del Consiglio del Notariato) e dell'Associazione dei Costruttori Edili di Napoli e provincia – Napoli, 14 gennaio 2015.

Intervento al convegno *"La Politica europea di vicinato. Scenario, protagonisti, prospettive*", nell'ambito del seminario *"Verso Europa 2020"*, organizzato da Prospettiva Europea, in collaborazione con l'Università Telematica Pegaso e Rubbettino Editore – Napoli, 3 ottobre 2014

"La Funzione di Intermediario Finanziario nei Soggetti Gestori" - Workshop *"Strumenti finanziari nella politica di coesione 2014-2020"* – Università Telematica Pegaso in collaborazione con ODCEC di Napoli, 18 giugno 2014

Intervento alla "XIX Tavola Rotonda con il Governo Italiano - Misure per rilanciare l'economia italiana in uno scenario di crisi economica internazionale", organizzata da Business International con il patrocino della Presidenza del Consiglio dei Ministri – Roma, 24 novembre 2008

"I pagamenti della PA: diagnosi e cura di un'anomalia pericolosa", presentato al Convegno ForumPA - Roma 2008, in atti del convegno.

"Risultati dell'analisi dei bilanci delle classi di aziende del settore delle costruzioni" in M. Mustilli, F. Gangi, F. Fiordiliso "La competitività del sistema produttivo della provincia di Caserta", Ed. Guida, 2005

"La selettività nei processi di valutazioni dei progetti di investimento da agevolare" in atti del Seminario "Il ruolo del "pubblico" nel rapporto tra banche e imprese", Stoà - 7 luglio 2003, Ed. Grafos – OTM, 2004

"*La diffusione di un modello di impresa più competitivo sui mercati dei capitali"* in atti del Seminario "La selettività nella politiche di sviluppo", Stoà – 10 novembre 2003, Ed. Grafos – OTM, 2004

"Le incentivazioni attivabili dalle imprese commerciali" in S. Sciarelli - R. Vona "L'impresa commerciale", Mc Graw Hill, 2000

"Simulazione del funzionamento di un Fondo di garanzia" in *"Strumenti finanziari innovativi per lo sviluppo delle imprese – Ruolo e finalità dei Fondi Comunitari"*, Editoriale IL DENARO, 1997

Dati personali

Autorizzo il trattamento dei miei dati personali ai sensi del Decreto Legislativo 30 giugno 2003, n. 196 "Codice in materia di protezione dei dati personali".

Attestazione di veridicità

Dichiaro sotto la mia personale responsabilità che quanto riportato nel presente curriculum corrisponde a vero

FIRMA

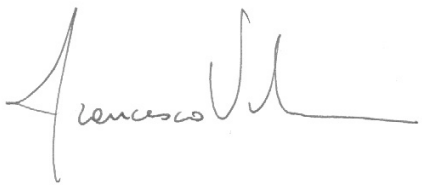

Aggiornato al 26 marzo 2015

fonte: http://burc.regione.campania.it

Spett.le
Regione Campania
c/o Responsabile Obiettivo
Operativo 2.1
Via Don Bosco 9/e
NAPOLI

Oggetto: incarico di collaborazione per l'espletamento delle funzioni di Assistenza Tecnica Specialistica agli OO.OO. 2.1 e 2.2 a valere sulle risorse dell'O.O. 7.1 del POR FESR 2007/2013 – DICHIARAZIONE INCOMPATIBILITA'

Dichiarazione sostitutiva di certificazione

(art. 46, 47 e 76 D.P.R. 28 dicembre 2000 n. 445)

Il Sottoscritto **Francesco VERDE, c.f. VRDFNC69A09F839Z**, nato a Napoli (NA) il 09/01/1969, residente a Napoli (NA), in Via A. d'Isernia n° 20, consapevole che le dichiarazioni mendaci sono punite ai sensi del codice penale secondo quanto prescritto dall'art. 76 del Decreto del Presidente della Repubblica 28 dicembre 2000, n. 445 e s.m.i. e che codesta Amministrazione effettuerà controlli, anche a campione, sulla veridicità delle dichiarazioni rese, con riferimento all'incarico di collaborazione per l'espletamento delle funzioni di assistenza tecnica di cui in oggetto

DICHIARA

- l'insussistenza di cause di inconferibilità ed incompatibilità, anche ai sensi e per gli effetti del D.Lgs. 39/2013. In particolare, di non trovarsi nelle cause d'incompatibilità di cui all'art.9 comma 1 e 2 del citato D.Lgs. 39/2013;
- di non avere incarichi che presentano un conflitto d'interesse per la natura o l'oggetto dell'incarico o che possono pregiudicare l'esercizio imparziale delle funzioni di assistenza tecnica citate.
- di astenersi a partecipare all'adozione di decisioni o attività in conflitto di interesse potenziale, intendendosi per tale quello astrattamente configurato dall'art. 7 del d.P.R. n. 62/2013.
- di obbligarsi a non assumere incarichi incompatibili con il contratto in oggetto e a mantenere la massima riservatezza sulle informazioni acquisite nello svolgimento delle attività e non farne uso inopportuno, direttamente o indirettamente, per proprio tornaconto o per quello di terzi, anche dopo la scadenza del contratto medesimo, fermo restando il rispetto di quanto disposto dal D.Lgs. n.196/2003 e s.m.i.

Napoli, 13 marzo 2015

Firma

fonte: http://b

Decreto Dirigenziale n. 86 del 15/02/2016

Dipartimento 54 - Dipartimento Istr., Ric., Lav., Politiche Cult. e Soc.

Direzione Generale 91 - Direzione di Staff Affari Generali e Controllo di Gestione

Oggetto dell'Atto:

ASSISTENZA TECNICA AGLI OO.OO. 2.1 E 2.2 A VALERE SULLE RISORSE DELL'O.O 7.1 DEL POR FESR 2007/2013 - RICHIESTA PUBBLICAZIONE SUL BURC E SUL SITO DELLA TRASPARENZA REGIONALE DEL CURRICULUM DEL DOTT. GIANPIERO SEPE

IL DIRIGENTE

PREMESSO

- che con decreto dirigenziale del Dip. 51 – DG 3 n. 169 del 21/05/2014 modificato con decreto dirigenziale n. 185 del 27/05/2014 si approvava la programmazione di Assistenza Tecnica agli OO.OO. 2.1 e 2.2 a valere sulle risorse del PO FESR O.O. 7.1;
- che con decreto dirigenziale del Dip.54 Dir.Staff 91 n. 96 del 22/07/2014 avente ad oggetto **"Disposizioni per la Selezione di esperti per l'espletamento di attività di Assistenza Tecnica agli OO.OO. 2.1 e 2.2 a valere sulle risorse dell'O.O 7.1 del POR FESR 2007/2013"** si prevedeva, a seguito di acquisizione di curricula trasmessi dal Dipartimento della Funzione Pubblica della Presidenza del Consiglio dei Ministri attraverso estrazione dalla propria Banca Dati Esperti, una fase di preselezione, mediante l'esame dei curricula acquisiti da parte di una Commissione interna appositamente costituita e nominata dal Responsabile degli OO.OO. 2.1 e 2.2 in funzione dei profili di Assistenza Tecnica richiesti, ed un successivo colloquio dei candidati preselezionati con la medesima Commissione per l'individuazione delle professionalità da contrattualizzare;
- che nel rispetto del fabbisogno di Assistenza Tecnica Specialistica presso gli OO.OO. 2.1 e 2.2 del POR FESR 2007/2013 nel settore della Ricerca e Innovazione sono stati individuati i consulenti posizionati utilmente nelle graduatorie dei singoli profili, sia per ciò che attiene i consulenti Senior che Junior;
- che con decreto dirigenziale n. 46 del 16/03/2015 sono stati approvati i format dei contratti con i quali regolare i rapporti fra l'Amministrazione e il Collaboratore;
- che su tali format sono stati predisposti i contratti per i consulenti sia Senior che Junior, comprensivi di giornate assegnate ed importi corrispondenti, in conformità a quanto stabilito dal Manuale di Attuazione del POR FESR Campania (approvato con DD AGC 09 n. 158/2013) alla voce "Personale esterno/Consulenti";
- che per tutti i selezionati è stata acquisita dagli Uffici Regionali la documentazione probante sia il reale possesso dei titoli di studio dichiarati che l'insussistenza di cause di incompatibilità con gli incarichi da affidare sugli OO.OO. 2.1 e 2.2 del POR FESR;
- che in data 17 e 23 marzo 2015 si è provveduto alla sottoscrizione dei contratti con i consulenti Senior corrispondenti al fabbisogno di A.T. Specialistica a quella data;;
- che analogamente in data 20 aprile 2015 si è provveduto alla sottoscrizione dei contratti con i consulenti Junior corrispondenti al fabbisogno di A.T. Specialistica a quella data ;
- che con decreto dirigenziale del Dip.54 Dir.Staff 91 n. 73 del 29/04/2015 si disponeva la pubblicazione dei sopra descritti contratti per i consulenti sia Senior che Junior, ai fini del soddisfacimento degli Obblighi di pubblicità e trasparenza previsti dal D. Lgs. 33/2013;
- che seppur disposta la pubblicazione sul BURC del predetto decreto dirigenziale, contenente le schede riepilogative ed i curricula dei consulenti, come riscontrabile dal riepilogo della procedura informatica e-grammata, ciò non avveniva, anche se i nominativi dei consulenti venivano riportati correttamente nel Portale dedicato alla Trasparenza della Regione Campania;
- che è stata richiesta alla DG competente una istruttoria sul mancato funzionamento della procedura;

RILEVATO

- che con decreti dirigenziali del Dip.54 Dir.Staff 91n.6 dell'8/01/2016 e successivo n. 10 del 10/02/2016 si è provveduto a richiedere, ai fini del soddisfacimento degli Obblighi di pubblicità e trasparenza previsti dal D. Lgs. 33/2013, la pubblicazione sul BURC delle schede riepilogative ed i curricula dei consulenti sia Senior che Junior individuati a seguito della procedura di **"Selezione di esperti per l'espletamento di attività di Assistenza Tecnica agli OO.OO. 2.1 e 2.2 a valere sulle risorse dell' O.O 7.1 del POR FESR 2007/2013"**

PRESO ATTO

- che permane nel sito della trasparenza regionale la mancanza di visibilità dei curricula allegati ai predetti decreti, in quanto la stessa non consente di associare piu di un curriculum a ciascun atto;

RITENUTO pertanto

- di dover provvedere alla pubblicazione sul BURC Regionale e analogamente sul sito della trasparenza regionale del curriculum di ciascun consulente – sia Senior che Junior – individuato a seguito della procedura di **"Selezione di esperti per l'espletamento di attività di Assistenza Tecnica agli OO.OO. 2.1 e 2.2 a valere sulle risorse dell' O.O 7.1 del POR FESR 2007/2013"** avviata con il decreto dirigenziale Dip.54 Dir.Staff 91 n. 96 del 22/07/2014;

e quindi

- di disporre la pubblicazione sul BURC Regionale e analogamente sul sito della trasparenza regionale del curriculum del dott.Gianpiero Sepe individuato quale consulente a seguito della procedura di **"Selezione di esperti per l'espletamento di attività di Assistenza Tecnica agli OO.OO. 2.1 e 2.2 a valere sulle risorse dell' O.O 7.1 del POR FESR 2007/2013"** avviata con il decreto dirigenziale Dip.54 Dir.Staff 91 n. 96 del 22/07/2014

VISTI

- l'Ordinamento amministrativo della Regione Campania approvato con L.R. n. 12/2011;
- il D.P.G.R. n. 250 del 16/12/2015 di conferimento dell'incarico di Capo del Dipartimento della Programmazione dell'istruzione, della ricerca, del lavoro, delle politiche culturali e delle politiche sociali;
- **la DGR n. 723 del 16/12/2015** con la quale viene designato quale Responsabile degli Obiettivi Operativi 2.1 e 2.2 il dott. Giuseppe Russo;

DECRETA

per i motivi ed i riferimenti espressi in narrativa, che qui si intendono integralmente riportati

- di provvedere alla pubblicazione sul BURC Regionale e analogamente sul sito della trasparenza regionale del curriculum di ciascun consulente – sia Senior che Junior – individuato a seguito della procedura di **"Selezione di esperti per l'espletamento di attività di Assistenza Tecnica agli OO.OO. 2.1 e 2.2 a valere sulle risorse dell' O.O 7.1 del POR FESR 2007/2013"** avviata con il decreto dirigenziale Dip.54 Dir.Staff 91 n. 96 del 22/07/2014;
- di disporre la pubblicazione sul BURC Regionale e analogamente sul sito della trasparenza regionale del curriculum del dott. Gianpiero Sepe individuato quale consulente a seguito della procedura di **"Selezione di esperti per l'espletamento di attività di Assistenza Tecnica agli OO.OO. 2.1 e 2.2 a valere sulle risorse dell' O.O 7.1 del POR FESR 2007/2013"** avviata con il decreto dirigenziale Dip.54 Dir.Staff 91 n. 96 del 22/07/2014 e avendo egli svolto attività di Assistenza Tecnica specialistica presso gli OO.OO. 2.1 e 2.2 del POR FESR 2007/2013 nel settore della Ricerca e Innovazione;
- di trasmettere il presente provvedimento:

- all'Autorità di Gestione del POR FESR Campania 2007/13 Responsabile dell' O.O. 7.1;
- Al Capo del Dipartimento dell'istruzione, della ricerca, del lavoro, delle politiche culturali e delle politiche sociali;
- al Direttore Generale per l'Università, la Ricerca e l'Innovazione;
- alla D.G. Segreteria Giunta Regionale per gli obblighi di pubblicità sul BURC nonché sul sito istituzionale.

Dott. Giuseppe Russo

CURRICULUM VITAE
GIANPIERO SEPE

Informazioni Personali

Nome:	Gianpiero
Cognome:	Sepe
Data di nascita:	26/04/1976
Abilitazione Professionale:	Albo degli Ingegneri della provincial di Napoli dal 2002

Istruzione

Anno:	Gennaio 2002
Istituto:	Università Federico II di Napoli
Laurea:	Ingegneria Gestionale (5 Anni – vecchio ordinamento)
Voto:	110/110 con lode
Tesi:	Implementazione del Six Sigma applicando la metodologia DMAIC

Work Experience

03/2009

Business Consultant

- Project Manager soluzioni iso 50.001, Audit Energetici, Analisi e richiesta certificati bianchi.
- Analisi/progettazione impianti di ottimizzazione energetica.
- Troubleshooting/Analisi/Progettazione produzione energia con fonti alternative.
- Progettazione/Simulazione/Consulenza impianti elettrici, illuminazione, BMS, Automazione.
- Consulenza tecnologica di prodotto per tecnologie ottimizzazione energetica.
- Analisi Contrattualistica.
- Implementazione di soluzioni ERP, BI, CRM ed integrazione con modelli di controllo analisi energetica.
- Business modelling e ottimizzazione/controllo processi.
- Sviluppo nuove soluzioni di controllo/domotica/automazione basate su modelli open source.
- Sviluppo di sistemi di monitoraggio/analisi energetica e modelli di riduzione costi.
- Consulenza su Progetti Europei fondi 2014-2020

01/2012 ad 05/2013 ***Atitech S.p.A. (Meridie Group), Capodichino, Aeroporto di Napoli***

System Manager

- Gestione del sistema informativo aziendale composto da un'integrazione di Rusada(CMMS), SAP, SQL Server
- DB Administrator
- Process Improvement
- Data management

12/2009 ad 01/2012 ***Atitech S.p.A. (Meridie Group), Capodichino, Aeroporto di Napoli***

Project Manager

- Implementazione del nuovo sistema ERP-CMMS, che ha comportato revisione/ottimizzazione di tutti i processi aziendali
- Gestione di un team di circa 25 persone
- Gestione e Planning del progetto dalla fase di progettazione al roll-out.
- Responsabile di tutti gli aspetti commerciali dei contratti (circa. 2.5M€)

fonte: http://burc.regione.campania.it

- In aggiunta ho anche ricoperto la posizione di Assistente al CEO con particolare riferimento ad analisi dati, supervisione dei processi, supervisione nei rapporti con enti esterni.

06/2006 - 12/2009 ***Atitech S.p.A. (Alitalia Group), Capodichino, Aeroporto di Napoli***

Work Order Management Supervisor

- Valutazione del Work Order
- Preparazione e gestione della Flow Chart di progetto
- Customer Care
- Gestione additional work
- Analisi finale del Work Order
- Ottimizzazione dei processi seguiti tramite sviluppo software e knowledge Exchange.
- Ottimizzazione informatica con sviluppo interfacce per AS400.

09/2002 to 06/2006 ***Atitech S.p.A. (Alitalia Group), Capodichino, Aeroporto di Napoli***

Project Office / Planning & Industrial Control Supervisor

- Monitoraggio e gestione del master plan dei progetti di miglioramento
- Sviluppo del Budget e valutazione degli obbiettivi e necessità
- Gestione della revisione mensile del Budget, valutando possibili azioni correttive per raggiungere i target obiettivo
- Controllo industriale
- Sviluppo di soluzioni software per aumentare la flessibilità e ridurre tempi di lavoro (es. budget planning and industrial control)
- Ottimizzazione informatica con sviluppo interfacce per AS400.

From 02/2002 to 09/2002 ***Accenture S.p.A.***

Analyst for SAP Solutions

- Project Analyst
- Software Customizing
- Data transfer
- Training Instructor

From 04/2001 to 02/2002 ***Schneider Electric S.p.A., Stabilimento di Casavatore, Napoli***

Six Sigma Project Analyst

- Gauge R&R Analysis
- Capability Analysis
- FMEA Analysis
- Implementazione delle Control Charts
- Implementazione di ottimizzazioni di processo / prodotto (anche tramite introduzione misurazione di yeld di processo)
- Sviluppo ed implementazione di un Cost Model per controllare i risultati
- Training per transfer e diffusione knowledge in azienda

Altre esperienze lavorative

- Insegnante alla Federico II di Napoli per dei cicli di lezione su Six Sigma Methodology
- Insegnante per alcuni corsi SAP relativi ai moduli FI and CO per la Percorsi Srl.
- Insegnante per corsi tecnici installazione e progettazione di impianti fotovoltaici.
- Progettazione corsi sicurezza impianti elettrici.
- Progettazione corsi manutenzione impianti elettrici.

Lingue

Inglese	lettura/scrittura:	Fluent
Inglese	espressione orale	Fluent

Competenze Informatiche

Operating Systems:

Windows, Linux

fonte: http://burc.regione.campania.it

Software Applications:

Minitab, Word, Excel, Access, Power Point, MS Project, MS Visio, Autocad, Corel Draw, Sap R3, Sap B1, AS400, Joomla, Alfresco,SQL Server, MySQL, SQL Reporting Services, Crystal Report, Enigma, Rusada etc.

Programming Language:

Fortran, Pascal, Matlab, Simulink, Siman-Arena, Ladder, Abap, SQL, VB, VBA, VBE, Java, API, comunicazione tra DB, XML, programmazione macchine utensili a CN, CMS, php, etc.

Altre Competenze

B737 Maintenance Training Course A.T.A. 104, from Atitech S.p.A.

“Energy Management” course from ordine degli ingegneri di Napoli.

CCNA Cisco Systems Course

MD-80 Maintenance Training Course A.T.A. 104, from Atitech S.p.A.

Sap Courses in particular for Finance, Control, Asset, modules from Accenture S.p.A.

General Management Course, from SDOA

Six Sigma for Black Belt Course (DMAIC methodology) from Rath & Strong

Corso in Euro-progettazione per Fondi Europei 2014-2020

fonte: http://burc.regione.campania.it

PO FESR Campania 2007/2013, OO 7.1
Assistenza tecnica specialistica agli Obiettivi Operativi 2.1 e 2.2
CUP B67B14000870009

Dichiarazione insussistenza cause di incompatibilità

Il/la sottoscritto/a __Sepe Gianpiero_____ nato/a a_Napoli_____il _26/04/1976__e residente in Napoli_____alla via_Corso Secondigliano 457__CAP_80144_, CF_SPEGPR76D26F839B__, consapevole delle sanzioni penali previste per le ipotesi di falsità in atti e dichiarazioni mendaci, così come stabilito dall'art. 76 del decreto del Presidente della Repubblica n. 445/2000;

DICHIARA

in relazione al progetto di Assistenza tecnica specialistica agli Obiettivi Operativi 2.1 e 2.2 a valere sulle risorse del PO FESR Campania 2007/2013 OO 7.1, CUP B67B14000870009

a. di non trovarsi in alcuna delle condizioni di incompatibilità previste dalla normativa nazionale e comunitaria per lo svolgimento dell'incarico suddetto;
b. di **non aver prestato** attività di lavoro/consulenza/prestazione occasionale in favore di alcun beneficiario di progetti finanziati a valere sulle risorse degli obiettivi 2.1 e 2.2 del PO FESR Campania 2007/2013:

SI IMPEGNA

- A comunicare immediatamente al ROO 2.1 e 2.2 del PO FESR Campania 2007/2013, Dott. Giuseppe Russo, il sopraggiungere di una delle condizioni di cui alla precedente lettera a).

Napoli, lì 16·03·2015

Il Dichiarante

fonte: http://burc.regione.campania.it

Decreto Dirigenziale n. 77 del 15/02/2016

Dipartimento 54 - Dipartimento Istr., Ric., Lav., Politiche Cult. e Soc.

Direzione Generale 91 - Direzione di Staff Affari Generali e Controllo di Gestione

Oggetto dell'Atto:

ASSISTENZA TECNICA AGLI OO.OO. 2.1 E 2.2 A VALERE SULLE RISORSE DELL'O.O 7.1 DEL POR FESR 2007/2013 - RICHIESTA PUBBLICAZIONE SUL BURC E SUL SITO DELLA TRASPARENZA REGIONALE DEL CURRICULUM DEL DOTT.MASSIMILIANO MAIONE

IL DIRIGENTE

PREMESSO

- che con decreto dirigenziale del Dip. 51 – DG 3 n. 169 del 21/05/2014 modificato con decreto dirigenziale n. 185 del 27/05/2014 si approvava la programmazione di Assistenza Tecnica agli OO.OO. 2.1 e 2.2 a valere sulle risorse del PO FESR O.O. 7.1;
- che con decreto dirigenziale del Dip.54 Dir.Staff 91 n. 96 del 22/07/2014 avente ad oggetto **"Disposizioni per la Selezione di esperti per l'espletamento di attività di Assistenza Tecnica agli OO.OO. 2.1 e 2.2 a valere sulle risorse dell'O.O 7.1 del POR FESR 2007/2013"** si prevedeva, a seguito di acquisizione di curricula trasmessi dal Dipartimento della Funzione Pubblica della Presidenza del Consiglio dei Ministri attraverso estrazione dalla propria Banca Dati Esperti, una fase di preselezione, mediante l'esame dei curricula acquisiti da parte di una Commissione interna appositamente costituita e nominata dal Responsabile degli OO.OO. 2.1 e 2.2 in funzione dei profili di Assistenza Tecnica richiesti, ed un successivo colloquio dei candidati preselezionati con la medesima Commissione per l'individuazione delle professionalità da contrattualizzare;
- che nel rispetto del fabbisogno di Assistenza Tecnica Specialistica presso gli OO.OO. 2.1 e 2.2 del POR FESR 2007/2013 nel settore della Ricerca e Innovazione sono stati individuati i consulenti posizionati utilmente nelle graduatorie dei singoli profili, sia per ciò che attiene i consulenti Senior che Junior;
- che con decreto dirigenziale n. 46 del 16/03/2015 sono stati approvati i format dei contratti con i quali regolare i rapporti fra l'Amministrazione e il Collaboratore;
- che su tali format sono stati predisposti i contratti per i consulenti sia Senior che Junior, comprensivi di giornate assegnate ed importi corrispondenti, in conformità a quanto stabilito dal Manuale di Attuazione del POR FESR Campania (approvato con DD AGC 09 n. 158/2013) alla voce "Personale esterno/Consulenti";
- che per tutti i selezionati è stata acquisita dagli Uffici Regionali la documentazione probante sia il reale possesso dei titoli di studio dichiarati che l'insussistenza di cause di incompatibilità con gli incarichi da affidare sugli OO.OO. 2.1 e 2.2 del POR FESR;
- che in data 17 e 23 marzo 2015 si è provveduto alla sottoscrizione dei contratti con i consulenti Senior corrispondenti al fabbisogno di A.T. Specialistica a quella data;;
- che analogamente in data 20 aprile 2015 si è provveduto alla sottoscrizione dei contratti con i consulenti Junior corrispondenti al fabbisogno di A.T. Specialistica a quella data ;
- che con decreto dirigenziale del Dip.54 Dir.Staff 91 n. 73 del 29/04/2015 si disponeva la pubblicazione dei sopra descritti contratti per i consulenti sia Senior che Junior, ai fini del soddisfacimento degli Obblighi di pubblicità e trasparenza previsti dal D. Lgs. 33/2013;
- che seppur disposta la pubblicazione sul BURC del predetto decreto dirigenziale, contenente le schede riepilogative ed i curricula dei consulenti, come riscontrabile dal riepilogo della procedura informatica e-grammata, ciò non avveniva, anche se i nominativi dei consulenti venivano riportati correttamente nel Portale dedicato alla Trasparenza della Regione Campania;
- che è stata richiesta alla DG competente una istruttoria sul mancato funzionamento della procedura;

RILEVATO

- che con decreti dirigenziali del Dip.54 Dir.Staff 91 n.6 dell'8/01/2016 e successivo n. 10 del 10/02/2016 si è provveduto a richiedere, ai fini del soddisfacimento degli Obblighi di pubblicità e trasparenza previsti dal D. Lgs. 33/2013, la pubblicazione sul BURC delle schede riepilogative ed i curricula dei consulenti sia Senior che Junior individuati a seguito della procedura di **"Selezione di esperti per l'espletamento di attività di Assistenza Tecnica agli OO.OO. 2.1 e 2.2 a valere sulle risorse dell' O.O 7.1 del POR FESR 2007/2013"**

PRESO ATTO

- che permane nel sito della trasparenza regionale la mancanza di visibilità dei curricula allegati ai predetti decreti, in quanto la stessa non consente di associare piu di un curriculum a ciascun atto;

RITENUTO pertanto

- di dover provvedere alla pubblicazione sul BURC Regionale e analogamente sul sito della trasparenza regionale del curriculum di ciascun consulente – sia Senior che Junior – individuato a seguito della procedura di **"Selezione di esperti per l'espletamento di attività di Assistenza Tecnica agli OO.OO. 2.1 e 2.2 a valere sulle risorse dell' O.O 7.1 del POR FESR 2007/2013"** avviata con il decreto dirigenziale Dip.54 Dir.Staff 91 n. 96 del 22/07/2014;

e quindi

- di disporre la pubblicazione sul BURC Regionale e analogamente sul sito della trasparenza regionale del curriculum del dott.Massimiliano Maione individuato quale consulente a seguito della procedura di **"Selezione di esperti per l'espletamento di attività di Assistenza Tecnica agli OO.OO. 2.1 e 2.2 a valere sulle risorse dell' O.O 7.1 del POR FESR 2007/2013"** avviata con il decreto dirigenziale Dip.54 Dir.Staff 91 n. 96 del 22/07/2014

VISTI

- l'Ordinamento amministrativo della Regione Campania approvato con L.R. n. 12/2011;
- il D.P.G.R. n. 250 del 16/12/2015 di conferimento dell'incarico di Capo del Dipartimento della Programmazione dell'istruzione, della ricerca, del lavoro, delle politiche culturali e delle politiche sociali;
- **la DGR n. 723 del 16/12/2015** con la quale viene designato quale Responsabile degli Obiettivi Operativi 2.1 e 2.2 il dott. Giuseppe Russo;

DECRETA

per i motivi ed i riferimenti espressi in narrativa, che qui si intendono integralmente riportati

- di provvedere alla pubblicazione sul BURC Regionale e analogamente sul sito della trasparenza regionale del curriculum di ciascun consulente – sia Senior che Junior – individuato a seguito della procedura di **"Selezione di esperti per l'espletamento di attività di Assistenza Tecnica agli OO.OO. 2.1 e 2.2 a valere sulle risorse dell' O.O 7.1 del POR FESR 2007/2013"** avviata con il decreto dirigenziale Dip.54 Dir.Staff 91 n. 96 del 22/07/2014;
- di disporre la pubblicazione sul BURC Regionale e analogamente sul sito della trasparenza regionale del curriculum del dott.Massimiliano Maione individuato quale consulente a seguito della procedura di **"Selezione di esperti per l'espletamento di attività di Assistenza Tecnica agli OO.OO. 2.1 e 2.2 a valere sulle risorse dell' O.O 7.1 del POR FESR 2007/2013"** avviata con il decreto dirigenziale Dip.54 Dir.Staff 91 n. 96 del 22/07/2014 e avendo egli svolto attività di Assistenza Tecnica specialistica presso gli OO.OO. 2.1 e 2.2 del POR FESR 2007/2013 nel settore della Ricerca e Innovazione;
- di trasmettere il presente provvedimento:

- all'Autorità di Gestione del POR FESR Campania 2007/13 Responsabile dell' O.O. 7.1;
- Al Capo del Dipartimento dell'istruzione, della ricerca, del lavoro, delle politiche culturali e delle politiche sociali;
- al Direttore Generale per l'Università, la Ricerca e l'Innovazione;
- alla D.G. Segreteria Giunta Regionale per gli obblighi di pubblicità sul BURC nonché sul sito istituzionale.

Dott. Giuseppe Russo

Curriculum vitae

Informazioni personali

Cognome /Nome	Massimiliano Maione
…..	……
….	…….

Occupazione desiderata/ Settore Professionale

Dottore Commercialista iscritto all'Albo – Ordine dei Dottori Commercialisti e degli Esperti Contabili Circoscrizione del Tribunale di Nola (NA)

Esperienza lavorativa

• Date (da – a)	dal 26/01/2006
• Tipo di impiego	Dottore Commercialista iscritto presso l'Ordine dei Dottori Commercialisti e degli Esperti Contabili Circoscrizione del Tribunale di Nola (NA).
• Date (da – a)	Dal 2-2010 al 6-2014
• Nome e indirizzo del datore di lavoro	CAMPANIA INNOVAZIONE S.p.A
• Tipo di azienda o settore	Agenzia regionale per la promozione della Ricerca e dell'Innovazione a supporto dei processi di trasferimento tecnologico, sul piano nazionale ed internazionale.
• Tipo di impiego	Consulente
• Principali mansioni e responsabilità	Supporto alla pianificazione delle azioni per la realizzazione di Campania in HUB – Rete regionale per l'innovazione Supervisione nell'ambito dell'attività di rendicontazione, monitoraggio economico e valutazione di progetti dell'Assessorato all'Università e Ricerca scientifica della Regione Campania Supporto alle azioni di monitoraggo dei Distretti ad Alta Tecnologie nell'ambito del Progetto Potenziamento delle Reti
• Date (da – a)	dal 10/2010-2/2011
• Nome e indirizzo del datore di lavoro	UNISERVIZI S.r.l.
• Tipo di azienda o settore	Società di servizi dell'Unione Industriale di Napoli
• Tipo di impiego	Consulente
• Principali mansioni e responsabilità	Realizzazione del Progetto CCIAA Napoli "Strategie di marketing collettivo per il sistema moda napoletano

fonte: http://burc.regione.campania.it

• Date (da – a)	11/2009 al 12/2009
• Nome e indirizzo del datore di lavoro	Città della Scienza Spa
• Tipo di azienda o settore	Società in house della Regione Campania che opera per lo svolgimento di compiti istituzionali propri dell'Amministrazione regionale non in regime di mercato
• Tipo di impiego	Consulente senior
• Principali mansioni e responsabilità	Supporto alle fasi di istruttoria tecnica, valutazione dei progetti in riferimento alla fattibilità economico-finanziaria, negoziazione, attivazione e gestione (rendicontazione e monitoraggio) nell'ambito del Contratto di Programma Regionale dell'AGC 12 - Ricerca scientifica ed università – Regione Campania
• Date (da – a)	2/2008 al 8/2009
• Nome e indirizzo del datore di lavoro	Consiglio Nazionale delle Ricerche
• Tipo di azienda o settore	Consulenza economico e finanziaria, valutazione progetti di RS&I , pianificazione delle attività di supporto al trasferimento tecnologico
• Tipo di impiego	Consulente
• Principali mansioni e responsabilità	Consulente junior per la redazione del Bussinees Plan di rete Venutre Scarl, società del CNR per il supporto agli spin.off della ricerca
• Date (da – a)	01/09 - 12/09
• Nome e indirizzo del datore di lavoro	Med Project Srl
• Tipo di azienda o settore	Consulenza aziendale, analisi e revisione di bilancio di società operanti nell'ambito industriale e commerciale e l'attività di elaborazione di progetti nell'ambito delle principali norme per la finanza agevolata
• Tipo di impiego	Consulente senior
• Principali mansioni e responsabilità	Redazione, rendicontazione e monitoraggio dei progetti a valere sulla misura 3.17 del POR Campania FESR 2000-2006
• Date (da – a)	4/2009 – 06/2009
• Nome e indirizzo del datore di lavoro	Strago s.r l.
• Tipo di azienda o settore	Impresa
• Tipo di impiego	Consulente esterno
• Principali mansioni e responsabilità	Analisi delle normative e prassi procedurali relative alle agevolazioni di cui al DM n. 297 del 1999 in tema di finanziamenti di ricerca industriale
• Date (da – a)	04/2008 – 12/2008
• Nome e indirizzo del datore di lavoro	ARTI – Agenzia regionale per la ricerca e il trasferimento tecnologico e l'innovazione

fonte: http://burc.regione.campania.it

• Tipo di azienda o settore	Ente Pubblico
• Tipo di impiego	Consulente esterno
• Principali mansioni e responsabilità	Analisi della domanda di tecnologia per i Beni Culturali nell'ambito del progetto "La filiera dei beni culturali in Puglia"
• Date (da – a)	04/2008-10/2008
• Nome e indirizzo del datore di lavoro	Cerict – Centro Regionale di Competenza per l'ITC
• Tipo di azienda o settore	Ente Pubblico
• Tipo di impiego	Consulente esterno
• Principali mansioni e responsabilità	Analisi degli aspetti economico-amministrativi e studio delle problematiche di internazionalizzazione e finanza per il progetto "Analisi del livello di Innovazione nel comparto del Tessile Abbigliamento nelle imprese Campane" - Progetto MIUR/Regione Campania TA/CAMP (Tessile Abbigliamento Campania) (TA-CAMP)
• Date (da – a)	4/2008 al 11/2008
• Nome e indirizzo del datore di lavoro	Campus – Ente di Formazione e la Ricerca
• Tipo di azienda o settore	Ente di Formazione
• Tipo di impiego	Docente
• Principali mansioni e responsabilità	Docente per corsi di formazione professionale ad oggetto tematiche di Marketing e marketing territoriale nell'ambito dei corsi Tecnico per lo sviluppo sostenibile in area protetta e Promotori di sviluppo turistico sostenibile . Misura 3.18 del Por Campania 200-2006
• Date (da – a)	01/2008 a 7/2008
• Nome e indirizzo del datore di lavoro	CRdC Innova
• Tipo di azienda o settore	Centro Regionale di Competenza per lo sviluppo ed il trasferimento dell'innovazione applicata ai beni culturali
• Tipo di impiego	Consulente esterno
• Principali mansioni e responsabilità	Analisi degli aspetti economico-amministrativi e studio delle problematiche di finanza per il progetto" Studio dei dati dall'incrocio fra domanda ed offerta d'innovazione per le imprese del settore delle costruzioni"
• Date (da – a)	01/2007 al 11/2008
• Nome e indirizzo del datore di lavoro	Rete Venture scarl
• Tipo di azienda o settore	Società per il trasferimento tecnologico del C.N.R.
• Tipo di impiego	Consulente esterno

fonte: http://burc.regione.campania.it

• Principali mansioni e responsabilità	Membro della struttura tecnica di supporto per la valutazione dei progetti spin - off e gestione della proprietà intellettuale
• Date (da – a)	02/2007 al 06/2008
• Nome e indirizzo del datore di lavoro	Regione Campania
• Tipo di azienda o settore	Ente Pubblico
• Tipo di impiego	Consulente esterno
• Principali mansioni e responsabilità	Membro della struttura tecnica di supporto per la Commissione internazionale di valutazione dell'operato dei Centri Regionali di Competenza
• Date (da – a)	Dal 01/2006 al 06/2008
• Nome e indirizzo del datore di lavoro	Ambrosetti Spa
• Tipo di azienda o settore	Società Privata
• Tipo di impiego	Consulente esterno
• Principali mansioni e responsabilità	Consulenza specifica per l'advisoring dei Centri Regionali di Competenza. Membro del gruppo di lavoro per il monitoraggio dell'attività dei Centri Regionali di Competenza
• Date (da – a)	2007-2014
• Nome e indirizzo del datore di lavoro	Università degli Studi di Napoli
• Tipo di azienda o settore	Università
• Tipo di impiego	Cultore della Materia in discipline economico-aziendali
• Principali mansioni e responsabilità	Attività di docenza e tutoraggio nei corsi universitari di Economia Aziendale, Ragioneria, Economia dei gruppi e bilancio consolidato, Storia della Regioneria
• Date (da – a)	02/2005 ad 8/2007
• Nome e indirizzo del datore di lavoro	Università degli Studi di Pisa
• Tipo di azienda o settore	Università
• Tipo di impiego	Borsista
• Principali mansioni e responsabilità	Attività di ricerca in materie economico-aziendali

Istruzione e formazione

• Date (da – a)	Anno accademico 2001-2002 - Anno Accademico 2004-2005.
Titolo della qualifica rilasciata	Dottorato di ricerca in "Dottrine Economico-aziendali e governo d'impresa"
Principali tematiche/competenze professionali possedute	Ragioneria delle imprese e delle Amministrazioni pubbliche, Economia aziendale, Strategie e politiche aziendali, Finanza Aziendale

fonte: http://burc.regione.campania.it

Nome e tipo di istituto di istruzione o formazione	Università degli studi di Napoli “Parthenope
• Date (da – a)	Anno accademico 2000-2001
Titolo della qualifica rilasciata	Master in Gestione del risparmio
Principali tematiche/competenze professionali possedute	Finanza di impresa, Asset Allocation, Private equity, Fondi comuni aperti e chiusi
Nome e tipo di istituto di istruzione o formazione	Università degli studi di Roma “Tor Vergata”
• Date (da – a)	Maggio 2001
Titolo della qualifica rilasciata	Corso di Alta formazione per Investitori nel Capitale di rischio
Principali tematiche/competenze professionali possedute	Economia degli intermediati finanziari, Finanza Aziendale, Finanza Straordinaria, Bilancio e contabilità, Business Plan, Economia dei mercati finanziari, Diritto finanziario
Nome e tipo di istituto di istruzione o formazione	A.I.,F.I. - Associazione Italiana degli Investitori nel Capitale di Rischio, Milano
• Date (da – a)	Anno accademico 2000-2001
Titolo della qualifica rilasciata	Master in Gestione del Risparmio – EMMEGIERRE
Principali tematiche/competenze professionali possedute	Asset managment, Tecnica dei mercati finanziari, Statistica economica e dei mercati finanziari, Politica economica, Economia degli intermediati finanziari, Finanza Aziendale, Economia dei mercati finanziari, Diritto finanziario
Nome e tipo di istituto di istruzione o formazione	Università degli Studi di Roma Tor Vergata, Roma
• Date (da – a)	Anno accademico 2000-2001
Titolo della qualifica rilasciata	Corso di Alta formazione per Tecnico nell’analisi dei dati aziendali
Principali tematiche/competenze professionali possedute	Statistica economica e dei mercati finanziari, Analisi multivariata dei dati, tecniche di campionamento, Sviluppo di questionari. Elaborazione di documenti di analisi statistica
Nome e tipo di istituto di istruzione o formazione	Università degli studi di Napoli “Parthenope” - Dipartimento di statistica e matematica
• Date (da – a)	Anno accademico 1995-1996- Anno Accademico 1999-2000
Titolo della qualifica rilasciata	Laurea in Economia e Commercio – Voto 110/110 e lode
Principali tematiche/competenze professionali possedute	Statistica economica e dei mercati finanziari, Analisi multivariata dei dati, tecniche di campionamento, Sviluppo di questionari. Elaborazione di documenti di analisi statistica
Nome e tipo di istituto di istruzione o formazione	Università degli studi di Napoli “Parthenope”

fonte: http://burc.regione.campania.it

Pubblicazioni.

2004, "La materiality dell'informazione contabile", *Rivista Italiana di Ragioneria e Economia Aziendale*, n. 11-12 2004, pp 733-750, Editore RIREA

2004, "Verso nuovi rapporti Banca-Impresa alla luce dell'accordo di Basilea 2", *Banca Europa*, n. 23, Giugno 2004, pp. 19-26, Editore Stampa Inedita, Milano

2003, "Outosourcing in banca: per una visone olistica dell'impresa", *Banca Europa*, n . 22, Dicembre 2003 pp. 32-44, Editore Stampa Inedita, Milano

2003, "Il Controllo nel Sistema Bancario Italiano" *Banca Europa*, n.21, Giugno 2003, Editore Stampa Inedita, Milano

2002, " Business Ethic, Cultura aziendale e Governance , *Banca Europa*, n. 20 Dicembre 2002, pp. 49-57, Editore Stampa Inedita, Milano

2002, "Gli sviluppi del private banking: tra relationship management ed expertise" *Banca Europa*, n. 19, Giugno –Settembre 2002, Editore Stampa Inedita, Milano.

2001, "La brand strategy nelle aziende di credito", *Banche & Banchieri*: n.4, Luglio-Agosto, 2001, Edit Bank, Roma

2001, "Il trading online: tra opportunità effettive e rischi potenziali" *Dirigenza Bancaria*, n 79, Gennaio Febbraio 2001, Edimanager, Roma.

2000, "La brand strategy: osservazione e prospettive" *Dirigenza Bancaria* n.78 , Novembre Dicembre 2000, Edimanager, Roma.

Capacità e competenze personali.

Madrelingua(e | Italiano

Prima lingua | Inglese

Altre lingue | Spagnolo

.

Autovalutazione

	Comprensione		Parlato		Scritto
	Ascolto	Lettura	Interazione orale	Produzione	
Prima lingua	Buono	Ottimo	Buono	Buono	Ottimo
Altre lingue	Buono	Buono	Buono	Buono	Sufficiente

Capacità e competenze sociali

Nel corso delle mie pregresse esperienze lavorative ho maturato un'ottima capacità relazionale non solo attraverso lo svolgimento di incarichi di docenza e di coordinamento in cui comunicazione e relazione sono fattori chiave dell'incarico stesso, ma anche e soprattutto attraverso l'attività di consulenza svolta per gli stessi enti di Formazione Professionale, per gli Enti pubblici e per le diverse società di consulenza con cui ho collaborato. Non meno importante

fonte: http://burc.regione.campania.it

	per le mie capacità relazionali è il continuo confronto con collaboratori e clienti durante lo svolgimento delle mie attività professionali
Capacità e competenze organizzative	Ho partecipato ad attività per la gestione di gruppi di progetto per l'elaborazione e la pianificazione di iniziative imprenditoriali. L'esperienza maturata nell'interazione con enti pubblici mi ha fatto acquisire una notevole capacità di coordinamento e direzione nella promozione, realizzazione e monitoraggio di progetti tecnici ed amministrativi in ambito pubblico
Capacità e competenze tecniche	Progetti di sviluppo di impresa, finanza straordinaria e finanza agevolata Progetti di R&S, innovazione e trasferimento tecnologico Controllo di gestione di centri di innovazione e sviluppo di impresa Promozione e diffusione della cultura scientifica Funzionamento e gestione dei fondi strutturali; Strumenti ed istituti di programmazione negoziata; Analisi e studi, programmazione e pianificazione dello sviluppo locale; Analisi e studi, programmazione e pianificazione delle risorse culturali, turistiche ed ambientali; Rendicontazione delle attività e nella gestione dei rapporti istituzionali tra Enti; Attività d'analisi e valutazione Tecniche di gestione e di monitoraggio. Strumenti (bandi, avvisi pubblici, etc.) a supporto di programmi finanziati da fondi comunitari, nazionali e regionali Formazione ed orientamento professionale
Capacità e competenze informatiche.	Ottime conoscenze del pacchetto operativo Office acquisite durante le attività lavorative. Operatore del programma di contabilità Profis della Sistemi.

Ai sensi dell'art. 38 D.P.R. 445/2000, la dichiarazione è sottoscritta dall'interessato e presentata unitamente alla fotocopia non autenticata di un documento di identità.

26/01/2015

Firma

Dott. Massimiliano Maione

fonte: http://burc.regione.campania.it

PO FESR Campania 2007/2013, OO 7.1
Assistenza tecnica specialistica agli Obiettivi Operativi 2.1 e 2.2
CUP B67B14000870009

Dichiarazione insussistenza cause di incompatibilità

Il sottoscritto Maione Massimiliano nato a Pomigliano D'Arco il 28/01/1977 e residente in Sant'Anastasia alla via Nicolo paganini n7 CAP 80048 CF MNAMSM77A28G812P
consapevole delle sanzioni penali previste per le ipotesi di falsità in atti e dichiarazioni mendaci, così come stabilito dall'art. 76 del decreto del Presidente della Repubblica n. 445/2000;

DICHIARA

in relazione al progetto di Assistenza tecnica specialistica agli Obiettivi Operativi 2.1 e 2.2 a valere sulle risorse del PO FESR Campania 2007/2013 OO 7.1, CUP B67B14000870009

a) Di non trovarsi in alcuna delle condizioni di incompatibilità previste dalla normativa nazionale e comunitaria per lo svolgimento dell'incarico suddetto;
b) Di **aver prestato** attività di lavoro/consulenza/prestazione occasionale in relazione ai seguenti progetti finanziati a valere sulle risorse degli obiettivi 2.1 e 2.2 del PO FESR Campania 2007/2013:
   - ASSISTENZA TECNICA SPECIALISTICA sugli OO 2.1 e 2.2 DEL PO FESR CAMPANIA 2007-2014 (DD ex AGC 06 n. 446/2009) soggetto attuatore Città della Scienza Spa ,progetto terminato il 31/12/2011
   - PINAO REGIONALE PER LA REALIZZAZIONE DELLA RETE REGIONALE DELL'INNOVAIZONE (DD ex AGC 06 n. 188/2010) soggetto attuatore Campania Innovazione n(già Città della Scienza Spa) ,progetto terminato a Settembre 2012;
   - PIANO PER IL POTENZIAMENTO DEL SISTERMA REGIONALE DELLa ricerca (DD ex AGC 06 n. 311/2012) soggetto attuatore Campania Innovazione Spa,progetto terminato il 15/09/2014

SI IMPEGNA

- A comunicare immediatamente al ROO 2.1 e 2.2 del PO FESR Campania 2007/2013, Dott. Giuseppe Russo, il sopraggiungere di una delle condizioni di cui alla precedente lettera a).

Napoli, lì 16 Marzo 2014

Il Dichiarante

fonte: http://burc.regione.campania.it

Decreto Dirigenziale n. 76 del 15/02/2016

Dipartimento 54 - Dipartimento Istr., Ric., Lav., Politiche Cult. e Soc.

Direzione Generale 91 - Direzione di Staff Affari Generali e Controllo di Gestione

Oggetto dell'Atto:

ASSISTENZA TECNICA AGLI OO.OO. 2.1 E 2.2 A VALERE SULLE RISORSE DELL'O.O 7.1 DEL POR FESR 2007/2013 - RICHIESTA PUBBLICAZIONE SUL BURC E SUL SITO DELLA TRASPARENZA REGIONALE DEL CURRICULUM DELLA DOTT.SSA ERSILIA DE CICCO

IL DIRIGENTE

PREMESSO

- che con decreto dirigenziale del Dip. 51 – DG 3 n. 169 del 21/05/2014 modificato con decreto dirigenziale n. 185 del 27/05/2014 si approvava la programmazione di Assistenza Tecnica agli OO.OO. 2.1 e 2.2 a valere sulle risorse del PO FESR O.O. 7.1;
- che con decreto dirigenziale del Dip.54 Dir.Staff 91 n. 96 del 22/07/2014 avente ad oggetto **"Disposizioni per la Selezione di esperti per l'espletamento di attività di Assistenza Tecnica agli OO.OO. 2.1 e 2.2 a valere sulle risorse dell'O.O 7.1 del POR FESR 2007/2013"** si prevedeva, a seguito di acquisizione di curricula trasmessi dal Dipartimento della Funzione Pubblica della Presidenza del Consiglio dei Ministri attraverso estrazione dalla propria Banca Dati Esperti, una fase di preselezione, mediante l'esame dei curricula acquisiti da parte di una Commissione interna appositamente costituita e nominata dal Responsabile degli OO.OO. 2.1 e 2.2 in funzione dei profili di Assistenza Tecnica richiesti, ed un successivo colloquio dei candidati preselezionati con la medesima Commissione per l'individuazione delle professionalità da contrattualizzare;
- che nel rispetto del fabbisogno di Assistenza Tecnica Specialistica presso gli OO.OO. 2.1 e 2.2 del POR FESR 2007/2013 nel settore della Ricerca e Innovazione sono stati individuati i consulenti posizionati utilmente nelle graduatorie dei singoli profili, sia per ciò che attiene i consulenti Senior che Junior;
- che con decreto dirigenziale n. 46 del 16/03/2015 sono stati approvati i format dei contratti con i quali regolare i rapporti fra l'Amministrazione e il Collaboratore;
- che su tali format sono stati predisposti i contratti per i consulenti sia Senior che Junior, comprensivi di giornate assegnate ed importi corrispondenti, in conformità a quanto stabilito dal Manuale di Attuazione del POR FESR Campania (approvato con DD AGC 09 n. 158/2013) alla voce "Personale esterno/Consulenti";
- che per tutti i selezionati è stata acquisita dagli Uffici Regionali la documentazione probante sia il reale possesso dei titoli di studio dichiarati che l'insussistenza di cause di incompatibilità con gli incarichi da affidare sugli OO.OO. 2.1 e 2.2 del POR FESR;
- che in data 17 e 23 marzo 2015 si è provveduto alla sottoscrizione dei contratti con i consulenti Senior corrispondenti al fabbisogno di A.T. Specialistica a quella data;;
- che analogamente in data 20 aprile 2015 si è provveduto alla sottoscrizione dei contratti con i consulenti Junior corrispondenti al fabbisogno di A.T. Specialistica a quella data ;
- che con decreto dirigenziale del Dip.54 Dir.Staff 91 n. 73 del 29/04/2015 si disponeva la pubblicazione dei sopra descritti contratti per i consulenti sia Senior che Junior, ai fini del soddisfacimento degli Obblighi di pubblicità e trasparenza previsti dal D. Lgs. 33/2013;
- che seppur disposta la pubblicazione sul BURC del predetto decreto dirigenziale, contenente le schede riepilogative ed i curricula dei consulenti, come riscontrabile dal riepilogo della procedura informatica e-grammata, ciò non avveniva, anche se i nominativi dei consulenti venivano riportati correttamente nel Portale dedicato alla Trasparenza della Regione Campania;
- che è stata richiesta alla DG competente una istruttoria sul mancato funzionamento della procedura;

RILEVATO

- che con decreti dirigenziali del Dip.54 Dir.Staff 91 n.6 dell'8/01/2016 e successivo n. 10 del 10/02/2016 si è provveduto a richiedere, ai fini del soddisfacimento degli Obblighi di pubblicità e trasparenza previsti dal D. Lgs. 33/2013, la pubblicazione sul BURC delle schede riepilogative ed i curricula dei consulenti sia Senior che Junior individuati a seguito della procedura di **"Selezione di esperti per l'espletamento di attività di Assistenza Tecnica agli OO.OO. 2.1 e 2.2 a valere sulle risorse dell' O.O 7.1 del POR FESR 2007/2013"**

PRESO ATTO

- che permane nel sito della trasparenza regionale la mancanza di visibilità dei curricula allegati ai predetti decreti, in quanto la stessa non consente di associare piu di un curriculum a ciascun atto;

RITENUTO pertanto

- di dover provvedere alla pubblicazione sul BURC Regionale e analogamente sul sito della trasparenza regionale del curriculum di ciascun consulente – sia Senior che Junior – individuato a seguito della procedura di **"Selezione di esperti per l'espletamento di attività di Assistenza Tecnica agli OO.OO. 2.1 e 2.2 a valere sulle risorse dell' O.O 7.1 del POR FESR 2007/2013"** avviata con il decreto dirigenziale Dip.54 Dir.Staff 91 n. 96 del 22/07/2014;

e quindi

- di disporre la pubblicazione sul BURC Regionale e analogamente sul sito della trasparenza regionale del curriculum della dott.ssa Ersilia De Cicco individuata quale consulente a seguito della procedura di **"Selezione di esperti per l'espletamento di attività di Assistenza Tecnica agli OO.OO. 2.1 e 2.2 a valere sulle risorse dell' O.O 7.1 del POR FESR 2007/2013"** avviata con il decreto dirigenziale Dip.54 Dir.Staff 91 n. 96 del 22/07/2014

VISTI

- l'Ordinamento amministrativo della Regione Campania approvato con L.R. n. 12/2011;
- il D.P.G.R. n. 250 del 16/12/2015 di conferimento dell'incarico di Capo del Dipartimento della Programmazione dell'istruzione, della ricerca, del lavoro, delle politiche culturali e delle politiche sociali;
- **la DGR n. 723 del 16/12/2015** con la quale viene designato quale Responsabile degli Obiettivi Operativi 2.1 e 2.2 il dott. Giuseppe Russo;

DECRETA

per i motivi ed i riferimenti espressi in narrativa, che qui si intendono integralmente riportati

- di provvedere alla pubblicazione sul BURC Regionale e analogamente sul sito della trasparenza regionale del curriculum di ciascun consulente – sia Senior che Junior – individuato a seguito della procedura di **"Selezione di esperti per l'espletamento di attività di Assistenza Tecnica agli OO.OO. 2.1 e 2.2 a valere sulle risorse dell' O.O 7.1 del POR FESR 2007/2013"** avviata con il decreto dirigenziale Dip.54 Dir.Staff 91 n. 96 del 22/07/2014;
- di disporre la pubblicazione sul BURC Regionale e analogamente sul sito della trasparenza regionale del curriculum della dott.ssa Ersilia De Cicco individuata quale consulente a seguito della procedura di **"Selezione di esperti per l'espletamento di attività di Assistenza Tecnica agli OO.OO. 2.1 e 2.2 a valere sulle risorse dell' O.O 7.1 del POR FESR 2007/2013"** avviata con il decreto dirigenziale Dip.54 Dir.Staff 91 n. 96 del 22/07/2014 e avendo egli svolto attività di Assistenza Tecnica specialistica presso gli OO.OO. 2.1 e 2.2 del POR FESR 2007/2013 nel settore della Ricerca e Innovazione;
- di trasmettere il presente provvedimento:

- all'Autorità di Gestione del POR FESR Campania 2007/13 Responsabile dell' O.O. 7.1;
- Al Capo del Dipartimento dell'istruzione, della ricerca, del lavoro, delle politiche culturali e delle politiche sociali;
- al Direttore Generale per l'Università, la Ricerca e l'Innovazione;
- alla D.G. Segreteria Giunta Regionale per gli obblighi di pubblicità sul BURC nonché sul sito istituzionale.

Dott. Giuseppe Russo

FORMATO EUROPEO PER IL CURRICULUM VITAE

INFORMAZIONI PERSONALI

Nome		ERSILIA DE CICCO

Cittadinanza		Italiana
E mail		Ersidec@gmail.com

ESPERIENZA LAVORATIVA

• Date (da – a)		DAL 15/02/2015
• Nome e indirizzo del datore di lavoro		COMUNE DI AVELLINO
• Tipo di azienda o settore		ENTE LOCALE
• Tipo di impiego		COLLABORAZIONE COORDINATA E CONTINUATIVA
• Principali mansioni e responsabilità		supporto tecnicoamministrativo nell'ambito del PIU EUROPA per la predisposizione de le richieste di mandato di pagamento di acconti, pagamenti intermedi e saldo sulla base degli esiti delle verifiche dell'ufficio responsabile della funzione di controllo, al fine di assicurare la rintracciabilità dell'intera filiera decisionale per ciascun intervento; per la Convalida delle spese sostenute nel SisteMA61;per la determinazione e la distribuzione degli importi ai beneficiari o ai capitoli di bilancio del Comune; per la validazione degli atti di impegno e liquidazione relativi alle operazioni del Programma**;** per la predisposizione di mandati di pagamento; per la predisposizione delle dichiarazioni di spesa, per la gestione delle variazioni in corso d'opera, la ricezione ed il controllo dei rendiconti delle attività finanziate e segnalare le eventuali irregolarità; per la verifica dell''avanzamento finanziario del Programma. .

• Date (da – a)		*DAL 26/11/2012*
• Nome e indirizzo del datore di lavoro		*Università Federico II di Napoli*
• Tipo di azienda o settore		*Università*
• Tipo di impiego		*Collaborazione coordinata e continuativa*
• Principali mansioni e responsabilità		Supporto alla gestione amministrativo/contabile relativa all'attuazione e rendicontazione del progetto CREME connesso allo sviluppo di reti di eccellenza tra Università – Centri di Ricerca – Imprese finanziato a valere dei fondi del P.O.R. 2007-2013 Regione Campania Fondo Sociale Europeo

ESPERIENZA LAVORATIVA

• Date (da – a)		*DAL 26/04/2010 al 31/12/2013*
• Nome e indirizzo del datore di lavoro		*Cira Centro Italiano Ricerche Aerospaziali S.c. p.A*
• Tipo di azienda o settore		*Organismo di diritto pubblico*
• Tipo di impiego		*Collaborazione coordinata e continuativa*
• Principali mansioni e responsabilità		Collaborazione nell'ambito dei progetti SIA ed IDES finanziati a valere dei fondi dell'O.O. 2.1 del POR FESR Campania per lo svolgimento delle seguenti attività: analisi sulle modalità operative, pianificazione e rendicontazione dei progetti, cronoprogrammi, analisi economica e finanziaria, analisi avanzamento attività e congruità rispetto alle milestones dei progetti, rendicontazione attività progetti.

fonte: http://burc.regione.campania.it

ESPERIENZA LAVORATIVA

• Date (da – a)		*DAL 17/06/2009 al 30/04/2012*
• Nome e indirizzo del datore di lavoro		*Ministero della Funzione Pubblica - DIPARTIMENTO PER LA DIGITALIZZAZIONE DELLA P.A. E L'INNOVAZIONE TECNOLOGICA Ufficio IV Coordinamento tecnico, programmazione e gestione dei finanziamenti*
• Tipo di azienda o settore		*Ente statale*
• Tipo di impiego		*Collaborazione Coordinata e Continuativa come esperto senior*
• Principali mansioni e responsabilità		Collaborazione nell'ambito del progetto POAT presso gli uffici dell'AGC 06 Regione Campania in qualità di esperto di bandi di gara ed appalti pubblici per lo svolgimento delle seguenti attività: interazione con gli uffici responsabili della programmazione regionale e con quelli che gestiscono misure e fondi in materia di società dell'informazione per il supporto nelle attività di gestione, rendicontazione e monitoraggio dei fondi strutturali; consulenza , supporto operativo ed assistenza tecnica alla regione nelle attività di predisposizione e redazione di capitolati di gara, bandi e concorsi relativi al settore della Società dell'informazione. Supporto operativo nella stesura della documentazione secondo quando previsto dal Manuale di attuazione del POR Campania dal Manuale delle procedure per i controlli di I livello POR Campania FESR 2007-2013 e dal Manuale delle Procedure dell'Autorità di Certificazione POR Campania FESR 2007-2013 relativa alla rendicontazione e certificazione delle spese sostenute per la realizzazione di progetti a regia ed a titolarità.

• Date (da – a)		*DAL 28/07/2008 al 30/03/2009*
• Nome e indirizzo del datore di lavoro		*Cira Centro Italiano Ricerche Aerospaziali S.c. p.A*
• Tipo di azienda o settore		*Organismo di diritto pubblico*
• Tipo di impiego		*Collaborazione coordinata e continuativa*
• Principali mansioni e responsabilità		Collaborazione nell'ambito dell'iniziativa CAMPANIA AEROSPACE volta a favorire l'incremento delle potenzialità dell'industria aerospaziale campania attraverso la promozione di accordi e sinergie tra le aziende e con i centri di ricerca per lo svolgimento delle seguenti attività: istruzione ed emanazione dei bandi, analisi di contesto e definizione delle modalità di avvio dei progetti campaniaerospace, definizione delle modalità di gestione e monitoraggio e rendicontazione, programma diffusione dei risultati.

ESPERIENZA LAVORATIVA

• Date (da – a)		*DAL 01/03/2006 al 31/12/2008*
• Nome e indirizzo del datore di lavoro		*CNIPA* *Via Isonzo 21/b Roma*
• Tipo di azienda o settore		*Ente Governativo*
• Tipo di impiego		*Collaborazione coordinata e continuativa*
• Principali mansioni e responsabilità		Consulente per attività di assistenza alle politiche ed ai progetti di innovazione per l'e-government e la società dell'informazione, allo sviluppo della cooperazione interregionale, alla promozione e comunicazione dei risultati dell' e governement . In particolare l'incarico prevede attività di supporto alla redazione di piani e programmi, di articolati e allegati tecnici di APQ, supporto tecnico all'attuazione dei piani e programmi, supporto alle attività di verifica dell'avanzamento finanziario e del raggiungimento degli obiettivi e sostegno alle diverse attività legate alla gestione ed allo sviluppo dei progetti.

ESPERIENZA LAVORATIVA

• Date (da – a)		*da Marzo 2007 a Febbraio 2008*
• Nome e indirizzo del datore di lavoro		*Deltadator*
• Tipo di azienda o settore		*Società privata*
• Tipo di impiego		*Incarico professionale*
• Principali mansioni e responsabilità		Consulente per Realizzazione di studi di fattibilità

fonte: http://burc.regione.campania.it

ESPERIENZA LAVORATIVA

• Date (da – a)		*DAL 06/03/2007 al 27/07/2007*
• Nome e indirizzo del datore di lavoro		*Regione Campania AGC 06 Ricerca Scientifica,Statistica Sistemi Informativi ed Informatica Via Don Bosco 9E Napoli*
• Tipo di azienda o settore		*Ente Pubblico*
• Tipo di impiego		*Incarico professionale*
• Principali mansioni e responsabilità		Componente commissione di collaudo tecnico ed amministrativo degli interventi SAX P finanziati con fondi CIPE

ESPERIENZA LAVORATIVA

• Date (da – a)		*DAL 08/03/2004 al 01/03/2006*
• Nome e indirizzo del datore di lavoro		*Meridianaltalia S.r.l. Via Ausilio, Isola E5 - 80143 Napoli*
• Tipo di azienda o settore		Società di consulenza
• Tipo di impiego		Incarico professionale
• Principali mansioni e responsabilità		Risorsa Junior per Assistenza Tecnica e coordinamento delle Misure FESR del POR Campania 2000 - 2006 Assistenza tecnica ed operativa, nell'ambito del POR Campania 2000-2006, all'attuazione delle Misure cofinanziate dal FESR, in particolare alle Misure del Settore Turismo e della Ricerca Scientifica (avvio, gestione e rendicontazione delle attività cofinanziate relativamente alle infrastrutture servizi e regimi di aiuto). Sono state svolte altresì attività relative ai servizi di AT prestati nell'ambito del coordinamento del POR Campania, e attività di docenza nell'ambito di due cicli formativi per l'inserimento di nuove risorse.

ESPERIENZA LAVORATIVA

• Date (da – a)		*2004-2005*
• Nome e indirizzo del datore di lavoro		*presso l'I.PI.A. G. Ferraris di*
• Tipo di azienda o settore		*Scuola Media Superiore*
• Tipo di impiego		*Incarico professionale*
• Principali mansioni e responsabilità		Esperto esterno, per il prog sensi della Misura 3 del P.O.I formazione/informazione dei diritto pubblico e costituzion rivolte ad adolescenti dell media superiore con tecnic metodologie tradizionali.

ESPERIENZA LAVORATIVA

• Date (da – a)		*2003-2004*
• Nome e indirizzo del datore di lavoro		*I.PI.A. G. Ferraris di Marigliano (NA),*
• Tipo di azienda o settore		*Scuola Media Superiore*
• Tipo di impiego		*Incarico professionale*
• Principali mansioni e responsabilità		Esperto esterno per il progetto Costruiamo Insieme ai sensi della Misura 3 del P.O.N Sono state svolte attività di formazione/informazione dei principi di base inerenti il diritto pubblico e costituzionale. Le attività sono state rivolte ad adolescenti delle prime classi della scuola media superiore con tecniche alternative rispetto alle metodologie tradizionali.

fonte: http://burc.regione.campania.it

ESPERIENZA LAVORATIVA

• Date (da – a)		*2002-2003*
• Nome e indirizzo del datore di lavoro		*l'I.PI.A. G. Ferraris di Marigliano (NA),*
• Tipo di azienda o settore		*Scuola Media Superiore*
• Tipo di impiego		*Incarico professionale*
• Principali mansioni e responsabilità		Esperto esterno per il progetto Costruiamo Insieme ai sensi della Misura 3 del P.O.N Sono state svolte attività di formazione/informazione dei principi di base inerenti il diritto pubblico e costituzionale. Le attività sono state rivolte ad adolescenti delle prime classi della scuola media superiore con tecniche alternative rispetto alle metodologie tradizionali.

ESPERIENZA LAVORATIVA

• Date (da – a)		*Dal 01/06/2002 al 30/03/04*
• Nome e indirizzo del datore di lavoro		Soluzioni Firm Consulting S.r.l. Via E. Alvino Napoli
• Tipo di azienda o settore		*Società di consulenza*
• Tipo di impiego		*Dipendente*
• Principali mansioni e responsabilità		Referente aziendale della presentazione di progetti di finanza agevolata *Inerenti I.215/92, I. 488/92, Nuovo Regime di Agevolazione*

ESPERIENZA LAVORATIVA

• Date (da – a)		*Dal 07/04/2003 al 10/11/2003*
• Nome e indirizzo del datore di lavoro		Soluzioni Firm Consulting S.r.l. Via E. Alvino Napoli
• Tipo di azienda o settore		*Società di consulenza*
• Tipo di impiego		*Dipendente*
• Principali mansioni e responsabilità		*Istruttrice delle domande di agevolazione presentata ex lege 215/92 V Bando presso Europrogetti & Finanza S.P.A. Ufficio di Napoli.*

ESPERIENZA LAVORATIVA

• Date (da – a)		*Dal 10/2001 al 01/2002*
• Nome e indirizzo del datore di lavoro		*Investimenti & Sviluppo S.R.L., di Napoli*
• Tipo di azienda o settore		*Società di consulenza*
• Tipo di impiego		*Incarico professionale*
• Principali mansioni e responsabilità		*Istruttrice delle domande di agevolazione presentata ex lege 215/92 IV bando*

fonte: http://burc.regione.campania.it

ISTRUZIONE E FORMAZIONE

• Date (da – a)		**Giugno 2010**
• Nome e tipo di istituto di istruzione o formazione		
• Principali materie / abilità professionali oggetto dello studio		**Apprendimento avanzato delle lingua inglese ,**
• Titolo conseguito		**TRINITY livello 8**
• Date (da – a)		**Aprile 2008**
• Nome e tipo di istituto di istruzione o formazione		**Seminari specialistici :Le tecniche di redazione dei capitolati d'appalto ICT** **Regione Campania - Formez**
• Principali materie / abilità professionali oggetto dello studio		**Apprendimento delle tecniche di redazione dei capitolati d'appalto per l'ICT ,**
• Titolo conseguito		**Attestati**

ISTRUZIONE E FORMAZIONE

• Date (da – a)		**Maggio 2008**
• Nome e tipo di istituto di istruzione o formazione		**Il codice dell'amministrazione digitale** **Regione Campania - Formez**
• Principali materie / abilità professionali oggetto dello studio		**Apprendimento delle tecniche di redazione dei capitolati d'appalto per l'ICT ,**
• Titolo conseguito		**Attestati**

ISTRUZIONE E FORMAZIONE

• Date (da – a)		**Marzo 2007 gennaio 2008**
• Nome e tipo di istituto di istruzione o formazione		**Master di I Livello – Managment dell'ICT** **Napoli** **Il Denaro**
• Principali materie / abilità professionali oggetto dello studio		**Stesura, gestione e valutazione di progetti complessi nel settore ICT**

ISTRUZIONE E FORMAZIONE

• Titolo conseguito		**Esperto in Managment dell'ICT**
• Date (da – a)		**Marzo 2007**
• Nome e tipo di istituto di istruzione o formazione		**Seminario specialistico – la definizione dei regimi di Aiuto alle imprese nella programmazione 2007-2013** **Regione Campania - Formez**
• Principali materie / abilità professionali oggetto dello studio		**regimi di Aiuto alle imprese nella programmazione 200-2013**
• Titolo conseguito		**Attestati**

ISTRUZIONE E FORMAZIONE

•Date		*2005*
• Nome e tipo di istituto di istruzione o formazione		**Master in Europrogettazione** *AICCRRE di Venezia*
• Principali materie / abilità professionali oggetto dello studio		*Tecniche di presentazione di progetti a valere su bandi europei con presentazione finale di un progetto inerente il bando Tacis*
• Qualifica conseguita		
• Livello nella classificazione nazionale (se pertinente)		

ISTRUZIONE E FORMAZIONE

•Date	*2001*
• Nome e tipo di istituto di istruzione o formazione	**MID :Master per "*Operatori allo sviluppo*".** *STOA' s.c.p.a..*
• Principali materie / abilità	Simulazione di progetto: "piano di sviluppo per favorire la crescita nazionale ed internazionale del distretto industriale dell'agro nocerino- sarnese".

fonte: http://burc.regione.campania.it

professionali oggetto dello studio	Project work presso EUROPROGETTI E FINANZA SPA Titolo "addestramemento sugli strumenti di finanza agevolata (istruttoria dei progetti presentati ai sensi della legge 488/92) "
• Qualifica conseguita	
• Livello nella classificazione nazionale (se pertinente)	

ISTRUZIONE E FORMAZIONE

•Date	*2000*
• Nome e tipo di istituto di istruzione o formazione	**Laurea in " Economia del commercio internazionale e dei mercati valutari".** *Università PARTHENOPE di Napoli*
• Principali materie / abilità professionali oggetto dello studio	Tesi in Economia e gestione delle imprese agro industriali dal titolo "Fondi strutturali e sistema agroalimentare : un confronto fra Italia e Spagna" *Votazione : 107/110*
• Qualifica conseguita	*Laurea*

ISTRUZIONE E FORMAZIONE

•Date	*1992*
• Nome e tipo di istituto di istruzione o formazione	**Maturità scientifica** *L.S. C. Colombo di Marigliano*
• Principali materie / abilità professionali oggetto dello studio	
• Qualifica conseguita	*Maturità scientifica Votazione 52/60*
• Livello nella classificazione nazionale (se pertinente)	

PRIMA LINGUA		ITALIANO

ALTRE LINGUE

		INGLESE
• Capacità di lettura		discreto
• Capacità di scrittura		discreto
• Capacità di espressione orale		discreto

CAPACITÀ E COMPETENZE TECNICHE .		2003 Patente Europea del Computer: ECDL

La sottoscritta, consapevole delle sanzioni penali richiamate dall'art. 76 del D.P.R. 28/12/00 n. 455 in caso di dichiarazioni mendaci, di falsità negli atti e uso di atti falsi e della decadenza dei benefici eventualmente conseguenti al provvedimento emanato sulla base di dichiarazioni non veritiere di cui all'art. 75 del D.P.R. del 28/12/00 n. 445, ai sensi e per gli effetti dell'art. 47 del citato D.P.R. 445/2000 sotto la propria responsabilità dichiara che quanto riportato nel presente CV corrisponde al vero. Inoltre, avvalendosi dell'art. 46 del citato D.P.R. 445/2000, dichiara che quanto riportato nel curriculum è sostitutivo dei certificati relativi agli stati, qualità personali e fatti elencati. Infine, il sottoscritto autorizza al trattamento dei dati personali, secondo quanto previsto dal D.L. 30 giugno 2003 n. 196 "Codice

fonte: http://burc.regione.campania.it

in materia di protezione dei dati personali" al solo scopo di trattare, inserire e conservare nella Vs. banca dati tutti i dati contenuti nel presente. Autorizza, inoltre, a comunicare i propri dati alla Regione Campania o ad altri Enti finanziatori di corsi di formazione professionale."

_____

fonte: http://burc.regione.campania.it

PO FESR Campania 2007/2013, OO 7.1
Assistenza tecnica specialistica agli Obiettivi Operativi 2.1 e 2.2
CUP B67B14000870009

Dichiarazione insussistenza cause di incompatibilità

La sottoscritta dott.ssa ERSILIA DE CICCO nata a CASTELLAMMARE DI STABIA (NA) e residente in SAN VITALIANO (NA) alla via PARROCCHIA 71 .C.F DCCRSL74L50C129G, consapevole delle sanzioni penali previste per le ipotesi di falsità in atti e dichiarazioni mendaci, così come stabilito dall'art. 76 del decreto del Presidente della Repubblica n. 445/2000;

DICHIARA

in relazione al progetto di Assistenza tecnica specialistica agli Obiettivi Operativi 2.1 e 2.2 a valere sulle risorse del PO FESR Campania 2007/2013 OO 7.1, CUP B67B14000870009

a. Di non trovarsi in alcuna delle condizioni di incompatibilità previste dalla normativa nazionale e comunitaria per lo svolgimento dell'incarico suddetto;
b. Di **aver prestato ,** presso il CIRA SCPA di Capua attività di c*ollaborazione coordinata e continuativa* in relazione ai seguenti progetti finanziati a valere sulle risorse degli obiettivi 2.1 del PO FESR Campania 2007/2013:

- **SIA**
- **IDES**

SI IMPEGNA

A comunicare immediatamente al ROO 2.1 e 2.2 del PO FESR Campania 2007/2013, Dott. Giuseppe Russo, il sopraggiungere di una delle condizioni di cui alla precedente lettera a).

San Vitaliano, lì__11/03/2015_____

Il Dichiarante

_____Ersilia De Cicco_____

fonte: http://b

DICHIARAZIONE SOSTITUTIVA DI CERTIFICAZIONE
(art. 46 D.P.R. 28/12/2000 n. 445)

PO FESR Campania 2007/2013, OO 7.1
Assistenza tecnica specialistica agli Obiettivi Operativi 2.1 e 2.2
CUP B67B14000870009

La sottoscritta dott.ssa ERSILIA DE CICCO nata a CASTELLAMMARE DI STABIA (NA) e residente in SAN VITALIANO (NA) alla via PARROCCHIA 71 .C.F DCCRSL74L50C129G, sotto la propria responsabilità ai sensi e per gli effetti dell'art. 46 e degli artt. 39, 40 e 43 del D.P.R. 445/2000 come modificati dall'art 15 Legge 183 del 12/11/2011,

DICHIARA

in relazione al progetto di Assistenza tecnica specialistica agli Obiettivi Operativi 2.1 e 2.2 a valere sulle risorse del PO FESR Campania 2007/2013 OO 7.1, CUP B67B14000870009

Che i titoli curriculari di seguito esposti sono in possesso della dichiarante ed esigibili a richiesta dell'Ente.

La scrivente è consapevole delle sanzioni penali richiamate dall'art. 76 del D.P.R. 28/12/2000 n. 445 in caso di dichiarazioni mendaci e della decadenza dei benefici eventualmente conseguenti al provvedimento emanato sulla base di dichiarazioni non veritiere.

San Vitaliano 11 /03/2015

Titoli professionali

• Date (da – a)	DAL 15/02/2015
• Nome e indirizzo del datore di lavoro	COMUNE DI AVELLINO
• Tipo di azienda o settore	ENTE LOCALE
• Tipo di impiego	COLLABORAZIONE COORDINATA E CONTINUATIVA
• Principali mansioni e responsabilità	supporto tecnico amministrativo nell'ambito del PIU EUROPA per la predisposizione de le richieste di mandato di pagamento di acconti, pagamenti intermedi e saldo sulla base degli esiti delle verifiche dell'ufficio responsabile della funzione di controllo, al fine di assicurare la rintracciabilità dell'intera filiera decisionale per ciascun intervento; per la Convalida delle spese sostenute nel SisteMA61;per la determinazione e la distribuzione degli importi ai beneficiari o ai capitoli di bilancio del Comune; per la validazione degli atti di impegno e liquidazione relativi alle operazioni del Programma; per la predisposizione di mandati di pagamento; per la predisposizione delle dichiarazioni di spesa, per la gestione delle variazioni in corso d'opera, la ricezione ed il controllo dei rendiconti delle attività finanziate e segnalare le eventuali irregolarità; per la verifica dell''avanzamento finanziario del Programma.
• Date (da – a)	DAL 26/11/2012
• Nome e indirizzo del datore di lavoro	Università Federico II di Napoli
• Tipo di azienda o settore	Università
• Tipo di impiego	Collaborazione coordinata e continuativa

fonte: http://b

• Principali mansioni e responsabilità	Supporto alla gestione amministrativo/contabile relativa all'attuazione e rendicontazione del progetto CREME connesso allo sviluppo di reti di eccellenza tra Università – Centri di Ricerca – Imprese finanziato a valere dei fondi del P.O.R. 2007-2013 Regione Campania Fondo Sociale Europeo
• Date (da – a)	DAL 26/04/2010 al 31/12/2013
• Nome e indirizzo del datore di lavoro	Cira Centro Italiano Ricerche Aerospaziali S.c. p.A
• Tipo di azienda o settore	Organismo di diritto pubblico
• Tipo di impiego	Collaborazione coordinata e continuativa
• Principali mansioni e responsabilità	Collaborazione nell'ambito dei progetti SIA ed IDES finanziati a valere dei fondi dell'O.O. 2.1 del POR FESR Campania per lo svolgimento delle seguenti attività: analisi sulle modalità operative, pianificazione e rendicontazione dei progetti, cronoprogrammi, analisi economica e finanziaria, analisi avanzamento attività e congruità rispetto alle milestones dei progetti, rendicontazione attività progetti.
• Date (da – a)	DAL 17/06/2009 al 30/04/2012
• Nome e indirizzo del datore di lavoro	Ministero della Funzione Pubblica - DIPARTIMENTO PER LA DIGITALIZZAZIONE DELLA P.A. E L'INNOVAZIONE TECNOLOGICA Ufficio IV Coordinamento tecnico, programmazione e gestione dei finanziamenti
• Tipo di azienda o settore	Ente statale
• Tipo di impiego	Collaborazione Coordinata e Continuativa come esperto senior
• Principali mansioni e responsabilità	Collaborazione nell'ambito del progetto POAT presso gli uffici dell'AGC 06 Regione Campania in qualità di esperto di bandi di gara ed appalti pubblici per lo svolgimento delle seguenti attività: interazione con gli uffici responsabili della programmazione regionale e con quelli che gestiscono misure e fondi in materia di società dell'informazione per il supporto nelle attività di gestione, rendicontazione e monitoraggio dei fondi strutturali; consulenza , supporto operativo ed assistenza tecnica alla regione nelle attività di predisposizione e redazione di capitolati di gara, bandi e concorsi relativi al settore della Società dell'informazione. Supporto operativo nella stesura della documentazione secondo quando previsto dal Manuale di attuazione del POR Campania dal Manuale delle procedure per i controlli di I livello POR Campania FESR 2007-2013 e dal Manuale delle Procedure dell'Autorità di Certificazione POR Campania FESR 2007-2013 relativa alla rendicontazione e certificazione delle spese sostenute per la realizzazione di progetti a regia ed a titolarità.
• Date (da – a)	DAL 28/07/2008 al 30/03/2009
• Nome e indirizzo del datore di lavoro	Cira Centro Italiano Ricerche Aerospaziali S.c. p.A
• Tipo di azienda o settore	Organismo di diritto pubblico
• Tipo di impiego	Collaborazione coordinata e continuativa
• Principali mansioni e responsabilità	Collaborazione nell'ambito dell'iniziativa CAMPANIA AEROSPACE volta a favorire l'incremento delle potenzialità dell'industria aerospaziale campania attraverso la promozione di accordi e sinergie tra le aziende e con i centri di ricerca per lo svolgimento delle seguenti attività: istruzione ed emanazione dei bandi, analisi di contesto e definizione delle modalità di avvio dei progetti campaniaerospace, definizione delle modalità di gestione e monitoraggio e rendicontazione, programma diffusione dei risultati.
• Date (da – a)	DAL 01/03/2006 al 31/12/2008
• Nome e indirizzo del datore di lavoro	CNIPA Via Isonzo 21/b Roma
• Tipo di azienda o settore	Ente Governativo
• Tipo di impiego	Collaborazione coordinata e continuativa
• Principali mansioni e responsabilità	Consulente per attività di assistenza alle politiche ed ai progetti di innovazione per l'e-government e la società dell'informazione, allo sviluppo della cooperazione interregionale, alla

fonte: http://b

promozione e comunicazione dei risultati dell' e governement . In particolare l'incarico prevede attività di supporto alla redazione di piani e programmi, di articolati e allegati tecnici di APQ, supporto tecnico all'attuazione dei piani e programmi, supporto alle attività di verifica dell'avanzamento finanziario e del raggiungimento degli obiettivi e sostegno alle diverse attività legate alla gestione ed allo sviluppo dei progetti.

• Date (da – a)	*da Marzo 2007 a Febbraio 2008*
• Nome e indirizzo del datore di lavoro	Deltadator
• Tipo di azienda o settore	Società privata
• Tipo di impiego	Incarico professionale
• Principali mansioni e responsabilità	Consulente per Realizzazione di studi di fattibilità
• Date (da – a)	DAL 06/03/2007 al 27/07/2007
• Nome e indirizzo del datore di lavoro	Regione Campania AGC 06 Ricerca Scientifica,Statistica Sistemi Informativi ed Informatica Via Don Bosco 9E Napoli
• Tipo di azienda o settore	Ente Pubblico
• Tipo di impiego	Incarico professionale
• Principali mansioni e responsabilità	Componente commissione di collaudo tecnico ed amministrativo degli interventi SAX P finanziati con fondi CIPE

• Date (da – a)	DAL 08/03/2004 al 01/03/2006
• Nome e indirizzo del datore di lavoro	MeridianaItalia S.r.l. Via Ausilio, Isola E5 - 80143 Napoli
• Tipo di azienda o settore	Società di consulenza
• Tipo di impiego	Incarico professionale
• Principali mansioni e responsabilità	Risorsa Junior per Assistenza Tecnica e coordinamento delle Misure FESR del POR Campania 2000 - 2006 Assistenza tecnica ed operativa, nell'ambito del POR Campania 2000-2006, all'attuazione delle Misure cofinanziate dal FESR, in particolare alle Misure del Settore Turismo e della Ricerca Scientifica (avvio, gestione e rendicontazione delle attività cofinanziate relativamente alle infrastrutture servizi e regimi di aiuto). Sono state svolte altresì attività relative ai servizi di AT prestati nell'ambito del coordinamento del POR Campania, e attività di docenza nell'ambito di due cicli formativi per l'inserimento di nuove risorse.

• Date (da – a)	2004-2005
• Nome e indirizzo del datore di lavoro	presso l'I.PI.A. G. Ferraris di Marigliano (NA
• Tipo di azienda o settore	Scuola Media Superiore
• Tipo di impiego	*Incarico professionale*
• Principali mansioni e responsabilità	Esperto esterno, per il progetto Costruiamo Insieme ai sensi della Misura 3 del P.O.N Sono state svolte attività di formazione/informazione dei principi di base inerenti il diritto pubblico e costituzionale. Le attività sono state rivolte ad adolescenti delle prime classi della scuola media superiore con tecniche alternative rispetto alle metodologie tradizionali.

• Date (da – a)	2003-2004
• Nome e indirizzo del datore di lavoro	l'I.PI.A. G. Ferraris di Marigliano (NA),
• Tipo di azienda o settore	Scuola Media Superiore
• Tipo di impiego	*Incarico professionale*
• Principali mansioni e responsabilità	Esperto esterno per il progetto Costruiamo Insieme ai sensi della Misura 3 del P.O.N Sono state svolte attività di formazione/informazione dei principi di base inerenti il diritto pubblico e costituzionale. Le attività sono state rivolte ad adolescenti delle prime classi della scuola media superiore con tecniche alternative rispetto alle metodologie tradizionali.

fonte: http://b

• Date (da – a)	2002-2003
• Nome e indirizzo del datore di lavoro	l'I.PI.A. G. Ferraris di Marigliano (NA),
• Tipo di azienda o settore	Scuola Media Superiore
• Tipo di impiego	*Incarico professionale*
• Principali mansioni e responsabilità	Esperto esterno per il progetto Costruiamo Insieme ai sensi della Misura 3 del P.O.N Sono state svolte attività di formazione/informazione dei principi di base inerenti il diritto pubblico e costituzionale. Le attività sono state rivolte ad adolescenti delle prime classi della scuola media superiore con tecniche alternative rispetto alle metodologie tradizionali.
• Date (da – a)	Dal 01/06/2002 al 30/03/04
• Nome e indirizzo del datore di lavoro	Soluzioni Firm Consulting S.r.l. Via E. Alvino Napoli
• Tipo di azienda o settore	*Società di consulenza*
• Tipo di impiego	*Dipendente*
• Principali mansioni e responsabilità	Referente aziendale della presentazione di progetti di finanza agevolata Inerenti I.215/92, l. 488/92, Nuovo Regime di Agevolazione
• Date (da – a)	Dal 07/04/2003 al 10/11/2003
• Nome e indirizzo del datore di lavoro	Soluzioni Firm Consulting S.r.l. Via E. Alvino Napoli
• Tipo di azienda o settore	*Società di consulenza*
• Tipo di impiego	*Dipendente*
• Principali mansioni e responsabilità	Istruttrice delle domande di agevolazione presentata ex lege 215/92 V Bando presso Europrogetti & Finanza S.P.A. Ufficio di Napoli.
• Date (da – a)	Dal 10/2001 al 01/2002
• Nome e indirizzo del datore di lavoro	Investimenti & Sviluppo S.R.L., di Napoli
• Tipo di azienda o settore	*Società di consulenza*
• Tipo di impiego	*Incarico professionale*
• Principali mansioni e responsabilità	Istruttrice delle domande di agevolazione presentata ex lege 215/92 IV bando

Titoli di studio

• Date (da – a)	Giugno 2010
• Principali materie / abilità professionali oggetto dello studio	Apprendimento avanzato delle lingua inglese ,
• Titolo conseguito	TRINITY livello 8
• Date (da – a)	Aprile 2008
• Nome e tipo di istituto di istruzione o formazione	Seminari specialistici :Le tecniche di redazione dei capitolati d'appalto ICT Regione Campania - Formez
• Principali materie / abilità professionali oggetto dello studio	Apprendimento delle tecniche di redazione dei capitolati d'appalto per l'ICT ,
• Titolo conseguito	Attestati
	Maggio 2008

fonte: http://b

Date (da – a)	
• Nome e tipo di istituto di istruzione o formazione	Il codice dell'amministrazione digitale Regione Campania - Formez
• Principali materie / abilità professionali oggetto dello studio	Apprendimento delle tecniche di redazione dei capitolati d'appalto per l'ICT ,
• Titolo conseguito	Attestati
• Date (da – a)	Marzo 2007 gennaio 2008
• Nome e tipo di istituto di istruzione o formazione	Master di I Livello – Managment dell'ICT Napoli Il Denaro
• Principali materie / abilità professionali oggetto dello studio	Stesura, gestione e valutazione di progetti complessi nel settore ICT
• Titolo conseguito	Esperto in Managment dell'ICT
• Date (da – a)	Marzo 2007
• Nome e tipo di istituto di istruzione o formazione	Seminario specialistico – la definizione dei regimi di Aiuto alle imprese nella programmazione 2007-2013 Regione Campania - Formez
• Principali materie / abilità professionali oggetto dello studio	regimi di Aiuto alle imprese nella programmazione 200-2013
• Titolo conseguito	Attestati
•Date	2005
• Nome e tipo di istituto di istruzione o formazione	*Master in Europrogettazione* AICCRRE di Venezia
• Principali materie / abilità professionali oggetto dello studio	Tecniche di presentazione di progetti a valere su bandi europei con presentazione finale di un progetto inerente il bando Tacis
• Qualifica conseguita	Diploma
•Date	2003
• Nome e tipo di istituto di istruzione o formazione	Patente Europea del Computer: ECDL
•Date	2001
• Nome e tipo di istituto di istruzione o formazione	MID :Master per "*Operatori allo sviluppo*". STOA' s.c.p.a..
• Principali materie / abilità professionali oggetto dello studio	Simulazione di progetto: "piano di sviluppo per favorire la crescita nazionale ed internazionale del distretto industriale dell'agro nocerino- sarnese". Project work presso EUROPROGETTI E FINANZA SPA Titolo "addestramemento sugli strumenti di finanza agevolata (istruttoria dei progetti presentati ai sensi della legge 488/92) "
• Qualifica conseguita	diploma

fonte: http://b

Decreto Dirigenziale n. 74 del 15/02/2016

Dipartimento 54 - Dipartimento Istr., Ric., Lav., Politiche Cult. e Soc.

Direzione Generale 91 - Direzione di Staff Affari Generali e Controllo di Gestione

Oggetto dell'Atto:

ASSISTENZA TECNICA AGLI OO.OO. 2.1 E 2.2 A VALERE SULLE RISORSE DELL'O.O 7.1 DEL POR FESR 2007/2013 - RICHIESTA PUBBLICAZIONE SUL BURC E SUL SITO DELLA TRASPARENZA REGIONALE DEL CURRICULUM DEL DOTT. RAFFAELE WALTER LETIZIA

IL DIRIGENTE

PREMESSO

- che con decreto dirigenziale del Dip. 51 – DG 3 n. 169 del 21/05/2014 modificato con decreto dirigenziale n. 185 del 27/05/2014 si approvava la programmazione di Assistenza Tecnica agli OO.OO. 2.1 e 2.2 a valere sulle risorse del PO FESR O.O. 7.1;
- che con decreto dirigenziale del Dip.54 Dir.Staff 91 n. 96 del 22/07/2014 avente ad oggetto **"Disposizioni per la Selezione di esperti per l'espletamento di attività di Assistenza Tecnica agli OO.OO. 2.1 e 2.2 a valere sulle risorse dell'O.O 7.1 del POR FESR 2007/2013"** si prevedeva, a seguito di acquisizione di curricula trasmessi dal Dipartimento della Funzione Pubblica della Presidenza del Consiglio dei Ministri attraverso estrazione dalla propria Banca Dati Esperti, una fase di preselezione, mediante l'esame dei curricula acquisiti da parte di una Commissione interna appositamente costituita e nominata dal Responsabile degli OO.OO. 2.1 e 2.2 in funzione dei profili di Assistenza Tecnica richiesti, ed un successivo colloquio dei candidati preselezionati con la medesima Commissione per l'individuazione delle professionalità da contrattualizzare;
- che nel rispetto del fabbisogno di Assistenza Tecnica Specialistica presso gli OO.OO. 2.1 e 2.2 del POR FESR 2007/2013 nel settore della Ricerca e Innovazione sono stati individuati i consulenti posizionati utilmente nelle graduatorie dei singoli profili, sia per ciò che attiene i consulenti Senior che Junior;
- che con decreto dirigenziale n. 46 del 16/03/2015 sono stati approvati i format dei contratti con i quali regolare i rapporti fra l'Amministrazione e il Collaboratore;
- che su tali format sono stati predisposti i contratti per i consulenti sia Senior che Junior, comprensivi di giornate assegnate ed importi corrispondenti, in conformità a quanto stabilito dal Manuale di Attuazione del POR FESR Campania (approvato con DD AGC 09 n. 158/2013) alla voce "Personale esterno/Consulenti";
- che per tutti i selezionati è stata acquisita dagli Uffici Regionali la documentazione probante sia il reale possesso dei titoli di studio dichiarati che l'insussistenza di cause di incompatibilità con gli incarichi da affidare sugli OO.OO. 2.1 e 2.2 del POR FESR;
- che in data 17 e 23 marzo 2015 si è provveduto alla sottoscrizione dei contratti con i consulenti Senior corrispondenti al fabbisogno di A.T. Specialistica a quella data;;
- che analogamente in data 20 aprile 2015 si è provveduto alla sottoscrizione dei contratti con i consulenti Junior corrispondenti al fabbisogno di A.T. Specialistica a quella data ;
- che con decreto dirigenziale del Dip.54 Dir.Staff 91 n. 73 del 29/04/2015 si disponeva la pubblicazione dei sopra descritti contratti per i consulenti sia Senior che Junior, ai fini del soddisfacimento degli Obblighi di pubblicità e trasparenza previsti dal D. Lgs. 33/2013;
- che seppur disposta la pubblicazione sul BURC del predetto decreto dirigenziale, contenente le schede riepilogative ed i curricula dei consulenti, come riscontrabile dal riepilogo della procedura informatica e-grammata, ciò non avveniva, anche se i nominativi dei consulenti venivano riportati correttamente nel Portale dedicato alla Trasparenza della Regione Campania;
- che è stata richiesta alla DG competente una istruttoria sul mancato funzionamento della procedura;

RILEVATO

- che con decreti dirigenziali del Dip.54 Dir.Staff 91n.6 dell'8/01/2016 e successivo n. 10 del 10/02/2016 si è provveduto a richiedere, ai fini del soddisfacimento degli Obblighi di pubblicità e trasparenza previsti dal D. Lgs. 33/2013, la pubblicazione sul BURC delle schede riepilogative ed i curricula dei consulenti sia Senior che Junior individuati a seguito della procedura di **"Selezione di esperti per l'espletamento di attività di Assistenza Tecnica agli OO.OO. 2.1 e 2.2 a valere sulle risorse dell' O.O 7.1 del POR FESR 2007/2013"**

PRESO ATTO

- che permane nel sito della trasparenza regionale la mancanza di visibilità dei curricula allegati ai predetti decreti, in quanto la stessa non consente di associare piu di un curriculum a ciascun atto;

RITENUTO pertanto

- di dover provvedere alla pubblicazione sul BURC Regionale e analogamente sul sito della trasparenza regionale del curriculum di ciascun consulente – sia Senior che Junior – individuato a seguito della procedura di **"Selezione di esperti per l'espletamento di attività di Assistenza Tecnica agli OO.OO. 2.1 e 2.2 a valere sulle risorse dell' O.O 7.1 del POR FESR 2007/2013"** avviata con il decreto dirigenziale Dip.54 Dir.Staff 91 n. 96 del 22/07/2014;

e quindi

- di disporre la pubblicazione sul BURC Regionale e analogamente sul sito della trasparenza regionale del curriculum del dott.Raffaele Walter Letizia individuato quale consulente a seguito della procedura di **"Selezione di esperti per l'espletamento di attività di Assistenza Tecnica agli OO.OO. 2.1 e 2.2 a valere sulle risorse dell' O.O 7.1 del POR FESR 2007/2013"** avviata con il decreto dirigenziale Dip.54 Dir.Staff 91 n. 96 del 22/07/2014

VISTI

- l'Ordinamento amministrativo della Regione Campania approvato con L.R. n. 12/2011;
- il D.P.G.R. n. 250 del 16/12/2015 di conferimento dell'incarico di Capo del Dipartimento della Programmazione dell'istruzione, della ricerca, del lavoro, delle politiche culturali e delle politiche sociali;
- **la DGR n. 723 del 16/12/2015** con la quale viene designato quale Responsabile degli Obiettivi Operativi 2.1 e 2.2 il dott. Giuseppe Russo;

DECRETA

per i motivi ed i riferimenti espressi in narrativa, che qui si intendono integralmente riportati

- di provvedere alla pubblicazione sul BURC Regionale e analogamente sul sito della trasparenza regionale del curriculum di ciascun consulente – sia Senior che Junior – individuato a seguito della procedura di **"Selezione di esperti per l'espletamento di attività di Assistenza Tecnica agli OO.OO. 2.1 e 2.2 a valere sulle risorse dell' O.O 7.1 del POR FESR 2007/2013"** avviata con il decreto dirigenziale Dip.54 Dir.Staff 91 n. 96 del 22/07/2014;
- di disporre la pubblicazione sul BURC Regionale e analogamente sul sito della trasparenza regionale del curriculum del dott. Raffaele Walter Letizia individuato quale consulente a seguito della procedura di **"Selezione di esperti per l'espletamento di attività di Assistenza Tecnica agli OO.OO. 2.1 e 2.2 a valere sulle risorse dell' O.O 7.1 del POR FESR 2007/2013"** avviata con il decreto dirigenziale Dip.54 Dir.Staff 91 n. 96 del 22/07/2014 e avendo egli svolto attività di Assistenza Tecnica specialistica presso gli OO.OO. 2.1 e 2.2 del POR FESR 2007/2013 nel settore della Ricerca e Innovazione;
- di trasmettere il presente provvedimento:

- all'Autorità di Gestione del POR FESR Campania 2007/13 Responsabile dell' O.O. 7.1;
- Al Capo del Dipartimento dell'istruzione, della ricerca, del lavoro, delle politiche culturali e delle politiche sociali;
- al Direttore Generale per l'Università, la Ricerca e l'Innovazione;
- alla D.G. Segreteria Giunta Regionale per gli obblighi di pubblicità sul BURC nonché sul sito istituzionale.

Dott. Giuseppe Russo

Curriculum Vitae Europass

Informazioni personali

Cognome(i) / Nome(i)	**Letizia Raffaele Walter**
Indirizzo(i)	
Telefono(i)	Cellulare
Fax	
E-mail	
Cittadinanza	italiana
Data di nascita	30/09/1982
Sesso	Maschile

Occupazione desiderata / Settore professionale

Ingegnere informatico

Esperienza professionale

Date	01/07/2013 – today
Occupation or position held	IT Service Delivery Support
Main activities and responsibilities	Installazione e configurazione server Linux based (suse,ubuntu,centos) Installazione e configurazione Windows Server (2003-2008-2008r2-sbs2008-2012) Installazione, configurazione e gestione Windows Desktop (XP,7, 8 e 8.1 Pro) Conoscenza di base degli ambienti virtuali (VMWare, CITRIX,KVM) Conoscenza di base macro VBA (Microsoft Office) Conoscenza della suite TCP/IP Conoscenza delle metodologie di collegamento sicuro • (VPN: SSL e Ipsec) Conoscenza delle tematiche relative alla sicurezza informatica (firewall e affini) DBMS Oracle 9 o 10 , MySQL 5.0 e 5.5 Microsoft SQL Server 2005 e 2008
Name and address of employer	Oapointgroup s.r.l.
Type of business or sector	Service Companies
Date	25/08/2010 - 01/07/2013
Lavoro o posizione ricoperti	IT Service Support
Principali attività e responsabilità	Installazione e configurazione server Linux based (suse,ubuntu,centos) Installazione e configurazione Windows Server (2003-2008-2008r2-sbs2008-2012) Installazione, configurazione e gestione Windows Desktop (XP,7, 8 e 8.1 Pro) Conoscenza di base degli ambienti virtuali (VMWare, CITRIX,KVM) Nell'ambito dell'organizzazione della società: 1) Analisi in ambito BPM della società 2) Realizzazione di flussi procedurali con l'impiego del BPMN 3) Strutturazione archivio societario 4) Gestione Hw e Sw 5) Collegamento diretto con i fornitori per la gestione IT in ambito di

Per maggiori informazioni su Europass: http://europass.cedefop.europa.eu
© Comunità europee, 2003 20060628

fonte: http://burc.regione.campania.it

	produzione 6) Fornire in modalità trimestrale relazione sullo stato d'essere dell'infrastruttura IT 7) Verifica risolvendo direttamente le problematiche di livello base ed interagendo con i colleghi o con i fornitori di software per le problematiche di livello avanzato.
Nome e indirizzo del datore di lavoro	Pride spa Via Anagnina 203 Roma(RM)
Tipo di attività o settore	Società di Servizi
Date	01/05/2010 - 30/05/2010
Lavoro o posizione ricoperti	Consulente IT Service
Principali attività e responsabilità	Nell'ambito della realizzazione di un portale per il Forum Giovanile del Comune di Casal di Principe: • Raccolta dati dall'analisi dei requisiti • Disegno concettuale e logico della base di dati • Sviluppo dei report analitici **Piattaforma di elaborazione:**Windows Server 2003. **Front-End**: Interfaccia Web HTML dinamica PHP/Ajax **DBMS**:Mysql
Nome e indirizzo del datore di lavoro	Forum Giovanile del Comune di Casal di Principe Via Matteotti n°2, 81030 Casal di Principe (italia)
Tipo di attività o settore	Pubblica Amministrazione
Date	11/10/2009 - 20/01/2010
Lavoro o posizione ricoperti	consulente IT Service
Principali attività e responsabilità	Nell'ambito della realizzazione di un nuovo stabilimento per la gestione rifiuti: • Raccolta e analisi dei requisiti utente • Formalizza la struttura architetturale • Prepara la proposta tecnico economica e il relativo materiale di comunicazione per l'illustrazione della soluzione • Garantire il buon esito delle implementazioni software coordinando eventuali risorse esterne in fase di realizzazione ed intervenendo direttamente nella fase di test e collaudo.
Nome e indirizzo del datore di lavoro	SRI Zona ASi Gricignano di Aversa, 81030 Gricignano di Aversa (italia)
Tipo di attività o settore	Attività Di Trattamento Dei Rifiuti E Risanamento
Date	03/12/2009 - 08/02/2010
Lavoro o posizione ricoperti	Progettista ed analista di sistemi informatici
Principali attività e responsabilità	Nell'ambito della reingegnerizzazione del cablaggio strutturato: • Raccolta e analisi dei requisiti utente (Guidare e sostenere la produzione di analisi di tendenza, investimenti mirati informato e miglioramenti strutturali.) • Formalizza l'architettura elaborativa • Valutazione HW/SW dei dispositivi presenti • Prepara la proposta tecnico economica e il relativo materiale di comunicazione per l'illustrazione della soluzione
Nome e indirizzo del datore di lavoro	Erreone Zona ASi Gricignano di Aversa, 81033 Casal di Principe (italia)
Tipo di attività o settore	Attività Di Trattamento Dei Rifiuti E Risanamento
Date	09/03/2009 - 08/06/2009
Lavoro o posizione ricoperti	Formatore IT

Per maggiori informazioni su Europass: http://europass.cedefop.europa.eu
© Comunità europee, 2003 20060628

fonte: http://burc.regione.campania.it

Principali attività e responsabilità	Corso di informatica base presso la SUN-Facoltà di economia. Gestione dell'aula. Rilevazione presenze. Preparazioni appunti e slide per gli alunni del corso.
Nome e indirizzo del datore di lavoro	SUN(Seconda Università degli studi di Napoli-Facoltà di Economia Capua (italia)
Tipo di attività o settore	Università
Date	16/06/2008 - 16/12/2008
Lavoro o posizione ricoperti	IT Service
Principali attività e responsabilità	Nell'ambito della reingegnerizzazione del cablaggio strutturato: • Raccolta e analisi dei requisiti utente (Guidare e sostenere la produzione di analisi di tendenza, investimenti mirati informato e miglioramenti strutturali.) • Formalizza l'architettura elaborativa • Valutazione HW/SW dei dispositivi presenti • Prepara la proposta tecnico economica e il relativo materiale di comunicazione per l'illustrazione della soluzione
Nome e indirizzo del datore di lavoro	DDTA- "Centro Servizi Digitali "del distretto Tessile Abbigliamento provincia Caserta Succivo (CE)
Tipo di attività o settore	Fashion & moda
Date	20/12/2007 - 02/02/2008
Lavoro o posizione ricoperti	Progettista ed analista di sistemi informatici
Principali attività e responsabilità	Nell'ambito della realizzazione dei percorsi formativi A e B previsti dal POR Campania 2000-2006, Misura 6.4(attuale 3.22)- "rete Civica Unitaria- Attuazione di interventi formativi rivolti allo sviluppo ed alla diffusione di competenze legate all'ICT": • Valutazione raccolta e dell'analisi dei requisiti • Verifica Disegno concettuale e logico della base di dati • Sviluppo dei report analitici con valutazione soddisfacimento metriche assegnate **Piattaforma di elaborazione:**Windows Server 2003. **Front-End**: Interfaccia Web HTML dinamica PHP/Ajax **DBMS**:Mysql
Nome e indirizzo del datore di lavoro	Provincia di Caserta- Settore Innovazione e dei Sistemi Informativi:Ufficio dell'innovazione e del cambiamento Via ex Saint Gobain, 81100 Caserta (italia)
Tipo di attività o settore	Pubblica Amministrazione
Date	13/06/2007 - 16/12/2007
Lavoro o posizione ricoperti	IT Service Delivery Support
Principali attività e responsabilità	Tecnico Esterno per la commissione collaudo per la fornitura di attrezzature informatiche per le sedi del CPI della Provincia di Caserta. • Verifica Capitolato di gara • Verifica soddisfacimento SLA come da capitolato • Sostegno alle imprese e team di sviluppo per individuare le cause alla base di problemi di sistema
Nome e indirizzo del datore di lavoro	Direzione Generale Provincia di Caserta Corso Trieste n°133, 81100 Caserta (italia)
Tipo di attività o settore	Amministrazione Pubblica

Per maggiori informazioni su Europass: http://europass.cedefop.europa.eu
© Comunità europee, 2003 20060628

fonte: http://burc.regione.campania.it

Istruzione e formazione

Date	11/04/2011-15/04/2011
Titolo della qualifica rilasciata	AGV ASTI
Principali tematiche/competenza professionali possedute	Analisi logistica presso Cliente,Preparazione offerta economica,installazione AGV presso cliente
Nome e tipo d'organizzazione erogatrice dell'istruzione e formazione	**ASTI Autovia A-1 km 213, 5 Poligono industrial 09390 Madrigalejo del Monte (Burgos) +34902120523/+34947177210 cel:+34610500050**
Livello nella classificazione nazionale o internazionale	Corso di specializzazione gestione AGV
Date	13/10/2009 - 17/11/2009
Titolo della qualifica rilasciata	Attestato **Project management**
Principali tematiche/competenza professionali possedute	Project Management: aspetti introduttivi e definizioni principali. Strutture organizzative e gestione dei progetti.Il progetto: definizione,organizzazioni, vincoli, obiettivi.Le aree di conoscenza del project management. Fasi decisionali principali: pianificazione;scheduling,controllo. Metodologie per la gestione del contenuto del progetto. Metodologie per la tempificazione delle attività: tecniche tradizionali;tecniche reticolari. La rete a progetto e il percorso critico. Il CPM time analysis: durata minima del progetto; analisi della tempistica del progetto e delle singole attività. Cenni alle problematiche di tempificazione delle attività in presenza di risorse limitate. La gestione del rischio di progetto. Definizione di rischio e cause. I processi dellla gestione del rischio di progetto: Pianificazione della gestione del rischio; identificazione del rischio; Analisi qualitativa e quantitativa: tabelle e alberi decisionali; gli strumenti di simulazione. Analisi PERT: gestione del rischio di progetto in presenza di attività con durate stocastiche. Pianificazione della risposta al rischio. Monitoraggio e controllo del rischio: l'analisi del valore assorbito. Introduzione all'uso di Microsoft Project.Analisi dei casi
Nome e tipo d'organizzazione erogatrice dell'istruzione e formazione	**Università degli studi di Roma "Tor Vergata"-Facoltà di ingegneria-Dipartimento di ingegneria dell'Impresa**
Livello nella classificazione nazionale o internazionale	Corso di specializzazione
Nome e tipo d'organizzazione erogatrice dell'istruzione e formazione	A.T.I. ATOS ORIGIN ITALIA S.P.A.-ITALDATA S.P.A.- MITEC S.R.L, REGIONE CAMPANIA; COMUNE DI SUCCIVO (Ambito pubblico/provato) Casale del teverolaccio (Casale della Moda), 81030 Succivo (CE)
Livello nella classificazione nazionale o internazionale	Corso di formazione "Centro Servizi digitali del Distretto Grumo Nevano-Aversa-Tessile/abbigliamento sito in Succivo presso il Casale del Teverolaccio", Formazione in aula per ciascun centro (152 ore), Formazione in aula "Utilizzo del sistema ERP" , Formazione FAD per ciascun centro, Formazione: training on job per ciascun centro (160 ore), Servizio di consulenza e Business Plan, Servizi di emissione e gestione Certificati di Firma Digitale da certificatore accreditato per la durata di un anno, Servizi attivazione e gestione di Caselle di Posta Elettronica Certificata per la durata di un anno.
Livello nella classificazione nazionale o internazionale	Corso di formazione/specializzazione
Titolo della qualifica rilasciata	**Master di II Livello in ingegneria per le pubbliche amministrazioni**
Principali	Fondamenti di Economia Politica, Fondamenti di informatica, Economia ed

Per maggiori informazioni su Europass: http://europass.cedefop.europa.eu
© Comunità europee, 2003 20060628

fonte: http://burc.regione.campania.it

tematiche/competenza professionali possedute	Organizzazione Aziendale,Strumenti Matematici per la Gestione,Fondamenti Costituzionali,Lineamenti di Diritto Amministrativo,Management e disciplina dei Servizi di P.U.,UE stato regioni e poteri locali:a)ordinamento internazionale e comunitario,il nuovo sistema delle autonomie Regionali e Locali; Ingegneria dei Processi nelle P.A.;modelli di organizzazione e management delle P.A.;Business Game,E-Procurement;Project Financing;Project Management;Principi Costituzionali sulle P.A. Comunicazione Istituzionali; Tesi: **Strumenti di gestione dell'help desk della Provincia di Caserta tra empowerment e servizi**
Nome e tipo d'organizzazione erogatrice dell'istruzione e formazione	Università Tor Vergata Facolta di ingegneria per le imprese (Università) politecnico 1, 00133 Roma (Italia)
Livello nella classificazione nazionale o internazionale	Msc
Date	10/03/2008 - 10/07/2008
Titolo della qualifica rilasciata	**Abilitazione alla professione di ingegnere**
Principali tematiche/competenza professionali possedute	Prove concorsuali: Reti di Calcolatori, Sistemi web e base di dati
Nome e tipo d'organizzazione erogatrice dell'istruzione e formazione	Seconda Università degli Studi di Napoli - Ordine degli Ingegneri della Provincia di Caserta.Voto:180/200
Livello nella classificazione nazionale o internazionale	Abilitazione alla professione
Date	23/03/2004 - 27/03/2008
Titolo della qualifica rilasciata	**Laurea Specialistica in ingegneria Informatica**
Principali tematiche/competenza professionali possedute	Analisi Matematica, Fisica, Affidabilità dei sistemi elettrici e elettronici,Protocolli e architetture delle reti di calcolatori,Macchine delle Lavorazioni delle informazioni, architetture dei Calcolatori, Sistemi informativi,Sistemi elettronici di potenza, sistemi automatici di misura,Modellistica e Simulazione,Valutazione delle prestazioni di Sistemi di elaborazione,Teoria dei Sistemi,Comunicazioni Elettriche,Sicurezza e affidabilità dei sistemi di elaborazione, Sistemi operanti in tempo reale,sistemi elettrici industriali,Controlli automatici, Controllo dei processi. Tesi in Controllo dei Processi: “World Class Manufacturing; strumenti di simulazione per l’ottimizzazione delle postazione di lavoro nell’industria automobilistica”. Voto 101/110
Nome e tipo d'organizzazione erogatrice dell'istruzione e formazione	Seconda Università Degli Studi di Napoli real Casa dell'Annunziata, Aversa (italia)
Livello nella classificazione nazionale o internazionale	Msc
Date	17/10/2000 - 27/03/2004
Titolo della qualifica rilasciata	**Laurea Triennale in Ingegneria Informatica**
Principali tematiche/competenza professionali possedute	Elementi d’Informatica, Elettronica ,Controlli Automatici, Ingegneria del Software, Reti di Calcolatori, Tecnologie e Sistemi di Controllo, Azionamenti ed Elettronica Industriale, Sistemi Web e Basi di Dati, Sistemi Operativi, Programmazione ad Oggetti, Economia, Telecomunicazioni,Fisica,Chimica,Elettrotecnica,Campi Elettromagnetici,Fondamenti di Misure. Tesi in Reti di Calcolatori sul seguente tema: “Servizi di discovery in ambienti ubiqui su reti Bluetooth”
Nome e tipo d'organizzazione erogatrice dell'istruzione e formazione	Seconda Università Degli Studi di Napoli Real Casa dell'Annunziata, Aversa (Italia)
Livello nella classificazione nazionale o internazionale	Bachelor

Per maggiori informazioni su Europass: http://europass.cedefop.europa.eu
© Comunità europee, 2003 20060628

fonte: http://burc.regione.campania.it

Date	14/09/1995 - 16/07/2000
Titolo della qualifica rilasciata	**diploma in perito informatico**
Principali tematiche/competenza professionali possedute	Informatica,Sistemi di elaborazione,Elettronica,Matematica,Italiano,Inglese,Calcolo delle Probabilità e Statistica
Nome e tipo d'organizzazione erogatrice dell'istruzione e formazione	Fondazione Villaggio dei ragazzi "Don Salvatore D'angelo" piazza bernini, maddaloni (italia)

Capacità e competenze personali

Madrelingua(e) **Italiano**

Altra(e) lingua(e)

Autovalutazione	Comprensione				Parlato				Scritto	
Livello europeo (*)	Ascolto		Lettura		Interazione orale		Produzione orale			
Inglese	B2	Utente autonomo	B2	Utente autonomo	B2	Utente autonomo	B2	Utente autonomo	B2	Utente autonomo
francese	A1	Utente base	A1	Utente base	A1	Utente base	A1	Utente base	A1	Utente base

(*) Quadro comune europeo di riferimento per le lingue

Capacità e competenze sociali	Spirito di gruppo; - Buona capacità di adeguarsi ad ambienti multiculturali; - Buona capacità di comunicazione, ottenuta grazie alla mia esperienza nel settore sociale
Capacità e competenze organizzative	Leadership; - Senso dell'organizzazione (esperienza nel campo del settore sociale epr l'organizzazione di eventi); - Buona esperienza nella gestione di progetti o gruppi.
Capacità e competenze tecniche	Conoscenza base del project management; Buona padronanza dei processi in ambito automotive sulla linea di produzione
Capacità e competenze informatiche	ECDL Attestato operatore di Terminale Java Jsp Jboss Hibernate Mysql HTML CSS XML Conoscenza base ITIL v.3 BPMN Microsoft Project Eclispe Netbeans DB SQL Server Pacchetto Office

Per maggiori informazioni su Europass: http://europass.cedefop.europa.eu
© Comunità europee, 2003 20060628

fonte: http://burc.regione.campania.it

	LVCOP CODEP SIGMA SATIZ
Altre capacità e competenze	Nuoto,Pallavolo,Tennis,Calcio a 5, Golf -Responsabile delle Organizzazioni dell'Associazione “Modus innovandi”; -Segretario del Forum Giovanile del Comune di Casal di Principe; -Delegato Provinciale presso il forum Provinciale del Comune di Casal di Principe;
Patente	A1, B

Ai sensi della legge 675/96 autorizzo, espressamente ed in modo informato, il trattamento dei miei dati personali per le Vostre esigenze di selezione e comunicazione.

In fede,

Per maggiori informazioni su Europass: http://europass.cedefop.europa.eu
© Comunità europee, 2003 20060628

fonte: http://burc.regione.campania.it

PO FESR Campania 2007/2013, OO 7.1
Assistenza tecnica specialistica agli Obiettivi Operativi 2.1 e 2.2
CUP B67B14000870009

Dichiarazione insussistenza cause di incompatibilità

Il/la sottoscritto RAFFAELE WALTER LETIZIA
Nato/a a CAPUA (CE) il 30/09/1982 e residente in GRICIGNANO D'AVERSA alla via GIUSEPPE DI VITTORIO n°3 CAP 81030 CF LTZRFL82P30B715R
consapevole delle sanzioni penali previste per le ipotesi di falsità in atti e dichiarazioni mendaci, così come stabilito dall'art. 76 del decreto del Presidente della Repubblica n. 445/2000;

DICHIARA

in relazione al progetto di Assistenza tecnica specialistica agli Obiettivi Operativi 2.1 e 2.2 a valere sulle risorse del PO FESR Campania 2007/2013 OO 7.1, CUP B67B14000870009

a) Di non trovarsi in alcuna delle condizioni di incompatibilità previste dalla normativa nazionale e comunitaria per lo svolgimento dell'incarico suddetto;
b) Di **non aver prestato** attività di lavoro/consulenza/prestazione occasionale in favore di alcun beneficiario di progetti finanziati a valere sulle risorse degli obiettivi 2.1 e 2.2 del PO FESR Campania 2007/2013:

SI IMPEGNA

- A comunicare immediatamente al ROO 2.1 e 2.2 del PO FESR Campania 2007/2013, Dott. Giuseppe Russo, il sopraggiungere di una delle condizioni di cui alla precedente lettera a).

Napoli, lì 13/04/2015

Il Dichiarante

fonte: http://burc.regione.campania.it

REGIONE CAMPANIA

Decreto Dirigenziale n. 75 del 15/02/2016

Dipartimento 54 - Dipartimento Istr., Ric., Lav., Politiche Cult. e Soc.

Direzione Generale 91 - Direzione di Staff Affari Generali e Controllo di Gestione

Oggetto dell'Atto:

INTERVENTI A FAVORE DELLE PMI E DEGLI ORGANISMI DI RICERCA - SPORTELLO DELL'INNOVAZIONE DI CUI AL D.D. N. 1 DEL 5/2/2014 - INTEGRAZIONE AL DECRETO DIRIGENZIALE DIP. 54 DG 91 N. 147 DEL 17/12/2014

IL DIRIGENTE

PREMESSO

- che con DGR 407 del 6 agosto 2012 è stato disposto di approvare la programmazione dell'obiettivo 2.1 del POR FESR 2007 – 2013 per un importo complessivo massimo di euro 150.000.000,00;

- che tra gli interventi approvati con la DGR 407 del 6 agosto 2012 è presente il Bando "Sportello dell'Innovazione" – a valere sul FESR obiettivo operativo 2.1", con un impegno pari ad euro 75.000.000,00

- che con Decreto Dirigenziale DIP. 54 DG 91 n. 1 del 5/2/2014 avente ad oggetto "Approvazione avviso pubblico - Interventi a favore delle PMI e degli Organismi di Ricerca - Sportello dell'Innovazione" è stata disposta l'approvazione e la contestuale emanazione dell'allegato Bando "SPORTELLO DELL'INNOVAZIONE";

- che con Decreto Dirigenziale DIP. 54 DG 91 n. 4 dell'11/02/2014, Decreto Dirigenziale DIP. 54 DG 91 n. 18 del 4 aprile 2014 e Decreto Dirigenziale DIP. 54 DG 91 n. 22 dell' 11 aprile 2014 sono state apportante modifiche ad integrazione al testo dell'Allegato Bando "Sportello dell'Innovazione" di cui al decreto dirigenziale DIP. 54 DG 91 n. 1 del 5 febbraio 2014;

- che con Decreto Dirigenziale Dip. 54 n. 147 del 17 dicembre 2014 si è proceduto a nominare il **Prof. Rovetta Stefano** nato a **Genova** il **5 luglio 1966,** quale valutatore esterno, esperto di settore, per le fasi di valutazione ex ante, in itinere ed ex post del Progetto Creative & Cultural Lab **"FILOSOFAPP - LA FILOSOFIA RACCONTATA DAI NEW MEDIA"** presentato dal Soggetto Proponente **L'ISOLA DEI RAGAZZI SRL** , in risposta all'Avviso ad evidenza pubblica in precedenza citato

RILEVATO

- che per mero errore materiale al Decreto Dirigenziale Dip. 54 n. 147 del 17 dicembre 2014 non risulta allegato il già acquisto Curriculum Vitae del Prof. Rovetta Stefano nè la già acquisita Dichiarazione di insussistenza di situazioni ostative e di incompatibilità

VISTI

a. la D.G.R. n. 1921 del 9 novembre 2007;
b. la D.G.R. n. 26 dell'11 gennaio 2008;
c. DGR 407 del 6 agosto 2012;
d. Decreto Dirigenziale DIP. 54 DG 91 n. 22 dell' 11 aprile 2014;
e. Decreto Dirigenziale DIP. 54 DG 91 n. 147 del 17 dicembre 2014;

Alla stregua dell'istruttoria compiuta dal Responsabile dell'Obiettivo Operativo, nonché dell'espressa dichiarazione di regolarità resa dal medesimo

DECRETA

- ai fini del soddisfacimento degli Obblighi di pubblicità e trasparenza previsti dal D. Lgs. 33/2013 di procedere alla pubblicazione del Curriculum Vitae del Prof. Rovetta Stefano e della relativa Dichiarazione di insussistenza di situazioni ostative e di incompatibilità

- di inviare il presente provvedimento alla D.G. Segreteria Giunta Regionale per gli obblighi di pubblicità sul BURC nonché sul sito istituzionale

Il Responsabile dell'O.O. 2.1
Dott. Giuseppe Russo

Curriculum vitae et studiorum

Stefano Rovetta

20 novembre 2014

Dipartimento di Informatica, Bioingegneria, Robotica e Ingegneria dei Sistemi
Università di Genova – Via Dodecaneso 35, 16146 Genova GE
Telefono **010 353 6635**
Posta elettronica **stefano.rovetta@unige.it**
Web **http://www.disi.unige.it/person/RovettaS**

Posizione attuale

Professore di II fascia presso la Scuola di Scienze Matematiche, Fisiche e Naturali dell'Università di Genova. Settore Scientifico-Disciplinare INF/01 - Informatica (settore concorsuale 01-B1).

Precedenti

2010–presente Idoneo per la posizione di Professeur des universités (professore universitario, fascia unica) in Informatica presso le università francesi. Data 26/01/2010, numero di qualificazione 10127204181.

2010–presente Idoneo per la posizione di Maître de conférences in Informatica presso le università francesi. Data 21/01/2010, numero di qualificazione 10227204181.

2004–2012 Ricercatore universitario confermato presso la Facoltà di Scienze Matematiche, Fisiche e Naturali dell'Università di Genova, s.s.d. INF/01 – Informatica.

2000–2004 Ricercatore universitario presso la Facoltà di Scienze Matematiche, Fisiche e Naturali dell'Università di Genova, s.s.d. INF/01 – Informatica.

Dottorato di Ricerca in *Modelli, metodi e strumenti per i sistemi elettronici ed elettromagnetici*, conseguito in data 26 settembre 1997 con dissertazione dal titolo "Modelli, metodi e circuiti per il trattamento non lineare dei segnali", relatore prof. Sandro Ridella.

Abilitato all'esercizio della professione di Ingegnere nella seconda sessione dell'anno 1992 presso l'Università di Genova.

Laureato in Ingegneria Elettronica. Laurea conseguita presso l'Università degli studi di Genova, in data 20 luglio 1993. Alla tesi è stato attribuito il massimo punteggio e conferita la dignità di stampa.

Lingue conosciute Inglese, Francese

Principali progetti di ricerca svolti

Coordinamento e responsabilità di progetti di ricerca finanziati

2011 Responsabile del progetto finanziato dall'Università di Genova: "Analisi di dati da reti di sensori in Ambient Assisted Living"

2010 Responsabile del progetto CASPUR Standard HPC Grant: "An optimization approach to automatically tune miRNA prediction software"

2006 Responsabile del progetto finanziato dall'Università di Genova: "Selezione delle variabili in problemi biomedici supervisionati e non supervisionati"

2004-2005 Responsabile dell'unità operativa Genova: MIUR Cofinanziamento PRIN 2004 – "Tecniche innovative di clustering nella segmentazione delle immagini biomediche"

2004-2006 Responsabile per l'Università di Genova: Economic Cross Cultural Programme (ECCP) of the European Commission – Progetto "ICT for EU-India Cross-Cultural Dissemination"

2003-2004 Coordinatore italiano: Azione integrata Italia-Spagna "CombIning corpus-bAsed and knowledge-based methods for wOrd SENse diSambiguatiOn (CIAO SENSO) "

Partecipazione a progetti di ricerca finanziati

2013-2014 DISTRETTO TECNOLOGICO LIGURE SIIT – Area Tematica: Infomobilità – Progetto PLUG-IN - "Piattaforma per la mobiLitÃ Urbana con Gestione delle INformazioni da sorgenti eterogenee"

fonte: http://burc.regione.campania.it

2013-2014 DISTRETTO TECNOLOGICO LIGURE SIIT – Area Tematica: Salute – Progetto TEDIG

2013-2014 Regione Liguria PAR FAS, Progetto STARC - "Sistema di Teleassistenza alle AttivitÃ di Riabilitazione domiCiliari"

2013-2014 Regione Liguria PAR FAS, Progetto IANUS - "Integrated AssistaNce on Unguarded Systems"

2011 Università di Genova, "Metodi di machine learning applicati a un esperimento di *Ambient Assisted Living* presso il Nucleo Speciale per le demenze della RSA Galliera"

2007 Università di Genova, "Applicazioni dell'Informatica alla Systems Biology"

2002-2003 MIUR Cofinanziamento PRIN 2002 – "Tecniche di apprendimento automatico in ambito bioinformatico per l'analisi e la modellazione di dati di espressione genica funzionale e strutturale"

2002-2003 FIRB 2002 "Programma Strategico TECNOLOGIE ABILITANTI PER LA SOCIETA' DELLA CONOSCENZA ICT", Progetto obiettivo 2 "Reti e netputing"

2002-2003 FIRB 2002 "Progetto a sportello gruppi INdAM"

1998-1999 MURST Cofinanziamento –"Circuiti neurali e non lineari per l'elaborazione dei segnali mono- e multi-dimensionali"

1998-1999 Cofinanziamento Ateneo "Addestramento e realizzazione VLSI di reti neurali"

1998 CE Esprit – "RAIN: redundant array of inexpensive workstations"

1997 CNR –"Sistemi percettivi distribuiti"

1997 Elsag Bailey "PT-Postel"

1995-1996 MURST 60% –"Circuiti non lineari per l'elaborazione dell'informazione"

1995,1996 MURST 40% – "Metodi neurali e non lineari per la progettazione di circuiti innovativi"

1994, 1995, 1996 MURST 40% –"Sviluppo di workstation multimediali"

Presentazioni scientifiche e lavori in abstract o poster

2013, 21 novembre *Panel: Computational Intelligence Methods for Big Data Analysis*, WILF 2013 Genova (19-22 novembre 2013), con Frank Klawonn, Dario Malchiodi, Francesco Masulli (su invito)

2011, 17-19 marzo *"DigiSLab: example of Web 3.0 application"*, 4th Annual Virtual Worlds Best Practices in Education Conference, con Debora Muresu, Letizia Cito, Francesco Masulli, Pierpaolo Basso, Olayinka Olabinjo, Antonio Giordano, Giuseppe Russo; Second Life

2009, 14-19 giugno *Introduction to Bioinformatics Data Sets Mining Using Fuzzy Biclustering*, 2009 IJCNN - International Joint Conference on Neural Networks, Atlanta (USA)

2007, ottobre *"Two seminars on Learning in Neural Networks"* University of the Aegean, Karlovasi, Grecia (su invito)

2007, 17 agosto *"Aggregating Memberships in Possibilistic Biclustering "* con Maurizio Filippone, Francesco Masulli; Post-Conference Workshop on Computational Intelligence Approaches for the Analysis of Bioinformatics Data – CI-BIO 2007, International Joint Conference on Neural Networks, Orlando, USA

2007, 26-28 aprile *Generating multidimensional embeddings based on fuzzy memberships*, 2007 BITS - Bioinformatics Italian Society Meeting, Napoli

2005, 14-15 ottobre *"Cross-language communication: Two sides of a golden coin"* "ICT for EU-INDIA CCD 2005", Valencia, Spagna (su invito)

2004, 8-11 ottobre *"Natural language processing: Turning barriers into bridges"*, "ICT for EU-INDIA CCD 2004", Hyderabad, India (su invito)

2004, 25 luglio *Tutorial: Introduction to Clustering Techniques*, presentato alla 2004 IEEE International Conference on Fuzzy Systems, Budapest, Ungheria,

2004, 25-26 marzo *Clustering and ensembling approach to gene selection*, 2004 BITS - Bioinformatics Italian Society Meeting, Padova,

2003, 16-17 dicembre *Soft computing e DNA microarrays*, presentato al meeting "Bioinformatica: sfide e prospettive", Università del Sannio, Benevento (su invito)

2003, 20-22 luglio *Ranking gene saliency with an ensemble of classifiers*, presentato al workshop "Unravelling Nature's Networks: from Microarray and Proteomic Analysis to Systems Biology", University of Sheffield, UK

fonte: http://burc.regione.campania.it

Organizzazione

2013 Organizzatore e chair di Genoa Bioinformatics Workshop 2013 - "Interacting proteins: a computational intelligence challenge", 14 giugno 2013, presso Dipartimento di Informatica, Bioingegneria, Robotica e Ingegneria dei Sistemi, Universotà di Genova

2005-2007 Organizzatore di CLIP - Workshop series on Cross-Language Information Processing

- CLIP2005 - "Clustering Techniques for Document Organisation and Retrieval", 17 giugno 2005, presso Dipartimento di Informatica e Scienze dell'Informazione, Università di Genova
- CLIP2006 - "From document analysis to document understanding", 25-26 settembre 2006, presso Dipartimento di Informatica e Scienze dell'Informazione, Università di Genova
- CLIP2007 - "Beyond document processing: from computational linguistics to computational humour" Sessione speciale di WILF2007, Camogli, Genova, 10 luglio 2007.

2008, 28-30 maggio Membro del comitato di programma CORE-2008 - 9th Conference on Computing, Mexico City, Mexico.

2005-2009 Membro del comitato di programma dell'Indian International Conference on Artificial Intelligence:

- IICAI-05, 20-22 dicembre 2005, Pune, India
- IICAI-07, 17-19 dicembre 2007, Pune, India
- IICAI-09, 16-18 dicembre 2009, Tumkur, India

2007, 7-10 luglio Co-organizzatore (Local Scientific Secretary) di WILF2007 International Workshop on Fuzzy Logic and Applications, Camogli, Genova

2007, 17-19 dicembre Membro del comitato di programma della sessione speciale su "Natural Language-Independent Engineering", 3rd Indian International Conference on Artificial Intelligence (IICAI-07), Pune, India

2005, 20-22 dicembre Membro del comitato di programma della sessione speciale su "Natural language processing for information retrieval", 2nd Indian International Conference on Artificial Intelligence (IICAI-05), Pune, India

2005, 14-15 ottobre Membro del comitato di programma del "ICT for EU-INDIA CCD 2005", Valencia, Spagna

2004, 8-9 novembre Membro del comitato di programma del First International Workshop "E-Contents for Cultural Dissemination: Heritage and Science, Hyderabad, India

2003, 24-26 settembre Membro del comitato di programma del 2nd International Symposium on Information and Communication Technologies (ISICT03), Trinity College Dublin, Ireland

2003, 26 settembre Co-organizzatore sessione speciale su "Conceptual Information Retrieval and Clustering of Documents", 2nd International Symposium on Information and Communication Technologies (ISICT03), Trinity College Dublin, Ireland

Consulenza

External evaluator per l'associazione INTAS (International Association for the promotion of cooperation with scientists from the New Independent States of the former Soviet Union), in qualità di "INTAS expert".

Membro del comitato editoriale per la rivista *International Journal of Imaging Science and Engineering*

Reviewer per le seguenti pubblicazioni internazionali:

- *Artificial Intelligence in Medicine*
- *BMC Bioinformatics*
- *IEEE Transactions on Computational Biology and Bioinformatics*
- *IEEE Transactions on Neural Networks / Transactions on Neural Networks and Learning Systems*
- *IEEE Transactions on Vehicular Technology*
- *Information Sciences*
- *Information Fusion*
- *International Journal of Approximate Reasoning*

fonte: http://burc.regione.campania.it

- *International Journal of Computer Science and Applications*
- *International Journal of Machine Learning and Cybernetics*
- *International Journal of Neural Systems*
- *Neural Processing Letters*
- *Neurocomputing*
- *Optical Engineering*
- *Pattern Recognition*
- *Physics in Medicine and Biology*
- *PLoS ONE*
- *Soft Computing*

Reviewer di capitoli per libri scientifici per la casa editrice Springer-Verlag.

Reviewer per numerosi congressi internazionali; tra i pù recenti:

- *IEEE International Conference on Fuzzy Systems*
- *KES, International Conference in Knowledge-Based and Intelligent Engineering and Information Systems*
- *International Conference on Document Analysis and Recognition*
- *International Conference on Database Systems for Advanced Applications*
- *International Symposium on Information and Communication Technologies*
- *Indian International Conference on Artificial Intelligence*
- *Italian Workshop on Neural Networks*
- *International Joint Conference on Neural Networks*
- *International Conference on Artificial Neural Networks/International Conference on Neural Information Processing*
- *International Workshop on Fuzzy Logic*
- *EDBT Conference on Extending Database Technology*
- *SAINT – International Symposium on Applications and the Internet*
- *WAC – World Automation Congress*

Consulente in materia di Informatica per la Camera Arbitrale Nazionale ed Internazionale di Milano.

Curatore e traduttore insieme all'ing. Rodolfo Zunino dell'edizione italiana del libro "Elettronica analogica" di N.F. Thornhill, per la McGraw-Hill Libri Italia.

Affiliazioni

2013–presente Strutturato presso Dipartimento di Informatica, Bioingegneria, Robotica e Ingegneria dei sistemi (DIBRIS), a seguito di confluenza dei precedenti dipartimenti DISI e DIST in DIBRIS.

2000–2013 Strutturato presso Dipartimento di Informatica e Scienze dell'Informazione (DISI), Università di Genova.

1998–1999 Attività di ricerca post-dottorato presso il Gruppo Sistemi Elettronici e Reti del Dipartimento di Ingegneria Biofisica ed Elettronica (DIBE), Università di Genova

1997–1998 Attività di studio e ricerca presso DIBE, in qualità di titolare di borsa di studio per il completamento del curriculum di dottorato.

1993–1996 Attività di studio e ricerca presso DIBE per il conseguimento del Dottorato di Ricerca.

1992–1993 Svolgimento del progetto per la tesi di laurea presso DIBE.

fonte: http://burc.regione.campania.it

Società scientifiche

2014-presente membro del Consiglio Direttivo SIREN – Società Italiana Reti Neurali

1999, 2012–presente IEEE – Institute of Electrical and Electronics Engineers (2013 Senior Member)

2012 IEEE Computer Society

2012 IEEE Computational Intelligence Society

2011–presente EUSFLAT – European Society for Fuzzy Logic and Technology

2005–presente BITS - Bioinformatics Italian Society

2005–presente Ricercatore associato al Consorzio Nazionale Interuniversitario per le Scienze della Materia (CNISM), Unità di Genova

1999 IEEE Industrial Electronics Society

1995, 2002, 2004-presente SIREN – Società Italiana Reti Neurali

2000–2005 Ricercatore collaboratore dell'Istituto Nazionale di Fisica della Materia (INFM), Unità di Genova

2000–presente Associato al Gruppo Nazionale calcolo Scientifico dell'Istituto Nazionale di Alta Matematica Francesco Severi (INdAM – GNCS)

Special Interest Groups

2011–presente RLIB – Rete Ligure di Bioinformatica

2007–presente Special Interest Group on Bioinformatics of the INNS – International Neural Network Society

2002–presente SCIP Working Group – International Working Group on Soft Computing in Image Processing

Collaborazioni

Attuali

- Ernesto Palummeri, Ente Ospedaliero Ospedali Galliera, Genova (Italy)
- Giuseppe Russo, Antonio Giordano, Sbarro Health Research Organization – Temple University Philadelphia (USA)
- Alessandro E.P. Villa, Université de Lausanne (Svizzera)
- Universidad Politecnica de Valencia (Spagna), Departamento de Sistemas Informáticos y Computación, Gruppo di Pattern Recognition e Intelligenza Artificiale
- Katsuhiro Honda, Osaka Prefecture University, Osaka (Japan)

Precedenti

- François Berger, Université Joseph Fourier Grenoble (Francia)
- Dmitry Kropotov, Dorodnicyn Computing Centre of the Russian Academy of Sciences, Mosca (Russia)
- Dmitry Vetrov, Moscow State University, Mosca (Russia)
- Palaiahnakote Shivakumara, National University of Singapore (Singapore)
- Sushmita Mitra, Indian Statistical Institute Kolkata, West Bengal (India)
- B.G. Sidharth, B.M. Birla Science Center, Hyderabad, Andhra Pradesh (India)
- Michele Ceccarelli, Università del Sannio, Benevento (Italy)
- Madalin Vlad, University "Politehnica" Bucharest (Romania)
- S.R. Kannan, Gandhigram Rural Institute, Deemed University, Gandhigram, Tamil Nadu (India)
- G. Hemantha Kumar, Department of Computer Science, University of Mysore Mysore (India)
- University of Sheffield (UK), Department of Computer Science, Machine Learning Group
- Università di Genova, Dipartimento di Scienze Endocrinologiche e Metaboliche, Centro Reumatologico Emilio Bruzzone (Italy)

fonte: http://burc.regione.campania.it

- Centro di Biotecnologie Avanzate di Genova, Laboratorio di Immunogenetica (Italy)
- Università di Siena, Dipartimento di Ingegneria dell'Informazione, gruppo di Machine Learning and Neural Networks (Italy)
- Ing. Riccardo Parenti, Ansaldo Ricerche (Italy)
- Philips Research Monza (Italy)

Attività di servizio

2013-presente Segretario del consiglio dei Corsi di Laurea e Laurea magistrale in Informatica, Università di Genova

2008-2009 Membro della Giunta di Dipartimento DISI

2013-presente Responsabile organizzazione laboratori didattici Polo Marconi di La Spezia per CCS Ing. Meccanica

2009-presente Membro della commissione programmazione calendari del CCS-inf

2009 Membro commissione sito web DISI

2003-2006 Membro commissione e gruppo di lavoro creazione sito web DISI

2010-presente Attività divulgativa con seminari presso scuole superiori, programma di orientamento in ingresso del Dipartimento di Informatica e Scienze dell'Informazione

2007 Promozione di un Accordo Quadro con l'Università di Mysore, India, Department of Computer Science

2003 Responsabile per la Verifica di Abilità Informatica per il Corso di Laurea in Operatore Giuridico di Impresa, Facoltà di Giurisprudenza, Università di Genova

2002-2004 Webmaster per il sito web dipartimentale del Dipartimento di Informatica e Scienze dell'Informazione dell'Università di Genova.

2002 Responsabile per la Verifica di Abilità Informatica per tutta la Facoltà di Giurisprudenza, Università di Genova

2002 Responsabile dell'attività di progettazione e realizzazione del nuovo sito web dipartimentale del Dipartimento di Informatica e Scienze dell'Informazione dell'Università di Genova

2001 Partecipazione al Gruppo di Ateneo per il coordinamento delle attività di formazione a distanza dell'Università di Genova

Commissioni

Concorsi a Ricercatore universitario: 2

Concorsi a borse e assegni di ricerca presso DISI, Università di Genova: 4; presso DIBRIS: 2; presso altre strutture: 1

Ammissione Scuola di Specializzazione in Radiologia: 2

Laurea o Laurea specialistica/magistrale: diverse volte l'anno

Didattica

Sono o sono stato titolare di numerosi corsi universitari di Informatica, sia di tipo avanzato (Reti neurali), legati alle attività di ricerca, sia di tipo elementare (corsi di Informatica per varie facoltà). Ritengo importanti anche i corsi del secondo tipo, perché consentono di diffondere la percezione dell'Informatica come un'attiva disciplina scientifica, e non solo come una tecnologia consolidata.
Un'altra attività in cui sono impegnato è il mantenimento di una rete di scambi internazionali di laureandi, laureati, e giovani ricercatori in formazione. Tali scambi riguardano Egitto, India, Romania, Russia e Spagna.

fonte: http://burc.regione.campania.it

Corsi universitari di cui ho/ho avuto la piena responsabilità

2013-presente Docente titolare dell'insegnamento di Neural Networks per il corso di laurea magistrale in Robotics Engineering/European Master in Advanced Robotics, 6 CFU, in lingua inglese, presso l'Università di Genova (Scuola Politecnica)

2011-presente Co-docente dell'insegnamento di Introduzione alla Programmazione–modulo Laboratorio, per il corso di laurea in Informatica, 6 CFU presso l'Università di Genova (Scuola Politecnica)

2012-presente Docente titolare dell'insegnamento di Fondamenti di Informatica per il corso di laurea in Ingegneria Meccanica, 6 CFU, presso l'Università di Genova (Scuola Politecnica), polo di La Spezia.

2005-2010 Docente titolare (per affidamento) dell'insegnamento di *Reti Neurali* per il corso di Laurea in Informatica, 6 CFU, presso l'Università di Genova.

2004-2007 Docente titolare (per affidamento) dell'insegnamento di *Informatica Generale* per il corso di Laurea in Informatica, presso l'Università di Genova.

2005-2007 Docente titolare (per affidamento) dell'insegnamento di *Elementi di Informatica* per il corso di Laurea in Scienze Biologiche, presso l'Università di Genova.

2002-2003 Docente titolare (per affidamento) dell'insegnamento di *Laboratorio di Informatica II* per il corso di Laurea in Scienze Biologiche, presso l'Università di Genova.

2002-2005 Docente titolare (per affidamento) dell'insegnamento di *Laboratorio di Informatica* per il corso di Laurea in Scienze Biologiche, presso l'Università di Genova.

2001-2002 Docente titolare (per affidamento) dell'insegnamento di *Laboratorio di Informatica* per il corso di Laurea in Scienze Biologiche, nuovo ordinamento sperimentale, presso l'Università di Genova.

2000-2001 Docente titolare (per affidamento) dell'insegnamento di *Laboratorio di Informatica* per il corso di Laurea in Scienze Biologiche, vecchio ordinamento, presso l'Università di Genova.

2005-2008 Docente titolare (per supplenza) dell'insegnamento di *Informatica Applicata* per il corso di Specializzazione in Radiodiagnostica e Radioterapia, presso l'Università di Genova (Facoltà di Medicina).

2003-2007 Docente titolare (per supplenza) degli insegnamenti di *Informatica I e II* per il corso di Laurea in Medicina e chirurgia, presso l'Università di Genova (Facoltà di Medicina).

2003-2006 Docente titolare (per supplenza) degli insegnamenti di *Informatica I e II* per il corso di Laurea in Odontoiatria e protesi dentaria, presso l'Università di Genova (Facoltà di Medicina).

2003-2006 Docente titolare (per supplenza) dell'insegnamento di *Informatica* per il corso di Laurea in Operatore Giuridico di Impresa, presso l'Università di Genova (Facoltà di Giurisprudenza).

2002-2003 Docente titolare (per supplenza) dell'insegnamento di *Informatica Generale* per il corso di Laurea in Operatore Giuridico di Impresa, presso l'Università di Genova (Facoltà di Giurisprudenza).

2001-2006 Docente titolare (per supplenza) dell'insegnamento di *Introduzione all'Informatica* per il corso di Laurea in Operatore Giuridico di Impresa, presso l'Università di Genova (Facoltà di Giurisprudenza).

1997-1998 Docente titolare (professore a contratto) dell'insegnamento di *Sistemi Operativi* per il Diploma Universitario in Ingegneria Informatica, presso l'Università di Siena.

Collaborazione in corsi universitari

2001-2006 Collaborazione didattica agli insegnamenti di *Reti Neurali I*, *Reti Neurali II*, *Reti Neurali*/nuovo ordinamento (fino al 2004-05), *Soft Computing*, titolare Francesco Masulli, per il corso di Laurea in Informatica, presso l'Università di Genova.

2007-2008 Esercitatore dell'insegnamento di *Programmazione con laboratorio*, titolare prof. Giovanni Chiola, per il corso di Laurea in Informatica presso l'Università di Genova.

2001-2002 Esercitatore dell'insegnamento di *Informatica Generale*, titolare prof. Gerardo Costa, per il corso di Laurea in Informatica presso l'Università di Genova.

2000-2003 Docente (supporto didattico) nell'insegnamento di *Sistemi Operativi* per il corso di Laurea in Informatica Applicata, titolare Francesco Masulli, presso l'Università di Pisa, Polo Didattico "G. Marconi" di La Spezia.

2000-2001 Docente (supporto didattico) dell'insegnamento di *Sistemi Operativi*, titolare prof. Gabriella Dodero, per il corso di Laurea in Informatica, presso l'Università di Genova.

fonte: http://burc.regione.campania.it

2002-2004 Esercitatore dell'insegnamento di *Informatica Generale*, titolare prof. Marina Ribaudo, per il corso di Laurea in Informatica, presso l'Università di Genova.

2001-2002 Esaminatore della prova di "Idoneità Informatica" per i corsi della Facoltà di Giurisprudenza dell'Università di Genova.

1998-1999 Docente incaricato (professore a contratto) dell'insegnamento di *Simulazione di Circuiti Elettronici*, corso integrativo di quello ufficiale di Elettronica (corso di Laurea in Ingegneria Elettronica), presso l'Università di Genova.

1998-1999 Esercitatore per il corso on line di *Elettronica* (corso di Laurea in Ingegneria Elettronica), presso l'Università di Genova, su piattaforma e-learning ARIADNE.

Supervisione

2013-presente Membro del Collegio docenti del corso di Dottorato di Ricerca in *Bioingegneria E Robotica*.

2003-2005 Membro del Comitato di Indirizzo in "Biologia Molecolare nella Valutazione e Conservazione della Biodiversità" del corso di Dottorato di Ricerca in *Scienze della crescita: genetica, biodiversità e auxopatologia*.

2009-2010 Maura Edelweiss Monville, Assegno di ricerca

2009 Manjunath Aradhya, Borsa di 1 anno, 2009

2009 Maurizio Filippone, Dottorato XX ciclo; borsa di 1 anno

2006-2007 Programma Leonardo da Vinci – Referente italiano per stage di laureati dalla Romania, in collaborazione con l'Università POLITEHNICA Bucarest (tirocinio di 2 mesi per cinque laureati nel 2006; 3 mesi per 5 laureandi nel 2007)

2006 Mostafa Abdelkhalik El-Hosseini, borsa di 3 mesi dell'Università di Genova

2005 Santiago Villalba, borsa di 3 mesi dell'Università di Genova

2003-2004 S.R. Kannan, borsa di 18 mesi

2004 Davide Buscaldi, borsa dell'Università di Genova, programma "Addestramento alla ricerca presso centri di alta qualificazione" (presso Università Politecnica di Valencia, Spagna)

1996-1997 Attività di supporto didattico svolta in qualità di Tutor per i corsi di *Elettronica* ed *Elettronica dei Sistemi Digitali 2* (D.U.), nell'ambito dei contratti di collaborazione previsti dall'Art. 33 dello Statuto dell'Ateneo di Genova e nell'ambito del Progetto Campus

Curatore di 40 tesi di laurea

Cura di temi monografici tratti dalle attività di ricerca, nell'ambito dei corsi di *Reti Neurali* (nuovo ordinamento), *Reti Neurali I*, *Reti Neurali II*, Soft Computing, titolare prof. F. Masulli, presso la Facoltà di Scienze M.F.N., Università di Genova

Cura di temi monografici tratti dalle attività di ricerca, nell'ambito dei corsi di *Elettronica*, *Elettronica Industriale* (corso di Laurea) e *Elettronica industriale* (corso di Diploma Universitario), titolare prof. Giancarlo Parodi, e *Circuiti e Algoritmi per il Trattamento dei Segnali*, titolare prof. S. Ridella, presso la Facoltà di Ingegneria, Università di Genova

Produzione e cura materiale didattico

Autore delle dispense complete di 7 corsi universitari.

Autore delle esercitazioni on line per i corsi di Informatica Generale (Laurea in Informatica), Laboratorio di Informatica (Laurea in Scienze Biologiche), Introduzione all'informatica (Laurea in Operatore Giuridico di Impresa), Informatica (Laurea in Operatore Giuridico di Impresa), presso l'Università di Genova.

Autore del corso on-line su piattaforma *moodle* "Introduzione all'informatica/Informatica" per Laurea in Operatore Giuridico di Impresa.

Autore di 9 siti web di appoggio a corsi universitari.

Autore delle pagine web di esercizi svolti con simulazioni circuitali, per il corso on line di Elettronica (Laurea in Ingegneria Elettronica, Università di Genova).

Curatore del forum di supporto ai corsi di Informatica per studenti di Scienze Biologiche dell'Università di Genova.

fonte: http://burc.regione.campania.it

Curatore della “Bacheca elettronica” (forum) per il corso on line di Elettronica (Laurea in Ingegneria Elettronica, Università di Genova).

Curatore dell’edizione italiana del libro di testo universitario “Elettronica analogica” di N.F. Thornhill, per la McGraw-Hill Libri Italia.

Altre attività

2001 Docente del corso per la formazione di Esperti di teledidattica per i beni culturali nell’ambito della partecipazione del DISI al progetto VIRARTIS.

1999 Docente del corso di aggiornamento per ricercatori presso il Polo Nazionale Bioelettronica, Parco Scientifico e Tecnologico dell’Elba.

1997 Consulenza per la creazione di modelli di simulazione elettromagnetica SPICE per Thomson Elettronica.

1997 Collaborazione con la rivista Design-In, organo ufficiale dell’Associazione Italiana Progettisti di Elettronica (ASSIPE).

1997 Docente del corso di aggiornamento per tecnici: lezioni su Elettronica e Reti di telecomunicazione presso Neotec Biomedica s.r.l., Genova.

1996–1997 Docente del Corso di tecnologie avanzate per l’information retrieval, tenuto presso l’Istituto Internazionale per gli Alti Studi Scientifici “E. Caianiello” di Vietri sul Mare e indirizzato a studenti laureati selezionati.

1995–1996 Progettazione e cura del sito *World Wide Web* istituzionale dell’Associazione Italiana Progettisti di Elettronica (ASSIPE).

1993–1994 Docente del Corso di matematica per formazione post–diploma, organizzato dal Consorzio Genova Formazione.

1992 Incarico da parte del Centro Reumatologico E. Bruzzone dell’Università di Genova (Facoltà di Medicina – DISEM, Dipartimento di Scienze Endocrinologiche e Metaboliche) per l’organizzazione delle procedure informatiche di raccolta dei dati per lo studio della Malattia di Lyme.

fonte: http://burc.regione.campania.it

Pubblicazioni

Stefano Rovetta

Pattern Recognition Society award 2008: Best paper – M Filippone, F Camastra, F Masulli, S Rovetta, "A survey of kernel and spectral methods for clustering", *Pattern recognition* 41 (1), 176-190

Pattern Recognition journal most downloaded paper, 3rd quarter 2008 – M Filippone, F Camastra, F Masulli, S Rovetta, "A survey of kernel and spectral methods for clustering", *Pattern recognition* 41 (1), 176-190

Articoli su riviste internazionali

[1] F. Masulli and S. Rovetta, "Random voronoi ensembles for gene selection," *Neurocomputing*, vol. 55, no. 3-4, pp. 721–726, 2003.

[2] A. Novaro, L. Rimassa, S. Rovetta, and R. Zunino, "An analog vector quantization VLSI circuit," *Alta Frequenza*, vol. 10, no. 5, pp. 54–57, September-October 1998.

[3] S. Ridella, S. Rovetta, and R. Zunino, "K-winner machines for pattern classification," *IEEE Transactions on Neural Networks*, vol. 12, no. 2, pp. 371–385, March 2001.

[4] ——, "IAVQ–interval-arithmetic vector quantization for image compression," *IEEE Transactions on Circuits and Systems, Part II*, vol. 47, no. 12, pp. 1378–1390, December 2000.

[5] ——, "Circuit implementation of the k-winner machine," *Electronics Letters*, vol. 35, no. 14, pp. 1172–1173, July 1999.

[6] ——, "Representation and generalization properties of class-entropy networks," *IEEE Transactions on Neural Networks*, vol. 10, no. 1, pp. 31–47, January 1999.

[7] ——, "Plastic algorithm for adaptive vector quantization," *Neural Computing and Applications*, vol. 7, no. 1, pp. 37–51, 1998.

[8] ——, "Circular back–propagation networks for classification," *IEEE Transactions on Neural Networks*, vol. 8, no. 1, pp. 84–97, January 1997.

[9] ——, "Adaptive internal representation in circular back-propagation networks," *Neural Computing and Applications*, vol. 3, pp. 222–233, 1995.

[10] F. Ancona, D. Anguita, S. Rovetta, and R. Zunino, "Shared-memory architecture to implement a high-connectivity processing node," *Electronics Letters*, vol. 31, no. 22, pp. 1903–1904, October 1995.

[11] F. Ancona, A. M. Colla, S. Rovetta, and R. Zunino, "Implementing probabilistic neural networks," *Neural Computing and Applications*, vol. 5, pp. 152–159, 1997.

[12] F. Ancona, G. Oddone, S. Rovetta, G. Uneddu, and R. Zunino, "Enhanced WTA network with linear output and stable transimpedance," *Alta Frequenza*, vol. 8, no. 5, pp. 71–73, September 1996.

[13] F. Ancona, S. Rovetta, and R. Zunino, "An efficient technique for implementing an image-compression neural algorithm on concurrent-multiprocessor architectures," *Engineering Applications of Artificial Intelligence*, vol. 10, no. 06, pp. 573–580, 1998.

[14] ——, "An image-recognition system implemented on hierarchical parallel architectures," *International Journal of Pattern Recognition and Artificial Intelligence*, vol. 12, no. 3, pp. 293–310, 1998.

[15] ——, "Transputer-based implementation of distributed associative memories," *Parallel Computing*, vol. 23, pp. 1479–1491, 1997.

[16] ——, "Devices with optimal performances in tree architecture," *Alta Frequenza*, vol. 8, no. 5, pp. 74–76, September 1996.

[17] D. Anguita, S. Ridella, and S. Rovetta, "Worst case analysis of weight inaccuracy effects in multilayer perceptrons," *IEEE Transactions on Neural Networks*, vol. 10, no. 2, pp. 415–418, March 1999.

[18] ——, "Circuital implementation of support vector machines," *Electronics Letters*, vol. 34, no. 16, pp. 1596–1597, August 1998.

[19] D. Anguita, S. Ridella, S. Rovetta, and R. Zunino, "Incorporating a-priori knowledge into neural networks," *Electronics Letters*, vol. 31, no. 22, pp. 1930–1931, October 1995.

[20] D. Anguita, S. Rovetta, and R. Zunino, "Compact, digital pseudo-random number generator," *Electronics Letters*, vol. 31, no. 12, pp. 956–958, June 1995.

fonte: http://burc.regione.campania.it

[21] G. B. Ferrara, L. Delfino, F. Masulli, S. Rovetta, and R. Sensi, "A fuzzy approach to image analysis in HLA typing using oligonucleotide micorarrays," *Fuzzy Sets and Systems*, vol. 152, no. 1, pp. 37–48, May 2005.

[22] M. Filippone, F. Camastra, F. Masulli, and S. Rovetta, "A survey of kernel and spectral methods for clustering," *Pattern Recognition*, vol. 40, no. 1, pp. 176–190, January 2008.

[23] M. Filippone, F. Masulli, and S. Rovetta, "Simulated annealing for supervised gene selection," *Soft Computing*, vol. 15, no. 8, pp. 1471–1482, 2011.

[24] ——, "Applying the possibilistic c-means algorithm in kernel-induced spaces," *IEEE Transactions on Fuzzy Systems*, vol. 18, pp. 572–584, June 2010.

[25] ——, "Clustering in the membership embedding space," *International Journal of Knowledge Engineering and Soft Data Paradigms*, vol. 1, no. 4, pp. 363–375, 2009.

[26] P. Gastaldo, S. Rovetta, and R. Zunino, "Objective quality assessment of MPEG-2 video streams by using CBP neural networks," *IEEE Transactions on Neural Networks*, vol. 13, no. 4, pp. 939–947, July 2002.

[27] P. Gastaldo, R. Zunino, and S. Rovetta, "Objective assessment of MPEG-2 video quality," *Journal of Electronic Imaging*, vol. 11, no. 3, pp. 365–374, July 2002.

[28] K. Honda, H. Ichihashi, F. Masulli, and S. Rovetta, "Linear fuzzy clustering with selection of variables using graded possibilistic approach," *IEEE Transactions on Fuzzy Systems*, vol. 15, no. 5, pp. 878–889, October 2007.

[29] F. Masulli and S. Rovetta, "Soft transition from probabilistic to possibilistic fuzzy clustering," *IEEE Transactions on Fuzzy Systems*, vol. 14, no. 4, pp. 516–527, August 2006.

[30] S. Rovetta and F. Masulli, "Visual stability analysis for model selection in graded possibilistic clustering," *Information Sciences*, vol. 279, no. 0, pp. 37 – 51, 2014.

[31] ——, "Vector quantization and fuzzy ranks for image reconstruction," *Image and Vision Computing*, vol. 25, no. 2, pp. 204–213, 2006.

[32] ——, "Shared farthest neighbor approach to clustering of high dimensionality, low cardinality data," *Pattern Recognition*, vol. 39, no. 12, pp. 2415–2425, December 2006.

[33] S. Rovetta, F. Masulli, and M. Filippone, "Soft ranking in clustering," *Neurocomputing*, vol. 25, no. 2, pp. 204–213, February 2009.

[34] S. Rovetta, F. Masulli, and G. Russo, "Validation of a context analysis method for microrna data," *Il Nuovo Cimento*, vol. 35 C, pp. 109–117, November 2012.

[35] S. Rovetta and R. Zunino, "Vector quantization for license plate location and image coding," *IEEE Transactions on Industrial Electronics*, vol. 47, no. 1, pp. 159–167, February 2000.

[36] ——, "Minimal-connectivity circuit for analog sorting," *IEE Proceedings Circuits, Devices and Systems*, vol. 146, no. 3, pp. 108–110, June 1999.

[37] ——, "Efficient training of vector quantizers with analog circuit implementation," *IEEE Transactions on Circuits and Systems, Part II*, vol. 46, no. 6, pp. 688–698, June 1999.

[38] ——, "A multiprocessor-oriented visual tracking system," *IEEE Transactions on Industrial Electronics*, vol. 46, no. 4, pp. 842–850, August 1999.

[39] ——, "Circular backpropagation networks embed vector quantization," *IEEE Transactions on Neural Networks*, vol. 10, no. 4, pp. 972–975, July 1999.

Articoli su riviste nazionali

[40] S. Rovetta, "Realizzazioni elettroniche di reti neurali," *Design-In*, vol. IX, no. 2, Marzo-Aprile 1997.

Capitoli in libri a più autori

[41] G. Russo, A. Puca, F. Masulli, S. Rovetta, L. Cito, D. Muresu, F. Rizzolio, and A. Giordano, "Epigenetics, micrornas and cancer: an update." in *Cancer Epigenetics: Biomolecular Therapeutics in Human Cancer*. John Wiley, 2011, pp. 101–112.

[42] F. Masulli, S. Rovetta, and G. Russo, "Predicting microRNA prostate cancer target genes," in *Computational Intelligence and Pattern Analysis in Biology Informatics*, U. Maulik, S. Bandyopadhyay, and J. T. Wang, Eds. USA: John Wiley & Sons, November 2010, pp. 99–115.

[43] F. Masulli and S. Rovetta, "Metodi non supervisionati nell'analisi esplorativa di dati da dna microarray," in *Bioinformatica: sfide e prospettive*, M. Ceccarelli, V. Colantuoni, G. Graziano, and S. Rampone, Eds. Milano, Italy: Franco Angeli, 2007, pp. 107–140.

[44] ——, "Random voronoi ensembles for gene selection in dna microarray data," in *Bioinformatics using Computational Intelligence Paradigms*, ser. Studies in Fuzziness and Soft Computing, U. Seiffert, L. C. Jain, and P. Schweizer, Eds. Heidelberg, Germany: Springer, 2005, vol. 176, pp. 143–164.

fonte: http://burc.regione.campania.it

Comunicazioni a congressi internazionali/atti con ISBN

[45] H. Mahmoud, F. Masulli, S. Rovetta, and G. Russo, "Community detection in protein-protein interaction networks using spectral and graph approaches," in *Computational Intelligence Methods for Bioinformatics and Biostatistics*. Springer International Publishing, 2014, pp. 62–75.

[46] R. Rosasco, H. Mahmoud, S. Rovetta, and F. Masulli, "A quality-driven ensemble approach to automatic model selection in clustering," in *Recent Advances of Neural Network Models and Applications*. Springer International Publishing, 2014, pp. 53–61.

[47] S. Rovetta, F. Masulli, and H. Mahmoud, "Neighbor-based similarities," in *Fuzzy Logic and Applications*. Springer International Publishing, 2013, pp. 161–170.

[48] H. Mahmoud, F. Masulli, and S. Rovetta, "Feature-based medical image registration using a fuzzy clustering segmentation approach," in *Computational Intelligence Methods for Bioinformatics and Biostatistics*. Springer Berlin Heidelberg, 2013, pp. 37–47.

[49] S. Bulotta, H. Mahmoud, F. Masulli, E. Palummeri, and S. Rovetta, "Fall detection using an ensemble of learning machines," in *Neural Nets and Surroundings*. Springer Berlin Heidelberg, 2013, pp. 81–90.

[50] M. Filippone, F. Masulli, and S. Rovetta, "Simulated annealing for supervised gene selection," *Soft Computing*, vol. 15, no. 8, pp. 1471–1482, 2011.

[51] G. Russo, A. Puca, F. Masulli, S. Rovetta, L. Cito, D. Muresu, F. Rizzolio, and A. Giordano, "Epigenetics, micrornas, and cancer: An update," *Cancer Epigenetics: Biomolecular Therapeutics for Human Cancer*, pp. 101–112, 2011.

[52] C. C. Snoek, P. Youngblood, A. Martin, H. Nishimura, J. C. Durso, F. Masulli, S. Rovetta, S. Hayes, M. Napolitano, and G. Russo, "What is' education'in a virtual world? sciencecircle network experience," in *VWBPE 2011*, 2011.

[53] F. Ancona, G. Da Bormida, S. Rovetta, and R. Zunino, "Multimedia systems for image recognition in database," in *Proceedings of the 1997 Multimedia Technology and Systems Conference, Sofia, Bulgaria*, June 1997, in press.

[54] F. Ancona, G. Oddone, S. Rovetta, G. Uneddu, and R. Zunino, "VLSI architectures for programmable sorting of analog quantities with multiple-chip support," in *Proceedings of the Seventh Great Lakes Symposium on VLSI, Urbana, Illinois, USA*, March 1997.

[55] ——, "A vector quantization ciruit for trainable neural networks," in *Proceedings of the 1996 International Conference on Electronics, Circuits and Systems, Rhodos, Greece*, October 1996, pp. 1131–1134.

[56] F. Ancona, F. Passaggio, S. Rovetta, and R. Zunino, "MULTIBEST: multiple vector interpolation for vector-quantization based image compression," in *Proceedings of the International Workshop on HDTV'96 and the Evolution of Digital Television*, October 1996.

[57] F. Ancona, S. Ridella, S. Rovetta, and R. Zunino, "On the importance of sorting in 'neural gas' training of vector quantizers," in *Proceedings of the 1997 International Conference on Neural Networks, Houston, USA*, June 1997, pp. 1804–1808.

[58] F. Ancona, S. Rovetta, and R. Zunino, "High performance in tree-based parallel architectures," in *Proceedings of the 23rd EUROMICRO Conference, Budapest, Hungary*, September 1997, pp. 474–481.

[59] ——, "Hardware implementation of the neural gas," in *Proceedings of the 1997 International Conference on Neural Networks, Houston, USA*, June 1997, pp. 991–994.

[60] ——, "Parallel architectures for vector quantization," in *Proceedings of the 1997 International Conference on Neural Networks, Houston, USA*, June 1997, pp. 991–994.

[61] ——, "Implementation of Neural Gas training in analog VLSI," in *Advances in Intelligent Systems*. IOS Press, September 1997, pp. 105–110.

[62] ——, "An encoder for vector-quantization neural networks," in *Proceedings of the 1997 Midwest Symposium on Circuits and Systems, Sacramento, CA, USA*, August 1997, pp. 1286–1289.

[63] ——, "VLSI circuit for programmable sorting," in *Proceedings of the 1997 Midwest Symposium on Circuits and Systems, Sacramento, CA, USA*, August 1997, pp. 1061–1064.

[64] ——, "Neural hardware for image processing," in *Proceedings of the 1997 Midwest Symposium on Circuits and Systems, Sacramento, CA, USA*, August 1997, pp. 1342–1345.

[65] ——, "Analog implementation of vector quantization," in *Proceedings of the International Workshop on HDTV'96 and the Evolution of Digital Television*, October 1996.

[66] ——, "Hardware architectures for vector quantization in very low bit-rate image coding," in *Proceedings of the International Workshop on HDTV'96 and the Evolution of Digital Television*, October 1996.

[67] ——, "A parallel approach to plastic neural gas," in *Proceedings of the 1996 International Conference on Neural Networks, Washington, DC, USA*, June 1996, pp. 126–130.

fonte: http://burc.regione.campania.it

[68] ——, "Reformulating distributed associative memories for image classification," in *WCNN96, Proceedings of the 1996 World Congress on Neural Networks*, September 1996.

[69] ——, "Implementing neural gas networks on distributed architectures," in *WCNN96, Proceedings of the 1996 World Congress on Neural Networks*, September 1996.

[70] D. Anguita, S. Ridella, and S. Rovetta, "Limiting the effect of weight errors in feed forward networks using interval arithmetics," in *Proceedings of the 1996 International Conference on Neural Networks, Washington, DC, USA*, June 1996, pp. 414–417.

[71] D. Anguita, S. Rovetta, A. M. Scapolla, and R. Zunino, "Neural network simulation with PVM," in *Proceedings of the 1994 European PVM Users Group Meeting - Roma, Italy*, 1994, pp. 30–33.

[72] G. Bianchi, L. Buffrini, P. Monteforte, G. Rovetta, S. Rovetta, and R. Zunino, "Neural approaches to the diagnosis and characterization of lyme disease," in *Proceedings of the 7th IEEE Symposium on Computer-Based Medical Systems, Winston-Salem, NC*, 1994, pp. 194–199.

[73] A. Boni, A. Dolce, S. Rovetta, and R. Zunino, "A neural network based visual tracking system," in *Proceedings of the 1996 International Workshop on Neural Networks for Identification, Control, and Robotics, Venezia, Italy*, August 1996.

[74] L. Calcagno, D. Buscaldi, P. Rosso, J. Soriano, F. Masulli, and S. Rovetta, "Comparison of indexing techniques based on stems, synsets, lemmas and term frequency distribution," in *Proceedings of Terceras Jornadas en Tecnología del Habla*, November 2004, pp. 171–176.

[75] S. Carrato, F. Passaggio, S. Rovetta, and R. Zunino, "Interpolation approaches to vector quantization for image compression," in *NNSP–96, Proceedings of the 6th IEEE Workshop on Neural Networks for Signal Processing*, September 1996.

[76] M. Chirico, G. Parodi, S. Rovetta, and A. M. Scapolla, "Teaching electronics in internet: an innovative approach," in *Proceedings of the Tenth EAEEIE Annual Conference on Educational Innovations in Electrical and Information Engineering*, May 1999.

[77] G. Donzellini, S. Nervi, D. Ponta, S. Rossi, and S. Rovetta, "Object oriented ARM7 coprocessor," in *Proceedings of the 1998 Hawaii International Conference on System Sciences, Hawaii, USA*, January 1998.

[78] ——, "An object-oriented machine for control applications," in *Proceedings of the 1996 International Conference on Electronics, Circuits and Systems, Rhodos, Greece*, October 1996, pp. 1127–1130.

[79] G. Ferrara, L. Delfino, F. Masulli, S. Rovetta, and R. Sensi, "Analysis of oligonucleotide microarray images using a fuzzy sets approach in HLA typing," in *Proceedings of the 2004 Italian Workshop on Neural Networks, Perugia, Italy*, September 2004.

[80] G. B. Ferrara, F. Masulli, and S. Rovetta, "HLA typing using a fuzzy approach," in *Proceedings of the 2004 International Joint Conference on Neural Networks, Budapest, Hungary*, July 2004, pp. 3235–3240.

[81] ——, "A fuzzy decision supporting system for HLA typing," in *Proceedings of the 2003 International Workshop on Fuzzy Logics, Napoli, Italy*, October 2003.

[82] M. Filippone, F. Masulli, and S. Rovetta, "Unsupervised gene selection and clustering using simulated annealing," in *Fuzzy Logic and Applications, 6th International Workshop, WILF 2005, Crema, Italy, September 15-17, 2005, Revised Selected Papers*, I. Bloch, A. Petrosino, and A. Tettamanzi, Eds. Berlin Heidelberg: Springer-Verlag, September 2006.

[83] ——, "Possibilistic clustering in feature space," in *7th International Workshop on Fuzzy Logic and Applications, WILF 2007, Camogli, Italy, July 7-10, 2007, Proceedings*, F. Masulli, S. Mitra, and G. Pasi, Eds., vol. 4578. Berlin Heidelberg: Springer-Verlag, 2007.

[84] ——, "Stability and performances in biclustering algorithms," in *Computational Intelligence Methods for Bioinformatics and Biostatistics, 5th International Meeting, CIBB 2008, Vietri sul Mare, Italy, October 3-4, 2008, Revised Selected Papers*, ser. Lecture Notes in Computer Science, F. Masulli, R. Tagliaferri, and G. Verkhivker, Eds., vol. 5488. Springer, 2009, pp. 91–101.

[85] ——, "Gene expression data analysis in the membership embedding space: A constructive approach," in *Proceedings of the 7th International FLINS Conference on Applied Artificial Intelligence, Genova, Italy*, August 2006.

[86] ——, "Supervised classification and gene selection using simulated annealing," in *Proceedings of the 2006 International Joint Conference on Neural Networks, Vancouver, Canada*, July 2006.

[87] ——, "ERAF: a R package for regression and forecasting," in *Proceedings of the 2004 Italian Workshop on Neural Networks, Perugia, Italy*, September 2004.

[88] M. Filippone, F. Masulli, S. Rovetta, S. Mitra, and H. Banka, "Possibilistic approach to biclustering: An application to oligonucleotide microarray data analysis." in *Computational Methods in Systems Biology, International Conference, CMSB 2006, Trento, Italy, October 18-19, 2006, Proceedings*, ser. Lecture Notes in Computer Science, C. Priami, Ed., vol. 4210. Springer, October 2006, pp. 312–322.

fonte: http://burc.regione.campania.it

[89] M. Filippone, S. Rovetta, and F. Masulli, "An experimental comparison of kernel clustering methods," in *New Directions in Neural Networks - 18th Italian Workshop on Neural Networks: WIRN 2008, Vietri sul Mare, Italy, May 22-24, 2008, Revised Selected Papers*, ser. Frontiers in Artificial Intelligence and Applications, B. Apolloni and M. Marinaro, Eds., vol. 193. Amsterdam: IOS Press, 2009, pp. 118–126.

[90] P. Gastaldo, S. Rovetta, and R. Zunino, "Objective quality assessment of MPEG-video: a neural-network approach," in *Proceedings of the 2001 International Joint Conference on Neural Networks, Washington, USA*, July 2001, pp. 1432–1437.

[91] ——, "Objective video quality assessment: a neural-network approach," in *Proceedings of the 2001 International Conference on Media Futures, Florence, Italy*, May 2001.

[92] K. Honda, H. Ichihashi, F. Masulli, and S. Rovetta, "Graded possibilistic approach to variable selection in linear fuzzy clustering," in *Proceedings of the 15th IEEE International Conference on Fuzzy Systems, Reno, USA*, June 2005, pp. 985–990.

[93] K. Honda, H. Ichihashi, A. Notsu, F. Masulli, and S. Rovetta, "Several formulations for graded possibilistic approach to fuzzy clustering." in *Rough Sets and Current Trends in Computing, 5th International Conference, RSCTC 2006, Kobe, Japan, November 6-8, 2006, Proceedings*, ser. Lecture Notes in Computer Science, S. Greco, Y. Hata, S. Hirano, M. Inuiguchi, S. Miyamoto, H. S. Nguyen, and R. Slowinski, Eds., vol. 4259. Springer, 2006, pp. 939–948.

[94] S. Larosa, M. M. y Gomez, P. Rosso, and S. Rovetta, "Best translation for an italian-spanish question answering system," in *Proceedings of ICTIS2005, the 2005 Information and Communication Technologies International Symposium, Tetouan, Morocco*, June 2005.

[95] A. V. N. Manjunath, F. Masulli, and S. Rovetta, "A novel approach for biclustering gene expression data using modular singular value decomposition," in *CIBB*, ser. Lecture Notes in Computer Science, F. Masulli, L. E. Peterson, and R. Tagliaferri, Eds., vol. 6160. Springer, 2009, pp. 254–265.

[96] F. Masulli, M. E. Monville, S. Rovetta, and G. Russo, "Improving computational prediction of novel biomarkers in prostate cancer," *Proceedings of CIBB*, vol. 2, p. 1, 2009.

[97] F. Masulli, A. Parini, S. Rovetta, and G. Russo, "Searching for microRNA prostate cancer target genes," in *IJCNN09 – Neural Networks, IEEE - INNS - ENNS International Joint Conference on*. Los Alamitos, CA, USA: IEEE Computer Society, 2009, pp. 2021–2026.

[98] F. Masulli and S. Rovetta, "A new approach to hierarchical clustering for the analysis of genomic data," in *Proceedings of the 2005 International Joint Conference on Neural Networks, Montréal, Canada*, vol. 1, July-August 2005, pp. 155–160.

[99] ——, "Ranking gene saliency with an ensemble of classifiers," in *Proceedings of Unraveling Nature's Networks*, July 2003.

[100] ——, "An ensemble approach to variable selection for classification of dna microarray data," in *Proceedings of the 2003 International Joint Conference on Neural Networks, Portland, USA*, July 2003.

[101] ——, "The graded possibilistic clustering model," in *Proceedings of the 2003 International Joint Conference on Neural Networks, Portland, USA*, July 2003.

[102] ——, "Fuzzy variations in the training of vector quantizers," in *Proceedings of the 2003 International Workshop on Fuzzy Logics, Napoli, Italy*, October 2003.

[103] ——, "Gene selection using random voronoi ensembles," in *Neural Nets: 14th Italian Workshop on Neural Nets, WIRN VIETRI 2003, Vietri sul Mare, Italy, June 4-7, 2003, Revised Papers*, ser. Lecture Notes in Computer Science, vol. 2859/2003. Springer-Verlag Heidelberg, October 2003, pp. 302–307.

[104] ——, "An algorithm to model paradigm shifting in fuzzy clustering," in *Neural Nets: 14th Italian Workshop on Neural Nets, WIRN VIETRI 2003, Vietri sul Mare, Italy, June 4-7, 2003, Revised Papers*, ser. Lecture Notes in Computer Science, vol. 2859/2003. Springer-Verlag Heidelberg, October 2003, pp. 70–76.

[105] F. Masulli, S. Rovetta, and M. Filippone, "Clustering genomic data in the membership embedding space," in *Proceedings of the International Joint Conference on Neural Networks 2005*, August 2005. [Online]. Available: http://ci-bio.disi.unige.it/CI-BIO-booklet/CI-BIO.html

[106] C. Moneta, G. Parodi, S. Rovetta, and R. Zunino, "Automated diagnosis and disease characterization using neural network analysis," in *Proceedings of the 1992 IEEE International Conference on Systems, Man and Cybernetics - Chicago, IL, USA*, October 1992, pp. 123–128.

[107] D. Muresu, L. Cito, F. Masulli, S. Rovetta, P. Basso, O. Olabinjo, A. Giordano, and G. Russo, "Digislab: example of web 3.0 application," in *VWBPE 2011*, 2011.

[108] E. Nosova, R. Tagliaferri, F. Masulli, and S. Rovetta, "Biclustering by resampling," in *Computational Intelligence Methods for Bioinformatics and Biostatistics - 7th International Meeting, CIBB 2010, Palermo, Italy, September 16-18, 2010, Revised Selected Papers*, ser. Lecture Notes in Computer Science, R. Rizzo and P. J. G. Lisboa, Eds., vol. 6685. Springer, 2011, pp. 147–158.

fonte: http://burc.regione.campania.it

[109] G. Oddone, S. Rovetta, G. Uneddu, and R. Zunino, "Mixed analog-digital circuit for linear-time programmable sorting," in *Proceedings of the 1997 International Conference on Circuits and Systems, Hong Kong, China*, June 1997, pp. 1968–1971.

[110] ——, "A winner-take-all circuit with proportional output," in *WCNN96, Proceedings of the 1996 World Congress on Neural Networks*, September 1996.

[111] S. Ridella, S. Rovetta, and R. Zunino, "The k-winner machine model," in *Proceedings of the 2000 IEEE-INNS-ENNS International Joint Conference on Neural Networks, Como, Italy*, July 2000, pp. I–106–I–111.

[112] ——, "Augmenting vector quantization with interval arithmetics for image-coding applications," in *Proceedings of the 2000 International Symposium on Circuits and Systems, Geneva, Switzerland*, May 2000.

[113] ——, "CBP networks as a generalized neural model," in *Proceedings of the 1997 International Conference on Neural Networks, Houston, USA*, June 1997, pp. 210–214.

[114] ——, "Learning the appropriate representation paradigm by circular processing units," in *Proceedings of the 1995 European Symposium on Artificial Neural Networks, Brussels, Belgium*, April 1995, pp. 297–302.

[115] ——, "Representation plasticity in classifier networks with circular processing units," in *Proceedings of the 1995 World Congress on Neural Networks, Washington, DC, USA*, July 1995, pp. 714–717.

[116] ——, "Generalization-based approach to plastic vector quantization," in *Proceedings of the 1995 World Congress on Neural Networks, Washington, DC, USA*, July 1995, pp. 505–508.

[117] ——, "Adaptive representation properties of the circular back-propagation model," in *Proceedings of the 1995 Italian Workshop on Neural Networks, Vietri Sul Mare (SA), Italy*, May 1995, pp. 130–135.

[118] G. Rovetta, P. Monteforte, G. Bianchi, S. Rovetta, and R. Zunino, "Validation of a large medical database," in *Proceedings of the 8th IEEE Symposium on Computer-Based Medical Systems, Lubbock, Texas, USA*, June 1995, pp. 57–64.

[119] S. Rovetta and F. Masulli, "Spectral indexes of quality, diversity and stability in fuzzy clustering," in *Neural Nets WIRN11 - Proceedings of the 21st Italian Workshop on Neural Nets*, ser. Frontiers in Artificial Intelligence and Applications, B. Apolloni, S. Bassis, A. Esposito, and C. F. Morabito, Eds., vol. 234, 2011, pp. 112–119.

[120] ——, "An experimental validation of some indexes of fuzzy clustering similarity," in *Fuzzy Logic and Applications, 8th International Workshop, WILF 2009, Palermo, Italy, June 9-12, 2009, Proceedings*, ser. Lecture Notes in Computer Science, V. Di Gesù, S. K. Pal, and A. Petrosino, Eds., vol. 5571. Springer, 2009, pp. 132–139.

[121] S. Rovetta, F. Masulli, and T. Adel, "Tuning graded possibilistic clustering by visual stability analysis," in *Fuzzy Logic and Applications, 9th International Workshop, WILF 2011, Trani, Italy, August 29-31, 2011, Proceedings*, ser. Lecture Notes in Computer Science, A. Fanelli, W. Pedrycz, and A. Petrosino, Eds. Springer, 2011.

[122] S. Rovetta, F. Masulli, and M. Filippone, "The discriminating power of random features," in *Neural Nets WIRN09 - Proceedings of the 19th Italian Workshop on Neural Nets, Vietri sul Mare, Salerno, Italy, May 28*, ser. Frontiers in Artificial Intelligence and Applications, B. Apolloni, S. Bassis, and C. F. Morabito, Eds., vol. 204. IOS Press, 2009, pp. 3–10. [Online]. Available: http://www.booksonline.iospress.nl/Content/View.aspx?piid=14190

[123] ——, "Membership embedding space approach and spectral clustering," in *Knowledge-Based Intelligent Information and Engineering Systems, Part III*, B. Apolloni, R. J. Howlett, and L. C. Jain, Eds., vol. 4694/2007. Berlin Heidelberg: Springer-Verlag, 2007, pp. 901–908.

[124] ——, "Soft rank clustering," in *Neural Nets, 16th Italian Workshop on Neural Nets, WIRN 2005, and International Workshop on Natural and Artificial Immune Systems, NAIS 2005, Vietri sul Mare, Italy, June 8-11, 2005, Revised Selected Papers*, ser. Lecture Notes in Computer Science, B. Apolloni, M. Marinaro, G. Nicosia, and R. Tagliaferri, Eds., vol. 3931. Berlin Heidelberg: Springer-Verlag, June 2006, pp. 207–213.

[125] S. Rovetta, F. Masulli, M. E. Monville, and G. Russo, "Context analysis in microRNA data: A Rosetta stone approach," in *WIRN10: Proceedings of the 20th Italian Workshop on Neural Nets*. Amsterdam, The Netherlands, The Netherlands: IOS Press, 2011, pp. 135–143. [Online]. Available: http://portal.acm.org/citation.cfm?id=1940632.1940651

[126] S. Rovetta and R. Zunino, "Flexible video compression systems using an analog vector quantization chip," in *Proceedings of the 1999 International Conference on Acoustics, Speech, and Signal Processing, Phoenix, USA*, March 1999.

[127] ——, "License-plate localization by using vector quantization," in *Proceedings of the 1999 International Conference on Acoustics, Speech, and Signal Processing, Phoenix, USA*, March 1999.

[128] ——, "VLSI circuits with fractal layout for spatial image decorrelation," in *Proceedings of the 1999 international Symposium on Circuits and Systems, Orlando, Florida, USA*, May–June 1999, pp. IV–110–IV–113.

[129] ——, "Visual location of license plates by vector quantization," in *Proceedings of the 1999 international Symposium on Circuits and Systems, Orlando, Florida, USA*, May–June 1999, pp. IV–135–IV–138.

[130] ——, "Analog vector quantization chip for flexible video compression systems," in *Proceedings of the 1999 international Symposium on Circuits and Systems, Orlando, Florida, USA*, May–June 1999, pp. IV–367–IV–370.

fonte: http://burc.regione.campania.it

[131] S. Rovetta, R. Zunino, L. Buffrini, and G. Rovetta, "Prototyping neural networks learn lyme borreliosis," in *Proceedings of the 8th IEEE Symposium on Computer-Based Medical Systems, Lubbock, Texas, USA*, June 1995, pp. 111–117.

Comunicazioni a congressi nazionali o senza atti con ISBN

[132] G. B. Ferrara, C. Masulli, Francescoand Pera, S. Rovetta, and R. Sensi, "Fuzzy modeling for hla typing," in *Atti del Primo Workshop Nazionale sulla Bioinformatica,VIII Convegno Nazionale AI*IA, Siena*, September 2002.

[133] M. Filippone, F. Masulli, S. Rovetta, and S.-P. Constantinescu, "Input selection with mixed data sets: A simulated annealing wrapper approach," in *Atti della Conferenza Italiana Sistemi Intelligenti, CISI 2006, Ancona - Italy, 27-29 September*, 2006.

[134] F. Masulli, S. Rovetta, and G. Valentini, "Machine learning methods in bioinformatics," in *2002 INFMeeting – National Conference of Physics of Matter*, Bari, June 2002.

[135] S. Rovetta, R. Zunino, and G. Donzellini, "Implementazione distribuita su architetture frattali di metodi crittografici," in *XXVII Riunione Nazionale dei Ricercatori di Elettronica*, June 1995.

fonte: http://burc.regione.campania.it

Dichiarazione sostitutiva di atto di notorietà ai sensi degli artt. 46 e 47 del DPR 445/2000

Dichiarazione di insussistenza di situazioni ostative e di incompatibilità

Il sottoscritto **Rovetta Stefano** nato a **Genova** il **05 luglio 1966** e residente in **Via della Fontana 24/16 – 16035- Rapallo (GE)**, codice fiscale RVTSFN66L05D969U incaricato in via di conferimento quale Esperto Esterno per la valutazione del

- Progetto Creative & Cultural Lab: **"FILOSOFAPP – LA FILOSOFIA RACCONTATA DAI NEW MEDIA"**
- presentato da Isola dei **Ragazzi Srl** (Soggetto Capofila) in partenariato con l'**Istituto della Storia del pensiero Filosofico del Consiglio Nazionale delle Ricerche** (Organismo di Ricerca co-proponente) a valere sul "***Bando Interventi a favore delle PMI e degli Organismi di Ricerca - Sportello dell'Innovazione D.D. n. 1 del 5/2/2014***"

dichiara

- di non essere stato sottoposto a misure di prevenzione disposte dall'Autorità giudiziaria previste dalla legge 27 dicembre 1956, n. 1423, dalla legge 31 maggio 1965, n. 575 e successive modificazioni, fatti salvi gli effetti della riabilitazione;
- di non versare in stato di interdizione legale o interdizione temporanea dagli uffici direttivi delle persone giuridiche e delle imprese ovvero di interdizione dai pubblici uffici perpetua o di durata superiore a tre anni, salvi gli effetti della riabilitazione;
- di non essere stato condannato, con sentenza irrevocabile, salvi gli effetti della riabilitazione, ovvero con sentenza irrevocabile di applicazione della pena di cui all'articolo 444, comma 2, del codice di procedura penale, salvi gli effetti della riabilitazione:
    1. a pena detentiva per uno dei reati previsti dalle norme che disciplinano l'attività assicurativa, bancaria, finanziaria, nonché dalle norme in materia di strumenti di pagamento:
    2. alla reclusione per un tempo non inferiore a un anno per un delitto contro la pubblica amministrazione, contro l'amministrazione della giustizia, contro la fede pubblica, contro il patrimonio: contro l'ordine pubblico, contro l'economia pubblica, l'industria e il commercio ovvero per un delitto in materia tributaria;
    3. alla reclusione per uno dei delitti previsti nel titolo XI, libro V del codice civile e nel regio decreto 16 marzo 1942, n. 267;
    4. alla reclusione per un tempo non inferiore a due anni per un qualunque altro delitto non colposo.
- di non avere ricoperto la carica di presidente, amministratore con delega di poteri, direttore generale, sindaco di società o enti che siano stati assoggettati a procedure di fallimento, concordato preventivo o liquidazione coatta amministrativa, almeno per i tre esercizi precedenti all'adozione dei relativi provvedimenti, fermo restando che l'impedimento ha durata fino a cinque anni successivi all'adozione dei provvedimenti stessi.
- di non trovarsi in alcuna delle seguenti situazioni:

fonte: http://burc.regione.campania.it

a) partecipazione diretta o dei suoi familiari, attuale ovvero riferita al triennio precedente, agli organi di amministrazione, di controllo e di direzione generale del Soggetto Capofila ovvero dell'Organismo di Ricerca Co-proponente partecipanti al Progetto;

b) sussistenza, attuale ovvero riferita al triennio precedente, di altre relazioni d'affari, o di impegni a instaurare tali relazioni, con il Soggetto Capofila ovvero l'Organismo di Ricerca Co-proponente o con società da loro controllate; in particolare, di non avere svolto a favore delle stesse alcuna attività di esecuzione di opere o di fornitura di beni e servizi nel triennio precedente operazione né di essere stato cliente di tale impresa nell'ambito di detto triennio:

c) ricorrenza di ogni altra situazione diversa da quelle rappresentate alle lettere a) e b), idonea a compromettere o comunque a condizionare l'indipendenza;

d) assunzione contemporanea dell'incarico di controllo dell'impresa che conferisce l'incarico e della sua controllante;

e) di impegnarsi a non intrattenere con il Soggetto Capofila ovvero con l'Organismo di Ricerca Co-proponente alcun rapporto negoziale, a titolo oneroso o anche a titolo gratuito, nel triennio successivo ad oggetto lo svolgimento delle attività del Progetto;

- di non versare in generale in alcuna situazione ostativa o di incompatibilità all'incarico in via di conferimento ai sensi di disposizioni di legge, regolamentari o contrattuali ed, in particolare, ai sensi di quanto disposto dall'art. 14 della legge regionale 7 agosto 1996, n. 17, e successive modificazioni ed integrazioni, l'inesistenza delle cause di ineleggibilità e l'inesistenza o la cessazione delle cause di incompatibilità di cui all'art. 4 della L.R. 17/1996 medesima, come integrata dall'art. 44, comma2, della legge regionale 26 luglio 2002, n. 15, e di quanto disposto dall'art. 84 del 163/2006 e ss.mm.ii;
- di impegnarsi a comunicare tempestivamente all'Amministrazione regionale, ai sensi dell'art. 14, comma 2, della legge regionale 17/96 e successive modificazioni ed integrazioni, ogni sopravvenuta causa di incompatibilità che comporti decadenza dall'incarico;
- di autorizzare l'amministrazione regionale nello svolgimento dei controlli sulla veridicità delle autodichiarazioni presentate, effettuati, anche ai sensi dell'art. 71 del DPR 445/2000, ad acquisire le informazioni o la documentazione presso i soggetti privati di cui all'art. 4, comma1, lettere c) ed e), della legge regionale 17/96;
- di aver comunicato all'Università degli Studi di Genova in data 7/1/2015 di aver accettato l'incarico, attività per la quale non è prevista autorizzazione ai sensi dell'art. 6 comma 10 della L. 240/2010.

Il dichiarante

Si autorizza il trattamento dei dati personali ai sensi della normativa vigente.

Firma

fonte: http://burc.regione.campania.it

REGIONE CAMPANIA

Decreto Dirigenziale n. 73 del 15/02/2016

Dipartimento 54 - Dipartimento Istr., Ric., Lav., Politiche Cult. e Soc.

Direzione Generale 91 - Direzione di Staff Affari Generali e Controllo di Gestione

Oggetto dell'Atto:

INTERVENTI A FAVORE DELLE PMI E DEGLI ORGANISMI DI RICERCA - SPORTELLO DELL'INNOVAZIONE DI CUI AL D.D. N. 1 DEL 5/2/2014 , INTEGRAZIONE AL DECRETO DIRIGENZIALE DIP. 54 DG 91 N. 146 DEL 16/12/2014

IL DIRIGENTE

PREMESSO

- che con DGR 407 del 6 agosto 2012 è stato disposto di approvare la programmazione dell'obiettivo 2.1 del POR FESR 2007 – 2013 per un importo complessivo massimo di euro 150.000.000,00;

- che tra gli interventi approvati con la DGR 407 del 6 agosto 2012 è presente il Bando "Sportello dell'Innovazione" – a valere sul FESR obiettivo operativo 2.1", con un impegno pari ad euro 75.000.000,00

- che con Decreto Dirigenziale DIP. 54 DG 91 n. 1 del 5/2/2014 avente ad oggetto "Approvazione avviso pubblico - Interventi a favore delle PMI e degli Organismi di Ricerca - Sportello dell'Innovazione" è stata disposta l'approvazione e la contestuale emanazione dell'allegato Bando "SPORTELLO DELL'INNOVAZIONE";

- che con Decreto Dirigenziale DIP. 54 DG 91 n. 4 dell'11/02/2014, Decreto Dirigenziale DIP. 54 DG 91 n. 18 del 4 aprile 2014 e Decreto Dirigenziale DIP. 54 DG 91 n. 22 dell' 11 aprile 2014 sono state apportante modifiche ad integrazione al testo dell'Allegato Bando "Sportello dell'Innovazione" di cui al decreto dirigenziale DIP. 54 DG 91 n. 1 del 5 febbraio 2014;

- che con Decreto Dirigenziale Dip. 54 n. 146 del 16 dicembre 2014 si è proceduto a nominare il **Prof. Tucci Salvatore** nato a **Campobasso** il **28 luglio 1946,** quale valutatore esterno, esperto di settore, per le fasi di valutazione ex ante, in itinere ed ex post del Progetto Creative & Cultural Lab "**EDUPARK**" presentato dal soggetto proponente: **AZIENDA AGRICOLA FONDI DI BAIA SRL**, in risposta all'Avviso ad evidenza pubblica in precedenza citato

RILEVATO

- che per mero errore materiale al Decreto Dirigenziale Dip. 54 n. 146 del 16 dicembre 2014 non risulta allegato il già acquisto Curriculum Vitae del Prof. Tucci Salvatore nè la Dichiarazione di insussistenza di situazioni ostative e di incompatibilità

VISTI

a. la D.G.R. n. 1921 del 9 novembre 2007;
b. la D.G.R. n. 26 dell'11 gennaio 2008;
c. DGR 407 del 6 agosto 2012;
d. Decreto Dirigenziale DIP. 54 DG 91 n. 22 dell' 11 aprile 2014;
e. Decreto Dirigenziale DIP. 54 DG 91 n. 146 del 16 dicembre 2014;

Alla stregua dell'istruttoria compiuta dal Responsabile dell'Obiettivo Operativo, nonché dell'espressa dichiarazione di regolarità resa dal medesimo

DECRETA

- ai fini del soddisfacimento degli Obblighi di pubblicità e trasparenza previsti dal D. Lgs. 33/2013 di procedere alla pubblicazione del Curriculum Vitae del Prof. Tucci Salvatore e della relativa Dichiarazione di insussistenza di situazioni ostative e di incompatibilità

- di inviare il presente provvedimento alla D.G. Segreteria Giunta Regionale per gli obblighi di pubblicità sul BURC nonché sul sito istituzionale

Prof. Salvatore TUCCI
Curriculum

Salvatore Tucci laureato in Fisica presso l'Università di Pisa nel 1972, è dal gennaio 1987 Professore Ordinario, di Calcolatori Elettronici, presso la Facoltà di Ingegneria dell'Università degli studi di Roma "Tor Vergata".

Da Marzo 1999 al settembre 2008 è stato il Capo dell'Ufficio Informatica e telematica e quindi responsabile del sistema informativo della Presidenza del consiglio dei ministri

E' stato Ricercatore presso il Dipartimento di Informatica dell'Università di Pisa dal 1974 al 1986.

E' stato Visiting scientist presso l'IRIA Francia e presso l'*IBM T. J. Watson Research Center* in Yorktown Heights, USA.

Attività di ricerca

Specialista nel campo delle Architetture della Modellistica e Valutazione delle Prestazioni dei Sistemi di Elaborazione, della Simulazione, dei Sistemi Operativi, del Calcolo Parallelo, dei Sistemi Distribuiti e dei Supercomputers, Ha svolto principalmente attività di ricerca nell'ambito dell'architettura e della gestione dei sistemi di elaborazione e di comunicazione, dei sistemi distribuiti e paralleli, con particolare riguardo allo sviluppo di metodi e strumenti per l'analisi delle prestazioni e dell'affidabilità dei sistemi informatici. Da circa quattro anni si occupa di modelli matematici e simulativi per lo studio delle infrastrutture critiche..

E'socio fondatore e Presidente dell'AIIC.

Attività Didattica

Ha tenuto corsi di Architettura dei calcolatori, Sistemi operativi, Sistemi distribuiti, Reti logiche, Ingegneria del web, Metriche e modelli di internet , Governo digitale.

fonte: http://burc.regione.campania.it

Dichiarazione sostitutiva di atto di notorietà ai sensi degli artt. 46 e 47 del DPR 445/2000

Dichiarazione di insussistenza di situazioni ostative e di incompatibilità

Il sottoscritto **Tucci Salvatore** nato a **Campobasso** il **28 luglio 1946** e residente in **Viale San Bartolomeo 15 - 00046 - Grottaferrata (RM)**, codice fiscale TCCSVT46L28B519O incaricato in via di conferimento quale Esperto Esterno per la valutazione del

- Progetto Creative & Cultural Lab: **" EDU PARK**"
- presentato da **Azienda Agricola Fondi di Baia SrL** (Soggetto Capofila) in partenariato con il **Consorzio Stabile Glossa** (Organismo di Ricerca co-proponente) a valere sul "***Bando Interventi a favore delle PMI e degli Organismi di Ricerca - Sportello dell'Innovazione D.D. n. 1 del 5/2/2014***"

dichiara

- di non essere stato sottoposto a misure di prevenzione disposte dall'Autorità giudiziaria previste dalla legge 27 dicembre 1956, n. 1423, dalla legge 31 maggio 1965, n. 575 e successive modificazioni, fatti salvi gli effetti della riabilitazione;
- di non versare in stato di interdizione legale o interdizione temporanea dagli uffici direttivi delle persone giuridiche e delle imprese ovvero di interdizione dai pubblici uffici perpetua o di durata superiore a tre anni, salvi gli effetti della riabilitazione;
- di non essere stato condannato, con sentenza irrevocabile, salvi gli effetti della riabilitazione, ovvero con sentenza irrevocabile di applicazione della pena di cui all'articolo 444, comma 2, del codice di procedura penale, salvi gli effetti della riabilitazione:
    1. a pena detentiva per uno dei reati previsti dalle norme che disciplinano l'attività assicurativa, bancaria, finanziaria, nonché dalle norme in materia di strumenti di pagamento:
    2. alla reclusione per un tempo non inferiore a un anno per un delitto contro la pubblica amministrazione, contro l'amministrazione della giustizia, contro la fede pubblica, contro il patrimonio: contro l'ordine pubblico, contro l'economia pubblica, l'industria e il commercio ovvero per un delitto in materia tributaria;
    3. alla reclusione per uno dei delitti previsti nel titolo XI, libro V del codice civile e nel regio decreto 16 marzo 1942, n. 267;
    4. alla reclusione per un tempo non inferiore a due anni per un qualunque altro delitto non colposo.
- di non avere ricoperto la carica di presidente, amministratore con delega di poteri, direttore generale, sindaco di società o enti che siano stati assoggettati a procedure di fallimento, concordato preventivo o liquidazione coatta amministrativa, almeno per i tre esercizi precedenti all'adozione dei relativi provvedimenti, fermo restando che l'impedimento ha durata fino a cinque anni successivi all'adozione dei provvedimenti stessi.
- di non trovarsi in alcuna delle seguenti situazioni:

fonte: http://burc.regione.campania.it

a) partecipazione diretta o dei suoi familiari, attuale ovvero riferita al triennio precedente, agli organi di amministrazione, di controllo e di direzione generale del Soggetto Capofila ovvero dell'Organismo di Ricerca Co-proponente partecipanti al Progetto;

b) sussistenza, attuale ovvero riferita al triennio precedente, di altre relazioni d'affari, o di impegni a instaurare tali relazioni, con il Soggetto Capofila ovvero ovvero l'Organismo di Ricerca Co-proponente o con società da loro controllate; in particolare, di non avere svolto a favore delle stesse alcuna attività di esecuzione di opere o di fornitura di beni e servizi nel triennio precedente operazione né di essere stato cliente di tale impresa nell'ambito di detto triennio:

c) ricorrenza di ogni altra situazione diversa da quelle rappresentate alle lettere a) e b), idonea a compromettere o comunque a condizionare l'indipendenza;

d) assunzione contemporanea dell'incarico di controllo dell'impresa che conferisce l'incarico e della sua controllante;

e) di impegnarsi a non intrattenere con il Soggetto Capofila ovvero con l'Organismo di Ricerca Co-proponente alcun rapporto negoziale, a titolo oneroso o anche a titolo gratuito, nel triennio successivo ad oggetto lo svolgimento delle attività del Progetto;

- di non versare in generale in alcuna situazione ostativa o di incompatibilità all'incarico in via di conferimento ai sensi di disposizioni di legge, regolamentari o contrattuali ed, in particolare, ai sensi di quanto disposto dall'art. 14 della legge regionale 7 agosto 1996, n. 17, e successive modificazioni ed integrazioni, l'inesistenza delle cause di ineleggibilità e l'inesistenza o la cessazione delle cause di incompatibilità di cui all'art. 4 della L.R. 17/1996 medesima, come integrata dall'art. 44, comma2, della legge regionale 26 luglio 2002, n. 15, e di quanto disposto dall'art. 84 del 163/2006 e ss.mm.ii;
- di impegnarsi a comunicare tempestivamente all'Amministrazione regionale, ai sensi dell'art. 14, comma 2, della legge regionale 17/96 e successive modificazioni ed integrazioni, ogni sopravvenuta causa di incompatibilità che comporti decadenza dall'incarico;
- di autorizzare l'amministrazione regionale nello svolgimento dei controlli sulla veridicità delle autodichiarazioni presentate, effettuati, anche ai sensi dell'art. 71 del DPR 445/2000, ad acquisire le informazioni o la documentazione presso i soggetti privati di cui all'art. 4, comma1, lettere c) ed e), della legge regionale 17/96;
- di aver richiesto, a Dicembre 2014, l'autorizzazione all'espletamento dell'incarico all'Università degli Studi di Roma Torvergata, prevista ai sensi dell'art. 53 del D. Lgs n.165/2001 e s.m.i. di cui alla L. 190/2012;
- eventuali altre attività svolte o altri vincoli contrattuali cui è sottoposto:

_____NA_____
_____
_____
_____

Il dichiarante
SALVATORE TUCCI

_____

Si autorizza il trattamento dei dati personali ai sensi della normativa vigente.

fonte: http://burc.regione.campania.it

Firma

Digitally signed by TUCCI SALVATORE
Date: 2015.04.17 20:45:40 CEST
Reason:
Location:

(allegare copia di documento di riconoscimento)

fonte: http://burc.regione.campania.it

Decreto Dirigenziale n. 72 del 15/02/2016

Dipartimento 54 - Dipartimento Istr., Ric., Lav., Politiche Cult. e Soc.

Direzione Generale 91 - Direzione di Staff Affari Generali e Controllo di Gestione

Oggetto dell'Atto:

INTERVENTI A FAVORE DELLE PMI E DEGLI ORGANISMI DI RICERCA - SPORTELLO DELL'INNOVAZIONE, D.D. N. 1 DEL 5/2/2014 - INTEGRAZIONE AL DECRETO DIRIGENZIALE DIP. 54 DG 91 N. 145 DEL 16/12/2014

IL DIRIGENTE

PREMESSO

- che con DGR 407 del 6 agosto 2012 è stato disposto di approvare la programmazione dell'obiettivo 2.1 del POR FESR 2007 – 2013 per un importo complessivo massimo di euro 150.000.000,00;

- che tra gli interventi approvati con la DGR 407 del 6 agosto 2012 è presente il Bando "Sportello dell'Innovazione" – a valere sul FESR obiettivo operativo 2.1", con un impegno pari ad euro 75.000.000,00

- che con Decreto Dirigenziale DIP. 54 DG 91 n. 1 del 5/2/2014 avente ad oggetto "Approvazione avviso pubblico - Interventi a favore delle PMI e degli Organismi di Ricerca - Sportello dell'Innovazione" è stata disposta l'approvazione e la contestuale emanazione dell'allegato Bando "SPORTELLO DELL'INNOVAZIONE";

- che con Decreto Dirigenziale DIP. 54 DG 91 n. 4 dell'11/02/2014, Decreto Dirigenziale DIP. 54 DG 91 n. 18 del 4 aprile 2014 e Decreto Dirigenziale DIP. 54 DG 91 n. 22 dell' 11 aprile 2014 sono state apportante modifiche ad integrazione al testo dell'Allegato Bando "Sportello dell'Innovazione" di cui al decreto dirigenziale DIP. 54 DG 91 n. 1 del 5 febbraio 2014;

- che con Decreto Dirigenziale Dip. 54 n. 145 del 16 dicembre 2014 si è proceduto a nominare il **Prof. Tucci Salvatore** nato a **Campobasso** il **28 luglio 1946,** quale valutatore esterno, esperto di settore, per le fasi di valutazione ex ante, in itinere ed ex post del Progetto Creative & Cultural Lab "**MY FAIR CITY** " presentato dal soggetto proponente: **Space S.p.a.**, in risposta all'Avviso ad evidenza pubblica in precedenza citato

RILEVATO

- che per mero errore materiale al Decreto Dirigenziale Dip. 54 n. 145 del 16 dicembre 2014 non risulta allegato il già acquisto Curriculum Vitae del Prof. Tucci Salvatore nè la già acquisita Dichiarazione di insussistenza di situazioni ostative e di incompatibilità

VISTI

a. la D.G.R. n. 1921 del 9 novembre 2007;
b. la D.G.R. n. 26 dell'11 gennaio 2008;
c. DGR 407 del 6 agosto 2012;
d. Decreto Dirigenziale DIP. 54 DG 91 n. 22 dell' 11 aprile 2014;
e. Decreto Dirigenziale DIP. 54 DG 91 n. 145 del 16 dicembre 2014;

Alla stregua dell'istruttoria compiuta dal Responsabile dell'Obiettivo Operativo, nonché dell'espressa dichiarazione di regolarità resa dal medesimo

DECRETA

- ai fini del soddisfacimento degli Obblighi di pubblicità e trasparenza previsti dal D. Lgs. 33/2013 di procedere alla pubblicazione alla pubblicazione del Curriculum Vitae del Prof. Tucci Salvatore e della relativa Dichiarazione di insussistenza di situazioni ostative e di incompatibilità

- di inviare il presente provvedimento alla D.G. Segreteria Giunta Regionale per gli obblighi di pubblicità sul BURC nonché sul sito istituzionale

Il Responsabile dell'O.O. 2.1
Dott. Giuseppe Russo

Prof. Salvatore TUCCI
Curriculum

Salvatore Tucci laureato in Fisica presso l'Università di Pisa nel 1972, è dal gennaio 1987 Professore Ordinario, di Calcolatori Elettronici, presso la Facoltà di Ingegneria dell'Università degli studi di Roma "Tor Vergata".

Da Marzo 1999 al settembre 2008 è stato il Capo dell'Ufficio Informatica e telematica e quindi responsabile del sistema informativo della Presidenza del consiglio dei ministri

E' stato Ricercatore presso il Dipartimento di Informatica dell'Università di Pisa dal 1974 al 1986.

E' stato Visiting scientist presso l'IRIA Francia e presso l'*IBM T. J. Watson Research Center* in Yorktown Heights, USA.

Attività di ricerca

Specialista nel campo delle Architetture della Modellistica e Valutazione delle Prestazioni dei Sistemi di Elaborazione, della Simulazione, dei Sistemi Operativi, del Calcolo Parallelo, dei Sistemi Distribuiti e dei Supercomputers, Ha svolto principalmente attività di ricerca nell'ambito dell'architettura e della gestione dei sistemi di elaborazione e di comunicazione, dei sistemi distribuiti e paralleli, con particolare riguardo allo sviluppo di metodi e strumenti per l'analisi delle prestazioni e dell'affidabilità dei sistemi informatici. Da circa quattro anni si occupa di modelli matematici e simulativi per lo studio delle infrastrutture critiche..

E'socio fondatore e Presidente dell'AIIC.

Attività Didattica

Ha tenuto corsi di Architettura dei calcolatori, Sistemi operativi, Sistemi distribuiti, Reti logiche, Ingegneria del web, Metriche e modelli di internet , Governo digitale.

fonte: http://burc.regione.campania.it

Dichiarazione sostitutiva di atto di notorietà ai sensi degli artt. 46 e 47 del DPR 445/2000

Dichiarazione di insussistenza di situazioni ostative e di incompatibilità

Il sottoscritto **Tucci Salvatore** nato a **Campobasso** il **28 luglio 1946** e residente in **Viale San Bartolomeo 15 - 00046 - Grottaferrata (RM)**, codice fiscaleTCCSVT46L28B519O incaricato in via di conferimento quale Esperto Esterno per la valutazione del

- Progetto Creative & Cultural Lab: **"My Fair City – Soluzioni misura di bambino per vivere l'arte e la storia della città**"
- presentato **da Space S.p.A**. (Soggetto Capofila) in partenariato con **Le Nuvole Soc. coop.** (Impresa Co-proponente) e il **Consorzio Universitario di Economia Industriale e Manageriale** (Organismo di Ricerca co-proponente) a valere sul "***Bando Interventi a favore delle PMI e degli Organismi di Ricerca - Sportello dell'Innovazione D.D. n. 1 del 5/2/2014***"

dichiara

- di non essere stato sottoposto a misure di prevenzione disposte dall'Autorità giudiziaria previste dalla legge 27 dicembre 1956, n. 1423, dalla legge 31 maggio 1965, n. 575 e successive modificazioni, fatti salvi gli effetti della riabilitazione;
- di non versare in stato di interdizione legale o interdizione temporanea dagli uffici direttivi delle persone giuridiche e delle imprese ovvero di interdizione dai pubblici uffici perpetua o di durata superiore a tre anni, salvi gli effetti della riabilitazione;
- di non essere stato condannato, con sentenza irrevocabile, salvi gli effetti della riabilitazione, ovvero con sentenza irrevocabile di applicazione della pena di cui all'articolo 444, comma 2, del codice di procedura penale, salvi gli effetti della riabilitazione:
    1. a pena detentiva per uno dei reati previsti dalle norme che disciplinano l'attività assicurativa, bancaria, finanziaria, nonché dalle norme in materia di strumenti di pagamento:
    2. alla reclusione per un tempo non inferiore a un anno per un delitto contro la pubblica amministrazione, contro l'amministrazione della giustizia, contro la fede pubblica, contro il patrimonio: contro l'ordine pubblico, contro l'economia pubblica, l'industria e il commercio ovvero per un delitto in materia tributaria;
    3. alla reclusione per uno dei delitti previsti nel titolo XI, libro V del codice civile e nel regio decreto 16 marzo 1942, n. 267;
    4. alla reclusione per un tempo non inferiore a due anni per un qualunque altro delitto non colposo.
- di non avere ricoperto la carica di presidente, amministratore con delega di poteri, direttore generale, sindaco di società o enti che siano stati assoggettati a procedure di fallimento, concordato preventivo o liquidazione coatta amministrativa, almeno per i tre esercizi precedenti all'adozione dei relativi provvedimenti, fermo restando che l'impedimento ha durata fino a cinque anni successivi all'adozione dei provvedimenti stessi.

fonte: http://burc.regione.campania.it

- di non trovarsi in alcuna delle seguenti situazioni:
  a) partecipazione diretta o dei suoi familiari, attuale ovvero riferita al triennio precedente, agli organi di amministrazione, di controllo e di direzione generale del Soggetto Capofila ovvero dell'Impresa Co-proponente ovvero dell'Organismo di Ricerca Co-proponente partecipanti al Progetto;
  b) sussistenza, attuale ovvero riferita al triennio precedente, di altre relazioni d'affari, o di impegni a instaurare tali relazioni, con il Soggetto Capofila ovvero l'Impresa Co-proponente ovvero l'Organismo di Ricerca Co-proponente o con società da loro controllate; in particolare, di non avere svolto a favore delle stesse alcuna attività di esecuzione di opere o di fornitura di beni e servizi nel triennio precedente operazione né di essere stato cliente di tale impresa nell'ambito di detto triennio:
  c) ricorrenza di ogni altra situazione diversa da quelle rappresentate alle lettere a) e b), idonea a compromettere o comunque a condizionare l'indipendenza;
  d) assunzione contemporanea dell'incarico di controllo dell'impresa che conferisce l'incarico e della sua controllante;
  e) di impegnarsi a non intrattenere con il Soggetto Capofila ovvero con l'Impresa Co-proponente ovvero con l'Organismo di Ricerca Co-proponente alcun rapporto negoziale, a titolo oneroso o anche a titolo gratuito, nel triennio successivo ad oggetto lo svolgimento delle attività del Progetto;
- di non versare in generale in alcuna situazione ostativa o di incompatibilità all'incarico in via di conferimento ai sensi di disposizioni di legge, regolamentari o contrattuali ed, in particolare, ai sensi di quanto disposto dall'art. 14 della legge regionale 7 agosto 1996, n. 17, e successive modificazioni ed integrazioni, l'inesistenza delle cause di ineleggibilità e l'inesistenza o la cessazione delle cause di incompatibilità di cui all'art. 4 della L.R. 17/1996 medesima, come integrata dall'art. 44, comma2, della legge regionale 26 luglio 2002, n. 15, e di quanto disposto dall'art. 84 del 163/2006 e ss.mm.ii;
- di impegnarsi a comunicare tempestivamente all'Amministrazione regionale, ai sensi dell'art. 14, comma 2, della legge regionale 17/96 e successive modificazioni ed integrazioni, ogni sopravvenuta causa di incompatibilità che comporti decadenza dall'incarico;
- di autorizzare l'amministrazione regionale nello svolgimento dei controlli sulla veridicità delle autodichiarazioni presentate, effettuati, anche ai sensi dell'art. 71 del DPR 445/2000, ad acquisire le informazioni o la documentazione presso i soggetti privati di cui all'art. 4, comma1, lettere c) ed e), della legge regionale 17/96;
- di aver richiesto, nel Dicembre 2014, l'autorizzazione all'espletamento dell'incarico all'Università degli Studi di Roma Torvergata, prevista ai sensi dell'art. 53 del D. Lgs n.165/2001 e s.m.i. di cui alla L. 190/2012;
- eventuali altre attività svolte o altri vincoli contrattuali cui è sottoposto:

_____NA_____
_____
_____
_____

Il dichiarante
SALVATORE TUCCI

fonte: http://burc.regione.campania.it

Si autorizza il trattamento dei dati personali ai sensi della normativa vigente.

Firma

Digitally signed by TUCCI SALVATORE
Date: 2015.04.17 20:38:51 CEST
Reason:
Location:

(allegare copia di documento di riconoscimento)

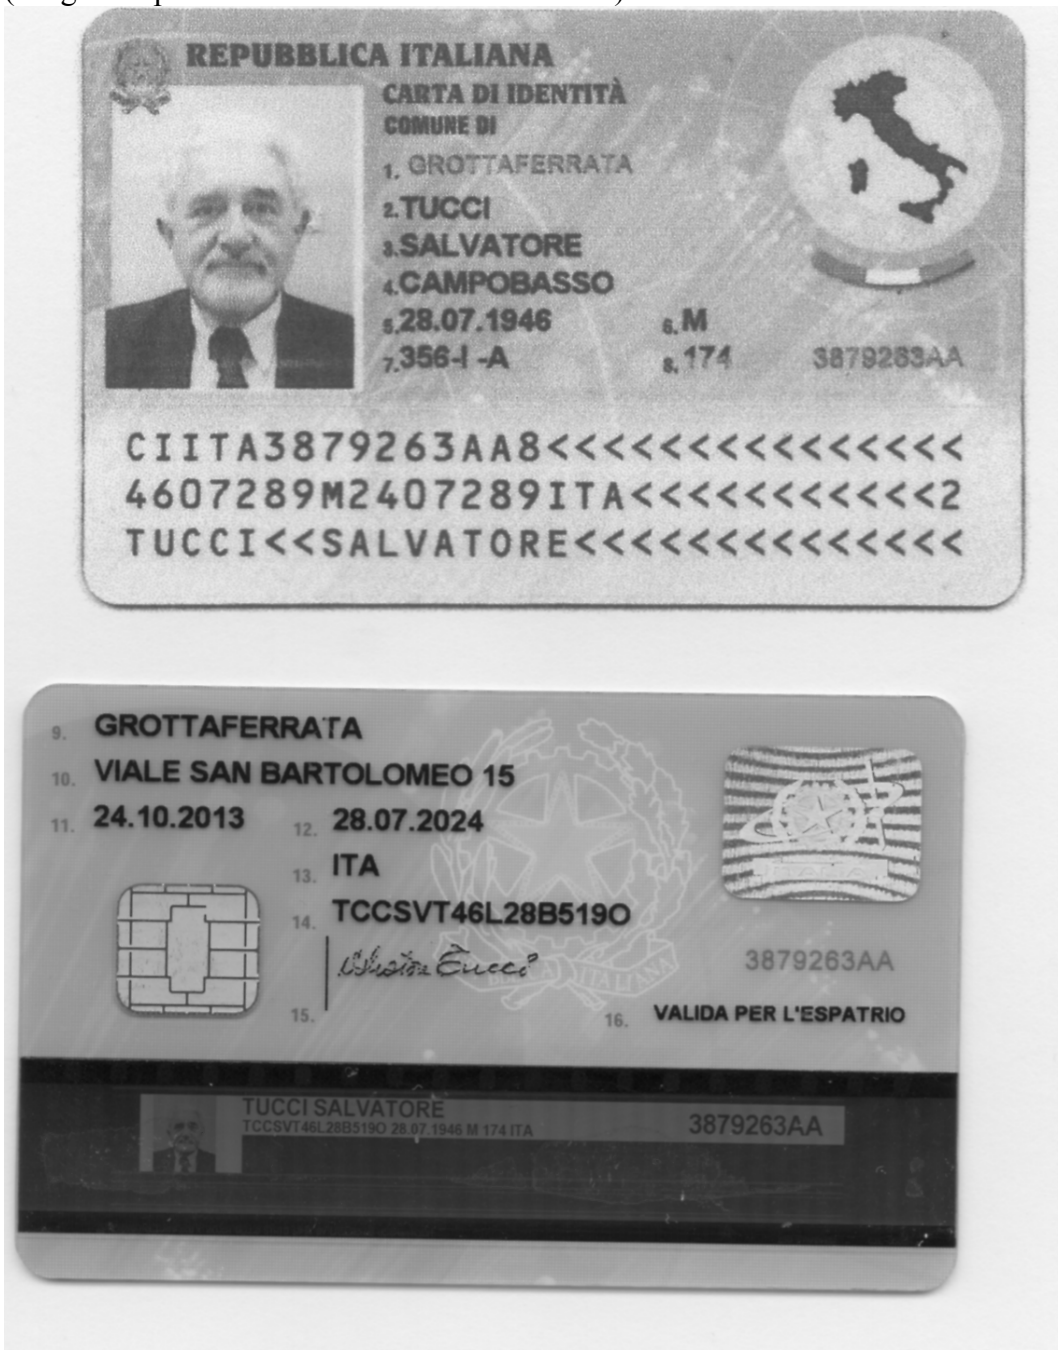

fonte: http://burc.regione.campania.it

Decreto Dirigenziale n. 71 del 15/02/2016

Dipartimento 54 - Dipartimento Istr., Ric., Lav., Politiche Cult. e Soc.

Direzione Generale 91 - Direzione di Staff Affari Generali e Controllo di Gestione

Oggetto dell'Atto:

INTERVENTI A FAVORE DELLE PMI E DEGLI ORGANISMI DI RICERCA - SPORTELLO DELL'INNOVAZIONE, D.D. N. 1 DEL 5/2/2014 - INTEGRAZIONE AL DECRETO DIRIGENZIALE DIP. 54 DG 91 N. 144 DEL 16/22/2014

IL DIRIGENTE

PREMESSO

- che con DGR 407 del 6 agosto 2012 è stato disposto di approvare la programmazione dell'obiettivo 2.1 del POR FESR 2007 – 2013 per un importo complessivo massimo di euro 150.000.000,00;

- che tra gli interventi approvati con la DGR 407 del 6 agosto 2012 è presente il Bando "Sportello dell'Innovazione" – a valere sul FESR obiettivo operativo 2.1", con un impegno pari ad euro 75.000.000,00

- che con Decreto Dirigenziale DIP. 54 DG 91 n. 1 del 5/2/2014 avente ad oggetto "Approvazione avviso pubblico - Interventi a favore delle PMI e degli Organismi di Ricerca - Sportello dell'Innovazione" è stata disposta l'approvazione e la contestuale emanazione dell'allegato Bando "SPORTELLO DELL'INNOVAZIONE";

- che con Decreto Dirigenziale DIP. 54 DG 91 n. 4 dell'11/02/2014, Decreto Dirigenziale DIP. 54 DG 91 n. 18 del 4 aprile 2014 e Decreto Dirigenziale DIP. 54 DG 91 n. 22 dell' 11 aprile 2014 sono state apportante modifiche ad integrazione al testo dell'Allegato Bando "Sportello dell'Innovazione" di cui al decreto dirigenziale DIP. 54 DG 91 n. 1 del 5 febbraio 2014;

- che con Decreto Dirigenziale Dip. 54 n. 144 del 16 dicembre 2014 si è proceduto a nominare il **Prof. Tucci Salvatore** nato a **Campobasso** il **28 luglio 1946,** quale valutatore esterno, esperto di settore, per le fasi di valutazione ex ante, in itinere ed ex post del Progetto Creative & Cultural Lab **"SMART UNDERGROUND"** presentato dal Soggetto Proponente **Sinappsys Srl**, in risposta all'Avviso ad evidenza pubblica in precedenza citato

RILEVATO

- che per mero errore materiale al Decreto Dirigenziale Dip. 54 n. 142 del 16 dicembre 2014 non risulta allegato il già acquisto Curriculum Vitae del Prof. Tucci Salvatore nè la già acquisita Dichiarazione di insussistenza di situazioni ostative e di incompatibilità

VISTI

a. la D.G.R. n. 1921 del 9 novembre 2007;
b. la D.G.R. n. 26 dell'11 gennaio 2008;
c. DGR 407 del 6 agosto 2012;
d. Decreto Dirigenziale DIP. 54 DG 91 n. 22 dell' 11 aprile 2014;
e. Decreto Dirigenziale DIP. 54 DG 91 n. 144 del 16 dicembre 2014;

Alla stregua dell'istruttoria compiuta dal Responsabile dell'Obiettivo Operativo, nonché dell'espressa dichiarazione di regolarità resa dal medesimo

DECRETA

- ai fini del soddisfacimento degli Obblighi di pubblicità e trasparenza previsti dal D. Lgs. 33/2013 di procedere alla pubblicazione alla pubblicazione del Curriculum Vitae del Prof. Tucci Salvatore e della relativa Dichiarazione di insussistenza di situazioni ostative e di incompatibilità

- di inviare il presente provvedimento alla D.G. Segreteria Giunta Regionale per gli obblighi di pubblicità sul BURC nonché sul sito istituzionale

Il Responsabile dell'O.O. 2.1
Dott. Giuseppe Russo

Prof. Salvatore TUCCI
Curriculum

Salvatore Tucci laureato in Fisica presso l'Università di Pisa nel 1972, è dal gennaio 1987 Professore Ordinario, di Calcolatori Elettronici, presso la Facoltà di Ingegneria dell'Università degli studi di Roma "Tor Vergata".

Da Marzo 1999 al settembre 2008 è stato il Capo dell'Ufficio Informatica e telematica e quindi responsabile del sistema informativo della Presidenza del consiglio dei ministri

E' stato Ricercatore presso il Dipartimento di Informatica dell'Università di Pisa dal 1974 al 1986.

E' stato Visiting scientist presso l'IRIA Francia e presso l'*IBM T. J. Watson Research Center* in Yorktown Heights, USA.

Attività di ricerca

Specialista nel campo delle Architetture della Modellistica e Valutazione delle Prestazioni dei Sistemi di Elaborazione, della Simulazione, dei Sistemi Operativi, del Calcolo Parallelo, dei Sistemi Distribuiti e dei Supercomputers, Ha svolto principalmente attività di ricerca nell'ambito dell'architettura e della gestione dei sistemi di elaborazione e di comunicazione, dei sistemi distribuiti e paralleli, con particolare riguardo allo sviluppo di metodi e strumenti per l'analisi delle prestazioni e dell'affidabilità dei sistemi informatici. Da circa quattro anni si occupa di modelli matematici e simulativi per lo studio delle infrastrutture critiche..

E'socio fondatore e Presidente dell'AIIC.

Attività Didattica

Ha tenuto corsi di Architettura dei calcolatori, Sistemi operativi, Sistemi distribuiti, Reti logiche, Ingegneria del web, Metriche e modelli di internet , Governo digitale.

fonte: http://burc.regione.campania.it

Dichiarazione sostitutiva di atto di notorietà ai sensi degli artt. 46 e 47 del DPR 445/2000

Dichiarazione di insussistenza di situazioni ostative e di incompatibilità

Il sottoscritto **Tucci Salvatore** nato a **Campobasso** il **28 luglio 1946** e residente in **Viale San Bartolomeo 15 - 00046 - Grottaferrata (RM)**, codice fiscale TCCSVT46L28B519O incaricato in via di conferimento quale Esperto Esterno per la valutazione del

- Progetto Creative & Cultural Lab: **"SMART UNDERGROUND**"
- presentato da **Sinappsys srl** (Soggetto Capofila) in partenariato con **Pietrasanta Service Srl** (Impresa Co-proponente), **PFRP Srl** (Impresa Co-proponente) e l'**Istituto di Calcolo e Reti ad Alte Prestazioni del Consiglio Nazionale delle Ricerche** (Organismo di Ricerca co-proponente) a valere sul "***Bando Interventi a favore delle PMI e degli Organismi di Ricerca - Sportello dell'Innovazione D.D. n. 1 del 5/2/2014***"

dichiara

- di non essere stato sottoposto a misure di prevenzione disposte dall'Autorità giudiziaria previste dalla legge 27 dicembre 1956, n. 1423, dalla legge 31 maggio 1965, n. 575 e successive modificazioni, fatti salvi gli effetti della riabilitazione;
- di non versare in stato di interdizione legale o interdizione temporanea dagli uffici direttivi delle persone giuridiche e delle imprese ovvero di interdizione dai pubblici uffici perpetua o di durata superiore a tre anni, salvi gli effetti della riabilitazione;
- di non essere stato condannato, con sentenza irrevocabile, salvi gli effetti della riabilitazione, ovvero con sentenza irrevocabile di applicazione della pena di cui all'articolo 444, comma 2, del codice di procedura penale, salvi gli effetti della riabilitazione:
    1. a pena detentiva per uno dei reati previsti dalle norme che disciplinano l'attività assicurativa, bancaria, finanziaria, nonché dalle norme in materia di strumenti di pagamento:
    2. alla reclusione per un tempo non inferiore a un anno per un delitto contro la pubblica amministrazione, contro l'amministrazione della giustizia, contro la fede pubblica, contro il patrimonio: contro l'ordine pubblico, contro l'economia pubblica, l'industria e il commercio ovvero per un delitto in materia tributaria;
    3. alla reclusione per uno dei delitti previsti nel titolo XI, libro V del codice civile e nel regio decreto 16 marzo 1942, n. 267;
    4. alla reclusione per un tempo non inferiore a due anni per un qualunque altro delitto non colposo.
- di non avere ricoperto la carica di presidente, amministratore con delega di poteri, direttore generale, sindaco di società o enti che siano stati assoggettati a procedure di fallimento, concordato preventivo o liquidazione coatta amministrativa, almeno per i tre esercizi precedenti all'adozione dei relativi provvedimenti, fermo restando che l'impedimento ha durata fino a cinque anni successivi all'adozione dei provvedimenti stessi.
- di non trovarsi in alcuna delle seguenti situazioni:

fonte: http://burc.regione.campania.it

a) partecipazione diretta o dei suoi familiari, attuale ovvero riferita al triennio precedente, agli organi di amministrazione, di controllo e di direzione generale del Soggetto Capofila ovvero delle Imprese Co-proponenti ovvero dell'Organismo di Ricerca Co-proponente partecipanti al Progetto;

b) sussistenza, attuale ovvero riferita al triennio precedente, di altre relazioni d'affari, o di impegni a instaurare tali relazioni, con il Soggetto Capofila ovvero le Imprese Co-proponenti ovvero l'Organismo di Ricerca Co-proponente o con società da loro controllate; in particolare, di non avere svolto a favore delle stesse alcuna attività di esecuzione di opere o di fornitura di beni e servizi nel triennio precedente operazione né di essere stato cliente di tale impresa nell'ambito di detto triennio:

c) ricorrenza di ogni altra situazione diversa da quelle rappresentate alle lettere a) e b), idonea a compromettere o comunque a condizionare l'indipendenza;

d) assunzione contemporanea dell'incarico di controllo dell'impresa che conferisce l'incarico e della sua controllante;

e) di impegnarsi a non intrattenere con il Soggetto Capofila ovvero con le Imprese Co-proponenti ovvero con l'Organismo di Ricerca Co-proponente alcun rapporto negoziale, a titolo oneroso o anche a titolo gratuito, nel triennio successivo ad oggetto lo svolgimento delle attività del Progetto;

- di non versare in generale in alcuna situazione ostativa o di incompatibilità all'incarico in via di conferimento ai sensi di disposizioni di legge, regolamentari o contrattuali ed, in particolare, ai sensi di quanto disposto dall'art. 14 della legge regionale 7 agosto 1996, n. 17, e successive modificazioni ed integrazioni, l'inesistenza delle cause di ineleggibilità e l'inesistenza o la cessazione delle cause di incompatibilità di cui all'art. 4 della L.R. 17/1996 medesima, come integrata dall'art. 44, comma2, della legge regionale 26 luglio 2002, n. 15, e di quanto disposto dall'art. 84 del 163/2006 e ss.mm.ii;
- di impegnarsi a comunicare tempestivamente all'Amministrazione regionale, ai sensi dell'art. 14, comma 2, della legge regionale 17/96 e successive modificazioni ed integrazioni, ogni sopravvenuta causa di incompatibilità che comporti decadenza dall'incarico;
- di autorizzare l'amministrazione regionale nello svolgimento dei controlli sulla veridicità delle autodichiarazioni presentate, effettuati, anche ai sensi dell'art. 71 del DPR 445/2000, ad acquisire le informazioni o la documentazione presso i soggetti privati di cui all'art. 4, comma1, lettere c) ed e), della legge regionale 17/96;
- di aver richiesto, nel Dicembre 2014, l'autorizzazione all'espletamento dell'incarico all'Università degli Studi di Roma Tor Vergata, prevista ai sensi dell'art. 53 del D. Lgs n.165/2001 e s.m.i. di cui alla L. 190/2012;
- eventuali altre attività svolte o altri vincoli contrattuali cui è sottoposto:

_____NA_____
_____
_____
_____

Il dichiarante
SALVATORE TUCCI

_____

fonte: http://burc.regione.campania.it

Si autorizza il trattamento dei dati personali ai sensi della normativa vigente.

Firma

Digitally signed by TUCCI SALVATORE
Date: 2015.04.17 20:32:11 CEST
Reason:
Location:

fonte: http://burc.regione.campania.it

(allegare copia di documento di riconoscimento)

fonte: http://burc.regione.campania.it

REGIONE CAMPANIA

Decreto Dirigenziale n. 70 del 15/02/2016

Dipartimento 54 - Dipartimento Istr., Ric., Lav., Politiche Cult. e Soc.

Direzione Generale 91 - Direzione di Staff Affari Generali e Controllo di Gestione

Oggetto dell'Atto:

INTERVENTI A FAVORE DELLE PMI E DEGLI ORGANISMI DI RICERCA - SPORTELLO DELL'INNOVAZIONE DI CUI AL D.D. N. 1 DEL 5/2/2014 , INTEGRAZIONE AL DECRETO DIRIGENZIALE DIP. 54 DG 91 N. 143 DEL 16/12/2014

IL DIRIGENTE

PREMESSO

- che con DGR 407 del 6 agosto 2012 è stato disposto di approvare la programmazione dell'obiettivo 2.1 del POR FESR 2007 – 2013 per un importo complessivo massimo di euro 150.000.000,00;

- che tra gli interventi approvati con la DGR 407 del 6 agosto 2012 è presente il Bando "Sportello dell'Innovazione" – a valere sul FESR obiettivo operativo 2.1", con un impegno pari ad euro 75.000.000,00

- che con Decreto Dirigenziale DIP. 54 DG 91 n. 1 del 5/2/2014 avente ad oggetto "Approvazione avviso pubblico - Interventi a favore delle PMI e degli Organismi di Ricerca - Sportello dell'Innovazione" è stata disposta l'approvazione e la contestuale emanazione dell'allegato Bando "SPORTELLO DELL'INNOVAZIONE";

- che con Decreto Dirigenziale DIP. 54 DG 91 n. 4 dell'11/02/2014, Decreto Dirigenziale DIP. 54 DG 91 n. 18 del 4 aprile 2014 e Decreto Dirigenziale DIP. 54 DG 91 n. 22 dell' 11 aprile 2014 sono state apportante modifiche ad integrazione al testo dell'Allegato Bando "Sportello dell'Innovazione" di cui al decreto dirigenziale DIP. 54 DG 91 n. 1 del 5 febbraio 2014;

- che con Decreto Dirigenziale Dip. 54 n. 143 del 16 dicembre 2014 si è proceduto a nominare il **Prof. Valente Teodoro** nato a **Roma** il **25 febbraio 1965,** quale valutatore esterno, esperto di settore, per le fasi di valutazione ex ante, in itinere ed ex post del Progetto Creative & Cultural Lab **"SARTORIA NAPOLETANA**" - presentato dal soggetto proponente: **TECNOLOGICA S.R.L.**, in risposta all'Avviso ad evidenza pubblica in precedenza citato

RILEVATO

- che per mero errore materiale al Decreto Dirigenziale Dip. 54 n. 143 del 16 dicembre 2014 non risulta allegato il già acquisto Curriculum Vitae del Prof. Valente Teodoro nè la Dichiarazione di insussistenza di situazioni ostative e di incompatibilità

VISTI

a. la D.G.R. n. 1921 del 9 novembre 2007;
b. la D.G.R. n. 26 dell'11 gennaio 2008;
c. DGR 407 del 6 agosto 2012;
d. Decreto Dirigenziale DIP. 54 DG 91 n. 22 dell' 11 aprile 2014;
e. Decreto Dirigenziale DIP. 54 DG 91 n. 143 del 16 dicembre 2014;

Alla stregua dell'istruttoria compiuta dal Responsabile dell'Obiettivo Operativo, nonché dell'espressa dichiarazione di regolarità resa dal medesimo

DECRETA

- ai fini del soddisfacimento degli Obblighi di pubblicità e trasparenza previsti dal D. Lgs. 33/2013 di procedere alla pubblicazione alla pubblicazione del Curriculum Vitae del Prof. Valente Teodoro e della relativa Dichiarazione di insussistenza di situazioni ostative e di incompatibilità

- di inviare il presente provvedimento alla D.G. Segreteria Giunta Regionale per gli obblighi di pubblicità sul BURC nonché sul sito istituzionale

Il Responsabile dell'O.O. 2.1
Dott. Giuseppe Russo

CURRICULUM VITAE
Prof. Ing. Teodoro Valente

INFORMAZIONI PERSONALI

Nome	TEODORO VALENTE
E-mail	teodoro.valente@uniroma1.it
Nazionalità	Italiana
Data di nascita	

ESPERIENZA LAVORATIVA

• Date (da – a)	2001-OGGI
• Nome e indirizzo del datore di lavoro	Università degli Studi di Roma La Sapienza
• Tipo di azienda o settore	Università
• Principali mansioni e responsabilità	Professore Ordinario
• Date (da – a)	1998-2001
• Nome e indirizzo del datore di lavoro	Università degli Studi di Roma La Sapienza
• Tipo di azienda o settore	Università
• Principali mansioni e responsabilità	Professore Associato
• Date (da – a)	1996-1997
• Nome e indirizzo del datore di lavoro	Direzione Generale XII – CE, Bruxelles
• Tipo di azienda o settore	Ricerca e Sviluppo - Commissione Europea
• Principali mansioni e responsabilità	Esperto nazionale distaccato per le Azioni di Cooperazione Scientifica e Tecnologica denominate COST nel settore della ricerca sui Materiali e Segretario Scientifico del Comitato Europeo "COST ad hoc Technical Committee on Materials"
• Date (da – a)	1992-1998
• Nome e indirizzo del datore di lavoro	Università degli Studi di Roma La Sapienza
• Tipo di azienda o settore	Università
• Principali mansioni e responsabilità	Ricercatore
• Date (da – a)	1992-1992
• Nome e indirizzo del datore di lavoro	Tecnolyte SpA, Roma
• Tipo di azienda o settore	Società operante nel settore della produzione e commercializzazione di prodotti tecnici per l'illuminazione
• Principali mansioni e responsabilità	Consulente per le tematiche di ricerca, sviluppo e controllo qualità relative alla produzione di sistemi tecnici di illuminazione
• Date (da – a)	1990-1992
• Nome e indirizzo del datore di lavoro	Snamprogetti SpA, San Donato Milanese (MI)

fonte: http://burc.regione.campania.it

• Tipo di azienda o settore	Società di ingegneria del gruppo ENI
• Principali mansioni e responsabilità	Contratto di consulenza biennale con il compito di svolgere una ricerca finalizzata al reperimento di materiali refrattari per altissime temperature (>1700°C) per preriscaldatori d'aria, in impianti di potenza di tipo magnetoidrodinamico.

ISTRUZIONE E FORMAZIONE

• Date (da – a)	1991-1993
• Nome e tipo di istituto di istruzione o formazione	Università LUISS di Roma
• Principali materie / abilità professionali oggetto dello studio	Master in Business Administration, con stage presso Finmeccanica SpA finalizzato alla elaborazione di due progetti dal titolo: 1) Il processo di pianificazione strategica nelle holding: il caso Finmeccanica SpA; 2) Realizzazione del quadro strategico della SBU memorie ottiche del gruppo Finmeccanica SpA.
• Qualifica conseguita	Diploma MBA – Classe di Merito A
• Date (da – a)	1984-1989
• Nome e tipo di istituto di istruzione o formazione	Sapienza Università di Roma
• Principali materie / abilità professionali oggetto dello studio	Ingegneria Meccanica, votazione 110/110 e lode, tesi di laurea sulla termospruzzatura al plasma per la realizzazione di materiali compositi a matrice metallica (nel mese di Aprile 1990 ha superato l'esame di stato per l'abilitazione alla professione di ingegnere)
• Qualifica conseguita	Laurea

CAPACITÀ E COMPETENZE PERSONALI

MADRELINGUA	ITALIANO
ALTRE LINGUE	INGLESE /FRANCESE
• Capacità di lettura	Eccellente/Buono
• Capacità di scrittura	Eccellente/Discreto
• Capacità di espressione orale	Eccellente/Discreto

fonte: http://burc.regione.campania.it

CAPACITÀ E COMPETENZE ORGANIZZATIVE

- PRO RETTORE ALLA RICERCA, INNOVAZIONE E TRASFERIMENTO TECNOLOGICO – DELL'UNIVERSITÀ LA SAPIENZA – ROMA

- DIRETTORE DEL DIPARTIMENTO DI INGEGNERIA CHIMICA MATERIALI AMBIENTE DELL'UNIVERSITÀ LA SAPIENZA – ROMA (ICMA)

- PRESIDENTE DEL CONSORZIO SAPIENZA INNOVAZIONE FINALIZZATO ALLE AZIONI DI TRASFERIMENTO TECNOLOGICO CON ATTUALE COMPAGINE SOCIALE COMPOSTA DA FILAS SPA, BIC LAZIO SPA, UNICREDIT SPA, UNIVERSITÀ LA SAPIENZA

- PRESIDENTE DEL CONSORZIO INTERUNIVERSITARIO NAZIONALE PER LA SCIENZA E LA TECNOLOGIA DEI MATERIALI (INSTM) PARTECIPATO DA 45 ATENEI ITALIANI

- VICEPRESIDENTE DEL CONSORZIO MISTO PUBBLICO-PRIVATO MATRIS COSTITUITO TRA CENTRO SVILUPPO MATERIALI SPA, UNIVERSITÀ LA SAPIENZA, UNIVERSITÀ DI ROMA TOR VERGATA, UNIVERSITÀ DI ROMA TRE

- VICEPRESIDENTE DI GRINT SCARL, GRUPPO DI RICERCA INNOVAZIONE NANOTECNOLOGIE TOSCANO CON COMPAGINE SOCIALE COSTITUITA DA COLOROBBIA ITALIA SPA, AGENZIA PER LO SVILUPPO DELL'EMPOLESE VALDELSA SPA, ACQUE INGEGNERIA SRL, CONSORZIO ETRURIA SOCIETÀ COOPERATIVA SRL, CONSORZIO INSTM, INTERNATIONAL CONSORTIUM FOR ADVANCED DESIGN

fonte: http://burc.regione.campania.it

COMPETENZE TECNICO-SCIENTIFICHE

Dall'1.11.2001 è Professore Universitario di Ruolo di Prima Fascia presso la Facoltà di Ingegneria Civile ed Industriale dell'Università degli Studi di Roma "La Sapienza", Settore Scientifico Disciplinare ING-IND22 "Scienza e Tecnologia dei Materiali".

ATTIVITÀ DIDATTICA

Docente di "Scienza e Tecnologia dei Materiali", per il corso di Laurea in Ingegneria Aerospaziale dell'Università di Roma "La Sapienza", di "Materiali Aeronautici e Spaziali" per la Laurea Magistrale in Ingegneria Aeronautica, di "Materiali non metallici" per il corso di Laurea in Ingegneria Meccanica.

ATTIVITÀ DI RICERCA

L'attività di ricerca ha coperto diversi settori relativi alla Scienza e Tecnologia dei Materiali, alla Chimica Applicata ed ai Fondamenti Chimici delle Tecnologie dei Materiali tra cui:

- materiali e tecnologie per impieghi automobilistici ed aerospaziali, materiali e tecnologie per applicazioni ad alta temperatura e materiali compositi ceramici per applicazioni aerospaziali su velivoli da rientro;
- materiali compositi a matrice polimerica e metodologie di riciclo;
- materiali e tecnologie per la conservazione ed il ripristino di beni culturali;
- degrado e protezione dei materiali metallici e non metallici;
- tecnologie di ingegneria delle superfici per la protezione da fenomeni di usura e corrosione e per la funzionalizzazione superficiale;
- materiali e rivestimenti nanostrutturati per applicazioni strutturali e funzionali nel settore della meccanica avanzata, delle energie rinnovabili, dei biomateriali;
- metodologie di modellizzazione di processo/prodotto e di ottimizzazione di processi produttivi e di tecnologie di trattamento/trasformazione dei materiali.

E' (è stato) responsabile scientifico di progetto o di unità operativa per diversi progetti di ricerca e sviluppo.

Autore di più di 140 lavori pubblicati su Riviste Internazionali/Nazionali ed Atti di Convegni Internazionali/Nazionali, di tre brevetti internazionali e due nazionali.

fonte: http://burc.regione.campania.it

Dichiarazione sostitutiva di atto di notorietà ai sensi degli artt. 46 e 47 del DPR 445/2000

Dichiarazione di insussistenza di situazioni ostative e di incompatibilità

Il sottoscritto **Valente Teodoro** nato a **Roma** il **25 febbraio 1965** e residente in - **Via Villa Di Faonte Ed. C Se. B, 95 - 00139 - Roma**, codice fiscale VLNTDR65B25H501J incaricato in via di conferimento quale Esperto Esterno per la valutazione del

- Progetto Creative & Cultural Lab: **"SARTORIA NAPOLETANA"**
- presentato da **TECNOLOGICA S.r.l.** (Soggetto Capofila) in partenariato con **MARPESIA S.r.l.** (Impresa Co-proponente) e il **Dipartimento di Ingegneria dell'Università del Sannio** (Organismo di Ricerca co-proponente) a valere sul "***Bando Interventi a favore delle PMI e degli Organismi di Ricerca - Sportello dell'Innovazione D.D. n. 1 del 5/2/2014***"

dichiara

- di non essere stato sottoposto a misure di prevenzione disposte dall'Autorità giudiziaria previste dalla legge 27 dicembre 1956, n. 1423, dalla legge 31 maggio 1965, n. 575 e successive modificazioni, fatti salvi gli effetti della riabilitazione;
- di non versare in stato di interdizione legale o interdizione temporanea dagli uffici direttivi delle persone giuridiche e delle imprese ovvero di interdizione dai pubblici uffici perpetua o di durata superiore a tre anni, salvi gli effetti della riabilitazione;
- di non essere stato condannato, con sentenza irrevocabile, salvi gli effetti della riabilitazione, ovvero con sentenza irrevocabile di applicazione della pena di cui all'articolo 444, comma 2, del codice di procedura penale, salvi gli effetti della riabilitazione:
  1. a pena detentiva per uno dei reati previsti dalle norme che disciplinano l'attività assicurativa, bancaria, finanziaria, nonché dalle norme in materia di strumenti di pagamento:
  2. alla reclusione per un tempo non inferiore a un anno per un delitto contro la pubblica amministrazione, contro l'amministrazione della giustizia, contro la fede pubblica, contro il patrimonio: contro l'ordine pubblico, contro l'economia pubblica, l'industria e il commercio ovvero per un delitto in materia tributaria;
  3. alla reclusione per uno dei delitti previsti nel titolo XI, libro V del codice civile e nel regio decreto 16 marzo 1942, n. 267;
  4. alla reclusione per un tempo non inferiore a due anni per un qualunque altro delitto non colposo.
- di non avere ricoperto la carica di presidente, amministratore con delega di poteri, direttore generale, sindaco di società o enti che siano stati assoggettati a procedure di fallimento, concordato preventivo o liquidazione coatta amministrativa, almeno per i tre esercizi precedenti all'adozione dei relativi provvedimenti, fermo restando che l'impedimento ha durata fino a cinque anni successivi all'adozione dei provvedimenti stessi.
- di non trovarsi in alcuna delle seguenti situazioni:

fonte: http://burc.regione.campania.it

a) partecipazione diretta o dei suoi familiari, attuale ovvero riferita al triennio precedente, agli organi di amministrazione, di controllo e di direzione generale del Soggetto Capofila ovvero dell' Impresa Co-proponente ovvero dell'Organismo di Ricerca Co-proponente partecipanti al Progetto;

b) sussistenza, attuale ovvero riferita al triennio precedente, di altre relazioni d'affari, o di impegni a instaurare tali relazioni, con il Soggetto Capofila ovvero dell' Impresa Co-proponente ovvero l'Organismo di Ricerca Co-proponente o con società da loro controllate; in particolare, di non avere svolto a favore delle stesse alcuna attività di esecuzione di opere o di fornitura di beni e servizi nel triennio precedente operazione né di essere stato cliente di tale impresa nell'ambito di detto triennio:

c) ricorrenza di ogni altra situazione diversa da quelle rappresentate alle lettere a) e b), idonea a compromettere o comunque a condizionare l'indipendenza;

d) assunzione contemporanea dell'incarico di controllo dell'impresa che conferisce l'incarico e della sua controllante;

e) di impegnarsi a non intrattenere con il Soggetto Capofila ovvero con l'Impresa Co-proponente ovvero con l'Organismo di Ricerca Co-proponente alcun rapporto negoziale, a titolo oneroso o anche a titolo gratuito, nel triennio successivo ad oggetto lo svolgimento delle attività del Progetto;

- di non versare in generale in alcuna situazione ostativa o di incompatibilità all'incarico in via di conferimento ai sensi di disposizioni di legge, regolamentari o contrattuali ed, in particolare, ai sensi di quanto disposto dall'art. 14 della legge regionale 7 agosto 1996, n. 17, e successive modificazioni ed integrazioni, l'inesistenza delle cause di ineleggibilità e l'inesistenza o la cessazione delle cause di incompatibilità di cui all'art. 4 della L.R. 17/1996 medesima, come integrata dall'art. 44, comma2, della legge regionale 26 luglio 2002, n. 15, e di quanto disposto dall'art. 84 del 163/2006 e ss.mm.ii;
- di impegnarsi a comunicare tempestivamente all'Amministrazione regionale, ai sensi dell'art. 14, comma 2, della legge regionale 17/96 e successive modificazioni ed integrazioni, ogni sopravvenuta causa di incompatibilità che comporti decadenza dall'incarico;
- di autorizzare l'amministrazione regionale nello svolgimento dei controlli sulla veridicità delle autodichiarazioni presentate, effettuati, anche ai sensi dell'art. 71 del DPR 445/2000, ad acquisire le informazioni o la documentazione presso i soggetti privati di cui all'art. 4, comma1, lettere c) ed e), della legge regionale 17/96;
- di non necessitare di autorizzazione da parte della propria Università per l'attività in oggetto, ai sensi dei vigenti regolamenti e della L240/2010;;
- eventuali altre attività svolte o altri vincoli contrattuali cui è sottoposto:

Il dichiarante

Si autorizza il trattamento dei dati personali ai sensi della normativa vigente.

Firma

(allegare copia di documento di riconoscimento)

Roma 8/4/2015

fonte: http://burc.regione.campania.it

Dichiarazione sostitutiva di atto di notorietà ai sensi degli artt. 46 e 47 del DPR 445/2000

Dichiarazione di insussistenza di situazioni ostative e di incompatibilità

Il sottoscritto **Valente Teodoro** nato a **Roma** il **25 febbraio 1965** e residente in - **Via Villa Di Faonte Ed. C Se. B, 95 - 00139 - Roma**, codice fiscale VLNTDR65B25H501J incaricato in via di conferimento quale Esperto Esterno per la valutazione del

- Progetto Creative & Cultural Lab: **"SVILUPPO ED INDUSTRIALIZZAZIONE DI SISTEMI INNOVATIVI DI TRAVI DI ACCIAIO IN COMPOSIZIONE SALDATA PER SOLAI E COPERTURE LEGGERE PER APPLICAZIONI IN EDIFICI MONUMENTALI E SITI ARCHEOLOGICI"**
- presentato da **Sideredil s.a.s. Di Ambrosio Elisa** (Soggetto Capofila) in partenariato con il **Dipartimento di Strutture pe l'Ingegneria e l'Architettura dell'Università di Napoli Federico II** (Organismo di Ricerca co-proponente) a valere sul "***Bando Interventi a favore delle PMI e degli Organismi di Ricerca - Sportello dell'Innovazione D.D. n. 1 del 5/2/2014***"

dichiara

- di non essere stato sottoposto a misure di prevenzione disposte dall'Autorità giudiziaria previste dalla legge 27 dicembre 1956, n. 1423, dalla legge 31 maggio 1965, n. 575 e successive modificazioni, fatti salvi gli effetti della riabilitazione;
- di non versare in stato di interdizione legale o interdizione temporanea dagli uffici direttivi delle persone giuridiche e delle imprese ovvero di interdizione dai pubblici uffici perpetua o di durata superiore a tre anni, salvi gli effetti della riabilitazione;
- di non essere stato condannato, con sentenza irrevocabile, salvi gli effetti della riabilitazione, ovvero con sentenza irrevocabile di applicazione della pena di cui all'articolo 444, comma 2, del codice di procedura penale, salvi gli effetti della riabilitazione:
  1. a pena detentiva per uno dei reati previsti dalle norme che disciplinano l'attività assicurativa, bancaria, finanziaria, nonché dalle norme in materia di strumenti di pagamento:
  2. alla reclusione per un tempo non inferiore a un anno per un delitto contro la pubblica amministrazione, contro l'amministrazione della giustizia, contro la fede pubblica, contro il patrimonio: contro l'ordine pubblico, contro l'economia pubblica, l'industria e il commercio ovvero per un delitto in materia tributaria;
  3. alla reclusione per uno dei delitti previsti nel titolo XI, libro V del codice civile e nel regio decreto 16 marzo 1942, n. 267;
  4. alla reclusione per un tempo non inferiore a due anni per un qualunque altro delitto non colposo.
- di non avere ricoperto la carica di presidente, amministratore con delega di poteri, direttore generale, sindaco di società o enti che siano stati assoggettati a procedure di fallimento, concordato preventivo o liquidazione coatta amministrativa, almeno per i tre esercizi precedenti all'adozione dei relativi provvedimenti, fermo restando che l'impedimento ha durata fino a cinque anni successivi all'adozione dei provvedimenti stessi.

fonte: http://burc.regione.campania.it

- di non trovarsi in alcuna delle seguenti situazioni:
  a) partecipazione diretta o dei suoi familiari, attuale ovvero riferita al triennio precedente, agli organi di amministrazione, di controllo e di direzione generale del Soggetto Capofila ovvero dell'Organismo di Ricerca Co-proponente partecipanti al Progetto;
  b) sussistenza, attuale ovvero riferita al triennio precedente, di altre relazioni d'affari, o di impegni a instaurare tali relazioni, con il Soggetto Capofila ovvero l'Organismo di Ricerca Co-proponente o con società da loro controllate; in particolare, di non avere svolto a favore delle stesse alcuna attività di esecuzione di opere o di fornitura di beni e servizi nel triennio precedente operazione né di essere stato cliente di tale impresa nell'ambito di detto triennio:
  c) ricorrenza di ogni altra situazione diversa da quelle rappresentate alle lettere a) e b), idonea a compromettere o comunque a condizionare l'indipendenza;
  d) assunzione contemporanea dell'incarico di controllo dell'impresa che conferisce l'incarico e della sua controllante;
  e) di impegnarsi a non intrattenere con il Soggetto Capofila ovvero con l'Organismo di Ricerca Co-proponente alcun rapporto negoziale, a titolo oneroso o anche a titolo gratuito, nel triennio successivo ad oggetto lo svolgimento delle attività del Progetto;
- di non versare in generale in alcuna situazione ostativa o di incompatibilità all'incarico in via di conferimento ai sensi di disposizioni di legge, regolamentari o contrattuali ed, in particolare, ai sensi di quanto disposto dall'art. 14 della legge regionale 7 agosto 1996, n. 17, e successive modificazioni ed integrazioni, l'inesistenza delle cause di ineleggibilità e l'inesistenza o la cessazione delle cause di incompatibilità di cui all'art. 4 della L.R. 17/1996 medesima, come integrata dall'art. 44, comma2, della legge regionale 26 luglio 2002, n. 15, e di quanto disposto dall'art. 84 del 163/2006 e ss.mm.ii;
- di impegnarsi a comunicare tempestivamente all'Amministrazione regionale, ai sensi dell'art. 14, comma 2, della legge regionale 17/96 e successive modificazioni ed integrazioni, ogni sopravvenuta causa di incompatibilità che comporti decadenza dall'incarico;
- di autorizzare l'amministrazione regionale nello svolgimento dei controlli sulla veridicità delle autodichiarazioni presentate, effettuati, anche ai sensi dell'art. 71 del DPR 445/2000, ad acquisire le informazioni o la documentazione presso i soggetti privati di cui all'art. 4, comma1, lettere c) ed e), della legge regionale 17/96;
- di non necessitare di autorizzazione da parte della propria Università per l'attività in oggetto, ai sensi dei vigenti regolamenti e della L240/2010;;
- eventuali altre attività svolte o altri vincoli contrattuali cui è sottoposto:

Il dichiarante

Si autorizza il trattamento dei dati personali ai sensi della normativa vigente.

Firma

(allegare copia di documento di riconoscimento)

Roma 8/4/2015

fonte: http://burc.regione.campania.it

Scadenza prorogata al 6/05/2012
(Secondo quanto stabilito dall'art. 31
D.L. n.112 del 25/06/2008)
Per il Sindaco
Istruttore Amministrativo
Massimo Marina

05 APR 2012

DATA DI SCADENZA
06 APR 2012

AN 8791878

I.P.Z.S. S.p.A. - OFFICINA C.V. - ROMA

REPVBBLICA ITALIANA

COMVNE DI
ROMA

CARTA D'IDENTITA'
N° AN 8791878

D1

VALENTE
TEODORO

Cognome VALENTE
Nome TEODORO
nato il 25/02/1965
(atto n. 00906 P 1 S A14)
a ROMA ( )
Cittadinanza ITALIANA
Residenza ROMA
Via VIA DEI FAGGELLA 30
Stato civile CONIUGATO
Professione PROFESSORE UNIV.RIO

CONNOTATI E CONTRASSEGNI SALIENTI
Statura 1,75
Capelli Castani
Occhi Castani
Segni particolari ====

Firma del titolare

ROMA 06 APR 2007

IL SINDACO

Impronta del dito indice sinistro

Pascalis Luisa

fonte: http://burc.regione.campania.it

REGIONE CAMPANIA

Decreto Dirigenziale n. 69 del 15/02/2016

Dipartimento 54 - Dipartimento Istr., Ric., Lav., Politiche Cult. e Soc.

Direzione Generale 91 - Direzione di Staff Affari Generali e Controllo di Gestione

Oggetto dell'Atto:

INTERVENTI A FAVORE DELLE PMI E DEGLI ORGANISMI DI RICERCA - SPORTELLO DELL'INNOVAZIONE DI CUI AL D.D. N. 1 DEL 5/2/2014, INTEGRAZIONE AL DECRETO DIRIGENZIALE DIP. 54 DG 91 N. 142 DEL 16/12/2014

IL DIRIGENTE

PREMESSO

- che con DGR 407 del 6 agosto 2012 è stato disposto di approvare la programmazione dell'obiettivo 2.1 del POR FESR 2007 – 2013 per un importo complessivo massimo di euro 150.000.000,00;

- che tra gli interventi approvati con la DGR 407 del 6 agosto 2012 è presente il Bando "Sportello dell'Innovazione" – a valere sul FESR obiettivo operativo 2.1", con un impegno pari ad euro 75.000.000,00

- che con Decreto Dirigenziale DIP. 54 DG 91 n. 1 del 5/2/2014 avente ad oggetto "Approvazione avviso pubblico - Interventi a favore delle PMI e degli Organismi di Ricerca - Sportello dell'Innovazione" è stata disposta l'approvazione e la contestuale emanazione dell'allegato Bando "SPORTELLO DELL'INNOVAZIONE";

- che con Decreto Dirigenziale DIP. 54 DG 91 n. 4 dell'11/02/2014, Decreto Dirigenziale DIP. 54 DG 91 n. 18 del 4 aprile 2014 e Decreto Dirigenziale DIP. 54 DG 91 n. 22 dell' 11 aprile 2014 sono state apportante modifiche ad integrazione al testo dell'Allegato Bando "Sportello dell'Innovazione" di cui al decreto dirigenziale DIP. 54 DG 91 n. 1 del 5 febbraio 2014;

- che con Decreto Dirigenziale Dip. 54 n. 142 del 16 dicembre 2014 si è proceduto a nominare il **Prof. Valente Teodoro** nato a **Roma** il **25 febbraio 1965,** quale valutatore esterno, esperto di settore, per le fasi di valutazione ex ante, in itinere ed ex post del Progetto Creative & Cultural Lab **"SVILUPPO ED INDUSTRIALIZZAZIONE DI SISTEMI INNOVATIVI DI TRAVI DI ACCIAIO IN COMPOSIZIONE SALDATA PER SOLAI E COPERTURE LEGGERE PER APPLICAZIONI IN EDIFICI MONUMENTALI E SITI ARCHEOLOGICI "** presentato dal Soggetto Proponente **SIDEREDIL S.A.S. DI AMBROSIO ELISA**. , in risposta all'Avviso ad evidenza pubblica in precedenza citato

RILEVATO

- che per mero errore materiale al Decreto Dirigenziale Dip. 54 n. 142 del 16 dicembre 2014 non risulta allegato il già acquisto Curriculum Vitae del Prof. Valente Teodoro nè la Dichiarazione di insussistenza di situazioni ostative e di incompatibilità

VISTI

a. la D.G.R. n. 1921 del 9 novembre 2007;
b. la D.G.R. n. 26 dell'11 gennaio 2008;
c. DGR 407 del 6 agosto 2012;
d. Decreto Dirigenziale DIP. 54 DG 91 n. 22 dell' 11 aprile 2014;
e. Decreto Dirigenziale DIP. 54 DG 91 n. 142 del 16 dicembre 2014;

Alla stregua dell'istruttoria compiuta dal Responsabile dell'Obiettivo Operativo, nonché dell'espressa dichiarazione di regolarità resa dal medesimo

DECRETA

- ai fini del soddisfacimento degli Obblighi di pubblicità e trasparenza previsti dal D. Lgs. 33/2013 di procedere alla pubblicazione del Curriculum Vitae del Prof. Valente Teodoro e della relativa Dichiarazione di insussistenza di situazioni ostative e di incompatibilità

- di inviare il presente provvedimento alla D.G. Segreteria Giunta Regionale per gli obblighi di pubblicità sul BURC nonché sul sito istituzionale

Il Responsabile dell'O.O. 2.1
Dott. Giuseppe Russo

CURRICULUM VITAE
Prof. Ing. Teodoro Valente

INFORMAZIONI PERSONALI

Nome	TEODORO VALENTE
E-mail	teodoro.valente@uniroma1.it
Nazionalità	Italiana
Data di nascita	

ESPERIENZA LAVORATIVA

• Date (da – a)	2001-OGGI
• Nome e indirizzo del datore di lavoro	Università degli Studi di Roma La Sapienza
• Tipo di azienda o settore	Università
• Principali mansioni e responsabilità	Professore Ordinario
• Date (da – a)	1998-2001
• Nome e indirizzo del datore di lavoro	Università degli Studi di Roma La Sapienza
• Tipo di azienda o settore	Università
• Principali mansioni e responsabilità	Professore Associato
• Date (da – a)	1996-1997
• Nome e indirizzo del datore di lavoro	Direzione Generale XII – CE, Bruxelles
• Tipo di azienda o settore	Ricerca e Sviluppo - Commissione Europea
• Principali mansioni e responsabilità	Esperto nazionale distaccato per le Azioni di Cooperazione Scientifica e Tecnologica denominate COST nel settore della ricerca sui Materiali e Segretario Scientifico del Comitato Europeo "COST ad hoc Technical Committee on Materials"
• Date (da – a)	1992-1998
• Nome e indirizzo del datore di lavoro	Università degli Studi di Roma La Sapienza
• Tipo di azienda o settore	Università
• Principali mansioni e responsabilità	Ricercatore
• Date (da – a)	1992-1992
• Nome e indirizzo del datore di lavoro	Tecnolyte SpA, Roma
• Tipo di azienda o settore	Società operante nel settore della produzione e commercializzazione di prodotti tecnici per l'illuminazione
• Principali mansioni e responsabilità	Consulente per le tematiche di ricerca, sviluppo e controllo qualità relative alla produzione di sistemi tecnici di illuminazione
• Date (da – a)	1990-1992
• Nome e indirizzo del datore di lavoro	Snamprogetti SpA, San Donato Milanese (MI)

fonte: http://burc.regione.campania.it

• Tipo di azienda o settore	Società di ingegneria del gruppo ENI
• Principali mansioni e responsabilità	Contratto di consulenza biennale con il compito di svolgere una ricerca finalizzata al reperimento di materiali refrattari per altissime temperature (>1700°C) per preriscaldatori d'aria, in impianti di potenza di tipo magnetoidrodinamico.

ISTRUZIONE E FORMAZIONE

• Date (da – a)	1991-1993
• Nome e tipo di istituto di istruzione o formazione	Università LUISS di Roma
• Principali materie / abilità professionali oggetto dello studio	Master in Business Administration, con stage presso Finmeccanica SpA finalizzato alla elaborazione di due progetti dal titolo: 1) Il processo di pianificazione strategica nelle holding: il caso Finmeccanica SpA; 2) Realizzazione del quadro strategico della SBU memorie ottiche del gruppo Finmeccanica SpA.
• Qualifica conseguita	Diploma MBA – Classe di Merito A
• Date (da – a)	1984-1989
• Nome e tipo di istituto di istruzione o formazione	Sapienza Università di Roma
• Principali materie / abilità professionali oggetto dello studio	Ingegneria Meccanica, votazione 110/110 e lode, tesi di laurea sulla termospruzzatura al plasma per la realizzazione di materiali compositi a matrice metallica (nel mese di Aprile 1990 ha superato l'esame di stato per l'abilitazione alla professione di ingegnere)
• Qualifica conseguita	Laurea

CAPACITÀ E COMPETENZE PERSONALI

MADRELINGUA	ITALIANO
ALTRE LINGUE	INGLESE /FRANCESE
• Capacità di lettura	Eccellente/Buono
• Capacità di scrittura	Eccellente/Discreto
• Capacità di espressione orale	Eccellente/Discreto

fonte: http://burc.regione.campania.it

CAPACITÀ E COMPETENZE ORGANIZZATIVE

- PRO RETTORE ALLA RICERCA, INNOVAZIONE E TRASFERIMENTO TECNOLOGICO – DELL'UNIVERSITÀ LA SAPIENZA – ROMA

- DIRETTORE DEL DIPARTIMENTO DI INGEGNERIA CHIMICA MATERIALI AMBIENTE DELL'UNIVERSITÀ LA SAPIENZA – ROMA (ICMA)

- PRESIDENTE DEL CONSORZIO SAPIENZA INNOVAZIONE FINALIZZATO ALLE AZIONI DI TRASFERIMENTO TECNOLOGICO CON ATTUALE COMPAGINE SOCIALE COMPOSTA DA FILAS SPA, BIC LAZIO SPA, UNICREDIT SPA, UNIVERSITÀ LA SAPIENZA

- PRESIDENTE DEL CONSORZIO INTERUNIVERSITARIO NAZIONALE PER LA SCIENZA E LA TECNOLOGIA DEI MATERIALI (INSTM) PARTECIPATO DA 45 ATENEI ITALIANI

- VICEPRESIDENTE DEL CONSORZIO MISTO PUBBLICO-PRIVATO MATRIS COSTITUITO TRA CENTRO SVILUPPO MATERIALI SPA, UNIVERSITÀ LA SAPIENZA, UNIVERSITÀ DI ROMA TOR VERGATA, UNIVERSITÀ DI ROMA TRE

- VICEPRESIDENTE DI GRINT SCARL, GRUPPO DI RICERCA INNOVAZIONE NANOTECNOLOGIE TOSCANO CON COMPAGINE SOCIALE COSTITUITA DA COLOROBBIA ITALIA SPA, AGENZIA PER LO SVILUPPO DELL'EMPOLESE VALDELSA SPA, ACQUE INGEGNERIA SRL, CONSORZIO ETRURIA SOCIETÀ COOPERATIVA SRL, CONSORZIO INSTM, INTERNATIONAL CONSORTIUM FOR ADVANCED DESIGN

fonte: http://burc.regione.campania.it

COMPETENZE TECNICO-SCIENTIFICHE

Dall'1.11.2001 è Professore Universitario di Ruolo di Prima Fascia presso la Facoltà di Ingegneria Civile ed Industriale dell'Università degli Studi di Roma "La Sapienza", Settore Scientifico Disciplinare ING-IND22 "Scienza e Tecnologia dei Materiali".

ATTIVITÀ DIDATTICA

Docente di "Scienza e Tecnologia dei Materiali", per il corso di Laurea in Ingegneria Aerospaziale dell'Università di Roma "La Sapienza", di "Materiali Aeronautici e Spaziali" per la Laurea Magistrale in Ingegneria Aeronautica, di "Materiali non metallici" per il corso di Laurea in Ingegneria Meccanica.

ATTIVITÀ DI RICERCA

L'attività di ricerca ha coperto diversi settori relativi alla Scienza e Tecnologia dei Materiali, alla Chimica Applicata ed ai Fondamenti Chimici delle Tecnologie dei Materiali tra cui:

- materiali e tecnologie per impieghi automobilistici ed aerospaziali, materiali e tecnologie per applicazioni ad alta temperatura e materiali compositi ceramici per applicazioni aerospaziali su velivoli da rientro;
- materiali compositi a matrice polimerica e metodologie di riciclo;
- materiali e tecnologie per la conservazione ed il ripristino di beni culturali;
- degrado e protezione dei materiali metallici e non metallici;
- tecnologie di ingegneria delle superfici per la protezione da fenomeni di usura e corrosione e per la funzionalizzazione superficiale;
- materiali e rivestimenti nanostrutturati per applicazioni strutturali e funzionali nel settore della meccanica avanzata, delle energie rinnovabili, dei biomateriali;
- metodologie di modellizzazione di processo/prodotto e di ottimizzazione di processi produttivi e di tecnologie di trattamento/trasformazione dei materiali.

E' (è stato) responsabile scientifico di progetto o di unità operativa per diversi progetti di ricerca e sviluppo.

Autore di più di 140 lavori pubblicati su Riviste Internazionali/Nazionali ed Atti di Convegni Internazionali/Nazionali, di tre brevetti internazionali e due nazionali.

fonte: http://burc.regione.campania.it

Dichiarazione sostitutiva di atto di notorietà ai sensi degli artt. 46 e 47 del DPR 445/2000

Dichiarazione di insussistenza di situazioni ostative e di incompatibilità

Il sottoscritto **Valente Teodoro** nato a **Roma** il **25 febbraio 1965** e residente in - **Via Villa Di Faonte Ed. C Se. B, 95 - 00139 - Roma**, codice fiscale VLNTDR65B25H501J incaricato in via di conferimento quale Esperto Esterno per la valutazione del

- Progetto Creative & Cultural Lab: **"SARTORIA NAPOLETANA"**
- presentato da **TECNOLOGICA S.r.l.** (Soggetto Capofila) in partenariato con **MARPESIA S.r.l.** (Impresa Co-proponente) e il **Dipartimento di Ingegneria dell'Università del Sannio** (Organismo di Ricerca co-proponente) a valere sul "***Bando Interventi a favore delle PMI e degli Organismi di Ricerca - Sportello dell'Innovazione D.D. n. 1 del 5/2/2014***"

dichiara

- di non essere stato sottoposto a misure di prevenzione disposte dall'Autorità giudiziaria previste dalla legge 27 dicembre 1956, n. 1423, dalla legge 31 maggio 1965, n. 575 e successive modificazioni, fatti salvi gli effetti della riabilitazione;
- di non versare in stato di interdizione legale o interdizione temporanea dagli uffici direttivi delle persone giuridiche e delle imprese ovvero di interdizione dai pubblici uffici perpetua o di durata superiore a tre anni, salvi gli effetti della riabilitazione;
- di non essere stato condannato, con sentenza irrevocabile, salvi gli effetti della riabilitazione, ovvero con sentenza irrevocabile di applicazione della pena di cui all'articolo 444, comma 2, del codice di procedura penale, salvi gli effetti della riabilitazione:
  1. a pena detentiva per uno dei reati previsti dalle norme che disciplinano l'attività assicurativa, bancaria, finanziaria, nonché dalle norme in materia di strumenti di pagamento:
  2. alla reclusione per un tempo non inferiore a un anno per un delitto contro la pubblica amministrazione, contro l'amministrazione della giustizia, contro la fede pubblica, contro il patrimonio: contro l'ordine pubblico, contro l'economia pubblica, l'industria e il commercio ovvero per un delitto in materia tributaria;
  3. alla reclusione per uno dei delitti previsti nel titolo XI, libro V del codice civile e nel regio decreto 16 marzo 1942, n. 267;
  4. alla reclusione per un tempo non inferiore a due anni per un qualunque altro delitto non colposo.
- di non avere ricoperto la carica di presidente, amministratore con delega di poteri, direttore generale, sindaco di società o enti che siano stati assoggettati a procedure di fallimento, concordato preventivo o liquidazione coatta amministrativa, almeno per i tre esercizi precedenti all'adozione dei relativi provvedimenti, fermo restando che l'impedimento ha durata fino a cinque anni successivi all'adozione dei provvedimenti stessi.
- di non trovarsi in alcuna delle seguenti situazioni:

fonte: http://burc.regione.campania.it

a) partecipazione diretta o dei suoi familiari, attuale ovvero riferita al triennio precedente, agli organi di amministrazione, di controllo e di direzione generale del Soggetto Capofila ovvero dell' Impresa Co-proponente ovvero dell'Organismo di Ricerca Co-proponente partecipanti al Progetto;

b) sussistenza, attuale ovvero riferita al triennio precedente, di altre relazioni d'affari, o di impegni a instaurare tali relazioni, con il Soggetto Capofila ovvero dell' Impresa Co-proponente ovvero l'Organismo di Ricerca Co-proponente o con società da loro controllate; in particolare, di non avere svolto a favore delle stesse alcuna attività di esecuzione di opere o di fornitura di beni e servizi nel triennio precedente operazione né di essere stato cliente di tale impresa nell'ambito di detto triennio:

c) ricorrenza di ogni altra situazione diversa da quelle rappresentate alle lettere a) e b), idonea a compromettere o comunque a condizionare l'indipendenza;

d) assunzione contemporanea dell'incarico di controllo dell'impresa che conferisce l'incarico e della sua controllante;

e) di impegnarsi a non intrattenere con il Soggetto Capofila ovvero con l'Impresa Co-proponente ovvero con l'Organismo di Ricerca Co-proponente alcun rapporto negoziale, a titolo oneroso o anche a titolo gratuito, nel triennio successivo ad oggetto lo svolgimento delle attività del Progetto;

- di non versare in generale in alcuna situazione ostativa o di incompatibilità all'incarico in via di conferimento ai sensi di disposizioni di legge, regolamentari o contrattuali ed, in particolare, ai sensi di quanto disposto dall'art. 14 della legge regionale 7 agosto 1996, n. 17, e successive modificazioni ed integrazioni, l'inesistenza delle cause di ineleggibilità e l'inesistenza o la cessazione delle cause di incompatibilità di cui all'art. 4 della L.R. 17/1996 medesima, come integrata dall'art. 44, comma2, della legge regionale 26 luglio 2002, n. 15, e di quanto disposto dall'art. 84 del 163/2006 e ss.mm.ii;
- di impegnarsi a comunicare tempestivamente all'Amministrazione regionale, ai sensi dell'art. 14, comma 2, della legge regionale 17/96 e successive modificazioni ed integrazioni, ogni sopravvenuta causa di incompatibilità che comporti decadenza dall'incarico;
- di autorizzare l'amministrazione regionale nello svolgimento dei controlli sulla veridicità delle autodichiarazioni presentate, effettuati, anche ai sensi dell'art. 71 del DPR 445/2000, ad acquisire le informazioni o la documentazione presso i soggetti privati di cui all'art. 4, comma1, lettere c) ed e), della legge regionale 17/96;
- di non necessitare di autorizzazione da parte della propria Università per l'attività in oggetto, ai sensi dei vigenti regolamenti e della L240/2010;;
- eventuali altre attività svolte o altri vincoli contrattuali cui è sottoposto:

Il dichiarante

Si autorizza il trattamento dei dati personali ai sensi della normativa vigente.

Firma

(allegare copia di documento di riconoscimento)

Roma 8/4/2015

fonte: http://burc.regione.campania.it

Dichiarazione sostitutiva di atto di notorietà ai sensi degli artt. 46 e 47 del DPR 445/2000

Dichiarazione di insussistenza di situazioni ostative e di incompatibilità

Il sottoscritto **Valente Teodoro** nato a **Roma** il **25 febbraio 1965** e residente in - **Via Villa Di Faonte Ed. C Se. B, 95 - 00139 - Roma**, codice fiscale VLNTDR65B25H501J incaricato in via di conferimento quale Esperto Esterno per la valutazione del

- Progetto Creative & Cultural Lab: **"SVILUPPO ED INDUSTRIALIZZAZIONE DI SISTEMI INNOVATIVI DI TRAVI DI ACCIAIO IN COMPOSIZIONE SALDATA PER SOLAI E COPERTURE LEGGERE PER APPLICAZIONI IN EDIFICI MONUMENTALI E SITI ARCHEOLOGICI"**
- presentato da **Sideredil s.a.s. Di Ambrosio Elisa** (Soggetto Capofila) in partenariato con il **Dipartimento di Strutture pe l'Ingegneria e l'Architettura dell'Università di Napoli Federico II** (Organismo di Ricerca co-proponente) a valere sul "***Bando Interventi a favore delle PMI e degli Organismi di Ricerca - Sportello dell'Innovazione D.D. n. 1 del 5/2/2014***"

dichiara

- di non essere stato sottoposto a misure di prevenzione disposte dall'Autorità giudiziaria previste dalla legge 27 dicembre 1956, n. 1423, dalla legge 31 maggio 1965, n. 575 e successive modificazioni, fatti salvi gli effetti della riabilitazione;
- di non versare in stato di interdizione legale o interdizione temporanea dagli uffici direttivi delle persone giuridiche e delle imprese ovvero di interdizione dai pubblici uffici perpetua o di durata superiore a tre anni, salvi gli effetti della riabilitazione;
- di non essere stato condannato, con sentenza irrevocabile, salvi gli effetti della riabilitazione, ovvero con sentenza irrevocabile di applicazione della pena di cui all'articolo 444, comma 2, del codice di procedura penale, salvi gli effetti della riabilitazione:
  1. a pena detentiva per uno dei reati previsti dalle norme che disciplinano l'attività assicurativa, bancaria, finanziaria, nonché dalle norme in materia di strumenti di pagamento:
  2. alla reclusione per un tempo non inferiore a un anno per un delitto contro la pubblica amministrazione, contro l'amministrazione della giustizia, contro la fede pubblica, contro il patrimonio: contro l'ordine pubblico, contro l'economia pubblica, l'industria e il commercio ovvero per un delitto in materia tributaria;
  3. alla reclusione per uno dei delitti previsti nel titolo XI, libro V del codice civile e nel regio decreto 16 marzo 1942, n. 267;
  4. alla reclusione per un tempo non inferiore a due anni per un qualunque altro delitto non colposo.
- di non avere ricoperto la carica di presidente, amministratore con delega di poteri, direttore generale, sindaco di società o enti che siano stati assoggettati a procedure di fallimento, concordato preventivo o liquidazione coatta amministrativa, almeno per i tre esercizi precedenti all'adozione dei relativi provvedimenti, fermo restando che l'impedimento ha durata fino a cinque anni successivi all'adozione dei provvedimenti stessi.

fonte: http://burc.regione.campania.it

- di non trovarsi in alcuna delle seguenti situazioni:
  a) partecipazione diretta o dei suoi familiari, attuale ovvero riferita al triennio precedente, agli organi di amministrazione, di controllo e di direzione generale del Soggetto Capofila ovvero dell'Organismo di Ricerca Co-proponente partecipanti al Progetto;
  b) sussistenza, attuale ovvero riferita al triennio precedente, di altre relazioni d'affari, o di impegni a instaurare tali relazioni, con il Soggetto Capofila ovvero l'Organismo di Ricerca Co-proponente o con società da loro controllate; in particolare, di non avere svolto a favore delle stesse alcuna attività di esecuzione di opere o di fornitura di beni e servizi nel triennio precedente operazione né di essere stato cliente di tale impresa nell'ambito di detto triennio:
  c) ricorrenza di ogni altra situazione diversa da quelle rappresentate alle lettere a) e b), idonea a compromettere o comunque a condizionare l'indipendenza;
  d) assunzione contemporanea dell'incarico di controllo dell'impresa che conferisce l'incarico e della sua controllante;
  e) di impegnarsi a non intrattenere con il Soggetto Capofila ovvero con l'Organismo di Ricerca Co-proponente alcun rapporto negoziale, a titolo oneroso o anche a titolo gratuito, nel triennio successivo ad oggetto lo svolgimento delle attività del Progetto;
- di non versare in generale in alcuna situazione ostativa o di incompatibilità all'incarico in via di conferimento ai sensi di disposizioni di legge, regolamentari o contrattuali ed, in particolare, ai sensi di quanto disposto dall'art. 14 della legge regionale 7 agosto 1996, n. 17, e successive modificazioni ed integrazioni, l'inesistenza delle cause di ineleggibilità e l'inesistenza o la cessazione delle cause di incompatibilità di cui all'art. 4 della L.R. 17/1996 medesima, come integrata dall'art. 44, comma2, della legge regionale 26 luglio 2002, n. 15, e di quanto disposto dall'art. 84 del 163/2006 e ss.mm.ii;
- di impegnarsi a comunicare tempestivamente all'Amministrazione regionale, ai sensi dell'art. 14, comma 2, della legge regionale 17/96 e successive modificazioni ed integrazioni, ogni sopravvenuta causa di incompatibilità che comporti decadenza dall'incarico;
- di autorizzare l'amministrazione regionale nello svolgimento dei controlli sulla veridicità delle autodichiarazioni presentate, effettuati, anche ai sensi dell'art. 71 del DPR 445/2000, ad acquisire le informazioni o la documentazione presso i soggetti privati di cui all'art. 4, comma1, lettere c) ed e), della legge regionale 17/96;
- di non necessitare di autorizzazione da parte della propria Università per l'attività in oggetto, ai sensi dei vigenti regolamenti e della L240/2010;;
- eventuali altre attività svolte o altri vincoli contrattuali cui è sottoposto:

Il dichiarante

Si autorizza il trattamento dei dati personali ai sensi della normativa vigente.

Firma

(allegare copia di documento di riconoscimento)

Roma 8/4/2015

fonte: http://burc.regione.campania.it

Scadenza prorogata al 6/05/2012
(Secondo quanto stabilito dall'art. 31
D.L. n.112 del 25/06/2008)
Per il Sindaco
Istruttore Amministrativo
Massimo Marina

05 APR 2012

DATA DI SCADENZA
06 APR 2012

AN 8791878

I.P.Z.S. S.p.A. - OFFICINA C.V. - ROMA

REPVBBLICA ITALIANA

COMVNE DI
ROMA

CARTA D'IDENTITA'
N° AN 8791878

D1

VALENTE
TEODORO

Cognome VALENTE
Nome TEODORO
nato il 25/02/1965
(atto n. 00906 P 1 S A14)
a ROMA ( )
Cittadinanza ITALIANA
Residenza ROMA
Via VIA DEI FAGGELLA 30
Stato civile CONIUGATO
Professione PROFESSORE UNIV.RIO

CONNOTATI E CONTRASSEGNI SALIENTI
Statura 1,75
Capelli Castani
Occhi Castani
Segni particolari ====

Firma del titolare

ROMA 06 APR 2007

IL SINDACO

Impronta del dito indice sinistro

Pascalis Luisa

fonte: http://burc.regione.campania.it

Decreto Dirigenziale n. 66 del 12/02/2016

Dipartimento 54 - Dipartimento Istr., Ric., Lav., Politiche Cult. e Soc.

Direzione Generale 91 - Direzione di Staff Affari Generali e Controllo di Gestione

Oggetto dell'Atto:

INTERVENTI A FAVORE DELLE PMI E DEGLI ORGANISMI DI RICERCA - SPORTELLO DELL'INNOVAZIONE DI CUI AL D.D. N. 1 DEL 5/2/2014 , INTEGRAZIONE AL DECRETO DIRIGENZIALE DIP. 54 DG 91 N. 148 DEL 17/12/2014

IL DIRIGENTE

PREMESSO

- che con DGR 407 del 6 agosto 2012 è stato disposto di approvare la programmazione dell'obiettivo 2.1 del POR FESR 2007 – 2013 per un importo complessivo massimo di euro 150.000.000,00;

- che tra gli interventi approvati con la DGR 407 del 6 agosto 2012 è presente il Bando "Sportello dell'Innovazione" – a valere sul FESR obiettivo operativo 2.1", con un impegno pari ad euro 75.000.000,00

- che con Decreto Dirigenziale DIP. 54 DG 91 n. 1 del 5/2/2014 avente ad oggetto "Approvazione avviso pubblico - Interventi a favore delle PMI e degli Organismi di Ricerca - Sportello dell'Innovazione" è stata disposta l'approvazione e la contestuale emanazione dell'allegato Bando "SPORTELLO DELL'INNOVAZIONE";

- che con Decreto Dirigenziale DIP. 54 DG 91 n. 4 dell'11/02/2014, Decreto Dirigenziale DIP. 54 DG 91 n. 18 del 4 aprile 2014 e Decreto Dirigenziale DIP. 54 DG 91 n. 22 dell' 11 aprile 2014 sono state apportante modifiche ad integrazione al testo dell'Allegato Bando "Sportello dell'Innovazione" di cui al decreto dirigenziale DIP. 54 DG 91 n. 1 del 5 febbraio 2014;

- che con Decreto Dirigenziale Dip. 54 n. 148 del 17 dicembre 2014 si è proceduto a nominare il **Prof. Rovetta Stefano** nato a **Genova** il **5 luglio 1966,** quale valutatore esterno, esperto di settore, per le fasi di valutazione ex ante, in itinere ed ex post del Progetto Creative & Cultural Lab **"IONEWS"** presentato dal Soggetto Proponente **CANALE OTTO SR,** in risposta all'Avviso ad evidenza pubblica in precedenza citato

RILEVATO

- che per mero errore materiale al Decreto Dirigenziale Dip. 54 n. 148 del 17 dicembre 2014 non risulta allegato il già acquisto Curriculum Vitae del Prof. Rovetta Stefano nè la già acquisita Dichiarazione di insussistenza di situazioni ostative e di incompatibilità

VISTI

a. la D.G.R. n. 1921 del 9 novembre 2007;
b. la D.G.R. n. 26 dell'11 gennaio 2008;
c. DGR 407 del 6 agosto 2012;
d. Decreto Dirigenziale DIP. 54 DG 91 n. 22 dell' 11 aprile 2014;
e. Decreto Dirigenziale DIP. 54 DG 91 n. 148 del 17 dicembre 2014;

Alla stregua dell'istruttoria compiuta dal Responsabile dell'Obiettivo Operativo, nonché dell'espressa dichiarazione di regolarità resa dal medesimo

DECRETA

- ai fini del soddisfacimento degli Obblighi di pubblicità e trasparenza previsti dal D. Lgs. 33/2013 di procedere alla pubblicazione del Curriculum Vitae del Prof. Rovetta Stefano e della relativa Dichiarazione di insussistenza di situazioni ostative e di incompatibilità

- di inviare il presente provvedimento alla D.G. Segreteria Giunta Regionale per gli obblighi di pubblicità sul BURC nonché sul sito istituzionale

Il Responsabile dell'O.O. 2.1
Dott. Giuseppe Russo

Curriculum vitae et studiorum

Stefano Rovetta

20 novembre 2014

Dipartimento di Informatica, Bioingegneria, Robotica e Ingegneria dei Sistemi
Università di Genova – Via Dodecaneso 35, 16146 Genova GE
Telefono **010 353 6635**
Posta elettronica **stefano.rovetta@unige.it**
Web **http://www.disi.unige.it/person/RovettaS**

Posizione attuale

Professore di II fascia presso la Scuola di Scienze Matematiche, Fisiche e Naturali dell'Università di Genova. Settore Scientifico-Disciplinare INF/01 - Informatica (settore concorsuale 01-B1).

Precedenti

2010–presente Idoneo per la posizione di Professeur des universités (professore universitario, fascia unica) in Informatica presso le università francesi. Data 26/01/2010, numero di qualificazione 10127204181.

2010–presente Idoneo per la posizione di Maître de conférences in Informatica presso le università francesi. Data 21/01/2010, numero di qualificazione 10227204181.

2004–2012 Ricercatore universitario confermato presso la Facoltà di Scienze Matematiche, Fisiche e Naturali dell'Università di Genova, s.s.d. INF/01 – Informatica.

2000–2004 Ricercatore universitario presso la Facoltà di Scienze Matematiche, Fisiche e Naturali dell'Università di Genova, s.s.d. INF/01 – Informatica.

Dottorato di Ricerca in *Modelli, metodi e strumenti per i sistemi elettronici ed elettromagnetici*, conseguito in data 26 settembre 1997 con dissertazione dal titolo "Modelli, metodi e circuiti per il trattamento non lineare dei segnali", relatore prof. Sandro Ridella.

Abilitato all'esercizio della professione di Ingegnere nella seconda sessione dell'anno 1992 presso l'Università di Genova.

Laureato in Ingegneria Elettronica. Laurea conseguita presso l'Università degli studi di Genova, in data 20 luglio 1993. Alla tesi è stato attribuito il massimo punteggio e conferita la dignità di stampa.

Lingue conosciute Inglese, Francese

Principali progetti di ricerca svolti

Coordinamento e responsabilità di progetti di ricerca finanziati

2011 Responsabile del progetto finanziato dall'Università di Genova: "Analisi di dati da reti di sensori in Ambient Assisted Living"

2010 Responsabile del progetto CASPUR Standard HPC Grant: "An optimization approach to automatically tune miRNA prediction software"

2006 Responsabile del progetto finanziato dall'Università di Genova: "Selezione delle variabili in problemi biomedici supervisionati e non supervisionati"

2004-2005 Responsabile dell'unità operativa Genova: MIUR Cofinanziamento PRIN 2004 – "Tecniche innovative di clustering nella segmentazione delle immagini biomediche"

2004-2006 Responsabile per l'Università di Genova: Economic Cross Cultural Programme (ECCP) of the European Commission – Progetto "ICT for EU-India Cross-Cultural Dissemination"

2003-2004 Coordinatore italiano: Azione integrata Italia-Spagna "CombIning corpus-bAsed and knowledge-based methods for wOrd SENse diSambiguatiOn (CIAO SENSO) "

Partecipazione a progetti di ricerca finanziati

2013-2014 DISTRETTO TECNOLOGICO LIGURE SIIT – Area Tematica: Infomobilità – Progetto PLUG-IN - "Piattaforma per la mobiLitÃ Urbana con Gestione delle INformazioni da sorgenti eterogenee"

fonte: http://burc.regione.campania.it

2013-2014 DISTRETTO TECNOLOGICO LIGURE SIIT – Area Tematica: Salute – Progetto TEDIG

2013-2014 Regione Liguria PAR FAS, Progetto STARC - "Sistema di Teleassistenza alle AttivitÃ di Riabilitazione domiCiliari"

2013-2014 Regione Liguria PAR FAS, Progetto IANUS - "Integrated AssistaNce on Unguarded Systems"

2011 Università di Genova, "Metodi di machine learning applicati a un esperimento di *Ambient Assisted Living* presso il Nucleo Speciale per le demenze della RSA Galliera"

2007 Università di Genova, "Applicazioni dell'Informatica alla Systems Biology"

2002-2003 MIUR Cofinanziamento PRIN 2002 – "Tecniche di apprendimento automatico in ambito bioinformatico per l'analisi e la modellazione di dati di espressione genica funzionale e strutturale"

2002-2003 FIRB 2002 "Programma Strategico TECNOLOGIE ABILITANTI PER LA SOCIETA' DELLA CONOSCENZA ICT", Progetto obiettivo 2 "Reti e netputing"

2002-2003 FIRB 2002 "Progetto a sportello gruppi INdAM"

1998-1999 MURST Cofinanziamento –"Circuiti neurali e non lineari per l'elaborazione dei segnali mono- e multi-dimensionali"

1998-1999 Cofinanziamento Ateneo "Addestramento e realizzazione VLSI di reti neurali"

1998 CE Esprit – "RAIN: redundant array of inexpensive workstations"

1997 CNR –"Sistemi percettivi distribuiti"

1997 Elsag Bailey "PT-Postel"

1995-1996 MURST 60% –"Circuiti non lineari per l'elaborazione dell'informazione"

1995,1996 MURST 40% – "Metodi neurali e non lineari per la progettazione di circuiti innovativi"

1994, 1995, 1996 MURST 40% –"Sviluppo di workstation multimediali"

Presentazioni scientifiche e lavori in abstract o poster

2013, 21 novembre *Panel: Computational Intelligence Methods for Big Data Analysis*, WILF 2013 Genova (19-22 novembre 2013), con Frank Klawonn, Dario Malchiodi, Francesco Masulli (su invito)

2011, 17-19 marzo *"DigiSLab: example of Web 3.0 application"*, 4th Annual Virtual Worlds Best Practices in Education Conference, con Debora Muresu, Letizia Cito, Francesco Masulli, Pierpaolo Basso, Olayinka Olabinjo, Antonio Giordano, Giuseppe Russo; Second Life

2009, 14-19 giugno *Introduction to Bioinformatics Data Sets Mining Using Fuzzy Biclustering*, 2009 IJCNN - International Joint Conference on Neural Networks, Atlanta (USA)

2007, ottobre *"Two seminars on Learning in Neural Networks"* University of the Aegean, Karlovasi, Grecia (su invito)

2007, 17 agosto *"Aggregating Memberships in Possibilistic Biclustering "* con Maurizio Filippone, Francesco Masulli; Post-Conference Workshop on Computational Intelligence Approaches for the Analysis of Bioinformatics Data – CI-BIO 2007, International Joint Conference on Neural Networks, Orlando, USA

2007, 26-28 aprile *Generating multidimensional embeddings based on fuzzy memberships*, 2007 BITS - Bioinformatics Italian Society Meeting, Napoli

2005, 14-15 ottobre *"Cross-language communication: Two sides of a golden coin"* "ICT for EU-INDIA CCD 2005", Valencia, Spagna (su invito)

2004, 8-11 ottobre *"Natural language processing: Turning barriers into bridges"*, "ICT for EU-INDIA CCD 2004", Hyderabad, India (su invito)

2004, 25 luglio *Tutorial: Introduction to Clustering Techniques*, presentato alla 2004 IEEE International Conference on Fuzzy Systems, Budapest, Ungheria,

2004, 25-26 marzo *Clustering and ensembling approach to gene selection*, 2004 BITS - Bioinformatics Italian Society Meeting, Padova,

2003, 16-17 dicembre *Soft computing e DNA microarrays*, presentato al meeting "Bioinformatica: sfide e prospettive", Università del Sannio, Benevento (su invito)

2003, 20-22 luglio *Ranking gene saliency with an ensemble of classifiers*, presentato al workshop "Unravelling Nature's Networks: from Microarray and Proteomic Analysis to Systems Biology", University of Sheffield, UK

fonte: http://burc.regione.campania.it

Organizzazione

2013 Organizzatore e chair di Genoa Bioinformatics Workshop 2013 - "Interacting proteins: a computational intelligence challenge", 14 giugno 2013, presso Dipartimento di Informatica, Bioingegneria, Robotica e Ingegneria dei Sistemi, Universotà di Genova

2005-2007 Organizzatore di CLIP - Workshop series on Cross-Language Information Processing

- CLIP2005 - "Clustering Techniques for Document Organisation and Retrieval", 17 giugno 2005, presso Dipartimento di Informatica e Scienze dell'Informazione, Università di Genova
- CLIP2006 - "From document analysis to document understanding", 25-26 settembre 2006, presso Dipartimento di Informatica e Scienze dell'Informazione, Università di Genova
- CLIP2007 - "Beyond document processing: from computational linguistics to computational humour" Sessione speciale di WILF2007, Camogli, Genova, 10 luglio 2007.

2008, 28-30 maggio Membro del comitato di programma CORE-2008 - 9th Conference on Computing, Mexico City, Mexico.

2005-2009 Membro del comitato di programma dell'Indian International Conference on Artificial Intelligence:

- IICAI-05, 20-22 dicembre 2005, Pune, India
- IICAI-07, 17-19 dicembre 2007, Pune, India
- IICAI-09, 16-18 dicembre 2009, Tumkur, India

2007, 7-10 luglio Co-organizzatore (Local Scientific Secretary) di WILF2007 International Workshop on Fuzzy Logic and Applications, Camogli, Genova

2007, 17-19 dicembre Membro del comitato di programma della sessione speciale su "Natural Language-Independent Engineering", 3rd Indian International Conference on Artificial Intelligence (IICAI-07), Pune, India

2005, 20-22 dicembre Membro del comitato di programma della sessione speciale su "Natural language processing for information retrieval", 2nd Indian International Conference on Artificial Intelligence (IICAI-05), Pune, India

2005, 14-15 ottobre Membro del comitato di programma del "ICT for EU-INDIA CCD 2005", Valencia, Spagna

2004, 8-9 novembre Membro del comitato di programma del First International Workshop "E-Contents for Cultural Dissemination: Heritage and Science, Hyderabad, India

2003, 24-26 settembre Membro del comitato di programma del 2nd International Symposium on Information and Communication Technologies (ISICT03), Trinity College Dublin, Ireland

2003, 26 settembre Co-organizzatore sessione speciale su "Conceptual Information Retrieval and Clustering of Documents", 2nd International Symposium on Information and Communication Technologies (ISICT03), Trinity College Dublin, Ireland

Consulenza

External evaluator per l'associazione INTAS (International Association for the promotion of cooperation with scientists from the New Independent States of the former Soviet Union), in qualità di "INTAS expert".

Membro del comitato editoriale per la rivista *International Journal of Imaging Science and Engineering*

Reviewer per le seguenti pubblicazioni internazionali:

- *Artificial Intelligence in Medicine*
- *BMC Bioinformatics*
- *IEEE Transactions on Computational Biology and Bioinformatics*
- *IEEE Transactions on Neural Networks / Transactions on Neural Networks and Learning Systems*
- *IEEE Transactions on Vehicular Technology*
- *Information Sciences*
- *Information Fusion*
- *International Journal of Approximate Reasoning*

fonte: http://burc.regione.campania.it

- *International Journal of Computer Science and Applications*
- *International Journal of Machine Learning and Cybernetics*
- *International Journal of Neural Systems*
- *Neural Processing Letters*
- *Neurocomputing*
- *Optical Engineering*
- *Pattern Recognition*
- *Physics in Medicine and Biology*
- *PLoS ONE*
- *Soft Computing*

Reviewer di capitoli per libri scientifici per la casa editrice Springer-Verlag.

Reviewer per numerosi congressi internazionali; tra i pù recenti:

- *IEEE International Conference on Fuzzy Systems*
- *KES, International Conference in Knowledge-Based and Intelligent Engineering and Information Systems*
- *International Conference on Document Analysis and Recognition*
- *International Conference on Database Systems for Advanced Applications*
- *International Symposium on Information and Communication Technologies*
- *Indian International Conference on Artificial Intelligence*
- *Italian Workshop on Neural Networks*
- *International Joint Conference on Neural Networks*
- *International Conference on Artificial Neural Networks/International Conference on Neural Information Processing*
- *International Workshop on Fuzzy Logic*
- *EDBT Conference on Extending Database Technology*
- *SAINT – International Symposium on Applications and the Internet*
- *WAC – World Automation Congress*

Consulente in materia di Informatica per la Camera Arbitrale Nazionale ed Internazionale di Milano.

Curatore e traduttore insieme all'ing. Rodolfo Zunino dell'edizione italiana del libro "Elettronica analogica" di N.F. Thornhill, per la McGraw-Hill Libri Italia.

Affiliazioni

2013–presente Strutturato presso Dipartimento di Informatica, Bioingegneria, Robotica e Ingegneria dei sistemi (DIBRIS), a seguito di confluenza dei precedenti dipartimenti DISI e DIST in DIBRIS.

2000–2013 Strutturato presso Dipartimento di Informatica e Scienze dell'Informazione (DISI), Università di Genova.

1998–1999 Attività di ricerca post-dottorato presso il Gruppo Sistemi Elettronici e Reti del Dipartimento di Ingegneria Biofisica ed Elettronica (DIBE), Università di Genova

1997–1998 Attività di studio e ricerca presso DIBE, in qualità di titolare di borsa di studio per il completamento del curriculum di dottorato.

1993–1996 Attività di studio e ricerca presso DIBE per il conseguimento del Dottorato di Ricerca.

1992–1993 Svolgimento del progetto per la tesi di laurea presso DIBE.

fonte: http://burc.regione.campania.it

Società scientifiche

2014-presente membro del Consiglio Direttivo SIREN – Società Italiana Reti Neurali

1999, 2012–presente IEEE – Institute of Electrical and Electronics Engineers (2013 Senior Member)

2012 IEEE Computer Society

2012 IEEE Computational Intelligence Society

2011–presente EUSFLAT – European Society for Fuzzy Logic and Technology

2005–presente BITS - Bioinformatics Italian Society

2005–presente Ricercatore associato al Consorzio Nazionale Interuniversitario per le Scienze della Materia (CNISM), Unità di Genova

1999 IEEE Industrial Electronics Society

1995, 2002, 2004-presente SIREN – Società Italiana Reti Neurali

2000–2005 Ricercatore collaboratore dell'Istituto Nazionale di Fisica della Materia (INFM), Unità di Genova

2000–presente Associato al Gruppo Nazionale calcolo Scientifico dell'Istituto Nazionale di Alta Matematica Francesco Severi (INdAM – GNCS)

Special Interest Groups

2011–presente RLIB – Rete Ligure di Bioinformatica

2007–presente Special Interest Group on Bioinformatics of the INNS – International Neural Network Society

2002–presente SCIP Working Group – International Working Group on Soft Computing in Image Processing

Collaborazioni

Attuali

- Ernesto Palummeri, Ente Ospedaliero Ospedali Galliera, Genova (Italy)
- Giuseppe Russo, Antonio Giordano, Sbarro Health Research Organization – Temple University Philadelphia (USA)
- Alessandro E.P. Villa, Université de Lausanne (Svizzera)
- Universidad Politecnica de Valencia (Spagna), Departamento de Sistemas Informáticos y Computación, Gruppo di Pattern Recognition e Intelligenza Artificiale
- Katsuhiro Honda, Osaka Prefecture University, Osaka (Japan)

Precedenti

- François Berger, Université Joseph Fourier Grenoble (Francia)
- Dmitry Kropotov, Dorodnicyn Computing Centre of the Russian Academy of Sciences, Mosca (Russia)
- Dmitry Vetrov, Moscow State University, Mosca (Russia)
- Palaiahnakote Shivakumara, National University of Singapore (Singapore)
- Sushmita Mitra, Indian Statistical Institute Kolkata, West Bengal (India)
- B.G. Sidharth, B.M. Birla Science Center, Hyderabad, Andhra Pradesh (India)
- Michele Ceccarelli, Università del Sannio, Benevento (Italy)
- Madalin Vlad, University "Politehnica" Bucharest (Romania)
- S.R. Kannan, Gandhigram Rural Institute, Deemed University, Gandhigram, Tamil Nadu (India)
- G. Hemantha Kumar, Department of Computer Science, University of Mysore Mysore (India)
- University of Sheffield (UK), Department of Computer Science, Machine Learning Group
- Università di Genova, Dipartimento di Scienze Endocrinologiche e Metaboliche, Centro Reumatologico Emilio Bruzzone (Italy)

fonte: http://burc.regione.campania.it

- Centro di Biotecnologie Avanzate di Genova, Laboratorio di Immunogenetica (Italy)
- Università di Siena, Dipartimento di Ingegneria dell'Informazione, gruppo di Machine Learning and Neural Networks (Italy)
- Ing. Riccardo Parenti, Ansaldo Ricerche (Italy)
- Philips Research Monza (Italy)

Attività di servizio

2013-presente Segretario del consiglio dei Corsi di Laurea e Laurea magistrale in Informatica, Università di Genova

2008-2009 Membro della Giunta di Dipartimento DISI

2013-presente Responsabile organizzazione laboratori didattici Polo Marconi di La Spezia per CCS Ing. Meccanica

2009-presente Membro della commissione programmazione calendari del CCS-inf

2009 Membro commissione sito web DISI

2003-2006 Membro commissione e gruppo di lavoro creazione sito web DISI

2010-presente Attività divulgativa con seminari presso scuole superiori, programma di orientamento in ingresso del Dipartimento di Informatica e Scienze dell'Informazione

2007 Promozione di un Accordo Quadro con l'Università di Mysore, India, Department of Computer Science

2003 Responsabile per la Verifica di Abilità Informatica per il Corso di Laurea in Operatore Giuridico di Impresa, Facoltà di Giurisprudenza, Università di Genova

2002-2004 Webmaster per il sito web dipartimentale del Dipartimento di Informatica e Scienze dell'Informazione dell'Università di Genova.

2002 Responsabile per la Verifica di Abilità Informatica per tutta la Facoltà di Giurisprudenza, Università di Genova

2002 Responsabile dell'attività di progettazione e realizzazione del nuovo sito web dipartimentale del Dipartimento di Informatica e Scienze dell'Informazione dell'Università di Genova

2001 Partecipazione al Gruppo di Ateneo per il coordinamento delle attività di formazione a distanza dell'Università di Genova

Commissioni

Concorsi a Ricercatore universitario: 2

Concorsi a borse e assegni di ricerca presso DISI, Università di Genova: 4; presso DIBRIS: 2; presso altre strutture: 1

Ammissione Scuola di Specializzazione in Radiologia: 2

Laurea o Laurea specialistica/magistrale: diverse volte l'anno

Didattica

Sono o sono stato titolare di numerosi corsi universitari di Informatica, sia di tipo avanzato (Reti neurali), legati alle attività di ricerca, sia di tipo elementare (corsi di Informatica per varie facoltà). Ritengo importanti anche i corsi del secondo tipo, perché consentono di diffondere la percezione dell'Informatica come un'attiva disciplina scientifica, e non solo come una tecnologia consolidata.
Un'altra attività in cui sono impegnato è il mantenimento di una rete di scambi internazionali di laureandi, laureati, e giovani ricercatori in formazione. Tali scambi riguardano Egitto, India, Romania, Russia e Spagna.

fonte: http://burc.regione.campania.it

Corsi universitari di cui ho/ho avuto la piena responsabilità

2013-presente Docente titolare dell'insegnamento di Neural Networks per il corso di laurea magistrale in Robotics Engineering/European Master in Advanced Robotics, 6 CFU, in lingua inglese, presso l'Università di Genova (Scuola Politecnica)

2011-presente Co-docente dell'insegnamento di Introduzione alla Programmazione–modulo Laboratorio, per il corso di laurea in Informatica, 6 CFU presso l'Università di Genova (Scuola Politecnica)

2012-presente Docente titolare dell'insegnamento di Fondamenti di Informatica per il corso di laurea in Ingegneria Meccanica, 6 CFU, presso l'Università di Genova (Scuola Politecnica), polo di La Spezia.

2005-2010 Docente titolare (per affidamento) dell'insegnamento di *Reti Neurali* per il corso di Laurea in Informatica, 6 CFU, presso l'Università di Genova.

2004-2007 Docente titolare (per affidamento) dell'insegnamento di *Informatica Generale* per il corso di Laurea in Informatica, presso l'Università di Genova.

2005-2007 Docente titolare (per affidamento) dell'insegnamento di *Elementi di Informatica* per il corso di Laurea in Scienze Biologiche, presso l'Università di Genova.

2002-2003 Docente titolare (per affidamento) dell'insegnamento di *Laboratorio di Informatica II* per il corso di Laurea in Scienze Biologiche, presso l'Università di Genova.

2002-2005 Docente titolare (per affidamento) dell'insegnamento di *Laboratorio di Informatica* per il corso di Laurea in Scienze Biologiche, presso l'Università di Genova.

2001-2002 Docente titolare (per affidamento) dell'insegnamento di *Laboratorio di Informatica* per il corso di Laurea in Scienze Biologiche, nuovo ordinamento sperimentale, presso l'Università di Genova.

2000-2001 Docente titolare (per affidamento) dell'insegnamento di *Laboratorio di Informatica* per il corso di Laurea in Scienze Biologiche, vecchio ordinamento, presso l'Università di Genova.

2005-2008 Docente titolare (per supplenza) dell'insegnamento di *Informatica Applicata* per il corso di Specializzazione in Radiodiagnostica e Radioterapia, presso l'Università di Genova (Facoltà di Medicina).

2003-2007 Docente titolare (per supplenza) degli insegnamenti di *Informatica I e II* per il corso di Laurea in Medicina e chirurgia, presso l'Università di Genova (Facoltà di Medicina).

2003-2006 Docente titolare (per supplenza) degli insegnamenti di *Informatica I e II* per il corso di Laurea in Odontoiatria e protesi dentaria, presso l'Università di Genova (Facoltà di Medicina).

2003-2006 Docente titolare (per supplenza) dell'insegnamento di *Informatica* per il corso di Laurea in Operatore Giuridico di Impresa, presso l'Università di Genova (Facoltà di Giurisprudenza).

2002-2003 Docente titolare (per supplenza) dell'insegnamento di *Informatica Generale* per il corso di Laurea in Operatore Giuridico di Impresa, presso l'Università di Genova (Facoltà di Giurisprudenza).

2001-2006 Docente titolare (per supplenza) dell'insegnamento di *Introduzione all'Informatica* per il corso di Laurea in Operatore Giuridico di Impresa, presso l'Università di Genova (Facoltà di Giurisprudenza).

1997-1998 Docente titolare (professore a contratto) dell'insegnamento di *Sistemi Operativi* per il Diploma Universitario in Ingegneria Informatica, presso l'Università di Siena.

Collaborazione in corsi universitari

2001-2006 Collaborazione didattica agli insegnamenti di *Reti Neurali I*, *Reti Neurali II*, *Reti Neurali*/nuovo ordinamento (fino al 2004-05), *Soft Computing*, titolare Francesco Masulli, per il corso di Laurea in Informatica, presso l'Università di Genova.

2007-2008 Esercitatore dell'insegnamento di *Programmazione con laboratorio*, titolare prof. Giovanni Chiola, per il corso di Laurea in Informatica presso l'Università di Genova.

2001-2002 Esercitatore dell'insegnamento di *Informatica Generale*, titolare prof. Gerardo Costa, per il corso di Laurea in Informatica presso l'Università di Genova.

2000-2003 Docente (supporto didattico) nell'insegnamento di *Sistemi Operativi* per il corso di Laurea in Informatica Applicata, titolare Francesco Masulli, presso l'Università di Pisa, Polo Didattico "G. Marconi" di La Spezia.

2000-2001 Docente (supporto didattico) dell'insegnamento di *Sistemi Operativi*, titolare prof. Gabriella Dodero, per il corso di Laurea in Informatica, presso l'Università di Genova.

fonte: http://burc.regione.campania.it

2002-2004 Esercitatore dell'insegnamento di *Informatica Generale*, titolare prof. Marina Ribaudo, per il corso di Laurea in Informatica, presso l'Università di Genova.

2001-2002 Esaminatore della prova di "Idoneità Informatica" per i corsi della Facoltà di Giurisprudenza dell'Università di Genova.

1998-1999 Docente incaricato (professore a contratto) dell'insegnamento di *Simulazione di Circuiti Elettronici*, corso integrativo di quello ufficiale di Elettronica (corso di Laurea in Ingegneria Elettronica), presso l'Università di Genova.

1998-1999 Esercitatore per il corso on line di *Elettronica* (corso di Laurea in Ingegneria Elettronica), presso l'Università di Genova, su piattaforma e-learning ARIADNE.

Supervisione

2013-presente Membro del Collegio docenti del corso di Dottorato di Ricerca in *Bioingegneria E Robotica*.

2003-2005 Membro del Comitato di Indirizzo in "Biologia Molecolare nella Valutazione e Conservazione della Biodiversità" del corso di Dottorato di Ricerca in *Scienze della crescita: genetica, biodiversità e auxopatologia*.

2009-2010 Maura Edelweiss Monville, Assegno di ricerca

2009 Manjunath Aradhya, Borsa di 1 anno, 2009

2009 Maurizio Filippone, Dottorato XX ciclo; borsa di 1 anno

2006-2007 Programma Leonardo da Vinci – Referente italiano per stage di laureati dalla Romania, in collaborazione con l'Università POLITEHNICA Bucarest (tirocinio di 2 mesi per cinque laureati nel 2006; 3 mesi per 5 laureandi nel 2007)

2006 Mostafa Abdelkhalik El-Hosseini, borsa di 3 mesi dell'Università di Genova

2005 Santiago Villalba, borsa di 3 mesi dell'Università di Genova

2003-2004 S.R. Kannan, borsa di 18 mesi

2004 Davide Buscaldi, borsa dell'Università di Genova, programma "Addestramento alla ricerca presso centri di alta qualificazione" (presso Università Politecnica di Valencia, Spagna)

1996-1997 Attività di supporto didattico svolta in qualità di Tutor per i corsi di *Elettronica* ed *Elettronica dei Sistemi Digitali 2* (D.U.), nell'ambito dei contratti di collaborazione previsti dall'Art. 33 dello Statuto dell'Ateneo di Genova e nell'ambito del Progetto Campus

Curatore di 40 tesi di laurea

Cura di temi monografici tratti dalle attività di ricerca, nell'ambito dei corsi di *Reti Neurali* (nuovo ordinamento), *Reti Neurali I*, *Reti Neurali II*, Soft Computing, titolare prof. F. Masulli, presso la Facoltà di Scienze M.F.N., Università di Genova

Cura di temi monografici tratti dalle attività di ricerca, nell'ambito dei corsi di *Elettronica*, *Elettronica Industriale* (corso di Laurea) e *Elettronica industriale* (corso di Diploma Universitario), titolare prof. Giancarlo Parodi, e *Circuiti e Algoritmi per il Trattamento dei Segnali*, titolare prof. S. Ridella, presso la Facoltà di Ingegneria, Università di Genova

Produzione e cura materiale didattico

Autore delle dispense complete di 7 corsi universitari.

Autore delle esercitazioni on line per i corsi di Informatica Generale (Laurea in Informatica), Laboratorio di Informatica (Laurea in Scienze Biologiche), Introduzione all'informatica (Laurea in Operatore Giuridico di Impresa), Informatica (Laurea in Operatore Giuridico di Impresa), presso l'Università di Genova.

Autore del corso on-line su piattaforma *moodle* "Introduzione all'informatica/Informatica" per Laurea in Operatore Giuridico di Impresa.

Autore di 9 siti web di appoggio a corsi universitari.

Autore delle pagine web di esercizi svolti con simulazioni circuitali, per il corso on line di Elettronica (Laurea in Ingegneria Elettronica, Università di Genova).

Curatore del forum di supporto ai corsi di Informatica per studenti di Scienze Biologiche dell'Università di Genova.

fonte: http://burc.regione.campania.it

Curatore della “Bacheca elettronica” (forum) per il corso on line di Elettronica (Laurea in Ingegneria Elettronica, Università di Genova).

Curatore dell’edizione italiana del libro di testo universitario “Elettronica analogica” di N.F. Thornhill, per la McGraw-Hill Libri Italia.

Altre attività

2001 Docente del corso per la formazione di Esperti di teledidattica per i beni culturali nell’ambito della partecipazione del DISI al progetto VIRARTIS.

1999 Docente del corso di aggiornamento per ricercatori presso il Polo Nazionale Bioelettronica, Parco Scientifico e Tecnologico dell’Elba.

1997 Consulenza per la creazione di modelli di simulazione elettromagnetica SPICE per Thomson Elettronica.

1997 Collaborazione con la rivista Design-In, organo ufficiale dell’Associazione Italiana Progettisti di Elettronica (ASSIPE).

1997 Docente del corso di aggiornamento per tecnici: lezioni su Elettronica e Reti di telecomunicazione presso Neotec Biomedica s.r.l., Genova.

1996–1997 Docente del Corso di tecnologie avanzate per l’information retrieval, tenuto presso l’Istituto Internazionale per gli Alti Studi Scientifici “E. Caianiello” di Vietri sul Mare e indirizzato a studenti laureati selezionati.

1995–1996 Progettazione e cura del sito *World Wide Web* istituzionale dell’Associazione Italiana Progettisti di Elettronica (ASSIPE).

1993–1994 Docente del Corso di matematica per formazione post–diploma, organizzato dal Consorzio Genova Formazione.

1992 Incarico da parte del Centro Reumatologico E. Bruzzone dell’Università di Genova (Facoltà di Medicina – DISEM, Dipartimento di Scienze Endocrinologiche e Metaboliche) per l’organizzazione delle procedure informatiche di raccolta dei dati per lo studio della Malattia di Lyme.

fonte: http://burc.regione.campania.it

Pubblicazioni

Stefano Rovetta

Pattern Recognition Society award 2008: Best paper – M Filippone, F Camastra, F Masulli, S Rovetta, "A survey of kernel and spectral methods for clustering", *Pattern recognition* 41 (1), 176-190

Pattern Recognition journal most downloaded paper, 3rd quarter 2008 – M Filippone, F Camastra, F Masulli, S Rovetta, "A survey of kernel and spectral methods for clustering", *Pattern recognition* 41 (1), 176-190

Articoli su riviste internazionali

[1] F. Masulli and S. Rovetta, "Random voronoi ensembles for gene selection," *Neurocomputing*, vol. 55, no. 3-4, pp. 721–726, 2003.

[2] A. Novaro, L. Rimassa, S. Rovetta, and R. Zunino, "An analog vector quantization VLSI circuit," *Alta Frequenza*, vol. 10, no. 5, pp. 54–57, September-October 1998.

[3] S. Ridella, S. Rovetta, and R. Zunino, "K-winner machines for pattern classification," *IEEE Transactions on Neural Networks*, vol. 12, no. 2, pp. 371–385, March 2001.

[4] ——, "IAVQ–interval-arithmetic vector quantization for image compression," *IEEE Transactions on Circuits and Systems, Part II*, vol. 47, no. 12, pp. 1378–1390, December 2000.

[5] ——, "Circuit implementation of the k-winner machine," *Electronics Letters*, vol. 35, no. 14, pp. 1172–1173, July 1999.

[6] ——, "Representation and generalization properties of class-entropy networks," *IEEE Transactions on Neural Networks*, vol. 10, no. 1, pp. 31–47, January 1999.

[7] ——, "Plastic algorithm for adaptive vector quantization," *Neural Computing and Applications*, vol. 7, no. 1, pp. 37–51, 1998.

[8] ——, "Circular back–propagation networks for classification," *IEEE Transactions on Neural Networks*, vol. 8, no. 1, pp. 84–97, January 1997.

[9] ——, "Adaptive internal representation in circular back-propagation networks," *Neural Computing and Applications*, vol. 3, pp. 222–233, 1995.

[10] F. Ancona, D. Anguita, S. Rovetta, and R. Zunino, "Shared-memory architecture to implement a high-connectivity processing node," *Electronics Letters*, vol. 31, no. 22, pp. 1903–1904, October 1995.

[11] F. Ancona, A. M. Colla, S. Rovetta, and R. Zunino, "Implementing probabilistic neural networks," *Neural Computing and Applications*, vol. 5, pp. 152–159, 1997.

[12] F. Ancona, G. Oddone, S. Rovetta, G. Uneddu, and R. Zunino, "Enhanced WTA network with linear output and stable transimpedance," *Alta Frequenza*, vol. 8, no. 5, pp. 71–73, September 1996.

[13] F. Ancona, S. Rovetta, and R. Zunino, "An efficient technique for implementing an image-compression neural algorithm on concurrent-multiprocessor architectures," *Engineering Applications of Artificial Intelligence*, vol. 10, no. 06, pp. 573–580, 1998.

[14] ——, "An image-recognition system implemented on hierarchical parallel architectures," *International Journal of Pattern Recognition and Artificial Intelligence*, vol. 12, no. 3, pp. 293–310, 1998.

[15] ——, "Transputer-based implementation of distributed associative memories," *Parallel Computing*, vol. 23, pp. 1479–1491, 1997.

[16] ——, "Devices with optimal performances in tree architecture," *Alta Frequenza*, vol. 8, no. 5, pp. 74–76, September 1996.

[17] D. Anguita, S. Ridella, and S. Rovetta, "Worst case analysis of weight inaccuracy effects in multilayer perceptrons," *IEEE Transactions on Neural Networks*, vol. 10, no. 2, pp. 415–418, March 1999.

[18] ——, "Circuital implementation of support vector machines," *Electronics Letters*, vol. 34, no. 16, pp. 1596–1597, August 1998.

[19] D. Anguita, S. Ridella, S. Rovetta, and R. Zunino, "Incorporating a-priori knowledge into neural networks," *Electronics Letters*, vol. 31, no. 22, pp. 1930–1931, October 1995.

[20] D. Anguita, S. Rovetta, and R. Zunino, "Compact, digital pseudo-random number generator," *Electronics Letters*, vol. 31, no. 12, pp. 956–958, June 1995.

fonte: http://burc.regione.campania.it

[21] G. B. Ferrara, L. Delfino, F. Masulli, S. Rovetta, and R. Sensi, "A fuzzy approach to image analysis in HLA typing using oligonucleotide micorarrays," *Fuzzy Sets and Systems*, vol. 152, no. 1, pp. 37–48, May 2005.

[22] M. Filippone, F. Camastra, F. Masulli, and S. Rovetta, "A survey of kernel and spectral methods for clustering," *Pattern Recognition*, vol. 40, no. 1, pp. 176–190, January 2008.

[23] M. Filippone, F. Masulli, and S. Rovetta, "Simulated annealing for supervised gene selection," *Soft Computing*, vol. 15, no. 8, pp. 1471–1482, 2011.

[24] ——, "Applying the possibilistic c-means algorithm in kernel-induced spaces," *IEEE Transactions on Fuzzy Systems*, vol. 18, pp. 572–584, June 2010.

[25] ——, "Clustering in the membership embedding space," *International Journal of Knowledge Engineering and Soft Data Paradigms*, vol. 1, no. 4, pp. 363–375, 2009.

[26] P. Gastaldo, S. Rovetta, and R. Zunino, "Objective quality assessment of MPEG-2 video streams by using CBP neural networks," *IEEE Transactions on Neural Networks*, vol. 13, no. 4, pp. 939–947, July 2002.

[27] P. Gastaldo, R. Zunino, and S. Rovetta, "Objective assessment of MPEG-2 video quality," *Journal of Electronic Imaging*, vol. 11, no. 3, pp. 365–374, July 2002.

[28] K. Honda, H. Ichihashi, F. Masulli, and S. Rovetta, "Linear fuzzy clustering with selection of variables using graded possibilistic approach," *IEEE Transactions on Fuzzy Systems*, vol. 15, no. 5, pp. 878–889, October 2007.

[29] F. Masulli and S. Rovetta, "Soft transition from probabilistic to possibilistic fuzzy clustering," *IEEE Transactions on Fuzzy Systems*, vol. 14, no. 4, pp. 516–527, August 2006.

[30] S. Rovetta and F. Masulli, "Visual stability analysis for model selection in graded possibilistic clustering," *Information Sciences*, vol. 279, no. 0, pp. 37 – 51, 2014.

[31] ——, "Vector quantization and fuzzy ranks for image reconstruction," *Image and Vision Computing*, vol. 25, no. 2, pp. 204–213, 2006.

[32] ——, "Shared farthest neighbor approach to clustering of high dimensionality, low cardinality data," *Pattern Recognition*, vol. 39, no. 12, pp. 2415–2425, December 2006.

[33] S. Rovetta, F. Masulli, and M. Filippone, "Soft ranking in clustering," *Neurocomputing*, vol. 25, no. 2, pp. 204–213, February 2009.

[34] S. Rovetta, F. Masulli, and G. Russo, "Validation of a context analysis method for microrna data," *Il Nuovo Cimento*, vol. 35 C, pp. 109–117, November 2012.

[35] S. Rovetta and R. Zunino, "Vector quantization for license plate location and image coding," *IEEE Transactions on Industrial Electronics*, vol. 47, no. 1, pp. 159–167, February 2000.

[36] ——, "Minimal-connectivity circuit for analog sorting," *IEE Proceedings Circuits, Devices and Systems*, vol. 146, no. 3, pp. 108–110, June 1999.

[37] ——, "Efficient training of vector quantizers with analog circuit implementation," *IEEE Transactions on Circuits and Systems, Part II*, vol. 46, no. 6, pp. 688–698, June 1999.

[38] ——, "A multiprocessor-oriented visual tracking system," *IEEE Transactions on Industrial Electronics*, vol. 46, no. 4, pp. 842–850, August 1999.

[39] ——, "Circular backpropagation networks embed vector quantization," *IEEE Transactions on Neural Networks*, vol. 10, no. 4, pp. 972–975, July 1999.

Articoli su riviste nazionali

[40] S. Rovetta, "Realizzazioni elettroniche di reti neurali," *Design-In*, vol. IX, no. 2, Marzo-Aprile 1997.

Capitoli in libri a più autori

[41] G. Russo, A. Puca, F. Masulli, S. Rovetta, L. Cito, D. Muresu, F. Rizzolio, and A. Giordano, "Epigenetics, micrornas and cancer: an update." in *Cancer Epigenetics: Biomolecular Therapeutics in Human Cancer*. John Wiley, 2011, pp. 101–112.

[42] F. Masulli, S. Rovetta, and G. Russo, "Predicting microRNA prostate cancer target genes," in *Computational Intelligence and Pattern Analysis in Biology Informatics*, U. Maulik, S. Bandyopadhyay, and J. T. Wang, Eds. USA: John Wiley & Sons, November 2010, pp. 99–115.

[43] F. Masulli and S. Rovetta, "Metodi non supervisionati nell'analisi esplorativa di dati da dna microarray," in *Bioinformatica: sfide e prospettive*, M. Ceccarelli, V. Colantuoni, G. Graziano, and S. Rampone, Eds. Milano, Italy: Franco Angeli, 2007, pp. 107–140.

[44] ——, "Random voronoi ensembles for gene selection in dna microarray data," in *Bioinformatics using Computational Intelligence Paradigms*, ser. Studies in Fuzziness and Soft Computing, U. Seiffert, L. C. Jain, and P. Schweizer, Eds. Heidelberg, Germany: Springer, 2005, vol. 176, pp. 143–164.

fonte: http://burc.regione.campania.it

Comunicazioni a congressi internazionali/atti con ISBN

[45] H. Mahmoud, F. Masulli, S. Rovetta, and G. Russo, "Community detection in protein-protein interaction networks using spectral and graph approaches," in *Computational Intelligence Methods for Bioinformatics and Biostatistics*. Springer International Publishing, 2014, pp. 62–75.

[46] R. Rosasco, H. Mahmoud, S. Rovetta, and F. Masulli, "A quality-driven ensemble approach to automatic model selection in clustering," in *Recent Advances of Neural Network Models and Applications*. Springer International Publishing, 2014, pp. 53–61.

[47] S. Rovetta, F. Masulli, and H. Mahmoud, "Neighbor-based similarities," in *Fuzzy Logic and Applications*. Springer International Publishing, 2013, pp. 161–170.

[48] H. Mahmoud, F. Masulli, and S. Rovetta, "Feature-based medical image registration using a fuzzy clustering segmentation approach," in *Computational Intelligence Methods for Bioinformatics and Biostatistics*. Springer Berlin Heidelberg, 2013, pp. 37–47.

[49] S. Bulotta, H. Mahmoud, F. Masulli, E. Palummeri, and S. Rovetta, "Fall detection using an ensemble of learning machines," in *Neural Nets and Surroundings*. Springer Berlin Heidelberg, 2013, pp. 81–90.

[50] M. Filippone, F. Masulli, and S. Rovetta, "Simulated annealing for supervised gene selection," *Soft Computing*, vol. 15, no. 8, pp. 1471–1482, 2011.

[51] G. Russo, A. Puca, F. Masulli, S. Rovetta, L. Cito, D. Muresu, F. Rizzolio, and A. Giordano, "Epigenetics, micrornas, and cancer: An update," *Cancer Epigenetics: Biomolecular Therapeutics for Human Cancer*, pp. 101–112, 2011.

[52] C. C. Snoek, P. Youngblood, A. Martin, H. Nishimura, J. C. Durso, F. Masulli, S. Rovetta, S. Hayes, M. Napolitano, and G. Russo, "What is' education'in a virtual world? sciencecircle network experience," in *VWBPE 2011*, 2011.

[53] F. Ancona, G. Da Bormida, S. Rovetta, and R. Zunino, "Multimedia systems for image recognition in database," in *Proceedings of the 1997 Multimedia Technology and Systems Conference, Sofia, Bulgaria*, June 1997, in press.

[54] F. Ancona, G. Oddone, S. Rovetta, G. Uneddu, and R. Zunino, "VLSI architectures for programmable sorting of analog quantities with multiple-chip support," in *Proceedings of the Seventh Great Lakes Symposium on VLSI, Urbana, Illinois, USA*, March 1997.

[55] ——, "A vector quantization ciruit for trainable neural networks," in *Proceedings of the 1996 International Conference on Electronics, Circuits and Systems, Rhodos, Greece*, October 1996, pp. 1131–1134.

[56] F. Ancona, F. Passaggio, S. Rovetta, and R. Zunino, "MULTIBEST: multiple vector interpolation for vector-quantization based image compression," in *Proceedings of the International Workshop on HDTV'96 and the Evolution of Digital Television*, October 1996.

[57] F. Ancona, S. Ridella, S. Rovetta, and R. Zunino, "On the importance of sorting in 'neural gas' training of vector quantizers," in *Proceedings of the 1997 International Conference on Neural Networks, Houston, USA*, June 1997, pp. 1804–1808.

[58] F. Ancona, S. Rovetta, and R. Zunino, "High performance in tree-based parallel architectures," in *Proceedings of the 23rd EUROMICRO Conference, Budapest, Hungary*, September 1997, pp. 474–481.

[59] ——, "Hardware implementation of the neural gas," in *Proceedings of the 1997 International Conference on Neural Networks, Houston, USA*, June 1997, pp. 991–994.

[60] ——, "Parallel architectures for vector quantization," in *Proceedings of the 1997 International Conference on Neural Networks, Houston, USA*, June 1997, pp. 991–994.

[61] ——, "Implementation of Neural Gas training in analog VLSI," in *Advances in Intelligent Systems*. IOS Press, September 1997, pp. 105–110.

[62] ——, "An encoder for vector-quantization neural networks," in *Proceedings of the 1997 Midwest Symposium on Circuits and Systems, Sacramento, CA, USA*, August 1997, pp. 1286–1289.

[63] ——, "VLSI circuit for programmable sorting," in *Proceedings of the 1997 Midwest Symposium on Circuits and Systems, Sacramento, CA, USA*, August 1997, pp. 1061–1064.

[64] ——, "Neural hardware for image processing," in *Proceedings of the 1997 Midwest Symposium on Circuits and Systems, Sacramento, CA, USA*, August 1997, pp. 1342–1345.

[65] ——, "Analog implementation of vector quantization," in *Proceedings of the International Workshop on HDTV'96 and the Evolution of Digital Television*, October 1996.

[66] ——, "Hardware architectures for vector quantization in very low bit-rate image coding," in *Proceedings of the International Workshop on HDTV'96 and the Evolution of Digital Television*, October 1996.

[67] ——, "A parallel approach to plastic neural gas," in *Proceedings of the 1996 International Conference on Neural Networks, Washington, DC, USA*, June 1996, pp. 126–130.

fonte: http://burc.regione.campania.it

[68] ——, "Reformulating distributed associative memories for image classification," in *WCNN96, Proceedings of the 1996 World Congress on Neural Networks*, September 1996.

[69] ——, "Implementing neural gas networks on distributed architectures," in *WCNN96, Proceedings of the 1996 World Congress on Neural Networks*, September 1996.

[70] D. Anguita, S. Ridella, and S. Rovetta, "Limiting the effect of weight errors in feed forward networks using interval arithmetics," in *Proceedings of the 1996 International Conference on Neural Networks, Washington, DC, USA*, June 1996, pp. 414–417.

[71] D. Anguita, S. Rovetta, A. M. Scapolla, and R. Zunino, "Neural network simulation with PVM," in *Proceedings of the 1994 European PVM Users Group Meeting - Roma, Italy*, 1994, pp. 30–33.

[72] G. Bianchi, L. Buffrini, P. Monteforte, G. Rovetta, S. Rovetta, and R. Zunino, "Neural approaches to the diagnosis and characterization of lyme disease," in *Proceedings of the 7th IEEE Symposium on Computer-Based Medical Systems, Winston-Salem, NC*, 1994, pp. 194–199.

[73] A. Boni, A. Dolce, S. Rovetta, and R. Zunino, "A neural network based visual tracking system," in *Proceedings of the 1996 International Workshop on Neural Networks for Identification, Control, and Robotics, Venezia, Italy*, August 1996.

[74] L. Calcagno, D. Buscaldi, P. Rosso, J. Soriano, F. Masulli, and S. Rovetta, "Comparison of indexing techniques based on stems, synsets, lemmas and term frequency distribution," in *Proceedings of Terceras Jornadas en Tecnología del Habla*, November 2004, pp. 171–176.

[75] S. Carrato, F. Passaggio, S. Rovetta, and R. Zunino, "Interpolation approaches to vector quantization for image compression," in *NNSP–96, Proceedings of the 6th IEEE Workshop on Neural Networks for Signal Processing*, September 1996.

[76] M. Chirico, G. Parodi, S. Rovetta, and A. M. Scapolla, "Teaching electronics in internet: an innovative approach," in *Proceedings of the Tenth EAEEIE Annual Conference on Educational Innovations in Electrical and Information Engineering*, May 1999.

[77] G. Donzellini, S. Nervi, D. Ponta, S. Rossi, and S. Rovetta, "Object oriented ARM7 coprocessor," in *Proceedings of the 1998 Hawaii International Conference on System Sciences, Hawaii, USA*, January 1998.

[78] ——, "An object-oriented machine for control applications," in *Proceedings of the 1996 International Conference on Electronics, Circuits and Systems, Rhodos, Greece*, October 1996, pp. 1127–1130.

[79] G. Ferrara, L. Delfino, F. Masulli, S. Rovetta, and R. Sensi, "Analysis of oligonucleotide microarray images using a fuzzy sets approach in HLA typing," in *Proceedings of the 2004 Italian Workshop on Neural Networks, Perugia, Italy*, September 2004.

[80] G. B. Ferrara, F. Masulli, and S. Rovetta, "HLA typing using a fuzzy approach," in *Proceedings of the 2004 International Joint Conference on Neural Networks, Budapest, Hungary*, July 2004, pp. 3235–3240.

[81] ——, "A fuzzy decision supporting system for HLA typing," in *Proceedings of the 2003 International Workshop on Fuzzy Logics, Napoli, Italy*, October 2003.

[82] M. Filippone, F. Masulli, and S. Rovetta, "Unsupervised gene selection and clustering using simulated annealing," in *Fuzzy Logic and Applications, 6th International Workshop, WILF 2005, Crema, Italy, September 15-17, 2005, Revised Selected Papers*, I. Bloch, A. Petrosino, and A. Tettamanzi, Eds. Berlin Heidelberg: Springer-Verlag, September 2006.

[83] ——, "Possibilistic clustering in feature space," in *7th International Workshop on Fuzzy Logic and Applications, WILF 2007, Camogli, Italy, July 7-10, 2007, Proceedings*, F. Masulli, S. Mitra, and G. Pasi, Eds., vol. 4578. Berlin Heidelberg: Springer-Verlag, 2007.

[84] ——, "Stability and performances in biclustering algorithms," in *Computational Intelligence Methods for Bioinformatics and Biostatistics, 5th International Meeting, CIBB 2008, Vietri sul Mare, Italy, October 3-4, 2008, Revised Selected Papers*, ser. Lecture Notes in Computer Science, F. Masulli, R. Tagliaferri, and G. Verkhivker, Eds., vol. 5488. Springer, 2009, pp. 91–101.

[85] ——, "Gene expression data analysis in the membership embedding space: A constructive approach," in *Proceedings of the 7th International FLINS Conference on Applied Artificial Intelligence, Genova, Italy*, August 2006.

[86] ——, "Supervised classification and gene selection using simulated annealing," in *Proceedings of the 2006 International Joint Conference on Neural Networks, Vancouver, Canada*, July 2006.

[87] ——, "ERAF: a R package for regression and forecasting," in *Proceedings of the 2004 Italian Workshop on Neural Networks, Perugia, Italy*, September 2004.

[88] M. Filippone, F. Masulli, S. Rovetta, S. Mitra, and H. Banka, "Possibilistic approach to biclustering: An application to oligonucleotide microarray data analysis." in *Computational Methods in Systems Biology, International Conference, CMSB 2006, Trento, Italy, October 18-19, 2006, Proceedings*, ser. Lecture Notes in Computer Science, C. Priami, Ed., vol. 4210. Springer, October 2006, pp. 312–322.

fonte: http://burc.regione.campania.it

[89] M. Filippone, S. Rovetta, and F. Masulli, "An experimental comparison of kernel clustering methods," in *New Directions in Neural Networks - 18th Italian Workshop on Neural Networks: WIRN 2008, Vietri sul Mare, Italy, May 22-24, 2008, Revised Selected Papers*, ser. Frontiers in Artificial Intelligence and Applications, B. Apolloni and M. Marinaro, Eds., vol. 193. Amsterdam: IOS Press, 2009, pp. 118–126.

[90] P. Gastaldo, S. Rovetta, and R. Zunino, "Objective quality assessment of MPEG-video: a neural-network approach," in *Proceedings of the 2001 International Joint Conference on Neural Networks, Washington, USA*, July 2001, pp. 1432–1437.

[91] ——, "Objective video quality assessment: a neural-network approach," in *Proceedings of the 2001 International Conference on Media Futures, Florence, Italy*, May 2001.

[92] K. Honda, H. Ichihashi, F. Masulli, and S. Rovetta, "Graded possibilistic approach to variable selection in linear fuzzy clustering," in *Proceedings of the 15th IEEE International Conference on Fuzzy Systems, Reno, USA*, June 2005, pp. 985–990.

[93] K. Honda, H. Ichihashi, A. Notsu, F. Masulli, and S. Rovetta, "Several formulations for graded possibilistic approach to fuzzy clustering." in *Rough Sets and Current Trends in Computing, 5th International Conference, RSCTC 2006, Kobe, Japan, November 6-8, 2006, Proceedings*, ser. Lecture Notes in Computer Science, S. Greco, Y. Hata, S. Hirano, M. Inuiguchi, S. Miyamoto, H. S. Nguyen, and R. Slowinski, Eds., vol. 4259. Springer, 2006, pp. 939–948.

[94] S. Larosa, M. M. y Gomez, P. Rosso, and S. Rovetta, "Best translation for an italian-spanish question answering system," in *Proceedings of ICTIS2005, the 2005 Information and Communication Technologies International Symposium, Tetouan, Morocco*, June 2005.

[95] A. V. N. Manjunath, F. Masulli, and S. Rovetta, "A novel approach for biclustering gene expression data using modular singular value decomposition," in *CIBB*, ser. Lecture Notes in Computer Science, F. Masulli, L. E. Peterson, and R. Tagliaferri, Eds., vol. 6160. Springer, 2009, pp. 254–265.

[96] F. Masulli, M. E. Monville, S. Rovetta, and G. Russo, "Improving computational prediction of novel biomarkers in prostate cancer," *Proceedings of CIBB*, vol. 2, p. 1, 2009.

[97] F. Masulli, A. Parini, S. Rovetta, and G. Russo, "Searching for microRNA prostate cancer target genes," in *IJCNN09 – Neural Networks, IEEE - INNS - ENNS International Joint Conference on*. Los Alamitos, CA, USA: IEEE Computer Society, 2009, pp. 2021–2026.

[98] F. Masulli and S. Rovetta, "A new approach to hierarchical clustering for the analysis of genomic data," in *Proceedings of the 2005 International Joint Conference on Neural Networks, Montréal, Canada*, vol. 1, July-August 2005, pp. 155–160.

[99] ——, "Ranking gene saliency with an ensemble of classifiers," in *Proceedings of Unraveling Nature's Networks*, July 2003.

[100] ——, "An ensemble approach to variable selection for classification of dna microarray data," in *Proceedings of the 2003 International Joint Conference on Neural Networks, Portland, USA*, July 2003.

[101] ——, "The graded possibilistic clustering model," in *Proceedings of the 2003 International Joint Conference on Neural Networks, Portland, USA*, July 2003.

[102] ——, "Fuzzy variations in the training of vector quantizers," in *Proceedings of the 2003 International Workshop on Fuzzy Logics, Napoli, Italy*, October 2003.

[103] ——, "Gene selection using random voronoi ensembles," in *Neural Nets: 14th Italian Workshop on Neural Nets, WIRN VIETRI 2003, Vietri sul Mare, Italy, June 4-7, 2003, Revised Papers*, ser. Lecture Notes in Computer Science, vol. 2859/2003. Springer-Verlag Heidelberg, October 2003, pp. 302–307.

[104] ——, "An algorithm to model paradigm shifting in fuzzy clustering," in *Neural Nets: 14th Italian Workshop on Neural Nets, WIRN VIETRI 2003, Vietri sul Mare, Italy, June 4-7, 2003, Revised Papers*, ser. Lecture Notes in Computer Science, vol. 2859/2003. Springer-Verlag Heidelberg, October 2003, pp. 70–76.

[105] F. Masulli, S. Rovetta, and M. Filippone, "Clustering genomic data in the membership embedding space," in *Proceedings of the International Joint Conference on Neural Networks 2005*, August 2005. [Online]. Available: http://ci-bio.disi.unige.it/CI-BIO-booklet/CI-BIO.html

[106] C. Moneta, G. Parodi, S. Rovetta, and R. Zunino, "Automated diagnosis and disease characterization using neural network analysis," in *Proceedings of the 1992 IEEE International Conference on Systems, Man and Cybernetics - Chicago, IL, USA*, October 1992, pp. 123–128.

[107] D. Muresu, L. Cito, F. Masulli, S. Rovetta, P. Basso, O. Olabinjo, A. Giordano, and G. Russo, "Digislab: example of web 3.0 application," in *VWBPE 2011*, 2011.

[108] E. Nosova, R. Tagliaferri, F. Masulli, and S. Rovetta, "Biclustering by resampling," in *Computational Intelligence Methods for Bioinformatics and Biostatistics - 7th International Meeting, CIBB 2010, Palermo, Italy, September 16-18, 2010, Revised Selected Papers*, ser. Lecture Notes in Computer Science, R. Rizzo and P. J. G. Lisboa, Eds., vol. 6685. Springer, 2011, pp. 147–158.

fonte: http://burc.regione.campania.it

[109] G. Oddone, S. Rovetta, G. Uneddu, and R. Zunino, "Mixed analog-digital circuit for linear-time programmable sorting," in *Proceedings of the 1997 International Conference on Circuits and Systems, Hong Kong, China*, June 1997, pp. 1968–1971.

[110] ——, "A winner-take-all circuit with proportional output," in *WCNN96, Proceedings of the 1996 World Congress on Neural Networks*, September 1996.

[111] S. Ridella, S. Rovetta, and R. Zunino, "The k-winner machine model," in *Proceedings of the 2000 IEEE-INNS-ENNS International Joint Conference on Neural Networks, Como, Italy*, July 2000, pp. I–106–I–111.

[112] ——, "Augmenting vector quantization with interval arithmetics for image-coding applications," in *Proceedings of the 2000 International Symposium on Circuits and Systems, Geneva, Switzerland*, May 2000.

[113] ——, "CBP networks as a generalized neural model," in *Proceedings of the 1997 International Conference on Neural Networks, Houston, USA*, June 1997, pp. 210–214.

[114] ——, "Learning the appropriate representation paradigm by circular processing units," in *Proceedings of the 1995 European Symposium on Artificial Neural Networks, Brussels, Belgium*, April 1995, pp. 297–302.

[115] ——, "Representation plasticity in classifier networks with circular processing units," in *Proceedings of the 1995 World Congress on Neural Networks, Washington, DC, USA*, July 1995, pp. 714–717.

[116] ——, "Generalization-based approach to plastic vector quantization," in *Proceedings of the 1995 World Congress on Neural Networks, Washington, DC, USA*, July 1995, pp. 505–508.

[117] ——, "Adaptive representation properties of the circular back-propagation model," in *Proceedings of the 1995 Italian Workshop on Neural Networks, Vietri Sul Mare (SA), Italy*, May 1995, pp. 130–135.

[118] G. Rovetta, P. Monteforte, G. Bianchi, S. Rovetta, and R. Zunino, "Validation of a large medical database," in *Proceedings of the 8th IEEE Symposium on Computer-Based Medical Systems, Lubbock, Texas, USA*, June 1995, pp. 57–64.

[119] S. Rovetta and F. Masulli, "Spectral indexes of quality, diversity and stability in fuzzy clustering," in *Neural Nets WIRN11 - Proceedings of the 21st Italian Workshop on Neural Nets*, ser. Frontiers in Artificial Intelligence and Applications, B. Apolloni, S. Bassis, A. Esposito, and C. F. Morabito, Eds., vol. 234, 2011, pp. 112–119.

[120] ——, "An experimental validation of some indexes of fuzzy clustering similarity," in *Fuzzy Logic and Applications, 8th International Workshop, WILF 2009, Palermo, Italy, June 9-12, 2009, Proceedings*, ser. Lecture Notes in Computer Science, V. Di Gesù, S. K. Pal, and A. Petrosino, Eds., vol. 5571. Springer, 2009, pp. 132–139.

[121] S. Rovetta, F. Masulli, and T. Adel, "Tuning graded possibilistic clustering by visual stability analysis," in *Fuzzy Logic and Applications, 9th International Workshop, WILF 2011, Trani, Italy, August 29-31, 2011, Proceedings*, ser. Lecture Notes in Computer Science, A. Fanelli, W. Pedrycz, and A. Petrosino, Eds. Springer, 2011.

[122] S. Rovetta, F. Masulli, and M. Filippone, "The discriminating power of random features," in *Neural Nets WIRN09 - Proceedings of the 19th Italian Workshop on Neural Nets, Vietri sul Mare, Salerno, Italy, May 28*, ser. Frontiers in Artificial Intelligence and Applications, B. Apolloni, S. Bassis, and C. F. Morabito, Eds., vol. 204. IOS Press, 2009, pp. 3–10. [Online]. Available: http://www.booksonline.iospress.nl/Content/View.aspx?piid=14190

[123] ——, "Membership embedding space approach and spectral clustering," in *Knowledge-Based Intelligent Information and Engineering Systems, Part III*, B. Apolloni, R. J. Howlett, and L. C. Jain, Eds., vol. 4694/2007. Berlin Heidelberg: Springer-Verlag, 2007, pp. 901–908.

[124] ——, "Soft rank clustering," in *Neural Nets, 16th Italian Workshop on Neural Nets, WIRN 2005, and International Workshop on Natural and Artificial Immune Systems, NAIS 2005, Vietri sul Mare, Italy, June 8-11, 2005, Revised Selected Papers*, ser. Lecture Notes in Computer Science, B. Apolloni, M. Marinaro, G. Nicosia, and R. Tagliaferri, Eds., vol. 3931. Berlin Heidelberg: Springer-Verlag, June 2006, pp. 207–213.

[125] S. Rovetta, F. Masulli, M. E. Monville, and G. Russo, "Context analysis in microRNA data: A Rosetta stone approach," in *WIRN10: Proceedings of the 20th Italian Workshop on Neural Nets*. Amsterdam, The Netherlands, The Netherlands: IOS Press, 2011, pp. 135–143. [Online]. Available: http://portal.acm.org/citation.cfm?id=1940632.1940651

[126] S. Rovetta and R. Zunino, "Flexible video compression systems using an analog vector quantization chip," in *Proceedings of the 1999 International Conference on Acoustics, Speech, and Signal Processing, Phoenix, USA*, March 1999.

[127] ——, "License-plate localization by using vector quantization," in *Proceedings of the 1999 International Conference on Acoustics, Speech, and Signal Processing, Phoenix, USA*, March 1999.

[128] ——, "VLSI circuits with fractal layout for spatial image decorrelation," in *Proceedings of the 1999 international Symposium on Circuits and Systems, Orlando, Florida, USA*, May–June 1999, pp. IV–110–IV–113.

[129] ——, "Visual location of license plates by vector quantization," in *Proceedings of the 1999 international Symposium on Circuits and Systems, Orlando, Florida, USA*, May–June 1999, pp. IV–135–IV–138.

[130] ——, "Analog vector quantization chip for flexible video compression systems," in *Proceedings of the 1999 international Symposium on Circuits and Systems, Orlando, Florida, USA*, May–June 1999, pp. IV–367–IV–370.

fonte: http://burc.regione.campania.it

[131] S. Rovetta, R. Zunino, L. Buffrini, and G. Rovetta, "Prototyping neural networks learn lyme borreliosis," in *Proceedings of the 8th IEEE Symposium on Computer-Based Medical Systems, Lubbock, Texas, USA*, June 1995, pp. 111–117.

Comunicazioni a congressi nazionali o senza atti con ISBN

[132] G. B. Ferrara, C. Masulli, Francescoand Pera, S. Rovetta, and R. Sensi, "Fuzzy modeling for hla typing," in *Atti del Primo Workshop Nazionale sulla Bioinformatica,VIII Convegno Nazionale AI*IA, Siena*, September 2002.

[133] M. Filippone, F. Masulli, S. Rovetta, and S.-P. Constantinescu, "Input selection with mixed data sets: A simulated annealing wrapper approach," in *Atti della Conferenza Italiana Sistemi Intelligenti, CISI 2006, Ancona - Italy, 27-29 September*, 2006.

[134] F. Masulli, S. Rovetta, and G. Valentini, "Machine learning methods in bioinformatics," in *2002 INFMeeting – National Conference of Physics of Matter*, Bari, June 2002.

[135] S. Rovetta, R. Zunino, and G. Donzellini, "Implementazione distribuita su architetture frattali di metodi crittografici," in *XXVII Riunione Nazionale dei Ricercatori di Elettronica*, June 1995.

fonte: http://burc.regione.campania.it

Dichiarazione sostitutiva di atto di notorietà ai sensi degli artt. 46 e 47 del DPR 445/2000

Dichiarazione di insussistenza di situazioni ostative e di incompatibilità

Il sottoscritto **Rovetta Stefano** nato a **Genova** il **05 luglio 1966** e residente in **Via della Fontana 24/16 – 16035- Rapallo (GE)**, codice fiscale RVTSFN66L05D969U incaricato in via di conferimento quale Esperto Esterno per la valutazione del

- Progetto Creative & Cultural Lab: "**IONEWS**"
- presentato da **Canale Otto S.r.l.** (Soggetto Capofila) in partenariato con **l'Università degli studi di Napoli Parthenope** (Organismo di Ricerca co-proponente) a valere sul "***Bando Interventi a favore delle PMI e degli Organismi di Ricerca - Sportello dell'Innovazione D.D. n. 1 del 5/2/2014***"

dichiara

- di non essere stato sottoposto a misure di prevenzione disposte dall'Autorità giudiziaria previste dalla legge 27 dicembre 1956, n. 1423, dalla legge 31 maggio 1965, n. 575 e successive modificazioni, fatti salvi gli effetti della riabilitazione;
- di non versare in stato di interdizione legale o interdizione temporanea dagli uffici direttivi delle persone giuridiche e delle imprese ovvero di interdizione dai pubblici uffici perpetua o di durata superiore a tre anni, salvi gli effetti della riabilitazione;
- di non essere stato condannato, con sentenza irrevocabile, salvi gli effetti della riabilitazione, ovvero con sentenza irrevocabile di applicazione della pena di cui all'articolo 444, comma 2, del codice di procedura penale, salvi gli effetti della riabilitazione:
    1. a pena detentiva per uno dei reati previsti dalle norme che disciplinano l'attività assicurativa, bancaria, finanziaria, nonché dalle norme in materia di strumenti di pagamento:
    2. alla reclusione per un tempo non inferiore a un anno per un delitto contro la pubblica amministrazione, contro l'amministrazione della giustizia, contro la fede pubblica, contro il patrimonio: contro l'ordine pubblico, contro l'economia pubblica, l'industria e il commercio ovvero per un delitto in materia tributaria;
    3. alla reclusione per uno dei delitti previsti nel titolo XI, libro V del codice civile e nel regio decreto 16 marzo 1942, n. 267;
    4. alla reclusione per un tempo non inferiore a due anni per un qualunque altro delitto non colposo.
- di non avere ricoperto la carica di presidente, amministratore con delega di poteri, direttore generale, sindaco di società o enti che siano stati assoggettati a procedure di fallimento, concordato preventivo o liquidazione coatta amministrativa, almeno per i tre esercizi precedenti all'adozione dei relativi provvedimenti, fermo restando che l'impedimento ha durata fino a cinque anni successivi all'adozione dei provvedimenti stessi.
- di non trovarsi in alcuna delle seguenti situazioni:

fonte: http://burc.regione.campania.it

a) partecipazione diretta o dei suoi familiari, attuale ovvero riferita al triennio precedente, agli organi di amministrazione, di controllo e di direzione generale del Soggetto Capofila ovvero dell'Organismo di Ricerca Co-proponente partecipanti al Progetto;

b) sussistenza, attuale ovvero riferita al triennio precedente, di altre relazioni d'affari, o di impegni a instaurare tali relazioni, con il Soggetto Capofila ovvero l'Organismo di Ricerca Co-proponente o con società da loro controllate; in particolare, di non avere svolto a favore delle stesse alcuna attività di esecuzione di opere o di fornitura di beni e servizi nel triennio precedente operazione né di essere stato cliente di tale impresa nell'ambito di detto triennio:

c) ricorrenza di ogni altra situazione diversa da quelle rappresentate alle lettere a) e b), idonea a compromettere o comunque a condizionare l'indipendenza;

d) assunzione contemporanea dell'incarico di controllo dell'impresa che conferisce l'incarico e della sua controllante;

e) di impegnarsi a non intrattenere con il Soggetto Capofila ovvero con l'Organismo di Ricerca Co-proponente alcun rapporto negoziale, a titolo oneroso o anche a titolo gratuito, nel triennio successivo ad oggetto lo svolgimento delle attività del Progetto;

- di non versare in generale in alcuna situazione ostativa o di incompatibilità all'incarico in via di conferimento ai sensi di disposizioni di legge, regolamentari o contrattuali ed, in particolare, ai sensi di quanto disposto dall'art. 14 della legge regionale 7 agosto 1996, n. 17, e successive modificazioni ed integrazioni, l'inesistenza delle cause di ineleggibilità e l'inesistenza o la cessazione delle cause di incompatibilità di cui all'art. 4 della L.R. 17/1996 medesima, come integrata dall'art. 44, comma2, della legge regionale 26 luglio 2002, n. 15, e di quanto disposto dall'art. 84 del 163/2006 e ss.mm.ii;
- di impegnarsi a comunicare tempestivamente all'Amministrazione regionale, ai sensi dell'art. 14, comma 2, della legge regionale 17/96 e successive modificazioni ed integrazioni, ogni sopravvenuta causa di incompatibilità che comporti decadenza dall'incarico;
- di autorizzare l'amministrazione regionale nello svolgimento dei controlli sulla veridicità delle autodichiarazioni presentate, effettuati, anche ai sensi dell'art. 71 del DPR 445/2000, ad acquisire le informazioni o la documentazione presso i soggetti privati di cui all'art. 4, comma1, lettere c) ed e), della legge regionale 17/96;
- di aver comunicato all'Università degli Studi di Genova in data 7/1/2015 di aver accettato l'incarico, attività per la quale non è prevista autorizzazione ai sensi dell'art. 6 comma 10 della L. 240/2010.

Il dichiarante

_____

Si autorizza il trattamento dei dati personali ai sensi della normativa vigente.

Firma

_____

fonte: http://burc.regione.campania.it

Decreto Dirigenziale n. 65 del 12/02/2016

Dipartimento 54 - Dipartimento Istr., Ric., Lav., Politiche Cult. e Soc.

Direzione Generale 91 - Direzione di Staff Affari Generali e Controllo di Gestione

Oggetto dell'Atto:

INTERVENTI A FAVORE DELLE PMI E DEGLI ORGANISMI DI RICERCA - SPORTELLO DELL'INNOVAZIONE DI CUI AL D.D. N. 1 DEL 5/2/2014, INTEGRAZIONE AL DECRETO DIRIGENZIALE DIP. 54 DG 91 N. 149 DEL 17/12/2014

IL DIRIGENTE

PREMESSO

- che con DGR 407 del 6 agosto 2012 è stato disposto di approvare la programmazione dell'obiettivo 2.1 del POR FESR 2007 – 2013 per un importo complessivo massimo di euro 150.000.000,00;

- che tra gli interventi approvati con la DGR 407 del 6 agosto 2012 è presente il Bando "Sportello dell'Innovazione" – a valere sul FESR obiettivo operativo 2.1", con un impegno pari ad euro 75.000.000,00

- che con Decreto Dirigenziale DIP. 54 DG 91 n. 1 del 5/2/2014 avente ad oggetto "Approvazione avviso pubblico - Interventi a favore delle PMI e degli Organismi di Ricerca - Sportello dell'Innovazione" è stata disposta l'approvazione e la contestuale emanazione dell'allegato Bando "SPORTELLO DELL'INNOVAZIONE";

- che con Decreto Dirigenziale DIP. 54 DG 91 n. 4 dell'11/02/2014, Decreto Dirigenziale DIP. 54 DG 91 n. 18 del 4 aprile 2014 e Decreto Dirigenziale DIP. 54 DG 91 n. 22 dell' 11 aprile 2014 sono state apportante modifiche ad integrazione al testo dell'Allegato Bando "Sportello dell'Innovazione" di cui al decreto dirigenziale DIP. 54 DG 91 n. 1 del 5 febbraio 2014;

- che con Decreto Dirigenziale Dip. 54 n. 149 del 17 dicembre 2014 si è proceduto a nominare il **Prof. Rovetta Stefano** nato a **Genova** il **5 luglio 1966,** quale valutatore esterno, esperto di settore, per le fasi di valutazione ex ante, in itinere ed ex post del Progetto Creative & Cultural Lab **"AUTHORING TOOL FOR CREATION AND COMPOSITION OF CONTENTS FOR CREATIVE INDIVIDUALS - AT4C"** presentato dal Soggetto Proponente **MOMA SPA,** in risposta all'Avviso ad evidenza pubblica in precedenza citato

RILEVATO

- che per mero errore materiale al Decreto Dirigenziale Dip. 54 n. 149 del 17 dicembre 2014 non risulta allegato il già acquisto Curriculum Vitae del Prof. Rovetta Stefano nè la già acquisita Dichiarazione di insussistenza di situazioni ostative e di incompatibilità

VISTI

a. la D.G.R. n. 1921 del 9 novembre 2007;
b. la D.G.R. n. 26 dell'11 gennaio 2008;
c. DGR 407 del 6 agosto 2012;
d. Decreto Dirigenziale DIP. 54 DG 91 n. 22 dell' 11 aprile 2014;
e. Decreto Dirigenziale DIP. 54 DG 91 n. 149 del 17 dicembre 2014;

Alla stregua dell'istruttoria compiuta dal Responsabile dell'Obiettivo Operativo, nonché dell'espressa dichiarazione di regolarità resa dal medesimo

DECRETA

- ai fini del soddisfacimento degli Obblighi di pubblicità e trasparenza previsti dal D. Lgs. 33/2013 di procedere alla pubblicazione del Curriculum Vitae del Prof. Rovetta Stefano e della relativa Dichiarazione di insussistenza di situazioni ostative e di incompatibilità

- di inviare il presente provvedimento alla D.G. Segreteria Giunta Regionale per gli obblighi di pubblicità sul BURC nonché sul sito istituzionale

Il Responsabile dell'O.O. 2.1
Dott. Giuseppe Russo

Curriculum vitae et studiorum

Stefano Rovetta

20 novembre 2014

Dipartimento di Informatica, Bioingegneria, Robotica e Ingegneria dei Sistemi
Università di Genova – Via Dodecaneso 35, 16146 Genova GE
Telefono **010 353 6635**
Posta elettronica **stefano.rovetta@unige.it**
Web **http://www.disi.unige.it/person/RovettaS**

Posizione attuale

Professore di II fascia presso la Scuola di Scienze Matematiche, Fisiche e Naturali dell'Università di Genova. Settore Scientifico-Disciplinare INF/01 - Informatica (settore concorsuale 01-B1).

Precedenti

2010–presente Idoneo per la posizione di Professeur des universités (professore universitario, fascia unica) in Informatica presso le università francesi. Data 26/01/2010, numero di qualificazione 10127204181.

2010–presente Idoneo per la posizione di Maître de conférences in Informatica presso le università francesi. Data 21/01/2010, numero di qualificazione 10227204181.

2004–2012 Ricercatore universitario confermato presso la Facoltà di Scienze Matematiche, Fisiche e Naturali dell'Università di Genova, s.s.d. INF/01 – Informatica.

2000–2004 Ricercatore universitario presso la Facoltà di Scienze Matematiche, Fisiche e Naturali dell'Università di Genova, s.s.d. INF/01 – Informatica.

Dottorato di Ricerca in *Modelli, metodi e strumenti per i sistemi elettronici ed elettromagnetici*, conseguito in data 26 settembre 1997 con dissertazione dal titolo "Modelli, metodi e circuiti per il trattamento non lineare dei segnali", relatore prof. Sandro Ridella.

Abilitato all'esercizio della professione di Ingegnere nella seconda sessione dell'anno 1992 presso l'Università di Genova.

Laureato in Ingegneria Elettronica. Laurea conseguita presso l'Università degli studi di Genova, in data 20 luglio 1993. Alla tesi è stato attribuito il massimo punteggio e conferita la dignità di stampa.

Lingue conosciute Inglese, Francese

Principali progetti di ricerca svolti

Coordinamento e responsabilità di progetti di ricerca finanziati

2011 Responsabile del progetto finanziato dall'Università di Genova: "Analisi di dati da reti di sensori in Ambient Assisted Living"

2010 Responsabile del progetto CASPUR Standard HPC Grant: "An optimization approach to automatically tune miRNA prediction software"

2006 Responsabile del progetto finanziato dall'Università di Genova: "Selezione delle variabili in problemi biomedici supervisionati e non supervisionati"

2004-2005 Responsabile dell'unità operativa Genova: MIUR Cofinanziamento PRIN 2004 – "Tecniche innovative di clustering nella segmentazione delle immagini biomediche"

2004-2006 Responsabile per l'Università di Genova: Economic Cross Cultural Programme (ECCP) of the European Commission – Progetto "ICT for EU-India Cross-Cultural Dissemination"

2003-2004 Coordinatore italiano: Azione integrata Italia-Spagna "CombIning corpus-bAsed and knowledge-based methods for wOrd SENse diSambiguatiOn (CIAO SENSO) "

Partecipazione a progetti di ricerca finanziati

2013-2014 DISTRETTO TECNOLOGICO LIGURE SIIT – Area Tematica: Infomobilità – Progetto PLUG-IN - "Piattaforma per la mobiLitÃ Urbana con Gestione delle INformazioni da sorgenti eterogenee"

fonte: http://burc.regione.campania.it

2013-2014 DISTRETTO TECNOLOGICO LIGURE SIIT – Area Tematica: Salute – Progetto TEDIG

2013-2014 Regione Liguria PAR FAS, Progetto STARC - "Sistema di Teleassistenza alle AttivitÃ di Riabilitazione domiCiliari"

2013-2014 Regione Liguria PAR FAS, Progetto IANUS - "Integrated AssistaNce on Unguarded Systems"

2011 Università di Genova, "Metodi di machine learning applicati a un esperimento di *Ambient Assisted Living* presso il Nucleo Speciale per le demenze della RSA Galliera"

2007 Università di Genova, "Applicazioni dell'Informatica alla Systems Biology"

2002-2003 MIUR Cofinanziamento PRIN 2002 – "Tecniche di apprendimento automatico in ambito bioinformatico per l'analisi e la modellazione di dati di espressione genica funzionale e strutturale"

2002-2003 FIRB 2002 "Programma Strategico TECNOLOGIE ABILITANTI PER LA SOCIETA' DELLA CONOSCENZA ICT", Progetto obiettivo 2 "Reti e netputing"

2002-2003 FIRB 2002 "Progetto a sportello gruppi INdAM"

1998-1999 MURST Cofinanziamento –"Circuiti neurali e non lineari per l'elaborazione dei segnali mono- e multi-dimensionali"

1998-1999 Cofinanziamento Ateneo "Addestramento e realizzazione VLSI di reti neurali"

1998 CE Esprit – "RAIN: redundant array of inexpensive workstations"

1997 CNR –"Sistemi percettivi distribuiti"

1997 Elsag Bailey "PT-Postel"

1995-1996 MURST 60% –"Circuiti non lineari per l'elaborazione dell'informazione"

1995,1996 MURST 40% – "Metodi neurali e non lineari per la progettazione di circuiti innovativi"

1994, 1995, 1996 MURST 40% –"Sviluppo di workstation multimediali"

Presentazioni scientifiche e lavori in abstract o poster

2013, 21 novembre *Panel: Computational Intelligence Methods for Big Data Analysis*, WILF 2013 Genova (19-22 novembre 2013), con Frank Klawonn, Dario Malchiodi, Francesco Masulli (su invito)

2011, 17-19 marzo *"DigiSLab: example of Web 3.0 application"*, 4th Annual Virtual Worlds Best Practices in Education Conference, con Debora Muresu, Letizia Cito, Francesco Masulli, Pierpaolo Basso, Olayinka Olabinjo, Antonio Giordano, Giuseppe Russo; Second Life

2009, 14-19 giugno *Introduction to Bioinformatics Data Sets Mining Using Fuzzy Biclustering*, 2009 IJCNN - International Joint Conference on Neural Networks, Atlanta (USA)

2007, ottobre *"Two seminars on Learning in Neural Networks"* University of the Aegean, Karlovasi, Grecia (su invito)

2007, 17 agosto *"Aggregating Memberships in Possibilistic Biclustering "* con Maurizio Filippone, Francesco Masulli; Post-Conference Workshop on Computational Intelligence Approaches for the Analysis of Bioinformatics Data – CI-BIO 2007, International Joint Conference on Neural Networks, Orlando, USA

2007, 26-28 aprile *Generating multidimensional embeddings based on fuzzy memberships*, 2007 BITS - Bioinformatics Italian Society Meeting, Napoli

2005, 14-15 ottobre *"Cross-language communication: Two sides of a golden coin"* "ICT for EU-INDIA CCD 2005", Valencia, Spagna (su invito)

2004, 8-11 ottobre *"Natural language processing: Turning barriers into bridges"*, "ICT for EU-INDIA CCD 2004", Hyderabad, India (su invito)

2004, 25 luglio *Tutorial: Introduction to Clustering Techniques*, presentato alla 2004 IEEE International Conference on Fuzzy Systems, Budapest, Ungheria,

2004, 25-26 marzo *Clustering and ensembling approach to gene selection*, 2004 BITS - Bioinformatics Italian Society Meeting, Padova,

2003, 16-17 dicembre *Soft computing e DNA microarrays*, presentato al meeting "Bioinformatica: sfide e prospettive", Università del Sannio, Benevento (su invito)

2003, 20-22 luglio *Ranking gene saliency with an ensemble of classifiers*, presentato al workshop "Unravelling Nature's Networks: from Microarray and Proteomic Analysis to Systems Biology", University of Sheffield, UK

fonte: http://burc.regione.campania.it

Organizzazione

2013 Organizzatore e chair di Genoa Bioinformatics Workshop 2013 - "Interacting proteins: a computational intelligence challenge", 14 giugno 2013, presso Dipartimento di Informatica, Bioingegneria, Robotica e Ingegneria dei Sistemi, Universotà di Genova

2005-2007 Organizzatore di CLIP - Workshop series on Cross-Language Information Processing

- CLIP2005 - "Clustering Techniques for Document Organisation and Retrieval", 17 giugno 2005, presso Dipartimento di Informatica e Scienze dell'Informazione, Università di Genova
- CLIP2006 - "From document analysis to document understanding", 25-26 settembre 2006, presso Dipartimento di Informatica e Scienze dell'Informazione, Università di Genova
- CLIP2007 - "Beyond document processing: from computational linguistics to computational humour" Sessione speciale di WILF2007, Camogli, Genova, 10 luglio 2007.

2008, 28-30 maggio Membro del comitato di programma CORE-2008 - 9th Conference on Computing, Mexico City, Mexico.

2005-2009 Membro del comitato di programma dell'Indian International Conference on Artificial Intelligence:

- IICAI-05, 20-22 dicembre 2005, Pune, India
- IICAI-07, 17-19 dicembre 2007, Pune, India
- IICAI-09, 16-18 dicembre 2009, Tumkur, India

2007, 7-10 luglio Co-organizzatore (Local Scientific Secretary) di WILF2007 International Workshop on Fuzzy Logic and Applications, Camogli, Genova

2007, 17-19 dicembre Membro del comitato di programma della sessione speciale su "Natural Language-Independent Engineering", 3rd Indian International Conference on Artificial Intelligence (IICAI-07), Pune, India

2005, 20-22 dicembre Membro del comitato di programma della sessione speciale su "Natural language processing for information retrieval", 2nd Indian International Conference on Artificial Intelligence (IICAI-05), Pune, India

2005, 14-15 ottobre Membro del comitato di programma del "ICT for EU-INDIA CCD 2005", Valencia, Spagna

2004, 8-9 novembre Membro del comitato di programma del First International Workshop "E-Contents for Cultural Dissemination: Heritage and Science, Hyderabad, India

2003, 24-26 settembre Membro del comitato di programma del 2nd International Symposium on Information and Communication Technologies (ISICT03), Trinity College Dublin, Ireland

2003, 26 settembre Co-organizzatore sessione speciale su "Conceptual Information Retrieval and Clustering of Documents", 2nd International Symposium on Information and Communication Technologies (ISICT03), Trinity College Dublin, Ireland

Consulenza

External evaluator per l'associazione INTAS (International Association for the promotion of cooperation with scientists from the New Independent States of the former Soviet Union), in qualità di "INTAS expert".

Membro del comitato editoriale per la rivista *International Journal of Imaging Science and Engineering*

Reviewer per le seguenti pubblicazioni internazionali:

- *Artificial Intelligence in Medicine*
- *BMC Bioinformatics*
- *IEEE Transactions on Computational Biology and Bioinformatics*
- *IEEE Transactions on Neural Networks / Transactions on Neural Networks and Learning Systems*
- *IEEE Transactions on Vehicular Technology*
- *Information Sciences*
- *Information Fusion*
- *International Journal of Approximate Reasoning*

fonte: http://burc.regione.campania.it

- *International Journal of Computer Science and Applications*
- *International Journal of Machine Learning and Cybernetics*
- *International Journal of Neural Systems*
- *Neural Processing Letters*
- *Neurocomputing*
- *Optical Engineering*
- *Pattern Recognition*
- *Physics in Medicine and Biology*
- *PLoS ONE*
- *Soft Computing*

Reviewer di capitoli per libri scientifici per la casa editrice Springer-Verlag.

Reviewer per numerosi congressi internazionali; tra i pù recenti:

- *IEEE International Conference on Fuzzy Systems*
- *KES, International Conference in Knowledge-Based and Intelligent Engineering and Information Systems*
- *International Conference on Document Analysis and Recognition*
- *International Conference on Database Systems for Advanced Applications*
- *International Symposium on Information and Communication Technologies*
- *Indian International Conference on Artificial Intelligence*
- *Italian Workshop on Neural Networks*
- *International Joint Conference on Neural Networks*
- *International Conference on Artificial Neural Networks/International Conference on Neural Information Processing*
- *International Workshop on Fuzzy Logic*
- *EDBT Conference on Extending Database Technology*
- *SAINT – International Symposium on Applications and the Internet*
- *WAC – World Automation Congress*

Consulente in materia di Informatica per la Camera Arbitrale Nazionale ed Internazionale di Milano.

Curatore e traduttore insieme all'ing. Rodolfo Zunino dell'edizione italiana del libro "Elettronica analogica" di N.F. Thornhill, per la McGraw-Hill Libri Italia.

Affiliazioni

2013–presente Strutturato presso Dipartimento di Informatica, Bioingegneria, Robotica e Ingegneria dei sistemi (DIBRIS), a seguito di confluenza dei precedenti dipartimenti DISI e DIST in DIBRIS.

2000–2013 Strutturato presso Dipartimento di Informatica e Scienze dell'Informazione (DISI), Università di Genova.

1998–1999 Attività di ricerca post-dottorato presso il Gruppo Sistemi Elettronici e Reti del Dipartimento di Ingegneria Biofisica ed Elettronica (DIBE), Università di Genova

1997–1998 Attività di studio e ricerca presso DIBE, in qualità di titolare di borsa di studio per il completamento del curriculum di dottorato.

1993–1996 Attività di studio e ricerca presso DIBE per il conseguimento del Dottorato di Ricerca.

1992–1993 Svolgimento del progetto per la tesi di laurea presso DIBE.

fonte: http://burc.regione.campania.it

Società scientifiche

2014-presente membro del Consiglio Direttivo SIREN – Società Italiana Reti Neurali

1999, 2012–presente IEEE – Institute of Electrical and Electronics Engineers (2013 Senior Member)

2012 IEEE Computer Society

2012 IEEE Computational Intelligence Society

2011–presente EUSFLAT – European Society for Fuzzy Logic and Technology

2005–presente BITS - Bioinformatics Italian Society

2005–presente Ricercatore associato al Consorzio Nazionale Interuniversitario per le Scienze della Materia (CNISM), Unità di Genova

1999 IEEE Industrial Electronics Society

1995, 2002, 2004-presente SIREN – Società Italiana Reti Neurali

2000–2005 Ricercatore collaboratore dell'Istituto Nazionale di Fisica della Materia (INFM), Unità di Genova

2000–presente Associato al Gruppo Nazionale calcolo Scientifico dell'Istituto Nazionale di Alta Matematica Francesco Severi (INdAM – GNCS)

Special Interest Groups

2011–presente RLIB – Rete Ligure di Bioinformatica

2007–presente Special Interest Group on Bioinformatics of the INNS – International Neural Network Society

2002–presente SCIP Working Group – International Working Group on Soft Computing in Image Processing

Collaborazioni

Attuali

- Ernesto Palummeri, Ente Ospedaliero Ospedali Galliera, Genova (Italy)
- Giuseppe Russo, Antonio Giordano, Sbarro Health Research Organization – Temple University Philadelphia (USA)
- Alessandro E.P. Villa, Université de Lausanne (Svizzera)
- Universidad Politecnica de Valencia (Spagna), Departamento de Sistemas Informáticos y Computación, Gruppo di Pattern Recognition e Intelligenza Artificiale
- Katsuhiro Honda, Osaka Prefecture University, Osaka (Japan)

Precedenti

- François Berger, Université Joseph Fourier Grenoble (Francia)
- Dmitry Kropotov, Dorodnicyn Computing Centre of the Russian Academy of Sciences, Mosca (Russia)
- Dmitry Vetrov, Moscow State University, Mosca (Russia)
- Palaiahnakote Shivakumara, National University of Singapore (Singapore)
- Sushmita Mitra, Indian Statistical Institute Kolkata, West Bengal (India)
- B.G. Sidharth, B.M. Birla Science Center, Hyderabad, Andhra Pradesh (India)
- Michele Ceccarelli, Università del Sannio, Benevento (Italy)
- Madalin Vlad, University "Politehnica" Bucharest (Romania)
- S.R. Kannan, Gandhigram Rural Institute, Deemed University, Gandhigram, Tamil Nadu (India)
- G. Hemantha Kumar, Department of Computer Science, University of Mysore Mysore (India)
- University of Sheffield (UK), Department of Computer Science, Machine Learning Group
- Università di Genova, Dipartimento di Scienze Endocrinologiche e Metaboliche, Centro Reumatologico Emilio Bruzzone (Italy)

fonte: http://burc.regione.campania.it

- Centro di Biotecnologie Avanzate di Genova, Laboratorio di Immunogenetica (Italy)
- Università di Siena, Dipartimento di Ingegneria dell'Informazione, gruppo di Machine Learning and Neural Networks (Italy)
- Ing. Riccardo Parenti, Ansaldo Ricerche (Italy)
- Philips Research Monza (Italy)

Attività di servizio

2013-presente Segretario del consiglio dei Corsi di Laurea e Laurea magistrale in Informatica, Università di Genova

2008-2009 Membro della Giunta di Dipartimento DISI

2013-presente Responsabile organizzazione laboratori didattici Polo Marconi di La Spezia per CCS Ing. Meccanica

2009-presente Membro della commissione programmazione calendari del CCS-inf

2009 Membro commissione sito web DISI

2003-2006 Membro commissione e gruppo di lavoro creazione sito web DISI

2010-presente Attività divulgativa con seminari presso scuole superiori, programma di orientamento in ingresso del Dipartimento di Informatica e Scienze dell'Informazione

2007 Promozione di un Accordo Quadro con l'Università di Mysore, India, Department of Computer Science

2003 Responsabile per la Verifica di Abilità Informatica per il Corso di Laurea in Operatore Giuridico di Impresa, Facoltà di Giurisprudenza, Università di Genova

2002-2004 Webmaster per il sito web dipartimentale del Dipartimento di Informatica e Scienze dell'Informazione dell'Università di Genova.

2002 Responsabile per la Verifica di Abilità Informatica per tutta la Facoltà di Giurisprudenza, Università di Genova

2002 Responsabile dell'attività di progettazione e realizzazione del nuovo sito web dipartimentale del Dipartimento di Informatica e Scienze dell'Informazione dell'Università di Genova

2001 Partecipazione al Gruppo di Ateneo per il coordinamento delle attività di formazione a distanza dell'Università di Genova

Commissioni

Concorsi a Ricercatore universitario: 2

Concorsi a borse e assegni di ricerca presso DISI, Università di Genova: 4; presso DIBRIS: 2; presso altre strutture: 1

Ammissione Scuola di Specializzazione in Radiologia: 2

Laurea o Laurea specialistica/magistrale: diverse volte l'anno

Didattica

Sono o sono stato titolare di numerosi corsi universitari di Informatica, sia di tipo avanzato (Reti neurali), legati alle attività di ricerca, sia di tipo elementare (corsi di Informatica per varie facoltà). Ritengo importanti anche i corsi del secondo tipo, perché consentono di diffondere la percezione dell'Informatica come un'attiva disciplina scientifica, e non solo come una tecnologia consolidata.
Un'altra attività in cui sono impegnato è il mantenimento di una rete di scambi internazionali di laureandi, laureati, e giovani ricercatori in formazione. Tali scambi riguardano Egitto, India, Romania, Russia e Spagna.

fonte: http://burc.regione.campania.it

Corsi universitari di cui ho/ho avuto la piena responsabilità

2013-presente Docente titolare dell'insegnamento di Neural Networks per il corso di laurea magistrale in Robotics Engineering/European Master in Advanced Robotics, 6 CFU, in lingua inglese, presso l'Università di Genova (Scuola Politecnica)

2011-presente Co-docente dell'insegnamento di Introduzione alla Programmazione–modulo Laboratorio, per il corso di laurea in Informatica, 6 CFU presso l'Università di Genova (Scuola Politecnica)

2012-presente Docente titolare dell'insegnamento di Fondamenti di Informatica per il corso di laurea in Ingegneria Meccanica, 6 CFU, presso l'Università di Genova (Scuola Politecnica), polo di La Spezia.

2005-2010 Docente titolare (per affidamento) dell'insegnamento di *Reti Neurali* per il corso di Laurea in Informatica, 6 CFU, presso l'Università di Genova.

2004-2007 Docente titolare (per affidamento) dell'insegnamento di *Informatica Generale* per il corso di Laurea in Informatica, presso l'Università di Genova.

2005-2007 Docente titolare (per affidamento) dell'insegnamento di *Elementi di Informatica* per il corso di Laurea in Scienze Biologiche, presso l'Università di Genova.

2002-2003 Docente titolare (per affidamento) dell'insegnamento di *Laboratorio di Informatica II* per il corso di Laurea in Scienze Biologiche, presso l'Università di Genova.

2002-2005 Docente titolare (per affidamento) dell'insegnamento di *Laboratorio di Informatica* per il corso di Laurea in Scienze Biologiche, presso l'Università di Genova.

2001-2002 Docente titolare (per affidamento) dell'insegnamento di *Laboratorio di Informatica* per il corso di Laurea in Scienze Biologiche, nuovo ordinamento sperimentale, presso l'Università di Genova.

2000-2001 Docente titolare (per affidamento) dell'insegnamento di *Laboratorio di Informatica* per il corso di Laurea in Scienze Biologiche, vecchio ordinamento, presso l'Università di Genova.

2005-2008 Docente titolare (per supplenza) dell'insegnamento di *Informatica Applicata* per il corso di Specializzazione in Radiodiagnostica e Radioterapia, presso l'Università di Genova (Facoltà di Medicina).

2003-2007 Docente titolare (per supplenza) degli insegnamenti di *Informatica I e II* per il corso di Laurea in Medicina e chirurgia, presso l'Università di Genova (Facoltà di Medicina).

2003-2006 Docente titolare (per supplenza) degli insegnamenti di *Informatica I e II* per il corso di Laurea in Odontoiatria e protesi dentaria, presso l'Università di Genova (Facoltà di Medicina).

2003-2006 Docente titolare (per supplenza) dell'insegnamento di *Informatica* per il corso di Laurea in Operatore Giuridico di Impresa, presso l'Università di Genova (Facoltà di Giurisprudenza).

2002-2003 Docente titolare (per supplenza) dell'insegnamento di *Informatica Generale* per il corso di Laurea in Operatore Giuridico di Impresa, presso l'Università di Genova (Facoltà di Giurisprudenza).

2001-2006 Docente titolare (per supplenza) dell'insegnamento di *Introduzione all'Informatica* per il corso di Laurea in Operatore Giuridico di Impresa, presso l'Università di Genova (Facoltà di Giurisprudenza).

1997-1998 Docente titolare (professore a contratto) dell'insegnamento di *Sistemi Operativi* per il Diploma Universitario in Ingegneria Informatica, presso l'Università di Siena.

Collaborazione in corsi universitari

2001-2006 Collaborazione didattica agli insegnamenti di *Reti Neurali I*, *Reti Neurali II*, *Reti Neurali*/nuovo ordinamento (fino al 2004-05), *Soft Computing*, titolare Francesco Masulli, per il corso di Laurea in Informatica, presso l'Università di Genova.

2007-2008 Esercitatore dell'insegnamento di *Programmazione con laboratorio*, titolare prof. Giovanni Chiola, per il corso di Laurea in Informatica presso l'Università di Genova.

2001-2002 Esercitatore dell'insegnamento di *Informatica Generale*, titolare prof. Gerardo Costa, per il corso di Laurea in Informatica presso l'Università di Genova.

2000-2003 Docente (supporto didattico) nell'insegnamento di *Sistemi Operativi* per il corso di Laurea in Informatica Applicata, titolare Francesco Masulli, presso l'Università di Pisa, Polo Didattico "G. Marconi" di La Spezia.

2000-2001 Docente (supporto didattico) dell'insegnamento di *Sistemi Operativi*, titolare prof. Gabriella Dodero, per il corso di Laurea in Informatica, presso l'Università di Genova.

fonte: http://burc.regione.campania.it

2002-2004 Esercitatore dell'insegnamento di *Informatica Generale*, titolare prof. Marina Ribaudo, per il corso di Laurea in Informatica, presso l'Università di Genova.

2001-2002 Esaminatore della prova di "Idoneità Informatica" per i corsi della Facoltà di Giurisprudenza dell'Università di Genova.

1998-1999 Docente incaricato (professore a contratto) dell'insegnamento di *Simulazione di Circuiti Elettronici*, corso integrativo di quello ufficiale di Elettronica (corso di Laurea in Ingegneria Elettronica), presso l'Università di Genova.

1998-1999 Esercitatore per il corso on line di *Elettronica* (corso di Laurea in Ingegneria Elettronica), presso l'Università di Genova, su piattaforma e-learning ARIADNE.

Supervisione

2013-presente Membro del Collegio docenti del corso di Dottorato di Ricerca in *Bioingegneria E Robotica*.

2003-2005 Membro del Comitato di Indirizzo in "Biologia Molecolare nella Valutazione e Conservazione della Biodiversità" del corso di Dottorato di Ricerca in *Scienze della crescita: genetica, biodiversità e auxopatologia*.

2009-2010 Maura Edelweiss Monville, Assegno di ricerca

2009 Manjunath Aradhya, Borsa di 1 anno, 2009

2009 Maurizio Filippone, Dottorato XX ciclo; borsa di 1 anno

2006-2007 Programma Leonardo da Vinci – Referente italiano per stage di laureati dalla Romania, in collaborazione con l'Università POLITEHNICA Bucarest (tirocinio di 2 mesi per cinque laureati nel 2006; 3 mesi per 5 laureandi nel 2007)

2006 Mostafa Abdelkhalik El-Hosseini, borsa di 3 mesi dell'Università di Genova

2005 Santiago Villalba, borsa di 3 mesi dell'Università di Genova

2003-2004 S.R. Kannan, borsa di 18 mesi

2004 Davide Buscaldi, borsa dell'Università di Genova, programma "Addestramento alla ricerca presso centri di alta qualificazione" (presso Università Politecnica di Valencia, Spagna)

1996-1997 Attività di supporto didattico svolta in qualità di Tutor per i corsi di *Elettronica* ed *Elettronica dei Sistemi Digitali 2* (D.U.), nell'ambito dei contratti di collaborazione previsti dall'Art. 33 dello Statuto dell'Ateneo di Genova e nell'ambito del Progetto Campus

Curatore di 40 tesi di laurea

Cura di temi monografici tratti dalle attività di ricerca, nell'ambito dei corsi di *Reti Neurali* (nuovo ordinamento), *Reti Neurali I*, *Reti Neurali II*, Soft Computing, titolare prof. F. Masulli, presso la Facoltà di Scienze M.F.N., Università di Genova

Cura di temi monografici tratti dalle attività di ricerca, nell'ambito dei corsi di *Elettronica*, *Elettronica Industriale* (corso di Laurea) e *Elettronica industriale* (corso di Diploma Universitario), titolare prof. Giancarlo Parodi, e *Circuiti e Algoritmi per il Trattamento dei Segnali*, titolare prof. S. Ridella, presso la Facoltà di Ingegneria, Università di Genova

Produzione e cura materiale didattico

Autore delle dispense complete di 7 corsi universitari.

Autore delle esercitazioni on line per i corsi di Informatica Generale (Laurea in Informatica), Laboratorio di Informatica (Laurea in Scienze Biologiche), Introduzione all'informatica (Laurea in Operatore Giuridico di Impresa), Informatica (Laurea in Operatore Giuridico di Impresa), presso l'Università di Genova.

Autore del corso on-line su piattaforma *moodle* "Introduzione all'informatica/Informatica" per Laurea in Operatore Giuridico di Impresa.

Autore di 9 siti web di appoggio a corsi universitari.

Autore delle pagine web di esercizi svolti con simulazioni circuitali, per il corso on line di Elettronica (Laurea in Ingegneria Elettronica, Università di Genova).

Curatore del forum di supporto ai corsi di Informatica per studenti di Scienze Biologiche dell'Università di Genova.

fonte: http://burc.regione.campania.it

Curatore della “Bacheca elettronica” (forum) per il corso on line di Elettronica (Laurea in Ingegneria Elettronica, Università di Genova).

Curatore dell’edizione italiana del libro di testo universitario “Elettronica analogica” di N.F. Thornhill, per la McGraw-Hill Libri Italia.

Altre attività

2001 Docente del corso per la formazione di Esperti di teledidattica per i beni culturali nell’ambito della partecipazione del DISI al progetto VIRARTIS.

1999 Docente del corso di aggiornamento per ricercatori presso il Polo Nazionale Bioelettronica, Parco Scientifico e Tecnologico dell’Elba.

1997 Consulenza per la creazione di modelli di simulazione elettromagnetica SPICE per Thomson Elettronica.

1997 Collaborazione con la rivista Design-In, organo ufficiale dell’Associazione Italiana Progettisti di Elettronica (ASSIPE).

1997 Docente del corso di aggiornamento per tecnici: lezioni su Elettronica e Reti di telecomunicazione presso Neotec Biomedica s.r.l., Genova.

1996–1997 Docente del Corso di tecnologie avanzate per l’information retrieval, tenuto presso l’Istituto Internazionale per gli Alti Studi Scientifici “E. Caianiello” di Vietri sul Mare e indirizzato a studenti laureati selezionati.

1995–1996 Progettazione e cura del sito *World Wide Web* istituzionale dell’Associazione Italiana Progettisti di Elettronica (ASSIPE).

1993–1994 Docente del Corso di matematica per formazione post–diploma, organizzato dal Consorzio Genova Formazione.

1992 Incarico da parte del Centro Reumatologico E. Bruzzone dell’Università di Genova (Facoltà di Medicina – DISEM, Dipartimento di Scienze Endocrinologiche e Metaboliche) per l’organizzazione delle procedure informatiche di raccolta dei dati per lo studio della Malattia di Lyme.

fonte: http://burc.regione.campania.it

Pubblicazioni

Stefano Rovetta

Pattern Recognition Society award 2008: Best paper – M Filippone, F Camastra, F Masulli, S Rovetta, "A survey of kernel and spectral methods for clustering", *Pattern recognition* 41 (1), 176-190

Pattern Recognition journal most downloaded paper, 3rd quarter 2008 – M Filippone, F Camastra, F Masulli, S Rovetta, "A survey of kernel and spectral methods for clustering", *Pattern recognition* 41 (1), 176-190

Articoli su riviste internazionali

[1] F. Masulli and S. Rovetta, "Random voronoi ensembles for gene selection," *Neurocomputing*, vol. 55, no. 3-4, pp. 721–726, 2003.

[2] A. Novaro, L. Rimassa, S. Rovetta, and R. Zunino, "An analog vector quantization VLSI circuit," *Alta Frequenza*, vol. 10, no. 5, pp. 54–57, September-October 1998.

[3] S. Ridella, S. Rovetta, and R. Zunino, "K-winner machines for pattern classification," *IEEE Transactions on Neural Networks*, vol. 12, no. 2, pp. 371–385, March 2001.

[4] ——, "IAVQ–interval-arithmetic vector quantization for image compression," *IEEE Transactions on Circuits and Systems, Part II*, vol. 47, no. 12, pp. 1378–1390, December 2000.

[5] ——, "Circuit implementation of the k-winner machine," *Electronics Letters*, vol. 35, no. 14, pp. 1172–1173, July 1999.

[6] ——, "Representation and generalization properties of class-entropy networks," *IEEE Transactions on Neural Networks*, vol. 10, no. 1, pp. 31–47, January 1999.

[7] ——, "Plastic algorithm for adaptive vector quantization," *Neural Computing and Applications*, vol. 7, no. 1, pp. 37–51, 1998.

[8] ——, "Circular back–propagation networks for classification," *IEEE Transactions on Neural Networks*, vol. 8, no. 1, pp. 84–97, January 1997.

[9] ——, "Adaptive internal representation in circular back-propagation networks," *Neural Computing and Applications*, vol. 3, pp. 222–233, 1995.

[10] F. Ancona, D. Anguita, S. Rovetta, and R. Zunino, "Shared-memory architecture to implement a high-connectivity processing node," *Electronics Letters*, vol. 31, no. 22, pp. 1903–1904, October 1995.

[11] F. Ancona, A. M. Colla, S. Rovetta, and R. Zunino, "Implementing probabilistic neural networks," *Neural Computing and Applications*, vol. 5, pp. 152–159, 1997.

[12] F. Ancona, G. Oddone, S. Rovetta, G. Uneddu, and R. Zunino, "Enhanced WTA network with linear output and stable transimpedance," *Alta Frequenza*, vol. 8, no. 5, pp. 71–73, September 1996.

[13] F. Ancona, S. Rovetta, and R. Zunino, "An efficient technique for implementing an image-compression neural algorithm on concurrent-multiprocessor architectures," *Engineering Applications of Artificial Intelligence*, vol. 10, no. 06, pp. 573–580, 1998.

[14] ——, "An image-recognition system implemented on hierarchical parallel architectures," *International Journal of Pattern Recognition and Artificial Intelligence*, vol. 12, no. 3, pp. 293–310, 1998.

[15] ——, "Transputer-based implementation of distributed associative memories," *Parallel Computing*, vol. 23, pp. 1479–1491, 1997.

[16] ——, "Devices with optimal performances in tree architecture," *Alta Frequenza*, vol. 8, no. 5, pp. 74–76, September 1996.

[17] D. Anguita, S. Ridella, and S. Rovetta, "Worst case analysis of weight inaccuracy effects in multilayer perceptrons," *IEEE Transactions on Neural Networks*, vol. 10, no. 2, pp. 415–418, March 1999.

[18] ——, "Circuital implementation of support vector machines," *Electronics Letters*, vol. 34, no. 16, pp. 1596–1597, August 1998.

[19] D. Anguita, S. Ridella, S. Rovetta, and R. Zunino, "Incorporating a-priori knowledge into neural networks," *Electronics Letters*, vol. 31, no. 22, pp. 1930–1931, October 1995.

[20] D. Anguita, S. Rovetta, and R. Zunino, "Compact, digital pseudo-random number generator," *Electronics Letters*, vol. 31, no. 12, pp. 956–958, June 1995.

fonte: http://burc.regione.campania.it

[21] G. B. Ferrara, L. Delfino, F. Masulli, S. Rovetta, and R. Sensi, "A fuzzy approach to image analysis in HLA typing using oligonucleotide micorarrays," *Fuzzy Sets and Systems*, vol. 152, no. 1, pp. 37–48, May 2005.

[22] M. Filippone, F. Camastra, F. Masulli, and S. Rovetta, "A survey of kernel and spectral methods for clustering," *Pattern Recognition*, vol. 40, no. 1, pp. 176–190, January 2008.

[23] M. Filippone, F. Masulli, and S. Rovetta, "Simulated annealing for supervised gene selection," *Soft Computing*, vol. 15, no. 8, pp. 1471–1482, 2011.

[24] ——, "Applying the possibilistic c-means algorithm in kernel-induced spaces," *IEEE Transactions on Fuzzy Systems*, vol. 18, pp. 572–584, June 2010.

[25] ——, "Clustering in the membership embedding space," *International Journal of Knowledge Engineering and Soft Data Paradigms*, vol. 1, no. 4, pp. 363–375, 2009.

[26] P. Gastaldo, S. Rovetta, and R. Zunino, "Objective quality assessment of MPEG-2 video streams by using CBP neural networks," *IEEE Transactions on Neural Networks*, vol. 13, no. 4, pp. 939–947, July 2002.

[27] P. Gastaldo, R. Zunino, and S. Rovetta, "Objective assessment of MPEG-2 video quality," *Journal of Electronic Imaging*, vol. 11, no. 3, pp. 365–374, July 2002.

[28] K. Honda, H. Ichihashi, F. Masulli, and S. Rovetta, "Linear fuzzy clustering with selection of variables using graded possibilistic approach," *IEEE Transactions on Fuzzy Systems*, vol. 15, no. 5, pp. 878–889, October 2007.

[29] F. Masulli and S. Rovetta, "Soft transition from probabilistic to possibilistic fuzzy clustering," *IEEE Transactions on Fuzzy Systems*, vol. 14, no. 4, pp. 516–527, August 2006.

[30] S. Rovetta and F. Masulli, "Visual stability analysis for model selection in graded possibilistic clustering," *Information Sciences*, vol. 279, no. 0, pp. 37 – 51, 2014.

[31] ——, "Vector quantization and fuzzy ranks for image reconstruction," *Image and Vision Computing*, vol. 25, no. 2, pp. 204–213, 2006.

[32] ——, "Shared farthest neighbor approach to clustering of high dimensionality, low cardinality data," *Pattern Recognition*, vol. 39, no. 12, pp. 2415–2425, December 2006.

[33] S. Rovetta, F. Masulli, and M. Filippone, "Soft ranking in clustering," *Neurocomputing*, vol. 25, no. 2, pp. 204–213, February 2009.

[34] S. Rovetta, F. Masulli, and G. Russo, "Validation of a context analysis method for microrna data," *Il Nuovo Cimento*, vol. 35 C, pp. 109–117, November 2012.

[35] S. Rovetta and R. Zunino, "Vector quantization for license plate location and image coding," *IEEE Transactions on Industrial Electronics*, vol. 47, no. 1, pp. 159–167, February 2000.

[36] ——, "Minimal-connectivity circuit for analog sorting," *IEE Proceedings Circuits, Devices and Systems*, vol. 146, no. 3, pp. 108–110, June 1999.

[37] ——, "Efficient training of vector quantizers with analog circuit implementation," *IEEE Transactions on Circuits and Systems, Part II*, vol. 46, no. 6, pp. 688–698, June 1999.

[38] ——, "A multiprocessor-oriented visual tracking system," *IEEE Transactions on Industrial Electronics*, vol. 46, no. 4, pp. 842–850, August 1999.

[39] ——, "Circular backpropagation networks embed vector quantization," *IEEE Transactions on Neural Networks*, vol. 10, no. 4, pp. 972–975, July 1999.

Articoli su riviste nazionali

[40] S. Rovetta, "Realizzazioni elettroniche di reti neurali," *Design-In*, vol. IX, no. 2, Marzo-Aprile 1997.

Capitoli in libri a più autori

[41] G. Russo, A. Puca, F. Masulli, S. Rovetta, L. Cito, D. Muresu, F. Rizzolio, and A. Giordano, "Epigenetics, micrornas and cancer: an update." in *Cancer Epigenetics: Biomolecular Therapeutics in Human Cancer*. John Wiley, 2011, pp. 101–112.

[42] F. Masulli, S. Rovetta, and G. Russo, "Predicting microRNA prostate cancer target genes," in *Computational Intelligence and Pattern Analysis in Biology Informatics*, U. Maulik, S. Bandyopadhyay, and J. T. Wang, Eds. USA: John Wiley & Sons, November 2010, pp. 99–115.

[43] F. Masulli and S. Rovetta, "Metodi non supervisionati nell'analisi esplorativa di dati da dna microarray," in *Bioinformatica: sfide e prospettive*, M. Ceccarelli, V. Colantuoni, G. Graziano, and S. Rampone, Eds. Milano, Italy: Franco Angeli, 2007, pp. 107–140.

[44] ——, "Random voronoi ensembles for gene selection in dna microarray data," in *Bioinformatics using Computational Intelligence Paradigms*, ser. Studies in Fuzziness and Soft Computing, U. Seiffert, L. C. Jain, and P. Schweizer, Eds. Heidelberg, Germany: Springer, 2005, vol. 176, pp. 143–164.

fonte: http://burc.regione.campania.it

Comunicazioni a congressi internazionali/atti con ISBN

[45] H. Mahmoud, F. Masulli, S. Rovetta, and G. Russo, "Community detection in protein-protein interaction networks using spectral and graph approaches," in *Computational Intelligence Methods for Bioinformatics and Biostatistics*. Springer International Publishing, 2014, pp. 62–75.

[46] R. Rosasco, H. Mahmoud, S. Rovetta, and F. Masulli, "A quality-driven ensemble approach to automatic model selection in clustering," in *Recent Advances of Neural Network Models and Applications*. Springer International Publishing, 2014, pp. 53–61.

[47] S. Rovetta, F. Masulli, and H. Mahmoud, "Neighbor-based similarities," in *Fuzzy Logic and Applications*. Springer International Publishing, 2013, pp. 161–170.

[48] H. Mahmoud, F. Masulli, and S. Rovetta, "Feature-based medical image registration using a fuzzy clustering segmentation approach," in *Computational Intelligence Methods for Bioinformatics and Biostatistics*. Springer Berlin Heidelberg, 2013, pp. 37–47.

[49] S. Bulotta, H. Mahmoud, F. Masulli, E. Palummeri, and S. Rovetta, "Fall detection using an ensemble of learning machines," in *Neural Nets and Surroundings*. Springer Berlin Heidelberg, 2013, pp. 81–90.

[50] M. Filippone, F. Masulli, and S. Rovetta, "Simulated annealing for supervised gene selection," *Soft Computing*, vol. 15, no. 8, pp. 1471–1482, 2011.

[51] G. Russo, A. Puca, F. Masulli, S. Rovetta, L. Cito, D. Muresu, F. Rizzolio, and A. Giordano, "Epigenetics, micrornas, and cancer: An update," *Cancer Epigenetics: Biomolecular Therapeutics for Human Cancer*, pp. 101–112, 2011.

[52] C. C. Snoek, P. Youngblood, A. Martin, H. Nishimura, J. C. Durso, F. Masulli, S. Rovetta, S. Hayes, M. Napolitano, and G. Russo, "What is' education'in a virtual world? sciencecircle network experience," in *VWBPE 2011*, 2011.

[53] F. Ancona, G. Da Bormida, S. Rovetta, and R. Zunino, "Multimedia systems for image recognition in database," in *Proceedings of the 1997 Multimedia Technology and Systems Conference, Sofia, Bulgaria*, June 1997, in press.

[54] F. Ancona, G. Oddone, S. Rovetta, G. Uneddu, and R. Zunino, "VLSI architectures for programmable sorting of analog quantities with multiple-chip support," in *Proceedings of the Seventh Great Lakes Symposium on VLSI, Urbana, Illinois, USA*, March 1997.

[55] ——, "A vector quantization ciruit for trainable neural networks," in *Proceedings of the 1996 International Conference on Electronics, Circuits and Systems, Rhodos, Greece*, October 1996, pp. 1131–1134.

[56] F. Ancona, F. Passaggio, S. Rovetta, and R. Zunino, "MULTIBEST: multiple vector interpolation for vector-quantization based image compression," in *Proceedings of the International Workshop on HDTV'96 and the Evolution of Digital Television*, October 1996.

[57] F. Ancona, S. Ridella, S. Rovetta, and R. Zunino, "On the importance of sorting in 'neural gas' training of vector quantizers," in *Proceedings of the 1997 International Conference on Neural Networks, Houston, USA*, June 1997, pp. 1804–1808.

[58] F. Ancona, S. Rovetta, and R. Zunino, "High performance in tree-based parallel architectures," in *Proceedings of the 23rd EUROMICRO Conference, Budapest, Hungary*, September 1997, pp. 474–481.

[59] ——, "Hardware implementation of the neural gas," in *Proceedings of the 1997 International Conference on Neural Networks, Houston, USA*, June 1997, pp. 991–994.

[60] ——, "Parallel architectures for vector quantization," in *Proceedings of the 1997 International Conference on Neural Networks, Houston, USA*, June 1997, pp. 991–994.

[61] ——, "Implementation of Neural Gas training in analog VLSI," in *Advances in Intelligent Systems*. IOS Press, September 1997, pp. 105–110.

[62] ——, "An encoder for vector-quantization neural networks," in *Proceedings of the 1997 Midwest Symposium on Circuits and Systems, Sacramento, CA, USA*, August 1997, pp. 1286–1289.

[63] ——, "VLSI circuit for programmable sorting," in *Proceedings of the 1997 Midwest Symposium on Circuits and Systems, Sacramento, CA, USA*, August 1997, pp. 1061–1064.

[64] ——, "Neural hardware for image processing," in *Proceedings of the 1997 Midwest Symposium on Circuits and Systems, Sacramento, CA, USA*, August 1997, pp. 1342–1345.

[65] ——, "Analog implementation of vector quantization," in *Proceedings of the International Workshop on HDTV'96 and the Evolution of Digital Television*, October 1996.

[66] ——, "Hardware architectures for vector quantization in very low bit-rate image coding," in *Proceedings of the International Workshop on HDTV'96 and the Evolution of Digital Television*, October 1996.

[67] ——, "A parallel approach to plastic neural gas," in *Proceedings of the 1996 International Conference on Neural Networks, Washington, DC, USA*, June 1996, pp. 126–130.

fonte: http://burc.regione.campania.it

[68] ——, "Reformulating distributed associative memories for image classification," in *WCNN96, Proceedings of the 1996 World Congress on Neural Networks*, September 1996.

[69] ——, "Implementing neural gas networks on distributed architectures," in *WCNN96, Proceedings of the 1996 World Congress on Neural Networks*, September 1996.

[70] D. Anguita, S. Ridella, and S. Rovetta, "Limiting the effect of weight errors in feed forward networks using interval arithmetics," in *Proceedings of the 1996 International Conference on Neural Networks, Washington, DC, USA*, June 1996, pp. 414–417.

[71] D. Anguita, S. Rovetta, A. M. Scapolla, and R. Zunino, "Neural network simulation with PVM," in *Proceedings of the 1994 European PVM Users Group Meeting - Roma, Italy*, 1994, pp. 30–33.

[72] G. Bianchi, L. Buffrini, P. Monteforte, G. Rovetta, S. Rovetta, and R. Zunino, "Neural approaches to the diagnosis and characterization of lyme disease," in *Proceedings of the 7th IEEE Symposium on Computer-Based Medical Systems, Winston-Salem, NC*, 1994, pp. 194–199.

[73] A. Boni, A. Dolce, S. Rovetta, and R. Zunino, "A neural network based visual tracking system," in *Proceedings of the 1996 International Workshop on Neural Networks for Identification, Control, and Robotics, Venezia, Italy*, August 1996.

[74] L. Calcagno, D. Buscaldi, P. Rosso, J. Soriano, F. Masulli, and S. Rovetta, "Comparison of indexing techniques based on stems, synsets, lemmas and term frequency distribution," in *Proceedings of Terceras Jornadas en Tecnología del Habla*, November 2004, pp. 171–176.

[75] S. Carrato, F. Passaggio, S. Rovetta, and R. Zunino, "Interpolation approaches to vector quantization for image compression," in *NNSP–96, Proceedings of the 6th IEEE Workshop on Neural Networks for Signal Processing*, September 1996.

[76] M. Chirico, G. Parodi, S. Rovetta, and A. M. Scapolla, "Teaching electronics in internet: an innovative approach," in *Proceedings of the Tenth EAEEIE Annual Conference on Educational Innovations in Electrical and Information Engineering*, May 1999.

[77] G. Donzellini, S. Nervi, D. Ponta, S. Rossi, and S. Rovetta, "Object oriented ARM7 coprocessor," in *Proceedings of the 1998 Hawaii International Conference on System Sciences, Hawaii, USA*, January 1998.

[78] ——, "An object-oriented machine for control applications," in *Proceedings of the 1996 International Conference on Electronics, Circuits and Systems, Rhodos, Greece*, October 1996, pp. 1127–1130.

[79] G. Ferrara, L. Delfino, F. Masulli, S. Rovetta, and R. Sensi, "Analysis of oligonucleotide microarray images using a fuzzy sets approach in HLA typing," in *Proceedings of the 2004 Italian Workshop on Neural Networks, Perugia, Italy*, September 2004.

[80] G. B. Ferrara, F. Masulli, and S. Rovetta, "HLA typing using a fuzzy approach," in *Proceedings of the 2004 International Joint Conference on Neural Networks, Budapest, Hungary*, July 2004, pp. 3235–3240.

[81] ——, "A fuzzy decision supporting system for HLA typing," in *Proceedings of the 2003 International Workshop on Fuzzy Logics, Napoli, Italy*, October 2003.

[82] M. Filippone, F. Masulli, and S. Rovetta, "Unsupervised gene selection and clustering using simulated annealing," in *Fuzzy Logic and Applications, 6th International Workshop, WILF 2005, Crema, Italy, September 15-17, 2005, Revised Selected Papers*, I. Bloch, A. Petrosino, and A. Tettamanzi, Eds. Berlin Heidelberg: Springer-Verlag, September 2006.

[83] ——, "Possibilistic clustering in feature space," in *7th International Workshop on Fuzzy Logic and Applications, WILF 2007, Camogli, Italy, July 7-10, 2007, Proceedings*, F. Masulli, S. Mitra, and G. Pasi, Eds., vol. 4578. Berlin Heidelberg: Springer-Verlag, 2007.

[84] ——, "Stability and performances in biclustering algorithms," in *Computational Intelligence Methods for Bioinformatics and Biostatistics, 5th International Meeting, CIBB 2008, Vietri sul Mare, Italy, October 3-4, 2008, Revised Selected Papers*, ser. Lecture Notes in Computer Science, F. Masulli, R. Tagliaferri, and G. Verkhivker, Eds., vol. 5488. Springer, 2009, pp. 91–101.

[85] ——, "Gene expression data analysis in the membership embedding space: A constructive approach," in *Proceedings of the 7th International FLINS Conference on Applied Artificial Intelligence, Genova, Italy*, August 2006.

[86] ——, "Supervised classification and gene selection using simulated annealing," in *Proceedings of the 2006 International Joint Conference on Neural Networks, Vancouver, Canada*, July 2006.

[87] ——, "ERAF: a R package for regression and forecasting," in *Proceedings of the 2004 Italian Workshop on Neural Networks, Perugia, Italy*, September 2004.

[88] M. Filippone, F. Masulli, S. Rovetta, S. Mitra, and H. Banka, "Possibilistic approach to biclustering: An application to oligonucleotide microarray data analysis." in *Computational Methods in Systems Biology, International Conference, CMSB 2006, Trento, Italy, October 18-19, 2006, Proceedings*, ser. Lecture Notes in Computer Science, C. Priami, Ed., vol. 4210. Springer, October 2006, pp. 312–322.

fonte: http://burc.regione.campania.it

[89] M. Filippone, S. Rovetta, and F. Masulli, "An experimental comparison of kernel clustering methods," in *New Directions in Neural Networks - 18th Italian Workshop on Neural Networks: WIRN 2008, Vietri sul Mare, Italy, May 22-24, 2008, Revised Selected Papers*, ser. Frontiers in Artificial Intelligence and Applications, B. Apolloni and M. Marinaro, Eds., vol. 193. Amsterdam: IOS Press, 2009, pp. 118–126.

[90] P. Gastaldo, S. Rovetta, and R. Zunino, "Objective quality assessment of MPEG-video: a neural-network approach," in *Proceedings of the 2001 International Joint Conference on Neural Networks, Washington, USA*, July 2001, pp. 1432–1437.

[91] ——, "Objective video quality assessment: a neural-network approach," in *Proceedings of the 2001 International Conference on Media Futures, Florence, Italy*, May 2001.

[92] K. Honda, H. Ichihashi, F. Masulli, and S. Rovetta, "Graded possibilistic approach to variable selection in linear fuzzy clustering," in *Proceedings of the 15th IEEE International Conference on Fuzzy Systems, Reno, USA*, June 2005, pp. 985–990.

[93] K. Honda, H. Ichihashi, A. Notsu, F. Masulli, and S. Rovetta, "Several formulations for graded possibilistic approach to fuzzy clustering." in *Rough Sets and Current Trends in Computing, 5th International Conference, RSCTC 2006, Kobe, Japan, November 6-8, 2006, Proceedings*, ser. Lecture Notes in Computer Science, S. Greco, Y. Hata, S. Hirano, M. Inuiguchi, S. Miyamoto, H. S. Nguyen, and R. Slowinski, Eds., vol. 4259. Springer, 2006, pp. 939–948.

[94] S. Larosa, M. M. y Gomez, P. Rosso, and S. Rovetta, "Best translation for an italian-spanish question answering system," in *Proceedings of ICTIS2005, the 2005 Information and Communication Technologies International Symposium, Tetouan, Morocco*, June 2005.

[95] A. V. N. Manjunath, F. Masulli, and S. Rovetta, "A novel approach for biclustering gene expression data using modular singular value decomposition," in *CIBB*, ser. Lecture Notes in Computer Science, F. Masulli, L. E. Peterson, and R. Tagliaferri, Eds., vol. 6160. Springer, 2009, pp. 254–265.

[96] F. Masulli, M. E. Monville, S. Rovetta, and G. Russo, "Improving computational prediction of novel biomarkers in prostate cancer," *Proceedings of CIBB*, vol. 2, p. 1, 2009.

[97] F. Masulli, A. Parini, S. Rovetta, and G. Russo, "Searching for microRNA prostate cancer target genes," in *IJCNN09 – Neural Networks, IEEE - INNS - ENNS International Joint Conference on*. Los Alamitos, CA, USA: IEEE Computer Society, 2009, pp. 2021–2026.

[98] F. Masulli and S. Rovetta, "A new approach to hierarchical clustering for the analysis of genomic data," in *Proceedings of the 2005 International Joint Conference on Neural Networks, Montréal, Canada*, vol. 1, July-August 2005, pp. 155–160.

[99] ——, "Ranking gene saliency with an ensemble of classifiers," in *Proceedings of Unraveling Nature's Networks*, July 2003.

[100] ——, "An ensemble approach to variable selection for classification of dna microarray data," in *Proceedings of the 2003 International Joint Conference on Neural Networks, Portland, USA*, July 2003.

[101] ——, "The graded possibilistic clustering model," in *Proceedings of the 2003 International Joint Conference on Neural Networks, Portland, USA*, July 2003.

[102] ——, "Fuzzy variations in the training of vector quantizers," in *Proceedings of the 2003 International Workshop on Fuzzy Logics, Napoli, Italy*, October 2003.

[103] ——, "Gene selection using random voronoi ensembles," in *Neural Nets: 14th Italian Workshop on Neural Nets, WIRN VIETRI 2003, Vietri sul Mare, Italy, June 4-7, 2003, Revised Papers*, ser. Lecture Notes in Computer Science, vol. 2859/2003. Springer-Verlag Heidelberg, October 2003, pp. 302–307.

[104] ——, "An algorithm to model paradigm shifting in fuzzy clustering," in *Neural Nets: 14th Italian Workshop on Neural Nets, WIRN VIETRI 2003, Vietri sul Mare, Italy, June 4-7, 2003, Revised Papers*, ser. Lecture Notes in Computer Science, vol. 2859/2003. Springer-Verlag Heidelberg, October 2003, pp. 70–76.

[105] F. Masulli, S. Rovetta, and M. Filippone, "Clustering genomic data in the membership embedding space," in *Proceedings of the International Joint Conference on Neural Networks 2005*, August 2005. [Online]. Available: http://ci-bio.disi.unige.it/CI-BIO-booklet/CI-BIO.html

[106] C. Moneta, G. Parodi, S. Rovetta, and R. Zunino, "Automated diagnosis and disease characterization using neural network analysis," in *Proceedings of the 1992 IEEE International Conference on Systems, Man and Cybernetics - Chicago, IL, USA*, October 1992, pp. 123–128.

[107] D. Muresu, L. Cito, F. Masulli, S. Rovetta, P. Basso, O. Olabinjo, A. Giordano, and G. Russo, "Digislab: example of web 3.0 application," in *VWBPE 2011*, 2011.

[108] E. Nosova, R. Tagliaferri, F. Masulli, and S. Rovetta, "Biclustering by resampling," in *Computational Intelligence Methods for Bioinformatics and Biostatistics - 7th International Meeting, CIBB 2010, Palermo, Italy, September 16-18, 2010, Revised Selected Papers*, ser. Lecture Notes in Computer Science, R. Rizzo and P. J. G. Lisboa, Eds., vol. 6685. Springer, 2011, pp. 147–158.

fonte: http://burc.regione.campania.it

[109] G. Oddone, S. Rovetta, G. Uneddu, and R. Zunino, "Mixed analog-digital circuit for linear-time programmable sorting," in *Proceedings of the 1997 International Conference on Circuits and Systems, Hong Kong, China*, June 1997, pp. 1968–1971.

[110] ——, "A winner-take-all circuit with proportional output," in *WCNN96, Proceedings of the 1996 World Congress on Neural Networks*, September 1996.

[111] S. Ridella, S. Rovetta, and R. Zunino, "The k-winner machine model," in *Proceedings of the 2000 IEEE-INNS-ENNS International Joint Conference on Neural Networks, Como, Italy*, July 2000, pp. I–106–I–111.

[112] ——, "Augmenting vector quantization with interval arithmetics for image-coding applications," in *Proceedings of the 2000 International Symposium on Circuits and Systems, Geneva, Switzerland*, May 2000.

[113] ——, "CBP networks as a generalized neural model," in *Proceedings of the 1997 International Conference on Neural Networks, Houston, USA*, June 1997, pp. 210–214.

[114] ——, "Learning the appropriate representation paradigm by circular processing units," in *Proceedings of the 1995 European Symposium on Artificial Neural Networks, Brussels, Belgium*, April 1995, pp. 297–302.

[115] ——, "Representation plasticity in classifier networks with circular processing units," in *Proceedings of the 1995 World Congress on Neural Networks, Washington, DC, USA*, July 1995, pp. 714–717.

[116] ——, "Generalization-based approach to plastic vector quantization," in *Proceedings of the 1995 World Congress on Neural Networks, Washington, DC, USA*, July 1995, pp. 505–508.

[117] ——, "Adaptive representation properties of the circular back-propagation model," in *Proceedings of the 1995 Italian Workshop on Neural Networks, Vietri Sul Mare (SA), Italy*, May 1995, pp. 130–135.

[118] G. Rovetta, P. Monteforte, G. Bianchi, S. Rovetta, and R. Zunino, "Validation of a large medical database," in *Proceedings of the 8th IEEE Symposium on Computer-Based Medical Systems, Lubbock, Texas, USA*, June 1995, pp. 57–64.

[119] S. Rovetta and F. Masulli, "Spectral indexes of quality, diversity and stability in fuzzy clustering," in *Neural Nets WIRN11 - Proceedings of the 21st Italian Workshop on Neural Nets*, ser. Frontiers in Artificial Intelligence and Applications, B. Apolloni, S. Bassis, A. Esposito, and C. F. Morabito, Eds., vol. 234, 2011, pp. 112–119.

[120] ——, "An experimental validation of some indexes of fuzzy clustering similarity," in *Fuzzy Logic and Applications, 8th International Workshop, WILF 2009, Palermo, Italy, June 9-12, 2009, Proceedings*, ser. Lecture Notes in Computer Science, V. Di Gesù, S. K. Pal, and A. Petrosino, Eds., vol. 5571. Springer, 2009, pp. 132–139.

[121] S. Rovetta, F. Masulli, and T. Adel, "Tuning graded possibilistic clustering by visual stability analysis," in *Fuzzy Logic and Applications, 9th International Workshop, WILF 2011, Trani, Italy, August 29-31, 2011, Proceedings*, ser. Lecture Notes in Computer Science, A. Fanelli, W. Pedrycz, and A. Petrosino, Eds. Springer, 2011.

[122] S. Rovetta, F. Masulli, and M. Filippone, "The discriminating power of random features," in *Neural Nets WIRN09 - Proceedings of the 19th Italian Workshop on Neural Nets, Vietri sul Mare, Salerno, Italy, May 28*, ser. Frontiers in Artificial Intelligence and Applications, B. Apolloni, S. Bassis, and C. F. Morabito, Eds., vol. 204. IOS Press, 2009, pp. 3–10. [Online]. Available: http://www.booksonline.iospress.nl/Content/View.aspx?piid=14190

[123] ——, "Membership embedding space approach and spectral clustering," in *Knowledge-Based Intelligent Information and Engineering Systems, Part III*, B. Apolloni, R. J. Howlett, and L. C. Jain, Eds., vol. 4694/2007. Berlin Heidelberg: Springer-Verlag, 2007, pp. 901–908.

[124] ——, "Soft rank clustering," in *Neural Nets, 16th Italian Workshop on Neural Nets, WIRN 2005, and International Workshop on Natural and Artificial Immune Systems, NAIS 2005, Vietri sul Mare, Italy, June 8-11, 2005, Revised Selected Papers*, ser. Lecture Notes in Computer Science, B. Apolloni, M. Marinaro, G. Nicosia, and R. Tagliaferri, Eds., vol. 3931. Berlin Heidelberg: Springer-Verlag, June 2006, pp. 207–213.

[125] S. Rovetta, F. Masulli, M. E. Monville, and G. Russo, "Context analysis in microRNA data: A Rosetta stone approach," in *WIRN10: Proceedings of the 20th Italian Workshop on Neural Nets*. Amsterdam, The Netherlands, The Netherlands: IOS Press, 2011, pp. 135–143. [Online]. Available: http://portal.acm.org/citation.cfm?id=1940632.1940651

[126] S. Rovetta and R. Zunino, "Flexible video compression systems using an analog vector quantization chip," in *Proceedings of the 1999 International Conference on Acoustics, Speech, and Signal Processing, Phoenix, USA*, March 1999.

[127] ——, "License-plate localization by using vector quantization," in *Proceedings of the 1999 International Conference on Acoustics, Speech, and Signal Processing, Phoenix, USA*, March 1999.

[128] ——, "VLSI circuits with fractal layout for spatial image decorrelation," in *Proceedings of the 1999 international Symposium on Circuits and Systems, Orlando, Florida, USA*, May–June 1999, pp. IV–110–IV–113.

[129] ——, "Visual location of license plates by vector quantization," in *Proceedings of the 1999 international Symposium on Circuits and Systems, Orlando, Florida, USA*, May–June 1999, pp. IV–135–IV–138.

[130] ——, "Analog vector quantization chip for flexible video compression systems," in *Proceedings of the 1999 international Symposium on Circuits and Systems, Orlando, Florida, USA*, May–June 1999, pp. IV–367–IV–370.

fonte: http://burc.regione.campania.it

[131] S. Rovetta, R. Zunino, L. Buffrini, and G. Rovetta, "Prototyping neural networks learn lyme borreliosis," in *Proceedings of the 8th IEEE Symposium on Computer-Based Medical Systems, Lubbock, Texas, USA*, June 1995, pp. 111–117.

Comunicazioni a congressi nazionali o senza atti con ISBN

[132] G. B. Ferrara, C. Masulli, Francescoand Pera, S. Rovetta, and R. Sensi, "Fuzzy modeling for hla typing," in *Atti del Primo Workshop Nazionale sulla Bioinformatica,VIII Convegno Nazionale AI*IA, Siena*, September 2002.

[133] M. Filippone, F. Masulli, S. Rovetta, and S.-P. Constantinescu, "Input selection with mixed data sets: A simulated annealing wrapper approach," in *Atti della Conferenza Italiana Sistemi Intelligenti, CISI 2006, Ancona - Italy, 27-29 September*, 2006.

[134] F. Masulli, S. Rovetta, and G. Valentini, "Machine learning methods in bioinformatics," in *2002 INFMeeting – National Conference of Physics of Matter*, Bari, June 2002.

[135] S. Rovetta, R. Zunino, and G. Donzellini, "Implementazione distribuita su architetture frattali di metodi crittografici," in *XXVII Riunione Nazionale dei Ricercatori di Elettronica*, June 1995.

fonte: http://burc.regione.campania.it

Dichiarazione sostitutiva di atto di notorietà ai sensi degli artt. 46 e 47 del DPR 445/2000

Dichiarazione di insussistenza di situazioni ostative e di incompatibilità

Il sottoscritto **Rovetta Stefano** nato a **Genova** il **05 luglio 1966** e residente in **Via della Fontana 24/16 – 16035- Rapallo (GE)**, codice fiscale RVTSFN66L05D969U incaricato in via di conferimento quale Esperto Esterno per la valutazione del

- Progetto Creative & Cultural Lab: **"AT4C - AUTHORING TOOL FOR CREATION AND COMPOSITION OF CONTENTS FOR CREATIVE INDIVIDUALS "**
- presentato da **MOMA SpA** (Soggetto Capofila) in partenariato con il **Dipartimento di Scienze Politiche, Sociali e della Comunicazione dell'Università degli Studi di Salerno** (Organismo di Ricerca co-proponente) a valere sul "***Bando Interventi a favore delle PMI e degli Organismi di Ricerca - Sportello dell'Innovazione D.D. n. 1 del 5/2/2014***"

dichiara

- di non essere stato sottoposto a misure di prevenzione disposte dall'Autorità giudiziaria previste dalla legge 27 dicembre 1956, n. 1423, dalla legge 31 maggio 1965, n. 575 e successive modificazioni, fatti salvi gli effetti della riabilitazione;
- di non versare in stato di interdizione legale o interdizione temporanea dagli uffici direttivi delle persone giuridiche e delle imprese ovvero di interdizione dai pubblici uffici perpetua o di durata superiore a tre anni, salvi gli effetti della riabilitazione;
- di non essere stato condannato, con sentenza irrevocabile, salvi gli effetti della riabilitazione, ovvero con sentenza irrevocabile di applicazione della pena di cui all'articolo 444, comma 2, del codice di procedura penale, salvi gli effetti della riabilitazione:
    1. a pena detentiva per uno dei reati previsti dalle norme che disciplinano l'attività assicurativa, bancaria, finanziaria, nonché dalle norme in materia di strumenti di pagamento:
    2. alla reclusione per un tempo non inferiore a un anno per un delitto contro la pubblica amministrazione, contro l'amministrazione della giustizia, contro la fede pubblica, contro il patrimonio: contro l'ordine pubblico, contro l'economia pubblica, l'industria e il commercio ovvero per un delitto in materia tributaria;
    3. alla reclusione per uno dei delitti previsti nel titolo XI, libro V del codice civile e nel regio decreto 16 marzo 1942, n. 267;
    4. alla reclusione per un tempo non inferiore a due anni per un qualunque altro delitto non colposo.
- di non avere ricoperto la carica di presidente, amministratore con delega di poteri, direttore generale, sindaco di società o enti che siano stati assoggettati a procedure di fallimento, concordato preventivo o liquidazione coatta amministrativa, almeno per i tre esercizi precedenti all'adozione dei relativi provvedimenti, fermo restando che l'impedimento ha durata fino a cinque anni successivi all'adozione dei provvedimenti stessi.
- di non trovarsi in alcuna delle seguenti situazioni:

fonte: http://burc.regione.campania.it

a) partecipazione diretta o dei suoi familiari, attuale ovvero riferita al triennio precedente, agli organi di amministrazione, di controllo e di direzione generale del Soggetto Capofila ovvero dell'Organismo di Ricerca Co-proponente partecipanti al Progetto;

b) sussistenza, attuale ovvero riferita al triennio precedente, di altre relazioni d'affari, o di impegni a instaurare tali relazioni, con il Soggetto Capofila ovvero l'Organismo di Ricerca Co-proponente o con società da loro controllate; in particolare, di non avere svolto a favore delle stesse alcuna attività di esecuzione di opere o di fornitura di beni e servizi nel triennio precedente operazione né di essere stato cliente di tale impresa nell'ambito di detto triennio:

c) ricorrenza di ogni altra situazione diversa da quelle rappresentate alle lettere a) e b), idonea a compromettere o comunque a condizionare l'indipendenza;

d) assunzione contemporanea dell'incarico di controllo dell'impresa che conferisce l'incarico e della sua controllante;

e) di impegnarsi a non intrattenere con il Soggetto Capofila ovvero con l'Organismo di Ricerca Co-proponente alcun rapporto negoziale, a titolo oneroso o anche a titolo gratuito, nel triennio successivo ad oggetto lo svolgimento delle attività del Progetto;

- di non versare in generale in alcuna situazione ostativa o di incompatibilità all'incarico in via di conferimento ai sensi di disposizioni di legge, regolamentari o contrattuali ed, in particolare, ai sensi di quanto disposto dall'art. 14 della legge regionale 7 agosto 1996, n. 17, e successive modificazioni ed integrazioni, l'inesistenza delle cause di ineleggibilità e l'inesistenza o la cessazione delle cause di incompatibilità di cui all'art. 4 della L.R. 17/1996 medesima, come integrata dall'art. 44, comma2, della legge regionale 26 luglio 2002, n. 15, e di quanto disposto dall'art. 84 del 163/2006 e ss.mm.ii;
- di impegnarsi a comunicare tempestivamente all'Amministrazione regionale, ai sensi dell'art. 14, comma 2, della legge regionale 17/96 e successive modificazioni ed integrazioni, ogni sopravvenuta causa di incompatibilità che comporti decadenza dall'incarico;
- di autorizzare l'amministrazione regionale nello svolgimento dei controlli sulla veridicità delle autodichiarazioni presentate, effettuati, anche ai sensi dell'art. 71 del DPR 445/2000, ad acquisire le informazioni o la documentazione presso i soggetti privati di cui all'art. 4, comma1, lettere c) ed e), della legge regionale 17/96;
- di aver comunicato all'Università degli Studi di Genova in data 7/1/2015 di aver accettato l'incarico, attività per la quale non è prevista autorizzazione ai sensi dell'art. 6 comma 10 della L. 240/2010.

Il dichiarante

Si autorizza il trattamento dei dati personali ai sensi della normativa vigente.

Firma

fonte: http://burc.regione.campania.it

REGIONE CAMPANIA

Decreto Dirigenziale n. 64 del 12/02/2016

Dipartimento 54 - Dipartimento Istr., Ric., Lav., Politiche Cult. e Soc.

Direzione Generale 91 - Direzione di Staff Affari Generali e Controllo di Gestione

Oggetto dell'Atto:

INTERVENTI A FAVORE DELLE PMI E DEGLI ORGANISMI DI RICERCA - SPORTELLO DELL'INNOVAZIONE DI CUI AL D.D. N. 1 DEL 5/2/2014, INTEGRAZIONE AL DECRETO DIRIGENZIALE DIP. 54 DG 91 N. 154 DEL 17/12/2014

IL DIRIGENTE

PREMESSO

- che con DGR 407 del 6 agosto 2012 è stato disposto di approvare la programmazione dell'obiettivo 2.1 del POR FESR 2007 – 2013 per un importo complessivo massimo di euro 150.000.000,00;

- che tra gli interventi approvati con la DGR 407 del 6 agosto 2012 è presente il Bando "Sportello dell'Innovazione" – a valere sul FESR obiettivo operativo 2.1", con un impegno pari ad euro 75.000.000,00

- che con Decreto Dirigenziale DIP. 54 DG 91 n. 1 del 5/2/2014 avente ad oggetto "Approvazione avviso pubblico - Interventi a favore delle PMI e degli Organismi di Ricerca - Sportello dell'Innovazione" è stata disposta l'approvazione e la contestuale emanazione dell'allegato Bando "SPORTELLO DELL'INNOVAZIONE";

- che con Decreto Dirigenziale DIP. 54 DG 91 n. 4 dell'11/02/2014, Decreto Dirigenziale DIP. 54 DG 91 n. 18 del 4 aprile 2014 e Decreto Dirigenziale DIP. 54 DG 91 n. 22 dell' 11 aprile 2014 sono state apportante modifiche ad integrazione al testo dell'Allegato Bando "Sportello dell'Innovazione" di cui al decreto dirigenziale DIP. 54 DG 91 n. 1 del 5 febbraio 2014;

- che con Decreto Dirigenziale Dip. 54 n. 154 del 17 dicembre 2014 si è proceduto a nominare il **Prof. Cincotti Silvano** nato a **Cagliari** il **16 luglio 1965,** quale valutatore esterno, esperto di settore, per le fasi di valutazione ex ante, in itinere ed ex post del Progetto Creative & Cultural Lab **"Whatsgoingon - Sviluppo di una listening platform denominata whatsgoingon.com basata su tecnologie di social web mining per la mappatura e l'analisi dell'offerta e della domnda di eventi cultuali in Campania"** presentato dal Soggetto Proponente **Nexera Scpa** in risposta all'Avviso ad evidenza pubblica in precedenza citato

RILEVATO

- che per mero errore materiale al Decreto Dirigenziale Dip. 54 n. 154 del 17 dicembre 2014 non risulta allegato il già acquisto Curriculum Vitae del Prof. Cincotti Silvano nè la già acquisita Dichiarazione di insussistenza di situazioni ostative e di incompatibilità

VISTI

a. la D.G.R. n. 1921 del 9 novembre 2007;
b. la D.G.R. n. 26 dell'11 gennaio 2008;
c. DGR 407 del 6 agosto 2012;
d. Decreto Dirigenziale DIP. 54 DG 91 n. 22 dell' 11 aprile 2014;
e. Decreto Dirigenziale DIP. 54 DG 91 n. 154 del 17 dicembre 2014;

Alla stregua dell'istruttoria compiuta dal Responsabile dell'Obiettivo Operativo, nonché dell'espressa dichiarazione di regolarità resa dal medesimo

DECRETA

- ai fini del soddisfacimento degli Obblighi di pubblicità e trasparenza previsti dal D. Lgs. 33/2013 di procedere alla pubblicazione del Curriculum Vitae del Prof. Cincotti Silvano e della relativa Dichiarazione di insussistenza di situazioni ostative e di incompatibilità

- di inviare il presente provvedimento alla D.G. Segreteria Giunta Regionale per gli obblighi di pubblicità sul BURC nonché sul sito istituzionale

Il Responsabile dell'O.O. 2.1
Dott. Giuseppe Russo

.Professor Silvano Cincotti

Curriculum Vitae

Education

1994: Dottore di Ricerca (Ph.D.), Bioengineering, Ministry of University and Scientific and Technological Research, Italy.
1990: Laurea (M.S.) degree in Electronics Engineering, University of Genoa, Italy.

Academic Experiences

2004-Present: Full Professor, School of Engineering, University of Genoa, Italy
1998-2004: Associate Professor, School of Engineering, University of Genoa, Italy
1993-1998: Assistant Professor, School of Engineering, University of Cagliari, Italy
1992: Visiting researcher, Max-Planck-Institute für Polimerforschung, Mainz, Germany

Active Teaching Activities

2013-Present Business Management – University of Genoa, Italy.
2013-Present Corporate Strategy – University of Genoa, Italy.
2012-Present Macroeconomics – Tianjin University, China.
2011-Present: Financial Engineering – University of Genoa, Italy.

Former Teaching Activities

2006-2010: Utility Markets – University of Genoa, Italy.
2001-2010: Economic and Financial Engineering – University of Genoa, Italy.
2001-2008: Mathematical Engineering – University of Genoa, Italy.
Complex Systems and Chaos– University of Genoa, Italy
1998-2001: Circuit Theory – University of Genoa, Italy
Numerical Methods for Fields and Circuits – University of Genoa, Italy.
1996-1998: Electric Network Theory – University of Cagliari, Italy.

Academic Offices

2013-Present: Head, *Istituto di Studi Superiori* (ISSUGE) program in Engineering and Architecture of Sustainability, University of Genoa, Italy
2012-Present Head, Manufacturing, Industial Plants and Management Engineering Group, DIME – University of Genoa, Italy
2010-Present: Chairperson, PhD program on Computational Intelligence, University of Genoa, Italy
2008-Present: Deputy Dean, Faculty of Engineering – University of Genoa, Italy.
2006-Present: Co-founder of the Research Center for Economics, Management and Organization (DOGE.I), University of Genoa, Italy
2001-Present: Co-founder and head of the Center for Interdisciplinary Research on Economics and Financial Engineering (CINEF)
2004-2011 Co-founder and head of the I2 Research Group – DIBE, University of Genoa

fonte: http://burc.regione.campania.it

2001-2008: Chairperson, PhD program on Space Science and Engineering, University of Genoa, Italy.

Editorial Activities

2014- Present: Associate Editor of the International Journal of Complexity in Applied Science and Technology
2011-Present: Associate Editor of the International Journal on Complexity Economics
2007-Present: Associate Editor of the International Journal of Automation and Computing
2005-Present: Associate Editor of the Journal of Economic Interaction and Coordination

Memberships

2005-Present: Member of the Society for the Economic Sciences of Heterogeneous Interacting Agents - ESHIA
2004-Present: Member of the Society for Computational Economics - SCE
1998-2010: Member of the IEEE Technical Committee on Computational Economics and Finance

Active Research Areas

- Economics and Finance
- Agent-based Computational Economics and Finance
- Energy Economics
- Knowledge Management and Innovation

Former Research Areas

- Econometrics and Data Analitics
- Complex System Science
- Computer Science and Engineering
- Electrical Engineering
- Molecular Electronics and Nanotechnologies

Office Address

DIME-CINEF
University of Genoa
Via Opera Pia, 15
16145 GENOVA – ITALY
Phone: +39 010 353 2080 Fax: +39 010 353 2020 Email: silvano.cincotti@unige.it

fonte: http://burc.regione.campania.it

Granted Project as Principal investigator (2006-Present)

- EU CNET FP7 GSS project "Orchestrating Information Technologies and Global Systems Science for Policy Design and Regulation of a Resilient and Sustainable Global Economy – Symphony", 2013-2016.
- Italian Ministry of Economic Development - MiSE, "A rewarding system to support social responsible corporates", 2012-2014
- EU IST-FET CA FP7 FLAGSHIP "The FuturICT Knowledge Accelerator: Creating Socially Interactive Information Technologies for a Sustainable Future – FuturICT", 2011-2012.
- Italian National Research Project PRIN 2007 "Modelling and implementation of an artificial power exchange" 2009-2010
- Industrial research project Selex-Elsag S.p.A. "Embedded Systems for Energy Efficiency Buildings", 2009-2012
- Research project competition ENEL S.p.A. "EUREKA! Competition I-2007"- Theme "Virtual Energy World", 2008-2009.
- EU IST-FET STREP FP6-2005-IST-5 "An agent-based software platform for European economic policy design with heterogeneous interacting agents: new insights from a bottom up approach to economic modeling and simulation – EURACE ", 2006-2009
- EU NEST STREP FP6-NEST-2003-1 "Financial Markets and Complexity: Uncertainty, Heterogeneous Micro Agents and Aggregate Outcomes – COMPLEXMARKETS", 2005-2008
- Italian National Research Project PRIN 2004 "Models for the price dynamics of financial securities: institutional aspects and behavioral assumptions in a agent-based framework - ARMS", 2005-2007
- Italian National Research Project FIRB 2001 "Advanced multiagent models of economic and financial systems – RAMSES ", 2004-2008
- Industrial research project EGL Italia S.p.A. "Statistical models and methodologies for the Italian electricity market", 2003-2007

Recent PhD Students (2006-Present)

Gino Baldi	PhD Thesis defence 2018
Andrea Mazzocchetti	PhD Thesis defence 2018
Vehbi Sinan Tunalioglu	PhD Thesis defence 2017
Tolga Sezer	PhD Thesis defence 2017
Gideon Fadiran	PhD Thesis defence 2016
Reynold Christian Nathanael	PhD Thesis defence 2015
Gallo Giulia	PhD Thesis defence 2013
Rastegar S. MohmmedAli	PhD Thesis defence 2009
Ponta Linda	PhD Thesis defence 2007
Ivaldi Stefano	PhD Thesis defence 2006

Recent Post-Docs and Research Fellows (2006-Present)

Novella Talà	2014-Present	PostDoc
Giovanni Lombardo	2012-Present	Research Fellows
Linda Ponta	2011-Present	Research Fellows
Giulia Gallo	2013	PostDoc
Guerci Eric	2006-2008	PostDoc
RabertoMarco	2006-2007	Research Fellows
RabertoMarco	2004-2007	PostDoc
Ivaldi Stefano	2007	PostDoc

fonte: http://burc.regione.campania.it

Dichiarazione sostitutiva di atto di notorietà ai sensi degli artt. 46 e 47 del DPR 445/2000

Dichiarazione di insussistenza di situazioni ostative e di incompatibilità

Il sottoscritto **Cincotti Silvano** nato **a Cagliari** il **13 luglio 1965** e residente in **Corso A. Saffi, 3 16128 Genova**, codice fiscale CNCSVN65LI3B3540 incaricato in via di conferimento quale Esperto Esterno per la valutazione del

- Progetto Creative & Cultural Lab: **"WHATSGOINGON - SVILUPPO DI UNA LISTENING PLATFORM DENOMINATA WHATSGOINGON.COM BASATA SU TECNOLOGIE DI SOCIAL WEB MINING PER LA MAPPATURA E L'ANALISI DELL'OFFERTA E DELLA DOMANDA DI EVENTI CULTUALI IN CAMPANIA"** (Progetto)
- presentato da **Nexera S.c.p.a.** (Soggetto capofila), **Innass S.R.L.,** (Impresa co-proponente), **Dipartimento di Ingegneria Industriale dell'Università degli Studi di Napoli Federico II,** (Organismo di ricerca co-proponente) a valere sul "***Bando Interventi a favore delle PMI e degli Organismi di Ricerca - Sportello dell'Innovazione D.D. n. 1 del 5/2/2014***"

dichiara

- di non essere stato sottoposto a misure di prevenzione disposte dall'Autorità giudiziaria previste dalla legge 27 dicembre 1956, n. 1423, dalla legge 31 maggio 1965, n. 575 e successive modificazioni, fatti salvi gli effetti della riabilitazione;
- di non versare in stato di interdizione legale o interdizione temporanea dagli uffici direttivi delle persone giuridiche e delle imprese ovvero di interdizione dai pubblici uffici perpetua o di durata superiore a tre anni, salvi gli effetti della riabilitazione;
- di non essere stato condannato, con sentenza irrevocabile, salvi gli effetti della riabilitazione, ovvero con sentenza irrevocabile di applicazione della pena di cui all'articolo 444, comma 2, del codice di procedura penale, salvi gli effetti della riabilitazione:
    1. a pena detentiva per uno dei reati previsti dalle norme che disciplinano l'attività assicurativa, bancaria, finanziaria, nonché dalle norme in materia di strumenti di pagamento:
    2. alla reclusione per un tempo non inferiore a un anno per un delitto contro la pubblica amministrazione, contro l'amministrazione della giustizia, contro la fede pubblica, contro il patrimonio: contro l'ordine pubblico, contro l'economia pubblica, l'industria e il commercio ovvero per un delitto in materia tributaria;
    3. alla reclusione per uno dei delitti previsti nel titolo XI, libro V del codice civile e nel regio decreto 16 marzo 1942, n. 267;
    4. alla reclusione per un tempo non inferiore a due anni per un qualunque altro delitto non colposo.
- di non avere ricoperto la carica di presidente, amministratore con delega di poteri, direttore generale, sindaco di società o enti che siano stati assoggettati a procedure di fallimento, concordato preventivo o liquidazione coatta amministrativa, almeno per i tre esercizi precedenti all'adozione dei relativi provvedimenti, fermo restando che l'impedimento ha durata fino a cinque anni successivi all'adozione dei provvedimenti stessi.
- di non trovarsi in alcuna delle seguenti situazioni:

fonte: http://

a) partecipazione diretta o dei suoi familiari, attuale ovvero riferita al triennio precedente, agli organi di amministrazione, di controllo e di direzione generale del Soggetto Capofila, dell'Impresa Co-proponente ovvero dell'Organismo di Ricerca Co-proponente partecipanti al Progetto;

b) sussistenza, attuale ovvero riferita al triennio precedente, di altre relazioni d'affari, o di impegni a instaurare tali relazioni, con il Soggetto Capofila ovvero con l'Impresa Co-proponente ovvero con l'Organismo di Ricerca Co-proponente o con società da loro controllate; in particolare, di non avere svolto a favore delle stesse alcuna attività di esecuzione di opere o di fornitura di beni e servizi nel triennio precedente operazione né di essere stato cliente di tale impresa nell'ambito di detto triennio:

c) ricorrenza di ogni altra situazione diversa da quelle rappresentate alle lettere a) e b), idonea a compromettere o comunque a condizionare l'indipendenza;

d) assunzione contemporanea dell'incarico di controllo dell'impresa che conferisce l'incarico e della sua controllante;

e) di impegnarsi a non intrattenere con il Soggetto Capofila ovvero con l'Impresa Co-proponente ovvero con l'Organismo di Ricerca Co-proponente alcun rapporto negoziale, a titolo oneroso o anche a titolo gratuito, nel triennio successivo ad oggetto lo svolgimento delle attività del Progetto;

- di non versare in generale in alcuna situazione ostativa o di incompatibilità all'incarico in via di conferimento ai sensi di disposizioni di legge, regolamentari o contrattuali ed, in particolare, ai sensi di quanto disposto dall'art. 14 della legge regionale 7 agosto 1996, n. 17, e successive modificazioni ed integrazioni, l'inesistenza delle cause di ineleggibilità e l'inesistenza o la cessazione delle cause di incompatibilità di cui all'art. 4 della L.R. 17/1996 medesima, come integrata dall'art. 44, comma2, della legge regionale 26 luglio 2002, n. 15, e di quanto disposto dall'art. 84 del 163/2006 e ss.mm.ii;
- di impegnarsi a comunicare tempestivamente all'Amministrazione regionale, ai sensi dell'art. 14, comma 2, della legge regionale 17/96 e successive modificazioni ed integrazioni, ogni sopravvenuta causa di incompatibilità che comporti decadenza dall'incarico;
- di autorizzare l'amministrazione regionale nello svolgimento dei controlli sulla veridicità delle autodichiarazioni presentate, effettuati, anche ai sensi dell'art. 71 del DPR 445/2000, ad acquisire le informazioni o la documentazione presso i soggetti privati di cui all'art. 4, comma1, lettere c) ed e), della legge regionale 17/96;
- di aver provveduto a comunicare all'Università di Genova in data 15 aprile 2015 l'espletamento dell'incarico, che non è soggetto a rilascio di autorizzazione ex art. 6 comma 10 L. 240/2010;

Il dichiarante

Si autorizza il trattamento dei dati personali ai sensi della normativa vigente.

Firma

(Si allega copia di documento di riconoscimento)

fonte: http://

Dichiarazione sostitutiva di atto di notorietà ai sensi degli artt. 46 e 47 del DPR 445/2000

Dichiarazione di insussistenza di situazioni ostative e di incompatibilità

Il sottoscritto **Cincotti Silvano** nato **a Cagliari** il **13 luglio 1965** e residente in **Corso A. Saffi, 3 16128 Genova**, codice fiscale CNCSVN65LI3B3540 incarico in via di conferimento quale Esperto Esterno per la valutazione del

- Progetto Creative & Cultural Lab: " **AMBE - AMici dei BEni culturali**" (Progetto)
- presentato da **Allix Srl** (Soggetto capofila), **3 Net S.r.l.** (Impresa co-proponente), **IASI del Consiglio Nazionale delle Ricerche** (Organismo di ricerca co-proponente) a valere sul "***Bando Interventi a favore delle PMI e degli Organismi di Ricerca - Sportello dell'Innovazione D.D. n. 1 del 5/2/2014***"

dichiara

- di non essere stato sottoposto a misure di prevenzione disposte dall'Autorità giudiziaria previste dalla legge 27 dicembre 1956, n. 1423, dalla legge 31 maggio 1965, n. 575 e successive modificazioni, fatti salvi gli effetti della riabilitazione;
- di non versare in stato di interdizione legale o interdizione temporanea dagli uffici direttivi delle persone giuridiche e delle imprese ovvero di interdizione dai pubblici uffici perpetua o di durata superiore a tre anni, salvi gli effetti della riabilitazione;
- di non essere stato condannato, con sentenza irrevocabile, salvi gli effetti della riabilitazione, ovvero con sentenza irrevocabile di applicazione della pena di cui all'articolo 444, comma 2, del codice di procedura penale, salvi gli effetti della riabilitazione:
  1. a pena detentiva per uno dei reati previsti dalle norme che disciplinano l'attività assicurativa, bancaria, finanziaria, nonché dalle norme in materia di strumenti di pagamento:
  2. alla reclusione per un tempo non inferiore a un anno per un delitto contro la pubblica amministrazione, contro l'amministrazione della giustizia, contro la fede pubblica, contro il patrimonio: contro l'ordine pubblico, contro l'economia pubblica, l'industria e il commercio ovvero per un delitto in materia tributaria;
  3. alla reclusione per uno dei delitti previsti nel titolo XI, libro V del codice civile e nel regio decreto 16 marzo 1942, n. 267;
  4. alla reclusione per un tempo non inferiore a due anni per un qualunque altro delitto non colposo.
- di non avere ricoperto la carica di presidente, amministratore con delega di poteri, direttore generale, sindaco di società o enti che siano stati assoggettati a procedure di fallimento, concordato preventivo o liquidazione coatta amministrativa, almeno per i tre esercizi precedenti all'adozione dei relativi provvedimenti, fermo restando che l'impedimento ha durata fino a cinque anni successivi all'adozione dei provvedimenti stessi.
- di non trovarsi in alcuna delle seguenti situazioni:
  a) partecipazione diretta o dei suoi familiari, attuale ovvero riferita al triennio precedente, agli organi di amministrazione, di controllo e di direzione generale del Soggetto

fonte: http://

Capofila, dell'Impresa Co-proponente ovvero dell'Organismo di Ricerca Co-proponente partecipanti al Progetto;

b) sussistenza, attuale ovvero riferita al triennio precedente, di altre relazioni d'affari, o di impegni a instaurare tali relazioni, con il Soggetto Capofila ovvero con l'Impresa Co-proponente ovvero con l'Organismo di Ricerca Co-proponente o con società da loro controllate; in particolare, di non avere svolto a favore delle stesse alcuna attività di esecuzione di opere o di fornitura di beni e servizi nel triennio precedente operazione né di essere stato cliente di tale impresa nell'ambito di detto triennio:

c) ricorrenza di ogni altra situazione diversa da quelle rappresentate alle lettere a) e b), idonea a compromettere o comunque a condizionare l'indipendenza;

d) assunzione contemporanea dell'incarico di controllo dell'impresa che conferisce l'incarico e della sua controllante;

e) di impegnarsi a non intrattenere con il Soggetto Capofila ovvero con l'Impresa Co-proponente ovvero con l'Organismo di Ricerca Co-proponente alcun rapporto negoziale, a titolo oneroso o anche a titolo gratuito, nel triennio successivo ad oggetto lo svolgimento delle attività del Progetto;

- di non versare in generale in alcuna situazione ostativa o di incompatibilità all'incarico in via di conferimento ai sensi di disposizioni di legge, regolamentari o contrattuali ed, in particolare, ai sensi di quanto disposto dall'art. 14 della legge regionale 7 agosto 1996, n. 17, e successive modificazioni ed integrazioni, l'inesistenza delle cause di ineleggibilità e l'inesistenza o la cessazione delle cause di incompatibilità di cui all'art. 4 della L.R. 17/1996 medesima, come integrata dall'art. 44, comma2, della legge regionale 26 luglio 2002, n. 15, e di quanto disposto dall'art. 84 del 163/2006 e ss.mm.ii;
- di impegnarsi a comunicare tempestivamente all'Amministrazione regionale, ai sensi dell'art. 14, comma 2, della legge regionale 17/96 e successive modificazioni ed integrazioni, ogni sopravvenuta causa di incompatibilità che comporti decadenza dall'incarico;
- di autorizzare l'amministrazione regionale nello svolgimento dei controlli sulla veridicità delle autodichiarazioni presentate, effettuati, anche ai sensi dell'art. 71 del DPR 445/2000, ad acquisire le informazioni o la documentazione presso i soggetti privati di cui all'art. 4, comma1, lettere c) ed e), della legge regionale 17/96;
- di aver provveduto a comunicare all'Università di Genova in data 15 aprile 2015 l'espletamento dell'incarico, che non è soggetto a rilascio di autorizzazione ex art. 6 comma 10 L. 240/2010;

Il dichiarante

Si autorizza il trattamento dei dati personali ai sensi della normativa vigente.

Firma

(si allega copia di documento di riconoscimento)

fonte: http://

Dichiarazione sostitutiva di atto di notorietà ai sensi degli artt. 46 e 47 del DPR 445/2000

Dichiarazione di insussistenza di situazioni ostative e di incompatibilità

Il sottoscritto **Cincotti Silvano** nato **a Cagliari** il **13 luglio 1965** e residente in **Corso A. Saffi, 3 16128 Genova**, codice fiscale CNCSVN65LI3B3540 incaricato in via di conferimento quale Esperto Esterno per la valutazione del

- Progetto Creative & Cultural Lab: **"LE FORME DELL'ANFI/TEATRO - MODELLO DI FRUIZIONE EVOLUTA: DIGITALIZZAZIONE, ANALISI E VISUALIZZAZIONE DEI TEATRI ROMANI IN CAMPANIA"** (Progetto)
- presentato da **TacTime Consulting S.r.l.,** (Soggetto capofila), **SpinVector S. p. A.,** (Impresa co-proponente), **Centro Interdipartimentale di Ricerca URBAN/ECO, dell'Università degli Studi di Napoli Federico II**, (Organismo di ricerca co-proponente) a valere sul "***Bando Interventi a favore delle PMI e degli Organismi di Ricerca - Sportello dell'Innovazione D.D. n. 1 del 5/2/2014***"

dichiara

- di non essere stato sottoposto a misure di prevenzione disposte dall'Autorità giudiziaria previste dalla legge 27 dicembre 1956, n. 1423, dalla legge 31 maggio 1965, n. 575 e successive modificazioni, fatti salvi gli effetti della riabilitazione;
- di non versare in stato di interdizione legale o interdizione temporanea dagli uffici direttivi delle persone giuridiche e delle imprese ovvero di interdizione dai pubblici uffici perpetua o di durata superiore a tre anni, salvi gli effetti della riabilitazione;
- di non essere stato condannato, con sentenza irrevocabile, salvi gli effetti della riabilitazione, ovvero con sentenza irrevocabile di applicazione della pena di cui all'articolo 444, comma 2, del codice di procedura penale, salvi gli effetti della riabilitazione:
  1. a pena detentiva per uno dei reati previsti dalle norme che disciplinano l'attività assicurativa, bancaria, finanziaria, nonché dalle norme in materia di strumenti di pagamento:
  2. alla reclusione per un tempo non inferiore a un anno per un delitto contro la pubblica amministrazione, contro l'amministrazione della giustizia, contro la fede pubblica, contro il patrimonio: contro l'ordine pubblico, contro l'economia pubblica, l'industria e il commercio ovvero per un delitto in materia tributaria;
  3. alla reclusione per uno dei delitti previsti nel titolo XI, libro V del codice civile e nel regio decreto 16 marzo 1942, n. 267;
  4. alla reclusione per un tempo non inferiore a due anni per un qualunque altro delitto non colposo.
- di non avere ricoperto la carica di presidente, amministratore con delega di poteri, direttore generale, sindaco di società o enti che siano stati assoggettati a procedure di fallimento, concordato preventivo o liquidazione coatta amministrativa, almeno per i tre esercizi precedenti all'adozione dei relativi provvedimenti, fermo restando che l'impedimento ha durata fino a cinque anni successivi all'adozione dei provvedimenti stessi.
- di non trovarsi in alcuna delle seguenti situazioni:

fonte: http://

a) partecipazione diretta o dei suoi familiari, attuale ovvero riferita al triennio precedente, agli organi di amministrazione, di controllo e di direzione generale del Soggetto Capofila, dell'Impresa Co-proponente ovvero dell'Organismo di Ricerca Co-proponente partecipanti al Progetto;

b) sussistenza, attuale ovvero riferita al triennio precedente, di altre relazioni d'affari, o di impegni a instaurare tali relazioni, con il Soggetto Capofila ovvero con l'Impresa Co-proponente ovvero con l'Organismo di Ricerca Co-proponente o con società da loro controllate; in particolare, di non avere svolto a favore delle stesse alcuna attività di esecuzione di opere o di fornitura di beni e servizi nel triennio precedente operazione né di essere stato cliente di tale impresa nell'ambito di detto triennio:

c) ricorrenza di ogni altra situazione diversa da quelle rappresentate alle lettere a) e b), idonea a compromettere o comunque a condizionare l'indipendenza;

d) assunzione contemporanea dell'incarico di controllo dell'impresa che conferisce l'incarico e della sua controllante;

e) di impegnarsi a non intrattenere con il Soggetto Capofila ovvero con l'Impresa Co-proponente ovvero con l'Organismo di Ricerca Co-proponente alcun rapporto negoziale, a titolo oneroso o anche a titolo gratuito, nel triennio successivo ad oggetto lo svolgimento delle attività del Progetto;

- di non versare in generale in alcuna situazione ostativa o di incompatibilità all'incarico in via di conferimento ai sensi di disposizioni di legge, regolamentari o contrattuali ed, in particolare, ai sensi di quanto disposto dall'art. 14 della legge regionale 7 agosto 1996, n. 17, e successive modificazioni ed integrazioni, l'inesistenza delle cause di ineleggibilità e l'inesistenza o la cessazione delle cause di incompatibilità di cui all'art. 4 della L.R. 17/1996 medesima, come integrata dall'art. 44, comma2, della legge regionale 26 luglio 2002, n. 15, e di quanto disposto dall'art. 84 del 163/2006 e ss.mm.ii;
- di impegnarsi a comunicare tempestivamente all'Amministrazione regionale, ai sensi dell'art. 14, comma 2, della legge regionale 17/96 e successive modificazioni ed integrazioni, ogni sopravvenuta causa di incompatibilità che comporti decadenza dall'incarico;
- di autorizzare l'amministrazione regionale nello svolgimento dei controlli sulla veridicità delle autodichiarazioni presentate, effettuati, anche ai sensi dell'art. 71 del DPR 445/2000, ad acquisire le informazioni o la documentazione presso i soggetti privati di cui all'art. 4, comma1, lettere c) ed e), della legge regionale 17/96;
- di aver provveduto a comunicare all'Università di Genova in data 15 aprile 2015 l'espletamento dell'incarico, che non è soggetto a rilascio di autorizzazione ex art. 6 comma 10 L. 240/2010;

Il dichiarante

Si autorizza il trattamento dei dati personali ai sensi della normativa vigente.

Firma

(Si allega copia di documento di riconoscimento)

fonte: http://

SCADENZA 27/05/2020

AS 1844712

REPVBBLICA ITALIANA

COMVNE DI
GENOVA

CARTA D'IDENTITA'
N° AS 1844712
DI
CINCOTTI
SILVANO

CINCOTTI
Cognome SILVANO
Nome 13/07/1965
nato il 2682 1 A
(atto n. p. S.)
a CAGLIARI (CA)
ITALIA
Cittadinanza GENOVA (GE)
Residenza CORSO AURELIO SAFFI 3/ 4
Via CG COLOMBO ELISABETTA
Stato civile PROFESS.UNIVER
Professione

CONNOTATI E CONTRASSEGNI SALIENTI
Statura 1,75
Capelli Brizzolati
Occhi Castani
Segni particolari

Firma del titolare
GENOVA (GE) il 27/05/2010

IL SINDACO
Maurizio Berdoli
(Istrutt. Dott. Arm...)

fonte: http://

fonte: http://

REGIONE CAMPANIA

Decreto Dirigenziale n. 63 del 12/02/2016

Dipartimento 54 - Dipartimento Istr., Ric., Lav., Politiche Cult. e Soc.

Direzione Generale 91 - Direzione di Staff Affari Generali e Controllo di Gestione

Oggetto dell'Atto:

INTERVENTI A FAVORE DELLE PMI E DEGLI ORGANISMI DI RICERCA - SPORTELLO DELL'INNOVAZIONE DI CUI AL D.D. N. 1 DEL 5/2/2014, INTEGRAZIONE AL DECRETO DIRIGENZIALE DIP. 54 DG 91 N. 155 DEL 17/12/2014

IL DIRIGENTE

PREMESSO

- che con DGR 407 del 6 agosto 2012 è stato disposto di approvare la programmazione dell'obiettivo 2.1 del POR FESR 2007 – 2013 per un importo complessivo massimo di euro 150.000.000,00;

- che tra gli interventi approvati con la DGR 407 del 6 agosto 2012 è presente il Bando "Sportello dell'Innovazione" – a valere sul FESR obiettivo operativo 2.1", con un impegno pari ad euro 75.000.000,00

- che con Decreto Dirigenziale DIP. 54 DG 91 n. 1 del 5/2/2014 avente ad oggetto "Approvazione avviso pubblico - Interventi a favore delle PMI e degli Organismi di Ricerca - Sportello dell'Innovazione" è stata disposta l'approvazione e la contestuale emanazione dell'allegato Bando "SPORTELLO DELL'INNOVAZIONE";

- che con Decreto Dirigenziale DIP. 54 DG 91 n. 4 dell'11/02/2014, Decreto Dirigenziale DIP. 54 DG 91 n. 18 del 4 aprile 2014 e Decreto Dirigenziale DIP. 54 DG 91 n. 22 dell' 11 aprile 2014 sono state apportante modifiche ad integrazione al testo dell'Allegato Bando "Sportello dell'Innovazione" di cui al decreto dirigenziale DIP. 54 DG 91 n. 1 del 5 febbraio 2014;

- che con Decreto Dirigenziale Dip. 54 n. 155 del 17 dicembre 2014 si è proceduto a nominare il **Prof. Cincotti Silvano** nato a **Cagliari** il **16 luglio 1965,** quale valutatore esterno, esperto di settore, per le fasi di valutazione ex ante, in itinere ed ex post del Progetto Creative & Cultural Lab **"Le forme dell'Anfi/Teatro - modello di fruizione evoluta: digitalizzazione, analisi e visualizzazione dei teatri romani in Campania"** presentato dal Soggetto Proponente **TacTime Consulting Srl** in risposta all'Avviso ad evidenza pubblica in precedenza citato

RILEVATO

- che per mero errore materiale al Decreto Dirigenziale Dip. 54 n. 155 del 17 dicembre 2014 non risulta allegato il già acquisto Curriculum Vitae del Prof. Cincotti Silvano nè la già acquisita Dichiarazione di insussistenza di situazioni ostative e di incompatibilità

VISTI

a. la D.G.R. n. 1921 del 9 novembre 2007;
b. la D.G.R. n. 26 dell'11 gennaio 2008;
c. DGR 407 del 6 agosto 2012;
d. Decreto Dirigenziale DIP. 54 DG 91 n. 22 dell' 11 aprile 2014;
e. Decreto Dirigenziale DIP. 54 DG 91 n. 155 del 17 dicembre 2014;

Alla stregua dell'istruttoria compiuta dal Responsabile dell'Obiettivo Operativo, nonché dell'espressa dichiarazione di regolarità resa dal medesimo

DECRETA

- ai fini del soddisfacimento degli Obblighi di pubblicità e trasparenza previsti dal D. Lgs. 33/2013 di procedere alla pubblicazione del Curriculum Vitae del Prof. Cincotti Silvano e della relativa Dichiarazione di insussistenza di situazioni ostative e di incompatibilità

- di inviare il presente provvedimento alla D.G. Segreteria Giunta Regionale per gli obblighi di pubblicità sul BURC nonché sul sito istituzionale

Il Responsabile dell'O.O. 2.1
Dott. Giuseppe Russo

.Professor Silvano Cincotti

Curriculum Vitae

Education

1994: Dottore di Ricerca (Ph.D.), Bioengineering, Ministry of University and Scientific and Technological Research, Italy.
1990: Laurea (M.S.) degree in Electronics Engineering, University of Genoa, Italy.

Academic Experiences

2004-Present: Full Professor, School of Engineering, University of Genoa, Italy
1998-2004: Associate Professor, School of Engineering, University of Genoa, Italy
1993-1998: Assistant Professor, School of Engineering, University of Cagliari, Italy
1992: Visiting researcher, Max-Planck-Institute für Polimerforschung, Mainz, Germany

Active Teaching Activities

2013-Present Business Management – University of Genoa, Italy.
2013-Present Corporate Strategy – University of Genoa, Italy.
2012-Present Macroeconomics – Tianjin University, China.
2011-Present: Financial Engineering – University of Genoa, Italy.

Former Teaching Activities

2006-2010: Utility Markets – University of Genoa, Italy.
2001-2010: Economic and Financial Engineering – University of Genoa, Italy.
2001-2008: Mathematical Engineering – University of Genoa, Italy.
Complex Systems and Chaos– University of Genoa, Italy
1998-2001: Circuit Theory – University of Genoa, Italy
Numerical Methods for Fields and Circuits – University of Genoa, Italy.
1996-1998: Electric Network Theory – University of Cagliari, Italy.

Academic Offices

2013-Present: Head, *Istituto di Studi Superiori* (ISSUGE) program in Engineering and Architecture of Sustainability, University of Genoa, Italy
2012-Present Head, Manufacturing, Industial Plants and Management Engineering Group, DIME – University of Genoa, Italy
2010-Present: Chairperson, PhD program on Computational Intelligence, University of Genoa, Italy
2008-Present: Deputy Dean, Faculty of Engineering – University of Genoa, Italy.
2006-Present: Co-founder of the Research Center for Economics, Management and Organization (DOGE.I), University of Genoa, Italy
2001-Present: Co-founder and head of the Center for Interdisciplinary Research on Economics and Financial Engineering (CINEF)
2004-2011 Co-founder and head of the I2 Research Group – DIBE, University of Genoa

fonte: http://burc.regione.campania.it

2001-2008: Chairperson, PhD program on Space Science and Engineering, University of Genoa, Italy.

Editorial Activities

2014- Present: Associate Editor of the International Journal of Complexity in Applied Science and Technology
2011-Present: Associate Editor of the International Journal on Complexity Economics
2007-Present: Associate Editor of the International Journal of Automation and Computing
2005-Present: Associate Editor of the Journal of Economic Interaction and Coordination

Memberships

2005-Present: Member of the Society for the Economic Sciences of Heterogeneous Interacting Agents - ESHIA
2004-Present: Member of the Society for Computational Economics - SCE
1998-2010: Member of the IEEE Technical Committee on Computational Economics and Finance

Active Research Areas

- Economics and Finance
- Agent-based Computational Economics and Finance
- Energy Economics
- Knowledge Management and Innovation

Former Research Areas

- Econometrics and Data Analitics
- Complex System Science
- Computer Science and Engineering
- Electrical Engineering
- Molecular Electronics and Nanotechnologies

Office Address

DIME-CINEF
University of Genoa
Via Opera Pia, 15
16145 GENOVA – ITALY
Phone: +39 010 353 2080 Fax: +39 010 353 2020 Email: silvano.cincotti@unige.it

fonte: http://burc.regione.campania.it

Granted Project as Principal investigator (2006-Present)

- EU CNET FP7 GSS project "Orchestrating Information Technologies and Global Systems Science for Policy Design and Regulation of a Resilient and Sustainable Global Economy – Symphony", 2013-2016.
- Italian Ministry of Economic Development - MiSE, "A rewarding system to support social responsible corporates", 2012-2014
- EU IST-FET CA FP7 FLAGSHIP "The FuturICT Knowledge Accelerator: Creating Socially Interactive Information Technologies for a Sustainable Future – FuturICT", 2011-2012.
- Italian National Research Project PRIN 2007 "Modelling and implementation of an artificial power exchange" 2009-2010
- Industrial research project Selex-Elsag S.p.A. "Embedded Systems for Energy Efficiency Buildings", 2009-2012
- Research project competition ENEL S.p.A. "EUREKA! Competition I-2007"- Theme "Virtual Energy World", 2008-2009.
- EU IST-FET STREP FP6-2005-IST-5 "An agent-based software platform for European economic policy design with heterogeneous interacting agents: new insights from a bottom up approach to economic modeling and simulation – EURACE ", 2006-2009
- EU NEST STREP FP6-NEST-2003-1 "Financial Markets and Complexity: Uncertainty, Heterogeneous Micro Agents and Aggregate Outcomes – COMPLEXMARKETS", 2005-2008
- Italian National Research Project PRIN 2004 "Models for the price dynamics of financial securities: institutional aspects and behavioral assumptions in a agent-based framework - ARMS", 2005-2007
- Italian National Research Project FIRB 2001 "Advanced multiagent models of economic and financial systems – RAMSES ", 2004-2008
- Industrial research project EGL Italia S.p.A. "Statistical models and methodologies for the Italian electricity market", 2003-2007

Recent PhD Students (2006-Present)

Gino Baldi	PhD Thesis defence 2018
Andrea Mazzocchetti	PhD Thesis defence 2018
Vehbi Sinan Tunalioglu	PhD Thesis defence 2017
Tolga Sezer	PhD Thesis defence 2017
Gideon Fadiran	PhD Thesis defence 2016
Reynold Christian Nathanael	PhD Thesis defence 2015
Gallo Giulia	PhD Thesis defence 2013
Rastegar S. MohmmedAli	PhD Thesis defence 2009
Ponta Linda	PhD Thesis defence 2007
Ivaldi Stefano	PhD Thesis defence 2006

Recent Post-Docs and Research Fellows (2006-Present)

Novella Talà	2014-Present	PostDoc
Giovanni Lombardo	2012-Present	Research Fellows
Linda Ponta	2011-Present	Research Fellows
Giulia Gallo	2013	PostDoc
Guerci Eric	2006-2008	PostDoc
RabertoMarco	2006-2007	Research Fellows
RabertoMarco	2004-2007	PostDoc
Ivaldi Stefano	2007	PostDoc

fonte: http://burc.regione.campania.it

Dichiarazione sostitutiva di atto di notorietà ai sensi degli artt. 46 e 47 del DPR 445/2000

Dichiarazione di insussistenza di situazioni ostative e di incompatibilità

Il sottoscritto **Cincotti Silvano** nato **a Cagliari** il **13 luglio 1965** e residente in **Corso A. Saffi, 3 16128 Genova**, codice fiscale CNCSVN65LI3B3540 incaricato in via di conferimento quale Esperto Esterno per la valutazione del

- Progetto Creative & Cultural Lab: **"WHATSGOINGON - SVILUPPO DI UNA LISTENING PLATFORM DENOMINATA WHATSGOINGON.COM BASATA SU TECNOLOGIE DI SOCIAL WEB MINING PER LA MAPPATURA E L'ANALISI DELL'OFFERTA E DELLA DOMANDA DI EVENTI CULTUALI IN CAMPANIA"** (Progetto)
- presentato da **Nexera S.c.p.a.** (Soggetto capofila), **Innass S.R.L.,** (Impresa co-proponente), **Dipartimento di Ingegneria Industriale dell'Università degli Studi di Napoli Federico II,** (Organismo di ricerca co-proponente) a valere sul "***Bando Interventi a favore delle PMI e degli Organismi di Ricerca - Sportello dell'Innovazione D.D. n. 1 del 5/2/2014***"

dichiara

- di non essere stato sottoposto a misure di prevenzione disposte dall'Autorità giudiziaria previste dalla legge 27 dicembre 1956, n. 1423, dalla legge 31 maggio 1965, n. 575 e successive modificazioni, fatti salvi gli effetti della riabilitazione;
- di non versare in stato di interdizione legale o interdizione temporanea dagli uffici direttivi delle persone giuridiche e delle imprese ovvero di interdizione dai pubblici uffici perpetua o di durata superiore a tre anni, salvi gli effetti della riabilitazione;
- di non essere stato condannato, con sentenza irrevocabile, salvi gli effetti della riabilitazione, ovvero con sentenza irrevocabile di applicazione della pena di cui all'articolo 444, comma 2, del codice di procedura penale, salvi gli effetti della riabilitazione:
    1. a pena detentiva per uno dei reati previsti dalle norme che disciplinano l'attività assicurativa, bancaria, finanziaria, nonché dalle norme in materia di strumenti di pagamento:
    2. alla reclusione per un tempo non inferiore a un anno per un delitto contro la pubblica amministrazione, contro l'amministrazione della giustizia, contro la fede pubblica, contro il patrimonio: contro l'ordine pubblico, contro l'economia pubblica, l'industria e il commercio ovvero per un delitto in materia tributaria;
    3. alla reclusione per uno dei delitti previsti nel titolo XI, libro V del codice civile e nel regio decreto 16 marzo 1942, n. 267;
    4. alla reclusione per un tempo non inferiore a due anni per un qualunque altro delitto non colposo.
- di non avere ricoperto la carica di presidente, amministratore con delega di poteri, direttore generale, sindaco di società o enti che siano stati assoggettati a procedure di fallimento, concordato preventivo o liquidazione coatta amministrativa, almeno per i tre esercizi precedenti all'adozione dei relativi provvedimenti, fermo restando che l'impedimento ha durata fino a cinque anni successivi all'adozione dei provvedimenti stessi.
- di non trovarsi in alcuna delle seguenti situazioni:

fonte: http://

a) partecipazione diretta o dei suoi familiari, attuale ovvero riferita al triennio precedente, agli organi di amministrazione, di controllo e di direzione generale del Soggetto Capofila, dell'Impresa Co-proponente ovvero dell'Organismo di Ricerca Co-proponente partecipanti al Progetto;

b) sussistenza, attuale ovvero riferita al triennio precedente, di altre relazioni d'affari, o di impegni a instaurare tali relazioni, con il Soggetto Capofila ovvero con l'Impresa Co-proponente ovvero con l'Organismo di Ricerca Co-proponente o con società da loro controllate; in particolare, di non avere svolto a favore delle stesse alcuna attività di esecuzione di opere o di fornitura di beni e servizi nel triennio precedente operazione né di essere stato cliente di tale impresa nell'ambito di detto triennio:

c) ricorrenza di ogni altra situazione diversa da quelle rappresentate alle lettere a) e b), idonea a compromettere o comunque a condizionare l'indipendenza;

d) assunzione contemporanea dell'incarico di controllo dell'impresa che conferisce l'incarico e della sua controllante;

e) di impegnarsi a non intrattenere con il Soggetto Capofila ovvero con l'Impresa Co-proponente ovvero con l'Organismo di Ricerca Co-proponente alcun rapporto negoziale, a titolo oneroso o anche a titolo gratuito, nel triennio successivo ad oggetto lo svolgimento delle attività del Progetto;

- di non versare in generale in alcuna situazione ostativa o di incompatibilità all'incarico in via di conferimento ai sensi di disposizioni di legge, regolamentari o contrattuali ed, in particolare, ai sensi di quanto disposto dall'art. 14 della legge regionale 7 agosto 1996, n. 17, e successive modificazioni ed integrazioni, l'inesistenza delle cause di ineleggibilità e l'inesistenza o la cessazione delle cause di incompatibilità di cui all'art. 4 della L.R. 17/1996 medesima, come integrata dall'art. 44, comma2, della legge regionale 26 luglio 2002, n. 15, e di quanto disposto dall'art. 84 del 163/2006 e ss.mm.ii;
- di impegnarsi a comunicare tempestivamente all'Amministrazione regionale, ai sensi dell'art. 14, comma 2, della legge regionale 17/96 e successive modificazioni ed integrazioni, ogni sopravvenuta causa di incompatibilità che comporti decadenza dall'incarico;
- di autorizzare l'amministrazione regionale nello svolgimento dei controlli sulla veridicità delle autodichiarazioni presentate, effettuati, anche ai sensi dell'art. 71 del DPR 445/2000, ad acquisire le informazioni o la documentazione presso i soggetti privati di cui all'art. 4, comma1, lettere c) ed e), della legge regionale 17/96;
- di aver provveduto a comunicare all'Università di Genova in data 15 aprile 2015 l'espletamento dell'incarico, che non è soggetto a rilascio di autorizzazione ex art. 6 comma 10 L. 240/2010;

Il dichiarante

Si autorizza il trattamento dei dati personali ai sensi della normativa vigente.

Firma

(Si allega copia di documento di riconoscimento)

fonte: http://

Dichiarazione sostitutiva di atto di notorietà ai sensi degli artt. 46 e 47 del DPR 445/2000

Dichiarazione di insussistenza di situazioni ostative e di incompatibilità

Il sottoscritto **Cincotti Silvano** nato **a Cagliari** il **13 luglio 1965** e residente in **Corso A. Saffi, 3 16128 Genova**, codice fiscale CNCSVN65LI3B3540 incarico in via di conferimento quale Esperto Esterno per la valutazione del

- Progetto Creative & Cultural Lab: " **AMBE - AMici dei BEni culturali**" (Progetto)
- presentato da **Allix Srl** (Soggetto capofila), **3 Net S.r.l.** (Impresa co-proponente), **IASI del Consiglio Nazionale delle Ricerche** (Organismo di ricerca co-proponente) a valere sul "***Bando Interventi a favore delle PMI e degli Organismi di Ricerca - Sportello dell'Innovazione D.D. n. 1 del 5/2/2014***"

dichiara

- di non essere stato sottoposto a misure di prevenzione disposte dall'Autorità giudiziaria previste dalla legge 27 dicembre 1956, n. 1423, dalla legge 31 maggio 1965, n. 575 e successive modificazioni, fatti salvi gli effetti della riabilitazione;
- di non versare in stato di interdizione legale o interdizione temporanea dagli uffici direttivi delle persone giuridiche e delle imprese ovvero di interdizione dai pubblici uffici perpetua o di durata superiore a tre anni, salvi gli effetti della riabilitazione;
- di non essere stato condannato, con sentenza irrevocabile, salvi gli effetti della riabilitazione, ovvero con sentenza irrevocabile di applicazione della pena di cui all'articolo 444, comma 2, del codice di procedura penale, salvi gli effetti della riabilitazione:
  1. a pena detentiva per uno dei reati previsti dalle norme che disciplinano l'attività assicurativa, bancaria, finanziaria, nonché dalle norme in materia di strumenti di pagamento:
  2. alla reclusione per un tempo non inferiore a un anno per un delitto contro la pubblica amministrazione, contro l'amministrazione della giustizia, contro la fede pubblica, contro il patrimonio: contro l'ordine pubblico, contro l'economia pubblica, l'industria e il commercio ovvero per un delitto in materia tributaria;
  3. alla reclusione per uno dei delitti previsti nel titolo XI, libro V del codice civile e nel regio decreto 16 marzo 1942, n. 267;
  4. alla reclusione per un tempo non inferiore a due anni per un qualunque altro delitto non colposo.
- di non avere ricoperto la carica di presidente, amministratore con delega di poteri, direttore generale, sindaco di società o enti che siano stati assoggettati a procedure di fallimento, concordato preventivo o liquidazione coatta amministrativa, almeno per i tre esercizi precedenti all'adozione dei relativi provvedimenti, fermo restando che l'impedimento ha durata fino a cinque anni successivi all'adozione dei provvedimenti stessi.
- di non trovarsi in alcuna delle seguenti situazioni:
  a) partecipazione diretta o dei suoi familiari, attuale ovvero riferita al triennio precedente, agli organi di amministrazione, di controllo e di direzione generale del Soggetto

fonte: http://

Capofila, dell'Impresa Co-proponente ovvero dell'Organismo di Ricerca Co-proponente partecipanti al Progetto;

b) sussistenza, attuale ovvero riferita al triennio precedente, di altre relazioni d'affari, o di impegni a instaurare tali relazioni, con il Soggetto Capofila ovvero con l'Impresa Co-proponente ovvero con l'Organismo di Ricerca Co-proponente o con società da loro controllate; in particolare, di non avere svolto a favore delle stesse alcuna attività di esecuzione di opere o di fornitura di beni e servizi nel triennio precedente operazione né di essere stato cliente di tale impresa nell'ambito di detto triennio:

c) ricorrenza di ogni altra situazione diversa da quelle rappresentate alle lettere a) e b), idonea a compromettere o comunque a condizionare l'indipendenza;

d) assunzione contemporanea dell'incarico di controllo dell'impresa che conferisce l'incarico e della sua controllante;

e) di impegnarsi a non intrattenere con il Soggetto Capofila ovvero con l'Impresa Co-proponente ovvero con l'Organismo di Ricerca Co-proponente alcun rapporto negoziale, a titolo oneroso o anche a titolo gratuito, nel triennio successivo ad oggetto lo svolgimento delle attività del Progetto;

- di non versare in generale in alcuna situazione ostativa o di incompatibilità all'incarico in via di conferimento ai sensi di disposizioni di legge, regolamentari o contrattuali ed, in particolare, ai sensi di quanto disposto dall'art. 14 della legge regionale 7 agosto 1996, n. 17, e successive modificazioni ed integrazioni, l'inesistenza delle cause di ineleggibilità e l'inesistenza o la cessazione delle cause di incompatibilità di cui all'art. 4 della L.R. 17/1996 medesima, come integrata dall'art. 44, comma2, della legge regionale 26 luglio 2002, n. 15, e di quanto disposto dall'art. 84 del 163/2006 e ss.mm.ii;
- di impegnarsi a comunicare tempestivamente all'Amministrazione regionale, ai sensi dell'art. 14, comma 2, della legge regionale 17/96 e successive modificazioni ed integrazioni, ogni sopravvenuta causa di incompatibilità che comporti decadenza dall'incarico;
- di autorizzare l'amministrazione regionale nello svolgimento dei controlli sulla veridicità delle autodichiarazioni presentate, effettuati, anche ai sensi dell'art. 71 del DPR 445/2000, ad acquisire le informazioni o la documentazione presso i soggetti privati di cui all'art. 4, comma1, lettere c) ed e), della legge regionale 17/96;
- di aver provveduto a comunicare all'Università di Genova in data 15 aprile 2015 l'espletamento dell'incarico, che non è soggetto a rilascio di autorizzazione ex art. 6 comma 10 L. 240/2010;

Il dichiarante

Si autorizza il trattamento dei dati personali ai sensi della normativa vigente.

Firma

(si allega copia di documento di riconoscimento)

fonte: http://

Dichiarazione sostitutiva di atto di notorietà ai sensi degli artt. 46 e 47 del DPR 445/2000

Dichiarazione di insussistenza di situazioni ostative e di incompatibilità

Il sottoscritto **Cincotti Silvano** nato **a Cagliari** il **13 luglio 1965** e residente in **Corso A. Saffi, 3 16128 Genova**, codice fiscale CNCSVN65LI3B3540 incaricato in via di conferimento quale Esperto Esterno per la valutazione del

- Progetto Creative & Cultural Lab: **"LE FORME DELL'ANFI/TEATRO - MODELLO DI FRUIZIONE EVOLUTA: DIGITALIZZAZIONE, ANALISI E VISUALIZZAZIONE DEI TEATRI ROMANI IN CAMPANIA"** (Progetto)
- presentato da **TacTime Consulting S.r.l.,** (Soggetto capofila), **SpinVector S. p. A.,** (Impresa co-proponente), **Centro Interdipartimentale di Ricerca URBAN/ECO, dell'Università degli Studi di Napoli Federico II**, (Organismo di ricerca co-proponente) a valere sul "***Bando Interventi a favore delle PMI e degli Organismi di Ricerca - Sportello dell'Innovazione D.D. n. 1 del 5/2/2014***"

dichiara

- di non essere stato sottoposto a misure di prevenzione disposte dall'Autorità giudiziaria previste dalla legge 27 dicembre 1956, n. 1423, dalla legge 31 maggio 1965, n. 575 e successive modificazioni, fatti salvi gli effetti della riabilitazione;
- di non versare in stato di interdizione legale o interdizione temporanea dagli uffici direttivi delle persone giuridiche e delle imprese ovvero di interdizione dai pubblici uffici perpetua o di durata superiore a tre anni, salvi gli effetti della riabilitazione;
- di non essere stato condannato, con sentenza irrevocabile, salvi gli effetti della riabilitazione, ovvero con sentenza irrevocabile di applicazione della pena di cui all'articolo 444, comma 2, del codice di procedura penale, salvi gli effetti della riabilitazione:
  1. a pena detentiva per uno dei reati previsti dalle norme che disciplinano l'attività assicurativa, bancaria, finanziaria, nonché dalle norme in materia di strumenti di pagamento:
  2. alla reclusione per un tempo non inferiore a un anno per un delitto contro la pubblica amministrazione, contro l'amministrazione della giustizia, contro la fede pubblica, contro il patrimonio: contro l'ordine pubblico, contro l'economia pubblica, l'industria e il commercio ovvero per un delitto in materia tributaria;
  3. alla reclusione per uno dei delitti previsti nel titolo XI, libro V del codice civile e nel regio decreto 16 marzo 1942, n. 267;
  4. alla reclusione per un tempo non inferiore a due anni per un qualunque altro delitto non colposo.
- di non avere ricoperto la carica di presidente, amministratore con delega di poteri, direttore generale, sindaco di società o enti che siano stati assoggettati a procedure di fallimento, concordato preventivo o liquidazione coatta amministrativa, almeno per i tre esercizi precedenti all'adozione dei relativi provvedimenti, fermo restando che l'impedimento ha durata fino a cinque anni successivi all'adozione dei provvedimenti stessi.
- di non trovarsi in alcuna delle seguenti situazioni:

fonte: http://

a) partecipazione diretta o dei suoi familiari, attuale ovvero riferita al triennio precedente, agli organi di amministrazione, di controllo e di direzione generale del Soggetto Capofila, dell'Impresa Co-proponente ovvero dell'Organismo di Ricerca Co-proponente partecipanti al Progetto;

b) sussistenza, attuale ovvero riferita al triennio precedente, di altre relazioni d'affari, o di impegni a instaurare tali relazioni, con il Soggetto Capofila ovvero con l'Impresa Co-proponente ovvero con l'Organismo di Ricerca Co-proponente o con società da loro controllate; in particolare, di non avere svolto a favore delle stesse alcuna attività di esecuzione di opere o di fornitura di beni e servizi nel triennio precedente operazione né di essere stato cliente di tale impresa nell'ambito di detto triennio:

c) ricorrenza di ogni altra situazione diversa da quelle rappresentate alle lettere a) e b), idonea a compromettere o comunque a condizionare l'indipendenza;

d) assunzione contemporanea dell'incarico di controllo dell'impresa che conferisce l'incarico e della sua controllante;

e) di impegnarsi a non intrattenere con il Soggetto Capofila ovvero con l'Impresa Co-proponente ovvero con l'Organismo di Ricerca Co-proponente alcun rapporto negoziale, a titolo oneroso o anche a titolo gratuito, nel triennio successivo ad oggetto lo svolgimento delle attività del Progetto;

- di non versare in generale in alcuna situazione ostativa o di incompatibilità all'incarico in via di conferimento ai sensi di disposizioni di legge, regolamentari o contrattuali ed, in particolare, ai sensi di quanto disposto dall'art. 14 della legge regionale 7 agosto 1996, n. 17, e successive modificazioni ed integrazioni, l'inesistenza delle cause di ineleggibilità e l'inesistenza o la cessazione delle cause di incompatibilità di cui all'art. 4 della L.R. 17/1996 medesima, come integrata dall'art. 44, comma2, della legge regionale 26 luglio 2002, n. 15, e di quanto disposto dall'art. 84 del 163/2006 e ss.mm.ii;
- di impegnarsi a comunicare tempestivamente all'Amministrazione regionale, ai sensi dell'art. 14, comma 2, della legge regionale 17/96 e successive modificazioni ed integrazioni, ogni sopravvenuta causa di incompatibilità che comporti decadenza dall'incarico;
- di autorizzare l'amministrazione regionale nello svolgimento dei controlli sulla veridicità delle autodichiarazioni presentate, effettuati, anche ai sensi dell'art. 71 del DPR 445/2000, ad acquisire le informazioni o la documentazione presso i soggetti privati di cui all'art. 4, comma1, lettere c) ed e), della legge regionale 17/96;
- di aver provveduto a comunicare all'Università di Genova in data 15 aprile 2015 l'espletamento dell'incarico, che non è soggetto a rilascio di autorizzazione ex art. 6 comma 10 L. 240/2010;

Il dichiarante

Si autorizza il trattamento dei dati personali ai sensi della normativa vigente.

Firma

(Si allega copia di documento di riconoscimento)

fonte: http://

SCADENZA 27/05/2020

AS 1844712

REPVBBLICA ITALIANA

COMVNE DI
GENOVA

CARTA D'IDENTITA'
N° AS 1844712
DI
CINCOTTI
SILVANO

CINCOTTI
Cognome SILVANO
Nome 13/07/1965
nato il 2682 1 A
(atto n. p. S.)
a CAGLIARI (CA)
ITALIA
Cittadinanza GENOVA (GE)
Residenza CORSO AURELIO SAFFI 3/ 4
Via CG COLOMBO ELISABETTA
Stato civile PROFESS.UNIVER
Professione

CONNOTATI E CONTRASSEGNI SALIENTI
Statura 1,75
Capelli Brizzolati
Occhi Castani
Segni particolari

Firma del titolare
GENOVA (GE) il 27/05/2010

IL SINDACO
Maurizio Berdoli
(Istrutt. Dott. Arm...)

fonte: http://

fonte: http://

REGIONE CAMPANIA

Decreto Dirigenziale n. 62 del 12/02/2016

Dipartimento 54 - Dipartimento Istr., Ric., Lav., Politiche Cult. e Soc.

Direzione Generale 91 - Direzione di Staff Affari Generali e Controllo di Gestione

Oggetto dell'Atto:

INTERVENTI A FAVORE DELLE PMI E DEGLI ORGANISMI DI RICERCA - SPORTELLO DELL'INNOVAZIONE DI CUI AL D.D. N. 1 DEL 5/2/2014, INTEGRAZIONE AL DECRETO DIRIGENZIALE DIP. 54 DG 91 N. 156 DEL 17/12/2014

IL DIRIGENTE

PREMESSO

- che con DGR 407 del 6 agosto 2012 è stato disposto di approvare la programmazione dell'obiettivo 2.1 del POR FESR 2007 – 2013 per un importo complessivo massimo di euro 150.000.000,00;

- che tra gli interventi approvati con la DGR 407 del 6 agosto 2012 è presente il Bando "Sportello dell'Innovazione" – a valere sul FESR obiettivo operativo 2.1", con un impegno pari ad euro 75.000.000,00

- che con Decreto Dirigenziale DIP. 54 DG 91 n. 1 del 5/2/2014 avente ad oggetto "Approvazione avviso pubblico - Interventi a favore delle PMI e degli Organismi di Ricerca - Sportello dell'Innovazione" è stata disposta l'approvazione e la contestuale emanazione dell'allegato Bando "SPORTELLO DELL'INNOVAZIONE";

- che con Decreto Dirigenziale DIP. 54 DG 91 n. 4 dell'11/02/2014, Decreto Dirigenziale DIP. 54 DG 91 n. 18 del 4 aprile 2014 e Decreto Dirigenziale DIP. 54 DG 91 n. 22 dell' 11 aprile 2014 sono state apportante modifiche ad integrazione al testo dell'Allegato Bando "Sportello dell'Innovazione" di cui al decreto dirigenziale DIP. 54 DG 91 n. 1 del 5 febbraio 2014;

- che con Decreto Dirigenziale Dip. 54 n. 156 del 17 dicembre 2014 si è proceduto a nominare il **Prof. Cincotti Silvano** nato a **Cagliari** il **16 luglio 1965,** quale valutatore esterno, esperto di settore, per le fasi di valutazione ex ante, in itinere ed ex post del Progetto Creative & Cultural Lab **"AMBE - AMici dei BEni culturali"** presentato dal Soggetto Proponente **ALLIX Srl** in risposta all'Avviso ad evidenza pubblica in precedenza citato

RILEVATO

- che per mero errore materiale al Decreto Dirigenziale Dip. 54 n. 156 del 17 dicembre 2014 non risulta allegato il già acquisto Curriculum Vitae del Prof. Cincotti Silvano nè la già acquisita Dichiarazione di insussistenza di situazioni ostative e di incompatibilità

VISTI

a. la D.G.R. n. 1921 del 9 novembre 2007;
b. la D.G.R. n. 26 dell'11 gennaio 2008;
c. DGR 407 del 6 agosto 2012;
d. Decreto Dirigenziale DIP. 54 DG 91 n. 22 dell' 11 aprile 2014;
e. Decreto Dirigenziale DIP. 54 DG 91 n. 156 del 17 dicembre 2014;

Alla stregua dell'istruttoria compiuta dal Responsabile dell'Obiettivo Operativo, nonché dell'espressa dichiarazione di regolarità resa dal medesimo

DECRETA

- ai fini del soddisfacimento degli Obblighi di pubblicità e trasparenza previsti dal D. Lgs. 33/2013 di procedere alla pubblicazione del Curriculum Vitae del Prof. Cincotti Silvano e della relativa Dichiarazione di insussistenza di situazioni ostative e di incompatibilità

- di inviare il presente provvedimento alla D.G. Segreteria Giunta Regionale per gli obblighi di pubblicità sul BURC nonché sul sito istituzionale

Il Responsabile dell'O.O. 2.1
Dott. Giuseppe Russo

.Professor Silvano Cincotti

Curriculum Vitae

Education

1994: Dottore di Ricerca (Ph.D.), Bioengineering, Ministry of University and Scientific and Technological Research, Italy.
1990: Laurea (M.S.) degree in Electronics Engineering, University of Genoa, Italy.

Academic Experiences

2004-Present: Full Professor, School of Engineering, University of Genoa, Italy
1998-2004: Associate Professor, School of Engineering, University of Genoa, Italy
1993-1998: Assistant Professor, School of Engineering, University of Cagliari, Italy
1992: Visiting researcher, Max-Planck-Institute für Polimerforschung, Mainz, Germany

Active Teaching Activities

2013-Present Business Management – University of Genoa, Italy.
2013-Present Corporate Strategy – University of Genoa, Italy.
2012-Present Macroeconomics – Tianjin University, China.
2011-Present: Financial Engineering – University of Genoa, Italy.

Former Teaching Activities

2006-2010: Utility Markets – University of Genoa, Italy.
2001-2010: Economic and Financial Engineering – University of Genoa, Italy.
2001-2008: Mathematical Engineering – University of Genoa, Italy.
Complex Systems and Chaos– University of Genoa, Italy
1998-2001: Circuit Theory – University of Genoa, Italy
Numerical Methods for Fields and Circuits – University of Genoa, Italy.
1996-1998: Electric Network Theory – University of Cagliari, Italy.

Academic Offices

2013-Present: Head, *Istituto di Studi Superiori* (ISSUGE) program in Engineering and Architecture of Sustainability, University of Genoa, Italy
2012-Present Head, Manufacturing, Industial Plants and Management Engineering Group, DIME – University of Genoa, Italy
2010-Present: Chairperson, PhD program on Computational Intelligence, University of Genoa, Italy
2008-Present: Deputy Dean, Faculty of Engineering – University of Genoa, Italy.
2006-Present: Co-founder of the Research Center for Economics, Management and Organization (DOGE.I), University of Genoa, Italy
2001-Present: Co-founder and head of the Center for Interdisciplinary Research on Economics and Financial Engineering (CINEF)
2004-2011 Co-founder and head of the I2 Research Group – DIBE, University of Genoa

fonte: http://burc.regione.campania.it

2001-2008: Chairperson, PhD program on Space Science and Engineering, University of Genoa, Italy.

Editorial Activities

2014- Present: Associate Editor of the International Journal of Complexity in Applied Science and Technology
2011-Present: Associate Editor of the International Journal on Complexity Economics
2007-Present: Associate Editor of the International Journal of Automation and Computing
2005-Present: Associate Editor of the Journal of Economic Interaction and Coordination

Memberships

2005-Present: Member of the Society for the Economic Sciences of Heterogeneous Interacting Agents - ESHIA
2004-Present: Member of the Society for Computational Economics - SCE
1998-2010: Member of the IEEE Technical Committee on Computational Economics and Finance

Active Research Areas

- Economics and Finance
- Agent-based Computational Economics and Finance
- Energy Economics
- Knowledge Management and Innovation

Former Research Areas

- Econometrics and Data Analitics
- Complex System Science
- Computer Science and Engineering
- Electrical Engineering
- Molecular Electronics and Nanotechnologies

Office Address

DIME-CINEF
University of Genoa
Via Opera Pia, 15
16145 GENOVA – ITALY
Phone: +39 010 353 2080 Fax: +39 010 353 2020 Email: silvano.cincotti@unige.it

fonte: http://burc.regione.campania.it

Granted Project as Principal investigator (2006-Present)

- EU CNET FP7 GSS project "Orchestrating Information Technologies and Global Systems Science for Policy Design and Regulation of a Resilient and Sustainable Global Economy – Symphony", 2013-2016.
- Italian Ministry of Economic Development - MiSE, "A rewarding system to support social responsible corporates", 2012-2014
- EU IST-FET CA FP7 FLAGSHIP "The FuturICT Knowledge Accelerator: Creating Socially Interactive Information Technologies for a Sustainable Future – FuturICT", 2011-2012.
- Italian National Research Project PRIN 2007 "Modelling and implementation of an artificial power exchange" 2009-2010
- Industrial research project Selex-Elsag S.p.A. "Embedded Systems for Energy Efficiency Buildings", 2009-2012
- Research project competition ENEL S.p.A. "EUREKA! Competition I-2007"- Theme "Virtual Energy World", 2008-2009.
- EU IST-FET STREP FP6-2005-IST-5 "An agent-based software platform for European economic policy design with heterogeneous interacting agents: new insights from a bottom up approach to economic modeling and simulation – EURACE ", 2006-2009
- EU NEST STREP FP6-NEST-2003-1 "Financial Markets and Complexity: Uncertainty, Heterogeneous Micro Agents and Aggregate Outcomes – COMPLEXMARKETS", 2005-2008
- Italian National Research Project PRIN 2004 "Models for the price dynamics of financial securities: institutional aspects and behavioral assumptions in a agent-based framework - ARMS", 2005-2007
- Italian National Research Project FIRB 2001 "Advanced multiagent models of economic and financial systems – RAMSES ", 2004-2008
- Industrial research project EGL Italia S.p.A. "Statistical models and methodologies for the Italian electricity market", 2003-2007

Recent PhD Students (2006-Present)

Gino Baldi	PhD Thesis defence 2018
Andrea Mazzocchetti	PhD Thesis defence 2018
Vehbi Sinan Tunalioglu	PhD Thesis defence 2017
Tolga Sezer	PhD Thesis defence 2017
Gideon Fadiran	PhD Thesis defence 2016
Reynold Christian Nathanael	PhD Thesis defence 2015
Gallo Giulia	PhD Thesis defence 2013
Rastegar S. MohmmedAli	PhD Thesis defence 2009
Ponta Linda	PhD Thesis defence 2007
Ivaldi Stefano	PhD Thesis defence 2006

Recent Post-Docs and Research Fellows (2006-Present)

Novella Talà	2014-Present	PostDoc
Giovanni Lombardo	2012-Present	Research Fellows
Linda Ponta	2011-Present	Research Fellows
Giulia Gallo	2013	PostDoc
Guerci Eric	2006-2008	PostDoc
RabertoMarco	2006-2007	Research Fellows
RabertoMarco	2004-2007	PostDoc
Ivaldi Stefano	2007	PostDoc

fonte: http://burc.regione.campania.it

Dichiarazione sostitutiva di atto di notorietà ai sensi degli artt. 46 e 47 del DPR 445/2000

Dichiarazione di insussistenza di situazioni ostative e di incompatibilità

Il sottoscritto **Cincotti Silvano** nato **a Cagliari** il **13 luglio 1965** e residente in **Corso A. Saffi, 3 16128 Genova**, codice fiscale CNCSVN65LI3B3540 incaricato in via di conferimento quale Esperto Esterno per la valutazione del

- Progetto Creative & Cultural Lab: **"WHATSGOINGON - SVILUPPO DI UNA LISTENING PLATFORM DENOMINATA WHATSGOINGON.COM BASATA SU TECNOLOGIE DI SOCIAL WEB MINING PER LA MAPPATURA E L'ANALISI DELL'OFFERTA E DELLA DOMANDA DI EVENTI CULTUALI IN CAMPANIA"** (Progetto)
- presentato da **Nexera S.c.p.a.** (Soggetto capofila), **Innass S.R.L.,** (Impresa co-proponente), **Dipartimento di Ingegneria Industriale dell'Università degli Studi di Napoli Federico II,** (Organismo di ricerca co-proponente) a valere sul "***Bando Interventi a favore delle PMI e degli Organismi di Ricerca - Sportello dell'Innovazione D.D. n. 1 del 5/2/2014***"

dichiara

- di non essere stato sottoposto a misure di prevenzione disposte dall'Autorità giudiziaria previste dalla legge 27 dicembre 1956, n. 1423, dalla legge 31 maggio 1965, n. 575 e successive modificazioni, fatti salvi gli effetti della riabilitazione;
- di non versare in stato di interdizione legale o interdizione temporanea dagli uffici direttivi delle persone giuridiche e delle imprese ovvero di interdizione dai pubblici uffici perpetua o di durata superiore a tre anni, salvi gli effetti della riabilitazione;
- di non essere stato condannato, con sentenza irrevocabile, salvi gli effetti della riabilitazione, ovvero con sentenza irrevocabile di applicazione della pena di cui all'articolo 444, comma 2, del codice di procedura penale, salvi gli effetti della riabilitazione:
    1. a pena detentiva per uno dei reati previsti dalle norme che disciplinano l'attività assicurativa, bancaria, finanziaria, nonché dalle norme in materia di strumenti di pagamento:
    2. alla reclusione per un tempo non inferiore a un anno per un delitto contro la pubblica amministrazione, contro l'amministrazione della giustizia, contro la fede pubblica, contro il patrimonio: contro l'ordine pubblico, contro l'economia pubblica, l'industria e il commercio ovvero per un delitto in materia tributaria;
    3. alla reclusione per uno dei delitti previsti nel titolo XI, libro V del codice civile e nel regio decreto 16 marzo 1942, n. 267;
    4. alla reclusione per un tempo non inferiore a due anni per un qualunque altro delitto non colposo.
- di non avere ricoperto la carica di presidente, amministratore con delega di poteri, direttore generale, sindaco di società o enti che siano stati assoggettati a procedure di fallimento, concordato preventivo o liquidazione coatta amministrativa, almeno per i tre esercizi precedenti all'adozione dei relativi provvedimenti, fermo restando che l'impedimento ha durata fino a cinque anni successivi all'adozione dei provvedimenti stessi.
- di non trovarsi in alcuna delle seguenti situazioni:

fonte: http://

a) partecipazione diretta o dei suoi familiari, attuale ovvero riferita al triennio precedente, agli organi di amministrazione, di controllo e di direzione generale del Soggetto Capofila, dell'Impresa Co-proponente ovvero dell'Organismo di Ricerca Co-proponente partecipanti al Progetto;

b) sussistenza, attuale ovvero riferita al triennio precedente, di altre relazioni d'affari, o di impegni a instaurare tali relazioni, con il Soggetto Capofila ovvero con l'Impresa Co-proponente ovvero con l'Organismo di Ricerca Co-proponente o con società da loro controllate; in particolare, di non avere svolto a favore delle stesse alcuna attività di esecuzione di opere o di fornitura di beni e servizi nel triennio precedente operazione né di essere stato cliente di tale impresa nell'ambito di detto triennio:

c) ricorrenza di ogni altra situazione diversa da quelle rappresentate alle lettere a) e b), idonea a compromettere o comunque a condizionare l'indipendenza;

d) assunzione contemporanea dell'incarico di controllo dell'impresa che conferisce l'incarico e della sua controllante;

e) di impegnarsi a non intrattenere con il Soggetto Capofila ovvero con l'Impresa Co-proponente ovvero con l'Organismo di Ricerca Co-proponente alcun rapporto negoziale, a titolo oneroso o anche a titolo gratuito, nel triennio successivo ad oggetto lo svolgimento delle attività del Progetto;

- di non versare in generale in alcuna situazione ostativa o di incompatibilità all'incarico in via di conferimento ai sensi di disposizioni di legge, regolamentari o contrattuali ed, in particolare, ai sensi di quanto disposto dall'art. 14 della legge regionale 7 agosto 1996, n. 17, e successive modificazioni ed integrazioni, l'inesistenza delle cause di ineleggibilità e l'inesistenza o la cessazione delle cause di incompatibilità di cui all'art. 4 della L.R. 17/1996 medesima, come integrata dall'art. 44, comma2, della legge regionale 26 luglio 2002, n. 15, e di quanto disposto dall'art. 84 del 163/2006 e ss.mm.ii;
- di impegnarsi a comunicare tempestivamente all'Amministrazione regionale, ai sensi dell'art. 14, comma 2, della legge regionale 17/96 e successive modificazioni ed integrazioni, ogni sopravvenuta causa di incompatibilità che comporti decadenza dall'incarico;
- di autorizzare l'amministrazione regionale nello svolgimento dei controlli sulla veridicità delle autodichiarazioni presentate, effettuati, anche ai sensi dell'art. 71 del DPR 445/2000, ad acquisire le informazioni o la documentazione presso i soggetti privati di cui all'art. 4, comma1, lettere c) ed e), della legge regionale 17/96;
- di aver provveduto a comunicare all'Università di Genova in data 15 aprile 2015 l'espletamento dell'incarico, che non è soggetto a rilascio di autorizzazione ex art. 6 comma 10 L. 240/2010;

Il dichiarante

Si autorizza il trattamento dei dati personali ai sensi della normativa vigente.

Firma

(Si allega copia di documento di riconoscimento)

fonte: http://

Dichiarazione sostitutiva di atto di notorietà ai sensi degli artt. 46 e 47 del DPR 445/2000

Dichiarazione di insussistenza di situazioni ostative e di incompatibilità

Il sottoscritto **Cincotti Silvano** nato **a Cagliari** il **13 luglio 1965** e residente in **Corso A. Saffi, 3 16128 Genova**, codice fiscale CNCSVN65LI3B3540 incarico in via di conferimento quale Esperto Esterno per la valutazione del

- Progetto Creative & Cultural Lab: " **AMBE - AMici dei BEni culturali**" (Progetto)
- presentato da **Allix Srl** (Soggetto capofila), **3 Net S.r.l.** (Impresa co-proponente), **IASI del Consiglio Nazionale delle Ricerche** (Organismo di ricerca co-proponente) a valere sul "***Bando Interventi a favore delle PMI e degli Organismi di Ricerca - Sportello dell'Innovazione D.D. n. 1 del 5/2/2014***"

dichiara

- di non essere stato sottoposto a misure di prevenzione disposte dall'Autorità giudiziaria previste dalla legge 27 dicembre 1956, n. 1423, dalla legge 31 maggio 1965, n. 575 e successive modificazioni, fatti salvi gli effetti della riabilitazione;
- di non versare in stato di interdizione legale o interdizione temporanea dagli uffici direttivi delle persone giuridiche e delle imprese ovvero di interdizione dai pubblici uffici perpetua o di durata superiore a tre anni, salvi gli effetti della riabilitazione;
- di non essere stato condannato, con sentenza irrevocabile, salvi gli effetti della riabilitazione, ovvero con sentenza irrevocabile di applicazione della pena di cui all'articolo 444, comma 2, del codice di procedura penale, salvi gli effetti della riabilitazione:
  1. a pena detentiva per uno dei reati previsti dalle norme che disciplinano l'attività assicurativa, bancaria, finanziaria, nonché dalle norme in materia di strumenti di pagamento:
  2. alla reclusione per un tempo non inferiore a un anno per un delitto contro la pubblica amministrazione, contro l'amministrazione della giustizia, contro la fede pubblica, contro il patrimonio: contro l'ordine pubblico, contro l'economia pubblica, l'industria e il commercio ovvero per un delitto in materia tributaria;
  3. alla reclusione per uno dei delitti previsti nel titolo XI, libro V del codice civile e nel regio decreto 16 marzo 1942, n. 267;
  4. alla reclusione per un tempo non inferiore a due anni per un qualunque altro delitto non colposo.
- di non avere ricoperto la carica di presidente, amministratore con delega di poteri, direttore generale, sindaco di società o enti che siano stati assoggettati a procedure di fallimento, concordato preventivo o liquidazione coatta amministrativa, almeno per i tre esercizi precedenti all'adozione dei relativi provvedimenti, fermo restando che l'impedimento ha durata fino a cinque anni successivi all'adozione dei provvedimenti stessi.
- di non trovarsi in alcuna delle seguenti situazioni:
  a) partecipazione diretta o dei suoi familiari, attuale ovvero riferita al triennio precedente, agli organi di amministrazione, di controllo e di direzione generale del Soggetto

fonte: http://

Capofila, dell'Impresa Co-proponente ovvero dell'Organismo di Ricerca Co-proponente partecipanti al Progetto;

b) sussistenza, attuale ovvero riferita al triennio precedente, di altre relazioni d'affari, o di impegni a instaurare tali relazioni, con il Soggetto Capofila ovvero con l'Impresa Co-proponente ovvero con l'Organismo di Ricerca Co-proponente o con società da loro controllate; in particolare, di non avere svolto a favore delle stesse alcuna attività di esecuzione di opere o di fornitura di beni e servizi nel triennio precedente operazione né di essere stato cliente di tale impresa nell'ambito di detto triennio:

c) ricorrenza di ogni altra situazione diversa da quelle rappresentate alle lettere a) e b), idonea a compromettere o comunque a condizionare l'indipendenza;

d) assunzione contemporanea dell'incarico di controllo dell'impresa che conferisce l'incarico e della sua controllante;

e) di impegnarsi a non intrattenere con il Soggetto Capofila ovvero con l'Impresa Co-proponente ovvero con l'Organismo di Ricerca Co-proponente alcun rapporto negoziale, a titolo oneroso o anche a titolo gratuito, nel triennio successivo ad oggetto lo svolgimento delle attività del Progetto;

- di non versare in generale in alcuna situazione ostativa o di incompatibilità all'incarico in via di conferimento ai sensi di disposizioni di legge, regolamentari o contrattuali ed, in particolare, ai sensi di quanto disposto dall'art. 14 della legge regionale 7 agosto 1996, n. 17, e successive modificazioni ed integrazioni, l'inesistenza delle cause di ineleggibilità e l'inesistenza o la cessazione delle cause di incompatibilità di cui all'art. 4 della L.R. 17/1996 medesima, come integrata dall'art. 44, comma2, della legge regionale 26 luglio 2002, n. 15, e di quanto disposto dall'art. 84 del 163/2006 e ss.mm.ii;
- di impegnarsi a comunicare tempestivamente all'Amministrazione regionale, ai sensi dell'art. 14, comma 2, della legge regionale 17/96 e successive modificazioni ed integrazioni, ogni sopravvenuta causa di incompatibilità che comporti decadenza dall'incarico;
- di autorizzare l'amministrazione regionale nello svolgimento dei controlli sulla veridicità delle autodichiarazioni presentate, effettuati, anche ai sensi dell'art. 71 del DPR 445/2000, ad acquisire le informazioni o la documentazione presso i soggetti privati di cui all'art. 4, comma1, lettere c) ed e), della legge regionale 17/96;
- di aver provveduto a comunicare all'Università di Genova in data 15 aprile 2015 l'espletamento dell'incarico, che non è soggetto a rilascio di autorizzazione ex art. 6 comma 10 L. 240/2010;

Il dichiarante

Si autorizza il trattamento dei dati personali ai sensi della normativa vigente.

Firma

(si allega copia di documento di riconoscimento)

fonte: http://

Dichiarazione sostitutiva di atto di notorietà ai sensi degli artt. 46 e 47 del DPR 445/2000

Dichiarazione di insussistenza di situazioni ostative e di incompatibilità

Il sottoscritto **Cincotti Silvano** nato **a Cagliari** il **13 luglio 1965** e residente in **Corso A. Saffi, 3 16128 Genova**, codice fiscale CNCSVN65LI3B3540 incaricato in via di conferimento quale Esperto Esterno per la valutazione del

- Progetto Creative & Cultural Lab: **"LE FORME DELL'ANFI/TEATRO - MODELLO DI FRUIZIONE EVOLUTA: DIGITALIZZAZIONE, ANALISI E VISUALIZZAZIONE DEI TEATRI ROMANI IN CAMPANIA"** (Progetto)
- presentato da **TacTime Consulting S.r.l.,** (Soggetto capofila), **SpinVector S. p. A.,** (Impresa co-proponente), **Centro Interdipartimentale di Ricerca URBAN/ECO, dell'Università degli Studi di Napoli Federico II**, (Organismo di ricerca co-proponente) a valere sul "***Bando Interventi a favore delle PMI e degli Organismi di Ricerca - Sportello dell'Innovazione D.D. n. 1 del 5/2/2014***"

dichiara

- di non essere stato sottoposto a misure di prevenzione disposte dall'Autorità giudiziaria previste dalla legge 27 dicembre 1956, n. 1423, dalla legge 31 maggio 1965, n. 575 e successive modificazioni, fatti salvi gli effetti della riabilitazione;
- di non versare in stato di interdizione legale o interdizione temporanea dagli uffici direttivi delle persone giuridiche e delle imprese ovvero di interdizione dai pubblici uffici perpetua o di durata superiore a tre anni, salvi gli effetti della riabilitazione;
- di non essere stato condannato, con sentenza irrevocabile, salvi gli effetti della riabilitazione, ovvero con sentenza irrevocabile di applicazione della pena di cui all'articolo 444, comma 2, del codice di procedura penale, salvi gli effetti della riabilitazione:
  1. a pena detentiva per uno dei reati previsti dalle norme che disciplinano l'attività assicurativa, bancaria, finanziaria, nonché dalle norme in materia di strumenti di pagamento:
  2. alla reclusione per un tempo non inferiore a un anno per un delitto contro la pubblica amministrazione, contro l'amministrazione della giustizia, contro la fede pubblica, contro il patrimonio: contro l'ordine pubblico, contro l'economia pubblica, l'industria e il commercio ovvero per un delitto in materia tributaria;
  3. alla reclusione per uno dei delitti previsti nel titolo XI, libro V del codice civile e nel regio decreto 16 marzo 1942, n. 267;
  4. alla reclusione per un tempo non inferiore a due anni per un qualunque altro delitto non colposo.
- di non avere ricoperto la carica di presidente, amministratore con delega di poteri, direttore generale, sindaco di società o enti che siano stati assoggettati a procedure di fallimento, concordato preventivo o liquidazione coatta amministrativa, almeno per i tre esercizi precedenti all'adozione dei relativi provvedimenti, fermo restando che l'impedimento ha durata fino a cinque anni successivi all'adozione dei provvedimenti stessi.
- di non trovarsi in alcuna delle seguenti situazioni:

fonte: http://

a) partecipazione diretta o dei suoi familiari, attuale ovvero riferita al triennio precedente, agli organi di amministrazione, di controllo e di direzione generale del Soggetto Capofila, dell'Impresa Co-proponente ovvero dell'Organismo di Ricerca Co-proponente partecipanti al Progetto;

b) sussistenza, attuale ovvero riferita al triennio precedente, di altre relazioni d'affari, o di impegni a instaurare tali relazioni, con il Soggetto Capofila ovvero con l'Impresa Co-proponente ovvero con l'Organismo di Ricerca Co-proponente o con società da loro controllate; in particolare, di non avere svolto a favore delle stesse alcuna attività di esecuzione di opere o di fornitura di beni e servizi nel triennio precedente operazione né di essere stato cliente di tale impresa nell'ambito di detto triennio:

c) ricorrenza di ogni altra situazione diversa da quelle rappresentate alle lettere a) e b), idonea a compromettere o comunque a condizionare l'indipendenza;

d) assunzione contemporanea dell'incarico di controllo dell'impresa che conferisce l'incarico e della sua controllante;

e) di impegnarsi a non intrattenere con il Soggetto Capofila ovvero con l'Impresa Co-proponente ovvero con l'Organismo di Ricerca Co-proponente alcun rapporto negoziale, a titolo oneroso o anche a titolo gratuito, nel triennio successivo ad oggetto lo svolgimento delle attività del Progetto;

- di non versare in generale in alcuna situazione ostativa o di incompatibilità all'incarico in via di conferimento ai sensi di disposizioni di legge, regolamentari o contrattuali ed, in particolare, ai sensi di quanto disposto dall'art. 14 della legge regionale 7 agosto 1996, n. 17, e successive modificazioni ed integrazioni, l'inesistenza delle cause di ineleggibilità e l'inesistenza o la cessazione delle cause di incompatibilità di cui all'art. 4 della L.R. 17/1996 medesima, come integrata dall'art. 44, comma2, della legge regionale 26 luglio 2002, n. 15, e di quanto disposto dall'art. 84 del 163/2006 e ss.mm.ii;
- di impegnarsi a comunicare tempestivamente all'Amministrazione regionale, ai sensi dell'art. 14, comma 2, della legge regionale 17/96 e successive modificazioni ed integrazioni, ogni sopravvenuta causa di incompatibilità che comporti decadenza dall'incarico;
- di autorizzare l'amministrazione regionale nello svolgimento dei controlli sulla veridicità delle autodichiarazioni presentate, effettuati, anche ai sensi dell'art. 71 del DPR 445/2000, ad acquisire le informazioni o la documentazione presso i soggetti privati di cui all'art. 4, comma1, lettere c) ed e), della legge regionale 17/96;
- di aver provveduto a comunicare all'Università di Genova in data 15 aprile 2015 l'espletamento dell'incarico, che non è soggetto a rilascio di autorizzazione ex art. 6 comma 10 L. 240/2010;

Il dichiarante

Si autorizza il trattamento dei dati personali ai sensi della normativa vigente.

Firma

(Si allega copia di documento di riconoscimento)

fonte: http://

SCADENZA 27/05/2020

AS 1844712

REPVBBLICA ITALIANA

COMVNE DI
GENOVA

CARTA D'IDENTITA'
N° AS 1844712
DI
CINCOTTI
SILVANO

CINCOTTI
Cognome SILVANO
Nome 13/07/1965
nato il 2682 1 A
(atto n. p. S.)
a CAGLIARI (CA)
ITALIA
Cittadinanza GENOVA (GE)
Residenza CORSO AURELIO SAFFI 3/ 4
Via CG COLOMBO ELISABETTA
Stato civile PROFESS.UNIVER
Professione

CONNOTATI E CONTRASSEGNI SALIENTI
Statura 1,75
Capelli Brizzolati
Occhi Castani
Segni particolari

Firma del titolare
GENOVA (GE) il 27/05/2010

IL SINDACO
Maurizio Berdoli
(Istrutt. Dott. Arm...)

fonte: http://

fonte: http://

Decreto Dirigenziale n. 61 del 12/02/2016

Dipartimento 54 - Dipartimento Istr., Ric., Lav., Politiche Cult. e Soc.

Direzione Generale 91 - Direzione di Staff Affari Generali e Controllo di Gestione

Oggetto dell'Atto:

INTERVENTI A FAVORE DELLE PMI E DEGLI ORGANISMI DI RICERCA - SPORTELLO DELL'INNOVAZIONE DI CUI AL D.D. N. 1 DEL 5/2/2014 ,INTEGRAZIONE AL DECRETO DIRIGENZIALE DIP. 54 DG 91 N. 157 DEL 17/12/2014

IL DIRIGENTE

PREMESSO

- che con DGR 407 del 6 agosto 2012 è stato disposto di approvare la programmazione dell'obiettivo 2.1 del POR FESR 2007 – 2013 per un importo complessivo massimo di euro 150.000.000,00;

- che tra gli interventi approvati con la DGR 407 del 6 agosto 2012 è presente il Bando "Sportello dell'Innovazione" – a valere sul FESR obiettivo operativo 2.1", con un impegno pari ad euro 75.000.000,00

- che con Decreto Dirigenziale DIP. 54 DG 91 n. 1 del 5/2/2014 avente ad oggetto "Approvazione avviso pubblico - Interventi a favore delle PMI e degli Organismi di Ricerca - Sportello dell'Innovazione" è stata disposta l'approvazione e la contestuale emanazione dell'allegato Bando "SPORTELLO DELL'INNOVAZIONE";

- che con Decreto Dirigenziale DIP. 54 DG 91 n. 4 dell'11/02/2014, Decreto Dirigenziale DIP. 54 DG 91 n. 18 del 4 aprile 2014 e Decreto Dirigenziale DIP. 54 DG 91 n. 22 dell' 11 aprile 2014 sono state apportante modifiche ad integrazione al testo dell'Allegato Bando "Sportello dell'Innovazione" di cui al decreto dirigenziale DIP. 54 DG 91 n. 1 del 5 febbraio 2014;

- che con Decreto Dirigenziale Dip. 54 n. 157 del 17 dicembre 2014 si è proceduto a nominare il **Prof. Conforti Domenico** nato a **Ailello Calabro (CS)** il **9 luglio 1959,** quale valutatore esterno, esperto di settore, per le fasi di valutazione ex ante, in itinere ed ex post del Progetto Creative & Cultural Lab **"VIDI VICI - INNOVAZIONE DI SISTEMI E DINAMICHE LUDICHE PER LA VALORIZZAZIONE DELLE ESPERIENZE CULTURALI"** presentato dal Soggetto Proponente **CUSMAC - Consorzio Universitario Salernitano su Sistemi e Metodi per Aziende Competitive** in risposta all'Avviso ad evidenza pubblica in precedenza citato

RILEVATO

- che per mero errore materiale al Decreto Dirigenziale Dip. 54 n. 157 del 17 dicembre 2014 non risulta allegato il già acquisto Curriculum Vitae del Prof. Conforti Domenico nè la già acquisita Dichiarazione di insussistenza di situazioni ostative e di incompatibilità

VISTI

a. la D.G.R. n. 1921 del 9 novembre 2007;
b. la D.G.R. n. 26 dell'11 gennaio 2008;
c. DGR 407 del 6 agosto 2012;
d. Decreto Dirigenziale DIP. 54 DG 91 n. 22 dell' 11 aprile 2014;
e. Decreto Dirigenziale DIP. 54 DG 91 n. 157 del 17 dicembre 2014;

Alla stregua dell'istruttoria compiuta dal Responsabile dell'Obiettivo Operativo, nonché dell'espressa dichiarazione di regolarità resa dal medesimo

DECRETA

- ai fini del soddisfacimento degli Obblighi di pubblicità e trasparenza previsti dal D. Lgs. 33/2013 di procedere alla pubblicazione del Curriculum Vitae del Prof. Conforti Domenico e della relativa Dichiarazione di insussistenza di situazioni ostative e di incompatibilità

- di inviare il presente provvedimento alla D.G. Segreteria Giunta Regionale per gli obblighi di pubblicità sul BURC nonché sul sito istituzionale

Il Responsabile dell'O.O. 2.1
Dott. Giuseppe Russo

CURRICULUM VITAE

Domenico C O N F O R T I

Professore Associato Confermato SSD MAT09 – Ricerca Operativa
Università della Calabria,
Dipartimento di Ingegneria Meccanica, Energetica, gestionale (DIMEG)
Ponte Pietro Bucci 41C,
87036 Rende (Cosenza);
Tel. +39 0984 494732, +39 320 420 4732
Fax + 39 0984 494713
domenico.conforti@unical.it
www.dehealthlab.it

CARRIERA

1. **NOV. 1984 - OTT. 1988:** ***Collaboratore Tecnico Scientifico*** presso il Dipartimento di Sistemi dell'Università della Calabria (Progetti di Ricerca "Metodi e Algoritmi di Ottimizzazione", Fondi "M.P.I. 60%" e "C.N.R.").
2. **NOV. 1988 - OTT. 1991:** ***Professore a Contratto*** (Art. 100, D.P.R. 382/80) presso la Facoltà di Ingegneria dell'Università della Calabria, per gli insegnamenti di "Teoria e Metodi dell'Ottimizzazione" e "Algoritmi di Ottimizzazione".
3. **FEB. 1992 - GEN. 1995:** ***Ricercatore Universitario***, settore s/d MAT/09 Ricerca Operativa, presso il D.E.I.S. (Dipartimento di Elettronica, Informatica e Sistemistica), Facoltà di Ingegneria dell'Università della Calabria.
4. **NOV. 1995 – OTT. 1998:** ***Professore Incaricato (affidamento Art. 12 Legge 341/90)***, presso la Facoltà di Ingegneria, Corso di Laurea VO in Ingegneria Informatica, Università degli Studi di Lecce (oggi Università del Salento).
5. **FEB. 1995 - AGO. 2001:** ***Ricercatore Universitario Confermato***, settore s/d MAT/09 Ricerca Operativa, presso il D.E.I.S. (Dipartimento di Elettronica, Informatica e Sistemistica), Facoltà di Ingegneria dell'Università della Calabria.
6. **SET. 2001 - AGO. 2004:** ***Professore Associato***, settore s/d MAT/09 Ricerca Operativa, presso il D.E.I.S. (Dipartimento di Elettronica, Informatica e Sistemistica), Facoltà di Ingegneria dell'Università della Calabria.
7. **SET. 2004 – OTT. 2012:** ***Professore Incaricato (affidamento Art. 12 Legge 341/90)***, presso la Facoltà di Medicina, Corsi di Laurea e di Laurea Specialistica in Ingegneria Biomedica e Informatica, Università "Magna Graecia" di Catanzaro.
8. **SET. 2004 – DIC. 2012:** ***Professore Associato Confermato***, settore s/d MAT/09 Ricerca Operativa, presso il D.E.I.S. (Dipartimento di Elettronica, Informatica e Sistemistica), Facoltà di Ingegneria dell'Università della Calabria.
9. **GEN. 2013 – PRESENTE:** ***Professore Associato Confermato***, settore s/d MAT/09 Ricerca Operativa, presso il DIMEG (Dipartimento di Ingegneria Meccanica, Energetica, Gestionale), dell'Università della Calabria.
10. **AGO. 2011 – PRESENTE:** ***Idoneità a Professore Ordinario***, settore s/d MAT/09 Ricerca Operativa, concorso bandito dall'Università degli Studi di Milano "Bicocca", I sessione 2008.

ATTIVITA' DI RICERCA SCIENTIFICA

- **TEMI DI RICERCA**

1. **Modelli e Metodi di Ottimizzazione per la Pianificazione e Gestione dei Servizi Sanitari.**
2. **Modelli e Metodi di Ottimizzazione per il supporto alle Decisioni Cliniche.**
3. **Sistemi di Supporto alle Decisioni in ambito Medico-Sanitario.**
4. **Modelli e Metodi di Ottimizzazione per problemi di Machine Learning.**

fonte: http://burc.regione.campania.it

5. **Modelli e Metodi di Programmazione Stocastica Non Lineare Intera.**
6. **Algoritmi Sequenziali e Paralleli per problemi di Programmazione Non Lineare a grandi dimensioni.**
7. **Modelli e Metodi di Ottimizzazione per la Gestione dell'Energia Elettrica.**
8. **Metodi basati su Traiettorie Curvilinee per problemi di Ottimizzazione Non Vincolata.**
9. **Tecniche di Differenziazione Automatica per Algoritmi di Programmazione Non Lineare.**

- **ATTIVITÀ SVOLTE PRESSO ISTITUZIONI SCIENTIFICHE INTERNAZIONALI**

1. **1985 (3 mesi)**: **RESEARCH FELLOW** (contratto C.N.R. n.84.00300.93) presso "INSTITUT FUR STATISTIK UND MATHEMATISCHE WIRTSCHAFTSTHEORIE", UNIVERSITAT KARLSRUHE, Karlsruhe (Germania).
2. **1986 (2 mesi)**: **RESEARCH FELLOW** (contratto C.N.R. n.84.00300.93) presso "MATHEMATICS RESEARCH CENTER", UNIVERSITY OF WISCONSIN, Madison (U.S.A.).
3. **1988 (4 mesi)**: **RESEARCH SCIENTIST** presso "EUROPEAN CENTER FOR SCIENTIFIC AND ENGINEERING COMPUTING" (E.C.S.E.C.), IBM, Roma.
4. **1993 (12 mesi)**: **HONORARY FELLOW** (Ricercatore Visitatore, contratti C.N.R. n. 91.02490.PF74 e n. 92.01585.PF69) presso "CENTER FOR THE MATHEMATICAL SCIENCES", UNIVERSITY OF WISCONSIN, Madison (USA).

- **ATTIVITÀ SVOLTE NELL'AMBITO DI PROGETTI DI RICERCA NAZIONALI ED INTERNAZIONALI**

Dal 1984 è componente di Unità Operative di Ricerca nell'ambito di Progetti di Ricerca del M.P.I., M.U.R.S.T., M.I.U.R. e UE. E' stato componente di:

1. Unità Operativa di Ricerca, costituita presso il DEIS dell'Università della Calabria, nell'ambito del Progetto Finalizzato C.N.R. "Sistemi Informatici e Calcolo Parallelo". In tale ambito ha svolto anche attività di coordinamento e di gestione del progetto.
2. Unità Operativa di Ricerca, costituita presso il DEIS dell'Università della Calabria, nell'ambito del Progetto Finalizzato C.N.R. "Trasporti 2".
3. Unità Operativa di Ricerca nell'ambito del Progetto "Algoritmi Paralleli di Ottimizzazione per la Gestione dei Sistemi Elettrici di Potenza", finanziato dal CNR.
4. Unità Operative di Ricerca costituite per la partecipazione a Progetti di Ricerca di interesse Europeo e finanziate dall'Unione Europea (Progetto "EUROMED", Progetto "HPC - FINANCE", Progetto "Molecular Dynamics Simulation of Complex Molecular Systems on Massively Distibuted Memory Computers"). Nell'ambito del Progetto EUROMED ha svolto anche attività di coordinamento e di gestione.
5. Unità Operativa di Ricerca nell'ambito del Progetto "MOST" (Metodi per l'Ottimizzazione di Sistemi e Tecnologie), progetto di rilevante interesse nazionale cofinanziato dal MURST. Nell'ambito di tale progetto ha svolto anche attività di coordinamento e di gestione.
6. Unità Operativa di Ricerca nell'ambito del Progetto "COSO" (Algoritmi per l'Ottimizzazione di Sistemi Complessi), progetto di rilevante interesse nazionale cofinanziato dal MURST. Nell'ambito di tale progetti ha svolto anche attività di coordinamento e di gestione.
7. Progetto PRIN "Metodi e Tecniche per l'Ottimizzazione di Portafoglio e per la Valutazione di Strumenti Finanziari", cofinanziato dal MIUR, periodo 2002 – 2004.
8. Progetto RST POR Calabria Mis. 3.16 "P2P – CKMS – SSDM: Modelli e Tecnologie Collaborativi a supporto di Sistemi Sanitari Distribuiti", cofinanziato dai Fondi Strutturali Europei 2000 – 2006.
9. Progetto FAR (DL 297/99) "MIMERICA: Metodologie e Strumenti Innovativi nella Medicina della Riabilitazione degli esiti di gravi Cerebrolesioni Acquisite", cofinanziato dal MIUR, periodo 2005 – 2008.
10. Progetto PRIN "Modelli di supporto alle decisioni per gli Operatori del Mercato Elettrico Italiano e loro impatto sulla sicurezza del sistema", cofinanziato dal MIUR, periodo 2005 – 2007.
11. Coordinatore e Responsabile Scientifico del Progetto Europeo di tipo STREP (Specific Targeted Research Project), nell'ambito del VI Programma Quadro, Priorità 2 "IST - Information Society Technology", denominato "***HEARTFAID***: A KNOWLEDGE BASED PLATFORM OF SERVICES FOR SUPPORTING MEDICAL-CLINICAL MANAGEMENT OF HEART

fonte: http://burc.regione.campania.it

FAILURE WITHIN ELDERLY POPULATION". Il progetto ha conseguito l'obiettivo di sviluppare una piattaforma tecnologica per il supporto decisionale nelle attività medico-cliniche di gestione del paziente anziano di scompenso cardiaco. Uno dei maggiori contributi innovativi del progetto è consistito nello sviluppo di nuovi approcci di machine learning applicati alle decisioni mediche. Il Consorzio del progetto ha visto la partecipazione di 11 partners distribuiti su 5 paesi europei.

12. Responsabile Scientifico, per conto del soggetto proponente "Università della Calabria", dei progetti di ricerca industriale e interventi di formazione "PON 2007-2013 Asse I – Sostegno ai mutamenti strutturali", denominati:
    - ***NEUROSTAR***: Neuroscienze e sistemi, tecnologie e procedure avanzate per diagnosi/prognosi precoci e recupero/contenimento del danno funzionale in soggetti con gravi disabilità da patologie acquisite del sistema nervoso centrale (PON01_01180, periodo 2011 - 2014).
    - ***HealthSOAF***: Framework di Architettura di Servizi per la Sanità (PON01_02934, periodo 2011- 2014).
    - ***HealthSOALearning***: intervento di formazione "Standard e Tecnologie a supporto delle Architetture di Servizi per la Sanità" (PON01_02934, periodo 2012 – 2014).
13. Responsabile Scientifico, per conto dell'Università della Calabria, nell'ambito del **POLO Innovazione sulle Tecnologie della Salute** (POR FESR Calabria 2007/2013). Rappresentante delegato dell'Università della Calabria nella **Società Consortile a r.l. BIOTECNOMED**, ente gestore del **POLO Innovazione sulle Tecnologie della Salute**.
14. Responsabile Scientifico, per conto dell'Università della Calabria, nell'ambito del **DISTRETTO TECNOLOGICO** nel settore della **SALUTE DELL'UOMO BIOTECNOMED** (PON 2007-2013 Asse I – Sostegno ai mutamenti strutturali, Obiettivo Operativo: Reti per il rafforzamento del potenziale scientifico-tecnologico delle Regioni della Convergenza). In tale ambito Responsabile Scientifico, per conto dell'Università della Calabria, del progetto di Ricerca Industriale denominato:
    - ***NEUROMEASURES***: Sviluppo di processi innovativi e di servizi di supporto alla diagnosi precoce di disturbi motori, comportamentali e mnesici nella malattia di Parkinson e nella demenza di Alzheimer (PON03PE_00009_1, periodo 2013 – 2015)

- **<u>COLLABORAZIONI SCIENTIFICHE</u>**
    1. Department of Mathematics and Statistics, Faculty of Science, Sultan Qaboos University, Sultanate of Oman. Prof. Mehiddin Al-Baali.
    2. Azienda Ospedaliera di Cosenza:
        a. Unità Operativa di Anatomia Patologica (Dott. Francesco Romeo)
        b. Unità Operativa di Oncologia (Dott. Rosalbino Biamonte)
        c. Unità Operativa di Nefrologia (Dott. Renzo Bonofiglio)
        d. Unità Operativa di Radioterapia Metabolica (Dott. Mario Veltri)
    3. Azienda Ospedaliera "Pugliese-Ciaccio" di Catanzaro:
        a. Unità Operativa di Radioterapia Oncologica e Radiobiologia (Dott. Domenico Pingitore)
        b. Unità Operativa di Cardiologia Interventistica ed Emodinamica (Dott. Roberto Ceravolo)
    4. Università degli Studi "Magna Graecia" di Catanzaro
        a. Dipartimento di Medicina Sperimentale e Clinica, Unità Operativa di Oncologia Medica (Prof. Piersandro Tagliaferri, Prof. Ugo Bottoni).
        b. Dipartimento di Medicina Sperimentale e Clinica, Unità Operativa di Malattie Cardiovascolari (Prof. Francesco Perticone).
    5. Università degli Studi di Firenze, Dipartimento di Medicina Interna "Villa Monna Tessa", Unità Operativa di Reumatologia (Prof. Marco Matucci Cerinic).
    6. Università degli Studi "Bicocca" di Milano, Dipartimento di Medicina Clinica, Unità Operativa di Cardiologia (Prof. Gianfranco Parati).
    7. ISTI – CNR, Pisa, Laboratorio di Elaborazione di Segnali ed Immagini (Dr. Ovidio Salvetti).
    8. Jagiellonian University, Cracovia (Polonia), Faculty of Medicine, I Cardiac Department (Prof. Kalina Kawecka-Jaszcz).
    9. Foundation for Research and Technology – Hellas (FORTH), Grecia, Institute of Computer Science (Dr. Manolis Tsiknakis, Dr. Franco Chiarugi, Dr. Ioannis Tsamardinos).
    10. Rudjer Boskovic Institute, Zagabria (Croazia), Dipartimento di Elettronica (Dr. Dragan Gamberger).

fonte: http://burc.regione.campania.it

11. Dedalus Spa (Dr. Davide Guerri).
12. FORTHnet S.A. (Grecia, Dr. Manolis Stratakis).
13. Virtual Medical World Solutions Ltd. (Gran Bretagna, Dr. Andy Marsh).

- **ATTIVITÀ DI REFEREE**

Ha collaborato con le seguenti riviste scientifiche, svolgendo attività di **referee**: Journal of Optimization Theory and Applications, Computational Optimization and Applications, Annals of Operations Research, Optimization Methods and Software, European Journal of Operational Research, Journal of Operational Research Society, Optimization Letters, Mathematics of Computation, International Journal of Systems Science, Decision Support Systems, Parallel Computing, Journal of Parallel and Distributed Computing, IEEE Transactions on Systems Man and Cybernetics, Journal of Mathematical Modelling and Algorithms, Journal of Computational Science, Journal of Biomedical Informatics, Health Care Management Science, Artificial Intelligence in Medicine, Journal of Health Care Engineering, Ricerca Operativa.

- **INCARICHI SCIENTIFICI E PROFESSIONALI**

  - E' stato **Responsabile Scientifico** dell'obiettivo realizzativo "Health Care" del "CESIC – Centro di Supercalcolo per l'Ingegneria Computazionale", progetto di ricerca industriale in collaborazione tra Università della Calabria e NEC Italia.
  - E' stato **Consulente e Revisore della Regione Calabria** per la valutazione scientifica, tecnica ed economica di progetti di ricerca industriale e di sviluppo precompetitivo nell'ambito del POR Calabria 2000-2006.
  - **Membro** delle Associazioni Scientifiche Internazionali **INFORMS**, **SIAM**, **MOS**, e dell'**AIRO** (Associazione Italiana di Ricerca Operativa).
  - **Membro della Sezione "Health-Care"** dell'Associazione Italiana di Ricerca Operativa.
  - E' **Responsabile Scientifico** del Laboratorio Dipartimentale ad uso misto, didattica e ricerca, denominato **INGEGNERIA DELLE DECISIONI PER I SERVIZI SANITARI (de-Health Lab)**, presso il DIMEG dell'Università della Calabria.

ATTIVITA' DIDATTICA NELL'UNIVERSITA'

L'attività didattica a livello universitario viene svolta con continuità a partire dall'**A.A. 1987/88**, attraverso l'erogazione di vari insegnamenti nel settore della Ricerca Operativa, sia di tipo teorico-metodologico che di tipo applicativo.

L'attività è stata svolta in varie sedi universitarie: **Università della Calabria (sede centrale e sede distaccata di Crotone), Università del Salento (Lecce), Università "Magna Graecia" (Catanzaro)**.

1. **A.A. 1987/88 - Collaboratore Didattico** per l'insegnamento di **"Teoria e Metodi dell'Ottimizzazione"**, Corso di Laurea in Ingegneria delle Tecnologie Industriali, indirizzi Elettrico ed Economico-Organizzativo, Facoltà di Ingegneria dell'Università della Calabria, con attestazione di piena soddisfazione didattica da parte della Facoltà medesima. Membro Supplente della relativa Commissione di Esami.
2. **AA.AA. 1988/89** e **1989/90 - Professore a Contratto (art. 100 D.P.R. 382/80)** dell'insegnamento di **"Teoria e Metodi dell'Ottimizzazione"**, Corso di Laurea in Ingegneria delle Tecnologie Industriali, indirizzi Elettrico ed Economico-Organizzativo, Facoltà di Ingegneria dell'Università della Calabria. Presidente della relativa Commissione di Esami.
3. **A.A. 1990/91 - Professore a Contratto (art. 100 D.P.R. 382/80)** dell'insegnamento di **"Algoritmi di Ottimizzazione"**, Corsi di Laurea in Ingegneria Informatica ed Ingegneria Gestionale, Facoltà di Ingegneria dell'Università della Calabria. Presidente della relativa Commissione di Esami.
4. **AA.AA. 1991/92, 92/93, 93/94, 94/95 - Attività Didattica Integrativa**, in qualità di **Esercitatore**, per gli insegnamenti di **"Ricerca Operativa"** e di **"Algoritmi di Ottimizzazione"**, Corsi di Laurea in Ingegneria Informatica ed Ingegneria Gestionale, Facoltà di Ingegneria dell'Università della Calabria. Membro Ordinario delle relative Commissioni di Esami e Presidente Supplente a partire dall'A.A. **1993/94**.

fonte: http://burc.regione.campania.it

5. **AA.AA. 1995/96, 96/97**
    1. **Professore Supplente (art. 12 Legge 341/90)** dell'insegnamento di **"Ricerca Operativa"**, Corso di Laurea in Ingegneria Informatica, Facoltà di Ingegneria dell'Università degli Studi di Lecce. Presidente della relativa Commissione di Esami.
    2. **Professore Supplente (art. 12 Legge 341/90)** dell'insegnamento di **"Algoritmi di Ottimizzazione"**, Corsi di Laurea in Ingegneria Informatica ed Ingegneria Gestionale, Facoltà di Ingegneria dell'Università della Calabria. Presidente della relativa Commissione di Esami.
    3. **Attività Didattica Integrativa**, in qualità di **Esercitatore**, per l'insegnamento di **"Ricerca Operativa"**, Corso di Laurea in Ingegneria Gestionale, Facoltà di Ingegneria dell'Università della Calabria. Membro Ordinario della relativa Commissioni di Esami e Presidente Supplente.
6. **A.A. 1997/98**
    1. **Professore Supplente (art. 12 Legge 341/90)** dell'insegnamento di **"Ricerca Operativa"**, Corso di Laurea in Ingegneria Informatica, Facoltà di Ingegneria dell'Università degli Studi di Lecce. Presidente della relativa Commissione di Esami.
    2. **Professore Supplente (art. 12 Legge 341/90)** dell'insegnamento di **"Algoritmi di Ottimizzazione"**, Corsi di Laurea in Ingegneria Informatica ed Ingegneria Gestionale, Facoltà di Ingegneria dell'Università della Calabria. Presidente della relativa Commissione di Esami.
    3. **Professore Supplente (art. 12 Legge 341/90)** dell'insegnamento di **"Elementi di Ricerca Operativa"**, Corso di Diploma Universitario in Ingegneria Informatica, Facoltà di Ingegneria dell'Università della Calabria. Presidente della relativa Commissione di Esami.
    4. **Attività Didattica Integrativa**, in qualità di **Esercitatore**, per l'insegnamento di **"Ricerca Operativa"**, Corso di Laurea in Ingegneria Gestionale, Facoltà di Ingegneria dell'Università della Calabria. Membro Ordinario della relativa Commissioni di Esami e Presidente Supplente.
7. **A.A. 1998/99**
    1. **Professore Supplente (art. 12 Legge 341/90)** dell'insegnamento di **"Algoritmi di Ottimizzazione"**, Corsi di Laurea in Ingegneria Informatica ed Ingegneria Gestionale, Facoltà di Ingegneria dell'Università della Calabria. Presidente della relativa Commissione di Esami.
    2. **Attività Didattica Integrativa**, in qualità di **Esercitatore**, per l'insegnamento di **"Ricerca Operativa"**, Corso di Laurea in Ingegneria Gestionale, Facoltà di Ingegneria dell'Università della Calabria. Membro Ordinario della relativa Commissioni di Esami e Presidente Supplente.
8. **A.A. 1999/2000**
    1. **Professore Supplente (art. 12 Legge 341/90)** dell'insegnamento di **"Modelli di Sistemi di Servizio"**, Corsi di Laurea in Ingegneria Informatica ed Ingegneria Gestionale, Facoltà di Ingegneria dell'Università della Calabria. Presidente della relativa Commissione di Esami.
    2. **Professore Supplente (art. 12 Legge 341/90)** dell'insegnamento di **"Ricerca Operativa A"**, Corso di Diploma Universitario in Ingegneria Logistica e della Produzione, Facoltà di Ingegneria dell'Università della Calabria. Presidente della relativa Commissione di Esami.
    3. **Attività Didattica Integrativa**, in qualità di **Esercitatore**, per l'insegnamento di **"Ricerca Operativa"**, Corso di Laurea in Ingegneria Gestionale, Facoltà di Ingegneria dell'Università della Calabria. Membro Ordinario della relativa Commissioni di Esami e Presidente Supplente.
9. **A.A. 2000/01**
    1. **Professore Supplente (art. 12 Legge 341/90)** dell'insegnamento di **"Modelli di Sistemi di Servizio"**, Corsi di Laurea in Ingegneria Informatica ed Ingegneria Gestionale, Facoltà di Ingegneria dell'Università della Calabria. Presidente della relativa Commissione di Esami.
    2. **Professore Supplente (art. 12 Legge 341/90)** dell'insegnamento di **"Modelli di Sistemi di Servizio"**, Corso di Diploma Universitario in Ingegneria Logistica e della Produzione, Sede Decentrata di Crotone, Facoltà di Ingegneria dell'Università della Calabria. Presidente della relativa Commissione di Esami.
10. **A.A. 2001/02**
    1. **Professore Titolare** dell'insegnamento di **"Modelli di Sistemi di Servizio"**, Corsi di Laurea (vecchio ordinamento) in Ingegneria Informatica ed Ingegneria Gestionale, Facoltà di Ingegneria dell'Università della Calabria. Presidente della relativa Commissione di Esami.
    2. **Professore Supplente (art. 12 Legge 341/90)** dell'insegnamento di **"Modelli di Sistemi di Servizio"**, Corso di Diploma Universitario in Ingegneria Logistica e della Produzione, Sede Decentrata di Crotone, Facoltà di Ingegneria dell'Università della Calabria. Presidente della relativa Commissione di Esami.
    3. **Professore Supplente (art. 12 Legge 341/90)** dell'insegnamento di **"Ricerca Operativa 2" (4 CFU)**, Corso di Laurea (nuovo ordinamento) in Ingegneria Gestionale (Sede centrale e Sede

fonte: http://burc.regione.campania.it

Decentrata di Crotone), Facoltà di Ingegneria dell'Università della Calabria. Presidente delle relative Commissioni di Esami.

11. **A.A. 2002/03**
    1. **Professore Titolare** dell'insegnamento di **"Modelli di Sistemi di Servizio"**, Corsi di Laurea (vecchio ordinamento) in Ingegneria Informatica ed Ingegneria Gestionale, Facoltà di Ingegneria dell'Università della Calabria. Presidente della relativa Commissione di Esami.
    2. **Professore Supplente (art. 12 Legge 341/90)** dell'insegnamento di **"Ricerca Operativa 2" (4 CFU**), Corso di Laurea (nuovo ordinamento) in Ingegneria Gestionale (Sede centrale e Sede Decentrata di Crotone), Facoltà di Ingegneria dell'Università della Calabria. Presidente delle relative Commissioni di Esami.
    3. **Docente** del modulo di **"Ricerca Operativa"** (30 ore), Corso di Master di II livello denominato **"Management dei Sistemi di Trasporto"**, Facoltà di Ingegneria dell'Università della Calabria. Presidente della relativa Commissione di Esame.
12. **A.A. 2003/04**
    1. **Professore Titolare** dell'insegnamento di **"Modelli di Sistemi di Servizio"**, Corsi di Laurea (vecchio ordinamento) in Ingegneria Informatica ed Ingegneria Gestionale, Facoltà di Ingegneria dell'Università della Calabria. Presidente della relativa Commissione di Esami.
13. **A.A. 2005/06**
    1. **Professore Supplente (art. 12 Legge 341/90)** dell'insegnamento di **"Ricerca Operativa" (6 CFU**), Corso di Laurea in Ingegneria per l'Ambiente ed il Territorio, Facoltà di Ingegneria dell'Università della Calabria. Presidente della relativa Commissione di Esami.
14. **AA.AA. 2004/05, 2005/06, 2006/07, 2007/08**
    1. **Professore Titolare** dell'insegnamento di **"Pianificazione e Gestione dei Servizi" (5 CFU**), Corso di Laurea Specialistica (nuovo ordinamento) in Ingegneria Gestionale, Facoltà di Ingegneria dell'Università della Calabria. Presidente della relativa Commissione di Esami.
    2. **Professore Titolare** dell'insegnamento di **"Metodi e Modelli per il Supporto alle Decisioni Mediche" (5 CFU**), Corsi di Laurea Specialistica (nuovo ordinamento) in Ingegneria Informatica ed Ingegneria Gestionale, Facoltà di Ingegneria dell'Università della Calabria. Presidente della relativa Commissione di Esami.
    3. **Professore Supplente (art. 12 Legge 341/90)** dell'insegnamento di **"Applicazioni della Ricerca Operativa all'Organizzazione e Gestione dei Servizi Sanitari" (5 CFU**), Corso di Laurea (nuovo ordinamento) in Ingegneria Informatica e Biomedica, Facoltà di Medicina dell'Università degli Studi "Magna Graecia" di Catanzaro. Presidente della relativa Commissioni di Esami.
    4. **Professore Supplente (art. 12 Legge 341/90)** dell'insegnamento di **"Sistemi per il Supporto alle Decisioni Mediche" (5 CFU)**, Corsi di Laurea Specialistica (nuovo ordinamento) in Ingegneria Informatica per i Sistemi Sanitari ed Ingegneria Biomedica, Facoltà di Medicina dell'Università degli Studi "Magna Graecia" di Catanzaro. Presidente della relativa Commissioni di Esami.
15. **AA.AA. 2008/09**
    1. **Professore Titolare** dell'insegnamento di **"Pianificazione e Gestione dei Servizi Sanitari" (5 CFU**), Corso di Laurea Specialistica (nuovo ordinamento) in Ingegneria Gestionale, Facoltà di Ingegneria dell'Università della Calabria. Presidente della relativa Commissione di Esami.
    2. **Professore Titolare** dell'insegnamento di **"Metodi e Modelli per il Supporto alle Decisioni Mediche" (5 CFU**), Corsi di Laurea Specialistica (nuovo ordinamento) in Ingegneria Informatica ed Ingegneria Gestionale, Facoltà di Ingegneria dell'Università della Calabria. Presidente della relativa Commissione di Esami.
    3. **Professore Supplente (art. 12 Legge 341/90)** dell'insegnamento di **"Applicazioni della Ricerca Operativa all'Organizzazione e Gestione dei Servizi Sanitari" (5 CFU**), Corso di Laurea (nuovo ordinamento) in Ingegneria Informatica e Biomedica, Facoltà di Medicina dell'Università degli Studi "Magna Graecia" di Catanzaro. Presidente della relativa Commissioni di Esami.
16. **AA.AA. 2009/10**
    1. **Professore Titolare** dell'insegnamento di **"Pianificazione e Gestione dei Servizi Sanitari" (5 CFU)**, Corso di Laurea Specialistica (nuovo ordinamento) in Ingegneria Gestionale, Facoltà di Ingegneria dell'Università della Calabria. Presidente della relativa Commissione di Esami.
    2. **Professore Titolare** dell'insegnamento di **"Metodi e Modelli per il Supporto alle Decisioni Mediche" (5 CFU**), Corsi di Laurea Specialistica (nuovo ordinamento) in Ingegneria

fonte: http://burc.regione.campania.it

Informatica ed Ingegneria Gestionale, Facoltà di Ingegneria dell'Università della Calabria. Presidente della relativa Commissione di Esami.

3. **Professore Supplente (art. 12 Legge 341/90)** degli insegnamenti di **"Analisi Probabilistica e Metodi Quantitativi" (5 CFU)** e di **"Applicazioni della Ricerca Operativa all'Organizzazione e Gestione dei Servizi Sanitari" (5 CFU)**, Corso di Laurea (nuovo ordinamento) in Ingegneria Informatica e Biomedica, Facoltà di Medicina dell'Università degli Studi "Magna Graecia" di Catanzaro. Presidente della relativa Commissioni di Esami.

17. **AA.AA. 2010/11**
    1. **Professore Titolare** del modulo di **"Analisi Matematica II" (6 CFU)**, Corso di Laurea (DM 270/04) in Ingegneria Gestionale, Facoltà di Ingegneria dell'Università della Calabria. Presidente della relativa Commissione di Esami.
    2. **Professore Titolare** dell'insegnamento di **"Sistemi per i Servizi Sanitari" (9 CFU)**, Corsi di Laurea Magistrale (DM 270/04) in Ingegneria Gestionale, Facoltà di Ingegneria dell'Università della Calabria. Presidente della relativa Commissione di Esami.
    3. **Professore Supplente (art. 12 Legge 341/90)** degli insegnamenti di **"Analisi Probabilistica e Metodi Quantitativi" (5 CFU)** e di **"Applicazioni della Ricerca Operativa all'Organizzazione e Gestione dei Servizi Sanitari" (5 CFU)**, Corso di Laurea (nuovo ordinamento) in Ingegneria Informatica e Biomedica, Facoltà di Medicina dell'Università degli Studi "Magna Graecia" di Catanzaro. Presidente della relativa Commissioni di Esami.
    4. **Docente** del modulo di **"Aspetti Qualitativi nell'erogazione di Servizi"** (12 ore), Corso di Master di II livello denominato **"Sistemi di Gestione Integrata: Qualità Ambiente e Sicurezza"**, Facoltà di Ingegneria dell'Università della Calabria.
18. **AA.AA. 2011/12**
    1. **Professore Titolare** del modulo di **"Analisi Matematica II" (6 CFU)**, Corso di Laurea (DM 270/04) in Ingegneria Gestionale, Facoltà di Ingegneria dell'Università della Calabria. Presidente della relativa Commissione di Esami.
    2. **Professore Titolare** dell'insegnamento di **"Sistemi per i Servizi Sanitari" (9 CFU)**, Corsi di Laurea Magistrale (DM 270/04) in Ingegneria Gestionale, Facoltà di Ingegneria dell'Università della Calabria. Presidente della relativa Commissione di Esami.
    3. **Professore Supplente (art. 12 Legge 341/90)** dell'insegnamento di **"Applicazioni della Ricerca Operativa all'Organizzazione e Gestione dei Servizi Sanitari" (5 CFU)**, Corso di Laurea (nuovo ordinamento) in Ingegneria Informatica e Biomedica, Facoltà di Medicina dell'Università degli Studi "Magna Graecia" di Catanzaro. Presidente della relativa Commissioni di Esami.
    4. **Docente** del modulo di **"Aspetti Qualitativi nella Pubblica Amministrazione"** (20 ore), Corso di Master di II livello denominato **"Sistemi di Gestione Integrata della Qualità nella Produzione Industriale"**, Facoltà di Ingegneria dell'Università della Calabria.
    5. **Docente** del corso avanzato in **"Theory of Constrained Nonlinear Optimization"** (14 ore), Dottorato di Ricerca in "Ricerca Operativa", Università della Calabria.
19. **AA.AA. 2012/13, 2013/14**
    1. **Professore Titolare** del modulo di **"Analisi Matematica II" (6 CFU)**, Corso di Laurea (DM 270/04) in Ingegneria Gestionale, Facoltà di Ingegneria dell'Università della Calabria. Presidente della relativa Commissione di Esami.
    2. **Professore Titolare** dell'insegnamento di **"Sistemi per i Servizi Sanitari" (9 CFU)**, Corsi di Laurea Magistrale (DM 270/04) in Ingegneria Gestionale, Facoltà di Ingegneria dell'Università della Calabria. Presidente della relativa Commissione di Esami.
    3. **Docente** del modulo di **"Aspetti Qualitativi nella Pubblica Amministrazione"** (20 ore), Corso di Master di II livello denominato **"Sistemi di Gestione Integrata della Qualità nella Produzione Industriale"**, DIMEG, Università della Calabria.
20. **A.A. 2014/15**
    1. **Professore Titolare** dell'insegnamento di **"Sistemi per i Servizi Sanitari" (9 CFU)**, Corsi di Laurea Magistrale (DM 270/04) in Ingegneria Gestionale, Facoltà di Ingegneria dell'Università della Calabria. Presidente della relativa Commissione di Esami.

fonte: http://burc.regione.campania.it

- **Relatore** di circa **150 Tesi di Laurea** e **di Diploma Universitario (Vecchio Ordinamento), di Laurea** e **Laurea Specialistica (Nuovo Ordinamento)** in **Ingegneria delle Tecnologie Industriali - indirizzo Elettrico, Ingegneria Gestionale, Ingegneria Informatica, Ingegneria Logistica e della Produzione**.
- **Relatore** di **8 Tesi di Dottorato di Ricerca** in **"Ricerca Operativa"**, di cui 1 attualmente in corso.

ATTIVITA' ORGANIZZATIVE E DI SERVIZIO

1. Dal 1° Novembre 1992 al 31 Ottobre 1997 è stato **Rappresentante dei Ricercatori**, con diritto di voto, nel **Consiglio di Corso di Laurea in Ingegneria Gestionale** della Facoltà di Ingegneria dell'Università della Calabria.
2. Attualmente membro permanente del **Consiglio di Corso di Studio in Ingegneria Gestionale**.
3. Nell'ambito del **Consiglio di Corso di Studio in Ingegneria Gestionale**, presso la Facoltà di Ingegneria dell'Università della Calabria, dall'A.A. 93/94, cura le attività relative alle questioni didattiche, alle pratiche studenti ed alla valutazione dei Piani di Studio del Vecchio Ordinamento didattico.
4. Dal Maggio 1997 al Giugno 2002 è stato componente della **"Comitato Paritetico per la Didattica"** della Facoltà di Ingegneria dell'Università della Calabria.
5. Dal Luglio 1999 al Novembre 2006 è stato **Coordinatore** della **"Commissione Marketing, Promozione e Orientamento"** della Facoltà di Ingegneria dell'Università della Calabria, con delega del Preside di Facoltà.
6. Dal Dicembre 1998 al Luglio 2003 è stato componente della **Commissione "Autonomia Didattica"**, in qualità di delegato del Consiglio di Corso di Studio in Ingegneria Gestionale, per la riorganizzazione dell'offerta formativa della Facoltà di Ingegneria dell'Università della Calabria in base al Regolamento sull'Autonomia Didattica degli Atenei.
7. Dal Giugno 2001 al Luglio 2004 è stato componente della **Commissione "Valutazione ed Accreditamento"** della Facoltà di Ingegneria dell'Università della Calabria, per la regolamentazione e l'organizzazione delle attività inerenti la valutazione e l'accreditamento dei corsi di studio della Facoltà di Ingegneria, nell'ambito della riforma degli ordinamenti didattici.
8. Dal Giugno 2002 al Luglio 2004 è stato coordinatore del **Comitato di "Autovalutazione ed Accreditamento"** del Consiglio di Corso di Studio in Ingegneria Gestionale della Facoltà di Ingegneria dell'Università della Calabria.
9. Dall'Ottobre 2002 al Luglio 2004 è stato responsabile delle attività di **"Monitoraggio della Carriera degli Studenti"** per i Corsi di Studio in Ingegneria Gestionale della Facoltà di Ingegneria dell'Università della Calabria.
10. Dal Gennaio 2004 a Ottobre 2010 è stato membro della **"Commissione Didattica"** del Consiglio di Corso di Studio in Ingegneria Gestionale.
11. Da Marzo 2009 a ottobre 2012 **Membro Eletto** della **"Commissione Ricerca"** della Facoltà di Ingegneria dell'Università della Calabria.
12. Membro del **Collegio dei Docenti del Dottorato di Ricerca** in "**Ricerca Operativa**", istituito presso il D.E.I.S., Università della Calabria, a partire dall'A.A. 1999/2000 fino all'A.A. 2012/2013.
13. Membro del **Collegio dei Docenti del Dottorato di Ricerca** in "**Scienze della Vita**", istituito presso il DIBEST, Università della Calabria, a partire dall'A.A. 2013/2014.
14. Da Novembre 2013 è componente del **"Comitato Paritetico per la Didattica"** del DIMEG, Università della Calabria.
15. Membro di **Commissioni di Concorso a Ricercatore Universitario**, settore s/d Ricerca Operativa.
16. Membro di **Commissione per l'assegnazione di Borsa di Studio Post-Dottorato**, settore s/d Ricerca Operativa.
17. Membro di **Commissioni per il conferimento di Assegno di Ricerca**, settore s/d Ricerca Operativa.
18. Membro di **Commissioni per Ammissione a Corso di Dottorato di Ricerca in Ricerca Operativa**.
19. Membro di **Commissione per la conferma di Professori Associati**, settore s/d Ricerca Operativa.

fonte: http://burc.regione.campania.it

PUBBLICAZIONI

AI. RIVISTE INTERNAZIONALI CON VALUTAZIONE

[AI-1] D. Conforti, L. Grandinetti, "An experience of advanced computation techniques in the solution of nonlinearly constrained optimization problems", ***Lecture Notes in Economics and Mathematical Systems*** 304 (1987) 69 - 85.

[AI-2] L. Grandinetti, D. Conforti, "Numerical comparisons of nonlinear programming algorithms on serial and vector processors using automatic differentiation", ***Mathematical Programming*** 42 (1988) 375 - 389.

[AI-3] D. Conforti, L. Grandinetti, R. Musmanno, M. Cannataro, G. Spezzano, D. Talia, "A model of efficient asynchronous parallel algorithms on multicomputer systems", ***Parallel Computing*** 18 (1992) 31 - 45.

[AI-4] D. Conforti, R. Musmanno, "A parallel asynchronous Newton algorithm for unconstrained optimization", ***Journal of Optimization Theory and Applications*** 77 (1993) 305 - 322.

[AI-5] D. Conforti, L. Grandinetti, R. Musmanno, "A parallel tensor algorithm for nonlinear optimization", ***Optimization Methods and Software*** 3 (1994) 125 - 142.

[AI-6] D. Conforti, L. De Luca, "Optimal management of electric power systems via high performance computing", ***Lecture Notes in Computer Science*** 919 (1995) 366 - 371.

[AI-7] D. Conforti, R. Musmanno, "Convergence and numerical results for a parallel asynchronous Quasi-Newton method", ***Journal of Optimization Theory and Applications*** 84 (1995) 293 - 310.

[AI-8] D. Conforti, L. De Luca, L. Grandinetti, R. Musmanno, "A parallel implementation of Automatic Differentiation for partially separable functions using PVM", ***Parallel Computing*** 22 (1996) 643 - 656.

[AI-9] D. Conforti, L. Grandinetti, C. Triki, "A Parallel Algorithm for the Optimal Power Flows Problem", ***Lecture Notes in Computer Science*** 1067 (1996) 942 - 943.

[AI-10] D. Conforti, R. Musmanno, "A Parallel Algorithm for Unconstrained Optimization based on Decomposition Techniques", ***Journal of Optimization Theory and Applications*** 95 (1997) 531 - 544.

[AI-11] L. Grandinetti, D. Conforti, L. De Luca, "CAMD and TeleEEG: Software Tools for Telemedicine Applications", ***Lecture Notes in Computer Science*** 1401 (1998) 64 - 73.

[AI-12] D. Conforti, L. De Luca, "Computer Implementation of a Medical Diagnosis Problem by Pattern Classification", ***Future Generation Computer Systems*** 15 (1999) 287 - 292.

[AI-13] M. Al-Baali, D. Conforti, R. Musmanno, "Computational Experiments with Scaling the Initial Hessian Approximation for the Broyden Family Methods", ***Optimization*** 48 (2000) 375 - 389.

[AI-14] D. Conforti, M. Mancini, "A Curvilinear Search Algorithm for Unconstrained Optimization by Automatic Differentiation", ***Optimization Methods and Software*** 15 (2001) 283 - 297.

[AI-15] P. Beraldi, D. Conforti, C. Triki, A. Violi, "Constrained Auction Clearing in the Italian Electricity Market", ***4OR*** 2 (2004) 35 - 51.

[AI-16] P. Beraldi, M.E. Bruni, D. Conforti, "Designing Robust Emergency Medical Service via Stochastic Programming", ***European Journal of Operational Research*** 158/1 (2004) 183 - 193.

[AI-17] D. Conforti, D. Costanzo, R. Guido, "Cancer Prognostic Evaluation via Support Vector Machines", ***International Scientific Journal of Computing*** 3 (2004) 29 - 34.

fonte: http://burc.regione.campania.it

[AI-18] D. Conforti, R. Guido, "Kernel based Support Vector Machine Classifiers for early detection of Myocardial Infarction", ***Optimization Methods and Software*** 20 (2005) 395 - 407.

[AI-19] M.E. Bruni, D. Conforti, N. Sicilia, S. Trotta, "A New Organ Transplantation Location-Allocation Policy: a case study of Italy", ***Health Care Management Science*** 9 (2006) 125 – 142.

[AI-20] D. Conforti, et al., "HEARTFAID: A Knowledge Based Platform for Supporting the Clinical Management of Elderly Patients with Heart Failure", ***Journal of Information Technology in Health Care*** 4(5) (2006) 283 – 300.

[AI-21] D. Conforti, D. Costanzo, R. Guido, "On Medical Decision Making: a Case Study within Cardiology Domain", ***Journal of Information Technology in Health Care*** 5(6) (2007) 343 – 356.

[AI-22] P. Beraldi, D. Conforti, A. Violi, "A Two-Stage Stochastic Programming Model for Electric Energy Producers", ***Computers and Operations Research*** 35 (2008) 3360 – 3370.

[AI-23] D. Conforti, F. Guerriero, R. Guido, "Optimization Models for Radiotherapy Patient Scheduling", ***4OR*** 6 (2008) 263 - 278.

[AI-24] G. Dolce, F. Riganello, M. Quintieri, A. Candelieri, D. Conforti, "Personal Interaction in Vegetative State. A Data-Mining Study", ***Journal of Psychophysiology*** 22(3) (2008) 150-156. DOI: 10.1027/0269-8803.22.3.150

[AI-25] F. Riganello, M. Quintieri, A. Candelieri, D. Conforti, G. Dolce, "Heart Rate Response to Music: an artificial intelligence study on healthy and traumatic brain injured subjects", ***Journal of Psychophysiology*** 22(4) (2008) 166-174. DOI: 10.1027/0269-8803.22.4.166

[AI-26] P. Beraldi, M.E. Bruni, D. Conforti, "The Stochastic Trim Loss Problem", ***European Journal of Operational Research*** 197 (2009) 42 - 49. DOI: 10.1016/j.ejor.2008.04.042

[AI-27] P. Beraldi, M.E. Bruni, D. Conforti, E. Tundis, "Probabilistically Constrained Models for Efficiency and Dominance in DEA", ***International Journal of Production Economics*** 117 (2009) 219–228. DOI: 10.1016/j.ijpe.2008.10.011

[AI-28] P. Beraldi, M.E. Bruni, D. Conforti, "A Solution Approach for Two-Stage Stochastic Nonlinear Mixed Integer Programs", ***Algorithmic Operations Research*** 4 (1) (2009) 76–85.

[AI-29] V. Lagani, A. Montesanto, F. Di Cianni, V. Moreno, S. Landi, D. Conforti, G. Rose, G. Passarino, "A novel similarity-measure for the analysis of genetic data in complex phenotypes", ***BMC Bioinformatics*** 10(Suppl 6):S24 (2009), 1-8, DOI: 10.1186/1471-2105-10-S6-S24

[AI-30] D.Bonofiglio, S.Catalano, A.Perri, M.P.Baldini, S. Marsico, A.Tagarelli, D.Conforti, R.Guido, S.Andò, "Beneficial effects of iodized salt prophylaxis on thyroid volume in an iodine deficient area of Southern Italy", ***Clinical Endocrinology*** 71 (2009), 124–129, DOI: 10.1111/j.1365-2265.2008.03432.x

[AI-31] P. Beraldi, D. Conforti, A. Violi, "SICOpt: a solution approach for Nonlinear Integer Stochastic Programming Problems", ***Journal of Optimization Theory and Applications*** 143 (2009) 17-36, DOI: 10.1007/s10957-009-9555-y

[AI-32] D. Conforti, F. Guerriero, R. Guido, "Non-Block Scheduling with Priority in Radiotherapy Treatments", ***European Journal of Operational Research*** 201 (2010) 289-296, DOI: 10.1016/j.ejor.2009.02.016

[AI-33] D. Conforti, R. Guido, "Kernel based Support Vector Machine via Semidefinite Programming: Application to Medical Diagnosis", ***Computers and Operations Research*** 37 (2010) 1389-1394, DOI: 10.1016/j.cor.2009.02.018

fonte: http://burc.regione.campania.it

[AI-34] A. Candelieri, D. Conforti, "A Hyper-Solution Framework for SVM Classification: Application for Predicting Destabilizations in Chronic Heart Failure Patients", ***The Open Medical Informatics Journal*** 4 (2010) 135-139, ISSN: 1874-4311

[AI-35] L. Amanzi, F. Braschi, G. Fiori, F. Galluccio, I. Miniati, S. Guiducci, M.L. Conforti, O. Kaloudi, F. Nacci, O. Sacu, A. Candelieri, A. Pignone, L. Rasero, D. Conforti, M. Matucci Cerinic, "Digital ulcers in scleroderma: staging, characteristics and sub-setting through observation of 1614 digital lesions", ***Rheumatology*** 49 (2010) 1374-1382 , DOI: 10.1093/rheumatology/keq097

[AI-36] D. Lofaro, S. Maestripieri, R. Greco, T. Papalia, D. Mancuso, D. Conforti, R. Bonofiglio, "Prediction of Chronic Allograft Nephropathy using Classification Trees", ***Transplantation Proceedings*** 42 (4) (2010) 1130-1133 , DOI: 10.1016/j.transproceed.2010.03.062

[AI-37] O. Kaloudi, F. Bandinelli, E. Filippucci, M.L. Conforti, I. Miniati, S. Guiducci, F. Porta, A. Candelieri, D. Conforti, G. Grassiri, W. Grassi, M. Matucci Cerinic, "High frequency ultrasound measurement of digital dermal thickness in systemic sclerosis", ***Annals of the Rheumatic Diseases*** 69 (6) (2010) 1140-1143. DOI: 10.1136/ard.2009.114843

[AI-38] A. Montesanto, V. Lagani, C. Martino, S. Dato, F. De Rango, M. Berardelli, A. Corsonello, B. Mazzei, V. Mari, F. Lattanzio, D. Conforti, G. Passarino, "A novel, population specific, approach to define frailty", ***Journal of the American Aging Association*** 32 (3) (2010) 385-395, DOI: 10.1007/s11357-010-9136-x

[AI-39] F. Riganello, A. Candelieri, M. Quintieri, D. Conforti, G. Dolce, "Heart rate variability: An index of brain processing in vegetative state? An artificial intelligence, data mining study", ***Clinical Neurophysiology*** 121 (12) (2010) 2024-2034, DOI 10.1016/j.clinph.2010.05.010

[AI-40] D. Conforti, F. Guerriero, R. Guido, M. Veltri, "An Optimal Decision Making Approach for the Management of Radiotherapy Patients", ***OR Spectrum*** 33 (2011) 123-148, DOI: 10.1007/s00291-009-0170-y

[AI-41] D. Conforti, F. Guerriero, R. Guido, M. Matucci Cerinic, M.L. Conforti, "An Optimal Decision Making Model for supporting Week-Hospital Management", ***Health Care Management Science*** 14 (2011) 74-88, DOI: 10.1007/s10729-010-9144-5

[AI-42] M. Tonacchera, P. Agretti, T. Rago, G. De Marco, F. Niccolai, A. Molinaro, M. Scutari, A. Candelieri, D. Conforti, R. Musmanno, G. Di Coscio, F. Basolo, P. Iacconi, P. Miccoli, A. Pinchera, P. Vitti, "Genetic markers to discriminate benign and malignant thyroid nodules with undetermined cytology in an area of borderline iodine deficiency", ***Journal of Endocrinological Investigation*** 35 (8) (2012) 754-759.

[AI-43] F. Bandinelli, D. Melchiorre, F. Scazzariello, A. Candelieri, D. Conforti, M. Matucci-Cerinic, "Clinical and radiological evaluation of sacroiliac joints compared with ultrasound examination in early spondyloarthritis", ***Rheumatology*** 52 (7) (2013) 1293-7, DOI: 10.1093/rheumatology/ket105

[AI-44] M.E. Bruni, P. Beraldi, D. Conforti, "A stochastic programming approach for the strategic valve locations problem in a water distribution system", ***Procedia - Social and Behavioral Sciences***, 108 (2014) 129 – 138, DOI: 10.1016/j.sbspro.2013.12.826.

[AI-45] M.L. Bruni, P. Beraldi, D. Conforti, "A Stochastic Programming approach for Operating Theatre Scheduling under Uncertainty", ***IMA Journal of Management Mathematics***, Advance Access published January 12, 2014, DOI:10.1093/imaman/dpt027.

AN. RIVISTE NAZIONALI CON VALUTAZIONE

fonte: http://burc.regione.campania.it

[AN-46] B. Commisso, D. Conforti, A. Sciacqua, D. Costanzo, L. Marando, "Classificatori Support Vector Machine per la diagnosi dell'Infarto Miocardio Acuto", ***Giornale Italiano di Cardiologia Pratica*** (2004) 2: 63-68.

[AN-47] M.L. Bruni, D. Conforti, C. Ieropoli, "La Pianificazione Ottimale dei Flussi di Lavoro nei Laboratori di Analisi Cliniche", ***La Rivista Italiana della Medicina di Laboratorio*** (2007) 3(3): 178-188.

AS. LAVORI SCIENTIFICI SOTTOMESSI PER LA PUBBLICAZIONE SU RIVISTE INTERNAZIONALI E NAZIONALI CON VALUTAZIONE

[AS-48] R. Guido, D. Conforti "A Hybrid Genetic Approach for solving an integrated Multi-Objective Operating Room Planning and Scheduling problem", submitted to ***Omega***.

[AS-49] M.L. Bruni, P. Beraldi, D. Conforti, "Water Distribution Networks Design under Uncertainty", submitted to ***Applied Mathematical Modelling***.

B. CAPITOLI IN VOLUMI CON VALUTAZIONE A DIFFUSIONE INTERNAZIONALE

[B-1] L. Grandinetti, D. Conforti, "Optimization of Power Flow in Electric Power Systems via Parallel Processing", in: H.P. Geering, M. Mansour, eds., ***Large Scale Systems: Theory and Applications 1986***, pp. 739 - 743, Pergamon Press, Oxford, 1987.

[B-2] Conforti, L. Grandinetti, "Nonlinear optimization codes for real time solution of large scale problems: a case study on the parallel vector supercomputers CRAY X-MP and IBM 3090/VF", in: D.J. Evans, C. Sutti, eds., ***Parallel Computing: Methods, Algorithms, Applications***, pp. 201 - 211, Adam Hilger - IOP Publishing Ltd, Bristol, 1989.

[B-3] Conforti, "Performance analysis of nonlinear programming algorithms", in: D.J. Evans, G. R. Joubert, F. J. Peters, eds., ***Parallel Computing 89***, pp. 563 - 568, North - Holland, Amsterdam, 1990.

[B-4] D. Conforti, L. Grandinetti, R. Musmanno, "An asynchronous parallel implementation of Newton method for unconstrained optimization problems", in: P. Messina, A. Murli, eds., ***Parallel Computing: Problems, Methods and Applications***, pp. 135 - 148, Elsevier Science Publisher, Amsterdam, 1992.

[B-5] D. Conforti, L. De Luca, R. Musmanno, "Unconstrained optimization on vector - parallel computers", in: C. Brezinski, U. Kulish, eds., ***Computational and Applied Mathematics - Algorithms and Theory***, pp. 101 - 110, North - Holland, Amsterdam, 1992.

[B-6] D. Conforti, L. De Luca, L. Grandinetti, R. Musmanno, "Asynchronous communication on shared memory parallel computers", in: J. Kowalik, L. Grandinetti, eds., ***Software for Parallel Computers***, pp. 280 - 293, NATO ASI Serie F, vol. 106, Springer - Verlag, Berlin, 1993.

[B-7] D. Conforti, L. De Luca, L. Grandinetti, R. Musmanno, "A Parallel Algorithm for Large Scale Nonlinear Optimization on Networked Environments", in: E.H. D'Hollander, G.R. Joubert, F.J. Peters and D. Trystram, eds., ***Parallel Computing: State-of-the-Art and Perspectives***, pp. 181 - 187, Elsevier Science Publisher, Amsterdam, 1996.

[B-8] L. Grandinetti, D. Conforti, L. De Luca, M. Mancini, R. Musmanno, "PARJEN96: A Parallel Software Tool for Automatic Differentiation", in: L. Grandinetti, J. Kowalik, M. Vajtersic, eds., ***Advances in High Performance Computing***, pp. 89 - 113, NATO ASI Series, vol. 3/30, Kluwer Academic Publishers, Dordrecht, 1997.

[B-9] D. Conforti, L. De Luca, "Telecollaboration on EEG data analysis: a pilot experience in Italy", in: A. Marsh, L. Grandinetti, T. Kauranne, eds., ***Advanced Infrastructure for Future Healthcare***, pp. 343 - 357, IOS Press, Amsterdam, 2000.

fonte: http://burc.regione.campania.it

[B-10] D. Conforti, L. De Luca, "Computer Aided Medical Diagnosis as a Knowledge Discovery Application", in: A. Marsh, L. Grandinetti, T. Kauranne, eds., ***Advanced Infrastructure for Future Healthcare***, pp. 358 - 365, IOS Press, Amsterdam, 2000.

[B-11] M.E. Bruni, P. Beraldi, D. Conforti, "Improving the Efficiency of Clinical Laboratory: a Mathematical Approach", in: A. Dolgui, G. Morel, C. Pereira, eds., ***12th IFAC Symposium on Information Control Problems in Manufacturing***, Vol. 3: ***Operational Research***, pp. 659-665, 2006.

[B-12] D. Conforti, et altri, "HEARTFAID: a knowledge based platform of services for supporting medical-clinical management of Heart Failure within elderly population", in: L. Bos, L. Roa, K. Yogesan, B. O'Connell, A. Marsh, B. Blobel, eds., ***Medical and Care Compunetics 3***, pp. 108 – 125, IOS Press, Amsterdam, 2006.

C. CAPITOLI IN VOLUMI CON VALUTAZIONE A DIFFUSIONE NAZIONALE

[C-1] D. Conforti, L. Grandinetti, "Algoritmi Paralleli per Problemi di Programmazione Non Lineare Continua", in: ***Metodi di Ottimizzazione per le Decisioni***, a cura di G. Di Pillo, pp.65 - 96, Masson editoriale ESA, Milano, 1994.

[C-2] D. Conforti, L. Grandinetti, R. Musmanno, "Introduzione alle Tecniche Numeriche e di Visualizzazione per la Diagnosi Automatica del Tumore del Seno", in: ***L'Informatica Medica in Italia e in Europa: Storia, Evoluzione e Prospettive, Volume I***, pp. 425 - 429, a cura di P.L. Ballesio, A. Serio, E. Zuanelli, R. Maceratini, Associazione Italiana di Informatica Medica, Roma, 1996.

[C-3] D. Conforti, L. De Luca, "Su alcuni Strumenti Software di Telemedicina nella Diagnostica ed Analisi Medica Computerizzata", in: ***L'Informatica Medica in Italia e in Europa: Storia, Evoluzione e Prospettive, Volume II***, pp. 281 - 286, a cura di P.L. Ballesio, A. Serio, R. Maceratini, Associazione Italiana di Informatica Medica, Roma, 1998.

[C-4] D. Conforti, et altri, "Advanced Technological Support to Better Care of Chronic Heart Failure Patients: the FP6 European Project HEARTFAID", ***Atti dell'8° Congresso Nazionale dell'Associazione Nazionale di Informatica Medica***, a cura di F. Sicurello, 13-15 Dicembre, 2007, Bari.

D. ATTI DI (COMUNICAZIONI A) CONVEGNI INTERNAZIONALI CON VALUTAZIONE

[D-1] D. Conforti, L. Grandinetti, "Parallel computing and automatic differentiation for the solution of large scale nonlinear optimization problems", in ***Symposium on Parallel Optimization***, Madison (USA), August 10 - 12, 1987, Technical Report N. 65, Dipartimento di Sistemi, Università della Calabria, Settembre 1987.

[D-2] L. Grandinetti, D. Conforti, "An experience of advanced computation for the optimal management policy of a large scale electric power system", in: Cheng Weimin, ed., ***Proceedings of International Conference on Systems Science and Engineering (ICSSE '88)***, pp. 397 - 401, International Academic Publishers, Beijing, 1988.

[D-3] L. Grandinetti, D. Conforti, "Performance evaluation of nonlinear programming codes for simulation of engineering problems on vector processors", in: S. Tzafestas, A. Eisinberg, L. Carotenuto, eds., ***Proceedings of IMACS Symposium on System Modelling and Simulation***, pp. 119 - 122, North Holland, Amsterdam, 1989.

[D-4] D. Conforti, L. Grandinetti, R. Musmanno, "Parallel asynchronous Quasi-Newton algorithm for nonlinear optimization problems", in: S. Tzafestas, P. Borne, L. Grandinetti, eds., ***Proceedings of IMACS-IFAC International Symposium on Parallel and Distributed Computing in Engineering Systems***, pp. 161 - 167, North - Holland, Amsterdam, 1992.

[D-5] D. Conforti, R. Galdini, L. Grandinetti, R. Musmanno, A. Simonetti, "Parallel algorithm for the automatic differentiation of numerical functions", in: D. Marino, G. Mastronardi, eds., ***Proceedings of ISMM International Workshop on Parallel Computing***, pp. 204 - 207, Acta Press, Zurich, 1992.

fonte: http://burc.regione.campania.it

[D-6] D. Conforti, D. Menniti, N. Sorrentino, P. Verde, A. Testa, "Optimal Load - Flow with N-1 Steady - State Security via High Performance Computing", ***IEEE Conference on Industrial Applications in Power Systems, Computer Science and Telecommunications***, ***IEEE Xplore***, pp. 873 - 879, IEEE Publishers, 1996, DOI: 10.1109/MELCON.1996.551350.

[D-7] D. Conforti, M. Mancini, "A Curvilinear Search Algorithm for Unconstrained Optimization by AD", in Abstracts of ***From Simulation to Optimization: Third Int. Conf. on Automatic Differentiation***, p. 48, INRIA, Sophia Antipolis (France), 2000.

[D-8] D. Conforti, R. Guido, L. Marando, B. Commisso, "Support Vector Machine Classifiers for early detection of Ischemic Heart Diseases", ***Int. Workshop on "Mathematical Diagnostics***, Int. School of Mathematics "G. Stampacchia", Ettore Majorana Centre for Scientific Culture, Erice (TP), Italy, June 17 – 25/2002.

[D-9] P. Beraldi, M.E. Bruni, D. Conforti, "A Branch and Bound Method for Nonlinear Mixed Integer Stochastic Programming", ***Int. Workshop on "Large Scale Nonlinear Optimization"***, Int. School of Mathematics "G. Stampacchia", Ettore Majorana Centre for Scientific Culture, Erice (TP), Italy, June 22 – July 1/2004.

[D-10] D. Conforti, R. Guido, "Learning the Kernel function in Support Vector Machine using Semidefinite Programming ", ***Int. Workshop on "Mathematical and Medical Diagnosis"***, Int. School of Mathematics "G. Stampacchia", Ettore Majorana Centre for Scientific Culture, Erice (TP), Italy, July 10 – 20/2006.

[D-11] D. Conforti, V. Lagani, F. Perticone, A. Sciacqua, "Knowledge Discovering in Clinical Data: a practical application in the Heart Failure domain ", ***Int. Workshop on "Mathematical and Medical Diagnosis"***, Int. School of Mathematics "G. Stampacchia", Ettore Majorana Centre for Scientific Culture, Erice (TP), Italy, July 10 – 20/2006.

[D-12] D. Conforti, et altri, "Support for the Medical-Clinical Management of Heart Failure within Elderly Population: the HEARTFAID Platform", ***IEEE EMBS Int. Special Topic Conf. on "Information Technology in Biomedicine"***, Ioannina (Greece), October 2006.

[D-13] D. Conforti et altri, "Decision Support and Image & Signal Analysis in Health Failure: A Comprehensive Use Case", ***Healthinf 2008 – "Int. Conference on Health Informatics"***, Funchal, Madeira (Portugal), January 28 – 31, 2008, ISBN: 978-989811116-6.

[D-14] D. Conforti et altri, "Medical Knowledge Representation within Heartfaid Platform", ***Healthinf 2008 – "Int. Conference on Health Informatics"***, Funchal, Madeira (Portugal), January 28 – 31, 2008, ISBN: 978-989811116-6

[D-15] C. Colantonio, M. Martinelli, D. Moroni, O. Salvetti, A. Candelieri, D. Conforti, F. Perticone, A. Sciacqua, C. Biniaris, A. Marsh, "A Decision Support Resource as a Kernel of a Semantic Web based Platform oriented to Heart Failure", ***SWWS'08 - The 2008 International Conference on Semantic Web and Web Services***, Las Vegas (USA), July 14 – 17, 2008, ISBN: 1601320892; 978-160132089-6.

[D-16] A. Candelieri, D. Conforti, F. Perticone, A. Sciacqua, K. Kawecka-Jaszcz, K. Styczkiewicz, "Early Detection of Decompensation Conditions in Heart Failure Patients by Knowledge Discovery: The HEARTFAID Approaches", ***Computers in Cardiology 2008***, ***IEEE Xplore***, Bologna (Italy), September 14 – 17, 2008, DOI: 10.1109/CIC.2008.4749186.

[D-17] V. Lagani, D. Conforti, M. Vatrano, R. Ceravolo, V.A. Ciconte, "Evaluating the Risk of a Rescue PCI after Thrombolysis Intervention: A Decision Tree Approach", ***Computers in Cardiology 2008***, ***IEEE Xplore***, Bologna (Italy), September 14 – 17, 2008, DOI: 10.1109/CIC.2008.4749031.

[D-18] Colantonio S, Martinelli M, Moroni D, Salvetti O, Perticone F, Sciacqua A, Conforti D, "An Intelligent and Integrated Platform for Supporting the Management of Chronic Heart Failure Patients",

fonte: http://burc.regione.campania.it

Computers in Cardiology 2008, ***IEEE Xplore***, Bologna (Italy), September 14 – 17, 2008, DOI: 10.1109/CIC.2008.4749187.

[D-19] A. Montesanto, V. Lagani, F. Di Cianni, D. Conforti, G. Passarino, "Hardy–Weinberg kernel: a new similarity measure for the analysis of genetic data in complex phenotypes"***, EMBNet – European Molecular Biology Network Conference***, Martina Franca (Italy), September 18 – 20, 2008.

[D-20] D. Conforti, D. Costanzo, C. Biniaris, A. Marsh, "Biomedical data acquisition and transmission infrastructure in the HEARTFAID platform", ***IEEE Workshop on Medical Measurements and Applications, IEEE Xplore***, Cetraro (Italy), May 29 – 30, 2009, DOI: 10.1109/MEMEA.2009.5167969.

[D-21] R. Ceravolo, M. Vatrano, V. Lagani, C. Neste, E. Campopiano, G. Ciconte, D. Conforti, V.A. Ciconte, "Evaluating the risk of a rescue PCI after trombolysis intervention: predictive role of arterial hypertension and metabolic syndrome", ***19th European Meeting on Hypertension***, ***Journal of Hypertension*** 27 (2009) S215 – S215, Milano (Italy), June 12 – 16, 2009.

[D-22] M. Matucci Cerinic, D. Conforti, M.L. Conforti, F. Guerriero, R. Guido "Optimization based approaches for planning and management of Week-Hospital services", ***23th European Conference of Operational Research***, Bonn (Germany), July 5 – 8, 2009.

[D-23] A. Candelieri, D. Conforti, A. Sciacqua, F. Perticone, "Knowledge Discovery Approaches for Early Detection of Decompensation Conditions in Heart Failure Patients", ***Intelligent Systems Design and Applications 2009, ISDA'09, IEEE Xplore***, Pisa (Italy), November 30 – December 2, 2009, DOI: 10.1109/ISDA.2009.204

[D-24] D. Conforti, F. Guerriero, R. Guido, "A Multi-Objective Block Scheduling Model for the Management of Surgical Operating Rooms: New Solution Approaches via Genetic Algorithms", ***IEEE Workshop on Health Care Management, IEEE Xplore***, Venezia (Italy), February 18 – 20, 2010, DOI: 10.1109/WHCM.2010.5441264.

[D-25] P. Beraldi, M.E. Bruni, D. Conforti, "A Two-Stage Stochastic Model for Planning and Scheduling Operating Rooms under Uncertainty", ***6th IMA Int. Conf. on Quantitative Modelling in the Management of Healthcare***, London (UK), March 29 – 31, 2010.

[D-26] R. Guido, D. Conforti, F. Guerriero, "Operating Rooms Planning and Scheduling: a Multiobjective Model solved via Genetic Algorithms", ***24th EURO – European Conference on Operational Research***, Lisbon (Portugal), July 11 – 14, 2010.

[D-27] D. Conforti, F. Guerriero, R. Guido, "Week Hospital Inpatient Flow Management", ***36th ORAHS – Int. Conf. of the EURO Working Group on Operational Research Applied to Health Services***, Genova (Italy), July 18 – 23, 2010. In "***Operations Research for Patient-Centered Health Care Delivery***", eds. A. Testi, E. Tanfani, E. Ivaldi, G. Carello, R. Aringhieri, V. Fragnelli, Franco Angeli Publisher, 2010, pp. 325-336. ISBN 978-88-568-2595-4.

[D-28] D. Conforti, M.E. Bruni, P. Beraldi, "Scheduling Operating Rooms under Uncertainty: a Stochastic Programming Approach", ***36th ORAHS – Int. Conf. of the EURO Working Group on Operational Research Applied to Health Services***, Genova (Italy), July 18 – 23, 2010.

[D-29] M.E. Bruni, P. Beraldi, D. Conforti, "A Stochastic Programming approach for the strategic Valve Locations problem in a Water Distribution system", **26th EURO – INFORMS European Conference on Operational Research**, Rome (Italy), July 1 – 4, 2013.

[D-30] R. Guido, D. Conforti, Multiobjective Optimization Models for Tactical and Operational Management of Operating Rooms "", **26th EURO – INFORMS European Conference on Operational Research**, Rome (Italy), July 1 – 4, 2013.

fonte: http://burc.regione.campania.it

[D-31] D. Conforti, R. Guido, "An Optimization Model for Outpatient Day Service Operations: a Case Study within the Clinical Management of Chronic Migraine Patients", **26th EURO – INFORMS European Conference on Operational Research**, Rome (Italy), July 1 – 4, 2013.

E. ATTI DI (COMUNICAZIONI A) CONVEGNI NAZIONALI CON VALUTAZIONE

[E-1] D. Conforti, L. Grandinetti, R. Musmanno, "Algoritmi Numerici Paralleli Asincroni su Sistemi MIMD a Memoria Distribuita", in ***Elaborazione Parallela: Ricerca ed Applicazioni***, pp. 167 - 187, a cura del Gruppo di Lavoro AICA "Sistemi Paralleli", Roma, 12 - 13 Febbraio 1992.

[E-2] D. Conforti, R. Musmanno, "A Parallel Gradient Distribution Method for Nonlinear Optimization", in ***Gestione del Cambiamento Tecnologico ed Organizzativo nei Sistemi d'Impresa***, pp. 71 - 74, XXVI Giornate di Lavoro AIRO '95, Ancona, 20 - 22 Settembre 1995.

[E-3] D. Conforti, "Solving Nonlinear Programming Problems on Parallel Computing Systems", in ***La Ricerca Operativa al Servizio della Società***, pp. 538 - 540, XXVII Giornate di Lavoro AIRO '96, Perugia, 17 - 20 Settembre 1996.

[E-4] D. Conforti, M. Mancini, M. Perrotta, F. Romeo, R. Iuele, "Un Sistema di Supporto alle Decisioni basato su Rete Neurale Artificiale per la Diagnostica Oncologica", Atti dell'XI Congresso Nazionale di Informatica Medica, Padova 15 - 17 Marzo 2001, a cura dell'**Associazione Italiana di Informatica Medica**.

[E-5] D. Conforti, R. Guido, "Classificatori Support Vector Machine per la Diagnosi, Prognosi e Terapia Medica", in ***Integrare Ricerca Operativa e Tecnologia dell'Informazione per il Supporto alle Decisioni in Sistemi Reali***, pp. 84 - 85, XXXIII Giornate di Lavoro AIRO 2002, L'Aquila, 10 - 13 Settembre 2002.

[E-6] P. Beraldi, M.E. Bruni, D. Conforti, "Designing Robust Emergency Medical Service via Stochastic Programming under Probabilistic Constraints", in ***Integrare Ricerca Operativa e Tecnologia dell'Informazione per il Supporto alle Decisioni in Sistemi Reali***, pp. 152 - 154, XXXIII Giornate di Lavoro AIRO 2002, L'Aquila, 10 - 13 Settembre 2002.

[E-7] D. Conforti, A. Trotta, D. Pingitore, G. Scalzo, "Analisi dei Costi e Gestione dei Pazienti in Radioterapia: uno Studio di Caso", Comunicazione al ***XII Congresso Nazionale dell'Associazione Italiana di Radioterapia Oncologica***, Cagliari, 13 - 16 Ottobre 2002.

[E-8] D. Conforti, R. Guido, C. Sanfilippo, R. Bonofiglio, "Machine learning approaches for Kidney Transplant Decision Making", in ***Proceedings of AIRO2004***, pp. 55 – 56, XXXV Giornate di Lavoro AIRO 2004, Lecce, Italy, 7 - 10 Settembre 2004.

[E-9] P. Beraldi, M.E. Bruni, D. Conforti, "A decomposition coordination approach for solving nonlinear mixed integer stochastic programs", in ***Proceedings of AIRO2004***, pp. 61 – 62, XXXV Giornate di Lavoro AIRO 2004, Lecce, Italy, 7 - 10 Settembre 2004.

[E-10] D. Conforti, F. Guerriero R. Guido, "Mathematical Models for Patient Scheduling within Radiotherapy Planning", in ***Proceedings of AIRO 2005***, XXXVI Giornate di Lavoro AIRO 2005, Camerino (MC), Settembre, 2005.

[E-11] D. Conforti, R. Iannacchero, E. De Caro, "Headache Management in a different territory of Southern Italy: proposal for a new Operational Model", in ***Proceedings of XX Congresso Nazionale della Società Italiana per lo Studio delle Cefalee, The Journal of Headache and Pain*** 7 (4) (2006) 270 – 271.

[E-12] D. Conforti et altri, "An Approach to Decision Support in Heart Failure", ***SWAP 2007 – Semantic Web Applications and Perspectives***, Bari (Italy), December 18 – 20, 2007.

fonte: http://burc.regione.campania.it

[E-13] D. Conforti, F. Guerriero, R. Guido, "Optimization Models for the Mangement of Week-Hospital Patients", in ***Proceedings of AIRO 2008***, XXXIX Giornate di Lavoro AIRO 2008, Ischia (NA), Settembre 2008.

[E-14] D. Conforti, R. Guido, "Optimal Kernel selection by Genetic Programming for SVM Learning Methods", in ***Proceedings of AIRO 2008***, XXXIX Giornate di Lavoro AIRO 2008, Ischia (NA), Settembre 2008.

[E-15] D. Conforti, F. Guerriero, R. Guido, M.L. Conforti, M. Matucci Cerinic, "Optimization Approaches for Week-Hospital Services Planning and Management", in ***Proceedings of AIRO 2009***, XL Giornate di Lavoro AIRO 2009, Siena, Settembre 2009.

[E-16] D. Conforti, F. Guerriero, R. Guido, "Multi-Objective Block Scheduling Model for Surgical Operations Management", in ***Proceedings of AIRO 2009***, XL Giornate di Lavoro AIRO 2009, Siena, Settembre 2009.

[E-17] D. Conforti, "Advanced Decision Support to Optimal Care of Chronic Heart Failure Patients: the FP6 European Project HEARTFAID", in ***Proceedings of AIRO 2009***, XL Giornate di Lavoro AIRO 2009, Siena, Settembre 2009.

[E-18] D. Conforti, F. Guerriero, R. Guido, "Operating Room Planning and Scheduling: a multiobjective model solved via genetic algorithm", in ***Proceedings of AIRO 2010***, XLI Giornate di Lavoro AIRO 2010, Villa San Giovanni (RC), Settembre 2010.

[E-19] D. Conforti, F. Guerriero, R. Guido, "Week Hospital Inpatient Flow Management", in ***Proceedings of AIRO 2010***, XLI Giornate di Lavoro AIRO 2010, Villa San Giovanni (RC), Settembre 2010.

[E-20] P. Beraldi, M.E. Bruni, D. Conforti, "Scheduling Operating Room under uncertainty: a Stochastic Programming approach", in ***Proceedings of AIRO 2010***, XLI Giornate di Lavoro AIRO 2010, Villa San Giovanni (RC), Settembre 2010.

[E-21] A. Candelieri, D. Conforti, F. Riganello, W. Sannita, "Data Mining for the analysis of Psyco-physiological variations to stimuli in Vegetative State patients", in ***Proceedings of AIRO 2010***, XLI Giornate di Lavoro AIRO 2010, Villa San Giovanni (RC), Settembre 2010.

[E-22] A. Candelieri, D. Conforti, "A Hyper-Solution Framework for SVM classification based on Metaheuristic approaches", in ***Proceedings of AIRO 2010***, XLI Giornate di Lavoro AIRO 2010, Villa San Giovanni (RC), Settembre 2010.

F. ALTRI LAVORI SCIENTIFICI

[F-1] D. Conforti, L. Grandinetti, "Modelli ed algoritmi di calcolo parallelo - Parte I", Rapporto Tecnico N. 62, Dipartimento di Sistemi, Università della Calabria, Maggio 1987.

[F-2] L. Grandinetti, D. Conforti, "Modelli ed algoritmi di calcolo parallelo. Parte seconda: algoritmi paralleli distribuiti", Rapporto Tecnico N.86, Dipartimento di Sistemi, Università della Calabria, Gennaio 1990.

[F-3] L. Grandinetti, D. Conforti, R. Musmanno, "Implementazione di un metodo di Newton parallelo asincrono in un ambiente computazionale simulato", Consiglio Nazionale delle Ricerche, Collana del Progetto Finalizzato "Sistemi Informatici e Calcolo Parallelo", N. 1/11, Roma (1990).

[F-4] L. Grandinetti, D. Conforti, R. Musmanno, "Un codice prototipo parallelo asincrono di ottimizzazione non lineare per la simulazione in ambiente sequenziale", Consiglio Nazionale delle Ricerche, Collana del Progetto Finalizzato "Sistemi Informatici e Calcolo Parallelo", N. 1/12, Roma (1990).

fonte: http://burc.regione.campania.it

[F-5] L. Grandinetti, D. Conforti, "An augmented lagrangian algorithm for nonlinear optimization on vector and parallel processors", Consiglio Nazionale delle Ricerche, Collana del Progetto Finalizzato "Sistemi Informatici e Calcolo Parallelo", N. 1/19, Roma (1990).

[F-6] L. Grandinetti, D. Conforti, R. Musmanno, "Implementation strategies for an asynchronous parallel Newton method", Technical Report N. 91, Dipartimento di Sistemi, Università della Calabria, Settembre 1990.

[F-7] M. Cannataro, D. Conforti, L. Grandinetti, R. Musmanno, G. Spezzano, D. Talia, "Modelli di algoritmi paralleli asincroni su sistemi multicomputer", Rapporto Tecnico N. 90-16, Consorzio per la Ricerca e le Applicazioni di Informatica (CRAI), Rende - Cosenza, Settembre 1990.

[F-8] L. Grandinetti, D. Conforti, R. Musmanno, "Implementazione prototipo di un algoritmo di Newton parallelo asincrono in un ambiente di calcolo simulato per la stima parametrica di modelli idrologici", Gruppo Nazionale per la Difesa dalle Catastrofi Idrogeologiche, U.O. 1.6 – Dipartimento di Sistemi, Università della Calabria, Rapporto N. 3, 1990.

[F-9] D. Conforti, L. Grandinetti, R. Musmanno, "Optimal decision making for an asynchronous communication mechanism on shared memory computer architectures", Technical Report N. 103, Dipartimento di Sistemi, Università della Calabria, Gennaio 1991.

[F-10] D. Conforti, R. Galdini, L. Grandinetti, R. Musmanno, A. Simonetti, "Un algoritmo parallelo per la differenziazione automatica numerica", Consiglio Nazionale delle Ricerche, Collana del Progetto Finalizzato "Sistemi Informatici e Calcolo Parallelo", N. 1/64, Roma (1991).

[F-11] D. Conforti, R. Galdini, L. Grandinetti, R. Musmanno, "Implementazione di un meccanismo di comunicazione asincrona in ambienti di calcolo parallelo a memoria condivisa", Consiglio Nazionale delle Ricerche, Collana del Progetto Finalizzato "Sistemi Informatici e Calcolo Parallelo", N. 1/65, Roma (1991).

[F-12] L. Grandinetti, D. Conforti, R. Musmanno, "Parallel Iterative Methods for Unconstrained Optimization", Consiglio Nazionale delle Ricerche, Collana del Progetto Finalizzato "Sistemi Informatici e Calcolo Parallelo", N. 1/180, Roma (1994).

Settembre 2014

(Domenico Conforti)

fonte: http://burc.regione.campania.it

Dichiarazione sostitutiva di atto di notorietà ai sensi degli artt. 46 e 47 del DPR 445/2000

Dichiarazione di insussistenza di situazioni ostative e di incompatibilità

Il sottoscritto **Conforti Domenico** nato a **Aiello Calabro (CS), il 9 luglio 1959,** residente in **Corso Marco Polo n. 59 – 87036 – Rende (CS),** C.F. **CFNDNC59L09A102E**, incaricato in via di conferimento quale Esperto Esterno per la valutazione del

- Progetto Creative & Cultural Lab: "**VIDI VICI - INNOVAZIONE DI SISTEMI E DINAMICHE LUDICHE PER LA VALORIZZAZIONE DELLE ESPERIENZE CULTURALI**" (Progetto)
- presentato da **CUSMAC – Consorzio Universitario Salernitano su Sistemi e Metodi per Aziende Competitive** (Soggetto capofila)**, Beyond S.r.l.** (Impresa Co-proponente) e il **Centro di Ricerca in Matematica pura ed applicata** (Organismo di ricerca co-proponente) a valere sul "***Bando Interventi a favore delle PMI e degli Organismi di Ricerca - Sportello dell'Innovazione D.D. n. 1 del 5/2/2014***"

dichiara

- di non essere stato sottoposto a misure di prevenzione disposte dall'Autorità giudiziaria previste dalla legge 27 dicembre 1956, n. 1423, dalla legge 31 maggio 1965, n. 575 e successive modificazioni, fatti salvi gli effetti della riabilitazione;
- di non versare in stato di interdizione legale o interdizione temporanea dagli uffici direttivi delle persone giuridiche e delle imprese ovvero di interdizione dai pubblici uffici perpetua o di durata superiore a tre anni, salvi gli effetti della riabilitazione;
- di non essere stato condannato, con sentenza irrevocabile, salvi gli effetti della riabilitazione, ovvero con sentenza irrevocabile di applicazione della pena di cui all'articolo 444, comma 2, del codice di procedura penale, salvi gli effetti della riabilitazione:
    1. a pena detentiva per uno dei reati previsti dalle norme che disciplinano l'attività assicurativa, bancaria, finanziaria, nonché dalle norme in materia di strumenti di pagamento:
    2. alla reclusione per un tempo non inferiore a un anno per un delitto contro la pubblica amministrazione, contro l'amministrazione della giustizia, contro la fede pubblica, contro il patrimonio: contro l'ordine pubblico, contro l'economia pubblica, l'industria e il commercio ovvero per un delitto in materia tributaria;
    3. alla reclusione per uno dei delitti previsti nel titolo XI, libro V del codice civile e nel regio decreto 16 marzo 1942, n. 267;
    4. alla reclusione per un tempo non inferiore a due anni per un qualunque altro delitto non colposo.
- di non avere ricoperto la carica di presidente, amministratore con delega di poteri, direttore generale, sindaco di società o enti che siano stati assoggettati a procedure di fallimento, concordato preventivo o liquidazione coatta amministrativa, almeno per i tre esercizi

fonte: http://burc.regione.campania.it

precedenti all'adozione dei relativi provvedimenti, fermo restando che l'impedimento ha durata fino a cinque anni successivi all'adozione dei provvedimenti stessi.

- di non trovarsi in alcuna delle seguenti situazioni:

  a) partecipazione diretta o dei suoi familiari, attuale ovvero riferita al triennio precedente, agli organi di amministrazione, di controllo e di direzione generale del Soggetto Capofila, dell'Impresa Co-proponente ovvero dell'Organismo di Ricerca Co-proponente partecipanti al Progetto;

  b) sussistenza, attuale ovvero riferita al triennio precedente, di altre relazioni d'affari, o di impegni a instaurare tali relazioni, con il Soggetto Capofila ovvero con l'Impresa Co-proponente ovvero con l'Organismo di Ricerca Co-proponente o con società da loro controllate; in particolare, di non avere svolto a favore delle stesse alcuna attività di esecuzione di opere o di fornitura di beni e servizi nel triennio precedente operazione né di essere stato cliente di tale impresa nell'ambito di detto triennio:

  c) ricorrenza di ogni altra situazione diversa da quelle rappresentate alle lettere a) e b), idonea a compromettere o comunque a condizionare l'indipendenza;

  d) assunzione contemporanea dell'incarico di controllo dell'impresa che conferisce l'incarico e della sua controllante;

  e) di impegnarsi a non intrattenere con il Soggetto Capofila ovvero con l'Impresa Co-proponente ovvero con l'Organismo di Ricerca Co-proponente alcun rapporto negoziale, a titolo oneroso o anche a titolo gratuito, nel triennio successivo ad oggetto lo svolgimento delle attività del Progetto;

- di non versare in generale in alcuna situazione ostativa o di incompatibilità all'incarico in via di conferimento ai sensi di disposizioni di legge, regolamentari o contrattuali ed, in particolare, ai sensi di quanto disposto dall'art. 14 della legge regionale 7 agosto 1996, n. 17, e successive modificazioni ed integrazioni, l'inesistenza delle cause di ineleggibilità e l'inesistenza o la cessazione delle cause di incompatibilità di cui all'art. 4 della L.R. 17/1996 medesima, come integrata dall'art. 44, comma2, della legge regionale 26 luglio 2002, n. 15, e di quanto disposto dall'art. 84 del 163/2006 e ss.mm.ii;
- di impegnarsi a comunicare tempestivamente all'Amministrazione regionale, ai sensi dell'art. 14, comma 2, della legge regionale 17/96 e successive modificazioni ed integrazioni, ogni sopravvenuta causa di incompatibilità che comporti decadenza dall'incarico;
- di autorizzare l'amministrazione regionale nello svolgimento dei controlli sulla veridicità delle autodichiarazioni presentate, effettuati, anche ai sensi dell'art. 71 del DPR 445/2000, ad acquisire le informazioni o la documentazione presso i soggetti privati di cui all'art. 4, comma1, lettere c) ed e), della legge regionale 17/96;
- di aver richiesto, in data 11/02/2015, l'autorizzazione all'espletamento dell'incarico all'Università della Calabria, prevista ai sensi dell'art. 53 del D. Lgs n.165/2001 e s.m.i. di cui alla L. 190/2012;
- eventuali altre attività svolte o altri vincoli contrattuali cui è sottoposto:

_____
_____
_____
_____

fonte: http://burc.regione.campania.it

Il dichiarante

Domenico Conforti

Si autorizza/Non si autorizza il trattamento dei dati personali ai sensi della normativa vigente.

Firma

Domenico Conforti

(allegare copia di documento di riconoscimento)

fonte: http://burc.regione.campania.it

Decreto Dirigenziale n. 60 del 12/02/2016

Dipartimento 54 - Dipartimento Istr., Ric., Lav., Politiche Cult. e Soc.

Direzione Generale 91 - Direzione di Staff Affari Generali e Controllo di Gestione

Oggetto dell'Atto:

INTERVENTI A FAVORE DELLE PMI E DEGLI ORGANISMI DI RICERCA - SPORTELLO DELL'INNOVAZIONE DI CUI AL D.D. N. 1 DEL 5/2/2014 ,INTEGRAZIONE AL DECRETO DIRIGENZIALE DIP. 54 DG 91 N. 158 DEL 17/12/2014

IL DIRIGENTE

PREMESSO

- che con DGR 407 del 6 agosto 2012 è stato disposto di approvare la programmazione dell'obiettivo 2.1 del POR FESR 2007 – 2013 per un importo complessivo massimo di euro 150.000.000,00;

- che tra gli interventi approvati con la DGR 407 del 6 agosto 2012 è presente il Bando "Sportello dell'Innovazione" – a valere sul FESR obiettivo operativo 2.1", con un impegno pari ad euro 75.000.000,00

- che con Decreto Dirigenziale DIP. 54 DG 91 n. 1 del 5/2/2014 avente ad oggetto "Approvazione avviso pubblico - Interventi a favore delle PMI e degli Organismi di Ricerca - Sportello dell'Innovazione" è stata disposta l'approvazione e la contestuale emanazione dell'allegato Bando "SPORTELLO DELL'INNOVAZIONE";

- che con Decreto Dirigenziale DIP. 54 DG 91 n. 4 dell'11/02/2014, Decreto Dirigenziale DIP. 54 DG 91 n. 18 del 4 aprile 2014 e Decreto Dirigenziale DIP. 54 DG 91 n. 22 dell' 11 aprile 2014 sono state apportante modifiche ad integrazione al testo dell'Allegato Bando "Sportello dell'Innovazione" di cui al decreto dirigenziale DIP. 54 DG 91 n. 1 del 5 febbraio 2014;

- che con Decreto Dirigenziale Dip. 54 n. 158 del 17 dicembre 2014 si è proceduto a nominare il **Prof. Conforti Domenico** nato a **Ailello Calabro (CS)** il **9 luglio 1959,** quale valutatore esterno, esperto di settore, per le fasi di valutazione ex ante, in itinere ed ex post del Progetto Creative & Cultural Lab **"OPEN MUSIC "** presentato dal Soggetto Proponente **INTERDATA SRL** in risposta all'Avviso ad evidenza pubblica in precedenza citato

RILEVATO

- che per mero errore materiale al Decreto Dirigenziale Dip. 54 n. 158 del 17 dicembre 2014 non risulta allegato il già acquisto Curriculum Vitae del Prof. Conforti Domenico nè la già acquisita Dichiarazione di insussistenza di situazioni ostative e di incompatibilità

VISTI

a. la D.G.R. n. 1921 del 9 novembre 2007;
b. la D.G.R. n. 26 dell'11 gennaio 2008;
c. DGR 407 del 6 agosto 2012;
d. Decreto Dirigenziale DIP. 54 DG 91 n. 22 dell' 11 aprile 2014;
e. Decreto Dirigenziale DIP. 54 DG 91 n. 158 del 17 dicembre 2014;

Alla stregua dell'istruttoria compiuta dal Responsabile dell'Obiettivo Operativo, nonché dell'espressa dichiarazione di regolarità resa dal medesimo

DECRETA

- ai fini del soddisfacimento degli Obblighi di pubblicità e trasparenza previsti dal D. Lgs. 33/2013 di procedere alla pubblicazione del Curriculum Vitae del Prof. Conforti Domenico e della relativa Dichiarazione di insussistenza di situazioni ostative e di incompatibilità

- di inviare il presente provvedimento alla D.G. Segreteria Giunta Regionale per gli obblighi di pubblicità sul BURC nonché sul sito istituzionale

Il Responsabile dell'O.O. 2.1
Dott. Giuseppe Russo

CURRICULUM VITAE

Domenico C O N F O R T I

Professore Associato Confermato SSD MAT09 – Ricerca Operativa
Università della Calabria,
Dipartimento di Ingegneria Meccanica, Energetica, gestionale (DIMEG)
Ponte Pietro Bucci 41C,
87036 Rende (Cosenza);
Tel. +39 0984 494732, +39 320 420 4732
Fax + 39 0984 494713
domenico.conforti@unical.it
www.dehealthlab.it

CARRIERA

1. **NOV. 1984 - OTT. 1988:** ***Collaboratore Tecnico Scientifico*** presso il Dipartimento di Sistemi dell'Università della Calabria (Progetti di Ricerca "Metodi e Algoritmi di Ottimizzazione", Fondi "M.P.I. 60%" e "C.N.R.").
2. **NOV. 1988 - OTT. 1991:** ***Professore a Contratto*** (Art. 100, D.P.R. 382/80) presso la Facoltà di Ingegneria dell'Università della Calabria, per gli insegnamenti di "Teoria e Metodi dell'Ottimizzazione" e "Algoritmi di Ottimizzazione".
3. **FEB. 1992 - GEN. 1995:** ***Ricercatore Universitario***, settore s/d MAT/09 Ricerca Operativa, presso il D.E.I.S. (Dipartimento di Elettronica, Informatica e Sistemistica), Facoltà di Ingegneria dell'Università della Calabria.
4. **NOV. 1995 – OTT. 1998:** ***Professore Incaricato (affidamento Art. 12 Legge 341/90)***, presso la Facoltà di Ingegneria, Corso di Laurea VO in Ingegneria Informatica, Università degli Studi di Lecce (oggi Università del Salento).
5. **FEB. 1995 - AGO. 2001:** ***Ricercatore Universitario Confermato***, settore s/d MAT/09 Ricerca Operativa, presso il D.E.I.S. (Dipartimento di Elettronica, Informatica e Sistemistica), Facoltà di Ingegneria dell'Università della Calabria.
6. **SET. 2001 - AGO. 2004:** ***Professore Associato***, settore s/d MAT/09 Ricerca Operativa, presso il D.E.I.S. (Dipartimento di Elettronica, Informatica e Sistemistica), Facoltà di Ingegneria dell'Università della Calabria.
7. **SET. 2004 – OTT. 2012:** ***Professore Incaricato (affidamento Art. 12 Legge 341/90)***, presso la Facoltà di Medicina, Corsi di Laurea e di Laurea Specialistica in Ingegneria Biomedica e Informatica, Università "Magna Graecia" di Catanzaro.
8. **SET. 2004 – DIC. 2012:** ***Professore Associato Confermato***, settore s/d MAT/09 Ricerca Operativa, presso il D.E.I.S. (Dipartimento di Elettronica, Informatica e Sistemistica), Facoltà di Ingegneria dell'Università della Calabria.
9. **GEN. 2013 – PRESENTE:** ***Professore Associato Confermato***, settore s/d MAT/09 Ricerca Operativa, presso il DIMEG (Dipartimento di Ingegneria Meccanica, Energetica, Gestionale), dell'Università della Calabria.
10. **AGO. 2011 – PRESENTE:** ***Idoneità a Professore Ordinario***, settore s/d MAT/09 Ricerca Operativa, concorso bandito dall'Università degli Studi di Milano "Bicocca", I sessione 2008.

ATTIVITA' DI RICERCA SCIENTIFICA

- **TEMI DI RICERCA**

1. **Modelli e Metodi di Ottimizzazione per la Pianificazione e Gestione dei Servizi Sanitari.**
2. **Modelli e Metodi di Ottimizzazione per il supporto alle Decisioni Cliniche.**
3. **Sistemi di Supporto alle Decisioni in ambito Medico-Sanitario.**
4. **Modelli e Metodi di Ottimizzazione per problemi di Machine Learning.**

fonte: http://burc.regione.campania.it

5. **Modelli e Metodi di Programmazione Stocastica Non Lineare Intera.**
6. **Algoritmi Sequenziali e Paralleli per problemi di Programmazione Non Lineare a grandi dimensioni.**
7. **Modelli e Metodi di Ottimizzazione per la Gestione dell'Energia Elettrica.**
8. **Metodi basati su Traiettorie Curvilinee per problemi di Ottimizzazione Non Vincolata.**
9. **Tecniche di Differenziazione Automatica per Algoritmi di Programmazione Non Lineare.**

- **ATTIVITÀ SVOLTE PRESSO ISTITUZIONI SCIENTIFICHE INTERNAZIONALI**

1. **1985 (3 mesi)**: **RESEARCH FELLOW** (contratto C.N.R. n.84.00300.93) presso "INSTITUT FUR STATISTIK UND MATHEMATISCHE WIRTSCHAFTSTHEORIE", UNIVERSITAT KARLSRUHE, Karlsruhe (Germania).
2. **1986 (2 mesi)**: **RESEARCH FELLOW** (contratto C.N.R. n.84.00300.93) presso "MATHEMATICS RESEARCH CENTER", UNIVERSITY OF WISCONSIN, Madison (U.S.A.).
3. **1988 (4 mesi)**: **RESEARCH SCIENTIST** presso "EUROPEAN CENTER FOR SCIENTIFIC AND ENGINEERING COMPUTING" (E.C.S.E.C.), IBM, Roma.
4. **1993 (12 mesi)**: **HONORARY FELLOW** (Ricercatore Visitatore, contratti C.N.R. n. 91.02490.PF74 e n. 92.01585.PF69) presso "CENTER FOR THE MATHEMATICAL SCIENCES", UNIVERSITY OF WISCONSIN, Madison (USA).

- **ATTIVITÀ SVOLTE NELL'AMBITO DI PROGETTI DI RICERCA NAZIONALI ED INTERNAZIONALI**

Dal 1984 è componente di Unità Operative di Ricerca nell'ambito di Progetti di Ricerca del M.P.I., M.U.R.S.T., M.I.U.R. e UE. E' stato componente di:

1. Unità Operativa di Ricerca, costituita presso il DEIS dell'Università della Calabria, nell'ambito del Progetto Finalizzato C.N.R. "Sistemi Informatici e Calcolo Parallelo". In tale ambito ha svolto anche attività di coordinamento e di gestione del progetto.
2. Unità Operativa di Ricerca, costituita presso il DEIS dell'Università della Calabria, nell'ambito del Progetto Finalizzato C.N.R. "Trasporti 2".
3. Unità Operativa di Ricerca nell'ambito del Progetto "Algoritmi Paralleli di Ottimizzazione per la Gestione dei Sistemi Elettrici di Potenza", finanziato dal CNR.
4. Unità Operative di Ricerca costituite per la partecipazione a Progetti di Ricerca di interesse Europeo e finanziate dall'Unione Europea (Progetto "EUROMED", Progetto "HPC - FINANCE", Progetto "Molecular Dynamics Simulation of Complex Molecular Systems on Massively Distibuted Memory Computers"). Nell'ambito del Progetto EUROMED ha svolto anche attività di coordinamento e di gestione.
5. Unità Operativa di Ricerca nell'ambito del Progetto "MOST" (Metodi per l'Ottimizzazione di Sistemi e Tecnologie), progetto di rilevante interesse nazionale cofinanziato dal MURST. Nell'ambito di tale progetto ha svolto anche attività di coordinamento e di gestione.
6. Unità Operativa di Ricerca nell'ambito del Progetto "COSO" (Algoritmi per l'Ottimizzazione di Sistemi Complessi), progetto di rilevante interesse nazionale cofinanziato dal MURST. Nell'ambito di tale progetti ha svolto anche attività di coordinamento e di gestione.
7. Progetto PRIN "Metodi e Tecniche per l'Ottimizzazione di Portafoglio e per la Valutazione di Strumenti Finanziari", cofinanziato dal MIUR, periodo 2002 – 2004.
8. Progetto RST POR Calabria Mis. 3.16 "P2P – CKMS – SSDM: Modelli e Tecnologie Collaborativi a supporto di Sistemi Sanitari Distribuiti", cofinanziato dai Fondi Strutturali Europei 2000 – 2006.
9. Progetto FAR (DL 297/99) "MIMERICA: Metodologie e Strumenti Innovativi nella Medicina della Riabilitazione degli esiti di gravi Cerebrolesioni Acquisite", cofinanziato dal MIUR, periodo 2005 – 2008.
10. Progetto PRIN "Modelli di supporto alle decisioni per gli Operatori del Mercato Elettrico Italiano e loro impatto sulla sicurezza del sistema", cofinanziato dal MIUR, periodo 2005 – 2007.
11. Coordinatore e Responsabile Scientifico del Progetto Europeo di tipo STREP (Specific Targeted Research Project), nell'ambito del VI Programma Quadro, Priorità 2 "IST - Information Society Technology", denominato "***HEARTFAID***: A KNOWLEDGE BASED PLATFORM OF SERVICES FOR SUPPORTING MEDICAL-CLINICAL MANAGEMENT OF HEART

fonte: http://burc.regione.campania.it

FAILURE WITHIN ELDERLY POPULATION". Il progetto ha conseguito l'obiettivo di sviluppare una piattaforma tecnologica per il supporto decisionale nelle attività medico-cliniche di gestione del paziente anziano di scompenso cardiaco. Uno dei maggiori contributi innovativi del progetto è consistito nello sviluppo di nuovi approcci di machine learning applicati alle decisioni mediche. Il Consorzio del progetto ha visto la partecipazione di 11 partners distribuiti su 5 paesi europei.

12. Responsabile Scientifico, per conto del soggetto proponente "Università della Calabria", dei progetti di ricerca industriale e interventi di formazione "PON 2007-2013 Asse I – Sostegno ai mutamenti strutturali", denominati:
    - ***NEUROSTAR***: Neuroscienze e sistemi, tecnologie e procedure avanzate per diagnosi/prognosi precoci e recupero/contenimento del danno funzionale in soggetti con gravi disabilità da patologie acquisite del sistema nervoso centrale (PON01_01180, periodo 2011 - 2014).
    - ***HealthSOAF***: Framework di Architettura di Servizi per la Sanità (PON01_02934, periodo 2011- 2014).
    - ***HealthSOALearning***: intervento di formazione "Standard e Tecnologie a supporto delle Architetture di Servizi per la Sanità" (PON01_02934, periodo 2012 – 2014).
13. Responsabile Scientifico, per conto dell'Università della Calabria, nell'ambito del **POLO Innovazione sulle Tecnologie della Salute** (POR FESR Calabria 2007/2013). Rappresentante delegato dell'Università della Calabria nella **Società Consortile a r.l. BIOTECNOMED**, ente gestore del **POLO Innovazione sulle Tecnologie della Salute**.
14. Responsabile Scientifico, per conto dell'Università della Calabria, nell'ambito del **DISTRETTO TECNOLOGICO** nel settore della **SALUTE DELL'UOMO BIOTECNOMED** (PON 2007-2013 Asse I – Sostegno ai mutamenti strutturali, Obiettivo Operativo: Reti per il rafforzamento del potenziale scientifico-tecnologico delle Regioni della Convergenza). In tale ambito Responsabile Scientifico, per conto dell'Università della Calabria, del progetto di Ricerca Industriale denominato:
    - ***NEUROMEASURES***: Sviluppo di processi innovativi e di servizi di supporto alla diagnosi precoce di disturbi motori, comportamentali e mnesici nella malattia di Parkinson e nella demenza di Alzheimer (PON03PE_00009_1, periodo 2013 – 2015)

- **<u>COLLABORAZIONI SCIENTIFICHE</u>**
    1. Department of Mathematics and Statistics, Faculty of Science, Sultan Qaboos University, Sultanate of Oman. Prof. Mehiddin Al-Baali.
    2. Azienda Ospedaliera di Cosenza:
        a. Unità Operativa di Anatomia Patologica (Dott. Francesco Romeo)
        b. Unità Operativa di Oncologia (Dott. Rosalbino Biamonte)
        c. Unità Operativa di Nefrologia (Dott. Renzo Bonofiglio)
        d. Unità Operativa di Radioterapia Metabolica (Dott. Mario Veltri)
    3. Azienda Ospedaliera "Pugliese-Ciaccio" di Catanzaro:
        a. Unità Operativa di Radioterapia Oncologica e Radiobiologia (Dott. Domenico Pingitore)
        b. Unità Operativa di Cardiologia Interventistica ed Emodinamica (Dott. Roberto Ceravolo)
    4. Università degli Studi "Magna Graecia" di Catanzaro
        a. Dipartimento di Medicina Sperimentale e Clinica, Unità Operativa di Oncologia Medica (Prof. Piersandro Tagliaferri, Prof. Ugo Bottoni).
        b. Dipartimento di Medicina Sperimentale e Clinica, Unità Operativa di Malattie Cardiovascolari (Prof. Francesco Perticone).
    5. Università degli Studi di Firenze, Dipartimento di Medicina Interna "Villa Monna Tessa", Unità Operativa di Reumatologia (Prof. Marco Matucci Cerinic).
    6. Università degli Studi "Bicocca" di Milano, Dipartimento di Medicina Clinica, Unità Operativa di Cardiologia (Prof. Gianfranco Parati).
    7. ISTI – CNR, Pisa, Laboratorio di Elaborazione di Segnali ed Immagini (Dr. Ovidio Salvetti).
    8. Jagiellonian University, Cracovia (Polonia), Faculty of Medicine, I Cardiac Department (Prof. Kalina Kawecka-Jaszcz).
    9. Foundation for Research and Technology – Hellas (FORTH), Grecia, Institute of Computer Science (Dr. Manolis Tsiknakis, Dr. Franco Chiarugi, Dr. Ioannis Tsamardinos).
    10. Rudjer Boskovic Institute, Zagabria (Croazia), Dipartimento di Elettronica (Dr. Dragan Gamberger).

fonte: http://burc.regione.campania.it

11. Dedalus Spa (Dr. Davide Guerri).
12. FORTHnet S.A. (Grecia, Dr. Manolis Stratakis).
13. Virtual Medical World Solutions Ltd. (Gran Bretagna, Dr. Andy Marsh).

- **ATTIVITÀ DI REFEREE**

Ha collaborato con le seguenti riviste scientifiche, svolgendo attività di **referee**: Journal of Optimization Theory and Applications, Computational Optimization and Applications, Annals of Operations Research, Optimization Methods and Software, European Journal of Operational Research, Journal of Operational Research Society, Optimization Letters, Mathematics of Computation, International Journal of Systems Science, Decision Support Systems, Parallel Computing, Journal of Parallel and Distributed Computing, IEEE Transactions on Systems Man and Cybernetics, Journal of Mathematical Modelling and Algorithms, Journal of Computational Science, Journal of Biomedical Informatics, Health Care Management Science, Artificial Intelligence in Medicine, Journal of Health Care Engineering, Ricerca Operativa.

- **INCARICHI SCIENTIFICI E PROFESSIONALI**

  - E' stato **Responsabile Scientifico** dell'obiettivo realizzativo "Health Care" del "CESIC – Centro di Supercalcolo per l'Ingegneria Computazionale", progetto di ricerca industriale in collaborazione tra Università della Calabria e NEC Italia.
  - E' stato **Consulente e Revisore della Regione Calabria** per la valutazione scientifica, tecnica ed economica di progetti di ricerca industriale e di sviluppo precompetitivo nell'ambito del POR Calabria 2000-2006.
  - **Membro** delle Associazioni Scientifiche Internazionali **INFORMS**, **SIAM**, **MOS**, e dell'**AIRO** (Associazione Italiana di Ricerca Operativa).
  - **Membro della Sezione "Health-Care"** dell'Associazione Italiana di Ricerca Operativa.
  - E' **Responsabile Scientifico** del Laboratorio Dipartimentale ad uso misto, didattica e ricerca, denominato **INGEGNERIA DELLE DECISIONI PER I SERVIZI SANITARI (de-Health Lab)**, presso il DIMEG dell'Università della Calabria.

ATTIVITA' DIDATTICA NELL'UNIVERSITA'

L'attività didattica a livello universitario viene svolta con continuità a partire dall'**A.A. 1987/88**, attraverso l'erogazione di vari insegnamenti nel settore della Ricerca Operativa, sia di tipo teorico-metodologico che di tipo applicativo.

L'attività è stata svolta in varie sedi universitarie: **Università della Calabria (sede centrale e sede distaccata di Crotone), Università del Salento (Lecce), Università "Magna Graecia" (Catanzaro)**.

1. **A.A. 1987/88 - Collaboratore Didattico** per l'insegnamento di **"Teoria e Metodi dell'Ottimizzazione"**, Corso di Laurea in Ingegneria delle Tecnologie Industriali, indirizzi Elettrico ed Economico-Organizzativo, Facoltà di Ingegneria dell'Università della Calabria, con attestazione di piena soddisfazione didattica da parte della Facoltà medesima. Membro Supplente della relativa Commissione di Esami.
2. **AA.AA. 1988/89** e **1989/90 - Professore a Contratto (art. 100 D.P.R. 382/80)** dell'insegnamento di **"Teoria e Metodi dell'Ottimizzazione"**, Corso di Laurea in Ingegneria delle Tecnologie Industriali, indirizzi Elettrico ed Economico-Organizzativo, Facoltà di Ingegneria dell'Università della Calabria. Presidente della relativa Commissione di Esami.
3. **A.A. 1990/91 - Professore a Contratto (art. 100 D.P.R. 382/80)** dell'insegnamento di **"Algoritmi di Ottimizzazione"**, Corsi di Laurea in Ingegneria Informatica ed Ingegneria Gestionale, Facoltà di Ingegneria dell'Università della Calabria. Presidente della relativa Commissione di Esami.
4. **AA.AA. 1991/92, 92/93, 93/94, 94/95 - Attività Didattica Integrativa**, in qualità di **Esercitatore**, per gli insegnamenti di **"Ricerca Operativa"** e di **"Algoritmi di Ottimizzazione"**, Corsi di Laurea in Ingegneria Informatica ed Ingegneria Gestionale, Facoltà di Ingegneria dell'Università della Calabria. Membro Ordinario delle relative Commissioni di Esami e Presidente Supplente a partire dall'A.A. **1993/94**.

fonte: http://burc.regione.campania.it

5. **AA.AA. 1995/96, 96/97**
    1. **Professore Supplente (art. 12 Legge 341/90)** dell'insegnamento di **"Ricerca Operativa"**, Corso di Laurea in Ingegneria Informatica, Facoltà di Ingegneria dell'Università degli Studi di Lecce. Presidente della relativa Commissione di Esami.
    2. **Professore Supplente (art. 12 Legge 341/90)** dell'insegnamento di **"Algoritmi di Ottimizzazione"**, Corsi di Laurea in Ingegneria Informatica ed Ingegneria Gestionale, Facoltà di Ingegneria dell'Università della Calabria. Presidente della relativa Commissione di Esami.
    3. **Attività Didattica Integrativa**, in qualità di **Esercitatore**, per l'insegnamento di **"Ricerca Operativa"**, Corso di Laurea in Ingegneria Gestionale, Facoltà di Ingegneria dell'Università della Calabria. Membro Ordinario della relativa Commissioni di Esami e Presidente Supplente.
6. **A.A. 1997/98**
    1. **Professore Supplente (art. 12 Legge 341/90)** dell'insegnamento di **"Ricerca Operativa"**, Corso di Laurea in Ingegneria Informatica, Facoltà di Ingegneria dell'Università degli Studi di Lecce. Presidente della relativa Commissione di Esami.
    2. **Professore Supplente (art. 12 Legge 341/90)** dell'insegnamento di **"Algoritmi di Ottimizzazione"**, Corsi di Laurea in Ingegneria Informatica ed Ingegneria Gestionale, Facoltà di Ingegneria dell'Università della Calabria. Presidente della relativa Commissione di Esami.
    3. **Professore Supplente (art. 12 Legge 341/90)** dell'insegnamento di **"Elementi di Ricerca Operativa"**, Corso di Diploma Universitario in Ingegneria Informatica, Facoltà di Ingegneria dell'Università della Calabria. Presidente della relativa Commissione di Esami.
    4. **Attività Didattica Integrativa**, in qualità di **Esercitatore**, per l'insegnamento di **"Ricerca Operativa"**, Corso di Laurea in Ingegneria Gestionale, Facoltà di Ingegneria dell'Università della Calabria. Membro Ordinario della relativa Commissioni di Esami e Presidente Supplente.
7. **A.A. 1998/99**
    1. **Professore Supplente (art. 12 Legge 341/90)** dell'insegnamento di **"Algoritmi di Ottimizzazione"**, Corsi di Laurea in Ingegneria Informatica ed Ingegneria Gestionale, Facoltà di Ingegneria dell'Università della Calabria. Presidente della relativa Commissione di Esami.
    2. **Attività Didattica Integrativa**, in qualità di **Esercitatore**, per l'insegnamento di **"Ricerca Operativa"**, Corso di Laurea in Ingegneria Gestionale, Facoltà di Ingegneria dell'Università della Calabria. Membro Ordinario della relativa Commissioni di Esami e Presidente Supplente.
8. **A.A. 1999/2000**
    1. **Professore Supplente (art. 12 Legge 341/90)** dell'insegnamento di **"Modelli di Sistemi di Servizio"**, Corsi di Laurea in Ingegneria Informatica ed Ingegneria Gestionale, Facoltà di Ingegneria dell'Università della Calabria. Presidente della relativa Commissione di Esami.
    2. **Professore Supplente (art. 12 Legge 341/90)** dell'insegnamento di **"Ricerca Operativa A"**, Corso di Diploma Universitario in Ingegneria Logistica e della Produzione, Facoltà di Ingegneria dell'Università della Calabria. Presidente della relativa Commissione di Esami.
    3. **Attività Didattica Integrativa**, in qualità di **Esercitatore**, per l'insegnamento di **"Ricerca Operativa"**, Corso di Laurea in Ingegneria Gestionale, Facoltà di Ingegneria dell'Università della Calabria. Membro Ordinario della relativa Commissioni di Esami e Presidente Supplente.
9. **A.A. 2000/01**
    1. **Professore Supplente (art. 12 Legge 341/90)** dell'insegnamento di **"Modelli di Sistemi di Servizio"**, Corsi di Laurea in Ingegneria Informatica ed Ingegneria Gestionale, Facoltà di Ingegneria dell'Università della Calabria. Presidente della relativa Commissione di Esami.
    2. **Professore Supplente (art. 12 Legge 341/90)** dell'insegnamento di **"Modelli di Sistemi di Servizio"**, Corso di Diploma Universitario in Ingegneria Logistica e della Produzione, Sede Decentrata di Crotone, Facoltà di Ingegneria dell'Università della Calabria. Presidente della relativa Commissione di Esami.
10. **A.A. 2001/02**
    1. **Professore Titolare** dell'insegnamento di **"Modelli di Sistemi di Servizio"**, Corsi di Laurea (vecchio ordinamento) in Ingegneria Informatica ed Ingegneria Gestionale, Facoltà di Ingegneria dell'Università della Calabria. Presidente della relativa Commissione di Esami.
    2. **Professore Supplente (art. 12 Legge 341/90)** dell'insegnamento di **"Modelli di Sistemi di Servizio"**, Corso di Diploma Universitario in Ingegneria Logistica e della Produzione, Sede Decentrata di Crotone, Facoltà di Ingegneria dell'Università della Calabria. Presidente della relativa Commissione di Esami.
    3. **Professore Supplente (art. 12 Legge 341/90)** dell'insegnamento di **"Ricerca Operativa 2" (4 CFU)**, Corso di Laurea (nuovo ordinamento) in Ingegneria Gestionale (Sede centrale e Sede

fonte: http://burc.regione.campania.it

Decentrata di Crotone), Facoltà di Ingegneria dell'Università della Calabria. Presidente delle relative Commissioni di Esami.

11. **A.A. 2002/03**
    1. **Professore Titolare** dell'insegnamento di **"Modelli di Sistemi di Servizio"**, Corsi di Laurea (vecchio ordinamento) in Ingegneria Informatica ed Ingegneria Gestionale, Facoltà di Ingegneria dell'Università della Calabria. Presidente della relativa Commissione di Esami.
    2. **Professore Supplente (art. 12 Legge 341/90)** dell'insegnamento di **"Ricerca Operativa 2" (4 CFU**), Corso di Laurea (nuovo ordinamento) in Ingegneria Gestionale (Sede centrale e Sede Decentrata di Crotone), Facoltà di Ingegneria dell'Università della Calabria. Presidente delle relative Commissioni di Esami.
    3. **Docente** del modulo di **"Ricerca Operativa"** (30 ore), Corso di Master di II livello denominato **"Management dei Sistemi di Trasporto"**, Facoltà di Ingegneria dell'Università della Calabria. Presidente della relativa Commissione di Esame.
12. **A.A. 2003/04**
    1. **Professore Titolare** dell'insegnamento di **"Modelli di Sistemi di Servizio"**, Corsi di Laurea (vecchio ordinamento) in Ingegneria Informatica ed Ingegneria Gestionale, Facoltà di Ingegneria dell'Università della Calabria. Presidente della relativa Commissione di Esami.
13. **A.A. 2005/06**
    1. **Professore Supplente (art. 12 Legge 341/90)** dell'insegnamento di **"Ricerca Operativa" (6 CFU**), Corso di Laurea in Ingegneria per l'Ambiente ed il Territorio, Facoltà di Ingegneria dell'Università della Calabria. Presidente della relativa Commissione di Esami.
14. **AA.AA. 2004/05, 2005/06, 2006/07, 2007/08**
    1. **Professore Titolare** dell'insegnamento di **"Pianificazione e Gestione dei Servizi" (5 CFU**), Corso di Laurea Specialistica (nuovo ordinamento) in Ingegneria Gestionale, Facoltà di Ingegneria dell'Università della Calabria. Presidente della relativa Commissione di Esami.
    2. **Professore Titolare** dell'insegnamento di **"Metodi e Modelli per il Supporto alle Decisioni Mediche" (5 CFU**), Corsi di Laurea Specialistica (nuovo ordinamento) in Ingegneria Informatica ed Ingegneria Gestionale, Facoltà di Ingegneria dell'Università della Calabria. Presidente della relativa Commissione di Esami.
    3. **Professore Supplente (art. 12 Legge 341/90)** dell'insegnamento di **"Applicazioni della Ricerca Operativa all'Organizzazione e Gestione dei Servizi Sanitari" (5 CFU**), Corso di Laurea (nuovo ordinamento) in Ingegneria Informatica e Biomedica, Facoltà di Medicina dell'Università degli Studi "Magna Graecia" di Catanzaro. Presidente della relativa Commissioni di Esami.
    4. **Professore Supplente (art. 12 Legge 341/90)** dell'insegnamento di **"Sistemi per il Supporto alle Decisioni Mediche" (5 CFU)**, Corsi di Laurea Specialistica (nuovo ordinamento) in Ingegneria Informatica per i Sistemi Sanitari ed Ingegneria Biomedica, Facoltà di Medicina dell'Università degli Studi "Magna Graecia" di Catanzaro. Presidente della relativa Commissioni di Esami.
15. **AA.AA. 2008/09**
    1. **Professore Titolare** dell'insegnamento di **"Pianificazione e Gestione dei Servizi Sanitari" (5 CFU**), Corso di Laurea Specialistica (nuovo ordinamento) in Ingegneria Gestionale, Facoltà di Ingegneria dell'Università della Calabria. Presidente della relativa Commissione di Esami.
    2. **Professore Titolare** dell'insegnamento di **"Metodi e Modelli per il Supporto alle Decisioni Mediche" (5 CFU**), Corsi di Laurea Specialistica (nuovo ordinamento) in Ingegneria Informatica ed Ingegneria Gestionale, Facoltà di Ingegneria dell'Università della Calabria. Presidente della relativa Commissione di Esami.
    3. **Professore Supplente (art. 12 Legge 341/90)** dell'insegnamento di **"Applicazioni della Ricerca Operativa all'Organizzazione e Gestione dei Servizi Sanitari" (5 CFU**), Corso di Laurea (nuovo ordinamento) in Ingegneria Informatica e Biomedica, Facoltà di Medicina dell'Università degli Studi "Magna Graecia" di Catanzaro. Presidente della relativa Commissioni di Esami.
16. **AA.AA. 2009/10**
    1. **Professore Titolare** dell'insegnamento di **"Pianificazione e Gestione dei Servizi Sanitari" (5 CFU)**, Corso di Laurea Specialistica (nuovo ordinamento) in Ingegneria Gestionale, Facoltà di Ingegneria dell'Università della Calabria. Presidente della relativa Commissione di Esami.
    2. **Professore Titolare** dell'insegnamento di **"Metodi e Modelli per il Supporto alle Decisioni Mediche" (5 CFU**), Corsi di Laurea Specialistica (nuovo ordinamento) in Ingegneria

fonte: http://burc.regione.campania.it

Informatica ed Ingegneria Gestionale, Facoltà di Ingegneria dell'Università della Calabria. Presidente della relativa Commissione di Esami.

3. **Professore Supplente (art. 12 Legge 341/90)** degli insegnamenti di **"Analisi Probabilistica e Metodi Quantitativi" (5 CFU)** e di **"Applicazioni della Ricerca Operativa all'Organizzazione e Gestione dei Servizi Sanitari" (5 CFU)**, Corso di Laurea (nuovo ordinamento) in Ingegneria Informatica e Biomedica, Facoltà di Medicina dell'Università degli Studi "Magna Graecia" di Catanzaro. Presidente della relativa Commissioni di Esami.

17. **AA.AA. 2010/11**
    1. **Professore Titolare** del modulo di **"Analisi Matematica II" (6 CFU)**, Corso di Laurea (DM 270/04) in Ingegneria Gestionale, Facoltà di Ingegneria dell'Università della Calabria. Presidente della relativa Commissione di Esami.
    2. **Professore Titolare** dell'insegnamento di **"Sistemi per i Servizi Sanitari" (9 CFU)**, Corsi di Laurea Magistrale (DM 270/04) in Ingegneria Gestionale, Facoltà di Ingegneria dell'Università della Calabria. Presidente della relativa Commissione di Esami.
    3. **Professore Supplente (art. 12 Legge 341/90)** degli insegnamenti di **"Analisi Probabilistica e Metodi Quantitativi" (5 CFU)** e di **"Applicazioni della Ricerca Operativa all'Organizzazione e Gestione dei Servizi Sanitari" (5 CFU)**, Corso di Laurea (nuovo ordinamento) in Ingegneria Informatica e Biomedica, Facoltà di Medicina dell'Università degli Studi "Magna Graecia" di Catanzaro. Presidente della relativa Commissioni di Esami.
    4. **Docente** del modulo di **"Aspetti Qualitativi nell'erogazione di Servizi"** (12 ore), Corso di Master di II livello denominato **"Sistemi di Gestione Integrata: Qualità Ambiente e Sicurezza"**, Facoltà di Ingegneria dell'Università della Calabria.
18. **AA.AA. 2011/12**
    1. **Professore Titolare** del modulo di **"Analisi Matematica II" (6 CFU)**, Corso di Laurea (DM 270/04) in Ingegneria Gestionale, Facoltà di Ingegneria dell'Università della Calabria. Presidente della relativa Commissione di Esami.
    2. **Professore Titolare** dell'insegnamento di **"Sistemi per i Servizi Sanitari" (9 CFU)**, Corsi di Laurea Magistrale (DM 270/04) in Ingegneria Gestionale, Facoltà di Ingegneria dell'Università della Calabria. Presidente della relativa Commissione di Esami.
    3. **Professore Supplente (art. 12 Legge 341/90)** dell'insegnamento di **"Applicazioni della Ricerca Operativa all'Organizzazione e Gestione dei Servizi Sanitari" (5 CFU)**, Corso di Laurea (nuovo ordinamento) in Ingegneria Informatica e Biomedica, Facoltà di Medicina dell'Università degli Studi "Magna Graecia" di Catanzaro. Presidente della relativa Commissioni di Esami.
    4. **Docente** del modulo di **"Aspetti Qualitativi nella Pubblica Amministrazione"** (20 ore), Corso di Master di II livello denominato **"Sistemi di Gestione Integrata della Qualità nella Produzione Industriale"**, Facoltà di Ingegneria dell'Università della Calabria.
    5. **Docente** del corso avanzato in **"Theory of Constrained Nonlinear Optimization"** (14 ore), Dottorato di Ricerca in "Ricerca Operativa", Università della Calabria.
19. **AA.AA. 2012/13, 2013/14**
    1. **Professore Titolare** del modulo di **"Analisi Matematica II" (6 CFU)**, Corso di Laurea (DM 270/04) in Ingegneria Gestionale, Facoltà di Ingegneria dell'Università della Calabria. Presidente della relativa Commissione di Esami.
    2. **Professore Titolare** dell'insegnamento di **"Sistemi per i Servizi Sanitari" (9 CFU)**, Corsi di Laurea Magistrale (DM 270/04) in Ingegneria Gestionale, Facoltà di Ingegneria dell'Università della Calabria. Presidente della relativa Commissione di Esami.
    3. **Docente** del modulo di **"Aspetti Qualitativi nella Pubblica Amministrazione"** (20 ore), Corso di Master di II livello denominato **"Sistemi di Gestione Integrata della Qualità nella Produzione Industriale"**, DIMEG, Università della Calabria.
20. **A.A. 2014/15**
    1. **Professore Titolare** dell'insegnamento di **"Sistemi per i Servizi Sanitari" (9 CFU)**, Corsi di Laurea Magistrale (DM 270/04) in Ingegneria Gestionale, Facoltà di Ingegneria dell'Università della Calabria. Presidente della relativa Commissione di Esami.

fonte: http://burc.regione.campania.it

- **Relatore** di circa **150 Tesi di Laurea** e **di Diploma Universitario (Vecchio Ordinamento), di Laurea** e **Laurea Specialistica (Nuovo Ordinamento)** in **Ingegneria delle Tecnologie Industriali - indirizzo Elettrico, Ingegneria Gestionale, Ingegneria Informatica, Ingegneria Logistica e della Produzione**.
- **Relatore** di **8 Tesi di Dottorato di Ricerca** in **"Ricerca Operativa"**, di cui 1 attualmente in corso.

ATTIVITA' ORGANIZZATIVE E DI SERVIZIO

1. Dal 1° Novembre 1992 al 31 Ottobre 1997 è stato **Rappresentante dei Ricercatori**, con diritto di voto, nel **Consiglio di Corso di Laurea in Ingegneria Gestionale** della Facoltà di Ingegneria dell'Università della Calabria.
2. Attualmente membro permanente del **Consiglio di Corso di Studio in Ingegneria Gestionale**.
3. Nell'ambito del **Consiglio di Corso di Studio in Ingegneria Gestionale**, presso la Facoltà di Ingegneria dell'Università della Calabria, dall'A.A. 93/94, cura le attività relative alle questioni didattiche, alle pratiche studenti ed alla valutazione dei Piani di Studio del Vecchio Ordinamento didattico.
4. Dal Maggio 1997 al Giugno 2002 è stato componente della **"Comitato Paritetico per la Didattica"** della Facoltà di Ingegneria dell'Università della Calabria.
5. Dal Luglio 1999 al Novembre 2006 è stato **Coordinatore** della **"Commissione Marketing, Promozione e Orientamento"** della Facoltà di Ingegneria dell'Università della Calabria, con delega del Preside di Facoltà.
6. Dal Dicembre 1998 al Luglio 2003 è stato componente della **Commissione "Autonomia Didattica"**, in qualità di delegato del Consiglio di Corso di Studio in Ingegneria Gestionale, per la riorganizzazione dell'offerta formativa della Facoltà di Ingegneria dell'Università della Calabria in base al Regolamento sull'Autonomia Didattica degli Atenei.
7. Dal Giugno 2001 al Luglio 2004 è stato componente della **Commissione "Valutazione ed Accreditamento"** della Facoltà di Ingegneria dell'Università della Calabria, per la regolamentazione e l'organizzazione delle attività inerenti la valutazione e l'accreditamento dei corsi di studio della Facoltà di Ingegneria, nell'ambito della riforma degli ordinamenti didattici.
8. Dal Giugno 2002 al Luglio 2004 è stato coordinatore del **Comitato di "Autovalutazione ed Accreditamento"** del Consiglio di Corso di Studio in Ingegneria Gestionale della Facoltà di Ingegneria dell'Università della Calabria.
9. Dall'Ottobre 2002 al Luglio 2004 è stato responsabile delle attività di **"Monitoraggio della Carriera degli Studenti"** per i Corsi di Studio in Ingegneria Gestionale della Facoltà di Ingegneria dell'Università della Calabria.
10. Dal Gennaio 2004 a Ottobre 2010 è stato membro della **"Commissione Didattica"** del Consiglio di Corso di Studio in Ingegneria Gestionale.
11. Da Marzo 2009 a ottobre 2012 **Membro Eletto** della **"Commissione Ricerca"** della Facoltà di Ingegneria dell'Università della Calabria.
12. Membro del **Collegio dei Docenti del Dottorato di Ricerca** in "**Ricerca Operativa**", istituito presso il D.E.I.S., Università della Calabria, a partire dall'A.A. 1999/2000 fino all'A.A. 2012/2013.
13. Membro del **Collegio dei Docenti del Dottorato di Ricerca** in "**Scienze della Vita**", istituito presso il DIBEST, Università della Calabria, a partire dall'A.A. 2013/2014.
14. Da Novembre 2013 è componente del **"Comitato Paritetico per la Didattica"** del DIMEG, Università della Calabria.
15. Membro di **Commissioni di Concorso a Ricercatore Universitario**, settore s/d Ricerca Operativa.
16. Membro di **Commissione per l'assegnazione di Borsa di Studio Post-Dottorato**, settore s/d Ricerca Operativa.
17. Membro di **Commissioni per il conferimento di Assegno di Ricerca**, settore s/d Ricerca Operativa.
18. Membro di **Commissioni per Ammissione a Corso di Dottorato di Ricerca in Ricerca Operativa**.
19. Membro di **Commissione per la conferma di Professori Associati**, settore s/d Ricerca Operativa.

fonte: http://burc.regione.campania.it

PUBBLICAZIONI

AI. RIVISTE INTERNAZIONALI CON VALUTAZIONE

[AI-1] D. Conforti, L. Grandinetti, "An experience of advanced computation techniques in the solution of nonlinearly constrained optimization problems", ***Lecture Notes in Economics and Mathematical Systems*** 304 (1987) 69 - 85.

[AI-2] L. Grandinetti, D. Conforti, "Numerical comparisons of nonlinear programming algorithms on serial and vector processors using automatic differentiation", ***Mathematical Programming*** 42 (1988) 375 - 389.

[AI-3] D. Conforti, L. Grandinetti, R. Musmanno, M. Cannataro, G. Spezzano, D. Talia, "A model of efficient asynchronous parallel algorithms on multicomputer systems", ***Parallel Computing*** 18 (1992) 31 - 45.

[AI-4] D. Conforti, R. Musmanno, "A parallel asynchronous Newton algorithm for unconstrained optimization", ***Journal of Optimization Theory and Applications*** 77 (1993) 305 - 322.

[AI-5] D. Conforti, L. Grandinetti, R. Musmanno, "A parallel tensor algorithm for nonlinear optimization", ***Optimization Methods and Software*** 3 (1994) 125 - 142.

[AI-6] D. Conforti, L. De Luca, "Optimal management of electric power systems via high performance computing", ***Lecture Notes in Computer Science*** 919 (1995) 366 - 371.

[AI-7] D. Conforti, R. Musmanno, "Convergence and numerical results for a parallel asynchronous Quasi-Newton method", ***Journal of Optimization Theory and Applications*** 84 (1995) 293 - 310.

[AI-8] D. Conforti, L. De Luca, L. Grandinetti, R. Musmanno, "A parallel implementation of Automatic Differentiation for partially separable functions using PVM", ***Parallel Computing*** 22 (1996) 643 - 656.

[AI-9] D. Conforti, L. Grandinetti, C. Triki, "A Parallel Algorithm for the Optimal Power Flows Problem", ***Lecture Notes in Computer Science*** 1067 (1996) 942 - 943.

[AI-10] D. Conforti, R. Musmanno, "A Parallel Algorithm for Unconstrained Optimization based on Decomposition Techniques", ***Journal of Optimization Theory and Applications*** 95 (1997) 531 - 544.

[AI-11] L. Grandinetti, D. Conforti, L. De Luca, "CAMD and TeleEEG: Software Tools for Telemedicine Applications", ***Lecture Notes in Computer Science*** 1401 (1998) 64 - 73.

[AI-12] D. Conforti, L. De Luca, "Computer Implementation of a Medical Diagnosis Problem by Pattern Classification", ***Future Generation Computer Systems*** 15 (1999) 287 - 292.

[AI-13] M. Al-Baali, D. Conforti, R. Musmanno, "Computational Experiments with Scaling the Initial Hessian Approximation for the Broyden Family Methods", ***Optimization*** 48 (2000) 375 - 389.

[AI-14] D. Conforti, M. Mancini, "A Curvilinear Search Algorithm for Unconstrained Optimization by Automatic Differentiation", ***Optimization Methods and Software*** 15 (2001) 283 - 297.

[AI-15] P. Beraldi, D. Conforti, C. Triki, A. Violi, "Constrained Auction Clearing in the Italian Electricity Market", ***4OR*** 2 (2004) 35 - 51.

[AI-16] P. Beraldi, M.E. Bruni, D. Conforti, "Designing Robust Emergency Medical Service via Stochastic Programming", ***European Journal of Operational Research*** 158/1 (2004) 183 - 193.

[AI-17] D. Conforti, D. Costanzo, R. Guido, "Cancer Prognostic Evaluation via Support Vector Machines", ***International Scientific Journal of Computing*** 3 (2004) 29 - 34.

fonte: http://burc.regione.campania.it

[AI-18] D. Conforti, R. Guido, "Kernel based Support Vector Machine Classifiers for early detection of Myocardial Infarction", ***Optimization Methods and Software*** 20 (2005) 395 - 407.

[AI-19] M.E. Bruni, D. Conforti, N. Sicilia, S. Trotta, "A New Organ Transplantation Location-Allocation Policy: a case study of Italy", ***Health Care Management Science*** 9 (2006) 125 – 142.

[AI-20] D. Conforti, et al., "HEARTFAID: A Knowledge Based Platform for Supporting the Clinical Management of Elderly Patients with Heart Failure", ***Journal of Information Technology in Health Care*** 4(5) (2006) 283 – 300.

[AI-21] D. Conforti, D. Costanzo, R. Guido, "On Medical Decision Making: a Case Study within Cardiology Domain", ***Journal of Information Technology in Health Care*** 5(6) (2007) 343 – 356.

[AI-22] P. Beraldi, D. Conforti, A. Violi, "A Two-Stage Stochastic Programming Model for Electric Energy Producers", ***Computers and Operations Research*** 35 (2008) 3360 – 3370.

[AI-23] D. Conforti, F. Guerriero, R. Guido, "Optimization Models for Radiotherapy Patient Scheduling", ***4OR*** 6 (2008) 263 - 278.

[AI-24] G. Dolce, F. Riganello, M. Quintieri, A. Candelieri, D. Conforti, "Personal Interaction in Vegetative State. A Data-Mining Study", ***Journal of Psychophysiology*** 22(3) (2008) 150-156. DOI: 10.1027/0269-8803.22.3.150

[AI-25] F. Riganello, M. Quintieri, A. Candelieri, D. Conforti, G. Dolce, "Heart Rate Response to Music: an artificial intelligence study on healthy and traumatic brain injured subjects", ***Journal of Psychophysiology*** 22(4) (2008) 166-174. DOI: 10.1027/0269-8803.22.4.166

[AI-26] P. Beraldi, M.E. Bruni, D. Conforti, "The Stochastic Trim Loss Problem", ***European Journal of Operational Research*** 197 (2009) 42 - 49. DOI: 10.1016/j.ejor.2008.04.042

[AI-27] P. Beraldi, M.E. Bruni, D. Conforti, E. Tundis, "Probabilistically Constrained Models for Efficiency and Dominance in DEA", ***International Journal of Production Economics*** 117 (2009) 219–228. DOI: 10.1016/j.ijpe.2008.10.011

[AI-28] P. Beraldi, M.E. Bruni, D. Conforti, "A Solution Approach for Two-Stage Stochastic Nonlinear Mixed Integer Programs", ***Algorithmic Operations Research*** 4 (1) (2009) 76–85.

[AI-29] V. Lagani, A. Montesanto, F. Di Cianni, V. Moreno, S. Landi, D. Conforti, G. Rose, G. Passarino, "A novel similarity-measure for the analysis of genetic data in complex phenotypes", ***BMC Bioinformatics*** 10(Suppl 6):S24 (2009), 1-8, DOI: 10.1186/1471-2105-10-S6-S24

[AI-30] D.Bonofiglio, S.Catalano, A.Perri, M.P.Baldini, S. Marsico, A.Tagarelli, D.Conforti, R.Guido, S.Andò, "Beneficial effects of iodized salt prophylaxis on thyroid volume in an iodine deficient area of Southern Italy", ***Clinical Endocrinology*** 71 (2009), 124–129, DOI: 10.1111/j.1365-2265.2008.03432.x

[AI-31] P. Beraldi, D. Conforti, A. Violi, "SICOpt: a solution approach for Nonlinear Integer Stochastic Programming Problems", ***Journal of Optimization Theory and Applications*** 143 (2009) 17-36, DOI: 10.1007/s10957-009-9555-y

[AI-32] D. Conforti, F. Guerriero, R. Guido, "Non-Block Scheduling with Priority in Radiotherapy Treatments", ***European Journal of Operational Research*** 201 (2010) 289-296, DOI: 10.1016/j.ejor.2009.02.016

[AI-33] D. Conforti, R. Guido, "Kernel based Support Vector Machine via Semidefinite Programming: Application to Medical Diagnosis", ***Computers and Operations Research*** 37 (2010) 1389-1394, DOI: 10.1016/j.cor.2009.02.018

fonte: http://burc.regione.campania.it

[AI-34] A. Candelieri, D. Conforti, "A Hyper-Solution Framework for SVM Classification: Application for Predicting Destabilizations in Chronic Heart Failure Patients", ***The Open Medical Informatics Journal*** 4 (2010) 135-139, ISSN: 1874-4311

[AI-35] L. Amanzi, F. Braschi, G. Fiori, F. Galluccio, I. Miniati, S. Guiducci, M.L. Conforti, O. Kaloudi, F. Nacci, O. Sacu, A. Candelieri, A. Pignone, L. Rasero, D. Conforti, M. Matucci Cerinic, "Digital ulcers in scleroderma: staging, characteristics and sub-setting through observation of 1614 digital lesions", ***Rheumatology*** 49 (2010) 1374-1382 , DOI: 10.1093/rheumatology/keq097

[AI-36] D. Lofaro, S. Maestripieri, R. Greco, T. Papalia, D. Mancuso, D. Conforti, R. Bonofiglio, "Prediction of Chronic Allograft Nephropathy using Classification Trees", ***Transplantation Proceedings*** 42 (4) (2010) 1130-1133 , DOI: 10.1016/j.transproceed.2010.03.062

[AI-37] O. Kaloudi, F. Bandinelli, E. Filippucci, M.L. Conforti, I. Miniati, S. Guiducci, F. Porta, A. Candelieri, D. Conforti, G. Grassiri, W. Grassi, M. Matucci Cerinic, "High frequency ultrasound measurement of digital dermal thickness in systemic sclerosis", ***Annals of the Rheumatic Diseases*** 69 (6) (2010) 1140-1143. DOI: 10.1136/ard.2009.114843

[AI-38] A. Montesanto, V. Lagani, C. Martino, S. Dato, F. De Rango, M. Berardelli, A. Corsonello, B. Mazzei, V. Mari, F. Lattanzio, D. Conforti, G. Passarino, "A novel, population specific, approach to define frailty", ***Journal of the American Aging Association*** 32 (3) (2010) 385-395, DOI: 10.1007/s11357-010-9136-x

[AI-39] F. Riganello, A. Candelieri, M. Quintieri, D. Conforti, G. Dolce, "Heart rate variability: An index of brain processing in vegetative state? An artificial intelligence, data mining study", ***Clinical Neurophysiology*** 121 (12) (2010) 2024-2034, DOI 10.1016/j.clinph.2010.05.010

[AI-40] D. Conforti, F. Guerriero, R. Guido, M. Veltri, "An Optimal Decision Making Approach for the Management of Radiotherapy Patients", ***OR Spectrum*** 33 (2011) 123-148, DOI: 10.1007/s00291-009-0170-y

[AI-41] D. Conforti, F. Guerriero, R. Guido, M. Matucci Cerinic, M.L. Conforti, "An Optimal Decision Making Model for supporting Week-Hospital Management", ***Health Care Management Science*** 14 (2011) 74-88, DOI: 10.1007/s10729-010-9144-5

[AI-42] M. Tonacchera, P. Agretti, T. Rago, G. De Marco, F. Niccolai, A. Molinaro, M. Scutari, A. Candelieri, D. Conforti, R. Musmanno, G. Di Coscio, F. Basolo, P. Iacconi, P. Miccoli, A. Pinchera, P. Vitti, "Genetic markers to discriminate benign and malignant thyroid nodules with undetermined cytology in an area of borderline iodine deficiency", ***Journal of Endocrinological Investigation*** 35 (8) (2012) 754-759.

[AI-43] F. Bandinelli, D. Melchiorre, F. Scazzariello, A. Candelieri, D. Conforti, M. Matucci-Cerinic, "Clinical and radiological evaluation of sacroiliac joints compared with ultrasound examination in early spondyloarthritis", ***Rheumatology*** 52 (7) (2013) 1293-7, DOI: 10.1093/rheumatology/ket105

[AI-44] M.E. Bruni, P. Beraldi, D. Conforti, "A stochastic programming approach for the strategic valve locations problem in a water distribution system", ***Procedia - Social and Behavioral Sciences***, 108 (2014) 129 – 138, DOI: 10.1016/j.sbspro.2013.12.826.

[AI-45] M.L. Bruni, P. Beraldi, D. Conforti, "A Stochastic Programming approach for Operating Theatre Scheduling under Uncertainty", ***IMA Journal of Management Mathematics***, Advance Access published January 12, 2014, DOI:10.1093/imaman/dpt027.

AN. RIVISTE NAZIONALI CON VALUTAZIONE

fonte: http://burc.regione.campania.it

[AN-46] B. Commisso, D. Conforti, A. Sciacqua, D. Costanzo, L. Marando, "Classificatori Support Vector Machine per la diagnosi dell'Infarto Miocardio Acuto", ***Giornale Italiano di Cardiologia Pratica*** (2004) 2: 63-68.

[AN-47] M.L. Bruni, D. Conforti, C. Ieropoli, "La Pianificazione Ottimale dei Flussi di Lavoro nei Laboratori di Analisi Cliniche", ***La Rivista Italiana della Medicina di Laboratorio*** (2007) 3(3): 178-188.

AS. LAVORI SCIENTIFICI SOTTOMESSI PER LA PUBBLICAZIONE SU RIVISTE INTERNAZIONALI E NAZIONALI CON VALUTAZIONE

[AS-48] R. Guido, D. Conforti "A Hybrid Genetic Approach for solving an integrated Multi-Objective Operating Room Planning and Scheduling problem", submitted to ***Omega***.

[AS-49] M.L. Bruni, P. Beraldi, D. Conforti, "Water Distribution Networks Design under Uncertainty", submitted to ***Applied Mathematical Modelling***.

B. CAPITOLI IN VOLUMI CON VALUTAZIONE A DIFFUSIONE INTERNAZIONALE

[B-1] L. Grandinetti, D. Conforti, "Optimization of Power Flow in Electric Power Systems via Parallel Processing", in: H.P. Geering, M. Mansour, eds., ***Large Scale Systems: Theory and Applications 1986***, pp. 739 - 743, Pergamon Press, Oxford, 1987.

[B-2] Conforti, L. Grandinetti, "Nonlinear optimization codes for real time solution of large scale problems: a case study on the parallel vector supercomputers CRAY X-MP and IBM 3090/VF", in: D.J. Evans, C. Sutti, eds., ***Parallel Computing: Methods, Algorithms, Applications***, pp. 201 - 211, Adam Hilger - IOP Publishing Ltd, Bristol, 1989.

[B-3] Conforti, "Performance analysis of nonlinear programming algorithms", in: D.J. Evans, G. R. Joubert, F. J. Peters, eds., ***Parallel Computing 89***, pp. 563 - 568, North - Holland, Amsterdam, 1990.

[B-4] D. Conforti, L. Grandinetti, R. Musmanno, "An asynchronous parallel implementation of Newton method for unconstrained optimization problems", in: P. Messina, A. Murli, eds., ***Parallel Computing: Problems, Methods and Applications***, pp. 135 - 148, Elsevier Science Publisher, Amsterdam, 1992.

[B-5] D. Conforti, L. De Luca, R. Musmanno, "Unconstrained optimization on vector - parallel computers", in: C. Brezinski, U. Kulish, eds., ***Computational and Applied Mathematics - Algorithms and Theory***, pp. 101 - 110, North - Holland, Amsterdam, 1992.

[B-6] D. Conforti, L. De Luca, L. Grandinetti, R. Musmanno, "Asynchronous communication on shared memory parallel computers", in: J. Kowalik, L. Grandinetti, eds., ***Software for Parallel Computers***, pp. 280 - 293, NATO ASI Serie F, vol. 106, Springer - Verlag, Berlin, 1993.

[B-7] D. Conforti, L. De Luca, L. Grandinetti, R. Musmanno, "A Parallel Algorithm for Large Scale Nonlinear Optimization on Networked Environments", in: E.H. D'Hollander, G.R. Joubert, F.J. Peters and D. Trystram, eds., ***Parallel Computing: State-of-the-Art and Perspectives***, pp. 181 - 187, Elsevier Science Publisher, Amsterdam, 1996.

[B-8] L. Grandinetti, D. Conforti, L. De Luca, M. Mancini, R. Musmanno, "PARJEN96: A Parallel Software Tool for Automatic Differentiation", in: L. Grandinetti, J. Kowalik, M. Vajtersic, eds., ***Advances in High Performance Computing***, pp. 89 - 113, NATO ASI Series, vol. 3/30, Kluwer Academic Publishers, Dordrecht, 1997.

[B-9] D. Conforti, L. De Luca, "Telecollaboration on EEG data analysis: a pilot experience in Italy", in: A. Marsh, L. Grandinetti, T. Kauranne, eds., ***Advanced Infrastructure for Future Healthcare***, pp. 343 - 357, IOS Press, Amsterdam, 2000.

fonte: http://burc.regione.campania.it

[B-10] D. Conforti, L. De Luca, "Computer Aided Medical Diagnosis as a Knowledge Discovery Application", in: A. Marsh, L. Grandinetti, T. Kauranne, eds., ***Advanced Infrastructure for Future Healthcare***, pp. 358 - 365, IOS Press, Amsterdam, 2000.

[B-11] M.E. Bruni, P. Beraldi, D. Conforti, "Improving the Efficiency of Clinical Laboratory: a Mathematical Approach", in: A. Dolgui, G. Morel, C. Pereira, eds., ***12th IFAC Symposium on Information Control Problems in Manufacturing***, Vol. 3: ***Operational Research***, pp. 659-665, 2006.

[B-12] D. Conforti, et altri, "HEARTFAID: a knowledge based platform of services for supporting medical-clinical management of Heart Failure within elderly population", in: L. Bos, L. Roa, K. Yogesan, B. O'Connell, A. Marsh, B. Blobel, eds., ***Medical and Care Compunetics 3***, pp. 108 – 125, IOS Press, Amsterdam, 2006.

C. CAPITOLI IN VOLUMI CON VALUTAZIONE A DIFFUSIONE NAZIONALE

[C-1] D. Conforti, L. Grandinetti, "Algoritmi Paralleli per Problemi di Programmazione Non Lineare Continua", in: ***Metodi di Ottimizzazione per le Decisioni***, a cura di G. Di Pillo, pp.65 - 96, Masson editoriale ESA, Milano, 1994.

[C-2] D. Conforti, L. Grandinetti, R. Musmanno, "Introduzione alle Tecniche Numeriche e di Visualizzazione per la Diagnosi Automatica del Tumore del Seno", in: ***L'Informatica Medica in Italia e in Europa: Storia, Evoluzione e Prospettive, Volume I***, pp. 425 - 429, a cura di P.L. Ballesio, A. Serio, E. Zuanelli, R. Maceratini, Associazione Italiana di Informatica Medica, Roma, 1996.

[C-3] D. Conforti, L. De Luca, "Su alcuni Strumenti Software di Telemedicina nella Diagnostica ed Analisi Medica Computerizzata", in: ***L'Informatica Medica in Italia e in Europa: Storia, Evoluzione e Prospettive, Volume II***, pp. 281 - 286, a cura di P.L. Ballesio, A. Serio, R. Maceratini, Associazione Italiana di Informatica Medica, Roma, 1998.

[C-4] D. Conforti, et altri, "Advanced Technological Support to Better Care of Chronic Heart Failure Patients: the FP6 European Project HEARTFAID", ***Atti dell'8° Congresso Nazionale dell'Associazione Nazionale di Informatica Medica***, a cura di F. Sicurello, 13-15 Dicembre, 2007, Bari.

D. ATTI DI (COMUNICAZIONI A) CONVEGNI INTERNAZIONALI CON VALUTAZIONE

[D-1] D. Conforti, L. Grandinetti, "Parallel computing and automatic differentiation for the solution of large scale nonlinear optimization problems", in ***Symposium on Parallel Optimization***, Madison (USA), August 10 - 12, 1987, Technical Report N. 65, Dipartimento di Sistemi, Università della Calabria, Settembre 1987.

[D-2] L. Grandinetti, D. Conforti, "An experience of advanced computation for the optimal management policy of a large scale electric power system", in: Cheng Weimin, ed., ***Proceedings of International Conference on Systems Science and Engineering (ICSSE '88)***, pp. 397 - 401, International Academic Publishers, Beijing, 1988.

[D-3] L. Grandinetti, D. Conforti, "Performance evaluation of nonlinear programming codes for simulation of engineering problems on vector processors", in: S. Tzafestas, A. Eisinberg, L. Carotenuto, eds., ***Proceedings of IMACS Symposium on System Modelling and Simulation***, pp. 119 - 122, North Holland, Amsterdam, 1989.

[D-4] D. Conforti, L. Grandinetti, R. Musmanno, "Parallel asynchronous Quasi-Newton algorithm for nonlinear optimization problems", in: S. Tzafestas, P. Borne, L. Grandinetti, eds., ***Proceedings of IMACS-IFAC International Symposium on Parallel and Distributed Computing in Engineering Systems***, pp. 161 - 167, North - Holland, Amsterdam, 1992.

[D-5] D. Conforti, R. Galdini, L. Grandinetti, R. Musmanno, A. Simonetti, "Parallel algorithm for the automatic differentiation of numerical functions", in: D. Marino, G. Mastronardi, eds., ***Proceedings of ISMM International Workshop on Parallel Computing***, pp. 204 - 207, Acta Press, Zurich, 1992.

fonte: http://burc.regione.campania.it

[D-6] D. Conforti, D. Menniti, N. Sorrentino, P. Verde, A. Testa, "Optimal Load - Flow with N-1 Steady - State Security via High Performance Computing", ***IEEE Conference on Industrial Applications in Power Systems, Computer Science and Telecommunications***, ***IEEE Xplore***, pp. 873 - 879, IEEE Publishers, 1996, DOI: 10.1109/MELCON.1996.551350.

[D-7] D. Conforti, M. Mancini, "A Curvilinear Search Algorithm for Unconstrained Optimization by AD", in Abstracts of ***From Simulation to Optimization: Third Int. Conf. on Automatic Differentiation***, p. 48, INRIA, Sophia Antipolis (France), 2000.

[D-8] D. Conforti, R. Guido, L. Marando, B. Commisso, "Support Vector Machine Classifiers for early detection of Ischemic Heart Diseases", ***Int. Workshop on "Mathematical Diagnostics***, Int. School of Mathematics "G. Stampacchia", Ettore Majorana Centre for Scientific Culture, Erice (TP), Italy, June 17 – 25/2002.

[D-9] P. Beraldi, M.E. Bruni, D. Conforti, "A Branch and Bound Method for Nonlinear Mixed Integer Stochastic Programming", ***Int. Workshop on "Large Scale Nonlinear Optimization"***, Int. School of Mathematics "G. Stampacchia", Ettore Majorana Centre for Scientific Culture, Erice (TP), Italy, June 22 – July 1/2004.

[D-10] D. Conforti, R. Guido, "Learning the Kernel function in Support Vector Machine using Semidefinite Programming ", ***Int. Workshop on "Mathematical and Medical Diagnosis"***, Int. School of Mathematics "G. Stampacchia", Ettore Majorana Centre for Scientific Culture, Erice (TP), Italy, July 10 – 20/2006.

[D-11] D. Conforti, V. Lagani, F. Perticone, A. Sciacqua, "Knowledge Discovering in Clinical Data: a practical application in the Heart Failure domain ", ***Int. Workshop on "Mathematical and Medical Diagnosis"***, Int. School of Mathematics "G. Stampacchia", Ettore Majorana Centre for Scientific Culture, Erice (TP), Italy, July 10 – 20/2006.

[D-12] D. Conforti, et altri, "Support for the Medical-Clinical Management of Heart Failure within Elderly Population: the HEARTFAID Platform", ***IEEE EMBS Int. Special Topic Conf. on "Information Technology in Biomedicine"***, Ioannina (Greece), October 2006.

[D-13] D. Conforti et altri, "Decision Support and Image & Signal Analysis in Health Failure: A Comprehensive Use Case", ***Healthinf 2008 – "Int. Conference on Health Informatics"***, Funchal, Madeira (Portugal), January 28 – 31, 2008, ISBN: 978-989811116-6.

[D-14] D. Conforti et altri, "Medical Knowledge Representation within Heartfaid Platform", ***Healthinf 2008 – "Int. Conference on Health Informatics"***, Funchal, Madeira (Portugal), January 28 – 31, 2008, ISBN: 978-989811116-6

[D-15] C. Colantonio, M. Martinelli, D. Moroni, O. Salvetti, A. Candelieri, D. Conforti, F. Perticone, A. Sciacqua, C. Biniaris, A. Marsh, "A Decision Support Resource as a Kernel of a Semantic Web based Platform oriented to Heart Failure", ***SWWS'08 - The 2008 International Conference on Semantic Web and Web Services***, Las Vegas (USA), July 14 – 17, 2008, ISBN: 1601320892; 978-160132089-6.

[D-16] A. Candelieri, D. Conforti, F. Perticone, A. Sciacqua, K. Kawecka-Jaszcz, K. Styczkiewicz, "Early Detection of Decompensation Conditions in Heart Failure Patients by Knowledge Discovery: The HEARTFAID Approaches", ***Computers in Cardiology 2008***, ***IEEE Xplore***, Bologna (Italy), September 14 – 17, 2008, DOI: 10.1109/CIC.2008.4749186.

[D-17] V. Lagani, D. Conforti, M. Vatrano, R. Ceravolo, V.A. Ciconte, "Evaluating the Risk of a Rescue PCI after Thrombolysis Intervention: A Decision Tree Approach", ***Computers in Cardiology 2008***, ***IEEE Xplore***, Bologna (Italy), September 14 – 17, 2008, DOI: 10.1109/CIC.2008.4749031.

[D-18] Colantonio S, Martinelli M, Moroni D, Salvetti O, Perticone F, Sciacqua A, Conforti D, "An Intelligent and Integrated Platform for Supporting the Management of Chronic Heart Failure Patients",

fonte: http://burc.regione.campania.it

Computers in Cardiology 2008, ***IEEE Xplore***, Bologna (Italy), September 14 – 17, 2008, DOI: 10.1109/CIC.2008.4749187.

[D-19] A. Montesanto, V. Lagani, F. Di Cianni, D. Conforti, G. Passarino, "Hardy–Weinberg kernel: a new similarity measure for the analysis of genetic data in complex phenotypes"***, EMBNet – European Molecular Biology Network Conference***, Martina Franca (Italy), September 18 – 20, 2008.

[D-20] D. Conforti, D. Costanzo, C. Biniaris, A. Marsh, "Biomedical data acquisition and transmission infrastructure in the HEARTFAID platform", ***IEEE Workshop on Medical Measurements and Applications, IEEE Xplore***, Cetraro (Italy), May 29 – 30, 2009, DOI: 10.1109/MEMEA.2009.5167969.

[D-21] R. Ceravolo, M. Vatrano, V. Lagani, C. Neste, E. Campopiano, G. Ciconte, D. Conforti, V.A. Ciconte, "Evaluating the risk of a rescue PCI after trombolysis intervention: predictive role of arterial hypertension and metabolic syndrome", ***19th European Meeting on Hypertension***, ***Journal of Hypertension*** 27 (2009) S215 – S215, Milano (Italy), June 12 – 16, 2009.

[D-22] M. Matucci Cerinic, D. Conforti, M.L. Conforti, F. Guerriero, R. Guido "Optimization based approaches for planning and management of Week-Hospital services", ***23th European Conference of Operational Research***, Bonn (Germany), July 5 – 8, 2009.

[D-23] A. Candelieri, D. Conforti, A. Sciacqua, F. Perticone, "Knowledge Discovery Approaches for Early Detection of Decompensation Conditions in Heart Failure Patients", ***Intelligent Systems Design and Applications 2009, ISDA'09, IEEE Xplore***, Pisa (Italy), November 30 – December 2, 2009, DOI: 10.1109/ISDA.2009.204

[D-24] D. Conforti, F. Guerriero, R. Guido, "A Multi-Objective Block Scheduling Model for the Management of Surgical Operating Rooms: New Solution Approaches via Genetic Algorithms", ***IEEE Workshop on Health Care Management, IEEE Xplore***, Venezia (Italy), February 18 – 20, 2010, DOI: 10.1109/WHCM.2010.5441264.

[D-25] P. Beraldi, M.E. Bruni, D. Conforti, "A Two-Stage Stochastic Model for Planning and Scheduling Operating Rooms under Uncertainty", ***6th IMA Int. Conf. on Quantitative Modelling in the Management of Healthcare***, London (UK), March 29 – 31, 2010.

[D-26] R. Guido, D. Conforti, F. Guerriero, "Operating Rooms Planning and Scheduling: a Multiobjective Model solved via Genetic Algorithms", ***24th EURO – European Conference on Operational Research***, Lisbon (Portugal), July 11 – 14, 2010.

[D-27] D. Conforti, F. Guerriero, R. Guido, "Week Hospital Inpatient Flow Management", ***36th ORAHS – Int. Conf. of the EURO Working Group on Operational Research Applied to Health Services***, Genova (Italy), July 18 – 23, 2010. In "***Operations Research for Patient-Centered Health Care Delivery***", eds. A. Testi, E. Tanfani, E. Ivaldi, G. Carello, R. Aringhieri, V. Fragnelli, Franco Angeli Publisher, 2010, pp. 325-336. ISBN 978-88-568-2595-4.

[D-28] D. Conforti, M.E. Bruni, P. Beraldi, "Scheduling Operating Rooms under Uncertainty: a Stochastic Programming Approach", ***36th ORAHS – Int. Conf. of the EURO Working Group on Operational Research Applied to Health Services***, Genova (Italy), July 18 – 23, 2010.

[D-29] M.E. Bruni, P. Beraldi, D. Conforti, "A Stochastic Programming approach for the strategic Valve Locations problem in a Water Distribution system", **26th EURO – INFORMS European Conference on Operational Research**, Rome (Italy), July 1 – 4, 2013.

[D-30] R. Guido, D. Conforti, Multiobjective Optimization Models for Tactical and Operational Management of Operating Rooms "", **26th EURO – INFORMS European Conference on Operational Research**, Rome (Italy), July 1 – 4, 2013.

fonte: http://burc.regione.campania.it

[D-31] D. Conforti, R. Guido, "An Optimization Model for Outpatient Day Service Operations: a Case Study within the Clinical Management of Chronic Migraine Patients", **26th EURO – INFORMS European Conference on Operational Research**, Rome (Italy), July 1 – 4, 2013.

E. ATTI DI (COMUNICAZIONI A) CONVEGNI NAZIONALI CON VALUTAZIONE

[E-1] D. Conforti, L. Grandinetti, R. Musmanno, "Algoritmi Numerici Paralleli Asincroni su Sistemi MIMD a Memoria Distribuita", in ***Elaborazione Parallela: Ricerca ed Applicazioni***, pp. 167 - 187, a cura del Gruppo di Lavoro AICA "Sistemi Paralleli", Roma, 12 - 13 Febbraio 1992.

[E-2] D. Conforti, R. Musmanno, "A Parallel Gradient Distribution Method for Nonlinear Optimization", in ***Gestione del Cambiamento Tecnologico ed Organizzativo nei Sistemi d'Impresa***, pp. 71 - 74, XXVI Giornate di Lavoro AIRO '95, Ancona, 20 - 22 Settembre 1995.

[E-3] D. Conforti, "Solving Nonlinear Programming Problems on Parallel Computing Systems", in ***La Ricerca Operativa al Servizio della Società***, pp. 538 - 540, XXVII Giornate di Lavoro AIRO '96, Perugia, 17 - 20 Settembre 1996.

[E-4] D. Conforti, M. Mancini, M. Perrotta, F. Romeo, R. Iuele, "Un Sistema di Supporto alle Decisioni basato su Rete Neurale Artificiale per la Diagnostica Oncologica", Atti dell'XI Congresso Nazionale di Informatica Medica, Padova 15 - 17 Marzo 2001, a cura dell'**Associazione Italiana di Informatica Medica**.

[E-5] D. Conforti, R. Guido, "Classificatori Support Vector Machine per la Diagnosi, Prognosi e Terapia Medica", in ***Integrare Ricerca Operativa e Tecnologia dell'Informazione per il Supporto alle Decisioni in Sistemi Reali***, pp. 84 - 85, XXXIII Giornate di Lavoro AIRO 2002, L'Aquila, 10 - 13 Settembre 2002.

[E-6] P. Beraldi, M.E. Bruni, D. Conforti, "Designing Robust Emergency Medical Service via Stochastic Programming under Probabilistic Constraints", in ***Integrare Ricerca Operativa e Tecnologia dell'Informazione per il Supporto alle Decisioni in Sistemi Reali***, pp. 152 - 154, XXXIII Giornate di Lavoro AIRO 2002, L'Aquila, 10 - 13 Settembre 2002.

[E-7] D. Conforti, A. Trotta, D. Pingitore, G. Scalzo, "Analisi dei Costi e Gestione dei Pazienti in Radioterapia: uno Studio di Caso", Comunicazione al ***XII Congresso Nazionale dell'Associazione Italiana di Radioterapia Oncologica***, Cagliari, 13 - 16 Ottobre 2002.

[E-8] D. Conforti, R. Guido, C. Sanfilippo, R. Bonofiglio, "Machine learning approaches for Kidney Transplant Decision Making", in ***Proceedings of AIRO2004***, pp. 55 – 56, XXXV Giornate di Lavoro AIRO 2004, Lecce, Italy, 7 - 10 Settembre 2004.

[E-9] P. Beraldi, M.E. Bruni, D. Conforti, "A decomposition coordination approach for solving nonlinear mixed integer stochastic programs", in ***Proceedings of AIRO2004***, pp. 61 – 62, XXXV Giornate di Lavoro AIRO 2004, Lecce, Italy, 7 - 10 Settembre 2004.

[E-10] D. Conforti, F. Guerriero R. Guido, "Mathematical Models for Patient Scheduling within Radiotherapy Planning", in ***Proceedings of AIRO 2005***, XXXVI Giornate di Lavoro AIRO 2005, Camerino (MC), Settembre, 2005.

[E-11] D. Conforti, R. Iannacchero, E. De Caro, "Headache Management in a different territory of Southern Italy: proposal for a new Operational Model", in ***Proceedings of XX Congresso Nazionale della Società Italiana per lo Studio delle Cefalee, The Journal of Headache and Pain*** 7 (4) (2006) 270 – 271.

[E-12] D. Conforti et altri, "An Approach to Decision Support in Heart Failure", ***SWAP 2007 – Semantic Web Applications and Perspectives***, Bari (Italy), December 18 – 20, 2007.

fonte: http://burc.regione.campania.it

[E-13] D. Conforti, F. Guerriero, R. Guido, "Optimization Models for the Mangement of Week-Hospital Patients", in ***Proceedings of AIRO 2008***, XXXIX Giornate di Lavoro AIRO 2008, Ischia (NA), Settembre 2008.

[E-14] D. Conforti, R. Guido, "Optimal Kernel selection by Genetic Programming for SVM Learning Methods", in ***Proceedings of AIRO 2008***, XXXIX Giornate di Lavoro AIRO 2008, Ischia (NA), Settembre 2008.

[E-15] D. Conforti, F. Guerriero, R. Guido, M.L. Conforti, M. Matucci Cerinic, "Optimization Approaches for Week-Hospital Services Planning and Management", in ***Proceedings of AIRO 2009***, XL Giornate di Lavoro AIRO 2009, Siena, Settembre 2009.

[E-16] D. Conforti, F. Guerriero, R. Guido, "Multi-Objective Block Scheduling Model for Surgical Operations Management", in ***Proceedings of AIRO 2009***, XL Giornate di Lavoro AIRO 2009, Siena, Settembre 2009.

[E-17] D. Conforti, "Advanced Decision Support to Optimal Care of Chronic Heart Failure Patients: the FP6 European Project HEARTFAID", in ***Proceedings of AIRO 2009***, XL Giornate di Lavoro AIRO 2009, Siena, Settembre 2009.

[E-18] D. Conforti, F. Guerriero, R. Guido, "Operating Room Planning and Scheduling: a multiobjective model solved via genetic algorithm", in ***Proceedings of AIRO 2010***, XLI Giornate di Lavoro AIRO 2010, Villa San Giovanni (RC), Settembre 2010.

[E-19] D. Conforti, F. Guerriero, R. Guido, "Week Hospital Inpatient Flow Management", in ***Proceedings of AIRO 2010***, XLI Giornate di Lavoro AIRO 2010, Villa San Giovanni (RC), Settembre 2010.

[E-20] P. Beraldi, M.E. Bruni, D. Conforti, "Scheduling Operating Room under uncertainty: a Stochastic Programming approach", in ***Proceedings of AIRO 2010***, XLI Giornate di Lavoro AIRO 2010, Villa San Giovanni (RC), Settembre 2010.

[E-21] A. Candelieri, D. Conforti, F. Riganello, W. Sannita, "Data Mining for the analysis of Psyco-physiological variations to stimuli in Vegetative State patients", in ***Proceedings of AIRO 2010***, XLI Giornate di Lavoro AIRO 2010, Villa San Giovanni (RC), Settembre 2010.

[E-22] A. Candelieri, D. Conforti, "A Hyper-Solution Framework for SVM classification based on Metaheuristic approaches", in ***Proceedings of AIRO 2010***, XLI Giornate di Lavoro AIRO 2010, Villa San Giovanni (RC), Settembre 2010.

F. ALTRI LAVORI SCIENTIFICI

[F-1] D. Conforti, L. Grandinetti, "Modelli ed algoritmi di calcolo parallelo - Parte I", Rapporto Tecnico N. 62, Dipartimento di Sistemi, Università della Calabria, Maggio 1987.

[F-2] L. Grandinetti, D. Conforti, "Modelli ed algoritmi di calcolo parallelo. Parte seconda: algoritmi paralleli distribuiti", Rapporto Tecnico N.86, Dipartimento di Sistemi, Università della Calabria, Gennaio 1990.

[F-3] L. Grandinetti, D. Conforti, R. Musmanno, "Implementazione di un metodo di Newton parallelo asincrono in un ambiente computazionale simulato", Consiglio Nazionale delle Ricerche, Collana del Progetto Finalizzato "Sistemi Informatici e Calcolo Parallelo", N. 1/11, Roma (1990).

[F-4] L. Grandinetti, D. Conforti, R. Musmanno, "Un codice prototipo parallelo asincrono di ottimizzazione non lineare per la simulazione in ambiente sequenziale", Consiglio Nazionale delle Ricerche, Collana del Progetto Finalizzato "Sistemi Informatici e Calcolo Parallelo", N. 1/12, Roma (1990).

fonte: http://burc.regione.campania.it

[F-5] L. Grandinetti, D. Conforti, "An augmented lagrangian algorithm for nonlinear optimization on vector and parallel processors", Consiglio Nazionale delle Ricerche, Collana del Progetto Finalizzato "Sistemi Informatici e Calcolo Parallelo", N. 1/19, Roma (1990).

[F-6] L. Grandinetti, D. Conforti, R. Musmanno, "Implementation strategies for an asynchronous parallel Newton method", Technical Report N. 91, Dipartimento di Sistemi, Università della Calabria, Settembre 1990.

[F-7] M. Cannataro, D. Conforti, L. Grandinetti, R. Musmanno, G. Spezzano, D. Talia, "Modelli di algoritmi paralleli asincroni su sistemi multicomputer", Rapporto Tecnico N. 90-16, Consorzio per la Ricerca e le Applicazioni di Informatica (CRAI), Rende - Cosenza, Settembre 1990.

[F-8] L. Grandinetti, D. Conforti, R. Musmanno, "Implementazione prototipo di un algoritmo di Newton parallelo asincrono in un ambiente di calcolo simulato per la stima parametrica di modelli idrologici", Gruppo Nazionale per la Difesa dalle Catastrofi Idrogeologiche, U.O. 1.6 – Dipartimento di Sistemi, Università della Calabria, Rapporto N. 3, 1990.

[F-9] D. Conforti, L. Grandinetti, R. Musmanno, "Optimal decision making for an asynchronous communication mechanism on shared memory computer architectures", Technical Report N. 103, Dipartimento di Sistemi, Università della Calabria, Gennaio 1991.

[F-10] D. Conforti, R. Galdini, L. Grandinetti, R. Musmanno, A. Simonetti, "Un algoritmo parallelo per la differenziazione automatica numerica", Consiglio Nazionale delle Ricerche, Collana del Progetto Finalizzato "Sistemi Informatici e Calcolo Parallelo", N. 1/64, Roma (1991).

[F-11] D. Conforti, R. Galdini, L. Grandinetti, R. Musmanno, "Implementazione di un meccanismo di comunicazione asincrona in ambienti di calcolo parallelo a memoria condivisa", Consiglio Nazionale delle Ricerche, Collana del Progetto Finalizzato "Sistemi Informatici e Calcolo Parallelo", N. 1/65, Roma (1991).

[F-12] L. Grandinetti, D. Conforti, R. Musmanno, "Parallel Iterative Methods for Unconstrained Optimization", Consiglio Nazionale delle Ricerche, Collana del Progetto Finalizzato "Sistemi Informatici e Calcolo Parallelo", N. 1/180, Roma (1994).

Settembre 2014

(Domenico Conforti)

fonte: http://burc.regione.campania.it

Dichiarazione sostitutiva di atto di notorietà ai sensi degli artt. 46 e 47 del DPR 445/2000

Dichiarazione di insussistenza di situazioni ostative e di incompatibilità

Il sottoscritto **Conforti Domenico** nato a **Aiello Calabro (CS), il 9 luglio 1959,** residente in **Corso Marco Polo n. 59 – 87036 – Rende (CS),** C.F. **CFNDNC59L09A102E**, incaricato in via di conferimento quale Esperto Esterno per la valutazione del

- Progetto Creative & Cultural Lab: "**OPEN MUSIC**" (Progetto)
- presentato da **Interdata S.r.l.** (Soggetto capofila)**,** l'**Università di Salerno - Sistemi per l'Innovazione e Management Sanitario** (Organismo di ricerca co-proponente) e il **Conservatorio Statale di Musica Nicola Sala – Benevento** (Organismo di ricerca co-proponente) a valere sul "***Bando Interventi a favore delle PMI e degli Organismi di Ricerca - Sportello dell'Innovazione D.D. n. 1 del 5/2/2014***"

dichiara

- di non essere stato sottoposto a misure di prevenzione disposte dall'Autorità giudiziaria previste dalla legge 27 dicembre 1956, n. 1423, dalla legge 31 maggio 1965, n. 575 e successive modificazioni, fatti salvi gli effetti della riabilitazione;
- di non versare in stato di interdizione legale o interdizione temporanea dagli uffici direttivi delle persone giuridiche e delle imprese ovvero di interdizione dai pubblici uffici perpetua o di durata superiore a tre anni, salvi gli effetti della riabilitazione;
- di non essere stato condannato, con sentenza irrevocabile, salvi gli effetti della riabilitazione, ovvero con sentenza irrevocabile di applicazione della pena di cui all'articolo 444, comma 2, del codice di procedura penale, salvi gli effetti della riabilitazione:
    1. a pena detentiva per uno dei reati previsti dalle norme che disciplinano l'attività assicurativa, bancaria, finanziaria, nonché dalle norme in materia di strumenti di pagamento:
    2. alla reclusione per un tempo non inferiore a un anno per un delitto contro la pubblica amministrazione, contro l'amministrazione della giustizia, contro la fede pubblica, contro il patrimonio: contro l'ordine pubblico, contro l'economia pubblica, l'industria e il commercio ovvero per un delitto in materia tributaria;
    3. alla reclusione per uno dei delitti previsti nel titolo XI, libro V del codice civile e nel regio decreto 16 marzo 1942, n. 267;
    4. alla reclusione per un tempo non inferiore a due anni per un qualunque altro delitto non colposo.
- di non avere ricoperto la carica di presidente, amministratore con delega di poteri, direttore generale, sindaco di società o enti che siano stati assoggettati a procedure di fallimento, concordato preventivo o liquidazione coatta amministrativa, almeno per i tre esercizi precedenti all'adozione dei relativi provvedimenti, fermo restando che l'impedimento ha durata fino a cinque anni successivi all'adozione dei provvedimenti stessi.

fonte: http://burc.regione.campania.it

- di non trovarsi in alcuna delle seguenti situazioni:
  a) partecipazione diretta o dei suoi familiari, attuale ovvero riferita al triennio precedente, agli organi di amministrazione, di controllo e di direzione generale del Soggetto Capofila ovvero degli Organismi di Ricerca Co-proponenti partecipanti al Progetto;
  b) sussistenza, attuale ovvero riferita al triennio precedente, di altre relazioni d'affari, o di impegni a instaurare tali relazioni, con il Soggetto Capofila ovvero con gli Organismi di Ricerca Co-proponenti o con società da loro controllate; in particolare, di non avere svolto a favore delle stesse alcuna attività di esecuzione di opere o di fornitura di beni e servizi nel triennio precedente operazione né di essere stato cliente di tale impresa nell'ambito di detto triennio:
  c) ricorrenza di ogni altra situazione diversa da quelle rappresentate alle lettere a) e b), idonea a compromettere o comunque a condizionare l'indipendenza;
  d) assunzione contemporanea dell'incarico di controllo dell'impresa che conferisce l'incarico e della sua controllante;
  e) di impegnarsi a non intrattenere con il Soggetto Capofila ovvero con gli Organismi di Ricerca Co-proponenti alcun rapporto negoziale, a titolo oneroso o anche a titolo gratuito, nel triennio successivo ad oggetto lo svolgimento delle attività del Progetto;
- di non versare in generale in alcuna situazione ostativa o di incompatibilità all'incarico in via di conferimento ai sensi di disposizioni di legge, regolamentari o contrattuali ed, in particolare, ai sensi di quanto disposto dall'art. 14 della legge regionale 7 agosto 1996, n. 17, e successive modificazioni ed integrazioni, l'inesistenza delle cause di ineleggibilità e l'inesistenza o la cessazione delle cause di incompatibilità di cui all'art. 4 della L.R. 17/1996 medesima, come integrata dall'art. 44, comma2, della legge regionale 26 luglio 2002, n. 15, e di quanto disposto dall'art. 84 del 163/2006 e ss.mm.ii;
- di impegnarsi a comunicare tempestivamente all'Amministrazione regionale, ai sensi dell'art. 14, comma 2, della legge regionale 17/96 e successive modificazioni ed integrazioni, ogni sopravvenuta causa di incompatibilità che comporti decadenza dall'incarico;
- di autorizzare l'amministrazione regionale nello svolgimento dei controlli sulla veridicità delle autodichiarazioni presentate, effettuati, anche ai sensi dell'art. 71 del DPR 445/2000, ad acquisire le informazioni o la documentazione presso i soggetti privati di cui all'art. 4, comma1, lettere c) ed e), della legge regionale 17/96;
- di aver richiesto, in data 11/02/2015, l'autorizzazione all'espletamento dell'incarico all'Università della Calabria, prevista ai sensi dell'art. 53 del D. Lgs n.165/2001 e s.m.i. di cui alla L. 190/2012;
- eventuali altre attività svolte o altri vincoli contrattuali cui è sottoposto:

_____
_____
_____
_____

Il dichiarante

Domenico Conforti

fonte: http://burc.regione.campania.it

Si autorizza/Non si autorizza il trattamento dei dati personali ai sensi della normativa vigente.

Firma

Domenico Conforti

(allegare copia di documento di riconoscimento)

fonte: http://burc.regione.campania.it

Decreto Dirigenziale n. 59 del 12/02/2016

Dipartimento 54 - Dipartimento Istr., Ric., Lav., Politiche Cult. e Soc.

Direzione Generale 91 - Direzione di Staff Affari Generali e Controllo di Gestione

Oggetto dell'Atto:

INTERVENTI A FAVORE DELLE PMI E DEGLI ORGANISMI DI RICERCA - SPORTELLO DELL'INNOVAZIONE DI CUI AL D.D. N. 1 DEL 5/2/2014 ,INTEGRAZIONE AL DECRETO DIRIGENZIALE DIP. 54 DG 91 N. 160 DEL 17/12/2014

IL DIRIGENTE

PREMESSO

- che con DGR 407 del 6 agosto 2012 è stato disposto di approvare la programmazione dell'obiettivo 2.1 del POR FESR 2007 – 2013 per un importo complessivo massimo di euro 150.000.000,00;

- che tra gli interventi approvati con la DGR 407 del 6 agosto 2012 è presente il Bando "Sportello dell'Innovazione" – a valere sul FESR obiettivo operativo 2.1", con un impegno pari ad euro 75.000.000,00

- che con Decreto Dirigenziale DIP. 54 DG 91 n. 1 del 5/2/2014 avente ad oggetto "Approvazione avviso pubblico - Interventi a favore delle PMI e degli Organismi di Ricerca - Sportello dell'Innovazione" è stata disposta l'approvazione e la contestuale emanazione dell'allegato Bando "SPORTELLO DELL'INNOVAZIONE";

- che con Decreto Dirigenziale DIP. 54 DG 91 n. 4 dell'11/02/2014, Decreto Dirigenziale DIP. 54 DG 91 n. 18 del 4 aprile 2014 e Decreto Dirigenziale DIP. 54 DG 91 n. 22 dell' 11 aprile 2014 sono state apportante modifiche ad integrazione al testo dell'Allegato Bando "Sportello dell'Innovazione" di cui al decreto dirigenziale DIP. 54 DG 91 n. 1 del 5 febbraio 2014;

- che con Decreto Dirigenziale Dip. 54 n. 160 del 17 dicembre 2014 si è proceduto a nominare il **Prof. Conforti Domenico** nato a **Ailello Calabro (CS)** il **9 luglio 1959,** quale valutatore esterno, esperto di settore, per le fasi di valutazione ex ante, in itinere ed ex post del Progetto Creative & Cultural Lab **"MARTE MEDIA ART LAB"** presentato dal Soggetto Proponente **MARTE Srl** in risposta all'Avviso ad evidenza pubblica in precedenza citato

RILEVATO

- che per mero errore materiale al Decreto Dirigenziale Dip. 54 n. 160 del 17 dicembre 2014 non risulta allegato il già acquisto Curriculum Vitae del Prof. Conforti Domenico nè la già acquisita Dichiarazione di insussistenza di situazioni ostative e di incompatibilità

VISTI

a. la D.G.R. n. 1921 del 9 novembre 2007;
b. la D.G.R. n. 26 dell'11 gennaio 2008;
c. DGR 407 del 6 agosto 2012;
d. Decreto Dirigenziale DIP. 54 DG 91 n. 22 dell' 11 aprile 2014;
e. Decreto Dirigenziale DIP. 54 DG 91 n. 160 del 17 dicembre 2014;

Alla stregua dell'istruttoria compiuta dal Responsabile dell'Obiettivo Operativo, nonché dell'espressa dichiarazione di regolarità resa dal medesimo

DECRETA

- ai fini del soddisfacimento degli Obblighi di pubblicità e trasparenza previsti dal D. Lgs. 33/2013 di procedere alla pubblicazione del Curriculum Vitae del Prof. Conforti Domenico e della relativa Dichiarazione di insussistenza di situazioni ostative e di incompatibilità

- di inviare il presente provvedimento alla D.G. Segreteria Giunta Regionale per gli obblighi di pubblicità sul BURC nonché sul sito istituzionale

Il Responsabile dell'O.O. 2.1
Dott. Giuseppe Russo

CURRICULUM VITAE

Domenico C O N F O R T I

Professore Associato Confermato SSD MAT09 – Ricerca Operativa
Università della Calabria,
Dipartimento di Ingegneria Meccanica, Energetica, gestionale (DIMEG)
Ponte Pietro Bucci 41C,
87036 Rende (Cosenza);
Tel. +39 0984 494732, +39 320 420 4732
Fax + 39 0984 494713
domenico.conforti@unical.it
www.dehealthlab.it

CARRIERA

1. **NOV. 1984 - OTT. 1988:** ***Collaboratore Tecnico Scientifico*** presso il Dipartimento di Sistemi dell'Università della Calabria (Progetti di Ricerca "Metodi e Algoritmi di Ottimizzazione", Fondi "M.P.I. 60%" e "C.N.R.").
2. **NOV. 1988 - OTT. 1991:** ***Professore a Contratto*** (Art. 100, D.P.R. 382/80) presso la Facoltà di Ingegneria dell'Università della Calabria, per gli insegnamenti di "Teoria e Metodi dell'Ottimizzazione" e "Algoritmi di Ottimizzazione".
3. **FEB. 1992 - GEN. 1995:** ***Ricercatore Universitario***, settore s/d MAT/09 Ricerca Operativa, presso il D.E.I.S. (Dipartimento di Elettronica, Informatica e Sistemistica), Facoltà di Ingegneria dell'Università della Calabria.
4. **NOV. 1995 – OTT. 1998:** ***Professore Incaricato (affidamento Art. 12 Legge 341/90)***, presso la Facoltà di Ingegneria, Corso di Laurea VO in Ingegneria Informatica, Università degli Studi di Lecce (oggi Università del Salento).
5. **FEB. 1995 - AGO. 2001:** ***Ricercatore Universitario Confermato***, settore s/d MAT/09 Ricerca Operativa, presso il D.E.I.S. (Dipartimento di Elettronica, Informatica e Sistemistica), Facoltà di Ingegneria dell'Università della Calabria.
6. **SET. 2001 - AGO. 2004:** ***Professore Associato***, settore s/d MAT/09 Ricerca Operativa, presso il D.E.I.S. (Dipartimento di Elettronica, Informatica e Sistemistica), Facoltà di Ingegneria dell'Università della Calabria.
7. **SET. 2004 – OTT. 2012:** ***Professore Incaricato (affidamento Art. 12 Legge 341/90)***, presso la Facoltà di Medicina, Corsi di Laurea e di Laurea Specialistica in Ingegneria Biomedica e Informatica, Università "Magna Graecia" di Catanzaro.
8. **SET. 2004 – DIC. 2012:** ***Professore Associato Confermato***, settore s/d MAT/09 Ricerca Operativa, presso il D.E.I.S. (Dipartimento di Elettronica, Informatica e Sistemistica), Facoltà di Ingegneria dell'Università della Calabria.
9. **GEN. 2013 – PRESENTE:** ***Professore Associato Confermato***, settore s/d MAT/09 Ricerca Operativa, presso il DIMEG (Dipartimento di Ingegneria Meccanica, Energetica, Gestionale), dell'Università della Calabria.
10. **AGO. 2011 – PRESENTE:** ***Idoneità a Professore Ordinario***, settore s/d MAT/09 Ricerca Operativa, concorso bandito dall'Università degli Studi di Milano "Bicocca", I sessione 2008.

ATTIVITA' DI RICERCA SCIENTIFICA

- **TEMI DI RICERCA**

1. **Modelli e Metodi di Ottimizzazione per la Pianificazione e Gestione dei Servizi Sanitari.**
2. **Modelli e Metodi di Ottimizzazione per il supporto alle Decisioni Cliniche.**
3. **Sistemi di Supporto alle Decisioni in ambito Medico-Sanitario.**
4. **Modelli e Metodi di Ottimizzazione per problemi di Machine Learning.**

fonte: http://burc.regione.campania.it

5. **Modelli e Metodi di Programmazione Stocastica Non Lineare Intera.**
6. **Algoritmi Sequenziali e Paralleli per problemi di Programmazione Non Lineare a grandi dimensioni.**
7. **Modelli e Metodi di Ottimizzazione per la Gestione dell'Energia Elettrica.**
8. **Metodi basati su Traiettorie Curvilinee per problemi di Ottimizzazione Non Vincolata.**
9. **Tecniche di Differenziazione Automatica per Algoritmi di Programmazione Non Lineare.**

- **ATTIVITÀ SVOLTE PRESSO ISTITUZIONI SCIENTIFICHE INTERNAZIONALI**

1. **1985 (3 mesi)**: **RESEARCH FELLOW** (contratto C.N.R. n.84.00300.93) presso "INSTITUT FUR STATISTIK UND MATHEMATISCHE WIRTSCHAFTSTHEORIE", UNIVERSITAT KARLSRUHE, Karlsruhe (Germania).
2. **1986 (2 mesi)**: **RESEARCH FELLOW** (contratto C.N.R. n.84.00300.93) presso "MATHEMATICS RESEARCH CENTER", UNIVERSITY OF WISCONSIN, Madison (U.S.A.).
3. **1988 (4 mesi)**: **RESEARCH SCIENTIST** presso "EUROPEAN CENTER FOR SCIENTIFIC AND ENGINEERING COMPUTING" (E.C.S.E.C.), IBM, Roma.
4. **1993 (12 mesi)**: **HONORARY FELLOW** (Ricercatore Visitatore, contratti C.N.R. n. 91.02490.PF74 e n. 92.01585.PF69) presso "CENTER FOR THE MATHEMATICAL SCIENCES", UNIVERSITY OF WISCONSIN, Madison (USA).

- **ATTIVITÀ SVOLTE NELL'AMBITO DI PROGETTI DI RICERCA NAZIONALI ED INTERNAZIONALI**

Dal 1984 è componente di Unità Operative di Ricerca nell'ambito di Progetti di Ricerca del M.P.I., M.U.R.S.T., M.I.U.R. e UE. E' stato componente di:

1. Unità Operativa di Ricerca, costituita presso il DEIS dell'Università della Calabria, nell'ambito del Progetto Finalizzato C.N.R. "Sistemi Informatici e Calcolo Parallelo". In tale ambito ha svolto anche attività di coordinamento e di gestione del progetto.
2. Unità Operativa di Ricerca, costituita presso il DEIS dell'Università della Calabria, nell'ambito del Progetto Finalizzato C.N.R. "Trasporti 2".
3. Unità Operativa di Ricerca nell'ambito del Progetto "Algoritmi Paralleli di Ottimizzazione per la Gestione dei Sistemi Elettrici di Potenza", finanziato dal CNR.
4. Unità Operative di Ricerca costituite per la partecipazione a Progetti di Ricerca di interesse Europeo e finanziate dall'Unione Europea (Progetto "EUROMED", Progetto "HPC - FINANCE", Progetto "Molecular Dynamics Simulation of Complex Molecular Systems on Massively Distibuted Memory Computers"). Nell'ambito del Progetto EUROMED ha svolto anche attività di coordinamento e di gestione.
5. Unità Operativa di Ricerca nell'ambito del Progetto "MOST" (Metodi per l'Ottimizzazione di Sistemi e Tecnologie), progetto di rilevante interesse nazionale cofinanziato dal MURST. Nell'ambito di tale progetto ha svolto anche attività di coordinamento e di gestione.
6. Unità Operativa di Ricerca nell'ambito del Progetto "COSO" (Algoritmi per l'Ottimizzazione di Sistemi Complessi), progetto di rilevante interesse nazionale cofinanziato dal MURST. Nell'ambito di tale progetti ha svolto anche attività di coordinamento e di gestione.
7. Progetto PRIN "Metodi e Tecniche per l'Ottimizzazione di Portafoglio e per la Valutazione di Strumenti Finanziari", cofinanziato dal MIUR, periodo 2002 – 2004.
8. Progetto RST POR Calabria Mis. 3.16 "P2P – CKMS – SSDM: Modelli e Tecnologie Collaborativi a supporto di Sistemi Sanitari Distribuiti", cofinanziato dai Fondi Strutturali Europei 2000 – 2006.
9. Progetto FAR (DL 297/99) "MIMERICA: Metodologie e Strumenti Innovativi nella Medicina della Riabilitazione degli esiti di gravi Cerebrolesioni Acquisite", cofinanziato dal MIUR, periodo 2005 – 2008.
10. Progetto PRIN "Modelli di supporto alle decisioni per gli Operatori del Mercato Elettrico Italiano e loro impatto sulla sicurezza del sistema", cofinanziato dal MIUR, periodo 2005 – 2007.
11. Coordinatore e Responsabile Scientifico del Progetto Europeo di tipo STREP (Specific Targeted Research Project), nell'ambito del VI Programma Quadro, Priorità 2 "IST - Information Society Technology", denominato "***HEARTFAID***: A KNOWLEDGE BASED PLATFORM OF SERVICES FOR SUPPORTING MEDICAL-CLINICAL MANAGEMENT OF HEART

fonte: http://burc.regione.campania.it

FAILURE WITHIN ELDERLY POPULATION". Il progetto ha conseguito l'obiettivo di sviluppare una piattaforma tecnologica per il supporto decisionale nelle attività medico-cliniche di gestione del paziente anziano di scompenso cardiaco. Uno dei maggiori contributi innovativi del progetto è consistito nello sviluppo di nuovi approcci di machine learning applicati alle decisioni mediche. Il Consorzio del progetto ha visto la partecipazione di 11 partners distribuiti su 5 paesi europei.

12. Responsabile Scientifico, per conto del soggetto proponente "Università della Calabria", dei progetti di ricerca industriale e interventi di formazione "PON 2007-2013 Asse I – Sostegno ai mutamenti strutturali", denominati:
    - ***NEUROSTAR***: Neuroscienze e sistemi, tecnologie e procedure avanzate per diagnosi/prognosi precoci e recupero/contenimento del danno funzionale in soggetti con gravi disabilità da patologie acquisite del sistema nervoso centrale (PON01_01180, periodo 2011 - 2014).
    - ***HealthSOAF***: Framework di Architettura di Servizi per la Sanità (PON01_02934, periodo 2011- 2014).
    - ***HealthSOALearning***: intervento di formazione "Standard e Tecnologie a supporto delle Architetture di Servizi per la Sanità" (PON01_02934, periodo 2012 – 2014).
13. Responsabile Scientifico, per conto dell'Università della Calabria, nell'ambito del **POLO Innovazione sulle Tecnologie della Salute** (POR FESR Calabria 2007/2013). Rappresentante delegato dell'Università della Calabria nella **Società Consortile a r.l. BIOTECNOMED**, ente gestore del **POLO Innovazione sulle Tecnologie della Salute**.
14. Responsabile Scientifico, per conto dell'Università della Calabria, nell'ambito del **DISTRETTO TECNOLOGICO** nel settore della **SALUTE DELL'UOMO BIOTECNOMED** (PON 2007-2013 Asse I – Sostegno ai mutamenti strutturali, Obiettivo Operativo: Reti per il rafforzamento del potenziale scientifico-tecnologico delle Regioni della Convergenza). In tale ambito Responsabile Scientifico, per conto dell'Università della Calabria, del progetto di Ricerca Industriale denominato:
    - ***NEUROMEASURES***: Sviluppo di processi innovativi e di servizi di supporto alla diagnosi precoce di disturbi motori, comportamentali e mnesici nella malattia di Parkinson e nella demenza di Alzheimer (PON03PE_00009_1, periodo 2013 – 2015)

- **<u>COLLABORAZIONI SCIENTIFICHE</u>**
    1. Department of Mathematics and Statistics, Faculty of Science, Sultan Qaboos University, Sultanate of Oman. Prof. Mehiddin Al-Baali.
    2. Azienda Ospedaliera di Cosenza:
        a. Unità Operativa di Anatomia Patologica (Dott. Francesco Romeo)
        b. Unità Operativa di Oncologia (Dott. Rosalbino Biamonte)
        c. Unità Operativa di Nefrologia (Dott. Renzo Bonofiglio)
        d. Unità Operativa di Radioterapia Metabolica (Dott. Mario Veltri)
    3. Azienda Ospedaliera "Pugliese-Ciaccio" di Catanzaro:
        a. Unità Operativa di Radioterapia Oncologica e Radiobiologia (Dott. Domenico Pingitore)
        b. Unità Operativa di Cardiologia Interventistica ed Emodinamica (Dott. Roberto Ceravolo)
    4. Università degli Studi "Magna Graecia" di Catanzaro
        a. Dipartimento di Medicina Sperimentale e Clinica, Unità Operativa di Oncologia Medica (Prof. Piersandro Tagliaferri, Prof. Ugo Bottoni).
        b. Dipartimento di Medicina Sperimentale e Clinica, Unità Operativa di Malattie Cardiovascolari (Prof. Francesco Perticone).
    5. Università degli Studi di Firenze, Dipartimento di Medicina Interna "Villa Monna Tessa", Unità Operativa di Reumatologia (Prof. Marco Matucci Cerinic).
    6. Università degli Studi "Bicocca" di Milano, Dipartimento di Medicina Clinica, Unità Operativa di Cardiologia (Prof. Gianfranco Parati).
    7. ISTI – CNR, Pisa, Laboratorio di Elaborazione di Segnali ed Immagini (Dr. Ovidio Salvetti).
    8. Jagiellonian University, Cracovia (Polonia), Faculty of Medicine, I Cardiac Department (Prof. Kalina Kawecka-Jaszcz).
    9. Foundation for Research and Technology – Hellas (FORTH), Grecia, Institute of Computer Science (Dr. Manolis Tsiknakis, Dr. Franco Chiarugi, Dr. Ioannis Tsamardinos).
    10. Rudjer Boskovic Institute, Zagabria (Croazia), Dipartimento di Elettronica (Dr. Dragan Gamberger).

fonte: http://burc.regione.campania.it

11. Dedalus Spa (Dr. Davide Guerri).
12. FORTHnet S.A. (Grecia, Dr. Manolis Stratakis).
13. Virtual Medical World Solutions Ltd. (Gran Bretagna, Dr. Andy Marsh).

- **ATTIVITÀ DI REFEREE**

Ha collaborato con le seguenti riviste scientifiche, svolgendo attività di **referee**: Journal of Optimization Theory and Applications, Computational Optimization and Applications, Annals of Operations Research, Optimization Methods and Software, European Journal of Operational Research, Journal of Operational Research Society, Optimization Letters, Mathematics of Computation, International Journal of Systems Science, Decision Support Systems, Parallel Computing, Journal of Parallel and Distributed Computing, IEEE Transactions on Systems Man and Cybernetics, Journal of Mathematical Modelling and Algorithms, Journal of Computational Science, Journal of Biomedical Informatics, Health Care Management Science, Artificial Intelligence in Medicine, Journal of Health Care Engineering, Ricerca Operativa.

- **INCARICHI SCIENTIFICI E PROFESSIONALI**

  - E' stato **Responsabile Scientifico** dell'obiettivo realizzativo "Health Care" del "CESIC – Centro di Supercalcolo per l'Ingegneria Computazionale", progetto di ricerca industriale in collaborazione tra Università della Calabria e NEC Italia.
  - E' stato **Consulente e Revisore della Regione Calabria** per la valutazione scientifica, tecnica ed economica di progetti di ricerca industriale e di sviluppo precompetitivo nell'ambito del POR Calabria 2000-2006.
  - **Membro** delle Associazioni Scientifiche Internazionali **INFORMS**, **SIAM**, **MOS**, e dell'**AIRO** (Associazione Italiana di Ricerca Operativa).
  - **Membro della Sezione "Health-Care"** dell'Associazione Italiana di Ricerca Operativa.
  - E' **Responsabile Scientifico** del Laboratorio Dipartimentale ad uso misto, didattica e ricerca, denominato **INGEGNERIA DELLE DECISIONI PER I SERVIZI SANITARI (de-Health Lab)**, presso il DIMEG dell'Università della Calabria.

ATTIVITA' DIDATTICA NELL'UNIVERSITA'

L'attività didattica a livello universitario viene svolta con continuità a partire dall'**A.A. 1987/88**, attraverso l'erogazione di vari insegnamenti nel settore della Ricerca Operativa, sia di tipo teorico-metodologico che di tipo applicativo.

L'attività è stata svolta in varie sedi universitarie: **Università della Calabria (sede centrale e sede distaccata di Crotone), Università del Salento (Lecce), Università "Magna Graecia" (Catanzaro)**.

1. **A.A. 1987/88 - Collaboratore Didattico** per l'insegnamento di **"Teoria e Metodi dell'Ottimizzazione"**, Corso di Laurea in Ingegneria delle Tecnologie Industriali, indirizzi Elettrico ed Economico-Organizzativo, Facoltà di Ingegneria dell'Università della Calabria, con attestazione di piena soddisfazione didattica da parte della Facoltà medesima. Membro Supplente della relativa Commissione di Esami.
2. **AA.AA. 1988/89** e **1989/90 - Professore a Contratto (art. 100 D.P.R. 382/80)** dell'insegnamento di **"Teoria e Metodi dell'Ottimizzazione"**, Corso di Laurea in Ingegneria delle Tecnologie Industriali, indirizzi Elettrico ed Economico-Organizzativo, Facoltà di Ingegneria dell'Università della Calabria. Presidente della relativa Commissione di Esami.
3. **A.A. 1990/91 - Professore a Contratto (art. 100 D.P.R. 382/80)** dell'insegnamento di **"Algoritmi di Ottimizzazione"**, Corsi di Laurea in Ingegneria Informatica ed Ingegneria Gestionale, Facoltà di Ingegneria dell'Università della Calabria. Presidente della relativa Commissione di Esami.
4. **AA.AA. 1991/92, 92/93, 93/94, 94/95 - Attività Didattica Integrativa**, in qualità di **Esercitatore**, per gli insegnamenti di **"Ricerca Operativa"** e di **"Algoritmi di Ottimizzazione"**, Corsi di Laurea in Ingegneria Informatica ed Ingegneria Gestionale, Facoltà di Ingegneria dell'Università della Calabria. Membro Ordinario delle relative Commissioni di Esami e Presidente Supplente a partire dall'A.A. **1993/94**.

fonte: http://burc.regione.campania.it

5. **AA.AA. 1995/96, 96/97**
    1. **Professore Supplente (art. 12 Legge 341/90)** dell'insegnamento di **"Ricerca Operativa"**, Corso di Laurea in Ingegneria Informatica, Facoltà di Ingegneria dell'Università degli Studi di Lecce. Presidente della relativa Commissione di Esami.
    2. **Professore Supplente (art. 12 Legge 341/90)** dell'insegnamento di **"Algoritmi di Ottimizzazione"**, Corsi di Laurea in Ingegneria Informatica ed Ingegneria Gestionale, Facoltà di Ingegneria dell'Università della Calabria. Presidente della relativa Commissione di Esami.
    3. **Attività Didattica Integrativa**, in qualità di **Esercitatore**, per l'insegnamento di **"Ricerca Operativa"**, Corso di Laurea in Ingegneria Gestionale, Facoltà di Ingegneria dell'Università della Calabria. Membro Ordinario della relativa Commissioni di Esami e Presidente Supplente.
6. **A.A. 1997/98**
    1. **Professore Supplente (art. 12 Legge 341/90)** dell'insegnamento di **"Ricerca Operativa"**, Corso di Laurea in Ingegneria Informatica, Facoltà di Ingegneria dell'Università degli Studi di Lecce. Presidente della relativa Commissione di Esami.
    2. **Professore Supplente (art. 12 Legge 341/90)** dell'insegnamento di **"Algoritmi di Ottimizzazione"**, Corsi di Laurea in Ingegneria Informatica ed Ingegneria Gestionale, Facoltà di Ingegneria dell'Università della Calabria. Presidente della relativa Commissione di Esami.
    3. **Professore Supplente (art. 12 Legge 341/90)** dell'insegnamento di **"Elementi di Ricerca Operativa"**, Corso di Diploma Universitario in Ingegneria Informatica, Facoltà di Ingegneria dell'Università della Calabria. Presidente della relativa Commissione di Esami.
    4. **Attività Didattica Integrativa**, in qualità di **Esercitatore**, per l'insegnamento di **"Ricerca Operativa"**, Corso di Laurea in Ingegneria Gestionale, Facoltà di Ingegneria dell'Università della Calabria. Membro Ordinario della relativa Commissioni di Esami e Presidente Supplente.
7. **A.A. 1998/99**
    1. **Professore Supplente (art. 12 Legge 341/90)** dell'insegnamento di **"Algoritmi di Ottimizzazione"**, Corsi di Laurea in Ingegneria Informatica ed Ingegneria Gestionale, Facoltà di Ingegneria dell'Università della Calabria. Presidente della relativa Commissione di Esami.
    2. **Attività Didattica Integrativa**, in qualità di **Esercitatore**, per l'insegnamento di **"Ricerca Operativa"**, Corso di Laurea in Ingegneria Gestionale, Facoltà di Ingegneria dell'Università della Calabria. Membro Ordinario della relativa Commissioni di Esami e Presidente Supplente.
8. **A.A. 1999/2000**
    1. **Professore Supplente (art. 12 Legge 341/90)** dell'insegnamento di **"Modelli di Sistemi di Servizio"**, Corsi di Laurea in Ingegneria Informatica ed Ingegneria Gestionale, Facoltà di Ingegneria dell'Università della Calabria. Presidente della relativa Commissione di Esami.
    2. **Professore Supplente (art. 12 Legge 341/90)** dell'insegnamento di **"Ricerca Operativa A"**, Corso di Diploma Universitario in Ingegneria Logistica e della Produzione, Facoltà di Ingegneria dell'Università della Calabria. Presidente della relativa Commissione di Esami.
    3. **Attività Didattica Integrativa**, in qualità di **Esercitatore**, per l'insegnamento di **"Ricerca Operativa"**, Corso di Laurea in Ingegneria Gestionale, Facoltà di Ingegneria dell'Università della Calabria. Membro Ordinario della relativa Commissioni di Esami e Presidente Supplente.
9. **A.A. 2000/01**
    1. **Professore Supplente (art. 12 Legge 341/90)** dell'insegnamento di **"Modelli di Sistemi di Servizio"**, Corsi di Laurea in Ingegneria Informatica ed Ingegneria Gestionale, Facoltà di Ingegneria dell'Università della Calabria. Presidente della relativa Commissione di Esami.
    2. **Professore Supplente (art. 12 Legge 341/90)** dell'insegnamento di **"Modelli di Sistemi di Servizio"**, Corso di Diploma Universitario in Ingegneria Logistica e della Produzione, Sede Decentrata di Crotone, Facoltà di Ingegneria dell'Università della Calabria. Presidente della relativa Commissione di Esami.
10. **A.A. 2001/02**
    1. **Professore Titolare** dell'insegnamento di **"Modelli di Sistemi di Servizio"**, Corsi di Laurea (vecchio ordinamento) in Ingegneria Informatica ed Ingegneria Gestionale, Facoltà di Ingegneria dell'Università della Calabria. Presidente della relativa Commissione di Esami.
    2. **Professore Supplente (art. 12 Legge 341/90)** dell'insegnamento di **"Modelli di Sistemi di Servizio"**, Corso di Diploma Universitario in Ingegneria Logistica e della Produzione, Sede Decentrata di Crotone, Facoltà di Ingegneria dell'Università della Calabria. Presidente della relativa Commissione di Esami.
    3. **Professore Supplente (art. 12 Legge 341/90)** dell'insegnamento di **"Ricerca Operativa 2" (4 CFU)**, Corso di Laurea (nuovo ordinamento) in Ingegneria Gestionale (Sede centrale e Sede

fonte: http://burc.regione.campania.it

Decentrata di Crotone), Facoltà di Ingegneria dell'Università della Calabria. Presidente delle relative Commissioni di Esami.

11. **A.A. 2002/03**
    1. **Professore Titolare** dell'insegnamento di **"Modelli di Sistemi di Servizio"**, Corsi di Laurea (vecchio ordinamento) in Ingegneria Informatica ed Ingegneria Gestionale, Facoltà di Ingegneria dell'Università della Calabria. Presidente della relativa Commissione di Esami.
    2. **Professore Supplente (art. 12 Legge 341/90)** dell'insegnamento di **"Ricerca Operativa 2" (4 CFU**), Corso di Laurea (nuovo ordinamento) in Ingegneria Gestionale (Sede centrale e Sede Decentrata di Crotone), Facoltà di Ingegneria dell'Università della Calabria. Presidente delle relative Commissioni di Esami.
    3. **Docente** del modulo di **"Ricerca Operativa"** (30 ore), Corso di Master di II livello denominato **"Management dei Sistemi di Trasporto"**, Facoltà di Ingegneria dell'Università della Calabria. Presidente della relativa Commissione di Esame.
12. **A.A. 2003/04**
    1. **Professore Titolare** dell'insegnamento di **"Modelli di Sistemi di Servizio"**, Corsi di Laurea (vecchio ordinamento) in Ingegneria Informatica ed Ingegneria Gestionale, Facoltà di Ingegneria dell'Università della Calabria. Presidente della relativa Commissione di Esami.
13. **A.A. 2005/06**
    1. **Professore Supplente (art. 12 Legge 341/90)** dell'insegnamento di **"Ricerca Operativa" (6 CFU**), Corso di Laurea in Ingegneria per l'Ambiente ed il Territorio, Facoltà di Ingegneria dell'Università della Calabria. Presidente della relativa Commissione di Esami.
14. **AA.AA. 2004/05, 2005/06, 2006/07, 2007/08**
    1. **Professore Titolare** dell'insegnamento di **"Pianificazione e Gestione dei Servizi" (5 CFU**), Corso di Laurea Specialistica (nuovo ordinamento) in Ingegneria Gestionale, Facoltà di Ingegneria dell'Università della Calabria. Presidente della relativa Commissione di Esami.
    2. **Professore Titolare** dell'insegnamento di **"Metodi e Modelli per il Supporto alle Decisioni Mediche" (5 CFU**), Corsi di Laurea Specialistica (nuovo ordinamento) in Ingegneria Informatica ed Ingegneria Gestionale, Facoltà di Ingegneria dell'Università della Calabria. Presidente della relativa Commissione di Esami.
    3. **Professore Supplente (art. 12 Legge 341/90)** dell'insegnamento di **"Applicazioni della Ricerca Operativa all'Organizzazione e Gestione dei Servizi Sanitari" (5 CFU**), Corso di Laurea (nuovo ordinamento) in Ingegneria Informatica e Biomedica, Facoltà di Medicina dell'Università degli Studi "Magna Graecia" di Catanzaro. Presidente della relativa Commissioni di Esami.
    4. **Professore Supplente (art. 12 Legge 341/90)** dell'insegnamento di **"Sistemi per il Supporto alle Decisioni Mediche" (5 CFU)**, Corsi di Laurea Specialistica (nuovo ordinamento) in Ingegneria Informatica per i Sistemi Sanitari ed Ingegneria Biomedica, Facoltà di Medicina dell'Università degli Studi "Magna Graecia" di Catanzaro. Presidente della relativa Commissioni di Esami.
15. **AA.AA. 2008/09**
    1. **Professore Titolare** dell'insegnamento di **"Pianificazione e Gestione dei Servizi Sanitari" (5 CFU**), Corso di Laurea Specialistica (nuovo ordinamento) in Ingegneria Gestionale, Facoltà di Ingegneria dell'Università della Calabria. Presidente della relativa Commissione di Esami.
    2. **Professore Titolare** dell'insegnamento di **"Metodi e Modelli per il Supporto alle Decisioni Mediche" (5 CFU**), Corsi di Laurea Specialistica (nuovo ordinamento) in Ingegneria Informatica ed Ingegneria Gestionale, Facoltà di Ingegneria dell'Università della Calabria. Presidente della relativa Commissione di Esami.
    3. **Professore Supplente (art. 12 Legge 341/90)** dell'insegnamento di **"Applicazioni della Ricerca Operativa all'Organizzazione e Gestione dei Servizi Sanitari" (5 CFU**), Corso di Laurea (nuovo ordinamento) in Ingegneria Informatica e Biomedica, Facoltà di Medicina dell'Università degli Studi "Magna Graecia" di Catanzaro. Presidente della relativa Commissioni di Esami.
16. **AA.AA. 2009/10**
    1. **Professore Titolare** dell'insegnamento di **"Pianificazione e Gestione dei Servizi Sanitari" (5 CFU)**, Corso di Laurea Specialistica (nuovo ordinamento) in Ingegneria Gestionale, Facoltà di Ingegneria dell'Università della Calabria. Presidente della relativa Commissione di Esami.
    2. **Professore Titolare** dell'insegnamento di **"Metodi e Modelli per il Supporto alle Decisioni Mediche" (5 CFU**), Corsi di Laurea Specialistica (nuovo ordinamento) in Ingegneria

fonte: http://burc.regione.campania.it

Informatica ed Ingegneria Gestionale, Facoltà di Ingegneria dell'Università della Calabria. Presidente della relativa Commissione di Esami.

3. **Professore Supplente (art. 12 Legge 341/90)** degli insegnamenti di **"Analisi Probabilistica e Metodi Quantitativi" (5 CFU)** e di **"Applicazioni della Ricerca Operativa all'Organizzazione e Gestione dei Servizi Sanitari" (5 CFU)**, Corso di Laurea (nuovo ordinamento) in Ingegneria Informatica e Biomedica, Facoltà di Medicina dell'Università degli Studi "Magna Graecia" di Catanzaro. Presidente della relativa Commissioni di Esami.

17. **AA.AA. 2010/11**
    1. **Professore Titolare** del modulo di **"Analisi Matematica II" (6 CFU)**, Corso di Laurea (DM 270/04) in Ingegneria Gestionale, Facoltà di Ingegneria dell'Università della Calabria. Presidente della relativa Commissione di Esami.
    2. **Professore Titolare** dell'insegnamento di **"Sistemi per i Servizi Sanitari" (9 CFU)**, Corsi di Laurea Magistrale (DM 270/04) in Ingegneria Gestionale, Facoltà di Ingegneria dell'Università della Calabria. Presidente della relativa Commissione di Esami.
    3. **Professore Supplente (art. 12 Legge 341/90)** degli insegnamenti di **"Analisi Probabilistica e Metodi Quantitativi" (5 CFU)** e di **"Applicazioni della Ricerca Operativa all'Organizzazione e Gestione dei Servizi Sanitari" (5 CFU)**, Corso di Laurea (nuovo ordinamento) in Ingegneria Informatica e Biomedica, Facoltà di Medicina dell'Università degli Studi "Magna Graecia" di Catanzaro. Presidente della relativa Commissioni di Esami.
    4. **Docente** del modulo di **"Aspetti Qualitativi nell'erogazione di Servizi"** (12 ore), Corso di Master di II livello denominato **"Sistemi di Gestione Integrata: Qualità Ambiente e Sicurezza"**, Facoltà di Ingegneria dell'Università della Calabria.
18. **AA.AA. 2011/12**
    1. **Professore Titolare** del modulo di **"Analisi Matematica II" (6 CFU)**, Corso di Laurea (DM 270/04) in Ingegneria Gestionale, Facoltà di Ingegneria dell'Università della Calabria. Presidente della relativa Commissione di Esami.
    2. **Professore Titolare** dell'insegnamento di **"Sistemi per i Servizi Sanitari" (9 CFU)**, Corsi di Laurea Magistrale (DM 270/04) in Ingegneria Gestionale, Facoltà di Ingegneria dell'Università della Calabria. Presidente della relativa Commissione di Esami.
    3. **Professore Supplente (art. 12 Legge 341/90)** dell'insegnamento di **"Applicazioni della Ricerca Operativa all'Organizzazione e Gestione dei Servizi Sanitari" (5 CFU)**, Corso di Laurea (nuovo ordinamento) in Ingegneria Informatica e Biomedica, Facoltà di Medicina dell'Università degli Studi "Magna Graecia" di Catanzaro. Presidente della relativa Commissioni di Esami.
    4. **Docente** del modulo di **"Aspetti Qualitativi nella Pubblica Amministrazione"** (20 ore), Corso di Master di II livello denominato **"Sistemi di Gestione Integrata della Qualità nella Produzione Industriale"**, Facoltà di Ingegneria dell'Università della Calabria.
    5. **Docente** del corso avanzato in **"Theory of Constrained Nonlinear Optimization"** (14 ore), Dottorato di Ricerca in "Ricerca Operativa", Università della Calabria.
19. **AA.AA. 2012/13, 2013/14**
    1. **Professore Titolare** del modulo di **"Analisi Matematica II" (6 CFU)**, Corso di Laurea (DM 270/04) in Ingegneria Gestionale, Facoltà di Ingegneria dell'Università della Calabria. Presidente della relativa Commissione di Esami.
    2. **Professore Titolare** dell'insegnamento di **"Sistemi per i Servizi Sanitari" (9 CFU)**, Corsi di Laurea Magistrale (DM 270/04) in Ingegneria Gestionale, Facoltà di Ingegneria dell'Università della Calabria. Presidente della relativa Commissione di Esami.
    3. **Docente** del modulo di **"Aspetti Qualitativi nella Pubblica Amministrazione"** (20 ore), Corso di Master di II livello denominato **"Sistemi di Gestione Integrata della Qualità nella Produzione Industriale"**, DIMEG, Università della Calabria.
20. **A.A. 2014/15**
    1. **Professore Titolare** dell'insegnamento di **"Sistemi per i Servizi Sanitari" (9 CFU)**, Corsi di Laurea Magistrale (DM 270/04) in Ingegneria Gestionale, Facoltà di Ingegneria dell'Università della Calabria. Presidente della relativa Commissione di Esami.

fonte: http://burc.regione.campania.it

- **Relatore** di circa **150 Tesi di Laurea** e **di Diploma Universitario (Vecchio Ordinamento), di Laurea** e **Laurea Specialistica (Nuovo Ordinamento)** in **Ingegneria delle Tecnologie Industriali - indirizzo Elettrico, Ingegneria Gestionale, Ingegneria Informatica, Ingegneria Logistica e della Produzione**.
- **Relatore** di **8 Tesi di Dottorato di Ricerca** in **"Ricerca Operativa"**, di cui 1 attualmente in corso.

ATTIVITA' ORGANIZZATIVE E DI SERVIZIO

1. Dal 1° Novembre 1992 al 31 Ottobre 1997 è stato **Rappresentante dei Ricercatori**, con diritto di voto, nel **Consiglio di Corso di Laurea in Ingegneria Gestionale** della Facoltà di Ingegneria dell'Università della Calabria.
2. Attualmente membro permanente del **Consiglio di Corso di Studio in Ingegneria Gestionale**.
3. Nell'ambito del **Consiglio di Corso di Studio in Ingegneria Gestionale**, presso la Facoltà di Ingegneria dell'Università della Calabria, dall'A.A. 93/94, cura le attività relative alle questioni didattiche, alle pratiche studenti ed alla valutazione dei Piani di Studio del Vecchio Ordinamento didattico.
4. Dal Maggio 1997 al Giugno 2002 è stato componente della **"Comitato Paritetico per la Didattica"** della Facoltà di Ingegneria dell'Università della Calabria.
5. Dal Luglio 1999 al Novembre 2006 è stato **Coordinatore** della **"Commissione Marketing, Promozione e Orientamento"** della Facoltà di Ingegneria dell'Università della Calabria, con delega del Preside di Facoltà.
6. Dal Dicembre 1998 al Luglio 2003 è stato componente della **Commissione "Autonomia Didattica"**, in qualità di delegato del Consiglio di Corso di Studio in Ingegneria Gestionale, per la riorganizzazione dell'offerta formativa della Facoltà di Ingegneria dell'Università della Calabria in base al Regolamento sull'Autonomia Didattica degli Atenei.
7. Dal Giugno 2001 al Luglio 2004 è stato componente della **Commissione "Valutazione ed Accreditamento"** della Facoltà di Ingegneria dell'Università della Calabria, per la regolamentazione e l'organizzazione delle attività inerenti la valutazione e l'accreditamento dei corsi di studio della Facoltà di Ingegneria, nell'ambito della riforma degli ordinamenti didattici.
8. Dal Giugno 2002 al Luglio 2004 è stato coordinatore del **Comitato di "Autovalutazione ed Accreditamento"** del Consiglio di Corso di Studio in Ingegneria Gestionale della Facoltà di Ingegneria dell'Università della Calabria.
9. Dall'Ottobre 2002 al Luglio 2004 è stato responsabile delle attività di **"Monitoraggio della Carriera degli Studenti"** per i Corsi di Studio in Ingegneria Gestionale della Facoltà di Ingegneria dell'Università della Calabria.
10. Dal Gennaio 2004 a Ottobre 2010 è stato membro della **"Commissione Didattica"** del Consiglio di Corso di Studio in Ingegneria Gestionale.
11. Da Marzo 2009 a ottobre 2012 **Membro Eletto** della **"Commissione Ricerca"** della Facoltà di Ingegneria dell'Università della Calabria.
12. Membro del **Collegio dei Docenti del Dottorato di Ricerca** in "**Ricerca Operativa**", istituito presso il D.E.I.S., Università della Calabria, a partire dall'A.A. 1999/2000 fino all'A.A. 2012/2013.
13. Membro del **Collegio dei Docenti del Dottorato di Ricerca** in "**Scienze della Vita**", istituito presso il DIBEST, Università della Calabria, a partire dall'A.A. 2013/2014.
14. Da Novembre 2013 è componente del **"Comitato Paritetico per la Didattica"** del DIMEG, Università della Calabria.
15. Membro di **Commissioni di Concorso a Ricercatore Universitario**, settore s/d Ricerca Operativa.
16. Membro di **Commissione per l'assegnazione di Borsa di Studio Post-Dottorato**, settore s/d Ricerca Operativa.
17. Membro di **Commissioni per il conferimento di Assegno di Ricerca**, settore s/d Ricerca Operativa.
18. Membro di **Commissioni per Ammissione a Corso di Dottorato di Ricerca in Ricerca Operativa**.
19. Membro di **Commissione per la conferma di Professori Associati**, settore s/d Ricerca Operativa.

fonte: http://burc.regione.campania.it

PUBBLICAZIONI

AI. RIVISTE INTERNAZIONALI CON VALUTAZIONE

[AI-1] D. Conforti, L. Grandinetti, "An experience of advanced computation techniques in the solution of nonlinearly constrained optimization problems", ***Lecture Notes in Economics and Mathematical Systems*** 304 (1987) 69 - 85.

[AI-2] L. Grandinetti, D. Conforti, "Numerical comparisons of nonlinear programming algorithms on serial and vector processors using automatic differentiation", ***Mathematical Programming*** 42 (1988) 375 - 389.

[AI-3] D. Conforti, L. Grandinetti, R. Musmanno, M. Cannataro, G. Spezzano, D. Talia, "A model of efficient asynchronous parallel algorithms on multicomputer systems", ***Parallel Computing*** 18 (1992) 31 - 45.

[AI-4] D. Conforti, R. Musmanno, "A parallel asynchronous Newton algorithm for unconstrained optimization", ***Journal of Optimization Theory and Applications*** 77 (1993) 305 - 322.

[AI-5] D. Conforti, L. Grandinetti, R. Musmanno, "A parallel tensor algorithm for nonlinear optimization", ***Optimization Methods and Software*** 3 (1994) 125 - 142.

[AI-6] D. Conforti, L. De Luca, "Optimal management of electric power systems via high performance computing", ***Lecture Notes in Computer Science*** 919 (1995) 366 - 371.

[AI-7] D. Conforti, R. Musmanno, "Convergence and numerical results for a parallel asynchronous Quasi-Newton method", ***Journal of Optimization Theory and Applications*** 84 (1995) 293 - 310.

[AI-8] D. Conforti, L. De Luca, L. Grandinetti, R. Musmanno, "A parallel implementation of Automatic Differentiation for partially separable functions using PVM", ***Parallel Computing*** 22 (1996) 643 - 656.

[AI-9] D. Conforti, L. Grandinetti, C. Triki, "A Parallel Algorithm for the Optimal Power Flows Problem", ***Lecture Notes in Computer Science*** 1067 (1996) 942 - 943.

[AI-10] D. Conforti, R. Musmanno, "A Parallel Algorithm for Unconstrained Optimization based on Decomposition Techniques", ***Journal of Optimization Theory and Applications*** 95 (1997) 531 - 544.

[AI-11] L. Grandinetti, D. Conforti, L. De Luca, "CAMD and TeleEEG: Software Tools for Telemedicine Applications", ***Lecture Notes in Computer Science*** 1401 (1998) 64 - 73.

[AI-12] D. Conforti, L. De Luca, "Computer Implementation of a Medical Diagnosis Problem by Pattern Classification", ***Future Generation Computer Systems*** 15 (1999) 287 - 292.

[AI-13] M. Al-Baali, D. Conforti, R. Musmanno, "Computational Experiments with Scaling the Initial Hessian Approximation for the Broyden Family Methods", ***Optimization*** 48 (2000) 375 - 389.

[AI-14] D. Conforti, M. Mancini, "A Curvilinear Search Algorithm for Unconstrained Optimization by Automatic Differentiation", ***Optimization Methods and Software*** 15 (2001) 283 - 297.

[AI-15] P. Beraldi, D. Conforti, C. Triki, A. Violi, "Constrained Auction Clearing in the Italian Electricity Market", ***4OR*** 2 (2004) 35 - 51.

[AI-16] P. Beraldi, M.E. Bruni, D. Conforti, "Designing Robust Emergency Medical Service via Stochastic Programming", ***European Journal of Operational Research*** 158/1 (2004) 183 - 193.

[AI-17] D. Conforti, D. Costanzo, R. Guido, "Cancer Prognostic Evaluation via Support Vector Machines", ***International Scientific Journal of Computing*** 3 (2004) 29 - 34.

fonte: http://burc.regione.campania.it

[AI-18] D. Conforti, R. Guido, "Kernel based Support Vector Machine Classifiers for early detection of Myocardial Infarction", ***Optimization Methods and Software*** 20 (2005) 395 - 407.

[AI-19] M.E. Bruni, D. Conforti, N. Sicilia, S. Trotta, "A New Organ Transplantation Location-Allocation Policy: a case study of Italy", ***Health Care Management Science*** 9 (2006) 125 – 142.

[AI-20] D. Conforti, et al., "HEARTFAID: A Knowledge Based Platform for Supporting the Clinical Management of Elderly Patients with Heart Failure", ***Journal of Information Technology in Health Care*** 4(5) (2006) 283 – 300.

[AI-21] D. Conforti, D. Costanzo, R. Guido, "On Medical Decision Making: a Case Study within Cardiology Domain", ***Journal of Information Technology in Health Care*** 5(6) (2007) 343 – 356.

[AI-22] P. Beraldi, D. Conforti, A. Violi, "A Two-Stage Stochastic Programming Model for Electric Energy Producers", ***Computers and Operations Research*** 35 (2008) 3360 – 3370.

[AI-23] D. Conforti, F. Guerriero, R. Guido, "Optimization Models for Radiotherapy Patient Scheduling", ***4OR*** 6 (2008) 263 - 278.

[AI-24] G. Dolce, F. Riganello, M. Quintieri, A. Candelieri, D. Conforti, "Personal Interaction in Vegetative State. A Data-Mining Study", ***Journal of Psychophysiology*** 22(3) (2008) 150-156. DOI: 10.1027/0269-8803.22.3.150

[AI-25] F. Riganello, M. Quintieri, A. Candelieri, D. Conforti, G. Dolce, "Heart Rate Response to Music: an artificial intelligence study on healthy and traumatic brain injured subjects", ***Journal of Psychophysiology*** 22(4) (2008) 166-174. DOI: 10.1027/0269-8803.22.4.166

[AI-26] P. Beraldi, M.E. Bruni, D. Conforti, "The Stochastic Trim Loss Problem", ***European Journal of Operational Research*** 197 (2009) 42 - 49. DOI: 10.1016/j.ejor.2008.04.042

[AI-27] P. Beraldi, M.E. Bruni, D. Conforti, E. Tundis, "Probabilistically Constrained Models for Efficiency and Dominance in DEA", ***International Journal of Production Economics*** 117 (2009) 219–228. DOI: 10.1016/j.ijpe.2008.10.011

[AI-28] P. Beraldi, M.E. Bruni, D. Conforti, "A Solution Approach for Two-Stage Stochastic Nonlinear Mixed Integer Programs", ***Algorithmic Operations Research*** 4 (1) (2009) 76–85.

[AI-29] V. Lagani, A. Montesanto, F. Di Cianni, V. Moreno, S. Landi, D. Conforti, G. Rose, G. Passarino, "A novel similarity-measure for the analysis of genetic data in complex phenotypes", ***BMC Bioinformatics*** 10(Suppl 6):S24 (2009), 1-8, DOI: 10.1186/1471-2105-10-S6-S24

[AI-30] D.Bonofiglio, S.Catalano, A.Perri, M.P.Baldini, S. Marsico, A.Tagarelli, D.Conforti, R.Guido, S.Andò, "Beneficial effects of iodized salt prophylaxis on thyroid volume in an iodine deficient area of Southern Italy", ***Clinical Endocrinology*** 71 (2009), 124–129, DOI: 10.1111/j.1365-2265.2008.03432.x

[AI-31] P. Beraldi, D. Conforti, A. Violi, "SICOpt: a solution approach for Nonlinear Integer Stochastic Programming Problems", ***Journal of Optimization Theory and Applications*** 143 (2009) 17-36, DOI: 10.1007/s10957-009-9555-y

[AI-32] D. Conforti, F. Guerriero, R. Guido, "Non-Block Scheduling with Priority in Radiotherapy Treatments", ***European Journal of Operational Research*** 201 (2010) 289-296, DOI: 10.1016/j.ejor.2009.02.016

[AI-33] D. Conforti, R. Guido, "Kernel based Support Vector Machine via Semidefinite Programming: Application to Medical Diagnosis", ***Computers and Operations Research*** 37 (2010) 1389-1394, DOI: 10.1016/j.cor.2009.02.018

fonte: http://burc.regione.campania.it

[AI-34] A. Candelieri, D. Conforti, "A Hyper-Solution Framework for SVM Classification: Application for Predicting Destabilizations in Chronic Heart Failure Patients", ***The Open Medical Informatics Journal*** 4 (2010) 135-139, ISSN: 1874-4311

[AI-35] L. Amanzi, F. Braschi, G. Fiori, F. Galluccio, I. Miniati, S. Guiducci, M.L. Conforti, O. Kaloudi, F. Nacci, O. Sacu, A. Candelieri, A. Pignone, L. Rasero, D. Conforti, M. Matucci Cerinic, "Digital ulcers in scleroderma: staging, characteristics and sub-setting through observation of 1614 digital lesions", ***Rheumatology*** 49 (2010) 1374-1382 , DOI: 10.1093/rheumatology/keq097

[AI-36] D. Lofaro, S. Maestripieri, R. Greco, T. Papalia, D. Mancuso, D. Conforti, R. Bonofiglio, "Prediction of Chronic Allograft Nephropathy using Classification Trees", ***Transplantation Proceedings*** 42 (4) (2010) 1130-1133 , DOI: 10.1016/j.transproceed.2010.03.062

[AI-37] O. Kaloudi, F. Bandinelli, E. Filippucci, M.L. Conforti, I. Miniati, S. Guiducci, F. Porta, A. Candelieri, D. Conforti, G. Grassiri, W. Grassi, M. Matucci Cerinic, "High frequency ultrasound measurement of digital dermal thickness in systemic sclerosis", ***Annals of the Rheumatic Diseases*** 69 (6) (2010) 1140-1143. DOI: 10.1136/ard.2009.114843

[AI-38] A. Montesanto, V. Lagani, C. Martino, S. Dato, F. De Rango, M. Berardelli, A. Corsonello, B. Mazzei, V. Mari, F. Lattanzio, D. Conforti, G. Passarino, "A novel, population specific, approach to define frailty", ***Journal of the American Aging Association*** 32 (3) (2010) 385-395, DOI: 10.1007/s11357-010-9136-x

[AI-39] F. Riganello, A. Candelieri, M. Quintieri, D. Conforti, G. Dolce, "Heart rate variability: An index of brain processing in vegetative state? An artificial intelligence, data mining study", ***Clinical Neurophysiology*** 121 (12) (2010) 2024-2034, DOI 10.1016/j.clinph.2010.05.010

[AI-40] D. Conforti, F. Guerriero, R. Guido, M. Veltri, "An Optimal Decision Making Approach for the Management of Radiotherapy Patients", ***OR Spectrum*** 33 (2011) 123-148, DOI: 10.1007/s00291-009-0170-y

[AI-41] D. Conforti, F. Guerriero, R. Guido, M. Matucci Cerinic, M.L. Conforti, "An Optimal Decision Making Model for supporting Week-Hospital Management", ***Health Care Management Science*** 14 (2011) 74-88, DOI: 10.1007/s10729-010-9144-5

[AI-42] M. Tonacchera, P. Agretti, T. Rago, G. De Marco, F. Niccolai, A. Molinaro, M. Scutari, A. Candelieri, D. Conforti, R. Musmanno, G. Di Coscio, F. Basolo, P. Iacconi, P. Miccoli, A. Pinchera, P. Vitti, "Genetic markers to discriminate benign and malignant thyroid nodules with undetermined cytology in an area of borderline iodine deficiency", ***Journal of Endocrinological Investigation*** 35 (8) (2012) 754-759.

[AI-43] F. Bandinelli, D. Melchiorre, F. Scazzariello, A. Candelieri, D. Conforti, M. Matucci-Cerinic, "Clinical and radiological evaluation of sacroiliac joints compared with ultrasound examination in early spondyloarthritis", ***Rheumatology*** 52 (7) (2013) 1293-7, DOI: 10.1093/rheumatology/ket105

[AI-44] M.E. Bruni, P. Beraldi, D. Conforti, "A stochastic programming approach for the strategic valve locations problem in a water distribution system", ***Procedia - Social and Behavioral Sciences***, 108 (2014) 129 – 138, DOI: 10.1016/j.sbspro.2013.12.826.

[AI-45] M.L. Bruni, P. Beraldi, D. Conforti, "A Stochastic Programming approach for Operating Theatre Scheduling under Uncertainty", ***IMA Journal of Management Mathematics***, Advance Access published January 12, 2014, DOI:10.1093/imaman/dpt027.

AN. RIVISTE NAZIONALI CON VALUTAZIONE

fonte: http://burc.regione.campania.it

[AN-46] B. Commisso, D. Conforti, A. Sciacqua, D. Costanzo, L. Marando, "Classificatori Support Vector Machine per la diagnosi dell'Infarto Miocardio Acuto", ***Giornale Italiano di Cardiologia Pratica*** (2004) 2: 63-68.

[AN-47] M.L. Bruni, D. Conforti, C. Ieropoli, "La Pianificazione Ottimale dei Flussi di Lavoro nei Laboratori di Analisi Cliniche", ***La Rivista Italiana della Medicina di Laboratorio*** (2007) 3(3): 178-188.

AS. LAVORI SCIENTIFICI SOTTOMESSI PER LA PUBBLICAZIONE SU RIVISTE INTERNAZIONALI E NAZIONALI CON VALUTAZIONE

[AS-48] R. Guido, D. Conforti "A Hybrid Genetic Approach for solving an integrated Multi-Objective Operating Room Planning and Scheduling problem", submitted to ***Omega***.

[AS-49] M.L. Bruni, P. Beraldi, D. Conforti, "Water Distribution Networks Design under Uncertainty", submitted to ***Applied Mathematical Modelling***.

B. CAPITOLI IN VOLUMI CON VALUTAZIONE A DIFFUSIONE INTERNAZIONALE

[B-1] L. Grandinetti, D. Conforti, "Optimization of Power Flow in Electric Power Systems via Parallel Processing", in: H.P. Geering, M. Mansour, eds., ***Large Scale Systems: Theory and Applications 1986***, pp. 739 - 743, Pergamon Press, Oxford, 1987.

[B-2] Conforti, L. Grandinetti, "Nonlinear optimization codes for real time solution of large scale problems: a case study on the parallel vector supercomputers CRAY X-MP and IBM 3090/VF", in: D.J. Evans, C. Sutti, eds., ***Parallel Computing: Methods, Algorithms, Applications***, pp. 201 - 211, Adam Hilger - IOP Publishing Ltd, Bristol, 1989.

[B-3] Conforti, "Performance analysis of nonlinear programming algorithms", in: D.J. Evans, G. R. Joubert, F. J. Peters, eds., ***Parallel Computing 89***, pp. 563 - 568, North - Holland, Amsterdam, 1990.

[B-4] D. Conforti, L. Grandinetti, R. Musmanno, "An asynchronous parallel implementation of Newton method for unconstrained optimization problems", in: P. Messina, A. Murli, eds., ***Parallel Computing: Problems, Methods and Applications***, pp. 135 - 148, Elsevier Science Publisher, Amsterdam, 1992.

[B-5] D. Conforti, L. De Luca, R. Musmanno, "Unconstrained optimization on vector - parallel computers", in: C. Brezinski, U. Kulish, eds., ***Computational and Applied Mathematics - Algorithms and Theory***, pp. 101 - 110, North - Holland, Amsterdam, 1992.

[B-6] D. Conforti, L. De Luca, L. Grandinetti, R. Musmanno, "Asynchronous communication on shared memory parallel computers", in: J. Kowalik, L. Grandinetti, eds., ***Software for Parallel Computers***, pp. 280 - 293, NATO ASI Serie F, vol. 106, Springer - Verlag, Berlin, 1993.

[B-7] D. Conforti, L. De Luca, L. Grandinetti, R. Musmanno, "A Parallel Algorithm for Large Scale Nonlinear Optimization on Networked Environments", in: E.H. D'Hollander, G.R. Joubert, F.J. Peters and D. Trystram, eds., ***Parallel Computing: State-of-the-Art and Perspectives***, pp. 181 - 187, Elsevier Science Publisher, Amsterdam, 1996.

[B-8] L. Grandinetti, D. Conforti, L. De Luca, M. Mancini, R. Musmanno, "PARJEN96: A Parallel Software Tool for Automatic Differentiation", in: L. Grandinetti, J. Kowalik, M. Vajtersic, eds., ***Advances in High Performance Computing***, pp. 89 - 113, NATO ASI Series, vol. 3/30, Kluwer Academic Publishers, Dordrecht, 1997.

[B-9] D. Conforti, L. De Luca, "Telecollaboration on EEG data analysis: a pilot experience in Italy", in: A. Marsh, L. Grandinetti, T. Kauranne, eds., ***Advanced Infrastructure for Future Healthcare***, pp. 343 - 357, IOS Press, Amsterdam, 2000.

fonte: http://burc.regione.campania.it

[B-10] D. Conforti, L. De Luca, "Computer Aided Medical Diagnosis as a Knowledge Discovery Application", in: A. Marsh, L. Grandinetti, T. Kauranne, eds., ***Advanced Infrastructure for Future Healthcare***, pp. 358 - 365, IOS Press, Amsterdam, 2000.

[B-11] M.E. Bruni, P. Beraldi, D. Conforti, "Improving the Efficiency of Clinical Laboratory: a Mathematical Approach", in: A. Dolgui, G. Morel, C. Pereira, eds., ***12th IFAC Symposium on Information Control Problems in Manufacturing***, Vol. 3: ***Operational Research***, pp. 659-665, 2006.

[B-12] D. Conforti, et altri, "HEARTFAID: a knowledge based platform of services for supporting medical-clinical management of Heart Failure within elderly population", in: L. Bos, L. Roa, K. Yogesan, B. O'Connell, A. Marsh, B. Blobel, eds., ***Medical and Care Compunetics 3***, pp. 108 – 125, IOS Press, Amsterdam, 2006.

C. CAPITOLI IN VOLUMI CON VALUTAZIONE A DIFFUSIONE NAZIONALE

[C-1] D. Conforti, L. Grandinetti, "Algoritmi Paralleli per Problemi di Programmazione Non Lineare Continua", in: ***Metodi di Ottimizzazione per le Decisioni***, a cura di G. Di Pillo, pp.65 - 96, Masson editoriale ESA, Milano, 1994.

[C-2] D. Conforti, L. Grandinetti, R. Musmanno, "Introduzione alle Tecniche Numeriche e di Visualizzazione per la Diagnosi Automatica del Tumore del Seno", in: ***L'Informatica Medica in Italia e in Europa: Storia, Evoluzione e Prospettive, Volume I***, pp. 425 - 429, a cura di P.L. Ballesio, A. Serio, E. Zuanelli, R. Maceratini, Associazione Italiana di Informatica Medica, Roma, 1996.

[C-3] D. Conforti, L. De Luca, "Su alcuni Strumenti Software di Telemedicina nella Diagnostica ed Analisi Medica Computerizzata", in: ***L'Informatica Medica in Italia e in Europa: Storia, Evoluzione e Prospettive, Volume II***, pp. 281 - 286, a cura di P.L. Ballesio, A. Serio, R. Maceratini, Associazione Italiana di Informatica Medica, Roma, 1998.

[C-4] D. Conforti, et altri, "Advanced Technological Support to Better Care of Chronic Heart Failure Patients: the FP6 European Project HEARTFAID", ***Atti dell'8° Congresso Nazionale dell'Associazione Nazionale di Informatica Medica***, a cura di F. Sicurello, 13-15 Dicembre, 2007, Bari.

D. ATTI DI (COMUNICAZIONI A) CONVEGNI INTERNAZIONALI CON VALUTAZIONE

[D-1] D. Conforti, L. Grandinetti, "Parallel computing and automatic differentiation for the solution of large scale nonlinear optimization problems", in ***Symposium on Parallel Optimization***, Madison (USA), August 10 - 12, 1987, Technical Report N. 65, Dipartimento di Sistemi, Università della Calabria, Settembre 1987.

[D-2] L. Grandinetti, D. Conforti, "An experience of advanced computation for the optimal management policy of a large scale electric power system", in: Cheng Weimin, ed., ***Proceedings of International Conference on Systems Science and Engineering (ICSSE '88)***, pp. 397 - 401, International Academic Publishers, Beijing, 1988.

[D-3] L. Grandinetti, D. Conforti, "Performance evaluation of nonlinear programming codes for simulation of engineering problems on vector processors", in: S. Tzafestas, A. Eisinberg, L. Carotenuto, eds., ***Proceedings of IMACS Symposium on System Modelling and Simulation***, pp. 119 - 122, North Holland, Amsterdam, 1989.

[D-4] D. Conforti, L. Grandinetti, R. Musmanno, "Parallel asynchronous Quasi-Newton algorithm for nonlinear optimization problems", in: S. Tzafestas, P. Borne, L. Grandinetti, eds., ***Proceedings of IMACS-IFAC International Symposium on Parallel and Distributed Computing in Engineering Systems***, pp. 161 - 167, North - Holland, Amsterdam, 1992.

[D-5] D. Conforti, R. Galdini, L. Grandinetti, R. Musmanno, A. Simonetti, "Parallel algorithm for the automatic differentiation of numerical functions", in: D. Marino, G. Mastronardi, eds., ***Proceedings of ISMM International Workshop on Parallel Computing***, pp. 204 - 207, Acta Press, Zurich, 1992.

fonte: http://burc.regione.campania.it

[D-6] D. Conforti, D. Menniti, N. Sorrentino, P. Verde, A. Testa, "Optimal Load - Flow with N-1 Steady - State Security via High Performance Computing", ***IEEE Conference on Industrial Applications in Power Systems, Computer Science and Telecommunications***, ***IEEE Xplore***, pp. 873 - 879, IEEE Publishers, 1996, DOI: 10.1109/MELCON.1996.551350.

[D-7] D. Conforti, M. Mancini, "A Curvilinear Search Algorithm for Unconstrained Optimization by AD", in Abstracts of ***From Simulation to Optimization: Third Int. Conf. on Automatic Differentiation***, p. 48, INRIA, Sophia Antipolis (France), 2000.

[D-8] D. Conforti, R. Guido, L. Marando, B. Commisso, "Support Vector Machine Classifiers for early detection of Ischemic Heart Diseases", ***Int. Workshop on "Mathematical Diagnostics***, Int. School of Mathematics "G. Stampacchia", Ettore Majorana Centre for Scientific Culture, Erice (TP), Italy, June 17 – 25/2002.

[D-9] P. Beraldi, M.E. Bruni, D. Conforti, "A Branch and Bound Method for Nonlinear Mixed Integer Stochastic Programming", ***Int. Workshop on "Large Scale Nonlinear Optimization"***, Int. School of Mathematics "G. Stampacchia", Ettore Majorana Centre for Scientific Culture, Erice (TP), Italy, June 22 – July 1/2004.

[D-10] D. Conforti, R. Guido, "Learning the Kernel function in Support Vector Machine using Semidefinite Programming ", ***Int. Workshop on "Mathematical and Medical Diagnosis"***, Int. School of Mathematics "G. Stampacchia", Ettore Majorana Centre for Scientific Culture, Erice (TP), Italy, July 10 – 20/2006.

[D-11] D. Conforti, V. Lagani, F. Perticone, A. Sciacqua, "Knowledge Discovering in Clinical Data: a practical application in the Heart Failure domain ", ***Int. Workshop on "Mathematical and Medical Diagnosis"***, Int. School of Mathematics "G. Stampacchia", Ettore Majorana Centre for Scientific Culture, Erice (TP), Italy, July 10 – 20/2006.

[D-12] D. Conforti, et altri, "Support for the Medical-Clinical Management of Heart Failure within Elderly Population: the HEARTFAID Platform", ***IEEE EMBS Int. Special Topic Conf. on "Information Technology in Biomedicine"***, Ioannina (Greece), October 2006.

[D-13] D. Conforti et altri, "Decision Support and Image & Signal Analysis in Health Failure: A Comprehensive Use Case", ***Healthinf 2008 – "Int. Conference on Health Informatics"***, Funchal, Madeira (Portugal), January 28 – 31, 2008, ISBN: 978-989811116-6.

[D-14] D. Conforti et altri, "Medical Knowledge Representation within Heartfaid Platform", ***Healthinf 2008 – "Int. Conference on Health Informatics"***, Funchal, Madeira (Portugal), January 28 – 31, 2008, ISBN: 978-989811116-6

[D-15] C. Colantonio, M. Martinelli, D. Moroni, O. Salvetti, A. Candelieri, D. Conforti, F. Perticone, A. Sciacqua, C. Biniaris, A. Marsh, "A Decision Support Resource as a Kernel of a Semantic Web based Platform oriented to Heart Failure", ***SWWS'08 - The 2008 International Conference on Semantic Web and Web Services***, Las Vegas (USA), July 14 – 17, 2008, ISBN: 1601320892; 978-160132089-6.

[D-16] A. Candelieri, D. Conforti, F. Perticone, A. Sciacqua, K. Kawecka-Jaszcz, K. Styczkiewicz, "Early Detection of Decompensation Conditions in Heart Failure Patients by Knowledge Discovery: The HEARTFAID Approaches", ***Computers in Cardiology 2008***, ***IEEE Xplore***, Bologna (Italy), September 14 – 17, 2008, DOI: 10.1109/CIC.2008.4749186.

[D-17] V. Lagani, D. Conforti, M. Vatrano, R. Ceravolo, V.A. Ciconte, "Evaluating the Risk of a Rescue PCI after Thrombolysis Intervention: A Decision Tree Approach", ***Computers in Cardiology 2008***, ***IEEE Xplore***, Bologna (Italy), September 14 – 17, 2008, DOI: 10.1109/CIC.2008.4749031.

[D-18] Colantonio S, Martinelli M, Moroni D, Salvetti O, Perticone F, Sciacqua A, Conforti D, "An Intelligent and Integrated Platform for Supporting the Management of Chronic Heart Failure Patients",

fonte: http://burc.regione.campania.it

Computers in Cardiology 2008, ***IEEE Xplore***, Bologna (Italy), September 14 – 17, 2008, DOI: 10.1109/CIC.2008.4749187.

[D-19] A. Montesanto, V. Lagani, F. Di Cianni, D. Conforti, G. Passarino, "Hardy–Weinberg kernel: a new similarity measure for the analysis of genetic data in complex phenotypes"***, EMBNet – European Molecular Biology Network Conference***, Martina Franca (Italy), September 18 – 20, 2008.

[D-20] D. Conforti, D. Costanzo, C. Biniaris, A. Marsh, "Biomedical data acquisition and transmission infrastructure in the HEARTFAID platform", ***IEEE Workshop on Medical Measurements and Applications, IEEE Xplore***, Cetraro (Italy), May 29 – 30, 2009, DOI: 10.1109/MEMEA.2009.5167969.

[D-21] R. Ceravolo, M. Vatrano, V. Lagani, C. Neste, E. Campopiano, G. Ciconte, D. Conforti, V.A. Ciconte, "Evaluating the risk of a rescue PCI after trombolysis intervention: predictive role of arterial hypertension and metabolic syndrome", ***19th European Meeting on Hypertension***, ***Journal of Hypertension*** 27 (2009) S215 – S215, Milano (Italy), June 12 – 16, 2009.

[D-22] M. Matucci Cerinic, D. Conforti, M.L. Conforti, F. Guerriero, R. Guido "Optimization based approaches for planning and management of Week-Hospital services", ***23th European Conference of Operational Research***, Bonn (Germany), July 5 – 8, 2009.

[D-23] A. Candelieri, D. Conforti, A. Sciacqua, F. Perticone, "Knowledge Discovery Approaches for Early Detection of Decompensation Conditions in Heart Failure Patients", ***Intelligent Systems Design and Applications 2009, ISDA'09, IEEE Xplore***, Pisa (Italy), November 30 – December 2, 2009, DOI: 10.1109/ISDA.2009.204

[D-24] D. Conforti, F. Guerriero, R. Guido, "A Multi-Objective Block Scheduling Model for the Management of Surgical Operating Rooms: New Solution Approaches via Genetic Algorithms", ***IEEE Workshop on Health Care Management, IEEE Xplore***, Venezia (Italy), February 18 – 20, 2010, DOI: 10.1109/WHCM.2010.5441264.

[D-25] P. Beraldi, M.E. Bruni, D. Conforti, "A Two-Stage Stochastic Model for Planning and Scheduling Operating Rooms under Uncertainty", ***6th IMA Int. Conf. on Quantitative Modelling in the Management of Healthcare***, London (UK), March 29 – 31, 2010.

[D-26] R. Guido, D. Conforti, F. Guerriero, "Operating Rooms Planning and Scheduling: a Multiobjective Model solved via Genetic Algorithms", ***24th EURO – European Conference on Operational Research***, Lisbon (Portugal), July 11 – 14, 2010.

[D-27] D. Conforti, F. Guerriero, R. Guido, "Week Hospital Inpatient Flow Management", ***36th ORAHS – Int. Conf. of the EURO Working Group on Operational Research Applied to Health Services***, Genova (Italy), July 18 – 23, 2010. In "***Operations Research for Patient-Centered Health Care Delivery***", eds. A. Testi, E. Tanfani, E. Ivaldi, G. Carello, R. Aringhieri, V. Fragnelli, Franco Angeli Publisher, 2010, pp. 325-336. ISBN 978-88-568-2595-4.

[D-28] D. Conforti, M.E. Bruni, P. Beraldi, "Scheduling Operating Rooms under Uncertainty: a Stochastic Programming Approach", ***36th ORAHS – Int. Conf. of the EURO Working Group on Operational Research Applied to Health Services***, Genova (Italy), July 18 – 23, 2010.

[D-29] M.E. Bruni, P. Beraldi, D. Conforti, "A Stochastic Programming approach for the strategic Valve Locations problem in a Water Distribution system", **26th EURO – INFORMS European Conference on Operational Research**, Rome (Italy), July 1 – 4, 2013.

[D-30] R. Guido, D. Conforti, Multiobjective Optimization Models for Tactical and Operational Management of Operating Rooms "", **26th EURO – INFORMS European Conference on Operational Research**, Rome (Italy), July 1 – 4, 2013.

fonte: http://burc.regione.campania.it

[D-31] D. Conforti, R. Guido, "An Optimization Model for Outpatient Day Service Operations: a Case Study within the Clinical Management of Chronic Migraine Patients", **26th EURO – INFORMS European Conference on Operational Research**, Rome (Italy), July 1 – 4, 2013.

E. ATTI DI (COMUNICAZIONI A) CONVEGNI NAZIONALI CON VALUTAZIONE

[E-1] D. Conforti, L. Grandinetti, R. Musmanno, "Algoritmi Numerici Paralleli Asincroni su Sistemi MIMD a Memoria Distribuita", in ***Elaborazione Parallela: Ricerca ed Applicazioni***, pp. 167 - 187, a cura del Gruppo di Lavoro AICA "Sistemi Paralleli", Roma, 12 - 13 Febbraio 1992.

[E-2] D. Conforti, R. Musmanno, "A Parallel Gradient Distribution Method for Nonlinear Optimization", in ***Gestione del Cambiamento Tecnologico ed Organizzativo nei Sistemi d'Impresa***, pp. 71 - 74, XXVI Giornate di Lavoro AIRO '95, Ancona, 20 - 22 Settembre 1995.

[E-3] D. Conforti, "Solving Nonlinear Programming Problems on Parallel Computing Systems", in ***La Ricerca Operativa al Servizio della Società***, pp. 538 - 540, XXVII Giornate di Lavoro AIRO '96, Perugia, 17 - 20 Settembre 1996.

[E-4] D. Conforti, M. Mancini, M. Perrotta, F. Romeo, R. Iuele, "Un Sistema di Supporto alle Decisioni basato su Rete Neurale Artificiale per la Diagnostica Oncologica", Atti dell'XI Congresso Nazionale di Informatica Medica, Padova 15 - 17 Marzo 2001, a cura dell'**Associazione Italiana di Informatica Medica**.

[E-5] D. Conforti, R. Guido, "Classificatori Support Vector Machine per la Diagnosi, Prognosi e Terapia Medica", in ***Integrare Ricerca Operativa e Tecnologia dell'Informazione per il Supporto alle Decisioni in Sistemi Reali***, pp. 84 - 85, XXXIII Giornate di Lavoro AIRO 2002, L'Aquila, 10 - 13 Settembre 2002.

[E-6] P. Beraldi, M.E. Bruni, D. Conforti, "Designing Robust Emergency Medical Service via Stochastic Programming under Probabilistic Constraints", in ***Integrare Ricerca Operativa e Tecnologia dell'Informazione per il Supporto alle Decisioni in Sistemi Reali***, pp. 152 - 154, XXXIII Giornate di Lavoro AIRO 2002, L'Aquila, 10 - 13 Settembre 2002.

[E-7] D. Conforti, A. Trotta, D. Pingitore, G. Scalzo, "Analisi dei Costi e Gestione dei Pazienti in Radioterapia: uno Studio di Caso", Comunicazione al ***XII Congresso Nazionale dell'Associazione Italiana di Radioterapia Oncologica***, Cagliari, 13 - 16 Ottobre 2002.

[E-8] D. Conforti, R. Guido, C. Sanfilippo, R. Bonofiglio, "Machine learning approaches for Kidney Transplant Decision Making", in ***Proceedings of AIRO2004***, pp. 55 – 56, XXXV Giornate di Lavoro AIRO 2004, Lecce, Italy, 7 - 10 Settembre 2004.

[E-9] P. Beraldi, M.E. Bruni, D. Conforti, "A decomposition coordination approach for solving nonlinear mixed integer stochastic programs", in ***Proceedings of AIRO2004***, pp. 61 – 62, XXXV Giornate di Lavoro AIRO 2004, Lecce, Italy, 7 - 10 Settembre 2004.

[E-10] D. Conforti, F. Guerriero R. Guido, "Mathematical Models for Patient Scheduling within Radiotherapy Planning", in ***Proceedings of AIRO 2005***, XXXVI Giornate di Lavoro AIRO 2005, Camerino (MC), Settembre, 2005.

[E-11] D. Conforti, R. Iannacchero, E. De Caro, "Headache Management in a different territory of Southern Italy: proposal for a new Operational Model", in ***Proceedings of XX Congresso Nazionale della Società Italiana per lo Studio delle Cefalee, The Journal of Headache and Pain*** 7 (4) (2006) 270 – 271.

[E-12] D. Conforti et altri, "An Approach to Decision Support in Heart Failure", ***SWAP 2007 – Semantic Web Applications and Perspectives***, Bari (Italy), December 18 – 20, 2007.

fonte: http://burc.regione.campania.it

[E-13] D. Conforti, F. Guerriero, R. Guido, "Optimization Models for the Mangement of Week-Hospital Patients", in ***Proceedings of AIRO 2008***, XXXIX Giornate di Lavoro AIRO 2008, Ischia (NA), Settembre 2008.

[E-14] D. Conforti, R. Guido, "Optimal Kernel selection by Genetic Programming for SVM Learning Methods", in ***Proceedings of AIRO 2008***, XXXIX Giornate di Lavoro AIRO 2008, Ischia (NA), Settembre 2008.

[E-15] D. Conforti, F. Guerriero, R. Guido, M.L. Conforti, M. Matucci Cerinic, "Optimization Approaches for Week-Hospital Services Planning and Management", in ***Proceedings of AIRO 2009***, XL Giornate di Lavoro AIRO 2009, Siena, Settembre 2009.

[E-16] D. Conforti, F. Guerriero, R. Guido, "Multi-Objective Block Scheduling Model for Surgical Operations Management", in ***Proceedings of AIRO 2009***, XL Giornate di Lavoro AIRO 2009, Siena, Settembre 2009.

[E-17] D. Conforti, "Advanced Decision Support to Optimal Care of Chronic Heart Failure Patients: the FP6 European Project HEARTFAID", in ***Proceedings of AIRO 2009***, XL Giornate di Lavoro AIRO 2009, Siena, Settembre 2009.

[E-18] D. Conforti, F. Guerriero, R. Guido, "Operating Room Planning and Scheduling: a multiobjective model solved via genetic algorithm", in ***Proceedings of AIRO 2010***, XLI Giornate di Lavoro AIRO 2010, Villa San Giovanni (RC), Settembre 2010.

[E-19] D. Conforti, F. Guerriero, R. Guido, "Week Hospital Inpatient Flow Management", in ***Proceedings of AIRO 2010***, XLI Giornate di Lavoro AIRO 2010, Villa San Giovanni (RC), Settembre 2010.

[E-20] P. Beraldi, M.E. Bruni, D. Conforti, "Scheduling Operating Room under uncertainty: a Stochastic Programming approach", in ***Proceedings of AIRO 2010***, XLI Giornate di Lavoro AIRO 2010, Villa San Giovanni (RC), Settembre 2010.

[E-21] A. Candelieri, D. Conforti, F. Riganello, W. Sannita, "Data Mining for the analysis of Psyco-physiological variations to stimuli in Vegetative State patients", in ***Proceedings of AIRO 2010***, XLI Giornate di Lavoro AIRO 2010, Villa San Giovanni (RC), Settembre 2010.

[E-22] A. Candelieri, D. Conforti, "A Hyper-Solution Framework for SVM classification based on Metaheuristic approaches", in ***Proceedings of AIRO 2010***, XLI Giornate di Lavoro AIRO 2010, Villa San Giovanni (RC), Settembre 2010.

F. ALTRI LAVORI SCIENTIFICI

[F-1] D. Conforti, L. Grandinetti, "Modelli ed algoritmi di calcolo parallelo - Parte I", Rapporto Tecnico N. 62, Dipartimento di Sistemi, Università della Calabria, Maggio 1987.

[F-2] L. Grandinetti, D. Conforti, "Modelli ed algoritmi di calcolo parallelo. Parte seconda: algoritmi paralleli distribuiti", Rapporto Tecnico N.86, Dipartimento di Sistemi, Università della Calabria, Gennaio 1990.

[F-3] L. Grandinetti, D. Conforti, R. Musmanno, "Implementazione di un metodo di Newton parallelo asincrono in un ambiente computazionale simulato", Consiglio Nazionale delle Ricerche, Collana del Progetto Finalizzato "Sistemi Informatici e Calcolo Parallelo", N. 1/11, Roma (1990).

[F-4] L. Grandinetti, D. Conforti, R. Musmanno, "Un codice prototipo parallelo asincrono di ottimizzazione non lineare per la simulazione in ambiente sequenziale", Consiglio Nazionale delle Ricerche, Collana del Progetto Finalizzato "Sistemi Informatici e Calcolo Parallelo", N. 1/12, Roma (1990).

fonte: http://burc.regione.campania.it

[F-5] L. Grandinetti, D. Conforti, "An augmented lagrangian algorithm for nonlinear optimization on vector and parallel processors", Consiglio Nazionale delle Ricerche, Collana del Progetto Finalizzato "Sistemi Informatici e Calcolo Parallelo", N. 1/19, Roma (1990).

[F-6] L. Grandinetti, D. Conforti, R. Musmanno, "Implementation strategies for an asynchronous parallel Newton method", Technical Report N. 91, Dipartimento di Sistemi, Università della Calabria, Settembre 1990.

[F-7] M. Cannataro, D. Conforti, L. Grandinetti, R. Musmanno, G. Spezzano, D. Talia, "Modelli di algoritmi paralleli asincroni su sistemi multicomputer", Rapporto Tecnico N. 90-16, Consorzio per la Ricerca e le Applicazioni di Informatica (CRAI), Rende - Cosenza, Settembre 1990.

[F-8] L. Grandinetti, D. Conforti, R. Musmanno, "Implementazione prototipo di un algoritmo di Newton parallelo asincrono in un ambiente di calcolo simulato per la stima parametrica di modelli idrologici", Gruppo Nazionale per la Difesa dalle Catastrofi Idrogeologiche, U.O. 1.6 – Dipartimento di Sistemi, Università della Calabria, Rapporto N. 3, 1990.

[F-9] D. Conforti, L. Grandinetti, R. Musmanno, "Optimal decision making for an asynchronous communication mechanism on shared memory computer architectures", Technical Report N. 103, Dipartimento di Sistemi, Università della Calabria, Gennaio 1991.

[F-10] D. Conforti, R. Galdini, L. Grandinetti, R. Musmanno, A. Simonetti, "Un algoritmo parallelo per la differenziazione automatica numerica", Consiglio Nazionale delle Ricerche, Collana del Progetto Finalizzato "Sistemi Informatici e Calcolo Parallelo", N. 1/64, Roma (1991).

[F-11] D. Conforti, R. Galdini, L. Grandinetti, R. Musmanno, "Implementazione di un meccanismo di comunicazione asincrona in ambienti di calcolo parallelo a memoria condivisa", Consiglio Nazionale delle Ricerche, Collana del Progetto Finalizzato "Sistemi Informatici e Calcolo Parallelo", N. 1/65, Roma (1991).

[F-12] L. Grandinetti, D. Conforti, R. Musmanno, "Parallel Iterative Methods for Unconstrained Optimization", Consiglio Nazionale delle Ricerche, Collana del Progetto Finalizzato "Sistemi Informatici e Calcolo Parallelo", N. 1/180, Roma (1994).

Settembre 2014

(Domenico Conforti)

fonte: http://burc.regione.campania.it

Dichiarazione sostitutiva di atto di notorietà ai sensi degli artt. 46 e 47 del DPR 445/2000

Dichiarazione di insussistenza di situazioni ostative e di incompatibilità

Il sottoscritto **Conforti Domenico** nato a **Aiello Calabro (CS), il 9 luglio 1959,** residente in **Corso Marco Polo n. 59 – 87036 – Rende (CS),** C.F. **CFNDNC59L09A102E**, incaricato in via di conferimento quale Esperto Esterno per la valutazione del

- Progetto Creative & Cultural Lab: "**MARTE MEDIA ART LAB**" (Progetto)
- presentato da **Marte S.R.L.** (Soggetto capofila)**, Dipartimento di Studi e Ricerche Aziendali Management and Information Technology dell'Università degli Studi di Salerno** (Organismo di ricerca co-proponente) a valere sul "***Bando Interventi a favore delle PMI e degli Organismi di Ricerca - Sportello dell'Innovazione D.D. n. 1 del 5/2/2014***"

dichiara

- di non essere stato sottoposto a misure di prevenzione disposte dall'Autorità giudiziaria previste dalla legge 27 dicembre 1956, n. 1423, dalla legge 31 maggio 1965, n. 575 e successive modificazioni, fatti salvi gli effetti della riabilitazione;
- di non versare in stato di interdizione legale o interdizione temporanea dagli uffici direttivi delle persone giuridiche e delle imprese ovvero di interdizione dai pubblici uffici perpetua o di durata superiore a tre anni, salvi gli effetti della riabilitazione;
- di non essere stato condannato, con sentenza irrevocabile, salvi gli effetti della riabilitazione, ovvero con sentenza irrevocabile di applicazione della pena di cui all'articolo 444, comma 2, del codice di procedura penale, salvi gli effetti della riabilitazione:
    1. a pena detentiva per uno dei reati previsti dalle norme che disciplinano l'attività assicurativa, bancaria, finanziaria, nonché dalle norme in materia di strumenti di pagamento:
    2. alla reclusione per un tempo non inferiore a un anno per un delitto contro la pubblica amministrazione, contro l'amministrazione della giustizia, contro la fede pubblica, contro il patrimonio: contro l'ordine pubblico, contro l'economia pubblica, l'industria e il commercio ovvero per un delitto in materia tributaria;
    3. alla reclusione per uno dei delitti previsti nel titolo XI, libro V del codice civile e nel regio decreto 16 marzo 1942, n. 267;
    4. alla reclusione per un tempo non inferiore a due anni per un qualunque altro delitto non colposo.
- di non avere ricoperto la carica di presidente, amministratore con delega di poteri, direttore generale, sindaco di società o enti che siano stati assoggettati a procedure di fallimento, concordato preventivo o liquidazione coatta amministrativa, almeno per i tre esercizi precedenti all'adozione dei relativi provvedimenti, fermo restando che l'impedimento ha durata fino a cinque anni successivi all'adozione dei provvedimenti stessi.
- di non trovarsi in alcuna delle seguenti situazioni:

fonte: http://burc.regione.campania.it

a) partecipazione diretta o dei suoi familiari, attuale ovvero riferita al triennio precedente, agli organi di amministrazione, di controllo e di direzione generale del Soggetto Capofila ovvero dell'Organismo di Ricerca Co-proponente partecipanti al Progetto;

b) sussistenza, attuale ovvero riferita al triennio precedente, di altre relazioni d'affari, o di impegni a instaurare tali relazioni, con il Soggetto Capofila ovvero con l'Organismo di Ricerca Co-proponente o con società da loro controllate; in particolare, di non avere svolto a favore delle stesse alcuna attività di esecuzione di opere o di fornitura di beni e servizi nel triennio precedente operazione né di essere stato cliente di tale impresa nell'ambito di detto triennio:

c) ricorrenza di ogni altra situazione diversa da quelle rappresentate alle lettere a) e b), idonea a compromettere o comunque a condizionare l'indipendenza;

d) assunzione contemporanea dell'incarico di controllo dell'impresa che conferisce l'incarico e della sua controllante;

e) di impegnarsi a non intrattenere con il Soggetto Capofila ovvero con l'Organismo di Ricerca Co-proponente alcun rapporto negoziale, a titolo oneroso o anche a titolo gratuito, nel triennio successivo ad oggetto lo svolgimento delle attività del Progetto;

- di non versare in generale in alcuna situazione ostativa o di incompatibilità all'incarico in via di conferimento ai sensi di disposizioni di legge, regolamentari o contrattuali ed, in particolare, ai sensi di quanto disposto dall'art. 14 della legge regionale 7 agosto 1996, n. 17, e successive modificazioni ed integrazioni, l'inesistenza delle cause di ineleggibilità e l'inesistenza o la cessazione delle cause di incompatibilità di cui all'art. 4 della L.R. 17/1996 medesima, come integrata dall'art. 44, comma2, della legge regionale 26 luglio 2002, n. 15, e di quanto disposto dall'art. 84 del 163/2006 e ss.mm.ii;
- di impegnarsi a comunicare tempestivamente all'Amministrazione regionale, ai sensi dell'art. 14, comma 2, della legge regionale 17/96 e successive modificazioni ed integrazioni, ogni sopravvenuta causa di incompatibilità che comporti decadenza dall'incarico;
- di autorizzare l'amministrazione regionale nello svolgimento dei controlli sulla veridicità delle autodichiarazioni presentate, effettuati, anche ai sensi dell'art. 71 del DPR 445/2000, ad acquisire le informazioni o la documentazione presso i soggetti privati di cui all'art. 4, comma1, lettere c) ed e), della legge regionale 17/96;
- di aver richiesto, in data 11/02/2015, l'autorizzazione all'espletamento dell'incarico all'Università della Calabria, prevista ai sensi dell'art. 53 del D. Lgs n.165/2001 e s.m.i. di cui alla L. 190/2012;
- eventuali altre attività svolte o altri vincoli contrattuali cui è sottoposto:

_____
_____
_____
_____

Il dichiarante

Domenico Conforti

fonte: http://burc.regione.campania.it

Si autorizza/Non si autorizza il trattamento dei dati personali ai sensi della normativa vigente.

Firma

Domenico Conforti

(allegare copia di documento di riconoscimento)

fonte: http://burc.regione.campania.it

REGIONE CAMPANIA

Decreto Dirigenziale n. 57 del 12/02/2016

Dipartimento 54 - Dipartimento Istr., Ric., Lav., Politiche Cult. e Soc.

Direzione Generale 91 - Direzione di Staff Affari Generali e Controllo di Gestione

Oggetto dell'Atto:

INTERVENTI A FAVORE DELLE PMI E DEGLI ORGANISMI DI RICERCA - SPORTELLO DELL'INNOVAZIONE DI CUI AL D.D. N. 1 DEL 5/2/2014 ,INTEGRAZIONE AL DECRETO DIRIGENZIALE DIP. 54 DG 91 N. 18 DEL 19/01/2015

IL DIRIGENTE

PREMESSO

- che con DGR 407 del 6 agosto 2012 è stato disposto di approvare la programmazione dell'obiettivo 2.1 del POR FESR 2007 – 2013 per un importo complessivo massimo di euro 150.000.000,00;

- che tra gli interventi approvati con la DGR 407 del 6 agosto 2012 è presente il Bando "Sportello dell'Innovazione" – a valere sul FESR obiettivo operativo 2.1", con un impegno pari ad euro 75.000.000,00

- che con Decreto Dirigenziale DIP. 54 DG 91 n. 1 del 5/2/2014 avente ad oggetto "Approvazione avviso pubblico - Interventi a favore delle PMI e degli Organismi di Ricerca - Sportello dell'Innovazione" è stata disposta l'approvazione e la contestuale emanazione dell'allegato Bando "SPORTELLO DELL'INNOVAZIONE";

- che con Decreto Dirigenziale DIP. 54 DG 91 n. 4 dell'11/02/2014, Decreto Dirigenziale DIP. 54 DG 91 n. 18 del 4 aprile 2014 e Decreto Dirigenziale DIP. 54 DG 91 n. 22 dell' 11 aprile 2014 sono state apportante modifiche ad integrazione al testo dell'Allegato Bando "Sportello dell'Innovazione" di cui al decreto dirigenziale DIP. 54 DG 91 n. 1 del 5 febbraio 2014;

- che con Decreto Dirigenziale Dip. 54 n. 18 del 19 gennaio 2015 si è proceduto a nominare il **Prof. Michelotti Francesco** nato a **Roma** il **30 dicembre 1964**, quale valutatore esterno, esperto di settore, per le fasi di valutazione ex ante, in itinere ed ex post del Progetto di trasferimento tecnologico cooperativo e di prima industrializzazione per le imprese innovative ad alto potenziale: "**MORFEO - MONITORAGGIO FRANE PER LA GESTIONE DEL RISCHIO**" presentato dal Soggetto Proponente **IVM SRL** in risposta all'Avviso ad evidenza pubblica in precedenza citato.

RILEVATO

- che per mero errore materiale al Decreto Dirigenziale Dip. 54 n. 18 del 19 gennaio 2015non risulta allegato il già acquisto Curriculum Vitae del Prof. Michelotti Francesco nè la già acquisita Dichiarazione di insussistenza di situazioni ostative e di incompatibilità

VISTI

a. la D.G.R. n. 1921 del 9 novembre 2007;
b. la D.G.R. n. 26 dell'11 gennaio 2008;
c. DGR 407 del 6 agosto 2012;
d. Decreto Dirigenziale DIP. 54 DG 91 n. 22 dell' 11 aprile 2014;
e. Decreto Dirigenziale DIP. 54 DG 91 n. 18 del 19 gennaio 2015;

Alla stregua dell'istruttoria compiuta dal Responsabile dell'Obiettivo Operativo, nonché dell'espressa dichiarazione di regolarità resa dal medesimo

DECRETA

- ai fini del soddisfacimento degli Obblighi di pubblicità e trasparenza previsti dal D. Lgs. 33/2013 di procedere alla pubblicazione del Curriculum Vitae del Prof. Michelotti Francesco e della relativa

Dichiarazione di insussistenza di situazioni ostative e di incompatibilità alle realizzazione delle attività di cui al Decreto Dirigenziale Dip. 54 n.18 del 19 gennaio 2015

- di inviare il presente provvedimento alla D.G. Segreteria Giunta Regionale per gli obblighi di pubblicità sul BURC nonché sul sito istituzionale

Il Responsabile dell'O.O. 2.1
Dott. Giuseppe Russo

Dr. Francesco Michelotti Curriculum Vitae

Associate Professor of Physics
SAPIENZA Università di Roma
Dipartimento di Scienze di Base ed Applicate per l'Ingegneria
Via Antonio Scarpa, 16 00161 Roma
Italia

Phone +39-(0)6-49916562
Fax +39-(0)6-44240183
Mobile +39-347-3783767
francesco.michelotti@uniroma1.it
http://w3.uniroma1.it/cattedra_michelotti/

PROFESSIONAL INTERESTS

My scientific activity was devoted mainly to the study of the linear and nonlinear optical properties, of the second and third order, of dielectric and semiconducting materials. In particular I studied quantum confined systems, amorphous semiconductors, organic side-chain and conjugated polymers, molecular solids, guest-host systems. In the case of organic polymers, I studied extensively the first (Pockels) and second order (Kerr) electro-optics properties of thin films. I also carried out research on the fabrication and characterization of organic light emitting diodes and organic solar cells. During the last three years my attention focused on biophotonics, in particular the application of Bloch surface waves (BSW) on photonic crystals for early diseases detection. The Bloch surface wave concept has also been adapted to gas detection with porous silicon photonic crystals and to photon engineering in dye sensitized solar cells. Recently I also studied the propagation of surface plasmon polaritons (SPP) on thin transparent conducting oxides.

Since 1997 I have been coordinating scientifically and technically the Molecular Photonics Laboratory of the SAPIENZA University of Rome. My principal educational goals are to guide the professional development of members of my research group and to stimulate an interest through teaching and community outreach programs.

EDUCATION

SAPIENZA Università di Roma, Roma, Italy
Ph.D. in Electromagnetism, September 1993
Thesis: Nonlinear Integrated Optics
Advisor: Prof. Mario Bertolotti

SAPIENZA Università di Roma, Roma, Italy
M.S. in Physics *cum laude*, June 1989
Thesis: Prism coupling in semiconductor doped glass waveguides
Advisor: Prof. Mario Bertolotti

PROFESSIONAL EXPERIENCE

SAPIENZA Università di Roma, Dipartimento di Scienze di Base ed Applicate per l'Ingegneria, Roma, Italy
Associate Professor of Physics, November 2002 – Present

SAPIENZA Università di Roma, Dipartimento di Scienze di Base ed Applicate per l'Ingegneria, Roma, Italy

fonte: http://burc.regione.campania.it

Associate Professor of Laboratory of Biophotonic Devices, November 2008 – Present

SAPIENZA Università di Roma, Dipartimento di Energetica, Roma, Italy
Research Fellow of Physics, August 1993 – November 2002
Group Leader: Prof. Mario Bertolotti

CNET of France Telecom, Laboratoire d'Optique Quantique et Moleculaire LPQM, Paris, France
Visiting Research Fellow, September 1994 – July 1995
Group Leader: Prof. Joseph Zyss

Fraunhofer Institut für Angewandte Optik und Feinmechanik IOF, Jena, Germany
Visiting Research Fellow, Several 1-2 months visiting period between 1994 and 2010
Group Leader: Dr. Andreas Bräuer

University of Sheffield, Sheffield Centre for Molecular Materials, Sheffield, United Kingdom
Visiting Research Fellow, September 1997
Group Leader: Prof. Donal D.C. Bradley

University of Salford, School of Computing, Science and Engineering, Salford, United Kingdom
Visiting Research Fellow, May 1991
Group Leader: Prof. Allan D. Boardman

PATENTS

Italian Patent "*Dispositivo sensore di gas a struttura fotonica operante mediante onde di superficie di Bloch e relativo procedimento di fabbricazione*" (Gas sensing device based on a photonic structure operating by means of Bloch surface waves and fabrication procedure) by Descrovi E., Giorgis F., Geobaldo F. and Michelotti F. (Politecnico di Torino 70% and Sapienza 30%), under PCT extension (2011)

INDEPENDENT THINKING AND LEADERSHIP QUALITIES

Since 1997 he is coordinating scientifically, technically and didactically the Molecular Photonics Laboratory at the University of Rome "La Sapienza". He handled personal scientific collaborations with several research groups around the world, such as Ecole Normale Superiéure de Cachan (F) (Prof.Zyss), Fraunhofer Institute for Applied Optics and Precision Engineering di Jena (D) (Dr.Bräuer), Bell Laboratories - Lucent Technologies (USA) (Dr.Bao), Imperial College in London (Prof.Bradley), Department of Electronics of the University of Twente (NL) (Prof.Driessen), ETH-Zurich (CH) (Prof.Guenter) and Politecnico di Torino (Prof.Pirri).

FUNDED PROJECTS

- 2002 European Union – 5th Framework Program – Project: Next Generation Active Integrated Optic Subsystems (NAIS) - IST-2002-28018 - Coordinator of the unit at Università di Roma "La Sapienza" and Member of the Management Board.
- 2002 INFM (National Institute of Matter Physics) – Project: PAISNAIS – Coordinator of the project.
- 2008 SAPIENZA University Research Program – Project: Design, Fabrication and characterization of photonic nanostructures for bio-sensing applications - Coordinator of the project.
- 2009 - SAPIENZA University Research Program – Project: Fabrication of gas sensors by means of porous silicon photonic crystals - Coordinator of the project.

fonte: http://burc.regione.campania.it

- 2009 Piedmont Region – Project: Photonic Biosensors for early cancer diagnostics (PHOENICS), Coordinator of the sub-unit at the Università di Roma "La Sapienza".
- 2011 Italian Ministry of University and Research, FIRB Program – Project: NEWTON, Coordinator of the sub-unit at the Università di Roma "La Sapienza".
- 2012 7th Framework Program – Project: BILOBA – Bloch electromagnetic surface wave Bio-sensors for early cancer diagnosis, 318035 - Coordinator of the Project.

TEACHING EXPERIENCE

- From 1992 to 2002 he was researcher in Physics at the University of Roma "La Sapienza". As a researcher he teached the courses of General Physics 1 and 2 of the Engineering Faculty. The teaching activity included seminars in the frame of the courses of Atomic Physics (93/94), Optoelectronics (92/93 to 95/96), Quantum Electronics (92/93 to 97/98), Optics (95/96 to 02/03).

- Since 2002 he is Associate Professor of Physics of the Engineering Faculty of the University of Roma "La Sapienza". He is teaching General Physics for students in Engineering in the field of Electronics, Telecommunications and Information Technology and Biophotonics Laboratory for the Nanotechnology Engineering MS students.

NATIONAL AND INTERNATIONAL SERVICE

He organised several international congresses and summer schools (Summer School *"Advances in integrated optics"*, Erice 1993, Secretary; Congress *"Materials for Nonlinear Optics"* of the European Optical Society, Capri 1997, Secretary; Symposium H *"Optoelectronics II: Molecular Photonics - From macroscopic to nanoscopic applications"* Spring Meeting of the European Materials Research Society, Strasbourg 2000, Chairman; Summer School "*Microresonators as buildfing blocks for VLSI photonics*", Erice 2003, Director; *"9th European Conference on Application of Polar Dielectrics"*, Roma 2008, Chairman).

fonte: http://burc.regione.campania.it

Dichiarazione sostitutiva di atto di notorietà ai sensi degli artt. 46 e 47 del DPR 445/2000

Dichiarazione di insussistenza di situazioni ostative e di incompatibilità

Il sottoscritto Francesco Michelotti nato a Roma il 30/12/1964 e residente in Roma, codice fiscale MCHFNC64T30H501R incaricato in via di conferimento quale Esperto Esterno per la valutazione del:

- Progetto di trasferimento tecnologico cooperativi e di prima Industrializzazione per le imprese innovative ad alto potenziale: "I_REMOTES: INTEGRAZIONE DI METODOLOGIE DI MONITORAGGIO TERRESTRE E SATELLITARE PER LA VALUTAZIONE DELLA PERICOLOSITÀ DA FRANA E LA SCUREZZA DIGHE"
- presentato da Centro ISIDE S.r.l. (Soggetto Capofila) in partenariato con Dipartimento di Scienze della Terra, dell'Ambiente e delle Risorse (DiSTAR) – Università di Napoli Federico II (Organismo di Ricerca co-proponente) a valere sul "***Bando Interventi a favore delle PMI e degli Organismi di Ricerca - Sportello dell'Innovazione D.D. n. 1 del 5/2/2014***"

dichiara

- di non essere stato sottoposto a misure di prevenzione disposte dall'Autorità giudiziaria previste dalla legge 27 dicembre 1956, n. 1423, dalla legge 31 maggio 1965, n. 575 e successive modificazioni, fatti salvi gli effetti della riabilitazione;
- di non versare in stato di interdizione legale o interdizione temporanea dagli uffici direttivi delle persone giuridiche e delle imprese ovvero di interdizione dai pubblici uffici perpetua o di durata superiore a tre anni, salvi gli effetti della riabilitazione;
- di non essere stato condannato, con sentenza irrevocabile, salvi gli effetti della riabilitazione, ovvero con sentenza irrevocabile di applicazione della pena di cui all'articolo 444, comma 2, del codice di procedura penale, salvi gli effetti della riabilitazione:
    1. a pena detentiva per uno dei reati previsti dalle norme che disciplinano l'attività assicurativa, bancaria, finanziaria, nonché dalle norme in materia di strumenti di pagamento:
    2. alla reclusione per un tempo non inferiore a un anno per un delitto contro la pubblica amministrazione, contro l'amministrazione della giustizia, contro la fede pubblica, contro il patrimonio: contro l'ordine pubblico, contro l'economia pubblica, l'industria e il commercio ovvero per un delitto in materia tributaria;
    3. alla reclusione per uno dei delitti previsti nel titolo XI, libro V del codice civile e nel regio decreto 16 marzo 1942, n. 267;
    4. alla reclusione per un tempo non inferiore a due anni per un qualunque altro delitto non colposo.
- di non avere ricoperto la carica di presidente, amministratore con delega di poteri, direttore generale, sindaco di società o enti che siano stati assoggettati a procedure di fallimento, concordato preventivo o liquidazione coatta amministrativa, almeno per i tre esercizi

fonte: http://burc.regione.campania.it

precedenti all'adozione dei relativi provvedimenti, fermo restando che l'impedimento ha durata fino a cinque anni successivi all'adozione dei provvedimenti stessi.

- di non trovarsi in alcuna delle seguenti situazioni:

  a) partecipazione diretta o dei suoi familiari, attuale ovvero riferita al triennio precedente, agli organi di amministrazione, di controllo e di direzione generale del Soggetto Capofila ovvero dell'Impresa Co-proponente ovvero dell'Organismo di Ricerca Co-proponente partecipanti al Progetto;

  b) sussistenza, attuale ovvero riferita al triennio precedente, di altre relazioni d'affari, o di impegni a instaurare tali relazioni, con il Soggetto Capofila ovvero l'Impresa Co-proponente ovvero l'Organismo di Ricerca Co-proponente o con società da loro controllate; in particolare, di non avere svolto a favore delle stesse alcuna attività di esecuzione di opere o di fornitura di beni e servizi nel triennio precedente operazione né di essere stato cliente di tale impresa nell'ambito di detto triennio:

  c) ricorrenza di ogni altra situazione diversa da quelle rappresentate alle lettere a) e b), idonea a compromettere o comunque a condizionare l'indipendenza;

  d) assunzione contemporanea dell'incarico di controllo dell'impresa che conferisce l'incarico e della sua controllante;

  e) di impegnarsi a non intrattenere con il Soggetto Capofila ovvero l'Impresa Co-proponente ovvero l'Organismo di Ricerca Co-proponente alcun rapporto negoziale, a titolo oneroso o anche a titolo gratuito, nel triennio successivo ad oggetto lo svolgimento delle attività del Progetto;

- di non versare in generale in alcuna situazione ostativa o di incompatibilità all'incarico in via di conferimento ai sensi di disposizioni di legge, regolamentari o contrattuali ed, in particolare, ai sensi di quanto disposto dall'art. 14 della legge regionale 7 agosto 1996, n. 17, e successive modificazioni ed integrazioni, l'inesistenza delle cause di ineleggibilità e l'inesistenza o la cessazione delle cause di incompatibilità di cui all'art. 4 della L.R. 17/1996 medesima, come integrata dall'art. 44, comma2, della legge regionale 26 luglio 2002, n. 15, e di quanto disposto dall'art. 84 del 163/2006 e ss.mm.ii;
- di impegnarsi a comunicare tempestivamente all'Amministrazione regionale, ai sensi dell'art. 14, comma 2, della legge regionale 17/96 e successive modificazioni ed integrazioni, ogni sopravvenuta causa di incompatibilità che comporti decadenza dall'incarico;
- di autorizzare l'amministrazione regionale nello svolgimento dei controlli sulla veridicità delle autodichiarazioni presentate, effettuati, anche ai sensi dell'art. 71 del DPR 445/2000, ad acquisire le informazioni o la documentazione presso i soggetti privati di cui all'art. 4, comma1, lettere c) ed e), della legge regionale 17/96;
- di aver richiesto ed ottenuto, in data 02/03/2015, l'autorizzazione all'espletamento dell'incarico all'Università degli Studi di Roma "La Sapienza" – Facoltà di Ingegneria Civile e Industriale, prevista ai sensi dell'art. 53 del D. Lgs n.165/2001 e s.m.i. di cui alla L. 190/2012;
- eventuali altre attività svolte o altri vincoli contrattuali cui è sottoposto:

_____

_____

_____

_____

fonte: http://burc.regione.campania.it

Il dichiarante
Prof. Francesco Michelotti

Si autorizza il trattamento dei dati personali ai sensi della normativa vigente.

Firma

(allegare copia di documento di riconoscimento)

fonte: http://burc.regione.campania.it

Pagina riservata all'autorità / Página reservada a las autoridades competentes para expedir el pasaporte / Úřední záznamy / Forbeholdt de pasudstedende myndigheder / Amtliche Vermerke / Ametialasteks märkusteks / Προοριζεται για τις αρχές που είναι αρμόδιες για την έκδοση του διαβατηριου / Page reserved for issuing authorities / Page réservée aux autorités compétentes pour délivrer le passeport / Tagairti / Šī lappuse ir paredzēta izdevējiestādei / Puslapis, skirtas pasą išdavusiai įstaigai / A hatóságok számára fentartott oldal / Paġna riservata għall-awtoritajiet / Opmerkingen van bevoegde instanties / Strona przeznaczona dla władz / Página reservada às entidades competentes para emitir o passaporte / Úradné záznamy / Stran rezervirana za pristojni organ / Viranomaisia varten / Myndighets noteringar

QUESTURA DI ROMA

- Il presente passaporto e' valido per tutti i Paesi i cui Governi sono riconosciuti dal Governo Italiano.
- This passport is valid for all countries whose Governments are recognized by the Italian Government.
- Ce passeport est valable pour tous les pays dont les Gouvernements sont reconnus par le Gouvernement Italien.

PER IL MINISTRO
IL QUESTORE

TASSA PAGATA PER ANNI 1

5

PASSAPORTO
PASSPORT
PASSEPORT

REPUBBLICA ITALIANA

Tipo. Type. Type. **Codice paese.** Code of issuing State. Code du pays émetteur. **Passaporto N°.** Passport No. Passeport N°.

P ITA AA4504789

Cognome. Surname. Nom. (1)
MICHELOTTI

Nome. Given Name. Prénom. (2)
FRANCESCO

Cittadinanza. Nationality. Nationalité. (3)
ITALIANA

Data di nascita. Date of birth. Date de naissance. (4)
30 DIC/DEC 1964

Sesso. Sex. Sexe. (5) **Luogo di nascita.** Place of birth. Lieu de naissance. (6)
M ROMA(RM)

Data di rilascio. Date of issue. Date de délivrance. (7)
05 GIU/JUN 2009

Autorità. Authority. Autorité. (9)
IL MINISTRO
DEGLI AFFARI ESTERI

Data di scadenza. Date of expiry. Date d'expiration. (8)
04 GIU/JUN 2019

P<ITAMICHELOTTI<<FRANCESCO<<<<<<<<<<<<<<<<<<<<
AA4504789 5ITA6412308M1906040<<<<<<<<<<<<<<04

fonte: http://burc.regione.campania.it

Decreto Dirigenziale n. 711 del 30/12/2015

Dipartimento 54 - Dipartimento Istr., Ric., Lav., Politiche Cult. e Soc.

Direzione Generale 91 - Direzione di Staff Affari Generali e Controllo di Gestione

Oggetto dell'Atto:

AVVISO "SVILUPPO DI RETI LUNGHE DELLA RICERCA" DD N. 105 DEL 13 AGOSTO 2014 E S.M.I, NOMINA ESPERTO NELLA VALUTAZIONE DELLA CAPACITA' DI SVILUPPO DELLA RETE LUNGA E VALIDITA' TECNICO-ECONOMICA DEL PROGETTO DI PROMOZIONE INTEGRATA, COOPERAZIONE E MARKETING INTERNAZIONALE DELLA SOTTOFILIERA TECNOLOGICA "R.A.D.I.O. - RADIOTELESCOPI PER AZIONI DI INTERNAZIONALIZZAZIONE E COOPERAZIONE" PROT. N. 2014/841343

IL DIRIGENTE

PREMESSO

- che con DGR 407 del 6 agosto 2012 è stato disposto di approvare la programmazione dell'obiettivo 2.1 del POR FESR 2007 – 2013 per un importo complessivo massimo di euro 150.000.000,00;

- che tra gli interventi approvati con la DGR 407 del 6 agosto 2012 è presente Sviluppo di reti lunghe della ricerca – a valere sul FESR obiettivo operativo 2.1", con un impegno pari ad euro 15.000.000,00.

- che con DD Dip. 54 – DG 91 n. 105 del 13 agosto 2014, così come rettificato con DD Dip. 54 – DG 91 n. 110 del 8.10.2014 si è proceduto ad approvare l'Avviso "Sviluppo Reti lunghe della Ricerca" (da ora Avviso), articolato nella Misura A "Azioni di sistema preliminari per l'internazionalizzazione della filiera tecnologica" (da ora Misura A) e nella Misura B "Progetti di promozione integrata, cooperazione e marketing internazionale della sottofiliera tecnologica" (da ora Misura B);

- che con Decreto Dirigenziale Dip. 54 n. 96 del 22 luglio 2014 pubblicato sul BURC n. 54 del 28 Luglio 2014 "Disposizioni per la selezione di esperti per l'espletamento di attività di Assistenza Tecnica agli OO.OO. 2.1 e 2.2 a valere sulle risorse dell'O.O 7.1 del POR FESR 2007/2013" sono state avviate le procedure per l'acquisizione di competenze esterne all'amministrazione regionale dotate di una particolare e comprovata specializzazione universitaria, coerente con le attività di gestione di programmi di Ricerca e Innovazione cofinanziati dai Fondi Strutturali per l'affidamento di incarichi a supporto degli Uffici Regionali.

- che con Decreto Dirigenziale DIP. 54 - DG 91 n. 96 del 22 luglio 2014 avente ad oggetto "Disposizioni per la Selezione di esperti per l'espletamento di attività di Assistenza Tecnica agli OO.OO. 2.1 e 2.2 a valere sulle risorse dell'O.O 7.1 del POR FESR 2007/2013" sono state approvate le modalità per la selezione di esperti che svolgeranno attività di Assistenza Tecnica specialistica presso gli OO.OO. 2.1 e 2.2 del POR FESR 2007/2013 nel settore della Ricerca e Innovazione;
- che con Decreto Dirigenziale DIP. 54 - DG 91 n. 37 del 2 marzo 2015 è stato reso pubblico l'esito delle valutazioni per i profili professionali senior;

CONSIDERATO

- che in relazione all'articolato e complesso processo di valutazione dei Progetti presenti a valere sull'Avviso relativamente alla Misura B si è reso necessario procedere alla nomina, tra l'altro, di un valutatore esterno esperto nell'istruttoria formale delle domande di finanziamento, gestione amministrativa e rendicontazione contabile dei progetti per l'internazionalizzazione da affiancare all'esperto tecnico-scientifico;
- che tra i profili professionali senior in materie economiche contrattualizzati a valere sulla predetta Assistenza Tecnica specialistica, il Dott. IADANZA MARIANO possiede una comprovata esperienza nell'ambito dell'istruttoria formale delle domande di finanziamento, della gestione amministrativa e rendicontazione di progetti per l'internazionalizzazione;
- che con Decreto Dirigenziale DIP. 54 - DG 91 n. 200 del 6 agosto 2015 sono state assegnate al Dott IADANZA MARIANO, per i Progetti presenti a valere sull'Avviso "Sviluppo Reti lunghe della Ricerca", sia relativamente alla Misura B le seguenti attività di Assistenza Tecnica:

a) istruttoria delle domande sulla base delle disposizioni dell'Avviso e valutazione secondo quanto disposto dall'art. 16, comma 2 dell'Avviso medesimo (Potenziale di internazionalizzazione del proponente e Cantierabilità dell'Azione);

b) supporto alla fase di ammissione a finanziamento e liquidazione dei progetti risultati idonei, alla predisposizione delle richieste di documentazione integrativa, alla gestione dei rapporti coi beneficiari nelle diverse fasi di realizzazione degli stessi;

c) verifica della documentazione amministrativo-contabile prodotta a supporto dell'avanzamento dei progetti ammessi, supporto alle fasi di controllo di I e II livello;

CONSIDERATO ALTRESÌ

– che tra i Progetti relativi alla Misura B pervenuti è presente il progetto presentato dal Soggetto Gestore DAC S.c. a r.l. - prot. n. 2014/ 841343 del 11/12/2014 - dal titolo "**R.A.D.I.O. – Radiotelescopi per Azioni Di Internazionalizzazione e Cooperazione** " in nome e per conto dei soggetti partner:

- Società Aerospaziale Mediterranea Scrl
- Fox Bit Srl
- Techno System Developments Srl
- Dipartimento di Fisica – Università Degli studi di Napoli "Federico II"

- il Soggetto Gestore DAC S.c. a r.l. ha presentato per il tramite della Rete DIT NETWORK il progetto a valer sulla Misura A "Progetto di sistema preliminari per l'internazionalizzazione della filiera tecnologica Aerospazio (Aviazione generale, Aviazione commerciale, Manutenzione e Trasformazione, Spazio e difesa) - Trasferimento di sistemi e componenti eco-sostenibili a base di materiali avanzati per l'aerospazio e per nuovi settori applicativi ad alto contenuto tecnologico" presentato dal Soggetto Gestore DAC S.c. a r.l., prot. 2014/0738951;

- che la data di ultimazione dei Progetti di promozione integrata, cooperazione e marketing internazionale della sottofiliera tecnologica è fissata al 31 dicembre 2015 così come previsto dall'art. 22 comma 2 dell'Avviso;

- che con Decreto Dirigenziale DIP. 54 - DG 91 n. n.154 del 15/06/2015 il Prof. **DEL GIUDICIE MANLIO** è stata nominatO quale esperto nella valutazione della Capacita' di sviluppo della rete lunga e Validità tecnico-economica dei Progetto di sistema preliminari per l'internazionalizzazione della filiera tecnologica DIT NETWORK prot. 2014/0738951.

ATTESO

- che le istruttoria della domanda del progetto "**R.A.D.I.O. – Radiotelescopi per Azioni Di Internazionalizzazione e Cooperazione**" sulla base delle disposizioni dell'Avviso e la relativa valutazione secondo quanto disposto dall'art. 16, comma 2 dell'Avviso medesimo è in corso di svolgimento;

- che l'Avviso, prevede che la valutazione dei Progetti di promozione integrata, cooperazione e marketing internazionale della sottofiliera tecnologica avvenga attraverso un referaggio tecnico scientifico da parte di esperti individuati dalla Regione Campania volto alla determinazione del livello della *Capacità di sviluppo della rete lunga* e *Validità tecnico-economica* secondo i criteri stabili dall'art 16 comma 3;

- che le suindicate attività dovranno concludersi in tempi congrui per consentire ai beneficiari di poter godere del sostegno pubblico per la realizzazione delle attività programmate.

RITENUTO

- pertanto opportuno di dover procedere alla nomina di un esperto tecnico-scientifico per la determinazione del livello della *Capacità di sviluppo della rete lunga* e *Validità tecnico-economica*, oltre che per una valutazione sulla congruità dei costi presentati dal dai soggetti richiedenti, relativamente al Progetto "**R.A.D.I.O. – Radiotelescopi per Azioni Di Internazionalizzazione e Cooperazione**";

- di dover individuare l'esperto tecnico-scientifico tra i nominativi ottenuti interrogando la Banca Dati CINECA (http://cercauniversita.cineca.it) attraverso l'individuazione del *Settore Scientifico Disciplinare (SSD) più rispondente alle problematiche di internazionalizzazione della filiera tecnologica/filiere tecnologiche del Progetto/i di sistema preliminare per l'internazionalizzazione della filiera/e tecnologica/che* e selezionando tra i nominati il professore di I fascia ovvero il professore di II fascia ovvero il Ricercatore confermato incardinato presso un'Università con sede in Italia e con un Curriculum Vitae rispondente alle tematiche di internazionalizzazione del al Progetto "**R.A.D.I.O. – Radiotelescopi per Azioni Di Internazionalizzazione e Cooperazione**";

- opportuno nominare il **Prof. DEL GIUDICIE MANLIO** nato a Napoli il 14 maggio 1977 C, quale valutatore esterno, per le fasi di valutazione ex ante, in itinere ed ex post del al Progetto "**R.A.D.I.O. – Radiotelescopi per Azioni Di Internazionalizzazione e Cooperazione**";

- di stabilire:

  - che relativamente alla fase di valutazione *ex ante* le attività dovranno concludersi **entro sette giorni lavorativi dalla pubblicazione del presente decreto dirigenziale**;
  - che, coerentemente con quanto previsto in materia dal Manuale di Attuazione del P.O. Campania FESR 2007/2013 approvato con D.G.R. del 20/11/2009 n.1715 e s.m.i.: il compenso per l'espletamento del mandato conferito con il presente decreto al **Prof. DEL GIUDICIE MANLIO** sarà pari ad € 200/00 (duecento/00) al giorno, per un numero massimo di giornate rendicontabili non superiori a sette, per lo svolgimento complessivo delle tre fasi di valutazione (*ex ante*, *in itinere* ed *ex post)*;

- di far gravare l'onere conseguente la spesa di cui al predetto incarico sulle risorse del POR Campania FESR 2007/2013 Obiettivo Operativo 7.1, nei limiti delle risorse stanziate per l'assistenza tecnica agli Obiettivi Operativi di cui al D.D. n.185 del 27/05/2014;

VISTI

α) l'Ordinamento amministrativo della Regione Campania approvato con L.R. n. 12/2011;

β) la DGR 182 del 29/04/2011;

χ) la DGR 407 del 6/8/2013;

δ) la DGR 378 del 24/09/2013;

ε) i DD Dip. 54, DG 91 nn. 96, 105, 110, 117, 137, 179 del 2014 e nn. 37, 200 del 2015;

Alla stregua dell'istruttoria compiuta dal Responsabile dell'Obiettivo Operativo, nonché dell'espressa dichiarazione di regolarità del medesimo

DECRETA

Per tutto quanto indicato in narrativa e che di seguito si intende integralmente riportato

- di procedere alla nomina di un esperto tecnico-scientifico per la determinazione del livello della *Capacità di sviluppo della rete lunga* e *Validità tecnico-economica*, oltre che per una valutazione sulla congruità dei costi presentati dal dai soggetti richiedenti, relativamente al Progetto "**R.A.D.I.O. – Radiotelescopi per Azioni Di Internazionalizzazione e Cooperazione**";

- di individuare l'esperto tecnico-scientifico tra i nominativi ottenuti interrogando la Banca Dati CINECA (http://cercauniversita.cineca.it) attraverso l'individuazione del *Settore Scientifico Disciplinare (SSD) più rispondente alle problematiche di internazionalizzazione della filiera tecnologica/filiere tecnologiche del Progetto/i di sistema preliminare per l'internazionalizzazione della filiera/e tecnologica/che* e selezionando tra i nominati il professore di I fascia ovvero il professore di II fascia ovvero il Ricercatore confermato incardinato presso un'Università con sede in Italia e con un Curriculum Vitae rispondente alle tematiche di internazionalizzazione del al Progetto "**R.A.D.I.O. – Radiotelescopi per Azioni Di Internazionalizzazione e Cooperazione**";

- di nominare il **Prof. DEL GIUDICIE MANLIO** nato a Napoli il 14 maggio 1977 C, quale valutatore esterno, per le fasi di valutazione ex ante, in itinere ed ex post del al Progetto "**R.A.D.I.O. – Radiotelescopi per Azioni Di Internazionalizzazione e Cooperazione**";

- di stabilire:

  - che relativamente alla fase di valutazione *ex ante* le attività dovranno concludersi **entro sette giorni lavorativi dalla pubblicazione del presente decreto dirigenziale**;
  - che, coerentemente con quanto previsto in materia dal Manuale di Attuazione del P.O. Campania FESR 2007/2013 approvato con D.G.R. del 20/11/2009 n.1715 e s.m.i.: il compenso per l'espletamento del mandato conferito con il presente decreto al **Prof. DEL GIUDICIE MANLIO** sarà pari ad € 200/00

(duecento/00) al giorno, per un numero massimo di giornate rendicontabili non superiori a sette, per lo svolgimento complessivo delle tre fasi di valutazione (*ex ante*, *in itinere* ed *ex post)*;alla nomina di un esperto tecnico-scientifico per la determinazione del livello della *Capacità di sviluppo della rete lunga* e *Validità tecnico-economica*, oltre che per una valutazione sulla congruità dei costi presentati dal dai soggetti richiedenti, relativamente al Progetto "Tecnologie per la conservazione dei beni culturali";

- di far gravare l'onere conseguente la spesa di cui al predetto incarico sulle risorse del POR Campania FESR 2007/2013 Obiettivo Operativo 7.1, nei limiti delle risorse stanziate per l'assistenza tecnica agli Obiettivi Operativi di cui al D.D. n.185 del 27/05/2014;

- di notificare il presente provvedimento al **Prof. DEL GIUDICIE MANLIO** nato a **Napoli** il **14 maggio 1977** residente in **Napoli, VIA GIROLAMO SANTACROCE, 19 / B – 80129, ,** email: **m.delgiudice@unilink.it**

- di inviare il presente provvedimento, per opportuna conoscenza:

- al Capo del Dipartimento dell'istruzione, della ricerca, del lavoro, delle politiche culturali e delle politiche sociali;
- al Capo del Dipartimento della programmazione e dello Sviluppo economico;
- alla Direzione generale per l'Università, la Ricerca e l'Innovazione;
- alla Direzione generale per l'Internazionalizzazione e i Rapporti con l'Unione Europea del Sistema regionale;
- all'UDCP per gli obblighi di pubblicità.

Il Responsabile di O.O.
dott. Giuseppe Russo

FORMATO EUROPEO PER IL CURRICULUM VITAE

INFORMAZIONI PERSONALI

Nome	**DEL GIUDICE MANLIO**
Indirizzo	**VIA GIROLAMO SANTACROCE, 19 / B – 80129 NAPOLI (ITALIA)**
Telefono	**Recapito fisso: 0815584679; Cellulare: 3494307553**
Fax	**0815584679**
E-mail	**m.delgiudice@unilink.it**
Nazionalità	**ITALIANA**
Luogo e Data di nascita	**NAPOLI, 14 MAGGIO 1977**
Codice Fiscale	**DLG MNL 77E14 F839L**

Posizione accademica attuale	**PROFESSORE ASSOCIATO (L. 240) DI ECONOMIA E GESTIONE DELLE IMPRESE (S.S.D. SECS-P/08) – ASSOCIATE DEAN - UNIVERSITA' DEGLI STUDI DI ROMA "LINK CAMPUS"**

ISTRUZIONE E FORMAZIONE ACCADEMICA

• Date	A.A. 1995/1996-2000/2001
• Nome e tipo di istituto di istruzione o formazione	UNIVERSITA' DEGLI STUDI DI NAPOLI "FEDERICO II" – FACOLTA' DI ECONOMIA
• Principali materie / abilità professionali oggetto dello studio	LAUREA IN ECONOMIA
• Qualifica conseguita	DOTTORE IN ECONOMIA (110/110 CON LODE E MENZIONE SPECIALE DELLA COMMISSIONE)
• Date	A.A. 2000/2001 – 2003/2004
• Nome e tipo di istituto di istruzione o formazione	UNIVERSITA' DEGLI STUDI DI MILANO-BICOCCA – FACOLTA' DI ECONOMIA – ISTITUTO DI ECONOMIA DI IMPRESA
• Principali materie / abilità professionali oggetto dello studio	DOTTORATO IN MARKETING E GESTIONE DELLE IMPRESE
• Qualifica conseguita	DOTTORE DI RICERCA IN MARKETING E GESTIONE DELLE IMPRESE (GIUDIZIO RIPORTATO: OTTIMO)
• Date	DALL'A.A. 2002/2003
• Nome e tipo di istituto di istruzione o formazione	GRADUATE BUSINESS SCHOOL OF GRENOBLE – GROUP ESC – DEPARTMENT OF MARKETING
• Principali materie / abilità professionali oggetto dello studio	RICERCA E DIDATTICA NEL DEPARTMENT OF MARKETING (DIRETTORE: PROF. MICHEL POLSKI)
• Qualifica conseguita	ASSOCIATE RESEARCH PROFESSOR

fonte: http://burc.regione.campania.it

• Date	DALL'A.A. 2010/2011
• Nome e tipo di istituto di istruzione o formazione	DEPARTMENT OF INFORMATION SYSTEMS AND TECHNOLOGY MANAGEMENT - GLOBAL AND ENTREPRENEURIAL FINANCE RESEARCH INSTITUTE (GEFRI) – SCHOOL OF BUSINESS – GEORGE WASHINGTON UNIVERSITY (USA)
• Principali materie / abilità professionali oggetto dello studio	RICERCA E DIDATTICA NEL GLOBAL AND ENTREPRENEURIAL FINANCE RESEARCH INSTITUTE DELLA GEORGE WASHINGTON UNIVERSITY (DIRETTORE: PROF. ELIAS G. CARAYANNIS)
• Qualifica conseguita	ASSOCIATE RESEARCH PROFESSOR
• Date	A.A. 2004/2005, 2005/2006
• Nome e tipo di istituto di istruzione o formazione	SECONDA UNIVERSITA' DEGLI STUDI DI NAPOLI – FACOLTA' DI MEDICINA
• Principali materie / abilità professionali oggetto dello studio	DOCENTE DI ECONOMIA AZIENDALE NEI CORSI DI LAUREA TRIENNALI DELLA FACOLTA' DI MEDICINA (IP/TLB/O)
• Qualifica conseguita	PROFESSORE
• Date	A.A. 2006/2007, 2007/2008, 2008/2009
• Nome e tipo di istituto di istruzione o formazione	UNIVERSITA' DEGLI STUDI "SUOR ORSOLA BENINCASA" FACOLTA' DI SCIENZE DELLA FORMAZIONE
• Principali materie / abilità professionali oggetto dello studio	DOCENTE DI ORGANIZZAZIONE DELLE AZIENDE E DELLE AMMINISTRAZIONI PUBBLICHE (CDL MAGISTRALE IN "COMUNICAZIONE ISTITUZIONALE D'IMPRESA")
• Qualifica conseguita	PROFESSORE
• Date	A.A. 2006/2007, 2007/2008, 2008/2009
• Nome e tipo di istituto di istruzione o formazione	UNIVERSITA' DEGLI STUDI "SUOR ORSOLA BENINCASA" FACOLTA' DI SCIENZE DELLA FORMAZIONE
• Principali materie / abilità professionali oggetto dello studio	DOCENTE DI ELEMENTI DI ORGANIZZAZIONE AZIENDALE (CDL MAGISTRALE IN "PROGRAMMAZIONE E GESTIONE DEI SERVIZI EDUCATIVI E FORMATIVI")
• Qualifica conseguita	PROFESSORE
• Date	A.A. 2009/2010, 2010/2011
• Nome e tipo di istituto di istruzione o formazione	UNIVERSITA' DEGLI STUDI "SUOR ORSOLA BENINCASA" FACOLTA' DI SCIENZE DELLA FORMAZIONE
• Principali materie / abilità professionali oggetto dello studio	DOCENTE DI ECONOMIA DELL'IMPRESA (CDL TRIENNALE IN "SCIENZA DELLE COMUNICAZIONI")
• Qualifica conseguita	PROFESSORE
• Date	A.A. 2011/2012, 2013/2014, 2014/2015
• Nome e tipo di istituto di istruzione o formazione	UNIVERSITA' DEGLI STUDI DI NAPOLI "FEDERICO II" FACOLTA' DI SCIENZE MM.FF.NN.
• Principali materie / abilità professionali oggetto dello studio	DOCENTE DI ECONOMIA E DIRITTO AMBIENTALE (CDL MAGISTRALE IN "BIOTECNOLOGIE DELLE PRODUZIONI MARINE")
• Qualifica conseguita	PROFESSORE
• Date	A.A. 2009/2010, 2010/2011, 2011/2012, 2012/2013
• Nome e tipo di istituto di istruzione o formazione	SECONDA UNIVERSITA' DEGLI STUDI DI NAPOLI FACOLTA' DI SCIENZE MM.FF.NN.
• Principali materie / abilità	DOCENTE DI MANAGEMENT DELLE IMPRESE BIOTECH (CDL

fonte: http://burc.regione.campania.it

professionali oggetto dello studio	MAGISTRALE IN “BIOTECNOLOGIE INDUSTRIALI ED ALIMENTARI)
• Qualifica conseguita	PROFESSORE
• Date	A.A. 2014/2015
• Nome e tipo di istituto di istruzione o formazione	UNIVERSITA’ DEGLI STUDI DI ROMA “LINK CAMPUS” DIPARTIMENTO PER LA RICERCA
• Principali materie / abilità professionali oggetto dello studio	DOCENTE DI BUSINESS MANAGEMENT – PRESIDE VICARIO
• Qualifica conseguita	PROFESSORE ASSOCIATO (L. 240)

fonte: http://burc.regione.campania.it

CAPACITÀ E COMPETENZE PERSONALI

Acquisite nel corso della vita e della carriera ma non necessariamente riconosciute da certificati e diplomi ufficiali.

ATTIVITA' DI DOCENZA

ATTIVITA' DI DOCENZA UNIVERSITARIA

Da Settembre 2003: Associate Research Professor nella Graduate School of Business di Grenoble (Department of Marketing, Group ESC, Direttore: Prof. Michel Polski)

Da Ottobre 2003 è Cultore di Economia e Gestione delle Imprese presso la Facoltà di Economia della Seconda Università degli Studi di Napoli

Da Marzo 2004 a Marzo 2007 è stato Professore di Economia Aziendale presso la Facoltà di Medicina della Seconda Università degli Studi di Napoli

Da Marzo 2006 a Marzo 2010 è stato Professore di Organizzazione delle Aziende e delle Amministrazioni Pubbliche presso la Facoltà di Scienze della Formazione dell'Università degli Studi di Napoli "Suor Orsola Benincasa"

Da Marzo 2009 a Marzo 2013 è stato Professore di Economia d'Impresa presso la Facoltà di Scienze della Formazione dell'Università degli Studi di Napoli "Suor Orsola Benincasa"

Da Marzo 2009 ad Ottobre 2013 è **Professore di Management delle Imprese Biotech** presso la Facoltà di Scienze MM.FF.NN. della Seconda Università degli Studi di Napoli

Da Marzo 2010: **Associate Research Professor** (Innovation Management and Entrepreneurship) presso il Global and Entrepreneurial Finance Research Institute (GEFRI), Department of Information Systems and Technology Management School of Business, George Washington University

Da Marzo 2012 ad oggi è **Professore di Economia e Diritto Ambientale** presso la *Facoltà di Scienze MM.FF.NN. dell'Università degli Studi di Napoli "Federico II*"

Da Dicembre 2013 ad oggi è **Professore Abilitato di Seconda Fascia** nel Settore Scientifico Disciplinare 13/B2 – Economia e Gestione delle Imprese

ATTIVITA' DI DOCENZA ESTERNA E FORMAZIONE

Dall'a.a. 2002/2003 ha svolto numerosi incarichi di Coordinamento, docenza esterna e formazione nell'ambito di Master e corsi di specializzazione *post-graduate* presso prestigiose strutture pubbliche e private, su tematiche di creazione di impresa, economia e gestione delle imprese, marketing, comunicazione (per citarne alcuni: I.S.S.P. *Istituto di Studi Superiori di Progettazione* - Napoli, Dipartimento di Chimica Farmaceutica, Università di Napoli "Federico II" (E.C.M.), Università degli Studi di Salerno (Progetto Schola), A.S.I.P.S. (Camera di Commercio Caserta), I.P.E. (Istituto per Ricerche ed Attività Educative), C.U.R.E. – Seconda Università degli Studi di Napoli, Fondazione "Il Tarì" – Caserta)).

ATTIVITA' DI RICERCA

ATTIVITA' DI RICERCA PRESSO STRUTTURE NAZIONALI ED INTERNAZIONALI

ATTIVITA' DI RICERCA PRESSO STRUTTURE NAZIONALI

Da Luglio 2001 ad oggi: attività di ricerca presso il Dipartimento di Strategie Aziendali e Metodologie Quantitative, Facoltà di Economia, Seconda Università degli Studi di Napoli, sotto la supervisione del Prof. Vincenzo

fonte: http://burc.regione.campania.it

Maggioni

Da Ottobre 2001 a Gennaio 2005: attività di ricerca nell'ambito del XVII ciclo di Dottorato di Ricerca presso ISTEI (Istituto di Economia d'impresa), Facoltà di Economia, Università di Milano-Bicocca, sotto la supervisione del Prof. Silvio M. Brondoni

Da Maggio 2006 a Febbraio 2007: attività di ricerca presso il Centro Regionale di Competenza BioTekNet nell'ambito del progetto *"Esperti in management dei processi di innovazione nel campo delle biotecnologie"*, tutor: Prof. Vincenzo Maggioni

Da Febbraio 2007 a Maggio 2007: attività di ricerca presso l'I.S.P.A.A.M. (Istituto per il Sistema Produzione Animale in Ambiente Mediterraneo) – C.N.R. di Napoli nell'ambito del progetto *"Esperti in management dei processi di innovazione nel campo delle biotecnologie"*, tutor: Prof. Lino Ferrara

ATTIVITA' DI RICERCA SVOLTA PRESSO STRUTTURE INTERNAZIONALI

Case Western Reserve University, USA (Prof. Mark Coticchia)
Centre for Entrepreneurship, Tshwane University, Pretoria, South Africa (Prof. Jan Grundling)
Faculty of Business Management, University of Ulster, Northern Ireland (Prof. Pauric McGowan
Faculty of Economics, Department of Management, Cambridge University, UK (Prof. Rob Valli)
School of Business, George Washington University, USA (Prof. Elias Carayannis)
Graduate School of Business Grenoble, Group ESC, France (Prof. Michel Polski)
Higher Colleges of Technology, UAE (Prof. Mohamed Baka)
Illinois State University, Department of Entrepreneurship, USA (Prof. Paul Magelli),
Indian Institute of Management, Bangalore, India (Prof. Mathew Manimala)
International Entrepreneurship Academy (Prof. Piero Formica)
National University of Ireland, Eire (Prof. Martin Curley)
Tartu University, Estonia (Prof. Urmas Varblane)
University of Twente, The Netherlands (Prof. Aard Groen)
VU University, The Netherlands (Prof. Peter Van der Sijde)
Waikato Management School, New Zealand (Prof. Jens Mueller)

PARTECIPAZIONE/COORDINAMENTO A PROGETTI DI RICERCA NAZIONALI ED INTERNAZIONALI AMMESSI AL FINANZIAMENTO SULLA BASE DI BANDI COMPETITIVI CHE PREVEDANO LA REVISIONE TRA PARI

PRIN COFIN 1999: GEMMAZIONE E SVILUPPO DELLE PICCOLE IMPRESE NEI SISTEMI RETICOLARI DI IMPRESA
12 MESI - INTERVISTATORE

PRIN COFIN 2000: LA CREAZIONE DI IMPRESE NEI SETTORI AD ALTA TECNOLOGIA. ASPETTI STRATEGICI, ORGANIZZATIVI E FINANZIARI
12 MESI - RICERCATORE

PRIN COFIN 2001: IL SISTEMA DELLE RISORSE IMMATERIALI D'IMPRESA: CULTURA D'IMPRESA, SISTEMA INFORMATIVO E PATRIMONIO DI MARCA
24 MESI- RICERCATORE

fonte: http://burc.regione.campania.it

PRIN COFIN 2003: CULTURA DI NETWORK, PERFORMANCE E DINAMICHE COMPETITIVE
24 MESI - RICERCATORE

NATO PROJECT N°SFP 977977 328 CDW "SCIENCE FOR PEACE PROGRAM" (FINANZIAMENTO: 185.000,00) (2006)
36 MESI - RESPONSABILE SCIENTIFICO ECONOMICO

PROGETTO "RIBO PASTA" - MIPAF (D.M. 19177/7303/08 DEL 19/12/2008) (FINANZIAMENTO: 141.400,00) (2009)
18 MESI – RESPONSABILE SCIENTIFICO ECONOMICO

PROGETTO CELIACHIA PEPTIDI ATTIVI - ISTITUTO SUPERIORE DI SANITA' (CONV. N.8ASC DEL 28/07/2008) (FINANZIAMENTO: 40.000,00) (2009)
24 MESI – RESPONSABILE SCIENTIFICO ECONOMICO

PROGETTO "KNOWLEDGE ON THE ROAD" (PRESIDENZA DEL CONSIGLIO DEI MINISTRI - DIPARTIMENTO DELLA GIOVENTU') (FINANZIAMENTO: 239.800,00) (2011)
18 MESI – RESPONSABILE SCIENTIFICO

ALTRE ATTIVITA' DI COORDINAMENTO OPERATIVO

Da Luglio 2007: Coordinatore Operativo del Corso di e-learning di Ateneo *IMP.RE.SE. – Imprenditorialità innovativa, Relazioni di network, Semiotica della brand* presso la Facoltà di Economia della Seconda Università degli Studi di Napoli

ORGANIZZAZIONE DI CONVEGNI NAZIONALI ED INTERNAZIONALI

Da Aprile 2004 ad Ottobre 2004: coordinatore del ciclo di seminari "INNOVATIVE PATHWAYS OF ENTREPRENEURSHIP" presso Seconda Università degli Studi di Napoli, Facoltà di Economia, Capua

Marzo 2006: organizzatore e relatore del Convegno Internazionale CTIE'06 (*Cross Talk on Innovative Entrepreneurship), One Day Conference*, Facoltà di Economia S.U.N. (con la partecipazione dei Proff. Paul Magelli (Kauffman Foundation – Illinois), Piero Formica (Faculty of Entrepreneurship at Abu Dhabi), Michel Polski (Graduate School of Business – Grenoble), Rob Valli (Cambridge University))

Giugno 2006: membro della *Scientific Committee* del Convegno Internazionale DMVSS'06 (*Data Mining per la Valutazione dei Servizi Sanitari*), *Half Day Conference*, Facoltà di Economia, Seconda Università degli Studi di Napoli

Ottobre 2006: membro della *Scientific Committee* e *referee* della *4th International Conference on Entrepreneurship and Innovation* (Tshwane University, South Africa)

Settembre 2007: organizzatore e relatore del Convegno Internazionale *Health, Research and Entrepreneushiр: sorghum food for celiac patients*, *One Day Conference*, Facoltà di Economia, Università degli Studi di Napoli "Federico II"

Ottobre 2007: membro della *Scientific Committee* e *referee* della *5th International Conference on Entrepreneurship and Innovation* (Tshwane University, South Africa)

Ottobre 2008: organizzatore e relatore del Convegno Internazionale *Health,*

fonte: http://burc.regione.campania.it

Research and Entrepreneuship: sorghum food for celiac patient - Second Edition, *One Day Conference*, Sala Congressi, C.N.R, Napoli

Ottobre 2008: membro della *Scientific Committee* e *referee* della *6th International Conference on Entrepreneurship and Innovation* (Tshwane University, South Africa)

Ottobre 2009: organizzatore e relatore del Convegno Internazionale *Health, Research and Entrepreneuship: sorghum food for celiac patient - Third Edition*, *One Day Conference*, Facoltà di Economia, Università degli Studi di Napoli "Federico II"

Ottobre 2009: membro della *Scientific Committee* e *referee* della 7*th International Conference on Entrepreneurship and Innovation* (Tshwane University, South Africa)

Ottobre 2010: organizzatore e relatore del Convegno Internazionale *Health, Research and Entrepreneuship: sorghum food for celiac patient – Fourth Edition*, *One Day Conference*, Sala Congressi, C.N.R, Napoli

Ottobre 2010: membro della *Scientific Committee* e *referee* della 7*th International Conference on Entrepreneurship and Innovation* (Tshwane University, South Africa)

Ottobre 2011: organizzatore e relatore del Convegno Internazionale *Health, Research and Entrepreneuship: sorghum food for celiac patient – Fifth Edition*, *One Day Conference*, Sala Congressi, Istituto dei Motori, C.N.R, Napoli

Ottobre 2011: membro della *Scientific Committee* e *referee* della 8*th International Conference on Entrepreneurship and Innovation* (Tshwane University, South Africa)

Ottobre 2012: organizzatore e relatore del Convegno Internazionale *Research, Production and Management 2012 – Sixth Edition*, Aula Magna "Parthenope", ex Facoltà di Economia, Università degli Studi di Napoli "Federico II"

Ottobre 2012: membro della *Scientific Committee* e *referee* della 9*th International Conference on Entrepreneurship and Innovation* (Tshwane University, South Africa)

PARTECIPAZIONE IN QUALITA' DI RELATORE A CONVEGNI NAZIONALI ED INTERNAZIONALI (NON INCLUSI NELLA LISTA PRECEDENTE)

Giugno 2002: relatore al 7th World Congress on Total Quality Management, presentando, con Davide Dell'Anno, un paper dal titolo *The spin off model: a simultaneous way to knowledge transfer and entrepreneurship stimulation*

Maggio 2004: relatore al 12th HTSF Congress (Twente University, NL), presentando, con Davide Dell'Anno e Peter Van der Sijde, un paper dal titolo *A script-based approach to spin off: some first issues on innovative pathways of knowledge transfer and academic knowledge's reproducibility*

Gennaio 2006: relatore al 1° Workshop della rivista *Sinergie*, dal titolo "Imprenditorialità e Impresa: il ruolo dell'imprenditore", presentando, con il Prof. Vincenzo Maggioni, un saggio dal titolo *Relazioni sistemiche tra imprenditorialità interna e gemmazione d'impresa: una ricerca empirica sulla natura cognitiva delle nuove imprese*

Maggio 2006: relatore al 14th HTSF Congress (Twente University, NL),

fonte: http://burc.regione.campania.it

presentando, con Davide Dell'Anno e Maria Rosaria Della Peruta, un paper dal titolo *Did you inscript your tacit knowledge?*

Marzo 2010: relatore alla 3rd HCT Global Entrepreneurship 2010 Conference (Dubai Women's College, Dubai, UAE)

Marzo 2010: relatore presso la MESI (Moscow State University, Mosca, Russia) in occasione della presentazione di un rapporto di ricerca sulle opportunità di internazionalizzazione dell'imprenditoria casertana svolto in partnership tra la Facoltà di Economia (S.U.N.) e la C.C.I.A.A. di Caserta.

CONSEGUIMENTO DI PREMI E RICONOSCIMENTI PER L'ATTIVITÀ SCIENTIFICA

BEST PAPER AWARD GLOBAL CONFERENCE "HEALTH, RESEARCH AND ENTREPRENEURSHIP HRE 2008 - SECOND EDITION" (MAGGIONI V., DEL GIUDICE M., ACADEMIC INVENTORS OR CORPORATE SCIENTISTS? MARKET-LIKE BEHAVIORS AND ENTREPRENEURIAL INTENTIONS STEMMING FROM THE LABORATORY LIFE)

BEST PAPER AWARD INTERNATIONAL CONFERENCE "RESEARCH, PRODUCTION AND MANAGEMENT RPM 2012 - SIXTH EDITION" (CAMPANELLA F., DEL GIUDICE M., DELLA PERUTA M.R., THE ROLE OF QUALITATIVE AND QUANTITATIVE INFORMATION IN THE ASSESSMENT OF FIRM CREDITWORTHINESS: A SURVEY ON BANK MANAGERS)

ATTIVITA' DI REFEREE PER RIVISTE E CASE EDITRICI NAZIONALI ED INTERNAZIONALI

Editor del *Journal of Asia Entrepreneurship and Sustainability* (RS)

Editor in Chief del magazine internazionale "Emme", ISSN 2037-0237

Associate Editor Book Serie "Innovation, Technology and Knowledge Management" (Springer NY)

Senior Associate Editor Book Serie "Democracy, Innovation and Entrepreneurship for Growth" (DIE4Growth) (Palgrave MacMillan)

Senior Associate Editor Journal of Knowledge Economy (Springer)
Senior Associate Editor Journal of Innovation and Entrepreneurship (Springer)

Editorial Board Member/Guest Editor in prestigiose riviste internazionali quali:

International Journal of Cases on Electronic Commerce (IDEA)
Industry and Higher Education (IP Publishing)
International Journal of Social Ecology and Sustainable Development (IGI)
International Journal of Technology Management (Inderscience)
International Journal of Entrepreneurship and Innovation Management (Inderscience)

Referee e *Ad Hoc Reviewer* per le riviste *Academy of Management* e *MIS Quarterly* (ai primi due posti per impact factor nel ranking ISI Thomson nel settore "Business" e "Management")

Permanent Referee dell'International Conference on Entrepreneurship and Innovation (Tshwane University, South Africa)

fonte: http://burc.regione.campania.it

PRINCIPALI MISSIONI ALL'ESTERO

Ottobre 2003: missione di studio presso il *Nikos – Ducth Institute for Knowledge Intensive Entrepreneurship* – UNIVERSITY OF TWENTE – The Netherlands

Settembre 2006: missione di studio presso l'*International School of Business* - JÖNKÖPING UNIVERSITY – Sweden

Febbraio 2008: missione di studio presso UAE UNIVERSITY (Abu Dhabi, Emirati Arabi), UAE ACADEMY (Abu Dhabi), ZAYED UNIVERSITY (Dubai, Emirati Arabi)

Marzo 2010: missione di studio presso HIGHER COLLEGES OF TECHNOLOGY (Dubai, Emirati Arabi)

Marzo 2010: missione di studio presso MESI (Moscow State University, Mosca, Russia)

Aprile 2011: missione di studio presso UAE UNIVERSITY (Abu Dhabi, Emirati Arabi), UAE ACADEMY (Abu Dhabi), ZAYED UNIVERSITY (Dubai, Emirati Arabi)

Aprile 2012: missione di studio presso UAE UNIVERSITY (Abu Dhabi, Emirati Arabi), UAE ACADEMY (Abu Dhabi), ZAYED UNIVERSITY (Dubai, Emirati Arabi)

MADRELINGUA **ITALIANO**

ALTRE LINGUE

INGLESE

• CAPACITÀ DI LETTURA **OTTIMO**
• CAPACITÀ DI SCRITTURA **OTTIMO**
• CAPACITÀ DI ESPRESSIONE ORALE **OTTIMO**

FRANCESE

• CAPACITÀ DI LETTURA **OTTIMO**
• CAPACITÀ DI SCRITTURA **BUONO**
• CAPACITÀ DI ESPRESSIONE ORALE **OTTIMO**

CAPACITÀ E COMPETENZE ORGANIZZATIVE

Dal 2001 ad oggi Consulente di Direzione

Dal 2002 al 2005 praticante dottore commercialista e revisore dei conti

Da Dicembre 2010 a Dicembre 2012 Referente per il trasferimento tecnologico e per gli spin off accademici della Facoltà di Scienze MM.FF.NN. della Seconda Università degli Studi di Napoli

Da Gennaio 2011 Consigliere Direttivo Ente Parco Regione Campania "Colline di Napoli"

Da Luglio 2012 Presidente del CdA di società spin off universitarie

fonte: http://burc.regione.campania.it

CAPACITÀ E COMPETENZE TECNICHE	Microsfoft Certified 1st level, Cisco certified 1st level: ottima conoscenza di sistemi operativi a 32 e 64 bit (Unix, Linux, Solaris). Buona conoscenza di architetture di reti Lan, Wan. Ottima conoscenza di applicativi Office in ambiente ibm e mac. Buona conoscenza di linguaggi di programmazione (C++, Visual basic). Buona conoscenza di Java, Html, xHtml, discreta conoscenza di programmazione in Asp.
PATENTE	Patente B (rilasciata dal Prefetto di Napoli il 12/12/1995)

Napoli, 17 Aprile 2015

(Manlio Del Giudice)

Ai sensi del D. LGS. 30 GIUGNO 2003 N. 196, autorizzo il trattamento dei miei dati personali e dichiaro di essere informato dei diritti a me spettanti.
Aggiornato al Mese di Aprile 2015

(Manlio Del Giudice)

fonte: http://burc.regione.campania.it

Dichiarazione sostitutiva di atto di notorietà ai sensi degli artt. 46 e 47 del DPR 445/2000

Dichiarazione di insussistenza di situazioni ostative e di incompatibilità

Il sottoscritto MANLIO DEL GIUDICE nato a NAPOLI il 14 MAGGIO 1977 e residente in NAPOLI (NA), codice fiscale DLGMNL77E14F839F incaricato in via di conferimento quale Esperto Esterno per la valutazione del Progetto di promozione integrata, cooperazione e marketing internazionale della sottofiliera tecnologica: "**R.A.D.I.O. – R**adiotelescopi per **A**zioni **D**i **I**nternazionalizzazione e C**O**operazione" presentato dal Soggetto Gestore DAT DAC SCARL (DISTRETTO AEROSPAZIALE CAMPANO SCARL) in nome e per conto dei soggetti partner

- Società Aerospaziale Mediterranea S.c.r.l.
- Techno System Developments S.r.l.
- Fox Bit S.r.l.
- Dipartimento di Fisica dell'Università degli studi di Napoli "FEDERICO II"

a valere sul Bando "**SVILUPPO DI RETI LUNGHE PER LA RICERCA E L'INNOVAZIONE DELLE FILIERE TECNOLOGICHE CAMPANE"**

dichiara

- di non essere stato sottoposto a misure di prevenzione disposte dall'Autorità giudiziaria previste dalla legge 27 dicembre 1956, n. 1423, dalla legge 31 maggio 1965, n. 575 e successive modificazioni, fatti salvi gli effetti della riabilitazione;
- di non versare in stato di interdizione legale o interdizione temporanea dagli uffici direttivi delle persone giuridiche e delle imprese ovvero di interdizione dai pubblici uffici perpetua o di durata superiore a tre anni, salvi gli effetti della riabilitazione;
- di non essere stato condannato, con sentenza irrevocabile, salvi gli effetti della riabilitazione, ovvero con sentenza irrevocabile di applicazione della pena di cui all'articolo 444, comma 2, del codice di procedura penale, salvi gli effetti della riabilitazione:
    1. a pena detentiva per uno dei reati previsti dalle norme che disciplinano l'attività assicurativa, bancaria, finanziaria, nonché dalle norme in materia di strumenti di pagamento:
    2. alla reclusione per un tempo non inferiore a un anno per un delitto contro la pubblica amministrazione, contro l'amministrazione della giustizia, contro la fede pubblica, contro il patrimonio: contro l'ordine pubblico, contro l'economia pubblica, l'industria e il commercio ovvero per un delitto in materia tributaria;
    3. alla reclusione per uno dei delitti previsti nel titolo XI, libro V del codice civile e nel regio decreto 16 marzo 1942, n. 267;
    4. alla reclusione per un tempo non inferiore a due anni per un qualunque altro delitto non colposo.

fonte: http://burc.regione.campania.it

- di non avere ricoperto la carica di presidente, amministratore con delega di poteri, direttore generale, sindaco di società o enti che siano stati assoggettati a procedure di fallimento, concordato preventivo o liquidazione coatta amministrativa, almeno per i tre esercizi precedenti all'adozione dei relativi provvedimenti, fermo restando che l'impedimento ha durata fino a cinque anni successivi all'adozione dei provvedimenti stessi.
- di non trovarsi in alcuna delle seguenti situazioni:
  a) partecipazione diretta o dei suoi familiari, attuale ovvero riferita al triennio precedente, agli organi di amministrazione, di controllo e di direzione generale del Soggetto Gestore DAT/LPP/APP ovvero di alcuno dei soggetti partner;
  b) sussistenza, attuale ovvero riferita al triennio precedente, di altre relazioni d'affari, o di impegni a instaurare tali relazioni, con il Soggetto Gestore DAT/LPP/APP o con società da esso controllate ovvero con alcun soggetto partner o con società da loro controllate; in particolare, di non avere svolto a favore delle stesse alcuna attività di esecuzione di opere o di fornitura di beni e servizi nel triennio precedente operazione né di essere stato cliente di tale impresa nell'ambito di detto triennio:
  c) ricorrenza di ogni altra situazione diversa da quelle rappresentate alle lettere a) e b), idonea a compromettere o comunque a condizionare l'indipendenza;
  d) assunzione contemporanea dell'incarico di controllo dell'impresa che conferisce l'incarico e della sua controllante;
- di impegnarsi a non intrattenere con il Soggetto Gestore DAT/LPP/APP o con uno dei soggetti partner alcun rapporto negoziale, a titolo oneroso o anche a titolo gratuito, nel triennio successivo ad oggetto lo svolgimento delle attività del Progetto;
- di non versare in generale in alcuna situazione ostativa o di incompatibilità all'incarico in via di conferimento ai sensi di disposizioni di legge, regolamentari o contrattuali ed, in particolare, ai sensi di quanto disposto dall'art. 14 della legge regionale 7 agosto 1996, n. 17, e successive modificazioni ed integrazioni, l'inesistenza delle cause di ineleggibilità e l'inesistenza o la cessazione delle cause di incompatibilità di cui all'art. 4 della L.R. 17/1996 medesima, come integrata dall'art. 44, comma2, della legge regionale 26 luglio 2002, n. 15, e di quanto disposto dall'art. 84 del 163/2006 e ss.mm.ii;
- di impegnarsi a comunicare tempestivamente all'Amministrazione regionale, ai sensi dell'art. 14, comma 2, della legge regionale 17/96 e successive modificazioni ed integrazioni, ogni sopravvenuta causa di incompatibilità che comporti decadenza dall'incarico;
- di autorizzare l'amministrazione regionale nello svolgimento dei controlli sulla veridicità delle autodichiarazioni presentate, effettuati, anche ai sensi dell'art. 71 del DPR 445/2000, ad acquisire le informazioni o la documentazione presso i soggetti privati di cui all'art. 4, comma1, lettere c) ed e), della legge regionale 17/96;

Il dichiarante

Si autorizza il trattamento dei dati personali ai sensi della normativa vigente.

Firma

fonte: http://burc.regione.campania.it

_____

(allegare copia di documento di riconoscimento)

fonte: http://burc.regione.campania.it

Decreto Dirigenziale n. 712 del 30/12/2015

Dipartimento 54 - Dipartimento Istr., Ric., Lav., Politiche Cult. e Soc.

Direzione Generale 91 - Direzione di Staff Affari Generali e Controllo di Gestione

Oggetto dell'Atto:

AVVISO "SVILUPPO DI RETI LUNGHE DELLA RICERCA" DD N. 105 DEL 13 AGOSTO 2014 E S.M.I., NOMINA ESPERTO NELLA VALUTAZIONE DELLA CAPACITA' DI SVILUPPO DELLA RETE LUNGA E VALIDITA' TECNICO-ECONOMICA DEL PROGETTO DI PROMOZIONE INTEGRATA, COOPERAZIONE E MARKETING INTERNAZIONALE DELLA SOTTOFILIERA TECNOLOGICA "TRASFERIMENTO DI TECNOLOGIE AEROSPAZIALI (TTA)" PROT. N. 2014//841343

IL DIRIGENTE

PREMESSO

- che con DGR 407 del 6 agosto 2012 è stato disposto di approvare la programmazione dell'obiettivo 2.1 del POR FESR 2007 – 2013 per un importo complessivo massimo di euro 150.000.000,00;

- che tra gli interventi approvati con la DGR 407 del 6 agosto 2012 è presente Sviluppo di reti lunghe della ricerca – a valere sul FESR obiettivo operativo 2.1", con un impegno pari ad euro 15.000.000,00.

- che con DD Dip. 54 – DG 91 n. 105 del 13 agosto 2014, così come rettificato con DD Dip. 54 – DG 91 n. 110 del 8.10.2014 si è proceduto ad approvare l'Avviso "Sviluppo Reti lunghe della Ricerca" (da ora Avviso), articolato nella Misura A "Azioni di sistema preliminari per l'internazionalizzazione della filiera tecnologica" (da ora Misura A) e nella Misura B "Progetti di promozione integrata, cooperazione e marketing internazionale della sottofiliera tecnologica" (da ora Misura B);

- che con Decreto Dirigenziale Dip. 54 n. 96 del 22 luglio 2014 pubblicato sul BURC n. 54 del 28 Luglio 2014 "Disposizioni per la selezione di esperti per l'espletamento di attività di Assistenza Tecnica agli OO.OO. 2.1 e 2.2 a valere sulle risorse dell'O.O 7.1 del POR FESR 2007/2013" sono state avviate le procedure per l'acquisizione di competenze esterne all'amministrazione regionale dotate di una particolare e comprovata specializzazione universitaria, coerente con le attività di gestione di programmi di Ricerca e Innovazione cofinanziati dai Fondi Strutturali per l'affidamento di incarichi a supporto degli Uffici Regionali.

- che con Decreto Dirigenziale DIP. 54 - DG 91 n. 96 del 22 luglio 2014 avente ad oggetto "Disposizioni per la Selezione di esperti per l'espletamento di attività di Assistenza Tecnica agli OO.OO. 2.1 e 2.2 a valere sulle risorse dell'O.O 7.1 del POR FESR 2007/2013" sono state approvate le modalità per la selezione di esperti che svolgeranno attività di Assistenza Tecnica specialistica presso gli OO.OO. 2.1 e 2.2 del POR FESR 2007/2013 nel settore della Ricerca e Innovazione;
- che con Decreto Dirigenziale DIP. 54 - DG 91 n. 37 del 2 marzo 2015 è stato reso pubblico l'esito delle valutazioni per i profili professionali senior;

CONSIDERATO

- che in relazione all'articolato e complesso processo di valutazione dei Progetti presenti a valere sull'Avviso relativamente alla Misura B si è reso necessario procedere alla nomina, tra l'altro, di un valutatore esterno esperto nell'istruttoria formale delle domande di finanziamento, gestione amministrativa e rendicontazione contabile dei progetti per l'internazionalizzazione da affiancare all'esperto tecnico-scientifico;
- che tra i profili professionali senior in materie economiche contrattualizzati a valere sulla predetta Assistenza Tecnica specialistica, il Dott. IADANZA MARIANO possiede una comprovata esperienza nell'ambito dell'istruttoria formale delle domande di finanziamento, della gestione amministrativa e rendicontazione di progetti per l'internazionalizzazione;
- che con Decreto Dirigenziale DIP. 54 - DG 91 n. 200 del 6 agosto 2015 sono state assegnate al Dott IADANZA MARIANO, per i Progetti presenti a valere sull'Avviso "Sviluppo Reti lunghe della Ricerca", sia relativamente alla Misura B le seguenti attività di Assistenza Tecnica:

a) istruttoria delle domande sulla base delle disposizioni dell'Avviso e valutazione secondo quanto disposto dall'art. 16, comma 2 dell'Avviso medesimo (Potenziale di internazionalizzazione del proponente e Cantierabilità dell'Azione);

b) supporto alla fase di ammissione a finanziamento e liquidazione dei progetti risultati idonei, alla predisposizione delle richieste di documentazione integrativa, alla gestione dei rapporti coi beneficiari nelle diverse fasi di realizzazione degli stessi;

c) verifica della documentazione amministrativo-contabile prodotta a supporto dell'avanzamento dei progetti ammessi, supporto alle fasi di controllo di I e II livello;

CONSIDERATO ALTRESÌ

- che tra i Progetti relativi alla Misura B pervenuti è presente il progetto presentato dal Soggetto Gestore DAC S.c. a r.l. - prot. n. 2014/ 841343 del 11/12/2014 - dal titolo "**Trasferimento di Tecnologie Aerospaziali (TTA)** " in nome e per conto dei soggetti partner:

- S.A.B. Aerospace Srl
- Ekate Srl
- Antares Scarl
- IMM UOS Napoli

- il Soggetto Gestore DAC S.c. a r.l. ha presentato per il tramite della Rete DIT NETWORK il progetto a valer sulla Misura A "Progetto di sistema preliminari per l'internazionalizzazione della filiera tecnologica Aerospazio (Aviazione generale, Aviazione commerciale, Manutenzione e Trasformazione, Spazio e difesa) - Trasferimento di sistemi e componenti eco-sostenibili a base di materiali avanzati per l'aerospazio e per nuovi settori applicativi ad alto contenuto tecnologico" presentato dal Soggetto Gestore DAC S.c. a r.l., prot. 2014/0738951;

- che la data di ultimazione dei Progetti di promozione integrata, cooperazione e marketing internazionale della sottofiliera tecnologica è fissata al 31 dicembre 2015 così come previsto dall'art. 22 comma 2 dell'Avviso;

- che con Decreto Dirigenziale DIP. 54 - DG 91 n. n.154 del 15/06/2015 il Prof. **DEL GIUDICIE MANLIO** è stata nominato quale esperto nella valutazione della Capacita' di sviluppo della rete lunga e Validità tecnico-economica dei Progetto di sistema preliminari per l'internazionalizzazione della filiera tecnologica DIT NETWORK prot. 2014/0738951.

ATTESO

- che le istruttoria della domanda del progetto "**Trasferimento di Tecnologie Aerospaziali (TTA)**" sulla base delle disposizioni dell'Avviso e la relativa valutazione secondo quanto disposto dall'art. 16, comma 2 dell'Avviso medesimo è in corso di svolgimento;

- che l'Avviso, prevede che la valutazione dei Progetti di promozione integrata, cooperazione e marketing internazionale della sottofiliera tecnologica avvenga attraverso un referaggio tecnico scientifico da parte di esperti individuati dalla Regione Campania volto alla determinazione del livello della *Capacità di sviluppo della rete lunga* e *Validità tecnico-economica* secondo i criteri stabili dall'art 16 comma 3;

- che le suindicate attività dovranno concludersi in tempi congrui per consentire ai beneficiari di poter godere del sostegno pubblico per la realizzazione delle attività programmate.

RITENUTO

- pertanto opportuno di dover procedere alla nomina di un esperto tecnico-scientifico per la determinazione del livello della *Capacità di sviluppo della rete lunga* e *Validità tecnico-economica*, oltre che per una valutazione sulla congruità dei costi presentati dal dai soggetti richiedenti, relativamente al Progetto "**Trasferimento di Tecnologie Aerospaziali (TTA)**";

- di dover individuare l'esperto tecnico-scientifico tra i nominativi ottenuti interrogando la Banca Dati CINECA (http://cercauniversita.cineca.it) attraverso l'individuazione del *Settore Scientifico Disciplinare (SSD) più rispondente alle problematiche di internazionalizzazione della filiera tecnologica/filiere tecnologiche del Progetto/i di sistema preliminare per l'internazionalizzazione della filiera/e tecnologica/che* e selezionando tra i nominati il professore di I fascia ovvero il professore di II fascia ovvero il Ricercatore confermato incardinato presso un'Università con sede in Italia e con un Curriculum Vitae rispondente alle tematiche di internazionalizzazione del al Progetto "**Trasferimento di Tecnologie Aerospaziali (TTA)**";

- opportuno nominare il **Prof. DEL GIUDICIE MANLIO** nato a Napoli il 14 maggio 1977, quale valutatore esterno, per le fasi di valutazione ex ante, in itinere ed ex post del al Progetto "**Trasferimento di Tecnologie Aerospaziali (TTA)**";

- di stabilire:

- che relativamente alla fase di valutazione *ex ante* le attività dovranno concludersi **entro sette giorni lavorativi dalla pubblicazione del presente decreto dirigenziale**;
- che, coerentemente con quanto previsto in materia dal Manuale di Attuazione del P.O. Campania FESR 2007/2013 approvato con D.G.R. del 20/11/2009 n.1715 e s.m.i.: il compenso per l'espletamento del mandato conferito con il presente decreto al **Prof. DEL GIUDICIE MANLIO** sarà pari ad € 200/00 (duecento/00) al giorno, per un numero massimo di giornate rendicontabili non superiori a sette, per lo svolgimento complessivo delle tre fasi di valutazione (*ex ante*, *in itinere* ed *ex post)*;

- di far gravare l'onere conseguente la spesa di cui al predetto incarico sulle risorse del POR Campania FESR 2007/2013 Obiettivo Operativo 7.1, nei limiti delle risorse stanziate per l'assistenza tecnica agli Obiettivi Operativi di cui al D.D. n.185 del 27/05/2014;

VISTI

α) l'Ordinamento amministrativo della Regione Campania approvato con L.R. n. 12/2011;

β) la DGR 182 del 29/04/2011;

χ) la DGR 407 del 6/8/2013;

δ) la DGR 378 del 24/09/2013;

ε) i DD Dip. 54, DG 91 nn. 96, 105, 110, 117, 137, 179 del 2014 e nn. 37, 200 del 2015;

Alla stregua dell'istruttoria compiuta dal Responsabile dell'Obiettivo Operativo, nonché dell'espressa dichiarazione di regolarità del medesimo

DECRETA

Per tutto quanto indicato in narrativa e che di seguito si intende integralmente riportato

- di procedere alla nomina di un esperto tecnico-scientifico per la determinazione del livello della *Capacità di sviluppo della rete lunga* e *Validità tecnico-economica*, oltre che per una valutazione sulla congruità dei costi presentati dal dai soggetti richiedenti, relativamente al Progetto "**Trasferimento di Tecnologie Aerospaziali (TTA)**";

- di individuare l'esperto tecnico-scientifico tra i nominativi ottenuti interrogando la Banca Dati CINECA (http://cercauniversita.cineca.it) attraverso l'individuazione del *Settore Scientifico Disciplinare (SSD) più rispondente alle problematiche di internazionalizzazione della filiera tecnologica/filiere tecnologiche del Progetto/i di sistema preliminare per l'internazionalizzazione della filiera/e tecnologica/che* e selezionando tra i nominati il professore di I fascia ovvero il professore di II fascia ovvero il Ricercatore confermato incardinato presso un'Università con sede in Italia e con un Curriculum Vitae rispondente alle tematiche di internazionalizzazione del al Progetto "**Trasferimento di Tecnologie Aerospaziali (TTA)**";

- di nominare il **Prof. DEL GIUDICIE MANLIO** nato a Napoli il 14 maggio 1977, quale valutatore esterno, per le fasi di valutazione ex ante, in itinere ed ex post del al Progetto "**Trasferimento di Tecnologie Aerospaziali (TTA)**";

- di stabilire:

- che relativamente alla fase di valutazione *ex ante* le attività dovranno concludersi **entro sette giorni lavorativi dalla pubblicazione del presente decreto dirigenziale**;
- che, coerentemente con quanto previsto in materia dal Manuale di Attuazione del P.O. Campania FESR 2007/2013 approvato con D.G.R. del 20/11/2009 n.1715 e s.m.i.: il compenso per l'espletamento del mandato conferito con il presente decreto al **Prof. DEL GIUDICIE MANLIO** sarà pari ad € 200/00 (duecento/00) al giorno, per un numero massimo di giornate rendicontabili non superiori a sette, per lo

svolgimento complessivo delle tre fasi di valutazione (*ex ante*, *in itinere* ed *ex post)*;alla nomina di un esperto tecnico-scientifico per la determinazione del livello della *Capacità di sviluppo della rete lunga* e *Validità tecnico-economica*, oltre che per una valutazione sulla congruità dei costi presentati dal dai soggetti richiedenti, relativamente al Progetto "Tecnologie per la conservazione dei beni culturali";

- di far gravare l'onere conseguente la spesa di cui al predetto incarico sulle risorse del POR Campania FESR 2007/2013 Obiettivo Operativo 7.1, nei limiti delle risorse stanziate per l'assistenza tecnica agli Obiettivi Operativi di cui al D.D. n.185 del 27/05/2014;

- di notificare il presente provvedimento al **Prof. DEL GIUDICIE MANLIO** nato a **Napoli** il **14 maggio 1977** residente in **Napoli, VIA GIROLAMO SANTACROCE, 19 / B – 80129, ,** email: **m.delgiudice@unilink.it**

- di inviare il presente provvedimento, per opportuna conoscenza:

- al Capo del Dipartimento dell'istruzione, della ricerca, del lavoro, delle politiche culturali e delle politiche sociali;
- al Capo del Dipartimento della programmazione e dello Sviluppo economico;
- alla Direzione generale per l'Università, la Ricerca e l'Innovazione;
- alla Direzione generale per l'Internazionalizzazione e i Rapporti con l'Unione Europea del Sistema regionale;
- all'UDCP per gli obblighi di pubblicità.

Il Responsabile di O.O.
dott. Giuseppe Russo

FORMATO EUROPEO PER IL CURRICULUM VITAE

INFORMAZIONI PERSONALI

Nome	**DEL GIUDICE MANLIO**
Indirizzo	**VIA GIROLAMO SANTACROCE, 19 / B – 80129 NAPOLI (ITALIA)**
Telefono	**Recapito fisso: 0815584679; Cellulare: 3494307553**
Fax	**0815584679**
E-mail	**m.delgiudice@unilink.it**
Nazionalità	**ITALIANA**
Luogo e Data di nascita	**NAPOLI, 14 MAGGIO 1977**
Codice Fiscale	**DLG MNL 77E14 F839L**

Posizione accademica attuale	**PROFESSORE ASSOCIATO (L. 240) DI ECONOMIA E GESTIONE DELLE IMPRESE (S.S.D. SECS-P/08) – ASSOCIATE DEAN - UNIVERSITA' DEGLI STUDI DI ROMA "LINK CAMPUS"**

ISTRUZIONE E FORMAZIONE ACCADEMICA

• Date	A.A. 1995/1996-2000/2001
• Nome e tipo di istituto di istruzione o formazione	UNIVERSITA' DEGLI STUDI DI NAPOLI "FEDERICO II" – FACOLTA' DI ECONOMIA
• Principali materie / abilità professionali oggetto dello studio	LAUREA IN ECONOMIA
• Qualifica conseguita	DOTTORE IN ECONOMIA (110/110 CON LODE E MENZIONE SPECIALE DELLA COMMISSIONE)
• Date	A.A. 2000/2001 – 2003/2004
• Nome e tipo di istituto di istruzione o formazione	UNIVERSITA' DEGLI STUDI DI MILANO-BICOCCA – FACOLTA' DI ECONOMIA – ISTITUTO DI ECONOMIA DI IMPRESA
• Principali materie / abilità professionali oggetto dello studio	DOTTORATO IN MARKETING E GESTIONE DELLE IMPRESE
• Qualifica conseguita	DOTTORE DI RICERCA IN MARKETING E GESTIONE DELLE IMPRESE (GIUDIZIO RIPORTATO: OTTIMO)
• Date	DALL'A.A. 2002/2003
• Nome e tipo di istituto di istruzione o formazione	GRADUATE BUSINESS SCHOOL OF GRENOBLE – GROUP ESC – DEPARTMENT OF MARKETING
• Principali materie / abilità professionali oggetto dello studio	RICERCA E DIDATTICA NEL DEPARTMENT OF MARKETING (DIRETTORE: PROF. MICHEL POLSKI)
• Qualifica conseguita	ASSOCIATE RESEARCH PROFESSOR

fonte: http://burc.regione.campania.it

• Date	DALL'A.A. 2010/2011
• Nome e tipo di istituto di istruzione o formazione	DEPARTMENT OF INFORMATION SYSTEMS AND TECHNOLOGY MANAGEMENT - GLOBAL AND ENTREPRENEURIAL FINANCE RESEARCH INSTITUTE (GEFRI) – SCHOOL OF BUSINESS – GEORGE WASHINGTON UNIVERSITY (USA)
• Principali materie / abilità professionali oggetto dello studio	RICERCA E DIDATTICA NEL GLOBAL AND ENTREPRENEURIAL FINANCE RESEARCH INSTITUTE DELLA GEORGE WASHINGTON UNIVERSITY (DIRETTORE: PROF. ELIAS G. CARAYANNIS)
• Qualifica conseguita	ASSOCIATE RESEARCH PROFESSOR
• Date	A.A. 2004/2005, 2005/2006
• Nome e tipo di istituto di istruzione o formazione	SECONDA UNIVERSITA' DEGLI STUDI DI NAPOLI – FACOLTA' DI MEDICINA
• Principali materie / abilità professionali oggetto dello studio	DOCENTE DI ECONOMIA AZIENDALE NEI CORSI DI LAUREA TRIENNALI DELLA FACOLTA' DI MEDICINA (IP/TLB/O)
• Qualifica conseguita	PROFESSORE
• Date	A.A. 2006/2007, 2007/2008, 2008/2009
• Nome e tipo di istituto di istruzione o formazione	UNIVERSITA' DEGLI STUDI "SUOR ORSOLA BENINCASA" FACOLTA' DI SCIENZE DELLA FORMAZIONE
• Principali materie / abilità professionali oggetto dello studio	DOCENTE DI ORGANIZZAZIONE DELLE AZIENDE E DELLE AMMINISTRAZIONI PUBBLICHE (CDL MAGISTRALE IN "COMUNICAZIONE ISTITUZIONALE D'IMPRESA")
• Qualifica conseguita	PROFESSORE
• Date	A.A. 2006/2007, 2007/2008, 2008/2009
• Nome e tipo di istituto di istruzione o formazione	UNIVERSITA' DEGLI STUDI "SUOR ORSOLA BENINCASA" FACOLTA' DI SCIENZE DELLA FORMAZIONE
• Principali materie / abilità professionali oggetto dello studio	DOCENTE DI ELEMENTI DI ORGANIZZAZIONE AZIENDALE (CDL MAGISTRALE IN "PROGRAMMAZIONE E GESTIONE DEI SERVIZI EDUCATIVI E FORMATIVI")
• Qualifica conseguita	PROFESSORE
• Date	A.A. 2009/2010, 2010/2011
• Nome e tipo di istituto di istruzione o formazione	UNIVERSITA' DEGLI STUDI "SUOR ORSOLA BENINCASA" FACOLTA' DI SCIENZE DELLA FORMAZIONE
• Principali materie / abilità professionali oggetto dello studio	DOCENTE DI ECONOMIA DELL'IMPRESA (CDL TRIENNALE IN "SCIENZA DELLE COMUNICAZIONI")
• Qualifica conseguita	PROFESSORE
• Date	A.A. 2011/2012, 2013/2014, 2014/2015
• Nome e tipo di istituto di istruzione o formazione	UNIVERSITA' DEGLI STUDI DI NAPOLI "FEDERICO II" FACOLTA' DI SCIENZE MM.FF.NN.
• Principali materie / abilità professionali oggetto dello studio	DOCENTE DI ECONOMIA E DIRITTO AMBIENTALE (CDL MAGISTRALE IN "BIOTECNOLOGIE DELLE PRODUZIONI MARINE")
• Qualifica conseguita	PROFESSORE
• Date	A.A. 2009/2010, 2010/2011, 2011/2012, 2012/2013
• Nome e tipo di istituto di istruzione o formazione	SECONDA UNIVERSITA' DEGLI STUDI DI NAPOLI FACOLTA' DI SCIENZE MM.FF.NN.
• Principali materie / abilità	DOCENTE DI MANAGEMENT DELLE IMPRESE BIOTECH (CDL

fonte: http://burc.regione.campania.it

professionali oggetto dello studio	MAGISTRALE IN “BIOTECNOLOGIE INDUSTRIALI ED ALIMENTARI)
• Qualifica conseguita	PROFESSORE
• Date	A.A. 2014/2015
• Nome e tipo di istituto di istruzione o formazione	UNIVERSITA’ DEGLI STUDI DI ROMA “LINK CAMPUS” DIPARTIMENTO PER LA RICERCA
• Principali materie / abilità professionali oggetto dello studio	DOCENTE DI BUSINESS MANAGEMENT – PRESIDE VICARIO
• Qualifica conseguita	PROFESSORE ASSOCIATO (L. 240)

fonte: http://burc.regione.campania.it

CAPACITÀ E COMPETENZE PERSONALI

Acquisite nel corso della vita e della carriera ma non necessariamente riconosciute da certificati e diplomi ufficiali.

ATTIVITA' DI DOCENZA

ATTIVITA' DI DOCENZA UNIVERSITARIA

Da Settembre 2003: Associate Research Professor nella Graduate School of Business di Grenoble (Department of Marketing, Group ESC, Direttore: Prof. Michel Polski)

Da Ottobre 2003 è Cultore di Economia e Gestione delle Imprese presso la Facoltà di Economia della Seconda Università degli Studi di Napoli

Da Marzo 2004 a Marzo 2007 è stato Professore di Economia Aziendale presso la Facoltà di Medicina della Seconda Università degli Studi di Napoli

Da Marzo 2006 a Marzo 2010 è stato Professore di Organizzazione delle Aziende e delle Amministrazioni Pubbliche presso la Facoltà di Scienze della Formazione dell'Università degli Studi di Napoli "Suor Orsola Benincasa"

Da Marzo 2009 a Marzo 2013 è stato Professore di Economia d'Impresa presso la Facoltà di Scienze della Formazione dell'Università degli Studi di Napoli "Suor Orsola Benincasa"

Da Marzo 2009 ad Ottobre 2013 è **Professore di Management delle Imprese Biotech** presso la Facoltà di Scienze MM.FF.NN. della Seconda Università degli Studi di Napoli

Da Marzo 2010: **Associate Research Professor** (Innovation Management and Entrepreneurship) presso il Global and Entrepreneurial Finance Research Institute (GEFRI), Department of Information Systems and Technology Management School of Business, George Washington University

Da Marzo 2012 ad oggi è **Professore di Economia e Diritto Ambientale** presso la *Facoltà di Scienze MM.FF.NN. dell'Università degli Studi di Napoli "Federico II*"

Da Dicembre 2013 ad oggi è **Professore Abilitato di Seconda Fascia** nel Settore Scientifico Disciplinare 13/B2 – Economia e Gestione delle Imprese

ATTIVITA' DI DOCENZA ESTERNA E FORMAZIONE

Dall'a.a. 2002/2003 ha svolto numerosi incarichi di Coordinamento, docenza esterna e formazione nell'ambito di Master e corsi di specializzazione *post-graduate* presso prestigiose strutture pubbliche e private, su tematiche di creazione di impresa, economia e gestione delle imprese, marketing, comunicazione (per citarne alcuni: I.S.S.P. *Istituto di Studi Superiori di Progettazione* - Napoli, Dipartimento di Chimica Farmaceutica, Università di Napoli "Federico II" (E.C.M.), Università degli Studi di Salerno (Progetto Schola), A.S.I.P.S. (Camera di Commercio Caserta), I.P.E. (Istituto per Ricerche ed Attività Educative), C.U.R.E. – Seconda Università degli Studi di Napoli, Fondazione "Il Tarì" – Caserta)).

ATTIVITA' DI RICERCA

ATTIVITA' DI RICERCA PRESSO STRUTTURE NAZIONALI ED INTERNAZIONALI

ATTIVITA' DI RICERCA PRESSO STRUTTURE NAZIONALI

Da Luglio 2001 ad oggi: attività di ricerca presso il Dipartimento di Strategie Aziendali e Metodologie Quantitative, Facoltà di Economia, Seconda Università degli Studi di Napoli, sotto la supervisione del Prof. Vincenzo

fonte: http://burc.regione.campania.it

Maggioni

Da Ottobre 2001 a Gennaio 2005: attività di ricerca nell'ambito del XVII ciclo di Dottorato di Ricerca presso ISTEI (Istituto di Economia d'impresa), Facoltà di Economia, Università di Milano-Bicocca, sotto la supervisione del Prof. Silvio M. Brondoni

Da Maggio 2006 a Febbraio 2007: attività di ricerca presso il Centro Regionale di Competenza BioTekNet nell'ambito del progetto *"Esperti in management dei processi di innovazione nel campo delle biotecnologie"*, tutor: Prof. Vincenzo Maggioni

Da Febbraio 2007 a Maggio 2007: attività di ricerca presso l'I.S.P.A.A.M. (Istituto per il Sistema Produzione Animale in Ambiente Mediterraneo) – C.N.R. di Napoli nell'ambito del progetto *"Esperti in management dei processi di innovazione nel campo delle biotecnologie"*, tutor: Prof. Lino Ferrara

ATTIVITA' DI RICERCA SVOLTA PRESSO STRUTTURE INTERNAZIONALI

Case Western Reserve University, USA (Prof. Mark Coticchia)
Centre for Entrepreneurship, Tshwane University, Pretoria, South Africa (Prof. Jan Grundling)
Faculty of Business Management, University of Ulster, Northern Ireland (Prof. Pauric McGowan
Faculty of Economics, Department of Management, Cambridge University, UK (Prof. Rob Valli)
School of Business, George Washington University, USA (Prof. Elias Carayannis)
Graduate School of Business Grenoble, Group ESC, France (Prof. Michel Polski)
Higher Colleges of Technology, UAE (Prof. Mohamed Baka)
Illinois State University, Department of Entrepreneurship, USA (Prof. Paul Magelli),
Indian Institute of Management, Bangalore, India (Prof. Mathew Manimala)
International Entrepreneurship Academy (Prof. Piero Formica)
National University of Ireland, Eire (Prof. Martin Curley)
Tartu University, Estonia (Prof. Urmas Varblane)
University of Twente, The Netherlands (Prof. Aard Groen)
VU University, The Netherlands (Prof. Peter Van der Sijde)
Waikato Management School, New Zealand (Prof. Jens Mueller)

PARTECIPAZIONE/COORDINAMENTO A PROGETTI DI RICERCA NAZIONALI ED INTERNAZIONALI AMMESSI AL FINANZIAMENTO SULLA BASE DI BANDI COMPETITIVI CHE PREVEDANO LA REVISIONE TRA PARI

PRIN COFIN 1999: GEMMAZIONE E SVILUPPO DELLE PICCOLE IMPRESE NEI SISTEMI RETICOLARI DI IMPRESA
12 MESI - INTERVISTATORE

PRIN COFIN 2000: LA CREAZIONE DI IMPRESE NEI SETTORI AD ALTA TECNOLOGIA. ASPETTI STRATEGICI, ORGANIZZATIVI E FINANZIARI
12 MESI - RICERCATORE

PRIN COFIN 2001: IL SISTEMA DELLE RISORSE IMMATERIALI D'IMPRESA: CULTURA D'IMPRESA, SISTEMA INFORMATIVO E PATRIMONIO DI MARCA
24 MESI- RICERCATORE

fonte: http://burc.regione.campania.it

PRIN COFIN 2003: CULTURA DI NETWORK, PERFORMANCE E DINAMICHE COMPETITIVE
24 MESI - RICERCATORE

NATO PROJECT N°SFP 977977 328 CDW "SCIENCE FOR PEACE PROGRAM" (FINANZIAMENTO: 185.000,00) (2006)
36 MESI - RESPONSABILE SCIENTIFICO ECONOMICO

PROGETTO "RIBO PASTA" - MIPAF (D.M. 19177/7303/08 DEL 19/12/2008) (FINANZIAMENTO: 141.400,00) (2009)
18 MESI – RESPONSABILE SCIENTIFICO ECONOMICO

PROGETTO CELIACHIA PEPTIDI ATTIVI - ISTITUTO SUPERIORE DI SANITA' (CONV. N.8ASC DEL 28/07/2008) (FINANZIAMENTO: 40.000,00) (2009)
24 MESI – RESPONSABILE SCIENTIFICO ECONOMICO

PROGETTO "KNOWLEDGE ON THE ROAD" (PRESIDENZA DEL CONSIGLIO DEI MINISTRI - DIPARTIMENTO DELLA GIOVENTU') (FINANZIAMENTO: 239.800,00) (2011)
18 MESI – RESPONSABILE SCIENTIFICO

ALTRE ATTIVITA' DI COORDINAMENTO OPERATIVO

Da Luglio 2007: Coordinatore Operativo del Corso di e-learning di Ateneo *IMP.RE.SE. – Imprenditorialità innovativa, Relazioni di network, Semiotica della brand* presso la Facoltà di Economia della Seconda Università degli Studi di Napoli

ORGANIZZAZIONE DI CONVEGNI NAZIONALI ED INTERNAZIONALI

Da Aprile 2004 ad Ottobre 2004: coordinatore del ciclo di seminari "INNOVATIVE PATHWAYS OF ENTREPRENEURSHIP" presso Seconda Università degli Studi di Napoli, Facoltà di Economia, Capua

Marzo 2006: organizzatore e relatore del Convegno Internazionale CTIE'06 (*Cross Talk on Innovative Entrepreneurship), One Day Conference*, Facoltà di Economia S.U.N. (con la partecipazione dei Proff. Paul Magelli (Kauffman Foundation – Illinois), Piero Formica (Faculty of Entrepreneurship at Abu Dhabi), Michel Polski (Graduate School of Business – Grenoble), Rob Valli (Cambridge University))

Giugno 2006: membro della *Scientific Committee* del Convegno Internazionale DMVSS'06 (*Data Mining per la Valutazione dei Servizi Sanitari*), *Half Day Conference*, Facoltà di Economia, Seconda Università degli Studi di Napoli

Ottobre 2006: membro della *Scientific Committee* e *referee* della *4th International Conference on Entrepreneurship and Innovation* (Tshwane University, South Africa)

Settembre 2007: organizzatore e relatore del Convegno Internazionale *Health, Research and Entrepreneushiр: sorghum food for celiac patients*, *One Day Conference*, Facoltà di Economia, Università degli Studi di Napoli "Federico II"

Ottobre 2007: membro della *Scientific Committee* e *referee* della *5th International Conference on Entrepreneurship and Innovation* (Tshwane University, South Africa)

Ottobre 2008: organizzatore e relatore del Convegno Internazionale *Health,*

fonte: http://burc.regione.campania.it

Research and Entrepreneuship: sorghum food for celiac patient - Second Edition, *One Day Conference*, Sala Congressi, C.N.R, Napoli

Ottobre 2008: membro della *Scientific Committee* e *referee* della *6th International Conference on Entrepreneurship and Innovation* (Tshwane University, South Africa)

Ottobre 2009: organizzatore e relatore del Convegno Internazionale *Health, Research and Entrepreneuship: sorghum food for celiac patient - Third Edition*, *One Day Conference*, Facoltà di Economia, Università degli Studi di Napoli "Federico II"

Ottobre 2009: membro della *Scientific Committee* e *referee* della 7*th International Conference on Entrepreneurship and Innovation* (Tshwane University, South Africa)

Ottobre 2010: organizzatore e relatore del Convegno Internazionale *Health, Research and Entrepreneuship: sorghum food for celiac patient – Fourth Edition*, *One Day Conference*, Sala Congressi, C.N.R, Napoli

Ottobre 2010: membro della *Scientific Committee* e *referee* della 7*th International Conference on Entrepreneurship and Innovation* (Tshwane University, South Africa)

Ottobre 2011: organizzatore e relatore del Convegno Internazionale *Health, Research and Entrepreneuship: sorghum food for celiac patient – Fifth Edition*, *One Day Conference*, Sala Congressi, Istituto dei Motori, C.N.R, Napoli

Ottobre 2011: membro della *Scientific Committee* e *referee* della 8*th International Conference on Entrepreneurship and Innovation* (Tshwane University, South Africa)

Ottobre 2012: organizzatore e relatore del Convegno Internazionale *Research, Production and Management 2012 – Sixth Edition*, Aula Magna "Parthenope", ex Facoltà di Economia, Università degli Studi di Napoli "Federico II"

Ottobre 2012: membro della *Scientific Committee* e *referee* della 9*th International Conference on Entrepreneurship and Innovation* (Tshwane University, South Africa)

PARTECIPAZIONE IN QUALITA' DI RELATORE A CONVEGNI NAZIONALI ED INTERNAZIONALI (NON INCLUSI NELLA LISTA PRECEDENTE)

Giugno 2002: relatore al 7th World Congress on Total Quality Management, presentando, con Davide Dell'Anno, un paper dal titolo *The spin off model: a simultaneous way to knowledge transfer and entrepreneurship stimulation*

Maggio 2004: relatore al 12th HTSF Congress (Twente University, NL), presentando, con Davide Dell'Anno e Peter Van der Sijde, un paper dal titolo *A script-based approach to spin off: some first issues on innovative pathways of knowledge transfer and academic knowledge's reproducibility*

Gennaio 2006: relatore al 1° Workshop della rivista *Sinergie*, dal titolo "Imprenditorialità e Impresa: il ruolo dell'imprenditore", presentando, con il Prof. Vincenzo Maggioni, un saggio dal titolo *Relazioni sistemiche tra imprenditorialità interna e gemmazione d'impresa: una ricerca empirica sulla natura cognitiva delle nuove imprese*

Maggio 2006: relatore al 14th HTSF Congress (Twente University, NL),

fonte: http://burc.regione.campania.it

presentando, con Davide Dell'Anno e Maria Rosaria Della Peruta, un paper dal titolo *Did you inscript your tacit knowledge?*

Marzo 2010: relatore alla 3rd HCT Global Entrepreneurship 2010 Conference (Dubai Women's College, Dubai, UAE)

Marzo 2010: relatore presso la MESI (Moscow State University, Mosca, Russia) in occasione della presentazione di un rapporto di ricerca sulle opportunità di internazionalizzazione dell'imprenditoria casertana svolto in partnership tra la Facoltà di Economia (S.U.N.) e la C.C.I.A.A. di Caserta.

CONSEGUIMENTO DI PREMI E RICONOSCIMENTI PER L'ATTIVITÀ SCIENTIFICA

BEST PAPER AWARD GLOBAL CONFERENCE "HEALTH, RESEARCH AND ENTREPRENEURSHIP HRE 2008 - SECOND EDITION" (MAGGIONI V., DEL GIUDICE M., ACADEMIC INVENTORS OR CORPORATE SCIENTISTS? MARKET-LIKE BEHAVIORS AND ENTREPRENEURIAL INTENTIONS STEMMING FROM THE LABORATORY LIFE)

BEST PAPER AWARD INTERNATIONAL CONFERENCE "RESEARCH, PRODUCTION AND MANAGEMENT RPM 2012 - SIXTH EDITION" (CAMPANELLA F., DEL GIUDICE M., DELLA PERUTA M.R., THE ROLE OF QUALITATIVE AND QUANTITATIVE INFORMATION IN THE ASSESSMENT OF FIRM CREDITWORTHINESS: A SURVEY ON BANK MANAGERS)

ATTIVITA' DI REFEREE PER RIVISTE E CASE EDITRICI NAZIONALI ED INTERNAZIONALI

Editor del *Journal of Asia Entrepreneurship and Sustainability* (RS)

Editor in Chief del magazine internazionale "Emme", ISSN 2037-0237

Associate Editor Book Serie "Innovation, Technology and Knowledge Management" (Springer NY)

Senior Associate Editor Book Serie "Democracy, Innovation and Entrepreneurship for Growth" (DIE4Growth) (Palgrave MacMillan)

Senior Associate Editor Journal of Knowledge Economy (Springer)
Senior Associate Editor Journal of Innovation and Entrepreneurship (Springer)

Editorial Board Member/Guest Editor in prestigiose riviste internazionali quali:

International Journal of Cases on Electronic Commerce (IDEA)
Industry and Higher Education (IP Publishing)
International Journal of Social Ecology and Sustainable Development (IGI)
International Journal of Technology Management (Inderscience)
International Journal of Entrepreneurship and Innovation Management (Inderscience)

Referee e *Ad Hoc Reviewer* per le riviste *Academy of Management* e *MIS Quarterly* (ai primi due posti per impact factor nel ranking ISI Thomson nel settore "Business" e "Management")

Permanent Referee dell'International Conference on Entrepreneurship and Innovation (Tshwane University, South Africa)

fonte: http://burc.regione.campania.it

PRINCIPALI MISSIONI ALL'ESTERO

Ottobre 2003: missione di studio presso il *Nikos – Ducth Institute for Knowledge Intensive Entrepreneurship* – UNIVERSITY OF TWENTE – The Netherlands

Settembre 2006: missione di studio presso l'*International School of Business* - JÖNKÖPING UNIVERSITY – Sweden

Febbraio 2008: missione di studio presso UAE UNIVERSITY (Abu Dhabi, Emirati Arabi), UAE ACADEMY (Abu Dhabi), ZAYED UNIVERSITY (Dubai, Emirati Arabi)

Marzo 2010: missione di studio presso HIGHER COLLEGES OF TECHNOLOGY (Dubai, Emirati Arabi)

Marzo 2010: missione di studio presso MESI (Moscow State University, Mosca, Russia)

Aprile 2011: missione di studio presso UAE UNIVERSITY (Abu Dhabi, Emirati Arabi), UAE ACADEMY (Abu Dhabi), ZAYED UNIVERSITY (Dubai, Emirati Arabi)

Aprile 2012: missione di studio presso UAE UNIVERSITY (Abu Dhabi, Emirati Arabi), UAE ACADEMY (Abu Dhabi), ZAYED UNIVERSITY (Dubai, Emirati Arabi)

MADRELINGUA **ITALIANO**

ALTRE LINGUE

INGLESE

• CAPACITÀ DI LETTURA **OTTIMO**
• CAPACITÀ DI SCRITTURA **OTTIMO**
• CAPACITÀ DI ESPRESSIONE ORALE **OTTIMO**

FRANCESE

• CAPACITÀ DI LETTURA **OTTIMO**
• CAPACITÀ DI SCRITTURA **BUONO**
• CAPACITÀ DI ESPRESSIONE ORALE **OTTIMO**

CAPACITÀ E COMPETENZE ORGANIZZATIVE

Dal 2001 ad oggi Consulente di Direzione

Dal 2002 al 2005 praticante dottore commercialista e revisore dei conti

Da Dicembre 2010 a Dicembre 2012 Referente per il trasferimento tecnologico e per gli spin off accademici della Facoltà di Scienze MM.FF.NN. della Seconda Università degli Studi di Napoli

Da Gennaio 2011 Consigliere Direttivo Ente Parco Regione Campania "Colline di Napoli"

Da Luglio 2012 Presidente del CdA di società spin off universitarie

fonte: http://burc.regione.campania.it

CAPACITÀ E COMPETENZE TECNICHE	Microsfoft Certified 1st level, Cisco certified 1st level: ottima conoscenza di sistemi operativi a 32 e 64 bit (Unix, Linux, Solaris). Buona conoscenza di architetture di reti Lan, Wan. Ottima conoscenza di applicativi Office in ambiente ibm e mac. Buona conoscenza di linguaggi di programmazione (C++, Visual basic). Buona conoscenza di Java, Html, xHtml, discreta conoscenza di programmazione in Asp.
PATENTE	Patente B (rilasciata dal Prefetto di Napoli il 12/12/1995)

Napoli, 17 Aprile 2015

(Manlio Del Giudice)

Ai sensi del D. LGS. 30 GIUGNO 2003 N. 196, autorizzo il trattamento dei miei dati personali e dichiaro di essere informato dei diritti a me spettanti.
Aggiornato al Mese di Aprile 2015

(Manlio Del Giudice)

fonte: http://burc.regione.campania.it

Dichiarazione sostitutiva di atto di notorietà ai sensi degli artt. 46 e 47 del DPR 445/2000

Dichiarazione di insussistenza di situazioni ostative e di incompatibilità

Il sottoscritto MANLIO DEL GIUDICE nato a NAPOLI il 14 MAGGIO 1977 e residente in NAPOLI (NA), codice fiscale DLGMNL77E14F839F incaricato in via di conferimento quale Esperto Esterno per la valutazione del Progetto di promozione integrata, cooperazione e marketing internazionale della sottofiliera tecnologica: "**Trasferimento di Tecnologie Aerospaziali (TTA)**" presentato dal Soggetto Gestore DAT DAC SCARL (DISTRETTO AEROSPAZIALE CAMPANO SCARL) in nome e per conto dei soggetti partner

- S.A.B. Aerospace Srl
- Ekate Srl Fox Bit S.r.l.
- Antares Scarl
- IMM UOS Napoli

a valere sul Bando "**SVILUPPO DI RETI LUNGHE PER LA RICERCA E L'INNOVAZIONE DELLE FILIERE TECNOLOGICHE CAMPANE"**

dichiara

- di non essere stato sottoposto a misure di prevenzione disposte dall'Autorità giudiziaria previste dalla legge 27 dicembre 1956, n. 1423, dalla legge 31 maggio 1965, n. 575 e successive modificazioni, fatti salvi gli effetti della riabilitazione;
- di non versare in stato di interdizione legale o interdizione temporanea dagli uffici direttivi delle persone giuridiche e delle imprese ovvero di interdizione dai pubblici uffici perpetua o di durata superiore a tre anni, salvi gli effetti della riabilitazione;
- di non essere stato condannato, con sentenza irrevocabile, salvi gli effetti della riabilitazione, ovvero con sentenza irrevocabile di applicazione della pena di cui all'articolo 444, comma 2, del codice di procedura penale, salvi gli effetti della riabilitazione:
    1. a pena detentiva per uno dei reati previsti dalle norme che disciplinano l'attività assicurativa, bancaria, finanziaria, nonché dalle norme in materia di strumenti di pagamento:
    2. alla reclusione per un tempo non inferiore a un anno per un delitto contro la pubblica amministrazione, contro l'amministrazione della giustizia, contro la fede pubblica, contro il patrimonio: contro l'ordine pubblico, contro l'economia pubblica, l'industria e il commercio ovvero per un delitto in materia tributaria;
    3. alla reclusione per uno dei delitti previsti nel titolo XI, libro V del codice civile e nel regio decreto 16 marzo 1942, n. 267;
    4. alla reclusione per un tempo non inferiore a due anni per un qualunque altro delitto non colposo.

fonte: http://burc.regione.campania.it

- di non avere ricoperto la carica di presidente, amministratore con delega di poteri, direttore generale, sindaco di società o enti che siano stati assoggettati a procedure di fallimento, concordato preventivo o liquidazione coatta amministrativa, almeno per i tre esercizi precedenti all'adozione dei relativi provvedimenti, fermo restando che l'impedimento ha durata fino a cinque anni successivi all'adozione dei provvedimenti stessi.
- di non trovarsi in alcuna delle seguenti situazioni:
  a) partecipazione diretta o dei suoi familiari, attuale ovvero riferita al triennio precedente, agli organi di amministrazione, di controllo e di direzione generale del Soggetto Gestore DAT/LPP/APP ovvero di alcuno dei soggetti partner;
  b) sussistenza, attuale ovvero riferita al triennio precedente, di altre relazioni d'affari, o di impegni a instaurare tali relazioni, con il Soggetto Gestore DAT/LPP/APP o con società da esso controllate ovvero con alcun soggetto partner o con società da loro controllate; in particolare, di non avere svolto a favore delle stesse alcuna attività di esecuzione di opere o di fornitura di beni e servizi nel triennio precedente operazione né di essere stato cliente di tale impresa nell'ambito di detto triennio:
  c) ricorrenza di ogni altra situazione diversa da quelle rappresentate alle lettere a) e b), idonea a compromettere o comunque a condizionare l'indipendenza;
  d) assunzione contemporanea dell'incarico di controllo dell'impresa che conferisce l'incarico e della sua controllante;
- di impegnarsi a non intrattenere con il Soggetto Gestore DAT/LPP/APP o con uno dei soggetti partner alcun rapporto negoziale, a titolo oneroso o anche a titolo gratuito, nel triennio successivo ad oggetto lo svolgimento delle attività del Progetto;
- di non versare in generale in alcuna situazione ostativa o di incompatibilità all'incarico in via di conferimento ai sensi di disposizioni di legge, regolamentari o contrattuali ed, in particolare, ai sensi di quanto disposto dall'art. 14 della legge regionale 7 agosto 1996, n. 17, e successive modificazioni ed integrazioni, l'inesistenza delle cause di ineleggibilità e l'inesistenza o la cessazione delle cause di incompatibilità di cui all'art. 4 della L.R. 17/1996 medesima, come integrata dall'art. 44, comma2, della legge regionale 26 luglio 2002, n. 15, e di quanto disposto dall'art. 84 del 163/2006 e ss.mm.ii;
- di impegnarsi a comunicare tempestivamente all'Amministrazione regionale, ai sensi dell'art. 14, comma 2, della legge regionale 17/96 e successive modificazioni ed integrazioni, ogni sopravvenuta causa di incompatibilità che comporti decadenza dall'incarico;
- di autorizzare l'amministrazione regionale nello svolgimento dei controlli sulla veridicità delle autodichiarazioni presentate, effettuati, anche ai sensi dell'art. 71 del DPR 445/2000, ad acquisire le informazioni o la documentazione presso i soggetti privati di cui all'art. 4, comma1, lettere c) ed e), della legge regionale 17/96;

Il dichiarante

Si autorizza il trattamento dei dati personali ai sensi della normativa vigente.

Firma

fonte: http://burc.regione.campania.it

_____

(allegare copia di documento di riconoscimento)

fonte: http://burc.regione.campania.it

Decreto Dirigenziale n. 58 del 12/02/2016

Dipartimento 54 - Dipartimento Istr., Ric., Lav., Politiche Cult. e Soc.

Direzione Generale 91 - Direzione di Staff Affari Generali e Controllo di Gestione

Oggetto dell'Atto:

INTERVENTI A FAVORE DELLE PMI E DEGLI ORGANISMI DI RICERCA - SPORTELLO DELL'INNOVAZIONE DI CUI AL D.D. N. 1 DEL 5/2/2014 ,INTEGRAZIONE AL DECRETO DIRIGENZIALE DIP. 54 DG 91 N. 176 DEL 19/12/2014

IL DIRIGENTE

PREMESSO

- che con DGR 407 del 6 agosto 2012 è stato disposto di approvare la programmazione dell'obiettivo 2.1 del POR FESR 2007 – 2013 per un importo complessivo massimo di euro 150.000.000,00;

- che tra gli interventi approvati con la DGR 407 del 6 agosto 2012 è presente il Bando "Sportello dell'Innovazione" – a valere sul FESR obiettivo operativo 2.1", con un impegno pari ad euro 75.000.000,00

- che con Decreto Dirigenziale DIP. 54 DG 91 n. 1 del 5/2/2014 avente ad oggetto "Approvazione avviso pubblico - Interventi a favore delle PMI e degli Organismi di Ricerca - Sportello dell'Innovazione" è stata disposta l'approvazione e la contestuale emanazione dell'allegato Bando "SPORTELLO DELL'INNOVAZIONE";

- che con Decreto Dirigenziale DIP. 54 DG 91 n. 4 dell'11/02/2014, Decreto Dirigenziale DIP. 54 DG 91 n. 18 del 4 aprile 2014 e Decreto Dirigenziale DIP. 54 DG 91 n. 22 dell' 11 aprile 2014 sono state apportante modifiche ad integrazione al testo dell'Allegato Bando "Sportello dell'Innovazione" di cui al decreto dirigenziale DIP. 54 DG 91 n. 1 del 5 febbraio 2014;

- che con Decreto Dirigenziale Dip. 54 n. 176 del 19 dicembre 2014 si è proceduto a nominare il **Prof. Conforti Domenico** nato a **Ailello Calabro (CS)** il **9 luglio 1959,** quale valutatore esterno, esperto di settore, per le fasi di valutazione ex ante, in itinere ed ex post del Progetto Creative & Cultural Lab **"SEMANTIC WEB-ORIENTED MOBILE PLATFORM FOR TOURISM AND CULTURAL HERITAGE - MTCH"** presentato dal Soggetto Proponente **EDIROMA S.R.L.** in risposta all'Avviso ad evidenza pubblica in precedenza citato.

RILEVATO

- che per mero errore materiale al Decreto Dirigenziale Dip. 54 n. 176 del 19 dicembre 2014 non risulta allegato il già acquisto Curriculum Vitae del Prof. Conforti Domenico nè la già acquisita Dichiarazione di insussistenza di situazioni ostative e di incompatibilità

VISTI

a. la D.G.R. n. 1921 del 9 novembre 2007;
b. la D.G.R. n. 26 dell'11 gennaio 2008;
c. DGR 407 del 6 agosto 2012;
d. Decreto Dirigenziale DIP. 54 DG 91 n. 22 dell' 11 aprile 2014;
e. Decreto Dirigenziale DIP. 54 DG 91 n. 176 del 19 dicembre 2014;

Alla stregua dell'istruttoria compiuta dal Responsabile dell'Obiettivo Operativo, nonché dell'espressa dichiarazione di regolarità resa dal medesimo

DECRETA

- ai fini del soddisfacimento degli Obblighi di pubblicità e trasparenza previsti dal D. Lgs. 33/2013 di procedere alla pubblicazione del Curriculum Vitae del Prof. Conforti Domenico e della relativa Dichiarazione di insussistenza di situazioni ostative e di incompatibilità

- di inviare il presente provvedimento alla D.G. Segreteria Giunta Regionale per gli obblighi di pubblicità sul BURC nonché sul sito istituzionale

Il Responsabile dell'O.O. 2.1
Dott. Giuseppe Russo

CURRICULUM VITAE

Domenico C O N F O R T I

Professore Associato Confermato SSD MAT09 – Ricerca Operativa
Università della Calabria,
Dipartimento di Ingegneria Meccanica, Energetica, gestionale (DIMEG)
Ponte Pietro Bucci 41C,
87036 Rende (Cosenza);
Tel. +39 0984 494732, +39 320 420 4732
Fax + 39 0984 494713
domenico.conforti@unical.it
www.dehealthlab.it

CARRIERA

1. **NOV. 1984 - OTT. 1988:** ***Collaboratore Tecnico Scientifico*** presso il Dipartimento di Sistemi dell'Università della Calabria (Progetti di Ricerca "Metodi e Algoritmi di Ottimizzazione", Fondi "M.P.I. 60%" e "C.N.R.").
2. **NOV. 1988 - OTT. 1991:** ***Professore a Contratto*** (Art. 100, D.P.R. 382/80) presso la Facoltà di Ingegneria dell'Università della Calabria, per gli insegnamenti di "Teoria e Metodi dell'Ottimizzazione" e "Algoritmi di Ottimizzazione".
3. **FEB. 1992 - GEN. 1995:** ***Ricercatore Universitario***, settore s/d MAT/09 Ricerca Operativa, presso il D.E.I.S. (Dipartimento di Elettronica, Informatica e Sistemistica), Facoltà di Ingegneria dell'Università della Calabria.
4. **NOV. 1995 – OTT. 1998:** ***Professore Incaricato (affidamento Art. 12 Legge 341/90)***, presso la Facoltà di Ingegneria, Corso di Laurea VO in Ingegneria Informatica, Università degli Studi di Lecce (oggi Università del Salento).
5. **FEB. 1995 - AGO. 2001:** ***Ricercatore Universitario Confermato***, settore s/d MAT/09 Ricerca Operativa, presso il D.E.I.S. (Dipartimento di Elettronica, Informatica e Sistemistica), Facoltà di Ingegneria dell'Università della Calabria.
6. **SET. 2001 - AGO. 2004:** ***Professore Associato***, settore s/d MAT/09 Ricerca Operativa, presso il D.E.I.S. (Dipartimento di Elettronica, Informatica e Sistemistica), Facoltà di Ingegneria dell'Università della Calabria.
7. **SET. 2004 – OTT. 2012:** ***Professore Incaricato (affidamento Art. 12 Legge 341/90)***, presso la Facoltà di Medicina, Corsi di Laurea e di Laurea Specialistica in Ingegneria Biomedica e Informatica, Università "Magna Graecia" di Catanzaro.
8. **SET. 2004 – DIC. 2012:** ***Professore Associato Confermato***, settore s/d MAT/09 Ricerca Operativa, presso il D.E.I.S. (Dipartimento di Elettronica, Informatica e Sistemistica), Facoltà di Ingegneria dell'Università della Calabria.
9. **GEN. 2013 – PRESENTE:** ***Professore Associato Confermato***, settore s/d MAT/09 Ricerca Operativa, presso il DIMEG (Dipartimento di Ingegneria Meccanica, Energetica, Gestionale), dell'Università della Calabria.
10. **AGO. 2011 – PRESENTE:** ***Idoneità a Professore Ordinario***, settore s/d MAT/09 Ricerca Operativa, concorso bandito dall'Università degli Studi di Milano "Bicocca", I sessione 2008.

ATTIVITA' DI RICERCA SCIENTIFICA

- **TEMI DI RICERCA**

1. **Modelli e Metodi di Ottimizzazione per la Pianificazione e Gestione dei Servizi Sanitari.**
2. **Modelli e Metodi di Ottimizzazione per il supporto alle Decisioni Cliniche.**
3. **Sistemi di Supporto alle Decisioni in ambito Medico-Sanitario.**
4. **Modelli e Metodi di Ottimizzazione per problemi di Machine Learning.**

fonte: http://burc.regione.campania.it

5. **Modelli e Metodi di Programmazione Stocastica Non Lineare Intera.**
6. **Algoritmi Sequenziali e Paralleli per problemi di Programmazione Non Lineare a grandi dimensioni.**
7. **Modelli e Metodi di Ottimizzazione per la Gestione dell'Energia Elettrica.**
8. **Metodi basati su Traiettorie Curvilinee per problemi di Ottimizzazione Non Vincolata.**
9. **Tecniche di Differenziazione Automatica per Algoritmi di Programmazione Non Lineare.**

- **ATTIVITÀ SVOLTE PRESSO ISTITUZIONI SCIENTIFICHE INTERNAZIONALI**

1. **1985 (3 mesi)**: **RESEARCH FELLOW** (contratto C.N.R. n.84.00300.93) presso "INSTITUT FUR STATISTIK UND MATHEMATISCHE WIRTSCHAFTSTHEORIE", UNIVERSITAT KARLSRUHE, Karlsruhe (Germania).
2. **1986 (2 mesi)**: **RESEARCH FELLOW** (contratto C.N.R. n.84.00300.93) presso "MATHEMATICS RESEARCH CENTER", UNIVERSITY OF WISCONSIN, Madison (U.S.A.).
3. **1988 (4 mesi)**: **RESEARCH SCIENTIST** presso "EUROPEAN CENTER FOR SCIENTIFIC AND ENGINEERING COMPUTING" (E.C.S.E.C.), IBM, Roma.
4. **1993 (12 mesi)**: **HONORARY FELLOW** (Ricercatore Visitatore, contratti C.N.R. n. 91.02490.PF74 e n. 92.01585.PF69) presso "CENTER FOR THE MATHEMATICAL SCIENCES", UNIVERSITY OF WISCONSIN, Madison (USA).

- **ATTIVITÀ SVOLTE NELL'AMBITO DI PROGETTI DI RICERCA NAZIONALI ED INTERNAZIONALI**

Dal 1984 è componente di Unità Operative di Ricerca nell'ambito di Progetti di Ricerca del M.P.I., M.U.R.S.T., M.I.U.R. e UE. E' stato componente di:

1. Unità Operativa di Ricerca, costituita presso il DEIS dell'Università della Calabria, nell'ambito del Progetto Finalizzato C.N.R. "Sistemi Informatici e Calcolo Parallelo". In tale ambito ha svolto anche attività di coordinamento e di gestione del progetto.
2. Unità Operativa di Ricerca, costituita presso il DEIS dell'Università della Calabria, nell'ambito del Progetto Finalizzato C.N.R. "Trasporti 2".
3. Unità Operativa di Ricerca nell'ambito del Progetto "Algoritmi Paralleli di Ottimizzazione per la Gestione dei Sistemi Elettrici di Potenza", finanziato dal CNR.
4. Unità Operative di Ricerca costituite per la partecipazione a Progetti di Ricerca di interesse Europeo e finanziate dall'Unione Europea (Progetto "EUROMED", Progetto "HPC - FINANCE", Progetto "Molecular Dynamics Simulation of Complex Molecular Systems on Massively Distibuted Memory Computers"). Nell'ambito del Progetto EUROMED ha svolto anche attività di coordinamento e di gestione.
5. Unità Operativa di Ricerca nell'ambito del Progetto "MOST" (Metodi per l'Ottimizzazione di Sistemi e Tecnologie), progetto di rilevante interesse nazionale cofinanziato dal MURST. Nell'ambito di tale progetto ha svolto anche attività di coordinamento e di gestione.
6. Unità Operativa di Ricerca nell'ambito del Progetto "COSO" (Algoritmi per l'Ottimizzazione di Sistemi Complessi), progetto di rilevante interesse nazionale cofinanziato dal MURST. Nell'ambito di tale progetti ha svolto anche attività di coordinamento e di gestione.
7. Progetto PRIN "Metodi e Tecniche per l'Ottimizzazione di Portafoglio e per la Valutazione di Strumenti Finanziari", cofinanziato dal MIUR, periodo 2002 – 2004.
8. Progetto RST POR Calabria Mis. 3.16 "P2P – CKMS – SSDM: Modelli e Tecnologie Collaborativi a supporto di Sistemi Sanitari Distribuiti", cofinanziato dai Fondi Strutturali Europei 2000 – 2006.
9. Progetto FAR (DL 297/99) "MIMERICA: Metodologie e Strumenti Innovativi nella Medicina della Riabilitazione degli esiti di gravi Cerebrolesioni Acquisite", cofinanziato dal MIUR, periodo 2005 – 2008.
10. Progetto PRIN "Modelli di supporto alle decisioni per gli Operatori del Mercato Elettrico Italiano e loro impatto sulla sicurezza del sistema", cofinanziato dal MIUR, periodo 2005 – 2007.
11. Coordinatore e Responsabile Scientifico del Progetto Europeo di tipo STREP (Specific Targeted Research Project), nell'ambito del VI Programma Quadro, Priorità 2 "IST - Information Society Technology", denominato "***HEARTFAID***: A KNOWLEDGE BASED PLATFORM OF SERVICES FOR SUPPORTING MEDICAL-CLINICAL MANAGEMENT OF HEART

fonte: http://burc.regione.campania.it

FAILURE WITHIN ELDERLY POPULATION". Il progetto ha conseguito l'obiettivo di sviluppare una piattaforma tecnologica per il supporto decisionale nelle attività medico-cliniche di gestione del paziente anziano di scompenso cardiaco. Uno dei maggiori contributi innovativi del progetto è consistito nello sviluppo di nuovi approcci di machine learning applicati alle decisioni mediche. Il Consorzio del progetto ha visto la partecipazione di 11 partners distribuiti su 5 paesi europei.

12. Responsabile Scientifico, per conto del soggetto proponente "Università della Calabria", dei progetti di ricerca industriale e interventi di formazione "PON 2007-2013 Asse I – Sostegno ai mutamenti strutturali", denominati:
    - ***NEUROSTAR***: Neuroscienze e sistemi, tecnologie e procedure avanzate per diagnosi/prognosi precoci e recupero/contenimento del danno funzionale in soggetti con gravi disabilità da patologie acquisite del sistema nervoso centrale (PON01_01180, periodo 2011 - 2014).
    - ***HealthSOAF***: Framework di Architettura di Servizi per la Sanità (PON01_02934, periodo 2011- 2014).
    - ***HealthSOALearning***: intervento di formazione "Standard e Tecnologie a supporto delle Architetture di Servizi per la Sanità" (PON01_02934, periodo 2012 – 2014).
13. Responsabile Scientifico, per conto dell'Università della Calabria, nell'ambito del **POLO Innovazione sulle Tecnologie della Salute** (POR FESR Calabria 2007/2013). Rappresentante delegato dell'Università della Calabria nella **Società Consortile a r.l. BIOTECNOMED**, ente gestore del **POLO Innovazione sulle Tecnologie della Salute**.
14. Responsabile Scientifico, per conto dell'Università della Calabria, nell'ambito del **DISTRETTO TECNOLOGICO** nel settore della **SALUTE DELL'UOMO BIOTECNOMED** (PON 2007-2013 Asse I – Sostegno ai mutamenti strutturali, Obiettivo Operativo: Reti per il rafforzamento del potenziale scientifico-tecnologico delle Regioni della Convergenza). In tale ambito Responsabile Scientifico, per conto dell'Università della Calabria, del progetto di Ricerca Industriale denominato:
    - ***NEUROMEASURES***: Sviluppo di processi innovativi e di servizi di supporto alla diagnosi precoce di disturbi motori, comportamentali e mnesici nella malattia di Parkinson e nella demenza di Alzheimer (PON03PE_00009_1, periodo 2013 – 2015)

- **<u>COLLABORAZIONI SCIENTIFICHE</u>**
    1. Department of Mathematics and Statistics, Faculty of Science, Sultan Qaboos University, Sultanate of Oman. Prof. Mehiddin Al-Baali.
    2. Azienda Ospedaliera di Cosenza:
        a. Unità Operativa di Anatomia Patologica (Dott. Francesco Romeo)
        b. Unità Operativa di Oncologia (Dott. Rosalbino Biamonte)
        c. Unità Operativa di Nefrologia (Dott. Renzo Bonofiglio)
        d. Unità Operativa di Radioterapia Metabolica (Dott. Mario Veltri)
    3. Azienda Ospedaliera "Pugliese-Ciaccio" di Catanzaro:
        a. Unità Operativa di Radioterapia Oncologica e Radiobiologia (Dott. Domenico Pingitore)
        b. Unità Operativa di Cardiologia Interventistica ed Emodinamica (Dott. Roberto Ceravolo)
    4. Università degli Studi "Magna Graecia" di Catanzaro
        a. Dipartimento di Medicina Sperimentale e Clinica, Unità Operativa di Oncologia Medica (Prof. Piersandro Tagliaferri, Prof. Ugo Bottoni).
        b. Dipartimento di Medicina Sperimentale e Clinica, Unità Operativa di Malattie Cardiovascolari (Prof. Francesco Perticone).
    5. Università degli Studi di Firenze, Dipartimento di Medicina Interna "Villa Monna Tessa", Unità Operativa di Reumatologia (Prof. Marco Matucci Cerinic).
    6. Università degli Studi "Bicocca" di Milano, Dipartimento di Medicina Clinica, Unità Operativa di Cardiologia (Prof. Gianfranco Parati).
    7. ISTI – CNR, Pisa, Laboratorio di Elaborazione di Segnali ed Immagini (Dr. Ovidio Salvetti).
    8. Jagiellonian University, Cracovia (Polonia), Faculty of Medicine, I Cardiac Department (Prof. Kalina Kawecka-Jaszcz).
    9. Foundation for Research and Technology – Hellas (FORTH), Grecia, Institute of Computer Science (Dr. Manolis Tsiknakis, Dr. Franco Chiarugi, Dr. Ioannis Tsamardinos).
    10. Rudjer Boskovic Institute, Zagabria (Croazia), Dipartimento di Elettronica (Dr. Dragan Gamberger).

fonte: http://burc.regione.campania.it

11. Dedalus Spa (Dr. Davide Guerri).
12. FORTHnet S.A. (Grecia, Dr. Manolis Stratakis).
13. Virtual Medical World Solutions Ltd. (Gran Bretagna, Dr. Andy Marsh).

- **ATTIVITÀ DI REFEREE**

Ha collaborato con le seguenti riviste scientifiche, svolgendo attività di **referee**: Journal of Optimization Theory and Applications, Computational Optimization and Applications, Annals of Operations Research, Optimization Methods and Software, European Journal of Operational Research, Journal of Operational Research Society, Optimization Letters, Mathematics of Computation, International Journal of Systems Science, Decision Support Systems, Parallel Computing, Journal of Parallel and Distributed Computing, IEEE Transactions on Systems Man and Cybernetics, Journal of Mathematical Modelling and Algorithms, Journal of Computational Science, Journal of Biomedical Informatics, Health Care Management Science, Artificial Intelligence in Medicine, Journal of Health Care Engineering, Ricerca Operativa.

- **INCARICHI SCIENTIFICI E PROFESSIONALI**

  - E' stato **Responsabile Scientifico** dell'obiettivo realizzativo "Health Care" del "CESIC – Centro di Supercalcolo per l'Ingegneria Computazionale", progetto di ricerca industriale in collaborazione tra Università della Calabria e NEC Italia.
  - E' stato **Consulente e Revisore della Regione Calabria** per la valutazione scientifica, tecnica ed economica di progetti di ricerca industriale e di sviluppo precompetitivo nell'ambito del POR Calabria 2000-2006.
  - **Membro** delle Associazioni Scientifiche Internazionali **INFORMS**, **SIAM**, **MOS**, e dell'**AIRO** (Associazione Italiana di Ricerca Operativa).
  - **Membro della Sezione "Health-Care"** dell'Associazione Italiana di Ricerca Operativa.
  - E' **Responsabile Scientifico** del Laboratorio Dipartimentale ad uso misto, didattica e ricerca, denominato **INGEGNERIA DELLE DECISIONI PER I SERVIZI SANITARI (de-Health Lab)**, presso il DIMEG dell'Università della Calabria.

ATTIVITA' DIDATTICA NELL'UNIVERSITA'

L'attività didattica a livello universitario viene svolta con continuità a partire dall'**A.A. 1987/88**, attraverso l'erogazione di vari insegnamenti nel settore della Ricerca Operativa, sia di tipo teorico-metodologico che di tipo applicativo.

L'attività è stata svolta in varie sedi universitarie: **Università della Calabria (sede centrale e sede distaccata di Crotone), Università del Salento (Lecce), Università "Magna Graecia" (Catanzaro)**.

1. **A.A. 1987/88 - Collaboratore Didattico** per l'insegnamento di **"Teoria e Metodi dell'Ottimizzazione"**, Corso di Laurea in Ingegneria delle Tecnologie Industriali, indirizzi Elettrico ed Economico-Organizzativo, Facoltà di Ingegneria dell'Università della Calabria, con attestazione di piena soddisfazione didattica da parte della Facoltà medesima. Membro Supplente della relativa Commissione di Esami.
2. **AA.AA. 1988/89** e **1989/90 - Professore a Contratto (art. 100 D.P.R. 382/80)** dell'insegnamento di **"Teoria e Metodi dell'Ottimizzazione"**, Corso di Laurea in Ingegneria delle Tecnologie Industriali, indirizzi Elettrico ed Economico-Organizzativo, Facoltà di Ingegneria dell'Università della Calabria. Presidente della relativa Commissione di Esami.
3. **A.A. 1990/91 - Professore a Contratto (art. 100 D.P.R. 382/80)** dell'insegnamento di **"Algoritmi di Ottimizzazione"**, Corsi di Laurea in Ingegneria Informatica ed Ingegneria Gestionale, Facoltà di Ingegneria dell'Università della Calabria. Presidente della relativa Commissione di Esami.
4. **AA.AA. 1991/92, 92/93, 93/94, 94/95 - Attività Didattica Integrativa**, in qualità di **Esercitatore**, per gli insegnamenti di **"Ricerca Operativa"** e di **"Algoritmi di Ottimizzazione"**, Corsi di Laurea in Ingegneria Informatica ed Ingegneria Gestionale, Facoltà di Ingegneria dell'Università della Calabria. Membro Ordinario delle relative Commissioni di Esami e Presidente Supplente a partire dall'A.A. **1993/94**.

fonte: http://burc.regione.campania.it

5. **AA.AA. 1995/96, 96/97**
    1. **Professore Supplente (art. 12 Legge 341/90)** dell'insegnamento di **"Ricerca Operativa"**, Corso di Laurea in Ingegneria Informatica, Facoltà di Ingegneria dell'Università degli Studi di Lecce. Presidente della relativa Commissione di Esami.
    2. **Professore Supplente (art. 12 Legge 341/90)** dell'insegnamento di **"Algoritmi di Ottimizzazione"**, Corsi di Laurea in Ingegneria Informatica ed Ingegneria Gestionale, Facoltà di Ingegneria dell'Università della Calabria. Presidente della relativa Commissione di Esami.
    3. **Attività Didattica Integrativa**, in qualità di **Esercitatore**, per l'insegnamento di **"Ricerca Operativa"**, Corso di Laurea in Ingegneria Gestionale, Facoltà di Ingegneria dell'Università della Calabria. Membro Ordinario della relativa Commissioni di Esami e Presidente Supplente.
6. **A.A. 1997/98**
    1. **Professore Supplente (art. 12 Legge 341/90)** dell'insegnamento di **"Ricerca Operativa"**, Corso di Laurea in Ingegneria Informatica, Facoltà di Ingegneria dell'Università degli Studi di Lecce. Presidente della relativa Commissione di Esami.
    2. **Professore Supplente (art. 12 Legge 341/90)** dell'insegnamento di **"Algoritmi di Ottimizzazione"**, Corsi di Laurea in Ingegneria Informatica ed Ingegneria Gestionale, Facoltà di Ingegneria dell'Università della Calabria. Presidente della relativa Commissione di Esami.
    3. **Professore Supplente (art. 12 Legge 341/90)** dell'insegnamento di **"Elementi di Ricerca Operativa"**, Corso di Diploma Universitario in Ingegneria Informatica, Facoltà di Ingegneria dell'Università della Calabria. Presidente della relativa Commissione di Esami.
    4. **Attività Didattica Integrativa**, in qualità di **Esercitatore**, per l'insegnamento di **"Ricerca Operativa"**, Corso di Laurea in Ingegneria Gestionale, Facoltà di Ingegneria dell'Università della Calabria. Membro Ordinario della relativa Commissioni di Esami e Presidente Supplente.
7. **A.A. 1998/99**
    1. **Professore Supplente (art. 12 Legge 341/90)** dell'insegnamento di **"Algoritmi di Ottimizzazione"**, Corsi di Laurea in Ingegneria Informatica ed Ingegneria Gestionale, Facoltà di Ingegneria dell'Università della Calabria. Presidente della relativa Commissione di Esami.
    2. **Attività Didattica Integrativa**, in qualità di **Esercitatore**, per l'insegnamento di **"Ricerca Operativa"**, Corso di Laurea in Ingegneria Gestionale, Facoltà di Ingegneria dell'Università della Calabria. Membro Ordinario della relativa Commissioni di Esami e Presidente Supplente.
8. **A.A. 1999/2000**
    1. **Professore Supplente (art. 12 Legge 341/90)** dell'insegnamento di **"Modelli di Sistemi di Servizio"**, Corsi di Laurea in Ingegneria Informatica ed Ingegneria Gestionale, Facoltà di Ingegneria dell'Università della Calabria. Presidente della relativa Commissione di Esami.
    2. **Professore Supplente (art. 12 Legge 341/90)** dell'insegnamento di **"Ricerca Operativa A"**, Corso di Diploma Universitario in Ingegneria Logistica e della Produzione, Facoltà di Ingegneria dell'Università della Calabria. Presidente della relativa Commissione di Esami.
    3. **Attività Didattica Integrativa**, in qualità di **Esercitatore**, per l'insegnamento di **"Ricerca Operativa"**, Corso di Laurea in Ingegneria Gestionale, Facoltà di Ingegneria dell'Università della Calabria. Membro Ordinario della relativa Commissioni di Esami e Presidente Supplente.
9. **A.A. 2000/01**
    1. **Professore Supplente (art. 12 Legge 341/90)** dell'insegnamento di **"Modelli di Sistemi di Servizio"**, Corsi di Laurea in Ingegneria Informatica ed Ingegneria Gestionale, Facoltà di Ingegneria dell'Università della Calabria. Presidente della relativa Commissione di Esami.
    2. **Professore Supplente (art. 12 Legge 341/90)** dell'insegnamento di **"Modelli di Sistemi di Servizio"**, Corso di Diploma Universitario in Ingegneria Logistica e della Produzione, Sede Decentrata di Crotone, Facoltà di Ingegneria dell'Università della Calabria. Presidente della relativa Commissione di Esami.
10. **A.A. 2001/02**
    1. **Professore Titolare** dell'insegnamento di **"Modelli di Sistemi di Servizio"**, Corsi di Laurea (vecchio ordinamento) in Ingegneria Informatica ed Ingegneria Gestionale, Facoltà di Ingegneria dell'Università della Calabria. Presidente della relativa Commissione di Esami.
    2. **Professore Supplente (art. 12 Legge 341/90)** dell'insegnamento di **"Modelli di Sistemi di Servizio"**, Corso di Diploma Universitario in Ingegneria Logistica e della Produzione, Sede Decentrata di Crotone, Facoltà di Ingegneria dell'Università della Calabria. Presidente della relativa Commissione di Esami.
    3. **Professore Supplente (art. 12 Legge 341/90)** dell'insegnamento di **"Ricerca Operativa 2" (4 CFU)**, Corso di Laurea (nuovo ordinamento) in Ingegneria Gestionale (Sede centrale e Sede

fonte: http://burc.regione.campania.it

Decentrata di Crotone), Facoltà di Ingegneria dell'Università della Calabria. Presidente delle relative Commissioni di Esami.

11. **A.A. 2002/03**
    1. **Professore Titolare** dell'insegnamento di **"Modelli di Sistemi di Servizio"**, Corsi di Laurea (vecchio ordinamento) in Ingegneria Informatica ed Ingegneria Gestionale, Facoltà di Ingegneria dell'Università della Calabria. Presidente della relativa Commissione di Esami.
    2. **Professore Supplente (art. 12 Legge 341/90)** dell'insegnamento di **"Ricerca Operativa 2" (4 CFU**), Corso di Laurea (nuovo ordinamento) in Ingegneria Gestionale (Sede centrale e Sede Decentrata di Crotone), Facoltà di Ingegneria dell'Università della Calabria. Presidente delle relative Commissioni di Esami.
    3. **Docente** del modulo di **"Ricerca Operativa"** (30 ore), Corso di Master di II livello denominato **"Management dei Sistemi di Trasporto"**, Facoltà di Ingegneria dell'Università della Calabria. Presidente della relativa Commissione di Esame.
12. **A.A. 2003/04**
    1. **Professore Titolare** dell'insegnamento di **"Modelli di Sistemi di Servizio"**, Corsi di Laurea (vecchio ordinamento) in Ingegneria Informatica ed Ingegneria Gestionale, Facoltà di Ingegneria dell'Università della Calabria. Presidente della relativa Commissione di Esami.
13. **A.A. 2005/06**
    1. **Professore Supplente (art. 12 Legge 341/90)** dell'insegnamento di **"Ricerca Operativa" (6 CFU**), Corso di Laurea in Ingegneria per l'Ambiente ed il Territorio, Facoltà di Ingegneria dell'Università della Calabria. Presidente della relativa Commissione di Esami.
14. **AA.AA. 2004/05, 2005/06, 2006/07, 2007/08**
    1. **Professore Titolare** dell'insegnamento di **"Pianificazione e Gestione dei Servizi" (5 CFU**), Corso di Laurea Specialistica (nuovo ordinamento) in Ingegneria Gestionale, Facoltà di Ingegneria dell'Università della Calabria. Presidente della relativa Commissione di Esami.
    2. **Professore Titolare** dell'insegnamento di **"Metodi e Modelli per il Supporto alle Decisioni Mediche" (5 CFU**), Corsi di Laurea Specialistica (nuovo ordinamento) in Ingegneria Informatica ed Ingegneria Gestionale, Facoltà di Ingegneria dell'Università della Calabria. Presidente della relativa Commissione di Esami.
    3. **Professore Supplente (art. 12 Legge 341/90)** dell'insegnamento di **"Applicazioni della Ricerca Operativa all'Organizzazione e Gestione dei Servizi Sanitari" (5 CFU**), Corso di Laurea (nuovo ordinamento) in Ingegneria Informatica e Biomedica, Facoltà di Medicina dell'Università degli Studi "Magna Graecia" di Catanzaro. Presidente della relativa Commissioni di Esami.
    4. **Professore Supplente (art. 12 Legge 341/90)** dell'insegnamento di **"Sistemi per il Supporto alle Decisioni Mediche" (5 CFU)**, Corsi di Laurea Specialistica (nuovo ordinamento) in Ingegneria Informatica per i Sistemi Sanitari ed Ingegneria Biomedica, Facoltà di Medicina dell'Università degli Studi "Magna Graecia" di Catanzaro. Presidente della relativa Commissioni di Esami.
15. **AA.AA. 2008/09**
    1. **Professore Titolare** dell'insegnamento di **"Pianificazione e Gestione dei Servizi Sanitari" (5 CFU**), Corso di Laurea Specialistica (nuovo ordinamento) in Ingegneria Gestionale, Facoltà di Ingegneria dell'Università della Calabria. Presidente della relativa Commissione di Esami.
    2. **Professore Titolare** dell'insegnamento di **"Metodi e Modelli per il Supporto alle Decisioni Mediche" (5 CFU**), Corsi di Laurea Specialistica (nuovo ordinamento) in Ingegneria Informatica ed Ingegneria Gestionale, Facoltà di Ingegneria dell'Università della Calabria. Presidente della relativa Commissione di Esami.
    3. **Professore Supplente (art. 12 Legge 341/90)** dell'insegnamento di **"Applicazioni della Ricerca Operativa all'Organizzazione e Gestione dei Servizi Sanitari" (5 CFU**), Corso di Laurea (nuovo ordinamento) in Ingegneria Informatica e Biomedica, Facoltà di Medicina dell'Università degli Studi "Magna Graecia" di Catanzaro. Presidente della relativa Commissioni di Esami.
16. **AA.AA. 2009/10**
    1. **Professore Titolare** dell'insegnamento di **"Pianificazione e Gestione dei Servizi Sanitari" (5 CFU)**, Corso di Laurea Specialistica (nuovo ordinamento) in Ingegneria Gestionale, Facoltà di Ingegneria dell'Università della Calabria. Presidente della relativa Commissione di Esami.
    2. **Professore Titolare** dell'insegnamento di **"Metodi e Modelli per il Supporto alle Decisioni Mediche" (5 CFU**), Corsi di Laurea Specialistica (nuovo ordinamento) in Ingegneria

fonte: http://burc.regione.campania.it

Informatica ed Ingegneria Gestionale, Facoltà di Ingegneria dell'Università della Calabria. Presidente della relativa Commissione di Esami.

3. **Professore Supplente (art. 12 Legge 341/90)** degli insegnamenti di **"Analisi Probabilistica e Metodi Quantitativi" (5 CFU)** e di **"Applicazioni della Ricerca Operativa all'Organizzazione e Gestione dei Servizi Sanitari" (5 CFU)**, Corso di Laurea (nuovo ordinamento) in Ingegneria Informatica e Biomedica, Facoltà di Medicina dell'Università degli Studi "Magna Graecia" di Catanzaro. Presidente della relativa Commissioni di Esami.

17. **AA.AA. 2010/11**
    1. **Professore Titolare** del modulo di **"Analisi Matematica II" (6 CFU)**, Corso di Laurea (DM 270/04) in Ingegneria Gestionale, Facoltà di Ingegneria dell'Università della Calabria. Presidente della relativa Commissione di Esami.
    2. **Professore Titolare** dell'insegnamento di **"Sistemi per i Servizi Sanitari" (9 CFU)**, Corsi di Laurea Magistrale (DM 270/04) in Ingegneria Gestionale, Facoltà di Ingegneria dell'Università della Calabria. Presidente della relativa Commissione di Esami.
    3. **Professore Supplente (art. 12 Legge 341/90)** degli insegnamenti di **"Analisi Probabilistica e Metodi Quantitativi" (5 CFU)** e di **"Applicazioni della Ricerca Operativa all'Organizzazione e Gestione dei Servizi Sanitari" (5 CFU)**, Corso di Laurea (nuovo ordinamento) in Ingegneria Informatica e Biomedica, Facoltà di Medicina dell'Università degli Studi "Magna Graecia" di Catanzaro. Presidente della relativa Commissioni di Esami.
    4. **Docente** del modulo di **"Aspetti Qualitativi nell'erogazione di Servizi"** (12 ore), Corso di Master di II livello denominato **"Sistemi di Gestione Integrata: Qualità Ambiente e Sicurezza"**, Facoltà di Ingegneria dell'Università della Calabria.
18. **AA.AA. 2011/12**
    1. **Professore Titolare** del modulo di **"Analisi Matematica II" (6 CFU)**, Corso di Laurea (DM 270/04) in Ingegneria Gestionale, Facoltà di Ingegneria dell'Università della Calabria. Presidente della relativa Commissione di Esami.
    2. **Professore Titolare** dell'insegnamento di **"Sistemi per i Servizi Sanitari" (9 CFU)**, Corsi di Laurea Magistrale (DM 270/04) in Ingegneria Gestionale, Facoltà di Ingegneria dell'Università della Calabria. Presidente della relativa Commissione di Esami.
    3. **Professore Supplente (art. 12 Legge 341/90)** dell'insegnamento di **"Applicazioni della Ricerca Operativa all'Organizzazione e Gestione dei Servizi Sanitari" (5 CFU)**, Corso di Laurea (nuovo ordinamento) in Ingegneria Informatica e Biomedica, Facoltà di Medicina dell'Università degli Studi "Magna Graecia" di Catanzaro. Presidente della relativa Commissioni di Esami.
    4. **Docente** del modulo di **"Aspetti Qualitativi nella Pubblica Amministrazione"** (20 ore), Corso di Master di II livello denominato **"Sistemi di Gestione Integrata della Qualità nella Produzione Industriale"**, Facoltà di Ingegneria dell'Università della Calabria.
    5. **Docente** del corso avanzato in **"Theory of Constrained Nonlinear Optimization"** (14 ore), Dottorato di Ricerca in "Ricerca Operativa", Università della Calabria.
19. **AA.AA. 2012/13, 2013/14**
    1. **Professore Titolare** del modulo di **"Analisi Matematica II" (6 CFU)**, Corso di Laurea (DM 270/04) in Ingegneria Gestionale, Facoltà di Ingegneria dell'Università della Calabria. Presidente della relativa Commissione di Esami.
    2. **Professore Titolare** dell'insegnamento di **"Sistemi per i Servizi Sanitari" (9 CFU)**, Corsi di Laurea Magistrale (DM 270/04) in Ingegneria Gestionale, Facoltà di Ingegneria dell'Università della Calabria. Presidente della relativa Commissione di Esami.
    3. **Docente** del modulo di **"Aspetti Qualitativi nella Pubblica Amministrazione"** (20 ore), Corso di Master di II livello denominato **"Sistemi di Gestione Integrata della Qualità nella Produzione Industriale"**, DIMEG, Università della Calabria.
20. **A.A. 2014/15**
    1. **Professore Titolare** dell'insegnamento di **"Sistemi per i Servizi Sanitari" (9 CFU)**, Corsi di Laurea Magistrale (DM 270/04) in Ingegneria Gestionale, Facoltà di Ingegneria dell'Università della Calabria. Presidente della relativa Commissione di Esami.

fonte: http://burc.regione.campania.it

- **Relatore** di circa **150 Tesi di Laurea** e **di Diploma Universitario (Vecchio Ordinamento), di Laurea** e **Laurea Specialistica (Nuovo Ordinamento)** in **Ingegneria delle Tecnologie Industriali - indirizzo Elettrico, Ingegneria Gestionale, Ingegneria Informatica, Ingegneria Logistica e della Produzione**.
- **Relatore** di **8 Tesi di Dottorato di Ricerca** in **"Ricerca Operativa"**, di cui 1 attualmente in corso.

ATTIVITA' ORGANIZZATIVE E DI SERVIZIO

1. Dal 1° Novembre 1992 al 31 Ottobre 1997 è stato **Rappresentante dei Ricercatori**, con diritto di voto, nel **Consiglio di Corso di Laurea in Ingegneria Gestionale** della Facoltà di Ingegneria dell'Università della Calabria.
2. Attualmente membro permanente del **Consiglio di Corso di Studio in Ingegneria Gestionale**.
3. Nell'ambito del **Consiglio di Corso di Studio in Ingegneria Gestionale**, presso la Facoltà di Ingegneria dell'Università della Calabria, dall'A.A. 93/94, cura le attività relative alle questioni didattiche, alle pratiche studenti ed alla valutazione dei Piani di Studio del Vecchio Ordinamento didattico.
4. Dal Maggio 1997 al Giugno 2002 è stato componente della **"Comitato Paritetico per la Didattica"** della Facoltà di Ingegneria dell'Università della Calabria.
5. Dal Luglio 1999 al Novembre 2006 è stato **Coordinatore** della **"Commissione Marketing, Promozione e Orientamento"** della Facoltà di Ingegneria dell'Università della Calabria, con delega del Preside di Facoltà.
6. Dal Dicembre 1998 al Luglio 2003 è stato componente della **Commissione "Autonomia Didattica"**, in qualità di delegato del Consiglio di Corso di Studio in Ingegneria Gestionale, per la riorganizzazione dell'offerta formativa della Facoltà di Ingegneria dell'Università della Calabria in base al Regolamento sull'Autonomia Didattica degli Atenei.
7. Dal Giugno 2001 al Luglio 2004 è stato componente della **Commissione "Valutazione ed Accreditamento"** della Facoltà di Ingegneria dell'Università della Calabria, per la regolamentazione e l'organizzazione delle attività inerenti la valutazione e l'accreditamento dei corsi di studio della Facoltà di Ingegneria, nell'ambito della riforma degli ordinamenti didattici.
8. Dal Giugno 2002 al Luglio 2004 è stato coordinatore del **Comitato di "Autovalutazione ed Accreditamento"** del Consiglio di Corso di Studio in Ingegneria Gestionale della Facoltà di Ingegneria dell'Università della Calabria.
9. Dall'Ottobre 2002 al Luglio 2004 è stato responsabile delle attività di **"Monitoraggio della Carriera degli Studenti"** per i Corsi di Studio in Ingegneria Gestionale della Facoltà di Ingegneria dell'Università della Calabria.
10. Dal Gennaio 2004 a Ottobre 2010 è stato membro della **"Commissione Didattica"** del Consiglio di Corso di Studio in Ingegneria Gestionale.
11. Da Marzo 2009 a ottobre 2012 **Membro Eletto** della **"Commissione Ricerca"** della Facoltà di Ingegneria dell'Università della Calabria.
12. Membro del **Collegio dei Docenti del Dottorato di Ricerca** in "**Ricerca Operativa**", istituito presso il D.E.I.S., Università della Calabria, a partire dall'A.A. 1999/2000 fino all'A.A. 2012/2013.
13. Membro del **Collegio dei Docenti del Dottorato di Ricerca** in "**Scienze della Vita**", istituito presso il DIBEST, Università della Calabria, a partire dall'A.A. 2013/2014.
14. Da Novembre 2013 è componente del **"Comitato Paritetico per la Didattica"** del DIMEG, Università della Calabria.
15. Membro di **Commissioni di Concorso a Ricercatore Universitario**, settore s/d Ricerca Operativa.
16. Membro di **Commissione per l'assegnazione di Borsa di Studio Post-Dottorato**, settore s/d Ricerca Operativa.
17. Membro di **Commissioni per il conferimento di Assegno di Ricerca**, settore s/d Ricerca Operativa.
18. Membro di **Commissioni per Ammissione a Corso di Dottorato di Ricerca in Ricerca Operativa**.
19. Membro di **Commissione per la conferma di Professori Associati**, settore s/d Ricerca Operativa.

fonte: http://burc.regione.campania.it

PUBBLICAZIONI

AI. RIVISTE INTERNAZIONALI CON VALUTAZIONE

[AI-1] D. Conforti, L. Grandinetti, "An experience of advanced computation techniques in the solution of nonlinearly constrained optimization problems", ***Lecture Notes in Economics and Mathematical Systems*** 304 (1987) 69 - 85.

[AI-2] L. Grandinetti, D. Conforti, "Numerical comparisons of nonlinear programming algorithms on serial and vector processors using automatic differentiation", ***Mathematical Programming*** 42 (1988) 375 - 389.

[AI-3] D. Conforti, L. Grandinetti, R. Musmanno, M. Cannataro, G. Spezzano, D. Talia, "A model of efficient asynchronous parallel algorithms on multicomputer systems", ***Parallel Computing*** 18 (1992) 31 - 45.

[AI-4] D. Conforti, R. Musmanno, "A parallel asynchronous Newton algorithm for unconstrained optimization", ***Journal of Optimization Theory and Applications*** 77 (1993) 305 - 322.

[AI-5] D. Conforti, L. Grandinetti, R. Musmanno, "A parallel tensor algorithm for nonlinear optimization", ***Optimization Methods and Software*** 3 (1994) 125 - 142.

[AI-6] D. Conforti, L. De Luca, "Optimal management of electric power systems via high performance computing", ***Lecture Notes in Computer Science*** 919 (1995) 366 - 371.

[AI-7] D. Conforti, R. Musmanno, "Convergence and numerical results for a parallel asynchronous Quasi-Newton method", ***Journal of Optimization Theory and Applications*** 84 (1995) 293 - 310.

[AI-8] D. Conforti, L. De Luca, L. Grandinetti, R. Musmanno, "A parallel implementation of Automatic Differentiation for partially separable functions using PVM", ***Parallel Computing*** 22 (1996) 643 - 656.

[AI-9] D. Conforti, L. Grandinetti, C. Triki, "A Parallel Algorithm for the Optimal Power Flows Problem", ***Lecture Notes in Computer Science*** 1067 (1996) 942 - 943.

[AI-10] D. Conforti, R. Musmanno, "A Parallel Algorithm for Unconstrained Optimization based on Decomposition Techniques", ***Journal of Optimization Theory and Applications*** 95 (1997) 531 - 544.

[AI-11] L. Grandinetti, D. Conforti, L. De Luca, "CAMD and TeleEEG: Software Tools for Telemedicine Applications", ***Lecture Notes in Computer Science*** 1401 (1998) 64 - 73.

[AI-12] D. Conforti, L. De Luca, "Computer Implementation of a Medical Diagnosis Problem by Pattern Classification", ***Future Generation Computer Systems*** 15 (1999) 287 - 292.

[AI-13] M. Al-Baali, D. Conforti, R. Musmanno, "Computational Experiments with Scaling the Initial Hessian Approximation for the Broyden Family Methods", ***Optimization*** 48 (2000) 375 - 389.

[AI-14] D. Conforti, M. Mancini, "A Curvilinear Search Algorithm for Unconstrained Optimization by Automatic Differentiation", ***Optimization Methods and Software*** 15 (2001) 283 - 297.

[AI-15] P. Beraldi, D. Conforti, C. Triki, A. Violi, "Constrained Auction Clearing in the Italian Electricity Market", ***4OR*** 2 (2004) 35 - 51.

[AI-16] P. Beraldi, M.E. Bruni, D. Conforti, "Designing Robust Emergency Medical Service via Stochastic Programming", ***European Journal of Operational Research*** 158/1 (2004) 183 - 193.

[AI-17] D. Conforti, D. Costanzo, R. Guido, "Cancer Prognostic Evaluation via Support Vector Machines", ***International Scientific Journal of Computing*** 3 (2004) 29 - 34.

fonte: http://burc.regione.campania.it

[AI-18] D. Conforti, R. Guido, "Kernel based Support Vector Machine Classifiers for early detection of Myocardial Infarction", ***Optimization Methods and Software*** 20 (2005) 395 - 407.

[AI-19] M.E. Bruni, D. Conforti, N. Sicilia, S. Trotta, "A New Organ Transplantation Location-Allocation Policy: a case study of Italy", ***Health Care Management Science*** 9 (2006) 125 – 142.

[AI-20] D. Conforti, et al., "HEARTFAID: A Knowledge Based Platform for Supporting the Clinical Management of Elderly Patients with Heart Failure", ***Journal of Information Technology in Health Care*** 4(5) (2006) 283 – 300.

[AI-21] D. Conforti, D. Costanzo, R. Guido, "On Medical Decision Making: a Case Study within Cardiology Domain", ***Journal of Information Technology in Health Care*** 5(6) (2007) 343 – 356.

[AI-22] P. Beraldi, D. Conforti, A. Violi, "A Two-Stage Stochastic Programming Model for Electric Energy Producers", ***Computers and Operations Research*** 35 (2008) 3360 – 3370.

[AI-23] D. Conforti, F. Guerriero, R. Guido, "Optimization Models for Radiotherapy Patient Scheduling", ***4OR*** 6 (2008) 263 - 278.

[AI-24] G. Dolce, F. Riganello, M. Quintieri, A. Candelieri, D. Conforti, "Personal Interaction in Vegetative State. A Data-Mining Study", ***Journal of Psychophysiology*** 22(3) (2008) 150-156. DOI: 10.1027/0269-8803.22.3.150

[AI-25] F. Riganello, M. Quintieri, A. Candelieri, D. Conforti, G. Dolce, "Heart Rate Response to Music: an artificial intelligence study on healthy and traumatic brain injured subjects", ***Journal of Psychophysiology*** 22(4) (2008) 166-174. DOI: 10.1027/0269-8803.22.4.166

[AI-26] P. Beraldi, M.E. Bruni, D. Conforti, "The Stochastic Trim Loss Problem", ***European Journal of Operational Research*** 197 (2009) 42 - 49. DOI: 10.1016/j.ejor.2008.04.042

[AI-27] P. Beraldi, M.E. Bruni, D. Conforti, E. Tundis, "Probabilistically Constrained Models for Efficiency and Dominance in DEA", ***International Journal of Production Economics*** 117 (2009) 219–228. DOI: 10.1016/j.ijpe.2008.10.011

[AI-28] P. Beraldi, M.E. Bruni, D. Conforti, "A Solution Approach for Two-Stage Stochastic Nonlinear Mixed Integer Programs", ***Algorithmic Operations Research*** 4 (1) (2009) 76–85.

[AI-29] V. Lagani, A. Montesanto, F. Di Cianni, V. Moreno, S. Landi, D. Conforti, G. Rose, G. Passarino, "A novel similarity-measure for the analysis of genetic data in complex phenotypes", ***BMC Bioinformatics*** 10(Suppl 6):S24 (2009), 1-8, DOI: 10.1186/1471-2105-10-S6-S24

[AI-30] D.Bonofiglio, S.Catalano, A.Perri, M.P.Baldini, S. Marsico, A.Tagarelli, D.Conforti, R.Guido, S.Andò, "Beneficial effects of iodized salt prophylaxis on thyroid volume in an iodine deficient area of Southern Italy", ***Clinical Endocrinology*** 71 (2009), 124–129, DOI: 10.1111/j.1365-2265.2008.03432.x

[AI-31] P. Beraldi, D. Conforti, A. Violi, "SICOpt: a solution approach for Nonlinear Integer Stochastic Programming Problems", ***Journal of Optimization Theory and Applications*** 143 (2009) 17-36, DOI: 10.1007/s10957-009-9555-y

[AI-32] D. Conforti, F. Guerriero, R. Guido, "Non-Block Scheduling with Priority in Radiotherapy Treatments", ***European Journal of Operational Research*** 201 (2010) 289-296, DOI: 10.1016/j.ejor.2009.02.016

[AI-33] D. Conforti, R. Guido, "Kernel based Support Vector Machine via Semidefinite Programming: Application to Medical Diagnosis", ***Computers and Operations Research*** 37 (2010) 1389-1394, DOI: 10.1016/j.cor.2009.02.018

fonte: http://burc.regione.campania.it

[AI-34] A. Candelieri, D. Conforti, "A Hyper-Solution Framework for SVM Classification: Application for Predicting Destabilizations in Chronic Heart Failure Patients", ***The Open Medical Informatics Journal*** 4 (2010) 135-139, ISSN: 1874-4311

[AI-35] L. Amanzi, F. Braschi, G. Fiori, F. Galluccio, I. Miniati, S. Guiducci, M.L. Conforti, O. Kaloudi, F. Nacci, O. Sacu, A. Candelieri, A. Pignone, L. Rasero, D. Conforti, M. Matucci Cerinic, "Digital ulcers in scleroderma: staging, characteristics and sub-setting through observation of 1614 digital lesions", ***Rheumatology*** 49 (2010) 1374-1382 , DOI: 10.1093/rheumatology/keq097

[AI-36] D. Lofaro, S. Maestripieri, R. Greco, T. Papalia, D. Mancuso, D. Conforti, R. Bonofiglio, "Prediction of Chronic Allograft Nephropathy using Classification Trees", ***Transplantation Proceedings*** 42 (4) (2010) 1130-1133 , DOI: 10.1016/j.transproceed.2010.03.062

[AI-37] O. Kaloudi, F. Bandinelli, E. Filippucci, M.L. Conforti, I. Miniati, S. Guiducci, F. Porta, A. Candelieri, D. Conforti, G. Grassiri, W. Grassi, M. Matucci Cerinic, "High frequency ultrasound measurement of digital dermal thickness in systemic sclerosis", ***Annals of the Rheumatic Diseases*** 69 (6) (2010) 1140-1143. DOI: 10.1136/ard.2009.114843

[AI-38] A. Montesanto, V. Lagani, C. Martino, S. Dato, F. De Rango, M. Berardelli, A. Corsonello, B. Mazzei, V. Mari, F. Lattanzio, D. Conforti, G. Passarino, "A novel, population specific, approach to define frailty", ***Journal of the American Aging Association*** 32 (3) (2010) 385-395, DOI: 10.1007/s11357-010-9136-x

[AI-39] F. Riganello, A. Candelieri, M. Quintieri, D. Conforti, G. Dolce, "Heart rate variability: An index of brain processing in vegetative state? An artificial intelligence, data mining study", ***Clinical Neurophysiology*** 121 (12) (2010) 2024-2034, DOI 10.1016/j.clinph.2010.05.010

[AI-40] D. Conforti, F. Guerriero, R. Guido, M. Veltri, "An Optimal Decision Making Approach for the Management of Radiotherapy Patients", ***OR Spectrum*** 33 (2011) 123-148, DOI: 10.1007/s00291-009-0170-y

[AI-41] D. Conforti, F. Guerriero, R. Guido, M. Matucci Cerinic, M.L. Conforti, "An Optimal Decision Making Model for supporting Week-Hospital Management", ***Health Care Management Science*** 14 (2011) 74-88, DOI: 10.1007/s10729-010-9144-5

[AI-42] M. Tonacchera, P. Agretti, T. Rago, G. De Marco, F. Niccolai, A. Molinaro, M. Scutari, A. Candelieri, D. Conforti, R. Musmanno, G. Di Coscio, F. Basolo, P. Iacconi, P. Miccoli, A. Pinchera, P. Vitti, "Genetic markers to discriminate benign and malignant thyroid nodules with undetermined cytology in an area of borderline iodine deficiency", ***Journal of Endocrinological Investigation*** 35 (8) (2012) 754-759.

[AI-43] F. Bandinelli, D. Melchiorre, F. Scazzariello, A. Candelieri, D. Conforti, M. Matucci-Cerinic, "Clinical and radiological evaluation of sacroiliac joints compared with ultrasound examination in early spondyloarthritis", ***Rheumatology*** 52 (7) (2013) 1293-7, DOI: 10.1093/rheumatology/ket105

[AI-44] M.E. Bruni, P. Beraldi, D. Conforti, "A stochastic programming approach for the strategic valve locations problem in a water distribution system", ***Procedia - Social and Behavioral Sciences***, 108 (2014) 129 – 138, DOI: 10.1016/j.sbspro.2013.12.826.

[AI-45] M.L. Bruni, P. Beraldi, D. Conforti, "A Stochastic Programming approach for Operating Theatre Scheduling under Uncertainty", ***IMA Journal of Management Mathematics***, Advance Access published January 12, 2014, DOI:10.1093/imaman/dpt027.

AN. RIVISTE NAZIONALI CON VALUTAZIONE

fonte: http://burc.regione.campania.it

[AN-46] B. Commisso, D. Conforti, A. Sciacqua, D. Costanzo, L. Marando, "Classificatori Support Vector Machine per la diagnosi dell'Infarto Miocardio Acuto", ***Giornale Italiano di Cardiologia Pratica*** (2004) 2: 63-68.

[AN-47] M.L. Bruni, D. Conforti, C. Ieropoli, "La Pianificazione Ottimale dei Flussi di Lavoro nei Laboratori di Analisi Cliniche", ***La Rivista Italiana della Medicina di Laboratorio*** (2007) 3(3): 178-188.

AS. LAVORI SCIENTIFICI SOTTOMESSI PER LA PUBBLICAZIONE SU RIVISTE INTERNAZIONALI E NAZIONALI CON VALUTAZIONE

[AS-48] R. Guido, D. Conforti "A Hybrid Genetic Approach for solving an integrated Multi-Objective Operating Room Planning and Scheduling problem", submitted to ***Omega***.

[AS-49] M.L. Bruni, P. Beraldi, D. Conforti, "Water Distribution Networks Design under Uncertainty", submitted to ***Applied Mathematical Modelling***.

B. CAPITOLI IN VOLUMI CON VALUTAZIONE A DIFFUSIONE INTERNAZIONALE

[B-1] L. Grandinetti, D. Conforti, "Optimization of Power Flow in Electric Power Systems via Parallel Processing", in: H.P. Geering, M. Mansour, eds., ***Large Scale Systems: Theory and Applications 1986***, pp. 739 - 743, Pergamon Press, Oxford, 1987.

[B-2] Conforti, L. Grandinetti, "Nonlinear optimization codes for real time solution of large scale problems: a case study on the parallel vector supercomputers CRAY X-MP and IBM 3090/VF", in: D.J. Evans, C. Sutti, eds., ***Parallel Computing: Methods, Algorithms, Applications***, pp. 201 - 211, Adam Hilger - IOP Publishing Ltd, Bristol, 1989.

[B-3] Conforti, "Performance analysis of nonlinear programming algorithms", in: D.J. Evans, G. R. Joubert, F. J. Peters, eds., ***Parallel Computing 89***, pp. 563 - 568, North - Holland, Amsterdam, 1990.

[B-4] D. Conforti, L. Grandinetti, R. Musmanno, "An asynchronous parallel implementation of Newton method for unconstrained optimization problems", in: P. Messina, A. Murli, eds., ***Parallel Computing: Problems, Methods and Applications***, pp. 135 - 148, Elsevier Science Publisher, Amsterdam, 1992.

[B-5] D. Conforti, L. De Luca, R. Musmanno, "Unconstrained optimization on vector - parallel computers", in: C. Brezinski, U. Kulish, eds., ***Computational and Applied Mathematics - Algorithms and Theory***, pp. 101 - 110, North - Holland, Amsterdam, 1992.

[B-6] D. Conforti, L. De Luca, L. Grandinetti, R. Musmanno, "Asynchronous communication on shared memory parallel computers", in: J. Kowalik, L. Grandinetti, eds., ***Software for Parallel Computers***, pp. 280 - 293, NATO ASI Serie F, vol. 106, Springer - Verlag, Berlin, 1993.

[B-7] D. Conforti, L. De Luca, L. Grandinetti, R. Musmanno, "A Parallel Algorithm for Large Scale Nonlinear Optimization on Networked Environments", in: E.H. D'Hollander, G.R. Joubert, F.J. Peters and D. Trystram, eds., ***Parallel Computing: State-of-the-Art and Perspectives***, pp. 181 - 187, Elsevier Science Publisher, Amsterdam, 1996.

[B-8] L. Grandinetti, D. Conforti, L. De Luca, M. Mancini, R. Musmanno, "PARJEN96: A Parallel Software Tool for Automatic Differentiation", in: L. Grandinetti, J. Kowalik, M. Vajtersic, eds., ***Advances in High Performance Computing***, pp. 89 - 113, NATO ASI Series, vol. 3/30, Kluwer Academic Publishers, Dordrecht, 1997.

[B-9] D. Conforti, L. De Luca, "Telecollaboration on EEG data analysis: a pilot experience in Italy", in: A. Marsh, L. Grandinetti, T. Kauranne, eds., ***Advanced Infrastructure for Future Healthcare***, pp. 343 - 357, IOS Press, Amsterdam, 2000.

fonte: http://burc.regione.campania.it

[B-10] D. Conforti, L. De Luca, "Computer Aided Medical Diagnosis as a Knowledge Discovery Application", in: A. Marsh, L. Grandinetti, T. Kauranne, eds., ***Advanced Infrastructure for Future Healthcare***, pp. 358 - 365, IOS Press, Amsterdam, 2000.

[B-11] M.E. Bruni, P. Beraldi, D. Conforti, "Improving the Efficiency of Clinical Laboratory: a Mathematical Approach", in: A. Dolgui, G. Morel, C. Pereira, eds., ***12th IFAC Symposium on Information Control Problems in Manufacturing***, Vol. 3: ***Operational Research***, pp. 659-665, 2006.

[B-12] D. Conforti, et altri, "HEARTFAID: a knowledge based platform of services for supporting medical-clinical management of Heart Failure within elderly population", in: L. Bos, L. Roa, K. Yogesan, B. O'Connell, A. Marsh, B. Blobel, eds., ***Medical and Care Compunetics 3***, pp. 108 – 125, IOS Press, Amsterdam, 2006.

C. CAPITOLI IN VOLUMI CON VALUTAZIONE A DIFFUSIONE NAZIONALE

[C-1] D. Conforti, L. Grandinetti, "Algoritmi Paralleli per Problemi di Programmazione Non Lineare Continua", in: ***Metodi di Ottimizzazione per le Decisioni***, a cura di G. Di Pillo, pp.65 - 96, Masson editoriale ESA, Milano, 1994.

[C-2] D. Conforti, L. Grandinetti, R. Musmanno, "Introduzione alle Tecniche Numeriche e di Visualizzazione per la Diagnosi Automatica del Tumore del Seno", in: ***L'Informatica Medica in Italia e in Europa: Storia, Evoluzione e Prospettive, Volume I***, pp. 425 - 429, a cura di P.L. Ballesio, A. Serio, E. Zuanelli, R. Maceratini, Associazione Italiana di Informatica Medica, Roma, 1996.

[C-3] D. Conforti, L. De Luca, "Su alcuni Strumenti Software di Telemedicina nella Diagnostica ed Analisi Medica Computerizzata", in: ***L'Informatica Medica in Italia e in Europa: Storia, Evoluzione e Prospettive, Volume II***, pp. 281 - 286, a cura di P.L. Ballesio, A. Serio, R. Maceratini, Associazione Italiana di Informatica Medica, Roma, 1998.

[C-4] D. Conforti, et altri, "Advanced Technological Support to Better Care of Chronic Heart Failure Patients: the FP6 European Project HEARTFAID", ***Atti dell'8° Congresso Nazionale dell'Associazione Nazionale di Informatica Medica***, a cura di F. Sicurello, 13-15 Dicembre, 2007, Bari.

D. ATTI DI (COMUNICAZIONI A) CONVEGNI INTERNAZIONALI CON VALUTAZIONE

[D-1] D. Conforti, L. Grandinetti, "Parallel computing and automatic differentiation for the solution of large scale nonlinear optimization problems", in ***Symposium on Parallel Optimization***, Madison (USA), August 10 - 12, 1987, Technical Report N. 65, Dipartimento di Sistemi, Università della Calabria, Settembre 1987.

[D-2] L. Grandinetti, D. Conforti, "An experience of advanced computation for the optimal management policy of a large scale electric power system", in: Cheng Weimin, ed., ***Proceedings of International Conference on Systems Science and Engineering (ICSSE '88)***, pp. 397 - 401, International Academic Publishers, Beijing, 1988.

[D-3] L. Grandinetti, D. Conforti, "Performance evaluation of nonlinear programming codes for simulation of engineering problems on vector processors", in: S. Tzafestas, A. Eisinberg, L. Carotenuto, eds., ***Proceedings of IMACS Symposium on System Modelling and Simulation***, pp. 119 - 122, North Holland, Amsterdam, 1989.

[D-4] D. Conforti, L. Grandinetti, R. Musmanno, "Parallel asynchronous Quasi-Newton algorithm for nonlinear optimization problems", in: S. Tzafestas, P. Borne, L. Grandinetti, eds., ***Proceedings of IMACS-IFAC International Symposium on Parallel and Distributed Computing in Engineering Systems***, pp. 161 - 167, North - Holland, Amsterdam, 1992.

[D-5] D. Conforti, R. Galdini, L. Grandinetti, R. Musmanno, A. Simonetti, "Parallel algorithm for the automatic differentiation of numerical functions", in: D. Marino, G. Mastronardi, eds., ***Proceedings of ISMM International Workshop on Parallel Computing***, pp. 204 - 207, Acta Press, Zurich, 1992.

fonte: http://burc.regione.campania.it

[D-6] D. Conforti, D. Menniti, N. Sorrentino, P. Verde, A. Testa, "Optimal Load - Flow with N-1 Steady - State Security via High Performance Computing", ***IEEE Conference on Industrial Applications in Power Systems, Computer Science and Telecommunications***, ***IEEE Xplore***, pp. 873 - 879, IEEE Publishers, 1996, DOI: 10.1109/MELCON.1996.551350.

[D-7] D. Conforti, M. Mancini, "A Curvilinear Search Algorithm for Unconstrained Optimization by AD", in Abstracts of ***From Simulation to Optimization: Third Int. Conf. on Automatic Differentiation***, p. 48, INRIA, Sophia Antipolis (France), 2000.

[D-8] D. Conforti, R. Guido, L. Marando, B. Commisso, "Support Vector Machine Classifiers for early detection of Ischemic Heart Diseases", ***Int. Workshop on "Mathematical Diagnostics***, Int. School of Mathematics "G. Stampacchia", Ettore Majorana Centre for Scientific Culture, Erice (TP), Italy, June 17 – 25/2002.

[D-9] P. Beraldi, M.E. Bruni, D. Conforti, "A Branch and Bound Method for Nonlinear Mixed Integer Stochastic Programming", ***Int. Workshop on "Large Scale Nonlinear Optimization"***, Int. School of Mathematics "G. Stampacchia", Ettore Majorana Centre for Scientific Culture, Erice (TP), Italy, June 22 – July 1/2004.

[D-10] D. Conforti, R. Guido, "Learning the Kernel function in Support Vector Machine using Semidefinite Programming ", ***Int. Workshop on "Mathematical and Medical Diagnosis"***, Int. School of Mathematics "G. Stampacchia", Ettore Majorana Centre for Scientific Culture, Erice (TP), Italy, July 10 – 20/2006.

[D-11] D. Conforti, V. Lagani, F. Perticone, A. Sciacqua, "Knowledge Discovering in Clinical Data: a practical application in the Heart Failure domain ", ***Int. Workshop on "Mathematical and Medical Diagnosis"***, Int. School of Mathematics "G. Stampacchia", Ettore Majorana Centre for Scientific Culture, Erice (TP), Italy, July 10 – 20/2006.

[D-12] D. Conforti, et altri, "Support for the Medical-Clinical Management of Heart Failure within Elderly Population: the HEARTFAID Platform", ***IEEE EMBS Int. Special Topic Conf. on "Information Technology in Biomedicine"***, Ioannina (Greece), October 2006.

[D-13] D. Conforti et altri, "Decision Support and Image & Signal Analysis in Health Failure: A Comprehensive Use Case", ***Healthinf 2008 – "Int. Conference on Health Informatics"***, Funchal, Madeira (Portugal), January 28 – 31, 2008, ISBN: 978-989811116-6.

[D-14] D. Conforti et altri, "Medical Knowledge Representation within Heartfaid Platform", ***Healthinf 2008 – "Int. Conference on Health Informatics"***, Funchal, Madeira (Portugal), January 28 – 31, 2008, ISBN: 978-989811116-6

[D-15] C. Colantonio, M. Martinelli, D. Moroni, O. Salvetti, A. Candelieri, D. Conforti, F. Perticone, A. Sciacqua, C. Biniaris, A. Marsh, "A Decision Support Resource as a Kernel of a Semantic Web based Platform oriented to Heart Failure", ***SWWS'08 - The 2008 International Conference on Semantic Web and Web Services***, Las Vegas (USA), July 14 – 17, 2008, ISBN: 1601320892; 978-160132089-6.

[D-16] A. Candelieri, D. Conforti, F. Perticone, A. Sciacqua, K. Kawecka-Jaszcz, K. Styczkiewicz, "Early Detection of Decompensation Conditions in Heart Failure Patients by Knowledge Discovery: The HEARTFAID Approaches", ***Computers in Cardiology 2008***, ***IEEE Xplore***, Bologna (Italy), September 14 – 17, 2008, DOI: 10.1109/CIC.2008.4749186.

[D-17] V. Lagani, D. Conforti, M. Vatrano, R. Ceravolo, V.A. Ciconte, "Evaluating the Risk of a Rescue PCI after Thrombolysis Intervention: A Decision Tree Approach", ***Computers in Cardiology 2008***, ***IEEE Xplore***, Bologna (Italy), September 14 – 17, 2008, DOI: 10.1109/CIC.2008.4749031.

[D-18] Colantonio S, Martinelli M, Moroni D, Salvetti O, Perticone F, Sciacqua A, Conforti D, "An Intelligent and Integrated Platform for Supporting the Management of Chronic Heart Failure Patients",

fonte: http://burc.regione.campania.it

Computers in Cardiology 2008, ***IEEE Xplore***, Bologna (Italy), September 14 – 17, 2008, DOI: 10.1109/CIC.2008.4749187.

[D-19] A. Montesanto, V. Lagani, F. Di Cianni, D. Conforti, G. Passarino, "Hardy–Weinberg kernel: a new similarity measure for the analysis of genetic data in complex phenotypes"***, EMBNet – European Molecular Biology Network Conference***, Martina Franca (Italy), September 18 – 20, 2008.

[D-20] D. Conforti, D. Costanzo, C. Biniaris, A. Marsh, "Biomedical data acquisition and transmission infrastructure in the HEARTFAID platform", ***IEEE Workshop on Medical Measurements and Applications, IEEE Xplore***, Cetraro (Italy), May 29 – 30, 2009, DOI: 10.1109/MEMEA.2009.5167969.

[D-21] R. Ceravolo, M. Vatrano, V. Lagani, C. Neste, E. Campopiano, G. Ciconte, D. Conforti, V.A. Ciconte, "Evaluating the risk of a rescue PCI after trombolysis intervention: predictive role of arterial hypertension and metabolic syndrome", ***19th European Meeting on Hypertension***, ***Journal of Hypertension*** 27 (2009) S215 – S215, Milano (Italy), June 12 – 16, 2009.

[D-22] M. Matucci Cerinic, D. Conforti, M.L. Conforti, F. Guerriero, R. Guido "Optimization based approaches for planning and management of Week-Hospital services", ***23th European Conference of Operational Research***, Bonn (Germany), July 5 – 8, 2009.

[D-23] A. Candelieri, D. Conforti, A. Sciacqua, F. Perticone, "Knowledge Discovery Approaches for Early Detection of Decompensation Conditions in Heart Failure Patients", ***Intelligent Systems Design and Applications 2009, ISDA'09, IEEE Xplore***, Pisa (Italy), November 30 – December 2, 2009, DOI: 10.1109/ISDA.2009.204

[D-24] D. Conforti, F. Guerriero, R. Guido, "A Multi-Objective Block Scheduling Model for the Management of Surgical Operating Rooms: New Solution Approaches via Genetic Algorithms", ***IEEE Workshop on Health Care Management, IEEE Xplore***, Venezia (Italy), February 18 – 20, 2010, DOI: 10.1109/WHCM.2010.5441264.

[D-25] P. Beraldi, M.E. Bruni, D. Conforti, "A Two-Stage Stochastic Model for Planning and Scheduling Operating Rooms under Uncertainty", ***6th IMA Int. Conf. on Quantitative Modelling in the Management of Healthcare***, London (UK), March 29 – 31, 2010.

[D-26] R. Guido, D. Conforti, F. Guerriero, "Operating Rooms Planning and Scheduling: a Multiobjective Model solved via Genetic Algorithms", ***24th EURO – European Conference on Operational Research***, Lisbon (Portugal), July 11 – 14, 2010.

[D-27] D. Conforti, F. Guerriero, R. Guido, "Week Hospital Inpatient Flow Management", ***36th ORAHS – Int. Conf. of the EURO Working Group on Operational Research Applied to Health Services***, Genova (Italy), July 18 – 23, 2010. In "***Operations Research for Patient-Centered Health Care Delivery***", eds. A. Testi, E. Tanfani, E. Ivaldi, G. Carello, R. Aringhieri, V. Fragnelli, Franco Angeli Publisher, 2010, pp. 325-336. ISBN 978-88-568-2595-4.

[D-28] D. Conforti, M.E. Bruni, P. Beraldi, "Scheduling Operating Rooms under Uncertainty: a Stochastic Programming Approach", ***36th ORAHS – Int. Conf. of the EURO Working Group on Operational Research Applied to Health Services***, Genova (Italy), July 18 – 23, 2010.

[D-29] M.E. Bruni, P. Beraldi, D. Conforti, "A Stochastic Programming approach for the strategic Valve Locations problem in a Water Distribution system", **26th EURO – INFORMS European Conference on Operational Research**, Rome (Italy), July 1 – 4, 2013.

[D-30] R. Guido, D. Conforti, Multiobjective Optimization Models for Tactical and Operational Management of Operating Rooms "", **26th EURO – INFORMS European Conference on Operational Research**, Rome (Italy), July 1 – 4, 2013.

fonte: http://burc.regione.campania.it

[D-31] D. Conforti, R. Guido, "An Optimization Model for Outpatient Day Service Operations: a Case Study within the Clinical Management of Chronic Migraine Patients", **26th EURO – INFORMS European Conference on Operational Research**, Rome (Italy), July 1 – 4, 2013.

E. ATTI DI (COMUNICAZIONI A) CONVEGNI NAZIONALI CON VALUTAZIONE

[E-1] D. Conforti, L. Grandinetti, R. Musmanno, "Algoritmi Numerici Paralleli Asincroni su Sistemi MIMD a Memoria Distribuita", in ***Elaborazione Parallela: Ricerca ed Applicazioni***, pp. 167 - 187, a cura del Gruppo di Lavoro AICA "Sistemi Paralleli", Roma, 12 - 13 Febbraio 1992.

[E-2] D. Conforti, R. Musmanno, "A Parallel Gradient Distribution Method for Nonlinear Optimization", in ***Gestione del Cambiamento Tecnologico ed Organizzativo nei Sistemi d'Impresa***, pp. 71 - 74, XXVI Giornate di Lavoro AIRO '95, Ancona, 20 - 22 Settembre 1995.

[E-3] D. Conforti, "Solving Nonlinear Programming Problems on Parallel Computing Systems", in ***La Ricerca Operativa al Servizio della Società***, pp. 538 - 540, XXVII Giornate di Lavoro AIRO '96, Perugia, 17 - 20 Settembre 1996.

[E-4] D. Conforti, M. Mancini, M. Perrotta, F. Romeo, R. Iuele, "Un Sistema di Supporto alle Decisioni basato su Rete Neurale Artificiale per la Diagnostica Oncologica", Atti dell'XI Congresso Nazionale di Informatica Medica, Padova 15 - 17 Marzo 2001, a cura dell'**Associazione Italiana di Informatica Medica**.

[E-5] D. Conforti, R. Guido, "Classificatori Support Vector Machine per la Diagnosi, Prognosi e Terapia Medica", in ***Integrare Ricerca Operativa e Tecnologia dell'Informazione per il Supporto alle Decisioni in Sistemi Reali***, pp. 84 - 85, XXXIII Giornate di Lavoro AIRO 2002, L'Aquila, 10 - 13 Settembre 2002.

[E-6] P. Beraldi, M.E. Bruni, D. Conforti, "Designing Robust Emergency Medical Service via Stochastic Programming under Probabilistic Constraints", in ***Integrare Ricerca Operativa e Tecnologia dell'Informazione per il Supporto alle Decisioni in Sistemi Reali***, pp. 152 - 154, XXXIII Giornate di Lavoro AIRO 2002, L'Aquila, 10 - 13 Settembre 2002.

[E-7] D. Conforti, A. Trotta, D. Pingitore, G. Scalzo, "Analisi dei Costi e Gestione dei Pazienti in Radioterapia: uno Studio di Caso", Comunicazione al ***XII Congresso Nazionale dell'Associazione Italiana di Radioterapia Oncologica***, Cagliari, 13 - 16 Ottobre 2002.

[E-8] D. Conforti, R. Guido, C. Sanfilippo, R. Bonofiglio, "Machine learning approaches for Kidney Transplant Decision Making", in ***Proceedings of AIRO2004***, pp. 55 – 56, XXXV Giornate di Lavoro AIRO 2004, Lecce, Italy, 7 - 10 Settembre 2004.

[E-9] P. Beraldi, M.E. Bruni, D. Conforti, "A decomposition coordination approach for solving nonlinear mixed integer stochastic programs", in ***Proceedings of AIRO2004***, pp. 61 – 62, XXXV Giornate di Lavoro AIRO 2004, Lecce, Italy, 7 - 10 Settembre 2004.

[E-10] D. Conforti, F. Guerriero R. Guido, "Mathematical Models for Patient Scheduling within Radiotherapy Planning", in ***Proceedings of AIRO 2005***, XXXVI Giornate di Lavoro AIRO 2005, Camerino (MC), Settembre, 2005.

[E-11] D. Conforti, R. Iannacchero, E. De Caro, "Headache Management in a different territory of Southern Italy: proposal for a new Operational Model", in ***Proceedings of XX Congresso Nazionale della Società Italiana per lo Studio delle Cefalee, The Journal of Headache and Pain*** 7 (4) (2006) 270 – 271.

[E-12] D. Conforti et altri, "An Approach to Decision Support in Heart Failure", ***SWAP 2007 – Semantic Web Applications and Perspectives***, Bari (Italy), December 18 – 20, 2007.

fonte: http://burc.regione.campania.it

[E-13] D. Conforti, F. Guerriero, R. Guido, "Optimization Models for the Mangement of Week-Hospital Patients", in ***Proceedings of AIRO 2008***, XXXIX Giornate di Lavoro AIRO 2008, Ischia (NA), Settembre 2008.

[E-14] D. Conforti, R. Guido, "Optimal Kernel selection by Genetic Programming for SVM Learning Methods", in ***Proceedings of AIRO 2008***, XXXIX Giornate di Lavoro AIRO 2008, Ischia (NA), Settembre 2008.

[E-15] D. Conforti, F. Guerriero, R. Guido, M.L. Conforti, M. Matucci Cerinic, "Optimization Approaches for Week-Hospital Services Planning and Management", in ***Proceedings of AIRO 2009***, XL Giornate di Lavoro AIRO 2009, Siena, Settembre 2009.

[E-16] D. Conforti, F. Guerriero, R. Guido, "Multi-Objective Block Scheduling Model for Surgical Operations Management", in ***Proceedings of AIRO 2009***, XL Giornate di Lavoro AIRO 2009, Siena, Settembre 2009.

[E-17] D. Conforti, "Advanced Decision Support to Optimal Care of Chronic Heart Failure Patients: the FP6 European Project HEARTFAID", in ***Proceedings of AIRO 2009***, XL Giornate di Lavoro AIRO 2009, Siena, Settembre 2009.

[E-18] D. Conforti, F. Guerriero, R. Guido, "Operating Room Planning and Scheduling: a multiobjective model solved via genetic algorithm", in ***Proceedings of AIRO 2010***, XLI Giornate di Lavoro AIRO 2010, Villa San Giovanni (RC), Settembre 2010.

[E-19] D. Conforti, F. Guerriero, R. Guido, "Week Hospital Inpatient Flow Management", in ***Proceedings of AIRO 2010***, XLI Giornate di Lavoro AIRO 2010, Villa San Giovanni (RC), Settembre 2010.

[E-20] P. Beraldi, M.E. Bruni, D. Conforti, "Scheduling Operating Room under uncertainty: a Stochastic Programming approach", in ***Proceedings of AIRO 2010***, XLI Giornate di Lavoro AIRO 2010, Villa San Giovanni (RC), Settembre 2010.

[E-21] A. Candelieri, D. Conforti, F. Riganello, W. Sannita, "Data Mining for the analysis of Psyco-physiological variations to stimuli in Vegetative State patients", in ***Proceedings of AIRO 2010***, XLI Giornate di Lavoro AIRO 2010, Villa San Giovanni (RC), Settembre 2010.

[E-22] A. Candelieri, D. Conforti, "A Hyper-Solution Framework for SVM classification based on Metaheuristic approaches", in ***Proceedings of AIRO 2010***, XLI Giornate di Lavoro AIRO 2010, Villa San Giovanni (RC), Settembre 2010.

F. ALTRI LAVORI SCIENTIFICI

[F-1] D. Conforti, L. Grandinetti, "Modelli ed algoritmi di calcolo parallelo - Parte I", Rapporto Tecnico N. 62, Dipartimento di Sistemi, Università della Calabria, Maggio 1987.

[F-2] L. Grandinetti, D. Conforti, "Modelli ed algoritmi di calcolo parallelo. Parte seconda: algoritmi paralleli distribuiti", Rapporto Tecnico N.86, Dipartimento di Sistemi, Università della Calabria, Gennaio 1990.

[F-3] L. Grandinetti, D. Conforti, R. Musmanno, "Implementazione di un metodo di Newton parallelo asincrono in un ambiente computazionale simulato", Consiglio Nazionale delle Ricerche, Collana del Progetto Finalizzato "Sistemi Informatici e Calcolo Parallelo", N. 1/11, Roma (1990).

[F-4] L. Grandinetti, D. Conforti, R. Musmanno, "Un codice prototipo parallelo asincrono di ottimizzazione non lineare per la simulazione in ambiente sequenziale", Consiglio Nazionale delle Ricerche, Collana del Progetto Finalizzato "Sistemi Informatici e Calcolo Parallelo", N. 1/12, Roma (1990).

fonte: http://burc.regione.campania.it

[F-5] L. Grandinetti, D. Conforti, "An augmented lagrangian algorithm for nonlinear optimization on vector and parallel processors", Consiglio Nazionale delle Ricerche, Collana del Progetto Finalizzato "Sistemi Informatici e Calcolo Parallelo", N. 1/19, Roma (1990).

[F-6] L. Grandinetti, D. Conforti, R. Musmanno, "Implementation strategies for an asynchronous parallel Newton method", Technical Report N. 91, Dipartimento di Sistemi, Università della Calabria, Settembre 1990.

[F-7] M. Cannataro, D. Conforti, L. Grandinetti, R. Musmanno, G. Spezzano, D. Talia, "Modelli di algoritmi paralleli asincroni su sistemi multicomputer", Rapporto Tecnico N. 90-16, Consorzio per la Ricerca e le Applicazioni di Informatica (CRAI), Rende - Cosenza, Settembre 1990.

[F-8] L. Grandinetti, D. Conforti, R. Musmanno, "Implementazione prototipo di un algoritmo di Newton parallelo asincrono in un ambiente di calcolo simulato per la stima parametrica di modelli idrologici", Gruppo Nazionale per la Difesa dalle Catastrofi Idrogeologiche, U.O. 1.6 – Dipartimento di Sistemi, Università della Calabria, Rapporto N. 3, 1990.

[F-9] D. Conforti, L. Grandinetti, R. Musmanno, "Optimal decision making for an asynchronous communication mechanism on shared memory computer architectures", Technical Report N. 103, Dipartimento di Sistemi, Università della Calabria, Gennaio 1991.

[F-10] D. Conforti, R. Galdini, L. Grandinetti, R. Musmanno, A. Simonetti, "Un algoritmo parallelo per la differenziazione automatica numerica", Consiglio Nazionale delle Ricerche, Collana del Progetto Finalizzato "Sistemi Informatici e Calcolo Parallelo", N. 1/64, Roma (1991).

[F-11] D. Conforti, R. Galdini, L. Grandinetti, R. Musmanno, "Implementazione di un meccanismo di comunicazione asincrona in ambienti di calcolo parallelo a memoria condivisa", Consiglio Nazionale delle Ricerche, Collana del Progetto Finalizzato "Sistemi Informatici e Calcolo Parallelo", N. 1/65, Roma (1991).

[F-12] L. Grandinetti, D. Conforti, R. Musmanno, "Parallel Iterative Methods for Unconstrained Optimization", Consiglio Nazionale delle Ricerche, Collana del Progetto Finalizzato "Sistemi Informatici e Calcolo Parallelo", N. 1/180, Roma (1994).

Settembre 2014

(Domenico Conforti)

fonte: http://burc.regione.campania.it

Dichiarazione sostitutiva di atto di notorietà ai sensi degli artt. 46 e 47 del DPR 445/2000

Dichiarazione di insussistenza di situazioni ostative e di incompatibilità

Il sottoscritto **Conforti Domenico** nato a **Aiello Calabro (CS), il 9 luglio 1959,** residente in **Corso Marco Polo n. 59** – **87036 – Rende (CS),** C.F. **CFNDNC59L09A102E**, incaricato in via di conferimento quale Esperto Esterno per la valutazione del

- Progetto Creative & Cultural Lab: "**MTCH – SEMANTIC WEB-ORIENTED MOBILE PLATFORM FOR TOURISM AND CULTURAL HERITAGE** (Progetto)
- presentato da **Ediroma srl –** (Soggetto capofila), **Kelyon s.r.l.** (impresa co-proponente), **Innova Scarl** (Organismo di ricerca co-proponente) a valere sul "***Bando Interventi a favore delle PMI e degli Organismi di Ricerca - Sportello dell'Innovazione D.D. n. 1 del 5/2/2014***"

dichiara

- di non essere stato sottoposto a misure di prevenzione disposte dall'Autorità giudiziaria previste dalla legge 27 dicembre 1956, n. 1423, dalla legge 31 maggio 1965, n. 575 e successive modificazioni, fatti salvi gli effetti della riabilitazione;
- di non versare in stato di interdizione legale o interdizione temporanea dagli uffici direttivi delle persone giuridiche e delle imprese ovvero di interdizione dai pubblici uffici perpetua o di durata superiore a tre anni, salvi gli effetti della riabilitazione;
- di non essere stato condannato, con sentenza irrevocabile, salvi gli effetti della riabilitazione, ovvero con sentenza irrevocabile di applicazione della pena di cui all'articolo 444, comma 2, del codice di procedura penale, salvi gli effetti della riabilitazione:
    1. a pena detentiva per uno dei reati previsti dalle norme che disciplinano l'attività assicurativa, bancaria, finanziaria, nonché dalle norme in materia di strumenti di pagamento:
    2. alla reclusione per un tempo non inferiore a un anno per un delitto contro la pubblica amministrazione, contro l'amministrazione della giustizia, contro la fede pubblica, contro il patrimonio: contro l'ordine pubblico, contro l'economia pubblica, l'industria e il commercio ovvero per un delitto in materia tributaria;
    3. alla reclusione per uno dei delitti previsti nel titolo XI, libro V del codice civile e nel regio decreto 16 marzo 1942, n. 267;
    4. alla reclusione per un tempo non inferiore a due anni per un qualunque altro delitto non colposo.
- di non avere ricoperto la carica di presidente, amministratore con delega di poteri, direttore generale, sindaco di società o enti che siano stati assoggettati a procedure di fallimento, concordato preventivo o liquidazione coatta amministrativa, almeno per i tre esercizi precedenti all'adozione dei relativi provvedimenti, fermo restando che l'impedimento ha durata fino a cinque anni successivi all'adozione dei provvedimenti stessi.
- di non trovarsi in alcuna delle seguenti situazioni:

fonte: http://burc.regione.campania.it

a) partecipazione diretta o dei suoi familiari, attuale ovvero riferita al triennio precedente, agli organi di amministrazione, di controllo e di direzione generale del Soggetto Capofila, dell'Impresa Co-proponente ovvero dell'Organismo di Ricerca Co-proponente partecipanti al Progetto;

b) sussistenza, attuale ovvero riferita al triennio precedente, di altre relazioni d'affari, o di impegni a instaurare tali relazioni, con il Soggetto Capofila ovvero con l'Impresa Co-proponente ovvero con l'Organismo di Ricerca Co-proponente o con società da loro controllate; in particolare, di non avere svolto a favore delle stesse alcuna attività di esecuzione di opere o di fornitura di beni e servizi nel triennio precedente operazione né di essere stato cliente di tale impresa nell'ambito di detto triennio:

c) ricorrenza di ogni altra situazione diversa da quelle rappresentate alle lettere a) e b), idonea a compromettere o comunque a condizionare l'indipendenza;

d) assunzione contemporanea dell'incarico di controllo dell'impresa che conferisce l'incarico e della sua controllante;

e) di impegnarsi a non intrattenere con il Soggetto Capofila ovvero con l'Impresa Co-proponente ovvero con l'Organismo di Ricerca Co-proponente alcun rapporto negoziale, a titolo oneroso o anche a titolo gratuito, nel triennio successivo ad oggetto lo svolgimento delle attività del Progetto;

- di non versare in generale in alcuna situazione ostativa o di incompatibilità all'incarico in via di conferimento ai sensi di disposizioni di legge, regolamentari o contrattuali ed, in particolare, ai sensi di quanto disposto dall'art. 14 della legge regionale 7 agosto 1996, n. 17, e successive modificazioni ed integrazioni, l'inesistenza delle cause di ineleggibilità e l'inesistenza o la cessazione delle cause di incompatibilità di cui all'art. 4 della L.R. 17/1996 medesima, come integrata dall'art. 44, comma2, della legge regionale 26 luglio 2002, n. 15, e di quanto disposto dall'art. 84 del 163/2006 e ss.mm.ii;
- di impegnarsi a comunicare tempestivamente all'Amministrazione regionale, ai sensi dell'art. 14, comma 2, della legge regionale 17/96 e successive modificazioni ed integrazioni, ogni sopravvenuta causa di incompatibilità che comporti decadenza dall'incarico;
- di autorizzare l'amministrazione regionale nello svolgimento dei controlli sulla veridicità delle autodichiarazioni presentate, effettuati, anche ai sensi dell'art. 71 del DPR 445/2000, ad acquisire le informazioni o la documentazione presso i soggetti privati di cui all'art. 4, comma1, lettere c) ed e), della legge regionale 17/96;
- di aver richiesto, in data 11/02/2015, l'autorizzazione all'espletamento dell'incarico all'Università della Calabria, prevista ai sensi dell'art. 53 del D. Lgs n.165/2001 e s.m.i. di cui alla L. 190/2012;
- eventuali altre attività svolte o altri vincoli contrattuali cui è sottoposto:

_____
_____
_____
_____

Il dichiarante

Domenico Conforti

fonte: http://burc.regione.campania.it

Si autorizza/Non si autorizza il trattamento dei dati personali ai sensi della normativa vigente.

Firma

Domenico Conforti

(allegare copia di documento di riconoscimento)

fonte: http://burc.regione.campania.it

Decreto Dirigenziale n. 713 del 30/12/2015

Dipartimento 54 - Dipartimento Istr., Ric., Lav., Politiche Cult. e Soc.

Direzione Generale 91 - Direzione di Staff Affari Generali e Controllo di Gestione

Oggetto dell'Atto:

AVVISO "SVILUPPO DI RETI LUNGHE DELLA RICERCA" DD N. 105 DEL 13 AGOSTO 2014 E S.M.I., NOMINA ESPERTO NELLA VALUTAZIONE DELLA CAPACITA' DI SVILUPPO DELLA RETE LUNGA E VALIDITA' TECNICO-ECONOMICA DEL PROGETTO DI PROMOZIONE INTEGRATA, COOPERAZIONE E MARKETING INTERNAZIONALE DELLA SOTTO-FILIERA TECNOLOGICA "SISTEMI INNOVATIVI DI ILLUMINAZIONE, A BASE ORGANICA, PER APPLICAZIONI TECNOLOGICHE AD ELEVATO VALORE AGGIUNTO" PROT. N. 2014/841375

IL DIRIGENTE

PREMESSO

- che con DGR 407 del 6 agosto 2012 è stato disposto di approvare la programmazione dell'obiettivo 2.1 del POR FESR 2007 – 2013 per un importo complessivo massimo di euro 150.000.000,00;

- che tra gli interventi approvati con la DGR 407 del 6 agosto 2012 è presente Sviluppo di reti lunghe della ricerca – a valere sul FESR obiettivo operativo 2.1", con un impegno pari ad euro 15.000.000,00.

- che con DD Dip. 54 – DG 91 n. 105 del 13 agosto 2014, così come rettificato con DD Dip. 54 – DG 91 n. 110 del 8.10.2014 si è proceduto ad approvare l'Avviso "Sviluppo Reti lunghe della Ricerca" (da ora Avviso), articolato nella Misura A "Azioni di sistema preliminari per l'internazionalizzazione della filiera tecnologica" (da ora Misura A) e nella Misura B "Progetti di promozione integrata, cooperazione e marketing internazionale della sottofiliera tecnologica" (da ora Misura B);

- che con Decreto Dirigenziale Dip. 54 n. 96 del 22 luglio 2014 pubblicato sul BURC n. 54 del 28 Luglio 2014 "Disposizioni per la selezione di esperti per l'espletamento di attività di Assistenza Tecnica agli OO.OO. 2.1 e 2.2 a valere sulle risorse dell'O.O 7.1 del POR FESR 2007/2013" sono state avviate le procedure per l'acquisizione di competenze esterne all'amministrazione regionale dotate di una particolare e comprovata specializzazione universitaria, coerente con le attività di gestione di programmi di Ricerca e Innovazione cofinanziati dai Fondi Strutturali per l'affidamento di incarichi a supporto degli Uffici Regionali.

- che con Decreto Dirigenziale DIP. 54 - DG 91 n. 96 del 22 luglio 2014 avente ad oggetto "Disposizioni per la Selezione di esperti per l'espletamento di attività di Assistenza Tecnica agli OO.OO. 2.1 e 2.2 a valere sulle risorse dell'O.O 7.1 del POR FESR 2007/2013" sono state approvate le modalità per la selezione di esperti che svolgeranno attività di Assistenza Tecnica specialistica presso gli OO.OO. 2.1 e 2.2 del POR FESR 2007/2013 nel settore della Ricerca e Innovazione;
- che con Decreto Dirigenziale DIP. 54 - DG 91 n. 37 del 2 marzo 2015 è stato reso pubblico l'esito delle valutazioni per i profili professionali senior;

CONSIDERATO

- che in relazione all'articolato e complesso processo di valutazione dei Progetti presenti a valere sull'Avviso relativamente alla Misura B si è reso necessario procedere alla nomina, tra l'altro, di un valutatore esterno esperto nell'istruttoria formale delle domande di finanziamento, gestione amministrativa e rendicontazione contabile dei progetti per l'internazionalizzazione da affiancare all'esperto tecnico-scientifico;
- che tra i profili professionali senior in materie economiche contrattualizzati a valere sulla predetta Assistenza Tecnica specialistica, il Dott. IADANZA MARIANO possiede una comprovata esperienza nell'ambito dell'istruttoria formale delle domande di finanziamento, della gestione amministrativa e rendicontazione di progetti per l'internazionalizzazione;
- che con Decreto Dirigenziale DIP. 54 - DG 91 n. 200 del 6 agosto 2015 sono state assegnate al Dott IADANZA MARIANO, per i Progetti presenti a valere sull'Avviso "Sviluppo Reti lunghe della Ricerca", sia relativamente alla Misura B le seguenti attività di Assistenza Tecnica:

a) istruttoria delle domande sulla base delle disposizioni dell'Avviso e valutazione secondo quanto disposto dall'art. 16, comma 2 dell'Avviso medesimo (Potenziale di internazionalizzazione del proponente e Cantierabilità dell'Azione);

b) supporto alla fase di ammissione a finanziamento e liquidazione dei progetti risultati idonei, alla predisposizione delle richieste di documentazione integrativa, alla gestione dei rapporti coi beneficiari nelle diverse fasi di realizzazione degli stessi;

c) verifica della documentazione amministrativo-contabile prodotta a supporto dell'avanzamento dei progetti ammessi, supporto alle fasi di controllo di I e II livello;

CONSIDERATO ALTRESÌ

- che tra i Progetti relativi alla Misura B pervenuti è presente il progetto presentato dal Soggetto Gestore Laboratorio Tripode - prot. n. 2014/ 841375 del 11/12/2014 - dal titolo "**Sistemi innovativi di illuminazione, a base organica, per applicazioni tecnologiche ad elevato valore aggiunto** " in nome e per conto dei soggetti partner:

  - ENEA - Unità Tecnica Tecnologie Portici - Laboratorio di Nanomateriali e Dispositivi (ENEA UTTP-NANO)
  - FOS Srl
  - SESMAT Srl
  - AET Srl
  - Sòphia High Tech Srl

- il Soggetto Gestore Laboratorio Tripode ha presentato per il tramite della Rete DIT NETWORK il progetto a valer sulla Misura A "Trasferimento di sistemi e componenti eco-sostenibili a base di materiali avanzati per l'aerospazio e per nuovi settori applicativi ad alto contenuto tecnologico" presentato dal Soggetto Gestore Laboratorio Tripode prot. 2014/0738951;

- che la data di ultimazione dei Progetti di promozione integrata, cooperazione e marketing internazionale della sottofiliera tecnologica è fissata al 31 dicembre 2015 così come previsto dall'art. 22 comma 2 dell'Avviso;

- che con Decreto Dirigenziale DIP. 54 - DG 91 n. n.154 del 15/06/2015 il Prof. **DEL GIUDICIE MANLIO** è stata nominato quale esperto nella valutazione della Capacita' di sviluppo della rete lunga e Validità tecnico-economica dei Progetto di sistema preliminari per l'internazionalizzazione della filiera tecnologica DIT NETWORK prot. 2014/0738951.

ATTESO

- che le istruttoria della domanda del progetto "**Sistemi innovativi di illuminazione, a base organica, per applicazioni tecnologiche ad elevato valore aggiunto**" sulla base delle disposizioni dell'Avviso e la relativa valutazione secondo quanto disposto dall'art. 16, comma 2 dell'Avviso medesimo è in corso di svolgimento;

- che l'Avviso, prevede che la valutazione dei Progetti di promozione integrata, cooperazione e marketing internazionale della sottofiliera tecnologica avvenga attraverso un referaggio tecnico scientifico da parte di esperti individuati dalla Regione Campania volto alla determinazione del livello della *Capacità di sviluppo della rete lunga* e *Validità tecnico-economica* secondo i criteri stabili dall'art 16 comma 3;

– che le suindicate attività dovranno concludersi in tempi congrui per consentire ai beneficiari di poter godere del sostegno pubblico per la realizzazione delle attività programmate.

–

RITENUTO

- pertanto opportuno di dover procedere alla nomina di un esperto tecnico-scientifico per la determinazione del livello della *Capacità di sviluppo della rete lunga* e *Validità tecnico-economica*, oltre che per una valutazione sulla congruità dei costi presentati dal dai soggetti richiedenti, relativamente al Progetto "**Sistemi innovativi di illuminazione, a base organica, per applicazioni tecnologiche ad elevato valore aggiunto**";

- di dover individuare l'esperto tecnico-scientifico tra i nominativi ottenuti interrogando la Banca Dati CINECA (http://cercauniversita.cineca.it) attraverso l'individuazione del *Settore Scientifico Disciplinare (SSD) più rispondente alle problematiche di internazionalizzazione della filiera tecnologica/filiere tecnologiche del Progetto/i di sistema preliminare per l'internazionalizzazione della filiera/e tecnologica/che* e selezionando tra i nominati il professore di I fascia ovvero il professore di II fascia ovvero il Ricercatore confermato incardinato presso un'Università con sede in Italia e con un Curriculum Vitae rispondente alle tematiche di internazionalizzazione del al Progetto "**Sistemi innovativi di illuminazione, a base organica, per applicazioni tecnologiche ad elevato valore aggiunto**";

- opportuno nominare il **Prof. DEL GIUDICIE MANLIO** nato a Napoli il 14 maggio 1977, quale valutatore esterno, per le fasi di valutazione ex ante, in itinere ed ex post del al Progetto "**istemi innovativi di illuminazione, a base organica, per applicazioni tecnologiche ad elevato valore aggiunto**";

- di stabilire:

- che relativamente alla fase di valutazione *ex ante* le attività dovranno concludersi **entro sette giorni lavorativi dalla pubblicazione del presente decreto dirigenziale**;
- che, coerentemente con quanto previsto in materia dal Manuale di Attuazione del P.O. Campania FESR 2007/2013 approvato con D.G.R. del 20/11/2009 n.1715 e s.m.i.: il compenso per l'espletamento del mandato conferito con il presente decreto al **Prof. DEL GIUDICIE MANLIO** sarà pari ad € 200/00 (duecento/00) al giorno, per un numero massimo di giornate rendicontabili non superiori a sette, per lo svolgimento complessivo delle tre fasi di valutazione (*ex ante*, *in itinere* ed *ex post)*;

- di far gravare l'onere conseguente la spesa di cui al predetto incarico sulle risorse del POR Campania FESR 2007/2013 Obiettivo Operativo 7.1, nei limiti delle risorse stanziate per l'assistenza tecnica agli Obiettivi Operativi di cui al D.D. n.185 del 27/05/2014;

VISTI

α) l'Ordinamento amministrativo della Regione Campania approvato con L.R. n. 12/2011;

β) la DGR 182 del 29/04/2011;

χ) la DGR 407 del 6/8/2013;

δ) la DGR 378 del 24/09/2013;

ε) i DD Dip. 54, DG 91 nn. 96, 105, 110, 117, 137, 179 del 2014 e nn. 37, 200 del 2015;

Alla stregua dell'istruttoria compiuta dal Responsabile dell'Obiettivo Operativo, nonché dell'espressa dichiarazione di regolarità del medesimo

DECRETA

Per tutto quanto indicato in narrativa e che di seguito si intende integralmente riportato

- di procedere alla nomina di un esperto tecnico-scientifico per la determinazione del livello della *Capacità di sviluppo della rete lunga* e *Validità tecnico-economica,* oltre che per una valutazione sulla congruità dei costi presentati dal dai soggetti richiedenti, relativamente al Progetto "**Sistemi innovativi di illuminazione, a base organica, per applicazioni tecnologiche ad elevato valore aggiunto**";

- di individuare l'esperto tecnico-scientifico tra i nominativi ottenuti interrogando la Banca Dati CINECA (http://cercauniversita.cineca.it) attraverso l'individuazione del *Settore Scientifico Disciplinare (SSD) più rispondente alle problematiche di internazionalizzazione della filiera tecnologica/filiere tecnologiche del Progetto/i di sistema preliminare per l'internazionalizzazione della filiera/e tecnologica/che* e selezionando tra i nominati il professore di I fascia ovvero il professore di II fascia ovvero il Ricercatore confermato incardinato presso un'Università con sede in Italia e con un Curriculum Vitae rispondente alle tematiche di internazionalizzazione del al Progetto "**Sistemi innovativi di illuminazione, a base organica, per applicazioni tecnologiche ad elevato valore aggiunto**";

- di nominare il **Prof. DEL GIUDICIE MANLIO** nato a Napoli il 14 maggio 1977, quale valutatore esterno, per le fasi di valutazione ex ante, in itinere ed ex post del al Progetto "**Sistemi innovativi di illuminazione, a base organica, per applicazioni tecnologiche ad elevato valore aggiunto**";

- di stabilire:

- che relativamente alla fase di valutazione *ex ante* le attività dovranno concludersi **entro sette giorni lavorativi dalla pubblicazione del presente decreto dirigenziale**;
- che, coerentemente con quanto previsto in materia dal Manuale di Attuazione del P.O. Campania FESR 2007/2013 approvato con D.G.R. del 20/11/2009 n.1715 e s.m.i.: il compenso per l'espletamento del mandato conferito con il presente decreto al **Prof. DEL GIUDICIE MANLIO** sarà pari ad € 200/00 (duecento/00) al giorno, per un numero massimo di giornate rendicontabili non superiori a sette, per lo svolgimento complessivo delle tre fasi di valutazione (*ex ante*, *in itinere* ed *ex post)*;alla nomina di un esperto tecnico-scientifico per la determinazione del livello della *Capacità di sviluppo della rete lunga* e *Validità tecnico-economica*, oltre che per una valutazione sulla congruità dei costi presentati dal dai soggetti richiedenti, relativamente al Progetto "Tecnologie per la conservazione dei beni culturali";

- di far gravare l'onere conseguente la spesa di cui al predetto incarico sulle risorse del POR Campania FESR 2007/2013 Obiettivo Operativo 7.1, nei limiti delle risorse stanziate per l'assistenza tecnica agli Obiettivi Operativi di cui al D.D. n.185 del 27/05/2014;

- di notificare il presente provvedimento al **Prof. DEL GIUDICIE MANLIO** nato a **Napoli** il **14 maggio 1977** residente in **Napoli, VIA GIROLAMO SANTACROCE, 19 / B – 80129, ,** email: **m.delgiudice@unilink.it**

- di inviare il presente provvedimento, per opportuna conoscenza:

- al Capo del Dipartimento dell'istruzione, della ricerca, del lavoro, delle politiche culturali e delle politiche sociali;
- al Capo del Dipartimento della programmazione e dello Sviluppo economico;
- alla Direzione generale per l'Università, la Ricerca e l'Innovazione;
- alla Direzione generale per l'Internazionalizzazione e i Rapporti con l'Unione Europea del Sistema regionale;
- alla Segreteria di Giunta.

Il Responsabile di O.O.
dott. Giuseppe Russo

FORMATO EUROPEO PER IL CURRICULUM VITAE

INFORMAZIONI PERSONALI

Nome	**DEL GIUDICE MANLIO**
Indirizzo	**VIA GIROLAMO SANTACROCE, 19 / B – 80129 NAPOLI (ITALIA)**
Telefono	**Recapito fisso: 0815584679; Cellulare: 3494307553**
Fax	**0815584679**
E-mail	**m.delgiudice@unilink.it**
Nazionalità	**ITALIANA**
Luogo e Data di nascita	**NAPOLI, 14 MAGGIO 1977**
Codice Fiscale	**DLG MNL 77E14 F839L**

Posizione accademica attuale	**PROFESSORE ASSOCIATO (L. 240) DI ECONOMIA E GESTIONE DELLE IMPRESE (S.S.D. SECS-P/08) – ASSOCIATE DEAN - UNIVERSITA' DEGLI STUDI DI ROMA "LINK CAMPUS"**

ISTRUZIONE E FORMAZIONE ACCADEMICA

• Date	A.A. 1995/1996-2000/2001
• Nome e tipo di istituto di istruzione o formazione	UNIVERSITA' DEGLI STUDI DI NAPOLI "FEDERICO II" – FACOLTA' DI ECONOMIA
• Principali materie / abilità professionali oggetto dello studio	LAUREA IN ECONOMIA
• Qualifica conseguita	DOTTORE IN ECONOMIA (110/110 CON LODE E MENZIONE SPECIALE DELLA COMMISSIONE)
• Date	A.A. 2000/2001 – 2003/2004
• Nome e tipo di istituto di istruzione o formazione	UNIVERSITA' DEGLI STUDI DI MILANO-BICOCCA – FACOLTA' DI ECONOMIA – ISTITUTO DI ECONOMIA DI IMPRESA
• Principali materie / abilità professionali oggetto dello studio	DOTTORATO IN MARKETING E GESTIONE DELLE IMPRESE
• Qualifica conseguita	DOTTORE DI RICERCA IN MARKETING E GESTIONE DELLE IMPRESE (GIUDIZIO RIPORTATO: OTTIMO)
• Date	DALL'A.A. 2002/2003
• Nome e tipo di istituto di istruzione o formazione	GRADUATE BUSINESS SCHOOL OF GRENOBLE – GROUP ESC – DEPARTMENT OF MARKETING
• Principali materie / abilità professionali oggetto dello studio	RICERCA E DIDATTICA NEL DEPARTMENT OF MARKETING (DIRETTORE: PROF. MICHEL POLSKI)
• Qualifica conseguita	ASSOCIATE RESEARCH PROFESSOR

fonte: http://burc.regione.campania.it

• Date	DALL'A.A. 2010/2011
• Nome e tipo di istituto di istruzione o formazione	DEPARTMENT OF INFORMATION SYSTEMS AND TECHNOLOGY MANAGEMENT - GLOBAL AND ENTREPRENEURIAL FINANCE RESEARCH INSTITUTE (GEFRI) – SCHOOL OF BUSINESS – GEORGE WASHINGTON UNIVERSITY (USA)
• Principali materie / abilità professionali oggetto dello studio	RICERCA E DIDATTICA NEL GLOBAL AND ENTREPRENEURIAL FINANCE RESEARCH INSTITUTE DELLA GEORGE WASHINGTON UNIVERSITY (DIRETTORE: PROF. ELIAS G. CARAYANNIS)
• Qualifica conseguita	ASSOCIATE RESEARCH PROFESSOR
• Date	A.A. 2004/2005, 2005/2006
• Nome e tipo di istituto di istruzione o formazione	SECONDA UNIVERSITA' DEGLI STUDI DI NAPOLI – FACOLTA' DI MEDICINA
• Principali materie / abilità professionali oggetto dello studio	DOCENTE DI ECONOMIA AZIENDALE NEI CORSI DI LAUREA TRIENNALI DELLA FACOLTA' DI MEDICINA (IP/TLB/O)
• Qualifica conseguita	PROFESSORE
• Date	A.A. 2006/2007, 2007/2008, 2008/2009
• Nome e tipo di istituto di istruzione o formazione	UNIVERSITA' DEGLI STUDI "SUOR ORSOLA BENINCASA" FACOLTA' DI SCIENZE DELLA FORMAZIONE
• Principali materie / abilità professionali oggetto dello studio	DOCENTE DI ORGANIZZAZIONE DELLE AZIENDE E DELLE AMMINISTRAZIONI PUBBLICHE (CDL MAGISTRALE IN "COMUNICAZIONE ISTITUZIONALE D'IMPRESA")
• Qualifica conseguita	PROFESSORE
• Date	A.A. 2006/2007, 2007/2008, 2008/2009
• Nome e tipo di istituto di istruzione o formazione	UNIVERSITA' DEGLI STUDI "SUOR ORSOLA BENINCASA" FACOLTA' DI SCIENZE DELLA FORMAZIONE
• Principali materie / abilità professionali oggetto dello studio	DOCENTE DI ELEMENTI DI ORGANIZZAZIONE AZIENDALE (CDL MAGISTRALE IN "PROGRAMMAZIONE E GESTIONE DEI SERVIZI EDUCATIVI E FORMATIVI")
• Qualifica conseguita	PROFESSORE
• Date	A.A. 2009/2010, 2010/2011
• Nome e tipo di istituto di istruzione o formazione	UNIVERSITA' DEGLI STUDI "SUOR ORSOLA BENINCASA" FACOLTA' DI SCIENZE DELLA FORMAZIONE
• Principali materie / abilità professionali oggetto dello studio	DOCENTE DI ECONOMIA DELL'IMPRESA (CDL TRIENNALE IN "SCIENZA DELLE COMUNICAZIONI")
• Qualifica conseguita	PROFESSORE
• Date	A.A. 2011/2012, 2013/2014, 2014/2015
• Nome e tipo di istituto di istruzione o formazione	UNIVERSITA' DEGLI STUDI DI NAPOLI "FEDERICO II" FACOLTA' DI SCIENZE MM.FF.NN.
• Principali materie / abilità professionali oggetto dello studio	DOCENTE DI ECONOMIA E DIRITTO AMBIENTALE (CDL MAGISTRALE IN "BIOTECNOLOGIE DELLE PRODUZIONI MARINE")
• Qualifica conseguita	PROFESSORE
• Date	A.A. 2009/2010, 2010/2011, 2011/2012, 2012/2013
• Nome e tipo di istituto di istruzione o formazione	SECONDA UNIVERSITA' DEGLI STUDI DI NAPOLI FACOLTA' DI SCIENZE MM.FF.NN.
• Principali materie / abilità	DOCENTE DI MANAGEMENT DELLE IMPRESE BIOTECH (CDL

fonte: http://burc.regione.campania.it

professionali oggetto dello studio	MAGISTRALE IN “BIOTECNOLOGIE INDUSTRIALI ED ALIMENTARI)
• Qualifica conseguita	PROFESSORE
• Date	A.A. 2014/2015
• Nome e tipo di istituto di istruzione o formazione	UNIVERSITA’ DEGLI STUDI DI ROMA “LINK CAMPUS” DIPARTIMENTO PER LA RICERCA
• Principali materie / abilità professionali oggetto dello studio	DOCENTE DI BUSINESS MANAGEMENT – PRESIDE VICARIO
• Qualifica conseguita	PROFESSORE ASSOCIATO (L. 240)

fonte: http://burc.regione.campania.it

CAPACITÀ E COMPETENZE PERSONALI

Acquisite nel corso della vita e della carriera ma non necessariamente riconosciute da certificati e diplomi ufficiali.

ATTIVITA' DI DOCENZA

ATTIVITA' DI DOCENZA UNIVERSITARIA

Da Settembre 2003: Associate Research Professor nella Graduate School of Business di Grenoble (Department of Marketing, Group ESC, Direttore: Prof. Michel Polski)

Da Ottobre 2003 è Cultore di Economia e Gestione delle Imprese presso la Facoltà di Economia della Seconda Università degli Studi di Napoli

Da Marzo 2004 a Marzo 2007 è stato Professore di Economia Aziendale presso la Facoltà di Medicina della Seconda Università degli Studi di Napoli

Da Marzo 2006 a Marzo 2010 è stato Professore di Organizzazione delle Aziende e delle Amministrazioni Pubbliche presso la Facoltà di Scienze della Formazione dell'Università degli Studi di Napoli "Suor Orsola Benincasa"

Da Marzo 2009 a Marzo 2013 è stato Professore di Economia d'Impresa presso la Facoltà di Scienze della Formazione dell'Università degli Studi di Napoli "Suor Orsola Benincasa"

Da Marzo 2009 ad Ottobre 2013 è **Professore di Management delle Imprese Biotech** presso la Facoltà di Scienze MM.FF.NN. della Seconda Università degli Studi di Napoli

Da Marzo 2010: **Associate Research Professor** (Innovation Management and Entrepreneurship) presso il Global and Entrepreneurial Finance Research Institute (GEFRI), Department of Information Systems and Technology Management School of Business, George Washington University

Da Marzo 2012 ad oggi è **Professore di Economia e Diritto Ambientale** presso la *Facoltà di Scienze MM.FF.NN. dell'Università degli Studi di Napoli "Federico II*"

Da Dicembre 2013 ad oggi è **Professore Abilitato di Seconda Fascia** nel Settore Scientifico Disciplinare 13/B2 – Economia e Gestione delle Imprese

ATTIVITA' DI DOCENZA ESTERNA E FORMAZIONE

Dall'a.a. 2002/2003 ha svolto numerosi incarichi di Coordinamento, docenza esterna e formazione nell'ambito di Master e corsi di specializzazione *post-graduate* presso prestigiose strutture pubbliche e private, su tematiche di creazione di impresa, economia e gestione delle imprese, marketing, comunicazione (per citarne alcuni: I.S.S.P. *Istituto di Studi Superiori di Progettazione* - Napoli, Dipartimento di Chimica Farmaceutica, Università di Napoli "Federico II" (E.C.M.), Università degli Studi di Salerno (Progetto Schola), A.S.I.P.S. (Camera di Commercio Caserta), I.P.E. (Istituto per Ricerche ed Attività Educative), C.U.R.E. – Seconda Università degli Studi di Napoli, Fondazione "Il Tarì" – Caserta)).

ATTIVITA' DI RICERCA

ATTIVITA' DI RICERCA PRESSO STRUTTURE NAZIONALI ED INTERNAZIONALI

ATTIVITA' DI RICERCA PRESSO STRUTTURE NAZIONALI

Da Luglio 2001 ad oggi: attività di ricerca presso il Dipartimento di Strategie Aziendali e Metodologie Quantitative, Facoltà di Economia, Seconda Università degli Studi di Napoli, sotto la supervisione del Prof. Vincenzo

fonte: http://burc.regione.campania.it

Maggioni

Da Ottobre 2001 a Gennaio 2005: attività di ricerca nell'ambito del XVII ciclo di Dottorato di Ricerca presso ISTEI (Istituto di Economia d'impresa), Facoltà di Economia, Università di Milano-Bicocca, sotto la supervisione del Prof. Silvio M. Brondoni

Da Maggio 2006 a Febbraio 2007: attività di ricerca presso il Centro Regionale di Competenza BioTekNet nell'ambito del progetto *"Esperti in management dei processi di innovazione nel campo delle biotecnologie"*, tutor: Prof. Vincenzo Maggioni

Da Febbraio 2007 a Maggio 2007: attività di ricerca presso l'I.S.P.A.A.M. (Istituto per il Sistema Produzione Animale in Ambiente Mediterraneo) – C.N.R. di Napoli nell'ambito del progetto *"Esperti in management dei processi di innovazione nel campo delle biotecnologie"*, tutor: Prof. Lino Ferrara

ATTIVITA' DI RICERCA SVOLTA PRESSO STRUTTURE INTERNAZIONALI

Case Western Reserve University, USA (Prof. Mark Coticchia)
Centre for Entrepreneurship, Tshwane University, Pretoria, South Africa (Prof. Jan Grundling)
Faculty of Business Management, University of Ulster, Northern Ireland (Prof. Pauric McGowan
Faculty of Economics, Department of Management, Cambridge University, UK (Prof. Rob Valli)
School of Business, George Washington University, USA (Prof. Elias Carayannis)
Graduate School of Business Grenoble, Group ESC, France (Prof. Michel Polski)
Higher Colleges of Technology, UAE (Prof. Mohamed Baka)
Illinois State University, Department of Entrepreneurship, USA (Prof. Paul Magelli),
Indian Institute of Management, Bangalore, India (Prof. Mathew Manimala)
International Entrepreneurship Academy (Prof. Piero Formica)
National University of Ireland, Eire (Prof. Martin Curley)
Tartu University, Estonia (Prof. Urmas Varblane)
University of Twente, The Netherlands (Prof. Aard Groen)
VU University, The Netherlands (Prof. Peter Van der Sijde)
Waikato Management School, New Zealand (Prof. Jens Mueller)

PARTECIPAZIONE/COORDINAMENTO A PROGETTI DI RICERCA NAZIONALI ED INTERNAZIONALI AMMESSI AL FINANZIAMENTO SULLA BASE DI BANDI COMPETITIVI CHE PREVEDANO LA REVISIONE TRA PARI

PRIN COFIN 1999: GEMMAZIONE E SVILUPPO DELLE PICCOLE IMPRESE NEI SISTEMI RETICOLARI DI IMPRESA
12 MESI - INTERVISTATORE

PRIN COFIN 2000: LA CREAZIONE DI IMPRESE NEI SETTORI AD ALTA TECNOLOGIA. ASPETTI STRATEGICI, ORGANIZZATIVI E FINANZIARI
12 MESI - RICERCATORE

PRIN COFIN 2001: IL SISTEMA DELLE RISORSE IMMATERIALI D'IMPRESA: CULTURA D'IMPRESA, SISTEMA INFORMATIVO E PATRIMONIO DI MARCA
24 MESI- RICERCATORE

fonte: http://burc.regione.campania.it

PRIN COFIN 2003: CULTURA DI NETWORK, PERFORMANCE E DINAMICHE COMPETITIVE
24 MESI - RICERCATORE

NATO PROJECT N°SFP 977977 328 CDW "SCIENCE FOR PEACE PROGRAM" (FINANZIAMENTO: 185.000,00) (2006)
36 MESI - RESPONSABILE SCIENTIFICO ECONOMICO

PROGETTO "RIBO PASTA" - MIPAF (D.M. 19177/7303/08 DEL 19/12/2008) (FINANZIAMENTO: 141.400,00) (2009)
18 MESI – RESPONSABILE SCIENTIFICO ECONOMICO

PROGETTO CELIACHIA PEPTIDI ATTIVI - ISTITUTO SUPERIORE DI SANITA' (CONV. N.8ASC DEL 28/07/2008) (FINANZIAMENTO: 40.000,00) (2009)
24 MESI – RESPONSABILE SCIENTIFICO ECONOMICO

PROGETTO "KNOWLEDGE ON THE ROAD" (PRESIDENZA DEL CONSIGLIO DEI MINISTRI - DIPARTIMENTO DELLA GIOVENTU') (FINANZIAMENTO: 239.800,00) (2011)
18 MESI – RESPONSABILE SCIENTIFICO

ALTRE ATTIVITA' DI COORDINAMENTO OPERATIVO

Da Luglio 2007: Coordinatore Operativo del Corso di e-learning di Ateneo *IMP.RE.SE. – Imprenditorialità innovativa, Relazioni di network, Semiotica della brand* presso la Facoltà di Economia della Seconda Università degli Studi di Napoli

ORGANIZZAZIONE DI CONVEGNI NAZIONALI ED INTERNAZIONALI

Da Aprile 2004 ad Ottobre 2004: coordinatore del ciclo di seminari "INNOVATIVE PATHWAYS OF ENTREPRENEURSHIP" presso Seconda Università degli Studi di Napoli, Facoltà di Economia, Capua

Marzo 2006: organizzatore e relatore del Convegno Internazionale CTIE'06 (*Cross Talk on Innovative Entrepreneurship), One Day Conference*, Facoltà di Economia S.U.N. (con la partecipazione dei Proff. Paul Magelli (Kauffman Foundation – Illinois), Piero Formica (Faculty of Entrepreneurship at Abu Dhabi), Michel Polski (Graduate School of Business – Grenoble), Rob Valli (Cambridge University))

Giugno 2006: membro della *Scientific Committee* del Convegno Internazionale DMVSS'06 (*Data Mining per la Valutazione dei Servizi Sanitari*), *Half Day Conference*, Facoltà di Economia, Seconda Università degli Studi di Napoli

Ottobre 2006: membro della *Scientific Committee* e *referee* della *4th International Conference on Entrepreneurship and Innovation* (Tshwane University, South Africa)

Settembre 2007: organizzatore e relatore del Convegno Internazionale *Health, Research and Entrepreneushiр: sorghum food for celiac patients*, *One Day Conference*, Facoltà di Economia, Università degli Studi di Napoli "Federico II"

Ottobre 2007: membro della *Scientific Committee* e *referee* della *5th International Conference on Entrepreneurship and Innovation* (Tshwane University, South Africa)

Ottobre 2008: organizzatore e relatore del Convegno Internazionale *Health,*

fonte: http://burc.regione.campania.it

Research and Entrepreneuship: sorghum food for celiac patient - Second Edition, *One Day Conference*, Sala Congressi, C.N.R, Napoli

Ottobre 2008: membro della *Scientific Committee* e *referee* della *6th International Conference on Entrepreneurship and Innovation* (Tshwane University, South Africa)

Ottobre 2009: organizzatore e relatore del Convegno Internazionale *Health, Research and Entrepreneuship: sorghum food for celiac patient - Third Edition*, *One Day Conference*, Facoltà di Economia, Università degli Studi di Napoli "Federico II"

Ottobre 2009: membro della *Scientific Committee* e *referee* della 7*th International Conference on Entrepreneurship and Innovation* (Tshwane University, South Africa)

Ottobre 2010: organizzatore e relatore del Convegno Internazionale *Health, Research and Entrepreneuship: sorghum food for celiac patient – Fourth Edition*, *One Day Conference*, Sala Congressi, C.N.R, Napoli

Ottobre 2010: membro della *Scientific Committee* e *referee* della 7*th International Conference on Entrepreneurship and Innovation* (Tshwane University, South Africa)

Ottobre 2011: organizzatore e relatore del Convegno Internazionale *Health, Research and Entrepreneuship: sorghum food for celiac patient – Fifth Edition*, *One Day Conference*, Sala Congressi, Istituto dei Motori, C.N.R, Napoli

Ottobre 2011: membro della *Scientific Committee* e *referee* della 8*th International Conference on Entrepreneurship and Innovation* (Tshwane University, South Africa)

Ottobre 2012: organizzatore e relatore del Convegno Internazionale *Research, Production and Management 2012 – Sixth Edition*, Aula Magna "Parthenope", ex Facoltà di Economia, Università degli Studi di Napoli "Federico II"

Ottobre 2012: membro della *Scientific Committee* e *referee* della 9*th International Conference on Entrepreneurship and Innovation* (Tshwane University, South Africa)

PARTECIPAZIONE IN QUALITA' DI RELATORE A CONVEGNI NAZIONALI ED INTERNAZIONALI (NON INCLUSI NELLA LISTA PRECEDENTE)

Giugno 2002: relatore al 7th World Congress on Total Quality Management, presentando, con Davide Dell'Anno, un paper dal titolo *The spin off model: a simultaneous way to knowledge transfer and entrepreneurship stimulation*

Maggio 2004: relatore al 12th HTSF Congress (Twente University, NL), presentando, con Davide Dell'Anno e Peter Van der Sijde, un paper dal titolo *A script-based approach to spin off: some first issues on innovative pathways of knowledge transfer and academic knowledge's reproducibility*

Gennaio 2006: relatore al 1° Workshop della rivista *Sinergie*, dal titolo "Imprenditorialità e Impresa: il ruolo dell'imprenditore", presentando, con il Prof. Vincenzo Maggioni, un saggio dal titolo *Relazioni sistemiche tra imprenditorialità interna e gemmazione d'impresa: una ricerca empirica sulla natura cognitiva delle nuove imprese*

Maggio 2006: relatore al 14th HTSF Congress (Twente University, NL),

fonte: http://burc.regione.campania.it

presentando, con Davide Dell'Anno e Maria Rosaria Della Peruta, un paper dal titolo *Did you inscript your tacit knowledge?*

Marzo 2010: relatore alla 3rd HCT Global Entrepreneurship 2010 Conference (Dubai Women's College, Dubai, UAE)

Marzo 2010: relatore presso la MESI (Moscow State University, Mosca, Russia) in occasione della presentazione di un rapporto di ricerca sulle opportunità di internazionalizzazione dell'imprenditoria casertana svolto in partnership tra la Facoltà di Economia (S.U.N.) e la C.C.I.A.A. di Caserta.

CONSEGUIMENTO DI PREMI E RICONOSCIMENTI PER L'ATTIVITÀ SCIENTIFICA

BEST PAPER AWARD GLOBAL CONFERENCE "HEALTH, RESEARCH AND ENTREPRENEURSHIP HRE 2008 - SECOND EDITION" (MAGGIONI V., DEL GIUDICE M., ACADEMIC INVENTORS OR CORPORATE SCIENTISTS? MARKET-LIKE BEHAVIORS AND ENTREPRENEURIAL INTENTIONS STEMMING FROM THE LABORATORY LIFE)

BEST PAPER AWARD INTERNATIONAL CONFERENCE "RESEARCH, PRODUCTION AND MANAGEMENT RPM 2012 - SIXTH EDITION" (CAMPANELLA F., DEL GIUDICE M., DELLA PERUTA M.R., THE ROLE OF QUALITATIVE AND QUANTITATIVE INFORMATION IN THE ASSESSMENT OF FIRM CREDITWORTHINESS: A SURVEY ON BANK MANAGERS)

ATTIVITA' DI REFEREE PER RIVISTE E CASE EDITRICI NAZIONALI ED INTERNAZIONALI

Editor del *Journal of Asia Entrepreneurship and Sustainability* (RS)

Editor in Chief del magazine internazionale "Emme", ISSN 2037-0237

Associate Editor Book Serie "Innovation, Technology and Knowledge Management" (Springer NY)

Senior Associate Editor Book Serie "Democracy, Innovation and Entrepreneurship for Growth" (DIE4Growth) (Palgrave MacMillan)

Senior Associate Editor Journal of Knowledge Economy (Springer)
Senior Associate Editor Journal of Innovation and Entrepreneurship (Springer)

Editorial Board Member/Guest Editor in prestigiose riviste internazionali quali:

International Journal of Cases on Electronic Commerce (IDEA)
Industry and Higher Education (IP Publishing)
International Journal of Social Ecology and Sustainable Development (IGI)
International Journal of Technology Management (Inderscience)
International Journal of Entrepreneurship and Innovation Management (Inderscience)

Referee e *Ad Hoc Reviewer* per le riviste *Academy of Management* e *MIS Quarterly* (ai primi due posti per impact factor nel ranking ISI Thomson nel settore "Business" e "Management")

Permanent Referee dell'International Conference on Entrepreneurship and Innovation (Tshwane University, South Africa)

fonte: http://burc.regione.campania.it

PRINCIPALI MISSIONI ALL'ESTERO

Ottobre 2003: missione di studio presso il *Nikos – Ducth Institute for Knowledge Intensive Entrepreneurship* – UNIVERSITY OF TWENTE – The Netherlands

Settembre 2006: missione di studio presso l'*International School of Business* - JÖNKÖPING UNIVERSITY – Sweden

Febbraio 2008: missione di studio presso UAE UNIVERSITY (Abu Dhabi, Emirati Arabi), UAE ACADEMY (Abu Dhabi), ZAYED UNIVERSITY (Dubai, Emirati Arabi)

Marzo 2010: missione di studio presso HIGHER COLLEGES OF TECHNOLOGY (Dubai, Emirati Arabi)

Marzo 2010: missione di studio presso MESI (Moscow State University, Mosca, Russia)

Aprile 2011: missione di studio presso UAE UNIVERSITY (Abu Dhabi, Emirati Arabi), UAE ACADEMY (Abu Dhabi), ZAYED UNIVERSITY (Dubai, Emirati Arabi)

Aprile 2012: missione di studio presso UAE UNIVERSITY (Abu Dhabi, Emirati Arabi), UAE ACADEMY (Abu Dhabi), ZAYED UNIVERSITY (Dubai, Emirati Arabi)

MADRELINGUA **ITALIANO**

ALTRE LINGUE

INGLESE

• CAPACITÀ DI LETTURA **OTTIMO**
• CAPACITÀ DI SCRITTURA **OTTIMO**
• CAPACITÀ DI ESPRESSIONE ORALE **OTTIMO**

FRANCESE

• CAPACITÀ DI LETTURA **OTTIMO**
• CAPACITÀ DI SCRITTURA **BUONO**
• CAPACITÀ DI ESPRESSIONE ORALE **OTTIMO**

CAPACITÀ E COMPETENZE ORGANIZZATIVE

Dal 2001 ad oggi Consulente di Direzione

Dal 2002 al 2005 praticante dottore commercialista e revisore dei conti

Da Dicembre 2010 a Dicembre 2012 Referente per il trasferimento tecnologico e per gli spin off accademici della Facoltà di Scienze MM.FF.NN. della Seconda Università degli Studi di Napoli

Da Gennaio 2011 Consigliere Direttivo Ente Parco Regione Campania "Colline di Napoli"

Da Luglio 2012 Presidente del CdA di società spin off universitarie

fonte: http://burc.regione.campania.it

CAPACITÀ E COMPETENZE TECNICHE	Microsfoft Certified 1st level, Cisco certified 1st level: ottima conoscenza di sistemi operativi a 32 e 64 bit (Unix, Linux, Solaris). Buona conoscenza di architetture di reti Lan, Wan. Ottima conoscenza di applicativi Office in ambiente ibm e mac. Buona conoscenza di linguaggi di programmazione (C++, Visual basic). Buona conoscenza di Java, Html, xHtml, discreta conoscenza di programmazione in Asp.
PATENTE	Patente B (rilasciata dal Prefetto di Napoli il 12/12/1995)

Napoli, 17 Aprile 2015

(Manlio Del Giudice)

Ai sensi del D. LGS. 30 GIUGNO 2003 N. 196, autorizzo il trattamento dei miei dati personali e dichiaro di essere informato dei diritti a me spettanti.
Aggiornato al Mese di Aprile 2015

(Manlio Del Giudice)

fonte: http://burc.regione.campania.it

Dichiarazione sostitutiva di atto di notorietà ai sensi degli artt. 46 e 47 del DPR 445/2000

Dichiarazione di insussistenza di situazioni ostative e di incompatibilità

Il sottoscritto MANLIO DEL GIUDICE nato a NAPOLI il 14 MAGGIO 1977 e residente in NAPOLI (NA), codice fiscale DLGMNL77E14F839F incaricato in via di conferimento quale Esperto Esterno per la valutazione del Progetto di promozione integrata, cooperazione e marketing internazionale della sottofiliera tecnologica: "**Trasferimento di Tecnologie Aerospaziali (TTA)**" presentato dal Soggetto Gestore DAT DAC SCARL (DISTRETTO AEROSPAZIALE CAMPANO SCARL) in nome e per conto dei soggetti partner

- S.A.B. Aerospace Srl
- Ekate Srl Fox Bit S.r.l.
- Antares Scarl
- IMM UOS Napoli

a valere sul Bando "**SVILUPPO DI RETI LUNGHE PER LA RICERCA E L'INNOVAZIONE DELLE FILIERE TECNOLOGICHE CAMPANE"**

dichiara

- di non essere stato sottoposto a misure di prevenzione disposte dall'Autorità giudiziaria previste dalla legge 27 dicembre 1956, n. 1423, dalla legge 31 maggio 1965, n. 575 e successive modificazioni, fatti salvi gli effetti della riabilitazione;
- di non versare in stato di interdizione legale o interdizione temporanea dagli uffici direttivi delle persone giuridiche e delle imprese ovvero di interdizione dai pubblici uffici perpetua o di durata superiore a tre anni, salvi gli effetti della riabilitazione;
- di non essere stato condannato, con sentenza irrevocabile, salvi gli effetti della riabilitazione, ovvero con sentenza irrevocabile di applicazione della pena di cui all'articolo 444, comma 2, del codice di procedura penale, salvi gli effetti della riabilitazione:
    1. a pena detentiva per uno dei reati previsti dalle norme che disciplinano l'attività assicurativa, bancaria, finanziaria, nonché dalle norme in materia di strumenti di pagamento:
    2. alla reclusione per un tempo non inferiore a un anno per un delitto contro la pubblica amministrazione, contro l'amministrazione della giustizia, contro la fede pubblica, contro il patrimonio: contro l'ordine pubblico, contro l'economia pubblica, l'industria e il commercio ovvero per un delitto in materia tributaria;
    3. alla reclusione per uno dei delitti previsti nel titolo XI, libro V del codice civile e nel regio decreto 16 marzo 1942, n. 267;
    4. alla reclusione per un tempo non inferiore a due anni per un qualunque altro delitto non colposo.

fonte: http://burc.regione.campania.it

- di non avere ricoperto la carica di presidente, amministratore con delega di poteri, direttore generale, sindaco di società o enti che siano stati assoggettati a procedure di fallimento, concordato preventivo o liquidazione coatta amministrativa, almeno per i tre esercizi precedenti all'adozione dei relativi provvedimenti, fermo restando che l'impedimento ha durata fino a cinque anni successivi all'adozione dei provvedimenti stessi.
- di non trovarsi in alcuna delle seguenti situazioni:
  a) partecipazione diretta o dei suoi familiari, attuale ovvero riferita al triennio precedente, agli organi di amministrazione, di controllo e di direzione generale del Soggetto Gestore DAT/LPP/APP ovvero di alcuno dei soggetti partner;
  b) sussistenza, attuale ovvero riferita al triennio precedente, di altre relazioni d'affari, o di impegni a instaurare tali relazioni, con il Soggetto Gestore DAT/LPP/APP o con società da esso controllate ovvero con alcun soggetto partner o con società da loro controllate; in particolare, di non avere svolto a favore delle stesse alcuna attività di esecuzione di opere o di fornitura di beni e servizi nel triennio precedente operazione né di essere stato cliente di tale impresa nell'ambito di detto triennio:
  c) ricorrenza di ogni altra situazione diversa da quelle rappresentate alle lettere a) e b), idonea a compromettere o comunque a condizionare l'indipendenza;
  d) assunzione contemporanea dell'incarico di controllo dell'impresa che conferisce l'incarico e della sua controllante;
- di impegnarsi a non intrattenere con il Soggetto Gestore DAT/LPP/APP o con uno dei soggetti partner alcun rapporto negoziale, a titolo oneroso o anche a titolo gratuito, nel triennio successivo ad oggetto lo svolgimento delle attività del Progetto;
- di non versare in generale in alcuna situazione ostativa o di incompatibilità all'incarico in via di conferimento ai sensi di disposizioni di legge, regolamentari o contrattuali ed, in particolare, ai sensi di quanto disposto dall'art. 14 della legge regionale 7 agosto 1996, n. 17, e successive modificazioni ed integrazioni, l'inesistenza delle cause di ineleggibilità e l'inesistenza o la cessazione delle cause di incompatibilità di cui all'art. 4 della L.R. 17/1996 medesima, come integrata dall'art. 44, comma2, della legge regionale 26 luglio 2002, n. 15, e di quanto disposto dall'art. 84 del 163/2006 e ss.mm.ii;
- di impegnarsi a comunicare tempestivamente all'Amministrazione regionale, ai sensi dell'art. 14, comma 2, della legge regionale 17/96 e successive modificazioni ed integrazioni, ogni sopravvenuta causa di incompatibilità che comporti decadenza dall'incarico;
- di autorizzare l'amministrazione regionale nello svolgimento dei controlli sulla veridicità delle autodichiarazioni presentate, effettuati, anche ai sensi dell'art. 71 del DPR 445/2000, ad acquisire le informazioni o la documentazione presso i soggetti privati di cui all'art. 4, comma1, lettere c) ed e), della legge regionale 17/96;

Il dichiarante

Si autorizza il trattamento dei dati personali ai sensi della normativa vigente.

Firma

fonte: http://burc.regione.campania.it

_____

(allegare copia di documento di riconoscimento)

fonte: http://burc.regione.campania.it

REGIONE CAMPANIA

Decreto Dirigenziale n. 56 del 12/02/2016

Dipartimento 54 - Dipartimento Istr., Ric., Lav., Politiche Cult. e Soc.

Direzione Generale 91 - Direzione di Staff Affari Generali e Controllo di Gestione

Oggetto dell'Atto:

INTERVENTI A FAVORE DELLE PMI E DEGLI ORGANISMI DI RICERCA - SPORTELLO DELL'INNOVAZIONE DI CUI AL D.D. N. 1 DEL 5/2/2014 ,INTEGRAZIONE AL DECRETO DIRIGENZIALE DIP. 54 DG 91 N. 4 DEL 19/01/2015

IL DIRIGENTE

PREMESSO

- che con DGR 407 del 6 agosto 2012 è stato disposto di approvare la programmazione dell'obiettivo 2.1 del POR FESR 2007 – 2013 per un importo complessivo massimo di euro 150.000.000,00;

- che tra gli interventi approvati con la DGR 407 del 6 agosto 2012 è presente il Bando "Sportello dell'Innovazione" – a valere sul FESR obiettivo operativo 2.1", con un impegno pari ad euro 75.000.000,00

- che con Decreto Dirigenziale DIP. 54 DG 91 n. 1 del 5/2/2014 avente ad oggetto "Approvazione avviso pubblico - Interventi a favore delle PMI e degli Organismi di Ricerca - Sportello dell'Innovazione" è stata disposta l'approvazione e la contestuale emanazione dell'allegato Bando "SPORTELLO DELL'INNOVAZIONE";

- che con Decreto Dirigenziale DIP. 54 DG 91 n. 4 dell'11/02/2014, Decreto Dirigenziale DIP. 54 DG 91 n. 18 del 4 aprile 2014 e Decreto Dirigenziale DIP. 54 DG 91 n. 22 dell' 11 aprile 2014 sono state apportante modifiche ad integrazione al testo dell'Allegato Bando "Sportello dell'Innovazione" di cui al decreto dirigenziale DIP. 54 DG 91 n. 1 del 5 febbraio 2014;

- che con Decreto Dirigenziale Dip. 54 n. 4 del 19 gennaio 2015 si è proceduto a nominare il **Prof. Rovetta Stafano** nato a **Genova** il **30 luglio 1966,** quale valutatore esterno, esperto di settore, per le fasi di valutazione ex ante, in itinere ed ex post del Progetto di trasferimento tecnologico cooperativo e di prima industrializzazione per le imprese innovative ad alto potenziale: "**ABC3 (ABCCUBE) - GREEN INDUSTRIAL ASSETS MAPPING TERRITORIALE**" presentato dal Soggetto Proponente **X23 Srl** in risposta all'Avviso ad evidenza pubblica in precedenza citato.

RILEVATO

- che per mero errore materiale al Decreto Dirigenziale Dip. 54 n. 4 del 19 gennaio 2015non risulta allegato il già acquisto Curriculum Vitae del Prof. Rovetta Stefano nè la già acquisita Dichiarazione di insussistenza di situazioni ostative e di incompatibilità

VISTI

a. la D.G.R. n. 1921 del 9 novembre 2007;
b. la D.G.R. n. 26 dell'11 gennaio 2008;
c. DGR 407 del 6 agosto 2012;
d. Decreto Dirigenziale DIP. 54 DG 91 n. 22 dell' 11 aprile 2014;
e. Decreto Dirigenziale DIP. 54 DG 91 n. 4 del 19 gennaio 2015;

Alla stregua dell'istruttoria compiuta dal Responsabile dell'Obiettivo Operativo, nonché dell'espressa dichiarazione di regolarità resa dal medesimo

DECRETA

- ai fini del soddisfacimento degli Obblighi di pubblicità e trasparenza previsti dal D. Lgs. 33/2013 di procedere alla pubblicazione del Curriculum Vitae del Prof. Rovetta Stefano e della relativa

Dichiarazione di insussistenza di situazioni ostative e di incompatibilità alle realizzazione delle attività di cui al Decreto Dirigenziale Dip. 54 n. 4 del 19 gennaio 2015

- di inviare il presente provvedimento alla D.G. Segreteria Giunta Regionale per gli obblighi di pubblicità sul BURC nonché sul sito istituzionale

Il Responsabile dell'O.O. 2.1
Dott. Giuseppe Russo

Curriculum vitae et studiorum

Stefano Rovetta

20 novembre 2014

Dipartimento di Informatica, Bioingegneria, Robotica e Ingegneria dei Sistemi
Università di Genova – Via Dodecaneso 35, 16146 Genova GE
Telefono **010 353 6635**
Posta elettronica **stefano.rovetta@unige.it**
Web **http://www.disi.unige.it/person/RovettaS**

Posizione attuale

Professore di II fascia presso la Scuola di Scienze Matematiche, Fisiche e Naturali dell'Università di Genova. Settore Scientifico-Disciplinare INF/01 - Informatica (settore concorsuale 01-B1).

Precedenti

2010–presente Idoneo per la posizione di Professeur des universités (professore universitario, fascia unica) in Informatica presso le università francesi. Data 26/01/2010, numero di qualificazione 10127204181.

2010–presente Idoneo per la posizione di Maître de conférences in Informatica presso le università francesi. Data 21/01/2010, numero di qualificazione 10227204181.

2004–2012 Ricercatore universitario confermato presso la Facoltà di Scienze Matematiche, Fisiche e Naturali dell'Università di Genova, s.s.d. INF/01 – Informatica.

2000–2004 Ricercatore universitario presso la Facoltà di Scienze Matematiche, Fisiche e Naturali dell'Università di Genova, s.s.d. INF/01 – Informatica.

Dottorato di Ricerca in *Modelli, metodi e strumenti per i sistemi elettronici ed elettromagnetici*, conseguito in data 26 settembre 1997 con dissertazione dal titolo "Modelli, metodi e circuiti per il trattamento non lineare dei segnali", relatore prof. Sandro Ridella.

Abilitato all'esercizio della professione di Ingegnere nella seconda sessione dell'anno 1992 presso l'Università di Genova.

Laureato in Ingegneria Elettronica. Laurea conseguita presso l'Università degli studi di Genova, in data 20 luglio 1993. Alla tesi è stato attribuito il massimo punteggio e conferita la dignità di stampa.

Lingue conosciute Inglese, Francese

Principali progetti di ricerca svolti

Coordinamento e responsabilità di progetti di ricerca finanziati

2011 Responsabile del progetto finanziato dall'Università di Genova: "Analisi di dati da reti di sensori in Ambient Assisted Living"

2010 Responsabile del progetto CASPUR Standard HPC Grant: "An optimization approach to automatically tune miRNA prediction software"

2006 Responsabile del progetto finanziato dall'Università di Genova: "Selezione delle variabili in problemi biomedici supervisionati e non supervisionati"

2004-2005 Responsabile dell'unità operativa Genova: MIUR Cofinanziamento PRIN 2004 – "Tecniche innovative di clustering nella segmentazione delle immagini biomediche"

2004-2006 Responsabile per l'Università di Genova: Economic Cross Cultural Programme (ECCP) of the European Commission – Progetto "ICT for EU-India Cross-Cultural Dissemination"

2003-2004 Coordinatore italiano: Azione integrata Italia-Spagna "CombIning corpus-bAsed and knowledge-based methods for wOrd SENse diSambiguatiOn (CIAO SENSO) "

Partecipazione a progetti di ricerca finanziati

2013-2014 DISTRETTO TECNOLOGICO LIGURE SIIT – Area Tematica: Infomobilità – Progetto PLUG-IN - "Piattaforma per la mobiLitÃ Urbana con Gestione delle INformazioni da sorgenti eterogenee"

fonte: http://burc.regione.campania.it

2013-2014 DISTRETTO TECNOLOGICO LIGURE SIIT – Area Tematica: Salute – Progetto TEDIG

2013-2014 Regione Liguria PAR FAS, Progetto STARC - "Sistema di Teleassistenza alle AttivitÃ di Riabilitazione domiCiliari"

2013-2014 Regione Liguria PAR FAS, Progetto IANUS - "Integrated AssistaNce on Unguarded Systems"

2011 Università di Genova, "Metodi di machine learning applicati a un esperimento di *Ambient Assisted Living* presso il Nucleo Speciale per le demenze della RSA Galliera"

2007 Università di Genova, "Applicazioni dell'Informatica alla Systems Biology"

2002-2003 MIUR Cofinanziamento PRIN 2002 – "Tecniche di apprendimento automatico in ambito bioinformatico per l'analisi e la modellazione di dati di espressione genica funzionale e strutturale"

2002-2003 FIRB 2002 "Programma Strategico TECNOLOGIE ABILITANTI PER LA SOCIETA' DELLA CONOSCENZA ICT", Progetto obiettivo 2 "Reti e netputing"

2002-2003 FIRB 2002 "Progetto a sportello gruppi INdAM"

1998-1999 MURST Cofinanziamento –"Circuiti neurali e non lineari per l'elaborazione dei segnali mono- e multi-dimensionali"

1998-1999 Cofinanziamento Ateneo "Addestramento e realizzazione VLSI di reti neurali"

1998 CE Esprit – "RAIN: redundant array of inexpensive workstations"

1997 CNR –"Sistemi percettivi distribuiti"

1997 Elsag Bailey "PT-Postel"

1995-1996 MURST 60% –"Circuiti non lineari per l'elaborazione dell'informazione"

1995,1996 MURST 40% – "Metodi neurali e non lineari per la progettazione di circuiti innovativi"

1994, 1995, 1996 MURST 40% –"Sviluppo di workstation multimediali"

Presentazioni scientifiche e lavori in abstract o poster

2013, 21 novembre *Panel: Computational Intelligence Methods for Big Data Analysis*, WILF 2013 Genova (19-22 novembre 2013), con Frank Klawonn, Dario Malchiodi, Francesco Masulli (su invito)

2011, 17-19 marzo *"DigiSLab: example of Web 3.0 application"*, 4th Annual Virtual Worlds Best Practices in Education Conference, con Debora Muresu, Letizia Cito, Francesco Masulli, Pierpaolo Basso, Olayinka Olabinjo, Antonio Giordano, Giuseppe Russo; Second Life

2009, 14-19 giugno *Introduction to Bioinformatics Data Sets Mining Using Fuzzy Biclustering*, 2009 IJCNN - International Joint Conference on Neural Networks, Atlanta (USA)

2007, ottobre *"Two seminars on Learning in Neural Networks"* University of the Aegean, Karlovasi, Grecia (su invito)

2007, 17 agosto *"Aggregating Memberships in Possibilistic Biclustering "* con Maurizio Filippone, Francesco Masulli; Post-Conference Workshop on Computational Intelligence Approaches for the Analysis of Bioinformatics Data – CI-BIO 2007, International Joint Conference on Neural Networks, Orlando, USA

2007, 26-28 aprile *Generating multidimensional embeddings based on fuzzy memberships*, 2007 BITS - Bioinformatics Italian Society Meeting, Napoli

2005, 14-15 ottobre *"Cross-language communication: Two sides of a golden coin"* "ICT for EU-INDIA CCD 2005", Valencia, Spagna (su invito)

2004, 8-11 ottobre *"Natural language processing: Turning barriers into bridges"*, "ICT for EU-INDIA CCD 2004", Hyderabad, India (su invito)

2004, 25 luglio *Tutorial: Introduction to Clustering Techniques*, presentato alla 2004 IEEE International Conference on Fuzzy Systems, Budapest, Ungheria,

2004, 25-26 marzo *Clustering and ensembling approach to gene selection*, 2004 BITS - Bioinformatics Italian Society Meeting, Padova,

2003, 16-17 dicembre *Soft computing e DNA microarrays*, presentato al meeting "Bioinformatica: sfide e prospettive", Università del Sannio, Benevento (su invito)

2003, 20-22 luglio *Ranking gene saliency with an ensemble of classifiers*, presentato al workshop "Unravelling Nature's Networks: from Microarray and Proteomic Analysis to Systems Biology", University of Sheffield, UK

fonte: http://burc.regione.campania.it

Organizzazione

2013 Organizzatore e chair di Genoa Bioinformatics Workshop 2013 - "Interacting proteins: a computational intelligence challenge", 14 giugno 2013, presso Dipartimento di Informatica, Bioingegneria, Robotica e Ingegneria dei Sistemi, Universotà di Genova

2005-2007 Organizzatore di CLIP - Workshop series on Cross-Language Information Processing

- CLIP2005 - "Clustering Techniques for Document Organisation and Retrieval", 17 giugno 2005, presso Dipartimento di Informatica e Scienze dell'Informazione, Università di Genova
- CLIP2006 - "From document analysis to document understanding", 25-26 settembre 2006, presso Dipartimento di Informatica e Scienze dell'Informazione, Università di Genova
- CLIP2007 - "Beyond document processing: from computational linguistics to computational humour" Sessione speciale di WILF2007, Camogli, Genova, 10 luglio 2007.

2008, 28-30 maggio Membro del comitato di programma CORE-2008 - 9th Conference on Computing, Mexico City, Mexico.

2005-2009 Membro del comitato di programma dell'Indian International Conference on Artificial Intelligence:

- IICAI-05, 20-22 dicembre 2005, Pune, India
- IICAI-07, 17-19 dicembre 2007, Pune, India
- IICAI-09, 16-18 dicembre 2009, Tumkur, India

2007, 7-10 luglio Co-organizzatore (Local Scientific Secretary) di WILF2007 International Workshop on Fuzzy Logic and Applications, Camogli, Genova

2007, 17-19 dicembre Membro del comitato di programma della sessione speciale su "Natural Language-Independent Engineering", 3rd Indian International Conference on Artificial Intelligence (IICAI-07), Pune, India

2005, 20-22 dicembre Membro del comitato di programma della sessione speciale su "Natural language processing for information retrieval", 2nd Indian International Conference on Artificial Intelligence (IICAI-05), Pune, India

2005, 14-15 ottobre Membro del comitato di programma del "ICT for EU-INDIA CCD 2005", Valencia, Spagna

2004, 8-9 novembre Membro del comitato di programma del First International Workshop "E-Contents for Cultural Dissemination: Heritage and Science, Hyderabad, India

2003, 24-26 settembre Membro del comitato di programma del 2nd International Symposium on Information and Communication Technologies (ISICT03), Trinity College Dublin, Ireland

2003, 26 settembre Co-organizzatore sessione speciale su "Conceptual Information Retrieval and Clustering of Documents", 2nd International Symposium on Information and Communication Technologies (ISICT03), Trinity College Dublin, Ireland

Consulenza

External evaluator per l'associazione INTAS (International Association for the promotion of cooperation with scientists from the New Independent States of the former Soviet Union), in qualità di "INTAS expert".

Membro del comitato editoriale per la rivista *International Journal of Imaging Science and Engineering*

Reviewer per le seguenti pubblicazioni internazionali:

- *Artificial Intelligence in Medicine*
- *BMC Bioinformatics*
- *IEEE Transactions on Computational Biology and Bioinformatics*
- *IEEE Transactions on Neural Networks / Transactions on Neural Networks and Learning Systems*
- *IEEE Transactions on Vehicular Technology*
- *Information Sciences*
- *Information Fusion*
- *International Journal of Approximate Reasoning*

fonte: http://burc.regione.campania.it

- *International Journal of Computer Science and Applications*
- *International Journal of Machine Learning and Cybernetics*
- *International Journal of Neural Systems*
- *Neural Processing Letters*
- *Neurocomputing*
- *Optical Engineering*
- *Pattern Recognition*
- *Physics in Medicine and Biology*
- *PLoS ONE*
- *Soft Computing*

Reviewer di capitoli per libri scientifici per la casa editrice Springer-Verlag.

Reviewer per numerosi congressi internazionali; tra i pù recenti:

- *IEEE International Conference on Fuzzy Systems*
- *KES, International Conference in Knowledge-Based and Intelligent Engineering and Information Systems*
- *International Conference on Document Analysis and Recognition*
- *International Conference on Database Systems for Advanced Applications*
- *International Symposium on Information and Communication Technologies*
- *Indian International Conference on Artificial Intelligence*
- *Italian Workshop on Neural Networks*
- *International Joint Conference on Neural Networks*
- *International Conference on Artificial Neural Networks/International Conference on Neural Information Processing*
- *International Workshop on Fuzzy Logic*
- *EDBT Conference on Extending Database Technology*
- *SAINT – International Symposium on Applications and the Internet*
- *WAC – World Automation Congress*

Consulente in materia di Informatica per la Camera Arbitrale Nazionale ed Internazionale di Milano.

Curatore e traduttore insieme all'ing. Rodolfo Zunino dell'edizione italiana del libro "Elettronica analogica" di N.F. Thornhill, per la McGraw-Hill Libri Italia.

Affiliazioni

2013–presente Strutturato presso Dipartimento di Informatica, Bioingegneria, Robotica e Ingegneria dei sistemi (DIBRIS), a seguito di confluenza dei precedenti dipartimenti DISI e DIST in DIBRIS.

2000–2013 Strutturato presso Dipartimento di Informatica e Scienze dell'Informazione (DISI), Università di Genova.

1998–1999 Attività di ricerca post-dottorato presso il Gruppo Sistemi Elettronici e Reti del Dipartimento di Ingegneria Biofisica ed Elettronica (DIBE), Università di Genova

1997–1998 Attività di studio e ricerca presso DIBE, in qualità di titolare di borsa di studio per il completamento del curriculum di dottorato.

1993–1996 Attività di studio e ricerca presso DIBE per il conseguimento del Dottorato di Ricerca.

1992–1993 Svolgimento del progetto per la tesi di laurea presso DIBE.

fonte: http://burc.regione.campania.it

Società scientifiche

2014-presente membro del Consiglio Direttivo SIREN – Società Italiana Reti Neurali

1999, 2012–presente IEEE – Institute of Electrical and Electronics Engineers (2013 Senior Member)

2012 IEEE Computer Society

2012 IEEE Computational Intelligence Society

2011–presente EUSFLAT – European Society for Fuzzy Logic and Technology

2005–presente BITS - Bioinformatics Italian Society

2005–presente Ricercatore associato al Consorzio Nazionale Interuniversitario per le Scienze della Materia (CNISM), Unità di Genova

1999 IEEE Industrial Electronics Society

1995, 2002, 2004-presente SIREN – Società Italiana Reti Neurali

2000–2005 Ricercatore collaboratore dell'Istituto Nazionale di Fisica della Materia (INFM), Unità di Genova

2000–presente Associato al Gruppo Nazionale calcolo Scientifico dell'Istituto Nazionale di Alta Matematica Francesco Severi (INdAM – GNCS)

Special Interest Groups

2011–presente RLIB – Rete Ligure di Bioinformatica

2007–presente Special Interest Group on Bioinformatics of the INNS – International Neural Network Society

2002–presente SCIP Working Group – International Working Group on Soft Computing in Image Processing

Collaborazioni

Attuali

- Ernesto Palummeri, Ente Ospedaliero Ospedali Galliera, Genova (Italy)
- Giuseppe Russo, Antonio Giordano, Sbarro Health Research Organization – Temple University Philadelphia (USA)
- Alessandro E.P. Villa, Université de Lausanne (Svizzera)
- Universidad Politecnica de Valencia (Spagna), Departamento de Sistemas Informáticos y Computación, Gruppo di Pattern Recognition e Intelligenza Artificiale
- Katsuhiro Honda, Osaka Prefecture University, Osaka (Japan)

Precedenti

- François Berger, Université Joseph Fourier Grenoble (Francia)
- Dmitry Kropotov, Dorodnicyn Computing Centre of the Russian Academy of Sciences, Mosca (Russia)
- Dmitry Vetrov, Moscow State University, Mosca (Russia)
- Palaiahnakote Shivakumara, National University of Singapore (Singapore)
- Sushmita Mitra, Indian Statistical Institute Kolkata, West Bengal (India)
- B.G. Sidharth, B.M. Birla Science Center, Hyderabad, Andhra Pradesh (India)
- Michele Ceccarelli, Università del Sannio, Benevento (Italy)
- Madalin Vlad, University "Politehnica" Bucharest (Romania)
- S.R. Kannan, Gandhigram Rural Institute, Deemed University, Gandhigram, Tamil Nadu (India)
- G. Hemantha Kumar, Department of Computer Science, University of Mysore Mysore (India)
- University of Sheffield (UK), Department of Computer Science, Machine Learning Group
- Università di Genova, Dipartimento di Scienze Endocrinologiche e Metaboliche, Centro Reumatologico Emilio Bruzzone (Italy)

fonte: http://burc.regione.campania.it

- Centro di Biotecnologie Avanzate di Genova, Laboratorio di Immunogenetica (Italy)
- Università di Siena, Dipartimento di Ingegneria dell'Informazione, gruppo di Machine Learning and Neural Networks (Italy)
- Ing. Riccardo Parenti, Ansaldo Ricerche (Italy)
- Philips Research Monza (Italy)

Attività di servizio

2013-presente Segretario del consiglio dei Corsi di Laurea e Laurea magistrale in Informatica, Università di Genova

2008-2009 Membro della Giunta di Dipartimento DISI

2013-presente Responsabile organizzazione laboratori didattici Polo Marconi di La Spezia per CCS Ing. Meccanica

2009-presente Membro della commissione programmazione calendari del CCS-inf

2009 Membro commissione sito web DISI

2003-2006 Membro commissione e gruppo di lavoro creazione sito web DISI

2010-presente Attività divulgativa con seminari presso scuole superiori, programma di orientamento in ingresso del Dipartimento di Informatica e Scienze dell'Informazione

2007 Promozione di un Accordo Quadro con l'Università di Mysore, India, Department of Computer Science

2003 Responsabile per la Verifica di Abilità Informatica per il Corso di Laurea in Operatore Giuridico di Impresa, Facoltà di Giurisprudenza, Università di Genova

2002-2004 Webmaster per il sito web dipartimentale del Dipartimento di Informatica e Scienze dell'Informazione dell'Università di Genova.

2002 Responsabile per la Verifica di Abilità Informatica per tutta la Facoltà di Giurisprudenza, Università di Genova

2002 Responsabile dell'attività di progettazione e realizzazione del nuovo sito web dipartimentale del Dipartimento di Informatica e Scienze dell'Informazione dell'Università di Genova

2001 Partecipazione al Gruppo di Ateneo per il coordinamento delle attività di formazione a distanza dell'Università di Genova

Commissioni

Concorsi a Ricercatore universitario: 2

Concorsi a borse e assegni di ricerca presso DISI, Università di Genova: 4; presso DIBRIS: 2; presso altre strutture: 1

Ammissione Scuola di Specializzazione in Radiologia: 2

Laurea o Laurea specialistica/magistrale: diverse volte l'anno

Didattica

Sono o sono stato titolare di numerosi corsi universitari di Informatica, sia di tipo avanzato (Reti neurali), legati alle attività di ricerca, sia di tipo elementare (corsi di Informatica per varie facoltà). Ritengo importanti anche i corsi del secondo tipo, perché consentono di diffondere la percezione dell'Informatica come un'attiva disciplina scientifica, e non solo come una tecnologia consolidata.
Un'altra attività in cui sono impegnato è il mantenimento di una rete di scambi internazionali di laureandi, laureati, e giovani ricercatori in formazione. Tali scambi riguardano Egitto, India, Romania, Russia e Spagna.

fonte: http://burc.regione.campania.it

Corsi universitari di cui ho/ho avuto la piena responsabilità

2013-presente Docente titolare dell'insegnamento di Neural Networks per il corso di laurea magistrale in Robotics Engineering/European Master in Advanced Robotics, 6 CFU, in lingua inglese, presso l'Università di Genova (Scuola Politecnica)

2011-presente Co-docente dell'insegnamento di Introduzione alla Programmazione–modulo Laboratorio, per il corso di laurea in Informatica, 6 CFU presso l'Università di Genova (Scuola Politecnica)

2012-presente Docente titolare dell'insegnamento di Fondamenti di Informatica per il corso di laurea in Ingegneria Meccanica, 6 CFU, presso l'Università di Genova (Scuola Politecnica), polo di La Spezia.

2005-2010 Docente titolare (per affidamento) dell'insegnamento di *Reti Neurali* per il corso di Laurea in Informatica, 6 CFU, presso l'Università di Genova.

2004-2007 Docente titolare (per affidamento) dell'insegnamento di *Informatica Generale* per il corso di Laurea in Informatica, presso l'Università di Genova.

2005-2007 Docente titolare (per affidamento) dell'insegnamento di *Elementi di Informatica* per il corso di Laurea in Scienze Biologiche, presso l'Università di Genova.

2002-2003 Docente titolare (per affidamento) dell'insegnamento di *Laboratorio di Informatica II* per il corso di Laurea in Scienze Biologiche, presso l'Università di Genova.

2002-2005 Docente titolare (per affidamento) dell'insegnamento di *Laboratorio di Informatica* per il corso di Laurea in Scienze Biologiche, presso l'Università di Genova.

2001-2002 Docente titolare (per affidamento) dell'insegnamento di *Laboratorio di Informatica* per il corso di Laurea in Scienze Biologiche, nuovo ordinamento sperimentale, presso l'Università di Genova.

2000-2001 Docente titolare (per affidamento) dell'insegnamento di *Laboratorio di Informatica* per il corso di Laurea in Scienze Biologiche, vecchio ordinamento, presso l'Università di Genova.

2005-2008 Docente titolare (per supplenza) dell'insegnamento di *Informatica Applicata* per il corso di Specializzazione in Radiodiagnostica e Radioterapia, presso l'Università di Genova (Facoltà di Medicina).

2003-2007 Docente titolare (per supplenza) degli insegnamenti di *Informatica I e II* per il corso di Laurea in Medicina e chirurgia, presso l'Università di Genova (Facoltà di Medicina).

2003-2006 Docente titolare (per supplenza) degli insegnamenti di *Informatica I e II* per il corso di Laurea in Odontoiatria e protesi dentaria, presso l'Università di Genova (Facoltà di Medicina).

2003-2006 Docente titolare (per supplenza) dell'insegnamento di *Informatica* per il corso di Laurea in Operatore Giuridico di Impresa, presso l'Università di Genova (Facoltà di Giurisprudenza).

2002-2003 Docente titolare (per supplenza) dell'insegnamento di *Informatica Generale* per il corso di Laurea in Operatore Giuridico di Impresa, presso l'Università di Genova (Facoltà di Giurisprudenza).

2001-2006 Docente titolare (per supplenza) dell'insegnamento di *Introduzione all'Informatica* per il corso di Laurea in Operatore Giuridico di Impresa, presso l'Università di Genova (Facoltà di Giurisprudenza).

1997-1998 Docente titolare (professore a contratto) dell'insegnamento di *Sistemi Operativi* per il Diploma Universitario in Ingegneria Informatica, presso l'Università di Siena.

Collaborazione in corsi universitari

2001-2006 Collaborazione didattica agli insegnamenti di *Reti Neurali I*, *Reti Neurali II*, *Reti Neurali*/nuovo ordinamento (fino al 2004-05), *Soft Computing*, titolare Francesco Masulli, per il corso di Laurea in Informatica, presso l'Università di Genova.

2007-2008 Esercitatore dell'insegnamento di *Programmazione con laboratorio*, titolare prof. Giovanni Chiola, per il corso di Laurea in Informatica presso l'Università di Genova.

2001-2002 Esercitatore dell'insegnamento di *Informatica Generale*, titolare prof. Gerardo Costa, per il corso di Laurea in Informatica presso l'Università di Genova.

2000-2003 Docente (supporto didattico) nell'insegnamento di *Sistemi Operativi* per il corso di Laurea in Informatica Applicata, titolare Francesco Masulli, presso l'Università di Pisa, Polo Didattico "G. Marconi" di La Spezia.

2000-2001 Docente (supporto didattico) dell'insegnamento di *Sistemi Operativi*, titolare prof. Gabriella Dodero, per il corso di Laurea in Informatica, presso l'Università di Genova.

fonte: http://burc.regione.campania.it

2002-2004 Esercitatore dell'insegnamento di *Informatica Generale*, titolare prof. Marina Ribaudo, per il corso di Laurea in Informatica, presso l'Università di Genova.

2001-2002 Esaminatore della prova di "Idoneità Informatica" per i corsi della Facoltà di Giurisprudenza dell'Università di Genova.

1998-1999 Docente incaricato (professore a contratto) dell'insegnamento di *Simulazione di Circuiti Elettronici*, corso integrativo di quello ufficiale di Elettronica (corso di Laurea in Ingegneria Elettronica), presso l'Università di Genova.

1998-1999 Esercitatore per il corso on line di *Elettronica* (corso di Laurea in Ingegneria Elettronica), presso l'Università di Genova, su piattaforma e-learning ARIADNE.

Supervisione

2013-presente Membro del Collegio docenti del corso di Dottorato di Ricerca in *Bioingegneria E Robotica*.

2003-2005 Membro del Comitato di Indirizzo in "Biologia Molecolare nella Valutazione e Conservazione della Biodiversità" del corso di Dottorato di Ricerca in *Scienze della crescita: genetica, biodiversità e auxopatologia*.

2009-2010 Maura Edelweiss Monville, Assegno di ricerca

2009 Manjunath Aradhya, Borsa di 1 anno, 2009

2009 Maurizio Filippone, Dottorato XX ciclo; borsa di 1 anno

2006-2007 Programma Leonardo da Vinci – Referente italiano per stage di laureati dalla Romania, in collaborazione con l'Università POLITEHNICA Bucarest (tirocinio di 2 mesi per cinque laureati nel 2006; 3 mesi per 5 laureandi nel 2007)

2006 Mostafa Abdelkhalik El-Hosseini, borsa di 3 mesi dell'Università di Genova

2005 Santiago Villalba, borsa di 3 mesi dell'Università di Genova

2003-2004 S.R. Kannan, borsa di 18 mesi

2004 Davide Buscaldi, borsa dell'Università di Genova, programma "Addestramento alla ricerca presso centri di alta qualificazione" (presso Università Politecnica di Valencia, Spagna)

1996-1997 Attività di supporto didattico svolta in qualità di Tutor per i corsi di *Elettronica* ed *Elettronica dei Sistemi Digitali 2* (D.U.), nell'ambito dei contratti di collaborazione previsti dall'Art. 33 dello Statuto dell'Ateneo di Genova e nell'ambito del Progetto Campus

Curatore di 40 tesi di laurea

Cura di temi monografici tratti dalle attività di ricerca, nell'ambito dei corsi di *Reti Neurali* (nuovo ordinamento), *Reti Neurali I*, *Reti Neurali II*, Soft Computing, titolare prof. F. Masulli, presso la Facoltà di Scienze M.F.N., Università di Genova

Cura di temi monografici tratti dalle attività di ricerca, nell'ambito dei corsi di *Elettronica*, *Elettronica Industriale* (corso di Laurea) e *Elettronica industriale* (corso di Diploma Universitario), titolare prof. Giancarlo Parodi, e *Circuiti e Algoritmi per il Trattamento dei Segnali*, titolare prof. S. Ridella, presso la Facoltà di Ingegneria, Università di Genova

Produzione e cura materiale didattico

Autore delle dispense complete di 7 corsi universitari.

Autore delle esercitazioni on line per i corsi di Informatica Generale (Laurea in Informatica), Laboratorio di Informatica (Laurea in Scienze Biologiche), Introduzione all'informatica (Laurea in Operatore Giuridico di Impresa), Informatica (Laurea in Operatore Giuridico di Impresa), presso l'Università di Genova.

Autore del corso on-line su piattaforma *moodle* "Introduzione all'informatica/Informatica" per Laurea in Operatore Giuridico di Impresa.

Autore di 9 siti web di appoggio a corsi universitari.

Autore delle pagine web di esercizi svolti con simulazioni circuitali, per il corso on line di Elettronica (Laurea in Ingegneria Elettronica, Università di Genova).

Curatore del forum di supporto ai corsi di Informatica per studenti di Scienze Biologiche dell'Università di Genova.

fonte: http://burc.regione.campania.it

Curatore della “Bacheca elettronica” (forum) per il corso on line di Elettronica (Laurea in Ingegneria Elettronica, Università di Genova).

Curatore dell’edizione italiana del libro di testo universitario “Elettronica analogica” di N.F. Thornhill, per la McGraw-Hill Libri Italia.

Altre attività

2001 Docente del corso per la formazione di Esperti di teledidattica per i beni culturali nell’ambito della partecipazione del DISI al progetto VIRARTIS.

1999 Docente del corso di aggiornamento per ricercatori presso il Polo Nazionale Bioelettronica, Parco Scientifico e Tecnologico dell’Elba.

1997 Consulenza per la creazione di modelli di simulazione elettromagnetica SPICE per Thomson Elettronica.

1997 Collaborazione con la rivista Design-In, organo ufficiale dell’Associazione Italiana Progettisti di Elettronica (ASSIPE).

1997 Docente del corso di aggiornamento per tecnici: lezioni su Elettronica e Reti di telecomunicazione presso Neotec Biomedica s.r.l., Genova.

1996–1997 Docente del Corso di tecnologie avanzate per l’information retrieval, tenuto presso l’Istituto Internazionale per gli Alti Studi Scientifici “E. Caianiello” di Vietri sul Mare e indirizzato a studenti laureati selezionati.

1995–1996 Progettazione e cura del sito *World Wide Web* istituzionale dell’Associazione Italiana Progettisti di Elettronica (ASSIPE).

1993–1994 Docente del Corso di matematica per formazione post–diploma, organizzato dal Consorzio Genova Formazione.

1992 Incarico da parte del Centro Reumatologico E. Bruzzone dell’Università di Genova (Facoltà di Medicina – DISEM, Dipartimento di Scienze Endocrinologiche e Metaboliche) per l’organizzazione delle procedure informatiche di raccolta dei dati per lo studio della Malattia di Lyme.

fonte: http://burc.regione.campania.it

Pubblicazioni

Stefano Rovetta

Pattern Recognition Society award 2008: Best paper – M Filippone, F Camastra, F Masulli, S Rovetta, "A survey of kernel and spectral methods for clustering", *Pattern recognition* 41 (1), 176-190

Pattern Recognition journal most downloaded paper, 3rd quarter 2008 – M Filippone, F Camastra, F Masulli, S Rovetta, "A survey of kernel and spectral methods for clustering", *Pattern recognition* 41 (1), 176-190

Articoli su riviste internazionali

[1] F. Masulli and S. Rovetta, "Random voronoi ensembles for gene selection," *Neurocomputing*, vol. 55, no. 3-4, pp. 721–726, 2003.

[2] A. Novaro, L. Rimassa, S. Rovetta, and R. Zunino, "An analog vector quantization VLSI circuit," *Alta Frequenza*, vol. 10, no. 5, pp. 54–57, September-October 1998.

[3] S. Ridella, S. Rovetta, and R. Zunino, "K-winner machines for pattern classification," *IEEE Transactions on Neural Networks*, vol. 12, no. 2, pp. 371–385, March 2001.

[4] ——, "IAVQ–interval-arithmetic vector quantization for image compression," *IEEE Transactions on Circuits and Systems, Part II*, vol. 47, no. 12, pp. 1378–1390, December 2000.

[5] ——, "Circuit implementation of the k-winner machine," *Electronics Letters*, vol. 35, no. 14, pp. 1172–1173, July 1999.

[6] ——, "Representation and generalization properties of class-entropy networks," *IEEE Transactions on Neural Networks*, vol. 10, no. 1, pp. 31–47, January 1999.

[7] ——, "Plastic algorithm for adaptive vector quantization," *Neural Computing and Applications*, vol. 7, no. 1, pp. 37–51, 1998.

[8] ——, "Circular back–propagation networks for classification," *IEEE Transactions on Neural Networks*, vol. 8, no. 1, pp. 84–97, January 1997.

[9] ——, "Adaptive internal representation in circular back-propagation networks," *Neural Computing and Applications*, vol. 3, pp. 222–233, 1995.

[10] F. Ancona, D. Anguita, S. Rovetta, and R. Zunino, "Shared-memory architecture to implement a high-connectivity processing node," *Electronics Letters*, vol. 31, no. 22, pp. 1903–1904, October 1995.

[11] F. Ancona, A. M. Colla, S. Rovetta, and R. Zunino, "Implementing probabilistic neural networks," *Neural Computing and Applications*, vol. 5, pp. 152–159, 1997.

[12] F. Ancona, G. Oddone, S. Rovetta, G. Uneddu, and R. Zunino, "Enhanced WTA network with linear output and stable transimpedance," *Alta Frequenza*, vol. 8, no. 5, pp. 71–73, September 1996.

[13] F. Ancona, S. Rovetta, and R. Zunino, "An efficient technique for implementing an image-compression neural algorithm on concurrent-multiprocessor architectures," *Engineering Applications of Artificial Intelligence*, vol. 10, no. 06, pp. 573–580, 1998.

[14] ——, "An image-recognition system implemented on hierarchical parallel architectures," *International Journal of Pattern Recognition and Artificial Intelligence*, vol. 12, no. 3, pp. 293–310, 1998.

[15] ——, "Transputer-based implementation of distributed associative memories," *Parallel Computing*, vol. 23, pp. 1479–1491, 1997.

[16] ——, "Devices with optimal performances in tree architecture," *Alta Frequenza*, vol. 8, no. 5, pp. 74–76, September 1996.

[17] D. Anguita, S. Ridella, and S. Rovetta, "Worst case analysis of weight inaccuracy effects in multilayer perceptrons," *IEEE Transactions on Neural Networks*, vol. 10, no. 2, pp. 415–418, March 1999.

[18] ——, "Circuital implementation of support vector machines," *Electronics Letters*, vol. 34, no. 16, pp. 1596–1597, August 1998.

[19] D. Anguita, S. Ridella, S. Rovetta, and R. Zunino, "Incorporating a-priori knowledge into neural networks," *Electronics Letters*, vol. 31, no. 22, pp. 1930–1931, October 1995.

[20] D. Anguita, S. Rovetta, and R. Zunino, "Compact, digital pseudo-random number generator," *Electronics Letters*, vol. 31, no. 12, pp. 956–958, June 1995.

fonte: http://burc.regione.campania.it

[21] G. B. Ferrara, L. Delfino, F. Masulli, S. Rovetta, and R. Sensi, "A fuzzy approach to image analysis in HLA typing using oligonucleotide micorarrays," *Fuzzy Sets and Systems*, vol. 152, no. 1, pp. 37–48, May 2005.

[22] M. Filippone, F. Camastra, F. Masulli, and S. Rovetta, "A survey of kernel and spectral methods for clustering," *Pattern Recognition*, vol. 40, no. 1, pp. 176–190, January 2008.

[23] M. Filippone, F. Masulli, and S. Rovetta, "Simulated annealing for supervised gene selection," *Soft Computing*, vol. 15, no. 8, pp. 1471–1482, 2011.

[24] ——, "Applying the possibilistic c-means algorithm in kernel-induced spaces," *IEEE Transactions on Fuzzy Systems*, vol. 18, pp. 572–584, June 2010.

[25] ——, "Clustering in the membership embedding space," *International Journal of Knowledge Engineering and Soft Data Paradigms*, vol. 1, no. 4, pp. 363–375, 2009.

[26] P. Gastaldo, S. Rovetta, and R. Zunino, "Objective quality assessment of MPEG-2 video streams by using CBP neural networks," *IEEE Transactions on Neural Networks*, vol. 13, no. 4, pp. 939–947, July 2002.

[27] P. Gastaldo, R. Zunino, and S. Rovetta, "Objective assessment of MPEG-2 video quality," *Journal of Electronic Imaging*, vol. 11, no. 3, pp. 365–374, July 2002.

[28] K. Honda, H. Ichihashi, F. Masulli, and S. Rovetta, "Linear fuzzy clustering with selection of variables using graded possibilistic approach," *IEEE Transactions on Fuzzy Systems*, vol. 15, no. 5, pp. 878–889, October 2007.

[29] F. Masulli and S. Rovetta, "Soft transition from probabilistic to possibilistic fuzzy clustering," *IEEE Transactions on Fuzzy Systems*, vol. 14, no. 4, pp. 516–527, August 2006.

[30] S. Rovetta and F. Masulli, "Visual stability analysis for model selection in graded possibilistic clustering," *Information Sciences*, vol. 279, no. 0, pp. 37 – 51, 2014.

[31] ——, "Vector quantization and fuzzy ranks for image reconstruction," *Image and Vision Computing*, vol. 25, no. 2, pp. 204–213, 2006.

[32] ——, "Shared farthest neighbor approach to clustering of high dimensionality, low cardinality data," *Pattern Recognition*, vol. 39, no. 12, pp. 2415–2425, December 2006.

[33] S. Rovetta, F. Masulli, and M. Filippone, "Soft ranking in clustering," *Neurocomputing*, vol. 25, no. 2, pp. 204–213, February 2009.

[34] S. Rovetta, F. Masulli, and G. Russo, "Validation of a context analysis method for microrna data," *Il Nuovo Cimento*, vol. 35 C, pp. 109–117, November 2012.

[35] S. Rovetta and R. Zunino, "Vector quantization for license plate location and image coding," *IEEE Transactions on Industrial Electronics*, vol. 47, no. 1, pp. 159–167, February 2000.

[36] ——, "Minimal-connectivity circuit for analog sorting," *IEE Proceedings Circuits, Devices and Systems*, vol. 146, no. 3, pp. 108–110, June 1999.

[37] ——, "Efficient training of vector quantizers with analog circuit implementation," *IEEE Transactions on Circuits and Systems, Part II*, vol. 46, no. 6, pp. 688–698, June 1999.

[38] ——, "A multiprocessor-oriented visual tracking system," *IEEE Transactions on Industrial Electronics*, vol. 46, no. 4, pp. 842–850, August 1999.

[39] ——, "Circular backpropagation networks embed vector quantization," *IEEE Transactions on Neural Networks*, vol. 10, no. 4, pp. 972–975, July 1999.

Articoli su riviste nazionali

[40] S. Rovetta, "Realizzazioni elettroniche di reti neurali," *Design-In*, vol. IX, no. 2, Marzo-Aprile 1997.

Capitoli in libri a più autori

[41] G. Russo, A. Puca, F. Masulli, S. Rovetta, L. Cito, D. Muresu, F. Rizzolio, and A. Giordano, "Epigenetics, micrornas and cancer: an update." in *Cancer Epigenetics: Biomolecular Therapeutics in Human Cancer*. John Wiley, 2011, pp. 101–112.

[42] F. Masulli, S. Rovetta, and G. Russo, "Predicting microRNA prostate cancer target genes," in *Computational Intelligence and Pattern Analysis in Biology Informatics*, U. Maulik, S. Bandyopadhyay, and J. T. Wang, Eds. USA: John Wiley & Sons, November 2010, pp. 99–115.

[43] F. Masulli and S. Rovetta, "Metodi non supervisionati nell'analisi esplorativa di dati da dna microarray," in *Bioinformatica: sfide e prospettive*, M. Ceccarelli, V. Colantuoni, G. Graziano, and S. Rampone, Eds. Milano, Italy: Franco Angeli, 2007, pp. 107–140.

[44] ——, "Random voronoi ensembles for gene selection in dna microarray data," in *Bioinformatics using Computational Intelligence Paradigms*, ser. Studies in Fuzziness and Soft Computing, U. Seiffert, L. C. Jain, and P. Schweizer, Eds. Heidelberg, Germany: Springer, 2005, vol. 176, pp. 143–164.

fonte: http://burc.regione.campania.it

Comunicazioni a congressi internazionali/atti con ISBN

[45] H. Mahmoud, F. Masulli, S. Rovetta, and G. Russo, "Community detection in protein-protein interaction networks using spectral and graph approaches," in *Computational Intelligence Methods for Bioinformatics and Biostatistics*. Springer International Publishing, 2014, pp. 62–75.

[46] R. Rosasco, H. Mahmoud, S. Rovetta, and F. Masulli, "A quality-driven ensemble approach to automatic model selection in clustering," in *Recent Advances of Neural Network Models and Applications*. Springer International Publishing, 2014, pp. 53–61.

[47] S. Rovetta, F. Masulli, and H. Mahmoud, "Neighbor-based similarities," in *Fuzzy Logic and Applications*. Springer International Publishing, 2013, pp. 161–170.

[48] H. Mahmoud, F. Masulli, and S. Rovetta, "Feature-based medical image registration using a fuzzy clustering segmentation approach," in *Computational Intelligence Methods for Bioinformatics and Biostatistics*. Springer Berlin Heidelberg, 2013, pp. 37–47.

[49] S. Bulotta, H. Mahmoud, F. Masulli, E. Palummeri, and S. Rovetta, "Fall detection using an ensemble of learning machines," in *Neural Nets and Surroundings*. Springer Berlin Heidelberg, 2013, pp. 81–90.

[50] M. Filippone, F. Masulli, and S. Rovetta, "Simulated annealing for supervised gene selection," *Soft Computing*, vol. 15, no. 8, pp. 1471–1482, 2011.

[51] G. Russo, A. Puca, F. Masulli, S. Rovetta, L. Cito, D. Muresu, F. Rizzolio, and A. Giordano, "Epigenetics, micrornas, and cancer: An update," *Cancer Epigenetics: Biomolecular Therapeutics for Human Cancer*, pp. 101–112, 2011.

[52] C. C. Snoek, P. Youngblood, A. Martin, H. Nishimura, J. C. Durso, F. Masulli, S. Rovetta, S. Hayes, M. Napolitano, and G. Russo, "What is' education'in a virtual world? sciencecircle network experience," in *VWBPE 2011*, 2011.

[53] F. Ancona, G. Da Bormida, S. Rovetta, and R. Zunino, "Multimedia systems for image recognition in database," in *Proceedings of the 1997 Multimedia Technology and Systems Conference, Sofia, Bulgaria*, June 1997, in press.

[54] F. Ancona, G. Oddone, S. Rovetta, G. Uneddu, and R. Zunino, "VLSI architectures for programmable sorting of analog quantities with multiple-chip support," in *Proceedings of the Seventh Great Lakes Symposium on VLSI, Urbana, Illinois, USA*, March 1997.

[55] ——, "A vector quantization ciruit for trainable neural networks," in *Proceedings of the 1996 International Conference on Electronics, Circuits and Systems, Rhodos, Greece*, October 1996, pp. 1131–1134.

[56] F. Ancona, F. Passaggio, S. Rovetta, and R. Zunino, "MULTIBEST: multiple vector interpolation for vector-quantization based image compression," in *Proceedings of the International Workshop on HDTV'96 and the Evolution of Digital Television*, October 1996.

[57] F. Ancona, S. Ridella, S. Rovetta, and R. Zunino, "On the importance of sorting in 'neural gas' training of vector quantizers," in *Proceedings of the 1997 International Conference on Neural Networks, Houston, USA*, June 1997, pp. 1804–1808.

[58] F. Ancona, S. Rovetta, and R. Zunino, "High performance in tree-based parallel architectures," in *Proceedings of the 23rd EUROMICRO Conference, Budapest, Hungary*, September 1997, pp. 474–481.

[59] ——, "Hardware implementation of the neural gas," in *Proceedings of the 1997 International Conference on Neural Networks, Houston, USA*, June 1997, pp. 991–994.

[60] ——, "Parallel architectures for vector quantization," in *Proceedings of the 1997 International Conference on Neural Networks, Houston, USA*, June 1997, pp. 991–994.

[61] ——, "Implementation of Neural Gas training in analog VLSI," in *Advances in Intelligent Systems*. IOS Press, September 1997, pp. 105–110.

[62] ——, "An encoder for vector-quantization neural networks," in *Proceedings of the 1997 Midwest Symposium on Circuits and Systems, Sacramento, CA, USA*, August 1997, pp. 1286–1289.

[63] ——, "VLSI circuit for programmable sorting," in *Proceedings of the 1997 Midwest Symposium on Circuits and Systems, Sacramento, CA, USA*, August 1997, pp. 1061–1064.

[64] ——, "Neural hardware for image processing," in *Proceedings of the 1997 Midwest Symposium on Circuits and Systems, Sacramento, CA, USA*, August 1997, pp. 1342–1345.

[65] ——, "Analog implementation of vector quantization," in *Proceedings of the International Workshop on HDTV'96 and the Evolution of Digital Television*, October 1996.

[66] ——, "Hardware architectures for vector quantization in very low bit-rate image coding," in *Proceedings of the International Workshop on HDTV'96 and the Evolution of Digital Television*, October 1996.

[67] ——, "A parallel approach to plastic neural gas," in *Proceedings of the 1996 International Conference on Neural Networks, Washington, DC, USA*, June 1996, pp. 126–130.

fonte: http://burc.regione.campania.it

[68] ——, "Reformulating distributed associative memories for image classification," in *WCNN96, Proceedings of the 1996 World Congress on Neural Networks*, September 1996.

[69] ——, "Implementing neural gas networks on distributed architectures," in *WCNN96, Proceedings of the 1996 World Congress on Neural Networks*, September 1996.

[70] D. Anguita, S. Ridella, and S. Rovetta, "Limiting the effect of weight errors in feed forward networks using interval arithmetics," in *Proceedings of the 1996 International Conference on Neural Networks, Washington, DC, USA*, June 1996, pp. 414–417.

[71] D. Anguita, S. Rovetta, A. M. Scapolla, and R. Zunino, "Neural network simulation with PVM," in *Proceedings of the 1994 European PVM Users Group Meeting - Roma, Italy*, 1994, pp. 30–33.

[72] G. Bianchi, L. Buffrini, P. Monteforte, G. Rovetta, S. Rovetta, and R. Zunino, "Neural approaches to the diagnosis and characterization of lyme disease," in *Proceedings of the 7th IEEE Symposium on Computer-Based Medical Systems, Winston-Salem, NC*, 1994, pp. 194–199.

[73] A. Boni, A. Dolce, S. Rovetta, and R. Zunino, "A neural network based visual tracking system," in *Proceedings of the 1996 International Workshop on Neural Networks for Identification, Control, and Robotics, Venezia, Italy*, August 1996.

[74] L. Calcagno, D. Buscaldi, P. Rosso, J. Soriano, F. Masulli, and S. Rovetta, "Comparison of indexing techniques based on stems, synsets, lemmas and term frequency distribution," in *Proceedings of Terceras Jornadas en Tecnología del Habla*, November 2004, pp. 171–176.

[75] S. Carrato, F. Passaggio, S. Rovetta, and R. Zunino, "Interpolation approaches to vector quantization for image compression," in *NNSP–96, Proceedings of the 6th IEEE Workshop on Neural Networks for Signal Processing*, September 1996.

[76] M. Chirico, G. Parodi, S. Rovetta, and A. M. Scapolla, "Teaching electronics in internet: an innovative approach," in *Proceedings of the Tenth EAEEIE Annual Conference on Educational Innovations in Electrical and Information Engineering*, May 1999.

[77] G. Donzellini, S. Nervi, D. Ponta, S. Rossi, and S. Rovetta, "Object oriented ARM7 coprocessor," in *Proceedings of the 1998 Hawaii International Conference on System Sciences, Hawaii, USA*, January 1998.

[78] ——, "An object-oriented machine for control applications," in *Proceedings of the 1996 International Conference on Electronics, Circuits and Systems, Rhodos, Greece*, October 1996, pp. 1127–1130.

[79] G. Ferrara, L. Delfino, F. Masulli, S. Rovetta, and R. Sensi, "Analysis of oligonucleotide microarray images using a fuzzy sets approach in HLA typing," in *Proceedings of the 2004 Italian Workshop on Neural Networks, Perugia, Italy*, September 2004.

[80] G. B. Ferrara, F. Masulli, and S. Rovetta, "HLA typing using a fuzzy approach," in *Proceedings of the 2004 International Joint Conference on Neural Networks, Budapest, Hungary*, July 2004, pp. 3235–3240.

[81] ——, "A fuzzy decision supporting system for HLA typing," in *Proceedings of the 2003 International Workshop on Fuzzy Logics, Napoli, Italy*, October 2003.

[82] M. Filippone, F. Masulli, and S. Rovetta, "Unsupervised gene selection and clustering using simulated annealing," in *Fuzzy Logic and Applications, 6th International Workshop, WILF 2005, Crema, Italy, September 15-17, 2005, Revised Selected Papers*, I. Bloch, A. Petrosino, and A. Tettamanzi, Eds. Berlin Heidelberg: Springer-Verlag, September 2006.

[83] ——, "Possibilistic clustering in feature space," in *7th International Workshop on Fuzzy Logic and Applications, WILF 2007, Camogli, Italy, July 7-10, 2007, Proceedings*, F. Masulli, S. Mitra, and G. Pasi, Eds., vol. 4578. Berlin Heidelberg: Springer-Verlag, 2007.

[84] ——, "Stability and performances in biclustering algorithms," in *Computational Intelligence Methods for Bioinformatics and Biostatistics, 5th International Meeting, CIBB 2008, Vietri sul Mare, Italy, October 3-4, 2008, Revised Selected Papers*, ser. Lecture Notes in Computer Science, F. Masulli, R. Tagliaferri, and G. Verkhivker, Eds., vol. 5488. Springer, 2009, pp. 91–101.

[85] ——, "Gene expression data analysis in the membership embedding space: A constructive approach," in *Proceedings of the 7th International FLINS Conference on Applied Artificial Intelligence, Genova, Italy*, August 2006.

[86] ——, "Supervised classification and gene selection using simulated annealing," in *Proceedings of the 2006 International Joint Conference on Neural Networks, Vancouver, Canada*, July 2006.

[87] ——, "ERAF: a R package for regression and forecasting," in *Proceedings of the 2004 Italian Workshop on Neural Networks, Perugia, Italy*, September 2004.

[88] M. Filippone, F. Masulli, S. Rovetta, S. Mitra, and H. Banka, "Possibilistic approach to biclustering: An application to oligonucleotide microarray data analysis." in *Computational Methods in Systems Biology, International Conference, CMSB 2006, Trento, Italy, October 18-19, 2006, Proceedings*, ser. Lecture Notes in Computer Science, C. Priami, Ed., vol. 4210. Springer, October 2006, pp. 312–322.

fonte: http://burc.regione.campania.it

[89] M. Filippone, S. Rovetta, and F. Masulli, "An experimental comparison of kernel clustering methods," in *New Directions in Neural Networks - 18th Italian Workshop on Neural Networks: WIRN 2008, Vietri sul Mare, Italy, May 22-24, 2008, Revised Selected Papers*, ser. Frontiers in Artificial Intelligence and Applications, B. Apolloni and M. Marinaro, Eds., vol. 193. Amsterdam: IOS Press, 2009, pp. 118–126.

[90] P. Gastaldo, S. Rovetta, and R. Zunino, "Objective quality assessment of MPEG-video: a neural-network approach," in *Proceedings of the 2001 International Joint Conference on Neural Networks, Washington, USA*, July 2001, pp. 1432–1437.

[91] ——, "Objective video quality assessment: a neural-network approach," in *Proceedings of the 2001 International Conference on Media Futures, Florence, Italy*, May 2001.

[92] K. Honda, H. Ichihashi, F. Masulli, and S. Rovetta, "Graded possibilistic approach to variable selection in linear fuzzy clustering," in *Proceedings of the 15th IEEE International Conference on Fuzzy Systems, Reno, USA*, June 2005, pp. 985–990.

[93] K. Honda, H. Ichihashi, A. Notsu, F. Masulli, and S. Rovetta, "Several formulations for graded possibilistic approach to fuzzy clustering." in *Rough Sets and Current Trends in Computing, 5th International Conference, RSCTC 2006, Kobe, Japan, November 6-8, 2006, Proceedings*, ser. Lecture Notes in Computer Science, S. Greco, Y. Hata, S. Hirano, M. Inuiguchi, S. Miyamoto, H. S. Nguyen, and R. Slowinski, Eds., vol. 4259. Springer, 2006, pp. 939–948.

[94] S. Larosa, M. M. y Gomez, P. Rosso, and S. Rovetta, "Best translation for an italian-spanish question answering system," in *Proceedings of ICTIS2005, the 2005 Information and Communication Technologies International Symposium, Tetouan, Morocco*, June 2005.

[95] A. V. N. Manjunath, F. Masulli, and S. Rovetta, "A novel approach for biclustering gene expression data using modular singular value decomposition," in *CIBB*, ser. Lecture Notes in Computer Science, F. Masulli, L. E. Peterson, and R. Tagliaferri, Eds., vol. 6160. Springer, 2009, pp. 254–265.

[96] F. Masulli, M. E. Monville, S. Rovetta, and G. Russo, "Improving computational prediction of novel biomarkers in prostate cancer," *Proceedings of CIBB*, vol. 2, p. 1, 2009.

[97] F. Masulli, A. Parini, S. Rovetta, and G. Russo, "Searching for microRNA prostate cancer target genes," in *IJCNN09 – Neural Networks, IEEE - INNS - ENNS International Joint Conference on*. Los Alamitos, CA, USA: IEEE Computer Society, 2009, pp. 2021–2026.

[98] F. Masulli and S. Rovetta, "A new approach to hierarchical clustering for the analysis of genomic data," in *Proceedings of the 2005 International Joint Conference on Neural Networks, Montréal, Canada*, vol. 1, July-August 2005, pp. 155–160.

[99] ——, "Ranking gene saliency with an ensemble of classifiers," in *Proceedings of Unraveling Nature's Networks*, July 2003.

[100] ——, "An ensemble approach to variable selection for classification of dna microarray data," in *Proceedings of the 2003 International Joint Conference on Neural Networks, Portland, USA*, July 2003.

[101] ——, "The graded possibilistic clustering model," in *Proceedings of the 2003 International Joint Conference on Neural Networks, Portland, USA*, July 2003.

[102] ——, "Fuzzy variations in the training of vector quantizers," in *Proceedings of the 2003 International Workshop on Fuzzy Logics, Napoli, Italy*, October 2003.

[103] ——, "Gene selection using random voronoi ensembles," in *Neural Nets: 14th Italian Workshop on Neural Nets, WIRN VIETRI 2003, Vietri sul Mare, Italy, June 4-7, 2003, Revised Papers*, ser. Lecture Notes in Computer Science, vol. 2859/2003. Springer-Verlag Heidelberg, October 2003, pp. 302–307.

[104] ——, "An algorithm to model paradigm shifting in fuzzy clustering," in *Neural Nets: 14th Italian Workshop on Neural Nets, WIRN VIETRI 2003, Vietri sul Mare, Italy, June 4-7, 2003, Revised Papers*, ser. Lecture Notes in Computer Science, vol. 2859/2003. Springer-Verlag Heidelberg, October 2003, pp. 70–76.

[105] F. Masulli, S. Rovetta, and M. Filippone, "Clustering genomic data in the membership embedding space," in *Proceedings of the International Joint Conference on Neural Networks 2005*, August 2005. [Online]. Available: http://ci-bio.disi.unige.it/CI-BIO-booklet/CI-BIO.html

[106] C. Moneta, G. Parodi, S. Rovetta, and R. Zunino, "Automated diagnosis and disease characterization using neural network analysis," in *Proceedings of the 1992 IEEE International Conference on Systems, Man and Cybernetics - Chicago, IL, USA*, October 1992, pp. 123–128.

[107] D. Muresu, L. Cito, F. Masulli, S. Rovetta, P. Basso, O. Olabinjo, A. Giordano, and G. Russo, "Digislab: example of web 3.0 application," in *VWBPE 2011*, 2011.

[108] E. Nosova, R. Tagliaferri, F. Masulli, and S. Rovetta, "Biclustering by resampling," in *Computational Intelligence Methods for Bioinformatics and Biostatistics - 7th International Meeting, CIBB 2010, Palermo, Italy, September 16-18, 2010, Revised Selected Papers*, ser. Lecture Notes in Computer Science, R. Rizzo and P. J. G. Lisboa, Eds., vol. 6685. Springer, 2011, pp. 147–158.

fonte: http://burc.regione.campania.it

[109] G. Oddone, S. Rovetta, G. Uneddu, and R. Zunino, "Mixed analog-digital circuit for linear-time programmable sorting," in *Proceedings of the 1997 International Conference on Circuits and Systems, Hong Kong, China*, June 1997, pp. 1968–1971.

[110] ——, "A winner-take-all circuit with proportional output," in *WCNN96, Proceedings of the 1996 World Congress on Neural Networks*, September 1996.

[111] S. Ridella, S. Rovetta, and R. Zunino, "The k-winner machine model," in *Proceedings of the 2000 IEEE-INNS-ENNS International Joint Conference on Neural Networks, Como, Italy*, July 2000, pp. I–106–I–111.

[112] ——, "Augmenting vector quantization with interval arithmetics for image-coding applications," in *Proceedings of the 2000 International Symposium on Circuits and Systems, Geneva, Switzerland*, May 2000.

[113] ——, "CBP networks as a generalized neural model," in *Proceedings of the 1997 International Conference on Neural Networks, Houston, USA*, June 1997, pp. 210–214.

[114] ——, "Learning the appropriate representation paradigm by circular processing units," in *Proceedings of the 1995 European Symposium on Artificial Neural Networks, Brussels, Belgium*, April 1995, pp. 297–302.

[115] ——, "Representation plasticity in classifier networks with circular processing units," in *Proceedings of the 1995 World Congress on Neural Networks, Washington, DC, USA*, July 1995, pp. 714–717.

[116] ——, "Generalization-based approach to plastic vector quantization," in *Proceedings of the 1995 World Congress on Neural Networks, Washington, DC, USA*, July 1995, pp. 505–508.

[117] ——, "Adaptive representation properties of the circular back-propagation model," in *Proceedings of the 1995 Italian Workshop on Neural Networks, Vietri Sul Mare (SA), Italy*, May 1995, pp. 130–135.

[118] G. Rovetta, P. Monteforte, G. Bianchi, S. Rovetta, and R. Zunino, "Validation of a large medical database," in *Proceedings of the 8th IEEE Symposium on Computer-Based Medical Systems, Lubbock, Texas, USA*, June 1995, pp. 57–64.

[119] S. Rovetta and F. Masulli, "Spectral indexes of quality, diversity and stability in fuzzy clustering," in *Neural Nets WIRN11 - Proceedings of the 21st Italian Workshop on Neural Nets*, ser. Frontiers in Artificial Intelligence and Applications, B. Apolloni, S. Bassis, A. Esposito, and C. F. Morabito, Eds., vol. 234, 2011, pp. 112–119.

[120] ——, "An experimental validation of some indexes of fuzzy clustering similarity," in *Fuzzy Logic and Applications, 8th International Workshop, WILF 2009, Palermo, Italy, June 9-12, 2009, Proceedings*, ser. Lecture Notes in Computer Science, V. Di Gesù, S. K. Pal, and A. Petrosino, Eds., vol. 5571. Springer, 2009, pp. 132–139.

[121] S. Rovetta, F. Masulli, and T. Adel, "Tuning graded possibilistic clustering by visual stability analysis," in *Fuzzy Logic and Applications, 9th International Workshop, WILF 2011, Trani, Italy, August 29-31, 2011, Proceedings*, ser. Lecture Notes in Computer Science, A. Fanelli, W. Pedrycz, and A. Petrosino, Eds. Springer, 2011.

[122] S. Rovetta, F. Masulli, and M. Filippone, "The discriminating power of random features," in *Neural Nets WIRN09 - Proceedings of the 19th Italian Workshop on Neural Nets, Vietri sul Mare, Salerno, Italy, May 28*, ser. Frontiers in Artificial Intelligence and Applications, B. Apolloni, S. Bassis, and C. F. Morabito, Eds., vol. 204. IOS Press, 2009, pp. 3–10. [Online]. Available: http://www.booksonline.iospress.nl/Content/View.aspx?piid=14190

[123] ——, "Membership embedding space approach and spectral clustering," in *Knowledge-Based Intelligent Information and Engineering Systems, Part III*, B. Apolloni, R. J. Howlett, and L. C. Jain, Eds., vol. 4694/2007. Berlin Heidelberg: Springer-Verlag, 2007, pp. 901–908.

[124] ——, "Soft rank clustering," in *Neural Nets, 16th Italian Workshop on Neural Nets, WIRN 2005, and International Workshop on Natural and Artificial Immune Systems, NAIS 2005, Vietri sul Mare, Italy, June 8-11, 2005, Revised Selected Papers*, ser. Lecture Notes in Computer Science, B. Apolloni, M. Marinaro, G. Nicosia, and R. Tagliaferri, Eds., vol. 3931. Berlin Heidelberg: Springer-Verlag, June 2006, pp. 207–213.

[125] S. Rovetta, F. Masulli, M. E. Monville, and G. Russo, "Context analysis in microRNA data: A Rosetta stone approach," in *WIRN10: Proceedings of the 20th Italian Workshop on Neural Nets*. Amsterdam, The Netherlands, The Netherlands: IOS Press, 2011, pp. 135–143. [Online]. Available: http://portal.acm.org/citation.cfm?id=1940632.1940651

[126] S. Rovetta and R. Zunino, "Flexible video compression systems using an analog vector quantization chip," in *Proceedings of the 1999 International Conference on Acoustics, Speech, and Signal Processing, Phoenix, USA*, March 1999.

[127] ——, "License-plate localization by using vector quantization," in *Proceedings of the 1999 International Conference on Acoustics, Speech, and Signal Processing, Phoenix, USA*, March 1999.

[128] ——, "VLSI circuits with fractal layout for spatial image decorrelation," in *Proceedings of the 1999 international Symposium on Circuits and Systems, Orlando, Florida, USA*, May–June 1999, pp. IV–110–IV–113.

[129] ——, "Visual location of license plates by vector quantization," in *Proceedings of the 1999 international Symposium on Circuits and Systems, Orlando, Florida, USA*, May–June 1999, pp. IV–135–IV–138.

[130] ——, "Analog vector quantization chip for flexible video compression systems," in *Proceedings of the 1999 international Symposium on Circuits and Systems, Orlando, Florida, USA*, May–June 1999, pp. IV–367–IV–370.

fonte: http://burc.regione.campania.it

[131] S. Rovetta, R. Zunino, L. Buffrini, and G. Rovetta, "Prototyping neural networks learn lyme borreliosis," in *Proceedings of the 8th IEEE Symposium on Computer-Based Medical Systems, Lubbock, Texas, USA*, June 1995, pp. 111–117.

Comunicazioni a congressi nazionali o senza atti con ISBN

[132] G. B. Ferrara, C. Masulli, Francescoand Pera, S. Rovetta, and R. Sensi, "Fuzzy modeling for hla typing," in *Atti del Primo Workshop Nazionale sulla Bioinformatica,VIII Convegno Nazionale AI*IA, Siena*, September 2002.

[133] M. Filippone, F. Masulli, S. Rovetta, and S.-P. Constantinescu, "Input selection with mixed data sets: A simulated annealing wrapper approach," in *Atti della Conferenza Italiana Sistemi Intelligenti, CISI 2006, Ancona - Italy, 27-29 September*, 2006.

[134] F. Masulli, S. Rovetta, and G. Valentini, "Machine learning methods in bioinformatics," in *2002 INFMeeting – National Conference of Physics of Matter*, Bari, June 2002.

[135] S. Rovetta, R. Zunino, and G. Donzellini, "Implementazione distribuita su architetture frattali di metodi crittografici," in *XXVII Riunione Nazionale dei Ricercatori di Elettronica*, June 1995.

fonte: http://burc.regione.campania.it

Dichiarazione sostitutiva di atto di notorietà ai sensi degli artt. 46 e 47 del DPR 445/2000

Dichiarazione di insussistenza di situazioni ostative e di incompatibilità

Il sottoscritto **Rovetta Stefano** nato a **Genova** il **05 luglio 1966** e residente in **Via della Fontana 24/16 – 16035- Rapallo (GE)**, codice fiscale RVTSFN66L05D969U incaricato in via di conferimento quale Esperto Esterno per la valutazione del

Progetto di trasferimento tecnologico cooperativi e di prima Industrializzazione per le imprese innovative ad alto potenziale: "**ABC^3 (ABC-CUBE)**" (Progetto)

presentato da **X23 S.r.l.** (Soggetto Capofila) in partenariato con **Università di Salerno – Dipartimento di Informatica** e **Università di Salerno – Dipartimento di Scienze Politiche, Sociali e della Comunicazione** (Organismi di Ricerca co-proponenti) a valere sul "***Bando Interventi a favore delle PMI e degli Organismi di Ricerca - Sportello dell'Innovazione D.D. n. 1 del 5/2/2014***"

dichiara

- di non essere stato sottoposto a misure di prevenzione disposte dall'Autorità giudiziaria previste dalla legge 27 dicembre 1956, n. 1423, dalla legge 31 maggio 1965, n. 575 e successive modificazioni, fatti salvi gli effetti della riabilitazione;
- di non versare in stato di interdizione legale o interdizione temporanea dagli uffici direttivi delle persone giuridiche e delle imprese ovvero di interdizione dai pubblici uffici perpetua o di durata superiore a tre anni, salvi gli effetti della riabilitazione;
- di non essere stato condannato, con sentenza irrevocabile, salvi gli effetti della riabilitazione, ovvero con sentenza irrevocabile di applicazione della pena di cui all'articolo 444, comma 2, del codice di procedura penale, salvi gli effetti della riabilitazione:
    1. a pena detentiva per uno dei reati previsti dalle norme che disciplinano l'attività assicurativa, bancaria, finanziaria, nonché dalle norme in materia di strumenti di pagamento:
    2. alla reclusione per un tempo non inferiore a un anno per un delitto contro la pubblica amministrazione, contro l'amministrazione della giustizia, contro la fede pubblica, contro il patrimonio: contro l'ordine pubblico, contro l'economia pubblica, l'industria e il commercio ovvero per un delitto in materia tributaria;
    3. alla reclusione per uno dei delitti previsti nel titolo XI, libro V del codice civile e nel regio decreto 16 marzo 1942, n. 267;
    4. alla reclusione per un tempo non inferiore a due anni per un qualunque altro delitto non colposo.
- di non avere ricoperto la carica di presidente, amministratore con delega di poteri, direttore generale, sindaco di società o enti che siano stati assoggettati a procedure di fallimento, concordato preventivo o liquidazione coatta amministrativa, almeno per i tre esercizi precedenti all'adozione dei relativi provvedimenti, fermo restando che l'impedimento ha durata fino a cinque anni successivi all'adozione dei provvedimenti stessi.
- di non trovarsi in alcuna delle seguenti situazioni:

fonte: http://burc.regione.campania.it

a) partecipazione diretta o dei suoi familiari, attuale ovvero riferita al triennio precedente, agli organi di amministrazione, di controllo e di direzione generale del Soggetto Capofila ovvero dell'Impresa Co-proponente ovvero dell'Organismo di Ricerca Co-proponente partecipanti al Progetto;

b) sussistenza, attuale ovvero riferita al triennio precedente, di altre relazioni d'affari, o di impegni a instaurare tali relazioni, con il Soggetto Capofila ovvero l'Impresa Co-proponente ovvero l'Organismo di Ricerca Co-proponente o con società da loro controllate; in particolare, di non avere svolto a favore delle stesse alcuna attività di esecuzione di opere o di fornitura di beni e servizi nel triennio precedente operazione né di essere stato cliente di tale impresa nell'ambito di detto triennio:

c) ricorrenza di ogni altra situazione diversa da quelle rappresentate alle lettere a) e b), idonea a compromettere o comunque a condizionare l'indipendenza;

d) assunzione contemporanea dell'incarico di controllo dell'impresa che conferisce l'incarico e della sua controllante;

e) di impegnarsi a non intrattenere con il Soggetto Capofila ovvero l'Impresa Co-proponente ovvero l'Organismo di Ricerca Co-proponente alcun rapporto negoziale, a titolo oneroso o anche a titolo gratuito, nel triennio successivo ad oggetto lo svolgimento delle attività del Progetto;

- di non versare in generale in alcuna situazione ostativa o di incompatibilità all'incarico in via di conferimento ai sensi di disposizioni di legge, regolamentari o contrattuali ed, in particolare, ai sensi di quanto disposto dall'art. 14 della legge regionale 7 agosto 1996, n. 17, e successive modificazioni ed integrazioni, l'inesistenza delle cause di ineleggibilità e l'inesistenza o la cessazione delle cause di incompatibilità di cui all'art. 4 della L.R. 17/1996 medesima, come integrata dall'art. 44, comma2, della legge regionale 26 luglio 2002, n. 15, e di quanto disposto dall'art. 84 del 163/2006 e ss.mm.ii;
- di impegnarsi a comunicare tempestivamente all'Amministrazione regionale, ai sensi dell'art. 14, comma 2, della legge regionale 17/96 e successive modificazioni ed integrazioni, ogni sopravvenuta causa di incompatibilità che comporti decadenza dall'incarico;
- di autorizzare l'amministrazione regionale nello svolgimento dei controlli sulla veridicità delle autodichiarazioni presentate, effettuati, anche ai sensi dell'art. 71 del DPR 445/2000, ad acquisire le informazioni o la documentazione presso i soggetti privati di cui all'art. 4, comma1, lettere c) ed e), della legge regionale 17/96;
- di aver comunicato all'Università degli Studi di Genova in data 7/1/2015 di aver accettato l'incarico, attività per la quale non è prevista autorizzazione ai sensi dell'art. 6 comma 10 della L. 240/2010.

Il dichiarante

Si autorizza il trattamento dei dati personali ai sensi della normativa vigente.

Firma

fonte: http://burc.regione.campania.it

Decreto Dirigenziale n. 55 del 12/02/2016

Dipartimento 54 - Dipartimento Istr., Ric., Lav., Politiche Cult. e Soc.

Direzione Generale 91 - Direzione di Staff Affari Generali e Controllo di Gestione

Oggetto dell'Atto:

INTERVENTI A FAVORE DELLE PMI E DEGLI ORGANISMI DI RICERCA - SPORTELLO DELL'INNOVAZIONE DI CUI AL D.D. N. 1 DEL 5/2/2014 ,INTEGRAZIONE AL DECRETO DIRIGENZIALE DIP. 54 DG 91 N. 2 DEL 15/01/2015

IL DIRIGENTE

PREMESSO

- che con DGR 407 del 6 agosto 2012 è stato disposto di approvare la programmazione dell'obiettivo 2.1 del POR FESR 2007 – 2013 per un importo complessivo massimo di euro 150.000.000,00;

- che tra gli interventi approvati con la DGR 407 del 6 agosto 2012 è presente il Bando "Sportello dell'Innovazione" – a valere sul FESR obiettivo operativo 2.1", con un impegno pari ad euro 75.000.000,00

- che con Decreto Dirigenziale DIP. 54 DG 91 n. 1 del 5/2/2014 avente ad oggetto "Approvazione avviso pubblico - Interventi a favore delle PMI e degli Organismi di Ricerca - Sportello dell'Innovazione" è stata disposta l'approvazione e la contestuale emanazione dell'allegato Bando "SPORTELLO DELL'INNOVAZIONE";

- che con Decreto Dirigenziale DIP. 54 DG 91 n. 4 dell'11/02/2014, Decreto Dirigenziale DIP. 54 DG 91 n. 18 del 4 aprile 2014 e Decreto Dirigenziale DIP. 54 DG 91 n. 22 dell' 11 aprile 2014 sono state apportante modifiche ad integrazione al testo dell'Allegato Bando "Sportello dell'Innovazione" di cui al decreto dirigenziale DIP. 54 DG 91 n. 1 del 5 febbraio 2014;

- che con Decreto Dirigenziale Dip. 54 n. 2 del 15 gennaio 2015 si è proceduto a nominare il **Prof. Rovetta Stafano** nato a **Genova** il **30 luglio 1966,** quale valutatore esterno, esperto di settore, per le fasi di valutazione ex ante, in itinere ed ex post del Progetto di trasferimento tecnologico cooperativo e di prima industrializzazione per le imprese innovative ad alto potenziale: "**HUBID - HIGHTECH UNIFIED BUS FOR IDENTIFICATION**" presentato dal Soggetto Proponente **R4I Srl** in risposta all'Avviso ad evidenza pubblica in precedenza citato.

RILEVATO

- che per mero errore materiale al Decreto Dirigenziale Dip. 54 n. 2 del 15 gennaio 2015non risulta allegato il già acquisto Curriculum Vitae del Prof. Rovetta Stefano nè la già acquisita Dichiarazione di insussistenza di situazioni ostative e di incompatibilità

VISTI

a. la D.G.R. n. 1921 del 9 novembre 2007;
b. la D.G.R. n. 26 dell'11 gennaio 2008;
c. DGR 407 del 6 agosto 2012;
d. Decreto Dirigenziale DIP. 54 DG 91 n. 22 dell' 11 aprile 2014;
e. Decreto Dirigenziale DIP. 54 DG 91 n. 2 del 15 gennaio 2015;

Alla stregua dell'istruttoria compiuta dal Responsabile dell'Obiettivo Operativo, nonché dell'espressa dichiarazione di regolarità resa dal medesimo

DECRETA

- ai fini del soddisfacimento degli Obblighi di pubblicità e trasparenza previsti dal D. Lgs. 33/2013 di procedere alla pubblicazione del Curriculum Vitae del Prof. Rovetta Stefano e della relativa

Dichiarazione di insussistenza di situazioni ostative e di incompatibilità alle realizzazione delle attività di cui al Decreto Dirigenziale Dip. 54 n. 2 del 15 gennaio 2015

- di inviare il presente provvedimento alla D.G. Segreteria Giunta Regionale per gli obblighi di pubblicità sul BURC nonché sul sito istituzionale

Il Responsabile dell'O.O. 2.1
Dott. Giuseppe Russo

Curriculum vitae et studiorum

Stefano Rovetta

20 novembre 2014

Dipartimento di Informatica, Bioingegneria, Robotica e Ingegneria dei Sistemi
Università di Genova – Via Dodecaneso 35, 16146 Genova GE
Telefono **010 353 6635**
Posta elettronica **stefano.rovetta@unige.it**
Web **http://www.disi.unige.it/person/RovettaS**

Posizione attuale

Professore di II fascia presso la Scuola di Scienze Matematiche, Fisiche e Naturali dell'Università di Genova. Settore Scientifico-Disciplinare INF/01 - Informatica (settore concorsuale 01-B1).

Precedenti

2010–presente Idoneo per la posizione di Professeur des universités (professore universitario, fascia unica) in Informatica presso le università francesi. Data 26/01/2010, numero di qualificazione 10127204181.

2010–presente Idoneo per la posizione di Maître de conférences in Informatica presso le università francesi. Data 21/01/2010, numero di qualificazione 10227204181.

2004–2012 Ricercatore universitario confermato presso la Facoltà di Scienze Matematiche, Fisiche e Naturali dell'Università di Genova, s.s.d. INF/01 – Informatica.

2000–2004 Ricercatore universitario presso la Facoltà di Scienze Matematiche, Fisiche e Naturali dell'Università di Genova, s.s.d. INF/01 – Informatica.

Dottorato di Ricerca in *Modelli, metodi e strumenti per i sistemi elettronici ed elettromagnetici*, conseguito in data 26 settembre 1997 con dissertazione dal titolo "Modelli, metodi e circuiti per il trattamento non lineare dei segnali", relatore prof. Sandro Ridella.

Abilitato all'esercizio della professione di Ingegnere nella seconda sessione dell'anno 1992 presso l'Università di Genova.

Laureato in Ingegneria Elettronica. Laurea conseguita presso l'Università degli studi di Genova, in data 20 luglio 1993. Alla tesi è stato attribuito il massimo punteggio e conferita la dignità di stampa.

Lingue conosciute Inglese, Francese

Principali progetti di ricerca svolti

Coordinamento e responsabilità di progetti di ricerca finanziati

2011 Responsabile del progetto finanziato dall'Università di Genova: "Analisi di dati da reti di sensori in Ambient Assisted Living"

2010 Responsabile del progetto CASPUR Standard HPC Grant: "An optimization approach to automatically tune miRNA prediction software"

2006 Responsabile del progetto finanziato dall'Università di Genova: "Selezione delle variabili in problemi biomedici supervisionati e non supervisionati"

2004-2005 Responsabile dell'unità operativa Genova: MIUR Cofinanziamento PRIN 2004 – "Tecniche innovative di clustering nella segmentazione delle immagini biomediche"

2004-2006 Responsabile per l'Università di Genova: Economic Cross Cultural Programme (ECCP) of the European Commission – Progetto "ICT for EU-India Cross-Cultural Dissemination"

2003-2004 Coordinatore italiano: Azione integrata Italia-Spagna "CombIning corpus-bAsed and knowledge-based methods for wOrd SENse diSambiguatiOn (CIAO SENSO) "

Partecipazione a progetti di ricerca finanziati

2013-2014 DISTRETTO TECNOLOGICO LIGURE SIIT – Area Tematica: Infomobilità – Progetto PLUG-IN - "Piattaforma per la mobiLitÃ Urbana con Gestione delle INformazioni da sorgenti eterogenee"

fonte: http://burc.regione.campania.it

2013-2014 DISTRETTO TECNOLOGICO LIGURE SIIT – Area Tematica: Salute – Progetto TEDIG

2013-2014 Regione Liguria PAR FAS, Progetto STARC - "Sistema di Teleassistenza alle AttivitÃ di Riabilitazione domiCiliari"

2013-2014 Regione Liguria PAR FAS, Progetto IANUS - "Integrated AssistaNce on Unguarded Systems"

2011 Università di Genova, "Metodi di machine learning applicati a un esperimento di *Ambient Assisted Living* presso il Nucleo Speciale per le demenze della RSA Galliera"

2007 Università di Genova, "Applicazioni dell'Informatica alla Systems Biology"

2002-2003 MIUR Cofinanziamento PRIN 2002 – "Tecniche di apprendimento automatico in ambito bioinformatico per l'analisi e la modellazione di dati di espressione genica funzionale e strutturale"

2002-2003 FIRB 2002 "Programma Strategico TECNOLOGIE ABILITANTI PER LA SOCIETA' DELLA CONOSCENZA ICT", Progetto obiettivo 2 "Reti e netputing"

2002-2003 FIRB 2002 "Progetto a sportello gruppi INdAM"

1998-1999 MURST Cofinanziamento –"Circuiti neurali e non lineari per l'elaborazione dei segnali mono- e multi-dimensionali"

1998-1999 Cofinanziamento Ateneo "Addestramento e realizzazione VLSI di reti neurali"

1998 CE Esprit – "RAIN: redundant array of inexpensive workstations"

1997 CNR –"Sistemi percettivi distribuiti"

1997 Elsag Bailey "PT-Postel"

1995-1996 MURST 60% –"Circuiti non lineari per l'elaborazione dell'informazione"

1995,1996 MURST 40% – "Metodi neurali e non lineari per la progettazione di circuiti innovativi"

1994, 1995, 1996 MURST 40% –"Sviluppo di workstation multimediali"

Presentazioni scientifiche e lavori in abstract o poster

2013, 21 novembre *Panel: Computational Intelligence Methods for Big Data Analysis*, WILF 2013 Genova (19-22 novembre 2013), con Frank Klawonn, Dario Malchiodi, Francesco Masulli (su invito)

2011, 17-19 marzo *"DigiSLab: example of Web 3.0 application"*, 4th Annual Virtual Worlds Best Practices in Education Conference, con Debora Muresu, Letizia Cito, Francesco Masulli, Pierpaolo Basso, Olayinka Olabinjo, Antonio Giordano, Giuseppe Russo; Second Life

2009, 14-19 giugno *Introduction to Bioinformatics Data Sets Mining Using Fuzzy Biclustering*, 2009 IJCNN - International Joint Conference on Neural Networks, Atlanta (USA)

2007, ottobre *"Two seminars on Learning in Neural Networks"* University of the Aegean, Karlovasi, Grecia (su invito)

2007, 17 agosto *"Aggregating Memberships in Possibilistic Biclustering "* con Maurizio Filippone, Francesco Masulli; Post-Conference Workshop on Computational Intelligence Approaches for the Analysis of Bioinformatics Data – CI-BIO 2007, International Joint Conference on Neural Networks, Orlando, USA

2007, 26-28 aprile *Generating multidimensional embeddings based on fuzzy memberships*, 2007 BITS - Bioinformatics Italian Society Meeting, Napoli

2005, 14-15 ottobre *"Cross-language communication: Two sides of a golden coin"* "ICT for EU-INDIA CCD 2005", Valencia, Spagna (su invito)

2004, 8-11 ottobre *"Natural language processing: Turning barriers into bridges"*, "ICT for EU-INDIA CCD 2004", Hyderabad, India (su invito)

2004, 25 luglio *Tutorial: Introduction to Clustering Techniques*, presentato alla 2004 IEEE International Conference on Fuzzy Systems, Budapest, Ungheria,

2004, 25-26 marzo *Clustering and ensembling approach to gene selection*, 2004 BITS - Bioinformatics Italian Society Meeting, Padova,

2003, 16-17 dicembre *Soft computing e DNA microarrays*, presentato al meeting "Bioinformatica: sfide e prospettive", Università del Sannio, Benevento (su invito)

2003, 20-22 luglio *Ranking gene saliency with an ensemble of classifiers*, presentato al workshop "Unravelling Nature's Networks: from Microarray and Proteomic Analysis to Systems Biology", University of Sheffield, UK

fonte: http://burc.regione.campania.it

Organizzazione

2013 Organizzatore e chair di Genoa Bioinformatics Workshop 2013 - "Interacting proteins: a computational intelligence challenge", 14 giugno 2013, presso Dipartimento di Informatica, Bioingegneria, Robotica e Ingegneria dei Sistemi, Universotà di Genova

2005-2007 Organizzatore di CLIP - Workshop series on Cross-Language Information Processing

- CLIP2005 - "Clustering Techniques for Document Organisation and Retrieval", 17 giugno 2005, presso Dipartimento di Informatica e Scienze dell'Informazione, Università di Genova
- CLIP2006 - "From document analysis to document understanding", 25-26 settembre 2006, presso Dipartimento di Informatica e Scienze dell'Informazione, Università di Genova
- CLIP2007 - "Beyond document processing: from computational linguistics to computational humour" Sessione speciale di WILF2007, Camogli, Genova, 10 luglio 2007.

2008, 28-30 maggio Membro del comitato di programma CORE-2008 - 9th Conference on Computing, Mexico City, Mexico.

2005-2009 Membro del comitato di programma dell'Indian International Conference on Artificial Intelligence:

- IICAI-05, 20-22 dicembre 2005, Pune, India
- IICAI-07, 17-19 dicembre 2007, Pune, India
- IICAI-09, 16-18 dicembre 2009, Tumkur, India

2007, 7-10 luglio Co-organizzatore (Local Scientific Secretary) di WILF2007 International Workshop on Fuzzy Logic and Applications, Camogli, Genova

2007, 17-19 dicembre Membro del comitato di programma della sessione speciale su "Natural Language-Independent Engineering", 3rd Indian International Conference on Artificial Intelligence (IICAI-07), Pune, India

2005, 20-22 dicembre Membro del comitato di programma della sessione speciale su "Natural language processing for information retrieval", 2nd Indian International Conference on Artificial Intelligence (IICAI-05), Pune, India

2005, 14-15 ottobre Membro del comitato di programma del "ICT for EU-INDIA CCD 2005", Valencia, Spagna

2004, 8-9 novembre Membro del comitato di programma del First International Workshop "E-Contents for Cultural Dissemination: Heritage and Science, Hyderabad, India

2003, 24-26 settembre Membro del comitato di programma del 2nd International Symposium on Information and Communication Technologies (ISICT03), Trinity College Dublin, Ireland

2003, 26 settembre Co-organizzatore sessione speciale su "Conceptual Information Retrieval and Clustering of Documents", 2nd International Symposium on Information and Communication Technologies (ISICT03), Trinity College Dublin, Ireland

Consulenza

External evaluator per l'associazione INTAS (International Association for the promotion of cooperation with scientists from the New Independent States of the former Soviet Union), in qualità di "INTAS expert".

Membro del comitato editoriale per la rivista *International Journal of Imaging Science and Engineering*

Reviewer per le seguenti pubblicazioni internazionali:

- *Artificial Intelligence in Medicine*
- *BMC Bioinformatics*
- *IEEE Transactions on Computational Biology and Bioinformatics*
- *IEEE Transactions on Neural Networks / Transactions on Neural Networks and Learning Systems*
- *IEEE Transactions on Vehicular Technology*
- *Information Sciences*
- *Information Fusion*
- *International Journal of Approximate Reasoning*

fonte: http://burc.regione.campania.it

- *International Journal of Computer Science and Applications*
- *International Journal of Machine Learning and Cybernetics*
- *International Journal of Neural Systems*
- *Neural Processing Letters*
- *Neurocomputing*
- *Optical Engineering*
- *Pattern Recognition*
- *Physics in Medicine and Biology*
- *PLoS ONE*
- *Soft Computing*

Reviewer di capitoli per libri scientifici per la casa editrice Springer-Verlag.

Reviewer per numerosi congressi internazionali; tra i pù recenti:

- *IEEE International Conference on Fuzzy Systems*
- *KES, International Conference in Knowledge-Based and Intelligent Engineering and Information Systems*
- *International Conference on Document Analysis and Recognition*
- *International Conference on Database Systems for Advanced Applications*
- *International Symposium on Information and Communication Technologies*
- *Indian International Conference on Artificial Intelligence*
- *Italian Workshop on Neural Networks*
- *International Joint Conference on Neural Networks*
- *International Conference on Artificial Neural Networks/International Conference on Neural Information Processing*
- *International Workshop on Fuzzy Logic*
- *EDBT Conference on Extending Database Technology*
- *SAINT – International Symposium on Applications and the Internet*
- *WAC – World Automation Congress*

Consulente in materia di Informatica per la Camera Arbitrale Nazionale ed Internazionale di Milano.

Curatore e traduttore insieme all'ing. Rodolfo Zunino dell'edizione italiana del libro "Elettronica analogica" di N.F. Thornhill, per la McGraw-Hill Libri Italia.

Affiliazioni

2013–presente Strutturato presso Dipartimento di Informatica, Bioingegneria, Robotica e Ingegneria dei sistemi (DIBRIS), a seguito di confluenza dei precedenti dipartimenti DISI e DIST in DIBRIS.

2000–2013 Strutturato presso Dipartimento di Informatica e Scienze dell'Informazione (DISI), Università di Genova.

1998–1999 Attività di ricerca post-dottorato presso il Gruppo Sistemi Elettronici e Reti del Dipartimento di Ingegneria Biofisica ed Elettronica (DIBE), Università di Genova

1997–1998 Attività di studio e ricerca presso DIBE, in qualità di titolare di borsa di studio per il completamento del curriculum di dottorato.

1993–1996 Attività di studio e ricerca presso DIBE per il conseguimento del Dottorato di Ricerca.

1992–1993 Svolgimento del progetto per la tesi di laurea presso DIBE.

fonte: http://burc.regione.campania.it

Società scientifiche

2014-presente membro del Consiglio Direttivo SIREN – Società Italiana Reti Neurali

1999, 2012–presente IEEE – Institute of Electrical and Electronics Engineers (2013 Senior Member)

2012 IEEE Computer Society

2012 IEEE Computational Intelligence Society

2011–presente EUSFLAT – European Society for Fuzzy Logic and Technology

2005–presente BITS - Bioinformatics Italian Society

2005–presente Ricercatore associato al Consorzio Nazionale Interuniversitario per le Scienze della Materia (CNISM), Unità di Genova

1999 IEEE Industrial Electronics Society

1995, 2002, 2004-presente SIREN – Società Italiana Reti Neurali

2000–2005 Ricercatore collaboratore dell'Istituto Nazionale di Fisica della Materia (INFM), Unità di Genova

2000–presente Associato al Gruppo Nazionale calcolo Scientifico dell'Istituto Nazionale di Alta Matematica Francesco Severi (INdAM – GNCS)

Special Interest Groups

2011–presente RLIB – Rete Ligure di Bioinformatica

2007–presente Special Interest Group on Bioinformatics of the INNS – International Neural Network Society

2002–presente SCIP Working Group – International Working Group on Soft Computing in Image Processing

Collaborazioni

Attuali

- Ernesto Palummeri, Ente Ospedaliero Ospedali Galliera, Genova (Italy)
- Giuseppe Russo, Antonio Giordano, Sbarro Health Research Organization – Temple University Philadelphia (USA)
- Alessandro E.P. Villa, Université de Lausanne (Svizzera)
- Universidad Politecnica de Valencia (Spagna), Departamento de Sistemas Informáticos y Computación, Gruppo di Pattern Recognition e Intelligenza Artificiale
- Katsuhiro Honda, Osaka Prefecture University, Osaka (Japan)

Precedenti

- François Berger, Université Joseph Fourier Grenoble (Francia)
- Dmitry Kropotov, Dorodnicyn Computing Centre of the Russian Academy of Sciences, Mosca (Russia)
- Dmitry Vetrov, Moscow State University, Mosca (Russia)
- Palaiahnakote Shivakumara, National University of Singapore (Singapore)
- Sushmita Mitra, Indian Statistical Institute Kolkata, West Bengal (India)
- B.G. Sidharth, B.M. Birla Science Center, Hyderabad, Andhra Pradesh (India)
- Michele Ceccarelli, Università del Sannio, Benevento (Italy)
- Madalin Vlad, University "Politehnica" Bucharest (Romania)
- S.R. Kannan, Gandhigram Rural Institute, Deemed University, Gandhigram, Tamil Nadu (India)
- G. Hemantha Kumar, Department of Computer Science, University of Mysore Mysore (India)
- University of Sheffield (UK), Department of Computer Science, Machine Learning Group
- Università di Genova, Dipartimento di Scienze Endocrinologiche e Metaboliche, Centro Reumatologico Emilio Bruzzone (Italy)

fonte: http://burc.regione.campania.it

- Centro di Biotecnologie Avanzate di Genova, Laboratorio di Immunogenetica (Italy)
- Università di Siena, Dipartimento di Ingegneria dell'Informazione, gruppo di Machine Learning and Neural Networks (Italy)
- Ing. Riccardo Parenti, Ansaldo Ricerche (Italy)
- Philips Research Monza (Italy)

Attività di servizio

2013-presente Segretario del consiglio dei Corsi di Laurea e Laurea magistrale in Informatica, Università di Genova

2008-2009 Membro della Giunta di Dipartimento DISI

2013-presente Responsabile organizzazione laboratori didattici Polo Marconi di La Spezia per CCS Ing. Meccanica

2009-presente Membro della commissione programmazione calendari del CCS-inf

2009 Membro commissione sito web DISI

2003-2006 Membro commissione e gruppo di lavoro creazione sito web DISI

2010-presente Attività divulgativa con seminari presso scuole superiori, programma di orientamento in ingresso del Dipartimento di Informatica e Scienze dell'Informazione

2007 Promozione di un Accordo Quadro con l'Università di Mysore, India, Department of Computer Science

2003 Responsabile per la Verifica di Abilità Informatica per il Corso di Laurea in Operatore Giuridico di Impresa, Facoltà di Giurisprudenza, Università di Genova

2002-2004 Webmaster per il sito web dipartimentale del Dipartimento di Informatica e Scienze dell'Informazione dell'Università di Genova.

2002 Responsabile per la Verifica di Abilità Informatica per tutta la Facoltà di Giurisprudenza, Università di Genova

2002 Responsabile dell'attività di progettazione e realizzazione del nuovo sito web dipartimentale del Dipartimento di Informatica e Scienze dell'Informazione dell'Università di Genova

2001 Partecipazione al Gruppo di Ateneo per il coordinamento delle attività di formazione a distanza dell'Università di Genova

Commissioni

Concorsi a Ricercatore universitario: 2

Concorsi a borse e assegni di ricerca presso DISI, Università di Genova: 4; presso DIBRIS: 2; presso altre strutture: 1

Ammissione Scuola di Specializzazione in Radiologia: 2

Laurea o Laurea specialistica/magistrale: diverse volte l'anno

Didattica

Sono o sono stato titolare di numerosi corsi universitari di Informatica, sia di tipo avanzato (Reti neurali), legati alle attività di ricerca, sia di tipo elementare (corsi di Informatica per varie facoltà). Ritengo importanti anche i corsi del secondo tipo, perché consentono di diffondere la percezione dell'Informatica come un'attiva disciplina scientifica, e non solo come una tecnologia consolidata.
Un'altra attività in cui sono impegnato è il mantenimento di una rete di scambi internazionali di laureandi, laureati, e giovani ricercatori in formazione. Tali scambi riguardano Egitto, India, Romania, Russia e Spagna.

fonte: http://burc.regione.campania.it

Corsi universitari di cui ho/ho avuto la piena responsabilità

2013-presente Docente titolare dell'insegnamento di Neural Networks per il corso di laurea magistrale in Robotics Engineering/European Master in Advanced Robotics, 6 CFU, in lingua inglese, presso l'Università di Genova (Scuola Politecnica)

2011-presente Co-docente dell'insegnamento di Introduzione alla Programmazione–modulo Laboratorio, per il corso di laurea in Informatica, 6 CFU presso l'Università di Genova (Scuola Politecnica)

2012-presente Docente titolare dell'insegnamento di Fondamenti di Informatica per il corso di laurea in Ingegneria Meccanica, 6 CFU, presso l'Università di Genova (Scuola Politecnica), polo di La Spezia.

2005-2010 Docente titolare (per affidamento) dell'insegnamento di *Reti Neurali* per il corso di Laurea in Informatica, 6 CFU, presso l'Università di Genova.

2004-2007 Docente titolare (per affidamento) dell'insegnamento di *Informatica Generale* per il corso di Laurea in Informatica, presso l'Università di Genova.

2005-2007 Docente titolare (per affidamento) dell'insegnamento di *Elementi di Informatica* per il corso di Laurea in Scienze Biologiche, presso l'Università di Genova.

2002-2003 Docente titolare (per affidamento) dell'insegnamento di *Laboratorio di Informatica II* per il corso di Laurea in Scienze Biologiche, presso l'Università di Genova.

2002-2005 Docente titolare (per affidamento) dell'insegnamento di *Laboratorio di Informatica* per il corso di Laurea in Scienze Biologiche, presso l'Università di Genova.

2001-2002 Docente titolare (per affidamento) dell'insegnamento di *Laboratorio di Informatica* per il corso di Laurea in Scienze Biologiche, nuovo ordinamento sperimentale, presso l'Università di Genova.

2000-2001 Docente titolare (per affidamento) dell'insegnamento di *Laboratorio di Informatica* per il corso di Laurea in Scienze Biologiche, vecchio ordinamento, presso l'Università di Genova.

2005-2008 Docente titolare (per supplenza) dell'insegnamento di *Informatica Applicata* per il corso di Specializzazione in Radiodiagnostica e Radioterapia, presso l'Università di Genova (Facoltà di Medicina).

2003-2007 Docente titolare (per supplenza) degli insegnamenti di *Informatica I e II* per il corso di Laurea in Medicina e chirurgia, presso l'Università di Genova (Facoltà di Medicina).

2003-2006 Docente titolare (per supplenza) degli insegnamenti di *Informatica I e II* per il corso di Laurea in Odontoiatria e protesi dentaria, presso l'Università di Genova (Facoltà di Medicina).

2003-2006 Docente titolare (per supplenza) dell'insegnamento di *Informatica* per il corso di Laurea in Operatore Giuridico di Impresa, presso l'Università di Genova (Facoltà di Giurisprudenza).

2002-2003 Docente titolare (per supplenza) dell'insegnamento di *Informatica Generale* per il corso di Laurea in Operatore Giuridico di Impresa, presso l'Università di Genova (Facoltà di Giurisprudenza).

2001-2006 Docente titolare (per supplenza) dell'insegnamento di *Introduzione all'Informatica* per il corso di Laurea in Operatore Giuridico di Impresa, presso l'Università di Genova (Facoltà di Giurisprudenza).

1997-1998 Docente titolare (professore a contratto) dell'insegnamento di *Sistemi Operativi* per il Diploma Universitario in Ingegneria Informatica, presso l'Università di Siena.

Collaborazione in corsi universitari

2001-2006 Collaborazione didattica agli insegnamenti di *Reti Neurali I*, *Reti Neurali II*, *Reti Neurali*/nuovo ordinamento (fino al 2004-05), *Soft Computing*, titolare Francesco Masulli, per il corso di Laurea in Informatica, presso l'Università di Genova.

2007-2008 Esercitatore dell'insegnamento di *Programmazione con laboratorio*, titolare prof. Giovanni Chiola, per il corso di Laurea in Informatica presso l'Università di Genova.

2001-2002 Esercitatore dell'insegnamento di *Informatica Generale*, titolare prof. Gerardo Costa, per il corso di Laurea in Informatica presso l'Università di Genova.

2000-2003 Docente (supporto didattico) nell'insegnamento di *Sistemi Operativi* per il corso di Laurea in Informatica Applicata, titolare Francesco Masulli, presso l'Università di Pisa, Polo Didattico "G. Marconi" di La Spezia.

2000-2001 Docente (supporto didattico) dell'insegnamento di *Sistemi Operativi*, titolare prof. Gabriella Dodero, per il corso di Laurea in Informatica, presso l'Università di Genova.

fonte: http://burc.regione.campania.it

2002-2004 Esercitatore dell'insegnamento di *Informatica Generale*, titolare prof. Marina Ribaudo, per il corso di Laurea in Informatica, presso l'Università di Genova.

2001-2002 Esaminatore della prova di "Idoneità Informatica" per i corsi della Facoltà di Giurisprudenza dell'Università di Genova.

1998-1999 Docente incaricato (professore a contratto) dell'insegnamento di *Simulazione di Circuiti Elettronici*, corso integrativo di quello ufficiale di Elettronica (corso di Laurea in Ingegneria Elettronica), presso l'Università di Genova.

1998-1999 Esercitatore per il corso on line di *Elettronica* (corso di Laurea in Ingegneria Elettronica), presso l'Università di Genova, su piattaforma e-learning ARIADNE.

Supervisione

2013-presente Membro del Collegio docenti del corso di Dottorato di Ricerca in *Bioingegneria E Robotica*.

2003-2005 Membro del Comitato di Indirizzo in "Biologia Molecolare nella Valutazione e Conservazione della Biodiversità" del corso di Dottorato di Ricerca in *Scienze della crescita: genetica, biodiversità e auxopatologia*.

2009-2010 Maura Edelweiss Monville, Assegno di ricerca

2009 Manjunath Aradhya, Borsa di 1 anno, 2009

2009 Maurizio Filippone, Dottorato XX ciclo; borsa di 1 anno

2006-2007 Programma Leonardo da Vinci – Referente italiano per stage di laureati dalla Romania, in collaborazione con l'Università POLITEHNICA Bucarest (tirocinio di 2 mesi per cinque laureati nel 2006; 3 mesi per 5 laureandi nel 2007)

2006 Mostafa Abdelkhalik El-Hosseini, borsa di 3 mesi dell'Università di Genova

2005 Santiago Villalba, borsa di 3 mesi dell'Università di Genova

2003-2004 S.R. Kannan, borsa di 18 mesi

2004 Davide Buscaldi, borsa dell'Università di Genova, programma "Addestramento alla ricerca presso centri di alta qualificazione" (presso Università Politecnica di Valencia, Spagna)

1996-1997 Attività di supporto didattico svolta in qualità di Tutor per i corsi di *Elettronica* ed *Elettronica dei Sistemi Digitali 2* (D.U.), nell'ambito dei contratti di collaborazione previsti dall'Art. 33 dello Statuto dell'Ateneo di Genova e nell'ambito del Progetto Campus

Curatore di 40 tesi di laurea

Cura di temi monografici tratti dalle attività di ricerca, nell'ambito dei corsi di *Reti Neurali* (nuovo ordinamento), *Reti Neurali I*, *Reti Neurali II*, Soft Computing, titolare prof. F. Masulli, presso la Facoltà di Scienze M.F.N., Università di Genova

Cura di temi monografici tratti dalle attività di ricerca, nell'ambito dei corsi di *Elettronica*, *Elettronica Industriale* (corso di Laurea) e *Elettronica industriale* (corso di Diploma Universitario), titolare prof. Giancarlo Parodi, e *Circuiti e Algoritmi per il Trattamento dei Segnali*, titolare prof. S. Ridella, presso la Facoltà di Ingegneria, Università di Genova

Produzione e cura materiale didattico

Autore delle dispense complete di 7 corsi universitari.

Autore delle esercitazioni on line per i corsi di Informatica Generale (Laurea in Informatica), Laboratorio di Informatica (Laurea in Scienze Biologiche), Introduzione all'informatica (Laurea in Operatore Giuridico di Impresa), Informatica (Laurea in Operatore Giuridico di Impresa), presso l'Università di Genova.

Autore del corso on-line su piattaforma *moodle* "Introduzione all'informatica/Informatica" per Laurea in Operatore Giuridico di Impresa.

Autore di 9 siti web di appoggio a corsi universitari.

Autore delle pagine web di esercizi svolti con simulazioni circuitali, per il corso on line di Elettronica (Laurea in Ingegneria Elettronica, Università di Genova).

Curatore del forum di supporto ai corsi di Informatica per studenti di Scienze Biologiche dell'Università di Genova.

fonte: http://burc.regione.campania.it

Curatore della “Bacheca elettronica” (forum) per il corso on line di Elettronica (Laurea in Ingegneria Elettronica, Università di Genova).

Curatore dell’edizione italiana del libro di testo universitario “Elettronica analogica” di N.F. Thornhill, per la McGraw-Hill Libri Italia.

Altre attività

2001 Docente del corso per la formazione di Esperti di teledidattica per i beni culturali nell’ambito della partecipazione del DISI al progetto VIRARTIS.

1999 Docente del corso di aggiornamento per ricercatori presso il Polo Nazionale Bioelettronica, Parco Scientifico e Tecnologico dell’Elba.

1997 Consulenza per la creazione di modelli di simulazione elettromagnetica SPICE per Thomson Elettronica.

1997 Collaborazione con la rivista Design-In, organo ufficiale dell’Associazione Italiana Progettisti di Elettronica (ASSIPE).

1997 Docente del corso di aggiornamento per tecnici: lezioni su Elettronica e Reti di telecomunicazione presso Neotec Biomedica s.r.l., Genova.

1996–1997 Docente del Corso di tecnologie avanzate per l’information retrieval, tenuto presso l’Istituto Internazionale per gli Alti Studi Scientifici “E. Caianiello” di Vietri sul Mare e indirizzato a studenti laureati selezionati.

1995–1996 Progettazione e cura del sito *World Wide Web* istituzionale dell’Associazione Italiana Progettisti di Elettronica (ASSIPE).

1993–1994 Docente del Corso di matematica per formazione post–diploma, organizzato dal Consorzio Genova Formazione.

1992 Incarico da parte del Centro Reumatologico E. Bruzzone dell’Università di Genova (Facoltà di Medicina – DISEM, Dipartimento di Scienze Endocrinologiche e Metaboliche) per l’organizzazione delle procedure informatiche di raccolta dei dati per lo studio della Malattia di Lyme.

fonte: http://burc.regione.campania.it

Pubblicazioni

Stefano Rovetta

Pattern Recognition Society award 2008: Best paper – M Filippone, F Camastra, F Masulli, S Rovetta, "A survey of kernel and spectral methods for clustering", *Pattern recognition* 41 (1), 176-190

Pattern Recognition journal most downloaded paper, 3rd quarter 2008 – M Filippone, F Camastra, F Masulli, S Rovetta, "A survey of kernel and spectral methods for clustering", *Pattern recognition* 41 (1), 176-190

Articoli su riviste internazionali

[1] F. Masulli and S. Rovetta, "Random voronoi ensembles for gene selection," *Neurocomputing*, vol. 55, no. 3-4, pp. 721–726, 2003.

[2] A. Novaro, L. Rimassa, S. Rovetta, and R. Zunino, "An analog vector quantization VLSI circuit," *Alta Frequenza*, vol. 10, no. 5, pp. 54–57, September-October 1998.

[3] S. Ridella, S. Rovetta, and R. Zunino, "K-winner machines for pattern classification," *IEEE Transactions on Neural Networks*, vol. 12, no. 2, pp. 371–385, March 2001.

[4] ——, "IAVQ–interval-arithmetic vector quantization for image compression," *IEEE Transactions on Circuits and Systems, Part II*, vol. 47, no. 12, pp. 1378–1390, December 2000.

[5] ——, "Circuit implementation of the k-winner machine," *Electronics Letters*, vol. 35, no. 14, pp. 1172–1173, July 1999.

[6] ——, "Representation and generalization properties of class-entropy networks," *IEEE Transactions on Neural Networks*, vol. 10, no. 1, pp. 31–47, January 1999.

[7] ——, "Plastic algorithm for adaptive vector quantization," *Neural Computing and Applications*, vol. 7, no. 1, pp. 37–51, 1998.

[8] ——, "Circular back–propagation networks for classification," *IEEE Transactions on Neural Networks*, vol. 8, no. 1, pp. 84–97, January 1997.

[9] ——, "Adaptive internal representation in circular back-propagation networks," *Neural Computing and Applications*, vol. 3, pp. 222–233, 1995.

[10] F. Ancona, D. Anguita, S. Rovetta, and R. Zunino, "Shared-memory architecture to implement a high-connectivity processing node," *Electronics Letters*, vol. 31, no. 22, pp. 1903–1904, October 1995.

[11] F. Ancona, A. M. Colla, S. Rovetta, and R. Zunino, "Implementing probabilistic neural networks," *Neural Computing and Applications*, vol. 5, pp. 152–159, 1997.

[12] F. Ancona, G. Oddone, S. Rovetta, G. Uneddu, and R. Zunino, "Enhanced WTA network with linear output and stable transimpedance," *Alta Frequenza*, vol. 8, no. 5, pp. 71–73, September 1996.

[13] F. Ancona, S. Rovetta, and R. Zunino, "An efficient technique for implementing an image-compression neural algorithm on concurrent-multiprocessor architectures," *Engineering Applications of Artificial Intelligence*, vol. 10, no. 06, pp. 573–580, 1998.

[14] ——, "An image-recognition system implemented on hierarchical parallel architectures," *International Journal of Pattern Recognition and Artificial Intelligence*, vol. 12, no. 3, pp. 293–310, 1998.

[15] ——, "Transputer-based implementation of distributed associative memories," *Parallel Computing*, vol. 23, pp. 1479–1491, 1997.

[16] ——, "Devices with optimal performances in tree architecture," *Alta Frequenza*, vol. 8, no. 5, pp. 74–76, September 1996.

[17] D. Anguita, S. Ridella, and S. Rovetta, "Worst case analysis of weight inaccuracy effects in multilayer perceptrons," *IEEE Transactions on Neural Networks*, vol. 10, no. 2, pp. 415–418, March 1999.

[18] ——, "Circuital implementation of support vector machines," *Electronics Letters*, vol. 34, no. 16, pp. 1596–1597, August 1998.

[19] D. Anguita, S. Ridella, S. Rovetta, and R. Zunino, "Incorporating a-priori knowledge into neural networks," *Electronics Letters*, vol. 31, no. 22, pp. 1930–1931, October 1995.

[20] D. Anguita, S. Rovetta, and R. Zunino, "Compact, digital pseudo-random number generator," *Electronics Letters*, vol. 31, no. 12, pp. 956–958, June 1995.

fonte: http://burc.regione.campania.it

[21] G. B. Ferrara, L. Delfino, F. Masulli, S. Rovetta, and R. Sensi, "A fuzzy approach to image analysis in HLA typing using oligonucleotide micorarrays," *Fuzzy Sets and Systems*, vol. 152, no. 1, pp. 37–48, May 2005.

[22] M. Filippone, F. Camastra, F. Masulli, and S. Rovetta, "A survey of kernel and spectral methods for clustering," *Pattern Recognition*, vol. 40, no. 1, pp. 176–190, January 2008.

[23] M. Filippone, F. Masulli, and S. Rovetta, "Simulated annealing for supervised gene selection," *Soft Computing*, vol. 15, no. 8, pp. 1471–1482, 2011.

[24] ——, "Applying the possibilistic c-means algorithm in kernel-induced spaces," *IEEE Transactions on Fuzzy Systems*, vol. 18, pp. 572–584, June 2010.

[25] ——, "Clustering in the membership embedding space," *International Journal of Knowledge Engineering and Soft Data Paradigms*, vol. 1, no. 4, pp. 363–375, 2009.

[26] P. Gastaldo, S. Rovetta, and R. Zunino, "Objective quality assessment of MPEG-2 video streams by using CBP neural networks," *IEEE Transactions on Neural Networks*, vol. 13, no. 4, pp. 939–947, July 2002.

[27] P. Gastaldo, R. Zunino, and S. Rovetta, "Objective assessment of MPEG-2 video quality," *Journal of Electronic Imaging*, vol. 11, no. 3, pp. 365–374, July 2002.

[28] K. Honda, H. Ichihashi, F. Masulli, and S. Rovetta, "Linear fuzzy clustering with selection of variables using graded possibilistic approach," *IEEE Transactions on Fuzzy Systems*, vol. 15, no. 5, pp. 878–889, October 2007.

[29] F. Masulli and S. Rovetta, "Soft transition from probabilistic to possibilistic fuzzy clustering," *IEEE Transactions on Fuzzy Systems*, vol. 14, no. 4, pp. 516–527, August 2006.

[30] S. Rovetta and F. Masulli, "Visual stability analysis for model selection in graded possibilistic clustering," *Information Sciences*, vol. 279, no. 0, pp. 37 – 51, 2014.

[31] ——, "Vector quantization and fuzzy ranks for image reconstruction," *Image and Vision Computing*, vol. 25, no. 2, pp. 204–213, 2006.

[32] ——, "Shared farthest neighbor approach to clustering of high dimensionality, low cardinality data," *Pattern Recognition*, vol. 39, no. 12, pp. 2415–2425, December 2006.

[33] S. Rovetta, F. Masulli, and M. Filippone, "Soft ranking in clustering," *Neurocomputing*, vol. 25, no. 2, pp. 204–213, February 2009.

[34] S. Rovetta, F. Masulli, and G. Russo, "Validation of a context analysis method for microrna data," *Il Nuovo Cimento*, vol. 35 C, pp. 109–117, November 2012.

[35] S. Rovetta and R. Zunino, "Vector quantization for license plate location and image coding," *IEEE Transactions on Industrial Electronics*, vol. 47, no. 1, pp. 159–167, February 2000.

[36] ——, "Minimal-connectivity circuit for analog sorting," *IEE Proceedings Circuits, Devices and Systems*, vol. 146, no. 3, pp. 108–110, June 1999.

[37] ——, "Efficient training of vector quantizers with analog circuit implementation," *IEEE Transactions on Circuits and Systems, Part II*, vol. 46, no. 6, pp. 688–698, June 1999.

[38] ——, "A multiprocessor-oriented visual tracking system," *IEEE Transactions on Industrial Electronics*, vol. 46, no. 4, pp. 842–850, August 1999.

[39] ——, "Circular backpropagation networks embed vector quantization," *IEEE Transactions on Neural Networks*, vol. 10, no. 4, pp. 972–975, July 1999.

Articoli su riviste nazionali

[40] S. Rovetta, "Realizzazioni elettroniche di reti neurali," *Design-In*, vol. IX, no. 2, Marzo-Aprile 1997.

Capitoli in libri a più autori

[41] G. Russo, A. Puca, F. Masulli, S. Rovetta, L. Cito, D. Muresu, F. Rizzolio, and A. Giordano, "Epigenetics, micrornas and cancer: an update." in *Cancer Epigenetics: Biomolecular Therapeutics in Human Cancer*. John Wiley, 2011, pp. 101–112.

[42] F. Masulli, S. Rovetta, and G. Russo, "Predicting microRNA prostate cancer target genes," in *Computational Intelligence and Pattern Analysis in Biology Informatics*, U. Maulik, S. Bandyopadhyay, and J. T. Wang, Eds. USA: John Wiley & Sons, November 2010, pp. 99–115.

[43] F. Masulli and S. Rovetta, "Metodi non supervisionati nell'analisi esplorativa di dati da dna microarray," in *Bioinformatica: sfide e prospettive*, M. Ceccarelli, V. Colantuoni, G. Graziano, and S. Rampone, Eds. Milano, Italy: Franco Angeli, 2007, pp. 107–140.

[44] ——, "Random voronoi ensembles for gene selection in dna microarray data," in *Bioinformatics using Computational Intelligence Paradigms*, ser. Studies in Fuzziness and Soft Computing, U. Seiffert, L. C. Jain, and P. Schweizer, Eds. Heidelberg, Germany: Springer, 2005, vol. 176, pp. 143–164.

fonte: http://burc.regione.campania.it

Comunicazioni a congressi internazionali/atti con ISBN

[45] H. Mahmoud, F. Masulli, S. Rovetta, and G. Russo, "Community detection in protein-protein interaction networks using spectral and graph approaches," in *Computational Intelligence Methods for Bioinformatics and Biostatistics*. Springer International Publishing, 2014, pp. 62–75.

[46] R. Rosasco, H. Mahmoud, S. Rovetta, and F. Masulli, "A quality-driven ensemble approach to automatic model selection in clustering," in *Recent Advances of Neural Network Models and Applications*. Springer International Publishing, 2014, pp. 53–61.

[47] S. Rovetta, F. Masulli, and H. Mahmoud, "Neighbor-based similarities," in *Fuzzy Logic and Applications*. Springer International Publishing, 2013, pp. 161–170.

[48] H. Mahmoud, F. Masulli, and S. Rovetta, "Feature-based medical image registration using a fuzzy clustering segmentation approach," in *Computational Intelligence Methods for Bioinformatics and Biostatistics*. Springer Berlin Heidelberg, 2013, pp. 37–47.

[49] S. Bulotta, H. Mahmoud, F. Masulli, E. Palummeri, and S. Rovetta, "Fall detection using an ensemble of learning machines," in *Neural Nets and Surroundings*. Springer Berlin Heidelberg, 2013, pp. 81–90.

[50] M. Filippone, F. Masulli, and S. Rovetta, "Simulated annealing for supervised gene selection," *Soft Computing*, vol. 15, no. 8, pp. 1471–1482, 2011.

[51] G. Russo, A. Puca, F. Masulli, S. Rovetta, L. Cito, D. Muresu, F. Rizzolio, and A. Giordano, "Epigenetics, micrornas, and cancer: An update," *Cancer Epigenetics: Biomolecular Therapeutics for Human Cancer*, pp. 101–112, 2011.

[52] C. C. Snoek, P. Youngblood, A. Martin, H. Nishimura, J. C. Durso, F. Masulli, S. Rovetta, S. Hayes, M. Napolitano, and G. Russo, "What is' education'in a virtual world? sciencecircle network experience," in *VWBPE 2011*, 2011.

[53] F. Ancona, G. Da Bormida, S. Rovetta, and R. Zunino, "Multimedia systems for image recognition in database," in *Proceedings of the 1997 Multimedia Technology and Systems Conference, Sofia, Bulgaria*, June 1997, in press.

[54] F. Ancona, G. Oddone, S. Rovetta, G. Uneddu, and R. Zunino, "VLSI architectures for programmable sorting of analog quantities with multiple-chip support," in *Proceedings of the Seventh Great Lakes Symposium on VLSI, Urbana, Illinois, USA*, March 1997.

[55] ——, "A vector quantization ciruit for trainable neural networks," in *Proceedings of the 1996 International Conference on Electronics, Circuits and Systems, Rhodos, Greece*, October 1996, pp. 1131–1134.

[56] F. Ancona, F. Passaggio, S. Rovetta, and R. Zunino, "MULTIBEST: multiple vector interpolation for vector-quantization based image compression," in *Proceedings of the International Workshop on HDTV'96 and the Evolution of Digital Television*, October 1996.

[57] F. Ancona, S. Ridella, S. Rovetta, and R. Zunino, "On the importance of sorting in 'neural gas' training of vector quantizers," in *Proceedings of the 1997 International Conference on Neural Networks, Houston, USA*, June 1997, pp. 1804–1808.

[58] F. Ancona, S. Rovetta, and R. Zunino, "High performance in tree-based parallel architectures," in *Proceedings of the 23rd EUROMICRO Conference, Budapest, Hungary*, September 1997, pp. 474–481.

[59] ——, "Hardware implementation of the neural gas," in *Proceedings of the 1997 International Conference on Neural Networks, Houston, USA*, June 1997, pp. 991–994.

[60] ——, "Parallel architectures for vector quantization," in *Proceedings of the 1997 International Conference on Neural Networks, Houston, USA*, June 1997, pp. 991–994.

[61] ——, "Implementation of Neural Gas training in analog VLSI," in *Advances in Intelligent Systems*. IOS Press, September 1997, pp. 105–110.

[62] ——, "An encoder for vector-quantization neural networks," in *Proceedings of the 1997 Midwest Symposium on Circuits and Systems, Sacramento, CA, USA*, August 1997, pp. 1286–1289.

[63] ——, "VLSI circuit for programmable sorting," in *Proceedings of the 1997 Midwest Symposium on Circuits and Systems, Sacramento, CA, USA*, August 1997, pp. 1061–1064.

[64] ——, "Neural hardware for image processing," in *Proceedings of the 1997 Midwest Symposium on Circuits and Systems, Sacramento, CA, USA*, August 1997, pp. 1342–1345.

[65] ——, "Analog implementation of vector quantization," in *Proceedings of the International Workshop on HDTV'96 and the Evolution of Digital Television*, October 1996.

[66] ——, "Hardware architectures for vector quantization in very low bit-rate image coding," in *Proceedings of the International Workshop on HDTV'96 and the Evolution of Digital Television*, October 1996.

[67] ——, "A parallel approach to plastic neural gas," in *Proceedings of the 1996 International Conference on Neural Networks, Washington, DC, USA*, June 1996, pp. 126–130.

fonte: http://burc.regione.campania.it

[68] ——, "Reformulating distributed associative memories for image classification," in *WCNN96, Proceedings of the 1996 World Congress on Neural Networks*, September 1996.

[69] ——, "Implementing neural gas networks on distributed architectures," in *WCNN96, Proceedings of the 1996 World Congress on Neural Networks*, September 1996.

[70] D. Anguita, S. Ridella, and S. Rovetta, "Limiting the effect of weight errors in feed forward networks using interval arithmetics," in *Proceedings of the 1996 International Conference on Neural Networks, Washington, DC, USA*, June 1996, pp. 414–417.

[71] D. Anguita, S. Rovetta, A. M. Scapolla, and R. Zunino, "Neural network simulation with PVM," in *Proceedings of the 1994 European PVM Users Group Meeting - Roma, Italy*, 1994, pp. 30–33.

[72] G. Bianchi, L. Buffrini, P. Monteforte, G. Rovetta, S. Rovetta, and R. Zunino, "Neural approaches to the diagnosis and characterization of lyme disease," in *Proceedings of the 7th IEEE Symposium on Computer-Based Medical Systems, Winston-Salem, NC*, 1994, pp. 194–199.

[73] A. Boni, A. Dolce, S. Rovetta, and R. Zunino, "A neural network based visual tracking system," in *Proceedings of the 1996 International Workshop on Neural Networks for Identification, Control, and Robotics, Venezia, Italy*, August 1996.

[74] L. Calcagno, D. Buscaldi, P. Rosso, J. Soriano, F. Masulli, and S. Rovetta, "Comparison of indexing techniques based on stems, synsets, lemmas and term frequency distribution," in *Proceedings of Terceras Jornadas en Tecnología del Habla*, November 2004, pp. 171–176.

[75] S. Carrato, F. Passaggio, S. Rovetta, and R. Zunino, "Interpolation approaches to vector quantization for image compression," in *NNSP–96, Proceedings of the 6th IEEE Workshop on Neural Networks for Signal Processing*, September 1996.

[76] M. Chirico, G. Parodi, S. Rovetta, and A. M. Scapolla, "Teaching electronics in internet: an innovative approach," in *Proceedings of the Tenth EAEEIE Annual Conference on Educational Innovations in Electrical and Information Engineering*, May 1999.

[77] G. Donzellini, S. Nervi, D. Ponta, S. Rossi, and S. Rovetta, "Object oriented ARM7 coprocessor," in *Proceedings of the 1998 Hawaii International Conference on System Sciences, Hawaii, USA*, January 1998.

[78] ——, "An object-oriented machine for control applications," in *Proceedings of the 1996 International Conference on Electronics, Circuits and Systems, Rhodos, Greece*, October 1996, pp. 1127–1130.

[79] G. Ferrara, L. Delfino, F. Masulli, S. Rovetta, and R. Sensi, "Analysis of oligonucleotide microarray images using a fuzzy sets approach in HLA typing," in *Proceedings of the 2004 Italian Workshop on Neural Networks, Perugia, Italy*, September 2004.

[80] G. B. Ferrara, F. Masulli, and S. Rovetta, "HLA typing using a fuzzy approach," in *Proceedings of the 2004 International Joint Conference on Neural Networks, Budapest, Hungary*, July 2004, pp. 3235–3240.

[81] ——, "A fuzzy decision supporting system for HLA typing," in *Proceedings of the 2003 International Workshop on Fuzzy Logics, Napoli, Italy*, October 2003.

[82] M. Filippone, F. Masulli, and S. Rovetta, "Unsupervised gene selection and clustering using simulated annealing," in *Fuzzy Logic and Applications, 6th International Workshop, WILF 2005, Crema, Italy, September 15-17, 2005, Revised Selected Papers*, I. Bloch, A. Petrosino, and A. Tettamanzi, Eds. Berlin Heidelberg: Springer-Verlag, September 2006.

[83] ——, "Possibilistic clustering in feature space," in *7th International Workshop on Fuzzy Logic and Applications, WILF 2007, Camogli, Italy, July 7-10, 2007, Proceedings*, F. Masulli, S. Mitra, and G. Pasi, Eds., vol. 4578. Berlin Heidelberg: Springer-Verlag, 2007.

[84] ——, "Stability and performances in biclustering algorithms," in *Computational Intelligence Methods for Bioinformatics and Biostatistics, 5th International Meeting, CIBB 2008, Vietri sul Mare, Italy, October 3-4, 2008, Revised Selected Papers*, ser. Lecture Notes in Computer Science, F. Masulli, R. Tagliaferri, and G. Verkhivker, Eds., vol. 5488. Springer, 2009, pp. 91–101.

[85] ——, "Gene expression data analysis in the membership embedding space: A constructive approach," in *Proceedings of the 7th International FLINS Conference on Applied Artificial Intelligence, Genova, Italy*, August 2006.

[86] ——, "Supervised classification and gene selection using simulated annealing," in *Proceedings of the 2006 International Joint Conference on Neural Networks, Vancouver, Canada*, July 2006.

[87] ——, "ERAF: a R package for regression and forecasting," in *Proceedings of the 2004 Italian Workshop on Neural Networks, Perugia, Italy*, September 2004.

[88] M. Filippone, F. Masulli, S. Rovetta, S. Mitra, and H. Banka, "Possibilistic approach to biclustering: An application to oligonucleotide microarray data analysis." in *Computational Methods in Systems Biology, International Conference, CMSB 2006, Trento, Italy, October 18-19, 2006, Proceedings*, ser. Lecture Notes in Computer Science, C. Priami, Ed., vol. 4210. Springer, October 2006, pp. 312–322.

fonte: http://burc.regione.campania.it

[89] M. Filippone, S. Rovetta, and F. Masulli, "An experimental comparison of kernel clustering methods," in *New Directions in Neural Networks - 18th Italian Workshop on Neural Networks: WIRN 2008, Vietri sul Mare, Italy, May 22-24, 2008, Revised Selected Papers*, ser. Frontiers in Artificial Intelligence and Applications, B. Apolloni and M. Marinaro, Eds., vol. 193. Amsterdam: IOS Press, 2009, pp. 118–126.

[90] P. Gastaldo, S. Rovetta, and R. Zunino, "Objective quality assessment of MPEG-video: a neural-network approach," in *Proceedings of the 2001 International Joint Conference on Neural Networks, Washington, USA*, July 2001, pp. 1432–1437.

[91] ——, "Objective video quality assessment: a neural-network approach," in *Proceedings of the 2001 International Conference on Media Futures, Florence, Italy*, May 2001.

[92] K. Honda, H. Ichihashi, F. Masulli, and S. Rovetta, "Graded possibilistic approach to variable selection in linear fuzzy clustering," in *Proceedings of the 15th IEEE International Conference on Fuzzy Systems, Reno, USA*, June 2005, pp. 985–990.

[93] K. Honda, H. Ichihashi, A. Notsu, F. Masulli, and S. Rovetta, "Several formulations for graded possibilistic approach to fuzzy clustering." in *Rough Sets and Current Trends in Computing, 5th International Conference, RSCTC 2006, Kobe, Japan, November 6-8, 2006, Proceedings*, ser. Lecture Notes in Computer Science, S. Greco, Y. Hata, S. Hirano, M. Inuiguchi, S. Miyamoto, H. S. Nguyen, and R. Slowinski, Eds., vol. 4259. Springer, 2006, pp. 939–948.

[94] S. Larosa, M. M. y Gomez, P. Rosso, and S. Rovetta, "Best translation for an italian-spanish question answering system," in *Proceedings of ICTIS2005, the 2005 Information and Communication Technologies International Symposium, Tetouan, Morocco*, June 2005.

[95] A. V. N. Manjunath, F. Masulli, and S. Rovetta, "A novel approach for biclustering gene expression data using modular singular value decomposition," in *CIBB*, ser. Lecture Notes in Computer Science, F. Masulli, L. E. Peterson, and R. Tagliaferri, Eds., vol. 6160. Springer, 2009, pp. 254–265.

[96] F. Masulli, M. E. Monville, S. Rovetta, and G. Russo, "Improving computational prediction of novel biomarkers in prostate cancer," *Proceedings of CIBB*, vol. 2, p. 1, 2009.

[97] F. Masulli, A. Parini, S. Rovetta, and G. Russo, "Searching for microRNA prostate cancer target genes," in *IJCNN09 – Neural Networks, IEEE - INNS - ENNS International Joint Conference on*. Los Alamitos, CA, USA: IEEE Computer Society, 2009, pp. 2021–2026.

[98] F. Masulli and S. Rovetta, "A new approach to hierarchical clustering for the analysis of genomic data," in *Proceedings of the 2005 International Joint Conference on Neural Networks, Montréal, Canada*, vol. 1, July-August 2005, pp. 155–160.

[99] ——, "Ranking gene saliency with an ensemble of classifiers," in *Proceedings of Unraveling Nature's Networks*, July 2003.

[100] ——, "An ensemble approach to variable selection for classification of dna microarray data," in *Proceedings of the 2003 International Joint Conference on Neural Networks, Portland, USA*, July 2003.

[101] ——, "The graded possibilistic clustering model," in *Proceedings of the 2003 International Joint Conference on Neural Networks, Portland, USA*, July 2003.

[102] ——, "Fuzzy variations in the training of vector quantizers," in *Proceedings of the 2003 International Workshop on Fuzzy Logics, Napoli, Italy*, October 2003.

[103] ——, "Gene selection using random voronoi ensembles," in *Neural Nets: 14th Italian Workshop on Neural Nets, WIRN VIETRI 2003, Vietri sul Mare, Italy, June 4-7, 2003, Revised Papers*, ser. Lecture Notes in Computer Science, vol. 2859/2003. Springer-Verlag Heidelberg, October 2003, pp. 302–307.

[104] ——, "An algorithm to model paradigm shifting in fuzzy clustering," in *Neural Nets: 14th Italian Workshop on Neural Nets, WIRN VIETRI 2003, Vietri sul Mare, Italy, June 4-7, 2003, Revised Papers*, ser. Lecture Notes in Computer Science, vol. 2859/2003. Springer-Verlag Heidelberg, October 2003, pp. 70–76.

[105] F. Masulli, S. Rovetta, and M. Filippone, "Clustering genomic data in the membership embedding space," in *Proceedings of the International Joint Conference on Neural Networks 2005*, August 2005. [Online]. Available: http://ci-bio.disi.unige.it/CI-BIO-booklet/CI-BIO.html

[106] C. Moneta, G. Parodi, S. Rovetta, and R. Zunino, "Automated diagnosis and disease characterization using neural network analysis," in *Proceedings of the 1992 IEEE International Conference on Systems, Man and Cybernetics - Chicago, IL, USA*, October 1992, pp. 123–128.

[107] D. Muresu, L. Cito, F. Masulli, S. Rovetta, P. Basso, O. Olabinjo, A. Giordano, and G. Russo, "Digislab: example of web 3.0 application," in *VWBPE 2011*, 2011.

[108] E. Nosova, R. Tagliaferri, F. Masulli, and S. Rovetta, "Biclustering by resampling," in *Computational Intelligence Methods for Bioinformatics and Biostatistics - 7th International Meeting, CIBB 2010, Palermo, Italy, September 16-18, 2010, Revised Selected Papers*, ser. Lecture Notes in Computer Science, R. Rizzo and P. J. G. Lisboa, Eds., vol. 6685. Springer, 2011, pp. 147–158.

fonte: http://burc.regione.campania.it

[109] G. Oddone, S. Rovetta, G. Uneddu, and R. Zunino, "Mixed analog-digital circuit for linear-time programmable sorting," in *Proceedings of the 1997 International Conference on Circuits and Systems, Hong Kong, China*, June 1997, pp. 1968–1971.

[110] ——, "A winner-take-all circuit with proportional output," in *WCNN96, Proceedings of the 1996 World Congress on Neural Networks*, September 1996.

[111] S. Ridella, S. Rovetta, and R. Zunino, "The k-winner machine model," in *Proceedings of the 2000 IEEE-INNS-ENNS International Joint Conference on Neural Networks, Como, Italy*, July 2000, pp. I–106–I–111.

[112] ——, "Augmenting vector quantization with interval arithmetics for image-coding applications," in *Proceedings of the 2000 International Symposium on Circuits and Systems, Geneva, Switzerland*, May 2000.

[113] ——, "CBP networks as a generalized neural model," in *Proceedings of the 1997 International Conference on Neural Networks, Houston, USA*, June 1997, pp. 210–214.

[114] ——, "Learning the appropriate representation paradigm by circular processing units," in *Proceedings of the 1995 European Symposium on Artificial Neural Networks, Brussels, Belgium*, April 1995, pp. 297–302.

[115] ——, "Representation plasticity in classifier networks with circular processing units," in *Proceedings of the 1995 World Congress on Neural Networks, Washington, DC, USA*, July 1995, pp. 714–717.

[116] ——, "Generalization-based approach to plastic vector quantization," in *Proceedings of the 1995 World Congress on Neural Networks, Washington, DC, USA*, July 1995, pp. 505–508.

[117] ——, "Adaptive representation properties of the circular back-propagation model," in *Proceedings of the 1995 Italian Workshop on Neural Networks, Vietri Sul Mare (SA), Italy*, May 1995, pp. 130–135.

[118] G. Rovetta, P. Monteforte, G. Bianchi, S. Rovetta, and R. Zunino, "Validation of a large medical database," in *Proceedings of the 8th IEEE Symposium on Computer-Based Medical Systems, Lubbock, Texas, USA*, June 1995, pp. 57–64.

[119] S. Rovetta and F. Masulli, "Spectral indexes of quality, diversity and stability in fuzzy clustering," in *Neural Nets WIRN11 - Proceedings of the 21st Italian Workshop on Neural Nets*, ser. Frontiers in Artificial Intelligence and Applications, B. Apolloni, S. Bassis, A. Esposito, and C. F. Morabito, Eds., vol. 234, 2011, pp. 112–119.

[120] ——, "An experimental validation of some indexes of fuzzy clustering similarity," in *Fuzzy Logic and Applications, 8th International Workshop, WILF 2009, Palermo, Italy, June 9-12, 2009, Proceedings*, ser. Lecture Notes in Computer Science, V. Di Gesù, S. K. Pal, and A. Petrosino, Eds., vol. 5571. Springer, 2009, pp. 132–139.

[121] S. Rovetta, F. Masulli, and T. Adel, "Tuning graded possibilistic clustering by visual stability analysis," in *Fuzzy Logic and Applications, 9th International Workshop, WILF 2011, Trani, Italy, August 29-31, 2011, Proceedings*, ser. Lecture Notes in Computer Science, A. Fanelli, W. Pedrycz, and A. Petrosino, Eds. Springer, 2011.

[122] S. Rovetta, F. Masulli, and M. Filippone, "The discriminating power of random features," in *Neural Nets WIRN09 - Proceedings of the 19th Italian Workshop on Neural Nets, Vietri sul Mare, Salerno, Italy, May 28*, ser. Frontiers in Artificial Intelligence and Applications, B. Apolloni, S. Bassis, and C. F. Morabito, Eds., vol. 204. IOS Press, 2009, pp. 3–10. [Online]. Available: http://www.booksonline.iospress.nl/Content/View.aspx?piid=14190

[123] ——, "Membership embedding space approach and spectral clustering," in *Knowledge-Based Intelligent Information and Engineering Systems, Part III*, B. Apolloni, R. J. Howlett, and L. C. Jain, Eds., vol. 4694/2007. Berlin Heidelberg: Springer-Verlag, 2007, pp. 901–908.

[124] ——, "Soft rank clustering," in *Neural Nets, 16th Italian Workshop on Neural Nets, WIRN 2005, and International Workshop on Natural and Artificial Immune Systems, NAIS 2005, Vietri sul Mare, Italy, June 8-11, 2005, Revised Selected Papers*, ser. Lecture Notes in Computer Science, B. Apolloni, M. Marinaro, G. Nicosia, and R. Tagliaferri, Eds., vol. 3931. Berlin Heidelberg: Springer-Verlag, June 2006, pp. 207–213.

[125] S. Rovetta, F. Masulli, M. E. Monville, and G. Russo, "Context analysis in microRNA data: A Rosetta stone approach," in *WIRN10: Proceedings of the 20th Italian Workshop on Neural Nets*. Amsterdam, The Netherlands, The Netherlands: IOS Press, 2011, pp. 135–143. [Online]. Available: http://portal.acm.org/citation.cfm?id=1940632.1940651

[126] S. Rovetta and R. Zunino, "Flexible video compression systems using an analog vector quantization chip," in *Proceedings of the 1999 International Conference on Acoustics, Speech, and Signal Processing, Phoenix, USA*, March 1999.

[127] ——, "License-plate localization by using vector quantization," in *Proceedings of the 1999 International Conference on Acoustics, Speech, and Signal Processing, Phoenix, USA*, March 1999.

[128] ——, "VLSI circuits with fractal layout for spatial image decorrelation," in *Proceedings of the 1999 international Symposium on Circuits and Systems, Orlando, Florida, USA*, May–June 1999, pp. IV–110–IV–113.

[129] ——, "Visual location of license plates by vector quantization," in *Proceedings of the 1999 international Symposium on Circuits and Systems, Orlando, Florida, USA*, May–June 1999, pp. IV–135–IV–138.

[130] ——, "Analog vector quantization chip for flexible video compression systems," in *Proceedings of the 1999 international Symposium on Circuits and Systems, Orlando, Florida, USA*, May–June 1999, pp. IV–367–IV–370.

fonte: http://burc.regione.campania.it

[131] S. Rovetta, R. Zunino, L. Buffrini, and G. Rovetta, "Prototyping neural networks learn lyme borreliosis," in *Proceedings of the 8th IEEE Symposium on Computer-Based Medical Systems, Lubbock, Texas, USA*, June 1995, pp. 111–117.

Comunicazioni a congressi nazionali o senza atti con ISBN

[132] G. B. Ferrara, C. Masulli, Francescoand Pera, S. Rovetta, and R. Sensi, "Fuzzy modeling for hla typing," in *Atti del Primo Workshop Nazionale sulla Bioinformatica,VIII Convegno Nazionale AI*IA, Siena*, September 2002.

[133] M. Filippone, F. Masulli, S. Rovetta, and S.-P. Constantinescu, "Input selection with mixed data sets: A simulated annealing wrapper approach," in *Atti della Conferenza Italiana Sistemi Intelligenti, CISI 2006, Ancona - Italy, 27-29 September*, 2006.

[134] F. Masulli, S. Rovetta, and G. Valentini, "Machine learning methods in bioinformatics," in *2002 INFMeeting – National Conference of Physics of Matter*, Bari, June 2002.

[135] S. Rovetta, R. Zunino, and G. Donzellini, "Implementazione distribuita su architetture frattali di metodi crittografici," in *XXVII Riunione Nazionale dei Ricercatori di Elettronica*, June 1995.

fonte: http://burc.regione.campania.it

Dichiarazione sostitutiva di atto di notorietà ai sensi degli artt. 46 e 47 del DPR 445/2000

Dichiarazione di insussistenza di situazioni ostative e di incompatibilità

Il sottoscritto **Rovetta Stefano** nato a **Genova** il **05 luglio 1966** e residente in **Via della Fontana 24/16 – 16035- Rapallo (GE)**, codice fiscale RVTSFN66L05D969U incaricato in via di conferimento quale Esperto Esterno per la valutazione del

Progetto di trasferimento tecnologico cooperativi e di prima Industrializzazione per le imprese innovative ad alto potenziale: "**HUBID (Hightech Unified Bus for IDentification)**" (Progetto)

presentato da **R4I S.r.l.** (Soggetto Capofila) in partenariato con **Logica S.r.l.** (Impresa co-proponente) e con **Centro Regionale Information Communication Technology CeRICT Soc. cons. a r.l.** (Organismo di Ricerca co-proponente) a valere sul "***Bando Interventi a favore delle PMI e degli Organismi di Ricerca - Sportello dell'Innovazione D.D. n. 1 del 5/2/2014***"

dichiara

- di non essere stato sottoposto a misure di prevenzione disposte dall'Autorità giudiziaria previste dalla legge 27 dicembre 1956, n. 1423, dalla legge 31 maggio 1965, n. 575 e successive modificazioni, fatti salvi gli effetti della riabilitazione;
- di non versare in stato di interdizione legale o interdizione temporanea dagli uffici direttivi delle persone giuridiche e delle imprese ovvero di interdizione dai pubblici uffici perpetua o di durata superiore a tre anni, salvi gli effetti della riabilitazione;
- di non essere stato condannato, con sentenza irrevocabile, salvi gli effetti della riabilitazione, ovvero con sentenza irrevocabile di applicazione della pena di cui all'articolo 444, comma 2, del codice di procedura penale, salvi gli effetti della riabilitazione:
    1. a pena detentiva per uno dei reati previsti dalle norme che disciplinano l'attività assicurativa, bancaria, finanziaria, nonché dalle norme in materia di strumenti di pagamento:
    2. alla reclusione per un tempo non inferiore a un anno per un delitto contro la pubblica amministrazione, contro l'amministrazione della giustizia, contro la fede pubblica, contro il patrimonio: contro l'ordine pubblico, contro l'economia pubblica, l'industria e il commercio ovvero per un delitto in materia tributaria;
    3. alla reclusione per uno dei delitti previsti nel titolo XI, libro V del codice civile e nel regio decreto 16 marzo 1942, n. 267;
    4. alla reclusione per un tempo non inferiore a due anni per un qualunque altro delitto non colposo.
- di non avere ricoperto la carica di presidente, amministratore con delega di poteri, direttore generale, sindaco di società o enti che siano stati assoggettati a procedure di fallimento, concordato preventivo o liquidazione coatta amministrativa, almeno per i tre esercizi precedenti all'adozione dei relativi provvedimenti, fermo restando che l'impedimento ha durata fino a cinque anni successivi all'adozione dei provvedimenti stessi.
- di non trovarsi in alcuna delle seguenti situazioni:

fonte: http://burc.regione.campania.it

a) partecipazione diretta o dei suoi familiari, attuale ovvero riferita al triennio precedente, agli organi di amministrazione, di controllo e di direzione generale del Soggetto Capofila ovvero dell'Impresa Co-proponente ovvero dell'Organismo di Ricerca Co-proponente partecipanti al Progetto;

b) sussistenza, attuale ovvero riferita al triennio precedente, di altre relazioni d'affari, o di impegni a instaurare tali relazioni, con il Soggetto Capofila ovvero l'Impresa Co-proponente ovvero l'Organismo di Ricerca Co-proponente o con società da loro controllate; in particolare, di non avere svolto a favore delle stesse alcuna attività di esecuzione di opere o di fornitura di beni e servizi nel triennio precedente operazione né di essere stato cliente di tale impresa nell'ambito di detto triennio:

c) ricorrenza di ogni altra situazione diversa da quelle rappresentate alle lettere a) e b), idonea a compromettere o comunque a condizionare l'indipendenza;

d) assunzione contemporanea dell'incarico di controllo dell'impresa che conferisce l'incarico e della sua controllante;

e) di impegnarsi a non intrattenere con il Soggetto Capofila ovvero l'Impresa Co-proponente ovvero l'Organismo di Ricerca Co-proponente alcun rapporto negoziale, a titolo oneroso o anche a titolo gratuito, nel triennio successivo ad oggetto lo svolgimento delle attività del Progetto;

- di non versare in generale in alcuna situazione ostativa o di incompatibilità all'incarico in via di conferimento ai sensi di disposizioni di legge, regolamentari o contrattuali ed, in particolare, ai sensi di quanto disposto dall'art. 14 della legge regionale 7 agosto 1996, n. 17, e successive modificazioni ed integrazioni, l'inesistenza delle cause di ineleggibilità e l'inesistenza o la cessazione delle cause di incompatibilità di cui all'art. 4 della L.R. 17/1996 medesima, come integrata dall'art. 44, comma2, della legge regionale 26 luglio 2002, n. 15, e di quanto disposto dall'art. 84 del 163/2006 e ss.mm.ii;
- di impegnarsi a comunicare tempestivamente all'Amministrazione regionale, ai sensi dell'art. 14, comma 2, della legge regionale 17/96 e successive modificazioni ed integrazioni, ogni sopravvenuta causa di incompatibilità che comporti decadenza dall'incarico;
- di autorizzare l'amministrazione regionale nello svolgimento dei controlli sulla veridicità delle autodichiarazioni presentate, effettuati, anche ai sensi dell'art. 71 del DPR 445/2000, ad acquisire le informazioni o la documentazione presso i soggetti privati di cui all'art. 4, comma1, lettere c) ed e), della legge regionale 17/96;
- di aver comunicato all'Università degli Studi di Genova in data 7/1/2015 di aver accettato l'incarico, attività per la quale non è prevista autorizzazione ai sensi dell'art. 6 comma 10 della L. 240/2010.

Il dichiarante

Si autorizza il trattamento dei dati personali ai sensi della normativa vigente.

Firma

fonte: http://burc.regione.campania.it

Decreto Dirigenziale n. 54 del 12/02/2016

Dipartimento 54 - Dipartimento Istr., Ric., Lav., Politiche Cult. e Soc.

Direzione Generale 91 - Direzione di Staff Affari Generali e Controllo di Gestione

Oggetto dell'Atto:

INTERVENTI A FAVORE DELLE PMI E DEGLI ORGANISMI DI RICERCA - SPORTELLO DELL'INNOVAZIONE DI CUI AL D.D. N. 1 DEL 5/2/2014 ,INTEGRAZIONE AL DECRETO DIRIGENZIALE DIP. 54 DG 91 N. 5 DEL 19/01/2015

IL DIRIGENTE

PREMESSO

- che con DGR 407 del 6 agosto 2012 è stato disposto di approvare la programmazione dell'obiettivo 2.1 del POR FESR 2007 – 2013 per un importo complessivo massimo di euro 150.000.000,00;

- che tra gli interventi approvati con la DGR 407 del 6 agosto 2012 è presente il Bando "Sportello dell'Innovazione" – a valere sul FESR obiettivo operativo 2.1", con un impegno pari ad euro 75.000.000,00

- che con Decreto Dirigenziale DIP. 54 DG 91 n. 1 del 5/2/2014 avente ad oggetto "Approvazione avviso pubblico - Interventi a favore delle PMI e degli Organismi di Ricerca - Sportello dell'Innovazione" è stata disposta l'approvazione e la contestuale emanazione dell'allegato Bando "SPORTELLO DELL'INNOVAZIONE";

- che con Decreto Dirigenziale DIP. 54 DG 91 n. 4 dell'11/02/2014, Decreto Dirigenziale DIP. 54 DG 91 n. 18 del 4 aprile 2014 e Decreto Dirigenziale DIP. 54 DG 91 n. 22 dell' 11 aprile 2014 sono state apportante modifiche ad integrazione al testo dell'Allegato Bando "Sportello dell'Innovazione" di cui al decreto dirigenziale DIP. 54 DG 91 n. 1 del 5 febbraio 2014;

- che con Decreto Dirigenziale Dip. 54 n. 5 del 19 gennaio 2015 si è proceduto a nominare il **Prof. Rovetta Stafano** nato a **Genova** il **30 luglio 1966**, quale valutatore esterno, esperto di settore, per le fasi di valutazione ex ante, in itinere ed ex post del Progetto di trasferimento tecnologico cooperativo e di prima industrializzazione per le imprese innovative ad alto potenziale: "**SMARTDATA - UNA NUOVA APPLIANCE PER L'ANALISI AVANZATA DI BIGDATA BASATI SU DETERMINAZIONI SPERIMENTALI DI PROPRIETA' MECCANICHE DI MATERIALI E COMPOSITI POLIMERICI ED ESPERIMENTI REOLOGICI**" presentato dal Soggetto Proponente **Datonix SpA** in risposta all'Avviso ad evidenza pubblica in precedenza citato.

RILEVATO

- che per mero errore materiale al Decreto Dirigenziale Dip. 54 n. 5 del 19 gennaio 2015non risulta allegato il già acquisto Curriculum Vitae del Prof. Rovetta Stefano nè la già acquisita Dichiarazione di insussistenza di situazioni ostative e di incompatibilità

VISTI

a. la D.G.R. n. 1921 del 9 novembre 2007;
b. la D.G.R. n. 26 dell'11 gennaio 2008;
c. DGR 407 del 6 agosto 2012;
d. Decreto Dirigenziale DIP. 54 DG 91 n. 22 dell' 11 aprile 2014;
e. Decreto Dirigenziale DIP. 54 DG 91 n. 5 del 19 gennaio 2015;

Alla stregua dell'istruttoria compiuta dal Responsabile dell'Obiettivo Operativo, nonché dell'espressa dichiarazione di regolarità resa dal medesimo

DECRETA

- ai fini del soddisfacimento degli Obblighi di pubblicità e trasparenza previsti dal D. Lgs. 33/2013 di procedere alla pubblicazione del Curriculum Vitae del Prof. Rovetta Stefano e della relativa Dichiarazione di insussistenza di situazioni ostative e di incompatibilità alle realizzazione delle attività di cui al Decreto Dirigenziale Dip. 54 n. 5 del 19 gennaio 2015

- di inviare il presente provvedimento alla D.G. Segreteria Giunta Regionale per gli obblighi di pubblicità sul BURC nonché sul sito istituzionale

Il Responsabile dell'O.O. 2.1
Dott. Giuseppe Russo

Curriculum vitae et studiorum

Stefano Rovetta

20 novembre 2014

Dipartimento di Informatica, Bioingegneria, Robotica e Ingegneria dei Sistemi
Università di Genova – Via Dodecaneso 35, 16146 Genova GE
Telefono **010 353 6635**
Posta elettronica **stefano.rovetta@unige.it**
Web **http://www.disi.unige.it/person/RovettaS**

Posizione attuale

Professore di II fascia presso la Scuola di Scienze Matematiche, Fisiche e Naturali dell'Università di Genova. Settore Scientifico-Disciplinare INF/01 - Informatica (settore concorsuale 01-B1).

Precedenti

2010–presente Idoneo per la posizione di Professeur des universités (professore universitario, fascia unica) in Informatica presso le università francesi. Data 26/01/2010, numero di qualificazione 10127204181.

2010–presente Idoneo per la posizione di Maître de conférences in Informatica presso le università francesi. Data 21/01/2010, numero di qualificazione 10227204181.

2004–2012 Ricercatore universitario confermato presso la Facoltà di Scienze Matematiche, Fisiche e Naturali dell'Università di Genova, s.s.d. INF/01 – Informatica.

2000–2004 Ricercatore universitario presso la Facoltà di Scienze Matematiche, Fisiche e Naturali dell'Università di Genova, s.s.d. INF/01 – Informatica.

Dottorato di Ricerca in *Modelli, metodi e strumenti per i sistemi elettronici ed elettromagnetici*, conseguito in data 26 settembre 1997 con dissertazione dal titolo "Modelli, metodi e circuiti per il trattamento non lineare dei segnali", relatore prof. Sandro Ridella.

Abilitato all'esercizio della professione di Ingegnere nella seconda sessione dell'anno 1992 presso l'Università di Genova.

Laureato in Ingegneria Elettronica. Laurea conseguita presso l'Università degli studi di Genova, in data 20 luglio 1993. Alla tesi è stato attribuito il massimo punteggio e conferita la dignità di stampa.

Lingue conosciute Inglese, Francese

Principali progetti di ricerca svolti

Coordinamento e responsabilità di progetti di ricerca finanziati

2011 Responsabile del progetto finanziato dall'Università di Genova: "Analisi di dati da reti di sensori in Ambient Assisted Living"

2010 Responsabile del progetto CASPUR Standard HPC Grant: "An optimization approach to automatically tune miRNA prediction software"

2006 Responsabile del progetto finanziato dall'Università di Genova: "Selezione delle variabili in problemi biomedici supervisionati e non supervisionati"

2004-2005 Responsabile dell'unità operativa Genova: MIUR Cofinanziamento PRIN 2004 – "Tecniche innovative di clustering nella segmentazione delle immagini biomediche"

2004-2006 Responsabile per l'Università di Genova: Economic Cross Cultural Programme (ECCP) of the European Commission – Progetto "ICT for EU-India Cross-Cultural Dissemination"

2003-2004 Coordinatore italiano: Azione integrata Italia-Spagna "CombIning corpus-bAsed and knowledge-based methods for wOrd SENse diSambiguatiOn (CIAO SENSO) "

Partecipazione a progetti di ricerca finanziati

2013-2014 DISTRETTO TECNOLOGICO LIGURE SIIT – Area Tematica: Infomobilità – Progetto PLUG-IN - "Piattaforma per la mobiLitÃ Urbana con Gestione delle INformazioni da sorgenti eterogenee"

fonte: http://burc.regione.campania.it

2013-2014 DISTRETTO TECNOLOGICO LIGURE SIIT – Area Tematica: Salute – Progetto TEDIG

2013-2014 Regione Liguria PAR FAS, Progetto STARC - "Sistema di Teleassistenza alle AttivitÃ di Riabilitazione domiCiliari"

2013-2014 Regione Liguria PAR FAS, Progetto IANUS - "Integrated AssistaNce on Unguarded Systems"

2011 Università di Genova, "Metodi di machine learning applicati a un esperimento di *Ambient Assisted Living* presso il Nucleo Speciale per le demenze della RSA Galliera"

2007 Università di Genova, "Applicazioni dell'Informatica alla Systems Biology"

2002-2003 MIUR Cofinanziamento PRIN 2002 – "Tecniche di apprendimento automatico in ambito bioinformatico per l'analisi e la modellazione di dati di espressione genica funzionale e strutturale"

2002-2003 FIRB 2002 "Programma Strategico TECNOLOGIE ABILITANTI PER LA SOCIETA' DELLA CONOSCENZA ICT", Progetto obiettivo 2 "Reti e netputing"

2002-2003 FIRB 2002 "Progetto a sportello gruppi INdAM"

1998-1999 MURST Cofinanziamento –"Circuiti neurali e non lineari per l'elaborazione dei segnali mono- e multi-dimensionali"

1998-1999 Cofinanziamento Ateneo "Addestramento e realizzazione VLSI di reti neurali"

1998 CE Esprit – "RAIN: redundant array of inexpensive workstations"

1997 CNR –"Sistemi percettivi distribuiti"

1997 Elsag Bailey "PT-Postel"

1995-1996 MURST 60% –"Circuiti non lineari per l'elaborazione dell'informazione"

1995,1996 MURST 40% – "Metodi neurali e non lineari per la progettazione di circuiti innovativi"

1994, 1995, 1996 MURST 40% –"Sviluppo di workstation multimediali"

Presentazioni scientifiche e lavori in abstract o poster

2013, 21 novembre *Panel: Computational Intelligence Methods for Big Data Analysis*, WILF 2013 Genova (19-22 novembre 2013), con Frank Klawonn, Dario Malchiodi, Francesco Masulli (su invito)

2011, 17-19 marzo *"DigiSLab: example of Web 3.0 application"*, 4th Annual Virtual Worlds Best Practices in Education Conference, con Debora Muresu, Letizia Cito, Francesco Masulli, Pierpaolo Basso, Olayinka Olabinjo, Antonio Giordano, Giuseppe Russo; Second Life

2009, 14-19 giugno *Introduction to Bioinformatics Data Sets Mining Using Fuzzy Biclustering*, 2009 IJCNN - International Joint Conference on Neural Networks, Atlanta (USA)

2007, ottobre *"Two seminars on Learning in Neural Networks"* University of the Aegean, Karlovasi, Grecia (su invito)

2007, 17 agosto *"Aggregating Memberships in Possibilistic Biclustering "* con Maurizio Filippone, Francesco Masulli; Post-Conference Workshop on Computational Intelligence Approaches for the Analysis of Bioinformatics Data – CI-BIO 2007, International Joint Conference on Neural Networks, Orlando, USA

2007, 26-28 aprile *Generating multidimensional embeddings based on fuzzy memberships*, 2007 BITS - Bioinformatics Italian Society Meeting, Napoli

2005, 14-15 ottobre *"Cross-language communication: Two sides of a golden coin"* "ICT for EU-INDIA CCD 2005", Valencia, Spagna (su invito)

2004, 8-11 ottobre *"Natural language processing: Turning barriers into bridges"*, "ICT for EU-INDIA CCD 2004", Hyderabad, India (su invito)

2004, 25 luglio *Tutorial: Introduction to Clustering Techniques*, presentato alla 2004 IEEE International Conference on Fuzzy Systems, Budapest, Ungheria,

2004, 25-26 marzo *Clustering and ensembling approach to gene selection*, 2004 BITS - Bioinformatics Italian Society Meeting, Padova,

2003, 16-17 dicembre *Soft computing e DNA microarrays*, presentato al meeting "Bioinformatica: sfide e prospettive", Università del Sannio, Benevento (su invito)

2003, 20-22 luglio *Ranking gene saliency with an ensemble of classifiers*, presentato al workshop "Unravelling Nature's Networks: from Microarray and Proteomic Analysis to Systems Biology", University of Sheffield, UK

fonte: http://burc.regione.campania.it

Organizzazione

2013 Organizzatore e chair di Genoa Bioinformatics Workshop 2013 - "Interacting proteins: a computational intelligence challenge", 14 giugno 2013, presso Dipartimento di Informatica, Bioingegneria, Robotica e Ingegneria dei Sistemi, Universotà di Genova

2005-2007 Organizzatore di CLIP - Workshop series on Cross-Language Information Processing

- CLIP2005 - "Clustering Techniques for Document Organisation and Retrieval", 17 giugno 2005, presso Dipartimento di Informatica e Scienze dell'Informazione, Università di Genova
- CLIP2006 - "From document analysis to document understanding", 25-26 settembre 2006, presso Dipartimento di Informatica e Scienze dell'Informazione, Università di Genova
- CLIP2007 - "Beyond document processing: from computational linguistics to computational humour" Sessione speciale di WILF2007, Camogli, Genova, 10 luglio 2007.

2008, 28-30 maggio Membro del comitato di programma CORE-2008 - 9th Conference on Computing, Mexico City, Mexico.

2005-2009 Membro del comitato di programma dell'Indian International Conference on Artificial Intelligence:

- IICAI-05, 20-22 dicembre 2005, Pune, India
- IICAI-07, 17-19 dicembre 2007, Pune, India
- IICAI-09, 16-18 dicembre 2009, Tumkur, India

2007, 7-10 luglio Co-organizzatore (Local Scientific Secretary) di WILF2007 International Workshop on Fuzzy Logic and Applications, Camogli, Genova

2007, 17-19 dicembre Membro del comitato di programma della sessione speciale su "Natural Language-Independent Engineering", 3rd Indian International Conference on Artificial Intelligence (IICAI-07), Pune, India

2005, 20-22 dicembre Membro del comitato di programma della sessione speciale su "Natural language processing for information retrieval", 2nd Indian International Conference on Artificial Intelligence (IICAI-05), Pune, India

2005, 14-15 ottobre Membro del comitato di programma del "ICT for EU-INDIA CCD 2005", Valencia, Spagna

2004, 8-9 novembre Membro del comitato di programma del First International Workshop "E-Contents for Cultural Dissemination: Heritage and Science, Hyderabad, India

2003, 24-26 settembre Membro del comitato di programma del 2nd International Symposium on Information and Communication Technologies (ISICT03), Trinity College Dublin, Ireland

2003, 26 settembre Co-organizzatore sessione speciale su "Conceptual Information Retrieval and Clustering of Documents", 2nd International Symposium on Information and Communication Technologies (ISICT03), Trinity College Dublin, Ireland

Consulenza

External evaluator per l'associazione INTAS (International Association for the promotion of cooperation with scientists from the New Independent States of the former Soviet Union), in qualità di "INTAS expert".

Membro del comitato editoriale per la rivista *International Journal of Imaging Science and Engineering*

Reviewer per le seguenti pubblicazioni internazionali:

- *Artificial Intelligence in Medicine*
- *BMC Bioinformatics*
- *IEEE Transactions on Computational Biology and Bioinformatics*
- *IEEE Transactions on Neural Networks / Transactions on Neural Networks and Learning Systems*
- *IEEE Transactions on Vehicular Technology*
- *Information Sciences*
- *Information Fusion*
- *International Journal of Approximate Reasoning*

fonte: http://burc.regione.campania.it

- *International Journal of Computer Science and Applications*
- *International Journal of Machine Learning and Cybernetics*
- *International Journal of Neural Systems*
- *Neural Processing Letters*
- *Neurocomputing*
- *Optical Engineering*
- *Pattern Recognition*
- *Physics in Medicine and Biology*
- *PLoS ONE*
- *Soft Computing*

Reviewer di capitoli per libri scientifici per la casa editrice Springer-Verlag.

Reviewer per numerosi congressi internazionali; tra i pù recenti:

- *IEEE International Conference on Fuzzy Systems*
- *KES, International Conference in Knowledge-Based and Intelligent Engineering and Information Systems*
- *International Conference on Document Analysis and Recognition*
- *International Conference on Database Systems for Advanced Applications*
- *International Symposium on Information and Communication Technologies*
- *Indian International Conference on Artificial Intelligence*
- *Italian Workshop on Neural Networks*
- *International Joint Conference on Neural Networks*
- *International Conference on Artificial Neural Networks/International Conference on Neural Information Processing*
- *International Workshop on Fuzzy Logic*
- *EDBT Conference on Extending Database Technology*
- *SAINT – International Symposium on Applications and the Internet*
- *WAC – World Automation Congress*

Consulente in materia di Informatica per la Camera Arbitrale Nazionale ed Internazionale di Milano.

Curatore e traduttore insieme all'ing. Rodolfo Zunino dell'edizione italiana del libro "Elettronica analogica" di N.F. Thornhill, per la McGraw-Hill Libri Italia.

Affiliazioni

2013–presente Strutturato presso Dipartimento di Informatica, Bioingegneria, Robotica e Ingegneria dei sistemi (DIBRIS), a seguito di confluenza dei precedenti dipartimenti DISI e DIST in DIBRIS.

2000–2013 Strutturato presso Dipartimento di Informatica e Scienze dell'Informazione (DISI), Università di Genova.

1998–1999 Attività di ricerca post-dottorato presso il Gruppo Sistemi Elettronici e Reti del Dipartimento di Ingegneria Biofisica ed Elettronica (DIBE), Università di Genova

1997–1998 Attività di studio e ricerca presso DIBE, in qualità di titolare di borsa di studio per il completamento del curriculum di dottorato.

1993–1996 Attività di studio e ricerca presso DIBE per il conseguimento del Dottorato di Ricerca.

1992–1993 Svolgimento del progetto per la tesi di laurea presso DIBE.

fonte: http://burc.regione.campania.it

Società scientifiche

2014-presente membro del Consiglio Direttivo SIREN – Società Italiana Reti Neurali

1999, 2012–presente IEEE – Institute of Electrical and Electronics Engineers (2013 Senior Member)

2012 IEEE Computer Society

2012 IEEE Computational Intelligence Society

2011–presente EUSFLAT – European Society for Fuzzy Logic and Technology

2005–presente BITS - Bioinformatics Italian Society

2005–presente Ricercatore associato al Consorzio Nazionale Interuniversitario per le Scienze della Materia (CNISM), Unità di Genova

1999 IEEE Industrial Electronics Society

1995, 2002, 2004-presente SIREN – Società Italiana Reti Neurali

2000–2005 Ricercatore collaboratore dell'Istituto Nazionale di Fisica della Materia (INFM), Unità di Genova

2000–presente Associato al Gruppo Nazionale calcolo Scientifico dell'Istituto Nazionale di Alta Matematica Francesco Severi (INdAM – GNCS)

Special Interest Groups

2011–presente RLIB – Rete Ligure di Bioinformatica

2007–presente Special Interest Group on Bioinformatics of the INNS – International Neural Network Society

2002–presente SCIP Working Group – International Working Group on Soft Computing in Image Processing

Collaborazioni

Attuali

- Ernesto Palummeri, Ente Ospedaliero Ospedali Galliera, Genova (Italy)
- Giuseppe Russo, Antonio Giordano, Sbarro Health Research Organization – Temple University Philadelphia (USA)
- Alessandro E.P. Villa, Université de Lausanne (Svizzera)
- Universidad Politecnica de Valencia (Spagna), Departamento de Sistemas Informáticos y Computación, Gruppo di Pattern Recognition e Intelligenza Artificiale
- Katsuhiro Honda, Osaka Prefecture University, Osaka (Japan)

Precedenti

- François Berger, Université Joseph Fourier Grenoble (Francia)
- Dmitry Kropotov, Dorodnicyn Computing Centre of the Russian Academy of Sciences, Mosca (Russia)
- Dmitry Vetrov, Moscow State University, Mosca (Russia)
- Palaiahnakote Shivakumara, National University of Singapore (Singapore)
- Sushmita Mitra, Indian Statistical Institute Kolkata, West Bengal (India)
- B.G. Sidharth, B.M. Birla Science Center, Hyderabad, Andhra Pradesh (India)
- Michele Ceccarelli, Università del Sannio, Benevento (Italy)
- Madalin Vlad, University "Politehnica" Bucharest (Romania)
- S.R. Kannan, Gandhigram Rural Institute, Deemed University, Gandhigram, Tamil Nadu (India)
- G. Hemantha Kumar, Department of Computer Science, University of Mysore Mysore (India)
- University of Sheffield (UK), Department of Computer Science, Machine Learning Group
- Università di Genova, Dipartimento di Scienze Endocrinologiche e Metaboliche, Centro Reumatologico Emilio Bruzzone (Italy)

fonte: http://burc.regione.campania.it

- Centro di Biotecnologie Avanzate di Genova, Laboratorio di Immunogenetica (Italy)
- Università di Siena, Dipartimento di Ingegneria dell'Informazione, gruppo di Machine Learning and Neural Networks (Italy)
- Ing. Riccardo Parenti, Ansaldo Ricerche (Italy)
- Philips Research Monza (Italy)

Attività di servizio

2013-presente Segretario del consiglio dei Corsi di Laurea e Laurea magistrale in Informatica, Università di Genova

2008-2009 Membro della Giunta di Dipartimento DISI

2013-presente Responsabile organizzazione laboratori didattici Polo Marconi di La Spezia per CCS Ing. Meccanica

2009-presente Membro della commissione programmazione calendari del CCS-inf

2009 Membro commissione sito web DISI

2003-2006 Membro commissione e gruppo di lavoro creazione sito web DISI

2010-presente Attività divulgativa con seminari presso scuole superiori, programma di orientamento in ingresso del Dipartimento di Informatica e Scienze dell'Informazione

2007 Promozione di un Accordo Quadro con l'Università di Mysore, India, Department of Computer Science

2003 Responsabile per la Verifica di Abilità Informatica per il Corso di Laurea in Operatore Giuridico di Impresa, Facoltà di Giurisprudenza, Università di Genova

2002-2004 Webmaster per il sito web dipartimentale del Dipartimento di Informatica e Scienze dell'Informazione dell'Università di Genova.

2002 Responsabile per la Verifica di Abilità Informatica per tutta la Facoltà di Giurisprudenza, Università di Genova

2002 Responsabile dell'attività di progettazione e realizzazione del nuovo sito web dipartimentale del Dipartimento di Informatica e Scienze dell'Informazione dell'Università di Genova

2001 Partecipazione al Gruppo di Ateneo per il coordinamento delle attività di formazione a distanza dell'Università di Genova

Commissioni

Concorsi a Ricercatore universitario: 2

Concorsi a borse e assegni di ricerca presso DISI, Università di Genova: 4; presso DIBRIS: 2; presso altre strutture: 1

Ammissione Scuola di Specializzazione in Radiologia: 2

Laurea o Laurea specialistica/magistrale: diverse volte l'anno

Didattica

Sono o sono stato titolare di numerosi corsi universitari di Informatica, sia di tipo avanzato (Reti neurali), legati alle attività di ricerca, sia di tipo elementare (corsi di Informatica per varie facoltà). Ritengo importanti anche i corsi del secondo tipo, perché consentono di diffondere la percezione dell'Informatica come un'attiva disciplina scientifica, e non solo come una tecnologia consolidata.
Un'altra attività in cui sono impegnato è il mantenimento di una rete di scambi internazionali di laureandi, laureati, e giovani ricercatori in formazione. Tali scambi riguardano Egitto, India, Romania, Russia e Spagna.

fonte: http://burc.regione.campania.it

Corsi universitari di cui ho/ho avuto la piena responsabilità

2013-presente Docente titolare dell'insegnamento di Neural Networks per il corso di laurea magistrale in Robotics Engineering/European Master in Advanced Robotics, 6 CFU, in lingua inglese, presso l'Università di Genova (Scuola Politecnica)

2011-presente Co-docente dell'insegnamento di Introduzione alla Programmazione–modulo Laboratorio, per il corso di laurea in Informatica, 6 CFU presso l'Università di Genova (Scuola Politecnica)

2012-presente Docente titolare dell'insegnamento di Fondamenti di Informatica per il corso di laurea in Ingegneria Meccanica, 6 CFU, presso l'Università di Genova (Scuola Politecnica), polo di La Spezia.

2005-2010 Docente titolare (per affidamento) dell'insegnamento di *Reti Neurali* per il corso di Laurea in Informatica, 6 CFU, presso l'Università di Genova.

2004-2007 Docente titolare (per affidamento) dell'insegnamento di *Informatica Generale* per il corso di Laurea in Informatica, presso l'Università di Genova.

2005-2007 Docente titolare (per affidamento) dell'insegnamento di *Elementi di Informatica* per il corso di Laurea in Scienze Biologiche, presso l'Università di Genova.

2002-2003 Docente titolare (per affidamento) dell'insegnamento di *Laboratorio di Informatica II* per il corso di Laurea in Scienze Biologiche, presso l'Università di Genova.

2002-2005 Docente titolare (per affidamento) dell'insegnamento di *Laboratorio di Informatica* per il corso di Laurea in Scienze Biologiche, presso l'Università di Genova.

2001-2002 Docente titolare (per affidamento) dell'insegnamento di *Laboratorio di Informatica* per il corso di Laurea in Scienze Biologiche, nuovo ordinamento sperimentale, presso l'Università di Genova.

2000-2001 Docente titolare (per affidamento) dell'insegnamento di *Laboratorio di Informatica* per il corso di Laurea in Scienze Biologiche, vecchio ordinamento, presso l'Università di Genova.

2005-2008 Docente titolare (per supplenza) dell'insegnamento di *Informatica Applicata* per il corso di Specializzazione in Radiodiagnostica e Radioterapia, presso l'Università di Genova (Facoltà di Medicina).

2003-2007 Docente titolare (per supplenza) degli insegnamenti di *Informatica I e II* per il corso di Laurea in Medicina e chirurgia, presso l'Università di Genova (Facoltà di Medicina).

2003-2006 Docente titolare (per supplenza) degli insegnamenti di *Informatica I e II* per il corso di Laurea in Odontoiatria e protesi dentaria, presso l'Università di Genova (Facoltà di Medicina).

2003-2006 Docente titolare (per supplenza) dell'insegnamento di *Informatica* per il corso di Laurea in Operatore Giuridico di Impresa, presso l'Università di Genova (Facoltà di Giurisprudenza).

2002-2003 Docente titolare (per supplenza) dell'insegnamento di *Informatica Generale* per il corso di Laurea in Operatore Giuridico di Impresa, presso l'Università di Genova (Facoltà di Giurisprudenza).

2001-2006 Docente titolare (per supplenza) dell'insegnamento di *Introduzione all'Informatica* per il corso di Laurea in Operatore Giuridico di Impresa, presso l'Università di Genova (Facoltà di Giurisprudenza).

1997-1998 Docente titolare (professore a contratto) dell'insegnamento di *Sistemi Operativi* per il Diploma Universitario in Ingegneria Informatica, presso l'Università di Siena.

Collaborazione in corsi universitari

2001-2006 Collaborazione didattica agli insegnamenti di *Reti Neurali I*, *Reti Neurali II*, *Reti Neurali*/nuovo ordinamento (fino al 2004-05), *Soft Computing*, titolare Francesco Masulli, per il corso di Laurea in Informatica, presso l'Università di Genova.

2007-2008 Esercitatore dell'insegnamento di *Programmazione con laboratorio*, titolare prof. Giovanni Chiola, per il corso di Laurea in Informatica presso l'Università di Genova.

2001-2002 Esercitatore dell'insegnamento di *Informatica Generale*, titolare prof. Gerardo Costa, per il corso di Laurea in Informatica presso l'Università di Genova.

2000-2003 Docente (supporto didattico) nell'insegnamento di *Sistemi Operativi* per il corso di Laurea in Informatica Applicata, titolare Francesco Masulli, presso l'Università di Pisa, Polo Didattico "G. Marconi" di La Spezia.

2000-2001 Docente (supporto didattico) dell'insegnamento di *Sistemi Operativi*, titolare prof. Gabriella Dodero, per il corso di Laurea in Informatica, presso l'Università di Genova.

fonte: http://burc.regione.campania.it

2002-2004 Esercitatore dell'insegnamento di *Informatica Generale*, titolare prof. Marina Ribaudo, per il corso di Laurea in Informatica, presso l'Università di Genova.

2001-2002 Esaminatore della prova di "Idoneità Informatica" per i corsi della Facoltà di Giurisprudenza dell'Università di Genova.

1998-1999 Docente incaricato (professore a contratto) dell'insegnamento di *Simulazione di Circuiti Elettronici*, corso integrativo di quello ufficiale di Elettronica (corso di Laurea in Ingegneria Elettronica), presso l'Università di Genova.

1998-1999 Esercitatore per il corso on line di *Elettronica* (corso di Laurea in Ingegneria Elettronica), presso l'Università di Genova, su piattaforma e-learning ARIADNE.

Supervisione

2013-presente Membro del Collegio docenti del corso di Dottorato di Ricerca in *Bioingegneria E Robotica*.

2003-2005 Membro del Comitato di Indirizzo in "Biologia Molecolare nella Valutazione e Conservazione della Biodiversità" del corso di Dottorato di Ricerca in *Scienze della crescita: genetica, biodiversità e auxopatologia*.

2009-2010 Maura Edelweiss Monville, Assegno di ricerca

2009 Manjunath Aradhya, Borsa di 1 anno, 2009

2009 Maurizio Filippone, Dottorato XX ciclo; borsa di 1 anno

2006-2007 Programma Leonardo da Vinci – Referente italiano per stage di laureati dalla Romania, in collaborazione con l'Università POLITEHNICA Bucarest (tirocinio di 2 mesi per cinque laureati nel 2006; 3 mesi per 5 laureandi nel 2007)

2006 Mostafa Abdelkhalik El-Hosseini, borsa di 3 mesi dell'Università di Genova

2005 Santiago Villalba, borsa di 3 mesi dell'Università di Genova

2003-2004 S.R. Kannan, borsa di 18 mesi

2004 Davide Buscaldi, borsa dell'Università di Genova, programma "Addestramento alla ricerca presso centri di alta qualificazione" (presso Università Politecnica di Valencia, Spagna)

1996-1997 Attività di supporto didattico svolta in qualità di Tutor per i corsi di *Elettronica* ed *Elettronica dei Sistemi Digitali 2* (D.U.), nell'ambito dei contratti di collaborazione previsti dall'Art. 33 dello Statuto dell'Ateneo di Genova e nell'ambito del Progetto Campus

Curatore di 40 tesi di laurea

Cura di temi monografici tratti dalle attività di ricerca, nell'ambito dei corsi di *Reti Neurali* (nuovo ordinamento), *Reti Neurali I*, *Reti Neurali II*, Soft Computing, titolare prof. F. Masulli, presso la Facoltà di Scienze M.F.N., Università di Genova

Cura di temi monografici tratti dalle attività di ricerca, nell'ambito dei corsi di *Elettronica*, *Elettronica Industriale* (corso di Laurea) e *Elettronica industriale* (corso di Diploma Universitario), titolare prof. Giancarlo Parodi, e *Circuiti e Algoritmi per il Trattamento dei Segnali*, titolare prof. S. Ridella, presso la Facoltà di Ingegneria, Università di Genova

Produzione e cura materiale didattico

Autore delle dispense complete di 7 corsi universitari.

Autore delle esercitazioni on line per i corsi di Informatica Generale (Laurea in Informatica), Laboratorio di Informatica (Laurea in Scienze Biologiche), Introduzione all'informatica (Laurea in Operatore Giuridico di Impresa), Informatica (Laurea in Operatore Giuridico di Impresa), presso l'Università di Genova.

Autore del corso on-line su piattaforma *moodle* "Introduzione all'informatica/Informatica" per Laurea in Operatore Giuridico di Impresa.

Autore di 9 siti web di appoggio a corsi universitari.

Autore delle pagine web di esercizi svolti con simulazioni circuitali, per il corso on line di Elettronica (Laurea in Ingegneria Elettronica, Università di Genova).

Curatore del forum di supporto ai corsi di Informatica per studenti di Scienze Biologiche dell'Università di Genova.

fonte: http://burc.regione.campania.it

Curatore della “Bacheca elettronica” (forum) per il corso on line di Elettronica (Laurea in Ingegneria Elettronica, Università di Genova).

Curatore dell’edizione italiana del libro di testo universitario “Elettronica analogica” di N.F. Thornhill, per la McGraw-Hill Libri Italia.

Altre attività

2001 Docente del corso per la formazione di Esperti di teledidattica per i beni culturali nell’ambito della partecipazione del DISI al progetto VIRARTIS.

1999 Docente del corso di aggiornamento per ricercatori presso il Polo Nazionale Bioelettronica, Parco Scientifico e Tecnologico dell’Elba.

1997 Consulenza per la creazione di modelli di simulazione elettromagnetica SPICE per Thomson Elettronica.

1997 Collaborazione con la rivista Design-In, organo ufficiale dell’Associazione Italiana Progettisti di Elettronica (ASSIPE).

1997 Docente del corso di aggiornamento per tecnici: lezioni su Elettronica e Reti di telecomunicazione presso Neotec Biomedica s.r.l., Genova.

1996–1997 Docente del Corso di tecnologie avanzate per l’information retrieval, tenuto presso l’Istituto Internazionale per gli Alti Studi Scientifici “E. Caianiello” di Vietri sul Mare e indirizzato a studenti laureati selezionati.

1995–1996 Progettazione e cura del sito *World Wide Web* istituzionale dell’Associazione Italiana Progettisti di Elettronica (ASSIPE).

1993–1994 Docente del Corso di matematica per formazione post–diploma, organizzato dal Consorzio Genova Formazione.

1992 Incarico da parte del Centro Reumatologico E. Bruzzone dell’Università di Genova (Facoltà di Medicina – DISEM, Dipartimento di Scienze Endocrinologiche e Metaboliche) per l’organizzazione delle procedure informatiche di raccolta dei dati per lo studio della Malattia di Lyme.

fonte: http://burc.regione.campania.it

Pubblicazioni

Stefano Rovetta

Pattern Recognition Society award 2008: Best paper – M Filippone, F Camastra, F Masulli, S Rovetta, "A survey of kernel and spectral methods for clustering", *Pattern recognition* 41 (1), 176-190

Pattern Recognition journal most downloaded paper, 3rd quarter 2008 – M Filippone, F Camastra, F Masulli, S Rovetta, "A survey of kernel and spectral methods for clustering", *Pattern recognition* 41 (1), 176-190

Articoli su riviste internazionali

[1] F. Masulli and S. Rovetta, "Random voronoi ensembles for gene selection," *Neurocomputing*, vol. 55, no. 3-4, pp. 721–726, 2003.

[2] A. Novaro, L. Rimassa, S. Rovetta, and R. Zunino, "An analog vector quantization VLSI circuit," *Alta Frequenza*, vol. 10, no. 5, pp. 54–57, September-October 1998.

[3] S. Ridella, S. Rovetta, and R. Zunino, "K-winner machines for pattern classification," *IEEE Transactions on Neural Networks*, vol. 12, no. 2, pp. 371–385, March 2001.

[4] ——, "IAVQ–interval-arithmetic vector quantization for image compression," *IEEE Transactions on Circuits and Systems, Part II*, vol. 47, no. 12, pp. 1378–1390, December 2000.

[5] ——, "Circuit implementation of the k-winner machine," *Electronics Letters*, vol. 35, no. 14, pp. 1172–1173, July 1999.

[6] ——, "Representation and generalization properties of class-entropy networks," *IEEE Transactions on Neural Networks*, vol. 10, no. 1, pp. 31–47, January 1999.

[7] ——, "Plastic algorithm for adaptive vector quantization," *Neural Computing and Applications*, vol. 7, no. 1, pp. 37–51, 1998.

[8] ——, "Circular back–propagation networks for classification," *IEEE Transactions on Neural Networks*, vol. 8, no. 1, pp. 84–97, January 1997.

[9] ——, "Adaptive internal representation in circular back-propagation networks," *Neural Computing and Applications*, vol. 3, pp. 222–233, 1995.

[10] F. Ancona, D. Anguita, S. Rovetta, and R. Zunino, "Shared-memory architecture to implement a high-connectivity processing node," *Electronics Letters*, vol. 31, no. 22, pp. 1903–1904, October 1995.

[11] F. Ancona, A. M. Colla, S. Rovetta, and R. Zunino, "Implementing probabilistic neural networks," *Neural Computing and Applications*, vol. 5, pp. 152–159, 1997.

[12] F. Ancona, G. Oddone, S. Rovetta, G. Uneddu, and R. Zunino, "Enhanced WTA network with linear output and stable transimpedance," *Alta Frequenza*, vol. 8, no. 5, pp. 71–73, September 1996.

[13] F. Ancona, S. Rovetta, and R. Zunino, "An efficient technique for implementing an image-compression neural algorithm on concurrent-multiprocessor architectures," *Engineering Applications of Artificial Intelligence*, vol. 10, no. 06, pp. 573–580, 1998.

[14] ——, "An image-recognition system implemented on hierarchical parallel architectures," *International Journal of Pattern Recognition and Artificial Intelligence*, vol. 12, no. 3, pp. 293–310, 1998.

[15] ——, "Transputer-based implementation of distributed associative memories," *Parallel Computing*, vol. 23, pp. 1479–1491, 1997.

[16] ——, "Devices with optimal performances in tree architecture," *Alta Frequenza*, vol. 8, no. 5, pp. 74–76, September 1996.

[17] D. Anguita, S. Ridella, and S. Rovetta, "Worst case analysis of weight inaccuracy effects in multilayer perceptrons," *IEEE Transactions on Neural Networks*, vol. 10, no. 2, pp. 415–418, March 1999.

[18] ——, "Circuital implementation of support vector machines," *Electronics Letters*, vol. 34, no. 16, pp. 1596–1597, August 1998.

[19] D. Anguita, S. Ridella, S. Rovetta, and R. Zunino, "Incorporating a-priori knowledge into neural networks," *Electronics Letters*, vol. 31, no. 22, pp. 1930–1931, October 1995.

[20] D. Anguita, S. Rovetta, and R. Zunino, "Compact, digital pseudo-random number generator," *Electronics Letters*, vol. 31, no. 12, pp. 956–958, June 1995.

fonte: http://burc.regione.campania.it

[21] G. B. Ferrara, L. Delfino, F. Masulli, S. Rovetta, and R. Sensi, "A fuzzy approach to image analysis in HLA typing using oligonucleotide micorarrays," *Fuzzy Sets and Systems*, vol. 152, no. 1, pp. 37–48, May 2005.

[22] M. Filippone, F. Camastra, F. Masulli, and S. Rovetta, "A survey of kernel and spectral methods for clustering," *Pattern Recognition*, vol. 40, no. 1, pp. 176–190, January 2008.

[23] M. Filippone, F. Masulli, and S. Rovetta, "Simulated annealing for supervised gene selection," *Soft Computing*, vol. 15, no. 8, pp. 1471–1482, 2011.

[24] ——, "Applying the possibilistic c-means algorithm in kernel-induced spaces," *IEEE Transactions on Fuzzy Systems*, vol. 18, pp. 572–584, June 2010.

[25] ——, "Clustering in the membership embedding space," *International Journal of Knowledge Engineering and Soft Data Paradigms*, vol. 1, no. 4, pp. 363–375, 2009.

[26] P. Gastaldo, S. Rovetta, and R. Zunino, "Objective quality assessment of MPEG-2 video streams by using CBP neural networks," *IEEE Transactions on Neural Networks*, vol. 13, no. 4, pp. 939–947, July 2002.

[27] P. Gastaldo, R. Zunino, and S. Rovetta, "Objective assessment of MPEG-2 video quality," *Journal of Electronic Imaging*, vol. 11, no. 3, pp. 365–374, July 2002.

[28] K. Honda, H. Ichihashi, F. Masulli, and S. Rovetta, "Linear fuzzy clustering with selection of variables using graded possibilistic approach," *IEEE Transactions on Fuzzy Systems*, vol. 15, no. 5, pp. 878–889, October 2007.

[29] F. Masulli and S. Rovetta, "Soft transition from probabilistic to possibilistic fuzzy clustering," *IEEE Transactions on Fuzzy Systems*, vol. 14, no. 4, pp. 516–527, August 2006.

[30] S. Rovetta and F. Masulli, "Visual stability analysis for model selection in graded possibilistic clustering," *Information Sciences*, vol. 279, no. 0, pp. 37 – 51, 2014.

[31] ——, "Vector quantization and fuzzy ranks for image reconstruction," *Image and Vision Computing*, vol. 25, no. 2, pp. 204–213, 2006.

[32] ——, "Shared farthest neighbor approach to clustering of high dimensionality, low cardinality data," *Pattern Recognition*, vol. 39, no. 12, pp. 2415–2425, December 2006.

[33] S. Rovetta, F. Masulli, and M. Filippone, "Soft ranking in clustering," *Neurocomputing*, vol. 25, no. 2, pp. 204–213, February 2009.

[34] S. Rovetta, F. Masulli, and G. Russo, "Validation of a context analysis method for microrna data," *Il Nuovo Cimento*, vol. 35 C, pp. 109–117, November 2012.

[35] S. Rovetta and R. Zunino, "Vector quantization for license plate location and image coding," *IEEE Transactions on Industrial Electronics*, vol. 47, no. 1, pp. 159–167, February 2000.

[36] ——, "Minimal-connectivity circuit for analog sorting," *IEE Proceedings Circuits, Devices and Systems*, vol. 146, no. 3, pp. 108–110, June 1999.

[37] ——, "Efficient training of vector quantizers with analog circuit implementation," *IEEE Transactions on Circuits and Systems, Part II*, vol. 46, no. 6, pp. 688–698, June 1999.

[38] ——, "A multiprocessor-oriented visual tracking system," *IEEE Transactions on Industrial Electronics*, vol. 46, no. 4, pp. 842–850, August 1999.

[39] ——, "Circular backpropagation networks embed vector quantization," *IEEE Transactions on Neural Networks*, vol. 10, no. 4, pp. 972–975, July 1999.

Articoli su riviste nazionali

[40] S. Rovetta, "Realizzazioni elettroniche di reti neurali," *Design-In*, vol. IX, no. 2, Marzo-Aprile 1997.

Capitoli in libri a più autori

[41] G. Russo, A. Puca, F. Masulli, S. Rovetta, L. Cito, D. Muresu, F. Rizzolio, and A. Giordano, "Epigenetics, micrornas and cancer: an update." in *Cancer Epigenetics: Biomolecular Therapeutics in Human Cancer*. John Wiley, 2011, pp. 101–112.

[42] F. Masulli, S. Rovetta, and G. Russo, "Predicting microRNA prostate cancer target genes," in *Computational Intelligence and Pattern Analysis in Biology Informatics*, U. Maulik, S. Bandyopadhyay, and J. T. Wang, Eds. USA: John Wiley & Sons, November 2010, pp. 99–115.

[43] F. Masulli and S. Rovetta, "Metodi non supervisionati nell'analisi esplorativa di dati da dna microarray," in *Bioinformatica: sfide e prospettive*, M. Ceccarelli, V. Colantuoni, G. Graziano, and S. Rampone, Eds. Milano, Italy: Franco Angeli, 2007, pp. 107–140.

[44] ——, "Random voronoi ensembles for gene selection in dna microarray data," in *Bioinformatics using Computational Intelligence Paradigms*, ser. Studies in Fuzziness and Soft Computing, U. Seiffert, L. C. Jain, and P. Schweizer, Eds. Heidelberg, Germany: Springer, 2005, vol. 176, pp. 143–164.

fonte: http://burc.regione.campania.it

Comunicazioni a congressi internazionali/atti con ISBN

[45] H. Mahmoud, F. Masulli, S. Rovetta, and G. Russo, "Community detection in protein-protein interaction networks using spectral and graph approaches," in *Computational Intelligence Methods for Bioinformatics and Biostatistics*. Springer International Publishing, 2014, pp. 62–75.

[46] R. Rosasco, H. Mahmoud, S. Rovetta, and F. Masulli, "A quality-driven ensemble approach to automatic model selection in clustering," in *Recent Advances of Neural Network Models and Applications*. Springer International Publishing, 2014, pp. 53–61.

[47] S. Rovetta, F. Masulli, and H. Mahmoud, "Neighbor-based similarities," in *Fuzzy Logic and Applications*. Springer International Publishing, 2013, pp. 161–170.

[48] H. Mahmoud, F. Masulli, and S. Rovetta, "Feature-based medical image registration using a fuzzy clustering segmentation approach," in *Computational Intelligence Methods for Bioinformatics and Biostatistics*. Springer Berlin Heidelberg, 2013, pp. 37–47.

[49] S. Bulotta, H. Mahmoud, F. Masulli, E. Palummeri, and S. Rovetta, "Fall detection using an ensemble of learning machines," in *Neural Nets and Surroundings*. Springer Berlin Heidelberg, 2013, pp. 81–90.

[50] M. Filippone, F. Masulli, and S. Rovetta, "Simulated annealing for supervised gene selection," *Soft Computing*, vol. 15, no. 8, pp. 1471–1482, 2011.

[51] G. Russo, A. Puca, F. Masulli, S. Rovetta, L. Cito, D. Muresu, F. Rizzolio, and A. Giordano, "Epigenetics, micrornas, and cancer: An update," *Cancer Epigenetics: Biomolecular Therapeutics for Human Cancer*, pp. 101–112, 2011.

[52] C. C. Snoek, P. Youngblood, A. Martin, H. Nishimura, J. C. Durso, F. Masulli, S. Rovetta, S. Hayes, M. Napolitano, and G. Russo, "What is' education'in a virtual world? sciencecircle network experience," in *VWBPE 2011*, 2011.

[53] F. Ancona, G. Da Bormida, S. Rovetta, and R. Zunino, "Multimedia systems for image recognition in database," in *Proceedings of the 1997 Multimedia Technology and Systems Conference, Sofia, Bulgaria*, June 1997, in press.

[54] F. Ancona, G. Oddone, S. Rovetta, G. Uneddu, and R. Zunino, "VLSI architectures for programmable sorting of analog quantities with multiple-chip support," in *Proceedings of the Seventh Great Lakes Symposium on VLSI, Urbana, Illinois, USA*, March 1997.

[55] ——, "A vector quantization ciruit for trainable neural networks," in *Proceedings of the 1996 International Conference on Electronics, Circuits and Systems, Rhodos, Greece*, October 1996, pp. 1131–1134.

[56] F. Ancona, F. Passaggio, S. Rovetta, and R. Zunino, "MULTIBEST: multiple vector interpolation for vector-quantization based image compression," in *Proceedings of the International Workshop on HDTV'96 and the Evolution of Digital Television*, October 1996.

[57] F. Ancona, S. Ridella, S. Rovetta, and R. Zunino, "On the importance of sorting in 'neural gas' training of vector quantizers," in *Proceedings of the 1997 International Conference on Neural Networks, Houston, USA*, June 1997, pp. 1804–1808.

[58] F. Ancona, S. Rovetta, and R. Zunino, "High performance in tree-based parallel architectures," in *Proceedings of the 23rd EUROMICRO Conference, Budapest, Hungary*, September 1997, pp. 474–481.

[59] ——, "Hardware implementation of the neural gas," in *Proceedings of the 1997 International Conference on Neural Networks, Houston, USA*, June 1997, pp. 991–994.

[60] ——, "Parallel architectures for vector quantization," in *Proceedings of the 1997 International Conference on Neural Networks, Houston, USA*, June 1997, pp. 991–994.

[61] ——, "Implementation of Neural Gas training in analog VLSI," in *Advances in Intelligent Systems*. IOS Press, September 1997, pp. 105–110.

[62] ——, "An encoder for vector-quantization neural networks," in *Proceedings of the 1997 Midwest Symposium on Circuits and Systems, Sacramento, CA, USA*, August 1997, pp. 1286–1289.

[63] ——, "VLSI circuit for programmable sorting," in *Proceedings of the 1997 Midwest Symposium on Circuits and Systems, Sacramento, CA, USA*, August 1997, pp. 1061–1064.

[64] ——, "Neural hardware for image processing," in *Proceedings of the 1997 Midwest Symposium on Circuits and Systems, Sacramento, CA, USA*, August 1997, pp. 1342–1345.

[65] ——, "Analog implementation of vector quantization," in *Proceedings of the International Workshop on HDTV'96 and the Evolution of Digital Television*, October 1996.

[66] ——, "Hardware architectures for vector quantization in very low bit-rate image coding," in *Proceedings of the International Workshop on HDTV'96 and the Evolution of Digital Television*, October 1996.

[67] ——, "A parallel approach to plastic neural gas," in *Proceedings of the 1996 International Conference on Neural Networks, Washington, DC, USA*, June 1996, pp. 126–130.

fonte: http://burc.regione.campania.it

[68] ——, "Reformulating distributed associative memories for image classification," in *WCNN96, Proceedings of the 1996 World Congress on Neural Networks*, September 1996.

[69] ——, "Implementing neural gas networks on distributed architectures," in *WCNN96, Proceedings of the 1996 World Congress on Neural Networks*, September 1996.

[70] D. Anguita, S. Ridella, and S. Rovetta, "Limiting the effect of weight errors in feed forward networks using interval arithmetics," in *Proceedings of the 1996 International Conference on Neural Networks, Washington, DC, USA*, June 1996, pp. 414–417.

[71] D. Anguita, S. Rovetta, A. M. Scapolla, and R. Zunino, "Neural network simulation with PVM," in *Proceedings of the 1994 European PVM Users Group Meeting - Roma, Italy*, 1994, pp. 30–33.

[72] G. Bianchi, L. Buffrini, P. Monteforte, G. Rovetta, S. Rovetta, and R. Zunino, "Neural approaches to the diagnosis and characterization of lyme disease," in *Proceedings of the 7th IEEE Symposium on Computer-Based Medical Systems, Winston-Salem, NC*, 1994, pp. 194–199.

[73] A. Boni, A. Dolce, S. Rovetta, and R. Zunino, "A neural network based visual tracking system," in *Proceedings of the 1996 International Workshop on Neural Networks for Identification, Control, and Robotics, Venezia, Italy*, August 1996.

[74] L. Calcagno, D. Buscaldi, P. Rosso, J. Soriano, F. Masulli, and S. Rovetta, "Comparison of indexing techniques based on stems, synsets, lemmas and term frequency distribution," in *Proceedings of Terceras Jornadas en Tecnología del Habla*, November 2004, pp. 171–176.

[75] S. Carrato, F. Passaggio, S. Rovetta, and R. Zunino, "Interpolation approaches to vector quantization for image compression," in *NNSP–96, Proceedings of the 6th IEEE Workshop on Neural Networks for Signal Processing*, September 1996.

[76] M. Chirico, G. Parodi, S. Rovetta, and A. M. Scapolla, "Teaching electronics in internet: an innovative approach," in *Proceedings of the Tenth EAEEIE Annual Conference on Educational Innovations in Electrical and Information Engineering*, May 1999.

[77] G. Donzellini, S. Nervi, D. Ponta, S. Rossi, and S. Rovetta, "Object oriented ARM7 coprocessor," in *Proceedings of the 1998 Hawaii International Conference on System Sciences, Hawaii, USA*, January 1998.

[78] ——, "An object-oriented machine for control applications," in *Proceedings of the 1996 International Conference on Electronics, Circuits and Systems, Rhodos, Greece*, October 1996, pp. 1127–1130.

[79] G. Ferrara, L. Delfino, F. Masulli, S. Rovetta, and R. Sensi, "Analysis of oligonucleotide microarray images using a fuzzy sets approach in HLA typing," in *Proceedings of the 2004 Italian Workshop on Neural Networks, Perugia, Italy*, September 2004.

[80] G. B. Ferrara, F. Masulli, and S. Rovetta, "HLA typing using a fuzzy approach," in *Proceedings of the 2004 International Joint Conference on Neural Networks, Budapest, Hungary*, July 2004, pp. 3235–3240.

[81] ——, "A fuzzy decision supporting system for HLA typing," in *Proceedings of the 2003 International Workshop on Fuzzy Logics, Napoli, Italy*, October 2003.

[82] M. Filippone, F. Masulli, and S. Rovetta, "Unsupervised gene selection and clustering using simulated annealing," in *Fuzzy Logic and Applications, 6th International Workshop, WILF 2005, Crema, Italy, September 15-17, 2005, Revised Selected Papers*, I. Bloch, A. Petrosino, and A. Tettamanzi, Eds. Berlin Heidelberg: Springer-Verlag, September 2006.

[83] ——, "Possibilistic clustering in feature space," in *7th International Workshop on Fuzzy Logic and Applications, WILF 2007, Camogli, Italy, July 7-10, 2007, Proceedings*, F. Masulli, S. Mitra, and G. Pasi, Eds., vol. 4578. Berlin Heidelberg: Springer-Verlag, 2007.

[84] ——, "Stability and performances in biclustering algorithms," in *Computational Intelligence Methods for Bioinformatics and Biostatistics, 5th International Meeting, CIBB 2008, Vietri sul Mare, Italy, October 3-4, 2008, Revised Selected Papers*, ser. Lecture Notes in Computer Science, F. Masulli, R. Tagliaferri, and G. Verkhivker, Eds., vol. 5488. Springer, 2009, pp. 91–101.

[85] ——, "Gene expression data analysis in the membership embedding space: A constructive approach," in *Proceedings of the 7th International FLINS Conference on Applied Artificial Intelligence, Genova, Italy*, August 2006.

[86] ——, "Supervised classification and gene selection using simulated annealing," in *Proceedings of the 2006 International Joint Conference on Neural Networks, Vancouver, Canada*, July 2006.

[87] ——, "ERAF: a R package for regression and forecasting," in *Proceedings of the 2004 Italian Workshop on Neural Networks, Perugia, Italy*, September 2004.

[88] M. Filippone, F. Masulli, S. Rovetta, S. Mitra, and H. Banka, "Possibilistic approach to biclustering: An application to oligonucleotide microarray data analysis." in *Computational Methods in Systems Biology, International Conference, CMSB 2006, Trento, Italy, October 18-19, 2006, Proceedings*, ser. Lecture Notes in Computer Science, C. Priami, Ed., vol. 4210. Springer, October 2006, pp. 312–322.

fonte: http://burc.regione.campania.it

[89] M. Filippone, S. Rovetta, and F. Masulli, "An experimental comparison of kernel clustering methods," in *New Directions in Neural Networks - 18th Italian Workshop on Neural Networks: WIRN 2008, Vietri sul Mare, Italy, May 22-24, 2008, Revised Selected Papers*, ser. Frontiers in Artificial Intelligence and Applications, B. Apolloni and M. Marinaro, Eds., vol. 193. Amsterdam: IOS Press, 2009, pp. 118–126.

[90] P. Gastaldo, S. Rovetta, and R. Zunino, "Objective quality assessment of MPEG-video: a neural-network approach," in *Proceedings of the 2001 International Joint Conference on Neural Networks, Washington, USA*, July 2001, pp. 1432–1437.

[91] ——, "Objective video quality assessment: a neural-network approach," in *Proceedings of the 2001 International Conference on Media Futures, Florence, Italy*, May 2001.

[92] K. Honda, H. Ichihashi, F. Masulli, and S. Rovetta, "Graded possibilistic approach to variable selection in linear fuzzy clustering," in *Proceedings of the 15th IEEE International Conference on Fuzzy Systems, Reno, USA*, June 2005, pp. 985–990.

[93] K. Honda, H. Ichihashi, A. Notsu, F. Masulli, and S. Rovetta, "Several formulations for graded possibilistic approach to fuzzy clustering." in *Rough Sets and Current Trends in Computing, 5th International Conference, RSCTC 2006, Kobe, Japan, November 6-8, 2006, Proceedings*, ser. Lecture Notes in Computer Science, S. Greco, Y. Hata, S. Hirano, M. Inuiguchi, S. Miyamoto, H. S. Nguyen, and R. Slowinski, Eds., vol. 4259. Springer, 2006, pp. 939–948.

[94] S. Larosa, M. M. y Gomez, P. Rosso, and S. Rovetta, "Best translation for an italian-spanish question answering system," in *Proceedings of ICTIS2005, the 2005 Information and Communication Technologies International Symposium, Tetouan, Morocco*, June 2005.

[95] A. V. N. Manjunath, F. Masulli, and S. Rovetta, "A novel approach for biclustering gene expression data using modular singular value decomposition," in *CIBB*, ser. Lecture Notes in Computer Science, F. Masulli, L. E. Peterson, and R. Tagliaferri, Eds., vol. 6160. Springer, 2009, pp. 254–265.

[96] F. Masulli, M. E. Monville, S. Rovetta, and G. Russo, "Improving computational prediction of novel biomarkers in prostate cancer," *Proceedings of CIBB*, vol. 2, p. 1, 2009.

[97] F. Masulli, A. Parini, S. Rovetta, and G. Russo, "Searching for microRNA prostate cancer target genes," in *IJCNN09 – Neural Networks, IEEE - INNS - ENNS International Joint Conference on*. Los Alamitos, CA, USA: IEEE Computer Society, 2009, pp. 2021–2026.

[98] F. Masulli and S. Rovetta, "A new approach to hierarchical clustering for the analysis of genomic data," in *Proceedings of the 2005 International Joint Conference on Neural Networks, Montréal, Canada*, vol. 1, July-August 2005, pp. 155–160.

[99] ——, "Ranking gene saliency with an ensemble of classifiers," in *Proceedings of Unraveling Nature's Networks*, July 2003.

[100] ——, "An ensemble approach to variable selection for classification of dna microarray data," in *Proceedings of the 2003 International Joint Conference on Neural Networks, Portland, USA*, July 2003.

[101] ——, "The graded possibilistic clustering model," in *Proceedings of the 2003 International Joint Conference on Neural Networks, Portland, USA*, July 2003.

[102] ——, "Fuzzy variations in the training of vector quantizers," in *Proceedings of the 2003 International Workshop on Fuzzy Logics, Napoli, Italy*, October 2003.

[103] ——, "Gene selection using random voronoi ensembles," in *Neural Nets: 14th Italian Workshop on Neural Nets, WIRN VIETRI 2003, Vietri sul Mare, Italy, June 4-7, 2003, Revised Papers*, ser. Lecture Notes in Computer Science, vol. 2859/2003. Springer-Verlag Heidelberg, October 2003, pp. 302–307.

[104] ——, "An algorithm to model paradigm shifting in fuzzy clustering," in *Neural Nets: 14th Italian Workshop on Neural Nets, WIRN VIETRI 2003, Vietri sul Mare, Italy, June 4-7, 2003, Revised Papers*, ser. Lecture Notes in Computer Science, vol. 2859/2003. Springer-Verlag Heidelberg, October 2003, pp. 70–76.

[105] F. Masulli, S. Rovetta, and M. Filippone, "Clustering genomic data in the membership embedding space," in *Proceedings of the International Joint Conference on Neural Networks 2005*, August 2005. [Online]. Available: http://ci-bio.disi.unige.it/CI-BIO-booklet/CI-BIO.html

[106] C. Moneta, G. Parodi, S. Rovetta, and R. Zunino, "Automated diagnosis and disease characterization using neural network analysis," in *Proceedings of the 1992 IEEE International Conference on Systems, Man and Cybernetics - Chicago, IL, USA*, October 1992, pp. 123–128.

[107] D. Muresu, L. Cito, F. Masulli, S. Rovetta, P. Basso, O. Olabinjo, A. Giordano, and G. Russo, "Digislab: example of web 3.0 application," in *VWBPE 2011*, 2011.

[108] E. Nosova, R. Tagliaferri, F. Masulli, and S. Rovetta, "Biclustering by resampling," in *Computational Intelligence Methods for Bioinformatics and Biostatistics - 7th International Meeting, CIBB 2010, Palermo, Italy, September 16-18, 2010, Revised Selected Papers*, ser. Lecture Notes in Computer Science, R. Rizzo and P. J. G. Lisboa, Eds., vol. 6685. Springer, 2011, pp. 147–158.

fonte: http://burc.regione.campania.it

[109] G. Oddone, S. Rovetta, G. Uneddu, and R. Zunino, "Mixed analog-digital circuit for linear-time programmable sorting," in *Proceedings of the 1997 International Conference on Circuits and Systems, Hong Kong, China*, June 1997, pp. 1968–1971.

[110] ——, "A winner-take-all circuit with proportional output," in *WCNN96, Proceedings of the 1996 World Congress on Neural Networks*, September 1996.

[111] S. Ridella, S. Rovetta, and R. Zunino, "The k-winner machine model," in *Proceedings of the 2000 IEEE-INNS-ENNS International Joint Conference on Neural Networks, Como, Italy*, July 2000, pp. I–106–I–111.

[112] ——, "Augmenting vector quantization with interval arithmetics for image-coding applications," in *Proceedings of the 2000 International Symposium on Circuits and Systems, Geneva, Switzerland*, May 2000.

[113] ——, "CBP networks as a generalized neural model," in *Proceedings of the 1997 International Conference on Neural Networks, Houston, USA*, June 1997, pp. 210–214.

[114] ——, "Learning the appropriate representation paradigm by circular processing units," in *Proceedings of the 1995 European Symposium on Artificial Neural Networks, Brussels, Belgium*, April 1995, pp. 297–302.

[115] ——, "Representation plasticity in classifier networks with circular processing units," in *Proceedings of the 1995 World Congress on Neural Networks, Washington, DC, USA*, July 1995, pp. 714–717.

[116] ——, "Generalization-based approach to plastic vector quantization," in *Proceedings of the 1995 World Congress on Neural Networks, Washington, DC, USA*, July 1995, pp. 505–508.

[117] ——, "Adaptive representation properties of the circular back-propagation model," in *Proceedings of the 1995 Italian Workshop on Neural Networks, Vietri Sul Mare (SA), Italy*, May 1995, pp. 130–135.

[118] G. Rovetta, P. Monteforte, G. Bianchi, S. Rovetta, and R. Zunino, "Validation of a large medical database," in *Proceedings of the 8th IEEE Symposium on Computer-Based Medical Systems, Lubbock, Texas, USA*, June 1995, pp. 57–64.

[119] S. Rovetta and F. Masulli, "Spectral indexes of quality, diversity and stability in fuzzy clustering," in *Neural Nets WIRN11 - Proceedings of the 21st Italian Workshop on Neural Nets*, ser. Frontiers in Artificial Intelligence and Applications, B. Apolloni, S. Bassis, A. Esposito, and C. F. Morabito, Eds., vol. 234, 2011, pp. 112–119.

[120] ——, "An experimental validation of some indexes of fuzzy clustering similarity," in *Fuzzy Logic and Applications, 8th International Workshop, WILF 2009, Palermo, Italy, June 9-12, 2009, Proceedings*, ser. Lecture Notes in Computer Science, V. Di Gesù, S. K. Pal, and A. Petrosino, Eds., vol. 5571. Springer, 2009, pp. 132–139.

[121] S. Rovetta, F. Masulli, and T. Adel, "Tuning graded possibilistic clustering by visual stability analysis," in *Fuzzy Logic and Applications, 9th International Workshop, WILF 2011, Trani, Italy, August 29-31, 2011, Proceedings*, ser. Lecture Notes in Computer Science, A. Fanelli, W. Pedrycz, and A. Petrosino, Eds. Springer, 2011.

[122] S. Rovetta, F. Masulli, and M. Filippone, "The discriminating power of random features," in *Neural Nets WIRN09 - Proceedings of the 19th Italian Workshop on Neural Nets, Vietri sul Mare, Salerno, Italy, May 28*, ser. Frontiers in Artificial Intelligence and Applications, B. Apolloni, S. Bassis, and C. F. Morabito, Eds., vol. 204. IOS Press, 2009, pp. 3–10. [Online]. Available: http://www.booksonline.iospress.nl/Content/View.aspx?piid=14190

[123] ——, "Membership embedding space approach and spectral clustering," in *Knowledge-Based Intelligent Information and Engineering Systems, Part III*, B. Apolloni, R. J. Howlett, and L. C. Jain, Eds., vol. 4694/2007. Berlin Heidelberg: Springer-Verlag, 2007, pp. 901–908.

[124] ——, "Soft rank clustering," in *Neural Nets, 16th Italian Workshop on Neural Nets, WIRN 2005, and International Workshop on Natural and Artificial Immune Systems, NAIS 2005, Vietri sul Mare, Italy, June 8-11, 2005, Revised Selected Papers*, ser. Lecture Notes in Computer Science, B. Apolloni, M. Marinaro, G. Nicosia, and R. Tagliaferri, Eds., vol. 3931. Berlin Heidelberg: Springer-Verlag, June 2006, pp. 207–213.

[125] S. Rovetta, F. Masulli, M. E. Monville, and G. Russo, "Context analysis in microRNA data: A Rosetta stone approach," in *WIRN10: Proceedings of the 20th Italian Workshop on Neural Nets*. Amsterdam, The Netherlands, The Netherlands: IOS Press, 2011, pp. 135–143. [Online]. Available: http://portal.acm.org/citation.cfm?id=1940632.1940651

[126] S. Rovetta and R. Zunino, "Flexible video compression systems using an analog vector quantization chip," in *Proceedings of the 1999 International Conference on Acoustics, Speech, and Signal Processing, Phoenix, USA*, March 1999.

[127] ——, "License-plate localization by using vector quantization," in *Proceedings of the 1999 International Conference on Acoustics, Speech, and Signal Processing, Phoenix, USA*, March 1999.

[128] ——, "VLSI circuits with fractal layout for spatial image decorrelation," in *Proceedings of the 1999 international Symposium on Circuits and Systems, Orlando, Florida, USA*, May–June 1999, pp. IV–110–IV–113.

[129] ——, "Visual location of license plates by vector quantization," in *Proceedings of the 1999 international Symposium on Circuits and Systems, Orlando, Florida, USA*, May–June 1999, pp. IV–135–IV–138.

[130] ——, "Analog vector quantization chip for flexible video compression systems," in *Proceedings of the 1999 international Symposium on Circuits and Systems, Orlando, Florida, USA*, May–June 1999, pp. IV–367–IV–370.

fonte: http://burc.regione.campania.it

[131] S. Rovetta, R. Zunino, L. Buffrini, and G. Rovetta, "Prototyping neural networks learn lyme borreliosis," in *Proceedings of the 8th IEEE Symposium on Computer-Based Medical Systems, Lubbock, Texas, USA*, June 1995, pp. 111–117.

Comunicazioni a congressi nazionali o senza atti con ISBN

[132] G. B. Ferrara, C. Masulli, Francescoand Pera, S. Rovetta, and R. Sensi, "Fuzzy modeling for hla typing," in *Atti del Primo Workshop Nazionale sulla Bioinformatica,VIII Convegno Nazionale AI*IA, Siena*, September 2002.

[133] M. Filippone, F. Masulli, S. Rovetta, and S.-P. Constantinescu, "Input selection with mixed data sets: A simulated annealing wrapper approach," in *Atti della Conferenza Italiana Sistemi Intelligenti, CISI 2006, Ancona - Italy, 27-29 September*, 2006.

[134] F. Masulli, S. Rovetta, and G. Valentini, "Machine learning methods in bioinformatics," in *2002 INFMeeting – National Conference of Physics of Matter*, Bari, June 2002.

[135] S. Rovetta, R. Zunino, and G. Donzellini, "Implementazione distribuita su architetture frattali di metodi crittografici," in *XXVII Riunione Nazionale dei Ricercatori di Elettronica*, June 1995.

fonte: http://burc.regione.campania.it

Dichiarazione sostitutiva di atto di notorietà ai sensi degli artt. 46 e 47 del DPR 445/2000

Dichiarazione di insussistenza di situazioni ostative e di incompatibilità

Il sottoscritto **Rovetta Stefano** nato a **Genova** il **05 luglio 1966** e residente in **Via della Fontana 24/16 – 16035- Rapallo (GE)**, codice fiscale RVTSFN66L05D969U incaricato in via di conferimento quale Esperto Esterno per la valutazione del

Progetto di trasferimento tecnologico cooperativi e di prima Industrializzazione per le imprese innovative ad alto potenziale: "**SmartData**"

presentato da **Datonix SpA** (Soggetto Capofila) in partenariato con **CRdC Tecnologie s.c. a r.l.** (Organismo di Ricerca co-proponente) a valere sul "***Bando Interventi a favore delle PMI e degli Organismi di Ricerca - Sportello dell'Innovazione D.D. n. 1 del 5/2/2014***"

dichiara

- di non essere stato sottoposto a misure di prevenzione disposte dall'Autorità giudiziaria previste dalla legge 27 dicembre 1956, n. 1423, dalla legge 31 maggio 1965, n. 575 e successive modificazioni, fatti salvi gli effetti della riabilitazione;
- di non versare in stato di interdizione legale o interdizione temporanea dagli uffici direttivi delle persone giuridiche e delle imprese ovvero di interdizione dai pubblici uffici perpetua o di durata superiore a tre anni, salvi gli effetti della riabilitazione;
- di non essere stato condannato, con sentenza irrevocabile, salvi gli effetti della riabilitazione, ovvero con sentenza irrevocabile di applicazione della pena di cui all'articolo 444, comma 2, del codice di procedura penale, salvi gli effetti della riabilitazione:
    1. a pena detentiva per uno dei reati previsti dalle norme che disciplinano l'attività assicurativa, bancaria, finanziaria, nonché dalle norme in materia di strumenti di pagamento:
    2. alla reclusione per un tempo non inferiore a un anno per un delitto contro la pubblica amministrazione, contro l'amministrazione della giustizia, contro la fede pubblica, contro il patrimonio: contro l'ordine pubblico, contro l'economia pubblica, l'industria e il commercio ovvero per un delitto in materia tributaria;
    3. alla reclusione per uno dei delitti previsti nel titolo XI, libro V del codice civile e nel regio decreto 16 marzo 1942, n. 267;
    4. alla reclusione per un tempo non inferiore a due anni per un qualunque altro delitto non colposo.
- di non avere ricoperto la carica di presidente, amministratore con delega di poteri, direttore generale, sindaco di società o enti che siano stati assoggettati a procedure di fallimento, concordato preventivo o liquidazione coatta amministrativa, almeno per i tre esercizi precedenti all'adozione dei relativi provvedimenti, fermo restando che l'impedimento ha durata fino a cinque anni successivi all'adozione dei provvedimenti stessi.
- di non trovarsi in alcuna delle seguenti situazioni:

fonte: http://burc.regione.campania.it

a) partecipazione diretta o dei suoi familiari, attuale ovvero riferita al triennio precedente, agli organi di amministrazione, di controllo e di direzione generale del Soggetto Capofila ovvero dell'Impresa Co-proponente ovvero dell'Organismo di Ricerca Co-proponente partecipanti al Progetto;

b) sussistenza, attuale ovvero riferita al triennio precedente, di altre relazioni d'affari, o di impegni a instaurare tali relazioni, con il Soggetto Capofila ovvero l'Impresa Co-proponente ovvero l'Organismo di Ricerca Co-proponente o con società da loro controllate; in particolare, di non avere svolto a favore delle stesse alcuna attività di esecuzione di opere o di fornitura di beni e servizi nel triennio precedente operazione né di essere stato cliente di tale impresa nell'ambito di detto triennio:

c) ricorrenza di ogni altra situazione diversa da quelle rappresentate alle lettere a) e b), idonea a compromettere o comunque a condizionare l'indipendenza;

d) assunzione contemporanea dell'incarico di controllo dell'impresa che conferisce l'incarico e della sua controllante;

e) di impegnarsi a non intrattenere con il Soggetto Capofila ovvero l'Impresa Co-proponente ovvero l'Organismo di Ricerca Co-proponente alcun rapporto negoziale, a titolo oneroso o anche a titolo gratuito, nel triennio successivo ad oggetto lo svolgimento delle attività del Progetto;

- di non versare in generale in alcuna situazione ostativa o di incompatibilità all'incarico in via di conferimento ai sensi di disposizioni di legge, regolamentari o contrattuali ed, in particolare, ai sensi di quanto disposto dall'art. 14 della legge regionale 7 agosto 1996, n. 17, e successive modificazioni ed integrazioni, l'inesistenza delle cause di ineleggibilità e l'inesistenza o la cessazione delle cause di incompatibilità di cui all'art. 4 della L.R. 17/1996 medesima, come integrata dall'art. 44, comma2, della legge regionale 26 luglio 2002, n. 15, e di quanto disposto dall'art. 84 del 163/2006 e ss.mm.ii;
- di impegnarsi a comunicare tempestivamente all'Amministrazione regionale, ai sensi dell'art. 14, comma 2, della legge regionale 17/96 e successive modificazioni ed integrazioni, ogni sopravvenuta causa di incompatibilità che comporti decadenza dall'incarico;
- di autorizzare l'amministrazione regionale nello svolgimento dei controlli sulla veridicità delle autodichiarazioni presentate, effettuati, anche ai sensi dell'art. 71 del DPR 445/2000, ad acquisire le informazioni o la documentazione presso i soggetti privati di cui all'art. 4, comma1, lettere c) ed e), della legge regionale 17/96;
- di aver comunicato all'Università degli Studi di Genova in data 7/1/2015 di aver accettato l'incarico, attività per la quale non è prevista autorizzazione ai sensi dell'art. 6 comma 10 della L. 240/2010.

Il dichiarante

Si autorizza il trattamento dei dati personali ai sensi della normativa vigente.

Firma

fonte: http://burc.regione.campania.it

REGIONE CAMPANIA

Decreto Dirigenziale n. 53 del 12/02/2016

Dipartimento 54 - Dipartimento Istr., Ric., Lav., Politiche Cult. e Soc.

Direzione Generale 91 - Direzione di Staff Affari Generali e Controllo di Gestione

Oggetto dell'Atto:

INTERVENTI A FAVORE DELLE PMI E DEGLI ORGANISMI DI RICERCA - SPORTELLO DELL'INNOVAZIONE DI CUI AL D.D. N. 1 DEL 5/2/2014 ,INTEGRAZIONE AL DECRETO DIRIGENZIALE DIP. 54 DG 91 N. 6 DEL 19/01/2015

IL DIRIGENTE

PREMESSO

- che con DGR 407 del 6 agosto 2012 è stato disposto di approvare la programmazione dell'obiettivo 2.1 del POR FESR 2007 – 2013 per un importo complessivo massimo di euro 150.000.000,00;

- che tra gli interventi approvati con la DGR 407 del 6 agosto 2012 è presente il Bando "Sportello dell'Innovazione" – a valere sul FESR obiettivo operativo 2.1", con un impegno pari ad euro 75.000.000,00

- che con Decreto Dirigenziale DIP. 54 DG 91 n. 1 del 5/2/2014 avente ad oggetto "Approvazione avviso pubblico - Interventi a favore delle PMI e degli Organismi di Ricerca - Sportello dell'Innovazione" è stata disposta l'approvazione e la contestuale emanazione dell'allegato Bando "SPORTELLO DELL'INNOVAZIONE";

- che con Decreto Dirigenziale DIP. 54 DG 91 n. 4 dell'11/02/2014, Decreto Dirigenziale DIP. 54 DG 91 n. 18 del 4 aprile 2014 e Decreto Dirigenziale DIP. 54 DG 91 n. 22 dell' 11 aprile 2014 sono state apportante modifiche ad integrazione al testo dell'Allegato Bando "Sportello dell'Innovazione" di cui al decreto dirigenziale DIP. 54 DG 91 n. 1 del 5 febbraio 2014;

- che con Decreto Dirigenziale Dip. 54 n. 6 del 19 gennaio 2015 si è proceduto a nominare il **Prof. Rovetta Stafano** nato a **Genova** il **30 luglio 1966,** quale valutatore esterno, esperto di settore, per le fasi di valutazione ex ante, in itinere ed ex post del Progetto di trasferimento tecnologico cooperativo e di prima industrializzazione per le imprese innovative ad alto potenziale: "**BIG4H - BIG DATA ANALYTICS FOR E-HEALTH APPLICATIONS** " presentato dal Soggetto Proponente **SA Documents Srl** in risposta all'Avviso ad evidenza pubblica in precedenza citato.

RILEVATO

- che per mero errore materiale al Decreto Dirigenziale Dip. 54 n. 6 del 19 gennaio 2015 non risulta allegato il già acquisto Curriculum Vitae del Prof. Rovetta Stefano nè la già acquisita Dichiarazione di insussistenza di situazioni ostative e di incompatibilità

VISTI

a. la D.G.R. n. 1921 del 9 novembre 2007;
b. la D.G.R. n. 26 dell'11 gennaio 2008;
c. DGR 407 del 6 agosto 2012;
d. Decreto Dirigenziale DIP. 54 DG 91 n. 22 dell' 11 aprile 2014;
e. Decreto Dirigenziale DIP. 54 DG 91 n. 6 del 19 gennaio 2015;

Alla stregua dell'istruttoria compiuta dal Responsabile dell'Obiettivo Operativo, nonché dell'espressa dichiarazione di regolarità resa dal medesimo

DECRETA

- ai fini del soddisfacimento degli Obblighi di pubblicità e trasparenza previsti dal D. Lgs. 33/2013 di procedere alla pubblicazione del Curriculum Vitae del Prof. Rovetta Stefano e della relativa

Dichiarazione di insussistenza di situazioni ostative e di incompatibilità alle realizzazione delle attività di cui al Decreto Dirigenziale Dip. 54 n. 6 del 19 gennaio 2015

- di inviare il presente provvedimento alla D.G. Segreteria Giunta Regionale per gli obblighi di pubblicità sul BURC nonché sul sito istituzionale

Il Responsabile dell'O.O. 2.1
Dott. Giuseppe Russo

Curriculum vitae et studiorum

Stefano Rovetta

20 novembre 2014

Dipartimento di Informatica, Bioingegneria, Robotica e Ingegneria dei Sistemi
Università di Genova – Via Dodecaneso 35, 16146 Genova GE
Telefono **010 353 6635**
Posta elettronica **stefano.rovetta@unige.it**
Web **http://www.disi.unige.it/person/RovettaS**

Posizione attuale

Professore di II fascia presso la Scuola di Scienze Matematiche, Fisiche e Naturali dell'Università di Genova. Settore Scientifico-Disciplinare INF/01 - Informatica (settore concorsuale 01-B1).

Precedenti

2010–presente Idoneo per la posizione di Professeur des universités (professore universitario, fascia unica) in Informatica presso le università francesi. Data 26/01/2010, numero di qualificazione 10127204181.

2010–presente Idoneo per la posizione di Maître de conférences in Informatica presso le università francesi. Data 21/01/2010, numero di qualificazione 10227204181.

2004–2012 Ricercatore universitario confermato presso la Facoltà di Scienze Matematiche, Fisiche e Naturali dell'Università di Genova, s.s.d. INF/01 – Informatica.

2000–2004 Ricercatore universitario presso la Facoltà di Scienze Matematiche, Fisiche e Naturali dell'Università di Genova, s.s.d. INF/01 – Informatica.

Dottorato di Ricerca in *Modelli, metodi e strumenti per i sistemi elettronici ed elettromagnetici*, conseguito in data 26 settembre 1997 con dissertazione dal titolo "Modelli, metodi e circuiti per il trattamento non lineare dei segnali", relatore prof. Sandro Ridella.

Abilitato all'esercizio della professione di Ingegnere nella seconda sessione dell'anno 1992 presso l'Università di Genova.

Laureato in Ingegneria Elettronica. Laurea conseguita presso l'Università degli studi di Genova, in data 20 luglio 1993. Alla tesi è stato attribuito il massimo punteggio e conferita la dignità di stampa.

Lingue conosciute Inglese, Francese

Principali progetti di ricerca svolti

Coordinamento e responsabilità di progetti di ricerca finanziati

2011 Responsabile del progetto finanziato dall'Università di Genova: "Analisi di dati da reti di sensori in Ambient Assisted Living"

2010 Responsabile del progetto CASPUR Standard HPC Grant: "An optimization approach to automatically tune miRNA prediction software"

2006 Responsabile del progetto finanziato dall'Università di Genova: "Selezione delle variabili in problemi biomedici supervisionati e non supervisionati"

2004-2005 Responsabile dell'unità operativa Genova: MIUR Cofinanziamento PRIN 2004 – "Tecniche innovative di clustering nella segmentazione delle immagini biomediche"

2004-2006 Responsabile per l'Università di Genova: Economic Cross Cultural Programme (ECCP) of the European Commission – Progetto "ICT for EU-India Cross-Cultural Dissemination"

2003-2004 Coordinatore italiano: Azione integrata Italia-Spagna "CombIning corpus-bAsed and knowledge-based methods for wOrd SENse diSambiguatiOn (CIAO SENSO) "

Partecipazione a progetti di ricerca finanziati

2013-2014 DISTRETTO TECNOLOGICO LIGURE SIIT – Area Tematica: Infomobilità – Progetto PLUG-IN - "Piattaforma per la mobiLitÃ Urbana con Gestione delle INformazioni da sorgenti eterogenee"

fonte: http://burc.regione.campania.it

2013-2014 DISTRETTO TECNOLOGICO LIGURE SIIT – Area Tematica: Salute – Progetto TEDIG

2013-2014 Regione Liguria PAR FAS, Progetto STARC - "Sistema di Teleassistenza alle AttivitÃ di Riabilitazione domiCiliari"

2013-2014 Regione Liguria PAR FAS, Progetto IANUS - "Integrated AssistaNce on Unguarded Systems"

2011 Università di Genova, "Metodi di machine learning applicati a un esperimento di *Ambient Assisted Living* presso il Nucleo Speciale per le demenze della RSA Galliera"

2007 Università di Genova, "Applicazioni dell'Informatica alla Systems Biology"

2002-2003 MIUR Cofinanziamento PRIN 2002 – "Tecniche di apprendimento automatico in ambito bioinformatico per l'analisi e la modellazione di dati di espressione genica funzionale e strutturale"

2002-2003 FIRB 2002 "Programma Strategico TECNOLOGIE ABILITANTI PER LA SOCIETA' DELLA CONOSCENZA ICT", Progetto obiettivo 2 "Reti e netputing"

2002-2003 FIRB 2002 "Progetto a sportello gruppi INdAM"

1998-1999 MURST Cofinanziamento –"Circuiti neurali e non lineari per l'elaborazione dei segnali mono- e multi-dimensionali"

1998-1999 Cofinanziamento Ateneo "Addestramento e realizzazione VLSI di reti neurali"

1998 CE Esprit – "RAIN: redundant array of inexpensive workstations"

1997 CNR –"Sistemi percettivi distribuiti"

1997 Elsag Bailey "PT-Postel"

1995-1996 MURST 60% –"Circuiti non lineari per l'elaborazione dell'informazione"

1995,1996 MURST 40% – "Metodi neurali e non lineari per la progettazione di circuiti innovativi"

1994, 1995, 1996 MURST 40% –"Sviluppo di workstation multimediali"

Presentazioni scientifiche e lavori in abstract o poster

2013, 21 novembre *Panel: Computational Intelligence Methods for Big Data Analysis*, WILF 2013 Genova (19-22 novembre 2013), con Frank Klawonn, Dario Malchiodi, Francesco Masulli (su invito)

2011, 17-19 marzo *"DigiSLab: example of Web 3.0 application"*, 4th Annual Virtual Worlds Best Practices in Education Conference, con Debora Muresu, Letizia Cito, Francesco Masulli, Pierpaolo Basso, Olayinka Olabinjo, Antonio Giordano, Giuseppe Russo; Second Life

2009, 14-19 giugno *Introduction to Bioinformatics Data Sets Mining Using Fuzzy Biclustering*, 2009 IJCNN - International Joint Conference on Neural Networks, Atlanta (USA)

2007, ottobre *"Two seminars on Learning in Neural Networks"* University of the Aegean, Karlovasi, Grecia (su invito)

2007, 17 agosto *"Aggregating Memberships in Possibilistic Biclustering "* con Maurizio Filippone, Francesco Masulli; Post-Conference Workshop on Computational Intelligence Approaches for the Analysis of Bioinformatics Data – CI-BIO 2007, International Joint Conference on Neural Networks, Orlando, USA

2007, 26-28 aprile *Generating multidimensional embeddings based on fuzzy memberships*, 2007 BITS - Bioinformatics Italian Society Meeting, Napoli

2005, 14-15 ottobre *"Cross-language communication: Two sides of a golden coin"* "ICT for EU-INDIA CCD 2005", Valencia, Spagna (su invito)

2004, 8-11 ottobre *"Natural language processing: Turning barriers into bridges"*, "ICT for EU-INDIA CCD 2004", Hyderabad, India (su invito)

2004, 25 luglio *Tutorial: Introduction to Clustering Techniques*, presentato alla 2004 IEEE International Conference on Fuzzy Systems, Budapest, Ungheria,

2004, 25-26 marzo *Clustering and ensembling approach to gene selection*, 2004 BITS - Bioinformatics Italian Society Meeting, Padova,

2003, 16-17 dicembre *Soft computing e DNA microarrays*, presentato al meeting "Bioinformatica: sfide e prospettive", Università del Sannio, Benevento (su invito)

2003, 20-22 luglio *Ranking gene saliency with an ensemble of classifiers*, presentato al workshop "Unravelling Nature's Networks: from Microarray and Proteomic Analysis to Systems Biology", University of Sheffield, UK

fonte: http://burc.regione.campania.it

Organizzazione

2013 Organizzatore e chair di Genoa Bioinformatics Workshop 2013 - "Interacting proteins: a computational intelligence challenge", 14 giugno 2013, presso Dipartimento di Informatica, Bioingegneria, Robotica e Ingegneria dei Sistemi, Universotà di Genova

2005-2007 Organizzatore di CLIP - Workshop series on Cross-Language Information Processing

- CLIP2005 - "Clustering Techniques for Document Organisation and Retrieval", 17 giugno 2005, presso Dipartimento di Informatica e Scienze dell'Informazione, Università di Genova
- CLIP2006 - "From document analysis to document understanding", 25-26 settembre 2006, presso Dipartimento di Informatica e Scienze dell'Informazione, Università di Genova
- CLIP2007 - "Beyond document processing: from computational linguistics to computational humour" Sessione speciale di WILF2007, Camogli, Genova, 10 luglio 2007.

2008, 28-30 maggio Membro del comitato di programma CORE-2008 - 9th Conference on Computing, Mexico City, Mexico.

2005-2009 Membro del comitato di programma dell'Indian International Conference on Artificial Intelligence:

- IICAI-05, 20-22 dicembre 2005, Pune, India
- IICAI-07, 17-19 dicembre 2007, Pune, India
- IICAI-09, 16-18 dicembre 2009, Tumkur, India

2007, 7-10 luglio Co-organizzatore (Local Scientific Secretary) di WILF2007 International Workshop on Fuzzy Logic and Applications, Camogli, Genova

2007, 17-19 dicembre Membro del comitato di programma della sessione speciale su "Natural Language-Independent Engineering", 3rd Indian International Conference on Artificial Intelligence (IICAI-07), Pune, India

2005, 20-22 dicembre Membro del comitato di programma della sessione speciale su "Natural language processing for information retrieval", 2nd Indian International Conference on Artificial Intelligence (IICAI-05), Pune, India

2005, 14-15 ottobre Membro del comitato di programma del "ICT for EU-INDIA CCD 2005", Valencia, Spagna

2004, 8-9 novembre Membro del comitato di programma del First International Workshop "E-Contents for Cultural Dissemination: Heritage and Science, Hyderabad, India

2003, 24-26 settembre Membro del comitato di programma del 2nd International Symposium on Information and Communication Technologies (ISICT03), Trinity College Dublin, Ireland

2003, 26 settembre Co-organizzatore sessione speciale su "Conceptual Information Retrieval and Clustering of Documents", 2nd International Symposium on Information and Communication Technologies (ISICT03), Trinity College Dublin, Ireland

Consulenza

External evaluator per l'associazione INTAS (International Association for the promotion of cooperation with scientists from the New Independent States of the former Soviet Union), in qualità di "INTAS expert".

Membro del comitato editoriale per la rivista *International Journal of Imaging Science and Engineering*

Reviewer per le seguenti pubblicazioni internazionali:

- *Artificial Intelligence in Medicine*
- *BMC Bioinformatics*
- *IEEE Transactions on Computational Biology and Bioinformatics*
- *IEEE Transactions on Neural Networks / Transactions on Neural Networks and Learning Systems*
- *IEEE Transactions on Vehicular Technology*
- *Information Sciences*
- *Information Fusion*
- *International Journal of Approximate Reasoning*

fonte: http://burc.regione.campania.it

- *International Journal of Computer Science and Applications*
- *International Journal of Machine Learning and Cybernetics*
- *International Journal of Neural Systems*
- *Neural Processing Letters*
- *Neurocomputing*
- *Optical Engineering*
- *Pattern Recognition*
- *Physics in Medicine and Biology*
- *PLoS ONE*
- *Soft Computing*

Reviewer di capitoli per libri scientifici per la casa editrice Springer-Verlag.

Reviewer per numerosi congressi internazionali; tra i pù recenti:

- *IEEE International Conference on Fuzzy Systems*
- *KES, International Conference in Knowledge-Based and Intelligent Engineering and Information Systems*
- *International Conference on Document Analysis and Recognition*
- *International Conference on Database Systems for Advanced Applications*
- *International Symposium on Information and Communication Technologies*
- *Indian International Conference on Artificial Intelligence*
- *Italian Workshop on Neural Networks*
- *International Joint Conference on Neural Networks*
- *International Conference on Artificial Neural Networks/International Conference on Neural Information Processing*
- *International Workshop on Fuzzy Logic*
- *EDBT Conference on Extending Database Technology*
- *SAINT – International Symposium on Applications and the Internet*
- *WAC – World Automation Congress*

Consulente in materia di Informatica per la Camera Arbitrale Nazionale ed Internazionale di Milano.

Curatore e traduttore insieme all'ing. Rodolfo Zunino dell'edizione italiana del libro "Elettronica analogica" di N.F. Thornhill, per la McGraw-Hill Libri Italia.

Affiliazioni

2013–presente Strutturato presso Dipartimento di Informatica, Bioingegneria, Robotica e Ingegneria dei sistemi (DIBRIS), a seguito di confluenza dei precedenti dipartimenti DISI e DIST in DIBRIS.

2000–2013 Strutturato presso Dipartimento di Informatica e Scienze dell'Informazione (DISI), Università di Genova.

1998–1999 Attività di ricerca post-dottorato presso il Gruppo Sistemi Elettronici e Reti del Dipartimento di Ingegneria Biofisica ed Elettronica (DIBE), Università di Genova

1997–1998 Attività di studio e ricerca presso DIBE, in qualità di titolare di borsa di studio per il completamento del curriculum di dottorato.

1993–1996 Attività di studio e ricerca presso DIBE per il conseguimento del Dottorato di Ricerca.

1992–1993 Svolgimento del progetto per la tesi di laurea presso DIBE.

fonte: http://burc.regione.campania.it

Società scientifiche

2014-presente membro del Consiglio Direttivo SIREN – Società Italiana Reti Neurali

1999, 2012–presente IEEE – Institute of Electrical and Electronics Engineers (2013 Senior Member)

2012 IEEE Computer Society

2012 IEEE Computational Intelligence Society

2011–presente EUSFLAT – European Society for Fuzzy Logic and Technology

2005–presente BITS - Bioinformatics Italian Society

2005–presente Ricercatore associato al Consorzio Nazionale Interuniversitario per le Scienze della Materia (CNISM), Unità di Genova

1999 IEEE Industrial Electronics Society

1995, 2002, 2004-presente SIREN – Società Italiana Reti Neurali

2000–2005 Ricercatore collaboratore dell'Istituto Nazionale di Fisica della Materia (INFM), Unità di Genova

2000–presente Associato al Gruppo Nazionale calcolo Scientifico dell'Istituto Nazionale di Alta Matematica Francesco Severi (INdAM – GNCS)

Special Interest Groups

2011–presente RLIB – Rete Ligure di Bioinformatica

2007–presente Special Interest Group on Bioinformatics of the INNS – International Neural Network Society

2002–presente SCIP Working Group – International Working Group on Soft Computing in Image Processing

Collaborazioni

Attuali

- Ernesto Palummeri, Ente Ospedaliero Ospedali Galliera, Genova (Italy)
- Giuseppe Russo, Antonio Giordano, Sbarro Health Research Organization – Temple University Philadelphia (USA)
- Alessandro E.P. Villa, Université de Lausanne (Svizzera)
- Universidad Politecnica de Valencia (Spagna), Departamento de Sistemas Informáticos y Computación, Gruppo di Pattern Recognition e Intelligenza Artificiale
- Katsuhiro Honda, Osaka Prefecture University, Osaka (Japan)

Precedenti

- François Berger, Université Joseph Fourier Grenoble (Francia)
- Dmitry Kropotov, Dorodnicyn Computing Centre of the Russian Academy of Sciences, Mosca (Russia)
- Dmitry Vetrov, Moscow State University, Mosca (Russia)
- Palaiahnakote Shivakumara, National University of Singapore (Singapore)
- Sushmita Mitra, Indian Statistical Institute Kolkata, West Bengal (India)
- B.G. Sidharth, B.M. Birla Science Center, Hyderabad, Andhra Pradesh (India)
- Michele Ceccarelli, Università del Sannio, Benevento (Italy)
- Madalin Vlad, University "Politehnica" Bucharest (Romania)
- S.R. Kannan, Gandhigram Rural Institute, Deemed University, Gandhigram, Tamil Nadu (India)
- G. Hemantha Kumar, Department of Computer Science, University of Mysore Mysore (India)
- University of Sheffield (UK), Department of Computer Science, Machine Learning Group
- Università di Genova, Dipartimento di Scienze Endocrinologiche e Metaboliche, Centro Reumatologico Emilio Bruzzone (Italy)

fonte: http://burc.regione.campania.it

- Centro di Biotecnologie Avanzate di Genova, Laboratorio di Immunogenetica (Italy)
- Università di Siena, Dipartimento di Ingegneria dell'Informazione, gruppo di Machine Learning and Neural Networks (Italy)
- Ing. Riccardo Parenti, Ansaldo Ricerche (Italy)
- Philips Research Monza (Italy)

Attività di servizio

2013-presente Segretario del consiglio dei Corsi di Laurea e Laurea magistrale in Informatica, Università di Genova

2008-2009 Membro della Giunta di Dipartimento DISI

2013-presente Responsabile organizzazione laboratori didattici Polo Marconi di La Spezia per CCS Ing. Meccanica

2009-presente Membro della commissione programmazione calendari del CCS-inf

2009 Membro commissione sito web DISI

2003-2006 Membro commissione e gruppo di lavoro creazione sito web DISI

2010-presente Attività divulgativa con seminari presso scuole superiori, programma di orientamento in ingresso del Dipartimento di Informatica e Scienze dell'Informazione

2007 Promozione di un Accordo Quadro con l'Università di Mysore, India, Department of Computer Science

2003 Responsabile per la Verifica di Abilità Informatica per il Corso di Laurea in Operatore Giuridico di Impresa, Facoltà di Giurisprudenza, Università di Genova

2002-2004 Webmaster per il sito web dipartimentale del Dipartimento di Informatica e Scienze dell'Informazione dell'Università di Genova.

2002 Responsabile per la Verifica di Abilità Informatica per tutta la Facoltà di Giurisprudenza, Università di Genova

2002 Responsabile dell'attività di progettazione e realizzazione del nuovo sito web dipartimentale del Dipartimento di Informatica e Scienze dell'Informazione dell'Università di Genova

2001 Partecipazione al Gruppo di Ateneo per il coordinamento delle attività di formazione a distanza dell'Università di Genova

Commissioni

Concorsi a Ricercatore universitario: 2

Concorsi a borse e assegni di ricerca presso DISI, Università di Genova: 4; presso DIBRIS: 2; presso altre strutture: 1

Ammissione Scuola di Specializzazione in Radiologia: 2

Laurea o Laurea specialistica/magistrale: diverse volte l'anno

Didattica

Sono o sono stato titolare di numerosi corsi universitari di Informatica, sia di tipo avanzato (Reti neurali), legati alle attività di ricerca, sia di tipo elementare (corsi di Informatica per varie facoltà). Ritengo importanti anche i corsi del secondo tipo, perché consentono di diffondere la percezione dell'Informatica come un'attiva disciplina scientifica, e non solo come una tecnologia consolidata.
Un'altra attività in cui sono impegnato è il mantenimento di una rete di scambi internazionali di laureandi, laureati, e giovani ricercatori in formazione. Tali scambi riguardano Egitto, India, Romania, Russia e Spagna.

fonte: http://burc.regione.campania.it

Corsi universitari di cui ho/ho avuto la piena responsabilità

2013-presente Docente titolare dell'insegnamento di Neural Networks per il corso di laurea magistrale in Robotics Engineering/European Master in Advanced Robotics, 6 CFU, in lingua inglese, presso l'Università di Genova (Scuola Politecnica)

2011-presente Co-docente dell'insegnamento di Introduzione alla Programmazione–modulo Laboratorio, per il corso di laurea in Informatica, 6 CFU presso l'Università di Genova (Scuola Politecnica)

2012-presente Docente titolare dell'insegnamento di Fondamenti di Informatica per il corso di laurea in Ingegneria Meccanica, 6 CFU, presso l'Università di Genova (Scuola Politecnica), polo di La Spezia.

2005-2010 Docente titolare (per affidamento) dell'insegnamento di *Reti Neurali* per il corso di Laurea in Informatica, 6 CFU, presso l'Università di Genova.

2004-2007 Docente titolare (per affidamento) dell'insegnamento di *Informatica Generale* per il corso di Laurea in Informatica, presso l'Università di Genova.

2005-2007 Docente titolare (per affidamento) dell'insegnamento di *Elementi di Informatica* per il corso di Laurea in Scienze Biologiche, presso l'Università di Genova.

2002-2003 Docente titolare (per affidamento) dell'insegnamento di *Laboratorio di Informatica II* per il corso di Laurea in Scienze Biologiche, presso l'Università di Genova.

2002-2005 Docente titolare (per affidamento) dell'insegnamento di *Laboratorio di Informatica* per il corso di Laurea in Scienze Biologiche, presso l'Università di Genova.

2001-2002 Docente titolare (per affidamento) dell'insegnamento di *Laboratorio di Informatica* per il corso di Laurea in Scienze Biologiche, nuovo ordinamento sperimentale, presso l'Università di Genova.

2000-2001 Docente titolare (per affidamento) dell'insegnamento di *Laboratorio di Informatica* per il corso di Laurea in Scienze Biologiche, vecchio ordinamento, presso l'Università di Genova.

2005-2008 Docente titolare (per supplenza) dell'insegnamento di *Informatica Applicata* per il corso di Specializzazione in Radiodiagnostica e Radioterapia, presso l'Università di Genova (Facoltà di Medicina).

2003-2007 Docente titolare (per supplenza) degli insegnamenti di *Informatica I e II* per il corso di Laurea in Medicina e chirurgia, presso l'Università di Genova (Facoltà di Medicina).

2003-2006 Docente titolare (per supplenza) degli insegnamenti di *Informatica I e II* per il corso di Laurea in Odontoiatria e protesi dentaria, presso l'Università di Genova (Facoltà di Medicina).

2003-2006 Docente titolare (per supplenza) dell'insegnamento di *Informatica* per il corso di Laurea in Operatore Giuridico di Impresa, presso l'Università di Genova (Facoltà di Giurisprudenza).

2002-2003 Docente titolare (per supplenza) dell'insegnamento di *Informatica Generale* per il corso di Laurea in Operatore Giuridico di Impresa, presso l'Università di Genova (Facoltà di Giurisprudenza).

2001-2006 Docente titolare (per supplenza) dell'insegnamento di *Introduzione all'Informatica* per il corso di Laurea in Operatore Giuridico di Impresa, presso l'Università di Genova (Facoltà di Giurisprudenza).

1997-1998 Docente titolare (professore a contratto) dell'insegnamento di *Sistemi Operativi* per il Diploma Universitario in Ingegneria Informatica, presso l'Università di Siena.

Collaborazione in corsi universitari

2001-2006 Collaborazione didattica agli insegnamenti di *Reti Neurali I*, *Reti Neurali II*, *Reti Neurali*/nuovo ordinamento (fino al 2004-05), *Soft Computing*, titolare Francesco Masulli, per il corso di Laurea in Informatica, presso l'Università di Genova.

2007-2008 Esercitatore dell'insegnamento di *Programmazione con laboratorio*, titolare prof. Giovanni Chiola, per il corso di Laurea in Informatica presso l'Università di Genova.

2001-2002 Esercitatore dell'insegnamento di *Informatica Generale*, titolare prof. Gerardo Costa, per il corso di Laurea in Informatica presso l'Università di Genova.

2000-2003 Docente (supporto didattico) nell'insegnamento di *Sistemi Operativi* per il corso di Laurea in Informatica Applicata, titolare Francesco Masulli, presso l'Università di Pisa, Polo Didattico "G. Marconi" di La Spezia.

2000-2001 Docente (supporto didattico) dell'insegnamento di *Sistemi Operativi*, titolare prof. Gabriella Dodero, per il corso di Laurea in Informatica, presso l'Università di Genova.

fonte: http://burc.regione.campania.it

2002-2004 Esercitatore dell'insegnamento di *Informatica Generale*, titolare prof. Marina Ribaudo, per il corso di Laurea in Informatica, presso l'Università di Genova.

2001-2002 Esaminatore della prova di "Idoneità Informatica" per i corsi della Facoltà di Giurisprudenza dell'Università di Genova.

1998-1999 Docente incaricato (professore a contratto) dell'insegnamento di *Simulazione di Circuiti Elettronici*, corso integrativo di quello ufficiale di Elettronica (corso di Laurea in Ingegneria Elettronica), presso l'Università di Genova.

1998-1999 Esercitatore per il corso on line di *Elettronica* (corso di Laurea in Ingegneria Elettronica), presso l'Università di Genova, su piattaforma e-learning ARIADNE.

Supervisione

2013-presente Membro del Collegio docenti del corso di Dottorato di Ricerca in *Bioingegneria E Robotica*.

2003-2005 Membro del Comitato di Indirizzo in "Biologia Molecolare nella Valutazione e Conservazione della Biodiversità" del corso di Dottorato di Ricerca in *Scienze della crescita: genetica, biodiversità e auxopatologia*.

2009-2010 Maura Edelweiss Monville, Assegno di ricerca

2009 Manjunath Aradhya, Borsa di 1 anno, 2009

2009 Maurizio Filippone, Dottorato XX ciclo; borsa di 1 anno

2006-2007 Programma Leonardo da Vinci – Referente italiano per stage di laureati dalla Romania, in collaborazione con l'Università POLITEHNICA Bucarest (tirocinio di 2 mesi per cinque laureati nel 2006; 3 mesi per 5 laureandi nel 2007)

2006 Mostafa Abdelkhalik El-Hosseini, borsa di 3 mesi dell'Università di Genova

2005 Santiago Villalba, borsa di 3 mesi dell'Università di Genova

2003-2004 S.R. Kannan, borsa di 18 mesi

2004 Davide Buscaldi, borsa dell'Università di Genova, programma "Addestramento alla ricerca presso centri di alta qualificazione" (presso Università Politecnica di Valencia, Spagna)

1996-1997 Attività di supporto didattico svolta in qualità di Tutor per i corsi di *Elettronica* ed *Elettronica dei Sistemi Digitali 2* (D.U.), nell'ambito dei contratti di collaborazione previsti dall'Art. 33 dello Statuto dell'Ateneo di Genova e nell'ambito del Progetto Campus

Curatore di 40 tesi di laurea

Cura di temi monografici tratti dalle attività di ricerca, nell'ambito dei corsi di *Reti Neurali* (nuovo ordinamento), *Reti Neurali I*, *Reti Neurali II*, Soft Computing, titolare prof. F. Masulli, presso la Facoltà di Scienze M.F.N., Università di Genova

Cura di temi monografici tratti dalle attività di ricerca, nell'ambito dei corsi di *Elettronica*, *Elettronica Industriale* (corso di Laurea) e *Elettronica industriale* (corso di Diploma Universitario), titolare prof. Giancarlo Parodi, e *Circuiti e Algoritmi per il Trattamento dei Segnali*, titolare prof. S. Ridella, presso la Facoltà di Ingegneria, Università di Genova

Produzione e cura materiale didattico

Autore delle dispense complete di 7 corsi universitari.

Autore delle esercitazioni on line per i corsi di Informatica Generale (Laurea in Informatica), Laboratorio di Informatica (Laurea in Scienze Biologiche), Introduzione all'informatica (Laurea in Operatore Giuridico di Impresa), Informatica (Laurea in Operatore Giuridico di Impresa), presso l'Università di Genova.

Autore del corso on-line su piattaforma *moodle* "Introduzione all'informatica/Informatica" per Laurea in Operatore Giuridico di Impresa.

Autore di 9 siti web di appoggio a corsi universitari.

Autore delle pagine web di esercizi svolti con simulazioni circuitali, per il corso on line di Elettronica (Laurea in Ingegneria Elettronica, Università di Genova).

Curatore del forum di supporto ai corsi di Informatica per studenti di Scienze Biologiche dell'Università di Genova.

fonte: http://burc.regione.campania.it

Curatore della “Bacheca elettronica” (forum) per il corso on line di Elettronica (Laurea in Ingegneria Elettronica, Università di Genova).

Curatore dell’edizione italiana del libro di testo universitario “Elettronica analogica” di N.F. Thornhill, per la McGraw-Hill Libri Italia.

Altre attività

2001 Docente del corso per la formazione di Esperti di teledidattica per i beni culturali nell’ambito della partecipazione del DISI al progetto VIRARTIS.

1999 Docente del corso di aggiornamento per ricercatori presso il Polo Nazionale Bioelettronica, Parco Scientifico e Tecnologico dell’Elba.

1997 Consulenza per la creazione di modelli di simulazione elettromagnetica SPICE per Thomson Elettronica.

1997 Collaborazione con la rivista Design-In, organo ufficiale dell’Associazione Italiana Progettisti di Elettronica (ASSIPE).

1997 Docente del corso di aggiornamento per tecnici: lezioni su Elettronica e Reti di telecomunicazione presso Neotec Biomedica s.r.l., Genova.

1996–1997 Docente del Corso di tecnologie avanzate per l’information retrieval, tenuto presso l’Istituto Internazionale per gli Alti Studi Scientifici “E. Caianiello” di Vietri sul Mare e indirizzato a studenti laureati selezionati.

1995–1996 Progettazione e cura del sito *World Wide Web* istituzionale dell’Associazione Italiana Progettisti di Elettronica (ASSIPE).

1993–1994 Docente del Corso di matematica per formazione post–diploma, organizzato dal Consorzio Genova Formazione.

1992 Incarico da parte del Centro Reumatologico E. Bruzzone dell’Università di Genova (Facoltà di Medicina – DISEM, Dipartimento di Scienze Endocrinologiche e Metaboliche) per l’organizzazione delle procedure informatiche di raccolta dei dati per lo studio della Malattia di Lyme.

fonte: http://burc.regione.campania.it

Pubblicazioni

Stefano Rovetta

Pattern Recognition Society award 2008: Best paper – M Filippone, F Camastra, F Masulli, S Rovetta, "A survey of kernel and spectral methods for clustering", *Pattern recognition* 41 (1), 176-190

Pattern Recognition journal most downloaded paper, 3rd quarter 2008 – M Filippone, F Camastra, F Masulli, S Rovetta, "A survey of kernel and spectral methods for clustering", *Pattern recognition* 41 (1), 176-190

Articoli su riviste internazionali

[1] F. Masulli and S. Rovetta, "Random voronoi ensembles for gene selection," *Neurocomputing*, vol. 55, no. 3-4, pp. 721–726, 2003.

[2] A. Novaro, L. Rimassa, S. Rovetta, and R. Zunino, "An analog vector quantization VLSI circuit," *Alta Frequenza*, vol. 10, no. 5, pp. 54–57, September-October 1998.

[3] S. Ridella, S. Rovetta, and R. Zunino, "K-winner machines for pattern classification," *IEEE Transactions on Neural Networks*, vol. 12, no. 2, pp. 371–385, March 2001.

[4] ——, "IAVQ–interval-arithmetic vector quantization for image compression," *IEEE Transactions on Circuits and Systems, Part II*, vol. 47, no. 12, pp. 1378–1390, December 2000.

[5] ——, "Circuit implementation of the k-winner machine," *Electronics Letters*, vol. 35, no. 14, pp. 1172–1173, July 1999.

[6] ——, "Representation and generalization properties of class-entropy networks," *IEEE Transactions on Neural Networks*, vol. 10, no. 1, pp. 31–47, January 1999.

[7] ——, "Plastic algorithm for adaptive vector quantization," *Neural Computing and Applications*, vol. 7, no. 1, pp. 37–51, 1998.

[8] ——, "Circular back–propagation networks for classification," *IEEE Transactions on Neural Networks*, vol. 8, no. 1, pp. 84–97, January 1997.

[9] ——, "Adaptive internal representation in circular back-propagation networks," *Neural Computing and Applications*, vol. 3, pp. 222–233, 1995.

[10] F. Ancona, D. Anguita, S. Rovetta, and R. Zunino, "Shared-memory architecture to implement a high-connectivity processing node," *Electronics Letters*, vol. 31, no. 22, pp. 1903–1904, October 1995.

[11] F. Ancona, A. M. Colla, S. Rovetta, and R. Zunino, "Implementing probabilistic neural networks," *Neural Computing and Applications*, vol. 5, pp. 152–159, 1997.

[12] F. Ancona, G. Oddone, S. Rovetta, G. Uneddu, and R. Zunino, "Enhanced WTA network with linear output and stable transimpedance," *Alta Frequenza*, vol. 8, no. 5, pp. 71–73, September 1996.

[13] F. Ancona, S. Rovetta, and R. Zunino, "An efficient technique for implementing an image-compression neural algorithm on concurrent-multiprocessor architectures," *Engineering Applications of Artificial Intelligence*, vol. 10, no. 06, pp. 573–580, 1998.

[14] ——, "An image-recognition system implemented on hierarchical parallel architectures," *International Journal of Pattern Recognition and Artificial Intelligence*, vol. 12, no. 3, pp. 293–310, 1998.

[15] ——, "Transputer-based implementation of distributed associative memories," *Parallel Computing*, vol. 23, pp. 1479–1491, 1997.

[16] ——, "Devices with optimal performances in tree architecture," *Alta Frequenza*, vol. 8, no. 5, pp. 74–76, September 1996.

[17] D. Anguita, S. Ridella, and S. Rovetta, "Worst case analysis of weight inaccuracy effects in multilayer perceptrons," *IEEE Transactions on Neural Networks*, vol. 10, no. 2, pp. 415–418, March 1999.

[18] ——, "Circuital implementation of support vector machines," *Electronics Letters*, vol. 34, no. 16, pp. 1596–1597, August 1998.

[19] D. Anguita, S. Ridella, S. Rovetta, and R. Zunino, "Incorporating a-priori knowledge into neural networks," *Electronics Letters*, vol. 31, no. 22, pp. 1930–1931, October 1995.

[20] D. Anguita, S. Rovetta, and R. Zunino, "Compact, digital pseudo-random number generator," *Electronics Letters*, vol. 31, no. 12, pp. 956–958, June 1995.

fonte: http://burc.regione.campania.it

[21] G. B. Ferrara, L. Delfino, F. Masulli, S. Rovetta, and R. Sensi, "A fuzzy approach to image analysis in HLA typing using oligonucleotide micorarrays," *Fuzzy Sets and Systems*, vol. 152, no. 1, pp. 37–48, May 2005.

[22] M. Filippone, F. Camastra, F. Masulli, and S. Rovetta, "A survey of kernel and spectral methods for clustering," *Pattern Recognition*, vol. 40, no. 1, pp. 176–190, January 2008.

[23] M. Filippone, F. Masulli, and S. Rovetta, "Simulated annealing for supervised gene selection," *Soft Computing*, vol. 15, no. 8, pp. 1471–1482, 2011.

[24] ——, "Applying the possibilistic c-means algorithm in kernel-induced spaces," *IEEE Transactions on Fuzzy Systems*, vol. 18, pp. 572–584, June 2010.

[25] ——, "Clustering in the membership embedding space," *International Journal of Knowledge Engineering and Soft Data Paradigms*, vol. 1, no. 4, pp. 363–375, 2009.

[26] P. Gastaldo, S. Rovetta, and R. Zunino, "Objective quality assessment of MPEG-2 video streams by using CBP neural networks," *IEEE Transactions on Neural Networks*, vol. 13, no. 4, pp. 939–947, July 2002.

[27] P. Gastaldo, R. Zunino, and S. Rovetta, "Objective assessment of MPEG-2 video quality," *Journal of Electronic Imaging*, vol. 11, no. 3, pp. 365–374, July 2002.

[28] K. Honda, H. Ichihashi, F. Masulli, and S. Rovetta, "Linear fuzzy clustering with selection of variables using graded possibilistic approach," *IEEE Transactions on Fuzzy Systems*, vol. 15, no. 5, pp. 878–889, October 2007.

[29] F. Masulli and S. Rovetta, "Soft transition from probabilistic to possibilistic fuzzy clustering," *IEEE Transactions on Fuzzy Systems*, vol. 14, no. 4, pp. 516–527, August 2006.

[30] S. Rovetta and F. Masulli, "Visual stability analysis for model selection in graded possibilistic clustering," *Information Sciences*, vol. 279, no. 0, pp. 37 – 51, 2014.

[31] ——, "Vector quantization and fuzzy ranks for image reconstruction," *Image and Vision Computing*, vol. 25, no. 2, pp. 204–213, 2006.

[32] ——, "Shared farthest neighbor approach to clustering of high dimensionality, low cardinality data," *Pattern Recognition*, vol. 39, no. 12, pp. 2415–2425, December 2006.

[33] S. Rovetta, F. Masulli, and M. Filippone, "Soft ranking in clustering," *Neurocomputing*, vol. 25, no. 2, pp. 204–213, February 2009.

[34] S. Rovetta, F. Masulli, and G. Russo, "Validation of a context analysis method for microrna data," *Il Nuovo Cimento*, vol. 35 C, pp. 109–117, November 2012.

[35] S. Rovetta and R. Zunino, "Vector quantization for license plate location and image coding," *IEEE Transactions on Industrial Electronics*, vol. 47, no. 1, pp. 159–167, February 2000.

[36] ——, "Minimal-connectivity circuit for analog sorting," *IEE Proceedings Circuits, Devices and Systems*, vol. 146, no. 3, pp. 108–110, June 1999.

[37] ——, "Efficient training of vector quantizers with analog circuit implementation," *IEEE Transactions on Circuits and Systems, Part II*, vol. 46, no. 6, pp. 688–698, June 1999.

[38] ——, "A multiprocessor-oriented visual tracking system," *IEEE Transactions on Industrial Electronics*, vol. 46, no. 4, pp. 842–850, August 1999.

[39] ——, "Circular backpropagation networks embed vector quantization," *IEEE Transactions on Neural Networks*, vol. 10, no. 4, pp. 972–975, July 1999.

Articoli su riviste nazionali

[40] S. Rovetta, "Realizzazioni elettroniche di reti neurali," *Design-In*, vol. IX, no. 2, Marzo-Aprile 1997.

Capitoli in libri a più autori

[41] G. Russo, A. Puca, F. Masulli, S. Rovetta, L. Cito, D. Muresu, F. Rizzolio, and A. Giordano, "Epigenetics, micrornas and cancer: an update." in *Cancer Epigenetics: Biomolecular Therapeutics in Human Cancer*. John Wiley, 2011, pp. 101–112.

[42] F. Masulli, S. Rovetta, and G. Russo, "Predicting microRNA prostate cancer target genes," in *Computational Intelligence and Pattern Analysis in Biology Informatics*, U. Maulik, S. Bandyopadhyay, and J. T. Wang, Eds. USA: John Wiley & Sons, November 2010, pp. 99–115.

[43] F. Masulli and S. Rovetta, "Metodi non supervisionati nell'analisi esplorativa di dati da dna microarray," in *Bioinformatica: sfide e prospettive*, M. Ceccarelli, V. Colantuoni, G. Graziano, and S. Rampone, Eds. Milano, Italy: Franco Angeli, 2007, pp. 107–140.

[44] ——, "Random voronoi ensembles for gene selection in dna microarray data," in *Bioinformatics using Computational Intelligence Paradigms*, ser. Studies in Fuzziness and Soft Computing, U. Seiffert, L. C. Jain, and P. Schweizer, Eds. Heidelberg, Germany: Springer, 2005, vol. 176, pp. 143–164.

fonte: http://burc.regione.campania.it

Comunicazioni a congressi internazionali/atti con ISBN

[45] H. Mahmoud, F. Masulli, S. Rovetta, and G. Russo, "Community detection in protein-protein interaction networks using spectral and graph approaches," in *Computational Intelligence Methods for Bioinformatics and Biostatistics*. Springer International Publishing, 2014, pp. 62–75.

[46] R. Rosasco, H. Mahmoud, S. Rovetta, and F. Masulli, "A quality-driven ensemble approach to automatic model selection in clustering," in *Recent Advances of Neural Network Models and Applications*. Springer International Publishing, 2014, pp. 53–61.

[47] S. Rovetta, F. Masulli, and H. Mahmoud, "Neighbor-based similarities," in *Fuzzy Logic and Applications*. Springer International Publishing, 2013, pp. 161–170.

[48] H. Mahmoud, F. Masulli, and S. Rovetta, "Feature-based medical image registration using a fuzzy clustering segmentation approach," in *Computational Intelligence Methods for Bioinformatics and Biostatistics*. Springer Berlin Heidelberg, 2013, pp. 37–47.

[49] S. Bulotta, H. Mahmoud, F. Masulli, E. Palummeri, and S. Rovetta, "Fall detection using an ensemble of learning machines," in *Neural Nets and Surroundings*. Springer Berlin Heidelberg, 2013, pp. 81–90.

[50] M. Filippone, F. Masulli, and S. Rovetta, "Simulated annealing for supervised gene selection," *Soft Computing*, vol. 15, no. 8, pp. 1471–1482, 2011.

[51] G. Russo, A. Puca, F. Masulli, S. Rovetta, L. Cito, D. Muresu, F. Rizzolio, and A. Giordano, "Epigenetics, micrornas, and cancer: An update," *Cancer Epigenetics: Biomolecular Therapeutics for Human Cancer*, pp. 101–112, 2011.

[52] C. C. Snoek, P. Youngblood, A. Martin, H. Nishimura, J. C. Durso, F. Masulli, S. Rovetta, S. Hayes, M. Napolitano, and G. Russo, "What is' education'in a virtual world? sciencecircle network experience," in *VWBPE 2011*, 2011.

[53] F. Ancona, G. Da Bormida, S. Rovetta, and R. Zunino, "Multimedia systems for image recognition in database," in *Proceedings of the 1997 Multimedia Technology and Systems Conference, Sofia, Bulgaria*, June 1997, in press.

[54] F. Ancona, G. Oddone, S. Rovetta, G. Uneddu, and R. Zunino, "VLSI architectures for programmable sorting of analog quantities with multiple-chip support," in *Proceedings of the Seventh Great Lakes Symposium on VLSI, Urbana, Illinois, USA*, March 1997.

[55] ——, "A vector quantization ciruit for trainable neural networks," in *Proceedings of the 1996 International Conference on Electronics, Circuits and Systems, Rhodos, Greece*, October 1996, pp. 1131–1134.

[56] F. Ancona, F. Passaggio, S. Rovetta, and R. Zunino, "MULTIBEST: multiple vector interpolation for vector-quantization based image compression," in *Proceedings of the International Workshop on HDTV'96 and the Evolution of Digital Television*, October 1996.

[57] F. Ancona, S. Ridella, S. Rovetta, and R. Zunino, "On the importance of sorting in 'neural gas' training of vector quantizers," in *Proceedings of the 1997 International Conference on Neural Networks, Houston, USA*, June 1997, pp. 1804–1808.

[58] F. Ancona, S. Rovetta, and R. Zunino, "High performance in tree-based parallel architectures," in *Proceedings of the 23rd EUROMICRO Conference, Budapest, Hungary*, September 1997, pp. 474–481.

[59] ——, "Hardware implementation of the neural gas," in *Proceedings of the 1997 International Conference on Neural Networks, Houston, USA*, June 1997, pp. 991–994.

[60] ——, "Parallel architectures for vector quantization," in *Proceedings of the 1997 International Conference on Neural Networks, Houston, USA*, June 1997, pp. 991–994.

[61] ——, "Implementation of Neural Gas training in analog VLSI," in *Advances in Intelligent Systems*. IOS Press, September 1997, pp. 105–110.

[62] ——, "An encoder for vector-quantization neural networks," in *Proceedings of the 1997 Midwest Symposium on Circuits and Systems, Sacramento, CA, USA*, August 1997, pp. 1286–1289.

[63] ——, "VLSI circuit for programmable sorting," in *Proceedings of the 1997 Midwest Symposium on Circuits and Systems, Sacramento, CA, USA*, August 1997, pp. 1061–1064.

[64] ——, "Neural hardware for image processing," in *Proceedings of the 1997 Midwest Symposium on Circuits and Systems, Sacramento, CA, USA*, August 1997, pp. 1342–1345.

[65] ——, "Analog implementation of vector quantization," in *Proceedings of the International Workshop on HDTV'96 and the Evolution of Digital Television*, October 1996.

[66] ——, "Hardware architectures for vector quantization in very low bit-rate image coding," in *Proceedings of the International Workshop on HDTV'96 and the Evolution of Digital Television*, October 1996.

[67] ——, "A parallel approach to plastic neural gas," in *Proceedings of the 1996 International Conference on Neural Networks, Washington, DC, USA*, June 1996, pp. 126–130.

fonte: http://burc.regione.campania.it

[68] ——, "Reformulating distributed associative memories for image classification," in *WCNN96, Proceedings of the 1996 World Congress on Neural Networks*, September 1996.

[69] ——, "Implementing neural gas networks on distributed architectures," in *WCNN96, Proceedings of the 1996 World Congress on Neural Networks*, September 1996.

[70] D. Anguita, S. Ridella, and S. Rovetta, "Limiting the effect of weight errors in feed forward networks using interval arithmetics," in *Proceedings of the 1996 International Conference on Neural Networks, Washington, DC, USA*, June 1996, pp. 414–417.

[71] D. Anguita, S. Rovetta, A. M. Scapolla, and R. Zunino, "Neural network simulation with PVM," in *Proceedings of the 1994 European PVM Users Group Meeting - Roma, Italy*, 1994, pp. 30–33.

[72] G. Bianchi, L. Buffrini, P. Monteforte, G. Rovetta, S. Rovetta, and R. Zunino, "Neural approaches to the diagnosis and characterization of lyme disease," in *Proceedings of the 7th IEEE Symposium on Computer-Based Medical Systems, Winston-Salem, NC*, 1994, pp. 194–199.

[73] A. Boni, A. Dolce, S. Rovetta, and R. Zunino, "A neural network based visual tracking system," in *Proceedings of the 1996 International Workshop on Neural Networks for Identification, Control, and Robotics, Venezia, Italy*, August 1996.

[74] L. Calcagno, D. Buscaldi, P. Rosso, J. Soriano, F. Masulli, and S. Rovetta, "Comparison of indexing techniques based on stems, synsets, lemmas and term frequency distribution," in *Proceedings of Terceras Jornadas en Tecnología del Habla*, November 2004, pp. 171–176.

[75] S. Carrato, F. Passaggio, S. Rovetta, and R. Zunino, "Interpolation approaches to vector quantization for image compression," in *NNSP–96, Proceedings of the 6th IEEE Workshop on Neural Networks for Signal Processing*, September 1996.

[76] M. Chirico, G. Parodi, S. Rovetta, and A. M. Scapolla, "Teaching electronics in internet: an innovative approach," in *Proceedings of the Tenth EAEEIE Annual Conference on Educational Innovations in Electrical and Information Engineering*, May 1999.

[77] G. Donzellini, S. Nervi, D. Ponta, S. Rossi, and S. Rovetta, "Object oriented ARM7 coprocessor," in *Proceedings of the 1998 Hawaii International Conference on System Sciences, Hawaii, USA*, January 1998.

[78] ——, "An object-oriented machine for control applications," in *Proceedings of the 1996 International Conference on Electronics, Circuits and Systems, Rhodos, Greece*, October 1996, pp. 1127–1130.

[79] G. Ferrara, L. Delfino, F. Masulli, S. Rovetta, and R. Sensi, "Analysis of oligonucleotide microarray images using a fuzzy sets approach in HLA typing," in *Proceedings of the 2004 Italian Workshop on Neural Networks, Perugia, Italy*, September 2004.

[80] G. B. Ferrara, F. Masulli, and S. Rovetta, "HLA typing using a fuzzy approach," in *Proceedings of the 2004 International Joint Conference on Neural Networks, Budapest, Hungary*, July 2004, pp. 3235–3240.

[81] ——, "A fuzzy decision supporting system for HLA typing," in *Proceedings of the 2003 International Workshop on Fuzzy Logics, Napoli, Italy*, October 2003.

[82] M. Filippone, F. Masulli, and S. Rovetta, "Unsupervised gene selection and clustering using simulated annealing," in *Fuzzy Logic and Applications, 6th International Workshop, WILF 2005, Crema, Italy, September 15-17, 2005, Revised Selected Papers*, I. Bloch, A. Petrosino, and A. Tettamanzi, Eds. Berlin Heidelberg: Springer-Verlag, September 2006.

[83] ——, "Possibilistic clustering in feature space," in *7th International Workshop on Fuzzy Logic and Applications, WILF 2007, Camogli, Italy, July 7-10, 2007, Proceedings*, F. Masulli, S. Mitra, and G. Pasi, Eds., vol. 4578. Berlin Heidelberg: Springer-Verlag, 2007.

[84] ——, "Stability and performances in biclustering algorithms," in *Computational Intelligence Methods for Bioinformatics and Biostatistics, 5th International Meeting, CIBB 2008, Vietri sul Mare, Italy, October 3-4, 2008, Revised Selected Papers*, ser. Lecture Notes in Computer Science, F. Masulli, R. Tagliaferri, and G. Verkhivker, Eds., vol. 5488. Springer, 2009, pp. 91–101.

[85] ——, "Gene expression data analysis in the membership embedding space: A constructive approach," in *Proceedings of the 7th International FLINS Conference on Applied Artificial Intelligence, Genova, Italy*, August 2006.

[86] ——, "Supervised classification and gene selection using simulated annealing," in *Proceedings of the 2006 International Joint Conference on Neural Networks, Vancouver, Canada*, July 2006.

[87] ——, "ERAF: a R package for regression and forecasting," in *Proceedings of the 2004 Italian Workshop on Neural Networks, Perugia, Italy*, September 2004.

[88] M. Filippone, F. Masulli, S. Rovetta, S. Mitra, and H. Banka, "Possibilistic approach to biclustering: An application to oligonucleotide microarray data analysis." in *Computational Methods in Systems Biology, International Conference, CMSB 2006, Trento, Italy, October 18-19, 2006, Proceedings*, ser. Lecture Notes in Computer Science, C. Priami, Ed., vol. 4210. Springer, October 2006, pp. 312–322.

fonte: http://burc.regione.campania.it

[89] M. Filippone, S. Rovetta, and F. Masulli, "An experimental comparison of kernel clustering methods," in *New Directions in Neural Networks - 18th Italian Workshop on Neural Networks: WIRN 2008, Vietri sul Mare, Italy, May 22-24, 2008, Revised Selected Papers*, ser. Frontiers in Artificial Intelligence and Applications, B. Apolloni and M. Marinaro, Eds., vol. 193. Amsterdam: IOS Press, 2009, pp. 118–126.

[90] P. Gastaldo, S. Rovetta, and R. Zunino, "Objective quality assessment of MPEG-video: a neural-network approach," in *Proceedings of the 2001 International Joint Conference on Neural Networks, Washington, USA*, July 2001, pp. 1432–1437.

[91] ——, "Objective video quality assessment: a neural-network approach," in *Proceedings of the 2001 International Conference on Media Futures, Florence, Italy*, May 2001.

[92] K. Honda, H. Ichihashi, F. Masulli, and S. Rovetta, "Graded possibilistic approach to variable selection in linear fuzzy clustering," in *Proceedings of the 15th IEEE International Conference on Fuzzy Systems, Reno, USA*, June 2005, pp. 985–990.

[93] K. Honda, H. Ichihashi, A. Notsu, F. Masulli, and S. Rovetta, "Several formulations for graded possibilistic approach to fuzzy clustering." in *Rough Sets and Current Trends in Computing, 5th International Conference, RSCTC 2006, Kobe, Japan, November 6-8, 2006, Proceedings*, ser. Lecture Notes in Computer Science, S. Greco, Y. Hata, S. Hirano, M. Inuiguchi, S. Miyamoto, H. S. Nguyen, and R. Slowinski, Eds., vol. 4259. Springer, 2006, pp. 939–948.

[94] S. Larosa, M. M. y Gomez, P. Rosso, and S. Rovetta, "Best translation for an italian-spanish question answering system," in *Proceedings of ICTIS2005, the 2005 Information and Communication Technologies International Symposium, Tetouan, Morocco*, June 2005.

[95] A. V. N. Manjunath, F. Masulli, and S. Rovetta, "A novel approach for biclustering gene expression data using modular singular value decomposition," in *CIBB*, ser. Lecture Notes in Computer Science, F. Masulli, L. E. Peterson, and R. Tagliaferri, Eds., vol. 6160. Springer, 2009, pp. 254–265.

[96] F. Masulli, M. E. Monville, S. Rovetta, and G. Russo, "Improving computational prediction of novel biomarkers in prostate cancer," *Proceedings of CIBB*, vol. 2, p. 1, 2009.

[97] F. Masulli, A. Parini, S. Rovetta, and G. Russo, "Searching for microRNA prostate cancer target genes," in *IJCNN09 – Neural Networks, IEEE - INNS - ENNS International Joint Conference on*. Los Alamitos, CA, USA: IEEE Computer Society, 2009, pp. 2021–2026.

[98] F. Masulli and S. Rovetta, "A new approach to hierarchical clustering for the analysis of genomic data," in *Proceedings of the 2005 International Joint Conference on Neural Networks, Montréal, Canada*, vol. 1, July-August 2005, pp. 155–160.

[99] ——, "Ranking gene saliency with an ensemble of classifiers," in *Proceedings of Unraveling Nature's Networks*, July 2003.

[100] ——, "An ensemble approach to variable selection for classification of dna microarray data," in *Proceedings of the 2003 International Joint Conference on Neural Networks, Portland, USA*, July 2003.

[101] ——, "The graded possibilistic clustering model," in *Proceedings of the 2003 International Joint Conference on Neural Networks, Portland, USA*, July 2003.

[102] ——, "Fuzzy variations in the training of vector quantizers," in *Proceedings of the 2003 International Workshop on Fuzzy Logics, Napoli, Italy*, October 2003.

[103] ——, "Gene selection using random voronoi ensembles," in *Neural Nets: 14th Italian Workshop on Neural Nets, WIRN VIETRI 2003, Vietri sul Mare, Italy, June 4-7, 2003, Revised Papers*, ser. Lecture Notes in Computer Science, vol. 2859/2003. Springer-Verlag Heidelberg, October 2003, pp. 302–307.

[104] ——, "An algorithm to model paradigm shifting in fuzzy clustering," in *Neural Nets: 14th Italian Workshop on Neural Nets, WIRN VIETRI 2003, Vietri sul Mare, Italy, June 4-7, 2003, Revised Papers*, ser. Lecture Notes in Computer Science, vol. 2859/2003. Springer-Verlag Heidelberg, October 2003, pp. 70–76.

[105] F. Masulli, S. Rovetta, and M. Filippone, "Clustering genomic data in the membership embedding space," in *Proceedings of the International Joint Conference on Neural Networks 2005*, August 2005. [Online]. Available: http://ci-bio.disi.unige.it/CI-BIO-booklet/CI-BIO.html

[106] C. Moneta, G. Parodi, S. Rovetta, and R. Zunino, "Automated diagnosis and disease characterization using neural network analysis," in *Proceedings of the 1992 IEEE International Conference on Systems, Man and Cybernetics - Chicago, IL, USA*, October 1992, pp. 123–128.

[107] D. Muresu, L. Cito, F. Masulli, S. Rovetta, P. Basso, O. Olabinjo, A. Giordano, and G. Russo, "Digislab: example of web 3.0 application," in *VWBPE 2011*, 2011.

[108] E. Nosova, R. Tagliaferri, F. Masulli, and S. Rovetta, "Biclustering by resampling," in *Computational Intelligence Methods for Bioinformatics and Biostatistics - 7th International Meeting, CIBB 2010, Palermo, Italy, September 16-18, 2010, Revised Selected Papers*, ser. Lecture Notes in Computer Science, R. Rizzo and P. J. G. Lisboa, Eds., vol. 6685. Springer, 2011, pp. 147–158.

fonte: http://burc.regione.campania.it

[109] G. Oddone, S. Rovetta, G. Uneddu, and R. Zunino, "Mixed analog-digital circuit for linear-time programmable sorting," in *Proceedings of the 1997 International Conference on Circuits and Systems, Hong Kong, China*, June 1997, pp. 1968–1971.

[110] ——, "A winner-take-all circuit with proportional output," in *WCNN96, Proceedings of the 1996 World Congress on Neural Networks*, September 1996.

[111] S. Ridella, S. Rovetta, and R. Zunino, "The k-winner machine model," in *Proceedings of the 2000 IEEE-INNS-ENNS International Joint Conference on Neural Networks, Como, Italy*, July 2000, pp. I–106–I–111.

[112] ——, "Augmenting vector quantization with interval arithmetics for image-coding applications," in *Proceedings of the 2000 International Symposium on Circuits and Systems, Geneva, Switzerland*, May 2000.

[113] ——, "CBP networks as a generalized neural model," in *Proceedings of the 1997 International Conference on Neural Networks, Houston, USA*, June 1997, pp. 210–214.

[114] ——, "Learning the appropriate representation paradigm by circular processing units," in *Proceedings of the 1995 European Symposium on Artificial Neural Networks, Brussels, Belgium*, April 1995, pp. 297–302.

[115] ——, "Representation plasticity in classifier networks with circular processing units," in *Proceedings of the 1995 World Congress on Neural Networks, Washington, DC, USA*, July 1995, pp. 714–717.

[116] ——, "Generalization-based approach to plastic vector quantization," in *Proceedings of the 1995 World Congress on Neural Networks, Washington, DC, USA*, July 1995, pp. 505–508.

[117] ——, "Adaptive representation properties of the circular back-propagation model," in *Proceedings of the 1995 Italian Workshop on Neural Networks, Vietri Sul Mare (SA), Italy*, May 1995, pp. 130–135.

[118] G. Rovetta, P. Monteforte, G. Bianchi, S. Rovetta, and R. Zunino, "Validation of a large medical database," in *Proceedings of the 8th IEEE Symposium on Computer-Based Medical Systems, Lubbock, Texas, USA*, June 1995, pp. 57–64.

[119] S. Rovetta and F. Masulli, "Spectral indexes of quality, diversity and stability in fuzzy clustering," in *Neural Nets WIRN11 - Proceedings of the 21st Italian Workshop on Neural Nets*, ser. Frontiers in Artificial Intelligence and Applications, B. Apolloni, S. Bassis, A. Esposito, and C. F. Morabito, Eds., vol. 234, 2011, pp. 112–119.

[120] ——, "An experimental validation of some indexes of fuzzy clustering similarity," in *Fuzzy Logic and Applications, 8th International Workshop, WILF 2009, Palermo, Italy, June 9-12, 2009, Proceedings*, ser. Lecture Notes in Computer Science, V. Di Gesù, S. K. Pal, and A. Petrosino, Eds., vol. 5571. Springer, 2009, pp. 132–139.

[121] S. Rovetta, F. Masulli, and T. Adel, "Tuning graded possibilistic clustering by visual stability analysis," in *Fuzzy Logic and Applications, 9th International Workshop, WILF 2011, Trani, Italy, August 29-31, 2011, Proceedings*, ser. Lecture Notes in Computer Science, A. Fanelli, W. Pedrycz, and A. Petrosino, Eds. Springer, 2011.

[122] S. Rovetta, F. Masulli, and M. Filippone, "The discriminating power of random features," in *Neural Nets WIRN09 - Proceedings of the 19th Italian Workshop on Neural Nets, Vietri sul Mare, Salerno, Italy, May 28*, ser. Frontiers in Artificial Intelligence and Applications, B. Apolloni, S. Bassis, and C. F. Morabito, Eds., vol. 204. IOS Press, 2009, pp. 3–10. [Online]. Available: http://www.booksonline.iospress.nl/Content/View.aspx?piid=14190

[123] ——, "Membership embedding space approach and spectral clustering," in *Knowledge-Based Intelligent Information and Engineering Systems, Part III*, B. Apolloni, R. J. Howlett, and L. C. Jain, Eds., vol. 4694/2007. Berlin Heidelberg: Springer-Verlag, 2007, pp. 901–908.

[124] ——, "Soft rank clustering," in *Neural Nets, 16th Italian Workshop on Neural Nets, WIRN 2005, and International Workshop on Natural and Artificial Immune Systems, NAIS 2005, Vietri sul Mare, Italy, June 8-11, 2005, Revised Selected Papers*, ser. Lecture Notes in Computer Science, B. Apolloni, M. Marinaro, G. Nicosia, and R. Tagliaferri, Eds., vol. 3931. Berlin Heidelberg: Springer-Verlag, June 2006, pp. 207–213.

[125] S. Rovetta, F. Masulli, M. E. Monville, and G. Russo, "Context analysis in microRNA data: A Rosetta stone approach," in *WIRN10: Proceedings of the 20th Italian Workshop on Neural Nets*. Amsterdam, The Netherlands, The Netherlands: IOS Press, 2011, pp. 135–143. [Online]. Available: http://portal.acm.org/citation.cfm?id=1940632.1940651

[126] S. Rovetta and R. Zunino, "Flexible video compression systems using an analog vector quantization chip," in *Proceedings of the 1999 International Conference on Acoustics, Speech, and Signal Processing, Phoenix, USA*, March 1999.

[127] ——, "License-plate localization by using vector quantization," in *Proceedings of the 1999 International Conference on Acoustics, Speech, and Signal Processing, Phoenix, USA*, March 1999.

[128] ——, "VLSI circuits with fractal layout for spatial image decorrelation," in *Proceedings of the 1999 international Symposium on Circuits and Systems, Orlando, Florida, USA*, May–June 1999, pp. IV–110–IV–113.

[129] ——, "Visual location of license plates by vector quantization," in *Proceedings of the 1999 international Symposium on Circuits and Systems, Orlando, Florida, USA*, May–June 1999, pp. IV–135–IV–138.

[130] ——, "Analog vector quantization chip for flexible video compression systems," in *Proceedings of the 1999 international Symposium on Circuits and Systems, Orlando, Florida, USA*, May–June 1999, pp. IV–367–IV–370.

fonte: http://burc.regione.campania.it

[131] S. Rovetta, R. Zunino, L. Buffrini, and G. Rovetta, "Prototyping neural networks learn lyme borreliosis," in *Proceedings of the 8th IEEE Symposium on Computer-Based Medical Systems, Lubbock, Texas, USA*, June 1995, pp. 111–117.

Comunicazioni a congressi nazionali o senza atti con ISBN

[132] G. B. Ferrara, C. Masulli, Francescoand Pera, S. Rovetta, and R. Sensi, "Fuzzy modeling for hla typing," in *Atti del Primo Workshop Nazionale sulla Bioinformatica,VIII Convegno Nazionale AI*IA, Siena*, September 2002.

[133] M. Filippone, F. Masulli, S. Rovetta, and S.-P. Constantinescu, "Input selection with mixed data sets: A simulated annealing wrapper approach," in *Atti della Conferenza Italiana Sistemi Intelligenti, CISI 2006, Ancona - Italy, 27-29 September*, 2006.

[134] F. Masulli, S. Rovetta, and G. Valentini, "Machine learning methods in bioinformatics," in *2002 INFMeeting – National Conference of Physics of Matter*, Bari, June 2002.

[135] S. Rovetta, R. Zunino, and G. Donzellini, "Implementazione distribuita su architetture frattali di metodi crittografici," in *XXVII Riunione Nazionale dei Ricercatori di Elettronica*, June 1995.

fonte: http://burc.regione.campania.it

Dichiarazione sostitutiva di atto di notorietà ai sensi degli artt. 46 e 47 del DPR 445/2000

Dichiarazione di insussistenza di situazioni ostative e di incompatibilità

Il sottoscritto **Rovetta Stefano** nato a **Genova** il **05 luglio 1966** e residente in **Via della Fontana 24/16 – 16035- Rapallo (GE)**, codice fiscale RVTSFN66L05D969U incaricato in via di conferimento quale Esperto Esterno per la valutazione del

Progetto di trasferimento tecnologico cooperativi e di prima Industrializzazione per le imprese innovative ad alto potenziale: "**Big Data Analytics for e-Health Applications (Big4H)**"

presentato da **S.A. Documents S.r.l.** (Soggetto Capofila) in partenariato con **CINI - Consorzio Interuniversitario Nazionale per l'Informatica** (Organismo di Ricerca co-proponente) a valere sul "***Bando Interventi a favore delle PMI e degli Organismi di Ricerca - Sportello dell'Innovazione D.D. n. 1 del 5/2/2014***"

dichiara

- di non essere stato sottoposto a misure di prevenzione disposte dall'Autorità giudiziaria previste dalla legge 27 dicembre 1956, n. 1423, dalla legge 31 maggio 1965, n. 575 e successive modificazioni, fatti salvi gli effetti della riabilitazione;
- di non versare in stato di interdizione legale o interdizione temporanea dagli uffici direttivi delle persone giuridiche e delle imprese ovvero di interdizione dai pubblici uffici perpetua o di durata superiore a tre anni, salvi gli effetti della riabilitazione;
- di non essere stato condannato, con sentenza irrevocabile, salvi gli effetti della riabilitazione, ovvero con sentenza irrevocabile di applicazione della pena di cui all'articolo 444, comma 2, del codice di procedura penale, salvi gli effetti della riabilitazione:
    1. a pena detentiva per uno dei reati previsti dalle norme che disciplinano l'attività assicurativa, bancaria, finanziaria, nonché dalle norme in materia di strumenti di pagamento:
    2. alla reclusione per un tempo non inferiore a un anno per un delitto contro la pubblica amministrazione, contro l'amministrazione della giustizia, contro la fede pubblica, contro il patrimonio: contro l'ordine pubblico, contro l'economia pubblica, l'industria e il commercio ovvero per un delitto in materia tributaria;
    3. alla reclusione per uno dei delitti previsti nel titolo XI, libro V del codice civile e nel regio decreto 16 marzo 1942, n. 267;
    4. alla reclusione per un tempo non inferiore a due anni per un qualunque altro delitto non colposo.
- di non avere ricoperto la carica di presidente, amministratore con delega di poteri, direttore generale, sindaco di società o enti che siano stati assoggettati a procedure di fallimento, concordato preventivo o liquidazione coatta amministrativa, almeno per i tre esercizi precedenti all'adozione dei relativi provvedimenti, fermo restando che l'impedimento ha durata fino a cinque anni successivi all'adozione dei provvedimenti stessi.
- di non trovarsi in alcuna delle seguenti situazioni:

fonte: http://burc.regione.campania.it

a) partecipazione diretta o dei suoi familiari, attuale ovvero riferita al triennio precedente, agli organi di amministrazione, di controllo e di direzione generale del Soggetto Capofila ovvero dell'Impresa Co-proponente ovvero dell'Organismo di Ricerca Co-proponente partecipanti al Progetto;

b) sussistenza, attuale ovvero riferita al triennio precedente, di altre relazioni d'affari, o di impegni a instaurare tali relazioni, con il Soggetto Capofila ovvero l'Impresa Co-proponente ovvero l'Organismo di Ricerca Co-proponente o con società da loro controllate; in particolare, di non avere svolto a favore delle stesse alcuna attività di esecuzione di opere o di fornitura di beni e servizi nel triennio precedente operazione né di essere stato cliente di tale impresa nell'ambito di detto triennio:

c) ricorrenza di ogni altra situazione diversa da quelle rappresentate alle lettere a) e b), idonea a compromettere o comunque a condizionare l'indipendenza;

d) assunzione contemporanea dell'incarico di controllo dell'impresa che conferisce l'incarico e della sua controllante;

e) di impegnarsi a non intrattenere con il Soggetto Capofila ovvero l'Impresa Co-proponente ovvero l'Organismo di Ricerca Co-proponente alcun rapporto negoziale, a titolo oneroso o anche a titolo gratuito, nel triennio successivo ad oggetto lo svolgimento delle attività del Progetto;

- di non versare in generale in alcuna situazione ostativa o di incompatibilità all'incarico in via di conferimento ai sensi di disposizioni di legge, regolamentari o contrattuali ed, in particolare, ai sensi di quanto disposto dall'art. 14 della legge regionale 7 agosto 1996, n. 17, e successive modificazioni ed integrazioni, l'inesistenza delle cause di ineleggibilità e l'inesistenza o la cessazione delle cause di incompatibilità di cui all'art. 4 della L.R. 17/1996 medesima, come integrata dall'art. 44, comma2, della legge regionale 26 luglio 2002, n. 15, e di quanto disposto dall'art. 84 del 163/2006 e ss.mm.ii;
- di impegnarsi a comunicare tempestivamente all'Amministrazione regionale, ai sensi dell'art. 14, comma 2, della legge regionale 17/96 e successive modificazioni ed integrazioni, ogni sopravvenuta causa di incompatibilità che comporti decadenza dall'incarico;
- di autorizzare l'amministrazione regionale nello svolgimento dei controlli sulla veridicità delle autodichiarazioni presentate, effettuati, anche ai sensi dell'art. 71 del DPR 445/2000, ad acquisire le informazioni o la documentazione presso i soggetti privati di cui all'art. 4, comma1, lettere c) ed e), della legge regionale 17/96;
- di aver comunicato all'Università degli Studi di Genova in data 7/1/2015 di aver accettato l'incarico, attività per la quale non è prevista autorizzazione ai sensi dell'art. 6 comma 10 della L. 240/2010.

Il dichiarante

Si autorizza il trattamento dei dati personali ai sensi della normativa vigente.

Firma

fonte: http://burc.regione.campania.it

REGIONE CAMPANIA

Decreto Dirigenziale n. 52 del 12/02/2016

Dipartimento 54 - Dipartimento Istr., Ric., Lav., Politiche Cult. e Soc.

Direzione Generale 91 - Direzione di Staff Affari Generali e Controllo di Gestione

Oggetto dell'Atto:

INTERVENTI A FAVORE DELLE PMI E DEGLI ORGANISMI DI RICERCA - SPORTELLO DELL'INNOVAZIONE DI CUI AL D.D. N. 1 DEL 5/2/2014 ,INTEGRAZIONE AL DECRETO DIRIGENZIALE DIP. 54 DG 91 N. 7 DEL 19/01/2015

IL DIRIGENTE

PREMESSO

- che con DGR 407 del 6 agosto 2012 è stato disposto di approvare la programmazione dell'obiettivo 2.1 del POR FESR 2007 – 2013 per un importo complessivo massimo di euro 150.000.000,00;

- che tra gli interventi approvati con la DGR 407 del 6 agosto 2012 è presente il Bando "Sportello dell'Innovazione" – a valere sul FESR obiettivo operativo 2.1", con un impegno pari ad euro 75.000.000,00

- che con Decreto Dirigenziale DIP. 54 DG 91 n. 1 del 5/2/2014 avente ad oggetto "Approvazione avviso pubblico - Interventi a favore delle PMI e degli Organismi di Ricerca - Sportello dell'Innovazione" è stata disposta l'approvazione e la contestuale emanazione dell'allegato Bando "SPORTELLO DELL'INNOVAZIONE";

- che con Decreto Dirigenziale DIP. 54 DG 91 n. 4 dell'11/02/2014, Decreto Dirigenziale DIP. 54 DG 91 n. 18 del 4 aprile 2014 e Decreto Dirigenziale DIP. 54 DG 91 n. 22 dell' 11 aprile 2014 sono state apportante modifiche ad integrazione al testo dell'Allegato Bando "Sportello dell'Innovazione" di cui al decreto dirigenziale DIP. 54 DG 91 n. 1 del 5 febbraio 2014;

- che con Decreto Dirigenziale Dip. 54 n. 7 del 19 gennaio 2015 si è proceduto a nominare il **Prof. Rovetta Stafano** nato a **Genova** il **30 luglio 1966,** quale valutatore esterno, esperto di settore, per le fasi di valutazione ex ante, in itinere ed ex post del Progetto di trasferimento tecnologico cooperativo e di prima industrializzazione per le imprese innovative ad alto potenziale: "**OPENGOALS - OPEN GOVERNMENT AND OPEN DATA FOR LIVING SERVICES** " presentato dal Soggetto Proponente **Consorzio Quinta Dimensione** in risposta all'Avviso ad evidenza pubblica in precedenza citato.

RILEVATO

- che per mero errore materiale al Decreto Dirigenziale Dip. 54 n. 7 del 19 gennaio 2015 non risulta allegato il già acquisto Curriculum Vitae del Prof. Rovetta Stefano nè la già acquisita Dichiarazione di insussistenza di situazioni ostative e di incompatibilità

VISTI

a. la D.G.R. n. 1921 del 9 novembre 2007;
b. la D.G.R. n. 26 dell'11 gennaio 2008;
c. DGR 407 del 6 agosto 2012;
d. Decreto Dirigenziale DIP. 54 DG 91 n. 22 dell' 11 aprile 2014;
e. Decreto Dirigenziale DIP. 54 DG 91 n. 7 del 19 gennaio 2015;

Alla stregua dell'istruttoria compiuta dal Responsabile dell'Obiettivo Operativo, nonché dell'espressa dichiarazione di regolarità resa dal medesimo

DECRETA

- ai fini del soddisfacimento degli Obblighi di pubblicità e trasparenza previsti dal D. Lgs. 33/2013 di procedere alla pubblicazione del Curriculum Vitae del Prof. Rovetta Stefano e della relativa

Dichiarazione di insussistenza di situazioni ostative e di incompatibilità alle realizzazione delle attività di cui al Decreto Dirigenziale Dip. 54 n. 7 del 19 gennaio 2015

- di inviare il presente provvedimento alla D.G. Segreteria Giunta Regionale per gli obblighi di pubblicità sul BURC nonché sul sito istituzionale

Il Responsabile dell'O.O. 2.1
Dott. Giuseppe Russo

Curriculum vitae et studiorum

Stefano Rovetta

20 novembre 2014

Dipartimento di Informatica, Bioingegneria, Robotica e Ingegneria dei Sistemi
Università di Genova – Via Dodecaneso 35, 16146 Genova GE
Telefono **010 353 6635**
Posta elettronica **stefano.rovetta@unige.it**
Web **http://www.disi.unige.it/person/RovettaS**

Posizione attuale

Professore di II fascia presso la Scuola di Scienze Matematiche, Fisiche e Naturali dell'Università di Genova. Settore Scientifico-Disciplinare INF/01 - Informatica (settore concorsuale 01-B1).

Precedenti

2010–presente Idoneo per la posizione di Professeur des universités (professore universitario, fascia unica) in Informatica presso le università francesi. Data 26/01/2010, numero di qualificazione 10127204181.

2010–presente Idoneo per la posizione di Maître de conférences in Informatica presso le università francesi. Data 21/01/2010, numero di qualificazione 10227204181.

2004–2012 Ricercatore universitario confermato presso la Facoltà di Scienze Matematiche, Fisiche e Naturali dell'Università di Genova, s.s.d. INF/01 – Informatica.

2000–2004 Ricercatore universitario presso la Facoltà di Scienze Matematiche, Fisiche e Naturali dell'Università di Genova, s.s.d. INF/01 – Informatica.

Dottorato di Ricerca in *Modelli, metodi e strumenti per i sistemi elettronici ed elettromagnetici*, conseguito in data 26 settembre 1997 con dissertazione dal titolo "Modelli, metodi e circuiti per il trattamento non lineare dei segnali", relatore prof. Sandro Ridella.

Abilitato all'esercizio della professione di Ingegnere nella seconda sessione dell'anno 1992 presso l'Università di Genova.

Laureato in Ingegneria Elettronica. Laurea conseguita presso l'Università degli studi di Genova, in data 20 luglio 1993. Alla tesi è stato attribuito il massimo punteggio e conferita la dignità di stampa.

Lingue conosciute Inglese, Francese

Principali progetti di ricerca svolti

Coordinamento e responsabilità di progetti di ricerca finanziati

2011 Responsabile del progetto finanziato dall'Università di Genova: "Analisi di dati da reti di sensori in Ambient Assisted Living"

2010 Responsabile del progetto CASPUR Standard HPC Grant: "An optimization approach to automatically tune miRNA prediction software"

2006 Responsabile del progetto finanziato dall'Università di Genova: "Selezione delle variabili in problemi biomedici supervisionati e non supervisionati"

2004-2005 Responsabile dell'unità operativa Genova: MIUR Cofinanziamento PRIN 2004 – "Tecniche innovative di clustering nella segmentazione delle immagini biomediche"

2004-2006 Responsabile per l'Università di Genova: Economic Cross Cultural Programme (ECCP) of the European Commission – Progetto "ICT for EU-India Cross-Cultural Dissemination"

2003-2004 Coordinatore italiano: Azione integrata Italia-Spagna "CombIning corpus-bAsed and knowledge-based methods for wOrd SENse diSambiguatiOn (CIAO SENSO) "

Partecipazione a progetti di ricerca finanziati

2013-2014 DISTRETTO TECNOLOGICO LIGURE SIIT – Area Tematica: Infomobilità – Progetto PLUG-IN - "Piattaforma per la mobiLitÃ Urbana con Gestione delle INformazioni da sorgenti eterogenee"

fonte: http://burc.regione.campania.it

2013-2014 DISTRETTO TECNOLOGICO LIGURE SIIT – Area Tematica: Salute – Progetto TEDIG

2013-2014 Regione Liguria PAR FAS, Progetto STARC - "Sistema di Teleassistenza alle AttivitÃ di Riabilitazione domiCiliari"

2013-2014 Regione Liguria PAR FAS, Progetto IANUS - "Integrated AssistaNce on Unguarded Systems"

2011 Università di Genova, "Metodi di machine learning applicati a un esperimento di *Ambient Assisted Living* presso il Nucleo Speciale per le demenze della RSA Galliera"

2007 Università di Genova, "Applicazioni dell'Informatica alla Systems Biology"

2002-2003 MIUR Cofinanziamento PRIN 2002 – "Tecniche di apprendimento automatico in ambito bioinformatico per l'analisi e la modellazione di dati di espressione genica funzionale e strutturale"

2002-2003 FIRB 2002 "Programma Strategico TECNOLOGIE ABILITANTI PER LA SOCIETA' DELLA CONOSCENZA ICT", Progetto obiettivo 2 "Reti e netputing"

2002-2003 FIRB 2002 "Progetto a sportello gruppi INdAM"

1998-1999 MURST Cofinanziamento –"Circuiti neurali e non lineari per l'elaborazione dei segnali mono- e multi-dimensionali"

1998-1999 Cofinanziamento Ateneo "Addestramento e realizzazione VLSI di reti neurali"

1998 CE Esprit – "RAIN: redundant array of inexpensive workstations"

1997 CNR –"Sistemi percettivi distribuiti"

1997 Elsag Bailey "PT-Postel"

1995-1996 MURST 60% –"Circuiti non lineari per l'elaborazione dell'informazione"

1995,1996 MURST 40% – "Metodi neurali e non lineari per la progettazione di circuiti innovativi"

1994, 1995, 1996 MURST 40% –"Sviluppo di workstation multimediali"

Presentazioni scientifiche e lavori in abstract o poster

2013, 21 novembre *Panel: Computational Intelligence Methods for Big Data Analysis*, WILF 2013 Genova (19-22 novembre 2013), con Frank Klawonn, Dario Malchiodi, Francesco Masulli (su invito)

2011, 17-19 marzo *"DigiSLab: example of Web 3.0 application"*, 4th Annual Virtual Worlds Best Practices in Education Conference, con Debora Muresu, Letizia Cito, Francesco Masulli, Pierpaolo Basso, Olayinka Olabinjo, Antonio Giordano, Giuseppe Russo; Second Life

2009, 14-19 giugno *Introduction to Bioinformatics Data Sets Mining Using Fuzzy Biclustering*, 2009 IJCNN - International Joint Conference on Neural Networks, Atlanta (USA)

2007, ottobre *"Two seminars on Learning in Neural Networks"* University of the Aegean, Karlovasi, Grecia (su invito)

2007, 17 agosto *"Aggregating Memberships in Possibilistic Biclustering "* con Maurizio Filippone, Francesco Masulli; Post-Conference Workshop on Computational Intelligence Approaches for the Analysis of Bioinformatics Data – CI-BIO 2007, International Joint Conference on Neural Networks, Orlando, USA

2007, 26-28 aprile *Generating multidimensional embeddings based on fuzzy memberships*, 2007 BITS - Bioinformatics Italian Society Meeting, Napoli

2005, 14-15 ottobre *"Cross-language communication: Two sides of a golden coin"* "ICT for EU-INDIA CCD 2005", Valencia, Spagna (su invito)

2004, 8-11 ottobre *"Natural language processing: Turning barriers into bridges"*, "ICT for EU-INDIA CCD 2004", Hyderabad, India (su invito)

2004, 25 luglio *Tutorial: Introduction to Clustering Techniques*, presentato alla 2004 IEEE International Conference on Fuzzy Systems, Budapest, Ungheria,

2004, 25-26 marzo *Clustering and ensembling approach to gene selection*, 2004 BITS - Bioinformatics Italian Society Meeting, Padova,

2003, 16-17 dicembre *Soft computing e DNA microarrays*, presentato al meeting "Bioinformatica: sfide e prospettive", Università del Sannio, Benevento (su invito)

2003, 20-22 luglio *Ranking gene saliency with an ensemble of classifiers*, presentato al workshop "Unravelling Nature's Networks: from Microarray and Proteomic Analysis to Systems Biology", University of Sheffield, UK

fonte: http://burc.regione.campania.it

Organizzazione

2013 Organizzatore e chair di Genoa Bioinformatics Workshop 2013 - "Interacting proteins: a computational intelligence challenge", 14 giugno 2013, presso Dipartimento di Informatica, Bioingegneria, Robotica e Ingegneria dei Sistemi, Universotà di Genova

2005-2007 Organizzatore di CLIP - Workshop series on Cross-Language Information Processing

- CLIP2005 - "Clustering Techniques for Document Organisation and Retrieval", 17 giugno 2005, presso Dipartimento di Informatica e Scienze dell'Informazione, Università di Genova
- CLIP2006 - "From document analysis to document understanding", 25-26 settembre 2006, presso Dipartimento di Informatica e Scienze dell'Informazione, Università di Genova
- CLIP2007 - "Beyond document processing: from computational linguistics to computational humour" Sessione speciale di WILF2007, Camogli, Genova, 10 luglio 2007.

2008, 28-30 maggio Membro del comitato di programma CORE-2008 - 9th Conference on Computing, Mexico City, Mexico.

2005-2009 Membro del comitato di programma dell'Indian International Conference on Artificial Intelligence:

- IICAI-05, 20-22 dicembre 2005, Pune, India
- IICAI-07, 17-19 dicembre 2007, Pune, India
- IICAI-09, 16-18 dicembre 2009, Tumkur, India

2007, 7-10 luglio Co-organizzatore (Local Scientific Secretary) di WILF2007 International Workshop on Fuzzy Logic and Applications, Camogli, Genova

2007, 17-19 dicembre Membro del comitato di programma della sessione speciale su "Natural Language-Independent Engineering", 3rd Indian International Conference on Artificial Intelligence (IICAI-07), Pune, India

2005, 20-22 dicembre Membro del comitato di programma della sessione speciale su "Natural language processing for information retrieval", 2nd Indian International Conference on Artificial Intelligence (IICAI-05), Pune, India

2005, 14-15 ottobre Membro del comitato di programma del "ICT for EU-INDIA CCD 2005", Valencia, Spagna

2004, 8-9 novembre Membro del comitato di programma del First International Workshop "E-Contents for Cultural Dissemination: Heritage and Science, Hyderabad, India

2003, 24-26 settembre Membro del comitato di programma del 2nd International Symposium on Information and Communication Technologies (ISICT03), Trinity College Dublin, Ireland

2003, 26 settembre Co-organizzatore sessione speciale su "Conceptual Information Retrieval and Clustering of Documents", 2nd International Symposium on Information and Communication Technologies (ISICT03), Trinity College Dublin, Ireland

Consulenza

External evaluator per l'associazione INTAS (International Association for the promotion of cooperation with scientists from the New Independent States of the former Soviet Union), in qualità di "INTAS expert".

Membro del comitato editoriale per la rivista *International Journal of Imaging Science and Engineering*

Reviewer per le seguenti pubblicazioni internazionali:

- *Artificial Intelligence in Medicine*
- *BMC Bioinformatics*
- *IEEE Transactions on Computational Biology and Bioinformatics*
- *IEEE Transactions on Neural Networks / Transactions on Neural Networks and Learning Systems*
- *IEEE Transactions on Vehicular Technology*
- *Information Sciences*
- *Information Fusion*
- *International Journal of Approximate Reasoning*

fonte: http://burc.regione.campania.it

- *International Journal of Computer Science and Applications*
- *International Journal of Machine Learning and Cybernetics*
- *International Journal of Neural Systems*
- *Neural Processing Letters*
- *Neurocomputing*
- *Optical Engineering*
- *Pattern Recognition*
- *Physics in Medicine and Biology*
- *PLoS ONE*
- *Soft Computing*

Reviewer di capitoli per libri scientifici per la casa editrice Springer-Verlag.

Reviewer per numerosi congressi internazionali; tra i pù recenti:

- *IEEE International Conference on Fuzzy Systems*
- *KES, International Conference in Knowledge-Based and Intelligent Engineering and Information Systems*
- *International Conference on Document Analysis and Recognition*
- *International Conference on Database Systems for Advanced Applications*
- *International Symposium on Information and Communication Technologies*
- *Indian International Conference on Artificial Intelligence*
- *Italian Workshop on Neural Networks*
- *International Joint Conference on Neural Networks*
- *International Conference on Artificial Neural Networks/International Conference on Neural Information Processing*
- *International Workshop on Fuzzy Logic*
- *EDBT Conference on Extending Database Technology*
- *SAINT – International Symposium on Applications and the Internet*
- *WAC – World Automation Congress*

Consulente in materia di Informatica per la Camera Arbitrale Nazionale ed Internazionale di Milano.

Curatore e traduttore insieme all'ing. Rodolfo Zunino dell'edizione italiana del libro "Elettronica analogica" di N.F. Thornhill, per la McGraw-Hill Libri Italia.

Affiliazioni

2013–presente Strutturato presso Dipartimento di Informatica, Bioingegneria, Robotica e Ingegneria dei sistemi (DIBRIS), a seguito di confluenza dei precedenti dipartimenti DISI e DIST in DIBRIS.

2000–2013 Strutturato presso Dipartimento di Informatica e Scienze dell'Informazione (DISI), Università di Genova.

1998–1999 Attività di ricerca post-dottorato presso il Gruppo Sistemi Elettronici e Reti del Dipartimento di Ingegneria Biofisica ed Elettronica (DIBE), Università di Genova

1997–1998 Attività di studio e ricerca presso DIBE, in qualità di titolare di borsa di studio per il completamento del curriculum di dottorato.

1993–1996 Attività di studio e ricerca presso DIBE per il conseguimento del Dottorato di Ricerca.

1992–1993 Svolgimento del progetto per la tesi di laurea presso DIBE.

fonte: http://burc.regione.campania.it

Società scientifiche

2014-presente membro del Consiglio Direttivo SIREN – Società Italiana Reti Neurali

1999, 2012–presente IEEE – Institute of Electrical and Electronics Engineers (2013 Senior Member)

2012 IEEE Computer Society

2012 IEEE Computational Intelligence Society

2011–presente EUSFLAT – European Society for Fuzzy Logic and Technology

2005–presente BITS - Bioinformatics Italian Society

2005–presente Ricercatore associato al Consorzio Nazionale Interuniversitario per le Scienze della Materia (CNISM), Unità di Genova

1999 IEEE Industrial Electronics Society

1995, 2002, 2004-presente SIREN – Società Italiana Reti Neurali

2000–2005 Ricercatore collaboratore dell'Istituto Nazionale di Fisica della Materia (INFM), Unità di Genova

2000–presente Associato al Gruppo Nazionale calcolo Scientifico dell'Istituto Nazionale di Alta Matematica Francesco Severi (INdAM – GNCS)

Special Interest Groups

2011–presente RLIB – Rete Ligure di Bioinformatica

2007–presente Special Interest Group on Bioinformatics of the INNS – International Neural Network Society

2002–presente SCIP Working Group – International Working Group on Soft Computing in Image Processing

Collaborazioni

Attuali

- Ernesto Palummeri, Ente Ospedaliero Ospedali Galliera, Genova (Italy)
- Giuseppe Russo, Antonio Giordano, Sbarro Health Research Organization – Temple University Philadelphia (USA)
- Alessandro E.P. Villa, Université de Lausanne (Svizzera)
- Universidad Politecnica de Valencia (Spagna), Departamento de Sistemas Informáticos y Computación, Gruppo di Pattern Recognition e Intelligenza Artificiale
- Katsuhiro Honda, Osaka Prefecture University, Osaka (Japan)

Precedenti

- François Berger, Université Joseph Fourier Grenoble (Francia)
- Dmitry Kropotov, Dorodnicyn Computing Centre of the Russian Academy of Sciences, Mosca (Russia)
- Dmitry Vetrov, Moscow State University, Mosca (Russia)
- Palaiahnakote Shivakumara, National University of Singapore (Singapore)
- Sushmita Mitra, Indian Statistical Institute Kolkata, West Bengal (India)
- B.G. Sidharth, B.M. Birla Science Center, Hyderabad, Andhra Pradesh (India)
- Michele Ceccarelli, Università del Sannio, Benevento (Italy)
- Madalin Vlad, University "Politehnica" Bucharest (Romania)
- S.R. Kannan, Gandhigram Rural Institute, Deemed University, Gandhigram, Tamil Nadu (India)
- G. Hemantha Kumar, Department of Computer Science, University of Mysore Mysore (India)
- University of Sheffield (UK), Department of Computer Science, Machine Learning Group
- Università di Genova, Dipartimento di Scienze Endocrinologiche e Metaboliche, Centro Reumatologico Emilio Bruzzone (Italy)

fonte: http://burc.regione.campania.it

- Centro di Biotecnologie Avanzate di Genova, Laboratorio di Immunogenetica (Italy)
- Università di Siena, Dipartimento di Ingegneria dell'Informazione, gruppo di Machine Learning and Neural Networks (Italy)
- Ing. Riccardo Parenti, Ansaldo Ricerche (Italy)
- Philips Research Monza (Italy)

Attività di servizio

2013-presente Segretario del consiglio dei Corsi di Laurea e Laurea magistrale in Informatica, Università di Genova

2008-2009 Membro della Giunta di Dipartimento DISI

2013-presente Responsabile organizzazione laboratori didattici Polo Marconi di La Spezia per CCS Ing. Meccanica

2009-presente Membro della commissione programmazione calendari del CCS-inf

2009 Membro commissione sito web DISI

2003-2006 Membro commissione e gruppo di lavoro creazione sito web DISI

2010-presente Attività divulgativa con seminari presso scuole superiori, programma di orientamento in ingresso del Dipartimento di Informatica e Scienze dell'Informazione

2007 Promozione di un Accordo Quadro con l'Università di Mysore, India, Department of Computer Science

2003 Responsabile per la Verifica di Abilità Informatica per il Corso di Laurea in Operatore Giuridico di Impresa, Facoltà di Giurisprudenza, Università di Genova

2002-2004 Webmaster per il sito web dipartimentale del Dipartimento di Informatica e Scienze dell'Informazione dell'Università di Genova.

2002 Responsabile per la Verifica di Abilità Informatica per tutta la Facoltà di Giurisprudenza, Università di Genova

2002 Responsabile dell'attività di progettazione e realizzazione del nuovo sito web dipartimentale del Dipartimento di Informatica e Scienze dell'Informazione dell'Università di Genova

2001 Partecipazione al Gruppo di Ateneo per il coordinamento delle attività di formazione a distanza dell'Università di Genova

Commissioni

Concorsi a Ricercatore universitario: 2

Concorsi a borse e assegni di ricerca presso DISI, Università di Genova: 4; presso DIBRIS: 2; presso altre strutture: 1

Ammissione Scuola di Specializzazione in Radiologia: 2

Laurea o Laurea specialistica/magistrale: diverse volte l'anno

Didattica

Sono o sono stato titolare di numerosi corsi universitari di Informatica, sia di tipo avanzato (Reti neurali), legati alle attività di ricerca, sia di tipo elementare (corsi di Informatica per varie facoltà). Ritengo importanti anche i corsi del secondo tipo, perché consentono di diffondere la percezione dell'Informatica come un'attiva disciplina scientifica, e non solo come una tecnologia consolidata.
Un'altra attività in cui sono impegnato è il mantenimento di una rete di scambi internazionali di laureandi, laureati, e giovani ricercatori in formazione. Tali scambi riguardano Egitto, India, Romania, Russia e Spagna.

fonte: http://burc.regione.campania.it

Corsi universitari di cui ho/ho avuto la piena responsabilità

2013-presente Docente titolare dell'insegnamento di Neural Networks per il corso di laurea magistrale in Robotics Engineering/European Master in Advanced Robotics, 6 CFU, in lingua inglese, presso l'Università di Genova (Scuola Politecnica)

2011-presente Co-docente dell'insegnamento di Introduzione alla Programmazione–modulo Laboratorio, per il corso di laurea in Informatica, 6 CFU presso l'Università di Genova (Scuola Politecnica)

2012-presente Docente titolare dell'insegnamento di Fondamenti di Informatica per il corso di laurea in Ingegneria Meccanica, 6 CFU, presso l'Università di Genova (Scuola Politecnica), polo di La Spezia.

2005-2010 Docente titolare (per affidamento) dell'insegnamento di *Reti Neurali* per il corso di Laurea in Informatica, 6 CFU, presso l'Università di Genova.

2004-2007 Docente titolare (per affidamento) dell'insegnamento di *Informatica Generale* per il corso di Laurea in Informatica, presso l'Università di Genova.

2005-2007 Docente titolare (per affidamento) dell'insegnamento di *Elementi di Informatica* per il corso di Laurea in Scienze Biologiche, presso l'Università di Genova.

2002-2003 Docente titolare (per affidamento) dell'insegnamento di *Laboratorio di Informatica II* per il corso di Laurea in Scienze Biologiche, presso l'Università di Genova.

2002-2005 Docente titolare (per affidamento) dell'insegnamento di *Laboratorio di Informatica* per il corso di Laurea in Scienze Biologiche, presso l'Università di Genova.

2001-2002 Docente titolare (per affidamento) dell'insegnamento di *Laboratorio di Informatica* per il corso di Laurea in Scienze Biologiche, nuovo ordinamento sperimentale, presso l'Università di Genova.

2000-2001 Docente titolare (per affidamento) dell'insegnamento di *Laboratorio di Informatica* per il corso di Laurea in Scienze Biologiche, vecchio ordinamento, presso l'Università di Genova.

2005-2008 Docente titolare (per supplenza) dell'insegnamento di *Informatica Applicata* per il corso di Specializzazione in Radiodiagnostica e Radioterapia, presso l'Università di Genova (Facoltà di Medicina).

2003-2007 Docente titolare (per supplenza) degli insegnamenti di *Informatica I e II* per il corso di Laurea in Medicina e chirurgia, presso l'Università di Genova (Facoltà di Medicina).

2003-2006 Docente titolare (per supplenza) degli insegnamenti di *Informatica I e II* per il corso di Laurea in Odontoiatria e protesi dentaria, presso l'Università di Genova (Facoltà di Medicina).

2003-2006 Docente titolare (per supplenza) dell'insegnamento di *Informatica* per il corso di Laurea in Operatore Giuridico di Impresa, presso l'Università di Genova (Facoltà di Giurisprudenza).

2002-2003 Docente titolare (per supplenza) dell'insegnamento di *Informatica Generale* per il corso di Laurea in Operatore Giuridico di Impresa, presso l'Università di Genova (Facoltà di Giurisprudenza).

2001-2006 Docente titolare (per supplenza) dell'insegnamento di *Introduzione all'Informatica* per il corso di Laurea in Operatore Giuridico di Impresa, presso l'Università di Genova (Facoltà di Giurisprudenza).

1997-1998 Docente titolare (professore a contratto) dell'insegnamento di *Sistemi Operativi* per il Diploma Universitario in Ingegneria Informatica, presso l'Università di Siena.

Collaborazione in corsi universitari

2001-2006 Collaborazione didattica agli insegnamenti di *Reti Neurali I*, *Reti Neurali II*, *Reti Neurali*/nuovo ordinamento (fino al 2004-05), *Soft Computing*, titolare Francesco Masulli, per il corso di Laurea in Informatica, presso l'Università di Genova.

2007-2008 Esercitatore dell'insegnamento di *Programmazione con laboratorio*, titolare prof. Giovanni Chiola, per il corso di Laurea in Informatica presso l'Università di Genova.

2001-2002 Esercitatore dell'insegnamento di *Informatica Generale*, titolare prof. Gerardo Costa, per il corso di Laurea in Informatica presso l'Università di Genova.

2000-2003 Docente (supporto didattico) nell'insegnamento di *Sistemi Operativi* per il corso di Laurea in Informatica Applicata, titolare Francesco Masulli, presso l'Università di Pisa, Polo Didattico "G. Marconi" di La Spezia.

2000-2001 Docente (supporto didattico) dell'insegnamento di *Sistemi Operativi*, titolare prof. Gabriella Dodero, per il corso di Laurea in Informatica, presso l'Università di Genova.

fonte: http://burc.regione.campania.it

2002-2004 Esercitatore dell'insegnamento di *Informatica Generale*, titolare prof. Marina Ribaudo, per il corso di Laurea in Informatica, presso l'Università di Genova.

2001-2002 Esaminatore della prova di "Idoneità Informatica" per i corsi della Facoltà di Giurisprudenza dell'Università di Genova.

1998-1999 Docente incaricato (professore a contratto) dell'insegnamento di *Simulazione di Circuiti Elettronici*, corso integrativo di quello ufficiale di Elettronica (corso di Laurea in Ingegneria Elettronica), presso l'Università di Genova.

1998-1999 Esercitatore per il corso on line di *Elettronica* (corso di Laurea in Ingegneria Elettronica), presso l'Università di Genova, su piattaforma e-learning ARIADNE.

Supervisione

2013-presente Membro del Collegio docenti del corso di Dottorato di Ricerca in *Bioingegneria E Robotica*.

2003-2005 Membro del Comitato di Indirizzo in "Biologia Molecolare nella Valutazione e Conservazione della Biodiversità" del corso di Dottorato di Ricerca in *Scienze della crescita: genetica, biodiversità e auxopatologia*.

2009-2010 Maura Edelweiss Monville, Assegno di ricerca

2009 Manjunath Aradhya, Borsa di 1 anno, 2009

2009 Maurizio Filippone, Dottorato XX ciclo; borsa di 1 anno

2006-2007 Programma Leonardo da Vinci – Referente italiano per stage di laureati dalla Romania, in collaborazione con l'Università POLITEHNICA Bucarest (tirocinio di 2 mesi per cinque laureati nel 2006; 3 mesi per 5 laureandi nel 2007)

2006 Mostafa Abdelkhalik El-Hosseini, borsa di 3 mesi dell'Università di Genova

2005 Santiago Villalba, borsa di 3 mesi dell'Università di Genova

2003-2004 S.R. Kannan, borsa di 18 mesi

2004 Davide Buscaldi, borsa dell'Università di Genova, programma "Addestramento alla ricerca presso centri di alta qualificazione" (presso Università Politecnica di Valencia, Spagna)

1996-1997 Attività di supporto didattico svolta in qualità di Tutor per i corsi di *Elettronica* ed *Elettronica dei Sistemi Digitali 2* (D.U.), nell'ambito dei contratti di collaborazione previsti dall'Art. 33 dello Statuto dell'Ateneo di Genova e nell'ambito del Progetto Campus

Curatore di 40 tesi di laurea

Cura di temi monografici tratti dalle attività di ricerca, nell'ambito dei corsi di *Reti Neurali* (nuovo ordinamento), *Reti Neurali I*, *Reti Neurali II*, Soft Computing, titolare prof. F. Masulli, presso la Facoltà di Scienze M.F.N., Università di Genova

Cura di temi monografici tratti dalle attività di ricerca, nell'ambito dei corsi di *Elettronica*, *Elettronica Industriale* (corso di Laurea) e *Elettronica industriale* (corso di Diploma Universitario), titolare prof. Giancarlo Parodi, e *Circuiti e Algoritmi per il Trattamento dei Segnali*, titolare prof. S. Ridella, presso la Facoltà di Ingegneria, Università di Genova

Produzione e cura materiale didattico

Autore delle dispense complete di 7 corsi universitari.

Autore delle esercitazioni on line per i corsi di Informatica Generale (Laurea in Informatica), Laboratorio di Informatica (Laurea in Scienze Biologiche), Introduzione all'informatica (Laurea in Operatore Giuridico di Impresa), Informatica (Laurea in Operatore Giuridico di Impresa), presso l'Università di Genova.

Autore del corso on-line su piattaforma *moodle* "Introduzione all'informatica/Informatica" per Laurea in Operatore Giuridico di Impresa.

Autore di 9 siti web di appoggio a corsi universitari.

Autore delle pagine web di esercizi svolti con simulazioni circuitali, per il corso on line di Elettronica (Laurea in Ingegneria Elettronica, Università di Genova).

Curatore del forum di supporto ai corsi di Informatica per studenti di Scienze Biologiche dell'Università di Genova.

fonte: http://burc.regione.campania.it

Curatore della “Bacheca elettronica” (forum) per il corso on line di Elettronica (Laurea in Ingegneria Elettronica, Università di Genova).

Curatore dell’edizione italiana del libro di testo universitario “Elettronica analogica” di N.F. Thornhill, per la McGraw-Hill Libri Italia.

Altre attività

2001 Docente del corso per la formazione di Esperti di teledidattica per i beni culturali nell’ambito della partecipazione del DISI al progetto VIRARTIS.

1999 Docente del corso di aggiornamento per ricercatori presso il Polo Nazionale Bioelettronica, Parco Scientifico e Tecnologico dell’Elba.

1997 Consulenza per la creazione di modelli di simulazione elettromagnetica SPICE per Thomson Elettronica.

1997 Collaborazione con la rivista Design-In, organo ufficiale dell’Associazione Italiana Progettisti di Elettronica (ASSIPE).

1997 Docente del corso di aggiornamento per tecnici: lezioni su Elettronica e Reti di telecomunicazione presso Neotec Biomedica s.r.l., Genova.

1996–1997 Docente del Corso di tecnologie avanzate per l’information retrieval, tenuto presso l’Istituto Internazionale per gli Alti Studi Scientifici “E. Caianiello” di Vietri sul Mare e indirizzato a studenti laureati selezionati.

1995–1996 Progettazione e cura del sito *World Wide Web* istituzionale dell’Associazione Italiana Progettisti di Elettronica (ASSIPE).

1993–1994 Docente del Corso di matematica per formazione post–diploma, organizzato dal Consorzio Genova Formazione.

1992 Incarico da parte del Centro Reumatologico E. Bruzzone dell’Università di Genova (Facoltà di Medicina – DISEM, Dipartimento di Scienze Endocrinologiche e Metaboliche) per l’organizzazione delle procedure informatiche di raccolta dei dati per lo studio della Malattia di Lyme.

fonte: http://burc.regione.campania.it

Pubblicazioni

Stefano Rovetta

Pattern Recognition Society award 2008: Best paper – M Filippone, F Camastra, F Masulli, S Rovetta, "A survey of kernel and spectral methods for clustering", *Pattern recognition* 41 (1), 176-190

Pattern Recognition journal most downloaded paper, 3rd quarter 2008 – M Filippone, F Camastra, F Masulli, S Rovetta, "A survey of kernel and spectral methods for clustering", *Pattern recognition* 41 (1), 176-190

Articoli su riviste internazionali

[1] F. Masulli and S. Rovetta, "Random voronoi ensembles for gene selection," *Neurocomputing*, vol. 55, no. 3-4, pp. 721–726, 2003.

[2] A. Novaro, L. Rimassa, S. Rovetta, and R. Zunino, "An analog vector quantization VLSI circuit," *Alta Frequenza*, vol. 10, no. 5, pp. 54–57, September-October 1998.

[3] S. Ridella, S. Rovetta, and R. Zunino, "K-winner machines for pattern classification," *IEEE Transactions on Neural Networks*, vol. 12, no. 2, pp. 371–385, March 2001.

[4] ——, "IAVQ–interval-arithmetic vector quantization for image compression," *IEEE Transactions on Circuits and Systems, Part II*, vol. 47, no. 12, pp. 1378–1390, December 2000.

[5] ——, "Circuit implementation of the k-winner machine," *Electronics Letters*, vol. 35, no. 14, pp. 1172–1173, July 1999.

[6] ——, "Representation and generalization properties of class-entropy networks," *IEEE Transactions on Neural Networks*, vol. 10, no. 1, pp. 31–47, January 1999.

[7] ——, "Plastic algorithm for adaptive vector quantization," *Neural Computing and Applications*, vol. 7, no. 1, pp. 37–51, 1998.

[8] ——, "Circular back–propagation networks for classification," *IEEE Transactions on Neural Networks*, vol. 8, no. 1, pp. 84–97, January 1997.

[9] ——, "Adaptive internal representation in circular back-propagation networks," *Neural Computing and Applications*, vol. 3, pp. 222–233, 1995.

[10] F. Ancona, D. Anguita, S. Rovetta, and R. Zunino, "Shared-memory architecture to implement a high-connectivity processing node," *Electronics Letters*, vol. 31, no. 22, pp. 1903–1904, October 1995.

[11] F. Ancona, A. M. Colla, S. Rovetta, and R. Zunino, "Implementing probabilistic neural networks," *Neural Computing and Applications*, vol. 5, pp. 152–159, 1997.

[12] F. Ancona, G. Oddone, S. Rovetta, G. Uneddu, and R. Zunino, "Enhanced WTA network with linear output and stable transimpedance," *Alta Frequenza*, vol. 8, no. 5, pp. 71–73, September 1996.

[13] F. Ancona, S. Rovetta, and R. Zunino, "An efficient technique for implementing an image-compression neural algorithm on concurrent-multiprocessor architectures," *Engineering Applications of Artificial Intelligence*, vol. 10, no. 06, pp. 573–580, 1998.

[14] ——, "An image-recognition system implemented on hierarchical parallel architectures," *International Journal of Pattern Recognition and Artificial Intelligence*, vol. 12, no. 3, pp. 293–310, 1998.

[15] ——, "Transputer-based implementation of distributed associative memories," *Parallel Computing*, vol. 23, pp. 1479–1491, 1997.

[16] ——, "Devices with optimal performances in tree architecture," *Alta Frequenza*, vol. 8, no. 5, pp. 74–76, September 1996.

[17] D. Anguita, S. Ridella, and S. Rovetta, "Worst case analysis of weight inaccuracy effects in multilayer perceptrons," *IEEE Transactions on Neural Networks*, vol. 10, no. 2, pp. 415–418, March 1999.

[18] ——, "Circuital implementation of support vector machines," *Electronics Letters*, vol. 34, no. 16, pp. 1596–1597, August 1998.

[19] D. Anguita, S. Ridella, S. Rovetta, and R. Zunino, "Incorporating a-priori knowledge into neural networks," *Electronics Letters*, vol. 31, no. 22, pp. 1930–1931, October 1995.

[20] D. Anguita, S. Rovetta, and R. Zunino, "Compact, digital pseudo-random number generator," *Electronics Letters*, vol. 31, no. 12, pp. 956–958, June 1995.

fonte: http://burc.regione.campania.it

[21] G. B. Ferrara, L. Delfino, F. Masulli, S. Rovetta, and R. Sensi, "A fuzzy approach to image analysis in HLA typing using oligonucleotide micorarrays," *Fuzzy Sets and Systems*, vol. 152, no. 1, pp. 37–48, May 2005.

[22] M. Filippone, F. Camastra, F. Masulli, and S. Rovetta, "A survey of kernel and spectral methods for clustering," *Pattern Recognition*, vol. 40, no. 1, pp. 176–190, January 2008.

[23] M. Filippone, F. Masulli, and S. Rovetta, "Simulated annealing for supervised gene selection," *Soft Computing*, vol. 15, no. 8, pp. 1471–1482, 2011.

[24] ——, "Applying the possibilistic c-means algorithm in kernel-induced spaces," *IEEE Transactions on Fuzzy Systems*, vol. 18, pp. 572–584, June 2010.

[25] ——, "Clustering in the membership embedding space," *International Journal of Knowledge Engineering and Soft Data Paradigms*, vol. 1, no. 4, pp. 363–375, 2009.

[26] P. Gastaldo, S. Rovetta, and R. Zunino, "Objective quality assessment of MPEG-2 video streams by using CBP neural networks," *IEEE Transactions on Neural Networks*, vol. 13, no. 4, pp. 939–947, July 2002.

[27] P. Gastaldo, R. Zunino, and S. Rovetta, "Objective assessment of MPEG-2 video quality," *Journal of Electronic Imaging*, vol. 11, no. 3, pp. 365–374, July 2002.

[28] K. Honda, H. Ichihashi, F. Masulli, and S. Rovetta, "Linear fuzzy clustering with selection of variables using graded possibilistic approach," *IEEE Transactions on Fuzzy Systems*, vol. 15, no. 5, pp. 878–889, October 2007.

[29] F. Masulli and S. Rovetta, "Soft transition from probabilistic to possibilistic fuzzy clustering," *IEEE Transactions on Fuzzy Systems*, vol. 14, no. 4, pp. 516–527, August 2006.

[30] S. Rovetta and F. Masulli, "Visual stability analysis for model selection in graded possibilistic clustering," *Information Sciences*, vol. 279, no. 0, pp. 37 – 51, 2014.

[31] ——, "Vector quantization and fuzzy ranks for image reconstruction," *Image and Vision Computing*, vol. 25, no. 2, pp. 204–213, 2006.

[32] ——, "Shared farthest neighbor approach to clustering of high dimensionality, low cardinality data," *Pattern Recognition*, vol. 39, no. 12, pp. 2415–2425, December 2006.

[33] S. Rovetta, F. Masulli, and M. Filippone, "Soft ranking in clustering," *Neurocomputing*, vol. 25, no. 2, pp. 204–213, February 2009.

[34] S. Rovetta, F. Masulli, and G. Russo, "Validation of a context analysis method for microrna data," *Il Nuovo Cimento*, vol. 35 C, pp. 109–117, November 2012.

[35] S. Rovetta and R. Zunino, "Vector quantization for license plate location and image coding," *IEEE Transactions on Industrial Electronics*, vol. 47, no. 1, pp. 159–167, February 2000.

[36] ——, "Minimal-connectivity circuit for analog sorting," *IEE Proceedings Circuits, Devices and Systems*, vol. 146, no. 3, pp. 108–110, June 1999.

[37] ——, "Efficient training of vector quantizers with analog circuit implementation," *IEEE Transactions on Circuits and Systems, Part II*, vol. 46, no. 6, pp. 688–698, June 1999.

[38] ——, "A multiprocessor-oriented visual tracking system," *IEEE Transactions on Industrial Electronics*, vol. 46, no. 4, pp. 842–850, August 1999.

[39] ——, "Circular backpropagation networks embed vector quantization," *IEEE Transactions on Neural Networks*, vol. 10, no. 4, pp. 972–975, July 1999.

Articoli su riviste nazionali

[40] S. Rovetta, "Realizzazioni elettroniche di reti neurali," *Design-In*, vol. IX, no. 2, Marzo-Aprile 1997.

Capitoli in libri a più autori

[41] G. Russo, A. Puca, F. Masulli, S. Rovetta, L. Cito, D. Muresu, F. Rizzolio, and A. Giordano, "Epigenetics, micrornas and cancer: an update." in *Cancer Epigenetics: Biomolecular Therapeutics in Human Cancer*. John Wiley, 2011, pp. 101–112.

[42] F. Masulli, S. Rovetta, and G. Russo, "Predicting microRNA prostate cancer target genes," in *Computational Intelligence and Pattern Analysis in Biology Informatics*, U. Maulik, S. Bandyopadhyay, and J. T. Wang, Eds. USA: John Wiley & Sons, November 2010, pp. 99–115.

[43] F. Masulli and S. Rovetta, "Metodi non supervisionati nell'analisi esplorativa di dati da dna microarray," in *Bioinformatica: sfide e prospettive*, M. Ceccarelli, V. Colantuoni, G. Graziano, and S. Rampone, Eds. Milano, Italy: Franco Angeli, 2007, pp. 107–140.

[44] ——, "Random voronoi ensembles for gene selection in dna microarray data," in *Bioinformatics using Computational Intelligence Paradigms*, ser. Studies in Fuzziness and Soft Computing, U. Seiffert, L. C. Jain, and P. Schweizer, Eds. Heidelberg, Germany: Springer, 2005, vol. 176, pp. 143–164.

fonte: http://burc.regione.campania.it

Comunicazioni a congressi internazionali/atti con ISBN

[45] H. Mahmoud, F. Masulli, S. Rovetta, and G. Russo, "Community detection in protein-protein interaction networks using spectral and graph approaches," in *Computational Intelligence Methods for Bioinformatics and Biostatistics*. Springer International Publishing, 2014, pp. 62–75.

[46] R. Rosasco, H. Mahmoud, S. Rovetta, and F. Masulli, "A quality-driven ensemble approach to automatic model selection in clustering," in *Recent Advances of Neural Network Models and Applications*. Springer International Publishing, 2014, pp. 53–61.

[47] S. Rovetta, F. Masulli, and H. Mahmoud, "Neighbor-based similarities," in *Fuzzy Logic and Applications*. Springer International Publishing, 2013, pp. 161–170.

[48] H. Mahmoud, F. Masulli, and S. Rovetta, "Feature-based medical image registration using a fuzzy clustering segmentation approach," in *Computational Intelligence Methods for Bioinformatics and Biostatistics*. Springer Berlin Heidelberg, 2013, pp. 37–47.

[49] S. Bulotta, H. Mahmoud, F. Masulli, E. Palummeri, and S. Rovetta, "Fall detection using an ensemble of learning machines," in *Neural Nets and Surroundings*. Springer Berlin Heidelberg, 2013, pp. 81–90.

[50] M. Filippone, F. Masulli, and S. Rovetta, "Simulated annealing for supervised gene selection," *Soft Computing*, vol. 15, no. 8, pp. 1471–1482, 2011.

[51] G. Russo, A. Puca, F. Masulli, S. Rovetta, L. Cito, D. Muresu, F. Rizzolio, and A. Giordano, "Epigenetics, micrornas, and cancer: An update," *Cancer Epigenetics: Biomolecular Therapeutics for Human Cancer*, pp. 101–112, 2011.

[52] C. C. Snoek, P. Youngblood, A. Martin, H. Nishimura, J. C. Durso, F. Masulli, S. Rovetta, S. Hayes, M. Napolitano, and G. Russo, "What is' education'in a virtual world? sciencecircle network experience," in *VWBPE 2011*, 2011.

[53] F. Ancona, G. Da Bormida, S. Rovetta, and R. Zunino, "Multimedia systems for image recognition in database," in *Proceedings of the 1997 Multimedia Technology and Systems Conference, Sofia, Bulgaria*, June 1997, in press.

[54] F. Ancona, G. Oddone, S. Rovetta, G. Uneddu, and R. Zunino, "VLSI architectures for programmable sorting of analog quantities with multiple-chip support," in *Proceedings of the Seventh Great Lakes Symposium on VLSI, Urbana, Illinois, USA*, March 1997.

[55] ——, "A vector quantization ciruit for trainable neural networks," in *Proceedings of the 1996 International Conference on Electronics, Circuits and Systems, Rhodos, Greece*, October 1996, pp. 1131–1134.

[56] F. Ancona, F. Passaggio, S. Rovetta, and R. Zunino, "MULTIBEST: multiple vector interpolation for vector-quantization based image compression," in *Proceedings of the International Workshop on HDTV'96 and the Evolution of Digital Television*, October 1996.

[57] F. Ancona, S. Ridella, S. Rovetta, and R. Zunino, "On the importance of sorting in 'neural gas' training of vector quantizers," in *Proceedings of the 1997 International Conference on Neural Networks, Houston, USA*, June 1997, pp. 1804–1808.

[58] F. Ancona, S. Rovetta, and R. Zunino, "High performance in tree-based parallel architectures," in *Proceedings of the 23rd EUROMICRO Conference, Budapest, Hungary*, September 1997, pp. 474–481.

[59] ——, "Hardware implementation of the neural gas," in *Proceedings of the 1997 International Conference on Neural Networks, Houston, USA*, June 1997, pp. 991–994.

[60] ——, "Parallel architectures for vector quantization," in *Proceedings of the 1997 International Conference on Neural Networks, Houston, USA*, June 1997, pp. 991–994.

[61] ——, "Implementation of Neural Gas training in analog VLSI," in *Advances in Intelligent Systems*. IOS Press, September 1997, pp. 105–110.

[62] ——, "An encoder for vector-quantization neural networks," in *Proceedings of the 1997 Midwest Symposium on Circuits and Systems, Sacramento, CA, USA*, August 1997, pp. 1286–1289.

[63] ——, "VLSI circuit for programmable sorting," in *Proceedings of the 1997 Midwest Symposium on Circuits and Systems, Sacramento, CA, USA*, August 1997, pp. 1061–1064.

[64] ——, "Neural hardware for image processing," in *Proceedings of the 1997 Midwest Symposium on Circuits and Systems, Sacramento, CA, USA*, August 1997, pp. 1342–1345.

[65] ——, "Analog implementation of vector quantization," in *Proceedings of the International Workshop on HDTV'96 and the Evolution of Digital Television*, October 1996.

[66] ——, "Hardware architectures for vector quantization in very low bit-rate image coding," in *Proceedings of the International Workshop on HDTV'96 and the Evolution of Digital Television*, October 1996.

[67] ——, "A parallel approach to plastic neural gas," in *Proceedings of the 1996 International Conference on Neural Networks, Washington, DC, USA*, June 1996, pp. 126–130.

fonte: http://burc.regione.campania.it

[68] ——, "Reformulating distributed associative memories for image classification," in *WCNN96, Proceedings of the 1996 World Congress on Neural Networks*, September 1996.

[69] ——, "Implementing neural gas networks on distributed architectures," in *WCNN96, Proceedings of the 1996 World Congress on Neural Networks*, September 1996.

[70] D. Anguita, S. Ridella, and S. Rovetta, "Limiting the effect of weight errors in feed forward networks using interval arithmetics," in *Proceedings of the 1996 International Conference on Neural Networks, Washington, DC, USA*, June 1996, pp. 414–417.

[71] D. Anguita, S. Rovetta, A. M. Scapolla, and R. Zunino, "Neural network simulation with PVM," in *Proceedings of the 1994 European PVM Users Group Meeting - Roma, Italy*, 1994, pp. 30–33.

[72] G. Bianchi, L. Buffrini, P. Monteforte, G. Rovetta, S. Rovetta, and R. Zunino, "Neural approaches to the diagnosis and characterization of lyme disease," in *Proceedings of the 7th IEEE Symposium on Computer-Based Medical Systems, Winston-Salem, NC*, 1994, pp. 194–199.

[73] A. Boni, A. Dolce, S. Rovetta, and R. Zunino, "A neural network based visual tracking system," in *Proceedings of the 1996 International Workshop on Neural Networks for Identification, Control, and Robotics, Venezia, Italy*, August 1996.

[74] L. Calcagno, D. Buscaldi, P. Rosso, J. Soriano, F. Masulli, and S. Rovetta, "Comparison of indexing techniques based on stems, synsets, lemmas and term frequency distribution," in *Proceedings of Terceras Jornadas en Tecnología del Habla*, November 2004, pp. 171–176.

[75] S. Carrato, F. Passaggio, S. Rovetta, and R. Zunino, "Interpolation approaches to vector quantization for image compression," in *NNSP–96, Proceedings of the 6th IEEE Workshop on Neural Networks for Signal Processing*, September 1996.

[76] M. Chirico, G. Parodi, S. Rovetta, and A. M. Scapolla, "Teaching electronics in internet: an innovative approach," in *Proceedings of the Tenth EAEEIE Annual Conference on Educational Innovations in Electrical and Information Engineering*, May 1999.

[77] G. Donzellini, S. Nervi, D. Ponta, S. Rossi, and S. Rovetta, "Object oriented ARM7 coprocessor," in *Proceedings of the 1998 Hawaii International Conference on System Sciences, Hawaii, USA*, January 1998.

[78] ——, "An object-oriented machine for control applications," in *Proceedings of the 1996 International Conference on Electronics, Circuits and Systems, Rhodos, Greece*, October 1996, pp. 1127–1130.

[79] G. Ferrara, L. Delfino, F. Masulli, S. Rovetta, and R. Sensi, "Analysis of oligonucleotide microarray images using a fuzzy sets approach in HLA typing," in *Proceedings of the 2004 Italian Workshop on Neural Networks, Perugia, Italy*, September 2004.

[80] G. B. Ferrara, F. Masulli, and S. Rovetta, "HLA typing using a fuzzy approach," in *Proceedings of the 2004 International Joint Conference on Neural Networks, Budapest, Hungary*, July 2004, pp. 3235–3240.

[81] ——, "A fuzzy decision supporting system for HLA typing," in *Proceedings of the 2003 International Workshop on Fuzzy Logics, Napoli, Italy*, October 2003.

[82] M. Filippone, F. Masulli, and S. Rovetta, "Unsupervised gene selection and clustering using simulated annealing," in *Fuzzy Logic and Applications, 6th International Workshop, WILF 2005, Crema, Italy, September 15-17, 2005, Revised Selected Papers*, I. Bloch, A. Petrosino, and A. Tettamanzi, Eds. Berlin Heidelberg: Springer-Verlag, September 2006.

[83] ——, "Possibilistic clustering in feature space," in *7th International Workshop on Fuzzy Logic and Applications, WILF 2007, Camogli, Italy, July 7-10, 2007, Proceedings*, F. Masulli, S. Mitra, and G. Pasi, Eds., vol. 4578. Berlin Heidelberg: Springer-Verlag, 2007.

[84] ——, "Stability and performances in biclustering algorithms," in *Computational Intelligence Methods for Bioinformatics and Biostatistics, 5th International Meeting, CIBB 2008, Vietri sul Mare, Italy, October 3-4, 2008, Revised Selected Papers*, ser. Lecture Notes in Computer Science, F. Masulli, R. Tagliaferri, and G. Verkhivker, Eds., vol. 5488. Springer, 2009, pp. 91–101.

[85] ——, "Gene expression data analysis in the membership embedding space: A constructive approach," in *Proceedings of the 7th International FLINS Conference on Applied Artificial Intelligence, Genova, Italy*, August 2006.

[86] ——, "Supervised classification and gene selection using simulated annealing," in *Proceedings of the 2006 International Joint Conference on Neural Networks, Vancouver, Canada*, July 2006.

[87] ——, "ERAF: a R package for regression and forecasting," in *Proceedings of the 2004 Italian Workshop on Neural Networks, Perugia, Italy*, September 2004.

[88] M. Filippone, F. Masulli, S. Rovetta, S. Mitra, and H. Banka, "Possibilistic approach to biclustering: An application to oligonucleotide microarray data analysis." in *Computational Methods in Systems Biology, International Conference, CMSB 2006, Trento, Italy, October 18-19, 2006, Proceedings*, ser. Lecture Notes in Computer Science, C. Priami, Ed., vol. 4210. Springer, October 2006, pp. 312–322.

fonte: http://burc.regione.campania.it

[89] M. Filippone, S. Rovetta, and F. Masulli, "An experimental comparison of kernel clustering methods," in *New Directions in Neural Networks - 18th Italian Workshop on Neural Networks: WIRN 2008, Vietri sul Mare, Italy, May 22-24, 2008, Revised Selected Papers*, ser. Frontiers in Artificial Intelligence and Applications, B. Apolloni and M. Marinaro, Eds., vol. 193. Amsterdam: IOS Press, 2009, pp. 118–126.

[90] P. Gastaldo, S. Rovetta, and R. Zunino, "Objective quality assessment of MPEG-video: a neural-network approach," in *Proceedings of the 2001 International Joint Conference on Neural Networks, Washington, USA*, July 2001, pp. 1432–1437.

[91] ——, "Objective video quality assessment: a neural-network approach," in *Proceedings of the 2001 International Conference on Media Futures, Florence, Italy*, May 2001.

[92] K. Honda, H. Ichihashi, F. Masulli, and S. Rovetta, "Graded possibilistic approach to variable selection in linear fuzzy clustering," in *Proceedings of the 15th IEEE International Conference on Fuzzy Systems, Reno, USA*, June 2005, pp. 985–990.

[93] K. Honda, H. Ichihashi, A. Notsu, F. Masulli, and S. Rovetta, "Several formulations for graded possibilistic approach to fuzzy clustering." in *Rough Sets and Current Trends in Computing, 5th International Conference, RSCTC 2006, Kobe, Japan, November 6-8, 2006, Proceedings*, ser. Lecture Notes in Computer Science, S. Greco, Y. Hata, S. Hirano, M. Inuiguchi, S. Miyamoto, H. S. Nguyen, and R. Slowinski, Eds., vol. 4259. Springer, 2006, pp. 939–948.

[94] S. Larosa, M. M. y Gomez, P. Rosso, and S. Rovetta, "Best translation for an italian-spanish question answering system," in *Proceedings of ICTIS2005, the 2005 Information and Communication Technologies International Symposium, Tetouan, Morocco*, June 2005.

[95] A. V. N. Manjunath, F. Masulli, and S. Rovetta, "A novel approach for biclustering gene expression data using modular singular value decomposition," in *CIBB*, ser. Lecture Notes in Computer Science, F. Masulli, L. E. Peterson, and R. Tagliaferri, Eds., vol. 6160. Springer, 2009, pp. 254–265.

[96] F. Masulli, M. E. Monville, S. Rovetta, and G. Russo, "Improving computational prediction of novel biomarkers in prostate cancer," *Proceedings of CIBB*, vol. 2, p. 1, 2009.

[97] F. Masulli, A. Parini, S. Rovetta, and G. Russo, "Searching for microRNA prostate cancer target genes," in *IJCNN09 – Neural Networks, IEEE - INNS - ENNS International Joint Conference on*. Los Alamitos, CA, USA: IEEE Computer Society, 2009, pp. 2021–2026.

[98] F. Masulli and S. Rovetta, "A new approach to hierarchical clustering for the analysis of genomic data," in *Proceedings of the 2005 International Joint Conference on Neural Networks, Montréal, Canada*, vol. 1, July-August 2005, pp. 155–160.

[99] ——, "Ranking gene saliency with an ensemble of classifiers," in *Proceedings of Unraveling Nature's Networks*, July 2003.

[100] ——, "An ensemble approach to variable selection for classification of dna microarray data," in *Proceedings of the 2003 International Joint Conference on Neural Networks, Portland, USA*, July 2003.

[101] ——, "The graded possibilistic clustering model," in *Proceedings of the 2003 International Joint Conference on Neural Networks, Portland, USA*, July 2003.

[102] ——, "Fuzzy variations in the training of vector quantizers," in *Proceedings of the 2003 International Workshop on Fuzzy Logics, Napoli, Italy*, October 2003.

[103] ——, "Gene selection using random voronoi ensembles," in *Neural Nets: 14th Italian Workshop on Neural Nets, WIRN VIETRI 2003, Vietri sul Mare, Italy, June 4-7, 2003, Revised Papers*, ser. Lecture Notes in Computer Science, vol. 2859/2003. Springer-Verlag Heidelberg, October 2003, pp. 302–307.

[104] ——, "An algorithm to model paradigm shifting in fuzzy clustering," in *Neural Nets: 14th Italian Workshop on Neural Nets, WIRN VIETRI 2003, Vietri sul Mare, Italy, June 4-7, 2003, Revised Papers*, ser. Lecture Notes in Computer Science, vol. 2859/2003. Springer-Verlag Heidelberg, October 2003, pp. 70–76.

[105] F. Masulli, S. Rovetta, and M. Filippone, "Clustering genomic data in the membership embedding space," in *Proceedings of the International Joint Conference on Neural Networks 2005*, August 2005. [Online]. Available: http://ci-bio.disi.unige.it/CI-BIO-booklet/CI-BIO.html

[106] C. Moneta, G. Parodi, S. Rovetta, and R. Zunino, "Automated diagnosis and disease characterization using neural network analysis," in *Proceedings of the 1992 IEEE International Conference on Systems, Man and Cybernetics - Chicago, IL, USA*, October 1992, pp. 123–128.

[107] D. Muresu, L. Cito, F. Masulli, S. Rovetta, P. Basso, O. Olabinjo, A. Giordano, and G. Russo, "Digislab: example of web 3.0 application," in *VWBPE 2011*, 2011.

[108] E. Nosova, R. Tagliaferri, F. Masulli, and S. Rovetta, "Biclustering by resampling," in *Computational Intelligence Methods for Bioinformatics and Biostatistics - 7th International Meeting, CIBB 2010, Palermo, Italy, September 16-18, 2010, Revised Selected Papers*, ser. Lecture Notes in Computer Science, R. Rizzo and P. J. G. Lisboa, Eds., vol. 6685. Springer, 2011, pp. 147–158.

fonte: http://burc.regione.campania.it

[109] G. Oddone, S. Rovetta, G. Uneddu, and R. Zunino, "Mixed analog-digital circuit for linear-time programmable sorting," in *Proceedings of the 1997 International Conference on Circuits and Systems, Hong Kong, China*, June 1997, pp. 1968–1971.

[110] ——, "A winner-take-all circuit with proportional output," in *WCNN96, Proceedings of the 1996 World Congress on Neural Networks*, September 1996.

[111] S. Ridella, S. Rovetta, and R. Zunino, "The k-winner machine model," in *Proceedings of the 2000 IEEE-INNS-ENNS International Joint Conference on Neural Networks, Como, Italy*, July 2000, pp. I–106–I–111.

[112] ——, "Augmenting vector quantization with interval arithmetics for image-coding applications," in *Proceedings of the 2000 International Symposium on Circuits and Systems, Geneva, Switzerland*, May 2000.

[113] ——, "CBP networks as a generalized neural model," in *Proceedings of the 1997 International Conference on Neural Networks, Houston, USA*, June 1997, pp. 210–214.

[114] ——, "Learning the appropriate representation paradigm by circular processing units," in *Proceedings of the 1995 European Symposium on Artificial Neural Networks, Brussels, Belgium*, April 1995, pp. 297–302.

[115] ——, "Representation plasticity in classifier networks with circular processing units," in *Proceedings of the 1995 World Congress on Neural Networks, Washington, DC, USA*, July 1995, pp. 714–717.

[116] ——, "Generalization-based approach to plastic vector quantization," in *Proceedings of the 1995 World Congress on Neural Networks, Washington, DC, USA*, July 1995, pp. 505–508.

[117] ——, "Adaptive representation properties of the circular back-propagation model," in *Proceedings of the 1995 Italian Workshop on Neural Networks, Vietri Sul Mare (SA), Italy*, May 1995, pp. 130–135.

[118] G. Rovetta, P. Monteforte, G. Bianchi, S. Rovetta, and R. Zunino, "Validation of a large medical database," in *Proceedings of the 8th IEEE Symposium on Computer-Based Medical Systems, Lubbock, Texas, USA*, June 1995, pp. 57–64.

[119] S. Rovetta and F. Masulli, "Spectral indexes of quality, diversity and stability in fuzzy clustering," in *Neural Nets WIRN11 - Proceedings of the 21st Italian Workshop on Neural Nets*, ser. Frontiers in Artificial Intelligence and Applications, B. Apolloni, S. Bassis, A. Esposito, and C. F. Morabito, Eds., vol. 234, 2011, pp. 112–119.

[120] ——, "An experimental validation of some indexes of fuzzy clustering similarity," in *Fuzzy Logic and Applications, 8th International Workshop, WILF 2009, Palermo, Italy, June 9-12, 2009, Proceedings*, ser. Lecture Notes in Computer Science, V. Di Gesù, S. K. Pal, and A. Petrosino, Eds., vol. 5571. Springer, 2009, pp. 132–139.

[121] S. Rovetta, F. Masulli, and T. Adel, "Tuning graded possibilistic clustering by visual stability analysis," in *Fuzzy Logic and Applications, 9th International Workshop, WILF 2011, Trani, Italy, August 29-31, 2011, Proceedings*, ser. Lecture Notes in Computer Science, A. Fanelli, W. Pedrycz, and A. Petrosino, Eds. Springer, 2011.

[122] S. Rovetta, F. Masulli, and M. Filippone, "The discriminating power of random features," in *Neural Nets WIRN09 - Proceedings of the 19th Italian Workshop on Neural Nets, Vietri sul Mare, Salerno, Italy, May 28*, ser. Frontiers in Artificial Intelligence and Applications, B. Apolloni, S. Bassis, and C. F. Morabito, Eds., vol. 204. IOS Press, 2009, pp. 3–10. [Online]. Available: http://www.booksonline.iospress.nl/Content/View.aspx?piid=14190

[123] ——, "Membership embedding space approach and spectral clustering," in *Knowledge-Based Intelligent Information and Engineering Systems, Part III*, B. Apolloni, R. J. Howlett, and L. C. Jain, Eds., vol. 4694/2007. Berlin Heidelberg: Springer-Verlag, 2007, pp. 901–908.

[124] ——, "Soft rank clustering," in *Neural Nets, 16th Italian Workshop on Neural Nets, WIRN 2005, and International Workshop on Natural and Artificial Immune Systems, NAIS 2005, Vietri sul Mare, Italy, June 8-11, 2005, Revised Selected Papers*, ser. Lecture Notes in Computer Science, B. Apolloni, M. Marinaro, G. Nicosia, and R. Tagliaferri, Eds., vol. 3931. Berlin Heidelberg: Springer-Verlag, June 2006, pp. 207–213.

[125] S. Rovetta, F. Masulli, M. E. Monville, and G. Russo, "Context analysis in microRNA data: A Rosetta stone approach," in *WIRN10: Proceedings of the 20th Italian Workshop on Neural Nets*. Amsterdam, The Netherlands, The Netherlands: IOS Press, 2011, pp. 135–143. [Online]. Available: http://portal.acm.org/citation.cfm?id=1940632.1940651

[126] S. Rovetta and R. Zunino, "Flexible video compression systems using an analog vector quantization chip," in *Proceedings of the 1999 International Conference on Acoustics, Speech, and Signal Processing, Phoenix, USA*, March 1999.

[127] ——, "License-plate localization by using vector quantization," in *Proceedings of the 1999 International Conference on Acoustics, Speech, and Signal Processing, Phoenix, USA*, March 1999.

[128] ——, "VLSI circuits with fractal layout for spatial image decorrelation," in *Proceedings of the 1999 international Symposium on Circuits and Systems, Orlando, Florida, USA*, May–June 1999, pp. IV–110–IV–113.

[129] ——, "Visual location of license plates by vector quantization," in *Proceedings of the 1999 international Symposium on Circuits and Systems, Orlando, Florida, USA*, May–June 1999, pp. IV–135–IV–138.

[130] ——, "Analog vector quantization chip for flexible video compression systems," in *Proceedings of the 1999 international Symposium on Circuits and Systems, Orlando, Florida, USA*, May–June 1999, pp. IV–367–IV–370.

fonte: http://burc.regione.campania.it

[131] S. Rovetta, R. Zunino, L. Buffrini, and G. Rovetta, "Prototyping neural networks learn lyme borreliosis," in *Proceedings of the 8th IEEE Symposium on Computer-Based Medical Systems, Lubbock, Texas, USA*, June 1995, pp. 111–117.

Comunicazioni a congressi nazionali o senza atti con ISBN

[132] G. B. Ferrara, C. Masulli, Francescoand Pera, S. Rovetta, and R. Sensi, "Fuzzy modeling for hla typing," in *Atti del Primo Workshop Nazionale sulla Bioinformatica,VIII Convegno Nazionale AI*IA, Siena*, September 2002.

[133] M. Filippone, F. Masulli, S. Rovetta, and S.-P. Constantinescu, "Input selection with mixed data sets: A simulated annealing wrapper approach," in *Atti della Conferenza Italiana Sistemi Intelligenti, CISI 2006, Ancona - Italy, 27-29 September*, 2006.

[134] F. Masulli, S. Rovetta, and G. Valentini, "Machine learning methods in bioinformatics," in *2002 INFMeeting – National Conference of Physics of Matter*, Bari, June 2002.

[135] S. Rovetta, R. Zunino, and G. Donzellini, "Implementazione distribuita su architetture frattali di metodi crittografici," in *XXVII Riunione Nazionale dei Ricercatori di Elettronica*, June 1995.

fonte: http://burc.regione.campania.it

Dichiarazione sostitutiva di atto di notorietà ai sensi degli artt. 46 e 47 del DPR 445/2000

Dichiarazione di insussistenza di situazioni ostative e di incompatibilità

Il sottoscritto **Rovetta Stefano** nato a **Genova** il **05 luglio 1966** e residente in **Via della Fontana 24/16 – 16035- Rapallo (GE)**, codice fiscale RVTSFN66L05D969U incaricato in via di conferimento quale Esperto Esterno per la valutazione del

Progetto di trasferimento tecnologico cooperativi e di prima Industrializzazione per le imprese innovative ad alto potenziale: "**OpenGOALS (Open dAta and Open Government for Living Services)**"

presentato da **Consorzio Quinta Dimensione** (Soggetto Capofila) in partenariato con **EKA s.r.l.**, **Kelyon s.r.l.** (Imprese co-proponenti) e con **CerICT (Centro Regionale Information and Communication Technology) S.c. a r.l.** (Organismo di Ricerca co-proponente) a valere sul "***Bando Interventi a favore delle PMI e degli Organismi di Ricerca - Sportello dell'Innovazione D.D. n. 1 del 5/2/2014***"

dichiara

- di non essere stato sottoposto a misure di prevenzione disposte dall'Autorità giudiziaria previste dalla legge 27 dicembre 1956, n. 1423, dalla legge 31 maggio 1965, n. 575 e successive modificazioni, fatti salvi gli effetti della riabilitazione;
- di non versare in stato di interdizione legale o interdizione temporanea dagli uffici direttivi delle persone giuridiche e delle imprese ovvero di interdizione dai pubblici uffici perpetua o di durata superiore a tre anni, salvi gli effetti della riabilitazione;
- di non essere stato condannato, con sentenza irrevocabile, salvi gli effetti della riabilitazione, ovvero con sentenza irrevocabile di applicazione della pena di cui all'articolo 444, comma 2, del codice di procedura penale, salvi gli effetti della riabilitazione:
    1. a pena detentiva per uno dei reati previsti dalle norme che disciplinano l'attività assicurativa, bancaria, finanziaria, nonché dalle norme in materia di strumenti di pagamento:
    2. alla reclusione per un tempo non inferiore a un anno per un delitto contro la pubblica amministrazione, contro l'amministrazione della giustizia, contro la fede pubblica, contro il patrimonio: contro l'ordine pubblico, contro l'economia pubblica, l'industria e il commercio ovvero per un delitto in materia tributaria;
    3. alla reclusione per uno dei delitti previsti nel titolo XI, libro V del codice civile e nel regio decreto 16 marzo 1942, n. 267;
    4. alla reclusione per un tempo non inferiore a due anni per un qualunque altro delitto non colposo.
- di non avere ricoperto la carica di presidente, amministratore con delega di poteri, direttore generale, sindaco di società o enti che siano stati assoggettati a procedure di fallimento, concordato preventivo o liquidazione coatta amministrativa, almeno per i tre esercizi precedenti all'adozione dei relativi provvedimenti, fermo restando che l'impedimento ha durata fino a cinque anni successivi all'adozione dei provvedimenti stessi.

fonte: http://burc.regione.campania.it

- di non trovarsi in alcuna delle seguenti situazioni:
  a) partecipazione diretta o dei suoi familiari, attuale ovvero riferita al triennio precedente, agli organi di amministrazione, di controllo e di direzione generale del Soggetto Capofila ovvero dell'Impresa Co-proponente ovvero dell'Organismo di Ricerca Co-proponente partecipanti al Progetto;
  b) sussistenza, attuale ovvero riferita al triennio precedente, di altre relazioni d'affari, o di impegni a instaurare tali relazioni, con il Soggetto Capofila ovvero l'Impresa Co-proponente ovvero l'Organismo di Ricerca Co-proponente o con società da loro controllate; in particolare, di non avere svolto a favore delle stesse alcuna attività di esecuzione di opere o di fornitura di beni e servizi nel triennio precedente operazione né di essere stato cliente di tale impresa nell'ambito di detto triennio:
  c) ricorrenza di ogni altra situazione diversa da quelle rappresentate alle lettere a) e b), idonea a compromettere o comunque a condizionare l'indipendenza;
  d) assunzione contemporanea dell'incarico di controllo dell'impresa che conferisce l'incarico e della sua controllante;
  e) di impegnarsi a non intrattenere con il Soggetto Capofila ovvero l'Impresa Co-proponente ovvero l'Organismo di Ricerca Co-proponente alcun rapporto negoziale, a titolo oneroso o anche a titolo gratuito, nel triennio successivo ad oggetto lo svolgimento delle attività del Progetto;
- di non versare in generale in alcuna situazione ostativa o di incompatibilità all'incarico in via di conferimento ai sensi di disposizioni di legge, regolamentari o contrattuali ed, in particolare, ai sensi di quanto disposto dall'art. 14 della legge regionale 7 agosto 1996, n. 17, e successive modificazioni ed integrazioni, l'inesistenza delle cause di ineleggibilità e l'inesistenza o la cessazione delle cause di incompatibilità di cui all'art. 4 della L.R. 17/1996 medesima, come integrata dall'art. 44, comma2, della legge regionale 26 luglio 2002, n. 15, e di quanto disposto dall'art. 84 del 163/2006 e ss.mm.ii;
- di impegnarsi a comunicare tempestivamente all'Amministrazione regionale, ai sensi dell'art. 14, comma 2, della legge regionale 17/96 e successive modificazioni ed integrazioni, ogni sopravvenuta causa di incompatibilità che comporti decadenza dall'incarico;
- di autorizzare l'amministrazione regionale nello svolgimento dei controlli sulla veridicità delle autodichiarazioni presentate, effettuati, anche ai sensi dell'art. 71 del DPR 445/2000, ad acquisire le informazioni o la documentazione presso i soggetti privati di cui all'art. 4, comma1, lettere c) ed e), della legge regionale 17/96;
- di aver comunicato all'Università degli Studi di Genova in data 7/1/2015 di aver accettato l'incarico, attività per la quale non è prevista autorizzazione ai sensi dell'art. 6 comma 10 della L. 240/2010.

Il dichiarante

Si autorizza il trattamento dei dati personali ai sensi della normativa vigente.

Firma

fonte: http://burc.regione.campania.it

REGIONE CAMPANIA

Decreto Dirigenziale n. 51 del 12/02/2016

Dipartimento 54 - Dipartimento Istr., Ric., Lav., Politiche Cult. e Soc.

Direzione Generale 91 - Direzione di Staff Affari Generali e Controllo di Gestione

Oggetto dell'Atto:

INTERVENTI A FAVORE DELLE PMI E DEGLI ORGANISMI DI RICERCA - SPORTELLO DELL'INNOVAZIONE DI CUI AL D.D. N. 1 DEL 5/2/2014, INTEGRAZIONE AL DECRETO DIRIGENZIALE DIP. 54 DG 91 N. 163 DEL 17/12/2014

IL DIRIGENTE

PREMESSO

- che con DGR 407 del 6 agosto 2012 è stato disposto di approvare la programmazione dell'obiettivo 2.1 del POR FESR 2007 – 2013 per un importo complessivo massimo di euro 150.000.000,00;

- che tra gli interventi approvati con la DGR 407 del 6 agosto 2012 è presente il Bando "Sportello dell'Innovazione" – a valere sul FESR obiettivo operativo 2.1", con un impegno pari ad euro 75.000.000,00

- che con Decreto Dirigenziale DIP. 54 DG 91 n. 1 del 5/2/2014 avente ad oggetto "Approvazione avviso pubblico - Interventi a favore delle PMI e degli Organismi di Ricerca - Sportello dell'Innovazione" è stata disposta l'approvazione e la contestuale emanazione dell'allegato Bando "SPORTELLO DELL'INNOVAZIONE";

- che con Decreto Dirigenziale DIP. 54 DG 91 n. 4 dell'11/02/2014, Decreto Dirigenziale DIP. 54 DG 91 n. 18 del 4 aprile 2014 e Decreto Dirigenziale DIP. 54 DG 91 n. 22 dell' 11 aprile 2014 sono state apportante modifiche ad integrazione al testo dell'Allegato Bando "Sportello dell'Innovazione" di cui al decreto dirigenziale DIP. 54 DG 91 n. 1 del 5 febbraio 2014;

- che con Decreto Dirigenziale Dip. 54 n. 163 del 17 dicembre 2014 si è proceduto a nominare il **Prof. Provetti Alessandro** nato a **Salsomaggiore Terme (PR)** il **28 marzo 1966,** quale valutatore esterno, esperto di settore, per le fasi di valutazione ex ante, in itinere ed ex post del Progetto Creative & Cultural Lab **"COOMEDIANS"** presentato dal Soggetto Proponente **DIGITAL VIDEO S.R.L** in risposta all'Avviso ad evidenza pubblica in precedenza citato.

RILEVATO

- che per mero errore materiale al Decreto Dirigenziale Dip. 54 n. 163 del 17 dicembre 2014 non risulta allegato il già acquisto Curriculum Vitae del Prof. Provetti Alessandro nè la già acquisita Dichiarazione di insussistenza di situazioni ostative e di incompatibilità

VISTI

a. la D.G.R. n. 1921 del 9 novembre 2007;
b. la D.G.R. n. 26 dell'11 gennaio 2008;
c. DGR 407 del 6 agosto 2012;
d. Decreto Dirigenziale DIP. 54 DG 91 n. 22 dell' 11 aprile 2014;
e. Decreto Dirigenziale DIP. 54 DG 91 n. 163 del 17 dicembre 2014;

Alla stregua dell'istruttoria compiuta dal Responsabile dell'Obiettivo Operativo, nonché dell'espressa dichiarazione di regolarità resa dal medesimo

DECRETA

- ai fini del soddisfacimento degli Obblighi di pubblicità e trasparenza previsti dal D. Lgs. 33/2013 di procedere alla pubblicazione del Curriculum Vitae del Prof. Provetti Alessandro e della relativa Dichiarazione di insussistenza di situazioni ostative e di incompatibilità allo svolgimento delle attività di cui al Decreto Dirigenziale Dip. 54 n. 163 del 17 dicembre 2014

- di inviare il presente provvedimento alla D.G. Segreteria Giunta Regionale per gli obblighi di pubblicità sul BURC nonché sul sito istituzionale

Il Responsabile dell'O.O. 2.1
Dott. Giuseppe Russo

Alessandro Provetti

Associate Professor of Computer Science,
Dept. of Mathematics and Informatics, Università degli Studi di Messina.
Viale Stagno d'Alcontres, 31. I-98166 Messina, Italy, *@38.260658,15.599449.*
Office: +39-090-676.5505
Mobile: +39-328-5410010
E-mail: `mailto:ale@unime.it` Web: `http://ale.unime.it/`

Long-term academic visitor, since 2010, to Oxford-Man Institute of Quantitative Finance
University of Oxford.
Eagle House, Walton Well Rd. Oxford OX2 6ED, UK.

Affiliated Professor, since 2008, to the Computer Science Graduate School
Virginia Commonwealth University, School of Engineering
401 West Main St., Richmond, VA 23284-3019 USA

Adjunct Professor, since 2000, to the Computer Science Dept.
The University of Texas at El Paso.
500 West University Ave., El Paso, TX 79968, USA.

Current Research Interests

Extraction and analysis of data from Online Social Networks:
— Web data extraction and manipulation;
— community detection, and
— recommender systems.
Default reasoning in the Web/internet domain:
— Web data extraction and manipulation;
— modeling and validation of database design (Entity-Relationship schemata);
— specification and formal properties of routing policies in firewalls, and
— rule-based spam annotation and filtering.

Knowledge Representation and automated reasoning:
— answer set programming and its applications;
— reasoning about actions, reasoning with incomplete information;
— planning in dynamic systems, e.g. in autonomous robots and software agents, and
— knowledge representation in the legal domain.

Teaching Experience/Interests

General Computer Science topics:
— Algorithms, data structures and complexity;
— Formal languages, Automata and computability;
— Databases (basic and advanced), and
— Introduction to Computer science.

Research-related topics:
— Artificial Intelligence;
— Logic Programming;
— Planning and Scheduling, and
— Intelligent Systems/Agents.

fonte: http://burc.regione.campania.it

Patents

Holder of patent application ME2013A000005: Method and system for the interactive management of the browsing and booking of pharmaceutical, with or without prescription. Approved in Italy, under registration by the European Patent Office.

Supervision and mentoring

Post-doc fellows

- *Massimo Marchi,* 2007-08 working on the National project *DLP* in innovative application settings*

PhDs I mentored

- *Massimo Marchi,* Univ. of Milan, 2006.

  Dissertation: *Back and forth between Grid/Web Services and declarative specification.*

  Marchi is now Postdoctoral researcher at the Agriculture Dept., Univ. of Milan, Italy.

- *Alessandra Mileo,* Univ. of Milan, 2006.

  Dissertation: *Preference specification and enforcement in declarative policies.*

  Mileo is now Postdoctoral Researcher and unit leader at the Digital Enterprise Research institute (DERI) and Adjunct Lecturer at the National University of Ireland. Galway, EIRE.

PhDs I mentored in their graduation project

- *Maria Amalfi* (MSc, Messina, 2008), now doctoral candidate in Informatics at Free Univ. of Bolzano-Bozen; Bolzano-Bozen, Italy.
- *Franco Salvetti* (MSc, Milan, 2002), now PhD (Boulder, 2011) and Principal Development Lead at Bing; S. Francisco, USA.
- *Linda Pareschi* (MSc, Milan, 2005), now PhD (Milan, 2010) and Post-doc researcher at Univ. of Svizzera Italiana; Lugano, Switzerland.
- *Isabella Cattinelli* (BSc, Milan, 2004), now PhD (Milan, 2010) and Computational Intelligence Specialist at Fresenius Medical Care; Crema, Italy.
- *L. Ng Tari* (BSc, UTEP, 2001), now PhD (Arizona State U., 2009) and Lead Engineer at General Elettric Global Research, Schenectady, NY.

Partecipation to PhD Committees

1. *Markus Aschinger,* University of Oxford, UK, 2014.
2. *Ruslan Fayzrakhmanov,* TU Wien, Austria, 2014.
3. *Juan-Luis Olmo Ortiz,* Universidad de Córdoba, Spain, 2013.
4. Joint Graduation Committee, class of 2011, Univ. of L'Aquila, Italy.
5. Joint Graduation Committee, class of 2005, Univ. of Milan, Italy.

fonte: http://burc.regione.campania.it

6. *Pedro Cabalar Fernandez,* Univ. de La Coruna, 2002, Spain.

7. *David Lorenzo,* Univ. de La Coruña, 2001, Spain.

8. *Son Tran Cao,* Univ. of Texas El Paso, 1999, USA.

Service to the Scientific Community

Invited speaker:
—*9th Workshop on Multimedia, Distributed and Pervasive Systems (MDPS);* Messina, 2013.
—*6th Symp. of the Argentinian Society for Artificial Intelligence (ASAI);* Córdoba, Argentina, 2004.
Coordinator (Principal Investigator): *WASP: Working Group on Answer Sets Programming,* a Europe-wide project funded by the Fifth Framework Programme under contract IST-2001-37004.
Member of the Steering committee of the Italian Logic Programming Association (GULP) 2010–2013.
Guest Editor: *Theory and Practice of Logic Programming,* special issue on Answer Sets Programming, Vol. 3(4-5) 2005. Oxford University Press.
Member of the Editorial Review Board: *International Journal of Information Technology and Web Engineering (IJITWE)*[1]*,* IGI-Global Press.
Evaluator: *(rapporteur)* for the *Forward Emerging Technologies* research initiative of the European Commission on the FP5, FP6 and FP7 initiatives.
Program Committee Chair and Organizing Chair:

BOF07 *Between Ontologies and Folksonomies 2007.* A Workshop of the 3rd Communities and Technologies Conference, Michigan State University 2007. Volume 312 of Ceur-WS Series.

CILC07 *the XXVII the Italian Conference on Computational Logic;* Messina, 2007. Attendance above 50.

ASP05 *The 3rd Int'l Workshop on Answer Set Programming;* Bath (UK), July 2005. Proceedings in Vol. 142 of Ceur-WS Series.

LA-NMR04 *The 1st Latin-American Workshop Nonmonotonic Reasoning.* Mexico City, April 2004. Proc. in Vol. 92 of Ceur-WS Series.

ASP2003 *the 2nd Int'l Workshop on Answer Set Programming.* Messina, September 2003. Proceedings in Vol. 78 of Ceur-WS Series.

ASP2001 Answer Sets Programming: Towards Efficient and Scalable Knowledge Representation and Reasoning. AAAI Spring Symposium. Stanford, March 2001. Vol. SSS-01-01 of AAAI Press.

NMR2000 Special Track on *Representing Actions and Planning* at NMR'2000 Workshop, Breckenridge, CO, April 2000.

Program committee member:

- *AMW 2015:* 9th Alberto Mendelzon Workshop on Foundations of Data Management;
- *SUM 2014:* 7th Int'l Conference on Scalable Uncertainty management;

[1] `www.igi-global.com/ijitwe`

fonte: http://burc.regione.campania.it

- *#COOL2014:* a WWW'14 workshop on Connecting Online & Offline life;
- *WIMS 2011-2015:* the Int'l Conference on Web Intelligence, Mining and Semantics;
- *ICSC 2012-2015* the IEEE Int'l Conference on Semantic Computing;
- *LPNMR 2013:* the 12th Int'l Conference on Logic Programming and Nonmonotonic Reasoning;
- *SoMNet 2012* Int'l Symp. on Collaboration, Social Computing, New Media and Networks;
- *SocMed2011,* Int'l Symposium on Social Media, New Media and Collaboration;
- *ASPCOMP2011,* the 3rd Answer Set Programming Competition;
- *AAAI2010,* the American Association for Artificial Intelligence;
- *ICWSM2007,* the International Conference on Weblogs and Social Media ;
- *CILC 2007-08 and 2010-14;* the Italian Conf. on Computational Logic;
- *CAAW2006,* the AAAI Spring Symposium on Computational Approaches to Analyzing Weblogs;
- *POLICY 2006* the 7th IEEE Workshop on Policies for Distributed Systems and Networks;
- *LANMR 2004, 2006, 2009 and 2011;* the Latin-American Workshop on Nonmonotonic Reasoning;
- *LPNMR2005,* the 8th Int'l Conference on Logic Programming and Non Monotonic Reasoning;
- *COIN* 2006 and 2007, the Coordination, Organization, Institutions and Norms in agent systems workshop of AAMAS;
- *CoopIS* 2003, 2004 and 2005: the Int'l Conference on Cooperative Information Systems;
- *NMR2004,* the 10th International Workshop on Non-Monotonic Reasoning NMR2004;
- *CAEPIA* 2001 and 2003: the 9th and 10th Conference of the Spanish Association for AI;
- *MICAI* 2000, 2002 and 2004, the Mexican International Conferences on Artificial Intelligence;
- *IBERAMIA2002,* Conference of *La Sociedad Iberoamericana de Inteligencia Artificial;*
- *DRT2004,* the non-monotonic reasoning workshop attached to IBERAMIA, and
- *THAI-ETIS1999,* the 1st European Symp. on Telematics, Hypermedia and AI in Education

Referee:
Journals: *Artificial Intelligence*, *Theory and Practice of Logic Programming*, *J. of Logic and Computation, Fundamenta Informaticae, IEICE Trans. on Inf. and Syst.*, *Computational Models of Organization Theory, Engineering Applications of Artificial Intelligence, Annals of Mathematics and AI, Computational Intelligence, Software Engineering and Knowledge Eng.,* and the *IGLP Bulletin.*
Conferences: *WWW (2014), IJCAI (2011, 2003), VLDB (2011), EDBT (2002), JELIA, ICLP, PADL, LoPrSTr (2004), ICTCS (2001), APPIA-GULP-ProDe* and several workshops in the fields of Web data, Logic Programming and AI.

Membership in professional societies: AAAI (past), ALP, GULP and EATCS.

fonte: http://burc.regione.campania.it

Service to the University

I am director of studies (coordinatore del corso di laurea) for the Informatics studies at University of Messina:

-undergraduate Informatics (enrollment of about 100/year) from 2010 to 2014;
-graduate Informatics (enrollment of about 20/year) from 2010 on.

Selection committees for academic positions

- Member of the Selection Committee for a non-tenure track position as Assistant Professor in Informatics at Messina Univ., College of Political Sciences, 2011.
- Chair of the Selection Committee for two non-tenure track positions as Assistant Professor in Informatics at Messina Univ, Colleges of Sciences and Education, 2010.
- Chair of the Selection Committee for a tenure track position as Assistant Professor in Informatics at Univ. of L'Aquila, College of Medicine, 2006.

Hiring committees for Technical/Administrative Positions

- hiring committe for a Senior position of ICT Technician at the College of Humanities of the Univ. of Messina, November 2008.
- central promotion committee for all Senior technical positions at the Univ. of Messina, September 2008.
- hiring committe for a Senior position of Biologist and the Institute of Genetics of the Univ. of Messina, 2005.

Research Projects

2013: Participant for the U. of Messina unit of the *Teseo* national project (PON) on the on-board integration of new energy technologies with high efficiency and low environmental impact. Budget: €15.088.936.
2013: Responsible for the U. of Messina unit of the project proposal *Svoolaz: a platform for collecting, categorizing, annotating, visualizing, correlating and sharing data from cross-platform digital interactions.* Submitted to the National *Big Data Analytics* call. Budget: €1.173.000.
2008: Participant to the Project *Genetic Algorithms in Satisfiability Problems: Formal Study and Application to Answer Set Programming* funded by the *Xunta de Galicia* (Spain) under contract INCITE08-PXIB105159PR, October 2008 - October 2011. Funding: €29.555.
2006: Responsible for the Messina unit of the National (PRIN) Project *DLP* in innovative application settings.* Funding: €36.100 for my unit.
2002: *Coordinator* of the European project *WASP: Working Group on Answer Sets Programming,* totally financed by the European Commission with IST-2001-37004 contract. Duration time: 30 months. Funded amount: €300.000.
2001: Participant to the Project *Un lenguaje declarativo basado en causalidad: aplicacion a diferentes problemas de razonamiento* funded by the Spanish *Ministerio de Educación y Ciencia* under contract TIC2001-0393, December 2001 - December 2004. Funding: €112.936.

fonte: http://burc.regione.campania.it

Intramural Projects

2006+2007: *"Programmazione logica ed applicazioni in ambiti Web e di rete"* funded by the Univ. of Messina with €3.007.
2005: *"Web e Grid services con capacità inferenziali"* submitted to the Univ. of Messina with budget of €14.254.
2004: *"Ragionamento con informazione semi-strutturata da sorgenti Web: oltre Lixto"* submitted to the Univ. of Messina with budget of €14.254.
2002: (with G. Grasso) *"Laboratorio di robotica cognitiva e visione"* funded by the Univ. of Messina with €4.456.
2001: (with L. Ripamonti) the *Legolog* project for setting up a robot building and programming workshop for Artificial Intelligence students; funded by the Univ. of Milan.

Previous appointments

Assistant professor: (October 2000 - September 2001) Computer Science Dept., University of Milan.
Visiting professor: (September 1999 - May 2000)
Computer Science Dept., The University of Texas at El Paso, teaching Computer Science Classes both at graduate and undergraduate level.
Post-doctoral researcher: (December 1997 - August 1999)
University of Milan, Information Sciences Dept., basic research on applying graph theory to Logic programming.
Visiting researcher: (October - December 1997)
University of Corunna, Spain, integrating theory of actions into expert systems.
Consultant: (October - December 1996)
Designing and overseeing the development an Oracle-based RDBMS for automatizing registrar operations at the University of Bologna, faculty of Law.
Visiting Researcher: (June - October 1995 and 1996)
Computer Science Dept, The University of Texas at El Paso, basic research in Knowledge Representation.
Exchange PhD Student: (May-September 1993, April-October 1994)
Computer Science Dept., The U. of Texas at El Paso. Research towards my dissertation.

Teaching experience

Current Teaching Activity

For the Academic Year 2013-14 I have been responsible for 24 ECTS credits, corresponding to 196 hours of teaching, mostly recited lectures.

1. *Automata, Languages and Computability,* graduate class in CS, 12 ECTS credits/96 hours;
2. *Artificial Intelligence,* graduate class in CS, 9 ECTS credits/72 hours;
3. *Informatics,* a short graduate class for the School of Medicine, 1 ECTS credit/12 hours, and
4. *Informatics* and *Imaging databases,* short graduate classes for the Medical Physics School, 1 ECTS credit/8 hours each.

fonte: http://burc.regione.campania.it

Associate Professor: University of Messina, Italy.
Since 2001, I have been responsible for several core Computer Science classes, for all years of study: Artificial Intelligence, Algorithms I and II, Databases I and II and Automatata and Formal Languages.

Moreover, I have been designing and teaching several Introduction to Computer Science classes for non-CS majors, e.g. Chemistry.

During my tenure at U. of Messina I helped to make up for the shortage of CS instructors by teaching on average more than 30 ECTS credits and about 240 hours of class per year.
With my colleague Alessio Plebe from the Faculty of Education, I have successfully proposed the Masters program *Informatics for humanities graduates* that has been fully-funded by the regional government of Sicily in the academic year 2008-09. I taught 2 classes of the master program for a total of 6 ECTS credits /48 hours.

- *Artificial Intelligence.* A graduate class of 9 ECTS credits/72 hours (6 ECTS/48 hours until 2010) which I have been teaching from 2001-2002 to 2013-14 (with the exception of 2009-2010 for a Sabbatical year). Thanks to a multidisciplinary approach, is attended by students from both Informatics, Computer Engineering and Cognitive Sciences.

  In total, 84 ECTS credits for 672 hours.

- *Automata, Languages and Computability.* A graduate class of 12 ECTS credits/96 hours which I teach from 2011-2012 on. Roughly equivalent to CS3350 Formal languages, Automata and Computability, it is attended by Graduate students in Computer Science.

  In total, 36 ECTS credits for 288 hours.

- *Theory and Methods of Optimization.* A graduate class of 8 ECTS credits/64 hours (6ECTS/48 hours until 2008) which I taught from 2001-2002 to 2010-11 (with the exception of the 2009-2010 Sabbatical year). Roughly equivalent to CS5350 Advanced Algorithms, it was is attended by Graduate students in Computer Science.

  In total, 58 ECTS credits for 464 hours.

- *Databases II.* An undergraduate class of 6 ECTS credits/48 hours which I taught from 2001-2002 to 2011-12 (with the exception of the 2009-2010 Sabbatical year). Roughly equivalent to CS5350 Advanced Algorithms, it was is attended by Graduate students in Computer Science.

  In total, 60 ECTS credits for 480 hours.

- *Databases I.* An undergraduate class of 6 ECTS credits/48 hours which I taught from 2001-2002 to 2005-06. Roughly equivalent to CS4342 Database management, it was is attended by about 100 undergraduate students in Computer Science and Computer Engineering.

  In total, 30 ECTS credits for 240 hours.

- *Advanced Algorithms and Programming.* A graduate class of 6 ECTS credits/48 hours which I taught from 2006-2007 to 2010-11 (with the exception of the 2009-2010 Sabbatical year), CS3350 Formal languages, Automata and Computability. It was is attended by graduate students in Computer Science.

  In total, 24 ECTS credits for 192 hours.

- *Programming III.* A graduate class in CS I taught in 2012-13.

  In total, 9 ECTS credits for 72 hours.

fonte: http://burc.regione.campania.it

- *Laboratory for Algorithms.* A post-graduate training for teachers.

  In total, 2 ECTS credits/18 h.

- *Algorithms I.* An undergraduate class of 6 ECTS credits/48 hours which I taught from 2004-2005 to 2008-09, it was is attended by about 100 undergraduate students in Computer Science.

  In total, 30 ECTS credits for 240 hours.

- *Informatics.* An ungraduate class of 6 ECTS credits/72 hours for Industrial Chemistry Majors which which I taught in 2006-2007 and 2007-08 in the Branch campus of Augusta (near Siracusa), enrollment about 30. Roughly equivalent to CS101 Introduction to Computer Science.

  In total, 12 ECTS credits for 96 hours.

- *Informatics.* An ungraduate class of 3 ECTS credits/24 hours for Journalism majors from the College of Humanities. which I taught from 2006-2007 to 2008-09, enrollment about 30. Roughly equivalent to CS101 Introduction to Computer Science.

  In total, 9 ECTS credits for 72 hours.

- *Informatics.* An graduate (MD Specialization in Epidemiology) short class of 1 ECTS credit/12 hours for the School of Medicine which I teach from 2012-2013 on.

  In total, 2 ECTS credits for 24 hours.

- *Elements of Informatics.* An graduate short class of 1 ECTS credit/12 hours for the Medical Physics School which I teach from 2013-2014 on.

  In total, 1 ECTS credits for 12 hours.

- *Diagnostic imaging processing.* An graduate short class of 1 ECTS credit/12 hours for the Medical Physics School which I teach from 2013-2014 on.

Assistant Professor: University of Milan, Italy,

As an assistant professor in Milan I taught several classes, both in my research area (AI in Milan, Automated planning in Varese) and in general Computer Science: Algorithms I for CS majors, and Introduction to Computer Science for the new study programme in Biotechnologies.
Spring 2001:
—*Intelligenza Artificiale* (equivalent to CS5314 Artificial Intelligence)
—*Pianificazione Automatica* (undergraduate, at Università dell'Insubria a Varese)
Fall 2000:
—*Laboratorio di Algoritmi e Strutture dati* (equivalent to CS5350 Data Structures) and
—*Informatica di base per Biotecnologie* (equivalent to CS1401 Introduction to Computer Science).
Visiting professor: University of Texas at El Paso, Fall 1999 and Spring 2000.
—CS3350 Formal languages, Automata and Computability, required third-year course for CS Majors
—CS5314 Graduate Artificial Intelligence, for CS/CSE students at Master/PhD level
—CS4342 Database management, required in third year course for CS Majors, and
—CS5350 Advanced Algorithms, for CS/CSE students at Master/PhD level.

Co-instructor: University of Milan, Italy, Spring 1998 and 1999, taught seminar sections of

fonte: http://burc.regione.campania.it

—*Informatica per Economia* (equivalent to CS1401 Introduction to Computer Science) for Economics majors and
—*Intelligenza artificiale* (equivalent to CS4320 undergraduate Artificial Intelligence).

Instructor: University of Parma, Italy, 1997.
I was hired to teach undergraduate classes in Computer Science to Physics majors.

Teaching Assistant: University of Bologna, Italy, 1997.
During my PhD studies, I helped both the teaching and the lab part of *Informatica giuridica,* equivalent to Computer Science for Law majors.

Education

PhD in Informatics for Law, University of Bologna, Italy, January 1996.
Dissertation: *Towards the Formalization of Causal Aspects of Legal Reasoning*[2].
Supervisors: Prof. M. Matteuzzi and Prof. G. A. Lanzarone; external mentor: Prof. Michael Gelfond of University of Texas at El Paso.

MSc/Diploma of Imperial College in Foundations of Advanced Information Technology
Imperial College of Science, Technology and Medicine, London (UK), February 1992.
Dissertation: *On the Temporal Aspects of Representing Legislation in Logic.*
Supervisor: Prof. M. J. Sergot.

Degree (with thesis) in *Science dell'Informazione* (Computer Science) Univ. of Milan, Italy, July 1990.
Dissertation: *The Visualization of Completion Procedures and of their Applications*[3].
Supervisor: Prof. G. Degli Antoni.

[2]In Italian, English version also available.
[3]In Italian.

fonte: http://burc.regione.campania.it

Journal Articles

[J.18] P. De Meo, E. Ferrara, G. Fiumara, and A. Provetti, 2014. On Facebook, most ties are weak. *Communications of the ACM,* November 2014 issue. DOI: `http://dx.doi.org/10.1145/2629438`

[J.17] S. Agreste, P. De Meo, E. Ferrara, S. Piccolo, and A. Provetti, 2014. Analysis of a heterogeneous social network of humans and cultural objects. *IEEE Trans. on Systems, Man and Cybernetics: Systems,* forthcoming.

[J.16] P. De Meo, E. Ferrara, G. Fiumara, and A. Provetti, 2014. Mixing local and global information for community detection in large networks. *J. of Computer and System Sciences,* Vol. 80:1, pp. 72–87. DOI: 10.1016/j.jcss.2013.03.012.

[J.15] B. Bonasera, E. Ferrara, G. Fiumara, F. Pagano and A. Provetti, 2014. Adaptive search over sorted sets. *Journal of Discrete Algorithms,* in press.

[J.14] M. Bernava, G. Fiumara, D. Maggiorini, L. Ripamonti and A. Provetti, 2014. RDF annotation of Second Life objects: Knowledge Representation meets Social Virtual reality. *Computational & Mathematical Organization Theory,* Vol. 20:1, pp. 20–35. DOI: 10.1007/s10588-012-9148-4

[J.13] P. De Meo, E. Ferrara, G. Fiumara, and A. Provetti, 2013. Enhancing community detection using a network weighting strategy. *Information Sciences,* Vol. 222, pp. 648–668.

[J.12] S. Costantini, G. De Gasperis, A. Provetti and P. Tsintza, 2013. A Heuristic Approach to Proposal-Based Negotiation: With Applications in Fashion Supply Chain Management. *Mathematical Problems in Engineering,* article no. 896312.

[J.11] S. Costantini and A. Provetti, 2010. A Lower bound for Answer Set Computation. *Inteligencia artificial;* Vol. 14:48, pp. 41–52. `http://journal.iberamia.org/`

[J.10] G. Grossi, M. Marchi, E. Pontelli and A. Provetti, 2009. Experimental Analysis of Graph-based Answer Set Computation over Parallel and Distributed Architectures *Journal of Logic and Computation,* Vol. 19:4, pp. 697–715.

[J.9] G. Fiumara, M. Marchi and A. Provetti, 2008. Adaptive Web Data Extraction Policies. *AAPP — Physical, Mathematical, and Natural Sciences* 86(2):1–17. *http://www.actapeloritana.it/*

[J.8] S. Costantini and A. Provetti, 2005. Normal Forms for Answer Set Programming. *Theory and Practice of Logic Programming,* 5(6):747–760. Available on CoRR repository cs.AI/0410014. *http://arxiv.org/abs/cs.AI/0410014*

[J.7] S. Costantini, O. D'Antona and A. Provetti, 2002. On the equivalence and range of applicability of graph-based representations of logic programs. *Information Processing Letters,* 84(5):241-249.

[J.6] C. Baral, A. Gabaldon and A. Provetti, 1998. Formalizing Narratives Using Nested Circumscription. *Artificial Intelligence,* 104(1-2):107-164.

[J.5] C. Baral, A. Gabaldon and A. Provetti, 1998. Value minimization in Circumscription. *Artificial Intelligence,* 102(2):163-186.

fonte: http://burc.regione.campania.it

[J.4] C. Baral, M. Gelfond and A. Provetti, 1997. Representing Actions: Laws, Observations and Hypothesis. *Journal of Logic Programming,* 31(1-3):201–244.

[J.3] A. Provetti, 1996. Ordering Events: Intervals Are Sufficient, More General Sets Are Usually Not Necessary. *Reliable Computing (formerly Interval Computations),* 2(3):321–327.

[J.2] A. Provetti, 1996. Hypothetical Reasoning: From Situation Calculus to Event Calculus. *Computational Intelligence Journal*, 12(3):478–498.

[J.1] I. Cervesato, A. Montanari and A. Provetti, 1993. On The Nonmonotonic Behavior of Event Calculi for Deriving Maximal Time Intervals. *Interval Computations*, 2:83–119.

Book chapters (peer reviewed)

[B.1] S. Catanese, P. De Meo, E. Ferrara, G. Fiumara and A. Provetti, 2012. Extraction and Analysis of Facebook Friendship Relations In A. Abraham and A. E. Hassanien (eds.) *Computational Social Networks: Mining and Visualization, Vol. 3.*, pp. 291–324. Springer *Computer and Communication Networks* series.

Int'l Conference and Workshop Papers (peer reviewed)

[C.48] N. Osman, A. Provetti, V. Riggi, C. Sierra, 2014. MORE: Merged Opinions Reputation Model. 12th European Conference on Multi-Agent Systems (EUMAS 2014). Selected papers on Annals of Mathematics & AI.

[C.47] P. De Meo, E. Ferrara, G. Fiumara and A. Provetti, 2014. Edge Weighting for Finding Communities in Networks. 5th Int'l Conf. on Applied Human Factors and Ergonomics (AHFE 2014). Post-proceedings by CRC Press/Taylor & Francis.

[C.46] J. Lobo, M. Marchi and A. Provetti, 2012. Firewall Configuration Policies for the Specification and Implementation of Private Zones, Proc. of IEEE International Symposium on Policies for Distributed Systems and Networks (POLICY 2012) IEEE Conference Publishing Services, pp 78–85.

[C.45] S. Costantini and A. Provetti, 2012. Conflict, Consistency and Truth-Dependencies in Graph Representations of Answer Set Logic Programs, In M. Croitoru, N. Rudolph and J.Wilson, S. Howse, O. Corby (eds.) Graph Structures for Knowledge Representation and Reasoning., 2nd Int'l Workshop (GKR 2011). Springer LNCS, Vol. 7205, pp. 68–90.

Post-proceedings of GKR2011, an extended version of [PP.5].

[C.44] P. De Meo, E. Ferrara, G. Fiumara and A. Provetti, 2011. Generalized Louvain Method for Community Detection in Large Networks, Proc. of the 11th Int'l Conf. on Intelligent Systems Design and Applications (ISDA 2011) IEEE Conference Publishing Services, pp. 88–93.

[C.43] P. De Meo, E. Ferrara, G. Fiumara and A. Provetti, 2011. Improving Recommendation Quality by Merging Collaborative Filtering and Social Relationships, Proc. of the 11th Int'l Conf. on Intelligent Systems Design and Applications (ISDA 2011) IEEE Conference Publishing Services, pp. 587–592.

fonte: http://burc.regione.campania.it

[C.42] G. Fiumara, M. Marchi, R. Pagano, A. Provetti and N. Spada, 2011. A rule-based system for end-user e-mail annotations, Proc. of the 8th Annual Collaboration, Electronic messaging, Anti-Abuse and Spam Conference (CEAS '11) ACM Int'l Conference Proceedings Series, pp. 102–108.

[C.41] S.A. Catanese, P. De Meo, E. Ferrara, G. Fiumara and A. Provetti, 2011. Crawling Facebook for social network analysis purposes, Proc. of the Int'l Conf. on Web Intelligence, Mining and Semantics (WIMS '11) ACM Press, pp 52:1–52:8.

[C.40] M. Amalfi, A. Artale, A. Calì and A. Provetti, 2011. Generating preview instances for the Face validation of Entity-Relationship schemata: the acyclic case. Proc. of the Database Systems for Advanced Applications (DASFAA 2011) Conference, Vol. 2. Springer LNCS 6588, pp. 225–234.

[C.39] A. Basile, M. R. Felice and A. Provetti, 2011. Formalization and Automated reasoning about a Complex Signalling Network. Proc. of the 26-th Italian Conference on Computational Logic. Vol. 810 of CEUR Workshop series, pp. 407–414.

[C.38] S. Costantini and A. Provetti, 2010. Graph representations of logic programs: properties and comparison. Proc. of the 5th Latin-American Workshop on New forms of Reasoning (LANMR10). CEUR-WS series, Vol. 677, pp. 1-14.

[C.37] G. Fiumara, D. Maggiorini, L.A. Ripamonti and A. Provetti, 2010 *Knowledge Representation in Virtual Teams: a perspective approach for synthetic worlds.* Proc. of 11th IFIP Wg 5.5 Working Conf. on Virtual Enterprises (PRO-VE'10). IFIP Advances in Information and Communication Technology 336, pp. 691-625, Springer.

[C.36] G. Fiumara, M. Marchi, R. Pagano and A. Provetti, 2010. *Rule-Based Spam E-mail Annotation.* Proc. of *Web Reasoning and Rule Systems - 4th Int'l Conference,(RR 2010).* Springer LNCS 6333, pp. 231–234.

[C.35] S. Costantini and A. Provetti, 2009. A Lower bound for Answer Set Computation. Proc. of LANMR09, the 4th Latin-American Workshop on Nonmonotonic Reasoning. CEUR-WS series, Vol. 533, pp. 183-198 (a preliminary version of [J.11]) .

[C.34] G. Grossi, M. Marchi and A. Provetti, 2007 Improving the AdjSolver Algorithm for ASP Kernel Programs. Preprints of *The 4rd Int'l Workshop on Answer Set Programming (ASP07),* pp.21–31.

[C.33] G. Grossi, M. Marchi, E. Pontelli and A. Provetti, 2007. Experiments with Answer Set Computation over Parallel and Distributed Architectures. Preprints of *The 4rd Int'l Workshop on Answer Set Programming,* pp.7–20. A preliminary version of [J.10].

[C.32] M. Amalfi, K. Lo Presti, A. Provetti, F. Salvetti, 2006. *Finding Instances of Deduction and Abduction in Clinical Experimental Transcripts.* Proc. of European conference on Artificial Intelligence (ECAI2006): 737-738.

[C.31] F. de Cindio, G. Fiumara, M. Marchi, A. Provetti, L. A. Ripamonti, L. Sonnante, 2006. *Aggregating Information and Enforcing Awareness Across Communities with the Dynamo RSS Feeds Creation Engine: Preliminary Report.* Proc. of On The Move (OTM) Workshops (1): 227-236.

fonte: http://burc.regione.campania.it

[C.30] C. Bernardoni, G. Fiumara, M. Marchi and A. Provetti, 2006. *Declarative Web data extraction and annotation.* Proc. of 20th Workshop on Logic Programming (WLP 2006): 137-144.

[C.29] S. Bossa, G. Fiumara and A. Provetti, 2006. *A Lightweight Architecture for RSS Polling of Arbitrary Web sources.* Proc. of Workshop on Objects and Agents (WOA 2006).

[C.28] C. Bernardoni, M. Marchi and A. Provetti, 2005. *Declarative Web data extraction and annotation.* Submitted to the Semantic Web Policies Workshop (SWPW05). Part of the 4th Int'l Semantic Web Conference. Available from *http://mag.dsi.unimi.it/*

[C.27] M. Marchi, A. Mileo and A. Provetti, 2005. *Declarative Policies for Web Service Selection.* Poster in Proc. of 6th IEEE International Workshop on Policies for Distributed Systems and Networks (POLICY 2005). IEEE press, pp. 239–242.

[C.26] E. Bertino, A. Mileo and A. Provetti, 2005. *PDL with Preferences.* Proc. of IEEE 6th Int'l Workshop on Policies for Distributed Systems and Networks (POLICY05). IEEE Press, pp. 213–222.

[C.25] L. Padovani and A. Provetti, 2004. *Qsmodels: ASP Planning in Interactive Gaming Environment.* Proc. of Logic in Artificial Intelligence, 9th European Conference, *(JELIA 2004).* Springer LNCS 3229, pp. 689–692.

[C.24] M. Marchi, A. Mileo and A. Provetti, 2004. *Specification and execution of Policies for Grid Service Selection.* In Proc. of *European Conference on Web Services (ECOWS'04).* Springer LNCS 3250, pp 102–115. Available from *http://mag.dsi.unimi.it/PPDL/*

[C.23] E. Bertino, A. Mileo and A. Provetti, 2003. *PDL with Maximum Consistency Monitors.* Proc. of *Int'l Symposium on Methodologies for Intelligent Systems (ISMIS 2003).* Springer LNCS 2871, pp. 65–74. Available from *http://mag.dsi.unimi.it/PPDL/*

[C.22] E. Bertino, A. Mileo and A. Provetti, 2003. *Policy Monitoring with User-Preferences in PDL.* In F. Buccafurri (editor) Proc. of *Joint Conference On Declarative Programming.* Univ. of Reggio Calabria Press, pp. 110–122. This article is a revised version of [C.19]

[C.21] E. Bertino, A. Provetti and F. Salvetti, 2003. *Answer Set Programming for the Semantic Web* In F. Buccafurri (editor) Proc. of *Joint Conference On Declarative Programming.* Univ. of Reggio Calabria Press, pp. 314–323.

[C.20] S. Costantini, B. Intrigila and A. Provetti, 2003. *Coherence of Updates in Answer Set Programming.* Proc. of *Nonmonotonic Reasoning, Action and Change (NRAC 2003)* Workshop. IJCAI Press, KRR-4 report, pp. 66–72.

[C.19] E. Bertino, A. Mileo and A. Provetti, 2003. *Policy Monitoring with User-Preferences in PDL.* Proc. of *Nonmonotonic Reasoning, Action and Change (NRAC 2003)* Workshop. IJCAI Press, KRR-4 report, pp. 37–44.

[C.18] S. Costantini, R. P. Otero, A. Provetti and S. Tran Cao, 2002. Disjunctive Logic Programs with Inheritance Revisited. Proc. of *ISMIS 2003* Conference. Springer LNCS 2366, pp. 294–302.

[C.17] A. Bertoni, G. Grossi, A. Provetti, V. Kreinovich and L. Tari, 2001. Answer Sets Computation by Genetic Algorithms, Preliminary Report. Proc. of AAAI Spring Symposium *ASP2001,* pp. 1–5, AAAI press Technical report SSS-01-01.

fonte: http://burc.regione.campania.it

[C.16] A. Provetti and L. Tari, 2000. Answer Sets Computation by Genetic Algorithms, Preliminary Report. Proc. of *Genetic and Evolutionary Computation (GECCO 2000),* "Late breaking papers" track. pp. 303–308.

[C.15] M. Balduccini, G. Brignoli, G. Lanzarone, F. Magni and A. Provetti, 2000. Experiments in Answer Sets Planning. Proc. of *Mexican International Conference on Artificial Intelligence (MICAI 2000)* Springer LNAI 1793, pp. 197–201.

[C.14] G. Brignoli, S. Costantini, O. D'Antona and A. Provetti, 1999. Characterizing and computing stable models of logic programs: the non-stratified case. Proc. of *Conference on Information Technology (CIT'99),* pp. 197–201. `http://arxiv.org/abs/1402.5436`

[C.13] G. A. Lanzarone and A. Provetti, 1998. Processing temporal and atemporal declarative knowledge in metalogic programming. *Joint Conference on Declarative Programming* (APPIA-GULP-PRODE'98), pp. 201–214.

[C.12] A. Provetti and G. Rossi, 1997. Actions in {log}. In Proc. of *Joint Conference on Declarative Programming* (APPIA-GULP-PRODE'97), pp. 381-391.

[C.11] C. Baral, A. Gabaldon and A. Provetti, 1996. Value minimization in Circumscription. In Proc. of *Principles of Knowledge representation and Reasoning* (KR'96), Morgan Kauffman, pp. 474–481.

This paper also appears in the Working notes of *Int'l Workshop on Nonmonotonic Reasoning* (NMR'96), pp. 24–29.

[C.9] C. Baral, A. Gabaldon and A. Provetti, 1996. Formalizing Narratives using Nested Circumscription. In Proc. of the *13th AAAI National Conference on Artificial Intelligence,* AAAI press pp. 652–657.

This paper also appears in the Working notes of the third symposium *Logical Formalizations of Commonsense Reasoning,* pp. 15–24.

An abstract appears in the *ADMI'97 Symposium on Computing at Minority Institutions,* p. 276.

[C.7] A. Provetti, 1995. Formalizing Causal Reasoning in Law with an Action-based Language: a Preliminary Report. In A. de Santis (editor), *Proc. of Fifth Italian Conference on Theoretical Computer Science,* WP Press, pp. 512–530.

This paper also appears in the Working notes of the third symposium *Logical Formalizations of Commonsense Reasoning,* pp. 215–225.

[C.5] C. Baral, M. Gelfond and A. Provetti, 1995. Representing Actions -I: Laws, Observations and Hypothesis. In the Working Notes of AAAI Spring Symposium *Extending Theories of Actions: Formal Theories and Practical Applications,* pp. 17–22 (an earlier version of [J.4]).

[C.4] A. Provetti, 1994. Hypothetical Reasoning: From Situation Calculus to Event Calculus. In Proc. of *2nd Int'l Workshop on temporal Representation and Reasoning* (TIME'94), Univ. of Regina Press, pp. 42–47 (an earlier version of [J.2]).

[C.3] L. Chittaro, A. Montanari and A. Provetti, 1994. Skeptical and Credulous Event Calculi for Supporting Modal Queries. In A. Cohen, editor, *Proc. of European Conference on Artificial Intelligence* (ECAI'94), J. Wiley & Sons, pp. 361–365.

fonte: http://burc.regione.campania.it

[C.2] S. Costantini, G.A. Lanzarone and A. Provetti, 1993. Reification, Reflection and Ontological Promiscuity in Temporal Reasoning. In *Int'l Workshop on Ontologies in Knowledge Representation and Conceptual Analysis*, LADSEB-CNR.

[C.1] A. Provetti, 1992. The Law of Contracts in Event Calculus. In S. Costantini (editor) Proc. of *7th Italian Conference on Logic Programming* (GULP'92), Città Studi, pp. 427–498.

Editorials/Prefaces

[E.7] D. Maggiorini, A. Provetti and L. Ripamonti, editors, 2007. Between Ontologies and Folksonomies 2007. Proceedings of the *Between Ontologies and Folksonomies* Workshop (BOF-2007), Michigan State University, East Lansing, Michigan, USA, June 28, 2007. Proceedings are published as Volume 312 of CEUR-WS .

[E.6] C. Baral, S. Tran Cao and A. Provetti, 2003. Editorial: Programming With Answer Sets. *Theory and Practice of Logic Programming,* 3(4-5):387–391.

[E.5] M. De Vos and A. Provetti, editors, 2005. Proc. of *Answer Set Programming 2005 (ASP05),* Volume 142 of CEUR-WS Proceedings.

[E.4] M. Osorio and A. Provetti, editors, 2004. Proc. of *Latin American Workshop on Non-Monotonic Reasoning 2004 (LA-NMR04),* Volume 92 of CEUR-WS Proceedings.

[E.3] M. De Vos and A. Provetti, editors, 2003. Proc. of *Answer Set Programming 2003 (ASP03),* Volume 78 of CEUR-WS Proceedings.

[E.2] A. Provetti and S. Tran Cao, editors, 2001. Answer Set Programming Representation and Reasoning (ASP01). *AAAI Spring Symposium Proceedings,* AAAI Press SSS-01-01 report.

[E.1] V. Lifschitz and A. Provetti, editors, 2000. Track on "Representing Actions and Planning" Proc. of *NMR'2000, Nonmonotonic Reasoning Conference.* Breckenridge, April 2000.

Posters in International conferences (peer reviewed)

[P.4] M. Marchi, Romeo Penzo, A. Provetti, 2007 Policy-Based Parametric Firewall Configuration: A Real-Case Application. Poster in *Proc. of 8th IEEE Int'l Workshop on Policies for Distributed Systems and Networks (POLICY 2007).* IEEE press, p. 276.

[P.3] G. Fiumara, M. Marchi, A. Provetti, 2007. Adaptive Web Data Extraction Policies. Poster in *Proc. of 8th IEEE Int'l Workshop on Policies for Distributed Systems and Networks (POLICY 2007).* IEEE press, p. 281.

[P.2] M. Marchi, A. Mileo and A. Provetti, 2004. *Poster Presentation: Grid Service Selection with PPDL.* Proc. of the *20th Int'l Conference on Logic Programming (ICLP'04).* Springer LNCS 3132, pp. 464–466. Available from *http://mag.dsi.unimi.it/PPDL/*

[P.1] M. Marchi, A. Mileo and A. Provetti, 2004. Specification and Execution of Declarative Policies for Grid Service Selection. Posters of the *IEEE Int'l Conference on Web Services 2004 (ICWS'04).* IEEE Computer Society, pp.828–829. Available from *http://mag.dsi.unimi.it/PPDL/*

fonte: http://burc.regione.campania.it

Abstracts and Position papers in pre-proceedings (peer reviewed)

[PP.6] P. De Meo, E. Ferrara, G. Fiumara and A. Provetti, 2012. The role of strong and weak ties in Facebook: a community structure perspective. Pre-proceedings of *Computational Approaches to Social Modeling (ChASM 2012).* Available from *http://chasm.ws/*

[PP.5] S. Costantini and A. Provetti, 2011. Graph Representations of Consistency and Truth-Dependencies in Logic Programs With Answer Set semantics. pre-proceedings of the IJCAI Workshop on Graph Structures for Knowledge Representation and Reasoning (GKR 2011), pp. 16–23.

[PP.4] B. Bonasera, F. Pagano and A. Provetti, 2009 *Flexible Interpolated-Binary Search over Sorted Sets.* Preprints of the Italian Conference on Theoretical Computer Science (ICTCS09).

[PP.3] M. Amalfi and A. Provetti, 2008. From Extended Entity-Relationship schemata to illustrative instances Pre-prints of *Logic in Databases Workshop (LID08).* Web Proceedings: `http://conferenze.dei.polimi.it/lid2008/`

[PP.2] E. Bertino, A. Provetti and F. Salvetti, 2005. Position paper: *Reasoning about RDF statements with default rules* In S. Hawke (editor) Proc. of *W3C Workshop on Rule Languages for Interoperability.* Web Proceedings: `http://www.w3.org/2004/12/rules-ws/`

[PP.1] M. Balduccini, G. Brignoli, G. Lanzarone, F. Magni and A. Provetti, 1999. Experiments in Answer Sets Planning. Notes of the AI*IA Working group on Knowledge Representation and Artificial Intelligence. An excerpt appears in *AI*IA Notizie* XIII:1, pp. 51–54.

Introductory/Classroom material

[1] A. Provetti, 2005. A primer on Answer Set Programming. CoRR repository cs.AI/0508100. *http://arxiv.org/abs/cs.AI/0508100*

Other Publications and Position papers

[O.9] A. Provetti, 2010. Recollections on Michael Gelfond's 65th Birthday. In *Logic Programming, Knowledge Representation and Nonmonotonic Reasoning: Essays in honor of Michael Gelfond.* Springer LNAI 6565, pp. 191-192.

[O.8] A. Gates, O. Mondragon, S. Roach, and A. Provetti, 2001. Towards Object-level Constraint Instrumentation: From Control Flowgraphs to Path Expressions. *Technical Report, Dept. of Computer Science,* The University of Texas at El Paso.

[O.7] P. Cattabriga and A. Provetti, 1998. Actions and Stable Semantics for the Analysis of Legal Norms. In *European Journal of Law, Philosophy and Computer Science,* 1-2:257-272. This journal is not peer-reviewed. An earlier version appeared in the Preprints of *IVR'95 Conference, workgroup on Legal Computer Science.*

[O.6] C. Baral and A. Provetti, 1996. From Action Specification Towards Robot Control Specification. Working Notes of *AI*IA 1996 Conference, workgroup on Planning Robotic Actions in Complex Environments,* 257–261.

fonte: http://burc.regione.campania.it

[O.5] P. Cattabriga and A. Provetti, 1995. Actions and Stable Semantics for the Analysis of Legal Norms. Preprints di *IVR'95 Conference, workgroup on Legal Computer Science.* European Journal of Law, Philosophy and Computer Science, 5:266-275. A preliminary version of [O.7].

[O.4] L. Chittaro, A. Montanari and A. Provetti, 1994. Reasoning about Partially Ordered Events in the Event Calculus. In *2nd Benelux Workshop on Logic Programming* (Benelog '94).

[O.3] L. Chittaro, A. Montanari and A. Provetti, 1994. Two Variants of the Event Calculus for Reasoning about Partially Ordered Sequences of Events. In *Workshop on Nonmonotonic Reasoning and Terminological Logics.*

[O.2] I. Cervesato, L. Chittaro, A. Montanari and A. Provetti, 1994. Chached Event Calculus for Deriving Maximal Time Intervals and Plans. In *Annual Meeting of the Italian SIG in Database.*

[O.1] I. Cervesato, A. Montanari and A. Provetti, 1993. On The Nonmonotonic Behavior of Event Calculi for Deriving Maximal Time Intervals. An abstract of [J.1] that appeared in *Int'l Workshop on Interval Methods in Artificial Intelligence*, p. 28.

Reviews

[2] Review, with G. Lotti, of E. Hanson and T. Johnson, 1996, "Selection Predicate Indexing for Active Databases Using Interval Skip Lists." *Int. J. of Uncertainty, Fuzziness and Knowledge-based Systems,* 5(4):509–512, 1997.

[1] Review of J. Allen and G. Ferguson, 1994, "Actions and Events in Interval Temporal Logic." *Reliable Computing,* 2(2):198, 1996.

Submitted Journals/Conferences

[J.22] A. Provetti, 2014. Causation in Narratives. *Artificial Intelligence;* in preparation.

[J.21] A. Provetti, A. Zucchellini, 2014. Notes on Flagg and Friedmans embedding of Epistemic into Intuitionistic formal systems. *Journal of Symbolic Logic,* submitted.

[J.20] S. Agreste, P. De Meo, E. Ferrara, N. Z. Osman, A. Provetti, C. Sierra and V. Riggi, 2014. From Simple Sport Scoring to Accurate Grouprankings. *Artificial intelligence,* in preparation.

[J.19] M. Marchi, A. Mileo and A. Provetti, 2014. Declarative Policies for Web Service Selection. *International Journal of Web Services Research;* an extended and updated version of [C.27].

fonte: http://burc.regione.campania.it

Academic References

1. Georg Gottlob, FRS (Distinguished scientist of my field)
   Computing Laboratory, University of Oxford. Wolfson Bldg, Parks Rd, Oxford OX1, UK.
   +44-1865-283504 *georg.gottlob@comlab.ox.ac.uk*
2. Jorge Lobo (Distinguished scientist of my field, co-author)
   IBM T.J. Watson Research Center in New York. Yorktown Heights, NY 10598.
   +1-646-7250824 (mobile) *jlobo@us.ibm.com*
3. Vladimir Lifschitz (distinguished scientist of my field)
   The University of Texas, Dept. of Computer Sciences. Austin, TX 78712.
   +1-512-471-9564 *vl@cs.utexas.edu*
4. Michael Gelfond (my PhD external advisor, co-author)
   Texas Tech University, CS Dept. Lubbock, TX 79409.
   +1-806-742-3527 *mgelfond@cs.ttu.edu*
5. Marek Sergot (my MEng mentor)
   Dept. of Computing, Imperial College London. 180 Queen's Gate, London SW7 2BZ, UK.
   +44-(0)20-7594-8218 *mjs@doc.ic.ac.uk*

fonte: http://burc.regione.campania.it

Dichiarazione sostitutiva di atto di notorietà ai sensi degli artt. 46 e 47 del DPR 445/2000

Dichiarazione di insussistenza di situazioni ostative e di incompatibilità

Il sottoscritto **Prof. Provetti Alessandro** nato a **Salsomaggiore Terme (PR)** il **28 marzo 1966,** residente in **Salsomaggiore Terme (PR) 43039 in Via Bissolati 10** CF**: PRVLSN66C28H720K,** incaricato in via di conferimento quale Esperto Esterno per la valutazione del

- Progetto Creative & Cultural Lab: "**COMEDIANS - COLLABORATIVE REAL-TIME MULTIMEDIA INTERACTIONS FOR STORYTELLING"** (Progetto),
- presentato da **Digital Video S.r.l.** (Soggetto capofila) in partenariato con **Meetecho S.r.l.** (Impresa Co-proponente) **Intertwine** S.rl. (Impresa Co-proponente) e l'**Università degli Studi "Suor Orsola Benincasa** (Organismo di ricerca co-proponente) a valere sul "***Bando Interventi a favore delle PMI e degli Organismi di Ricerca - Sportello dell'Innovazione D.D. n. 1 del 5/2/2014***"

dichiara

- di non essere stato sottoposto a misure di prevenzione disposte dall'Autorità giudiziaria previste dalla legge 27 dicembre 1956, n. 1423, dalla legge 31 maggio 1965, n. 575 e successive modificazioni, fatti salvi gli effetti della riabilitazione;
- di non versare in stato di interdizione legale o interdizione temporanea dagli uffici direttivi delle persone giuridiche e delle imprese ovvero di interdizione dai pubblici uffici perpetua o di durata superiore a tre anni, salvi gli effetti della riabilitazione;
- di non essere stato condannato, con sentenza irrevocabile, salvi gli effetti della riabilitazione, ovvero con sentenza irrevocabile di applicazione della pena di cui all'articolo 444, comma 2, del codice di procedura penale, salvi gli effetti della riabilitazione:
    1. a pena detentiva per uno dei reati previsti dalle norme che disciplinano l'attività assicurativa, bancaria, finanziaria, nonché dalle norme in materia di strumenti di pagamento:
    2. alla reclusione per un tempo non inferiore a un anno per un delitto contro la pubblica amministrazione, contro l'amministrazione della giustizia, contro la fede pubblica, contro il patrimonio: contro l'ordine pubblico, contro l'economia pubblica, l'industria e il commercio ovvero per un delitto in materia tributaria;
    3. alla reclusione per uno dei delitti previsti nel titolo XI, libro V del codice civile e nel regio decreto 16 marzo 1942, n. 267;
    4. alla reclusione per un tempo non inferiore a due anni per un qualunque altro delitto non colposo.
- di non avere ricoperto la carica di presidente, amministratore con delega di poteri, direttore generale, sindaco di società o enti che siano stati assoggettati a procedure di fallimento, concordato preventivo o liquidazione coatta amministrativa, almeno per i tre esercizi precedenti all'adozione dei relativi provvedimenti, fermo restando che l'impedimento ha durata fino a cinque anni successivi all'adozione dei provvedimenti stessi.

fonte: http://burc.regione.campania.it

- di non trovarsi in alcuna delle seguenti situazioni:
  a) partecipazione diretta o dei suoi familiari, attuale ovvero riferita al triennio precedente, agli organi di amministrazione, di controllo e di direzione generale del Soggetto Capofila ovvero delle Imprese Co-proponenti ovvero dell'Organismo di Ricerca Co-proponente partecipanti al Progetto;
  b) sussistenza, attuale ovvero riferita al triennio precedente, di altre relazioni d'affari, o di impegni a instaurare tali relazioni, con il Soggetto Capofila ovvero con le Imprese Co-proponenti ovvero con l'Organismo di Ricerca Co-proponente o con società da loro controllate; in particolare, di non avere svolto a favore delle stesse alcuna attività di esecuzione di opere o di fornitura di beni e servizi nel triennio precedente operazione né di essere stato cliente di tale impresa nell'ambito di detto triennio:
  c) ricorrenza di ogni altra situazione diversa da quelle rappresentate alle lettere a) e b), idonea a compromettere o comunque a condizionare l'indipendenza;
  d) assunzione contemporanea dell'incarico di controllo dell'impresa che conferisce l'incarico e della sua controllante;
  e) di impegnarsi a non intrattenere con il Soggetto Capofila ovvero con le Imprese Co-proponenti ovvero con l'Organismo di Ricerca Co-proponente alcun rapporto negoziale, a titolo oneroso o anche a titolo gratuito, nel triennio successivo ad oggetto lo svolgimento delle attività del Progetto;
- di non versare in generale in alcuna situazione ostativa o di incompatibilità all'incarico in via di conferimento ai sensi di disposizioni di legge, regolamentari o contrattuali ed, in particolare, ai sensi di quanto disposto dall'art. 14 della legge regionale 7 agosto 1996, n. 17, e successive modificazioni ed integrazioni, l'inesistenza delle cause di ineleggibilità e l'inesistenza o la cessazione delle cause di incompatibilità di cui all'art. 4 della L.R. 17/1996 medesima, come integrata dall'art. 44, comma2, della legge regionale 26 luglio 2002, n. 15, e di quanto disposto dall'art. 84 del 163/2006 e ss.mm.ii;
- di impegnarsi a comunicare tempestivamente all'Amministrazione regionale, ai sensi dell'art. 14, comma 2, della legge regionale 17/96 e successive modificazioni ed integrazioni, ogni sopravvenuta causa di incompatibilità che comporti decadenza dall'incarico;
- di autorizzare l'amministrazione regionale nello svolgimento dei controlli sulla veridicità delle autodichiarazioni presentate, effettuati, anche ai sensi dell'art. 71 del DPR 445/2000, ad acquisire le informazioni o la documentazione presso i soggetti privati di cui all'art. 4, comma1, lettere c) ed e), della legge regionale 17/96;
- eventuali altre attività svolte o altri vincoli contrattuali cui è sottoposto:

fonte: http://burc.regione.campania.it

Decreto Dirigenziale n. 50 del 12/02/2016

Dipartimento 54 - Dipartimento Istr., Ric., Lav., Politiche Cult. e Soc.

Direzione Generale 91 - Direzione di Staff Affari Generali e Controllo di Gestione

Oggetto dell'Atto:

INTERVENTI A FAVORE DELLE PMI E DEGLI ORGANISMI DI RICERCA - SPORTELLO DELL'INNOVAZIONE DI CUI AL D.D. N. 1 DEL 5/2/2014, INTEGRAZIONE AL DECRETO DIRIGENZIALE DIP. 54 DG 91 N. 162 DEL 17/12/2014

IL DIRIGENTE

PREMESSO

- che con DGR 407 del 6 agosto 2012 è stato disposto di approvare la programmazione dell'obiettivo 2.1 del POR FESR 2007 – 2013 per un importo complessivo massimo di euro 150.000.000,00;

- che tra gli interventi approvati con la DGR 407 del 6 agosto 2012 è presente il Bando "Sportello dell'Innovazione" – a valere sul FESR obiettivo operativo 2.1", con un impegno pari ad euro 75.000.000,00

- che con Decreto Dirigenziale DIP. 54 DG 91 n. 1 del 5/2/2014 avente ad oggetto "Approvazione avviso pubblico - Interventi a favore delle PMI e degli Organismi di Ricerca - Sportello dell'Innovazione" è stata disposta l'approvazione e la contestuale emanazione dell'allegato Bando "SPORTELLO DELL'INNOVAZIONE";

- che con Decreto Dirigenziale DIP. 54 DG 91 n. 4 dell'11/02/2014, Decreto Dirigenziale DIP. 54 DG 91 n. 18 del 4 aprile 2014 e Decreto Dirigenziale DIP. 54 DG 91 n. 22 dell' 11 aprile 2014 sono state apportante modifiche ad integrazione al testo dell'Allegato Bando "Sportello dell'Innovazione" di cui al decreto dirigenziale DIP. 54 DG 91 n. 1 del 5 febbraio 2014;

- che con Decreto Dirigenziale Dip. 54 n. 162 del 17 dicembre 2014 si è proceduto a nominare il **Prof. Provetti Alessandro** nato a **Salsomaggiore Terme (PR)** il **28 marzo 1966,** quale valutatore esterno, esperto di settore, per le fasi di valutazione ex ante, in itinere ed ex post del Progetto Creative & Cultural Lab **"ITINERA**: **PARADIGMI E STRUMENTI MULTIMEDIALI SEMANTICI AVANZATI PER LA FRUIZIONE DEI PAESAGGI CULTURALI URBANI"** presentato dal Soggetto Proponente **Abstract Srl** in risposta all'Avviso ad evidenza pubblica in precedenza citato.

RILEVATO

- che per mero errore materiale al Decreto Dirigenziale Dip. 54 n. 162 del 17 dicembre 2014 non risulta allegato il già acquisto Curriculum Vitae del Prof. Provetti Alessandro nè la già acquisita Dichiarazione di insussistenza di situazioni ostative e di incompatibilità

VISTI

a. la D.G.R. n. 1921 del 9 novembre 2007;
b. la D.G.R. n. 26 dell'11 gennaio 2008;
c. DGR 407 del 6 agosto 2012;
d. Decreto Dirigenziale DIP. 54 DG 91 n. 22 dell' 11 aprile 2014;
e. Decreto Dirigenziale DIP. 54 DG 91 n. 162 del 17 dicembre 2014;

Alla stregua dell'istruttoria compiuta dal Responsabile dell'Obiettivo Operativo, nonché dell'espressa dichiarazione di regolarità resa dal medesimo

DECRETA

- ai fini del soddisfacimento degli Obblighi di pubblicità e trasparenza previsti dal D. Lgs. 33/2013 di procedere alla pubblicazione del Curriculum Vitae del Prof. Provetti Alessandro e della relativa

Dichiarazione di insussistenza di situazioni ostative e di incompatibilità allo svolgimento delle attività di cui al Decreto Dirigenziale Dip. 54 n. 162 del 17 dicembre 2014

- di inviare il presente provvedimento alla D.G. Segreteria Giunta Regionale per gli obblighi di pubblicità sul BURC nonché sul sito istituzionale

Il Responsabile dell'O.O. 2.1
Dott. Giuseppe Russo

Alessandro Provetti

Associate Professor of Computer Science,
Dept. of Mathematics and Informatics, Università degli Studi di Messina.
Viale Stagno d'Alcontres, 31. I-98166 Messina, Italy, *@38.260658,15.599449.*
Office: +39-090-676.5505
Mobile: +39-328-5410010
E-mail: `mailto:ale@unime.it` Web: `http://ale.unime.it/`

Long-term academic visitor, since 2010, to Oxford-Man Institute of Quantitative Finance
University of Oxford.
Eagle House, Walton Well Rd. Oxford OX2 6ED, UK.

Affiliated Professor, since 2008, to the Computer Science Graduate School
Virginia Commonwealth University, School of Engineering
401 West Main St., Richmond, VA 23284-3019 USA

Adjunct Professor, since 2000, to the Computer Science Dept.
The University of Texas at El Paso.
500 West University Ave., El Paso, TX 79968, USA.

Current Research Interests

Extraction and analysis of data from Online Social Networks:
— Web data extraction and manipulation;
— community detection, and
— recommender systems.
Default reasoning in the Web/internet domain:
— Web data extraction and manipulation;
— modeling and validation of database design (Entity-Relationship schemata);
— specification and formal properties of routing policies in firewalls, and
— rule-based spam annotation and filtering.

Knowledge Representation and automated reasoning:
— answer set programming and its applications;
— reasoning about actions, reasoning with incomplete information;
— planning in dynamic systems, e.g. in autonomous robots and software agents, and
— knowledge representation in the legal domain.

Teaching Experience/Interests

General Computer Science topics:
— Algorithms, data structures and complexity;
— Formal languages, Automata and computability;
— Databases (basic and advanced), and
— Introduction to Computer science.

Research-related topics:
— Artificial Intelligence;
— Logic Programming;
— Planning and Scheduling, and
— Intelligent Systems/Agents.

fonte: http://burc.regione.campania.it

Patents

Holder of patent application ME2013A000005: Method and system for the interactive management of the browsing and booking of pharmaceutical, with or without prescription. Approved in Italy, under registration by the European Patent Office.

Supervision and mentoring

Post-doc fellows

- *Massimo Marchi,* 2007-08 working on the National project *DLP* in innovative application settings*

PhDs I mentored

- *Massimo Marchi,* Univ. of Milan, 2006.

  Dissertation: *Back and forth between Grid/Web Services and declarative specification.*

  Marchi is now Postdoctoral researcher at the Agriculture Dept., Univ. of Milan, Italy.

- *Alessandra Mileo,* Univ. of Milan, 2006.

  Dissertation: *Preference specification and enforcement in declarative policies.*

  Mileo is now Postdoctoral Researcher and unit leader at the Digital Enterprise Research institute (DERI) and Adjunct Lecturer at the National University of Ireland. Galway, EIRE.

PhDs I mentored in their graduation project

- *Maria Amalfi* (MSc, Messina, 2008), now doctoral candidate in Informatics at Free Univ. of Bolzano-Bozen; Bolzano-Bozen, Italy.
- *Franco Salvetti* (MSc, Milan, 2002), now PhD (Boulder, 2011) and Principal Development Lead at Bing; S. Francisco, USA.
- *Linda Pareschi* (MSc, Milan, 2005), now PhD (Milan, 2010) and Post-doc researcher at Univ. of Svizzera Italiana; Lugano, Switzerland.
- *Isabella Cattinelli* (BSc, Milan, 2004), now PhD (Milan, 2010) and Computational Intelligence Specialist at Fresenius Medical Care; Crema, Italy.
- *L. Ng Tari* (BSc, UTEP, 2001), now PhD (Arizona State U., 2009) and Lead Engineer at General Elettric Global Research, Schenectady, NY.

Partecipation to PhD Committees

1. *Markus Aschinger,* University of Oxford, UK, 2014.
2. *Ruslan Fayzrakhmanov,* TU Wien, Austria, 2014.
3. *Juan-Luis Olmo Ortiz,* Universidad de Córdoba, Spain, 2013.
4. Joint Graduation Committee, class of 2011, Univ. of L'Aquila, Italy.
5. Joint Graduation Committee, class of 2005, Univ. of Milan, Italy.

fonte: http://burc.regione.campania.it

6. *Pedro Cabalar Fernandez,* Univ. de La Coruna, 2002, Spain.

7. *David Lorenzo,* Univ. de La Coruña, 2001, Spain.

8. *Son Tran Cao,* Univ. of Texas El Paso, 1999, USA.

Service to the Scientific Community

Invited speaker:
—*9th Workshop on Multimedia, Distributed and Pervasive Systems (MDPS);* Messina, 2013.
—*6th Symp. of the Argentinian Society for Artificial Intelligence (ASAI);* Córdoba, Argentina, 2004.
Coordinator (Principal Investigator): *WASP: Working Group on Answer Sets Programming,* a Europe-wide project funded by the Fifth Framework Programme under contract IST-2001-37004.
Member of the Steering committee of the Italian Logic Programming Association (GULP) 2010–2013.
Guest Editor: *Theory and Practice of Logic Programming,* special issue on Answer Sets Programming, Vol. 3(4-5) 2005. Oxford University Press.
Member of the Editorial Review Board: *International Journal of Information Technology and Web Engineering (IJITWE)*[1]*,* IGI-Global Press.
Evaluator: *(rapporteur)* for the *Forward Emerging Technologies* research initiative of the European Commission on the FP5, FP6 and FP7 initiatives.
Program Committee Chair and Organizing Chair:

BOF07 *Between Ontologies and Folksonomies 2007.* A Workshop of the 3rd Communities and Technologies Conference, Michigan State University 2007. Volume 312 of Ceur-WS Series.

CILC07 *the XXVII the Italian Conference on Computational Logic;* Messina, 2007. Attendance above 50.

ASP05 *The 3rd Int'l Workshop on Answer Set Programming;* Bath (UK), July 2005. Proceedings in Vol. 142 of Ceur-WS Series.

LA-NMR04 *The 1st Latin-American Workshop Nonmonotonic Reasoning.* Mexico City, April 2004. Proc. in Vol. 92 of Ceur-WS Series.

ASP2003 *the 2nd Int'l Workshop on Answer Set Programming.* Messina, September 2003. Proceedings in Vol. 78 of Ceur-WS Series.

ASP2001 Answer Sets Programming: Towards Efficient and Scalable Knowledge Representation and Reasoning. AAAI Spring Symposium. Stanford, March 2001. Vol. SSS-01-01 of AAAI Press.

NMR2000 Special Track on *Representing Actions and Planning* at NMR'2000 Workshop, Breckenridge, CO, April 2000.

Program committee member:

- *AMW 2015:* 9th Alberto Mendelzon Workshop on Foundations of Data Management;
- *SUM 2014:* 7th Int'l Conference on Scalable Uncertainty management;

[1] `www.igi-global.com/ijitwe`

fonte: http://burc.regione.campania.it

- *#COOL2014:* a WWW'14 workshop on Connecting Online & Offline life;
- *WIMS 2011-2015:* the Int'l Conference on Web Intelligence, Mining and Semantics;
- *ICSC 2012-2015* the IEEE Int'l Conference on Semantic Computing;
- *LPNMR 2013:* the 12th Int'l Conference on Logic Programming and Nonmonotonic Reasoning;
- *SoMNet 2012* Int'l Symp. on Collaboration, Social Computing, New Media and Networks;
- *SocMed2011,* Int'l Symposium on Social Media, New Media and Collaboration;
- *ASPCOMP2011,* the 3rd Answer Set Programming Competition;
- *AAAI2010,* the American Association for Artificial Intelligence;
- *ICWSM2007,* the International Conference on Weblogs and Social Media ;
- *CILC 2007-08 and 2010-14;* the Italian Conf. on Computational Logic;
- *CAAW2006,* the AAAI Spring Symposium on Computational Approaches to Analyzing Weblogs;
- *POLICY 2006* the 7th IEEE Workshop on Policies for Distributed Systems and Networks;
- *LANMR 2004, 2006, 2009 and 2011;* the Latin-American Workshop on Nonmonotonic Reasoning;
- *LPNMR2005,* the 8th Int'l Conference on Logic Programming and Non Monotonic Reasoning;
- *COIN* 2006 and 2007, the Coordination, Organization, Institutions and Norms in agent systems workshop of AAMAS;
- *CoopIS* 2003, 2004 and 2005: the Int'l Conference on Cooperative Information Systems;
- *NMR2004,* the 10th International Workshop on Non-Monotonic Reasoning NMR2004;
- *CAEPIA* 2001 and 2003: the 9th and 10th Conference of the Spanish Association for AI;
- *MICAI* 2000, 2002 and 2004, the Mexican International Conferences on Artificial Intelligence;
- *IBERAMIA2002,* Conference of *La Sociedad Iberoamericana de Inteligencia Artificial;*
- *DRT2004,* the non-monotonic reasoning workshop attached to IBERAMIA, and
- *THAI-ETIS1999,* the 1st European Symp. on Telematics, Hypermedia and AI in Education

Referee:
Journals: *Artificial Intelligence*, *Theory and Practice of Logic Programming*, *J. of Logic and Computation, Fundamenta Informaticae, IEICE Trans. on Inf. and Syst.*, *Computational Models of Organization Theory, Engineering Applications of Artificial Intelligence, Annals of Mathematics and AI, Computational Intelligence, Software Engineering and Knowledge Eng.,* and the *IGLP Bulletin.*
Conferences: *WWW (2014), IJCAI (2011, 2003), VLDB (2011), EDBT (2002), JELIA, ICLP, PADL, LoPrSTr (2004), ICTCS (2001), APPIA-GULP-ProDe* and several workshops in the fields of Web data, Logic Programming and AI.

Membership in professional societies: AAAI (past), ALP, GULP and EATCS.

fonte: http://burc.regione.campania.it

Service to the University

I am director of studies (coordinatore del corso di laurea) for the Informatics studies at University of Messina:

-undergraduate Informatics (enrollment of about 100/year) from 2010 to 2014;
-graduate Informatics (enrollment of about 20/year) from 2010 on.

Selection committees for academic positions

- Member of the Selection Committee for a non-tenure track position as Assistant Professor in Informatics at Messina Univ., College of Political Sciences, 2011.
- Chair of the Selection Committee for two non-tenure track positions as Assistant Professor in Informatics at Messina Univ, Colleges of Sciences and Education, 2010.
- Chair of the Selection Committee for a tenure track position as Assistant Professor in Informatics at Univ. of L'Aquila, College of Medicine, 2006.

Hiring committees for Technical/Administrative Positions

- hiring committe for a Senior position of ICT Technician at the College of Humanities of the Univ. of Messina, November 2008.
- central promotion committee for all Senior technical positions at the Univ. of Messina, September 2008.
- hiring committe for a Senior position of Biologist and the Institute of Genetics of the Univ. of Messina, 2005.

Research Projects

2013: Participant for the U. of Messina unit of the *Teseo* national project (PON) on the on-board integration of new energy technologies with high efficiency and low environmental impact. Budget: €15.088.936.
2013: Responsible for the U. of Messina unit of the project proposal *Svoolaz: a platform for collecting, categorizing, annotating, visualizing, correlating and sharing data from cross-platform digital interactions.* Submitted to the National *Big Data Analytics* call. Budget: €1.173.000.
2008: Participant to the Project *Genetic Algorithms in Satisfiability Problems: Formal Study and Application to Answer Set Programming* funded by the *Xunta de Galicia* (Spain) under contract INCITE08-PXIB105159PR, October 2008 - October 2011. Funding: €29.555.
2006: Responsible for the Messina unit of the National (PRIN) Project *DLP* in innovative application settings.* Funding: €36.100 for my unit.
2002: *Coordinator* of the European project *WASP: Working Group on Answer Sets Programming,* totally financed by the European Commission with IST-2001-37004 contract. Duration time: 30 months. Funded amount: €300.000.
2001: Participant to the Project *Un lenguaje declarativo basado en causalidad: aplicacion a diferentes problemas de razonamiento* funded by the Spanish *Ministerio de Educación y Ciencia* under contract TIC2001-0393, December 2001 - December 2004. Funding: €112.936.

fonte: http://burc.regione.campania.it

Intramural Projects

2006+2007: *"Programmazione logica ed applicazioni in ambiti Web e di rete"* funded by the Univ. of Messina with €3.007.
2005: *"Web e Grid services con capacità inferenziali"* submitted to the Univ. of Messina with budget of €14.254.
2004: *"Ragionamento con informazione semi-strutturata da sorgenti Web: oltre Lixto"* submitted to the Univ. of Messina with budget of €14.254.
2002: (with G. Grasso) *"Laboratorio di robotica cognitiva e visione"* funded by the Univ. of Messina with €4.456.
2001: (with L. Ripamonti) the *Legolog* project for setting up a robot building and programming workshop for Artificial Intelligence students; funded by the Univ. of Milan.

Previous appointments

Assistant professor: (October 2000 - September 2001) Computer Science Dept., University of Milan.
Visiting professor: (September 1999 - May 2000)
Computer Science Dept., The University of Texas at El Paso, teaching Computer Science Classes both at graduate and undergraduate level.
Post-doctoral researcher: (December 1997 - August 1999)
University of Milan, Information Sciences Dept., basic research on applying graph theory to Logic programming.
Visiting researcher: (October - December 1997)
University of Corunna, Spain, integrating theory of actions into expert systems.
Consultant: (October - December 1996)
Designing and overseeing the development an Oracle-based RDBMS for automatizing registrar operations at the University of Bologna, faculty of Law.
Visiting Researcher: (June - October 1995 and 1996)
Computer Science Dept, The University of Texas at El Paso, basic research in Knowledge Representation.
Exchange PhD Student: (May-September 1993, April-October 1994)
Computer Science Dept., The U. of Texas at El Paso. Research towards my dissertation.

Teaching experience

Current Teaching Activity

For the Academic Year 2013-14 I have been responsible for 24 ECTS credits, corresponding to 196 hours of teaching, mostly recited lectures.

1. *Automata, Languages and Computability,* graduate class in CS, 12 ECTS credits/96 hours;
2. *Artificial Intelligence,* graduate class in CS, 9 ECTS credits/72 hours;
3. *Informatics,* a short graduate class for the School of Medicine, 1 ECTS credit/12 hours, and
4. *Informatics* and *Imaging databases,* short graduate classes for the Medical Physics School, 1 ECTS credit/8 hours each.

fonte: http://burc.regione.campania.it

Associate Professor: University of Messina, Italy.
Since 2001, I have been responsible for several core Computer Science classes, for all years of study: Artificial Intelligence, Algorithms I and II, Databases I and II and Automatata and Formal Languages.

Moreover, I have been designing and teaching several Introduction to Computer Science classes for non-CS majors, e.g. Chemistry.

During my tenure at U. of Messina I helped to make up for the shortage of CS instructors by teaching on average more than 30 ECTS credits and about 240 hours of class per year.
With my colleague Alessio Plebe from the Faculty of Education, I have successfully proposed the Masters program *Informatics for humanities graduates* that has been fully-funded by the regional government of Sicily in the academic year 2008-09. I taught 2 classes of the master program for a total of 6 ECTS credits /48 hours.

- *Artificial Intelligence.* A graduate class of 9 ECTS credits/72 hours (6 ECTS/48 hours until 2010) which I have been teaching from 2001-2002 to 2013-14 (with the exception of 2009-2010 for a Sabbatical year). Thanks to a multidisciplinary approach, is attended by students from both Informatics, Computer Engineering and Cognitive Sciences.

  In total, 84 ECTS credits for 672 hours.

- *Automata, Languages and Computability.* A graduate class of 12 ECTS credits/96 hours which I teach from 2011-2012 on. Roughly equivalent to CS3350 Formal languages, Automata and Computability, it is attended by Graduate students in Computer Science.

  In total, 36 ECTS credits for 288 hours.

- *Theory and Methods of Optimization.* A graduate class of 8 ECTS credits/64 hours (6ECTS/48 hours until 2008) which I taught from 2001-2002 to 2010-11 (with the exception of the 2009-2010 Sabbatical year). Roughly equivalent to CS5350 Advanced Algorithms, it was is attended by Graduate students in Computer Science.

  In total, 58 ECTS credits for 464 hours.

- *Databases II.* An undergraduate class of 6 ECTS credits/48 hours which I taught from 2001-2002 to 2011-12 (with the exception of the 2009-2010 Sabbatical year). Roughly equivalent to CS5350 Advanced Algorithms, it was is attended by Graduate students in Computer Science.

  In total, 60 ECTS credits for 480 hours.

- *Databases I.* An undergraduate class of 6 ECTS credits/48 hours which I taught from 2001-2002 to 2005-06. Roughly equivalent to CS4342 Database management, it was is attended by about 100 undergraduate students in Computer Science and Computer Engineering.

  In total, 30 ECTS credits for 240 hours.

- *Advanced Algorithms and Programming.* A graduate class of 6 ECTS credits/48 hours which I taught from 2006-2007 to 2010-11 (with the exception of the 2009-2010 Sabbatical year), CS3350 Formal languages, Automata and Computability. It was is attended by graduate students in Computer Science.

  In total, 24 ECTS credits for 192 hours.

- *Programming III.* A graduate class in CS I taught in 2012-13.

  In total, 9 ECTS credits for 72 hours.

fonte: http://burc.regione.campania.it

- *Laboratory for Algorithms.* A post-graduate training for teachers.

  In total, 2 ECTS credits/18 h.

- *Algorithms I.* An undergraduate class of 6 ECTS credits/48 hours which I taught from 2004-2005 to 2008-09, it was is attended by about 100 undergraduate students in Computer Science.

  In total, 30 ECTS credits for 240 hours.

- *Informatics.* An ungraduate class of 6 ECTS credits/72 hours for Industrial Chemistry Majors which which I taught in 2006-2007 and 2007-08 in the Branch campus of Augusta (near Siracusa), enrollment about 30. Roughly equivalent to CS101 Introduction to Computer Science.

  In total, 12 ECTS credits for 96 hours.

- *Informatics.* An ungraduate class of 3 ECTS credits/24 hours for Journalism majors from the College of Humanities. which I taught from 2006-2007 to 2008-09, enrollment about 30. Roughly equivalent to CS101 Introduction to Computer Science.

  In total, 9 ECTS credits for 72 hours.

- *Informatics.* An graduate (MD Specialization in Epidemiology) short class of 1 ECTS credit/12 hours for the School of Medicine which I teach from 2012-2013 on.

  In total, 2 ECTS credits for 24 hours.

- *Elements of Informatics.* An graduate short class of 1 ECTS credit/12 hours for the Medical Physics School which I teach from 2013-2014 on.

  In total, 1 ECTS credits for 12 hours.

- *Diagnostic imaging processing.* An graduate short class of 1 ECTS credit/12 hours for the Medical Physics School which I teach from 2013-2014 on.

Assistant Professor: University of Milan, Italy,

As an assistant professor in Milan I taught several classes, both in my research area (AI in Milan, Automated planning in Varese) and in general Computer Science: Algorithms I for CS majors, and Introduction to Computer Science for the new study programme in Biotechnologies.
Spring 2001:
—*Intelligenza Artificiale* (equivalent to CS5314 Artificial Intelligence)
—*Pianificazione Automatica* (undergraduate, at Università dell'Insubria a Varese)
Fall 2000:
—*Laboratorio di Algoritmi e Strutture dati* (equivalent to CS5350 Data Structures) and
—*Informatica di base per Biotecnologie* (equivalent to CS1401 Introduction to Computer Science).
Visiting professor: University of Texas at El Paso, Fall 1999 and Spring 2000.
—CS3350 Formal languages, Automata and Computability, required third-year course for CS Majors
—CS5314 Graduate Artificial Intelligence, for CS/CSE students at Master/PhD level
—CS4342 Database management, required in third year course for CS Majors, and
—CS5350 Advanced Algorithms, for CS/CSE students at Master/PhD level.

Co-instructor: University of Milan, Italy, Spring 1998 and 1999, taught seminar sections of

fonte: http://burc.regione.campania.it

—*Informatica per Economia* (equivalent to CS1401 Introduction to Computer Science) for Economics majors and
—*Intelligenza artificiale* (equivalent to CS4320 undergraduate Artificial Intelligence).

Instructor: University of Parma, Italy, 1997.
I was hired to teach undergraduate classes in Computer Science to Physics majors.

Teaching Assistant: University of Bologna, Italy, 1997.
During my PhD studies, I helped both the teaching and the lab part of *Informatica giuridica,* equivalent to Computer Science for Law majors.

Education

PhD in Informatics for Law, University of Bologna, Italy, January 1996.
Dissertation: *Towards the Formalization of Causal Aspects of Legal Reasoning*[2].
Supervisors: Prof. M. Matteuzzi and Prof. G. A. Lanzarone; external mentor: Prof. Michael Gelfond of University of Texas at El Paso.

MSc/Diploma of Imperial College in Foundations of Advanced Information Technology
Imperial College of Science, Technology and Medicine, London (UK), February 1992.
Dissertation: *On the Temporal Aspects of Representing Legislation in Logic.*
Supervisor: Prof. M. J. Sergot.

Degree (with thesis) in *Science dell'Informazione* (Computer Science) Univ. of Milan, Italy, July 1990.
Dissertation: *The Visualization of Completion Procedures and of their Applications*[3].
Supervisor: Prof. G. Degli Antoni.

[2]In Italian, English version also available.
[3]In Italian.

fonte: http://burc.regione.campania.it

Journal Articles

[J.18] P. De Meo, E. Ferrara, G. Fiumara, and A. Provetti, 2014. On Facebook, most ties are weak. *Communications of the ACM,* November 2014 issue. DOI: `http://dx.doi.org/10.1145/2629438`

[J.17] S. Agreste, P. De Meo, E. Ferrara, S. Piccolo, and A. Provetti, 2014. Analysis of a heterogeneous social network of humans and cultural objects. *IEEE Trans. on Systems, Man and Cybernetics: Systems,* forthcoming.

[J.16] P. De Meo, E. Ferrara, G. Fiumara, and A. Provetti, 2014. Mixing local and global information for community detection in large networks. *J. of Computer and System Sciences,* Vol. 80:1, pp. 72–87. DOI: 10.1016/j.jcss.2013.03.012.

[J.15] B. Bonasera, E. Ferrara, G. Fiumara, F. Pagano and A. Provetti, 2014. Adaptive search over sorted sets. *Journal of Discrete Algorithms,* in press.

[J.14] M. Bernava, G. Fiumara, D. Maggiorini, L. Ripamonti and A. Provetti, 2014. RDF annotation of Second Life objects: Knowledge Representation meets Social Virtual reality. *Computational & Mathematical Organization Theory,* Vol. 20:1, pp. 20–35. DOI: 10.1007/s10588-012-9148-4

[J.13] P. De Meo, E. Ferrara, G. Fiumara, and A. Provetti, 2013. Enhancing community detection using a network weighting strategy. *Information Sciences,* Vol. 222, pp. 648–668.

[J.12] S. Costantini, G. De Gasperis, A. Provetti and P. Tsintza, 2013. A Heuristic Approach to Proposal-Based Negotiation: With Applications in Fashion Supply Chain Management. *Mathematical Problems in Engineering,* article no. 896312.

[J.11] S. Costantini and A. Provetti, 2010. A Lower bound for Answer Set Computation. *Inteligencia artificial;* Vol. 14:48, pp. 41–52. `http://journal.iberamia.org/`

[J.10] G. Grossi, M. Marchi, E. Pontelli and A. Provetti, 2009. Experimental Analysis of Graph-based Answer Set Computation over Parallel and Distributed Architectures *Journal of Logic and Computation,* Vol. 19:4, pp. 697–715.

[J.9] G. Fiumara, M. Marchi and A. Provetti, 2008. Adaptive Web Data Extraction Policies. *AAPP — Physical, Mathematical, and Natural Sciences* 86(2):1–17. *http://www.actapeloritana.it/*

[J.8] S. Costantini and A. Provetti, 2005. Normal Forms for Answer Set Programming. *Theory and Practice of Logic Programming,* 5(6):747–760. Available on CoRR repository cs.AI/0410014. *http://arxiv.org/abs/cs.AI/0410014*

[J.7] S. Costantini, O. D'Antona and A. Provetti, 2002. On the equivalence and range of applicability of graph-based representations of logic programs. *Information Processing Letters,* 84(5):241-249.

[J.6] C. Baral, A. Gabaldon and A. Provetti, 1998. Formalizing Narratives Using Nested Circumscription. *Artificial Intelligence,* 104(1-2):107-164.

[J.5] C. Baral, A. Gabaldon and A. Provetti, 1998. Value minimization in Circumscription. *Artificial Intelligence,* 102(2):163-186.

fonte: http://burc.regione.campania.it

[J.4] C. Baral, M. Gelfond and A. Provetti, 1997. Representing Actions: Laws, Observations and Hypothesis. *Journal of Logic Programming,* 31(1-3):201–244.

[J.3] A. Provetti, 1996. Ordering Events: Intervals Are Sufficient, More General Sets Are Usually Not Necessary. *Reliable Computing (formerly Interval Computations),* 2(3):321–327.

[J.2] A. Provetti, 1996. Hypothetical Reasoning: From Situation Calculus to Event Calculus. *Computational Intelligence Journal*, 12(3):478–498.

[J.1] I. Cervesato, A. Montanari and A. Provetti, 1993. On The Nonmonotonic Behavior of Event Calculi for Deriving Maximal Time Intervals. *Interval Computations*, 2:83–119.

Book chapters (peer reviewed)

[B.1] S. Catanese, P. De Meo, E. Ferrara, G. Fiumara and A. Provetti, 2012. Extraction and Analysis of Facebook Friendship Relations In A. Abraham and A. E. Hassanien (eds.) *Computational Social Networks: Mining and Visualization, Vol. 3.*, pp. 291–324. Springer *Computer and Communication Networks* series.

Int'l Conference and Workshop Papers (peer reviewed)

[C.48] N. Osman, A. Provetti, V. Riggi, C. Sierra, 2014. MORE: Merged Opinions Reputation Model. 12th European Conference on Multi-Agent Systems (EUMAS 2014). Selected papers on Annals of Mathematics & AI.

[C.47] P. De Meo, E. Ferrara, G. Fiumara and A. Provetti, 2014. Edge Weighting for Finding Communities in Networks. 5th Int'l Conf. on Applied Human Factors and Ergonomics (AHFE 2014). Post-proceedings by CRC Press/Taylor & Francis.

[C.46] J. Lobo, M. Marchi and A. Provetti, 2012. Firewall Configuration Policies for the Specification and Implementation of Private Zones, Proc. of IEEE International Symposium on Policies for Distributed Systems and Networks (POLICY 2012) IEEE Conference Publishing Services, pp 78–85.

[C.45] S. Costantini and A. Provetti, 2012. Conflict, Consistency and Truth-Dependencies in Graph Representations of Answer Set Logic Programs, In M. Croitoru, N. Rudolph and J.Wilson, S. Howse, O. Corby (eds.) Graph Structures for Knowledge Representation and Reasoning., 2nd Int'l Workshop (GKR 2011). Springer LNCS, Vol. 7205, pp. 68–90.

Post-proceedings of GKR2011, an extended version of [PP.5].

[C.44] P. De Meo, E. Ferrara, G. Fiumara and A. Provetti, 2011. Generalized Louvain Method for Community Detection in Large Networks, Proc. of the 11th Int'l Conf. on Intelligent Systems Design and Applications (ISDA 2011) IEEE Conference Publishing Services, pp. 88–93.

[C.43] P. De Meo, E. Ferrara, G. Fiumara and A. Provetti, 2011. Improving Recommendation Quality by Merging Collaborative Filtering and Social Relationships, Proc. of the 11th Int'l Conf. on Intelligent Systems Design and Applications (ISDA 2011) IEEE Conference Publishing Services, pp. 587–592.

fonte: http://burc.regione.campania.it

[C.42] G. Fiumara, M. Marchi, R. Pagano, A. Provetti and N. Spada, 2011. A rule-based system for end-user e-mail annotations, Proc. of the 8th Annual Collaboration, Electronic messaging, Anti-Abuse and Spam Conference (CEAS '11) ACM Int'l Conference Proceedings Series, pp. 102–108.

[C.41] S.A. Catanese, P. De Meo, E. Ferrara, G. Fiumara and A. Provetti, 2011. Crawling Facebook for social network analysis purposes, Proc. of the Int'l Conf. on Web Intelligence, Mining and Semantics (WIMS '11) ACM Press, pp 52:1–52:8.

[C.40] M. Amalfi, A. Artale, A. Calì and A. Provetti, 2011. Generating preview instances for the Face validation of Entity-Relationship schemata: the acyclic case. Proc. of the Database Systems for Advanced Applications (DASFAA 2011) Conference, Vol. 2. Springer LNCS 6588, pp. 225–234.

[C.39] A. Basile, M. R. Felice and A. Provetti, 2011. Formalization and Automated reasoning about a Complex Signalling Network. Proc. of the 26-th Italian Conference on Computational Logic. Vol. 810 of CEUR Workshop series, pp. 407–414.

[C.38] S. Costantini and A. Provetti, 2010. Graph representations of logic programs: properties and comparison. Proc. of the 5th Latin-American Workshop on New forms of Reasoning (LANMR10). CEUR-WS series, Vol. 677, pp. 1-14.

[C.37] G. Fiumara, D. Maggiorini, L.A. Ripamonti and A. Provetti, 2010 *Knowledge Representation in Virtual Teams: a perspective approach for synthetic worlds.* Proc. of 11th IFIP Wg 5.5 Working Conf. on Virtual Enterprises (PRO-VE'10). IFIP Advances in Information and Communication Technology 336, pp. 691-625, Springer.

[C.36] G. Fiumara, M. Marchi, R. Pagano and A. Provetti, 2010. *Rule-Based Spam E-mail Annotation.* Proc. of *Web Reasoning and Rule Systems - 4th Int'l Conference,(RR 2010).* Springer LNCS 6333, pp. 231–234.

[C.35] S. Costantini and A. Provetti, 2009. A Lower bound for Answer Set Computation. Proc. of LANMR09, the 4th Latin-American Workshop on Nonmonotonic Reasoning. CEUR-WS series, Vol. 533, pp. 183-198 (a preliminary version of [J.11]) .

[C.34] G. Grossi, M. Marchi and A. Provetti, 2007 Improving the AdjSolver Algorithm for ASP Kernel Programs. Preprints of *The 4rd Int'l Workshop on Answer Set Programming (ASP07),* pp.21–31.

[C.33] G. Grossi, M. Marchi, E. Pontelli and A. Provetti, 2007. Experiments with Answer Set Computation over Parallel and Distributed Architectures. Preprints of *The 4rd Int'l Workshop on Answer Set Programming,* pp.7–20. A preliminary version of [J.10].

[C.32] M. Amalfi, K. Lo Presti, A. Provetti, F. Salvetti, 2006. *Finding Instances of Deduction and Abduction in Clinical Experimental Transcripts.* Proc. of European conference on Artificial Intelligence (ECAI2006): 737-738.

[C.31] F. de Cindio, G. Fiumara, M. Marchi, A. Provetti, L. A. Ripamonti, L. Sonnante, 2006. *Aggregating Information and Enforcing Awareness Across Communities with the Dynamo RSS Feeds Creation Engine: Preliminary Report.* Proc. of On The Move (OTM) Workshops (1): 227-236.

fonte: http://burc.regione.campania.it

[C.30] C. Bernardoni, G. Fiumara, M. Marchi and A. Provetti, 2006. *Declarative Web data extraction and annotation.* Proc. of 20th Workshop on Logic Programming (WLP 2006): 137-144.

[C.29] S. Bossa, G. Fiumara and A. Provetti, 2006. *A Lightweight Architecture for RSS Polling of Arbitrary Web sources.* Proc. of Workshop on Objects and Agents (WOA 2006).

[C.28] C. Bernardoni, M. Marchi and A. Provetti, 2005. *Declarative Web data extraction and annotation.* Submitted to the Semantic Web Policies Workshop (SWPW05). Part of the 4th Int'l Semantic Web Conference. Available from *http://mag.dsi.unimi.it/*

[C.27] M. Marchi, A. Mileo and A. Provetti, 2005. *Declarative Policies for Web Service Selection.* Poster in Proc. of 6th IEEE International Workshop on Policies for Distributed Systems and Networks (POLICY 2005). IEEE press, pp. 239–242.

[C.26] E. Bertino, A. Mileo and A. Provetti, 2005. *PDL with Preferences.* Proc. of IEEE 6th Int'l Workshop on Policies for Distributed Systems and Networks (POLICY05). IEEE Press, pp. 213–222.

[C.25] L. Padovani and A. Provetti, 2004. *Qsmodels: ASP Planning in Interactive Gaming Environment.* Proc. of Logic in Artificial Intelligence, 9th European Conference, *(JELIA 2004).* Springer LNCS 3229, pp. 689–692.

[C.24] M. Marchi, A. Mileo and A. Provetti, 2004. *Specification and execution of Policies for Grid Service Selection.* In Proc. of *European Conference on Web Services (ECOWS'04).* Springer LNCS 3250, pp 102–115. Available from *http://mag.dsi.unimi.it/PPDL/*

[C.23] E. Bertino, A. Mileo and A. Provetti, 2003. *PDL with Maximum Consistency Monitors.* Proc. of *Int'l Symposium on Methodologies for Intelligent Systems (ISMIS 2003).* Springer LNCS 2871, pp. 65–74. Available from *http://mag.dsi.unimi.it/PPDL/*

[C.22] E. Bertino, A. Mileo and A. Provetti, 2003. *Policy Monitoring with User-Preferences in PDL.* In F. Buccafurri (editor) Proc. of *Joint Conference On Declarative Programming.* Univ. of Reggio Calabria Press, pp. 110–122. This article is a revised version of [C.19]

[C.21] E. Bertino, A. Provetti and F. Salvetti, 2003. *Answer Set Programming for the Semantic Web* In F. Buccafurri (editor) Proc. of *Joint Conference On Declarative Programming.* Univ. of Reggio Calabria Press, pp. 314–323.

[C.20] S. Costantini, B. Intrigila and A. Provetti, 2003. *Coherence of Updates in Answer Set Programming.* Proc. of *Nonmonotonic Reasoning, Action and Change (NRAC 2003)* Workshop. IJCAI Press, KRR-4 report, pp. 66–72.

[C.19] E. Bertino, A. Mileo and A. Provetti, 2003. *Policy Monitoring with User-Preferences in PDL.* Proc. of *Nonmonotonic Reasoning, Action and Change (NRAC 2003)* Workshop. IJCAI Press, KRR-4 report, pp. 37–44.

[C.18] S. Costantini, R. P. Otero, A. Provetti and S. Tran Cao, 2002. Disjunctive Logic Programs with Inheritance Revisited. Proc. of *ISMIS 2003* Conference. Springer LNCS 2366, pp. 294–302.

[C.17] A. Bertoni, G. Grossi, A. Provetti, V. Kreinovich and L. Tari, 2001. Answer Sets Computation by Genetic Algorithms, Preliminary Report. Proc. of AAAI Spring Symposium *ASP2001,* pp. 1–5, AAAI press Technical report SSS-01-01.

fonte: http://burc.regione.campania.it

[C.16] A. Provetti and L. Tari, 2000. Answer Sets Computation by Genetic Algorithms, Preliminary Report. Proc. of *Genetic and Evolutionary Computation (GECCO 2000),* "Late breaking papers" track. pp. 303–308.

[C.15] M. Balduccini, G. Brignoli, G. Lanzarone, F. Magni and A. Provetti, 2000. Experiments in Answer Sets Planning. Proc. of *Mexican International Conference on Artificial Intelligence (MICAI 2000)* Springer LNAI 1793, pp. 197–201.

[C.14] G. Brignoli, S. Costantini, O. D'Antona and A. Provetti, 1999. Characterizing and computing stable models of logic programs: the non-stratified case. Proc. of *Conference on Information Technology (CIT'99),* pp. 197–201. `http://arxiv.org/abs/1402.5436`

[C.13] G. A. Lanzarone and A. Provetti, 1998. Processing temporal and atemporal declarative knowledge in metalogic programming. *Joint Conference on Declarative Programming* (APPIA-GULP-PRODE'98), pp. 201–214.

[C.12] A. Provetti and G. Rossi, 1997. Actions in {log}. In Proc. of *Joint Conference on Declarative Programming* (APPIA-GULP-PRODE'97), pp. 381-391.

[C.11] C. Baral, A. Gabaldon and A. Provetti, 1996. Value minimization in Circumscription. In Proc. of *Principles of Knowledge representation and Reasoning* (KR'96), Morgan Kauffman, pp. 474–481.

This paper also appears in the Working notes of *Int'l Workshop on Nonmonotonic Reasoning* (NMR'96), pp. 24–29.

[C.9] C. Baral, A. Gabaldon and A. Provetti, 1996. Formalizing Narratives using Nested Circumscription. In Proc. of the *13th AAAI National Conference on Artificial Intelligence,* AAAI press pp. 652–657.

This paper also appears in the Working notes of the third symposium *Logical Formalizations of Commonsense Reasoning,* pp. 15–24.

An abstract appears in the *ADMI'97 Symposium on Computing at Minority Institutions,* p. 276.

[C.7] A. Provetti, 1995. Formalizing Causal Reasoning in Law with an Action-based Language: a Preliminary Report. In A. de Santis (editor), *Proc. of Fifth Italian Conference on Theoretical Computer Science,* WP Press, pp. 512–530.

This paper also appears in the Working notes of the third symposium *Logical Formalizations of Commonsense Reasoning,* pp. 215–225.

[C.5] C. Baral, M. Gelfond and A. Provetti, 1995. Representing Actions -I: Laws, Observations and Hypothesis. In the Working Notes of AAAI Spring Symposium *Extending Theories of Actions: Formal Theories and Practical Applications,* pp. 17–22 (an earlier version of [J.4]).

[C.4] A. Provetti, 1994. Hypothetical Reasoning: From Situation Calculus to Event Calculus. In Proc. of *2nd Int'l Workshop on temporal Representation and Reasoning* (TIME'94), Univ. of Regina Press, pp. 42–47 (an earlier version of [J.2]).

[C.3] L. Chittaro, A. Montanari and A. Provetti, 1994. Skeptical and Credulous Event Calculi for Supporting Modal Queries. In A. Cohen, editor, *Proc. of European Conference on Artificial Intelligence* (ECAI'94), J. Wiley & Sons, pp. 361–365.

fonte: http://burc.regione.campania.it

[C.2] S. Costantini, G.A. Lanzarone and A. Provetti, 1993. Reification, Reflection and Ontological Promiscuity in Temporal Reasoning. In *Int'l Workshop on Ontologies in Knowledge Representation and Conceptual Analysis*, LADSEB-CNR.

[C.1] A. Provetti, 1992. The Law of Contracts in Event Calculus. In S. Costantini (editor) Proc. of *7th Italian Conference on Logic Programming* (GULP'92), Città Studi, pp. 427–498.

Editorials/Prefaces

[E.7] D. Maggiorini, A. Provetti and L. Ripamonti, editors, 2007. Between Ontologies and Folksonomies 2007. Proceedings of the *Between Ontologies and Folksonomies* Workshop (BOF-2007), Michigan State University, East Lansing, Michigan, USA, June 28, 2007. Proceedings are published as Volume 312 of CEUR-WS .

[E.6] C. Baral, S. Tran Cao and A. Provetti, 2003. Editorial: Programming With Answer Sets. *Theory and Practice of Logic Programming,* 3(4-5):387–391.

[E.5] M. De Vos and A. Provetti, editors, 2005. Proc. of *Answer Set Programming 2005 (ASP05),* Volume 142 of CEUR-WS Proceedings.

[E.4] M. Osorio and A. Provetti, editors, 2004. Proc. of *Latin American Workshop on Non-Monotonic Reasoning 2004 (LA-NMR04),* Volume 92 of CEUR-WS Proceedings.

[E.3] M. De Vos and A. Provetti, editors, 2003. Proc. of *Answer Set Programming 2003 (ASP03),* Volume 78 of CEUR-WS Proceedings.

[E.2] A. Provetti and S. Tran Cao, editors, 2001. Answer Set Programming Representation and Reasoning (ASP01). *AAAI Spring Symposium Proceedings,* AAAI Press SSS-01-01 report.

[E.1] V. Lifschitz and A. Provetti, editors, 2000. Track on "Representing Actions and Planning" Proc. of *NMR'2000, Nonmonotonic Reasoning Conference.* Breckenridge, April 2000.

Posters in International conferences (peer reviewed)

[P.4] M. Marchi, Romeo Penzo, A. Provetti, 2007 Policy-Based Parametric Firewall Configuration: A Real-Case Application. Poster in *Proc. of 8th IEEE Int'l Workshop on Policies for Distributed Systems and Networks (POLICY 2007).* IEEE press, p. 276.

[P.3] G. Fiumara, M. Marchi, A. Provetti, 2007. Adaptive Web Data Extraction Policies. Poster in *Proc. of 8th IEEE Int'l Workshop on Policies for Distributed Systems and Networks (POLICY 2007).* IEEE press, p. 281.

[P.2] M. Marchi, A. Mileo and A. Provetti, 2004. *Poster Presentation: Grid Service Selection with PPDL.* Proc. of the *20th Int'l Conference on Logic Programming (ICLP'04).* Springer LNCS 3132, pp. 464–466. Available from *http://mag.dsi.unimi.it/PPDL/*

[P.1] M. Marchi, A. Mileo and A. Provetti, 2004. Specification and Execution of Declarative Policies for Grid Service Selection. Posters of the *IEEE Int'l Conference on Web Services 2004 (ICWS'04).* IEEE Computer Society, pp.828–829. Available from *http://mag.dsi.unimi.it/PPDL/*

fonte: http://burc.regione.campania.it

Abstracts and Position papers in pre-proceedings (peer reviewed)

[PP.6] P. De Meo, E. Ferrara, G. Fiumara and A. Provetti, 2012. The role of strong and weak ties in Facebook: a community structure perspective. Pre-proceedings of *Computational Approaches to Social Modeling (ChASM 2012).* Available from *http://chasm.ws/*

[PP.5] S. Costantini and A. Provetti, 2011. Graph Representations of Consistency and Truth-Dependencies in Logic Programs With Answer Set semantics. pre-proceedings of the IJCAI Workshop on Graph Structures for Knowledge Representation and Reasoning (GKR 2011), pp. 16–23.

[PP.4] B. Bonasera, F. Pagano and A. Provetti, 2009 *Flexible Interpolated-Binary Search over Sorted Sets.* Preprints of the Italian Conference on Theoretical Computer Science (ICTCS09).

[PP.3] M. Amalfi and A. Provetti, 2008. From Extended Entity-Relationship schemata to illustrative instances Pre-prints of *Logic in Databases Workshop (LID08).* Web Proceedings: `http://conferenze.dei.polimi.it/lid2008/`

[PP.2] E. Bertino, A. Provetti and F. Salvetti, 2005. Position paper: *Reasoning about RDF statements with default rules* In S. Hawke (editor) Proc. of *W3C Workshop on Rule Languages for Interoperability.* Web Proceedings: `http://www.w3.org/2004/12/rules-ws/`

[PP.1] M. Balduccini, G. Brignoli, G. Lanzarone, F. Magni and A. Provetti, 1999. Experiments in Answer Sets Planning. Notes of the AI*IA Working group on Knowledge Representation and Artificial Intelligence. An excerpt appears in *AI*IA Notizie* XIII:1, pp. 51–54.

Introductory/Classroom material

[1] A. Provetti, 2005. A primer on Answer Set Programming. CoRR repository cs.AI/0508100. *http://arxiv.org/abs/cs.AI/0508100*

Other Publications and Position papers

[O.9] A. Provetti, 2010. Recollections on Michael Gelfond's 65th Birthday. In *Logic Programming, Knowledge Representation and Nonmonotonic Reasoning: Essays in honor of Michael Gelfond.* Springer LNAI 6565, pp. 191-192.

[O.8] A. Gates, O. Mondragon, S. Roach, and A. Provetti, 2001. Towards Object-level Constraint Instrumentation: From Control Flowgraphs to Path Expressions. *Technical Report, Dept. of Computer Science,* The University of Texas at El Paso.

[O.7] P. Cattabriga and A. Provetti, 1998. Actions and Stable Semantics for the Analysis of Legal Norms. In *European Journal of Law, Philosophy and Computer Science,* 1-2:257-272. This journal is not peer-reviewed. An earlier version appeared in the Preprints of *IVR'95 Conference, workgroup on Legal Computer Science.*

[O.6] C. Baral and A. Provetti, 1996. From Action Specification Towards Robot Control Specification. Working Notes of *AI*IA 1996 Conference, workgroup on Planning Robotic Actions in Complex Environments,* 257–261.

fonte: http://burc.regione.campania.it

[O.5] P. Cattabriga and A. Provetti, 1995. Actions and Stable Semantics for the Analysis of Legal Norms. Preprints di *IVR'95 Conference, workgroup on Legal Computer Science.* European Journal of Law, Philosophy and Computer Science, 5:266-275. A preliminary version of [O.7].

[O.4] L. Chittaro, A. Montanari and A. Provetti, 1994. Reasoning about Partially Ordered Events in the Event Calculus. In *2nd Benelux Workshop on Logic Programming* (Benelog '94).

[O.3] L. Chittaro, A. Montanari and A. Provetti, 1994. Two Variants of the Event Calculus for Reasoning about Partially Ordered Sequences of Events. In *Workshop on Nonmonotonic Reasoning and Terminological Logics.*

[O.2] I. Cervesato, L. Chittaro, A. Montanari and A. Provetti, 1994. Chached Event Calculus for Deriving Maximal Time Intervals and Plans. In *Annual Meeting of the Italian SIG in Database.*

[O.1] I. Cervesato, A. Montanari and A. Provetti, 1993. On The Nonmonotonic Behavior of Event Calculi for Deriving Maximal Time Intervals. An abstract of [J.1] that appeared in *Int'l Workshop on Interval Methods in Artificial Intelligence*, p. 28.

Reviews

[2] Review, with G. Lotti, of E. Hanson and T. Johnson, 1996, "Selection Predicate Indexing for Active Databases Using Interval Skip Lists." *Int. J. of Uncertainty, Fuzziness and Knowledge-based Systems,* 5(4):509–512, 1997.

[1] Review of J. Allen and G. Ferguson, 1994, "Actions and Events in Interval Temporal Logic." *Reliable Computing,* 2(2):198, 1996.

Submitted Journals/Conferences

[J.22] A. Provetti, 2014. Causation in Narratives. *Artificial Intelligence;* in preparation.

[J.21] A. Provetti, A. Zucchellini, 2014. Notes on Flagg and Friedmans embedding of Epistemic into Intuitionistic formal systems. *Journal of Symbolic Logic,* submitted.

[J.20] S. Agreste, P. De Meo, E. Ferrara, N. Z. Osman, A. Provetti, C. Sierra and V. Riggi, 2014. From Simple Sport Scoring to Accurate Grouprankings. *Artificial intelligence,* in preparation.

[J.19] M. Marchi, A. Mileo and A. Provetti, 2014. Declarative Policies for Web Service Selection. *International Journal of Web Services Research;* an extended and updated version of [C.27].

fonte: http://burc.regione.campania.it

Academic References

1. Georg Gottlob, FRS (Distinguished scientist of my field)
   Computing Laboratory, University of Oxford. Wolfson Bldg, Parks Rd, Oxford OX1, UK.
   +44-1865-283504 *georg.gottlob@comlab.ox.ac.uk*
2. Jorge Lobo (Distinguished scientist of my field, co-author)
   IBM T.J. Watson Research Center in New York. Yorktown Heights, NY 10598.
   +1-646-7250824 (mobile) *jlobo@us.ibm.com*
3. Vladimir Lifschitz (distinguished scientist of my field)
   The University of Texas, Dept. of Computer Sciences. Austin, TX 78712.
   +1-512-471-9564 *vl@cs.utexas.edu*
4. Michael Gelfond (my PhD external advisor, co-author)
   Texas Tech University, CS Dept. Lubbock, TX 79409.
   +1-806-742-3527 *mgelfond@cs.ttu.edu*
5. Marek Sergot (my MEng mentor)
   Dept. of Computing, Imperial College London. 180 Queen's Gate, London SW7 2BZ, UK.
   +44-(0)20-7594-8218 *mjs@doc.ic.ac.uk*

fonte: http://burc.regione.campania.it

Dichiarazione sostitutiva di atto di notorietà ai sensi degli artt. 46 e 47 del DPR 445/2000

Dichiarazione di insussistenza di situazioni ostative e di incompatibilità

Il sottoscritto **Prof. Provetti Alessandro** nato a **Salsomaggiore Terme (PR)** il **28 marzo 1966,** residente in **Salsomaggiore Terme (PR) 43039 in Via Bissolati 10** CF**: PRVLSN66C28H720K,** incaricato in via di conferimento quale Esperto Esterno per la valutazione del

- Progetto Creative & Cultural Lab: "**ITINERA - PARADIGMI E STRUMENTI MULTIMEDIALI SEMANTICI AVANZATI PER LA FRUIZIONE DEI PAESAGGI CULTURALI URBANI**" (Progetto),
- presentato da **Abstract S.r.l.** (Soggetto capofila) in partenariato con **Gematica S.r.l.** (Impresa Co-proponente) **Università telematica Pegaso** (Organismo di ricerca co-proponente) **Fondazione IDIS - Città della Scienza** (Organismo di ricerca co-proponente) e l' **Istituto di Biologia Agroambientale e Forestale del Consiglio nazionale delle Ricerche** (Organismo di ricerca co-proponente) a valere sul "***Bando Interventi a favore delle PMI e degli Organismi di Ricerca - Sportello dell'Innovazione D.D. n. 1 del 5/2/2014***"

dichiara

- di non essere stato sottoposto a misure di prevenzione disposte dall'Autorità giudiziaria previste dalla legge 27 dicembre 1956, n. 1423, dalla legge 31 maggio 1965, n. 575 e successive modificazioni, fatti salvi gli effetti della riabilitazione;
- di non versare in stato di interdizione legale o interdizione temporanea dagli uffici direttivi delle persone giuridiche e delle imprese ovvero di interdizione dai pubblici uffici perpetua o di durata superiore a tre anni, salvi gli effetti della riabilitazione;
- di non essere stato condannato, con sentenza irrevocabile, salvi gli effetti della riabilitazione, ovvero con sentenza irrevocabile di applicazione della pena di cui all'articolo 444, comma 2, del codice di procedura penale, salvi gli effetti della riabilitazione:
    1. a pena detentiva per uno dei reati previsti dalle norme che disciplinano l'attività assicurativa, bancaria, finanziaria, nonché dalle norme in materia di strumenti di pagamento:
    2. alla reclusione per un tempo non inferiore a un anno per un delitto contro la pubblica amministrazione, contro l'amministrazione della giustizia, contro la fede pubblica, contro il patrimonio: contro l'ordine pubblico, contro l'economia pubblica, l'industria e il commercio ovvero per un delitto in materia tributaria;
    3. alla reclusione per uno dei delitti previsti nel titolo XI, libro V del codice civile e nel regio decreto 16 marzo 1942, n. 267;
    4. alla reclusione per un tempo non inferiore a due anni per un qualunque altro delitto non colposo.
- di non avere ricoperto la carica di presidente, amministratore con delega di poteri, direttore generale, sindaco di società o enti che siano stati assoggettati a procedure di fallimento,

fonte: http://burc.regione.campania.it

concordato preventivo o liquidazione coatta amministrativa, almeno per i tre esercizi precedenti all'adozione dei relativi provvedimenti, fermo restando che l'impedimento ha durata fino a cinque anni successivi all'adozione dei provvedimenti stessi.

- di non trovarsi in alcuna delle seguenti situazioni:

  a) partecipazione diretta o dei suoi familiari, attuale ovvero riferita al triennio precedente, agli organi di amministrazione, di controllo e di direzione generale del Soggetto Capofila ovvero dell'Impresa Co-proponente ovvero degli Organismi di Ricerca Co-proponenti partecipanti al Progetto;

  b) sussistenza, attuale ovvero riferita al triennio precedente, di altre relazioni d'affari, o di impegni a instaurare tali relazioni, con il Soggetto Capofila ovvero con l'Impresa Co-proponente ovvero con gli Organismi di Ricerca Co-proponenti o con società da loro controllate; in particolare, di non avere svolto a favore delle stesse alcuna attività di esecuzione di opere o di fornitura di beni e servizi nel triennio precedente operazione né di essere stato cliente di tale impresa nell'ambito di detto triennio:

  c) ricorrenza di ogni altra situazione diversa da quelle rappresentate alle lettere a) e b), idonea a compromettere o comunque a condizionare l'indipendenza;

  d) assunzione contemporanea dell'incarico di controllo dell'impresa che conferisce l'incarico e della sua controllante;

  e) di impegnarsi a non intrattenere con il Soggetto Capofila ovvero con l'Impresa Co-proponenti ovvero con gli Organismi di Ricerca Co-proponenti alcun rapporto negoziale, a titolo oneroso o anche a titolo gratuito, nel triennio successivo ad oggetto lo svolgimento delle attività del Progetto;

- di non versare in generale in alcuna situazione ostativa o di incompatibilità all'incarico in via di conferimento ai sensi di disposizioni di legge, regolamentari o contrattuali ed, in particolare, ai sensi di quanto disposto dall'art. 14 della legge regionale 7 agosto 1996, n. 17, e successive modificazioni ed integrazioni, l'inesistenza delle cause di ineleggibilità e l'inesistenza o la cessazione delle cause di incompatibilità di cui all'art. 4 della L.R. 17/1996 medesima, come integrata dall'art. 44, comma2, della legge regionale 26 luglio 2002, n. 15, e di quanto disposto dall'art. 84 del 163/2006 e ss.mm.ii;
- di impegnarsi a comunicare tempestivamente all'Amministrazione regionale, ai sensi dell'art. 14, comma 2, della legge regionale 17/96 e successive modificazioni ed integrazioni, ogni sopravvenuta causa di incompatibilità che comporti decadenza dall'incarico;
- di autorizzare l'amministrazione regionale nello svolgimento dei controlli sulla veridicità delle autodichiarazioni presentate, effettuati, anche ai sensi dell'art. 71 del DPR 445/2000, ad acquisire le informazioni o la documentazione presso i soggetti privati di cui all'art. 4, comma1, lettere c) ed e), della legge regionale 17/96;

fonte: http://burc.regione.campania.it

Decreto Dirigenziale n. 49 del 12/02/2016

Dipartimento 54 - Dipartimento Istr., Ric., Lav., Politiche Cult. e Soc.

Direzione Generale 91 - Direzione di Staff Affari Generali e Controllo di Gestione

Oggetto dell'Atto:

INTERVENTI A FAVORE DELLE PMI E DEGLI ORGANISMI DI RICERCA - SPORTELLO DELL'INNOVAZIONE DI CUI AL D.D. N. 1 DEL 5/2/2014, INTEGRAZIONE AL DECRETO DIRIGENZIALE DIP. 54 DG 91 N. 161 DEL 17/12/2014

IL DIRIGENTE

PREMESSO

- che con DGR 407 del 6 agosto 2012 è stato disposto di approvare la programmazione dell'obiettivo 2.1 del POR FESR 2007 – 2013 per un importo complessivo massimo di euro 150.000.000,00;

- che tra gli interventi approvati con la DGR 407 del 6 agosto 2012 è presente il Bando "Sportello dell'Innovazione" – a valere sul FESR obiettivo operativo 2.1", con un impegno pari ad euro 75.000.000,00

- che con Decreto Dirigenziale DIP. 54 DG 91 n. 1 del 5/2/2014 avente ad oggetto "Approvazione avviso pubblico - Interventi a favore delle PMI e degli Organismi di Ricerca - Sportello dell'Innovazione" è stata disposta l'approvazione e la contestuale emanazione dell'allegato Bando "SPORTELLO DELL'INNOVAZIONE";

- che con Decreto Dirigenziale DIP. 54 DG 91 n. 4 dell'11/02/2014, Decreto Dirigenziale DIP. 54 DG 91 n. 18 del 4 aprile 2014 e Decreto Dirigenziale DIP. 54 DG 91 n. 22 dell' 11 aprile 2014 sono state apportante modifiche ad integrazione al testo dell'Allegato Bando "Sportello dell'Innovazione" di cui al decreto dirigenziale DIP. 54 DG 91 n. 1 del 5 febbraio 2014;

- che con Decreto Dirigenziale Dip. 54 n. 161 del 17 dicembre 2014 si è proceduto a nominare il **Prof. Provetti Alessandro** nato a **Salsomaggiore Terme (PR)** il **28 marzo 1966,** quale valutatore esterno, esperto di settore, per le fasi di valutazione ex ante, in itinere ed ex post del Progetto Creative & Cultural Lab **"SOAVE - SEMANTIC ONLINE APPS FOR VIRTUAL EXHIBITION "** presentato dal Soggetto Proponente **M.E.T.A. Srl**. in risposta all'Avviso ad evidenza pubblica in precedenza citato.

RILEVATO

- che per mero errore materiale al Decreto Dirigenziale Dip. 54 n. 161 del 17 dicembre 2014 non risulta allegato il già acquisto Curriculum Vitae del Prof. Provetti Alessandro nè la già acquisita Dichiarazione di insussistenza di situazioni ostative e di incompatibilità

VISTI

a. la D.G.R. n. 1921 del 9 novembre 2007;
b. la D.G.R. n. 26 dell'11 gennaio 2008;
c. DGR 407 del 6 agosto 2012;
d. Decreto Dirigenziale DIP. 54 DG 91 n. 22 dell' 11 aprile 2014;
e. Decreto Dirigenziale DIP. 54 DG 91 n. 161 del 17 dicembre 2014;

Alla stregua dell'istruttoria compiuta dal Responsabile dell'Obiettivo Operativo, nonché dell'espressa dichiarazione di regolarità resa dal medesimo

DECRETA

- ai fini del soddisfacimento degli Obblighi di pubblicità e trasparenza previsti dal D. Lgs. 33/2013 di procedere alla pubblicazione del Curriculum Vitae del Prof. Provetti Alessandro e della relativa Dichiarazione di insussistenza di situazioni ostative e di incompatibilità allo svolgimento delle attività di cui al Decreto Dirigenziale Dip. 54 n. 161 del 17 dicembre 2014

- di inviare il presente provvedimento alla D.G. Segreteria Giunta Regionale per gli obblighi di pubblicità sul BURC nonché sul sito istituzionale

Il Responsabile dell'O.O. 2.1
Dott. Giuseppe Russo

Alessandro Provetti

Associate Professor of Computer Science,
Dept. of Mathematics and Informatics, Università degli Studi di Messina.
Viale Stagno d'Alcontres, 31. I-98166 Messina, Italy, *@38.260658,15.599449.*
Office: +39-090-676.5505
Mobile: +39-328-5410010
E-mail: `mailto:ale@unime.it` Web: `http://ale.unime.it/`

Long-term academic visitor, since 2010, to Oxford-Man Institute of Quantitative Finance
University of Oxford.
Eagle House, Walton Well Rd. Oxford OX2 6ED, UK.

Affiliated Professor, since 2008, to the Computer Science Graduate School
Virginia Commonwealth University, School of Engineering
401 West Main St., Richmond, VA 23284-3019 USA

Adjunct Professor, since 2000, to the Computer Science Dept.
The University of Texas at El Paso.
500 West University Ave., El Paso, TX 79968, USA.

Current Research Interests

Extraction and analysis of data from Online Social Networks:
— Web data extraction and manipulation;
— community detection, and
— recommender systems.
Default reasoning in the Web/internet domain:
— Web data extraction and manipulation;
— modeling and validation of database design (Entity-Relationship schemata);
— specification and formal properties of routing policies in firewalls, and
— rule-based spam annotation and filtering.

Knowledge Representation and automated reasoning:
— answer set programming and its applications;
— reasoning about actions, reasoning with incomplete information;
— planning in dynamic systems, e.g. in autonomous robots and software agents, and
— knowledge representation in the legal domain.

Teaching Experience/Interests

General Computer Science topics:
— Algorithms, data structures and complexity;
— Formal languages, Automata and computability;
— Databases (basic and advanced), and
— Introduction to Computer science.

Research-related topics:
— Artificial Intelligence;
— Logic Programming;
— Planning and Scheduling, and
— Intelligent Systems/Agents.

fonte: http://burc.regione.campania.it

Patents

Holder of patent application ME2013A000005: Method and system for the interactive management of the browsing and booking of pharmaceutical, with or without prescription. Approved in Italy, under registration by the European Patent Office.

Supervision and mentoring

Post-doc fellows

- *Massimo Marchi,* 2007-08 working on the National project *DLP* in innovative application settings*

PhDs I mentored

- *Massimo Marchi,* Univ. of Milan, 2006.

  Dissertation: *Back and forth between Grid/Web Services and declarative specification.*

  Marchi is now Postdoctoral researcher at the Agriculture Dept., Univ. of Milan, Italy.

- *Alessandra Mileo,* Univ. of Milan, 2006.

  Dissertation: *Preference specification and enforcement in declarative policies.*

  Mileo is now Postdoctoral Researcher and unit leader at the Digital Enterprise Research institute (DERI) and Adjunct Lecturer at the National University of Ireland. Galway, EIRE.

PhDs I mentored in their graduation project

- *Maria Amalfi* (MSc, Messina, 2008), now doctoral candidate in Informatics at Free Univ. of Bolzano-Bozen; Bolzano-Bozen, Italy.
- *Franco Salvetti* (MSc, Milan, 2002), now PhD (Boulder, 2011) and Principal Development Lead at Bing; S. Francisco, USA.
- *Linda Pareschi* (MSc, Milan, 2005), now PhD (Milan, 2010) and Post-doc researcher at Univ. of Svizzera Italiana; Lugano, Switzerland.
- *Isabella Cattinelli* (BSc, Milan, 2004), now PhD (Milan, 2010) and Computational Intelligence Specialist at Fresenius Medical Care; Crema, Italy.
- *L. Ng Tari* (BSc, UTEP, 2001), now PhD (Arizona State U., 2009) and Lead Engineer at General Elettric Global Research, Schenectady, NY.

Partecipation to PhD Committees

1. *Markus Aschinger,* University of Oxford, UK, 2014.
2. *Ruslan Fayzrakhmanov,* TU Wien, Austria, 2014.
3. *Juan-Luis Olmo Ortiz,* Universidad de Córdoba, Spain, 2013.
4. Joint Graduation Committee, class of 2011, Univ. of L'Aquila, Italy.
5. Joint Graduation Committee, class of 2005, Univ. of Milan, Italy.

fonte: http://burc.regione.campania.it

6. *Pedro Cabalar Fernandez,* Univ. de La Coruna, 2002, Spain.

7. *David Lorenzo,* Univ. de La Coruña, 2001, Spain.

8. *Son Tran Cao,* Univ. of Texas El Paso, 1999, USA.

Service to the Scientific Community

Invited speaker:
—*9th Workshop on Multimedia, Distributed and Pervasive Systems (MDPS);* Messina, 2013.
—*6th Symp. of the Argentinian Society for Artificial Intelligence (ASAI);* Córdoba, Argentina, 2004.
Coordinator (Principal Investigator): *WASP: Working Group on Answer Sets Programming,* a Europe-wide project funded by the Fifth Framework Programme under contract IST-2001-37004.
Member of the Steering committee of the Italian Logic Programming Association (GULP) 2010–2013.
Guest Editor: *Theory and Practice of Logic Programming,* special issue on Answer Sets Programming, Vol. 3(4-5) 2005. Oxford University Press.
Member of the Editorial Review Board: *International Journal of Information Technology and Web Engineering (IJITWE)*[1]*,* IGI-Global Press.
Evaluator: *(rapporteur)* for the *Forward Emerging Technologies* research initiative of the European Commission on the FP5, FP6 and FP7 initiatives.
Program Committee Chair and Organizing Chair:

BOF07 *Between Ontologies and Folksonomies 2007.* A Workshop of the 3rd Communities and Technologies Conference, Michigan State University 2007. Volume 312 of Ceur-WS Series.

CILC07 *the XXVII the Italian Conference on Computational Logic;* Messina, 2007. Attendance above 50.

ASP05 *The 3rd Int'l Workshop on Answer Set Programming;* Bath (UK), July 2005. Proceedings in Vol. 142 of Ceur-WS Series.

LA-NMR04 *The 1st Latin-American Workshop Nonmonotonic Reasoning.* Mexico City, April 2004. Proc. in Vol. 92 of Ceur-WS Series.

ASP2003 *the 2nd Int'l Workshop on Answer Set Programming.* Messina, September 2003. Proceedings in Vol. 78 of Ceur-WS Series.

ASP2001 Answer Sets Programming: Towards Efficient and Scalable Knowledge Representation and Reasoning. AAAI Spring Symposium. Stanford, March 2001. Vol. SSS-01-01 of AAAI Press.

NMR2000 Special Track on *Representing Actions and Planning* at NMR'2000 Workshop, Breckenridge, CO, April 2000.

Program committee member:

- *AMW 2015:* 9th Alberto Mendelzon Workshop on Foundations of Data Management;
- *SUM 2014:* 7th Int'l Conference on Scalable Uncertainty management;

[1] `www.igi-global.com/ijitwe`

fonte: http://burc.regione.campania.it

- *#COOL2014:* a WWW'14 workshop on Connecting Online & Offline life;
- *WIMS 2011-2015:* the Int'l Conference on Web Intelligence, Mining and Semantics;
- *ICSC 2012-2015* the IEEE Int'l Conference on Semantic Computing;
- *LPNMR 2013:* the 12th Int'l Conference on Logic Programming and Nonmonotonic Reasoning;
- *SoMNet 2012* Int'l Symp. on Collaboration, Social Computing, New Media and Networks;
- *SocMed2011,* Int'l Symposium on Social Media, New Media and Collaboration;
- *ASPCOMP2011,* the 3rd Answer Set Programming Competition;
- *AAAI2010,* the American Association for Artificial Intelligence;
- *ICWSM2007,* the International Conference on Weblogs and Social Media ;
- *CILC 2007-08 and 2010-14;* the Italian Conf. on Computational Logic;
- *CAAW2006,* the AAAI Spring Symposium on Computational Approaches to Analyzing Weblogs;
- *POLICY 2006* the 7th IEEE Workshop on Policies for Distributed Systems and Networks;
- *LANMR 2004, 2006, 2009 and 2011;* the Latin-American Workshop on Nonmonotonic Reasoning;
- *LPNMR2005,* the 8th Int'l Conference on Logic Programming and Non Monotonic Reasoning;
- *COIN* 2006 and 2007, the Coordination, Organization, Institutions and Norms in agent systems workshop of AAMAS;
- *CoopIS* 2003, 2004 and 2005: the Int'l Conference on Cooperative Information Systems;
- *NMR2004,* the 10th International Workshop on Non-Monotonic Reasoning NMR2004;
- *CAEPIA* 2001 and 2003: the 9th and 10th Conference of the Spanish Association for AI;
- *MICAI* 2000, 2002 and 2004, the Mexican International Conferences on Artificial Intelligence;
- *IBERAMIA2002,* Conference of *La Sociedad Iberoamericana de Inteligencia Artificial;*
- *DRT2004,* the non-monotonic reasoning workshop attached to IBERAMIA, and
- *THAI-ETIS1999,* the 1st European Symp. on Telematics, Hypermedia and AI in Education

Referee:
Journals: *Artificial Intelligence*, *Theory and Practice of Logic Programming*, *J. of Logic and Computation, Fundamenta Informaticae, IEICE Trans. on Inf. and Syst.*, *Computational Models of Organization Theory, Engineering Applications of Artificial Intelligence, Annals of Mathematics and AI, Computational Intelligence, Software Engineering and Knowledge Eng.,* and the *IGLP Bulletin.*
Conferences: *WWW (2014), IJCAI (2011, 2003), VLDB (2011), EDBT (2002), JELIA, ICLP, PADL, LoPrSTr (2004), ICTCS (2001), APPIA-GULP-ProDe* and several workshops in the fields of Web data, Logic Programming and AI.

Membership in professional societies: AAAI (past), ALP, GULP and EATCS.

fonte: http://burc.regione.campania.it

Service to the University

I am director of studies (coordinatore del corso di laurea) for the Informatics studies at University of Messina:

-undergraduate Informatics (enrollment of about 100/year) from 2010 to 2014;
-graduate Informatics (enrollment of about 20/year) from 2010 on.

Selection committees for academic positions

- Member of the Selection Committee for a non-tenure track position as Assistant Professor in Informatics at Messina Univ., College of Political Sciences, 2011.
- Chair of the Selection Committee for two non-tenure track positions as Assistant Professor in Informatics at Messina Univ, Colleges of Sciences and Education, 2010.
- Chair of the Selection Committee for a tenure track position as Assistant Professor in Informatics at Univ. of L'Aquila, College of Medicine, 2006.

Hiring committees for Technical/Administrative Positions

- hiring committe for a Senior position of ICT Technician at the College of Humanities of the Univ. of Messina, November 2008.
- central promotion committee for all Senior technical positions at the Univ. of Messina, September 2008.
- hiring committe for a Senior position of Biologist and the Institute of Genetics of the Univ. of Messina, 2005.

Research Projects

2013: Participant for the U. of Messina unit of the *Teseo* national project (PON) on the on-board integration of new energy technologies with high efficiency and low environmental impact. Budget: €15.088.936.
2013: Responsible for the U. of Messina unit of the project proposal *Svoolaz: a platform for collecting, categorizing, annotating, visualizing, correlating and sharing data from cross-platform digital interactions.* Submitted to the National *Big Data Analytics* call. Budget: €1.173.000.
2008: Participant to the Project *Genetic Algorithms in Satisfiability Problems: Formal Study and Application to Answer Set Programming* funded by the *Xunta de Galicia* (Spain) under contract INCITE08-PXIB105159PR, October 2008 - October 2011. Funding: €29.555.
2006: Responsible for the Messina unit of the National (PRIN) Project *DLP* in innovative application settings.* Funding: €36.100 for my unit.
2002: *Coordinator* of the European project *WASP: Working Group on Answer Sets Programming,* totally financed by the European Commission with IST-2001-37004 contract. Duration time: 30 months. Funded amount: €300.000.
2001: Participant to the Project *Un lenguaje declarativo basado en causalidad: aplicacion a diferentes problemas de razonamiento* funded by the Spanish *Ministerio de Educación y Ciencia* under contract TIC2001-0393, December 2001 - December 2004. Funding: €112.936.

fonte: http://burc.regione.campania.it

Intramural Projects

2006+2007: *"Programmazione logica ed applicazioni in ambiti Web e di rete"* funded by the Univ. of Messina with €3.007.
2005: *"Web e Grid services con capacità inferenziali"* submitted to the Univ. of Messina with budget of €14.254.
2004: *"Ragionamento con informazione semi-strutturata da sorgenti Web: oltre Lixto"* submitted to the Univ. of Messina with budget of €14.254.
2002: (with G. Grasso) *"Laboratorio di robotica cognitiva e visione"* funded by the Univ. of Messina with €4.456.
2001: (with L. Ripamonti) the *Legolog* project for setting up a robot building and programming workshop for Artificial Intelligence students; funded by the Univ. of Milan.

Previous appointments

Assistant professor: (October 2000 - September 2001) Computer Science Dept., University of Milan.
Visiting professor: (September 1999 - May 2000)
Computer Science Dept., The University of Texas at El Paso, teaching Computer Science Classes both at graduate and undergraduate level.
Post-doctoral researcher: (December 1997 - August 1999)
University of Milan, Information Sciences Dept., basic research on applying graph theory to Logic programming.
Visiting researcher: (October - December 1997)
University of Corunna, Spain, integrating theory of actions into expert systems.
Consultant: (October - December 1996)
Designing and overseeing the development an Oracle-based RDBMS for automatizing registrar operations at the University of Bologna, faculty of Law.
Visiting Researcher: (June - October 1995 and 1996)
Computer Science Dept, The University of Texas at El Paso, basic research in Knowledge Representation.
Exchange PhD Student: (May-September 1993, April-October 1994)
Computer Science Dept., The U. of Texas at El Paso. Research towards my dissertation.

Teaching experience

Current Teaching Activity

For the Academic Year 2013-14 I have been responsible for 24 ECTS credits, corresponding to 196 hours of teaching, mostly recited lectures.

1. *Automata, Languages and Computability,* graduate class in CS, 12 ECTS credits/96 hours;
2. *Artificial Intelligence,* graduate class in CS, 9 ECTS credits/72 hours;
3. *Informatics,* a short graduate class for the School of Medicine, 1 ECTS credit/12 hours, and
4. *Informatics* and *Imaging databases,* short graduate classes for the Medical Physics School, 1 ECTS credit/8 hours each.

fonte: http://burc.regione.campania.it

Associate Professor: University of Messina, Italy.
Since 2001, I have been responsible for several core Computer Science classes, for all years of study: Artificial Intelligence, Algorithms I and II, Databases I and II and Automatata and Formal Languages.

Moreover, I have been designing and teaching several Introduction to Computer Science classes for non-CS majors, e.g. Chemistry.

During my tenure at U. of Messina I helped to make up for the shortage of CS instructors by teaching on average more than 30 ECTS credits and about 240 hours of class per year.
With my colleague Alessio Plebe from the Faculty of Education, I have successfully proposed the Masters program *Informatics for humanities graduates* that has been fully-funded by the regional government of Sicily in the academic year 2008-09. I taught 2 classes of the master program for a total of 6 ECTS credits /48 hours.

- *Artificial Intelligence.* A graduate class of 9 ECTS credits/72 hours (6 ECTS/48 hours until 2010) which I have been teaching from 2001-2002 to 2013-14 (with the exception of 2009-2010 for a Sabbatical year). Thanks to a multidisciplinary approach, is attended by students from both Informatics, Computer Engineering and Cognitive Sciences.

  In total, 84 ECTS credits for 672 hours.

- *Automata, Languages and Computability.* A graduate class of 12 ECTS credits/96 hours which I teach from 2011-2012 on. Roughly equivalent to CS3350 Formal languages, Automata and Computability, it is attended by Graduate students in Computer Science.

  In total, 36 ECTS credits for 288 hours.

- *Theory and Methods of Optimization.* A graduate class of 8 ECTS credits/64 hours (6ECTS/48 hours until 2008) which I taught from 2001-2002 to 2010-11 (with the exception of the 2009-2010 Sabbatical year). Roughly equivalent to CS5350 Advanced Algorithms, it was is attended by Graduate students in Computer Science.

  In total, 58 ECTS credits for 464 hours.

- *Databases II.* An undergraduate class of 6 ECTS credits/48 hours which I taught from 2001-2002 to 2011-12 (with the exception of the 2009-2010 Sabbatical year). Roughly equivalent to CS5350 Advanced Algorithms, it was is attended by Graduate students in Computer Science.

  In total, 60 ECTS credits for 480 hours.

- *Databases I.* An undergraduate class of 6 ECTS credits/48 hours which I taught from 2001-2002 to 2005-06. Roughly equivalent to CS4342 Database management, it was is attended by about 100 undergraduate students in Computer Science and Computer Engineering.

  In total, 30 ECTS credits for 240 hours.

- *Advanced Algorithms and Programming.* A graduate class of 6 ECTS credits/48 hours which I taught from 2006-2007 to 2010-11 (with the exception of the 2009-2010 Sabbatical year), CS3350 Formal languages, Automata and Computability. It was is attended by graduate students in Computer Science.

  In total, 24 ECTS credits for 192 hours.

- *Programming III.* A graduate class in CS I taught in 2012-13.

  In total, 9 ECTS credits for 72 hours.

fonte: http://burc.regione.campania.it

- *Laboratory for Algorithms.* A post-graduate training for teachers.

  In total, 2 ECTS credits/18 h.

- *Algorithms I.* An undergraduate class of 6 ECTS credits/48 hours which I taught from 2004-2005 to 2008-09, it was is attended by about 100 undergraduate students in Computer Science.

  In total, 30 ECTS credits for 240 hours.

- *Informatics.* An ungraduate class of 6 ECTS credits/72 hours for Industrial Chemistry Majors which which I taught in 2006-2007 and 2007-08 in the Branch campus of Augusta (near Siracusa), enrollment about 30. Roughly equivalent to CS101 Introduction to Computer Science.

  In total, 12 ECTS credits for 96 hours.

- *Informatics.* An ungraduate class of 3 ECTS credits/24 hours for Journalism majors from the College of Humanities. which I taught from 2006-2007 to 2008-09, enrollment about 30. Roughly equivalent to CS101 Introduction to Computer Science.

  In total, 9 ECTS credits for 72 hours.

- *Informatics.* An graduate (MD Specialization in Epidemiology) short class of 1 ECTS credit/12 hours for the School of Medicine which I teach from 2012-2013 on.

  In total, 2 ECTS credits for 24 hours.

- *Elements of Informatics.* An graduate short class of 1 ECTS credit/12 hours for the Medical Physics School which I teach from 2013-2014 on.

  In total, 1 ECTS credits for 12 hours.

- *Diagnostic imaging processing.* An graduate short class of 1 ECTS credit/12 hours for the Medical Physics School which I teach from 2013-2014 on.

Assistant Professor: University of Milan, Italy,

As an assistant professor in Milan I taught several classes, both in my research area (AI in Milan, Automated planning in Varese) and in general Computer Science: Algorithms I for CS majors, and Introduction to Computer Science for the new study programme in Biotechnologies.
Spring 2001:
—*Intelligenza Artificiale* (equivalent to CS5314 Artificial Intelligence)
—*Pianificazione Automatica* (undergraduate, at Università dell'Insubria a Varese)
Fall 2000:
—*Laboratorio di Algoritmi e Strutture dati* (equivalent to CS5350 Data Structures) and
—*Informatica di base per Biotecnologie* (equivalent to CS1401 Introduction to Computer Science).
Visiting professor: University of Texas at El Paso, Fall 1999 and Spring 2000.
—CS3350 Formal languages, Automata and Computability, required third-year course for CS Majors
—CS5314 Graduate Artificial Intelligence, for CS/CSE students at Master/PhD level
—CS4342 Database management, required in third year course for CS Majors, and
—CS5350 Advanced Algorithms, for CS/CSE students at Master/PhD level.

Co-instructor: University of Milan, Italy, Spring 1998 and 1999, taught seminar sections of

fonte: http://burc.regione.campania.it

—*Informatica per Economia* (equivalent to CS1401 Introduction to Computer Science) for Economics majors and
—*Intelligenza artificiale* (equivalent to CS4320 undergraduate Artificial Intelligence).

Instructor: University of Parma, Italy, 1997.
I was hired to teach undergraduate classes in Computer Science to Physics majors.

Teaching Assistant: University of Bologna, Italy, 1997.
During my PhD studies, I helped both the teaching and the lab part of *Informatica giuridica,* equivalent to Computer Science for Law majors.

Education

PhD in Informatics for Law, University of Bologna, Italy, January 1996.
Dissertation: *Towards the Formalization of Causal Aspects of Legal Reasoning*[2].
Supervisors: Prof. M. Matteuzzi and Prof. G. A. Lanzarone; external mentor: Prof. Michael Gelfond of University of Texas at El Paso.

MSc/Diploma of Imperial College in Foundations of Advanced Information Technology
Imperial College of Science, Technology and Medicine, London (UK), February 1992.
Dissertation: *On the Temporal Aspects of Representing Legislation in Logic.*
Supervisor: Prof. M. J. Sergot.

Degree (with thesis) in *Science dell'Informazione* (Computer Science) Univ. of Milan, Italy, July 1990.
Dissertation: *The Visualization of Completion Procedures and of their Applications*[3].
Supervisor: Prof. G. Degli Antoni.

[2]In Italian, English version also available.
[3]In Italian.

fonte: http://burc.regione.campania.it

Journal Articles

[J.18] P. De Meo, E. Ferrara, G. Fiumara, and A. Provetti, 2014. On Facebook, most ties are weak. *Communications of the ACM,* November 2014 issue. DOI: `http://dx.doi.org/10.1145/2629438`

[J.17] S. Agreste, P. De Meo, E. Ferrara, S. Piccolo, and A. Provetti, 2014. Analysis of a heterogeneous social network of humans and cultural objects. *IEEE Trans. on Systems, Man and Cybernetics: Systems,* forthcoming.

[J.16] P. De Meo, E. Ferrara, G. Fiumara, and A. Provetti, 2014. Mixing local and global information for community detection in large networks. *J. of Computer and System Sciences,* Vol. 80:1, pp. 72–87. DOI: 10.1016/j.jcss.2013.03.012.

[J.15] B. Bonasera, E. Ferrara, G. Fiumara, F. Pagano and A. Provetti, 2014. Adaptive search over sorted sets. *Journal of Discrete Algorithms,* in press.

[J.14] M. Bernava, G. Fiumara, D. Maggiorini, L. Ripamonti and A. Provetti, 2014. RDF annotation of Second Life objects: Knowledge Representation meets Social Virtual reality. *Computational & Mathematical Organization Theory,* Vol. 20:1, pp. 20–35. DOI: 10.1007/s10588-012-9148-4

[J.13] P. De Meo, E. Ferrara, G. Fiumara, and A. Provetti, 2013. Enhancing community detection using a network weighting strategy. *Information Sciences,* Vol. 222, pp. 648–668.

[J.12] S. Costantini, G. De Gasperis, A. Provetti and P. Tsintza, 2013. A Heuristic Approach to Proposal-Based Negotiation: With Applications in Fashion Supply Chain Management. *Mathematical Problems in Engineering,* article no. 896312.

[J.11] S. Costantini and A. Provetti, 2010. A Lower bound for Answer Set Computation. *Inteligencia artificial;* Vol. 14:48, pp. 41–52. `http://journal.iberamia.org/`

[J.10] G. Grossi, M. Marchi, E. Pontelli and A. Provetti, 2009. Experimental Analysis of Graph-based Answer Set Computation over Parallel and Distributed Architectures *Journal of Logic and Computation,* Vol. 19:4, pp. 697–715.

[J.9] G. Fiumara, M. Marchi and A. Provetti, 2008. Adaptive Web Data Extraction Policies. *AAPP — Physical, Mathematical, and Natural Sciences* 86(2):1–17. *http://www.actapeloritana.it/*

[J.8] S. Costantini and A. Provetti, 2005. Normal Forms for Answer Set Programming. *Theory and Practice of Logic Programming,* 5(6):747–760. Available on CoRR repository cs.AI/0410014. *http://arxiv.org/abs/cs.AI/0410014*

[J.7] S. Costantini, O. D'Antona and A. Provetti, 2002. On the equivalence and range of applicability of graph-based representations of logic programs. *Information Processing Letters,* 84(5):241-249.

[J.6] C. Baral, A. Gabaldon and A. Provetti, 1998. Formalizing Narratives Using Nested Circumscription. *Artificial Intelligence,* 104(1-2):107-164.

[J.5] C. Baral, A. Gabaldon and A. Provetti, 1998. Value minimization in Circumscription. *Artificial Intelligence,* 102(2):163-186.

fonte: http://burc.regione.campania.it

[J.4] C. Baral, M. Gelfond and A. Provetti, 1997. Representing Actions: Laws, Observations and Hypothesis. *Journal of Logic Programming,* 31(1-3):201–244.

[J.3] A. Provetti, 1996. Ordering Events: Intervals Are Sufficient, More General Sets Are Usually Not Necessary. *Reliable Computing (formerly Interval Computations),* 2(3):321–327.

[J.2] A. Provetti, 1996. Hypothetical Reasoning: From Situation Calculus to Event Calculus. *Computational Intelligence Journal*, 12(3):478–498.

[J.1] I. Cervesato, A. Montanari and A. Provetti, 1993. On The Nonmonotonic Behavior of Event Calculi for Deriving Maximal Time Intervals. *Interval Computations*, 2:83–119.

Book chapters (peer reviewed)

[B.1] S. Catanese, P. De Meo, E. Ferrara, G. Fiumara and A. Provetti, 2012. Extraction and Analysis of Facebook Friendship Relations In A. Abraham and A. E. Hassanien (eds.) *Computational Social Networks: Mining and Visualization, Vol. 3.*, pp. 291–324. Springer *Computer and Communication Networks* series.

Int'l Conference and Workshop Papers (peer reviewed)

[C.48] N. Osman, A. Provetti, V. Riggi, C. Sierra, 2014. MORE: Merged Opinions Reputation Model. 12th European Conference on Multi-Agent Systems (EUMAS 2014). Selected papers on Annals of Mathematics & AI.

[C.47] P. De Meo, E. Ferrara, G. Fiumara and A. Provetti, 2014. Edge Weighting for Finding Communities in Networks. 5th Int'l Conf. on Applied Human Factors and Ergonomics (AHFE 2014). Post-proceedings by CRC Press/Taylor & Francis.

[C.46] J. Lobo, M. Marchi and A. Provetti, 2012. Firewall Configuration Policies for the Specification and Implementation of Private Zones, Proc. of IEEE International Symposium on Policies for Distributed Systems and Networks (POLICY 2012) IEEE Conference Publishing Services, pp 78–85.

[C.45] S. Costantini and A. Provetti, 2012. Conflict, Consistency and Truth-Dependencies in Graph Representations of Answer Set Logic Programs, In M. Croitoru, N. Rudolph and J.Wilson, S. Howse, O. Corby (eds.) Graph Structures for Knowledge Representation and Reasoning., 2nd Int'l Workshop (GKR 2011). Springer LNCS, Vol. 7205, pp. 68–90.

Post-proceedings of GKR2011, an extended version of [PP.5].

[C.44] P. De Meo, E. Ferrara, G. Fiumara and A. Provetti, 2011. Generalized Louvain Method for Community Detection in Large Networks, Proc. of the 11th Int'l Conf. on Intelligent Systems Design and Applications (ISDA 2011) IEEE Conference Publishing Services, pp. 88–93.

[C.43] P. De Meo, E. Ferrara, G. Fiumara and A. Provetti, 2011. Improving Recommendation Quality by Merging Collaborative Filtering and Social Relationships, Proc. of the 11th Int'l Conf. on Intelligent Systems Design and Applications (ISDA 2011) IEEE Conference Publishing Services, pp. 587–592.

fonte: http://burc.regione.campania.it

[C.42] G. Fiumara, M. Marchi, R. Pagano, A. Provetti and N. Spada, 2011. A rule-based system for end-user e-mail annotations, Proc. of the 8th Annual Collaboration, Electronic messaging, Anti-Abuse and Spam Conference (CEAS '11) ACM Int'l Conference Proceedings Series, pp. 102–108.

[C.41] S.A. Catanese, P. De Meo, E. Ferrara, G. Fiumara and A. Provetti, 2011. Crawling Facebook for social network analysis purposes, Proc. of the Int'l Conf. on Web Intelligence, Mining and Semantics (WIMS '11) ACM Press, pp 52:1–52:8.

[C.40] M. Amalfi, A. Artale, A. Calì and A. Provetti, 2011. Generating preview instances for the Face validation of Entity-Relationship schemata: the acyclic case. Proc. of the Database Systems for Advanced Applications (DASFAA 2011) Conference, Vol. 2. Springer LNCS 6588, pp. 225–234.

[C.39] A. Basile, M. R. Felice and A. Provetti, 2011. Formalization and Automated reasoning about a Complex Signalling Network. Proc. of the 26-th Italian Conference on Computational Logic. Vol. 810 of CEUR Workshop series, pp. 407–414.

[C.38] S. Costantini and A. Provetti, 2010. Graph representations of logic programs: properties and comparison. Proc. of the 5th Latin-American Workshop on New forms of Reasoning (LANMR10). CEUR-WS series, Vol. 677, pp. 1-14.

[C.37] G. Fiumara, D. Maggiorini, L.A. Ripamonti and A. Provetti, 2010 *Knowledge Representation in Virtual Teams: a perspective approach for synthetic worlds.* Proc. of 11th IFIP Wg 5.5 Working Conf. on Virtual Enterprises (PRO-VE'10). IFIP Advances in Information and Communication Technology 336, pp. 691-625, Springer.

[C.36] G. Fiumara, M. Marchi, R. Pagano and A. Provetti, 2010. *Rule-Based Spam E-mail Annotation.* Proc. of *Web Reasoning and Rule Systems - 4th Int'l Conference,(RR 2010).* Springer LNCS 6333, pp. 231–234.

[C.35] S. Costantini and A. Provetti, 2009. A Lower bound for Answer Set Computation. Proc. of LANMR09, the 4th Latin-American Workshop on Nonmonotonic Reasoning. CEUR-WS series, Vol. 533, pp. 183-198 (a preliminary version of [J.11]) .

[C.34] G. Grossi, M. Marchi and A. Provetti, 2007 Improving the AdjSolver Algorithm for ASP Kernel Programs. Preprints of *The 4rd Int'l Workshop on Answer Set Programming (ASP07),* pp.21–31.

[C.33] G. Grossi, M. Marchi, E. Pontelli and A. Provetti, 2007. Experiments with Answer Set Computation over Parallel and Distributed Architectures. Preprints of *The 4rd Int'l Workshop on Answer Set Programming,* pp.7–20. A preliminary version of [J.10].

[C.32] M. Amalfi, K. Lo Presti, A. Provetti, F. Salvetti, 2006. *Finding Instances of Deduction and Abduction in Clinical Experimental Transcripts.* Proc. of European conference on Artificial Intelligence (ECAI2006): 737-738.

[C.31] F. de Cindio, G. Fiumara, M. Marchi, A. Provetti, L. A. Ripamonti, L. Sonnante, 2006. *Aggregating Information and Enforcing Awareness Across Communities with the Dynamo RSS Feeds Creation Engine: Preliminary Report.* Proc. of On The Move (OTM) Workshops (1): 227-236.

fonte: http://burc.regione.campania.it

[C.30] C. Bernardoni, G. Fiumara, M. Marchi and A. Provetti, 2006. *Declarative Web data extraction and annotation.* Proc. of 20th Workshop on Logic Programming (WLP 2006): 137-144.

[C.29] S. Bossa, G. Fiumara and A. Provetti, 2006. *A Lightweight Architecture for RSS Polling of Arbitrary Web sources.* Proc. of Workshop on Objects and Agents (WOA 2006).

[C.28] C. Bernardoni, M. Marchi and A. Provetti, 2005. *Declarative Web data extraction and annotation.* Submitted to the Semantic Web Policies Workshop (SWPW05). Part of the 4th Int'l Semantic Web Conference. Available from *http://mag.dsi.unimi.it/*

[C.27] M. Marchi, A. Mileo and A. Provetti, 2005. *Declarative Policies for Web Service Selection.* Poster in Proc. of 6th IEEE International Workshop on Policies for Distributed Systems and Networks (POLICY 2005). IEEE press, pp. 239–242.

[C.26] E. Bertino, A. Mileo and A. Provetti, 2005. *PDL with Preferences.* Proc. of IEEE 6th Int'l Workshop on Policies for Distributed Systems and Networks (POLICY05). IEEE Press, pp. 213–222.

[C.25] L. Padovani and A. Provetti, 2004. *Qsmodels: ASP Planning in Interactive Gaming Environment.* Proc. of Logic in Artificial Intelligence, 9th European Conference, *(JELIA 2004).* Springer LNCS 3229, pp. 689–692.

[C.24] M. Marchi, A. Mileo and A. Provetti, 2004. *Specification and execution of Policies for Grid Service Selection.* In Proc. of *European Conference on Web Services (ECOWS'04).* Springer LNCS 3250, pp 102–115. Available from *http://mag.dsi.unimi.it/PPDL/*

[C.23] E. Bertino, A. Mileo and A. Provetti, 2003. *PDL with Maximum Consistency Monitors.* Proc. of *Int'l Symposium on Methodologies for Intelligent Systems (ISMIS 2003).* Springer LNCS 2871, pp. 65–74. Available from *http://mag.dsi.unimi.it/PPDL/*

[C.22] E. Bertino, A. Mileo and A. Provetti, 2003. *Policy Monitoring with User-Preferences in PDL.* In F. Buccafurri (editor) Proc. of *Joint Conference On Declarative Programming.* Univ. of Reggio Calabria Press, pp. 110–122. This article is a revised version of [C.19]

[C.21] E. Bertino, A. Provetti and F. Salvetti, 2003. *Answer Set Programming for the Semantic Web* In F. Buccafurri (editor) Proc. of *Joint Conference On Declarative Programming.* Univ. of Reggio Calabria Press, pp. 314–323.

[C.20] S. Costantini, B. Intrigila and A. Provetti, 2003. *Coherence of Updates in Answer Set Programming.* Proc. of *Nonmonotonic Reasoning, Action and Change (NRAC 2003)* Workshop. IJCAI Press, KRR-4 report, pp. 66–72.

[C.19] E. Bertino, A. Mileo and A. Provetti, 2003. *Policy Monitoring with User-Preferences in PDL.* Proc. of *Nonmonotonic Reasoning, Action and Change (NRAC 2003)* Workshop. IJCAI Press, KRR-4 report, pp. 37–44.

[C.18] S. Costantini, R. P. Otero, A. Provetti and S. Tran Cao, 2002. Disjunctive Logic Programs with Inheritance Revisited. Proc. of *ISMIS 2003* Conference. Springer LNCS 2366, pp. 294–302.

[C.17] A. Bertoni, G. Grossi, A. Provetti, V. Kreinovich and L. Tari, 2001. Answer Sets Computation by Genetic Algorithms, Preliminary Report. Proc. of AAAI Spring Symposium *ASP2001,* pp. 1–5, AAAI press Technical report SSS-01-01.

fonte: http://burc.regione.campania.it

[C.16] A. Provetti and L. Tari, 2000. Answer Sets Computation by Genetic Algorithms, Preliminary Report. Proc. of *Genetic and Evolutionary Computation (GECCO 2000),* "Late breaking papers" track. pp. 303–308.

[C.15] M. Balduccini, G. Brignoli, G. Lanzarone, F. Magni and A. Provetti, 2000. Experiments in Answer Sets Planning. Proc. of *Mexican International Conference on Artificial Intelligence (MICAI 2000)* Springer LNAI 1793, pp. 197–201.

[C.14] G. Brignoli, S. Costantini, O. D'Antona and A. Provetti, 1999. Characterizing and computing stable models of logic programs: the non-stratified case. Proc. of *Conference on Information Technology (CIT'99),* pp. 197–201. `http://arxiv.org/abs/1402.5436`

[C.13] G. A. Lanzarone and A. Provetti, 1998. Processing temporal and atemporal declarative knowledge in metalogic programming. *Joint Conference on Declarative Programming* (APPIA-GULP-PRODE'98), pp. 201–214.

[C.12] A. Provetti and G. Rossi, 1997. Actions in {log}. In Proc. of *Joint Conference on Declarative Programming* (APPIA-GULP-PRODE'97), pp. 381-391.

[C.11] C. Baral, A. Gabaldon and A. Provetti, 1996. Value minimization in Circumscription. In Proc. of *Principles of Knowledge representation and Reasoning* (KR'96), Morgan Kauffman, pp. 474–481.

This paper also appears in the Working notes of *Int'l Workshop on Nonmonotonic Reasoning* (NMR'96), pp. 24–29.

[C.9] C. Baral, A. Gabaldon and A. Provetti, 1996. Formalizing Narratives using Nested Circumscription. In Proc. of the *13th AAAI National Conference on Artificial Intelligence,* AAAI press pp. 652–657.

This paper also appears in the Working notes of the third symposium *Logical Formalizations of Commonsense Reasoning,* pp. 15–24.

An abstract appears in the *ADMI'97 Symposium on Computing at Minority Institutions,* p. 276.

[C.7] A. Provetti, 1995. Formalizing Causal Reasoning in Law with an Action-based Language: a Preliminary Report. In A. de Santis (editor), *Proc. of Fifth Italian Conference on Theoretical Computer Science,* WP Press, pp. 512–530.

This paper also appears in the Working notes of the third symposium *Logical Formalizations of Commonsense Reasoning,* pp. 215–225.

[C.5] C. Baral, M. Gelfond and A. Provetti, 1995. Representing Actions -I: Laws, Observations and Hypothesis. In the Working Notes of AAAI Spring Symposium *Extending Theories of Actions: Formal Theories and Practical Applications,* pp. 17–22 (an earlier version of [J.4]).

[C.4] A. Provetti, 1994. Hypothetical Reasoning: From Situation Calculus to Event Calculus. In Proc. of *2nd Int'l Workshop on temporal Representation and Reasoning* (TIME'94), Univ. of Regina Press, pp. 42–47 (an earlier version of [J.2]).

[C.3] L. Chittaro, A. Montanari and A. Provetti, 1994. Skeptical and Credulous Event Calculi for Supporting Modal Queries. In A. Cohen, editor, *Proc. of European Conference on Artificial Intelligence* (ECAI'94), J. Wiley & Sons, pp. 361–365.

fonte: http://burc.regione.campania.it

[C.2] S. Costantini, G.A. Lanzarone and A. Provetti, 1993. Reification, Reflection and Ontological Promiscuity in Temporal Reasoning. In *Int'l Workshop on Ontologies in Knowledge Representation and Conceptual Analysis*, LADSEB-CNR.

[C.1] A. Provetti, 1992. The Law of Contracts in Event Calculus. In S. Costantini (editor) Proc. of *7th Italian Conference on Logic Programming* (GULP'92), Città Studi, pp. 427–498.

Editorials/Prefaces

[E.7] D. Maggiorini, A. Provetti and L. Ripamonti, editors, 2007. Between Ontologies and Folksonomies 2007. Proceedings of the *Between Ontologies and Folksonomies* Workshop (BOF-2007), Michigan State University, East Lansing, Michigan, USA, June 28, 2007. Proceedings are published as Volume 312 of CEUR-WS .

[E.6] C. Baral, S. Tran Cao and A. Provetti, 2003. Editorial: Programming With Answer Sets. *Theory and Practice of Logic Programming,* 3(4-5):387–391.

[E.5] M. De Vos and A. Provetti, editors, 2005. Proc. of *Answer Set Programming 2005 (ASP05),* Volume 142 of CEUR-WS Proceedings.

[E.4] M. Osorio and A. Provetti, editors, 2004. Proc. of *Latin American Workshop on Non-Monotonic Reasoning 2004 (LA-NMR04),* Volume 92 of CEUR-WS Proceedings.

[E.3] M. De Vos and A. Provetti, editors, 2003. Proc. of *Answer Set Programming 2003 (ASP03),* Volume 78 of CEUR-WS Proceedings.

[E.2] A. Provetti and S. Tran Cao, editors, 2001. Answer Set Programming Representation and Reasoning (ASP01). *AAAI Spring Symposium Proceedings,* AAAI Press SSS-01-01 report.

[E.1] V. Lifschitz and A. Provetti, editors, 2000. Track on "Representing Actions and Planning" Proc. of *NMR'2000, Nonmonotonic Reasoning Conference.* Breckenridge, April 2000.

Posters in International conferences (peer reviewed)

[P.4] M. Marchi, Romeo Penzo, A. Provetti, 2007 Policy-Based Parametric Firewall Configuration: A Real-Case Application. Poster in *Proc. of 8th IEEE Int'l Workshop on Policies for Distributed Systems and Networks (POLICY 2007).* IEEE press, p. 276.

[P.3] G. Fiumara, M. Marchi, A. Provetti, 2007. Adaptive Web Data Extraction Policies. Poster in *Proc. of 8th IEEE Int'l Workshop on Policies for Distributed Systems and Networks (POLICY 2007).* IEEE press, p. 281.

[P.2] M. Marchi, A. Mileo and A. Provetti, 2004. *Poster Presentation: Grid Service Selection with PPDL.* Proc. of the *20th Int'l Conference on Logic Programming (ICLP'04).* Springer LNCS 3132, pp. 464–466. Available from *http://mag.dsi.unimi.it/PPDL/*

[P.1] M. Marchi, A. Mileo and A. Provetti, 2004. Specification and Execution of Declarative Policies for Grid Service Selection. Posters of the *IEEE Int'l Conference on Web Services 2004 (ICWS'04).* IEEE Computer Society, pp.828–829. Available from *http://mag.dsi.unimi.it/PPDL/*

fonte: http://burc.regione.campania.it

Abstracts and Position papers in pre-proceedings (peer reviewed)

[PP.6] P. De Meo, E. Ferrara, G. Fiumara and A. Provetti, 2012. The role of strong and weak ties in Facebook: a community structure perspective. Pre-proceedings of *Computational Approaches to Social Modeling (ChASM 2012).* Available from *http://chasm.ws/*

[PP.5] S. Costantini and A. Provetti, 2011. Graph Representations of Consistency and Truth-Dependencies in Logic Programs With Answer Set semantics. pre-proceedings of the IJCAI Workshop on Graph Structures for Knowledge Representation and Reasoning (GKR 2011), pp. 16–23.

[PP.4] B. Bonasera, F. Pagano and A. Provetti, 2009 *Flexible Interpolated-Binary Search over Sorted Sets.* Preprints of the Italian Conference on Theoretical Computer Science (ICTCS09).

[PP.3] M. Amalfi and A. Provetti, 2008. From Extended Entity-Relationship schemata to illustrative instances Pre-prints of *Logic in Databases Workshop (LID08).* Web Proceedings: `http://conferenze.dei.polimi.it/lid2008/`

[PP.2] E. Bertino, A. Provetti and F. Salvetti, 2005. Position paper: *Reasoning about RDF statements with default rules* In S. Hawke (editor) Proc. of *W3C Workshop on Rule Languages for Interoperability.* Web Proceedings: `http://www.w3.org/2004/12/rules-ws/`

[PP.1] M. Balduccini, G. Brignoli, G. Lanzarone, F. Magni and A. Provetti, 1999. Experiments in Answer Sets Planning. Notes of the AI*IA Working group on Knowledge Representation and Artificial Intelligence. An excerpt appears in *AI*IA Notizie* XIII:1, pp. 51–54.

Introductory/Classroom material

[1] A. Provetti, 2005. A primer on Answer Set Programming. CoRR repository cs.AI/0508100. *http://arxiv.org/abs/cs.AI/0508100*

Other Publications and Position papers

[O.9] A. Provetti, 2010. Recollections on Michael Gelfond's 65th Birthday. In *Logic Programming, Knowledge Representation and Nonmonotonic Reasoning: Essays in honor of Michael Gelfond.* Springer LNAI 6565, pp. 191-192.

[O.8] A. Gates, O. Mondragon, S. Roach, and A. Provetti, 2001. Towards Object-level Constraint Instrumentation: From Control Flowgraphs to Path Expressions. *Technical Report, Dept. of Computer Science,* The University of Texas at El Paso.

[O.7] P. Cattabriga and A. Provetti, 1998. Actions and Stable Semantics for the Analysis of Legal Norms. In *European Journal of Law, Philosophy and Computer Science,* 1-2:257-272. This journal is not peer-reviewed. An earlier version appeared in the Preprints of *IVR'95 Conference, workgroup on Legal Computer Science.*

[O.6] C. Baral and A. Provetti, 1996. From Action Specification Towards Robot Control Specification. Working Notes of *AI*IA 1996 Conference, workgroup on Planning Robotic Actions in Complex Environments,* 257–261.

fonte: http://burc.regione.campania.it

[O.5] P. Cattabriga and A. Provetti, 1995. Actions and Stable Semantics for the Analysis of Legal Norms. Preprints di *IVR'95 Conference, workgroup on Legal Computer Science.* European Journal of Law, Philosophy and Computer Science, 5:266-275. A preliminary version of [O.7].

[O.4] L. Chittaro, A. Montanari and A. Provetti, 1994. Reasoning about Partially Ordered Events in the Event Calculus. In *2nd Benelux Workshop on Logic Programming* (Benelog '94).

[O.3] L. Chittaro, A. Montanari and A. Provetti, 1994. Two Variants of the Event Calculus for Reasoning about Partially Ordered Sequences of Events. In *Workshop on Nonmonotonic Reasoning and Terminological Logics.*

[O.2] I. Cervesato, L. Chittaro, A. Montanari and A. Provetti, 1994. Chached Event Calculus for Deriving Maximal Time Intervals and Plans. In *Annual Meeting of the Italian SIG in Database.*

[O.1] I. Cervesato, A. Montanari and A. Provetti, 1993. On The Nonmonotonic Behavior of Event Calculi for Deriving Maximal Time Intervals. An abstract of [J.1] that appeared in *Int'l Workshop on Interval Methods in Artificial Intelligence*, p. 28.

Reviews

[2] Review, with G. Lotti, of E. Hanson and T. Johnson, 1996, "Selection Predicate Indexing for Active Databases Using Interval Skip Lists." *Int. J. of Uncertainty, Fuzziness and Knowledge-based Systems,* 5(4):509–512, 1997.

[1] Review of J. Allen and G. Ferguson, 1994, "Actions and Events in Interval Temporal Logic." *Reliable Computing,* 2(2):198, 1996.

Submitted Journals/Conferences

[J.22] A. Provetti, 2014. Causation in Narratives. *Artificial Intelligence;* in preparation.

[J.21] A. Provetti, A. Zucchellini, 2014. Notes on Flagg and Friedmans embedding of Epistemic into Intuitionistic formal systems. *Journal of Symbolic Logic,* submitted.

[J.20] S. Agreste, P. De Meo, E. Ferrara, N. Z. Osman, A. Provetti, C. Sierra and V. Riggi, 2014. From Simple Sport Scoring to Accurate Grouprankings. *Artificial intelligence,* in preparation.

[J.19] M. Marchi, A. Mileo and A. Provetti, 2014. Declarative Policies for Web Service Selection. *International Journal of Web Services Research;* an extended and updated version of [C.27].

fonte: http://burc.regione.campania.it

Academic References

1. Georg Gottlob, FRS (Distinguished scientist of my field)
   Computing Laboratory, University of Oxford. Wolfson Bldg, Parks Rd, Oxford OX1, UK.
   +44-1865-283504 *georg.gottlob@comlab.ox.ac.uk*
2. Jorge Lobo (Distinguished scientist of my field, co-author)
   IBM T.J. Watson Research Center in New York. Yorktown Heights, NY 10598.
   +1-646-7250824 (mobile) *jlobo@us.ibm.com*
3. Vladimir Lifschitz (distinguished scientist of my field)
   The University of Texas, Dept. of Computer Sciences. Austin, TX 78712.
   +1-512-471-9564 *vl@cs.utexas.edu*
4. Michael Gelfond (my PhD external advisor, co-author)
   Texas Tech University, CS Dept. Lubbock, TX 79409.
   +1-806-742-3527 *mgelfond@cs.ttu.edu*
5. Marek Sergot (my MEng mentor)
   Dept. of Computing, Imperial College London. 180 Queen's Gate, London SW7 2BZ, UK.
   +44-(0)20-7594-8218 *mjs@doc.ic.ac.uk*

fonte: http://burc.regione.campania.it

Dichiarazione sostitutiva di atto di notorietà ai sensi degli artt. 46 e 47 del DPR 445/2000

Dichiarazione di insussistenza di situazioni ostative e di incompatibilità

Il sottoscritto **Prof. Provetti Alessandro** nato a **Salsomaggiore Terme (PR)** il **28 marzo 1966,** residente in **Salsomaggiore Terme (PR) 43039 in Via Bissolati 10** CF**: PRVLSN66C28H720K,** incaricato in via di conferimento quale Esperto Esterno per la valutazione del

- Progetto Creative & Cultural Lab: "**SOAVE - SEMANTIC ONLINE APPS FOR VIRTUAL EXHIBITION"** (Progetto),
- presentato da **M.E.T.A. S.r.l.** (Soggetto capofila) in partenariato con il **Dipartimento di Ingegneria Elettrica e delle Tecnologie dell'Informazione, Università di Napoli** (Organismo di ricerca co-proponente) a valere sul "***Bando Interventi a favore delle PMI e degli Organismi di Ricerca - Sportello dell'Innovazione D.D. n. 1 del 5/2/2014***"

dichiara

- di non essere stato sottoposto a misure di prevenzione disposte dall'Autorità giudiziaria previste dalla legge 27 dicembre 1956, n. 1423, dalla legge 31 maggio 1965, n. 575 e successive modificazioni, fatti salvi gli effetti della riabilitazione;
- di non versare in stato di interdizione legale o interdizione temporanea dagli uffici direttivi delle persone giuridiche e delle imprese ovvero di interdizione dai pubblici uffici perpetua o di durata superiore a tre anni, salvi gli effetti della riabilitazione;
- di non essere stato condannato, con sentenza irrevocabile, salvi gli effetti della riabilitazione, ovvero con sentenza irrevocabile di applicazione della pena di cui all'articolo 444, comma 2, del codice di procedura penale, salvi gli effetti della riabilitazione:
    1. a pena detentiva per uno dei reati previsti dalle norme che disciplinano l'attività assicurativa, bancaria, finanziaria, nonché dalle norme in materia di strumenti di pagamento:
    2. alla reclusione per un tempo non inferiore a un anno per un delitto contro la pubblica amministrazione, contro l'amministrazione della giustizia, contro la fede pubblica, contro il patrimonio: contro l'ordine pubblico, contro l'economia pubblica, l'industria e il commercio ovvero per un delitto in materia tributaria;
    3. alla reclusione per uno dei delitti previsti nel titolo XI, libro V del codice civile e nel regio decreto 16 marzo 1942, n. 267;
    4. alla reclusione per un tempo non inferiore a due anni per un qualunque altro delitto non colposo.
- di non avere ricoperto la carica di presidente, amministratore con delega di poteri, direttore generale, sindaco di società o enti che siano stati assoggettati a procedure di fallimento, concordato preventivo o liquidazione coatta amministrativa, almeno per i tre esercizi

fonte: http://burc.regione.campania.it

precedenti all'adozione dei relativi provvedimenti, fermo restando che l'impedimento ha durata fino a cinque anni successivi all'adozione dei provvedimenti stessi.

- di non trovarsi in alcuna delle seguenti situazioni:

  a) partecipazione diretta o dei suoi familiari, attuale ovvero riferita al triennio precedente, agli organi di amministrazione, di controllo e di direzione generale del Soggetto Capofila ovvero dell'Organismo di Ricerca Co-proponente partecipanti al Progetto;

  b) sussistenza, attuale ovvero riferita al triennio precedente, di altre relazioni d'affari, o di impegni a instaurare tali relazioni, con il Soggetto Capofila ovvero con l'Organismo di Ricerca Co-proponente o con società da loro controllate; in particolare, di non avere svolto a favore delle stesse alcuna attività di esecuzione di opere o di fornitura di beni e servizi nel triennio precedente operazione né di essere stato cliente di tale impresa nell'ambito di detto triennio:

  c) ricorrenza di ogni altra situazione diversa da quelle rappresentate alle lettere a) e b), idonea a compromettere o comunque a condizionare l'indipendenza;

  d) assunzione contemporanea dell'incarico di controllo dell'impresa che conferisce l'incarico e della sua controllante;

  e) di impegnarsi a non intrattenere con il Soggetto Capofila ovvero con l'Organismo di Ricerca Co-proponente alcun rapporto negoziale, a titolo oneroso o anche a titolo gratuito, nel triennio successivo ad oggetto lo svolgimento delle attività del Progetto;

- di non versare in generale in alcuna situazione ostativa o di incompatibilità all'incarico in via di conferimento ai sensi di disposizioni di legge, regolamentari o contrattuali ed, in particolare, ai sensi di quanto disposto dall'art. 14 della legge regionale 7 agosto 1996, n. 17, e successive modificazioni ed integrazioni, l'inesistenza delle cause di ineleggibilità e l'inesistenza o la cessazione delle cause di incompatibilità di cui all'art. 4 della L.R. 17/1996 medesima, come integrata dall'art. 44, comma2, della legge regionale 26 luglio 2002, n. 15, e di quanto disposto dall'art. 84 del 163/2006 e ss.mm.ii;
- di impegnarsi a comunicare tempestivamente all'Amministrazione regionale, ai sensi dell'art. 14, comma 2, della legge regionale 17/96 e successive modificazioni ed integrazioni, ogni sopravvenuta causa di incompatibilità che comporti decadenza dall'incarico;
- di autorizzare l'amministrazione regionale nello svolgimento dei controlli sulla veridicità delle autodichiarazioni presentate, effettuati, anche ai sensi dell'art. 71 del DPR 445/2000, ad acquisire le informazioni o la documentazione presso i soggetti privati di cui all'art. 4, comma1, lettere c) ed e), della legge regionale 17/96;
- eventuali altre attività svolte o altri vincoli contrattuali cui è sottoposto:

fonte: http://burc.regione.campania.it

Decreto Dirigenziale n. 14 del 10/02/2016

Dipartimento 55 - Risorse Finanziarie, Umane e Strumentali

Direzione Generale 15 - Risorse Strumentali

Oggetto dell'Atto:

Rettifica DD 179 del 22/12/15 e proroga dei termini Proc 2025/l/15 lavori manutenzione straordinaria e ripristino sezione deflusso tratto fiume Miscano loc San Giacomo in Corsano . Montecalvo Irpino (Av)

IL DIRIGENTE

PREMESSO:

a) che, con Decreto Dirigenziale n 179 del 22/12/2015 della Direzione Generale per le Risorse Strumentali, mediante l'U.O.D. n. 06 - Centrale Acquisti e Stazione Unica Appaltante della Regione Campania è stata indetta la gara Procedura n. 2024/L/15 – **"Lavori per la manutenzione straordinaria e il ripristino della sezione di deflusso di un tratto del fiume Miscano alla località San Giacomo in Corsano nel comune di Montecalvo Irpino (AV)" CIG : 6492450B38 CUP: B29H12000480002;**
b) che il termine di scadenza per la presentazione delle offerte era stabilito per il 15/02/2016 ore 13.00;
c) che è stato riportato un quadro economico incompleto in quanto privo della voce dei costi della manodopera;

CONSIDERATO:

d) che ai fini della riformulazione delle offerte è necessario una proroga del termine di presentazione delle offerte
e) che il nuovo quadro economico risulta essere il seguente:
importo complessivo a base d'asta di **€ 140.563,02 (centoquarantamilacinquecentosessantatre/02) IVA esclusa,** di cui

IMPORTO LAVORI	soggetti a ribasso	123.152,73
COSTO MANODOPERA	non soggetto a ribasso	16.899,21
ONERI SICUREZZA	non soggetti a ribasso	511,08
	Totale	140.563,02

RITENUTO,

1. pertanto, necessario procedere ad una rettifica del quadro economico
2. di prorogare i termini di presentazione delle offerte per consentire agli operatori economici una corretta riformulazione dell'offerta al 18 marzo c.a. ore 13.00;
3. di autorizzare gli operatori economici che hanno già presentato l'offerta al ritiro del plico;

VISTI:

a. la L.R. n. 7 del 30.04.02 sull'ordinamento contabile della Regione;
b. la D.G.R.C. n. 2075/2005 modificata dalla D.G.R.C. n. 211/2008 di revisione dei codici SIOPE;
c. il D. Lgs. 163/2006 e s.m. e i., "Codice dei contratti pubblici relativi a lavori, servizi e forniture in attuazione delle direttive 2004/17/CE e 2004/18/CE";
d. la L.R. n. 3 del 27.02.07, e s.m.i., che disciplina i lavori, le forniture ed i servizi pubblici in Campania;
e. il D.P.R. 5 ottobre 2010 n. 207 "Regolamento di esecuzione ed attuazione del D.Lgs. 163/06";
f. il D. Lgs. 33/2013, Riordino della disciplina riguardante gli obblighi di pubblicità,trasparenza e diffusione di informazioni da parte delle pubbliche amministrazioni;
g. il Regolamento Regionale n. 7/2010 di attuazione della Legge regionale n. 3/2007;
h. la D.G.R.C. n. 427 del 27.09.2013 di conferimento degli incarichi di Direttori Generali;
i. a D.G.R.C. n. 488 del 31.10.2013 di conferimento degli incarichi dirigenziali delle U.O.D. e delle funzioni di Vicariato;
j. il D.P.G.R.C. n. 380 del 13.11.2013 di conferimento incarico di Dirigente della U.O.D. 06 della Direzione Generale per le Risorse Strumentali;
k. il D.D. n. 299 del 02.04.2014 del Direttore Generale per le Risorse Strumentali di attribuzione competenze ai dirigenti delle Unità Operative;
l. la L. 190/2014, Disposizioni per la formazione del bilancio annuale e pluriennale dello Stato (legge di stabilita' 2015);
m. la L.R. n. 1 del 05.01.2015 "Bilancio di Previsione Finanziario per il triennio 2015-2017 della Regione Campania;

n. la D.G.R.C. n.47 del 09.02.2015 – approvazione documento tecnico di accompagnamento al Bilancio di Previsione Finanziario per il triennio 2015-2017 della Regione Campania;
o. la D.G.R.C.n. 173 del 03.04.2015 avente ad oggetto "Legge 23 dicembre 2014, n.190, articolo 1, comma 463 e 464";
p. il D.P.G.R.C. n. 10 del 25/01/2016 di conferimento dell'incarico di Responsabile della D.G. Per le Risorse Strumentali, al dott. Luigi Riccio.

Alla stregua dell'istruttoria compiuta dal funzionario della P.O dott. Antonio Cossa nonché dell'espressa dichiarazione di regolarità resa dal medesimo.

DECRETA

per tutto quanto espresso in premessa e che qui si intende integralmente riportato:

1) di prendere atto del nuovo quadro economico che risulta essere il seguente:
importo complessivo a base d'asta è di **€ 140.563,02 (centoquarantamilacinquecentosessantatre/02) IVA esclusa,** di cui

IMPORTO LAVORI	soggetti a ribasso	123.152,73
COSTO MANODOPERA	non soggetto a ribasso	16.899,21
ONERI SICUREZZA	non soggetti a ribasso	511,08
	Totale	140.563,02

2) di prorogare i termini di presentazione dell'offerta al 18 marzo c.a. ore 13.00
3)di autorizzare gli operatori economici che hanno già presentato l'offerta al ritiro del plico
4) **di inviare** il presente atto, ai sensi delle vigenti disposizioni amministrative:

4.1	Alla U.O.D. Bollettino Ufficiale – Ufficio Relazioni col pubblico (URP) per la pubblicazione sul B.U.R.C.;
4.2	Alla Direzione Generale per le Risorse Finanziare per opportuna conoscenza;
4.3	Al dirigente della UOD Presidio Protezione Civile di Ariano Irpino;
4.4	Al RUP: ing Nicola Dotolo;
4.5	All'U.D.C.P. Segreteria di Giunta per i successivi adempimenti;

- dott. Giovanni Diodato -

GIUNTA REGIONALE DELLA CAMPANIA

Sul BURC del 15/02/2015 e sul sito istituzionale della Regione Campania indirizzo internet (URL) https://gare.regione.campania.it/portale, è stata pubblicata la Rettifica e la Proroga dei termini del bando di gara: "Proc. n. 2025/L/2015. "Lavori per la manutenzione straordinaria e il ripristino della sezione di deflusso di un tratto del fiume Miscano alla loc. San Giacomo in Corsano nel Comune di Montecalvo Irpino (AV)"
CIG: 6492450B38 - CUP: B29H12000480002.
Le richieste di partecipazione dovranno pervenire entro le ore 13.00 del 18/03/2016 alla Giunta Regionale della Campania – UOD 06 Centrale Acquisti - via P. Metastasio, 25/29 Palazzina, stanza 3 – 80125 - 80125 Napoli.
Per informazioni – tel. 081/7964660

Il Dirigente della UOD06
Dr. Giovanni Diodato

Decreto Dirigenziale n. 15 del 10/02/2016

Dipartimento 55 - Risorse Finanziarie, Umane e Strumentali

Direzione Generale 15 - Risorse Strumentali

Oggetto dell'Atto:

Decreto di Rettifica e Proroga termini. Proc. n. 2023/L/15 " Manutenzione straordinaria del Vallone San Pietro nel Comune di Fontanarosa (AV)" Cig: 6492392B5B

Giunta Regionale della Campania

IL DIRIGENTE

PREMESSO:

a) che, con Decreto Dirigenziale n 176 del 22/12/2015 della Direzione Generale per le Risorse Strumentali, mediante l'U.O.D. n. 06 - Centrale Acquisti e Stazione Unica Appaltante della Regione Campania è stata indetta la gara "lavori per la manutenzione straordinaria di un tratto del vallone San Pietro alla localita' "Piano" nel comune di Fontanarosa (Av) CIG :6492392B5B - CUP: B19H12001010002
b) che il termine di scadenza per la presentazione delle offerte era stabilito per il 15/02/2016 ore 13.00;
c) che è stato riportato un quadro economico incompleto in quanto privo della voce dei costi della manodopera;

CONSIDERATO:

d) che ai fini della riformulazione delle offerte è necessario una proroga del termine di presentazione delle offerte
e) che il nuovo quadro economico risulta essere il seguente:

importo complessivo a base d'asta **€ 114.495,36 (centoquattordiciquattrocentonovantacinque/36) IVA esclusa,** di cui:

IMPORTO LAVORI	soggetti a ribasso	**98.624,54**
COSTO MANODOPERA	non soggetto a ribasso	15.404,40
ONERI SICUREZZA	non soggetti a ribasso	466,42
	Totale	114.495,36

RITENUTO,

1. pertanto, necessario procedere ad una rettifica del quadro economico
2. di prorogare i termini di presentazione delle offerte per consentire agli operatori economici una corretta riformulazione dell'offerta al 18 marzo c.a. ore 13.00;
3. di autorizzare la restituzione del plico agli operatori economici che hanno già presentato l'offerta;

VISTI:

a. la L.R. n. 7 del 30.04.02 sull'ordinamento contabile della Regione;
b. la D.G.R.C. n. 2075/2005 modificata dalla D.G.R.C. n. 211/2008 di revisione dei codici SIOPE;
c. il D. Lgs. 163/2006 e s.m. e i., "Codice dei contratti pubblici relativi a lavori, servizi e forniture in attuazione delle direttive 2004/17/CE e 2004/18/CE";
d. la L.R. n. 3 del 27.02.07, e s.m.i., che disciplina i lavori, le forniture ed i servizi pubblici in Campania;
e. il D.P.R. 5 ottobre 2010 n. 207 "Regolamento di esecuzione ed attuazione del D.Lgs. 163/06";
f. il D. Lgs. 33/2013, Riordino della disciplina riguardante gli obblighi di pubblicità,trasparenza e diffusione di informazioni da parte delle pubbliche amministrazioni;
g. il Regolamento Regionale n. 7/2010 di attuazione della Legge regionale n. 3/2007;
h. la D.G.R.C. n. 427 del 27.09.2013 di conferimento degli incarichi di Direttori Generali;
i. a D.G.R.C. n. 488 del 31.10.2013 di conferimento degli incarichi dirigenziali delle U.O.D. e delle funzioni di Vicariato;

j. il D.P.G.R.C. n. 380 del 13.11.2013 di conferimento incarico di Dirigente della U.O.D. 06 della Direzione Generale per le Risorse Strumentali;
k. il D.D. n. 299 del 02.04.2014 del Direttore Generale per le Risorse Strumentali di attribuzione competenze ai dirigenti delle Unità Operative;
l. la L. 190/2014, Disposizioni per la formazione del bilancio annuale e pluriennale dello Stato (legge di stabilita' 2015);
m. la L.R. n. 1 del 05.01.2015 "Bilancio di Previsione Finanziario per il triennio 2015-2017 della Regione Campania;
n. la D.G.R.C. n.47 del 09.02.2015 – approvazione documento tecnico di accompagnamento al Bilancio di Previsione Finanziario per il triennio 2015-2017 della Regione Campania;
o. la D.G.R.C.n. 173 del 03.04.2015 avente ad oggetto "Legge 23 dicembre 2014, n.190, articolo 1, comma 463 e 464";
p. il D.P.G.R.C. n. 10 del 25/01/2016 di conferimento dell'incarico di Responsabile della D.G. Per le Risorse Strumentali, al dott. Luigi Riccio.

Alla stregua dell'istruttoria compiuta dal funzionario della P.O dott. Umberto Scalo nonché dell'espressa dichiarazione di regolarità resa dal medesimo.

DECRETA

per tutto quanto espresso in premessa e che qui si intende integralmente riportato:

1) di prendere atto del nuovo quadro economico che risulta essere il seguente:
importo complessivo a base d'asta **€ 114.495,36 (centoquattordiciquattrocentonovantacinque/36) IVA esclusa,** di cui:

IMPORTO LAVORI	soggetti a ribasso	**98.624,54**
COSTO MANODOPERA	non soggetto a ribasso	15.404,40
ONERI SICUREZZA	non soggetti a ribasso	466,42
	Totale	114.495,36

2) **di prorogare** i termini di presentazione dell'offerta al 18 marzo c.a. ore 13.00
3) **di autorizzare** la restituzione del plico agli operatori economici che hanno già presentato l'offerta;
4) **di inviare** il presente atto, ai sensi delle vigenti disposizioni amministrative:

4.1	Alla U.O.D. Bollettino Ufficiale – Ufficio Relazioni col pubblico (URP) per la pubblicazione sul B.U.R.C.;
4.2	Alla Direzione Generale per le Risorse Finanziare per opportuna conoscenza;
4.3	Al dirigente della UOD Presidio Protezione Civile di Ariano Irpino;
4.4	Al RUP: ing Nicola Dotolo;
4.5	All'U.D.C.P. Segreteria di Giunta per i successivi adempimenti;

- dott. Giovanni Diodato -

GIUNTA REGIONALE DELLA CAMPANIA

Sul BURC del 15/02/2016 e sul sito istituzionale della Regione Campania indirizzo internet (URL) https://gare.regione.campania.it/portale, è stata pubblicata la Rettifica e la Proroga dei termini del bando di gara: "Proc. n. 2023/L/2015. "Lavori urgenti per la manutenzione straordinaria di un tratto del Vallone San Pietro alla loc. "Piano" nel Comune di Fontanarosa (AV).
CIG: 6492392B5B - CUP: B19H12001010002.
Le richieste di partecipazione dovranno pervenire entro le ore 13.00 del 18/03/2016 alla Giunta Regionale della Campania – UOD 06 Centrale Acquisti - via P. Metastasio, 25/29 Palazzina, stanza 3 – 80125 - 80125 Napoli.
Per informazioni – tel. 081/7964521

Il Dirigente della UOD06
Dr. Giovanni Diodato

Decreto Dirigenziale n. 16 del 10/02/2016

Dipartimento 55 - Risorse Finanziarie, Umane e Strumentali

Direzione Generale 15 - Risorse Strumentali

Oggetto dell'Atto:

Rettifica DD 177 del 22/12/15 e proroga termini proc 2024/L/15 lavori manutenzione straordinaria e ripristino sezione deflusso tratto vallone Penta loc Ruvitiello- Grottaminarda (Av)

IL DIRIGENTE

PREMESSO:

a) che, con Decreto Dirigenziale n 177 del 22/12/2015 della Direzione Generale per le Risorse Strumentali, mediante l'U.O.D. n. 06 - Centrale Acquisti e Stazione Unica Appaltante della Regione Campania è stata indetta la gara Procedura n. 2024/L/15 – "Lavori per la manutenzione straordinaria e il ripristino della sezione di deflusso di un tratto del Vallone Penta alla località Ruvitiello nel comune di Grottaminarda (AV) " CIG : 649242134C CUP: B69H12000690002**;**
b) che il termine di scadenza per la presentazione delle offerte era stabilito per il 15/02/2016 ore 13.00;
c) che è stato riportato un quadro economico incompleto in quanto privo della voce dei costi della manodopera;

CONSIDERATO:

d) che ai fini della riformulazione delle offerte è necessario una proroga del termine di presentazione delle offerte
e) che il nuovo quadro economico risulta essere il seguente:
importo complessivo a base d'asta è di **€ 56.716,51 (cinquantaseimilasettecentosedici/51) IVA esclusa,** di cui:

IMPORTO LAVORI	soggetti a ribasso	49.380,71
COSTO MANODOPERA	non soggetto a ribasso	7.120,74
ONERI SICUREZZA	non soggetti a ribasso	215,06
	Totale	56.716,51

RITENUTO,

1. pertanto, necessario procedere ad una rettifica del quadro economico
2. di prorogare i termini di presentazione delle offerte per consentire agli operatori economici una corretta riformulazione dell'offerta al 18 marzo c.a. ore 13.00;
3. di autorizzare la restituzione del plico agli operatori economici che hanno già presentato l'offerta;

VISTI:

a. la L.R. n. 7 del 30.04.02 sull'ordinamento contabile della Regione;
b. la D.G.R.C. n. 2075/2005 modificata dalla D.G.R.C. n. 211/2008 di revisione dei codici SIOPE;
c. il D. Lgs. 163/2006 e s.m. e i., "Codice dei contratti pubblici relativi a lavori, servizi e forniture in attuazione delle direttive 2004/17/CE e 2004/18/CE";
d. la L.R. n. 3 del 27.02.07, e s.m.i., che disciplina i lavori, le forniture ed i servizi pubblici in Campania;
e. il D.P.R. 5 ottobre 2010 n. 207 "Regolamento di esecuzione ed attuazione del D.Lgs. 163/06";
f. il D. Lgs. 33/2013, Riordino della disciplina riguardante gli obblighi di pubblicità,trasparenza e diffusione di informazioni da parte delle pubbliche amministrazioni;
g. il Regolamento Regionale n. 7/2010 di attuazione della Legge regionale n. 3/2007;
h. la D.G.R.C. n. 427 del 27.09.2013 di conferimento degli incarichi di Direttori Generali;
i. a D.G.R.C. n. 488 del 31.10.2013 di conferimento degli incarichi dirigenziali delle U.O.D. e delle funzioni di Vicariato;
j. il D.P.G.R.C. n. 380 del 13.11.2013 di conferimento incarico di Dirigente della U.O.D. 06 della Direzione Generale per le Risorse Strumentali;
k. il D.D. n. 299 del 02.04.2014 del Direttore Generale per le Risorse Strumentali di attribuzione competenze ai dirigenti delle Unità Operative;
l. la L. 190/2014, Disposizioni per la formazione del bilancio annuale e pluriennale dello Stato (legge di stabilita' 2015);
m. la L.R. n. 1 del 05.01.2015 "Bilancio di Previsione Finanziario per il triennio 2015-2017 della Regione Campania;
n. la D.G.R.C. n.47 del 09.02.2015 – approvazione documento tecnico di accompagnamento al Bilancio di Previsione Finanziario per il triennio 2015-2017 della Regione Campania;

o. la D.G.R.C.n. 173 del 03.04.2015 avente ad oggetto “Legge 23 dicembre 2014, n.190, articolo 1, comma 463 e 464”;
p. il D.P.G.R.C. n. 10 del 25/01/2016 di conferimento dell'incarico di Responsabile della D.G. Per le Risorse Strumentali, al dott. Luigi Riccio.

Alla stregua dell’istruttoria compiuta dal funzionario della P.O dott. Antonio Cossa nonché dell’espressa dichiarazione di regolarità resa dal medesimo.

DECRETA

per tutto quanto espresso in premessa e che qui si intende integralmente riportato:

1) di prendere atto del nuovo quadro economico che risulta essere il seguente:
importo complessivo a base d’asta è di **€ 56.716,51 (cinquantaseimilasettecentosedici/51) IVA esclusa,** di cui:

IMPORTO LAVORI	soggetti a ribasso	49.380,71
COSTO MANODOPERA	non soggetto a ribasso	7.120,74
ONERI SICUREZZA	non soggetti a ribasso	215,06
	Totale	56.716,51

2) di prorogare i termini di presentazione dell’offerta al 18 marzo c.a. ore 13.00;
3) di autorizzare la restituzione del plico agli operatori economici che hanno già presentato l’offerta;
4) **di inviare** il presente atto, ai sensi delle vigenti disposizioni amministrative:

4.1	Alla U.O.D. Bollettino Ufficiale – Ufficio Relazioni col pubblico (URP) per la pubblicazione sul B.U.R.C.;
4.2	Alla Direzione Generale per le Risorse Finanziare per opportuna conoscenza;
4.3	Al dirigente della UOD Presidio Protezione Civile di Ariano Irpino;
4.4	Al RUP: ing Nicola Dotolo;
4.5	All’U.D.C.P. Segreteria di Giunta per i successivi adempimenti;

- dott. Giovanni Diodato -

GIUNTA REGIONALE DELLA CAMPANIA

Sul BURC del 15/02/2015 e sul sito istituzionale della Regione Campania indirizzo internet (URL) https://gare.regione.campania.it/portale, è stata pubblicata la Rettifica e la Proroga dei termini del bando di gara: "Proc. n. 2024/L/2015. "Lavori per la manutenzione straordinaria e il ripristino della sezione di deflusso di un tratto del Vallone Penta alla loc. Ruvitiello nel Comune di Grottaminarda (AV)"
CIG: 649242134C - CUP: B69H12000690002.
Le richieste di partecipazione dovranno pervenire entro le ore 13.00 del 18/03/2016 alla Giunta Regionale della Campania – UOD 06 Centrale Acquisti - via P. Metastasio, 25/29 Palazzina, stanza 3 – 80125 - 80125 Napoli.
Per informazioni – tel. 081/7964660

Il Dirigente della UOD06
Dr. Giovanni Diodato

Decreto Dirigenziale n. 17 del 10/02/2016

Dipartimento 55 - Risorse Finanziarie, Umane e Strumentali

Direzione Generale 15 - Risorse Strumentali

Oggetto dell'Atto:

Rettifica e Proroga termini D.D. n. 178 del 22/12/2015. Proc. n. 2022/L/15 "Manutenzione straordinaria di un tratto del fiume Cervaro di Ariano Irpino (AV)" Cig: 6492330832

Giunta Regionale della Campania

IL DIRIGENTE

PREMESSO:

a) che, con Decreto Dirigenziale n 178 del 22/12/2015 della Direzione Generale per le Risorse Strumentali, mediante l'U.O.D. n. 06 - Centrale Acquisti e Stazione Unica Appaltante della Regione Campania è stata indetta la gara per la "manutenzione straordinaria e il ripristino della sezione di deflusso di un tratto del torrente Cervaro alla Località Mancone nel Comune di Ariano Irpino (Av)" (CIG: 6492330832 ed il CUP: B99H12000320002);
b) che il termine di scadenza per la presentazione delle offerte era stabilito per il 15/02/2016 ore 13.00;
c) che è stato riportato un quadro economico incompleto in quanto privo della voce dei costi della manodopera;

CONSIDERATO:

d) che ai fini della riformulazione delle offerte è necessario una proroga del termine di presentazione delle offerte
e) che il nuovo quadro economico risulta essere il seguente:
importo complessivo a base d'asta **€ 69.572,16 (sessantanovemilacinquecentosettantadue/16) IVA esclusa,** di cui

IMPORTO LAVORI	soggetti a ribasso	**57.276,15**
COSTO MANODOPERA	non soggetto a ribasso	11.934,85
ONERI SICUREZZA	non soggetti a ribasso	361,16
	Totale	69.572,16

RITENUTO,

1. pertanto, necessario procedere ad una rettifica del quadro economico
2. di prorogare i termini di presentazione delle offerte per consentire agli operatori economici una corretta riformulazione dell'offerta al 18 marzo c.a. ore 13.00;
3. di autorizzare la restituzione del plico agli operatori economici che hanno già presentato l'offerta;

VISTI:

a. la L.R. n. 7 del 30.04.02 sull'ordinamento contabile della Regione;
b. la D.G.R.C. n. 2075/2005 modificata dalla D.G.R.C. n. 211/2008 di revisione dei codici SIOPE;
c. il D. Lgs. 163/2006 e s.m. e i., "Codice dei contratti pubblici relativi a lavori, servizi e forniture in attuazione delle direttive 2004/17/CE e 2004/18/CE";
d. la L.R. n. 3 del 27.02.07, e s.m.i., che disciplina i lavori, le forniture ed i servizi pubblici in Campania;
e. il D.P.R. 5 ottobre 2010 n. 207 "Regolamento di esecuzione ed attuazione del D.Lgs. 163/06";
f. il D. Lgs. 33/2013, Riordino della disciplina riguardante gli obblighi di pubblicità,trasparenza e diffusione di informazioni da parte delle pubbliche amministrazioni;
g. il Regolamento Regionale n. 7/2010 di attuazione della Legge regionale n. 3/2007;
h. la D.G.R.C. n. 427 del 27.09.2013 di conferimento degli incarichi di Direttori Generali;

i. a D.G.R.C. n. 488 del 31.10.2013 di conferimento degli incarichi dirigenziali delle U.O.D. e delle funzioni di Vicariato;
j. il D.P.G.R.C. n. 380 del 13.11.2013 di conferimento incarico di Dirigente della U.O.D. 06 della Direzione Generale per le Risorse Strumentali;
k. il D.D. n. 299 del 02.04.2014 del Direttore Generale per le Risorse Strumentali di attribuzione competenze ai dirigenti delle Unità Operative;
l. la L. 190/2014, Disposizioni per la formazione del bilancio annuale e pluriennale dello Stato (legge di stabilita' 2015);
m. la L.R. n. 1 del 05.01.2015 "Bilancio di Previsione Finanziario per il triennio 2015-2017 della Regione Campania;
n. la D.G.R.C. n.47 del 09.02.2015 – approvazione documento tecnico di accompagnamento al Bilancio di Previsione Finanziario per il triennio 2015-2017 della Regione Campania;
o. la D.G.R.C.n. 173 del 03.04.2015 avente ad oggetto "Legge 23 dicembre 2014, n.190, articolo 1, comma 463 e 464";
p. il D.P.G.R.C. n. 10 del 25/01/2016 di conferimento dell'incarico di Responsabile della D.G. Per le Risorse Strumentali, al dott. Luigi Riccio.

Alla stregua dell'istruttoria compiuta dal funzionario della P.O dott. Antimo Nardi nonché dell'espressa dichiarazione di regolarità resa dal medesimo.

DECRETA

per tutto quanto espresso in premessa e che qui si intende integralmente riportato:

1) di prendere atto del nuovo quadro economico che risulta essere il seguente:
importo complessivo a base d'asta **€ 69.572,16 (sessantanovemilacinquecentosettantadue/16) IVA esclusa,** di cui:

IMPORTO LAVORI	soggetti a ribasso	**57.276,15**
COSTO MANODOPERA	non soggetto a ribasso	11.934,85
ONERI SICUREZZA	non soggetti a ribasso	361,16
	Totale	69.572,16

2) **di prorogare** i termini di presentazione dell'offerta al 18 marzo c.a. ore 13.00
3) **di autorizzare** la restituzione del plico agli operatori economici che hanno già presentato l'offerta;
4) **di inviare** il presente atto, ai sensi delle vigenti disposizioni amministrative:

4.1	Alla U.O.D. Bollettino Ufficiale – Ufficio Relazioni col pubblico (URP) per la pubblicazione sul B.U.R.C.;
4.2	Alla Direzione Generale per le Risorse Finanziare per opportuna conoscenza;
4.3	Al dirigente della UOD Presidio Protezione Civile di Ariano Irpino;
4.4	Al RUP: ing Nicola Dotolo;
4.5	All'U.D.C.P. Segreteria di Giunta per i successivi adempimenti;

- dott. Giovanni Diodato -

GIUNTA REGIONALE DELLA CAMPANIA

Sul BURC del 15/02/2015 e sul sito istituzionale della Regione Campania indirizzo internet (URL) https://gare.regione.campania.it/portale, è stata pubblicata la Rettifica e la Proroga dei termini del bando di gara: "Proc. n. 2022/L/2015. "Lavori urgenti per la manutenzione straordinaria e il ripristino della sezione di deflusso di un tratto del torrente Cervaro alla loc. Mancone (AV)"
CIG: 6492330832 - CUP: B99H12000320002.
Le richieste di partecipazione dovranno pervenire entro le ore 13.00 del 18/03/2016 alla Giunta Regionale della Campania – UOD 06 Centrale Acquisti - via P. Metastasio, 25/29 Palazzina, stanza 3 – 80125 - 80125 Napoli.
Per informazioni – tel. 081/7964565

Il Dirigente della UOD06
Dr. Giovanni Diodato

REGIONE CAMPANIA - Giunta Regionale - Assessorato ai Trasporti e Viabilità - Dipartimento Delle Politiche Territoriali - Direzione Generale per la Mobilità - Unità Operativa Dirigenziale 53 07 05.

Porto di Baia - Comune di Bacoli (Na) - Pubblicazione avviso - Istanza di rinnovo della concessione demaniale marittima n°36/12 - Soc. Irsvem S.r.l. e Cantieri Gagliotta

IL DIRIGENTE U.O.D.

VISTI :

- l'art. 18 del d.P.R. 15 febbraio 1952, n°328;
- gli artt. 8,9 e 10 legge 7 agosto 1990, n°241 e s. m.i.;
- la legge 16/03/01 n°88;
- il Decreto Dirigenziale n°133 del 05.10.10;
- il Decreto Dirigenziale n° 25 del 27.04.2011;
- la Delibera di G.R.C. del 17/05/2002, n°2000;
- la Delibera di G.R.C. del 30/09/2004 n° 1806;
- la Delibera di G:R:C: del 19/06/2008, n. 1047

RENDE NOTO

- che con istanza protocollo n° 731560 del 29/10/2015 , come integrata dalla nota prot. n. 848592 del 07/1272015, le soc. Irsvem srl e Cantieri Gagliotta *…omissis…* hanno chiesto alla Regione Campania, Direzione Generale per la Mobilità, Unità Operativa Dirigenziale 5, il rinnovo della concessione demaniale marittima n° 36/12, con scade nza al 31/12/2015, rilasciata dalla Giunta Regionale della Campania nel Porto di Baia del Comune di Bacoli, per mq. 176, 96 allo scopo di mantenere una condotta fognaria interrata (ml. 110,63) per immissione alla fogna comunale delle acque nere;
- che la durata della concessione marittima da rilasciare è di 48 mesi;
- che l'istanza è depositata presso la Regione Campania, Direzione Generale per la Mobilità, Unità Operativa Dirigenziale 5, Centro Direzionale di Napoli, Isola C/3, Napoli 19° piano, rif. Dott.ssa Mariapia Di Palma, tel. n° 081/79699595, con ricevi mento il mercoledì dalle ore 10.00 alle 13.00;
- che entro 15 giorni dalla data di pubblicazione del presente Avviso sul BURC, possono essere presentate osservazioni o domande concorrenti alla Regione Campania, Direzione Generale per la Mobilità, Unità Operativa Dirigenziale 5, Centro Direzionale di Napoli, Isola C/3, Napoli, secondo le modalità indicate nel Decreto Dirigenziale n° 25 de l 27.04.2011 pubblicato sul B.u.r.c. n. 27 del 02.05.2011.

D.ssa Lorella Iasuozzo

REGIONE CAMPANIA - Giunta Regionale - Assessorato ai Trasporti e Viabilità - Dipartimento Delle Politiche Territoriali - Direzione Generale per la Mobilità - Unità Operativa Dirigenziale 53 07 05.
Porto di Torre Annunziata (Na) - Pubblicazione avviso - Istanza di rinnovo della concessione demaniale marittima n°62/15 - Comune di Torre Annu nziata

IL DIRIGENTE U.O.D.

VISTI :

- l'art. 18 del D.P.R. 15 febbraio 1952, n. 328;
- gli artt. 8, 9 e 10 della L. 7 agosto 1990, n°241 e s.m.i.;
- la L. 16/03/01, n. 88;
- il D.D. n. 133 del 05/10/2010;
- il D.D. n. 21 del 25/03/2011;
- la delibera di G.R.C. del 17/05/2002, n. 2000;
- la delibera di G.R.C. del 19/06/2008, n. 1047;
- la delibera di G.R.C. del 19/03/2010, n. 299;

RENDE NOTO

- che con istanza acquisita al protocollo dell'U.O.D. al n. 2016.002264 del 13/01/2016, il Comune di Torre Annunziata, nella persona del sindaco p. t. Giosuè Starita, ha chiesto ha chiesto il rinnovo della concessione demaniale marittima n. 62/15 relativa all'occupazione di un'area demaniale di mq. 1.080,30 occorrente per la realizzazione di un tratto della bretella di collegamento porto - autostrada ricadente nell'ambito demaniale marittimo del porto di Torre Annunziata, Comune di Torre Annunziata (NA);
- che la durata della concessione demaniale marittima sarà di mesi 12 (dodici) anni con decorrenza dal 29/01/2016 al 28/01/2017;
- che l'istanza è depositata presso la Regione Campania, AGC Trasporti e Viabilità, Settore Demanio Marittimo, Centro Direzionale di Napoli, Isola C/3, Napoli 19° piano rif. geom. Di Maro, tel. n.081/7969657, con ricevimento il mercoledì dalle ore 10,00 alle 13,00;
- che entro 15 giorni dalla data di pubblicazione del presente avviso sul BURC, possono essere presentate osservazioni o domande concorrenti alla Regione Campania, AGC Trasporti e Viabilità, Settore Demanio Marittimo, Centro Direzionale di Napoli, Isola C/3, Napoli, secondo le modalità indicate nel Decreto Dirigenziale n. 25 del 27/04/2011 pubblicato sul B.U.R.C. n. 27 del 02/05/2011.

D.ssa Lorella Iasuozzo

COMUNE DI SAN GREGORIO MAGNO
PROVINCIA DI SALERNO
Piazza Municipio – 84020 San Gregorio Magno(SA)
tel. 0828/955244 -
C.F. 82001770658 P.IVA 02025280658
http:www.comune.sangregoriomagno.sa.it
Protocollo N.359 del 19/01/2016

Oggetto: AVVIO DEL PROCEDIMENTO ESPROPRIATIVO (imposizione del vincolo preordinato all'esproprio riguardante le particelle 654 e parte della particella 656, e alla dichiarazione di pubblica utilità, urgenza e indifferibilità per l'ampliamento definitivo del cimitero comunale di San Gregorio Magno, nonché l'ampliamento della fascia di rispetto cimiteriale prevista nello strumento urbanistico.

Il Responsabile del Procedimento

Ai sensi dell'art.11 e art.16 comma 8 del D.P.R. 8 giugno 2001 n.327 e s.m.i. "Testo unico delle disposizioni legislative e regolamentari in materia di espropriazione per pubblica utilità" e dell'art.7 della Legge 7 agosto 1990, n.241 "Nuove norme in materia di procedimento amministrativo e di diritto di accesso ai documenti amministrativi" e successive modifiche ed integrazioni, si avvisa che viene dato avvio al procedimento di apposizione del vincolo preordinato all'esproprio, per l'esecuzione dei lavori in oggetto, degli immobili di cui appresso:
Comune di SAN GREGORIO MAGNO (SA)
FOGLIO 25 - Particelle e intestatari:
part. 2361 Tozzi Clelia
2317 Policastro Caterina
3076 Robertazzi Maria
1598 Freda Angela
832 Imperiale Lucia Saggese Pasquale
835 Imperiale Lucia Saggese Pasquale
539 Imperiale Lucia Saggese Pasquale
540 Imperiale Lucia Saggese Pasquale
541 Imperiale Lucia Saggese Pasquale
542 Imperiale Lucia Saggese Pasquale
531 Imperiale Lucia Saggese Pasquale
530 Imperiale Lucia Saggese Pasquale
533 Imperiale Lucia Saggese Pasquale
534 Imperiale Lucia Saggese Pasquale
2381corte comune
526 Imperiale Lucia Saggese Pasquale
527 Imperiale Lucia Saggese Pasquale
525 Imperiale Lucia Saggese Pasquale
524 Imperiale Lucia Saggese Pasquale
2166 ente urbano
365 Saggese Giuseppe
363 Lordi Gregorio e Lordi Pietro
362 Saggese Angela
1525 Fernicola Mattia
355 Saggese Angela
358 Saggese Angela
359Fernicola Antonietta, Fernicola Antonio, Fernicola Giuseppe, Fernicola Gregorio, Fernicola Maria Angela, Fernicola Maria, Fernicola Martino, Fernicola Paolo, Fernicola Vito, Serritella Anna, Serritella Mariangela, Serritella Rosaria, Serritella Vito.
353 Gesummaria Teresa
663 Iuzzolino Francesco Tanzola Antonia
2274 Lordi Vincenzo
2086 Saggese Antonia Tanzola Antonia
673 Trimarco Maria
674 Trimarco Maria

675 Trimarco Maria
2532 Trimarco Maria
2521 Duca Gerardo, Duca Giuseppe, Duca Gregorio 25/11/1969, Duca Gregorio 31/08/1916, Duca Luigi, Duca Maria Antonietta, Duca Nicola, Iacullo Angela.
669 Policastro Filomena, Roccosanto Angela, Roccosanto Lucia, Roccosanto Mariantonia.
2534 Trimarco Maria
843 Imperiale Pasquale
845 Perna Elisabetta, Tortoriello Angela, Tortoriello Angelo, Tortoriello Antonio, Tortoriello Cristina, Tortoriello Francesco, Tortoriello Gregorio, Tortoriello Lucrezia, Tortoriello Maria, Tortoriello Vito.
846 Imperiale Pasquale
842 Menza Lucia, Menza Vincenzo.
806 Paglia Arcangelo, Saggese Rosa.
1025 Saggese Rosa.
2517 Saggese Rosa
1023 Saggese Vito
803 Barberio Margherita, Palo Giuseppe.
630 Caponigro Maria Teresa, Delli Santi Gregorio. Delli Santi Margherita, Leo Giuseppe, Leo Vita.
632 Caponigro Maria Teresa, Delli Santi Gregorio. Delli Santi Margherita, Leo Giuseppe, Leo Vita.
629 ente urbano
631Caponigro Maria Teresa, Delli Santi Gregorio. Delli Santi Margherita, Leo Giuseppe, Leo Vita.
805 Caponigro Antonia
854 Novelli Ilaria,Pepe Amelia,Pepe Elvira,Pepe Patrizia.
855 Duca Lucia
2731 ente urbano
3035 Martucci Gregorio
3036 Martucci Gregorio
3037 Martucci Gregorio
3038 Martucci Gregorio
3034 ente urbano
862 Martucci Gregorio
829 Dente Angela,Dente Arcangelo, Dente Margherita, Dente Onofrio, Dente Pasquale, Dente Rosa, Dente Teresa, Galliano Annamaria.
2734 Bottiglieri Alfredo, Bottiglieri Rosa, Fresolone Vita
2736 Bottiglieri Alfredo, Bottiglieri Rosa, Fresolone Vita
832 Perna Elisabetta, Tortoriello Angela, Tortoriello Angelo, Tortoriello Antonio, Tortoriello Cristina, Tortoriello Francesco, Tortoriello Gregorio, Tortoriello Lucrezia, Tortoriello Maria, Tortoriello Vito.
833 Perna Elisabetta, Tortoriello Angela, Tortoriello Angelo, Tortoriello Antonio, Tortoriello Cristina, Tortoriello Francesco, Tortoriello Gregorio, Tortoriello Lucrezia, Tortoriello Maria, Tortoriello Vito.
2521 Duca Gerardo, Duca Giuseppe, Duca Gregorio 25/11/1969, Duca Gregorio 31/08/1916, Duca Luigi, Duca Maria Antonietta, Duca Nicola, Iacullo Angela.

Il presente avviso è affisso all'albo pretorio per giorni 30.
Ufficio tecnico comunale - il responsabile
geom. Nicola Fresca

Oggetto: SOPRINTENDENZA ARCHEOLOGIA DELLA CAMPANIA CF 80019630658 - Estratto del Decreto di esproprio n. 367/2015 a firma del Direttore Generale Ministero Beni e Attività Culturali e del Turismo dott. Gino Famiglietti - Comune di Buccino Fg. 22, p.lla 429

La Direzione Generale Archeologia del Ministero dei Beni e delle Attività Culturali e del Turismo
Visto il D.Lgs. 42/2004;
Visto il D.P.R. 327/2001 così come modificato dal D.lgs.302/2002;
Visto il D.P.C.M. 29/08/2014, n.171;
Visto il decreto del Direttore Generale n. 6 del 24.02.2015, registrato alla Corte dei Conti il 24.03.2015, con il quale è stata dichiarata la pubblica utilità dell'espropriazione dell'immobile di interesse archeologico situato nel Comune di Buccino (SA), distinto al foglio catastale n. 22, p.lla 429, di proprietà dei signori Gigante Fabrizio, Gigante Mario e Salimbene Annunziata;
Considerato che l'importo di € 840,00 stabilito per l'espropriazione del citato immobile è stato accettato dai proprietari;
VISTO il decreto definitivo di esproprio n. 367 del 29.10.2015;

DECRETA

L'acquisizione al Demanio dello Stato mediante espropriazione, dell'immobile di interesse archeologico ubicato nel comune di Buccino (SA) al foglio 22, p.lla 429, in ditta Gigante Fabrizio, nato a Buccino il 20.03.1946, Gigante Mario, nato a Buccino il 10.10.1927 e Salimbene Annunziata, nata a Buccino il 27.7.1925.

IL SOPRINTENDENTE (Dott.ssa Adele Campanelli)
FIRMATO DIGITALMENTE

Comune di Casoria – provincia di Napoli – Piazza Cirillo – C.F.: 80029310630 –

Avviso di deposito del Piano Urbanistico Comunale (PUC) e della Valutazione Ambientale (VAS).

Il Dirigente del Settore VIII Pianificazione e Controllo del Territorio

Vista la Legge n. 1150/1942 e s.m.i.;
Vista la Legge Regionale n. 14/1982 e s,m,i,;
Visto il D.Lgs. n. 152 del 03.04.2006 e s.m.i.;
Visto il Regolamento di attuazione per il Governo del Territorio n. 5 del 04.08.2011 pubblicato sul B.U.R.C. n. 53 del 08.08.2011;

AVVISA

Che con Delibera del Co0mmissario Straordinario n. 9 del 28/01/2016 è stato adottato il Piano Urbanistico Comunale ai sensi della L.R. n. 16/2004 e s.m.i. e del vigente Regolamento di attuazione per il Governo del Territorio n. 5 del 04.08.2011. Il Piano, comprensivo degli elaborati previsti dalla vigente normativa, la Valutazione Ambientale Strategica (VAS) e la sintesi non tecnica, sono depositati in libera visione al pubblico presso l'ufficio segreteria generale, ubicato nell'edificio comunale di Piazza Cirillo – III° Piano, e presso il settore VIII Pianificazione e Controllo del Territorio, ubicato nell'edificio comunale di Piazza Trieste e Trento, per sessanta giorni naturali e consecutivi decorrenti dalla data di pubblicazione del presente avviso sul BURC. La consultazione del Piano Urbanistico Comunale e della Valutazione Ambientale Strategica potrà essere effettuata nei seguenti giorni ed orari:

- Lunedì, mercoledì, giovedì e venerdì – dalle ore 9.00 alle ore 13.00;
- Martedì – dalle ore 15.30 alle ore 17.30.

Di detto deposito è data notizia sul BURC, sul sito istituzionale del Comune di Casoria (www.comune.casoria.na.it), e all'albo pretorio on line. Durante il periodo di deposito chiunque può presentare osservazioni sia in ordine alla proposta di PUC che al Rapporto Ambientale, formulandole in duplice copia, di cui una in bollo, da inoltrare al protocollo generale del comune negli orari d'ufficio.

Il Dirigente del Settore VIII
Pianificazione e Controllo del Territorio
Arch. Salvatore Napolitano

Firmato da:Salvatore Napolitano
Data: 03/02/2016 10:09:08

COMUNE DI NOLA (NA)

Partita Iva: 01549321212 - Codice Fiscale: 84003330630

LRC. n° 16/2004 Comune di ditta Peluso Giovannina e Peluso Annunziata – Riclass.Urb. – L.R.C. 22/12/2004 n°16 art. 39 –F. n°17; p.lle: nn° 1366, 1364, 1564 (già 1365), 1600 Adempimenti sostitutivi – Det.n.3752 /20011 Adozione proposta variante urbanistica

IL COMMISSARIO AD ACTA

Vista la Legge 17 agosto 1942, n.1150, vista la Legge Regionale 22 dicembre 2004, n.16, visto il Regolamento n°5 del 04/08/2011

DA NOTIZIA

dell'avvenuto deposito l'Ufficio Segreteria di questo Comune dell'approvazione della variante allo strumento urbanistico generale del Comune di Nola ai sensi dell'art.3, comma "5" del Regolamento di attuazione del Governo del Territorio n°5 del 04/08/2011 relativo alla "Riclassificazione, ai sensi dell'art. 3 del Regolamento Regionale della Campania n°5/2011, Proposta di Variante Urbanistica avvenuta con Delibera del Commissario *ad acta* n°07 del 27/11/2015 per la riqualificazione dell'area individuata in catasto del Comune di Nola (NA) al foglio n° 17, particelle nn. 1366, 1364, 1564 (già 1365) e 1600, del foglio n°17 imprimendo alla stessa la classificazione urbanistica: Zona "H-1-R" *produzione beni e servizi*;
Detti atti rimarranno depositati presso l'Ufficio Segreteria, a libera visione del pubblico, per 30 giorni consecutivi, compreso i festivi, decorrenti dalla data di pubblicazione del presente avviso, col seguente orario: dal lunedì al venerdì: dalle ore 9,00 alle ore12,00, e nei giorni di sabato, domenica e festivi: dalle ore 10,00 alle ore 12,00;
Entro la scadenza del termine di deposito, chiunque potrà formulare osservazioni o opposizioni alla Variante adottata.

Il Dirigente
Arch. Stefania Duraccio

COMUNE DI NOLA ★ SETTORE TECNICO ★

Il Commissario ad acta

fto archMaurizio Biondi

COMUNE DI NOLA
Provincia di Napoli
Prot. 2016 0003455 Uscita
Ore: 16.37 del 02/02/2016
Dest.:REGIONE CAMPANIA NAPOLI

Firmato da:
DAVIDE PELOSIO
Codice fiscale: PLSDVD58B19H703K
Ruolo: Dirigente
Valido da: 07-10-2014 12:43:19 a: 06-10-2017 12:43:19
Certificato emesso da: TI Trust Technologies CA, Telecom Italia Trust Technologies S.r.l., IT
Riferimento temporale 'SigningTime': 02-02-2016 10:47:40
Approvo il documento

COMUNE DI SALERNO C.F. 80000330656

Oggetto: Approvazione del Piano Urbanistico Attuativo avente valore di Piano di Recupero, per gli immobili di proprietà SACCO Via San Leonardo, 66 già 134/B", ricadenti nella sottozona B1_5 "San Leonardo" della zona omogenea B6.

SI RENDE NOTO

che con delibera di Giunta Comunale n. 44 del 01/02/2016 è stato approvato, con le modalità previste dal Regolamento di Attuazione per il Governo del Territorio della Regione Campania n.05 del 04/08/2011, il Piano Urbanistico Attuativo avente valore di Piano di Recupero, per gli immobili di proprietà SACCO Via San Leonardo, 66 già 134/B", ricadenti nella sottozona B1_5 "San Leonardo" della zona omogenea B6 presentato dai Sigg. Rosa e Gerardo SACCO, in conformità alle previsioni del vigente Piano Urbanistico Comunale e dei vigenti Piani di Settore Comunali.

IL DIRETTORE DEL SETTORE TRASFORMAZIONI URBANISTICHE
Arch. Davide PELOSIO

COMUNE DI SUCCIVO - Provincia di Caserta
C.F. 8100067612
Via G. Lorca - 81030 Succivo

Avviso - Prot. num. 0934 – del 01/02/2016

Oggetto: Avviso di adozione del Piano di Protezione Civile Comunale - POR FESR 2007/2013: obiettivo operativo 1.6: "Prevenzione dei Rischi Naturali ed Antropici". Attività B dell'O.O. 1.6 - Supporto alle Province ed ai Comuni per la pianificazione della protezione civile in aree territoriali vulnerabili.

Il Comune di Succivo
AVVISA

Gli atti del Piano Comunale di Protezione Civile con la relativa Delibera di G.C. n. 9 del 28.01.2016 di adozione sono depositati presso il Comando della Polizia Municipale in Piazza IV Novembre e sul sito istituzionale di Codesto Ente per trenta giorni decorrenti dalla data di pubblicazione del presente avviso.
Chiunque potrà prenderne visione nei seguenti giorni e orari: Lunedì dalle ore 16:00 alle 18:00 – Mercoledì dalle ore 9:00 alle 12:00 e il Venerdì dalle ore 9:00 alle ore 12:00.
Durante il periodo di deposito de quo chiunque lo ritenesse, potrà porre osservazioni al piano.
Le osservazioni vanno prodotte in triplice copia, di cui una in competente bollo, all'Ufficio protocollo dell'Ente.
Il presente avviso viene pubblicato sul BUR Campania, Albo pretorio on–line del Comune e sul sito istituzionale dell'Ente www.comune.succivo.ce.it

Il Responsabile del Procedimento
dott. Antonio Maini

Autorità di Bacino Regionale di Campania Sud
ed interregionale per il bacino idrografico del fiume Sele

C.F.: 95168160638

Oggetto: Autorità di Bacino Regionale Campania Sud ed interregionale per il bacino idrografico del fiume Sele – Conferenza Programmatica, art. 5, comma 1, della normativa di attuazione del vigente PSAI, sulla "Proposta di riperimetrazione in località Votraci del Comune di Montecorvino Rovella (SA), in un'area attualmente ricadente nelle classi R3/P3, che si propone di riclassificare con livelli di pericolosità e rischio da frana R2/P2".

AVVISO

A) Il Comitato Istituzionale dell'Autorità di Bacino Regionale Campania Sud ed Interregionale per il bacino idrografico del fiume Sele, ai sensi della vigente normativa in materia ha adottato, con delibera n. 2 del 21.01.2016, la "Proposta di riperimetrazione ai sensi dell'art. 46 comma 1 lettera a) relativamente alle aree a Pericolosità reale da frana (P3) e a rischio reale da frana (R3) ricadente in località Votraci in agro del Comune di Montecorvino Rovella, "Committente Ditta Sambroia Emilia", che modifica, per la parte di territorio interessato, il vigente PSAI, dell'ex bacino regionale del Destra Sele, approvato con Delibera del Comitato Istituzionale n. 10 del 28.03.2011, attraverso gli elaborati di cui al seguente elenco:

- Carta Geomorfologica finalizzata alla valutazione della pericolosità da frana (F_GMRF_467121_REV_4);
- Carta degli spessori delle coperture detritico – piroclastiche (F_SPS_467121_REV_3);
- Carta della Pericolosità da frana (F_PRCL_467121_REV_5);
- Carta del Rischio da frana (F_RIS_467121_REV_5);

Il Responsabile Unico del Procedimento per la "Proposta di riperimetrazione delle aree a Pericolosità reale da frana (P3) e a rischio reale da frana (R3) ricadente in località Votraci in agro del Comune di Montecorvino Rovella, è il Dr. Geol. Filomena Moretta.

B) In esecuzione della citata delibera del Comitato Istituzionale n. 2/2016, ai fini dell'adozione e attuazione della proposta di variante al vigente Piano Stralcio e della necessaria coerenza tra la pianificazione di bacino e pianificazione territoriale, è indetta la Conferenza Programmatica per il giorno **15 marzo 2016**, dalle ore **9.30** presso la sede dell'Autorità di Bacino Regionale Campania Sud ed Interregionale per il bacino idrografico del fiume Sele – Via G. Porzio, Centro Direzionale di Napoli, Isola E3 12° piano, alla quale partecipano: l'Amministrazione Provinciale di Salerno e il Comune di Montecorvino Rovella**.**

La Conferenza Programmatica esprime un parere sul progetto di piano di cui al precedente punto A), con particolare riferimento alla integrazione a scala provinciale e comunale dei contenuti del piano, prevedendo le necessarie prescrizioni idrogeologiche ed urbanistiche.

Le funzioni di segreteria della Conferenza Programmatica saranno svolte da funzionari dell'Autorità di Bacino Regionale Campania Sud ed Interregionale per il bacino idrografico del fiume Sele.

Ogni Amministrazione convocata, partecipa alla Conferenza Programmatica attraverso il Legale Rappresentante oppure un rappresentante, legittimato dall'organo competente, ed esprime in modo vincolante la volontà dell'Amministrazione su tutte le decisioni di competenza della stessa.

La Conferenza Programmatica viene attuata con le seguenti modalità:

- non sono consentiti rinvii rispetto alla data fissata per la Conferenza, la quale esplica i suoi effetti anche se non è presente il rappresentante di ciascuno degli Enti interessati. La

fonte: http://burc.regione.campania.it

Autorità di Bacino Regionale di Campania Sud
ed interregionale per il bacino idrografico del fiume Sele

C.F.: 95168160638

mancata espressione del parere ovvero la mancata partecipazione alla Conferenza da parte degli Enti interessati varrà quale assenso ai contenuti del progetto di piano;
- nello svolgimento della Conferenza gli Enti interessati possono anche presentare eventuale documentazione (indagini, studi, elaborati, relazioni o altro) a sostegno del parere scritto che intendono formulare;
- su ciascun parere espresso, l'Autorità di bacino si riserva di effettuare i relativi riscontri per eventuali rettifiche, integrazioni o adeguamenti della cartografia definitiva;
- dell'indizione e relativa procedura di svolgimento della Conferenza Programmatica (propedeutica alla definitiva adozione della proposta di variante al *Piano*) è dato altresì avviso, direttamente agli Enti interessati, a cura dell'Autorità di Bacino Regionale Campania Sud ed Interregionale per il bacino idrografico del fiume Sele;
- la documentazione relativa alla "Proposta di riperimetrazione in località Votraci del Comune di Montecorvino Rovella (SA), in un'area attualmente ricadente nelle classi R3/P3, che si propone di riclassificare con livelli di pericolosità e rischio da frana R2/P2", è depositata e disponibile per la consultazione, fino al giorno stabilito per lo svolgimento della Conferenza Programmatica, presso:

1. la sede dell'Autorità di Bacino Regionale Campania Sud ed Interregionale per il bacino idrografico del fiume Sele, Centro Direzionale, Isola E3 12° piano – Torre Avalon, 80143 – Napoli;
2. l'Amministrazione Provinciale di Salerno - Settore Urbanistica e Governo del Territorio Via Roma, 104, 84121 Salerno;

La documentazione relativa alla "Proposta di riperimetrazione ai sensi dell'art. 46 comma 1 lettera a) relativamente all'area classificata a Pericolosità reale da frana (P3) e a Rischio reale da frana (R3) ricadente in località Votraci in agro del Comune di Montecorvino Rovella (SA), "Committente Ditta Sambroia Emilia" è possibile, altresì, consultarla sul sito http://adbcampaniasud.it/ pianificazione/PSAI/riperimetrazioni/ ex Autorità di bacino Regionale in Destra Sele.
La proposta di variante entra in vigore a far data dalla pubblicazione del presente avviso.
Nelle more della definitiva approvazione, da parte del Comitato Istituzionale, sulle aree oggetto della presente proposta di variante si applicherà, quale norma di salvaguardia, la disciplina più restrittiva della vigente "Normativa di attuazione".
Il parere espresso nella seduta della Conferenza Programmatica tiene luogo di quello di cui al comma 4 art. 68 del d.lgs. 152/2006.
Il Comitato Istituzionale dell'Autorità di Bacino Regionale Campania Sud ed Interregionale per il bacino idrografico del fiume Sele, sulla base dell'unitarietà della pianificazione di bacino, tiene conto delle determinazioni della Conferenza Programmatica, in sede di adozione del piano.
Napoli, 15.02.2016.

Il responsabile del Procedimento
Dr. Geol. Filomena Moretta

Il Segretario Generale Vicario
Arch. Giuseppe Grimaldi

**Autorità di Bacino Regionale di Campania Sud
ed interregionale per il bacino idrografico del fiume Sele**

C.F.: 95168160638

Avviso di adozione della variante al vigente P.S.A.I. dell'ex Autorità di Bacino Regionale in Sinistra Sele "Riperimetrazione di un'area a pericolosità da frana molto elevata (P4) in località Lentiscosa del Comune di Camerota"

In esecuzione della Delibera n. 7 del 21 gennaio 2016 con la quale il Comitato Istituzionale dell'Autorità di Bacino ha adottato la variante al vigente PSAI relativa alla proposta di *"Riperimetrazione di un'area a pericolosità da frana molto elevata (P4) in Località Lentiscosa del Comune di Camerota"*

IL SEGRETARIO GENERALE VICARIO
AVVISA

- che le aree come avanti riperimetrate entrano in vigore alla data di pubblicazione del presente avviso sul BURC;
- che dalla stessa data di pubblicazione si applicherà su dette aree la "Normativa di attuazione" allegata al vigente PSAI dell'ex Autorità di Bacino Regionale in Sinistra Sele e la nuova cartografia, come di seguito riportata, assume valore di prescrizioni vincolanti:

PSAI – AGGIORNAMENTO 2012 ex AdB Sx Sele	**PSAI – AGGIORNAMENTO 2012 ex AdB Sx Sele VARIANTE GENNAIO 2016**
Schede IFFI	n. 1 Scheda IFFI eliminata Id n. 15065021141
Carta Geomorfologica – tavoletta n. 520132	Carta Geomorfologica – tavoletta n. 520132 — gennaio 2016 Rev. 03
Carta Inventario delle frane – tavoletta n. 520132	Carta Inventario delle frane – tavoletta n. 520132 — gennaio 2016 Rev. 05
Carta Pericolosità da Frana – tavoletta n. 520132	Carta Pericolosità da Frana – tavoletta n. 520132 — gennaio 2016 Rev. 05
Carta Rischio da Frana – tavoletta n. 520132	Carta Rischio da Frana – tavoletta n. 520132 — gennaio 2016 Rev. 06
Relazione generale	Allegato alla Relazione generale — gennaio 2016 Rev. 04

- che per i provvedimenti di competenza dell'Amministrazione Provinciale di Salerno e del Comune di Camerota ivi compresa la pubblicazione, nel rispettivo Albo Pretorio e per la durata di trenta (30) giorni consecutivi a decorrere dalla data di pubblicazione del presente avviso con il quale si comunica a tutti i soggetti interessati in quale Ufficio, presso le rispettive sedi, è possibile prendere visione della predetta riperimetrazione;
- che gli atti relativi alla nuova classificazione dell'area sono consultabili sul sito istituzionale all'indirizzo:
http://adbcampaniasud.it/web/albopretorioonline/

Il Responsabile del Procedimento
Ing. Raffaele Doto

Il Segretario Generale Vicario
Arch. Giuseppe Grimaldi

Sede legale: Via G. Porzio – Centro Direzionale, Isola E3 12° piano – 80143 Napoli - tel. 081/7509212 - fax 081/5627827
Sede decentrata: Via A. Sabatini, 3 (p.zzo del Genio Civile) - 84121 Salerno - tel. 089/236922 - fax 089/2582774
c.f.: 95168160638 www.campaniasud.it pec:protocollo@pec.adbcampaniasud.it

**Autorità di Bacino Regionale di Campania Sud
ed interregionale per il bacino idrografico del fiume Sele**

C.F.: 95168160638

Avviso di adozione della variante al vigente P.S.A.I. dell'ex Autorità di Bacino Regionale in Sinistra Sele "Riperimetrazione di un'area a pericolosità da frana molto elevata (P4) in località Lentiscosa del Comune di Camerota"

In esecuzione della Delibera n. 7 del 21 gennaio 2016 con la quale il Comitato Istituzionale dell'Autorità di Bacino ha adottato la variante al vigente PSAI relativa alla proposta di *"Riperimetrazione di un'area a pericolosità da frana molto elevata (P4) in Località Lentiscosa del Comune di Camerota"*

IL SEGRETARIO GENERALE VICARIO
AVVISA

- che le aree come avanti riperimetrate entrano in vigore alla data di pubblicazione del presente avviso sul BURC;
- che dalla stessa data di pubblicazione si applicherà su dette aree la "Normativa di attuazione" allegata al vigente PSAI dell'ex Autorità di Bacino Regionale in Sinistra Sele e la nuova cartografia, come di seguito riportata, assume valore di prescrizioni vincolanti:

PSAI – AGGIORNAMENTO 2012 ex AdB Sx Sele	**PSAI – AGGIORNAMENTO 2012 ex AdB Sx Sele VARIANTE GENNAIO 2016**
Schede IFFI	n. 1 Scheda IFFI eliminata Id n. 15065021141
Carta Geomorfologica – tavoletta n. 520132	Carta Geomorfologica – tavoletta n. 520132 — gennaio 2016 Rev. 03
Carta Inventario delle frane – tavoletta n. 520132	Carta Inventario delle frane – tavoletta n. 520132 — gennaio 2016 Rev. 05
Carta Pericolosità da Frana – tavoletta n. 520132	Carta Pericolosità da Frana – tavoletta n. 520132 — gennaio 2016 Rev. 05
Carta Rischio da Frana – tavoletta n. 520132	Carta Rischio da Frana – tavoletta n. 520132 — gennaio 2016 Rev. 06
Relazione generale	Allegato alla Relazione generale — gennaio 2016 Rev. 04

- che per i provvedimenti di competenza dell'Amministrazione Provinciale di Salerno e del Comune di Camerota ivi compresa la pubblicazione, nel rispettivo Albo Pretorio e per la durata di trenta (30) giorni consecutivi a decorrere dalla data di pubblicazione del presente avviso con il quale si comunica a tutti i soggetti interessati in quale Ufficio, presso le rispettive sedi, è possibile prendere visione della predetta riperimetrazione;
- che gli atti relativi alla nuova classificazione dell'area sono consultabili sul sito istituzionale all'indirizzo:
http://adbcampaniasud.it/web/albopretorioonline/

Il Responsabile del Procedimento
Ing. Raffaele Doto

Il Segretario Generale Vicario
Arch. Giuseppe Grimaldi

Sede legale: Via G. Porzio – Centro Direzionale, Isola E3 12° piano – 80143 Napoli - tel. 081/7509212 - fax 081/5627827
Sede decentrata: Via A. Sabatini, 3 (p.zzo del Genio Civile) - 84121 Salerno - tel. 089/236922 - fax 089/2582774
c.f.: 95168160638 www.campaniasud.it pec:protocollo@pec.adbcampaniasud.it

COMUNE DI CESA
Prov. di Caserta
Ufficio Tecnico Comunale
C.F. 81001370618

AVVISO PUBBLICO

OGGETTO: Elenco tecnici per affidamento servizi di ingegneria ed architettura

IL RESPONSABILE DELL'AREA TECNICA

Visto il D.Lvo 12.aprile.2006 n. 163
Visto il D.Lvo 31.luglio.2007 n. 113
Visto il D.P.R. 21.dicembre.1999 n. 554
In esecuzione della propria determina n 46 (15) del 27.1.2016
Formazione elenco professionisti anno 2016 aggiornamento elenco 2014-2015

RENDE NOTO

Che questa Amministrazione intende formare un elenco di professionisti, abilitati all'esercizio della professione, di cui al comma 1 lett. d)e)f)g)h) dell'art. 90 del D.Lvo 12.04.2006 n. 163 per l'eventuale affidamento dei servizi connessi all'ingegneria ed all'architettura di competenza del Comune di Cesa il cui importo stimato sia inferiore ad € 100.000,00 (art. 91 D.Lvo 163/2006) per le seguenti categorie : Pianificazione territoriale-Progettazione di infrastrutture (strade ed opere d'arte) - Progettazione di impianti idrici , fognari e opere di depurazione-Progettazione architettonica ed edilizia-Progettazione strutturale -Progettazione impiantistica-Direzione lavori e/o assistenza -Collaudo statica - Collaudo amministrativo-Coordinatore della sicurezza in fase di progettazione ed esecuzione lavori ai sensi e per gli effetti del D.Lvo 494/96 -Progettazione per prevenzione incendi -Servizi topografici, Catastali e di estimo-Indagini e studi geologici-geotecnici .
Possono presentare istanza di iscrizione nell'elenco, entro il termine di giorni 15 dalla pubblicazione del presente avviso sul BUR Campania , i tecnici in possesso dei requisiti di cui al comma 1 lett. d)e)f)g)h) dell'art. 90 D.Lvo 12.04.2006 n. 163 con allegato, i curricula in conformità a quanto previsto dall'allegato G D.P.R. 554/1999 e la documentazione dei servizi svolti nell'ultimo quinquennio secondo l'allegato H D.P.R. 554/1999.E' fatto divieto di chiedere, l'iscrizione, nell'elenco sia come singolo professionista e come componente di una associazione pena l'esclusione di entrambi i soggetti.
L'elenco sarà soggetto ad aggiornamento annuale così come previsto dal comma 12 art. 125 D.Lvo 163/07
Le domande completa delle generalità, n. iscrizione all'albo professionale , P.IVA , C.F. titoli abilitativi deve indicare la categoria per la quale si richiede l'iscrizione nell'elenco.
Il presente Avviso è pubblicato sul BUR Campania – sul sito del Ministero delle Infrastrutture- sul sito www. comunecesa.it e all'albo pretorio del Comune , all'albo dell'Ordine degli Ingegneri, degli Architetti e dei Geometri della Provincia di Caserta .

Cesa lì 27.1.2016

Il Responsabile dell'UTC
Ing. Luigi Massaro

COMUNE DI LUOGOSANO (AV) C.F. 82000610640

Avviso di gara - CIG 6576900592

Prot. n. 232 del 03/02/2016

I.1) Comune di Luogosano Via F. de Sanctis 30 - 83040, UTC Rup Franco Archidiacono tel. 082773007, fax 082778129 - www.comune.luogosano.av.it.
II.1) Servizio di “Gestione della casa albergo in via pietà” ai sensi del catalogo dei servizi residenziali semiresidenziali territoriali regolamento di attuazione della l.r. 11/2007. Importo del servizio a base di gara: E 420.000,00.
III.1) Requisiti: Vedasi documentazione di gara.
IV.1) Procedura di gara: Aperta. Aggiudicazione: offerta economicamente più vantaggiosa. Ricezione offerte: 07/03/2016 ore 12. Apertura: da comunicare dopo la nomina della commissione di gara.
Il responsabile del servizio appalti e contratti
arch. Franco Archidiacono

SERVIZI DI CURA all'infanzia e agli anziani non autosufficienti

COMUNE DI NAPOLI

COMUNE DI NAPOLI - BANDO DI GARA – CIG 63445307C7; CUP B66J15000770005

SEZIONE I - I.1) Servizio Attività Amministrative Municipalità 3 – Via Lieti a Capodimonte, 97- cap 80133 Napoli; tel. 0817952412– fax 0817952448. Sito internet: www.comune.napoli.it –

Punti di contatto ove sono disponibili ulteriori informazioni: mail municipalita3.attivita.amministrative@comune.napoli.it; Responsabile unico del procedimento (RUP): dott. Ciro Scarici; Bando, Disciplinare di Gara (di seguito Disciplinare), che ne costituisce parte integrante e sostanziale e Capitolato Speciale d'Appalto (d'ora in poi, C.S.A.) sono disponibili all'indirizzo www.comune.napoli.it/bandi. Le offerte dovranno pervenire al Protocollo Generale Gare del Comune di Napoli – P.zza Municipio - Palazzo S. Giacomo, 80133 Napoli. **I.2)** Tipo di Amministrazione aggiudicatrice: Autorità locale.

SEZIONE II - II.1.1) Denominazione conferita all'appalto dall'amministrazione aggiudicatrice: "**Procedura aperta, ai sensi del D.Lgs 163/06 s.m.i. per l'affidamento del servizio di gestione di asilo nido della Municipalità 3**"-

II.1.2) Tipo di appalto: Servizi categoria 25. Luoghi di svolgimento delle attività: Napoli – Municipalità 3 Stella- San Carlo all'Arena. **II.1.5)** Breve descrizione dell'appalto: il servizio sarà effettuato presso la struttura ubicata in Via Giuseppe Piazzi ed è previsto per 44 bambini di età compresa tra i 0 ed i 36 mesi (lattanti, semidivezzi e divezzi) nei giorni feriali dal lunedi al venerdi per 10 ore al giorno e per 4 ore il sabato **II.1.6)** CPV: 85312110-3. **II.1.8)** Divisione in Lotti: no.

fonte: http://burc.regione.campania.it

II.2.1) Importo a base d'asta € 311.544,63 (di cui € 304.944,63 Ministero dell'Interno – Fondi PAC I Riparto ed € 6.600 quale quota presunta di compartecipazione da parte degli utenti) esente IVA ex art. 10 punto 21 del D.P.R. 633/72. Non sono stati rilevati oneri interferenziali per la sicurezza. L'importo a base di gara ha valore indicativo in dipendenza della durata dell'appalto, della particolare tipologia e necessità dell'utenza e nello specifico con riferimento alla richiesta dell'utenza medesima di avvalersi del servizio a domanda individuale asilo nido di cui al presente appalto e dell'articolazione oraria prescelta nonché alle conseguenti quote di compartecipazione degli utenti e composizione dei moduli in base al rapporto educatore/bambini. **II.3)** Durata dell'appalto: servizio previsto per il periodo primavera - estate 2016 e comunque fino e non oltre giugno 2016, come da art. 2 del C.S.A.

SEZIONE III - III.1.1) Cauzione e garanzie richieste: i concorrenti dovranno prestare, a pena di esclusione, una cauzione provvisoria pari al 2% dell'importo posto a base di gara, da prestare con le modalità previste dall'art. 75 del D.Lgs. 163/06. Si rimanda, per maggiori dettagli, al par. **10** del **Disciplinare**. **III.1.2)** Principali modalità di finanziamento e pagamento: Finanziamento: Risorse del Programma nazionale per i servizi di cura all'infanzia e agli anziani non autosufficienti nell'ambito del Piano di Azione e Coesione, Ministero dell'Interno II Riparto – quota di compartecipazione a carico degli utenti Pagamento: come previsto dal Capitolato Speciale di Appalto.

III.1.3) In caso di raggruppamento temporaneo di imprese e consorzi ordinari di concorrenti, gli stessi dovranno uniformarsi a quanto previsto dall'art. 37 del D.Lgs. 163/2006 e s.m.i. **III.2.1)** Sono ammessi a partecipare gli operatori economici di cui al **par. 4** del **Disciplinare**. Condizioni e requisiti di partecipazione: **Istanza di partecipazione** alla gara secondo le modalità di cui al **par. 13.2** del **Disciplinare**, allegando alla stessa tutte le **Dichiarazioni** contenute al par. **13.3 del Disciplinare**, nonché **tutta la documentazione**

fonte: http://burc.regione.campania.it

prevista ai par. **13.1, 13.4, 13.5, 13.6, 13.7, 13.8, 13.9, 13.10 e 13.11** del **Disciplinare. III.2.2) Capacità economico-finanziaria**: referenze bancarie di cui al par. 8.1 del Disciplinare di gara. **III.2.3) Capacità tecnico-organizzativa**: i requisiti relativi sono indicati al paragrafo 8.2 del disciplinare di gara, formante parte integrante del presente bando e pubblicato sul_sito web del Comune.

SEZIONE IV - IV.1.1) Tipo di procedura: Procedura aperta. **IV.2.1)** Criterio di aggiudicazione: offerta economicamente più vantaggiosa, ai sensi dell'art. 83 del D.Lgs. 163/2006, secondo i criteri di valutazione contenuti nel **par. 16** del **Disciplinare** e con la seguente ponderazione: a) Offerta Tecnica, fino ad un massimo di 70 punti; b) Prezzo, fino ad un massimo di 30 punti, nel rispetto dell'allegato P del DPR 207/2010 (le modalità di calcolo sono previste al par. 16 del Disciplinare). L'appalto sarà aggiudicato anche in presenza di una sola offerta se ritenuta valida e adeguata. Il prezzo offerto non potrà essere superiore al prezzo posto a base d'asta. Il concorrente, la cui offerta tecnica, avrà totalizzato un punteggio complessivo inferiore a 40, sarà escluso dalla gara perché ritenuta inadeguata.

IV.3.1) Determinazione Dirigenziale n.13 del 22/12/2015, successivamente rettificata dalla Determinazione Dirigenziale nr. 15 del 30/12/2015.

IV.3.4) Le offerte dovranno pervenire entro e non oltre le ore **12:00** del **08/03/ 2016** in un unico plico sigillato al seguente indirizzo: Comune di Napoli, Protocollo Generale – Gare, Palazzo S. Giacomo, Piazza Municipio 80133 Napoli, con qualsiasi mezzo, anche la consegna a mano (le informazioni relative alla modalità di produzione del plico e al contenuto dello stesso sono riportate nel **Disciplinare dal par. 12 al par. 15**. - **IV.3.7)** Periodo minimo durante il quale l'offerente è vincolato alla propria offerta: 180 giorni dalla data di esperimento della gara.

IV.3.8) Modalità apertura offerte: la gara si svolgerà presso la sede del Servizio Autonomo Centro Unico Acquisti e Gare – Area Gare Forniture e Servizi, sito in

fonte: http://burc.regione.campania.it

Napoli, alla Via San Giacomo, 24 – III piano, alle ore **10:00 del 09/03/2016** in prima seduta pubblica e nelle sedute che saranno successivamente comunicate. Saranno ammessi ad assistere alle sedute pubbliche di gara un solo soggetto per ciascun concorrente, munito di apposita delega, se diverso dal legale rappresentante.

VI.3) Informazioni complementari: Ai fini della normativa applicabile al presente appalto, si richiama e si intende integralmente riportato il contenuto del **par**. **19 del Disciplinare**. Al presente bando si applicano esclusivamente le cause tassative di esclusione di cui all'art. 46 comma 1 bis del D.Lgs. 163/2006. Per quanto non contenuto nel presente bando, si rinvia al Disciplinare di Gara, che ne costituisce parte integrante e sostanziale, e agli atti che unitamente ad esso sono in visione sul sito Internet www.comune.napoli.it/bandi. Ai sensi dell'articolo 34, comma 35, del d.l. n. 179/2012, convertito dalla l. n. 221/2012, le spese di pubblicazione dei bandi e degli_avvisi sostenute dalla stazione appaltante sono rimborsate alla stessa dall'aggiudicatario entro il termine di sessanta giorni dall'aggiudicazione, come descritto dal disciplinare di gara al punto **19.4. VI.4.1)** Responsabile delle procedure di ricorso: Foro competente di Napoli.

VI.5) Data di invio alla GUUE: 27/01/2016 – ID 011263

Il Dirigente del Servizio Autonomo CUAG – Area Gare Forniture e Servizi

dott.ssa Annalisa Cecaro

fonte: http://burc.regione.campania.it

COMUNE DI NAPOLI – SERVIZIO C.U.A.G - AREA LAVORI

BANDO DI GARA – CIG: 626734263A

SEZIONE I. AMMINISTRAZIONE AGGIUDICATRICE.

I.1) Denominazione, indirizzi e punti di contatto. Comune di Napoli, S.A.T. Municipalità IV-Via B.L. Murialdo 7- Napoli. Tel. 081.7951337; fax: 081.7951342. Email:municipalita4.attivita.tecniche@comune.napoli.it. Indirizzo Internet:www.comune.napoli.it. Ulteriori informazioni, nonché il capitolato d'oneri e la documentazione complementare, sono disponibili presso il detto servizio. Le domande di partecipazione, congiuntamente alle offerte, vanno inviate a: Comune di Napoli, Protocollo Generale Gare, Piazza Municipio, Palazzo San Giacomo, 80133, Napoli. **SEZIONE II. OGGETTO DELL'APPALTO. II.1.1.)** DENOMINAZIONE CONFERITA ALL'APPALTO DALL'AMMINISTRAZIONE AGGIUDICATRICE Lavori di manutenzione straordinaria del verde pubblico sito nel territorio della Municipalità IV da attuare mediante accordo quadro con un solo operatore economico-Fondi 2014 di cui alla delibera di G.C. n. 659/2014, in esecuzione della Deliberazione di G.C. n. 540 del 29.07.2014, delibera di C.M. n. 6 del 02.04.2015. delibera di G.C. n. 256 del 24.04.2015 e della Determinazione Dirigenziale n.13 del 13.07.2015, registrata all' Indice Generale in data 22.07.2015 al n. 1102- **CUP: B64E15000630004- CIG: 626734263A II.1.1.)** TIPO DI APPALTO E LUOGO DI ESECUZIONE. Tipo di appalto: lavori, sola esecuzione. I lavori oggetto dell'Accordo Quadro sono pattuiti con riferimento all'importo contrattuale massimo prestabilito nell'arco di tempo di vigenza del contratto, per interventi manutentivi non predeterminati che

fonte: http://burc.regione.campania.it

possono essere così sintetizzati, fatte salve più precise indicazioni contenite nel CSAa) potatura alberature-b) abbattimento alberature e arbusti e rimozione ceppaie. Gli interventi, che saranno determinati in numero e specie nell'arco temporale di durata dell'Accordo Quadro, in seguito alle necessità specifiche del S.A.T. Municipalità 4, si esplicheranno nell'esecuzione di lavori, anche in condizioni di somma urgenza , di lavori di manutenzione, da contabilizzare di norma a misura, sulla base dei prezzi unitari di aggiudicazione. Tali interventi richiederanno l'opera di maestranze specializzate e generiche di qualsiasi tipo e l'impiego delle relative attrezzature tecniche coerenti con la tipologia delle lavorazioni. Luogo: Napoli, IV Municipalità.**II.1.3) CPV: 77211500-7 II.1.4) LOTTI.** Appalto non suddiviso in lotti. **II.1.5) AMMISSIBILITÀ DI VARIANTI.** Come da Capitolato Speciale d'Appalto, secondo le condizioni di cui all'art.132 del D.Lgs.163/2006.

II.2.1) QUANTITATIVO O ENTITÀ TOTALE. Importo complessivo dell'appalto pari ad **€ 71.518,82** di cui **€ 2.043,39** per oneri di sicurezza ed **€ 1.362,26 per oneri di discarica, entrambi non soggetti a ribasso** , oltre IVA. Categoria prevalente: **OS24 classifica I**, oppure possesso dei requisiti di ordine tecnico organizzativo di cui all'**art.90, comma 1, lett. a), b) e c)** del D.P.R.207/2010.

II.3) DURATA DELL'APPALTO O TERMINE DI ESECUZIONE. L'accordo quadro avrà durata massima biennale a decorrere dalla stipulazione dello stesso .

SEZIONE III. INFORMAZIONI DI CARATTERE GIURIDICO, ECONOMICO, FINANZIARIO E TECNICO. III.1) CONDIZIONI RELATIVE ALL'APPALTO. **III.1.1)** CAUZIONI E GARANZIE RICHIESTE. L'offerta deve essere corredata da

fonte: http://burc.regione.campania.it

garanzia provvisoria per l'importo di **€ 1.430,38**, pari al 2% del totale dei lavori comprensivo di oneri di sicurezza. Ai sensi dell'art.75 del D.Lgs.163/2006, la garanzia deve essere costituita, a scelta dell'offerente, sotto forma di: **1)** cauzione mediante versamento della somma in contanti ovvero deposito di titoli del debito pubblico di corrispondente valore presso la Tesoreria del Comune di Napoli, sita in piazza Museo, Galleria Principe di Napoli; **2)** fideiussione bancaria, assicurativa (polizza fideiussoria) o rilasciata dagli intermediari finanziari iscritti nell'elenco speciale di cui all'art.106 del D.Lgs.385/1993 che svolgono in via esclusiva o prevalente attività di rilascio di garanzie e che sono sottoposti a revisione contabile da parte di una società di revisione iscritta nell'albo previsto dall'art.161 del D.Lgs.58/1998. La garanzia deve prevedere espressamente la rinuncia al beneficio della preventiva escussione del debitore principale, all'eccezione di cui all'art.1957, comma 2, del codice civile, nonché l'operatività della garanzia entro quindici giorni a semplice richiesta scritta della stazione appaltante. La garanzia deve avere validità per almeno 180 giorni dalla data di presentazione dell'offerta, deve indicare il soggetto garantito (nel caso di ATI costituenda deve essere intestata a tutte le imprese associando) e deve essere sottoscritta dal garante e dal concorrente. Sia nel caso di cauzione in contanti o in titoli che nel caso di fideiussione, va allegata, a pena di esclusione, la dichiarazione di impegno da parte di un fideiussore a rilasciare, in caso di aggiudicazione dell'appalto, la cauzione definitiva di cui all'art.113 del D.Lgs.163/2006. Si dà luogo a riduzione della garanzia del 50% secondo le condizioni dell'art.75, comma 7, del D.Lgs.163/2006. Nel caso di

fonte: http://burc.regione.campania.it

Raggruppamenti Temporanei di concorrenti, al fine di usufruire del citato beneficio, occorre che ogni partecipante sia in possesso dei requisiti previsti nel predetto articolo. L'esecutore dei lavori è tenuto a stipulare e produrre la polizza di cui all'art.129, comma 1, del D.Lgs.163/2006. **III.1.2)** PRINCIPALI MODALITÀ DI FINANZIAMENTO E DI PAGAMENTO. Modalità di finanziamento: spesa confluita nel fondo pluriennale vincolato con del. di G.C.n. 370 del 08.06.2015 di riaccertamento straordinario dei residui ed imputata sull'esercizio finanziario 2015 . Modalità di pagamento: l'accordo quadro non è fonte di obbligazione per la stazione appaltante nei confronto dell'operatore economico in quanto definisce unicamente la disciplina generale delle modalità di affidamento ed esecuzione degli interventi manutentivi. Individua invece l'obbligo per l'operatore economico di assumere i lavori che seccessivamente saranno richiesti, entro il limite massimo di importo ed il periodo di attività dell'accordo.i contratti di appalto che seguiranno saranno stipulati a misura ai sensi dell'art.53 del D.Lgs.163/2006 ed il prezzo convenuto può variare, in aumento o in diminuzione, secondo la quantità effettiva della prestazione; i corrispettivi saranno pagati nei tempi e nei modi previsti dal Capitolato Speciale d'Appalto. Modalità di pagamento del subappalto: ai sensi dell'art.118, comma 3, del D.Lgs.163/2006, è fatto obbligo agli affidatari di trasmettere, entro venti giorni dalla data di ciascun pagamento effettuato nei loro confronti, copia delle fatture quietanzate relative ai pagamenti dagli stessi corrisposti al subappaltatore o cottimista, con l'indicazione delle ritenute di garanzia. **III.1.3) FORMA GIURIDICA CHE DOVRÀ ASSUMERE IL RAGGRUPPAMENTO DI OPERATORI ECONOMICI**

fonte: http://burc.regione.campania.it

AGGIUDICATARIO DELL'APPALTO. Sono ammessi Raggruppamenti Temporanei di tipo orizzontale, di tipo verticale o misto in conformità all'art.37 del D.Lgs.163/2006. **III.1.4)** ALTRE CONDIZIONI CUI È SOGGETTA LA REALIZZAZIONE DELL'APPALTO. Come da capitolato speciale d'appalto. Ai sensi della Deliberazione di Giunta Comunale n.591 del 28/02/2003, l'appaltatore non potrà affidare i lavori in subappalto ad imprese che, in qualunque forma, abbiano partecipato alla presente gara. La stazione appaltante ha l'obbligo di non autorizzare subappalti a favore di imprese che abbiano partecipato alla procedura di aggiudicazione dell'appalto.

III.2) CONDIZIONI DI PARTECIPAZIONE. III.2.1) SITUAZIONE PERSONALE DEGLI OPERATORI, INCLUSI I REQUISITI RELATIVI ALL'ISCRIZIONE NELL'ALBO PROFESSIONALE O NEL REGISTRO COMMERCIALE. ***A)*** SOGGETTI AMMESSI ALLA PROCEDURA. Possono concorrere i soggetti indicati all'art.34 del D.Lgs.163/2006 nonché gli operatori economici stabiliti in altri Stati di cui all'art.47 del D.Lgs.163/2006 e, ai sensi della legge 221/2012, le reti di impresa a cui si applicheranno le regole stabilite dall'art.37 del D.Lgs. 163/2006 e ss.mm.ii. È vietata la partecipazione alla stessa gara di soggetti tra loro non indipendenti, salvo quanto previsto dall'art.38, comma 1, lett. m-quater. ***B)*** REQUISITI PER LA PARTECIPAZIONE ALLA GARA. I concorrenti devono essere in possesso dei requisiti di ordine generale, di idoneità professionale, di qualificazione all'esecuzione dei lavori, a pena di esclusione; in particolare: **a)** non debbono trovarsi in alcuna delle condizioni di esclusione previste dall'art.38 del D.Lgs.163/2006; nel caso di raggruppamenti temporanei e di consorzi, tale requisito deve sussistere per

fonte: http://burc.regione.campania.it

ciascuna delle imprese partecipanti; **b)** debbono essere iscritti al registro delle imprese tenuto dalla C.C.I.A.A. e, nel caso di società cooperative o di consorzi fra società cooperative, nell'apposito Albo istituito presso la stessa C.C.I.A.A.; **c)** debbono essere in possesso dei requisiti di ordine tecnico-organizzativo ovvero di qualificazione, come precisato alle sezioni III.2.2) e III.2.3); le imprese che, carenti di tali requisiti, intendano partecipare alla gara mediante avvalimento, dovranno allegare la documentazione prevista dall'art.49, comma 2, del D.Lgs.163/2006 e dall'art.88 del D.P.R. 207/2010. L'impresa ausiliaria è tenuta a formulare tutte le dichiarazioni di cui all'art.38 del D.Lgs.163/2006. **C)** DOMANDA DI PARTECIPAZIONE. Per l'ammissione alla gara occorre produrre domanda di partecipazione, in bollo, sottoscritta dal legale rappresentante (nel caso di Raggruppamento Temporaneo o Consorzio ordinario non ancora costituiti, la domanda deve essere sottoscritta da tutti gli operatori che costituiranno il raggruppamento o consorzio) ovvero da un suo procuratore, allegando copia fotostatica di un documento di identità del/dei sottoscrittore/i e, se del caso, la procura; la domanda deve riportare le generalità e la qualità del sottoscrittore, la denominazione e ragione sociale dell'impresa, l'indicazione della sede e l'eventuale domiciliazione, il Codice Fiscale e/o partita IVA, il numero di telefono, il numero di fax e l'indirizzo di posta elettronica certificata al quale saranno inviate le comunicazioni relative alla procedura di gara da parte della stazione appaltante anche ai fini delle comunicazioni ex art.79 del D.Lgs.163/2006.

Con la domanda di partecipazione i concorrenti, effettuato il sopralluogo ed esaminata la documentazione tecnica e di gara, formulano le seguenti

fonte: http://burc.regione.campania.it

dichiarazioni di impegno e/o conoscenza con le quali attestano: ***a.*** di avere preso cognizione della natura dell'appalto, come descritto nel bando di gara, nel capitolato speciale e di accettare, senza condizione o riserva alcuna, tutte le norme e disposizioni ivi contenute; ***b.*** di avere, direttamente o con delega a personale dipendente, esaminato tutti gli elaborati progettuali; ***c.*** di essersi recati sul luogo di esecuzione dei lavori; ***d.*** di avere preso conoscenza delle condizioni locali e della viabilità di accesso; ***e.*** di avere verificato le capacità e le disponibilità, compatibili con i tempi di esecuzione previsti, delle cave eventualmente necessarie e delle discariche autorizzate; ***f.*** di avere preso conoscenza di tutte le circostanze generali e particolari suscettibili di influire sulla determinazione dei prezzi, sulle condizioni contrattuali e sull'esecuzione dei lavori; ***g.*** di avere giudicato i lavori realizzabili, gli elaborati progettuali adeguati ed i prezzi nel loro complesso remunerativi e tali da consentire il ribasso offerto; ***h.*** di avere verificato la disponibilità della manodopera necessaria per l'esecuzione dei lavori nonché la disponibilità di attrezzature adeguate all'entità e alla tipologia e categoria dei lavori in appalto.

Con la domanda di partecipazione o in allegato alla stessa, il concorrente, anche a mezzo di dichiarazione sostitutiva ai sensi del D.P.R. 445/2000 ovvero, per i concorrenti stabiliti in altro Stato, a mezzo di documentazione idonea equivalente secondo la legislazione dello Stato di appartenenza, a pena di esclusione: **a)** dichiara, indicandole specificatamente, di non trovarsi in alcuna delle condizioni di esclusione dalla partecipazione alle gare previste dall'art. 38 comma 1, lett. a), b), c), d), e), f), g), h), i), l), m), m-bis), m-ter), m-quater), del D.Lgs.163/2006; **b)** ai fini del comma 1, lett.b) e c) del detto

fonte: http://burc.regione.campania.it

articolo, indica le generalità (nominativo, luogo e data di nascita, codice fiscale e residenza) dei soggetti che ricoprono attualmente le cariche o qualità ivi specificate, nonché precisa se vi sono o meno soggetti cessati dalle stesse nell'anno antecedente la data di pubblicazione del bando di gara; **c)** allega dichiarazione dei soggetti in carica e di quelli cessati, resa ai sensi degli artt. 46, 47 e 76 del D.P.R.445/2000, attestante quanto risulta dal certificato del casellario giudiziale e dal certificato dei carichi pendenti nonché, specificamente, che nei loro confronti: «non è pendente procedimento per l' applicazione di una delle misure di prevenzione di cui all'art.6 del D.Lgs. 159/2011 o di una delle cause ostative previste dall'art.67 del D.Lgs. 159/2011»; «negli ultimi cinque anni, non sono stati estesi gli effetti di misure di prevenzione di cui all'art.6 del D.Lgs.159/2011, irrogate nei confronti di un proprio convivente»; «non è stata emessa sentenza di condanna definitiva o, ancorché non definitiva, confermata in grado di appello, per uno dei delitti di cui all'art.51, comma 3-bis, del codice di procedura penale»; «non è stata pronunciata sentenza di condanna passata in giudicato o emesso decreto penale di condanna divenuto irrevocabile oppure sentenza di applicazione della pena su richiesta, ai sensi dell'art.444 del codice di procedura penale, per reati gravi in danno dello Stato o della Comunità che incidono sulla moralità professionale né altra condanna passata in giudicato per uno o più reati di partecipazione a un'organizzazione criminale, corruzione, frode, riciclaggio, quali definiti dagli atti comunitari citati all' art. 45, paragrafo 1, direttiva CE 2004/18» (la dichiarazione di quest'ultimo capoverso deve essere resa altresì da o per i soggetti cessati). In

fonte: http://burc.regione.campania.it

caso contrario, il concorrente è tenuto a rilasciare apposita dichiarazione indicando specificatamente tutte le condanne riportate, ai sensi dell'art.38, comma 2, del D.Lgs.163/2006, ivi comprese quelle per le quali abbia beneficiato della non menzione; **d**) ai fini del comma 1, lett. l), dell'art.38 del D.Lgs.163/2006, dichiara di essere in regola con le norme che disciplinano il diritto al lavoro dei disabili di cui alla L.68/1999 ovvero di non essere assoggettabile agli obblighi da esse derivanti; **e**) ai fini del comma 1, lett. m-quater) dell'art.38 del D.Lgs.163/2006, allega alternativamente, a seconda del caso che ricorre: - la dichiarazione di non trovarsi in alcuna situazione di controllo di cui all'art.2359 del codice civile con alcun soggetto e di aver formulato l'offerta autonomamente; - dichiarazione di non essere a conoscenza della partecipazione alla medesima procedura di soggetti che si trovano, rispetto al concorrente, in una delle situazioni di controllo di cui all'art.2359 del codice civile e di aver formulato l'offerta autonomamente; - dichiarazione di essere a conoscenza della partecipazione alla medesima procedura di soggetti che si trovano, rispetto al concorrente, in una situazione di controllo di cui all'art.2359 del codice civile e di aver formulato l'offerta autonomamente; in tali ipotesi la stazione appaltante esclude i concorrenti per i quali accerta che le relative offerte sono imputabili ad un unico centro decisionale, sulla base di univoci elementi. La verifica e l'eventuale esclusione sono disposte dopo l'apertura delle buste contenenti l'offerta economica; **f)** dichiara di non avvalersi di piani individuali di emersione ai sensi della L.383/2001 oppure che il periodo di emersione si è concluso entro il termine ultimo per la presentazione dell'offerta; **g)** dichiara,

fonte: http://burc.regione.campania.it

ai sensi degli artt.46, 47 e 76 del D.P.R. 445/2000, quanto risulta dal certificato di iscrizione al registro delle imprese presso la C.C.I.A.A., con riferimento, in specie, alla regolare costituzione dell'impresa, numero e data di iscrizione, sezione, numero R.E.A. e, per le società cooperative ed i consorzi di cooperative, il numero di iscrizione all'albo delle società cooperative, forma giuridica ed organi di amministrazione e/o con poteri di rappresentanza, composizione societaria,direzione tecnica ed abilitazioni ai sensi del D.M. 37/2008, alla condizione che l'impresa non si trova in stato di fallimento,liquidazione coatta, concordato preventivo, salvo il caso di cui all'art.186-bis del regio decreto 16.03.1942 n. 267, o qualsiasi altra situazione equivalente secondo la legislazione italiana o straniera, se trattasi di concorrente di altro Stato, all'attestazione dell'inesistenza delle cause di sospensione, divieto o decadenza di cui all'art.67 del D.Lgs.159/2011;

h) nel caso di consorzi tra società cooperative di produzione e lavoro o tra imprese artigiane e di consorzi stabili, indica per quali consorziati il consorzio concorre. Per questi ultimi opera il divieto di partecipare alla gara in qualsiasi altra forma; in caso di violazione sono esclusi dalla gara sia il consorzio sia il consorziato. Anche i consorziati indicati dovranno produrre i certificati e/o le dichiarazioni previste per il consorzio attestanti il possesso dei requisiti di ordine generale; **i)** nel caso di raggruppamento temporaneo o di consorzio ordinario, rispettivamente, allega copia conforme del mandato collettivo speciale irrevocabile con rappresentanza conferito alla mandataria e dichiara la quota di partecipazione delle singole imprese, ognuna delle quali dovrà eseguire le prestazioni per la stessa percentuale ai sensi dell'art.37, comma

fonte: http://burc.regione.campania.it

13, del D.P.R.207/2010, ovvero allega copia conforme dell'atto costitutivo del consorzio; **l)** nel caso di raggruppamenti o consorzi ordinari non ancora costituiti, indica l'impresa qualificata come mandataria, con l'impegno di conferire ad essa mandato collettivo speciale in caso di aggiudicazione della gara; **m)** dichiara, indicandole specificatamente, le lavorazioni che, ai sensi dell'art.118 del D.Lgs.163/2006, intende subappaltare o concedere a cottimo o deve subappaltare o concedere in cottimo per mancanza delle specifiche qualificazioni. In caso di mancanza della specifica indicazione delle lavorazioni da subappaltare, non sarà concesso il subappalto; **n)** indica l'indirizzo di posta elettronica certificata al quale verranno effettuate le comunicazioni con valenza di notifica ed in particolare quelle di cui all'art.79 comma 5 e 5 bis del D.Lgs.163/2006.

Ai sensi dell'art.38, comma 2-bis, del D.Lgs.163/2006, introdotto dalla Legge n.114 del 11/08/2014, la mancanza, l'incompletezza e ogni altra irregolarità essenziale degli elementi e delle dichiarazioni sostitutive di cui all'art. 38, comma 2, del D.Lgs.163/2006 relative ai soggetti di cui all'art.38 obbliga il concorrente che vi ha dato causa al pagamento, in favore della stazione appaltante, di una sanzione pecuniaria nella misura di euro **400,00** il cui versamento è garantito dalla cauzione provvisoria. Ai sensi dell'art.46, comma 1-ter, del D.Lgs.163/2006, le disposizioni di cui all'art.38 comma 2-bis del medesimo decreto si applicano in ogni ipotesi di mancanza, incompletezza e ogni altra irregolarità essenziale degli elementi e delle dichiarazioni anche dei soggetti terzi che devono essere prodotte dai concorrenti in base alla legge ed al bando. La sanzione si applica

fonte: http://burc.regione.campania.it

indipendentemente dal numero di delle dichiarazioni non rese o incomplete o con irregolarità essenziali. I concorrenti sono tenuti, a pena di esclusione, al rilascio, integrazione o regolarizzazione delle dichiarazioni necessarie dalla ricezione della relativa comunicazione.

Si richiama la deliberazione dell'AVCP(ora A.N.A.C.) n° 111 del 20 dicembre 2012 e ss.mm.ii. che istituisce il nuovo sistema di verifica dei requisiti di partecipazione alle gare denominato AVCpass. I soggetti interessati a partecipare alla procedura devono obbligatoriamente registrarsi al sistema accedendo all'apposito link sul portale A.N.A.C -già AVCP- (Servizi - Servizi ad accesso riservato - AVCpass Operatore economico) secondo le istruzioni ivi contenute. Il documento "PASSOE" relativo all'appalto di cui al presente bando e rilasciato dal suddetto sistema AVCpass , debitamente firmato da tutti i legali rappresentanti dovrà essere allegato alla domanda di partecipazione. **Dovrà, altresì, essere allegato alla domanda di partecipazione, a pena di esclusione, il documento denominato "Patto d'Integrità" sottoscritto dal legale rappresentante dell'impresa concorrente. Tale documento è scaricabile dal sito internet: www.comune.napoli.it, sezione "Bandi di gara".**

Unitamente alla domanda ed allegata documentazione, le imprese partecipanti dovranno produrre dichiarazione in bollo, sottoscritta dal legale rappresentante o dal suo procuratore e recante tutte le indicazioni relative alla gara, con cui viene formulata, in cifre e in lettere, la percentuale di ribasso sull'elenco prezzi posto a base di gara, indicando fino ad un massimo di 4 cifre decimali, (non si terrà conto delle altre indicate in eccesso), al netto degli oneri per la sicurezza non soggetti a ribasso,**a pena di esclusione**,

fonte: http://burc.regione.campania.it

contestualmente il concorrente dichiara di aver formulato l'offerta tenuto conto degli obblighi connessi alle disposizioni in materia di sicurezza e protezione dei lavoratori, di aver quantificato gli oneri di sicurezza da rischio specifico o interni aziendali in €.....(indicare l'importo).....Inoltre il concorrente dichiara di avere formulato il ribasso offerto anche tenuto conto della spesa per il costo del personale, valutato, secondo l'art.82 comma 3-bis D.Lgs.163/2006, sulla base dei minimi salariali definiti dalla contrattazione collettiva nazionale di settore applicabile, delle voci retributive previste dalla contrattazione collettiva integrativa di secondo livello e delle misure di adempimento alle disposizione in materia di salute e sicurezza nei luoghi di lavoro. L'offerta così redatta va inserita in separata busta chiusa, da accludere al plico principale, controfirmata sui lembi di chiusura, recante l'intestazione del concorrente, le indicazioni relative alla gara e la dicitura "offerta economica". **III.2.2)** CAPACITÀ ECONOMICA E FINANZIARIA. **III.2.3)** CAPACITÀ TECNICA. Possono partecipare le imprese che siano in possesso, allegandone copia conforme all'originale ai sensi dell'art. 19 del D.P.R.445/2000, dell'attestazione di qualificazione in corso di validità, rilasciata da società organismo di attestazione (SOA) regolarmente autorizzata, per la categoria di lavori oggetto dell'appalto **OS24 Classifica I**; in alternativa, i concorrenti devono essere in possesso, facendone contestuale dichiarazione nella domanda, dei requisiti di ordine tecnico-organizzativo stabiliti dall'art.90, comma 1, lett. a), b) e c), del D.P.R.207/2010. Nel caso di concorrenti riuniti in raggruppamento o consorzio ordinario, i requisiti di qualificazione devono essere posseduti nella misura di cui all'art.92, comma 2, del D.P.R.207/2010

fonte: http://burc.regione.campania.it

qualora l'aggregazione sia di tipo orizzontale, ovvero nella misura di cui all'art.92, comma 3, del medesimo D.P.R.207/2010 qualora sia di tipo verticale. In ogni caso, la mandataria deve possedere i requisiti ed eseguire le prestazioni in misura maggioritaria. Nel caso in cui la scadenza del triennio della Soa sia anteriore al termine di presentazione delle offerte e l'impresa sia in corso di verifica triennale o di rinnovo, ai sensi dell' art. 77 comma 1, del DPR 207/2010, con domanda presentata prima della scadenza, si invita a presentare copia del contratto di verifica/rinnovo con la SOA.

SEZIONE IV. PROCEDURA. IV.1.1) TIPO DI PROCEDURA. Aperta. **IV.2.1)** CRITERIO DI AGGIUDICAZIONE. Prezzo più basso (ai sensi dell'art.82, comma 2, lett. a), del D.Lgs.163/2006),determinato mediante ribasso percentuale sull'elenco prezzi . L'aggiudicazione avverrà in base al massimo ribasso percentuale, ai sensi dell'art.118, comma 1, lett. a), del D.P.R.207/2010, in presenza di almeno due offerte valide; in caso di offerte uguali si procederà per sorteggio. Ai sensi dell'art.122, comma 9, del D.Lgs. 163/2006, si procederà all'esclusione automatica delle offerte risultanti anormalmente basse secondo il criterio previsto dall'art.86 del D.Lgs.163/2006, tranne che nell'ipotesi in cui il numero delle offerte ammesse sia inferiore a dieci; in quest'ultimo caso la stazione appaltante si riserva la facoltà di sottoporre a verifica le offerte ritenute anormalmente basse. Ai fini della determinazione della soglia di anomalia, il relativo calcolo è arrotondato alla quinta cifra decimale. **IV.3.3)** CONDIZIONI PER OTTENERE IL CAPITOLATO D'ONERI E LA DOCUMENTAZIONE COMPLEMENTARE. Il capitolato d'oneri e la documentazione complementare sono disponibili

fonte: http://burc.regione.campania.it

presso il Servizio di cui al punto I.1. **IV.3.4)** TERMINE PER IL RICEVIMENTO DELLE OFFERTE. I plichi, contenenti la domanda di partecipazione con allegata documentazione e la busta con l'offerta economica, devono pervenire, mediante raccomandata postale ovvero agenzia di recapito autorizzata ovvero mediante consegna a mano, entro il termine perentorio delle **ore 12,00** del **24.02.2016** all'indirizzo del Protocollo Generale: piazza Municipio, Palazzo San Giacomo, c.a.p. 80133, Napoli. I plichi devono essere chiusi e controfirmati sui lembi di chiusura e devono recare all'esterno, oltre all'intestazione del mittente e il suo indirizzo, le indicazioni relative all'oggetto della gara e al giorno e all'ora del suo espletamento. Il recapito tempestivo dei plichi rimane ad esclusivo rischio dei mittenti. **IV.3.7)** PERIODO MINIMO DURANTE IL QUALE L'OFFERENTE È VINCOLATO ALLA PROPRIA OFFERTA. 180 giorni dalla data dell'esperimento della gara. **IV.3.8)** MODALITÀ DI APERTURA DELLE OFFERTE. Le operazioni di gara avranno luogo, in prima seduta, il giorno **25.02.2016** alle **ore 10,00** e, in seconda seduta, il giorno **10.03.2016** alle **ore10,00** presso la Sala Gare del CUAG, sito in via San Giacomo n.24 (III piano), Napoli. Nella prima seduta di gara verrà effettuato il controllo della documentazione amministrativa prodotta e, di seguito, ove si debba procedere alla verifica del possesso dei requisiti di ordine tecnico ed organizzativo, verrà sorteggiato un numero di concorrenti pari al 10%, arrotondato all'unità superiore, delle domande ammesse con esclusione di quelli che abbiano presentato attestazione SOA, salvo che la Commissione decida di estendere la verifica nei riguardi di tutti. Ai concorrenti sorteggiati verrà richiesto di comprovare il possesso dei

fonte: http://burc.regione.campania.it

requisiti dichiarati ai sensi dell'art.90 del D.P.R.207/2010, presentando idonea documentazione entro il termine di giorni 10 dal ricevimento della richiesta. Nella seconda seduta di gara si procederà alla verifica della documentazione prodotta dalle imprese sorteggiate e, quindi, all'apertura delle offerte economiche e all'aggiudicazione provvisoria. In assenza di partecipanti che si avvalgono dei requisiti di ordine tecnico ed organizzativo di cui all'art.90 del D.P.R. 207/2010, la Commissione procederà, direttamente nel corso della prima seduta di gara, allo scrutinio delle offerte economiche e all'aggiudicazione provvisoria. Eventuali rinvii delle sedute di gara o aggiornamenti dei lavori della Commissione ad altra ora o a giorni successivi nonché gli avvisi relativi alla gara saranno pubblicati, a tutti gli effetti giuridici, sul sito internet www.comune.napoli.it, alla sezione Bandi di Gara – lavori, "avvisi di rinvio". Possono assistere alle operazioni di gara i legali rappresentanti dei concorrenti ovvero i loro procuratori, uno per ogni concorrente, muniti di apposita delega.

SEZIONE V. ALTRI OBBLIGHI DEI CONCORRENTI E DELL'AGGIUDICATARIO

V.1) CONTRIBUTO A.N.AC. Ai sensi e per gli effetti della L.266/2005 e della Deliberazione dell'A.N.AC. del 05/03/2014, non è dovuto alcun contributo.

V.3) ADEMPIMENTI DELL'AGGIUDICATARIO. Nei confronti dell'impresa aggiudicataria dell'appalto, la stazione appaltante acquisirà il D.U.R.C. (documento unico di regolarità contributiva) ed effettuerà le verifiche ai sensi del "Programma 100" della Relazione Previsionale e Programmatica del Comune di Napoli (reperibile all'indirizzo: www.comune.napoli.it/bandi). L'aggiudicatario è tenuto all'osservanza delle prescrizioni di cui al Codice di

fonte: http://burc.regione.campania.it

comportamento dei dipendenti del Comune di Napoli, adottato in applicazione del D.P.R. 62/2013, le cui clausole saranno inserite nel contratto di affidamento e la cui inosservanza, per effetto dell'art. 2, comma 3 di detto Codice, determina l'applicazione, secondo il sistema in uso, di penalità economiche commisurate al danno, anche di immagine, arrecato all'ente e la risoluzione automatica del contratto. L'impresa inoltre, ai sensi dell'art. 17, comma 5, del medesimo Codice, non deve aver concluso contratti di lavoro subordinato o autonomo e comunque di non aver attribuito incarichi a dipendenti dell'Amministrazione comunale, anche non più in servizio, che negli ultimi tre anni abbiano esercitato poteri istruttori, amministrativi o negoziali per conto dell'Amministrazione in procedimenti in cui la controparte sia stata interessata; si impegna altresì a non conferire tali incarichi per l'intera durata del contratto, consapevole delle conseguenze previste dall'art. 53, comma 16-ter, del D. Lgs. 165/2001. Il Codice è prelevabile sul sito internet del Comune, www.comune.napoli.it, alla sezione "Amm. trasparente – Disposizioni generali". L'inosservanza, per effetto dell'art. 2, comma 3 di detto Codice, determina l'applicazione, secondo il sistema in uso, di penalità economiche commisurate al danno, anche di immagine, arrecato all'ente e la risoluzione automatica del contratto. L'impresa inoltre, ai sensi dell'art. 17, comma 5, del medesimo Codice, non deve aver concluso contratti di lavoro subordinato o autonomo e comunque di non aver attribuito incarichi a dipendenti dell'Amministrazione comunale, anche non più in servizio, che negli ultimi tre anni abbiano esercitato poteri istruttori, autoritativi o negoziali per conto dell'Amministrazione in

fonte: http://burc.regione.campania.it

procedimenti in cui la controparte sia stata interessata; si impegna altresì a non conferire tali incarichi per l'intera durata del contratto, consapevole delle conseguenze previste dall'art. 53, comma 16 ter, del decreto legislativo 165 del 2001". **SEZIONE VI. ALTRE INFORMAZIONI. VI.3)** INFORMAZIONI COMPLEMENTARI. **1)** Alla procedura di gara si applicano soltanto le cause di esclusione tassativamente previste dal Codice dei Contratti (D.Lgs.163/2006) e dal relativo Regolamento di attuazione (D.P.R.207/2010), secondo quanto sancito dall'art.46, comma 1-bis, D.Lgs.163/2006. **2)** Non si darà luogo a clausola compromissoria per il deferimento di eventuali controversie ad arbitri. **3)** Il responsabile del procedimento è il funz. Ing. Francesco Rainone presso il Servizio di cui al punto I.1. **4)** Il bando è reperibile sul sito informatico: www.comune.napoli.it, sezione "Bandi di gara", ed è pubblicato, ai sensi dell'art.19, comma 3, della L.R. n. 3/2007 sul B.U.R. Campania.

Napoli, 28.01.2016

IL DIRIGENTE
DOTT.SSA ANNALISA CECARO

fonte: http://burc.regione.campania.it

COMUNE DI POMPEI
Bando di gara

Sezione I I.1) Stazione appaltante: Comune di Pompei – Piazza B. Longo, n.36 - 80045 - Servizio responsabile: SETTORE I - Pubblica Istruzione; tel. 081/8576111; e-mail: finanziario@comune.pompei.na.it; PEC: finanziario@pec.comune.pompei.na.it
Sezione II II.1.5) Oggetto: Servizio triennale di refezione scolastica per gli alunni delle scuole statali dell'infanzia: anni scolastici 2016/2017-2017/2018-2018/2019. CIG: n. 6559710BED. II.2.1) L'importo complessivo dell'appalto triennale è fissato in € 905.346,03 oltre iva, di cui: Importo al netto degli oneri di sicurezza € 900.385,23 oltre Iva; Importo oneri per la sicurezza non soggetti a ribasso d'asta € 4.960,80 oltre Iva; per la fornitura complessiva di circa 248.040 pasti al prezzo unitario a base di gara di € 3.65 iva esclusa. II.3) Il servizio ha durata triennale
Sezione IV IV.1.1) Procedura: aperta. IV.2.1) Aggiudicazione: Offerta economicamente più vantaggiosa. IV.3.4) Termine ricezione offerte: 07.04.2016 ore 12.00; IV.3.8) Apertura offerte: 11.04.2016 ore 10.00.
Sezione VI VI.3) Per quanto non indicato si rinvia alla documentazione integrale di gara disponibile su: www.comune.pompei.na.it.
VI.5) Invio alla GUUE: 29.01.2016.

Il responsabile della centrale unica di committenza
dott. Eugenio Piscino

COMUNE DI SAPRI (C.F.84000130652) PROVINCIA DI SALERNO - SETTORE LAVORI PUBBLICI - Via Villa Comunale – 84073 Sapri – tel. 0973 605539 – fax 0973605541 .
OGGETTO DELL'APPALTO: procedura aperta per l'esecuzione dei lavori di rifunzionalizzazione del campo sportivo Italia - prot. 1317/2016- CIG: 6551027E7C.
Luogo di esecuzione : ristrutturazione degli spogliatoi e servizi del campo sportivo Italia.
Importo dell'appalto : €.70.108,97 di cui €. 142,42 per o.s.. Termine di esecuzione : giorni 150.
INFORMAZIONI : Per la partecipazione è richiesta la produzione di una cauzione pari al 2% dell'importo di gara. Sono ammessi a partecipare alla gara tutti i soggetti di cui all'art. 34, 1 comma, del D. Lgs. 163/2006, in possesso dei requisiti indicati nel disciplinare di gara.
CRITERI DI AGGIUDICAZIONE : offerta prezzo più basso - art. 82 del D.lgs 12/04/2006, n. 163.
Termine per il ricevimento delle offerte : ore 13:00 del giorno 01/03/2016 .
Periodo minimo durante il quale l'offerente è vincolato alla propria offerta : giorni 180. Le offerte vanno trasmesse al seguente indirizzo : Comune di Sapri – via Villa comunale 84073 – Sapri (Sa).
Il bando, il capitolato e il disciplinare di gara e gli allegati sono disponibili all'indirizzo internet : www.comune.sapri.sa.it.
Il Responsabile – geom. Domenico Castagliola

ASIA - NAPOLI SpA

SEZIONE I: AMMINISTRAZIONE AGGIUDICATRICE

I.1) Denominazione, indirizzi e punti di contatto:

Asia Napoli SpA, Via Ponte Dei Francesi, 37/D - 80146 Napoli

contatti: asianapoli.garepubbliche@pec.it

SEZIONE II: OGGETTO DELL'APPALTO

II.1.1) Denominazione conferita all'appalto dall'amministrazione aggiudicatrice:

Gara 343/ACU/16 Accordo Quadro Fornitura di contenitori per la raccolta differenziata

II.2.1) Importo totale: **€ 3.600.000,00** Iva esclusa

II.3) Durata: mesi 36

SEZIONE IV: PROCEDURA

IV.1.1) Tipo procedura: aperta

IV.3.4) Presentazione offerte entro **14/03/2016** ore 12.00

SEZIONE VI: ALTRE INFORMAZIONI

VI.3) Disciplinare/allegati sono reperibili su asianapoli.it e comune.napoli.it.

Responsabile del Procedimento: ing. Paolo Stanganelli.

f.to Il Direttore Acquisti
dott. Ferdinando Coppola

GISEC S.p.A.
cod. fisc. 03550730612
CIG 6471005A3F
CIG 6471012009
CIG 64710184FB

1) Ente aggiudicatore: Gisec spa – Sede legale Corso Trieste n. 133 – tel 0823 1670007; **2) Tipo di procedura e criterio di aggiudicazione:** Procedura Aperta; offerta prezzo più basso; **3) Oggetto dell'appalto:** SERVIZIO DI PRELIEVO/CARICO, TRASPORTO E SMALTIMENTO RIFIUTI (CER 19.07.03 - 20.03.04 - 16.10.02 – 19.08.14) DA EFFETTUARE PRESSO GLI IMPIANTI E I SITI GESTITI DALLA GISEC; **4) Importo a base di gara**: € 5.500.000,00 IVA esclusa, suddiviso in n. 3 lotti; **5) Durata dell'appalto:** 12 mesi; **6) Termine per il ricevimento delle domande di partecipazione:** 21 marzo 2016 ore 12.00; **7) Altri informazioni:** Bando integrale e tutti i documenti disponibili sui siti internet www.provincia.caserta.it e www.gisecspa.it.
Il Responsabile del Procedimento: Ing. Maurizio Campopiano

ESTRATTO AVVISO DI GARA

Stazione appaltante: Mostra d'Oltremare S.p.A. – Via J.F. Kennedy n° 54 – 80125 - Napoli – tel +39 081 7258033-36 Fax +39 081 7258039 – e-mail areatecnica.mostradoltremare@cert.tnet.it;
Oggetto: Procedura aperta sotto soglia comunitaria per il trasporto e la fornitura di gasolio per riscaldamento e per autoproduzione - ai sensi dell'art. 124 D. Lgs. 163/06 – CIG 6577236AD7;
Luogo di esecuzione: Mostra d'Oltremare S.p.A. - 80125 – Napoli – Italia;
Soggetti ammessi: con i requisiti previsti nel bando e disciplinare di gara;
Tempo di esecuzione: come previsto nel bando e disciplinare di gara;
Importo a base d'asta: € 90.000,00 oltre IVA di cui € 455,00 per oneri della sicurezza;
Finanziamenti: Fondi propri;
Procedura e modalità di aggiudicazione: Criterio del prezzo più basso ex art. 82 del D. Lgs. 163/06 come meglio specificato all'art. 3 del disciplinare di gara;
Termine per la presentazione dell'offerta: entro e non oltre le ore 12,00 del giorno 01/03/2016.
Gli atti di gara sono disponibili sul sito www.mostradoltremare.it;
Il Consigliere Delegato: arch. Giuseppe Oliviero
Il Responsabile del Procedimento: geom. Roberto Giansiracusa

NAPOLI SERVIZI S.P.A.
Bando di gara

Sezione I amministrazione aggiudicatrice I.1) Stazione appaltante: Napoli Servizi Spa, Società che opera in regime di "house providing" per conto del Comune di Napoli, partita IVA: 07577090637, sede legale: Via G. Porzio – CDN Napoli – Isola C1 32/33/34 Piano – 80143 – Napoli; Tel: 081-19703197 PEC: gareecontrattinapoliservizi@legalmail.it.
Sezione II oggetto II.1.5) Oggetto: servizio di elaborazione, stampa ed invio di bollettini di pagamento ordinari, nonché stampa ed invio di raccomandate A/R con relativa rendicontazione degli esiti. Lotto 1 CIG 6565721C5C (Stampa ed Elaborazioni Dati); Lotto 2 CIG 6565725FA8 (Postalizzazione Massiva Ordinaria); Lotto 3 CIG 656573149F (Postalizzazione Raccomandate A/R). II.2.1) Importo complessivo: € 844.764,00 escluso I.V.A., suddiviso in: Lotto 1: € 187.860,00; Lotto 2: € 334.800,00; Lotto 3: € 322.104,00. II.3) Durata: triennale 2016-2018. Al termine del biennio (2016-2017), Napoli Servizi SpA, potrà rinnovare il servizio all'impresa contraente per un periodo massimo di ulteriori 12 mesi.
Sezione IV procedura IV.1.1) Procedura: aperta. IV.2.1) Aggiudicazione: offerta economicamente più vantaggiosa. IV.3.4) Termine ricezione offerte: 25.03.2016 ore 12:00; IV.3.8) Apertura offerte: 01.04.2016 alle ore 10:30.
Sezione VI altre informazioni VI.3) Informazioni: Per quanto non indicato si rinvia alla documentazione integrale disponibile su: www.napoliservizi.com.
VI.5) Invio alla GUUE: 26.01.2016.
Il responsabile del procedimento
Mario Passannanti

STAZIONE UNICA APPALTANTE DELL'UNIONE DI COMUNI TERRE DELL'UFITA

operante per il Comune di Castelfranco in Miscano (BN)

Estratto di Bando di gara con procedura aperta per l'appalto del servizio di raccolta e trasporto dei rifiuti solidi urbani ed assimilati e di spazzamento delle strade e delle aree pubbliche CIG 65443887D1.

AMMINISTRAZIONE COMMITTENTE: Comune di Castelfranco in Miscano (Bn), viale Roma 12, 82022 Castelfranco in Miscano (Bn); tel. 0824-960066 ; fax 0825-960297; e-mail ufficiollpp@comune.castelfrancoinmiscano.bn.it; sito internet www.comune.castelfrancoinmiscano.bn.it ; r.u.p. arch.i. Fioravante Di Donato. ORGANISMO APPALTANTE: Stazione Unica Appaltante dell'Unione di Comuni Terre dell'Ufita, corso Vittorio Veneto 247, 83035 Grottaminarda (Av); tel.fax 0825445030; e-mail sua-info@unioneterreufita.it; sito internet www.unioneterreufita.it . IMPORTO SERVIZIO: Euro 92.212,47 a ragione di anno; corrispettivo a corpo. CRITERIO DI AGGIUDICAZIONE: prezzo più basso. TERMINI: anni 1 (uno). FINANZIAMENTO: fondi di bilancio comunale. TERMINE RICEZIONE OFFERTE: 24.02.2016.

BANDO INTEGRALE E RELATIVO DISCIPLINARE: disponibile al sito internet www.unioneterreufita.it.

il Responsabile della Stazione Unica Appaltante

ing. Giancarlo Blasi

Città di Mirabella Eclano (Avellino) C.F.: 81002070647
Esito di gara – CIG 6447099A64

In data 28/01/2016 si è provveduto all'aggiudicazione definitiva della gara per l'affidamento con "PROCEDURA NEGOZIATA PER L'AFFIDAMENTO DEI SERVIZI DI PULIZIA SEDI COMUNALI - TRIENNO 2015-2018" con il criterio di aggiudicazione mediante massimo ribasso. Offerte ricevute n. 8. Aggiudicatario: INTERIMPIANTI SOCIETÀ COOPERATIVE, c.da Pantanelle, snc – 85010 Abriola (Pz) – P.Iva 01795250768. Valore dell'offerta: ribasso del 26,70% sul prezzo a base di gara, con un prezzo al netto del ribasso di € 61.205,50, più oneri della sicurezza per € 1.500,00, per complessivi € 62.705,50, oltre Iva come per legge. Fonte di Finanziamento: fondi di bilancio comunale. Per maggiori informazioni www.comunemirabellaeclano.gov.it. - Comune di Mirabella Eclano, Via Municipio, 57 – 83036 Mirabella Eclano (n. telefono: 0825/438077 - fax 0825/439047). Il Responsabile Unico del Procedimento – ing. Antonio Masciola

CITTÀ DI PORTICI (NA)

Avviso di risultanza di gara - Procedura aperta per l'affidamento dell'appalto di "Progettazione esecutiva ed esecuzione delle opere di riqualificazione e completamento delle urbanizzazioni primarie e secondarie con realizzazione di parco urbano di piazza urbana del comparto via Dalbono - Esecuzione delle opere di realizzazione di due fabbricati E.R.P. per 22 alloggi quale edilizia sostitutiva nel comparto via Dalbono" - CIG 3946144D08 - Importo complessivo di euro 6.785.617,40 oltre IVA ed oneri

L'Amministrazione Comunale di Portici, con determinazione dirigenziale n. 1097/2015 ha aggiudicato definitivamente l'appalto in oggetto con procedura aperta e con le modalità di cui all'art. 83 del D.Lgs n. 163/2006 con offerta economicamente più vantaggiosa in termini di prezzo e caratteristiche tecniche. Pubblicazione bando: GURI V Serie Speciale n. 22 del 22/02/2012.
Hanno partecipato n. 10 imprese. Sono state escluse n. 2 imprese. I partecipanti ammessi hanno conseguito punteggio secondo il seguente ordine:
1 Classificata: PA.CO. S.p.a. con punti 80,219
2 Classificata: RE.LU.FRA. con punti 78,787
3 Classificata: Consorzio Campania con punti 72,676
4 Classificata: Fradel/D.P.Group con punti 72,50
5 Classificata: Zenit/Eurogarden/Sama con punti 72,354
6 Classificata: Consorzio Infratech con punti 71,614
7 Classificata: Comer/Fac/Sangennaro con punti 63,023
8 Classificata: G.P.S./Protecnoimpianti con punti 57,112.
Sulla base di tale classifica l'affidamento dell'appalto è stato aggiudicato all'impresa PA.CO. Pacifico Costruzioni s.p.a. Partita IVA 01447350636 con sede in Napoli Largo Sant'Orsola a Chiaia 6, con l'applicazione del ribasso offerto del 22,65% (ventiduevirgolasessantacinquepercento), ovvero per Euro. 5.292.287,94 oltre IVA ed oneri, di cui: Euro. 5.056.312,39 per lavori oltre IVA al 10%; Euro 43.027,37 per la progettazione esecutiva oltre CNPIA e IVA al 22%; Euro. 192,948,18 oneri per la sicurezza oltre IVA al 10%.
Portici, lì 20.01.2016

Struttura dirigenziale lavori pubblici - Il dirigente
arch. Gaetano Improta

UNIONE EUROPEA

REGIONE CAMPANIA

P.O.R. CAMPANIA 2007-2013 FESR Fondo Europeo Sviluppo Regionale

La tua Campania cresce in Europa

CITTA' DI PORTICI

PROGRAMMA INTEGRATO URBANO
PIU EUROPA PO FESR 2007/2013

Oggetto : Procedura aperta per l'affidamento dell'appalto di esecuzione lavori, con il criterio dell'offerta economicamente più vantaggiosa, per le opere afferenti *"La riqualificazione del waterfront di Portici*" – Esito di gara.

C.U.P. : J78I100000200001 - C.I.G. : 5729878CE5

- L'Amministrazione Comunale di Portici, con determinazione dirigenziale n. 937 del 07 ottobre 2015, ha aggiudicato i lavori in oggetto con procedura aperta e con le modalità di cui all'art. 83 del D.Lgs. 163/2006 mediante l'offerta economicamente più vantaggiosa in termini qualitativi, quantitativi ed economici.
- Alla procedura hanno partecipato n. 11 imprese e sono state ammesse n. 2 imprese.
- I lavori sono stati aggiudicati all' A.T.I. : ***"Consorzio Cooperative Costruzioni – CCC soc. coop."*** (mandataria) con sede in Bologna alla via Marco Emilio Lepido n. 182 – ***"Lande S.p.a."*** (mandante) con sede in Napoli alla via S. Felice n. 8.
- L'importo complessivo dell'appalto è pari ad € 6.255.005,41 di cui :
  - € 1.122.021,33 per lavori e forniture;
  - € 132.984,38 per oneri di sicurezza;

Il Dirigente Struttura Lavori Pubblici
Arch. Gaetano Improta

COMUNE DI SALERNO - C.F: 80000330656 - ESITO GARA – PROCEDURA APERTA -

Ai sensi del D. L.gs n.163/'06 si rende noto:

- che é stata espletata la gara relativa all'affidamento del servizio di rimozione delle deiezioni animali presenti su strade ed aree del territorio comunale ed interventi complementari di lavaggio, disinfezione e deodorizzazione dell'area interessata. Importo a corpo a base di gara € 111.470,40= oltre IVA. Oneri di sicurezza assenti. CIG. 563956618F4.

Finanziamento : Fondi del Bilancio Comunale anni 2015/2016.

Tempo utile per esecuzione del servizio: 12 mesi dalla stipula.

Il R.U.P. : Ing. Luca Caselli – C.F. CSLLCU58M17D612O.

- che l'affidamento del servizio di cui trattasi è avvenuto mediante procedura aperta ai sensi dell'art.55 comma 5 del D. Lgs.163/2006, con il criterio dell'offerta economicamente più vantaggiosa, ai sensi dell'articolo 83, del medesimo D.Lgs n.163/'06, secondo i criteri, sub criteri, punteggi e sub punteggi, prevedendo l'aggiudica anche in presenza di una sola offerta, purchè valida e conveniente;
- che sono pervenute, alla scadenza delle offerte il 01.09.2015, 2 offerte;
- che sono state ammesse n. 2 offerte e precisamente:

SO. CO.FA.SA. ONLUS Coop. Sociale;

ECOFFICE s.r.l;

- che aggiudicataria della gara è risultata la Cooperativa Sociale SO.CO.FA.SA. onlus. con sede in Salerno 84131 – alla via Scavate Case Rosse, 30 - P. IVA e C. F. n. 04428820650, per il ribasso offerto del 4,80% sull'importo a base di gara e, quindi per l'importo di € 106.119,82= oltre IVA .

Il Dirigente del Servizio Appalti – Contratti - Assicurazioni – Demanio e Patrimonio
- Avv. Domenico Leone -

COMUNE DI SAN MARCELLINO
Sede Legale: Piazza Municipio – 81030 San Marcellino (CE) Codice Fiscale: 81001610617

Avviso di aggiudicazione Definitiva. Gara a procedura aperta per l'affidamento del "SERVIZIO DI RACCOLTA DIFFERENZIATA PORTA A PORTA DEI RIFIUTI URBANI E SERVIZI ACCESSORI - SERVIZIO TRASPORTO RIFIUTI". C.I.G. 583586327F**.**
E' stata esperita nei giorni 19/01/2015, 22/01/2015, 26/01/2015, 27/02/2015, 06/03/2015, 09/03/2015, 20/03/2015, 14/04/2015, gara d'appalto con procedura aperta con aggiudicazione secondo il criterio dell'offerta economicamente più vantaggiosa, con affidamento a corpo mediante offerta a prezzi unitari, per l'affidamento del "SERVIZIO DI RACCOLTA DIFFERENZIATA PORTA A PORTA DEI RIFIUTI URBANI E SERVIZI ACCESSORI - SERVIZIO TRASPORTO RIFIUTI". C.I.G. 583586327F. Hanno partecipato alla gara n.4 imprese.
L'appalto è stato aggiudicato con determina del Responsabile Area Tecnica n°13/04 del 19/01/2016 alla ditta Ecologia Falzarano s.r.l. con sede in Airola (BN) via Appia contrada Fiego Km 237,5 Airola (BN).
L'aggiudicatario ha totalizzato complessivamente punti 96,71/100, con un ribasso del 1,58 % sull'importo a base di gara, pertanto l'importo di aggiudicazione è di € 1.162.139,98 oltre iva come per legge ed alle condizioni dell'offerta tecnica proposta.
L'elenco completo delle ditte partecipanti alla gara è inserito nell'avviso integrale dell'avvenuto esperimento pubblicato sul sito www.comune.sanmarcellino.ce.it.
Eventuali ricorsi contro l'aggiudicazione definitiva e modalità di presentazione dovranno essere presentati, nei termini di legge, presso il TAR Campania Napoli. Trova inoltre l'applicazione l'art. 245 del Decreto Legislativo n.163/2006 e ss.mm.ii.
Punti di contatto: Geom. Luciano Pianese: tel. 0818124840-PEC:tecnico.sanmarcellino@asmepec.it

San Marcellino li 01/02/2016

Il Responsabile Area Tecnica
Geom. Luciano Pianese

COMUNE DI SANTA CROCE DEL SANNIO - (Provincia di Benevento) - Piazza Municipio, 9 c.f. 80002550624 – Avviso Affidamento incarico di direzione lavori, contabilità e coordinamento della sicurezza in fase di esecuzione.
PROCEDURA DI AGGIUDICAZIONE: Procedura negoziata senza previa pubblicazione del bando in esecuzione del combinato disposto normativo degli art. 91 comma 2 e art. 57 comma 6 del D.Lgs. 163/2006 e s.m.i.;
SERVIZI: POR Campania FESR 2007-2013 Ob. Op. 2.5 - D.G.R. n. 148/2013 e/o D.G.R. 378/2013 Affidamento incarico di direzione dei lavori, contabilità e coordinamento della sicurezza in fase di esecuzione dei Lavori di completamento delle opere di urbanizzazione nell'area P.I.P. - Costruzione di un incubatore di imprese - CIG: 64425890A2 CUP: G66J14000000008
Importo a base d'asta euro 90.700,00 oltre Cassa Previdenziale ed IVA.
DATA DI AGGIUDICAZIONE: 01/02/2016 Det. Resp. Settore Tecnico n. 32 reg. part. e n. 38 del 01/02/2016.
CRITERI DI AGGIUDICAZIONE: offerta economicamente più vantaggiosa
SOGGETTI INVITATI: n. 5
NUMERO DI OFFERTE RICEVUTE: n. 4 di cui una fuori termine
OFFERTE AMMESSE: n. 3
NOME E INDIRIZZO DELL'AGGIUDICATARIO: Studio G.RAE srl - società di ingegneria – con sede in Campolattaro (BN) alla via Toppi che ha totalizzato un punteggio complessivo pari a 92,72.
VALORE DELL'OFFERTA CUI E' STATO AFFIDATO IL SERVIZIO: euro 87.072,00 oltre Cassa Previdenziale ed IVA.
(SE DEL CASO) VALORE E PARTE DEL CONTRATTO CHE PUÒ ESSERE SUBAPPALTATO A TERZI: Nessuno
Il RUP é l'ing. Mario Stefanelli.
Organismo responsabile della procedura di ricorso: Tribunale Amministrativo Regionale Campania, i termini processuali per la proposizione del ricorso sono stabiliti dal D.Lgs. n. 104/2010 (Codice del Processo Amministrativo).

Il Responsabile del Settore Tecnico
Dott. Ing. Mario Stefanelli

COMUNE DI VOLTURARA IRPINA
Provincia di Avellino
UFFICIO TECNICO
CF 00143390649

COMUNICAZIONE DELL'AGGIUDICAZIONE DEFINITIVA

Esecuzione delle opere relative ai lavori di adeguamento sismico ed efficientamento energetico del plesso scolastico Istituto Comprensivo A. Di Meo
CIG: 5777394858 CUP: J43J05000050002

Il Responsabile dell'area Tecnica Comunale

comunica che con D.D. n. 04 del 29.01.2016 è stata emessa l'aggiudicazione definitiva in favore dell'operatore economico - ATI TAVA di Angelo Trunfio & C. srl Capogruppo Mandataria con avvalimento di Edilizia M.&M. srl, Mandante - Edilizia Volpe di Volpe Cristian & C. s.a.s, con punti complessivi 86,545, con ribasso sul prezzo pari al 10,770% e tempo di esecuzione offerto pari a giorni 270, per un importo dei lavori al netto degli oneri di sicurezza pari a € 969.037,80 oltre IVA.

FIRMA
IL RESPONSABILE DELL'AREA TECNICA
arch. Franco Archidiacono

PROVINCIA DI AVELLINO
SETTORE VIABILITA' E TRASPORTI
AVVISO DI AGGIUDICAZIONE APPALTO

SEZIONE I: AMMINISTRAZIONE AGGIUDICATRICE

I.1) DENOMINAZIONE, INDIRIZZI E PUNTI DI CONTATTO

Provincia di Avellino – Settore Viabilità e Trasporti, piazza Libertà n. 1 – 83100 Avellino – Italia – Profilo di committente: www.provincia.avellino.it "Albo Pretorio on-line" sezione "Esiti".

Punto di contatto: all'attenzione dell' ing. Antonio Marro, tel. 0825790352, fax 082538291, e-mail amarro@provincia.avellino.it.

I.2) TIPO DI AMMINISTRAZIONE AGGIUDICATRICE E PRINCIPALI SETTORI DI ATTIVITA'

Autorità locale – Lavori pubblici

SEZIONE II: OGGETTO DELL'APPALTO

II.1) DESCRIZIONE

II.1.1) . LAVORI DI MANUTENZIONE ORDINARIA DELLE STRADE PROVINCIALI AMBITO EST ANNO 2014 - CUP: F36G14001620003 E CIG: 6153497A5B.

II.1.2) Appalto di lavori di esecuzione - Luogo principale di esecuzione: Strade Provinciali

II.1.3) L'avviso riguarda un appalto pubblico.

II.2.1) II.1.4) Breve descrizione dell'appalto: LAVORI DI MANUTENZIONE ORDINARIA DELLE STRADE PROVINCIALI AMBITO EST ANNO 2014.

VALORE FINALE TOTALE DEGLI APPALTI

II.2.1) L'attività in appalto non è divisa in lotti ma trattasi di un unico progetto esecutivo. L'importo complessivo dell'appalto posto a base d'asta è di € 253.075,47 cui vanno aggiunti gli oneri di sicurezza non soggetti a ribasso di € 5.517,22 ed il costo del personale non soggetto a ribasso di € 94.394,23 cosi come previsto dall' Art. 82, comma3- bis del codice dei contratti pubblici modificato dalla legge 9 Agosto 3013 n. 98.

SEZIONE IV: PROCEDURA

IV.1) TIPO DI PROCEDURA

IV.1.1) IV.1.1) Tipo di procedura di gara: negoziata senza pubblicazione di bando, secondo i criteri di selezione di cui agli art. 57 comma 7- bis del d.lgs. 12. 4. 2006, n. 163 con il criterio del massimo ribasso percentuale sull'elenco prezzi posti a base di gara, al netto degli oneri per l'attuazione dei piani della sicurezza , ai sensi dell'art. 122 comma 7 del D.L.gs n. 163/2006,

IV.2) CRITERI DI AGGIUDICAZIONE

IV.2.1) Criteri di aggiudicazione: a misura, ai sensi dell'art. 122 comma 7 del D.L.gs n. 163/2006, i soggetti economici in possesso delle qualificazioni necessarie e prescritte, da invitare, avverrà nel rispetto del principio della massima trasparenza, con i principi di parità di trattamento, non discriminazione e concorrenza, previo sorteggio, tra le "esperienze contrattuali registrate da questa stazione appaltante nei confronti delle imprese e di altre imprese che hanno richiesto di essere invitate"; e tra quelle iscritte al Casellario Informatico delle imprese dell'Autorità di Vigilanza, e si approvava, altresì, il relativo bando di gara, unitamente al disciplinare di gara e lo schema del contratto di appalto.

SEZIONE V: AGGIUDICAZIONE DELL'APPALTO

V.1) Data di aggiudicazione definitiva: 20/01/2016 (determina n. 75/2016)

V.2) Elenco delle imprese invitate:COGEPI SRL P.IVA12478891000; EDIL CALCESTRUZZI SRL P.IVA 02508220643; GANOSIS CONSORZIO STABILE P.IVA:01375260625; MARRA MARIO ALESSANDRO P.IVA:02137410649; PARTENOBIT P.IVA :01255841213; SIBILIO GEOM. RAFFAELE P.IVA: 00990991218;TU.GE.CO COSTRUZIONI P.IVA:06787291217; COLGEMA GROUP S.R.L. P.IVA:01943040640; EUROCOSTRUZIONI SRL P.IVA:02170020644; ROMA EDIL APPALTI SRL UNIPERSONALE P.IVA:10523531001; CACCAVALE APPALTI & COSTRUZIONI P.IVA:02460190644; SPI.CAR. P.IVA:03804560658; TECNO SCAVI S.R.L. P.IVA:02282800644; LANCIERI SNC DEI F.LLI MARTINIELLO P.IVA:00601440647; ICG COSTRUZIONI SRL P.IVA:03394741213.

V.3) Numero di offerte ricevute: 8

V.3) Nome e indirizzo dell'operatore economico aggiudicatario: Impresa Caccavale Appalti & Costruzioni con sede legale in Nola alla via Circumvallazione, 310 , P.IVA e CF02460190644, con il ribasso del 43,125%.

V.4) Informazione sul valore dell'appalto:

— Valore finale totale dell'appalto: importo aggiudicato di € 243.848,12 al netto del ribasso d'asta del 43,125% e IVA esclusa

SEZIONE VI: ALTRE INFORMAZIONI

VI.1) L'appalto non è connesso a un progetto e/o programma finanziato dai fondi comunitari.

VI.2) Informazioni complementari: in linea con le disposizioni di cui all'art. 3 commi 19, 20 e 21 della legge 24.12.2007 n. 244 (c.d. finanziaria 2008), non è ammesso per il presente appalto la competenza arbitrale di cui agli artt. 241, 242 e 243 del d.lgs. 163/2006.
VI.3) PROCEDURE DI RICORSO
VI.3.1) Organismo responsabile delle procedure di ricorso: T.A.R. per la Campania – Sede di Salerno, Largo S. Tommaso D'Aquino n. 3 – 84121 Salerno, tel. 089 226487, ex artt. 244 e 245 del d.lgs. 163/2006. Organismo responsabile delle procedure di mediazione: Autorità per la vigilanza sui contratti pubblici di lavori, servizi e forniture - Ufficio del Precontenzioso - via di Ripetta n. 246 - 00186 Roma, tel. 06 367231 – Fax 06 36723362 – www.autoritalavoripubblici.it
VI.3.2) Presentazione di ricorso: per il ricorso al TAR si fa riferimento al Codice del processo amministrativo approvato con d.lgs. 2.7.2010 n. 104.
Per le procedure di mediazione si fa riferimento al "Regolamento sul procedimento per la soluzione delle controversie ai sensi dell'art. 6, comma 7, lettera n) del decreto legislativo 12 aprile 2006 n. 163" emanato dall'Autorità per la vigilanza sui contratti pubblici.

IL DIRIGENTE
(Ing. Antonio Marro)

PROVINCIA DI AVELLINO
SETTORE VIABILITA' E TRASPORTI
AVVISO DI AGGIUDICAZIONE APPALTO

SEZIONE I: AMMINISTRAZIONE AGGIUDICATRICE

I.1) DENOMINAZIONE, INDIRIZZI E PUNTI DI CONTATTO

Provincia di Avellino – Settore Viabilità e Trasporti, piazza Libertà n. 1 – 83100 Avellino – Italia – Profilo di committente: www.provincia.avellino.it "Albo Pretorio on-line" sezione "Esiti".

Punto di contatto: all'attenzione dell' ing. Antonio Marro, tel. 0825790352, fax 082538291, e-mail amarro@provincia.avellino.it.

I.2) TIPO DI AMMINISTRAZIONE AGGIUDICATRICE E PRINCIPALI SETTORI DI ATTIVITA'

Autorità locale – Lavori pubblici

SEZIONE II: OGGETTO DELL'APPALTO

II.1) DESCRIZIONE

II.1.1) . LAVORI DI MANUTENZIONE ORDINARIA DELLE STRADE PROVINCIALI AMBITO OVEST ANNO 2014 - CUP: F36G14001600003 E CIG: 6153444E9D.

II.1.2) Appalto di lavori di esecuzione - Luogo principale di esecuzione: Strade Provinciali

II.1.3) L'avviso riguarda un appalto pubblico.

II.2.1) II.1.4) Breve descrizione dell'appalto: LAVORI DI MANUTENZIONE ORDINARIA DELLE STRADE PROVINCIALI AMBITO OVEST ANNO 2014.

VALORE FINALE TOTALE DEGLI APPALTI

II.2.1) L'attività in appalto non è divisa in lotti ma trattasi di un unico progetto esecutivo. L'importo complessivo dell'appalto posto a base d'asta è di € 253.075,47 cui vanno aggiunti gli oneri di sicurezza non soggetti a ribasso di € 5.517,22 ed il costo del personale non soggetto a ribasso di € 94.394,23 cosi come previsto dall' Art. 82, comma3- bis del codice dei contratti pubblici modificato dalla legge 9 Agosto 3013 n. 98.

SEZIONE IV: PROCEDURA

IV.1) TIPO DI PROCEDURA

IV.1.1) IV.1.1) Tipo di procedura di gara: negoziata senza pubblicazione di bando, secondo i criteri di selezione di cui agli art. 57 comma 7- bis del d.lgs. 12. 4. 2006, n. 163 con il criterio del massimo ribasso percentuale sull'elenco prezzi posti a base di gara, al netto degli oneri per l'attuazione dei piani della sicurezza , ai sensi dell'art. 122 comma 7 del D.L.gs n. 163/2006,

IV.2) CRITERI DI AGGIUDICAZIONE

IV.2.1) Criteri di aggiudicazione: a misura, ai sensi dell'art. 122 comma 7 del D.L.gs n. 163/2006, i soggetti economici in possesso delle qualificazioni necessarie e prescritte, da invitare, avverrà nel rispetto del principio della massima trasparenza, con i principi di parità di trattamento, non discriminazione e concorrenza, previo sorteggio, tra le "esperienze contrattuali registrate da questa stazione appaltante nei confronti delle imprese e di altre imprese che hanno richiesto di essere invitate"; e tra quelle iscritte al Casellario Informatico delle imprese dell'Autorità di Vigilanza, e si approvava, altresì, il relativo bando di gara, unitamente al disciplinare di gara e lo schema del contratto di appalto.

SEZIONE V: AGGIUDICAZIONE DELL'APPALTO

V.1) Data di aggiudicazione definitiva: 23/12/2015 (determina n.2937)

V.2) Elenco delle imprese invitate: CAGEPA COSTRUZIONI S.R.L. P.IVA:01519510620-CLAMIR P.IVA:02585250646 - DALMA COSTRUZIONI P.IVA:02681130643 - De Cristofaro Lino C.F.:DCRLNI60L15A509T - EURO GARDENIA SRL P.IVA:02197640648 - FUSCO PAOLO LEONARDO E ROBERTO P.IVA:00064930621 - GESAM SRL P.IVA:02455590642 - GESTIONE APPALTI SRL P.IVA:02312100346 - impresa R.G.1 s.r.l. P.IVA:01689090643 - Lico srl a socio unico P.IVA:02747900641 - Luongo Angelo C.F.:LNGNGL39L19F230X - Meninno Trasporti S.r.l. P.IVA:02141590642 - PUOPOLO COSTRUZIONI SRL P.IVA: 03640860718 - sud costruzioni P.IVA: 01424860623 - vm.costruzioni srl P.IVA: 04671370650.

V.3) Numero di offerte ricevute: 8

V.3) Nome e indirizzo dell'operatore economico aggiudicatario: Impresa CAGEPA COSTRUZIONI S.R.L. con sede legale in BENEVENTO alla via VIA CARLO TORRE N. 2/C , P.IVA e C.F. 01519510620, con il ribasso del 43,101%.

V.4) Informazione sul valore dell'appalto:

— Valore finale totale dell'appalto: importo aggiudicato di 243.908,86 al netto del ribasso d'asta del 43,101% e IVA esclusa

SEZIONE VI: ALTRE INFORMAZIONI

VI.1) L'appalto non è connesso a un progetto e/o programma finanziato dai fondi comunitari.

VI.2) Informazioni complementari: in linea con le disposizioni di cui all'art. 3 commi 19, 20 e 21 della legge 24.12.2007 n. 244 (c.d. finanziaria 2008), non è ammesso per il presente appalto la competenza arbitrale di cui agli artt. 241, 242 e 243 del d.lgs. 163/2006.
VI.3) PROCEDURE DI RICORSO
VI.3.1) Organismo responsabile delle procedure di ricorso: T.A.R. per la Campania – Sede di Salerno, Largo S. Tommaso D'Aquino n. 3 – 84121 Salerno, tel. 089 226487, ex artt. 244 e 245 del d.lgs. 163/2006. Organismo responsabile delle procedure di mediazione: Autorità per la vigilanza sui contratti pubblici di lavori, servizi e forniture - Ufficio del Precontenzioso - via di Ripetta n. 246 - 00186 Roma, tel. 06 367231 – Fax 06 36723362 – www.autoritalavoripubblici.it
VI.3.2) Presentazione di ricorso: per il ricorso al TAR si fa riferimento al Codice del processo amministrativo approvato con d.lgs. 2.7.2010 n. 104.
Per le procedure di mediazione si fa riferimento al "Regolamento sul procedimento per la soluzione delle controversie ai sensi dell'art. 6, comma 7, lettera n) del decreto legislativo 12 aprile 2006 n. 163" emanato dall'Autorità per la vigilanza sui contratti pubblici.

IL DIRIGENTE
(Ing. Antonio Marro)

PROVINCIA DI AVELLINO
SETTORE VIABILITA' E TRASPORTI
AVVISO DI AGGIUDICAZIONE APPALTO

SEZIONE I: AMMINISTRAZIONE AGGIUDICATRICE

I.1) DENOMINAZIONE, INDIRIZZI E PUNTI DI CONTATTO

Provincia di Avellino – Settore Viabilità e Trasporti, piazza Libertà n. 1 – 83100 Avellino – Italia – Profilo di committente: www.provincia.avellino.it "Albo Pretorio on-line" sezione "Esiti".

Punto di contatto: all'attenzione dell' ing. Antonio Marro, tel. 0825790352, fax 082538291, e-mail amarro@provincia.avellino.it.

I.2) TIPO DI AMMINISTRAZIONE AGGIUDICATRICE E PRINCIPALI SETTORI DI ATTIVITA'

Autorità locale – Lavori pubblici

SEZIONE II: OGGETTO DELL'APPALTO

II.1) DESCRIZIONE

II.1.1) . LAVORI DI MANUTENZIONE ORDINARIA DELLE STRADE PROVINCIALI AMBITO SUD ANNO 2014 - CUP: CUP: F36G14001590003 E CIG: 6153364C99.

II.1.2) Appalto di lavori di esecuzione - Luogo principale di esecuzione: Strade Provinciali

II.1.3) L'avviso riguarda un appalto pubblico.

II.2.1) II.1.4) Breve descrizione dell'appalto: LAVORI DI MANUTENZIONE ORDINARIA DELLE STRADE PROVINCIALI AMBITO SUD ANNO 2014.

VALORE FINALE TOTALE DEGLI APPALTI

II.2.1) L'attività in appalto non è divisa in lotti ma trattasi di un unico progetto esecutivo. L'importo complessivo dell'appalto posto a base d'asta è di € 253.075,47 cui vanno aggiunti gli oneri di sicurezza non soggetti a ribasso di € 5.517,22 ed il costo del personale non soggetto a ribasso di € 94.394,23 cosi come previsto dall' Art. 82, comma3- bis del codice dei contratti pubblici modificato dalla legge 9 Agosto 3013 n. 98.

SEZIONE IV: PROCEDURA

IV.1) TIPO DI PROCEDURA

IV.1.1) IV.1.1) Tipo di procedura di gara: negoziata senza pubblicazione di bando, secondo i criteri di selezione di cui agli art. 57 comma 7- bis del d.lgs. 12. 4. 2006, n. 163 con il criterio del massimo ribasso percentuale sull'elenco prezzi posti a base di gara, al netto degli oneri per l'attuazione dei piani della sicurezza , ai sensi dell'art. 122 comma 7 del D.L.gs n. 163/2006,

IV.2) CRITERI DI AGGIUDICAZIONE

IV.2.1) Criteri di aggiudicazione: a misura, ai sensi dell'art. 122 comma 7 del D.L.gs n. 163/2006, i soggetti economici in possesso delle qualificazioni necessarie e prescritte, da invitare, avverrà nel rispetto del principio della massima trasparenza, con i principi di parità di trattamento, non discriminazione e concorrenza, previo sorteggio, tra le "esperienze contrattuali registrate da questa stazione appaltante nei confronti delle imprese e di altre imprese che hanno richiesto di essere invitate"; e tra quelle iscritte al Casellario Informatico delle imprese dell'Autorità di Vigilanza, e si approvava, altresì, il relativo bando di gara, unitamente al disciplinare di gara e lo schema del contratto di appalto.

SEZIONE V: AGGIUDICAZIONE DELL'APPALTO

V.1) Data di aggiudicazione definitiva:23/12/2015 (determina n.2938)

V.2) Elenco delle imprese invitate: COSTRUZIONI NARDONE SRL P.IVA:01156460626; Costruzioni Verosimile di Verosimile Emanuele C.F.:VRSMNL61R05A509X; EDILIZIA CHIANESE P.IVA 03142130610; ENERSUD SRL P.IVA 03547870612; Gicada group srl P.IVA 01467490627; IANDOLO COSTRUZIONI SRL P.IVA:01739540647; Impresa edile stradale "Rossetti Virginio" C.F.: RSSVGN45B22F230S; Impresa Oreste Manna P.IVA:MNNRST49R22D390W; IMPROGEA SRL P.IVA:01473080628; Lagrimosa Filippo C.F:LGRFPP62D27A399R; NAGI srl P.IVA:02267110647; SOCEA DI CORVINO PASQUALE C.F.:CRVPQL85H28B963F; VA.CO.GE.SRL P.IVA:03506770712; VOLTA PELLEGRINO C.F.:VLTPLG59S13A509G; Working Costruction P.IVA:01469910622.

V.3) Numero di offerte ricevute: 5

V.3) Nome e indirizzo dell'operatore economico aggiudicatario: Impresa IANDOLO COSTRUZIONI SRL con sede legale in MONTEFORTE IRPINO alla via VIA SAN GIOVANNI 21, P.IVA 01739540647, con il ribasso del 42,388%.

V.4) Informazione sul valore dell'appalto:

— Valore finale totale dell'appalto: importo aggiudicato di € 245.713,29 al netto del ribasso d'asta del 43,101% e IVA esclusa

SEZIONE VI: ALTRE INFORMAZIONI

VI.1) L'appalto non è connesso a un progetto e/o programma finanziato dai fondi comunitari.

VI.2) Informazioni complementari: in linea con le disposizioni di cui all'art. 3 commi 19, 20 e 21 della legge 24.12.2007 n. 244 (c.d. finanziaria 2008), non è ammesso per il presente appalto la competenza arbitrale di cui agli artt. 241, 242 e 243 del d.lgs. 163/2006.
VI.3) PROCEDURE DI RICORSO
VI.3.1) Organismo responsabile delle procedure di ricorso: T.A.R. per la Campania – Sede di Salerno, Largo S. Tommaso D'Aquino n. 3 – 84121 Salerno, tel. 089 226487, ex artt. 244 e 245 del d.lgs. 163/2006. Organismo responsabile delle procedure di mediazione: Autorità per la vigilanza sui contratti pubblici di lavori, servizi e forniture - Ufficio del Precontenzioso - via di Ripetta n. 246 - 00186 Roma, tel. 06 367231 – Fax 06 36723362 – www.autoritalavoripubblici.it
VI.3.2) Presentazione di ricorso: per il ricorso al TAR si fa riferimento al Codice del processo amministrativo approvato con d.lgs. 2.7.2010 n. 104.
Per le procedure di mediazione si fa riferimento al "Regolamento sul procedimento per la soluzione delle controversie ai sensi dell'art. 6, comma 7, lettera n) del decreto legislativo 12 aprile 2006 n. 163" emanato dall'Autorità per la vigilanza sui contratti pubblici.

IL DIRIGENTE
(Ing. Antonio Marro)

PROVINCIA DI AVELLINO
SETTORE VIABILITA' E TRASPORTI
AVVISO DI AGGIUDICAZIONE APPALTO

SEZIONE I: AMMINISTRAZIONE AGGIUDICATRICE

I.1) DENOMINAZIONE, INDIRIZZI E PUNTI DI CONTATTO

Provincia di Avellino – Settore Viabilità e Trasporti, piazza Libertà n. 1 – 83100 Avellino – Italia – Profilo di committente: www.provincia.avellino.it "Albo Pretorio on-line" sezione "Esiti".

Punto di contatto: all'attenzione dell' ing. Antonio Marro, tel. 0825790352, fax 082538291, e-mail amarro@provincia.avellino.it.

I.2) TIPO DI AMMINISTRAZIONE AGGIUDICATRICE E PRINCIPALI SETTORI DI ATTIVITA'

Autorità locale – Lavori pubblici

SEZIONE II: OGGETTO DELL'APPALTO

II.1) DESCRIZIONE

II.1.1) . LAVORI DI MANUTENZIONE ORDINARIA DELLE STRADE PROVINCIALI AMBITO NORD ANNO 2014 - CUP: F36G14001610003 E CIG: 6477120084.

II.1.2) Appalto di lavori di esecuzione - Luogo principale di esecuzione: Strade Provinciali

II.1.3) L'avviso riguarda un appalto pubblico.

II.2.1) II.1.4) Breve descrizione dell'appalto: . LAVORI DI MANUTENZIONE ORDINARIA DELLE STRADE PROVINCIALI AMBITO NORD ANNO 2014.

VALORE FINALE TOTALE DEGLI APPALTI

II.2.1) L'attività in appalto non è divisa in lotti ma trattasi di un unico progetto esecutivo. L'importo complessivo dell'appalto posto a base d'asta è di € 253.075,47 cui vanno aggiunti gli oneri di sicurezza non soggetti a ribasso di € 5.517,22 ed il costo del personale non soggetto a ribasso di € 94.394,23 cosi come previsto dall' Art. 82, comma3- bis del codice dei contratti pubblici modificato dalla legge 9 Agosto 3013 n. 98.

SEZIONE IV: PROCEDURA

IV.1) TIPO DI PROCEDURA

IV.1.1) IV.1.1) Tipo di procedura di gara: negoziata senza pubblicazione di bando, secondo i criteri di selezione di cui agli art. 57 comma 7- bis del d.lgs. 12. 4. 2006, n. 163 con il criterio del massimo ribasso percentuale sull'elenco prezzi posti a base di gara, al netto degli oneri per l'attuazione dei piani della sicurezza , ai sensi dell'art. 122 comma 7 del D.L.gs n. 163/2006,

IV.2) CRITERI DI AGGIUDICAZIONE

IV.2.1) Criteri di aggiudicazione: a misura, ai sensi dell'art. 122 comma 7 del D.L.gs n. 163/2006, i soggetti economici in possesso delle qualificazioni necessarie e prescritte, da invitare, avverrà nel rispetto del principio della massima trasparenza, con i principi di parità di trattamento, non discriminazione e concorrenza, previo sorteggio, tra le "esperienze contrattuali registrate da questa stazione appaltante nei confronti delle imprese e di altre imprese che hanno richiesto di essere invitate"; e tra quelle iscritte al Casellario Informatico delle imprese dell'Autorità di Vigilanza, e si approvava, altresì, il relativo bando di gara, unitamente al disciplinare di gara e lo schema del contratto di appalto.

SEZIONE V: AGGIUDICAZIONE DELL'APPALTO

V.1) Data di aggiudicazione definitiva: 23/12/2015 (determina n.2939)

V.2) Elenco delle imprese invitate: APPALTI GENERALI – P.IVA 02181800646; BOTTA GIOVANNI-C.F.:BTTGNN59C24I720I; CAUDIUM COSTRUZIONI P.IVA:02510960640; CO.GE.CA & C.P.IVA:02472000641; DIAMOND SRL P.IVA:09526311007; EDIL PIPPO SRL P.IVA:02806430647; EURO EDIL SRL P.IVA:06724611212; Gicada group srl P.IVA:01467490627; GRAZIOSO COSTRUZIONI S.R.L. P.IVA:02265960647; LA NUOVA EDILSTRADE DI BOCHICCHIO C.F.:BCHNGL73T28A743L ; Luongo Angelo C.F.:LNGNGL39L19F230X; Parrella Pellegrino s.r.l. P.IVA:01991880640; Roma Edil Appalti Srl unipersonale P.IVA:10523531001; VBC P.IVA:02006180646; Zaffiro Costruzioni S.r.l. P.IVA:01603880640.

V.3) Numero di offerte ricevute: 2

V.3) Nome e indirizzo dell'operatore economico aggiudicatario: Impresa Parrella Pellegrino s.r.l. con sede legale in Roccabascerana alla via Via Giordano Bruno n. 223, P.IVA e C.F. 01991880640 con il ribasso percentuale del 42,887 %.

V.4) Informazione sul valore dell'appalto:

— Valore finale totale dell'appalto: importo aggiudicato di € 244.450,44 al netto del ribasso d'asta del 42,887% e IVA esclusa

SEZIONE VI: ALTRE INFORMAZIONI

VI.1) L'appalto non è connesso a un progetto e/o programma finanziato dai fondi comunitari.

VI.2) Informazioni complementari: in linea con le disposizioni di cui all'art. 3 commi 19, 20 e 21 della legge 24.12.2007 n. 244 (c.d. finanziaria 2008), non è ammesso per il presente appalto la competenza arbitrale di cui agli artt. 241, 242 e 243 del d.lgs. 163/2006.
VI.3) PROCEDURE DI RICORSO
VI.3.1) Organismo responsabile delle procedure di ricorso: T.A.R. per la Campania – Sede di Salerno, Largo S. Tommaso D'Aquino n. 3 – 84121 Salerno, tel. 089 226487, ex artt. 244 e 245 del d.lgs. 163/2006. Organismo responsabile delle procedure di mediazione: Autorità per la vigilanza sui contratti pubblici di lavori, servizi e forniture - Ufficio del Precontenzioso - via di Ripetta n. 246 - 00186 Roma, tel. 06 367231 – Fax 06 36723362 – www.autoritalavoripubblici.it
VI.3.2) Presentazione di ricorso: per il ricorso al TAR si fa riferimento al Codice del processo amministrativo approvato con d.lgs. 2.7.2010 n. 104.
Per le procedure di mediazione si fa riferimento al "Regolamento sul procedimento per la soluzione delle controversie ai sensi dell'art. 6, comma 7, lettera n) del decreto legislativo 12 aprile 2006 n. 163" emanato dall'Autorità per la vigilanza sui contratti pubblici.

IL DIRIGENTE
(Ing. Antonio Marro)

COMUNE DI CASALNUOVO DI NAPOLI

UFFICIO PIU EUROPA

AVVISO PUBBLICO

Aggiornamento e riapertura dei termini fino al 30/06/2016 avviso pubblico Short-List di esperti per l'affidamento di incarichi professionali a soggetti esterni di assistenza tecnico-specialistica alle attività connesse al Programma Integrato Urbano PIU EUROPA – PO FESR Campania 2007/2013 Obiettivo operativo 6.1, a valere su risorse di cui all'obiettivo operativo 7.1 (D.D. n.30/2014) .

Il bando integrale e l'elenco generale degli ammessi alla SHORT LIST di cui ai precedenti avvisi (D.D. n.87/2009, n.5/2012 e n. 1/2013) sono consultabili sul sito:
WWW.COMUNE.CASALNUOVO.NA.IT

Il Coordinatore PIU EUROPA
Arch.Francesco Giaccio

COMUNE DI CASALNUOVO DI NAPOLI

UFFICIO PIU EUROPA

Spett.le
Direzione del Bollettino Ufficiale Regione Campania
Via Santa Lucia ,81
80132

Oggetto : Pubblicazione avviso

In allegato si trasmette l'**Avviso Pubblico** ai fini della pubblicazione sul prossimo B.U.R.C.

Il coordinatore PIU EUROPA
Arch. Francesco Giaccio

AZIENDA OSPEDALIERA UNIVERSITARIA "SAN GIOVANNI DI DIO E RUGGI D'ARAGONA" – SALERNO – C.F. 95044230654

Concorso pubblico, per titoli ed esami, per la copertura a tempo indeterminato di n. 1 posto di Assistente Tecnico – Tecnico di Camera Iperbarica – ctg. "C" .

In esecuzione della deliberazione n. 652 del 04/12/2015, esecutiva ai sensi di legge, è indetto Concorso pubblico, per titoli ed esami, per la copertura a tempo indeterminato di:

n. 1 posto di Assistente Tecnico – Tecnico di Camera Iperbarica – ctg. "C"

L'ammissione al Concorso pubblico e le modalità dell'espletamento dello stesso sono quelle stabilite da: D.P.R. 487/94; L.251/90; L.127/97; D.P.R. 445/00; D.P.R. n. 220/01 e s.m.i. ; D.Lgs. 165/01; D.Lgs. 82/05; D.P.C.M 6 maggio 2009.
Ai suddetti posti è attribuito il trattamento economico previsto per la corrispondente qualifica dai vigenti accordi nazionali per il personale delle AA.SS.LL. e delle Aziende Ospedaliere.
Il presente bando è stato emanato nell'osservanza della legge 10 aprile 1991, n. 125 e dell'art. 57 del D.Lgs. 165/01 sulle pari opportunità tra uomini e donne per l'accesso al lavoro.
Per quanto attiene alla riserva dei posti si terrà conto della vigente normativa in materia e della relativa giurisprudenza interpretativa.

1) REQUISITI GENERALI DI AMMISSIONE

Possono partecipare al Concorso coloro che possiedono i seguenti requisiti generali:

- cittadinanza italiana oppure cittadinanza di uno degli Stati membri dell'Unione Europea, ovvero loro familiari non aventi la cittadinanza di uno Stato membro che siano titolari del diritto di soggiorno o del diritto di soggiorno permanente, ovvero cittadini di Paesi Terzi che siano titolari del permesso di soggiorno CE per soggiornanti di lungo periodo o che siano titolari dello status di rifugiato o di protezione sussidiaria (art. 38 Dlgs 165/2001) purché in possesso di un'adeguata conoscenza della lingua italiana;
- incondizionata idoneità fisica all'impiego. Il relativo accertamento - con l'osservanza delle norme in tema di categorie protette - sarà effettuato, a cura di questa Azienda Ospedaliero-Universitaria, ai sensi del Decreto legislativo 9 aprile 2008, n. 81 (art.42 D.L. n.69/2013 convertito con Legge n.98/2013)

2) REQUISITI SPECIFICI DI AMMISSIONE

Possono partecipare al Concorso coloro che possiedono i seguenti requisiti specifici:

a) diploma di maturità tecnica ad indirizzo specifico, ovvero diploma di istruzione secondaria di secondo grado, unitamente a corso abilitante per tecnico di camera iperbarica.
b) è previsto l'accertamento, durante le prove concorsuali, della conoscenza dell'uso delle apparecchiature e delle applicazioni informatiche più diffuse nonché di una lingua straniera, a scelta del candidato, fra l'inglese ed il francese.

La partecipazione al presente concorso non è soggetta a limite d'età, ai sensi dell'art. 3, comma 6, della Legge 127/97, salvo quelli previsti per il collocamento a riposo dei dipendenti.
Non possono accedere all'impiego coloro che siano esclusi dall'elettorato attivo e coloro che siano stati destituiti o dispensati dall'impiego presso Pubbliche Amministrazioni per aver conseguito l'impiego stesso mediante la produzione di documenti falsi o viziati da invalidità non sanabile.
I requisiti di cui sopra devono essere posseduti, inderogabilmente, alla data di scadenza del termine stabilito dal presente bando per la presentazione delle domande di ammissione.

3) MODALITA' E TERMINI PER LA PRESENTAZIONE DELLE DOMANDE DI PARTECIPAZIONE

Le domande di partecipazione al presente Avviso redatte su carta semplice, indirizzate al Direttore Generale della Azienda Ospedaliero-Universitaria "San Giovanni di Dio e Ruggi d'Aragona" di Salerno – San Leonardo, s.n.c. – 84131 Salerno, a pena di esclusione, **dovranno essere inviate entro il 30° (trentesimo) giorno dalla pubblicazione del bando, per estratto, sulla Gazzetta Ufficiale della**

Repubblica – 4^ serie "concorsi".

Qualora detto giorno sia festivo, il termine è prorogato al primo giorno successivo non festivo.

La domanda di partecipazione, compilata conformemente allo schema, che si potrà scaricare dal sito web aziendale www.sangiovannieruggi.it – link "bandi di concorso", redatta in carta semplice e firmata potrà essere inviata nelle seguenti modalità alternative:

- per posta a mezzo di raccomandata A.R.
  La domanda si considera prodotta in tempo utile se spedita entro il termine indicato. A tal fine fa fede il timbro postale dell'ufficio accettante.
- a mezzo di posta elettronica certificata (p.e.c.) al seguente indirizzo:
  info@pec.sangiovannieruggi.it
  La trasmissione da casella di Posta Elettronica Certificata (PEC) non personale del candidato all'indirizzo info@pec.sangiovannieruggi.it è ammessa solo se il candidato ha la possibilità di sottoscrivere la domanda mediante firma digitale, il cui certificato sia stato rilasciato da un certificatore accreditato. In questa ipotesi la mancanza della firma digitale comporta l'esclusione della domanda.

E' esclusa ogni altra forma di presentazione delle domande.

Il termine fissato per la presentazione della domanda e dei documenti è perentorio; l'eventuale riserva di invio successivo di documenti è priva di effetti.

L'Amministrazione non assume responsabilità per la dispersione di comunicazioni dipendente da inesatta indicazione del recapito da parte del concorrente oppure di mancata o tardiva comunicazione del cambiamento dell'indirizzo indicato nella domanda, nè per eventuali disguidi postali o telegrafici o comunque imputabili a fatti di terzi, a caso fortuito o forza maggiore.

Non saranno considerate le domande pervenute prima della pubblicazione del presente bando sulla Gazzetta Ufficiale della Repubblica – 4^ serie.

4) DOMANDA DI AMMISSIONE

Nella domanda, redatta conformemente al modello allegato, oltre al proprio nome e cognome, i candidati dovranno obbligatoriamente indicare, sotto la loro personale responsabilità, i seguenti dati:

1. la data di nascita, il luogo e la residenza;
2. l'indicazione della cittadinanza posseduta e, ove trattasi di cittadino non italiano, la specifica relativa all'adeguata conoscenza della lingua italiana;
3. il Comune di iscrizione nelle liste elettorali, ovvero i motivi della loro non iscrizione o della cancellazione dalle liste medesime;
4. le eventuali condanne penali riportate (anche nei casi in cui sia intervenuta amnistia, indulto, condono, perdono giudiziale, sospensione della pena, beneficio della non menzione, ecc.), ovvero di non aver riportato condanne penali, nonché eventuali procedimenti penali pendenti;
5. la posizione nei riguardi degli obblighi militari (solo per i candidati di sesso maschile);
6. i titoli di studio posseduti, nonché il possesso dei requisiti specifici richiesti per accedere al concorso;
7. l'eventuale possesso dei titoli che diano diritto ad usufruire di riserva, precedenza o preferenza, in caso di parità di punteggio, previsti dall'art. 5 del D.P.R. 9 maggio 1994 n. 487 e s.m.i.;
8. l'eventuale rapporto di pubblico impiego in atto, quelli pregressi e le cause di eventuale risoluzione ove ricorrano;
9. la conoscenza della lingua, inglese o francese, oggetto di verifica;
10. il domicilio, corredato di c.a.p., numero telefonico e l'indirizzo di posta elettronica, presso il quale, ad ogni effetto, deve essere fatta ogni necessaria comunicazione. In caso di mancata indicazione, vale, ad ogni effetto, la residenza sopra citata. I candidati, comunque, sono tenuti a comunicare tempestivamente ogni cambiamento di indirizzo, anche di posta elettronica, all'Amministrazione, la quale non assume alcuna responsabilità nel caso di irreperibilità presso l'indirizzo comunicato.
11. il codice fiscale.

Nell'attestazione dei dati di cui ai punti 6) - 7) e 8) i candidati dovranno indicare tutti gli elementi utili per identificare e valutare i titoli autocertificati.

I candidati in possesso di cittadinanza diversa da quella italiana dovranno dichiarare, inoltre, di godere dei diritti civili e politici anche nello Stato di appartenenza o di provenienza, ovvero i motivi del mancato godimento dei diritti stessi.
I candidati portatori di handicap possono specificare nella domanda, ai sensi dell'art. 20 della Legge 5 febbraio 1992 n. 104, l'ausilio necessario per l'espletamento delle prove in relazione al proprio handicap, nonché l'eventuale necessità di tempi aggiuntivi.
La presentazione della domanda di partecipazione alla presente procedura vale come esplicita autorizzazione all'Azienda al trattamento dei propri dati personali, ai sensi del D.Lgs. n. 196/2003, finalizzato agli adempimenti per l'espletamento della procedura stessa, nonché come attestazione di presa visione e di conoscenza di tutte le clausole del presente bando. Le medesime informazioni saranno trattate anche successivamente all'eventuale instaurazione del rapporto di lavoro per le finalità inerenti alla gestione del rapporto stesso e potranno essere comunicate unicamente alle amministrazioni pubbliche interessate alla posizione giuridico-economica del candidato.
La firma in calce alla domanda di partecipazione non deve essere autenticata, ai sensi del DPR n.445/2000.

5) DOCUMENTAZIONE DA ALLEGARE ALLA DOMANDA

Alla domanda di ammissione al Concorso i concorrenti devono allegare, a pena di esclusione:

- ✓ certificazione idonea ad attestare il possesso del requisito specifico di ammissione di cui al punto 2 lettera a);
- ✓ ove prevista dall'ordinamento professionale, l'iscrizione all'albo del Collegio/Ordine professionale, attestata da certificato in data non anteriore a sei mesi rispetto a quella di scadenza del bando ovvero mediante autocertificazione (la dichiarazione resa nel modulo di domanda vale come tale);

Dovranno, altresì, essere allegate, nell'interesse dei candidati:

- ✓ tutte le certificazioni relative ai titoli che si ritenga opportuno presentare agli effetti della valutazione di merito e della formulazione della graduatoria (quali ad esempio partecipazione a corsi, congressi, seminari, ecc.);
- ✓ pubblicazioni ed abstract;
- ✓ curriculum formativo e professionale redatto in carta semplice, datato, siglato in ogni sua pagina, firmato e debitamente documentato. Si rammenta che il curriculum formativo professionale, la cui presentazione è espressamente prevista dalla normativa concorsuale, non ha alcun valore documentale;
- ✓ tutti gli eventuali titoli che conferiscano riserva, preferenza o precedenza con esclusione di quelli relativi all'età;
- ✓ elenco in carta semplice di tutti i documenti ed i titoli presentati, datato e sottoscritto dal candidato;
- ✓ fotocopia di documento di riconoscimento in corso di validità (ai fini delle certificazioni sostitutive).

Il candidato, in luogo della certificazione rilasciata dall'Autorità competente, deve presentare in carta semplice e senza autentica di firma:

a) "dichiarazione sostitutiva di certificazione": nei casi tassativamente indicati nell'art. 46 del D.P.R. n. 28 dicembre 2000, n. 445 (ad esempio: iscrizione al Collegio Professionale, possesso del titolo di studio, ecc.);
b) "dichiarazione sostitutiva dell'atto di notorietà": per tutti gli stati, fatti e qualità personali non compresi nell'elenco di cui al citato art. 46 del D.P.R. 28 dicembre 2000, n. 445 (ad esempio: borse di studio, attività di servizio, incarichi libero-professionali, attività di docenza, frequenza a corsi di formazione e di aggiornamento, partecipazione a convegni e seminari, conformità agli originali di pubblicazioni, ecc). La stessa può riguardare anche il fatto che la copia di un atto o di un documento conservato o rilasciato da una pubblica amministrazione, la copia di una pubblicazione ovvero la copia di un titolo di studio o di servizio sono conformi all'originale.
La "dichiarazione sostitutiva dell'atto di notorietà" deve essere corredata da fotocopia semplice di un documento di identità personale, pena la non ammissibilità di quanto dichiarato.
In ogni caso, la dichiarazione resa dal candidato deve contenere tutti gli elementi necessari alla valutazione del titolo che il candidato intende produrre; l'omissione anche di un solo elemento comporta la non valutazione del titolo autocertificato.
In particolare, con riferimento ai servizi svolti, la dichiarazione sostitutiva dell'atto di notorietà deve contenere l'esatta denominazione dell'Ente presso il quale ogni servizio è stato prestato, la qualifica, il tipo

di rapporto di lavoro (tempo indeterminato/ determinato, tempo pieno/part-time), le date d'inizio e di conclusione del servizio, nonché le eventuali interruzioni (aspettativa senza assegni, sospensioni etc), e quant'altro necessario per consentirne la valutazione.
Nell'indicazione dei servizi di pubblico impiego prestati presso enti del Servizio Sanitario Nazionale ed equiparati nella posizione di ruolo deve essere specificato se ricorrano o meno le condizioni di cui all'ultimo comma dell'art. 46 del D.P.R. n. 761/79 in presenza delle quali il punteggio di anzianità deve essere ridotto. La omessa indicazione comporterà la riduzione del punteggio di anzianità nella misura massima. In caso positivo l'attestazione deve precisare le misure della riduzione del punteggio.
L' Amministrazione è tenuta ad effettuare idonei controlli, anche a campione, sulla veridicità del contenuto delle dichiarazioni sostitutive ricevute; si precisa che, oltre la decadenza dai benefici eventualmente conseguiti dall'interessato sulla base di dichiarazione non veritiera, sono applicabili le sanzioni penali previste per le ipotesi di falsità in atti e dichiarazioni mendaci.
Saranno ammessi alla procedura selettiva solo i candidati che risultano in possesso dei requisiti previsti dal presente bando.
Non saranno, inoltre, valutate le attestazioni rilasciate da soggetti non competenti ai sensi di legge.
Le pubblicazioni, edite a stampa, dovranno essere in originale, ovvero in fotocopia, accompagnate da dichiarazione di conformità all'originale rilasciata dall'interessato ai sensi dell'art. 19 del D.P.R. 445/00 e s.m.i.
Nella dichiarazione di titoli di studio deve indicarsi la denominazione del titolo conseguito, la data di conseguimento, l'ente che l'ha rilasciato, etc.
L'attività svolta durante il servizio militare dovrà essere certificata solo ed esclusivamente dal foglio matricolare.
Non è ammessa la produzione di documenti dopo la scadenza del termine utile per la presentazione della domanda di ammissione.
La domanda di partecipazione sarà scaricabile dal sito internet dell'Azienda Ospedaliera www.sangiovannieruggi.it, al link **"bandi di concorso".**

6) MOTIVI DI ESCLUSIONE
Costituiscono motivi di esclusione:
• la presentazione della domanda fuori termine utile;
• la mancata sottoscrizione in calce alla domanda;
• il mancato possesso di uno dei requisiti generali e specifici per l'ammissione.
L'eventuale esclusione è dichiarata dall'Azienda Ospedaliera con provvedimento motivato e sarà notificata entro trenta giorni dalla esecutività della relativa decisione.

7) AMMISSIONE ESCLUSIONE E CONVOCAZIONE CANDIDATI
L'elenco dei candidati ammessi ed esclusi verrà pubblicato, entro il termine di giorni 20 dalla data di scadenza del bando, sul sito internet dell'Azienda Ospedaliera www.sangiovannieruggi.it, link **"bandi di concorso"**. Qualora non si potesse procedere nel termine previsto, verrà comunque affisso avviso di rinvio ad una data successiva. Solo ai candidati esclusi sarà inviata formale notifica tramite posta elettronica certificata con trasmissione all'indirizzo di posta elettronica indicato dal concorrente nella domanda di partecipazione.
La pubblicazione sul sito internet, link "**bandi di concorso**", **costituisce notifica a tutti gli effetti di legge.**
In sede di pubblicazione dell'elenco dei candidati ammessi verrà notificato se l'Amministrazione intende ricorrere alla prova di preselezione.
La pubblicazione dell'eventuale ricorso alla prova preselettiva sul sito internet, link "**bandi di concorso**", **costituisce notifica a tutti gli effetti di legge.**

8) PRESELEZIONE
L'Azienda Ospedaliero-Universitaria, in ragione del numero di candidati che avranno presentato la domanda, si riserva la facoltà di procedere ad una preselezione che, qualora si dovesse procedere in tal

senso, consisterà nella soluzione di quiz su materie della specifica professionalità, utilizzando procedure meccanizzate che garantiscano trasparenza e celerità del procedimento.
Il diario della prova preselettiva verrà pubblicato sul sito internet dell'Azienda Ospedaliera www.sangiovannieruggi.it, link **"bandi di concorso",** almeno 30 (trenta) giorni prima dello svolgimento.
La pubblicazione sul sito internet, link "**bandi di concorso**", **costituisce notifica a tutti gli effetti di legge.**

9) COMMISSIONE ESAMINATRICE
La Commissione esaminatrice sarà nominata dall'Amministrazione dell'Azienda secondo quanto stabilito dagli artt. 6 e 38 del citato D.P.R. 220/01 e dall'art. 35 del D.Lgs. 165 del 30/03/2001 che cita: "composizione delle commissioni esclusivamente con esperti di provata competenza nelle materie di Concorso, scelti tra funzionari delle amministrazioni, docenti ed estranei alle medesime, che non siano componenti dell'organo di direzione politica dell'amministrazione, che non ricoprano cariche politiche e che non siano rappresentanti sindacali o designati dalle confederazioni ed organizzazioni sindacali o dalle associazioni professionali". Ai Componenti della Commissione Esaminatrice, se spettante, verrà attribuito il compenso nella misura prevista dal Regolamento Aziendale approvato con deliberazione n.82/07.

10) CONVOCAZIONE DEI CANDIDATI
I diari della prova scritta e della prova pratica verranno comunicati, non meno di 15 giorni prima della data di effettuazione, tramite posta elettronica certificata con trasmissione all'indirizzo di posta elettronica indicato dal concorrente nella domanda di partecipazione.
Nello stesso avviso di convocazione per la prova scritta al candidato verrà comunicato il punteggio riportato in sede di valutazione titoli.
Nello stesso avviso di convocazione per la prova pratica al candidato verrà comunicato il punteggio riportato nella prova scritta.
Il diario della prova orale sarà comunicato ai candidati sempre tramite posta elettronica certificata con trasmissione all'indirizzo di posta elettronica indicato dal concorrente nella domanda di partecipazione, almeno 20 giorni prima di quello in cui essi debbono sostenerla. Nella stessa comunicazione verrà notificato il punteggio riportato nella prova pratica.

11) PUNTEGGIO PER I TITOLI E LE PROVE D'ESAME
La Commissione dispone, complessivamente di 100 punti così ripartiti:
- 30 punti per titoli;
- 70 punti per le prove di esame.

I punti per le prove d'esame sono così ripartiti:
- 30 punti per la prova scritta;
- 20 punti per la prova pratica;
- 20 punti per la prova orale.

I punti per la valutazione dei titoli sono così ripartiti:
- titoli di carriera punti 12;
- titoli accademici e di studio punti 4;
- pubblicazioni e titoli scientifici punti 4;
- curriculum formativo e professionale punti 10.

12) PROVE D'ESAME
Le prove d'esame, secondo quanto disposto dal D.P.R. 27.03.2001 n. 220 consisteranno:
- prova scritta: verterà su materie inerenti il profilo oggetto del Concorso e potrà consistere anche nella soluzione di quesiti a risposta sintetica;
- prova pratica: esecuzione di tecniche specifiche o predisposizione di atti connessi alla qualificazione professionale richiesta;

- prova orale: colloquio sulle materie oggetto della prova scritta e pratica; nel corso della prova orale si procederà altresì all'accertamento della conoscenza dell'uso delle apparecchiature e delle applicazioni informatiche più diffuse e al colloquio per la verifica della conoscenza, almeno a livello iniziale, di una lingua straniera scelta tra inglese e francese, ai sensi dell'art. 3, comma 5, DPR. 220/2001.

Il superamento della prova scritta e la conseguente ammissione alla prova pratica, è subordinato al raggiungimento di una valutazione di sufficienza, espressa in termini numerici di almeno 21/30.
Il superamento della prova pratica e della prova orale è subordinato al raggiungimento di una valutazione, in ciascuna delle prove, di sufficienza espressa in termini numerici di almeno 14/20.
I candidati, all'atto di presentarsi alle prove d'esame, dovranno esibire un valido documento di riconoscimento.
Il diario della prova scritta sarà pubblicato nella Gazzetta Ufficiale della Repubblica - 4a serie speciale "Concorsi ed esami" - non meno di quindici giorni prima dell'inizio della prova medesima. La pubblicazione avverrà, contestualmente, nel sito web aziendale www.sangiovannieruggi.it link "concorsi". In caso di numero esiguo di candidati, sarà comunicato agli stessi tramite posta elettronica certificata con invio all'indirizzo di posta elettronica indicato dal concorrente nella domanda di partecipazione. Anche in questa ultima ipotesi la pubblicazione avverrà anche nel sito web aziendale www.sangiovannieruggi.it link "concorsi".
I candidati che non si presenteranno a sostenere le prove nel giorno, nell'ora e nella sede stabilita, saranno dichiarati decaduti dalla procedura selettiva, qualunque sia la causa dell'assenza anche se non dipendente dalla volontà dei singoli concorrenti.

13) GRADUATORIA

La graduatoria di merito, formulata dalla Commissione Esaminatrice ed approvata dal Legale Rappresentante dell'Azienda, sarà resa pubblica mediante affissione sul sito internet Aziendale e pubblicazione sul Bollettino Ufficiale della Regione Campania. La graduatoria degli idonei rimane efficace per un periodo di 36 mesi dalla data di pubblicazione sul Bollettino Ufficiale della Regione Campania, secondo quanto previsto dalla normativa in atto, salvo eventuale successiva elevazione disposta in merito da norma di legge.
L'Azienda di riserva di procedere all'utilizzo della graduatoria per ulteriori posti che si rendessero disponibili o vacanti.
Verranno applicate, a parità di punteggio, le norme vigenti in materia di preferenza e precedenza, previste dall'art. 5 del D.P.R. n. 487/1994. Qualora, a conclusione delle operazioni di valutazione dei titoli preferenziali, due o più candidati conseguano pari punteggio, la preferenza è determinata dall'età nel modo stabilito dalle vigenti disposizioni di legge.
Trascorsi tre anni dalla data di approvazione delle graduatorie degli idonei, verranno attivate le procedure di scarto della documentazione relativa alla presente selezione ad eccezione degli atti oggetto di contenzioso, che saranno comunque conservati fino all'esaurimento del contenzioso stesso. Prima della scadenza del termine di cui sopra, i candidati possono chiedere, con apposita domanda, la restituzione della documentazione prodotta. Nel caso la restituzione venga effettuata a mezzo del servizio postale, le spese relative sono a carico degli interessati.

14) NOMINA E ADEMPIMENTI DEL VINCITORE

Il vincitore del Concorso o coloro che, comunque, a seguito di utilizzo della relativa graduatoria, verranno assunti in servizio, stipuleranno con l'Amministrazione un contratto individuale di lavoro a tempo indeterminato, secondo quanto previsto dal vigente Contratto Collettivo Nazionale di Lavoro del Personale del Comparto Sanità.
A tal fine gli stessi dovranno presentare, ovvero autocertificare ai sensi di legge, nel termine di 30 giorni, all'U.O. Risorse Umane, a pena di decadenza dai diritti conseguenti:
- i documenti corrispondenti alle dichiarazioni contenute nella domanda di partecipazione al concorso;
- certificato generale del casellario giudiziale.

Agli assunti è attribuito il trattamento economico previsto, per il corrispondente profilo professionale, dal contratto collettivo di lavoro del Personale del Comparto Sanità nel tempo vigente, nonché da norme specifiche di legge.
Con l'assunzione in servizio e' implicita l'accettazione senza riserve di tutte le disposizioni che disciplinano o disciplineranno lo stato giuridico ed economico dei dipendenti di questa Azienda.
Scaduto inutilmente il termine assegnato per l'assunzione in servizio, senza giustificato motivo riconosciuto dall'Amministrazione, l'Azienda non provvederà alla stipula del contratto.
La nomina all'impiego stabile è subordinata al superamento con esito positivo del periodo di prova di sei mesi - secondo quanto stabilito dall'art. 15 del C.C.N.L. del Personale del Comparto Sanità 16.09.1995. Detto periodo non sarà rinnovato né prorogato alla scadenza.

15) DISPOSIZIONI DI SALVAGUARDIA

Per quanto non espressamente previsto nel presente bando, si intendono richiamate le disposizioni legislative vigenti. L'Amministrazione si riserva la facoltà, per comprovati motivi, di protrarre, rinviare, sospendere, modificare, prorogare, annullare o revocare il presente bando. L'Amministrazione si riserva, altresì, ogni determinazione in merito all'immissione in servizio a tempo indeterminato dei vincitori a fronte dei vincoli legislativi e regionali in materia di assunzioni. I candidati non potranno vantare alcun diritto soggettivo od interesse legittimo all'assunzione a tempo indeterminato.
I candidati potranno comunicare con questa Azienda esclusivamente tramite posta elettronica inviando e-mail al seguente indirizzo: concorsi.mobilita@sangiovannieruggi.it In ogni comunicazione, da parte del candidato, dovranno essere indicati: nome e cognome, data e luogo di nascita, codice fiscale ed estremi del documento di identità che si è allegato alla domanda di partecipazione. In assenza di uno delle indicazioni sopra richieste, la comunicazione non sarà ritenuta valida.
La presentazione della domanda di partecipazione costituisce, a tutti gli effetti, piena accettazione di tutte le condizioni previste dal presente bando.

IL DIRETTORE GENERALE
Dr. Vincenzo Viggiani

fonte: http://burc.regione.campania.it

COMUNE DI NAPOLI SERVIZIO C.U.A.G AREA GARE - FORNITURE E SERVIZI - AVVISO DI SOSPENSIONE -

CIG 64744304A7

In riferimento alla gara indetta con **Determinazione Dirigenziale del Servizio Autonomo Polizia Locale (SAPL) n. 101 del 14/11/2015 e successivamente rettificata con Determinazione Dirigenziale del SAPL nr. 124 del 21/12/2015** avente ad oggetto **"Concessione di ripristino e bonifica stradale post-incidente" –** pubblicata sulla GUUE 2015/S238-432426 del 09/12/2015, sulla GURI V Serie n. 143 del 04/12/2015, sul BURC n. 75 del 14/12/2015, sul profilo di committente in data 30/11/2015, sull'Albo Pretorio dal 03/12/2015 e per estratto su due quotidiani nazionali e due locali, si comunica che, al fine di procedere ad un'approfondita verifica delle prescrizioni e dei contenuti della relativa documentazione posta a base di gara, la procedura è temporaneamente sospesa fino a nuova disposizione, giusta nota PG/82089 del 29/01/2016 del Servizio Polizia Locale.

Pertanto, si rinviano a data da destinarsi i termini per la presentazione delle offerte (precedentemente fissati per il giorno 15 febbraio 2016 - ore 12,00) e **per la celebrazione della gara** (precedentemente fissati per il giorno 16 febbraio 2016 - ore 10,00) **che saranno successivamente comunicati.**

Chiunque alla data di pubblicazione del presente avviso avesse già inviato la propria offerta deve richiederne la restituzione al Protocollo Generale Gare sito in Palazzo San Giacomo – P.zza Municipio- Napoli cap. 80133.

Invio GUUE: 01.02.2016

Il Dirigente del Servizio C.U.A.G. Area Gare - Forniture e Servizi

dott.ssa Annalisa Cecaro

PROVINCIA DI AVELLINO – SETTORE AMBIENTE'– SERVIZIO ACQUE

(C.F. 80000190647)(Certificata PEC inserzioni.burc@pec.regione.campania.it)

Istanza di concessione della ditta Comune di Montemiletto codice Fiscale 80003770643 a derivare acqua da pozzo per uso Irrigazione aree a verde pubblico, art. 6 e ss. del T.U. 1775/33.

IL DIRIGENTE

ai sensi della L.R. 16/82 avvisa che la ditta Comune di Montemiletto con sede in Montemiletto - via Roma n°2/3, il 24/09/2015, ha fatto richiesta di concessione ex art. 6 e ss. del T.U. 1775/33 a derivare lt/sec 2,00 per complessivi 1050 mc/anno, di acqua da pozzo - con presa sulla p.lla n. 824 del fg. 5 del Comune di Montemiletto per uso Irrigazione aree a verde pubblico.

Il Dirigente
Ing.Antonio Marro

ALLEGATO 2.B – MODELLO DI AVVISO PER LA VERIFICA DI ASSOGGETTABILITÀ A VIA

COEDILPAVI SRL

Richiesta di Verifica di assoggettabilità alla Valutazione di Impatto Ambientale.

"IMPIANTO DI RECUPERO RIFIUTI – Progetto di realizzazione di un impianto di recupero" ditta COEDILPAVI SRL, nel Comune di San Marzano sul Sarno, Provincia di Salerno, in località PIP Taurana

Il sottoscritto Striano Alfonso nato a San Valentino Torio il 02.06.1970 e residente in Nocera Inferiore alla via Villanova n.40, in qualità di legale rappresentante della Coedilpavi Srl, con sede legale in via loc. Fosso Imperatore n. snc – Nocera Inferiore (SA) P.Iva 05094080651 e.mail PEC coedilpavisrl1@pec.it, ha presentato all'autorità competente, la Regione Campania – AGC05 – Settore 02 Tutela dell'Ambiente, via De Gasperi 28 – 80133 Napoli, richiesta di verifica di assoggettabilità alla VIA ai sensi dell'art.20 del D. Lgs.152/06 e ss. mm. e ii. Il progetto e lo Studio preliminare ambientale sono consultabili presso i seguenti uffici:

- Comune di San Marzano sul Sarno in Piazza Umberto I - 84010 San Marzano sul Sarno (SA)
- Regione Campania – AGC05 – Settore 02 Tutela dell'Ambiente, via De Gasperi 28 – 80133 Napoli

I documenti sono altresì disponibili sulle pagine web della Regione Campania dedicate alle valutazioni ambientali, all'indirizzo
http://viavas.regione.campania.it/opencms/opencms/VIAVAS.

Chiunque sia interessato alla realizzazione del citato progetto potrà prendere visione della documentazione e presentare osservazioni entro 45 gg dalla pubblicazione del presente avviso inviandole al seguente indirizzo: Regione Campania – AGC05 – Settore 02 Tutela dell'Ambiente, via De Gasperi 28 – 80133 Napoli

Il richiedente

So.Re.Sa. SpA
PI/CF 04786681215
BANDO DI GARA: PROCEDURA APERTA PER LA FORNITURA DEL SERVIZIO TRASPORTO INFERMI CON ELICOTTERO A SUPPORTO DEL SERVIZIO MEDICO D'EMERGENZA SUL TERRITORIO DELLA REGIONE CAMPANIA
SEZIONE I:AMMINISTRAZIONE AGGIUDICATRICE
I.1) Denominazione, indirizzi e punti di contatto: Società Regionale per la Sanità (SO.RE.SA. S.p.A.), Centro Direzionale Isola C 1 Torre Saverio - 80143 Napoli (Italia) – tel.081-2128174; All'attenzione di: dott. DOMENICO TOMO; PEC: ufficiogare@pec.soresa.it. Indirizzi Internet: www.soresa.it**.**
I.2) Tipo di centrale di committenza: Amministrazione aggiudicatrice.
SEZIONE II: OGGETTO DELL'APPALTO
II.1.1) Denominazione conferita all'appalto: PROCEDURA APERTA PER L'AFFIDAMENTO DEL SERVIZIO TRASPORTO INFERMI CON ELICOTTERO A SUPPORTO DEL SERVIZIO MEDICO D'EMERGENZA SUL TERRITORIO DELLA REGIONE CAMPANIA.
II.1.2) Breve descrizione dell'appalto o degli acquisti *(come indicato nell'avviso originale)*: AFFIDAMENTO DEL SERVIZIO TRASPORTO INFERMI CON ELICOTTERO A SUPPORTO DEL SERVIZIO MEDICO D'EMERGENZA SUL TERRITORIO DELLA REGIONE CAMPANIA
II.1.3) Vocabolario comune per gli appalti (CPV): 60443000**.**
SEZIONE IV: PROCEDURA
IV.1)Tipo di procedura: Aperta.
IV.2.2)Numero di riferimento dell'avviso in caso di avvisi presentati elettronicamente: 2015-159040.
IV.2.3)Avviso a cui si riferisce la presente pubblicazione sulla Gazzetta ufficiale dell'Unione europea: 2015/S 233-423726 del 02/12/2015.
IV.2.4)Data di spedizione dell'avviso originale alla Gazzetta ufficiale dell'Unione europea: 27/11/2015.
SEZIONE VI: ALTRE INFORMAZIONI
VI.1) Il presente avviso riguarda: Correzione.
VI.3) Informazioni da correggere o aggiungere: Modifica delle informazioni originali fornite dall'amministrazione aggiudicatrice nell'avviso originale e nel relativo capitolato d'appalto.
VI.3.3) Testo da correggere nell'avviso originale
Punto in cui modificare il testo: II.1.1) Denominazione conferita all'appalto dall'amministrazione aggiudicatrice;
anziché: PROCEDURA APERTA PER L'AFFIDAMENTO DEL SERVIZIO TRASPORTO INFERMI CON ELICOTTERO A SUPPORTO DEL SERVIZIO MEDICO D'EMERGENZA SUL TERRITORIO DELLA REGIONE CAMPANIA;
leggi: PROCEDURA APERTA PER LA FORNITURA DEL SERVIZIO DI SOCCORSO CON ELICOTTERO IDONEO AD ESEGUIRE OPERAZIONI HEMS, HSR E HAA A SUPPORTO DEL SERVIZIO MEDICO D'EMERGENZA PER IL TERRITORIO DELLA REGIONE CAMPANIA.
Punto in cui modificare il testo: II.1.5) Breve descrizione dell'appalto;
anziché: AFFIDAMENTO DEL SERVIZIO TRASPORTO INFERMI CON ELICOTTERO A SUPPORTO DEL SERVIZIO MEDICO D'EMERGENZA SUL TERRITORIO DELLA REGIONE CAMPANIA;
leggi: AFFIDAMENTO DEL SERVIZIO DI SOCCORSO CON ELICOTTERO IDONEO AD ESEGUIRE OPERAZIONI HEMS, HSR E HAA A SUPPORTO DEL SERVIZIO MEDICO D'EMERGENZA PER IL TERRITORIO DELLA REGIONE CAMPANIA.
Punto in cui modificare il testo: III.2.1) Situazione personale degli operatori economici, inclusi i requisiti relativi all'iscrizione nell'albo professionale o nel registro commerciale;
anziché: A.1. Iscrizione ai registri tenuti dalla Camera di commercio industria, artigianato e agricoltura; A.2. Possesso del Certificato di Operatore Aereo (COA) secondo le norme JAR-OPS 3; A.3. Possesso della Licenza di esercizio per Lavoro Aereo rilasciata dall'Enac o dalla competente autorità; A.4. Possesso della Licenza per i servizi di Trasporto Aereo Passeggeri rilasciata dall'Enac o dalla competente autorità; A.5. Possesso della Certificazione ENAC quale Impresa di Manutenzione Approvata Parte 145;
leggi: A.1. Iscrizione ai registri tenuti dalla Camera di commercio industria, artigianato e agricoltura; A.2. Possesso del Certificato di Operatore Aereo (COA) in accordo al Regolamento CE n. 216/2008 e relative norme attuative (Regolamento UE n. 965/2012 del 5 ottobre 2012 e s.m.i.); A.3. Possesso del Certificato di Operatore di Lavoro Aereo (COLA) secondo le norme del Regolamento ENAC "Certificato di Operatore di Lavoro Aereo" del 16/06/2009 e della relativa circolare OPV-23A del 11/07/2011 e s.m.i.; A.4. Possesso della Licenza per i servizi di Trasporto Aereo Passeggeri rilasciata dall'ENAC o dalla

competente autorità; A.5. Possesso della Certificazione ENAC quale Impresa di Manutenzione Approvata Parte 145.
VI.3.4) Date da correggere nell'avviso originale:
Punto in cui modificare le date: IV.3.4) Termine per il ricevimento delle offerte o delle domande di partecipazione;
anziché: 26/01/2016 Ora: 12:00;
leggi: 15/03/2016 Ora: 12:00.
Punto in cui modificare le date: IV.3.8) Modalità di apertura delle offerte;
anziché: 28/01/2016 Ora: 10:00;
leggi: 17/03/2016 Ora: 10:00.
VI.4) Altre informazioni complementari: atti di gara revisionati pubblicati sul sito di committenza www.soresa.it in accordo alla determinazione del direttore generale SoReSa n. 10 del 15/01/2016.
VI.5) Data di spedizione del presente avviso alla GUCE: 15/01/2016 - ID:2016-006148.
Data e numero di pubblicazione precedente avviso sulla GURI**:** 07/12/2015 numero 144 sulla serie Gazzetta Ufficiale V Serie Speciale - Contratti Pubblici con codice redazionale T-15BFK20788.
Data e numero di pubblicazione del presente avviso sulla GURI**:** 29/01/2016 numero 11.
Data e numero di pubblicazione precedente sul BURC**:** 28/12/2015 numero 79.
Numero CIG: 6492877B97.
Il Direttore Generale
Ing. Renato Di Donna

REGIONE CAMPANIA
AZIENDA SANITARIA LOCALE DI CASERTA
AVVISO DI RETTIFICA ED INTEGRAZIONE, DIFFERIMENTO TERMINI SCADENZA GARA
LOTTO N. 1 CIG 6397767458 – LOTTO N. 2 CIG 6397779E3C – LOTTO N. 3 CIG 6397784260

I.1) Denominazione, indirizzi e punti di contatto: ASL di Caserta – Via Unità Italiana, 28 – 81100 Caserta – Tel 0823/445226/5230- PEC: servizio.provveditorato@pec.aslcaserta.it sito internet www.aslcaserta.it; **I.2) Tipo di amministrazione aggiudicatrice e principali settori di attivita':** Organismo di diritto pubblico-salute; **II.1.1) Denominazione conferita all'appalto dall'amministrazione aggiudicatrice: "**Procedura Aperta per l'affidamento della fornitura triennale di gas medicinali e tecnici per i PP.OO. e Strutture Territoriali della ASL"; **II.1.2) Tipo di appalto e luogo di consegna o di esecuzione:** forniture; ITF 31; ; **IV.2.3)** Avviso a cui si riferisce la presente pubblicazione nella GUUE: Numero dell'avviso nella GU S : 2015/S 182-329189 del 19/09/2015; Il Bando originale era stato pubblicato sulla GURI del 21/09/2015 numero 111; **VI.3.4)** Date da correggere nell'avviso originale: punto in cui modificare le date: **IV.3.4)** termine per la presentazione delle offerte: leggi **01/03/2016 ore 12:00,** anziché 17/11/2015 ore 12:00**; IV.3.8)** Modalità di apertura delle offerte: leggi **03/03/2016 ore 10:00,** anziché 19/11/2015 ore 10:00; - presso UOC Provveditorato – ASL Caserta – Via Unità Italiana, 28 – 81100 – Caserta, Italia; **VI.4)** Altre informazioni complementari: Questa ASL di Caserta riapre i termini di scadenza del bando di gara per le motivazioni di cui alla Deliberazione del Commissario Straordinario n. 122 del 22/01/2016 con la quale è stato approvato l'Avviso con le integrazioni e modifiche in parte qua apportate al Capitolato Speciale. La Deliberazione, il Disciplinare, lo schema di contratto e gli allegati, unitamente all'Avviso contenente le modificazioni del Capitolato, sono consultabili sul sito internet aziendale all' indirizzo: www.aslcaserta.it – sez. albo pretorio on-line → bandi e gare; **VI.5) Data di spedizione del presente avviso:** GUCE **28/01/2016.**

Il Direttore del Servizio Provveditorato/Economato
(Dr. Maria Di Lorenzo)

Firmato digitalmente da
MARIA DI LORENZO
CN = DI LORENZO MARIA
O = AZIENDA SANITARIA LOCALE DI CASERTA - C.F. 03519500619
C = IT