Deliberazione consiliare n. 1 del 29 settembre 2015 avente ad oggetto:

"Richiesta di Referendum abrogativo, ai sensi dell'art. 75 della Costituzione e dell'art. 29 della legge 25 maggio 1970, n. 352, "Norme sui referendum previsti dalla Costituzione e sulla iniziativa legislativa del popolo", dell'art. 6, comma 17, del decreto legislativo 3 aprile 2006, n. 152, "Norme in materia ambientale", come sostituito dall'art. 35, comma 1, del decreto-legge 22 giugno 2012, n. 83, "Misure urgenti per la crescita del Paese", convertito con modificazioni dalla legge 7 agosto 2012, n. 134"

IL CONSIGLIO REGIONALE DELLA CAMPANIA

Visto l'art. 35, comma 1, del decreto-legge 22 giugno 2012, n. 83, convertito con modificazioni dalla legge 7 agosto 2012, n. 134, secondo il quale:
"1. L'articolo 6, comma 17, del decreto legislativo 3 aprile 2006, n. 152, è sostituito dal seguente: "17. Ai fini di tutela dell'ambiente e dell'ecosistema, all'interno del perimetro delle aree marine e costiere a qualsiasi titolo protette per scopi di tutela ambientale, in virtù di leggi nazionali, regionali o in attuazione di atti e convenzioni dell'Unione europea e internazionali sono vietate le attività di ricerca, di prospezione nonché di coltivazione di idrocarburi liquidi e gassosi in mare, di cui agli articoli 4, 6 e 9 della legge 9 gennaio 1991, n. 9. Il divieto è altresì stabilito nelle zone di mare poste entro dodici miglia dalle linee di costa lungo l'intero perimetro costiero nazionale e dal perimetro esterno delle suddette aree marine e costiere protette, fatti salvi i procedimenti concessori di cui agli articoli 4, 6 e 9 della legge n. 9 del 1991 in corso alla data di entrata in vigore del decreto legislativo 29 giugno 2010 n. 128 ed i procedimenti autorizzatori e concessori conseguenti e connessi, nonché l'efficacia dei titoli abilitativi già rilasciati alla medesima data, anche ai fini della esecuzione delle attività di ricerca, sviluppo e coltivazione da autorizzare nell'ambito dei titoli stessi, delle eventuali relative proroghe e dei procedimenti autorizzatori e concessori conseguenti e connessi.
Le predette attività sono autorizzate previa sottoposizione alla procedura di valutazione di impatto ambientale di cui agli articoli 21 e seguenti del presente decreto, sentito il parere degli enti locali posti in un raggio di dodici miglia dalle aree marine e costiere interessate dalle attività di cui al primo periodo, fatte salve le attività di cui all'articolo 1, comma 82-sexies, della legge 23 agosto 2004, n. 239, autorizzate, nel rispetto dei vincoli ambientali da esso stabiliti, dagli uffici territoriali di vigilanza dell'Ufficio nazionale minerario per gli idrocarburi e le georisorse, che trasmettono copia delle relative autorizzazioni al Ministero dello sviluppo economico e al Ministero dell'ambiente e della tutela del territorio e del mare. Dall'entrata in vigore delle disposizioni di cui al presente comma è abrogato il comma 81 dell'articolo I della legge 23 agosto 2004, n. 239. A decorrere dalla data di entrata in vigore della presente disposizione, i titolari delle concessioni di coltivazione in mare sono tenuti a corrispondere annualmente l'aliquota di prodotto di cui all'articolo 19, comma 1 del decreto legislativo 25 novembre 1996, n. 625, elevata dal 7% al 10% per il gas e dal 4% al 7% per l'olio. Il titolare unico o contitolare di ciascuna

concessione è tenuto a versare le somme corrispondenti al valore dell'incremento dell'aliquota ad apposito capitolo dell'entrata del bilancio dello Stato, per essere interamente riassegnate, in parti uguali, ad appositi capitoli istituiti nello stato di previsione del Ministero dell'ambiente e della tutela del territorio e del mare e del Ministero dello sviluppo economico, per assicurare il pieno svolgimento rispettivamente delle azioni di monitoraggio e contrasto dell'inquinamento marino e delle attività di vigilanza e controllo della sicurezza anche ambientale degli impianti di ricerca e coltivazione in mare»".

Considerato che l'art. 35, comma 1, del decreto-legge 22 giugno 2012, n. 83, ha introdotto il divieto di ricerca, prospezione e coltivazione di idrocarburi liquidi e gassosi entro il limite delle 12 miglia marine dalle linee di costa e dal perimetro esterno alle aree marine e costiere protette, facendo, al contempo, "salvi i procedimenti concessori di cui agli articoli 4, 6 e 9 della legge n. 9
del 1991 in corso alla data di entrata in vigore del decreto legislativo 29 giugno2010 n. 128 ed i procedimenti autorizzatori e concessori conseguenti e connessi", con ciò consentendo il riavvio dei procedimenti per l'innanzi interrotti dal decreto legislativo 29 giugno 2010, n. 128, "Modifiche ed integrazioni al decreto legislativo 3 aprile 2006, n. 152, recante norme in materia ambientale, a norma dell'articolo 12 della legge 18 giugno2009, n. 69";

Considerato che la maggior parte dei procedimenti riavviati per effetto dell'art. 35, comma 1, del decreto-legge 22 giugno 2012, n. 83 e ricadenti entro le 12 miglia marine, risulta tuttora in corso e che tali procedimenti si concluderanno a breve con il rilascio dei corrispondenti titoli minerari (permessi di ricerca, concessione di coltivazione oppure titolo concessorio unico — che ricomprende ad un tempo la "fase di ricerca" e la "fase di coltivazione" — qualora le società petrolifere interessate abbiano richiesto la conversione dei procedimenti in itinere nei nuovi procedimenti disciplinati dal decreto Sblocca Italia);

Considerato che le ricadute delle attività previste dai corrispondenti progetti di ricerca ed estrazione degli idrocarburi liquidi e gassosi saranno tali da produrre notevoli impatti ambientali, sociali ed economici;

Visto l'art. 75 della Costituzione ove si prevede che cinque consigli regionali possano richiedere l'abrogazione, totale o parziale, di una legge o di un atto avente valore di legge;

Visto l'art. 29 della legge 25 maggio 1970, n. 352, "Norme sui referendum previsti dalla Costituzione e sulla iniziativa legislativa del popolo", ove si stabilisce che, nel caso di richiesta di referendum di cui all'art. 75 della Costituzione da parte di non meno di cinque consigli regionali, la richiesta stessa deve contenere, oltre al quesito e all'indicazione delle disposizioni di legge delle quali si propone l'abrogazione, l'indicazione dei consigli regionali che abbiano deliberato di presentarla, della data della rispettiva deliberazione, che non deve essere anteriore di oltre quattro mesi alla presentazione e dei delegati di ciascun consiglio, uno effettivo e uno supplente;

Visto l'art. 30 della legge 25 maggio 1970, n. 352, "Norme sui referendum previsti dalla Costituzione e sulla iniziativa legislativa del popolo", ove si prescrive che la deliberazione della richiesta di referendum deve essere approvata dal consiglio regionale con il voto della maggioranza dei consiglieri assegnati alla Regione e deve contenere l'indicazione della legge o della norma della quale si proponga l'abrogazione, in conformità alle disposizioni dell'art. 27 della medesima legge;

Vista la "Breve illustrazione della proposta referendaria" allegata alla presente deliberazione;

Vista la determinazione assunta in proposito e all'unanimità dalla Conferenza dei Presidenti delle Assemblee legislative delle Regioni e delle Province autonome in data 11 settembre 2015;

Vista la proposta di deliberazione consiliare ad iniziativa del Consigliere Rosa D'Amelio;

Preso atto che la predetta proposta è stata preventivamente esaminata dalla Commissione permanente competente per materia;

DELIBERA

per quanto esposto in narrativa

di presentare richiesta di referendum abrogativo dell'art. 6, comma 17, del decreto legislativo 3 aprile 2006, n. 152, "Norme in materia ambientale", come sostituito dall'art. 35, comma 1, del decreto-legge 22 giugno 2012, n. 83, "Misure urgenti per la crescita dei Paese", convertito con modificazioni dalla legge 7 agosto 2012, n. 134, secondo il seguente quesito:
"Volete voi che sia abrogato l'articolo 6, comma 17, del decreto legislativo 3 aprile 2006, n. 152, "Norme in materia ambientale", come sostituito dall'articolo 35, comma 1, del decreto legge 22 giugno 2012, n. 83, "Misure urgenti per la crescita del Paese", convertito con modificazioni dalla legge 7 agosto 2012. n. 134, limitatamente alle seguenti parole: "procedimenti concessori di cui agli articoli 4, 6 e 9 della legge n. 9 del 1991 in corso alla data di entrata in vigore del decreto legislativo 29 giugno 2010 n. 128 ed i procedimenti autorizzatori e concessori conseguenti e connessi, nonché l'efficacia dei"; "alla medesima data, anche ai fini della esecuzione delle attività di ricerca, sviluppo e coltivazione da autorizzare nell'ambito dei titoli stessi, delle eventuali relative proroghe e dei procedimenti autorizzatori e concessori conseguenti e connessi. Le predette attività sono autorizzate previa sottoposizione alla procedura di valutazione di impatto ambientale di cui agli articoli 21 e seguenti del presente decreto, sentito il parere degli enti locali posti in un raggio di dodici miglia dalle aree marine e costiere interessate dalle attività di cui al primo periodo, fatte salve le attività di cui all'articolo 1, comma 82-sexies, della legge 23 agosto 2004, n. 239, autorizzate, nel rispetto dei vincoli ambientali da esso stabiliti, dagli uffici territoriali di vigilanza dell'Ufficio nazionale minerario per gli idrocarburi e le georisorse, che trasmettono copia delle relative autorizzazioni al Ministero dello sviluppo economico e al Ministero dell'ambiente e della tutela del territorio e del mare"?»

di disporre la pubblicazione della presente deliberazione nel Bollettino Ufficiale della Regione Campania

f.to Il Consigliere Segretario
Avv. Vincenzo Maraio

f.to Il Presidente
Rosa D'Amelio

Consiglio Regionale della Campania

Deliberazione consiliare n. 2 del 29 settembre 2015 avente ad oggetto:

"Designazione di un delegato effettivo e di un delegato supplente agli effetti stabiliti nella legge 25 maggio 1970, n. 352 "Norme sui referendum previsti dalla Costituzione e sulla iniziativa legislativa del popolo" relativamente alla richiesta di referendum abrogativo ai sensi dell'art. 75 della Costituzione e dell'art. 29 della legge 25 maggio 1970, n. 352, "Norme sui referendum previsti dalla Costituzione e sulla iniziativa legislativa del popolo", dell'art. 6, comma 17, del decreto legislativo 3 aprile 2006, n. 152, "Norme in materia ambientale", come sostituito dall'art. 35, comma 1, del decreto-legge 22 giugno 2012, n. 83, "Misure urgenti per la crescita del Paese", convertito con modificazioni dalla legge 7 agosto 2012, n. 134."

Consiglio Regionale della Campania

IL CONSIGLIO REGIONALE DELLA CAMPANIA

Vista la propria deliberazione n. 1 del 29 settembre 2015 concernente "Richiesta di referendum abrogativo ai sensi dell'art. 75 della Costituzione e dell'art. 29 della legge 25 maggio 1970, n. 352, "Norme sui referendum previsti dalla Costituzione e sulla iniziativa legislativa del popolo", dell'art. 6, comma 17, del decreto legislativo 3 aprile 2006, n. 152, "Norme in materia ambientale", come sostituito dall'art. 35, comma 1, del decreto-legge 22 giugno 2012, n. 83, "Misure urgenti per la crescita del Paese", convertito con modificazioni dalla legge 7 agosto 2012, n. 134".

Visto l'articolo 75 della Costituzione;

Vista la legge 25 maggio 1970, n. 352 recante "Norme sui referendum previsti dalla Costituzione e sulla iniziativa legislativa del popolo"

Rilevato che, ai sensi dell'articolo 29 della legge 352/1970 è necessario procedere alla individuazione di due delegati, uno effettivo e uno supplente, in relazione alla suddetta richiesta di referendum abrogativo;

Effettuate le operazioni di voto a scrutinio segreto;

DELIBERA

di designare, quali delegati del Consiglio regionale, ai sensi e per gli effetti dell'articolo 29 della legge 352/1970, relativamente alla richiesta di referendum abrogativo ai sensi dell'art. 75 della Costituzione e dell'art. 29 della legge 25 maggio 1970, n. 352, "Norme sui referendum previsti dalla Costituzione e sulla iniziativa legislativa del popolo", dell'art. 6, comma 17, del decreto legislativo 3 aprile 2006, n. 152, "Norme in materia ambientale", come sostituito dall'art. 35, comma 1, del decreto-legge 22 giugno 2012, n. 83, "Misure urgenti per la crescita del Paese", convertito con modificazioni dalla legge 7 agosto 2012, n. 134 di cui alla deliberazione consiliare n. 1 approvata da questo Consiglio in pari data, quale delegato effettivo il consigliere Maria Antonietta Ciaramella e quale delegato supplente il consigliere Francesco Emilio Borrelli;

di disporre la pubblicazione della presente deliberazione nel Bollettino Ufficiale della Regione Campania.

f.to Il Consigliere Segretario
Avv. Vincenzo Maraio

f.to Il Presidente
Rosa D'Amelio

BOLLETTINO UFFICIALE
della REGIONE CAMPANIA

n. 58 del 5 Ottobre 2015

PARTE I Atti della Regione

Consiglio Regionale della Campania

Deliberazione consiliare n. 3 del 29 settembre 2015 avente ad oggetto:

"Richiesta di referendum abrogativo, ai sensi dell'art. 75 della Costituzione e dell'art. 29 della legge 25 maggio 1970, n. 352, "Norme sui referendum previsti dalla Costituzione e sulla iniziativa legislativa del popolo", degli articoli 38, commi 1, 1-bis e 5, del decreto-legge 12 settembre 2014, n. 133, "Misure urgenti per l'apertura dei cantieri, la realizzazione delle opere pubbliche, la digitalizzazione del Paese, la semplificazione burocratica, l'emergenza del dissesto idrogeologico e per la ripresa delle attività produttive", convertito con modificazioni dalla legge 11 novembre 2014, n. 164, nonché dell'art. 57, comma 3-bis, del decreto-legge 9 febbraio 2012, n. 5, "Disposizioni urgenti in materia di semplificazione e di sviluppo", convertito con modificazioni dalla legge 4 aprile 2012, n. 35, e dell'art. 1, comma 8-bis, della legge 23 agosto 2004, n. 239, "Riordino del settore energetico, nonché delega al Governo per il riassetto delle disposizioni vigenti in materia di energia", introdotto dal decreto-legge 22 giugno 2012, n. 83, "Misure urgenti per la crescita del Paese", convertito con modificazioni dalla legge 7 agosto 2012, n. 134"

fonte: http://burc.regione.campania.it

IL CONSIGLIO REGIONALE DELLA CAMPANIA

Visto l'art. 38, comma 1, del decreto-legge 12 settembre 2014, n. 133, "Misure urgenti per l'apertura dei cantieri, la realizzazione delle opere pubbliche, la digitalizzazione del Paese, la semplificazione burocratica, l'emergenza del dissesto idrogeologico e per la ripresa delle attività produttive", convertito con modificazioni dalla legge 11 novembre 2014, n. 164, il quale dichiara che la prospezione, la ricerca e la coltivazione di idrocarburi, nonché lo stoccaggio di gas naturale sono attività di interesse strategico, urgenti e indifferibili da realizzare e, a questi fini, stabilisce l'apposizione del vincolo preordinato all'esproprio dei beni in essa compresi;

Visto l'art. 38, comma 1-bis, del medesimo decreto-legge, introdotto dalla legge 11 novembre 2014, n. 164, come modificato dall'art. 1, comma 554, della legge 23 dicembre 2014, n. 190, "Disposizioni per la formazione del bilancio annuale e pluriennale dello Stato (legge di stabilità 2015)", il quale prevede che il Ministro dello sviluppo economico, sentito il Ministro dell'ambiente e della tutela del territorio e del mare, predisponga con proprio decreto un piano delle aree in cui siano consentite le attività di prospezione, ricerca e coltivazione degli idrocarburi, nonché di stoccaggio sotterraneo di gas naturale, e che lo adotti previa intesa con la Conferenza unificata, limitando, tuttavia, l'accordo con gli Enti territoriali alle sole attività da esercitare su terraferma e stabilendo comunque che in caso di mancato raggiungimento dell'intesa si provveda con le modalità di cui all'art. 1, comma 8-bis, della legge 23 agosto 2004, n. 239;

Visto l'art. 38, comma 1-bis, del medesimo decreto-legge, introdotto dalla Legge 11 novembre 2014, n. 164, come modificato dall'art. 1, comma 554, della legge 23 dicembre 2014, n. 190, "Disposizioni per la formazione del bilancio annuale e pluriennale dello Stato (legge di stabilità 2015)", il quale consente che nelle more di approvazione del piano siano comunque rilasciati titoli abilitativi all'esercizio delle attività di prospezione, ricerca e coltivazione di idrocarburi, nonché di stoccaggio di gas sotterraneo;
Visto l'art. 38, comma 5, del medesimo decreto-legge, come modificato dalla legge 11 novembre 2014, n. 164, il quale consente che, a seguito del rilascio di un "titolo concessorio unico", la "fase della ricerca" abbia la durata di sei anni e sia prorogabile due volte e per un periodo di tre anni nel caso sia necessario completare le opere di ricerca e che la "fase di coltivazione" abbia la durata di trenta anni e sia prorogabile per una o più volte per un periodo di dieci anni ove il giacimento sia ancora coltivabile;

Visto l'art. 57, comma 3-bis, del decreto-legge 9 febbraio 2012, n. 5, "Disposizioni urgenti in materia di semplificazione e di sviluppo", convertito con modificazioni dalla legge 4 aprile 2012, n. 35, come modificato dall'art.1, comma 552, della legge 23 dicembre 2014, n. 190, "Disposizioni per la formazione del bilancio annuale e pluriennale dello Stato (legge di stabilità 2015)", che, al fine di semplificare la realizzazione di opere strumentali alle infrastrutture e insediamenti strategici, dispone che, nel caso di mancato raggiungimento delle intese, si provveda con le modalità di cui all'art. 1, comma 8-bis, della legge 23 agosto 2004, n. 239;

Visto l'art. 1, comma 8-bis, della legge 23 agosto 2004, n. 239, "Riordino del settore energetico, nonché delega al Governo per il riassetto delle disposizioni vigenti in materia di energia", introdotto dal decreto-legge 22 giugno 2012, n. 83, "Misure urgenti per la crescita del Paese", convertito con modificazioni dalla legge 7 agosto 2012, n. 134, il quale stabilisce che, nel caso di mancata espressione da parte delle amministrazioni regionali degli atti di assenso o di intesa concernenti le determinazioni inerenti la prospezione, ricerca e coltivazione di idrocarburi, il Ministero dello sviluppo economico possa attivare la procedura ivi prevista al fine di consentire alla Presidenza del Consiglio di provvedere in merito;

Visto l'art. 75 della Costituzione ove si prevede che cinque consigli regionali possano richiedere l'abrogazione, totale o parziale, di una legge o di un atto avente valore di legge;

Visto l'art. 29 della legge 25 maggio 1970, n. 352, "Norme sui referendum previsti dalla Costituzione e sulla iniziativa legislativa del popolo, ove si stabilisce che, nel caso di richiesta di referendum di cui all'art. 75 della Costituzione da parte di non meno di cinque consigli regionali, la richiesta stessa deve contenere, oltre al quesito e all'indicazione delle disposizioni di legge delle quali si propone l'abrogazione, l'indicazione dei consigli regionali che abbiano deliberato di presentarla, della data della rispettiva deliberazione, che non deve essere anteriore di oltre quattro mesi alla presentazione e dei delegati di ciascun consiglio, uno effettivo e uno supplente;

Visto l'art. 30 della legge 25 maggio 1970, n. 352, "Norme sui referendum previsti dalla Costituzione e sulla iniziativa legislativa del popolo", ove si prescrive che la deliberazione della richiesta di referendum deve essere approvata dal Consiglio regionale con il voto della maggioranza dei consiglieri assegnati alla Regione e deve contenere l'indicazione della legge o della norma della quale si proponga l'abrogazione, in conformità alle disposizioni dell'art. 27 della medesima legge;

Vista la "Breve illustrazione della proposta referendaria" allegata alla presente deliberazione;

Vista la determinazione assunta in proposito e all'unanimità dalla Conferenza dei Presidenti delle Assemblee legislative delle Regioni e delle Province autonome in data 11 settembre 2015;

Vista la proposta di deliberazione consiliare ad iniziativa del Consigliere Rosa D'Amelio;

Preso atto che la predetta proposta è stata preventivamente esaminata dalla Commissione competente;

DELIBERA

Per quanto esposto in narrativa

di presentare richiesta di referendum abrogativo degli articoli 38, commi 1, 1-bis e 5, del decreto legge 12 settembre 2014, n. 133, "Misure urgenti per l'apertura dei cantieri, la realizzazione delle opere pubbliche, la digitalizzazione del Paese, la semplificazione burocratica, l'emergenza del dissesto idrogeologico e per la ripresa delle attività produttive", convertito con modificazioni dalla legge 11 novembre 2014, n. 164 nonché dell'art. 57, comma 3-bis, del decreto-legge 9 febbraio 2012, n. 5 "Disposizioni urgenti in materia di semplificazione e di sviluppo", convertito con modificazioni dalla legge 4 aprile 2012, n. 35, e dell'articolo 1, comma 8-bis, della legge 23 agosto 2004, n. 239, "Riordino del settore energetico, nonché delega al Governo per il riassetto delle disposizioni vigenti in materia di energia", introdotto dal decreto-legge 22 giugno 2012, n. 83, "Misure urgenti per la crescita del Paese", convertito con modificazioni dalla Legge 7 agosto 2012, n. 134, secondo i seguenti quesiti:

«Volete voi che sia abrogato l'art. 38, comma 1, del decreto-legge 12 settembre 2014, n. 133, "Misure urgenti per l'apertura dei cantieri, la realizzazione delle opere pubbliche, la digitalizzazione del Paese, la semplificazione burocratica, l'emergenza del dissesto idrogeologico e per la ripresa delle attività produttive", convertito con modificazioni dalla legge 11 novembre 2014, n. 164, limitatamente alle seguenti parole: "Al fine di valorizzare le risorse energetiche nazionali e garantire la sicurezza degli approvvigionamenti del Paese"; "rivestono carattere di interesse strategico e"; ", urgenti e indifferibili"; ", indifferibilità ed urgenza dell'opera e l'apposizione del vincolo preordinato all'esproprio dei beni in essa compresi, conformemente al decreto del Presidente della Repubblica 8 giugno 2001, n. 327, recante il testo unico delle disposizioni legislative e regolamentari in materia di espropriazione per pubblica utilità"?»

«Volete voi che sia abrogato l'art. 38, comma 1-bis, del decreto-legge 12 settembre 2014, n. 133, "Misure urgenti per l'apertura dei cantieri, la realizzazione delle opere pubbliche, la digitalizzazione del Paese, la semplificazione burocratica, l'emergenza del dissesto idrogeologico e per la ripresa delle attività produttive", introdotto dalla legge 11 novembre 2014. n. 164, come modificato dall'art. 1, comma 554, della legge 23 dicembre 2014, n. 190, "Disposizioni per la formazione del bilancio annuale e pluriennale dello Stato (legge di stabilità 2015)", limitatamente alle parole: ", per le attività sulla terraferma,"; "In caso di mancato raggiungimento dell'intesa, si provvede con le modalità di cui all'articolo 1, comma 8-bis, della legge 23 agosto 2004, n. 239. Nelle more dell'adozione del piano i titoli abilitativi di cui al comma 1 sono rilasciati sulla base delle norme vigenti prima della data di entrata in vigore della presente disposizione." ? »

«Volete voi che sia abrogato l'art. 38, comma 5, del decreto-legge 12 settembre 2014, n. 133, "Misure urgenti per l'apertura dei cantieri, la realizzazione delle opere pubbliche, la digitalizzazione del Paese, la semplificazione burocratica, l'emergenza del dissesto idrogeologico e per la ripresa delle attività produttive", convertito con modificazioni dalla legge 11 novembre 2014, n. 164, limitatamente alle seguenti parole: "prorogabile due volte per un periodo di tre anni nel caso sia necessario completare le opere di ricerca," ", prorogabile per una o più volte per un periodo di dieci anni ove siano stati adempiuti gli obblighi derivanti dal decreto di concessione e il giacimento risulti ancora coltivabile"? »

«Volete voi che sia abrogato l'art. 57, comma 3-bis, del decreto-legge 9 febbraio 2012, n. 5, "Disposizioni urgenti in materia di semplificazione e di sviluppo", convertito con modificazioni dalla legge 4 aprile 2012, n. 35, come modificato dall'art. 1, comma 552, della legge 23 dicembre 2014, n. 190, "Disposizioni per la formazione del bilancio annuale e pluriennale dello Stato (legge di stabilità 2015)", limitatamente alle seguenti parole: "con le modalità di cui all'art. 1, comma 8 bis, della legge 23 agosto 2004, n. 239, nonché"? »

«Volete voi che sia abrogato l'art. 1, comma 8-bis, della legge 23 agosto 2004, n. 239, "Riordino del settore energetico, nonché delega al Governo per il riassetto delle disposizioni vigenti in materia di energia", introdotto dal decreto-legge 22 giugno 2012, n. 83, "Misure urgenti per la crescita del Paese", convertito con modificazioni dalla legge 7 agosto 2012, n. 134, limitatamente alle seguenti parole: "7 e"?»

di disporre la pubblicazione della presente deliberazione nel Bollettino Ufficiale della Regione Campania.

f.to Il Consigliere Segretario
Avv. Vincenzo Maraio

f.to Il Presidente
Rosa D'Amelio

BOLLETTINO UFFICIALE
della REGIONE CAMPANIA

n. 58 del 5 Ottobre 2015

PARTE I Atti della Regione

Consiglio Regionale della Campania

Deliberazione consiliare n. 4 del 29 settembre 2015 avente ad oggetto:

"Designazione di un delegato effettivo e di un delegato supplente agi effetti stabiliti nella legge 25 maggio 1970, n. 352 "Norme sui referendum previsti dalla Costituzione e sulla iniziativa legislativa del popolo" relativamente alla richiesta di referendum abrogativo, ai sensi dell'art. 75 della Costituzione e dell'art. 29 della legge 25 maggio 1970, n. 352, "Norme sui referendum previsti dalla Costituzione e sulla iniziativa legislativa del popolo", degli articoli 38, commi 1, 1-bis e 5, del decreto-legge 12 settembre 2014, n. 133, "Misure urgenti per l'apertura dei cantieri, la realizzazione delle opere pubbliche, la digitalizzazione del Paese, la semplificazione burocratica, l'emergenza del dissesto idrogeologico e per la ripresa delle attività produttive", convertito con modificazioni dalla legge 11 novembre 2014, n. 164, nonché dell'art. 57, comma 3-bis, del decreto-legge 9 febbraio 2012, n. 5, "Disposizioni urgenti in materia di semplificazione e di sviluppo", convertito con modificazioni dalla legge 4 aprile 2012, n. 35, e dell'art. 1, comma 8-bis, della legge 23 agosto 2004, n. 239, "Riordino del settore energetico, nonché delega al Governo per il riassetto delle disposizioni vigenti in materia di energia", introdotto dal decreto-legge 22 giugno 2012, n. 83, "Misure urgenti per la crescita del Paese", convertito con modificazioni dalla legge 7 agosto 2012, n. 134"

Consiglio Regionale della Campania

IL CONSIGLIO REGIONALE DELLA CAMPANIA

Vista la propria deliberazione n. 3 del 29 settembre 2015 concernente " Richiesta di referendum abrogativo, ai sensi dell'art. 75 della Costituzione e dell'art. 29 della legge 25 maggio 1970, n. 352, "Norme sui referendum previsti dalla Costituzione e sulla iniziativa legislativa del popolo", degli articoli 38, commi 1, 1-bis e 5, del decreto-legge 12 settembre 2014, n. 133, "Misure urgenti per l'apertura dei cantieri, la realizzazione delle opere pubbliche, la digitalizzazione del Paese, la semplificazione burocratica, l'emergenza del dissesto idrogeologico e per la ripresa delle attività produttive", convertito con modificazioni dalla legge 11 novembre 2014, n. 164, nonché dell'art. 57, comma 3-bis, del decreto-legge 9 febbraio 2012, n. 5, "Disposizioni urgenti in materia di semplificazione e di sviluppo", convertito con modificazioni dalla legge 4 aprile 2012, n. 35, e dell'art. 1, comma 8-bis, della legge 23 agosto 2004, n. 239, "Riordino del settore energetico, nonché delega al Governo per il riassetto delle disposizioni vigenti in materia di energia", introdotto dal decreto-legge 22 giugno 2012, n. 83, "Misure urgenti per la crescita del Paese", convertito con modificazioni dalla legge 7 agosto 2012, n. 134

Visto l'articolo 75 della Costituzione;

Vista la legge 25 maggio 1970, n. 352 recante Norme sui referendum previsti dalla Costituzione e sulla iniziativa legislativa del popolo;

Rilevato che ai sensi dell'articolo 29 della legge 352/1970 è necessario procedere alla individuazione di due delegati, uno effettivo e uno supplente, in relazione alla suddetta richiesta di referendum abrogativo;

Effettuate le operazioni di voto a scrutinio segreto

DELIBERA

di designare, quali delegati del Consiglio regionale, ai sensi e per gli effetti dell'articolo 29 della legge 352/1970, relativamente alla richiesta di referendum abrogativo delle

Consiglio Regionale della Campania

disposizioni di cui all'articolo 1, comma 2,3,4, 5 e 5 bis della legge 148/2011 di cui alla deliberazione consiliare approvata da questo Consiglio in pari data n. 3, quale delegato effettivo il consigliere Maria Antonietta Ciaramella e quale delegato supplente il consigliere Francesco Emilio Borrelli

di disporre la pubblicazione della presente deliberazione nel Bollettino Ufficiale della Regione Campania

f.to Il Consigliere Segretario
Avv. Vincenzo Maraio

f.to Il Presidente
Rosa D'Amelio

Il Presidente *Decreto n°78*

PREMESSO

- **CHE** con Decreto del Presidente del Consiglio Regionale n. 16 del 23 febbraio 2004 e successive modifiche ed integrazioni, si è costituito il **FORUM REGIONALE DELLA GIOVENTU'** ai sensi della legge regionale n. 14 del 25 agosto 1989;

- **CHE** l'art. 4 della citata legge regionale n. 14/1989, nello stabilire la composizione del Forum, fissa la durata in carica dei singoli componenti del Forum stesso in anni tre.

CONSIDERATO

- **CHE** in data 15 settembre 2015 è pervenuta presso questa U.D. Staff pianificazione, qualità controllo interno ed assistenza Organismi di controllo, la richiesta del Capogruppo del partito politico **"Fratelli D'Italia"**, dott. Alberigo Gambino, di nomina nel Forum Regionale della Gioventù della sig. Roberta Clelia Salerno, in sostituzione del delegato sig. Francesco Corvino.

RITENUTO pertanto di dover procedere alla nomina del rappresentante del partito politico **"Fratelli D'Italia"** nel **FORUM REGIONALE DELLA GIOVENTU'** per il triennio 2015 – 2018.

DECRETA

Per i motivi esposti in premessa e che qui s'intendono integralmente riportati, di nominare:

la sig. Roberta Clelia Salerno, nata a S. Giuseppe Vesuviano (NA) il 12 giugno 1991 e ivi residente alla via Aielli n°207, in rappresentanza del partito politico **"Fratelli D'Italia"** nel **Forum Regionale della Gioventù.**
Di stabilire la durata del suo incarico in anni 3 così come previsto dall'art.4 c.4 della l.r. n.14/1989.

Di trasmettere il presente Decreto al Presidente della Giunta Regionale anche ai fini della pubblicazione sul Bollettino Ufficiale della Regione Campania, all'U.D. Staff pianificazione, qualità controllo interno ed assistenza Organismi di controllo, e all'U.D. Bilancio Ragioneria e Contabilità analitica del Consiglio Regionale, per gli adempimenti di competenza.
Napoli, 24.09.2015

F/to Rosa D'Amelio

Delibera della Giunta Regionale n. 435 del 24/09/2015

Dipartimento 51 - Dipartimento della Programmazione e dello Sviluppo Economico

Direzione Generale 2 - Direzione Generale Sviluppo Economico e le Attività Produttive

U.O.D. 2 - UOD Program e monitor delle politiche per lo svil econ Made in Campania

Oggetto dell'Atto:

ISCRIZIONE AL BILANCIO DELL' ESERCIZIO FINANZIARIO 2015 AI SENSI DELLA AI SENSI DELL'ART. 6, COMMA 1, LETTERA A), DELLA L.R. N. 1/2015.

Alla stregua dell'istruttoria compiuta dalla Direzione Generale e delle risultanze e degli atti tutti richiamati nelle premesse che seguono, costituenti istruttoria a tutti gli effetti di legge, nonché dell'espressa dichiarazione di regolarità della stessa resa dal Direttore a mezzo di sottoscrizione della presente

PREMESSO

a. il Consiglio Regionale, con legge regionale 5 gennaio 2015, n. 1, ha approvato il "Bilancio di previsione della Regione Campania per l'anno finanziario 2015 e bilancio pluriennale per il triennio 2015-2017", in conformità alle disposizioni di cui al decreto legislativo 23 giugno 2011, n 118, così come modificato dal decreto legislativo 10 agosto 2014, n. 126;
b. la Giunta Regionale, con deliberazione n. 47 del 9 febbraio 2015, ha approvato il Documento Tecnico di Accompagnamento al bilancio di previsione finanziario per il triennio 2015-2017, ed il Bilancio Gestionale per gli anni 2015-2016-2017 in conformità alle disposizioni di cui al decreto legislativo 23 giugno 2011, n 118, così come modificato dal decreto legislativo 10 agosto 2014, n. 126;
c. che la Giunta Regionale, con deliberazione n. 205 del 21 aprile 2015, ha approvato l'Aggiornamento della tabella del risultato di amministrazione all'inizio dell'esercizio finanziario 2015;

PREMESSO altresì

a. che con D.G.R. 1476 del 18/09/2009, pubblicata sul BURC n. 59 del 05/10/2009, la Giunta Regionale della Campania ha approvato la disciplina istitutiva dei Centri Commerciali Naturali, ai sensi dell'art.3, comma 4, della L.R. 1/2009;
b. che con Decreto Dirigenziale n. 1029 del 16 dicembre 2009 pubblicato sul B.U.R.C. n. 78 del 23/12/2009 è stato adottato il bando Linea di Azione B "Interventi a sostegno dell'associazionismo in ambito commerciale e turistico, delle reti di imprese e di servizi in comune e dei Centri Commerciali Naturali" e con Decreto Dirigenziale n. 1064 del 23 dicembre 2009 pubblicato sul B.U.R.C. n. 5 del 18/01/2010 è stato approvato il bando Linea di Azione A " Interventi a favore delle Amministrazioni Comunali per la riqualificazione delle aree mercatali e lo sviluppo dei Centri Commerciali Naturali ",
c. che con Decreto Dirigenziale n. 820 del 30/12/2010, è stato assunto l'impegno dell'importo di € 4.043.964,00 sul cap. 4021 U.P.B. 2.83.243 esercizio finanziario 2010 , impegno ragioneria n. 5927 del 31/12/2010, per i succitati Bandi Linea di Azione A e Linea di Azione B ;
d. che il capitolo di spesa 4021 è correlato al capitolo di entrata 1211, denominato "Trasferimenti statali ex art.16, comma1, della L. 266/97- Fondo nazionale per il cofinanziamento di interventi regionali nel settore del commercio e del turismo", del bilancio gestionale 2015 (Titolo 4 Tipologia 200 categoria 4020100 IV livello piano dei conti 4.02.01.01.000 Siope 4.02.01 COD UE 2 ricorrente 2) ;

CONSIDERATO

a. Che l'art. 5 del D.Lgs n. 118/2011 prevede che ad ogni transazione elementare è attribuita una codifica, che deve consentire di tracciare le operazioni contabili e di movimentare il piano dei conti integrato di cui all'art. 4 del citato D.Lgs n. 118/2011;

b. Che nel caso in cui il IV livello del Piano dei Conti del capitolo di spesa già esistente non corrisponde alla natura economica della spesa, occorre istituire un nuovo capitolo procedendo alla disaggregazione in più capitoli aventi natura economica omogenea;

c. Che le istruttorie condotte dagli uffici competenti *ratione materiae* hanno evidenziato, nella fase di liquidazione, che la classificazione economica del capitolo di spesa 4021 sul quale è riportato il residuo passivo sull'impegno assunto con Decreto Dirigenziale n. 820 del 30/12/2010, impegno ragioneria n. 5927 del 31/12/2010, non è coerente con la natura della spesa da effettuare

d. Che nel bilancio gestionale 2015-2017 si è proceduto ad istituire i seguenti due nuovi capitoli di spesa, 4067 e 4069, correlandoli al capitolo di entrata 1211, che presentano una codifica della transazione elementare coerente con la natura delle spese da sostenere :

Cap	Descrizione	Missione / Prog./ Titolo	Macro aggregato	Piano dei conti	COFOG	C.I. UE	Ricorr.	Perim. Sanità	SIOPE
4067	Programma Strategico Regionale di interventi nel settore del commercio e del turismo – trasferimenti statali - Linea A - Comuni	**14.02.02**	**203**	**2.03.01.02.000**	04.07	8	4	3	**02.02.03**

Cap	Descrizione	Missione / Prog./ Titolo	Macro aggregato	Piano dei conti	COFOG	C.I. UE	Ricorr.	Perim. Sanità	SIOPE
4069	Programma Strategico Regionale di interventi nel settore del commercio e del turismo – trasferimenti statali - Linea B - Consorzi	**14.02.02**	**203**	**2.03.01.03.000**	04.07	8	4	3	**02.03.02**

RILEVATO

a. che l'impegno di cui al Decreto Dirigenziale n. 820 del 30/12/2010, (impegno rag. 5927 del 31/12/2010), si riferisce alle due tipologie di beneficiari corrispondenti alle classificazioni economiche dei succitati capitoli di spesa 4067 e 4069 ;

b. che risulta necessario procedere alle consequenziali sistemazioni contabili istituendo e dotando all'uopo un capitolo di entrata al Titolo III (Entrate Extra tributarie);

TENUTO CONTO dell'istruttoria compiuta dalla Unità Operativa Dirigenziale responsabile dei succitati capitoli di spesa e di entrata e delle verifiche effettuate con i competenti uffici della Direzione Generale per le Risorse Finanziarie;

RITENUTO

a. di dover istituire nel bilancio gestionale 2015-2017 , il capitolo di entrata 1209 denominato "INTROITI DA REGOLARIZZAZIONE CONTABILE PER PAGAMENTO AI CENTRI COMMERCIALI NATURALI" avente la seguente codifica contabile, ai sensi del D.Lgs. 118/2011, correlandolo ai capitoli di spesa 4067 e 4069;

ENTRATA

Capitolo	Oggetto	Titolo	Tipologia	Categoria	IV livello piano dei conti	Siope codice	COD UE	Ricorrenti	Perim sanità	Capitolo di spesa correlato
1209	INTROITI DA REGOLARIZZAZIONE CONTABILE PER PAGAMENTO AI CENTRI COMMERCIALI NATURALI	3	500	3059900	3.05.99.99.000	3.02.04	2	2	1	4067 4069

b. di dover attribuire la titolarità del capitolo di entrata di nuova istituzione sopra rappresentato alla Unità Operativa Dirigenziale 07 "Infrastrutturazione e insediamenti produttivi - Aree di crisi e risanamento aziendale" della Direzione Generale per lo Sviluppo Economico e le Attività Produttive"

c. di dover iscrivere, ai sensi dell'art. 6, comma 1, lettera a), della L.R. n. 1/2015, la somma di € 1.840.037,04, in termini di competenza e di cassa, al bilancio per l'esercizio finanziario 2015 e segnatamente per la parte entrata al Titolo 3 tipologia 500 categoria 3059900, e per la parte spesa alla Missione 14 programma 2 titolo 2, e, ai fini gestionali sul nuovo capitolo di entrata 1209 e sui capitoli di spesa 4067 e 4069, come di seguito indicato:

ENTRATA

capitolo	Titolo	Tipologia	Categoria	IV livello piano dei conti	Siope codice bilancio	Ricorrenti	Competenza	Cassa
1209	3	500	3059900	3.05.99.99.000	3.02.04	2	€ 1.840.037,04	€ 1.840.037,04

SPESA

Capitolo Spesa	Missione/ Programma/ Titolo	IV Livello Piano dei conti	COFOG	C.I. UE	SIOPE	Competenza	Cassa
4067	**14.02.02**	**2.03.01.02.000**	**04.07**	**8**	**02.02.03**	**€1.750.000,00**	**€ 1.750.000,00**
4069	**14.02.02**	**2.03.01.03.000**	**04.07**	**8**	**02.03.02**	**€ 90,037,04**	**€ 90.037,04**

d. di dover dare atto che gli atti adottati a fronte della presente deliberazione dovranno rispettare i vincoli imposti dalla DGRC n. 173 del 03.04.2015, dalla DGRC N. 215 del 21/04/2015 e dalla DGRC n. 332 del 21.07.2015 in materia di equilibri di bilancio;

e. di dover allegare, ai sensi della circolare prot. N. 0418122 del 18/06/2014, come parte integrante del presente provvedimento, lo schema contenente le variazioni di bilancio per l'esercizio finanziario 2015;

VISTI

a. la L.R. n. 7/2002 per le parti in cui è ancora vigente;
b. il decreto legislativo 23 giugno 2011, n.118;
c. il decreto legislativo 10 agosto 2014, n.126;
d. la L.R. n. 1/2015;
e. la DGR n. 47 del 9 febbraio 2015;
f. la DGRC n. 173 del 3 aprile 2015;
g. la DGRC n. 215 del 21 aprile 2015;
h. la DGRC N. 332 DEL 21.07.2015

PROPONGONO e la Giunta in conformità a voto unanime

DELIBERA

per i motivi precedentemente formulati e che si intendono qui riportati integralmente:

1) di istituire nel bilancio gestionale 2015-2017 , il capitolo di entrata 1209 denominato "INTROITI DA REGOLARIZZAZIONE CONTABILE PER PAGAMENTO AI CENTRI COMMERCIALI NATURALI" avente la seguente codifica contabile, ai sensi del D.Lgs. 118/2011, correlandolo ai capitoli di spesa 4067 e 4069:

ENTRATA

Capitolo	Oggetto	Titolo	Tipologia	Categoria	IV livello piano dei conti	Siope codice	COD UE	Ricorrenti	Perim sanità	Capitolo di spesa correlato
1209	INTROITI DA REGOLARIZZAZIONE CONTABILE PER PAGAMENTO AI CENTRI COMMERCIALI NATURALI	3	500	3059900	3.05.99.99.000	3.02.04	2	1	1	4067 4069

2) Di attribuire la titolarità del capitolo di entrata di nuova istituzione sopra rappresentato alla Unità Operativa Dirigenziale 07 "Infrastrutturazione e insediamenti produttivi - Aree di crisi e risanamento aziendale" della Direzione Generale per lo Sviluppo Economico e le Attività Produttive;

3) di iscrivere, ai sensi dell'art. 6, comma 1, lettera a), della L.R. n. 1/2015, la somma di € 1.840.037,04, in termini di competenza e di cassa, al bilancio per l'esercizio finanziario 2015 e segnatamente per la parte entrata al Titolo 3 tipologia 500 categoria 3059900, e per la parte spesa alla Missione 14 programma 2 titolo 2 e, ai fini gestionali, sul nuovo capitolo di entrata 1209 e sui capitoli di spesa 4067 e 4069, come di seguito indicato:

ENTRATA

capitolo	Titolo	Tipologia	Categoria	IV livello piano dei conti	Siope codice bilancio	Ricorrenti	Competenza	Cassa
1209	3	500	3059900	3.05.99.99.000	3.02.04	Non ric.	€ 1.840.037,04	€ 1.840.037,04

SPESA

Capitolo Spesa	Missione/ Programma/ Titolo	IV Livello Piano dei conti	COFOG	C.I. UE	SIOPE	Competenza	Cassa
4067	**14.02.02**	**2.03.01.02.000**	**04.07**	**8**	**02.02.03**	**€1.750.000,00**	**€ 1.750.000,00**
4069	**14.02.02**	**2.03.01.03.000**	**04.07**	**8**	**02.03.02**	**€ 90,037,04**	**€ 90.037,04**

4) di dare atto che gli atti adottati a fronte della presente deliberazione dovranno rispettare i vincoli imposti dalla DGRC n. 173 del 03.04.2015, dalla DGRC N. 215 del 21/04/2015 e dalla DGRC n. 332 del 21.07.2015 in materia di equilibri di bilancio;
5) di allegare, ai sensi della circolare prot. N. 0418122 del 18/06/2014, come parte integrante del presente provvedimento, lo schema contenente le variazioni di bilancio per l'esercizio finanziario 2015;
6) di inviare il presente provvedimento ad intervenuta esecutività al Direttore Generale per lo Sviluppo Economico e le Attività Produttive, al Direttore Generale per le Risorse Finanziarie, al Capo Dipartimento della Programmazione e dello Sviluppo Economico, al Capo Dipartimento delle Risorse Finanziarie, Umane e Strumentali, all' Ufficio competente per la relativa pubblicazione sul B.U.R.C. , al Tesoriere regionale e al Consiglio Regionale .

Allegato delibera di variazione del bilancio
Rif. Delibera di Giunta n. ……. del… …….

SPESE

Missione	Programma	Titolo	Macro Aggregato	Capitolo	DENOMINAZIONE	VARIAZIONI								Capitolo di entrata correlato
						Residui presunti		Previsione di competenza		Previsione di cassa		Fondo Pluriennale Vincolato		
						in aumento	in diminuzione	in aumento	in diminuzione	in aumento	in diminuzione	in aumento	in diminuzione	
14	**2**	**2**	203	4067	Programma Strategico Regionale di interventi nel settore del commercio e del turismo – trasferimenti statali - Linea A - Comuni	1.750.000,00				1.750.000,00				1209
14	**2**	**2**	203	4069	Programma Strategico Regionale di interventi nel settore del commercio e del turismo – trasferimenti statali - Linea B - Consorzi	90.037,04				90.037,04				1209
			Totale Titolo 2 del Programma 2			**1.840.037,04**				**1.840.037,04**				
		Totale Programma 2 della Missione 14				**1.840.037,04**				**1.840.037,04**				
	Totale Missione 14					**1.840.037,04**				**1.840.037,04**				
Totale Spese						**1.840.037,04**				**1.840.037,04**				

fonte: http://burc.regione.campania.it

Allegato delibera di variazione del bilancio
Rif. Delibera di Giunta n. ……... del … …….

ENTRATE

Titolo	Tipologia	Categoria	Capitolo	DENOMINAZIONE	VARIAZIONI						Capitolo di spesa correlato
					Residui presunti		Previsione di competenza		Previsione di cassa		
					in aumento	in diminuzione	in aumento	in diminuzione	in aumento	in diminuzione	
3	**500**	3059900	1209	INTROITI DA REGOLARIZZAZIONE CONTABILE PER PAGAMENTO AI CENTRI COMMERCIALI NATURALI			1.840.037,04		1.840.037,04		4067 4069
		Totale tipologia 500 del Titolo 3					1.840.037,04		1.840.037,04		
	Totale Titolo 3						**1.840.037,04**		**1.840.037,04**		
Totale Entrata							**1.840.037,04**		**1.840.037,04**		

fonte: http://burc.regione.campania.it

Delibera della Giunta Regionale n. 436 del 24/09/2015

Dipartimento 51 - Dipartimento della Programmazione e dello Sviluppo Economico

Direzione Generale 2 - Direzione Generale Sviluppo Economico e le Attività Produttive

U.O.D. 2 - UOD Program e monitor delle politiche per lo svil econ Made in Campania

Oggetto dell'Atto:

VARIAZIONE AL BILANCIO GESTIONALE 2015 RELATIVA AD UN AGGIORNAMENTO DELLA CLASSIFICAZIONE DEI RESIDUI AI SENSI DEL PRINCIPIO N. 9.1 DI CUI ALL'ALLEGATO N. 4/2 DEL D.LGS 118/2011

Alla stregua dell'istruttoria compiuta dalla Direzione Generale e delle risultanze e degli atti tutti richiamati nelle premesse che seguono, costituenti istruttoria a tutti gli effetti di legge, nonché dell'espressa dichiarazione di regolarità della stessa resa dal Direttore a mezzo di sottoscrizione della presente

PREMESSO

a. che il Consiglio Regionale, con legge regionale 5 gennaio 2015, n. 1, ha approvato il "Bilancio di previsione della Regione Campania per l'anno finanziario 2015 e bilancio pluriennale per il triennio 2015-2017", in conformità alle disposizioni di cui al decreto legislativo 23 giugno 2011, n 118, così come modificato dal decreto legislativo 10 agosto 2014, n. 126;
b. che la Giunta Regionale, con deliberazione n. 47 del 9 febbraio 2015, ha approvato il Documento Tecnico di Accompagnamento al bilancio di previsione finanziario per il triennio 2015-2017, ed il Bilancio Gestionale per gli anni 2015-2016-2017 in conformità alle disposizioni di cui al decreto legislativo 23 giugno 2011, n 118, così come modificato dal decreto legislativo 10 agosto 2014, n. 126;
c. che la Giunta Regionale, con deliberazione n. 205 del 21 aprile 2015, ha approvato l'Aggiornamento della tabella del risultato di amministrazione all'inizio dell'esercizio finanziario 2015;

PREMESSO ALTRESI'

a. che l'art. 5 del D.Lgs n. 118/2011 prevede che ad ogni transazione elementare è attribuita una codifica che deve consentire la tracciabilità delle operazioni contabili e di movimentare il piano dei conti integrato di cui all'art. 4 del citato D.Lgs. n. 118/2011;

b. Che nel caso in cui il IV livello del Piano dei Conti del capitolo di spesa già esistente non corrisponde alla natura economica della spesa, occorre istituire un nuovo capitolo procedendo alla disaggregazione in più capitoli aventi natura economica omogenea;

RILEVATO che le istruttorie condotte dagli uffici competenti *ratione materiae* della Direzione Generale per lo Sviluppo Economico hanno evidenziato, nella fase di liquidazione, che la classificazione economica dei capitoli sui quali sono riportati i residui passivi sottoelencati non è coerente con la natura della spesa da effettuare:

N. impegno	IMPORTO RESIDUO PASSIVO	Cap	Denominazione	Miss. Prog Tit	Macro	IV liv.
6745/2013	1.376.520,00	4021	Programma strategico regionale di interventi nel settore del commercio e del turismo - trasferimenti statali	14.02.02	203	**2.03.03.02.000**
6746/2013	2.051.485,00	4021	Programma strategico regionale di interventi nel settore del commercio e del turismo - trasferimenti statali	14.02.02	203	**2.03.03.02.000**

7215/2012	370.768,47	4198	Fondo unico per le attività produttive conferite alla regione in materia di industria, artigianato ed energia (art. 19 comma 6 d.lgs. 112/98), compresi il funzionamento della istituenda agenzia per la promozione delle pmi e la promozione dello sportello unico per le attivita' produttive, nonche' il finanziamento di attivita' derivanti dall'applicazione delle procedure di cui all'art.3 della l.r. 11/8/01, n.10	14.01.02	203	**2.03.03.03.000**
1797/2014	39.126,22	4198	Fondo unico per le attività produttive conferite alla regione in materia di industria, artigianato ed energia (art. 19 comma 6 d.lgs. 112/98), compresi il funzionamento della istituenda agenzia per la promozione delle pmi e la promozione dello sportello unico per le attivita' produttive, nonche' il finanziamento di attivita' derivanti dall'applicazione delle procedure di cui all'art.3 della l.r. 11/8/01, n.10	14.01.02	203	**2.03.03.03.000**
2618/2013	60.000,00	4039	Creazione, sviluppo e consolidamento di reti di imprese (art. 1, comma 75, l.r. n. 5 del 6 maggio 2013)"	14.01.01	104	**1.04.03.99.000**
1786/2013	82.848,05	4026	Spese per servizi tecnici e di supporto per le attività di gestione degli incentivi di pertinenza della direzione generale per lo sviluppo economico e le attività produttive	14.01.01	103	**1.03.02.10.000**
1754/2013	30.000,00	4105	Ufficio regionale del Desk Italia – sportello attrazione investimenti esteri	14.01.01	104	**1.04.03.02.000**
2619/2013	60.000,00	4106	Rete regionale degli incubatori. predisposizione del piano volto all'adeguamento delle infrastrutture tecnologiche ed alla facilitazione dello sviluppo competitivo della rete. (art. 1, comma 71 L.R. n. 5 del 6 maggio 2013)	14.03.02	203	**2.03.03.02.000**
5807/2013	100.000,00	4107	Camera regionale della moda e design – L.R. n. 5/2013 art.1, comma 68	14.01.01	104	**1.04.03.02.000**
4575/2013	150.000,00	4100	Attività di monitoraggio per la verifica delle condizioni strutturali e congiunturali dei distretti produttivi campani (art. 1, comma 81, L.R. n. 5 del 6 maggio 2013	14.01.01	104	**1.04.03.02.000**

Rilevato altresì che i capitoli di spesa **4188** denominato "*Fondo unico per le attivita' produttive conferite alla Regione in materia di industria, artigianato ed energia (art. 19 comma 6 d.lgs. 112/98), compresi il funzionamento della istituenda agenzia per la promozione delle pmi e la promozione dello sportello unico per le attività produttive, nonché il finanziamento di attività' derivanti dall'applicazione delle procedure di cui all'art.3 della l.r. 11/8/01, N.10-assistenza tecnica",* **4189** denominato *"Fondo pluriennale vincolato concernente Fondo unico per le attivita' produttive conferite alla Regione in materia di industria, artigianato ed energia (art. 19 comma 6 d.lgs. 112/98), compresi il funzionamento della istituenda agenzia per la promozione delle pmi e la promozione dello sportello unico per le attività produttive, nonché il finanziamento di attività' derivanti dall'applicazione delle procedure di cui all'art.3 della l.r. 11/8/01, N.10-assistenza tecnica, (cap. 4188)"* e **4029** denominato *"Assistenza tecnica e supporto per le attività di gestione degli incentivi di pertinenza della direzione generale per lo sviluppo economico e le attività' produttive"* risultano, allo stato, attribuiti in maniera non coerente con le competenze assegnate alla Unità Operative Dirigenziali della Direzione Generale dello Sviluppo Economico e le Attività Produttive;

CONSIDERATO che il principio contabile applicato concernente la contabilità finanziaria, Allegato n. 4/2 del D.lgs. n.118/2011 come modificato e integrato dal D.lgs.126/2014, al punto 9.1 prevede che "*in caso di una revisione o aggiornamento della classificazione di bilancio, le necessarie re-imputazioni dei residui sono effettuate attribuendo la nuova codifica ai residui iniziali dell'esercizio da cui decorre l'applicazione della nuova codifica e non ai residui finali dell'esercizio precedente, operando un ri accertamento dei residui in sede di rendiconto dell'esercizio precedente*";

DATO ATTO

Che risultano iscritti nel Bilancio Gestionale 2015-2017 i seguenti capitoli di spesa che presentano la classificazioni economiche coerenti con la natura della spesa da effettuare sui succitati residui passivi: **4067** "*Programma Strategico Regionale di interventi nel settore del commercio e del turismo – trasferimenti statali - Linea A - Comuni",* **4069** "*Programma Strategico Regionale di interventi nel settore del commercio e del turismo – trasferimenti statali - Linea B - Consorzi"* **4188** "*Fondo unico per le attivita' produttive conferite alla Regione in materia di industria, artigianato ed energia (art. 19 comma 6 d.lgs. 112/98), compresi il funzionamento della istituenda agenzia per la promozione delle pmi e la promozione dello sportello unico per le attività produttive, nonché il finanziamento di attività' derivanti dall'applicazione delle procedure di cui all'art.3 della l.r. 11/8/01, N.10-assistenza tecnica",* **4109** "*Spese per le attività di monitoraggio per la verifica delle condizioni strutturali e congiunturali dei distretti produttivi campani (art. 1, comma 81, l.r. n. 5 del 6 maggio 2013",* **4129** "*Spese per camera regionale della moda e design - l.r. 5/2013 art.1, comma 68",* **4365** "*Ufficio regionale del desk italia - spese per sportello attrazione investimenti esteri.",* **4386** "*Rete regionale degli incubatori. spese per predisposizione del piano volto all'adeguamento delle infrastrutture tecnologiche ed alla facilitazione dello sviluppo competitivo della rete. (art. 1, comma 71, l.r. n. 5 del 6 maggio 2013)",* **4029** "*Assistenza tecnica e supporto per le attivita' di gestione degli incentivi di pertinenza della direzione generale per lo sviluppo economico e le attivita' produttive",* **4055** "*Spese per creazione, sviluppo e consolidamento di reti di imprese (art. 1, comma 75, l.r. n. 5 del 6 maggio 2013)" ;*

RITENUTO pertanto necessario:

a. in applicazione delle disposizioni di cui al punto 9.1 del principio contabile applicato concernente la contabilità finanziaria, Allegato n. 4/2 del D.lgs. n.118/2011 come modificato e integrato dal D.lgs.126/2014, di dover spostare i residui, relativi agli impegni 6745/2013 , 6746/2013 7215/2012, 1797/2014 2618/2013, 1786/2013, 4575/2013, 1754/2013, 2619/2013 e 5807/2013 distintamente sui capitoli la cui classificazione economica risulta coerente con la natura della spesa da sostenere a partire dal 1 gennaio 2015;
b. per l'effetto dover attribuire i succitati impegni spostandoli distintamente sui capitoli di spesa del Bilancio gestionale 2015-2017 così come di seguito specificato in tabella:

Impegni	Capitolo Spesa	Miss. Prog Tit	Macro	IV liv.	COFOG	SIOPE (cod. bil.)	Ric	Perimetro Sanità	*Codice UE*	*Capitolo di entrata correlato*
6745/2013	4067	14.02.02	203	2.03.01.02.000	4.07	2.02.03	4	3	8	1211
6746/2013	4069	14.02.02	203	2.03.01.03.000	4.07	2.03.02	4	3	8	1211
7215/2012 1797/2014	4188	14.01.02	202	2.02.03.99.000	4.04	2.01.03	4	3	8	916
2618/2013	4055	14.01.01	103	1.03.02.99.000	4.04	1.03.01	4	3	8	-
1786/2013	4029	14.01.01	103	1.03.02.99.000	4.04	1.03.01	4	3	8	-
4575/2013	4109	14.01.01	103	1.03.02.99.000	4.04	1.03.01	4	3	8	-
1754/2013	4365	14.01.01	103	1.03.02.99.000	4.04	1.03.01	4	3	8	-
2619/2013	4386	14.03.02	202	2.02.03.99.000	4.08	2.01.03	4	3	8	-
5807/2013	4129	14.01.01	103	1.03.02.99.000	4.04	1.03.01	4	3	8	-

c. di dover, pertanto, procedere conseguentemente alla seguente variazione compensativa ai sensi dell'articolo 51 del D.Lgs. 118/2011 come modificato e integrato dal D.lgs 126/2014:

Capitolo di spesa 2015	VARIAZIONE RESIDUI -	VARIAZIONE RESIDUI +	VARIAZIONE CASSA -	VARIAZIONE CASSA +	Missione Prog Tit	Macroaggregato
4021	1.376.520,00		1.376.520,00		14.02.02	203
4021	2.051.485,00		2.051.485,00		14.02.02	203
4067		1.376.520,00		1.376.520,00	14.02.02	203
4069		2.051.485,00		2.051.485,00	14.02.02	203
4198	370.768,47		370.768,47		14.01.02	203
4188		370.768,47		370.768,47	14.01.02	202
4198	39.126,22		39.126,22		14.01.02	203
4188		39.126,22		39.126,22	14.01.02	202
4039	60.000,00		60.000,00		14.01.01	104
4055		60.000,00		60.000,00	14.01.01	103
4026	82.848,05		82.848,05		14.01.01	103
4029		82.848,05		82.848,05	14.01.01	103
4105	30.000,00		30.000,00		14.01.01	104

4365		30.000,00		30.000,00	14.01.01	103
4106	60.000,00		60.000,00		14.03.2	203
4386		60.000,00		60.000,00	14.03.2	202
4107	100.000,00		100.000,00		14.01.1	104
4129		100.000,00		100.000,00	14.01.1	103
4100	150.000,00		150.000,00		14.01.1	104
4109		150.000,00		150.000,00	14.01.1	103

Ritenuto altresì

a. dover attribuire la responsabilità gestionale dei capitoli di spesa **4188** denominato "*Fondo unico per le attivita' produttive conferite alla Regione in materia di industria, artigianato ed energia (art. 19 comma 6 d.lgs. 112/98), compresi il funzionamento della istituenda agenzia per la promozione delle pmi e la promozione dello sportello unico per le attività produttive, nonché il finanziamento di attività' derivanti dall'applicazione delle procedure di cui all'art.3 della l.r. 11/8/01, N.10-assistenza tecnica",* **4189** denominato *"Fondo pluriennale vincolato concernente Fondo unico per le attivita' produttive conferite alla Regione in materia di industria, artigianato ed energia (art. 19 comma 6 d.lgs. 112/98), compresi il funzionamento della istituenda agenzia per la promozione delle pmi e la promozione dello sportello unico per le attività produttive, nonché il finanziamento di attività' derivanti dall'applicazione delle procedure di cui all'art.3 della l.r. 11/8/01, N.10-assistenza tecnica, (cap. 4188)"* e **4029** denominato *"Assistenza tecnica e supporto per le attività di gestione degli incentivi di pertinenza della direzione generale per lo sviluppo economico e le attività' produttive"* alla competente *ratione materiae* Unità Operativa Dirigenziale 05 "Programmazione negoziata - Attrazione degli investimenti" della Direzione Generale 51.02 "Sviluppo Economico e Attività Produttive;

b. dover dare atto che gli atti adottati a fronte della presente deliberazione dovranno rispettare i vincoli imposti dalla DGRC n. 173 del 03.04.2015, dalla DGRC N. 215 del 21/04/2015 e dalla DGRC n. 332 del 21.07.2015 in materia di equilibri di bilancio;
c. dover allegare, ai sensi della circolare prot. N. 0418122 del 18/06/2014, come parte integrante del presente provvedimento, lo schema contenente le variazioni di bilancio per l'esercizio finanziario 2015;

TENUTO CONTO dell'istruttoria compiuta dalle Unità Operative Dirigenziali responsabili dei capitoli di spesa e delle verifiche effettuate con i competenti uffici della Direzione Generale per le Risorse Finanziarie;

DATO ATTO dell'urgenza del presente atto, in relazione ai termini fissati per i pagamenti che ulteriori ritardi, potrebbero determinare contenziosi con conseguenti aggravi di spesa per l'amministrazione regionale;

VISTI

a. la L.R. n. 7/2002 per le parti in cui è ancora vigente;
b. il decreto legislativo 23 giugno 2011, n.118;
c. il decreto legislativo 10 agosto 2014, n.126;
d. la L.R. n. 1/2015;
e. la DGR n. 47 del 9 febbraio 2015;
f. la DGRC n. 173 del 3 aprile 2015;
g. la DGRC n. 215 del 21 aprile 2015;

h. la DGRC n. 332 del 21.07.2015

PROPONGONO e la Giunta in conformità a voto unanime

DELIBERA

per i motivi precedentemente formulati e che si intendono qui riportati integralmente:

1. di spostare, a far data dal 1 gennaio 2015, i residui relativi agli impegni 6745/2013 , 6746/2013, 7215/2012, 1797/2014 2618/2013, 1786/2013, 4575/2013, 1754/2013, 2619/2013 e 5807/2013 distintamente su capitoli la cui classificazione risulta coerente con la spesa da liquidare, in applicazione di quanto specificato dal punto 9.1 del principio contabile applicato concernente la contabilità finanziaria, Allegato n. 4/2 del D.lgs. n.118/2011 come modificato e integrato dal D.lgs.126/2014;
2. per l'effetto attribuire i succitati impegni spostandoli distintamente sui capitoli di spesa del Bilancio gestionale 2015-2017 così come di seguito specificato in tabella:

Impegni	Capitolo spesa	Miss. Prog Tit	Macro	IV liv.	COFOG	SIOPE (cod. bil.)	Ric	Perimetro Sanità	*Codice UE*	*Capitolo di entrata correlato*
6745/2013	4067	14.02.02	203	2.03.01.02.000	4.07	2.02.03	4	3	8	1211
6746/2013	4069	14.02.02	203	2.03.01.03.000	4.07	2.03.02	4	3	8	1211
7215/2012 1797/2014	4188	14.01.02	202	2.02.03.99.000	4.04	2.01.03	4	3	8	916
2618/2013	4055	14.01.01	103	1.03.02.99.000	4.04	1.03.01	4	3	8	-
1786/2013	4029	14.01.01	103	1.03.02.99.000	4.04	1.03.01	4	3	8	-
4575/2013	4109	14.01.01	103	1.03.02.99.000	4.04	1.03.01	4	3	8	-
1754/2013	4365	14.01.01	103	1.03.02.99.000	4.04	1.03.01	4	3	8	-
2619/2013	4386	14.03.02	202	2.02.03.99.000	4.08	2.01.03	4	3	8	-
5807/2013	4129	14.01.01	103	1.03.02.99.000	4.04	1.03.01	4	3	8	-

3. di procedere conseguentemente alla seguente variazione compensativa ai sensi dell'articolo 51 del D.Lgs. 118/2011 come modificato e integrato dal D.lgs 126/2014:

Capitolo di spesa 2015	VARIAZIONE RESIDUI -	VARIAZIONE RESIDUI +	VARIAZIONE CASSA -	VARIAZIONE CASSA +	Missione Prog Tit	Macroaggregato
4021	1.376.520,00		1.376.520,00		14.02.02	203
4021	2.051.485,00		2.051.485,00		14.02.02	203

4067		1.376.520,00		1.376.520,00	14.02.02	203
4069		2.051.485,00		2.051.485,00	14.02.02	203
4198	370.768,47		370.768,47		14.01.02	203
4188		370.768,47		370.768,47	14.01.02	202
4198	39.126,22		39.126,22		14.01.02	203
4188		39.126,22		39.126,22	14.01.02	202
4039	60.000,00		60.000,00		14.01.01	104
4055		60.000,00		60.000,00	14.01.01	103
4026	82.848,05		82.848,05		14.01.01	103
4029		82.848,05		82.848,05	14.01.01	103
4105	30.000,00		30.000,00		14.01.01	104
4365		30.000,00		30.000,00	14.01.01	103
4106	60.000,00		60.000,00		14.03.2	203
4386		60.000,00		60.000,00	14.03.2	202
4107	100.000,00		100.000,00		14.01.1	104
4129		100.000,00		100.000,00	14.01.1	103
4100	150.000,00		150.000,00		14.01.1	104
4109		150.000,00		150.000,00	14.01.1	103

4. di attribuire la responsabilità gestionale dei capitoli di spesa **4188** denominato "*Fondo unico per le attivita' produttive conferite alla Regione in materia di industria, artigianato ed energia (art. 19 comma 6 d.lgs. 112/98), compresi il funzionamento della istituenda agenzia per la promozione delle pmi e la promozione dello sportello unico per le attività produttive, nonché il finanziamento di attività' derivanti dall'applicazione delle procedure di cui all'art.3 della l.r. 11/8/01, N.10-assistenza tecnica",* **4189** denominato *"Fondo pluriennale vincolato concernente Fondo unico per le attivita' produttive conferite alla Regione in materia di industria, artigianato ed energia (art. 19 comma 6 d.lgs. 112/98), compresi il funzionamento della istituenda agenzia per la promozione delle pmi e la promozione dello sportello unico per le attività produttive, nonché il finanziamento di attività' derivanti dall'applicazione delle procedure di cui all'art.3 della l.r. 11/8/01, N.10-assistenza tecnica, (cap. 4188)"* e **4029** denominato *"Assistenza tecnica e supporto per le attività di gestione degli incentivi di pertinenza della direzione generale per lo sviluppo economico e le attività' produttive"* alla competente *ratione materiae* Unità Operativa Dirigenziale 05 "Programmazione negoziata - Attrazione degli investimenti" della Direzione Generale 51.02 "Sviluppo Economico e Attività Produttive;

5. di dare atto che gli atti adottati a fronte della presente deliberazione dovranno rispettare i vincoli imposti dalla DGRC n. 173 del 03.04.2015, dalla DGRC N. 215 del 21/04/2015 e dalla DGRC n. 332 del del 21.07.2015 in materia di equilibri di bilancio;
6. di allegare, ai sensi della circolare prot. N. 0418122 del 18/06/2014, come parte integrante del presente provvedimento, lo schema contenente le variazioni di bilancio per l'esercizio finanziario 2015;
7. di inviare il presente provvedimento ad intervenuta esecutività al Direttore Generale per lo Sviluppo Economico e le Attività Produttive, al Direttore Generale per le Risorse Finanziarie, al Capo Dipartimento della Programmazione e dello Sviluppo Economico, al Capo Dipartimento

delle Risorse Finanziarie, Umane e Strumentali, all' Ufficio competente per la relativa pubblicazione sul B.U.R.C. e al Tesoriere regionale e al Consiglio Regionale.

Allegato delibera di variazione del bilancio
Rif. Delibera di Giunta n. ……. del … ……

SPESE

Missione	Programma	Titolo	Macro Aggregato	Capitolo	DENOMINAZIONE	VARIAZIONI								Capitolo di entrata correlato
						Residui presunti		Previsione di competenza		Previsione di cassa		Fondo Pluriennale Vincolato		
						in aumento	in diminuzione	in aumento	in diminuzione	in aumento	in diminuzione	in aumento	in diminuzione	
14	**1**	**1**	**104**	**4039**	"Creazione, sviluppo e consolidamento di reti di imprese (art. 1, comma 75, l.r. n. 5 del 6 maggio 2013)		60.000,00				60.000,00			
14	**1**	**1**	**103**	**4055**	"Spese per creazione, sviluppo e consolidamento di reti di imprese (art. 1, comma 75, l.r. n. 5 del 6 maggio 2013)"	60.000,00				60.000,00				
14	**1**	**1**	**103**	**4026**	Spese per servizi tecnici e di supporto per le attività di gestione degli incentivi di pertinenza della direzione generale per lo sviluppo economico e le attività produttive";		82.848,05				82.848,05			
14	**1**	**1**	**103**	**4029**	"Assistenza tecnica e supporto per le attivita' di gestione degli incentivi di pertinenza della direzione generale per lo sviluppo economico e le attivita'' produttive",	82.848,05				82.848,05				
14	**1**	**1**	**104**	**4105**	"Ufficio regionale del Desk Italia – sportello attrazione investimenti esteri"		30.000,00				30.000,00			
14	**1**	**1**	**103**	**4365**	Ufficio regionale del desk italia - spese per sportello attrazione investimenti esteri.	30.000,00				30.000,00				
14	**1**	**1**	**104**	**4107**	"Camera regionale della moda e design – L.R. n. 5/2013 art.1, comma 68		100.000,00				100.000,00			
14	**1**	**1**	**103**	**4129**	Spese per camera regionale della moda e design - l.r. 5/2013 art.1, comma 68	100.000,00				100.000,00				
14	**1**	**1**	**104**	**4100**	Attività di monitoraggio per la verifica delle condizioni strutturali e congiunturali dei distretti produttivi campani (art. 1, comma 81, L.R. n. 5 del 6 maggio 2013."		150.000,00				150.000,00			
14	**1**	**1**	**103**	**4109**	Spese per le attività di monitoraggio per la verifica delle condizioni strutturali e congiunturali dei distretti produttivi campani (art. 1, comma 81, l.r. n. 5 del 6 maggio 2013".	150.000,00				150.000,00				
			Totale Titolo 1 del Programma1			**422.848,05**	**422.848,05**			**422.848,05**	**422.848,05**			
14	**1**	**2**	203	4198	"Fondo unico per le attività produttive conferite alla regione in materia di industria, artigianato ed energia (art. 19 comma 6 d.lgs. 112/98), compresi il funzionamento della istituenda agenzia per la promozione delle pmi e la promozione dello sportello unico per le attivita' produttive, nonche' il finanziamento di attivita' derivanti dall'applicazione delle procedure di cui all'art.3 della l.r. 11/8/01, n.10"		409.894,69				409.894,69			
14	**1**	**2**	202	4188	"Fondo unico per le attivita' produttive conferite alla Regione in materia di industria, artigianato ed energia (art. 19 comma 6 d.lgs. 112/98), compresi il funzionamento della istituenda agenzia per la promozione delle pmi e la promozione dello sportello unico per le attività produttive, nonché il finanziamento di attività' derivanti dall'applicazione delle procedure di cui all'art.3 della l.r. 11/8/01, N.10-assistenza tecnica"	409.894,69				409.894,69				
			Totale Titolo 02 del Programma 1			**409.894,69**	**409.894,69**			**409.894,69**	**409.894,69**			
		Totale Programma 1 della Missione 14				**832.742,74**	**832.742,74**			**832.742,74**	**832.742,74**			

fonte: http://burc.regione.campania.it

Missione	Programma	Titolo	Macro Aggregato	Capitolo	DENOMINAZIONE	VARIAZIONI								Capitolo di entrata correlato
						Residui presunti		Previsione di competenza		Previsione di cassa		Fondo Pluriennale Vincolato		
						in aumento	in diminuzione	in aumento	in diminuzione	in aumento	in diminuzione	in aumento	in diminuzione	
14	**2**	**2**	203	4021	Programma Strategico Regionale di interventi nel settore del commercio e del turismo – trasferimenti statali		3.428.005,00				3.428.005,00			
14	**2**	**2**	203	4067	Programma Strategico Regionale di interventi nel settore del commercio e del turismo – trasferimenti statali - Linea A - Comuni	1.376.520,00				1.376.520,00				
14	**2**	**2**	203	4069	Programma Strategico Regionale di interventi nel settore del commercio e del turismo – trasferimenti statali - Linea B - Consorzi	2.051.485,00				2.051.485,00				
			Totale Titolo 2 del Programma 2			**3.428.005,00**	**3.428.005,00**			**3.428.005,00**	**3.428.005,00**			
		Totale Programma 2 della Missione 14				**3.428.005,00**	**3.428.005,00**			**3.428.005,00**	**3.428.005,00**			
14	**3**	**2**	**203**	**4106**	Rete regionale degli incubatori. predisposizione del piano volto all'adeguamento delle infrastrutture tecnologiche ed alla facilitazione dello sviluppo competitivo della rete. (art. 1, comma 71 L.R. n. 5 del 6 maggio 2013)		60.000,00				60.000,00			
14	**3**	**2**	**202**	**4386**	Rete regionale degli incubatori. spese per predisposizione del piano volto all'adeguamento delle infrastrutture tecnologiche ed alla facilitazione dello sviluppo competitivo della rete. (art. 1, comma 71, l.r. n. 5 del 6 maggio 2013	60.000,00				60.000,00				
			Totale Titolo 02 del Programma3			**60.000,00**	**60.000,00**			**60.000,00**	**60.000,00**			
		Totale Programma 3 della Missione 14				**60.000,00**	**60.000,00**			**60.000,00**	**60.000,00**			
	Totale Missione 14					**4.320.747,74**	**4.320.747,74**			**4.320.747,74**	**4.320.747,74**			
Totale Spese						**4.320.747,74**	**4.320.747,74**			**4.320.747,74**	**4.320.747,74**			

fonte: http://burc.regione.campania.it

Decreto Presidente Giunta n. 171 del 28/09/2015

Dipartimento 55 - Dipartimento delle Risorse Finanziarie,Umane e Strumentali

Direzione Generale 14 - Direzione Generale per le Risorse Umane

U.O.D. 3 - UOD Stato giuridico ed Inquadramento del personale

Oggetto dell'Atto:

CONFERIMENTO INCARICO DIRIGENZIALE ALL'ING. PASQUALE FUSCO, MATR.16641

IL PRESIDENTE

PREMESSO CHE

a. con Decreto Dirigenziale n.11/2015 della U.O.D. "Stato Giuridico ed Inquadramento del Personale" della D.G. per le Risorse Umane, in ottemperanza alle prescrizioni di cui alla sentenza n. 9949/2014 del Giudice Unico del Tribunale di Napoli in funzione del Giudice del Lavoro si è provveduto all'inquadramento giuridico dell'ing. Pasquale Fusco, matr.16641, nel livello dirigenziale 1^ qualifica funzionale del ruolo speciale ad esaurimento ex art. 12 L. n. 730/1986;
b. in data 03/08/2015, è stato stipulato il contratto individuale di lavoro a tempo indeterminato ed a tempo pieno con il quale si è, tra l'altro, provveduto all'inquadramento del citato dipendente nella qualifica dirigenziale del ruolo speciale ad esaurimento di cui sopra, disponendo altresì l'assegnazione dello stesso presso la Direzione Generale per la Mobilità;

PRESO ATTO che

a. con D.G.R. n. 420 del 16/09/2015 la Giunta regionale ha disposto, tra l'altro, il conferimento all'ing. Pasquale Fusco, matr.16641, dell'incarico di responsabile della U.O.D. 53.07.07."Supporto tecnico alla programmazione e allo sviluppo degli interventi infrastrutturali", della Direzione Generale sopra citata, con contestuale cessazione dell'incarico conferito ad interim sulla medesima struttura al dott. Ruggero Bartocci;
b. che in data 18/09/2015 con prot. n. 623426 è stata acquisita agli atti della Direzione Generale per le Risorse Umane la dichiarazione di insussistenza delle cause di incompatibilità e inconferibilità resa dal citato dirigente ai sensi del decreto legislativo n. 39/2013;

VISTI

a. l'art. 40, comma 2, del Regolamento n. 12/2011;
b. l'art. 7 del Disciplinare allegato alla DGR n. 479/2012 s.m.i.;
c. l'art. 20 del decreto legislativo n. 39/2013;

RITENUTO, per l'effetto, di conferire all'ing. Pasquale Fusco, matr.16641, l'incarico di responsabile della U.O.D. 53.07.07. "Supporto tecnico alla programmazione e allo sviluppo degli interventi infrastrutturali", della Direzione Generale per la Mobilità, con contestuale cessazione dell'incarico conferito ad interim sulla medesima struttura al dott. Ruggero Bartocci, stabilendone, in conformità a quanto disposto dalla Giunta Regionale nella D.G.R. n. 420 del 16/09/2015, la durata del relativo incarico in anni tre, decorrenti dalla data di sottoscrizione del relativo contratto accessivo individuale;

D E C R E T A

Per i motivi espressi in narrativa che qui si intendono integralmente riportati:

1. di conferire all'ing. Pasquale Fusco, matr.16641, l'incarico di responsabile della U.O.D. 53.07.07."Supporto tecnico alla programmazione e allo sviluppo degli interventi infrastrutturali", della Direzione Generale per la Mobilità;
2. di stabilire la durata dell'incarico in anni tre, decorrenti dalla data di sottoscrizione del relativo contratto accessivo individuale;

3. di disporre che nell'ipotesi di cessazione del rapporto di lavoro a qualsiasi titolo il termine dell'incarico, di cui al precedente punto, si intende anticipato alla stessa data di cessazione;
4. di trasmettere il presente atto all'Assessore al Personale, al Capo di Gabinetto, al Capo Dipartimento delle Risorse Finanziarie, Umane e Strumentali, al Direttore Generale per la Mobilità, al Direttore Generale per le Risorse Umane per la notifica del presente atto all'ing. Fusco e per la stipula del relativo contratto accessivo individuale, ai competenti uffici della Segreteria di Giunta per gli adempimenti consequenziali e la pubblicazione sul B.U.R.C.

DE LUCA

Decreto Presidente Giunta n. 175 del 29/09/2015

Dipartimento 53 - Dipartimento delle Politiche Territoriali

Direzione Generale 7 - Direzione Generale per la mobilità

U.O.D. 91 - Staff. Supporto tecnico-operativo alla Direzione Generale (53-07)

Oggetto dell'Atto:

INTEGRAZIONE D.P.G.R.C. N. 82.2015 NOMINA COMPONENTI COMITATO TECNICO - AMMINISTRATIVO.

IL PRESIDENTE

PREMESSO CHE

a. con D.G.R.C. n. 596/2014, con lo scopo di garantire la continuità dell'azione amministrativa anche in relazione alle intervenute Deliberazioni di programmazione degli interventi, è stato costituito il "Comitato tecnico - amministrativo" con la funzione di esaminare i progetti altamente articolati giacenti presso le competenti strutture amministrative;
b. con successivo D.P.G.R.C. n. 82 /2015 sono stati nominati i componenti del Comitato di cui al punto a**. ;**
c. ai sensi della D.G.R.C. n. 300/2015 è stato disposto di integrare il numero dei componenti di tale Comitato con ulteriori unità di dipendenti della Direzione Generale per la Mobilità.

RITENUTO

a. di dover, pertanto, procedere all'integrazione del numero dei componenti del citato Comitato con ulteriori unità, tutte dipendenti della Direzione Generale per la Mobilità, per la loro professionalità tecnica e giuridica, come di seguito:

Avv.	Buono Maria	Dirigente;
Avv.	Guida Francesco	Dirigente;
Ing.	Fioretto Amodio	Funzionario;
Arc.	Habetswallner Marina	Funzionario;
Geol.	Riccio Antonella	Funzionario;

e della Segreteria con un componente, come di seguito:

Sig. Di Gioia Domenico	Dipendente Categoria C;

b. di stabilire che per tutte le attività svolte dal Comitato si rimanda a quanto riportato nella D.G.R.C. n. 596/2014.

RITENUTO altresì

a. di dover prendere atto che :
   a.1 il nuovo Direttore Regionale dei Vigili del Fuoco è l'ingegnere Giovanni Nanni il quale in sede di prima riunione del Comitato ha personalmente comunicato di essere subentrato al suo predecessore, assegnato ad altro incarico;
   a.2 l'Ingegner Pasquale Fusco, già componente di detto Comitato, è stato nominato Dirigente di ruolo della Giunta Regionale della Campania;

VISTI

- la D.G.R.C. n. 596/2014 ;
- il D.P.G.R. n. 82/2015;
- la D.G.R.C. n. 300/2015

Alla stregua dell'istruttoria compiuta dalla Direzione Generale per la Mobilità e dalle risultanze e degli atti tutti richiamati nelle premesse, costituenti istruttoria a tutti gli effetti di legge, nonché della espressa dichiarazione di regolarità della stessa resa dal Direttore Generale;

DECRETA

per i motivi indicati in premessa che qui si intendono integralmente riportati e costituenti parte integrante e sostanziale del presente decreto

1. di dover, pertanto, procedere all'integrazione del numero dei componenti del citato Comitato con ulteriori unità, tutte dipendenti della Direzione Generale per la Mobilità, per la loro professionalità tecnica e giuridica, come di seguito:

Avv. Buono Maria	Dirigente;
Avv. Guida Francesco	Dirigente;
Ing. Fioretto Amodio	Funzionario;
Arc. Habetswallner Marina	Funzionario;
Geol. Riccio Antonella	Funzionario;

e della Segreteria con un componente, come di seguito:

Sig. Di Gioia Domenico	Dipendente Categoria C;

2. di prendere atto che :
   2.1 il nuovo Direttore Generale dei Vigili del Fuoco è l'ingegnere Giovanni Nanni il quale in sede di prima riunione del Comitato ha personalmente comunicato di essere subentrato al suo predecessore, assegnato ad altro incarico;
   2.2 l'ing. Pasquale Fusco, già componente di detto Comitato, è stato nominato Dirigente di ruolo della Giunta Regionale della Campania;
3. di stabilire che per tutte le attività del Comitato si rimanda a quanto riportato nella D.G.R.C. n. 596/2014;
4. di incaricare la Direzione Generale per la Mobilità a provvedere alle notifiche agli interessati del presente provvedimento;
5. di trasmettere il presente provvedimento:
   - al Capo di Gabinetto del Presidente;
   - al Capo Dipartimento delle Politiche Territoriali;
   - alla Direzione Generale per la Mobilità per le notifiche e gli adempimenti di competenza;
   - alla Segreteria di Giunta e al Bollettino Ufficiale per la pubblicazione sul BURC.

DE LUCA

REGIONE CAMPANIA

Decreto Presidente Giunta n. 172 del 28/09/2015

Dipartimento 55 - Dipartimento delle Risorse Finanziarie,Umane e Strumentali

Direzione Generale 14 - Direzione Generale per le Risorse Umane

U.O.D. 3 - UOD Stato giuridico ed Inquadramento del personale

Oggetto dell'Atto:

CONFERIMENTO INCARICO DIRIGENZIALE AD INTERIM AL DOTT. RUGGERO BARTOCCI, MATR. 17766

IL PRESIDENTE

VISTI

a. la DGR n. 612 del 29/10/2011 di approvazione del Regolamento n. 12 "*Ordinamento amministrativo della Giunta Regionale della Campania*", pubblicato sul BURC n. 77 del 16/12/2011;
b. il vigente Regolamento n. 12/2011, come successivamente integrato e modificato;
c. l'art. 6, comma 1, del citato Regolamento;
d. la D.G.R n. 479 del 10/09/2012, come successivamente modificata, di approvazione del "Disciplinare per il conferimento degli incarichi dirigenziali ai dirigenti di ruolo della Giunta regionale della Campania";
e. la D.G.R n. 478 del 10/09/2012, come successivamente modificata, di approvazione, tra l'altro dell'articolazione delle strutture Ordinamentali.
f. la D.G.R n. 427 del 27/09/2013 e la D.G.R. n. 488 del 31/10/2013 con cui sono stati conferiti gli incarichi di dirigente delle Direzioni Generali e delle Unità Operative dirigenziali e di Responsabile delle Strutture di Staff, non conferiti con la DGR. n. 614 del 19/10/2012;
g. la D.G.R. n. 420 del 16/09/2015 con cui è stata, tra l'altro, prevista l'istituzione della U.O.D. 53.08.09 "Reti viarie e viabilità regionale" nell'ambito della Direzione Generale per la Mobilità;

VISTI, altresì

a. l'art.40, comma 2 del Regolamento n. 12/2011;
b. l'art. 7 del Disciplinare allegato alla DGR n. 479/2012 s.m.i.;
c. l'art. 20 del decreto legislativo n. 39/2013;

PRESO ATTO che

a. con la citata D.G.R. n. 420 del 16/09/2015, la Giunta regionale ha disposto, tra l'altro, il conferimento al dott. Ruggero Bartocci, matr. 17766, dell'incarico di responsabile ad interim della U.O.D. 53.08.09 "Reti viarie e viabilità regionale" nell'ambito della Direzione Generale per la Mobilità, istituita con la sopra citata deliberazione;
b. che in data 18/09/2015 con prot. n. 622601 è stata acquisita agli atti della Direzione Generale per le Risorse Umane la dichiarazione di insussistenza delle cause di incompatibilità e inconferibilità, resa dal citato dirigente ai sensi del decreto legislativo n. 39/2013;

RITENUTO, per l'effetto, di conferire al dott. Ruggero Bartocci, matr. 17766, l'incarico di responsabile ad interim della UOD 09 "Reti viarie e viabilità regionale" nell'ambito della Direzione Generale per la Mobilità stabilendone la decorrenza dalla data di notifica del presente decreto e la scadenza al 14 novembre 2015, in conformità a quanto disposto dalla Giunta Regionale nella D.G.R. n. 420 del 16/09/2015, salvo la revoca per sopravvenute esigenze amministrative e/o organizzative.

D E C R E T A

Per i motivi espressi in narrativa che qui si intendono integralmente riportati:

1. di conferire al dott. Ruggero Bartocci, matr. 17766, l'incarico di responsabile ad interim della UOD 09 "Reti viarie e viabilità regionale" nell'ambito della Direzione Generale per la Mobilità;
2. di stabilire la decorrenza dell'incarico dalla data di notifica del presente decreto e la scadenza dello stesso al 14 novembre 2015, salvo la revoca per sopravvenute esigenze amministrative e/o organizzative;

3. di disporre che nell'ipotesi di cessazione del rapporto di lavoro a qualsiasi titolo il termine dell'incarico, di cui al precedente punto, si intende anticipato alla stessa data di cessazione;
4. di trasmettere il presente atto all'Assessore al Personale, al Capo di Gabinetto, al Capo Dipartimento delle Risorse Finanziarie, Umane e Strumentali, al Direttore Generale per le Risorse Umane, ai competenti uffici della Segreteria di Giunta per gli adempimenti consequenziali e la pubblicazione sul B.U.R.C., nonché al Direttore Generale per la Mobilità per la notifica al dott. Bartocci, stabilendo che detto ufficio dovrà dare comunicazione dell'avvenuto adempimento alla D.G. per le Risorse Umane.

DE LUCA

Decreto Presidente Giunta n. 173 del 28/09/2015

Dipartimento 55 - Dipartimento delle Risorse Finanziarie,Umane e Strumentali

Direzione Generale 14 - Direzione Generale per le Risorse Umane

U.O.D. 3 - UOD Stato giuridico ed Inquadramento del personale

Oggetto dell'Atto:

CONFERIMENTO INCARICO DIRIGENZIALE ALLA DOTT.SSA MARIA SOFIA DI GRADO , MATR.20067

IL PRESIDENTE

VISTI

a. la DGR n. 612 del 29/10/2011 di approvazione del Regolamento n. 12 "*Ordinamento amministrativo della Giunta Regionale della Campania*", pubblicato sul BURC n. 77 del 16/12/2011;
b. il vigente Regolamento n. 12/2011, come successivamente integrato e modificato;
c. l'art. 6, comma 1, del citato Regolamento;
d. la D.G.R n. 479 del 10/09/2012, come successivamente modificata, di approvazione del "Disciplinare per il conferimento degli incarichi dirigenziali ai dirigenti di ruolo della Giunta regionale della Campania";
e. la D.G.R n. 478 del 10/09/2012, come successivamente modificata, di approvazione, tra l'altro dell'articolazione delle strutture Ordinamentali.
f. la D.G.R n. 427 del 27/09/2013 e la D.G.R. n. 488 del 31/10/2013 con cui sono stati conferiti gli incarichi di dirigente delle Direzioni Generali e delle Unità Operative dirigenziali e di Responsabile delle Strutture di Staff, non conferiti con la DGR. n. 614 del 19/10/2012;
g. la D.G.R. n.420 del 16/09/2015 ad oggetto "D.G. Mobilità- Modifiche ordinamentali e conferimento incarichi dirigenziali" con cui, tra l'altro, sono state modificate le competenze, limitatamente allo stralcio delle funzioni relative alla viabilità regionale, nonché la denominazione della U.O.D. 53.07.03 della D.G. per la Mobilità;

VISTI, altresì

a. l'art. 40, comma 2, del Regolamento n. 12/2011;
b. l'art. 7 del Disciplinare allegato alla DGR n. 479/2012 s.m.i.;
c. l'art. 20 del decreto legislativo n. 39/2013;

PRESO ATTO che

a. con la citata D.G.R. n. 420 del 16/09/2015 la Giunta regionale ha disposto il conferimento alla dott.ssa Maria Sofia Di Grado, matr. 20067, dell'incarico di responsabile della U.O.D. 53. 07. 03 "Trasporto su gomma" della D.G. per la Mobilità così come ridenominata con il citato atto;
b. che in data 22/09/2015 con prot. n. 629857 è stata acquisita agli atti della Direzione Generale per le Risorse Umane la dichiarazione di insussistenza delle cause di incompatibilità e inconferibilità resa dal citato dirigente ai sensi del decreto legislativo n. 39/2013;

RITENUTO, per l'effetto, di conferire alla dott.ssa Maria Sofia Di Grado, matr. 20067, l'incarico di responsabile della U.O.D. 53. 07. 03 "Trasporto su gomma" della D.G. per la Mobilità così come ridenominata con la D.G.R. n. 420 del 16/09/2015, stabilendo che la scadenza di detto incarico coincide con quella stabilita nel contratto accessivo all'incarico attribuito alla stessa dirigente con D.G.R. n. 488/2013, stipulato in data 15/11/2013;

D E C R E T A

Per i motivi espressi in narrativa che qui si intendono integralmente riportati:

1. di conferire alla dott.ssa Maria Sofia Di Grado, matr.20067, l'incarico di responsabile della U.O.D.53.07.03 "Trasporto su gomma" della D.G. per la Mobilità ;
2. di disporre che venga stipulato con la predetta dirigente un contratto integrativo di quello sottoscritto in data 15/11/2013, che tenga conto della modifica della denominazione della

struttura di cui al precedente punto 1 e della attribuzione ad altra struttura delle competenze relative alla viabilità regionale, con scadenza coincidente con il precedente contratto;

3. nell'ipotesi di cessazione del rapporto di lavoro a qualsiasi titolo il termine dell'incarico, di cui al precedente punto 2, si intende anticipato alla stessa data di cessazione;
4. di trasmettere il presente atto all'Assessore al Personale, al Capo di Gabinetto, al Capo Dipartimento delle Risorse Finanziarie, Umane e Strumentali, al Direttore Generale per la Mobilità, al Direttore Generale per le Risorse Umane per la notifica del presente atto alla dott.ssa Di Grado e per la stipula del nuovo contratto accessivo individuale integrativo, ai competenti uffici della Segreteria di Giunta per gli adempimenti consequenziali e la pubblicazione sul B.U.R.C.

DE LUCA

Decreto Presidente Giunta n. 174 del 29/09/2015

Dipartimento 55 - Dipartimento delle Risorse Finanziarie,Umane e Strumentali

Direzione Generale 15 - Direzione Generale per le risorse stumentali

U.O.D. 3 - UOD Patrimonio regionale

Oggetto dell'Atto:

L.R. 3 GIUGNO 1997, N. 15 ART. 27 -COME MODIFICATO DALL'ART. 24 DELLA L.R. 16 GIUGNO 1998 N. 9 - COMMISSIONE PER L'ALIENAZIONE DEL PATRIMONIO IMMOBILIARE - MODIFICA D.P.G.R.C. N. 126 DEL 27 MAGGIO 2014 E SMI.

IL PRESIDENTE

PREMESSO che:

- **a.** l'art. 27 della L.R. 3 giugno 1997, n. 15, come modificato dall'art. 24 della L.R. 16 Giugno 1998, n. 9, prevede l'istituzione di una Commissione alla quale demandare, con formale atto deliberativo della Giunta Regionale, da sottoporre all'esame della competente Commissione Consiliare, la responsabilità di procedere agli adempimenti connessi all'alienazione;
- **b.** la medesima normativa demanda al Presidente della Giunta Regionale, su proposta dell'Assessore al Demanio e Patrimonio,con atto monocratico, la nomina dei componenti la Commissione medesima;
- **c.** la Giunta regionale con proprio atto n. 1558 del 24/4/2003 istituiva la Commissione, di cui all'art. 27 della L.R. 3 giugno 1997, n. 15, come modificato dall'art. 24 della L.R. 16 Giugno 1998, n. 9, individuandone la relativa composizione.
- **d.** con D.G.R.C. n. 67 del 10 marzo 2014, resa esecutiva dalla 2° Commissione Consiliare nella seduta del 20/5/2014, la Giunta Regionale stabiliva di adeguare la composizione della cennata Commissione all'articolazione delle strutture amministrative della Giunta Regionale, come fissata con Regolamento n. 12/2011.
- **e.** Con D.P.G.R.C. n. 126 del 27 maggio 2014 e successive parziali modifiche, resesi necessarie per la sostituzione del Componente designato dall'Avvocatura Regionale, venivano designati i componenti la Commissione in parola.

DATO ATTO che, per l'effetto, la Commissione istituita ai sensi dell'art. 27 della L.R. 3 giugno 1997, n. 15, come modificato dall'art. 24 della L.R. 16 Giugno 1998, n. 9 risultava composta come segue :

-	Presidente:	Dott. Mauro Ferrara, Direttore Generale della D.G. 55_15Risorse Strumentali, o suo delegato.
-	Componente	Avv. Marco Merola nella qualità di Dirigente UOD 55_15_03 "Patrimonio regionale" o suo delegato.
-	Componente :	Arch. Michele Testa nella qualità di Dirigente UOD 55_15_04 Ufficio Tecnico, o suo delegato.
-	Componente:	Dott.ssa Silvana Maglione Funzionario dell'UOD Patrimonio regionale
-	Componente	Dott. Pasquale Spina Funzionario dell'UOD Demanio regionale
-	Componente	Avv. Alberto Armenante Dirigente Avvocato dell'Avvocatura Regionale
	Segretario	Dott. Flavio Cannizzaro Funzionario della Direzione Generale 55_15

RISCONTRATO che :

- **a.** Il Dott. Mauro Ferrara è stato destinato ad altro incarico e, per l'effetto, ai sensi della D.G.R.C. n. 380 del 7/8/2015, con Decreto Presidenziale n. 146 del 26/08/2015, l'incarico di Responsabile ad interim della D.G. 55_15 Risorse Strumentali è stato conferito all'Avv. Silvio Uccello;
- **b.** ai sensi della D.G.R.C. n. 135 del 28 marzo 2015, con D.P.G.R.C. n. 66 del 13/04/2015, l'incarico di Dirigente della UOD 03 "Patrimonio Regionale", della D.G. Risorse Strumentali, è stato conferito al Dott. Luigi Riccio;
- **c.** l'Avvocatura Regionale, alla luce del nuovo assetto organizzativo, con propria nota prot. 0369497 del 27/05/2015, designava l'Avv. Giuseppe Calabrese quale proprio componente in seno alla Commissione in parola;
- **d.** il Dott. Flavio Cannizzaro è stato trasferito ad altra Direzione Generale.

RITENUTO, pertanto :

- **a.** di doversi procedere, in esecuzione della DGR n. 67/2014 ed in considerazione delle intervenute modifiche dell'assetto organizzativo, alla parziale rettifica del D.P.G.R.C. n. 126 del 27 maggio 2014;
- **b.** di dover procedere, in particolare, alla sostituzione :

b.1 del Dr Mauro Ferrara con l'attuale Direttore Generale, ad interim, Avv. Silvio Uccello quale Presidente ;
b.2 dell'Avv. Marco Merola con l'attuale Dirigente della UOD 03 -Patrimonio Regionale- Dott. Luigi Riccio, quale Componente;
b.3 dell'Avv. Alberto Armenante con l'Avv. Giuseppe Calabrese quale Componente designato dall'Avvocatura Regionale;
b.4 del Dott. Flavio Cannizzaro con la Dott.ssa Maria Mazzaccara quale Segretaria di Commissione .

VISTI :

a. La L.R. 3 novembre 11993, n°38.
b. l'art. 27 della L.R. 3 giugno 1997, n. 15, come modificato dall'art. 24 della L.R. 16 Giugno 1998, n. 9.
c. La D.G.R.C. n. 67 del 10 marzo 2014
d. Il D.P.G.R.C. n. 126 del 27 maggio 2014 e s.m.i.
e. La D.G.R.C. n. 135 del 28/03/2015.
f. La D.G.R.C. n. 380 del 07/08/2015.

Alla stregua dell'istruttoria compiuta dalla UOD 03 Patrimonio Regionale della Direzione Generale per le Risorse Strumentali e delle risultanze e degli atti tutti richiamati nelle premesse, costituenti istruttoria a tutti gli effetti di legge, nonché dell'espressa dichiarazione di regolarità resa dal Dirigente della medesima UOD 03

D E C R E T A

Per quanto espresso in narrativa, che qui si intende integralmente riportato e trascritto :

1. di stabilire, a parziale rettifica del precedente D.P.G.R.C. n. 126 del 27 maggio 2014 e smi, la composizione della Commissione, costituita ai sensi dell'art. 27 della L.R. 3 giugno 1997, n. 15, come modificato dall'art. 24 della L.R. 16 Giugno 1998, n. 9 e del disposto di cui alla D.G.R.C. n. 67/2014, esecutiva :

- Presidente: Avv. Silvio Uccello nella qualità di Direttore Generale, ad interim, della D.G. 55_15 Risorse Strumentali o suo delegato;
- Componente Dott. Luigi Riccio nella qualità di Dirigente UOD 55_15_03 "Patrimonio regionale" o suo delegato;
- Componente Arch. Michele Testa nella qualità di Dirigente UOD 55_15_04 Ufficio Tecnico, o suo delegato;
- Componente Dott.ssa Silvana Maglione Funzionario dell'UOD 03 Patrimonio regionale;
- Componente Dott. Pasquale Spina Funzionario dell'UOD 02 Demanio regionale;
- Componente Avv. Giuseppe Calabrese Dirigente Avvocato dell'Avvocatura Regionale;
- Segretario Dott. ssa Maria Mazzaccara Funzionario della UOD 03 Patrimonio Regionale .

2. di stabilire che la partecipazione dei componenti alla Commissione avrà luogo a titolo gratuito e. pertanto. senza alcun onere a carico dell'amministrazione regionale.
3. di richiedere agli interessati, all'atto della notifica del presente decreto, le prescritte dichiarazioni di inesistenza di situazioni ostative e di incompatibilità di cui alle leggi nazionali e regionali vigenti.
4. di inviare copia del presente decreto :
4.1 all'Assessore al Demanio e Patrimonio.
4.2 al Capo di Gabinetto del Presidente della Giunta regionale.
4.3 al Capo Dipartimento alle Risorse Finanziarie, Umane e Strumentali.
4.4 alla Direzione Generale Risorse Beni Strumentali per la specifica competenza e per gli adempimenti consequenziali.

4.4 Alla Segreteria di Giunta per quanto di competenza.
4.5 al B.U.R.C per la pubblicazione.

De Luca

Decreto Presidente Giunta n. 176 del 29/09/2015

Dipartimento 52 - Dipartimento della Salute e delle Risorse Naturali

Direzione Generale 6 - Direzione Generale per le politiche agricole, alimentari e forestali

U.O.D. 6 - UOD Tutela, valor ter rurale,irrigaz infrastr rurali-consorzi bonific agric

Oggetto dell'Atto:

ART.32, COMMA 2, L.R. N.4/2003 - NOMINA COMMISSARIO STRAORDINARIO DEL CONSORZIO DI BONIFICA DELLE PALUDI DI NAPOLI E VOLLA - ADEMPIMENTI DGR 415/2015

IL PRESIDENTE

PREMESSO che

a. con DGR n. 7163 del 2.8.1983 è stata disposta la gestione commissariale del Consorzio di Bonifica Napoli-Volla;

b. l'art. 32 della Legge Regionale 25.02.2003 n. 4 *"Nuove norme in materia di bonifica integrale"*, al comma 2 dispone che *"se nella gestione dei Consorzi sono riscontrate gravi irregolarità o inadempienze, il Presidente della Giunta Regionale, previa deliberazione della Giunta stessa, dispone lo scioglimento degli organi di amministrazione e la nomina di un Commissario straordinario"* e al comma 3 prevede che *"il Commissario straordinario nominato per i casi di cui al comma 2, nel termine indicato nel decreto di nomina, termine comunque non superiore a 360 giorni, convoca l'Assemblea dei consorziati per l'elezione del nuovo Consiglio dei Delegati e cura l'ordinaria amministrazione fino all'insediamento del nuovo Consiglio"*;

c. con DPGR n. 281 del 28 ottobre 2009, in sostituzione del precedente commissario dimissionario, è stato nominato il commissario straordinario del predetto ente per il tempo necessario alla convocazione dell'Assemblea dei consorziati per l'elezione del nuovo Consiglio dei delegati;

d. l'Avvocatura regionale, con proprio parere n. 547236 dell'4.8.2015, ha chiarito che la durata massima della carica commissariale *de qua*, ai sensi dell'art. 32 della LR n. 4/2003, come novellato dall'articolo 52, comma 10, della LR n. 1/2012, non può eccedere i 360 giorni;

e. con nota prot. n 598371 dell' 08.09.2015 la competente Direzione Generale per le Politiche Agricole e Forestali ha comunicato che il commissariamento di cui all'indicato DPGR n. 281/2009 risulta scaduto per superamento dell'arco temporale di durata del mandato conferito al suddetto Commissario e che, non risultando ricostituiti gli organi ordinari dell'Ente, occorre procedere al rinnovo del regime commissariale e alla nomina del Commissario Straordinario;

CONSIDERATO che

a. con DGR n. 415 del 16.9.2015 la Giunta ha preso atto della persistenza, ad intervenuta scadenza della nomina commissariale di cui al DPGR n. 281/2009, dell'interesse pubblico a disporre il rinnovo della gestione commissariale del Consorzio di Bonifica delle Paludi di Napoli e Volla, ai sensi dell'art. 32, comma 2, della legge regionale n.4/2003, al fine di consentire la ricostituzione degli organi ordinari dell'Ente e lo svolgimento, nelle more, dell'amministrazione dell'Ente;

b. con la medesima deliberazione si è demandato al Presidente della Giunta regionale la nomina, con proprio decreto, del Commissario straordinario ai sensi della predetta norma, che non può comunque avere una durata superiore a 360 giorni;

VISTO il curriculum dell'avv. Giuseppe Testa, nato ad Afragola (Na) il 25 maggio 1954 dal quale risulta la comprovata professionalità e esperienza per l'espletamento dell'incarico commissariale;

ACQUISITA la dichiarazione di insussistenza di cause di incompatibilità e/o inconferibilità all'assunzione dell'incarico;

RITENUTO

a. di disporre, ai sensi della DGR n. 415 del 16.9.2015, il rinnovo della gestione commissariale del Consorzio di bonifica delle paludi di Napoli e Volla per il tempo strettamente necessario alla ricostituzione degli organi ordinari, salvo l'indicato limite di durata;

b. di affidare il predetto incarico all'Avv. Giuseppe Testa, nato ad Afragola (Na) il 25 maggio 1954 con il compito di provvedere sollecitamente alla convocazione dell'Assemblea dei consorziati per l'elezione del nuovo Consiglio dei delegati al fine del ripristino dell'ordinaria attività amministrativa nonché di assicurare, nelle more della ricostituzione degli organi consortili, il regolare funzionamento dell'ente, senza oneri aggiuntivi per l'amministrazione regionale;

VISTI

a. la legge regionale n. 25.2.2003, n. 4, modificata dall'articolo 52, comma 10, della LR n. 1/2012;

b. l'articolo 48 dello Statuto della Regione Campania

c. la deliberazione della Giunta regionale n. 415 del 16.9.2015

DECRETA

per le considerazioni espresse in narrativa, che si intendono integralmente riportate:

1. di **rinnovare** in conformità a quanto disposto con la DGR n. 415/15, la gestione commissariale del Consorzio di bonifica delle paludi di Napoli e Volla per il tempo strettamente necessario alla ricostituzione degli organi ordinari;

2. di **nominare**, quale Commissario straordinario del Consorzio di bonifica delle paludi di Napoli e Volla l'Avv. Giuseppe Testa, nato ad Afragola (Na) il 25 maggio 1954 , con il compito di provvedere sollecitamente alla convocazione dell'Assemblea dei consorziati per l'elezione del nuovo Consiglio dei delegati al fine del ripristino dell'ordinaria amministrativa nonché di assicurare, nelle more della ricostituzione degli organi consortili, il regolare funzionamento dell'ente, senza oneri aggiuntivi per l'amministrazione regionale;

3. di **precisare** che il mandato commissariale non può avere una durata superiore a 360 giorni;

4. di **dare atto** che l'incarico, in quanto conferito a soggetto interno all'Amministrazione, è a titolo gratuito;

5. di **notificare** il presente provvedimento all'interessato e al Consorzio di bonifica;

6. di **inviare** il presente atto al Consiglio regionale per l'espressione del gradimento, ai sensi dell'art. 48 dello Statuto della Regione Campania

7. di **inviare** altresì il presente decreto Capo di Gabinetto del Presidente, al Presidente della Giunta Regionale della Campania, al Capo Dipartimento della salute e delle risorse naturali, alla Direzione generale per le politiche agricole e forestali, per gli adempimenti di rispettiva competenza, nonché alla Segreteria di Giunta per la pubblicazione sul B.U.R.C.

Decreto Presidente Giunta n. 179 del 02/10/2015

Dipartimento 55 - Dipartimento delle Risorse Finanziarie,Umane e Strumentali

Direzione Generale 14 - Direzione Generale per le Risorse Umane

U.O.D. 3 - UOD Stato giuridico ed Inquadramento del personale

Oggetto dell'Atto:

CONFERIMENTO INCARICO DIRIGENZIALE AL DOTT. GIUSEPPE PAGLIARULO, MATR. 20014.

IL PRESIDENTE

VISTI

a. la DGR n. 612 del 29/10/2011 di approvazione del Regolamento n. 12 "*Ordinamento amministrativo della Giunta Regionale della Campania*", pubblicato sul BURC n. 77 del 16/12/2011;
b. il vigente Regolamento n. 12/2011, come successivamente integrato e modificato;
c. l'art. 6, comma 1, del citato Regolamento;
d. la D.G.R n. 479 del 10/09/2012, come successivamente modificata, di approvazione del "Disciplinare per il conferimento degli incarichi dirigenziali ai dirigenti di ruolo della Giunta regionale della Campania";
e. la D.G.R n. 478 del 10/09/2012, come successivamente modificata, di approvazione, tra l'altro dell'articolazione delle strutture Ordinamentali.
f. la D.G.R n. 427 del 27/09/2013 e la D.G.R. n. 488 del 31/10/2013 con cui sono stati conferiti gli incarichi di dirigente delle Direzioni Generali e delle Unità Operative dirigenziali e di Responsabile delle Strutture di Staff, non conferiti con la DGR. n. 614 del 19/10/2012;
g. la D.G.R. n. 367 del 8/08/2014 con cui è stata, tra l'altro, prevista l'istituzione della U.O.D. 71.01.00. "Area amministrativa" e della U.O.D. 71.02.00. "Area economico-finanziaria" nell'ambito della Struttura di Missione "Programmazione e gestione delle risorse idriche";
h. la D.G.R. n. 152 del 28/03/2015 di conferimento al dott. Giuseppe Pagliarulo, matr. 20014, dell'incarico di responsabile della U.O.D. 71.01.00 "Area amministrativa" presso la suddetta Struttura di missione;
i. la D.G.R. n. 421 del 16/09/2015 con cui la Giunta ha preso atto della cessazione della Struttura di Missione di che trattasi;
j. la D.G.R. n. 434 del 24/09/2015 con cui è stato conferito, tra l'altro, al dott. Pagliarulo Giuseppe, matr. 20014, l'incarico di responsabile della U.O.D. 52.05.03 "Fondi regionali, nazionali e comunitari" presso la D.G. per l'Ambiente e l'Ecosistema;

VISTI, altresì

a. l'art.40, comma 2 del Regolamento n. 12/2011;
b. l'art. 7 del Disciplinare allegato alla DGR n. 479/2012 s.m.i.;
c. l'art. 20 del decreto legislativo n. 39/2013;

PRESO ATTO che

a. con la citata D.G.R. n. 434 del 24/09/2015, la Giunta regionale ha disposto il conferimento, al dott. Giuseppe Pagliarulo, matr. 20014, dell'incarico di responsabile della U.O.D. 52.05.03 "Fondi regionali, nazionali e comunitari" presso la D.G. per l'Ambiente e l'Ecosistema;
b. che in data 25/09/2015 con prot. n.640037 è stata acquisita agli atti della Direzione Generale per le Risorse Umane la dichiarazione di insussistenza delle cause di incompatibilità e inconferibilità, resa dal citato dirigente ai sensi del decreto legislativo n. 39/2013;

RITENUTO, per l'effetto, di conferire al dott. Giuseppe Pagliarulo, matr. 20014, l'incarico di responsabile della U.O.D. 52.05.03 "Fondi regionali, nazionali e comunitari" presso la D.G. per l'Ambiente e l'Ecosistema, stabilendo, in conformità a quanto disposto dalla Giunta Regionale nella D.G.R. n. 434 del 24/09/2015, la durata dell'incarico in tre anni, decorrente dalla data di sottoscrizione del relativo contratto accessivo individuale.

D E C R E T A

Per i motivi espressi in narrativa che qui si intendono integralmente riportati:

1. di conferire al dott. Giuseppe Pagliarulo, matr. 20014, l'incarico di responsabile della U.O.D. 52.05.03 "Fondi regionali, nazionali e comunitari" presso la D.G. per l'Ambiente e l'Ecosistema;
2. di stabilire in anni tre, decorrenti dalla data di sottoscrizione del relativo contratto accessivo individuale, la durata del relativo incarico;
3. di disporre che nell'ipotesi di cessazione del rapporto di lavoro a qualsiasi titolo il termine dell'incarico, di cui al precedente punto, si intende anticipato alla stessa data di cessazione;
4. di trasmettere il presente atto all'Assessore al Personale, al Capo di Gabinetto, al Capo Dipartimento delle Risorse Finanziarie, Umane e Strumentali, al Direttore Generale per l'Ambiente e l'Ecosistema al Direttore Generale per le Risorse Umane per la notifica al dott. Pagliarulo e per la stipula del relativo contratto accessivo individuale, ai competenti uffici della Segreteria di Giunta per gli adempimenti consequenziali e la pubblicazione sul B.U.R.C.

DE LUCA

Decreto Presidente Giunta n. 180 del 02/10/2015

Dipartimento 55 - Dipartimento delle Risorse Finanziarie,Umane e Strumentali

Direzione Generale 14 - Direzione Generale per le Risorse Umane

U.O.D. 3 - UOD Stato giuridico ed Inquadramento del personale

Oggetto dell'Atto:

CONFERIMENTO INCARICO DIRIGENZIALE AD INTERIM AL DOTT. GIUSEPPE PAGLIARULO, MATR. 20014

IL PRESIDENTE

VISTI

a. la DGR n. 612 del 29/10/2011 di approvazione del Regolamento n. 12 "*Ordinamento amministrativo della Giunta Regionale della Campania*", pubblicato sul BURC n. 77 del 16/12/2011;
b. il vigente Regolamento n. 12/2011, come successivamente integrato e modificato;
c. l'art. 6, comma 1, del citato Regolamento;
d. la D.G.R n. 479 del 10/09/2012, come successivamente modificata, di approvazione del "Disciplinare per il conferimento degli incarichi dirigenziali ai dirigenti di ruolo della Giunta regionale della Campania";
e. la D.G.R n. 478 del 10/09/2012, come successivamente modificata, di approvazione, tra l'altro dell'articolazione delle strutture Ordinamentali.
f. la D.G.R n. 427 del 27/09/2013 e la D.G.R. n. 488 del 31/10/2013 con cui sono stati conferiti gli incarichi di dirigente delle Direzioni Generali e delle Unità Operative dirigenziali e di Responsabile delle Strutture di Staff, non conferiti con la DGR. n. 614 del 19/10/2012;
g. la D.G.R. n. 367 del 8/08/2014 con cui è stata, tra l'altro, prevista l'istituzione della U.O.D. 71.01.00. "Area amministrativa" e della U.O.D. 71.02.00. "Area economico-finanziaria" nell'ambito della Struttura di Missione "Programmazione e gestione delle risorse idriche";
h. la D.G.R. n. 152 del 28/03/2015 di conferimento al dott. Giuseppe Pagliarulo, matr. 20014, dell'incarico di responsabile della U.O.D. 71.01.00 "Area amministrativa" presso la suddetta Struttura di missione;
i. la D.G.R. n. 421 del 16/09/2015 con cui la Giunta ha preso atto della cessazione della Struttura di Missione di che trattasi;
j. la D.G.R. n. 434 del 24/09/2015 con cui è stato conferito, tra l'altro, al dott. Pagliarulo Giuseppe, matr. 20014, l'incarico di responsabile ad interim della U.O.D. 52.05.09 "Tutela dell'acqua e gestione della risorsa idrica" presso la D.G. per l'Ambiente e l'Ecosistema;

VISTI, altresì

a. l'art.40, comma 2 del Regolamento n. 12/2011;
b. l'art. 7 del Disciplinare allegato alla DGR n. 479/2012 s.m.i.;
c. l'art. 20 del decreto legislativo n. 39/2013;

PRESO ATTO che

a. con la citata D.G.R. n. 434 del 24/09/2015, la Giunta regionale ha disposto il conferimento, al dott. Giuseppe Pagliarulo, matr. 20014, dell'incarico di responsabile ad interim della U.O.D. 52.05.09 "Tutela dell'acqua e gestione della risorsa idrica" presso la D.G. per l'Ambiente e l'Ecosistema;
b. che in data 25/09/2015 con prot. n.640037 è stata acquisita agli atti della Direzione Generale per le Risorse Umane la dichiarazione di insussistenza delle cause di incompatibilità e inconferibilità, resa dal citato dirigente ai sensi del decreto legislativo n. 39/2013;

RITENUTO, per l'effetto, di conferire al dott. Giuseppe Pagliarulo, matr. 20014, l'incarico di responsabile ad interim della U.O.D. 52.05.09 "Tutela dell'acqua e gestione della risorsa idrica" presso la D.G. per l'Ambiente e l'Ecosistema, stabilendo che, in conformità a quanto disposto dalla Giunta Regionale nella D.G.R. n. 434 del 24/09/2015, detto incarico non potrà decorrere prima del 1/10/2015, data nella quale la predetta struttura si renderà vacante, e dovrà avere scadenza al 14/11/2015 in linea con quella degli altri incarichi ad interim conferiti dall'amministrazione;

D E C R E T A

Per i motivi espressi in narrativa che qui si intendono integralmente riportati:

1. di conferire al dott. Giuseppe Pagliarulo, matr. 20014, l'incarico di responsabile ad interim della U.O.D. 52.05.09 "Tutela dell'acqua e gestione della risorsa idrica" presso la D.G. per l'Ambiente e l'Ecosistema;
2. di stabilire che detto incarico non potrà decorrere prima del 1/10/2015, data nella quale la predetta struttura si renderà vacante, e dovrà avere scadenza al 14/11/2015 in linea con quella degli altri incarichi ad interim conferiti dall'amministrazione;
3. di disporre che nell'ipotesi di cessazione del rapporto di lavoro a qualsiasi titolo il termine dell'incarico, di cui al precedente punto, si intende anticipato alla stessa data di cessazione;
4. di trasmettere il presente atto all'Assessore al Personale, al Capo di Gabinetto, al Capo Dipartimento delle Risorse Finanziarie, Umane e Strumentali, al Direttore Generale per l'Ambiente e l'Ecosistema, al Direttore Generale per le Risorse Umane per la notifica al dott. Pagliarulo, ai competenti uffici della Segreteria di Giunta per gli adempimenti consequenziali e la pubblicazione sul B.U.R.C.

DE LUCA

Decreto Dirigenziale n. 58 del 24/09/2015

Dipartimento 51 - Programmazione e Sviluppo Economico

Direzione Generale 1 - Programmazione Economica e Turismo

Oggetto dell'Atto:

L.135/2001 - art. 5 co. 5 Progetti Interregionali - Comune di Taurano- Revoca del Decreto Dirigenziale n. 83/2013.

IL DIRIGENTE

PREMESSO che

a. che la Legge n.135/01- art. 5 - definisce i principi fondamentali e gli strumenti attuativi della politica del turismo nazionale, demandando alle Regioni l'esercizio delle relative funzioni nell'ambito territoriale, fatto salvo il riconoscimento, sulla base del principio di sussidiarietà, del ruolo dei Comuni e delle Province nell'attuazione precipua delle politiche intersettoriali ed infrastrutturali, necessarie alla qualificazione e allo sviluppo dell'offerta turistica sia a livello nazionale, sia all'estero;
b. che la predetta Legge prevede l'attivazione di progetti interregionali nell'ambito di sistemi turistici nazionali e locali e che pertanto la Regione Campania – Ass.to al Turismo e Beni Culturali -, ai sensi e per gli effetti dell'art. 5 – c. 5 – della L. 135/01, ed in armonia a quanto stabilito dal Ministero dello Sviluppo Economico (in seguito M.S.E.) - Direzione Generale per il Turismo, partecipa in posizione di Capofila, in partenariato con altre sei Regioni, al progetto denominato: "Ospitalità nei Borghi";
c. che con D. M.le del 28.12.2004 il M.S.E., in ragione del riparto del fondo unico per gli incentivi economici alle imprese in relazione agli interventi di cui alla L. 135/01 – art. 5 -, ha assegnato alla Regione Campania un importo di € 1.256.543,45, quale fondo da utilizzare per la prosecuzione del progetto di che trattasi, ed a tale somma va aggiunta la quota di cofinanziamento che la Regione dovrà assicurare nella misura del 10% dell'intero importo previsto, per un totale di finanziamento pari ad € 1.396.159,40, come concordato dal Coordinamento degli Assessori delle regioni partner nei Progetti Interregionali;
d. con D.D. n. 62 del 28/09/2011 si è proceduto, in esecuzione della D.G.R.C. n. 221/05, all'assunzione dell'impegno di spesa per l'importo complessivo di € 181.159,40, per l'azione "BORGHI FIORITI" da dividere tra i 59 Comuni partecipanti al progetto (€ 3.070,40/Comune), di cui 42 Comuni già individuati con D.G.R. n. 1463/04 e ulteriori 17 Comuni ammessi nel progetto di ampliamento con la suddetta deliberazione n. 221/05;
e. in forza della deliberazione n. 221 del 16/02/2005, nonché dell'Accordo di Programma Regione, Province e Comuni sottoscritto nei giorni 01, 02 e 05 settembre 2011, ad ogni Comune partecipante all'iniziativa "Ospitalità nei Borghi – BORGHI FIORITI " è stato assegnato l'importo di € 3.070,40 (compreso IVA), per un totale di € 181.153,60 quale costo di progetto;
f. al Comune di Taurano (AV), con Decreto Dirigenziale n. 121 del 30/11/2011, è stato liquidato l'intero importo del finanziamento ammesso di € 3.000,00;

CONSIDERATO che

a. il Comune di Taurano non aveva trasmesso, nel termine di 60 giorni dalla liquidazione del finanziamento, tutti i giustificativi di spesa relativi al finanziamento ricevuto;

b. la Regione Campania con nota prot. 235115 del 02/04/2013, trasmetteva notizia di avvio del procedimento di revoca del progetto e contestuale recupero della somma di euro **3.000,00**, invitando il predetto comune a voler produrre i giustificativi di spesa non oltre 10 giorni dalla ricezione della predetta nota;

c. il Comune di Taurano con nota n. 902/RIS del 09/04/2013, acquisita agli atti della Regione Campania al prot. 259199 dell'11/04/2013, trasmetteva il mandato di pagamento n. 462/2012 a favore di Graziano Filomena per la liquidazione della fattura n. 3/2012 di euro 3.000,00, mancante, però, della quietanza e della relativa fattura di cui, con nota regionale prot. 265655 del 15/04/2013, ne veniva richiesta la trasmissione;

d. a seguito della mancata trasmissione della documentazione di cui alla precedente lett. c., la Regione, con decreto dirigenziale n. 83 del 07/08/2013, revocava il contributo di euro 3.000,00, assegnato al Comune di Taurano (AV) ai sensi della legge 135/01 – annualità 2004 - pari all'intero importo del finanziamento assegnato;

CONSIDERATO, altresì, che

a. con DM del 12.02.2015 il MIBACT ha ulteriormente prorogato alle Regioni l'ultimazione dei progetti interregionali non ancora conclusi, tra cui il progetto "Ospitalità nei borghi" annualità 2004, ivi comprese le attività di rendicontazione, al 31.12.2015;

b. la Regione Campania, pertanto, in fase di rendicontazione, ha sollecitato i Comuni inadempienti, tra cui anche quello di Taurano, a trasmettere la documentazione mancante;

c. il Comune di Taurano, con nota prot. 2591 del 10/09/2015, acquisita agli atti della Regione, al prot. 0608535 del 14/09/2015, ha trasmesso il mandato di pagamento n. 462/2012 a favore di Graziano Filomena per la liquidazione della fattura n. 3/2012 di euro 3.000,00, con la relativa quietanza e fattura;

RITENUTO, pertanto, di dover revocare il decreto dirigenziale n. 83 del 07/08/2013;

VISTI

- la Legge n. 135 del 29/03/2001, recante la "riforma della legislazione nazionale del turismo", artt. 5 e 6,
- il D. M.le del 28.12.2004 che assegna la quota di contributo per i progetti interregionali alla Campania a valere sul fondo unico della L. 135/2001;
- la L.R. n. 1 del 05 gennaio 2015 "Bilancio di previsione finanziario per il triennio 2015-2017 della Regione Campania";
- la D.G.R. n° 47 del 09/02/2015, pubblicata sul B.U. R.C. n° 13 del 26/02/2015, di approvazione del bilancio gestionale per gli anni 2015, 2016 e 2017;
- la L. R. 30 aprile 2002, n. 7 "Ordinamento Contabile della Regione Campania";

- la DGR n. 427 del 27/09/2013 con la quale, nell'ambito del nuovo Ordinamento amministrativo della Giunta Regionale della Campania, il cui Regolamento è stato approvato con DGR n. 612 del 29/10/2011, sono stati conferiti gli incarichi di Direttore Generale, di responsabile delle Strutture di Staff ai Dipartimenti e di responsabile delle strutture di Staff alle Direzioni Generali;
- la DGR n. 488/2013 con la quale, nell'ambito del nuovo Ordinamento amministrativo della Giunta Regionale della Campania, il cui Regolamento è stato approvato con DGR n. 612 del 29/10/2011, sono stati conferiti gli incarichi di Dirigente di UOD;
- il Decreto Dirigenziale di impegno n. 62 del 28/09/2011 dell'AGC 13, Settore 02;
- il Decreto Dirigenziale di liquidazione n. 121 del 30/11/2011 dell'AGC 13, Settore 02;
- il Decreto Dirigenziale di revoca n. 83 del 07/08/2013 dell'AGC 13, Settore 02;

ALLA STREGUA dell'istruttoria compiuta dal responsabile del procedimento e sulla scorta della espressa dichiarazione di regolarità della stessa resa dal Dirigente della UOD 09 "Cooperazione interistituzionale per la promozione e lo sviluppo del turismo",

D E C R E T A

per le motivazioni indicate in premessa e che qui si intendono integralmente riportate e trascritte:

1. di revocare il decreto dirigenziale n. 83 del 07/08/2013;
2. di notificare il presente provvedimento:
   - alla Direzione Generale per le risorse finanziarie - UOD per la Gestione delle spesa regionali (55-13-04);
   - all'UDCP - Segreteria di Giunta – Ufficio III - Affari Generali - Archiviazione Decreti Dirigenziali (40-03-00);
   - alla UOD Unità Operativa Dirigenziale Bollettino Ufficiale - Ufficio Relazioni con il Pubblico, per la pubblicazione sul BURC (40 – 03 – 05);

     e, per opportuna conoscenza,:
   - al Dipartimento della Programmazione e dello Sviluppo Economico (51);
   - alla D.G. 51 01 per quanto di competenza;
   - nonché al comune di Taurano (AV) ai fini di notifica

     e, per opportuna conoscenza, all'Assessore al Turismo e ai Beni Culturali.

AURICCHIO

REGIONE CAMPANIA

Decreto Dirigenziale n. 60 del 02/10/2015

Dipartimento 51 - Dipartimento della Programmazione e dello Sviluppo Economico

Direzione Generale 1 - Direzione Generale per la Programmazione Economica e il Turismo

U.O.D. 9 - UOD Cooperazione interistituzionale per promozione e sviluppo turismo

Oggetto dell'Atto:

POIN "ATTRATTORI CULTURALI, NATURALI E TURISMO" FESR 2007/2013 - PROGETTO "CAMPANIA EXPRESS, VIAGGI TRA NAPOLI E SORRENTO" - CUP B69D14015100007 - CIG 625342598D - LINEA DI ATTIVITA' 2 - IMPEGNO DELLA SOMMA DI EURO 277.200,00 E LIQUIDAZIONE ANTICIPAZIONE E PRIMA TRANCHE DELLA SOMMA DI EURO 97.020,00 A FAVORE DELLA ENTE AUTONOMO VOLTURNO S.R.L.

IL DIRIGENTE

PREMESSO CHE:

a. con Decreto Dirigenziale n. 18 del 07/05/2015 dell'UOD 09 della Direzione generale della Programmazione Economica e del Turismo, il progetto *"CAMPANIA EXPRESS Viaggi tra Napoli e Sorrento"*–CUP B69D14015100007 è stato approvato ed è stata ammessa a finanziamento la linea di attività n. 2 del citato progetto, per l'importo di euro 277.200,00, a valere sulle risorse del POIn, linea di intervento II.2.1 ed è stata altresì individuata la società EAV Srl quale soggetto attuatore;
b. con nota prot. 0316373 del 7/05/2015, considerata l'imminente chiusura del POIn, l'UOD 09 ha richiesto all'EAV l'avvio urgente del servizio;
c. l'affidamento dell'attuazione del progetto *"CAMPANIA EXPRESS Viaggi tra Napoli e Sorrento"*–CUP B69D14015100007, linea di attività n. 2 è stato perfezionato mediante la sottoscrizione della convenzione in data 09/06/2015 al n. rep 19/2015;

PREMESSO, ALTRESI', CHE:

a. con nota prot. 0316843 del 08/05/2015 la predetta UOD 09 ha richiesto all'OI della linea di intervento II.2.1 del POIn, l'erogazione dell'anticipazione e della prima tranche di finanziamento dell'intervento *"CAMPANIA EXPRESS Viaggi tra Napoli e Sorrento"*– CUP B69D14015100007 di per un importo pari a 140.000,00 euro, corrispondenti, complessivamente al 35% dell'intero finanziamento dell'intervento *de quo,* comprensivo delle due linee di attività*;*
b. con nota prot. 467309 del 6/07/2015 la UOD Tesoreria, Bilanci di Cassa e autorità di certificazione dei fondi strutturali ha comunicato, tra l'altro, il rimborso confluito sul conto di tesoreria centrale 22914 di € 140.000,00 corrispondente al 35% del finanziamento dell'intervento "Campania Express Viaggi tra Napoli e Sorrento";
c. con nota prot. 608485 del 14/09/2015 l'UOD 09 ha chiesto alla UOD Gestione delle Entrate Regionali di incassare la suddetta somma di € 140.000,00 a valere sul capitolo di entrata 1572;

PRESO ATTO CHE

a. L'E.A.V. con nota prot. n. 0009265 del 11/06/2015 acquisita al prot. n. 0416868 del 17/06/2015, nel richiedere, ai sensi dell'art. 6 della convezione del 09/06/2015, rep 19/2015, l'anticipazione e l'erogazione della I tranche di finanziamento, ha allegato, oltre alla dichiarazione di inizio attività, anche il quadro economico definitivo;
b. che, con successiva nota acquisita a mezzo pec del I° ottobre 2015, la EAV, ha trasmesso il nuovo quadro economico definitivo del progetto che, a totale invariato, va a sostituire il quadro economico definitivo allegato alla predetta nota di richiesta;
c. con ulteriore PEC del I° ottobre 2015 è stata acquisita la fattura elettronica della EAV s.r.l. FATTPA n. 1693/15 del 18.09.2015 come da decreto legge n. 66 del 24.04.2014 e s.m.i.;
d. è stato acquisito agli atti il DURC in corso di validità dal quale si evince che la EAV risulta in regola con il versamento dei premi e accessori INAIL e con il versamento dei contributi INPS;
e. la tipologia di spesa oggetto del presente provvedimento è correlata a finanziamenti soggetti a rendicontazione;
f. l'esecuzione del decreto è da considerarsi urgente e indifferibile e tale da non poter essere rinviata in considerazione dell'imminente chiusura del POIn "*Attrattori culturali, naturali e turismo*" – FESR 2007 – 2013 fissata al 31/12/2015;

PRESO ATTO, ALTRESI', CHE

a. con decreto dirigenziale n. 9 del 23/10/2014 la UOD 51 01 09 ha proceduto all'accertamento in entrata al bilancio regionale dell'E.F. 2014 della somma di € 1.376.000,00 a valere sulla linea di intervento II.2.1 del POIn ammesso a finanziamento dall'Organismo Intermedio del Ministero dei Beni e delle attività culturali del turismo con decreto del 8 maggio 2014;
b. che con Delibera n. 393 del 2/09/2015 la Giunta Regionale ha approvato la reiscrizione, in termini di competenza e di cassa, sul capitolo di spesa 5377 della somma di € 400.000,00 riferita alla linea di intervento II.2.1 del POIn Attrattori culturali, naturali e turismo FESR 2007-2013 – annualità 2014;

RITENUTO, PERTANTO,

a. di dover impegnare la somma di € 277.200,00 sul capitolo 5377 del bilancio gestionale dell'E.F. 2015 a favore della EAV s.r.l., con sede legale in via Cisterna dell'Olio, 44 – Napoli, partita IVA C.F. 00292210630, per la realizzazione della linea di attività n. 2 del progetto "CAMPANIA EXPRESS Viaggi tra Napoli e Sorrento"– CUP B69D14015100007, a valere sulla linea di intervento II.2.1 del POIn Attrattori culturali, naturali e turismo FESR 2007-2013;
b. di dover disporre la liquidazione della somma di € 97.020,00 (euro novantasettemilaventi/00) a favore della EAV s.r.l., a titolo di anticipazione e I° acconto, pari al 35% dell'impegno assunto con il presente provvedimento, come da fattura elettronica emessa dalla medesima società n. 1693/15 del 18.09.2015 allegata al presente decreto;
c. di dover imputare la predetta spesa di € 97.020,00 (euro novantasettemilaventi/00) sul capitolo corrispondente alla seguente stringa che è stata identificata ai sensi del D.lgs n. 118/2011: spesa 5377, che presenta sufficiente disponibilità in termini di competenza e di cassa, dello stato di previsione della spesa del bilancio gestionale dell'E.F. 2015, utilizzando la codifica contabile;

capitolo	missione	Programma	titolo	Macro aggregato	V livello piano dei conti	COFOG	Cod.Id. transazioni UE	Codice bilancio siope	Codice gestionale siope	ricorrenti
5377	07	02	2	203	2.03.03.01.001	04.7	4	2.03.02	2323	4

d. di dover specificare che il suddetto impegno e la conseguente liquidazione, in virtù della Decisione della Commissione Europea C(2008) 5527 e ss.mm.ii, è riferito per il 74,20% alla quota di cofinanziamento dell'UE e per la restante quota a carico del cofinanziamento nazionale, a valere sul fondo di compensazione istituito con D.L. n. 201/2011;

DATO ATTO CHE

a. il decreto di affidamento dell'attuazione della linea n.2 del progetto del progetto *"CAMPANIA EXPRESS Viaggi tra Napoli e Sorrento"*– CUP B69D14015100007**,** a favore della EAV s.r.l., in ottemperanza all'art. 23 del D. Lgs n.33/2013, è stato pubblicato sul portale istituzionale, area "Amministrazione TraS.p.Arente", sezione "Provvedimenti".

b. il suddetto importo è assoggettato ad IVA ai sensi del DPR n. 633 del 26/10/1972 e, pertanto, sono applicabili le disposizioni di cui all'art. 17 ter del DPR 633/1972, come introdotto dall'art. 1, comma 629, lettera b), della legge 23/12/2014, n. 190 (cd. split payment);

VISTO:

a. la L.R. 30 aprile 2002, n. 7 “Ordinamento Contabile della Regione Campania”;
b. la DGR n. 603 del 19/10/2012 “FSC 2007 - 2013. Approvazione Sistema di Gestione e Controllo”;
c. la nota n. 12414/UDCP/Gab./Uff. III del 30.7.2013 del Responsabile della Programmazione Unitaria;
d. la DGR n. 427 del 27/09/2013 con la quale, nell’ambito del nuovo Ordinamento amministrativo della Giunta Regionale della Campania, il cui Regolamento è stato approvato con DGR n. 612 del 29/10/2011, sono stati conferiti gli incarichi di Direttore Generale, di responsabile delle Strutture di Staff ai Dipartimenti e di responsabile delle strutture di Staff alle Direzioni Generali;
e. la DGR n. 488/2013 con la quale, nell’ambito del nuovo Ordinamento amministrativo della Giunta Regionale della Campania, il cui Regolamento è stato approvato con DGR n. 612 del 29/10/2011, sono stati conferiti gli incarichi di Dirigete di UOD;
f. la L.R. n. 1 del 05 gennaio 2015 “Bilancio di previsione finanziario per il triennio 2015-2017 della Regione Campania”;
g. la D.G.R. n° 47 del 09/02/2015, pubblicata sul B.U. R.C. n° 13 del 26/02/2015, di approvazione del bilancio gestionale per gli anni 2015, 2016 e 2017;
h. Decreto dirigenziale n. 18 del 07.05.2015 di ammissione a finanziamento;
i. Delibera di G.R. n. 393 del 2.09.2015 di reiscrizione di somme riferite alla linea di intervento II.2.1 del POIn;

alla stregua dell’istruttoria compiuta dal responsabile del procedimento e sulla scorta della espressa dichiarazione di regolarità della stessa resa dal Dirigente della UOD 09 “Cooperazione interistituzionale per la promozione e lo sviluppo del turismo”,

D E C R E T A

per le motivazioni di cui alle premesse, che si intendono di seguito parimenti riportate:

1. di impegnare la somma di € 277.200,00 sul capitolo 5377 del bilancio gestionale dell’E.F. 2015 a favore della EAV s.r.l., con sede legale in via Cisterna dell’Olio, 44 – Napoli, partita IVA C.F. 00292210630, per la realizzazione della linea di attività n. 2 del progetto *“CAMPANIA EXPRESS Viaggi tra Napoli e Sorrento”*– CUP B69D14015100007, a valere sulla linea di intervento II.2.1 del POIn Attrattori culturali, naturali e turismo FESR 2007-2013 ;
2. di disporre la liquidazione della somma di € 97.020,00 (euro novantasettemilaventi/00) a favore della EAV s.r.l., a titolo di anticipazione e I acconto, pari al 35% dell’impegno assunto con il presente provvedimento, come da fattura elettronica emessa dalla medesima società n. 1693/15 del 18.09.2015 allegata al presente decreto;
3. di imputare la predetta spesa di € 97.020,00 (euro novantasettemilaventi/00) sul capitolo corrispondente alla seguente stringa che è stata identificata ai sensi del D.lgs n. 118/2011: spesa 5377, che presenta sufficiente disponibilità in termini di competenza e di cassa, dello stato di previsione della spesa del bilancio gestionale dell’E.F. 2015, utilizzando la codifica contabile;

capitolo	missione	Programma	titolo	Macro aggregato	V livello piano dei conti	COFOG	Cod.Id. transazioni UE	Codice bilancio siope	Codice gestionale siope	ricorrenti
5377	07	02	2	203	2.03.03.01.001	04.7	4	2.03.02	2323	4

4. di specificare che il suddetto impegno e la conseguente liquidazione, in virtù della Decisione della Commissione Europea C(2008) 5527 e ss.mm.ii, è riferito per il 74,20% alla quota di cofinanziamento dell'UE e per la restante quota a carico del cofinanziamento nazionale, a valere sul fondo di compensazione istituito con D.L. n. 201/2011;
5. di autorizzare la UOD "Gestione delle spese regionali" al pagamento della somma di € 97.020,00 (euro novantasettemilaventi/00) alla EAV s.r.l., partita IVA,Codice Fiscale 00292210630, mediante accredito sul c/c dedicato della Deutsche Bank, codice IBAN IT25B0310403402000000821774, con la seguente causale "Liquidazione EAV s.r.l. anticipazione e I tranche – CUP B69D14015100007"
6. di incaricare la UOD "Gestione delle spese regionali", di provvedere alla registrazione dell'impegno, imputando le risorse all'E.F. 2015;
7. di specificare che sono stati assolti gli obblighi di pubblicità di cui all' art. 23 del DLgs. n.33/2013;
8. che il suddetto importo è assoggettato ad IVA ai sensi del DPR n. 633 del 26/10/1972 e, pertanto, sono applicabili le disposizioni di cui all'art. 17 ter del DPR 633/1972, come introdotto dall'art. 1, comma 629, lettera b), della legge 23/12/2014, n. 190 (cd. split payment);
9. di precisare che la spesa di cui al presente provvedimento è urgente ed indifferibile, in quanto connessa all'attuazione del POIn - FESR 2007/2013 e concorre agli obiettivi di spesa da realizzare entro il 31.12.2015 per evitare il disimpegno automatico delle risorse;
10. di trasmettere il presente atto, per i provvedimenti di competenza, alla UOD 55 13 04 "Gestione delle Spese regionali" della Direzione Generale per le Risorse Finanziarie, alla Direzione Generale 51 01 00 00 e all'Ufficio II "Esecuzione Atti Sedute di Giunta della Segreteria della Giunta, nonché alla UOD Bollettino Ufficiale – Ufficio Relazioni con il Pubblico per la pubblicazione sul BURC, alla Ente Autonomo Volturno s.r.l. a titolo di notifica e, per opportuna conoscenza, all'Assessore al Turismo e Beni Culturali.

AURICCHIO

Giunta Regionale della Campania

ALLEGATO DATI CONTABILI

DIPARTIMENTO	**Dipartimento della Programmazione e dello Sviluppo Economico**
CAPO DIPARTIMENTO	**Avv. Carannante Giuseppe (vicario)**
DIRETTORE GENERALE	**Avv. Carannante Giuseppe**
DIRIGENTE U.O.D.	Avv. Colomba Auricchio
RESP. DI PROCEDIMENTO/MISURA	Avv. Colomba Auricchio

Dipart.	51	Dir. Gen.	1

OGGETTO

POIn "Attrattori culturali, naturali e turismo" FESR 2007/2013 - progetto "Campania Express, viaggi tra Napoli e Sorrento" - CUP B69D14015100007 - CIG 625342598D - linea di attivita' 2 - impegno della somma di euro 277.200,00 e liquidazione anticipazione e prima tranche della somma di euro 97.020,00 a favore della Ente Autonomo Volturno s.r.l.

fonte: http://burc.regione.campania.it

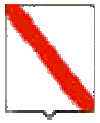

Giunta Regionale della Campania

Eserc.	Cap.	Tit.	Missione	Progr.	M.Aggr.	P. Conti	Cofog	SIOPE B.	SIOPE G.	Cod. UE	IMPORTO	RITENUTA
2015	5377	2	7	2	203	2.03.03.01.000	04.7	2.03.02	0	4	277.200,00	,00

TOTALE	277.200,00	,00

Impegno di Riferimento

Esercizio	Capitolo	Numero
-	-	-

Il Responsabile

fonte: http://burc.regione.campania.it

Giunta Regionale della Campania

ALLEGATO BENEFICIARI

DIPARTIMENTO **Dipartimento della Programmazione e dello Sviluppo Economico**

CAPO DIPARTIMENTO **Avv. Carannante Giuseppe (vicario)**

DIRETTORE GENERALE **Avv. Carannante Giuseppe**

DIRIGENTE UOD Avv. Colomba Auricchio

RESP. DI PROCEDIMENTO/MISURA Avv. Colomba Auricchio

DIPART.	51	DIR.GEN.	1

OGGETTO

POIn "Attrattori culturali, naturali e turismo" FESR 2007/2013 - progetto "Campania Express, viaggi tra Napoli e Sorrento" - CUP B69D14015100007 - CIG 625342598D - linea di attivita' 2 - impegno della somma di euro 277.200,00 e liquidazione anticipazione e prima tranche della somma di euro 97.020,00 a favore della Ente Autonomo Volturno s.r.l.

fonte: http://burc.regione.campania.it

Nominativo	C.F./ P.Iva	Codice MONIT	Indirizzo	Comune	LORDO	RITENUTA
E.A.V. SRL	00292210630		VIA CISTERNA DELL'OLIO	NAPOLI	79.524,59	17.495,41

TOTALI	**79.524,59**	**17.495,41**

Nominativo	Modalità di Pagamento	Esercizio e Capitolo di Spesa	
E.A.V. SRL	***CC Bancario, IBAN : IT25B0310403402000000821774, Annotazioni : l'importo iva soggetto a regime di split payment è pari a euro 17.495,41 come indicato nella colonna ritenuta***	**2015**	**5377**

Il Responsabile

fonte: http://burc.regione.campania.it

FATTURA ELETTRONICA

Versione 1.1

Dati relativi alla trasmissione

- Identificativo del trasmittente: IT07945211006
- Progressivo di invio: 0E87C
- Formato Trasmissione: SDI11
- Codice Amministrazione destinataria: MCJTF8

Dati del cedente / prestatore

Dati anagrafici

- Identificativo fiscale ai fini IVA: IT00292210630
- Codice fiscale: 00292210630
- Denominazione: ENTE AUTONOMO VOLTURNO S.R.L. A SOCIO UNICO
- Regime fiscale: RF01 (ordinario)

Dati della sede

- Indirizzo: VIA CISTERNA DELL'OLIO
- Numero civico: 44
- CAP: 80134
- Comune: NAPOLI
- Provincia: NA
- Nazione: IT

Recapiti

- E-mail: amministrazione@pec.enteautonomovolturno.it

Dati del cessionario / committente

Dati anagrafici

- Codice Fiscale: 80011990639
- Denominazione: Regione Campania

Dati della sede

- Indirizzo: Centro Direzionale Isola C5
- CAP: 80143

fonte: http://burc.regione.campania.it

- Comune: Napoli
- Provincia: NA
- Nazione: IT

Dati del terzo intermediario soggetto emittente

Dati anagrafici

- Identificativo fiscale ai fini IVA: IT07945211006
- Denominazione: INFOCERT S.p.A

Soggetto emittente la fattura

- Soggetto emittente: TZ (terzo)

Versione prodotta con foglio di stile SdI www.fatturapa.gov.it
Versione 1.1

Dati generali del documento

- Tipologia documento: TD01 (fattura)
- Valuta importi: EUR
- Data documento: 2015-09-18+02:00 (18 Settembre 2015 02:00:)
- Numero documento: 1693
- Importo totale documento: 97020.00
- Causale: Progetto "Campania Express Viaggi tra Napoli e Sorrento" - Liquidazione anticipazione e 1a tranche

Dati della convenzione

- Identificativo convenzione: REP. N. 19
- Data convenzione: 2015-06-09+02:00 (09 Giugno 2015 02:00:)
- Codice Unitario Progetto (CUP): B69D14015100007
- Codice Identificativo Gara (CIG): 625342598D

Dati relativi alle linee di dettaglio della fornitura

Nr. linea: 1

- Descrizione bene/servizio: Progetto "CAMPANIA EXPRESS Viaggi tra Napoli e Sorrento". Liquidazione anticipazione e 1a tranche. Dettaglio del quadro economico: - Spazi pubblicitari Euro 50566,06
- Quantità: 1.00
- Unità di misura: NR
- Valore unitario: 50566.06
- Valore totale: 50566.06
- IVA (%): 22.00

Nr. linea: 2

- Descrizione bene/servizio: Progetto CAMPANIA EXPRESS Viaggi tra Napoli e Sorrento. Liquidazione anticipazione e 1a tranche Dettaglio del quadro economico - Noleggio Euro 20731,54
- Valore unitario: 20731.54
- Valore totale: 20731.54
- IVA (%): 22.00

Nr. linea: 3

- Descrizione bene/servizio: Progetto CAMPANIA EXPRESS Viaggi tra Napoli e Sorrento. Liquidazione anticipazione e 1a tranche Dettaglio del quadro economico - Coordinamento tecnico Euro 8226,99
- Valore unitario: 8226.99
- Valore totale: 8226.99
- IVA (%): 22.00

Dati di riepilogo per aliquota IVA e natura

- Aliquota IVA (%): 22.00
- Totale imponibile/importo: 79524.59
- Totale imposta: 17495.41
- Esigibilità IVA: S (scissione dei pagamenti)
- Riferimento normativo: Fattura con scissione dei pagamenti ex articolo 17-ter D.P.R. 633/72

Dati relativi al pagamento

- Condizioni di pagamento: TP02 (pagamento completo)

- **Dettaglio pagamento**
  - Modalità: MP05 (bonifico)
  - Importo: 79524.59
  - Codice IBAN: IT25B0310403402000000821774

Versione prodotta con foglio di stile SdI www.fatturapa.gov.it

Decreto Dirigenziale n. 66 del 30/09/2015

Dipartimento 51 - Dipartimento della Programmazione e dello Sviluppo Economico

Direzione Generale 1 - Direzione Generale per la Programmazione Economica e il Turismo

U.O.D. 10 - UOD Sviluppo e Promozione turismo

Oggetto dell'Atto:

ART. 6 - L.R. 7/2005: ASSEGNAZIONE CONTRIBUTI ASSOCIAZIONI PRO LOCO - ANNO 2014 - TRASFERIMENTO RISORSE EE.PP.T.

IL DIRIGENTE

PREMESSO CHE

a. le associazioni Pro Loco operanti sul territorio regionale hanno richiesto l'intervento finanziario della Regione a sostegno delle iniziative turistiche programmate nella località di competenza, per l'annualità 2014, ai sensi della L.R. n. 7 del 15/02/2005, vigente all'epoca della presentazione delle istanze;
b. l'art. 6 della medesima L.R. 7/05 sanciva l'incentivazione delle attività delle Pro Loco e dell'UNPLI, Comitato regionale e Comitati provinciali, con contributi stanziati in relazione ai programmi di attività redatti, con risorse appostate sul relativo capitolo di bilancio regionale, prevedendo, per i Comitati UNPLI, l'obbligo di istituzione degli uffici di coordinamento regionale e provinciali;
c. con il Decreto Dirigenziale n. 13 del 22/14/2014 sono state impegnate le risorse disponibili sul capitolo 4417 del bilancio 2014, pari ad € 600.000,00, destinate all'assegnazione dei contributi alle associazioni Pro Loco iscritte all'Albo regionale ed ai Comitati regionale e provinciali UNPLI Campania, per l'annualità 2014, ai sensi di quanto disposto dall'art. 6 della legge regionale 7/2005;
d. con Decreto del Dirigente della U.O.D. 10 – Sviluppo e Promozione Turismo, n. 4 del 17/02/2015:
    d.1. è stata nominata la Commissione interna alla Direzione per la programmazione Economica e il Turismo, per la valutazione dei programmi di attività delle suddette associazioni Pro-Loco, per l'annualità 2014;
    d.2. è stata confermata la scheda da utilizzare per la valutazione delle attività delle associazioni Pro Loco iscritte all'Albo regionale;
e. a seguito della conclusione dei lavori, il Presidente della suddetta Commissione interna, nominata con il citato D.D. n. 4/2015, con nota acquisita al protocollo al n. 0628265, del 22/09/2015, ha trasmesso al Dirigente della U.O.D. 10 della Direzione Generale per la Programmazione Economica e il Turismo i verbali delle sedute unitamente alle schede di valutazione nonché:
    e.1. all'elenco elenco delle istanze delle associazioni ammesse a valutazione con i relativi punteggi, suddiviso su base provinciale;
    e.2. all'elenco delle istanze non ammesse;

VERIFICATO CHE:

a. nell'elenco delle associazioni ammesse a valutazione è presente l'associazione pro loco Volla;
b. tale associazione risulta cancellata dall'albo regionale con decreto assessorile n. 258 del 27/11/14, pubblicato sul Bollettino Ufficiale della Regione Campania numero 81 del 01/12/2014, ai sensi di quanto disposto dall'art. 7, comma 2 della l.r. 7/2005, con la conseguente perdita dei benefici di cui alla medesima legge regionale

DATO ATTO CHE

a. ai contributi in argomento sono afferenti alle attività previste dalla L.R. n. 7/2005, per l'annualità 2014, già svolte dalle associazioni Pro Loco della Campania e dai rispettivi Comitati provinciali e Regionale, che hanno prodotto istanza di contributo entro la data del 30 aprile 2014, in vigenza della medesima l.r. 7/2005;
b. occorre trasferire le risorse a ciascun Ente strumentale per il turismo competente per territorio, affinchè proceda alla erogazione ai beneficiari individuati;
c. con il citato Decreto Dirigenziale n. 13/2014, stante l'avvio delle procedure liquidatorie degli enti per il turismo, ex art. 22 della legge regionale 18/2014, è stata richiesta l'annotazione dell'impegno a favore dell'EPT di Avellino, il quale all'esito della procedura valutativa di competenza della Commissione interna avrebbe dovuto:
    c.1. procedere alla erogazione dei contributi assegnati alle singole Pro Loco ubicate nel territorio di propria competenza;

c.2. procedere al trasferimento delle risorse necessarie agli altri Enti Provinciali del Turismo, affinchè ciascuno provvedesse, come di prassi, alla successiva erogazione ai beneficiari ubicati nei rispettivi territori;

d. a causa della mancata conclusione delle procedure liquidatorie di cui all'art. 22 della legge regionale 18/2014, risulta opportuno trasferire direttamente, a ciascun ente competente per territorio, le risorse per l'erogazione dei contributi ai singoli beneficiari individuati all'esito dell'attività valutativa, nel rispetto del principio della economicità del procedimento amministrativo;

RITENUTO PERTANTO, NECESSARIO

a. prendere atto delle risultanze dei lavori della Commissione incaricata della valutazione dei programmi di attività delle associazioni Pro Loco iscritte all'Albo regionale;
b. espungere dall'elenco delle associazioni pro loco ammesse a valutazione l'associazione pro loco Volla, in quanto cancellata con decreto assessorile n. 258 del 27/11/14, pubblicato sul BURC n. 81 del 01/12/2014;
c. approvare l'elenco riformulato:
    c.1. delle istanze ammesse, suddivise su base provinciale, con i punteggi assegnati, per l'annualità 2014, come Allegato "A", al presente provvedimento a formarne parte integrale e sostanziale;
    c.2. delle istanze non ammesse a valutazione e/o escluse, con le relative motivazioni, come da Allegato "B" al presente provvedimento a formarne parte integrale e sostanziale;
d. riservare una quota non inferiore al 20% delle risorse disponibili (€ 600.000,00) e assegnarla ai Comitati UNPLI, in ossequio a quanto stabilito dall' art. 6 della L.R. n. 7/2005 come di seguito indicato:

Comitato Regionale UNPLI Campania	€ 30.002,60
Comitato Provinciale UNPLI Avellino	€ 18.008,00
Comitato Provinciale UNPLI Benevento	€ 18.008,00
Comitato Provinciale UNPLI Caserta	€ 18.008,00
Comitato Provinciale UNPLI Napoli	€ 18.008,00
Comitato Provinciale UNPLI Salerno	€ 18.008,00
	Totale € 120.042,60

e. assegnare, sulla base della cifra residua, i contributi in modo direttamente proporzionale al punteggio attribuito ad ogni associazione Pro Loco in esito alla valutazione delle attività, in ossequio a quanto stabilito dalla Giunta Regionale con deliberazione n. 644 del 19/05/2006, come da allegato "C" al presente provvedimento a formarne parte integrale e sostanziale;
f. stabilire che la pubblicazione del presente atto sul Bollettino Ufficiale della Regione Campania abbia valore, a tutti gli effetti, quale notifica agli interessati;
g. modificare l'impegno assunto con il Decreto Dirigenziale n. 13/2014 ripartendo la somma complessivamente impegnata, pari a € 600.000,00 tra i seguenti enti:

ENTI PROVINCIALI TURISMO	RIPARTIZIONE DELLE RISORSE DA TRASFERIRE
EPT AVELLINO	149.473,00
EPT BENEVENTO	111.912,20
EPT CASERTA	125.086,40
EPT NAPOLI	80.509,40
EPT SALERNO	133.019,00
TOTALE	**600.000,00**

h. liquidare la somma di € 600.000,00 in favore degli Enti Provinciali per il Turismo, competenti per territorio, sotto indicati, affinché gli stessi provvedano alla erogazione dei contributi alle associazioni Pro Loco iscritte all'Albo regionale nonché al Comitato regionale e ai Comitati provinciali UNPLI della Campania, secondo la seguente ripartizione:

ENTE PROVINCIALE TURISMO AVELLINO:

Comitato Regionale UNPLI Campania	€ 30.002,60
Comitato Provinciale UNPLI Avellino	€ 18.008,00

Associazioni Pro Loco Provincia di Avellino	€ 101.462,40
	€ 149.473,00
ENTE PROVINCIALE TURISMO BENEVENTO:	
Comitato Provinciale UNPLI Benevento	€ 18.008,00
Associazioni Pro Loco Provincia di Benevento	€ 93.904,20
	€ 111.912,20
ENTE PROVINCIALE TURISMO CASERTA:	
Comitato Provinciale UNPLI Caserta	€ 18.008,00
Associazioni Pro Loco Provincia di Caserta	€ 107.078,40
	€ 125.086,40
ENTE PROVINCIALE TURISMO NAPOLI:	
Comitato Provinciale UNPLI Napoli	€ 18.008,00
Associazioni Pro Loco Provincia di Napoli	€ 62.501,40
	€ 80.509,40
ENTE PROVINCIALE TURISMO SALERNO:	
Comitato Provinciale UNPLI Salerno	€ 18.008,00
Associazioni Pro Loco Provincia di Salerno	€ 115.011,00
	€ 133.019,00
TOTALE	**€ 600.000,00**

VISTI

a. le LL.RR. n. 1 e 2 del 05/01/2015*;*
b. la legge 7/2005;
c. la D.G.R.C. n. 644 del 19/05/2006
d. la L.R. 18 del 08/08/2014;
e. la D.G.R.C. n. 47 del 09/02/2015 *e* successive modifiche;
f. le D.G.R.C. 478/2012 e 528/2012;
g. la D.G.R.C. n. 427 del 27/09/2013;
h. la D.G.R.C. n. 493 del 18.11.2013;
i. la DGRC n. 186 del 05/06/2014;
j. il D.D. n. 197 del 29/04/2014;
k. la D.G.R.C. n. 595 del 01/12/2014;
l. il decreto assessorile n. 258 del 27/11/14

Alla stregua dell'istruttoria compiuta dal Responsabile del Procedimento e sulla base della espressa dichiarazione di regolarità resa dal Dirigente della U.O.D. 10 – Sviluppo e Promozione Turismo

D E C R E T A

Per le motivazioni indicate in narrativa, che si intendono integralmente riportate nel presente dispositivo:

1 di prendere atto delle risultanze dei lavori della Commissione interna – D.D. n. 4/2015 – nominata per la valutazione dei programmi di attività – anno 2014 – delle associazioni Pro Loco della Campania iscritte all'Albo regionale;
2 espungere dall'elenco delle associazioni pro loco ammesse a valutazione l'associazione pro loco Volla, in quanto cancellata con decreto assessorile n. 258 del 27/11/14, pubblicato sul BURC n. 81 del 01/12/2014;
3 approvare l'elenco riformulato:
  3.1 delle istanze ammesse, suddivise su base provinciale, con i punteggi assegnati, per l'annualità 2014, come Allegato "A", al presente provvedimento a formarne parte integrale e sostanziale;
  3.2 delle istanze non ammesse a valutazione e/o escluse, con le relative motivazioni, come da Allegato "B" al presente provvedimento a formarne parte integrale e sostanziale;
4 di assegnare, così come previsto dall'art. 6 della L.R. 7/2005, al Comitato regionale ed ai Comitati provinciali UNPLI Campania, i seguenti contributi secondo il seguente schema:

Comitato Regionale UNPLI Campania	€ 30.002,60
Comitato Provinciale UNPLI Avellino	€ 18.008,00
Comitato Provinciale UNPLI Benevento	€ 18.008,00
Comitato Provinciale UNPLI Caserta	€ 18.008,00
Comitato Provinciale UNPLI Napoli	€ 18.008,00
Comitato Provinciale UNPLI Salerno	€ 18.008,00
	Totale € 120.042,60

5 di assegnare, sulla base della cifra residua, i contributi in modo direttamente proporzionale al punteggio attribuito ad ogni associazione Pro Loco di cui all'allegato sub "A", in ossequio a quanto stabilito dalla Giunta Regionale con deliberazione n. 644 del 19/05/2006, come da allegato "C" al presente provvedimento a formarne parte integrale e sostanziale;

6 di modificare l'impegno assunto con il Decreto Dirigenziale n. 13/2014 ripartendo la somma complessivamente impegnata, pari a € 600.000,00 tra i seguenti enti:

ENTI PROVINCIALI TURISMO	TOTALE RISORSE DA TRASFERIRE	CODICI DI TESORERIA PROVINCIALE	CODICI DEI CONTI DI TESORERIA PROVINCIALE
EPT AVELLINO	149.473,00	420	0130575
EPT BENEVENTO	111.912,20	421	0038339
EPT CASERTA	125.086,40	422	0039661
EPT NAPOLI	80.509,40	425	0039457
EPT SALERNO	133.019,00	424	0038341
TOTALE	**600.000,00**		

7 di liquidare la complessiva somma di € 600.000,00 (seicentomila/00) da imputare sul capitolo gestionale 4417, dell'esercizio finanziario 2015 – gestione residui -impegno n. 5516/2014 in favore degli Enti Provinciali per il Turismo, come da prospetto indicato al precedente punto 6;

8 di indicare la seguente codificazione di transazione elementare della spesa e codice gestionale SIOPE:

codificazione di transazione elementare della spesa								***Codice gestionale SIOPE***
CAP	**Missione**	**Programma**	**TIT DPCM**	**V livello piano dei conti**	**COFOG**	**Codice ident. Transazioni UE**	**SIOPE**	
4417	07	01	1	1.04.01.02.999	04.7	4	1.05.03	1544

9 di autorizzare l'Unità Operativa Dirigenziale "Gestione delle Spese Regionali" all'emissione dei relativi ordinativi di pagamento, secondo quanto indicato al precedente punto 6.;

10 di incaricare gli EE.PP.T., competenti per territorio, a provvedere alla liquidazione ed erogazione dei contributi - anno 2014 - alle associazioni Pro Loco ed ai Comitati regionale e provinciali UNPLI Campania;

11 di dare atto che il trasferimento di tali risorse rispetta quanto disposto con la delibera della Giunta regionale n. 173 del 03/04/2015 che ha limitato, per ogni struttura direttoriale o equiparata, la spesa libera, relativa agli impegni da assumere ed ai pagamenti da effettuare, sia in c/residui che in c/competenza, in misura, rispettivamente per i suddetti impegni e pagamenti, non superiore ai 6/12 dell'importo indicato nella colonna rubricata "competenza libera 2015" del bilancio gestionale 2015/2017 inerente la stessa struttura;

12 di dare atto che il presente provvedimento è soggetto a pubblicazione, ai sensi degli artt. 26 e 27 del D.Lgs. n. 33/2013 in materia di trasparenza;

13 di dare atto che la pubblicazione del presente atto sul Bollettino Ufficiale della Regione Campania ha valore, a tutti gli effetti, quale notifica agli interessati;

14 di disporre l'invio di copia del presente atto:

- 14.1 alla Direzione Generale per la Programmazione Economica e il Turismo;
- 14.2 alla Direzione Generale per le Risorse Finanziarie, Unità Operativa Dirigenziale "Gestione delle Spese Regionali";
- 14.3 al competente ufficio per la registrazione atti monocratici e archiviazione decreti;
- 14.4 al B.U.R.C.

Dott.ssa Rosa Maria Sciotto

Elenco delle istanze con i punteggi, suddivise su base provinciale, delle associazioni Pro Loco iscritte all'Albo regionale

ART. 6 – L.R. 7/2005
- CONTRIBUTI ANNO 2014 -
PROVINCIA DI AVELLINO

N. POS.	PRO LOCO	COMUNE	PUNTI
AV 1	**AIELLO DEL SABATO**	AIELLO DEL SABATO	88
AV 2	**ALTAVILLESE**	ALTAVILLA IRPINA	82
AV 3	**ANDRETTA**	ANDRETTA	52
AV 4	**AQUILONIA**	AQUILONIA	69
AV 6/12	**ASSOCIAZIONE PRO LOCO NUOVAMENTE**	ARIANO IRPINO	33
AV 7	**ATRIPALDESE**	ATRIPALDA	79
AV 9/12	**ASSOCIAZIONE PRO LOCO MONTEFREDANE**	MONTEFREDANE	85
AV 10	**GERARDO CUCCINIELLO**	AVELLINO	20
AV 11	**AVELLINO**	AVELLINO	56
AV 12	**PRO LOCO BAGNOLI IRPINO E LACENO**	BAGNOLI IRPINO	67
AV 13	**BAIANO**	BAIANO	81
AV 15	**CAIRANO**	CAIRANO	83
AV 16	**PRO LOCO AQUAE ELECTAE - QUAGLIETTA**	CALABRITTO	80
AV 17	**CALITRI**	CALITRI	84
AV 18	**CANDIDA**	CANDIDA	60
AV 19	**CAPOSELE**	CAPOSELE	47
AV 23	**CASTELFRANCI**	CASTELFRANCI	67
AV 24	**CASTELVETERE SUL CALORE**	CASTELVETERE SUL CALORE	67
AV 25	**CERVINARA - A. RENNA**	CERVINARA	76
AV 26	**CESINALI**	CESINALI	69
AV 27	**PRO LOCO PLANCA**	CHIANCHE	62
AV 28	**NUOVA PRO LOCO CHISANO S. D.**	CHIUSANO DI SAN DOMENICO	32
AV 29	**CONTRADA - ARMANDO VEGLIANTE**	CONTRADA	80
AV 30	**COMPSA**	CONZA DELLA CAMPANIA	72
AV 32	**PRO LOCO LA SPIGA - FLUMERI**	FLUMERI	67
AV 33	**ASSOCIAZIONE PRO LOCO DI FONTANAROSA LA FONTE - ONLUS**	FONTANAROSA	20
AV 34	**FORINO**	FORINO	61
AV 35	**FRIGENTINA**	FRIGENTO	59
AV 36	**CIVITATIS IESUALDINAE**	GESUALDO	30
AV 39	**CRYPTA CASTAGNARIA**	GROTTOLELLA	40
AV 41	**PRO LOCO GINO CHICONE - LACEDONIA**	LACEDONIA	82
AV 42	**LAPIANA**	LAPIO	76
AV 43	**LIONI**	LIONI	51
AV 46	**ASSOCIAZIONE PRO LOCO MERCOGLIANO**	MERCOGLIANO	81
AV 47	**LA FENICE**	MIRABELLA ECLANO	53
AV 49	**MONTECALVO IRPINO**	MONTECALVO IRPINO	53
AV 51	**MONTEFORTE IRPINO**	MONTEFORTE IRPINO	53
AV 52/11	**PRO LOCO MOSCHIANO - MICHELE CAPUTO**	MOSCHIANO	23
AV 55	**DIEGO CAVANIGLIA**	MONTELLA	43

Elenco delle istanze con i punteggi, suddivise su base provinciale, delle associazioni Pro Loco iscritte all'Albo regionale

AV 56	**PRO LOCO COMITATO PRO MONTEMARANO**	MONTEMARANO	52
AV 58	**MONTEVERDE**	MONTEVERDE	64
AV 60	**BANZANO**	MONTORO SUPERIORE	56
AV 61	**MONTORO**	MONTORO SUPERIORE	82
AV 62/11	**LUOGOSANO**	LUOGOSANO	42
AV 64	**PRO LOCO NUSCO - BALCONE DELL'IRPINIA**	NUSCO	62
AV 71	**PRATA PRINCIPATO ULTRA**	PRATA DI PRINCIPATO ULTRA	53
AV 73	**PRO LOCO DI QUINDICI**	QUINDICI	53
AV 74	**ROCCABASCERANA**	ROCCABASCERANA	40
AV 76	**SANMANGHESE**	SAN MANGO SUL CALORE	40
AV 77	**SAN MARTINO VALLE CAUDINA**	SAN MARTINO VALLE CAUDINA	55
AV 79	**SOSSIANA**	SAN SOSSIO BARONIA	46
AV 80	**UNIVERSITAS SANCTAE LUCIAE SERINI**	SANTA LUCIA DI SERINO	58
AV 81	**SANTA PAOLINA**	SANTA PAOLINA	72
AV 83	**SANT'ANGELO ALL'ESCA**	SANT'ANGELO ALL'ESCA	39
AV 84	**ALTA IRPINIA - SANT'ANGELO DEI LOMBARDI**	SANT'ANGELO DEI LOMBARDI	86
AV 85	**SANTOSTEFANESE**	SANTO STEFANO DEL SOLE	74
AV 87	**SENERCHIA**	SENERCHIA	70
AV 88	**SERINO**	SERINO	60
AV 90	**SANT'ANDREA DI SIRIGNANO**	SIRIGNANO	61
AV 92	**LOCUM SOLOFRE**	SOLOFRA	18
AV 93	**ASSOCIAZIONE TURISTICA PRO LOCO DI SOLOFRA**	SOLOFRA	67
AV 94	**SERAPIDE**	SORBO SERPICO	66
AV 100	**TEORA**	TEORA	45
AV 101	**CANDRIANO**	TORELLA DE' LOMBARDI	55
AV 103	**AIONE**	TORRIONI	76
AV 105	**TUFO**	TUFO	85
AV 108	**VIRTUS**	VILLANOVA DEL BATTISTA	71
AV 111	**PRO LOCO CLANIS 2006**	AVELLA	54
AV 112	**PRO LOCO CIRCOLO S. PANTALEONE**	MONTORO INFERIORE	67
AV 114	**PRO LOCO ROMULEA**	BISACCIA	43
AV 119	**ASSOCIAZIONE PRO LOCO SABE MAJORIS**	SAN MICHELE DI SERINO	64
AV 122	**ASSOCIAZIONE PRO LOCO PANGEA**	CASALBORE	48
AV 123	**PRO LOCO FROLICE FRANCESCO ALBANESE**	ARIANO IRPINO	28

Elenco delle istanze con i punteggi, suddivise su base provinciale, delle associazioni Pro Loco iscritte all'Albo regionale

ART. 6 – L.R. 7/2005
- CONTRIBUTI ANNO 2014 -
PROVINCIA DI BENEVENTO

N. POS.	PRO LOCO	COMUNE	PUNTI
BN 1	**AIROLA**	AIROLA	79
BN 3	**APOLLOSA**	APOLLOSA	80
BN 4	**ARPAIA**	ARPAIA	85
BN 5	**PRO LOCO GENEROSO PAPA - ARPAISE**	ARPAISE	87
BN 6	**BASELICE**	BASELICE	67
BN 7 /14	**PRO LOCO LE FORCHE CAUDINE**	FORCHIA	53
BN 8	**PIZZILLO**	BONEA	40
BN 9	**BUONALBERGO**	BUONALBERGO	69
BN 10	**CAMPOLATTARO**	CAMPOLATTARO	47
BN 12	**CASALDUNI**	CASALDUNI	88
BN 14/10	**ASSOCIAZIONE TURISTICA PRO LOCO DI SASSINORO**	SASSINORO	69
BN 15	**CASTELVENERE**	CASTELVENERE	70
BN 16	**ASSOCIAZIONE PRO LOCO CASTELVETERE IN VALFORTORE**	CASTELVETERE IN VALFORTORE	59
BN 18	**CEPPALONI**	CEPPALONI	75
BN 21	**CIRCELLO**	CIRCELLO	79
BN 22	**ASSOCIAZIONE PRO LOCO COLLE SANNITA**	COLLE SANNITA	76
BN 23	**CUSANESE**	CUSANO MUTRI	81
BN 25	**BOCCA DELLA SELVA**	CUSANO MUTRI	34
BN 26	**DUGENTA**	DUGENTA	76
BN 28	**FAICCHIO - UMBERTO FRAGOLA**	FAICCHIO	68
BN 29	**MASSA DI FAICCHIO**	FAICCHIO	75
BN 30	**CASALI DI FAICCHIO**	FAICCHIO	68
BN 31	**ASSOCIAZIONE TURISTICA PRO LOCO UGO PEDICINI - FOGLIANISE**	FOGLIANISE	76
BN 32/10	**ASSOCIAZIONE TURISTICA PRO LOCO DI APICE**	APICE	75
BN 33/11	**PRO LOCO FRAGNETO L'ABATE**	FRAGNETO L'ABATE	69
BN 34	**PRO LOCO DI FRAGNETO MONFORTE**	FRAGNETO MONFORTE	72
BN 37	**LIMATOLA**	LIMATOLA	63
BN 39	**MOLINARA**	MOLINARA	48
BN 40	**MONTEFALCONE VALFORTORE**	MONTEFALCONE DI VALFORTORE	80
BN 41	**MONTESARCHIO**	MONTESARCHIO	80
BN 42	**ASSOCIAZIONE PRO LOCO DI MORCONE**	MORCONE	82
BN 43	**PADULESE**	PADULI	62
BN 44	**PAGO VEIANO**	PAGO VEIANO	77
BN 45	**PAOLISI**	PAOLISI	76
BN 47	**PIETRAROJA**	PIETRAROJA	80
BN 48	**PIETRELCINA**	PIETRELCINA	74
BN 49	**PONTE**	PONTE	95
BN 50	**PONTELANDOLFO**	PONTELANDOLFO	68
BN 53	**SAN GIORGIO**	SAN GIORGIO DEL SANNIO	51
BN 54	**SAN GIORGIO LA MOLARA**	SAN GIORGIO LA MOLARA	82
BN 55	**LAURENTINA**	SAN LORENZELLO	48
BN 56	**SAN LUPO**	SAN LUPO	52

Elenco delle istanze con i punteggi, suddivise su base provinciale, delle associazioni Pro Loco iscritte all'Albo regionale

BN 57	**DE GAVOTIS - SAN MARCO DEI CAVOTI**	SAN MARCO DEI CAVOTI	75
BN 58	**LE SURTE**	SAN MARTINO SANNITA	74
BN 60	**SAN NICOLA MANFREDI**	SAN NICOLA MANFREDI	44
BN 61	**SAN SALVATORE TELESINO**	SAN SALVATORE TELESINO	77
BN 62	**SANTA CROCE DEL SANNIO**	SANTA CROCE DEL SANNIO	68
BN 63	**PRO SANT'AGATA**	SANT'AGATA DE' GOTI	72
BN 64	**PRO LOCO DI SAN MARCO AI MONTI**	SANT'ANGELO A CUPOLO	62
BN 65	**PRIMAVERA 91**	SANT'ANGELO A CUPOLO	73
BN 66	**SANT'ARCANGELO TRIMONTE**	SANT'ARCANGELO TRIMONTE	87
BN 67	**SOLOPACA**	SOLOPACA	85
BN 68	**TELESIA**	TELESE TERME	80
BN 69	**TORRECUSO**	TORRECUSO	56
BN 70	**CAMPOSAURO**	VITULANO	83
BN 72	**PRO LOCO PESCO SANNITA**	PESCO SANNITA	79
BN 76	**CASALI DEI COLLINARI**	SAN LEUCIO DEL SANNIO	63

Elenco delle istanze con i punteggi, suddivise su base provinciale, delle associazioni Pro Loco iscritte all'Albo regionale

ART. 6 – L.R. 7/2005
- CONTRIBUTI ANNO 2014 -
PROVINCIA DI CASERTA

N. POS.	PRO LOCO	COMUNE	PUNTI
CE 1	**AILANO**	AILANO	30
CE 2	**ALIFANA**	ALIFE	54
CE 3	**ALVIGNANESE**	ALVIGNANO	44
CE 4	**ARIENZO**	ARIENZO	53
CE 5	**AVERSA**	AVERSA	37
CE 6	**BAIA E LATINA**	BAIA E LATINA	32
CE 7	**AMICI DEL VOLTURNO**	BAIA E LATINA	36
CE 8	**CAIANELLO**	CAIANELLO	83
CE 9	**CAIAZZO**	CAIAZZO	82
CE 10	**CALVI RISORTA**	CALVI RISORTA	26
CE 11	**CALES NOVI**	CALVI RISORTA	25
CE 12	**CAMIGLIANO**	CAMIGLIANO	71
CE 14	**CAPRIATESE**	CAPRIATI AL VOLTURNO	40
CE 15	**CAPUA**	CAPUA	71
CE 16	**ASSOCIAZIONE PRO LOCO SANTA EUFEMIA**	CARINARO	39
CE 17/13	**PRO LOCO PIANESE**	PIANA DI MONTEVERNA	51
CE 18	**CASAGIOVE**	CASAGIOVE	32
CE 19	**CASAPESENNA**	CASAPESENNA	64
CE 20/13	**ASSOCIAZIONE PRO LOCO LE MURA**	SAN GREGORIO MATESE	41
CE 21	**CASERTA**	CASERTA	21
CE 22	**CASERTANTICA**	CASERTA	32
CE 23	**PRO LOCO REAL SITO DI SAN LEUCIO**	CASERTA	40
CE 25	**ANTICO BORGO DI VACCHERIA**	CASERTA	42
CE 26	**CASTEL CAMPAGNANO**	CASTEL CAMPAGNANO	64
CE 27	**LA CASTELLANA**	CASTEL DI SASSO	68
CE 28	**CASTEL MORRONE**	CASTEL MORRONE	60
CE 31	**CERVINO**	CERVINO	36
CE 32	**CESA**	CESA	62
CE 34	**CURTI**	CURTI	26
CE 36	**MAGNOLIA**	FONTEGRECA	62
CE 37	**PRO GALLO**	GALLO MATESE	52
CE 38	**GALLUCCIO**	GALLUCCIO	64
CE 39	**JANUS**	GIANO VETUSTO	64
CE 40	**GIOIESE**	GIOIA SANNITICA	71
CE 43	**LETIZIA**	LETINO	71
CE 44	**LIBERI**	LIBERI	37
CE 45/14	**PRO LOCO FERTILIA**	TEVEROLA	28
CE 46	**MADDALONI**	MADDALONI	56
CE 47	**MARCIANISE**	MARCIANISE	55
CE 48	**MONDRAGONE**	MONDRAGONE	64
CE 49	**PARETE**	PARETE	60
CE 51/14	**PRO LOCO CASAPULLA**	CASAPULLA	19
CE 52	**VALLATA**	PIEDIMONTE MATESE	81

Elenco delle istanze con i punteggi, suddivise su base provinciale, delle associazioni Pro Loco iscritte all'Albo regionale

CE 55	**PINETARIUM**	PIGNATARO MAGGIORE	45
CE 56	**LA TREBULANA**	PONTELATONE	50
CE 57	**PONTELATONE**	PONTELATONE	75
CE 58	**PORTICO DI CASERTA**	PORTICO DI CASERTA	79
CE 59	**PRATA SANNITA**	PRATA SANNITA	57
CE 63	**RUPECANINA**	RAVISCANINA	73
CE 64	**PRO LOCO NUOVA RECALE**	RECALE	75
CE 65	**EDUARDO DE FILIPPO**	RIARDO	49
CE 67	**ROCCAMONFINA**	ROCCAMONFINA	72
CE 68	**ROCCAROMANA**	ROCCAROMANA	55
CE 69	**RAIANO**	RUVIANO	81
CE 70	**CANCELLO SCALO**	SAN FELICE A CANCELLO	64
CE 71	**POLIS**	SAN FELICE A CANCELLO	67
CE 73	**SAN MARCELLINO**	SAN MARCELLINO	57
CE 78	**SANTA MARIA A VICO**	SANTA MARIA A VICO	55
CE 80	**SANT'ARPINO**	SANT'ARPINO	63
CE 81	**SAN CASTRESE**	SESSA AURUNCA	50
CE 82	**ASSOCIAZIONE CULTURALE RICREATIVA - PRO LOCO - LUCUS LAURI**	SESSA AURUNCA	29
CE 83	**BAIAZZURRA**	SESSA AURUNCA	47
CE 85	**SUCCIVO**	SUCCIVO	40
CE 86	**TEANO - TEANUM SIDICINUM**	TEANO	50
CE 87	**PRO LOCO DI TEANO E BORGHI**	TEANO	65
CE 89	**VAIRANO PATENORA**	VAIRANO PATENORA	78
CE 90	**PRO LOCO VALLE**	VALLE DI MADDALONI	69
CE 92	**VITULATINA**	VITULAZIO	67
CE 94	**INSIEME PER MIGNANO M. L.**	MIGNANO MONTE LUNGO	35
CE 95	**MESSERCOLA FORCHIA**	CERVINO	50
CE 96	**VIVERE A CATURANO**	MACERATA CAMPANIA	72
CE 98	**SANTA MARIA C. V.**	SANTA MARIA CAPUA VETERE	23
CE 101	**LIBERA 2007**	SAN CIPRIANO D' AVERSA	33
CE 102	**PRO LOCO DI TRENTOLA DUCENTA**	TRENTOLA DUCENTA	24
CE 104	**FORUM DI CENTRO**	CAPODRISE	48
CE 107	**PRO LOCO DI VALLE AGRICOLA**	VALLE AGRICOLA	42
CE 110	**ASSOCIAZIONE PRO LOCO SUESSA**	SESSA AURUNCA	58
CE 111	**ASSOCIAZIONE PRO LOCO BOTTEGHINO**	SAN FELICE A CANCELLO	69
CE 112	**CASALUCI**	CASALUCE	52
CE 114	**ASSOCIAZIONE PRO LOCO ROCCA ALTA**	CASTELLO DEL MATESE	47
CE 115	**PRO LOCO DEL TRIVICE**	CASERTA	46
CE 117	**SPARANISE**	SPARANISE	40
CE 119	**ASSOCIAZIONE PRO LOCO IL CAPRARIO**	FORMICOLA	76
CE 121	**TERRA ASPRINIA**	TRENTOLA DUCENTA	25
CE 122	**ASSOCIAZIONE TURISTICA PRO LOCO BELLONA**	BELLONA	44
CE 124	**PRO LOCO DI SESSA AURUNCA**	SESSA AURUNCA	34
CE 126	**PRO LOCO MARCIANISANA**	MARCIANISE	55
CE 128	**VOLTURNUM CASTRI MARIS**	CASTEL VOLTURNO	45

Elenco delle istanze con i punteggi, suddivise su base provinciale, delle associazioni Pro Loco iscritte all'Albo regionale

ART. 6 – L.R. 7/2005
- CONTRIBUTI ANNO 2014 -
PROVINCIA DI NAPOLI

N. POS.	PRO LOCO	COMUNE	PUNTI
NA 2	**AGEROLA**	AGEROLA	83
NA 3	**ARZANESE**	ARZANO	64
NA 4/12	**ASSOCIAZIONE PRO LOCO CITTA' PIANO DI SORRENTO**	PIANO DI SORRENTO	34
NA 5/12	**ASSOCIAZIONE PRO LOCO CITTA' DI BACOLI**	BACOLI	39
NA 7	**BRUSCIANO**	BRUSCIANO	19
NA 9	**CAMPOSANO**	CAMPOSANO	67
NA 10	**CASALNUOVO**	CASALNUOVO DI NAPOLI	22
NA 11	**HYRIA**	CASAMARCIANO	27
NA 12	**CASANDRINO**	CASANDRINO	72
NA 13	**CASOLA DI NAPOLI**	CASOLA DI NAPOLI	59
NA 16	**CASTRUM**	CASTELLO DI CISTERNA	64
NA 18	**CIMITILE**	CIMITILE	59
NA 20	**HERCVLANEVM**	ERCOLANO	66
NA 22	**FRATTAMINORE**	FRATTAMINORE	27
NA 23	**CITTA' DI GIUGLIANO IN CAMPANIA**	GIUGLIANO IN CAMPANIA	56
NA 24	**LITORALE DOMITIO**	GIUGLIANO IN CAMPANIA	53
NA 25	**GRUMO NEVANO**	GRUMO NEVANO	44
NA 26	**LETTERE**	LETTERE	49
NA 27	**PRO LOCO DI MARANO**	MARANO DI NAPOLI	24
NA 29/10	**PRO LOCO - CITTA' DI MARIGLIANO**	MARIGLIANO	24
NA 30	**PRO MASSA LUBRENSE**	MASSA LUBRENSE	49
NA 31	**DUE GOLFI**	MASSA LUBRENSE	78
NA 33	**MONTE DI PROCIDA**	MONTE DI PROCIDA	40
NA 34/10	**PRO LOCO DI PIMONTE**	PIMONTE	53
NA 35	**PRO LOCO DI NAPOLI**	NAPOLI	34
NA 38	**PALMA CAMPANIA**	PALMA CAMPANIA	68
NA 40	**POGGIOMARINO**	POGGIOMARINO	69
NA 43	**PRO LOCO POZZUOLI**	POZZUOLI	30
NA 47	**SAN GIORGIO A CREMANO**	SAN GIORGIO A CREMANO	58
NA 48/13	**PRO LOCO BOSCOREALE LA GINESTRA**	BOSCOREALE	38
NA 50	**SAN VITALIANO**	SAN VITALIANO	54
NA 51	**SANTA MARIA LA CARITA'**	SANTA MARIA LA CARITA'	77
NA 54	**IL CAMPANILE DI SAVIANO**	SAVIANO	55
NA 55	**SOMMA VESUVIANA**	SOMMA VESUVIANA	51
NA 56	**STRIANO**	STRIANO	70
NA 58	**OPLONTI MARINA DEL SOLE**	TORRE ANNUNZIATA	47
NA 59	**TORRE DEL GRECO**	TORRE DEL GRECO	51
NA 60	**PRO LOCO TRECASE**	TRECASE	45
NA 62	**VILLARICCA**	VILLARICCA	38
NA 63	**VISCIANO**	VISCIANO	78
NA 65	**PRO LOCO CITTA' DI POMPEI**	POMPEI	21
NA 68/11	**ASSOCIAZIONE PRO LOCO CASTELLO DI PALMA**	PALMA CAMPANIA	43

Elenco delle istanze con i punteggi, suddivise su base provinciale, delle associazioni Pro Loco iscritte all'Albo regionale

NA 69/11	**ASSOCIAZIONE TURISTICA PRO LOCO TURRIS MARE VESUVIO**	TORRE DEL GRECO	29
NA 72	**PRO LOCO SANT'ANASTASIA**	SANT'ANASTASIA	32
NA 74	**PRO LOCO ISOLA VERDE**	ISCHIA	32
NA 76	**LITERNUM**	GIUGLIANO IN CAMPANIA	18
NA 80	**PRO CASAMICCIOLA TERME**	CASAMICCIOLA TERME	79
NA 82	**PRO LOCO DI CAIVANO**	CAIVANO	15
NA 84	**ASSOCIAZIONE TURISTICA PRO LOCO DI CASAVATORE**	CASAVATORE	42
NA 85	**PRO LOCO MARIGLIANELLA**	MARIGLIANELLA	26
NA 86	**ASSOCIAZIONE PRO LOCO PANZA D' ISCHIA**	FORIO	65
NA 87	**PRO LOCO AFRAGOLA**	AFRAGOLA	37
NA 88	**PRO LOCO CERCOLA**	CERCOLA	36
NA 90/12	**MARANO FLEGREA TERRA MATER ET MAGISTRA**	MARANO DI NAPOLI	53
NA 97	**ASSOCIAZIONE PRO LOCO SCISCIANO**	SCISCIANO	49
NA 99	**INSIEME PER LA CITTA' DI CASORIA**	CASORIA	27
NA 102	**PRO LOCO MELITO DI NAPOLI**	MELITO DI NAPOLI	32

Elenco delle istanze con i punteggi, suddivise su base provinciale, delle associazioni Pro Loco iscritte all'Albo regionale

ART. 6 – L.R. 7/2005
- CONTRIBUTI ANNO 2014 -
PROVINCIA DI SALERNO

N. POS.	PRO LOCO	COMUNE	PUNTI
SA 1	**PRO ACERNO**	ACERNO	61
SA 2	**PRO AGROPOLI TURISTICA**	AGROPOLI	57
SA 3	**ALBANELLA**	ALBANELLA	61
SA 5	**ANGRI**	ANGRI	35
SA 6	**AQUARA**	AQUARA	47
SA 7	**PRO LOCO DEL COMUNE DI ASCEA**	ASCEA	47
SA 8	**ATHENA NOVA**	ATENA LUCANA	64
SA 9	**MATTINA DI AULETTA**	AULETTA	81
SA 10	**BARONISSI**	BARONISSI	27
SA 11	**BATTIPAGLIA**	BATTIPAGLIA	53
SA 12	**BELLIZZI**	BELLIZZI	44
SA 13	**BELLOSGUARDO**	BELLOSGUARDO	78
SA 14	**BRACIGLIANO**	BRACIGLIANO	27
SA 15	**PRO LOCO BUCCINO - VOLCEI**	BUCCINO	81
SA 19	**CAMEROTA**	CAMEROTA	66
SA 20	**CITTA' DI CAMPAGNA**	CAMPAGNA	64
SA 23/12	**PRO LOCO CASALBUONO**	CASALBUONO	52
SA 25	**CASELLE IN PITTARI**	CASELLE IN PITTARI	77
SA 29	**S. MARIA DI CASTELLABATE**	CASTELLABATE	17
SA 30/12	**ASSOCIAZIONE PRO LOCO MOIO DELLA CIVITELLA**	MOIO DELLA CIVITELLA	37
SA 31	**CASTELNUOVO CILENTO**	CASTELNUOVO CILENTO	51
SA 33	**MONTE BULGHERIA**	CELLE DI BULGHERIA	32
SA 36	**PRO LOCO CERASO**	CERASO	73
SA 37	**CETARA**	CETARA	66
SA 38	**COLLIANO**	COLLIANO	69
SA 42	**CONTURSI TERME**	CONTURSI TERME	70
SA 43	**ASSOCIAZIONE PRO LOCO COMUNE DI CORBARA**	CORBARA	62
SA 45	**CUCCARO VETERE**	CUCCARO VETERE	68
SA 47	**FELITTO**	FELITTO	84
SA 51	**GIFFONI SEI CASALI**	GIFFONI SEI CASALI	48
SA 52	**GIFFONI VALLE PIANA**	GIFFONI VALLE PIANA	69
SA 54	**ISPANI**	ISPANI	71
SA 55	**SAN MARTINO CILENTO**	LAUREANA CILENTO	62
SA 58	**GENS LAVIA**	LAVIANO	58
SA 59	**DI ROCCA CILENTO**	LUSTRA	41
SA 60/12	**DON DONATO PAESANO**	EBOLI	25
SA 61	**MAGLIANO NUOVO**	MAGLIANO VETERE	67
SA 62	**MERCATO S.SEVERINO**	MERCATO S.SEVERINO	59
SA 63	**MINORI**	MINORI	70
SA 66	**ORTODONICO CILENTO**	MONTECORICE	70
SA 68	**MONTECORVINO PUGLIANO**	MONTECORVINO PUGLIANO	49
SA 69/14	**ETRUSCHI DI FRONTIERA**	PONTECAGNANO FAIANO	19
SA 74	**NOVI VELIA**	NOVI VELIA	61
SA 76	**OLEVANO SUL TUSCIANO**	OLEVANO SUL TUSCIANO	74
SA 77	**OLIVETO CITRA**	OLIVETO CITRA	62
SA 79	**PAOLO DE MATTEIS**	ORRIA	44

Elenco delle istanze con i punteggi, suddivise su base provinciale, delle associazioni Pro Loco iscritte all'Albo regionale

SA 81	**PADULA**	PADULA	60
SA 82	**PALOMONTE**	PALOMONTE	59
SA 83	**PERITO**	PERITO	57
SA 87	**TANAGRO POLLESE**	POLLA	53
SA 88/13	**ASSOCIAZIONE PRO LOCO OGLIARA**	SALERNO	12
SA 89	**PIOPPI**	POLLICA	59
SA 90	**POLLICA**	POLLICA	61
SA 92	**IL PLATANO**	RICIGLIANO	45
SA 93	**ROCCADASPIDE**	ROCCADASPIDE	81
SA 94	**ROCCAGLORIOSA**	ROCCAGLORIOSA	39
SA 95	**ROCCAPIEMONTE**	ROCCAPIEMONTE	71
SA 96	**ROSCIGNO VECCHIA**	ROSCIGNO	73
SA 97	**E. CORTAZZO**	RUTINO	51
SA 99	**SALA CONSILINA**	SALA CONSILINA	47
SA 100	**SALENTO**	SALENTO	59
SA 103	**ASSOCIAZIONE TURISTICA PRO SCARIO**	SAN GIOVANNI A PIRO	60
SA 104	**SAN GIOVANNI A PIRO E BOSCO**	SAN GIOVANNI A PIRO	51
SA 106	**SAN MANGO PIEMONTE**	SAN MANGO PIEMONTE	52
SA 109	**SAN MAURO LA BRUCA**	SAN MAURO LA BRUCA	64
SA 110	**SAN PIETRO AL TANAGRO**	SAN PIETRO AL TANAGRO	59
SA 113	**BUXENTUM**	SANTA MARINA	67
SA 114	**SANT'ANGELO A FASANELLA**	SANT'ANGELO A FASANELLA	65
SA 116	**SANT'EGIDIO DEL MONTE ALBINO**	SANT'EGIDIO DEL MONTE ALBINO	71
SA 117	**SANZA**	SANZA	48
SA 118	**SAPRI**	SAPRI	67
SA 119	**SARNO**	SARNO	37
SA 120	**SASSANO**	SASSANO	41
SA 121	**SCALA**	SCALA	67
SA 124	**CITTA' DI SIANO**	SIANO	83
SA 125	**MONTI ALBURNI**	SICIGNANO DEGLI ALBURNI	54
SA 126	**STELLA CILENTO**	STELLA CILENTO	56
SA 128	**TEGGIANO**	TEGGIANO	45
SA 129	**TORCHIARA**	TORCHIARA	21
SA 130/14	**MONTESARO - SARNO**	SARNO	34
SA 131	**TORRE ORSAIA**	TORRE ORSAIA	70
SA 132	**TORTORELLA**	TORTORELLA	42
SA 135	**PRO LOCO GELBISON DI VALLO DELLA LUCANIA**	VALLO DELLA LUCANIA	19
SA 136	**D'AYALA VALVA**	VALVA	62
SA 137	**VILLAMMARE**	VIBONATI	25
SA 139/14	**ROVELLA**	MONTECORVINO ROVELLA	52
SA 140	**ASSOCIAZIONE PRO LOCO SAXUM**	SESSA CILENTO	54
SA 144	**PRO LOCO MYRICAE**	SERRAMEZZANA	63
SA 147	**PRO LOCO PERDIFUMO E FRAZIONI**	PERDIFUMO	11
SA 148	**PRO LOCO CICERALE**	CICERALE	49

L.R. 7/2005 - ANNO 2014 All. B

Istanze delle Associazioni Pro Loco non ammesse a valutazione e/o escluse

	N. POS.	PRO LOCO	COMUNE	MOTIVO DI NON AMMISSIONE
1	AV 14	**BONITO**	BONITO	PERVENUTA FUORI TERMINE D.G.R.C. 644/2006
2	AV 69/13	**PRO TREVICO**	TREVICO	PERVENUTA FUORI TERMINE D.G.R.C. 644/2006
3	AV 109	**VOLTURARA IRPINA**	VOLTURARA IRPINA	PERVENUTA FUORI TERMINE D.G.R.C. 644/2006
4	BN 27	**DURAZZANO**	DURAZZANO	PERVENUTA FUORI TERMINE D.G.R.C. 644/2006
5	CE 29	**CASTEL VOLTURNO**	CASTEL VOLTURNO	PERVENUTA FUORI TERMINE D.G.R.C. 644/2006
6	CE 72/14	**PRO LOCO DI CARINOLA**	CARINOLA	PERVENUTA FUORI TERMINE D.G.R.C. 644/2006
7	CE 75	**SAN POTITO SANNITICO**	SAN POTITO SANNITICO	PERVENUTA FUORI TERMINE D.G.R.C. 644/2006
8	CE 79	**SANT'ANGIOLESE**	SANT'ANGELO D'ALIFE	PERVENUTA FUORI TERMINE D.G.R.C. 644/2006
9	NA 21	**ASSOCIAZIONE PRO LOCO FRANCESCO DURANTE DI FRATTAMAGGIORE**	FRATTAMAGGIORE	PERVENUTA FUORI TERMINE D.G.R.C. 644/2006
10	NA 52	**SANT'ANTIMO**	SANT'ANTIMO	PERVENUTA FUORI TERMINE D.G.R.C. 644/2006
11	SA 27	**CASTEL SAN LORENZO**	CASTEL SAN LORENZO	PERVENUTA FUORI TERMINE D.G.R.C. 644/2006
12	SA 44	**CORLETO MONFORTE**	CORLETO MONFORTE	PERVENUTA FUORI TERMINE D.G.R.C. 644/2006
13	SA 98	**SACCO**	SACCO	PERVENUTA FUORI TERMINE D.G.R.C. 644/2006
	N. POS.	**PRO LOCO**	**COMUNE**	**MOTIVO DI ESCLUSIONE**
14	NA 96	**PRO LOCO VOLLA**	VOLLA	CANCELLATA CON DECRETO ASSESSORILE N. 258 DEL 27/11/14, PUBBLICATO SUL BURC N. 81 DEL 01/12/2014

Associazioni Pro Loco iscritte all'Albo regionale, individuate con i relativi punteggi nei cinque elenchi – Allegato "A" e singolarmente specificati

ART. 6 – L.R. 7/2005
- CONTRIBUTI ANNO 2014 -
PROVINCIA DI AVELLINO

N. POS.	PRO LOCO	COMUNE	PUNTI	VALORE UNITARIO	CONTRIBUTO
AV 1	**AIELLO DEL SABATO**	AIELLO DEL SABATO	88	23,40	€ 2.059,20
AV 2	**ALTAVILLESE**	ALTAVILLA IRPINA	82	23,40	€ 1.918,80
AV 3	**ANDRETTA**	ANDRETTA	52	23,40	€ 1.216,80
AV 4	**AQUILONIA**	AQUILONIA	69	23,40	€ 1.614,60
AV 6/12	**ASSOCIAZIONE PRO LOCO NUOVAMENTE**	ARIANO IRPINO	33	23,40	€ 772,20
AV 7	**ATRIPALDESE**	ATRIPALDA	79	23,40	€ 1.848,60
AV 9/12	**ASSOCIAZIONE PRO LOCO MONTEFREDANE**	MONTEFREDANE	85	23,40	€ 1.989,00
AV 10	**GERARDO CUCCINIELLO**	AVELLINO	20	23,40	€ 468,00
AV 11	**AVELLINO**	AVELLINO	56	23,40	€ 1.310,40
AV 12	**PRO LOCO BAGNOLI IRPINO E LACENO**	BAGNOLI IRPINO	67	23,40	€ 1.567,80
AV 13	**BAIANO**	BAIANO	81	23,40	€ 1.895,40
AV 15	**CAIRANO**	CAIRANO	83	23,40	€ 1.942,20
AV 16	**PRO LOCO AQUAE ELECTAE - QUAGLIETTA**	CALABRITTO	80	23,40	€ 1.872,00
AV 17	**CALITRI**	CALITRI	84	23,40	€ 1.965,60
AV 18	**CANDIDA**	CANDIDA	60	23,40	€ 1.404,00
AV 19	**CAPOSELE**	CAPOSELE	47	23,40	€ 1.099,80
AV 23	**CASTELFRANCI**	CASTELFRANCI	67	23,40	€ 1.567,80
AV 24	**CASTELVETERE SUL CALORE**	CASTELVETERE SUL CALORE	67	23,40	€ 1.567,80
AV 25	**CERVINARA - A. RENNA**	CERVINARA	76	23,40	€ 1.778,40
AV 26	**CESINALI**	CESINALI	69	23,40	€ 1.614,60
AV 27	**PRO LOCO PLANCA**	CHIANCHE	62	23,40	€ 1.450,80
AV 28	**NUOVA PRO LOCO CHISANO S. D.**	CHIUSANO DI SAN DOMENICO	32	23,40	€ 748,80
AV 29	**CONTRADA - ARMANDO VEGLIANTE**	CONTRADA	80	23,40	€ 1.872,00
AV 30	**COMPSA**	CONZA DELLA CAMPANIA	72	23,40	€ 1.684,80
AV 32	**PRO LOCO LA SPIGA - FLUMERI**	FLUMERI	67	23,40	€ 1.567,80
AV 33	**ASSOCIAZIONE PRO LOCO DI FONTANAROSA LA FONTE - ONLUS**	FONTANAROSA	20	23,40	€ 468,00
AV 34	**FORINO**	FORINO	61	23,40	€ 1.427,40
AV 35	**FRIGENTINA**	FRIGENTO	59	23,40	€ 1.380,60
AV 36	**CIVITATIS IESUALDINAE**	GESUALDO	30	23,40	€ 702,00
AV 39	**CRYPTA CASTAGNARIA**	GROTTOLELLA	40	23,40	€ 936,00
AV 41	**PRO LOCO GINO CHICONE - LACEDONIA**	LACEDONIA	82	23,40	€ 1.918,80
AV 42	**LAPIANA**	LAPIO	76	23,40	€ 1.778,40
AV 43	**LIONI**	LIONI	51	23,40	€ 1.193,40
AV 46	**ASSOCIAZIONE PRO LOCO MERCOGLIANO**	MERCOGLIANO	81	23,40	€ 1.895,40
AV 47	**LA FENICE**	MIRABELLA ECLANO	53	23,40	€ 1.240,20
AV 49	**MONTECALVO IRPINO**	MONTECALVO IRPINO	53	23,40	€ 1.240,20

Associazioni Pro Loco iscritte all'Albo regionale, individuate con i relativi punteggi nei cinque elenchi – Allegato "A" e singolarmente specificati

AV 51	**MONTEFORTE IRPINO**	MONTEFORTE IRPINO	53	23,40	€ 1.240,20
AV 52/11	**PRO LOCO MOSCHIANO - MICHELE CAPUTO**	MOSCHIANO	23	23,40	€ 538,20
AV 55	**DIEGO CAVANIGLIA**	MONTELLA	43	23,40	€ 1.006,20
AV 56	**PRO LOCO COMITATO PRO MONTEMARANO**	MONTEMARANO	52	23,40	€ 1.216,80
AV 58	**MONTEVERDE**	MONTEVERDE	64	23,40	€ 1.497,60
AV 60	**BANZANO**	MONTORO SUPERIORE	56	23,40	€ 1.310,40
AV 61	**MONTORO**	MONTORO SUPERIORE	79	23,40	€ 1.848,60
AV 62/11	**LUOGOSANO**	LUOGOSANO	42	23,40	€ 982,80
AV 64	**PRO LOCO NUSCO - BALCONE DELL'IRPINIA**	NUSCO	62	23,40	€ 1.450,80
AV 71	**PRATA PRINCIPATO ULTRA**	PRATA DI PRINCIPATO ULTRA	53	23,40	€ 1.240,20
AV 73	**PRO LOCO DI QUINDICI**	QUINDICI	53	23,40	€ 1.240,20
AV 74	**ROCCABASCERANA**	ROCCABASCERANA	40	23,40	€ 936,00
AV 76	**SANMANGHESE**	SAN MANGO SUL CALORE	40	23,40	€ 936,00
AV 77	**SAN MARTINO VALLE CAUDINA**	SAN MARTINO VALLE CAUDINA	55	23,40	€ 1.287,00
AV 79	**SOSSIANA**	SAN SOSSIO BARONIA	46	23,40	€ 1.076,40
AV 80	**UNIVERSITAS SANCTAE LUCIAE SERINI**	SANTA LUCIA DI SERINO	58	23,40	€ 1.357,20
AV 81	**SANTA PAOLINA**	SANTA PAOLINA	72	23,40	€ 1.684,80
AV 83	**SANT'ANGELO ALL'ESCA**	SANT'ANGELO ALL'ESCA	39	23,40	€ 912,60
AV 84	**ALTA IRPINIA - SANT'ANGELO DEI LOMBARDI**	SANT'ANGELO DEI LOMBARDI	86	23,40	€ 2.012,40
AV 85	**SANTOSTEFANESE**	SANTO STEFANO DEL SOLE	78	23,40	€ 1.825,20
AV 87	**SENERCHIA**	SENERCHIA	70	23,40	€ 1.638,00
AV 88	**SERINO**	SERINO	60	23,40	€ 1.404,00
AV 90	**SANT'ANDREA DI SIRIGNANO**	SIRIGNANO	61	23,40	€ 1.427,40
AV 92	**LOCUM SOLOFRE**	SOLOFRA	18	23,40	€ 421,20
AV 93	**ASSOCIAZIONE TURISTICA PRO LOCO DI SOLOFRA**	SOLOFRA	67	23,40	€ 1.567,80
AV 94	**SERAPIDE**	SORBO SERPICO	66	23,40	€ 1.544,40
AV 100	**TEORA**	TEORA	45	23,40	€ 1.053,00
AV 101	**CANDRIANO**	TORELLA DE' LOMBARDI	55	23,40	€ 1.287,00
AV 103	**AIONE**	TORRIONI	76	23,40	€ 1.778,40
AV 105	**TUFO**	TUFO	85	23,40	€ 1.989,00
AV 108	**VIRTUS**	VILLANOVA DEL BATTISTA	71	23,40	€ 1.661,40
AV 111	**PRO LOCO CLANIS 2006**	AVELLA	54	23,40	€ 1.263,60
AV 112	**PRO LOCO CIRCOLO S. PANTALEONE**	MONTORO INFERIORE	67	23,40	€ 1.567,80
AV 114	**PRO LOCO ROMULEA**	BISACCIA	43	23,40	€ 1.006,20
AV 119	**ASSOCIAZIONE PRO LOCO SABE MAJORIS**	SAN MICHELE DI SERINO	64	23,40	€ 1.497,60
AV 122	**ASSOCIAZIONE PRO LOCO PANGEA**	CASALBORE	48	23,40	€ 1.123,20
AV 123	**PRO LOCO FROLICE FRANCESCO ALBANESE**	ARIANO IRPINO	28	23,40	€ 655,20
				TOTALE	**101.462,40**

fonte: http://burc.regione.campania.it

Associazioni Pro Loco iscritte all'Albo regionale, individuate con i relativi punteggi nei cinque elenchi – Allegato "A" e singolarmente specificati

ART. 6 – L.R. 7/2005
- CONTRIBUTI ANNO 2014 -
PROVINCIA DI BENEVENTO

N. POS.	PRO LOCO	COMUNE	PUNTI	VALORE UNITARIO	CONTRIBUTO
BN 1	**AIROLA**	AIROLA	79	23,40	€ 1.848,60
BN 3	**APOLLOSA**	APOLLOSA	80	23,40	€ 1.872,00
BN 4	**ARPAIA**	ARPAIA	85	23,40	€ 1.989,00
BN 5	**PRO LOCO GENEROSO PAPA - ARPAISE**	ARPAISE	87	23,40	€ 2.035,80
BN 6	**BASELICE**	BASELICE	67	23,40	€ 1.567,80
BN 7 /14	**PRO LOCO LE FORCHE CAUDINE**	FORCHIA	53	23,40	€ 1.240,20
BN 8	**PIZZILLO**	BONEA	40	23,40	€ 936,00
BN 9	**BUONALBERGO**	BUONALBERGO	69	23,40	€ 1.614,60
BN 10	**CAMPOLATTARO**	CAMPOLATTARO	47	23,40	€ 1.099,80
BN 12	**CASALDUNI**	CASALDUNI	88	23,40	€ 2.059,20
BN 14/10	**ASSOCIAZIONE TURISTICA PRO LOCO DI SASSINORO**	SASSINORO	69	23,40	€ 1.614,60
BN 15	**CASTELVENERE**	CASTELVENERE	70	23,40	€ 1.638,00
BN 16	**ASSOCIAZIONE PRO LOCO CASTELVETERE IN VALFORTORE**	CASTELVETERE IN VALFORTORE	59	23,40	€ 1.380,60
BN 18	**CEPPALONI**	CEPPALONI	75	23,40	€ 1.755,00
BN 21	**CIRCELLO**	CIRCELLO	79	23,40	€ 1.848,60
BN 22	**ASSOCIAZIONE PRO LOCO COLLE SANNITA**	COLLE SANNITA	76	23,40	€ 1.778,40
BN 23	**CUSANESE**	CUSANO MUTRI	81	23,40	€ 1.895,40
BN 25	**BOCCA DELLA SELVA**	CUSANO MUTRI	34	23,40	€ 795,60
BN 26	**DUGENTA**	DUGENTA	76	23,40	€ 1.778,40
BN 28	**FAICCHIO - UMBERTO FRAGOLA**	FAICCHIO	68	23,40	€ 1.591,20
BN 29	**MASSA DI FAICCHIO**	FAICCHIO	75	23,40	€ 1.755,00
BN 30	**CASALI DI FAICCHIO**	FAICCHIO	68	23,40	€ 1.591,20
BN 31	**ASSOCIAZIONE TURISTICA PRO LOCO UGO PEDICINI - FOGLIANISE**	FOGLIANISE	76	23,40	€ 1.778,40
BN 32/10	**ASSOCIAZIONE TURISTICA PRO LOCO DI APICE**	APICE	75	23,40	€ 1.755,00
BN 33/11	**PRO LOCO FRAGNETO L'ABATE**	FRAGNETO L'ABATE	69	23,40	€ 1.614,60
BN 34	**PRO LOCO DI FRAGNETO MONFORTE**	FRAGNETO MONFORTE	72	23,40	€ 1.684,80
BN 37	**LIMATOLA**	LIMATOLA	63	23,40	€ 1.474,20
BN 39	**MOLINARA**	MOLINARA	48	23,40	€ 1.123,20
BN 40	**MONTEFALCONE VALFORTORE**	MONTEFALCONE DI VALFORTORE	80	23,40	€ 1.872,00
BN 41	**MONTESARCHIO**	MONTESARCHIO	80	23,40	€ 1.872,00
BN 42	**ASSOCIAZIONE PRO LOCO DI MORCONE**	MORCONE	82	23,40	€ 1.918,80
BN 43	**PADULESE**	PADULI	62	23,40	€ 1.450,80
BN 44	**PAGO VEIANO**	PAGO VEIANO	77	23,40	€ 1.801,80
BN 45	**PAOLISI**	PAOLISI	76	23,40	€ 1.778,40

Associazioni Pro Loco iscritte all'Albo regionale, individuate con i relativi punteggi nei cinque elenchi – Allegato "A" e singolarmente specificati

BN 47	**PIETRAROJA**	PIETRAROJA	80	23,40	€ 1.872,00
BN 48	**PIETRELCINA**	PIETRELCINA	74	23,40	€ 1.731,60
BN 49	**PONTE**	PONTE	95	23,40	€ 2.223,00
BN 50	**PONTELANDOLFO**	PONTELANDOLFO	68	23,40	€ 1.591,20
BN 53	**SAN GIORGIO**	SAN GIORGIO DEL SANNIO	51	23,40	€ 1.193,40
BN 54	**SAN GIORGIO LA MOLARA**	SAN GIORGIO LA MOLARA	82	23,40	€ 1.918,80
BN 55	**LAURENTINA**	SAN LORENZELLO	48	23,40	€ 1.123,20
BN 56	**SAN LUPO**	SAN LUPO	52	23,40	€ 1.216,80
BN 57	**DE GAVOTIS - SAN MARCO DEI CAVOTI**	SAN MARCO DEI CAVOTI	75	23,40	€ 1.755,00
BN 58	**LE SURTE**	SAN MARTINO SANNITA	74	23,40	€ 1.731,60
BN 60	**SAN NICOLA MANFREDI**	SAN NICOLA MANFREDI	44	23,40	€ 1.029,60
BN 61	**SAN SALVATORE TELESINO**	SAN SALVATORE TELESINO	77	23,40	€ 1.801,80
BN 62	**SANTA CROCE DEL SANNIO**	SANTA CROCE DEL SANNIO	68	23,40	€ 1.591,20
BN 63	**PRO SANT'AGATA**	SANT'AGATA DE' GOTI	72	23,40	€ 1.684,80
BN 64	**PRO LOCO DI SAN MARCO AI MONTI**	SANT'ANGELO A CUPOLO	62	23,40	€ 1.450,80
BN 65	**PRIMAVERA 91**	SANT'ANGELO A CUPOLO	73	23,40	€ 1.708,20
BN 66	**SANT'ARCANGELO TRIMONTE**	SANT'ARCANGELO TRIMONTE	87	23,40	€ 2.035,80
BN 67	**SOLOPACA**	SOLOPACA	85	23,40	€ 1.989,00
BN 68	**TELESIA**	TELESE TERME	80	23,40	€ 1.872,00
BN 69	**TORRECUSO**	TORRECUSO	56	23,40	€ 1.310,40
BN 70	**CAMPOSAURO**	VITULANO	83	23,40	€ 1.942,20
BN 72	**PRO LOCO PESCO SANNITA**	PESCO SANNITA	79	23,40	€ 1.848,60
BN 76	**CASALI DEI COLLINARI**	SAN LEUCIO DEL SANNIO	63	23,40	€ 1.474,20
				TOTALE	**€ 93.904,20**

fonte: http://burc.regione.campania.it

Associazioni Pro Loco iscritte all'Albo regionale, individuate con i relativi punteggi nei cinque elenchi – Allegato "A" e singolarmente specificati

ART. 6 – L.R. 7/2005
- CONTRIBUTI ANNO 2014 -
PROVINCIA DI CASERTA

N. POS.	PRO LOCO	COMUNE	PUNTI	VALORE UNITARIO	CONTRIBUTO
CE 1	**AILANO**	AILANO	30	23,40	€ 702,00
CE 2	**ALIFANA**	ALIFE	54	23,40	€ 1.263,60
CE 3	**ALVIGNANESE**	ALVIGNANO	44	23,40	€ 1.029,60
CE 4	**ARIENZO**	ARIENZO	53	23,40	€ 1.240,20
CE 5	**AVERSA**	AVERSA	37	23,40	€ 865,80
CE 6	**BAIA E LATINA**	BAIA E LATINA	32	23,40	€ 748,80
CE 7	**AMICI DEL VOLTURNO**	BAIA E LATINA	36	23,40	€ 842,40
CE 8	**CAIANELLO**	CAIANELLO	83	23,40	€ 1.942,20
CE 9	**CAIAZZO**	CAIAZZO	82	23,40	€ 1.918,80
CE 10	**CALVI RISORTA**	CALVI RISORTA	26	23,40	€ 608,40
CE 11	**CALES NOVI**	CALVI RISORTA	25	23,40	€ 585,00
CE 12	**CAMIGLIANO**	CAMIGLIANO	71	23,40	€ 1.661,40
CE 14	**CAPRIATESE**	CAPRIATI AL VOLTURNO	40	23,40	€ 936,00
CE 15	**CAPUA**	CAPUA	71	23,40	€ 1.661,40
CE 16	**ASSOCIAZIONE PRO LOCO SANTA EUFEMIA**	CARINARO	39	23,40	€ 912,60
CE 17/13	**PRO LOCO PIANESE**	PIANA DI MONTEVERNA	51	23,40	€ 1.193,40
CE 18	**CASAGIOVE**	CASAGIOVE	32	23,40	€ 748,80
CE 19	**CASAPESENNA**	CASAPESENNA	64	23,40	€ 1.497,60
CE 20/13	**ASSOCIAZIONE PRO LOCO LE MURA**	SAN GREGORIO MATESE	41	23,40	€ 959,40
CE 21	**CASERTA**	CASERTA	21	23,40	€ 491,40
CE 22	**CASERTANTICA**	CASERTA	32	23,40	€ 748,80
CE 23	**PRO LOCO REAL SITO DI SAN LEUCIO**	CASERTA	40	23,40	€ 936,00
CE 25	**ANTICO BORGO DI VACCHERIA**	CASERTA	42	23,40	€ 982,80
CE 26	**CASTEL CAMPAGNANO**	CASTEL CAMPAGNANO	64	23,40	€ 1.497,60
CE 27	**LA CASTELLANA**	CASTEL DI SASSO	68	23,40	€ 1.591,20
CE 28	**CASTEL MORRONE**	CASTEL MORRONE	60	23,40	€ 1.404,00
CE 31	**CERVINO**	CERVINO	36	23,40	€ 842,40
CE 32	**CESA**	CESA	62	23,40	€ 1.450,80
CE 34	**CURTI**	CURTI	26	23,40	€ 608,40
CE 36	**MAGNOLIA**	FONTEGRECA	62	23,40	€ 1.450,80
CE 37	**PRO GALLO**	GALLO MATESE	52	23,40	€ 1.216,80
CE 38	**GALLUCCIO**	GALLUCCIO	64	23,40	€ 1.497,60
CE 39	**JANUS**	GIANO VETUSTO	64	23,40	€ 1.497,60
CE 40	**GIOIESE**	GIOIA SANNITICA	71	23,40	€ 1.661,40
CE 43	**LETIZIA**	LETINO	71	23,40	€ 1.661,40
CE 44	**LIBERI**	LIBERI	37	23,40	€ 865,80

Associazioni Pro Loco iscritte all'Albo regionale, individuate con i relativi punteggi nei cinque elenchi – Allegato "A" e singolarmente specificati

CE 45/14	**PRO LOCO FERTILIA**	TEVEROLA	28	23,40	€ 655,20
CE 46	**MADDALONI**	MADDALONI	56	23,40	€ 1.310,40
CE 47	**MARCIANISE**	MARCIANISE	55	23,40	€ 1.287,00
CE 48	**MONDRAGONE**	MONDRAGONE	64	23,40	€ 1.497,60
CE 49	**PARETE**	PARETE	60	23,40	€ 1.404,00
CE 51/14	**PRO LOCO CASAPULLA**	CASAPULLA	19	23,40	€ 444,60
CE 52	**VALLATA**	PIEDIMONTE MATESE	81	23,40	€ 1.895,40
CE 55	**PINETARIUM**	PIGNATARO MAGGIORE	45	23,40	€ 1.053,00
CE 56	**LA TREBULANA**	PONTELATONE	50	23,40	€ 1.170,00
CE 57	**PONTELATONE**	PONTELATONE	75	23,40	€ 1.755,00
CE 58	**PORTICO DI CASERTA**	PORTICO DI CASERTA	79	23,40	€ 1.848,60
CE 59	**PRATA SANNITA**	PRATA SANNITA	57	23,40	€ 1.333,80
CE 63	**RUPECANINA**	RAVISCANINA	73	23,40	€ 1.708,20
CE 64	**PRO LOCO NUOVA RECALE**	RECALE	75	23,40	€ 1.755,00
CE 65	**EDUARDO DE FILIPPO**	RIARDO	49	23,40	€ 1.146,60
CE 67	**ROCCAMONFINA**	ROCCAMONFINA	72	23,40	€ 1.684,80
CE 68	**ROCCAROMANA**	ROCCAROMANA	55	23,40	€ 1.287,00
CE 69	**RAIANO**	RUVIANO	81	23,40	€ 1.895,40
CE 70	**CANCELLO SCALO**	SAN FELICE A CANCELLO	64	23,40	€ 1.497,60
CE 71	**POLIS**	SAN FELICE A CANCELLO	67	23,40	€ 1.567,80
CE 73	**SAN MARCELLINO**	SAN MARCELLINO	57	23,40	€ 1.333,80
CE 78	**SANTA MARIA A VICO**	SANTA MARIA A VICO	55	23,40	€ 1.287,00
CE 80	**SANT'ARPINO**	SANT'ARPINO	63	23,40	€ 1.474,20
CE 81	**SAN CASTRESE**	SESSA AURUNCA	50	23,40	€ 1.170,00
CE 82	**ASSOCIAZIONE CULTURALE RICREATIVA - PRO LOCO - LUCUS LAURI**	SESSA AURUNCA	29	23,40	€ 678,60
CE 83	**BAIAZZURRA**	SESSA AURUNCA	47	23,40	€ 1.099,80
CE 85	**SUCCIVO**	SUCCIVO	40	23,40	€ 936,00
CE 86	**TEANO - TEANUM SIDICINUM**	TEANO	50	23,40	€ 1.170,00
CE 87	**PRO LOCO DI TEANO E BORGHI**	TEANO	65	23,40	€ 1.521,00
CE 89	**VAIRANO PATENORA**	VAIRANO PATENORA	78	23,40	€ 1.825,20
CE 90	**PRO LOCO VALLE**	VALLE DI MADDALONI	69	23,40	€ 1.614,60
CE 92	**VITULATINA**	VITULAZIO	67	23,40	€ 1.567,80
CE 94	**INSIEME PER MIGNANO M. L.**	MIGNANO MONTE LUNGO	35	23,40	€ 819,00
CE 95	**MESSERCOLA FORCHIA**	CERVINO	50	23,40	€ 1.170,00
CE 96	**VIVERE A CATURANO**	MACERATA CAMPANIA	72	23,40	€ 1.684,80
CE 98	**SANTA MARIA C. V.**	SANTA MARIA CAPUA VETERE	23	23,40	€ 538,20
CE 101	**LIBERA 2007**	SAN CIPRIANO D' AVERSA	33	23,40	€ 772,20
CE 102	**PRO LOCO DI TRENTOLA DUCENTA**	TRENTOLA DUCENTA	24	23,40	€ 561,60
CE 104	**FORUM DI CENTRO**	CAPODRISE	48	23,40	€ 1.123,20

Associazioni Pro Loco iscritte all'Albo regionale, individuate con i relativi punteggi nei cinque elenchi – Allegato "A" e singolarmente specificati

CE 107	**PRO LOCO DI VALLE AGRICOLA**	VALLE AGRICOLA	42	23,40	€ 982,80
CE 110	**ASSOCIAZIONE PRO LOCO SUESSA**	SESSA AURUNCA	58	23,40	€ 1.357,20
CE 111	**ASSOCIAZIONE PRO LOCO BOTTEGHINO**	SAN FELICE A CANCELLO	69	23,40	€ 1.614,60
CE 112	**CASALUCI**	CASALUCE	52	23,40	€ 1.216,80
CE 114	**ASSOCIAZIONE PRO LOCO ROCCA ALTA**	CASTELLO DEL MATESE	47	23,40	€ 1.099,80
CE 115	**PRO LOCO DEL TRIVICE**	CASERTA	46	23,40	€ 1.076,40
CE 117	**SPARANISE**	SPARANISE	40	23,40	€ 936,00
CE 119	**ASSOCIAZIONE PRO LOCO IL CAPRARIO**	FORMICOLA	76	23,40	€ 1.778,40
CE 121	**TERRA ASPRINIA**	TRENTOLA DUCENTA	25	23,40	€ 585,00
CE 122	**ASSOCIAZIONE TURISTICA PRO LOCO BELLONA**	BELLONA	44	23,40	€ 1.029,60
CE 124	**PRO LOCO DI SESSA AURUNCA**	SESSA AURUNCA	34	23,40	€ 795,60
CE 126	**PRO LOCO MARCIANISANA**	MARCIANISE	55	23,40	€ 1.287,00
CE 128	**VOLTURNUM CASTRI MARIS**	CASTEL VOLTURNO	45	23,40	€ 1.053,00
				TOTALE	**€ 107.078,40**

fonte: http://burc.regione.campania.it

Associazioni Pro Loco iscritte all'Albo regionale, individuate con i relativi punteggi nei cinque elenchi – Allegato "A" e singolarmente specificati

ART. 6 – L.R. 7/2005
- CONTRIBUTI ANNO 2014 -
PROVINCIA DI NAPOLI

N. POS.	PRO LOCO	COMUNE	PUNTI	VALORE UNITARIO	CONTRIBUTO
NA 2	**AGEROLA**	AGEROLA	83	23,40	€ 1.942,20
NA 3	**ARZANESE**	ARZANO	64	23,40	€ 1.497,60
NA 4/12	**ASSOCIAZIONE PRO LOCO CITTA' PIANO DI SORRENTO**	PIANO DI SORRENTO	34	23,40	€ 795,60
NA 5/12	**ASSOCIAZIONE PRO LOCO CITTA' DI BACOLI**	BACOLI	39	23,40	€ 912,60
NA 7	**BRUSCIANO**	BRUSCIANO	19	23,40	€ 444,60
NA 9	**CAMPOSANO**	CAMPOSANO	67	23,40	€ 1.567,80
NA 10	**CASALNUOVO**	CASALNUOVO DI NAPOLI	22	23,40	€ 514,80
NA 11	**HYRIA**	CASAMARCIANO	27	23,40	€ 631,80
NA 12	**CASANDRINO**	CASANDRINO	72	23,40	€ 1.684,80
NA 13	**CASOLA DI NAPOLI**	CASOLA DI NAPOLI	59	23,40	€ 1.380,60
NA 16	**CASTRUM**	CASTELLO DI CISTERNA	64	23,40	€ 1.497,60
NA 18	**CIMITILE**	CIMITILE	59	23,40	€ 1.380,60
NA 20	**HERCVLANEVM**	ERCOLANO	66	23,40	€ 1.544,40
NA 22	**FRATTAMINORE**	FRATTAMINORE	27	23,40	€ 631,80
NA 23	**CITTA' DI GIUGLIANO IN CAMPANIA**	GIUGLIANO IN CAMPANIA	56	23,40	€ 1.310,40
NA 24	**LITORALE DOMITIO**	GIUGLIANO IN CAMPANIA	53	23,40	€ 1.240,20
NA 25	**GRUMO NEVANO**	GRUMO NEVANO	44	23,40	€ 1.029,60
NA 26	**LETTERE**	LETTERE	49	23,40	€ 1.146,60
NA 27	**PRO LOCO DI MARANO**	MARANO DI NAPOLI	24	23,40	€ 561,60
NA 29/10	**PRO LOCO - CITTA' DI MARIGLIANO**	MARIGLIANO	24	23,40	€ 561,60
NA 30	**PRO MASSA LUBRENSE**	MASSA LUBRENSE	49	23,40	€ 1.146,60
NA 31	**DUE GOLFI**	MASSA LUBRENSE	78	23,40	€ 1.825,20
NA 33	**MONTE DI PROCIDA**	MONTE DI PROCIDA	40	23,40	€ 936,00
NA 34/10	**PRO LOCO DI PIMONTE**	PIMONTE	53	23,40	€ 1.240,20
NA 35	**PRO LOCO DI NAPOLI**	NAPOLI	34	23,40	€ 795,60
NA 38	**PALMA CAMPANIA**	PALMA CAMPANIA	68	23,40	€ 1.591,20
NA 40	**POGGIOMARINO**	POGGIOMARINO	69	23,40	€ 1.614,60
NA 43	**PRO LOCO POZZUOLI**	POZZUOLI	30	23,40	€ 702,00
NA 47	**SAN GIORGIO A CREMANO**	SAN GIORGIO A CREMANO	58	23,40	€ 1.357,20
NA 48/13	**PRO LOCO BOSCOREALE LA GINESTRA**	BOSCOREALE	38	23,40	€ 889,20
NA 50	**SAN VITALIANO**	SAN VITALIANO	54	23,40	€ 1.263,60
NA 51	**SANTA MARIA LA CARITA'**	SANTA MARIA LA CARITA'	77	23,40	€ 1.801,80
NA 54	**IL CAMPANILE DI SAVIANO**	SAVIANO	55	23,40	€ 1.287,00
NA 55	**SOMMA VESUVIANA**	SOMMA VESUVIANA	51	23,40	€ 1.193,40

Associazioni Pro Loco iscritte all'Albo regionale, individuate con i relativi punteggi nei cinque elenchi – Allegato "A" e singolarmente specificati

NA 56	**STRIANO**	STRIANO	70	23,40	€ 1.638,00
NA 58	**OPLONTI MARINA DEL SOLE**	TORRE ANNUNZIATA	47	23,40	€ 1.099,80
NA 59	**TORRE DEL GRECO**	TORRE DEL GRECO	51	23,40	€ 1.193,40
NA 60	**PRO LOCO TRECASE**	TRECASE	45	23,40	€ 1.053,00
NA 62	**VILLARICCA**	VILLARICCA	38	23,40	€ 889,20
NA 63	**VISCIANO**	VISCIANO	78	23,40	€ 1.825,20
NA 65	**PRO LOCO CITTA' DI POMPEI**	POMPEI	21	23,40	€ 491,40
NA 68/11	**ASSOCIAZIONE PRO LOCO CASTELLO DI PALMA**	PALMA CAMPANIA	43	23,40	€ 1.006,20
NA 69/11	**ASSOCIAZIONE TURISTICA PRO LOCO TURRIS MARE VESUVIO**	TORRE DEL GRECO	29	23,40	€ 678,60
NA 72	**PRO LOCO SANT'ANASTASIA**	SANT'ANASTASIA	32	23,40	€ 748,80
NA 74	**PRO LOCO ISOLA VERDE**	ISCHIA	32	23,40	€ 748,80
NA 76	**LITERNUM**	GIUGLIANO IN CAMPANIA	18	23,40	€ 421,20
NA 80	**PRO CASAMICCIOLA TERME**	CASAMICCIOLA TERME	79	23,40	€ 1.848,60
NA 82	**PRO LOCO DI CAIVANO**	CAIVANO	15	23,40	€ 351,00
NA 84	**ASSOCIAZIONE TURISTICA PRO LOCO DI CASAVATORE**	CASAVATORE	42	23,40	€ 982,80
NA 85	**PRO LOCO MARIGLIANELLA**	MARIGLIANELLA	26	23,40	€ 608,40
NA 86	**ASSOCIAZIONE PRO LOCO PANZA D' ISCHIA**	FORIO	65	23,40	€ 1.521,00
NA 87	**PRO LOCO AFRAGOLA**	AFRAGOLA	37	23,40	€ 865,80
NA 88	**PRO LOCO CERCOLA**	CERCOLA	36	23,40	€ 842,40
NA 90/12	**MARANO FLEGREA TERRA MATER ET MAGISTRA**	MARANO DI NAPOLI	53	23,40	€ 1.240,20
NA 97	**ASSOCIAZIONE PRO LOCO SCISCIANO**	SCISCIANO	49	23,40	€ 1.146,60
NA 99	**INSIEME PER LA CITTA' DI CASORIA**	CASORIA	27	23,40	€ 631,80
NA 102	**PRO LOCO MELITO DI NAPOLI**	MELITO DI NAPOLI	32	23,40	€ 748,80
				TOTALE	**€ 62.501,40**

fonte: http://burc.regione.campania.it

Associazioni Pro Loco iscritte all'Albo regionale, individuate con i relativi punteggi nei cinque elenchi – Allegato "A" e singolarmente specificati

ART. 6 – L.R. 7/2005
- CONTRIBUTI ANNO 2014 -
PROVINCIA DI SALERNO

N. POS.	PRO LOCO	COMUNE	PUNTI	VALORE UNITARIO	CONTRIBUTO
SA 1	**PRO ACERNO**	ACERNO	61	23,40	€ 1.427,40
SA 2	**PRO AGROPOLI TURISTICA**	AGROPOLI	57	23,40	€ 1.333,80
SA 3	**ALBANELLA**	ALBANELLA	61	23,40	€ 1.427,40
SA 5	**ANGRI**	ANGRI	35	23,40	€ 819,00
SA 6	**AQUARA**	AQUARA	47	23,40	€ 1.099,80
SA 7	**PRO LOCO DEL COMUNE DI ASCEA**	ASCEA	47	23,40	€ 1.099,80
SA 8	**ATHENA NOVA**	ATENA LUCANA	64	23,40	€ 1.497,60
SA 9	**MATTINA DI AULETTA**	AULETTA	81	23,40	€ 1.895,40
SA 10	**BARONISSI**	BARONISSI	27	23,40	€ 631,80
SA 11	**BATTIPAGLIA**	BATTIPAGLIA	53	23,40	€ 1.240,20
SA 12	**BELLIZZI**	BELLIZZI	44	23,40	€ 1.029,60
SA 13	**BELLOSGUARDO**	BELLOSGUARDO	78	23,40	€ 1.825,20
SA 14	**BRACIGLIANO**	BRACIGLIANO	25	23,40	€ 585,00
SA 15	**PRO LOCO BUCCINO - VOLCEI**	BUCCINO	81	23,40	€ 1.895,40
SA 19	**CAMEROTA**	CAMEROTA	66	23,40	€ 1.544,40
SA 20	**CITTA' DI CAMPAGNA**	CAMPAGNA	64	23,40	€ 1.497,60
SA 23/12	**PRO LOCO CASALBUONO**	CASALBUONO	52	23,40	€ 1.216,80
SA 25	**CASELLE IN PITTARI**	CASELLE IN PITTARI	77	23,40	€ 1.801,80
SA 29	**S. MARIA DI CASTELLABATE**	CASTELLABATE	17	23,40	€ 397,80
SA 30/12	**ASSOCIAZIONE PRO LOCO MOIO DELLA CIVITELLA**	MOIO DELLA CIVITELLA	37	23,40	€ 865,80
SA 31	**CASTELNUOVO CILENTO**	CASTELNUOVO CILENTO	51	23,40	€ 1.193,40
SA 33	**MONTE BULGHERIA**	CELLE DI BULGHERIA	32	23,40	€ 748,80
SA 36	**PRO LOCO CERASO**	CERASO	73	23,40	€ 1.708,20
SA 37	**CETARA**	CETARA	66	23,40	€ 1.544,40
SA 38	**COLLIANO**	COLLIANO	69	23,40	€ 1.614,60
SA 42	**CONTURSI TERME**	CONTURSI TERME	70	23,40	€ 1.638,00
SA 43	**ASSOCIAZIONE PRO LOCO COMUNE DI CORBARA**	CORBARA	62	23,40	€ 1.450,80
SA 45	**CUCCARO VETERE**	CUCCARO VETERE	68	23,40	€ 1.591,20
SA 47	**FELITTO**	FELITTO	84	23,40	€ 1.965,60
SA 51	**GIFFONI SEI CASALI**	GIFFONI SEI CASALI	48	23,40	€ 1.123,20
SA 52	**GIFFONI VALLE PIANA**	GIFFONI VALLE PIANA	69	23,40	€ 1.614,60
SA 54	**ISPANI**	ISPANI	71	23,40	€ 1.661,40
SA 55	**SAN MARTINO CILENTO**	LAUREANA CILENTO	62	23,40	€ 1.450,80
SA 58	**GENS LAVIA**	LAVIANO	58	23,40	€ 1.357,20
SA 59	**DI ROCCA CILENTO**	LUSTRA	41	23,40	€ 959,40
SA 60/12	**DON DONATO PAESANO**	EBOLI	25	23,40	€ 585,00

fonte: http://burc.regione.campania.it

Associazioni Pro Loco iscritte all'Albo regionale, individuate con i relativi punteggi nei cinque elenchi – Allegato "A" e singolarmente specificati

SA 61	**MAGLIANO NUOVO**	MAGLIANO VETERE	67	23,40	€ 1.567,80
SA 62	**MERCATO S.SEVERINO**	MERCATO S.SEVERINO	59	23,40	€ 1.380,60
SA 63	**MINORI**	MINORI	70	23,40	€ 1.638,00
SA 66	**ORTODONICO CILENTO**	MONTECORICE	70	23,40	€ 1.638,00
SA 68	**MONTECORVINO PUGLIANO**	MONTECORVINO PUGLIANO	49	23,40	€ 1.146,60
SA 69/14	**ETRUSCHI DI FRONTIERA**	PONTECAGNANO FAIANO	19	23,40	€ 444,60
SA 74	**NOVI VELIA**	NOVI VELIA	61	23,40	€ 1.427,40
SA 76	**OLEVANO SUL TUSCIANO**	OLEVANO SUL TUSCIANO	74	23,40	€ 1.731,60
SA 77	**OLIVETO CITRA**	OLIVETO CITRA	62	23,40	€ 1.450,80
SA 79	**PAOLO DE MATTEIS**	ORRIA	44	23,40	€ 1.029,60
SA 81	**PADULA**	PADULA	60	23,40	€ 1.404,00
SA 82	**PALOMONTE**	PALOMONTE	59	23,40	€ 1.380,60
SA 83	**PERITO**	PERITO	57	23,40	€ 1.333,80
SA 87	**TANAGRO POLLESE**	POLLA	53	23,40	€ 1.240,20
SA 88/13	**ASSOCIAZIONE PRO LOCO OGLIARA**	SALERNO	12	23,40	€ 280,80
SA 89	**PIOPPI**	POLLICA	60	23,40	€ 1.404,00
SA 90	**POLLICA**	POLLICA	61	23,40	€ 1.427,40
SA 92	**IL PLATANO**	RICIGLIANO	45	23,40	€ 1.053,00
SA 93	**ROCCADASPIDE**	ROCCADASPIDE	81	23,40	€ 1.895,40
SA 94	**ROCCAGLORIOSA**	ROCCAGLORIOSA	39	23,40	€ 912,60
SA 95	**ROCCAPIEMONTE**	ROCCAPIEMONTE	71	23,40	€ 1.661,40
SA 96	**ROSCIGNO VECCHIA**	ROSCIGNO	73	23,40	€ 1.708,20
SA 97	**E. CORTAZZO**	RUTINO	51	23,40	€ 1.193,40
SA 99	**SALA CONSILINA**	SALA CONSILINA	47	23,40	€ 1.099,80
SA 100	**SALENTO**	SALENTO	59	23,40	€ 1.380,60
SA 103	**ASSOCIAZIONE TURISTICA PRO SCARIO**	SAN GIOVANNI A PIRO	60	23,40	€ 1.404,00
SA 104	**SAN GIOVANNI A PIRO E BOSCO**	SAN GIOVANNI A PIRO	51	23,40	€ 1.193,40
SA 106	**SAN MANGO PIEMONTE**	SAN MANGO PIEMONTE	52	23,40	€ 1.216,80
SA 109	**SAN MAURO LA BRUCA**	SAN MAURO LA BRUCA	64	23,40	€ 1.497,60
SA 110	**SAN PIETRO AL TANAGRO**	SAN PIETRO AL TANAGRO	59	23,40	€ 1.380,60
SA 113	**BUXENTUM**	SANTA MARINA	67	23,40	€ 1.567,80
SA 114	**SANT'ANGELO A FASANELLA**	SANT'ANGELO A FASANELLA	65	23,40	€ 1.521,00
SA 116	**SANT'EGIDIO DEL MONTE ALBINO**	SANT'EGIDIO DEL MONTE ALBINO	71	23,40	€ 1.661,40
SA 117	**SANZA**	SANZA	48	23,40	€ 1.123,20
SA 118	**SAPRI**	SAPRI	67	23,40	€ 1.567,80
SA 119	**SARNO**	SARNO	37	23,40	€ 865,80
SA 120	**SASSANO**	SASSANO	41	23,40	€ 959,40
SA 121	**SCALA**	SCALA	67	23,40	€ 1.567,80
SA 124	**CITTA' DI SIANO**	SIANO	83	23,40	€ 1.942,20
SA 125	**MONTI ALBURNI**	SICIGNANO DEGLI ALBURNI	54	23,40	€ 1.263,60

Associazioni Pro Loco iscritte all'Albo regionale, individuate con i relativi punteggi nei cinque elenchi – Allegato "A" e singolarmente specificati

SA 126	**STELLA CILENTO**	STELLA CILENTO	56	23,40	€ 1.310,40
SA 128	**TEGGIANO**	TEGGIANO	45	23,40	€ 1.053,00
SA 129	**TORCHIARA**	TORCHIARA	21	23,40	€ 491,40
SA 130/14	**MONTESARO - SARNO**	SARNO	34	23,40	€ 795,60
SA 131	**TORRE ORSAIA**	TORRE ORSAIA	70	23,40	€ 1.638,00
SA 132	**TORTORELLA**	TORTORELLA	42	23,40	€ 982,80
SA 135	**PRO LOCO GELBISON DI VALLO DELLA LUCANIA**	VALLO DELLA LUCANIA	19	23,40	€ 444,60
SA 136	**D'AYALA VALVA**	VALVA	62	23,40	€ 1.450,80
SA 137	**VILLAMMARE**	VIBONATI	25	23,40	€ 585,00
SA 139/14	**ROVELLA**	MONTECORVINO ROVELLA	52	23,40	€ 1.216,80
SA 140	**ASSOCIAZIONE PRO LOCO SAXUM**	SESSA CILENTO	54	23,40	€ 1.263,60
SA 144	**PRO LOCO MYRICAE**	SERRAMEZZANA	63	23,40	€ 1.474,20
SA 147	**PRO LOCO PERDIFUMO E FRAZIONI**	PERDIFUMO	11	23,40	€ 257,40
SA 148	**PRO LOCO CICERALE**	CICERALE	49	23,40	€ 1.146,60
				TOTALE	**€ 115.011,00**

fonte: http://burc.regione.campania.it

Decreto Dirigenziale n. 77 del 25/09/2015

Dipartimento 51 - Dipartimento della Programmazione e dello Sviluppo Economico

Direzione Generale 1 - Direzione Generale per la Programmazione Economica e il Turismo

U.O.D. 12 - UOD Svil dell'offerta turistica.Integraz interdipart per le pol del turismo

Oggetto dell'Atto:

POR CAMPANIA 2000/2006. MISURA 4.5 AZIONE A - P.I. A VOCAZIONE TURISTICA. BANDO APPROVATO CON D.D. N. 63/2006. PROGETTO A/859. IMPRESA PROJECT X S.R.L. CON SEDE IN POMPEI (NA). REVOCA CONTRIBUTO ASSENTITO CON D.D. N. 375/2009.

IL DIRIGENTE

PREMESSO che

a. con deliberazioni di G.R. n. 1848 del 09/12/05 e successiva n. 362 del 17/03/06 di modifica sono stati approvati i criteri e gli indirizzi per la predisposizione di un Bando a favore delle PMI operanti nell'ambito dei P.I. a vocazione turistica a valere sulle risorse del POR Campania 2000-2006, Misura 4.5, Azione A;
b. con D.D. n. 63 del 16/05/06 è stato approvato il relativo Bando di gara;
c. con Decreto n. 375 del 24/07/2009 il Dirigente del Settore 02 dell'A.G.C. 13, nella sua qualità di Responsabile della Misura 4.5, a seguito di esame di apposita commissione costituita con D.D. n.81 del 02/04/2009, ha approvato, oltre all'elenco di quelli esclusi e di quelli non riammessi in esito alla proposizione di ricorsi innanzi alla giurisdizione amministrativa, l'elenco dei progetti ammissibili distinti in tre distinte graduatorie: 1) graduatoria A - attività alberghiere ed extralberghiere, 2) graduatoria B – attività complementari; 3) graduatoria C - agenzie di viaggi e turismo;
d. con Delibera n. 800 del 21/12/2012 la Giunta Regionale ha provveduto a garantire la copertura finanziaria del bando de quo per l'importo complessivo pari ad € 52.416.486,22;
e. la medesima Delibera attribuiva la gestione dello stanziamento di competenza per un importo pari a € 52.416.486,22, del capitolo 2204 all'ex A.G.C. 13, ex Settore 02;
f. che con D.D. n. 60 del 28/12/2012 il dirigente dell'ex AGC 13 ex Settore 02 ha provveduto all'assunzione dell'impegno di spesa, in esecuzione del dispositivo della D.G.R. 800 del 21/12/2012, dell'importo di € 52.416.486,22 sul capitolo 2204 U.P.B. 22.79.217 dell'esercizio finanziario 2012 per la realizzazione dell'intervento :"Misura 4.5 Azione A – II bando, D.D. n. 63 del 16.05.2006 – "Regime di aiuto alle PMI del Settore Turistico nell'ambito dei Progetti Integrati a vocazione turistica";
g. con Delibera della G.R. n. 427 del 27/09/2013 e ss.mm. e il conseguente Decreto del Presidente della Giunta n. 221 del 31.10.2013 è stato conferito l'incarico di Direttore Generale per la Programmazione Economica e il Turismo all'Avv. Giuseppe Carannante;
h. con DGR n. 488 del 31.10.2013 e il conseguente Decreto Dirigenziale n. 406 del 14.11.2013 è stato conferito l'incarico di Dirigente ad interim della U.O.D. "Sviluppo dell'offerta turistica. Integrazione interdipartimentale per le politiche del turismo" all' Arch. Mario Grassia;
i. con Decreto dirigenziale n. 199 del 29/04/2014 il Direttore Generale per la Programmazione Economica e il Turismo ha assegnato, tra l'altro, al Dirigente della UOD 51 01 12 00 l'attuazione delle procedure relative alla Misura 4.5 del PO FESR Campania 2000/2006;

PRESO ATTO

a. che, per dare attuazione alle procedure previste dal Bando predetto è stato inviato alle imprese utilmente collocate in graduatoria l'atto di accettazione del contributo, come da schema di cui all'allegato n. 7 al Bando stesso,da sottoscriversi da parte dei rappresentanti legali;
b. che con la sottoscrizione dell'atto di accettazione le imprese assumono l'impegno a rispettare le condizioni previste nel Bando;
c. che l'ex Settore 02 dell'ex AGC 13, in considerazione del tempo trascorso dalla presentazione della domanda, nello stesso atto ha invitato le imprese a documentare la vigenza dei requisiti posseduti all'atto della richiesta di finanziamento;

CONSIDERATO

a. che l'impresa PROJECT X s.r.l. (già Primeco Alfa s.r.l.) – via Aldo Moro I traversa, 16 – 80045 Pompei, che ha proposto un programma d'investimento identificato con il codice A/859 risulta tra quelle ammesse con D.D. n. 375 del 24/07/2009 della graduatoria "A";
b. che all'impresa suddetta è stato inviato l'atto d'impegno (prot. 65647 del 23/01/2013) da sottoscrivere per accettazione del contributo assegnato (di **euro 269.305,99**) e da restituire entro 30 giorni dalla ricezione dello stesso, come previsto dal comma 7 dell'art. 10 del bando;

c. che con la richiesta di sottoscrizione di detto atto, è stata, altresì, invitata l'impresa a documentare la vigenza dei titoli edilizi autorizzativi relativi all'intervento proposto;
d. che in data 26/02/2013 (prot. n. 14172) è pervenuto l'atto d'impegno sottoscritto dal legale rappresentante dell'impresa, il quale nulla ha comunicato in riferimento al possesso dei titoli edilizi;
e. che trascorsi oltre 13 mesi, senza che pervenisse alcuna comunicazione circa lo stato di attuazione del programma d'investimento proposto dall'impresa, la UOD *"Sviluppo dell'offerta turistica – Integrazione interdipartimentale per le politiche del turismo"* ha chiesto alla stessa, con nota del 31/03/2015 prot. 221706 inviata a mezzo PEC del 1 aprile 2015 di cui si è avuto avviso di avvenuta consegna in pari data, avvertendola, ai sensi della legge 241/1990, che in caso di mancato riscontro sarebbe stata considerata rinunciataria, di trasmettere:
    1) dichiarazione relativa alla persistenza dell'interesse alla realizzazione dell'investimento oppure dichiarazione di rinuncia:
    2) cronoprogramma aggiornato dell'investimento, asseverato ai sensi del DPR 445/2000, nel caso di conferma dell'interesse;
    3) eventuale documentazione già richiesta;
f. che l'impresa PROJECT X s.r.l. non ha riscontrato detta nota;
g. che tuttavia scaduti i 24 mesi previsti per l'attuazione del programma (26/02/2015) non è pervenuta alcuna comunicazione circa la sua realizzazione, né è stata chiesta una proroga;
h. che in data 26/02/2015 è trascorso il termine per la conclusione dell'investimento ed in data 26/05/2015 è scaduto il termine per l'eventuale invio della documentazione prevista per la richiesta di saldo;

RITENUTO

a. di dover provvedere alla revoca del contributo assegnato all'impresa PROJECT X s.r.l. (già Primeco Alfa s.r.l.) per le considerazioni e valutazioni sopra descritte;
b. di dover utilizzare le risorse finanziarie così rese disponibili e assegnarle ai progetti che seguono immediatamente nella graduatoria "A" delle imprese ammesse ai benefici di che trattasi, come previsto dall'art. 9 comma 2 del Bando;

VISTI

a. le deliberazioni di G.R. n. 1848 del 09/12/05 e successiva n. 362 del 17/03/06;
b. il D.D. n. 63 del 16/05/06 di approvazione del Bando di gara per la concessione di agevolazioni a favore delle PMI turistiche nell'ambito dei P.I. a vocazione turistica a valere sulla Misura 4.5 – Azione A del Complemento di Programmazione del P.O.R. Campania 2000-2006 per un importo complessivo di € 52.416.486,22;
c. il Decreto n. 375 del 24/07/2009 di approvazione delle graduatorie dei progetti ammessi;
d. la DGR n 612 del 29.10.2011 di approvazione del Regolamento n. 12 "Ordinamento amministrativo della Giunta Regionale della Campania;
e. la Delibera della G.R. n. 427 del 27/09/2013;
f. il D.P.G.R.n. 221 del 31.10.2013;
g. la DGR n. 488 del 31.10.2013;
h. il Decreto Dirigenziale n. 406 del 14.11.2013 del Direttore Generale 51.01.00.00;
i. il Decreto dirigenziale n. 199 del 29/04/2014 del Direttore Generale 51.01.00.00;

alla stregua dell'istruttoria compiuta dall'UOD 51 01 12 00 Sviluppo dell'Offerta Turistica nonché dall'espressa dichiarazione di regolarità amministrativa della stessa resa dal responsabile del procedimento;

DECRETA

1. di revocare, ai sensi dell'art. 12 comma 2 lettera a), il contributo di **euro 269.305,99** assentito con D.D. n. 375/2009, all'impresa PROJECT X s.r.l. (già Primeco Alfa s.r.l.) – via Aldo Moro I traversa, 16 – 80045 Pompei, per le motivazioni e valutazioni sopra riportate;
2. di utilizzare le risorse finanziarie così rese disponibili e doverle assegnare ai progetti che seguono immediatamente nella graduatoria "A" delle imprese ammesse ai benefici di che trattasi, come previsto dall'art. 9 comma 2;
3. di trasmettere il presente atto, per i provvedimenti di competenza, alle Direzioni Generali 51 01 00 00 e 51 03 00 00, all'Ufficio II "Esecuzione Atti Sedute di Giunta della Segreteria della Giunta, nonché il corrispondente file riassuntivo alla UOD Bollettino Ufficiale – Ufficio Relazioni con il Pubblico per la pubblicazione ai sensi degli artt. 26 e 27 del D.lgs 33/2013 in materia di trasparenza della P.A., all'impresa a titolo di notifica.

.

Grassia

Decreto Dirigenziale n. 78 del 25/09/2015

Dipartimento 51 - Dipartimento della Programmazione e dello Sviluppo Economico

Direzione Generale 1 - Direzione Generale per la Programmazione Economica e il Turismo

U.O.D. 12 - UOD Svil dell'offerta turistica.Integraz interdipart per le pol del turismo

Oggetto dell'Atto:

POR CAMPANIA 2000/2006. MISURA 4.5 AZIONE A - P.I. A VOCAZIONE TURISTICA. BANDO APPROVATO CON D.D. N. 63/2006. PROGETTO CODICE B/118. D.I. VISONE CARLA CON SEDE IN ALIFE (CE). REVOCA CONTRIBUTO ASSENTITO CON D.D. N. 375/2009.

IL DIRIGENTE

PREMESSO che

a. con deliberazioni di G.R. n. 1848 del 09/12/05 e successiva n. 362 del 17/03/06 di modifica sono stati approvati i criteri e gli indirizzi per la predisposizione di un Bando a favore delle PMI operanti nell'ambito dei P.I. a vocazione turistica a valere sulle risorse del POR Campania 2000-2006, Misura 4.5, Azione A;
b. con D.D. n. 63 del 16/05/06 è stato approvato il relativo Bando di gara;
c. con Decreto n. 375 del 24/07/2009 il Dirigente del Settore 02 dell'A.G.C. 13, nella sua qualità di Responsabile della Misura 4.5, a seguito di esame di apposita commissione costituita con D.D. n.81 del 02/04/2009, ha approvato, oltre all'elenco di quelli esclusi e di quelli non riammessi in esito alla proposizione di ricorsi innanzi alla giurisdizione amministrativa, l'elenco dei progetti ammissibili distinti in tre distinte graduatorie: 1) graduatoria A - attività alberghiere ed extralberghiere, 2) graduatoria B – attività complementari; 3) graduatoria C - agenzie di viaggi e turismo;
d. con Delibera n. 800 del 21/12/2012 la Giunta Regionale ha provveduto a garantire la copertura finanziaria del bando de quo per l'importo complessivo pari ad € 52.416.486,22;
e. la medesima Delibera attribuiva la gestione dello stanziamento di competenza per un importo pari a € 52.416.486,22, del capitolo 2204 all'ex A.G.C. 13, ex Settore 02;
f. che con D.D. n. 60 del 28/12/2012 il dirigente dell'ex AGC 13 ex Settore 02 ha provveduto all'assunzione dell'impegno di spesa, in esecuzione del dispositivo della D.G.R. 800 del 21/12/2012, dell'importo di € 52.416.486,22 sul capitolo 2204 U.P.B. 22.79.217 dell'esercizio finanziario 2012 per la realizzazione dell'intervento :"Misura 4.5 Azione A – II bando, D.D. n. 63 del 16.05.2006 – "Regime di aiuto alle PMI del Settore Turistico nell'ambito dei Progetti Integrati a vocazione turistica";
g. con Delibera della G.R. n. 427 del 27/09/2013 e ss.mm. e il conseguente Decreto del Presidente della Giunta n. 221 del 31.10.2013 è stato conferito l'incarico di Direttore Generale per la Programmazione Economica e il Turismo all'Avv. Giuseppe Carannante;
h. con DGR n. 488 del 31.10.2013 e il conseguente Decreto Dirigenziale n. 406 del 14.11.2013 è stato conferito l'incarico di Dirigente ad interim della U.O.D. "Sviluppo dell'offerta turistica. Integrazione interdipartimentale per le politiche del turismo" all' Arch. Mario Grassia;
i. con Decreto dirigenziale n. 199 del 29/04/2014 il Direttore Generale per la Programmazione Economica e il Turismo ha assegnato, tra l'altro, al Dirigente della UOD 51 01 12 00 l'attuazione delle procedure relative alla Misura 4.5 del PO FESR Campania 2000/2006;

PRESO ATTO

a. che, per dare attuazione alle procedure previste dal Bando predetto è stato inviato alle imprese utilmente collocate in graduatoria l'atto di accettazione del contributo, come da schema di cui all'allegato n. 7 al Bando stesso,da sottoscriversi da parte dei rappresentanti legali;
b. che con la sottoscrizione dell'atto di accettazione le imprese assumono l'impegno a rispettare le condizioni previste nel Bando;
c. che l'ex Settore 02 dell'ex AGC 13, in considerazione del tempo trascorso dalla presentazione della domanda, nello stesso atto ha invitato le imprese a documentare la vigenza dei requisiti posseduti all'atto della richiesta di finanziamento;

CONSIDERATO

a. che la ditta individuale Visone Carla – via Roma 163 81011 Alife (CE), che ha proposto un programma d'investimento identificato con il codice B/118 risulta tra quelle ammesse con D.D. n. 375 del 24/07/2009 della graduatoria "B";
b. che all'impresa suddetta è stato inviato l'atto d'impegno (prot. 56312 del 24/01/2013) da sottoscrivere per accettazione del contributo assegnato (di **euro 721.510,00**) e da restituire entro 30 giorni dalla ricezione dello stesso, come previsto dal comma 7 dell'art. 10 del bando;

c. che con la richiesta di sottoscrizione di detto atto, è stata, altresì, invitata l'impresa a documentare la vigenza dei titoli edilizi autorizzativi relativi all'intervento proposto;
d. che in data 26/02/2013 (prot. n. 141460) è pervenuto l'atto d'impegno sottoscritto dal legale rappresentante dell'impresa, il quale nulla ha comunicato in riferimento al possesso dei titoli edilizi;
e. che trascorsi oltre 13 mesi, senza che pervenisse alcuna comunicazione circa lo stato di attuazione del programma d'investimento proposto dall'impresa, la UOD *"Sviluppo dell'offerta turistica – Integrazione interdipartimentale per le politiche del turismo"* ha chiesto alla stessa, con nota del 31/03/2015 prot. 221693 inviata a mezzo PEC del 1 aprile 2015 di cui si è avuto avviso di avvenuta consegna in pari data, avvertendola, ai sensi della legge 241/1990, che in caso di mancato riscontro sarebbe stata considerata rinunciataria, di trasmettere:
    1) dichiarazione relativa alla persistenza dell'interesse alla realizzazione dell'investimento oppure dichiarazione di rinuncia:
    2) cronoprogramma aggiornato dell'investimento, asseverato ai sensi del DPR 445/2000, nel caso di conferma dell'interesse;
    3) eventuale documentazione già richiesta;
f. che la ditta Visone Carla non ha riscontrato detta nota;
g. che tuttavia scaduti i 24 mesi previsti per l'attuazione del programma (26/02/2015) non è pervenuta alcuna comunicazione circa la sua realizzazione, né è stata chiesta una proroga;
h. che in data 26/02/2015 è trascorso il termine per la conclusione dell'investimento ed in data 26/05/2015 è scaduto il termine per l'eventuale invio della documentazione prevista per la richiesta di saldo;

RITENUTO

a. di dover provvedere alla revoca del contributo assegnato alla ditta individuale Visone Carla per le considerazioni e valutazioni sopra descritte;
b. di dover utilizzare le risorse finanziarie così rese disponibili e assegnarle ai progetti che seguono immediatamente nella graduatoria "A" delle imprese ammesse ai benefici di che trattasi, come previsto dall'art. 9 comma 2 del Bando;

VISTI

a. le deliberazioni di G.R. n. 1848 del 09/12/05 e successiva n. 362 del 17/03/06;
b. il D.D. n. 63 del 16/05/06 di approvazione del Bando di gara per la concessione di agevolazioni a favore delle PMI turistiche nell'ambito dei P.I. a vocazione turistica a valere sulla Misura 4.5 – Azione A del Complemento di Programmazione del P.O.R. Campania 2000-2006 per un importo complessivo di € 52.416.486,22;
c. il Decreto n. 375 del 24/07/2009 di approvazione delle graduatorie dei progetti ammessi;
d. la DGR n 612 del 29.10.2011 di approvazione del Regolamento n. 12 "Ordinamento amministrativo della Giunta Regionale della Campania;
e. la Delibera della G.R. n. 427 del 27/09/2013;
f. il D.P.G.R.n. 221 del 31.10.2013;
g. la DGR n. 488 del 31.10.2013;
h. il Decreto Dirigenziale n. 406 del 14.11.2013 del Direttore Generale 51.01.00.00;
i. il Decreto dirigenziale n. 199 del 29/04/2014 del Direttore Generale 51.01.00.00;

alla stregua dell'istruttoria compiuta dall'UOD 51 01 12 00 Sviluppo dell'Offerta Turistica nonché dall'espressa dichiarazione di regolarità amministrativa della stessa resa dal responsabile del procedimento;

DECRETA

1. di revocare, ai sensi dell'art. 12 comma 2 lettera a), il contributo di euro **721.510,00** assentito con D.D. n. 375/2009, alla ditta individuale Visone Carla – via Roma 163 81011 Alife (CE), per le motivazioni e valutazioni sopra riportate;
2. di utilizzare le risorse finanziarie così rese disponibili e doverle assegnare ai progetti che seguono immediatamente nella graduatoria "A" delle imprese ammesse ai benefici di che trattasi, come previsto dall'art. 9 comma 2;
3. di trasmettere il presente atto, per i provvedimenti di competenza, alle Direzioni Generali 51 01 00 00 e 51 03 00 00, all'Ufficio II "Esecuzione Atti Sedute di Giunta della Segreteria della Giunta, nonché il corrispondente file riassuntivo alla UOD Bollettino Ufficiale – Ufficio Relazioni con il Pubblico per la pubblicazione ai sensi degli artt. 26 e 27 del D.lgs 33/2013 in materia di trasparenza della P.A., all'impresa a titolo di notifica.

.

Grassia

Decreto Dirigenziale n. 145 del 28/09/2015

Dipartimento 51 - Dipartimento della Programmazione e dello Sviluppo Economico

Direzione Generale 1 - Direzione Generale per la Programmazione Economica e il Turismo

U.O.D. 8 - UOD. Supporto dell'Adg FSE - Programmazione Comunitaria

Oggetto dell'Atto:

POR CAMPANIA 2007/2013: AVVISO PUBBLICO "INCENTIVI FISCALI PER L'ASSUNZIONE DI LAVORATORI SVANTAGGIATI IN CAMPANIA-CREDITO DI IMPOSTA". IMPRESUD SRL-DETERMINAZIONI.

Giunta Regionale della Campania

IL DIRIGENTE

PREMESSO

a. che con Delibera n. 219 dell'8/5/2012 la Giunta Regionale ha preso atto dell'Accordo sottoscritto in data 14 dicembre 2011 tra il Presidente della Regione Campania e il Ministro per la Coesione Territoriale per l'attuazione del citato Piano di Azione Coesione;
b. che nell'ambito della priorità "Occupazione" la Regione ha previsto di destinare la somma complessiva di 20meuro per il finanziamento del credito di imposta di cui all'art. 2 della L.106/2011 di conversione del DL 70/2011;
c. che con il Decreto Interministeriale "Disposizioni di attuazione dell'articolo 2 del decreto-legge 13 maggio 2011, n. 70, convertito, con modificazioni, dalla legge 12 luglio 2011, n. 106, pubblicato sulla Gazzetta Ufficiale n.127 del 1/6/2012, sono state definite le modalità di attuazione per l'iniziativa credito di imposta;
d. che con DGR n. 298 del 28 giugno 2012 la Regione Campania ha aderito alla su citata iniziativa credito d'imposta in attuazione di quanto disposto con il medesimo Decreto Interministeriale, destinando alla suddetta iniziativa un ammontare di risorse complessivamente pari a € 20.000.000,00 a valere sull'Asse II, obiettivo Operativo e3 "*consolidare ed ampliare il sistema di incentivi rivolti ai segmenti deboli del mercato del lavoro con priorità ai giovani ai disoccupati di lunga durata e alle donne*";
e. che la citata DGR n. 298/2012 ha demandato all'Autorità di Gestione del PO Campania FSE 2007/2013 l'adozione di tutti i provvedimenti necessari all'attuazione del medesimo provvedimento e del Piano di Azione Coesione, nonché di quelli della relativa certificazione di spesa a valere su tutti gli obiettivi operativi che concorrono al finanziamento del Piano;
f. che con Decreto n. 620 del 1 agosto 2012 è stato istituito il Team per l'operazione "Credito di imposta", con il compito di supportare l'Autorità di Gestione, per le attività di competenza alla medesima attribuite allo scopo con DGR n. 298 del 28/6/2012 ed in particolare per le attività di programmazione, gestione, monitoraggio e controllo tecnico – amministrativo – contabile e certificazione;
g. che con Decreto n. 633 del 27/8/2012 è stato approvato l'avviso pubblico "*Incentivi fiscali per l'assunzione di lavoratori svantaggiati in Campania - Credito di imposta"* e il relativo modello di domanda;
h. che l'Agenzia delle Entrate con proprio provvedimento n. 2012/132876 ha definito le modalità e i termini di fruizione del credito d'imposta ai sensi dell'art. 2, comma 8 bis, del decreto legge 13 maggio 2012 n. 70;
i. che con la risoluzione n. 88/E l'Agenzia delle Entrate ha istituito il codice tributo per l'utilizzo in compensazione tramite modello F24 del summenzionato credito d'imposta;
j. che in data 7 luglio 2013, REP. N. 3, è stata sottoscritta la convenzione con l'Agenzia delle Entrate;
k. che, come disposto dall'art. 2, comma 9, del decreto legge del 28 giugno 2013 n. 76 "Primi interventi urgenti per la promozione dell'occupazione, in particolare giovanile, della coesione, nonché in materia di IVA e altre misure urgenti", il termine ultimo per la compensazione del credito di imposta, riconosciuto in attuazione del Decreto Dirigenziale n. 633 del 24/08/2012, è stato prorogato al 15 maggio 2015;

Giunta Regionale della Campania

l. che con Delibera n. 303 del 08/08/13 la Giunta Regionale ha stanziato 50 Meuro per il finanziamento delle istanze positivamente valutate pervenute a seguito dell'approvazione dell'avviso pubblico "Incentivi fiscali per l'assunzione di lavoratori svantaggiati in Campania - Credito di imposta", di cui al succitato Decreto Dirigenziale n. 633 del 24 agosto 2012;
m. che con la medesima DGR 303/13 la Giunta ha individuato la società *in house* Sviluppo Campania S.p.A., in virtù dei requisiti giuridici, tecnici, gestionali ed organizzativi posseduti, e in considerazione delle specifiche competenze in materia di valutazione e gestione di finanziamenti alle imprese, quale soggetto attuatore del progetto "Istruttoria Incentivi fiscali per l'assunzione di lavoratori svantaggiati in Campania - Credito di imposta";
n. che in data 23/12/13 è stata sottoscritta la convenzione REP. n. 7, con la società Sviluppo Campania S.p.a., per lo svolgimento delle "*Attività di supporto all' istruttoria degli avvisi pubblici relativi alla concessione di incentivi fiscali all'occupazione di lavoratori svantaggiati in Campania-Credito di imposta" ai sensi del decreto legge 13 maggio 2011, n. 70, convertito con modificazioni dalla Legge 12 luglio 2011, n. 106,e dal Decreto Legge 28 giugno 2013, n. 76, comma 9 art. 2";*

PREMESSO ALTRESI'

a. che l'azienda IMPRESUD SRL, P.IVA 02333350615, ha presentato domanda di ammissione al beneficio per € 508411,17;
b. che a seguito dell'istruttoria, con DD 225 del 12/06/2014 è stato riconosciuto alla su detta azienda un credito di imposta per € 472620,84, sospendendone la compensazione in attesa del riscontro alla richiesta della certificazione antimafia;
c. che ai fini della concessione del beneficio, l'amministrazione ha richiesto alla Prefettura di Caserta con la nota prot.n. 554822 del 11/8/2014 il rilascio delle informazioni previste dall'art. 91 co. 4 del D.Lgs. 159/2011 "Codice antimafia";
d. che essendo decorsi i termini previsti dalla normativa dettata in materia senza ricevere riscontro, con DD n. 284 del 21/10/2014 è stato ammesso in compensazione il credito di imposta per € 472.620,84 ;

PRESO ATTO

a. che con nota n.46288 del 19/08/15, la Prefettura di Caserta aveva comunicato la sussistenza dei presupposti per l'applicazione della misura di cui all'art.32,comma 10, del DL n.90/14, in capo alla IMPRESUD srl;
b. che con nota prot. 0047673 del 01/09/2015, acquisita al prot. n. 0591482 del 04/09/15, la Prefettura di Caserta ha trasmesso il DD n.0047607 del 31/08/15 di nomina degli amministratori per la straordinaria e temporanea gestione della società IMPRESUD srl, in accoglimento della proposta del Presidente dell'Autorità Nazionale Anticorruzione;

CONSIDERATO

a. che in occasione di analoga fattispecie il RUP con nota prot. 176840 del 13/3/2014, aveva richiesto alla competente Prefettura e all'Autorità Nazionale Anticorruzione di conoscere la possibilità di riconoscere il credito di imposta ed autorizzarne la compensazione ;
b. che con la nota prot. 37215 del 27/3/2015 l'Autorità Nazionale Anticorruzione al riguardo ha chiarito che *"deve ritenersi che il commissariamento produca di fatto la*

Giunta Regionale della Campania

sospensione dell'efficacia dell'interdittiva, limitatamente allo specifico appalto oggetto della misura, in quanto garantisce la salvaguardia e la tutela degli interessi cui la normativa antimafia è sottesa. Ne discende che, essendo stato costituito un presidio di legalità a garanzia della corretta esecuzione del contratto di prestazione dei servizi di trasporto pubblico locale, non si rinvengono motivi ostativi all'autorizzazione, a decorrere dalla data di adozione della misura e con riferimento al predetto contratto, della compensazione dei crediti di imposta per l'assunzione dei lavoratori svantaggiati";

c. che, ai sensi dell'art. 88, comma 4-quater, del D.Lgs. 159/2011 s.m.i., l'erogazione di contributi, finanziamenti o mutui agevolati ed altre erogazioni dello stesso tipo, comunque denominate, concessi o erogati da parte dello Stato, di altri enti pubblici o delle Comunità europee, per lo svolgimento di attività imprenditoriali, può essere in ogni caso sospeso fino alla ricezione da parte dei soggetti richiedenti di cui all'articolo 83, commi 1 e 2, della comunicazione antimafia liberatoria;

d. che il su citato provvedimento n. 24535 del 25/2/2015 della Prefettura, alla luce delle comunicazioni prot. 37215/2015 dell'ANAC debba ritenersi esaustivo della previsione di cui all'art. 88 comma 1;

TENUTO CONTO

a. che il con DD 225 del 12/06/2014, con il quale la società IMPRESUD srl è stata autorizzata ad effettuare la compensazione nei limiti dell'importo ivi stabilito, risulta assunto nel rispetto del D.Lgs. 159/2011 s.m.i., attesa la tempistica trascorsa dalla data della richiesta della certificazione antimafia;
b. che l'interdittiva antimafia nei confronti della società IMPRESUD Srl non determina il venir meno dei requisiti maturati dalla stessa società per il riconoscimento del beneficio del credito d'imposta ai sensi dell'avviso assunto con DD 633/12, prima finestra temporale;
c. della possibilità di compensare entro il 31 dicembre 2015, come stabilito dal D.L. 13 maggio 2011, n. 70, conv. dalla L. 12 luglio 2011, n. 106, come da ultimo modificato con L. 27 febbraio 2015, n. 11, gli importi riconosciuti in ragione della procedura "credito d'imposta";
d. che, sulla base di quanto chiarito con nota prot. 37215 del 27/3/2015 dall'Autorità Nazionale Anticorruzione, il commissariamento attualmente costituisce un presidio di legalità a garanzia della corretta esecuzione del contratto di prestazione dei servizi di trasporto pubblico locale, e, di conseguenza, della legittimità della compensazione dei crediti di imposta per l'assunzione dei lavoratori svantaggiati;
e. che la sussistenza dei requisiti di cui all'avviso pubblico di cui trattasi e l'intervenuta sospensione dell'efficacia dell'interdittiva, pure chiarita nel richiamato parere reso dall'ANAC, costituiscono presupposti sufficienti alla concessione del beneficio alla suddetta società, e che pertanto all'eventuale revoca del decreto di autorizzazione alla compensazione del credito DD 225/2014, i cui effetti peraltro risultano già esauriti, dovrebbe seguire l'assunzione di un nuovo provvedimento di pari contenuto;
f. che la revoca e la successiva riproposizione del provvedimento autorizzativo della compensazione produrrebbero esclusivamente un aggravio del procedimento;

RITENUTO

Giunta Regionale della Campania

a. necessario dover confermare, in esito alla istruttoria svolta a seguito del provvedimento interdittivo a carico della società IMPRESUD Srl e della la nota prot. 37215 del 27/3/2015 dell'Autorità Nazionale Anticorruzione resa iper analoga fattispecie;
b. dover confermare il Decreto dirigenziale n. 225/2014 ("Credito d'imposta – Prima finestra"), per le motivazioni riportate nel presente provvedimento e in ragione delle valutazioni effettuate nel rispetto del principio di buona amministrazione;
c. di dover consentire la prosecuzione della compensazione del credito mediante il sistema SIATEL fino all'importo ammissibile pari ad €472.620,84 ;

VISTI

- il Regolamento CE n. 1083/2006 e s.m.i.;
- il Regolamento CE n. 1828/2006 e s.m.i.;
- la Decisione C (2007) n. 5478 del 7/11/2007;
- il D.P.R. n. 196 del 3/10/2007;
- la D.G.R. n. 2 del 11/1/2008;
- la D.G.R. n. 27 del 11/1/2008 e s.m.i.;
- il D.P.G.R. n. 145 del 29/7/2010;
- il D.P.G.R. n. 61 del 7/3/2008 e s.m.i.;
- la D.G.R. n. 935 del 30/5/2008;
- la D.G.R. n. 298 del 28/6/2012;
- il D. Lgs. n. 163/2006 e s.m.i.;
- il Decreto interministeriale "Disposizioni di attuazione dell'articolo 2 del decreto-legge 13 maggio 2011, n. 70, convertito, con modificazioni, dalla legge 12 luglio 2011, n. 106", pubblicato sulla Gazzetta Ufficiale n. 127 del 1/6/2012;
- il Decreto n. 620 del 1/8/2012;
- il Decreto n. 633 del 27/8/2012;
- la nota del CRED prot.730573 del 5/10/2012;
- la nota n. 747005 del 12/10/2012 del RUP;
- il Decreto n. 777 del 7/11/2012;
- la nota prot. n. 696471 del 25/9/2012 dell'AdG;
- la nota prot. 768405 del 22/10/12;
- la Circolare n. 54/2012 dell'INPS;
- il DPR n. 445/2000 e s.m.i.;
- la risoluzione dell'Agenzia delle Entrate n. 88 del 17/09/2012;
- la nota prot. n. 910748 del 10/12/12;
- la DGR n. 303 del 02/08/2013;
- gli orientamenti del Ministero del Lavoro e del MISE DPS, forniti da ultimo con e-mail del 21/03/13;
- la nota del Ministero del Lavoro e delle Politiche Sociali prot. 6481.09-12-2014;
- il D.L. 13 maggio 2011, n. 70, conv. dalla L. 12 luglio 2011, n. 106, come da ultimo modificato con L. 27 febbraio 2015, n. 11;

per le motivazioni ed i riferimenti espressi in narrativa, che qui si intendono integralmente riportati, alla stregua dell'istruttoria svolta dal Team Credito d'imposta della nonché

Giunta Regionale della Campania

dall'espressa dichiarazione di regolarità resa dal Dirigente di Staff con funzioni Tecnico-amministrative alla Direzione generale Programmazione economica e turismo

DECRETA

a. di confermare il Decreto dirigenziale n. 225 del 12/06/2014 ("Credito d'imposta – Prima finestra"), per le motivazioni riportate nel presente provvedimento e in ragione delle valutazioni effettuate nel rispetto del principio di buona amministrazione,
b. di consentire alla società IMPRESUD Srl la prosecuzione della compensazione del credito mediante il sistema SIATEL fino all'importo ammissibile pari ad €472.620,84 ;
c. di riservarsi ogni successivo provvedimento di revisione, riparametrazione, rettifica, revoca in ordine alla ammissibilità ed agli importi dei contributi concessi, che si rendesse necessario in seguito alla conclusione degli accertamenti, errori materiali, segnalazioni dell'Agenzia delle Entrate, dell'INPS, ovvero degli enti coinvolti nella verifica delle dichiarazioni rese dai partecipanti ai sensi degli artt. 46 e 47 del DPR n. 445/2000 s.m.i.;
d. di procedere alla comunicazione all'Agenzia delle entrate, delle somme ammesse in compensazione, per gli adempimenti di competenza;
e. di procedere alla pubblicazione sul Bollettino ufficiale della Regione Campania (B.U.R.C.) e sui siti istituzionali www.regione.campania.it e www.fse.regione.campania.it, dell'allegato decreto;
f. di trasmettere il presente provvedimento al Gabinetto del Presidente per gli adempimenti consequenziali relativi alla registrazione e alla pubblicazione sul BURC, al capo del Dipartimento della Programmazione e dello Sviluppo Economico, all'Autorità di Certificazione del PO FSE2007/2013 della Regione Campania, al Referente dei controlli di I Livello, alla Prefettura di Caserta, all'ANAC.

Carannante

Decreto Dirigenziale n. 148 del 01/10/2015

Dipartimento 51 - Dipartimento della Programmazione e dello Sviluppo Economico

Direzione Generale 1 - Direzione Generale per la Programmazione Economica e il Turismo

U.O.D. 8 - UOD. Supporto dell'Adg FSE - Programmazione Comunitaria

Oggetto dell'Atto:

POR FSE 2007/2013: AVVISO PUBBLICO "INCENTIVI FISCALI PER L'ASSUNZIONE DI LAVORATORI SVANTAGGIATI IN CAMPANIA-CREDITO DI IMPOSTA". ANNULLAMENTO DD N. 145 DEL 28/09/15

Giunta Regionale della Campania

IL DIRIGENTE

PREMESSO: che con Decreto dirigenziale n. 145 del 28/09/15 è stato confermato il Decreto dirigenziale n. 225 del 12/06/2014 ("Credito d'imposta – Prima finestra"), consentendo alla società IMPRESUD Srl la prosecuzione della compensazione del credito mediante il sistema SIATEL fino all'importo ammissibile;

RILEVATO : che per mero errore materiale nel decretato è stato riportato quale credito di imposta ammissibile la somma di € 472.620,84;

CONSIDERATO

a. che con pec del 16/09/15 Sviluppo Campania SpA ha trasmesso gli esiti dell'istruttoria svolta in ordine alle dichiarazioni ex art. 14, commi 7 e 8 dell'Avviso, pervenute dalla IMPRESUD Srl;
b. che in base ai su detti esiti, il credito di imposta accordabile alla società IMPRESUD Srl risulta pari ad € 389.870,02 ;

RITENUTO necessario dover annullare il su citato decreto dirigenziale n.145/15 ;

VISTI

-Il DD 145 del 28/09/15;
-la pec del 16/09/15 di Sviluppo Campania SpA;

per le motivazioni ed i riferimenti espressi in narrativa, che qui si intendono integralmente riportati, alla stregua dell'istruttoria svolta dal Team Credito d'imposta della nonché dall'espressa dichiarazione di regolarità resa dal Dirigente di Staff con funzioni Tecnico-amministrative alla Direzione generale Programmazione economica e turismo

DECRETA

a. di annullare il Decreto Dirigenziale n.145 del 28/09/15;
b. di trasmettere il presente provvedimento al Gabinetto del Presidente per gli adempimenti consequenziali relativi alla registrazione e alla pubblicazione sul BURC, al capo del Dipartimento della Programmazione e dello Sviluppo Economico, all'Autorità di Certificazione del PO FSE2007/2013 della Regione Campania, al Referente dei controlli di I Livello, alla Prefettura di Caserta, all'ANAC.

Carannante

Decreto Dirigenziale n. 149 del 01/10/2015

Dipartimento 51 - Dipartimento della Programmazione e dello Sviluppo Economico

Direzione Generale 1 - Direzione Generale per la Programmazione Economica e il Turismo

U.O.D. 8 - UOD. Supporto dell'Adg FSE - Programmazione Comunitaria

Oggetto dell'Atto:

POR FSE 2007/2013: AVVISO PUBBLICO "INCENTIVI FISCALI PER L'ASSUNZIONE DI LAVORATORI SVANTAGGIATI IN CAMPANIA-CREDITO DI IMPOSTA"-PRIMA FINESTRA TEMPORALE-MANCATO RISCONTRO INTERVENTO SOSTITUTIVO-DETERMINAZIONI DELL'AUTORITA' DI GESTIONE.

IL DIRIGENTE

PREMESSO

a. che il Parlamento ed il Consiglio Europeo hanno adottato il Regolamento (CE) n. 1081 del 5 luglio 2006 e s.m.i., relativo al Fondo Sociale Europeo e recante abrogazione del Regolamento (CE) 1784/1999;
b. che il Consiglio Europeo ha adottato il Regolamento (CE) n. 1083 del 11 luglio 2006 e s.m.i., recante disposizioni generali sul Fondo Europeo di Sviluppo Regionale, sul Fondo Sociale Europeo e sul Fondo di Coesione e che abroga il regolamento (CE) n. 1260/1999;
c. che la Commissione Europea ha adottato il Regolamento n. 1828 del 8 dicembre 2006 e s.m.i. che stabilisce modalità di applicazione del regolamento (CE) n. 1083/2006;
d. che la Commissione Europea, con Decisione n. C(2007)5478 del 7 novembre 2007, ha adottato la proposta di Programma Operativo Regionale Campania FSE 2007-2013;
e. che con DGR n. 2 del 11 gennaio 2008 la Giunta Regionale ha preso atto della Decisione succitata;
f. che con DGR n. 27 del 11 gennaio 2008 e s.m.i. è stato approvato il piano finanziario per Obiettivo operativo del POR FSE;
g. che la Commissione Europea, con Decisione n. C(2011)9903 del 21 dicembre 2011, ha adottato la modifica al POR Campania FSE 2007-2013;
h. che con Delibera n. 219 dell'8/5/2012 la Giunta Regionale ha preso atto dell'Accordo sottoscritto in data 14 dicembre 2011 tra il Presidente della Regione Campania e il Ministro per la Coesione Territoriale per l'attuazione del citato Piano di Azione Coesione;
i. che nell'ambito della priorità "Occupazione" la Regione ha previsto di destinare la somma complessiva di 20meuro per il finanziamento del credito di imposta di cui all'art. 2 della L.106/2011 di conversione del DL 70/2011;
j. che con il Decreto Interministeriale "Disposizioni di attuazione dell'articolo 2 del decreto-legge 13 maggio 2011, n. 70, convertito, con modificazioni, dalla legge 12 luglio 2011, n. 106, pubblicato sulla Gazzetta Ufficiale n.127 del 1/6/2012, sono state definite le modalità di attuazione per l'iniziativa credito di imposta;
k. che con DGR n. 298 del 28 giugno 2012 la Regione Campania ha aderito alla su citata iniziativa credito d'imposta in attuazione di quanto disposto con il medesimo Decreto Interministeriale, destinando alla suddetta iniziativa un ammontare di risorse complessivamente pari a € 20.000.000,00 a valere sull'Asse II, obiettivo Operativo e3 "*consolidare ed ampliare il sistema di incentivi rivolti ai segmenti deboli del mercato del lavoro con priorità ai giovani ai disoccupati di lunga durata e alle donne*";
l. che la citata DGR n. 298/2012 ha demandato all'Autorità di Gestione del PO Campania FSE l'adozione di tutti i provvedimenti necessari all'attuazione del medesimo provvedimento e del Piano di Azione Coesione, nonché di quelli della relativa certificazione di spesa a valere su tutti gli obiettivi operativi che concorrono al finanziamento del Piano;
m. che con Decreto n. 620 del 1 agosto 2012 è stato istituito il Team per l'operazione "Credito di imposta", con il compito di supportare l'Autorità di Gestione, per le attività di competenza alla medesima attribuite allo scopo con DGR n. 298 del 28/6/2012 ed in particolare per le attività di programmazione, gestione, monitoraggio e controllo tecnico – amministrativo – contabile e certificazione;
n. che con Decreto n. 633 del 27/8/2012 è stato approvato l'avviso pubblico "*Incentivi fiscali per l'assunzione di lavoratori svantaggiati in Campania - Credito di imposta"* e il relativo modello di domanda;
o. che l'Agenzia delle Entrate con proprio provvedimento n. 2012/132876 ha definito le modalità e i termini di fruizione del credito d'imposta ai sensi dell'art. 2, comma 8 bis, del decreto legge 13 maggio 2012 n. 70;
p. che con la risoluzione n. 88/E l'Agenzia delle Entrate ha istituito il codice tributo per l'utilizzo in compensazione tramite modello F24 del summenzionato credito d'imposta;

q. che in data 7 luglio 2013, REP. N. 3, è stata sottoscritta la convenzione con l'Agenzia delle Entrate;

PREMESSO, altresì

a. che con Delibera n. 303 del 08/08/13 la Giunta Regionale ha stanziato 50 Meuro per il finanziamento delle istanze positivamente valutate pervenute a seguito dell'approvazione dell'avviso pubblico "Incentivi fiscali per l'assunzione di lavoratori svantaggiati in Campania - Credito di imposta", di cui al succitato Decreto Dirigenziale n. 633 del 24 agosto 2012;
b. che con la medesima DGR 303/13 la Giunta ha individuato la società *in house* Sviluppo Campania S.p.A., in virtù dei requisiti giuridici, tecnici, gestionali ed organizzativi posseduti, e in considerazione delle specifiche competenze in materia di valutazione e gestione di finanziamenti alle imprese, quale soggetto attuatore del progetto "Istruttoria Incentivi fiscali per l'assunzione di lavoratori svantaggiati in Campania - Credito di imposta";
c. che in data 23/12/13 è stata sottoscritta la convenzione REP. n. 7, con la società Sviluppo Campania S.p.a., per lo svolgimento delle *"Attività di supporto all' istruttoria degli avvisi pubblici relativi alla concessione di incentivi fiscali all'occupazione di lavoratori svantaggiati in Campania-Credito di imposta" ai sensi del decreto legge 13 maggio 2011, n. 70, convertito con modificazioni dalla Legge 12 luglio 2011, n. 106,e dal Decreto Legge 28 giugno 2013, n. 76, comma 9 art. 2";*

PRESO ATTO

a. degli orientamenti interpretativi forniti dal MLPS e dal MISE con e-mail del 21/03/13 in ordine all'attuazione dell'operazione credito di imposta;
b. delle indicazioni fornite dal MLPS con nota prot.n. 0752538 del 10/11/14, in ordine all'attivazione dell'intervento sostitutivo e al termine delle attività istruttorie, ai sensi del Reg.(CE) n.800/2008;

CONSIDERATO

a. che l'intervento sostitutivo in materia di DURC è disciplinato dall'articolo 31 , comma 3, del Decreto-Legge 21 giugno 2013 n.69 (cd decreto del Fare), convertito dalla Legge 9 agosto 2013 n.98, che ne prevede l'obbligo di attivazione da parte dei soggetti indicati dall'art. 3, comma 1, lettera b del DPR 207/10;
b. che ai sensi del D.M. 24 ottobre 2007, il DURC è emesso trascorsi 30 giorni dalla data della richiesta ovvero, in caso di sospensione ex articolo 7 comma 3, trascorsi 45 giorni dalla richiesta;
c. che ai sensi della Circolare INAIL n.22 del 22/03/2011, nei confronti di INAIL e INPS si applica l'istituto del silenzio-assenso, per cui nei casi in cui entro il termine di 30 giorni (calcolati dalla data di rilascio del CIP, al netto dell'eventuale periodo di sospensione) uno dei suddetti Enti non si sia pronunciato, nei confronti di tale Ente, si considera attestata la regolarità contributiva;
d. che per le aziende per le quali è pervenuto un DURC irregolare con importo non quantificato, non è possibile verificare l'importo dell'irregolarità dichiarata nel documento e quindi attivare il su richiamato intervento sostitutivo;
e. che con le note indicate nella colonna G dell'Allegato A al presente provvedimento, ai sensi della su richiamata circolare INPS, è stato attivato l'intervento sostitutivo presso gli Enti previdenziali competenti;
f. che a fronte della richiesta di attivazione degli interventi sostitutivi gli Enti previdenziali , attraverso il mancato riscontro hanno evidenziato una carenza di interesse all'introito delle risorse rese disponibili in attuazione dell'art. 31, comma3, del DL 21/06/13 n. 69, convertito con L.98/13;
g. che con le note indicate nella colonna J dell'allegato A al presente provvedimento si è data comunicazione agli Enti previdenziali competenti della concessione in compensazione delle somme sospese per DURC irregolare;
h. che sulla base delle dichiarazioni ex art. 14, commi 7 e 8 dell'Avviso pervenute in relazione alle ditte di cui all'Allegato A al presente provvedimento sono stati quantificati i costi effettivamente sostenuti in relazione alle posizioni lavorative per le quali è stato concesso l'incentivo;
i. che il termine ultimo per la compensazione del credito è fissato al 31/12/15, come previsto dal decreto-legge 13 maggio 2011, n. 70, convertito, con modificazioni, dalla legge 12 luglio 2011, n. 106, come da ultimo modificato con L. 27 febbraio 2015, n. 11;

RITENUTO

a. di dover autorizzare la compensazione delle somme sospese per DURC irregolare, alle ditte di cui all'Allegato A per le quali i competenti Enti previdenziali non hanno riscontrato nei termini le richieste di intervento sostitutivo, attivato ai sensi di quanto disposto dal DPR n.207/2010 e dalla Circolare n.54/2012 dell'INPS, in conformità all'articolo 31 , comma 3, del Decreto-Legge 21 giugno 2013 n.69 (cd decreto del Fare), convertito dalla Legge 9 agosto 2013 n.98;
b. di doversi riservare la possibilità di procedere ad eventuali rettifiche e/o riesami su istanza motivata degli interessati da far pervenire entro 15 giorni dalla pubblicazione del presente provvedimento;
c. di dover inviare, preventivamente, all'Agenzia delle entrate per gli adempimenti di competenza l'allegato elenco dei soggetti ammessi al beneficio del credito di imposta;
d. di dover stabilire fin da ora che la compensazione della differenza dei crediti di imposta assentiti con il presente provvedimento, per le aziende di cui all'allegato A) può essere effettuata a partire dal giorno 5/010/15 con le modalità di cui alla la risoluzione dell'Agenzia delle Entrate n.88 del 17/09/2012;

VISTI

a. il Regolamento CE n. 1083/2006 e s.m.i.;
b. il Regolamento CE n. 1828/2006 e s.m.i.;
c. la Decisione C (2007) n. 5478 del 7/11/2007;
d. il D.P.R. n. 196 del 3/10/2007;
e. la D.G.R. n. 2 del 11/1/2008;
f. la D.G.R. n. 27 del 11/1/2008 e s.m.i.;
g. il D.P.G.R. n. 145 del 29/07/2010;
h. il D.P.G.R. n. 61 del 7/3/2008 e s.m.i.;
i. la D.G.R. n. 935 del 30/5/2008;
j. la DGR n. 298 del 28/06/2012;
k. il Dlgs. N.163/2006 e s.m.i.;
l. il Decreto interministeriale "Disposizioni di attuazione dell'articolo 2 del decreto-legge 13 maggio
m. 2011, n. 70, convertito, con modificazioni, dalla legge 12 luglio 2011, n. 106", pubblicato sulla
n. Gazzetta Ufficiale n. 127 del 1/6/2012;
o. il Decreto n. 620 del 1 agosto 2012;
p. il Decreto n. 633 del 27/8/2012;
q. la nota del CRED prot.730573 del 5/10/2012;
r. la nota n. 0747005 del 12/10/2012 del RUP ;
s. il decreto n. 777 del 7/11/2012;
t. la nota prot. n.696471 del 25/9/2012 dell'AdG;
u. la nota prot . n. 4755 del 24/10/12 dell'ARLAS;
v. la nota prot.768405 del 22/10/12;
w. la Circolare n. 54/2012 dell'INPS
x. Dl.gs 163/2006 e s.m.i.;
y. DPR 445/2000 e s.m.i.;
z. la risoluzione dell'Agenzia delle Entrate n.88 del 17/09/2012;
aa. la nota prot. n. 910748 del 10/12/12;
bb. la L. 27 febbraio 2015, n. 11 art.12-novies

alla stregua dell'istruttoria compiuta da Sviluppo Campania, con il supporto dell'assistenza tecnica all'uopo dedicata, e della dichiarazione di regolarità resa dal Dirigente di Staff con funzioni Tecnico-amministrative alla Direzione Generale "Programmazione economica e Turismo", nonché Dirigente ad interim della UOD 510108

DECRETA

1. di autorizzare la compensazione delle somme sospese per DURC irregolare, alle ditte di cui all'Allegato A per le quali i competenti Enti previdenziali non hanno riscontrato nei termini le richieste di intervento sostitutivo attivato ai sensi di quanto disposto dal DPR n.207/2010 e dalla Circolare n.54/2012 dell'INPS, in conformità all'articolo 31 , comma 3, del Decreto-Legge 21 giugno 2013 n.69 (cd decreto del Fare), convertito dalla Legge 9 agosto 2013 n.98;
2. di riservarsi la possibilità di procedere ad eventuali rettifiche e/o riesami su istanza motivata degli interessati da far pervenire entro 15 giorni dalla pubblicazione del presente provvedimento;
3. di inviare, preventivamente, all'Agenzia delle entrate per gli adempimenti di competenza l'allegato elenco dei soggetti ammessi al beneficio del credito di imposta;
4. di trasmettere il presente provvedimento alle Direzioni Regionali dell'INPS e dell'INAIL Campania;
5. di stabilire che la compensazione dei crediti di imposta, di cui all'allegato A) assentiti con il presente atto possa essere effettuata a partire dal giorno 05/10/15;
6. di precisare che la procedura da seguire per la compensazione dei crediti assentiti è contenuta nella risoluzione n. 88/2012 richiamata in premessa, precisando che la compensazione va fatta esclusivamente presentando il modello F24 all'agente della riscossione presso il quale il beneficiario del credito stesso è intestatario del conto fiscale, di cui al decreto ministeriale 28 dicembre 1993 n. 567, esponendo il seguente codice tributo 3885 denominato: "Credito di imposta per nuovo lavoro stabile nel Mezzogiorno – art. 2, DL n. 70/2011";
7. di procedere alla pubblicazione sul Bollettino ufficiale della Regione Campania (B.U.R.C.) e sui siti istituzionali www.regione.campania.it e www.fse.regione.campania.it, degli allegati elenchi;
8. di trasmettere il presente provvedimento al Gabinetto del Presidente per gli adempimenti consequenziali relativi alla registrazione e alla pubblicazione sul BURC, al capo del Dipartimento della Programmazione e dello Sviluppo Economico, all'Autorità di Certificazione del PO FSE2007/2013 della Regione Campania, al Referente dei controlli di I Livello.

Avv. Giuseppe Carannante

Allegato A

N.	DENOMINAZIONE/RAGIONE SOCIALE	P.IVA/CF	CONTRIBUTO AMMISSIBILE PRE VERIFICHE ART.14	CONTRIBUTO AMMISSIBILE POST VERIFICHE ART.14	IMPORTO DURC IRREGOLARE	RICHIESTA INTERVENTO PER ATTIVAZIONE INPS/INAIL	IMPORTO COMPENSATO	NOTA REGIONALE PER SEGNALAZIONE MANCATO RISCONTRO	ULTERIORE IMPORTO AMMESSO IN COMPENSAZIONE
1381	SERVILLO COSTRUZIONI SRL	01310321219	€ 11.078,00	€ 11.078,00	€ 3.975,01	Nota PROT.0071509 del 03/02/2015	€ -	NOTA PROT.0548328 del 05/08/2015	€ 3.975,01
1422	QUEEN SRL UNIPERSONALE	07163871218	€ 136.657,30	€ 136.657,30	€ 30.941,03	Nota PROT.0122129 del 23/02/2015	€ -	NOTA PROT.0548332 del 05/08/15	€ 30.941,03
1872	STUDIO EMME CONSULENZE E SERVIZI ALLE IMPRESE SOCIETA' COOPERATIVA	02298940640	€ 6.366,00	€ 6.366,00	€ 27.988,00	Nota PROT.0122292 del 23/02/2015	€ -	NOTA PROT.0548309 5/8/15	€ 6.366,00
2041	AZZURRA S.R.L	04533560654	€ 7.072,50	€ 7.072,50	€ 243,27	Nota PROT.0122449 del 23/02/2015	€ 6.825,00	NOTA PROT.0560211 del 11/8/15	€ 243,27
2057	AGENTE IMMOBILIARE SALVATORE MARINO	03097131217	€ 11.126,77	€ 10.583,56	€ 5.422,98	Nota PROT.0412383 del 16/06/2015	€ 4.571,16	NOTA PROT.0560687 11/8/15	€ 5.422,98
2183	ALCAGAS S.R.L.	00242610640	€ 42.306,85	€ 42.306,85	€ 846.165,17	Nota PROT.0122302 del 23/02/2015	€ -	NOTA PROT.0560313 11/8/15	€ 42.306,85
2236	PERES PEDRO S.R.L.	06944121216	€ 9.821,32	€ 9.644,21	NQ	Nota PROT.0071341 del 03/02/2015	€ -	NOTA PROT.0559984 11/08/15	€ 9.644,21
2253	VINICOLA BARONE SRL	01189880626	€ 14.637,78	€ 13.641,72	€ 1.000,00	Nota PROT.0289222 del 27/04/2015	€ 13.601,41	NOTA PROT.0560081 11/8/15	€ 3,94
2501	PEDICINI ROBERTO	00881560627	€ 28.911,75	€ 28.277,68	€ 1.200,00	Nota PROT.0122265 del 23/02/2015	€ 27.711,13	NOTA PROT.0560549 del 11/08/15	€ 565,93
2515	LA TARTARUGA DI GIAQUINTO FABIO	02693990646	€ 5.290,19	€ 4.081,55	NQ	Nota PROT.0071395 del 03/02/2015	€ -	NOTA PROT.0560288 del 11/8/15	€ 4.081,55
2554	PIETROLUONGO SALVATORE	05535521214	€ 11.946,81	€ 11.946,81	€ 1.569,00	Nota PROT.0361149 del 26/05/2015	€ -	NOTA PROT.0560681 del 11/8/15	€ 1.569,00
2595	ZEUS SAS	06840481219	€ 12.185,18	€ 12.185,18	€ 1.038,00	Nota PROT.0229767 del 02/04/2015	€ 11.147,18	NOTA PROT.0560678 del 11/08/15	€ 1.038,00
2600	GRILLO SPORT SNC	01259751210	€ 57.288,00	€ 57.288,00	NQ	Nota PROT.0217183 del 30/03/2015	€ 24.147,00	NOTA PROT.0560671 del 11/08/15	€ 57.288,00
2638	MC TRE S.R.L.	05793381210	€ 12.223,88	€ 12.223,88	€ 2.300,00	Nota PROT.0146965 del 04/03/2015	€ -	NOTA PROT.0560629 del 11/08/15	€ 2.300,00
2641	ZETA ERRE SRL	03561131214	€ 12.030,50	€ 12.030,50	€ 678,26	Nota PROT.0122122 del 23/02/2015	€ 11.352,24	NOTA PROT.0560621 del 11/08/15	€ 678,26
2675	Magna Grecia S.a.s. di Sole Carmelina & C.	05025530659	€ 24.597,17	€ 24.414,34	€ 1.727,49	Nota PROT.0133176 del 26/02/2015	€ 15.943,59	NOTA PROT.0560166 del 11/08/15	€ 1.727,49
2846	GRUPPO MI.BA. COSTRUZIONI DI BARBERIO G.	06970561210	€ 13.693,45	€ 13.693,45	€ 4.921,31	Nota PROT.0344773 del 19/05/2015	€ 7.321,41	NOTA PROT.0560651 del 11/08/15	€ 4.921,31
3068	C.S.V. CENTRO SIDERURGICO VESUVIANO SAS DI ANNUNZIATA F.	03138171214	€ 5.518,41	€ 5.518,41	NQ	Nota PROT.0316368 del 07/05/2015	€ -	NOTA PROT. 0559765 del 11/0815	€ 5.518,41
3093	ONE S.R.L.	06686591212	€ 15.194,06	€ 14.266,10	€ 1.710,00	Nota PROT.0326866 del 12/05/2015	€ 13.484,00	NOTA PROT.0559778 del 11/8/15	€ 1.710,00
3158	LCI BETTING SRL	07461380631	€ 15.477,76	€ 15.477,76	€ 114.000,00	Nota PROT.0372220 del 28/05/2015	€ -	NOTA PROT.0559792 del 11/8/15	€ 15.477,76
3162	CASOLARO VINCENZO	06031421214	€ 17.462,52	€ 17.462,52	€ 956,00	Nota PROT.0326862 del 12/05/2015	€ 16.496,96	NOTA PROT.0559797 del 11/815	€ 956,00
3288	DI FRENNA MAURIZIO	05852591212	€ 15.901,50	€ 12.296,95	€ 4.640,00	Nota PROT.0344779 del 19/05/2015	€ 7.165,49	NOTA PROT.0559866 del 11/8/15	€ 1.035,45
3293	VIESSE SAS DI SCOGNAMIGLIO VINCENZO	06023271213	€ 12.806,33	€ 12.806,33	€ 682,27	Nota PROT.0344771 del 19/05/2015	€ 12.117,44	NOTA PROT.0559883 del 11/8/15	€ 682,27
3357	INFINITO SRL	04900500655	€ 7.115,19	€ 7.115,19	€ 4.400,00	Nota PROT.0071721 del 03/02/2015	€ 2.715,19	NOTA PROT.0559896/ del 11/0815	€ 4.400,00
3493	EUROTEK S.R.L.	06502391219	€ 83.960,00	€ 83.938,72	NQ	Nota PROT.0361148 del 26/05/2015	€ -	NOTA PROT.0559922 del 11/8/15	€ 83.938,72
3653	FIMETAL DI FERNANDO GAETANO	05583861215	€ 7.903,00	€ 7.903,00	NQ	Nota PROT.071369 del 03/02/2015	€ -	NOTA PROT.0559996 del 11/8/15	€ 7.903,00
3659	GIORNO E NOTTE SAS DI CALIENDO L.& C.	04671080630	€ 4.946,00	€ 4.946,00	NQ	Nota PROT.0339059 del 18/05/2015	€ -	NOTA PROT.0562210 del 11/8/15	€ 4.946,00
3678	VERDINO MONDO CASA SRL	05730961215	€ 17.308,26	€ 17.308,26	NQ	Nota PROT.0071365 del 03/02/2015	€ -	NOTA PROT.0560012/15	€ 17.308,26
3724	VALENTINO PUBBLICITÀ DI DE ROSA LUIGI	02894414121	€ 13.151,77	€ 13.151,77	€ 1.952,43	Nota PROT.0349964 del 21/05/2015	€ 10.556,94	NOTA PROT.0560701 del 11/8/15	€ 1.952,43

Allegato A

N.	DENOMINAZIONE/RAGIONE SOCIALE	P.IVA/CF	CONTRIBUTO AMMISSIBILE PRE VERIFICHE ART.14	CONTRIBUTO AMMISSIBILE POST VERIFICHE ART.14	IMPORTO DURC IRREGOLARE	RICHIESTA INTERVENTO PER ATTIVAZIONE INPS/INAIL	IMPORTO COMPENSATO	NOTA REGIONALE PER SEGNALAZIONE MANCATO RISCONTRO	ULTERIORE IMPORTO AMMESSO IN COMPENSAZIONE
3780	FINANCIAL SERVICES DI PARENTE PASQUALE	03563490618	€ 6.578,40	€ 6.578,40	€ 1.529,13	Nota PROT.04456655 del 29/06/2015	€ -	NOTA PROT.0560713 del 11/8/15	€ 1.529,13
3856	NEW SPALSUD SRL	05801351213	€ 961,23	€ 961,23	NQ	Nota PROT.0492462 del 15/07/2015	€ -	NOTA PROT.0560721 del 11/8/15	€ 961,23
3869	NAPPO LUIGIA	NPPLGU75S48F839H	€ 7.727,52	€ 5.525,24	NQ	Nota PROT.0492463 del 15/07/2015	€ -	NOTA PROT.0560718 del 11/8/15	€ 5.525,24

fonte: http://burc.regione.campania.it

Decreto Dirigenziale n. 150 del 01/10/2015

Dipartimento 51 - Dipartimento della Programmazione e dello Sviluppo Economico

Direzione Generale 1 - Direzione Generale per la Programmazione Economica e il Turismo

U.O.D. 8 - UOD. Supporto dell'Adg FSE - Programmazione Comunitaria

Oggetto dell'Atto:

POR CAMPANIA FSE 2007/2013:AVVISO PUBBLICO "INCENTIVI FISCALI PER L'ASSUNZIONE DI LAVORATORI SVANTAGGIATI IN CAMPANIA-CREDITO DI IMPOSTA". DITTA IMPRESUD SRL. DETERMINAZIONI DELL'AUTORITA' DI GESTIONE.

Giunta Regionale della Campania

IL DIRIGENTE

PREMESSO

a. che con Delibera n. 219 dell'8/5/2012 la Giunta Regionale ha preso atto dell'Accordo sottoscritto in data 14 dicembre 2011 tra il Presidente della Regione Campania e il Ministro per la Coesione Territoriale per l'attuazione del citato Piano di Azione Coesione;
b. che con il Decreto Interministeriale "Disposizioni di attuazione dell'articolo 2 del decreto-legge 13 maggio 2011, n. 70, convertito, con modificazioni, dalla legge 12 luglio 2011, n. 106, pubblicato sulla Gazzetta Ufficiale n.127 del 1/6/2012, sono state definite le modalità di attuazione per l'iniziativa credito di imposta;
c. che con DGR n. 298 del 28 giugno 2012 la Regione Campania ha aderito alla su citata iniziativa credito d'imposta in attuazione di quanto disposto con il medesimo Decreto Interministeriale, destinando alla suddetta iniziativa un ammontare di risorse complessivamente pari a € 20.000.000,00 a valere sull'Asse II, obiettivo Operativo e3 "*consolidare ed ampliare il sistema di incentivi rivolti ai segmenti deboli del mercato del lavoro con priorità ai giovani ai disoccupati di lunga durata e alle donne*";
d. che la citata DGR n. 298/2012 ha demandato all'Autorità di Gestione del PO Campania FSE 2007/2013 l'adozione di tutti i provvedimenti necessari all'attuazione del medesimo provvedimento e del Piano di Azione Coesione, nonché di quelli della relativa certificazione di spesa a valere su tutti gli obiettivi operativi che concorrono al finanziamento del Piano;
e. che con Decreto n. 620 del 1 agosto 2012 è stato istituito il Team per l'operazione "Credito di imposta", con il compito di supportare l'Autorità di Gestione, per le attività di competenza alla medesima attribuite allo scopo con DGR n. 298 del 28/6/2012 ed in particolare per le attività di programmazione, gestione, monitoraggio e controllo tecnico – amministrativo – contabile e certificazione;
f. che con Decreto n. 633 del 27/8/2012 è stato approvato l'avviso pubblico "*Incentivi fiscali per l'assunzione di lavoratori svantaggiati in Campania - Credito di imposta"* e il relativo modello di domanda;
g. che l'Agenzia delle Entrate con proprio provvedimento n. 2012/132876 ha definito le modalità e i termini di fruizione del credito d'imposta ai sensi dell'art. 2, comma 8 bis, del decreto legge 13 maggio 2012 n. 70;
h. che con la risoluzione n. 88/E l'Agenzia delle Entrate ha istituito il codice tributo per l'utilizzo in compensazione tramite modello F24 del summenzionato credito d'imposta;
i. che in data 7 luglio 2013, REP. N. 3, è stata sottoscritta la convenzione con l'Agenzia delle Entrate;
j. che con Delibera n. 303 del 08/08/13 la Giunta Regionale ha stanziato ulteriori 50 Meuro per il finanziamento delle istanze positivamente valutate pervenute a seguito dell'approvazione dell'avviso pubblico "Incentivi fiscali per l'assunzione di lavoratori svantaggiati in Campania - Credito di imposta", di cui al succitato Decreto Dirigenziale n. 633 del 24 agosto 2012;
k. che con la medesima DGR 303/13 la Giunta ha individuato la società *in house* Sviluppo Campania S.p.A., in virtù dei requisiti giuridici, tecnici, gestionali ed organizzativi posseduti, e in considerazione delle specifiche competenze in materia di

Giunta Regionale della Campania

valutazione e gestione di finanziamenti alle imprese, quale soggetto attuatore del progetto "Istruttoria Incentivi fiscali per l'assunzione di lavoratori svantaggiati in Campania - Credito di imposta";

l. che in data 23/12/13 è stata sottoscritta la convenzione REP. n. 7, con la società Sviluppo Campania S.p.a., per lo svolgimento delle "*Attività di supporto all' istruttoria degli avvisi pubblici relativi alla concessione di incentivi fiscali all'occupazione di lavoratori svantaggiati in Campania-Credito di imposta" ai sensi del decreto legge 13 maggio 2011, n. 70, convertito con modificazioni dalla Legge 12 luglio 2011, n. 106,e dal Decreto Legge 28 giugno 2013, n. 76, comma 9 art. 2";*

m. che i termini di compensazione sono quelli stabiliti dal decreto-legge 13 maggio 2011, n. 70, convertito, con modificazioni, dalla legge 12 luglio 2011, n. 106, come da ultimo modificato con L. 27 febbraio 2015, n. 11 (31/12/2015);

PREMESSO ALTRESI'

a. che l'azienda IMPRESUD SRL, P.IVA 02333350615, ha presentato domanda di ammissione al beneficio per € 508.411,17;
b. che a seguito dell'istruttoria, con DD 225 del 12/06/2014 è stato riconosciuto alla su detta azienda un credito di imposta per € 472.620,84, sospendendone la compensazione in attesa del riscontro alla richiesta della certificazione antimafia;
c. che ai fini della concessione del beneficio, l'amministrazione ha richiesto alla Prefettura di Caserta con la nota prot.n. 554822 del 11/8/2014 il rilascio delle informazioni previste dall'art. 91 co. 4 del D.Lgs. 159/2011 "Codice antimafia";
d. che essendo decorsi i termini di cui all'art. 88, comma 3 del D.Lgs. 159/2011 senza ricevere riscontro, in conformità a quanto disposto dall'art. 88, comma 4 , con il decreto dirigenziale n. 284 del 21/10/2014 è stata consentita la compensazione del credito di imposta precedentemente concesso con il Decreto Dirigenziale n. 225/14 per € 472.620,84;

PRESO ATTO

a. che con nota n.46288 del 19/08/15, la Prefettura di Caserta ha comunicato la sussistenza dei presupposti per l'applicazione della misura di cui all'art.32,comma 10, del DL n.90/14, in capo alla IMPRESUD srl;
b. che in esito alla detta comunicazione è stata sospesa la possibilità per l'impresa in argomento di compensare l'importo residuo concesso per €188.396,08;
c. che con successiva nota prot. 0047673 del 01/09/2015, acquisita al prot. n. 0591482 del 04/09/15, la Prefettura di Caserta ha trasmesso il DD n.0047607 del 31/08/15 di nomina degli amministratori per la straordinaria e temporanea gestione della società IMPRESUD srl, in accoglimento della proposta del Presidente dell'Autorità Nazionale Anticorruzione;

CONSIDERATO

a. che in occasione di analoga circostanza con nota prot. 176840 del 13/3/2014 l'ufficio competente all'istruttoria per la procedura "Credito d'Imposta" ha richiesto alla Prefettura e all'Autorità Nazionale Anticorruzione di rendere il proprio parere circa la possibilità di riconoscere il credito di imposta ed autorizzarne la compensazione;

Giunta Regionale della Campania

b. che con nota prot. 37215 del 27/3/2015 l'Autorità Nazionale Anticorruzione al riguardo ha chiarito che *"deve ritenersi che il commissariamento produca di fatto la sospensione dell'efficacia dell'interdittiva, limitatamente allo specifico appalto oggetto della misura, in quanto garantisce la salvaguardia e la tutela degli interessi cui la normativa antimafia è sottesa. Ne discende che, essendo stato costituito un presidio di legalità a garanzia della corretta esecuzione del contratto di prestazione dei servizi…..non si rinvengono motivi ostativi all'autorizzazione, a decorrere dalla data di adozione della misura e con riferimento al predetto contratto, della compensazione dei crediti di imposta per l'assunzione dei lavoratori svantaggiati"*;

c. che, ai sensi dell'art. 88, comma 4-quater, del D.Lgs. 159/2011 s.m.i., l'erogazione di contributi, finanziamenti o mutui agevolati ed altre erogazioni dello stesso tipo, comunque denominate, concessi o erogati da parte dello Stato, di altri enti pubblici o delle Comunità europee, per lo svolgimento di attività imprenditoriali, può essere in ogni caso sospeso fino alla ricezione da parte dei soggetti richiedenti di cui all'articolo 83, commi 1 e 2, della comunicazione antimafia liberatoria;

d. che il su citato provvedimento n. 24535 del 25/2/2015 della Prefettura, alla luce delle comunicazioni prot. 37215/2015 dell'ANAC debba ritenersi esaustivo della previsione di cui all'art. 88 comma 1;

TENUTO CONTO

a. che il con DD 225 del 12/06/2014, con il quale la società IMPRESUD srl è stata autorizzata ad effettuare la compensazione nei limiti dell'importo ivi stabilito, risulta assunto nel rispetto del D.Lgs. 159/2011 s.m.i., attesa la tempistica trascorsa dalla data della richiesta della certificazione antimafia;
b. che l'interdittiva antimafia nei confronti della società IMPRESUD Srl non determina il venir meno dei requisiti maturati dalla stessa società per il riconoscimento del beneficio del credito d'imposta ai sensi dell'avviso assunto con DD 633/12, prima finestra temporale;
c. della possibilità di compensare entro il 31 dicembre 2015, come stabilito dal D.L. 13 maggio 2011, n. 70, conv. dalla L. 12 luglio 2011, n. 106, come da ultimo modificato con L. 27 febbraio 2015, n. 11, gli importi riconosciuti in ragione della procedura "credito d'imposta";
d. che, sulla base di quanto chiarito con nota prot. 37215 del 27/3/2015 dall'Autorità Nazionale Anticorruzione, il commissariamento attualmente costituisce un presidio di legalità a garanzia della corretta esecuzione del contratto di prestazione dei servizi di trasporto pubblico locale, e, di conseguenza, della legittimità della compensazione dei crediti di imposta per l'assunzione dei lavoratori svantaggiati;
e. che la sussistenza dei requisiti di cui all'avviso pubblico di cui trattasi e l'intervenuta sospensione dell'efficacia dell'interdittiva, pure chiarita nel richiamato parere reso dall'ANAC, costituiscono presupposti sufficienti alla concessione del beneficio alla suddetta società, e che pertanto all'eventuale revoca del decreto di autorizzazione alla compensazione del credito DD n. 225/2014, i cui effetti peraltro risultano già esauriti, dovrebbe seguire l'assunzione di un nuovo provvedimento di pari contenuto;
f. che la revoca e la successiva riproposizione del provvedimento autorizzativo della compensazione produrrebbero esclusivamente un aggravio del procedimento;

Giunta Regionale della Campania

g. che con pec del 16/09/15 Sviluppo Campania SpA ha trasmesso gli esiti dell'istruttoria svolta in ordine alle dichiarazioni ex art. 14, commi 7 e 8 dell'Avviso, pervenute dalla IMPRESUD Srl;
h. che in base ai su detti esiti, il credito di imposta accordabile alla società IMPRESUD Srl risulta pari ad € 389.870,02 ;

RITENUTO

a. di dover confermare il Decreto dirigenziale n. 225/2014 ("Credito d'imposta – Prima finestra"), per le motivazioni riportate nel presente provvedimento e in ragione delle valutazioni effettuate nel rispetto del principio di buona amministrazione;
b. di dover consentire alla IMPRESUD Srl la prosecuzione della compensazione del credito di imposta ammissibile all'esito delle verifiche ex art. 14, attraverso il sistema SIATEL per € 188.396,08 pari alla differenza tra le somme fino ad oggi compensate pari ad €201.473,94 e l'importo ammissibile all'esito delle verifiche ex art. 14, pari ad € 389.870,02;

VISTI

- il Regolamento CE n. 1083/2006 e s.m.i.;
- il Regolamento CE n. 1828/2006 e s.m.i.;
- la Decisione C (2007) n. 5478 del 7/11/2007;
- il D.P.R. n. 196 del 3/10/2007;
- la D.G.R. n. 2 del 11/1/2008;
- la D.G.R. n. 27 del 11/1/2008 e s.m.i.;
- il D.P.G.R. n. 145 del 29/7/2010;
- il D.P.G.R. n. 61 del 7/3/2008 e s.m.i.;
- la D.G.R. n. 935 del 30/5/2008;
- la D.G.R. n. 298 del 28/6/2012;
- il D. Lgs. n. 163/2006 e s.m.i.;
- il Decreto interministeriale "Disposizioni di attuazione dell'articolo 2 del decreto-legge 13 maggio 2011, n. 70, convertito, con modificazioni, dalla legge 12 luglio 2011, n. 106", pubblicato sulla Gazzetta Ufficiale n. 127 del 1/6/2012;
- il Decreto n. 620 del 1/8/2012;
- il Decreto n. 633 del 27/8/2012;
- la nota del CRED prot.730573 del 5/10/2012;
- la nota n. 747005 del 12/10/2012 del RUP;
- il Decreto n. 777 del 7/11/2012;
- la nota prot. n. 696471 del 25/9/2012 dell'AdG;
- la nota prot. 768405 del 22/10/12;
- la Circolare n. 54/2012 dell'INPS;
- il DPR n. 445/2000 e s.m.i.;
- la risoluzione dell'Agenzia delle Entrate n. 88 del 17/09/2012;
- la nota prot. n. 910748 del 10/12/12;
- la DGR n. 303 del 02/08/2013;

Giunta Regionale della Campania

- gli orientamenti del Ministero del Lavoro e del MISE DPS, forniti da ultimo con e-mail del 21/03/13;
- la nota del Ministero del Lavoro e delle Politiche Sociali prot. 6481.09-12-2014;
- il D.L. 13 maggio 2011, n. 70, conv. dalla L. 12 luglio 2011, n. 106, come da ultimo modificato con L. 27 febbraio 2015, n. 11;
- la pec del 16/09/15 trasmessa da Sviluppo Campania Srl.

per le motivazioni ed i riferimenti espressi in narrativa, che qui si intendono integralmente riportati, alla stregua dell'istruttoria svolta dal Team Credito d'imposta della nonché dall'espressa dichiarazione di regolarità resa dal Dirigente di Staff con funzioni Tecnico-amministrative alla Direzione generale Programmazione economica e turismo

DECRETA

a. di confermare il Decreto dirigenziale n. 225/2014 ("Credito d'imposta – Prima finestra"), per le motivazioni riportate nel presente provvedimento ed in ragione delle valutazioni effettuate nel rispetto del principio di buona amministrazione;
b. di consentire alla IMPRESUD Srl la prosecuzione della compensazione del credito di imposta ammissibile attraverso il sistema SIATEL per € 188.396,08 pari alla differenza tra le somme fino ad oggi compensate pari ad € 201.473,94 e l'importo ammissibile all'esito delle verifiche ex art. 14, pari ad € 389.870,02;
c. di procedere alla pubblicazione sul Bollettino ufficiale della Regione Campania (B.U.R.C.) e sui siti istituzionali www.regione.campania.it e www.fse.regione.campania.it, dell'allegato decreto;
d. di trasmettere il presente provvedimento al Gabinetto del Presidente per gli adempimenti consequenziali relativi alla registrazione e alla pubblicazione sul BURC, al capo del Dipartimento della Programmazione e dello Sviluppo Economico, all'Autorità di Certificazione del PO FSE2007/2013 della Regione Campania, al Referente dei controlli di I Livello, alla Prefettura di Caserta, all'ANAC.

Carannante

Decreto Dirigenziale n. 151 del 01/10/2015

Dipartimento 51 - Dipartimento della Programmazione e dello Sviluppo Economico

Direzione Generale 1 - Direzione Generale per la Programmazione Economica e il Turismo

U.O.D. 8 - UOD. Supporto dell'Adg FSE - Programmazione Comunitaria

Oggetto dell'Atto:

POR FSE 2007/2013: ATTIVITA' DI SUPPORTO ALL' ISTRUTTORIA DEGLI AVVISI PUBBLICI RELATIVI ALLA CONCESSIONE DI INCENTIVI FISCALI ALL'OCCUPAZIONE DI LAVORATORI SVANTAGGIATI IN CAMPANIA-CREDITO DI IMPOSTA". APPROVAZIONE ATTO AGGIUNTIVO ALLA CONVENZIONE .REP.7 DEL 23/12/14.

IL DIRIGENTE

PREMESSO

a. che in data 23/12/13, è stata sottoscritta la convenzione REP. n. 7, con la società Sviluppo Campania S.p.a., per lo svolgimento delle "*Attività di supporto all' istruttoria degli avvisi pubblici relativi alla concessione di incentivi fiscali all'occupazione di lavoratori svantaggiati in Campania-Credito di imposta" ai sensi del decreto legge 13 maggio 2011, n. 70, convertito con modificazioni dalla Legge 12 luglio 2011, n. 106,e dal Decreto Legge 28 giugno 2013, n. 76, comma 9 art. 2";*
b. che l'art. 3 della su richiamata Convenzione fissava il termine per la conclusione delle attività affidate a Sviluppo Campania SpA, al 31/07/15 in considerazione sia del termine del 15/05/15 previsto dal su citato DL n.70/11 per la compensazione dei crediti di imposta, sia dei tempi necessari allo svolgimento delle attività di controllo in ordine al rispetto del mantenimento occupazionale come previsti dall'Avviso de quo;
c. che la Legge n. 11 del 27/02/15, all'art.9, comma 12-novies, ha prorogato al 31/12/2015 i termini per la compensazione dei crediti di imposta di cui al su citato DL 70/11;
d. che con nota del 22/06/2015, prot. n.1056 la società Sviluppo Campania S.p.a., in virtù della sopravvenuta modifica normativa, ha chiesto la proroga della durata delle attività oggetto della su menzionata Convenzione REP. n.7/13, fermo restando il budget pattuito;

DATO ATTO

a. che con nota prot 0470825 del 07/07/15 è stato richiesto all'Avvocatura Regionale un parere in ordine alla possibilità di procedere ad una variazione della scadenza della data della su citata convenzione REP. n.7/13;
b. che con nota prot.n. 0602080 del 10/09/15 l'Avvocatura regionale ha reso il proprio parere favorevole in considerazione della sopravvenuta ed imprevedibile proroga dei termini di legge intervenuta successivamente alla stipula della convenzione di cui trattasi;

CONSIDERATO

a. che è necessario assicurare la prosecuzione del servizio in continuità anche per consentire la corretta certificazione delle spese sostenute a valere sul POR FSE 2007/2013 in conformità alle disposizioni comunitarie e nel rispetto della nuova scadenza del termine fissato per la compensazione dei crediti;
b. che l'oggetto della su richiamata convenzione REP. n.7/13 è coerente con la nuova scadenza fissata dalla Legge n.11/15;

RITENUTO

a. di dover approvare l'allegato schema di atto aggiuntivo alla convenzione REP. n.7/13 avente ad oggetto l'"Attività di supporto all'istruttoria degli avvisi pubblici relativi alla concessione di incentivi fiscali all'occupazione di lavoratori svantaggiati in Campania - Credito di imposta" ai sensi del decreto legge 13 maggio 2011, n. 70, convertito con modificazioni dalla Legge 12 luglio 2011, n. 106,e dal Decreto Legge 28 giugno 2013, n. 76, comma 9 art. 2";
b. di dover stabilire che il nuovo termine di scadenza dell'attività resa dalla società in House Sviluppo Campania, nei limiti del budget massimo assegnato con la richiamata Convenzione n. 7/2013, è fissato al 31/12/2015.

VISTI

- la DGR n. 303 del 08/08/2013;L
- la L.R. n. 7/2002;
- la nota prot.n. 0691728 del 08/10/13;
- la DGR n. 427 del 27/09/2013;
- il Decreto Presidente Giunta n. 221 del 31.10.2013;

- il Decreto del Presidente della Giunta Regionale n. 455 del 27/11/2011;
- la DGR n. 586 del 17.12.2013;
- la nota 0770598 del 11/11/2013, dell'Avvocatura;
- la nota di Sviluppo Campania S.p.a., del 22/06/2015, prot. n.1056;
- il DD 355 del 31/12/14 di impegno e liquidazione;
- la nota prot 0470825 del 07/07/15 di richiesta parere all'Avvocatura Regionale;
- la nota prot.n. 0602080 del 10/09/15 dell'Avvocatura regionale cui si fa espresso rinvio;

Alla stregua dell'istruttoria compiuta dal Responsabile del procedimento nominato con decreto dirigenziale n. 729 del 18 dicembre 2009, nonchè dell'espressa dichiarazione di regolarità resa dal Dirigente della UOD 08- Direzione generale 01-Dipartimento 51

DECRETA

1. di approvare l'allegato schema di atto aggiuntivo alla convenzione REP. n.7/13 avente ad oggetto l'"Attività di supporto all'istruttoria degli avvisi pubblici relativi alla concessione di incentivi fiscali all'occupazione di lavoratori svantaggiati in Campania - Credito di imposta" ai sensi del decreto legge 13 maggio 2011, n. 70, convertito con modificazioni dalla Legge 12 luglio 2011, n. 106,e dal Decreto Legge 28 giugno 2013, n. 76, comma 9 art.;
2. di trasmettere il presente decreto, per gli adempimenti di rispettiva competenza: al Gabinetto del Presidente per gli adempimenti consequenziali relativi alla registrazione e alla pubblicazione sul BURC , al Capo di Gabinetto; al Capo Dipartimento dello sviluppo economico ; alla Direzione generale per l'Istruzione, la formazione il lavoro e le politiche giovanili; alla Direzione generale per lo Sviluppo economico e le attività produttive;

Avv. Giuseppe Carannante

REP. N.

ATTO AGGIUNTIVO ALLA CONVENZIONE REP. N.7 DEL DEL 23/ DICEMBRE 2013 RELATIVA ALL'"ATTIVITA' DI SUPPORTO ALL' ISTRUTTORIA DEGLI AVVISI PUBBLICI RELATIVI ALLA CONCESSIONE DI INCENTIVI FISCALI ALL'OCCUPAZIONE DI LAVORATORI SVANTAGGIATI IN CAMPANIA-CREDITO DI IMPOSTA" AI SENSI DEL DECRETO LEGGE 13 MAGGIO 2011, N. 70, CONVERTITO CON MODIFICAZIONI DALLA LEGGE 12 LUGLIO 2011, N. 106,E DAL DECRETO LEGGE 28 GIUGNO 2013, N. 76, COMMA 9 ART. 2".

REPUBBLICA ITALIANA

REGIONE CAMPANIA

TRA

1) La *Regione Campania*, C.F. n. 80011990639, di seguito denominata "*Regione",* nella persona del Direttore generale del Dipartimento per la Programmazione economica e per il Turismo, domiciliato per la carica presso la sede della Regione in Napoli, alla via Santa Lucia n. 81, Avv. Giuseppe Carannante*,* nato a Pozzuoli (NA) il 15 aprile 1958, autorizzato alla stipula del presente atto in virtù del combinato disposto dello Statuto Regionale e la DGR n. 427 del 27/09/2013 nonché del Decreto Presidente Giunta n. 221 del 31.10.2013;

E

2) La Sviluppo Campania S.p.A., codice fiscale :06983211217 rappresentata dall'Ammnistratore Unico e legale rappresentante dott. Alessandro Gargani, nato a Napoli il 08/06/1975 , domiciliato per la

fonte: http://burc.regione.campania.it

carica presso la sede legale in Napoli, via Santa Lucia, 81

Premesso

- che in data 23/12/13, è stata sottoscritta la convenzione REP. n. 7, con la società Sviluppo Campania S.p.a., per lo svolgimento delle "*Attività di supporto all' istruttoria degli avvisi pubblici relativi alla concessione di incentivi fiscali all'occupazione di lavoratori svantaggiati in Campania-Credito di imposta" ai sensi del decreto legge 13 maggio 2011, n. 70, convertito con modificazioni dalla Legge 12 luglio 2011, n. 106,e dal Decreto Legge 28 giugno 2013, n. 76, comma 9 art. 2";*

- che l'art. 3 della su richiamata Convenzione ha fissato il termine per la conclusione delle attività affidate a Sviluppo Campania SpA, al 31/07/15 ;

- che la Legge n. 11 del 27/02/15, all'art.9, comma 12-novies, ha prorogato al 31/12/2015 i termini per la compensazione dei crediti di imposta di cui al su citato DL 70/11;

- che con nota del 22/06/2015, prot. n.1056 la società Sviluppo Campania S.p.a., in virtù della sopravvenuta modifica normativa , ha chiesto il differimento del termine di scadenza delle attività oggetto della su menzionata Convenzione REP. n.7/13, fermo restando il budget pattuito;

- che con nota prot 0470825 del 07/07/15 è stato richiesto all'Avvocatura Regionale un parere in ordine alla possibilità di procedere ad una variazione della scadenza del termine delle attività

fonte: http://burc.regione.campania.it

oggetto della su citata convenzione REP. n.7/13;

- che con nota prot.n. 0602080 del 10/09/15 l'Avvocatura regionale, ha ritenuto coerente la proroga dei termini della su detta convenzione REP n.7/13, in considerazione della sopravvenuta ed non prevedibile proroga dei termini di compensazione del credito di imposta approvata successivamente alla stipula della medesima convenzione, dal legislatore con la Legge n. 11 del 27/02/15 ;

- che con Decreto Dirigenziale n. XXXX del XXXX è stato approvato lo schema del presente atto aggiuntivo.

Tutto ciò premesso, tra le costituite parti, si stipula e conviene quanto segue:

Art. 1 (Premesse)

I costituiti contraenti approvano e confermano sotto la loro responsabilità le premesse che precedono, che costituiscono patto, quale parte integrante e sostanziale del presente contratto, nonché tutta la documentazione ivi elencata, documentazione che, ~~pienamente conosciuta e condivisa dai contraenti, é conservata~~ presso la Direzione per la Programmazione economica e per il Turismo della Regione.

ART.2 (Consenso e oggetto)

La società SVILUPPO CAMPANIA S.p.A. si obbliga ad assicurare lo svolgimento di tutte le attività istruttorie già oggetto della convenzione del 27/12/13, Repertorio n. 7, in conformità alle indicazioni fornite nella nota prot.n. 0598582 del 28/08/13 (Allegato A) alla convenzione Rep n.7/15), nonchè nella proposta operativa inviata con nota prot.n.

fonte: http://burc.regione.campania.it

215 del 07/10/13 (Allegato B alla convenzione REP n.7/15).

ART.3 (Durata)

Le attività oggetto della convenzione rep del 27/12/13, Repertorio n. 7, hanno avuto inizio il 14 ottobre 2013 giusta comunicazione di Sviluppo Campania del 15/10/13, prot.n. 225, acquisita al prot.n. 0747331 del 30/10/13, di avvio delle attività oggetto della presente convenzione agli atti della Direzione Generale per la Programmazione e il Turismo, e si concluderanno il 31 dicembre 2015, con la presentazione del rapporto finale dell'attività svolta e della rendicontazione dei costi entro tale ultima data.

ART.4 (Responsabili)

La responsabilità dell'attuazione del presente atto aggiuntivo alla convenzione Rep.n.7/15, alla quale si fa rinvio per ogni disposizione regolante i rapporti tra le parti, è demandata alla Sviluppo Campania.

ART.5 (Corrispettivo e pagamenti)

La Regione Campania e Sviluppo Campania, si danno atto che le attività oggetto della presente convenzione rientrano nell'importo complessivo pattuito all'art. 5 della convenzione Rep. n. 7/2015 e pari ad € 829.780,51 (ottocentoventinovemilasettecentoottanta/51) oltre eventuale IVA se dovuta da imputare sulle risorse del POR FSE 2007-2013, Obiettivo Operativo VI, n.1) "Sostegno all'esecuzione del Programma Operativo anche nelle sue principali fasi di preparazione, gestione, sorveglianza e controllo del POR Campania FSE 2007-2013".

fonte: http://burc.regione.campania.it

Il corrispettivo finanziario indicato nel precedente comma, sarà corrisposto alla SVILUPPO CAMPANIA, secondo i termini e le modalità indicate all'art. 5, comma 2 della convenzione Rep. n.7/15, ad eccezione delle modalità di pagamento del saldo.

Il saldo potrà essere pagato in anticipo rispetto alla scadenza delle attività oggetto del presente atto aggiuntivo e della relativa convenzione rep. 7/2013, in analogia con quanto stabilito al quesito n. 27 del "D&R" sulla chiusura dei programmi 2007/2013, a condizione che la richiesta pervenga al responsabile di obiettivo operativo entro il 15 novembre 2015, corredata da apposita garanzia bancaria di importo corrispondente alla fattura emessa da Sviluppo Campania e dal prospetto analitico delle attività da svolgere, del personale impiegato e dei relativi costi. I costi sostenuti per la garanzia bancaria saranno rimborsati ai sensi di quanto previsto dal manuale operativo adottato per il FSE 2007/2013.

La certificazione della spesa sarà effettuata all'esito dei controlli sulla regolarità amministrativa e contabile condotti dal team competente.

Nel caso in cui dovesse rendersi necessaria una correzione finanziaria in ordine all'importo erogato si procederà a trattenere, sotto forma di compensazione, le relative risorse da qualsiasi trasferimento operato dalla Regione in favore di Sviluppo Campania o eventualmente alla riscossione della garanzia bancaria .

Art. 6 (RINVIO)

Le parti convengono che per tutto quanto non espressamente

fonte: http://burc.regione.campania.it

previsto nel presente atto si fa rinvio alla Convenzione n. 7/2013 e alla normativa statale, regionale e comunitaria vigente in materia.

SVILUPPO CAMPANIA S.P.A. PER LA REGIONE CAMPANIA

fonte: http://burc.regione.campania.it

Decreto Dirigenziale n. 13 del 30/09/2015

Dipartimento 51 - Dipartimento della Programmazione e dello Sviluppo Economico

Direzione Generale 2 - Direzione Generale Sviluppo Economico e le Attività Produttive

U.O.D. 5 - UOD Programmazione negoziata - Attrazione degli investimenti

Oggetto dell'Atto:

POR FESR CAMPANIA 2007/2013 - OBIETTIVO OPERATIVO 2.3 - CONTRATTO DI PROGRAMMA REGIONALE EX ART. 2 LEGGE REGIONALE 28 NOVEMBRE 2007 N. 12 - CPS - CONSORZIO PACKAGING SALERNO S.C.A R.L. - NEGOZIAZIONE DEL 25/09/2015 - APPROVAZIONE NUOVO "PROGRAMMA DI INVESTIMENTO" DI CUI ALL'ART. 11 DEL DISCIPLINARE APPROVATO CON D.G.R. N. 417/2008 DELLE IMPRESE BENEFICIARIE CARTESAR S.P.A., GRAFICA METELLIANA S.P.A. E SADA PACKAGING S.R.L. . DEMANDO ALL' A.D.G. DEGLI ATTI CONSEQUENZIALI.

IL DIRIGENTE

PREMESSO

a. Che la Commissione Europea, con decisione n. C(2007) 4265 dell'11 settembre 2007, ha adottato la proposta di Programma Operativo Regionale Campania FESR 2007/2013 (di seguito P.O. FESR 2007/2013);
b. che con Deliberazione n. 1921 del 09/11/2007, pubblicata sul BURC speciale del 23/11/2007, la Giunta Regionale ha preso atto dell'adozione del P.O. FESR 2007/2013;
c. che con Deliberazione n. 26 dell'11/01/2008 la Giunta Regionale ha approvato il Piano finanziario per gli Obiettivi Operativi del P.O. FESR 2007/2013;
d. che con Deliberazione n. 879 del 16/05/2008 la Giunta Regionale ha preso atto dei criteri di selezione delle operazioni finanziabili con le risorse previste nel Piano finanziario del P.O. FESR 2007/13;
e. che con Deliberazione n. 1715 del 20/11/2009 la Giunta Regionale ha approvato il Manuale di attuazione del Programma Operativo Regionale Campania FESR 2007/2013, modificato con Decreto Dirigenziale n.158 del 10/05/2013 del Settore 02 dell'AGC 09 al fine di adeguarlo alla normativa comunitaria e nazionale nonché alla mutata governance del Programma;
f. che con Deliberazione n. 1318 dell'01/08/2006 la Giunta Regionale ha approvato il PASER, che rappresenta il documento di programmazione e governo del territorio, trasparente, flessibile ed innovativo, esplicitamente coerente con le politiche economiche comunitarie e con i Programmi Operativi relativi ai Fondi Europei 2007/2013 e che individua le priorità e la tempistica degli interventi settoriali da realizzare definendo criteri, modalità e procedure per la loro attuazione;
g. che con Legge Regionale n. 12 del 28/11/2007, recante "Incentivi alle Imprese per l'Attivazione del Piano di Azione per lo Sviluppo Economico Regionale", è stato definito il sistema degli incentivi introducendo, altresì, cinque nuovi strumenti, atti a consentire lo sviluppo del sistema produttivo campano ed il raggiungimento degli obiettivi del PASER e che all'articolo 2 è stato istituito lo strumento agevolativo denominato "Contratto di Programma Regionale";
h. che in data 28/11/2007 il Presidente della Giunta Regionale ha emanato il Regolamento n. 4 denominato "Regolamento di attuazione per il Contratto di Programma Regionale";
i. che con Deliberazione n. 417 del 07/03/2008 la Giunta Regionale ha provveduto, in ottemperanza al disposto dell'articolo 1 comma 3 del succitato Regolamento, ad approvare il Disciplinare inerente il "Contratto di Programma Regionale" (di seguito denominato "Disciplinare");
j. che con Deliberazione n. 514 del 21/03/2008 la Giunta Regionale ha destinato al "Contratto di Programma Regionale" la dotazione finanziaria complessiva di € 455.000.000,00, assegnando, tra l'altro, € 132.000.000,00 a valere sul P.O. FESR 2007/2013 – Asse 2 "Competitività del Sistema Produttivo Regionale" – Obiettivo Specifico 2.b "Sviluppo della Competitività Insediamenti Produttivi e Logistica" – Obiettivo Operativo 2.3 "Sistemi e Filiere Produttive" – Attività a.d. cap. 2628;
k. che con Decreto Dirigenziale n. 217 del 17/04/2008 il Dirigente del Settore 02 dell'AGC12 ha approvato l'Avviso e la modulistica del Contratto di Programma Regionale;
l. che con Decreto Dirigenziale n. 848 del 10/11/2008 è stato fissato al 31 dicembre 2008 il termine ultimo per la presentazione delle domande di accesso alla procedura;
m. che con Deliberazione n.1441 del 11/9/2008 la Giunta Regionale ha:
   m.1 approvato i criteri per la costituzione e il funzionamento della Conferenza di Servizi, di cui all'art. 22 del Disciplinare di cui alla DGR 417/2008;
   m.2 demandato l'istruttoria di ammissibilità, di cui all'art. 21 del Disciplinare, all'AGC 12 "Sviluppo Economico";
   m.3 demandato altresì il coinvolgimento dei settori regionali di competenza rispetto alla tipologia di interventi che si richiede di agevolare per le successive attività di valutazione, di cui all'art. 22 e ss. del Disciplinare;
   m.4 stabilito che la Conferenza dei servizi approvi la relazione istruttoria finale e predisponga il Piano di Interventi da proporre alla Giunta Regionale per la successiva approvazione;

n. che con Deliberazione n. 318 del 21/06/2011 la Giunta Regionale ha approvato il nuovo schema di Contratto di Programma tra la Regione Campania e i soggetti beneficiari, in adeguamento ai manuali di attuazione dei P.O. Campania FESR e FSE, demandando ai Dirigenti competenti l'adozione dei provvedimenti consequenziali necessari alla stipula dei singoli contratti nel rispetto dell'ordine cronologico di presentazione dei progetti, ai sensi dell'art. 26 del Disciplinare;
o. che con Decreto Dirigenziale n.3 del 10/05/2013 del Settore 01 dell'AGC 09 è stata approvata la versione 3 del "Manuale delle procedure per i controlli di primo livello del Por Campania Fesr 2007-2013";
p. che nel corso dell'attuazione degli strumenti agevolativi di cui in premessa cofinanziati a valere sui fondi del PO FESR/FSE la Regione Campania ai sensi dell'art. 2 della legge regionale 6 Agosto 2010 n. 8, e nel rispetto del relativo iter procedurale, ha approvato con delibera di Giunta n. 612 del 29/10/2011 il regolamento 12 avente a oggetto "Ordinamento amministrativo della Giunta regionale";
n. che in base all'art. 6 del predetto regolamento le strutture amministrative della Giunta regionale si articolano in: dipartimenti; direzioni generali; uffici speciali; strutture di staff; unità operative dirigenziali;
o. che con D.G.R. n. 478/2012, successivamente modificata dalla D.G.R. n. 528/2012, la Giunta Regionale ha approvato, tra l'altro, l'articolazione delle strutture ordinamentali sulla base delle competenze da svolgere;
p. che con D.G.R. n. 427 del 27/09/2013 la Giunta ha conferito tra l'altro l'incarico di Direttore della "Direzione Generale per lo Sviluppo Economico e le Attività Produttive" al Dott. Francesco Paolo Iannuzzi;
q. che con D.G.R. n. 488 del 31.10.2013 la Giunta ha, tra l'altro, conferito gli incarichi di Responsabile delle Unità Operative Dirigenziali designando l'Avv. Rossella Mancinelli Dirigente della UOD 51 02 05;
r. che con Decreto del Presidente della Giunta Regionale n. 437 del 14/11/2013 modificato con D.P.G.R. n. 438 del 14/11/2013 sono stati designati quali Responsabili di Obiettivo Operativo del P.O. FESR Campania 2007/2013 i Direttori pro-tempore delle Direzioni Generali, individuando, tra gli altri, il Responsabile dell'Obiettivo Operativo 2.3 nel Direttore pro tempore della "Direzione Generale per lo Sviluppo Economico e le Attività Produttive";
s. che il Dirigente preposto alla Direzione Generale per lo Sviluppo Economico e Attività Produttive, nonché R.O.O.2.3 del PO FESR 2007/2013 sarà collocato in quiescenza con decorrenza dal 1°ottobre 2015, ed è in congedo feriale;
t. che con DGR 384/2015 la Giunta Regionale ha preso atto che, nelle more dello svolgimento del procedimento di interpello finalizzato al conferimento dell'incarico di Direttore Generale per lo Sviluppo Economico e le Attività Produttive, compete al Capo Dipartimento Vicario della Programmazione e dello Sviluppo Economico garantire la continuità e la funzionalità della Direzione in menzione;
u. che la DGR 384/2015 sopra citata ha demandato pertanto, nelle more dell'espletamento della procedura di interpello, al Capo Dipartimento Vicario della Programmazione e dello Sviluppo Economico ovvero a un dirigente dallo stesso delegato le funzioni atte a garantire la continuità e la funzionalità della Direzione in menzione;
v. che con D.D. n. 9 del 13/08/2015 del Dipartimento 51 Dir. Gen./Dir. Staff Dip, 99 il Capo Dipartimento Vicario della Programmazione e dello Sviluppo Economico ha decretato tra l'altro che ciascuna delle UOD afferenti la Direzione Generale per lo Sviluppo Economico e le Attività Produttive assume la responsabilità connessa alle attività rientranti nei compiti e nelle funzioni individuate dalle Deliberazioni 478/2012 e 528/2012 e, nell'ambito della piena autonomia di gestione e di risorse riconosciuta dal Regolamento n. 12/2011 i consequenziali provvedimenti;
x. che per l'effetto di quanto sopra a ciascuna UOD afferisce, altresì, la responsabilità anche delle procedure finanziate con fondi strutturali.;
y. che con L.R. n. 1 del 05/01/2015 sono stati adottati il bilancio di previsione per l'anno finanziario 2015 e il bilancio pluriennale per il triennio 2015/2017;
z. che con delibera della Giunta Regionale n. 47 del 09/02/2015 è stato approvato il bilancio gestionale per gli anni 2015, 2016 e 2017;

CONSIDERATO

a. che al prot. n. 2008.0838838 del giorno 10/10/2008 risulta acquisita, tra le altre, a valere sulla procedura del Contratto di Programma Regionale, la domanda di accesso della **CPS** - **Consorzio Packaging Salerno Scarl** società consortile avente sede legale a Pellezzano (SA),Via Delle Fratte* n.3;
b. che, in esito alle verifiche di ammissibilità alla successiva fase di valutazione particolareggiata ai sensi dell'art. 21 del Disciplinare, è stato comunicato, con nota prot. n. 2009.0227213 del 16/03/2009 al soggetto proponente **CPS** - **Consorzio Packaging Salerno Scarl** società consortile , ricevuta in data 20/03/2009; con nota prot. n. 2009.0227239 del 16/03/2009 al soggetto richiedente società **Antonio Sada & Figli S.p.A**., ricevuta in data 20/03/2009 con nota prot. n. 2009.0227244 del 16/03/2009 al soggetto richiedente società **Cartesar S.p.A.**, ricevuta in data 20/03/2009; con nota prot. n. 2009.0227260 del 16/03/2009 al soggetto richiedente società **Di Mauro Officine Grafiche S.p.A.**, ricevuta in data 20/03/2009; con nota prot. n. 2009.0227267 del 16/03/2009 al soggetto richiedente società **Flex Packaging AL S.p.A.**, ricevuta in data 20/03/2009: con nota prot. n. 2009.0227294 del 16/03/2009 al soggetto richiedente società **Grafica Metelliana S.r.l.**, ricevuta in data 20/03/2009; con nota prot. n. 2009.0227329 del 16/03/2009 al soggetto richiedente società **ME.DE.A. Metalli Decorati Affini S.p.A.**, ricevuta in data 08/04/2009; con nota prot. n. 2009.0227348 del 16/03/2009 al soggetto richiedente società **Sada Packaging S.r.l.**, ricevuta in data 20/03/2009; con nota prot. n. 2009.0227 del 16/03/2009 al soggetto richiedente società **Tecnocap S.p.A.**, ricevuta in data 20/03/2009; che il progetto presentato con riserva di una verifica particolareggiata soddisfa in linea di principio le condizioni di ammissibilità stabilite dal regime in oggetto e che le spese relative alla fase di esecuzione saranno riconosciute a far data dal ricevimento della presente";
c. che con la Conferenza di Servizi del giorno 03/03/2014, ritenuto il Piano di Interventi coerente con i criteri di priorità di cui all'art. 24 del Disciplinare, si è conclusa positivamente ai sensi dell'art. 22 del Disciplinare la fase di valutazione particolareggiata e sono stati definiti gli elementi di negoziazione;
d. che nei giorni 7/03/2014 e 28/03/2014 è stata espletata la negoziazione, di cui all'art. 25 del Disciplinarei;
e. che con la Conferenza dei Servizi del giorno 4/04/2014 è stata redatta la relazione istruttoria finale, che presuppone la rispondenza dell'iniziativa alle principali direttrici di sviluppo settoriale e territoriale ed è stato predisposto il "Piano degli Interventi" della **CPS** - **Consorzio Packaging Salerno Scarl** società consortile, quale risultanza delle singole voci di spesa valutate compatibili con le fonti di finanziamento;
f. che, giusto art. 26 del Disciplinare, con Deliberazione n. 203 del 23/06/2014, la Giunta Regionale ha approvato il "Piano degli Interventi" e attestato la coerenza dello stesso con le strategie regionali e l'atto di indirizzo programmatico, tra cui la deliberazione n. 1042 del 1/8/2006;
g. che il Piano degli Interventi approvato prevede investimenti totali pari a € 64.834.354,66 articolati rispettivamente in:
    g.1 € 61.794.600,26 a valere sull'art. 11, "Aiuti per programmi di investimento di carattere produttivo e trasferimento tecnologico", del Disciplinare;
    g.2 € 1.905.460,00a valere sull'art. 13, "Aiuti per programmi di Ricerca e Sviluppo", del Disciplinare;
    g.3 € 912.000,00 a valere sull'art. 15 "Aiuti per programmi di Formazione", del Disciplinare
    g.4 € 222.294,40 a valere sull'art. 17 "Aiuti per programmi di Internazionalizzazione", del Disciplinare;
r. che con decreto dirigenziale n. 492 del 27/06/2014 rettificato con Decreto Dirigenziale. n. 515 del 30/06/2014 della DG 02, è stato approvato il "Programma di Investimento" della tipologia di cui all'art. 11 del Disciplinare per un valore complessivo di € 61.794.600,26 quale dettaglio del Piano di Interventi deliberato dalla Giunta Regionale con provvedimento 203 del 23/06/2014 coerente con l'Obiettivo specifico 2.b, "Sviluppo della competitività, insediamenti produttivi e logistica, Obiettivo Operativo 2.3 "Sistemi e filiere produttive", attività a) del POR FESR Campania

2007/2013 e sono state concesse sullo stesso O.O. 2.3 agevolazioni per un valore complessivo pari a € 21.099.040,69, a favore delle imprese beneficiarie aderenti alla **CPS** - **Consorzio Packaging Salerno Scarl** società consortile avente sede legale in Pellezzano (SA) Via delle Fratte 3;

s. che il D.D. n. 492 del 27/06/2014 della DG 51 02 è stato pubblicato ai sensi di quanto disposto dagli art. 26 e 27 del D.Lgv. n. 33/2013, nella sezione sovvenzioni contributi sussidi vantaggi economici dell'area amministrazione trasparente del portale istituzionale;
t. che in data 30.06.2014 è stato sottoscritto il Contratto di Programma tra la Regione Campania, nelle persone tra l'altro del Dott. Iannuzzi Francesco Paolo, direttore della "Direzione Generale Sviluppo Economico e Attività Produttive" del "Dipartimento della Programmazione e dello Sviluppo Economico" Responsabile dell'Obiettivo Operativo 2.3 del PO FESR e la società consortile **CPS** - **Consorzio Packaging Salerno Scarl;**
u. che lo stesso è stato repertoriato al protocollo della Regione al n. CO. 2013.0000016 del 30/06/2014;
v. che con D.D. n. 601 del 18/07/2015 è stato approvato il Contratto di Programma Regionale tra la Regione Campania e la società consortile **CPS** - **Consorzio Packaging Salerno Scarl;**
w. che con Decreto Dirigenziale n. 982 del 03/11/2014 della DG 51 03 è stata impegnata, sul bilancio 2014, per le società beneficiarie, la somma di € 6.329.712,20 a valere sulle risorse dell'Obiettivo Operativo 2.3 "Sistemi e filiere produttive" attività a) del POR FESR 2007/13.
x. che con Decreto Dirigenziale n. 271 del 03/04/2015 della DG 51 03 è stata impegnata, sul bilancio 2015, per le società beneficiarie, la somma di € 14.769.328,49 a valere sulle risorse dell'Obiettivo Operativo 2.3 "Sistemi e filiere produttive" attività a) del POR FESR 2007/13.

CONSIDERATO ALTRESÌ

a. che la società Cartesar S.p.A., per esigenze emerse nel corso della realizzazione del programma di investimento ha presentato una richiesta di variazione acquisita al protocollo regionale al n. 2015.0131049 del 25/02/2015 e successivamente integrata il 22/04/2015 prot. n. 2015.0276995 e il 24/07/2015 prot. n. 2015.0515903;
b. che la società Grafica Metelliana S.p.A., per esigenze emerse in corso di realizzazione ha presentato una richiesta di variazione acquisita al protocollo regionale al n. 2015.0131049 del 25/02/2015 e successivamente integrata il 31/03/2015 prot. n. 2015.0221229, il 22/04/2015 prot. n. 2015.0276995 e il 07/08/201 prot. n. 2015.0556116;
c. che la società Sada Packaging S.r.l., per rispondere alle mutate esigenze di mercato ha presentato una richiesta di variazione acquisita al protocollo regionale al n. 2015.0131049 del 25/02/2015 e successivamente integrata il 22/04/2015 prot. n. 2015.0276995 e il 24/07/2015 prot. n. 2015.0515903;
d. che il Disciplinare approvato con la citata D.G.R. n. 417/2008, all'articolo 30 comma 3 , prevede, che eventuali proposte di variazioni dei progetti o di quanto previsto dal contratto, sono tempestivamente comunicate alla Regione ai fini della valutazione di congruenza e dell'eventuale loro ammissibilità, per l'adozione delle conseguenti rinegoziazioni.
e. che il Contratto stipulato in data 30/06/2014 all'art. 14 prevede, tra l'altro, che le proposte di variazioni dei programmi oggetto del Contratto sono tempestivamente comunicate alla Regione ai fini della valutazione, di congruenza, di ammissibilità e della eventuale conseguente rinegoziazione del Contratto;
f. che per l'analisi e la valutazione della variazione dei programmi di investimento produttivo, con rimodulazione delle spese tra le diverse macrocategorie di spesa, è stata trasmessa, per quanto di competenza, la documentazione all'A.T.;
g. che in data 25/09/2015, preso atto delle relazioni di valutazione presentate in data 22/09/2015 condivise dal R.U.P., si è svolta la seduta di negoziazione alla presenza del Dirigente della UOD 02 05 e i legali rappresentanti delle società beneficiarie e del Consorzio, nella quale sono state negoziate le variazioni ai programmi di investimento già approvati con il sopracitato decreto di ammissione a finanziamento n. 492 del 27/06/2014 rettificato con Decreto Dirigenziale. n. 515 del 30/06/2014 della DG 02;

RITENUTO

a. di dover riapprovare, viste le risultanze della rinegoziazione del 25/09/2015 i "Programmi di Investimento" di cui all'art. 11 del Disciplinare, delle imprese beneficiarie, Cartesar S.p.A., Grafica Metelliana S.p.A. e Sada Packaging S.r.l. aderenti alla società consortile **CPS** - **Consorzio Packaging Salerno Scarl**, siccome riportati nell'**Allegato 1** al presente provvedimento, in sostituzione dei "Programmi di investimento" delle imprese beneficiarie, Cartesar S.p.A., Grafica Metelliana S.p.A. e Sada Packaging S.r.l. approvati con D.D. n. 492 del 27/06/2014 rettificato con Decreto Dirigenziale. n. 515 del 30/06/2014 della DG 02;
b. di dover approvare conseguentemente, con riferimento ai suddetti Programmi i relativi "Quadri economici delle agevolazioni" a valere sull'Obiettivo Operativo 2.3 del POR FESR Campania 2007/13, delle imprese beneficiarie Cartesar S.p.A., Grafica Metelliana S.p.A. e Sada Packaging S.r.l. siccome riportati nell'**Allegato 2** al presente provvedimento a formarne parte integrante e sostanziale, specificando che le agevolazioni restano invariate per le società Cartesar S.p.A. e Sada Packaging S.r.l., mentre vengono rideterminate per la società Grafica Metelliana S.p.A. in **€ 1.994.423,98,** in luogo delle agevolazioni concesse con D.D. n. 492 del 27/06/2014 rettificato con Decreto Dirigenziale. n. 515 del 30/06/2014 della DG 02 pari a € 3.275.710,04;
c. di dover demandare all'Autorità di Gestione FESR il relativo disimpegno di spesa per complessivi € 1.281.286,06 pari alla diminuzione delle agevolazioni per la società Grafica Metelliana S.p.A. impegnate con Decreto Dirigenziale n. 271 del 03/04/2015 della DG 51 03 a valere sulle risorse dell'Obiettivo Operativo 2.3 "Sistemi e filiere produttive" attività a) del POR FESR 2007/13;
d. di dover attestare che i programmi di investimento delle società Antonio Sada & Figli S.p.A, Di Mauro Officine Grafiche S.p.A., Flex Packaging AL S.p.A., ME.DE.A. Metalli Decorati Affini S.p.A., Tecnocap S.p.A. approvati con n. 492 del 27/06/2014 rettificato con Decreto Dirigenziale. n. 515 del 30/06/2014 della DG 02 restano invariati;
e. di dover attestare che i "Quadri economici delle agevolazioni" delle società Antonio Sada & Figli S.p.A, Di Mauro Officine Grafiche S.p.A., Flex Packaging AL S.p.A., ME.DE.A. Metalli Decorati Affini S.p.A., Tecnocap S.p.A. approvati con n. 492 del 27/06/2014 rettificato con Decreto Dirigenziale. n. 515 del 30/06/2014 della DG 02 restano invariati;
f. di dover confermare che la rimodulazione del programma di investimento non ha comportato alcun onere aggiuntivo a carico della finanza pubblica.

VISTI

- La Legge Regionale n. 12 del 28/11/2007, recante "Incentivi alle Imprese per l'Attivazione del Piano di Azione per lo Sviluppo Economico Regionale"
- La Deliberazione n. 1318 dell'01/08/2006 con la quale è stato approvato il PASER;
- Il Decreto del Presidente della Giunta Regionale n. 62 del 07/03/2008, di designazione dei Responsabili degli Obiettivi Operativi del POR FESR Campania 2007/2013;
- Il Decreto del Presidente della Giunta Regionale n. 61 del 07/03/2008, di designazione dei Responsabili degli Obiettivi Operativi del POR FSE Campania 2007/2013;
- Il Decreto Dirigenziale n. 217 del 17/04/2008 di approvazione dell'Avviso del Contratto di Programma Regionale;
- Il Decreto Dirigenziale n. 848 del 10/11/2008 che fissa al 31 dicembre 2008 il termine ultimo per la presentazione delle domande di accesso alla procedura;
- La Deliberazione n.1441 del 11/9/2008 di costituzione e funzionamento della Conferenza di Servizi
- La Deliberazione n. 879 del 16/05/2008, avente ad oggetto "P.O. Campania FESR 2007/2013 – Presa d'atto dei Criteri di selezione delle operazioni;
- La Deliberazione n. 1715 del 20/11/2009, avente ad oggetto "P.O. FESR Campania 2007/2013. Approvazione Versione 1 del Manuale di attuazione del P.O. FESR Campania 2007/2013";
- Il Decreto Dirigenziale A.G.C. 09 n. 17 del 22/04/2011 che approva la versione 02 del "Manuale delle procedure per i controlli di primo livello del P.O. FESR Campania 2007/2013";

- Il Decreto Dirigenziale n. 158 del 10/05/2013 del Settore 02 dell'AGC 09 che approva la versione 2 del Manuale di Attuazione del POR FESR 2007/2013,
- La Legge Regionale n. 7 del 30/04/2002, recante "Ordinamento Contabile della Regione Campania Articolo 34, comma 1, Decreto Legislativo 28 Marzo 2000, n. 76";
- La Deliberazione n. 318 del 21/06/2011 con cui la Giunta Regionale ha approvato il nuovo schema di Contratto di Programma;
- La Deliberazione n. 203 del 23/06/2014con cui la Giunta Regionale ha approvato il Piano degli Interventi per la domanda a valere sul Contratto di Programma Regionale proposto dalla società CPS - Consorzio Packaging Salerno Scarl";
- La D.G.R. n. 612 del 29/10/2011 che approva il regolamento n. 12 avente a oggetto "Ordinamento amministrativo della Giunta regionale"
- La D.G.R. n. 427 del 27/09/2013 con cui la Giunta ha conferito tra l'altro l'incarico di Direttore della "Direzione Generale per lo Sviluppo Economico e le Attività Produttive" al Dott. Francesco Paolo Iannuzzi
- La D.G.R. n. 488 del 31.10.2013 con cui la Giunta ha, tra l'altro, conferito gli incarichi di Responsabile delle Unità Operative Dirigenziali;
- Il Decreto del Presidente della Giunta Regionale n. 437 del 14/11/2013 modificato con D.P.G.R. n. 438 del 14/11/2013 con cui sono stati designati i Responsabili di Obiettivo Operativo del P.O. FESR Campania 2007/2013;
- DGR n. 384 del 07/08/2015
- D.D. n. 9 del 13/08/2015 del Dipartimento 51 Dir. Gen./Dir. Staff Dip, 99
- Legge Regionale n. 1 del 5 gennaio 2015 di approvazione del bilancio di previsione per il triennio 2015-2017;
- Deliberazione n. 47 del 09/02/2015 di approvazione del bilancio gestionale per gli anni 2015, 2016 e 2017;

Alla stregua dell'istruttoria compiuta dall'U.O.D. 51 02 05 "Programmazione Negoziata – Attrazione degli Investimenti" della "Direzione Generale per lo Sviluppo Economico delle Attività Produttive "

DECRETA

1. Di riapprovare, viste le risultanze della rinegoziazione del 25/09/2015 i "Programmi di Investimento" di cui all'art. 11 del Disciplinare, delle imprese beneficiarie, Cartesar S.p.A., Grafica Metelliana S.p.A. e Sada Packaging S.r.l. aderenti alla società consortile **CPS** - **Consorzio Packaging Salerno Scarl**, siccome riportati nell'**Allegato 1** al presente provvedimento, in sostituzione dei "Programmi di investimento" delle imprese beneficiarie, Cartesar S.p.A., Grafica Metelliana S.p.A. e Sada Packaging S.r.l. approvati con D.D. n. 492 del 27/06/2014 rettificato con Decreto Dirigenziale. n. 515 del 30/06/2014 della DG 02;
2. di approvare conseguentemente, con riferimento ai suddetti Programmi i relativi "Quadri economici delle agevolazioni" a valere sull'Obiettivo Operativo 2.3 del POR FESR Campania 2007/13, delle imprese beneficiarie Cartesar S.p.A., Grafica Metelliana S.p.A. e Sada Packaging S.r.l. siccome riportati nell'**Allegato 2** al presente provvedimento a formarne parte integrante e sostanziale, specificando che le agevolazioni restano invariate per le società Cartesar S.p.A. e Sada Packaging S.r.l., mentre vengono rideterminate per la società Grafica Metelliana S.p.A. in **€ 1.994.423,98,** in luogo delle agevolazioni concesse con D.D. n. 492 del 27/06/2014 rettificato con Decreto Dirigenziale. n. 515 del 30/06/2014 della DG 02 pari a € 3.275.710,04;
3. di demandare all'Autorità di Gestione FESR il relativo disimpegno di spesa per complessivi € 1.281.286,06, pari alla diminuzione delle agevolazioni per la società Grafica Metelliana S.p.A., impegnate con Decreto Dirigenziale n. 271 del 03/04/2015 della DG 51 03 a valere sulle risorse dell'Obiettivo Operativo 2.3 "Sistemi e filiere produttive" attività a) del POR FESR 2007/13;
4. di attestare che i programmi di investimento delle società Antonio Sada & Figli S.p.A, Di Mauro Officine Grafiche S.p.A., Flex Packaging AL S.p.A., ME.DE.A. Metalli Decorati Affini S.p.A., Tecnocap S.p.A. approvati con n. 492 del 27/06/2014 rettificato con Decreto Dirigenziale. n. 515 del 30/06/2014 della DG 02 restano invariati;

5. di attestare che i “Quadri economici delle agevolazioni” delle società Antonio Sada & Figli S.p.A, Di Mauro Officine Grafiche S.p.A., Flex Packaging AL S.p.A., ME.DE.A. Metalli Decorati Affini S.p.A., Tecnocap S.p.A. approvati con n. 492 del 27/06/2014 rettificato con Decreto Dirigenziale. n. 515 del 30/06/2014 della DG 02 restano invariati;
6. di confermare che la rimodulazione del programma di investimento non ha comportato alcun onere aggiuntivo a carico della finanza pubblica.
7. di inviare il presente provvedimento:

- Al Direttore della “Direzione Generale per l'internazionalizzazione e i Rapporti con l'Unione Europea del Sistema Regionale “, in qualità di Autorità di Gestione del POR FESR Campania 2007/2013;
- Al Direttore della “Direzione Generale per lo Sviluppo Economico e le Attività Produttive”
- al Capo Dipartimento Vicario della Programmazione e dello Sviluppo Economico;
- Al capo di Gabinetto;
- Al Gabinetto del Presidente per gli adempimenti consequenziali relativi alla registrazione;

per la notifica alle società:

- **CPS** - **Consorzio Packaging Salerno Scarl** società consortile avente sede legale in Pellezzano (SA) Via delle Fratte 3;
- **Cartesar S.p.A.** con sede legale in Pellezzano (SA) via delle Fratte, 3 Frazione Coperchia;
- **Grafica Metelliana S.r.l.** con sede legale in Cava dei Tirreni (SA) Via Gaudio Maiori snc;
- **Sada Packaging S.r.l.** con sede legale in Pontecagnano Faiano (SA) Via Pacinotti snc;

e per opportuna conoscenza:

- all’Assessore alle Attività Produttive;

8. di trasmettere ai fini della pubblicazione ai sensi del D.Lgs. 14 marzo 2013 n. 33 artt. 26 e 27
   - al competente ufficio per la pubblicazione sul BURC.

Rossella Mancinelli

			ALLEGATO 1
CPS-CONSORZIO PACKAGING SALERNO Scarl			
Cartesar S.p.A.			
Tabella riepilogativa degli investimenti ammessi			
Tipologia	**Descrizione dettagliata**	**Data e Protocollo (presentazione/integrazione)**	**Investimento Ammissibile in € (O. O. 2.3)**
Opere Murarie/Acquisto immobile	Nuovo opificio in ampliamento e ristrutturazione edificio esistente	C.M.E. 22/04/2015 prot.2015.0276995 Integrazioni del 24/07/2015 prot.0515903	2.529.589,95
Immobilizzi materiali	Ampliamento impianto seccheria	Preventivi e ordini di acquisto 22/04/2015 prot 2015.0276995	3.869.944,00
Immobilizzi materiali	N. 12 Compattatori scarrabili a cassetto	Ordine di acquisto 22/04/2015 prot 2015.0276995	153.275,00
Immobilizzi materiali	Impianto di movimentazione automatica bobine	Ordine di acquisto 22/04/2015 prot 2015.0276995	608.900,00
		TOTALE SPESA AMMISSIBILE	**€ 7.161.708,95**
		TOTALE SPESA AGEVOLABILE	**€ 6.432.739,78**
Grafica Metelliana S.r.l.			
Tabella riepilogativa degli investimenti ammessi			
Tipologia	**Descrizione dettagliata**	**Data e Protocollo (presentazione/integrazione)**	**Investimento Ammissibile (O. O. 2.3) in €**
Opere Murarie/Acquisto immobile	Acquisto in proprietà del lotto industriale ubicato nell'area PIP situata in Località Curteri Lotto n. 13, particella 2200, 2204, 2208, 2214, 191	Convenzione n. 310 del 30/06/2009, tra il comune di Mercato San Severino (SA) Integrazione del 14/05/2010 prot. n. 2010.0423373	€ 533.517,95

fonte: http://burc.regione.campania.it

Opere Murarie/Acquisto immobile	Fondazione capannone, Struttura Capannone opera di completamento, sistemazione esterna	C.M.E. del 07/08/2015 Integrazione del 07/08/2015 prot. 2015.0556116	€ 2.759.992,00
Immobilizzi materiali	Termoplastificatrice Autobond mod Mini 105X76	Ordine/Conferma: n. 20050252 del 30/10/2013 – contratto di leasing n.331007 Integrazione del 07/08/2015 prot. 2015.0556116	132.000,00
Immobilizzi materiali	n.1 Impianto tagliacarte Polar	Ordine/Conferma: n. 20050252 del 30/10/2013 – contratto di leasing n.331007 Integrazione del 07/08/2015 prot. 2015.0556116	50.000,00
Immobilizzi materiali	Transomat di scarico	Preventivo del 26/01/2015 Integrazione del 31/03/2015 prot. 2015.0221229	58.000,00
Immobilizzi materiali	Macchina da stampa Heidelberg SX52-4 +L 54 L Anticolor	Ordine/Conferma: n. 142 del 30/10/2013 – contratto di leasing n.331007 Integrazione del 07/08/2015 prot. 2015.0556116	535.000,00
Immobilizzi materiali	Macchina da stampa Scodix mod.Digital Print S75	Ordine/Conferma: n. 20048296 del 21/06/2013 – contratto di leasing n.331008 Integrazione del 07/08/2015 prot. 2015.0556116	250.000,00
Immobilizzi materiali	Impianto di alimentazione inchiostro Technotrans per macchine offset	Preventivo del 26/01/2015 Integrazione del 31/03/2015 prot. 2015.0221229	88.000,00
Immobilizzi materiali	Piegatrice incollatrice mod Metro	Ordine/Conferma: del 14/07/2010– contratto di leasing n.3100012 Integrazione del 07/08/2015 prot. 2015.0556116	65.000,00

fonte: http://burc.regione.campania.it

Immobilizzi materiali	Linea brossura: cordonatrice - rivettatrice - rimboccatrice	Ordine/Conferma: n. 3006 del 31/05/2010– contratto di leasing n.3100011 Integrazione del 07/08/2015 prot. 2015.0556116	100.000,00
Immobilizzi materiali	Piegatrice	Preventivo del 26/01/2015 Integrazione del 31/03/2015 prot. 2015.0221229	145.000,00
Immobilizzi immateriali	Hardware e software per CTP	Ordine/Conferma: del 04/02/2010 contratto leasing n. SI 310009 Integrazione del 07/08/2015 prot. 2015.0556116	24.600,00
Immobilizzi immateriali	Software gestionale online rete vendita	Ordine/Conferma: del 11/01/2015. Integrazione del 31/03/2015 prot. 2015.0221229	25.000,00
Immobilizzi immateriali	Hardware e software gestione logistica di magazzino	Ordine/Conferma: del 02/03/2015 Integrazione del 31/03/2015 prot. 2015.0221229	28.950,00
Servizi e Consulenze	Parcella professionale	Parcella professionale del 07/08/2015 Integrazione del 07/08/2015 prot. 2015.0556116	20.000,00
Servizi e Consulenze	Parcella professionale	Parcella professionale del 07/08/2015 Integrazione del 07/08/2015 prot. 2015.0556116	171.000,00
		TOTALE SPESA AMMISSIBILE	**€ 4.986.059,95**
		TOTALE SPESA AGEVOLABILE	**€ 4.986.059,95**
Sada Packkaging S.r.l.			
Tabella riepilogativa degli investimenti ammessi			
Tipologia	**Descrizione dettagliata**	**Data e Protocollo (presentazione/integrazione)**	**Investimento Ammissibile (O. O. 2.3) in €**

fonte: http://burc.regione.campania.it

Immobilizzi materiali	N.1impianto ondulare 1200 mm	Contratto compravendita impianto industriale prot 2015.0276996 del 22/04/2015	2.700.000,00
Immobilizzi materiali	N.1 Autoplatina Mastercut Bobst Mexper	Conferma ordine 14-55 del 24/10/2014 prot 2015.0276996 del 22/04/2015	2.445.000,00
Immobilizzi materiali	N.1 CartonpackBobstMex	Conferma d'ordine 14-56 del 24/10/2014 prot 2015.0276996 del 22/04/2015	180.000,00
Immobilizzi materiali	N.1 Pressa CLS CGT Logistica	Conferma d' ordine 102148 10154496 del 19/01/2015 prot 2015.0276996 del 22/04/2015	90.000,00
		TOTALE SPESA AMMISSIBILE	**€ 5.415.000,00**
		TOTALE SPESA AGEVOLABILE	**€ 5.355.700,00**

fonte: http://burc.regione.campania.it

ALLEGATO 2

QUADRO ECONOMICO DELLE AGEVOLAZIONI

C.P.S. - Consorzio Packaging Salerno

Numero di protocollo domanda di accesso	Prot. n. 2008.0838838
Data	10/10/2008
Soggetto Proponente	**Consorzio Packaging Salerno**
Soggetto Richiedente 1	**Antonio Sada & Figli SpA**
Soggetto Richiedente 2	**Cartesar SpA**
Soggetto Richiedente 3	**Di Mauro Officine Grafiche S.p.A.**
Soggetto Richiedente 4	**FLEX Packaging AL SpA**
Soggetto Richiedente 5	**Grafica Metelliana Srl**
Soggetto Richiedente 6	**ME.DE.A – Metalli Decorati Affini - S.p.A**
Soggetto Richiedente 7	**Sada Packaging S.r.l.**
Soggetto Richiedente 8	**TECNOCAP S.p.A**
Delibera di approvazione del Piano degli Interventi	Delibera n. 203 del 23/06/2014
Estremi della notifica di ammissibilità	Prot. n. 2009.0227213 del 16/03/2009

fonte: http://burc.regione.campania.it

ALLEGATO 2
QUADRO ECONOMICO DELLE AGEVOLAZIONI

Cartesar SpA

Forma Giuridica	Società per azioni
Sede Legale	Pellezzano (SA) Via delle Fratte 3 Fraz. Coperchia
Codice Fiscale	00295580658
Dimensione	Media
Ubicazione Unità Produttive interessate	Pellezzano (SA) Via delle Fratte n°3 Frazione Coperchia,
Codice Attività ATECO	17.12.0
Descrizione Attività	Fabbricazione della carta e del cartone destinati ad ulteriore lavorazione
Macrosettore di Attività	Agroindustriale
Tipologia Investimento	Ampliamento
Estremi della notifica di ammissibilità	Prot. n. 2009.0227244 del 16/03/2009
Investimento Ammissibile	€ 7.161.708,95
Opere Murarie/Acquisto immobile	€ 2.529.589,95
Immobilizzi materiali	€ 4.632.119,00
Investimento Agevolabile	€ 6.432.739,78
Agevolazioni O.O. 2.3	**€ 2.573.095,91**

fonte: http://burc.regione.campania.it

ALLEGATO 2
QUADRO ECONOMICO DELLE AGEVOLAZIONI

Grafica Metelliana Srl

Forma Giuridica	Società per azioni
Sede Legale	Cava de' Tirreni (SA) Via Gaudio Maiori snc
Codice Fiscale	02691820654
Dimensione	Media
Ubicazione Unità Produttive interessate	Area PIP di Curteri snc, Mercato San Severino (SA)
Codice Attività ATECO	18.12.0
Descrizione Attività	Stampa tipografica, litografica e digitale a foglio di prodotti editoriali, stampati commerciali e stampati pubblicitari e promozionali
Macrosettore di Attività	Agroindustriale
Tipologia Investimento	Ampliamento
Estremi della notifica di ammissibilità	Prot. n. 2009.0227294 del 16/03/2009
Investimento Ammissibile	€4.986.059,95
Opere Murarie	€ 3.293.509,95
Immobilizzi materiali	€ 1.423.000,00
Immobilizzi immateriali	€ 78.550,00
Totale Servizi	€ 191.000,00
Investimento Agevolabile	€4.986.059,95
Agevolazioni O.O. 2.3	**€ 1.994.423,98**

fonte: http://burc.regione.campania.it

ALLEGATO 2
QUADRO ECONOMICO DELLE AGEVOLAZIONI

Sada Packaging S.r.l.

Forma Giuridica	Società a responsabilità limitata
Sede Legale	Pontecagnano Faiano Via Pacinotti snc
Codice Fiscale	04299380651
Dimensione	Grande
Ubicazione Unità Produttive interessate	Via Salvemini - Località Scontrafata, Pontecagnano Faiano (SA)
Codice Attività ATECO	17.21.0
Descrizione Attività	Fabbricazione di carta e cartoni ondulati e di imballaggi di carta e cartone
Macrosettore di Attività	Agroindustriale
Tipologia Investimento	Ampliamento
Estremi della notifica di ammissibilità	Prot. n. 2009.0227348 del 16/03/2009
Investimento Ammissibile	€ 5.415.000,00
Immobilizzi materiali	€ 5.415.000,00
Investimento Agevolabile	€ 5.355.700,00
Agevolazioni O.O. 2.3	**€ 1.606.710,00**

fonte: http://burc.regione.campania.it

Decreto Dirigenziale n. 146 del 01/10/2015

Dipartimento 51 - Dipartimento della Programmazione e dello Sviluppo Economico

Direzione Generale 2 - Direzione Generale Sviluppo Economico e le Attività Produttive

U.O.D. 4 - UOD Energia e carburanti

Oggetto dell'Atto:

ART. 12 DEL D. LGS. N. 387/2003. DGR 48/2014.PRESA D'ATTO VARIANTE NON SOSTANZIALE, ALL'IMPIANTO DI PRODUZIONE DI ENERGIA ELETTRICA, CON TECNOLOGIA EOLICA, PER UNA POTENZA COMPLESSIVA VARIABILE 46,125 MW A 49,5 MW DA REALIZZARE NEL COMUNI DI PONTELANDOLFO E MORCONE (BN), AUTORIZZATO CON DECRETO DIRIGENZIALE N.311 DEL 9/5/2014 PROPONENTE: EOLICA P.M. SRL.

IL DIRIGENTE

PREMESSO

a. che con Decreto Legislativo 29 Dicembre 2003 n. 387 (G.U. 31 gennaio 2004, n. 25. S.O.) viene data attuazione alla Direttiva 2001/77/CE relativa alla promozione dell'energia elettrica prodotta da fonti energetiche rinnovabili nel mercato interno dell'elettricità;
b. che il comma 1 dell'articolo 12 del Decreto Legislativo 29 Dicembre 2003 n. 387 dichiara di pubblica utilità, indifferibili ed urgenti gli impianti alimentati da fonti rinnovabili, nonché le opere connesse e le infrastrutture indispensabili alla costruzione e all'esercizio degli stessi, autorizzate ai sensi del comma 3 del medesimo Decreto;
c. che il comma 3 dello stesso articolo 12 sottopone ad una autorizzazione unica, nell'ambito di una Conferenza di servizi convocata dalla Regione, la costruzione e l'esercizio degli impianti di produzione di energia elettrica alimentati da fonti rinnovabili, gli interventi di modifica, potenziamento, rifacimento totale o parziale e riattivazione, come definiti dalla normativa vigente, nonché le opere connesse e le infrastrutture indispensabili alla costruzione e all'esercizio degli impianti stessi;
d. che il comma 4 del richiamato articolo 12 dispone che l'autorizzazione è rilasciata a seguito di un procedimento unico, al quale partecipano tutte le Amministrazioni interessate, svolto nel rispetto dei principi di semplificazione e con le modalità stabilite dalla legge 7 agosto 1990, n. 241 e successive modificazioni e integrazioni;
e. che lo stesso comma 4 stabilisce che l'autorizzazione costituisce titolo a costruire ed esercire l'impianto in conformità al progetto approvato;
f. con DM 10/9/2010, pubblicato sulla Gazzetta Ufficiale, serie generale, n° 219 del 18/9/2010, il MISE ha emanato le "Linee guida per il procedimento di cui all'articolo 12 del decreto legislativo 29 dicembre 2003, n. 387 per l'autorizzazione alla costruzione e all'esercizio di impianti di produzione di elettricità da fonti rinnovabili nonché linee guida tecniche per gli impianti stessi" (d'ora in poi Linee Guida Nazionali) in applicazione del citato comma 10 dell'art. 12 del D.lgs. N°387/03;
g. che la Giunta Regionale con deliberazione n. 612 del 29/10/2011, ha approvato il Regolamento n. 12 "Ordinamento amministrativo della Giunta Regionale della Campania", pubblicato sul BURC n. 77 del 16/12/2011;
h. che la Giunta Regionale con deliberazione n. 478/2012 come modificata in ultimo dalla DGR n. 710/2012, in attuazione di quanto previsto dal citato Regolamento n. 12/2011, ha approvato, tra l'altro, l'articolazione delle strutture ordinamentali sulla base delle competenze da svolgere, assegnando, in particolare, le competenze dell'ex Servizio Mercato Energetico Regionale all'U.O.D. 04 "Energia e Carburanti" della D.G. 02 "Sviluppo Economico e Attività Produttive";
i. che la Giunta Regionale con deliberazione n. 427/2013 ha tra l'altro conferito l'incarico di Direttore Generale della D.G. Sviluppo Economico e Attività Produttive al Dr. Francesco P. Iannuzzi;
j. che con DPGR n. 210/2013 è stato conferito l'incarico di Direttore Generale della D.G. Sviluppo Economico e Attività Produttive al Dr. Francesco P. Iannuzzi;
k. che con deliberazione n. 488/2013, la Giunta Regionale ha conferito, tra l'altro, l'interim di Dirigente responsabile della Unità Organizzativa Dirigenziale "Energia e Carburanti" al Dr. Fortunato Polizio, prorogato con DGR n. 555/2014;
l. che con DPGR n. 273/2013 è stato conferito l'interim di Dirigente responsabile della Unità Organizzativa Dirigenziale "Energia e Carburanti" al Dr. Fortunato Polizio, prorogato con DPGR n. 287/2014;
m. che con DD. n. 50/2011, pubblicato sul BURC n. 14/2011,sono stati dettati i criteri per la uniforme applicazione delle "Linee guida per il procedimento di cui all'art. 12 del D. Lgs 387/03 per l'autorizzazione alla costruzione ed esercizio di impianti di produzione di energia da fonte rinnovabile,nonché linee guida tecniche per gli impianti stessi emanate con DM (MISE) 10/9/2010 pubblicato sulla G.U. n. 219 del 18/9/2010;
n. che con D.D. 516/2011 AGC 12/Sett.04/Serv.03 sono stati forniti i criteri procedurali per la autorizzazione alla costruzione e all'esercizio di impianti di produzione di elettricità da fonti

rinnovabili;

o. che la Giunta Regionale con deliberazione n. 325/2013 ha dettato una Disciplina di completamento in materia di autorizzazioni energetiche;
p. che la Giunta Regionale con deliberazione n. 48/2014 ad oggetto "Revoca della DGR 1642/09 e disciplina di dettaglio della procedura di cui all'art. 12 del D.Lgs. 387/2003" ha, tra l'altro, dettato una Disciplina di dettaglio della procedura di cui all'art. 12 del D.Lgs. 387/2003;
q. che con Decreto Dirigenziale n. 172 del 17/02/2015 il Direttore Generale allo Sviluppo Economico e AA.PP. ha, tra l'altro:
   q.1 attribuito i poteri di emissione dei provvedimenti finali nelle materie di competenza delle UUOODD di cui si compone la Direzione Generale Sviluppo economico ed attività produttive ai dirigenti delle UUOODD medesime;
   q.2 nominato i dirigenti delle UUOODD di cui si compone la Direzione Generale Sviluppo Economico ed Attività Produttive responsabili dei procedimenti afferenti le UUOODD loro affidate;
r. che con Decreto Ditrigenziale n. 311 del 9/5/2014 la società Eolica P.M. Srl,è stata autorizzata,ai sensi dell'art. 12 del D. Lgs. n. 387/2003 e della DGR 48/2014, alla costruzione e all'esercizio di un impianto di produzione di energia elettrica, con tecnologia Eolica, per una potenza complessiva di 46,125 MW da realizzare nel Comuni di Pontelandolfo e Morcone (BN) in località Monte Forgioso, Toppo Mangialardo, Ponticelli di Pontelandolfo, Toppo Luisi, Monte Alto di Morcone;
s. che con nota, acquisita al protocollo di questa UOD in data 15/9/2015 n. 0614179, la società proponente ha chiesto la presa d'atto di una variante non sostanziale per il progetto in questione.

CONSTATATO CHE

a. che la potenza max autorizzata da TERNA è pari a 54 MW;
b. la richiesta di variante riguarda:
   b.1 l'aumento della potenza dell'aerogeneratore da 3,025 MW a 3,3 MW, con potenza totale variata da 46,125 MW a 49,5 MW;
   b.2 la riduzione dell'area impegnata dalla sottostazione utente e riorganizzazione del layout con riduzione dell'edificio ed eliminazione di un trasformatore MT/AT e del relativo stallo;
   b.3 l'eliminazione di un tratto di cavidotto interrato;
c. che le caratteristiche dell'aerogeneratore modificato sono le seguenti: potenza max 3,3 MW,altezza torre 94 mt.,diametro rotore 117 mt.,altezza max 150 mt.

RITENUTO di poter, quindi, prendere atto della variante non sostanziale per l'impianto eolico in questione, in quanto conforme a quanto previsto dal punto 6 della DGR n. 325/2013;

VISTI

a. la Direttiva 2001/77/CE ed il Decreto legislativo di attuazione n. 387 del 29 dicembre 2003;
b. la Direttiva 2009/28/CE ed il Decreto legislativo di attuazione n. 28 del 3 marzo 2011;
c. il Decreto del Ministero dello sviluppo economico del 10 settembre 2010;
d. la L.R. 28 novembre 2007, n. 12;
e. la L.R. 30 gennaio 2008, n. 1;
f. l'art. 4 della L.R. 24 del 29/12/2005 che attribuisce le competenze ai Dirigenti;
g. la DGR n. 612/11;
h. i Decreti Dirigenziali AGC12/Sett04 n°50/2011, n°420/2011, n°516/2011;
i. la DGR n. 478/12;
j. la DGR n. 710/12;
k. la DGR n. 427/13:
l. la DGR n. 488/13;
m. la DGR n. 325/13;
n. la DGR n. 555/14;
o. il DPGR n. 210/13;
p. il DPGR n. 273/13;

q. il DPGR n. 287/14;
r. il D.D. Dip51/dg02 n. 172/2015;

Alla stregua dell'istruttoria compiuta dal funzionario proponente e delle risultanze degli atti richiamati nelle premesse, costituenti istruttoria a tutti gli effetti di legge,

DECRETA

Per i motivi espressi in premessa che qui si danno per ripetuti e riscritti:

1. di prendere atto della variante non sostanziale, consistente in aumento della potenza dell'aerogeneratore variabile da 3,025 MW a 3,3 MW,con potenza totale variabile da 46,125 MW a 49,5 MW, in conformità a quanto previsto al punto 6.2 della DGR 325/2013;
2. di prendere atto della riduzione dell'area impegnata dalla sottostazione utente e riorganizzazione del layout con riduzione dell'edificio ed eliminazione di un trasformatore MT/AT e del relativo stallo, nonché dell'eliminazione di un tratto di cavidotto interrato, come da planimetria allegata al presente per formarne parte integrante e sostanziale;
3. di dichiarare che l'impianto, le opere connesse e le infrastrutture indispensabili alla costruzione e all'esercizio dello stesso, autorizzate col presente decreto sono, ai sensi dell'art. 12 comma 1 del Decreto Legislativo n. 387 del 2003, ***di pubblica utilità, indifferibili ed urgenti***;
4. di lasciare inalterato e valido tutto quanto previsto nel decreto dirigenziale n. 311 del 9/5/2014 non oggetto di modifica col presente decreto;
5. Il presente atto è notificato al proponente e comunicato alle Amministrazioni interessate al procedimento anche ai fini delle verifiche del rispetto delle eventuali prescrizioni da ognuna formulate, nonché al Gestore di rete e all'Ufficio dell'Agenzia delle Dogane territorialmente competente a cura dell'Amministrazione procedente.
6. Avverso la presente autorizzazione è ammesso ricorso giurisdizionale al TAR competente o, in alternativa, ricorso straordinario al Capo dello Stato nel termine rispettivamente di sessanta e centoventi giorni dalla notifica, nei modi previsti, del presente decreto.
7. Copia del presente atto è inviata al Consigliere delegato allo Sviluppo Economico e AA.PP., alla Segreteria di Giunta per gli adempimenti consequenziali nonché al B.U.R.C. per la pubblicazione.

Fortunato Polizio

AEROGENERATORE AUTORIZZATO

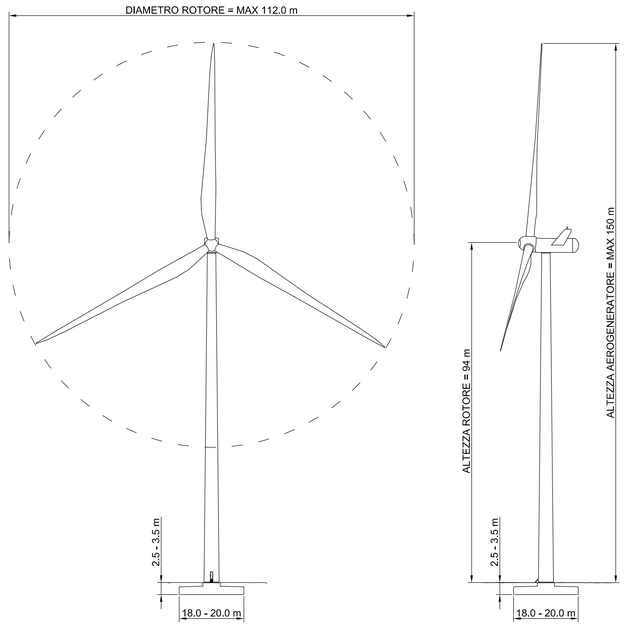

AEROGENERATORE PROPOSTO

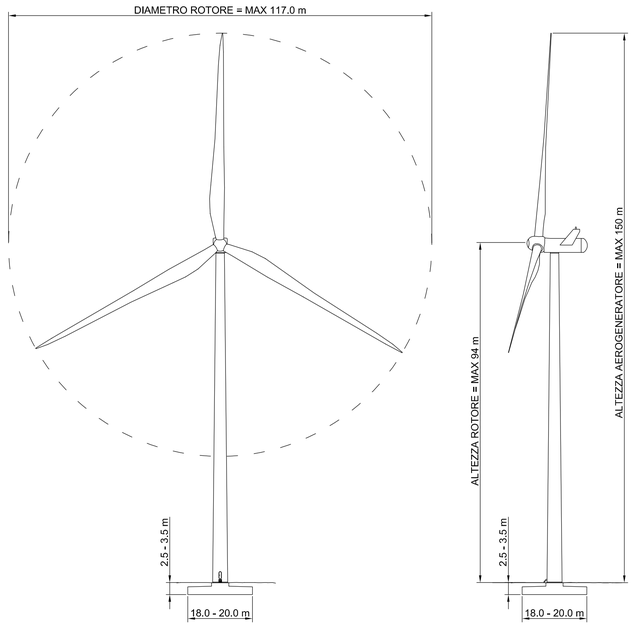

PERCORSO CAVIDOTTI 30 kV

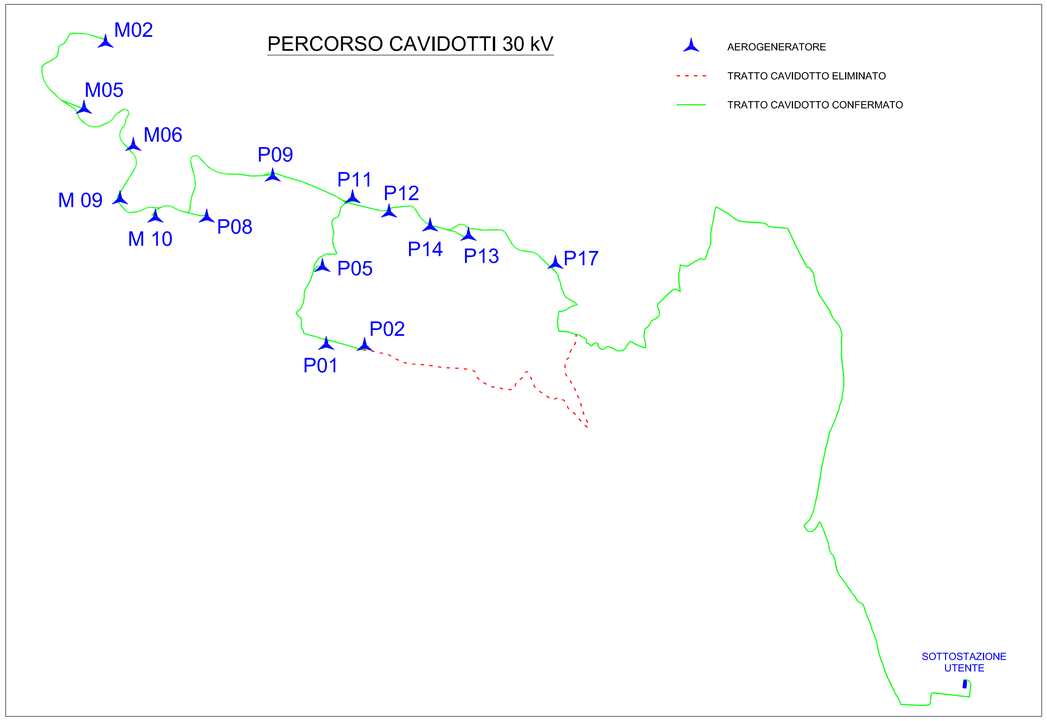

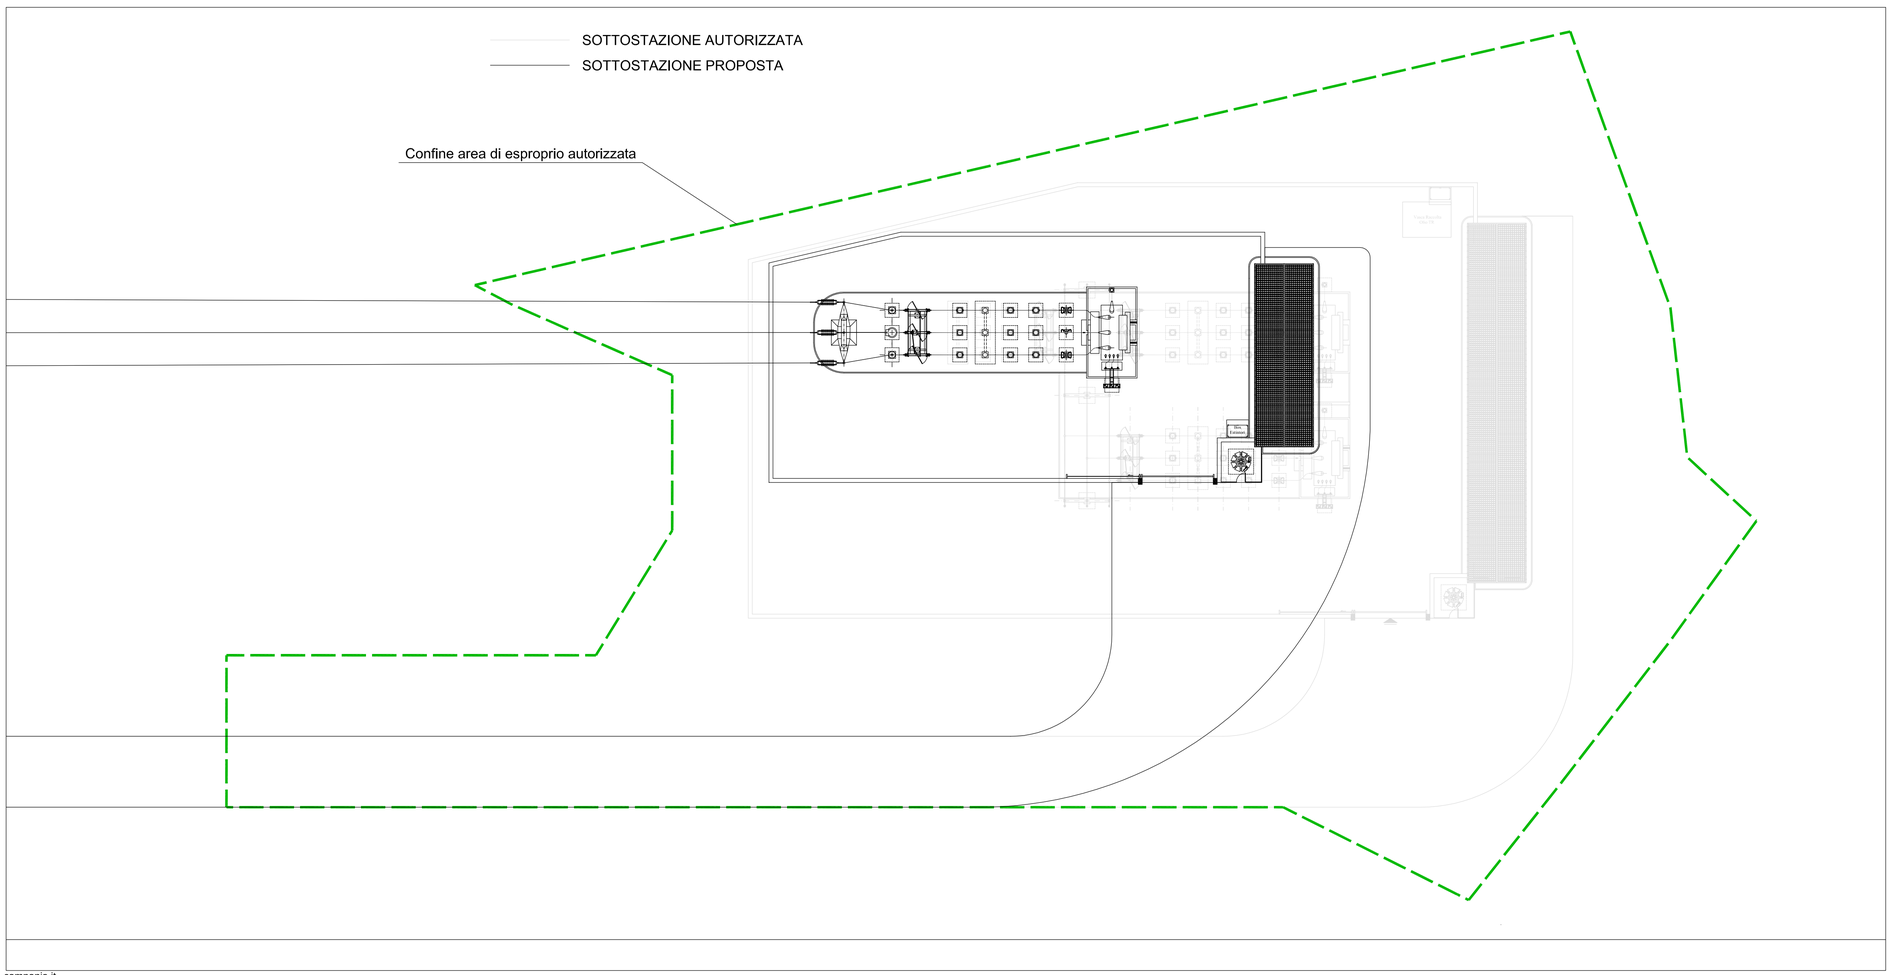

Regione Campania

Provincia di Benevento

Comuni di Pontelandolfo e Morcone

PROGETTO DEFINITIVO PER LA COSTRUZIONE DI UNA CENTRALE EOLICA PER LA PRODUZIONE DI ENERGIA ELETTRICA

IN LOCALITA': MONTE FORGIOSO - TOPPO MANGIALARDO - MONTICELLI DI PONTELANDOLFO TOPPO LUISI - MONTE ALTO DI MORCONE

Proponente:

Eolica P.M. s.r.l.

Piazza del Grano n° 3 - 39100 Bolzano

Data: agosto 2015	VARIANTE SINTESI GRAFICA DELLE MODIFICHE	elaborato	P_00

Il Progettista:

- Ing. Francesco BUONO

Rev. n°	Data	Descrizione
00	agosto 2015	Modifica modello WTG; riduzione layout sottostazione; aggiornamento schema linee elettriche MT

Dott. Ing. BUONO FRANCESCO
Albo Provincia di BENEVENTO n. 605
Montesarchio (BN)

fonte: http://burc.regione.campania.it

Decreto Dirigenziale n. 147 del 01/10/2015

Dipartimento 51 - Dipartimento della Programmazione e dello Sviluppo Economico

Direzione Generale 2 - Direzione Generale Sviluppo Economico e le Attività Produttive

U.O.D. 4 - UOD Energia e carburanti

Oggetto dell'Atto:

RETTIFICA SCHEDA PUBBLICITA' DECRETO 241/2015 O.O. 3.1 AMMISSIONE A FINANZIAMENTO EFFICIENTAMENTO ENERGETICO DELLA SCUOLA PRIMARIA PADRE PIO REALIZZAZIONE DI UN IMPIANTO SOLARE FOTOVOLTAICO COMUNE DI AIROLA

IL DIRIGENTE

Premesso

che con Decreto n. 241 del 11.03.2015 è stato ammesso a finanziamento l'intervento "EFFICIENTAMENTO ENERGETICO DELLA SCUOLA PRIMARIA PADRE PIO REALIZZAZIONE DI UN IMPIANTO SOLARE FOTOVOLTAICO" del Comune di Airola per € 239.982,40 a valere sulle risorse dell'OO 3.1 del PO FESR 2007-2013;

Premesso altresì

che è obbligatorio pubblicare gli atti di concessione di sovvenzioni, contributi, sussidi e attribuzione di vantaggi economici a persone fisiche ed enti pubblici e privati ai sensi degli art. 26 e 27 del D.lgs 14 marzo 2013, n. 33;

Rilevato

che per mero errore nella Scheda di obbligo della pubblicità è stato indicato l' importo relativo all'anticipazione da erogare, in luogo dell'intero contributo concesso;

RITENUTO

di dover provvedere con il presente atto alla rettifica della sola scheda obbligo di pubblicità ai sensi degli art. 26 e 27 del D.lgs 14 marzo 2013, n. 33, limitatamente all'importo del contributo concesso;

VISTI

-
- Il Regolamento (CE) 1080/2006 e ss.mm.ii;
- Il Regolamento (CE) 1083/2006 e ss.mm.ii;
- Il Regolamento (CE) 1828/2006 e ss.mm.ii;
- la DGR n.148/2013;
- la DGR n.378/2013;
- il D.P.G.R n. 262/2013;
- il D.P.G.R n. 437/2013;
- la D.G.R. 427/2013 ;
- il DPGR n. 438 del 15/11/2013 ;
- la D.G.R. n. 488 del 31/10/2013;
- DGR 384/2015;
- DD 9 del 13/08/2015;
- la L.R. n. 1 del 05/01/2015 - Bilancio di previsione di previsione finanziaria per il triennio 2015-2017 della Regione Campania;
- la D.G.R. n. 47 del 09/02/2015 di approvazione documento tecnico di accompagnamento al bilancio di previsione finanziaria per il triennio 2015/2017 della Regione Campania. Approvazione del "Bilancio Gestionale per gli anni 2015, 2016 e 2017";

Alla stregua dell'istruttoria compiuta dal P.O. "Bandi DGRC 193/2013: comuni Obiettivo operativo 3.1" e delle risultanze degli atti richiamati nelle premesse, costituenti istruttoria a tutti gli effetti di legge, nonché della dichiarazione di regolarità resa dal Dirigente UOD 04.

DECRETA

di rettificare la scheda obbligo di pubblicità ai sensi degli art. 26 e 27 del D.lgs 14 marzo 2013, n. 33, di cui al Decreto 241 dell'11.03.2015 limitatamente all'importo del contributo concesso pari ad € 239.982,40;

Di inviare il presente provvedimento:

- all'Autorità di Gestione del POR FESR Campania 2007/13;
- Alla D.G. Segreteria Giunta Regionale – per la "Registrazione atti monocratici – Archiviazione decreti dirigenziali";
- Al BURC.

FORTUNATO POLIZIO

Decreto Dirigenziale n. 148 del 01/10/2015

Dipartimento 51 - Dipartimento della Programmazione e dello Sviluppo Economico

Direzione Generale 2 - Direzione Generale Sviluppo Economico e le Attività Produttive

U.O.D. 4 - UOD Energia e carburanti

Oggetto dell'Atto:

PO FESR CAMPANIA 2007 2013 OO 3.1 D D 332 2013 EFFICIENTAMENTO ENERGETICO DEGLI EDIFICI DI PROPRIETA' COMUNALE REALIZZAZIONE DI IMPIANTI SOLARI FOTOVOLTAICI E TERMICI BENEFICIARIO COMUNE DI FOIANO DI VALFORTORE AMMISSIONE A FINANZIAMENTO APPROVAZIONE SCHEMA CONVENZIONE PROPOSTA ALL A DI G CUP B44E13000680003 CODICE SMILE 98

IL DIRIGENTE

PREMESSO

a) che, con la Decisione C (2007) 4265 del 11/9/2007, la Commissione europea ha approvato il POR Campania FESR 2007/2013 e, con le decisioni C(2012)1843 del 27/3/2012, C(2012)6248 dell'21/09/2012 e C(2013)4196 del 5/7/2013, ne ha approvato le successive proposte di modifica;

b) che, rispettivamente, con Delibere n. 1921 del 9/11/2007, n. 166 del 4/4/2012, n. 521 del 28/09/2012 e n. 226 del 19/7/2013, la Giunta regionale ha preso atto delle succitate Decisioni della Commissione Europea;

c) che la Commissione Europea, con propria Decisione C(2013)1573 del 20/03/2013 ha approvato gli orientamenti sulla chiusura dei programmi operativi;

d) che con la DGR n. 148/2013, la Giunta Regionale ha operato una scelta strategica volta all'accelerazione della spesa dei Fondi Strutturali attraverso interventi finanziati dal POR Campania FESR 2007-2013;

e) che con DGR 193 del 21.06.2013 è stato approvato il programma "Energia Efficiente-Piano per promuovere e sostenere l'efficienza energetica della Regione Campania";

f) che con DD n.332 del 29.08.2013 è stato approvato, tra l'altro, *l'Avviso pubblico per la presentazione di istanze per la realizzazione di impianti per la produzione di energia rinnovabile a servizio di edifici di proprietà dei comuni ed alla realizzazione di interventi di efficientamento energetico degli edifici di proprietà dei comuni* che rientra nell'ambito del Programma "Energia Efficiente-Piano per promuovere e sostenere l'efficienza energetica della Regione Campania";

g) che con DGR 378 del 24.09.2013 è stato demandato al Settore 04 dell' AGC 12 l'adozione degli atti necessari a conformare l'Avviso pubblico emanato con Decreto Dirigenziale n. 332/2013 ai criteri e alle priorità definiti nella stessa DGR 378/2013;

h) che con il Decreto 201 del 20/03/2014 del DIP 51/DG02 è stato nominato RUP Fortunato Polizio;

i) che con DD n.144/2013 integrato con DD n.2/2014 come rettificato dal DD 33/2014 del DIP 51/DG 02 è stata nominata la commissione di valutazione di merito dei progetti dell'Avviso pubblico per la presentazione di istanze per la realizzazione di impianti per la produzione di energia rinnovabile a servizio di edifici di proprietà dei comuni ed alla realizzazione di interventi di efficientamento energetico degli edifici di proprietà dei comuni;

j) che con Decreto del DIP 51 DG 02 n. 117 del 07/03/2014 l'intervento di cui trattasi è stato inserito nell'elenco delle operazioni meritevoli di finanziamento;

CONSIDERATO

- che nel corso dell'attuazione del PO FESR Campania 2007-2013 la Regione Campania ai sensi dell'art. 2 della legge regionale 6 Agosto 2010 n. 8, e nel rispetto del relativo iter procedurale, ha approvato con delibera di Giunta n. 612 del 29/10/2011 il regolamento 12 avente a oggetto "Ordinamento amministrativo della Giunta regionale";

- che in base all'art. 6 del predetto regolamento le strutture amministrative della Giunta regionale si articolano in: dipartimenti; direzioni generali; uffici speciali; strutture di staff; unità operative dirigenziali;
- che con D.G.R. n. 478/2012, successivamente modificata dalla D.G.R. n. 528/2012, la Giunta Regionale ha approvato, tra l'altro, l'articolazione delle strutture ordinamentali sulla base delle competenze da svolgere;
- che con D.G.R. n. 427 del 27/09/2013 la Giunta ha conferito tra l'altro l'incarico di Direttore della "Direzione Generale per lo Sviluppo Economico e le Attività Produttive" al Dott. Francesco Paolo Iannuzzi;
- che con D.G.R. n. 488 del 31/10/2013 la Giunta ha, tra l'altro, conferito gli incarichi di Responsabile delle Unità Operative Dirigenziali designando il Dott. Fortunato Polizio Dirigente della UOD 51 02 04;
- che con Decreto del Presidente della Giunta Regionale n. 437 del 14/11/2013 modificato con D.P.G.R. n. 438 del 14/11/2013 sono stati designati quali Responsabili di Obiettivo Operativo del P.O. FESR Campania 2007/2013 i Direttori pro-tempore delle Direzioni Generali, individuando, tra gli altri, il Responsabile degli Obiettivi Operativi 3.1, 3.2 e 3.3 nel Direttore pro tempore della "Direzione Generale per lo Sviluppo Economico e le Attività Produttive";
- che il Dirigente preposto alla Direzione Generale per lo Sviluppo Economico e Attività Produttive, nonché R.O.O. 3.1, 3.2 e 3.3 del PO FESR 2007/2013 sarà collocato in quiescenza con decorrenza dal 1°ottobre 2015, ed è in congedo feriale;
- che con DGR 384/2015 la Giunta Regionale ha preso atto che, nelle more dello svolgimento del procedimento di interpello finalizzato al conferimento dell'incarico di Direttore Generale per lo Sviluppo Economico e le Attività Produttive, compete al Capo Dipartimento Vicario della Programmazione e dello Sviluppo Economico garantire la continuità e la funzionalità della Direzione in menzione;
- che la sopra citata DGR 384/2015 ha demandato pertanto, nelle more dell'espletamento della procedura di interpello, al Capo Dipartimento Vicario della Programmazione e dello Sviluppo Economico ovvero a un dirigente dallo stesso delegato, le funzioni atte a garantire la continuità e la funzionalità della Direzione in menzione;
- che con D.D. n. 9 del 13/08/2015 del Dipartimento 51 Dir. Gen./Dir. Staff Dip, 99 il Capo Dipartimento Vicario della Programmazione e dello Sviluppo Economico ha decretato tra l'altro che ciascuna delle UOD afferenti la Direzione Generale per lo Sviluppo Economico e le Attività Produttive assume la responsabilità connessa alle attività rientranti nei compiti e nelle funzioni individuate dalle Deliberazioni 478/2012 e 528/2012, nell'ambito della piena autonomia di gestione e di risorse riconosciuta dal Regolamento n. 12/2011 e i consequenziali provvedimenti;
- che per l'effetto di quanto sopra a ciascuna UOD afferisce, altresì, la responsabilità anche delle procedure finanziate con fondi strutturali;
- che la nota prot. 608874/2015 stabilisce di trasmettere le proposte di decreti POR al dirigente competente ratione materiae;

RILEVATO

a) che con nota prot. 6797/UDCP/GAB/CG del 25/5/2011 del Capo di Gabinetto del Presidente della Giunta regionale – emanata a seguito dell'approvazione del bilancio gestionale 2011 e della conseguente assegnazione della titolarità dei capitoli di spesa relativi al POR FESR 2007/2013 al Settore 02 dell'AGC 09 – sono state fissate le direttive per la gestione contabile dei capitoli di spesa del POR Campania FESR 2007/2013, avuto riguardo alla procedura da seguire per l'emanazione degli atti necessari all'assunzione degli impegni nonché alla disposizione delle liquidazioni di spesa a valere sui capitoli di tutti gli Obiettivi Operativi del Programma;

b) che, l'art. 35, comma 8 del decreto legge 24 gennaio 2012, n. 1, ha stabilito la sospensione

fino a tutto il 2014 del regime di tesoreria unica c.d. mista, regolato dall'art. 7 del D.Lgs 279/97, e l'applicazione del regime di tesoreria tradizionale di cui all'art. 1 della legge 720/84 agli enti già assoggettati alla tesoreria unica mista;

c) che, a seguito della sospensione del regime di tesoreria mista, resta comunque in capo ai Responsabili di Obiettivo Operativo il compito di verificare che i beneficiari e gli altri organismi coinvolti nell'attuazione delle operazioni abbiano adottato ed utilizzino un sistema di contabilità separata o una codificazione contabile adeguata per tutte le transazioni relative all'operazione;
d) che l' O.O. 3.1 "OFFERTA ENERGETICA DA FONTE RINNOVABILE" prevede di Incrementare la produzione energetica da fonte rinnovabile e da cogenerazione distribuita", nell'ambito del quale l'attività a) prevede "Azioni per sostenere e/o realizzare impianti per la produzione di energia proveniente da fonti solare anche con l'utilizzo di tecnologie innovative a concentrazione, al fine di soddisfare in tutto o in parte i fabbisogni dell'utenza";

PRESO ATTO

a) che con Decreto del DIP 51 DG 02 n. 117 del 07/03/2014 Il progetto " Efficientamento Energetico degli edifici di proprietà comunale" del comune di Foiano di Valfortore è stato inserito nell'elenco delle operazioni meritevoli di finanziamento;
b) che il predetto progetto prevede n. 2 interventi **:**

O.O. 3.1 – Realizzazione di un impianti solari fotovoltaici e termici per un importo pari ad € 90.577,98;
O.O.3.3 – Interventi sull'involucro dell'edificio e realizzazione e sostituzione di impianti generali- per un importo pari ad € 709.422,02;

c) che il progetto " Realizzazione di un impianti solari fotovoltaici e termici " è ammissibile a finanziamento sulle risorse dell' O.O. 3.1 del POR FESR 2007/2013 per un importo pari a € 90.577,98;
d) che il comune di Foiano di Valfortore con nota prot. N 5521 del 02/09/2015 ha trasmesso, ad integrazione di quella già agli atti, tutta la documentazione occorrente all'istruttoria finalizzata all'emissione del decreto di ammissione a finanziamento, di proposta di impegno e di liquidazione del primo acconto a valere sulle risorse dell'Obiettivo Operativo a valere sulle risorse dell'Obiettivo Operativo 3.1. del POR FESR 2007/2013 Dicembre 2015;
e) che il crono programma dell'intervento è coerente col POR Campania FESR 2007- 2013, ed in particolare, con le scadenze previste dagli Orientamenti di chiusura del Programma;
f) dell'esito positivo dell'istruttoria effettuata dalla commissione di valutazione di merito di cui al Decreto del DIP 51-DG 02 n. 144/2013 integrato con DD 2/2014 come rettificato dal DD 33/2014;

RITENUTO

a) di dover prendere atto della coerenza dell'intervento denominato "Efficientamento Energetico degli edifici di proprietà comunale - realizzazione di impianti solari fotovoltaici e termici " Beneficiario il comune di Foiano di Valfortore con l'Obiettivo Operativo 3.1 "

OFFERTA ENERGETICA DA FONTE RINNOVABILE" azione a), nonché della conformità ai criteri di selezione delle operazioni del POR Campania FESR 2007/2013, approvati con DGR n. 879/2008 e s.m.i;

b) di dover ammettere a finanziamento l'intervento in parola sulle risorse del POR Campania FESR 2007/2013 - Obiettivo Operativo 3.1 "OFFERTA ENERGETICA DA FONTE RINNOVABILE"– per l'importo di Euro 85.297,03 CUP B44E13000680003 Codice SMILE 98 con il seguente Quadro Economico post gara:

A	**LAVORI IN APPALTO**	
A1	Importo lavori posto a base di gara al netto del ribasso 7,243%	63.005,42
A2	Di cui oneri specifici per la sicurezza non soggetti a ribasso	1.523,45
	TOTALE A	**63.005,42**
B	**SOMME A DISPOSIZIONE**	
B1		
B2	Rilievi, accertamenti	1.356,13
B3	Allacciamenti a pubblici servizi	2.678,33
B.4	Imprevisti	3.390,31
B 6	Accantonamento di cui all'art. 133 del D.lgs 163/06	
B 7	Spese tecniche	5.695,73
B 8	Incentivo art. 92 D.Lgs 163/2006	
B 9	Spese per commissione giudicatrici	277,40
B10	Spese per pubblicità	294,38
B11	Spese per collaudo tecnico amministrativo	509,50
B12	IVA sui lavori ed imprevisti	6.300,54
B13	IVA spese Generali	1.789,29
	TOTALE B	22.291,61
	IMPORTO TOTALE	**85.297,03**

correttamente risulta il seguente € 85.297,03;

RITENUTO

c) di individuare quale beneficiario dell'intervento denominato "Efficientamento Energetico degli edifici di proprietà comunale - realizzazione di impianti solari fotovoltaico e termico " il comune di Foiano di Valfortore ;
d) di dover pubblicare ai sensi di quanto disposto dagli artt. 26 e 27 del D.lvo n. 33/2013,il presente provvedimento nella sezione "Sovvenzioni, contributi, sussidi, vantaggi economici"

dell'area "Amministrazione Trasparente" del portale istituzionale;

e) di dover precisare che il cofinanziamento FESR, in virtù della Decisione Comunitaria C (2013) 4196, è riferito per il 75 % alla quota di cofinanziamento della UE e per il 25 % alla quota nazionale;

f) di dover approvare lo schema di convenzione, allegato e parte integrate del presente atto, al fine di regolare gli impegni tra le parti;

g) di dover proporre, anche a seguito delle disposizioni di cui all'art. 1 comma 12 della L.R. n°5 del 06/05/2013 che modificano il comma 8-bis dell'art. della L.R. n° 7 del 30.04.2002, la pianificazione dell'impegno in coerenza con il cronoprogramma dell'operazione, secondo le vigenti norme in materia di contabilità pubblica e nel rispetto delle modalità riportate al punto 4 del Manuale di Attuazione del POR Campania FESR 2007/2013, come di seguito indicato:

Anno	Importo
2015	85.297,03

- di dover demandare, all'Autorità di Gestione FESR l'impegno di spesa di € 85.297,03 e la contestuale liquidazione in favore del comune di Foiano di Valfortore della quota di € 25.589,109 pari al 30 % del costo ammesso a finanziamento dell'opera a valere sui fondi assegnati all'Obiettivo Operativo 3.1 "OFFERTA ENERGETICA DA FONTE RINNOVABILE" del PO FESR 2007-2013 essendosi verificate le condizioni di cui al Manuale di Attuazione paragrafo 4, in coerenza con il punto 11 dell'Avviso, dettagliate nell'articolo 4 della Convenzione**;**

VISTI

1. Il Regolamento (CE) 1080/2006 e ss.mm.ii;
2. Il Regolamento (CE) 1083/2006 e ss.mm.ii;
3. Il Regolamento (CE) 1828/2006 e ss.mm.ii;
4. la DGR n.148/2013;
5. la DGR n.378/2013;
6. il D.P.G.R n. 262/2013;
7. il D.P.G.R n. 437/2013;
8. la D.G.R. 427/2013 ;
9. il DPGR n. 438 del 15/11/2013 ;
10. la D.G.R. n. 488 del 31/10/2013;
11. DGR 384/2015;
12. DD 9 del 13/08/2015;
13. la L.R. n. 1 del 05/01/2015 - Bilancio di previsione di previsione finanziaria per il triennio 2015-2017 della Regione Campania;
14. la D.G.R. n. 47 del 09/02/2015 di approvazione documento tecnico di accompagnamento al bilancio di previsione finanziaria per il triennio 2015/2017 della Regione Campania. Approvazione del del "Bilancio Gestionale per gli anni 2015, 2016 e 2017";

Alla stregua dell'istruttoria compiuta dal P.O. "Bandi DGRC 193/2013: comuni O.O. 3.1" e delle risultanze degli atti richiamati nelle premesse, costituenti istruttoria a tutti gli effetti di legge, nonché della dichiarazione di regolarità resa dal Dirigente UOD 04.

DECRETA

Per i motivi esposti in narrativa che qui si intendono integralmente riportati e trascritti di:

1. di prendere atto della coerenza dell'intervento denominato "Efficientamento Energetico degli edifici di proprietà comunale - realizzazione di impianti solari fotovoltaici e termici " Beneficiario il comune di Foiano di Valfortore con l'Obiettivo Operativo 3.1 " OFFERTA ENERGETICA DA FONTE RINNOVABILE" azione a), nonché della conformità ai criteri di selezione delle operazioni del POR Campania FESR 2007/2013, approvati con DGR n. 879/2008 e s.m.i;
2. di ammettere a finanziamento l'intervento in parola sulle risorse del POR Campania FESR 2007/2013 - Obiettivo Operativo 3.1 "OFFERTA ENERGETICA DA FONTE RINNOVABILE"– per l'importo di Euro 85.297,03 CUP B31B14002100002 Codice SMILE 96 con il seguente Quadro Economico post gara:

A	**LAVORI IN APPALTO**	
A1	Importo lavori posto a base di gara al netto del ribasso 7,243%	63.005,42
A2	Di cui oneri specifici per la sicurezza non soggetti a ribasso	1.523,45
	TOTALE A	**63.005,42**
B	**SOMME A DISPOSIZIONE**	
B1		
B2	Rilievi, accertamenti	1.356,13
B3	Allacciamenti a pubblici servizi	2.678,33
B.4	Imprevisti	3.390,31
B 6	Accantonamento di cui all'art. 133 del D.lgs 163/06	
B 7	Spese tecniche	5.695,73
B 8	Incentivo art. 92 D.Lgs 163/2006	
B 9	Spese per commissione giudicatrici	277,40
B10	Spese per pubblicità	294,38
B11	Spese per collaudo tecnico amministrativo	509,50
B12	IVA sui lavori ed imprevisti	6.300,54
B13	IVA spese Generali	1.789,29
	TOTALE B	22.291,61
	IMPORTO TOTALE	**85.297,03**

3. di individuare quale beneficiario dell'intervento denominato "Efficientamento Energetico degli edifici di proprietà comunale - realizzazione di impianti solari fotovoltaico e termico " il comune di Foiano di Valfortore ;
4. di dover pubblicare ai sensi di quanto disposto dagli artt. 26 e 27 del D.lvo n. 33/2013,il presente provvedimento nella sezione "Sovvenzioni, contributi, sussidi, vantaggi economici" dell'area "Amministrazione Trasparente" del portale istituzionale;
5.

di trasmettere, ai sensi della nota del Responsabile della Programmazione Unitaria, prot. n. 6797/UDCP/GAB/CG del 25/05/2011, la presente proposta all' A d G POR FESR 2007/2013- DIP 51 DG 03, onde consentire i consequenziali atti di impegno, liquidazione e pagamento, secondo quanto di seguito definito:

6. di dover, per quanto sopra, con il presente provvedimento, riconoscendone l'urgenza e l'indifferibilità, impegnare per il finanziamento dell'opera de quo, beneficiario: Comune di Foiano di Valfortore l'importo di € 85.297,03 a valere sul cap. 2732 "Fondo Unico FESR 2007-2013" dell'U. P. B. 22.84.245 dell'E.F. 2015 - il codice gestionale n. 2234 SIOPE, codice di bilancio n. 2.02.03, codice SMILE 98 dell' O.O. 3.1;

7. di dover, per quanto sopra, con il presente provvedimento, riconoscendone l'urgenza e l'indifferibilità, liquidare al comune di Foiano di Valfortore per l' intervento "Efficientamento Energetico degli edifici di proprietà comunale - realizzazione di impianti solari fotovoltaici e termici " il primo acconto pari al 30% del finanziamento assentito per un importo di € 25.589,109 essendosi verificate le condizioni di cui al Manuale di Attuazione paragrafo 4, in coerenza con il punto 11 dell'Avviso, dettagliate nell'articolo 4 della Convenzione;

8. di autorizzare il DIP 55"DIPARTIMENTO DELLE RISORSE FINANZIARIE, UMANE E STRUMENTALI" DG 13 a pagare al Comune di Foiano di Valfortore la somma di € 25.589,109 mediante accredito sul c/c Tesoreria Provinciale dello Stato codice IBAN IT 86 B 01000 03245 421300304646 ;

9. di dover precisare che il cofinanziamento FESR, in virtù della Decisione Comunitaria C (2013) 4196, è riferito per il 75 % alla quota di cofinanziamento della UE e per il 25 % alla quota nazionale;

10. di proporre, anche a seguito delle disposizioni di cui all'art. 1 comma 12 della L.R. n°5 del 06/05/2013 che modificano il comma 8-bis dell'art. della L.R. n° 7 del 30.04.2002, la pianificazione dell'impegno e di liquidazione in coerenza con il cronoprogramma dell'operazione, secondo le vigenti norme in materia di contabilità pubblica e nel rispetto delle modalità riportate al punto 4 del Manuale di Attuazione del POR Campania FESR 2007/2013, come di seguito indicato:

Anno	Importo
2015	€ 85.297,03

11. di attestare ai sensi della medesima norma regionale che l'epoca prevedibile di riscossione delle entrate correlate alla spesa impegnata, sarà entro i termini di chiusura del POR 2007-2013 ;

12. di dover procedere, relativamente alla segnata spesa, all'identificazione della nuova codifica contabile, ai sensi del D.Lgs. n. 118/2011, con la seguente stringa:

Capitolo	Missione/Programma/ Titolo					Piano dei conti										COFOG			TR	SIOPE				
2732	1	7	0	2	2	2	0	3	0	1	0	2	0	0	0	0	4	3	3	2	0	2	0	3

13. di approvare lo schema di convenzione allegato e parte integrante del presente atto al

fine di regolare gli impegni tra le parti, così come da Manuale di Attuazione del POR FESR 2007/2013.

14. di rinviare, per quanto non espressamente stabilito nel presente decreto, al citato "Manuale di attuazione del POR – FESR Campania 2007-2013", approvato con D.G.R. n. 1715 del 20/11/09 e ss.mm.ii.

di inviare il presente provvedimento:

- Al Beneficiario – Comune di Foiano di Valfortore ;
- all'Autorità di Gestione del POR FESR Campania 2007/13;
- All'Assessore alle attività Produttive;
- Alla D.G. Segreteria Giunta Regionale – per la "Registrazione atti monocratici – Archiviazione decreti dirigenziali";
- Al BURC.

FORTUNATO POLIZIO

POR CAMPANIA FESR 2007/13 – ASSE 3 - OBIETTIVO OPERATIVO 3.1

CONVENZIONE

TRA

IL Responsabile di Obiettivo Operativo 3.1

E

Il Beneficiario dell'Operazione," " , il comune di individuato mediante Decreto n. in persona del legale rappresentante.

/PREMESSO

- che il Regolamento CE n. 1080 del 05/07/2006 Regolamento del Parlamento Europeo e del Consiglio relativo al Fondo europeo di sviluppo regionale recante abrogazione del Regolamento (CE) 1783/1999 e s.m.i., definisce i compiti del Fondo europeo di sviluppo regionale (FESR), il campo di applicazione del suo intervento, nonché le norme in materia di ammissibilità al sostegno del Fondo;
- che il Regolamento CE n.1083 del 11/07/2006 Regolamento reca disposizioni generali sul Fondo europeo di sviluppo regionale (FESR), sul Fondo sociale europeo (FSE) e sul Fondo di coesione e abroga il Regolamento (CE) n. 1260/1999 e s.m.i.;
- che il Regolamento CE n. 1083 del 11/07/2006 definisce, all'articolo 2, il beneficiario "un operatore, organismo o impresa, pubblico o privato, responsabile dell'avvio o dell'avvio e dell'attuazione delle operazioni";
- che il Regolamento CE n. 1828 del 08/12/2006 Regolamento della Commissione stabilisce modalità di applicazione del regolamento (CE) n. 1083/2006 del Consiglio recante disposizioni generali sul Fondo europeo di sviluppo regionale, sul Fondo sociale europeo e sul Fondo di coesione e del regolamento (CE) n. 1080/2006 del Parlamento europeo e del Consiglio relativo al Fondo europeo di sviluppo regionale e detta le regole sulla gestione delle operazioni e gli obblighi di informazione e comunicazione sulle possibilità di finanziamento offerte congiuntamente dalla Comunità e dagli Stati membri attraverso il programma operativo;
- Che la Commissione Europea, con Decisione n. C(2007) 4265 dell'11 settembre 2007, ha adottato la proposta di Programma Operativo Regionale Campania FESR 2007-2013 (di seguito P.O. FESR 2007-2013), modificato con la Decisione n. C(2012) 1843 del 27 marzo 2012 e con la Decisione C(2013) 4196 del 5 luglio 2013 e che la Giunta regionale ne ha preso atto con propria deliberazione n. 226 del 19 luglio 2013;
- /he il Comitato di Sorveglianza del POR FESR 2007-2013 ha approvato i criteri di selezione delle operazioni ai sensi del Reg. CE n. 1083/2006 e che la Giunta Regionale ne ha preso atto con la DGR 879/2008 e s.m.i.;
-che con Decreto del Presidente della Giunta regionale n. 438 del 15.11.2013 sono stati designati i dirigenti delle Direzioni generali ai quali affidare la gestione, il monitoraggio e il controllo ordinario delle operazioni previste dai singoli obiettivi operativi del POR FESR Campania 2007/2013;
- che con D.D. 158 del 10/05/2013 dell' A.G.C. 09 è stata approvata la versione 2 del "Manuale di attuazione del POR Campania FESR Campania 2007- 2013" ulteriormente modificato con DD DIP 51 DG 03, n. 23 del 31.01.2014;

fonte: http://burc.regione.campania.it

-che con D.D. n. 3 del 10/05/2013 dell' AGC 09 settore 01 è stata approvata la versione nuova del "Manuale delle procedure per i controlli di primo livello del Por Campania FESR 2007-2013*";*

-che il "Manuale per l'attuazione POR FESR Campania 2007/2013" di cui sopra, prevede che il Beneficiario ed il Responsabile di Obiettivo Operativo (di seguito ROO) sottoscrivano apposito atto che individui le reciproche obbligazioni e le condizioni di erogazione del finanziamento;

- che le Linee Guida e Strumenti per comunicare, approvate dall'AdG con Decreto dirigenziale n. 94 del 23/04/09 e smi consentono l'attuazione dei principi di comunicazione delle politiche di coesione 2007/2013, stabilendo gli adempimenti cui sono tenuti rispettivamente il ROO e il Beneficiario;

-che con la Deliberazione n. 148/2013 la Giunta ha approvato le "Iniziative di accelerazione della Regione Campania", già condivise dal Comitato di Sorveglianza del POR FESR nella seduta del 04 giugno 2013;

– che con DGR 193 del 21.06.2013 è stato approvato il programma "Energia Efficiente-Piano per promuovere e sostenere l'efficienza energetica della Regione Campania";

-che con DD n.332 del 29.08.2013 è stato approvato, tra l'altro, l'Avviso pubblico per i Comuni aventi sede nella Regione Campania, e loro forme associative,per la presentazione di istanze per la redazione dei PAES che rientra nell'ambito del Programma "Energia Efficiente-Piano per promuovere e sostenere l'efficienza energetica della Regione Campania";

-che con DGR 378 del 24.09.2013 si è demandato al Settore 04 dell'AGC 12 l'adozione degli atti necessari a conformare l'Avviso pubblico emanato con Decreto Dirigenziale n. 332/2013 ai criteri e alle priorità definiti nella stessa DGR 378/2013;

- che con Decreto del DIP 51 DG 02 n. l'intervento di cui trattasi è stato inserito nell'elenco delle operazioni meritevoli di finanziamento;

TUTTO CIÒ PREMESSO

Le parti come sopra costituite, mentre confermano e ratificano la precedente narrativa, convengono e stipulano quanto segue:

Articolo 1. Oggetto

La presente Convenzione regola i rapporti tra il ROO e il Beneficiario per l'attuazione dell'intervento **"**ammesso a finanziamento con Decreto del a valere sulle risorse del POR Campania FESR Obiettivo Operativo 3.3.

Articolo 2. Obblighi delle parti

Con la stipula della presente convenzione, il Beneficiario si obbliga a garantire:

- la conformità delle procedure utilizzate alle norme comunitarie e nazionali di settore (art.60 Reg. (CE) n. 1083/2006) nonché in materia di tutela ambientale, pari opportunità, gare di appalto e regole della concorrenza;
- lo svolgimento di un'istruttoria che giustifichi la scelta di affidare eventualmente ad una Società *in house* la prestazione di servizi specialistici (*eventuale*);
- un sistema di contabilità separata (art. 60 Reg. (CE) n. 1083/2006) per l'operazione e la costituzione di un conto di tesoreria e/o conto corrente per entrate e uscite relative, esclusivamente, a tutte le operazioni afferenti il POR Campania FESR 2007-2013, nonché la tracciabilità dei flussi finanziari di cui all'art. 3 della Legge n.136 del 13 agosto 2010 e s.m.i.;
- il rispetto della normativa comunitaria, nazionale e regionale sull'ammissibilità delle spese;
- il rispetto degli adempimenti stabiliti dall'avviso di selezione ovvero dal decreto di ammissione a finanziamento;

fonte: http://burc.regione.campania.it

- la formalizzazione delle verifiche svolte per l'attuazione dell'operazione nella check-list del Beneficiario, allegata alla versione 2 del "Manuale di attuazione del POR Campania FESR Campania 2007- 2013"
  approvata con D.D. 158 del 10/05/2013 dell' A.G.C. 09 ;
- l'invio al ROO, alle scadenze comunicate e con le modalità richieste, dei dati relativi all'attuazione dell'operazione finanziata, necessari ad alimentare il monitoraggio finanziario, procedurale e fisico;
- l'attestazione delle spese effettivamente sostenute e quietanzate nel periodo di riferimento, unitamente alla copia della documentazione tecnica, amministrativa e contabile relativa all'intervento finanziato;
- il rispetto delle procedure definite nella pista di controllo secondo le specifiche indicazioni del ROO;
- il rispetto del cronogramma dell'operazione, al fine di garantirne la chiusura entro il termine definito nell'Avviso ovvero il 30.06.2015 e comunque non oltre le scadenze definite negli orientamenti di chiusura del PO FESR 2007-2013;
- l'istituzione di un fascicolo di progetto contenente la documentazione tecnica, amministrativa e contabile in originale conformemente a quanto descritto nel Manuale controlli adottato dall'AdG;
- il rispetto degli adempimenti in materia di informazione e pubblicità nei casi e con le modalità previste dall'art. 8 del Reg. CE n.1828/2006 e secondo le specifiche dettate dall'AdG, nonché la trasmissione di tutte le pubblicazioni e dei materiali informativi/divulgativi prodotti con il sostegno dei Fondi in coerenza con le regole sull'ammissibilità della spesa;
- la generazione di un Codice Unico di Progetto (CUP) in relazione a ciascuna operazione attuata;
- **la generazione di un codice Identificativo Gara (CIG) per ciascuna procedura di affidamento di incarico/servizio [sia essa di evidenza pubblica o meno (procedura negoziata, affidamento diretto,ecc)];**
- l'indicazione su tutti i documenti di spesa riferiti al progetto del POR FESR 2007- 2013, dell'Obiettivo Operativo pertinente, del titolo dell'operazione, del Codice Unico di Progetto (CUP), del Codice Identificativo Gare (CIG);
- l'emissione, in caso di pluralità di operazioni cofinanziate nell'ambito del POR FESR 2007 – 2013, ovvero di cofinanziamento dell'operazione con ulteriori fonti di finanziarie, di documenti di spesa distinti, ovvero la chiara imputazione della quota di spesa corrispondente a ciascuna operazione o a ciascuna fonte finanziaria;
- l'inoltro al ROO di tutta la documentazione inerente al progetto secondo quanto indicato al successivo articolo 5;
- la conservazione della documentazione relativa all'operazione fino ai tre anni successivi alla chiusura del Programma Operativo secondo quanto stabilito dall'art. 90, comma 1 del Reg. (CE) n. 1083/2006 e, in ogni caso, fino al 31 dicembre 2020;
- la stabilità dell'operazione a norma dell'art. 57 del Reg. CE n. 1083/2006.

Con la stipula della presente Convenzione il ROO si impegna, nei confronti del Beneficiario, a:

- provvedere all'istruzione ed assunzione degli decreti di proposta di impegno e di liquidazione dei pagamenti - e alla relativa trasmissione all'AdG per l'attivazione del Controllo di I livello e per l'impegno/ liquidazione della spesa provvedendo ad indicare:
  - il capitolo di bilancio sul quale imputare la spesa;
  - l'impegno di spesa sul quale imputare la liquidazione;
  - le percentuali di cofinanziamento della spesa;
  - il codice di monitoraggio del progetto di riferimento;
  - il CUP dell'intervento;

fonte: http://burc.regione.campania.it

- la codificazione della transazione elementare con i codici previsti dall'art. 13 del D.P.C.M. 28/12/2011 e da riferire alla nuova classificazione di bilancio prevista dal D.lgs n. 118/2011;
- ove necessario, il CIG e tutti gli altri elementi essenziali, a seconda delle fattispecie, avendo cura di attestare la regolarità e vigenza, con riferimento alla data di emanazione dei suddetti decreti, di DURC, certificazione camerale e documentazione antimafia.

- comunica le scadenze e le modalità con le quali il Beneficiario invia i dati relativi all'attuazione delle attività/operazioni finanziate, necessari ad alimentare il monitoraggio finanziario, procedurale e fisico dell'operazione;

Articolo 3. Obblighi di informazione e pubblicità

Nel rispetto di quanto previsto dall'art. 69 del Regolamento n. 1083/06 e s.m.i., dagli artt.2-10 del Regolamento n. 1828/06 e s.m.i., dal POR FESR Campania 2007/13 e dalle Linee Guida e Strumenti per comunicare, approvate con Decreto dirigenziale n. 94 del 23/04/09 e smi, il ROO è tenuto:

- a curare la diffusione di tutte le informazioni utili all'attuazione dell'Obiettivo Operativo, ovvero informazioni sulle possibilità di finanziamento, sulle condizioni di ammissibilità, la descrizione delle procedure d'esame delle domande di finanziamento e delle rispettive scadenze, i criteri di selezione delle operazioni da finanziare, i punti di contatto per fornire informazioni;
- a effettuare il monitoraggio e la verifica del rispetto degli obblighi di informazione e pubblicità da parte dei Beneficiari, assumendo copia cartacea ed informatica di tutti i materiali di comunicazione realizzati, nonché eventuali foto di cartellonistica e targhe;
- a informare i beneficiari che, accettando il finanziamento, verranno inclusi nell'elenco dei beneficiari, che riporta anche le denominazioni delle operazioni/progetti e l'importo del finanziamento attivato, pubblicato a norma dell'articolo 7, paragrafo 2, lettera d) Regolamento 1828/06;
- a semplificare l'accesso agli atti amministrativi (ad es. nell'emanazione degli atti di programmazione e attuazione degli obiettivi operativi e delle operazioni cofinanziate dal Fesr occorre sempre riportare nell'oggetto la dicitura "POR Campania FESR 2007/13 – Asse 3 Obiettivo Operativo 3.3" vigilando affinché analoga dicitura venga riprodotta negli atti prodotti dai potenziali beneficiari.

Il Beneficiario, dal canto suo, si impegna a garantire che i partecipanti all'operazione e la cittadinanza siano informati che l'operazione è stata selezionata nel quadro di un programma operativo cofinanziato dal FESR con le modalità indicate dalle Linee Guida approvate dall'AdG con il Decreto Dirigenziale n. 94/2009 e smi. La comunicazione riferita al singolo intervento deve avere l'obiettivo di mettere in risalto l'uso dei Fondi rispetto alla società e all'economia della Regione Campania, diffondere presso altri potenziali beneficiari le opportunità offerte dall'Unione Europea e potenziare la trasparenza e l'efficacia nell'utilizzazione dei fondi.
Il Beneficiario deve garantire, inoltre, che in qualsiasi documento figuri una dichiarazione da cui risulti che l'operazione è stata cofinanziata dal POR Campania FESR.
Tutti i documenti informativi e pubblicitari prodotti dai Beneficiari nell'ambito delle operazioni finanziate dal POR FESR e rivolti al pubblico (come ad esempio pubblicazioni di ogni genere, cataloghi, broshure, filmati, video ecc.) devono contenere:
- l'emblema dell'Unione Europea;
- l'emblema della Repubblica Italiana;
- l'emblema della regione Campania;
- l'indicazione del POR Campania FESR 2007/2013;
- lo slogan: *La tua Campania cresce in Europa*

Articolo 4.Condizioni di erogazione del finanziamento

La prima quota di finanziamento (anche in forma di **anticipazione**), pari al 30% dell'importo finanziato può essere richiesta in seguito alla sottoscrizione del contratto di affidamento dell'appalto per la realizzazione dell'intervento. Tale richiesta dovrà essere corredata dalla documentazione che dimostri l'avvio dei lavori o come indicata al Capitolo 4 del Manuale di Attuazione del POR.

Le erogazioni successive all'anticipo saranno concesse al raggiungimento di avanzamenti non inferiori al 30% del finanziamento concesso, in forma di rimborso di spese effettivamente sostenute dal beneficiario corredate dalla dichiarazione di spesa. Il Beneficiario, all'atto della richiesta di erogazione, trasmette la documentazione probante indicata al capitolo 4 del Manuale di Attuazione del POR.

Di norma, il beneficiario trasmetta al ROO la documentazione concernente le spese sostenute entro i 60 giorni dalla relativa quietanza ed il ROO, dopo aver espletato le verifiche ordinarie di propria competenza e in seguito all'esito positivo del Controllo di I livello, inserisce le spese nella dichiarazione di propria competenza da inoltrare all'AdC.

Il valore delle anticipazioni ricevute da parte della Regione non deve complessivamente superare il 90% dell'importo finanziato dell'operazione.

Il saldo, pari al 10% dell'importo finanziato, potrà essere richiesto solo in seguito alla trasmissione della documentazione attestante la fine di tutti i lavori ed il sostenimento del valore complessivo della spesa, come indicata al Capitolo 4 del Manuale di attuazione.
Dal saldo dovranno essere dedotti gli eventuali interessi attivi maturati nel periodo di attuazione dell'operazione.
Nel caso in cui l'anticipo ricevuto dalla Regione Campania non copra gli stati di avanzamento maturati per l'opera finanziata, il ROO può decidere di rimborsare, in favore del beneficiario, fatture non pagate. In tal caso, il decreto di liquidazione, deve indicare i tempi (non oltre due mesi dall'accredito) entro i quali il beneficiario deve attestare pagamenti per un ammontare pari al 100% delle risorse anticipate e trasmettere la relativa documentazione.

In generale all'atto di ciascuna richiesta di erogazione delle risorse il Beneficiario comunica gli esiti delle verifiche svolte per l'attuazione dell'operazione con la trasmissione al ROO della check-list del Beneficiario adeguatamente compilata.

Articolo 5. Spese ammissibili

Le Parti si danno reciprocamente atto che le tipologie di spese ammissibili al finanziamento del FESR, che ricadono nell'ambito delle operazioni del Programma Operativo, sono quelle previste dall'art. 56 del Regolamento n. 1083/2006, dall'art.7 del Regolamento n. 1080/2006, dal D.P.R. n.196 del 03/10/2008, dal Manuale per l'attuazione POR FESR Campania 2007/2013, approvato con D.D. 158 del 10/05/2013 dell' A.G.C. 09 ed ulteriormente modificato con Decreto del DIP. 51 DG 03, n. 23 del 23.01.2014 ;
Inoltre, le spese ammissibili al finanziamento del POR Campania FESR 2007/13 sono quelle effettuate dal 01/01/2007 al 31/12/2015.

Articolo 6. Verifiche e controlli

Il ROO svolge le verifiche ordinarie rientranti nell'attività di gestione e attuazione degli interventi riguardano, dal punto di vista temporale, l'intero "ciclo di vita" dell'operazione.
In fase di realizzazione dell'operazione, le verifiche hanno ad oggetto la domanda di rimborso del beneficiario e/o ditta esecutrice/fornitrice e le rendicontazioni di spesa che la accompagnano e in particolare riguardano:

- la correttezza formale delle domande di rimborso;
- il rispetto delle norme comunitarie e nazionali in materia di appalti pubblici e pubblicità;
- l'istruttoria svolta al fine di giustificare la scelta di affidare eventualmente ad una Società *in house* la prestazione di servizi specialistici;
- la sussistenza, la conformità e la regolarità del contratto/convenzione o altro documento negoziale e/o di pianificazione delle attività rispetto all'avanzamento delle attività e la relativa tempistica. Tale verifica può essere svolta sulla base di documenti descrittivi delle attività svolte, quali stati avanzamento lavori o di relazioni delle attività svolte;
- la regolarità finanziaria della spesa sui documenti giustificativi presentati, ovvero l'ammissibilità delle spese mediante verifica dei seguenti principali aspetti:
  - ✓ la completezza e la coerenza della documentazione giustificativa di spesa (comprendente almeno fatture quietanzate o documentazione contabile equivalente), ai sensi della normativa nazionale e comunitaria di riferimento, al POR FESR, al bando di selezione/bando di gara, al contratto/convenzione e a eventuali varianti;
  - ✓ la conformità della documentazione giustificativa di spesa alla normativa civilistica e fiscale;
  - ✓ l'ammissibilità della spesa in quanto riferibile alle tipologie di spesa consentite congiuntamente dalla normativa comunitaria e nazionale di riferimento, dal bando di selezione/di gara, dal contratto/convenzione e da sue eventuali varianti;
  - ✓ l'eleggibilità della spesa, in quanto sostenuta nel periodo consentito dal Programma;
  - ✓ la riferibilità della spesa al Beneficiario e/o alla ditta esecutrice/fornitrice e all'operazione selezionata;
  - ✓ il rispetto dei limiti di spesa ammissibile a contributo previsti dalla normativa comunitaria e nazionale di riferimento (ad esempio dal regime di aiuti cui l'operazione si riferisce), dal contratto/convenzione e da eventuali varianti; tale verifica deve essere riferita anche alle singole voci di spesa incluse nella rendicontazione sottoposta a controllo;
- il rispetto delle disposizioni previste per le modalità di erogazione del finanziamento;
- in relazione ai contratti, indipendentemente dall'esperimento o meno di una gara per l'affidamento di lavori, forniture e servizi, la normativa in vigore sulla tracciabilità dei flussi finanziari in applicazione del "Piano finanziario contro le mafie, nonché delega al Governo in materia di normativa antimafia" (Determinazioni Autorità per la vigilanza sui contratti pubblici di lavori in applicazione della L. 136 del 13 agosto 2010 e ss.mm.ii.).

In fase di conclusione, le verifiche devono essere effettuate con riferimento ai seguenti aspetti:
- l'avvenuta presentazione del rendiconto finale da parte del Beneficiario;
- la verifica della documentazione giustificativa di spesa residuale presentata secondo le modalità riportate precedentemente nella "fase di realizzazione";
- l'avvenuta presentazione della domanda di saldo da parte del Beneficiario;
- la determinazione dell'importo effettivamente riconosciuto e del relativo saldo;

A seguito della conclusione delle operazioni, il ROO verificherà la "stabilità delle operazioni" di cui all'art. 57 del Reg. (CE) n. 1083/2006.
Inoltre, al fine di individuare tempestivamente eventuali irregolarità o errori, il ROO può effettuare delle verifiche in loco, con lo scopo di:
- completare le verifiche eseguite a livello amministrativo;
- comunicare al Beneficiario di riferimento le dovute correzioni da apportare possibilmente mentre l'operazione è ancora in corso d'opera.

Qualora a seguito dei controlli svolti dall'Unità Centrale per i controlli di I livello (di seguito Unità Controlli), emergessero irregolarità/criticità sui progetti di propria competenza, il ROO potrà procedere ad acquisire dal Beneficiario dell'operazione eventuali controdeduzioni e/o documentazione integrativa utile a superare le criticità riscontrate.

Il Beneficiario è responsabile della corretta attuazione dell'operazione cofinanziata. Le verifiche di natura amministrativo-contabile che il beneficiario svolge sui propri atti devono essere formalizzate attraverso la check list a cura del responsabile del procedimento dell'operazione (il cui modello si

allega alla presente convenzione); essa deve essere accuratamente compilata, conservata presso gli appropriati livelli gestionali, e trasmessa al ROO in occasione della richiesta di erogazione delle risorse come indicato al precedente articolo 4.

Il Beneficiario garantisce alle strutture competenti della Regione (AdG, Unità Controlli, Autorità di Certificazione, ROO/UOGP, Autorità di Audit) e, se del caso, agli Organismi Intermedi, al Ministero dell'Economia e delle Finanze (IGRUE), ai Servizi ispettivi della Commissione, nonché a tutti gli organismi deputati allo svolgimento di controlli sull'utilizzo dei fondi comunitari, l'accesso a tutta la documentazione, amministrativa, tecnica e contabile, connessa all'operazione cofinanziata. Esso è tenuto, inoltre, a fornire agli esperti o organismi deputati alla valutazione interna o esterna del POR FESR tutti i documenti necessari alla valutazione del Programma.
Il Beneficiario è, infine, tenuto a prestare la massima collaborazione nelle attività svolte dai soggetti incaricati dei controlli fornendo le informazioni richieste e gli estratti o copie dei documenti o dei registri contabili.

Articolo 7. Casi di revoca del finanziamento e risoluzione della convenzione

Qualora l'attuazione dell'intervento dovesse procedere in sostanziale difformità dalle modalità, dai tempi, dai contenuti e dalle finalità prescritte dalla normativa comunitaria e nazionale, dal POR Campania FESR 2007/13, dal Manuale per l'attuazione e dalla presente convenzione, si procede alla revoca del finanziamento.
La risoluzione della convenzione e la revoca del contributo comporterà l'obbligo per il Beneficiario di restituire le somme indebitamente ricevute, secondo le indicazioni dettate dal ROO in ossequio alla normativa comunitaria e nazionale vigente in materia.

Articolo 8. Entrata in vigore e durata della convenzione

La presente convenzione entra in vigore dalla data di sottoscrizione delle parti e sarà vigente per tutta la durata dell'intervento, fermi restando gli obblighi richiamati e quelli prescritti dalla normativa comunitaria e nazionale che impegnano le parti anche dopo la conclusione dell'operazione.
Letto confermato e sottoscritto, Napoli il

Rappresentante legale del Beneficiario Firma	Responsabile dell'Obiettivo Operativo 3.1 Firma

Decreto Dirigenziale n. 149 del 01/10/2015

Dipartimento 51 - Dipartimento della Programmazione e dello Sviluppo Economico

Direzione Generale 2 - Direzione Generale Sviluppo Economico e le Attività Produttive

U.O.D. 4 - UOD Energia e carburanti

Oggetto dell'Atto:

PO FESR CAMPANIA 2007-2013 OO 3.3 DD 332-2013 EFFICIENTAMENTO ENERGETICO DEGLI EDIFICI DI PROPRIETA COMUNALE INTERVENTI SULL INVOLUCRO DELL EDIFICIO E RISTRUTTURAZIONE E SOSTITUZIONE DI IMPIANTI GENERALI BENEFICIARIO COMUNE DI FOIANO DI VALFORTORE AMMISSIONE A FINANZIAMENTO APPROVAZIONE SCHEMA CONVENZIONE PROPOSTA A DI G CUP CUP B44E13000680003 CODICE SMILE 233

IL DIRIGENTE

PREMESSO

a) che, con la Decisione C (2007) 4265 del 11/9/2007, la Commissione europea ha approvato il POR Campania FESR 2007/2013 e, con le decisioni C(2012)1843 del 27/3/2012, C(2012)6248 dell'21/09/2012 e C(2013)4196 del 5/7/2013, ne ha approvato le successive proposte di modifica;

b) che, rispettivamente, con Delibere n. 1921 del 9/11/2007, n. 166 del 4/4/2012, n. 521 del 28/09/2012 e n. 226 del 19/7/2013, la Giunta regionale ha preso atto delle succitate Decisioni della Commissione Europea;

c) che la Commissione Europea, con propria Decisione C(2013)1573 del 20/03/2013 ha approvato gli orientamenti sulla chiusura dei programmi operativi;

d) che con la DGR n. 148/2013, la Giunta Regionale ha operato una scelta strategica volta all'accelerazione della spesa dei Fondi Strutturali attraverso interventi finanziati dal POR Campania FESR 2007-2013;

e) che con DGR 193 del 21.06.2013 è stato approvato il programma "Energia Efficiente-Piano per promuovere e sostenere l'efficienza energetica della Regione Campania";

f) che con DD n.332 del 29.08.2013 è stato approvato, tra l'altro, *l'Avviso pubblico per la presentazione di istanze per la realizzazione di impianti per la produzione di energia rinnovabile a servizio di edifici di proprietà dei comuni ed alla realizzazione di interventi di efficientamento energetico degli edifici di proprietà dei comuni* che rientra nell'ambito del Programma "Energia Efficiente-Piano per promuovere e sostenere l'efficienza energetica della Regione Campania";

g) che con DGR 378 del 24.09.2013 è stato demandato al Settore 04 dell' AGC 12 l'adozione degli atti necessari a conformare l'Avviso pubblico emanato con Decreto Dirigenziale n. 332/2013 ai criteri e alle priorità definiti nella stessa DGR 378/2013;

h) che con DD n.144/2013 integrato con DD n.2/2014 come rettificato dal DD 33/2014 del DIP 51/DG 02 è stata nominata la commissione di valutazione di merito dei progetti dell'Avviso pubblico per la presentazione di istanze per la realizzazione di impianti per la produzione di energia rinnovabile a servizio di edifici di proprietà dei comuni ed alla realizzazione di interventi di efficientamento energetico degli edifici di proprietà dei comuni;

i) che con Decreto del DIP 51 DG 02 n.215 del 26/032014 l'intervento di cui trattasi è stato inserito nell'elenco delle operazioni meritevoli di finanziamento;

CONSIDERATO

- che nel corso dell'attuazione del PO FESR Campania 2007-2013 la Regione Campania ai sensi dell'art. 2 della legge regionale 6 Agosto 2010 n. 8, e nel rispetto del relativo iter procedurale, ha approvato con delibera di Giunta n. 612 del 29/10/2011 il regolamento 12 avente a oggetto "Ordinamento amministrativo della Giunta regionale";

- che in base all'art. 6 del predetto regolamento le strutture amministrative della Giunta regionale si articolano in: dipartimenti; direzioni generali; uffici speciali; strutture di staff; unità operative dirigenziali;
- che con D.G.R. n. 478/2012, successivamente modificata dalla D.G.R. n. 528/2012, la Giunta Regionale ha approvato, tra l'altro, l'articolazione delle strutture ordinamentali sulla base delle competenze da svolgere;
- che con D.G.R. n. 427 del 27/09/2013 la Giunta ha conferito tra l'altro l'incarico di Direttore della "Direzione Generale per lo Sviluppo Economico e le Attività Produttive" al Dott. Francesco Paolo Iannuzzi;
- che con D.G.R. n. 488 del 31/10/2013 la Giunta ha, tra l'altro, conferito gli incarichi di Responsabile delle Unità Operative Dirigenziali designando il Dott. Fortunato Polizio Dirigente della UOD 51 02 04;
- che con Decreto del Presidente della Giunta Regionale n. 437 del 14/11/2013 modificato con D.P.G.R. n. 438 del 14/11/2013 sono stati designati quali Responsabili di Obiettivo Operativo del P.O. FESR Campania 2007/2013 i Direttori pro-tempore delle Direzioni Generali, individuando, tra gli altri, il Responsabile degli Obiettivi Operativi 3.1, 3.2 e 3.3 nel Direttore pro tempore della "Direzione Generale per lo Sviluppo Economico e le Attività Produttive";
- che il Dirigente preposto alla Direzione Generale per lo Sviluppo Economico e Attività Produttive, nonché R.O.O. 3.1, 3.2 e 3.3 del PO FESR 2007/2013 sarà collocato in quiescenza con decorrenza dal 1°ottobre 2015, ed è in congedo feriale;
- che con DGR 384/2015 la Giunta Regionale ha preso atto che, nelle more dello svolgimento del procedimento di interpello finalizzato al conferimento dell'incarico di Direttore Generale per lo Sviluppo Economico e le Attività Produttive, compete al Capo Dipartimento Vicario della Programmazione e dello Sviluppo Economico garantire la continuità e la funzionalità della Direzione in menzione;
- che la sopra citata DGR 384/2015 ha demandato pertanto, nelle more dell'espletamento della procedura di interpello, al Capo Dipartimento Vicario della Programmazione e dello Sviluppo Economico ovvero a un dirigente dallo stesso delegato, le funzioni atte a garantire la continuità e la funzionalità della Direzione in menzione;
- che con D.D. n. 9 del 13/08/2015 del Dipartimento 51 Dir. Gen./Dir. Staff Dip, 99 il Capo Dipartimento Vicario della Programmazione e dello Sviluppo Economico ha decretato tra l'altro che ciascuna delle UOD afferenti la Direzione Generale per lo Sviluppo Economico e le Attività Produttive assume la responsabilità connessa alle attività rientranti nei compiti e nelle funzioni individuate dalle Deliberazioni 478/2012 e 528/2012, nell'ambito della piena autonomia di gestione e di risorse riconosciuta dal Regolamento n. 12/2011 e i consequenziali provvedimenti;
- che per l'effetto di quanto sopra a ciascuna UOD afferisce, altresì, la responsabilità anche delle procedure finanziate con fondi strutturali;
- che la nota prot. 608874/2015 stabilisce di trasmettere le proposte di decreti POR al dirigente competente ratione materiae;

PRESA ATTO

a) che con Decreto del DIP 51 DG 02 n. 215 del 26/03/2014 Il progetto " Efficientamento Energetico degli edifici di proprietà comunale" del comune di Foiano di Valfortore è stato inserito nell'elenco delle operazioni meritevoli di finanziamento;
b) che il predetto progetto prevede n. 2 interventi **:**

O.O. 3.1 – Realizzazione di un impianti solari fotovoltaici e termici per un importo pari ad € 90.577,98;
O.O.3.3 – Interventi sull'involucro dell'edificio e realizzazione e sostituzione di impianti generali- per un importo pari ad € 709.422,02;

c) che il progetto " Interventi sull'involucro dell'edificio e realizzazione di impianti termici, " è ammissibile a finanziamento sulle risorse dell' O.O. 3.3 del POR FESR 2007/2013 per un importo pari a € 709.422,02;

d) che il comune di Foiano di Valfortore con nota prot. N 5521 del 02/09/2015 del 13/07/2015 ha trasmesso, ad integrazione di quella già agli atti, tutta la documentazione occorrente all'istruttoria finalizzata all'emissione del decreto di ammissione a finanziamento, di proposta di impegno e di liquidazione del primo acconto a valere sulle risorse dell'Obiettivo Operativo a valere sulle risorse dell'Obiettivo Operativo 3.1. del POR FESR 2007/2013;

e) che il crono programma dell'intervento è coerente col POR Campania FESR 2007- 2013, ed in particolare, con le scadenze previste dagli Orientamenti di chiusura del Programma Dicembre 2015;

f) dell'esito positivo dell'istruttoria effettuata dalla commissione di valutazione di merito di cui al Decreto del DIP 51-DG 02 n. 144/2013 integrato con DD 2/2014 come rettificato dal DD 33/2014;

RITENUTO

a) di dover prendere atto della coerenza dell'intervento denominato "Efficientamento Energetico degli edifici di proprietà comunale- Interventi sull'involucro dell'edificio e realizzazione e sostituzione di impianti generali " Beneficiario comune di Foiano di Valfortore con l'Obiettivo O.O. 3.3 "CONTENIMENTO ED EFFICIENZA DELLA DOMANDA" azione a), nonché della conformità ai criteri di selezione delle operazioni del POR Campania FESR 2007/2013, approvati con DGR n. 879/2008 e s.m.i;

b) di dover, per l'effetto, ammettere a finanziamento l'intervento in parola sulle risorse del POR Campania FESR 2007/2013 - Obiettivo Operativo 3.3 "CONTENIMENTO ED EFFICIENZA DELLA DOMANDA" per l'importo di Euro 679.934,71 CUP*:* B44E13000680003 Codice SMILE 233 con il seguente Quadro Economico post gara:

A	**LAVORI IN APPALTO**	
A1	Importo lavori posto a base di gara al netto del ribasso 7,243%	493.523,25
A2	Di cui oneri specifici per la sicurezza non soggetti a ribasso	12.679,37
	TOTALE A	**493.523,25**
B	**SOMME A DISPOSIZIONE**	
B1		
B2	Rilievi, accertamenti	10.621,41
B3	Allacciamenti a pubblici servizi	20.977,12
B.4	Imprevisti	26.553,52
B 6	Accantonamento di cui all'art. 133 del D.lgs 163/06	
B 7	Spese tecniche	44.609,91

B 8	Incentivo art. 92 D.Lgs 163/2006	
B 9	Spese per commissione giudicatrici	2.172,60
B10	Spese per pubblicità	2.305,62
B11	Spese per collaudo tecnico amministrativo	3.990,50
B12	IVA sui lavori ed imprevisti	49.352,25
B13	IVA spese Generali	14.014,01
	TOTALE B	174.596,94
	IMPORTO TOTALE	**668.120,19**

RITENUTO

c) di individuare quale beneficiario dell'intervento denominato "Efficientamento Energetico degli edifici di proprietà comunale- Interventi sull'involucro dell'edificio e realizzazione e sostituzione di impianti generali " il comune di Foiano di Valfortore ;

d) di dover pubblicare ai sensi di quanto disposto dagli artt. 26 e 27 del D.lvo n. 33/2013,il presente provvedimento nella sezione "Sovvenzioni, contributi, sussidi, vantaggi economici" dell'area "Amministrazione Trasparente" del portale istituzionale;

e) di dover precisare che il cofinanziamento FESR, in virtù della Decisione Comunitaria C (2013) 4196, è riferito per il 75 % alla quota di cofinanziamento della UE e per il 25 % alla quota nazionale;

f) di dover approvare lo schema di convenzione, allegato e parte integrate del presente atto, al fine di regolare gli impegni tra le parti;

g) di dover proporre, anche a seguito delle disposizioni di cui all'art. 1 comma 12 della L.R. n°5 del 06/05/2013 che modificano il comma 8-bis dell'art. della L.R. n° 7 del 30.04.2002, la pianificazione dell'impegno in coerenza con il cronoprogramma dell'operazione, secondo le vigenti norme in materia di contabilità pubblica e nel rispetto delle modalità riportate al punto 4 del Manuale di Attuazione del POR Campania FESR 2007/2013, come di seguito indicato:

Anno	
2015	668.120,19

- di dover demandare, all'Autorità di Gestione FESR l'impegno di spesa di € 668.120,19 e la contestuale liquidazione in favore del comune di Foiano di Valfortore della quota di € 200.436,057 pari al 30 % del costo ammesso a finanziamento dell'opera a valere sui fondi assegnati all'Obiettivo Operativo 3.3 "CONTENIMENTO ED EFFICIENZA DELLA DOMANDA" del PO FESR 2007-2013, essendosi verificate le condizioni di cui al Manuale di Attuazione paragrafo 4, in coerenza con il punto 11 dell'Avviso, dettagliate nell'articolo 4 della Convenzione;

VISTI

1. Il Regolamento (CE) 1080/2006 e ss.mm.ii;
2. Il Regolamento (CE) 1083/2006 e ss.mm.ii;
3. Il Regolamento (CE) 1828/2006 e ss.mm.ii;

4. la DGR n.148/2013;
5. la DGR n.378/2013;
6. il D.P.G.R n. 262/2013;
7. il D.P.G.R n. 437/2013;
8. la D.G.R. 427/2013 ;
9. il DPGR n. 438 del 15/11/2013 ;
10. la D.G.R. n. 488 del 31/10/2013;
11. DGR 384/2015;
12. DD 9 del 13/08/2015;
13. la L.R. n. 1 del 05/01/2015 - Bilancio di previsione di previsione finanziaria per il triennio 2015-2017 della Regione Campania;
14. la D.G.R. n. 47 del 09/02/2015 di approvazione documento tecnico di accompagnamento al bilancio di previsione finanziaria per il triennio 2015/2017 della Regione Campania. Approvazione del del "Bilancio Gestionale per gli anni 2015, 2016 e 2017";

Alla stregua dell'istruttoria compiuta dal P.O. "Bandi DGRC 193/2013: comuni O.O. 3.3" e delle risultanze degli atti richiamati nelle premesse, costituenti istruttoria a tutti gli effetti di legge, nonché della dichiarazione di regolarità resa dal Dirigente UOD 04.

DECRETA

Per i motivi esposti in narrativa che qui si intendono integralmente riportati e trascritti di:

1. di prendere atto della coerenza dell'intervento denominato "Efficientamento Energetico degli edifici di proprietà comunale- Interventi sull'involucro dell'edificio e realizzazione e sostituzione di impianti generali " Beneficiario comune di Foiano di Valfortore con l'Obiettivo O.O. 3.3 "CONTENIMENTO ED EFFICIENZA DELLA DOMANDA" azione a), nonché della conformità ai criteri di selezione delle operazioni del POR Campania FESR 2007/2013, approvati con DGR n. 879/2008 e s.m.i;

2. di ammettere a finanziamento l'intervento in parola sulle risorse del POR Campania FESR 2007/2013 - Obiettivo Operativo 3.3 "CONTENIMENTO ED EFFICIENZA DELLA DOMANDA" per l'importo di Euro 668.120,19 CUP*:* B31B14002100002 Codice SMILE 233 con il seguente Quadro Economico post gara:

A	**LAVORI IN APPALTO**	
A1	Importo lavori posto a base di gara al netto del ribasso 7,243%	493.523,25
A2	Di cui oneri specifici per la sicurezza non soggetti a ribasso	12.679,37
	TOTALE A	**493.523,25**
B	**SOMME A DISPOSIZIONE**	
B1		
B2	Rilievi, accertamenti	10.621,41

B3	Allacciamenti a pubblici servizi	20.977,12
B.4	Imprevisti	26.553,52
B 6	Accantonamento di cui all'art. 133 del D.lgs 163/06	
B 7	Spese tecniche	44.609,91
B 8	Incentivo art. 92 D.Lgs 163/2006	
B 9	Spese per commissione giudicatrici	2.172,60
B10	Spese per pubblicità	2.305,62
B11	Spese per collaudo tecnico amministrativo	3.990,50
B12	IVA sui lavori ed imprevisti	49.352,25
B13	IVA spese Generali	14.014,01
	TOTALE B	174.596,94
	IMPORTO TOTALE	**668.120,19**

3. di individuare quale beneficiario dell'intervento denominato “Efficientamento Energetico degli edifici di proprietà comunale- Interventi sull'involucro dell'edificio e realizzazione e sostituzione di impianti generali ” il comune di Foiano di Valfortore ;

4. di dover pubblicare ai sensi di quanto disposto dagli artt. 26 e 27 del D.lvo n. 33/2013,il presente provvedimento nella sezione “Sovvenzioni, contributi, sussidi, vantaggi economici” dell’area “Amministrazione Trasparente” del portale istituzionale;

5. di trasmettere, ai sensi della nota del Responsabile della Programmazione Unitaria, prot. n. 6797/UDCP/GAB/CG del 25/05/2011, la presente proposta all' AdG POR FESR 2007/2013- DIP 51 DG 03, onde consentire i consequenziali atti di impegno, liquidazione e pagamento, secondo quanto di seguito definito;

6. i dover, per quanto sopra, con il presente provvedimento, riconoscendone l'urgenza e l'indifferibilità, impegnare per il finanziamento dell’opera de quo, beneficiario: Comune di Foiano di Valfortore l’importo di € 668.120,19 a valere sul cap. 2740 “Fondo Unico FESR 2007-2013” dell’ U. P. B. 22.84.245 dell’ E.F. 2015 - il codice gestionale n. 2234 SIOPE, codice di bilancio n. 2.02.03, codice SMILE 233 dell’ O.O. 3.3;

7. i dover, per quanto sopra, con il presente provvedimento, riconoscendone l'urgenza e l'indifferibilità, liquidare al comune di Foiano di Valfortore l' intervento “Efficientamento Energetico degli edifici di proprietà comunale - Interventi sull'involucro dell'edificio e realizzazione e sostituzione di impianti generali **”** il primo acconto pari al 30% del finanziamento assentito per un importo pari ad € 200.436,057 essendosi verificate le condizioni di cui al Manuale di Attuazione paragrafo 4, in coerenza con il punto 11 dell’Avviso, dettagliate nell’articolo 4 della Convenzione;

8. di autorizzare il DIP 55”DIPARTIMENTO DELLE RISORSE FINANZIARIE, UMANE E STRUMENTALI” DG 13 a pagare al Comune di Foiano di Valfortore la somma di € 200.436,057 mediante accredito sul c/c Tesoreria Provinciale dello Stato codice **:** IBAN IT 86 B 01000 03245 421300304646 ;

9. di dover precisare che il cofinanziamento FESR, in virtù della Decisione Comunitaria C (2013) 4196, è riferito per il 75 % alla quota di cofinanziamento della UE e per il 25 % alla quota nazionale;

10. di proporre, anche a seguito delle disposizioni di cui all'art. 1 comma 12 della L.R. n°5 del 06/05/2013 che modificano il comma 8-bis dell'art. della L.R. n° 7 del 30.04.2002, la pianificazione dell'impegno e della liquidazione in coerenza con il cronoprogramma dell'operazione, secondo le vigenti norme in materia di contabilità pubblica e nel rispetto delle modalità riportate al punto 4 del Manuale di Attuazione del POR Campania FESR 2007/2013, come di seguito indicato:

Anno	Importo
2015	668.120,19

11. di attestare ai sensi della medesima norma regionale che l'epoca prevedibile di riscossione delle entrate correlate alla spesa impegnata, sarà entro i termini di chiusura del POR 2007-2013 Dicembre 2015;

12. i dover procedere, relativamente alla segnata spesa, all'identificazione della nuova codifica contabile, ai sensi del D.Lgs. n. 118/2011, con la seguente stringa:

Capitolo	Missione/Programma/Titolo					Piano dei conti										COFOG			TR	SIOPE				
2740	1	7	0	2	2	2	0	3	0	1	0	2	0	0	0	0	4	3	3	2	0	2	0	3

13. di approvare lo schema di convenzione allegato e parte integrante del presente atto al fine di regolare gli impegni tra le parti, così come da Manuale di Attuazione del POR FESR 2007/2013.

14. di rinviare, per quanto non espressamente stabilito nel presente decreto, al citato "Manuale di attuazione del POR – FESR Campania 2007-2013", approvato con D.G.R. n. 1715 del 20/11/09 e ss.mm.ii.

di inviare il presente provvedimento:

- Al Beneficiario – Comune di Foiano di Valfortore ;
- all' Autorità di Gestione del POR FESR Campania 2007/13;
- All' Assessore Attività Produttive;
- Alla D.G. Segreteria Giunta Regionale – per la "Registrazione atti monocratici – Archiviazione decreti dirigenziali";
- Al BURC.

FORTUNATO POLIZIO

POR CAMPANIA FESR 2007/13 – ASSE 3 - OBIETTIVO OPERATIVO 3.3

CONVENZIONE

TRA

IL Responsabile di Obiettivo Operativo 3.3,
E

Il Beneficiario dell'Operazione, " comune di individuato mediante in persona del legale rappresentante.

PREMESSO

- che il Regolamento CE n. 1080 del 05/07/2006 Regolamento del Parlamento Europeo e del Consiglio relativo al Fondo europeo di sviluppo regionale recante abrogazione del Regolamento (CE) 1783/1999 e s.m.i., definisce i compiti del Fondo europeo di sviluppo regionale (FESR), il campo di applicazione del suo intervento, nonché le norme in materia di ammissibilità al sostegno del Fondo;
- che il Regolamento CE n.1083 del 11/07/2006 Regolamento reca disposizioni generali sul Fondo europeo di sviluppo regionale (FESR), sul Fondo sociale europeo (FSE) e sul Fondo di coesione e abroga il Regolamento (CE) n. 1260/1999 e s.m.i.;
- che il Regolamento CE n. 1083 del 11/07/2006 definisce, all'articolo 2, il beneficiario "un operatore, organismo o impresa, pubblico o privato, responsabile dell'avvio o dell'avvio e dell'attuazione delle operazioni";
- che il Regolamento CE n. 1828 del 08/12/2006 Regolamento della Commissione stabilisce modalità di applicazione del regolamento (CE) n. 1083/2006 del Consiglio recante disposizioni generali sul Fondo europeo di sviluppo regionale, sul Fondo sociale europeo e sul Fondo di coesione e del regolamento (CE) n. 1080/2006 del Parlamento europeo e del Consiglio relativo al Fondo europeo di sviluppo regionale e detta le regole sulla gestione delle operazioni e gli obblighi di informazione e comunicazione sulle possibilità di finanziamento offerte congiuntamente dalla Comunità e dagli Stati membri attraverso il programma operativo;
- Che la Commissione Europea, con Decisione n. C(2007) 4265 dell'11 settembre 2007, ha adottato la proposta di Programma Operativo Regionale Campania FESR 2007-2013 (di seguito P.O. FESR 2007-2013), modificato con la Decisione n. C(2012) 1843 del 27 marzo 2012 e con la Decisione C(2013) 4196 del 5 luglio 2013 e che la Giunta regionale ne ha preso atto con propria deliberazione n. 226 del 19 luglio 2013;
- che il Comitato di Sorveglianza del POR FESR 2007-2013 ha approvato i criteri di selezione delle operazioni ai sensi del Reg. CE n. 1083/2006 e che la Giunta Regionale ne ha preso atto con la DGR 879/2008 e s.m.i.;
-che con Decreto del Presidente della Giunta regionale n. 438 del 15.11.2013 sono stati designati i dirigenti delle Direzioni generali ai quali affidare la gestione, il monitoraggio e il controllo ordinario delle operazioni previste dai singoli obiettivi operativi del POR FESR Campania 2007/2013;
- che con D.D. 158 del 10/05/2013 dell' A.G.C. 09 è stata approvata la versione 2 del "Manuale di attuazione del POR Campania FESR Campania 2007- 2013" ulteriormente modificato con DD DIP 51 DG 03, n. 23 del 31.01.2014;
-che con D.D. n. 3 del 10/05/2013 dell' AGC 09 settore 01 è stata approvata la versione nuova del "Manuale delle procedure per i controlli di primo livello del Por Campania FESR 2007-2013*";*

fonte: http://burc.regione.campania.it

-che il “Manuale per l’attuazione POR FESR Campania 2007/2013” di cui sopra, prevede che il Beneficiario ed il Responsabile di Obiettivo Operativo (di seguito ROO) sottoscrivano apposito atto che individui le reciproche obbligazioni e le condizioni di erogazione del finanziamento;
- che le Linee Guida e Strumenti per comunicare, approvate dall’AdG con Decreto dirigenziale n. 94 del 23/04/09 e smi consentono l’attuazione dei principi di comunicazione delle politiche di coesione 2007/2013, stabilendo gli adempimenti cui sono tenuti rispettivamente il ROO e il Beneficiario;
-che con la Deliberazione n. 148/2013 la Giunta ha approvato le “Iniziative di accelerazione della Regione Campania”, già condivise dal Comitato di Sorveglianza del POR FESR nella seduta del 04 giugno 2013;
– che con DGR 193 del 21.06.2013 è stato approvato il programma “Energia Efficiente-Piano per promuovere e sostenere l’efficienza energetica della Regione Campania”;
-che con DD n.332 del 29.08.2013 è stato approvato, tra l’altro, l’Avviso pubblico per i Comuni aventi sede nella Regione Campania, e loro forme associative,per la presentazione di istanze per la redazione dei PAES che rientra nell’ambito del Programma “Energia Efficiente-Piano per promuovere e sostenere l’efficienza energetica della Regione Campania”;
-che con DGR 378 del 24.09.2013 si è demandato al Settore 04 dell’AGC 12 l’adozione degli atti necessari a conformare l’Avviso pubblico emanato con Decreto Dirigenziale n. 332/2013 ai criteri e alle priorità definiti nella stessa DGR 378/2013;
- che con Decreto del DIP 51 DG 02 n. l’intervento di cui trattasi è stato inserito nell’elenco delle operazioni meritevoli di finanziamento;

TUTTO CIÒ PREMESSO

Le parti come sopra costituite, mentre confermano e ratificano la precedente narrativa, convengono e stipulano quanto segue:

Articolo 1. Oggetto

La presente Convenzione regola i rapporti tra il ROO e il Beneficiario per l’attuazione dell’intervento “ ammesso a finanziamento con Decreto del DIP 51 DG 02 a valere sulle risorse del POR Campania FESR Obiettivo Operativo 3.3.

Articolo 2. Obblighi delle parti

Con la stipula della presente convenzione, il Beneficiario si obbliga a garantire:

- la conformità delle procedure utilizzate alle norme comunitarie e nazionali di settore (art.60 Reg. (CE) n. 1083/2006) nonché in materia di tutela ambientale, pari opportunità, gare di appalto e regole della concorrenza;
- lo svolgimento di un’istruttoria che giustifichi la scelta di affidare eventualmente ad una Società *in house* la prestazione di servizi specialistici (*eventuale*);
- un sistema di contabilità separata (art. 60 Reg. (CE) n. 1083/2006) per l’operazione e la costituzione di un conto di tesoreria e/o conto corrente per entrate e uscite relative, esclusivamente, a tutte le operazioni afferenti il POR Campania FESR 2007-2013, nonché la tracciabilità dei flussi finanziari di cui all’art. 3 della Legge n.136 del 13 agosto 2010 e s.m.i.;
- il rispetto della normativa comunitaria, nazionale e regionale sull’ammissibilità delle spese;
- il rispetto degli adempimenti stabiliti dall’avviso di selezione ovvero dal decreto di ammissione a finanziamento;
- la formalizzazione delle verifiche svolte per l’attuazione dell’operazione nella check-list del Beneficiario, allegata alla versione 2 del “Manuale di attuazione del POR Campania FESR Campania 2007- 2013”

approvata con D.D. 158 del 10/05/2013 dell' A.G.C. 09 ;

- l'invio al ROO, alle scadenze comunicate e con le modalità richieste, dei dati relativi all'attuazione dell'operazione finanziata, necessari ad alimentare il monitoraggio finanziario, procedurale e fisico;
- l'attestazione delle spese effettivamente sostenute e quietanzate nel periodo di riferimento, unitamente alla copia della documentazione tecnica, amministrativa e contabile relativa all'intervento finanziato;
- il rispetto delle procedure definite nella pista di controllo secondo le specifiche indicazioni del ROO;
- il rispetto del cronogramma dell'operazione, al fine di garantirne la chiusura entro il termine definito nell'Avviso ovvero il 30.06.2015 e comunque non oltre le scadenze definite negli orientamenti di chiusura del PO FESR 2007-2013;
- l'istituzione di un fascicolo di progetto contenente la documentazione tecnica, amministrativa e contabile in originale conformemente a quanto descritto nel Manuale controlli adottato dall'AdG;
- il rispetto degli adempimenti in materia di informazione e pubblicità nei casi e con le modalità previste dall'art. 8 del Reg. CE n.1828/2006 e secondo le specifiche dettate dall'AdG, nonché la trasmissione di tutte le pubblicazioni e dei materiali informativi/divulgativi prodotti con il sostegno dei Fondi in coerenza con le regole sull'ammissibilità della spesa;
- la generazione di un Codice Unico di Progetto (CUP) in relazione a ciascuna operazione attuata;
- **la generazione di un codice Identificativo Gara (CIG) per ciascuna procedura di affidamento di incarico/servizio [sia essa di evidenza pubblica o meno (procedura negoziata, affidamento diretto,ecc)];**
- l'indicazione su tutti i documenti di spesa riferiti al progetto del POR FESR 2007- 2013, dell'Obiettivo Operativo pertinente, del titolo dell'operazione, del Codice Unico di Progetto (CUP), del Codice Identificativo Gare (CIG);
- l'emissione, in caso di pluralità di operazioni cofinanziate nell'ambito del POR FESR 2007 – 2013, ovvero di cofinanziamento dell'operazione con ulteriori fonti di finanziarie, di documenti di spesa distinti, ovvero la chiara imputazione della quota di spesa corrispondente a ciascuna operazione o a ciascuna fonte finanziaria;
- l'inoltro al ROO di tutta la documentazione inerente al progetto secondo quanto indicato al successivo articolo 5;
- la conservazione della documentazione relativa all'operazione fino ai tre anni successivi alla chiusura del Programma Operativo secondo quanto stabilito dall'art. 90, comma 1 del Reg. (CE) n. 1083/2006 e, in ogni caso, fino al 31 dicembre 2020;
- la stabilità dell'operazione a norma dell'art. 57 del Reg. CE n. 1083/2006.

Con la stipula della presente Convenzione il ROO si impegna, nei confronti del Beneficiario, a:

- provvedere all'istruzione ed assunzione degli decreti di proposta di impegno e di liquidazione dei pagamenti - e alla relativa trasmissione all'AdG per l'attivazione del Controllo di I livello e per l'impegno/ liquidazione della spesa provvedendo ad indicare:
  - il capitolo di bilancio sul quale imputare la spesa;
  - l'impegno di spesa sul quale imputare la liquidazione;
  - le percentuali di cofinanziamento della spesa;
  - il codice di monitoraggio del progetto di riferimento;
  - il CUP dell'intervento;
  - la codificazione della transazione elementare con i codici previsti dall'art. 13 del D.P.C.M. 28/12/2011 e da riferire alla nuova classificazione di bilancio prevista dal D.lgs n. 118/2011;

fonte: http://burc.regione.campania.it

- ove necessario, il CIG e tutti gli altri elementi essenziali, a seconda delle fattispecie, avendo cura di attestare la regolarità e vigenza, con riferimento alla data di emanazione dei suddetti decreti, di DURC, certificazione camerale e documentazione antimafia.

- comunica le scadenze e le modalità con le quali il Beneficiario invia i dati relativi all'attuazione delle attività/operazioni finanziate, necessari ad alimentare il monitoraggio finanziario, procedurale e fisico dell'operazione;

Articolo 3. Obblighi di informazione e pubblicità

Nel rispetto di quanto previsto dall'art. 69 del Regolamento n. 1083/06 e s.m.i., dagli artt.2-10 del Regolamento n. 1828/06 e s.m.i., dal POR FESR Campania 2007/13 e dalle Linee Guida e Strumenti per comunicare, approvate con Decreto dirigenziale n. 94 del 23/04/09 e smi, il ROO è tenuto:

- a curare la diffusione di tutte le informazioni utili all'attuazione dell'Obiettivo Operativo, ovvero informazioni sulle possibilità di finanziamento, sulle condizioni di ammissibilità, la descrizione delle procedure d'esame delle domande di finanziamento e delle rispettive scadenze, i criteri di selezione delle operazioni da finanziare, i punti di contatto per fornire informazioni;
- a effettuare il monitoraggio e la verifica del rispetto degli obblighi di informazione e pubblicità da parte dei Beneficiari, assumendo copia cartacea ed informatica di tutti i materiali di comunicazione realizzati, nonché eventuali foto di cartellonistica e targhe;
- a informare i beneficiari che, accettando il finanziamento, verranno inclusi nell'elenco dei beneficiari, che riporta anche le denominazioni delle operazioni/progetti e l'importo del finanziamento attivato, pubblicato a norma dell'articolo 7, paragrafo 2, lettera d) Regolamento 1828/06;
- a semplificare l'accesso agli atti amministrativi (ad es. nell'emanazione degli atti di programmazione e attuazione degli obiettivi operativi e delle operazioni cofinanziate dal Fesr occorre sempre riportare nell'oggetto la dicitura "POR Campania FESR 2007/13 – Asse 3 Obiettivo Operativo 3.3" vigilando affinché analoga dicitura venga riprodotta negli atti prodotti dai potenziali beneficiari.

Il Beneficiario, dal canto suo, si impegna a garantire che i partecipanti all'operazione e la cittadinanza siano informati che l'operazione è stata selezionata nel quadro di un programma operativo cofinanziato dal FESR con le modalità indicate dalle Linee Guida approvate dall'AdG con il Decreto Dirigenziale n. 94/2009 e smi. La comunicazione riferita al singolo intervento deve avere l'obiettivo di mettere in risalto l'uso dei Fondi rispetto alla società e all'economia della Regione Campania, diffondere presso altri potenziali beneficiari le opportunità offerte dall'Unione Europea e potenziare la trasparenza e l'efficacia nell'utilizzazione dei fondi.
Il Beneficiario deve garantire, inoltre, che in qualsiasi documento figuri una dichiarazione da cui risulti che l'operazione è stata cofinanziata dal POR Campania FESR.
Tutti i documenti informativi e pubblicitari prodotti dai Beneficiari nell'ambito delle operazioni finanziate dal POR FESR e rivolti al pubblico (come ad esempio pubblicazioni di ogni genere, cataloghi, broshure, filmati, video ecc.) devono contenere:
- l'emblema dell'Unione Europea;
- l'emblema della Repubblica Italiana;
- l'emblema della regione Campania;
- l'indicazione del POR Campania FESR 2007/2013;
- lo slogan: *La tua Campania cresce in Europa*

Articolo 4.Condizioni di erogazione del finanziamento

La prima quota di finanziamento (anche in forma di **anticipazione**), pari al 30% dell'importo finanziato può essere richiesta in seguito alla sottoscrizione del contratto di affidamento

dell'appalto per la realizzazione dell'intervento. Tale richiesta dovrà essere corredata dalla documentazione che dimostri l'avvio dei lavori o come indicata al Capitolo 4 del Manuale di Attuazione del POR.

Le erogazioni successive all'anticipo saranno concesse al raggiungimento di avanzamenti non inferiori al 30% del finanziamento concesso, in forma di rimborso di spese effettivamente sostenute dal beneficiario corredate dalla dichiarazione di spesa. Il Beneficiario, all'atto della richiesta di erogazione, trasmette la documentazione probante indicata al capitolo 4 del Manuale di Attuazione del POR.

Di norma, il beneficiario trasmetta al ROO la documentazione concernente le spese sostenute entro i 60 giorni dalla relativa quietanza ed il ROO, dopo aver espletato le verifiche ordinarie di propria competenza e in seguito all'esito positivo del Controllo di I livello, inserisce le spese nella dichiarazione di propria competenza da inoltrare all'AdC.

Il valore delle anticipazioni ricevute da parte della Regione non deve complessivamente superare il 90% dell'importo finanziato dell'operazione.

Il saldo, pari al 10% dell'importo finanziato, potrà essere richiesto solo in seguito alla trasmissione della documentazione attestante la fine di tutti i lavori ed il sostenimento del valore complessivo della spesa, come indicata al Capitolo 4 del Manuale di attuazione.
Dal saldo dovranno essere dedotti gli eventuali interessi attivi maturati nel periodo di attuazione dell'operazione.
Nel caso in cui l'anticipo ricevuto dalla Regione Campania non copra gli stati di avanzamento maturati per l'opera finanziata, il ROO può decidere di rimborsare, in favore del beneficiario, fatture non pagate. In tal caso, il decreto di liquidazione, deve indicare i tempi (non oltre due mesi dall'accredito) entro i quali il beneficiario deve attestare pagamenti per un ammontare pari al 100% delle risorse anticipate e trasmettere la relativa documentazione.

In generale all'atto di ciascuna richiesta di erogazione delle risorse il Beneficiario comunica gli esiti delle verifiche svolte per l'attuazione dell'operazione con la trasmissione al ROO della check-list del Beneficiario adeguatamente compilata.

Articolo 5. Spese ammissibili

Le Parti si danno reciprocamente atto che le tipologie di spese ammissibili al finanziamento del FESR, che ricadono nell'ambito delle operazioni del Programma Operativo, sono quelle previste dall'art. 56 del Regolamento n. 1083/2006, dall'art.7 del Regolamento n. 1080/2006, dal D.P.R. n.196 del 03/10/2008, dal Manuale per l'attuazione POR FESR Campania 2007/2013, approvato con D.D. 158 del 10/05/2013 dell' A.G.C. 09 ed ulteriormente modificato con Decreto del DIP. 51 DG 03, n. 23 del 23.01.2014 ;
Inoltre, le spese ammissibili al finanziamento del POR Campania FESR 2007/13 sono quelle effettuate dal 01/01/2007 al 31/12/2015.

Articolo 6. Verifiche e controlli

Il ROO svolge le verifiche ordinarie rientranti nell'attività di gestione e attuazione degli interventi riguardano, dal punto di vista temporale, l'intero "ciclo di vita" dell'operazione.
In fase di realizzazione dell'operazione, le verifiche hanno ad oggetto la domanda di rimborso del beneficiario e/o ditta esecutrice/fornitrice e le rendicontazioni di spesa che la accompagnano e in particolare riguardano:

- la correttezza formale delle domande di rimborso;

- il rispetto delle norme comunitarie e nazionali in materia di appalti pubblici e pubblicità;
- l'istruttoria svolta al fine di giustificare la scelta di affidare eventualmente ad una Società *in house* la prestazione di servizi specialistici;
- la sussistenza, la conformità e la regolarità del contratto/convenzione o altro documento negoziale e/o di pianificazione delle attività rispetto all'avanzamento delle attività e la relativa tempistica. Tale verifica può essere svolta sulla base di documenti descrittivi delle attività svolte, quali stati avanzamento lavori o di relazioni delle attività svolte;
- la regolarità finanziaria della spesa sui documenti giustificativi presentati, ovvero l'ammissibilità delle spese mediante verifica dei seguenti principali aspetti:
  - ✓ la completezza e la coerenza della documentazione giustificativa di spesa (comprendente almeno fatture quietanzate o documentazione contabile equivalente), ai sensi della normativa nazionale e comunitaria di riferimento, al POR FESR, al bando di selezione/bando di gara, al contratto/convenzione e a eventuali varianti;
  - ✓ la conformità della documentazione giustificativa di spesa alla normativa civilistica e fiscale;
  - ✓ l'ammissibilità della spesa in quanto riferibile alle tipologie di spesa consentite congiuntamente dalla normativa comunitaria e nazionale di riferimento, dal bando di selezione/di gara, dal contratto/convenzione e da sue eventuali varianti;
  - ✓ l'eleggibilità della spesa, in quanto sostenuta nel periodo consentito dal Programma;
  - ✓ la riferibilità della spesa al Beneficiario e/o alla ditta esecutrice/fornitrice e all'operazione selezionata;
  - ✓ il rispetto dei limiti di spesa ammissibile a contributo previsti dalla normativa comunitaria e nazionale di riferimento (ad esempio dal regime di aiuti cui l'operazione si riferisce), dal contratto/convenzione e da eventuali varianti; tale verifica deve essere riferita anche alle singole voci di spesa incluse nella rendicontazione sottoposta a controllo;
- il rispetto delle disposizioni previste per le modalità di erogazione del finanziamento;
- in relazione ai contratti, indipendentemente dall'esperimento o meno di una gara per l'affidamento di lavori, forniture e servizi, la normativa in vigore sulla tracciabilità dei flussi finanziari in applicazione del "Piano finanziario contro le mafie, nonché delega al Governo in materia di normativa antimafia" (Determinazioni Autorità per la vigilanza sui contratti pubblici di lavori in applicazione della L. 136 del 13 agosto 2010 e ss.mm.ii.).

In fase di conclusione, le verifiche devono essere effettuate con riferimento ai seguenti aspetti:
- l'avvenuta presentazione del rendiconto finale da parte del Beneficiario;
- la verifica della documentazione giustificativa di spesa residuale presentata secondo le modalità riportate precedentemente nella "fase di realizzazione";
- l'avvenuta presentazione della domanda di saldo da parte del Beneficiario;
- la determinazione dell'importo effettivamente riconosciuto e del relativo saldo;

A seguito della conclusione delle operazioni, il ROO verificherà la "stabilità delle operazioni" di cui all'art. 57 del Reg. (CE) n. 1083/2006.
Inoltre, al fine di individuare tempestivamente eventuali irregolarità o errori, il ROO può effettuare delle verifiche in loco, con lo scopo di:
- completare le verifiche eseguite a livello amministrativo;
- comunicare al Beneficiario di riferimento le dovute correzioni da apportare possibilmente mentre l'operazione è ancora in corso d'opera.

Qualora a seguito dei controlli svolti dall'Unità Centrale per i controlli di I livello (di seguito Unità Controlli), emergessero irregolarità/criticità sui progetti di propria competenza, il ROO potrà procedere ad acquisire dal Beneficiario dell'operazione eventuali controdeduzioni e/o documentazione integrativa utile a superare le criticità riscontrate.

Il Beneficiario è responsabile della corretta attuazione dell'operazione cofinanziata. Le verifiche di natura amministrativo-contabile che il beneficiario svolge sui propri atti devono essere formalizzate attraverso la check list a cura del responsabile del procedimento dell'operazione (il cui modello si allega alla presente convenzione); essa deve essere accuratamente compilata, conservata presso

gli appropriati livelli gestionali, e trasmessa al ROO in occasione della richiesta di erogazione delle risorse come indicato al precedente articolo 4.

Il Beneficiario garantisce alle strutture competenti della Regione (AdG, Unità Controlli, Autorità di Certificazione, ROO/UOGP, Autorità di Audit) e, se del caso, agli Organismi Intermedi, al Ministero dell'Economia e delle Finanze (IGRUE), ai Servizi ispettivi della Commissione, nonché a tutti gli organismi deputati allo svolgimento di controlli sull'utilizzo dei fondi comunitari, l'accesso a tutta la documentazione, amministrativa, tecnica e contabile, connessa all'operazione cofinanziata. Esso è tenuto, inoltre, a fornire agli esperti o organismi deputati alla valutazione interna o esterna del POR FESR tutti i documenti necessari alla valutazione del Programma.
Il Beneficiario è, infine, tenuto a prestare la massima collaborazione nelle attività svolte dai soggetti incaricati dei controlli fornendo le informazioni richieste e gli estratti o copie dei documenti o dei registri contabili.

Articolo 7. Casi di revoca del finanziamento e risoluzione della convenzione

Qualora l'attuazione dell'intervento dovesse procedere in sostanziale difformità dalle modalità, dai tempi, dai contenuti e dalle finalità prescritte dalla normativa comunitaria e nazionale, dal POR Campania FESR 2007/13, dal Manuale per l'attuazione e dalla presente convenzione, si procede alla revoca del finanziamento.
La risoluzione della convenzione e la revoca del contributo comporterà l'obbligo per il Beneficiario di restituire le somme indebitamente ricevute, secondo le indicazioni dettate dal ROO in ossequio alla normativa comunitaria e nazionale vigente in materia.

Articolo 8. Entrata in vigore e durata della convenzione

La presente convenzione entra in vigore dalla data di sottoscrizione delle parti e sarà vigente per tutta la durata dell'intervento, fermi restando gli obblighi richiamati e quelli prescritti dalla normativa comunitaria e nazionale che impegnano le parti anche dopo la conclusione dell'operazione.
Letto confermato e sottoscritto, Napoli il

Rappresentante legale del Beneficiario	Responsabile dell'Obiettivo Operativo 3.3
Firma	Firma

Decreto Dirigenziale n. 150 del 01/10/2015

Dipartimento 51 - Dipartimento della Programmazione e dello Sviluppo Economico

Direzione Generale 2 - Direzione Generale Sviluppo Economico e le Attività Produttive

U.O.D. 4 - UOD Energia e carburanti

Oggetto dell'Atto:

PO FESR CAMPANIA 2007-2013 OO 3.1 DD 332-2013 EFFICIENTAMENTO ENERGETICO DEGLI EDIFICI DI PROPRIETA COMUNALE REALIZZAZIONE IMPIANTI SOLARI FOTOVOLTAICO BENEFICIARIO COMUNE MONTEFALCONE DI VAL FORTORE PROPOSTA A DI G CUP H64E13001070008 CODICE SMILE 57

IL DIRIGENTE

PREMESSO

a) che, con la Decisione C (2007) 4265 del 11/9/2007, la Commissione europea ha approvato il POR Campania FESR 2007/2013 e, con le decisioni C(2012)1843 del 27/3/2012, C(2012)6248 dell'21/09/2012 e C(2013)4196 del 5/7/2013, ne ha approvato le successive proposte di modifica;

b) che, rispettivamente, con Delibere n. 1921 del 9/11/2007, n. 166 del 4/4/2012, n. 521 del 28/09/2012 e n. 226 del 19/7/2013, la Giunta regionale ha preso atto delle succitate Decisioni della Commissione Europea;

c) che la Commissione Europea, con propria Decisione C(2013)1573 del 20/03/2013 ha approvato gli orientamenti sulla chiusura dei programmi operativi;

d) Che con la DGR n. 148/2013, la Giunta Regionale ha operato una scelta strategica volta all'accelerazione della spesa dei Fondi Strutturali attraverso interventi finanziati dal POR Campania FESR 2007-2013;

e) che con DGR 193 del 21.06.2013 è stato approvato il programma "Energia Efficiente-Piano per promuovere e sostenere l'efficienza energetica della Regione Campania";

f) che con DD n.332 del 29.08.2013 è stato approvato, tra l'altro, *l'Avviso pubblico per la presentazione di istanze per la realizzazione di impianti per la produzione di energia rinnovabile a servizio di edifici di proprietà dei comuni ed alla realizzazione di interventi di efficientamento energetico degli edifici di proprietà dei comuni* che rientra nell'ambito del Programma "Energia Efficiente-Piano per promuovere e sostenere l'efficienza energetica della Regione Campania";

g) che con DGR 378 del 24.09.2013 è stato demandato al Settore 04 dell' AGC 12 l'adozione degli atti necessari a conformare l'Avviso pubblico emanato con Decreto Dirigenziale n. 332/2013 ai criteri e alle priorità definiti nella stessa DGR 378/2013;

h) che con il Decreto 201 del 20/03/2014 del DIP 51/DG02 è stato nominato RUP Fortunato Polizio;

i) che con DD n.144/2013 integrato con DD n.2/2014 come rettificato dal DD 33/2014 del DIP 51/DG 02 è stata nominata la commissione di valutazione di merito dei progetti dell'Avviso pubblico per la presentazione di istanze per la realizzazione di impianti per la produzione di energia rinnovabile a servizio di edifici di proprietà dei comuni ed alla realizzazione di interventi di efficientamento energetico degli edifici di proprietà dei comuni;

j) che con Decreto del DIP 51 DG 02 n.1073 del 11/11/2014 l'intervento " **E**fficientamento energetico degli edifici di proprietà comunale realizzazione impianti solari fotovoltaico**"** è stato inserito nell'elenco delle operazioni meritevoli di finanziamento. Beneficiario : comune di Montefalcone di Val Fortore ;

k) che con Decreto del DIP 51 DG 02 n. 89 del 03/02/2015 il precitato intervento è stato ammesso a finanziamento sull' O.O. 3.1 per un importo pari ad € 148.249,00 ed è stato approvato lo schema di convenzione;

l) che in data 05/02/2015 è stata sottoscritta la convenzione tra il ROO ed il rappresentante legale del comune di Montefalcone di Val Fortore;

CONSIDERATO

a) che nel corso dell'attuazione del PO FESR Campania 2007-2013 la Regione Campania ai sensi dell'art. 2 della legge regionale 6 Agosto 2010 n. 8, e nel rispetto del relativo iter procedurale, ha approvato con delibera di Giunta n. 612 del 29/10/2011 il regolamento 12 avente a oggetto "Ordinamento amministrativo della Giunta regionale";
b) che in base all'art. 6 del predetto regolamento le strutture amministrative della Giunta regionale si articolano in: dipartimenti; direzioni generali; uffici speciali; strutture di staff; unità operative dirigenziali;
c) che con D.G.R. n. 478/2012, successivamente modificata dalla D.G.R. n. 528/2012, la Giunta Regionale ha approvato, tra l'altro, l'articolazione delle strutture ordinamentali sulla base delle competenze da svolgere;
d) che con D.G.R. n. 427 del 27/09/2013 la Giunta ha conferito tra l'altro l'incarico di Direttore della "Direzione Generale per lo Sviluppo Economico e le Attività Produttive" al Dott. Francesco Paolo Iannuzzi;
e) che con D.G.R. n. 488 del 31/10/2013 la Giunta ha, tra l'altro, conferito gli incarichi di Responsabile delle Unità Operative Dirigenziali designando il Dott. Fortunato Polizio Dirigente della UOD 51 02 04;
f) che con Decreto del Presidente della Giunta Regionale n. 437 del 14/11/2013 modificato con D.P.G.R. n. 438 del 14/11/2013 sono stati designati quali Responsabili di Obiettivo Operativo del P.O. FESR Campania 2007/2013 i Direttori pro-tempore delle Direzioni Generali, individuando, tra gli altri, il Responsabile degli Obiettivi Operativi 3.1, 3.2 e 3.3 nel Direttore pro tempore della "Direzione Generale per lo Sviluppo Economico e le Attività Produttive";
g) che il Dirigente preposto alla Direzione Generale per lo Sviluppo Economico e Attività Produttive, nonché R.O.O. 3.1, 3.2 e 3.3 del PO FESR 2007/2013 sarà collocato in quiescenza con decorrenza dal 1°ottobre 2015, ed è in congedo feriale;
h) che con DGR 384/2015 la Giunta Regionale ha preso atto che, nelle more dello svolgimento del procedimento di interpello finalizzato al conferimento dell'incarico di Direttore Generale per lo Sviluppo Economico e le Attività Produttive, compete al Capo Dipartimento Vicario della Programmazione e dello Sviluppo Economico garantire la continuità e la funzionalità della Direzione in menzione;
i) che la sopra citata DGR 384/2015 ha demandato pertanto, nelle more dell'espletamento della procedura di interpello, al Capo Dipartimento Vicario della Programmazione e dello Sviluppo Economico ovvero a un dirigente dallo stesso delegato, le funzioni atte a garantire la continuità e la funzionalità della Direzione in menzione;
j) che con D.D. n. 9 del 13/08/2015 del Dipartimento 51 Dir. Gen./Dir. Staff Dip, 99 il Capo Dipartimento Vicario della Programmazione e dello Sviluppo Economico ha decretato tra l'altro che ciascuna delle UOD afferenti la Direzione Generale per lo Sviluppo Economico e le Attività Produttive assume la responsabilità connessa alle attività rientranti nei compiti e nelle funzioni individuate dalle Deliberazioni 478/2012 e 528/2012, nell'ambito della piena autonomia di gestione e di risorse riconosciuta dal Regolamento n. 12/2011 e i consequenziali provvedimenti;
k) che per l'effetto di quanto sopra a ciascuna UOD afferisce, altresì, la responsabilità anche delle procedure finanziate con fondi strutturali;
l) che la nota prot. 608874/2015 stabilisce di trasmettere le proposte di decreti POR al dirigente competente ratione materiae;

RILEVATO

a) Che con nota prot. 6797/UDCP/GAB/CG del 25/5/2011 del Capo di Gabinetto del Presidente della Giunta regionale – emanata a seguito dell'approvazione del bilancio gestionale 2011 e della conseguente assegnazione della titolarità dei capitoli di spesa relativi al POR FESR

2007/2013 al Settore 02 dell'AGC 09 – sono state fissate le direttive per la gestione contabile dei capitoli di spesa del POR Campania FESR 2007/2013, avuto riguardo alla procedura da seguire per l'emanazione degli atti necessari all'assunzione degli impegni nonché alla disposizione delle liquidazioni di spesa a valere sui capitoli di tutti gli Obiettivi Operativi del Programma;

b) che, l'art. 35, comma 8 del decreto legge 24 gennaio 2012, n. 1, ha stabilito la sospensione fino a tutto il 2014 del regime di tesoreria unica c.d. mista, regolato dall'art. 7 del D.Lgs 279/97, e l'applicazione del regime di tesoreria tradizionale di cui all'art. 1 della legge 720/84 agli enti già assoggettati alla tesoreria unica mista;
c) che, a seguito della sospensione del regime di tesoreria mista, resta comunque in capo ai Responsabili di Obiettivo Operativo il compito di verificare che i beneficiari e gli altri organismi coinvolti nell'attuazione delle operazioni abbiano adottato ed utilizzino un sistema di contabilità separata o una codificazione contabile adeguata per tutte le transazioni relative all'operazione;

PRESO ATTO

a) che con Decreto del DIP 51 DG 02 n. 89 del 03/02/2015 Il progetto "**E**fficientamento energetico degli edifici di proprietà comunale realizzazione impianti solari fotovoltaico**"** è stato ammesso a finanziamento . Sull' O.O. 3.1 per un importo pari ad € 148.249,00;
b) che il comune di Montefalcone di Val Fortore con nota prot. n.3667 del 20/07/2015 e 4339 del 26/08/2015 ha trasmesso, ad integrazione di quella già agli atti, tutta la documentazione occorrente all'istruttoria finalizzata all'emissione del decreto di ammissione a finanziamento di proposta di impegno e di liquidazione del primo acconto a valere sulle risorse dell'Obiettivo Operativo 3.1 del POR FESR 2007/2013 Dicembre 2015;
c) che il crono programma dell'intervento è coerente col POR Campania FESR 2007- 2013, ed in particolare, con le scadenze previste dagli Orientamenti di chiusura del Programma, Dicembre 2015;
d) che, dopo la gara di appalto, effettuata dal Comune di Montefalcone di Val Fortore il costo dell'intervento è stato rideterminato in € 142.280,45 come risulta dal Quadro Tecnico Economico, allegato alla richiesta di erogazione del 1°acconto, di seguito riportato :

A	**LAVORI**	
A1	Importo lavori soggetto a ribasso	103.351,50
A2	Oneri per la sicurezza	3.748,50
	Ribasso d'asta 12%	5.425,95
	TOTALE A	**101.674,05**
B	**SOMME A DISPOSIZIONE**	
B2	Rilievi, accertamenti e indagini	3.000,00
B3	Allacciamenti a i pubblici servizi	1.800,00
B4	Imprevisti (max 5 %)	3.300,00
B6	Accantonamento di cui all'art. 133 Dlgs 163/06	
B7	Spese Tecniche per Progettazione, direzione lavori,	12.850,00

	coordinamento della sicurezza in fase di esecuzione, assistenza e contabilità, collaudi	
B8	Spese per consulenze	
B9	Spese per commissioni giudicatrici	1.000,00
B10	Spese per pubblicità	2.000,00
B11	Spese per accertamenti di laboratorio e verifiche	1.000,00
B12	IVA	15.656,40
	TOTALE B	**40.606,40**
	TOTALE GENERALE	**142.280,45**

RITENUTO

a) di dover procedere, essendosene verificate le condizioni, all'erogazione del 1° acconto sull'importo rideterminato al netto del ribasso d'asta;
b) di dover precisare che il cofinanziamento FESR, in virtù della Decisione Comunitaria C (2013) 4196, è riferito per il 75 % alla quota di cofinanziamento della UE e per il 25 % alla quota nazionale;di dover proporre, anche a seguito delle disposizioni di cui all'art. 1 comma 12 della L.R. n°5 del 06/05/2013 che modificano il comma 8-bis dell'art. della L.R. n° 7 del 30.04.2002, la pianificazione dell'impegno in coerenza con il cronoprogramma dell'operazione, secondo le vigenti norme in materia di contabilità pubblica e nel rispetto delle modalità riportate al punto 4 del Manuale di Attuazione del POR Campania FESR 2007/2013, come di seguito indicato:

Anno	Importo
2015	€ 142.280,45

di dover demandare, all'Autorità di Gestione FESR l'impegno di spesa di € 142.280,45 e la contestuale liquidazione in favore del comune di Montefalcone di Val Fortore della quota di € 42.684,135 pari al 30 % del costo ammesso a finanziamento dell'opera a valere sui fondi assegnati all'Obiettivo Operativo 3.1 "OFFERTA ENERGETICA DA FONTE RINNOVABILE**"** del PO FESR 2007-2013, essendosi verificate le condizioni di cui al Manuale di Attuazione paragrafo 4, in coerenza con il punto 11 dell'Avviso, dettagliate nell'articolo 4 della Convenzione**;**

VISTI

1. Il Regolamento (CE) 1080/2006 e ss.mm.ii;
2. Il Regolamento (CE) 1083/2006 e ss.mm.ii;
3. Il Regolamento (CE) 1828/2006 e ss.mm.ii;
4. la DGR n.148/2013;
5. la DGR n.378/2013;
6. il D.P.G.R n. 262/2013;
7. il D.P.G.R n. 437/2013;
8. la D.G.R. 427/2013 ;
9. il DPGR n. 438 del 15/11/2013 ;

10. la D.G.R. n. 488 del 31/10/2013;
11. DGR 384/2015;
12. DD 9 del 13/08/2015;
13. la L.R. n. 1 del 05/01/2015 - Bilancio di previsione di previsione finanziaria per il triennio 2015-2017 della Regione Campania;
14. la D.G.R. n. 47 del 09/02/2015 di approvazione documento tecnico di accompagnamento al bilancio di previsione finanziaria per il triennio 2015/2017 della Regione Campania. Approvazione del "Bilancio Gestionale per gli anni 2015, 2016 e 2017";

Alla stregua dell'istruttoria compiuta dal P.O. "Bandi DGRC 193/2013: comuni O.O. 3.1" e delle risultanze degli atti richiamati nelle premesse, costituenti istruttoria a tutti gli effetti di legge, nonché della dichiarazione di regolarità resa dal Dirigente UOD 04.

DECRETA

Per i motivi esposti in narrativa che qui si intendono integralmente riportati e trascritti di:

1. di dover rideterminare in € 142.280,45 l'importo del finanziamento concesso al Comune di Montefalcone di Val Fortore con il con Decreto del DIP 51 DG 02 n. 89 del 03/02/2015 per la realizzazione del progetto denominato " Efficientamento energetico degli edifici di proprietà comunale realizzazione impianti solari fotovoltaico**"** a valere sulle risorse del POR Campania FESR 2007-2013– O.O. 3.1, sulla scorta del seguente Quadro Economico rideterminato:

A	**LAVORI**	
A1	Importo lavori soggetto a ribasso	103.351,50
A2	Oneri per la sicurezza	3.748,50
	Ribasso d'asta 12%	5.425,95
	TOTALE A	**101.674,05**
B	**SOMME A DISPOSIZIONE**	
B2	Rilievi, accertamenti e indagini	3.000,00
B3	Allacciamenti a i pubblici servizi	1.800,00
B4	Imprevisti (max 5 %)	3.300,00
B6	Accantonamento di cui all'art. 133 Dlgs 163/06	
B7	Spese Tecniche per Progettazione, direzione lavori, coordinamento della sicurezza in fase di esecuzione, assistenza e contabilità, collaudi	12.850,00
B8	Spese per consulenze	
B9	Spese per commissioni giudicatrici	1.000,00
B10	Spese per pubblicità	2.000,00
B11	Spese per accertamenti di laboratorio e verifiche	1.000,00

B12	IVA	15.656,40
	TOTALE B	**40.606,40**
	TOTALE GENERALE	**142.280,45**

2 di trasmettere, ai sensi della nota del Responsabile della Programmazione Unitaria, prot. n. 6797/UDCP/GAB/CG del 25/05/2011, la presente proposta all' A di G POR FESR 2007/2013- DIP 51 DG 03, onde consentire i consequenziali atti di impegno, liquidazione e pagamento, secondo quanto di seguito definito:

2. i dover, per quanto sopra, con il presente provvedimento, riconoscendone l'urgenza e l'indifferibilità, impegnare per il finanziamento dell'opera de quo, beneficiario: Comune di Montefalcone di Val Fortore l'importo di € 142.280,45 a valere sul cap. 2732 "Fondo Unico FESR 2007-2013" dell' U. P. B. 22.84.245 dell' E.F. 2015 - il codice gestionale n. 2234 SIOPE, codice di bilancio n. 2.02.03, codice SMILE 57 dell' O.O. 3.1;

3. i dover, per quanto sopra, con il presente provvedimento, riconoscendone l'urgenza e l'indifferibilità, liquidare al comune di Montefalcone di Val Fortore per l' intervento "**E**fficientamento energetico degli edifici di proprietà comunale realizzazione impianti solari fotovoltaico**"** il primo acconto pari al 30% del finanziamento assentito per un importo pari ad € 42.684,135 essendosi verificate le condizioni di cui al Manuale di Attuazione paragrafo 4, in coerenza con il punto 11 dell'Avviso, dettagliate nell'articolo 4 della Convenzione;

4. i autorizzare il DIP 55"DIPARTIMENTO DELLE RISORSE FINANZIARIE, UMANE E STRUMENTALI" DG 13 a pagare al Comune di Montefalcone di Val Fortore la somma di € 42.684,135 mediante accredito sul c/c Tesoreria Provinciale dello Stato codice IBAN: IT32G0100003245420300304557;

5. di dover precisare che il cofinanziamento FESR, in virtù della Decisione Comunitaria C (2013) 4196, è riferito per il 75 % alla quota di cofinanziamento della UE e per il 25 % alla quota nazionale;

6. i proporre, anche a seguito delle disposizioni di cui all'art. 1 comma 12 della L.R. n°5 del 06/05/2013 che modificano il comma 8-bis dell'art. della L.R. n° 7 del 30.04.2002, la pianificazione dell'impegno e della liquidazione in coerenza con il cronoprogramma dell'operazione, secondo le vigenti norme in materia di contabilità pubblica e nel rispetto delle modalità riportate al punto 4 del Manuale di Attuazione del POR Campania FESR 2007/2013, come di seguito indicato:

Anno	Importo
2015	€ € 66.932,47

7. di attestare ai sensi della medesima norma regionale che l'epoca prevedibile di riscossione delle entrate correlate alla spesa impegnata, sarà entro i termini di chiusura del POR 2007-2013, Dicembre 2015;
8. di attestare che il decreto DIP 51 DG 02 n. 786 del 10/09/2014 di ammissione a finanziamento del progetto de quo, è stato pubblicato ai sensi di quanto disposto dagli

artt. 26 e 27 del D.lvo n. 33/2013 nella sezione “Sovvenzioni, contributi, sussidi,vantaggi economici” dell’area “Amministrazione Trasparente” del portale istituzionale;

9.

i dover procedere, relativamente alla segnata spesa, all’identificazione della nuova codifica contabile, ai sensi del D.Lgs. n. 118/2011, con la seguente stringa:

Capitolo	**Missione/Programma/Titolo**					**Piano dei conti**										**COFOG**			**TR**	**SIOPE**				
2732	**1**	**7**	**0**	**2**	**2**	2	0	3	0	1	0	2	0	0	0	0	4	3	3	2	0	2	0	3

10. Di rinviare, per quanto non espressamente stabilito nel presente decreto, al citato “Manuale di attuazione del POR – FESR Campania 2007-2013”, approvato con D.G.R. n. 1715 del 20/11/09 e ss.mm.ii.

Di inviare il presente provvedimento:

- all’Autorità di Gestione del POR FESR Campania 2007/13;
- al Direttore Generale per lo Sviluppo Economico e le attività Produttive;
- All Assessore alle Attività Produttive;
- Alla D.G. Segreteria Giunta Regionale – per la “Registrazione atti monocratici – Archiviazione decreti dirigenziali”;
- Al BURC.

FORTUNATO POLIZIO

Decreto Dirigenziale n. 151 del 01/10/2015

Dipartimento 51 - Dipartimento della Programmazione e dello Sviluppo Economico

Direzione Generale 2 - Direzione Generale Sviluppo Economico e le Attività Produttive

U.O.D. 4 - UOD Energia e carburanti

Oggetto dell'Atto:

PO FESR CAMPANIA 2007-2013 OO 3.3 DD 332-2013 EFFICIENTAMENTO ENERGETICO DEGLI EDIFICI DI PROPRIETA COMUNALE INTERVENTI SULL'INVOLUCRO DELL EDIFICIO E RISTRUTTURAZIONE E SOSTITUZIONE IMPIANTI GENERALI BENEFICIARIO COMUNE MONTEFALCONE DI VAL FORTORE PROPOSTA A DI G CUP H64E13001070008 CODICE SMILE 136

IL DIRIGENTE

PREMESSO

- che, con la Decisione C (2007) 4265 del 11/9/2007, la Commissione europea ha approvato il POR Campania FESR 2007/2013 e, con le decisioni C(2012)1843 del 27/3/2012, C(2012)6248 dell'21/09/2012 e C(2013)4196 del 5/7/2013, ne ha approvato le successive proposte di modifica;
- che, rispettivamente, con Delibere n. 1921 del 9/11/2007, n. 166 del 4/4/2012, n. 521 del 28/09/2012 e n. 226 del 19/7/2013, la Giunta regionale ha preso atto delle succitate Decisioni della Commissione Europea;
- che la Commissione Europea, con propria Decisione C(2013)1573 del 20/03/2013 ha approvato gli orientamenti sulla chiusura dei programmi operativi;
- Che con la DGR n. 148/2013, la Giunta Regionale ha operato una scelta strategica volta all'accelerazione della spesa dei Fondi Strutturali attraverso interventi finanziati dal POR Campania FESR 2007-2013;
- che con DGR 193 del 21.06.2013 è stato approvato il programma "Energia Efficiente-Piano per promuovere e sostenere l'efficienza energetica della Regione Campania";
- che con DD n.332 del 29.08.2013 è stato approvato, tra l'altro, *l'Avviso pubblico per la presentazione di istanze per la realizzazione di impianti per la produzione di energia rinnovabile a servizio di edifici di proprietà dei comuni ed alla realizzazione di interventi di efficientamento energetico degli edifici di proprietà dei comuni* che rientra nell'ambito del Programma "Energia Efficiente-Piano per promuovere e sostenere l'efficienza energetica della Regione Campania";
- che con DGR 378 del 24.09.2013 è stato demandato al Settore 04 dell' AGC 12 l'adozione degli atti necessari a conformare l'Avviso pubblico emanato con Decreto Dirigenziale n. 332/2013 ai criteri e alle priorità definiti nella stessa DGR 378/2013;
- che con il Decreto 201 del 20/03/2014 del DIP 51/DG02 è stato nominato RUP Fortunato Polizio;
- che con DD n.144/2013 integrato con DD n.2/2014 come rettificato dal DD 33/2014 del DIP 51/DG 02 è stata nominata la commissione di valutazione di merito dei progetti dell'Avviso pubblico per la presentazione di istanze per la realizzazione di impianti per la produzione di energia rinnovabile a servizio di edifici di proprietà dei comuni ed alla realizzazione di interventi di efficientamento energetico degli edifici di proprietà dei comuni;
- che con Decreto del DIP 51 DG 02 n. 998 del 31/10/2014 l'intervento " Efficientamento energetico degli edifici di proprieta comunale interventi sull'involucro dell edificio e ristrutturazione e sostituzione impianti generali" Beneficiario il comune di Montefalcone di Val Fortore;
- che con Decreto del DIP 51 DG 02 n. 70 del 03//02/2015 il precitato intervento è stato ammesso a finanziamento sull' O.O. 3.3 per un importo pari ad € 1.345.680,12 ed è stato approvato lo schema di convenzione;
- che in data 05/02/2015 è stata sottoscritta la convenzione tra il ROO ed il rappresentante
- legale del comune di Montefalcone di Val Fortore;

CONSIDERATO

- che nel corso dell'attuazione del PO FESR Campania 2007-2013 la Regione Campania ai sensi dell'art. 2 della legge regionale 6 Agosto 2010 n. 8, e nel rispetto del relativo iter procedurale, ha approvato con delibera di Giunta n. 612 del 29/10/2011 il regolamento 12 avente a oggetto "Ordinamento amministrativo della Giunta regionale";
- che in base all'art. 6 del predetto regolamento le strutture amministrative della Giunta regionale si articolano in: dipartimenti; direzioni generali; uffici speciali; strutture di staff; unità operative dirigenziali;
- che con D.G.R. n. 478/2012, successivamente modificata dalla D.G.R. n. 528/2012, la Giunta Regionale ha approvato, tra l'altro, l'articolazione delle strutture ordinamentali sulla base delle competenze da svolgere;
- che con D.G.R. n. 427 del 27/09/2013 la Giunta ha conferito tra l'altro l'incarico di Direttore della "Direzione Generale per lo Sviluppo Economico e le Attività Produttive" al Dott. Francesco Paolo Iannuzzi;
- che con D.G.R. n. 488 del 31/10/2013 la Giunta ha, tra l'altro, conferito gli incarichi di Responsabile delle Unità Operative Dirigenziali designando il Dott. Fortunato Polizio Dirigente della UOD 51 02 04;
- che con Decreto del Presidente della Giunta Regionale n. 437 del 14/11/2013 modificato con D.P.G.R. n. 438 del 14/11/2013 sono stati designati quali Responsabili di Obiettivo Operativo del P.O. FESR Campania 2007/2013 i Direttori pro-tempore delle Direzioni Generali, individuando, tra gli altri, il Responsabile degli Obiettivi Operativi 3.1, 3.2 e 3.3 nel Direttore pro tempore della "Direzione Generale per lo Sviluppo Economico e le Attività Produttive";
- che il Dirigente preposto alla Direzione Generale per lo Sviluppo Economico e Attività Produttive, nonché R.O.O. 3.1, 3.2 e 3.3 del PO FESR 2007/2013 sarà collocato in quiescenza con decorrenza dal 1°ottobre 2015, ed è in congedo feriale;
- che con DGR 384/2015 la Giunta Regionale ha preso atto che, nelle more dello svolgimento del procedimento di interpello finalizzato al conferimento dell'incarico di Direttore Generale per lo Sviluppo Economico e le Attività Produttive, compete al Capo Dipartimento Vicario della Programmazione e dello Sviluppo Economico garantire la continuità e la funzionalità della Direzione in menzione;
- che la sopra citata DGR 384/2015 ha demandato pertanto, nelle more dell'espletamento della procedura di interpello, al Capo Dipartimento Vicario della Programmazione e dello Sviluppo Economico ovvero a un dirigente dallo stesso delegato, le funzioni atte a garantire la continuità e la funzionalità della Direzione in menzione;
- che con D.D. n. 9 del 13/08/2015 del Dipartimento 51 Dir. Gen./Dir. Staff Dip, 99 il Capo Dipartimento Vicario della Programmazione e dello Sviluppo Economico ha decretato tra l'altro che ciascuna delle UOD afferenti la Direzione Generale per lo Sviluppo Economico e le Attività Produttive assume la responsabilità connessa alle attività rientranti nei compiti e nelle funzioni individuate dalle Deliberazioni 478/2012 e 528/2012, nell'ambito della piena autonomia di gestione e di risorse riconosciuta dal Regolamento n. 12/2011 e i consequenziali provvedimenti;
- che per l'effetto di quanto sopra a ciascuna UOD afferisce, altresì, la responsabilità anche delle procedure finanziate con fondi strutturali;
- che la nota prot. 608874/2015 stabilisce di trasmettere le proposte di decreti POR al dirigente competente ratione materiae;

RILEVATO

- Che con nota prot. 6797/UDCP/GAB/CG del 25/5/2011 del Capo di Gabinetto del Presidente della Giunta regionale – emanata a seguito dell'approvazione del bilancio gestionale 2011 e della conseguente assegnazione della titolarità dei capitoli di spesa relativi al POR FESR 2007/2013 al Settore 02 dell'AGC 09 – sono state fissate le direttive per la gestione contabile dei capitoli di spesa del POR Campania FESR 2007/2013, avuto riguardo alla procedura da seguire per l'emanazione degli atti necessari all'assunzione degli impegni nonché alla disposizione delle liquidazioni di spesa a valere sui capitoli di tutti gli Obiettivi Operativi del Programma;
- che, l'art. 35, comma 8 del decreto legge 24 gennaio 2012, n. 1, ha stabilito la sospensione fino a tutto il 2014 del regime di tesoreria unica c.d. mista, regolato dall'art. 7 del D.Lgs 279/97, e l'applicazione del regime di tesoreria tradizionale di cui all'art. 1 della legge 720/84 agli enti già assoggettati alla tesoreria unica mista;
- che, a seguito della sospensione del regime di tesoreria mista, resta comunque in capo ai Responsabili di Obiettivo Operativo il compito di verificare che i beneficiari e gli altri organismi coinvolti nell'attuazione delle operazioni abbiano adottato ed utilizzino un sistema di contabilità separata o una codificazione contabile adeguata per tutte le transazioni relative all'operazione;

PRESO ATTO

- che con Decreto del DIP 51 DG 02 n. 70 del 03/02/2015 il progetto "Efficientamento energetico degli edifici di proprieta comunale interventi sull'involucro dell edificio e ristrutturazione e sostituzione impianti generali" del comune di Montefalcone di Val Fortore è stato ammesso a finanziamento sull' O.O. 3.3 per un importo pari ad € 1.345.680,12 ;
- che il comune di Montefalcone di Val Fortore con nota prot. n.3667 del 20/07/2015 e 4339 del 26/08/2015 ha trasmesso, ad integrazione di quella già agli atti, tutta la documentazione occorrente all'istruttoria finalizzata all'emissione del decreto di proposta di impegno e di liquidazione del primo acconto a valere sulle risorse dell'Obiettivo Operativo 3.3 del POR FESR 2007/2013;
- che il crono programma dell'intervento è coerente col POR Campania FESR 2007- 2013, ed in particolare, con le scadenze previste dagli Orientamenti di chiusura del Programma Dicembre 2015;
- che, dopo la gara di appalto, effettuata dal Comune di Montefalcone di Val Fortore , il costo dell'intervento è stato rideterminato in € 1.286.207,32 come risulta dal Quadro Tecnico Economico, allegato alla richiesta di erogazione del 1° acconto, di seguito riportato :

A	**LAVORI**	
A1	Importo lavori soggetto a ribasso	1.029.832,03
A2	Oneri per la sicurezza	37.351,42
	Ribasso d'asta 12%	54.066,18
	TOTALE A	**1.013.117,27**
B	**SOMME A DISPOSIZIONE**	

B2 B3	Rilievi, accertamenti e indagini Allacciamenti a i pubblici servizi	7.000,00
B4	Imprevisti (max 5 %)	12.741,90
B6	Accantonamento di cui all'art. 133 Dlgs 163/06	
B7	Spese Tecniche per Progettazione, direzione lavori, coordinamento della sicurezza in fase di esecuzione, assistenza e contabilità, collaudi	110.060,00
B8 B9	Spese per consulenze Spese per commissioni giudicatrici	4.500,00
B10	Spese per pubblicità	
B11	Spese per accertamenti di laboratorio e verifiche	6.500,00
B12	IVA	132.288,15
	TOTALE B	**273.090,05**
	TOTALE GENERALE	**1.286.207,80**

RITENUTO

- di dover procedere, essendosene verificate le condizioni, all'erogazione del 1° acconto sull'importo rideterminato al netto del ribasso d'asta;

- di dover precisare che il cofinanziamento FESR, in virtù della Decisione Comunitaria C (2013) 4196, è riferito per il 75 % alla quota di cofinanziamento della UE e per il 25 % alla quota nazionale;

- di dover proporre, anche a seguito delle disposizioni di cui all'art. 1 comma 12 della L.R. n°5 del 06/05/2013 che modificano il comma 8-bis dell'art. della L.R. n° 7 del 30.04.2002, la pianificazione dell'impegno in coerenza con il cronoprogramma dell'operazione, secondo le vigenti norme in materia di contabilità pubblica e nel rispetto delle modalità riportate al punto 4 del Manuale di Attuazione del POR Campania FESR 2007/2013, come di seguito indicato:

Anno	Importo
2015	1.286.207,32

- di dover demandare, all'Autorità di Gestione FESR l'impegno di spesa di € 1.286.207,32 la contestuale liquidazione in favore del comune di Montefalcone di Val Fortore della quota di € 385.862,196 pari al 30 % del costo ammesso a finanziamento dell'opera a valere sui fondi assegnati all'Obiettivo Operativo 3.3 "CONTENIMENTO ED EFFICIENZA DELLA DOMANDA" del PO FESR 2007-2013, essendosi verificate le condizioni di cui al Manuale di Attuazione paragrafo 4, in coerenza con il punto 11 dell'Avviso, dettagliate nell'articolo 4 della Convenzione**;**

VISTI

- Il Regolamento (CE) 1080/2006 e ss.mm.ii;
- Il Regolamento (CE) 1083/2006 e ss.mm.ii;

- Il Regolamento (CE) 1828/2006 e ss.mm.ii;
- la DGR n.148/2013;
- la DGR n.378/2013;
- il D.P.G.R n. 262/2013;
- il D.P.G.R n. 437/2013;
- la D.G.R. 427/2013 ;
- il DPGR n. 438 del 15/11/2013 ;
- la D.G.R. n. 488 del 31/10/2013;
- DGR 384/2015;
- DD 9 del 13/08/2015;
- la L.R. n. 1 del 05/01/2015 - Bilancio di previsione di previsione finanziaria per il triennio 2015-2017 della Regione Campania;
- la D.G.R. n. 47 del 09/02/2015 di approvazione documento tecnico di accompagnamento al bilancio di previsione finanziaria per il triennio 2015/2017 della Regione Campania. Approvazione del "Bilancio Gestionale per gli anni 2015, 2016 e 2017";

Alla stregua dell'istruttoria compiuta dal P.O. "Bandi DGRC 193/2013: comuni O.O. 3.3 e delle risultanze degli atti richiamati nelle premesse, costituenti istruttoria a tutti gli effetti di legge, nonché della dichiarazione di regolarità resa dal Dirigente UOD 04.

DECRETA

Per i motivi esposti in narrativa che qui si intendono integralmente riportati e trascritti di:

1. di rideterminare in € 1.286.207,32 l'importo del finanziamento concesso al Comune di Montefalcone di Val Fortore con Decreto del DIP 51 DG 02 n.70 del 03/02/2015 per la realizzazione del progetto denominato " Efficientamento energetico degli edifici di proprieta comunale interventi sull'involucro dell edificio e ristrutturazione e sostituzione impianti generali" a valere sulle risorse del POR Campania FESR 2007-2013–O.O. 3.3, sulla scorta del seguente Quadro Economico post gara rideterminato:

A	**LAVORI**	
A1	Importo lavori soggetto a ribasso	1.029.832,03
A2	Oneri per la sicurezza	37.351,42
	Ribasso d'asta 12%	54.066,18
	TOTALE A	**1.013.117,27**
B	**SOMME A DISPOSIZIONE**	
B2	Rilievi, accertamenti e indagini	7.000,00
B3	Allacciamenti a i pubblici servizi	
B4	Imprevisti (max 5 %)	12.741,90
B6	Accantonamento di cui all'art. 133 Dlgs 163/06	
B7	Spese Tecniche per Progettazione, direzione lavori, coordinamento della sicurezza in fase di esecuzione.	110.060,00

	assistenza e contabilità, collaudi	
B8	Spese per consulenze	4.500,00
B9	Spese per commissioni giudicatrici	
B10	Spese per pubblicità	
B11	Spese per accertamenti di laboratorio e verifiche	6.500,00
B12	IVA	132.288,15
	TOTALE B	**273.090,05**
	TOTALE GENERALE	**1.286.207,80**

2 di trasmettere, ai sensi della nota del Responsabile della Programmazione Unitaria, prot. n. 6797/UDCP/GAB/CG del 25/05/2011, la presente proposta all' AdiG POR FESR 2007/2013- DIP 51 DG 03, onde consentire i consequenziali atti di impegno, liquidazione e pagamento, secondo quanto di seguito definito:

2.1 di dover, per quanto sopra, con il presente provvedimento, riconoscendone l'urgenza e l'indifferibilità, impegnare per il finanziamento dell'opera de quo, beneficiario: Comune di Montefalcone di Val Fortore l'importo di € 1.286.207,32 a valere sul cap. 2740 "Fondo Unico FESR 2007-2013" dell' U. P. B. 22.84.245 dell' E.F. 2015 - il codice gestionale n. 2234 SIOPE, codice di bilancio n. 2.02.03, codice SMILE 136 dell'O.O. 3.3;

2.2 di dover, per quanto sopra, con il presente provvedimento, riconoscendone l'urgenza e l'indifferibilità, liquidare al comune di Montefalcone di Val Fortore per l' intervento " Efficientamento energetico degli edifici di proprieta comunale interventi sull'involucro dell edificio e ristrutturazione e sostituzione impianti generali" il primo acconto pari al 30% del finanziamento assentito per un importo pari ad € 385.862,196 essendosi verificate le condizioni di cui al Manuale di Attuazione paragrafo 4, in coerenza con il punto 11 dell'Avviso, dettagliate nell'articolo 4 della Convenzione;

2.3 di autorizzare il DIP 55 "DIPARTIMENTO DELLE RISORSE FINANZIARIE, UMANE E STRUMENTALI" DG 13 a pagare al Comune di Montefalcone di Val Fortore la somma di € 402.073,35 mediante accredito sul c/c Tesoreria Provinciale dello Stato codice: IBAN:IT32G0100003245420300304557;

2.4 di dover precisare che il cofinanziamento FESR, in virtù della Decisione Comunitaria C (2013) 4196, è riferito per il 75 % alla quota di cofinanziamento della UE e per il 25 % alla quota nazionale;

2.5 di proporre, anche a seguito delle disposizioni di cui all'art. 1 comma 12 della L.R. n°5 del 06/05/2013 che modificano il comma 8-bis dell'art. della L.R. n° 7 del 30.04.2002, la pianificazione dell'impegno e della liquidazione in coerenza con il cronoprogramma dell'operazione, secondo le vigenti norme in materia di contabilità pubblica e nel rispetto delle modalità riportate al punto 4 del Manuale di Attuazione del POR Campania FESR 2007/2013, come di seguito indicato:

Anno	Importo
2015	1.286.207,32

2. di attestare ai sensi della medesima norma regionale che l'epoca prevedibile di riscossione delle entrate correlate alla spesa impegnata, sarà entro i termini di chiusura del POR 2007-2013 Dicembre 2015;
3. di attestare che il decreto DIP 51 DG 02 n. 1213 del 03/12/2014 di ammissione a

finanziamento del progetto de quo, è stato pubblicato ai sensi di quanto disposto dagli artt. 26 e 27 del D.lvo n. 33/2013 nella sezione "Sovvenzioni, contributi, sussidi,vantaggi economici" dell'area "Amministrazione Trasparente" del portale istituzionale;

4. i dover procedere, relativamente alla segnata spesa, all'identificazione della nuova codifica contabile, ai sensi del D.Lgs. n. 118/2011, con la seguente stringa:

Capitolo	Missione/Programma /Titolo					Piano dei conti									COF OG			TR	SIOPE				
2740	**1**	**7**	**0**	**2**	**2**	2	0	3	0	1	0	2	0	0	0	0	4	3	3	2	0	2	0	3

5. di rinviare, per quanto non espressamente stabilito nel presente decreto, al citato "Manuale di attuazione del POR – FESR Campania 2007-2013", approvato con D.G.R. n. 1715 del 20/11/09 e ss.mm.ii.

Di inviare il presente provvedimento:

- all'Autorità di Gestione del POR FESR Campania 2007/13;
- al Direttore Generale per lo Sviluppo Economico e le attività Produttive;
- All' Assessore alle Attività Produttive;
- Alla D.G. Segreteria Giunta Regionale – per la "Registrazione atti monocratici – Archiviazione decreti dirigenziali";
- Al BURC.

FORTUNATO POLIZIO

Decreto Dirigenziale n. 152 del 01/10/2015

Dipartimento 51 - Dipartimento della Programmazione e dello Sviluppo Economico

Direzione Generale 2 - Direzione Generale Sviluppo Economico e le Attività Produttive

U.O.D. 4 - UOD Energia e carburanti

Oggetto dell'Atto:

PO FESR CAMPANIA 2007-2013 OO 3.1 DD 332-2013 EFFICIENTAMENTO ENERGETICO DELLA SCUOLA MESIA STATALE REALIZZAZIONE IMPIANTI SOLARI FOTOVOLTAICO BENEFICIARIO COMUNE MELITO IRPINO PROPOSTA A DI G CUP I74E14000790006 CODICE SMILE 69

IL DIRIGENTE

PREMESSO

a) che, con la Decisione C (2007) 4265 del 11/9/2007, la Commissione europea ha approvato il POR Campania FESR 2007/2013 e, con le decisioni C(2012)1843 del 27/3/2012, C(2012)6248 dell'21/09/2012 e C(2013)4196 del 5/7/2013, ne ha approvato le successive proposte di modifica;

b) che, rispettivamente, con Delibere n. 1921 del 9/11/2007, n. 166 del 4/4/2012, n. 521 del 28/09/2012 e n. 226 del 19/7/2013, la Giunta regionale ha preso atto delle succitate Decisioni della Commissione Europea;

c) che la Commissione Europea, con propria Decisione C(2013)1573 del 20/03/2013 ha approvato gli orientamenti sulla chiusura dei programmi operativi;

d) Che con la DGR n. 148/2013, la Giunta Regionale ha operato una scelta strategica volta all'accelerazione della spesa dei Fondi Strutturali attraverso interventi finanziati dal POR Campania FESR 2007-2013;

e) che con DGR 193 del 21.06.2013 è stato approvato il programma "Energia Efficiente-Piano per promuovere e sostenere l'efficienza energetica della Regione Campania";

f) che con DD n.332 del 29.08.2013 è stato approvato, tra l'altro, *l'Avviso pubblico per la presentazione di istanze per la realizzazione di impianti per la produzione di energia rinnovabile a servizio di edifici di proprietà dei comuni ed alla realizzazione di interventi di efficientamento energetico degli edifici di proprietà dei comuni* che rientra nell'ambito del Programma "Energia Efficiente-Piano per promuovere e sostenere l'efficienza energetica della Regione Campania";

g) che con DGR 378 del 24.09.2013 è stato demandato al Settore 04 dell' AGC 12 l'adozione degli atti necessari a conformare l'Avviso pubblico emanato con Decreto Dirigenziale n. 332/2013 ai criteri e alle priorità definiti nella stessa DGR 378/2013;

h) che con il Decreto 201 del 20/03/2014 del DIP 51/DG02 è stato nominato RUP Fortunato Polizio;

i) che con DD n.144/2013 integrato con DD n.2/2014 come rettificato dal DD 33/2014 del DIP 51/DG 02 è stata nominata la commissione di valutazione di merito dei progetti dell'Avviso pubblico per la presentazione di istanze per la realizzazione di impianti per la produzione di energia rinnovabile a servizio di edifici di proprietà dei comuni ed alla realizzazione di interventi di efficientamento energetico degli edifici di proprietà dei comuni;

j) che con Decreto del DIP 51 DG 02 n.1073 del 11/11/2014 l'intervento " **E**fficientamento energetico della scuola media Statale realizzazione impianti solari fotovoltaico**"** è stato inserito nell'elenco delle operazioni meritevoli di finanziamento. Beneficiario : comune di Melito Irpino;

k) che con Decreto del DIP 51 DG 02 n. 91 del 03/02/2015 il precitato intervento è stato ammesso a finanziamento sull' O.O. 3.1 per un importo pari ad € 73.772,13 ed è stato approvato lo schema di convenzione;

l) che in data 05/02/2015 è stata sottoscritta la convenzione tra il ROO ed il rappresentante

legale del comune di Melito Irpino;

CONSIDERATO

a) che nel corso dell'attuazione del PO FESR Campania 2007-2013 la Regione Campania ai sensi dell'art. 2 della legge regionale 6 Agosto 2010 n. 8, e nel rispetto del relativo iter procedurale, ha approvato con delibera di Giunta n. 612 del 29/10/2011 il regolamento 12 avente a oggetto "Ordinamento amministrativo della Giunta regionale";
b) che in base all'art. 6 del predetto regolamento le strutture amministrative della Giunta regionale si articolano in: dipartimenti; direzioni generali; uffici speciali; strutture di staff; unità operative dirigenziali;
c) che con D.G.R. n. 478/2012, successivamente modificata dalla D.G.R. n. 528/2012, la Giunta Regionale ha approvato, tra l'altro, l'articolazione delle strutture ordinamentali sulla base delle competenze da svolgere;
d) che con D.G.R. n. 427 del 27/09/2013 la Giunta ha conferito tra l'altro l'incarico di Direttore della "Direzione Generale per lo Sviluppo Economico e le Attività Produttive" al Dott. Francesco Paolo Iannuzzi;
e) che con D.G.R. n. 488 del 31/10/2013 la Giunta ha, tra l'altro, conferito gli incarichi di Responsabile delle Unità Operative Dirigenziali designando il Dott. Fortunato Polizio Dirigente della UOD 51 02 04;
f) che con Decreto del Presidente della Giunta Regionale n. 437 del 14/11/2013 modificato con D.P.G.R. n. 438 del 14/11/2013 sono stati designati quali Responsabili di Obiettivo Operativo del P.O. FESR Campania 2007/2013 i Direttori pro-tempore delle Direzioni Generali, individuando, tra gli altri, il Responsabile degli Obiettivi Operativi 3.1, 3.2 e 3.3 nel Direttore pro tempore della "Direzione Generale per lo Sviluppo Economico e le Attività Produttive";
g) che il Dirigente preposto alla Direzione Generale per lo Sviluppo Economico e Attività Produttive, nonché R.O.O. 3.1, 3.2 e 3.3 del PO FESR 2007/2013 sarà collocato in quiescenza con decorrenza dal 1°ottobre 2015, ed è in congedo feriale;
h) che con DGR 384/2015 la Giunta Regionale ha preso atto che, nelle more dello svolgimento del procedimento di interpello finalizzato al conferimento dell'incarico di Direttore Generale per lo Sviluppo Economico e le Attività Produttive, compete al Capo Dipartimento Vicario della Programmazione e dello Sviluppo Economico garantire la continuità e la funzionalità della Direzione in menzione;
i) che la sopra citata DGR 384/2015 ha demandato pertanto, nelle more dell'espletamento della procedura di interpello, al Capo Dipartimento Vicario della Programmazione e dello Sviluppo Economico ovvero a un dirigente dallo stesso delegato, le funzioni atte a garantire la continuità e la funzionalità della Direzione in menzione;
j) che con D.D. n. 9 del 13/08/2015 del Dipartimento 51 Dir. Gen./Dir. Staff Dip, 99 il Capo Dipartimento Vicario della Programmazione e dello Sviluppo Economico ha decretato tra l'altro che ciascuna delle UOD afferenti la Direzione Generale per lo Sviluppo Economico e le Attività Produttive assume la responsabilità connessa alle attività rientranti nei compiti e nelle funzioni individuate dalle Deliberazioni 478/2012 e 528/2012, nell'ambito della piena autonomia di gestione e di risorse riconosciuta dal Regolamento n. 12/2011 e i consequenziali provvedimenti;
k) che per l'effetto di quanto sopra a ciascuna UOD afferisce, altresì, la responsabilità anche delle procedure finanziate con fondi strutturali;
l) che la nota prot. 608874/2015 stabilisce di trasmettere le proposte di decreti POR al dirigente competente ratione materiae;

RILEVATO

a) Che con nota prot. 6797/UDCP/GAB/CG del 25/5/2011 del Capo di Gabinetto del Presidente della Giunta regionale – emanata a seguito dell'approvazione del bilancio gestionale 2011 e della conseguente assegnazione della titolarità dei capitoli di spesa relativi al POR FESR 2007/2013 al Settore 02 dell'AGC 09 – sono state fissate le direttive per la gestione contabile dei capitoli di spesa del POR Campania FESR 2007/2013, avuto riguardo alla procedura da seguire per l'emanazione degli atti necessari all'assunzione degli impegni nonché alla disposizione delle liquidazioni di spesa a valere sui capitoli di tutti gli Obiettivi Operativi del Programma;
b) che, l'art. 35, comma 8 del decreto legge 24 gennaio 2012, n. 1, ha stabilito la sospensione fino a tutto il 2014 del regime di tesoreria unica c.d. mista, regolato dall'art. 7 del D.Lgs 279/97, e l'applicazione del regime di tesoreria tradizionale di cui all'art. 1 della legge 720/84 agli enti già assoggettati alla tesoreria unica mista;
c) che, a seguito della sospensione del regime di tesoreria mista, resta comunque in capo ai Responsabili di Obiettivo Operativo il compito di verificare che i beneficiari e gli altri organismi coinvolti nell'attuazione delle operazioni abbiano adottato ed utilizzino un sistema di contabilità separata o una codificazione contabile adeguata per tutte le transazioni relative all'operazione;

PRESO ATTO

a) che con Decreto del DIP 51 DG 02 n. 91 del 03/02/2015 Il progetto " Efficientamento energetico della scuola media Statale realizzazione impianti solari fotovoltaico**"** è stato ammesso a finanziamento . Sull' O.O. 3.1 per un importo pari ad € 73.772,13 ;
b) che il comune di Melito Irpino con nota prot. n.2265 del 15/07/2015 e 3077 del 22/09/20015 ha trasmesso, ad integrazione di quella già agli atti, tutta la documentazione occorrente all'istruttoria finalizzata all'emissione del decreto di ammissione a finanziamento di proposta di impegno e di liquidazione del primo acconto a valere sulle risorse dell'Obiettivo Operativo 3.1 del POR FESR 2007/2013 Dicembre 2015;
c) che il crono programma dell'intervento è coerente col POR Campania FESR 2007- 2013, ed in particolare, con le scadenze previste dagli Orientamenti di chiusura del Programma, Dicembre 2015;
d) che, dopo la gara di appalto, effettuata dal Comune di Melito Irpino il costo dell'intervento è stato rideterminato in € 66.932,47 come risulta dal Quadro Tecnico Economico, allegato alla richiesta di erogazione del 1° acconto, di se guito riportato :

A	**LAVORI**	**POST GARA**	**AMMISSIBILE**
A1	Importo lavori al netto del ribasso	46831,14	46831,14
A2	Oneri per la sicurezza	1783,34	1783,34
	TOTALE A	**48.614,48**	**48.614,48**
B	**SOMME A DISPOSIZIONE**		
B2	Rilievi, accertamenti e indagini	500,00	500,00
B3	Allacciamenti a i pubblici servizi	2.500,00	2.500,00

B4	Imprevisti (max 5 %)	2.430,72	2.430,72
B6	Accantonamento di cui all'art. 133 Dlgs 163/06	486,14	486,14
B7	Spese Tecniche per Progettazione, direzione lavori, coordinamento della sicurezza in fase di esecuzione, assistenza e contabilità, collaudi	3.400,00	3.400,00
B8	Spese per consulenze	500,00	500,00
B9	Spese per commissioni giudicatrici	500,00	500,00
B10	Spese per pubblicità	500,00	500,00
B11	Spese per accertamenti di laboratorio e verifiche	500,00	500,00
B12	Incentivo e spese RUP	972,29	
B13	IVA		
B13.1	IVA ed altre imposte 10% sui lavori,imprevisti ed accantonamento	5.153,13	5.153,13
B13.2	IVA 22% su spese tecniche ed altro	1.848,00	1.848,00
	TOTALE B	**19.290,29**	**18.317,99**
	TOTALE GENERALE	**67.904,77**	**66.932,47**

RILEVATO ALTRESI'

- che nel QTE pre gara non erano previsti gli incentivi e spese Rup;

RITENUTO

a) di dover rettificare l'importo post gara in € 66.932,47;
b) di dover procedere, essendosene verificate le condizioni, all'erogazione del 1° acconto sull'importo rideterminato al netto del ribasso d'asta;
c) di dover precisare che il cofinanziamento FESR, in virtù della Decisione Comunitaria C (2013) 4196, è riferito per il 75 % alla quota di cofinanziamento della UE e per il 25 % alla quota nazionale; di dover proporre, anche a seguito delle disposizioni di cui all'art. 1 comma 12 della L.R. n°5 del 06/05/2013 che modificano il comma 8-bis dell'art. della L.R. n° 7 del 30.04.2002, la pianificazione dell'impegno in coerenza con il cronoprogramma dell'operazione, secondo le vigenti norme in materia di contabilità pubblica e nel rispetto delle modalità riportate al punto 4 del Manuale di Attuazione del POR Campania FESR 2007/2013, come di seguito indicato:

Anno	Importo
2015	€ 66.932,47

d) di dover demandare, all'Autorità di Gestione FESR l'impegno di spesa di € € 66.932,47 e la contestuale liquidazione in favore del Comune di Melito Irpino della quota di € 20.079,741

pari al 30 % del costo ammesso a finanziamento dell'opera a valere sui fondi assegnati all'Obiettivo Operativo 3.1 "OFFERTA ENERGETICA DA FONTE RINNOVABILE**"** del PO FESR 2007-2013, essendosi verificate le condizioni di cui al Manuale di Attuazione paragrafo 4, in coerenza con il punto 11 dell'Avviso, dettagliate nell'articolo 4 della Convenzione**;**

VISTI

1. Il Regolamento (CE) 1080/2006 e ss.mm.ii;
2. Il Regolamento (CE) 1083/2006 e ss.mm.ii;
3. Il Regolamento (CE) 1828/2006 e ss.mm.ii;
4. la DGR n.148/2013;
5. la DGR n.378/2013;
6. il D.P.G.R n. 262/2013;
7. il D.P.G.R n. 437/2013;
8. la D.G.R. 427/2013 ;
9. il DPGR n. 438 del 15/11/2013 ;
10. la D.G.R. n. 488 del 31/10/2013;
11. DGR 384/2015;
12. DD 9 del 13/08/2015;
13. la L.R. n. 1 del 05/01/2015 - Bilancio di previsione di previsione finanziaria per il triennio 2015-2017 della Regione Campania;
14. la D.G.R. n. 47 del 09/02/2015 di approvazione documento tecnico di accompagnamento al bilancio di previsione finanziaria per il triennio 2015/2017 della Regione Campania. Approvazione del "Bilancio Gestionale per gli anni 2015, 2016 e 2017";

Alla stregua dell'istruttoria compiuta dal P.O. "Bandi DGRC 193/2013: comuni Obiettivo operativo 3.1" e delle risultanze degli atti richiamati nelle premesse, costituenti istruttoria a tutti gli effetti di legge, nonché della dichiarazione di regolarità resa dal Dirigente della UOD 04.

DECRETA

Per i motivi esposti in narrativa che qui si intendono integralmente riportati e trascritti di:

1. di dover rideterminare in € € 66.932,47 l'importo del finanziamento concesso al Comune di Melito Irpino con il con Decreto del DIP 51 DG 02 n. 91 del 03/02/2015 per la realizzazione del progetto denominato " Efficientamento energetico della scuola media Statale realizzazione impianti solari fotovoltaico**"** a valere sulle risorse del POR Campania FESR 2007-2013– O.O. 3.1, sulla scorta del seguente Quadro Economico rideterminato:

A	**LAVORI**	**POST GARA**	**AMMISSIBILE**
A1	Importo lavori al netto del ribasso	46831,14	46831,14
A2	Oneri per la sicurezza	1783,34	1783,34

	TOTALE A	**48.614,48**	**48.614,48**
B	**SOMME A DISPOSIZIONE**		
B2	Rilievi, accertamenti e indagini	500,00	500,00
B3	Allacciamenti a i pubblici servizi	2.500,00	2.500,00
B4	Imprevisti (max 5 %)	2.430,72	2.430,72
B6	Accantonamento di cui all'art. 133 Dlgs 163/06	486,14	486,14
B7	Spese Tecniche per Progettazione, direzione lavori, coordinamento della sicurezza in fase di esecuzione, assistenza e contabilità, collaudi	3.400,00	3.400,00
B8	Spese per consulenze	500,00	500,00
B9	Spese per commissioni giudicatrici	500,00	500,00
B10	Spese per pubblicità	500,00	500,00
B11	Spese per accertamenti di laboratorio e verifiche	500,00	500,00
B12	Incentivo e spese RUP	972,29	
B13	IVA		
B13.1	IVA ed altre imposte 10% sui lavori,imprevisti ed accantonamento	5.153,13	5.153,13
B13.2	IVA 22% su spese tecniche ed altro	1.848,00	1.848,00
	TOTALE B	**19.290,29**	**18.317,99**
	TOTALE GENERALE	**67.904,77**	**66.932,47**

2 di trasmettere, ai sensi della nota del Responsabile della Programmazione Unitaria, prot. n. 6797/UDCP/GAB/CG del 25/05/2011, la presente proposta all' A di G POR FESR 2007/2013- DIP 51 DG 03, onde consentire i consequenziali atti di impegno, liquidazione e pagamento, secondo quanto di seguito definito:

2.
i dover, per quanto sopra, con il presente provvedimento, riconoscendone l'urgenza e l'indifferibilità, impegnare per il finanziamento dell'opera de quo, beneficiario: Comune di Melito Irpino l'importo di € € 66.932,47 a valere sul cap. 2732 "Fondo Unico FESR 2007-2013" dell' U. P. B. 22.84.245 dell' E.F. 2015 - il codice gestionale n. 2234 SIOPE, codice di bilancio n. 2.02.03, codice SMILE 69 dell' O.O. 3.1;

3.
i dover, per quanto sopra, con il presente provvedimento, riconoscendone l'urgenza e l'indifferibilità, liquidare al comune di Melito Irpino per l' intervento " **E**fficientamento energetico della scuola media Statale realizzazione impianti solari fotovoltaico**"** il primo acconto pari al 30% del finanziamento assentito per un importo pari ad € 20.079,741 essendosi verificate le condizioni di cui al Manuale di Attuazione paragrafo 4, in coerenza con il punto 11 dell'Avviso, dettagliate nell'articolo 4 della Convenzione;

4.
di autorizzare il DIP 55"DIPARTIMENTO DELLE RISORSE FINANZIARIE, UMANE E

STRUMENTALI" DG 13 a pagare al Comune di Melito Irpino la somma di € 20.079,741 mediante accredito sul c/c Tesoreria Provinciale dello Stato codice IBAN: IT32G0100003245420300304557;

5. di dover precisare che il cofinanziamento FESR, in virtù della Decisione Comunitaria C (2013) 4196, è riferito per il 75 % alla quota di cofinanziamento della UE e per il 25 % alla quota nazionale;
6. di proporre, anche a seguito delle disposizioni di cui all'art. 1 comma 12 della L.R. n°5 del 06/05/2013 che modificano il comma 8-bis dell'art. della L.R. n° 7 del 30.04.2002, la pianificazione dell'impegno e della liquidazione in coerenza con il cronoprogramma dell'operazione, secondo le vigenti norme in materia di contabilità pubblica e nel rispetto delle modalità riportate al punto 4 del Manuale di Attuazione del POR Campania FESR 2007/2013, come di seguito indicato:

Anno	Importo
2015	€ € 66.932,47

7. di attestare ai sensi della medesima norma regionale che l'epoca prevedibile di riscossione delle entrate correlate alla spesa impegnata, sarà entro i termini di chiusura del POR 2007-2013, Dicembre 2015;
8. di attestare che il decreto DIP 51 DG 02 n. 786 del 10/09/2014 di ammissione a finanziamento del progetto de quo, è stato pubblicato ai sensi di quanto disposto dagli artt. 26 e 27 del D.lvo n. 33/2013 nella sezione "Sovvenzioni, contributi, sussidi,vantaggi economici" dell'area "Amministrazione Trasparente" del portale istituzionale;
9. i dover procedere, relativamente alla segnata spesa, all'identificazione della nuova codifica contabile, ai sensi del D.Lgs. n. 118/2011, con la seguente stringa:

Capitolo	**Missione/Programma/Titolo**					**Piano dei conti**									**COFOG**			**TR**	**SIOPE**				
2732	**1**	**7**	**0**	**2**	**2**	2	0	3	0	1	0	2	0	0	0	0	4	3	3	2	0	2	0	3

10. Di rinviare, per quanto non espressamente stabilito nel presente decreto, al citato "Manuale di attuazione del POR – FESR Campania 2007-2013", approvato con D.G.R. n. 1715 del 20/11/09 e ss.mm.ii.

Di inviare il presente provvedimento:

- all'Autorità di Gestione del POR FESR Campania 2007/13;
- al Direttore Generale per lo Sviluppo Economico e le attività Produttive;
- All Assessore alle Attività Produttive;
- Alla D.G. Segreteria Giunta Regionale – per la "Registrazione atti monocratici – Archiviazione decreti dirigenziali";
- Al BURC.

FORTUNATO POLIZIO

Decreto Dirigenziale n. 153 del 01/10/2015

Dipartimento 51 - Dipartimento della Programmazione e dello Sviluppo Economico

Direzione Generale 2 - Direzione Generale Sviluppo Economico e le Attività Produttive

U.O.D. 4 - UOD Energia e carburanti

Oggetto dell'Atto:

PO FESR CAMPANIA 2007-2013 OO 3.1 DD 332-2013 EFFICIENTAMENTO ENERGETICO DEL COMPLESSO SCOLASTICO V SOLIMENE REALIZZAZIONE IMPIANTI SOLARI TEMICI PER LA PRODUZIONE DI ACQUA CALDA SANITARIA BENEFICIARIO COMUNE SPARANISE PROPOSTA A DI G CUP J61B13000350006 CODICE SMILE 15

IL DIRIGENTE

PREMESSO

a) che, con la Decisione C (2007) 4265 del 11/9/2007, la Commissione europea ha approvato il POR Campania FESR 2007/2013 e, con le decisioni C(2012)1843 del 27/3/2012, C(2012)6248 dell'21/09/2012 e C(2013)4196 del 5/7/2013, ne ha approvato le successive proposte di modifica;

b) che, rispettivamente, con Delibere n. 1921 del 9/11/2007, n. 166 del 4/4/2012, n. 521 del 28/09/2012 e n. 226 del 19/7/2013, la Giunta regionale ha preso atto delle succitate Decisioni della Commissione Europea;

c) che la Commissione Europea, con propria Decisione C(2013)1573 del 20/03/2013 ha approvato gli orientamenti sulla chiusura dei programmi operativi;

d) Che con la DGR n. 148/2013, la Giunta Regionale ha operato una scelta strategica volta all'accelerazione della spesa dei Fondi Strutturali attraverso interventi finanziati dal POR Campania FESR 2007-2013;

e) che con DGR 193 del 21.06.2013 è stato approvato il programma "Energia Efficiente-Piano per promuovere e sostenere l'efficienza energetica della Regione Campania";

f) che con DD n.332 del 29.08.2013 è stato approvato, tra l'altro, *l'Avviso pubblico per la presentazione di istanze per la realizzazione di impianti per la produzione di energia rinnovabile a servizio di edifici di proprietà dei comuni ed alla realizzazione di interventi di efficientamento energetico degli edifici di proprietà dei comuni* che rientra nell'ambito del Programma "Energia Efficiente-Piano per promuovere e sostenere l'efficienza energetica della Regione Campania";

g) che con DGR 378 del 24.09.2013 è stato demandato al Settore 04 dell' AGC 12 l'adozione degli atti necessari a conformare l'Avviso pubblico emanato con Decreto Dirigenziale n. 332/2013 ai criteri e alle priorità definiti nella stessa DGR 378/2013;

h) che con il Decreto 201 del 20/03/2014 del DIP 51/DG02 è stato nominato RUP Fortunato Polizio;

i) che con DD n.144/2013 integrato con DD n.2/2014 come rettificato dal DD 33/2014 del DIP 51/DG 02 è stata nominata la commissione di valutazione di merito dei progetti dell'Avviso pubblico per la presentazione di istanze per la realizzazione di impianti per la produzione di energia rinnovabile a servizio di edifici di proprietà dei comuni ed alla realizzazione di interventi di efficientamento energetico degli edifici di proprietà dei comuni;

j) che con Decreto del DIP 51 DG 02 n.117 del 07/03/2014 l'intervento " **E**fficientamento energetico del complesso scolastico V.Solimene realizzazione impianti solari termico per la produzione di acqua calda sanitaria**"** è stato inserito nell'elenco delle operazioni meritevoli di finanziamento. Beneficiario : comune di Sparanise;

k) che con Decreto del DIP 51 DG 02 n. 786 del 10/09/2014 il precitato intervento è stato ammesso a finanziamento sull' O.O. 3.1 per un importo pari ad € 73.603,72 ed è stato approvato lo schema di convenzione;

CONSIDERATO

a) che nel corso dell'attuazione del PO FESR Campania 2007-2013 la Regione Campania ai sensi dell'art. 2 della legge regionale 6 Agosto 2010 n. 8, e nel rispetto del relativo iter procedurale, ha approvato con delibera di Giunta n. 612 del 29/10/2011 il regolamento 12 avente a oggetto "Ordinamento amministrativo della Giunta regionale";
b) che in base all'art. 6 del predetto regolamento le strutture amministrative della Giunta regionale si articolano in: dipartimenti; direzioni generali; uffici speciali; strutture di staff; unità operative dirigenziali;
c) che con D.G.R. n. 478/2012, successivamente modificata dalla D.G.R. n. 528/2012, la Giunta Regionale ha approvato, tra l'altro, l'articolazione delle strutture ordinamentali sulla base delle competenze da svolgere;
d) che con D.G.R. n. 427 del 27/09/2013 la Giunta ha conferito tra l'altro l'incarico di Direttore della "Direzione Generale per lo Sviluppo Economico e le Attività Produttive" al Dott. Francesco Paolo Iannuzzi;
e) che con D.G.R. n. 488 del 31/10/2013 la Giunta ha, tra l'altro, conferito gli incarichi di Responsabile delle Unità Operative Dirigenziali designando il Dott. Fortunato Polizio Dirigente della UOD 51 02 04;
f) che con Decreto del Presidente della Giunta Regionale n. 437 del 14/11/2013 modificato con D.P.G.R. n. 438 del 14/11/2013 sono stati designati quali Responsabili di Obiettivo Operativo del P.O. FESR Campania 2007/2013 i Direttori pro-tempore delle Direzioni Generali, individuando, tra gli altri, il Responsabile degli Obiettivi Operativi 3.1, 3.2 e 3.3 nel Direttore pro tempore della "Direzione Generale per lo Sviluppo Economico e le Attività Produttive";
g) che il Dirigente preposto alla Direzione Generale per lo Sviluppo Economico e Attività Produttive, nonché R.O.O. 3.1, 3.2 e 3.3 del PO FESR 2007/2013 sarà collocato in quiescenza con decorrenza dal 1°ottobre 2015, ed è in congedo feriale;
h) che con DGR 384/2015 la Giunta Regionale ha preso atto che, nelle more dello svolgimento del procedimento di interpello finalizzato al conferimento dell'incarico di Direttore Generale per lo Sviluppo Economico e le Attività Produttive, compete al Capo Dipartimento Vicario della Programmazione e dello Sviluppo Economico garantire la continuità e la funzionalità della Direzione in menzione;
i) che la sopra citata DGR 384/2015 ha demandato pertanto, nelle more dell'espletamento della procedura di interpello, al Capo Dipartimento Vicario della Programmazione e dello Sviluppo Economico ovvero a un dirigente dallo stesso delegato, le funzioni atte a garantire la continuità e la funzionalità della Direzione in menzione;
j) che con D.D. n. 9 del 13/08/2015 del Dipartimento 51 Dir. Gen./Dir. Staff Dip, 99 il Capo Dipartimento Vicario della Programmazione e dello Sviluppo Economico ha decretato tra l'altro che ciascuna delle UOD afferenti la Direzione Generale per lo Sviluppo Economico e le Attività Produttive assume la responsabilità connessa alle attività rientranti nei compiti e nelle funzioni individuate dalle Deliberazioni 478/2012 e 528/2012, nell'ambito della piena autonomia di gestione e di risorse riconosciuta dal Regolamento n. 12/2011 e i consequenziali provvedimenti;
k) che per l'effetto di quanto sopra a ciascuna UOD afferisce, altresì, la responsabilità anche delle procedure finanziate con fondi strutturali;
l) che la nota prot. 608874/2015 stabilisce di trasmettere le proposte di decreti POR al dirigente competente ratione materiae;

RILEVATO

a) Che con nota prot. 6797/UDCP/GAB/CG del 25/5/2011 del Capo di Gabinetto del Presidente della Giunta regionale – emanata a seguito dell'approvazione del bilancio gestionale 2011 e della conseguente assegnazione della titolarità dei capitoli di spesa relativi al POR FESR 2007/2013 al Settore 02 dell'AGC 09 – sono state fissate le direttive per la gestione

contabile dei capitoli di spesa del POR Campania FESR 2007/2013, avuto riguardo alla procedura da seguire per l'emanazione degli atti necessari all'assunzione degli impegni nonché alla disposizione delle liquidazioni di spesa a valere sui capitoli di tutti gli Obiettivi Operativi del Programma;

b) che, l'art. 35, comma 8 del decreto legge 24 gennaio 2012, n. 1, ha stabilito la sospensione fino a tutto il 2014 del regime di tesoreria unica c.d. mista, regolato dall'art. 7 del D.Lgs 279/97, e l'applicazione del regime di tesoreria tradizionale di cui all'art. 1 della legge 720/84 agli enti già assoggettati alla tesoreria unica mista;
c) che, a seguito della sospensione del regime di tesoreria mista, resta comunque in capo ai Responsabili di Obiettivo Operativo il compito di verificare che i beneficiari e gli altri organismi coinvolti nell'attuazione delle operazioni abbiano adottato ed utilizzino un sistema di contabilità separata o una codificazione contabile adeguata per tutte le transazioni relative all'operazione;

PRESO ATTO

a) che con Decreto del DIP 51 DG 02 n. 786 del 10/09/2014 Il progetto " Efficientamento energetico del complesso scolastico V. Solimene realizzazione impianti solari temico per la produzione di acqua calda sanitaria**"** del comune di Sparanise è stato ammesso a finanziamento sull' O.O. 3.1 per un importo pari ad € 73.603,72 ;
b) che il comune di Sparanise con nota prot. n.9748 del 24/07/2015 ha trasmesso, ad integrazione di quella già agli atti, tutta la documentazione occorrente all'istruttoria finalizzata all'emissione del decreto di ammissione a finanziamento di proposta di impegno e di liquidazione del primo acconto a valere sulle risorse dell'Obiettivo Operativo 3.1 del POR FESR 2007/2013;
c) che il crono programma dell'intervento è coerente col POR Campania FESR 2007- 2013, ed in particolare, con le scadenze previste dagli Orientamenti di chiusura del Programma, Dicembre 2015;
d) che, dopo la gara di appalto, effettuata dal Comune di Sparanise il costo dell'intervento è stato rideterminato in € 66.935,12 come risulta dal Quadro Tecnico Economico, allegato alla richiesta di erogazione del 1° acconto, di se guito riportato :

A	**LAVORI**	
A1	Importo lavori soggetto a ribassoribassato	55.571,60
A2	Oneri per la sicurezza	1.228,40
	Ribasso d'asta 12%	**6.668,60**
	TOTALE A	**50.131,40**
B	**SOMME A DISPOSIZIONE**	
B2	Rilievi, accertamenti e indagini	56,80
B3	Allacciamenti a i pubblici servizi	56,80
B4	Imprevisti (max 5 %)	1.136,00
B6	Accantonamento di cui all'art. 133 Dlgs 163/06	568,00

B7	Spese Tecniche per Progettazione, direzione lavori, coordinamento della sicurezza in fase di esecuzione, assistenza e contabilità, collaudi	4.589,44
B8	Spese per consulenze	102,24
B9	Spese per commissioni giudicatrici	102,24
B10	Spese per pubblicità	204,48
B11	Spese per accertamenti di laboratorio e verifiche	340,80
B12	Incentivo UTC art. 92 D.Lgs 163/2006 (1.50%) di A	852,00
B13.1	IVA 10% sui lavori	5.793,60
B13.2	IVA 22% su spese tecniche	1.499,52
B14	Oneri smaltimento rifiuti a discarica autorizzata	1.501,80
	TOTALE B	**16.803,72**
	TOTALE GENERALE	**66.935,12**

RITENUTO

a) di dover procedere, essendosene verificate le condizioni, all'erogazione del 1° acconto sull'importo rideterminato al netto del ribasso d'asta;
b) di dover precisare che il cofinanziamento FESR, in virtù della Decisione Comunitaria C (2013) 4196, è riferito per il 75 % alla quota di cofinanziamento della UE e per il 25 % alla quota nazionale;di dover proporre, anche a seguito delle disposizioni di cui all'art. 1 comma 12 della L.R. n°5 del 06/05/2013 che modificano il comma 8-bis dell'art. della L.R. n° 7 del 30.04.2002, la pianificazione dell'impegno in coerenza con il cronoprogramma dell'operazione, secondo le vigenti norme in materia di contabilità pubblica e nel rispetto delle modalità riportate al punto 4 del Manuale di Attuazione del POR Campania FESR 2007/2013, come di seguito indicato:

Anno	Importo
2015	€ 66.935,12

di dover demandare, all'Autorità di Gestione FESR l'impegno di spesa di € 66.935,12 e la contestuale liquidazione in favore del comune di Sparanise della quota di € 20.080,536 pari al 30 % del costo ammesso a finanziamento dell'opera a valere sui fondi assegnati all'Obiettivo Operativo 3.1 "OFFERTA ENERGETICA DA FONTE RINNOVABILE**"** del PO FESR 2007-2013, essendosi verificate le condizioni di cui al Manuale di Attuazione paragrafo 4, in coerenza con il punto 11 dell'Avviso, dettagliate nell'articolo 4 della Convenzione**;**

VISTI

1. Il Regolamento (CE) 1080/2006 e ss.mm.ii;
2. Il Regolamento (CE) 1083/2006 e ss.mm.ii;
3. Il Regolamento (CE) 1828/2006 e ss.mm.ii;
4. la DGR n.148/2013;
5. la DGR n.378/2013;

6. il D.P.G.R n. 262/2013;
7. il D.P.G.R n. 437/2013;
8. la D.G.R. 427/2013 ;
9. il DPGR n. 438 del 15/11/2013 ;
10. la D.G.R. n. 488 del 31/10/2013;
11. DGR 384/2015;
12. DD 9 del 13/08/2015;
13. la L.R. n. 1 del 05/01/2015 - Bilancio di previsione di previsione finanziaria per il triennio 2015-2017 della Regione Campania;
14. la D.G.R. n. 47 del 09/02/2015 di approvazione documento tecnico di accompagnamento al bilancio di previsione finanziaria per il triennio 2015/2017 della Regione Campania. Approvazione del "Bilancio Gestionale per gli anni 2015, 2016 e 2017";

Alla stregua dell'istruttoria compiuta dal P.O. "Bandi DGRC 193/2013: comuni Obiettivo operativo 3.1" e delle risultanze degli atti richiamati nelle premesse, costituenti istruttoria a tutti gli effetti di legge, nonché della dichiarazione di regolarità resa dal Direttore generale.

DECRETA

Per i motivi esposti in narrativa che qui si intendono integralmente riportati e trascritti di:

1. di dover rideterminare in € 66.935,12 l'importo del finanziamento concesso al Comune di Sparanise con il con Decreto del DIP 51 DG 02 n. 786 del 10/09/2015 per la realizzazione del progetto denominato "Efficientamento energetico del complesso scolastico V. Solimene realizzazione impianti solari temico per la produzione di acqua calda sanitaria**"** a valere sulle risorse del POR Campania FESR 2007-2013– O.O. 3.1, sulla scorta del seguente Quadro Economico rideterminato:

A	**LAVORI**	
A1	Importo lavori soggetto a ribassoribassato	55.571,60
A2	Oneri per la sicurezza	1.228,40
	Ribasso d'asta 12%	**6.668,60**
	TOTALE A	**50.131,40**
B	**SOMME A DISPOSIZIONE**	
B2	Rilievi, accertamenti e indagini	56,80
B3	Allacciamenti a i pubblici servizi	56,80
B4	Imprevisti (max 5 %)	1.136,00
B6	Accantonamento di cui all'art. 133 Dlgs 163/06	568,00
B7	Spese Tecniche per Progettazione, direzione lavori, coordinamento della sicurezza in fase di esecuzione, assistenza e contabilità, collaudi	4.589,44

B8	Spese per consulenze	102,24
B9	Spese per commissioni giudicatrici	102,24
B10	Spese per pubblicità	204,48
B11	Spese per accertamenti di laboratorio e verifiche	340,80
B12	Incentivo UTC art. 92 D.Lgs 163/2006 (1.50%) di A	852,00
B13.1	IVA 10% sui lavori	5.793,60
B13.2	IVA 22% su spese tecniche	1.499,52
B14	Oneri smaltimento rifiuti a discarica autorizzata	1.501,80
	TOTALE B	**16.803,72**
	TOTALE GENERALE	**66.935,12**

2 di trasmettere, ai sensi della nota del Responsabile della Programmazione Unitaria, prot. n. 6797/UDCP/GAB/CG del 25/05/2011, la presente proposta all' A di G POR FESR 2007/2013- DIP 51 DG 03, onde consentire i consequenziali atti di impegno, liquidazione e pagamento, secondo quanto di seguito definito:

2.
i dover, per quanto sopra, con il presente provvedimento, riconoscendone l'urgenza e l'indifferibilità, impegnare per il finanziamento dell'opera de quo, beneficiario: Comune di Sparanise l'importo di € 66.935,12 a valere sul cap. 2732 "Fondo Unico FESR 2007-2013" dell' U. P. B. 22.84.245 dell' E.F. 2015 - il codice gestionale n. 2234 SIOPE, codice di bilancio n. 2.02.03, codice SMILE 15 dell' O.O. 3.1;

3.
i dover, per quanto sopra, con il presente provvedimento, riconoscendone l'urgenza e l'indifferibilità, liquidare al comune di Sparanise per l' intervento ""Efficientamento energetico del complesso scolastico V. Solimene realizzazione impianti solari temico per la produzione di acqua calda sanitaria**"** il primo acconto pari al 30% del finanziamento assentito per un importo pari ad € 20.080,536 essendosi verificate le condizioni di cui al Manuale di Attuazione paragrafo 4, in coerenza con il punto 11 dell'Avviso, dettagliate nell'articolo 4 della Convenzione;

4.
i autorizzare il DIP 55"DIPARTIMENTO DELLE RISORSE FINANZIARIE, UMANE E STRUMENTALI" DG 13 a pagare al Comune di Sparanise la somma di € 20.080,536 mediante accredito sul c/c Tesoreria Provinciale dello Stato codice IBAN:IT19T0100003245422300185379;

5. di dover precisare che il cofinanziamento FESR, in virtù della Decisione Comunitaria C (2013) 4196, è riferito per il 75 % alla quota di cofinanziamento della UE e per il 25 % alla quota nazionale;

6. di proporre, anche a seguito delle disposizioni di cui all'art. 1 comma 12 della L.R. n°5 del 06/05/2013 che modificano il comma 8-bis de ll'art. della L.R. n°7 del 30.04.2002, la pianificazione dell'impegno e della liquidazione in coerenza con il cronoprogramma dell'operazione, secondo le vigenti norme in materia di contabilità pubblica e nel rispetto delle modalità riportate al punto 4 del Manuale di Attuazione del POR Campania FESR 2007/2013, come di seguito indicato:

Anno	Importo

2015	€ 66.935,126

7. di attestare ai sensi della medesima norma regionale che l'epoca prevedibile di riscossione delle entrate correlate alla spesa impegnata, sarà entro i termini di chiusura del POR 2007-2013, Dicembre 2015;
8. di attestare che il decreto DIP 51 DG 02 n. 786 del 10/09/2014 di ammissione a finanziamento del progetto de quo, è stato pubblicato ai sensi di quanto disposto dagli artt. 26 e 27 del D.lvo n. 33/2013 nella sezione "Sovvenzioni, contributi, sussidi,vantaggi economici" dell'area "Amministrazione Trasparente" del portale istituzionale;
9.
i dover procedere, relativamente alla segnata spesa, all'identificazione della nuova codifica contabile, ai sensi del D.Lgs. n. 118/2011, con la seguente stringa:

Capitolo	**Missione/Programma/Titolo**					**Piano dei conti**										**COFOG**			**TR**	**SIOPE**				
2732	**1**	**7**	**0**	**2**	**2**	2	0	3	0	1	0	2	0	0	0	0	4	3	3	2	0	2	0	3

10. Di rinviare, per quanto non espressamente stabilito nel presente decreto, al citato "Manuale di attuazione del POR – FESR Campania 2007-2013", approvato con D.G.R. n. 1715 del 20/11/09 e ss.mm.ii.

Di inviare il presente provvedimento:

- all'Autorità di Gestione del POR FESR Campania 2007/13;
- al Direttore Generale per lo Sviluppo Economico e le attività Produttive;
- All Assessore alle Attività Produttive;
- Alla D.G. Segreteria Giunta Regionale – per la "Registrazione atti monocratici – Archiviazione decreti dirigenziali";
- Al BURC.

FORTUNATO POLIZIO

Decreto Dirigenziale n. 154 del 01/10/2015

Dipartimento 51 - Dipartimento della Programmazione e dello Sviluppo Economico

Direzione Generale 2 - Direzione Generale Sviluppo Economico e le Attività Produttive

U.O.D. 4 - UOD Energia e carburanti

Oggetto dell'Atto:

PO FESR CAMPANIA 2007-2013 OO 3.3 DD 332-2013 EFFICIENTAMENTO ENERGETICO DEL COMPLESSO SCOLASTICO V SOLIMENE INTERVENTI SULL INVOLUCRO DELL EDIFICIO E RISTRUTTURAZIONE E SOSTITUZIONE IMPIANTI GENERALI ELETTRICI E DI RISCALDAMENTOA BENEFICIARIO COMUNE SPARANISE PROPOSTA A DI G CUP J61B13000350006 CODICE SMILE 81

IL DIRIGENTE

PREMESSO

- che, con la Decisione C (2007) 4265 del 11/9/2007, la Commissione europea ha approvato il POR Campania FESR 2007/2013 e, con le decisioni C(2012)1843 del 27/3/2012, C(2012)6248 dell'21/09/2012 e C(2013)4196 del 5/7/2013, ne ha approvato le successive proposte di modifica;
- che, rispettivamente, con Delibere n. 1921 del 9/11/2007, n. 166 del 4/4/2012, n. 521 del 28/09/2012 e n. 226 del 19/7/2013, la Giunta regionale ha preso atto delle succitate Decisioni della Commissione Europea;
- che la Commissione Europea, con propria Decisione C(2013)1573 del 20/03/2013 ha approvato gli orientamenti sulla chiusura dei programmi operativi;
- Che con la DGR n. 148/2013, la Giunta Regionale ha operato una scelta strategica volta all'accelerazione della spesa dei Fondi Strutturali attraverso interventi finanziati dal POR Campania FESR 2007-2013;
- che con DGR 193 del 21.06.2013 è stato approvato il programma "Energia Efficiente-Piano per promuovere e sostenere l'efficienza energetica della Regione Campania";
- che con DD n.332 del 29.08.2013 è stato approvato, tra l'altro, *l'Avviso pubblico per la presentazione di istanze per la realizzazione di impianti per la produzione di energia rinnovabile a servizio di edifici di proprietà dei comuni ed alla realizzazione di interventi di efficientamento energetico degli edifici di proprietà dei comuni* che rientra nell'ambito del Programma "Energia Efficiente-Piano per promuovere e sostenere l'efficienza energetica della Regione Campania";
- che con DGR 378 del 24.09.2013 è stato demandato al Settore 04 dell' AGC 12 l'adozione degli atti necessari a conformare l'Avviso pubblico emanato con Decreto Dirigenziale n. 332/2013 ai criteri e alle priorità definiti nella stessa DGR 378/2013;
- che con il Decreto 201 del 20/03/2014 del DIP 51/DG02 è stato nominato RUP Fortunato Polizio;
- che con DD n.144/2013 integrato con DD n.2/2014 come rettificato dal DD 33/2014 del DIP 51/DG 02 è stata nominata la commissione di valutazione di merito dei progetti dell'Avviso pubblico per la presentazione di istanze per la realizzazione di impianti per la produzione di energia rinnovabile a servizio di edifici di proprietà dei comuni ed alla realizzazione di interventi di efficientamento energetico degli edifici di proprietà dei comuni;
- che con Decreto del DIP 51 DG 02 n. 215 del 26/03/2014 l'intervento " Efficientamento energetico del complesso scolastico V Solimene interventi sull'involucro dell edificio e ristrutturazione e sostituzione impianti generali elettrici e di riscaldamento" Beneficiario il comune di Sparanise;
- che con Decreto del DIP 51 DG 02 n. 787 del 10/09/2014 il precitato intervento è stato ammesso a finanziamento sull' O.O. 3.3 per un importo pari ad € 1.426.251,28 ed è stato approvato lo schema di convenzione;

CONSIDERATO

- che nel corso dell'attuazione del PO FESR Campania 2007-2013 la Regione Campania ai sensi dell'art. 2 della legge regionale 6 Agosto 2010 n. 8, e nel rispetto del relativo iter procedurale, ha approvato con delibera di Giunta n. 612 del 29/10/2011 il regolamento 12 avente a oggetto "Ordinamento amministrativo della Giunta regionale";
- che in base all'art. 6 del predetto regolamento le strutture amministrative della Giunta regionale si articolano in: dipartimenti; direzioni generali; uffici speciali; strutture di staff; unità operative dirigenziali;
- che con D.G.R. n. 478/2012, successivamente modificata dalla D.G.R. n. 528/2012, la Giunta Regionale ha approvato, tra l'altro, l'articolazione delle strutture ordinamentali sulla base delle competenze da svolgere;
- che con D.G.R. n. 427 del 27/09/2013 la Giunta ha conferito tra l'altro l'incarico di Direttore della "Direzione Generale per lo Sviluppo Economico e le Attività Produttive" al Dott. Francesco Paolo Iannuzzi;
- che con D.G.R. n. 488 del 31/10/2013 la Giunta ha, tra l'altro, conferito gli incarichi di Responsabile delle Unità Operative Dirigenziali designando il Dott. Fortunato Polizio Dirigente della UOD 51 02 04;
- che con Decreto del Presidente della Giunta Regionale n. 437 del 14/11/2013 modificato con D.P.G.R. n. 438 del 14/11/2013 sono stati designati quali Responsabili di Obiettivo Operativo del P.O. FESR Campania 2007/2013 i Direttori pro-tempore delle Direzioni Generali, individuando, tra gli altri, il Responsabile degli Obiettivi Operativi 3.1, 3.2 e 3.3 nel Direttore pro tempore della "Direzione Generale per lo Sviluppo Economico e le Attività Produttive";
- che il Dirigente preposto alla Direzione Generale per lo Sviluppo Economico e Attività Produttive, nonché R.O.O. 3.1, 3.2 e 3.3 del PO FESR 2007/2013 sarà collocato in quiescenza con decorrenza dal 1°ottobre 2015, ed è in congedo feriale;
- che con DGR 384/2015 la Giunta Regionale ha preso atto che, nelle more dello svolgimento del procedimento di interpello finalizzato al conferimento dell'incarico di Direttore Generale per lo Sviluppo Economico e le Attività Produttive, compete al Capo Dipartimento Vicario della Programmazione e dello Sviluppo Economico garantire la continuità e la funzionalità della Direzione in menzione;
- che la sopra citata DGR 384/2015 ha demandato pertanto, nelle more dell'espletamento della procedura di interpello, al Capo Dipartimento Vicario della Programmazione e dello Sviluppo Economico ovvero a un dirigente dallo stesso delegato, le funzioni atte a garantire la continuità e la funzionalità della Direzione in menzione;
- che con D.D. n. 9 del 13/08/2015 del Dipartimento 51 Dir. Gen./Dir. Staff Dip, 99 il Capo Dipartimento Vicario della Programmazione e dello Sviluppo Economico ha decretato tra l'altro che ciascuna delle UOD afferenti la Direzione Generale per lo Sviluppo Economico e le Attività Produttive assume la responsabilità connessa alle attività rientranti nei compiti e nelle funzioni individuate dalle Deliberazioni 478/2012 e 528/2012, nell'ambito della piena autonomia di gestione e di risorse riconosciuta dal Regolamento n. 12/2011 e i consequenziali provvedimenti;
- che per l'effetto di quanto sopra a ciascuna UOD afferisce, altresì, la responsabilità anche delle procedure finanziate con fondi strutturali;
- che la nota prot. 608874/2015 stabilisce di trasmettere le proposte di decreti POR al dirigente competente ratione materiae;

RILEVATO

- Che con nota prot. 6797/UDCP/GAB/CG del 25/5/2011 del Capo di Gabinetto del Presidente della Giunta regionale – emanata a seguito dell'approvazione del bilancio gestionale 2011 e della conseguente assegnazione della titolarità dei capitoli di spesa relativi al POR FESR 2007/2013 al Settore 02 dell'AGC 09 – sono state fissate le direttive per la gestione

contabile dei capitoli di spesa del POR Campania FESR 2007/2013, avuto riguardo alla procedura da seguire per l'emanazione degli atti necessari all'assunzione degli impegni nonché alla disposizione delle liquidazioni di spesa a valere sui capitoli di tutti gli Obiettivi Operativi del Programma;

- che, l'art. 35, comma 8 del decreto legge 24 gennaio 2012, n. 1, ha stabilito la sospensione fino a tutto il 2014 del regime di tesoreria unica c.d. mista, regolato dall'art. 7 del D.Lgs 279/97, e l'applicazione del regime di tesoreria tradizionale di cui all'art. 1 della legge 720/84 agli enti già assoggettati alla tesoreria unica mista;
- che, a seguito della sospensione del regime di tesoreria mista, resta comunque in capo ai Responsabili di Obiettivo Operativo il compito di verificare che i beneficiari e gli altri organismi coinvolti nell'attuazione delle operazioni abbiano adottato ed utilizzino un sistema di contabilità separata o una codificazione contabile adeguata per tutte le transazioni relative all'operazione;

PRESO ATTO

- che con Decreto del DIP 51 DG 02 n. 787 del 10/09/2014 il progetto " Efficientamento energetico del complesso scolastico V Solimene interventi sull'involucro dell edificio e ristrutturazione e sostituzione impianti generali elettrici e di riscaldamento," del comune di Sparanise è stato ammesso a finanziamento sull' O.O. 3.3 per un importo pari ad € 1.426.251,28 ;
- che il comune di Sparanise con nota prot. n.9748 del 24/07/2015 ha trasmesso, ad integrazione di quella già agli atti, tutta la documentazione occorrente all'istruttoria finalizzata all'emissione del decreto di proposta di impegno e di liquidazione del primo acconto a valere sulle risorse dell'Obiettivo Operativo 3.3 del POR FESR 2007/2013;
- che il crono programma dell'intervento è coerente col POR Campania FESR 2007- 2013, ed in particolare, con le scadenze previste dagli Orientamenti di chiusura del Programma e dell'Avviso Dicembre 2015;
- che, dopo la gara di appalto, effettuata dal Comune di Sparanise , il costo dell'intervento è stato rideterminato in € 1.293.408,75 come risulta dal Quadro Tecnico Economico, allegato alla richiesta di erogazione del 1° acconto, di seguito riportato :

A	**LAVORI**	
A1	Importo lavori soggetto a ribasso	1.094.536,04
A2	Oneri per la sicurezza	26.663,96
	Ribasso d'asta 12%	**131.344,33**
	TOTALE A	**989.855,67**
B	**SOMME A DISPOSIZIONE**	
B2	Rilievi, accertamenti e indagini	1.121,20
B3	Allacciamenti a i pubblici servizi	1.121,20
B4	Imprevisti (max 5 %)	22.424,00
B6	Accantonamento di cui all'art. 133 Dlgs 163/06	11.212,00
B7	Spese Tecniche per Progettazione, direzione lavori, coordinamento della sicurezza in fase di esecuzione, assistenza e contabilità, collaudi	90.592,96

B8	Spese per consulenze	2.018,16
B9	Spese per commissioni giudicatrici	2.018,16
B10	Spese per pubblicità	4.036,32
B11	Spese per accertamenti di laboratorio e verifiche	6.727,20
B12	Incentivo UTC art. 92 D.Lgs 163/2006 (1.50%) di A	16.818,00
B13.1	IVA 10% sui lavori	114.362,40
B13.2	IVA 22% su spese tecniche	29.599,68
B14	Oneri smaltimento rifiuti a discarica autorizzata	1.501,80
	TOTALE B	**303.553,08**
	TOTALE GENERALE	**1.293.408,75**

RITENUTO

- di dover procedere, essendosene verificate le condizioni, all'erogazione del 1° acconto sull'importo rideterminato al netto del ribasso d'asta;

- di dover precisare che il cofinanziamento FESR, in virtù della Decisione Comunitaria C (2013) 4196, è riferito per il 75 % alla quota di cofinanziamento della UE e per il 25 % alla quota nazionale;

- di dover proporre, anche a seguito delle disposizioni di cui all'art. 1 comma 12 della L.R. n°5 del 06/05/2013 che modificano il comma 8-bis dell'art. della L.R. n° 7 del 30.04.2002, la pianificazione dell'impegno in coerenza con il cronoprogramma dell'operazione, secondo le vigenti norme in materia di contabilità pubblica e nel rispetto delle modalità riportate al punto 4 del Manuale di Attuazione del POR Campania FESR 2007/2013, come di seguito indicato:

Anno	Importo
2015	1.293.408,75

- di dover demandare, all'Autorità di Gestione FESR l'impegno di spesa di € 1.293.408,75 la contestuale liquidazione in favore del comune di Sparanise della quota di € 388.022,625 pari al 30 % del costo ammesso a finanziamento dell'opera a valere sui fondi assegnati all'Obiettivo Operativo 3.3 "CONTENIMENTO ED EFFICIENZA DELLA DOMANDA" del PO FESR 2007-2013, essendosi verificate le condizioni di cui al Manuale di Attuazione paragrafo 4, in coerenza con il punto 11 dell'Avviso, dettagliate nell'articolo 4 della Convenzione**;**

VISTI

- Il Regolamento (CE) 1080/2006 e ss.mm.ii;
- Il Regolamento (CE) 1083/2006 e ss.mm.ii;
- Il Regolamento (CE) 1828/2006 e ss.mm.ii;
- la DGR n.148/2013;
- la DGR n.378/2013;
- il D.P.G.R n. 262/2013;
- il D.P.G.R n. 437/2013;
- la D.G.R. 427/2013 ;

- il DPGR n. 438 del 15/11/2013 ;
- la D.G.R. n. 488 del 31/10/2013;
- DGR 384/2015;
- DD 9 del 13/08/2015;
- la L.R. n. 1 del 05/01/2015 - Bilancio di previsione di previsione finanziaria per il triennio 2015-2017 della Regione Campania;
- la D.G.R. n. 47 del 09/02/2015 di approvazione documento tecnico di accompagnamento al bilancio di previsione finanziaria per il triennio 2015/2017 della Regione Campania. Approvazione del "Bilancio Gestionale per gli anni 2015, 2016 e 2017";

Alla stregua dell'istruttoria compiuta dal P.O. "Bandi DGRC 193/2013: comuni Obiettivo operativo 3.3" e delle risultanze degli atti richiamati nelle premesse, costituenti istruttoria a tutti gli effetti di legge, nonché della dichiarazione di regolarità resa dal Direttore generale.

DECRETA

Per i motivi esposti in narrativa che qui si intendono integralmente riportati e trascritti di:

1. di rideterminare in € 1.293.408,75 l'importo del finanziamento concesso al Comune di Sparanise con Decreto del DIP 51 DG 02 n. n.787 del 10/09/2014 per la realizzazione del progetto denominato "Efficientamento energetico del complesso scolastico V Solimene interventi sull'involucro dell edificio e ristrutturazione e sostituzione impianti generali elettrici e di riscaldamento i" a valere sulle risorse del POR Campania FESR 2007-2013–O.O. 3.3, sulla scorta del seguente Quadro Economico post gara rideterminato:

A	**LAVORI**	
A1	Importo lavori soggetto a ribasso	1.094.536,04
A2	Oneri per la sicurezza	26.663,96
	Ribasso d'asta 12%	**131.344,33**
	TOTALE A	**989.855,67**
B	**SOMME A DISPOSIZIONE**	
B2	Rilievi, accertamenti e indagini	1.121,20
B3	Allacciamenti a i pubblici servizi	1.121,20
B4	Imprevisti (max 5 %)	22.424,00
B6	Accantonamento di cui all'art. 133 Dlgs 163/06	11.212,00
B7	Spese Tecniche per Progettazione, direzione lavori, coordinamento della sicurezza in fase di esecuzione, assistenza e contabilità, collaudi	90.592,96
B8	Spese per consulenze	2.018,16
B9	Spese per commissioni giudicatrici	2.018,16
B10	Spese per pubblicità	4.036,32
B11	Spese per accertamenti di laboratorio e verifiche	6.727,20

B12	Incentivo UTC art. 92 D.Lgs 163/2006 (1.50%) di A	16.818,00
B13.1	IVA 10% sui lavori	114.362,40
B13.2	IVA 22% su spese tecniche	29.599,68
B14	Oneri smaltimento rifiuti a discarica autorizzata	1.501,80
	TOTALE B	**303.553,08**
	TOTALE GENERALE	**1.293.408,75**

2 di trasmettere, ai sensi della nota del Responsabile della Programmazione Unitaria, prot. n. 6797/UDCP/GAB/CG del 25/05/2011, la presente proposta all' AdiG POR FESR 2007/2013- DIP 51 DG 03, onde consentire i consequenziali atti di impegno, liquidazione e pagamento, secondo quanto di seguito definito:

2.1 di dover, per quanto sopra, con il presente provvedimento, riconoscendone l'urgenza e l'indifferibilità, impegnare per il finanziamento dell'opera de quo, beneficiario: Comune di Sparanise l'importo di € € 1.293.408,75 a valere sul cap. 2740 "Fondo Unico FESR 2007-2013" dell' U. P. B. 22.84.245 dell' E.F. 2015 - il codice gestionale n. 2234 SIOPE, codice di bilancio n. 2.02.03, codice SMILE 81 dell'O.O. 3.3;
2.2 di dover, per quanto sopra, con il presente provvedimento, riconoscendone l'urgenza e l'indifferibilità, liquidare al comune di Sparanise per l' intervento "Efficientamento energetico del complesso scolastico V Solimene interventi sull'involucro dell edificio e ristrutturazione e sostituzione impianti generali elettrici e di riscaldamento " il primo acconto pari al 30% del finanziamento assentito per un importo pari ad € 388.022,625 essendosi verificate le condizioni di cui al Manuale di Attuazione paragrafo 4, in coerenza con il punto 11 dell'Avviso, dettagliate nell'articolo 4 della Convenzione;

2.3 di autorizzare il DIP 55 "DIPARTIMENTO DELLE RISORSE FINANZIARIE, UMANE E STRUMENTALI" DG 13 a pagare al Comune di Sparanise, la somma di € 388.022,625 mediante accredito sul c/c Tesoreria Provinciale dello Stato codice: IBAN:IT19T0100003245422300185379;

2.4 di dover precisare che il cofinanziamento FESR, in virtù della Decisione Comunitaria C (2013) 4196, è riferito per il 75 % alla quota di cofinanziamento della UE e per il 25 % alla quota nazionale;

2.5 di proporre, anche a seguito delle disposizioni di cui all'art. 1 comma 12 della L.R. n°5 del 06/05/2013 che modificano il comma 8-bis de ll'art. della L.R. n°7 del 30.04.2002, la pianificazione dell'impegno e della liquidazione in coerenza con il cronoprogramma dell'operazione, secondo le vigenti norme in materia di contabilità pubblica e nel rispetto delle modalità riportate al punto 4 del Manuale di Attuazione del POR Campania FESR 2007/2013, come di seguito indicato:

Anno	Importo
2015	€ 1.293.408,75

2. di attestare ai sensi della medesima norma regionale che l'epoca prevedibile di riscossione delle entrate correlate alla spesa impegnata, sarà entro i termini di chiusura del POR 2007-2013 Dicembre 2015;
3. di attestare che il decreto DIP 51 DG 02 n. 1213 del 03/12/2014 di ammissione a finanziamento del progetto de quo, è stato pubblicato ai sensi di quanto disposto dagli artt. 26 e 27 del D.lvo n. 33/2013 nella sezione "Sovvenzioni, contributi, sussidi,vantaggi

economici" dell'area "Amministrazione Trasparente" del portale istituzionale;

4. i dover procedere, relativamente alla segnata spesa, all'identificazione della nuova codifica contabile, ai sensi del D.Lgs. n. 118/2011, con la seguente stringa:

Capitolo	Missione/Programma/Titolo					Piano dei conti										COFOG			TR	SIOPE				
2740	**1**	**7**	**0**	**2**	**2**	2	0	3	0	1	0	2	0	0	0	0	4	3	3	2	0	2	0	3

5. di rinviare, per quanto non espressamente stabilito nel presente decreto, al citato "Manuale di attuazione del POR – FESR Campania 2007-2013", approvato con D.G.R. n. 1715 del 20/11/09 e ss.mm.ii.

Di inviare il presente provvedimento:

- all'Autorità di Gestione del POR FESR Campania 2007/13;
- al Direttore Generale per lo Sviluppo Economico e le attività Produttive;
- All' Assessore alle Attività Produttive;
- Alla D.G. Segreteria Giunta Regionale – per la "Registrazione atti monocratici – Archiviazione decreti dirigenziali";
- Al BURC.

FORTUNATO POLIZIO

Decreto Dirigenziale n. 155 del 01/10/2015

Dipartimento 51 - Dipartimento della Programmazione e dello Sviluppo Economico

Direzione Generale 2 - Direzione Generale Sviluppo Economico e le Attività Produttive

U.O.D. 4 - UOD Energia e carburanti

Oggetto dell'Atto:

PO FESR CAMPANIA 2007-2013 OO3.1 DD 332-2013 LAVORI DI RIQUALIFICAZIONE ENERGETICA CASA COMUNALE REALIZZAZIONE DI IMPIANTO FOTOVOLTAICO BENEFICIARIO COMUNE DI SANT'ANDREA DI CONZA PROPOSTA ALL ADG CUP F34E13000900002 CODICE SMILE 20

IL DIRIGENTE

PREMESSO

a) che, con la Decisione C (2007) 4265 del 11/9/2007, la Commissione europea ha approvato il POR Campania FESR 2007/2013 e, con le decisioni C(2012)1843 del 27/3/2012, C(2012)6248 dell'21/09/2012 e C(2013)4196 del 5/7/2013, ne ha approvato le successive proposte di modifica;

b) che, rispettivamente, con Delibere n. 1921 del 9/11/2007, n. 166 del 4/4/2012, n. 521 del 28/09/2012 e n. 226 del 19/7/2013, la Giunta regionale ha preso atto delle succitate Decisioni della Commissione Europea;

c) che la Commissione Europea, con propria Decisione C(2013)1573 del 20/03/2013 ha approvato gli orientamenti sulla chiusura dei programmi operativi;

d) Che con la DGR n. 148/2013, la Giunta Regionale ha operato una scelta strategica volta all'accelerazione della spesa dei Fondi Strutturali attraverso interventi finanziati dal POR Campania FESR 2007-2013;

e) che con DGR 193 del 21.06.2013 è stato approvato il programma "Energia Efficiente-Piano per promuovere e sostenere l'efficienza energetica della Regione Campania";

f) che con DD n.332 del 29.08.2013 è stato approvato, tra l'altro, *l'Avviso pubblico per la presentazione di istanze per la realizzazione di impianti per la produzione di energia rinnovabile a servizio di edifici di proprietà dei comuni ed alla realizzazione di interventi di efficientamento energetico degli edifici di proprietà dei comuni* che rientra nell'ambito del Programma "Energia Efficiente-Piano per promuovere e sostenere l'efficienza energetica della Regione Campania";

g) che con DGR 378 del 24.09.2013 è stato demandato al Settore 04 dell' AGC 12 l'adozione degli atti necessari a conformare l'Avviso pubblico emanato con Decreto Dirigenziale n. 332/2013 ai criteri e alle priorità definiti nella stessa DGR 378/2013;

h) che con il Decreto 201 del 20/03/2014 del DIP 51/DG02 è stato nominato RUP Fortunato Polizio;

i) che con DD n.144/2013 integrato con DD n.2/2014 come rettificato dal DD 33/2014 del DIP 51/DG 02 è stata nominata la commissione di valutazione di merito dei progetti dell'Avviso pubblico per la presentazione di istanze per la realizzazione di impianti per la produzione di energia rinnovabile a servizio di edifici di proprietà dei comuni ed alla realizzazione di interventi di efficientamento energetico degli edifici di proprietà dei comuni;

j) che con Decreto del DIP 51 DG 02 n. 117 del 07/03/2014 l'intervento "Lavori di riqualificazione energetica Casa Comunale - realizzazione di impianto fotovoltaico **"** è stato inserito nell'elenco delle operazioni meritevoli di finanziamento. Beneficiario : comune di Sant' Andrea di Conza;

k) che con Decreto del DIP 51 DG 02 n. 826 del 23/09/2014 il precitato intervento è stato ammesso a finanziamento sull' O.O. 3.1 per un importo pari ad € 38.000,00 ed è stato approvato lo schema di convenzione;

l) che in data 26/09/2014 è stata sottoscritta la suddetta convenzione tra il Responsabile dell' O.O. 3.1 e il rappresentante del comune di Sant'Andrea di Conza;

CONSIDERATO

a) che nel corso dell'attuazione del PO FESR Campania 2007-2013 la Regione Campania ai sensi dell'art. 2 della legge regionale 6 Agosto 2010 n. 8, e nel rispetto del relativo iter procedurale, ha approvato con delibera di Giunta n. 612 del 29/10/2011 il regolamento 12 avente a oggetto "Ordinamento amministrativo della Giunta regionale";
b) che in base all'art. 6 del predetto regolamento le strutture amministrative della Giunta regionale si articolano in: dipartimenti; direzioni generali; uffici speciali; strutture di staff; unità operative dirigenziali;
c) che con D.G.R. n. 478/2012, successivamente modificata dalla D.G.R. n. 528/2012, la Giunta Regionale ha approvato, tra l'altro, l'articolazione delle strutture ordinamentali sulla base delle competenze da svolgere;
d) che con D.G.R. n. 427 del 27/09/2013 la Giunta ha conferito tra l'altro l'incarico di Direttore della "Direzione Generale per lo Sviluppo Economico e le Attività Produttive" al Dott. Francesco Paolo Iannuzzi;
e) che con D.G.R. n. 488 del 31/10/2013 la Giunta ha, tra l'altro, conferito gli incarichi di Responsabile delle Unità Operative Dirigenziali designando il Dott. Fortunato Polizio Dirigente della UOD 51 02 04;
f) che con Decreto del Presidente della Giunta Regionale n. 437 del 14/11/2013 modificato con D.P.G.R. n. 438 del 14/11/2013 sono stati designati quali Responsabili di Obiettivo Operativo del P.O. FESR Campania 2007/2013 i Direttori pro-tempore delle Direzioni Generali, individuando, tra gli altri, il Responsabile degli Obiettivi Operativi 3.1, 3.2 e 3.3 nel Direttore pro tempore della "Direzione Generale per lo Sviluppo Economico e le Attività Produttive";
g) che il Dirigente preposto alla Direzione Generale per lo Sviluppo Economico e Attività Produttive, nonché R.O.O. 3.1, 3.2 e 3.3 del PO FESR 2007/2013 sarà collocato in quiescenza con decorrenza dal 1°ottobre 2015, ed è in congedo feriale;
h) che con DGR 384/2015 la Giunta Regionale ha preso atto che, nelle more dello svolgimento del procedimento di interpello finalizzato al conferimento dell'incarico di Direttore Generale per lo Sviluppo Economico e le Attività Produttive, compete al Capo Dipartimento Vicario della Programmazione e dello Sviluppo Economico garantire la continuità e la funzionalità della Direzione in menzione;
i) che la sopra citata DGR 384/2015 ha demandato pertanto, nelle more dell'espletamento della procedura di interpello, al Capo Dipartimento Vicario della Programmazione e dello Sviluppo Economico ovvero a un dirigente dallo stesso delegato, le funzioni atte a garantire la continuità e la funzionalità della Direzione in menzione;
j) che con D.D. n. 9 del 13/08/2015 del Dipartimento 51 Dir. Gen./Dir. Staff Dip, 99 il Capo Dipartimento Vicario della Programmazione e dello Sviluppo Economico ha decretato tra l'altro che ciascuna delle UOD afferenti la Direzione Generale per lo Sviluppo Economico e le Attività Produttive assume la responsabilità connessa alle attività rientranti nei compiti e nelle funzioni individuate dalle Deliberazioni 478/2012 e 528/2012, nell'ambito della piena autonomia di gestione e di risorse riconosciuta dal Regolamento n. 12/2011 e i consequenziali provvedimenti;
k) che per l'effetto di quanto sopra a ciascuna UOD afferisce, altresì, la responsabilità anche delle procedure finanziate con fondi strutturali;
l) che la nota prot. 608874/2015 stabilisce di trasmettere le proposte di decreti POR al dirigente competente ratione materiae;

RILEVATO

a) Che con nota prot. 6797/UDCP/GAB/CG del 25/5/2011 del Capo di Gabinetto del Presidente della Giunta regionale – emanata a seguito dell'approvazione del bilancio gestionale 2011 e della conseguente assegnazione della titolarità dei capitoli di spesa relativi al POR FESR

2007/2013 al Settore 02 dell'AGC 09 – sono state fissate le direttive per la gestione contabile dei capitoli di spesa del POR Campania FESR 2007/2013, avuto riguardo alla procedura da seguire per l'emanazione degli atti necessari all'assunzione degli impegni nonché alla disposizione delle liquidazioni di spesa a valere sui capitoli di tutti gli Obiettivi Operativi del Programma;

b) che, l'art. 35, comma 8 del decreto legge 24 gennaio 2012, n. 1, ha stabilito la sospensione fino a tutto il 2014 del regime di tesoreria unica c.d. mista, regolato dall'art. 7 del D.Lgs 279/97, e l'applicazione del regime di tesoreria tradizionale di cui all'art. 1 della legge 720/84 agli enti già assoggettati alla tesoreria unica mista;
c) che, a seguito della sospensione del regime di tesoreria mista, resta comunque in capo ai Responsabili di Obiettivo Operativo il compito di verificare che i beneficiari e gli altri organismi coinvolti nell'attuazione delle operazioni abbiano adottato ed utilizzino un sistema di contabilità separata o una codificazione contabile adeguata per tutte le transazioni relative all'operazione;

PRESO ATTO

a) che con Decreto del DIP 51 DG 02 n. 826 del 23/09/2014 Il progetto "Lavori di riqualificazione energetica della casa comunale - realizzazione di impianto fotovoltaico" del comune di Sant'Andrea di Conza è stato ammesso a finanziamento sull' O.O. 3.1 per un importo pari ad € 38.000,00 ;
b) che il comune di Sant'Andrea di Conza con nota prot. n. 3709 06/08/2015 ha trasmesso, ad integrazione di quella già agli atti, tutta la documentazione occorrente all'istruttoria finalizzata all'emissione del decreto di ammissione a finanziamento di proposta di impegno e di liquidazione del primo acconto a valere sulle risorse dell'Obiettivo Operativo 3.1 del POR FESR 2007/2013;
c) che il crono programma dell'intervento è coerente col POR Campania FESR 2007- 2013, ed in particolare, con le scadenze previste dagli Orientamenti di chiusura del Programma Dicembre 2015;
d) che, dopo la gara di appalto, effettuata dal Comune di Sant'Andrea di Conza, il costo dell'intervento è stato rideterminato in € 36.334,81 come risulta dal Quadro Tecnico Economico, allegato alla richiesta di erogazione del 1°acconto, di seguito riportato :

A	**LAVORI**	
A1	Importo a netto del ribasso 6%	24.389,51
A2	Oneri per la sicurezza non soggetti a ribasso	315,14
	TOTALE LAVORI IN APPALTO	**24.704,65**
B	**SOMME A DISPOSIZIONE**	
B1	Liste in economia	€ 2.300,00
B2	Rilievi, accertamenti e indagini	
B3	Allacciamenti a i pubblici servizi	1.700,00
B4	Imprevisti (max 5 %)	1.235,23
B6	Accantonamento di cui all'art. 133 Dlgs 163/06	262,61
B7	Spese Tecniche per direzione lavori, coordinamento della	493,71

	sicurezza in fase di esecuzione, assistenza e contabilità, collaudi	1.974,86
B8	Spese per consulenze e di supporto	262,61
B9	Spese per commissioni giudicatrici	52,52
B10	Spese per pubblicità	105,05
B11	Spese per accertamenti di laboratorio e verifiche	
B12	IVA sui lavori	2.700,47
B13	IVA su spese tecniche	543,09
	TOTALE B	11.630,16
	TOTALE INVESTIMENTO	**36.334,81**

RITENUTO

a) di dover procedere, essendosene verificate le condizioni, all'erogazione del 1° acconto sull'importo rideterminato al netto del ribasso d'asta;
b) di dover precisare che il cofinanziamento FESR, in virtù della Decisione Comunitaria C (2013) 4196, è riferito per il 75 % alla quota di cofinanziamento della UE e per il 25 % alla quota nazionale;di dover proporre, anche a seguito delle disposizioni di cui all'art. 1 comma 12 della L.R. n°5 del 06/05/2013 che modificano il comma 8-bis dell'art. della L.R. n° 7 del 30.04.2002, la pianificazione dell'impegno in coerenza con il cronoprogramma dell'operazione, secondo le vigenti norme in materia di contabilità pubblica e nel rispetto delle modalità riportate al punto 4 del Manuale di Attuazione del POR Campania FESR 2007/2013, come di seguito indicato:

Anno	Importo
2015	€ 36.334,81

di dover demandare, all'Autorità di Gestione FESR l'impegno di spesa di € 36.334,81 e la contestuale liquidazione in favore del comune di Sant'Andrea di Conza della quota di € 10.900,443 pari al 30 % del costo ammesso a finanziamento dell'opera a valere sui fondi assegnati all'Obiettivo Operativo 3.1 "OFFERTA ENERGETICA DA FONTE RINNOVABILE**"** del PO FESR 2007-2013, essendosi verificate le condizioni di cui al Manuale di Attuazione paragrafo 4, in coerenza con il punto 11 dell'Avviso, dettagliate nell'articolo 4 della Convenzione**;**

VISTI

- Il Regolamento (CE) 1080/2006 e ss.mm.ii;
- Il Regolamento (CE) 1083/2006 e ss.mm.ii;
- Il Regolamento (CE) 1828/2006 e ss.mm.ii;
- la DGR n.148/2013;
- la DGR n.378/2013;
- il D.P.G.R n. 262/2013;
- il D.P.G.R n. 437/2013;
- la D.G.R. 427/2013 ;
- il DPGR n. 438 del 15/11/2013 ;

- la D.G.R. n. 488 del 31/10/2013;
- DGR 384/2015;
- DD 9 del 13/08/2015;
- la L.R. n. 1 del 05/01/2015 - Bilancio di previsione di previsione finanziaria per il triennio 2015-2017 della Regione Campania;
- la D.G.R. n. 47 del 09/02/2015 di approvazione documento tecnico di accompagnamento al bilancio di previsione finanziaria per il triennio 2015/2017 della Regione Campania. Approvazione del "Bilancio Gestionale per gli anni 2015, 2016 e 2017";

Alla stregua dell'istruttoria compiuta dal P.O. " Bandi DGRC 193/2013: comuni O.O. 3.1" e delle risultanze degli atti richiamati nelle premesse, costituenti istruttoria a tutti gli effetti di legge, nonché della dichiarazione di regolarità resa dal Dirigente UOD 04.

DECRETA

Per i motivi esposti in narrativa che qui si intendono integralmente riportati e trascritti di:

1. di dover rideterminare in € 36.334,81 l'importo del finanziamento concesso al Comune di Sant' Andrea di Conza con il con Decreto del DIP 51 DG 02 n. 826 del 23/09/2014 per la realizzazione del progetto denominato "Lavori di riqualificazione energetica immobili comunali - realizzazione di impianto fotovoltaico**"** a valere sulle risorse del POR Campania FESR 2007-2013– O.O. 3.1, sulla scorta del seguente Quadro Economico rieterminato:

A	**LAVORI**	
A1	Importo a netto del ribasso 6%	24.389,51
A2	Oneri per la sicurezza non soggetti a ribasso	315,14
	TOTALE LAVORI IN APPALTO	**24.704,65**
B	**SOMME A DISPOSIZIONE**	
B1	Liste in economia	€ 2.300,00
B2	Rilievi, accertamenti e indagini	
B3	Allacciamenti a i pubblici servizi	1.700,00
B4	Imprevisti (max 5 %)	1.235,23
B6	Accantonamento di cui all'art. 133 Dlgs 163/06	262,61
B7	Spese Tecniche per direzione lavori, coordinamento della sicurezza in fase di esecuzione, assistenza e contabilità, collaudi	493,71 1.974,86
B8	Spese per consulenze e di supporto	262,61
B9	Spese per commissioni giudicatrici	52,52
B10	Spese per pubblicità	105,05
B11	Spese per accertamenti di laboratorio e verifiche	

B12	IVA sui lavori	2.700,47
B13	IVA su spese tecniche	543,09
	TOTALE B	11.630,16
	TOTALE INVESTIMENTO	**36.334,81**

2 di trasmettere, ai sensi della nota del Responsabile della Programmazione Unitaria, prot. n. 6797/UDCP/GAB/CG del 25/05/2011, la presente proposta all' A di G POR FESR 2007/2013- DIP 51 DG 03, onde consentire i consequenziali atti di impegno, liquidazione e pagamento, secondo quanto di seguito definito:

2.
i dover, per quanto sopra, con il presente provvedimento, riconoscendone l'urgenza e l'indifferibilità, impegnare per il finanziamento dell'opera de quo, beneficiario: Comune di Sant'Andrea di Conza l'importo di € 36.334,81 a valere sul cap. 2732 "Fondo Unico FESR 2007-2013" dell' U. P. B. 22.84.245 dell' E.F. 2015 - il codice gestionale n. 2234 SIOPE, codice di bilancio n. 2.02.03, codice SMILE 20 dell'O.O. 3.1;

3.
i dover, per quanto sopra, con il presente provvedimento, riconoscendone l'urgenza e l'indifferibilità, liquidare al comune di Sant'Andrea di Conza per l' intervento "Lavori di riqualificazione energetica immobili comunali-Realizzazione di impianti fotovoltaico e solare termico**"** il primo acconto pari al 30% del finanziamento assentito per un importo pari ad € 10.900,443 essendosi verificate le condizioni di cui al Manuale di Attuazione paragrafo 4, in coerenza con il punto 11 dell'Avviso, dettagliate nell'articolo 4 della Convenzione;

4.
i autorizzare il DIP 55"DIPARTIMENTO DELLE RISORSE FINANZIARIE, UMANE E STRUMENTALI" DG 13 a pagare al Comune di Sant'Andrea di Conza, la somma di € 10.900,443 mediante accredito sul c/c Tesoreria Provinciale dello Stato codice IBAN: IT18H0100003245420300304590;

5. di dover precisare che il cofinanziamento FESR, in virtù della Decisione Comunitaria C (2013) 4196, è riferito per il 75 % alla quota di cofinanziamento della UE e per il 25 % alla quota nazionale;

6. di proporre, anche a seguito delle disposizioni di cui all'art. 1 comma 12 della L.R. n°5 del 06/05/2013 che modificano il comma 8-bis de ll'art. della L.R. n°7 del 30.04.2002, la pianificazione dell'impegno e della liquidazione in coerenza con il cronoprogramma dell'operazione, secondo le vigenti norme in materia di contabilità pubblica e nel rispetto delle modalità riportate al punto 4 del Manuale di Attuazione del POR Campania FESR 2007/2013, come di seguito indicato:

Anno	Importo
2015	€ 36.334,81

7. di attestare ai sensi della medesima norma regionale che l'epoca prevedibile di riscossione delle entrate correlate alla spesa impegnata, sarà entro i termini di chiusura del POR 2007-2013;

8. di attestare che il decreto DIP 51 DG 02 n. 789 del 10/09/2014 di ammissione a finanziamento del progetto de quo, è stato pubblicato ai sensi di quanto disposto dagli

artt. 26 e 27 del D.lvo n. 33/2013 nella sezione “Sovvenzioni, contributi, sussidi,vantaggi economici” dell’area “Amministrazione Trasparente” del portale istituzionale;

9.

i dover procedere, relativamente alla segnata spesa, all’identificazione della nuova codifica contabile, ai sensi del D.Lgs. n. 118/2011, con la seguente stringa:

Capitolo	Missione/Programma/Titolo					Piano dei conti										COFOG			TR	SIOPE				
2732	1	7	0	2	2	2	0	3	0	1	0	2	0	0	0	0	4	3	3	2	0	2	0	3

10. Di rinviare, per quanto non espressamente stabilito nel presente decreto, al citato “Manuale di attuazione del POR – FESR Campania 2007-2013”, approvato con D.G.R. n. 1715 del 20/11/09 e ss.mm.ii.

Di inviare il presente provvedimento:

- all’Autorità di Gestione del POR FESR Campania 2007/13;
- al Direttore Generale per lo Sviluppo Economico e le attività Produttive;
- All Assessore attività produttive;
- Alla D.G. Segreteria Giunta Regionale – per la “Registrazione atti monocratici – Archiviazione decreti dirigenziali”;
- Al BURC.

FORTUNATO POLIZIO

Decreto Dirigenziale n. 157 del 01/10/2015

Dipartimento 51 - Dipartimento della Programmazione e dello Sviluppo Economico

Direzione Generale 2 - Direzione Generale Sviluppo Economico e le Attività Produttive

U.O.D. 4 - UOD Energia e carburanti

Oggetto dell'Atto:

PO FESR CAMPANIA 2007-2013 OO 3.3 DD 332- 2013 EFFICIENTAMENTO ENERGETICO DELLA SCUOLA MEDIA STATALE INTERVENTI SULL INVOLUCRO DELL EDIFICIO E RISTRUTTURAZIONE E SOSTITUZIONE IMPIANTI GENERALI BENEFICIARIO COMUNE MELITO IRPINO PROPOSTA ADG CUP I74E14000790006 CODICE SMILE 149

IL DIRIGENTE

PREMESSO

- che, con la Decisione C (2007) 4265 del 11/9/2007, la Commissione europea ha approvato il POR Campania FESR 2007/2013 e, con le decisioni C(2012)1843 del 27/3/2012, C(2012)6248 dell'21/09/2012 e C(2013)4196 del 5/7/2013, ne ha approvato le successive proposte di modifica;
- che, rispettivamente, con Delibere n. 1921 del 9/11/2007, n. 166 del 4/4/2012, n. 521 del 28/09/2012 e n. 226 del 19/7/2013, la Giunta regionale ha preso atto delle succitate Decisioni della Commissione Europea;
- che la Commissione Europea, con propria Decisione C(2013)1573 del 20/03/2013 ha approvato gli orientamenti sulla chiusura dei programmi operativi;
- Che con la DGR n. 148/2013, la Giunta Regionale ha operato una scelta strategica volta all'accelerazione della spesa dei Fondi Strutturali attraverso interventi finanziati dal POR Campania FESR 2007-2013;
- che con DGR 193 del 21.06.2013 è stato approvato il programma "Energia Efficiente-Piano per promuovere e sostenere l'efficienza energetica della Regione Campania";
- che con DD n.332 del 29.08.2013 è stato approvato, tra l'altro, *l'Avviso pubblico per la presentazione di istanze per la realizzazione di impianti per la produzione di energia rinnovabile a servizio di edifici di proprietà dei comuni ed alla realizzazione di interventi di efficientamento energetico degli edifici di proprietà dei comuni* che rientra nell'ambito del Programma "Energia Efficiente-Piano per promuovere e sostenere l'efficienza energetica della Regione Campania";
- che con DGR 378 del 24.09.2013 è stato demandato al Settore 04 dell' AGC 12 l'adozione degli atti necessari a conformare l'Avviso pubblico emanato con Decreto Dirigenziale n. 332/2013 ai criteri e alle priorità definiti nella stessa DGR 378/2013;
- che con il Decreto 201 del 20/03/2014 del DIP 51/DG02 è stato nominato RUP Fortunato Polizio;
- che con DD n.144/2013 integrato con DD n.2/2014 come rettificato dal DD 33/2014 del DIP 51/DG 02 è stata nominata la commissione di valutazione di merito dei progetti dell'Avviso pubblico per la presentazione di istanze per la realizzazione di impianti per la produzione di energia rinnovabile a servizio di edifici di proprietà dei comuni ed alla realizzazione di interventi di efficientamento energetico degli edifici di proprietà dei comuni;
- che con Decreto del DIP 51 DG 02 n. 215 del 26/03/2014 l'intervento " **E**fficientamento energetico della scuola media Statale interventi sull'involucro dell edificio e ristrutturazione e sostituzione impianti generali elettrici e di riscaldamento" Beneficiario il comune di Melito Irpino;
- che con Decreto del DIP 51 DG 02 n. 81 del 03//02/2015 il precitato intervento è stato ammesso a finanziamento sull' O.O. 3.3 per un importo pari ad € 1.426.148,16 ed è stato approvato lo schema di convenzione;
- che in data 05/02/2015 è stata sottoscritta la convenzione tra il ROO ed il rappresentante legale del comune di Melito Irpino;

CONSIDERATO

- che nel corso dell'attuazione del PO FESR Campania 2007-2013 la Regione Campania ai sensi dell'art. 2 della legge regionale 6 Agosto 2010 n. 8, e nel rispetto del relativo iter procedurale, ha approvato con delibera di Giunta n. 612 del 29/10/2011 il regolamento 12 avente a oggetto "Ordinamento amministrativo della Giunta regionale";
- che in base all'art. 6 del predetto regolamento le strutture amministrative della Giunta regionale si articolano in: dipartimenti; direzioni generali; uffici speciali; strutture di staff; unità operative dirigenziali;
- che con D.G.R. n. 478/2012, successivamente modificata dalla D.G.R. n. 528/2012, la Giunta Regionale ha approvato, tra l'altro, l'articolazione delle strutture ordinamentali sulla base delle competenze da svolgere;
- che con D.G.R. n. 427 del 27/09/2013 la Giunta ha conferito tra l'altro l'incarico di Direttore della "Direzione Generale per lo Sviluppo Economico e le Attività Produttive" al Dott. Francesco Paolo Iannuzzi;
- che con D.G.R. n. 488 del 31/10/2013 la Giunta ha, tra l'altro, conferito gli incarichi di Responsabile delle Unità Operative Dirigenziali designando il Dott. Fortunato Polizio Dirigente della UOD 51 02 04;
- che con Decreto del Presidente della Giunta Regionale n. 437 del 14/11/2013 modificato con D.P.G.R. n. 438 del 14/11/2013 sono stati designati quali Responsabili di Obiettivo Operativo del P.O. FESR Campania 2007/2013 i Direttori pro-tempore delle Direzioni Generali, individuando, tra gli altri, il Responsabile degli Obiettivi Operativi 3.1, 3.2 e 3.3 nel Direttore pro tempore della "Direzione Generale per lo Sviluppo Economico e le Attività Produttive";
- che il Dirigente preposto alla Direzione Generale per lo Sviluppo Economico e Attività Produttive, nonché R.O.O. 3.1, 3.2 e 3.3 del PO FESR 2007/2013 sarà collocato in quiescenza con decorrenza dal 1°ottobre 2015, ed è in congedo feriale;
- che con DGR 384/2015 la Giunta Regionale ha preso atto che, nelle more dello svolgimento del procedimento di interpello finalizzato al conferimento dell'incarico di Direttore Generale per lo Sviluppo Economico e le Attività Produttive, compete al Capo Dipartimento Vicario della Programmazione e dello Sviluppo Economico garantire la continuità e la funzionalità della Direzione in menzione;
- che la sopra citata DGR 384/2015 ha demandato pertanto, nelle more dell'espletamento della procedura di interpello, al Capo Dipartimento Vicario della Programmazione e dello Sviluppo Economico ovvero a un dirigente dallo stesso delegato, le funzioni atte a garantire la continuità e la funzionalità della Direzione in menzione;
- che con D.D. n. 9 del 13/08/2015 del Dipartimento 51 Dir. Gen./Dir. Staff Dip, 99 il Capo Dipartimento Vicario della Programmazione e dello Sviluppo Economico ha decretato tra l'altro che ciascuna delle UOD afferenti la Direzione Generale per lo Sviluppo Economico e le Attività Produttive assume la responsabilità connessa alle attività rientranti nei compiti e nelle funzioni individuate dalle Deliberazioni 478/2012 e 528/2012, nell'ambito della piena autonomia di gestione e di risorse riconosciuta dal Regolamento n. 12/2011 e i consequenziali provvedimenti;
- che per l'effetto di quanto sopra a ciascuna UOD afferisce, altresì, la responsabilità anche delle procedure finanziate con fondi strutturali;
- che la nota prot. 608874/2015 stabilisce di trasmettere le proposte di decreti POR al dirigente competente ratione materiae;

RILEVATO

- Che con nota prot. 6797/UDCP/GAB/CG del 25/5/2011 del Capo di Gabinetto del Presidente della Giunta regionale – emanata a seguito dell'approvazione del bilancio gestionale 2011 e della conseguente assegnazione della titolarità dei capitoli di spesa relativi al POR FESR 2007/2013 al Settore 02 dell'AGC 09 – sono state fissate le direttive per la gestione contabile dei capitoli di spesa del POR Campania FESR 2007/2013, avuto riguardo alla procedura da seguire per l'emanazione degli atti necessari all'assunzione degli impegni nonché alla disposizione delle liquidazioni di spesa a valere sui capitoli di tutti gli Obiettivi Operativi del Programma;
- che, l'art. 35, comma 8 del decreto legge 24 gennaio 2012, n. 1, ha stabilito la sospensione fino a tutto il 2014 del regime di tesoreria unica c.d. mista, regolato dall'art. 7 del D.Lgs 279/97, e l'applicazione del regime di tesoreria tradizionale di cui all'art. 1 della legge 720/84 agli enti già assoggettati alla tesoreria unica mista;
- che, a seguito della sospensione del regime di tesoreria mista, resta comunque in capo ai Responsabili di Obiettivo Operativo il compito di verificare che i beneficiari e gli altri organismi coinvolti nell'attuazione delle operazioni abbiano adottato ed utilizzino un sistema di contabilità separata o una codificazione contabile adeguata per tutte le transazioni relative all'operazione;

PRESO ATTO

- che con Decreto del DIP 51 DG 02 n. 81 del 03/02/2015 il progetto " Efficientamento energetico della scuola media Statale interventi sull'involucro dell edificio e ristrutturazione e sostituzione impianti generali elettrici e di riscaldamento" del comune di Melito Irpino è stato ammesso a finanziamento sull' O.O. 3.3 per un importo pari ad € 1.426.148,16 ;
- che il comune di Melito Irpino con nota prot. n.2265 del 15/07/2015 e 3077 del 22/09/20015 ha trasmesso, ad integrazione di quella già agli atti, tutta la documentazione occorrente all'istruttoria finalizzata all'emissione del decreto di proposta di impegno e di liquidazione del primo acconto a valere sulle risorse dell'Obiettivo Operativo 3.3 del POR FESR 2007/2013;
- che il crono programma dell'intervento è coerente col POR Campania FESR 2007- 2013, ed in particolare, con le scadenze previste dagli Orientamenti di chiusura del Programma Dicembre 2015;
- che, dopo la gara di appalto, effettuata dal Comune di Melito Irpino , il costo dell'intervento è stato rideterminato in € 1.340.244,50 come risulta dal Quadro Tecnico Economico, allegato alla richiesta di erogazione del 1° acconto, di seg uito riportato :

A	**LAVORI**	**POST GARA**	**AMMISSIBILE**
A1	Importo lavori al netto del ribasso	983.196,85	983.196,85
A2	Oneri per la sicurezza	37.439,94	37.439,94
	TOTALE A	**1.020.636,79**	**1.020.636,79**
B	**SOMME A DISPOSIZIONE**		
B2	Rilievi, accertamenti e indagini	5.500,00	5.500,00
B3	Allacciamenti a i pubblici servizi	3.000,00	3.000,00
B4	Imprevisti (max 5 %)	51.031,84	51.031,84
B6	Accantonamento di cui all'art. 133 Dlgs	10.206,37	10.206,37

	163/06		
B7	Spese Tecniche per Progettazione, direzione lavori, coordinamento della sicurezza in fase di esecuzione, assistenza e contabilità, collaudi	102.600,00	102.600,00
B8	Spese per consulenze	3.500,00	3.500,00
B9	Spese per commissioni giudicatrici	5.500,00	5.500,00
B10	Spese per pubblicità	1.500,00	1.500,00
B11	Spese per accertamenti di laboratorio e verifiche	1500	1.500,00
B12	Incentivo e spese RUP	20.412,74	0,00
B13	IVA		
B13.1	IVA ed altre imposte 10% sui lavori,imprevisti ed accantonamento	108.187,50	108.187,50
B13.2	IVA 22% su spese tecniche ed altro	27.082,00	27.082,00
	TOTALE B	**340.020,44**	**319.607,71**
	TOTALE GENERALE	**1.360.657,23**	**1.340.244,50**

RILEVATO ALTRESI'

- che nel QTE pre gara non erano previsti gli incentivi e spese Rup;

RITENUTO

- di dover rettificare l'importo post gara in € 1.340.244,50
- di dover procedere, essendosene verificate le condizioni, all'erogazione del 1° acconto sull'importo rideterminato al netto del ribasso d'asta;

- di dover precisare che il cofinanziamento FESR, in virtù della Decisione Comunitaria C (2013) 4196, è riferito per il 75 % alla quota di cofinanziamento della UE e per il 25 % alla quota nazionale;

- di dover proporre, anche a seguito delle disposizioni di cui all'art. 1 comma 12 della L.R. n°5 del 06/05/2013 che modificano il comma 8-bis dell'art. della L.R. n° 7 del 30.04.2002, la pianificazione dell'impegno in coerenza con il cronoprogramma dell'operazione, secondo le vigenti norme in materia di contabilità pubblica e nel rispetto delle modalità riportate al punto244,

Anno	Importo
2015	1.340.244,50

- di dover demandare, all'Autorità di Gestione FESR l'impegno di spesa di € 1.340.244,50 la contestuale liquidazione in favore del comune di Melito Irpino della quota di € 402.073,35 pari al 30 % del costo ammesso a finanziamento dell'opera a valere sui fondi assegnati all'Obiettivo Operativo 3.3 "CONTENIMENTO ED EFFICIENZA DELLA

DOMANDA" del PO FESR 2007-2013, essendosi verificate le condizioni di cui al Manuale di Attuazione paragrafo 4, in coerenza con il punto 11 dell'Avviso, dettagliate nell'articolo 4 della Convenzione**;**

VISTI

- Il Regolamento (CE) 1080/2006 e ss.mm.ii;
- Il Regolamento (CE) 1083/2006 e ss.mm.ii;
- Il Regolamento (CE) 1828/2006 e ss.mm.ii;
- la DGR n.148/2013;
- la DGR n.378/2013;
- il D.P.G.R n. 262/2013;
- il D.P.G.R n. 437/2013;
- la D.G.R. 427/2013 ;
- il DPGR n. 438 del 15/11/2013 ;
- la D.G.R. n. 488 del 31/10/2013;
- DGR 384/2015;
- DD 9 del 13/08/2015;
- la L.R. n. 1 del 05/01/2015 - Bilancio di previsione di previsione finanziaria per il triennio 2015-2017 della Regione Campania;
- la D.G.R. n. 47 del 09/02/2015 di approvazione documento tecnico di accompagnamento al bilancio di previsione finanziaria per il triennio 2015/2017 della Regione Campania. Approvazione del "Bilancio Gestionale per gli anni 2015, 2016 e 2017";

Alla stregua dell'istruttoria compiuta dal P.O. "Bandi DGRC 193/2013: comuni Obiettivo operativo 3.3" e delle risultanze degli atti richiamati nelle premesse, costituenti istruttoria a tutti gli effetti di legge, nonché della dichiarazione di regolarità resa dal Dirigente della UOD 04.

DECRETA

Per i motivi esposti in narrativa che qui si intendono integralmente riportati e trascritti di:

1. di rideterminare in € 1.340.244,50 l'importo del finanziamento concesso al Comune di Melito Irpino con Decreto del DIP 51 DG 02 n.81 del 03/02/2015 per la realizzazione del progetto denominato " Efficientamento energetico della scuola media Statale interventi sull'involucro dell edificio e ristrutturazione e sostituzione impianti generali elettrici e di riscaldamento" a valere sulle risorse del POR Campania FESR 2007-2013–O.O. 3.3, sulla scorta del seguente Quadro Economico post gara rideterminato:

A	**LAVORI**	**POST GARA**	**AMMISSIBILE**
A1	Importo lavori al netto del ribasso	983.196,85	983.196,85
A2	Oneri per la sicurezza	37.439,94	37.439,94
	TOTALE A	**1.020.636,79**	**1.020.636,79**
B	**SOMME A DISPOSIZIONE**		
B2	Rilievi, accertamenti e indagini	5.500,00	5.500,00

B3	Allacciamenti a i pubblici servizi	3.000,00	3.000,00
B4	Imprevisti (max 5 %)	51.031,84	51.031,84
B6	Accantonamento di cui all'art. 133 Dlgs 163/06	10.206,37	10.206,37
B7	Spese Tecniche per Progettazione, direzione lavori, coordinamento della sicurezza in fase di esecuzione, assistenza e contabilità, collaudi	102.600,00	102.600,00
B8	Spese per consulenze	3.500,00	3.500,00
B9	Spese per commissioni giudicatrici	5.500,00	5.500,00
B10	Spese per pubblicità	1.500,00	1.500,00
B11	Spese per accertamenti di laboratorio e verifiche	1500	1.500,00
B12	Incentivo e spese RUP	20.412,74	0,00
B13	IVA		
B13.1	IVA ed altre imposte 10% sui lavori,imprevisti ed accantonamento	108.187,50	108.187,50
B13.2	IVA 22% su spese tecniche ed altro	27.082,00	27.082,00
	TOTALE B	**340.020,44**	**319.607,71**
	TOTALE GENERALE	**1.360.657,23**	**1.340.244,50**

2 di trasmettere, ai sensi della nota del Responsabile della Programmazione Unitaria, prot. n. 6797/UDCP/GAB/CG del 25/05/2011, la presente proposta all' AdiG POR FESR 2007/2013- DIP 51 DG 03, onde consentire i consequenziali atti di impegno, liquidazione e pagamento, secondo quanto di seguito definito:

2.1 di dover, per quanto sopra, con il presente provvedimento, riconoscendone l'urgenza e l'indifferibilità, impegnare per il finanziamento dell'opera de quo, beneficiario: Comune di Sparanise l'importo di € 1.340.244,50 a valere sul cap. 2740 "Fondo Unico FESR 2007-2013" dell' U. P. B. 22.84.245 dell' E.F. 2015 - il codice gestionale n. 2234 SIOPE, codice di bilancio n. 2.02.03, codice SMILE 149 dell'O.O. 3.3;

2.2 di dover, per quanto sopra, con il presente provvedimento, riconoscendone l'urgenza e l'indifferibilità, liquidare al comune di Melito Irpino per l' intervento " Efficientamento energetico della scuola media Statale interventi sull'involucro dell edificio e ristrutturazione e sostituzione impianti generali elettrici e di riscaldamento" il primo acconto pari al 30% del finanziamento assentito per un importo pari ad € 402.073,35 essendosi verificate le condizioni di cui al Manuale di Attuazione paragrafo 4, in coerenza con il punto 11 dell'Avviso, dettagliate nell'articolo 4 della Convenzione;

2.3 di autorizzare il DIP 55 "DIPARTIMENTO DELLE RISORSE FINANZIARIE, UMANE E STRUMENTALI" DG 13 a pagare al Comune di Melito Irpino, la somma di € 402.073,35 mediante accredito sul c/c Tesoreria Provinciale dello Stato codice: IBAN:IT32G0100003245420300304557;

2.4 di dover precisare che il cofinanziamento FESR, in virtù della Decisione Comunitaria C (2013) 4196, è riferito per il 75 % alla quota di cofinanziamento della UE e per il 25 % alla quota nazionale;

2.52.5 di proporre, anche a seguito delle disposizioni di cui all'art. 1 comma 12 della L.R. n°5 del 06/05/2013 che modificano il comma 8-bis de ll'art. della L.R. n°7 del 30.04.2002, la pianificazione dell'impegno e della liquidazione in coerenza con il cronoprogramma dell'operazione, secondo le vigenti norme in materia di contabilità pubblica e nel rispetto delle modalità riportate al punto 4 del Manuale di Attuazione del POR Campania FESR 2007/2013, come di seguito indicato:

Anno	Importo
2015	€ 1.340.244,50

2. di attestare ai sensi della medesima norma regionale che l'epoca prevedibile di riscossione delle entrate correlate alla spesa impegnata, sarà entro i termini di chiusura del POR 2007-2013 Dicembre 2015;
3. di attestare che il decreto DIP 51 DG 02 n. 1213 del 03/12/2014 di ammissione a finanziamento del progetto de quo, è stato pubblicato ai sensi di quanto disposto dagli artt. 26 e 27 del D.lvo n. 33/2013 nella sezione "Sovvenzioni, contributi, sussidi,vantaggi economici" dell'area "Amministrazione Trasparente" del portale istituzionale;
4. di dover procedere, relativamente alla segnata spesa, all'identificazione della nuova codifica contabile, ai sensi del D.Lgs. n. 118/2011, con la seguente stringa:

Capitolo	**Missione/Programma /Titolo**					**Piano dei conti**									**COFOG**			**TR**	**SIOPE**				
2740	**1**	**7**	**0**	**2**	**2**	2	0	3	0	1	0	2	0	0	0	0	4	3	3	2	0	2	0	3

5. di rinviare, per quanto non espressamente stabilito nel presente decreto, al citato "Manuale di attuazione del POR – FESR Campania 2007-2013", approvato con D.G.R. n. 1715 del 20/11/09 e ss.mm.ii.

Di inviare il presente provvedimento:

- all'Autorità di Gestione del POR FESR Campania 2007/13;
- al Direttore Generale per lo Sviluppo Economico e le attività Produttive;
- All' Assessore alle Attività Produttive;
- Alla D.G. Segreteria Giunta Regionale – per la "Registrazione atti monocratici – Archiviazione decreti dirigenziali";
- Al BURC.

FORTUNATO POLIZIO

Decreto Dirigenziale n. 158 del 01/10/2015

Dipartimento 51 - Dipartimento della Programmazione e dello Sviluppo Economico

Direzione Generale 2 - Direzione Generale Sviluppo Economico e le Attività Produttive

U.O.D. 4 - UOD Energia e carburanti

Oggetto dell'Atto:

PO FESR CAMPANIA 2007-2013 OO 3.1 DD 201.2014 EFFICIENTAMENTO ENERGETICO DELLA PALAZZINA AMMINISTRATIVA DELL OSPEDALE MONALDI REALIZZAZIONE DI IMPIANTI SOLARI TERMICI BENEFICIARIO A.O.R.N. AZIENDA OSPEDALIERA DEI COLLI PROPOSTA ADIG CUP H69E14000040006 CODICE SMILE 31

IL DIRIGENTE

PREMESSO

a. che, con la Decisione C (2007) 4265 del 11/9/2007, la Commissione europea ha approvato il POR Campania FESR 2007/2013 e, con le decisioni C(2012)1843 del 27/3/2012, C(2012)6248 dell'21/09/2012 e C(2013)4196 del 5/7/2013, ne ha approvato le successive proposte di modifica;

b. che, rispettivamente, con Delibere n. 1921 del 9/11/2007, n. 166 del 4/4/2012, n. 521 del 28/09/2012 e n. 226 del 19/7/2013, la Giunta regionale ha preso atto delle succitate Decisioni della Commissione Europea;

c. che il POR FESR, al Cap. 5.3.1. "Selezione delle operazioni", punto 4), prevede tra le modalità di individuazione del beneficiario e delle operazioni da finanziare le "Procedure valutative (tramite avviso pubblico/bando)";

d. che, con Deliberazione n. 879 del 16/05/2008 la Giunta Regionale ha preso atto dell'approvazione da parte del Comitato di sorveglianza, dei Criteri di selezione delle operazioni del POR FESR 2007-2013 ai sensi dell'art. 56 e 65 del Regolamento CE;

e. che con deliberazione n. 1715 del 20 novembre 2009, la Giunta regionale ha approvato il Manuale di attuazione del POR Campania FESR 2007-2013, successivamente modificato con Decreti Dirigenziali dell'Autorità di Gestione n.158/2013 e n. 23 del 31/01/2014;

f. che la Commissione Europea, con propria Decisione C(2013)1573 del 20/03/2013 ha approvato gli orientamenti sulla chiusura dei programmi operativi;

g. che con la DGR n. 148/2013, la Giunta Regionale ha operato una scelta strategica volta all'accelerazione della spesa dei Fondi Strutturali attraverso interventi finanziati dal POR Campania FESR 2007-2013;

h. che con DGR 193 del 21.06.2013 è stato approvato il programma "Energia Efficiente-Piano per promuovere e sostenere l'efficienza energetica della Regione Campania";

i. che con DD n.201 del 20/03/2014 è stato approvato, tra l'altro, "*Avviso pubblico per AASSLL, AASSOO, Consorzi di Bonifica e Consorzi ASI aventi sede nella Regione Campania per la presentazione di manifestazioni di interessi per interventi finalizzati alla realizzazione di impianti per la produzione di energia rinnovabile a servizio di edifici di proprietà dei suddetti Enti ed alla realizzazione di interventi di efficientamento energetico degli edifici*";

j. che con DGR 378 del 24.09.2013 è stato demandato al Settore 04 dell' AGC 12 l'adozione degli atti necessari a conformare l'Avviso pubblico emanato con Decreto Dirigenziale n. 201/2014 ai criteri e alle priorità definiti nella stessa DGR 378/2013;

k. che con il Decreto 201 del 20/03/2014 del DIP 51/DG02 è stato nominato RUP Fortunato Polizio;

l. che con DD n. 444/2014 del DIP 51/DG 02 è stata nominata la commissione di valutazione di merito dei progetti *dell' Avviso pubblico er per AASSLL, AASSOO, Consorzi di Bonifica e Consorzi ASI aventi sede nella Regione Campania per la presentazione di manifestazioni di interessi per interventi finalizzati alla realizzazione di impianti per la produzione di energia rinnovabile a servizio di edifici di proprietà dei suddetti Enti ed alla realizzazione di interventi di efficientamento energetico degli edifici* ;

m. che con Decreto del DIP 51 DG 02 n. 605 del 22/07/2014 e 626 del 25/07/2014 di rettifica il progetto di cui trattasi è stato inserito nell'elenco delle operazioni meritevoli di finanziamento;
n. che con Decreto del DIP 51 DG 02 n. 956 del 21/10/2014 il progetto "Efficientamento Energetico della palazzina amministrativa – realizzazione di impianti solari termici" beneficiario : A.O.R.N. dei Colli è stato ammesso a finanziamento, sull'O.O. 3.1 , per un importo pari ad € 93.940,80 ed è stato approvato lo schema della convenzione;

CONSIDERATO

- che nel corso dell'attuazione del PO FESR Campania 2007-2013 la Regione Campania ai sensi dell'art. 2 della legge regionale 6 Agosto 2010 n. 8, e nel rispetto del relativo iter procedurale, ha approvato con delibera di Giunta n. 612 del 29/10/2011 il regolamento 12 avente a oggetto "Ordinamento amministrativo della Giunta regionale";
- che in base all'art. 6 del predetto regolamento le strutture amministrative della Giunta regionale si articolano in: dipartimenti; direzioni generali; uffici speciali; strutture di staff; unità operative dirigenziali;
- che con D.G.R. n. 478/2012, successivamente modificata dalla D.G.R. n. 528/2012, la Giunta Regionale ha approvato, tra l'altro, l'articolazione delle strutture ordinamentali sulla base delle competenze da svolgere;
- che con D.G.R. n. 427 del 27/09/2013 la Giunta ha conferito tra l'altro l'incarico di Direttore della "Direzione Generale per lo Sviluppo Economico e le Attività Produttive" al Dott. Francesco Paolo Iannuzzi;
- che con D.G.R. n. 488 del 31/10/2013 la Giunta ha, tra l'altro, conferito gli incarichi di Responsabile delle Unità Operative Dirigenziali designando il Dott. Fortunato Polizio Dirigente della UOD 51 02 04;
- che con Decreto del Presidente della Giunta Regionale n. 437 del 14/11/2013 modificato con D.P.G.R. n. 438 del 14/11/2013 sono stati designati quali Responsabili di Obiettivo Operativo del P.O. FESR Campania 2007/2013 i Direttori pro-tempore delle Direzioni Generali, individuando, tra gli altri, il Responsabile degli Obiettivi Operativi 3.1, 3.2 e 3.3 nel Direttore pro tempore della "Direzione Generale per lo Sviluppo Economico e le Attività Produttive";
- che il Dirigente preposto alla Direzione Generale per lo Sviluppo Economico e Attività Produttive, nonché R.O.O. 3.1, 3.2 e 3.3 del PO FESR 2007/2013 sarà collocato in quiescenza con decorrenza dal 1°ottobre 2015, ed è in congedo feri ale;
- che con DGR 384/2015 la Giunta Regionale ha preso atto che, nelle more dello svolgimento del procedimento di interpello finalizzato al conferimento dell'incarico di Direttore Generale per lo Sviluppo Economico e le Attività Produttive, compete al Capo Dipartimento Vicario della Programmazione e dello Sviluppo Economico garantire la continuità e la funzionalità della Direzione in menzione;
- che la sopra citata DGR 384/2015 ha demandato pertanto, nelle more dell'espletamento della procedura di interpello, al Capo Dipartimento Vicario della Programmazione e dello Sviluppo Economico ovvero a un dirigente dallo stesso delegato, le funzioni atte a garantire la continuità e la funzionalità della Direzione in menzione;
- che con D.D. n. 9 del 13/08/2015 del Dipartimento 51 Dir. Gen./Dir. Staff Dip, 99 il Capo Dipartimento Vicario della Programmazione e dello Sviluppo Economico ha decretato tra l'altro che ciascuna delle UOD afferenti la Direzione Generale per lo Sviluppo Economico e le Attività Produttive assume la responsabilità connessa alle attività rientranti nei compiti e nelle funzioni individuate dalle Deliberazioni 478/2012 e 528/2012, nell'ambito della

piena autonomia di gestione e di risorse riconosciuta dal Regolamento n. 12/2011 e i consequenziali provvedimenti;
- che per l'effetto di quanto sopra a ciascuna UOD afferisce, altresì, la responsabilità anche delle procedure finanziate con fondi strutturali;
- che la nota prot. 608874/2015 stabilisce di trasmettere le proposte di decreti POR al dirigente competente ratione materiae;

RILEVATO

che l' O.O. 3.1 "OFFERTA ENERGETICA DA FONTE RINNOVABILE" prevede di "Incrementare la produzione energetica da fonte rinnovabile e da cogenerazione distribuita", nell'ambito del quale l'attività a) prevede "Azioni per sostenere e/o realizzare impianti per la produzione di energia proveniente da fonti solare anche con l'utilizzo di tecnologie innovative a concentrazione, al fine di soddisfare in tutto o in parte i fabbisogni dell'utenza";

PRESO ATTO

1. che con Decreto del DIP 51 DG 02 n. 956 del 21/10/2014 il progetto "Efficientamento Energetico della palazzina amministrativa – realizzazione di impianti solari termici" beneficiario : A.O.R.N. dei Colli è stato ammesso a finanziamento, sull'O.O. 3.1 , per un importo pari ad € 93.940,80;
2. che l' A.O.R.N. Azienda Ospedaliera dei Colli ha trasmesso, con nota prot. n.1964 del 26/08/2015 e nota prot. n. 13014 del 01/09/2015, ad integrazione di quella già agli atti, tutta la documentazione occorrente all'istruttoria finalizzata all'emissione del decreto di proposta di impegno e di liquidazione del primo acconto a valere sulle risorse dell' O.O. 3.1 del POR FESR 2007/2013;
3. che il cronoprogramma dell'intervento è coerente col POR Campania FESR 2007- 2013, ed in particolare, con le scadenze previste dagli orientamenti di chiusura del Programma Dicembre 2015;
4. che dopo la gara di appalto , effettuata dal l'Azienda AORN il costo dell'intervento è stato determinato in € 74.069,61 come risulta dal QTE , allegato alla richiesta di erogazione del 1° acconto come di seguito riportato:

A	**LAVORI**	
A1	Importo a netto del ribasso	52.032,41
A2	Importo progettazione definitiva ed esecutiva	3.586,00
A3	Oneri per la sicurezza non soggetti a ribasso	2.450,63
	TOTALE LAVORI IN APPALTO	**58.069,04**
B	**SOMME A DISPOSIZIONE**	
B1	Rilievi, accertamenti e indagini	
B2	Allacciamenti a i pubblici servizi	
B3	Imprevisti (max 5 %)	2.601,62

B4	Accantonamento di cui all'art. 133 Dlgs 163/06	
B5	Spese Tecniche per direzione lavori, coordinamento della sicurezza in fase di esecuzione, assistenza e contabilità, collaudi	4.014,00
B6	Spese per consulenze e di supporto	
B7	Spese per commissioni giudicatrici	480,00
B8	Spese per pubblicità	400,00
B9	Spese per accertamenti di laboratorio e verifiche	560,00
B10	CNPAIA	400,00
B11	IVA sui lavori	5.708,47
B12	IVA su spese tecniche	1.932,48
	TOTALE B	**16.000,57**
	TOTALE INVESTIMENTO	**74.069,61**

RITENUTO

1. di dover procedere, essendosene verificate le condizioni, all'erogazione del 1° acconto sull'importo rideterminato al netto del ribasso d'asta;
2. di dover precisare che il cofinanziamento FESR, in virtù della Decisione Comunitaria C (2013) 4196, è riferito per il 75 % alla quota di cofinanziamento della UE e per il 25 % alla quota nazionale;
3. di dover proporre, anche a seguito delle disposizioni di cui all'art. 1 comma 12 della L.R. n°5 del 06/05/2013 che modificano il comma 8-bis dell'art. della L.R. n°7 del 30.04.2002, la pianificazione dell'impegno in coerenza con il cronoprogramma dell'operazione, secondo le vigenti norme in materia di contabilità pubblica e nel rispetto delle modalità riportate al punto 4 del Manuale di Attuazione del POR Campania FESR 2007/2013, come di seguito indicato:

Anno	Importo
2015	74.069,61

4. di dover demandare, all'Autorità di Gestione FESR l'impegno di spesa di € 74.069,61 la contestuale liquidazione in favore dell' A.O.R.N. dei Colli della quota di € 22.220,883 pari al 30 % del costo ammesso a finanziamento dell'opera a valere sui fondi assegnati all'Obiettivo Operativo 3.1 "OFFERTA ENERGETICA DA FONTE RINNOVABILE**"** del PO FESR 2007-2013, essendosi verificate le condizioni di cui al Manuale di Attuazione paragrafo 4, in coerenza con il punto 11 dell'Avviso, dettagliate nell'articolo 4 della Convenzione**;**

VISTI

1. Il Regolamento (CE) 1080/2006 e ss.mm.ii;
2. Il Regolamento (CE) 1083/2006 e ss.mm.ii;
3. Il Regolamento (CE) 1828/2006 e ss.mm.ii;
4. la DGR n.148/2013;
5. la DGR n.378/2013;

6. il D.P.G.R n. 262/2013;
7. il D.P.G.R n. 437/2013;
8. la D.G.R. 427/2013 ;
9. il DPGR n. 438 del 15/11/2013 ;
10. la D.G.R. n. 488 del 31/10/2013;
11. DGR 384/2015;
12. DD 9 del 13/08/2015;
13. la L.R. n. 1 del 05/01/2015 - Bilancio di previsione di previsione finanziaria per il triennio 2015-2017 della Regione Campania;
14. la D.G.R. n. 47 del 09/02/2015 di approvazione documento tecnico di accompagnamento al bilancio di previsione finanziaria per il triennio 2015/2017 della Regione Campania. Approvazione del del "Bilancio Gestionale per gli anni 2015, 2016 e 2017";

Alla stregua dell'istruttoria compiuta dal P.O. "Bandi DGRC 193/2013: comuni Obiettivo operativo 3.1" e delle risultanze degli atti richiamati nelle premesse, costituenti istruttoria a tutti gli effetti di legge, nonché della dichiarazione di regolarità resa dal Dirigente della UOD 04.

DECRETA

Per i motivi esposti in narrativa che qui si intendono integralmente riportati e trascritti di:

1. di rideterminare in € 74.069,61 l'importo del finanziamento concesso all' A.O.R.N. dei Colli con Decreto del DIP 51 DG 02 n. n. 956 del 21/10/2014 per la realizzazione del progetto denominato "Efficientamento Energetico della palazzina amministrativa – realizzazione di impianti solari termici" a valere sulle risorse del POR Campania FESR 2007-2013–O.O. 3.1, sulla scorta del seguente Quadro Economico post gara :

A	**LAVORI**	
A1	Importo a netto del ribasso	52.032,41
A2	Importo progettazione definitiva ed esecutiva	3.586,00
A3	Oneri per la sicurezza non soggetti a ribasso	2.450,63
	TOTALE LAVORI IN APPALTO	**58.069,04**
B	**SOMME A DISPOSIZIONE**	
B1	Rilievi, accertamenti e indagini	
B2	Allacciamenti a i pubblici servizi	
B3	Imprevisti (max 5 %)	2.601,62
B4	Accantonamento di cui all'art. 133 Dlgs 163/06	
B5	Spese Tecniche per direzione lavori, coordinamento della sicurezza in fase di esecuzione, assistenza e contabilità, collaudi	4.014,00
B6	Spese per consulenze e di supporto	
B7	Spese per commissioni giudicatrici	480,00
B8	Spese per pubblicità	400,00
B9	Spese per accertamenti di laboratorio e verifiche	560,00

B10	CNPAIA	400,00
B11	IVA sui lavori	5.708,47
B12	IVA su spese tecniche	1.932,48
	TOTALE B	**16.000,57**
	TOTALE INVESTIMENTO	**74.069,61**

2. di trasmettere, ai sensi della nota del Responsabile della Programmazione Unitaria, n. 6797/UDCP/GAB/CG del 25/05/2011, la presente proposta all' AdiG POR FESR 2007/2013- DIP 51 DG 03, onde consentire i consequenziali atti di impegno, liquidazione e pagamento, secondo quanto di seguito definito:

2.1di dover, per quanto sopra, con il presente provvedimento, riconoscendone l'urgenza e l'indifferibilità, impegnare per il finanziamento dell'opera de quo, beneficiario: A.O.R.N. dei Colli l'importo di € 74.069,61 a valere sul cap. 2732 "Fondo Unico FESR 2007-2013" dell'U. P. B. 22.84.245 dell'E.F. 2015 - il codice gestionale n. 2234 SIOPE, codice di bilancio n. 2.02.03, codice SMILE 31 dell'O.O. 3.1;

2.2 di dover, per quanto sopra, con il presente provvedimento, riconoscendone l'urgenza e l'indifferibilità, liquidare al comune di A.O.R.N. dei Colli per l' intervento ""Efficientamento Energetico della palazzina amministrativa – realizzazione di impianti solari termici**"** il primo acconto pari al 30% del finanziamento assentito per un importo pari ad € 22.220,883 essendosi verificate le condizioni di cui al Manuale di Attuazione paragrafo 4, in coerenza con il punto 11 dell'Avviso, dettagliate nell'articolo 4 della Convenzione;

2.3 di autorizzare il DIP 55 "DIPARTIMENTO DELLE RISORSE FINANZIARIE, UMANE E STRUMENTALI" DG 13 a pagare all'A.O.R.N. Dei Colli, la somma di € 22.220,883 mediante accredito sul c/c Tesoreria Provinciale dello Stato codice IBAN:IT 29 P 01000 03245 425300306641

2.4 di dover precisare che il cofinanziamento FESR, in virtù della Decisione Comunitaria C (2013) 4196, è riferito per il 75 % alla quota di cofinanziamento della UE e per il 25 % alla quota nazionale;

2.5 di proporre, anche a seguito delle disposizioni di cui all'art. 1 comma 12 della L.R. n°5 del 06/05/2013 che modificano il comma 8-bis dell'art. della L.R. n° 7 del 30.04.2002, la pianificazione dell'impegno e della liquidazione in coerenza con il cronoprogramma dell'operazione, secondo le vigenti norme in materia di contabilità pubblica e nel rispetto delle modalità riportate al punto 4 del Manuale di Attuazione del POR Campania FESR 2007/2013, come di seguito indicato:

Anno	Importo
2015	€ 74.069,61

2.6 di attestare ai sensi della medesima norma regionale che l'epoca prevedibile di riscossione delle entrate correlate alla spesa impegnata, sarà entro i termini di chiusura del POR 2007-2013;

2.7 di attestare che il decreto DIP 51 DG 02 n. 789 del 10/09/2014 di ammissione a finanziamento del progetto de quo, è stato pubblicato ai sensi di quanto disposto dagli artt. 26 e 27 del D.lvo n. 33/2013 nella sezione "Sovvenzioni, contributi, sussidi, vantaggi economici" dell'area "Amministrazione Trasparente" del portale istituzionale;

2.8 di dover procedere, relativamente alla segnata spesa, all'identificazione della nuova codifica contabile, ai sensi del D.Lgs. n. 118/2011, con la seguente stringa:

Capitolo	Missione/Programma/Titolo					Piano dei conti										COFOG			TR	SIOPE				
2732	1	7	0	2	2	2	0	3	0	1	0	2	0	0	0	0	4	3	3	2	0	2	0	3

2.9 Di rinviare, per quanto non espressamente stabilito nel presente decreto, al citato "Manuale di attuazione del POR – FESR Campania 2007-2013", approvato con D.G.R. n. 1715 del 20/11/09 e ss.mm.ii.

Di inviare il presente provvedimento:

a) all'Autorità di Gestione del POR FESR Campania 2007/13;
b) al Direttore Generale per lo Sviluppo Economico e le attività Produttive;
c) All Assessore attività produttive;
d) Alla D.G. Segreteria Giunta Regionale – per la "Registrazione atti monocratici – Archiviazione decreti dirigenziali";
e) Al BURC.

FORTUNATO POLIZIO

Decreto Dirigenziale n. 159 del 01/10/2015

Dipartimento 51 - Dipartimento della Programmazione e dello Sviluppo Economico

Direzione Generale 2 - Direzione Generale Sviluppo Economico e le Attività Produttive

U.O.D. 4 - UOD Energia e carburanti

Oggetto dell'Atto:

PO FESR CAMPANIA 2007.2013 O.O. 3.3 DD 201.2014 PROGETTO EFFICIENTAMENTO ENERGETICO DELLA PALAZZINA AMMINISTRATIVA - INTERVENTO SULL INVOLUCRO DELL EDIFICIO E SOSTITUZIONE INFISSI BENEFICIARIO: A.O.R.N. AZIENDA OSPEDALIERA DEI COLLI PROPOSTA ADIG CUP H69E14000040006 CODICE SMILE 101

IL DIRIGENTE

PREMESSO

1. che, con la Decisione C (2007) 4265 del 11/9/2007, la Commissione europea ha approvato il POR Campania FESR 2007/2013 e, con le decisioni C(2012)1843 del 27/3/2012, C(2012)6248 dell'21/09/2012 e C(2013)4196 del 5/7/2013, ne ha approvato le successive proposte di modifica;
2. che, rispettivamente, con Delibere n. 1921 del 9/11/2007, n. 166 del 4/4/2012, n. 521 del 28/09/2012 e n. 226 del 19/7/2013, la Giunta regionale ha preso atto delle succitate Decisioni della Commissione Europea;
3. che la Commissione Europea, con propria Decisione C(2013)1573 del 20/03/2013 ha approvato gli orientamenti sulla chiusura dei programmi operativi;
4. che con la DGR n. 148/2013, la Giunta Regionale ha operato una scelta strategica volta all'accelerazione della spesa dei Fondi Strutturali attraverso interventi finanziati dal POR Campania FESR 2007-2013;
5. che con DGR 193 del 21.06.2013 è stato approvato il programma "Energia Efficiente-Piano per promuovere e sostenere l'efficienza energetica della Regione Campania";
6. che con DD n.201 del 20/03/2014 è stato approvato, tra l'altro, "Av*viso pubblico er per AASSLL, AASSOO, Consorzi di Bonifica e Consorzi ASI aventi sede nella Regione Campania per la presentazione di manifestazioni di interessi per interventi finalizzati alla realizzazione di impianti per la produzione di energia rinnovabile a servizio di edifici di proprietà dei suddetti Enti ed alla realizzazione di interventi di efficientamento energetico degli edifici.*";
7. che con DGR 378 del 24.09.2013 è stato demandato al Settore 04 dell' AGC 12 l'adozione degli atti necessari a conformare l'Avviso pubblico emanato con Decreto Dirigenziale n. 201/2014 ai criteri e alle priorità definiti nella stessa DGR 378/2013;
8. che con il Decreto 201 del 20/03/2014 del DIP 51/DG02 è stato nominato RUP Fortunato Polizio;
9. che con DD n. 444/25014 del DIP 51/DG 02 è stata nominata la commissione di valutazione di merito dei progetti *dell' Avviso pubblico er per AASSLL, AASSOO, Consorzi di Bonifica e Consorzi ASI aventi sede nella Regione Campania per la presentazione di manifestazioni di interessi per interventi finalizzati alla realizzazione di impianti per la produzione di energia rinnovabile a servizio di edifici di proprietà dei suddetti Enti ed alla realizzazione di interventi di efficientamento energetico degli edifici* ;
10. che con Decreto del DIP 51 DG 02 n. 605 del 22/07/2014 e 626 del 25/07/2014 di rettifica il progetto di cui trattasi è stato inserito nell'elenco delle operazioni meritevoli di finanziamento;
11. che con Decreto del DIP 51 DG 02 n. 957 del 21/10/2014 il progetto "Efficientamento Energetico della palazzina amministrativa – interventi sull'involucro dell'edificio e sostituzione infissi" beneficiario : A.O.R.N. dei Colli è stato ammesso a finanziamento,

sull'O.O. 3.3 , per un importo pari ad € 1.153.775,88 ed è stato approvato lo schema della convenzione;

CONSIDERATO

a) che nel corso dell'attuazione del PO FESR Campania 2007-2013 la Regione Campania ai sensi dell'art. 2 della legge regionale 6 Agosto 2010 n. 8, e nel rispetto del relativo iter procedurale, ha approvato con delibera di Giunta n. 612 del 29/10/2011 il regolamento 12 avente a oggetto "Ordinamento amministrativo della Giunta regionale";
b) che in base all'art. 6 del predetto regolamento le strutture amministrative della Giunta regionale si articolano in: dipartimenti; direzioni generali; uffici speciali; strutture di staff; unità operative dirigenziali;
c) che con D.G.R. n. 478/2012, successivamente modificata dalla D.G.R. n. 528/2012, la Giunta Regionale ha approvato, tra l'altro, l'articolazione delle strutture ordinamentali sulla base delle competenze da svolgere;
d) che con D.G.R. n. 427 del 27/09/2013 la Giunta ha conferito tra l'altro l'incarico di Direttore della "Direzione Generale per lo Sviluppo Economico e le Attività Produttive" al Dott. Francesco Paolo Iannuzzi;
e) che con D.G.R. n. 488 del 31/10/2013 la Giunta ha, tra l'altro, conferito gli incarichi di Responsabile delle Unità Operative Dirigenziali designando il Dott. Fortunato Polizio Dirigente della UOD 51 02 04;
f) che con Decreto del Presidente della Giunta Regionale n. 437 del 14/11/2013 modificato con D.P.G.R. n. 438 del 14/11/2013 sono stati designati quali Responsabili di Obiettivo Operativo del P.O. FESR Campania 2007/2013 i Direttori pro-tempore delle Direzioni Generali, individuando, tra gli altri, il Responsabile degli Obiettivi Operativi 3.1, 3.2 e 3.3 nel Direttore pro tempore della "Direzione Generale per lo Sviluppo Economico e le Attività Produttive";
g) che il Dirigente preposto alla Direzione Generale per lo Sviluppo Economico e Attività Produttive, nonché R.O.O. 3.1, 3.2 e 3.3 del PO FESR 2007/2013 sarà collocato in quiescenza con decorrenza dal 1°ottobre 2015, ed è in congedo feri ale;
h) che con DGR 384/2015 la Giunta Regionale ha preso atto che, nelle more dello svolgimento del procedimento di interpello finalizzato al conferimento dell'incarico di Direttore Generale per lo Sviluppo Economico e le Attività Produttive, compete al Capo Dipartimento Vicario della Programmazione e dello Sviluppo Economico garantire la continuità e la funzionalità della Direzione in menzione;
i) che la sopra citata DGR 384/2015 ha demandato pertanto, nelle more dell'espletamento della procedura di interpello, al Capo Dipartimento Vicario della Programmazione e dello Sviluppo Economico ovvero a un dirigente dallo stesso delegato, le funzioni atte a garantire la continuità e la funzionalità della Direzione in menzione;
j) che con D.D. n. 9 del 13/08/2015 del Dipartimento 51 Dir. Gen./Dir. Staff Dip, 99 il Capo Dipartimento Vicario della Programmazione e dello Sviluppo Economico ha decretato tra l'altro che ciascuna delle UOD afferenti la Direzione Generale per lo Sviluppo Economico e le Attività Produttive assume la responsabilità connessa alle attività rientranti nei compiti e nelle funzioni individuate dalle Deliberazioni 478/2012 e 528/2012, nell'ambito della piena autonomia di gestione e di risorse riconosciuta dal Regolamento n. 12/2011 e i consequenziali provvedimenti;
k) che per l'effetto di quanto sopra a ciascuna UOD afferisce, altresì, la responsabilità anche delle procedure finanziate con fondi strutturali;
l) che la nota prot. 608874/2015 stabilisce di trasmettere le proposte di decreti POR al dirigente competente ratione materiae;

RILEVATO

che l' O.O. 3.3 "CONTENIMENTO ED EFFICIENZA DELLA DOMANDA" è volto a "Migliorare l'efficienza energetica e contenere la domanda attraverso l'ottimizzazione degli usi finali", nell'ambito del quale l' azione a) prevede l'Incremento dell'efficienza energetica degli edifici pubblici o ad uso pubblico, anche mediante integrazione delle fonti rinnovabili, con forte capacità di veicolare un'azione informativa ed educativa, e promozione della certificazione energetica, da attuare anche in sinergia con le iniziative di messa in sicurezza degli edifici stessi (diverse da quelle previste in POIN);

PRESO ATTO

a. che con Decreto del DIP 51 DG 02 n. 957 del 21/10/2014 il progetto "Efficientamento Energetico della palazzina amministrativa – interverventi sull'involucro dell'edificio e sostituzione infissi" beneficiario : Beneficiario .A.O.R.N. dei Colli è stato ammesso a finanziamento, sull' O.O. 3.3 , per un importo pari ad € 1.153.775,88 ed è stato approvato lo schema della convenzione;
b. che l' A.O.R.N. Azienda Ospedaliera dei Colli ha trasmesso, con nota prot. n.1964 del 26/08/2015 e nota prot. n. 13014 del 01/09/2015, ad integrazione di quella già agli atti, tutta la documentazione occorrente all'istruttoria finalizzata all'emissione del del decreto di proposta di impegno e di liquidazione del primo acconto a valere sulle risorse dell' O.O. 3.3 del POR FESR 2007/2013;
c. che il cronoprogramma dell'intervento è coerente col POR Campania FESR 2007- 2013, ed in particolare, con le scadenze previste dagli orientamenti di chiusura del Programma Dicembre 2015;
d. che dopo la gara di appalto , effettuata dal l'Azienda AORN il costo dell'intervento è stato determinato in € 932.476,05 come risulta dal QTE , allegato alla richiesta di erogazione del 1° acconto come di seguito riportato;

A	**LAVORI**	
A1	Importo a netto del ribasso	663.658,12
A2	Importo progettazione definitiva ed esecutiva	15.010,08
A3	Oneri per la sicurezza non soggetti a ribasso	11.232,32
	TOTALE LAVORI IN APPALTO	**689.900,52**
B	**SOMME A DISPOSIZIONE**	
B1	Rilievi, accertamenti e indagini	
B2	Allacciamenti a i pubblici servizi	
B3	Imprevisti (max 5 %)	33.182,91
B4	Accantonamento di cui all'art. 133 Dlgs 163/06	
B5	Spese Tecniche per direzione lavori, coordinamento della sicurezza in fase di esecuzione, assistenza e contabilità, collaudi	91.620,00
B6	Spese per consulenze e di supporto	
B7	Spese per commissioni giudicatrici	6.108,00
00B8	Spese per pubblicità	3.054,00
B9	Spese per accertamenti di laboratorio e verifiche	7.126,00

B10	CNPAIA	4.265,20
B11	IVA sui lavori	70.807,33
B12	IVA su spese tecniche	26.412,60
	TOTALE B	**242.576,04**
	TOTALE INVESTIMENTO	**932.476,56**

RITENUTO

1. di dover procedere, essendosene verificate le condizioni, all'erogazione del 1° acconto sull'importo rideterminato al netto del ribasso d'asta;
2. di dover precisare che il cofinanziamento FESR, in virtù della Decisione Comunitaria C (2013) 4196, è riferito per il 75 % alla quota di cofinanziamento della UE e per il 25 % alla quota nazionale;
3. di dover proporre, anche a seguito delle disposizioni di cui all'art. 1 comma 12 della L.R. n°5 del 06/05/2013 che modificano il comma 8-bis dell'art. della L.R. n° 7 del 30.04.2002, la pianificazione dell'impegno in coerenza con il cronoprogramma dell'operazione, secondo le vigenti norme in materia di contabilità pubblica e nel rispetto delle modalità riportate al punto 4 del Manuale di Attuazione del POR Campania FESR 2007/2013, come di seguito indicato:

Anno	Importo
2015	932.476,56

4. di dover demandare, all'Autorità di Gestione FESR l'impegno di spesa di € 932.476,56 la contestuale liquidazione in favore dell' AORN dei Colli della quota di € 279.742,968 pari al 30 % del costo ammesso a finanziamento dell'opera a valere sui fondi assegnati all'Obiettivo Operativo 3.3 "CONTENIMENTO ED EFFICIENZA DELLA DOMANDA" del PO FESR 2007-2013, essendosi verificate le condizioni di cui al Manuale di Attuazione paragrafo 4, in coerenza con il punto 11 dell'Avviso, dettagliate nell'articolo 4 della Convenzione**;**

VISTO

1. Il Regolamento (CE) 1080/2006 e ss.mm.ii;
2. Il Regolamento (CE) 1083/2006 e ss.mm.ii;
3. Il Regolamento (CE) 1828/2006 e ss.mm.ii;
4. la DGR n.148/2013;
5. la DGR n.378/2013;
6. il D.P.G.R n. 262/2013;
7. il D.P.G.R n. 437/2013;
8. la D.G.R. 427/2013 ;
9. il DPGR n. 438 del 15/11/2013 ;
10. la D.G.R. n. 488 del 31/10/2013;
11. DGR 384/2015;
12. DD 9 del 13/08/2015;
13. la L.R. n. 1 del 05/01/2015 - Bilancio di previsione di previsione finanziaria per il triennio 2015-

2017 della Regione Campania;

14. la D.G.R. n. 47 del 09/02/2015 di approvazione documento tecnico di accompagnamento al bilancio di previsione finanziaria per il triennio 2015/2017 della Regione Campania. Approvazione del del "Bilancio Gestionale per gli anni 2015, 2016 e 2017";

Alla stregua dell'istruttoria compiuta dal P.O. "Bandi DGRC 193/2013: comuni Obiettivo operativo 3.3" e delle risultanze degli atti richiamati nelle premesse, costituenti istruttoria a tutti gli effetti di legge, nonché della dichiarazione di regolarità resa dal Dirigente della UOD 04.

DECRETA

Per i motivi esposti in narrativa che qui si intendono integralmente riportati e trascritti di:

1. di rideterminare in € 932.476,56 l'importo del finanziamento concesso all' A.O.R.N. dei Colli con Decreto del DIP 51 DG 02 n. n. 956 del 21/10/2014 per la realizzazione del progetto denominato " Efficientamento Energetico della palazzina amministrativa – interverventi sull'involucro dell'edificio e sostituzione infissi" beneficiario " a valere sulle risorse del POR Campania FESR 2007-2013–O.O. 3.3, sulla scorta del seguente Quadro Economico post gara :

A	**LAVORI**	
A1	Importo a netto del ribasso	663.658,12
A2	Importo progettazione definitiva ed esecutiva	15.010,08
A3	Oneri per la sicurezza non soggetti a ribasso	11.232,32
	TOTALE LAVORI IN APPALTO	**689.900,52**
B	**SOMME A DISPOSIZIONE**	
B1	Rilievi, accertamenti e indagini	
B2	Allacciamenti a i pubblici servizi	
B3	Imprevisti (max 5 %)	33.182,91
B4	Accantonamento di cui all'art. 133 Dlgs 163/06	
B5	Spese Tecniche per direzione lavori, coordinamento della sicurezza in fase di esecuzione, assistenza e contabilità, collaudi	91.620,00
B6	Spese per consulenze e di supporto	
B7	Spese per commissioni giudicatrici	6.108,00
00B8	Spese per pubblicità	3.054,00
B9	Spese per accertamenti di laboratorio e verifiche	7.126,00
B10	CNPAIA	4.265,20
B11	IVA sui lavori	70.807,33
B12	IVA su spese tecniche	26.412,60

	TOTALE B	**242.576,04**
	TOTALE INVESTIMENTO	**932.476,56**

2. di trasmettere, ai sensi della nota del Responsabile della Programmazione Unitaria, prot. n. 6797/UDCP/GAB/CG del 25/05/2011, la presente proposta all' A di G POR FESR 2007/2013- DIP 51 DG 03, onde consentire i consequenziali atti di impegno, liquidazione e pagamento, secondo quanto di seguito definito:

2.1 di dover, per quanto sopra, con il presente provvedimento, riconoscendone l'urgenza e l'indifferibilità, impegnare per il finanziamento dell'opera de quo, beneficiario: A.O.R.N. Dei Colli l'importo di € 932.476,56 a valere sul cap. 2740 "Fondo Unico FESR 2007-2013" dell' U. P. B. 22.84.245 dell' E.F. 2015 - il codice gestionale n. 2234 SIOPE, codice di bilancio n. 2.02.03, codice SMILE 101 dell' O.O. 3.3;

2.2 di dover, per quanto sopra, con il presente provvedimento, riconoscendone l'urgenza e l'indifferibilità, liquidare A.O.R.N. Dei Colli per l' intervento " Efficientamento Energetico della palazzina amministrativa – interverventi sull'involucro dell'edificio e sostituzione infissi"il primo acconto pari al 30% del finanziamento assentito per un importo pari ad € 279.742,968 essendosi verificate le condizioni di cui al Manuale di Attuazione paragrafo 4, in coerenza con il punto 11 dell'Avviso, dettagliate nell'articolo 4 della Convenzione;

2.3 di autorizzare il DIP 55"DIPARTIMENTO DELLE RISORSE FINANZIARIE, UMANE E STRUMENTALI" DG 13 a pagare al Comune di San Martino Valle Caudina, la somma di € 279.742,968 mediante accredito sul c/c Tesoreria Provinciale dello Stato codice IBAN:IT 29 P 01000 03245 425300306641;

2.4 di dover precisare che il cofinanziamento FESR, in virtù della Decisione Comunitaria C (2013) 4196, è riferito per il 75 % alla quota di cofinanziamento della UE e per il 25 % alla quota nazionale;

2.5 di proporre, anche a seguito delle disposizioni di cui all'art. 1 comma 12 della L.R. n°5 del 06/05/2013 che modificano il comma 8-bis dell'art. della L.R. n°7 del 30.04.2002, la pianificazione dell'impegno e della liquidazione in coerenza con il cronoprogramma dell'operazione, secondo le vigenti norme in materia di contabilità pubblica e nel rispetto delle modalità riportate al punto 4 del Manuale di Attuazione del POR Campania FESR 2007/2013, come di seguito indicato:

Anno	Importo
2015	€ 932.476,56

2.6 Di attestare ai sensi della medesima norma regionale che l'epoca prevedibile di riscossione delle entrate correlate alla spesa impegnata, sarà entro i termini di chiusura del POR 2007-2013;

2.7 di attestare che il decreto DIP 51 DG 02 n. 951 del 21/10/2014 di ammissione a finanziamento del progetto de quo, è stato pubblicato ai sensi di quanto disposto dagli artt. 26 e 27 del D.lvo n. 33/2013 nella sezione "Sovvenzioni, contributi, sussidi,vantaggi economici" dell'area "Amministrazione Trasparente" del portale istituzionale;

2.8 di dover procedere, relativamente alla segnata spesa, all'identificazione della

nuova codifica contabile, ai sensi del D.Lgs. n. 118/2011, con la seguente stringa:

Capitolo	Missione/Programma/Titolo					Piano dei conti										COFOG			TR	SIOPE				
2740	1	7	0	2	2	2	0	3	0	1	0	2	0	0	0	0	4	3	3	2	0	2	0	3

2.9 di rinviare, per quanto non espressamente stabilito nel presente decreto, al citato "Manuale di attuazione del POR – FESR Campania 2007-2013", approvato con D.G.R. n. 1715 del 20/11/09 e ss.mm.ii.

Di inviare il presente provvedimento:

- all'Autorità di Gestione del POR FESR Campania 2007/13;
- All Assessore attività produttive;
- Al Direttore Generale delle Attività Produttive;
- Alla D.G. Segreteria Giunta Regionale – per la "Registrazione atti monocratici – Archiviazione decreti dirigenziali";
- Al BURC.

FORTUNATO POLIZIO

PREMESSO

e. che, con la Decisione C (2007) 4265 del 11/9/2007, la Commissione europea ha approvato il POR Campania FESR 2007/2013 e, con le decisioni C(2012)1843 del 27/3/2012, C(2012)6248 dell'21/09/2012 e C(2013)4196 del 5/7/2013, ne ha approvato le successive proposte di modifica;

f. che, rispettivamente, con Delibere n. 1921 del 9/11/2007, n. 166 del 4/4/2012, n. 521 del 28/09/2012 e n. 226 del 19/7/2013, la Giunta regionale ha preso atto delle succitate Decisioni della Commissione Europea;

g. che il POR FESR, al Cap. 5.3.1. "Selezione delle operazioni", punto 4), prevede tra le modalità di individuazione del beneficiario e delle operazioni da finanziare le "Procedure valutative (tramite avviso pubblico/bando)";

h. che, con Deliberazione n. 879 del 16/05/2008 la Giunta Regionale ha preso atto dell'approvazione da parte del Comitato di sorveglianza, dei Criteri di selezione delle operazioni del POR FESR 2007-2013 ai sensi dell'art. 56 e 65 del Regolamento CE;

i. che con deliberazione n. 1715 del 20 novembre 2009, la Giunta regionale ha approvato il Manuale di attuazione del POR Campania FESR 2007-2013, successivamente modificato con Decreti Dirigenziali dell'Autorità di Gestione n.158/2013 e n. 23 del 31/01/2014;

j. che la Commissione Europea, con propria Decisione C(2013)1573 del 20/03/2013 ha approvato gli orientamenti sulla chiusura dei programmi operativi;

k. che con la DGR n. 148/2013, la Giunta Regionale ha operato una scelta strategica volta all'accelerazione della spesa dei Fondi Strutturali attraverso interventi finanziati dal POR Campania FESR 2007-2013;

l. che con DGR 193 del 21.06.2013 è stato approvato il programma "Energia Efficiente-Piano per promuovere e sostenere l'efficienza energetica della Regione Campania";

m. che con DD n.201 del 20/03/2014 è stato approvato, tra l'altro, "*Avviso pubblico per AASSLL, AASSOO, Consorzi di Bonifica e Consorzi ASI aventi sede nella Regione Campania per la presentazione di manifestazioni di interessi per interventi finalizzati alla realizzazione di impianti per la produzione di energia rinnovabile a servizio di edifici di proprietà dei suddetti Enti ed alla realizzazione di interventi di efficientamento energetico degli edifici*";

n. che con DGR 378 del 24.09.2013 è stato demandato al Settore 04 dell' AGC 12 l'adozione degli atti necessari a conformare l'Avviso pubblico emanato con Decreto Dirigenziale n. 201/2014 ai criteri e alle priorità definiti nella stessa DGR 378/2013;

o. che con il Decreto 201 del 20/03/2014 del DIP 51/DG02 è stato nominato RUP Fortunato Polizio;

p. che con DD n. 444/2014 del DIP 51/DG 02 è stata nominata la commissione di valutazione di merito dei progetti *dell' Avviso pubblico er per AASSLL, AASSOO, Consorzi di Bonifica e Consorzi ASI aventi sede nella Regione Campania per la presentazione di manifestazioni di interessi per interventi finalizzati alla realizzazione di impianti per la produzione di energia rinnovabile a servizio di edifici di proprietà dei suddetti Enti ed alla realizzazione di interventi di efficientamento energetico degli edifici* ;

q. che con Decreto del DIP 51 DG 02 n. 605 del 22/07/2014 e 626 del 25/07/2014 di rettifica il progetto di cui trattasi è stato inserito nell'elenco delle operazioni meritevoli di finanziamento;
r. che con Decreto del DIP 51 DG 02 n. 956 del 21/10/2014 il progetto "Efficientamento Energetico della palazzina amministrativa – realizzazione di impianti solari termici" beneficiario : A.O.R.N. dei Colli è stato ammesso a finanziamento, sull'O.O. 3.1 , per un importo pari ad € 93.940,80 ed è stato approvato lo schema della convenzione;

CONSIDERATO

- che nel corso dell'attuazione del PO FESR Campania 2007-2013 la Regione Campania ai sensi dell'art. 2 della legge regionale 6 Agosto 2010 n. 8, e nel rispetto del relativo iter procedurale, ha approvato con delibera di Giunta n. 612 del 29/10/2011 il regolamento 12 avente a oggetto "Ordinamento amministrativo della Giunta regionale";
- che in base all'art. 6 del predetto regolamento le strutture amministrative della Giunta regionale si articolano in: dipartimenti; direzioni generali; uffici speciali; strutture di staff; unità operative dirigenziali;
- che con D.G.R. n. 478/2012, successivamente modificata dalla D.G.R. n. 528/2012, la Giunta Regionale ha approvato, tra l'altro, l'articolazione delle strutture ordinamentali sulla base delle competenze da svolgere;
- che con D.G.R. n. 427 del 27/09/2013 la Giunta ha conferito tra l'altro l'incarico di Direttore della "Direzione Generale per lo Sviluppo Economico e le Attività Produttive" al Dott. Francesco Paolo Iannuzzi;
- che con D.G.R. n. 488 del 31/10/2013 la Giunta ha, tra l'altro, conferito gli incarichi di Responsabile delle Unità Operative Dirigenziali designando il Dott. Fortunato Polizio Dirigente della UOD 51 02 04;
- che con Decreto del Presidente della Giunta Regionale n. 437 del 14/11/2013 modificato con D.P.G.R. n. 438 del 14/11/2013 sono stati designati quali Responsabili di Obiettivo Operativo del P.O. FESR Campania 2007/2013 i Direttori pro-tempore delle Direzioni Generali, individuando, tra gli altri, il Responsabile degli Obiettivi Operativi 3.1, 3.2 e 3.3 nel Direttore pro tempore della "Direzione Generale per lo Sviluppo Economico e le Attività Produttive";
- che il Dirigente preposto alla Direzione Generale per lo Sviluppo Economico e Attività Produttive, nonché R.O.O. 3.1, 3.2 e 3.3 del PO FESR 2007/2013 sarà collocato in quiescenza con decorrenza dal 1°ottobre 2015, ed è in congedo feri ale;
- che con DGR 384/2015 la Giunta Regionale ha preso atto che, nelle more dello svolgimento del procedimento di interpello finalizzato al conferimento dell'incarico di Direttore Generale per lo Sviluppo Economico e le Attività Produttive, compete al Capo Dipartimento Vicario della Programmazione e dello Sviluppo Economico garantire la continuità e la funzionalità della Direzione in menzione;
- che la sopra citata DGR 384/2015 ha demandato pertanto, nelle more dell'espletamento della procedura di interpello, al Capo Dipartimento Vicario della Programmazione e dello Sviluppo Economico ovvero a un dirigente dallo stesso delegato, le funzioni atte a garantire la continuità e la funzionalità della Direzione in menzione;
- che con D.D. n. 9 del 13/08/2015 del Dipartimento 51 Dir. Gen./Dir. Staff Dip, 99 il Capo Dipartimento Vicario della Programmazione e dello Sviluppo Economico ha decretato tra l'altro che ciascuna delle UOD afferenti la Direzione Generale per lo Sviluppo Economico e le Attività Produttive assume la responsabilità connessa alle attività rientranti nei compiti e nelle funzioni individuate dalle Deliberazioni 478/2012 e 528/2012, nell'ambito della

piena autonomia di gestione e di risorse riconosciuta dal Regolamento n. 12/2011 e i consequenziali provvedimenti;
- che per l'effetto di quanto sopra a ciascuna UOD afferisce, altresì, la responsabilità anche delle procedure finanziate con fondi strutturali;
- che la nota prot. 608874/2015 stabilisce di trasmettere le proposte di decreti POR al dirigente competente ratione materiae;

RILEVATO

che l' O.O. 3.1 "OFFERTA ENERGETICA DA FONTE RINNOVABILE" prevede di "Incrementare la produzione energetica da fonte rinnovabile e da cogenerazione distribuita", nell'ambito del quale l'attività a) prevede "Azioni per sostenere e/o realizzare impianti per la produzione di energia proveniente da fonti solare anche con l'utilizzo di tecnologie innovative a concentrazione, al fine di soddisfare in tutto o in parte i fabbisogni dell'utenza";

PRESO ATTO

12. che con Decreto del DIP 51 DG 02 n. 956 del 21/10/2014 il progetto "Efficientamento Energetico della palazzina amministrativa – realizzazione di impianti solari termici" beneficiario : A.O.R.N. dei Colli è stato ammesso a finanziamento, sull'O.O. 3.1 , per un importo pari ad € 93.940,80;
13. che l' A.O.R.N. Azienda Ospedaliera dei Colli ha trasmesso, con nota prot. n.1964 del 26/08/2015 e nota prot. n. 13014 del 01/09/2015, ad integrazione di quella già agli atti, tutta la documentazione occorrente all'istruttoria finalizzata all'emissione del decreto di proposta di impegno e di liquidazione del primo acconto a valere sulle risorse dell' O.O. 3.1 del POR FESR 2007/2013;
14. che il cronoprogramma dell'intervento è coerente col POR Campania FESR 2007- 2013, ed in particolare, con le scadenze previste dagli orientamenti di chiusura del Programma Dicembre 2015;
15. che dopo la gara di appalto , effettuata dal l'Azienda AORN il costo dell'intervento è stato determinato in € 74.069,61 come risulta dal QTE , allegato alla richiesta di erogazione del 1° acconto come di seguito riportato:

A	**LAVORI**	
A1	Importo a netto del ribasso	52.032,41
A2	Importo progettazione definitiva ed esecutiva	3.586,00
A3	Oneri per la sicurezza non soggetti a ribasso	2.450,63
	TOTALE LAVORI IN APPALTO	**58.069,04**
B	**SOMME A DISPOSIZIONE**	
B1	Rilievi, accertamenti e indagini	
B2	Allacciamenti a i pubblici servizi	
B3	Imprevisti (max 5 %)	2.601,62

B4	Accantonamento di cui all'art. 133 Dlgs 163/06	
B5	Spese Tecniche per direzione lavori, coordinamento della sicurezza in fase di esecuzione, assistenza e contabilità, collaudi	4.014,00
B6	Spese per consulenze e di supporto	
B7	Spese per commissioni giudicatrici	480,00
B8	Spese per pubblicità	400,00
B9	Spese per accertamenti di laboratorio e verifiche	560,00
B10	CNPAIA	400,00
B11	IVA sui lavori	5.708,47
B12	IVA su spese tecniche	1.932,48
	TOTALE B	**16.000,57**
	TOTALE INVESTIMENTO	**74.069,61**

RITENUTO

5. di dover procedere, essendosene verificate le condizioni, all'erogazione del 1° acconto sull'importo rideterminato al netto del ribasso d'asta;
6. di dover precisare che il cofinanziamento FESR, in virtù della Decisione Comunitaria C (2013) 4196, è riferito per il 75 % alla quota di cofinanziamento della UE e per il 25 % alla quota nazionale;
7. di dover proporre, anche a seguito delle disposizioni di cui all'art. 1 comma 12 della L.R. n°5 del 06/05/2013 che modificano il comma 8-bis dell'art. della L.R. n°7 del 30.04.2002, la pianificazione dell'impegno in coerenza con il cronoprogramma dell'operazione, secondo le vigenti norme in materia di contabilità pubblica e nel rispetto delle modalità riportate al punto 4 del Manuale di Attuazione del POR Campania FESR 2007/2013, come di seguito indicato:

Anno	Importo
2015	74.069,61

8. di dover demandare, all'Autorità di Gestione FESR l'impegno di spesa di € 74.069,61 la contestuale liquidazione in favore dell' A.O.R.N. dei Colli della quota di € 22.220,883 pari al 30 % del costo ammesso a finanziamento dell'opera a valere sui fondi assegnati all'Obiettivo Operativo 3.1 "OFFERTA ENERGETICA DA FONTE RINNOVABILE**"** del PO FESR 2007-2013, essendosi verificate le condizioni di cui al Manuale di Attuazione paragrafo 4, in coerenza con il punto 11 dell'Avviso, dettagliate nell'articolo 4 della Convenzione**;**

VISTI

15. Il Regolamento (CE) 1080/2006 e ss.mm.ii;
16. Il Regolamento (CE) 1083/2006 e ss.mm.ii;
17. Il Regolamento (CE) 1828/2006 e ss.mm.ii;
18. la DGR n.148/2013;

19. la DGR n.378/2013;
20. il D.P.G.R n. 262/2013;
21. il D.P.G.R n. 437/2013;
22. la D.G.R. 427/2013 ;
23. il DPGR n. 438 del 15/11/2013 ;
24. la D.G.R. n. 488 del 31/10/2013;
25. DGR 384/2015;
26. DD 9 del 13/08/2015;
27. la L.R. n. 1 del 05/01/2015 - Bilancio di previsione di previsione finanziaria per il triennio 2015-2017 della Regione Campania;
28. la D.G.R. n. 47 del 09/02/2015 di approvazione documento tecnico di accompagnamento al bilancio di previsione finanziaria per il triennio 2015/2017 della Regione Campania. Approvazione del del "Bilancio Gestionale per gli anni 2015, 2016 e 2017";

Alla stregua dell'istruttoria compiuta dal P.O. "Bandi DGRC 193/2013: comuni Obiettivo operativo 3.1" e delle risultanze degli atti richiamati nelle premesse, costituenti istruttoria a tutti gli effetti di legge, nonché della dichiarazione di regolarità resa dal Dirigente della UOD 04.

DECRETA

Per i motivi esposti in narrativa che qui si intendono integralmente riportati e trascritti di:

3. di rideterminare in € 74.069,61 l'importo del finanziamento concesso all' A.O.R.N. dei Colli con Decreto del DIP 51 DG 02 n. n. 956 del 21/10/2014 per la realizzazione del progetto denominato "Efficientamento Energetico della palazzina amministrativa – realizzazione di impianti solari termici" a valere sulle risorse del POR Campania FESR 2007-2013–O.O. 3.1, sulla scorta del seguente Quadro Economico post gara :

A	**LAVORI**	
A1	Importo a netto del ribasso	52.032,41
A2	Importo progettazione definitiva ed esecutiva	3.586,00
A3	Oneri per la sicurezza non soggetti a ribasso	2.450,63
	TOTALE LAVORI IN APPALTO	**58.069,04**
B	**SOMME A DISPOSIZIONE**	
B1	Rilievi, accertamenti e indagini	
B2	Allacciamenti a i pubblici servizi	
B3	Imprevisti (max 5 %)	2.601,62
B4	Accantonamento di cui all'art. 133 Dlgs 163/06	
B5	Spese Tecniche per direzione lavori, coordinamento della sicurezza in fase di esecuzione, assistenza e contabilità, collaudi	4.014,00
B6	Spese per consulenze e di supporto	
B7	Spese per commissioni giudicatrici	480,00
B8	Spese per pubblicità	400,00

B9	Spese per accertamenti di laboratorio e verifiche	560,00
B10	CNPAIA	400,00
B11	IVA sui lavori	5.708,47
B12	IVA su spese tecniche	1.932,48
	TOTALE B	**16.000,57**
	TOTALE INVESTIMENTO	**74.069,61**

4. di trasmettere, ai sensi della nota del Responsabile della Programmazione Unitaria, n. 6797/UDCP/GAB/CG del 25/05/2011, la presente proposta all' AdiG POR FESR 2007/2013- DIP 51 DG 03, onde consentire i consequenziali atti di impegno, liquidazione e pagamento, secondo quanto di seguito definito:

2.1di dover, per quanto sopra, con il presente provvedimento, riconoscendone l'urgenza e l'indifferibilità, impegnare per il finanziamento dell'opera de quo, beneficiario: A.O.R.N. dei Colli l'importo di € 74.069,61 a valere sul cap. 2732 "Fondo Unico FESR 2007-2013" dell'U. P. B. 22.84.245 dell'E.F. 2015 - il codice gestionale n. 2234 SIOPE, codice di bilancio n. 2.02.03, codice SMILE 31 dell'O.O. 3.1;

2.2 di dover, per quanto sopra, con il presente provvedimento, riconoscendone l'urgenza e l'indifferibilità, liquidare al comune di A.O.R.N. dei Colli per l' intervento ""Efficientamento Energetico della palazzina amministrativa – realizzazione di impianti solari termici**"** il primo acconto pari al 30% del finanziamento assentito per un importo pari ad € 22.220,883 essendosi verificate le condizioni di cui al Manuale di Attuazione paragrafo 4, in coerenza con il punto 11 dell'Avviso, dettagliate nell'articolo 4 della Convenzione;

2.3 di autorizzare il DIP 55 "DIPARTIMENTO DELLE RISORSE FINANZIARIE, UMANE E STRUMENTALI" DG 13 a pagare all'A.O.R.N. Dei Colli, la somma di € 22.220,883 mediante accredito sul c/c Tesoreria Provinciale dello Stato codice IBAN:IT 29 P 01000 03245 425300306641

2.4 di dover precisare che il cofinanziamento FESR, in virtù della Decisione Comunitaria C (2013) 4196, è riferito per il 75 % alla quota di cofinanziamento della UE e per il 25 % alla quota nazionale;

2.5 di proporre, anche a seguito delle disposizioni di cui all'art. 1 comma 12 della L.R. n°5 del 06/05/2013 che modificano il comma 8-bis dell'art. della L.R. n° 7 del 30.04.2002, la pianificazione dell'impegno e della liquidazione in coerenza con il cronoprogramma dell'operazione, secondo le vigenti norme in materia di contabilità pubblica e nel rispetto delle modalità riportate al punto 4 del Manuale di Attuazione del POR Campania FESR 2007/2013, come di seguito indicato:

Anno	Importo
2015	€ 74.069,61

2.6 di attestare ai sensi della medesima norma regionale che l'epoca prevedibile di riscossione delle entrate correlate alla spesa impegnata, sarà entro i termini di chiusura del POR 2007-2013;

2.7 di attestare che il decreto DIP 51 DG 02 n. 789 del 10/09/2014 di ammissione a finanziamento del progetto de quo, è stato pubblicato ai sensi di quanto disposto dagli artt. 26 e 27 del D.lvo n. 33/2013 nella sezione "Sovvenzioni, contributi, sussidi, vantaggi

economici" dell'area "Amministrazione Trasparente" del portale istituzionale;

2.8 di dover procedere, relativamente alla segnata spesa, all'identificazione della nuova codifica contabile, ai sensi del D.Lgs. n. 118/2011, con la seguente stringa:

Capitolo	Missione/Programma/Titolo					Piano dei conti										COFOG			TR	SIOPE				
2732	1	7	0	2	2	2	0	3	0	1	0	2	0	0	0	0	4	3	3	2	0	2	0	3

2.9 Di rinviare, per quanto non espressamente stabilito nel presente decreto, al citato "Manuale di attuazione del POR – FESR Campania 2007-2013", approvato con D.G.R. n. 1715 del 20/11/09 e ss.mm.ii.

Di inviare il presente provvedimento:

m) all'Autorità di Gestione del POR FESR Campania 2007/13;
n) al Direttore Generale per lo Sviluppo Economico e le attività Produttive;
o) All Assessore attività produttive;
p) Alla D.G. Segreteria Giunta Regionale – per la "Registrazione atti monocratici – Archiviazione decreti dirigenziali";
q) Al BURC.

FORTUNATO POLIZIO

Decreto Dirigenziale n. 160 del 01/10/2015

Dipartimento 51 - Dipartimento della Programmazione e dello Sviluppo Economico

Direzione Generale 2 - Direzione Generale Sviluppo Economico e le Attività Produttive

U.O.D. 4 - UOD Energia e carburanti

Oggetto dell'Atto:

PO FESR CAMPANIA 2007-2013 OO 3.1 DD 332-2013 LAVORI DI RIQUALIFICAZIONE ENERGETICA CASA COMUNALE REALIZZAZIONE DI IMPIANTO FOTOVOLTAICO BENEFICIARIO COMUNE DI SANT ANDREA DI CONZA PROPOSTA ALL ADG CUP F34E13000900002 CODICE SMILE 20 ANNULLAMENTO D.D. 141/2015

IL DIRIGENTE

PREMESSO

- che con Decreto del DIP 51 DG 02 n. 826 del 23/09/2014 è stato ammesso a finanziamento per un importo pari ad € 38.000,00 il progetto "LAVORI DI RIQUALIFICAZIONE ENERGETICA CASA COMUNALE REALIZZAZIONE DI IMPIANTO FOTOVOLTAICO" Beneficiario comune di Sant'Andrea di Conza CUP F34E13000900002 CODICE SMILE 20;
- che con Decreto del DIP 51 DG 02 n.141 del 22.09.2015 è stato proposto all'Autorità di gestione del PO FESR 2007-2013,l'impegno , la liquidazione ed il pagamento del primo acconto ;

PRESO ATTO CHE

che, per mero errore materiale, nel decreto n. 141 del 22.09.2015 sono stati riportati i dati relativi al progetto ammesso sull' O.O. 3.3 in luogo dell'O.O. 3.1

RITENUTO

che occorre annullare il precitato decreto;

VISTI

-
- Il Regolamento (CE) 1080/2006 e ss.mm.ii;
- Il Regolamento (CE) 1083/2006 e ss.mm.ii;
- Il Regolamento (CE) 1828/2006 e ss.mm.ii;
- la DGR n.148/2013;
- la DGR n.378/2013;
- il D.P.G.R n. 262/2013;
- il D.P.G.R n. 437/2013;
- la D.G.R. 427/2013 ;
- il DPGR n. 438 del 15/11/2013 ;
- la D.G.R. n. 488 del 31/10/2013;
- DGR 384/2015;
- DD 9 del 13/08/2015;
- la L.R. n. 1 del 05/01/2015 - Bilancio di previsione di previsione finanziaria per il triennio 2015-2017 della Regione Campania;
- la D.G.R. n. 47 del 09/02/2015 di approvazione documento tecnico di accompagnamento al bilancio di previsione finanziaria per il triennio 2015/2017 della Regione Campania.

Approvazione del “Bilancio Gestionale per gli anni 2015, 2016 e 2017”;

Alla stregua dell'istruttoria compiuta dal P.O. “ Bandi DGRC 193/2013: comuni O.O. 3.1” e delle risultanze degli atti richiamati nelle premesse, costituenti istruttoria a tutti gli effetti di legge, nonché della dichiarazione di regolarità resa dal Dirigente UOD 04.

DECRETA

Per i motivi esposti in narrativa che qui si intendono integralmente riportati e trascritti di:

1. annullare il Decreto n.141 del 22.09.2015

2. di inviare il presente provvedimento:
   - Al Beneficiario – Comune di Sant'Andrea di Conza;
   - all’Autorità di Gestione del POR FESR Campania 2007/13;
   - al Direttore Generale per lo Sviluppo Economico e le attività Produttive;
   - Al l'Assessore alle attività Produttive;
   - Alla D.G. Segreteria Giunta Regionale – per la “Registrazione atti monocratici Archiviazione decreti dirigenziali”;
   - Al BURC.

Fortunato Polizio

Decreto Dirigenziale n. 161 del 01/10/2015

Dipartimento 51 - Dipartimento della Programmazione e dello Sviluppo Economico

Direzione Generale 2 - Direzione Generale Sviluppo Economico e le Attività Produttive

U.O.D. 4 - UOD Energia e carburanti

Oggetto dell'Atto:

POR FESR CAMPANIA 2007 2013 OBIETTIVO OPERATIVO 3.1 PARCO PROGETTI REGIONALE DI CUI ALLA DGR 1265 DEL 24 07 08 CODICE CBDS 362 64 S02 M PROGETTO REALIZZAZIONE DI UNA MINI CENTRALE PER LA PRODUZIONE DI ENERGIA ELETTRICA BENEFICIARIO CONSORZIO DI BONIFICA IN DESTRA DEL FIUME SELE RIDETERMINAZIONE DEL CONTRIBUTO E PROPOSTA ALL ADG SALDO CIG 0454331DC9 CUP D23J0700000008 SMILE 1

IL DIRIGENTE

PREMESSO

a) che il Regolamento CE n. 1080 del 05/07/2006, Regolamento del Parlamento Europeo e del Consiglio relativo al Fondo europeo di sviluppo regionale e recante abrogazione del Regolamento (CE) 1783/1999, definisce i compiti del Fondo europeo di sviluppo regionale (FESR), il campo di applicazione del suo intervento, nonché le norme in materia di ammissibilità al sostegno del Fondo;

b) che il Regolamento CE n.1083 del 11/07/2006 reca disposizioni generali sul Fondo europeo di sviluppo regionale (FESR), sul Fondo sociale europeo (FSE) e sul Fondo di coesione e abroga il Regolamento (CE) n. 1260/1999 e s.m.i.;

c) che il Regolamento CE n. 1828 del 08/12/2006 della Commissione stabilisce modalità di applicazione del regolamento (CE) n. 1083/2006 del Consiglio recante disposizioni generali sul Fondo europeo di sviluppo regionale, sul Fondo sociale europeo e sul Fondo di coesione e del regolamento (CE) n. 1080/2006 del Parlamento europeo e del Consiglio relativo al Fondo europeo di sviluppo regionale e detta le regole sulla gestione delle operazioni e gli obblighi di informazione e comunicazione sulle possibilità di finanziamento offerte congiuntamente dalla Comunità e dagli Stati membri attraverso il programma operativo;

d) che il Programma Operativo Regionale Campania FESR 2007-2013, approvato dalla Commissione Europea con Decisione (C)2007 4265 dell'11 settembre 2007, è il quadro di riferimento per l'utilizzo in Campania delle risorse del FESR e, in particolare, individua i compiti e le funzioni degli organismi coinvolti nella gestione del POR;

e) che il Comitato di Sorveglianza del POR FESR 2007-2013 ha approvato i criteri di selezione delle operazioni ai sensi del Reg. CE n. 1083/2006 e che la Giunta Regionale ne ha preso atto con la DGR 879/2008 e s.m.i.;

f) che con Decreto del Presidente della Giunta Regionale n. 62 del 07/03/2008 e s.m.i. sono stati designati i Dirigenti di Settore ai quali affidare la gestione, il monitoraggio e il controllo ordinario delle operazioni previste dai singoli obiettivi operativi del POR FESR Campania 2007/2013;

g) che con il sopraccitato Decreto è stato designato quale responsabile dell'Obiettivo Operativo 3.3 il Dirigente del Settore 04 dell' AGC 12- Regolazione dei mercati-;

h) che con Decreto Dirigenziale del Coordinatore dell' A.G.C. 03 n. 7 del 7 marzo 2008 è stato costituito il PPR ex DGR n. 1041/2006;

i) che la Giunta Regionale con deliberazione n. 1265 del 24 luglio 2008 ha approvato i criteri e la procedura per l'ammissione a finanziamento a valere sulle risorse del POR Campania FESR 2007 – 2013 di progetti inclusi nel Parco Progetti Regionale istituito con Deliberazione della Giunta Regionale n. 1041 del 1 agosto 2006, come individuati negli elenchi A "progetti materiali immediatamente appaltabili" B "progetti materiali non immediatamente appaltabili" e

C “progetti immateriali”, ed ha demandato ai responsabili degli obiettivi operativi del POR FESR 2007 – 2013 la verifica dei progetti di cui all’allegato A e C, alla luce dei criteri di ammissibilità e priorità di cui al POR FESR 2007- 2013 e della procedura individuata nell’ambito del COCOASSE, ai fini della definitiva ammissione a finanziamento;

j) che i suddetti Progetti sono stati valutati positivamente dal Nucleo di Valutazione e Verifica degli Investimenti Pubblici (NRVCIP) sulla base dei criteri di sostenibilità tecnica, ambientale, economico-finanziaria e di coerenza strategica con l’intera programmazione del ciclo 2007-2013;

k) che, in particolare, nell’allegato A della precitata DGR 1265/08 è previsto, tra l’altro, l’intervento denominato “ Realizzazione di una mini centrale per la produzione di energia elettrica “ per un importo pari ad €. 2.324.393,00 beneficiario Consorzio di Bonifica in Destra del fiume Sele;

l) che con D. G. R. n. 1715 del 20/11/09 è stato approvata la Versione 1 del Manuale di attuazione del POR – FESR Campania 2007-2013 e relativi allegati, tra cui lo schema di convenzione da stipulare tra la Regione Campania, nella persona del Responsabile di Obiettivo Operativo, ed i Beneficiari degli interventi che definisce le reciproche obbligazioni e le condizioni di erogazione del finanziamento;

m) che con D. D. n. 23 del 18/01/2010 del Settore 04 dell' A. G. C. 12, è stato ammesso a finanziamento provvisorio l'intervento “Realizzazione di una mini centrale per la produzione di energia elettrica “ per un importo pari ad €. 2.324.393,00 beneficiario Consorzio di Bonifica in Destra del fiume Sele;

n) che in data 25/05/2010 è stata sottoscritta la suddetta convenzione tra il Responsabile dell' O.O. 3.1 e il rappresentante del Consorzio di Bonifica in Destra del fiume Sele;

o) che con D.D. dell' A.G.C. 09 n. 17 del 22/04/2011 è stata approvata la versione 02 del “ Manuale delle procedure per i controlli di primo livello del POR FESR Campania 2007- 2013” che sostituisce quanto già approvato con i precedenti DD.DD. Dell' AGC 09 n 354 del 03/11/2010 e n. 357 del 08/11/2010;

p) che la Giunta regionale con DGR n.122 del 28.03.2011 ha approvato l’elenco dei Grandi Progetti del POR Campania FESR, successivamente presentati nel corso della riunione del Comitato di Sorveglianza del POR del 24.06.2011;

q) che la Commissione Europea, con propria Decisione C(2012)1843 del 27 marzo 2012, ha modificato la Decisione C(2007) 4265 dell’ 11 settembre 2007, di approvazione del Programma Operativo Regionale Campania FESR 2007-2013;

r) che la Giunta regionale ha preso atto del testo modificato del POR Campania FESR 2007 – 2013, con DGR n. 166 del 04.04.2012;

s) che la Commissione Europea, con propria Decisione C(2012)6248 del 21 settembre 2012 ha modificato la Decisione C(2007)4265 dell’ 11 settembre 2007, di approvazione del Programma Operativo Regionale Campania FESR 2007-2013 con allegato il nuovo Piano Finanziario del POR contenente l’indicazione, per l’intero periodo di programmazione, dell’importo totale della dotazione FESR del programma operativo, della controparte nazionale e del tasso di rimborso FESR per asse prioritario;

t) che la Giunta Regionale ha preso atto del testo modificato del POR Campania FESR 2007 – 2013 e del nuovo Piano Finanziario del POR allegato, con DGR n. 521 del 28.09.2012;

u) che con D.D. n. 183 del 13/04/2012 del Settore 02 – AGC 09 è stato rideterminato il costo del precitato intervento,“Realizzazione di una mini centrale per la produzione di energia elettrica “ a seguito delle procedure di appalto dei lavori, per un importo pari ad euro 1.750.057,42, al netto dell' I.V.A, perchè ritenuto il Consorzio di Bonifica in Destra del fiume Sele soggetto in

grado di recuperare tale costo;

v) che con il precitato D.D. 183/2012 è stato erogato il primo acconto al Consorzio di Bonifica in Destra del fiume Sele per un importo pari ad euro 525.017,22;

w) che D.D. 158 del 10/05/2013 dell' A.G.C. 09 è stata approvata la versione 2 del "Manuale di attuazione del POR Campania FESR Campania 2007- 2013" e che con D.D. n. 3 del 10/05/2013 dell' AGC 09 settore 01 è stata approvata la versione nuova del "Manuale delle procedure per i controlli di primo livello del Por Campania FESR 2007-2013";

x) che con D.D. n. 172 del 14/06//2013 del Settore 02 – AGC 09 è stato erogato il secondo acconto al Consorzio di Bonifica in Destra del fiume Sele pari ad € 514.225,28 ;

y) che con note prot. n. 1997 del 17/05/2013 e 3580 del 16/09/2013 il Consorzio di Bonifica in Destra del fiume Sele ha trasmesso la perizia di variante suppletiva n. 1;

z) che con nota prot. n. 3580 del 16/09/2013, assunta al prot. della Direzione 02 al n. 0645812 del 18/09/2013 il Consorzio di Bonifica in Destra del fiume Sele ha trasmesso un parere pro veritate sulla rimodulazione del quadro economico di cui al D.D. n. 183 del 13/04/2012 del Settore 02 – AGC 09 ;

aa) che con D.D. n. 117 del 13/12/2013 del Settore 02 – AGC 09, a seguito del riconoscimento dell' I.V.A. quale costo ammissibile a rendicontazione sulle risorse del PO FESR Campania 2007-2013, è stato rideterminato il contributo in € 2.090.782,24 ed è stato erogato il terzo acconto pari ad € 463.000,00;

bb) che con DD n. 423 del 24/04/2015 DIP 51 DG 03 è stato rideterminato il contributo in € 2.301.590,26 con il seguente quadro economico:

	IMPORTI LAVORI			
	LAVORI IN APPALTO	DD 117/2013	PERIZIA DI VARIANTE	QUOTA NON AMMISSIBILE/ RETTIFICA FINANZIARIA
A1	LAV. A BASE D'ASTA	€ 1.710.551,88	€ 1.710.551,88	
A2	ONERI PER LA SICUREZZA	€ 35.760,33	€ 35.760,33	
A3	RIBASSO	€ 179.607,95	€ 179.607,95	
	VARIANTE		€ 75.379,96	
	TOTALE A	€ 1.566.704,26	€ 1.642.084,22	€ 18.844,99
B	SOMME A DISPOSIZIONE			
B1	LAV. IN ECONOMIA	0,00	0	
B2	ALLACC. ENEL	€ 65.000,00	€ 65.000,00	
B3	IMPREVISTI	€ 87.315,61	€ 11.935,65	
B4	ACQUISIZIONI AREE	€ 51.750,00	€ 51.750,00	
B5	ACCANTONAMENTI	0,00	€ 0,00	
B6	SPESE GENERALI	€ 179.806,23	€ 179.806,23	
.B6.1	RILIEVI ACCERT.I	€ 20.833,33	€ 20.833,33	
B6.2	SPESE TECNICHE	€ 88.139,56	€ 88.139,56	
B6.3	CONSULENZE	€ 41.666,67	€ 41.666,67	
B6.4	COMMISSIONI	€ 16.666,67	€ 16.666,67	
B6.5	PUBBLICITA'	€ 4.166,67	€ 4.166,67	
B6.6	COLLAUDI	€ 8.333,33	€ 8.333,33	

B6.7	IVA al 20% E 21/%	€ 379.765,22	€ 409.620,98	€ 3.957,45
	TOTALE B	€ 763.637,06	€ 718.112,86	
	TOTALE A+B	**€ 2.330.341,32**	**€ 2.360.197,08**	**€ 22.802,44**
	CONTRIBUTO PO FESR	€ 2.090.782,24	€ 2.324.393,00	
	BENEFICIARIO	€ 239.559,08	€ 35.804,08	
	CONTRIBUTO PO FESR AL NETTO DELLA RETTIFICA FINANZIARIA	€ 2.301.590,26		
	BENEFICIARIO	€ 58.606,52		
	TOTALE INTERVENTO	**€ 2.360.197,08**		

cc) che con il precitato decreto è stato erogato il quarto acconto pari ad € 471.291,01;

CONSIDERATO

α) che nel corso dell'attuazione del PO FESR Campania 2007-2013 la Regione Campania ai sensi dell'art. 2 della legge regionale 6 Agosto 2010 n. 8, e nel rispetto del relativo iter procedurale, ha approvato con delibera di Giunta n. 612 del 29/10/2011 il regolamento 12 avente a oggetto "Ordinamento amministrativo della Giunta regionale";

β) che in base all'art. 6 del predetto regolamento le strutture amministrative della Giunta regionale si articolano in: dipartimenti; direzioni generali; uffici speciali; strutture di staff; unità operative dirigenziali;

χ) che con D.G.R. n. 478/2012, successivamente modificata dalla D.G.R. n. 528/2012, la Giunta Regionale ha approvato, tra l'altro, l'articolazione delle strutture ordinamentali sulla base delle competenze da svolgere;

δ) che con D.G.R. n. 427 del 27/09/2013 la Giunta ha conferito tra l'altro l'incarico di Direttore della "Direzione Generale per lo Sviluppo Economico e le Attività Produttive" al Dott. Francesco Paolo Iannuzzi;

ε) che con D.G.R. n. 488 del 31/10/2013 la Giunta ha, tra l'altro, conferito gli incarichi di Responsabile delle Unità Operative Dirigenziali designando il Dott. Fortunato Polizio Dirigente della UOD 51 02 04;

φ) che con Decreto del Presidente della Giunta Regionale n. 437 del 14/11/2013 modificato con D.P.G.R. n. 438 del 14/11/2013 sono stati designati quali Responsabili di Obiettivo Operativo del P.O. FESR Campania 2007/2013 i Direttori pro-tempore delle Direzioni Generali, individuando, tra gli altri, il Responsabile degli Obiettivi Operativi 3.1, 3.2 e 3.3 nel Direttore pro tempore della "Direzione Generale per lo Sviluppo Economico e le Attività Produttive";

γ) che il Dirigente preposto alla Direzione Generale per lo Sviluppo Economico e Attività Produttive, nonché R.O.O. 3.1, 3.2 e 3.3 del PO FESR 2007/2013 sarà collocato in quiescenza con decorrenza dal 1°ottobre 2015, ed è in congedo feriale;

η) che con DGR 384/2015 la Giunta Regionale ha preso atto che, nelle more dello svolgimento del procedimento di interpello finalizzato al conferimento dell'incarico di Direttore Generale per lo Sviluppo Economico e le Attività Produttive, compete al Capo Dipartimento Vicario della Programmazione e dello Sviluppo Economico garantire la continuità e la funzionalità della Direzione in menzione;

ι) che la sopra citata DGR 384/2015 ha demandato pertanto, nelle more dell'espletamento della procedura di interpello, al Capo Dipartimento Vicario della Programmazione e dello Sviluppo Economico ovvero a un dirigente dallo stesso delegato, le funzioni atte a garantire la continuità e la funzionalità della Direzione in menzione;

φ) che con D.D. n. 9 del 13/08/2015 del Dipartimento 51 Dir. Gen./Dir. Staff Dip, 99 il Capo Dipartimento Vicario della Programmazione e dello Sviluppo Economico ha decretato tra l'altro che ciascuna delle UOD afferenti la Direzione Generale per lo Sviluppo Economico e le Attività Produttive assume la responsabilità connessa alle attività rientranti nei compiti e nelle funzioni individuate dalle Deliberazioni 478/2012 e 528/2012, nell'ambito della piena autonomia di gestione e di risorse riconosciuta dal Regolamento n. 12/2011 e i consequenziali provvedimenti;

κ) che per l'effetto di quanto sopra a ciascuna UOD afferisce, altresì, la responsabilità anche delle procedure finanziate con fondi strutturali;

λ) che la nota prot. 608874/2015 stabilisce di trasmettere le proposte di decreti POR al dirigente competente ratione materiae;

CONSIDERATO ALTRESI'

μ) che con nota prot. 2026 del 04.06.2015 il Consorzio di Bonifica in Destra del fiume Sele ha richiesto l'erogazione del saldo del finanziamento;

ν) che con la nota prot. n. 2026/2015, acquisita al protocollo della Direzione 02 al n. 392442 del 08.06.2015 il Consorzio di Bonifica in Destra del fiume Sele ha trasmesso la dichiarazione intermedia di spesa del Beneficiario, gli atti di approvazione della contabilità finale, della relazione sul conto finale, dell'atto unico di collaudo dei lavori e del quadro economico a consuntivo dell'intervento de quo ammontante ad € 2.295.603,05;

α) che con la precitata nota prot. n. 2026/2015 il Beneficiario ha trasmesso la documentazione relativa agli adempimenti in materia di pubblicità ai sensi dell'art. 8, comma 3 del Reg. CE 1083/2006, in coerenza con le linee guida e strumenti per comunicare del POR Campania FESR 2007-2013 approvate con D.D. 94/2009;

β) che, a seguito delle verifiche eseguite dal DIP 51 DG 02 " Direzione Generale per lo Sviluppo Economico e le Attività Produttive" ai sensi del Capitolo 4.2 della versione 2 del Manuale di attuazione del POR Campania FESR 2007-2013, approvato con DD 158/2013, risulta ammissibile il seguente quadro economico a consuntivo pari ad € 2.227.748,05 con i rilievi di cui alle note:

QE A CONSUNTIVO Delibera Dep. Amm.va n. 179 del 15.07.2014				
		Non ammissibile	AMMISSIBILE	NOTE
lavori	1.642.084,22	18.844,99	1.623.239,23	
Allacciamento ENEL	40.213,71		40.213,71	
Imprevisti	11.935,65	11.935,65		Revisione apparecchiature non ammissibile
Acquisizione aree	44.801,25		44.801,25	
Rilievi, accertamenti e indagini	14.004,73		14.004,73	
Spese tecniche,	88.139,56	6.177,14	81.962,42	La quota non ammissibile relativa a Siap ed Eliografia
Consulenza e supporto,	35.744,51	17.680,01	18.064,50	Non ammissibile Falce e Letteriello
Commissioni,	16.666,61		16.666,61	
Pubblicità,	5.419,24	€ 1.252,57	4.166,67	tagliate spese per raggiunta capienza QE iniziale
Accertamenti,indagini e collaudo	8.333,33		8.333,33	
Iva	388.260,24	11.964,64	376.295,60	
Totale	**2.295.603,05**	**67855,00**	**2.227.748,05**	

χ) che, a seguito delle verifiche eseguite dalla UOD 04 ai sensi del Capitolo 4.2 del Manuale di attuazione del POR FESR Campania 2007-2013, approvato con DD 158/2013, è possibile erogare la quota di saldo pari ad € 254.214,54 ;

RITENUTO

a) di dover, per quanto sopra, con il presente provvedimento rideterminare il contributo a valere sulle risorse del PO Campania FESR 2007-2013 in € 2.227.748,05
b) di dover, per quanto sopra, con il presente provvedimento, riconoscendone l'urgenza e l'indifferibilità, liquidare al Consorzio di Bonifica in Destra del fiume Sele, per l' intervento "Realizzazione di una mini centrale per la produzione di energia elettrica " la quota di saldo del finanziamento, per un importo pari ad € 254.214,54;
c) di dover indicare che le percentuali di cofinanziamento sono pari al 75% UE e 25% Nazionale;

VISTO

1. Il Regolamento (CE) 1080/2006 e ss.mm.ii;
2. Il Regolamento (CE) 1083/2006 e ss.mm.ii;
3. Il Regolamento (CE) 1828/2006 e ss.mm.ii;
4. la DGR n.148/2013;
5. la DGR n.378/2013;
6. il D.P.G.R n. 262/2013;
7. il D.P.G.R n. 437/2013;
8. la D.G.R. 427/2013 ;
9. il DPGR n. 438 del 15/11/2013 ;
10. la D.G.R. n. 488 del 31/10/2013;
11. DGR 384/2015;
12. DD 9 del 13/08/2015;
13. la L.R. n. 1 del 05/01/2015 - Bilancio di previsione di previsione finanziaria per il triennio 2015-2017 della Regione Campania;
14. la D.G.R. n. 47 del 09/02/2015 di approvazione documento tecnico di accompagnamento al bilancio di previsione finanziaria per il triennio 2015/2017 della Regione Campania. Approvazione del "Bilancio Gestionale per gli anni 2015, 2016 e 2017";

Alla stregua dell'istruttoria compiuta dal P.O. "DGRC 1265/2008:Parco Progetti Regionale" e delle risultanze degli atti richiamati nelle premesse, costituenti istruttoria a tutti gli effetti di legge, nonché della dichiarazione di regolarità resa dal Dirigente della UOD 04.

DECRETA

Per i motivi espressi in narrativa, che qui si intendono integralmente riportati:

1 di rideterminare il contributo in € 2.227.748,05 il finanziamento concesso con D.D. di cui in premessa n. D.D. n. 423 del 24/04/2015 del DIP 51 DG 03 al Consorzio di Bonifica in destra del fiume Sele per l'intervento **"**Realizzazione di una mini centrale per la produzione di energia elettrica " con il seguente quadro tecnico economico rideterminato con i rilievi di cui alle note:

QEA CONSUNTIVO Delibera Dep.Amm.va n. 179 del 15.07.2014				
		Non ammissibile	AMMISSIBILE	NOTE
lavori	1.642.084,22	18.844,99	1.623.239,23	
Allacciamento ENEL	40.213,71		40.213,71	
Imprevisti	11.935,65	11.935,65		Revisione apparecchiature non ammissibile
Acquisizione aree	44.801,25		44.801,25	
Rilievi, accertamenti e indagini	14.004,73		14.004,73	
Spese tecniche,	88.139,56	6.177,14	81.962,42	La quota non ammissibile relativa a Siap ed Elografia
Consulenza e supporto,	35.744,51	17.680,01	18.064,50	Non ammissibile Falce e Letteriello
Commissioni,	16.666,61		16.666,61	
Pubblicità,	5.419,24	€ 1.252,57	4.166,67	tagliate spese per raggiunta capienza QEiniziale
Accertamenti,indagini e collaudo	8.333,33		8.333,33	
Iva	388.260,24	11.964,64	376.295,60	
Totale	**2.295.603,05**	**67855,00**	**2.227.748,05**	

2 di trasmettere, ai sensi della nota del Responsabile della Programmazione Unitaria, prot. n. 6797/UDCP/GAB/CG del 25/05/2011, la presente proposta all' A. di G. POR FESR 2007/2013- Dip. 51 D.G. 03, onde consentire i consequenziali atti di disimpegno, liquidazione e pagamento;

2.1 di dover, per quanto sopra, disimpegnare la somma di € 73.842,51 a valere sul capitolo 2636 " Fondo Unico FESR 2007-2013 " dell' U. P. B. 22.84.245 dell' E. F. 2015 - codice gestionale n. 2324 SIOPE, codice di bilancio n. 2.03.02, codice SMILE 1;

2.2 di precisare che la quota di € 67.855,00 resterà a carico del Beneficario che ne dovrà garantire la copertura finanziaria nonché il completamento fisico dell'intervento di cui in oggetto;

2.3 di dover, per quanto sopra, con il presente provvedimento, riconoscendone l'urgenza e l'indifferibilità liquidare al Consorzio di Bonifica in Destra del fiume Sele, per l' intervento "Realizzazione di una mini centrale per la produzione di energia elettrica " la quota di saldo del finanziamento, per un importo pari ad € 254.214,54;

2.4 di precisare che l'impegno assunto per il finanziamento dell'intervento **"**Realizzazione di una mini centrale per la produzione di energia elettrica " Beneficiario: Consorzio di Bonifica

in Destra del fiume Sele và a gravare sul cap. 2636 " Fondo Unico FESR 2007-2013 " dell' U. P. B. 22.84.245 dell' E. F. 2015 - codice gestionale n. 2324 SIOPE, codice di bilancio n. 2.03.02, codice SMILE 1;
2.5 di attestare, in riferimento all'art. 1 comma 12 della L.R.5/2013, che prevedibilmente, sulla base della documentazione agli atti d'Ufficio, le somme impegnate saranno liquidate nel corrente esercizio e le relative entrate saranno riscosse entro i termini di chiusura del programma Operativo e comunque entro il 31/12/2015;
2.6 di autorizzare il DIP 55"DIPARTIMENTO DELLE RISORSE FINANZIARIE, UMANE E STRUMENTALI" DG 13 a pagare al Consorzio di Bonifica in Destra del fiume Sele, la somma di € 254.214,54 mediante accredito sul c/c n. presso Monte dei Paschi di Siena- Agenzia n. 2 di Salerno conto dedicato ed infruttifero n. 835031-codice IBAN: IT/49/U/01030/15202/ 000000835031– con intestazione POR – FESR 2007/2010 Asse 3 Obiettivo Operativo 3.1 per la "Realizzazione di una mini centrale per la produzione di energia elettrica";
2.7 di dover procedere, relativamente alla segnata spesa, all'identificazione della nuova codifica contabile, ai sensi del D.Lgs. n. 118/2011, con la seguente stringa:

Capitolo	Missione/Programma/ Titolo					Piano dei conti										COF OG			T R	SIOPE				
2636	1	7	0	2	2	2	0	3	0	1	0	2	0	0	0	0	4	3	3	2	0	2	0	3

2.8 di precisare, ai sensi del paragrafo 4.2 del Manuale di attuazione del POR -FESR Campania 2007/2013 v.2, che il Consorzio di Bonifica in Destra del fiume Sele dovrà attestare, entro e non oltre due mesi dall'accredito, pagamenti per un ammontare pari al 100% delle spese anticipate di cui al rendiconto finale, altrimenti non saranno ritenute ammissibili e resteranno a carico del beneficiario;
2.9 di specificare che il RUP dovrà provvedere a trasmettere la dichiarazione finale di spesa relativa a tutte le spese sostenute per l'intervento, corredata dalla documentazione probatoria (relativa al solo avanzamento di spesa);
2.10 di precisare che i tassi di cofinanziamento sono pari al 75% in quota UE e 25% in quota Nazionale;
2.11di rinviare, per quanto non espressamente stabilito nel presente decreto, al citato "Manuale di attuazione del PO FESR Campania 2007-2013", approvato con D.G.R. n. 1715 del 20/11/09 ss.mm.ii.

3 di trasmettere il presente provvedimento:
al DIP 51 DG 03 Autorità di gestione del POR FERS Campania 2007/2013;
all'Assessore alle Attività Produttive;
al Direttore Generale Sviluppo Economico e Attività Produttive;
al Presidente della Giunta Regionale;
alla DG Segreteria Giunta Regionale – per la "Registrazione atti monocratici – Archiviazione decreti dirigenziali".
al BURC

FORTUNATO POLIZIO

Decreto Dirigenziale n. 166 del 01/10/2015

Dipartimento 51 - Dipartimento della Programmazione e dello Sviluppo Economico

Direzione Generale 2 - Direzione Generale Sviluppo Economico e le Attività Produttive

U.O.D. 4 - UOD Energia e carburanti

Oggetto dell'Atto:

PO FESR CAMPANIA 2007 2013 OO 3.3 DD 332-2013 EFFICIENTAMENTO ENERGETICO DELGLI EDIFICI DI PROPRIETA COMUNALE INTERVENTI SULL INVOLUCRO DELL EDIFICIO E RISTRUTTURAZIONE E SOSTITUZIONE IMPIANTI GRNERALI BENEFICIARIO COMUNE DI MACERATA CAMPANIA AMMISSIONE A FINANZIAMENTO APPROVAZIONE SCHEMA CONVENZIONE PROPOSTA ALL ADIG CUP:J99E14000400008 COD.SMILE 234

IL DIRIGENTE

PREMESSO

a) che, con la Decisione C (2007) 4265 del 11/9/2007, la Commissione europea ha approvato il POR Campania FESR 2007/2013 e, con le decisioni C(2012)1843 del 27/3/2012, C(2012)6248 dell'21/09/2012 e C(2013)4196 del 5/7/2013, ne ha approvato le successive proposte di modifica;

b) che, rispettivamente, con Delibere n. 1921 del 9/11/2007, n. 166 del 4/4/2012, n. 521 del 28/09/2012 e n. 226 del 19/7/2013, la Giunta regionale ha preso atto delle succitate Decisioni della Commissione Europea;

c) che la Commissione Europea, con propria Decisione C(2013)1573 del 20/03/2013 ha approvato gli orientamenti sulla chiusura dei programmi operativi;

d) che con la DGR n. 148/2013, la Giunta Regionale ha operato una scelta strategica volta all'accelerazione della spesa dei Fondi Strutturali attraverso interventi finanziati dal POR Campania FESR 2007-2013;

e) che con DGR 193 del 21.06.2013 è stato approvato il programma "Energia Efficiente-Piano per promuovere e sostenere l'efficienza energetica della Regione Campania";

f) che con DD n.332 del 29.08.2013 è stato approvato, tra l'altro, *l'Avviso pubblico per la presentazione di istanze per la realizzazione di impianti per la produzione di energia rinnovabile a servizio di edifici di proprietà dei comuni ed alla realizzazione di interventi di efficientamento energetico degli edifici di proprietà dei comuni* che rientra nell'ambito del Programma "Energia Efficiente-Piano per promuovere e sostenere l'efficienza energetica della Regione Campania";

g) che con DGR 378 del 24.09.2013 è stato demandato al Settore 04 dell' AGC 12 l'adozione degli atti necessari a conformare l'Avviso pubblico emanato con Decreto Dirigenziale n. 332/2013 ai criteri e alle priorità definiti nella stessa DGR 378/2013;

h) che con il Decreto 201 del 20/03/2014 del DIP 51/DG02 è stato nominato RUP Fortunato Polizio;

i) che con DD n.144/2013 integrato con DD n.2/2014 come rettificato dal DD 33/2014 del DIP 51/DG 02 è stata nominata la commissione di valutazione di merito dei progetti dell'Avviso pubblico per la presentazione di istanze per la realizzazione di impianti per la produzione di energia rinnovabile a servizio di edifici di proprietà dei comuni ed alla realizzazione di interventi di efficientamento energetico degli edifici di proprietà dei comuni;

j) che con Decreto del DIP 51 DG 02 n.271 del 17/04/2014 l'intervento Il progetto " Efficientamento Energetico degli edifici di proprietà comunale" beneficiario il comune di Macerata Campania è stato inserito nell'elenco delle operazioni meritevoli di finanziamento;

CONSIDERATO

α) che nel corso dell'attuazione del PO FESR Campania 2007-2013 la Regione Campania ai sensi dell'art. 2 della legge regionale 6 Agosto 2010 n. 8, e nel rispetto del relativo iter procedurale, ha approvato con delibera di Giunta n. 612 del 29/10/2011 il regolamento 12 avente a oggetto "Ordinamento amministrativo della Giunta regionale";
β) che in base all'art. 6 del predetto regolamento le strutture amministrative della Giunta regionale si articolano in: dipartimenti; direzioni generali; uffici speciali; strutture di staff; unità operative dirigenziali;
χ) che con D.G.R. n. 478/2012, successivamente modificata dalla D.G.R. n. 528/2012, la Giunta Regionale ha approvato, tra l'altro, l'articolazione delle strutture ordinamentali sulla base delle competenze da svolgere;
δ) che con D.G.R. n. 427 del 27/09/2013 la Giunta ha conferito tra l'altro l'incarico di Direttore della "Direzione Generale per lo Sviluppo Economico e le Attività Produttive" al Dott. Francesco Paolo Iannuzzi;
ε) che con D.G.R. n. 488 del 31/10/2013 la Giunta ha, tra l'altro, conferito gli incarichi di Responsabile delle Unità Operative Dirigenziali designando il Dott. Fortunato Polizio Dirigente della UOD 51 02 04;
φ) che con Decreto del Presidente della Giunta Regionale n. 437 del 14/11/2013 modificato con D.P.G.R. n. 438 del 14/11/2013 sono stati designati quali Responsabili di Obiettivo Operativo del P.O. FESR Campania 2007/2013 i Direttori pro-tempore delle Direzioni Generali, individuando, tra gli altri, il Responsabile degli Obiettivi Operativi 3.1, 3.2 e 3.3 nel Direttore pro tempore della "Direzione Generale per lo Sviluppo Economico e le Attività Produttive";
γ) che il Dirigente preposto alla Direzione Generale per lo Sviluppo Economico e Attività Produttive, nonché R.O.O. 3.1, 3.2 e 3.3 del PO FESR 2007/2013 sarà collocato in quiescenza con decorrenza dal 1°ottobre 2015, ed è in congedo feri ale;
η) che con DGR 384/2015 la Giunta Regionale ha preso atto che, nelle more dello svolgimento del procedimento di interpello finalizzato al conferimento dell'incarico di Direttore Generale per lo Sviluppo Economico e le Attività Produttive, compete al Capo Dipartimento Vicario della Programmazione e dello Sviluppo Economico garantire la continuità e la funzionalità della Direzione in menzione;
ι) che la sopra citata DGR 384/2015 ha demandato pertanto, nelle more dell'espletamento della procedura di interpello, al Capo Dipartimento Vicario della Programmazione e dello Sviluppo Economico ovvero a un dirigente dallo stesso delegato, le funzioni atte a garantire la continuità e la funzionalità della Direzione in menzione;
φ) che con D.D. n. 9 del 13/08/2015 del Dipartimento 51 Dir. Gen./Dir. Staff Dip, 99 il Capo Dipartimento Vicario della Programmazione e dello Sviluppo Economico ha decretato tra l'altro che ciascuna delle UOD afferenti la Direzione Generale per lo Sviluppo Economico e le Attività Produttive assume la responsabilità connessa alle attività rientranti nei compiti e nelle funzioni individuate dalle Deliberazioni 478/2012 e 528/2012, nell'ambito della piena autonomia di gestione e di risorse riconosciuta dal Regolamento n. 12/2011 e i consequenziali provvedimenti;
κ) che per l'effetto di quanto sopra a ciascuna UOD afferisce, altresì, la responsabilità anche delle procedure finanziate con fondi strutturali;
λ) che la nota prot. 608874/2015 stabilisce di trasmettere le proposte di decreti POR al dirigente competente ratione materiae;

RILEVATO

a) che con nota prot. 6797/UDCP/GAB/CG del 25/5/2011 del Capo di Gabinetto del Presidente della Giunta regionale – emanata a seguito dell'approvazione del bilancio gestionale 2011 e della conseguente assegnazione della titolarità dei capitoli di spesa relativi al POR FESR 2007/2013 al Settore 02 dell'AGC 09 – sono state fissate le direttive per la gestione contabile dei capitoli di spesa del POR Campania FESR 2007/2013, avuto riguardo alla

procedura da seguire per l'emanazione degli atti necessari all'assunzione degli impegni nonché alla disposizione delle liquidazioni di spesa a valere sui capitoli di tutti gli Obiettivi Operativi del Programma;

b) che, l'art. 35, comma 8 del decreto legge 24 gennaio 2012, n. 1, ha stabilito la sospensione fino a tutto il 2014 del regime di tesoreria unica c.d. mista, regolato dall'art. 7 del D.Lgs 279/97, e l'applicazione del regime di tesoreria tradizionale di cui all'art. 1 della legge 720/84 agli enti già assoggettati alla tesoreria unica mista;
c) che, a seguito della sospensione del regime di tesoreria mista, resta comunque in capo ai Responsabili di Obiettivo Operativo il compito di verificare che i beneficiari e gli altri organismi coinvolti nell'attuazione delle operazioni abbiano adottato ed utilizzino un sistema di contabilità separata o una codificazione contabile adeguata per tutte le transazioni relative all'operazione;
d) che l' O.O. 3.3 "CONTENIMENTO ED EFFICIENZA DELLA DOMANDA" è volto a "Migliorare l'efficienza energetica e contenere la domanda attraverso l'ottimizzazione degli usi finali", nell'ambito del quale l' azione a) prevede l'Incremento dell'efficienza energetica degli edifici pubblici o ad uso pubblico, anche mediante integrazione delle fonti rinnovabili, con forte capacità di veicolare un'azione informativa ed educativa, e promozione della certificazione energetica, da attuare anche in sinergia con le iniziative di messa in sicurezza degli edifici stessi (diverse da quelle previste in POIN);

PRESO ATTO

a) che con Decreto del DIP 51 DG 02 n. 271 del 17/04/2014 Il progetto " Efficientamento Energetico degli edifici di proprietà comunale" del comune di Macerata Campania è stato inserito nell'elenco delle operazioni meritevoli di finanziamento;

b) che il predetto progetto prevede n. 2 interventi **:**

O.O. 3.1 – Realizzazione di un impianti solari fotovoltaici per un importo pari ad € 162.717,71;
O.O.3.3 – Interventi sull'involucro dell'edificio e realizzazione e sostituzione di impianti generali- per un importo pari ad € 590.000,00;

c) che il progetto " Interventi sull'involucro dell'edificio e realizzazione di impianti termici, " è ammissibile a finanziamento sulle risorse dell' O.O. 3.3 del POR FESR 2007/2013 per un importo pari a € 590.000,00;

d) che il comune di Macerata Campania con nota prot. n.8228 del 22/09/2015 ha trasmesso, ad integrazione di quella già agli atti, tutta la documentazione occorrente all'istruttoria finalizzata all'emissione del decreto di ammissione a finanziamento, di proposta di impegno e di liquidazione del primo acconto a valere sulle risorse dell'Obiettivo Operativo a valere sulle risorse dell'Obiettivo Operativo 3.3. del POR FESR 2007/2013;
e) che il crono programma dell'intervento è coerente col POR Campania FESR 2007- 2013, ed in particolare, con le scadenze previste dagli Orientamenti di chiusura del Programma Dicembre 2015;
f) dell'esito positivo dell'istruttoria effettuata dalla commissione di valutazione di merito di cui al Decreto del DIP 51-DG 02 n. 144/2013 integrato con DD 2/2014 come rettificato

dal DD 33/2014;

RITENUTO

a) di dover prendere atto della coerenza dell'intervento denominato “Efficientamento Energetico degli edifici di proprietà comunale- Interventi sull'involucro dell'edificio e realizzazione e sostituzione di impianti generali ” Beneficiario comune di Macerata Campania con l’Obiettivo O.O. 3.3 “CONTENIMENTO ED EFFICIENZA DELLA DOMANDA” azione a), nonché della conformità ai criteri di selezione delle operazioni del POR Campania FESR 2007/2013, approvati con DGR n. 879/2008 e s.m.i;

b) di dover, per l'effetto, ammettere a finanziamento l'intervento in parola sulle risorse del POR Campania FESR 2007/2013 - Obiettivo Operativo 3.3 “CONTENIMENTO ED EFFICIENZA DELLA DOMANDA” per l'importo di Euro 569.845,21 CUP*:* CUP J99E14000400008 Codice SMILE 234 con il seguente Quadro Economico post gara:

A	**LAVORI IN APPALTO**	
A1	Importo lavori posto a base di gara al netto del ribasso	**431.682,45**
A2	Oneri per la sicurezza speciali non soggetta a ribasso	6.754,72
	TOTALE A	**438437,17**
B	**SOMME A DISPOSIZIONE**	
B2	Rilievi, accertamenti	1.000,00
B3	Allacciamenti a pubblici servizi	
B.4	Imprevisti	21.584,12
B 6	Accantonamento di cui all'art. 133 del D.lgs 163/06	9.119,63
B 7	Spese tecniche	39.595,00
B8	Spese consulenze e supporto	
B 9	Spese per accertamenti e collaudi	1.000,00
B10	Spese per commissione giudicatrice	2.000,00
B11	Spese per pubblicità	2.000,00
B12	IVA sui lavori	43.843,72
B13	IVA su spese tecniche e generali	11.265,57
	TOTALE B	**131.408,04**
	IMPORTO TOTALE	**569.845,21**

c) di individuare quale beneficiario dell'intervento denominato “Efficientamento Energetico degli edifici di proprietà comunale- Interventi sull'involucro dell'edificio e realizzazione e sostituzione di impianti generali ” il comune di Macerata Campania ;

d) di dover pubblicare ai sensi di quanto disposto dagli artt. 26 e 27 del D.lvo n. 33/2013,il presente provvedimento nella sezione "Sovvenzioni, contributi, sussidi, vantaggi economici" dell'area "Amministrazione Trasparente" del portale istituzionale;

e) di dover precisare che il cofinanziamento FESR, in virtù della Decisione Comunitaria C (2013) 4196, è riferito per il 75 % alla quota di cofinanziamento della UE e per il 25 % alla quota nazionale;

f) di dover approvare lo schema di convenzione, allegato e parte integrate del presente atto, al fine di regolare gli impegni tra le parti;

g) di dover proporre, anche a seguito delle disposizioni di cui all'art. 1 comma 12 della L.R. n°5 del 06/05/2013 che modificano il comma 8-bis de ll'art. della L.R. n°7 del 30.04.2002, la pianificazione dell'impegno in coerenza con il cronoprogramma dell'operazione, secondo le vigenti norme in materia di contabilità pubblica e nel rispetto delle modalità riportate al punto 4 del Manuale di Attuazione del POR Campania FESR 2007/2013, come di seguito indicato:

Anno	
2015	€ 569.845,21

- di dover demandare, all'Autorità di Gestione FESR l'impegno di spesa di € 569.845,21 5 e la contestuale liquidazione in favore del comune di Macerata Campania e della quota di € 170.953,56 pari al 30 % del costo ammesso a finanziamento dell'opera a valere sui fondi assegnati all'Obiettivo Operativo 3.3 "CONTENIMENTO ED EFFICIENZA DELLA DOMANDA" del PO FESR 2007-2013, essendosi verificate le condizioni di cui al Manuale di Attuazione paragrafo 4, in coerenza con il punto 11 dell'Avviso, dettagliate nell'articolo 4 della Convenzione;

VISTI

1. Il Regolamento (CE) 1080/2006 e ss.mm.ii;
2. Il Regolamento (CE) 1083/2006 e ss.mm.ii;
3. Il Regolamento (CE) 1828/2006 e ss.mm.ii;
4. la DGR n.148/2013;
5. la DGR n.378/2013;
6. il D.P.G.R n. 262/2013;
7. il D.P.G.R n. 437/2013;
8. la D.G.R. 427/2013 ;
9. il DPGR n. 438 del 15/11/2013 ;
10. la D.G.R. n. 488 del 31/10/2013;
11. DGR 384/2015;
12. DD 9 del 13/08/2015;
13. la L.R. n. 1 del 05/01/2015 - Bilancio di previsione di previsione finanziaria per il triennio 2015-2017 della Regione Campania;
14. la D.G.R. n. 47 del 09/02/2015 di approvazione documento tecnico di accompagnamento al bilancio di previsione finanziaria per il triennio 2015/2017 della Regione Campania. Approvazione del del "Bilancio Gestionale per gli anni 2015, 2016 e 2017";

Alla stregua dell'istruttoria compiuta dal P.O. “Bandi DGRC 193/2013: comuni O.O. 3.1” e delle risultanze degli atti richiamati nelle premesse, costituenti istruttoria a tutti gli effetti di legge, nonché della dichiarazione di regolarità resa dal Dirigente UOD 04.

DECRETA

Per i motivi esposti in narrativa che qui si intendono integralmente riportati e trascritti di:

1. di prendere atto della coerenza dell'intervento denominato “Efficientamento Energetico degli edifici di proprietà comunale- Interventi sull'involucro dell'edificio e realizzazione e sostituzione di impianti generali ” Beneficiario comune di Macerata Campania con l’Obiettivo O.O. 3.3 “CONTENIMENTO ED EFFICIENZA DELLA DOMANDA” azione a), nonché della conformità ai criteri di selezione delle operazioni del POR Campania FESR 2007/2013, approvati con DGR n. 879/2008 e s.m.i;

2. di ammettere a finanziamento l'intervento in parola sulle risorse del POR Campania FESR 2007/2013 - Obiettivo Operativo 3.3 “CONTENIMENTO ED EFFICIENZA DELLA DOMANDA” per l'importo di Euro 569.845,21 CUP*:* J99E14000400008 Codice SMILE 234 con il seguente Quadro Economico post gara:

A	**LAVORI IN APPALTO**	
A1	Importo lavori posto a base di gara al netto del ribasso	**431.682,45**
A2	Oneri per la sicurezza speciali non soggetta a ribasso	6.754,72
B	**TOTALE A** **SOMME A DISPOSIZIONE**	**438437,17**
B2	Rilievi, accertamenti	1.000,00
B3	Allacciamenti a pubblici servizi	
B.4	Imprevisti	21.584,12
B 6	Accantonamento di cui all'art. 133 del D.lgs 163/06	9.119,63
B 7	Spese tecniche	39.595,00
B8	Spese consulenze e supporto	
B 9	Spese per accertamenti e collaudi	1.000,00
B10	Spese per commissione giudicatrice	2.000,00
B11	Spese per pubblicità	2.000,00
B12	IVA sui lavori	43.843,72
B13	IVA su spese tecniche e generali	11.265,57
	TOTALE B	**131.408,04**
	IMPORTO TOTALE	**569.845,21**

3. di individuare quale beneficiario dell'intervento denominato “Efficientamento Energetico degli edifici di proprietà comunale- Interventi sull'involucro dell'edificio e realizzazione e sostituzione di impianti generali ” il comune di Macerata Campania ;
4. di dover pubblicare ai sensi di quanto disposto dagli artt. 26 e 27 del D.lvo n. 33/2013,il presente provvedimento nella sezione “Sovvenzioni, contributi, sussidi, vantaggi economici” dell’area “Amministrazione Trasparente” del portale istituzionale;
5. i trasmettere, ai sensi della nota del Responsabile della Programmazione Unitaria, prot. n. 6797/UDCP/GAB/CG del 25/05/2011, la presente proposta all' AdG POR FESR 2007/2013- DIP 51 DG 03, onde consentire i consequenziali atti di impegno, liquidazione e pagamento, secondo quanto di seguito definito:
6. i dover, per quanto sopra, con il presente provvedimento, riconoscendone l'urgenza e l'indifferibilità, impegnare per il finanziamento dell’opera de quo, beneficiario: Comune di Macerata Campania l’importo di € 569.845,21 a valere sul cap. 2740 “Fondo Unico FESR 2007-2013” dell’ U. P. B. 22.84.245 dell’ E.F. 2015 - il codice gestionale n. 2234 SIOPE, codice di bilancio n. 2.02.03, codice SMILE 234 dell’ O.O. 3.3;
7. i dover, per quanto sopra, con il presente provvedimento, riconoscendone l'urgenza e l'indifferibilità, liquidare al comune di Macerata Campania l' intervento “Efficientamento Energetico degli edifici di proprietà comunale - Interventi sull'involucro dell'edificio e realizzazione e sostituzione di impianti generali **”** il primo acconto pari al 30% del finanziamento assentito per un importo pari ad € 170.953,56 essendosi verificate le condizioni di cui al Manuale di Attuazione paragrafo 4, in coerenza con il punto 11 dell’Avviso, dettagliate nell’articolo 4 della Convenzione;
8. di autorizzare il DIP 55”DIPARTIMENTO DELLE RISORSE FINANZIARIE, UMANE E STRUMENTALI” DG 13 a pagare al Comune di Macerata Campania la somma di € 170.953,56 mediante accredito sul c/c Tesoreria Provinciale dello Stato codice **:** IBAN IT57L 01000 03245 422300072569 ;
9. di dover precisare che il cofinanziamento FESR, in virtù della Decisione Comunitaria C (2013) 4196, è riferito per il 75 % alla quota di cofinanziamento della UE e per il 25 % alla quota nazionale;

10. di proporre, anche a seguito delle disposizioni di cui all’art. 1 comma 12 della L.R. n°5 del 06/05/2013 che modificano il comma 8-bis dell’art. della L.R. n° 7 del 30.04.2002, la pianificazione dell’impegno e della liquidazione in coerenza con il cronoprogramma dell’operazione, secondo le vigenti norme in materia di contabilità pubblica e nel rispetto delle modalità riportate al punto 4 del Manuale di Attuazione del POR Campania FESR 2007/2013, come di seguito indicato:

Anno	Importo
2015	€ 569.845,21

11. di attestare ai sensi della medesima norma regionale che l’epoca prevedibile di riscossione delle entrate correlate alla spesa impegnata, sarà entro i termini di chiusura del POR 2007-2013 Dicembre 2015;
12. i dover procedere, relativamente alla segnata spesa, all’identificazione della nuova codifica contabile, ai sensi del D.Lgs. n. 118/2011, con la seguente stringa:

Capitolo	Missione/Programma/Titolo					Piano dei conti										COFOG			TR	SIOPE				
2740	1	7	0	2	2	2	0	3	0	1	0	2	0	0	0	0	4	3	3	2	0	2	0	3

13. di approvare lo schema di convenzione allegato e parte integrante del presente atto al fine di regolare gli impegni tra le parti, così come da Manuale di Attuazione del POR FESR 2007/2013.
14. di rinviare, per quanto non espressamente stabilito nel presente decreto, al citato "Manuale di attuazione del POR – FESR Campania 2007-2013", approvato con D.G.R. n. 1715 del 20/11/09 e ss.mm.ii.

di inviare il presente provvedimento:

- Al Beneficiario – Comune di Macerata Campania;
- all' Autorità di Gestione del POR FESR Campania 2007/13;
- All' Assessore Attività Produttive;
- Al Direttore Generale Attività Produttive;
- Alla D.G. Segreteria Giunta Regionale – per la "Registrazione atti monocratici – Archiviazione decreti dirigenziali";
- Al BURC.

FORTUNATO POLIZIO

POR CAMPANIA FESR 2007/13 – ASSE 3 - OBIETTIVO OPERATIVO 3.3

CONVENZIONE

TRA

IL Responsabile di Obiettivo Operativo 3.3,
E

Il Beneficiario dell'Operazione, " comune di individuato mediante in persona del legale rappresentante.

PREMESSO

- che il Regolamento CE n. 1080 del 05/07/2006 Regolamento del Parlamento Europeo e del Consiglio relativo al Fondo europeo di sviluppo regionale recante abrogazione del Regolamento (CE) 1783/1999 e s.m.i., definisce i compiti del Fondo europeo di sviluppo regionale (FESR), il campo di applicazione del suo intervento, nonché le norme in materia di ammissibilità al sostegno del Fondo;
- che il Regolamento CE n.1083 del 11/07/2006 Regolamento reca disposizioni generali sul Fondo europeo di sviluppo regionale (FESR), sul Fondo sociale europeo (FSE) e sul Fondo di coesione e abroga il Regolamento (CE) n. 1260/1999 e s.m.i.;
- che il Regolamento CE n. 1083 del 11/07/2006 definisce, all'articolo 2, il beneficiario "un operatore, organismo o impresa, pubblico o privato, responsabile dell'avvio o dell'avvio e dell'attuazione delle operazioni";
- che il Regolamento CE n. 1828 del 08/12/2006 Regolamento della Commissione stabilisce modalità di applicazione del regolamento (CE) n. 1083/2006 del Consiglio recante disposizioni generali sul Fondo europeo di sviluppo regionale, sul Fondo sociale europeo e sul Fondo di coesione e del regolamento (CE) n. 1080/2006 del Parlamento europeo e del Consiglio relativo al Fondo europeo di sviluppo regionale e detta le regole sulla gestione delle operazioni e gli obblighi di informazione e comunicazione sulle possibilità di finanziamento offerte congiuntamente dalla Comunità e dagli Stati membri attraverso il programma operativo;
- Che la Commissione Europea, con Decisione n. C(2007) 4265 dell'11 settembre 2007, ha adottato la proposta di Programma Operativo Regionale Campania FESR 2007-2013 (di seguito P.O. FESR 2007-2013), modificato con la Decisione n. C(2012) 1843 del 27 marzo 2012 e con la Decisione C(2013) 4196 del 5 luglio 2013 e che la Giunta regionale ne ha preso atto con propria deliberazione n. 226 del 19 luglio 2013;
- che il Comitato di Sorveglianza del POR FESR 2007-2013 ha approvato i criteri di selezione delle operazioni ai sensi del Reg. CE n. 1083/2006 e che la Giunta Regionale ne ha preso atto con la DGR 879/2008 e s.m.i.;
-che con Decreto del Presidente della Giunta regionale n. 438 del 15.11.2013 sono stati designati i dirigenti delle Direzioni generali ai quali affidare la gestione, il monitoraggio e il controllo ordinario delle operazioni previste dai singoli obiettivi operativi del POR FESR Campania 2007/2013;
- che con D.D. 158 del 10/05/2013 dell' A.G.C. 09 è stata approvata la versione 2 del "Manuale di attuazione del POR Campania FESR Campania 2007- 2013" ulteriormente modificato con DD DIP 51 DG 03, n. 23 del 31.01.2014;
-che con D.D. n. 3 del 10/05/2013 dell' AGC 09 settore 01 è stata approvata la versione nuova del "Manuale delle procedure per i controlli di primo livello del Por Campania FESR 2007-2013*";*

fonte: http://burc.regione.campania.it

-che il “Manuale per l’attuazione POR FESR Campania 2007/2013” di cui sopra, prevede che il Beneficiario ed il Responsabile di Obiettivo Operativo (di seguito ROO) sottoscrivano apposito atto che individui le reciproche obbligazioni e le condizioni di erogazione del finanziamento;
- che le Linee Guida e Strumenti per comunicare, approvate dall’AdG con Decreto dirigenziale n. 94 del 23/04/09 e smi consentono l’attuazione dei principi di comunicazione delle politiche di coesione 2007/2013, stabilendo gli adempimenti cui sono tenuti rispettivamente il ROO e il Beneficiario;
-che con la Deliberazione n. 148/2013 la Giunta ha approvato le “Iniziative di accelerazione della Regione Campania”, già condivise dal Comitato di Sorveglianza del POR FESR nella seduta del 04 giugno 2013;
– che con DGR 193 del 21.06.2013 è stato approvato il programma “Energia Efficiente-Piano per promuovere e sostenere l’efficienza energetica della Regione Campania”;
-che con DD n.332 del 29.08.2013 è stato approvato, tra l’altro, l’Avviso pubblico per i Comuni aventi sede nella Regione Campania, e loro forme associative,per la presentazione di istanze per la redazione dei PAES che rientra nell’ambito del Programma “Energia Efficiente-Piano per promuovere e sostenere l’efficienza energetica della Regione Campania”;
-che con DGR 378 del 24.09.2013 si è demandato al Settore 04 dell’AGC 12 l’adozione degli atti necessari a conformare l’Avviso pubblico emanato con Decreto Dirigenziale n. 332/2013 ai criteri e alle priorità definiti nella stessa DGR 378/2013;
- che con Decreto del DIP 51 DG 02 n. l’intervento di cui trattasi è stato inserito nell’elenco delle operazioni meritevoli di finanziamento;

TUTTO CIÒ PREMESSO

Le parti come sopra costituite, mentre confermano e ratificano la precedente narrativa, convengono e stipulano quanto segue:

Articolo 1. Oggetto

La presente Convenzione regola i rapporti tra il ROO e il Beneficiario per l’attuazione dell’intervento “ ammesso a finanziamento con Decreto del DIP 51 DG 02 a valere sulle risorse del POR Campania FESR Obiettivo Operativo 3.3.

Articolo 2. Obblighi delle parti

Con la stipula della presente convenzione, il Beneficiario si obbliga a garantire:

- la conformità delle procedure utilizzate alle norme comunitarie e nazionali di settore (art.60 Reg. (CE) n. 1083/2006) nonché in materia di tutela ambientale, pari opportunità, gare di appalto e regole della concorrenza;
- lo svolgimento di un’istruttoria che giustifichi la scelta di affidare eventualmente ad una Società *in house* la prestazione di servizi specialistici (*eventuale*);
- un sistema di contabilità separata (art. 60 Reg. (CE) n. 1083/2006) per l’operazione e la costituzione di un conto di tesoreria e/o conto corrente per entrate e uscite relative, esclusivamente, a tutte le operazioni afferenti il POR Campania FESR 2007-2013, nonché la tracciabilità dei flussi finanziari di cui all’art. 3 della Legge n.136 del 13 agosto 2010 e s.m.i.;
- il rispetto della normativa comunitaria, nazionale e regionale sull’ammissibilità delle spese;
- il rispetto degli adempimenti stabiliti dall’avviso di selezione ovvero dal decreto di ammissione a finanziamento;
- la formalizzazione delle verifiche svolte per l’attuazione dell’operazione nella check-list del Beneficiario, allegata alla versione 2 del “Manuale di attuazione del POR Campania FESR Campania 2007- 2013”

approvata con D.D. 158 del 10/05/2013 dell' A.G.C. 09 ;

- l'invio al ROO, alle scadenze comunicate e con le modalità richieste, dei dati relativi all'attuazione dell'operazione finanziata, necessari ad alimentare il monitoraggio finanziario, procedurale e fisico;
- l'attestazione delle spese effettivamente sostenute e quietanzate nel periodo di riferimento, unitamente alla copia della documentazione tecnica, amministrativa e contabile relativa all'intervento finanziato;
- il rispetto delle procedure definite nella pista di controllo secondo le specifiche indicazioni del ROO;
- il rispetto del cronogramma dell'operazione, al fine di garantirne la chiusura entro il termine definito nell'Avviso ovvero il 30.06.2015 e comunque non oltre le scadenze definite negli orientamenti di chiusura del PO FESR 2007-2013;
- l'istituzione di un fascicolo di progetto contenente la documentazione tecnica, amministrativa e contabile in originale conformemente a quanto descritto nel Manuale controlli adottato dall'AdG;
- il rispetto degli adempimenti in materia di informazione e pubblicità nei casi e con le modalità previste dall'art. 8 del Reg. CE n.1828/2006 e secondo le specifiche dettate dall'AdG, nonché la trasmissione di tutte le pubblicazioni e dei materiali informativi/divulgativi prodotti con il sostegno dei Fondi in coerenza con le regole sull'ammissibilità della spesa;
- la generazione di un Codice Unico di Progetto (CUP) in relazione a ciascuna operazione attuata;
- **la generazione di un codice Identificativo Gara (CIG) per ciascuna procedura di affidamento di incarico/servizio [sia essa di evidenza pubblica o meno (procedura negoziata, affidamento diretto,ecc)];**
- l'indicazione su tutti i documenti di spesa riferiti al progetto del POR FESR 2007- 2013, dell'Obiettivo Operativo pertinente, del titolo dell'operazione, del Codice Unico di Progetto (CUP), del Codice Identificativo Gare (CIG);
- l'emissione, in caso di pluralità di operazioni cofinanziate nell'ambito del POR FESR 2007 – 2013, ovvero di cofinanziamento dell'operazione con ulteriori fonti di finanziarie, di documenti di spesa distinti, ovvero la chiara imputazione della quota di spesa corrispondente a ciascuna operazione o a ciascuna fonte finanziaria;
- l'inoltro al ROO di tutta la documentazione inerente al progetto secondo quanto indicato al successivo articolo 5;
- la conservazione della documentazione relativa all'operazione fino ai tre anni successivi alla chiusura del Programma Operativo secondo quanto stabilito dall'art. 90, comma 1 del Reg. (CE) n. 1083/2006 e, in ogni caso, fino al 31 dicembre 2020;
- la stabilità dell'operazione a norma dell'art. 57 del Reg. CE n. 1083/2006.

Con la stipula della presente Convenzione il ROO si impegna, nei confronti del Beneficiario, a:

- provvedere all'istruzione ed assunzione degli decreti di proposta di impegno e di liquidazione dei pagamenti - e alla relativa trasmissione all'AdG per l'attivazione del Controllo di I livello e per l'impegno/ liquidazione della spesa provvedendo ad indicare:
  - il capitolo di bilancio sul quale imputare la spesa;
  - l'impegno di spesa sul quale imputare la liquidazione;
  - le percentuali di cofinanziamento della spesa;
  - il codice di monitoraggio del progetto di riferimento;
  - il CUP dell'intervento;
  - la codificazione della transazione elementare con i codici previsti dall'art. 13 del D.P.C.M. 28/12/2011 e da riferire alla nuova classificazione di bilancio prevista dal D.lgs n. 118/2011;

fonte: http://burc.regione.campania.it

- ove necessario, il CIG e tutti gli altri elementi essenziali, a seconda delle fattispecie, avendo cura di attestare la regolarità e vigenza, con riferimento alla data di emanazione dei suddetti decreti, di DURC, certificazione camerale e documentazione antimafia.

- comunica le scadenze e le modalità con le quali il Beneficiario invia i dati relativi all'attuazione delle attività/operazioni finanziate, necessari ad alimentare il monitoraggio finanziario, procedurale e fisico dell'operazione;

Articolo 3. Obblighi di informazione e pubblicità

Nel rispetto di quanto previsto dall'art. 69 del Regolamento n. 1083/06 e s.m.i., dagli artt.2-10 del Regolamento n. 1828/06 e s.m.i., dal POR FESR Campania 2007/13 e dalle Linee Guida e Strumenti per comunicare, approvate con Decreto dirigenziale n. 94 del 23/04/09 e smi, il ROO è tenuto:

- a curare la diffusione di tutte le informazioni utili all'attuazione dell'Obiettivo Operativo, ovvero informazioni sulle possibilità di finanziamento, sulle condizioni di ammissibilità, la descrizione delle procedure d'esame delle domande di finanziamento e delle rispettive scadenze, i criteri di selezione delle operazioni da finanziare, i punti di contatto per fornire informazioni;
- a effettuare il monitoraggio e la verifica del rispetto degli obblighi di informazione e pubblicità da parte dei Beneficiari, assumendo copia cartacea ed informatica di tutti i materiali di comunicazione realizzati, nonché eventuali foto di cartellonistica e targhe;
- a informare i beneficiari che, accettando il finanziamento, verranno inclusi nell'elenco dei beneficiari, che riporta anche le denominazioni delle operazioni/progetti e l'importo del finanziamento attivato, pubblicato a norma dell'articolo 7, paragrafo 2, lettera d) Regolamento 1828/06;
- a semplificare l'accesso agli atti amministrativi (ad es. nell'emanazione degli atti di programmazione e attuazione degli obiettivi operativi e delle operazioni cofinanziate dal Fesr occorre sempre riportare nell'oggetto la dicitura "POR Campania FESR 2007/13 – Asse 3 Obiettivo Operativo 3.3" vigilando affinché analoga dicitura venga riprodotta negli atti prodotti dai potenziali beneficiari.

Il Beneficiario, dal canto suo, si impegna a garantire che i partecipanti all'operazione e la cittadinanza siano informati che l'operazione è stata selezionata nel quadro di un programma operativo cofinanziato dal FESR con le modalità indicate dalle Linee Guida approvate dall'AdG con il Decreto Dirigenziale n. 94/2009 e smi. La comunicazione riferita al singolo intervento deve avere l'obiettivo di mettere in risalto l'uso dei Fondi rispetto alla società e all'economia della Regione Campania, diffondere presso altri potenziali beneficiari le opportunità offerte dall'Unione Europea e potenziare la trasparenza e l'efficacia nell'utilizzazione dei fondi.
Il Beneficiario deve garantire, inoltre, che in qualsiasi documento figuri una dichiarazione da cui risulti che l'operazione è stata cofinanziata dal POR Campania FESR.
Tutti i documenti informativi e pubblicitari prodotti dai Beneficiari nell'ambito delle operazioni finanziate dal POR FESR e rivolti al pubblico (come ad esempio pubblicazioni di ogni genere, cataloghi, broshure, filmati, video ecc.) devono contenere:
- l'emblema dell'Unione Europea;
- l'emblema della Repubblica Italiana;
- l'emblema della regione Campania;
- l'indicazione del POR Campania FESR 2007/2013;
- lo slogan: *La tua Campania cresce in Europa*

Articolo 4.Condizioni di erogazione del finanziamento

La prima quota di finanziamento (anche in forma di **anticipazione**), pari al 30% dell'importo finanziato può essere richiesta in seguito alla sottoscrizione del contratto di affidamento

dell'appalto per la realizzazione dell'intervento. Tale richiesta dovrà essere corredata dalla documentazione che dimostri l'avvio dei lavori o come indicata al Capitolo 4 del Manuale di Attuazione del POR.

Le erogazioni successive all'anticipo saranno concesse al raggiungimento di avanzamenti non inferiori al 30% del finanziamento concesso, in forma di rimborso di spese effettivamente sostenute dal beneficiario corredate dalla dichiarazione di spesa. Il Beneficiario, all'atto della richiesta di erogazione, trasmette la documentazione probante indicata al capitolo 4 del Manuale di Attuazione del POR.

Di norma, il beneficiario trasmetta al ROO la documentazione concernente le spese sostenute entro i 60 giorni dalla relativa quietanza ed il ROO, dopo aver espletato le verifiche ordinarie di propria competenza e in seguito all'esito positivo del Controllo di I livello, inserisce le spese nella dichiarazione di propria competenza da inoltrare all'AdC.

Il valore delle anticipazioni ricevute da parte della Regione non deve complessivamente superare il 90% dell'importo finanziato dell'operazione.

Il saldo, pari al 10% dell'importo finanziato, potrà essere richiesto solo in seguito alla trasmissione della documentazione attestante la fine di tutti i lavori ed il sostenimento del valore complessivo della spesa, come indicata al Capitolo 4 del Manuale di attuazione.
Dal saldo dovranno essere dedotti gli eventuali interessi attivi maturati nel periodo di attuazione dell'operazione.
Nel caso in cui l'anticipo ricevuto dalla Regione Campania non copra gli stati di avanzamento maturati per l'opera finanziata, il ROO può decidere di rimborsare, in favore del beneficiario, fatture non pagate. In tal caso, il decreto di liquidazione, deve indicare i tempi (non oltre due mesi dall'accredito) entro i quali il beneficiario deve attestare pagamenti per un ammontare pari al 100% delle risorse anticipate e trasmettere la relativa documentazione.

In generale all'atto di ciascuna richiesta di erogazione delle risorse il Beneficiario comunica gli esiti delle verifiche svolte per l'attuazione dell'operazione con la trasmissione al ROO della check-list del Beneficiario adeguatamente compilata.

Articolo 5. Spese ammissibili

Le Parti si danno reciprocamente atto che le tipologie di spese ammissibili al finanziamento del FESR, che ricadono nell'ambito delle operazioni del Programma Operativo, sono quelle previste dall'art. 56 del Regolamento n. 1083/2006, dall'art.7 del Regolamento n. 1080/2006, dal D.P.R. n.196 del 03/10/2008, dal Manuale per l'attuazione POR FESR Campania 2007/2013, approvato con D.D. 158 del 10/05/2013 dell' A.G.C. 09 ed ulteriormente modificato con Decreto del DIP. 51 DG 03, n. 23 del 23.01.2014 ;
Inoltre, le spese ammissibili al finanziamento del POR Campania FESR 2007/13 sono quelle effettuate dal 01/01/2007 al 31/12/2015.

Articolo 6. Verifiche e controlli

Il ROO svolge le verifiche ordinarie rientranti nell'attività di gestione e attuazione degli interventi riguardano, dal punto di vista temporale, l'intero "ciclo di vita" dell'operazione.
In fase di realizzazione dell'operazione, le verifiche hanno ad oggetto la domanda di rimborso del beneficiario e/o ditta esecutrice/fornitrice e le rendicontazioni di spesa che la accompagnano e in particolare riguardano:

- la correttezza formale delle domande di rimborso;

- il rispetto delle norme comunitarie e nazionali in materia di appalti pubblici e pubblicità;
- l'istruttoria svolta al fine di giustificare la scelta di affidare eventualmente ad una Società *in house* la prestazione di servizi specialistici;
- la sussistenza, la conformità e la regolarità del contratto/convenzione o altro documento negoziale e/o di pianificazione delle attività rispetto all'avanzamento delle attività e la relativa tempistica. Tale verifica può essere svolta sulla base di documenti descrittivi delle attività svolte, quali stati avanzamento lavori o di relazioni delle attività svolte;
- la regolarità finanziaria della spesa sui documenti giustificativi presentati, ovvero l'ammissibilità delle spese mediante verifica dei seguenti principali aspetti:
  - ✓ la completezza e la coerenza della documentazione giustificativa di spesa (comprendente almeno fatture quietanzate o documentazione contabile equivalente), ai sensi della normativa nazionale e comunitaria di riferimento, al POR FESR, al bando di selezione/bando di gara, al contratto/convenzione e a eventuali varianti;
  - ✓ la conformità della documentazione giustificativa di spesa alla normativa civilistica e fiscale;
  - ✓ l'ammissibilità della spesa in quanto riferibile alle tipologie di spesa consentite congiuntamente dalla normativa comunitaria e nazionale di riferimento, dal bando di selezione/di gara, dal contratto/convenzione e da sue eventuali varianti;
  - ✓ l'eleggibilità della spesa, in quanto sostenuta nel periodo consentito dal Programma;
  - ✓ la riferibilità della spesa al Beneficiario e/o alla ditta esecutrice/fornitrice e all'operazione selezionata;
  - ✓ il rispetto dei limiti di spesa ammissibile a contributo previsti dalla normativa comunitaria e nazionale di riferimento (ad esempio dal regime di aiuti cui l'operazione si riferisce), dal contratto/convenzione e da eventuali varianti; tale verifica deve essere riferita anche alle singole voci di spesa incluse nella rendicontazione sottoposta a controllo;
- il rispetto delle disposizioni previste per le modalità di erogazione del finanziamento;
- in relazione ai contratti, indipendentemente dall'esperimento o meno di una gara per l'affidamento di lavori, forniture e servizi, la normativa in vigore sulla tracciabilità dei flussi finanziari in applicazione del "Piano finanziario contro le mafie, nonché delega al Governo in materia di normativa antimafia" (Determinazioni Autorità per la vigilanza sui contratti pubblici di lavori in applicazione della L. 136 del 13 agosto 2010 e ss.mm.ii.).

In fase di conclusione, le verifiche devono essere effettuate con riferimento ai seguenti aspetti:
- l'avvenuta presentazione del rendiconto finale da parte del Beneficiario;
- la verifica della documentazione giustificativa di spesa residuale presentata secondo le modalità riportate precedentemente nella "fase di realizzazione";
- l'avvenuta presentazione della domanda di saldo da parte del Beneficiario;
- la determinazione dell'importo effettivamente riconosciuto e del relativo saldo;

A seguito della conclusione delle operazioni, il ROO verificherà la "stabilità delle operazioni" di cui all'art. 57 del Reg. (CE) n. 1083/2006.
Inoltre, al fine di individuare tempestivamente eventuali irregolarità o errori, il ROO può effettuare delle verifiche in loco, con lo scopo di:
- completare le verifiche eseguite a livello amministrativo;
- comunicare al Beneficiario di riferimento le dovute correzioni da apportare possibilmente mentre l'operazione è ancora in corso d'opera.

Qualora a seguito dei controlli svolti dall'Unità Centrale per i controlli di I livello (di seguito Unità Controlli), emergessero irregolarità/criticità sui progetti di propria competenza, il ROO potrà procedere ad acquisire dal Beneficiario dell'operazione eventuali controdeduzioni e/o documentazione integrativa utile a superare le criticità riscontrate.

Il Beneficiario è responsabile della corretta attuazione dell'operazione cofinanziata. Le verifiche di natura amministrativo-contabile che il beneficiario svolge sui propri atti devono essere formalizzate attraverso la check list a cura del responsabile del procedimento dell'operazione (il cui modello si allega alla presente convenzione); essa deve essere accuratamente compilata, conservata presso

gli appropriati livelli gestionali, e trasmessa al ROO in occasione della richiesta di erogazione delle risorse come indicato al precedente articolo 4.

Il Beneficiario garantisce alle strutture competenti della Regione (AdG, Unità Controlli, Autorità di Certificazione, ROO/UOGP, Autorità di Audit) e, se del caso, agli Organismi Intermedi, al Ministero dell'Economia e delle Finanze (IGRUE), ai Servizi ispettivi della Commissione, nonché a tutti gli organismi deputati allo svolgimento di controlli sull'utilizzo dei fondi comunitari, l'accesso a tutta la documentazione, amministrativa, tecnica e contabile, connessa all'operazione cofinanziata. Esso è tenuto, inoltre, a fornire agli esperti o organismi deputati alla valutazione interna o esterna del POR FESR tutti i documenti necessari alla valutazione del Programma.
Il Beneficiario è, infine, tenuto a prestare la massima collaborazione nelle attività svolte dai soggetti incaricati dei controlli fornendo le informazioni richieste e gli estratti o copie dei documenti o dei registri contabili.

Articolo 7. Casi di revoca del finanziamento e risoluzione della convenzione

Qualora l'attuazione dell'intervento dovesse procedere in sostanziale difformità dalle modalità, dai tempi, dai contenuti e dalle finalità prescritte dalla normativa comunitaria e nazionale, dal POR Campania FESR 2007/13, dal Manuale per l'attuazione e dalla presente convenzione, si procede alla revoca del finanziamento.
La risoluzione della convenzione e la revoca del contributo comporterà l'obbligo per il Beneficiario di restituire le somme indebitamente ricevute, secondo le indicazioni dettate dal ROO in ossequio alla normativa comunitaria e nazionale vigente in materia.

Articolo 8. Entrata in vigore e durata della convenzione

La presente convenzione entra in vigore dalla data di sottoscrizione delle parti e sarà vigente per tutta la durata dell'intervento, fermi restando gli obblighi richiamati e quelli prescritti dalla normativa comunitaria e nazionale che impegnano le parti anche dopo la conclusione dell'operazione.
Letto confermato e sottoscritto, Napoli il

Rappresentante legale del Beneficiario	Responsabile dell'Obiettivo Operativo 3.3
Firma	Firma

Decreto Dirigenziale n. 167 del 01/10/2015

Dipartimento 51 - Dipartimento della Programmazione e dello Sviluppo Economico

Direzione Generale 2 - Direzione Generale Sviluppo Economico e le Attività Produttive

U.O.D. 4 - UOD Energia e carburanti

Oggetto dell'Atto:

PO FESR CAMPANIA 2007-2013 OO 3.1 DD 332-2013 EFFICIENTAMENTO ENERGETICO DEGLI EDIFICI DI PROPRIETA COMUNALE - REALIZZAZIONE DI UN IMPIANTO SOLARE FOTOVOLTAICO BENEFICIARIO COMUNE DI MACERATA CAMPANIA AMMISSIONE A FINANZIAMENTO APPROVAZIONE SCHEMA CONVENZIONE PROPOSTA ALL ADG CUP J99E14000400008 CODICE SMILE 99

IL DIRIGENTE

PREMESSO

a) che, con la Decisione C (2007) 4265 del 11/9/2007, la Commissione europea ha approvato il POR Campania FESR 2007/2013 e, con le decisioni C(2012)1843 del 27/3/2012, C(2012)6248 dell'21/09/2012 e C(2013)4196 del 5/7/2013, ne ha approvato le successive proposte di modifica;

b) che, rispettivamente, con Delibere n. 1921 del 9/11/2007, n. 166 del 4/4/2012, n. 521 del 28/09/2012 e n. 226 del 19/7/2013, la Giunta regionale ha preso atto delle succitate Decisioni della Commissione Europea;

c) che la Commissione Europea, con propria Decisione C(2013)1573 del 20/03/2013 ha approvato gli orientamenti sulla chiusura dei programmi operativi;

d) che con la DGR n. 148/2013, la Giunta Regionale ha operato una scelta strategica volta all'accelerazione della spesa dei Fondi Strutturali attraverso interventi finanziati dal POR Campania FESR 2007-2013;

e) che con DGR 193 del 21.06.2013 è stato approvato il programma "Energia Efficiente-Piano per promuovere e sostenere l'efficienza energetica della Regione Campania";

f) che con DD n.332 del 29.08.2013 è stato approvato, tra l'altro, *l'Avviso pubblico per la presentazione di istanze per la realizzazione di impianti per la produzione di energia rinnovabile a servizio di edifici di proprietà dei comuni ed alla realizzazione di interventi di efficientamento energetico degli edifici di proprietà dei comuni* che rientra nell'ambito del Programma "Energia Efficiente-Piano per promuovere e sostenere l'efficienza energetica della Regione Campania";

g) che con DGR 378 del 24.09.2013 è stato demandato al Settore 04 dell' AGC 12 l'adozione degli atti necessari a conformare l'Avviso pubblico emanato con Decreto Dirigenziale n. 332/2013 ai criteri e alle priorità definiti nella stessa DGR 378/2013;

h) che con DD n.144/2013 integrato con DD n.2/2014 come rettificato dal DD 33/2014 del DIP 51/DG 02 è stata nominata la commissione di valutazione di merito dei progetti dell'Avviso pubblico per la presentazione di istanze per la realizzazione di impianti per la produzione di energia rinnovabile a servizio di edifici di proprietà dei comuni ed alla realizzazione di interventi di efficientamento energetico degli edifici di proprietà dei comuni;

i) che con Decreto del DIP 51 DG 02 n.117 del 07/03/2014 l'intervento Il progetto " Efficientamento Energetico degli edifici di proprietà comunale" beneficiario il comune di Macerata Campania è stato inserito nell'elenco delle operazioni meritevoli di finanziamento;

CONSIDERATO

a) che nel corso dell'attuazione del PO FESR Campania 2007-2013 la Regione Campania ai sensi dell'art. 2 della legge regionale 6 Agosto 2010 n. 8, e nel rispetto del relativo iter

procedurale, ha approvato con delibera di Giunta n. 612 del 29/10/2011 il regolamento 12 avente a oggetto "Ordinamento amministrativo della Giunta regionale";

b) che in base all'art. 6 del predetto regolamento le strutture amministrative della Giunta regionale si articolano in: dipartimenti; direzioni generali; uffici speciali; strutture di staff; unità operative dirigenziali;
c) che con D.G.R. n. 478/2012, successivamente modificata dalla D.G.R. n. 528/2012, la Giunta Regionale ha approvato, tra l'altro, l'articolazione delle strutture ordinamentali sulla base delle competenze da svolgere;
d) che con D.G.R. n. 427 del 27/09/2013 la Giunta ha conferito tra l'altro l'incarico di Direttore della "Direzione Generale per lo Sviluppo Economico e le Attività Produttive" al Dott. Francesco Paolo Iannuzzi;
e) che con D.G.R. n. 488 del 31/10/2013 la Giunta ha, tra l'altro, conferito gli incarichi di Responsabile delle Unità Operative Dirigenziali designando il Dott. Fortunato Polizio Dirigente della UOD 51 02 04;
f) che con Decreto del Presidente della Giunta Regionale n. 437 del 14/11/2013 modificato con D.P.G.R. n. 438 del 14/11/2013 sono stati designati quali Responsabili di Obiettivo Operativo del P.O. FESR Campania 2007/2013 i Direttori pro-tempore delle Direzioni Generali, individuando, tra gli altri, il Responsabile degli Obiettivi Operativi 3.1, 3.2 e 3.3 nel Direttore pro tempore della "Direzione Generale per lo Sviluppo Economico e le Attività Produttive";
g) che il Dirigente preposto alla Direzione Generale per lo Sviluppo Economico e Attività Produttive, nonché R.O.O. 3.1, 3.2 e 3.3 del PO FESR 2007/2013 sarà collocato in quiescenza con decorrenza dal 1°ottobre 2015, ed è in congedo feriale;
h) che con DGR 384/2015 la Giunta Regionale ha preso atto che, nelle more dello svolgimento del procedimento di interpello finalizzato al conferimento dell'incarico di Direttore Generale per lo Sviluppo Economico e le Attività Produttive, compete al Capo Dipartimento Vicario della Programmazione e dello Sviluppo Economico garantire la continuità e la funzionalità della Direzione in menzione;
i) che la sopra citata DGR 384/2015 ha demandato pertanto, nelle more dell'espletamento della procedura di interpello, al Capo Dipartimento Vicario della Programmazione e dello Sviluppo Economico ovvero a un dirigente dallo stesso delegato, le funzioni atte a garantire la continuità e la funzionalità della Direzione in menzione;
j) che con D.D. n. 9 del 13/08/2015 del Dipartimento 51 Dir. Gen./Dir. Staff Dip, 99 il Capo Dipartimento Vicario della Programmazione e dello Sviluppo Economico ha decretato tra l'altro che ciascuna delle UOD afferenti la Direzione Generale per lo Sviluppo Economico e le Attività Produttive assume la responsabilità connessa alle attività rientranti nei compiti e nelle funzioni individuate dalle Deliberazioni 478/2012 e 528/2012, nell'ambito della piena autonomia di gestione e di risorse riconosciuta dal Regolamento n. 12/2011 e i consequenziali provvedimenti;
k) che per l'effetto di quanto sopra a ciascuna UOD afferisce, altresì, la responsabilità anche delle procedure finanziate con fondi strutturali;
l) che la nota prot. 608874/2015 stabilisce di trasmettere le proposte di decreti POR al dirigente competente ratione materiae;

RILEVATO

a) che con nota prot. 6797/UDCP/GAB/CG del 25/5/2011 del Capo di Gabinetto del Presidente della Giunta regionale – emanata a seguito dell'approvazione del bilancio gestionale 2011 e della conseguente assegnazione della titolarità dei capitoli di spesa relativi al POR FESR 2007/2013 al Settore 02 dell'AGC 09 – sono state fissate le direttive per la gestione

contabile dei capitoli di spesa del POR Campania FESR 2007/2013, avuto riguardo alla procedura da seguire per l'emanazione degli atti necessari all'assunzione degli impegni nonché alla disposizione delle liquidazioni di spesa a valere sui capitoli di tutti gli Obiettivi Operativi del Programma;

b) che, l'art. 35, comma 8 del decreto legge 24 gennaio 2012, n. 1, ha stabilito la sospensione fino a tutto il 2014 del regime di tesoreria unica c.d. mista, regolato dall'art. 7 del D.Lgs 279/97, e l'applicazione del regime di tesoreria tradizionale di cui all'art. 1 della legge 720/84 agli enti già assoggettati alla tesoreria unica mista;

c) che, a seguito della sospensione del regime di tesoreria mista, resta comunque in capo ai Responsabili di Obiettivo Operativo il compito di verificare che i beneficiari e gli altri organismi coinvolti nell'attuazione delle operazioni abbiano adottato ed utilizzino un sistema di contabilità separata o una codificazione contabile adeguata per tutte le transazioni relative all'operazione;
d) che l' O.O. 3.1 "OFFERTA ENERGETICA DA FONTE RINNOVABILE" prevede di Incrementare la produzione energetica da fonte rinnovabile e da cogenerazione distribuita", nell'ambito del quale l'attività a) prevede "Azioni per sostenere e/o realizzare impianti per la produzione di energia proveniente da fonti solare anche con l'utilizzo di tecnologie innovative a concentrazione,al fine di soddisfare in tutto o in parte i fabbisogni dell'utenza";

PRESO ATTO

a) che con Decreto del DIP 51 DG 02 n. 117 del07/03/20144 Il progetto " Efficientamento Energetico degli edifici di proprietà comunale" del comune di Macerata Campania è stato inserito nell'elenco delle operazioni meritevoli di finanziamento;

b) che il predetto progetto prevede n. 2 interventi **:**

O.O. 3.1 – Realizzazione di un impianti solari fotovoltaici per un importo pari ad € 162.717,71;
O.O.3.3 – Interventi sull'involucro dell'edificio e realizzazione e sostituzione di impianti generali- per un importo pari ad € 590.000,00;

c) che il progetto " Realizzazione di un impianti solari fotovoltaici " è ammissibile a finanziamento sulle risorse dell' O.O. 3.1 del POR FESR 2007/2013 per un importo pari a € 162.717,71 ;
d) che il comune di Macerata Campania con nota prot. n.8228 del 22/09/2015 ha trasmesso, ad integrazione di quella già agli atti, tutta la documentazione occorrente all'istruttoria finalizzata all'emissione del decreto di ammissione a finanziamento, di proposta di impegno e di liquidazione del primo acconto a valere sulle risorse dell'Obiettivo Operativo a valere sulle risorse dell'Obiettivo Operativo 3.1. del POR FESR 2007/2013;
e) che il crono programma dell'intervento è coerente col POR Campania FESR 2007- 2013, ed in particolare, con le scadenze previste dagli Orientamenti di chiusura del Programma, Dicembre 2015;
f) dell'esito positivo dell'istruttoria effettuata dalla commissione di valutazione di merito di cui al Decreto del DIP 51-DG 02 n. 144/2013 integrato con DD 2/2014 come rettificato dal DD 33/2014;

RITENUTO

a) di dover prendere atto della coerenza dell'intervento denominato "Efficientamento Energetico degli edifici di proprietà comunale - realizzazione di impianti solari fotovoltaici " Beneficiario il comune di Macerata Campania con l'Obiettivo Operativo 3.1 " OFFERTA ENERGETICA DA FONTE RINNOVABILE" azione a), nonché della conformità ai criteri di selezione delle operazioni del POR Campania FESR 2007/2013, approvati con DGR n. 879/2008 e s.m.i;

b) di dover ammettere a finanziamento l'intervento in parola sulle risorse del POR Campania FESR 2007/2013 - Obiettivo Operativo 3.1 "OFFERTA ENERGETICA DA FONTE RINNOVABILE"– per l'importo di Euro 156.715,44 CUP J99E14000400008 CODICE SMILE 99 con il seguente Quadro Economico post gara:

A	**LAVORI IN APPALTO**	
A1	Importo lavori posto a base di gara al netto del ribasso	**123.602,80**
A2	Oneri per la sicurezza speciali non soggetta a ribasso	
	TOTALE A	**123602,80**
B	**SOMME A DISPOSIZIONE**	
B2	Rilievi, accertamenti	
B3	Allacciamenti a pubblici servizi	
B.4	Imprevisti	6.180,14
B 6	Accantonamento di cui all'art. 133 del D.lgs 163/06	500,00
B 7	Spese tecniche	10.630,00
B 9	Spese per accertamenti e collaudi	1.000,00
B10	Spese per pubblicità	
B12	IVA sui lavori	12.360,28
B13	IVA su spese tecniche e generali	2.442,22
	TOTALE B	**33.112,64**
	IMPORTO TOTALE	**156.715,44**

c) di individuare quale beneficiario dell'intervento denominato "Efficientamento Energetico degli edifici di proprietà comunale - realizzazione di impianti solari fotovoltaico " il comune di Macerata Campana ;

d) di dover pubblicare ai sensi di quanto disposto dagli artt. 26 e 27 del D.lvo n. 33/2013,il presente provvedimento nella sezione "Sovvenzioni, contributi, sussidi, vantaggi economici" dell'area "Amministrazione Trasparente" del portale istituzionale;

e) di dover precisare che il cofinanziamento FESR, in virtù della Decisione Comunitaria C (2013) 4196, è riferito per il 75 % alla quota di cofinanziamento della UE e per il 25 % alla quota nazionale;

f) di dover approvare lo schema di convenzione, allegato e parte integrate del presente atto, al fine di regolare gli impegni tra le parti;

g) di dover proporre, anche a seguito delle disposizioni di cui all'art. 1 comma 12 della L.R. n°5 del 06/05/2013 che modificano il comma 8-bis dell'art. della L.R. n° 7 del 30.04.2002, la pianificazione dell'impegno in coerenza con il cronoprogramma dell'operazione, secondo le vigenti norme in materia di contabilità pubblica e nel rispetto delle modalità riportate al punto 4 del Manuale di Attuazione del POR Campania FESR 2007/2013, come di seguito indicato:

Anno	Importo
2015	€ 156.715,44

- di dover demandare, all'Autorità di Gestione FESR l'impegno di spesa di € 156.715,44 e la contestuale liquidazione in favore del comune di Macerata Campania della quota di € 47.014,632 Macerata Campania pari al 30 % del costo ammesso a finanziamento dell'opera a valere sui fondi assegnati all'Obiettivo Operativo 3.1 "OFFERTA ENERGETICA DA FONTE RINNOVABILE" del PO FESR 2007-2013 essendosi verificate le condizioni di cui al Manuale di Attuazione paragrafo 4, in coerenza con il punto 11 dell'Avviso, dettagliate nell'articolo 4 della Convenzione**;**

VISTI

- Il Regolamento (CE) 1080/2006 e ss.mm.ii;
- Il Regolamento (CE) 1083/2006 e ss.mm.ii;
- Il Regolamento (CE) 1828/2006 e ss.mm.ii;
- la DGR n.148/2013;
- la DGR n.378/2013;
- il D.P.G.R n. 262/2013;
- il D.P.G.R n. 437/2013;
- la D.G.R. 427/2013 ;
- il DPGR n. 438 del 15/11/2013 ;
- la D.G.R. n. 488 del 31/10/2013;
- DGR 384/2015;
- DD 9 del 13/08/2015;
- la L.R. n. 1 del 05/01/2015 - Bilancio di previsione di previsione finanziaria per il triennio 2015-2017 della Regione Campania;
- la D.G.R. n. 47 del 09/02/2015 di approvazione documento tecnico di accompagnamento al bilancio di previsione finanziaria per il triennio 2015/2017 della Regione Campania. Approvazione del "Bilancio Gestionale per gli anni 2015, 2016 e 2017";

Alla stregua dell'istruttoria compiuta dal P.O. "Bandi DGRC 193/2013: comuni Obiettivo operativo 3.1" e delle risultanze degli atti richiamati nelle premesse, costituenti istruttoria a tutti gli effetti di legge, nonché della dichiarazione di regolarità resa dal Dirigente della UOD 04.

DECRETA

Per i motivi esposti in narrativa che qui si intendono integralmente riportati e trascritti di:

1. di prendere atto della coerenza dell'intervento denominato “Efficientamento Energetico degli edifici di proprietà comunale - realizzazione di impianti solari fotovoltaici ” Beneficiario il comune di Macerata Campania con l’Obiettivo Operativo 3.1 “ OFFERTA ENERGETICA DA FONTE RINNOVABILE” azione a), nonché della conformità ai criteri di selezione delle operazioni del POR Campania FESR 2007/2013, approvati con DGR n. 879/2008 e s.m.i;

2. di ammettere a finanziamento l'intervento in parola sulle risorse del POR Campania FESR 2007/2013 - Obiettivo Operativo 3.1 “OFFERTA ENERGETICA DA FONTE RINNOVABILE”– per l'importo di Euro 156.715,44 CUP J99E14000400008 CODICE SMILE 99 con il seguente Quadro Economico post gara:

A	**LAVORI IN APPALTO**	
A1	Importo lavori posto a base di gara al netto del ribasso	**123.602,80**
A2	Oneri per la sicurezza speciali non soggetta a ribasso	
	TOTALE A	**123602,8**
B	**SOMME A DISPOSIZIONE**	
B2	Rilievi, accertamenti	
B3	Allacciamenti a pubblici servizi	
B.4	Imprevisti	6.180,14
B 6	Accantonamento di cui all'art. 133 del D.lgs 163/06	500,00
B 7	Spese tecniche	10.630,00
B 9	Spese per accertamenti e collaudi	1.000,00
B10	Spese per pubblicità	
B12	IVA sui lavori	12.360,28
B13	IVA su spese tecniche e generali	2.442,22
	TOTALE B	**33.112,64**
	IMPORTO TOTALE	**156.715,44**

3. i individuare quale beneficiario dell'intervento denominato “Efficientamento Energetico degli edifici di proprietà comunale - realizzazione di impianti solari fotovoltaico ” il comune di Macerata Campania;
4. i dover pubblicare ai sensi di quanto disposto dagli artt. 26 e 27 del D.lvo n. 33/2013,il presente provvedimento nella sezione “Sovvenzioni, contributi, sussidi, vantaggi economici” dell’area “Amministrazione Trasparente” del portale istituzionale;
5. i trasmettere, ai sensi della nota del Responsabile della Programmazione Unitaria, prot.

n. 6797/UDCP/GAB/CG del 25/05/2011, la presente proposta all' A d G POR FESR 2007/2013- DIP 51 DG 03, onde consentire i consequenziali atti di impegno, liquidazione e pagamento, secondo quanto di seguito definito:

6. i dover, per quanto sopra, con il presente provvedimento, riconoscendone l'urgenza e l'indifferibilità, impegnare per il finanziamento dell'opera de quo, beneficiario: Comune di Macerata Campania l'importo di € 156.715,44 a valere sul cap. 2732 "Fondo Unico FESR 2007-2013" dell' U. P. B. 22.84.245 dell' E.F. 2015 - il codice gestionale n. 2234 SIOPE, codice di bilancio n. 2.02.03, codice SMILE 99 dell' O.O. 3.1;

7. i dover, per quanto sopra, con il presente provvedimento, riconoscendone l'urgenza e l'indifferibilità, liquidare al comune di Macerata Campania per l' intervento "Efficientamento Energetico degli edifici di proprietà comunale - realizzazione di impianti solari fotovoltaici " il primo acconto pari al 30% del finanziamento assentito per un importo di € 47.014,632 Macerata Campania essendosi verificate le condizioni di cui al Manuale di Attuazione paragrafo 4, in coerenza con il punto 11 dell'Avviso, dettagliate nell'articolo 4 della Convenzione;

8. i autorizzare il DIP 55"DIPARTIMENTO DELLE RISORSE FINANZIARIE, UMANE E STRUMENTALI" DG 13 a pagare al Comune di Macerata Campania la somma di € 47.014,632 Macerata Campania mediante accredito sul c/c Tesoreria Provinciale dello Stato codice IBAN: IT57L 01000 03245 422300072569 ;

9. di dover precisare che il cofinanziamento FESR, in virtù della Decisione Comunitaria C (2013) 4196, è riferito per il 75 % alla quota di cofinanziamento della UE e per il 25 % alla quota nazionale;

10. di proporre, anche a seguito delle disposizioni di cui all'art. 1 comma 12 della L.R. n°5 del 06/05/2013 che modificano il comma 8-bis dell'art. della L.R. n° 7 del 30.04.2002, la pianificazione dell'impegno e di liquidazione in coerenza con il cronoprogramma dell'operazione, secondo le vigenti norme in materia di contabilità pubblica e nel rispetto delle modalità riportate al punto 4 del Manuale di Attuazione del POR Campania FESR 2007/2013, come di seguito indicato:

Anno	Importo
2015	€ 156.715,44

11. i attestare ai sensi della medesima norma regionale che l'epoca prevedibile di riscossione delle entrate correlate alla spesa impegnata, sarà entro i termini di chiusura del POR 2007-2013 ;

12. i dover procedere, relativamente alla segnata spesa, all'identificazione della nuova codifica contabile, ai sensi del D.Lgs. n. 118/2011, con la seguente stringa:

Capitolo	Missione/Programma/ Titolo					Piano dei conti										COFOG			TR	SIOPE				
2732	1	7	0	2	2	2	0	3	0	1	0	2	0	0	0	0	4	3	3	2	0	2	0	3

13. di approvare lo schema di convenzione allegato e parte integrante del presente atto al

fine di regolare gli impegni tra le parti, così come da Manuale di Attuazione del POR FESR 2007/2013.

14. di rinviare, per quanto non espressamente stabilito nel presente decreto, al citato "Manuale di attuazione del POR – FESR Campania 2007-2013", approvato con D.G.R. n. 1715 del 20/11/09 e ss.mm.ii.

di inviare il presente provvedimento:

- Al Beneficiario – Comune di Macerata Campania;
- all'Autorità di Gestione del POR FESR Campania 2007/13;
- All'Assessore alle attività Produttive;
- Al Direttore Generale Attività Produttive;
- Alla D.G. Segreteria Giunta Regionale – per la "Registrazione atti monocratici – Archiviazione decreti dirigenziali";
- Al BURC.

FORTUNATO POLIZIO

POR CAMPANIA FESR 2007/13 – ASSE 3 - OBIETTIVO OPERATIVO 3.1

CONVENZIONE

TRA

IL Responsabile di Obiettivo Operativo 3.1

E

Il Beneficiario dell'Operazione," " , il comune di individuato mediante Decreto n. in persona del legale rappresentante.

/PREMESSO

- che il Regolamento CE n. 1080 del 05/07/2006 Regolamento del Parlamento Europeo e del Consiglio relativo al Fondo europeo di sviluppo regionale recante abrogazione del Regolamento (CE) 1783/1999 e s.m.i., definisce i compiti del Fondo europeo di sviluppo regionale (FESR), il campo di applicazione del suo intervento, nonché le norme in materia di ammissibilità al sostegno del Fondo;
- che il Regolamento CE n.1083 del 11/07/2006 Regolamento reca disposizioni generali sul Fondo europeo di sviluppo regionale (FESR), sul Fondo sociale europeo (FSE) e sul Fondo di coesione e abroga il Regolamento (CE) n. 1260/1999 e s.m.i.;
- che il Regolamento CE n. 1083 del 11/07/2006 definisce, all'articolo 2, il beneficiario "un operatore, organismo o impresa, pubblico o privato, responsabile dell'avvio o dell'avvio e dell'attuazione delle operazioni";
- che il Regolamento CE n. 1828 del 08/12/2006 Regolamento della Commissione stabilisce modalità di applicazione del regolamento (CE) n. 1083/2006 del Consiglio recante disposizioni generali sul Fondo europeo di sviluppo regionale, sul Fondo sociale europeo e sul Fondo di coesione e del regolamento (CE) n. 1080/2006 del Parlamento europeo e del Consiglio relativo al Fondo europeo di sviluppo regionale e detta le regole sulla gestione delle operazioni e gli obblighi di informazione e comunicazione sulle possibilità di finanziamento offerte congiuntamente dalla Comunità e dagli Stati membri attraverso il programma operativo;
- Che la Commissione Europea, con Decisione n. C(2007) 4265 dell'11 settembre 2007, ha adottato la proposta di Programma Operativo Regionale Campania FESR 2007-2013 (di seguito P.O. FESR 2007-2013), modificato con la Decisione n. C(2012) 1843 del 27 marzo 2012 e con la Decisione C(2013) 4196 del 5 luglio 2013 e che la Giunta regionale ne ha preso atto con propria deliberazione n. 226 del 19 luglio 2013;
- /he il Comitato di Sorveglianza del POR FESR 2007-2013 ha approvato i criteri di selezione delle operazioni ai sensi del Reg. CE n. 1083/2006 e che la Giunta Regionale ne ha preso atto con la DGR 879/2008 e s.m.i.;
-che con Decreto del Presidente della Giunta regionale n. 438 del 15.11.2013 sono stati designati i dirigenti delle Direzioni generali ai quali affidare la gestione, il monitoraggio e il controllo ordinario delle operazioni previste dai singoli obiettivi operativi del POR FESR Campania 2007/2013;
- che con D.D. 158 del 10/05/2013 dell' A.G.C. 09 è stata approvata la versione 2 del "Manuale di attuazione del POR Campania FESR Campania 2007- 2013" ulteriormente modificato con DD DIP 51 DG 03, n. 23 del 31.01.2014;

fonte: http://burc.regione.campania.it

-che con D.D. n. 3 del 10/05/2013 dell' AGC 09 settore 01 è stata approvata la versione nuova del "Manuale delle procedure per i controlli di primo livello del Por Campania FESR 2007-2013*";*

-che il "Manuale per l'attuazione POR FESR Campania 2007/2013" di cui sopra, prevede che il Beneficiario ed il Responsabile di Obiettivo Operativo (di seguito ROO) sottoscrivano apposito atto che individui le reciproche obbligazioni e le condizioni di erogazione del finanziamento;

- che le Linee Guida e Strumenti per comunicare, approvate dall'AdG con Decreto dirigenziale n. 94 del 23/04/09 e smi consentono l'attuazione dei principi di comunicazione delle politiche di coesione 2007/2013, stabilendo gli adempimenti cui sono tenuti rispettivamente il ROO e il Beneficiario;

-che con la Deliberazione n. 148/2013 la Giunta ha approvato le "Iniziative di accelerazione della Regione Campania", già condivise dal Comitato di Sorveglianza del POR FESR nella seduta del 04 giugno 2013;

– che con DGR 193 del 21.06.2013 è stato approvato il programma "Energia Efficiente-Piano per promuovere e sostenere l'efficienza energetica della Regione Campania";

-che con DD n.332 del 29.08.2013 è stato approvato, tra l'altro, l'Avviso pubblico per i Comuni aventi sede nella Regione Campania, e loro forme associative,per la presentazione di istanze per la redazione dei PAES che rientra nell'ambito del Programma "Energia Efficiente-Piano per promuovere e sostenere l'efficienza energetica della Regione Campania";

-che con DGR 378 del 24.09.2013 si è demandato al Settore 04 dell'AGC 12 l'adozione degli atti necessari a conformare l'Avviso pubblico emanato con Decreto Dirigenziale n. 332/2013 ai criteri e alle priorità definiti nella stessa DGR 378/2013;

- che con Decreto del DIP 51 DG 02 n. l'intervento di cui trattasi è stato inserito nell'elenco delle operazioni meritevoli di finanziamento;

TUTTO CIÒ PREMESSO

Le parti come sopra costituite, mentre confermano e ratificano la precedente narrativa, convengono e stipulano quanto segue:

Articolo 1. Oggetto

La presente Convenzione regola i rapporti tra il ROO e il Beneficiario per l'attuazione dell'intervento **"**ammesso a finanziamento con Decreto del a valere sulle risorse del POR Campania FESR Obiettivo Operativo 3.3.

Articolo 2. Obblighi delle parti

Con la stipula della presente convenzione, il Beneficiario si obbliga a garantire:

- la conformità delle procedure utilizzate alle norme comunitarie e nazionali di settore (art.60 Reg. (CE) n. 1083/2006) nonché in materia di tutela ambientale, pari opportunità, gare di appalto e regole della concorrenza;
- lo svolgimento di un'istruttoria che giustifichi la scelta di affidare eventualmente ad una Società *in house* la prestazione di servizi specialistici (*eventuale*);
- un sistema di contabilità separata (art. 60 Reg. (CE) n. 1083/2006) per l'operazione e la costituzione di un conto di tesoreria e/o conto corrente per entrate e uscite relative, esclusivamente, a tutte le operazioni afferenti il POR Campania FESR 2007-2013, nonché la tracciabilità dei flussi finanziari di cui all'art. 3 della Legge n.136 del 13 agosto 2010 e s.m.i.;
- il rispetto della normativa comunitaria, nazionale e regionale sull'ammissibilità delle spese;
- il rispetto degli adempimenti stabiliti dall'avviso di selezione ovvero dal decreto di ammissione a finanziamento;

fonte: http://burc.regione.campania.it

- la formalizzazione delle verifiche svolte per l'attuazione dell'operazione nella check-list del Beneficiario, allegata alla versione 2 del "Manuale di attuazione del POR Campania FESR Campania 2007- 2013"
  approvata con D.D. 158 del 10/05/2013 dell' A.G.C. 09 ;
- l'invio al ROO, alle scadenze comunicate e con le modalità richieste, dei dati relativi all'attuazione dell'operazione finanziata, necessari ad alimentare il monitoraggio finanziario, procedurale e fisico;
- l'attestazione delle spese effettivamente sostenute e quietanzate nel periodo di riferimento, unitamente alla copia della documentazione tecnica, amministrativa e contabile relativa all'intervento finanziato;
- il rispetto delle procedure definite nella pista di controllo secondo le specifiche indicazioni del ROO;
- il rispetto del cronogramma dell'operazione, al fine di garantirne la chiusura entro il termine definito nell'Avviso ovvero il 30.06.2015 e comunque non oltre le scadenze definite negli orientamenti di chiusura del PO FESR 2007-2013;
- l'istituzione di un fascicolo di progetto contenente la documentazione tecnica, amministrativa e contabile in originale conformemente a quanto descritto nel Manuale controlli adottato dall'AdG;
- il rispetto degli adempimenti in materia di informazione e pubblicità nei casi e con le modalità previste dall'art. 8 del Reg. CE n.1828/2006 e secondo le specifiche dettate dall'AdG, nonché la trasmissione di tutte le pubblicazioni e dei materiali informativi/divulgativi prodotti con il sostegno dei Fondi in coerenza con le regole sull'ammissibilità della spesa;
- la generazione di un Codice Unico di Progetto (CUP) in relazione a ciascuna operazione attuata;
- **la generazione di un codice Identificativo Gara (CIG) per ciascuna procedura di affidamento di incarico/servizio [sia essa di evidenza pubblica o meno (procedura negoziata, affidamento diretto,ecc)];**
- l'indicazione su tutti i documenti di spesa riferiti al progetto del POR FESR 2007- 2013, dell'Obiettivo Operativo pertinente, del titolo dell'operazione, del Codice Unico di Progetto (CUP), del Codice Identificativo Gare (CIG);
- l'emissione, in caso di pluralità di operazioni cofinanziate nell'ambito del POR FESR 2007 – 2013, ovvero di cofinanziamento dell'operazione con ulteriori fonti di finanziarie, di documenti di spesa distinti, ovvero la chiara imputazione della quota di spesa corrispondente a ciascuna operazione o a ciascuna fonte finanziaria;
- l'inoltro al ROO di tutta la documentazione inerente al progetto secondo quanto indicato al successivo articolo 5;
- la conservazione della documentazione relativa all'operazione fino ai tre anni successivi alla chiusura del Programma Operativo secondo quanto stabilito dall'art. 90, comma 1 del Reg. (CE) n. 1083/2006 e, in ogni caso, fino al 31 dicembre 2020;
- la stabilità dell'operazione a norma dell'art. 57 del Reg. CE n. 1083/2006.

Con la stipula della presente Convenzione il ROO si impegna, nei confronti del Beneficiario, a:

- provvedere all'istruzione ed assunzione degli decreti di proposta di impegno e di liquidazione dei pagamenti - e alla relativa trasmissione all'AdG per l'attivazione del Controllo di I livello e per l'impegno/ liquidazione della spesa provvedendo ad indicare:
  - il capitolo di bilancio sul quale imputare la spesa;
  - l'impegno di spesa sul quale imputare la liquidazione;
  - le percentuali di cofinanziamento della spesa;
  - il codice di monitoraggio del progetto di riferimento;
  - il CUP dell'intervento;

fonte: http://burc.regione.campania.it

- la codificazione della transazione elementare con i codici previsti dall'art. 13 del D.P.C.M. 28/12/2011 e da riferire alla nuova classificazione di bilancio prevista dal D.lgs n. 118/2011;
- ove necessario, il CIG e tutti gli altri elementi essenziali, a seconda delle fattispecie, avendo cura di attestare la regolarità e vigenza, con riferimento alla data di emanazione dei suddetti decreti, di DURC, certificazione camerale e documentazione antimafia.

- comunica le scadenze e le modalità con le quali il Beneficiario invia i dati relativi all'attuazione delle attività/operazioni finanziate, necessari ad alimentare il monitoraggio finanziario, procedurale e fisico dell'operazione;

Articolo 3. Obblighi di informazione e pubblicità

Nel rispetto di quanto previsto dall'art. 69 del Regolamento n. 1083/06 e s.m.i., dagli artt.2-10 del Regolamento n. 1828/06 e s.m.i., dal POR FESR Campania 2007/13 e dalle Linee Guida e Strumenti per comunicare, approvate con Decreto dirigenziale n. 94 del 23/04/09 e smi, il ROO è tenuto:

- a curare la diffusione di tutte le informazioni utili all'attuazione dell'Obiettivo Operativo, ovvero informazioni sulle possibilità di finanziamento, sulle condizioni di ammissibilità, la descrizione delle procedure d'esame delle domande di finanziamento e delle rispettive scadenze, i criteri di selezione delle operazioni da finanziare, i punti di contatto per fornire informazioni;
- a effettuare il monitoraggio e la verifica del rispetto degli obblighi di informazione e pubblicità da parte dei Beneficiari, assumendo copia cartacea ed informatica di tutti i materiali di comunicazione realizzati, nonché eventuali foto di cartellonistica e targhe;
- a informare i beneficiari che, accettando il finanziamento, verranno inclusi nell'elenco dei beneficiari, che riporta anche le denominazioni delle operazioni/progetti e l'importo del finanziamento attivato, pubblicato a norma dell'articolo 7, paragrafo 2, lettera d) Regolamento 1828/06;
- a semplificare l'accesso agli atti amministrativi (ad es. nell'emanazione degli atti di programmazione e attuazione degli obiettivi operativi e delle operazioni cofinanziate dal Fesr occorre sempre riportare nell'oggetto la dicitura "POR Campania FESR 2007/13 – Asse 3 Obiettivo Operativo 3.3" vigilando affinché analoga dicitura venga riprodotta negli atti prodotti dai potenziali beneficiari.

Il Beneficiario, dal canto suo, si impegna a garantire che i partecipanti all'operazione e la cittadinanza siano informati che l'operazione è stata selezionata nel quadro di un programma operativo cofinanziato dal FESR con le modalità indicate dalle Linee Guida approvate dall'AdG con il Decreto Dirigenziale n. 94/2009 e smi. La comunicazione riferita al singolo intervento deve avere l'obiettivo di mettere in risalto l'uso dei Fondi rispetto alla società e all'economia della Regione Campania, diffondere presso altri potenziali beneficiari le opportunità offerte dall'Unione Europea e potenziare la trasparenza e l'efficacia nell'utilizzazione dei fondi.
Il Beneficiario deve garantire, inoltre, che in qualsiasi documento figuri una dichiarazione da cui risulti che l'operazione è stata cofinanziata dal POR Campania FESR.
Tutti i documenti informativi e pubblicitari prodotti dai Beneficiari nell'ambito delle operazioni finanziate dal POR FESR e rivolti al pubblico (come ad esempio pubblicazioni di ogni genere, cataloghi, broshure, filmati, video ecc.) devono contenere:
- l'emblema dell'Unione Europea;
- l'emblema della Repubblica Italiana;
- l'emblema della regione Campania;
- l'indicazione del POR Campania FESR 2007/2013;
- lo slogan: *La tua Campania cresce in Europa*

Articolo 4.Condizioni di erogazione del finanziamento

La prima quota di finanziamento (anche in forma di **anticipazione**), pari al 30% dell'importo finanziato può essere richiesta in seguito alla sottoscrizione del contratto di affidamento dell'appalto per la realizzazione dell'intervento. Tale richiesta dovrà essere corredata dalla documentazione che dimostri l'avvio dei lavori o come indicata al Capitolo 4 del Manuale di Attuazione del POR.

Le erogazioni successive all'anticipo saranno concesse al raggiungimento di avanzamenti non inferiori al 30% del finanziamento concesso, in forma di rimborso di spese effettivamente sostenute dal beneficiario corredate dalla dichiarazione di spesa. Il Beneficiario, all'atto della richiesta di erogazione, trasmette la documentazione probante indicata al capitolo 4 del Manuale di Attuazione del POR.

Di norma, il beneficiario trasmetta al ROO la documentazione concernente le spese sostenute entro i 60 giorni dalla relativa quietanza ed il ROO, dopo aver espletato le verifiche ordinarie di propria competenza e in seguito all'esito positivo del Controllo di I livello, inserisce le spese nella dichiarazione di propria competenza da inoltrare all'AdC.

Il valore delle anticipazioni ricevute da parte della Regione non deve complessivamente superare il 90% dell'importo finanziato dell'operazione.

Il saldo, pari al 10% dell'importo finanziato, potrà essere richiesto solo in seguito alla trasmissione della documentazione attestante la fine di tutti i lavori ed il sostenimento del valore complessivo della spesa, come indicata al Capitolo 4 del Manuale di attuazione.
Dal saldo dovranno essere dedotti gli eventuali interessi attivi maturati nel periodo di attuazione dell'operazione.
Nel caso in cui l'anticipo ricevuto dalla Regione Campania non copra gli stati di avanzamento maturati per l'opera finanziata, il ROO può decidere di rimborsare, in favore del beneficiario, fatture non pagate. In tal caso, il decreto di liquidazione, deve indicare i tempi (non oltre due mesi dall'accredito) entro i quali il beneficiario deve attestare pagamenti per un ammontare pari al 100% delle risorse anticipate e trasmettere la relativa documentazione.

In generale all'atto di ciascuna richiesta di erogazione delle risorse il Beneficiario comunica gli esiti delle verifiche svolte per l'attuazione dell'operazione con la trasmissione al ROO della check-list del Beneficiario adeguatamente compilata.

Articolo 5. Spese ammissibili

Le Parti si danno reciprocamente atto che le tipologie di spese ammissibili al finanziamento del FESR, che ricadono nell'ambito delle operazioni del Programma Operativo, sono quelle previste dall'art. 56 del Regolamento n. 1083/2006, dall'art.7 del Regolamento n. 1080/2006, dal D.P.R. n.196 del 03/10/2008, dal Manuale per l'attuazione POR FESR Campania 2007/2013, approvato con D.D. 158 del 10/05/2013 dell' A.G.C. 09 ed ulteriormente modificato con Decreto del DIP. 51 DG 03, n. 23 del 23.01.2014 ;
Inoltre, le spese ammissibili al finanziamento del POR Campania FESR 2007/13 sono quelle effettuate dal 01/01/2007 al 31/12/2015.

Articolo 6. Verifiche e controlli

Il ROO svolge le verifiche ordinarie rientranti nell'attività di gestione e attuazione degli interventi riguardano, dal punto di vista temporale, l'intero "ciclo di vita" dell'operazione.
In fase di realizzazione dell'operazione, le verifiche hanno ad oggetto la domanda di rimborso del beneficiario e/o ditta esecutrice/fornitrice e le rendicontazioni di spesa che la accompagnano e in particolare riguardano:

- la correttezza formale delle domande di rimborso;
- il rispetto delle norme comunitarie e nazionali in materia di appalti pubblici e pubblicità;
- l'istruttoria svolta al fine di giustificare la scelta di affidare eventualmente ad una Società *in house* la prestazione di servizi specialistici;
- la sussistenza, la conformità e la regolarità del contratto/convenzione o altro documento negoziale e/o di pianificazione delle attività rispetto all'avanzamento delle attività e la relativa tempistica. Tale verifica può essere svolta sulla base di documenti descrittivi delle attività svolte, quali stati avanzamento lavori o di relazioni delle attività svolte;
- la regolarità finanziaria della spesa sui documenti giustificativi presentati, ovvero l'ammissibilità delle spese mediante verifica dei seguenti principali aspetti:
  - ✓ la completezza e la coerenza della documentazione giustificativa di spesa (comprendente almeno fatture quietanzate o documentazione contabile equivalente), ai sensi della normativa nazionale e comunitaria di riferimento, al POR FESR, al bando di selezione/bando di gara, al contratto/convenzione e a eventuali varianti;
  - ✓ la conformità della documentazione giustificativa di spesa alla normativa civilistica e fiscale;
  - ✓ l'ammissibilità della spesa in quanto riferibile alle tipologie di spesa consentite congiuntamente dalla normativa comunitaria e nazionale di riferimento, dal bando di selezione/di gara, dal contratto/convenzione e da sue eventuali varianti;
  - ✓ l'eleggibilità della spesa, in quanto sostenuta nel periodo consentito dal Programma;
  - ✓ la riferibilità della spesa al Beneficiario e/o alla ditta esecutrice/fornitrice e all'operazione selezionata;
  - ✓ il rispetto dei limiti di spesa ammissibile a contributo previsti dalla normativa comunitaria e nazionale di riferimento (ad esempio dal regime di aiuti cui l'operazione si riferisce), dal contratto/convenzione e da eventuali varianti; tale verifica deve essere riferita anche alle singole voci di spesa incluse nella rendicontazione sottoposta a controllo;
- il rispetto delle disposizioni previste per le modalità di erogazione del finanziamento;
- in relazione ai contratti, indipendentemente dall'esperimento o meno di una gara per l'affidamento di lavori, forniture e servizi, la normativa in vigore sulla tracciabilità dei flussi finanziari in applicazione del "Piano finanziario contro le mafie, nonché delega al Governo in materia di normativa antimafia" (Determinazioni Autorità per la vigilanza sui contratti pubblici di lavori in applicazione della L. 136 del 13 agosto 2010 e ss.mm.ii.).

In fase di conclusione, le verifiche devono essere effettuate con riferimento ai seguenti aspetti:
- l'avvenuta presentazione del rendiconto finale da parte del Beneficiario;
- la verifica della documentazione giustificativa di spesa residuale presentata secondo le modalità riportate precedentemente nella "fase di realizzazione";
- l'avvenuta presentazione della domanda di saldo da parte del Beneficiario;
- la determinazione dell'importo effettivamente riconosciuto e del relativo saldo;

A seguito della conclusione delle operazioni, il ROO verificherà la "stabilità delle operazioni" di cui all'art. 57 del Reg. (CE) n. 1083/2006.
Inoltre, al fine di individuare tempestivamente eventuali irregolarità o errori, il ROO può effettuare delle verifiche in loco, con lo scopo di:
- completare le verifiche eseguite a livello amministrativo;
- comunicare al Beneficiario di riferimento le dovute correzioni da apportare possibilmente mentre l'operazione è ancora in corso d'opera.

Qualora a seguito dei controlli svolti dall'Unità Centrale per i controlli di I livello (di seguito Unità Controlli), emergessero irregolarità/criticità sui progetti di propria competenza, il ROO potrà procedere ad acquisire dal Beneficiario dell'operazione eventuali controdeduzioni e/o documentazione integrativa utile a superare le criticità riscontrate.

Il Beneficiario è responsabile della corretta attuazione dell'operazione cofinanziata. Le verifiche di natura amministrativo-contabile che il beneficiario svolge sui propri atti devono essere formalizzate attraverso la check list a cura del responsabile del procedimento dell'operazione (il cui modello si

allega alla presente convenzione); essa deve essere accuratamente compilata, conservata presso gli appropriati livelli gestionali, e trasmessa al ROO in occasione della richiesta di erogazione delle risorse come indicato al precedente articolo 4.

Il Beneficiario garantisce alle strutture competenti della Regione (AdG, Unità Controlli, Autorità di Certificazione, ROO/UOGP, Autorità di Audit) e, se del caso, agli Organismi Intermedi, al Ministero dell'Economia e delle Finanze (IGRUE), ai Servizi ispettivi della Commissione, nonché a tutti gli organismi deputati allo svolgimento di controlli sull'utilizzo dei fondi comunitari, l'accesso a tutta la documentazione, amministrativa, tecnica e contabile, connessa all'operazione cofinanziata. Esso è tenuto, inoltre, a fornire agli esperti o organismi deputati alla valutazione interna o esterna del POR FESR tutti i documenti necessari alla valutazione del Programma.
Il Beneficiario è, infine, tenuto a prestare la massima collaborazione nelle attività svolte dai soggetti incaricati dei controlli fornendo le informazioni richieste e gli estratti o copie dei documenti o dei registri contabili.

Articolo 7. Casi di revoca del finanziamento e risoluzione della convenzione

Qualora l'attuazione dell'intervento dovesse procedere in sostanziale difformità dalle modalità, dai tempi, dai contenuti e dalle finalità prescritte dalla normativa comunitaria e nazionale, dal POR Campania FESR 2007/13, dal Manuale per l'attuazione e dalla presente convenzione, si procede alla revoca del finanziamento.
La risoluzione della convenzione e la revoca del contributo comporterà l'obbligo per il Beneficiario di restituire le somme indebitamente ricevute, secondo le indicazioni dettate dal ROO in ossequio alla normativa comunitaria e nazionale vigente in materia.

Articolo 8. Entrata in vigore e durata della convenzione

La presente convenzione entra in vigore dalla data di sottoscrizione delle parti e sarà vigente per tutta la durata dell'intervento, fermi restando gli obblighi richiamati e quelli prescritti dalla normativa comunitaria e nazionale che impegnano le parti anche dopo la conclusione dell'operazione.
Letto confermato e sottoscritto, Napoli il

Rappresentante legale del Beneficiario Firma	Responsabile dell'Obiettivo Operativo 3.1 Firma

Decreto Dirigenziale n. 14 del 02/10/2015

Dipartimento 52 - Dipartimento della Salute e delle Risorse Naturali

Direzione Generale 4 - Direzione Generale Tutela salute e coor.to del Sistema Sanitario Regionale

U.O.D. 4 - UOD Assistenza territoriale

Oggetto dell'Atto:

APPROVAZIONE E PUBBLICAZIONE DEGLI ELENCHI DEGLI AMMESSI E AMMESSI CON RISERVA E DEGLI ELENCHI DEGLI ESCLUSI DAI CONFERIMENTI DELLE CARENZE DI ASSISTENZA PRIMARIA E DI CONTINUITA' ASSISTENZIALE RELATIVE AGLI ANNI 2011, 2012 E 2013.

IL DIRIGENTE

PREMESSO:

a) che con D.D. n. 9 del 23.05.2014 pubblicato sul B.U.R.C. n. 38 del 03.06.2014 sono state pubblicate le zone carenti di Assistenza Primaria e di Continuità Assistenziale anni 2011, 2012 e 2013;
b) che successivamente, con D.D. n. 17 del 12.11.2014 pubblicato sul B.U.R.C. n. 78 del 17.11.2014 sono state pubblicate, ad integrazione e rettifica, le zone carenti di Avellino , Salerno e Napoli 3 Sud;

VISTO:

a) l'art. 34 e l'art. 63 dell'A.C.N. di Medicina Generale vigente;
b) l'assegnazione per trasferimento delle carenze di Assistenza Primaria e di Continuità Assistenziale;

RITENUTO

a) di dover assegnare per conferimento le zone carenti di Assistenza Primaria e di Continuità Assistenziale non conferite all'interpello per trasferimento;

PRESO ATTO:

a) che dall'esame effettuato in merito ad ogni singola domanda risultano ammissibili e ammissibili con riserva le domande di cui agli allegati n.1, n. 3, n. 5, n. 7 e n. 11 mentre non sono ammissibili le domande di cui agli allegati n. 2, n. 4, n. 6, n. 8, n. 10 e n. 12;

CONSIDERATO:

a) che eventuali ricorsi e/o integrazioni sono ammessi entro 15 (quindici) giorni dalla pubblicazione sul B.U.R.C. del presente atto tramite **raccomandata con avviso di ricevimento** al seguente indirizzo: Direzione Generale Tutela della Salute e Coordinamento del Sistema Sanitario Regionale Centro Direzionale Isola C3 80143 Napoli;
b) che la pubblicazione sul Bollettino Ufficiale della Regione Campania e sul sito Internet della Regione degli elenchi degli ammessi, ammessi con riserva e degli esclusi **costituisce notifica agli aspiranti sui quali incombe l'onere di verificare la presenza del proprio nominativo in detti elenchi ai fini di un eventuale ricorso;**
c) che nel decreto di pubblicazione delle graduatorie definitive degli ammessi al conferimento saranno indicate modalità, luogo, data ed orario delle procedure di assegnazione;

Alla stregua dell'istruttoria compiuta dalla U.O.D. Assistenza Territoriale

DECRETA

Per le motivazioni espresse in premessa e che qui si intendono di seguito integralmente riportate:

1 di approvare e pubblicare gli elenchi provvisori dei medici ammessi e ammessi con riserva (Allegati n.1, n. 3, n. 5, n. 7, n. 9 e n. 11) e dei medici esclusi (Allegati n. 2, n. 4, n. 6, n. 8, n. 10 e n. 12) dalla partecipazione alle assegnazioni per conferimento degli incarichi di Assistenza Primaria e di Continuità Assistenziale anni 2011, 2012 e 2013 parti integranti del presente decreto;
2 di disporre che eventuali ricorsi e/o integrazioni da parte degli interessati devono essere presentate **esclusivamente a mezzo raccomandata A.R.** entro il termine di giorni 15

(quindici) dalla pubblicazione del presente decreto sul B.U.R.C. al seguente indirizzo: Direzione Generale Tutela della Salute e Coordinamento del Sistema Sanitario Regionale Centro Direzionale Isola C3 80143 Napoli;

3 di trasmettere il presente atto con allegati al B.U.R.C. per la pubblicazione e per l'inserimento sul sito internet della Regione Campania www.regione.campania.it;

4 di dare idonea informativa circa la pubblicazione del presente decreto sul B.U.R.C. e sul sito internet della Regione Campania a tutte le AA.SS.LL. nonché a tutti gli Ordini Provinciali dei Medici della Regione Campania.

Dr. Aurelio Bouchè

Elenco provvisorio ammessi e ammessi con riserva Conferimento Incarico Assistenza Primaria anno 2011

Allegato 1

N°	Cognome	Nome	Data di nascita
1	ABAGNALE	CIRO	09/02/1963

Totale punteggio 62,40

Voto di laurea 96 **Data di laurea** 28/10/1991

Ambito residenza SANT' ANTONIO ABATE **ASL** NAPOLI 3 Sud

Ammesso con riserva ☐ **Motivo di riserva**

Anzianità residenza in Reg Camp	☑
Anzianità di residenza ambito	☑
Attestato di formazione	☐
Riserva formazione D.L.vo 256/91	☐
Riserva titolo equipollente	☑

N°	Cognome	Nome	Data di nascita
2	ABATE	MARIA	23/05/1963

Totale punteggio 33,40

Voto di laurea 95 **Data di laurea** 10/10/2005

Ambito residenza AVELLINO **ASL** AVELLINO

Ammesso con riserva ☐ **Motivo di riserva**

Anzianità residenza in Reg Camp	☑
Anzianità di residenza ambito	☑
Attestato di formazione	☑
Riserva formazione D.L.vo 256/91	☑
Riserva titolo equipollente	☐

N°	Cognome	Nome	Data di nascita
3	ABATE	ORNELLA	24/04/1961

Totale punteggio 50,05

Voto di laurea 90 **Data di laurea** 29/03/1995

Ambito residenza BAIANO **ASL** AVELLINO

Ammesso con riserva ☐ **Motivo di riserva**

Anzianità residenza in Reg Camp	☑
Anzianità di residenza ambito	☑
Attestato di formazione	☑
Riserva formazione D.L.vo 256/91	☑
Riserva titolo equipollente	☐

N°	Cognome	Nome	Data di nascita
4	ABETE	PASQUALE	15/11/1963

Totale punteggio 63,80

Voto di laurea 95 **Data di laurea** 20/12/1989

Ambito residenza SANT' ANASTASIA **ASL** NAPOLI 3 Sud

Ammesso con riserva ☐ **Motivo di riserva**

Anzianità residenza in Reg Camp	☑
Anzianità di residenza ambito	☑
Attestato di formazione	☐
Riserva formazione D.L.vo 256/91	☐
Riserva titolo equipollente	☑

N°	Cognome	Nome	Data di nascita
5	ACIERNO	CARMELA	06/07/1958

Totale punteggio 37,80

Voto di laurea 96 **Data di laurea** 26/07/1993

Ambito residenza **ASL** AVELLINO

Ammesso con riserva ☑ **Motivo di riserva** Mancano o non sono leggibili o scorretti uno o più dati sul modello di domanda

Anzianità residenza in Reg Camp	☑
Anzianità di residenza ambito	☐
Attestato di formazione	☐
Riserva formazione D.L.vo 256/91	☐
Riserva titolo equipollente	☑

fonte: http://burc.regione.campania.it

N°	Cognome	Nome	Data di nascita
6	ACONE	GIUSEPPE	08/02/1954

Totale punteggio: 55,40

Voto di laurea: 90 — Data di laurea: 29/01/1990

Ambito residenza: AVELLINO — ASL: AVELLINO

Ammesso con riserva: ☐ — Motivo di riserva:

Anzianità residenza in Reg Camp	☑
Anzianità di residenza ambito	☑
Attestato di formazione	☐
Riserva formazione D.L.vo 256/91	☐
Riserva titolo equipollente	☑

7	ADDEO	GIUSEPPE	11/11/1965

Totale punteggio: 43,00

Voto di laurea: 98 — Data di laurea: 05/11/1999

Ambito residenza: CIMITILE — ASL: NAPOLI 3 Sud

Ammesso con riserva: ☐ — Motivo di riserva:

Anzianità residenza in Reg Camp	☑
Anzianità di residenza ambito	☑
Attestato di formazione	☑
Riserva formazione D.L.vo 256/91	☑
Riserva titolo equipollente	☐

8	ADDONIZIO	PASQUALE	20/03/1960

Totale punteggio: 54,20

Voto di laurea: 90 — Data di laurea: 30/10/1987

Ambito residenza: BENEVENTO — ASL: BENEVENTO

Ammesso con riserva: ☐ — Motivo di riserva:

Anzianità residenza in Reg Camp	☑
Anzianità di residenza ambito	☑
Attestato di formazione	☐
Riserva formazione D.L.vo 256/91	☐
Riserva titolo equipollente	☑

9	ADINOLFI	FRANCA	04/05/1961

Totale punteggio: 39,00

Voto di laurea: 110 — Data di laurea: 26/07/1993

Ambito residenza: POMPEI — ASL: NAPOLI 3 Sud

Ammesso con riserva: ☐ — Motivo di riserva:

Anzianità residenza in Reg Camp	☑
Anzianità di residenza ambito	☑
Attestato di formazione	☐
Riserva formazione D.L.vo 256/91	☐
Riserva titolo equipollente	☑

10	ADINOLFI	LAURA	27/02/1977

Totale punteggio: 32,50

Voto di laurea: 103 — Data di laurea: 07/10/2003

Ambito residenza: CAVA DE' TIRRENI — ASL: SALERNO

Ammesso con riserva: ☐ — Motivo di riserva:

Anzianità residenza in Reg Camp	☑
Anzianità di residenza ambito	☑
Attestato di formazione	☑
Riserva formazione D.L.vo 256/91	☑
Riserva titolo equipollente	☐

11	ADINOLFI	VINCENZO	12/10/1963

Totale punteggio: 54,40

Voto di laurea: 110 — Data di laurea: 09/04/1990

Ambito residenza: — ASL: CASERTA

Ammesso con riserva: ☑ — Motivo di riserva: Mancano o non sono leggibili o scorretti uno o più dati sul modello di domanda

Anzianità residenza in Reg Camp	☑
Anzianità di residenza ambito	☐
Attestato di formazione	☐
Riserva formazione D.L.vo 256/91	☐
Riserva titolo equipollente	☑

fonte: http://burc.regione.campania.it

N°	Cognome	Nome	Data di nascita
12	ADOLESCENTE	AMERIGO	17/06/1962

Totale punteggio: 64,80

Voto di laurea: 91 — Data di laurea: 29/07/1991

Ambito residenza: TORRE ANNUNZIATA — ASL: NAPOLI 3 Sud

Ammesso con riserva: ☐ — Motivo di riserva:

Anzianità residenza in Reg Camp	☑
Anzianità di residenza ambito	☑
Attestato di formazione	☐
Riserva formazione D.L.vo 256/91	☐
Riserva titolo equipollente	☑

13	AGLIATA	ELVIRA	16/03/1962

Totale punteggio: 58,10

Voto di laurea: 100 — Data di laurea: 29/07/1988

Ambito residenza: GIUGLIANO IN CAMPANIA — ASL: NAPOLI 2 Nord

Ammesso con riserva: ☐ — Motivo di riserva:

Anzianità residenza in Reg Camp	☑
Anzianità di residenza ambito	☑
Attestato di formazione	☐
Riserva formazione D.L.vo 256/91	☐
Riserva titolo equipollente	☑

14	AGOSTELLI	VALENTINO	29/10/1963

Totale punteggio: 57,50

Voto di laurea: 100 — Data di laurea: 08/04/1992

Ambito residenza: TORRE DEL GRECO — ASL: NAPOLI 3 Sud

Ammesso con riserva: ☐ — Motivo di riserva:

Anzianità residenza in Reg Camp	☑
Anzianità di residenza ambito	☑
Attestato di formazione	☐
Riserva formazione D.L.vo 256/91	☐
Riserva titolo equipollente	☑

15	ALFANO	EMILIO	05/12/1960

Totale punteggio: 59,00

Voto di laurea: 96 — Data di laurea: 29/01/1991

Ambito residenza: TORRE ANNUNZIATA — ASL: NAPOLI 3 Sud

Ammesso con riserva: ☐ — Motivo di riserva:

Anzianità residenza in Reg Camp	☑
Anzianità di residenza ambito	☑
Attestato di formazione	☐
Riserva formazione D.L.vo 256/91	☐
Riserva titolo equipollente	☑

16	ALFIERI	PATRIZIA	26/06/1965

Totale punteggio: 25,80

Voto di laurea: 96 — Data di laurea: 28/06/1995

Ambito residenza: — ASL:

Ammesso con riserva: ☐ — Motivo di riserva:

Anzianità residenza in Reg Camp	☐
Anzianità di residenza ambito	☐
Attestato di formazione	☑
Riserva formazione D.L.vo 256/91	☑
Riserva titolo equipollente	☐

17	ALLEVA	BIANCA	26/08/1957

Totale punteggio: 48,10

Voto di laurea: 104 — Data di laurea: 29/07/1985

Ambito residenza: AVELLINO — ASL: AVELLINO

Ammesso con riserva: ☐ — Motivo di riserva:

Anzianità residenza in Reg Camp	☑
Anzianità di residenza ambito	☑
Attestato di formazione	☐
Riserva formazione D.L.vo 256/91	☐
Riserva titolo equipollente	☑

fonte: http://burc.regione.campania.it

N°	Cognome	Nome	Data di nascita
18	AMATO	EMILIA	02/06/1974

Totale punteggio: 47,70

Voto di laurea: 106 — Data di laurea: 11/05/2000

Ambito residenza: SALERNO — ASL: SALERNO

Ammesso con riserva: ☐ — Motivo di riserva:

Anzianità residenza in Reg Camp	☑
Anzianità di residenza ambito	☑
Attestato di formazione	☑
Riserva formazione D.L.vo 256/91	☑
Riserva titolo equipollente	☐

19	AMATO DE SERPIS	LUCIA	19/12/1964

Totale punteggio: 44,80

Voto di laurea: 92 — Data di laurea: 29/07/1992

Ambito residenza: SANT' ANTIMO — ASL: NAPOLI 2 Nord

Ammesso con riserva: ☐ — Motivo di riserva:

Anzianità residenza in Reg Camp	☑
Anzianità di residenza ambito	☑
Attestato di formazione	☐
Riserva formazione D.L.vo 256/91	☐
Riserva titolo equipollente	☑

20	AMBROSIO	VINCENZO	01/12/1962

Totale punteggio: 61,70

Voto di laurea: 107 — Data di laurea: 18/10/1988

Ambito residenza: SAN GENNARO VESUVIANO — ASL: NAPOLI 3 Sud

Ammesso con riserva: ☐ — Motivo di riserva:

Anzianità residenza in Reg Camp	☑
Anzianità di residenza ambito	☑
Attestato di formazione	☐
Riserva formazione D.L.vo 256/91	☐
Riserva titolo equipollente	☑

21	AMMIRATI	ANGELO	05/04/1954

Totale punteggio: 80,10

Voto di laurea: 110 — Data di laurea: 18/03/1978

Ambito residenza: — ASL:

Ammesso con riserva: ☐ — Motivo di riserva:

Anzianità residenza in Reg Camp	☐
Anzianità di residenza ambito	☐
Attestato di formazione	☐
Riserva formazione D.L.vo 256/91	☐
Riserva titolo equipollente	☑

22	ANDREOZZI	FRANCESCO	09/03/1963

Totale punteggio: 42,40

Voto di laurea: 98 — Data di laurea: 23/06/1989

Ambito residenza: AVERSA — ASL: CASERTA

Ammesso con riserva: ☐ — Motivo di riserva:

Anzianità residenza in Reg Camp	☑
Anzianità di residenza ambito	☑
Attestato di formazione	☑
Riserva formazione D.L.vo 256/91	☑
Riserva titolo equipollente	☐

23	ANDREOZZI	LUIGI	12/06/1964

Totale punteggio: 45,80

Voto di laurea: 105 — Data di laurea: 30/10/1991

Ambito residenza: NAPOLI — ASL: NAPOLI 1 Centro

Ammesso con riserva: ☐ — Motivo di riserva:

Anzianità residenza in Reg Camp	☑
Anzianità di residenza ambito	☑
Attestato di formazione	☐
Riserva formazione D.L.vo 256/91	☐
Riserva titolo equipollente	☑

fonte: http://burc.regione.campania.it

N°	Cognome	Nome	Data di nascita
24	ANGELETTI	FELICE	14/10/1957

Totale punteggio: 54,00

Voto di laurea: 90 — Data di laurea: 14/04/1993

Ambito residenza: NOLA — ASL: NAPOLI 3 Sud

Ammesso con riserva: ☐ — Motivo di riserva:

Anzianità residenza in Reg Camp	☑
Anzianità di residenza ambito	☑
Attestato di formazione	☐
Riserva formazione D.L.vo 256/91	☐
Riserva titolo equipollente	☑

25	ANGELINO	ANTIMO	05/12/1964

Totale punteggio: 59,90

Voto di laurea: 108 — Data di laurea: 28/06/1993

Ambito residenza: SANT' ANTIMO — ASL: NAPOLI 2 Nord

Ammesso con riserva: ☐ — Motivo di riserva:

Anzianità residenza in Reg Camp	☑
Anzianità di residenza ambito	☑
Attestato di formazione	☐
Riserva formazione D.L.vo 256/91	☐
Riserva titolo equipollente	☑

26	ANNICCHIARICO	GIUSEPPE	02/06/1950

Totale punteggio: 56,60

Voto di laurea: 104 — Data di laurea: 28/06/1984

Ambito residenza: CASTELNUOVO DI CONZA — ASL: SALERNO

Ammesso con riserva: ☐ — Motivo di riserva:

Anzianità residenza in Reg Camp	☑
Anzianità di residenza ambito	☑
Attestato di formazione	☐
Riserva formazione D.L.vo 256/91	☐
Riserva titolo equipollente	☑

27	ANTINOZZI	ALESSANDRO	01/11/1959

Totale punteggio: 57,80

Voto di laurea: 93 — Data di laurea: 29/10/1991

Ambito residenza: SESSA AURUNCA — ASL: CASERTA

Ammesso con riserva: ☐ — Motivo di riserva:

Anzianità residenza in Reg Camp	☑
Anzianità di residenza ambito	☑
Attestato di formazione	☐
Riserva formazione D.L.vo 256/91	☐
Riserva titolo equipollente	☑

28	APICELLA	SARA	28/03/1977

Totale punteggio: 41,80

Voto di laurea: 110 — Data di laurea: 18/07/2002

Ambito residenza: LAURINO — ASL: SALERNO

Ammesso con riserva: ☐ — Motivo di riserva:

Anzianità residenza in Reg Camp	☑
Anzianità di residenza ambito	☑
Attestato di formazione	☑
Riserva formazione D.L.vo 256/91	☑
Riserva titolo equipollente	☐

29	APREA	GERARDA	12/08/1958

Totale punteggio: 40,40

Voto di laurea: 93 — Data di laurea: 11/05/2000

Ambito residenza: — ASL:

Ammesso con riserva: ☑ — Motivo di riserva: Mancano o non sono leggibili o scorretti uno o più dati sul modello di domanda

Anzianità residenza in Reg Camp	☑
Anzianità di residenza ambito	☐
Attestato di formazione	☑
Riserva formazione D.L.vo 256/91	☑
Riserva titolo equipollente	☐

fonte: http://burc.regione.campania.it

N°	Cognome	Nome	Data di nascita
30	AQUILA	DARIO	09/01/1959

Totale punteggio: 58,55

Voto di laurea: 110 — Data di laurea: 27/02/1987

Ambito residenza: NAPOLI — ASL: NAPOLI 1 Centro

Ammesso con riserva: ☐ — Motivo di riserva:

Anzianità residenza in Reg Camp	☑
Anzianità di residenza ambito	☑
Attestato di formazione	☑
Riserva formazione D.L.vo 256/91	☑
Riserva titolo equipollente	☐

31	ARENA	DOMENICA	30/03/1961

Totale punteggio: 39,10

Voto di laurea: 103 — Data di laurea: 29/07/1988

Ambito residenza: ORTA DI ATELLA — ASL: CASERTA

Ammesso con riserva: ☐ — Motivo di riserva:

Anzianità residenza in Reg Camp	☑
Anzianità di residenza ambito	☑
Attestato di formazione	☑
Riserva formazione D.L.vo 256/91	☑
Riserva titolo equipollente	☐

32	ARIANO	PIERANGELA RITA	04/06/1961

Totale punteggio: 57,65

Voto di laurea: 110 — Data di laurea: 31/10/1994

Ambito residenza: ERCOLANO — ASL: NAPOLI 3 Sud

Ammesso con riserva: ☐ — Motivo di riserva:

Anzianità residenza in Reg Camp	☑
Anzianità di residenza ambito	☑
Attestato di formazione	☐
Riserva formazione D.L.vo 256/91	☐
Riserva titolo equipollente	☑

33	ARIOLA	LUCA	04/08/1963

Totale punteggio: 58,70

Voto di laurea: 100 — Data di laurea: 14/04/1993

Ambito residenza: SCISCIANO — ASL: NAPOLI 3 Sud

Ammesso con riserva: ☐ — Motivo di riserva:

Anzianità residenza in Reg Camp	☑
Anzianità di residenza ambito	☑
Attestato di formazione	☐
Riserva formazione D.L.vo 256/91	☐
Riserva titolo equipollente	☑

34	ARPAIA	FABIO	12/11/1961

Totale punteggio: 32,45

Voto di laurea: 110 — Data di laurea: 08/03/1991

Ambito residenza: NAPOLI — ASL: NAPOLI 1 Centro

Ammesso con riserva: ☐ — Motivo di riserva:

Anzianità residenza in Reg Camp	☑
Anzianità di residenza ambito	☑
Attestato di formazione	☐
Riserva formazione D.L.vo 256/91	☐
Riserva titolo equipollente	☑

35	ARPAIA	LUIGI	13/03/1965

Totale punteggio: 52,70

Voto di laurea: 101 — Data di laurea: 23/07/1996

Ambito residenza: NAPOLI — ASL: NAPOLI 1 Centro

Ammesso con riserva: ☐ — Motivo di riserva:

Anzianità residenza in Reg Camp	☑
Anzianità di residenza ambito	☑
Attestato di formazione	☑
Riserva formazione D.L.vo 256/91	☑
Riserva titolo equipollente	☐

fonte: http://burc.regione.campania.it

N°	Cognome	Nome	Data di nascita
36	ASCOLESE	ANGELINA	12/06/1954

Totale punteggio: 22,50

Voto di laurea: 105 — Data di laurea: 03/11/1993

Ambito residenza: — ASL:

Ammesso con riserva: ☐ — Motivo di riserva:

Anzianità residenza in Reg Camp: ☐
Anzianità di residenza ambito: ☐
Attestato di formazione: ☐
Riserva formazione D.L.vo 256/91: ☐
Riserva titolo equipollente: ☑

N°	Cognome	Nome	Data di nascita
37	ASSALONE	GIUDITTA	10/03/1975

Totale punteggio: 39,80

Voto di laurea: 104 — Data di laurea: 22/06/2000

Ambito residenza: — ASL:

Ammesso con riserva: ☑ — Motivo di riserva: Mancano o non sono leggibili o scorretti uno o più dati sul modello di domanda

Anzianità residenza in Reg Camp: ☑
Anzianità di residenza ambito: ☐
Attestato di formazione: ☑
Riserva formazione D.L.vo 256/91: ☑
Riserva titolo equipollente: ☐

N°	Cognome	Nome	Data di nascita
38	ASSALONE	ROSA MARIA FABIOLA	11/05/1973

Totale punteggio: 40,05

Voto di laurea: 110 — Data di laurea: 04/04/2000

Ambito residenza: — ASL:

Ammesso con riserva: ☑ — Motivo di riserva: Mancano o non sono leggibili o scorretti uno o più dati sul modello di domanda

Anzianità residenza in Reg Camp: ☑
Anzianità di residenza ambito: ☐
Attestato di formazione: ☑
Riserva formazione D.L.vo 256/91: ☑
Riserva titolo equipollente: ☐

N°	Cognome	Nome	Data di nascita
39	AUGUSTO	CLAUDIO	03/05/1963

Totale punteggio: 61,80

Voto di laurea: 100 — Data di laurea: 11/11/1991

Ambito residenza: CAMPAGNA — ASL: SALERNO

Ammesso con riserva: ☐ — Motivo di riserva:

Anzianità residenza in Reg Camp: ☑
Anzianità di residenza ambito: ☑
Attestato di formazione: ☐
Riserva formazione D.L.vo 256/91: ☐
Riserva titolo equipollente: ☑

N°	Cognome	Nome	Data di nascita
40	AURICCHIO	ANNA	04/06/1957

Totale punteggio: 53,25

Voto di laurea: 95 — Data di laurea: 29/07/1991

Ambito residenza: FELITTO — ASL: SALERNO

Ammesso con riserva: ☐ — Motivo di riserva:

Anzianità residenza in Reg Camp: ☑
Anzianità di residenza ambito: ☑
Attestato di formazione: ☐
Riserva formazione D.L.vo 256/91: ☐
Riserva titolo equipollente: ☑

N°	Cognome	Nome	Data di nascita
41	AURIEMMA	ANTONIO	26/02/1958

Totale punteggio: 44,40

Voto di laurea: 88 — Data di laurea: 10/04/1992

Ambito residenza: OTTAVIANO — ASL: NAPOLI 3 Sud

Ammesso con riserva: ☐ — Motivo di riserva:

Anzianità residenza in Reg Camp: ☑
Anzianità di residenza ambito: ☑
Attestato di formazione: ☐
Riserva formazione D.L.vo 256/91: ☐
Riserva titolo equipollente: ☑

fonte: http://burc.regione.campania.it

N°	Cognome	Nome	Data di nascita
42	AVALLONE	GIOVANNI	09/02/1968

Totale punteggio: 39,90

Voto di laurea: 105 — Data di laurea: 23/11/1998

Ambito residenza: — ASL:

Ammesso con riserva: ☑ — Motivo di riserva: Mancano o non sono leggibili o scorretti uno o più dati sul modello di domanda

Anzianità residenza in Reg Camp	☑
Anzianità di residenza ambito	☐
Attestato di formazione	☑
Riserva formazione D.L.vo 256/91	☑
Riserva titolo equipollente	☐

43	AVECONE	ALESSANDRO	28/02/1967

Totale punteggio: 44,00

Voto di laurea: 110 — Data di laurea: 30/06/1993

Ambito residenza: ALIFE — ASL: CASERTA

Ammesso con riserva: ☐ — Motivo di riserva:

Anzianità residenza in Reg Camp	☑
Anzianità di residenza ambito	☑
Attestato di formazione	☑
Riserva formazione D.L.vo 256/91	☑
Riserva titolo equipollente	☐

44	AVECONE	GIUSEPPE	09/01/1966

Totale punteggio: 49,15

Voto di laurea: 110 — Data di laurea: 13/11/1991

Ambito residenza: ALIFE — ASL: CASERTA

Ammesso con riserva: ☐ — Motivo di riserva:

Anzianità residenza in Reg Camp	☑
Anzianità di residenza ambito	☑
Attestato di formazione	☑
Riserva formazione D.L.vo 256/91	☑
Riserva titolo equipollente	☐

45	AVELLA	FELICE	29/04/1962

Totale punteggio: 60,90

Voto di laurea: 100 — Data di laurea: 31/10/1994

Ambito residenza: NOLA — ASL: NAPOLI 3 Sud

Ammesso con riserva: ☐ — Motivo di riserva:

Anzianità residenza in Reg Camp	☑
Anzianità di residenza ambito	☑
Attestato di formazione	☐
Riserva formazione D.L.vo 256/91	☐
Riserva titolo equipollente	☑

46	BALASCO	ANGELINA	13/05/1959

Totale punteggio: 59,20

Voto di laurea: 100 — Data di laurea: 16/04/1993

Ambito residenza: NAPOLI — ASL: NAPOLI 1 Centro

Ammesso con riserva: ☐ — Motivo di riserva:

Anzianità residenza in Reg Camp	☑
Anzianità di residenza ambito	☑
Attestato di formazione	☑
Riserva formazione D.L.vo 256/91	☑
Riserva titolo equipollente	☐

47	BALLETTA	VINCENZO	23/07/1955

Totale punteggio: 51,65

Voto di laurea: 93 — Data di laurea: 11/07/1994

Ambito residenza: SANTA MARIA A VICO — ASL: CASERTA

Ammesso con riserva: ☐ — Motivo di riserva:

Anzianità residenza in Reg Camp	☑
Anzianità di residenza ambito	☑
Attestato di formazione	☑
Riserva formazione D.L.vo 256/91	☑
Riserva titolo equipollente	☐

fonte: http://burc.regione.campania.it

N°	Cognome	Nome	Data di nascita
48	BALZANO	GIULIO	07/10/1966

Totale punteggio: 26,60

Voto di laurea: 96 — Data di laurea: 11/11/1994

Ambito residenza: — ASL:

Ammesso con riserva: ☑ — Motivo di riserva: Mancano o non sono leggibili o scorretti uno o più dati sul modello di domanda

Anzianità residenza in Reg Camp	☑
Anzianità di residenza ambito	☐
Attestato di formazione	☐
Riserva formazione D.L.vo 256/91	☐
Riserva titolo equipollente	☑

N°	Cognome	Nome	Data di nascita
49	BARATTA	MARIA ANTONIETTA	09/09/1961

Totale punteggio: 55,50

Voto di laurea: 106 — Data di laurea: 29/03/1996

Ambito residenza: PERITO — ASL: SALERNO

Ammesso con riserva: ☐ — Motivo di riserva:

Anzianità residenza in Reg Camp	☑
Anzianità di residenza ambito	☑
Attestato di formazione	☑
Riserva formazione D.L.vo 256/91	☑
Riserva titolo equipollente	☐

N°	Cognome	Nome	Data di nascita
50	BARBERIO	FRANCESCO	13/02/1960

Totale punteggio: 45,00

Voto di laurea: 94 — Data di laurea: 21/04/1986

Ambito residenza: NAPOLI — ASL: NAPOLI 1 Centro

Ammesso con riserva: ☐ — Motivo di riserva:

Anzianità residenza in Reg Camp	☑
Anzianità di residenza ambito	☑
Attestato di formazione	☑
Riserva formazione D.L.vo 256/91	☑
Riserva titolo equipollente	☐

N°	Cognome	Nome	Data di nascita
51	BARBI	ANTONELLA	09/07/1963

Totale punteggio: 57,50

Voto di laurea: 110 — Data di laurea: 31/07/1992

Ambito residenza: NAPOLI — ASL: NAPOLI 1 Centro

Ammesso con riserva: ☐ — Motivo di riserva:

Anzianità residenza in Reg Camp	☑
Anzianità di residenza ambito	☑
Attestato di formazione	☑
Riserva formazione D.L.vo 256/91	☑
Riserva titolo equipollente	☐

N°	Cognome	Nome	Data di nascita
52	BARILE	MARIO	06/02/1962

Totale punteggio: 48,20

Voto di laurea: 102 — Data di laurea: 29/09/1989

Ambito residenza: NAPOLI — ASL: NAPOLI 1 Centro

Ammesso con riserva: ☐ — Motivo di riserva:

Anzianità residenza in Reg Camp	☑
Anzianità di residenza ambito	☑
Attestato di formazione	☐
Riserva formazione D.L.vo 256/91	☐
Riserva titolo equipollente	☑

N°	Cognome	Nome	Data di nascita
53	BARONE	PAOLO	19/08/1967

Totale punteggio: 38,90

Voto di laurea: 105 — Data di laurea: 28/02/2000

Ambito residenza: BENEVENTO — ASL: BENEVENTO

Ammesso con riserva: ☐ — Motivo di riserva:

Anzianità residenza in Reg Camp	☑
Anzianità di residenza ambito	☑
Attestato di formazione	☑
Riserva formazione D.L.vo 256/91	☑
Riserva titolo equipollente	☐

fonte: http://burc.regione.campania.it

N°	Cognome	Nome	Data di nascita
54	BARONE	RAFFAELA	07/04/1958

Totale punteggio: 64,60

Voto di laurea: 88 — Data di laurea: 24/07/1990

Ambito residenza: SAN MARCELLINO — ASL: CASERTA

Ammesso con riserva: ☐ — Motivo di riserva:

Anzianità residenza in Reg Camp	☑
Anzianità di residenza ambito	☑
Attestato di formazione	☐
Riserva formazione D.L.vo 256/91	☐
Riserva titolo equipollente	☑

55	BARRETTA	VINCENZO	04/01/1959

Totale punteggio: 46,85

Voto di laurea: 110 — Data di laurea: 21/07/1993

Ambito residenza: GIUGLIANO IN CAMPANIA — ASL: NAPOLI 2 Nord

Ammesso con riserva: ☐ — Motivo di riserva:

Anzianità residenza in Reg Camp	☑
Anzianità di residenza ambito	☑
Attestato di formazione	☐
Riserva formazione D.L.vo 256/91	☐
Riserva titolo equipollente	☑

56	BASILE	MARIO	06/06/1969

Totale punteggio: 46,50

Voto di laurea: 100 — Data di laurea: 03/12/1997

Ambito residenza: NAPOLI — ASL: NAPOLI 1 Centro

Ammesso con riserva: ☐ — Motivo di riserva:

Anzianità residenza in Reg Camp	☑
Anzianità di residenza ambito	☑
Attestato di formazione	☑
Riserva formazione D.L.vo 256/91	☑
Riserva titolo equipollente	☐

57	BELARDO	MAURIZIO	28/09/1962

Totale punteggio: 50,90

Voto di laurea: 100 — Data di laurea: 21/07/1995

Ambito residenza: MONTEFORTE IRPINO — ASL: AVELLINO

Ammesso con riserva: ☐ — Motivo di riserva:

Anzianità residenza in Reg Camp	☑
Anzianità di residenza ambito	☑
Attestato di formazione	☑
Riserva formazione D.L.vo 256/91	☑
Riserva titolo equipollente	☐

58	BELLAROSA	INNOCENZO	29/09/1965

Totale punteggio: 37,90

Voto di laurea: 103 — Data di laurea: 22/12/1993

Ambito residenza: MUGNANO DI NAPOLI — ASL: NAPOLI 2 Nord

Ammesso con riserva: ☐ — Motivo di riserva:

Anzianità residenza in Reg Camp	☑
Anzianità di residenza ambito	☑
Attestato di formazione	☐
Riserva formazione D.L.vo 256/91	☐
Riserva titolo equipollente	☑

59	BELLOMUNNO	GILDA	21/07/1961

Totale punteggio: 59,40

Voto di laurea: 110 — Data di laurea: 18/09/1986

Ambito residenza: TELESE TERME — ASL: BENEVENTO

Ammesso con riserva: ☐ — Motivo di riserva:

Anzianità residenza in Reg Camp	☑
Anzianità di residenza ambito	☑
Attestato di formazione	☐
Riserva formazione D.L.vo 256/91	☐
Riserva titolo equipollente	☑

fonte: http://burc.regione.campania.it

N°	Cognome	Nome	Data di nascita
60	BELLOTTI	ROSARIO	06/07/1964

Totale punteggio: 62,25

Voto di laurea: 110 — Data di laurea: 19/12/1991

Ambito residenza: SAN GIORGIO A CREMANO — ASL: NAPOLI 3 Sud

Ammesso con riserva: ☐ — Motivo di riserva:

Anzianità residenza in Reg Camp	☑
Anzianità di residenza ambito	☑
Attestato di formazione	☐
Riserva formazione D.L.vo 256/91	☐
Riserva titolo equipollente	☑

61	BELLUSCI	MARIA PALMA	25/03/1956

Totale punteggio: 54,40

Voto di laurea: 90 — Data di laurea: 13/11/1991

Ambito residenza: NAPOLI — ASL: NAPOLI 1 Centro

Ammesso con riserva: ☐ — Motivo di riserva:

Anzianità residenza in Reg Camp	☑
Anzianità di residenza ambito	☑
Attestato di formazione	☐
Riserva formazione D.L.vo 256/91	☐
Riserva titolo equipollente	☑

62	BENCIVENGA	VINCENZA	15/01/1964

Totale punteggio: 37,10

Voto di laurea: 110 — Data di laurea: 14/03/1990

Ambito residenza: POZZUOLI — ASL: NAPOLI 2 Nord

Ammesso con riserva: ☐ — Motivo di riserva:

Anzianità residenza in Reg Camp	☑
Anzianità di residenza ambito	☑
Attestato di formazione	☐
Riserva formazione D.L.vo 256/91	☐
Riserva titolo equipollente	☑

63	BENEDETTO	GABRIELLA	18/06/1979

Totale punteggio: 32,90

Voto di laurea: 103 — Data di laurea: 20/12/2004

Ambito residenza: POMIGLIANO D'ARCO — ASL: NAPOLI 3 Sud

Ammesso con riserva: ☐ — Motivo di riserva:

Anzianità residenza in Reg Camp	☑
Anzianità di residenza ambito	☑
Attestato di formazione	☑
Riserva formazione D.L.vo 256/91	☑
Riserva titolo equipollente	☐

64	BERARDINO	SABINO	07/10/1960

Totale punteggio: 56,60

Voto di laurea: 110 — Data di laurea: 30/09/1989

Ambito residenza: SALERNO — ASL: SALERNO

Ammesso con riserva: ☐ — Motivo di riserva:

Anzianità residenza in Reg Camp	☑
Anzianità di residenza ambito	☑
Attestato di formazione	☐
Riserva formazione D.L.vo 256/91	☐
Riserva titolo equipollente	☑

65	BIAFORA	DIVINA	26/12/1954

Totale punteggio: 50,60

Voto di laurea: 90 — Data di laurea: 22/07/1999

Ambito residenza: SAN GIORGIO DEL SANNIO — ASL: BENEVENTO

Ammesso con riserva: ☐ — Motivo di riserva:

Anzianità residenza in Reg Camp	☑
Anzianità di residenza ambito	☑
Attestato di formazione	☑
Riserva formazione D.L.vo 256/91	☑
Riserva titolo equipollente	☐

fonte: http://burc.regione.campania.it

N°	Cognome	Nome	Data di nascita
66	BIANCO	ANGELO MICHELE	25/03/1955

Totale punteggio: 53,90

Voto di laurea: 100 — Data di laurea: 24/02/1989

Ambito residenza: OTTAVIANO — ASL: NAPOLI 3 Sud

Ammesso con riserva: ☐ — Motivo di riserva:

Anzianità residenza in Reg Camp	☑
Anzianità di residenza ambito	☑
Attestato di formazione	☐
Riserva formazione D.L.vo 256/91	☐
Riserva titolo equipollente	☑

67	BIANCO — SALVATORE — 04/04/1954

Totale punteggio: 50,60

Voto di laurea: 91 — Data di laurea: 26/02/1985

Ambito residenza: TORRE DEL GRECO — ASL: NAPOLI 3 Sud

Ammesso con riserva: ☐ — Motivo di riserva:

Anzianità residenza in Reg Camp	☑
Anzianità di residenza ambito	☑
Attestato di formazione	☐
Riserva formazione D.L.vo 256/91	☐
Riserva titolo equipollente	☑

68	BIONDI — IVANA — 05/02/1963

Totale punteggio: 37,80

Voto di laurea: 110 — Data di laurea: 27/07/1987

Ambito residenza: CASERTA — ASL: CASERTA

Ammesso con riserva: ☑ — Motivo di riserva: Mancano o non sono leggibili o scorretti uno o più dati sul modello di domanda

Anzianità residenza in Reg Camp	☑
Anzianità di residenza ambito	☑
Attestato di formazione	☑
Riserva formazione D.L.vo 256/91	☑
Riserva titolo equipollente	☐

69	BOCCAGNA — MARIA PIA — 18/06/1959

Totale punteggio: 54,50

Voto di laurea: 95 — Data di laurea: 09/11/1990

Ambito residenza: EBOLI — ASL: SALERNO

Ammesso con riserva: ☐ — Motivo di riserva:

Anzianità residenza in Reg Camp	☑
Anzianità di residenza ambito	☑
Attestato di formazione	☐
Riserva formazione D.L.vo 256/91	☐
Riserva titolo equipollente	☑

70	BOFFA — ANTONIA FIL.NA ROSAR — 03/06/1960

Totale punteggio: 43,20

Voto di laurea: 95 — Data di laurea: 19/06/1989

Ambito residenza: FRATTAMAGGIORE — ASL: NAPOLI 2 Nord

Ammesso con riserva: ☐ — Motivo di riserva:

Anzianità residenza in Reg Camp	☑
Anzianità di residenza ambito	☑
Attestato di formazione	☐
Riserva formazione D.L.vo 256/91	☐
Riserva titolo equipollente	☑

71	BONAVITA — ERSILIA — 14/01/1959

Totale punteggio: 61,70

Voto di laurea: 91 — Data di laurea: 13/11/1987

Ambito residenza: NAPOLI — ASL: NAPOLI 1 Centro

Ammesso con riserva: ☐ — Motivo di riserva:

Anzianità residenza in Reg Camp	☑
Anzianità di residenza ambito	☑
Attestato di formazione	☐
Riserva formazione D.L.vo 256/91	☐
Riserva titolo equipollente	☑

fonte: http://burc.regione.campania.it

N°	Cognome	Nome	Data di nascita
72	BONCINO	ROSA	25/05/1965

Totale punteggio: 46,90

Voto di laurea: 105 — Data di laurea: 27/02/1995

Ambito residenza: VILLA DI BRIANO — ASL: CASERTA

Ammesso con riserva: ☐ — Motivo di riserva:

Anzianità residenza in Reg Camp	☑
Anzianità di residenza ambito	☑
Attestato di formazione	☑
Riserva formazione D.L.vo 256/91	☑
Riserva titolo equipollente	☐

73	BONOMO	PASQUALE	07/06/1959

Totale punteggio: 39,20

Voto di laurea: 90 — Data di laurea: 24/07/1992

Ambito residenza: CASTEL VOLTURNO — ASL: CASERTA

Ammesso con riserva: ☐ — Motivo di riserva:

Anzianità residenza in Reg Camp	☑
Anzianità di residenza ambito	☑
Attestato di formazione	☑
Riserva formazione D.L.vo 256/91	☑
Riserva titolo equipollente	☐

74	BORRELLI	CIRO	02/01/1965

Totale punteggio: 61,05

Voto di laurea: 102 — Data di laurea: 03/04/1990

Ambito residenza: PORTICI — ASL: NAPOLI 1 Centro

Ammesso con riserva: ☐ — Motivo di riserva:

Anzianità residenza in Reg Camp	☑
Anzianità di residenza ambito	☑
Attestato di formazione	☐
Riserva formazione D.L.vo 256/91	☐
Riserva titolo equipollente	☑

75	BORRELLI	NUNZIA	24/09/1959

Totale punteggio: 50,00

Voto di laurea: 90 — Data di laurea: 27/07/1987

Ambito residenza: SAN GIORGIO A CREMANO — ASL: NAPOLI 3 Sud

Ammesso con riserva: ☐ — Motivo di riserva:

Anzianità residenza in Reg Camp	☑
Anzianità di residenza ambito	☑
Attestato di formazione	☐
Riserva formazione D.L.vo 256/91	☐
Riserva titolo equipollente	☑

76	BORRELLI	VINCENZO	12/02/1960

Totale punteggio: 38,35

Voto di laurea: 110 — Data di laurea: 28/10/1987

Ambito residenza: NAPOLI — ASL: NAPOLI 1 Centro

Ammesso con riserva: ☐ — Motivo di riserva:

Anzianità residenza in Reg Camp	☑
Anzianità di residenza ambito	☑
Attestato di formazione	☐
Riserva formazione D.L.vo 256/91	☐
Riserva titolo equipollente	☑

77	BORRIELLO	ANIELLO	31/07/1961

Totale punteggio: 52,90

Voto di laurea: 92 — Data di laurea: 19/12/1991

Ambito residenza: TORRE DEL GRECO — ASL: NAPOLI 3 Sud

Ammesso con riserva: ☐ — Motivo di riserva:

Anzianità residenza in Reg Camp	☑
Anzianità di residenza ambito	☑
Attestato di formazione	☐
Riserva formazione D.L.vo 256/91	☐
Riserva titolo equipollente	☑

fonte: http://burc.regione.campania.it

N°	Cognome	Nome	Data di nascita
78	BORRIELLO	CIRO	28/01/1958

Totale punteggio: 31,00

Voto di laurea: 95 — Data di laurea: 27/10/1992

Ambito residenza: CERCOLA — ASL: NAPOLI 3 Sud

Ammesso con riserva: ☐ — Motivo di riserva:

Anzianità residenza in Reg Camp	☑
Anzianità di residenza ambito	☑
Attestato di formazione	☐
Riserva formazione D.L.vo 256/91	☐
Riserva titolo equipollente	☑

79	BORRIELLO	MARIA AGATA	10/04/1956

Totale punteggio: 34,70

Voto di laurea: 105 — Data di laurea: 23/10/1986

Ambito residenza: TORRE DEL GRECO — ASL: NAPOLI 3 Sud

Ammesso con riserva: ☐ — Motivo di riserva:

Anzianità residenza in Reg Camp	☑
Anzianità di residenza ambito	☑
Attestato di formazione	☐
Riserva formazione D.L.vo 256/91	☐
Riserva titolo equipollente	☑

80	BOTTA	SALVATORE	22/06/1965

Totale punteggio: 49,70

Voto di laurea: 106 — Data di laurea: 18/02/1997

Ambito residenza: SALERNO — ASL: SALERNO

Ammesso con riserva: ☐ — Motivo di riserva:

Anzianità residenza in Reg Camp	☑
Anzianità di residenza ambito	☑
Attestato di formazione	☑
Riserva formazione D.L.vo 256/91	☑
Riserva titolo equipollente	☐

81	BOTTALICO	GIUSEPPE	29/09/1960

Totale punteggio: 56,20

Voto di laurea: 107 — Data di laurea: 27/07/1990

Ambito residenza: BATTIPAGLIA — ASL: SALERNO

Ammesso con riserva: ☐ — Motivo di riserva:

Anzianità residenza in Reg Camp	☑
Anzianità di residenza ambito	☑
Attestato di formazione	☐
Riserva formazione D.L.vo 256/91	☐
Riserva titolo equipollente	☑

82	BOTTONE	GIUSEPPE	31/05/1958

Totale punteggio: 44,20

Voto di laurea: 93 — Data di laurea: 27/06/2002

Ambito residenza: SCAFATI — ASL: SALERNO

Ammesso con riserva: ☐ — Motivo di riserva:

Anzianità residenza in Reg Camp	☑
Anzianità di residenza ambito	☑
Attestato di formazione	☑
Riserva formazione D.L.vo 256/91	☑
Riserva titolo equipollente	☐

83	BROGNA	BRUNO	13/05/1962

Totale punteggio: 43,20

Voto di laurea: 81 — Data di laurea: 25/07/1995

Ambito residenza: CAPUA — ASL: CASERTA

Ammesso con riserva: ☐ — Motivo di riserva:

Anzianità residenza in Reg Camp	☑
Anzianità di residenza ambito	☑
Attestato di formazione	☑
Riserva formazione D.L.vo 256/91	☑
Riserva titolo equipollente	☐

fonte: http://burc.regione.campania.it

N°	Cognome	Nome	Data di nascita
84	BROSCA	ANGELA	19/10/1964

Totale punteggio: 43,40

Voto di laurea: 92 — Data di laurea: 26/07/2000

Ambito residenza: FRIGENTO — ASL: AVELLINO

Ammesso con riserva: ☐ — Motivo di riserva:

Anzianità residenza in Reg Camp	☑
Anzianità di residenza ambito	☑
Attestato di formazione	☑
Riserva formazione D.L.vo 256/91	☑
Riserva titolo equipollente	☐

85	BUCCIERO	GIOVANNI	27/12/1963

Totale punteggio: 51,25

Voto di laurea: 89 — Data di laurea: 07/04/1993

Ambito residenza: MADDALONI — ASL: CASERTA

Ammesso con riserva: ☐ — Motivo di riserva:

Anzianità residenza in Reg Camp	☑
Anzianità di residenza ambito	☑
Attestato di formazione	☐
Riserva formazione D.L.vo 256/91	☐
Riserva titolo equipollente	☑

86	BUCCINO	ANTONIA	13/06/1961

Totale punteggio: 47,15

Voto di laurea: 100 — Data di laurea: 29/10/1991

Ambito residenza: CAPACCIO — ASL: SALERNO

Ammesso con riserva: ☐ — Motivo di riserva:

Anzianità residenza in Reg Camp	☑
Anzianità di residenza ambito	☑
Attestato di formazione	☐
Riserva formazione D.L.vo 256/91	☐
Riserva titolo equipollente	☑

87	BUZZO	FRANCESCO	24/09/1964

Totale punteggio: 46,70

Voto di laurea: 106 — Data di laurea: 27/12/1999

Ambito residenza: VALLE DI MADDALONI — ASL: CASERTA

Ammesso con riserva: ☐ — Motivo di riserva:

Anzianità residenza in Reg Camp	☑
Anzianità di residenza ambito	☑
Attestato di formazione	☑
Riserva formazione D.L.vo 256/91	☑
Riserva titolo equipollente	☐

88	CAFIERI	MICHELA	15/01/1955

Totale punteggio: 51,75

Voto di laurea: 90 — Data di laurea: 12/01/1987

Ambito residenza: SAN GIORGIO A CREMANO — ASL: NAPOLI 3 Sud

Ammesso con riserva: ☐ — Motivo di riserva:

Anzianità residenza in Reg Camp	☑
Anzianità di residenza ambito	☑
Attestato di formazione	☐
Riserva formazione D.L.vo 256/91	☐
Riserva titolo equipollente	☑

89	CALABRESE	MARIA ROSARIA	06/06/1963

Totale punteggio: 54,80

Voto di laurea: 100 — Data di laurea: 09/01/1991

Ambito residenza: PROCIDA — ASL: NAPOLI 2 Nord

Ammesso con riserva: ☐ — Motivo di riserva:

Anzianità residenza in Reg Camp	☑
Anzianità di residenza ambito	☑
Attestato di formazione	☐
Riserva formazione D.L.vo 256/91	☐
Riserva titolo equipollente	☑

fonte: http://burc.regione.campania.it

N°	Cognome	Nome	Data di nascita
90	CALEO	GERARDO	03/03/1973

Totale punteggio: 38,70

Voto di laurea: 102 — Data di laurea: 19/07/2000

Ambito residenza: CAMPAGNA — ASL: SALERNO

Ammesso con riserva: ☐ — Motivo di riserva:

Anzianità residenza in Reg Camp	☑
Anzianità di residenza ambito	☑
Attestato di formazione	☑
Riserva formazione D.L.vo 256/91	☑
Riserva titolo equipollente	☐

91	CALIENDO	DANIELA	15/04/1974

Totale punteggio: 42,80

Voto di laurea: 101 — Data di laurea: 09/10/2000

Ambito residenza: SALERNO — ASL: SALERNO

Ammesso con riserva: ☐ — Motivo di riserva:

Anzianità residenza in Reg Camp	☑
Anzianità di residenza ambito	☑
Attestato di formazione	☑
Riserva formazione D.L.vo 256/91	☑
Riserva titolo equipollente	☐

92	CALIENDO	MARIA ABBONDANZA	15/09/1967

Totale punteggio: 33,20

Voto di laurea: 85 — Data di laurea: 30/07/1998

Ambito residenza: LAURO — ASL: AVELLINO

Ammesso con riserva: ☐ — Motivo di riserva:

Anzianità residenza in Reg Camp	☑
Anzianità di residenza ambito	☑
Attestato di formazione	☑
Riserva formazione D.L.vo 256/91	☑
Riserva titolo equipollente	☐

93	CALIFANO	PRISCO	11/10/1959

Totale punteggio: 66,50

Voto di laurea: 95 — Data di laurea: 29/06/1990

Ambito residenza: CAVA DE' TIRRENI — ASL: SALERNO

Ammesso con riserva: ☐ — Motivo di riserva:

Anzianità residenza in Reg Camp	☑
Anzianità di residenza ambito	☑
Attestato di formazione	☐
Riserva formazione D.L.vo 256/91	☐
Riserva titolo equipollente	☑

94	CAMMARDELLA	GIOVANNI	28/05/1963

Totale punteggio: 49,00

Voto di laurea: 100 — Data di laurea: 16/04/1993

Ambito residenza: NAPOLI — ASL: NAPOLI 1 Centro

Ammesso con riserva: ☐ — Motivo di riserva:

Anzianità residenza in Reg Camp	☑
Anzianità di residenza ambito	☑
Attestato di formazione	☑
Riserva formazione D.L.vo 256/91	☑
Riserva titolo equipollente	☐

95	CAMPANA	MICHELINA	01/09/1958

Totale punteggio: 52,30

Voto di laurea: 106 — Data di laurea: 30/06/1989

Ambito residenza: — ASL: BENEVENTO

Ammesso con riserva: ☐ — Motivo di riserva:

Anzianità residenza in Reg Camp	☑
Anzianità di residenza ambito	☐
Attestato di formazione	☐
Riserva formazione D.L.vo 256/91	☐
Riserva titolo equipollente	☑

fonte: http://burc.regione.campania.it

N°	Cognome	Nome	Data di nascita
96	CAMPANELLA	GIOVANNA	05/03/1957

Totale punteggio: 34,40

Voto di laurea: 95 — Data di laurea: 23/12/1985

Ambito residenza: NAPOLI — ASL: NAPOLI 1 Centro

Ammesso con riserva: ☐ — Motivo di riserva:

Anzianità residenza in Reg Camp	☑
Anzianità di residenza ambito	☑
Attestato di formazione	☐
Riserva formazione D.L.vo 256/91	☐
Riserva titolo equipollente	☑

97	CAMPANONE	ANTONELLA	08/08/1974

Totale punteggio: 35,60

Voto di laurea: 110 — Data di laurea: 29/03/1999

Ambito residenza: AVERSA — ASL: CASERTA

Ammesso con riserva: ☐ — Motivo di riserva:

Anzianità residenza in Reg Camp	☑
Anzianità di residenza ambito	☑
Attestato di formazione	☑
Riserva formazione D.L.vo 256/91	☑
Riserva titolo equipollente	☐

98	CAMPOPIANO	GABRIELE	17/04/1963

Totale punteggio: 50,60

Voto di laurea: 100 — Data di laurea: 31/07/1996

Ambito residenza: VAIRANO PATENORA — ASL: CASERTA

Ammesso con riserva: ☐ — Motivo di riserva:

Anzianità residenza in Reg Camp	☑
Anzianità di residenza ambito	☑
Attestato di formazione	☑
Riserva formazione D.L.vo 256/91	☑
Riserva titolo equipollente	☐

99	CANTIELLO	GIUSEPPE	28/10/1960

Totale punteggio: 29,30

Voto di laurea: 105 — Data di laurea: 02/07/1991

Ambito residenza: CASAL DI PRINCIPE — ASL: CASERTA

Ammesso con riserva: ☐ — Motivo di riserva:

Anzianità residenza in Reg Camp	☑
Anzianità di residenza ambito	☑
Attestato di formazione	☐
Riserva formazione D.L.vo 256/91	☐
Riserva titolo equipollente	☑

100	CANTILE	ROSA	22/02/1977

Totale punteggio: 36,60

Voto di laurea: 110 — Data di laurea: 30/10/2002

Ambito residenza: CASAPESENNA — ASL: CASERTA

Ammesso con riserva: ☐ — Motivo di riserva:

Anzianità residenza in Reg Camp	☑
Anzianità di residenza ambito	☑
Attestato di formazione	☑
Riserva formazione D.L.vo 256/91	☑
Riserva titolo equipollente	☐

101	CAPASSO	GAETANO	10/06/1961

Totale punteggio: 46,40

Voto di laurea: 98 — Data di laurea: 21/12/1988

Ambito residenza: GRUMO NEVANO — ASL: NAPOLI 2 Nord

Ammesso con riserva: ☐ — Motivo di riserva:

Anzianità residenza in Reg Camp	☑
Anzianità di residenza ambito	☑
Attestato di formazione	☐
Riserva formazione D.L.vo 256/91	☐
Riserva titolo equipollente	☑

fonte: http://burc.regione.campania.it

N°	Cognome	Nome	Data di nascita
102	CAPASSO	LUIGI	05/09/1961

Totale punteggio: 54,50

Voto di laurea: 90 — Data di laurea: 03/11/1993

Ambito residenza: FRATTAMINORE — ASL: NAPOLI 2 Nord

Ammesso con riserva: ☐ — Motivo di riserva:

Anzianità residenza in Reg Camp	☑
Anzianità di residenza ambito	☑
Attestato di formazione	☐
Riserva formazione D.L.vo 256/91	☐
Riserva titolo equipollente	☑

103	CAPASSO	PAOLO	13/05/1953

Totale punteggio: 93,00

Voto di laurea: 77 — Data di laurea: 31/03/1979

Ambito residenza: CASAL DI PRINCIPE — ASL: CASERTA

Ammesso con riserva: ☐ — Motivo di riserva:

Anzianità residenza in Reg Camp	☑
Anzianità di residenza ambito	☑
Attestato di formazione	☐
Riserva formazione D.L.vo 256/91	☐
Riserva titolo equipollente	☑

104	CAPOBIANCO	AMALIA	21/09/1961

Totale punteggio: 48,00

Voto di laurea: 98 — Data di laurea: 03/11/1993

Ambito residenza: BENEVENTO — ASL: BENEVENTO

Ammesso con riserva: ☐ — Motivo di riserva:

Anzianità residenza in Reg Camp	☑
Anzianità di residenza ambito	☑
Attestato di formazione	☐
Riserva formazione D.L.vo 256/91	☐
Riserva titolo equipollente	☑

105	CAPONE	MONICA	07/07/1964

Totale punteggio: 46,60

Voto di laurea: 110 — Data di laurea: 05/10/1999

Ambito residenza: NAPOLI — ASL: NAPOLI 1 Centro

Ammesso con riserva: ☐ — Motivo di riserva:

Anzianità residenza in Reg Camp	☑
Anzianità di residenza ambito	☑
Attestato di formazione	☑
Riserva formazione D.L.vo 256/91	☑
Riserva titolo equipollente	☐

106	CAPOZZOLI	MARIAROSARIA	30/06/1959

Totale punteggio: 66,60

Voto di laurea: 97 — Data di laurea: 15/01/1991

Ambito residenza: TEGGIANO — ASL: SALERNO

Ammesso con riserva: ☐ — Motivo di riserva:

Anzianità residenza in Reg Camp	☑
Anzianità di residenza ambito	☑
Attestato di formazione	☐
Riserva formazione D.L.vo 256/91	☐
Riserva titolo equipollente	☑

107	CAPUTO	LUIGI	06/01/1962

Totale punteggio: 60,20

Voto di laurea: 88 — Data di laurea: 31/10/1991

Ambito residenza: SALERNO — ASL: SALERNO

Ammesso con riserva: ☐ — Motivo di riserva:

Anzianità residenza in Reg Camp	☑
Anzianità di residenza ambito	☑
Attestato di formazione	☐
Riserva formazione D.L.vo 256/91	☐
Riserva titolo equipollente	☑

fonte: http://burc.regione.campania.it

N°	Cognome	Nome	Data di nascita
108	CARBONARO	GERARDO	05/01/1959

Totale punteggio: 62,90

Voto di laurea: 90 — Data di laurea: 25/06/1991

Ambito residenza: SALA CONSILINA — ASL: SALERNO

Ammesso con riserva: ☐ — Motivo di riserva:

Anzianità residenza in Reg Camp	☑
Anzianità di residenza ambito	☑
Attestato di formazione	☐
Riserva formazione D.L.vo 256/91	☐
Riserva titolo equipollente	☑

109	CARBONE	MARIA ANTONIETTA	19/09/1954

Totale punteggio: 49,80

Voto di laurea: 94 — Data di laurea: 10/04/1985

Ambito residenza: NAPOLI — ASL: NAPOLI 1 Centro

Ammesso con riserva: ☐ — Motivo di riserva:

Anzianità residenza in Reg Camp	☑
Anzianità di residenza ambito	☑
Attestato di formazione	☐
Riserva formazione D.L.vo 256/91	☐
Riserva titolo equipollente	☑

110	CARBONE	REMIGIO	09/06/1965

Totale punteggio: 55,10

Voto di laurea: 103 — Data di laurea: 26/06/1991

Ambito residenza: SOMMA VESUVIANA — ASL: NAPOLI 3 Sud

Ammesso con riserva: ☐ — Motivo di riserva:

Anzianità residenza in Reg Camp	☑
Anzianità di residenza ambito	☑
Attestato di formazione	☐
Riserva formazione D.L.vo 256/91	☐
Riserva titolo equipollente	☑

111	CARBONE	SALVATORE	30/01/1964

Totale punteggio: 47,90

Voto di laurea: 100 — Data di laurea: 28/06/1995

Ambito residenza: NAPOLI — ASL: NAPOLI 1 Centro

Ammesso con riserva: ☐ — Motivo di riserva:

Anzianità residenza in Reg Camp	☑
Anzianità di residenza ambito	☑
Attestato di formazione	☑
Riserva formazione D.L.vo 256/91	☑
Riserva titolo equipollente	☐

112	CARILLO	MARIA ROSARIA	17/10/1964

Totale punteggio: 56,50

Voto di laurea: 110 — Data di laurea: 07/04/1993

Ambito residenza: NAPOLI — ASL: NAPOLI 1 Centro

Ammesso con riserva: ☐ — Motivo di riserva:

Anzianità residenza in Reg Camp	☑
Anzianità di residenza ambito	☑
Attestato di formazione	☑
Riserva formazione D.L.vo 256/91	☑
Riserva titolo equipollente	☐

113	CAROTENUTO	ALFONSO	14/09/1962

Totale punteggio: 45,00

Voto di laurea: 110 — Data di laurea: 23/01/1989

Ambito residenza: TORRE ANNUNZIATA — ASL: NAPOLI 3 Sud

Ammesso con riserva: ☐ — Motivo di riserva:

Anzianità residenza in Reg Camp	☑
Anzianità di residenza ambito	☑
Attestato di formazione	☐
Riserva formazione D.L.vo 256/91	☐
Riserva titolo equipollente	☑

fonte: http://burc.regione.campania.it

N°	Cognome	Nome	Data di nascita
114	CAROTENUTO	ANIELLO	09/01/1957

Totale punteggio: 27,80

Voto di laurea: 92 — Data di laurea: 28/10/1986

Ambito residenza: — ASL:

Ammesso con riserva: ☐ — Motivo di riserva:

Anzianità residenza in Reg Camp: ☐
Anzianità di residenza ambito: ☐
Attestato di formazione: ☐
Riserva formazione D.L.vo 256/91: ☐
Riserva titolo equipollente: ☑

115	CAROTENUTO	DOMENICO	05/02/1960

Totale punteggio: 57,95

Voto di laurea: 102 — Data di laurea: 12/04/1988

Ambito residenza: BOSCOREALE — ASL: NAPOLI 3 Sud

Ammesso con riserva: ☐ — Motivo di riserva:

Anzianità residenza in Reg Camp: ☑
Anzianità di residenza ambito: ☑
Attestato di formazione: ☐
Riserva formazione D.L.vo 256/91: ☐
Riserva titolo equipollente: ☑

116	CAROZZI	MARIO	16/04/1956

Totale punteggio: 63,80

Voto di laurea: 100 — Data di laurea: 23/02/1989

Ambito residenza: MARIGLIANO — ASL: NAPOLI 3 Sud

Ammesso con riserva: ☐ — Motivo di riserva:

Anzianità residenza in Reg Camp: ☑
Anzianità di residenza ambito: ☑
Attestato di formazione: ☐
Riserva formazione D.L.vo 256/91: ☐
Riserva titolo equipollente: ☑

117	CARPENTIERO	TERESA	23/02/1961

Totale punteggio: 45,00

Voto di laurea: 110 — Data di laurea: 22/07/1993

Ambito residenza: ATRIPALDA — ASL: AVELLINO

Ammesso con riserva: ☐ — Motivo di riserva:

Anzianità residenza in Reg Camp: ☑
Anzianità di residenza ambito: ☑
Attestato di formazione: ☑
Riserva formazione D.L.vo 256/91: ☑
Riserva titolo equipollente: ☐

118	CARRELLA	PIO	01/04/1955

Totale punteggio: 62,00

Voto di laurea: 90 — Data di laurea: 22/03/1988

Ambito residenza: CARDITO — ASL: NAPOLI 2 Nord

Ammesso con riserva: ☐ — Motivo di riserva:

Anzianità residenza in Reg Camp: ☑
Anzianità di residenza ambito: ☑
Attestato di formazione: ☐
Riserva formazione D.L.vo 256/91: ☐
Riserva titolo equipollente: ☑

119	CARRINO	SALVATORE	12/07/1963

Totale punteggio: 41,80

Voto di laurea: 88 — Data di laurea: 08/04/1991

Ambito residenza: ERCOLANO — ASL: NAPOLI 3 Sud

Ammesso con riserva: ☐ — Motivo di riserva:

Anzianità residenza in Reg Camp: ☑
Anzianità di residenza ambito: ☑
Attestato di formazione: ☐
Riserva formazione D.L.vo 256/91: ☐
Riserva titolo equipollente: ☑

fonte: http://burc.regione.campania.it

N°	Cognome	Nome	Data di nascita
120	CARUSO	ANDREA	24/08/1963

Totale punteggio: 60,40

Voto di laurea: 94 — Data di laurea: 29/10/1993

Ambito residenza: MUGNANO DEL CARDINALE — ASL: AVELLINO

Ammesso con riserva: ☐ — Motivo di riserva:

Anzianità residenza in Reg Camp	☑
Anzianità di residenza ambito	☑
Attestato di formazione	☐
Riserva formazione D.L.vo 256/91	☐
Riserva titolo equipollente	☑

121	CARUSO	ROSAMARIA	08/04/1957

Totale punteggio: 64,30

Voto di laurea: 100 — Data di laurea: 30/06/1992

Ambito residenza: ROTONDI — ASL: AVELLINO

Ammesso con riserva: ☐ — Motivo di riserva:

Anzianità residenza in Reg Camp	☑
Anzianità di residenza ambito	☑
Attestato di formazione	☑
Riserva formazione D.L.vo 256/91	☑
Riserva titolo equipollente	☐

122	CARUSONE	ROSARIA	26/09/1968

Totale punteggio: 53,90

Voto di laurea: 103 — Data di laurea: 02/04/1997

Ambito residenza: PONTELATONE — ASL: CASERTA

Ammesso con riserva: ☐ — Motivo di riserva:

Anzianità residenza in Reg Camp	☑
Anzianità di residenza ambito	☑
Attestato di formazione	☑
Riserva formazione D.L.vo 256/91	☑
Riserva titolo equipollente	☐

123	CASERTA	MAURIZIO FRANCESCO	28/02/1958

Totale punteggio: 49,10

Voto di laurea: 90 — Data di laurea: 24/07/1985

Ambito residenza: SCAFATI — ASL: SALERNO

Ammesso con riserva: ☐ — Motivo di riserva:

Anzianità residenza in Reg Camp	☑
Anzianità di residenza ambito	☑
Attestato di formazione	☐
Riserva formazione D.L.vo 256/91	☐
Riserva titolo equipollente	☑

124	CASOLARO	FRANCESCO	01/08/1961

Totale punteggio: 69,80

Voto di laurea: 100 — Data di laurea: 21/12/1989

Ambito residenza: ARZANO — ASL: NAPOLI 2 Nord

Ammesso con riserva: ☐ — Motivo di riserva:

Anzianità residenza in Reg Camp	☑
Anzianità di residenza ambito	☑
Attestato di formazione	☑
Riserva formazione D.L.vo 256/91	☑
Riserva titolo equipollente	☐

125	CASSESE	ANNAMARIA	01/05/1958

Totale punteggio: 37,90

Voto di laurea: 100 — Data di laurea: 30/07/1997

Ambito residenza: CASAMARCIANO — ASL: NAPOLI 3 Sud

Ammesso con riserva: ☐ — Motivo di riserva:

Anzianità residenza in Reg Camp	☑
Anzianità di residenza ambito	☑
Attestato di formazione	☑
Riserva formazione D.L.vo 256/91	☑
Riserva titolo equipollente	☐

fonte: http://burc.regione.campania.it

N°	Cognome	Nome	Data di nascita
126	CASTALDO	ANDREA	27/03/1956

Totale punteggio: 47,85

Voto di laurea: 108 — Data di laurea: 22/12/1986

Ambito residenza: — ASL: NAPOLI 3 Sud

Ammesso con riserva: ☑ — Motivo di riserva: Mancano o non sono leggibili o scorretti uno o più dati sul modello di domanda

Anzianità residenza in Reg Camp	☑
Anzianità di residenza ambito	☐
Attestato di formazione	☐
Riserva formazione D.L.vo 256/91	☐
Riserva titolo equipollente	☑

127	CASTALDO	CIRO	23/04/1958

Totale punteggio: 25,00

Voto di laurea: 86 — Data di laurea: 27/02/1991

Ambito residenza: SANT' ANASTASIA — ASL: NAPOLI 3 Sud

Ammesso con riserva: ☐ — Motivo di riserva:

Anzianità residenza in Reg Camp	☑
Anzianità di residenza ambito	☑
Attestato di formazione	☐
Riserva formazione D.L.vo 256/91	☐
Riserva titolo equipollente	☑

128	CASTALDO	FRANCESCO	10/11/1957

Totale punteggio: 49,85

Voto di laurea: 86 — Data di laurea: 04/04/1989

Ambito residenza: SANT' ANASTASIA — ASL: NAPOLI 3 Sud

Ammesso con riserva: ☐ — Motivo di riserva:

Anzianità residenza in Reg Camp	☑
Anzianità di residenza ambito	☑
Attestato di formazione	☐
Riserva formazione D.L.vo 256/91	☐
Riserva titolo equipollente	☑

129	CASTALDO	FRANCESCO	03/02/1959

Totale punteggio: 63,40

Voto di laurea: 86 — Data di laurea: 13/11/1990

Ambito residenza: SOMMA VESUVIANA — ASL: NAPOLI 3 Sud

Ammesso con riserva: ☐ — Motivo di riserva:

Anzianità residenza in Reg Camp	☑
Anzianità di residenza ambito	☑
Attestato di formazione	☐
Riserva formazione D.L.vo 256/91	☐
Riserva titolo equipollente	☑

130	CASTELLANO	GENNARO	16/07/1954

Totale punteggio: 22,20

Voto di laurea: 100 — Data di laurea: 31/03/1983

Ambito residenza: — ASL: NAPOLI 2 Nord

Ammesso con riserva: ☑ — Motivo di riserva: Mancano o non sono leggibili o scorretti uno o più dati sul modello di domanda

Anzianità residenza in Reg Camp	☑
Anzianità di residenza ambito	☐
Attestato di formazione	☐
Riserva formazione D.L.vo 256/91	☐
Riserva titolo equipollente	☑

131	CATALANO	DANIELE	21/10/1974

Totale punteggio: 38,80

Voto di laurea: 99 — Data di laurea: 08/11/2001

Ambito residenza: MARCIANISE — ASL: CASERTA

Ammesso con riserva: ☐ — Motivo di riserva:

Anzianità residenza in Reg Camp	☑
Anzianità di residenza ambito	☑
Attestato di formazione	☑
Riserva formazione D.L.vo 256/91	☑
Riserva titolo equipollente	☐

fonte: http://burc.regione.campania.it

N°	Cognome	Nome	Data di nascita
132	CATANEO	ROMUALDO	29/06/1963

Totale punteggio: 49,00

Voto di laurea: 102 — Data di laurea: 12/02/1997

Ambito residenza: CAPRIGLIA IRPINA — ASL: AVELLINO

Ammesso con riserva: ☐ — Motivo di riserva:

Anzianità residenza in Reg Camp	☑
Anzianità di residenza ambito	☑
Attestato di formazione	☑
Riserva formazione D.L.vo 256/91	☑
Riserva titolo equipollente	☐

133	CATAPANO	CARMINE	18/05/1957

Totale punteggio: 27,00

Voto di laurea: 95 — Data di laurea: 27/01/1983

Ambito residenza: PALMA CAMPANIA — ASL: NAPOLI 3 Sud

Ammesso con riserva: ☐ — Motivo di riserva:

Anzianità residenza in Reg Camp	☑
Anzianità di residenza ambito	☑
Attestato di formazione	☐
Riserva formazione D.L.vo 256/91	☐
Riserva titolo equipollente	☑

134	CAVA	GIUSEPPINA	01/12/1975

Totale punteggio: 28,40

Voto di laurea: 110 — Data di laurea: 27/09/2004

Ambito residenza: — ASL: NAPOLI 3 Sud

Ammesso con riserva: ☐ — Motivo di riserva:

Anzianità residenza in Reg Camp	☑
Anzianità di residenza ambito	☐
Attestato di formazione	☑
Riserva formazione D.L.vo 256/91	☑
Riserva titolo equipollente	☐

135	CAVALIERE	GENEROSO	01/08/1958

Totale punteggio: 60,70

Voto di laurea: 102 — Data di laurea: 19/02/1986

Ambito residenza: NAPOLI — ASL: NAPOLI 1 Centro

Ammesso con riserva: ☐ — Motivo di riserva:

Anzianità residenza in Reg Camp	☑
Anzianità di residenza ambito	☑
Attestato di formazione	☐
Riserva formazione D.L.vo 256/91	☐
Riserva titolo equipollente	☑

136	CAVALLO	ANTONIO	10/01/1962

Totale punteggio: 58,10

Voto di laurea: 81 — Data di laurea: 23/07/1992

Ambito residenza: OLEVANO SUL TUSCIANO — ASL: SALERNO

Ammesso con riserva: ☐ — Motivo di riserva:

Anzianità residenza in Reg Camp	☑
Anzianità di residenza ambito	☑
Attestato di formazione	☐
Riserva formazione D.L.vo 256/91	☐
Riserva titolo equipollente	☑

137	CECERE	FERNANDO ANTONIO	04/01/1956

Totale punteggio: 57,00

Voto di laurea: 92 — Data di laurea: 26/03/1984

Ambito residenza: APICE — ASL: BENEVENTO

Ammesso con riserva: ☐ — Motivo di riserva:

Anzianità residenza in Reg Camp	☑
Anzianità di residenza ambito	☑
Attestato di formazione	☐
Riserva formazione D.L.vo 256/91	☐
Riserva titolo equipollente	☑

fonte: http://burc.regione.campania.it

N°	Cognome	Nome	Data di nascita
138	CELORO	FRANCESCO	06/08/1952

Totale punteggio: 39,60

Voto di laurea: 92 — Data di laurea: 28/07/1994

Ambito residenza: FORINO — ASL: AVELLINO

Ammesso con riserva: ☐ — Motivo di riserva:

Anzianità residenza in Reg Camp	☑
Anzianità di residenza ambito	☑
Attestato di formazione	☑
Riserva formazione D.L.vo 256/91	☑
Riserva titolo equipollente	☐

139	CENERI	ANTONIETTA	16/05/1958

Totale punteggio: 45,90

Voto di laurea: 104 — Data di laurea: 16/04/1993

Ambito residenza: SAN MARCELLINO — ASL: CASERTA

Ammesso con riserva: ☐ — Motivo di riserva:

Anzianità residenza in Reg Camp	☑
Anzianità di residenza ambito	☑
Attestato di formazione	☑
Riserva formazione D.L.vo 256/91	☑
Riserva titolo equipollente	☐

140	CENNINI	CONSIGLIA	29/04/1958

Totale punteggio: 17,75

Voto di laurea: 100 — Data di laurea: 19/12/1990

Ambito residenza: — ASL:

Ammesso con riserva: ☐ — Motivo di riserva:

Anzianità residenza in Reg Camp	☐
Anzianità di residenza ambito	☐
Attestato di formazione	☑
Riserva formazione D.L.vo 256/91	☑
Riserva titolo equipollente	☐

141	CERBONE	GIUSEPPE	02/10/1961

Totale punteggio: 60,40

Voto di laurea: 93 — Data di laurea: 26/10/1992

Ambito residenza: AFRAGOLA — ASL: NAPOLI 2 Nord

Ammesso con riserva: ☐ — Motivo di riserva:

Anzianità residenza in Reg Camp	☑
Anzianità di residenza ambito	☑
Attestato di formazione	☐
Riserva formazione D.L.vo 256/91	☐
Riserva titolo equipollente	☑

142	CERCIELLO	ANTONIO	11/05/1967

Totale punteggio: 49,30

Voto di laurea: 100 — Data di laurea: 10/04/1997

Ambito residenza: BRUSCIANO — ASL: NAPOLI 3 Sud

Ammesso con riserva: ☐ — Motivo di riserva:

Anzianità residenza in Reg Camp	☑
Anzianità di residenza ambito	☑
Attestato di formazione	☑
Riserva formazione D.L.vo 256/91	☑
Riserva titolo equipollente	☐

143	CERRETO	FILOMENA	12/04/1961

Totale punteggio: 33,50

Voto di laurea: 107 — Data di laurea: 28/10/1986

Ambito residenza: DUGENTA — ASL: BENEVENTO

Ammesso con riserva: ☐ — Motivo di riserva:

Anzianità residenza in Reg Camp	☑
Anzianità di residenza ambito	☑
Attestato di formazione	☑
Riserva formazione D.L.vo 256/91	☑
Riserva titolo equipollente	☐

fonte: http://burc.regione.campania.it

N°	Cognome	Nome	Data di nascita
144	CERVO	MARIA AUGUSTA	16/08/1962

Totale punteggio: 68,10

Voto di laurea: 105 — Data di laurea: 28/03/1991

Ambito residenza: BENEVENTO — ASL: BENEVENTO

Ammesso con riserva: ☐ — Motivo di riserva:

Anzianità residenza in Reg Camp	☑
Anzianità di residenza ambito	☑
Attestato di formazione	☑
Riserva formazione D.L.vo 256/91	☑
Riserva titolo equipollente	☐

145	CESARONE	MARIA	28/12/1950

Totale punteggio: 37,40

Voto di laurea: 95 — Data di laurea: 23/01/1989

Ambito residenza: AVERSA — ASL: CASERTA

Ammesso con riserva: ☐ — Motivo di riserva:

Anzianità residenza in Reg Camp	☑
Anzianità di residenza ambito	☑
Attestato di formazione	☐
Riserva formazione D.L.vo 256/91	☐
Riserva titolo equipollente	☑

146	CHAMALIEH	MOHAMMED	10/03/1962

Totale punteggio: 49,80

Voto di laurea: 80 — Data di laurea: 28/03/1994

Ambito residenza: NAPOLI — ASL: NAPOLI 1 Centro

Ammesso con riserva: ☐ — Motivo di riserva:

Anzianità residenza in Reg Camp	☑
Anzianità di residenza ambito	☑
Attestato di formazione	☐
Riserva formazione D.L.vo 256/91	☐
Riserva titolo equipollente	☑

147	CHIACCHIO	MARIA ELISABETTA	11/10/1969

Totale punteggio: 48,55

Voto di laurea: 105 — Data di laurea: 25/03/1999

Ambito residenza: GRUMO NEVANO — ASL: NAPOLI 2 Nord

Ammesso con riserva: ☐ — Motivo di riserva:

Anzianità residenza in Reg Camp	☑
Anzianità di residenza ambito	☑
Attestato di formazione	☑
Riserva formazione D.L.vo 256/91	☑
Riserva titolo equipollente	☐

148	CHIACCHIO	MARIA GRAZIA	16/09/1953

Totale punteggio: 46,55

Voto di laurea: 110 — Data di laurea: 12/04/1985

Ambito residenza: — ASL:

Ammesso con riserva: ☑ — Motivo di riserva: Mancano o non sono leggibili o scorretti uno o più dati sul modello di domanda

Anzianità residenza in Reg Camp	☑
Anzianità di residenza ambito	☐
Attestato di formazione	☑
Riserva formazione D.L.vo 256/91	☑
Riserva titolo equipollente	☐

149	CHIANESE	RAFFAELLA	31/03/1963

Totale punteggio: 40,60

Voto di laurea: 99 — Data di laurea: 14/10/2002

Ambito residenza: MARANO DI NAPOLI — ASL: NAPOLI 2 Nord

Ammesso con riserva: ☐ — Motivo di riserva:

Anzianità residenza in Reg Camp	☑
Anzianità di residenza ambito	☑
Attestato di formazione	☑
Riserva formazione D.L.vo 256/91	☑
Riserva titolo equipollente	☐

fonte: http://burc.regione.campania.it

N°	Cognome	Nome	Data di nascita
150	CHIODELLI	GIUSEPPE	03/03/1957

Totale punteggio: 54,00

Voto di laurea: 95 — Data di laurea: 27/02/1991

Ambito residenza: CAPUA — ASL: CASERTA

Ammesso con riserva: ☐ — Motivo di riserva:

Anzianità residenza in Reg Camp: ☑
Anzianità di residenza ambito: ☑
Attestato di formazione: ☐
Riserva formazione D.L.vo 256/91: ☐
Riserva titolo equipollente: ☑

151	CHIRICO	JORGE GERARDO	28/11/1955

Totale punteggio: 36,60

Voto di laurea: 103 — Data di laurea: 17/03/1983

Ambito residenza: ANGRI — ASL: SALERNO

Ammesso con riserva: ☐ — Motivo di riserva:

Anzianità residenza in Reg Camp: ☑
Anzianità di residenza ambito: ☑
Attestato di formazione: ☐
Riserva formazione D.L.vo 256/91: ☐
Riserva titolo equipollente: ☑

152	CIAFRONE	ANNUNZIATA	26/02/1961

Totale punteggio: 53,75

Voto di laurea: 106 — Data di laurea: 19/12/1991

Ambito residenza: — ASL:

Ammesso con riserva: ☑ — Motivo di riserva: Mancano o non sono leggibili o scorretti uno o più dati sul modello di domanda

Anzianità residenza in Reg Camp: ☑
Anzianità di residenza ambito: ☐
Attestato di formazione: ☐
Riserva formazione D.L.vo 256/91: ☐
Riserva titolo equipollente: ☑

153	CIAFRONE	MARIO	14/04/1964

Totale punteggio: 63,55

Voto di laurea: 110 — Data di laurea: 08/04/1992

Ambito residenza: SAN GIORGIO A CREMANO — ASL: NAPOLI 3 Sud

Ammesso con riserva: ☐ — Motivo di riserva:

Anzianità residenza in Reg Camp: ☑
Anzianità di residenza ambito: ☑
Attestato di formazione: ☐
Riserva formazione D.L.vo 256/91: ☐
Riserva titolo equipollente: ☑

154	CIAMILLO	NICOLA	19/02/1961

Totale punteggio: 58,30

Voto di laurea: 103 — Data di laurea: 19/06/1989

Ambito residenza: BENEVENTO — ASL: BENEVENTO

Ammesso con riserva: ☐ — Motivo di riserva:

Anzianità residenza in Reg Camp: ☑
Anzianità di residenza ambito: ☑
Attestato di formazione: ☐
Riserva formazione D.L.vo 256/91: ☐
Riserva titolo equipollente: ☑

155	CIANCIO	GAETANO	25/02/1961

Totale punteggio: 47,90

Voto di laurea: 100 — Data di laurea: 27/03/1996

Ambito residenza: VILLARICCA — ASL: NAPOLI 2 Nord

Ammesso con riserva: ☐ — Motivo di riserva:

Anzianità residenza in Reg Camp: ☑
Anzianità di residenza ambito: ☑
Attestato di formazione: ☑
Riserva formazione D.L.vo 256/91: ☑
Riserva titolo equipollente: ☐

fonte: http://burc.regione.campania.it

N°	Cognome	Nome	Data di nascita
156	CICALA	MICHELE	22/11/1963

Totale punteggio: 53,80

Voto di laurea: 92 — Data di laurea: 16/03/1994

Ambito residenza: SAN MARCO EVANGELISTA — ASL: CASERTA

Ammesso con riserva: ☐ — Motivo di riserva:

Anzianità residenza in Reg Camp	☑
Anzianità di residenza ambito	☑
Attestato di formazione	☑
Riserva formazione D.L.vo 256/91	☑
Riserva titolo equipollente	☐

157	CICCARELLI	ANTONIO	19/04/1963

Totale punteggio: 41,50

Voto di laurea: 108 — Data di laurea: 03/11/2000

Ambito residenza: CASALUCE — ASL: CASERTA

Ammesso con riserva: ☐ — Motivo di riserva:

Anzianità residenza in Reg Camp	☑
Anzianità di residenza ambito	☑
Attestato di formazione	☑
Riserva formazione D.L.vo 256/91	☑
Riserva titolo equipollente	☐

158	CILIO	ANTONIO	10/02/1957

Totale punteggio: 38,80

Voto di laurea: 78 — Data di laurea: 23/07/1984

Ambito residenza: NAPOLI — ASL: NAPOLI 1 Centro

Ammesso con riserva: ☐ — Motivo di riserva:

Anzianità residenza in Reg Camp	☑
Anzianità di residenza ambito	☑
Attestato di formazione	☐
Riserva formazione D.L.vo 256/91	☐
Riserva titolo equipollente	☑

159	CIMMINO	GABRIELLA	03/01/1959

Totale punteggio: 57,10

Voto di laurea: 102 — Data di laurea: 14/11/1990

Ambito residenza: NAPOLI — ASL: NAPOLI 1 Centro

Ammesso con riserva: ☐ — Motivo di riserva:

Anzianità residenza in Reg Camp	☑
Anzianità di residenza ambito	☑
Attestato di formazione	☑
Riserva formazione D.L.vo 256/91	☑
Riserva titolo equipollente	☐

160	CINOTTI	EMILIA	01/05/1965

Totale punteggio: 42,40

Voto di laurea: 110 — Data di laurea: 14/04/1994

Ambito residenza: SAN POTITO SANNITICO — ASL: CASERTA

Ammesso con riserva: ☐ — Motivo di riserva:

Anzianità residenza in Reg Camp	☑
Anzianità di residenza ambito	☑
Attestato di formazione	☐
Riserva formazione D.L.vo 256/91	☐
Riserva titolo equipollente	☑

161	CIOPPA	MARIA GABRIELLA	22/04/1961

Totale punteggio: 63,30

Voto di laurea: 108 — Data di laurea: 04/11/1987

Ambito residenza: CASAPULLA — ASL: CASERTA

Ammesso con riserva: ☐ — Motivo di riserva:

Anzianità residenza in Reg Camp	☑
Anzianità di residenza ambito	☑
Attestato di formazione	☑
Riserva formazione D.L.vo 256/91	☑
Riserva titolo equipollente	☐

fonte: http://burc.regione.campania.it

N°	Cognome	Nome	Data di nascita
162	CIOTTE	RITA	10/02/1961

Totale punteggio: 67,10

Voto di laurea: 103 — Data di laurea: 31/10/1989

Ambito residenza: DRAGONI — ASL: CASERTA

Ammesso con riserva: ☐ — Motivo di riserva:

Anzianità residenza in Reg Camp	☑
Anzianità di residenza ambito	☑
Attestato di formazione	☐
Riserva formazione D.L.vo 256/91	☐
Riserva titolo equipollente	☑

163	CIPRIANO	MICHELE	14/03/1961

Totale punteggio: 62,90

Voto di laurea: 103 — Data di laurea: 30/10/1991

Ambito residenza: STURNO — ASL: AVELLINO

Ammesso con riserva: ☐ — Motivo di riserva:

Anzianità residenza in Reg Camp	☑
Anzianità di residenza ambito	☑
Attestato di formazione	☐
Riserva formazione D.L.vo 256/91	☐
Riserva titolo equipollente	☑

164	CIRILLO	NICOLO'	08/11/1960

Totale punteggio: 73,20

Voto di laurea: 96 — Data di laurea: 26/03/1986

Ambito residenza: AGROPOLI — ASL: SALERNO

Ammesso con riserva: ☐ — Motivo di riserva:

Anzianità residenza in Reg Camp	☑
Anzianità di residenza ambito	☑
Attestato di formazione	☐
Riserva formazione D.L.vo 256/91	☐
Riserva titolo equipollente	☑

165	CITRO	TOMMASINA	05/06/1966

Totale punteggio: 39,90

Voto di laurea: 102 — Data di laurea: 26/07/2001

Ambito residenza: BARONISSI — ASL: SALERNO

Ammesso con riserva: ☐ — Motivo di riserva:

Anzianità residenza in Reg Camp	☑
Anzianità di residenza ambito	☑
Attestato di formazione	☑
Riserva formazione D.L.vo 256/91	☑
Riserva titolo equipollente	☐

166	CIVITILLO	SAMANTHA	20/01/1976

Totale punteggio: 36,70

Voto di laurea: 100 — Data di laurea: 21/10/2003

Ambito residenza: PIEDIMONTE MATESE — ASL: CASERTA

Ammesso con riserva: ☐ — Motivo di riserva:

Anzianità residenza in Reg Camp	☑
Anzianità di residenza ambito	☑
Attestato di formazione	☑
Riserva formazione D.L.vo 256/91	☑
Riserva titolo equipollente	☐

167	COCCO	BRUNELLA	28/12/1960

Totale punteggio: 55,75

Voto di laurea: 100 — Data di laurea: 26/10/1992

Ambito residenza: POZZUOLI — ASL: NAPOLI 2 Nord

Ammesso con riserva: ☐ — Motivo di riserva:

Anzianità residenza in Reg Camp	☑
Anzianità di residenza ambito	☑
Attestato di formazione	☐
Riserva formazione D.L.vo 256/91	☐
Riserva titolo equipollente	☑

fonte: http://burc.regione.campania.it

N°	Cognome	Nome	Data di nascita
168	COCCO	GAETANO	22/02/1972

Totale punteggio: 33,70

Voto di laurea: 100 — Data di laurea: 25/10/1999

Ambito residenza: AFRAGOLA — ASL: NAPOLI 2 Nord

Ammesso con riserva: ☐ — Motivo di riserva:

Anzianità residenza in Reg Camp	☑
Anzianità di residenza ambito	☑
Attestato di formazione	☑
Riserva formazione D.L.vo 256/91	☑
Riserva titolo equipollente	☐

169	COLELLA	MASSIMO	17/12/1964

Totale punteggio: 39,30

Voto di laurea: 107 — Data di laurea: 29/02/1996

Ambito residenza: NAPOLI — ASL: NAPOLI 1 Centro

Ammesso con riserva: ☐ — Motivo di riserva:

Anzianità residenza in Reg Camp	☑
Anzianità di residenza ambito	☑
Attestato di formazione	☑
Riserva formazione D.L.vo 256/91	☑
Riserva titolo equipollente	☐

170	COLLARO	CARMELA	29/03/1964

Totale punteggio: 55,35

Voto di laurea: 100 — Data di laurea: 30/07/1993

Ambito residenza: BOSCOREALE — ASL: NAPOLI 3 Sud

Ammesso con riserva: ☐ — Motivo di riserva:

Anzianità residenza in Reg Camp	☑
Anzianità di residenza ambito	☑
Attestato di formazione	☐
Riserva formazione D.L.vo 256/91	☐
Riserva titolo equipollente	☑

171	CONTE	SALVATORE	28/08/1961

Totale punteggio: 48,00

Voto di laurea: 104 — Data di laurea: 27/10/1994

Ambito residenza: CASAVATORE — ASL: NAPOLI 2 Nord

Ammesso con riserva: ☐ — Motivo di riserva:

Anzianità residenza in Reg Camp	☑
Anzianità di residenza ambito	☑
Attestato di formazione	☑
Riserva formazione D.L.vo 256/91	☑
Riserva titolo equipollente	☐

172	CONTOCALAKIS	GIORGIO	13/05/1971

Totale punteggio: 33,30

Voto di laurea: 100 — Data di laurea: 28/07/2003

Ambito residenza: NAPOLI — ASL: NAPOLI 1 Centro

Ammesso con riserva: ☐ — Motivo di riserva:

Anzianità residenza in Reg Camp	☑
Anzianità di residenza ambito	☑
Attestato di formazione	☑
Riserva formazione D.L.vo 256/91	☑
Riserva titolo equipollente	☐

173	COPPOLA	ANTONINO	25/03/1964

Totale punteggio: 58,80

Voto di laurea: 95 — Data di laurea: 16/04/1993

Ambito residenza: SANT' AGNELLO — ASL: NAPOLI 3 Sud

Ammesso con riserva: ☐ — Motivo di riserva:

Anzianità residenza in Reg Camp	☑
Anzianità di residenza ambito	☑
Attestato di formazione	☐
Riserva formazione D.L.vo 256/91	☐
Riserva titolo equipollente	☑

fonte: http://burc.regione.campania.it

N°	Cognome	Nome	Data di nascita
174	COPPOLA	GIUSEPPE	23/04/1966

Totale punteggio: 39,90

Voto di laurea: 101 — Data di laurea: 29/10/2001

Ambito residenza: CASALNUOVO DI NAPOLI — ASL: NAPOLI 2 Nord

Ammesso con riserva: ☐ — Motivo di riserva:

Anzianità residenza in Reg Camp	☑
Anzianità di residenza ambito	☑
Attestato di formazione	☑
Riserva formazione D.L.vo 256/91	☑
Riserva titolo equipollente	☐

175	COPPOLA	MARCELLA	19/08/1957

Totale punteggio: 38,80

Voto di laurea: 98 — Data di laurea: 10/11/1988

Ambito residenza: AVELLINO — ASL: AVELLINO

Ammesso con riserva: ☐ — Motivo di riserva:

Anzianità residenza in Reg Camp	☑
Anzianità di residenza ambito	☑
Attestato di formazione	☑
Riserva formazione D.L.vo 256/91	☑
Riserva titolo equipollente	☐

176	CORBI	ASSUNTA	18/04/1952

Totale punteggio: 54,50

Voto di laurea: 94 — Data di laurea: 25/02/1980

Ambito residenza: SAN SEBASTIANO AL VESUVIO — ASL: NAPOLI 3 Sud

Ammesso con riserva: ☐ — Motivo di riserva:

Anzianità residenza in Reg Camp	☑
Anzianità di residenza ambito	☑
Attestato di formazione	☐
Riserva formazione D.L.vo 256/91	☐
Riserva titolo equipollente	☑

177	CORBISIERO	AGOSTINO	16/09/1963

Totale punteggio: 44,90

Voto di laurea: 94 — Data di laurea: 07/04/1993

Ambito residenza: LIVERI — ASL: NAPOLI 3 Sud

Ammesso con riserva: ☐ — Motivo di riserva:

Anzianità residenza in Reg Camp	☑
Anzianità di residenza ambito	☑
Attestato di formazione	☐
Riserva formazione D.L.vo 256/91	☐
Riserva titolo equipollente	☑

178	CORLITO	ANGELO	17/11/1965

Totale punteggio: 42,30

Voto di laurea: 108 — Data di laurea: 19/10/1999

Ambito residenza: FLUMERI — ASL: AVELLINO

Ammesso con riserva: ☐ — Motivo di riserva:

Anzianità residenza in Reg Camp	☑
Anzianità di residenza ambito	☑
Attestato di formazione	☑
Riserva formazione D.L.vo 256/91	☑
Riserva titolo equipollente	☐

179	CORONATO	LUIGI	06/01/1962

Totale punteggio: 64,05

Voto di laurea: 103 — Data di laurea: 19/12/1991

Ambito residenza: SAPRI — ASL: SALERNO

Ammesso con riserva: ☐ — Motivo di riserva:

Anzianità residenza in Reg Camp	☑
Anzianità di residenza ambito	☑
Attestato di formazione	☐
Riserva formazione D.L.vo 256/91	☐
Riserva titolo equipollente	☑

fonte: http://burc.regione.campania.it

N°	Cognome	Nome	Data di nascita
180	CORVINO	CLEMENTINA	22/02/1956

Totale punteggio: 32,20

Voto di laurea: 83 — Data di laurea: 17/03/2004

Ambito residenza: CASAL DI PRINCIPE — ASL: CASERTA

Ammesso con riserva: ☐ — Motivo di riserva:

Anzianità residenza in Reg Camp	☑
Anzianità di residenza ambito	☑
Attestato di formazione	☑
Riserva formazione D.L.vo 256/91	☑
Riserva titolo equipollente	☐

181	CORVINO	MAURIZIO	12/11/1954

Totale punteggio: 44,60

Voto di laurea: 91 — Data di laurea: 28/07/1987

Ambito residenza: SANTA MARIA CAPUA VETERE — ASL: CASERTA

Ammesso con riserva: ☑ — Motivo di riserva: Mancano o non sono leggibili o scorretti uno o più dati sul modello di domanda

Anzianità residenza in Reg Camp	☑
Anzianità di residenza ambito	☑
Attestato di formazione	☐
Riserva formazione D.L.vo 256/91	☐
Riserva titolo equipollente	☑

182	CORVINO	SALVATORE GIUSEPPE GAETANO	07/08/1955

Totale punteggio: 40,50

Voto di laurea: 77 — Data di laurea: 27/06/1994

Ambito residenza: CASAL DI PRINCIPE — ASL: CASERTA

Ammesso con riserva: ☐ — Motivo di riserva:

Anzianità residenza in Reg Camp	☑
Anzianità di residenza ambito	☑
Attestato di formazione	☑
Riserva formazione D.L.vo 256/91	☑
Riserva titolo equipollente	☐

183	COSENTINO	MARGHERITA	27/08/1957

Totale punteggio: 53,00

Voto di laurea: 93 — Data di laurea: 29/01/1986

Ambito residenza: META — ASL: NAPOLI 3 Sud

Ammesso con riserva: ☐ — Motivo di riserva:

Anzianità residenza in Reg Camp	☑
Anzianità di residenza ambito	☑
Attestato di formazione	☐
Riserva formazione D.L.vo 256/91	☐
Riserva titolo equipollente	☑

184	COSIMO	ANTONIO	18/08/1965

Totale punteggio: 52,20

Voto di laurea: 98 — Data di laurea: 31/01/1995

Ambito residenza: SAN GIORGIO A CREMANO — ASL: NAPOLI 3 Sud

Ammesso con riserva: ☐ — Motivo di riserva:

Anzianità residenza in Reg Camp	☑
Anzianità di residenza ambito	☑
Attestato di formazione	☑
Riserva formazione D.L.vo 256/91	☑
Riserva titolo equipollente	☐

185	COSTABILE	LUIGI	03/07/1956

Totale punteggio: 47,90

Voto di laurea: 100 — Data di laurea: 02/12/1985

Ambito residenza: POMIGLIANO D'ARCO — ASL: NAPOLI 3 Sud

Ammesso con riserva: ☐ — Motivo di riserva:

Anzianità residenza in Reg Camp	☑
Anzianità di residenza ambito	☑
Attestato di formazione	☐
Riserva formazione D.L.vo 256/91	☐
Riserva titolo equipollente	☑

fonte: http://burc.regione.campania.it

N°	Cognome	Nome	Data di nascita
186	COSTANZO	CATERINA	20/04/1969

Totale punteggio: 34,20

Voto di laurea: 98 — Data di laurea: 30/03/2000

Ambito residenza: — ASL:

Ammesso con riserva: ☑ — Motivo di riserva: Mancano o non sono leggibili o scorretti uno o più dati sul modello di domanda

Anzianità residenza in Reg Camp	☑
Anzianità di residenza ambito	☐
Attestato di formazione	☑
Riserva formazione D.L.vo 256/91	☑
Riserva titolo equipollente	☐

187	COSTANZO	GAETANO	25/12/1968

Totale punteggio: 62,20

Voto di laurea: 110 — Data di laurea: 02/11/1994

Ambito residenza: CARDITO — ASL: NAPOLI 2 Nord

Ammesso con riserva: ☐ — Motivo di riserva:

Anzianità residenza in Reg Camp	☑
Anzianità di residenza ambito	☑
Attestato di formazione	☐
Riserva formazione D.L.vo 256/91	☐
Riserva titolo equipollente	☑

188	COSTANZO	PASQUALE	08/06/1963

Totale punteggio: 41,70

Voto di laurea: 106 — Data di laurea: 10/03/1989

Ambito residenza: FRATTAMAGGIORE — ASL: NAPOLI 2 Nord

Ammesso con riserva: ☐ — Motivo di riserva:

Anzianità residenza in Reg Camp	☑
Anzianità di residenza ambito	☑
Attestato di formazione	☐
Riserva formazione D.L.vo 256/91	☐
Riserva titolo equipollente	☑

189	COZZOLINO	GIANPIERO	11/02/1973

Totale punteggio: 33,10

Voto di laurea: 103 — Data di laurea: 27/09/2004

Ambito residenza: PORTICI — ASL: NAPOLI 3 Sud

Ammesso con riserva: ☐ — Motivo di riserva:

Anzianità residenza in Reg Camp	☑
Anzianità di residenza ambito	☑
Attestato di formazione	☑
Riserva formazione D.L.vo 256/91	☑
Riserva titolo equipollente	☐

190	COZZOLINO	LIBERATA	20/05/1959

Totale punteggio: 61,10

Voto di laurea: 106 — Data di laurea: 24/07/1985

Ambito residenza: PORTICI — ASL: NAPOLI 3 Sud

Ammesso con riserva: ☐ — Motivo di riserva:

Anzianità residenza in Reg Camp	☑
Anzianità di residenza ambito	☑
Attestato di formazione	☐
Riserva formazione D.L.vo 256/91	☐
Riserva titolo equipollente	☑

191	CRETELLA	ANNA	30/04/1963

Totale punteggio: 46,40

Voto di laurea: 110 — Data di laurea: 28/07/1998

Ambito residenza: CASALNUOVO DI NAPOLI — ASL: NAPOLI 2 Nord

Ammesso con riserva: ☐ — Motivo di riserva:

Anzianità residenza in Reg Camp	☑
Anzianità di residenza ambito	☑
Attestato di formazione	☑
Riserva formazione D.L.vo 256/91	☑
Riserva titolo equipollente	☐

fonte: http://burc.regione.campania.it

N°	Cognome	Nome	Data di nascita
192	CRICELLI	ROBERTO	26/12/1969

Totale punteggio: 36,90

Voto di laurea: 105 — Data di laurea: 17/01/2001

Ambito residenza: — ASL: NAPOLI 2 Nord

Ammesso con riserva: ☑ — Motivo di riserva: Mancano o non sono leggibili o scorretti uno o più dati sul modello di domanda

Anzianità residenza in Reg Camp	☑
Anzianità di residenza ambito	☐
Attestato di formazione	☑
Riserva formazione D.L.vo 256/91	☑
Riserva titolo equipollente	☐

193	CRISCI	ALFONSO	30/06/1963

Totale punteggio: 49,20

Voto di laurea: 100 — Data di laurea: 15/07/1998

Ambito residenza: SAN FELICE A CANCELLO — ASL: CASERTA

Ammesso con riserva: ☐ — Motivo di riserva:

Anzianità residenza in Reg Camp	☑
Anzianità di residenza ambito	☑
Attestato di formazione	☑
Riserva formazione D.L.vo 256/91	☑
Riserva titolo equipollente	☐

194	CRISCUOLO	SERGIO	29/05/1959

Totale punteggio: 45,35

Voto di laurea: 103 — Data di laurea: 12/04/1988

Ambito residenza: SAN GIORGIO A CREMANO — ASL: NAPOLI 3 Sud

Ammesso con riserva: ☐ — Motivo di riserva:

Anzianità residenza in Reg Camp	☑
Anzianità di residenza ambito	☑
Attestato di formazione	☑
Riserva formazione D.L.vo 256/91	☑
Riserva titolo equipollente	☐

195	CUNTI	PATRIZIA	04/07/1968

Totale punteggio: 48,70

Voto di laurea: 97 — Data di laurea: 24/03/1999

Ambito residenza: ALIFE — ASL: CASERTA

Ammesso con riserva: ☐ — Motivo di riserva:

Anzianità residenza in Reg Camp	☑
Anzianità di residenza ambito	☑
Attestato di formazione	☑
Riserva formazione D.L.vo 256/91	☑
Riserva titolo equipollente	☐

196	CURCIO	ANGELA	24/10/1966

Totale punteggio: 45,90

Voto di laurea: 104 — Data di laurea: 04/04/1996

Ambito residenza: NAPOLI — ASL: NAPOLI 1 Centro

Ammesso con riserva: ☐ — Motivo di riserva:

Anzianità residenza in Reg Camp	☑
Anzianità di residenza ambito	☑
Attestato di formazione	☑
Riserva formazione D.L.vo 256/91	☑
Riserva titolo equipollente	☐

197	CUSANO	FELICE	21/02/1962

Totale punteggio: 56,70

Voto di laurea: 94 — Data di laurea: 21/07/1993

Ambito residenza: ARIANO IRPINO — ASL: AVELLINO

Ammesso con riserva: ☐ — Motivo di riserva:

Anzianità residenza in Reg Camp	☑
Anzianità di residenza ambito	☑
Attestato di formazione	☐
Riserva formazione D.L.vo 256/91	☐
Riserva titolo equipollente	☑

fonte: http://burc.regione.campania.it

N°	Cognome	Nome	Data di nascita
198	CUTILLO	TERESA	20/03/1963

Totale punteggio: 57,20

Voto di laurea: 99 — Data di laurea: 13/11/1991

Ambito residenza: BENEVENTO — ASL: BENEVENTO

Ammesso con riserva: ☐ — Motivo di riserva:

Anzianità residenza in Reg Camp	☑
Anzianità di residenza ambito	☑
Attestato di formazione	☑
Riserva formazione D.L.vo 256/91	☑
Riserva titolo equipollente	☐

199	D'ACAMPORA	GEMMA	13/09/1963

Totale punteggio: 60,95

Voto di laurea: 105 — Data di laurea: 10/04/1992

Ambito residenza: BATTIPAGLIA — ASL: SALERNO

Ammesso con riserva: ☐ — Motivo di riserva:

Anzianità residenza in Reg Camp	☑
Anzianità di residenza ambito	☑
Attestato di formazione	☐
Riserva formazione D.L.vo 256/91	☐
Riserva titolo equipollente	☑

200	D'ADDIO	INES	04/10/1964

Totale punteggio: 39,60

Voto di laurea: 98 — Data di laurea: 29/03/1994

Ambito residenza: MONDRAGONE — ASL: CASERTA

Ammesso con riserva: ☐ — Motivo di riserva:

Anzianità residenza in Reg Camp	☑
Anzianità di residenza ambito	☑
Attestato di formazione	☑
Riserva formazione D.L.vo 256/91	☑
Riserva titolo equipollente	☐

201	D'AGOSTINO	ROSA	13/08/1959

Totale punteggio: 47,00

Voto di laurea: 110 — Data di laurea: 09/11/1991

Ambito residenza: CASERTA — ASL: CASERTA

Ammesso con riserva: ☐ — Motivo di riserva:

Anzianità residenza in Reg Camp	☑
Anzianità di residenza ambito	☑
Attestato di formazione	☑
Riserva formazione D.L.vo 256/91	☑
Riserva titolo equipollente	☐

202	D'ALESSANDRO	FRANCESCO UGO	31/03/1958

Totale punteggio: 70,30

Voto di laurea: 110 — Data di laurea: 23/12/1985

Ambito residenza: SALA CONSILINA — ASL: SALERNO

Ammesso con riserva: ☐ — Motivo di riserva:

Anzianità residenza in Reg Camp	☑
Anzianità di residenza ambito	☑
Attestato di formazione	☐
Riserva formazione D.L.vo 256/91	☐
Riserva titolo equipollente	☑

203	D'ALESSIO	MARIA DIANA	15/09/1959

Totale punteggio: 35,40

Voto di laurea: 106 — Data di laurea: 11/11/1994

Ambito residenza: SANT' ANGELO DEI LOMBARDI — ASL: AVELLINO

Ammesso con riserva: ☐ — Motivo di riserva:

Anzianità residenza in Reg Camp	☑
Anzianità di residenza ambito	☑
Attestato di formazione	☐
Riserva formazione D.L.vo 256/91	☐
Riserva titolo equipollente	☑

fonte: http://burc.regione.campania.it

N°	Cognome	Nome	Data di nascita
204	D'ALTERIO	VINCENZO	06/02/1962

Totale punteggio 61,30

Voto di laurea 102 **Data di laurea** 09/03/1993

Ambito residenza GIUGLIANO IN CAMPANIA **ASL** NAPOLI 2 Nord

Ammesso con riserva ☐ **Motivo di riserva**

Anzianità residenza in Reg Camp	☑
Anzianità di residenza ambito	☑
Attestato di formazione	☐
Riserva formazione D.L.vo 256/91	☐
Riserva titolo equipollente	☑

205	D'AMATO	CINZIA	02/04/1964

Totale punteggio 49,20

Voto di laurea 110 **Data di laurea** 14/04/1989

Ambito residenza **ASL**

Ammesso con riserva ☑ **Motivo di riserva** Mancano o non sono leggibili o scorretti uno o più dati sul modello di domanda

Anzianità residenza in Reg Camp	☑
Anzianità di residenza ambito	☐
Attestato di formazione	☐
Riserva formazione D.L.vo 256/91	☐
Riserva titolo equipollente	☑

206	D'AMATO	VINCENZO	03/06/1956

Totale punteggio 61,80

Voto di laurea 82 **Data di laurea** 04/11/1992

Ambito residenza MERCATO SAN SEVERINO **ASL** SALERNO

Ammesso con riserva ☐ **Motivo di riserva**

Anzianità residenza in Reg Camp	☑
Anzianità di residenza ambito	☑
Attestato di formazione	☐
Riserva formazione D.L.vo 256/91	☐
Riserva titolo equipollente	☑

207	D'AMBROSIO	ALFREDO	08/12/1960

Totale punteggio 36,00

Voto di laurea 90 **Data di laurea** 29/10/2001

Ambito residenza MONDRAGONE **ASL** CASERTA

Ammesso con riserva ☐ **Motivo di riserva**

Anzianità residenza in Reg Camp	☑
Anzianità di residenza ambito	☑
Attestato di formazione	☑
Riserva formazione D.L.vo 256/91	☑
Riserva titolo equipollente	☐

208	D'ANGELO	DOMENICO	07/04/1972

Totale punteggio 47,30

Voto di laurea 86 **Data di laurea** 07/11/2000

Ambito residenza SAN PRISCO **ASL** CASERTA

Ammesso con riserva ☐ **Motivo di riserva**

Anzianità residenza in Reg Camp	☑
Anzianità di residenza ambito	☑
Attestato di formazione	☑
Riserva formazione D.L.vo 256/91	☑
Riserva titolo equipollente	☐

209	D'ANGELO	PASQUALINA	17/03/1957

Totale punteggio 61,70

Voto di laurea 100 **Data di laurea** 22/07/1992

Ambito residenza CASANDRINO **ASL** NAPOLI 2 Nord

Ammesso con riserva ☐ **Motivo di riserva**

Anzianità residenza in Reg Camp	☑
Anzianità di residenza ambito	☑
Attestato di formazione	☐
Riserva formazione D.L.vo 256/91	☐
Riserva titolo equipollente	☑

fonte: http://burc.regione.campania.it

N°	Cognome	Nome	Data di nascita
210	DANIELE	VINCENZA	01/09/1958

Totale punteggio: 57,90

Voto di laurea: 102 — Data di laurea: 05/04/1991

Ambito residenza: GIUGLIANO IN CAMPANIA — ASL: NAPOLI 2 Nord

Ammesso con riserva: ☐ — Motivo di riserva:

Anzianità residenza in Reg Camp	☑
Anzianità di residenza ambito	☑
Attestato di formazione	☐
Riserva formazione D.L.vo 256/91	☐
Riserva titolo equipollente	☑

211	D'ANIELLO	EUGENIO	10/08/1964

Totale punteggio: 62,80

Voto di laurea: 110 — Data di laurea: 13/11/1989

Ambito residenza: MARIGLIANELLA — ASL: NAPOLI 3 Sud

Ammesso con riserva: ☐ — Motivo di riserva:

Anzianità residenza in Reg Camp	☑
Anzianità di residenza ambito	☑
Attestato di formazione	☐
Riserva formazione D.L.vo 256/91	☐
Riserva titolo equipollente	☑

212	D'ANTÒ	VINCENZO	04/10/1973

Totale punteggio: 38,40

Voto di laurea: 110 — Data di laurea: 22/10/1998

Ambito residenza: AFRAGOLA — ASL: NAPOLI 2 Nord

Ammesso con riserva: ☐ — Motivo di riserva:

Anzianità residenza in Reg Camp	☑
Anzianità di residenza ambito	☑
Attestato di formazione	☑
Riserva formazione D.L.vo 256/91	☑
Riserva titolo equipollente	☐

213	DANZA	GIUSEPPINA	22/11/1958

Totale punteggio: 42,60

Voto di laurea: 93 — Data di laurea: 02/07/1999

Ambito residenza: NOLA — ASL: NAPOLI 3 Sud

Ammesso con riserva: ☐ — Motivo di riserva:

Anzianità residenza in Reg Camp	☑
Anzianità di residenza ambito	☑
Attestato di formazione	☑
Riserva formazione D.L.vo 256/91	☑
Riserva titolo equipollente	☐

214	D'APRILE	LAURA	30/09/1963

Totale punteggio: 40,10

Voto di laurea: 100 — Data di laurea: 29/03/1999

Ambito residenza: NAPOLI — ASL: NAPOLI 1 Centro

Ammesso con riserva: ☐ — Motivo di riserva:

Anzianità residenza in Reg Camp	☑
Anzianità di residenza ambito	☑
Attestato di formazione	☑
Riserva formazione D.L.vo 256/91	☑
Riserva titolo equipollente	☐

215	D'AURIA	MATTEO	28/03/1975

Totale punteggio: 41,60

Voto di laurea: 90 — Data di laurea: 26/07/2001

Ambito residenza: SALERNO — ASL: SALERNO

Ammesso con riserva: ☐ — Motivo di riserva:

Anzianità residenza in Reg Camp	☑
Anzianità di residenza ambito	☑
Attestato di formazione	☑
Riserva formazione D.L.vo 256/91	☑
Riserva titolo equipollente	☐

fonte: http://burc.regione.campania.it

N°	Cognome	Nome	Data di nascita
216	DE ANGELIS	TOMMASO	27/04/1961

Totale punteggio: 60,50

Voto di laurea: 101 — Data di laurea: 30/07/1991

Ambito residenza: VAIRANO PATENORA — ASL: CASERTA

Ammesso con riserva: ☐ — Motivo di riserva:

Anzianità residenza in Reg Camp	☑
Anzianità di residenza ambito	☑
Attestato di formazione	☐
Riserva formazione D.L.vo 256/91	☐
Riserva titolo equipollente	☑

217	DE BARTOLOMEIS	CARMINE	19/08/1966

Totale punteggio: 47,00

Voto di laurea: 110 — Data di laurea: 11/04/1991

Ambito residenza: BATTIPAGLIA — ASL: SALERNO

Ammesso con riserva: ☐ — Motivo di riserva:

Anzianità residenza in Reg Camp	☑
Anzianità di residenza ambito	☑
Attestato di formazione	☐
Riserva formazione D.L.vo 256/91	☐
Riserva titolo equipollente	☑

218	DE BONO	GASPARE	27/08/1968

Totale punteggio: 45,70

Voto di laurea: 102 — Data di laurea: 26/07/2000

Ambito residenza: MUGNANO DI NAPOLI — ASL: NAPOLI 2 Nord

Ammesso con riserva: ☐ — Motivo di riserva:

Anzianità residenza in Reg Camp	☑
Anzianità di residenza ambito	☑
Attestato di formazione	☑
Riserva formazione D.L.vo 256/91	☑
Riserva titolo equipollente	☐

219	DE CAPUA	GIUSEPPE	26/10/1960

Totale punteggio: 51,10

Voto di laurea: 105 — Data di laurea: 12/04/1989

Ambito residenza: PORTICI — ASL: NAPOLI 3 Sud

Ammesso con riserva: ☐ — Motivo di riserva:

Anzianità residenza in Reg Camp	☑
Anzianità di residenza ambito	☑
Attestato di formazione	☐
Riserva formazione D.L.vo 256/91	☐
Riserva titolo equipollente	☑

220	DE CUSATIS	PIETRO	16/06/1964

Totale punteggio: 28,40

Voto di laurea: 110 — Data di laurea: 30/07/1993

Ambito residenza: MONDRAGONE — ASL: CASERTA

Ammesso con riserva: ☐ — Motivo di riserva:

Anzianità residenza in Reg Camp	☑
Anzianità di residenza ambito	☑
Attestato di formazione	☐
Riserva formazione D.L.vo 256/91	☐
Riserva titolo equipollente	☑

221	DE FRANCHIS	ILARIA	06/12/1966

Totale punteggio: 45,20

Voto di laurea: 110 — Data di laurea: 11/04/1994

Ambito residenza: AVELLINO — ASL: AVELLINO

Ammesso con riserva: ☐ — Motivo di riserva:

Anzianità residenza in Reg Camp	☑
Anzianità di residenza ambito	☑
Attestato di formazione	☑
Riserva formazione D.L.vo 256/91	☑
Riserva titolo equipollente	☐

fonte: http://burc.regione.campania.it

N°	Cognome	Nome	Data di nascita
222	DE FRANCHIS	MICHELE	15/08/1958

Totale punteggio: 51,90

Voto di laurea: 100 — Data di laurea: 12/04/1985

Ambito residenza: FRATTAMAGGIORE — ASL: NAPOLI 2 Nord

Ammesso con riserva: ☐ — Motivo di riserva:

Anzianità residenza in Reg Camp	☑
Anzianità di residenza ambito	☑
Attestato di formazione	☐
Riserva formazione D.L.vo 256/91	☐
Riserva titolo equipollente	☑

223	DE GIROLAMO	ANTONIO ELIO	16/04/1963

Totale punteggio: 44,40

Voto di laurea: 98 — Data di laurea: 28/10/1996

Ambito residenza: ATRIPALDA — ASL: AVELLINO

Ammesso con riserva: ☐ — Motivo di riserva:

Anzianità residenza in Reg Camp	☑
Anzianità di residenza ambito	☑
Attestato di formazione	☑
Riserva formazione D.L.vo 256/91	☑
Riserva titolo equipollente	☐

224	DE LUCA	FERDINANDO	24/03/1957

Totale punteggio: 59,80

Voto di laurea: 90 — Data di laurea: 16/03/1994

Ambito residenza: AFRAGOLA — ASL: NAPOLI 2 Nord

Ammesso con riserva: ☐ — Motivo di riserva:

Anzianità residenza in Reg Camp	☑
Anzianità di residenza ambito	☑
Attestato di formazione	☐
Riserva formazione D.L.vo 256/91	☐
Riserva titolo equipollente	☑

225	DE LUCA	FRANCESCO	10/08/1955

Totale punteggio: 61,20

Voto di laurea: 92 — Data di laurea: 31/03/1994

Ambito residenza: SALERNO — ASL: SALERNO

Ammesso con riserva: ☐ — Motivo di riserva:

Anzianità residenza in Reg Camp	☑
Anzianità di residenza ambito	☑
Attestato di formazione	☐
Riserva formazione D.L.vo 256/91	☐
Riserva titolo equipollente	☑

226	DE LUCA	IVANO	17/11/1963

Totale punteggio: 68,65

Voto di laurea: 102 — Data di laurea: 13/11/1989

Ambito residenza: BENEVENTO — ASL: BENEVENTO

Ammesso con riserva: ☐ — Motivo di riserva:

Anzianità residenza in Reg Camp	☑
Anzianità di residenza ambito	☑
Attestato di formazione	☐
Riserva formazione D.L.vo 256/91	☐
Riserva titolo equipollente	☑

227	DE LUCA	PASQUALE MICHELE FRANCESCO	28/08/1955

Totale punteggio: 59,60

Voto di laurea: 90 — Data di laurea: 23/07/1991

Ambito residenza: ROTONDI — ASL: AVELLINO

Ammesso con riserva: ☐ — Motivo di riserva:

Anzianità residenza in Reg Camp	☑
Anzianità di residenza ambito	☑
Attestato di formazione	☐
Riserva formazione D.L.vo 256/91	☐
Riserva titolo equipollente	☑

fonte: http://burc.regione.campania.it

N°	Cognome	Nome	Data di nascita
228	DE LUCA	TIZIANA	30/12/1956

Totale punteggio: 41,60

Voto di laurea: 110 — Data di laurea: 23/02/1995

Ambito residenza: NAPOLI — ASL: NAPOLI 1 Centro

Ammesso con riserva: ☐ — Motivo di riserva:

Anzianità residenza in Reg Camp	☑
Anzianità di residenza ambito	☑
Attestato di formazione	☑
Riserva formazione D.L.vo 256/91	☑
Riserva titolo equipollente	☐

229	DE LUCA	TOMMASO	24/10/1958

Totale punteggio: 61,70

Voto di laurea: 97 — Data di laurea: 26/07/1988

Ambito residenza: AVELLINO — ASL: AVELLINO

Ammesso con riserva: ☐ — Motivo di riserva:

Anzianità residenza in Reg Camp	☑
Anzianità di residenza ambito	☑
Attestato di formazione	☐
Riserva formazione D.L.vo 256/91	☐
Riserva titolo equipollente	☑

230	DE LUNA	PIER PAOLO	23/09/1961

Totale punteggio: 57,10

Voto di laurea: 100 — Data di laurea: 13/11/1989

Ambito residenza: SALERNO — ASL: SALERNO

Ammesso con riserva: ☐ — Motivo di riserva:

Anzianità residenza in Reg Camp	☑
Anzianità di residenza ambito	☑
Attestato di formazione	☐
Riserva formazione D.L.vo 256/91	☐
Riserva titolo equipollente	☑

231	DE MAIO	AGOSTINO	14/02/1956

Totale punteggio: 62,10

Voto di laurea: 86 — Data di laurea: 14/04/1986

Ambito residenza: PIANO DI SORRENTO — ASL: NAPOLI 3 Sud

Ammesso con riserva: ☐ — Motivo di riserva:

Anzianità residenza in Reg Camp	☑
Anzianità di residenza ambito	☑
Attestato di formazione	☐
Riserva formazione D.L.vo 256/91	☐
Riserva titolo equipollente	☑

232	DE MAIO	MASSIMO	29/03/1965

Totale punteggio: 33,80

Voto di laurea: 93 — Data di laurea: 24/07/1997

Ambito residenza: SALERNO — ASL: SALERNO

Ammesso con riserva: ☐ — Motivo di riserva:

Anzianità residenza in Reg Camp	☑
Anzianità di residenza ambito	☑
Attestato di formazione	☑
Riserva formazione D.L.vo 256/91	☑
Riserva titolo equipollente	☐

233	DE MAIO	SALVATORE	30/10/1960

Totale punteggio: 47,40

Voto di laurea: 90 — Data di laurea: 29/07/1997

Ambito residenza: NAPOLI — ASL: NAPOLI 1 Centro

Ammesso con riserva: ☐ — Motivo di riserva:

Anzianità residenza in Reg Camp	☑
Anzianità di residenza ambito	☑
Attestato di formazione	☑
Riserva formazione D.L.vo 256/91	☑
Riserva titolo equipollente	☐

fonte: http://burc.regione.campania.it

N°	Cognome	Nome	Data di nascita
234	DE MARTINO	PAOLA	14/01/1964

Totale punteggio: 33,70

Voto di laurea: 104 — Data di laurea: 12/11/1991

Ambito residenza: SALERNO — ASL: SALERNO

Ammesso con riserva: ☐ — Motivo di riserva:

Anzianità residenza in Reg Camp	☑
Anzianità di residenza ambito	☑
Attestato di formazione	☑
Riserva formazione D.L.vo 256/91	☑
Riserva titolo equipollente	☐

235	DE MICHELE	VALENTINO	29/03/1958

Totale punteggio: 66,50

Voto di laurea: 95 — Data di laurea: 26/06/1989

Ambito residenza: CASALUCE — ASL: CASERTA

Ammesso con riserva: ☐ — Motivo di riserva:

Anzianità residenza in Reg Camp	☑
Anzianità di residenza ambito	☑
Attestato di formazione	☐
Riserva formazione D.L.vo 256/91	☐
Riserva titolo equipollente	☑

236	DE POMPEIS	GENNARO	12/02/1960

Totale punteggio: 55,30

Voto di laurea: 108 — Data di laurea: 08/04/1987

Ambito residenza: MARANO DI NAPOLI — ASL: NAPOLI 2 Nord

Ammesso con riserva: ☐ — Motivo di riserva:

Anzianità residenza in Reg Camp	☑
Anzianità di residenza ambito	☑
Attestato di formazione	☐
Riserva formazione D.L.vo 256/91	☐
Riserva titolo equipollente	☑

237	DE PRISCO	GIOIA	28/10/1959

Totale punteggio: 62,50

Voto di laurea: 110 — Data di laurea: 13/07/1990

Ambito residenza: MIRABELLA ECLANO — ASL: AVELLINO

Ammesso con riserva: ☐ — Motivo di riserva:

Anzianità residenza in Reg Camp	☑
Anzianità di residenza ambito	☑
Attestato di formazione	☐
Riserva formazione D.L.vo 256/91	☐
Riserva titolo equipollente	☑

238	DE RINALDI	IMMACOLATA	05/12/1965

Totale punteggio: 43,10

Voto di laurea: 100 — Data di laurea: 22/12/1993

Ambito residenza: NAPOLI — ASL: NAPOLI 1 Centro

Ammesso con riserva: ☐ — Motivo di riserva:

Anzianità residenza in Reg Camp	☑
Anzianità di residenza ambito	☑
Attestato di formazione	☑
Riserva formazione D.L.vo 256/91	☑
Riserva titolo equipollente	☐

239	DE RISO	PASQUALE	29/05/1966

Totale punteggio: 54,60

Voto di laurea: 110 — Data di laurea: 08/07/1992

Ambito residenza: CASTELLAMMARE DI STABIA — ASL: NAPOLI 3 Sud

Ammesso con riserva: ☐ — Motivo di riserva:

Anzianità residenza in Reg Camp	☑
Anzianità di residenza ambito	☑
Attestato di formazione	☐
Riserva formazione D.L.vo 256/91	☐
Riserva titolo equipollente	☑

fonte: http://burc.regione.campania.it

N°	Cognome	Nome	Data di nascita
240	DE ROMA	CIRO	19/06/1962

Totale punteggio: 64,60

Voto di laurea: 110 — Data di laurea: 30/07/1991

Ambito residenza: TRENTOLA DUCENTA — ASL: CASERTA

Ammesso con riserva: ☐ — Motivo di riserva:

Anzianità residenza in Reg Camp	☑
Anzianità di residenza ambito	☑
Attestato di formazione	☑
Riserva formazione D.L.vo 256/91	☑
Riserva titolo equipollente	☐

N°	Cognome	Nome	Data di nascita
241	DE ROSA	CARLO	01/12/1962

Totale punteggio: 26,50

Voto di laurea: 103 — Data di laurea: 23/03/1993

Ambito residenza: ANGRI — ASL: SALERNO

Ammesso con riserva: ☑ — Motivo di riserva: Manca o non è leggibile la fotocopia del documento di riconoscimento

Anzianità residenza in Reg Camp	☑
Anzianità di residenza ambito	☑
Attestato di formazione	☐
Riserva formazione D.L.vo 256/91	☐
Riserva titolo equipollente	☑

N°	Cognome	Nome	Data di nascita
242	DE ROSA	CLEMENTE	20/10/1976

Totale punteggio: 33,80

Voto di laurea: 95 — Data di laurea: 18/03/2004

Ambito residenza: PIANO DI SORRENTO — ASL: NAPOLI 3 Sud

Ammesso con riserva: ☐ — Motivo di riserva:

Anzianità residenza in Reg Camp	☑
Anzianità di residenza ambito	☑
Attestato di formazione	☑
Riserva formazione D.L.vo 256/91	☑
Riserva titolo equipollente	☐

N°	Cognome	Nome	Data di nascita
243	DE ROSA	SALVATORE MAURO	05/02/1958

Totale punteggio: 59,20

Voto di laurea: 84 — Data di laurea: 18/10/1993

Ambito residenza: POGGIOMARINO — ASL: NAPOLI 3 Sud

Ammesso con riserva: ☐ — Motivo di riserva:

Anzianità residenza in Reg Camp	☑
Anzianità di residenza ambito	☑
Attestato di formazione	☐
Riserva formazione D.L.vo 256/91	☐
Riserva titolo equipollente	☑

N°	Cognome	Nome	Data di nascita
244	DE SIANO	FILIPPO	21/08/1962

Totale punteggio: 47,20

Voto di laurea: 94 — Data di laurea: 29/03/1994

Ambito residenza: LACCO AMENO — ASL: NAPOLI 2 Nord

Ammesso con riserva: ☐ — Motivo di riserva:

Anzianità residenza in Reg Camp	☑
Anzianità di residenza ambito	☑
Attestato di formazione	☐
Riserva formazione D.L.vo 256/91	☐
Riserva titolo equipollente	☑

N°	Cognome	Nome	Data di nascita
245	DE SIMONE	GENNARO	05/02/1958

Totale punteggio: 41,25

Voto di laurea: 105 — Data di laurea: 28/10/1991

Ambito residenza: NAPOLI — ASL: NAPOLI 1 Centro

Ammesso con riserva: ☐ — Motivo di riserva:

Anzianità residenza in Reg Camp	☑
Anzianità di residenza ambito	☑
Attestato di formazione	☐
Riserva formazione D.L.vo 256/91	☐
Riserva titolo equipollente	☑

fonte: http://burc.regione.campania.it

N°	Cognome	Nome	Data di nascita
246	DE SIMONE	GIOVANNI	04/04/1961

Totale punteggio: 63,50

Voto di laurea: 94 — Data di laurea: 16/04/1993

Ambito residenza: MIRABELLA ECLANO — ASL: AVELLINO

Ammesso con riserva: ☐ — Motivo di riserva:

Anzianità residenza in Reg Camp	☑
Anzianità di residenza ambito	☑
Attestato di formazione	☐
Riserva formazione D.L.vo 256/91	☐
Riserva titolo equipollente	☑

247	DE STEFANO	GIUSEPPE	15/09/1965

Totale punteggio: 45,90

Voto di laurea: 103 — Data di laurea: 20/05/1999

Ambito residenza: NAPOLI — ASL: NAPOLI 1 Centro

Ammesso con riserva: ☐ — Motivo di riserva:

Anzianità residenza in Reg Camp	☑
Anzianità di residenza ambito	☑
Attestato di formazione	☑
Riserva formazione D.L.vo 256/91	☑
Riserva titolo equipollente	☐

248	DE STEFANO	ROSANNA	15/06/1958

Totale punteggio: 59,50

Voto di laurea: 102 — Data di laurea: 10/04/1991

Ambito residenza: NAPOLI — ASL: NAPOLI 1 Centro

Ammesso con riserva: ☐ — Motivo di riserva:

Anzianità residenza in Reg Camp	☑
Anzianità di residenza ambito	☑
Attestato di formazione	☐
Riserva formazione D.L.vo 256/91	☐
Riserva titolo equipollente	☑

249	DEL CORE	GAETANO	30/04/1960

Totale punteggio: 61,00

Voto di laurea: 102 — Data di laurea: 28/10/1986

Ambito residenza: NAPOLI — ASL: NAPOLI 1 Centro

Ammesso con riserva: ☐ — Motivo di riserva:

Anzianità residenza in Reg Camp	☑
Anzianità di residenza ambito	☑
Attestato di formazione	☐
Riserva formazione D.L.vo 256/91	☐
Riserva titolo equipollente	☑

250	DEL GAUDIO	GIOVANNI	22/01/1959

Totale punteggio: 53,20

Voto di laurea: 93 — Data di laurea: 13/11/1991

Ambito residenza: POMPEI — ASL: NAPOLI 3 Sud

Ammesso con riserva: ☐ — Motivo di riserva:

Anzianità residenza in Reg Camp	☑
Anzianità di residenza ambito	☑
Attestato di formazione	☐
Riserva formazione D.L.vo 256/91	☐
Riserva titolo equipollente	☑

251	DEL GIUDICE	RACHELE	15/09/1976

Totale punteggio: 29,50

Voto di laurea: 102 — Data di laurea: 25/07/2002

Ambito residenza: — ASL: CASERTA

Ammesso con riserva: ☑ — Motivo di riserva: Mancano o non sono leggibili o scorretti uno o più dati sul modello di domanda

Anzianità residenza in Reg Camp	☑
Anzianità di residenza ambito	☐
Attestato di formazione	☑
Riserva formazione D.L.vo 256/91	☑
Riserva titolo equipollente	☐

fonte: http://burc.regione.campania.it

N°	Cognome	Nome	Data di nascita
252	DEL PRETE	GENNARO	12/09/1969

Totale punteggio: 44,20

Voto di laurea: 102 — Data di laurea: 17/12/2002

Ambito residenza: GRUMO NEVANO — ASL: NAPOLI 2 Nord

Ammesso con riserva: ☐ — Motivo di riserva:

Anzianità residenza in Reg Camp	☑
Anzianità di residenza ambito	☑
Attestato di formazione	☑
Riserva formazione D.L.vo 256/91	☑
Riserva titolo equipollente	☐

253	DEL PRETE	GUIDO	19/11/1959

Totale punteggio: 60,60

Voto di laurea: 110 — Data di laurea: 30/10/1985

Ambito residenza: FRATTAMAGGIORE — ASL: NAPOLI 2 Nord

Ammesso con riserva: ☐ — Motivo di riserva:

Anzianità residenza in Reg Camp	☑
Anzianità di residenza ambito	☑
Attestato di formazione	☐
Riserva formazione D.L.vo 256/91	☐
Riserva titolo equipollente	☑

254	DEL PRETE	ONOFRIO	04/08/1964

Totale punteggio: 63,10

Voto di laurea: 110 — Data di laurea: 17/10/1988

Ambito residenza: FRATTAMAGGIORE — ASL: NAPOLI 2 Nord

Ammesso con riserva: ☐ — Motivo di riserva:

Anzianità residenza in Reg Camp	☑
Anzianità di residenza ambito	☑
Attestato di formazione	☐
Riserva formazione D.L.vo 256/91	☐
Riserva titolo equipollente	☑

255	DEL VECCHIO	EUTILIA	04/03/1966

Totale punteggio: 34,25

Voto di laurea: 103 — Data di laurea: 11/07/1994

Ambito residenza: CASERTA — ASL: CASERTA

Ammesso con riserva: ☐ — Motivo di riserva:

Anzianità residenza in Reg Camp	☑
Anzianità di residenza ambito	☑
Attestato di formazione	☐
Riserva formazione D.L.vo 256/91	☐
Riserva titolo equipollente	☑

256	DEL VERME	BRUNO	20/05/1959

Totale punteggio: 59,25

Voto di laurea: 92 — Data di laurea: 14/11/1989

Ambito residenza: BATTIPAGLIA — ASL: SALERNO

Ammesso con riserva: ☐ — Motivo di riserva:

Anzianità residenza in Reg Camp	☑
Anzianità di residenza ambito	☑
Attestato di formazione	☐
Riserva formazione D.L.vo 256/91	☐
Riserva titolo equipollente	☑

257	D'ELIA	CARMEN	28/04/1971

Totale punteggio: 39,70

Voto di laurea: 107 — Data di laurea: 24/07/2002

Ambito residenza: TEGGIANO — ASL: SALERNO

Ammesso con riserva: ☐ — Motivo di riserva:

Anzianità residenza in Reg Camp	☑
Anzianità di residenza ambito	☑
Attestato di formazione	☑
Riserva formazione D.L.vo 256/91	☑
Riserva titolo equipollente	☐

fonte: http://burc.regione.campania.it

N°	Cognome	Nome	Data di nascita
258	DELLA CORTE	RAFFAELE	06/04/1957

Totale punteggio: 53,50

Voto di laurea: 105 — Data di laurea: 24/07/1995

Ambito residenza: VILLA DI BRIANO — ASL: CASERTA

Ammesso con riserva: ☐ — Motivo di riserva:

Anzianità residenza in Reg Camp	☑
Anzianità di residenza ambito	☑
Attestato di formazione	☑
Riserva formazione D.L.vo 256/91	☑
Riserva titolo equipollente	☐

259	DELLA PORTA	DOMENICO	07/05/1968

Totale punteggio: 44,40

Voto di laurea: 91 — Data di laurea: 08/07/1999

Ambito residenza: NOCERA SUPERIORE — ASL: SALERNO

Ammesso con riserva: ☐ — Motivo di riserva:

Anzianità residenza in Reg Camp	☑
Anzianità di residenza ambito	☑
Attestato di formazione	☑
Riserva formazione D.L.vo 256/91	☑
Riserva titolo equipollente	☐

260	DELLA RAGIONE	STRATO	19/12/1967

Totale punteggio: 41,50

Voto di laurea: 102 — Data di laurea: 08/01/2001

Ambito residenza: MONTE DI PROCIDA — ASL: NAPOLI 2 Nord

Ammesso con riserva: ☐ — Motivo di riserva:

Anzianità residenza in Reg Camp	☑
Anzianità di residenza ambito	☑
Attestato di formazione	☑
Riserva formazione D.L.vo 256/91	☑
Riserva titolo equipollente	☐

261	DELLA VECCHIA	ANNA	20/08/1957

Totale punteggio: 49,20

Voto di laurea: 88 — Data di laurea: 28/06/1988

Ambito residenza: SALERNO — ASL: SALERNO

Ammesso con riserva: ☐ — Motivo di riserva:

Anzianità residenza in Reg Camp	☑
Anzianità di residenza ambito	☑
Attestato di formazione	☐
Riserva formazione D.L.vo 256/91	☐
Riserva titolo equipollente	☑

262	DELLA VECCHIA	SERGIO	20/06/1956

Totale punteggio: 48,80

Voto di laurea: 95 — Data di laurea: 28/10/1994

Ambito residenza: TEVEROLA — ASL: CASERTA

Ammesso con riserva: ☐ — Motivo di riserva:

Anzianità residenza in Reg Camp	☑
Anzianità di residenza ambito	☑
Attestato di formazione	☑
Riserva formazione D.L.vo 256/91	☑
Riserva titolo equipollente	☐

263	DELL'AVERSANA	SILVESTRO	16/01/1964

Totale punteggio: 47,00

Voto di laurea: 98 — Data di laurea: 28/02/2000

Ambito residenza: PARETE — ASL: CASERTA

Ammesso con riserva: ☐ — Motivo di riserva:

Anzianità residenza in Reg Camp	☑
Anzianità di residenza ambito	☑
Attestato di formazione	☑
Riserva formazione D.L.vo 256/91	☑
Riserva titolo equipollente	☐

fonte: http://burc.regione.campania.it

N°	Cognome	Nome	Data di nascita
264	DELLE DONNE	ROCCO	25/09/1958

Totale punteggio: 61,50

Voto di laurea: 82 — Data di laurea: 25/07/1988

Ambito residenza: BATTIPAGLIA — ASL: SALERNO

Ammesso con riserva: ☐ — Motivo di riserva:

Anzianità residenza in Reg Camp	☑
Anzianità di residenza ambito	☑
Attestato di formazione	☐
Riserva formazione D.L.vo 256/91	☐
Riserva titolo equipollente	☑

265	D'ERCOLE	GIOVANNI	02/05/1958

Totale punteggio: 51,00

Voto di laurea: 105 — Data di laurea: 10/11/1988

Ambito residenza: NAPOLI — ASL: NAPOLI 1 Centro

Ammesso con riserva: ☐ — Motivo di riserva:

Anzianità residenza in Reg Camp	☑
Anzianità di residenza ambito	☑
Attestato di formazione	☑
Riserva formazione D.L.vo 256/91	☑
Riserva titolo equipollente	☐

266	DERIVA	FRANCESCO	07/04/1963

Totale punteggio: 43,20

Voto di laurea: 83 — Data di laurea: 25/03/1999

Ambito residenza: AFRAGOLA — ASL: NAPOLI 2 Nord

Ammesso con riserva: ☐ — Motivo di riserva:

Anzianità residenza in Reg Camp	☑
Anzianità di residenza ambito	☑
Attestato di formazione	☑
Riserva formazione D.L.vo 256/91	☑
Riserva titolo equipollente	☐

267	DI BONITO	ANTONIO	15/02/1958

Totale punteggio: 55,75

Voto di laurea: 102 — Data di laurea: 09/04/1990

Ambito residenza: POZZUOLI — ASL: NAPOLI 2 Nord

Ammesso con riserva: ☐ — Motivo di riserva:

Anzianità residenza in Reg Camp	☑
Anzianità di residenza ambito	☑
Attestato di formazione	☐
Riserva formazione D.L.vo 256/91	☐
Riserva titolo equipollente	☑

268	DI CERBO	VINCENZO	17/05/1961

Totale punteggio: 73,60

Voto di laurea: 110 — Data di laurea: 28/07/1987

Ambito residenza: — ASL: BENEVENTO

Ammesso con riserva: ☐ — Motivo di riserva:

Anzianità residenza in Reg Camp	☑
Anzianità di residenza ambito	☐
Attestato di formazione	☑
Riserva formazione D.L.vo 256/91	☑
Riserva titolo equipollente	☐

269	DI CHIARA	PAOLA FRANCESCA IRENE	14/07/1969

Totale punteggio: 46,40

Voto di laurea: 106 — Data di laurea: 30/10/2000

Ambito residenza: CASERTA — ASL: CASERTA

Ammesso con riserva: ☐ — Motivo di riserva:

Anzianità residenza in Reg Camp	☑
Anzianità di residenza ambito	☑
Attestato di formazione	☑
Riserva formazione D.L.vo 256/91	☑
Riserva titolo equipollente	☐

fonte: http://burc.regione.campania.it

N°	Cognome	Nome	Data di nascita
270	DI COSTANZO	CONCETTA	13/03/1957

Totale punteggio: 59,40

Voto di laurea: 104 — Data di laurea: 26/07/1989

Ambito residenza: POMIGLIANO D'ARCO — ASL: NAPOLI 3 Sud

Ammesso con riserva: ☐ — Motivo di riserva:

Anzianità residenza in Reg Camp	☑
Anzianità di residenza ambito	☑
Attestato di formazione	☐
Riserva formazione D.L.vo 256/91	☐
Riserva titolo equipollente	☑

271	DI CUNZOLO	ANTONIO	25/03/1966

Totale punteggio: 41,80

Voto di laurea: 110 — Data di laurea: 08/03/1991

Ambito residenza: MONTECORVINO ROVELLA — ASL: SALERNO

Ammesso con riserva: ☐ — Motivo di riserva:

Anzianità residenza in Reg Camp	☑
Anzianità di residenza ambito	☑
Attestato di formazione	☑
Riserva formazione D.L.vo 256/91	☑
Riserva titolo equipollente	☐

272	DI DARIO	DARIO	25/12/1960

Totale punteggio: 29,70

Voto di laurea: 100 — Data di laurea: 23/12/1992

Ambito residenza: SALERNO — ASL: SALERNO

Ammesso con riserva: ☐ — Motivo di riserva:

Anzianità residenza in Reg Camp	☑
Anzianità di residenza ambito	☑
Attestato di formazione	☐
Riserva formazione D.L.vo 256/91	☐
Riserva titolo equipollente	☑

273	DI DONATO	LORENZO	27/06/1959

Totale punteggio: 51,40

Voto di laurea: 110 — Data di laurea: 18/09/1996

Ambito residenza: SALERNO — ASL: SALERNO

Ammesso con riserva: ☐ — Motivo di riserva:

Anzianità residenza in Reg Camp	☑
Anzianità di residenza ambito	☑
Attestato di formazione	☑
Riserva formazione D.L.vo 256/91	☑
Riserva titolo equipollente	☐

274	DI DONATO	MIRELLA	28/12/1966

Totale punteggio: 55,90

Voto di laurea: 95 — Data di laurea: 30/06/1992

Ambito residenza: SANT' AGATA DEI GOTI — ASL: BENEVENTO

Ammesso con riserva: ☐ — Motivo di riserva:

Anzianità residenza in Reg Camp	☑
Anzianità di residenza ambito	☑
Attestato di formazione	☐
Riserva formazione D.L.vo 256/91	☐
Riserva titolo equipollente	☑

275	DI FABIO	LORELLA	04/08/1962

Totale punteggio: 50,70

Voto di laurea: 104 — Data di laurea: 03/11/1992

Ambito residenza: EBOLI — ASL: SALERNO

Ammesso con riserva: ☐ — Motivo di riserva:

Anzianità residenza in Reg Camp	☑
Anzianità di residenza ambito	☑
Attestato di formazione	☐
Riserva formazione D.L.vo 256/91	☐
Riserva titolo equipollente	☑

fonte: http://burc.regione.campania.it

N°	Cognome	Nome	Data di nascita
276	DI FAZIO	FABIO	22/07/1965

Totale punteggio: 63,20

Voto di laurea: 107 — Data di laurea: 22/10/1992

Ambito residenza: CASERTA — ASL: CASERTA

Ammesso con riserva: ☐ — Motivo di riserva:

Anzianità residenza in Reg Camp	☑
Anzianità di residenza ambito	☑
Attestato di formazione	☑
Riserva formazione D.L.vo 256/91	☑
Riserva titolo equipollente	☐

277	DI FILIPPO	COSIMO	07/09/1961

Totale punteggio: 69,70

Voto di laurea: 104 — Data di laurea: 23/12/1987

Ambito residenza: SALERNO — ASL: SALERNO

Ammesso con riserva: ☐ — Motivo di riserva:

Anzianità residenza in Reg Camp	☑
Anzianità di residenza ambito	☑
Attestato di formazione	☐
Riserva formazione D.L.vo 256/91	☐
Riserva titolo equipollente	☑

278	DI FILIPPO	SEBASTIANO	01/01/1956

Totale punteggio: 51,20

Voto di laurea: 100 — Data di laurea: 09/11/1990

Ambito residenza: — ASL: SALERNO

Ammesso con riserva: ☑ — Motivo di riserva: Mancano o non sono leggibili o scorretti uno o più dati sul modello di domanda

Anzianità residenza in Reg Camp	☑
Anzianità di residenza ambito	☐
Attestato di formazione	☐
Riserva formazione D.L.vo 256/91	☐
Riserva titolo equipollente	☑

279	DI FONZO	ALESSANDRO	03/05/1962

Totale punteggio: 64,40

Voto di laurea: 90 — Data di laurea: 10/04/1990

Ambito residenza: SAN PRISCO — ASL: CASERTA

Ammesso con riserva: ☐ — Motivo di riserva:

Anzianità residenza in Reg Camp	☑
Anzianità di residenza ambito	☑
Attestato di formazione	☐
Riserva formazione D.L.vo 256/91	☐
Riserva titolo equipollente	☑

280	DI FRATTA	PORZIA	26/03/1960

Totale punteggio: 33,50

Voto di laurea: 103 — Data di laurea: 27/07/2005

Ambito residenza: SAN NICOLA BARONIA — ASL: AVELLINO

Ammesso con riserva: ☐ — Motivo di riserva:

Anzianità residenza in Reg Camp	☑
Anzianità di residenza ambito	☑
Attestato di formazione	☑
Riserva formazione D.L.vo 256/91	☑
Riserva titolo equipollente	☐

281	DI GIOVANNI	GIUSEPPE	05/10/1952

Totale punteggio: 78,20

Voto di laurea: 94 — Data di laurea: 27/03/1980

Ambito residenza: SALERNO — ASL: SALERNO

Ammesso con riserva: ☑ — Motivo di riserva: Mancano o non sono leggibili o scorretti uno o più dati sul modello di domanda

Anzianità residenza in Reg Camp	☑
Anzianità di residenza ambito	☑
Attestato di formazione	☐
Riserva formazione D.L.vo 256/91	☐
Riserva titolo equipollente	☑

fonte: http://burc.regione.campania.it

N°	Cognome	Nome	Data di nascita
282	DI GIROLAMO	PAOLO	14/02/1959

Totale punteggio: 41,40

Voto di laurea: 91 — Data di laurea: 26/03/2001

Ambito residenza: NAPOLI — ASL: NAPOLI 1 Centro

Ammesso con riserva: ☐ — Motivo di riserva:

Anzianità residenza in Reg Camp	☑
Anzianità di residenza ambito	☑
Attestato di formazione	☑
Riserva formazione D.L.vo 256/91	☑
Riserva titolo equipollente	☐

283	DI GRAZIA	MARIAROSARIA	13/06/1976

Totale punteggio: 38,40

Voto di laurea: 110 — Data di laurea: 06/11/2000

Ambito residenza: MELITO DI NAPOLI — ASL: NAPOLI 2 Nord

Ammesso con riserva: ☐ — Motivo di riserva:

Anzianità residenza in Reg Camp	☑
Anzianità di residenza ambito	☑
Attestato di formazione	☑
Riserva formazione D.L.vo 256/91	☑
Riserva titolo equipollente	☐

284	DI IUSTO	FRANCESCO	29/06/1958

Totale punteggio: 56,20

Voto di laurea: 93 — Data di laurea: 26/07/1991

Ambito residenza: SAN GIORGIO A CREMANO — ASL: NAPOLI 3 Sud

Ammesso con riserva: ☐ — Motivo di riserva:

Anzianità residenza in Reg Camp	☑
Anzianità di residenza ambito	☑
Attestato di formazione	☐
Riserva formazione D.L.vo 256/91	☐
Riserva titolo equipollente	☑

285	DI LAURO	DANIELA	04/03/1977

Totale punteggio: 44,50

Voto di laurea: 107 — Data di laurea: 25/03/2002

Ambito residenza: POZZUOLI — ASL: NAPOLI 2 Nord

Ammesso con riserva: ☐ — Motivo di riserva:

Anzianità residenza in Reg Camp	☑
Anzianità di residenza ambito	☑
Attestato di formazione	☑
Riserva formazione D.L.vo 256/91	☑
Riserva titolo equipollente	☐

286	DI LAURO	MAURIZIO	23/11/1958

Totale punteggio: 53,85

Voto di laurea: 90 — Data di laurea: 21/07/1988

Ambito residenza: NAPOLI — ASL: NAPOLI 1 Centro

Ammesso con riserva: ☐ — Motivo di riserva:

Anzianità residenza in Reg Camp	☑
Anzianità di residenza ambito	☑
Attestato di formazione	☐
Riserva formazione D.L.vo 256/91	☐
Riserva titolo equipollente	☑

287	DI LORENZO	ANNA MARIA	03/07/1960

Totale punteggio: 67,20

Voto di laurea: 110 — Data di laurea: 21/07/1988

Ambito residenza: ROCCAMONFINA — ASL: CASERTA

Ammesso con riserva: ☐ — Motivo di riserva:

Anzianità residenza in Reg Camp	☑
Anzianità di residenza ambito	☑
Attestato di formazione	☐
Riserva formazione D.L.vo 256/91	☐
Riserva titolo equipollente	☑

fonte: http://burc.regione.campania.it

N°	Cognome	Nome	Data di nascita
288	DI MARTINO	GENNARO	19/05/1963

Totale punteggio: 64,35

Voto di laurea: 103 — Data di laurea: 28/07/1989

Ambito residenza: MONTECORVINO PUGLIANO — ASL: SALERNO

Ammesso con riserva: ☐ — Motivo di riserva:

Anzianità residenza in Reg Camp	☑
Anzianità di residenza ambito	☑
Attestato di formazione	☐
Riserva formazione D.L.vo 256/91	☐
Riserva titolo equipollente	☑

289	DI MARTINO	ROSA	27/04/1959

Totale punteggio: 61,35

Voto di laurea: 102 — Data di laurea: 13/11/1989

Ambito residenza: VICO EQUENSE — ASL: NAPOLI 3 Sud

Ammesso con riserva: ☐ — Motivo di riserva:

Anzianità residenza in Reg Camp	☑
Anzianità di residenza ambito	☑
Attestato di formazione	☐
Riserva formazione D.L.vo 256/91	☐
Riserva titolo equipollente	☑

290	DI MAURO	CARMELO VINCENZO	31/08/1966

Totale punteggio: 51,50

Voto di laurea: 104 — Data di laurea: 02/04/1997

Ambito residenza: SANT' ANGELO DEI LOMBARDI — ASL: AVELLINO

Ammesso con riserva: ☐ — Motivo di riserva:

Anzianità residenza in Reg Camp	☑
Anzianità di residenza ambito	☑
Attestato di formazione	☑
Riserva formazione D.L.vo 256/91	☑
Riserva titolo equipollente	☐

291	DI MONDA	DOMENICO	28/09/1961

Totale punteggio: 48,00

Voto di laurea: 95 — Data di laurea: 28/07/1994

Ambito residenza: SAN TAMMARO — ASL: CASERTA

Ammesso con riserva: ☐ — Motivo di riserva:

Anzianità residenza in Reg Camp	☑
Anzianità di residenza ambito	☑
Attestato di formazione	☐
Riserva formazione D.L.vo 256/91	☐
Riserva titolo equipollente	☑

292	DI NARDI	ASSUNTA	20/04/1965

Totale punteggio: 43,10

Voto di laurea: 107 — Data di laurea: 28/06/1993

Ambito residenza: CASORIA — ASL: NAPOLI 2 Nord

Ammesso con riserva: ☐ — Motivo di riserva:

Anzianità residenza in Reg Camp	☑
Anzianità di residenza ambito	☑
Attestato di formazione	☐
Riserva formazione D.L.vo 256/91	☐
Riserva titolo equipollente	☑

293	DI PACE	ANTONIO EMILIO	08/04/1959

Totale punteggio: 69,30

Voto di laurea: 100 — Data di laurea: 19/07/1989

Ambito residenza: PERDIFUMO — ASL: SALERNO

Ammesso con riserva: ☐ — Motivo di riserva:

Anzianità residenza in Reg Camp	☑
Anzianità di residenza ambito	☑
Attestato di formazione	☐
Riserva formazione D.L.vo 256/91	☐
Riserva titolo equipollente	☑

fonte: http://burc.regione.campania.it

N°	Cognome	Nome	Data di nascita
294	DI PIERRO	GIOVANNI	13/04/1952

Totale punteggio: 91,80

Voto di laurea: 88 — Data di laurea: 09/12/1980

Ambito residenza: SANT'ANGELO A CUPOLO — ASL: BENEVENTO

Ammesso con riserva: ☐ — Motivo di riserva:

Anzianità residenza in Reg Camp: ☑
Anzianità di residenza ambito: ☑
Attestato di formazione: ☐
Riserva formazione D.L.vo 256/91: ☐
Riserva titolo equipollente: ☑

295	DI PORZIO	BIAGIO	27/08/1956

Totale punteggio: 59,50

Voto di laurea: 102 — Data di laurea: 28/07/1983

Ambito residenza: SAN SEBASTIANO AL VESUVIO — ASL: NAPOLI 3 Sud

Ammesso con riserva: ☐ — Motivo di riserva:

Anzianità residenza in Reg Camp: ☑
Anzianità di residenza ambito: ☑
Attestato di formazione: ☐
Riserva formazione D.L.vo 256/91: ☐
Riserva titolo equipollente: ☑

296	DI RIENZO	MARIO	13/08/1965

Totale punteggio: 42,40

Voto di laurea: 85 — Data di laurea: 30/07/1999

Ambito residenza: CAIAZZO — ASL: CASERTA

Ammesso con riserva: ☐ — Motivo di riserva:

Anzianità residenza in Reg Camp: ☑
Anzianità di residenza ambito: ☑
Attestato di formazione: ☑
Riserva formazione D.L.vo 256/91: ☑
Riserva titolo equipollente: ☐

297	DI RISO	MICHELE	04/06/1967

Totale punteggio: 41,45

Voto di laurea: 108 — Data di laurea: 23/12/1992

Ambito residenza: GRAGNANO — ASL: NAPOLI 3 Sud

Ammesso con riserva: ☐ — Motivo di riserva:

Anzianità residenza in Reg Camp: ☑
Anzianità di residenza ambito: ☑
Attestato di formazione: ☐
Riserva formazione D.L.vo 256/91: ☐
Riserva titolo equipollente: ☑

298	DI STEFANO	AMELIA	15/08/1964

Totale punteggio: 37,65

Voto di laurea: 110 — Data di laurea: 08/04/1992

Ambito residenza: NAPOLI — ASL: NAPOLI 1 Centro

Ammesso con riserva: ☐ — Motivo di riserva:

Anzianità residenza in Reg Camp: ☑
Anzianità di residenza ambito: ☑
Attestato di formazione: ☑
Riserva formazione D.L.vo 256/91: ☑
Riserva titolo equipollente: ☐

299	DI VITO	CONCETTA	14/10/1967

Totale punteggio: 35,50

Voto di laurea: 108 — Data di laurea: 20/12/1995

Ambito residenza: AVELLINO — ASL: AVELLINO

Ammesso con riserva: ☐ — Motivo di riserva:

Anzianità residenza in Reg Camp: ☑
Anzianità di residenza ambito: ☑
Attestato di formazione: ☑
Riserva formazione D.L.vo 256/91: ☑
Riserva titolo equipollente: ☐

fonte: http://burc.regione.campania.it

N°	Cognome	Nome	Data di nascita
300	DIANA	PIERLUIGI	17/08/1970

Totale punteggio: 34,50

Voto di laurea: 103 — Data di laurea: 31/07/2000

Ambito residenza: CASERTA — ASL: CASERTA

Ammesso con riserva: ☐ — Motivo di riserva:

Anzianità residenza in Reg Camp	☑
Anzianità di residenza ambito	☑
Attestato di formazione	☑
Riserva formazione D.L.vo 256/91	☑
Riserva titolo equipollente	☐

301	DIANA	RAFFAELINA	26/10/1955

Totale punteggio: 67,60

Voto di laurea: 68 — Data di laurea: 20/12/1984

Ambito residenza: SAN CIPRIANO D'AVERSA — ASL: CASERTA

Ammesso con riserva: ☐ — Motivo di riserva:

Anzianità residenza in Reg Camp	☑
Anzianità di residenza ambito	☑
Attestato di formazione	☐
Riserva formazione D.L.vo 256/91	☐
Riserva titolo equipollente	☑

302	DIAZ	GUGLIELMO	22/04/1958

Totale punteggio: 47,70

Voto di laurea: 103 — Data di laurea: 25/10/1990

Ambito residenza: SCAFATI — ASL: SALERNO

Ammesso con riserva: ☐ — Motivo di riserva:

Anzianità residenza in Reg Camp	☑
Anzianità di residenza ambito	☑
Attestato di formazione	☐
Riserva formazione D.L.vo 256/91	☐
Riserva titolo equipollente	☑

303	DODDATO	CESARE	28/07/1962

Totale punteggio: 71,00

Voto di laurea: 97 — Data di laurea: 08/11/1989

Ambito residenza: AQUARA — ASL: SALERNO

Ammesso con riserva: ☐ — Motivo di riserva:

Anzianità residenza in Reg Camp	☑
Anzianità di residenza ambito	☑
Attestato di formazione	☐
Riserva formazione D.L.vo 256/91	☐
Riserva titolo equipollente	☑

304	D'ONOFRIO	RITA	02/01/1957

Totale punteggio: 58,00

Voto di laurea: 100 — Data di laurea: 29/10/1991

Ambito residenza: BENEVENTO — ASL: BENEVENTO

Ammesso con riserva: ☐ — Motivo di riserva:

Anzianità residenza in Reg Camp	☑
Anzianità di residenza ambito	☑
Attestato di formazione	☐
Riserva formazione D.L.vo 256/91	☐
Riserva titolo equipollente	☑

305	DORSA	DELFINA	09/02/1960

Totale punteggio: 42,85

Voto di laurea: 100 — Data di laurea: 11/11/1991

Ambito residenza: NAPOLI — ASL: NAPOLI 1 Centro

Ammesso con riserva: ☐ — Motivo di riserva:

Anzianità residenza in Reg Camp	☑
Anzianità di residenza ambito	☑
Attestato di formazione	☑
Riserva formazione D.L.vo 256/91	☑
Riserva titolo equipollente	☐

fonte: http://burc.regione.campania.it

N°	Cognome	Nome	Data di nascita
306	EGIZIO	ROSA	06/07/1959

Totale punteggio: 60,90

Voto di laurea: 100 — Data di laurea: 12/04/1989

Ambito residenza: BRUSCIANO — ASL: NAPOLI 3 Sud

Ammesso con riserva: ☐ — Motivo di riserva:

Anzianità residenza in Reg Camp: ☑
Anzianità di residenza ambito: ☑
Attestato di formazione: ☐
Riserva formazione D.L.vo 256/91: ☐
Riserva titolo equipollente: ☑

307	ELISEO	TERESA	15/06/1955

Totale punteggio: 33,60

Voto di laurea: 92 — Data di laurea: 27/07/1989

Ambito residenza: SERRE — ASL: SALERNO

Ammesso con riserva: ☐ — Motivo di riserva:

Anzianità residenza in Reg Camp: ☑
Anzianità di residenza ambito: ☑
Attestato di formazione: ☐
Riserva formazione D.L.vo 256/91: ☐
Riserva titolo equipollente: ☑

308	ESCULAPIO	SONIA	28/08/1964

Totale punteggio: 55,25

Voto di laurea: 102 — Data di laurea: 05/11/1993

Ambito residenza: NAPOLI — ASL: NAPOLI 1 Centro

Ammesso con riserva: ☐ — Motivo di riserva:

Anzianità residenza in Reg Camp: ☑
Anzianità di residenza ambito: ☑
Attestato di formazione: ☑
Riserva formazione D.L.vo 256/91: ☑
Riserva titolo equipollente: ☐

309	ESERCIZIO	GUALTIERO	01/12/1963

Totale punteggio: 50,60

Voto di laurea: 110 — Data di laurea: 24/03/1989

Ambito residenza: NAPOLI — ASL: NAPOLI 1 Centro

Ammesso con riserva: ☐ — Motivo di riserva:

Anzianità residenza in Reg Camp: ☑
Anzianità di residenza ambito: ☑
Attestato di formazione: ☑
Riserva formazione D.L.vo 256/91: ☑
Riserva titolo equipollente: ☐

310	ESPOSITO	ANNAMARIA	24/04/1964

Totale punteggio: 51,30

Voto di laurea: 100 — Data di laurea: 27/03/1997

Ambito residenza: NAPOLI — ASL: NAPOLI 1 Centro

Ammesso con riserva: ☐ — Motivo di riserva:

Anzianità residenza in Reg Camp: ☑
Anzianità di residenza ambito: ☑
Attestato di formazione: ☑
Riserva formazione D.L.vo 256/91: ☑
Riserva titolo equipollente: ☐

311	ESPOSITO	ELENA	14/09/1969

Totale punteggio: 44,30

Voto di laurea: 103 — Data di laurea: 26/03/1998

Ambito residenza: — ASL:

Ammesso con riserva: ☑ — Motivo di riserva: Mancano o non sono leggibili o scorretti uno o più dati sul modello di domanda

Anzianità residenza in Reg Camp: ☑
Anzianità di residenza ambito: ☐
Attestato di formazione: ☑
Riserva formazione D.L.vo 256/91: ☑
Riserva titolo equipollente: ☐

fonte: http://burc.regione.campania.it

N°	Cognome	Nome	Data di nascita
312	ESPOSITO	GERARDO	29/11/1959

Totale punteggio: 53,50

Voto di laurea: 101 — Data di laurea: 26/02/1988

Ambito residenza: — ASL:

Ammesso con riserva: ☑ — Motivo di riserva: Mancano o non sono leggibili o scorretti uno o più dati sul modello di domanda

Anzianità residenza in Reg Camp: ☑
Anzianità di residenza ambito: ☐
Attestato di formazione: ☐
Riserva formazione D.L.vo 256/91: ☐
Riserva titolo equipollente: ☑

313	ESPOSITO	IDA	28/10/1964

Totale punteggio: 43,00

Voto di laurea: 97 — Data di laurea: 29/07/1999

Ambito residenza: SIANO — ASL: SALERNO

Ammesso con riserva: ☐ — Motivo di riserva:

Anzianità residenza in Reg Camp: ☑
Anzianità di residenza ambito: ☑
Attestato di formazione: ☑
Riserva formazione D.L.vo 256/91: ☑
Riserva titolo equipollente: ☐

314	ESPOSITO	MARIA	19/03/1970

Totale punteggio: 33,00

Voto di laurea: 95 — Data di laurea: 26/07/2004

Ambito residenza: AVELLINO — ASL: AVELLINO

Ammesso con riserva: ☐ — Motivo di riserva:

Anzianità residenza in Reg Camp: ☑
Anzianità di residenza ambito: ☑
Attestato di formazione: ☑
Riserva formazione D.L.vo 256/91: ☑
Riserva titolo equipollente: ☐

315	ESPOSITO	MASSIMO	22/07/1958

Totale punteggio: 25,00

Voto di laurea: 110 — Data di laurea: 24/07/1986

Ambito residenza: — ASL: BENEVENTO

Ammesso con riserva: ☑ — Motivo di riserva: Mancano o non sono leggibili o scorretti uno o più dati sul modello di domanda

Anzianità residenza in Reg Camp: ☑
Anzianità di residenza ambito: ☐
Attestato di formazione: ☐
Riserva formazione D.L.vo 256/91: ☐
Riserva titolo equipollente: ☑

316	ESPOSITO	PASQUALE	20/12/1965

Totale punteggio: 42,50

Voto di laurea: 100 — Data di laurea: 01/04/1997

Ambito residenza: ACERRA — ASL: NAPOLI 2 Nord

Ammesso con riserva: ☐ — Motivo di riserva:

Anzianità residenza in Reg Camp: ☑
Anzianità di residenza ambito: ☑
Attestato di formazione: ☑
Riserva formazione D.L.vo 256/91: ☑
Riserva titolo equipollente: ☐

317	FABOZZI	SALVATORE	06/02/1961

Totale punteggio: 40,10

Voto di laurea: 104 — Data di laurea: 21/07/1993

Ambito residenza: CELLOLE — ASL: CASERTA

Ammesso con riserva: ☐ — Motivo di riserva:

Anzianità residenza in Reg Camp: ☑
Anzianità di residenza ambito: ☑
Attestato di formazione: ☐
Riserva formazione D.L.vo 256/91: ☐
Riserva titolo equipollente: ☑

fonte: http://burc.regione.campania.it

N°	Cognome	Nome	Data di nascita
318	FALANGA	ANTONIO	11/06/1973

Totale punteggio: 41,90

Voto di laurea: 102 — Data di laurea: 20/10/2003

Ambito residenza: NAPOLI — ASL: NAPOLI 1 Centro

Ammesso con riserva: ☐ — Motivo di riserva:

Anzianità residenza in Reg Camp	☑
Anzianità di residenza ambito	☑
Attestato di formazione	☑
Riserva formazione D.L.vo 256/91	☑
Riserva titolo equipollente	☐

319	FALANGA	DOMENICO	23/06/1960

Totale punteggio: 40,40

Voto di laurea: 86 — Data di laurea: 24/10/1990

Ambito residenza: — ASL: CASERTA

Ammesso con riserva: ☑ — Motivo di riserva: Mancano o non sono leggibili o scorretti uno o più dati sul modello di domanda

Anzianità residenza in Reg Camp	☑
Anzianità di residenza ambito	☐
Attestato di formazione	☑
Riserva formazione D.L.vo 256/91	☑
Riserva titolo equipollente	☐

320	FALCO	MARIA ANTONIETTA	27/01/1965

Totale punteggio: 47,60

Voto di laurea: 95 — Data di laurea: 25/03/1999

Ambito residenza: SANT' ANGELO D' ALIFE — ASL: CASERTA

Ammesso con riserva: ☐ — Motivo di riserva:

Anzianità residenza in Reg Camp	☑
Anzianità di residenza ambito	☑
Attestato di formazione	☑
Riserva formazione D.L.vo 256/91	☑
Riserva titolo equipollente	☐

321	FALCONE	ANTONIO	23/01/1960

Totale punteggio: 73,90

Voto di laurea: 96 — Data di laurea: 18/10/1988

Ambito residenza: SAN VITALIANO — ASL: NAPOLI 3 Sud

Ammesso con riserva: ☐ — Motivo di riserva:

Anzianità residenza in Reg Camp	☑
Anzianità di residenza ambito	☑
Attestato di formazione	☐
Riserva formazione D.L.vo 256/91	☐
Riserva titolo equipollente	☑

322	FALLACE	GABRIELLA	27/03/1965

Totale punteggio: 33,40

Voto di laurea: 110 — Data di laurea: 27/02/1995

Ambito residenza: NAPOLI — ASL: NAPOLI 1 Centro

Ammesso con riserva: ☐ — Motivo di riserva:

Anzianità residenza in Reg Camp	☑
Anzianità di residenza ambito	☑
Attestato di formazione	☑
Riserva formazione D.L.vo 256/91	☑
Riserva titolo equipollente	☐

323	FALSO	ADELINA GABRIELLA	20/11/1963

Totale punteggio: 38,70

Voto di laurea: 104 — Data di laurea: 29/03/2000

Ambito residenza: — ASL: AVELLINO

Ammesso con riserva: ☑ — Motivo di riserva: Mancano o non sono leggibili o scorretti uno o più dati sul modello di domanda

Anzianità residenza in Reg Camp	☑
Anzianità di residenza ambito	☐
Attestato di formazione	☑
Riserva formazione D.L.vo 256/91	☑
Riserva titolo equipollente	☐

fonte: http://burc.regione.campania.it

N°	Cognome	Nome	Data di nascita
324	FALZARANO	CARMELO	01/01/1958

Totale punteggio: 54,20

Voto di laurea: 95 — Data di laurea: 10/11/1988

Ambito residenza: — ASL: BENEVENTO

Ammesso con riserva: ☑ — Motivo di riserva: Mancano o non sono leggibili o scorretti uno o più dati sul modello di domanda

Anzianità residenza in Reg Camp	☑
Anzianità di residenza ambito	☐
Attestato di formazione	☐
Riserva formazione D.L.vo 256/91	☐
Riserva titolo equipollente	☑

325	FANUZZI	NADIA	24/01/1957

Totale punteggio: 26,10

Voto di laurea: 90 — Data di laurea: 05/07/1985

Ambito residenza: POZZUOLI — ASL: NAPOLI 2 Nord

Ammesso con riserva: ☐ — Motivo di riserva:

Anzianità residenza in Reg Camp	☑
Anzianità di residenza ambito	☑
Attestato di formazione	☐
Riserva formazione D.L.vo 256/91	☐
Riserva titolo equipollente	☑

326	FARAONE	ROSARIA	01/06/1966

Totale punteggio: 54,10

Voto di laurea: 107 — Data di laurea: 17/04/1994

Ambito residenza: TRENTOLA DUCENTA — ASL: CASERTA

Ammesso con riserva: ☐ — Motivo di riserva:

Anzianità residenza in Reg Camp	☑
Anzianità di residenza ambito	☑
Attestato di formazione	☐
Riserva formazione D.L.vo 256/91	☐
Riserva titolo equipollente	☑

327	FARESE	NICOLANIELLO	09/09/1962

Totale punteggio: 50,75

Voto di laurea: 110 — Data di laurea: 10/04/1990

Ambito residenza: ISCHIA — ASL: NAPOLI 2 Nord

Ammesso con riserva: ☐ — Motivo di riserva:

Anzianità residenza in Reg Camp	☑
Anzianità di residenza ambito	☑
Attestato di formazione	☐
Riserva formazione D.L.vo 256/91	☐
Riserva titolo equipollente	☑

328	FARIELLO	ANTONELLA	25/04/1968

Totale punteggio: 50,60

Voto di laurea: 98 — Data di laurea: 03/04/1997

Ambito residenza: MONTE DI PROCIDA — ASL: NAPOLI 2 Nord

Ammesso con riserva: ☐ — Motivo di riserva:

Anzianità residenza in Reg Camp	☑
Anzianità di residenza ambito	☑
Attestato di formazione	☑
Riserva formazione D.L.vo 256/91	☑
Riserva titolo equipollente	☐

329	FARIELLO	MARIO	27/05/1955

Totale punteggio: 50,40

Voto di laurea: 90 — Data di laurea: 25/02/1993

Ambito residenza: VALLO DELLA LUCANIA — ASL: SALERNO

Ammesso con riserva: ☐ — Motivo di riserva:

Anzianità residenza in Reg Camp	☑
Anzianità di residenza ambito	☑
Attestato di formazione	☐
Riserva formazione D.L.vo 256/91	☐
Riserva titolo equipollente	☑

fonte: http://burc.regione.campania.it

N°	Cognome	Nome	Data di nascita
330	FASOLINO	SALVATORE	02/08/1965

Totale punteggio: 32,90

Voto di laurea: 100 — Data di laurea: 31/01/1995

Ambito residenza: — ASL:

Ammesso con riserva: ☑ — Motivo di riserva: Mancano o non sono leggibili o scorretti uno o più dati sul modello di domanda

Anzianità residenza in Reg Camp: ☑
Anzianità di residenza ambito: ☐
Attestato di formazione: ☑
Riserva formazione D.L.vo 256/91: ☑
Riserva titolo equipollente: ☐

331	FAVATI	ANDREA	14/04/1950

Totale punteggio: 37,20

Voto di laurea: 87 — Data di laurea: 13/11/1986

Ambito residenza: AIELLO DEL SABATO — ASL: AVELLINO

Ammesso con riserva: ☐ — Motivo di riserva:

Anzianità residenza in Reg Camp: ☑
Anzianità di residenza ambito: ☑
Attestato di formazione: ☑
Riserva formazione D.L.vo 256/91: ☑
Riserva titolo equipollente: ☐

332	FAVATO	ANIELLO	20/06/1961

Totale punteggio: 37,50

Voto di laurea: 108 — Data di laurea: 27/11/1991

Ambito residenza: ATRIPALDA — ASL: AVELLINO

Ammesso con riserva: ☐ — Motivo di riserva:

Anzianità residenza in Reg Camp: ☑
Anzianità di residenza ambito: ☑
Attestato di formazione: ☑
Riserva formazione D.L.vo 256/91: ☑
Riserva titolo equipollente: ☐

333	FEDELE	ANTONIO	17/07/1957

Totale punteggio: 72,50

Voto di laurea: 110 — Data di laurea: 22/12/1983

Ambito residenza: POLLICA — ASL: SALERNO

Ammesso con riserva: ☐ — Motivo di riserva:

Anzianità residenza in Reg Camp: ☑
Anzianità di residenza ambito: ☑
Attestato di formazione: ☐
Riserva formazione D.L.vo 256/91: ☐
Riserva titolo equipollente: ☑

334	FELEPPA	MARIO	15/12/1963

Totale punteggio: 48,45

Voto di laurea: 93 — Data di laurea: 13/03/1991

Ambito residenza: BENEVENTO — ASL: BENEVENTO

Ammesso con riserva: ☐ — Motivo di riserva:

Anzianità residenza in Reg Camp: ☑
Anzianità di residenza ambito: ☑
Attestato di formazione: ☐
Riserva formazione D.L.vo 256/91: ☐
Riserva titolo equipollente: ☑

335	FERRANTE	ALESSANDRA	22/05/1961

Totale punteggio: 47,70

Voto di laurea: 100 — Data di laurea: 11/07/1994

Ambito residenza: CASERTA — ASL: CASERTA

Ammesso con riserva: ☐ — Motivo di riserva:

Anzianità residenza in Reg Camp: ☑
Anzianità di residenza ambito: ☑
Attestato di formazione: ☑
Riserva formazione D.L.vo 256/91: ☑
Riserva titolo equipollente: ☐

fonte: http://burc.regione.campania.it

N°	Cognome	Nome	Data di nascita
336	FERRANTE	ANNA	27/02/1964

Totale punteggio: 46,10

Voto di laurea: 100 — Data di laurea: 26/07/1995

Ambito residenza: AVERSA — ASL: CASERTA

Ammesso con riserva: ☐ — Motivo di riserva:

Anzianità residenza in Reg Camp	☑
Anzianità di residenza ambito	☑
Attestato di formazione	☑
Riserva formazione D.L.vo 256/91	☑
Riserva titolo equipollente	☐

337	FERRANTE	ANTONIO	19/11/1956

Totale punteggio: 66,40

Voto di laurea: 78 — Data di laurea: 29/07/1988

Ambito residenza: PALMA CAMPANIA — ASL: NAPOLI 3 Sud

Ammesso con riserva: ☐ — Motivo di riserva:

Anzianità residenza in Reg Camp	☑
Anzianità di residenza ambito	☑
Attestato di formazione	☐
Riserva formazione D.L.vo 256/91	☐
Riserva titolo equipollente	☑

338	FERRARA	CARMELINA	04/05/1962

Totale punteggio: 40,10

Voto di laurea: 104 — Data di laurea: 28/07/1998

Ambito residenza: ARPAIA — ASL: BENEVENTO

Ammesso con riserva: ☐ — Motivo di riserva:

Anzianità residenza in Reg Camp	☑
Anzianità di residenza ambito	☑
Attestato di formazione	☑
Riserva formazione D.L.vo 256/91	☑
Riserva titolo equipollente	☐

339	FERRARA	GIOVANNI	13/02/1958

Totale punteggio: 62,00

Voto di laurea: 97 — Data di laurea: 07/04/1987

Ambito residenza: NOLA — ASL: NAPOLI 3 Sud

Ammesso con riserva: ☐ — Motivo di riserva:

Anzianità residenza in Reg Camp	☑
Anzianità di residenza ambito	☑
Attestato di formazione	☐
Riserva formazione D.L.vo 256/91	☐
Riserva titolo equipollente	☑

340	FERRARA	GIUSEPPINA	31/05/1964

Totale punteggio: 50,20

Voto di laurea: 95 — Data di laurea: 30/06/1992

Ambito residenza: ERCOLANO — ASL: NAPOLI 3 Sud

Ammesso con riserva: ☐ — Motivo di riserva:

Anzianità residenza in Reg Camp	☑
Anzianità di residenza ambito	☑
Attestato di formazione	☐
Riserva formazione D.L.vo 256/91	☐
Riserva titolo equipollente	☑

341	FERRARA	PATRIZIA	29/05/1965

Totale punteggio: 46,75

Voto di laurea: 95 — Data di laurea: 04/11/1993

Ambito residenza: SALERNO — ASL: SALERNO

Ammesso con riserva: ☐ — Motivo di riserva:

Anzianità residenza in Reg Camp	☑
Anzianità di residenza ambito	☑
Attestato di formazione	☐
Riserva formazione D.L.vo 256/91	☐
Riserva titolo equipollente	☑

fonte: http://burc.regione.campania.it

N°	Cognome	Nome	Data di nascita
342	FERRARO	CAROLINA	29/10/1957

Totale punteggio: 62,65

Voto di laurea: 80 — Data di laurea: 29/01/1992

Ambito residenza: NOLA — ASL: NAPOLI 3 Sud

Ammesso con riserva: ☐ — Motivo di riserva:

Anzianità residenza in Reg Camp	☑
Anzianità di residenza ambito	☑
Attestato di formazione	☐
Riserva formazione D.L.vo 256/91	☐
Riserva titolo equipollente	☑

343	FERRARO	PASQUALE	07/03/1955

Totale punteggio: 58,70

Voto di laurea: 100 — Data di laurea: 09/04/1991

Ambito residenza: MARCIANISE — ASL: CASERTA

Ammesso con riserva: ☐ — Motivo di riserva:

Anzianità residenza in Reg Camp	☑
Anzianità di residenza ambito	☑
Attestato di formazione	☐
Riserva formazione D.L.vo 256/91	☐
Riserva titolo equipollente	☑

344	FERRIGNO	ANNAMARIA	16/11/1971

Totale punteggio: 45,70

Voto di laurea: 108 — Data di laurea: 31/03/1998

Ambito residenza: SALERNO — ASL: SALERNO

Ammesso con riserva: ☐ — Motivo di riserva:

Anzianità residenza in Reg Camp	☑
Anzianità di residenza ambito	☑
Attestato di formazione	☑
Riserva formazione D.L.vo 256/91	☑
Riserva titolo equipollente	☐

345	FIANDRA	MICHELE	14/04/1973

Totale punteggio: 42,70

Voto di laurea: 101 — Data di laurea: 26/03/2002

Ambito residenza: POZZUOLI — ASL: NAPOLI 2 Nord

Ammesso con riserva: ☐ — Motivo di riserva:

Anzianità residenza in Reg Camp	☑
Anzianità di residenza ambito	☑
Attestato di formazione	☑
Riserva formazione D.L.vo 256/91	☑
Riserva titolo equipollente	☐

346	FICO	ROSA	19/03/1960

Totale punteggio: 48,25

Voto di laurea: 101 — Data di laurea: 24/10/1990

Ambito residenza: SESSA AURUNCA — ASL: CASERTA

Ammesso con riserva: ☐ — Motivo di riserva:

Anzianità residenza in Reg Camp	☑
Anzianità di residenza ambito	☑
Attestato di formazione	☐
Riserva formazione D.L.vo 256/91	☐
Riserva titolo equipollente	☑

347	FIGLIOLINO	GERARDO	06/03/1966

Totale punteggio: 43,60

Voto di laurea: 94 — Data di laurea: 29/03/1999

Ambito residenza: AVELLINO — ASL: AVELLINO

Ammesso con riserva: ☐ — Motivo di riserva:

Anzianità residenza in Reg Camp	☑
Anzianità di residenza ambito	☑
Attestato di formazione	☑
Riserva formazione D.L.vo 256/91	☑
Riserva titolo equipollente	☐

fonte: http://burc.regione.campania.it

N°	Cognome	Nome	Data di nascita
348	FINAMORE	CATELLO	06/11/1969

Totale punteggio: 58,25

Voto di laurea: 110 — Data di laurea: 28/10/1994

Ambito residenza: CASTELLAMMARE DI STABIA — ASL: NAPOLI 3 Sud

Ammesso con riserva: ☐ — Motivo di riserva:

Anzianità residenza in Reg Camp	☑
Anzianità di residenza ambito	☑
Attestato di formazione	☑
Riserva formazione D.L.vo 256/91	☑
Riserva titolo equipollente	☐

349	FIORELLI	NORDINO	20/05/1978

Totale punteggio: 36,60

Voto di laurea: 95 — Data di laurea: 27/07/2004

Ambito residenza: SALERNO — ASL: SALERNO

Ammesso con riserva: ☐ — Motivo di riserva:

Anzianità residenza in Reg Camp	☑
Anzianità di residenza ambito	☑
Attestato di formazione	☑
Riserva formazione D.L.vo 256/91	☑
Riserva titolo equipollente	☐

350	FIORENZANO	SALVATORE	20/03/1964

Totale punteggio: 43,40

Voto di laurea: 102 — Data di laurea: 29/03/1995

Ambito residenza: NAPOLI — ASL: NAPOLI 1 Centro

Ammesso con riserva: ☐ — Motivo di riserva:

Anzianità residenza in Reg Camp	☑
Anzianità di residenza ambito	☑
Attestato di formazione	☑
Riserva formazione D.L.vo 256/91	☑
Riserva titolo equipollente	☐

351	FORCELLI	SERGIO	14/01/1958

Totale punteggio: 57,30

Voto di laurea: 105 — Data di laurea: 08/04/1987

Ambito residenza: ERCOLANO — ASL: NAPOLI 3 Sud

Ammesso con riserva: ☐ — Motivo di riserva:

Anzianità residenza in Reg Camp	☑
Anzianità di residenza ambito	☑
Attestato di formazione	☐
Riserva formazione D.L.vo 256/91	☐
Riserva titolo equipollente	☑

352	FORMICHELLA	ANGELO	17/12/1964

Totale punteggio: 45,30

Voto di laurea: 91 — Data di laurea: 25/03/1999

Ambito residenza: CASERTA — ASL: CASERTA

Ammesso con riserva: ☐ — Motivo di riserva:

Anzianità residenza in Reg Camp	☑
Anzianità di residenza ambito	☑
Attestato di formazione	☑
Riserva formazione D.L.vo 256/91	☑
Riserva titolo equipollente	☐

353	FORMICOLA	LUIGI	27/12/1962

Totale punteggio: 45,30

Voto di laurea: 101 — Data di laurea: 16/11/1998

Ambito residenza: BACOLI — ASL: NAPOLI 2 Nord

Ammesso con riserva: ☐ — Motivo di riserva:

Anzianità residenza in Reg Camp	☑
Anzianità di residenza ambito	☑
Attestato di formazione	☑
Riserva formazione D.L.vo 256/91	☑
Riserva titolo equipollente	☐

fonte: http://burc.regione.campania.it

N°	Cognome	Nome	Data di nascita
354	FORMISANO	ANTONIO	31/08/1968

Totale punteggio: 43,80

Voto di laurea: 95 — Data di laurea: 23/03/2000

Ambito residenza: TORRE ANNUNZIATA — ASL: NAPOLI 3 Sud

Ammesso con riserva: ☐ — Motivo di riserva:

Anzianità residenza in Reg Camp	☑
Anzianità di residenza ambito	☑
Attestato di formazione	☑
Riserva formazione D.L.vo 256/91	☑
Riserva titolo equipollente	☐

355	FOSSA	ANNA	31/01/1963

Totale punteggio: 58,90

Voto di laurea: 101 — Data di laurea: 07/04/1993

Ambito residenza: PIEDIMONTE MATESE — ASL: CASERTA

Ammesso con riserva: ☐ — Motivo di riserva:

Anzianità residenza in Reg Camp	☑
Anzianità di residenza ambito	☑
Attestato di formazione	☑
Riserva formazione D.L.vo 256/91	☑
Riserva titolo equipollente	☐

356	FRANCO	CARMELA	05/09/1958

Totale punteggio: 60,85

Voto di laurea: 108 — Data di laurea: 14/03/1990

Ambito residenza: PORTICI — ASL: NAPOLI 1 Centro

Ammesso con riserva: ☐ — Motivo di riserva:

Anzianità residenza in Reg Camp	☑
Anzianità di residenza ambito	☑
Attestato di formazione	☑
Riserva formazione D.L.vo 256/91	☑
Riserva titolo equipollente	☐

357	FRARRICCIARDI	MASSIMO	26/03/1966

Totale punteggio: 55,65

Voto di laurea: 110 — Data di laurea: 27/03/1992

Ambito residenza: PALMA CAMPANIA — ASL: NAPOLI 3 Sud

Ammesso con riserva: ☐ — Motivo di riserva:

Anzianità residenza in Reg Camp	☑
Anzianità di residenza ambito	☑
Attestato di formazione	☐
Riserva formazione D.L.vo 256/91	☐
Riserva titolo equipollente	☑

358	FRINO	MICHELINA	25/09/1961

Totale punteggio: 35,60

Voto di laurea: 105 — Data di laurea: 30/03/1993

Ambito residenza: — ASL: AVELLINO

Ammesso con riserva: ☑ — Motivo di riserva: Mancano o non sono leggibili o scorretti uno o più dati sul modello di domanda

Anzianità residenza in Reg Camp	☑
Anzianità di residenza ambito	☐
Attestato di formazione	☐
Riserva formazione D.L.vo 256/91	☐
Riserva titolo equipollente	☑

359	FRONGILLO	SALVATORE	28/01/1956

Totale punteggio: 58,60

Voto di laurea: 76 — Data di laurea: 10/04/1992

Ambito residenza: TRENTOLA DUCENTA — ASL: CASERTA

Ammesso con riserva: ☐ — Motivo di riserva:

Anzianità residenza in Reg Camp	☑
Anzianità di residenza ambito	☑
Attestato di formazione	☐
Riserva formazione D.L.vo 256/91	☐
Riserva titolo equipollente	☑

fonte: http://burc.regione.campania.it

N°	Cognome	Nome	Data di nascita
360	FUCCI	SERGIO	24/06/1967

Totale punteggio: 52,40

Voto di laurea: 102 — Data di laurea: 22/12/1992

Ambito residenza: SALERNO — ASL: SALERNO

Ammesso con riserva: ☐ — Motivo di riserva:

Anzianità residenza in Reg Camp	☑
Anzianità di residenza ambito	☑
Attestato di formazione	☐
Riserva formazione D.L.vo 256/91	☐
Riserva titolo equipollente	☑

361	FUSCHINO	ELENA	07/01/1962

Totale punteggio: 60,60

Voto di laurea: 101 — Data di laurea: 06/11/1990

Ambito residenza: TELESE TERME — ASL: BENEVENTO

Ammesso con riserva: ☐ — Motivo di riserva:

Anzianità residenza in Reg Camp	☑
Anzianità di residenza ambito	☑
Attestato di formazione	☐
Riserva formazione D.L.vo 256/91	☐
Riserva titolo equipollente	☑

362	FUSCO	GIUSEPPE	23/02/1959

Totale punteggio: 55,15

Voto di laurea: 94 — Data di laurea: 28/03/1989

Ambito residenza: NAPOLI — ASL: NAPOLI 1 Centro

Ammesso con riserva: ☐ — Motivo di riserva:

Anzianità residenza in Reg Camp	☑
Anzianità di residenza ambito	☑
Attestato di formazione	☑
Riserva formazione D.L.vo 256/91	☑
Riserva titolo equipollente	☐

363	GAGLIARDI	MARIO	03/03/1953

Totale punteggio: 57,25

Voto di laurea: 102 — Data di laurea: 25/09/1989

Ambito residenza: TEGGIANO — ASL: SALERNO

Ammesso con riserva: ☐ — Motivo di riserva:

Anzianità residenza in Reg Camp	☑
Anzianità di residenza ambito	☑
Attestato di formazione	☐
Riserva formazione D.L.vo 256/91	☐
Riserva titolo equipollente	☑

364	GAGLIARDI	TIZIANA	19/04/1968

Totale punteggio: 45,70

Voto di laurea: 100 — Data di laurea: 24/10/1995

Ambito residenza: CASERTA — ASL: CASERTA

Ammesso con riserva: ☐ — Motivo di riserva:

Anzianità residenza in Reg Camp	☑
Anzianità di residenza ambito	☑
Attestato di formazione	☑
Riserva formazione D.L.vo 256/91	☑
Riserva titolo equipollente	☐

365	GALARDI	BIAGIO	01/10/1968

Totale punteggio: 19,00

Voto di laurea: 96 — Data di laurea: 16/09/1996

Ambito residenza: — ASL:

Ammesso con riserva: ☐ — Motivo di riserva:

Anzianità residenza in Reg Camp	☐
Anzianità di residenza ambito	☐
Attestato di formazione	☑
Riserva formazione D.L.vo 256/91	☑
Riserva titolo equipollente	☐

fonte: http://burc.regione.campania.it

N°	Cognome	Nome	Data di nascita
366	GALBIATI	ANTONIO	02/06/1970

Totale punteggio: 40,60

Voto di laurea: 90 — Data di laurea: 16/10/2004

Ambito residenza: TRECASE — ASL: NAPOLI 3 Sud

Ammesso con riserva: ☐ — Motivo di riserva:

Anzianità residenza in Reg Camp	☑
Anzianità di residenza ambito	☑
Attestato di formazione	☑
Riserva formazione D.L.vo 256/91	☑
Riserva titolo equipollente	☐

367	GALLO	ALBERTO	09/07/1956

Totale punteggio: 62,90

Voto di laurea: 100 — Data di laurea: 24/07/1992

Ambito residenza: GRAGNANO — ASL: NAPOLI 3 Sud

Ammesso con riserva: ☐ — Motivo di riserva:

Anzianità residenza in Reg Camp	☑
Anzianità di residenza ambito	☑
Attestato di formazione	☐
Riserva formazione D.L.vo 256/91	☐
Riserva titolo equipollente	☑

368	GALLO	ANTONINO	29/04/1973

Totale punteggio: 35,90

Voto di laurea: 107 — Data di laurea: 28/09/2004

Ambito residenza: TRECASE — ASL: NAPOLI 3 Sud

Ammesso con riserva: ☐ — Motivo di riserva:

Anzianità residenza in Reg Camp	☑
Anzianità di residenza ambito	☑
Attestato di formazione	☑
Riserva formazione D.L.vo 256/91	☑
Riserva titolo equipollente	☐

369	GALLO	CUSTODE	16/01/1956

Totale punteggio: 60,20

Voto di laurea: 96 — Data di laurea: 21/12/1988

Ambito residenza: CASERTA — ASL: CASERTA

Ammesso con riserva: ☐ — Motivo di riserva:

Anzianità residenza in Reg Camp	☑
Anzianità di residenza ambito	☑
Attestato di formazione	☐
Riserva formazione D.L.vo 256/91	☐
Riserva titolo equipollente	☑

370	GALLO	GERMANA	04/01/1964

Totale punteggio: 40,60

Voto di laurea: 110 — Data di laurea: 11/11/1988

Ambito residenza: NAPOLI — ASL: NAPOLI 1 Centro

Ammesso con riserva: ☐ — Motivo di riserva:

Anzianità residenza in Reg Camp	☑
Anzianità di residenza ambito	☑
Attestato di formazione	☑
Riserva formazione D.L.vo 256/91	☑
Riserva titolo equipollente	☐

371	GALZERANO	PROSPERA	23/12/1962

Totale punteggio: 33,40

Voto di laurea: 110 — Data di laurea: 29/07/1987

Ambito residenza: NAPOLI — ASL: NAPOLI 1 Centro

Ammesso con riserva: ☐ — Motivo di riserva:

Anzianità residenza in Reg Camp	☑
Anzianità di residenza ambito	☑
Attestato di formazione	☑
Riserva formazione D.L.vo 256/91	☑
Riserva titolo equipollente	☐

fonte: http://burc.regione.campania.it

N°	Cognome	Nome	Data di nascita
372	GARGIULO	MARIA	28/10/1965

Totale punteggio: 61,20

Voto di laurea: 110 — Data di laurea: 08/04/1991

Ambito residenza: CASALNUOVO DI NAPOLI — ASL: NAPOLI 2 Nord

Ammesso con riserva: ☐ — Motivo di riserva:

Anzianità residenza in Reg Camp	☑
Anzianità di residenza ambito	☑
Attestato di formazione	☐
Riserva formazione D.L.vo 256/91	☐
Riserva titolo equipollente	☑

373	GAROFALO	CARMELA	28/04/1962

Totale punteggio: 45,80

Voto di laurea: 95 — Data di laurea: 30/07/1996

Ambito residenza: CESA — ASL: CASERTA

Ammesso con riserva: ☐ — Motivo di riserva:

Anzianità residenza in Reg Camp	☑
Anzianità di residenza ambito	☑
Attestato di formazione	☑
Riserva formazione D.L.vo 256/91	☑
Riserva titolo equipollente	☐

374	GARZILLI	MARIANO	07/02/1963

Totale punteggio: 44,10

Voto di laurea: 106 — Data di laurea: 27/11/1991

Ambito residenza: NAPOLI — ASL: NAPOLI 1 Centro

Ammesso con riserva: ☐ — Motivo di riserva:

Anzianità residenza in Reg Camp	☑
Anzianità di residenza ambito	☑
Attestato di formazione	☐
Riserva formazione D.L.vo 256/91	☐
Riserva titolo equipollente	☑

375	GATTO	ALBERTO GIOVANNI	24/01/1964

Totale punteggio: 53,70

Voto di laurea: 104 — Data di laurea: 30/09/1994

Ambito residenza: FRIGNANO — ASL: CASERTA

Ammesso con riserva: ☐ — Motivo di riserva:

Anzianità residenza in Reg Camp	☑
Anzianità di residenza ambito	☑
Attestato di formazione	☐
Riserva formazione D.L.vo 256/91	☐
Riserva titolo equipollente	☑

376	GAZZILLO	MICHELE	14/11/1955

Totale punteggio: 57,80

Voto di laurea: 95 — Data di laurea: 29/07/1987

Ambito residenza: CASERTA — ASL: CASERTA

Ammesso con riserva: ☐ — Motivo di riserva:

Anzianità residenza in Reg Camp	☑
Anzianità di residenza ambito	☑
Attestato di formazione	☐
Riserva formazione D.L.vo 256/91	☐
Riserva titolo equipollente	☑

377	GEMITO	GIUSEPPE CARLO	28/09/1956

Totale punteggio: 34,10

Voto di laurea: 83 — Data di laurea: 05/11/1999

Ambito residenza: PALMA CAMPANIA — ASL: NAPOLI 3 Sud

Ammesso con riserva: ☐ — Motivo di riserva:

Anzianità residenza in Reg Camp	☑
Anzianità di residenza ambito	☑
Attestato di formazione	☑
Riserva formazione D.L.vo 256/91	☑
Riserva titolo equipollente	☐

fonte: http://burc.regione.campania.it

N°	Cognome	Nome	Data di nascita
378	GENTILE	EDUARDO	30/05/1960

Totale punteggio: 32,90

Voto di laurea: 102 — Data di laurea: 28/06/2002

Ambito residenza: GIUGLIANO IN CAMPANIA — ASL: NAPOLI 2 Nord

Ammesso con riserva: ☐ — Motivo di riserva:

Anzianità residenza in Reg Camp	☑
Anzianità di residenza ambito	☑
Attestato di formazione	☑
Riserva formazione D.L.vo 256/91	☑
Riserva titolo equipollente	☐

379	GENTILETTI	FILIPPO	03/09/1953

Totale punteggio: 56,30

Voto di laurea: 89 — Data di laurea: 18/12/1993

Ambito residenza: PORTICI — ASL: NAPOLI 3 Sud

Ammesso con riserva: ☐ — Motivo di riserva:

Anzianità residenza in Reg Camp	☑
Anzianità di residenza ambito	☑
Attestato di formazione	☐
Riserva formazione D.L.vo 256/91	☐
Riserva titolo equipollente	☑

380	GIAMMATTEI	MAURIZIO	19/02/1966

Totale punteggio: 47,45

Voto di laurea: 102 — Data di laurea: 11/11/1994

Ambito residenza: CASTELLAMMARE DI STABIA — ASL: NAPOLI 3 Sud

Ammesso con riserva: ☐ — Motivo di riserva:

Anzianità residenza in Reg Camp	☑
Anzianità di residenza ambito	☑
Attestato di formazione	☐
Riserva formazione D.L.vo 256/91	☐
Riserva titolo equipollente	☑

381	GIORDANO	ANGELO	18/07/1966

Totale punteggio: 44,15

Voto di laurea: 92 — Data di laurea: 23/12/1998

Ambito residenza: FRATTAMAGGIORE — ASL: NAPOLI 2 Nord

Ammesso con riserva: ☐ — Motivo di riserva:

Anzianità residenza in Reg Camp	☑
Anzianità di residenza ambito	☑
Attestato di formazione	☑
Riserva formazione D.L.vo 256/91	☑
Riserva titolo equipollente	☐

382	GIORDANO	ARMANDO	11/01/1955

Totale punteggio: 25,20

Voto di laurea: 94 — Data di laurea: 23/01/1989

Ambito residenza: — ASL:

Ammesso con riserva: ☐ — Motivo di riserva:

Anzianità residenza in Reg Camp	☐
Anzianità di residenza ambito	☐
Attestato di formazione	☐
Riserva formazione D.L.vo 256/91	☐
Riserva titolo equipollente	☑

383	GIORDANO	GIOVANNI	29/12/1961

Totale punteggio: 63,20

Voto di laurea: 92 — Data di laurea: 29/01/1991

Ambito residenza: ANGRI — ASL: SALERNO

Ammesso con riserva: ☐ — Motivo di riserva:

Anzianità residenza in Reg Camp	☑
Anzianità di residenza ambito	☑
Attestato di formazione	☐
Riserva formazione D.L.vo 256/91	☐
Riserva titolo equipollente	☑

fonte: http://burc.regione.campania.it

N°	Cognome	Nome	Data di nascita
384	GIORDANO	MARIA	01/05/1959

Totale punteggio: 35,50

Voto di laurea: 110 — Data di laurea: 31/03/1994

Ambito residenza: CAIAZZO — ASL: CASERTA

Ammesso con riserva: ☐ — Motivo di riserva:

Anzianità residenza in Reg Camp	☑
Anzianità di residenza ambito	☑
Attestato di formazione	☐
Riserva formazione D.L.vo 256/91	☐
Riserva titolo equipollente	☑

385	GITTO	VINCENZO	07/07/1955

Totale punteggio: 61,90

Voto di laurea: 102 — Data di laurea: 22/07/1981

Ambito residenza: — ASL: BENEVENTO

Ammesso con riserva: ☑ — Motivo di riserva: Mancano o non sono leggibili o scorretti uno o più dati sul modello di domanda

Anzianità residenza in Reg Camp	☑
Anzianità di residenza ambito	☐
Attestato di formazione	☐
Riserva formazione D.L.vo 256/91	☐
Riserva titolo equipollente	☑

386	GIUSTO	PAOLA	16/09/1963

Totale punteggio: 41,70

Voto di laurea: 105 — Data di laurea: 05/11/1999

Ambito residenza: NAPOLI — ASL: NAPOLI 1 Centro

Ammesso con riserva: ☐ — Motivo di riserva:

Anzianità residenza in Reg Camp	☑
Anzianità di residenza ambito	☑
Attestato di formazione	☑
Riserva formazione D.L.vo 256/91	☑
Riserva titolo equipollente	☐

387	GOGLIA	CORRADO	23/06/1966

Totale punteggio: 38,90

Voto di laurea: 104 — Data di laurea: 26/03/1998

Ambito residenza: NAPOLI — ASL: NAPOLI 1 Centro

Ammesso con riserva: ☐ — Motivo di riserva:

Anzianità residenza in Reg Camp	☑
Anzianità di residenza ambito	☑
Attestato di formazione	☑
Riserva formazione D.L.vo 256/91	☑
Riserva titolo equipollente	☐

388	GOGLIA	EMILIA TIZIANA	08/01/1963

Totale punteggio: 35,30

Voto di laurea: 107 — Data di laurea: 20/10/1988

Ambito residenza: NAPOLI — ASL: NAPOLI 1 Centro

Ammesso con riserva: ☐ — Motivo di riserva:

Anzianità residenza in Reg Camp	☑
Anzianità di residenza ambito	☑
Attestato di formazione	☐
Riserva formazione D.L.vo 256/91	☐
Riserva titolo equipollente	☑

389	GOLINO	GAETANO	26/02/1971

Totale punteggio: 40,20

Voto di laurea: 90 — Data di laurea: 24/03/1999

Ambito residenza: CAPODRISE — ASL: CASERTA

Ammesso con riserva: ☐ — Motivo di riserva:

Anzianità residenza in Reg Camp	☑
Anzianità di residenza ambito	☑
Attestato di formazione	☑
Riserva formazione D.L.vo 256/91	☑
Riserva titolo equipollente	☐

fonte: http://burc.regione.campania.it

N°	Cognome	Nome	Data di nascita
390	GORDON	FILOMENA	08/08/1963

Totale punteggio: 44,40

Voto di laurea: 101 — Data di laurea: 01/07/1997

Ambito residenza: CASAVATORE — ASL: NAPOLI 2 Nord

Ammesso con riserva: ☐ — Motivo di riserva:

Anzianità residenza in Reg Camp	☑
Anzianità di residenza ambito	☑
Attestato di formazione	☑
Riserva formazione D.L.vo 256/91	☑
Riserva titolo equipollente	☐

391	GRANIERI	MARIA ASSUNTA	07/09/1960

Totale punteggio: 60,80

Voto di laurea: 97 — Data di laurea: 27/07/1989

Ambito residenza: LACCO AMENO — ASL: NAPOLI 2 Nord

Ammesso con riserva: ☐ — Motivo di riserva:

Anzianità residenza in Reg Camp	☑
Anzianità di residenza ambito	☑
Attestato di formazione	☐
Riserva formazione D.L.vo 256/91	☐
Riserva titolo equipollente	☑

392	GRECO	MICHELE	08/09/1951

Totale punteggio: 51,80

Voto di laurea: 94 — Data di laurea: 09/04/1990

Ambito residenza: BARONISSI — ASL: SALERNO

Ammesso con riserva: ☐ — Motivo di riserva:

Anzianità residenza in Reg Camp	☑
Anzianità di residenza ambito	☑
Attestato di formazione	☐
Riserva formazione D.L.vo 256/91	☐
Riserva titolo equipollente	☑

393	GRIMALDI	EMMA	08/02/1974

Totale punteggio: 33,10

Voto di laurea: 108 — Data di laurea: 24/06/2004

Ambito residenza: PONTECAGNANO FAIANO — ASL: SALERNO

Ammesso con riserva: ☐ — Motivo di riserva:

Anzianità residenza in Reg Camp	☑
Anzianità di residenza ambito	☑
Attestato di formazione	☑
Riserva formazione D.L.vo 256/91	☑
Riserva titolo equipollente	☐

394	GRIMALDI	GIULIO	21/06/1964

Totale punteggio: 63,20

Voto di laurea: 110 — Data di laurea: 07/04/1993

Ambito residenza: NAPOLI — ASL: NAPOLI 1 Centro

Ammesso con riserva: ☐ — Motivo di riserva:

Anzianità residenza in Reg Camp	☑
Anzianità di residenza ambito	☑
Attestato di formazione	☑
Riserva formazione D.L.vo 256/91	☑
Riserva titolo equipollente	☐

395	GUARINIELLO	LUIGI	21/12/1960

Totale punteggio: 52,70

Voto di laurea: 101 — Data di laurea: 31/07/1992

Ambito residenza: FISCIANO — ASL: SALERNO

Ammesso con riserva: ☐ — Motivo di riserva:

Anzianità residenza in Reg Camp	☑
Anzianità di residenza ambito	☑
Attestato di formazione	☑
Riserva formazione D.L.vo 256/91	☑
Riserva titolo equipollente	☐

fonte: http://burc.regione.campania.it

N°	Cognome	Nome	Data di nascita
396	GUARINO	ERNESTO	14/12/1961

Totale punteggio: 34,70

Voto di laurea: 100 — Data di laurea: 18/03/2004

Ambito residenza: BATTIPAGLIA — ASL: SALERNO

Ammesso con riserva: ☐ — Motivo di riserva:

Anzianità residenza in Reg Camp	☑
Anzianità di residenza ambito	☑
Attestato di formazione	☑
Riserva formazione D.L.vo 256/91	☑
Riserva titolo equipollente	☐

397	GUARINO	ROSSELLA	04/08/1963

Totale punteggio: 47,90

Voto di laurea: 110 — Data di laurea: 11/11/1988

Ambito residenza: SAN MARCELLINO — ASL: CASERTA

Ammesso con riserva: ☐ — Motivo di riserva:

Anzianità residenza in Reg Camp	☑
Anzianità di residenza ambito	☑
Attestato di formazione	☐
Riserva formazione D.L.vo 256/91	☐
Riserva titolo equipollente	☑

398	GUARRIELLO	ALBERTO	30/11/1960

Totale punteggio: 50,30

Voto di laurea: 105 — Data di laurea: 05/04/1990

Ambito residenza: CASERTA — ASL: CASERTA

Ammesso con riserva: ☐ — Motivo di riserva:

Anzianità residenza in Reg Camp	☑
Anzianità di residenza ambito	☑
Attestato di formazione	☐
Riserva formazione D.L.vo 256/91	☐
Riserva titolo equipollente	☑

399	GUBITOSI	CONCETTA	25/07/1961

Totale punteggio: 58,85

Voto di laurea: 106 — Data di laurea: 13/07/1992

Ambito residenza: GIFFONI VALLE PIANA — ASL: SALERNO

Ammesso con riserva: ☐ — Motivo di riserva:

Anzianità residenza in Reg Camp	☑
Anzianità di residenza ambito	☑
Attestato di formazione	☐
Riserva formazione D.L.vo 256/91	☐
Riserva titolo equipollente	☑

400	GUERCIA	MICHELE	05/04/1956

Totale punteggio: 60,65

Voto di laurea: 100 — Data di laurea: 25/07/1985

Ambito residenza: — ASL:

Ammesso con riserva: ☑ — Motivo di riserva: Mancano o non sono leggibili o scorretti uno o più dati sul modello di domanda

Anzianità residenza in Reg Camp	☑
Anzianità di residenza ambito	☐
Attestato di formazione	☐
Riserva formazione D.L.vo 256/91	☐
Riserva titolo equipollente	☑

401	GUERRIERO	ADELE	04/10/1959

Totale punteggio: 59,20

Voto di laurea: 93 — Data di laurea: 25/06/1991

Ambito residenza: NAPOLI — ASL: NAPOLI 1 Centro

Ammesso con riserva: ☐ — Motivo di riserva:

Anzianità residenza in Reg Camp	☑
Anzianità di residenza ambito	☑
Attestato di formazione	☑
Riserva formazione D.L.vo 256/91	☑
Riserva titolo equipollente	☐

fonte: http://burc.regione.campania.it

N°	Cognome	Nome	Data di nascita
402	GUIDA	MARIANO	17/04/1962

Totale punteggio: 57,35

Voto di laurea: 108 — Data di laurea: 08/04/1992

Ambito residenza: NAPOLI — ASL: NAPOLI 1 Centro

Ammesso con riserva: ☐ — Motivo di riserva:

Anzianità residenza in Reg Camp	☑
Anzianità di residenza ambito	☑
Attestato di formazione	☐
Riserva formazione D.L.vo 256/91	☐
Riserva titolo equipollente	☑

403	IACOMINO	ROSALIA	16/03/1949

Totale punteggio: 79,70

Voto di laurea: 106 — Data di laurea: 04/12/1974

Ambito residenza: POMPEI — ASL: NAPOLI 3 Sud

Ammesso con riserva: ☐ — Motivo di riserva:

Anzianità residenza in Reg Camp	☑
Anzianità di residenza ambito	☑
Attestato di formazione	☐
Riserva formazione D.L.vo 256/91	☐
Riserva titolo equipollente	☑

404	IANNONE	ANTONIO	16/11/1954

Totale punteggio: 50,20

Voto di laurea: 96 — Data di laurea: 13/11/1991

Ambito residenza: BENEVENTO — ASL: BENEVENTO

Ammesso con riserva: ☐ — Motivo di riserva:

Anzianità residenza in Reg Camp	☑
Anzianità di residenza ambito	☑
Attestato di formazione	☐
Riserva formazione D.L.vo 256/91	☐
Riserva titolo equipollente	☑

405	IANNUCCI	CARMEN	27/06/1971

Totale punteggio: 34,40

Voto di laurea: 86 — Data di laurea: 14/10/2004

Ambito residenza: SAVIANO — ASL: NAPOLI 3 Sud

Ammesso con riserva: ☐ — Motivo di riserva:

Anzianità residenza in Reg Camp	☑
Anzianità di residenza ambito	☑
Attestato di formazione	☑
Riserva formazione D.L.vo 256/91	☑
Riserva titolo equipollente	☐

406	IANTOSCA	ANTHONY	15/08/1958

Totale punteggio: 32,80

Voto di laurea: 110 — Data di laurea: 27/07/1988

Ambito residenza: MONTEFALCIONE — ASL: AVELLINO

Ammesso con riserva: ☐ — Motivo di riserva:

Anzianità residenza in Reg Camp	☑
Anzianità di residenza ambito	☑
Attestato di formazione	☐
Riserva formazione D.L.vo 256/91	☐
Riserva titolo equipollente	☑

407	IARDINO	DOMENICO	24/01/1960

Totale punteggio: 45,25

Voto di laurea: 80 — Data di laurea: 10/04/1990

Ambito residenza: TRECASE — ASL: NAPOLI 3 Sud

Ammesso con riserva: ☐ — Motivo di riserva:

Anzianità residenza in Reg Camp	☑
Anzianità di residenza ambito	☑
Attestato di formazione	☐
Riserva formazione D.L.vo 256/91	☐
Riserva titolo equipollente	☑

fonte: http://burc.regione.campania.it

N°	Cognome	Nome	Data di nascita
408	IAVARONE	AGNESE	11/01/1961

Totale punteggio: 41,80

Voto di laurea: 100 — Data di laurea: 29/07/2002

Ambito residenza: CASAVATORE — ASL: NAPOLI 2 Nord

Ammesso con riserva: ☐ — Motivo di riserva:

Anzianità residenza in Reg Camp: ☑
Anzianità di residenza ambito: ☑
Attestato di formazione: ☑
Riserva formazione D.L.vo 256/91: ☑
Riserva titolo equipollente: ☐

---

409 — IAVARONE — ANGELA — 21/05/1962

Totale punteggio: 32,80

Voto di laurea: 94 — Data di laurea: 13/10/2003

Ambito residenza: SANT' ARPINO — ASL: CASERTA

Ammesso con riserva: ☐ — Motivo di riserva:

Anzianità residenza in Reg Camp: ☑
Anzianità di residenza ambito: ☑
Attestato di formazione: ☑
Riserva formazione D.L.vo 256/91: ☑
Riserva titolo equipollente: ☐

---

410 — IAVAZZO — ERNESTO — 09/07/1962

Totale punteggio: 43,00

Voto di laurea: 110 — Data di laurea: 30/12/1987

Ambito residenza: GIUGLIANO IN CAMPANIA — ASL: NAPOLI 2 Nord

Ammesso con riserva: ☐ — Motivo di riserva:

Anzianità residenza in Reg Camp: ☑
Anzianità di residenza ambito: ☑
Attestato di formazione: ☑
Riserva formazione D.L.vo 256/91: ☑
Riserva titolo equipollente: ☐

---

411 — IESULAURO — OTTAVIO — 07/03/1964

Totale punteggio: 6,90

Voto di laurea: 106 — Data di laurea: 30/07/1990

Ambito residenza: — ASL:

Ammesso con riserva: ☐ — Motivo di riserva:

Anzianità residenza in Reg Camp: ☐
Anzianità di residenza ambito: ☐
Attestato di formazione: ☐
Riserva formazione D.L.vo 256/91: ☐
Riserva titolo equipollente: ☑

---

412 — ILLIBATO — ROCCO — 30/07/1960

Totale punteggio: 48,60

Voto di laurea: 94 — Data di laurea: 30/09/1998

Ambito residenza: CASERTA — ASL: CASERTA

Ammesso con riserva: ☐ — Motivo di riserva:

Anzianità residenza in Reg Camp: ☑
Anzianità di residenza ambito: ☑
Attestato di formazione: ☑
Riserva formazione D.L.vo 256/91: ☑
Riserva titolo equipollente: ☐

---

413 — IMBIMBO — GIOCONDA — 01/06/1955

Totale punteggio: 44,60

Voto di laurea: 110 — Data di laurea: 24/03/1999

Ambito residenza: AVELLINO — ASL: AVELLINO

Ammesso con riserva: ☐ — Motivo di riserva:

Anzianità residenza in Reg Camp: ☑
Anzianità di residenza ambito: ☑
Attestato di formazione: ☑
Riserva formazione D.L.vo 256/91: ☑
Riserva titolo equipollente: ☐

fonte: http://burc.regione.campania.it

N°	Cognome	Nome	Data di nascita
414	IMBÒ	MARCO	30/08/1964

Totale punteggio: 47,90

Voto di laurea: 104 — Data di laurea: 27/07/1995

Ambito residenza: NAPOLI — ASL: NAPOLI 1 Centro

Ammesso con riserva: ☐ — Motivo di riserva:

Anzianità residenza in Reg Camp	☑
Anzianità di residenza ambito	☑
Attestato di formazione	☑
Riserva formazione D.L.vo 256/91	☑
Riserva titolo equipollente	☐

415	IMPARATO	GIOVANNI	13/10/1975

Totale punteggio: 38,40

Voto di laurea: 110 — Data di laurea: 21/10/2002

Ambito residenza: BATTIPAGLIA — ASL: SALERNO

Ammesso con riserva: ☐ — Motivo di riserva:

Anzianità residenza in Reg Camp	☑
Anzianità di residenza ambito	☑
Attestato di formazione	☑
Riserva formazione D.L.vo 256/91	☑
Riserva titolo equipollente	☐

416	IMPARATO	STEFANIA	13/04/1966

Totale punteggio: 52,60

Voto di laurea: 106 — Data di laurea: 27/11/1991

Ambito residenza: NAPOLI — ASL: NAPOLI 1 Centro

Ammesso con riserva: ☐ — Motivo di riserva:

Anzianità residenza in Reg Camp	☑
Anzianità di residenza ambito	☑
Attestato di formazione	☑
Riserva formazione D.L.vo 256/91	☑
Riserva titolo equipollente	☐

417	INGENITO	ANTONIETTA	09/05/1967

Totale punteggio: 41,00

Voto di laurea: 96 — Data di laurea: 27/07/2001

Ambito residenza: PORTICI — ASL: NAPOLI 3 Sud

Ammesso con riserva: ☐ — Motivo di riserva:

Anzianità residenza in Reg Camp	☑
Anzianità di residenza ambito	☑
Attestato di formazione	☑
Riserva formazione D.L.vo 256/91	☑
Riserva titolo equipollente	☐

418	IODICE	DOMENICO	08/01/1960

Totale punteggio: 63,70

Voto di laurea: 100 — Data di laurea: 30/07/1991

Ambito residenza: SANTA MARIA CAPUA VETERE — ASL: CASERTA

Ammesso con riserva: ☐ — Motivo di riserva:

Anzianità residenza in Reg Camp	☑
Anzianità di residenza ambito	☑
Attestato di formazione	☐
Riserva formazione D.L.vo 256/91	☐
Riserva titolo equipollente	☑

419	IORIO	MICHELE	04/03/1968

Totale punteggio: 49,15

Voto di laurea: 90 — Data di laurea: 30/06/1993

Ambito residenza: SOMMA VESUVIANA — ASL: NAPOLI 3 Sud

Ammesso con riserva: ☐ — Motivo di riserva:

Anzianità residenza in Reg Camp	☑
Anzianità di residenza ambito	☑
Attestato di formazione	☐
Riserva formazione D.L.vo 256/91	☐
Riserva titolo equipollente	☑

fonte: http://burc.regione.campania.it

N°	Cognome	Nome	Data di nascita
420	IOVINO	VINCENZO	20/08/1974

Totale punteggio: 36,00

Voto di laurea: 96 — Data di laurea: 21/10/2002

Ambito residenza: ARZANO — ASL: NAPOLI 2 Nord

Ammesso con riserva: ☐ — Motivo di riserva:

Anzianità residenza in Reg Camp	☑
Anzianità di residenza ambito	☑
Attestato di formazione	☑
Riserva formazione D.L.vo 256/91	☑
Riserva titolo equipollente	☐

421	ISERNIA	PASQUALE	22/12/1957

Totale punteggio: 54,80

Voto di laurea: 93 — Data di laurea: 25/10/1989

Ambito residenza: NOLA — ASL: NAPOLI 3 Sud

Ammesso con riserva: ☐ — Motivo di riserva:

Anzianità residenza in Reg Camp	☑
Anzianità di residenza ambito	☑
Attestato di formazione	☐
Riserva formazione D.L.vo 256/91	☐
Riserva titolo equipollente	☑

422	LA CAVA	UGO	24/10/1960

Totale punteggio: 74,80

Voto di laurea: 110 — Data di laurea: 10/09/1985

Ambito residenza: SERRARA FONTANA — ASL: NAPOLI 2 Nord

Ammesso con riserva: ☐ — Motivo di riserva:

Anzianità residenza in Reg Camp	☑
Anzianità di residenza ambito	☑
Attestato di formazione	☐
Riserva formazione D.L.vo 256/91	☐
Riserva titolo equipollente	☑

423	LA PASTINA	GENNARO	25/11/1966

Totale punteggio: 45,65

Voto di laurea: 97 — Data di laurea: 27/03/1997

Ambito residenza: CASTELLABATE — ASL: SALERNO

Ammesso con riserva: ☐ — Motivo di riserva:

Anzianità residenza in Reg Camp	☑
Anzianità di residenza ambito	☑
Attestato di formazione	☑
Riserva formazione D.L.vo 256/91	☑
Riserva titolo equipollente	☐

424	LAMBERTI	ROSA	28/06/1964

Totale punteggio: 49,90

Voto di laurea: 92 — Data di laurea: 30/07/1992

Ambito residenza: GIUGLIANO IN CAMPANIA — ASL: NAPOLI 2 Nord

Ammesso con riserva: ☐ — Motivo di riserva:

Anzianità residenza in Reg Camp	☑
Anzianità di residenza ambito	☑
Attestato di formazione	☐
Riserva formazione D.L.vo 256/91	☐
Riserva titolo equipollente	☑

425	LANDULFO	MASSIMILIANO	02/06/1967

Totale punteggio: 51,40

Voto di laurea: 97 — Data di laurea: 23/12/1997

Ambito residenza: AGROPOLI — ASL: SALERNO

Ammesso con riserva: ☐ — Motivo di riserva:

Anzianità residenza in Reg Camp	☑
Anzianità di residenza ambito	☑
Attestato di formazione	☑
Riserva formazione D.L.vo 256/91	☑
Riserva titolo equipollente	☐

fonte: http://burc.regione.campania.it

N°	Cognome	Nome	Data di nascita
426	LANNI	ANNAMARIA	08/03/1969

Totale punteggio: 45,70

Voto di laurea: 101 — Data di laurea: 24/03/1999

Ambito residenza: AIROLA — ASL: BENEVENTO

Ammesso con riserva: ☐ — Motivo di riserva:

Anzianità residenza in Reg Camp	☑
Anzianità di residenza ambito	☑
Attestato di formazione	☑
Riserva formazione D.L.vo 256/91	☑
Riserva titolo equipollente	☐

427	LAROCCA	LUCIO	19/07/1958

Totale punteggio: 38,60

Voto di laurea: 91 — Data di laurea: 29/03/2001

Ambito residenza: MONTESANO SULLA MARCELLANA — ASL: SALERNO

Ammesso con riserva: ☐ — Motivo di riserva:

Anzianità residenza in Reg Camp	☑
Anzianità di residenza ambito	☑
Attestato di formazione	☑
Riserva formazione D.L.vo 256/91	☑
Riserva titolo equipollente	☐

428	LAURINO	EMILIO CARMINE	16/07/1958

Totale punteggio: 41,80

Voto di laurea: 86 — Data di laurea: 10/04/1990

Ambito residenza: SALERNO — ASL: SALERNO

Ammesso con riserva: ☐ — Motivo di riserva:

Anzianità residenza in Reg Camp	☑
Anzianità di residenza ambito	☑
Attestato di formazione	☐
Riserva formazione D.L.vo 256/91	☐
Riserva titolo equipollente	☑

429	LAVEGLIA	PAOLA	12/03/1964

Totale punteggio: 59,20

Voto di laurea: 97 — Data di laurea: 28/07/1994

Ambito residenza: SANZA — ASL: SALERNO

Ammesso con riserva: ☐ — Motivo di riserva:

Anzianità residenza in Reg Camp	☑
Anzianità di residenza ambito	☑
Attestato di formazione	☐
Riserva formazione D.L.vo 256/91	☐
Riserva titolo equipollente	☑

430	LAZZARO	MICHELE	04/06/1960

Totale punteggio: 39,00

Voto di laurea: 98 — Data di laurea: 06/11/1992

Ambito residenza: POZZUOLI — ASL: NAPOLI 2 Nord

Ammesso con riserva: ☐ — Motivo di riserva:

Anzianità residenza in Reg Camp	☑
Anzianità di residenza ambito	☑
Attestato di formazione	☐
Riserva formazione D.L.vo 256/91	☐
Riserva titolo equipollente	☑

431	LEO	AGOSTINO	02/04/1960

Totale punteggio: 58,45

Voto di laurea: 100 — Data di laurea: 05/04/1991

Ambito residenza: SIANO — ASL: SALERNO

Ammesso con riserva: ☐ — Motivo di riserva:

Anzianità residenza in Reg Camp	☑
Anzianità di residenza ambito	☑
Attestato di formazione	☐
Riserva formazione D.L.vo 256/91	☐
Riserva titolo equipollente	☑

fonte: http://burc.regione.campania.it

N°	Cognome	Nome	Data di nascita
432	LEO	ANASTASIA	30/10/1958

Totale punteggio: 38,75

Voto di laurea: 91 — Data di laurea: 26/03/2001

Ambito residenza: SIANO — ASL: SALERNO

Ammesso con riserva: ☐ — Motivo di riserva:

Anzianità residenza in Reg Camp	☑
Anzianità di residenza ambito	☑
Attestato di formazione	☑
Riserva formazione D.L.vo 256/91	☑
Riserva titolo equipollente	☐

433	LEONARDI	MARIA ROSARIA	22/05/1968

Totale punteggio: 33,70

Voto di laurea: 110 — Data di laurea: 20/12/1995

Ambito residenza: — ASL: CASERTA

Ammesso con riserva: ☑ — Motivo di riserva: Mancano o non sono leggibili o scorretti uno o più dati sul modello di domanda

Anzianità residenza in Reg Camp	☑
Anzianità di residenza ambito	☐
Attestato di formazione	☑
Riserva formazione D.L.vo 256/91	☑
Riserva titolo equipollente	☐

434	LEPORE	ENRICO	29/08/1955

Totale punteggio: 60,90

Voto di laurea: 100 — Data di laurea: 18/03/1993

Ambito residenza: MIRABELLA ECLANO — ASL: AVELLINO

Ammesso con riserva: ☐ — Motivo di riserva:

Anzianità residenza in Reg Camp	☑
Anzianità di residenza ambito	☑
Attestato di formazione	☐
Riserva formazione D.L.vo 256/91	☐
Riserva titolo equipollente	☑

435	LETIZIA	DOMENICO	02/01/1953

Totale punteggio: 34,20

Voto di laurea: 82 — Data di laurea: 28/02/2000

Ambito residenza: CASAL DI PRINCIPE — ASL: CASERTA

Ammesso con riserva: ☐ — Motivo di riserva:

Anzianità residenza in Reg Camp	☑
Anzianità di residenza ambito	☑
Attestato di formazione	☑
Riserva formazione D.L.vo 256/91	☑
Riserva titolo equipollente	☐

436	LETIZIA	NICOLINO	16/01/1969

Totale punteggio: 55,70

Voto di laurea: 107 — Data di laurea: 28/07/1993

Ambito residenza: SAN NICOLA LA STRADA — ASL: CASERTA

Ammesso con riserva: ☐ — Motivo di riserva:

Anzianità residenza in Reg Camp	☑
Anzianità di residenza ambito	☑
Attestato di formazione	☑
Riserva formazione D.L.vo 256/91	☑
Riserva titolo equipollente	☐

437	LETIZIA	SCIPIONE	31/01/1962

Totale punteggio: 45,00

Voto di laurea: 87 — Data di laurea: 23/12/1994

Ambito residenza: CASAL DI PRINCIPE — ASL: CASERTA

Ammesso con riserva: ☐ — Motivo di riserva:

Anzianità residenza in Reg Camp	☑
Anzianità di residenza ambito	☑
Attestato di formazione	☑
Riserva formazione D.L.vo 256/91	☑
Riserva titolo equipollente	☐

fonte: http://burc.regione.campania.it

N°	Cognome	Nome	Data di nascita
438	LIBERTI	ROSA	04/05/1974

Totale punteggio: 42,60

Voto di laurea: 110 — Data di laurea: 11/05/2000

Ambito residenza: NAPOLI — ASL: NAPOLI 1 Centro

Ammesso con riserva: ☐ — Motivo di riserva:

Anzianità residenza in Reg Camp	☑
Anzianità di residenza ambito	☑
Attestato di formazione	☑
Riserva formazione D.L.vo 256/91	☑
Riserva titolo equipollente	☐

439	LICCARDO	DOMENICO	03/11/1958

Totale punteggio: 55,20

Voto di laurea: 91 — Data di laurea: 13/11/1991

Ambito residenza: MUGNANO DI NAPOLI — ASL: NAPOLI 2 Nord

Ammesso con riserva: ☐ — Motivo di riserva:

Anzianità residenza in Reg Camp	☑
Anzianità di residenza ambito	☑
Attestato di formazione	☐
Riserva formazione D.L.vo 256/91	☐
Riserva titolo equipollente	☑

440	LICCARDO	LUISA	19/05/1978

Totale punteggio: 39,10

Voto di laurea: 102 — Data di laurea: 24/10/2003

Ambito residenza: MUGNANO DI NAPOLI — ASL: NAPOLI 2 Nord

Ammesso con riserva: ☐ — Motivo di riserva:

Anzianità residenza in Reg Camp	☑
Anzianità di residenza ambito	☑
Attestato di formazione	☑
Riserva formazione D.L.vo 256/91	☑
Riserva titolo equipollente	☐

441	LIGUORI	ANTONIO	13/04/1957

Totale punteggio: 57,50

Voto di laurea: 107 — Data di laurea: 26/03/1982

Ambito residenza: NAPOLI — ASL: NAPOLI 1 Centro

Ammesso con riserva: ☐ — Motivo di riserva:

Anzianità residenza in Reg Camp	☑
Anzianità di residenza ambito	☑
Attestato di formazione	☐
Riserva formazione D.L.vo 256/91	☐
Riserva titolo equipollente	☑

442	LINETTI	VINCENZA	28/09/1966

Totale punteggio: 51,55

Voto di laurea: 108 — Data di laurea: 06/04/1993

Ambito residenza: TORRE DEL GRECO — ASL: NAPOLI 3 Sud

Ammesso con riserva: ☐ — Motivo di riserva:

Anzianità residenza in Reg Camp	☑
Anzianità di residenza ambito	☑
Attestato di formazione	☑
Riserva formazione D.L.vo 256/91	☑
Riserva titolo equipollente	☐

443	LISANTI	CARMINE	21/04/1959

Totale punteggio: 61,80

Voto di laurea: 93 — Data di laurea: 29/10/1993

Ambito residenza: MONTANO ANTILIA — ASL: SALERNO

Ammesso con riserva: ☐ — Motivo di riserva:

Anzianità residenza in Reg Camp	☑
Anzianità di residenza ambito	☑
Attestato di formazione	☐
Riserva formazione D.L.vo 256/91	☐
Riserva titolo equipollente	☑

fonte: http://burc.regione.campania.it

N°	Cognome	Nome	Data di nascita
444	LO CASALE	CORRADO	07/04/1962

Totale punteggio: 65,90

Voto di laurea: 102 — Data di laurea: 30/10/1991

Ambito residenza: ARIANO IRPINO — ASL: AVELLINO

Ammesso con riserva: ☐ — Motivo di riserva:

Anzianità residenza in Reg Camp	☑
Anzianità di residenza ambito	☑
Attestato di formazione	☐
Riserva formazione D.L.vo 256/91	☐
Riserva titolo equipollente	☑

445	LO PILATO	GIOSUE	08/01/1956

Totale punteggio: 61,80

Voto di laurea: 90 — Data di laurea: 24/10/1990

Ambito residenza: MIRABELLA ECLANO — ASL: AVELLINO

Ammesso con riserva: ☐ — Motivo di riserva:

Anzianità residenza in Reg Camp	☑
Anzianità di residenza ambito	☑
Attestato di formazione	☐
Riserva formazione D.L.vo 256/91	☐
Riserva titolo equipollente	☑

446	LOLLI	ANTONIO	20/06/1964

Totale punteggio: 71,60

Voto di laurea: 110 — Data di laurea: 09/04/1991

Ambito residenza: CASERTA — ASL: CASERTA

Ammesso con riserva: ☐ — Motivo di riserva:

Anzianità residenza in Reg Camp	☑
Anzianità di residenza ambito	☑
Attestato di formazione	☐
Riserva formazione D.L.vo 256/91	☐
Riserva titolo equipollente	☑

447	LOMAZZO	DOMENICO MICHELE	12/02/1966

Totale punteggio: 47,00

Voto di laurea: 83 — Data di laurea: 23/03/2000

Ambito residenza: ATRIPALDA — ASL: AVELLINO

Ammesso con riserva: ☐ — Motivo di riserva:

Anzianità residenza in Reg Camp	☑
Anzianità di residenza ambito	☑
Attestato di formazione	☑
Riserva formazione D.L.vo 256/91	☑
Riserva titolo equipollente	☐

448	LONGO	ROBERTO	02/04/1966

Totale punteggio: 42,30

Voto di laurea: 104 — Data di laurea: 16/10/2002

Ambito residenza: NAPOLI — ASL: NAPOLI 1 Centro

Ammesso con riserva: ☐ — Motivo di riserva:

Anzianità residenza in Reg Camp	☑
Anzianità di residenza ambito	☑
Attestato di formazione	☑
Riserva formazione D.L.vo 256/91	☑
Riserva titolo equipollente	☐

449	LUCARIELLO	EMIDIO	08/05/1955

Totale punteggio: 47,60

Voto di laurea: 89 — Data di laurea: 26/07/1984

Ambito residenza: ORTA DI ATELLA — ASL: CASERTA

Ammesso con riserva: ☐ — Motivo di riserva:

Anzianità residenza in Reg Camp	☑
Anzianità di residenza ambito	☑
Attestato di formazione	☐
Riserva formazione D.L.vo 256/91	☐
Riserva titolo equipollente	☑

fonte: http://burc.regione.campania.it

N°	Cognome	Nome	Data di nascita
450	LUONGO	MARIA	24/11/1957

Totale punteggio: 60,40

Voto di laurea: 100 — Data di laurea: 08/02/1984

Ambito residenza: NAPOLI — ASL: NAPOLI 1 Centro

Ammesso con riserva: ☐ — Motivo di riserva:

Anzianità residenza in Reg Camp	☑
Anzianità di residenza ambito	☑
Attestato di formazione	☑
Riserva formazione D.L.vo 256/91	☑
Riserva titolo equipollente	☐

451	MAGLIONE	GIULIA FIORINA	17/12/1960

Totale punteggio: 58,10

Voto di laurea: 110 — Data di laurea: 30/10/1987

Ambito residenza: — ASL:

Ammesso con riserva: ☑ — Motivo di riserva: Mancano o non sono leggibili o scorretti uno o più dati sul modello di domanda

Anzianità residenza in Reg Camp	☑
Anzianità di residenza ambito	☐
Attestato di formazione	☐
Riserva formazione D.L.vo 256/91	☐
Riserva titolo equipollente	☑

452	MAIELLO	ADRIANA	09/03/1962

Totale punteggio: 37,90

Voto di laurea: 100 — Data di laurea: 08/04/1994

Ambito residenza: TORRE ANNUNZIATA — ASL: NAPOLI 3 Sud

Ammesso con riserva: ☐ — Motivo di riserva:

Anzianità residenza in Reg Camp	☑
Anzianità di residenza ambito	☑
Attestato di formazione	☐
Riserva formazione D.L.vo 256/91	☐
Riserva titolo equipollente	☑

453	MAIELLO	GIANCARLO	29/07/1960

Totale punteggio: 27,85

Voto di laurea: 94 — Data di laurea: 27/07/1990

Ambito residenza: AFRAGOLA — ASL: NAPOLI 2 Nord

Ammesso con riserva: ☐ — Motivo di riserva:

Anzianità residenza in Reg Camp	☑
Anzianità di residenza ambito	☑
Attestato di formazione	☐
Riserva formazione D.L.vo 256/91	☐
Riserva titolo equipollente	☑

454	MAIONE	PIETRO	22/05/1961

Totale punteggio: 60,40

Voto di laurea: 92 — Data di laurea: 03/11/1992

Ambito residenza: NAPOLI — ASL: NAPOLI 1 Centro

Ammesso con riserva: ☐ — Motivo di riserva:

Anzianità residenza in Reg Camp	☑
Anzianità di residenza ambito	☑
Attestato di formazione	☐
Riserva formazione D.L.vo 256/91	☐
Riserva titolo equipollente	☑

455	MAISTO	CHIARA	22/04/1968

Totale punteggio: 32,70

Voto di laurea: 100 — Data di laurea: 26/03/2002

Ambito residenza: ANACAPRI — ASL: NAPOLI 1 Centro

Ammesso con riserva: ☐ — Motivo di riserva:

Anzianità residenza in Reg Camp	☑
Anzianità di residenza ambito	☑
Attestato di formazione	☑
Riserva formazione D.L.vo 256/91	☑
Riserva titolo equipollente	☐

fonte: http://burc.regione.campania.it

N°	Cognome	Nome	Data di nascita
456	MALAFRONTE	FILOMENA	27/02/1955

Totale punteggio: 44,70

Voto di laurea: 106 — Data di laurea: 08/04/1991

Ambito residenza: GRAGNANO — ASL: NAPOLI 3 Sud

Ammesso con riserva: ☐ — Motivo di riserva:

Anzianità residenza in Reg Camp	☑
Anzianità di residenza ambito	☑
Attestato di formazione	☐
Riserva formazione D.L.vo 256/91	☐
Riserva titolo equipollente	☑

457	MANCINO	GIOVANNI	01/07/1963

Totale punteggio: 63,50

Voto di laurea: 102 — Data di laurea: 25/07/1990

Ambito residenza: TELESE TERME — ASL: BENEVENTO

Ammesso con riserva: ☐ — Motivo di riserva:

Anzianità residenza in Reg Camp	☑
Anzianità di residenza ambito	☑
Attestato di formazione	☐
Riserva formazione D.L.vo 256/91	☐
Riserva titolo equipollente	☑

458	MANCONE	MANFREDI	27/04/1967

Totale punteggio: 42,40

Voto di laurea: 108 — Data di laurea: 31/10/1994

Ambito residenza: NAPOLI — ASL: NAPOLI 1 Centro

Ammesso con riserva: ☐ — Motivo di riserva:

Anzianità residenza in Reg Camp	☑
Anzianità di residenza ambito	☑
Attestato di formazione	☐
Riserva formazione D.L.vo 256/91	☐
Riserva titolo equipollente	☑

459	MANDARA	GIUSEPPINA	23/04/1976

Totale punteggio: 33,50

Voto di laurea: 109 — Data di laurea: 29/07/2004

Ambito residenza: AGEROLA — ASL: NAPOLI 3 Sud

Ammesso con riserva: ☐ — Motivo di riserva:

Anzianità residenza in Reg Camp	☑
Anzianità di residenza ambito	☑
Attestato di formazione	☑
Riserva formazione D.L.vo 256/91	☑
Riserva titolo equipollente	☐

460	MANFREDONIA	GIUSEPPE	26/05/1965

Totale punteggio: 40,00

Voto di laurea: 100 — Data di laurea: 17/10/2003

Ambito residenza: NOCERA INFERIORE — ASL: SALERNO

Ammesso con riserva: ☐ — Motivo di riserva:

Anzianità residenza in Reg Camp	☑
Anzianità di residenza ambito	☑
Attestato di formazione	☑
Riserva formazione D.L.vo 256/91	☑
Riserva titolo equipollente	☐

461	MANNA	DOMENICO	25/07/1967

Totale punteggio: 48,80

Voto di laurea: 79 — Data di laurea: 21/07/1995

Ambito residenza: MARANO DI NAPOLI — ASL: NAPOLI 2 Nord

Ammesso con riserva: ☐ — Motivo di riserva:

Anzianità residenza in Reg Camp	☑
Anzianità di residenza ambito	☑
Attestato di formazione	☑
Riserva formazione D.L.vo 256/91	☑
Riserva titolo equipollente	☐

fonte: http://burc.regione.campania.it

N°	Cognome	Nome	Data di nascita
462	MANZO	ANTONIO	28/07/1972

Totale punteggio: 38,10

Voto di laurea: 105 — Data di laurea: 27/06/2000

Ambito residenza: NAPOLI — ASL: NAPOLI 1 Centro

Ammesso con riserva: ☐ — Motivo di riserva:

Anzianità residenza in Reg Camp	☑
Anzianità di residenza ambito	☑
Attestato di formazione	☑
Riserva formazione D.L.vo 256/91	☑
Riserva titolo equipollente	☐

463	MARANDINO	MATILDE	29/08/1956

Totale punteggio: 49,05

Voto di laurea: 84 — Data di laurea: 27/07/1987

Ambito residenza: — ASL:

Ammesso con riserva: ☑ — Motivo di riserva: Mancano o non sono leggibili o scorretti uno o più dati sul modello di domanda

Anzianità residenza in Reg Camp	☑
Anzianità di residenza ambito	☐
Attestato di formazione	☐
Riserva formazione D.L.vo 256/91	☐
Riserva titolo equipollente	☑

464	MARASCO	ARTURO	15/07/1959

Totale punteggio: 41,20

Voto di laurea: 110 — Data di laurea: 19/12/1991

Ambito residenza: NAPOLI — ASL: NAPOLI 1 Centro

Ammesso con riserva: ☐ — Motivo di riserva:

Anzianità residenza in Reg Camp	☑
Anzianità di residenza ambito	☑
Attestato di formazione	☐
Riserva formazione D.L.vo 256/91	☐
Riserva titolo equipollente	☑

465	MARCHESE	RITA	09/02/1964

Totale punteggio: 53,60

Voto di laurea: 110 — Data di laurea: 09/11/1994

Ambito residenza: NAPOLI — ASL: NAPOLI 1 Centro

Ammesso con riserva: ☐ — Motivo di riserva:

Anzianità residenza in Reg Camp	☑
Anzianità di residenza ambito	☑
Attestato di formazione	☑
Riserva formazione D.L.vo 256/91	☑
Riserva titolo equipollente	☐

466	MARENA	GIUSTINA	18/08/1965

Totale punteggio: 56,40

Voto di laurea: 108 — Data di laurea: 04/11/1993

Ambito residenza: AULETTA — ASL: SALERNO

Ammesso con riserva: ☐ — Motivo di riserva:

Anzianità residenza in Reg Camp	☑
Anzianità di residenza ambito	☑
Attestato di formazione	☐
Riserva formazione D.L.vo 256/91	☐
Riserva titolo equipollente	☑

467	MARI	CONCETTA	22/05/1979

Totale punteggio: 35,20

Voto di laurea: 110 — Data di laurea: 26/07/2005

Ambito residenza: SALERNO — ASL: SALERNO

Ammesso con riserva: ☐ — Motivo di riserva:

Anzianità residenza in Reg Camp	☑
Anzianità di residenza ambito	☑
Attestato di formazione	☑
Riserva formazione D.L.vo 256/91	☑
Riserva titolo equipollente	☐

fonte: http://burc.regione.campania.it

N°	Cognome	Nome	Data di nascita
468	MARINARO	VINCENZO FERNANDO ANTONIO	04/01/1956

Totale punteggio: 59,30

Voto di laurea: 92 — Data di laurea: 27/10/1992

Ambito residenza: SANT' ANGELO DEI LOMBARDI — ASL: AVELLINO

Ammesso con riserva: ☐ — Motivo di riserva:

Anzianità residenza in Reg Camp	☑
Anzianità di residenza ambito	☑
Attestato di formazione	☑
Riserva formazione D.L.vo 256/91	☑
Riserva titolo equipollente	☐

469	MARINI	ANNUNZIATA	11/09/1955

Totale punteggio: 35,55

Voto di laurea: 105 — Data di laurea: 26/10/1993

Ambito residenza: CASAVATORE — ASL: NAPOLI 2 Nord

Ammesso con riserva: ☐ — Motivo di riserva:

Anzianità residenza in Reg Camp	☑
Anzianità di residenza ambito	☑
Attestato di formazione	☑
Riserva formazione D.L.vo 256/91	☑
Riserva titolo equipollente	☐

470	MARINIELLO	GIUSEPPINA	14/09/1959

Totale punteggio: 42,50

Voto di laurea: 106 — Data di laurea: 29/03/1996

Ambito residenza: LUSCIANO — ASL: CASERTA

Ammesso con riserva: ☐ — Motivo di riserva:

Anzianità residenza in Reg Camp	☑
Anzianità di residenza ambito	☑
Attestato di formazione	☑
Riserva formazione D.L.vo 256/91	☑
Riserva titolo equipollente	☐

471	MARINO	FRANCESCO	25/10/1965

Totale punteggio: 40,00

Voto di laurea: 110 — Data di laurea: 20/03/1991

Ambito residenza: CAPACCIO — ASL: SALERNO

Ammesso con riserva: ☐ — Motivo di riserva:

Anzianità residenza in Reg Camp	☑
Anzianità di residenza ambito	☑
Attestato di formazione	☐
Riserva formazione D.L.vo 256/91	☐
Riserva titolo equipollente	☑

472	MARINO	FRANCESCO	16/02/1970

Totale punteggio: 39,80

Voto di laurea: 97 — Data di laurea: 14/10/2002

Ambito residenza: CESA — ASL: CASERTA

Ammesso con riserva: ☐ — Motivo di riserva:

Anzianità residenza in Reg Camp	☑
Anzianità di residenza ambito	☑
Attestato di formazione	☑
Riserva formazione D.L.vo 256/91	☑
Riserva titolo equipollente	☐

473	MARINO	MARINA	04/12/1960

Totale punteggio: 29,60

Voto di laurea: 104 — Data di laurea: 06/11/1992

Ambito residenza: — ASL:

Ammesso con riserva: ☑ — Motivo di riserva: Mancano o non sono leggibili o scorretti uno o più dati sul modello di domanda

Anzianità residenza in Reg Camp	☑
Anzianità di residenza ambito	☐
Attestato di formazione	☑
Riserva formazione D.L.vo 256/91	☑
Riserva titolo equipollente	☐

fonte: http://burc.regione.campania.it

N°	Cognome	Nome	Data di nascita
474	MARINO	RAFFAELE	10/01/1963

Totale punteggio: 35,60

Voto di laurea: 100 — Data di laurea: 03/11/2000

Ambito residenza: CAIVANO — ASL: NAPOLI 2 Nord

Ammesso con riserva: ☐ — Motivo di riserva:

Anzianità residenza in Reg Camp	☑
Anzianità di residenza ambito	☑
Attestato di formazione	☑
Riserva formazione D.L.vo 256/91	☑
Riserva titolo equipollente	☐

475	MARMO	MARIA TERESA	20/02/1963

Totale punteggio: 52,95

Voto di laurea: 88 — Data di laurea: 02/07/1991

Ambito residenza: CASERTA — ASL: CASERTA

Ammesso con riserva: ☐ — Motivo di riserva:

Anzianità residenza in Reg Camp	☑
Anzianità di residenza ambito	☑
Attestato di formazione	☐
Riserva formazione D.L.vo 256/91	☐
Riserva titolo equipollente	☑

476	MAROCCO	PIETRO	28/05/1958

Totale punteggio: 63,90

Voto di laurea: 103 — Data di laurea: 17/12/1987

Ambito residenza: NAPOLI — ASL: NAPOLI 1 Centro

Ammesso con riserva: ☐ — Motivo di riserva:

Anzianità residenza in Reg Camp	☑
Anzianità di residenza ambito	☑
Attestato di formazione	☐
Riserva formazione D.L.vo 256/91	☐
Riserva titolo equipollente	☑

477	MAROTTA	BRUNO	30/09/1963

Totale punteggio: 53,90

Voto di laurea: 100 — Data di laurea: 20/12/1995

Ambito residenza: NAPOLI — ASL: NAPOLI 1 Centro

Ammesso con riserva: ☐ — Motivo di riserva:

Anzianità residenza in Reg Camp	☑
Anzianità di residenza ambito	☑
Attestato di formazione	☑
Riserva formazione D.L.vo 256/91	☑
Riserva titolo equipollente	☐

478	MAROTTA	GIUSEPPE	05/06/1956

Totale punteggio: 48,55

Voto di laurea: 106 — Data di laurea: 21/12/1990

Ambito residenza: NAPOLI — ASL: NAPOLI 1 Centro

Ammesso con riserva: ☐ — Motivo di riserva:

Anzianità residenza in Reg Camp	☑
Anzianità di residenza ambito	☑
Attestato di formazione	☑
Riserva formazione D.L.vo 256/91	☑
Riserva titolo equipollente	☐

479	MARRAZZO	GENNARO	09/05/1959

Totale punteggio: 45,40

Voto di laurea: 106 — Data di laurea: 07/07/1986

Ambito residenza: SAN GIORGIO A CREMANO — ASL: NAPOLI 3 Sud

Ammesso con riserva: ☐ — Motivo di riserva:

Anzianità residenza in Reg Camp	☑
Anzianità di residenza ambito	☑
Attestato di formazione	☐
Riserva formazione D.L.vo 256/91	☐
Riserva titolo equipollente	☑

fonte: http://burc.regione.campania.it

N°	Cognome	Nome	Data di nascita
480	MARSULLO	GIORGIO	17/05/1962

Totale punteggio: 72,60

Voto di laurea: 104 — Data di laurea: 18/10/1988

Ambito residenza: BENEVENTO — ASL: BENEVENTO

Ammesso con riserva: ☐ — Motivo di riserva:

Anzianità residenza in Reg Camp	☑
Anzianità di residenza ambito	☑
Attestato di formazione	☐
Riserva formazione D.L.vo 256/91	☐
Riserva titolo equipollente	☑

481	MARZULLO	RAFFAELA	26/02/1967

Totale punteggio: 41,20

Voto di laurea: 96 — Data di laurea: 25/03/2003

Ambito residenza: ACERRA — ASL: NAPOLI 2 Nord

Ammesso con riserva: ☐ — Motivo di riserva:

Anzianità residenza in Reg Camp	☑
Anzianità di residenza ambito	☑
Attestato di formazione	☑
Riserva formazione D.L.vo 256/91	☑
Riserva titolo equipollente	☐

482	MASCIA	ANTONIO	22/06/1968

Totale punteggio: 41,00

Voto di laurea: 94 — Data di laurea: 16/04/1999

Ambito residenza: — ASL: BENEVENTO

Ammesso con riserva: ☑ — Motivo di riserva: Mancano o non sono leggibili o scorretti uno o più dati sul modello di domanda

Anzianità residenza in Reg Camp	☑
Anzianità di residenza ambito	☐
Attestato di formazione	☑
Riserva formazione D.L.vo 256/91	☑
Riserva titolo equipollente	☐

483	MASELLA	FERNANDO	03/12/1958

Totale punteggio: 65,20

Voto di laurea: 92 — Data di laurea: 09/04/1991

Ambito residenza: RIARDO — ASL: CASERTA

Ammesso con riserva: ☐ — Motivo di riserva:

Anzianità residenza in Reg Camp	☑
Anzianità di residenza ambito	☑
Attestato di formazione	☐
Riserva formazione D.L.vo 256/91	☐
Riserva titolo equipollente	☑

484	MASSARI	PAUL SCIPIONE	21/11/1955

Totale punteggio: 36,90

Voto di laurea: 101 — Data di laurea: 13/03/1986

Ambito residenza: — ASL:

Ammesso con riserva: ☐ — Motivo di riserva:

Anzianità residenza in Reg Camp	☐
Anzianità di residenza ambito	☐
Attestato di formazione	☐
Riserva formazione D.L.vo 256/91	☐
Riserva titolo equipollente	☑

485	MASSARO	NICOLA	16/01/1962

Totale punteggio: 53,90

Voto di laurea: 90 — Data di laurea: 25/10/1990

Ambito residenza: PIANA DI MONTE VERNA — ASL: CASERTA

Ammesso con riserva: ☐ — Motivo di riserva:

Anzianità residenza in Reg Camp	☑
Anzianità di residenza ambito	☑
Attestato di formazione	☐
Riserva formazione D.L.vo 256/91	☐
Riserva titolo equipollente	☑

fonte: http://burc.regione.campania.it

N°	Cognome	Nome	Data di nascita
486	MASTROIANNI	MARIA	24/03/1964

Totale punteggio 41,60

Voto di laurea 110 **Data di laurea** 13/11/1991

Ambito residenza CASTELLAMMARE DI STABIA **ASL** NAPOLI 3 Sud

Ammesso con riserva ☐ **Motivo di riserva**

Anzianità residenza in Reg Camp ☑
Anzianità di residenza ambito ☑
Attestato di formazione ☐
Riserva formazione D.L.vo 256/91 ☐
Riserva titolo equipollente ☑

487	MATERAZZO	FERNANDA	23/05/1962

Totale punteggio 48,15

Voto di laurea 110 **Data di laurea** 29/07/1993

Ambito residenza CASERTA **ASL** CASERTA

Ammesso con riserva ☐ **Motivo di riserva**

Anzianità residenza in Reg Camp ☑
Anzianità di residenza ambito ☑
Attestato di formazione ☐
Riserva formazione D.L.vo 256/91 ☐
Riserva titolo equipollente ☑

488	MATRELLA	PIERO	05/06/1965

Totale punteggio 40,55

Voto di laurea 110 **Data di laurea** 09/04/1991

Ambito residenza BELLIZZI **ASL** SALERNO

Ammesso con riserva ☐ **Motivo di riserva**

Anzianità residenza in Reg Camp ☑
Anzianità di residenza ambito ☑
Attestato di formazione ☐
Riserva formazione D.L.vo 256/91 ☐
Riserva titolo equipollente ☑

489	MATRONE	ANNUNZIATA	19/03/1955

Totale punteggio 46,10

Voto di laurea 96 **Data di laurea** 19/12/1990

Ambito residenza TORRE ANNUNZIATA **ASL** NAPOLI 3 Sud

Ammesso con riserva ☐ **Motivo di riserva**

Anzianità residenza in Reg Camp ☑
Anzianità di residenza ambito ☑
Attestato di formazione ☐
Riserva formazione D.L.vo 256/91 ☐
Riserva titolo equipollente ☑

490	MATRONE	GIULIA	06/08/1962

Totale punteggio 55,70

Voto di laurea 106 **Data di laurea** 18/12/1993

Ambito residenza CASTELLAMMARE DI STABIA **ASL** NAPOLI 3 Sud

Ammesso con riserva ☐ **Motivo di riserva**

Anzianità residenza in Reg Camp ☑
Anzianità di residenza ambito ☑
Attestato di formazione ☐
Riserva formazione D.L.vo 256/91 ☐
Riserva titolo equipollente ☑

491	MATTEUCIG	ROSALIA ANASTASIA	27/01/1968

Totale punteggio 56,30

Voto di laurea 110 **Data di laurea** 03/11/1992

Ambito residenza NAPOLI **ASL** NAPOLI 1 Centro

Ammesso con riserva ☐ **Motivo di riserva**

Anzianità residenza in Reg Camp ☑
Anzianità di residenza ambito ☑
Attestato di formazione ☑
Riserva formazione D.L.vo 256/91 ☑
Riserva titolo equipollente ☐

fonte: http://burc.regione.campania.it

N°	Cognome	Nome	Data di nascita
492	MAURO CHIOZZI	EUGENIO ANTONIO	02/06/1955

Totale punteggio: 9,35

Voto di laurea: 103 — Data di laurea: 21/07/1981

Ambito residenza: — ASL:

Ammesso con riserva: ☐ — Motivo di riserva:

Anzianità residenza in Reg Camp: ☐
Anzianità di residenza ambito: ☐
Attestato di formazione: ☐
Riserva formazione D.L.vo 256/91: ☐
Riserva titolo equipollente: ☑

493	MAUTONE	ANTONIO	04/03/1951

Totale punteggio: 58,30

Voto di laurea: 90 — Data di laurea: 23/07/1990

Ambito residenza: — ASL:

Ammesso con riserva: ☑ — Motivo di riserva: Mancano o non sono leggibili o scorretti uno o più dati sul modello di domanda

Anzianità residenza in Reg Camp: ☑
Anzianità di residenza ambito: ☐
Attestato di formazione: ☐
Riserva formazione D.L.vo 256/91: ☐
Riserva titolo equipollente: ☑

494	MAUTONE	CELESTINA MARIA	09/02/1959

Totale punteggio: 58,80

Voto di laurea: 110 — Data di laurea: 29/06/1992

Ambito residenza: VALLO DELLA LUCANIA — ASL: SALERNO

Ammesso con riserva: ☐ — Motivo di riserva:

Anzianità residenza in Reg Camp: ☑
Anzianità di residenza ambito: ☑
Attestato di formazione: ☑
Riserva formazione D.L.vo 256/91: ☑
Riserva titolo equipollente: ☐

495	MAZZARIELLO	CIRO	03/06/1962

Totale punteggio: 43,20

Voto di laurea: 110 — Data di laurea: 22/03/1990

Ambito residenza: FRATTAMINORE — ASL: NAPOLI 2 Nord

Ammesso con riserva: ☐ — Motivo di riserva:

Anzianità residenza in Reg Camp: ☑
Anzianità di residenza ambito: ☑
Attestato di formazione: ☐
Riserva formazione D.L.vo 256/91: ☐
Riserva titolo equipollente: ☑

496	MAZZELLA	FRANCESCO	06/03/1971

Totale punteggio: 38,60

Voto di laurea: 101 — Data di laurea: 05/11/2001

Ambito residenza: ISCHIA — ASL: NAPOLI 2 Nord

Ammesso con riserva: ☐ — Motivo di riserva:

Anzianità residenza in Reg Camp: ☑
Anzianità di residenza ambito: ☑
Attestato di formazione: ☑
Riserva formazione D.L.vo 256/91: ☑
Riserva titolo equipollente: ☐

497	MAZZINI	GIUSEPPE	24/01/1955

Totale punteggio: 58,85

Voto di laurea: 88 — Data di laurea: 13/11/1990

Ambito residenza: ROCCAPIEMONTE — ASL: SALERNO

Ammesso con riserva: ☐ — Motivo di riserva:

Anzianità residenza in Reg Camp: ☑
Anzianità di residenza ambito: ☑
Attestato di formazione: ☐
Riserva formazione D.L.vo 256/91: ☐
Riserva titolo equipollente: ☑

fonte: http://burc.regione.campania.it

N°	Cognome	Nome	Data di nascita
498	MAZZONE	MARIA ROSARIA	01/08/1962

Totale punteggio: 67,60

Voto di laurea: 100 — Data di laurea: 30/07/1990

Ambito residenza: ATRIPALDA — ASL: AVELLINO

Ammesso con riserva: ☐ — Motivo di riserva:

Anzianità residenza in Reg Camp	☑
Anzianità di residenza ambito	☑
Attestato di formazione	☐
Riserva formazione D.L.vo 256/91	☐
Riserva titolo equipollente	☑

499	MECCARIELLO	PIERFRANCESCO	13/06/1978

Totale punteggio: 32,60

Voto di laurea: 85 — Data di laurea: 13/10/2005

Ambito residenza: MONTESARCHIO — ASL: BENEVENTO

Ammesso con riserva: ☐ — Motivo di riserva:

Anzianità residenza in Reg Camp	☑
Anzianità di residenza ambito	☑
Attestato di formazione	☑
Riserva formazione D.L.vo 256/91	☑
Riserva titolo equipollente	☐

500	MELCHIORRE	FORTUNATA	06/06/1960

Totale punteggio: 56,20

Voto di laurea: 101 — Data di laurea: 14/04/1989

Ambito residenza: NOCERA SUPERIORE — ASL: SALERNO

Ammesso con riserva: ☐ — Motivo di riserva:

Anzianità residenza in Reg Camp	☑
Anzianità di residenza ambito	☑
Attestato di formazione	☐
Riserva formazione D.L.vo 256/91	☐
Riserva titolo equipollente	☑

501	MELE	NICOLA	25/08/1964

Totale punteggio: 53,30

Voto di laurea: 101 — Data di laurea: 26/07/1995

Ambito residenza: NAPOLI — ASL: NAPOLI 1 Centro

Ammesso con riserva: ☐ — Motivo di riserva:

Anzianità residenza in Reg Camp	☑
Anzianità di residenza ambito	☑
Attestato di formazione	☑
Riserva formazione D.L.vo 256/91	☑
Riserva titolo equipollente	☐

502	MELITO	FRANCESCO	03/02/1960

Totale punteggio: 55,80

Voto di laurea: 101 — Data di laurea: 14/11/1985

Ambito residenza: AVERSA — ASL: CASERTA

Ammesso con riserva: ☐ — Motivo di riserva:

Anzianità residenza in Reg Camp	☑
Anzianità di residenza ambito	☑
Attestato di formazione	☐
Riserva formazione D.L.vo 256/91	☐
Riserva titolo equipollente	☑

503	MEMOLI	MATTEO	21/09/1960

Totale punteggio: 45,10

Voto di laurea: 105 — Data di laurea: 28/06/1988

Ambito residenza: SALERNO — ASL: SALERNO

Ammesso con riserva: ☐ — Motivo di riserva:

Anzianità residenza in Reg Camp	☑
Anzianità di residenza ambito	☑
Attestato di formazione	☑
Riserva formazione D.L.vo 256/91	☑
Riserva titolo equipollente	☐

fonte: http://burc.regione.campania.it

N°	Cognome	Nome	Data di nascita
504	MENNITO	VINCENZO	05/12/1955

Totale punteggio: 63,40

Voto di laurea: 86 — Data di laurea: 26/02/1988

Ambito residenza: MONTESARCHIO — ASL: BENEVENTO

Ammesso con riserva: ☐ — Motivo di riserva:

Anzianità residenza in Reg Camp	☑
Anzianità di residenza ambito	☑
Attestato di formazione	☐
Riserva formazione D.L.vo 256/91	☐
Riserva titolo equipollente	☑

505	MENZIONE	VITO EMILIO	01/12/1969

Totale punteggio: 40,20

Voto di laurea: 88 — Data di laurea: 22/10/2002

Ambito residenza: SAN GENNARO VESUVIANO — ASL: NAPOLI 3 Sud

Ammesso con riserva: ☐ — Motivo di riserva:

Anzianità residenza in Reg Camp	☑
Anzianità di residenza ambito	☑
Attestato di formazione	☑
Riserva formazione D.L.vo 256/91	☑
Riserva titolo equipollente	☐

506	MEOLA	ROSSANO	26/07/1957

Totale punteggio: 54,50

Voto di laurea: 100 — Data di laurea: 23/12/1992

Ambito residenza: — ASL:

Ammesso con riserva: ☑ — Motivo di riserva: Mancano o non sono leggibili o scorretti uno o più dati sul modello di domanda

Anzianità residenza in Reg Camp	☑
Anzianità di residenza ambito	☐
Attestato di formazione	☑
Riserva formazione D.L.vo 256/91	☑
Riserva titolo equipollente	☐

507	MERCONE	GIUSEPPE	11/02/1963

Totale punteggio: 52,10

Voto di laurea: 105 — Data di laurea: 29/06/1990

Ambito residenza: — ASL:

Ammesso con riserva: ☑ — Motivo di riserva: Mancano o non sono leggibili o scorretti uno o più dati sul modello di domanda

Anzianità residenza in Reg Camp	☑
Anzianità di residenza ambito	☐
Attestato di formazione	☑
Riserva formazione D.L.vo 256/91	☑
Riserva titolo equipollente	☐

508	MEZZACAPO	VITTORIO	23/01/1967

Totale punteggio: 46,40

Voto di laurea: 98 — Data di laurea: 16/11/1998

Ambito residenza: AVERSA — ASL: CASERTA

Ammesso con riserva: ☐ — Motivo di riserva:

Anzianità residenza in Reg Camp	☑
Anzianità di residenza ambito	☑
Attestato di formazione	☑
Riserva formazione D.L.vo 256/91	☑
Riserva titolo equipollente	☐

509	MIANO	PIETRO	14/06/1960

Totale punteggio: 63,35

Voto di laurea: 110 — Data di laurea: 25/02/1989

Ambito residenza: SALERNO — ASL: SALERNO

Ammesso con riserva: ☐ — Motivo di riserva:

Anzianità residenza in Reg Camp	☑
Anzianità di residenza ambito	☑
Attestato di formazione	☐
Riserva formazione D.L.vo 256/91	☐
Riserva titolo equipollente	☑

fonte: http://burc.regione.campania.it

N°	Cognome	Nome	Data di nascita
510	MICCO	LORIS	25/03/1960

Totale punteggio: 50,85

Voto di laurea: 102 — Data di laurea: 26/07/1993

Ambito residenza: BENEVENTO — ASL: BENEVENTO

Ammesso con riserva: ☐ — Motivo di riserva:

Anzianità residenza in Reg Camp	☑
Anzianità di residenza ambito	☑
Attestato di formazione	☑
Riserva formazione D.L.vo 256/91	☑
Riserva titolo equipollente	☐

511	MICCU'	MARCELLO	07/11/1961

Totale punteggio: 56,80

Voto di laurea: 110 — Data di laurea: 28/07/1989

Ambito residenza: NAPOLI — ASL: NAPOLI 1 Centro

Ammesso con riserva: ☐ — Motivo di riserva:

Anzianità residenza in Reg Camp	☑
Anzianità di residenza ambito	☑
Attestato di formazione	☑
Riserva formazione D.L.vo 256/91	☑
Riserva titolo equipollente	☐

512	MIGLIOZZI	RENATO	29/03/1968

Totale punteggio: 42,90

Voto di laurea: 103 — Data di laurea: 08/11/1995

Ambito residenza: VALVA — ASL: SALERNO

Ammesso con riserva: ☐ — Motivo di riserva:

Anzianità residenza in Reg Camp	☑
Anzianità di residenza ambito	☑
Attestato di formazione	☑
Riserva formazione D.L.vo 256/91	☑
Riserva titolo equipollente	☐

513	MIGNONE	UGO FRANCESCO	01/04/1957

Totale punteggio: 51,15

Voto di laurea: 95 — Data di laurea: 22/03/1984

Ambito residenza: NAPOLI — ASL: NAPOLI 1 Centro

Ammesso con riserva: ☐ — Motivo di riserva:

Anzianità residenza in Reg Camp	☑
Anzianità di residenza ambito	☑
Attestato di formazione	☐
Riserva formazione D.L.vo 256/91	☐
Riserva titolo equipollente	☑

514	MILETTI	GIULIANO	11/01/1969

Totale punteggio: 42,30

Voto di laurea: 102 — Data di laurea: 06/11/1997

Ambito residenza: PORTICI — ASL: NAPOLI 3 Sud

Ammesso con riserva: ☐ — Motivo di riserva:

Anzianità residenza in Reg Camp	☑
Anzianità di residenza ambito	☑
Attestato di formazione	☑
Riserva formazione D.L.vo 256/91	☑
Riserva titolo equipollente	☐

515	MINCIONE	ROSALBA	03/06/1955

Totale punteggio: 60,00

Voto di laurea: 90 — Data di laurea: 30/10/1987

Ambito residenza: MARANO DI NAPOLI — ASL: NAPOLI 2 Nord

Ammesso con riserva: ☐ — Motivo di riserva:

Anzianità residenza in Reg Camp	☑
Anzianità di residenza ambito	☑
Attestato di formazione	☐
Riserva formazione D.L.vo 256/91	☐
Riserva titolo equipollente	☑

fonte: http://burc.regione.campania.it

N°	Cognome	Nome	Data di nascita
516	MINICHINI	SEVERINO	01/03/1961

Totale punteggio: 57,80

Voto di laurea: 98 — Data di laurea: 10/04/1991

Ambito residenza: COMIZIANO — ASL: NAPOLI 3 Sud

Ammesso con riserva: ☐ — Motivo di riserva:

Anzianità residenza in Reg Camp	☑
Anzianità di residenza ambito	☑
Attestato di formazione	☐
Riserva formazione D.L.vo 256/91	☐
Riserva titolo equipollente	☑

N°	Cognome	Nome	Data di nascita
517	MININI	ROBERTO	06/05/1962

Totale punteggio: 50,60

Voto di laurea: 110 — Data di laurea: 05/11/1991

Ambito residenza: — ASL:

Ammesso con riserva: ☑ — Motivo di riserva: Mancano o non sono leggibili o scorretti uno o più dati sul modello di domanda

Anzianità residenza in Reg Camp	☑
Anzianità di residenza ambito	☐
Attestato di formazione	☐
Riserva formazione D.L.vo 256/91	☐
Riserva titolo equipollente	☑

N°	Cognome	Nome	Data di nascita
518	MOCERINO	ELMERINDA	10/12/1960

Totale punteggio: 34,50

Voto di laurea: 105 — Data di laurea: 13/11/1989

Ambito residenza: — ASL:

Ammesso con riserva: ☑ — Motivo di riserva: Mancano o non sono leggibili o scorretti uno o più dati sul modello di domanda

Anzianità residenza in Reg Camp	☑
Anzianità di residenza ambito	☐
Attestato di formazione	☐
Riserva formazione D.L.vo 256/91	☐
Riserva titolo equipollente	☑

N°	Cognome	Nome	Data di nascita
519	MOFFA	GUIDO	26/07/1975

Totale punteggio: 33,70

Voto di laurea: 108 — Data di laurea: 24/07/2001

Ambito residenza: FRATTAMAGGIORE — ASL: NAPOLI 2 Nord

Ammesso con riserva: ☐ — Motivo di riserva:

Anzianità residenza in Reg Camp	☑
Anzianità di residenza ambito	☑
Attestato di formazione	☑
Riserva formazione D.L.vo 256/91	☑
Riserva titolo equipollente	☐

N°	Cognome	Nome	Data di nascita
520	MOLARO	ALFONSO	04/11/1960

Totale punteggio: 50,25

Voto di laurea: 102 — Data di laurea: 07/04/1993

Ambito residenza: BRUSCIANO — ASL: NAPOLI 3 Sud

Ammesso con riserva: ☐ — Motivo di riserva:

Anzianità residenza in Reg Camp	☑
Anzianità di residenza ambito	☑
Attestato di formazione	☐
Riserva formazione D.L.vo 256/91	☐
Riserva titolo equipollente	☑

N°	Cognome	Nome	Data di nascita
521	MOLESE	GIOVANNI	03/04/1957

Totale punteggio: 43,00

Voto di laurea: 94 — Data di laurea: 09/04/1991

Ambito residenza: — ASL:

Ammesso con riserva: ☑ — Motivo di riserva: Mancano o non sono leggibili o scorretti uno o più dati sul modello di domanda

Anzianità residenza in Reg Camp	☑
Anzianità di residenza ambito	☐
Attestato di formazione	☑
Riserva formazione D.L.vo 256/91	☑
Riserva titolo equipollente	☐

fonte: http://burc.regione.campania.it

N°	Cognome	Nome	Data di nascita
522	MOLLICONE	SARA	28/09/1972

Totale punteggio: 43,00

Voto di laurea: 110 — Data di laurea: 23/07/1998

Ambito residenza: NAPOLI — ASL: NAPOLI 1 Centro

Ammesso con riserva: ☐ — Motivo di riserva:

Anzianità residenza in Reg Camp	☑
Anzianità di residenza ambito	☑
Attestato di formazione	☑
Riserva formazione D.L.vo 256/91	☑
Riserva titolo equipollente	☐

523	MOLZA	FRANCESCO	26/06/1951

Totale punteggio: 34,40

Voto di laurea: 85 — Data di laurea: 28/07/1987

Ambito residenza: — ASL:

Ammesso con riserva: ☑ — Motivo di riserva: Mancano o non sono leggibili o scorretti uno o più dati sul modello di domanda

Anzianità residenza in Reg Camp	☑
Anzianità di residenza ambito	☐
Attestato di formazione	☐
Riserva formazione D.L.vo 256/91	☐
Riserva titolo equipollente	☑

524	MONACO	GIUSEPPE	04/09/1965

Totale punteggio: 40,90

Voto di laurea: 108 — Data di laurea: 18/03/1991

Ambito residenza: SANTA MARIA CAPUA VETERE — ASL: CASERTA

Ammesso con riserva: ☐ — Motivo di riserva:

Anzianità residenza in Reg Camp	☑
Anzianità di residenza ambito	☑
Attestato di formazione	☐
Riserva formazione D.L.vo 256/91	☐
Riserva titolo equipollente	☑

525	MONOPOLI	SIMONE	31/08/1963

Totale punteggio: 60,95

Voto di laurea: 107 — Data di laurea: 02/04/1992

Ambito residenza: CAIVANO — ASL: NAPOLI 2 Nord

Ammesso con riserva: ☐ — Motivo di riserva:

Anzianità residenza in Reg Camp	☑
Anzianità di residenza ambito	☑
Attestato di formazione	☐
Riserva formazione D.L.vo 256/91	☐
Riserva titolo equipollente	☑

526	MONTANO	CLAUDIO	03/08/1974

Totale punteggio: 41,00

Voto di laurea: 94 — Data di laurea: 03/11/2000

Ambito residenza: ACERRA — ASL: NAPOLI 2 Nord

Ammesso con riserva: ☐ — Motivo di riserva:

Anzianità residenza in Reg Camp	☑
Anzianità di residenza ambito	☑
Attestato di formazione	☑
Riserva formazione D.L.vo 256/91	☑
Riserva titolo equipollente	☐

527	MONTESCURO	PATRIZIO	17/06/1957

Totale punteggio: 43,30

Voto di laurea: 101 — Data di laurea: 23/02/1993

Ambito residenza: NAPOLI — ASL: NAPOLI 1 Centro

Ammesso con riserva: ☐ — Motivo di riserva:

Anzianità residenza in Reg Camp	☑
Anzianità di residenza ambito	☑
Attestato di formazione	☐
Riserva formazione D.L.vo 256/91	☐
Riserva titolo equipollente	☑

fonte: http://burc.regione.campania.it

N°	Cognome	Nome	Data di nascita
528	MONTIERI	ROSARIO	28/06/1967

Totale punteggio: 51,55

Voto di laurea: 108 — Data di laurea: 21/07/1994

Ambito residenza: MUGNANO DI NAPOLI — ASL: NAPOLI 2 Nord

Ammesso con riserva: ☐ — Motivo di riserva:

Anzianità residenza in Reg Camp	☑
Anzianità di residenza ambito	☑
Attestato di formazione	☐
Riserva formazione D.L.vo 256/91	☐
Riserva titolo equipollente	☑

529	MONTONE	ELVIRA	29/07/1960

Totale punteggio: 61,30

Voto di laurea: 93 — Data di laurea: 27/07/1990

Ambito residenza: CASTELLABATE — ASL: SALERNO

Ammesso con riserva: ☐ — Motivo di riserva:

Anzianità residenza in Reg Camp	☑
Anzianità di residenza ambito	☑
Attestato di formazione	☐
Riserva formazione D.L.vo 256/91	☐
Riserva titolo equipollente	☑

530	MORELLI	GENNARO	25/09/1957

Totale punteggio: 54,60

Voto di laurea: 87 — Data di laurea: 08/04/1991

Ambito residenza: QUARTO — ASL: NAPOLI 2 Nord

Ammesso con riserva: ☐ — Motivo di riserva:

Anzianità residenza in Reg Camp	☑
Anzianità di residenza ambito	☑
Attestato di formazione	☐
Riserva formazione D.L.vo 256/91	☐
Riserva titolo equipollente	☑

531	MORRA	MARIAROSARIA	23/09/1954

Totale punteggio: 50,90

Voto di laurea: 105 — Data di laurea: 07/04/1987

Ambito residenza: NAPOLI — ASL: NAPOLI 1 Centro

Ammesso con riserva: ☐ — Motivo di riserva:

Anzianità residenza in Reg Camp	☑
Anzianità di residenza ambito	☑
Attestato di formazione	☐
Riserva formazione D.L.vo 256/91	☐
Riserva titolo equipollente	☑

532	MORRONE	BRUNO	10/11/1968

Totale punteggio: 43,80

Voto di laurea: 94 — Data di laurea: 29/03/2001

Ambito residenza: TORRE ANNUNZIATA — ASL: NAPOLI 3 Sud

Ammesso con riserva: ☐ — Motivo di riserva:

Anzianità residenza in Reg Camp	☑
Anzianità di residenza ambito	☑
Attestato di formazione	☑
Riserva formazione D.L.vo 256/91	☑
Riserva titolo equipollente	☐

533	MORTELLA	PATRIZIA	28/07/1958

Totale punteggio: 31,90

Voto di laurea: 107 — Data di laurea: 22/03/1984

Ambito residenza: CARINARO — ASL: CASERTA

Ammesso con riserva: ☐ — Motivo di riserva:

Anzianità residenza in Reg Camp	☑
Anzianità di residenza ambito	☑
Attestato di formazione	☐
Riserva formazione D.L.vo 256/91	☐
Riserva titolo equipollente	☑

fonte: http://burc.regione.campania.it

N°	Cognome	Nome	Data di nascita
534	MOSCA	CARLO	25/06/1958

Totale punteggio: 62,95

Voto di laurea: 104 — Data di laurea: 25/02/1991

Ambito residenza: ACERRA — ASL: NAPOLI 2 Nord

Ammesso con riserva: ☐ — Motivo di riserva:

Anzianità residenza in Reg Camp	☑
Anzianità di residenza ambito	☑
Attestato di formazione	☐
Riserva formazione D.L.vo 256/91	☐
Riserva titolo equipollente	☑

535	MOSCA	MARIA TERESA	09/07/1967

Totale punteggio: 35,35

Voto di laurea: 110 — Data di laurea: 27/10/1992

Ambito residenza: CASERTA — ASL: CASERTA

Ammesso con riserva: ☐ — Motivo di riserva:

Anzianità residenza in Reg Camp	☑
Anzianità di residenza ambito	☑
Attestato di formazione	☐
Riserva formazione D.L.vo 256/91	☐
Riserva titolo equipollente	☑

536	MOSCA	SANDRA	09/01/1959

Totale punteggio: 68,60

Voto di laurea: 110 — Data di laurea: 13/04/1989

Ambito residenza: MONTESARCHIO — ASL: BENEVENTO

Ammesso con riserva: ☐ — Motivo di riserva:

Anzianità residenza in Reg Camp	☑
Anzianità di residenza ambito	☑
Attestato di formazione	☐
Riserva formazione D.L.vo 256/91	☐
Riserva titolo equipollente	☑

537	MOSCARIELLO	LUCIA	06/05/1958

Totale punteggio: 51,85

Voto di laurea: 110 — Data di laurea: 29/01/1988

Ambito residenza: NAPOLI — ASL: NAPOLI 1 Centro

Ammesso con riserva: ☐ — Motivo di riserva:

Anzianità residenza in Reg Camp	☑
Anzianità di residenza ambito	☑
Attestato di formazione	☑
Riserva formazione D.L.vo 256/91	☑
Riserva titolo equipollente	☐

538	MOTTOLA	ARMANDO	14/09/1960

Totale punteggio: 46,80

Voto di laurea: 92 — Data di laurea: 28/02/2000

Ambito residenza: FOGLIANISE — ASL: BENEVENTO

Ammesso con riserva: ☐ — Motivo di riserva:

Anzianità residenza in Reg Camp	☑
Anzianità di residenza ambito	☑
Attestato di formazione	☑
Riserva formazione D.L.vo 256/91	☑
Riserva titolo equipollente	☐

539	MURANO	ANGELO	26/01/1965

Totale punteggio: 62,70

Voto di laurea: 100 — Data di laurea: 29/10/1991

Ambito residenza: PALMA CAMPANIA — ASL: NAPOLI 3 Sud

Ammesso con riserva: ☐ — Motivo di riserva:

Anzianità residenza in Reg Camp	☑
Anzianità di residenza ambito	☑
Attestato di formazione	☐
Riserva formazione D.L.vo 256/91	☐
Riserva titolo equipollente	☑

fonte: http://burc.regione.campania.it

N°	Cognome	Nome	Data di nascita
540	MURANO	DOMENICO	01/12/1958

Totale punteggio: 63,10

Voto di laurea: 103 — Data di laurea: 28/10/1991

Ambito residenza: SALERNO — ASL: SALERNO

Ammesso con riserva: ☐ — Motivo di riserva:

Anzianità residenza in Reg Camp	☑
Anzianità di residenza ambito	☑
Attestato di formazione	☐
Riserva formazione D.L.vo 256/91	☐
Riserva titolo equipollente	☑

541	MURANTE	ROBERTO	12/01/1960

Totale punteggio: 63,40

Voto di laurea: 91 — Data di laurea: 10/04/1990

Ambito residenza: SALERNO — ASL: SALERNO

Ammesso con riserva: ☐ — Motivo di riserva:

Anzianità residenza in Reg Camp	☑
Anzianità di residenza ambito	☑
Attestato di formazione	☐
Riserva formazione D.L.vo 256/91	☐
Riserva titolo equipollente	☑

542	MUTO	PAOLO	15/03/1969

Totale punteggio: 43,00

Voto di laurea: 92 — Data di laurea: 27/02/1995

Ambito residenza: NAPOLI — ASL: NAPOLI 1 Centro

Ammesso con riserva: ☐ — Motivo di riserva:

Anzianità residenza in Reg Camp	☑
Anzianità di residenza ambito	☑
Attestato di formazione	☑
Riserva formazione D.L.vo 256/91	☑
Riserva titolo equipollente	☐

543	NAPPO	FRANCESCO	02/09/1964

Totale punteggio: 43,00

Voto di laurea: 101 — Data di laurea: 14/03/1994

Ambito residenza: POGGIOMARINO — ASL: NAPOLI 3 Sud

Ammesso con riserva: ☐ — Motivo di riserva:

Anzianità residenza in Reg Camp	☑
Anzianità di residenza ambito	☑
Attestato di formazione	☐
Riserva formazione D.L.vo 256/91	☐
Riserva titolo equipollente	☑

544	NAPPO	MICHELE	27/05/1960

Totale punteggio: 57,70

Voto di laurea: 92 — Data di laurea: 29/01/1992

Ambito residenza: SAN GIUSEPPE VESUVIANO — ASL: NAPOLI 3 Sud

Ammesso con riserva: ☐ — Motivo di riserva:

Anzianità residenza in Reg Camp	☑
Anzianità di residenza ambito	☑
Attestato di formazione	☐
Riserva formazione D.L.vo 256/91	☐
Riserva titolo equipollente	☑

545	NATALE	ADELAIDE	09/10/1964

Totale punteggio: 38,60

Voto di laurea: 91 — Data di laurea: 26/06/2001

Ambito residenza: CASAL DI PRINCIPE — ASL: CASERTA

Ammesso con riserva: ☐ — Motivo di riserva:

Anzianità residenza in Reg Camp	☑
Anzianità di residenza ambito	☑
Attestato di formazione	☑
Riserva formazione D.L.vo 256/91	☑
Riserva titolo equipollente	☐

fonte: http://burc.regione.campania.it

N°	Cognome	Nome	Data di nascita
546	NATALE	ANTONIO	30/12/1965

Totale punteggio: 41,60

Voto di laurea: 94 — Data di laurea: 16/10/2002

Ambito residenza: CASAPULLA — ASL: CASERTA

Ammesso con riserva: ☐ — Motivo di riserva:

Anzianità residenza in Reg Camp	☑
Anzianità di residenza ambito	☑
Attestato di formazione	☑
Riserva formazione D.L.vo 256/91	☑
Riserva titolo equipollente	☐

547	NATALE	LINDA	23/09/1970

Totale punteggio: 35,90

Voto di laurea: 108 — Data di laurea: 16/09/1996

Ambito residenza: CASERTA — ASL: CASERTA

Ammesso con riserva: ☐ — Motivo di riserva:

Anzianità residenza in Reg Camp	☑
Anzianità di residenza ambito	☑
Attestato di formazione	☑
Riserva formazione D.L.vo 256/91	☑
Riserva titolo equipollente	☐

548	NATALE	SUSANNA	16/05/1958

Totale punteggio: 44,70

Voto di laurea: 100 — Data di laurea: 31/10/1991

Ambito residenza: SAN VALENTINO TORIO — ASL: SALERNO

Ammesso con riserva: ☐ — Motivo di riserva:

Anzianità residenza in Reg Camp	☑
Anzianità di residenza ambito	☑
Attestato di formazione	☐
Riserva formazione D.L.vo 256/91	☐
Riserva titolo equipollente	☑

549	NESTORINI	LUIGI	27/10/1949

Totale punteggio: 46,50

Voto di laurea: 110 — Data di laurea: 15/11/1985

Ambito residenza: GRAGNANO — ASL: NAPOLI 3 Sud

Ammesso con riserva: ☐ — Motivo di riserva:

Anzianità residenza in Reg Camp	☑
Anzianità di residenza ambito	☑
Attestato di formazione	☑
Riserva formazione D.L.vo 256/91	☑
Riserva titolo equipollente	☐

550	NICCHIO	ALFONSO	10/04/1962

Totale punteggio: 65,30

Voto di laurea: 106 — Data di laurea: 29/07/1992

Ambito residenza: TRENTOLA DUCENTA — ASL: CASERTA

Ammesso con riserva: ☐ — Motivo di riserva:

Anzianità residenza in Reg Camp	☑
Anzianità di residenza ambito	☑
Attestato di formazione	☐
Riserva formazione D.L.vo 256/91	☐
Riserva titolo equipollente	☑

551	NICOLETTA	CARMELA	27/06/1967

Totale punteggio: 41,70

Voto di laurea: 102 — Data di laurea: 15/10/2002

Ambito residenza: GRUMO NEVANO — ASL: NAPOLI 2 Nord

Ammesso con riserva: ☐ — Motivo di riserva:

Anzianità residenza in Reg Camp	☑
Anzianità di residenza ambito	☑
Attestato di formazione	☑
Riserva formazione D.L.vo 256/91	☑
Riserva titolo equipollente	☐

fonte: http://burc.regione.campania.it

N°	Cognome	Nome	Data di nascita
552	NOCERINO	FEDERICO	23/11/1963

Totale punteggio: 56,00

Voto di laurea: 102 — Data di laurea: 18/03/1993

Ambito residenza: TORRE DEL GRECO — ASL: NAPOLI 3 Sud

Ammesso con riserva: ☐ — Motivo di riserva:

Anzianità residenza in Reg Camp	☑
Anzianità di residenza ambito	☑
Attestato di formazione	☐
Riserva formazione D.L.vo 256/91	☐
Riserva titolo equipollente	☑

553	NOVIZIO	VINCENZO	28/10/1959

Totale punteggio: 59,00

Voto di laurea: 108 — Data di laurea: 28/10/1986

Ambito residenza: SANT' ANASTASIA — ASL: NAPOLI 3 Sud

Ammesso con riserva: ☐ — Motivo di riserva:

Anzianità residenza in Reg Camp	☑
Anzianità di residenza ambito	☑
Attestato di formazione	☐
Riserva formazione D.L.vo 256/91	☐
Riserva titolo equipollente	☑

554	NUGNES	MARIO	20/10/1963

Totale punteggio: 35,10

Voto di laurea: 100 — Data di laurea: 27/06/2000

Ambito residenza: PARETE — ASL: CASERTA

Ammesso con riserva: ☐ — Motivo di riserva:

Anzianità residenza in Reg Camp	☑
Anzianità di residenza ambito	☑
Attestato di formazione	☑
Riserva formazione D.L.vo 256/91	☑
Riserva titolo equipollente	☐

555	NUNZIATA	ANTONIO	26/04/1960

Totale punteggio: 62,00

Voto di laurea: 110 — Data di laurea: 10/04/1990

Ambito residenza: SAN GENNARO VESUVIANO — ASL: NAPOLI 3 Sud

Ammesso con riserva: ☐ — Motivo di riserva:

Anzianità residenza in Reg Camp	☑
Anzianità di residenza ambito	☑
Attestato di formazione	☑
Riserva formazione D.L.vo 256/91	☑
Riserva titolo equipollente	☐

556	NUSCO	DANIELA	05/04/1971

Totale punteggio: 47,00

Voto di laurea: 110 — Data di laurea: 29/03/2000

Ambito residenza: SAN NICOLA LA STRADA — ASL: CASERTA

Ammesso con riserva: ☐ — Motivo di riserva:

Anzianità residenza in Reg Camp	☑
Anzianità di residenza ambito	☑
Attestato di formazione	☑
Riserva formazione D.L.vo 256/91	☑
Riserva titolo equipollente	☐

557	OGRAFO	VINCENZO	12/05/1963

Totale punteggio: 43,00

Voto di laurea: 97 — Data di laurea: 22/03/1994

Ambito residenza: MARCIANISE — ASL: CASERTA

Ammesso con riserva: ☐ — Motivo di riserva:

Anzianità residenza in Reg Camp	☑
Anzianità di residenza ambito	☑
Attestato di formazione	☑
Riserva formazione D.L.vo 256/91	☑
Riserva titolo equipollente	☐

fonte: http://burc.regione.campania.it

N°	Cognome	Nome	Data di nascita
558	OLANDESE	CARMINE	10/04/1956

Totale punteggio: 51,60

Voto di laurea: 110 — Data di laurea: 14/04/1993

Ambito residenza: NAPOLI — ASL: NAPOLI 1 Centro

Ammesso con riserva: ☐ — Motivo di riserva:

Anzianità residenza in Reg Camp	☑
Anzianità di residenza ambito	☑
Attestato di formazione	☑
Riserva formazione D.L.vo 256/91	☑
Riserva titolo equipollente	☐

559	OLIVA	EMILIA	24/11/1956

Totale punteggio: 63,60

Voto di laurea: 101 — Data di laurea: 20/07/1990

Ambito residenza: CASTELNUOVO CILENTO — ASL: SALERNO

Ammesso con riserva: ☐ — Motivo di riserva:

Anzianità residenza in Reg Camp	☑
Anzianità di residenza ambito	☑
Attestato di formazione	☐
Riserva formazione D.L.vo 256/91	☐
Riserva titolo equipollente	☑

560	OLIVIERO	GIUSEPPE	21/01/1961

Totale punteggio: 63,80

Voto di laurea: 94 — Data di laurea: 31/05/1990

Ambito residenza: ERCOLANO — ASL: NAPOLI 3 Sud

Ammesso con riserva: ☐ — Motivo di riserva:

Anzianità residenza in Reg Camp	☑
Anzianità di residenza ambito	☑
Attestato di formazione	☐
Riserva formazione D.L.vo 256/91	☐
Riserva titolo equipollente	☑

561	OROPALLO	ALFONSO	22/08/1960

Totale punteggio: 50,90

Voto di laurea: 84 — Data di laurea: 23/12/1992

Ambito residenza: — ASL:

Ammesso con riserva: ☑ — Motivo di riserva: Mancano o non sono leggibili o scorretti uno o più dati sul modello di domanda

Anzianità residenza in Reg Camp	☑
Anzianità di residenza ambito	☐
Attestato di formazione	☐
Riserva formazione D.L.vo 256/91	☐
Riserva titolo equipollente	☑

562	PAGANO	ANGELA	15/10/1973

Totale punteggio: 39,55

Voto di laurea: 103 — Data di laurea: 22/11/2002

Ambito residenza: GIUGLIANO IN CAMPANIA — ASL: NAPOLI 2 Nord

Ammesso con riserva: ☐ — Motivo di riserva:

Anzianità residenza in Reg Camp	☑
Anzianità di residenza ambito	☑
Attestato di formazione	☑
Riserva formazione D.L.vo 256/91	☑
Riserva titolo equipollente	☐

563	PAGANO	ANTONIO	02/04/1972

Totale punteggio: 34,85

Voto di laurea: 110 — Data di laurea: 13/10/2004

Ambito residenza: TORRE ANNUNZIATA — ASL: NAPOLI 3 Sud

Ammesso con riserva: ☐ — Motivo di riserva:

Anzianità residenza in Reg Camp	☑
Anzianità di residenza ambito	☑
Attestato di formazione	☑
Riserva formazione D.L.vo 256/91	☑
Riserva titolo equipollente	☐

fonte: http://burc.regione.campania.it

N°	Cognome	Nome	Data di nascita
564	PAGLIONICO	CIRO	15/05/1957

Totale punteggio: 41,80

Voto di laurea: 98 — Data di laurea: 16/04/1986

Ambito residenza: NOLA — ASL: NAPOLI 3 Sud

Ammesso con riserva: ☐ — Motivo di riserva:

Anzianità residenza in Reg Camp	☑
Anzianità di residenza ambito	☑
Attestato di formazione	☐
Riserva formazione D.L.vo 256/91	☐
Riserva titolo equipollente	☑

565	PALLADINO	FRANCESCO	16/05/1953

Totale punteggio: 59,70

Voto di laurea: 86 — Data di laurea: 29/03/1993

Ambito residenza: AFRAGOLA — ASL: NAPOLI 2 Nord

Ammesso con riserva: ☐ — Motivo di riserva:

Anzianità residenza in Reg Camp	☑
Anzianità di residenza ambito	☑
Attestato di formazione	☐
Riserva formazione D.L.vo 256/91	☐
Riserva titolo equipollente	☑

566	PALMA	LUIGI	31/08/1963

Totale punteggio: 59,90

Voto di laurea: 98 — Data di laurea: 22/03/1994

Ambito residenza: GIUGLIANO IN CAMPANIA — ASL: NAPOLI 2 Nord

Ammesso con riserva: ☐ — Motivo di riserva:

Anzianità residenza in Reg Camp	☑
Anzianità di residenza ambito	☑
Attestato di formazione	☐
Riserva formazione D.L.vo 256/91	☐
Riserva titolo equipollente	☑

567	PALMESE	GENNARO	15/04/1973

Totale punteggio: 49,20

Voto di laurea: 110 — Data di laurea: 28/07/1998

Ambito residenza: CASAL DI PRINCIPE — ASL: CASERTA

Ammesso con riserva: ☐ — Motivo di riserva:

Anzianità residenza in Reg Camp	☑
Anzianità di residenza ambito	☑
Attestato di formazione	☑
Riserva formazione D.L.vo 256/91	☑
Riserva titolo equipollente	☐

568	PALMIERI	MARIA	07/01/1970

Totale punteggio: 44,00

Voto di laurea: 103 — Data di laurea: 29/10/1996

Ambito residenza: SAN GIORGIO A CREMANO — ASL: NAPOLI 3 Sud

Ammesso con riserva: ☐ — Motivo di riserva:

Anzianità residenza in Reg Camp	☑
Anzianità di residenza ambito	☑
Attestato di formazione	☑
Riserva formazione D.L.vo 256/91	☑
Riserva titolo equipollente	☐

569	PALMIERO	GIOVANNI	08/01/1962

Totale punteggio: 48,75

Voto di laurea: 95 — Data di laurea: 21/02/1992

Ambito residenza: AVERSA — ASL: CASERTA

Ammesso con riserva: ☐ — Motivo di riserva:

Anzianità residenza in Reg Camp	☑
Anzianità di residenza ambito	☑
Attestato di formazione	☑
Riserva formazione D.L.vo 256/91	☑
Riserva titolo equipollente	☐

fonte: http://burc.regione.campania.it

N°	Cognome	Nome	Data di nascita
570	PALUMBO	EVA	11/07/1970

Totale punteggio: 47,30

Voto di laurea: 103 — Data di laurea: 22/10/1999

Ambito residenza: NAPOLI — ASL: NAPOLI 1 Centro

Ammesso con riserva: ☐ — Motivo di riserva:

Anzianità residenza in Reg Camp: ☑
Anzianità di residenza ambito: ☑
Attestato di formazione: ☑
Riserva formazione D.L.vo 256/91: ☑
Riserva titolo equipollente: ☐

---

571 PANARO BRUNO ROMEO 22/09/1952

Totale punteggio: 77,70

Voto di laurea: 0 — Data di laurea: 30/10/1982

Ambito residenza: CASAL DI PRINCIPE — ASL: CASERTA

Ammesso con riserva: ☐ — Motivo di riserva:

Anzianità residenza in Reg Camp: ☑
Anzianità di residenza ambito: ☑
Attestato di formazione: ☐
Riserva formazione D.L.vo 256/91: ☐
Riserva titolo equipollente: ☑

---

572 PANICO VINCENZO 02/11/1967

Totale punteggio: 43,00

Voto di laurea: 96 — Data di laurea: 23/10/1995

Ambito residenza: EBOLI — ASL: SALERNO

Ammesso con riserva: ☐ — Motivo di riserva:

Anzianità residenza in Reg Camp: ☑
Anzianità di residenza ambito: ☑
Attestato di formazione: ☑
Riserva formazione D.L.vo 256/91: ☑
Riserva titolo equipollente: ☐

---

573 PANTICO ROMUALDO MARIO 01/01/1957

Totale punteggio: 71,85

Voto di laurea: 98 — Data di laurea: 30/12/1983

Ambito residenza: — ASL:

Ammesso con riserva: ☑ — Motivo di riserva: Mancano o non sono leggibili o scorretti uno o più dati sul modello di domanda

Anzianità residenza in Reg Camp: ☑
Anzianità di residenza ambito: ☐
Attestato di formazione: ☐
Riserva formazione D.L.vo 256/91: ☐
Riserva titolo equipollente: ☑

---

574 PAPA ANNA MARIA 24/04/1967

Totale punteggio: 35,10

Voto di laurea: 100 — Data di laurea: 23/03/2000

Ambito residenza: CASERTA — ASL: CASERTA

Ammesso con riserva: ☐ — Motivo di riserva:

Anzianità residenza in Reg Camp: ☑
Anzianità di residenza ambito: ☑
Attestato di formazione: ☑
Riserva formazione D.L.vo 256/91: ☑
Riserva titolo equipollente: ☐

---

575 PAPALE MARIA ROSARIA 10/05/1969

Totale punteggio: 47,30

Voto di laurea: 107 — Data di laurea: 27/02/1995

Ambito residenza: SANTA MARIA CAPUA VETERE — ASL: CASERTA

Ammesso con riserva: ☐ — Motivo di riserva:

Anzianità residenza in Reg Camp: ☑
Anzianità di residenza ambito: ☑
Attestato di formazione: ☑
Riserva formazione D.L.vo 256/91: ☑
Riserva titolo equipollente: ☐

fonte: http://burc.regione.campania.it

N°	Cognome	Nome	Data di nascita
576	PAPPALARDO	GIUSEPPE	17/11/1961

Totale punteggio: 51,95

Voto di laurea: 110 — Data di laurea: 25/09/1989

Ambito residenza: SCAFATI — ASL: SALERNO

Ammesso con riserva: ☐ — Motivo di riserva:

Anzianità residenza in Reg Camp: ☑
Anzianità di residenza ambito: ☑
Attestato di formazione: ☐
Riserva formazione D.L.vo 256/91: ☐
Riserva titolo equipollente: ☑

577	PARMENTOLA	GABRIELE	27/10/1958

Totale punteggio: 58,60

Voto di laurea: 102 — Data di laurea: 25/07/1989

Ambito residenza: CASTELLAMMARE DI STABIA — ASL: NAPOLI 3 Sud

Ammesso con riserva: ☐ — Motivo di riserva:

Anzianità residenza in Reg Camp: ☑
Anzianità di residenza ambito: ☑
Attestato di formazione: ☐
Riserva formazione D.L.vo 256/91: ☐
Riserva titolo equipollente: ☑

578	PARRELLA	FRANCESCO	14/02/1951

Totale punteggio: 58,50

Voto di laurea: 92 — Data di laurea: 21/12/1988

Ambito residenza: BENEVENTO — ASL: BENEVENTO

Ammesso con riserva: ☐ — Motivo di riserva:

Anzianità residenza in Reg Camp: ☑
Anzianità di residenza ambito: ☑
Attestato di formazione: ☐
Riserva formazione D.L.vo 256/91: ☐
Riserva titolo equipollente: ☑

579	PASCA	VINCENZO	21/10/1962

Totale punteggio: 59,50

Voto di laurea: 94 — Data di laurea: 23/07/1991

Ambito residenza: VALLO DELLA LUCANIA — ASL: SALERNO

Ammesso con riserva: ☐ — Motivo di riserva:

Anzianità residenza in Reg Camp: ☑
Anzianità di residenza ambito: ☑
Attestato di formazione: ☐
Riserva formazione D.L.vo 256/91: ☐
Riserva titolo equipollente: ☑

580	PASCALE	BENEDETTO	11/07/1966

Totale punteggio: 44,10

Voto di laurea: 104 — Data di laurea: 23/10/1995

Ambito residenza: NAPOLI — ASL: NAPOLI 1 Centro

Ammesso con riserva: ☐ — Motivo di riserva:

Anzianità residenza in Reg Camp: ☑
Anzianità di residenza ambito: ☑
Attestato di formazione: ☑
Riserva formazione D.L.vo 256/91: ☑
Riserva titolo equipollente: ☐

581	PASSANNANTE	LORENZO	15/10/1964

Totale punteggio: 44,95

Voto di laurea: 105 — Data di laurea: 09/11/1994

Ambito residenza: AGROPOLI — ASL: SALERNO

Ammesso con riserva: ☐ — Motivo di riserva:

Anzianità residenza in Reg Camp: ☑
Anzianità di residenza ambito: ☑
Attestato di formazione: ☐
Riserva formazione D.L.vo 256/91: ☐
Riserva titolo equipollente: ☑

fonte: http://burc.regione.campania.it

N°	Cognome	Nome	Data di nascita
582	PASSARELLI	ARCHINTO	05/07/1966

Totale punteggio: 49,20

Voto di laurea: 110 — Data di laurea: 28/09/1992

Ambito residenza: CASAPESENNA — ASL: CASERTA

Ammesso con riserva: ☐ — Motivo di riserva:

Anzianità residenza in Reg Camp	☑
Anzianità di residenza ambito	☑
Attestato di formazione	☐
Riserva formazione D.L.vo 256/91	☐
Riserva titolo equipollente	☑

583	PASTORE	LUCA	02/06/1965

Totale punteggio: 66,30

Voto di laurea: 102 — Data di laurea: 24/07/1991

Ambito residenza: PORTICI — ASL: NAPOLI 3 Sud

Ammesso con riserva: ☑ — Motivo di riserva: Mancano o non sono leggibili o scorretti uno o più dati sul modello di domanda

Anzianità residenza in Reg Camp	☑
Anzianità di residenza ambito	☑
Attestato di formazione	☐
Riserva formazione D.L.vo 256/91	☐
Riserva titolo equipollente	☑

584	PASTORE	MATTEO	14/03/1958

Totale punteggio: 55,50

Voto di laurea: 102 — Data di laurea: 29/07/1991

Ambito residenza: EBOLI — ASL: SALERNO

Ammesso con riserva: ☐ — Motivo di riserva:

Anzianità residenza in Reg Camp	☑
Anzianità di residenza ambito	☑
Attestato di formazione	☐
Riserva formazione D.L.vo 256/91	☐
Riserva titolo equipollente	☑

585	PEDUTO	CARMINE	02/04/1950

Totale punteggio: 58,70

Voto di laurea: 90 — Data di laurea: 08/04/1992

Ambito residenza: CASTEL SAN LORENZO — ASL: SALERNO

Ammesso con riserva: ☐ — Motivo di riserva:

Anzianità residenza in Reg Camp	☑
Anzianità di residenza ambito	☑
Attestato di formazione	☐
Riserva formazione D.L.vo 256/91	☐
Riserva titolo equipollente	☑

586	PELUSO	ANNA	14/05/1961

Totale punteggio: 44,70

Voto di laurea: 102 — Data di laurea: 04/11/1992

Ambito residenza: SAN GENNARO VESUVIANO — ASL: NAPOLI 3 Sud

Ammesso con riserva: ☐ — Motivo di riserva:

Anzianità residenza in Reg Camp	☑
Anzianità di residenza ambito	☑
Attestato di formazione	☑
Riserva formazione D.L.vo 256/91	☑
Riserva titolo equipollente	☐

587	PENNACCHIO	ANTONELLA	09/02/1965

Totale punteggio: 57,35

Voto di laurea: 102 — Data di laurea: 22/06/1992

Ambito residenza: VILLARICCA — ASL: NAPOLI 2 Nord

Ammesso con riserva: ☐ — Motivo di riserva:

Anzianità residenza in Reg Camp	☑
Anzianità di residenza ambito	☑
Attestato di formazione	☐
Riserva formazione D.L.vo 256/91	☐
Riserva titolo equipollente	☑

fonte: http://burc.regione.campania.it

N°	Cognome	Nome	Data di nascita
588	PEPE	MARIA	02/01/1959

Totale punteggio: 70,20

Voto di laurea: 110 — Data di laurea: 24/01/1987

Ambito residenza: ROFRANO — ASL: SALERNO

Ammesso con riserva: ☐ — Motivo di riserva:

Anzianità residenza in Reg Camp	☑
Anzianità di residenza ambito	☑
Attestato di formazione	☐
Riserva formazione D.L.vo 256/91	☐
Riserva titolo equipollente	☑

589	PERILLO	CARLO	26/06/1961

Totale punteggio: 61,40

Voto di laurea: 94 — Data di laurea: 08/04/1994

Ambito residenza: CONCA DELLA CAMPANIA — ASL: CASERTA

Ammesso con riserva: ☐ — Motivo di riserva:

Anzianità residenza in Reg Camp	☑
Anzianità di residenza ambito	☑
Attestato di formazione	☐
Riserva formazione D.L.vo 256/91	☐
Riserva titolo equipollente	☑

590	PERNA	CIRA	12/02/1968

Totale punteggio: 44,30

Voto di laurea: 100 — Data di laurea: 17/10/2001

Ambito residenza: SAN SEBASTIANO AL VESUVIO — ASL: NAPOLI 3 Sud

Ammesso con riserva: ☐ — Motivo di riserva:

Anzianità residenza in Reg Camp	☑
Anzianità di residenza ambito	☑
Attestato di formazione	☑
Riserva formazione D.L.vo 256/91	☑
Riserva titolo equipollente	☐

591	PERNA	ELVIRA	02/06/1965

Totale punteggio: 32,20

Voto di laurea: 98 — Data di laurea: 29/07/1998

Ambito residenza: NAPOLI — ASL: NAPOLI 1 Centro

Ammesso con riserva: ☐ — Motivo di riserva:

Anzianità residenza in Reg Camp	☑
Anzianità di residenza ambito	☑
Attestato di formazione	☑
Riserva formazione D.L.vo 256/91	☑
Riserva titolo equipollente	☐

592	PERNA	FILOMENA	30/04/1965

Totale punteggio: 53,90

Voto di laurea: 100 — Data di laurea: 29/03/1995

Ambito residenza: SANTA MARIA CAPUA VETERE — ASL: CASERTA

Ammesso con riserva: ☐ — Motivo di riserva:

Anzianità residenza in Reg Camp	☑
Anzianità di residenza ambito	☑
Attestato di formazione	☑
Riserva formazione D.L.vo 256/91	☑
Riserva titolo equipollente	☐

593	PERRELLA	VINCENZO	04/08/1970

Totale punteggio: 41,20

Voto di laurea: 87 — Data di laurea: 24/03/1999

Ambito residenza: GIUGLIANO IN CAMPANIA — ASL: NAPOLI 2 Nord

Ammesso con riserva: ☐ — Motivo di riserva:

Anzianità residenza in Reg Camp	☑
Anzianità di residenza ambito	☑
Attestato di formazione	☑
Riserva formazione D.L.vo 256/91	☑
Riserva titolo equipollente	☐

fonte: http://burc.regione.campania.it

N°	Cognome	Nome	Data di nascita
594	PERRI	NATALE	05/10/1963

Totale punteggio: 54,20

Voto di laurea: 92 — Data di laurea: 29/01/1991

Ambito residenza: AVERSA — ASL: CASERTA

Ammesso con riserva: ☐ — Motivo di riserva:

Anzianità residenza in Reg Camp: ☑
Anzianità di residenza ambito: ☑
Attestato di formazione: ☐
Riserva formazione D.L.vo 256/91: ☐
Riserva titolo equipollente: ☑

N°	Cognome	Nome	Data di nascita
595	PETITO	FIORENTINA	28/09/1958

Totale punteggio: 59,40

Voto di laurea: 95 — Data di laurea: 31/07/1992

Ambito residenza: — ASL:

Ammesso con riserva: ☑ — Motivo di riserva: Mancano o non sono leggibili o scorretti uno o più dati sul modello di domanda

Anzianità residenza in Reg Camp: ☑
Anzianità di residenza ambito: ☐
Attestato di formazione: ☑
Riserva formazione D.L.vo 256/91: ☑
Riserva titolo equipollente: ☐

N°	Cognome	Nome	Data di nascita
596	PETRAGLIA	FRANCESCO	22/09/1949

Totale punteggio: 60,50

Voto di laurea: 94 — Data di laurea: 19/02/1986

Ambito residenza: PIAGGINE — ASL: SALERNO

Ammesso con riserva: ☐ — Motivo di riserva:

Anzianità residenza in Reg Camp: ☑
Anzianità di residenza ambito: ☑
Attestato di formazione: ☐
Riserva formazione D.L.vo 256/91: ☐
Riserva titolo equipollente: ☑

N°	Cognome	Nome	Data di nascita
597	PETRELLI	PIERPAOLO	09/11/1962

Totale punteggio: 41,80

Voto di laurea: 95 — Data di laurea: 12/11/1990

Ambito residenza: — ASL:

Ammesso con riserva: ☑ — Motivo di riserva: Mancano o non sono leggibili o scorretti uno o più dati sul modello di domanda

Anzianità residenza in Reg Camp: ☑
Anzianità di residenza ambito: ☐
Attestato di formazione: ☐
Riserva formazione D.L.vo 256/91: ☐
Riserva titolo equipollente: ☑

N°	Cognome	Nome	Data di nascita
598	PETRONE	ORNELLA	22/01/1953

Totale punteggio: 27,10

Voto di laurea: 106 — Data di laurea: 20/07/1983

Ambito residenza: — ASL:

Ammesso con riserva: ☑ — Motivo di riserva: Mancano o non sono leggibili o scorretti uno o più dati sul modello di domanda

Anzianità residenza in Reg Camp: ☑
Anzianità di residenza ambito: ☐
Attestato di formazione: ☐
Riserva formazione D.L.vo 256/91: ☐
Riserva titolo equipollente: ☑

N°	Cognome	Nome	Data di nascita
599	PETRONZIO	EDGARDO	10/04/1974

Totale punteggio: 17,90

Voto di laurea: 108 — Data di laurea: 25/03/1999

Ambito residenza: — ASL:

Ammesso con riserva: ☐ — Motivo di riserva:

Anzianità residenza in Reg Camp: ☐
Anzianità di residenza ambito: ☐
Attestato di formazione: ☑
Riserva formazione D.L.vo 256/91: ☑
Riserva titolo equipollente: ☐

fonte: http://burc.regione.campania.it

N°	Cognome	Nome	Data di nascita
600	PETRUCCI	DELIA ADDOLORATA	17/03/1955

Totale punteggio: 61,40

Voto di laurea: 85 — Data di laurea: 27/06/1989

Ambito residenza: BENEVENTO — ASL: BENEVENTO

Ammesso con riserva: ☐ — Motivo di riserva:

Anzianità residenza in Reg Camp	☑
Anzianità di residenza ambito	☑
Attestato di formazione	☐
Riserva formazione D.L.vo 256/91	☐
Riserva titolo equipollente	☑

601	PETTI	LUIGI	11/05/1967

Totale punteggio: 44,70

Voto di laurea: 92 — Data di laurea: 23/07/1993

Ambito residenza: — ASL:

Ammesso con riserva: ☑ — Motivo di riserva: Mancano o non sono leggibili o scorretti uno o più dati sul modello di domanda

Anzianità residenza in Reg Camp	☑
Anzianità di residenza ambito	☐
Attestato di formazione	☐
Riserva formazione D.L.vo 256/91	☐
Riserva titolo equipollente	☑

602	PEZZA	LUCIO	16/01/1962

Totale punteggio: 44,80

Voto di laurea: 87 — Data di laurea: 15/12/1998

Ambito residenza: MONTE DI PROCIDA — ASL: NAPOLI 2 Nord

Ammesso con riserva: ☐ — Motivo di riserva:

Anzianità residenza in Reg Camp	☑
Anzianità di residenza ambito	☑
Attestato di formazione	☑
Riserva formazione D.L.vo 256/91	☑
Riserva titolo equipollente	☐

603	PIANESE	DOMENICO	30/09/1956

Totale punteggio: 63,95

Voto di laurea: 101 — Data di laurea: 30/10/1986

Ambito residenza: NAPOLI — ASL: NAPOLI 1 Centro

Ammesso con riserva: ☐ — Motivo di riserva:

Anzianità residenza in Reg Camp	☑
Anzianità di residenza ambito	☑
Attestato di formazione	☑
Riserva formazione D.L.vo 256/91	☑
Riserva titolo equipollente	☐

604	PIANESE	LUCIO	05/02/1959

Totale punteggio: 52,10

Voto di laurea: 100 — Data di laurea: 20/10/1988

Ambito residenza: NAPOLI — ASL: NAPOLI 1 Centro

Ammesso con riserva: ☐ — Motivo di riserva:

Anzianità residenza in Reg Camp	☑
Anzianità di residenza ambito	☑
Attestato di formazione	☐
Riserva formazione D.L.vo 256/91	☐
Riserva titolo equipollente	☑

605	PIANTADOSI	ANTONIO	05/12/1958

Totale punteggio: 62,10

Voto di laurea: 100 — Data di laurea: 31/10/1990

Ambito residenza: CAPUA — ASL: CASERTA

Ammesso con riserva: ☐ — Motivo di riserva:

Anzianità residenza in Reg Camp	☑
Anzianità di residenza ambito	☑
Attestato di formazione	☐
Riserva formazione D.L.vo 256/91	☐
Riserva titolo equipollente	☑

fonte: http://burc.regione.campania.it

N°	Cognome	Nome	Data di nascita
606	PIANTIERI	DARIO	12/05/1956

Totale punteggio: 40,80

Voto di laurea: 102 — Data di laurea: 28/09/1984

Ambito residenza: OGLIASTRO CILENTO — ASL: SALERNO

Ammesso con riserva: ☐ — Motivo di riserva:

Anzianità residenza in Reg Camp	☑
Anzianità di residenza ambito	☑
Attestato di formazione	☐
Riserva formazione D.L.vo 256/91	☐
Riserva titolo equipollente	☑

607	PIERGALLINO	DOMENICO	02/02/1960

Totale punteggio: 50,10

Voto di laurea: 104 — Data di laurea: 16/03/1994

Ambito residenza: TORRE DEL GRECO — ASL: NAPOLI 3 Sud

Ammesso con riserva: ☐ — Motivo di riserva:

Anzianità residenza in Reg Camp	☑
Anzianità di residenza ambito	☑
Attestato di formazione	☐
Riserva formazione D.L.vo 256/91	☐
Riserva titolo equipollente	☑

608	PIERRI	BERNARDINA	03/11/1963

Totale punteggio: 40,70

Voto di laurea: 105 — Data di laurea: 28/07/1994

Ambito residenza: — ASL:

Ammesso con riserva: ☑ — Motivo di riserva: Mancano o non sono leggibili o scorretti uno o più dati sul modello di domanda

Anzianità residenza in Reg Camp	☑
Anzianità di residenza ambito	☐
Attestato di formazione	☐
Riserva formazione D.L.vo 256/91	☐
Riserva titolo equipollente	☑

609	PIROZZI	ANTONIO	13/06/1970

Totale punteggio: 48,60

Voto di laurea: 104 — Data di laurea: 26/10/1999

Ambito residenza: PARETE — ASL: CASERTA

Ammesso con riserva: ☐ — Motivo di riserva:

Anzianità residenza in Reg Camp	☑
Anzianità di residenza ambito	☑
Attestato di formazione	☑
Riserva formazione D.L.vo 256/91	☑
Riserva titolo equipollente	☐

610	PIROZZI	MARIA	16/07/1960

Totale punteggio: 53,10

Voto di laurea: 106 — Data di laurea: 29/12/1986

Ambito residenza: — ASL:

Ammesso con riserva: ☑ — Motivo di riserva: Mancano o non sono leggibili o scorretti uno o più dati sul modello di domanda

Anzianità residenza in Reg Camp	☑
Anzianità di residenza ambito	☐
Attestato di formazione	☐
Riserva formazione D.L.vo 256/91	☐
Riserva titolo equipollente	☑

611	PISANI	GIUSEPPE	28/02/1959

Totale punteggio: 59,00

Voto di laurea: 90 — Data di laurea: 12/11/1990

Ambito residenza: NAPOLI — ASL: NAPOLI 1 Centro

Ammesso con riserva: ☐ — Motivo di riserva:

Anzianità residenza in Reg Camp	☑
Anzianità di residenza ambito	☑
Attestato di formazione	☐
Riserva formazione D.L.vo 256/91	☐
Riserva titolo equipollente	☑

fonte: http://burc.regione.campania.it

N°	Cognome	Nome	Data di nascita
612	PISCIOTTA	FRANCESCO	25/08/1950

Totale punteggio: 40,45

Voto di laurea: 100 — Data di laurea: 29/06/1982

Ambito residenza: PAGANI — ASL: SALERNO

Ammesso con riserva: ☐ — Motivo di riserva:

Anzianità residenza in Reg Camp	☑
Anzianità di residenza ambito	☑
Attestato di formazione	☐
Riserva formazione D.L.vo 256/91	☐
Riserva titolo equipollente	☑

613	POLICINO	SALVATORE	07/08/1964

Totale punteggio: 43,50

Voto di laurea: 104 — Data di laurea: 22/03/1994

Ambito residenza: NAPOLI — ASL: NAPOLI 1 Centro

Ammesso con riserva: ☐ — Motivo di riserva:

Anzianità residenza in Reg Camp	☑
Anzianità di residenza ambito	☑
Attestato di formazione	☐
Riserva formazione D.L.vo 256/91	☐
Riserva titolo equipollente	☑

614	POLITELLI	GABRIELA ANA MARIA	04/11/1956

Totale punteggio: 28,60

Voto di laurea: 110 — Data di laurea: 27/03/2003

Ambito residenza: — ASL:

Ammesso con riserva: ☑ — Motivo di riserva: Mancano o non sono leggibili o scorretti uno o più dati sul modello di domanda

Anzianità residenza in Reg Camp	☑
Anzianità di residenza ambito	☐
Attestato di formazione	☑
Riserva formazione D.L.vo 256/91	☑
Riserva titolo equipollente	☐

615	POLIZZI	CARLO	17/01/1947

Totale punteggio: 58,00

Voto di laurea: 90 — Data di laurea: 30/07/1993

Ambito residenza: NAPOLI — ASL: NAPOLI 1 Centro

Ammesso con riserva: ☐ — Motivo di riserva:

Anzianità residenza in Reg Camp	☑
Anzianità di residenza ambito	☑
Attestato di formazione	☑
Riserva formazione D.L.vo 256/91	☑
Riserva titolo equipollente	☐

616	POLLASTRO	GIOVANNI	19/06/1965

Totale punteggio: 49,20

Voto di laurea: 94 — Data di laurea: 11/07/1994

Ambito residenza: SANT' AGATA DEI GOTI — ASL: BENEVENTO

Ammesso con riserva: ☐ — Motivo di riserva:

Anzianità residenza in Reg Camp	☑
Anzianità di residenza ambito	☑
Attestato di formazione	☑
Riserva formazione D.L.vo 256/91	☐
Riserva titolo equipollente	☑

617	PORCIELLO	MICHELE	09/10/1960

Totale punteggio: 60,85

Voto di laurea: 105 — Data di laurea: 28/07/1987

Ambito residenza: SCAFATI — ASL: SALERNO

Ammesso con riserva: ☐ — Motivo di riserva:

Anzianità residenza in Reg Camp	☑
Anzianità di residenza ambito	☑
Attestato di formazione	☐
Riserva formazione D.L.vo 256/91	☐
Riserva titolo equipollente	☑

fonte: http://burc.regione.campania.it

N°	Cognome	Nome	Data di nascita
618	PORCINI	MARIA PIA	15/12/1960

Totale punteggio: 66,50

Voto di laurea: 104 — Data di laurea: 08/04/1991

Ambito residenza: POMIGLIANO D'ARCO — ASL: NAPOLI 3 Sud

Ammesso con riserva: ☐ — Motivo di riserva:

Anzianità residenza in Reg Camp	☑
Anzianità di residenza ambito	☑
Attestato di formazione	☐
Riserva formazione D.L.vo 256/91	☐
Riserva titolo equipollente	☑

619	POTI	GABRIELE	23/08/1967

Totale punteggio: 46,50

Voto di laurea: 100 — Data di laurea: 25/02/1993

Ambito residenza: NAPOLI — ASL: NAPOLI 1 Centro

Ammesso con riserva: ☐ — Motivo di riserva:

Anzianità residenza in Reg Camp	☑
Anzianità di residenza ambito	☑
Attestato di formazione	☑
Riserva formazione D.L.vo 256/91	☑
Riserva titolo equipollente	☐

620	PREPARATO	GIOVANNI BATTISTA	24/06/1963

Totale punteggio: 53,00

Voto di laurea: 103 — Data di laurea: 25/01/1991

Ambito residenza: TORRE DEL GRECO — ASL: NAPOLI 3 Sud

Ammesso con riserva: ☑ — Motivo di riserva: Mancano o non sono leggibili o scorretti uno o più dati sul modello di domanda

Anzianità residenza in Reg Camp	☑
Anzianità di residenza ambito	☑
Attestato di formazione	☐
Riserva formazione D.L.vo 256/91	☐
Riserva titolo equipollente	☑

621	PRIMERANO RIANO'	GIOVANNI	10/07/1961

Totale punteggio: 52,30

Voto di laurea: 107 — Data di laurea: 22/12/1988

Ambito residenza: CASERTA — ASL: CASERTA

Ammesso con riserva: ☐ — Motivo di riserva:

Anzianità residenza in Reg Camp	☑
Anzianità di residenza ambito	☑
Attestato di formazione	☑
Riserva formazione D.L.vo 256/91	☑
Riserva titolo equipollente	☐

622	PRISCIANTELLI	EUGENIO	14/03/1961

Totale punteggio: 39,60

Voto di laurea: 94 — Data di laurea: 21/07/1997

Ambito residenza: — ASL:

Ammesso con riserva: ☑ — Motivo di riserva: Mancano o non sono leggibili o scorretti uno o più dati sul modello di domanda

Anzianità residenza in Reg Camp	☑
Anzianità di residenza ambito	☐
Attestato di formazione	☑
Riserva formazione D.L.vo 256/91	☑
Riserva titolo equipollente	☐

623	QUAGLIOTTI	GIOVANNI	20/04/1963

Totale punteggio: 62,05

Voto di laurea: 107 — Data di laurea: 05/04/1990

Ambito residenza: CASTELLAMMARE DI STABIA — ASL: NAPOLI 3 Sud

Ammesso con riserva: ☐ — Motivo di riserva:

Anzianità residenza in Reg Camp	☑
Anzianità di residenza ambito	☑
Attestato di formazione	☐
Riserva formazione D.L.vo 256/91	☐
Riserva titolo equipollente	☑

fonte: http://burc.regione.campania.it

N°	Cognome	Nome	Data di nascita
624	QUINTERNO	VINCENZO	21/02/1963

Totale punteggio: 51,20

Voto di laurea: 110 — Data di laurea: 22/07/1993

Ambito residenza: NAPOLI — ASL: NAPOLI 1 Centro

Ammesso con riserva: ☐ — Motivo di riserva:

Anzianità residenza in Reg Camp	☑
Anzianità di residenza ambito	☑
Attestato di formazione	☐
Riserva formazione D.L.vo 256/91	☐
Riserva titolo equipollente	☑

625	RAIMONDO	TIZIANA ARMIDA	25/03/1958

Totale punteggio: 72,30

Voto di laurea: 100 — Data di laurea: 30/07/1987

Ambito residenza: ALVIGNANO — ASL: CASERTA

Ammesso con riserva: ☐ — Motivo di riserva:

Anzianità residenza in Reg Camp	☑
Anzianità di residenza ambito	☑
Attestato di formazione	☐
Riserva formazione D.L.vo 256/91	☐
Riserva titolo equipollente	☑

626	RASERA	ANTONIO	22/10/1962

Totale punteggio: 57,60

Voto di laurea: 80 — Data di laurea: 16/03/1994

Ambito residenza: PISCIOTTA — ASL: SALERNO

Ammesso con riserva: ☐ — Motivo di riserva:

Anzianità residenza in Reg Camp	☑
Anzianità di residenza ambito	☑
Attestato di formazione	☐
Riserva formazione D.L.vo 256/91	☐
Riserva titolo equipollente	☑

627	RASTELLI	ANGELO	11/06/1966

Totale punteggio: 47,20

Voto di laurea: 93 — Data di laurea: 27/07/1995

Ambito residenza: PALMA CAMPANIA — ASL: NAPOLI 3 Sud

Ammesso con riserva: ☐ — Motivo di riserva:

Anzianità residenza in Reg Camp	☑
Anzianità di residenza ambito	☑
Attestato di formazione	☑
Riserva formazione D.L.vo 256/91	☑
Riserva titolo equipollente	☐

628	RAUCCI	MARINA	07/11/1965

Totale punteggio: 44,60

Voto di laurea: 103 — Data di laurea: 29/03/1996

Ambito residenza: SAN SEBASTIANO AL VESUVIO — ASL: NAPOLI 3 Sud

Ammesso con riserva: ☐ — Motivo di riserva:

Anzianità residenza in Reg Camp	☑
Anzianità di residenza ambito	☑
Attestato di formazione	☑
Riserva formazione D.L.vo 256/91	☑
Riserva titolo equipollente	☐

629	RAZZANO	NOEMI MARIA	22/10/1962

Totale punteggio: 38,30

Voto di laurea: 106 — Data di laurea: 20/03/1991

Ambito residenza: SANT' AGATA DEI GOTI — ASL: BENEVENTO

Ammesso con riserva: ☐ — Motivo di riserva:

Anzianità residenza in Reg Camp	☑
Anzianità di residenza ambito	☑
Attestato di formazione	☐
Riserva formazione D.L.vo 256/91	☐
Riserva titolo equipollente	☑

fonte: http://burc.regione.campania.it

N°	Cognome	Nome	Data di nascita
630	REGA	AMALIA	07/02/1964

Totale punteggio: 58,15

Voto di laurea: 102 — Data di laurea: 26/06/1991

Ambito residenza: PIANO DI SORRENTO — ASL: NAPOLI 3 Sud

Ammesso con riserva: ☐ — Motivo di riserva:

Anzianità residenza in Reg Camp	☑
Anzianità di residenza ambito	☑
Attestato di formazione	☑
Riserva formazione D.L.vo 256/91	☑
Riserva titolo equipollente	☐

N°	Cognome	Nome	Data di nascita
631	REGA	GRAZIA MARIA	29/09/1956

Totale punteggio: 53,65

Voto di laurea: 84 — Data di laurea: 21/01/1981

Ambito residenza: — ASL:

Ammesso con riserva: ☑ — Motivo di riserva: Mancano o non sono leggibili o scorretti uno o più dati sul modello di domanda

Anzianità residenza in Reg Camp	☑
Anzianità di residenza ambito	☐
Attestato di formazione	☐
Riserva formazione D.L.vo 256/91	☐
Riserva titolo equipollente	☑

N°	Cognome	Nome	Data di nascita
632	RENZI	OSVALDO	06/12/1962

Totale punteggio: 45,40

Voto di laurea: 98 — Data di laurea: 11/11/1996

Ambito residenza: GIUGLIANO IN CAMPANIA — ASL: NAPOLI 2 Nord

Ammesso con riserva: ☐ — Motivo di riserva:

Anzianità residenza in Reg Camp	☑
Anzianità di residenza ambito	☑
Attestato di formazione	☑
Riserva formazione D.L.vo 256/91	☑
Riserva titolo equipollente	☐

N°	Cognome	Nome	Data di nascita
633	RESE	BASILIO	28/09/1950

Totale punteggio: 45,10

Voto di laurea: 101 — Data di laurea: 25/10/1989

Ambito residenza: NOCERA INFERIORE — ASL: SALERNO

Ammesso con riserva: ☐ — Motivo di riserva:

Anzianità residenza in Reg Camp	☑
Anzianità di residenza ambito	☑
Attestato di formazione	☐
Riserva formazione D.L.vo 256/91	☐
Riserva titolo equipollente	☑

N°	Cognome	Nome	Data di nascita
634	RICCARDI	MICHELE	23/03/1955

Totale punteggio: 35,00

Voto di laurea: 95 — Data di laurea: 21/09/1987

Ambito residenza: — ASL:

Ammesso con riserva: ☑ — Motivo di riserva: Mancano o non sono leggibili o scorretti uno o più dati sul modello di domanda

Anzianità residenza in Reg Camp	☑
Anzianità di residenza ambito	☐
Attestato di formazione	☐
Riserva formazione D.L.vo 256/91	☐
Riserva titolo equipollente	☑

N°	Cognome	Nome	Data di nascita
635	RICCIARDI	ANTONIO	10/04/1971

Totale punteggio: 54,50

Voto di laurea: 100 — Data di laurea: 03/04/1997

Ambito residenza: SARNO — ASL: SALERNO

Ammesso con riserva: ☐ — Motivo di riserva:

Anzianità residenza in Reg Camp	☑
Anzianità di residenza ambito	☑
Attestato di formazione	☑
Riserva formazione D.L.vo 256/91	☑
Riserva titolo equipollente	☐

fonte: http://burc.regione.campania.it

N°	Cognome	Nome	Data di nascita
636	RICCIARDI	SALVATORE	05/03/1959

Totale punteggio: 57,20

Voto di laurea: 95 — Data di laurea: 03/11/1993

Ambito residenza: MERCATO SAN SEVERINO — ASL: SALERNO

Ammesso con riserva: ☐ — Motivo di riserva:

Anzianità residenza in Reg Camp	☑
Anzianità di residenza ambito	☑
Attestato di formazione	☐
Riserva formazione D.L.vo 256/91	☐
Riserva titolo equipollente	☑

637	RICCIUTI	LUIGI FRANCESCO	27/11/1965

Totale punteggio: 56,50

Voto di laurea: 101 — Data di laurea: 11/04/1994

Ambito residenza: NAPOLI — ASL: NAPOLI 1 Centro

Ammesso con riserva: ☐ — Motivo di riserva:

Anzianità residenza in Reg Camp	☑
Anzianità di residenza ambito	☑
Attestato di formazione	☑
Riserva formazione D.L.vo 256/91	☑
Riserva titolo equipollente	☐

638	RIELLO	PIETRO	22/09/1965

Totale punteggio: 50,00

Voto di laurea: 94 — Data di laurea: 29/06/1992

Ambito residenza: CASERTA — ASL: CASERTA

Ammesso con riserva: ☐ — Motivo di riserva:

Anzianità residenza in Reg Camp	☑
Anzianità di residenza ambito	☑
Attestato di formazione	☑
Riserva formazione D.L.vo 256/91	☑
Riserva titolo equipollente	☐

639	RIVIEZZO	CARMELO	08/05/1954

Totale punteggio: 56,60

Voto di laurea: 98 — Data di laurea: 09/06/1982

Ambito residenza: — ASL: NAPOLI 3 Sud

Ammesso con riserva: ☑ — Motivo di riserva: Mancano o non sono leggibili o scorretti uno o più dati sul modello di domanda

Anzianità residenza in Reg Camp	☑
Anzianità di residenza ambito	☐
Attestato di formazione	☐
Riserva formazione D.L.vo 256/91	☐
Riserva titolo equipollente	☑

640	RIZZO	ALFREDO	08/02/1963

Totale punteggio: 54,10

Voto di laurea: 109 — Data di laurea: 28/07/1989

Ambito residenza: NAPOLI — ASL: NAPOLI 1 Centro

Ammesso con riserva: ☐ — Motivo di riserva:

Anzianità residenza in Reg Camp	☑
Anzianità di residenza ambito	☑
Attestato di formazione	☑
Riserva formazione D.L.vo 256/91	☑
Riserva titolo equipollente	☐

641	RIZZO	FRANCO MARIO	27/04/1954

Totale punteggio: 54,20

Voto di laurea: 85 — Data di laurea: 19/07/1990

Ambito residenza: NAPOLI — ASL: NAPOLI 1 Centro

Ammesso con riserva: ☐ — Motivo di riserva:

Anzianità residenza in Reg Camp	☑
Anzianità di residenza ambito	☑
Attestato di formazione	☐
Riserva formazione D.L.vo 256/91	☐
Riserva titolo equipollente	☑

fonte: http://burc.regione.campania.it

N°	Cognome	Nome	Data di nascita
642	ROCCO	ANTONELLO	12/03/1956

Totale punteggio: 58,05

Voto di laurea: 100 — Data di laurea: 25/07/1990

Ambito residenza: META — ASL: NAPOLI 3 Sud

Ammesso con riserva: ☐ — Motivo di riserva:

Anzianità residenza in Reg Camp	☑
Anzianità di residenza ambito	☑
Attestato di formazione	☐
Riserva formazione D.L.vo 256/91	☐
Riserva titolo equipollente	☑

643	RODRIQUEZ	VINCENZO	03/01/1958

Totale punteggio: 58,50

Voto di laurea: 106 — Data di laurea: 03/04/1985

Ambito residenza: NAPOLI — ASL: NAPOLI 1 Centro

Ammesso con riserva: ☐ — Motivo di riserva:

Anzianità residenza in Reg Camp	☑
Anzianità di residenza ambito	☑
Attestato di formazione	☐
Riserva formazione D.L.vo 256/91	☐
Riserva titolo equipollente	☑

644	ROMAIRONE	GRAZIA	06/02/1961

Totale punteggio: 52,90

Voto di laurea: 99 — Data di laurea: 31/10/1989

Ambito residenza: — ASL:

Ammesso con riserva: ☑ — Motivo di riserva: Mancano o non sono leggibili o scorretti uno o più dati sul modello di domanda

Anzianità residenza in Reg Camp	☑
Anzianità di residenza ambito	☐
Attestato di formazione	☐
Riserva formazione D.L.vo 256/91	☐
Riserva titolo equipollente	☑

645	ROMANO	MARCO	20/07/1966

Totale punteggio: 59,20

Voto di laurea: 96 — Data di laurea: 10/11/1994

Ambito residenza: NAPOLI — ASL: NAPOLI 1 Centro

Ammesso con riserva: ☐ — Motivo di riserva:

Anzianità residenza in Reg Camp	☑
Anzianità di residenza ambito	☑
Attestato di formazione	☑
Riserva formazione D.L.vo 256/91	☑
Riserva titolo equipollente	☐

646	ROMANO	MASSIMO	02/03/1961

Totale punteggio: 44,30

Voto di laurea: 100 — Data di laurea: 25/10/1993

Ambito residenza: BATTIPAGLIA — ASL: SALERNO

Ammesso con riserva: ☐ — Motivo di riserva:

Anzianità residenza in Reg Camp	☑
Anzianità di residenza ambito	☑
Attestato di formazione	☐
Riserva formazione D.L.vo 256/91	☐
Riserva titolo equipollente	☑

647	ROMANO	ORLANDO	01/04/1946

Totale punteggio: 43,60

Voto di laurea: 85 — Data di laurea: 25/03/2003

Ambito residenza: CERVINARA — ASL: AVELLINO

Ammesso con riserva: ☐ — Motivo di riserva:

Anzianità residenza in Reg Camp	☑
Anzianità di residenza ambito	☑
Attestato di formazione	☑
Riserva formazione D.L.vo 256/91	☑
Riserva titolo equipollente	☐

fonte: http://burc.regione.campania.it

N°	Cognome	Nome	Data di nascita
648	ROMEO	GIUSEPPE	10/12/1956

Totale punteggio: 42,15

Voto di laurea: 85 — Data di laurea: 28/06/1996

Ambito residenza: BACOLI — ASL: NAPOLI 2 Nord

Ammesso con riserva: ☐ — Motivo di riserva:

Anzianità residenza in Reg Camp	☑
Anzianità di residenza ambito	☑
Attestato di formazione	☑
Riserva formazione D.L.vo 256/91	☑
Riserva titolo equipollente	☐

649	ROMITO	FLAVIO	13/02/1957

Totale punteggio: 54,40

Voto di laurea: 90 — Data di laurea: 14/04/1989

Ambito residenza: SANTA MARIA CAPUA VETERE — ASL: CASERTA

Ammesso con riserva: ☐ — Motivo di riserva:

Anzianità residenza in Reg Camp	☑
Anzianità di residenza ambito	☑
Attestato di formazione	☐
Riserva formazione D.L.vo 256/91	☐
Riserva titolo equipollente	☑

650	ROSA	ANGELO	10/01/1958

Totale punteggio: 53,60

Voto di laurea: 84 — Data di laurea: 23/12/1992

Ambito residenza: — ASL:

Ammesso con riserva: ☑ — Motivo di riserva: Mancano o non sono leggibili o scorretti uno o più dati sul modello di domanda

Anzianità residenza in Reg Camp	☑
Anzianità di residenza ambito	☐
Attestato di formazione	☐
Riserva formazione D.L.vo 256/91	☐
Riserva titolo equipollente	☑

651	RUBERTO	ROSARIO	31/07/1950

Totale punteggio: 82,00

Voto di laurea: 95 — Data di laurea: 05/11/1976

Ambito residenza: SALERNO — ASL: SALERNO

Ammesso con riserva: ☐ — Motivo di riserva:

Anzianità residenza in Reg Camp	☑
Anzianità di residenza ambito	☑
Attestato di formazione	☐
Riserva formazione D.L.vo 256/91	☐
Riserva titolo equipollente	☑

652	RUGGIERO	ANNA	01/12/1959

Totale punteggio: 60,75

Voto di laurea: 100 — Data di laurea: 15/12/1993

Ambito residenza: SANT' EGIDIO DEL MONTE ALBINO — ASL: SALERNO

Ammesso con riserva: ☐ — Motivo di riserva:

Anzianità residenza in Reg Camp	☑
Anzianità di residenza ambito	☑
Attestato di formazione	☑
Riserva formazione D.L.vo 256/91	☑
Riserva titolo equipollente	☐

653	RUGGIERO	ANNA GIUSEPPINA	31/03/1964

Totale punteggio: 33,30

Voto di laurea: 92 — Data di laurea: 11/10/2005

Ambito residenza: SAN VALENTINO TORIO — ASL: SALERNO

Ammesso con riserva: ☐ — Motivo di riserva:

Anzianità residenza in Reg Camp	☑
Anzianità di residenza ambito	☑
Attestato di formazione	☑
Riserva formazione D.L.vo 256/91	☑
Riserva titolo equipollente	☐

fonte: http://burc.regione.campania.it

N°	Cognome	Nome	Data di nascita
654	RUGGIERO	TERESA	12/06/1957

Totale punteggio: 54,80

Voto di laurea: 96 — Data di laurea: 09/04/1990

Ambito residenza: — ASL:

Ammesso con riserva: ☑ — Motivo di riserva: Mancano o non sono leggibili o scorretti uno o più dati sul modello di domanda

Anzianità residenza in Reg Camp: ☑
Anzianità di residenza ambito: ☐
Attestato di formazione: ☐
Riserva formazione D.L.vo 256/91: ☐
Riserva titolo equipollente: ☑

655	RUOCCO	FRANCESCO PAOLO	11/03/1963

Totale punteggio: 62,20

Voto di laurea: 107 — Data di laurea: 30/09/1991

Ambito residenza: CASTELLAMMARE DI STABIA — ASL: NAPOLI 3 Sud

Ammesso con riserva: ☐ — Motivo di riserva:

Anzianità residenza in Reg Camp: ☑
Anzianità di residenza ambito: ☑
Attestato di formazione: ☐
Riserva formazione D.L.vo 256/91: ☐
Riserva titolo equipollente: ☑

656	RUOTOLO	CONSIGLIA	14/11/1963

Totale punteggio: 48,80

Voto di laurea: 110 — Data di laurea: 28/09/1990

Ambito residenza: SCAFATI — ASL: SALERNO

Ammesso con riserva: ☐ — Motivo di riserva:

Anzianità residenza in Reg Camp: ☑
Anzianità di residenza ambito: ☑
Attestato di formazione: ☐
Riserva formazione D.L.vo 256/91: ☐
Riserva titolo equipollente: ☑

657	RUSSO	ANTONIO	02/08/1957

Totale punteggio: 65,30

Voto di laurea: 106 — Data di laurea: 07/04/1990

Ambito residenza: — ASL:

Ammesso con riserva: ☑ — Motivo di riserva: Mancano o non sono leggibili o scorretti uno o più dati sul modello di domanda

Anzianità residenza in Reg Camp: ☑
Anzianità di residenza ambito: ☐
Attestato di formazione: ☐
Riserva formazione D.L.vo 256/91: ☐
Riserva titolo equipollente: ☑

658	RUSSO	CARMELINA	10/05/1964

Totale punteggio: 43,30

Voto di laurea: 108 — Data di laurea: 16/10/1997

Ambito residenza: CASAL DI PRINCIPE — ASL: CASERTA

Ammesso con riserva: ☐ — Motivo di riserva:

Anzianità residenza in Reg Camp: ☑
Anzianità di residenza ambito: ☑
Attestato di formazione: ☑
Riserva formazione D.L.vo 256/91: ☑
Riserva titolo equipollente: ☐

659	RUSSO	CARMINE	28/04/1950

Totale punteggio: 52,40

Voto di laurea: 90 — Data di laurea: 29/02/1984

Ambito residenza: NAPOLI — ASL: NAPOLI 1 Centro

Ammesso con riserva: ☐ — Motivo di riserva:

Anzianità residenza in Reg Camp: ☑
Anzianità di residenza ambito: ☑
Attestato di formazione: ☐
Riserva formazione D.L.vo 256/91: ☐
Riserva titolo equipollente: ☑

fonte: http://burc.regione.campania.it

N°	Cognome	Nome	Data di nascita
660	RUSSO	CINZIA	28/06/1968

Totale punteggio: 33,00

Voto di laurea: 110 — Data di laurea: 10/11/1994

Ambito residenza: SANT' ANTONIO ABATE — ASL: NAPOLI 3 Sud

Ammesso con riserva: ☐ — Motivo di riserva:

Anzianità residenza in Reg Camp	☑
Anzianità di residenza ambito	☑
Attestato di formazione	☐
Riserva formazione D.L.vo 256/91	☐
Riserva titolo equipollente	☑

661	RUSSO	FRANCESCO	05/01/1959

Totale punteggio: 38,65

Voto di laurea: 96 — Data di laurea: 13/07/1990

Ambito residenza: MONTECORICE — ASL: SALERNO

Ammesso con riserva: ☐ — Motivo di riserva:

Anzianità residenza in Reg Camp	☑
Anzianità di residenza ambito	☑
Attestato di formazione	☐
Riserva formazione D.L.vo 256/91	☐
Riserva titolo equipollente	☑

662	RUSSO	FRANCO	30/09/1958

Totale punteggio: 57,80

Voto di laurea: 96 — Data di laurea: 25/02/1988

Ambito residenza: NAPOLI — ASL: NAPOLI 1 Centro

Ammesso con riserva: ☐ — Motivo di riserva:

Anzianità residenza in Reg Camp	☑
Anzianità di residenza ambito	☑
Attestato di formazione	☐
Riserva formazione D.L.vo 256/91	☐
Riserva titolo equipollente	☑

663	RUSSO	MARIO	24/01/1959

Totale punteggio: 52,65

Voto di laurea: 85 — Data di laurea: 10/04/1991

Ambito residenza: NAPOLI — ASL: NAPOLI 1 Centro

Ammesso con riserva: ☐ — Motivo di riserva:

Anzianità residenza in Reg Camp	☑
Anzianità di residenza ambito	☑
Attestato di formazione	☐
Riserva formazione D.L.vo 256/91	☐
Riserva titolo equipollente	☑

664	RUSSO	ORAZIO ROBERTO	19/06/1958

Totale punteggio: 50,40

Voto di laurea: 90 — Data di laurea: 14/04/1989

Ambito residenza: — ASL:

Ammesso con riserva: ☑ — Motivo di riserva: Mancano o non sono leggibili o scorretti uno o più dati sul modello di domanda

Anzianità residenza in Reg Camp	☑
Anzianità di residenza ambito	☐
Attestato di formazione	☐
Riserva formazione D.L.vo 256/91	☐
Riserva titolo equipollente	☑

665	RUSSO	SALVATORE	07/12/1972

Totale punteggio: 44,50

Voto di laurea: 103 — Data di laurea: 29/10/2001

Ambito residenza: POMIGLIANO D'ARCO — ASL: NAPOLI 3 Sud

Ammesso con riserva: ☐ — Motivo di riserva:

Anzianità residenza in Reg Camp	☑
Anzianità di residenza ambito	☑
Attestato di formazione	☑
Riserva formazione D.L.vo 256/91	☑
Riserva titolo equipollente	☐

fonte: http://burc.regione.campania.it

N°	Cognome	Nome	Data di nascita
666	SABATINO	ANNA	15/11/1966

Totale punteggio: 46,40

Voto di laurea: 105 — Data di laurea: 11/07/1996

Ambito residenza: NOCERA INFERIORE — ASL: SALERNO

Ammesso con riserva: ☐ — Motivo di riserva:

Anzianità residenza in Reg Camp	☑
Anzianità di residenza ambito	☑
Attestato di formazione	☑
Riserva formazione D.L.vo 256/91	☑
Riserva titolo equipollente	☐

667	SABATINO	ESTER	11/10/1964

Totale punteggio: 63,40

Voto di laurea: 97 — Data di laurea: 24/07/1992

Ambito residenza: CASALUCE — ASL: CASERTA

Ammesso con riserva: ☐ — Motivo di riserva:

Anzianità residenza in Reg Camp	☑
Anzianità di residenza ambito	☑
Attestato di formazione	☑
Riserva formazione D.L.vo 256/91	☑
Riserva titolo equipollente	☐

668	SABINO	NICOLA	22/03/1960

Totale punteggio: 65,30

Voto di laurea: 108 — Data di laurea: 26/07/1988

Ambito residenza: NAPOLI — ASL: NAPOLI 1 Centro

Ammesso con riserva: ☐ — Motivo di riserva:

Anzianità residenza in Reg Camp	☑
Anzianità di residenza ambito	☑
Attestato di formazione	☐
Riserva formazione D.L.vo 256/91	☐
Riserva titolo equipollente	☑

669	SACCO	MAURIZIO	18/06/1963

Totale punteggio: 55,60

Voto di laurea: 97 — Data di laurea: 31/10/1994

Ambito residenza: — ASL:

Ammesso con riserva: ☑ — Motivo di riserva: Mancano o non sono leggibili o scorretti uno o più dati sul modello di domanda

Anzianità residenza in Reg Camp	☑
Anzianità di residenza ambito	☐
Attestato di formazione	☐
Riserva formazione D.L.vo 256/91	☐
Riserva titolo equipollente	☑

670	SACCONE	ROSANNA	25/04/1974

Totale punteggio: 34,10

Voto di laurea: 100 — Data di laurea: 28/07/2004

Ambito residenza: POMIGLIANO D'ARCO — ASL: NAPOLI 3 Sud

Ammesso con riserva: ☐ — Motivo di riserva:

Anzianità residenza in Reg Camp	☑
Anzianità di residenza ambito	☑
Attestato di formazione	☑
Riserva formazione D.L.vo 256/91	☑
Riserva titolo equipollente	☐

671	SALERNO	GIOVANNI	02/03/1963

Totale punteggio: 14,40

Voto di laurea: 95 — Data di laurea: 10/11/1994

Ambito residenza: — ASL:

Ammesso con riserva: ☐ — Motivo di riserva:

Anzianità residenza in Reg Camp	☐
Anzianità di residenza ambito	☐
Attestato di formazione	☐
Riserva formazione D.L.vo 256/91	☐
Riserva titolo equipollente	☑

fonte: http://burc.regione.campania.it

N°	Cognome	Nome	Data di nascita
672	SALZANO	ANNA	19/08/1965

Totale punteggio: 46,45

Voto di laurea: 97 — Data di laurea: 29/03/2001

Ambito residenza: NAPOLI — ASL: NAPOLI 1 Centro

Ammesso con riserva: ☐ — Motivo di riserva:

Anzianità residenza in Reg Camp	☑
Anzianità di residenza ambito	☑
Attestato di formazione	☑
Riserva formazione D.L.vo 256/91	☑
Riserva titolo equipollente	☐

673	SALZANO	IDA	20/06/1964

Totale punteggio: 49,60

Voto di laurea: 102 — Data di laurea: 29/07/1991

Ambito residenza: BOSCOTRECASE — ASL: NAPOLI 3 Sud

Ammesso con riserva: ☐ — Motivo di riserva:

Anzianità residenza in Reg Camp	☑
Anzianità di residenza ambito	☑
Attestato di formazione	☑
Riserva formazione D.L.vo 256/91	☑
Riserva titolo equipollente	☐

674	SALZANO	ROSANNA	17/11/1962

Totale punteggio: 52,50

Voto di laurea: 100 — Data di laurea: 29/06/1992

Ambito residenza: MARIGLIANELLA — ASL: NAPOLI 3 Sud

Ammesso con riserva: ☐ — Motivo di riserva:

Anzianità residenza in Reg Camp	☑
Anzianità di residenza ambito	☑
Attestato di formazione	☐
Riserva formazione D.L.vo 256/91	☐
Riserva titolo equipollente	☑

675	SANTACROCE	DOMENICO	02/12/1962

Totale punteggio: 63,40

Voto di laurea: 90 — Data di laurea: 14/04/1993

Ambito residenza: CASERTA — ASL: CASERTA

Ammesso con riserva: ☐ — Motivo di riserva:

Anzianità residenza in Reg Camp	☑
Anzianità di residenza ambito	☑
Attestato di formazione	☐
Riserva formazione D.L.vo 256/91	☐
Riserva titolo equipollente	☑

676	SANTAGATA	ALFONSO	12/04/1957

Totale punteggio: 66,00

Voto di laurea: 85 — Data di laurea: 29/06/1989

Ambito residenza: VILLA DI BRIANO — ASL: CASERTA

Ammesso con riserva: ☐ — Motivo di riserva:

Anzianità residenza in Reg Camp	☑
Anzianità di residenza ambito	☑
Attestato di formazione	☐
Riserva formazione D.L.vo 256/91	☐
Riserva titolo equipollente	☑

677	SANTANIELLO	ANDREA	21/02/1958

Totale punteggio: 59,80

Voto di laurea: 85 — Data di laurea: 03/11/1986

Ambito residenza: MERCOGLIANO — ASL: AVELLINO

Ammesso con riserva: ☐ — Motivo di riserva:

Anzianità residenza in Reg Camp	☑
Anzianità di residenza ambito	☑
Attestato di formazione	☐
Riserva formazione D.L.vo 256/91	☐
Riserva titolo equipollente	☑

fonte: http://burc.regione.campania.it

N°	Cognome	Nome	Data di nascita
678	SANTARPIA	SOFIA	20/11/1955

Totale punteggio: 64,20

Voto di laurea: 92 — Data di laurea: 26/07/1983

Ambito residenza: ANGRI — ASL: SALERNO

Ammesso con riserva: ☐ — Motivo di riserva:

Anzianità residenza in Reg Camp	☑
Anzianità di residenza ambito	☑
Attestato di formazione	☐
Riserva formazione D.L.vo 256/91	☐
Riserva titolo equipollente	☑

679	santilli	UGO	06/11/1955

Totale punteggio: 56,20

Voto di laurea: 110 — Data di laurea: 26/02/1993

Ambito residenza: POMPEI — ASL: NAPOLI 3 Sud

Ammesso con riserva: ☐ — Motivo di riserva:

Anzianità residenza in Reg Camp	☑
Anzianità di residenza ambito	☑
Attestato di formazione	☐
Riserva formazione D.L.vo 256/91	☐
Riserva titolo equipollente	☑

680	SANTORO	CARMINE	22/11/1963

Totale punteggio: 43,30

Voto di laurea: 100 — Data di laurea: 26/10/1992

Ambito residenza: BARONISSI — ASL: SALERNO

Ammesso con riserva: ☐ — Motivo di riserva:

Anzianità residenza in Reg Camp	☑
Anzianità di residenza ambito	☑
Attestato di formazione	☐
Riserva formazione D.L.vo 256/91	☐
Riserva titolo equipollente	☑

681	SARNO	PATRIZIA	27/04/1963

Totale punteggio: 63,00

Voto di laurea: 98 — Data di laurea: 06/09/1993

Ambito residenza: SCAFATI — ASL: SALERNO

Ammesso con riserva: ☐ — Motivo di riserva:

Anzianità residenza in Reg Camp	☑
Anzianità di residenza ambito	☑
Attestato di formazione	☑
Riserva formazione D.L.vo 256/91	☑
Riserva titolo equipollente	☐

682	SARRAPOCHIELLO	ANGELAMARIA	11/07/1972

Totale punteggio: 46,00

Voto di laurea: 100 — Data di laurea: 07/11/2000

Ambito residenza: BENEVENTO — ASL: BENEVENTO

Ammesso con riserva: ☐ — Motivo di riserva:

Anzianità residenza in Reg Camp	☑
Anzianità di residenza ambito	☑
Attestato di formazione	☑
Riserva formazione D.L.vo 256/91	☑
Riserva titolo equipollente	☐

683	SARUBBI	TIZIANA	12/10/1965

Totale punteggio: 31,50

Voto di laurea: 102 — Data di laurea: 21/12/1990

Ambito residenza: NAPOLI — ASL: NAPOLI 1 Centro

Ammesso con riserva: ☐ — Motivo di riserva:

Anzianità residenza in Reg Camp	☑
Anzianità di residenza ambito	☑
Attestato di formazione	☐
Riserva formazione D.L.vo 256/91	☐
Riserva titolo equipollente	☑

fonte: http://burc.regione.campania.it

N°	Cognome	Nome	Data di nascita
684	SAULINO	ROMILDA	20/11/1957

Totale punteggio: 56,90

Voto di laurea: 110 — Data di laurea: 29/07/1987

Ambito residenza: — ASL:

Ammesso con riserva: ☑ — Motivo di riserva: Mancano o non sono leggibili o scorretti uno o più dati sul modello di domanda

Anzianità residenza in Reg Camp	☑
Anzianità di residenza ambito	☐
Attestato di formazione	☐
Riserva formazione D.L.vo 256/91	☐
Riserva titolo equipollente	☑

N°	Cognome	Nome	Data di nascita
685	SAVARESE	DOMENICO	29/04/1956

Totale punteggio: 54,20

Voto di laurea: 82 — Data di laurea: 29/01/1991

Ambito residenza: QUALIANO — ASL: NAPOLI 2 Nord

Ammesso con riserva: ☐ — Motivo di riserva:

Anzianità residenza in Reg Camp	☑
Anzianità di residenza ambito	☑
Attestato di formazione	☐
Riserva formazione D.L.vo 256/91	☐
Riserva titolo equipollente	☑

N°	Cognome	Nome	Data di nascita
686	SAVARESE	MICHELE	08/01/1959

Totale punteggio: 45,50

Voto di laurea: 104 — Data di laurea: 31/10/2000

Ambito residenza: VICO EQUENSE — ASL: NAPOLI 3 Sud

Ammesso con riserva: ☐ — Motivo di riserva:

Anzianità residenza in Reg Camp	☑
Anzianità di residenza ambito	☑
Attestato di formazione	☑
Riserva formazione D.L.vo 256/91	☑
Riserva titolo equipollente	☐

N°	Cognome	Nome	Data di nascita
687	SAVIANO	GIULIANA	29/01/1959

Totale punteggio: 52,90

Voto di laurea: 106 — Data di laurea: 19/12/1990

Ambito residenza: — ASL:

Ammesso con riserva: ☑ — Motivo di riserva: Mancano o non sono leggibili o scorretti uno o più dati sul modello di domanda

Anzianità residenza in Reg Camp	☑
Anzianità di residenza ambito	☐
Attestato di formazione	☑
Riserva formazione D.L.vo 256/91	☑
Riserva titolo equipollente	☐

N°	Cognome	Nome	Data di nascita
688	SAVIANO	MARIO	03/05/1958

Totale punteggio: 51,10

Voto di laurea: 104 — Data di laurea: 19/02/1986

Ambito residenza: — ASL:

Ammesso con riserva: ☑ — Motivo di riserva: Mancano o non sono leggibili o scorretti uno o più dati sul modello di domanda

Anzianità residenza in Reg Camp	☑
Anzianità di residenza ambito	☐
Attestato di formazione	☐
Riserva formazione D.L.vo 256/91	☐
Riserva titolo equipollente	☑

N°	Cognome	Nome	Data di nascita
689	SCALA	PASQUALE	13/11/1956

Totale punteggio: 59,90

Voto di laurea: 91 — Data di laurea: 25/10/1989

Ambito residenza: CARDITO — ASL: NAPOLI 2 Nord

Ammesso con riserva: ☐ — Motivo di riserva:

Anzianità residenza in Reg Camp	☑
Anzianità di residenza ambito	☑
Attestato di formazione	☐
Riserva formazione D.L.vo 256/91	☐
Riserva titolo equipollente	☑

fonte: http://burc.regione.campania.it

N°	Cognome	Nome	Data di nascita
690	SCALZO	CLEMENTINA	18/12/1951

Totale punteggio: 48,95

Voto di laurea: 98 — Data di laurea: 10/04/1990

Ambito residenza: AVERSA — ASL: CASERTA

Ammesso con riserva: ☐ — Motivo di riserva:

Anzianità residenza in Reg Camp	☑
Anzianità di residenza ambito	☑
Attestato di formazione	☐
Riserva formazione D.L.vo 256/91	☐
Riserva titolo equipollente	☑

691	SCALZULLO	ANTONIO	29/04/1970

Totale punteggio: 49,40

Voto di laurea: 110 — Data di laurea: 31/03/1998

Ambito residenza: NAPOLI — ASL: NAPOLI 1 Centro

Ammesso con riserva: ☐ — Motivo di riserva:

Anzianità residenza in Reg Camp	☑
Anzianità di residenza ambito	☑
Attestato di formazione	☑
Riserva formazione D.L.vo 256/91	☑
Riserva titolo equipollente	☐

692	SCAMARDELLA	PASQUALE	08/05/1959

Totale punteggio: 57,30

Voto di laurea: 100 — Data di laurea: 13/07/1994

Ambito residenza: MONTE DI PROCIDA — ASL: NAPOLI 2 Nord

Ammesso con riserva: ☐ — Motivo di riserva:

Anzianità residenza in Reg Camp	☑
Anzianità di residenza ambito	☑
Attestato di formazione	☐
Riserva formazione D.L.vo 256/91	☐
Riserva titolo equipollente	☑

693	SCARPITTA	MARIA TERESA	05/06/1964

Totale punteggio: 42,45

Voto di laurea: 94 — Data di laurea: 29/03/1996

Ambito residenza: NAPOLI — ASL: NAPOLI 1 Centro

Ammesso con riserva: ☐ — Motivo di riserva:

Anzianità residenza in Reg Camp	☑
Anzianità di residenza ambito	☑
Attestato di formazione	☑
Riserva formazione D.L.vo 256/91	☑
Riserva titolo equipollente	☐

694	SCHETTINO	RAFFAELE	25/01/1968

Totale punteggio: 58,30

Voto di laurea: 110 — Data di laurea: 08/04/1994

Ambito residenza: SANT' ANTONIO ABATE — ASL: NAPOLI 3 Sud

Ammesso con riserva: ☐ — Motivo di riserva:

Anzianità residenza in Reg Camp	☑
Anzianità di residenza ambito	☑
Attestato di formazione	☐
Riserva formazione D.L.vo 256/91	☐
Riserva titolo equipollente	☑

695	SCHIANO	MARIA	10/11/1970

Totale punteggio: 40,40

Voto di laurea: 100 — Data di laurea: 09/10/1995

Ambito residenza: CASALNUOVO DI NAPOLI — ASL: NAPOLI 2 Nord

Ammesso con riserva: ☐ — Motivo di riserva:

Anzianità residenza in Reg Camp	☑
Anzianità di residenza ambito	☑
Attestato di formazione	☑
Riserva formazione D.L.vo 256/91	☑
Riserva titolo equipollente	☐

fonte: http://burc.regione.campania.it

N°	Cognome	Nome	Data di nascita
696	SCHIANO DI COLA	ANTONIO	29/11/1959

Totale punteggio: 40,50

Voto di laurea: 100 — Data di laurea: 29/02/1996

Ambito residenza: MONTE DI PROCIDA — ASL: NAPOLI 2 Nord

Ammesso con riserva: ☐ — Motivo di riserva:

Anzianità residenza in Reg Camp	☑
Anzianità di residenza ambito	☑
Attestato di formazione	☑
Riserva formazione D.L.vo 256/91	☑
Riserva titolo equipollente	☐

N°	Cognome	Nome	Data di nascita
697	SCHIANO DI COLA	GIUSEPPA	21/08/1961

Totale punteggio: 61,20

Voto di laurea: 95 — Data di laurea: 13/11/1991

Ambito residenza: GIUGLIANO IN CAMPANIA — ASL: NAPOLI 2 Nord

Ammesso con riserva: ☐ — Motivo di riserva:

Anzianità residenza in Reg Camp	☑
Anzianità di residenza ambito	☑
Attestato di formazione	☐
Riserva formazione D.L.vo 256/91	☐
Riserva titolo equipollente	☑

N°	Cognome	Nome	Data di nascita
698	SCHIATTARELLA	MARIA TERESA	16/08/1965

Totale punteggio: 36,10

Voto di laurea: 103 — Data di laurea: 03/11/2000

Ambito residenza: — ASL:

Ammesso con riserva: ☑ — Motivo di riserva: Mancano o non sono leggibili o scorretti uno o più dati sul modello di domanda

Anzianità residenza in Reg Camp	☑
Anzianità di residenza ambito	☐
Attestato di formazione	☑
Riserva formazione D.L.vo 256/91	☑
Riserva titolo equipollente	☐

N°	Cognome	Nome	Data di nascita
699	SCHIAVONE	ANNA	10/01/1956

Totale punteggio: 39,00

Voto di laurea: 95 — Data di laurea: 22/10/2002

Ambito residenza: CASERTA — ASL: CASERTA

Ammesso con riserva: ☐ — Motivo di riserva:

Anzianità residenza in Reg Camp	☑
Anzianità di residenza ambito	☑
Attestato di formazione	☑
Riserva formazione D.L.vo 256/91	☑
Riserva titolo equipollente	☐

N°	Cognome	Nome	Data di nascita
700	SCHIAVONE	CONCETTA	29/10/1976

Totale punteggio: 34,00

Voto di laurea: 110 — Data di laurea: 04/11/2003

Ambito residenza: GIUGLIANO IN CAMPANIA — ASL: NAPOLI 2 Nord

Ammesso con riserva: ☐ — Motivo di riserva:

Anzianità residenza in Reg Camp	☑
Anzianità di residenza ambito	☑
Attestato di formazione	☑
Riserva formazione D.L.vo 256/91	☑
Riserva titolo equipollente	☐

N°	Cognome	Nome	Data di nascita
701	SCHIAVONE	GIUSEPPE	27/03/1954

Totale punteggio: 34,50

Voto di laurea: 100 — Data di laurea: 27/02/1981

Ambito residenza: SANTA MARIA CAPUA VETERE — ASL: CASERTA

Ammesso con riserva: ☐ — Motivo di riserva:

Anzianità residenza in Reg Camp	☑
Anzianità di residenza ambito	☑
Attestato di formazione	☐
Riserva formazione D.L.vo 256/91	☐
Riserva titolo equipollente	☑

fonte: http://burc.regione.campania.it

N°	Cognome	Nome	Data di nascita
702	SCHISANO	NUNZIA	08/04/1961

Totale punteggio: 51,15

Voto di laurea: 102 — Data di laurea: 29/01/1990

Ambito residenza: CASALNUOVO DI NAPOLI — ASL: NAPOLI 2 Nord

Ammesso con riserva: ☐ — Motivo di riserva:

Anzianità residenza in Reg Camp	☑
Anzianità di residenza ambito	☑
Attestato di formazione	☐
Riserva formazione D.L.vo 256/91	☐
Riserva titolo equipollente	☑

703	SCILLIA	PASQUALE	06/11/1955

Totale punteggio: 45,60

Voto di laurea: 86 — Data di laurea: 23/12/1992

Ambito residenza: MONTE DI PROCIDA — ASL: NAPOLI 2 Nord

Ammesso con riserva: ☐ — Motivo di riserva:

Anzianità residenza in Reg Camp	☑
Anzianità di residenza ambito	☑
Attestato di formazione	☐
Riserva formazione D.L.vo 256/91	☐
Riserva titolo equipollente	☑

704	SCIOTI	MARIA PIA	03/05/1959

Totale punteggio: 30,10

Voto di laurea: 110 — Data di laurea: 11/04/1985

Ambito residenza: AGROPOLI — ASL: SALERNO

Ammesso con riserva: ☐ — Motivo di riserva:

Anzianità residenza in Reg Camp	☑
Anzianità di residenza ambito	☑
Attestato di formazione	☐
Riserva formazione D.L.vo 256/91	☐
Riserva titolo equipollente	☑

705	SCOLA	CHIARA	28/11/1958

Totale punteggio: 66,50

Voto di laurea: 96 — Data di laurea: 15/06/1987

Ambito residenza: SAN NICOLA LA STRADA — ASL: CASERTA

Ammesso con riserva: ☐ — Motivo di riserva:

Anzianità residenza in Reg Camp	☑
Anzianità di residenza ambito	☑
Attestato di formazione	☐
Riserva formazione D.L.vo 256/91	☐
Riserva titolo equipollente	☑

706	SCOLAMIERO	MARIA ELISABETTA	15/05/1958

Totale punteggio: 55,50

Voto di laurea: 95 — Data di laurea: 29/01/1991

Ambito residenza: — ASL:

Ammesso con riserva: ☑ — Motivo di riserva: Mancano o non sono leggibili o scorretti uno o più dati sul modello di domanda

Anzianità residenza in Reg Camp	☑
Anzianità di residenza ambito	☐
Attestato di formazione	☐
Riserva formazione D.L.vo 256/91	☐
Riserva titolo equipollente	☑

707	SCOTTO DI PERROTOLO	ANNA EMANUELA	31/07/1960

Totale punteggio: 44,70

Voto di laurea: 106 — Data di laurea: 26/07/1993

Ambito residenza: NAPOLI — ASL: NAPOLI 1 Centro

Ammesso con riserva: ☐ — Motivo di riserva:

Anzianità residenza in Reg Camp	☑
Anzianità di residenza ambito	☑
Attestato di formazione	☑
Riserva formazione D.L.vo 256/91	☑
Riserva titolo equipollente	☐

fonte: http://burc.regione.campania.it

N°	Cognome	Nome	Data di nascita
708	SESSA	FRANCESCO	06/05/1974

Totale punteggio: 33,00

Voto di laurea: 110 — Data di laurea: 06/11/2000

Ambito residenza: — ASL:

Ammesso con riserva: ☑ — Motivo di riserva: Mancano o non sono leggibili o scorretti uno o più dati sul modello di domanda

Anzianità residenza in Reg Camp	☑
Anzianità di residenza ambito	☐
Attestato di formazione	☑
Riserva formazione D.L.vo 256/91	☑
Riserva titolo equipollente	☐

N°	Cognome	Nome	Data di nascita
709	SESSA	LUISA	03/07/1965

Totale punteggio: 43,40

Voto di laurea: 110 — Data di laurea: 12/07/1991

Ambito residenza: SANT' AGNELLO — ASL: NAPOLI 3 Sud

Ammesso con riserva: ☐ — Motivo di riserva:

Anzianità residenza in Reg Camp	☑
Anzianità di residenza ambito	☑
Attestato di formazione	☑
Riserva formazione D.L.vo 256/91	☑
Riserva titolo equipollente	☐

N°	Cognome	Nome	Data di nascita
710	SFERRUZZI	ANTONIO	23/05/1962

Totale punteggio: 72,80

Voto di laurea: 106 — Data di laurea: 17/10/1988

Ambito residenza: BENEVENTO — ASL: BENEVENTO

Ammesso con riserva: ☐ — Motivo di riserva:

Anzianità residenza in Reg Camp	☑
Anzianità di residenza ambito	☑
Attestato di formazione	☐
Riserva formazione D.L.vo 256/91	☐
Riserva titolo equipollente	☑

N°	Cognome	Nome	Data di nascita
711	SGALIA	ANTONIETTA	16/04/1964

Totale punteggio: 37,40

Voto di laurea: 98 — Data di laurea: 27/01/1994

Ambito residenza: SANT' ARPINO — ASL: CASERTA

Ammesso con riserva: ☐ — Motivo di riserva:

Anzianità residenza in Reg Camp	☑
Anzianità di residenza ambito	☑
Attestato di formazione	☑
Riserva formazione D.L.vo 256/91	☑
Riserva titolo equipollente	☐

N°	Cognome	Nome	Data di nascita
712	SGAMBATO	LUIGI	17/05/1953

Totale punteggio: 62,45

Voto di laurea: 86 — Data di laurea: 14/11/1989

Ambito residenza: NAPOLI — ASL: NAPOLI 1 Centro

Ammesso con riserva: ☐ — Motivo di riserva:

Anzianità residenza in Reg Camp	☑
Anzianità di residenza ambito	☑
Attestato di formazione	☐
Riserva formazione D.L.vo 256/91	☐
Riserva titolo equipollente	☑

N°	Cognome	Nome	Data di nascita
713	SGUAZZO	NICOLINA	30/07/1956

Totale punteggio: 30,00

Voto di laurea: 97 — Data di laurea: 11/04/1989

Ambito residenza: — ASL:

Ammesso con riserva: ☐ — Motivo di riserva:

Anzianità residenza in Reg Camp	☐
Anzianità di residenza ambito	☐
Attestato di formazione	☐
Riserva formazione D.L.vo 256/91	☐
Riserva titolo equipollente	☑

fonte: http://burc.regione.campania.it

N°	Cognome	Nome	Data di nascita
714	SICA	CARMELA	30/01/1961

Totale punteggio: 44,40

Voto di laurea: 110 — Data di laurea: 13/11/1990

Ambito residenza: EBOLI — ASL: SALERNO

Ammesso con riserva: ☐ — Motivo di riserva:

Anzianità residenza in Reg Camp	☑
Anzianità di residenza ambito	☑
Attestato di formazione	☐
Riserva formazione D.L.vo 256/91	☐
Riserva titolo equipollente	☑

715	SILVANO	VINCENZO	20/01/1959

Totale punteggio: 45,60

Voto di laurea: 97 — Data di laurea: 05/11/1992

Ambito residenza: — ASL:

Ammesso con riserva: ☑ — Motivo di riserva: Mancano o non sono leggibili o scorretti uno o più dati sul modello di domanda

Anzianità residenza in Reg Camp	☑
Anzianità di residenza ambito	☐
Attestato di formazione	☐
Riserva formazione D.L.vo 256/91	☐
Riserva titolo equipollente	☑

716	SILVESTRINO	FRANCESCO	30/09/1961

Totale punteggio: 56,40

Voto di laurea: 104 — Data di laurea: 07/04/1988

Ambito residenza: MARIGLIANO — ASL: NAPOLI 3 Sud

Ammesso con riserva: ☐ — Motivo di riserva:

Anzianità residenza in Reg Camp	☑
Anzianità di residenza ambito	☑
Attestato di formazione	☐
Riserva formazione D.L.vo 256/91	☐
Riserva titolo equipollente	☑

717	SIRIGNANO	ANTONIO	27/10/1968

Totale punteggio: 51,20

Voto di laurea: 110 — Data di laurea: 14/04/1993

Ambito residenza: — ASL:

Ammesso con riserva: ☑ — Motivo di riserva: Mancano o non sono leggibili o scorretti uno o più dati sul modello di domanda

Anzianità residenza in Reg Camp	☑
Anzianità di residenza ambito	☐
Attestato di formazione	☑
Riserva formazione D.L.vo 256/91	☑
Riserva titolo equipollente	☐

718	SIRIGNANO	SAVERIO	09/07/1965

Totale punteggio: 58,30

Voto di laurea: 108 — Data di laurea: 06/04/1992

Ambito residenza: CAMPOSANO — ASL: NAPOLI 3 Sud

Ammesso con riserva: ☐ — Motivo di riserva:

Anzianità residenza in Reg Camp	☑
Anzianità di residenza ambito	☑
Attestato di formazione	☐
Riserva formazione D.L.vo 256/91	☐
Riserva titolo equipollente	☑

719	SOMMA	LUIGI	27/03/1954

Totale punteggio: 37,00

Voto di laurea: 76 — Data di laurea: 09/05/2003

Ambito residenza: MERCATO SAN SEVERINO — ASL: SALERNO

Ammesso con riserva: ☐ — Motivo di riserva:

Anzianità residenza in Reg Camp	☑
Anzianità di residenza ambito	☑
Attestato di formazione	☑
Riserva formazione D.L.vo 256/91	☑
Riserva titolo equipollente	☐

fonte: http://burc.regione.campania.it

N°	Cognome	Nome	Data di nascita
720	SORRENTINO	SALVATORE	28/08/1966

Totale punteggio 42,30

Voto di laurea 94 **Data di laurea** 29/10/2001

Ambito residenza TORRE ANNUNZIATA **ASL** NAPOLI 3 Sud

Ammesso con riserva ☐ **Motivo di riserva**

Anzianità residenza in Reg Camp	☑
Anzianità di residenza ambito	☑
Attestato di formazione	☑
Riserva formazione D.L.vo 256/91	☑
Riserva titolo equipollente	☐

N°	Cognome	Nome	Data di nascita
721	SORRENTINO	VENILDE	18/06/1972

Totale punteggio 28,10

Voto di laurea 100 **Data di laurea** 03/11/2000

Ambito residenza **ASL**

Ammesso con riserva ☑ **Motivo di riserva** Mancano o non sono leggibili o scorretti uno o più dati sul modello di domanda

Anzianità residenza in Reg Camp	☑
Anzianità di residenza ambito	☐
Attestato di formazione	☑
Riserva formazione D.L.vo 256/91	☑
Riserva titolo equipollente	☐

N°	Cognome	Nome	Data di nascita
722	SPADACENTA	ANNALISA	02/11/1976

Totale punteggio 31,10

Voto di laurea 107 **Data di laurea** 05/11/2003

Ambito residenza **ASL**

Ammesso con riserva ☑ **Motivo di riserva** Mancano o non sono leggibili o scorretti uno o più dati sul modello di domanda

Anzianità residenza in Reg Camp	☑
Anzianità di residenza ambito	☐
Attestato di formazione	☑
Riserva formazione D.L.vo 256/91	☑
Riserva titolo equipollente	☐

N°	Cognome	Nome	Data di nascita
723	SPANO	CONCETTA	29/07/1962

Totale punteggio 53,15

Voto di laurea 105 **Data di laurea** 27/01/1994

Ambito residenza SORRENTO **ASL** NAPOLI 3 Sud

Ammesso con riserva ☐ **Motivo di riserva**

Anzianità residenza in Reg Camp	☑
Anzianità di residenza ambito	☑
Attestato di formazione	☐
Riserva formazione D.L.vo 256/91	☐
Riserva titolo equipollente	☑

N°	Cognome	Nome	Data di nascita
724	SPARACO	GIUSEPPE	08/04/1963

Totale punteggio 56,30

Voto di laurea 104 **Data di laurea** 07/04/1993

Ambito residenza SANTA MARIA CAPUA VETERE **ASL** CASERTA

Ammesso con riserva ☐ **Motivo di riserva**

Anzianità residenza in Reg Camp	☑
Anzianità di residenza ambito	☑
Attestato di formazione	☐
Riserva formazione D.L.vo 256/91	☐
Riserva titolo equipollente	☑

N°	Cognome	Nome	Data di nascita
725	SPINA	FRANCESCO	11/09/1953

Totale punteggio 48,15

Voto di laurea 100 **Data di laurea** 09/04/1987

Ambito residenza QUARTO **ASL** NAPOLI 2 Nord

Ammesso con riserva ☐ **Motivo di riserva**

Anzianità residenza in Reg Camp	☑
Anzianità di residenza ambito	☑
Attestato di formazione	☐
Riserva formazione D.L.vo 256/91	☐
Riserva titolo equipollente	☑

fonte: http://burc.regione.campania.it

N°	Cognome	Nome	Data di nascita
726	SPINA	GAETANO	12/11/1954

Totale punteggio: 50,90

Voto di laurea: 94 — Data di laurea: 09/07/1987

Ambito residenza: TRECASE — ASL: NAPOLI 3 Sud

Ammesso con riserva: ☐ — Motivo di riserva:

Anzianità residenza in Reg Camp	☑
Anzianità di residenza ambito	☑
Attestato di formazione	☐
Riserva formazione D.L.vo 256/91	☐
Riserva titolo equipollente	☑

727	SPISTO	ANTONIO	08/01/1955

Totale punteggio: 45,90

Voto di laurea: 104 — Data di laurea: 06/04/1990

Ambito residenza: ARZANO — ASL: NAPOLI 2 Nord

Ammesso con riserva: ☐ — Motivo di riserva:

Anzianità residenza in Reg Camp	☑
Anzianità di residenza ambito	☑
Attestato di formazione	☐
Riserva formazione D.L.vo 256/91	☐
Riserva titolo equipollente	☑

728	STABILE	PAOLO	17/07/1969

Totale punteggio: 37,70

Voto di laurea: 100 — Data di laurea: 02/11/1999

Ambito residenza: TRENTOLA DUCENTA — ASL: CASERTA

Ammesso con riserva: ☐ — Motivo di riserva:

Anzianità residenza in Reg Camp	☑
Anzianità di residenza ambito	☑
Attestato di formazione	☑
Riserva formazione D.L.vo 256/91	☑
Riserva titolo equipollente	☐

729	STILO	ANNA	14/04/1953

Totale punteggio: 72,40

Voto di laurea: 98 — Data di laurea: 19/12/1981

Ambito residenza: NAPOLI — ASL: NAPOLI 1 Centro

Ammesso con riserva: ☐ — Motivo di riserva:

Anzianità residenza in Reg Camp	☑
Anzianità di residenza ambito	☑
Attestato di formazione	☐
Riserva formazione D.L.vo 256/91	☐
Riserva titolo equipollente	☑

730	TACCONE	ANNA	14/11/1962

Totale punteggio: 40,50

Voto di laurea: 110 — Data di laurea: 27/07/1989

Ambito residenza: — ASL:

Ammesso con riserva: ☐ — Motivo di riserva:

Anzianità residenza in Reg Camp	☐
Anzianità di residenza ambito	☐
Attestato di formazione	☐
Riserva formazione D.L.vo 256/91	☐
Riserva titolo equipollente	☑

731	TAGLIAFERRI	GIUSEPPE	21/10/1962

Totale punteggio: 58,65

Voto di laurea: 97 — Data di laurea: 27/07/1993

Ambito residenza: ACERRA — ASL: NAPOLI 2 Nord

Ammesso con riserva: ☐ — Motivo di riserva:

Anzianità residenza in Reg Camp	☑
Anzianità di residenza ambito	☑
Attestato di formazione	☐
Riserva formazione D.L.vo 256/91	☐
Riserva titolo equipollente	☑

fonte: http://burc.regione.campania.it

N°	Cognome	Nome	Data di nascita
732	TAGLIALATELA	GIOVANNA	30/05/1966

Totale punteggio 44,40

Voto di laurea 98 **Data di laurea** 08/11/1995

Ambito residenza SAN CIPRIANO D'AVERSA **ASL** CASERTA

Ammesso con riserva ☐ **Motivo di riserva**

Anzianità residenza in Reg Camp ☑
Anzianità di residenza ambito ☑
Attestato di formazione ☑
Riserva formazione D.L.vo 256/91 ☑
Riserva titolo equipollente ☐

733	TAGLIAMONTE	VIRGINIA	12/12/1974

Totale punteggio 32,50

Voto di laurea 101 **Data di laurea** 11/10/2005

Ambito residenza SANT' EGIDIO DEL MONTE ALBINO **ASL** SALERNO

Ammesso con riserva ☐ **Motivo di riserva**

Anzianità residenza in Reg Camp ☑
Anzianità di residenza ambito ☑
Attestato di formazione ☑
Riserva formazione D.L.vo 256/91 ☑
Riserva titolo equipollente ☐

734	talamo	PASQUALE	07/08/1964

Totale punteggio 65,70

Voto di laurea 110 **Data di laurea** 06/04/1990

Ambito residenza TORRE ANNUNZIATA **ASL** NAPOLI 3 Sud

Ammesso con riserva ☐ **Motivo di riserva**

Anzianità residenza in Reg Camp ☑
Anzianità di residenza ambito ☑
Attestato di formazione ☐
Riserva formazione D.L.vo 256/91 ☐
Riserva titolo equipollente ☑

735	TAMMARO	GIOVANNA	29/11/1959

Totale punteggio 52,20

Voto di laurea 110 **Data di laurea** 27/02/1991

Ambito residenza NAPOLI **ASL** NAPOLI 1 Centro

Ammesso con riserva ☐ **Motivo di riserva**

Anzianità residenza in Reg Camp ☑
Anzianità di residenza ambito ☑
Attestato di formazione ☑
Riserva formazione D.L.vo 256/91 ☑
Riserva titolo equipollente ☐

736	TANZILLO	ANTONELLO	02/07/1967

Totale punteggio 51,20

Voto di laurea 96 **Data di laurea** 23/12/1996

Ambito residenza CIMITILE **ASL** NAPOLI 3 Sud

Ammesso con riserva ☐ **Motivo di riserva**

Anzianità residenza in Reg Camp ☑
Anzianità di residenza ambito ☑
Attestato di formazione ☑
Riserva formazione D.L.vo 256/91 ☑
Riserva titolo equipollente ☐

737	TARANTINO	ANNUNZIATA	28/12/1960

Totale punteggio 55,70

Voto di laurea 105 **Data di laurea** 15/10/1991

Ambito residenza MARIGLIANO **ASL** NAPOLI 3 Sud

Ammesso con riserva ☐ **Motivo di riserva**

Anzianità residenza in Reg Camp ☑
Anzianità di residenza ambito ☑
Attestato di formazione ☐
Riserva formazione D.L.vo 256/91 ☐
Riserva titolo equipollente ☑

fonte: http://burc.regione.campania.it

N°	Cognome	Nome	Data di nascita
738	TARANTINO	PAOLA	07/05/1959

Totale punteggio: 49,35

Voto di laurea: 100 — Data di laurea: 25/02/1988

Ambito residenza: NOLA — ASL: NAPOLI 3 Sud

Ammesso con riserva: ☐ — Motivo di riserva:

Anzianità residenza in Reg Camp	☑
Anzianità di residenza ambito	☑
Attestato di formazione	☐
Riserva formazione D.L.vo 256/91	☐
Riserva titolo equipollente	☑

739	TARASCHI	ERNESTO	09/04/1968

Totale punteggio: 64,10

Voto di laurea: 106 — Data di laurea: 10/07/1993

Ambito residenza: NAPOLI — ASL: NAPOLI 1 Centro

Ammesso con riserva: ☐ — Motivo di riserva:

Anzianità residenza in Reg Camp	☑
Anzianità di residenza ambito	☑
Attestato di formazione	☐
Riserva formazione D.L.vo 256/91	☐
Riserva titolo equipollente	☑

740	TARTAGLIONE	BENEDETTO	10/10/1955

Totale punteggio: 59,70

Voto di laurea: 107 — Data di laurea: 28/07/1987

Ambito residenza: — ASL:

Ammesso con riserva: ☑ — Motivo di riserva: Mancano o non sono leggibili o scorretti uno o più dati sul modello di domanda

Anzianità residenza in Reg Camp	☑
Anzianità di residenza ambito	☐
Attestato di formazione	☐
Riserva formazione D.L.vo 256/91	☐
Riserva titolo equipollente	☑

741	TARTAGLIONE	CARLA	21/03/1957

Totale punteggio: 46,90

Voto di laurea: 100 — Data di laurea: 08/04/1992

Ambito residenza: NAPOLI — ASL: NAPOLI 1 Centro

Ammesso con riserva: ☐ — Motivo di riserva:

Anzianità residenza in Reg Camp	☑
Anzianità di residenza ambito	☑
Attestato di formazione	☑
Riserva formazione D.L.vo 256/91	☑
Riserva titolo equipollente	☐

742	TEDESCO	ALESSANDRA MARIA	02/03/1959

Totale punteggio: 58,40

Voto di laurea: 110 — Data di laurea: 17/12/1987

Ambito residenza: NAPOLI — ASL: NAPOLI 1 Centro

Ammesso con riserva: ☐ — Motivo di riserva:

Anzianità residenza in Reg Camp	☑
Anzianità di residenza ambito	☑
Attestato di formazione	☐
Riserva formazione D.L.vo 256/91	☐
Riserva titolo equipollente	☑

743	TERRACCIANO	ROSA	21/04/1962

Totale punteggio: 50,90

Voto di laurea: 88 — Data di laurea: 08/04/1991

Ambito residenza: MARIGLIANO — ASL: NAPOLI 3 Sud

Ammesso con riserva: ☐ — Motivo di riserva:

Anzianità residenza in Reg Camp	☑
Anzianità di residenza ambito	☑
Attestato di formazione	☐
Riserva formazione D.L.vo 256/91	☐
Riserva titolo equipollente	☑

fonte: http://burc.regione.campania.it

N°	Cognome	Nome	Data di nascita
744	TERRACCIANO	SANTOLO	30/12/1956

Totale punteggio: 54,85

Voto di laurea: 86 — Data di laurea: 02/04/1985

Ambito residenza: — ASL:

Ammesso con riserva: ☑ — Motivo di riserva: Mancano o non sono leggibili o scorretti uno o più dati sul modello di domanda

Anzianità residenza in Reg Camp: ☑
Anzianità di residenza ambito: ☐
Attestato di formazione: ☐
Riserva formazione D.L.vo 256/91: ☐
Riserva titolo equipollente: ☑

745	TESONE	FRANCESCO	16/06/1961

Totale punteggio: 62,20

Voto di laurea: 95 — Data di laurea: 18/03/1993

Ambito residenza: GIUGLIANO IN CAMPANIA — ASL: NAPOLI 2 Nord

Ammesso con riserva: ☐ — Motivo di riserva:

Anzianità residenza in Reg Camp: ☑
Anzianità di residenza ambito: ☑
Attestato di formazione: ☐
Riserva formazione D.L.vo 256/91: ☐
Riserva titolo equipollente: ☑

746	TESSITORE	LUIGI	06/10/1965

Totale punteggio: 47,00

Voto di laurea: 92 — Data di laurea: 12/03/1998

Ambito residenza: CAIAZZO — ASL: CASERTA

Ammesso con riserva: ☐ — Motivo di riserva:

Anzianità residenza in Reg Camp: ☑
Anzianità di residenza ambito: ☑
Attestato di formazione: ☑
Riserva formazione D.L.vo 256/91: ☑
Riserva titolo equipollente: ☐

747	TESTA	MARIA ANTONIETTA	28/04/1962

Totale punteggio: 58,40

Voto di laurea: 94 — Data di laurea: 07/04/1993

Ambito residenza: PIEDIMONTE MATESE — ASL: CASERTA

Ammesso con riserva: ☐ — Motivo di riserva:

Anzianità residenza in Reg Camp: ☑
Anzianità di residenza ambito: ☑
Attestato di formazione: ☐
Riserva formazione D.L.vo 256/91: ☐
Riserva titolo equipollente: ☑

748	TIZZIANI	CARMELA	08/01/1967

Totale punteggio: 43,00

Voto di laurea: 88 — Data di laurea: 28/02/2000

Ambito residenza: CASORIA — ASL: NAPOLI 2 Nord

Ammesso con riserva: ☐ — Motivo di riserva:

Anzianità residenza in Reg Camp: ☑
Anzianità di residenza ambito: ☑
Attestato di formazione: ☑
Riserva formazione D.L.vo 256/91: ☑
Riserva titolo equipollente: ☐

749	TORELLI	RITA	25/09/1964

Totale punteggio: 43,60

Voto di laurea: 95 — Data di laurea: 30/09/1997

Ambito residenza: — ASL:

Ammesso con riserva: ☑ — Motivo di riserva: Mancano o non sono leggibili o scorretti uno o più dati sul modello di domanda

Anzianità residenza in Reg Camp: ☑
Anzianità di residenza ambito: ☐
Attestato di formazione: ☑
Riserva formazione D.L.vo 256/91: ☑
Riserva titolo equipollente: ☐

fonte: http://burc.regione.campania.it

N°	Cognome	Nome	Data di nascita
750	TORELLI	ROBERTO	02/06/1951

Totale punteggio: 97,60

Voto di laurea: 100 — Data di laurea: 13/07/1978

Ambito residenza: CAVA DE' TIRRENI — ASL: SALERNO

Ammesso con riserva: ☐ — Motivo di riserva:

Anzianità residenza in Reg Camp	☑
Anzianità di residenza ambito	☑
Attestato di formazione	☐
Riserva formazione D.L.vo 256/91	☐
Riserva titolo equipollente	☑

751	TORRE	CARMELA	20/09/1962

Totale punteggio: 59,15

Voto di laurea: 100 — Data di laurea: 26/06/1991

Ambito residenza: LAUREANA CILENTO — ASL: SALERNO

Ammesso con riserva: ☐ — Motivo di riserva:

Anzianità residenza in Reg Camp	☑
Anzianità di residenza ambito	☑
Attestato di formazione	☑
Riserva formazione D.L.vo 256/91	☑
Riserva titolo equipollente	☐

752	TORRE	GERARDO	16/10/1955

Totale punteggio: 46,60

Voto di laurea: 78 — Data di laurea: 21/06/1989

Ambito residenza: — ASL:

Ammesso con riserva: ☑ — Motivo di riserva: Mancano o non sono leggibili o scorretti uno o più dati sul modello di domanda

Anzianità residenza in Reg Camp	☑
Anzianità di residenza ambito	☐
Attestato di formazione	☐
Riserva formazione D.L.vo 256/91	☐
Riserva titolo equipollente	☑

753	TORRE	VITO	16/12/1958

Totale punteggio: 63,40

Voto di laurea: 107 — Data di laurea: 14/04/1989

Ambito residenza: MUGNANO DI NAPOLI — ASL: NAPOLI 2 Nord

Ammesso con riserva: ☐ — Motivo di riserva:

Anzianità residenza in Reg Camp	☑
Anzianità di residenza ambito	☑
Attestato di formazione	☐
Riserva formazione D.L.vo 256/91	☐
Riserva titolo equipollente	☑

754	TOSCANO	ANNUNZIATA	03/05/1973

Totale punteggio: 32,50

Voto di laurea: 101 — Data di laurea: 17/02/2005

Ambito residenza: SANT' AGATA DEI GOTI — ASL: BENEVENTO

Ammesso con riserva: ☐ — Motivo di riserva:

Anzianità residenza in Reg Camp	☑
Anzianità di residenza ambito	☑
Attestato di formazione	☑
Riserva formazione D.L.vo 256/91	☑
Riserva titolo equipollente	☐

755	TRANQUILLO	ANTONIO	26/03/1949

Totale punteggio: 84,10

Voto di laurea: 100 — Data di laurea: 24/01/1987

Ambito residenza: SAN NICOLA LA STRADA — ASL: CASERTA

Ammesso con riserva: ☐ — Motivo di riserva:

Anzianità residenza in Reg Camp	☑
Anzianità di residenza ambito	☑
Attestato di formazione	☐
Riserva formazione D.L.vo 256/91	☐
Riserva titolo equipollente	☑

fonte: http://burc.regione.campania.it

N°	Cognome	Nome	Data di nascita
756	TRAPANESE	STEFANIA	04/02/1967

Totale punteggio: 63,20

Voto di laurea: 110 — Data di laurea: 04/11/1993

Ambito residenza: SALERNO — ASL: SALERNO

Ammesso con riserva: ☐ — Motivo di riserva:

Anzianità residenza in Reg Camp	☑
Anzianità di residenza ambito	☑
Attestato di formazione	☐
Riserva formazione D.L.vo 256/91	☐
Riserva titolo equipollente	☑

757	TRICARICO	TECLA	01/12/1968

Totale punteggio: 48,90

Voto di laurea: 103 — Data di laurea: 24/07/1998

Ambito residenza: NAPOLI — ASL: NAPOLI 1 Centro

Ammesso con riserva: ☐ — Motivo di riserva:

Anzianità residenza in Reg Camp	☑
Anzianità di residenza ambito	☑
Attestato di formazione	☑
Riserva formazione D.L.vo 256/91	☑
Riserva titolo equipollente	☐

758	TROIANO	ANTONIO	30/01/1952

Totale punteggio: 49,20

Voto di laurea: 85 — Data di laurea: 31/10/1985

Ambito residenza: — ASL:

Ammesso con riserva: ☑ — Motivo di riserva: Mancano o non sono leggibili o scorretti uno o più dati sul modello di domanda

Anzianità residenza in Reg Camp	☑
Anzianità di residenza ambito	☐
Attestato di formazione	☐
Riserva formazione D.L.vo 256/91	☐
Riserva titolo equipollente	☑

759	TROIANO	CLARA	08/02/1967

Totale punteggio: 39,10

Voto di laurea: 108 — Data di laurea: 28/10/1994

Ambito residenza: — ASL:

Ammesso con riserva: ☑ — Motivo di riserva: Mancano o non sono leggibili o scorretti uno o più dati sul modello di domanda

Anzianità residenza in Reg Camp	☑
Anzianità di residenza ambito	☐
Attestato di formazione	☐
Riserva formazione D.L.vo 256/91	☐
Riserva titolo equipollente	☑

760	TROISE	ANGELA	19/11/1971

Totale punteggio: 46,75

Voto di laurea: 100 — Data di laurea: 23/12/1998

Ambito residenza: NAPOLI — ASL: NAPOLI 1 Centro

Ammesso con riserva: ☐ — Motivo di riserva:

Anzianità residenza in Reg Camp	☑
Anzianità di residenza ambito	☑
Attestato di formazione	☑
Riserva formazione D.L.vo 256/91	☑
Riserva titolo equipollente	☐

761	TROISE	REGINALDO	18/04/1972

Totale punteggio: 38,40

Voto di laurea: 95 — Data di laurea: 01/12/1999

Ambito residenza: AVERSA — ASL: CASERTA

Ammesso con riserva: ☐ — Motivo di riserva:

Anzianità residenza in Reg Camp	☑
Anzianità di residenza ambito	☑
Attestato di formazione	☑
Riserva formazione D.L.vo 256/91	☑
Riserva titolo equipollente	☐

fonte: http://burc.regione.campania.it

N°	Cognome	Nome	Data di nascita
762	TROISI	VITTORIO	13/02/1960

Totale punteggio: 71,10

Voto di laurea: 94 — Data di laurea: 03/11/1987

Ambito residenza: SAN NICOLA LA STRADA — ASL: CASERTA

Ammesso con riserva: ☐ — Motivo di riserva:

Anzianità residenza in Reg Camp	☑
Anzianità di residenza ambito	☑
Attestato di formazione	☐
Riserva formazione D.L.vo 256/91	☐
Riserva titolo equipollente	☑

763	TRONCONE	ROSANNA	19/08/1956

Totale punteggio: 56,80

Voto di laurea: 95 — Data di laurea: 24/03/1989

Ambito residenza: VALLO DELLA LUCANIA — ASL: SALERNO

Ammesso con riserva: ☐ — Motivo di riserva:

Anzianità residenza in Reg Camp	☑
Anzianità di residenza ambito	☑
Attestato di formazione	☐
Riserva formazione D.L.vo 256/91	☐
Riserva titolo equipollente	☑

764	TUCCILLO	GIORGIO	13/02/1952

Totale punteggio: 44,80

Voto di laurea: 85 — Data di laurea: 10/04/1992

Ambito residenza: TORRE DEL GRECO — ASL: NAPOLI 3 Sud

Ammesso con riserva: ☐ — Motivo di riserva:

Anzianità residenza in Reg Camp	☑
Anzianità di residenza ambito	☑
Attestato di formazione	☐
Riserva formazione D.L.vo 256/91	☐
Riserva titolo equipollente	☑

765	TUCCILLO	GIOVANNI	13/05/1967

Totale punteggio: 45,20

Voto di laurea: 90 — Data di laurea: 30/03/2000

Ambito residenza: NAPOLI — ASL: NAPOLI 1 Centro

Ammesso con riserva: ☐ — Motivo di riserva:

Anzianità residenza in Reg Camp	☑
Anzianità di residenza ambito	☑
Attestato di formazione	☑
Riserva formazione D.L.vo 256/91	☑
Riserva titolo equipollente	☐

766	TURCO	GIOVANNI	01/03/1954

Totale punteggio: 52,00

Voto di laurea: 80 — Data di laurea: 28/06/1993

Ambito residenza: ISCHIA — ASL: NAPOLI 2 Nord

Ammesso con riserva: ☐ — Motivo di riserva:

Anzianità residenza in Reg Camp	☑
Anzianità di residenza ambito	☑
Attestato di formazione	☐
Riserva formazione D.L.vo 256/91	☐
Riserva titolo equipollente	☑

767	TURCO	GIULIANA	13/06/1961

Totale punteggio: 56,50

Voto di laurea: 100 — Data di laurea: 15/11/1990

Ambito residenza: SALERNO — ASL: SALERNO

Ammesso con riserva: ☑ — Motivo di riserva: Mancano o non sono leggibili o scorretti uno o più dati sul modello di domanda

Anzianità residenza in Reg Camp	☑
Anzianità di residenza ambito	☑
Attestato di formazione	☐
Riserva formazione D.L.vo 256/91	☐
Riserva titolo equipollente	☑

fonte: http://burc.regione.campania.it

N°	Cognome	Nome	Data di nascita
768	TUSO	EMILIO	16/03/1959

Totale punteggio: 72,70

Voto di laurea: 100 — Data di laurea: 13/11/1989

Ambito residenza: CERASO — ASL: SALERNO

Ammesso con riserva: ☐ — Motivo di riserva:

Anzianità residenza in Reg Camp	☑
Anzianità di residenza ambito	☑
Attestato di formazione	☑
Riserva formazione D.L.vo 256/91	☑
Riserva titolo equipollente	☐

769	UCCIERO	VINCENZO	06/01/1964

Totale punteggio: 43,20

Voto di laurea: 110 — Data di laurea: 21/06/1991

Ambito residenza: CASERTA — ASL: CASERTA

Ammesso con riserva: ☐ — Motivo di riserva:

Anzianità residenza in Reg Camp	☑
Anzianità di residenza ambito	☑
Attestato di formazione	☐
Riserva formazione D.L.vo 256/91	☐
Riserva titolo equipollente	☑

770	VARONE	LUCIA	25/01/1965

Totale punteggio: 50,85

Voto di laurea: 100 — Data di laurea: 05/11/1993

Ambito residenza: CASAGIOVE — ASL: CASERTA

Ammesso con riserva: ☐ — Motivo di riserva:

Anzianità residenza in Reg Camp	☑
Anzianità di residenza ambito	☑
Attestato di formazione	☐
Riserva formazione D.L.vo 256/91	☐
Riserva titolo equipollente	☑

771	VASSALLO	PATRIZIA	20/06/1956

Totale punteggio: 49,50

Voto di laurea: 89 — Data di laurea: 25/01/1991

Ambito residenza: AVERSA — ASL: CASERTA

Ammesso con riserva: ☐ — Motivo di riserva:

Anzianità residenza in Reg Camp	☑
Anzianità di residenza ambito	☑
Attestato di formazione	☐
Riserva formazione D.L.vo 256/91	☐
Riserva titolo equipollente	☑

772	VASTANO	DANILO	18/07/1966

Totale punteggio: 58,50

Voto di laurea: 100 — Data di laurea: 28/03/1996

Ambito residenza: CAVA DE' TIRRENI — ASL: SALERNO

Ammesso con riserva: ☐ — Motivo di riserva:

Anzianità residenza in Reg Camp	☑
Anzianità di residenza ambito	☑
Attestato di formazione	☑
Riserva formazione D.L.vo 256/91	☑
Riserva titolo equipollente	☐

773	VECCHIONE	FEDERICO	05/09/1973

Totale punteggio: 33,60

Voto di laurea: 98 — Data di laurea: 30/01/2004

Ambito residenza: NOLA — ASL: NAPOLI 3 Sud

Ammesso con riserva: ☐ — Motivo di riserva:

Anzianità residenza in Reg Camp	☑
Anzianità di residenza ambito	☑
Attestato di formazione	☑
Riserva formazione D.L.vo 256/91	☑
Riserva titolo equipollente	☐

fonte: http://burc.regione.campania.it

N°	Cognome	Nome	Data di nascita
774	VECCHIONE	GIOSUE'	13/03/1951

Totale punteggio: 37,80

Voto di laurea: 94 — Data di laurea: 04/11/1992

Ambito residenza: — ASL:

Ammesso con riserva: ☑ — Motivo di riserva: Mancano o non sono leggibili o scorretti uno o più dati sul modello di domanda

Anzianità residenza in Reg Camp	☑
Anzianità di residenza ambito	☐
Attestato di formazione	☐
Riserva formazione D.L.vo 256/91	☐
Riserva titolo equipollente	☑

775	VECCIA	TERESA	01/08/1963

Totale punteggio: 53,00

Voto di laurea: 102 — Data di laurea: 29/07/1994

Ambito residenza: MARANO DI NAPOLI — ASL: NAPOLI 2 Nord

Ammesso con riserva: ☐ — Motivo di riserva:

Anzianità residenza in Reg Camp	☑
Anzianità di residenza ambito	☑
Attestato di formazione	☐
Riserva formazione D.L.vo 256/91	☐
Riserva titolo equipollente	☑

776	VELOTTI	GIUSEPPINA	06/07/1950

Totale punteggio: 45,30

Voto di laurea: 107 — Data di laurea: 26/03/1982

Ambito residenza: NAPOLI — ASL: NAPOLI 1 Centro

Ammesso con riserva: ☐ — Motivo di riserva:

Anzianità residenza in Reg Camp	☑
Anzianità di residenza ambito	☑
Attestato di formazione	☐
Riserva formazione D.L.vo 256/91	☐
Riserva titolo equipollente	☑

777	VENDEMIA	PASQUALE	02/07/1961

Totale punteggio: 45,10

Voto di laurea: 93 — Data di laurea: 23/03/2000

Ambito residenza: PORTICO DI CASERTA — ASL: CASERTA

Ammesso con riserva: ☐ — Motivo di riserva:

Anzianità residenza in Reg Camp	☑
Anzianità di residenza ambito	☑
Attestato di formazione	☑
Riserva formazione D.L.vo 256/91	☑
Riserva titolo equipollente	☐

778	VERRE	SALVATORE	12/10/1950

Totale punteggio: 41,60

Voto di laurea: 86 — Data di laurea: 25/10/1982

Ambito residenza: CASTEL VOLTURNO — ASL: CASERTA

Ammesso con riserva: ☐ — Motivo di riserva:

Anzianità residenza in Reg Camp	☑
Anzianità di residenza ambito	☑
Attestato di formazione	☐
Riserva formazione D.L.vo 256/91	☐
Riserva titolo equipollente	☑

779	VERTULLO	CARMELO	27/01/1966

Totale punteggio: 51,10

Voto di laurea: 105 — Data di laurea: 27/02/1995

Ambito residenza: PIAGGINE — ASL: SALERNO

Ammesso con riserva: ☐ — Motivo di riserva:

Anzianità residenza in Reg Camp	☑
Anzianità di residenza ambito	☑
Attestato di formazione	☑
Riserva formazione D.L.vo 256/91	☑
Riserva titolo equipollente	☐

fonte: http://burc.regione.campania.it

N°	Cognome	Nome	Data di nascita
780	VESSICHELLI	PINETTA	12/04/1964

Totale punteggio: 59,40

Voto di laurea: 101 — Data di laurea: 28/10/1991

Ambito residenza: ARIANO IRPINO — ASL: AVELLINO

Ammesso con riserva: ☐ — Motivo di riserva:

Anzianità residenza in Reg Camp	☑
Anzianità di residenza ambito	☑
Attestato di formazione	☐
Riserva formazione D.L.vo 256/91	☐
Riserva titolo equipollente	☑

781	VESSICHELLI	SERGIO	05/01/1952

Totale punteggio: 44,40

Voto di laurea: 91 — Data di laurea: 25/06/1991

Ambito residenza: — ASL:

Ammesso con riserva: ☑ — Motivo di riserva: Mancano o non sono leggibili o scorretti uno o più dati sul modello di domanda

Anzianità residenza in Reg Camp	☑
Anzianità di residenza ambito	☐
Attestato di formazione	☐
Riserva formazione D.L.vo 256/91	☐
Riserva titolo equipollente	☑

782	VICINANZA	CARLO	23/10/1974

Totale punteggio: 42,90

Voto di laurea: 101 — Data di laurea: 26/07/2001

Ambito residenza: CASTELLAMMARE DI STABIA — ASL: NAPOLI 3 Sud

Ammesso con riserva: ☐ — Motivo di riserva:

Anzianità residenza in Reg Camp	☑
Anzianità di residenza ambito	☑
Attestato di formazione	☑
Riserva formazione D.L.vo 256/91	☑
Riserva titolo equipollente	☐

783	VICINANZA	GALLIANO	19/06/1967

Totale punteggio: 43,00

Voto di laurea: 102 — Data di laurea: 28/10/1994

Ambito residenza: — ASL:

Ammesso con riserva: ☑ — Motivo di riserva: Mancano o non sono leggibili o scorretti uno o più dati sul modello di domanda

Anzianità residenza in Reg Camp	☑
Anzianità di residenza ambito	☐
Attestato di formazione	☐
Riserva formazione D.L.vo 256/91	☐
Riserva titolo equipollente	☑

784	VIGGIANO	NICOLA	24/02/1967

Totale punteggio: 48,60

Voto di laurea: 110 — Data di laurea: 17/07/1991

Ambito residenza: SANTA MARIA CAPUA VETERE — ASL: CASERTA

Ammesso con riserva: ☐ — Motivo di riserva:

Anzianità residenza in Reg Camp	☑
Anzianità di residenza ambito	☑
Attestato di formazione	☐
Riserva formazione D.L.vo 256/91	☐
Riserva titolo equipollente	☑

785	VILLANO	SALVATORE	04/03/1963

Totale punteggio: 45,70

Voto di laurea: 110 — Data di laurea: 07/04/1993

Ambito residenza: CAMEROTA — ASL: SALERNO

Ammesso con riserva: ☐ — Motivo di riserva:

Anzianità residenza in Reg Camp	☑
Anzianità di residenza ambito	☑
Attestato di formazione	☐
Riserva formazione D.L.vo 256/91	☐
Riserva titolo equipollente	☑

fonte: http://burc.regione.campania.it

N°	Cognome	Nome	Data di nascita
786	VINCIGUERRA	MAURO	28/10/1961

Totale punteggio: 59,50

Voto di laurea: 110 — Data di laurea: 26/10/1990

Ambito residenza: AFRAGOLA — ASL: NAPOLI 2 Nord

Ammesso con riserva: ☐ — Motivo di riserva:

Anzianità residenza in Reg Camp	☑
Anzianità di residenza ambito	☑
Attestato di formazione	☐
Riserva formazione D.L.vo 256/91	☐
Riserva titolo equipollente	☑

787	VIOLA	LUIGI	03/08/1959

Totale punteggio: 56,60

Voto di laurea: 104 — Data di laurea: 25/02/1987

Ambito residenza: NOCERA SUPERIORE — ASL: SALERNO

Ammesso con riserva: ☑ — Motivo di riserva: Mancano o non sono leggibili o scorretti uno o più dati sul modello di domanda

Anzianità residenza in Reg Camp	☑
Anzianità di residenza ambito	☑
Attestato di formazione	☐
Riserva formazione D.L.vo 256/91	☐
Riserva titolo equipollente	☑

788	VIOLETTI	ENRICO	08/11/1962

Totale punteggio: 51,70

Voto di laurea: 101 — Data di laurea: 11/04/1994

Ambito residenza: ERCOLANO — ASL: NAPOLI 3 Sud

Ammesso con riserva: ☐ — Motivo di riserva:

Anzianità residenza in Reg Camp	☑
Anzianità di residenza ambito	☑
Attestato di formazione	☐
Riserva formazione D.L.vo 256/91	☐
Riserva titolo equipollente	☑

789	VISCIANO	ANIELLO	30/07/1968

Totale punteggio: 45,45

Voto di laurea: 95 — Data di laurea: 27/07/2000

Ambito residenza: TORRE ANNUNZIATA — ASL: NAPOLI 3 Sud

Ammesso con riserva: ☐ — Motivo di riserva:

Anzianità residenza in Reg Camp	☑
Anzianità di residenza ambito	☑
Attestato di formazione	☑
Riserva formazione D.L.vo 256/91	☑
Riserva titolo equipollente	☐

790	VITALE	CLEMENTINA	08/08/1970

Totale punteggio: 43,90

Voto di laurea: 101 — Data di laurea: 29/10/1996

Ambito residenza: CARDITO — ASL: NAPOLI 2 Nord

Ammesso con riserva: ☐ — Motivo di riserva:

Anzianità residenza in Reg Camp	☑
Anzianità di residenza ambito	☑
Attestato di formazione	☑
Riserva formazione D.L.vo 256/91	☑
Riserva titolo equipollente	☐

791	VITALONE	GIUSEPPE	19/03/1963

Totale punteggio: 64,40

Voto di laurea: 87 — Data di laurea: 24/07/1991

Ambito residenza: NOLA — ASL: NAPOLI 3 Sud

Ammesso con riserva: ☐ — Motivo di riserva:

Anzianità residenza in Reg Camp	☑
Anzianità di residenza ambito	☑
Attestato di formazione	☐
Riserva formazione D.L.vo 256/91	☐
Riserva titolo equipollente	☑

fonte: http://burc.regione.campania.it

N°	Cognome	Nome	Data di nascita
792	VOLZONE	ROSA	13/06/1960

Totale punteggio: 41,10

Voto di laurea: 106 — Data di laurea: 28/03/1997

Ambito residenza: CAPACCIO — ASL: SALERNO

Ammesso con riserva: ☐ — Motivo di riserva:

Anzianità residenza in Reg Camp	☑
Anzianità di residenza ambito	☑
Attestato di formazione	☑
Riserva formazione D.L.vo 256/91	☑
Riserva titolo equipollente	☐

793	VONA	VINCENZA	15/10/1960

Totale punteggio: 34,40

Voto di laurea: 101 — Data di laurea: 27/02/1989

Ambito residenza: CAPACCIO — ASL: SALERNO

Ammesso con riserva: ☐ — Motivo di riserva:

Anzianità residenza in Reg Camp	☑
Anzianità di residenza ambito	☑
Attestato di formazione	☐
Riserva formazione D.L.vo 256/91	☐
Riserva titolo equipollente	☑

794	ZAGARIA	FILIPPO	13/12/1953

Totale punteggio: 62,20

Voto di laurea: 76 — Data di laurea: 07/04/1992

Ambito residenza: TRENTOLA DUCENTA — ASL: CASERTA

Ammesso con riserva: ☐ — Motivo di riserva:

Anzianità residenza in Reg Camp	☑
Anzianità di residenza ambito	☑
Attestato di formazione	☐
Riserva formazione D.L.vo 256/91	☐
Riserva titolo equipollente	☑

795	ZANNA	GIANCARMINE	08/02/1961

Totale punteggio: 49,30

Voto di laurea: 104 — Data di laurea: 30/10/1995

Ambito residenza: RIARDO — ASL: CASERTA

Ammesso con riserva: ☐ — Motivo di riserva:

Anzianità residenza in Reg Camp	☑
Anzianità di residenza ambito	☑
Attestato di formazione	☑
Riserva formazione D.L.vo 256/91	☑
Riserva titolo equipollente	☐

796	ZANNELLA	ANNAMARIA	11/05/1954

Totale punteggio: 56,80

Voto di laurea: 97 — Data di laurea: 18/03/1991

Ambito residenza: ARIANO IRPINO — ASL: AVELLINO

Ammesso con riserva: ☐ — Motivo di riserva:

Anzianità residenza in Reg Camp	☑
Anzianità di residenza ambito	☑
Attestato di formazione	☐
Riserva formazione D.L.vo 256/91	☐
Riserva titolo equipollente	☑

797	ZITO	ANTONIO	16/09/1961

Totale punteggio: 61,55

Voto di laurea: 92 — Data di laurea: 27/06/1994

Ambito residenza: PETINA — ASL: SALERNO

Ammesso con riserva: ☐ — Motivo di riserva:

Anzianità residenza in Reg Camp	☑
Anzianità di residenza ambito	☑
Attestato di formazione	☑
Riserva formazione D.L.vo 256/91	☑
Riserva titolo equipollente	☐

fonte: http://burc.regione.campania.it

N°	Cognome	Nome	Data di nascita
798	ZONA	ALBERICO	12/07/1963

Totale punteggio 44,15

Voto di laurea 92 **Data di laurea** 03/11/1993

Ambito residenza PIANO DI SORRENTO **ASL** NAPOLI 3 Sud

Ammesso con riserva ☐ **Motivo di riserva**

Anzianità residenza in Reg Camp ☑

Anzianità di residenza ambito ☑

Attestato di formazione ☑

Riserva formazione D.L.vo 256/91 ☑

Riserva titolo equipollente ☐

N°	Cognome	Nome	Data di nascita
799	ZULLO	SILVANA	29/08/1952

Totale punteggio 56,80

Voto di laurea 94 **Data di laurea** 10/04/1989

Ambito residenza ALVIGNANO **ASL** CASERTA

Ammesso con riserva ☐ **Motivo di riserva**

Anzianità residenza in Reg Camp ☑

Anzianità di residenza ambito ☑

Attestato di formazione ☐

Riserva formazione D.L.vo 256/91 ☐

Riserva titolo equipollente ☑

fonte: http://burc.regione.campania.it

Elenco degli esclusi Conferimento Incarico Assistenza Primaria anno 2011

Allegato 2

N°	Cognome	Nome	Data di nascita	Motivo di esclusione
1	ABATE	GENEROSO VINCENZO	16/05/1959	Medico non presente nella graduatoriadi MMG dell' anno precedente a quello per cui concorre per il conferimento di incarico
2	ACCARDO	MICHELE	12/09/1954	Medico non presente nella graduatoriadi MMG dell' anno precedente a quello per cui concorre per il conferimento di incarico
3	ALLOCCA	LUCA	17/06/1974	Medico non presente nella graduatoriadi MMG dell' anno precedente a quello per cui concorre per il conferimento di incarico
4	AMATRUDA	LAURA	27/09/1977	Medico non presente nella graduatoriadi MMG dell' anno precedente a quello per cui concorre per il conferimento di incarico
5	ANNUNZIATA	FELICE	28/11/1954	Medico non presente nella graduatoriadi MMG dell' anno precedente a quello per cui concorre per il conferimento di incarico
6	ANSELMO	ANTONELLA	07/09/1981	Medico non presente nella graduatoriadi MMG dell' anno precedente a quello per cui concorre per il conferimento di incarico
7	ARNESE	CARLO	08/11/1958	Medico non presente nella graduatoriadi MMG dell' anno precedente a quello per cui concorre per il conferimento di incarico
8	AURIGEMMA	MICHELANGELO	03/11/1963	Medico non presente nella graduatoriadi MMG dell' anno precedente a quello per cui concorre per il conferimento di incarico
9	BALDASSARRE	ROSSELLA	08/11/1975	Medico non presente nella graduatoriadi MMG dell' anno precedente a quello per cui concorre per il conferimento di incarico
10	BONITO	LUCA	03/02/1978	Medico non presente nella graduatoriadi MMG dell' anno precedente a quello per cui concorre per il conferimento di incarico
11	CAPPELLI	MARGHERITA	14/01/1975	Medico non presente nella graduatoriadi MMG dell' anno precedente a quello per cui concorre per il conferimento di incarico
12	CAPRIO	MARIA	24/05/1977	Medico non presente nella graduatoriadi MMG dell' anno precedente a quello per cui concorre per il conferimento di incarico
13	CAPUTO	CARMELA	06/01/1966	Non è stata scelta nessuna delle due riserve
14	CARANDENTE	GENNARO	22/11/1966	Medico non presente nella graduatoriadi MMG dell' anno precedente a quello per cui concorre per il conferimento di incarico
15	CAVEZZA	VINCENZO	08/06/1959	Invio domanda olte i termini
16	CIARCIA	MARIA ORSOLA	28/10/1964	Medico non presente nella graduatoriadi MMG dell' anno precedente a quello per cui concorre per il conferimento di incarico
17	CIRELLA	IMMACOLATA	24/08/1961	Medico non presente nella graduatoriadi MMG dell' anno precedente a quello per cui concorre per il conferimento di incarico
18	COPPOLA	SABRINA	03/03/1975	Medico non presente nella graduatoriadi MMG dell' anno precedente a quello per cui concorre per il conferimento di incarico
19	COPPOLA	VINCENZO	02/02/1959	Medico non presente nella graduatoriadi MMG dell' anno precedente a quello per cui concorre per il conferimento di incarico
20	CORDUA	FRANCESCO	01/10/1971	Medico non presente nella graduatoriadi MMG dell' anno precedente a quello per cui concorre per il conferimento di incarico

fonte: http://burc.regione.campania.it

N°	Cognome	Nome	Data di nascita	Motivo di esclusione
21	CULLIA	MARIA	25/02/1960	Medico non presente nella graduatoriadi MMG dell' anno precedente a quello per cui concorre per il conferimento di incarico
22	DEL BEATO	SARA	30/08/1978	Medico non presente nella graduatoriadi MMG dell' anno precedente a quello per cui concorre per il conferimento di incarico
23	DELL'ELMO	MARIA ANTONIETTA	18/09/1979	Medico non presente nella graduatoriadi MMG dell' anno precedente a quello per cui concorre per il conferimento di incarico
24	ESPOSITO	ERNESTO	09/04/1970	Medico non presente nella graduatoriadi MMG dell' anno precedente a quello per cui concorre per il conferimento di incarico
25	FABIO	ANNA	14/06/1977	Medico non presente nella graduatoriadi MMG dell' anno precedente a quello per cui concorre per il conferimento di incarico
26	FALCADE	MASSIMO	01/12/1965	Medico non presente nella graduatoriadi MMG dell' anno precedente a quello per cui concorre per il conferimento di incarico
27	FAVA	ILARIA	29/12/1984	Medico non presente nella graduatoriadi MMG dell' anno precedente a quello per cui concorre per il conferimento di incarico
28	FRINO	ROSALBA	24/11/1957	Medico non presente nella graduatoriadi MMG dell' anno precedente a quello per cui concorre per il conferimento di incarico
29	GIANNATIEMPO	LUIGI	06/02/1979	Medico non presente nella graduatoriadi MMG dell' anno precedente a quello per cui concorre per il conferimento di incarico
30	GOMBIA	SIMONA	18/01/1978	Medico non presente nella graduatoriadi MMG dell' anno precedente a quello per cui concorre per il conferimento di incarico
31	GRAZIANO	ANTONIO	04/06/1964	Medico non presente nella graduatoriadi MMG dell' anno precedente a quello per cui concorre per il conferimento di incarico
32	GUADAGNO	MARIA TIZIANA	29/07/1970	Medico non presente nella graduatoriadi MMG dell' anno precedente a quello per cui concorre per il conferimento di incarico
33	LAGUARAGNELLA	VITTORIA	09/08/1964	Medico non presente nella graduatoriadi MMG dell' anno precedente a quello per cui concorre per il conferimento di incarico
34	LANDOLFO	GIOVANNI	09/11/1953	Medico non presente nella graduatoriadi MMG dell' anno precedente a quello per cui concorre per il conferimento di incarico
35	LETTIERI	MARIAROSARIA	21/07/1976	Medico non presente nella graduatoriadi MMG dell' anno precedente a quello per cui concorre per il conferimento di incarico
36	MAIETTA	UMBERTO	26/07/1978	Medico non presente nella graduatoriadi MMG dell' anno precedente a quello per cui concorre per il conferimento di incarico
37	MANSI	ANTONELLA	07/04/1965	Medico non presente nella graduatoriadi MMG dell' anno precedente a quello per cui concorre per il conferimento di incarico
38	MANZO	MANUELA	13/07/1980	Medico non presente nella graduatoriadi MMG dell' anno precedente a quello per cui concorre per il conferimento di incarico
39	MARINIELLO	GENEROSA	18/08/1985	Medico non presente nella graduatoriadi MMG dell' anno precedente a quello per cui concorre per il conferimento di incarico
40	MAZZONE	MARIA	14/03/1956	Medico non presente nella graduatoriadi MMG dell' anno precedente a quello per cui concorre per il conferimento di incarico
41	MEO	LUCIA	18/12/1957	Medico non presente nella graduatoriadi MMG dell' anno precedente a quello per cui concorre per il conferimento di incarico

fonte: http://burc.regione.campania.it

N°	Cognome	Nome	Data di nascita	Motivo di esclusione
42	**MONTEFUSCO**	ALDO	08/10/1956	Medico non presente nella graduatoriadi MMG dell' anno precedente a quello per cui concorre per il conferimento di incarico
43	**PALUMBO**	DANIELE	12/10/1960	Medico non presente nella graduatoriadi MMG dell' anno precedente a quello per cui concorre per il conferimento di incarico
44	**PAOLINO**	LUCIA	04/04/1947	Non possiede i requisiti validi per presentare domanda (Titolare)
45	**PEREZ**	ANNALISA	01/09/1979	Medico non presente nella graduatoriadi MMG dell' anno precedente a quello per cui concorre per il conferimento di incarico
46	**PISCITELLI**	ESTHER LETIZIA	01/05/1967	Medico non presente nella graduatoriadi MMG dell' anno precedente a quello per cui concorre per il conferimento di incarico
47	**PORCIELLO**	ENRICO	23/01/1969	Medico non presente nella graduatoriadi MMG dell' anno precedente a quello per cui concorre per il conferimento di incarico
48	**RACIOPPI**	NUNZIO	30/04/1951	Medico non presente nella graduatoriadi MMG dell' anno precedente a quello per cui concorre per il conferimento di incarico
49	**RAGOZZINO**	ANTONIO	05/06/1958	Mancano o non sono leggibili o scorretti uno o più dati nel modulo domanda
50	**RANIERO**	GIUSEPPINA	03/01/1967	Medico non presente nella graduatoriadi MMG dell' anno precedente a quello per cui concorre per il conferimento di incarico
51	**RASCATO**	MARIO	30/01/1968	Medico non presente nella graduatoriadi MMG dell' anno precedente a quello per cui concorre per il conferimento di incarico
52	**ROMANO**	ANTONIETTA	18/04/1978	Medico non presente nella graduatoriadi MMG dell' anno precedente a quello per cui concorre per il conferimento di incarico
53	**RUGGIERO**	ALESSANDRA	02/08/1975	Medico non presente nella graduatoriadi MMG dell' anno precedente a quello per cui concorre per il conferimento di incarico
54	**RUSSO**	STEFANIA	30/10/1967	Medico non presente nella graduatoriadi MMG dell' anno precedente a quello per cui concorre per il conferimento di incarico
55	**RUTIGLIANO**	GIOVANNA	29/03/1967	Medico non presente nella graduatoriadi MMG dell' anno precedente a quello per cui concorre per il conferimento di incarico
56	**SALVIO**	GIOVANNI	02/05/1959	Medico non presente nella graduatoriadi MMG dell' anno precedente a quello per cui concorre per il conferimento di incarico
57	**SAVIANO**	RAFFAELE	22/12/1973	Medico non presente nella graduatoriadi MMG dell' anno precedente a quello per cui concorre per il conferimento di incarico
58	**STORACE**	ROSARIO	24/07/1956	Medico non presente nella graduatoriadi MMG dell' anno precedente a quello per cui concorre per il conferimento di incarico
59	**VAIRO**	CARMELO	28/09/1953	Medico non presente nella graduatoriadi MMG dell' anno precedente a quello per cui concorre per il conferimento di incarico
60	**VENETO**	FRANCESCA	17/10/1976	Medico non presente nella graduatoriadi MMG dell' anno precedente a quello per cui concorre per il conferimento di incarico
61	**VENUTOLO**	EMANUELA	28/04/1977	Medico non presente nella graduatoriadi MMG dell' anno precedente a quello per cui concorre per il conferimento di incarico
62	**VERGARA**	ROBERTO	07/07/1955	Non è stata scelta nessuna delle due riserve

fonte: http://burc.regione.campania.it

Elenco provvisorio ammessi e ammessi con riserva Conferimento Incarico Continuità Assistenziale anno 2011

Allegato 3

N°	Cognome	Nome	Data di nascita
1	ABAGNALE	CIRO	09/02/1963

Totale punti: 57,40 — ASL: NAPOLI 3 Sud

Ammesso con riserva: ☐ — Motivo di riserva:

Anzianità residenza in Reg Camp	☑
Anzianità di residenza	☑
Attestato di formazione	☐
Riserva formazione D.L.vo 256/91	☐
Riserva titolo equipollente	☑

N°	Cognome	Nome	Data di nascita
2	ABAGNALE	GIUSEPPE	05/06/1961

Totale punti: 44,60 — ASL: NAPOLI 3 Sud

Ammesso con riserva: ☐ — Motivo di riserva:

Anzianità residenza in Reg Camp	☑
Anzianità di residenza	☑
Attestato di formazione	☐
Riserva formazione D.L.vo 256/91	☐
Riserva titolo equipollente	☑

N°	Cognome	Nome	Data di nascita
3	ABATE	MARIA	23/05/1963

Totale punti: 28,40 — ASL: AVELLINO

Ammesso con riserva: ☐ — Motivo di riserva:

Anzianità residenza in Reg Camp	☑
Anzianità di residenza	☑
Attestato di formazione	☑
Riserva formazione D.L.vo 256/91	☑
Riserva titolo equipollente	☐

N°	Cognome	Nome	Data di nascita
4	ACIERNO	CARMELA	06/07/1958

Totale punti: 37,80 — ASL: AVELLINO

Ammesso con riserva: ☐ — Motivo di riserva:

Anzianità residenza in Reg Camp	☑
Anzianità di residenza	☑
Attestato di formazione	☐
Riserva formazione D.L.vo 256/91	☐
Riserva titolo equipollente	☑

N°	Cognome	Nome	Data di nascita
5	ACONE	GIUSEPPE	08/02/1954

Totale punti: 50,40 — ASL: AVELLINO

Ammesso con riserva: ☐ — Motivo di riserva:

Anzianità residenza in Reg Camp	☑
Anzianità di residenza	☑
Attestato di formazione	☐
Riserva formazione D.L.vo 256/91	☐
Riserva titolo equipollente	☑

N°	Cognome	Nome	Data di nascita
6	ADDEO	GIUSEPPE	11/11/1965

Totale punti: 38,00 — ASL: NAPOLI 3 Sud

Ammesso con riserva: ☐ — Motivo di riserva:

Anzianità residenza in Reg Camp	☑
Anzianità di residenza	☑
Attestato di formazione	☑
Riserva formazione D.L.vo 256/91	☑
Riserva titolo equipollente	☐

N°	Cognome	Nome	Data di nascita
7	ADDONIZIO	PASQUALE	20/03/1960

Totale punti: 49,20 — ASL: BENEVENTO

Ammesso con riserva: ☐ — Motivo di riserva:

Anzianità residenza in Reg Camp	☑
Anzianità di residenza	☑
Attestato di formazione	☐
Riserva formazione D.L.vo 256/91	☐
Riserva titolo equipollente	☑

fonte: http://burc.regione.campania.it

N°	Cognome	Nome	Data di nascita
8	ADINOLFI	LAURA	27/02/1977

Totale punti 27,50 — ASL: SALERNO

Ammesso con riserva ☐ — Motivo di riserva:

- Anzianità residenza in Reg Camp ☑
- Anzianità di residenza ☑
- Attestato di formazione ☑
- Riserva formazione D.L.vo 256/91 ☑
- Riserva titolo equipollente ☐

9	AGOSTELLI	VALENTINO	29/10/1963

Totale punti 52,50 — ASL: NAPOLI 3 Sud

Ammesso con riserva ☐ — Motivo di riserva:

- Anzianità residenza in Reg Camp ☑
- Anzianità di residenza ☑
- Attestato di formazione ☐
- Riserva formazione D.L.vo 256/91 ☐
- Riserva titolo equipollente ☑

10	ALIBRANDI	ROSARIA	29/07/1964

Totale punti 47,50 — ASL: AVELLINO

Ammesso con riserva ☐ — Motivo di riserva:

- Anzianità residenza in Reg Camp ☑
- Anzianità di residenza ☑
- Attestato di formazione ☑
- Riserva formazione D.L.vo 256/91 ☑
- Riserva titolo equipollente ☐

11	ALLEVA	BIANCA	26/08/1957

Totale punti 43,10 — ASL: AVELLINO

Ammesso con riserva ☐ — Motivo di riserva:

- Anzianità residenza in Reg Camp ☑
- Anzianità di residenza ☑
- Attestato di formazione ☐
- Riserva formazione D.L.vo 256/91 ☐
- Riserva titolo equipollente ☑

12	AMATO DE SERPIS	LUCIA	19/12/1964

Totale punti 39,80 — ASL: NAPOLI 2 Nord

Ammesso con riserva ☐ — Motivo di riserva:

- Anzianità residenza in Reg Camp ☑
- Anzianità di residenza ☑
- Attestato di formazione ☐
- Riserva formazione D.L.vo 256/91 ☐
- Riserva titolo equipollente ☑

13	AMMIRATI	ANGELO	05/04/1954

Totale punti 80,10 — ASL:

Ammesso con riserva ☐ — Motivo di riserva:

- Anzianità residenza in Reg Camp ☐
- Anzianità di residenza ☐
- Attestato di formazione ☐
- Riserva formazione D.L.vo 256/91 ☐
- Riserva titolo equipollente ☑

14	ANDREOZZI	FRANCESCO	09/03/1963

Totale punti 37,40 — ASL: CASERTA

Ammesso con riserva ☐ — Motivo di riserva:

- Anzianità residenza in Reg Camp ☑
- Anzianità di residenza ☑
- Attestato di formazione ☑
- Riserva formazione D.L.vo 256/91 ☑
- Riserva titolo equipollente ☐

fonte: http://burc.regione.campania.it

N°	Cognome	Nome	Data di nascita
15	ANDREOZZI	LUIGI	12/06/1964

Totale punti 40,80 — ASL: NAPOLI 1 Centro

Ammesso con riserva ☐ — Motivo di riserva:

Anzianità residenza in Reg Camp	☑
Anzianità di residenza	☑
Attestato di formazione	☐
Riserva formazione D.L.vo 256/91	☐
Riserva titolo equipollente	☑

16	ANNICCHIARICO	GIUSEPPE	02/06/1950

Totale punti 51,60 — ASL: SALERNO

Ammesso con riserva ☐ — Motivo di riserva:

Anzianità residenza in Reg Camp	☑
Anzianità di residenza	☑
Attestato di formazione	☐
Riserva formazione D.L.vo 256/91	☐
Riserva titolo equipollente	☑

17	ANTINOZZI	ALESSANDRO	01/11/1959

Totale punti 52,80 — ASL: CASERTA

Ammesso con riserva ☐ — Motivo di riserva:

Anzianità residenza in Reg Camp	☑
Anzianità di residenza	☑
Attestato di formazione	☐
Riserva formazione D.L.vo 256/91	☐
Riserva titolo equipollente	☑

18	APICELLA	SARA	28/03/1977

Totale punti 36,80 — ASL: SALERNO

Ammesso con riserva ☐ — Motivo di riserva:

Anzianità residenza in Reg Camp	☑
Anzianità di residenza	☑
Attestato di formazione	☑
Riserva formazione D.L.vo 256/91	☑
Riserva titolo equipollente	☐

19	ARCURIO	GIOVANNI	22/06/1965

Totale punti 31,80 — ASL: SALERNO

Ammesso con riserva ☐ — Motivo di riserva:

Anzianità residenza in Reg Camp	☑
Anzianità di residenza	☑
Attestato di formazione	☑
Riserva formazione D.L.vo 256/91	☑
Riserva titolo equipollente	☐

20	ARENA	DOMENICA	30/03/1961

Totale punti 34,10 — ASL: CASERTA

Ammesso con riserva ☐ — Motivo di riserva:

Anzianità residenza in Reg Camp	☑
Anzianità di residenza	☑
Attestato di formazione	☑
Riserva formazione D.L.vo 256/91	☑
Riserva titolo equipollente	☐

21	ARPAIA	FABIO	12/11/1961

Totale punti 27,45 — ASL: NAPOLI 1 Centro

Ammesso con riserva ☐ — Motivo di riserva:

Anzianità residenza in Reg Camp	☑
Anzianità di residenza	☑
Attestato di formazione	☐
Riserva formazione D.L.vo 256/91	☐
Riserva titolo equipollente	☑

fonte: http://burc.regione.campania.it

N°	Cognome	Nome	Data di nascita
22	ASSALONE	ROSA MARIA FABIOLA	11/05/1973

Totale punti 30,05 — ASL — Anzianità residenza in Reg Camp ☑ — Anzianità di residenza ☐ — Attestato di formazione ☑ — Riserva formazione D.L.vo 256/91 ☑ — Riserva titolo equipollente ☐

Ammesso con riserva ☐ — Motivo di riserva

23	AUFIERO	GIOVANNA	17/03/1961

Totale punti 48,30 — ASL AVELLINO — Anzianità residenza in Reg Camp ☑ — Anzianità di residenza ☑ — Attestato di formazione ☐ — Riserva formazione D.L.vo 256/91 ☐ — Riserva titolo equipollente ☑

Ammesso con riserva ☐ — Motivo di riserva

24	AUGIERO	ANTONIO	01/06/1967

Totale punti 45,10 — ASL NAPOLI 1 Centro — Anzianità residenza in Reg Camp ☑ — Anzianità di residenza ☑ — Attestato di formazione ☑ — Riserva formazione D.L.vo 256/91 ☑ — Riserva titolo equipollente ☐

Ammesso con riserva ☐ — Motivo di riserva

25	AURICCHIO	ANNA	04/06/1957

Totale punti 48,25 — ASL SALERNO — Anzianità residenza in Reg Camp ☑ — Anzianità di residenza ☑ — Attestato di formazione ☐ — Riserva formazione D.L.vo 256/91 ☐ — Riserva titolo equipollente ☑

Ammesso con riserva ☐ — Motivo di riserva

26	AURIEMMA	ANTONIO	26/02/1958

Totale punti 39,40 — ASL NAPOLI 3 Sud — Anzianità residenza in Reg Camp ☑ — Anzianità di residenza ☑ — Attestato di formazione ☐ — Riserva formazione D.L.vo 256/91 ☐ — Riserva titolo equipollente ☑

Ammesso con riserva ☐ — Motivo di riserva

27	AVECONE	ALESSANDRO	28/02/1967

Totale punti 39,00 — ASL CASERTA — Anzianità residenza in Reg Camp ☑ — Anzianità di residenza ☑ — Attestato di formazione ☑ — Riserva formazione D.L.vo 256/91 ☑ — Riserva titolo equipollente ☐

Ammesso con riserva ☐ — Motivo di riserva

28	AVECONE	GIUSEPPE	09/01/1966

Totale punti 44,15 — ASL CASERTA — Anzianità residenza in Reg Camp ☑ — Anzianità di residenza ☑ — Attestato di formazione ☑ — Riserva formazione D.L.vo 256/91 ☑ — Riserva titolo equipollente ☐

Ammesso con riserva ☐ — Motivo di riserva

fonte: http://burc.regione.campania.it

N°	Cognome	Nome	Data di nascita
29	BALZANO	GIULIO	07/10/1966

Totale punti 16,60 — ASL

Ammesso con riserva ☑ — Motivo di riserva: Mancano o non sono leggibili o scorretti uno o più dati sul modello di domanda

Anzianità residenza in Reg Camp	☑
Anzianità di residenza	☐
Attestato di formazione	☐
Riserva formazione D.L.vo 256/91	☐
Riserva titolo equipollente	☑

30	BARBI	ANTONELLA	09/07/1963

Totale punti 52,50 — ASL NAPOLI 1 Centro

Ammesso con riserva ☐ — Motivo di riserva:

Anzianità residenza in Reg Camp	☑
Anzianità di residenza	☑
Attestato di formazione	☑
Riserva formazione D.L.vo 256/91	☑
Riserva titolo equipollente	☐

31	BARONE	PAOLO	19/08/1967

Totale punti 33,90 — ASL BENEVENTO

Ammesso con riserva ☐ — Motivo di riserva:

Anzianità residenza in Reg Camp	☑
Anzianità di residenza	☑
Attestato di formazione	☑
Riserva formazione D.L.vo 256/91	☑
Riserva titolo equipollente	☐

32	BARRETTA	VINCENZO	04/01/1959

Totale punti 41,85 — ASL NAPOLI 2 Nord

Ammesso con riserva ☐ — Motivo di riserva:

Anzianità residenza in Reg Camp	☑
Anzianità di residenza	☑
Attestato di formazione	☐
Riserva formazione D.L.vo 256/91	☐
Riserva titolo equipollente	☑

33	BASILE	FRANCESCO	11/05/1961

Totale punti 53,65 — ASL CASERTA

Ammesso con riserva ☐ — Motivo di riserva:

Anzianità residenza in Reg Camp	☑
Anzianità di residenza	☑
Attestato di formazione	☑
Riserva formazione D.L.vo 256/91	☑
Riserva titolo equipollente	☐

34	BAVOSO	SILVANA	25/06/1959

Totale punti 48,10 — ASL SALERNO

Ammesso con riserva ☐ — Motivo di riserva:

Anzianità residenza in Reg Camp	☑
Anzianità di residenza	☑
Attestato di formazione	☐
Riserva formazione D.L.vo 256/91	☐
Riserva titolo equipollente	☑

35	BELARDO	MAURIZIO	28/09/1962

Totale punti 45,90 — ASL AVELLINO

Ammesso con riserva ☐ — Motivo di riserva:

Anzianità residenza in Reg Camp	☑
Anzianità di residenza	☑
Attestato di formazione	☑
Riserva formazione D.L.vo 256/91	☑
Riserva titolo equipollente	☐

fonte: http://burc.regione.campania.it

N°	Cognome	Nome	Data di nascita
36	BELLAROSA	INNOCENZO	29/09/1965

Totale punti 32,90 — ASL: NAPOLI 2 Nord

Ammesso con riserva ☐ — Motivo di riserva:

Anzianità residenza in Reg Camp	☑
Anzianità di residenza	☑
Attestato di formazione	☐
Riserva formazione D.L.vo 256/91	☐
Riserva titolo equipollente	☑

37	BELLUCCI	GIUSEPPE CARLO	19/03/1962

Totale punti 39,60 — ASL: NAPOLI 3 Sud

Ammesso con riserva ☐ — Motivo di riserva:

Anzianità residenza in Reg Camp	☑
Anzianità di residenza	☑
Attestato di formazione	☑
Riserva formazione D.L.vo 256/91	☑
Riserva titolo equipollente	☐

38	BENCIVENGA	VINCENZA	15/01/1964

Totale punti 32,10 — ASL: NAPOLI 2 Nord

Ammesso con riserva ☐ — Motivo di riserva:

Anzianità residenza in Reg Camp	☑
Anzianità di residenza	☑
Attestato di formazione	☐
Riserva formazione D.L.vo 256/91	☐
Riserva titolo equipollente	☑

39	BIANCO	SALVATORE	04/04/1954

Totale punti 45,60 — ASL: NAPOLI 3 Sud

Ammesso con riserva ☐ — Motivo di riserva:

Anzianità residenza in Reg Camp	☑
Anzianità di residenza	☑
Attestato di formazione	☐
Riserva formazione D.L.vo 256/91	☐
Riserva titolo equipollente	☑

40	BOFFA	ANTONIA FIL.NA ROSAR	03/06/1960

Totale punti 38,20 — ASL: NAPOLI 2 Nord

Ammesso con riserva ☐ — Motivo di riserva:

Anzianità residenza in Reg Camp	☑
Anzianità di residenza	☑
Attestato di formazione	☐
Riserva formazione D.L.vo 256/91	☐
Riserva titolo equipollente	☑

41	BONOMO	PASQUALE	07/06/1959

Totale punti 34,20 — ASL: CASERTA

Ammesso con riserva ☐ — Motivo di riserva:

Anzianità residenza in Reg Camp	☑
Anzianità di residenza	☑
Attestato di formazione	☑
Riserva formazione D.L.vo 256/91	☑
Riserva titolo equipollente	☐

42	BORRELLI	CIRO	02/01/1965

Totale punti 56,05 — ASL: NAPOLI 1 Centro

Ammesso con riserva ☐ — Motivo di riserva:

Anzianità residenza in Reg Camp	☑
Anzianità di residenza	☑
Attestato di formazione	☐
Riserva formazione D.L.vo 256/91	☐
Riserva titolo equipollente	☑

fonte: http://burc.regione.campania.it

N°	Cognome	Nome	Data di nascita
43	BORRELLI	NUNZIA	24/09/1959

Totale punti 45,00 — ASL: NAPOLI 3 Sud

Ammesso con riserva ☐ — Motivo di riserva:

Anzianità residenza in Reg Camp	☑
Anzianità di residenza	☑
Attestato di formazione	☐
Riserva formazione D.L.vo 256/91	☐
Riserva titolo equipollente	☑

44	BORRIELLO	ANIELLO	31/07/1961

Totale punti 47,90 — ASL: NAPOLI 3 Sud

Ammesso con riserva ☐ — Motivo di riserva:

Anzianità residenza in Reg Camp	☑
Anzianità di residenza	☑
Attestato di formazione	☐
Riserva formazione D.L.vo 256/91	☐
Riserva titolo equipollente	☑

45	BORRIELLO	CIRO	28/01/1958

Totale punti 26,00 — ASL: NAPOLI 3 Sud

Ammesso con riserva ☐ — Motivo di riserva:

Anzianità residenza in Reg Camp	☑
Anzianità di residenza	☑
Attestato di formazione	☐
Riserva formazione D.L.vo 256/91	☐
Riserva titolo equipollente	☑

46	BORRIELLO	MARIA AGATA	10/04/1956

Totale punti 29,70 — ASL: NAPOLI 3 Sud

Ammesso con riserva ☐ — Motivo di riserva:

Anzianità residenza in Reg Camp	☑
Anzianità di residenza	☑
Attestato di formazione	☐
Riserva formazione D.L.vo 256/91	☐
Riserva titolo equipollente	☑

47	BORTONE	VINCENZO	20/02/1955

Totale punti 51,00 — ASL: AVELLINO

Ammesso con riserva ☐ — Motivo di riserva:

Anzianità residenza in Reg Camp	☑
Anzianità di residenza	☑
Attestato di formazione	☐
Riserva formazione D.L.vo 256/91	☐
Riserva titolo equipollente	☑

48	BOTTONE	GIUSEPPE	31/05/1958

Totale punti 39,20 — ASL: SALERNO

Ammesso con riserva ☐ — Motivo di riserva:

Anzianità residenza in Reg Camp	☑
Anzianità di residenza	☑
Attestato di formazione	☑
Riserva formazione D.L.vo 256/91	☑
Riserva titolo equipollente	☐

49	BROGNA	BRUNO	13/05/1962

Totale punti 38,20 — ASL: CASERTA

Ammesso con riserva ☐ — Motivo di riserva:

Anzianità residenza in Reg Camp	☑
Anzianità di residenza	☑
Attestato di formazione	☑
Riserva formazione D.L.vo 256/91	☑
Riserva titolo equipollente	☐

fonte: http://burc.regione.campania.it

N°	Cognome	Nome	Data di nascita
50	BROSCA	ANGELA	19/10/1964

Totale punti 38,40 — ASL AVELLINO

Ammesso con riserva ☐ — Motivo di riserva

Anzianità residenza in Reg Camp	☑
Anzianità di residenza	☑
Attestato di formazione	☑
Riserva formazione D.L.vo 256/91	☑
Riserva titolo equipollente	☐

51	BUCCINO	ANTONIA	13/06/1961

Totale punti 42,15 — ASL SALERNO

Ammesso con riserva ☐ — Motivo di riserva

Anzianità residenza in Reg Camp	☑
Anzianità di residenza	☑
Attestato di formazione	☐
Riserva formazione D.L.vo 256/91	☐
Riserva titolo equipollente	☑

52	CALABRESE	MARIA ROSARIA	06/06/1963

Totale punti 29,80 — ASL

Ammesso con riserva ☑ — Motivo di riserva: Mancano o non sono leggibili o scorretti uno o più dati sul modello di domanda

Anzianità residenza in Reg Camp	☐
Anzianità di residenza	☐
Attestato di formazione	☐
Riserva formazione D.L.vo 256/91	☐
Riserva titolo equipollente	☑

53	CALEO	GERARDO	03/03/1973

Totale punti 33,70 — ASL SALERNO

Ammesso con riserva ☐ — Motivo di riserva

Anzianità residenza in Reg Camp	☑
Anzianità di residenza	☑
Attestato di formazione	☑
Riserva formazione D.L.vo 256/91	☑
Riserva titolo equipollente	☐

54	CALIENDO	DANIELA	15/04/1974

Totale punti 37,80 — ASL SALERNO

Ammesso con riserva ☐ — Motivo di riserva

Anzianità residenza in Reg Camp	☑
Anzianità di residenza	☑
Attestato di formazione	☑
Riserva formazione D.L.vo 256/91	☑
Riserva titolo equipollente	☐

55	CALIENDO	MARIA ABBONDANZA	15/09/1967

Totale punti 28,20 — ASL AVELLINO

Ammesso con riserva ☐ — Motivo di riserva

Anzianità residenza in Reg Camp	☑
Anzianità di residenza	☑
Attestato di formazione	☑
Riserva formazione D.L.vo 256/91	☑
Riserva titolo equipollente	☐

56	CAMPANA	MICHELINA	01/09/1958

Totale punti 52,30 — ASL BENEVENTO

Ammesso con riserva ☐ — Motivo di riserva

Anzianità residenza in Reg Camp	☑
Anzianità di residenza	☑
Attestato di formazione	☐
Riserva formazione D.L.vo 256/91	☐
Riserva titolo equipollente	☑

fonte: http://burc.regione.campania.it

N°	Cognome	Nome	Data di nascita
57	CAMPANELLA	GIOVANNA	05/03/1957

Totale punti 29,40 — ASL NAPOLI 1 Centro

Ammesso con riserva ☐ — Motivo di riserva

Anzianità residenza in Reg Camp	☑
Anzianità di residenza	☑
Attestato di formazione	☐
Riserva formazione D.L.vo 256/91	☐
Riserva titolo equipollente	☑

58	CAMPANONE	ANTONELLA	08/08/1974

Totale punti 30,60 — ASL CASERTA

Ammesso con riserva ☐ — Motivo di riserva

Anzianità residenza in Reg Camp	☑
Anzianità di residenza	☑
Attestato di formazione	☑
Riserva formazione D.L.vo 256/91	☑
Riserva titolo equipollente	☐

59	CAMPOPIANO	GABRIELE	17/04/1963

Totale punti 45,60 — ASL CASERTA

Ammesso con riserva ☐ — Motivo di riserva

Anzianità residenza in Reg Camp	☑
Anzianità di residenza	☑
Attestato di formazione	☑
Riserva formazione D.L.vo 256/91	☑
Riserva titolo equipollente	☐

60	CANNEVA	SALVATORE	11/04/1949

Totale punti 38,70 — ASL NAPOLI 2 Nord

Ammesso con riserva ☐ — Motivo di riserva

Anzianità residenza in Reg Camp	☑
Anzianità di residenza	☑
Attestato di formazione	☐
Riserva formazione D.L.vo 256/91	☐
Riserva titolo equipollente	☑

61	CANTIELLO	GIUSEPPE	28/10/1960

Totale punti 24,30 — ASL CASERTA

Ammesso con riserva ☐ — Motivo di riserva

Anzianità residenza in Reg Camp	☑
Anzianità di residenza	☑
Attestato di formazione	☐
Riserva formazione D.L.vo 256/91	☐
Riserva titolo equipollente	☑

62	CANTILE	ROSA	22/02/1977

Totale punti 31,60 — ASL CASERTA

Ammesso con riserva ☐ — Motivo di riserva

Anzianità residenza in Reg Camp	☑
Anzianità di residenza	☑
Attestato di formazione	☑
Riserva formazione D.L.vo 256/91	☑
Riserva titolo equipollente	☐

63	CAPASSO	GAETANO	10/06/1961

Totale punti 41,40 — ASL NAPOLI 2 Nord

Ammesso con riserva ☐ — Motivo di riserva

Anzianità residenza in Reg Camp	☑
Anzianità di residenza	☑
Attestato di formazione	☐
Riserva formazione D.L.vo 256/91	☐
Riserva titolo equipollente	☑

fonte: http://burc.regione.campania.it

N°	Cognome	Nome	Data di nascita
64	CARBONE	SALVATORE	30/01/1964

Totale punti 42,90 — ASL NAPOLI 1 Centro

Ammesso con riserva ☐ — Motivo di riserva

Anzianità residenza in Reg Camp	☑
Anzianità di residenza	☑
Attestato di formazione	☑
Riserva formazione D.L.vo 256/91	☑
Riserva titolo equipollente	☐

65	CAROTENUTO	ALFONSO	14/09/1962

Totale punti 40,00 — ASL NAPOLI 3 Sud

Ammesso con riserva ☐ — Motivo di riserva

Anzianità residenza in Reg Camp	☑
Anzianità di residenza	☑
Attestato di formazione	☐
Riserva formazione D.L.vo 256/91	☐
Riserva titolo equipollente	☑

66	CAROTENUTO	DOMENICO	05/02/1960

Totale punti 52,95 — ASL NAPOLI 3 Sud

Ammesso con riserva ☐ — Motivo di riserva

Anzianità residenza in Reg Camp	☑
Anzianità di residenza	☑
Attestato di formazione	☐
Riserva formazione D.L.vo 256/91	☐
Riserva titolo equipollente	☑

67	CARPENTIERO	TERESA	23/02/1961

Totale punti 40,00 — ASL AVELLINO

Ammesso con riserva ☐ — Motivo di riserva

Anzianità residenza in Reg Camp	☑
Anzianità di residenza	☑
Attestato di formazione	☑
Riserva formazione D.L.vo 256/91	☑
Riserva titolo equipollente	☐

68	CARRELLA	PIO	01/04/1955

Totale punti 57,00 — ASL NAPOLI 2 Nord

Ammesso con riserva ☐ — Motivo di riserva

Anzianità residenza in Reg Camp	☑
Anzianità di residenza	☑
Attestato di formazione	☐
Riserva formazione D.L.vo 256/91	☐
Riserva titolo equipollente	☑

69	CARRINO	SALVATORE	12/07/1963

Totale punti 36,80 — ASL NAPOLI 3 Sud

Ammesso con riserva ☐ — Motivo di riserva

Anzianità residenza in Reg Camp	☑
Anzianità di residenza	☑
Attestato di formazione	☐
Riserva formazione D.L.vo 256/91	☐
Riserva titolo equipollente	☑

70	CARULLO	RITA	19/07/1967

Totale punti 41,50 — ASL CASERTA

Ammesso con riserva ☐ — Motivo di riserva

Anzianità residenza in Reg Camp	☑
Anzianità di residenza	☑
Attestato di formazione	☑
Riserva formazione D.L.vo 256/91	☑
Riserva titolo equipollente	☐

fonte: http://burc.regione.campania.it

N°	Cognome	Nome	Data di nascita
71	CARUSO	ROSAMARIA	08/04/1957

Totale punti 49,30 — ASL

Ammesso con riserva ☑ — Motivo di riserva: Mancano o non sono leggibili o scorretti uno o più dati sul modello di domanda

Anzianità residenza in Reg Camp	☑
Anzianità di residenza	☐
Attestato di formazione	☑
Riserva formazione D.L.vo 256/91	☑
Riserva titolo equipollente	☐

72	CARUSONE	ROSARIA	26/09/1968

Totale punti 48,90 — ASL CASERTA

Ammesso con riserva ☐ — Motivo di riserva:

Anzianità residenza in Reg Camp	☑
Anzianità di residenza	☑
Attestato di formazione	☑
Riserva formazione D.L.vo 256/91	☑
Riserva titolo equipollente	☐

73	CASOLARO	FRANCESCO	01/08/1961

Totale punti 64,80 — ASL NAPOLI 2 Nord

Ammesso con riserva ☐ — Motivo di riserva:

Anzianità residenza in Reg Camp	☑
Anzianità di residenza	☑
Attestato di formazione	☑
Riserva formazione D.L.vo 256/91	☑
Riserva titolo equipollente	☐

74	CASSESE	ANNAMARIA	01/05/1958

Totale punti 32,90 — ASL NAPOLI 3 Sud

Ammesso con riserva ☐ — Motivo di riserva:

Anzianità residenza in Reg Camp	☑
Anzianità di residenza	☑
Attestato di formazione	☑
Riserva formazione D.L.vo 256/91	☑
Riserva titolo equipollente	☐

75	CASTALDO	CIRO	23/04/1958

Totale punti 20,00 — ASL NAPOLI 3 Sud

Ammesso con riserva ☐ — Motivo di riserva:

Anzianità residenza in Reg Camp	☑
Anzianità di residenza	☑
Attestato di formazione	☐
Riserva formazione D.L.vo 256/91	☐
Riserva titolo equipollente	☑

76	CASTALDO	FRANCESCO	10/11/1957

Totale punti 44,85 — ASL NAPOLI 3 Sud

Ammesso con riserva ☐ — Motivo di riserva:

Anzianità residenza in Reg Camp	☑
Anzianità di residenza	☑
Attestato di formazione	☐
Riserva formazione D.L.vo 256/91	☐
Riserva titolo equipollente	☑

77	CASTELLANO	GENNARO	16/07/1954

Totale punti 22,20 — ASL NAPOLI 2 Nord

Ammesso con riserva ☐ — Motivo di riserva:

Anzianità residenza in Reg Camp	☑
Anzianità di residenza	☑
Attestato di formazione	☐
Riserva formazione D.L.vo 256/91	☐
Riserva titolo equipollente	☑

fonte: http://burc.regione.campania.it

N°	Cognome	Nome	Data di nascita
78	CATANEO	ERRICO	18/12/1957

Totale punti 45,10 — ASL: NAPOLI 2 Nord

Ammesso con riserva ☐ — Motivo di riserva:

- Anzianità residenza in Reg Camp ☑
- Anzianità di residenza ☑
- Attestato di formazione ☐
- Riserva formazione D.L.vo 256/91 ☐
- Riserva titolo equipollente ☑

79	CATANEO	ROMUALDO	29/06/1963

Totale punti 44,00 — ASL: AVELLINO

Ammesso con riserva ☐ — Motivo di riserva:

- Anzianità residenza in Reg Camp ☑
- Anzianità di residenza ☑
- Attestato di formazione ☑
- Riserva formazione D.L.vo 256/91 ☑
- Riserva titolo equipollente ☐

80	CATAPANO	CARMINE	18/05/1957

Totale punti 22,00 — ASL: NAPOLI 3 Sud

Ammesso con riserva ☐ — Motivo di riserva:

- Anzianità residenza in Reg Camp ☑
- Anzianità di residenza ☑
- Attestato di formazione ☐
- Riserva formazione D.L.vo 256/91 ☐
- Riserva titolo equipollente ☑

81	CATERINO	ANTONIO	02/07/1961

Totale punti 47,75 — ASL: CASERTA

Ammesso con riserva ☐ — Motivo di riserva:

- Anzianità residenza in Reg Camp ☑
- Anzianità di residenza ☑
- Attestato di formazione ☐
- Riserva formazione D.L.vo 256/91 ☐
- Riserva titolo equipollente ☑

82	CAVA	GIUSEPPINA	01/12/1975

Totale punti 28,40 — ASL: NAPOLI 3 Sud

Ammesso con riserva ☐ — Motivo di riserva:

- Anzianità residenza in Reg Camp ☑
- Anzianità di residenza ☑
- Attestato di formazione ☑
- Riserva formazione D.L.vo 256/91 ☑
- Riserva titolo equipollente ☐

83	CECERE	FERNANDO ANTONIO	04/01/1956

Totale punti 52,00 — ASL: BENEVENTO

Ammesso con riserva ☐ — Motivo di riserva:

- Anzianità residenza in Reg Camp ☑
- Anzianità di residenza ☑
- Attestato di formazione ☐
- Riserva formazione D.L.vo 256/91 ☐
- Riserva titolo equipollente ☑

84	CELORO	FRANCESCO	06/08/1952

Totale punti 34,60 — ASL: AVELLINO

Ammesso con riserva ☐ — Motivo di riserva:

- Anzianità residenza in Reg Camp ☑
- Anzianità di residenza ☑
- Attestato di formazione ☑
- Riserva formazione D.L.vo 256/91 ☑
- Riserva titolo equipollente ☐

fonte: http://burc.regione.campania.it

N°	Cognome	Nome	Data di nascita
85	CENERI	ANTONIETTA	16/05/1958

Totale punti 40,90 — ASL: CASERTA

Ammesso con riserva ☐ — Motivo di riserva:

Anzianità residenza in Reg Camp	☑
Anzianità di residenza	☑
Attestato di formazione	☑
Riserva formazione D.L.vo 256/91	☑
Riserva titolo equipollente	☐

86	CENNINI	CONSIGLIA	29/04/1958

Totale punti 17,75 — ASL:

Ammesso con riserva ☐ — Motivo di riserva:

Anzianità residenza in Reg Camp	☐
Anzianità di residenza	☐
Attestato di formazione	☑
Riserva formazione D.L.vo 256/91	☑
Riserva titolo equipollente	☐

87	CERRETO	FILOMENA	12/04/1961

Totale punti 28,50 — ASL: BENEVENTO

Ammesso con riserva ☐ — Motivo di riserva:

Anzianità residenza in Reg Camp	☑
Anzianità di residenza	☑
Attestato di formazione	☑
Riserva formazione D.L.vo 256/91	☑
Riserva titolo equipollente	☐

88	CESARONE	MARIA	28/12/1950

Totale punti 32,40 — ASL: CASERTA

Ammesso con riserva ☐ — Motivo di riserva:

Anzianità residenza in Reg Camp	☑
Anzianità di residenza	☑
Attestato di formazione	☐
Riserva formazione D.L.vo 256/91	☐
Riserva titolo equipollente	☑

89	CHAMALIEH	MOHAMMED	10/03/1962

Totale punti 44,80 — ASL: NAPOLI 1 Centro

Ammesso con riserva ☐ — Motivo di riserva:

Anzianità residenza in Reg Camp	☑
Anzianità di residenza	☑
Attestato di formazione	☐
Riserva formazione D.L.vo 256/91	☐
Riserva titolo equipollente	☑

90	CHIANESE	RAFFAELLA	31/03/1963

Totale punti 35,60 — ASL: NAPOLI 2 Nord

Ammesso con riserva ☐ — Motivo di riserva:

Anzianità residenza in Reg Camp	☑
Anzianità di residenza	☑
Attestato di formazione	☑
Riserva formazione D.L.vo 256/91	☑
Riserva titolo equipollente	☐

91	CHIODELLI	GIUSEPPE	03/03/1957

Totale punti 49,00 — ASL: CASERTA

Ammesso con riserva ☐ — Motivo di riserva:

Anzianità residenza in Reg Camp	☑
Anzianità di residenza	☑
Attestato di formazione	☐
Riserva formazione D.L.vo 256/91	☐
Riserva titolo equipollente	☑

fonte: http://burc.regione.campania.it

N°	Cognome	Nome	Data di nascita
92	CHIRICO	JORGE GERARDO	28/11/1955

Totale punti 31,60 — ASL: SALERNO

Ammesso con riserva ☐ — Motivo di riserva:

Anzianità residenza in Reg Camp	☑
Anzianità di residenza	☑
Attestato di formazione	☐
Riserva formazione D.L.vo 256/91	☐
Riserva titolo equipollente	☑

93	CIAFRONE	ANNUNZIATA	26/02/1961

Totale punti 43,75 — ASL:

Ammesso con riserva ☑ — Motivo di riserva: Mancano o non sono leggibili o scorretti uno o più dati sul modello di domanda

Anzianità residenza in Reg Camp	☑
Anzianità di residenza	☐
Attestato di formazione	☐
Riserva formazione D.L.vo 256/91	☐
Riserva titolo equipollente	☑

94	CIAFRONE	MARIO	14/04/1964

Totale punti 58,55 — ASL: NAPOLI 3 Sud

Ammesso con riserva ☐ — Motivo di riserva:

Anzianità residenza in Reg Camp	☑
Anzianità di residenza	☑
Attestato di formazione	☐
Riserva formazione D.L.vo 256/91	☐
Riserva titolo equipollente	☑

95	CIAMILLO	NICOLA	19/02/1961

Totale punti 53,30 — ASL: BENEVENTO

Ammesso con riserva ☐ — Motivo di riserva:

Anzianità residenza in Reg Camp	☑
Anzianità di residenza	☑
Attestato di formazione	☐
Riserva formazione D.L.vo 256/91	☐
Riserva titolo equipollente	☑

96	CIANFRANI	MICHELANGELO	26/08/1958

Totale punti 59,05 — ASL: NAPOLI 2 Nord

Ammesso con riserva ☑ — Motivo di riserva: Mancano o non sono leggibili o scorretti uno o più dati sul modello di domanda

Anzianità residenza in Reg Camp	☑
Anzianità di residenza	☑
Attestato di formazione	☐
Riserva formazione D.L.vo 256/91	☐
Riserva titolo equipollente	☑

97	CICALA	MICHELE	22/11/1963

Totale punti 48,80 — ASL: CASERTA

Ammesso con riserva ☐ — Motivo di riserva:

Anzianità residenza in Reg Camp	☑
Anzianità di residenza	☑
Attestato di formazione	☑
Riserva formazione D.L.vo 256/91	☑
Riserva titolo equipollente	☐

98	CICCARELLI	ANTONIO	19/04/1963

Totale punti 36,50 — ASL: CASERTA

Ammesso con riserva ☐ — Motivo di riserva:

Anzianità residenza in Reg Camp	☑
Anzianità di residenza	☑
Attestato di formazione	☑
Riserva formazione D.L.vo 256/91	☑
Riserva titolo equipollente	☐

fonte: http://burc.regione.campania.it

N°	Cognome	Nome	Data di nascita
99	CILIO	ANTONIO	10/02/1957

Totale punti 33,80 — ASL: NAPOLI 1 Centro

Ammesso con riserva ☐ — Motivo di riserva:

Anzianità residenza in Reg Camp	☑
Anzianità di residenza	☑
Attestato di formazione	☐
Riserva formazione D.L.vo 256/91	☐
Riserva titolo equipollente	☑

100	CINOTTI	EMILIA	01/05/1965

Totale punti 37,40 — ASL: CASERTA

Ammesso con riserva ☐ — Motivo di riserva:

Anzianità residenza in Reg Camp	☑
Anzianità di residenza	☑
Attestato di formazione	☐
Riserva formazione D.L.vo 256/91	☐
Riserva titolo equipollente	☑

101	CIOPPA	PALMIRA	04/07/1962

Totale punti 39,20 — ASL: AVELLINO

Ammesso con riserva ☐ — Motivo di riserva:

Anzianità residenza in Reg Camp	☑
Anzianità di residenza	☑
Attestato di formazione	☑
Riserva formazione D.L.vo 256/91	☑
Riserva titolo equipollente	☐

102	CITRO	TOMMASINA	05/06/1966

Totale punti 34,90 — ASL: SALERNO

Ammesso con riserva ☐ — Motivo di riserva:

Anzianità residenza in Reg Camp	☑
Anzianità di residenza	☑
Attestato di formazione	☑
Riserva formazione D.L.vo 256/91	☑
Riserva titolo equipollente	☐

103	CIVITILLO	SAMANTHA	20/01/1976

Totale punti 31,70 — ASL: CASERTA

Ammesso con riserva ☐ — Motivo di riserva:

Anzianità residenza in Reg Camp	☑
Anzianità di residenza	☑
Attestato di formazione	☑
Riserva formazione D.L.vo 256/91	☑
Riserva titolo equipollente	☐

104	COCCO	GAETANO	22/02/1972

Totale punti 28,70 — ASL: NAPOLI 2 Nord

Ammesso con riserva ☐ — Motivo di riserva:

Anzianità residenza in Reg Camp	☑
Anzianità di residenza	☑
Attestato di formazione	☑
Riserva formazione D.L.vo 256/91	☑
Riserva titolo equipollente	☐

105	CONTOCALAKIS	GIORGIO	13/05/1971

Totale punti 28,30 — ASL: NAPOLI 1 Centro

Ammesso con riserva ☐ — Motivo di riserva:

Anzianità residenza in Reg Camp	☑
Anzianità di residenza	☑
Attestato di formazione	☑
Riserva formazione D.L.vo 256/91	☑
Riserva titolo equipollente	☐

fonte: http://burc.regione.campania.it

N°	Cognome	Nome	Data di nascita
106	COPPOLA	ANTONINO	25/03/1964

Totale punti 53,80 — ASL: NAPOLI 3 Sud

Ammesso con riserva ☐ — Motivo di riserva:

Anzianità residenza in Reg Camp ☑
Anzianità di residenza ☑
Attestato di formazione ☐
Riserva formazione D.L.vo 256/91 ☐
Riserva titolo equipollente ☑

107	COPPOLA	MARCELLA	19/08/1957

Totale punti 33,80 — ASL: AVELLINO

Ammesso con riserva ☐ — Motivo di riserva:

Anzianità residenza in Reg Camp ☑
Anzianità di residenza ☑
Attestato di formazione ☑
Riserva formazione D.L.vo 256/91 ☑
Riserva titolo equipollente ☐

108	CORBISIERO	AGOSTINO	16/09/1963

Totale punti 39,90 — ASL: NAPOLI 3 Sud

Ammesso con riserva ☐ — Motivo di riserva:

Anzianità residenza in Reg Camp ☑
Anzianità di residenza ☑
Attestato di formazione ☐
Riserva formazione D.L.vo 256/91 ☐
Riserva titolo equipollente ☑

109	CORLITO	ANGELO	17/11/1965

Totale punti 37,30 — ASL: AVELLINO

Ammesso con riserva ☐ — Motivo di riserva:

Anzianità residenza in Reg Camp ☑
Anzianità di residenza ☑
Attestato di formazione ☑
Riserva formazione D.L.vo 256/91 ☑
Riserva titolo equipollente ☐

110	CORVINO	MAURIZIO	12/11/1954

Totale punti 39,60 — ASL: CASERTA

Ammesso con riserva ☑ — Motivo di riserva: Mancano o non sono leggibili o scorretti uno o più dati sul modello di domanda

Anzianità residenza in Reg Camp ☑
Anzianità di residenza ☑
Attestato di formazione ☐
Riserva formazione D.L.vo 256/91 ☐
Riserva titolo equipollente ☑

111	CORVINO	SALVATORE GIUSEPPE GAETANO	07/08/1955

Totale punti 35,50 — ASL: CASERTA

Ammesso con riserva ☐ — Motivo di riserva:

Anzianità residenza in Reg Camp ☑
Anzianità di residenza ☑
Attestato di formazione ☑
Riserva formazione D.L.vo 256/91 ☑
Riserva titolo equipollente ☐

112	COSTANTINO	GENNARO	10/01/1964

Totale punti 52,30 — ASL: SALERNO

Ammesso con riserva ☐ — Motivo di riserva:

Anzianità residenza in Reg Camp ☑
Anzianità di residenza ☑
Attestato di formazione ☑
Riserva formazione D.L.vo 256/91 ☑
Riserva titolo equipollente ☐

fonte: http://burc.regione.campania.it

N°	Cognome	Nome	Data di nascita
113	COSTANZO	CATERINA	20/04/1969
Totale punti 34,20	ASL NAPOLI 2 Nord	Anzianità residenza in Reg Camp ☑	
		Anzianità di residenza ☑	
		Attestato di formazione ☑	
Ammesso con riserva ☐	Motivo di riserva	Riserva formazione D.L.vo 256/91 ☑	
		Riserva titolo equipollente ☐	
114	COZZOLINO	GIANPIERO	11/02/1973
Totale punti 28,10	ASL NAPOLI 3 Sud	Anzianità residenza in Reg Camp ☑	
		Anzianità di residenza ☑	
		Attestato di formazione ☑	
Ammesso con riserva ☐	Motivo di riserva	Riserva formazione D.L.vo 256/91 ☑	
		Riserva titolo equipollente ☐	
115	CRISCUOLO	SERGIO	29/05/1959
Totale punti 40,35	ASL NAPOLI 3 Sud	Anzianità residenza in Reg Camp ☑	
		Anzianità di residenza ☑	
		Attestato di formazione ☑	
Ammesso con riserva ☐	Motivo di riserva	Riserva formazione D.L.vo 256/91 ☑	
		Riserva titolo equipollente ☐	
116	CUNTI	PATRIZIA	04/07/1968
Totale punti 43,70	ASL CASERTA	Anzianità residenza in Reg Camp ☑	
		Anzianità di residenza ☑	
		Attestato di formazione ☑	
Ammesso con riserva ☐	Motivo di riserva	Riserva formazione D.L.vo 256/91 ☑	
		Riserva titolo equipollente ☐	
117	CUOZZO	FRANCESCO	19/07/1963
Totale punti 65,00	ASL CASERTA	Anzianità residenza in Reg Camp ☑	
		Anzianità di residenza ☑	
		Attestato di formazione ☐	
Ammesso con riserva ☐	Motivo di riserva	Riserva formazione D.L.vo 256/91 ☐	
		Riserva titolo equipollente ☑	
118	CUSANO	FELICE	21/02/1962
Totale punti 51,70	ASL AVELLINO	Anzianità residenza in Reg Camp ☑	
		Anzianità di residenza ☑	
		Attestato di formazione ☐	
Ammesso con riserva ☐	Motivo di riserva	Riserva formazione D.L.vo 256/91 ☐	
		Riserva titolo equipollente ☑	
119	D'ADDIO	INES	04/10/1964
Totale punti 34,60	ASL CASERTA	Anzianità residenza in Reg Camp ☑	
		Anzianità di residenza ☑	
		Attestato di formazione ☑	
Ammesso con riserva ☐	Motivo di riserva	Riserva formazione D.L.vo 256/91 ☑	
		Riserva titolo equipollente ☐	

fonte: http://burc.regione.campania.it

N°	Cognome	Nome	Data di nascita
120	D'AGOSTINO	ROSA	13/08/1959

Totale punti 42,00 — ASL: CASERTA

Ammesso con riserva ☐ — Motivo di riserva:

Anzianità residenza in Reg Camp	☑
Anzianità di residenza	☑
Attestato di formazione	☑
Riserva formazione D.L.vo 256/91	☑
Riserva titolo equipollente	☐

121	D'ALESSIO	MARIA DIANA	15/09/1959

Totale punti 30,40 — ASL: AVELLINO

Ammesso con riserva ☐ — Motivo di riserva:

Anzianità residenza in Reg Camp	☑
Anzianità di residenza	☑
Attestato di formazione	☐
Riserva formazione D.L.vo 256/91	☐
Riserva titolo equipollente	☑

122	D'AMATO	CINZIA	02/04/1964

Totale punti 49,20 — ASL: SALERNO

Ammesso con riserva ☐ — Motivo di riserva:

Anzianità residenza in Reg Camp	☑
Anzianità di residenza	☑
Attestato di formazione	☐
Riserva formazione D.L.vo 256/91	☐
Riserva titolo equipollente	☑

123	D'AMATO	LUIGI	18/08/1954

Totale punti 121,10 — ASL: SALERNO

Ammesso con riserva ☐ — Motivo di riserva:

Anzianità residenza in Reg Camp	☑
Anzianità di residenza	☑
Attestato di formazione	☐
Riserva formazione D.L.vo 256/91	☐
Riserva titolo equipollente	☑

124	D'ANGELO	DOMENICO	07/04/1972

Totale punti 42,30 — ASL: CASERTA

Ammesso con riserva ☐ — Motivo di riserva:

Anzianità residenza in Reg Camp	☑
Anzianità di residenza	☑
Attestato di formazione	☑
Riserva formazione D.L.vo 256/91	☑
Riserva titolo equipollente	☐

125	D'ANGIO'	MARIA	09/10/1963

Totale punti 38,50 — ASL: CASERTA

Ammesso con riserva ☐ — Motivo di riserva:

Anzianità residenza in Reg Camp	☑
Anzianità di residenza	☑
Attestato di formazione	☑
Riserva formazione D.L.vo 256/91	☑
Riserva titolo equipollente	☐

126	DANIELE	VINCENZA	01/09/1958

Totale punti 52,90 — ASL: NAPOLI 2 Nord

Ammesso con riserva ☐ — Motivo di riserva:

Anzianità residenza in Reg Camp	☑
Anzianità di residenza	☑
Attestato di formazione	☐
Riserva formazione D.L.vo 256/91	☐
Riserva titolo equipollente	☑

fonte: http://burc.regione.campania.it

N°	Cognome	Nome	Data di nascita
127	D'ANTÒ	VINCENZO	04/10/1973

Totale punti 33,40 — ASL: Napoli 2 Nord

Ammesso con riserva ☐ — Motivo di riserva:

Anzianità residenza in Reg Camp	☑
Anzianità di residenza	☑
Attestato di formazione	☑
Riserva formazione D.L.vo 256/91	☑
Riserva titolo equipollente	☐

128	D'APRILE	LAURA	30/09/1963

Totale punti 35,10 — ASL: NAPOLI 1 Centro

Ammesso con riserva ☐ — Motivo di riserva:

Anzianità residenza in Reg Camp	☑
Anzianità di residenza	☑
Attestato di formazione	☑
Riserva formazione D.L.vo 256/91	☑
Riserva titolo equipollente	☐

129	D'AURIA	MATTEO	28/03/1975

Totale punti 36,60 — ASL: SALERNO

Ammesso con riserva ☐ — Motivo di riserva:

Anzianità residenza in Reg Camp	☑
Anzianità di residenza	☑
Attestato di formazione	☑
Riserva formazione D.L.vo 256/91	☑
Riserva titolo equipollente	☐

130	DE BARTOLOMEIS	CARMINE	19/08/1966

Totale punti 42,00 — ASL: SALERNO

Ammesso con riserva ☐ — Motivo di riserva:

Anzianità residenza in Reg Camp	☑
Anzianità di residenza	☑
Attestato di formazione	☐
Riserva formazione D.L.vo 256/91	☐
Riserva titolo equipollente	☑

131	DE BONO	GASPARE	27/08/1968

Totale punti 40,70 — ASL: NAPOLI 2 Nord

Ammesso con riserva ☐ — Motivo di riserva:

Anzianità residenza in Reg Camp	☑
Anzianità di residenza	☑
Attestato di formazione	☑
Riserva formazione D.L.vo 256/91	☑
Riserva titolo equipollente	☐

132	DE CAPUA	GIUSEPPE	26/10/1960

Totale punti 46,10 — ASL: Napoli 3 Sud

Ammesso con riserva ☐ — Motivo di riserva:

Anzianità residenza in Reg Camp	☑
Anzianità di residenza	☑
Attestato di formazione	☐
Riserva formazione D.L.vo 256/91	☐
Riserva titolo equipollente	☑

133	DE CUSATIS	PIETRO	16/06/1964

Totale punti 23,40 — ASL: CASERTA

Ammesso con riserva ☐ — Motivo di riserva:

Anzianità residenza in Reg Camp	☑
Anzianità di residenza	☑
Attestato di formazione	☐
Riserva formazione D.L.vo 256/91	☐
Riserva titolo equipollente	☑

fonte: http://burc.regione.campania.it

N°	Cognome	Nome	Data di nascita
134	DE FRANCHIS	ILARIA	06/12/1966

Totale punti 40,20 — ASL: AVELLINO

Ammesso con riserva ☐ — Motivo di riserva:

Anzianità residenza in Reg Camp	☑
Anzianità di residenza	☑
Attestato di formazione	☑
Riserva formazione D.L.vo 256/91	☑
Riserva titolo equipollente	☐

135	DE FRANCHIS	MICHELE	15/08/1958

Totale punti 46,90 — ASL: NAPOLI 2 Nord

Ammesso con riserva ☐ — Motivo di riserva:

Anzianità residenza in Reg Camp	☑
Anzianità di residenza	☑
Attestato di formazione	☐
Riserva formazione D.L.vo 256/91	☐
Riserva titolo equipollente	☑

136	DE GIROLAMO	ANTONIO ELIO	16/04/1963

Totale punti 39,40 — ASL: AVELLINO

Ammesso con riserva ☐ — Motivo di riserva:

Anzianità residenza in Reg Camp	☑
Anzianità di residenza	☑
Attestato di formazione	☑
Riserva formazione D.L.vo 256/91	☑
Riserva titolo equipollente	☐

137	DE MAIO	FRANCESCO	26/06/1966

Totale punti 34,00 — ASL: NAPOLI 3 Sud

Ammesso con riserva ☐ — Motivo di riserva:

Anzianità residenza in Reg Camp	☑
Anzianità di residenza	☑
Attestato di formazione	☐
Riserva formazione D.L.vo 256/91	☐
Riserva titolo equipollente	☑

138	DE MAIO	MASSIMO	29/03/1965

Totale punti 28,80 — ASL: SALERNO

Ammesso con riserva ☐ — Motivo di riserva:

Anzianità residenza in Reg Camp	☑
Anzianità di residenza	☑
Attestato di formazione	☑
Riserva formazione D.L.vo 256/91	☑
Riserva titolo equipollente	☐

139	DE MARTINO	PAOLA	14/01/1964

Totale punti 28,70 — ASL: SALERNO

Ammesso con riserva ☐ — Motivo di riserva:

Anzianità residenza in Reg Camp	☑
Anzianità di residenza	☑
Attestato di formazione	☑
Riserva formazione D.L.vo 256/91	☑
Riserva titolo equipollente	☐

140	de MICHELE	GIANFRANCESCO MARIA	11/08/1970

Totale punti 45,65 — ASL: NAPOLI 1 Centro

Ammesso con riserva ☐ — Motivo di riserva:

Anzianità residenza in Reg Camp	☑
Anzianità di residenza	☑
Attestato di formazione	☑
Riserva formazione D.L.vo 256/91	☑
Riserva titolo equipollente	☐

fonte: http://burc.regione.campania.it

N°	Cognome	Nome	Data di nascita
141	DE RINALDI	IMMACOLATA	05/12/1965

Totale punti 38,10 — ASL NAPOLI 1 Centro

Ammesso con riserva ☐ — Motivo di riserva

Anzianità residenza in Reg Camp	☑
Anzianità di residenza	☑
Attestato di formazione	☑
Riserva formazione D.L.vo 256/91	☑
Riserva titolo equipollente	☐

142	DE ROSA	CLEMENTE	20/10/1976

Totale punti 28,80 — ASL NAPOLI 3 Sud

Ammesso con riserva ☐ — Motivo di riserva

Anzianità residenza in Reg Camp	☑
Anzianità di residenza	☑
Attestato di formazione	☑
Riserva formazione D.L.vo 256/91	☑
Riserva titolo equipollente	☐

143	DE SIANO	FILIPPO	21/08/1962

Totale punti 42,20 — ASL NAPOLI 2 Nord

Ammesso con riserva ☐ — Motivo di riserva

Anzianità residenza in Reg Camp	☑
Anzianità di residenza	☑
Attestato di formazione	☐
Riserva formazione D.L.vo 256/91	☐
Riserva titolo equipollente	☑

144	DE SIMONE	GENNARO	05/02/1958

Totale punti 36,25 — ASL NAPOLI 1 Centro

Ammesso con riserva ☐ — Motivo di riserva

Anzianità residenza in Reg Camp	☑
Anzianità di residenza	☑
Attestato di formazione	☐
Riserva formazione D.L.vo 256/91	☐
Riserva titolo equipollente	☑

145	DE SIO	CARMELA	25/04/1951

Totale punti 49,00 — ASL SALERNO

Ammesso con riserva ☐ — Motivo di riserva

Anzianità residenza in Reg Camp	☑
Anzianità di residenza	☑
Attestato di formazione	☐
Riserva formazione D.L.vo 256/91	☐
Riserva titolo equipollente	☑

146	DE STEFANO	GIUSEPPE	15/09/1965

Totale punti 40,90 — ASL NAPOLI 1 Centro

Ammesso con riserva ☐ — Motivo di riserva

Anzianità residenza in Reg Camp	☑
Anzianità di residenza	☑
Attestato di formazione	☑
Riserva formazione D.L.vo 256/91	☑
Riserva titolo equipollente	☐

147	DE VITA	SALVATORE	24/11/1961

Totale punti 45,10 — ASL NAPOLI 2 Nord

Ammesso con riserva ☐ — Motivo di riserva

Anzianità residenza in Reg Camp	☑
Anzianità di residenza	☑
Attestato di formazione	☐
Riserva formazione D.L.vo 256/91	☐
Riserva titolo equipollente	☑

fonte: http://burc.regione.campania.it

N°	Cognome	Nome	Data di nascita
148	DEL FRANCO	FRANCESCO	07/09/1958

Totale punti 53,10 — ASL SALERNO

Ammesso con riserva ☐ — Motivo di riserva

- Anzianità residenza in Reg Camp ☑
- Anzianità di residenza ☑
- Attestato di formazione ☐
- Riserva formazione D.L.vo 256/91 ☐
- Riserva titolo equipollente ☑

149	DEL GIUDICE	RACHELE	15/09/1976

Totale punti 29,50 — ASL CASERTA

Ammesso con riserva ☐ — Motivo di riserva

- Anzianità residenza in Reg Camp ☑
- Anzianità di residenza ☑
- Attestato di formazione ☑
- Riserva formazione D.L.vo 256/91 ☑
- Riserva titolo equipollente ☐

150	DEL PIANO	GENNARO	11/10/1959

Totale punti 30,40 — ASL CASERTA

Ammesso con riserva ☐ — Motivo di riserva

- Anzianità residenza in Reg Camp ☑
- Anzianità di residenza ☑
- Attestato di formazione ☑
- Riserva formazione D.L.vo 256/91 ☑
- Riserva titolo equipollente ☐

151	DEL PRETE	GUIDO	19/11/1959

Totale punti 55,60 — ASL NAPOLI 2 Nord

Ammesso con riserva ☐ — Motivo di riserva

- Anzianità residenza in Reg Camp ☑
- Anzianità di residenza ☑
- Attestato di formazione ☐
- Riserva formazione D.L.vo 256/91 ☐
- Riserva titolo equipollente ☑

152	DEL PRETE	ONOFRIO	04/08/1964

Totale punti 58,10 — ASL NAPOLI 2 Nord

Ammesso con riserva ☐ — Motivo di riserva

- Anzianità residenza in Reg Camp ☑
- Anzianità di residenza ☑
- Attestato di formazione ☐
- Riserva formazione D.L.vo 256/91 ☐
- Riserva titolo equipollente ☑

153	DEL VECCHIO	EUTILIA	04/03/1966

Totale punti 29,25 — ASL CASERTA

Ammesso con riserva ☐ — Motivo di riserva

- Anzianità residenza in Reg Camp ☑
- Anzianità di residenza ☑
- Attestato di formazione ☐
- Riserva formazione D.L.vo 256/91 ☐
- Riserva titolo equipollente ☑

154	D'ELIA	CARMEN	28/04/1971

Totale punti 34,70 — ASL SALERNO

Ammesso con riserva ☐ — Motivo di riserva

- Anzianità residenza in Reg Camp ☑
- Anzianità di residenza ☑
- Attestato di formazione ☑
- Riserva formazione D.L.vo 256/91 ☑
- Riserva titolo equipollente ☐

fonte: http://burc.regione.campania.it

N°	Cognome	Nome	Data di nascita
155	DELLA PORTA	DOMENICO	07/05/1968

Totale punti 39,40 — ASL SALERNO

Ammesso con riserva ☐ — Motivo di riserva

Anzianità residenza in Reg Camp	☑
Anzianità di residenza	☑
Attestato di formazione	☑
Riserva formazione D.L.vo 256/91	☑
Riserva titolo equipollente	☐

156	DELLA VECCHIA	ANNA	20/08/1957

Totale punti 44,20 — ASL SALERNO

Ammesso con riserva ☐ — Motivo di riserva

Anzianità residenza in Reg Camp	☑
Anzianità di residenza	☑
Attestato di formazione	☐
Riserva formazione D.L.vo 256/91	☐
Riserva titolo equipollente	☑

157	D'ERCOLE	GIOVANNI	02/05/1958

Totale punti 46,00 — ASL NAPOLI 1 Centro

Ammesso con riserva ☐ — Motivo di riserva

Anzianità residenza in Reg Camp	☑
Anzianità di residenza	☑
Attestato di formazione	☑
Riserva formazione D.L.vo 256/91	☑
Riserva titolo equipollente	☐

158	DERIVA	FRANCESCO	07/04/1963

Totale punti 38,20 — ASL NAPOLI 2 Nord

Ammesso con riserva ☐ — Motivo di riserva

Anzianità residenza in Reg Camp	☑
Anzianità di residenza	☑
Attestato di formazione	☑
Riserva formazione D.L.vo 256/91	☑
Riserva titolo equipollente	☐

159	DI CHIARA	PAOLA FRANCESCA IRENE	14/07/1969

Totale punti 41,40 — ASL CASERTA

Ammesso con riserva ☐ — Motivo di riserva

Anzianità residenza in Reg Camp	☑
Anzianità di residenza	☑
Attestato di formazione	☑
Riserva formazione D.L.vo 256/91	☑
Riserva titolo equipollente	☐

160	DI CUNZOLO	ANTONIO	25/03/1966

Totale punti 36,80 — ASL SALERNO

Ammesso con riserva ☐ — Motivo di riserva

Anzianità residenza in Reg Camp	☑
Anzianità di residenza	☑
Attestato di formazione	☑
Riserva formazione D.L.vo 256/91	☑
Riserva titolo equipollente	☐

161	DI DARIO	DARIO	25/12/1960

Totale punti 24,70 — ASL SALERNO

Ammesso con riserva ☐ — Motivo di riserva

Anzianità residenza in Reg Camp	☑
Anzianità di residenza	☑
Attestato di formazione	☐
Riserva formazione D.L.vo 256/91	☐
Riserva titolo equipollente	☑

fonte: http://burc.regione.campania.it

N°	Cognome	Nome	Data di nascita
162	DI DONATO	GIUSEPPE	01/06/1962

Totale punti 39,70 — ASL AVELLINO

Ammesso con riserva ☐ — Motivo di riserva

Anzianità residenza in Reg Camp	☑
Anzianità di residenza	☑
Attestato di formazione	☑
Riserva formazione D.L.vo 256/91	☑
Riserva titolo equipollente	☐

163	DI DONATO	LORENZO	27/06/1959

Totale punti 46,40 — ASL SALERNO

Ammesso con riserva ☐ — Motivo di riserva

Anzianità residenza in Reg Camp	☑
Anzianità di residenza	☑
Attestato di formazione	☑
Riserva formazione D.L.vo 256/91	☑
Riserva titolo equipollente	☐

164	DI FABIO	LORELLA	04/08/1962

Totale punti 45,70 — ASL SALERNO

Ammesso con riserva ☐ — Motivo di riserva

Anzianità residenza in Reg Camp	☑
Anzianità di residenza	☑
Attestato di formazione	☐
Riserva formazione D.L.vo 256/91	☐
Riserva titolo equipollente	☑

165	DI FILIPPO	COSIMO	07/09/1961

Totale punti 64,70 — ASL SALERNO

Ammesso con riserva ☐ — Motivo di riserva

Anzianità residenza in Reg Camp	☑
Anzianità di residenza	☑
Attestato di formazione	☐
Riserva formazione D.L.vo 256/91	☐
Riserva titolo equipollente	☑

166	DI FRATTA	PORZIA	26/03/1960

Totale punti 28,50 — ASL AVELLINO

Ammesso con riserva ☐ — Motivo di riserva

Anzianità residenza in Reg Camp	☑
Anzianità di residenza	☑
Attestato di formazione	☑
Riserva formazione D.L.vo 256/91	☑
Riserva titolo equipollente	☐

167	DI GIROLAMO	PAOLO	14/02/1959

Totale punti 36,40 — ASL NAPOLI 1 Centro

Ammesso con riserva ☐ — Motivo di riserva

Anzianità residenza in Reg Camp	☑
Anzianità di residenza	☑
Attestato di formazione	☑
Riserva formazione D.L.vo 256/91	☑
Riserva titolo equipollente	☐

168	DI GRAZIA	MARIAROSARIA	13/06/1976

Totale punti 33,40 — ASL NAPOLI 2 Nord

Ammesso con riserva ☐ — Motivo di riserva

Anzianità residenza in Reg Camp	☑
Anzianità di residenza	☑
Attestato di formazione	☑
Riserva formazione D.L.vo 256/91	☑
Riserva titolo equipollente	☐

fonte: http://burc.regione.campania.it

N°	Cognome	Nome	Data di nascita
169	DI LAURO	DANIELA	04/03/1977

Totale punti 39,50 — ASL: NAPOLI 2 Nord

Ammesso con riserva ☐ — Motivo di riserva:

Anzianità residenza in Reg Camp	☑
Anzianità di residenza	☑
Attestato di formazione	☑
Riserva formazione D.L.vo 256/91	☑
Riserva titolo equipollente	☐

170	DI MAIO	FRANCESCO	17/05/1963

Totale punti 42,65 — ASL: NAPOLI 2 Nord

Ammesso con riserva ☐ — Motivo di riserva:

Anzianità residenza in Reg Camp	☑
Anzianità di residenza	☑
Attestato di formazione	☐
Riserva formazione D.L.vo 256/91	☐
Riserva titolo equipollente	☑

171	DI MONDA	DOMENICO	28/09/1961

Totale punti 43,00 — ASL: CASERTA

Ammesso con riserva ☐ — Motivo di riserva:

Anzianità residenza in Reg Camp	☑
Anzianità di residenza	☑
Attestato di formazione	☐
Riserva formazione D.L.vo 256/91	☐
Riserva titolo equipollente	☑

172	DI NARDI	ASSUNTA	20/04/1965

Totale punti 38,10 — ASL: NAPOLI 2 Nord

Ammesso con riserva ☐ — Motivo di riserva:

Anzianità residenza in Reg Camp	☑
Anzianità di residenza	☑
Attestato di formazione	☐
Riserva formazione D.L.vo 256/91	☐
Riserva titolo equipollente	☑

173	DI RISO	MICHELE	04/06/1967

Totale punti 36,45 — ASL: Napoli 3 Sud

Ammesso con riserva ☐ — Motivo di riserva:

Anzianità residenza in Reg Camp	☑
Anzianità di residenza	☑
Attestato di formazione	☐
Riserva formazione D.L.vo 256/91	☐
Riserva titolo equipollente	☑

174	DI STEFANO	AMELIA	15/08/1964

Totale punti 32,65 — ASL: NAPOLI 1 Centro

Ammesso con riserva ☐ — Motivo di riserva:

Anzianità residenza in Reg Camp	☑
Anzianità di residenza	☑
Attestato di formazione	☑
Riserva formazione D.L.vo 256/91	☑
Riserva titolo equipollente	☐

175	DI VICO	ELISA	21/07/1959

Totale punti 47,05 — ASL: CASERTA

Ammesso con riserva ☐ — Motivo di riserva:

Anzianità residenza in Reg Camp	☑
Anzianità di residenza	☑
Attestato di formazione	☐
Riserva formazione D.L.vo 256/91	☐
Riserva titolo equipollente	☑

fonte: http://burc.regione.campania.it

N°	Cognome	Nome	Data di nascita
176	DI VITO	CONCETTA	14/10/1967

Totale punti 30,50 — ASL AVELLINO

Ammesso con riserva ☐ — Motivo di riserva

Anzianità residenza in Reg Camp	☑
Anzianità di residenza	☑
Attestato di formazione	☑
Riserva formazione D.L.vo 256/91	☑
Riserva titolo equipollente	☐

177	DONATO	MARIA	16/01/1961

Totale punti 44,90 — ASL NAPOLI 1 Centro

Ammesso con riserva ☐ — Motivo di riserva

Anzianità residenza in Reg Camp	☑
Anzianità di residenza	☑
Attestato di formazione	☑
Riserva formazione D.L.vo 256/91	☑
Riserva titolo equipollente	☐

178	D'ORSI	EUGENIO	16/01/1956

Totale punti 42,40 — ASL NAPOLI 1 Centro

Ammesso con riserva ☐ — Motivo di riserva

Anzianità residenza in Reg Camp	☑
Anzianità di residenza	☑
Attestato di formazione	☑
Riserva formazione D.L.vo 256/91	☑
Riserva titolo equipollente	☐

179	ELISEO	TERESA	15/06/1955

Totale punti 28,60 — ASL SALERNO

Ammesso con riserva ☐ — Motivo di riserva

Anzianità residenza in Reg Camp	☑
Anzianità di residenza	☑
Attestato di formazione	☐
Riserva formazione D.L.vo 256/91	☐
Riserva titolo equipollente	☑

180	ESPOSITO	ANNAMARIA	24/04/1964

Totale punti 46,30 — ASL NAPOLI 1 Centro

Ammesso con riserva ☐ — Motivo di riserva

Anzianità residenza in Reg Camp	☑
Anzianità di residenza	☑
Attestato di formazione	☑
Riserva formazione D.L.vo 256/91	☑
Riserva titolo equipollente	☐

181	ESPOSITO	IDA	28/10/1964

Totale punti 38,00 — ASL SALERNO

Ammesso con riserva ☐ — Motivo di riserva

Anzianità residenza in Reg Camp	☑
Anzianità di residenza	☑
Attestato di formazione	☑
Riserva formazione D.L.vo 256/91	☑
Riserva titolo equipollente	☐

182	ESPOSITO	MARIA	19/03/1970

Totale punti 28,00 — ASL AVELLINO

Ammesso con riserva ☐ — Motivo di riserva

Anzianità residenza in Reg Camp	☑
Anzianità di residenza	☑
Attestato di formazione	☑
Riserva formazione D.L.vo 256/91	☑
Riserva titolo equipollente	☐

fonte: http://burc.regione.campania.it

N°	Cognome	Nome	Data di nascita
183	ESPOSITO	MASSIMO	22/07/1958

Totale punti 25,00 — ASL: BENEVENTO

Ammesso con riserva ☐ — Motivo di riserva:

Anzianità residenza in Reg Camp	☑
Anzianità di residenza	☑
Attestato di formazione	☐
Riserva formazione D.L.vo 256/91	☐
Riserva titolo equipollente	☑

184	ESPOSITO	PASQUALE	20/12/1965

Totale punti 37,50 — ASL: NAPOLI 2 Nord

Ammesso con riserva ☐ — Motivo di riserva:

Anzianità residenza in Reg Camp	☑
Anzianità di residenza	☑
Attestato di formazione	☑
Riserva formazione D.L.vo 256/91	☑
Riserva titolo equipollente	☐

185	FABOZZI	SALVATORE	06/02/1961

Totale punti 35,10 — ASL: CASERTA

Ammesso con riserva ☐ — Motivo di riserva:

Anzianità residenza in Reg Camp	☑
Anzianità di residenza	☑
Attestato di formazione	☐
Riserva formazione D.L.vo 256/91	☐
Riserva titolo equipollente	☑

186	FALANGA	DOMENICO	23/06/1960

Totale punti 40,40 — ASL: CASERTA

Ammesso con riserva ☐ — Motivo di riserva:

Anzianità residenza in Reg Camp	☑
Anzianità di residenza	☑
Attestato di formazione	☑
Riserva formazione D.L.vo 256/91	☑
Riserva titolo equipollente	☐

187	FALLACE	GABRIELLA	27/03/1965

Totale punti 28,40 — ASL: NAPOLI 1 Centro

Ammesso con riserva ☐ — Motivo di riserva:

Anzianità residenza in Reg Camp	☑
Anzianità di residenza	☑
Attestato di formazione	☑
Riserva formazione D.L.vo 256/91	☑
Riserva titolo equipollente	☐

188	FALSO	ADELINA GABRIELLA	20/11/1963

Totale punti 38,70 — ASL: AVELLINO

Ammesso con riserva ☐ — Motivo di riserva:

Anzianità residenza in Reg Camp	☑
Anzianità di residenza	☑
Attestato di formazione	☑
Riserva formazione D.L.vo 256/91	☑
Riserva titolo equipollente	☐

189	FANUZZI	NADIA	24/01/1957

Totale punti 21,10 — ASL: NAPOLI 2 Nord

Ammesso con riserva ☐ — Motivo di riserva:

Anzianità residenza in Reg Camp	☑
Anzianità di residenza	☑
Attestato di formazione	☐
Riserva formazione D.L.vo 256/91	☐
Riserva titolo equipollente	☑

fonte: http://burc.regione.campania.it

N°	Cognome	Nome	Data di nascita
190	FARESE	NICOLANIELLO	09/09/1962

Totale punti 45,75 — ASL NAPOLI 2 Nord

Ammesso con riserva ☐ — Motivo di riserva

Anzianità residenza in Reg Camp	☑
Anzianità di residenza	☑
Attestato di formazione	☐
Riserva formazione D.L.vo 256/91	☐
Riserva titolo equipollente	☑

191	FARIELLO	MARIO	27/05/1955

Totale punti 45,40 — ASL SALERNO

Ammesso con riserva ☐ — Motivo di riserva

Anzianità residenza in Reg Camp	☑
Anzianità di residenza	☑
Attestato di formazione	☐
Riserva formazione D.L.vo 256/91	☐
Riserva titolo equipollente	☑

192	FASOLINO	SALVATORE	02/08/1965

Totale punti 32,90 — ASL AVELLINO

Ammesso con riserva ☐ — Motivo di riserva

Anzianità residenza in Reg Camp	☑
Anzianità di residenza	☑
Attestato di formazione	☑
Riserva formazione D.L.vo 256/91	☑
Riserva titolo equipollente	☐

193	FAVATI	ANDREA	14/04/1950

Totale punti 32,20 — ASL AVELLINO

Ammesso con riserva ☐ — Motivo di riserva

Anzianità residenza in Reg Camp	☑
Anzianità di residenza	☑
Attestato di formazione	☑
Riserva formazione D.L.vo 256/91	☑
Riserva titolo equipollente	☐

194	FELEPPA	MARIO	15/12/1963

Totale punti 43,45 — ASL BENEVENTO

Ammesso con riserva ☐ — Motivo di riserva

Anzianità residenza in Reg Camp	☑
Anzianità di residenza	☑
Attestato di formazione	☐
Riserva formazione D.L.vo 256/91	☐
Riserva titolo equipollente	☑

195	FERRANTE	ALESSANDRA	22/05/1961

Totale punti 42,70 — ASL CASERTA

Ammesso con riserva ☐ — Motivo di riserva

Anzianità residenza in Reg Camp	☑
Anzianità di residenza	☑
Attestato di formazione	☑
Riserva formazione D.L.vo 256/91	☑
Riserva titolo equipollente	☐

196	FERRARA	CARMELINA	04/05/1962

Totale punti 35,10 — ASL BENEVENTO

Ammesso con riserva ☐ — Motivo di riserva

Anzianità residenza in Reg Camp	☑
Anzianità di residenza	☑
Attestato di formazione	☑
Riserva formazione D.L.vo 256/91	☑
Riserva titolo equipollente	☐

fonte: http://burc.regione.campania.it

N°	Cognome	Nome	Data di nascita
197	FERRARA	PATRIZIA	29/05/1965

Totale punti 41,75 — ASL: SALERNO

Ammesso con riserva ☐ — Motivo di riserva:

Anzianità residenza in Reg Camp	☑
Anzianità di residenza	☑
Attestato di formazione	☐
Riserva formazione D.L.vo 256/91	☐
Riserva titolo equipollente	☑

198	FICO	ROSA	19/03/1960

Totale punti 43,25 — ASL: CASERTA

Ammesso con riserva ☐ — Motivo di riserva:

Anzianità residenza in Reg Camp	☑
Anzianità di residenza	☑
Attestato di formazione	☐
Riserva formazione D.L.vo 256/91	☐
Riserva titolo equipollente	☑

199	FIGLIOLINO	GERARDO	06/03/1966

Totale punti 38,60 — ASL: AVELLINO

Ammesso con riserva ☐ — Motivo di riserva:

Anzianità residenza in Reg Camp	☑
Anzianità di residenza	☑
Attestato di formazione	☑
Riserva formazione D.L.vo 256/91	☑
Riserva titolo equipollente	☐

200	FINAMORE	CATELLO	06/11/1969

Totale punti 53,25 — ASL: NAPOLI 3 Sud

Ammesso con riserva ☐ — Motivo di riserva:

Anzianità residenza in Reg Camp	☑
Anzianità di residenza	☑
Attestato di formazione	☑
Riserva formazione D.L.vo 256/91	☑
Riserva titolo equipollente	☐

201	FIORELLI	NORDINO	20/05/1978

Totale punti 31,60 — ASL: SALERNO

Ammesso con riserva ☐ — Motivo di riserva:

Anzianità residenza in Reg Camp	☑
Anzianità di residenza	☑
Attestato di formazione	☑
Riserva formazione D.L.vo 256/91	☑
Riserva titolo equipollente	☐

202	FORCELLI	SERGIO	14/01/1958

Totale punti 52,30 — ASL: NAPOLI 3 Sud

Ammesso con riserva ☐ — Motivo di riserva:

Anzianità residenza in Reg Camp	☑
Anzianità di residenza	☑
Attestato di formazione	☐
Riserva formazione D.L.vo 256/91	☐
Riserva titolo equipollente	☑

203	FORMICHELLA	ANGELO	17/12/1964

Totale punti 40,30 — ASL: CASERTA

Ammesso con riserva ☐ — Motivo di riserva:

Anzianità residenza in Reg Camp	☑
Anzianità di residenza	☑
Attestato di formazione	☑
Riserva formazione D.L.vo 256/91	☑
Riserva titolo equipollente	☐

fonte: http://burc.regione.campania.it

N°	Cognome	Nome	Data di nascita
204	FRANCO	CARMELA	05/09/1958

Totale punti 55,85 — ASL NAPOLI 1 Centro

Ammesso con riserva ☐ — Motivo di riserva

Anzianità residenza in Reg Camp	☑
Anzianità di residenza	☑
Attestato di formazione	☑
Riserva formazione D.L.vo 256/91	☑
Riserva titolo equipollente	☐

205	FRANZESE	FRANCO	23/09/1965

Totale punti 40,40 — ASL NAPOLI 3 Sud

Ammesso con riserva ☐ — Motivo di riserva

Anzianità residenza in Reg Camp	☑
Anzianità di residenza	☑
Attestato di formazione	☐
Riserva formazione D.L.vo 256/91	☐
Riserva titolo equipollente	☑

206	FRARRICCIARDI	MASSIMO	26/03/1966

Totale punti 50,65 — ASL NAPOLI 3 Sud

Ammesso con riserva ☐ — Motivo di riserva

Anzianità residenza in Reg Camp	☑
Anzianità di residenza	☑
Attestato di formazione	☐
Riserva formazione D.L.vo 256/91	☐
Riserva titolo equipollente	☑

207	FRINO	MICHELINA	25/09/1961

Totale punti 25,60 — ASL

Ammesso con riserva ☐ — Motivo di riserva

Anzianità residenza in Reg Camp	☑
Anzianità di residenza	☐
Attestato di formazione	☐
Riserva formazione D.L.vo 256/91	☐
Riserva titolo equipollente	☑

208	FUSCO	GIUSEPPE	23/02/1959

Totale punti 50,15 — ASL NAPOLI 1 Centro

Ammesso con riserva ☐ — Motivo di riserva

Anzianità residenza in Reg Camp	☑
Anzianità di residenza	☑
Attestato di formazione	☑
Riserva formazione D.L.vo 256/91	☑
Riserva titolo equipollente	☐

209	GALARDI	BIAGIO	01/10/1968

Totale punti 19,00 — ASL

Ammesso con riserva ☐ — Motivo di riserva

Anzianità residenza in Reg Camp	☐
Anzianità di residenza	☐
Attestato di formazione	☑
Riserva formazione D.L.vo 256/91	☑
Riserva titolo equipollente	☐

210	GALBIATI	ANTONIO	02/06/1970

Totale punti 35,60 — ASL NAPOLI 3 Sud

Ammesso con riserva ☐ — Motivo di riserva

Anzianità residenza in Reg Camp	☑
Anzianità di residenza	☑
Attestato di formazione	☑
Riserva formazione D.L.vo 256/91	☑
Riserva titolo equipollente	☐

fonte: http://burc.regione.campania.it

N°	Cognome	Nome	Data di nascita
211	GALLO	ANTONINO	29/04/1973

Totale punti 30,90 — ASL: NAPOLI 3 Sud

Ammesso con riserva ☐ — Motivo di riserva:

- Anzianità residenza in Reg Camp ☑
- Anzianità di residenza ☑
- Attestato di formazione ☑
- Riserva formazione D.L.vo 256/91 ☑
- Riserva titolo equipollente ☐

212	GALLO	GERMANA	04/01/1964

Totale punti 35,60 — ASL: NAPOLI 1 Centro

Ammesso con riserva ☐ — Motivo di riserva:

- Anzianità residenza in Reg Camp ☑
- Anzianità di residenza ☑
- Attestato di formazione ☑
- Riserva formazione D.L.vo 256/91 ☑
- Riserva titolo equipollente ☐

213	GALZERANO	PROSPERA	23/12/1962

Totale punti 28,40 — ASL: NAPOLI 1 Centro

Ammesso con riserva ☐ — Motivo di riserva:

- Anzianità residenza in Reg Camp ☑
- Anzianità di residenza ☑
- Attestato di formazione ☑
- Riserva formazione D.L.vo 256/91 ☑
- Riserva titolo equipollente ☐

214	GARGIULO	GIUSEPPE	12/05/1950

Totale punti 39,40 — ASL: NAPOLI 2 Nord

Ammesso con riserva ☐ — Motivo di riserva:

- Anzianità residenza in Reg Camp ☑
- Anzianità di residenza ☑
- Attestato di formazione ☐
- Riserva formazione D.L.vo 256/91 ☐
- Riserva titolo equipollente ☑

215	GAROFALO	CARMELA	28/04/1962

Totale punti 40,80 — ASL: CASERTA

Ammesso con riserva ☐ — Motivo di riserva:

- Anzianità residenza in Reg Camp ☑
- Anzianità di residenza ☑
- Attestato di formazione ☑
- Riserva formazione D.L.vo 256/91 ☑
- Riserva titolo equipollente ☐

216	GEMITO	GIUSEPPE CARLO	28/09/1956

Totale punti 29,10 — ASL: NAPOLI 3 Sud

Ammesso con riserva ☐ — Motivo di riserva:

- Anzianità residenza in Reg Camp ☑
- Anzianità di residenza ☑
- Attestato di formazione ☑
- Riserva formazione D.L.vo 256/91 ☑
- Riserva titolo equipollente ☐

217	GENTILE	EDUARDO	30/05/1960

Totale punti 27,90 — ASL: NAPOLI 2 Nord

Ammesso con riserva ☐ — Motivo di riserva:

- Anzianità residenza in Reg Camp ☑
- Anzianità di residenza ☑
- Attestato di formazione ☑
- Riserva formazione D.L.vo 256/91 ☑
- Riserva titolo equipollente ☐

fonte: http://burc.regione.campania.it

N°	Cognome	Nome	Data di nascita
218	GENTILETTI	FILIPPO	03/09/1953

Totale punti 51,30 — ASL NAPOLI 3 Sud

Ammesso con riserva ☐ — Motivo di riserva

- Anzianità residenza in Reg Camp ☑
- Anzianità di residenza ☑
- Attestato di formazione ☐
- Riserva formazione D.L.vo 256/91 ☐
- Riserva titolo equipollente ☑

219	GIORDANO	ANGELO	18/07/1966

Totale punti 39,15 — ASL NAPOLI 2 Nord

Ammesso con riserva ☐ — Motivo di riserva

- Anzianità residenza in Reg Camp ☑
- Anzianità di residenza ☑
- Attestato di formazione ☑
- Riserva formazione D.L.vo 256/91 ☑
- Riserva titolo equipollente ☐

220	GIORDANO	MARIA	01/05/1959

Totale punti 30,50 — ASL CASERTA

Ammesso con riserva ☐ — Motivo di riserva

- Anzianità residenza in Reg Camp ☑
- Anzianità di residenza ☑
- Attestato di formazione ☐
- Riserva formazione D.L.vo 256/91 ☐
- Riserva titolo equipollente ☑

221	GIUSTO	PAOLA	16/09/1963

Totale punti 36,70 — ASL NAPOLI 1 Centro

Ammesso con riserva ☐ — Motivo di riserva

- Anzianità residenza in Reg Camp ☑
- Anzianità di residenza ☑
- Attestato di formazione ☑
- Riserva formazione D.L.vo 256/91 ☑
- Riserva titolo equipollente ☐

222	GLIOTTONE	LIDIA	27/03/1965

Totale punti 45,45 — ASL CASERTA

Ammesso con riserva ☐ — Motivo di riserva

- Anzianità residenza in Reg Camp ☑
- Anzianità di residenza ☑
- Attestato di formazione ☐
- Riserva formazione D.L.vo 256/91 ☐
- Riserva titolo equipollente ☑

223	GOGLIA	CORRADO	23/06/1966

Totale punti 33,90 — ASL NAPOLI 1 Centro

Ammesso con riserva ☐ — Motivo di riserva

- Anzianità residenza in Reg Camp ☑
- Anzianità di residenza ☑
- Attestato di formazione ☑
- Riserva formazione D.L.vo 256/91 ☑
- Riserva titolo equipollente ☐

224	GOGLIA	EMILIA TIZIANA	08/01/1963

Totale punti 30,30 — ASL NAPOLI 1 Centro

Ammesso con riserva ☐ — Motivo di riserva

- Anzianità residenza in Reg Camp ☑
- Anzianità di residenza ☑
- Attestato di formazione ☐
- Riserva formazione D.L.vo 256/91 ☐
- Riserva titolo equipollente ☑

fonte: http://burc.regione.campania.it

N°	Cognome	Nome	Data di nascita
225	GRIMALDI	CARMELA	12/02/1948

Totale punti 42,20 — ASL: NAPOLI 1 Centro

Ammesso con riserva ☐ — Motivo di riserva:

- Anzianità residenza in Reg Camp ☑
- Anzianità di residenza ☑
- Attestato di formazione ☑
- Riserva formazione D.L.vo 256/91 ☑
- Riserva titolo equipollente ☐

226	GRIMALDI	EMMA	08/02/1974

Totale punti 28,10 — ASL: SALERNO

Ammesso con riserva ☐ — Motivo di riserva:

- Anzianità residenza in Reg Camp ☑
- Anzianità di residenza ☑
- Attestato di formazione ☑
- Riserva formazione D.L.vo 256/91 ☑
- Riserva titolo equipollente ☐

227	GRIMALDI	GIULIO	21/06/1964

Totale punti 58,20 — ASL: NAPOLI 1 Centro

Ammesso con riserva ☐ — Motivo di riserva:

- Anzianità residenza in Reg Camp ☑
- Anzianità di residenza ☑
- Attestato di formazione ☑
- Riserva formazione D.L.vo 256/91 ☑
- Riserva titolo equipollente ☐

228	GUARINIELLO	LUIGI	21/12/1960

Totale punti 47,70 — ASL: SALERNO

Ammesso con riserva ☐ — Motivo di riserva:

- Anzianità residenza in Reg Camp ☑
- Anzianità di residenza ☑
- Attestato di formazione ☑
- Riserva formazione D.L.vo 256/91 ☑
- Riserva titolo equipollente ☐

229	GUARRIELLO	ALBERTO	30/11/1960

Totale punti 45,30 — ASL: CASERTA

Ammesso con riserva ☐ — Motivo di riserva:

- Anzianità residenza in Reg Camp ☑
- Anzianità di residenza ☑
- Attestato di formazione ☐
- Riserva formazione D.L.vo 256/91 ☐
- Riserva titolo equipollente ☑

230	HOFFMANN	LUCA	03/03/1950

Totale punti 29,85 — ASL: NAPOLI 1 Centro

Ammesso con riserva ☐ — Motivo di riserva:

- Anzianità residenza in Reg Camp ☑
- Anzianità di residenza ☑
- Attestato di formazione ☐
- Riserva formazione D.L.vo 256/91 ☐
- Riserva titolo equipollente ☑

231	IACOMINO	ROSALIA	16/03/1949

Totale punti 74,70 — ASL: Napoli 3 Sud

Ammesso con riserva ☐ — Motivo di riserva:

- Anzianità residenza in Reg Camp ☑
- Anzianità di residenza ☑
- Attestato di formazione ☐
- Riserva formazione D.L.vo 256/91 ☐
- Riserva titolo equipollente ☑

fonte: http://burc.regione.campania.it

N°	Cognome	Nome	Data di nascita
232	IACONO	LUCIA ANNA GIORGIA	19/04/1956

Totale punti 31,25 — ASL: Napoli 2 Nord

Ammesso con riserva ☐ — Motivo di riserva:

Anzianità residenza in Reg Camp	☑
Anzianità di residenza	☑
Attestato di formazione	☐
Riserva formazione D.L.vo 256/91	☐
Riserva titolo equipollente	☑

233	IANNUCCI	CARMEN	27/06/1971

Totale punti 29,40 — ASL: Napoli 3 Sud

Ammesso con riserva ☐ — Motivo di riserva:

Anzianità residenza in Reg Camp	☑
Anzianità di residenza	☑
Attestato di formazione	☑
Riserva formazione D.L.vo 256/91	☑
Riserva titolo equipollente	☐

234	IANTOSCA	ANTHONY	15/08/1958

Totale punti 27,80 — ASL: AVELLINO

Ammesso con riserva ☐ — Motivo di riserva:

Anzianità residenza in Reg Camp	☑
Anzianità di residenza	☑
Attestato di formazione	☐
Riserva formazione D.L.vo 256/91	☐
Riserva titolo equipollente	☑

235	IARDINO	DOMENICO	24/01/1960

Totale punti 40,25 — ASL: Napoli 3 Sud

Ammesso con riserva ☐ — Motivo di riserva:

Anzianità residenza in Reg Camp	☑
Anzianità di residenza	☑
Attestato di formazione	☐
Riserva formazione D.L.vo 256/91	☐
Riserva titolo equipollente	☑

236	IAVARONE	AGNESE	11/01/1961

Totale punti 36,80 — ASL: Napoli 2 Nord

Ammesso con riserva ☐ — Motivo di riserva:

Anzianità residenza in Reg Camp	☑
Anzianità di residenza	☑
Attestato di formazione	☑
Riserva formazione D.L.vo 256/91	☑
Riserva titolo equipollente	☐

237	IAVARONE	ANGELA	21/05/1962

Totale punti 27,80 — ASL: CASERTA

Ammesso con riserva ☐ — Motivo di riserva:

Anzianità residenza in Reg Camp	☑
Anzianità di residenza	☑
Attestato di formazione	☑
Riserva formazione D.L.vo 256/91	☑
Riserva titolo equipollente	☐

238	IENGO	MARIA	16/02/1958

Totale punti 51,20 — ASL: AVELLINO

Ammesso con riserva ☐ — Motivo di riserva:

Anzianità residenza in Reg Camp	☑
Anzianità di residenza	☑
Attestato di formazione	☐
Riserva formazione D.L.vo 256/91	☐
Riserva titolo equipollente	☑

fonte: http://burc.regione.campania.it

N°	Cognome	Nome	Data di nascita
239	IESULAURO	OTTAVIO	07/03/1964

Totale punti: 6,90 — ASL — Ammesso con riserva: ☐ — Motivo di riserva:

Anzianità residenza in Reg Camp	☐
Anzianità di residenza	☐
Attestato di formazione	☐
Riserva formazione D.L.vo 256/91	☐
Riserva titolo equipollente	☑

240	IMPARATO	GIOVANNI	13/10/1975

Totale punti: 33,40 — ASL SALERNO — Ammesso con riserva: ☐ — Motivo di riserva:

Anzianità residenza in Reg Camp	☑
Anzianità di residenza	☑
Attestato di formazione	☑
Riserva formazione D.L.vo 256/91	☑
Riserva titolo equipollente	☐

241	IORIO	MICHELE	04/03/1968

Totale punti: 44,15 — ASL Napoli 3 Sud — Ammesso con riserva: ☐ — Motivo di riserva:

Anzianità residenza in Reg Camp	☑
Anzianità di residenza	☑
Attestato di formazione	☐
Riserva formazione D.L.vo 256/91	☐
Riserva titolo equipollente	☑

242	ISERNIA	PASQUALE	22/12/1957

Totale punti: 49,80 — ASL Napoli 3 Sud — Ammesso con riserva: ☐ — Motivo di riserva:

Anzianità residenza in Reg Camp	☑
Anzianità di residenza	☑
Attestato di formazione	☐
Riserva formazione D.L.vo 256/91	☐
Riserva titolo equipollente	☑

243	LA CAVA	UGO	24/10/1960

Totale punti: 69,80 — ASL Napoli 2 Nord — Ammesso con riserva: ☐ — Motivo di riserva:

Anzianità residenza in Reg Camp	☑
Anzianità di residenza	☑
Attestato di formazione	☐
Riserva formazione D.L.vo 256/91	☐
Riserva titolo equipollente	☑

244	LAMBERTI	ROSA	28/06/1964

Totale punti: 44,90 — ASL Napoli 2 Nord — Ammesso con riserva: ☐ — Motivo di riserva:

Anzianità residenza in Reg Camp	☑
Anzianità di residenza	☑
Attestato di formazione	☐
Riserva formazione D.L.vo 256/91	☐
Riserva titolo equipollente	☑

245	LAMIA	CIRO	25/03/1959

Totale punti: 33,80 — ASL Napoli 2 Nord — Ammesso con riserva: ☐ — Motivo di riserva:

Anzianità residenza in Reg Camp	☑
Anzianità di residenza	☑
Attestato di formazione	☐
Riserva formazione D.L.vo 256/91	☐
Riserva titolo equipollente	☑

fonte: http://burc.regione.campania.it

N°	Cognome	Nome	Data di nascita
246	LAMPARELLI	GIULIO	13/03/1968

Totale punti 30,50 — ASL AVELLINO

Ammesso con riserva ☐ — Motivo di riserva

Anzianità residenza in Reg Camp	☑
Anzianità di residenza	☑
Attestato di formazione	☑
Riserva formazione D.L.vo 256/91	☑
Riserva titolo equipollente	☐

247	LANDULFO	MASSIMILIANO	02/06/1967

Totale punti 46,40 — ASL SALERNO

Ammesso con riserva ☐ — Motivo di riserva

Anzianità residenza in Reg Camp	☑
Anzianità di residenza	☑
Attestato di formazione	☑
Riserva formazione D.L.vo 256/91	☑
Riserva titolo equipollente	☐

248	LAROCCA	LUCIO	19/07/1958

Totale punti 33,60 — ASL SALERNO

Ammesso con riserva ☐ — Motivo di riserva

Anzianità residenza in Reg Camp	☑
Anzianità di residenza	☑
Attestato di formazione	☑
Riserva formazione D.L.vo 256/91	☑
Riserva titolo equipollente	☐

249	LAURINO	EMILIO CARMINE	16/07/1958

Totale punti 36,80 — ASL SALERNO

Ammesso con riserva ☐ — Motivo di riserva

Anzianità residenza in Reg Camp	☑
Anzianità di residenza	☑
Attestato di formazione	☐
Riserva formazione D.L.vo 256/91	☐
Riserva titolo equipollente	☑

250	LAZZARO	MICHELE	04/06/1960

Totale punti 34,00 — ASL Napoli 2 Nord

Ammesso con riserva ☐ — Motivo di riserva

Anzianità residenza in Reg Camp	☑
Anzianità di residenza	☑
Attestato di formazione	☐
Riserva formazione D.L.vo 256/91	☐
Riserva titolo equipollente	☑

251	LEO	ANASTASIA	30/10/1958

Totale punti 33,75 — ASL SALERNO

Ammesso con riserva ☐ — Motivo di riserva

Anzianità residenza in Reg Camp	☑
Anzianità di residenza	☑
Attestato di formazione	☑
Riserva formazione D.L.vo 256/91	☑
Riserva titolo equipollente	☐

252	LEONARDI	MARIA ROSARIA	22/05/1968

Totale punti 33,70 — ASL CASERTA

Ammesso con riserva ☐ — Motivo di riserva

Anzianità residenza in Reg Camp	☑
Anzianità di residenza	☑
Attestato di formazione	☑
Riserva formazione D.L.vo 256/91	☑
Riserva titolo equipollente	☐

fonte: http://burc.regione.campania.it

N°	Cognome	Nome	Data di nascita
253	LEONE	ERNESTO	03/07/1961

Totale punti 50,90 — ASL: CASERTA

Ammesso con riserva ☐ — Motivo di riserva:

Anzianità residenza in Reg Camp	☑
Anzianità di residenza	☑
Attestato di formazione	☑
Riserva formazione D.L.vo 256/91	☑
Riserva titolo equipollente	☐

254	LETIZIA	DOMENICO	02/01/1953

Totale punti 29,20 — ASL: CASERTA

Ammesso con riserva ☐ — Motivo di riserva:

Anzianità residenza in Reg Camp	☑
Anzianità di residenza	☑
Attestato di formazione	☑
Riserva formazione D.L.vo 256/91	☑
Riserva titolo equipollente	☐

255	LICCARDO	DOMENICO	03/11/1958

Totale punti 50,20 — ASL: Napoli 2 Nord

Ammesso con riserva ☐ — Motivo di riserva:

Anzianità residenza in Reg Camp	☑
Anzianità di residenza	☑
Attestato di formazione	☐
Riserva formazione D.L.vo 256/91	☐
Riserva titolo equipollente	☑

256	LIGUORI	ANTONIO	13/04/1957

Totale punti 52,50 — ASL: NAPOLI 1 Centro

Ammesso con riserva ☐ — Motivo di riserva:

Anzianità residenza in Reg Camp	☑
Anzianità di residenza	☑
Attestato di formazione	☐
Riserva formazione D.L.vo 256/91	☐
Riserva titolo equipollente	☑

257	LOMAZZO	DOMENICO MICHELE	12/02/1966

Totale punti 42,00 — ASL: AVELLINO

Ammesso con riserva ☐ — Motivo di riserva:

Anzianità residenza in Reg Camp	☑
Anzianità di residenza	☑
Attestato di formazione	☑
Riserva formazione D.L.vo 256/91	☑
Riserva titolo equipollente	☐

258	LORETO	ERMINIO	31/12/1961

Totale punti 28,75 — ASL: Napoli 3 Sud

Ammesso con riserva ☐ — Motivo di riserva:

Anzianità residenza in Reg Camp	☑
Anzianità di residenza	☑
Attestato di formazione	☐
Riserva formazione D.L.vo 256/91	☐
Riserva titolo equipollente	☑

259	LUCARIELLO	EMIDIO	08/05/1955

Totale punti 42,60 — ASL: CASERTA

Ammesso con riserva ☐ — Motivo di riserva:

Anzianità residenza in Reg Camp	☑
Anzianità di residenza	☑
Attestato di formazione	☐
Riserva formazione D.L.vo 256/91	☐
Riserva titolo equipollente	☑

fonte: http://burc.regione.campania.it

N°	Cognome	Nome	Data di nascita
260	LUONGO	MARIA	24/11/1957

Totale punti 55,40 — ASL: NAPOLI 1 Centro

Ammesso con riserva ☐ — Motivo di riserva:

Anzianità residenza in Reg Camp	☑
Anzianità di residenza	☑
Attestato di formazione	☑
Riserva formazione D.L.vo 256/91	☑
Riserva titolo equipollente	☐

261	MAGLIONE	GIULIA FIORINA	17/12/1960

Totale punti 58,10 — ASL: Napoli 3 Sud

Ammesso con riserva ☑ — Motivo di riserva: Mancano o non sono leggibili o scorretti uno o più dati sul modello di domanda

Anzianità residenza in Reg Camp	☑
Anzianità di residenza	☑
Attestato di formazione	☐
Riserva formazione D.L.vo 256/91	☐
Riserva titolo equipollente	☑

262	MAIELLO	ADRIANA	09/03/1962

Totale punti 32,90 — ASL: Napoli 3 Sud

Ammesso con riserva ☐ — Motivo di riserva:

Anzianità residenza in Reg Camp	☑
Anzianità di residenza	☑
Attestato di formazione	☐
Riserva formazione D.L.vo 256/91	☐
Riserva titolo equipollente	☑

263	MAIELLO	GIANCARLO	29/07/1960

Totale punti 22,85 — ASL: Napoli 2 Nord

Ammesso con riserva ☐ — Motivo di riserva:

Anzianità residenza in Reg Camp	☑
Anzianità di residenza	☑
Attestato di formazione	☐
Riserva formazione D.L.vo 256/91	☐
Riserva titolo equipollente	☑

264	MALAFRONTE	FILOMENA	27/02/1955

Totale punti 39,70 — ASL: Napoli 3 Sud

Ammesso con riserva ☐ — Motivo di riserva:

Anzianità residenza in Reg Camp	☑
Anzianità di residenza	☑
Attestato di formazione	☐
Riserva formazione D.L.vo 256/91	☐
Riserva titolo equipollente	☑

265	MANDARA	GIUSEPPINA	23/04/1976

Totale punti 28,50 — ASL: Napoli 3 Sud

Ammesso con riserva ☐ — Motivo di riserva:

Anzianità residenza in Reg Camp	☑
Anzianità di residenza	☑
Attestato di formazione	☑
Riserva formazione D.L.vo 256/91	☑
Riserva titolo equipollente	☐

266	MANFREDONIA	GIUSEPPE	26/05/1965

Totale punti 35,00 — ASL: SALERNO

Ammesso con riserva ☐ — Motivo di riserva:

Anzianità residenza in Reg Camp	☑
Anzianità di residenza	☑
Attestato di formazione	☑
Riserva formazione D.L.vo 256/91	☑
Riserva titolo equipollente	☐

fonte: http://burc.regione.campania.it

N°	Cognome	Nome	Data di nascita
267	MANZI	MASSIMO	10/04/1967

Totale punti 46,60 — ASL: SALERNO

Ammesso con riserva ☐ — Motivo di riserva:

Anzianità residenza in Reg Camp	☑
Anzianità di residenza	☑
Attestato di formazione	☐
Riserva formazione D.L.vo 256/91	☐
Riserva titolo equipollente	☑

268	MARANO	CECILIA	22/08/1958

Totale punti 47,60 — ASL: AVELLINO

Ammesso con riserva ☐ — Motivo di riserva:

Anzianità residenza in Reg Camp	☑
Anzianità di residenza	☑
Attestato di formazione	☐
Riserva formazione D.L.vo 256/91	☐
Riserva titolo equipollente	☑

269	MARASCO	ARTURO	15/07/1959

Totale punti 36,20 — ASL: NAPOLI 1 Centro

Ammesso con riserva ☐ — Motivo di riserva:

Anzianità residenza in Reg Camp	☑
Anzianità di residenza	☑
Attestato di formazione	☐
Riserva formazione D.L.vo 256/91	☐
Riserva titolo equipollente	☑

270	MARCHESE	RITA	09/02/1964

Totale punti 48,60 — ASL: NAPOLI 1 Centro

Ammesso con riserva ☐ — Motivo di riserva:

Anzianità residenza in Reg Camp	☑
Anzianità di residenza	☑
Attestato di formazione	☑
Riserva formazione D.L.vo 256/91	☑
Riserva titolo equipollente	☐

271	MARI	CONCETTA	22/05/1979

Totale punti 30,20 — ASL: SALERNO

Ammesso con riserva ☐ — Motivo di riserva:

Anzianità residenza in Reg Camp	☑
Anzianità di residenza	☑
Attestato di formazione	☑
Riserva formazione D.L.vo 256/91	☑
Riserva titolo equipollente	☐

272	MARINI	ANNUNZIATA	11/09/1955

Totale punti 30,55 — ASL: Napoli 2 Nord

Ammesso con riserva ☐ — Motivo di riserva:

Anzianità residenza in Reg Camp	☑
Anzianità di residenza	☑
Attestato di formazione	☑
Riserva formazione D.L.vo 256/91	☑
Riserva titolo equipollente	☐

273	MARINIELLO	GABRIELE	21/07/1964

Totale punti 27,80 — ASL: Napoli 2 Nord

Ammesso con riserva ☐ — Motivo di riserva:

Anzianità residenza in Reg Camp	☑
Anzianità di residenza	☑
Attestato di formazione	☐
Riserva formazione D.L.vo 256/91	☐
Riserva titolo equipollente	☑

fonte: http://burc.regione.campania.it

N°	Cognome	Nome	Data di nascita
274	MARINIELLO	GIUSEPPINA	14/09/1959

Totale punti: 37,50 — ASL: CASERTA

Ammesso con riserva: ☐ — Motivo di riserva:

Anzianità residenza in Reg Camp	☑
Anzianità di residenza	☑
Attestato di formazione	☑
Riserva formazione D.L.vo 256/91	☑
Riserva titolo equipollente	☐

275	MARINO	FRANCESCO	25/10/1965

Totale punti: 35,00 — ASL: SALERNO

Ammesso con riserva: ☐ — Motivo di riserva:

Anzianità residenza in Reg Camp	☑
Anzianità di residenza	☑
Attestato di formazione	☐
Riserva formazione D.L.vo 256/91	☐
Riserva titolo equipollente	☑

276	MARINO	MARINA	04/12/1960

Totale punti: 19,60 — ASL:

Ammesso con riserva: ☑ — Motivo di riserva: Mancano o non sono leggibili o scorretti uno o più dati sul modello di domanda

Anzianità residenza in Reg Camp	☑
Anzianità di residenza	☐
Attestato di formazione	☑
Riserva formazione D.L.vo 256/91	☑
Riserva titolo equipollente	☐

277	MARINO	RAFFAELE	10/01/1963

Totale punti: 30,60 — ASL: Napoli 2 Nord

Ammesso con riserva: ☐ — Motivo di riserva:

Anzianità residenza in Reg Camp	☑
Anzianità di residenza	☑
Attestato di formazione	☑
Riserva formazione D.L.vo 256/91	☑
Riserva titolo equipollente	☐

278	MARMO	ROSA	02/09/1961

Totale punti: 68,60 — ASL: NAPOLI 1 Centro

Ammesso con riserva: ☐ — Motivo di riserva:

Anzianità residenza in Reg Camp	☑
Anzianità di residenza	☑
Attestato di formazione	☑
Riserva formazione D.L.vo 256/91	☑
Riserva titolo equipollente	☐

279	MARRAZZO	GENNARO	09/05/1959

Totale punti: 40,40 — ASL: Napoli 3 Sud

Ammesso con riserva: ☐ — Motivo di riserva:

Anzianità residenza in Reg Camp	☑
Anzianità di residenza	☑
Attestato di formazione	☐
Riserva formazione D.L.vo 256/91	☐
Riserva titolo equipollente	☑

280	MASSARO	NICOLA	16/01/1962

Totale punti: 48,90 — ASL: CASERTA

Ammesso con riserva: ☐ — Motivo di riserva:

Anzianità residenza in Reg Camp	☑
Anzianità di residenza	☑
Attestato di formazione	☐
Riserva formazione D.L.vo 256/91	☐
Riserva titolo equipollente	☑

fonte: http://burc.regione.campania.it

N°	Cognome	Nome	Data di nascita
281	MASTROIANNI	MARIA	24/03/1964

Totale punti 36,60 — ASL: Napoli 3 Sud

Ammesso con riserva ☐ — Motivo di riserva:

Anzianità residenza in Reg Camp	☑
Anzianità di residenza	☑
Attestato di formazione	☐
Riserva formazione D.L.vo 256/91	☐
Riserva titolo equipollente	☑

282	MATERAZZO	FERNANDA	23/05/1962

Totale punti 43,15 — ASL: CASERTA

Ammesso con riserva ☐ — Motivo di riserva:

Anzianità residenza in Reg Camp	☑
Anzianità di residenza	☑
Attestato di formazione	☐
Riserva formazione D.L.vo 256/91	☐
Riserva titolo equipollente	☑

283	MATRELLA	PIERO	05/06/1965

Totale punti 35,55 — ASL: SALERNO

Ammesso con riserva ☐ — Motivo di riserva:

Anzianità residenza in Reg Camp	☑
Anzianità di residenza	☑
Attestato di formazione	☐
Riserva formazione D.L.vo 256/91	☐
Riserva titolo equipollente	☑

284	MAURIELLO	MENNATO	22/07/1972

Totale punti 27,60 — ASL: BENEVENTO

Ammesso con riserva ☐ — Motivo di riserva:

Anzianità residenza in Reg Camp	☑
Anzianità di residenza	☑
Attestato di formazione	☑
Riserva formazione D.L.vo 256/91	☑
Riserva titolo equipollente	☐

285	MAURO CHIOZZI	EUGENIO ANTONIO	02/06/1955

Totale punti 9,35 — ASL:

Ammesso con riserva ☐ — Motivo di riserva:

Anzianità residenza in Reg Camp	☐
Anzianità di residenza	☐
Attestato di formazione	☐
Riserva formazione D.L.vo 256/91	☐
Riserva titolo equipollente	☑

286	MAZZARIELLO	CIRO	03/06/1962

Totale punti 38,20 — ASL: Napoli 2 Nord

Ammesso con riserva ☐ — Motivo di riserva:

Anzianità residenza in Reg Camp	☑
Anzianità di residenza	☑
Attestato di formazione	☐
Riserva formazione D.L.vo 256/91	☐
Riserva titolo equipollente	☑

287	MAZZELLA	FRANCESCO	06/03/1971

Totale punti 33,60 — ASL: Napoli 2 Nord

Ammesso con riserva ☐ — Motivo di riserva:

Anzianità residenza in Reg Camp	☑
Anzianità di residenza	☑
Attestato di formazione	☑
Riserva formazione D.L.vo 256/91	☑
Riserva titolo equipollente	☐

fonte: http://burc.regione.campania.it

N°	Cognome	Nome	Data di nascita
288	MAZZONE	MARIA ROSARIA	01/08/1962

Totale punti 62,60 — ASL AVELLINO

Ammesso con riserva ☐ — Motivo di riserva

Anzianità residenza in Reg Camp	☑
Anzianità di residenza	☑
Attestato di formazione	☐
Riserva formazione D.L.vo 256/91	☐
Riserva titolo equipollente	☑

289	MECCARIELLO	PIERFRANCESCO	13/06/1978

Totale punti 27,60 — ASL BENEVENTO

Ammesso con riserva ☐ — Motivo di riserva

Anzianità residenza in Reg Camp	☑
Anzianità di residenza	☑
Attestato di formazione	☑
Riserva formazione D.L.vo 256/91	☑
Riserva titolo equipollente	☐

290	MELCHIORRE	FERDINANDO	23/02/1960

Totale punti 44,40 — ASL BENEVENTO

Ammesso con riserva ☐ — Motivo di riserva

Anzianità residenza in Reg Camp	☑
Anzianità di residenza	☑
Attestato di formazione	☐
Riserva formazione D.L.vo 256/91	☐
Riserva titolo equipollente	☑

291	MELITO	FRANCESCO	03/02/1960

Totale punti 50,80 — ASL CASERTA

Ammesso con riserva ☐ — Motivo di riserva

Anzianità residenza in Reg Camp	☑
Anzianità di residenza	☑
Attestato di formazione	☐
Riserva formazione D.L.vo 256/91	☐
Riserva titolo equipollente	☑

292	MEMOLI	MATTEO	21/09/1960

Totale punti 40,10 — ASL SALERNO

Ammesso con riserva ☐ — Motivo di riserva

Anzianità residenza in Reg Camp	☑
Anzianità di residenza	☑
Attestato di formazione	☑
Riserva formazione D.L.vo 256/91	☑
Riserva titolo equipollente	☐

293	MENNA	MARIA	20/10/1973

Totale punti 30,50 — ASL AVELLINO

Ammesso con riserva ☐ — Motivo di riserva

Anzianità residenza in Reg Camp	☑
Anzianità di residenza	☑
Attestato di formazione	☑
Riserva formazione D.L.vo 256/91	☑
Riserva titolo equipollente	☐

294	MENZIONE	VITO EMILIO	01/12/1969

Totale punti 35,20 — ASL Napoli 3 Sud

Ammesso con riserva ☐ — Motivo di riserva

Anzianità residenza in Reg Camp	☑
Anzianità di residenza	☑
Attestato di formazione	☑
Riserva formazione D.L.vo 256/91	☑
Riserva titolo equipollente	☐

fonte: http://burc.regione.campania.it

N°	Cognome	Nome	Data di nascita
295	MEZZACAPO	VITTORIO	23/01/1967

Totale punti 41,40 — ASL: CASERTA

Ammesso con riserva ☐ — Motivo di riserva:

Anzianità residenza in Reg Camp	☑
Anzianità di residenza	☑
Attestato di formazione	☑
Riserva formazione D.L.vo 256/91	☑
Riserva titolo equipollente	☐

296	MICCU'	MARCELLO	07/11/1961

Totale punti 51,80 — ASL: NAPOLI 1 Centro

Ammesso con riserva ☐ — Motivo di riserva:

Anzianità residenza in Reg Camp	☑
Anzianità di residenza	☑
Attestato di formazione	☑
Riserva formazione D.L.vo 256/91	☑
Riserva titolo equipollente	☐

297	MIGLIOZZI	RENATO	29/03/1968

Totale punti 37,90 — ASL: SALERNO

Ammesso con riserva ☐ — Motivo di riserva:

Anzianità residenza in Reg Camp	☑
Anzianità di residenza	☑
Attestato di formazione	☑
Riserva formazione D.L.vo 256/91	☑
Riserva titolo equipollente	☐

298	MILETTI	GIULIANO	11/01/1969

Totale punti 37,30 — ASL: Napoli 3 Sud

Ammesso con riserva ☐ — Motivo di riserva:

Anzianità residenza in Reg Camp	☑
Anzianità di residenza	☑
Attestato di formazione	☑
Riserva formazione D.L.vo 256/91	☑
Riserva titolo equipollente	☐

299	MININI	ROBERTO	06/05/1962

Totale punti 50,60 — ASL: Napoli 2 Nord

Ammesso con riserva ☐ — Motivo di riserva:

Anzianità residenza in Reg Camp	☑
Anzianità di residenza	☑
Attestato di formazione	☐
Riserva formazione D.L.vo 256/91	☐
Riserva titolo equipollente	☑

300	MOCERINO	ELMERINDA	10/12/1960

Totale punti 34,50 — ASL: Napoli 2 Nord

Ammesso con riserva ☐ — Motivo di riserva:

Anzianità residenza in Reg Camp	☑
Anzianità di residenza	☑
Attestato di formazione	☐
Riserva formazione D.L.vo 256/91	☐
Riserva titolo equipollente	☑

301	MOFFA	GUIDO	26/07/1975

Totale punti 28,70 — ASL: Napoli 2 Nord

Ammesso con riserva ☐ — Motivo di riserva:

Anzianità residenza in Reg Camp	☑
Anzianità di residenza	☑
Attestato di formazione	☑
Riserva formazione D.L.vo 256/91	☑
Riserva titolo equipollente	☐

fonte: http://burc.regione.campania.it

N°	Cognome	Nome	Data di nascita
302	MOLLICONE	SARA	28/09/1972

Totale punti 38,00 — ASL: NAPOLI 1 Centro

Ammesso con riserva ☐ — Motivo di riserva

- Anzianità residenza in Reg Camp ☑
- Anzianità di residenza ☑
- Attestato di formazione ☑
- Riserva formazione D.L.vo 256/91 ☑
- Riserva titolo equipollente ☐

303	MOLZA	FRANCESCO	26/06/1951

Totale punti 34,40 — ASL: Napoli 3 Sud

Ammesso con riserva ☐ — Motivo di riserva

- Anzianità residenza in Reg Camp ☑
- Anzianità di residenza ☑
- Attestato di formazione ☐
- Riserva formazione D.L.vo 256/91 ☐
- Riserva titolo equipollente ☑

304	MONACO	GIUSEPPE	04/09/1965

Totale punti 35,90 — ASL: CASERTA

Ammesso con riserva ☐ — Motivo di riserva

- Anzianità residenza in Reg Camp ☑
- Anzianità di residenza ☑
- Attestato di formazione ☐
- Riserva formazione D.L.vo 256/91 ☐
- Riserva titolo equipollente ☑

305	MONOPOLI	SIMONE	31/08/1963

Totale punti 55,95 — ASL: Napoli 2 Nord

Ammesso con riserva ☐ — Motivo di riserva

- Anzianità residenza in Reg Camp ☑
- Anzianità di residenza ☑
- Attestato di formazione ☐
- Riserva formazione D.L.vo 256/91 ☐
- Riserva titolo equipollente ☑

306	MONTANO	CLAUDIO	03/08/1974

Totale punti 36,00 — ASL: Napoli 2 Nord

Ammesso con riserva ☐ — Motivo di riserva

- Anzianità residenza in Reg Camp ☑
- Anzianità di residenza ☑
- Attestato di formazione ☑
- Riserva formazione D.L.vo 256/91 ☑
- Riserva titolo equipollente ☐

307	MONTEFUSCO	CARMELA	16/08/1959

Totale punti 32,60 — ASL: NAPOLI 1 Centro

Ammesso con riserva ☐ — Motivo di riserva

- Anzianità residenza in Reg Camp ☑
- Anzianità di residenza ☑
- Attestato di formazione ☐
- Riserva formazione D.L.vo 256/91 ☐
- Riserva titolo equipollente ☑

308	MONTIERI	ROSARIO	28/06/1967

Totale punti 46,55 — ASL: Napoli 2 Nord

Ammesso con riserva ☐ — Motivo di riserva

- Anzianità residenza in Reg Camp ☑
- Anzianità di residenza ☑
- Attestato di formazione ☐
- Riserva formazione D.L.vo 256/91 ☐
- Riserva titolo equipollente ☑

fonte: http://burc.regione.campania.it

N°	Cognome	Nome	Data di nascita
309	MORELLI	GENNARO	25/09/1957

Totale punti 49,60 — ASL: Napoli 2 Nord

Ammesso con riserva ☐ — Motivo di riserva:

Anzianità residenza in Reg Camp	☑
Anzianità di residenza	☑
Attestato di formazione	☐
Riserva formazione D.L.vo 256/91	☐
Riserva titolo equipollente	☑

310	MORRA	MARIAROSARIA	23/09/1954

Totale punti 45,90 — ASL: NAPOLI 1 Centro

Ammesso con riserva ☐ — Motivo di riserva:

Anzianità residenza in Reg Camp	☑
Anzianità di residenza	☑
Attestato di formazione	☐
Riserva formazione D.L.vo 256/91	☐
Riserva titolo equipollente	☑

311	MORRONE	BRUNO	10/11/1968

Totale punti 38,80 — ASL: Napoli 3 Sud

Ammesso con riserva ☐ — Motivo di riserva:

Anzianità residenza in Reg Camp	☑
Anzianità di residenza	☑
Attestato di formazione	☑
Riserva formazione D.L.vo 256/91	☑
Riserva titolo equipollente	☐

312	MORTELLA	PATRIZIA	28/07/1958

Totale punti 26,90 — ASL: CASERTA

Ammesso con riserva ☐ — Motivo di riserva:

Anzianità residenza in Reg Camp	☑
Anzianità di residenza	☑
Attestato di formazione	☐
Riserva formazione D.L.vo 256/91	☐
Riserva titolo equipollente	☑

313	MOTTOLA	ARMANDO	14/09/1960

Totale punti 41,80 — ASL: BENEVENTO

Ammesso con riserva ☐ — Motivo di riserva:

Anzianità residenza in Reg Camp	☑
Anzianità di residenza	☑
Attestato di formazione	☑
Riserva formazione D.L.vo 256/91	☑
Riserva titolo equipollente	☐

314	MUTO	PAOLO	15/03/1969

Totale punti 38,00 — ASL: NAPOLI 1 Centro

Ammesso con riserva ☐ — Motivo di riserva:

Anzianità residenza in Reg Camp	☑
Anzianità di residenza	☑
Attestato di formazione	☑
Riserva formazione D.L.vo 256/91	☑
Riserva titolo equipollente	☐

315	NAPOLETANO	ANGELA FILOMENA	17/02/1959

Totale punti 50,45 — ASL: Napoli 3 Sud

Ammesso con riserva ☐ — Motivo di riserva:

Anzianità residenza in Reg Camp	☑
Anzianità di residenza	☑
Attestato di formazione	☐
Riserva formazione D.L.vo 256/91	☐
Riserva titolo equipollente	☑

fonte: http://burc.regione.campania.it

N°	Cognome	Nome	Data di nascita
316	NAPOLITANO	CARLO	04/06/1961

Totale punti 64,40 — ASL: CASERTA

Ammesso con riserva ☐ — Motivo di riserva:

Anzianità residenza in Reg Camp	☑
Anzianità di residenza	☑
Attestato di formazione	☑
Riserva formazione D.L.vo 256/91	☑
Riserva titolo equipollente	☐

317	NAPPO	FRANCESCO	02/09/1964

Totale punti 38,00 — ASL: Napoli 3 Sud

Ammesso con riserva ☐ — Motivo di riserva:

Anzianità residenza in Reg Camp	☑
Anzianità di residenza	☑
Attestato di formazione	☐
Riserva formazione D.L.vo 256/91	☐
Riserva titolo equipollente	☑

318	NATALE	ADELAIDE	09/10/1964

Totale punti 33,60 — ASL: CASERTA

Ammesso con riserva ☐ — Motivo di riserva:

Anzianità residenza in Reg Camp	☑
Anzianità di residenza	☑
Attestato di formazione	☑
Riserva formazione D.L.vo 256/91	☑
Riserva titolo equipollente	☐

319	NATALE	ANTONIO	30/12/1965

Totale punti 36,60 — ASL: CASERTA

Ammesso con riserva ☐ — Motivo di riserva:

Anzianità residenza in Reg Camp	☑
Anzianità di residenza	☑
Attestato di formazione	☑
Riserva formazione D.L.vo 256/91	☑
Riserva titolo equipollente	☐

320	NATALE	LINDA	23/09/1970

Totale punti 30,90 — ASL: CASERTA

Ammesso con riserva ☐ — Motivo di riserva:

Anzianità residenza in Reg Camp	☑
Anzianità di residenza	☑
Attestato di formazione	☑
Riserva formazione D.L.vo 256/91	☑
Riserva titolo equipollente	☐

321	NATALE	SUSANNA	16/05/1958

Totale punti 39,70 — ASL: SALERNO

Ammesso con riserva ☐ — Motivo di riserva:

Anzianità residenza in Reg Camp	☑
Anzianità di residenza	☑
Attestato di formazione	☐
Riserva formazione D.L.vo 256/91	☐
Riserva titolo equipollente	☑

322	NESTORINI	LUIGI	27/10/1949

Totale punti 41,50 — ASL: Napoli 3 Sud

Ammesso con riserva ☐ — Motivo di riserva:

Anzianità residenza in Reg Camp	☑
Anzianità di residenza	☑
Attestato di formazione	☑
Riserva formazione D.L.vo 256/91	☑
Riserva titolo equipollente	☐

fonte: http://burc.regione.campania.it

N°	Cognome	Nome	Data di nascita
323	NICOLETTA	CARMELA	27/06/1967

Totale punti: 36,70 — ASL: Napoli 2 Nord

Ammesso con riserva: ☐ — Motivo di riserva:

Anzianità residenza in Reg Camp	☑
Anzianità di residenza	☑
Attestato di formazione	☑
Riserva formazione D.L.vo 256/91	☑
Riserva titolo equipollente	☐

324	NOCERINO	FEDERICO	23/11/1963

Totale punti: 51,00 — ASL: Napoli 3 Sud

Ammesso con riserva: ☐ — Motivo di riserva:

Anzianità residenza in Reg Camp	☑
Anzianità di residenza	☑
Attestato di formazione	☐
Riserva formazione D.L.vo 256/91	☐
Riserva titolo equipollente	☑

325	NUNZIATA	ANTONIO	26/04/1960

Totale punti: 57,00 — ASL: Napoli 3 Sud

Ammesso con riserva: ☐ — Motivo di riserva:

Anzianità residenza in Reg Camp	☑
Anzianità di residenza	☑
Attestato di formazione	☑
Riserva formazione D.L.vo 256/91	☑
Riserva titolo equipollente	☐

326	NUSCO	DANIELA	05/04/1971

Totale punti: 42,00 — ASL: CASERTA

Ammesso con riserva: ☐ — Motivo di riserva:

Anzianità residenza in Reg Camp	☑
Anzianità di residenza	☑
Attestato di formazione	☑
Riserva formazione D.L.vo 256/91	☑
Riserva titolo equipollente	☐

327	OGRAFO	VINCENZO	12/05/1963

Totale punti: 38,00 — ASL: CASERTA

Ammesso con riserva: ☐ — Motivo di riserva:

Anzianità residenza in Reg Camp	☑
Anzianità di residenza	☑
Attestato di formazione	☑
Riserva formazione D.L.vo 256/91	☑
Riserva titolo equipollente	☐

328	OLIVIERO	GIUSEPPE	21/01/1961

Totale punti: 58,80 — ASL: Napoli 3 Sud

Ammesso con riserva: ☐ — Motivo di riserva:

Anzianità residenza in Reg Camp	☑
Anzianità di residenza	☑
Attestato di formazione	☐
Riserva formazione D.L.vo 256/91	☐
Riserva titolo equipollente	☑

329	OROPALLO	ALFONSO	22/08/1960

Totale punti: 50,90 — ASL: BENEVENTO

Ammesso con riserva: ☐ — Motivo di riserva:

Anzianità residenza in Reg Camp	☑
Anzianità di residenza	☑
Attestato di formazione	☐
Riserva formazione D.L.vo 256/91	☐
Riserva titolo equipollente	☑

fonte: http://burc.regione.campania.it

N°	Cognome	Nome	Data di nascita
330	PAGANO	ANGELA	15/10/1973

Totale punti 34,55 — ASL: Napoli 2 Nord

Ammesso con riserva ☐ — Motivo di riserva:

Anzianità residenza in Reg Camp	☑
Anzianità di residenza	☑
Attestato di formazione	☑
Riserva formazione D.L.vo 256/91	☑
Riserva titolo equipollente	☐

331	PAGLIONICO	CIRO	15/05/1957

Totale punti 36,80 — ASL: Napoli 3 Sud

Ammesso con riserva ☐ — Motivo di riserva:

Anzianità residenza in Reg Camp	☑
Anzianità di residenza	☑
Attestato di formazione	☐
Riserva formazione D.L.vo 256/91	☐
Riserva titolo equipollente	☑

332	PALMA	LUIGI	31/08/1963

Totale punti 54,90 — ASL: Napoli 2 Nord

Ammesso con riserva ☐ — Motivo di riserva:

Anzianità residenza in Reg Camp	☑
Anzianità di residenza	☑
Attestato di formazione	☐
Riserva formazione D.L.vo 256/91	☐
Riserva titolo equipollente	☑

333	PALMA	ROSALBA	03/05/1969

Totale punti 40,95 — ASL: NAPOLI 1 Centro

Ammesso con riserva ☐ — Motivo di riserva:

Anzianità residenza in Reg Camp	☑
Anzianità di residenza	☑
Attestato di formazione	☑
Riserva formazione D.L.vo 256/91	☑
Riserva titolo equipollente	☐

334	PALMIERI	VITO GIUSEPPE	29/04/1956

Totale punti 49,70 — ASL: SALERNO

Ammesso con riserva ☐ — Motivo di riserva:

Anzianità residenza in Reg Camp	☑
Anzianità di residenza	☑
Attestato di formazione	☐
Riserva formazione D.L.vo 256/91	☐
Riserva titolo equipollente	☑

335	PALUMBO	EVA	11/07/1970

Totale punti 42,30 — ASL: NAPOLI 1 Centro

Ammesso con riserva ☐ — Motivo di riserva:

Anzianità residenza in Reg Camp	☑
Anzianità di residenza	☑
Attestato di formazione	☑
Riserva formazione D.L.vo 256/91	☑
Riserva titolo equipollente	☐

336	PANARO	BRUNO ROMEO	22/09/1952

Totale punti 72,70 — ASL: CASERTA

Ammesso con riserva ☐ — Motivo di riserva:

Anzianità residenza in Reg Camp	☑
Anzianità di residenza	☑
Attestato di formazione	☐
Riserva formazione D.L.vo 256/91	☐
Riserva titolo equipollente	☑

fonte: http://burc.regione.campania.it

N°	Cognome	Nome	Data di nascita
337	PANICO	VINCENZO	02/11/1967

Totale punti 38,00 — ASL SALERNO

Ammesso con riserva ☐ — Motivo di riserva

Anzianità residenza in Reg Camp	☑
Anzianità di residenza	☑
Attestato di formazione	☑
Riserva formazione D.L.vo 256/91	☑
Riserva titolo equipollente	☐

338	PAONE	RAFFAELE	19/01/1952

Totale punti 113,10 — ASL BENEVENTO

Ammesso con riserva ☐ — Motivo di riserva

Anzianità residenza in Reg Camp	☑
Anzianità di residenza	☑
Attestato di formazione	☐
Riserva formazione D.L.vo 256/91	☐
Riserva titolo equipollente	☑

339	PAPA	ANNA MARIA	24/04/1967

Totale punti 30,10 — ASL CASERTA

Ammesso con riserva ☐ — Motivo di riserva

Anzianità residenza in Reg Camp	☑
Anzianità di residenza	☑
Attestato di formazione	☑
Riserva formazione D.L.vo 256/91	☑
Riserva titolo equipollente	☐

340	PARRELLA	FRANCESCO	14/02/1951

Totale punti 53,50 — ASL BENEVENTO

Ammesso con riserva ☐ — Motivo di riserva

Anzianità residenza in Reg Camp	☑
Anzianità di residenza	☑
Attestato di formazione	☐
Riserva formazione D.L.vo 256/91	☐
Riserva titolo equipollente	☑

341	PASSANNANTE	LORENZO	15/10/1964

Totale punti 39,95 — ASL SALERNO

Ammesso con riserva ☐ — Motivo di riserva

Anzianità residenza in Reg Camp	☑
Anzianità di residenza	☑
Attestato di formazione	☐
Riserva formazione D.L.vo 256/91	☐
Riserva titolo equipollente	☑

342	PASSARELLI	ARCHINTO	05/07/1966

Totale punti 44,20 — ASL CASERTA

Ammesso con riserva ☐ — Motivo di riserva

Anzianità residenza in Reg Camp	☑
Anzianità di residenza	☑
Attestato di formazione	☐
Riserva formazione D.L.vo 256/91	☐
Riserva titolo equipollente	☑

343	PASTORE	MATTEO	14/03/1958

Totale punti 50,50 — ASL SALERNO

Ammesso con riserva ☐ — Motivo di riserva

Anzianità residenza in Reg Camp	☑
Anzianità di residenza	☑
Attestato di formazione	☐
Riserva formazione D.L.vo 256/91	☐
Riserva titolo equipollente	☑

fonte: http://burc.regione.campania.it

N°	Cognome	Nome	Data di nascita
344	PENNACCHIO	ANTONELLA	09/02/1965

Totale punti 52,35 — ASL: Napoli 2 Nord

Ammesso con riserva ☐ — Motivo di riserva:

Anzianità residenza in Reg Camp	☑
Anzianità di residenza	☑
Attestato di formazione	☐
Riserva formazione D.L.vo 256/91	☐
Riserva titolo equipollente	☑

345	PERNA	CIRA	12/02/1968

Totale punti 39,30 — ASL: Napoli 3 Sud

Ammesso con riserva ☐ — Motivo di riserva:

Anzianità residenza in Reg Camp	☑
Anzianità di residenza	☑
Attestato di formazione	☑
Riserva formazione D.L.vo 256/91	☑
Riserva titolo equipollente	☐

346	PERNA	ELVIRA	02/06/1965

Totale punti 27,20 — ASL: NAPOLI 1 Centro

Ammesso con riserva ☐ — Motivo di riserva:

Anzianità residenza in Reg Camp	☑
Anzianità di residenza	☑
Attestato di formazione	☑
Riserva formazione D.L.vo 256/91	☑
Riserva titolo equipollente	☐

347	PERNA	FILOMENA	30/04/1965

Totale punti 48,90 — ASL: CASERTA

Ammesso con riserva ☐ — Motivo di riserva:

Anzianità residenza in Reg Camp	☑
Anzianità di residenza	☑
Attestato di formazione	☑
Riserva formazione D.L.vo 256/91	☑
Riserva titolo equipollente	☐

348	PERRELLA	VINCENZO	04/08/1970

Totale punti 36,20 — ASL: Napoli 2 Nord

Ammesso con riserva ☐ — Motivo di riserva:

Anzianità residenza in Reg Camp	☑
Anzianità di residenza	☑
Attestato di formazione	☑
Riserva formazione D.L.vo 256/91	☑
Riserva titolo equipollente	☐

349	PERRI	NATALE	05/10/1963

Totale punti 49,20 — ASL: CASERTA

Ammesso con riserva ☐ — Motivo di riserva:

Anzianità residenza in Reg Camp	☑
Anzianità di residenza	☑
Attestato di formazione	☐
Riserva formazione D.L.vo 256/91	☐
Riserva titolo equipollente	☑

350	PETITO	FIORENTINA	28/09/1958

Totale punti 49,40 — ASL:

Ammesso con riserva ☑ — Motivo di riserva: Mancano o non sono leggibili o scorretti uno o più dati sul modello di domanda

Anzianità residenza in Reg Camp	☑
Anzianità di residenza	☐
Attestato di formazione	☑
Riserva formazione D.L.vo 256/91	☑
Riserva titolo equipollente	☐

fonte: http://burc.regione.campania.it

N°	Cognome	Nome	Data di nascita
351	PETRELLI	PIERPAOLO	09/11/1962

Totale punti 41,80 — ASL SALERNO

Ammesso con riserva ☐ — Motivo di riserva

Anzianità residenza in Reg Camp	☑
Anzianità di residenza	☑
Attestato di formazione	☐
Riserva formazione D.L.vo 256/91	☐
Riserva titolo equipollente	☑

352	PETRONE	ORNELLA	22/01/1953

Totale punti 27,10 — ASL SALERNO

Ammesso con riserva ☐ — Motivo di riserva

Anzianità residenza in Reg Camp	☑
Anzianità di residenza	☑
Attestato di formazione	☐
Riserva formazione D.L.vo 256/91	☐
Riserva titolo equipollente	☑

353	PETTI	LUIGI	11/05/1967

Totale punti 44,70 — ASL SALERNO

Ammesso con riserva ☐ — Motivo di riserva

Anzianità residenza in Reg Camp	☑
Anzianità di residenza	☑
Attestato di formazione	☐
Riserva formazione D.L.vo 256/91	☐
Riserva titolo equipollente	☑

354	PEZZA	LUCIO	16/01/1962

Totale punti 39,80 — ASL Napoli 2 Nord

Ammesso con riserva ☐ — Motivo di riserva

Anzianità residenza in Reg Camp	☑
Anzianità di residenza	☑
Attestato di formazione	☑
Riserva formazione D.L.vo 256/91	☑
Riserva titolo equipollente	☐

355	PIANESE	DOMENICO	30/09/1956

Totale punti 58,95 — ASL NAPOLI 1 Centro

Ammesso con riserva ☐ — Motivo di riserva

Anzianità residenza in Reg Camp	☑
Anzianità di residenza	☑
Attestato di formazione	☑
Riserva formazione D.L.vo 256/91	☑
Riserva titolo equipollente	☐

356	PIANESE	LUCIO	05/02/1959

Totale punti 47,10 — ASL NAPOLI 1 Centro

Ammesso con riserva ☐ — Motivo di riserva

Anzianità residenza in Reg Camp	☑
Anzianità di residenza	☑
Attestato di formazione	☐
Riserva formazione D.L.vo 256/91	☐
Riserva titolo equipollente	☑

357	PIANTIERI	DARIO	12/05/1956

Totale punti 35,80 — ASL SALERNO

Ammesso con riserva ☐ — Motivo di riserva

Anzianità residenza in Reg Camp	☑
Anzianità di residenza	☑
Attestato di formazione	☐
Riserva formazione D.L.vo 256/91	☐
Riserva titolo equipollente	☑

fonte: http://burc.regione.campania.it

N°	Cognome	Nome	Data di nascita
358	PICCOLO	RAFFAELE	13/07/1962

Totale punti 29,80 — ASL: Napoli 3 Sud

Ammesso con riserva ☐ — Motivo di riserva:

Anzianità residenza in Reg Camp	☑
Anzianità di residenza	☑
Attestato di formazione	☐
Riserva formazione D.L.vo 256/91	☐
Riserva titolo equipollente	☑

359	PIERGALLINO	DOMENICO	02/02/1960

Totale punti 45,10 — ASL: Napoli 3 Sud

Ammesso con riserva ☐ — Motivo di riserva:

Anzianità residenza in Reg Camp	☑
Anzianità di residenza	☑
Attestato di formazione	☐
Riserva formazione D.L.vo 256/91	☐
Riserva titolo equipollente	☑

360	PIERRI	BERNARDINA	03/11/1963

Totale punti 40,70 — ASL: SALERNO

Ammesso con riserva ☐ — Motivo di riserva:

Anzianità residenza in Reg Camp	☑
Anzianità di residenza	☑
Attestato di formazione	☐
Riserva formazione D.L.vo 256/91	☐
Riserva titolo equipollente	☑

361	PISCIOTTA	FRANCESCO	25/08/1950

Totale punti 35,45 — ASL: SALERNO

Ammesso con riserva ☐ — Motivo di riserva:

Anzianità residenza in Reg Camp	☑
Anzianità di residenza	☑
Attestato di formazione	☐
Riserva formazione D.L.vo 256/91	☐
Riserva titolo equipollente	☑

362	POLCARO	ANTONIO	16/11/1959

Totale punti 69,90 — ASL: AVELLINO

Ammesso con riserva ☐ — Motivo di riserva:

Anzianità residenza in Reg Camp	☑
Anzianità di residenza	☑
Attestato di formazione	☑
Riserva formazione D.L.vo 256/91	☑
Riserva titolo equipollente	☐

363	POLICINO	SALVATORE	07/08/1964

Totale punti 38,50 — ASL: NAPOLI 1 Centro

Ammesso con riserva ☐ — Motivo di riserva:

Anzianità residenza in Reg Camp	☑
Anzianità di residenza	☑
Attestato di formazione	☐
Riserva formazione D.L.vo 256/91	☐
Riserva titolo equipollente	☑

364	POLITELLI	GABRIELA ANA MARIA	04/11/1956

Totale punti 28,60 — ASL: Napoli 2 Nord

Ammesso con riserva ☐ — Motivo di riserva:

Anzianità residenza in Reg Camp	☑
Anzianità di residenza	☑
Attestato di formazione	☑
Riserva formazione D.L.vo 256/91	☑
Riserva titolo equipollente	☐

fonte: http://burc.regione.campania.it

N°	Cognome	Nome	Data di nascita
365	POLLASTRO	GIOVANNI	19/06/1965

Totale punti 44,20 — ASL: BENEVENTO

Ammesso con riserva ☐ — Motivo di riserva:

Anzianità residenza in Reg Camp	☑
Anzianità di residenza	☑
Attestato di formazione	☐
Riserva formazione D.L.vo 256/91	☐
Riserva titolo equipollente	☑

366	POTI	GABRIELE	23/08/1967

Totale punti 41,50 — ASL: NAPOLI 1 Centro

Ammesso con riserva ☐ — Motivo di riserva:

Anzianità residenza in Reg Camp	☑
Anzianità di residenza	☑
Attestato di formazione	☑
Riserva formazione D.L.vo 256/91	☑
Riserva titolo equipollente	☐

367	PRIMERANO RIANO'	GIOVANNI	10/07/1961

Totale punti 47,30 — ASL: CASERTA

Ammesso con riserva ☐ — Motivo di riserva:

Anzianità residenza in Reg Camp	☑
Anzianità di residenza	☑
Attestato di formazione	☑
Riserva formazione D.L.vo 256/91	☑
Riserva titolo equipollente	☐

368	QUAGLIOTTI	GIOVANNI	20/04/1963

Totale punti 57,05 — ASL: Napoli 3 Sud

Ammesso con riserva ☐ — Motivo di riserva:

Anzianità residenza in Reg Camp	☑
Anzianità di residenza	☑
Attestato di formazione	☐
Riserva formazione D.L.vo 256/91	☐
Riserva titolo equipollente	☑

369	QUINTERNO	VINCENZO	21/02/1963

Totale punti 46,20 — ASL: NAPOLI 1 Centro

Ammesso con riserva ☐ — Motivo di riserva:

Anzianità residenza in Reg Camp	☑
Anzianità di residenza	☑
Attestato di formazione	☐
Riserva formazione D.L.vo 256/91	☐
Riserva titolo equipollente	☑

370	RASERA	ANTONIO	22/10/1962

Totale punti 52,60 — ASL: SALERNO

Ammesso con riserva ☐ — Motivo di riserva:

Anzianità residenza in Reg Camp	☑
Anzianità di residenza	☑
Attestato di formazione	☐
Riserva formazione D.L.vo 256/91	☐
Riserva titolo equipollente	☑

371	RAZZANO	NOEMI MARIA	22/10/1962

Totale punti 33,30 — ASL: BENEVENTO

Ammesso con riserva ☐ — Motivo di riserva:

Anzianità residenza in Reg Camp	☑
Anzianità di residenza	☑
Attestato di formazione	☐
Riserva formazione D.L.vo 256/91	☐
Riserva titolo equipollente	☑

fonte: http://burc.regione.campania.it

N°	Cognome	Nome	Data di nascita
372	REGA	AMALIA	07/02/1964

Totale punti 53,15 — ASL: Napoli 3 Sud

Ammesso con riserva ☐ — Motivo di riserva:

- Anzianità residenza in Reg Camp ☑
- Anzianità di residenza ☑
- Attestato di formazione ☑
- Riserva formazione D.L.vo 256/91 ☑
- Riserva titolo equipollente ☐

373	RENZI	OSVALDO	06/12/1962

Totale punti 40,40 — ASL: Napoli 2 Nord

Ammesso con riserva ☐ — Motivo di riserva:

- Anzianità residenza in Reg Camp ☑
- Anzianità di residenza ☑
- Attestato di formazione ☑
- Riserva formazione D.L.vo 256/91 ☑
- Riserva titolo equipollente ☐

374	RESE	BASILIO	28/09/1950

Totale punti 40,10 — ASL: SALERNO

Ammesso con riserva ☐ — Motivo di riserva:

- Anzianità residenza in Reg Camp ☑
- Anzianità di residenza ☑
- Attestato di formazione ☐
- Riserva formazione D.L.vo 256/91 ☐
- Riserva titolo equipollente ☑

375	RICCARDI	MICHELE	23/03/1955

Totale punti 35,00 — ASL: BENEVENTO

Ammesso con riserva ☐ — Motivo di riserva:

- Anzianità residenza in Reg Camp ☑
- Anzianità di residenza ☑
- Attestato di formazione ☐
- Riserva formazione D.L.vo 256/91 ☐
- Riserva titolo equipollente ☑

376	RIVIEZZO	CARMELO	08/05/1954

Totale punti 56,60 — ASL: Napoli 3 Sud

Ammesso con riserva ☐ — Motivo di riserva:

- Anzianità residenza in Reg Camp ☑
- Anzianità di residenza ☑
- Attestato di formazione ☐
- Riserva formazione D.L.vo 256/91 ☐
- Riserva titolo equipollente ☑

377	RIZZO	ALFREDO	08/02/1963

Totale punti 49,10 — ASL: NAPOLI 1 Centro

Ammesso con riserva ☐ — Motivo di riserva:

- Anzianità residenza in Reg Camp ☑
- Anzianità di residenza ☑
- Attestato di formazione ☑
- Riserva formazione D.L.vo 256/91 ☑
- Riserva titolo equipollente ☐

378	RIZZO	FRANCO MARIO	27/04/1954

Totale punti 49,20 — ASL: NAPOLI 1 Centro

Ammesso con riserva ☐ — Motivo di riserva:

- Anzianità residenza in Reg Camp ☑
- Anzianità di residenza ☑
- Attestato di formazione ☐
- Riserva formazione D.L.vo 256/91 ☐
- Riserva titolo equipollente ☑

fonte: http://burc.regione.campania.it

N°	Cognome	Nome	Data di nascita
379	ROCCO	ANTONELLO	12/03/1956

Totale punti 53,05 — ASL: Napoli 3 Sud

Ammesso con riserva ☐ — Motivo di riserva:

Anzianità residenza in Reg Camp	☑
Anzianità di residenza	☑
Attestato di formazione	☐
Riserva formazione D.L.vo 256/91	☐
Riserva titolo equipollente	☑

380	ROMAIRONE	GRAZIA	06/02/1961

Totale punti 52,90 — ASL: Napoli 3 Sud

Ammesso con riserva ☐ — Motivo di riserva:

Anzianità residenza in Reg Camp	☑
Anzianità di residenza	☑
Attestato di formazione	☐
Riserva formazione D.L.vo 256/91	☐
Riserva titolo equipollente	☑

381	ROMANO	MARCO	20/07/1966

Totale punti 54,20 — ASL: NAPOLI 1 Centro

Ammesso con riserva ☐ — Motivo di riserva:

Anzianità residenza in Reg Camp	☑
Anzianità di residenza	☑
Attestato di formazione	☑
Riserva formazione D.L.vo 256/91	☑
Riserva titolo equipollente	☐

382	ROMANO	MASSIMO	02/03/1961

Totale punti 39,30 — ASL: SALERNO

Ammesso con riserva ☐ — Motivo di riserva:

Anzianità residenza in Reg Camp	☑
Anzianità di residenza	☑
Attestato di formazione	☐
Riserva formazione D.L.vo 256/91	☐
Riserva titolo equipollente	☑

383	ROMANO	ORLANDO	01/04/1946

Totale punti 38,60 — ASL: AVELLINO

Ammesso con riserva ☐ — Motivo di riserva:

Anzianità residenza in Reg Camp	☑
Anzianità di residenza	☑
Attestato di formazione	☑
Riserva formazione D.L.vo 256/91	☑
Riserva titolo equipollente	☐

384	ROMEO	GIUSEPPE	10/12/1956

Totale punti 37,15 — ASL: Napoli 2 Nord

Ammesso con riserva ☐ — Motivo di riserva:

Anzianità residenza in Reg Camp	☑
Anzianità di residenza	☑
Attestato di formazione	☑
Riserva formazione D.L.vo 256/91	☑
Riserva titolo equipollente	☐

385	ROMITO	FLAVIO	13/02/1957

Totale punti 49,40 — ASL: CASERTA

Ammesso con riserva ☐ — Motivo di riserva:

Anzianità residenza in Reg Camp	☑
Anzianità di residenza	☑
Attestato di formazione	☐
Riserva formazione D.L.vo 256/91	☐
Riserva titolo equipollente	☑

fonte: http://burc.regione.campania.it

N°	Cognome	Nome	Data di nascita
386	RUBERTO	ROSARIO	31/07/1950

Totale punti 77,00 — ASL: SALERNO

Ammesso con riserva ☐ — Motivo di riserva:

Anzianità residenza in Reg Camp	☑
Anzianità di residenza	☑
Attestato di formazione	☐
Riserva formazione D.L.vo 256/91	☐
Riserva titolo equipollente	☑

387	RUGGIERO	DIODATO	12/01/1969

Totale punti 41,45 — ASL: SALERNO

Ammesso con riserva ☐ — Motivo di riserva:

Anzianità residenza in Reg Camp	☑
Anzianità di residenza	☑
Attestato di formazione	☐
Riserva formazione D.L.vo 256/91	☐
Riserva titolo equipollente	☑

388	RUOCCO	FRANCESCO PAOLO	11/03/1963

Totale punti 57,20 — ASL: Napoli 3 Sud

Ammesso con riserva ☐ — Motivo di riserva:

Anzianità residenza in Reg Camp	☑
Anzianità di residenza	☑
Attestato di formazione	☐
Riserva formazione D.L.vo 256/91	☐
Riserva titolo equipollente	☑

389	RUOTOLO	CONSIGLIA	14/11/1963

Totale punti 43,80 — ASL: SALERNO

Ammesso con riserva ☐ — Motivo di riserva:

Anzianità residenza in Reg Camp	☑
Anzianità di residenza	☑
Attestato di formazione	☐
Riserva formazione D.L.vo 256/91	☐
Riserva titolo equipollente	☑

390	RUSSO	CARMELINA	10/05/1964

Totale punti 38,30 — ASL: CASERTA

Ammesso con riserva ☐ — Motivo di riserva:

Anzianità residenza in Reg Camp	☑
Anzianità di residenza	☑
Attestato di formazione	☑
Riserva formazione D.L.vo 256/91	☑
Riserva titolo equipollente	☐

391	RUSSO	CARMINE	28/04/1950

Totale punti 47,40 — ASL: NAPOLI 1 Centro

Ammesso con riserva ☐ — Motivo di riserva:

Anzianità residenza in Reg Camp	☑
Anzianità di residenza	☑
Attestato di formazione	☐
Riserva formazione D.L.vo 256/91	☐
Riserva titolo equipollente	☑

392	RUSSO	CINZIA	28/06/1968

Totale punti 28,00 — ASL: Napoli 3 Sud

Ammesso con riserva ☐ — Motivo di riserva:

Anzianità residenza in Reg Camp	☑
Anzianità di residenza	☑
Attestato di formazione	☐
Riserva formazione D.L.vo 256/91	☐
Riserva titolo equipollente	☑

fonte: http://burc.regione.campania.it

N°	Cognome	Nome	Data di nascita
393	RUSSO	FRANCESCO	05/01/1959

Totale punti 33,65 — ASL SALERNO

Ammesso con riserva ☐ — Motivo di riserva

Anzianità residenza in Reg Camp	☑
Anzianità di residenza	☑
Attestato di formazione	☐
Riserva formazione D.L.vo 256/91	☐
Riserva titolo equipollente	☑

394	RUSSO	FRANCO	30/09/1958

Totale punti 52,80 — ASL NAPOLI 1 Centro

Ammesso con riserva ☐ — Motivo di riserva

Anzianità residenza in Reg Camp	☑
Anzianità di residenza	☑
Attestato di formazione	☐
Riserva formazione D.L.vo 256/91	☐
Riserva titolo equipollente	☑

395	RUSSO	ORAZIO ROBERTO	19/06/1958

Totale punti 50,40 — ASL BENEVENTO

Ammesso con riserva ☐ — Motivo di riserva

Anzianità residenza in Reg Camp	☑
Anzianità di residenza	☑
Attestato di formazione	☐
Riserva formazione D.L.vo 256/91	☐
Riserva titolo equipollente	☑

396	RUSSO	SALVATORE	07/12/1972

Totale punti 39,50 — ASL Napoli 3 Sud

Ammesso con riserva ☐ — Motivo di riserva

Anzianità residenza in Reg Camp	☑
Anzianità di residenza	☑
Attestato di formazione	☑
Riserva formazione D.L.vo 256/91	☑
Riserva titolo equipollente	☐

397	SACCONE	ROSANNA	25/04/1974

Totale punti 29,10 — ASL Napoli 3 Sud

Ammesso con riserva ☐ — Motivo di riserva

Anzianità residenza in Reg Camp	☑
Anzianità di residenza	☑
Attestato di formazione	☑
Riserva formazione D.L.vo 256/91	☑
Riserva titolo equipollente	☐

398	SALZANO	ANNA	19/08/1965

Totale punti 41,45 — ASL NAPOLI 1 Centro

Ammesso con riserva ☐ — Motivo di riserva

Anzianità residenza in Reg Camp	☑
Anzianità di residenza	☑
Attestato di formazione	☑
Riserva formazione D.L.vo 256/91	☑
Riserva titolo equipollente	☐

399	SALZANO	IDA	20/06/1964

Totale punti 44,60 — ASL Napoli 3 Sud

Ammesso con riserva ☐ — Motivo di riserva

Anzianità residenza in Reg Camp	☑
Anzianità di residenza	☑
Attestato di formazione	☑
Riserva formazione D.L.vo 256/91	☑
Riserva titolo equipollente	☐

fonte: http://burc.regione.campania.it

N°	Cognome	Nome	Data di nascita
400	SALZANO	ROSANNA	17/11/1962

Totale punti 47,50 — ASL: Napoli 3 Sud

Ammesso con riserva ☐ — Motivo di riserva:

Anzianità residenza in Reg Camp	☑
Anzianità di residenza	☑
Attestato di formazione	☐
Riserva formazione D.L.vo 256/91	☐
Riserva titolo equipollente	☑

401	SANTAGATA	ALFONSO	12/04/1957

Totale punti 61,00 — ASL: CASERTA

Ammesso con riserva ☐ — Motivo di riserva:

Anzianità residenza in Reg Camp	☑
Anzianità di residenza	☑
Attestato di formazione	☐
Riserva formazione D.L.vo 256/91	☐
Riserva titolo equipollente	☑

402	SANTANIELLO	ANDREA	21/02/1958

Totale punti 54,80 — ASL: AVELLINO

Ammesso con riserva ☐ — Motivo di riserva:

Anzianità residenza in Reg Camp	☑
Anzianità di residenza	☑
Attestato di formazione	☐
Riserva formazione D.L.vo 256/91	☐
Riserva titolo equipollente	☑

403	SANTELMO	PATRIZIA	01/02/1959

Totale punti 16,60 — ASL:

Ammesso con riserva ☑ — Motivo di riserva: Mancano o non sono leggibili o scorretti uno o più dati sul modello di domanda

Anzianità residenza in Reg Camp	☑
Anzianità di residenza	☐
Attestato di formazione	☐
Riserva formazione D.L.vo 256/91	☐
Riserva titolo equipollente	☑

404	SARNO	PATRIZIA	27/04/1963

Totale punti 58,00 — ASL: SALERNO

Ammesso con riserva ☐ — Motivo di riserva:

Anzianità residenza in Reg Camp	☑
Anzianità di residenza	☑
Attestato di formazione	☑
Riserva formazione D.L.vo 256/91	☑
Riserva titolo equipollente	☐

405	SARUBBI	TIZIANA	12/10/1965

Totale punti 26,50 — ASL: NAPOLI 1 Centro

Ammesso con riserva ☐ — Motivo di riserva:

Anzianità residenza in Reg Camp	☑
Anzianità di residenza	☑
Attestato di formazione	☐
Riserva formazione D.L.vo 256/91	☐
Riserva titolo equipollente	☑

406	SAULINO	ROMILDA	20/11/1957

Totale punti 56,90 — ASL: Napoli 3 Sud

Ammesso con riserva ☐ — Motivo di riserva:

Anzianità residenza in Reg Camp	☑
Anzianità di residenza	☑
Attestato di formazione	☐
Riserva formazione D.L.vo 256/91	☐
Riserva titolo equipollente	☑

fonte: http://burc.regione.campania.it

N°	Cognome	Nome	Data di nascita
407	SAVARESE	DOMENICO	29/04/1956

Totale punti: 49,20 — ASL: Napoli 2 Nord

Ammesso con riserva: ☐ — Motivo di riserva:

Anzianità residenza in Reg Camp	☑
Anzianità di residenza	☑
Attestato di formazione	☐
Riserva formazione D.L.vo 256/91	☐
Riserva titolo equipollente	☑

408	SAVIANO	MARIO	03/05/1958

Totale punti: 41,10 — ASL:

Ammesso con riserva: ☑ — Motivo di riserva: Mancano o non sono leggibili o scorretti uno o più dati sul modello di domanda

Anzianità residenza in Reg Camp	☑
Anzianità di residenza	☐
Attestato di formazione	☐
Riserva formazione D.L.vo 256/91	☐
Riserva titolo equipollente	☑

409	SCALZO	CLEMENTINA	18/12/1951

Totale punti: 43,95 — ASL: CASERTA

Ammesso con riserva: ☐ — Motivo di riserva:

Anzianità residenza in Reg Camp	☑
Anzianità di residenza	☑
Attestato di formazione	☐
Riserva formazione D.L.vo 256/91	☐
Riserva titolo equipollente	☑

410	SCHETTINO	RAFFAELE	25/01/1968

Totale punti: 53,30 — ASL: Napoli 3 Sud

Ammesso con riserva: ☐ — Motivo di riserva:

Anzianità residenza in Reg Camp	☑
Anzianità di residenza	☑
Attestato di formazione	☐
Riserva formazione D.L.vo 256/91	☐
Riserva titolo equipollente	☑

411	SCHIANO	MARIA	10/11/1970

Totale punti: 35,40 — ASL: Napoli 2 Nord

Ammesso con riserva: ☐ — Motivo di riserva:

Anzianità residenza in Reg Camp	☑
Anzianità di residenza	☑
Attestato di formazione	☑
Riserva formazione D.L.vo 256/91	☑
Riserva titolo equipollente	☐

412	SCHIANO DI COLA	ANTONIO	29/11/1959

Totale punti: 35,50 — ASL: Napoli 2 Nord

Ammesso con riserva: ☐ — Motivo di riserva:

Anzianità residenza in Reg Camp	☑
Anzianità di residenza	☑
Attestato di formazione	☑
Riserva formazione D.L.vo 256/91	☑
Riserva titolo equipollente	☐

413	SCHIAVONE	ANNA	10/01/1956

Totale punti: 34,00 — ASL: CASERTA

Ammesso con riserva: ☐ — Motivo di riserva:

Anzianità residenza in Reg Camp	☑
Anzianità di residenza	☑
Attestato di formazione	☑
Riserva formazione D.L.vo 256/91	☑
Riserva titolo equipollente	☐

fonte: http://burc.regione.campania.it

N°	Cognome	Nome	Data di nascita
414	SCHIAVONE	CONCETTA	29/10/1976

Totale punti 29,00 — ASL: Napoli 2 Nord

Ammesso con riserva ☐ — Motivo di riserva:

Anzianità residenza in Reg Camp	☑
Anzianità di residenza	☑
Attestato di formazione	☑
Riserva formazione D.L.vo 256/91	☑
Riserva titolo equipollente	☐

415	SCHIAVONE	GIUSEPPE	27/03/1954

Totale punti 29,50 — ASL: CASERTA

Ammesso con riserva ☐ — Motivo di riserva:

Anzianità residenza in Reg Camp	☑
Anzianità di residenza	☑
Attestato di formazione	☐
Riserva formazione D.L.vo 256/91	☐
Riserva titolo equipollente	☑

416	SCHISANO	NUNZIA	08/04/1961

Totale punti 46,15 — ASL: Napoli 2 Nord

Ammesso con riserva ☐ — Motivo di riserva:

Anzianità residenza in Reg Camp	☑
Anzianità di residenza	☑
Attestato di formazione	☐
Riserva formazione D.L.vo 256/91	☐
Riserva titolo equipollente	☑

417	SCILLIA	PASQUALE	06/11/1955

Totale punti 40,60 — ASL: Napoli 2 Nord

Ammesso con riserva ☐ — Motivo di riserva:

Anzianità residenza in Reg Camp	☑
Anzianità di residenza	☑
Attestato di formazione	☐
Riserva formazione D.L.vo 256/91	☐
Riserva titolo equipollente	☑

418	SCIOTI	MARIA PIA	03/05/1959

Totale punti 25,10 — ASL: SALERNO

Ammesso con riserva ☐ — Motivo di riserva:

Anzianità residenza in Reg Camp	☑
Anzianità di residenza	☑
Attestato di formazione	☐
Riserva formazione D.L.vo 256/91	☐
Riserva titolo equipollente	☑

419	SCOGNAMIGLIO	DIEGO	20/06/1955

Totale punti 40,60 — ASL: NAPOLI 1 Centro

Ammesso con riserva ☐ — Motivo di riserva:

Anzianità residenza in Reg Camp	☑
Anzianità di residenza	☑
Attestato di formazione	☑
Riserva formazione D.L.vo 256/91	☑
Riserva titolo equipollente	☐

420	SCOPPA	CONCETTA	28/05/1965

Totale punti 55,30 — ASL: NAPOLI 1 Centro

Ammesso con riserva ☐ — Motivo di riserva:

Anzianità residenza in Reg Camp	☑
Anzianità di residenza	☑
Attestato di formazione	☑
Riserva formazione D.L.vo 256/91	☑
Riserva titolo equipollente	☐

fonte: http://burc.regione.campania.it

N°	Cognome	Nome	Data di nascita
421	SESSA	FRANCESCO	06/05/1974

Totale punti 33,00 — ASL: NAPOLI 1 Centro

Ammesso con riserva ☐ — Motivo di riserva:

Anzianità residenza in Reg Camp	☑
Anzianità di residenza	☑
Attestato di formazione	☑
Riserva formazione D.L.vo 256/91	☑
Riserva titolo equipollente	☐

422	SESSA	LUISA	03/07/1965

Totale punti 38,40 — ASL: Napoli 3 Sud

Ammesso con riserva ☐ — Motivo di riserva:

Anzianità residenza in Reg Camp	☑
Anzianità di residenza	☑
Attestato di formazione	☑
Riserva formazione D.L.vo 256/91	☑
Riserva titolo equipollente	☐

423	SETTEMBRE	GENNARO	23/09/1966

Totale punti 44,20 — ASL: NAPOLI 1 Centro

Ammesso con riserva ☐ — Motivo di riserva:

Anzianità residenza in Reg Camp	☑
Anzianità di residenza	☑
Attestato di formazione	☑
Riserva formazione D.L.vo 256/91	☑
Riserva titolo equipollente	☐

424	SFERRUZZI	ANTONIO	23/05/1962

Totale punti 67,80 — ASL: BENEVENTO

Ammesso con riserva ☐ — Motivo di riserva:

Anzianità residenza in Reg Camp	☑
Anzianità di residenza	☑
Attestato di formazione	☐
Riserva formazione D.L.vo 256/91	☐
Riserva titolo equipollente	☑

425	SGALIA	ANTONIETTA	16/04/1964

Totale punti 32,40 — ASL: CASERTA

Ammesso con riserva ☐ — Motivo di riserva:

Anzianità residenza in Reg Camp	☑
Anzianità di residenza	☑
Attestato di formazione	☑
Riserva formazione D.L.vo 256/91	☑
Riserva titolo equipollente	☐

426	SGAMBATO	LUIGI	17/05/1953

Totale punti 57,45 — ASL: NAPOLI 1 Centro

Ammesso con riserva ☐ — Motivo di riserva:

Anzianità residenza in Reg Camp	☑
Anzianità di residenza	☑
Attestato di formazione	☐
Riserva formazione D.L.vo 256/91	☐
Riserva titolo equipollente	☑

427	SICA	CARMELA	30/01/1961

Totale punti 39,40 — ASL: SALERNO

Ammesso con riserva ☐ — Motivo di riserva:

Anzianità residenza in Reg Camp	☑
Anzianità di residenza	☑
Attestato di formazione	☐
Riserva formazione D.L.vo 256/91	☐
Riserva titolo equipollente	☑

fonte: http://burc.regione.campania.it

N°	Cognome	Nome	Data di nascita
428	SPARACO	GIUSEPPE	08/04/1963

Totale punti 51,30 — ASL: CASERTA

Ammesso con riserva ☐ — Motivo di riserva:

Anzianità residenza in Reg Camp	☑
Anzianità di residenza	☑
Attestato di formazione	☐
Riserva formazione D.L.vo 256/91	☐
Riserva titolo equipollente	☑

429	SPINA	FRANCESCO	11/09/1953

Totale punti 43,15 — ASL: Napoli 2 Nord

Ammesso con riserva ☐ — Motivo di riserva:

Anzianità residenza in Reg Camp	☑
Anzianità di residenza	☑
Attestato di formazione	☐
Riserva formazione D.L.vo 256/91	☐
Riserva titolo equipollente	☑

430	SPINA	GAETANO	12/11/1954

Totale punti 45,90 — ASL: Napoli 3 Sud

Ammesso con riserva ☐ — Motivo di riserva:

Anzianità residenza in Reg Camp	☑
Anzianità di residenza	☑
Attestato di formazione	☐
Riserva formazione D.L.vo 256/91	☐
Riserva titolo equipollente	☑

431	STABILE	PAOLO	17/07/1969

Totale punti 32,70 — ASL: CASERTA

Ammesso con riserva ☐ — Motivo di riserva:

Anzianità residenza in Reg Camp	☑
Anzianità di residenza	☑
Attestato di formazione	☑
Riserva formazione D.L.vo 256/91	☑
Riserva titolo equipollente	☐

432	STINGO	RAFFAELE	03/12/1965

Totale punti 43,50 — ASL: Napoli 3 Sud

Ammesso con riserva ☐ — Motivo di riserva:

Anzianità residenza in Reg Camp	☑
Anzianità di residenza	☑
Attestato di formazione	☐
Riserva formazione D.L.vo 256/91	☐
Riserva titolo equipollente	☑

433	TAFURI	GENNARO	04/05/1963

Totale punti 39,80 — ASL: SALERNO

Ammesso con riserva ☐ — Motivo di riserva:

Anzianità residenza in Reg Camp	☑
Anzianità di residenza	☑
Attestato di formazione	☑
Riserva formazione D.L.vo 256/91	☑
Riserva titolo equipollente	☐

434	TAFURO	STEFANO	07/01/1953

Totale punti 44,80 — ASL: Napoli 3 Sud

Ammesso con riserva ☐ — Motivo di riserva:

Anzianità residenza in Reg Camp	☑
Anzianità di residenza	☑
Attestato di formazione	☐
Riserva formazione D.L.vo 256/91	☐
Riserva titolo equipollente	☑

fonte: http://burc.regione.campania.it

N°	Cognome	Nome	Data di nascita
435	TAGLIALATELA	GIOVANNA	30/05/1966

Totale punti 39,40 — ASL: CASERTA

Ammesso con riserva ☐ — Motivo di riserva:

Anzianità residenza in Reg Camp	☑
Anzianità di residenza	☑
Attestato di formazione	☑
Riserva formazione D.L.vo 256/91	☑
Riserva titolo equipollente	☐

436	TAGLIAMONTE	VIRGINIA	12/12/1974

Totale punti 27,50 — ASL: SALERNO

Ammesso con riserva ☐ — Motivo di riserva:

Anzianità residenza in Reg Camp	☑
Anzianità di residenza	☑
Attestato di formazione	☑
Riserva formazione D.L.vo 256/91	☑
Riserva titolo equipollente	☐

437	TARTAGLIONE	BENEDETTO	10/10/1955

Totale punti 59,70 — ASL: Napoli 3 Sud

Ammesso con riserva ☐ — Motivo di riserva:

Anzianità residenza in Reg Camp	☑
Anzianità di residenza	☑
Attestato di formazione	☐
Riserva formazione D.L.vo 256/91	☐
Riserva titolo equipollente	☑

438	TEDESCO	ALESSANDRA MARIA	02/03/1959

Totale punti 53,40 — ASL: NAPOLI 1 Centro

Ammesso con riserva ☐ — Motivo di riserva:

Anzianità residenza in Reg Camp	☑
Anzianità di residenza	☑
Attestato di formazione	☐
Riserva formazione D.L.vo 256/91	☐
Riserva titolo equipollente	☑

439	TELESCO	MARIO	07/07/1969

Totale punti 40,70 — ASL: NAPOLI 1 Centro

Ammesso con riserva ☐ — Motivo di riserva:

Anzianità residenza in Reg Camp	☑
Anzianità di residenza	☑
Attestato di formazione	☑
Riserva formazione D.L.vo 256/91	☑
Riserva titolo equipollente	☐

440	TERRACCIANO	ROSA	21/04/1962

Totale punti 45,90 — ASL: Napoli 3 Sud

Ammesso con riserva ☐ — Motivo di riserva:

Anzianità residenza in Reg Camp	☑
Anzianità di residenza	☑
Attestato di formazione	☐
Riserva formazione D.L.vo 256/91	☐
Riserva titolo equipollente	☑

441	TIZZIANI	CARMELA	08/01/1967

Totale punti 38,00 — ASL: Napoli 2 Nord

Ammesso con riserva ☐ — Motivo di riserva:

Anzianità residenza in Reg Camp	☑
Anzianità di residenza	☑
Attestato di formazione	☑
Riserva formazione D.L.vo 256/91	☑
Riserva titolo equipollente	☐

fonte: http://burc.regione.campania.it

N°	Cognome	Nome	Data di nascita
442	TORELLI	ROBERTO	02/06/1951

Totale punti 92,60 — ASL SALERNO

Ammesso con riserva ☐ — Motivo di riserva

Anzianità residenza in Reg Camp	☑
Anzianità di residenza	☑
Attestato di formazione	☐
Riserva formazione D.L.vo 256/91	☐
Riserva titolo equipollente	☑

443	TORRE	CARMELA	20/09/1962

Totale punti 54,15 — ASL SALERNO

Ammesso con riserva ☐ — Motivo di riserva

Anzianità residenza in Reg Camp	☑
Anzianità di residenza	☑
Attestato di formazione	☑
Riserva formazione D.L.vo 256/91	☑
Riserva titolo equipollente	☐

444	TORRE	GERARDO	16/10/1955

Totale punti 46,60 — ASL SALERNO

Ammesso con riserva ☐ — Motivo di riserva

Anzianità residenza in Reg Camp	☑
Anzianità di residenza	☑
Attestato di formazione	☐
Riserva formazione D.L.vo 256/91	☐
Riserva titolo equipollente	☑

445	TOSCANO	ANNUNZIATA	03/05/1973

Totale punti 27,50 — ASL BENEVENTO

Ammesso con riserva ☐ — Motivo di riserva

Anzianità residenza in Reg Camp	☑
Anzianità di residenza	☑
Attestato di formazione	☑
Riserva formazione D.L.vo 256/91	☑
Riserva titolo equipollente	☐

446	TRICARICO	TECLA	01/12/1968

Totale punti 43,90 — ASL NAPOLI 1 Centro

Ammesso con riserva ☐ — Motivo di riserva

Anzianità residenza in Reg Camp	☑
Anzianità di residenza	☑
Attestato di formazione	☑
Riserva formazione D.L.vo 256/91	☑
Riserva titolo equipollente	☐

447	TROIANO	CLARA	08/02/1967

Totale punti 39,10 — ASL AVELLINO

Ammesso con riserva ☐ — Motivo di riserva

Anzianità residenza in Reg Camp	☑
Anzianità di residenza	☑
Attestato di formazione	☐
Riserva formazione D.L.vo 256/91	☐
Riserva titolo equipollente	☑

448	TROISE	ANGELA	19/11/1971

Totale punti 41,75 — ASL NAPOLI 1 Centro

Ammesso con riserva ☐ — Motivo di riserva

Anzianità residenza in Reg Camp	☑
Anzianità di residenza	☑
Attestato di formazione	☑
Riserva formazione D.L.vo 256/91	☑
Riserva titolo equipollente	☐

fonte: http://burc.regione.campania.it

N°	Cognome	Nome	Data di nascita
449	TROISE	REGINALDO	18/04/1972

Totale punti 33,40 — ASL: CASERTA

Ammesso con riserva ☐ — Motivo di riserva:

Anzianità residenza in Reg Camp	☑
Anzianità di residenza	☑
Attestato di formazione	☑
Riserva formazione D.L.vo 256/91	☑
Riserva titolo equipollente	☐

450	TROTTA	GIUSEPPE	02/02/1958

Totale punti 42,90 — ASL: SALERNO

Ammesso con riserva ☐ — Motivo di riserva:

Anzianità residenza in Reg Camp	☑
Anzianità di residenza	☑
Attestato di formazione	☐
Riserva formazione D.L.vo 256/91	☐
Riserva titolo equipollente	☑

451	TROTTA	RINALDO	30/08/1961

Totale punti 45,90 — ASL: SALERNO

Ammesso con riserva ☐ — Motivo di riserva:

Anzianità residenza in Reg Camp	☑
Anzianità di residenza	☑
Attestato di formazione	☐
Riserva formazione D.L.vo 256/91	☐
Riserva titolo equipollente	☑

452	TUCCILLO	GIORGIO	13/02/1952

Totale punti 39,80 — ASL: Napoli 3 Sud

Ammesso con riserva ☐ — Motivo di riserva:

Anzianità residenza in Reg Camp	☑
Anzianità di residenza	☑
Attestato di formazione	☐
Riserva formazione D.L.vo 256/91	☐
Riserva titolo equipollente	☑

453	TURCO	GIOVANNI	01/03/1954

Totale punti 47,00 — ASL: Napoli 2 Nord

Ammesso con riserva ☐ — Motivo di riserva:

Anzianità residenza in Reg Camp	☑
Anzianità di residenza	☑
Attestato di formazione	☐
Riserva formazione D.L.vo 256/91	☐
Riserva titolo equipollente	☑

454	UCCIERO	VINCENZO	06/01/1964

Totale punti 38,20 — ASL: CASERTA

Ammesso con riserva ☐ — Motivo di riserva:

Anzianità residenza in Reg Camp	☑
Anzianità di residenza	☑
Attestato di formazione	☐
Riserva formazione D.L.vo 256/91	☐
Riserva titolo equipollente	☑

455	VARONE	LUCIA	25/01/1965

Totale punti 45,85 — ASL: CASERTA

Ammesso con riserva ☐ — Motivo di riserva:

Anzianità residenza in Reg Camp	☑
Anzianità di residenza	☑
Attestato di formazione	☐
Riserva formazione D.L.vo 256/91	☐
Riserva titolo equipollente	☑

fonte: http://burc.regione.campania.it

N°	Cognome	Nome	Data di nascita
456	VASSALLO	PATRIZIA	20/06/1956

Totale punti 44,50 — ASL: CASERTA

Ammesso con riserva ☐ — Motivo di riserva:

- Anzianità residenza in Reg Camp ☑
- Anzianità di residenza ☑
- Attestato di formazione ☐
- Riserva formazione D.L.vo 256/91 ☐
- Riserva titolo equipollente ☑

457	VECCHIONE	GIOSUE'	13/03/1951

Totale punti 37,80 — ASL: CASERTA

Ammesso con riserva ☐ — Motivo di riserva:

- Anzianità residenza in Reg Camp ☑
- Anzianità di residenza ☑
- Attestato di formazione ☐
- Riserva formazione D.L.vo 256/91 ☐
- Riserva titolo equipollente ☑

458	VELOTTI	GIUSEPPINA	06/07/1950

Totale punti 40,30 — ASL: NAPOLI 1 Centro

Ammesso con riserva ☐ — Motivo di riserva:

- Anzianità residenza in Reg Camp ☑
- Anzianità di residenza ☑
- Attestato di formazione ☐
- Riserva formazione D.L.vo 256/91 ☐
- Riserva titolo equipollente ☑

459	VENDEMIA	PASQUALE	02/07/1961

Totale punti 40,10 — ASL: CASERTA

Ammesso con riserva ☐ — Motivo di riserva:

- Anzianità residenza in Reg Camp ☑
- Anzianità di residenza ☑
- Attestato di formazione ☑
- Riserva formazione D.L.vo 256/91 ☑
- Riserva titolo equipollente ☐

460	VERRE	SALVATORE	12/10/1950

Totale punti 36,60 — ASL: CASERTA

Ammesso con riserva ☐ — Motivo di riserva:

- Anzianità residenza in Reg Camp ☑
- Anzianità di residenza ☑
- Attestato di formazione ☐
- Riserva formazione D.L.vo 256/91 ☐
- Riserva titolo equipollente ☑

461	VERTULLO	CARMELO	27/01/1966

Totale punti 46,10 — ASL: SALERNO

Ammesso con riserva ☐ — Motivo di riserva:

- Anzianità residenza in Reg Camp ☑
- Anzianità di residenza ☑
- Attestato di formazione ☑
- Riserva formazione D.L.vo 256/91 ☑
- Riserva titolo equipollente ☐

462	VESSICHELLI	SERGIO	05/01/1952

Totale punti 44,40 — ASL: BENEVENTO

Ammesso con riserva ☐ — Motivo di riserva:

- Anzianità residenza in Reg Camp ☑
- Anzianità di residenza ☑
- Attestato di formazione ☐
- Riserva formazione D.L.vo 256/91 ☐
- Riserva titolo equipollente ☑

fonte: http://burc.regione.campania.it

N°	Cognome	Nome	Data di nascita
463	VETRONE	ORAZIO	06/10/1962

Totale punti 48,60 — ASL: BENEVENTO

Ammesso con riserva ☐ — Motivo di riserva:

Anzianità residenza in Reg Camp	☑
Anzianità di residenza	☑
Attestato di formazione	☐
Riserva formazione D.L.vo 256/91	☐
Riserva titolo equipollente	☑

464	VICINANZA	CARLO	23/10/1974

Totale punti 37,90 — ASL: Napoli 3 Sud

Ammesso con riserva ☐ — Motivo di riserva:

Anzianità residenza in Reg Camp	☑
Anzianità di residenza	☑
Attestato di formazione	☑
Riserva formazione D.L.vo 256/91	☑
Riserva titolo equipollente	☐

465	VICINANZA	GALLIANO	19/06/1967

Totale punti 43,00 — ASL: Napoli 3 Sud

Ammesso con riserva ☐ — Motivo di riserva:

Anzianità residenza in Reg Camp	☑
Anzianità di residenza	☑
Attestato di formazione	☐
Riserva formazione D.L.vo 256/91	☐
Riserva titolo equipollente	☑

466	VIGGIANO	NICOLA	24/02/1967

Totale punti 43,60 — ASL: CASERTA

Ammesso con riserva ☐ — Motivo di riserva:

Anzianità residenza in Reg Camp	☑
Anzianità di residenza	☑
Attestato di formazione	☐
Riserva formazione D.L.vo 256/91	☐
Riserva titolo equipollente	☑

467	VILLANO	SALVATORE	04/03/1963

Totale punti 40,70 — ASL: SALERNO

Ammesso con riserva ☐ — Motivo di riserva:

Anzianità residenza in Reg Camp	☑
Anzianità di residenza	☑
Attestato di formazione	☐
Riserva formazione D.L.vo 256/91	☐
Riserva titolo equipollente	☑

468	VINCIGUERRA	MAURO	28/10/1961

Totale punti 54,50 — ASL: Napoli 2 Nord

Ammesso con riserva ☐ — Motivo di riserva:

Anzianità residenza in Reg Camp	☑
Anzianità di residenza	☑
Attestato di formazione	☐
Riserva formazione D.L.vo 256/91	☐
Riserva titolo equipollente	☑

469	VITALE	CLEMENTINA	08/08/1970

Totale punti 38,90 — ASL: Napoli 2 Nord

Ammesso con riserva ☐ — Motivo di riserva:

Anzianità residenza in Reg Camp	☑
Anzianità di residenza	☑
Attestato di formazione	☑
Riserva formazione D.L.vo 256/91	☑
Riserva titolo equipollente	☐

fonte: http://burc.regione.campania.it

N°	Cognome	Nome	Data di nascita
470	VOLZONE	ROSA	13/06/1960

Totale punti 36,10 — ASL SALERNO

Ammesso con riserva ☐ — Motivo di riserva

Anzianità residenza in Reg Camp	☑
Anzianità di residenza	☑
Attestato di formazione	☑
Riserva formazione D.L.vo 256/91	☑
Riserva titolo equipollente	☐

471	VONA	VINCENZA	15/10/1960

Totale punti 29,40 — ASL SALERNO

Ammesso con riserva ☐ — Motivo di riserva

Anzianità residenza in Reg Camp	☑
Anzianità di residenza	☑
Attestato di formazione	☐
Riserva formazione D.L.vo 256/91	☐
Riserva titolo equipollente	☑

472	ZANNA	GIANCARMINE	08/02/1961

Totale punti 44,30 — ASL CASERTA

Ammesso con riserva ☐ — Motivo di riserva

Anzianità residenza in Reg Camp	☑
Anzianità di residenza	☑
Attestato di formazione	☑
Riserva formazione D.L.vo 256/91	☑
Riserva titolo equipollente	☐

473	ZANNELLA	ANNAMARIA	11/05/1954

Totale punti 51,80 — ASL AVELLINO

Ammesso con riserva ☐ — Motivo di riserva

Anzianità residenza in Reg Camp	☑
Anzianità di residenza	☑
Attestato di formazione	☐
Riserva formazione D.L.vo 256/91	☐
Riserva titolo equipollente	☑

474	ZITO	ANTONIO	16/09/1961

Totale punti 56,55 — ASL SALERNO

Ammesso con riserva ☐ — Motivo di riserva

Anzianità residenza in Reg Camp	☑
Anzianità di residenza	☑
Attestato di formazione	☑
Riserva formazione D.L.vo 256/91	☑
Riserva titolo equipollente	☐

fonte: http://burc.regione.campania.it

Elenco degli esclusi Conferimento Incarico Continuità Assistenziale anno 2011 **Allegato 4**

N°	Cognome	Nome	Data di nascita	Motivo di esclusione
1	**ABATE**	GENEROSO VINCENZO	16/05/1959	Medico non presente nella graduatoriadi MMG dell' anno precedente a quello per cui concorre per il conferimento di incarico
2	**ACCARDO**	MICHELE	12/09/1954	Medico non presente nella graduatoriadi MMG dell' anno precedente a quello per cui concorre per il conferimento di incarico
3	**ALLOCCA**	LUCA	17/06/1974	Medico non presente nella graduatoriadi MMG dell' anno precedente a quello per cui concorre per il conferimento di incarico
4	**AMATRUDA**	LAURA	27/09/1977	Medico non presente nella graduatoriadi MMG dell' anno precedente a quello per cui concorre per il conferimento di incarico
5	**ANNUNZIATA**	FELICE	28/11/1954	Medico non presente nella graduatoriadi MMG dell' anno precedente a quello per cui concorre per il conferimento di incarico
6	**ANSELMO**	ANTONELLA	07/09/1981	Medico non presente nella graduatoriadi MMG dell' anno precedente a quello per cui concorre per il conferimento di incarico
7	**ARNESE**	CARLO	08/11/1958	Medico non presente nella graduatoriadi MMG dell' anno precedente a quello per cui concorre per il conferimento di incarico
8	**AURIGEMMA**	MICHELANGELO	03/11/1963	Medico non presente nella graduatoriadi MMG dell' anno precedente a quello per cui concorre per il conferimento di incarico
9	**BALDASSARRE**	ROSSELLA	08/11/1975	Medico non presente nella graduatoriadi MMG dell' anno precedente a quello per cui concorre per il conferimento di incarico
10	**BIAFORA**	DIVINA	26/12/1954	Non possiede i requisiti validi per presentare domanda (Titolare)
11	**BIONDI**	IVANA	05/02/1963	Non possiede i requisiti validi per presentare domanda (Titolare)
12	**BONITO**	LUCA	03/02/1978	Medico non presente nella graduatoriadi MMG dell' anno precedente a quello per cui concorre per il conferimento di incarico
13	**CAPPELLI**	MARGHERITA	14/01/1975	Medico non presente nella graduatoriadi MMG dell' anno precedente a quello per cui concorre per il conferimento di incarico
14	**CARANDENTE**	GENNARO	22/11/1966	Medico non presente nella graduatoriadi MMG dell' anno precedente a quello per cui concorre per il conferimento di incarico
15	**CAVEZZA**	VINCENZO	08/06/1959	Invio domanda olte i termini
16	**CIARCIA**	MARIA ORSOLA	28/10/1964	Medico non presente nella graduatoriadi MMG dell' anno precedente a quello per cui concorre per il conferimento di incarico
17	**CIRELLA**	IMMACOLATA	24/08/1961	Medico non presente nella graduatoriadi MMG dell' anno precedente a quello per cui concorre per il conferimento di incarico
18	**COPPOLA**	SABRINA	03/03/1975	Medico non presente nella graduatoriadi MMG dell' anno precedente a quello per cui concorre per il conferimento di incarico
19	**CORDUA**	FRANCESCO	01/10/1971	Medico non presente nella graduatoriadi MMG dell' anno precedente a quello per cui concorre per il conferimento di incarico
20	**cullia**	MARIA	25/02/1960	Medico non presente nella graduatoriadi MMG dell' anno precedente a quello per cui concorre per il conferimento di incarico

fonte: http://burc.regione.campania.it

N°	Cognome	Nome	Data di nascita	Motivo di esclusione
21	DE GENNARO	AQUINO CANDIDO	16/10/1956	Medico non presente nella graduatoriadi MMG dell' anno precedente a quello per cui concorre per il conferimento di incarico
22	DE PRISCO	ENRICO	22/06/1962	Non possiede i requisiti validi per presentare domanda (Titolare)
23	DEL BEATO	SARA	30/08/1978	Medico non presente nella graduatoriadi MMG dell' anno precedente a quello per cui concorre per il conferimento di incarico
24	DELL'ELMO	MARIA ANTONIETTA	18/09/1979	Medico non presente nella graduatoriadi MMG dell' anno precedente a quello per cui concorre per il conferimento di incarico
25	ESPOSITO	ERNESTO	09/04/1970	Medico non presente nella graduatoriadi MMG dell' anno precedente a quello per cui concorre per il conferimento di incarico
26	FABIO	ANNA	14/06/1977	Medico non presente nella graduatoriadi MMG dell' anno precedente a quello per cui concorre per il conferimento di incarico
27	FAVA	ILARIA	29/12/1984	Medico non presente nella graduatoriadi MMG dell' anno precedente a quello per cui concorre per il conferimento di incarico
28	FRINO	ROSALBA	24/11/1957	Medico non presente nella graduatoriadi MMG dell' anno precedente a quello per cui concorre per il conferimento di incarico
29	GIANNATIEMPO	LUIGI	06/02/1979	Medico non presente nella graduatoriadi MMG dell' anno precedente a quello per cui concorre per il conferimento di incarico
30	GOMBIA	SIMONA	18/01/1978	Medico non presente nella graduatoriadi MMG dell' anno precedente a quello per cui concorre per il conferimento di incarico
31	GRAZIANO	ANTONIO	04/06/1964	Medico non presente nella graduatoriadi MMG dell' anno precedente a quello per cui concorre per il conferimento di incarico
32	GUADAGNO	MARIA TIZIANA	29/07/1970	Medico non presente nella graduatoriadi MMG dell' anno precedente a quello per cui concorre per il conferimento di incarico
33	IMPROTA	BRUNO VINCENZO FEDERICO	22/09/1953	Medico non presente nella graduatoriadi MMG dell' anno precedente a quello per cui concorre per il conferimento di incarico
34	LANDOLFO	GIOVANNI	09/11/1953	Medico non presente nella graduatoriadi MMG dell' anno precedente a quello per cui concorre per il conferimento di incarico
35	LETTIERI	MARIAROSARIA	21/07/1976	Medico non presente nella graduatoriadi MMG dell' anno precedente a quello per cui concorre per il conferimento di incarico
36	MANSI	ANTONELLA	07/04/1965	Medico non presente nella graduatoriadi MMG dell' anno precedente a quello per cui concorre per il conferimento di incarico
37	MANZO	MANUELA	13/07/1980	Medico non presente nella graduatoriadi MMG dell' anno precedente a quello per cui concorre per il conferimento di incarico
38	MARINIELLO	GENEROSA	18/08/1985	Medico non presente nella graduatoriadi MMG dell' anno precedente a quello per cui concorre per il conferimento di incarico
39	MAZZONE	MARIA	14/03/1956	Medico non presente nella graduatoriadi MMG dell' anno precedente a quello per cui concorre per il conferimento di incarico
40	MEO	LUCIA	18/12/1957	Medico non presente nella graduatoriadi MMG dell' anno precedente a quello per cui concorre per il conferimento di incarico
41	MONTEFUSCO	ALDO	08/10/1956	Medico non presente nella graduatoriadi MMG dell' anno precedente a quello per cui concorre per il conferimento di incarico

fonte: http://burc.regione.campania.it

N°	Cognome	Nome	Data di nascita	Motivo di esclusione
42	**PALUMBO**	DANIELE	12/10/1960	Medico non presente nella graduatoriadi MMG dell' anno precedente a quello per cui concorre per il conferimento di incarico
43	**PAOLINO**	LUCIA	04/04/1947	Non possiede i requisiti validi per presentare domanda (Titolare)
44	**PELOSI**	SALVATORE	02/07/1958	Medico non presente nella graduatoriadi MMG dell' anno precedente a quello per cui concorre per il conferimento di incarico
45	**PEREZ**	ANNALISA	01/09/1979	Medico non presente nella graduatoriadi MMG dell' anno precedente a quello per cui concorre per il conferimento di incarico
46	**PISCITELLI**	ESTHER LETIZIA	01/05/1967	Medico non presente nella graduatoriadi MMG dell' anno precedente a quello per cui concorre per il conferimento di incarico
47	**RAGOZZINO**	ANTONIO	05/06/1958	Mancano o non sono leggibili o scorretti uno o più dati nel modulo domanda
48	**RANIERO**	GIUSEPPINA	03/01/1967	Medico non presente nella graduatoriadi MMG dell' anno precedente a quello per cui concorre per il conferimento di incarico
49	**RASCATO**	MARIO	30/01/1968	Medico non presente nella graduatoriadi MMG dell' anno precedente a quello per cui concorre per il conferimento di incarico
50	**RUGGIERO**	ALESSANDRA	02/08/1975	Medico non presente nella graduatoriadi MMG dell' anno precedente a quello per cui concorre per il conferimento di incarico
51	**RUSSO**	STEFANIA	30/10/1967	Medico non presente nella graduatoriadi MMG dell' anno precedente a quello per cui concorre per il conferimento di incarico
52	**RUTIGLIANO**	GIOVANNA	29/03/1967	Medico non presente nella graduatoriadi MMG dell' anno precedente a quello per cui concorre per il conferimento di incarico
53	**salvio**	GIOVANNI	02/05/1959	Medico non presente nella graduatoriadi MMG dell' anno precedente a quello per cui concorre per il conferimento di incarico
54	**STORACE**	ROSARIO	24/07/1956	Medico non presente nella graduatoriadi MMG dell' anno precedente a quello per cui concorre per il conferimento di incarico
55	**VENETO**	FRANCESCA	17/10/1976	Medico non presente nella graduatoriadi MMG dell' anno precedente a quello per cui concorre per il conferimento di incarico
56	**VENUTOLO**	EMANUELA	28/04/1977	Medico non presente nella graduatoriadi MMG dell' anno precedente a quello per cui concorre per il conferimento di incarico

fonte: http://burc.regione.campania.it

Elenco provvisorio ammessi e ammessi con riserva Conferimento Incarico Assistenza Primaria anno 2012

Allegato 5

N°	Cognome	Nome	Data di nascita
1	ABAGNALE	CIRO	09/02/1963

Totale punteggio 65,80

Voto di laurea 110 **Data di laurea** 28/10/1991

Ambito residenza SANT' ANTONIO ABATE **ASL** NAPOLI 3 Sud

Ammesso con riserva ☐ **Motivo di riserva**

Anzianità residenza in Reg Camp ☑
Anzianità di residenza ambito ☑
Attestato di formazione ☐
Riserva formazione D.L.vo 256/91 ☐
Riserva titolo equipollente ☑

2	ABAGNALE	RAFFAELE	17/08/1962

Totale punteggio 32,40

Voto di laurea 90 **Data di laurea** 13/02/2003

Ambito residenza POMPEI **ASL** NAPOLI 3 Sud

Ammesso con riserva ☐ **Motivo di riserva**

Anzianità residenza in Reg Camp ☑
Anzianità di residenza ambito ☑
Attestato di formazione ☑
Riserva formazione D.L.vo 256/91 ☑
Riserva titolo equipollente ☐

3	ABATE	MARIA	23/05/1963

Totale punteggio 35,40

Voto di laurea 95 **Data di laurea** 10/10/2005

Ambito residenza AVELLINO **ASL** AVELLINO

Ammesso con riserva ☐ **Motivo di riserva**

Anzianità residenza in Reg Camp ☑
Anzianità di residenza ambito ☑
Attestato di formazione ☑
Riserva formazione D.L.vo 256/91 ☑
Riserva titolo equipollente ☐

4	ABATE	ORNELLA	24/04/1961

Totale punteggio 51,65

Voto di laurea 90 **Data di laurea** 29/03/1995

Ambito residenza BAIANO **ASL** AVELLINO

Ammesso con riserva ☐ **Motivo di riserva**

Anzianità residenza in Reg Camp ☑
Anzianità di residenza ambito ☑
Attestato di formazione ☑
Riserva formazione D.L.vo 256/91 ☑
Riserva titolo equipollente ☐

5	ACIERNO	CARMELA	06/07/1958

Totale punteggio 45,20

Voto di laurea 96 **Data di laurea** 26/07/1993

Ambito residenza BAIANO **ASL** AVELLINO

Ammesso con riserva ☐ **Motivo di riserva**

Anzianità residenza in Reg Camp ☑
Anzianità di residenza ambito ☑
Attestato di formazione ☐
Riserva formazione D.L.vo 256/91 ☐
Riserva titolo equipollente ☑

fonte: http://burc.regione.campania.it

N°	Cognome	Nome	Data di nascita
6	ADDEO	GIUSEPPE	11/11/1965

Totale punteggio: 45,20

Voto di laurea: 98 — Data di laurea: 05/11/1999

Ambito residenza: CIMITILE — ASL: NAPOLI 3 Sud

Ammesso con riserva: ☐ — Motivo di riserva:

Anzianità residenza in Reg Camp	☑
Anzianità di residenza ambito	☑
Attestato di formazione	☑
Riserva formazione D.L.vo 256/91	☑
Riserva titolo equipollente	☐

N°	Cognome	Nome	Data di nascita
7	ADINOLFI	FRANCA	04/05/1961

Totale punteggio: 40,80

Voto di laurea: 110 — Data di laurea: 26/07/1993

Ambito residenza: POMPEI — ASL: NAPOLI 3 Sud

Ammesso con riserva: ☐ — Motivo di riserva:

Anzianità residenza in Reg Camp	☑
Anzianità di residenza ambito	☑
Attestato di formazione	☐
Riserva formazione D.L.vo 256/91	☐
Riserva titolo equipollente	☑

N°	Cognome	Nome	Data di nascita
8	ADINOLFI	LAURA	27/02/1977

Totale punteggio: 32,50

Voto di laurea: 103 — Data di laurea: 07/10/2003

Ambito residenza: CAVA DE' TIRRENI — ASL: SALERNO

Ammesso con riserva: ☐ — Motivo di riserva:

Anzianità residenza in Reg Camp	☑
Anzianità di residenza ambito	☑
Attestato di formazione	☑
Riserva formazione D.L.vo 256/91	☑
Riserva titolo equipollente	☐

N°	Cognome	Nome	Data di nascita
9	ADINOLFI	VINCENZO	12/10/1963

Totale punteggio: 56,80

Voto di laurea: 110 — Data di laurea: 09/04/1990

Ambito residenza: — ASL:

Ammesso con riserva: ☑ — Motivo di riserva: Mancano o non sono leggibili o scorretti uno o più dati sul modello di domanda

Anzianità residenza in Reg Camp	☑
Anzianità di residenza ambito	☐
Attestato di formazione	☐
Riserva formazione D.L.vo 256/91	☐
Riserva titolo equipollente	☑

N°	Cognome	Nome	Data di nascita
10	ADOLESCENTE	AMERIGO	17/06/1962

Totale punteggio: 67,20

Voto di laurea: 91 — Data di laurea: 29/07/1991

Ambito residenza: TORRE ANNUNZIATA — ASL: NAPOLI 3 Sud

Ammesso con riserva: ☐ — Motivo di riserva:

Anzianità residenza in Reg Camp	☑
Anzianità di residenza ambito	☑
Attestato di formazione	☐
Riserva formazione D.L.vo 256/91	☐
Riserva titolo equipollente	☑

N°	Cognome	Nome	Data di nascita
11	AGLIATA	ELVIRA	16/03/1962

Totale punteggio: 60,50

Voto di laurea: 100 — Data di laurea: 29/07/1988

Ambito residenza: GIUGLIANO IN CAMPANIA — ASL: NAPOLI 2 Nord

Ammesso con riserva: ☐ — Motivo di riserva:

Anzianità residenza in Reg Camp	☑
Anzianità di residenza ambito	☑
Attestato di formazione	☐
Riserva formazione D.L.vo 256/91	☐
Riserva titolo equipollente	☑

fonte: http://burc.regione.campania.it

N°	Cognome	Nome	Data di nascita
12	AGOSTELLI	VALENTINO	29/10/1963

Totale punteggio: 59,90

Voto di laurea: 100 — Data di laurea: 08/04/1992

Ambito residenza: TORRE DEL GRECO — ASL: NAPOLI 3 Sud

Ammesso con riserva: ☐ — Motivo di riserva:

Anzianità residenza in Reg Camp	☑
Anzianità di residenza ambito	☑
Attestato di formazione	☐
Riserva formazione D.L.vo 256/91	☐
Riserva titolo equipollente	☑

13	ALFANO	EMILIO	05/12/1960

Totale punteggio: 61,40

Voto di laurea: 96 — Data di laurea: 29/01/1991

Ambito residenza: TORRE ANNUNZIATA — ASL: NAPOLI 3 Sud

Ammesso con riserva: ☐ — Motivo di riserva:

Anzianità residenza in Reg Camp	☑
Anzianità di residenza ambito	☑
Attestato di formazione	☐
Riserva formazione D.L.vo 256/91	☐
Riserva titolo equipollente	☑

14	ALFIERI	PATRIZIA	26/06/1965

Totale punteggio: 28,20

Voto di laurea: 96 — Data di laurea: 28/06/1995

Ambito residenza: — ASL:

Ammesso con riserva: ☑ — Motivo di riserva: Mancano o non sono leggibili o scorretti uno o più dati sul modello di domanda

Anzianità residenza in Reg Camp	☐
Anzianità di residenza ambito	☐
Attestato di formazione	☑
Riserva formazione D.L.vo 256/91	☑
Riserva titolo equipollente	☐

15	ALLEVA	BIANCA	26/08/1957

Totale punteggio: 49,90

Voto di laurea: 104 — Data di laurea: 29/07/1985

Ambito residenza: AVELLINO — ASL: AVELLINO

Ammesso con riserva: ☐ — Motivo di riserva:

Anzianità residenza in Reg Camp	☑
Anzianità di residenza ambito	☑
Attestato di formazione	☐
Riserva formazione D.L.vo 256/91	☐
Riserva titolo equipollente	☑

16	ALLOCCA	LUCA	17/06/1974

Totale punteggio: 33,50

Voto di laurea: 106 — Data di laurea: 22/10/2002

Ambito residenza: SOMMA VESUVIANA — ASL: NAPOLI 3 Sud

Ammesso con riserva: ☐ — Motivo di riserva:

Anzianità residenza in Reg Camp	☑
Anzianità di residenza ambito	☑
Attestato di formazione	☑
Riserva formazione D.L.vo 256/91	☑
Riserva titolo equipollente	☐

17	ALTARELLI	FILIPPO	29/01/1975

Totale punteggio: 33,45

Voto di laurea: 95 — Data di laurea: 29/06/2006

Ambito residenza: MARIGLIANO — ASL: NAPOLI 3 Sud

Ammesso con riserva: ☐ — Motivo di riserva:

Anzianità residenza in Reg Camp	☑
Anzianità di residenza ambito	☑
Attestato di formazione	☑
Riserva formazione D.L.vo 256/91	☑
Riserva titolo equipollente	☐

fonte: http://burc.regione.campania.it

N°	Cognome	Nome	Data di nascita
18	AMATO	ANTONIO	06/04/1976

Totale punteggio: 36,10

Voto di laurea: 107 — Data di laurea: 17/11/2003

Ambito residenza: TEGGIANO — ASL: SALERNO

Ammesso con riserva: ☐ — Motivo di riserva:

Anzianità residenza in Reg Camp	☑
Anzianità di residenza ambito	☑
Attestato di formazione	☑
Riserva formazione D.L.vo 256/91	☑
Riserva titolo equipollente	☐

19	AMATO	EMILIA	02/06/1974

Totale punteggio: 49,30

Voto di laurea: 106 — Data di laurea: 11/05/2000

Ambito residenza: SALERNO — ASL: SALERNO

Ammesso con riserva: ☐ — Motivo di riserva:

Anzianità residenza in Reg Camp	☑
Anzianità di residenza ambito	☑
Attestato di formazione	☑
Riserva formazione D.L.vo 256/91	☑
Riserva titolo equipollente	☐

20	AMATO DE SERPIS	LUCIA	19/12/1964

Totale punteggio: 47,20

Voto di laurea: 92 — Data di laurea: 29/07/1992

Ambito residenza: SANT' ANTIMO — ASL: NAPOLI 2 Nord

Ammesso con riserva: ☐ — Motivo di riserva:

Anzianità residenza in Reg Camp	☑
Anzianità di residenza ambito	☑
Attestato di formazione	☐
Riserva formazione D.L.vo 256/91	☐
Riserva titolo equipollente	☑

21	AMATRUDA	LAURA	27/09/1977

Totale punteggio: 33,00

Voto di laurea: 99 — Data di laurea: 16/10/2006

Ambito residenza: CASTELLAMMARE DI STABIA — ASL: NAPOLI 3 Sud

Ammesso con riserva: ☐ — Motivo di riserva:

Anzianità residenza in Reg Camp	☑
Anzianità di residenza ambito	☑
Attestato di formazione	☑
Riserva formazione D.L.vo 256/91	☑
Riserva titolo equipollente	☐

22	AMBROSIO	VINCENZO	01/12/1962

Totale punteggio: 64,10

Voto di laurea: 107 — Data di laurea: 18/10/1988

Ambito residenza: SAN GENNARO VESUVIANO — ASL: NAPOLI 3 Sud

Ammesso con riserva: ☐ — Motivo di riserva:

Anzianità residenza in Reg Camp	☑
Anzianità di residenza ambito	☑
Attestato di formazione	☐
Riserva formazione D.L.vo 256/91	☐
Riserva titolo equipollente	☑

23	AMMIRATI	ANGELO	05/04/1954

Totale punteggio: 80,70

Voto di laurea: 110 — Data di laurea: 18/03/1978

Ambito residenza: — ASL:

Ammesso con riserva: ☐ — Motivo di riserva:

Anzianità residenza in Reg Camp	☐
Anzianità di residenza ambito	☐
Attestato di formazione	☐
Riserva formazione D.L.vo 256/91	☐
Riserva titolo equipollente	☑

fonte: http://burc.regione.campania.it

N°	Cognome	Nome	Data di nascita
24	ANDREOZZI	LUIGI	12/06/1964

Totale punteggio 48,00

Voto di laurea 105 **Data di laurea** 30/10/1991

Ambito residenza NAPOLI **ASL** NAPOLI 1 Centro

Ammesso con riserva ☐ **Motivo di riserva**

Anzianità residenza in Reg Camp	☑
Anzianità di residenza ambito	☑
Attestato di formazione	☐
Riserva formazione D.L.vo 256/91	☐
Riserva titolo equipollente	☑

25	ANGELETTI	FELICE	14/10/1957

Totale punteggio 51,40

Voto di laurea 90 **Data di laurea** 14/04/1993

Ambito residenza **ASL**

Ammesso con riserva ☑ **Motivo di riserva** Mancano o non sono leggibili o scorretti uno o più dati sul modello di domanda

Anzianità residenza in Reg Camp	☑
Anzianità di residenza ambito	☐
Attestato di formazione	☐
Riserva formazione D.L.vo 256/91	☐
Riserva titolo equipollente	☑

26	ANGELINO	ANTIMO	05/12/1964

Totale punteggio 62,30

Voto di laurea 108 **Data di laurea** 28/06/1993

Ambito residenza SANT' ANTIMO **ASL** NAPOLI 2 Nord

Ammesso con riserva ☐ **Motivo di riserva**

Anzianità residenza in Reg Camp	☑
Anzianità di residenza ambito	☑
Attestato di formazione	☐
Riserva formazione D.L.vo 256/91	☐
Riserva titolo equipollente	☑

27	ANNICCHIARICO	GIUSEPPE	02/06/1950

Totale punteggio 56,95

Voto di laurea 104 **Data di laurea** 28/06/1984

Ambito residenza COLLIANO **ASL** SALERNO

Ammesso con riserva ☐ **Motivo di riserva**

Anzianità residenza in Reg Camp	☑
Anzianità di residenza ambito	☑
Attestato di formazione	☐
Riserva formazione D.L.vo 256/91	☐
Riserva titolo equipollente	☑

28	ANNUNZIATA	FELICE	28/11/1954

Totale punteggio 33,20

Voto di laurea 91 **Data di laurea** 08/11/1995

Ambito residenza SAN CIPRIANO D'AVERSA **ASL** CASERTA

Ammesso con riserva ☐ **Motivo di riserva**

Anzianità residenza in Reg Camp	☑
Anzianità di residenza ambito	☑
Attestato di formazione	☑
Riserva formazione D.L.vo 256/91	☑
Riserva titolo equipollente	☐

29	ANTINOZZI	ALESSANDRO	01/11/1959

Totale punteggio 59,60

Voto di laurea 93 **Data di laurea** 29/10/1991

Ambito residenza SESSA AURUNCA **ASL** CASERTA

Ammesso con riserva ☐ **Motivo di riserva**

Anzianità residenza in Reg Camp	☑
Anzianità di residenza ambito	☑
Attestato di formazione	☐
Riserva formazione D.L.vo 256/91	☐
Riserva titolo equipollente	☑

fonte: http://burc.regione.campania.it

N°	Cognome	Nome	Data di nascita
30	APREA	GERARDA	12/08/1958

Totale punteggio: 42,80

Voto di laurea: 93 — Data di laurea: 11/05/2000

Ambito residenza: — ASL:

Ammesso con riserva: ☑ — Motivo di riserva: Mancano o non sono leggibili o scorretti uno o più dati sul modello di domanda

Anzianità residenza in Reg Camp	☑
Anzianità di residenza ambito	☐
Attestato di formazione	☑
Riserva formazione D.L.vo 256/91	☑
Riserva titolo equipollente	☐

31	AQUILA	DARIO	09/01/1959

Totale punteggio: 60,95

Voto di laurea: 110 — Data di laurea: 27/02/1987

Ambito residenza: NAPOLI — ASL: NAPOLI 1 Centro

Ammesso con riserva: ☐ — Motivo di riserva:

Anzianità residenza in Reg Camp	☑
Anzianità di residenza ambito	☑
Attestato di formazione	☑
Riserva formazione D.L.vo 256/91	☑
Riserva titolo equipollente	☐

32	ARCURIO	GIOVANNI	22/06/1965

Totale punteggio: 37,20

Voto di laurea: 110 — Data di laurea: 07/11/1992

Ambito residenza: SALERNO — ASL: SALERNO

Ammesso con riserva: ☐ — Motivo di riserva:

Anzianità residenza in Reg Camp	☑
Anzianità di residenza ambito	☑
Attestato di formazione	☑
Riserva formazione D.L.vo 256/91	☑
Riserva titolo equipollente	☐

33	ARENA	DOMENICA	30/03/1961

Totale punteggio: 40,30

Voto di laurea: 103 — Data di laurea: 29/07/1988

Ambito residenza: ORTA DI ATELLA — ASL: CASERTA

Ammesso con riserva: ☐ — Motivo di riserva:

Anzianità residenza in Reg Camp	☑
Anzianità di residenza ambito	☑
Attestato di formazione	☑
Riserva formazione D.L.vo 256/91	☑
Riserva titolo equipollente	☐

34	ARGENIO	ALESSIO	01/03/1978

Totale punteggio: 35,60

Voto di laurea: 96 — Data di laurea: 18/03/2005

Ambito residenza: VILLARICCA — ASL: NAPOLI 2 Nord

Ammesso con riserva: ☐ — Motivo di riserva:

Anzianità residenza in Reg Camp	☑
Anzianità di residenza ambito	☑
Attestato di formazione	☑
Riserva formazione D.L.vo 256/91	☑
Riserva titolo equipollente	☐

35	ARIANO	PIERANGELA RITA	04/06/1961

Totale punteggio: 60,05

Voto di laurea: 110 — Data di laurea: 31/10/1994

Ambito residenza: ERCOLANO — ASL: NAPOLI 3 Sud

Ammesso con riserva: ☐ — Motivo di riserva:

Anzianità residenza in Reg Camp	☑
Anzianità di residenza ambito	☑
Attestato di formazione	☐
Riserva formazione D.L.vo 256/91	☐
Riserva titolo equipollente	☑

fonte: http://burc.regione.campania.it

N°	Cognome	Nome	Data di nascita
36	ARIOLA	LUCA	04/08/1963

Totale punteggio: 61,10

Voto di laurea: 100 — Data di laurea: 14/04/1993

Ambito residenza: SCISCIANO — ASL: NAPOLI 3 Sud

Ammesso con riserva: ☐ — Motivo di riserva:

Anzianità residenza in Reg Camp	☑
Anzianità di residenza ambito	☑
Attestato di formazione	☐
Riserva formazione D.L.vo 256/91	☐
Riserva titolo equipollente	☑

N°	Cognome	Nome	Data di nascita
37	ARNESE	CARLO	08/11/1958

Totale punteggio: 64,50

Voto di laurea: 110 — Data di laurea: 14/03/1985

Ambito residenza: PORTICI — ASL: NAPOLI 3 Sud

Ammesso con riserva: ☐ — Motivo di riserva:

Anzianità residenza in Reg Camp	☑
Anzianità di residenza ambito	☑
Attestato di formazione	☐
Riserva formazione D.L.vo 256/91	☐
Riserva titolo equipollente	☑

N°	Cognome	Nome	Data di nascita
38	ARPAIA	FABIO	12/11/1961

Totale punteggio: 33,25

Voto di laurea: 110 — Data di laurea: 08/03/1991

Ambito residenza: NAPOLI — ASL: NAPOLI 1 Centro

Ammesso con riserva: ☐ — Motivo di riserva:

Anzianità residenza in Reg Camp	☑
Anzianità di residenza ambito	☑
Attestato di formazione	☐
Riserva formazione D.L.vo 256/91	☐
Riserva titolo equipollente	☑

N°	Cognome	Nome	Data di nascita
39	ARPAIA	LUIGI	13/03/1965

Totale punteggio: 55,10

Voto di laurea: 101 — Data di laurea: 23/07/1996

Ambito residenza: NAPOLI — ASL: NAPOLI 1 Centro

Ammesso con riserva: ☐ — Motivo di riserva:

Anzianità residenza in Reg Camp	☑
Anzianità di residenza ambito	☑
Attestato di formazione	☑
Riserva formazione D.L.vo 256/91	☑
Riserva titolo equipollente	☐

N°	Cognome	Nome	Data di nascita
40	ASCOLESE	ANGELINA	12/06/1954

Totale punteggio: 24,70

Voto di laurea: 105 — Data di laurea: 03/11/1993

Ambito residenza: — ASL:

Ammesso con riserva: ☐ — Motivo di riserva:

Anzianità residenza in Reg Camp	☐
Anzianità di residenza ambito	☐
Attestato di formazione	☐
Riserva formazione D.L.vo 256/91	☐
Riserva titolo equipollente	☑

N°	Cognome	Nome	Data di nascita
41	ASSALONE	GIUDITTA	10/03/1975

Totale punteggio: 42,20

Voto di laurea: 104 — Data di laurea: 22/06/2000

Ambito residenza: — ASL:

Ammesso con riserva: ☐ — Motivo di riserva:

Anzianità residenza in Reg Camp	☑
Anzianità di residenza ambito	☐
Attestato di formazione	☑
Riserva formazione D.L.vo 256/91	☑
Riserva titolo equipollente	☐

fonte: http://burc.regione.campania.it

N°	Cognome	Nome	Data di nascita
42	ASSALONE	ROSA MARIA FABIOLA	11/05/1973

Totale punteggio 47,45

Voto di laurea 110 Data di laurea 04/04/2000

Ambito residenza VOLTURARA IRPINA ASL AVELLINO

Ammesso con riserva ☐ Motivo di riserva

Anzianità residenza in Reg Camp ☑
Anzianità di residenza ambito ☑
Attestato di formazione ☑
Riserva formazione D.L.vo 256/91 ☑
Riserva titolo equipollente ☐

43	AURICCHIO	ANNA	04/06/1957

Totale punteggio 55,25

Voto di laurea 95 Data di laurea 29/07/1991

Ambito residenza ROCCADASPIDE ASL SALERNO

Ammesso con riserva ☐ Motivo di riserva

Anzianità residenza in Reg Camp ☑
Anzianità di residenza ambito ☑
Attestato di formazione ☐
Riserva formazione D.L.vo 256/91 ☐
Riserva titolo equipollente ☑

44	AURIEMMA	ANTONIO	26/02/1958

Totale punteggio 46,20

Voto di laurea 88 Data di laurea 10/04/1992

Ambito residenza OTTAVIANO ASL NAPOLI 3 Sud

Ammesso con riserva ☐ Motivo di riserva

Anzianità residenza in Reg Camp ☑
Anzianità di residenza ambito ☑
Attestato di formazione ☐
Riserva formazione D.L.vo 256/91 ☐
Riserva titolo equipollente ☑

45	AVALLONE	GIOVANNI	09/02/1968

Totale punteggio 47,30

Voto di laurea 105 Data di laurea 23/11/1998

Ambito residenza CASTELLABATE ASL SALERNO

Ammesso con riserva ☐ Motivo di riserva

Anzianità residenza in Reg Camp ☑
Anzianità di residenza ambito ☑
Attestato di formazione ☑
Riserva formazione D.L.vo 256/91 ☑
Riserva titolo equipollente ☐

46	AVECONE	ALESSANDRO	28/02/1967

Totale punteggio 44,00

Voto di laurea 110 Data di laurea 30/06/1993

Ambito residenza CASERTA ASL CASERTA

Ammesso con riserva ☐ Motivo di riserva

Anzianità residenza in Reg Camp ☑
Anzianità di residenza ambito ☑
Attestato di formazione ☑
Riserva formazione D.L.vo 256/91 ☑
Riserva titolo equipollente ☐

47	AVECONE	GIUSEPPE	09/01/1966

Totale punteggio 50,95

Voto di laurea 110 Data di laurea 13/11/1991

Ambito residenza CASERTA ASL CASERTA

Ammesso con riserva ☐ Motivo di riserva

Anzianità residenza in Reg Camp ☑
Anzianità di residenza ambito ☑
Attestato di formazione ☑
Riserva formazione D.L.vo 256/91 ☑
Riserva titolo equipollente ☐

fonte: http://burc.regione.campania.it

N°	Cognome	Nome	Data di nascita
48	AVELLA	FELICE	29/04/1962

Totale punteggio: 63,30

Voto di laurea: 100 — Data di laurea: 31/10/1994

Ambito residenza: NOLA — ASL: NAPOLI 3 Sud

Ammesso con riserva: ☐ — Motivo di riserva:

Anzianità residenza in Reg Camp	☑
Anzianità di residenza ambito	☑
Attestato di formazione	☐
Riserva formazione D.L.vo 256/91	☐
Riserva titolo equipollente	☑

49	BALASCO	ANGELINA	13/05/1959

Totale punteggio: 61,60

Voto di laurea: 100 — Data di laurea: 16/04/1993

Ambito residenza: NAPOLI — ASL: NAPOLI 1 Centro

Ammesso con riserva: ☐ — Motivo di riserva:

Anzianità residenza in Reg Camp	☑
Anzianità di residenza ambito	☑
Attestato di formazione	☑
Riserva formazione D.L.vo 256/91	☑
Riserva titolo equipollente	☐

50	BALDASSARRE	ROSSELLA	08/11/1975

Totale punteggio: 33,00

Voto di laurea: 102 — Data di laurea: 15/10/2001

Ambito residenza: AVELLINO — ASL: AVELLINO

Ammesso con riserva: ☐ — Motivo di riserva:

Anzianità residenza in Reg Camp	☑
Anzianità di residenza ambito	☑
Attestato di formazione	☑
Riserva formazione D.L.vo 256/91	☑
Riserva titolo equipollente	☐

51	BALLETTA	VINCENZO	23/07/1955

Totale punteggio: 53,65

Voto di laurea: 93 — Data di laurea: 11/07/1994

Ambito residenza: SANTA MARIA A VICO — ASL: CASERTA

Ammesso con riserva: ☐ — Motivo di riserva:

Anzianità residenza in Reg Camp	☑
Anzianità di residenza ambito	☑
Attestato di formazione	☑
Riserva formazione D.L.vo 256/91	☑
Riserva titolo equipollente	☐

52	BALZANO	GIULIO	07/10/1966

Totale punteggio: 29,00

Voto di laurea: 96 — Data di laurea: 11/11/1994

Ambito residenza: — ASL:

Ammesso con riserva: ☑ — Motivo di riserva: Mancano o non sono leggibili o scorretti uno o più dati sul modello di domanda

Anzianità residenza in Reg Camp	☑
Anzianità di residenza ambito	☐
Attestato di formazione	☐
Riserva formazione D.L.vo 256/91	☐
Riserva titolo equipollente	☑

53	BARATTA	MARIA ANTONIETTA	09/09/1961

Totale punteggio: 57,90

Voto di laurea: 106 — Data di laurea: 29/03/1996

Ambito residenza: PERITO — ASL: SALERNO

Ammesso con riserva: ☐ — Motivo di riserva:

Anzianità residenza in Reg Camp	☑
Anzianità di residenza ambito	☑
Attestato di formazione	☑
Riserva formazione D.L.vo 256/91	☑
Riserva titolo equipollente	☐

fonte: http://burc.regione.campania.it

N°	Cognome	Nome	Data di nascita
54	BARBI	ANTONELLA	09/07/1963

Totale punteggio: 59,90

Voto di laurea: 110 — Data di laurea: 31/07/1992

Ambito residenza: NAPOLI — ASL: NAPOLI 1 Centro

Ammesso con riserva: ☐ — Motivo di riserva:

Anzianità residenza in Reg Camp	☑
Anzianità di residenza ambito	☑
Attestato di formazione	☑
Riserva formazione D.L.vo 256/91	☑
Riserva titolo equipollente	☐

55	BARILE	MARIO	06/02/1962

Totale punteggio: 51,20

Voto di laurea: 102 — Data di laurea: 29/09/1989

Ambito residenza: NAPOLI — ASL: NAPOLI 1 Centro

Ammesso con riserva: ☐ — Motivo di riserva:

Anzianità residenza in Reg Camp	☑
Anzianità di residenza ambito	☑
Attestato di formazione	☐
Riserva formazione D.L.vo 256/91	☐
Riserva titolo equipollente	☑

56	BARONE	EMILIO	27/03/1963

Totale punteggio: 54,90

Voto di laurea: 88 — Data di laurea: 03/04/1990

Ambito residenza: — ASL:

Ammesso con riserva: ☑ — Motivo di riserva: Mancano o non sono leggibili o scorretti uno o più dati sul modello di domanda

Anzianità residenza in Reg Camp	☑
Anzianità di residenza ambito	☐
Attestato di formazione	☐
Riserva formazione D.L.vo 256/91	☐
Riserva titolo equipollente	☑

57	BARONE	PAOLO	19/08/1967

Totale punteggio: 36,10

Voto di laurea: 105 — Data di laurea: 28/02/2000

Ambito residenza: — ASL:

Ammesso con riserva: ☑ — Motivo di riserva: Mancano o non sono leggibili o scorretti uno o più dati sul modello di domanda

Anzianità residenza in Reg Camp	☑
Anzianità di residenza ambito	☐
Attestato di formazione	☑
Riserva formazione D.L.vo 256/91	☑
Riserva titolo equipollente	☐

58	BARONE	RAFFAELA	07/04/1958

Totale punteggio: 67,00

Voto di laurea: 88 — Data di laurea: 24/07/1990

Ambito residenza: SAN MARCELLINO — ASL: CASERTA

Ammesso con riserva: ☐ — Motivo di riserva:

Anzianità residenza in Reg Camp	☑
Anzianità di residenza ambito	☑
Attestato di formazione	☐
Riserva formazione D.L.vo 256/91	☐
Riserva titolo equipollente	☑

59	BARRETTA	VINCENZO	04/01/1959

Totale punteggio: 49,25

Voto di laurea: 110 — Data di laurea: 21/07/1993

Ambito residenza: GIUGLIANO IN CAMPANIA — ASL: NAPOLI 2 Nord

Ammesso con riserva: ☐ — Motivo di riserva:

Anzianità residenza in Reg Camp	☑
Anzianità di residenza ambito	☑
Attestato di formazione	☐
Riserva formazione D.L.vo 256/91	☐
Riserva titolo equipollente	☑

fonte: http://burc.regione.campania.it

N°	Cognome	Nome	Data di nascita
60	BASILE	MARIO	06/06/1969

Totale punteggio: 48,90

Voto di laurea: 100 — Data di laurea: 03/12/1997

Ambito residenza: NAPOLI — ASL: NAPOLI 1 Centro

Ammesso con riserva: ☐ — Motivo di riserva:

Anzianità residenza in Reg Camp	☑
Anzianità di residenza ambito	☑
Attestato di formazione	☑
Riserva formazione D.L.vo 256/91	☑
Riserva titolo equipollente	☐

61	BELARDO	MAURIZIO	28/09/1962

Totale punteggio: 53,10

Voto di laurea: 100 — Data di laurea: 21/07/1995

Ambito residenza: MONTEFORTE IRPINO — ASL: AVELLINO

Ammesso con riserva: ☐ — Motivo di riserva:

Anzianità residenza in Reg Camp	☑
Anzianità di residenza ambito	☑
Attestato di formazione	☑
Riserva formazione D.L.vo 256/91	☑
Riserva titolo equipollente	☐

62	BELLAROSA	INNOCENZO	29/09/1965

Totale punteggio: 40,30

Voto di laurea: 103 — Data di laurea: 22/12/1993

Ambito residenza: MUGNANO DI NAPOLI — ASL: NAPOLI 2 Nord

Ammesso con riserva: ☐ — Motivo di riserva:

Anzianità residenza in Reg Camp	☑
Anzianità di residenza ambito	☑
Attestato di formazione	☐
Riserva formazione D.L.vo 256/91	☐
Riserva titolo equipollente	☑

63	BELLOMUNNO	GILDA	21/07/1961

Totale punteggio: 61,80

Voto di laurea: 110 — Data di laurea: 18/09/1986

Ambito residenza: TELESE TERME — ASL: BENEVENTO

Ammesso con riserva: ☐ — Motivo di riserva:

Anzianità residenza in Reg Camp	☑
Anzianità di residenza ambito	☑
Attestato di formazione	☐
Riserva formazione D.L.vo 256/91	☐
Riserva titolo equipollente	☑

64	BELLOTTI	ROSARIO	06/07/1964

Totale punteggio: 64,65

Voto di laurea: 110 — Data di laurea: 19/12/1991

Ambito residenza: SAN GIORGIO A CREMANO — ASL: NAPOLI 3 Sud

Ammesso con riserva: ☐ — Motivo di riserva:

Anzianità residenza in Reg Camp	☑
Anzianità di residenza ambito	☑
Attestato di formazione	☐
Riserva formazione D.L.vo 256/91	☐
Riserva titolo equipollente	☑

65	BELLUCCI	GIUSEPPE CARLO	19/03/1962

Totale punteggio: 46,60

Voto di laurea: 85 — Data di laurea: 30/07/1998

Ambito residenza: TORRE DEL GRECO — ASL: NAPOLI 3 Sud

Ammesso con riserva: ☐ — Motivo di riserva:

Anzianità residenza in Reg Camp	☑
Anzianità di residenza ambito	☑
Attestato di formazione	☑
Riserva formazione D.L.vo 256/91	☑
Riserva titolo equipollente	☐

fonte: http://burc.regione.campania.it

N°	Cognome	Nome	Data di nascita
66	BELLUSCI	MARIA PALMA	25/03/1956

Totale punteggio: 56,80

Voto di laurea: 90 — Data di laurea: 13/11/1991

Ambito residenza: NAPOLI — ASL: NAPOLI 1 Centro

Ammesso con riserva: ☐ — Motivo di riserva:

Anzianità residenza in Reg Camp	☑
Anzianità di residenza ambito	☑
Attestato di formazione	☐
Riserva formazione D.L.vo 256/91	☐
Riserva titolo equipollente	☑

67	BENCIVENGA	VINCENZA	15/01/1964

Totale punteggio: 38,90

Voto di laurea: 110 — Data di laurea: 14/03/1990

Ambito residenza: POZZUOLI — ASL: NAPOLI 2 Nord

Ammesso con riserva: ☐ — Motivo di riserva:

Anzianità residenza in Reg Camp	☑
Anzianità di residenza ambito	☑
Attestato di formazione	☐
Riserva formazione D.L.vo 256/91	☐
Riserva titolo equipollente	☑

68	BENEDETTO	GABRIELLA	18/06/1979

Totale punteggio: 35,30

Voto di laurea: 103 — Data di laurea: 20/12/2004

Ambito residenza: POMIGLIANO D'ARCO — ASL: NAPOLI 3 Sud

Ammesso con riserva: ☐ — Motivo di riserva:

Anzianità residenza in Reg Camp	☑
Anzianità di residenza ambito	☑
Attestato di formazione	☑
Riserva formazione D.L.vo 256/91	☑
Riserva titolo equipollente	☐

69	BERARDINO	SABINO	07/10/1960

Totale punteggio: 59,00

Voto di laurea: 110 — Data di laurea: 30/09/1989

Ambito residenza: SALERNO — ASL: SALERNO

Ammesso con riserva: ☐ — Motivo di riserva:

Anzianità residenza in Reg Camp	☑
Anzianità di residenza ambito	☑
Attestato di formazione	☐
Riserva formazione D.L.vo 256/91	☐
Riserva titolo equipollente	☑

70	BIAFORA	DIVINA	26/12/1954

Totale punteggio: 48,00

Voto di laurea: 90 — Data di laurea: 22/07/1999

Ambito residenza: — ASL: 31122002

Ammesso con riserva: ☑ — Motivo di riserva: Mancano o non sono leggibili o scorretti uno o più dati sul modello di domanda

Anzianità residenza in Reg Camp	☑
Anzianità di residenza ambito	☐
Attestato di formazione	☑
Riserva formazione D.L.vo 256/91	☑
Riserva titolo equipollente	☐

71	BIANCO	ANGELO MICHELE	25/03/1955

Totale punteggio: 56,30

Voto di laurea: 100 — Data di laurea: 24/02/1989

Ambito residenza: OTTAVIANO — ASL: NAPOLI 3 Sud

Ammesso con riserva: ☐ — Motivo di riserva:

Anzianità residenza in Reg Camp	☑
Anzianità di residenza ambito	☑
Attestato di formazione	☐
Riserva formazione D.L.vo 256/91	☐
Riserva titolo equipollente	☑

fonte: http://burc.regione.campania.it

N°	Cognome	Nome	Data di nascita
72	BIANCO	SALVATORE	04/04/1954

Totale punteggio: 53,00

Voto di laurea: 91 — Data di laurea: 26/02/1985

Ambito residenza: TORRE DEL GRECO — ASL: NAPOLI 3 Sud

Ammesso con riserva: ☐ — Motivo di riserva:

Anzianità residenza in Reg Camp	☑
Anzianità di residenza ambito	☑
Attestato di formazione	☐
Riserva formazione D.L.vo 256/91	☐
Riserva titolo equipollente	☑

73	BIONDI	IVANA	05/02/1963

Totale punteggio: 37,80

Voto di laurea: 110 — Data di laurea: 27/07/1987

Ambito residenza: CASERTA — ASL: CASERTA

Ammesso con riserva: ☐ — Motivo di riserva:

Anzianità residenza in Reg Camp	☑
Anzianità di residenza ambito	☑
Attestato di formazione	☑
Riserva formazione D.L.vo 256/91	☑
Riserva titolo equipollente	☐

74	BISOGNO	ANTONIO	30/10/1957

Totale punteggio: 40,40

Voto di laurea: 85 — Data di laurea: 19/12/1990

Ambito residenza: — ASL:

Ammesso con riserva: ☑ — Motivo di riserva: Mancano o non sono leggibili o scorretti uno o più dati sul modello di domanda

Anzianità residenza in Reg Camp	☑
Anzianità di residenza ambito	☐
Attestato di formazione	☐
Riserva formazione D.L.vo 256/91	☐
Riserva titolo equipollente	☑

75	BOCCAGNA	MARIA PIA	18/06/1959

Totale punteggio: 56,90

Voto di laurea: 95 — Data di laurea: 09/11/1990

Ambito residenza: EBOLI — ASL: SALERNO

Ammesso con riserva: ☐ — Motivo di riserva:

Anzianità residenza in Reg Camp	☑
Anzianità di residenza ambito	☑
Attestato di formazione	☐
Riserva formazione D.L.vo 256/91	☐
Riserva titolo equipollente	☑

76	BOFFA	ANTONIA FIL.NA ROSAR	03/06/1960

Totale punteggio: 45,20

Voto di laurea: 95 — Data di laurea: 19/06/1989

Ambito residenza: FRATTAMAGGIORE — ASL: NAPOLI 2 Nord

Ammesso con riserva: ☐ — Motivo di riserva:

Anzianità residenza in Reg Camp	☑
Anzianità di residenza ambito	☑
Attestato di formazione	☐
Riserva formazione D.L.vo 256/91	☐
Riserva titolo equipollente	☑

77	BONAVITA	ERSILIA	14/01/1959

Totale punteggio: 64,10

Voto di laurea: 91 — Data di laurea: 13/11/1987

Ambito residenza: NAPOLI — ASL: NAPOLI 1 Centro

Ammesso con riserva: ☐ — Motivo di riserva:

Anzianità residenza in Reg Camp	☑
Anzianità di residenza ambito	☑
Attestato di formazione	☐
Riserva formazione D.L.vo 256/91	☐
Riserva titolo equipollente	☑

fonte: http://burc.regione.campania.it

N°	Cognome	Nome	Data di nascita
78	BONCINO	ROSA	25/05/1965

Totale punteggio: 49,30

Voto di laurea: 105 — Data di laurea: 27/02/1995

Ambito residenza: VILLA DI BRIANO — ASL: CASERTA

Ammesso con riserva: ☐ — Motivo di riserva:

Anzianità residenza in Reg Camp	☑
Anzianità di residenza ambito	☑
Attestato di formazione	☑
Riserva formazione D.L.vo 256/91	☑
Riserva titolo equipollente	☐

79	BONOMO	PASQUALE	07/06/1959

Totale punteggio: 32,60

Voto di laurea: 90 — Data di laurea: 24/07/1992

Ambito residenza: CASTEL VOLTURNO — ASL: CASERTA

Ammesso con riserva: ☐ — Motivo di riserva:

Anzianità residenza in Reg Camp	☑
Anzianità di residenza ambito	☑
Attestato di formazione	☑
Riserva formazione D.L.vo 256/91	☑
Riserva titolo equipollente	☐

80	BORRELLI	CIRO	02/01/1965

Totale punteggio: 63,45

Voto di laurea: 102 — Data di laurea: 03/04/1990

Ambito residenza: PORTICI — ASL: NAPOLI 3 Sud

Ammesso con riserva: ☐ — Motivo di riserva:

Anzianità residenza in Reg Camp	☑
Anzianità di residenza ambito	☑
Attestato di formazione	☐
Riserva formazione D.L.vo 256/91	☐
Riserva titolo equipollente	☑

81	BORRELLI	NUNZIA	24/09/1959

Totale punteggio: 47,40

Voto di laurea: 90 — Data di laurea: 27/07/1987

Ambito residenza: — ASL:

Ammesso con riserva: ☑ — Motivo di riserva: Mancano o non sono leggibili o scorretti uno o più dati sul modello di domanda

Anzianità residenza in Reg Camp	☑
Anzianità di residenza ambito	☐
Attestato di formazione	☐
Riserva formazione D.L.vo 256/91	☐
Riserva titolo equipollente	☑

82	BORRELLI	VINCENZO	12/02/1960

Totale punteggio: 40,75

Voto di laurea: 110 — Data di laurea: 28/10/1987

Ambito residenza: NAPOLI — ASL: NAPOLI 1 Centro

Ammesso con riserva: ☐ — Motivo di riserva:

Anzianità residenza in Reg Camp	☑
Anzianità di residenza ambito	☑
Attestato di formazione	☐
Riserva formazione D.L.vo 256/91	☐
Riserva titolo equipollente	☑

83	BORRIELLO	ANIELLO	31/07/1961

Totale punteggio: 55,30

Voto di laurea: 92 — Data di laurea: 19/12/1991

Ambito residenza: TORRE DEL GRECO — ASL: NAPOLI 3 Sud

Ammesso con riserva: ☐ — Motivo di riserva:

Anzianità residenza in Reg Camp	☑
Anzianità di residenza ambito	☑
Attestato di formazione	☐
Riserva formazione D.L.vo 256/91	☐
Riserva titolo equipollente	☑

fonte: http://burc.regione.campania.it

N°	Cognome	Nome	Data di nascita
84	BORRIELLO	CIRO	28/01/1958

Totale punteggio: 31,00

Voto di laurea: 95 — Data di laurea: 27/10/1992

Ambito residenza: CERCOLA — ASL: NAPOLI 3 Sud

Ammesso con riserva: ☐ — Motivo di riserva:

Anzianità residenza in Reg Camp	☑
Anzianità di residenza ambito	☑
Attestato di formazione	☐
Riserva formazione D.L.vo 256/91	☐
Riserva titolo equipollente	☑

85	BORRIELLO	MARIA AGATA	10/04/1956

Totale punteggio: 35,50

Voto di laurea: 105 — Data di laurea: 23/10/1986

Ambito residenza: TORRE DEL GRECO — ASL: NAPOLI 3 Sud

Ammesso con riserva: ☐ — Motivo di riserva:

Anzianità residenza in Reg Camp	☑
Anzianità di residenza ambito	☑
Attestato di formazione	☐
Riserva formazione D.L.vo 256/91	☐
Riserva titolo equipollente	☑

86	BOTTA	SALVATORE	22/06/1965

Totale punteggio: 52,10

Voto di laurea: 106 — Data di laurea: 18/02/1997

Ambito residenza: SALERNO — ASL: SALERNO

Ammesso con riserva: ☐ — Motivo di riserva:

Anzianità residenza in Reg Camp	☑
Anzianità di residenza ambito	☑
Attestato di formazione	☑
Riserva formazione D.L.vo 256/91	☑
Riserva titolo equipollente	☐

87	BOTTALICO	GIUSEPPE	29/09/1960

Totale punteggio: 58,60

Voto di laurea: 107 — Data di laurea: 27/07/1990

Ambito residenza: BATTIPAGLIA — ASL: SALERNO

Ammesso con riserva: ☐ — Motivo di riserva:

Anzianità residenza in Reg Camp	☑
Anzianità di residenza ambito	☑
Attestato di formazione	☐
Riserva formazione D.L.vo 256/91	☐
Riserva titolo equipollente	☑

88	BOTTONE	GIUSEPPE	31/05/1958

Totale punteggio: 46,60

Voto di laurea: 93 — Data di laurea: 27/06/2002

Ambito residenza: SCAFATI — ASL: SALERNO

Ammesso con riserva: ☐ — Motivo di riserva:

Anzianità residenza in Reg Camp	☑
Anzianità di residenza ambito	☑
Attestato di formazione	☑
Riserva formazione D.L.vo 256/91	☑
Riserva titolo equipollente	☐

89	BROGNA	BRUNO	13/05/1962

Totale punteggio: 45,60

Voto di laurea: 81 — Data di laurea: 25/07/1995

Ambito residenza: CAPUA — ASL: CASERTA

Ammesso con riserva: ☐ — Motivo di riserva:

Anzianità residenza in Reg Camp	☑
Anzianità di residenza ambito	☑
Attestato di formazione	☑
Riserva formazione D.L.vo 256/91	☑
Riserva titolo equipollente	☐

fonte: http://burc.regione.campania.it

N°	Cognome	Nome	Data di nascita
90	BROSCA	ANGELA	19/10/1964

Totale punteggio: 45,80

Voto di laurea: 92 — Data di laurea: 26/07/2000

Ambito residenza: FRIGENTO — ASL: AVELLINO

Ammesso con riserva: ☐ — Motivo di riserva:

Anzianità residenza in Reg Camp	☑
Anzianità di residenza ambito	☑
Attestato di formazione	☑
Riserva formazione D.L.vo 256/91	☑
Riserva titolo equipollente	☐

91	BUCCIERO	GIOVANNI	27/12/1963

Totale punteggio: 53,65

Voto di laurea: 89 — Data di laurea: 07/04/1993

Ambito residenza: MADDALONI — ASL: CASERTA

Ammesso con riserva: ☐ — Motivo di riserva:

Anzianità residenza in Reg Camp	☑
Anzianità di residenza ambito	☑
Attestato di formazione	☐
Riserva formazione D.L.vo 256/91	☐
Riserva titolo equipollente	☑

92	BUCCINO	ANTONIA	13/06/1961

Totale punteggio: 47,15

Voto di laurea: 100 — Data di laurea: 29/10/1991

Ambito residenza: CAPACCIO — ASL: SALERNO

Ammesso con riserva: ☐ — Motivo di riserva:

Anzianità residenza in Reg Camp	☑
Anzianità di residenza ambito	☑
Attestato di formazione	☐
Riserva formazione D.L.vo 256/91	☐
Riserva titolo equipollente	☑

93	BUZZO	FRANCESCO	24/09/1964

Totale punteggio: 49,10

Voto di laurea: 106 — Data di laurea: 27/12/1999

Ambito residenza: MADDALONI — ASL: CASERTA

Ammesso con riserva: ☐ — Motivo di riserva:

Anzianità residenza in Reg Camp	☑
Anzianità di residenza ambito	☑
Attestato di formazione	☑
Riserva formazione D.L.vo 256/91	☑
Riserva titolo equipollente	☐

94	CAFIERI	MICHELA	15/01/1955

Totale punteggio: 54,15

Voto di laurea: 90 — Data di laurea: 12/01/1987

Ambito residenza: SAN GIORGIO A CREMANO — ASL: NAPOLI 3 Sud

Ammesso con riserva: ☐ — Motivo di riserva:

Anzianità residenza in Reg Camp	☑
Anzianità di residenza ambito	☑
Attestato di formazione	☐
Riserva formazione D.L.vo 256/91	☐
Riserva titolo equipollente	☑

95	CALABRESE	MARIA ROSARIA	06/06/1963

Totale punteggio: 57,20

Voto di laurea: 100 — Data di laurea: 09/01/1991

Ambito residenza: PROCIDA — ASL: NAPOLI 2 Nord

Ammesso con riserva: ☐ — Motivo di riserva:

Anzianità residenza in Reg Camp	☑
Anzianità di residenza ambito	☑
Attestato di formazione	☐
Riserva formazione D.L.vo 256/91	☐
Riserva titolo equipollente	☑

fonte: http://burc.regione.campania.it

N°	Cognome	Nome	Data di nascita
96	CALEO	GERARDO	03/03/1973

Totale punteggio: 41,10

Voto di laurea: 102 — Data di laurea: 19/07/2000

Ambito residenza: CAMPAGNA — ASL: SALERNO

Ammesso con riserva: ☐ — Motivo di riserva:

Anzianità residenza in Reg Camp	☑
Anzianità di residenza ambito	☑
Attestato di formazione	☑
Riserva formazione D.L.vo 256/91	☑
Riserva titolo equipollente	☐

97	CALIENDO	DANIELA	15/04/1974

Totale punteggio: 45,00

Voto di laurea: 101 — Data di laurea: 09/10/2000

Ambito residenza: SALERNO — ASL: SALERNO

Ammesso con riserva: ☐ — Motivo di riserva:

Anzianità residenza in Reg Camp	☑
Anzianità di residenza ambito	☑
Attestato di formazione	☑
Riserva formazione D.L.vo 256/91	☑
Riserva titolo equipollente	☐

98	CALIENDO	MARIA ABBONDANZA	15/09/1967

Totale punteggio: 35,20

Voto di laurea: 85 — Data di laurea: 30/07/1998

Ambito residenza: LAURO — ASL: AVELLINO

Ammesso con riserva: ☐ — Motivo di riserva:

Anzianità residenza in Reg Camp	☑
Anzianità di residenza ambito	☑
Attestato di formazione	☑
Riserva formazione D.L.vo 256/91	☑
Riserva titolo equipollente	☐

99	CALIFANO	PRISCO	11/10/1959

Totale punteggio: 68,90

Voto di laurea: 95 — Data di laurea: 29/06/1990

Ambito residenza: CAVA DE' TIRRENI — ASL: SALERNO

Ammesso con riserva: ☐ — Motivo di riserva:

Anzianità residenza in Reg Camp	☑
Anzianità di residenza ambito	☑
Attestato di formazione	☐
Riserva formazione D.L.vo 256/91	☐
Riserva titolo equipollente	☑

100	CAMMARDELLA	GIOVANNI	28/05/1963

Totale punteggio: 51,40

Voto di laurea: 100 — Data di laurea: 16/04/1993

Ambito residenza: NAPOLI — ASL: NAPOLI 1 Centro

Ammesso con riserva: ☐ — Motivo di riserva:

Anzianità residenza in Reg Camp	☑
Anzianità di residenza ambito	☑
Attestato di formazione	☑
Riserva formazione D.L.vo 256/91	☑
Riserva titolo equipollente	☐

101	CAMPANA	MICHELINA	01/09/1958

Totale punteggio: 58,70

Voto di laurea: 106 — Data di laurea: 30/06/1989

Ambito residenza: BENEVENTO — ASL: BENEVENTO

Ammesso con riserva: ☐ — Motivo di riserva:

Anzianità residenza in Reg Camp	☑
Anzianità di residenza ambito	☑
Attestato di formazione	☐
Riserva formazione D.L.vo 256/91	☐
Riserva titolo equipollente	☑

fonte: http://burc.regione.campania.it

N°	Cognome	Nome	Data di nascita
102	CAMPANELLA	GIOVANNA	05/03/1957

Totale punteggio: 36,20

Voto di laurea: 95 — Data di laurea: 23/12/1985

Ambito residenza: NAPOLI — ASL: NAPOLI 1 Centro

Ammesso con riserva: ☐ — Motivo di riserva:

Anzianità residenza in Reg Camp	☑
Anzianità di residenza ambito	☑
Attestato di formazione	☐
Riserva formazione D.L.vo 256/91	☐
Riserva titolo equipollente	☑

103	CAMPANONE	ANTONELLA	08/08/1974

Totale punteggio: 35,60

Voto di laurea: 110 — Data di laurea: 29/03/1999

Ambito residenza: AVERSA — ASL: CASERTA

Ammesso con riserva: ☐ — Motivo di riserva:

Anzianità residenza in Reg Camp	☑
Anzianità di residenza ambito	☑
Attestato di formazione	☑
Riserva formazione D.L.vo 256/91	☑
Riserva titolo equipollente	☐

104	CAMPOPIANO	GABRIELE	17/04/1963

Totale punteggio: 53,00

Voto di laurea: 100 — Data di laurea: 31/07/1996

Ambito residenza: VAIRANO PATENORA — ASL: CASERTA

Ammesso con riserva: ☐ — Motivo di riserva:

Anzianità residenza in Reg Camp	☑
Anzianità di residenza ambito	☑
Attestato di formazione	☑
Riserva formazione D.L.vo 256/91	☑
Riserva titolo equipollente	☐

105	CANTIELLO	GIUSEPPE	28/10/1960

Totale punteggio: 30,30

Voto di laurea: 105 — Data di laurea: 02/07/1991

Ambito residenza: CASAL DI PRINCIPE — ASL: CASERTA

Ammesso con riserva: ☐ — Motivo di riserva:

Anzianità residenza in Reg Camp	☑
Anzianità di residenza ambito	☑
Attestato di formazione	☐
Riserva formazione D.L.vo 256/91	☐
Riserva titolo equipollente	☑

106	CANTILE	ROSA	22/02/1977

Totale punteggio: 36,30

Voto di laurea: 110 — Data di laurea: 30/10/2002

Ambito residenza: CASERTA — ASL: CASERTA

Ammesso con riserva: ☐ — Motivo di riserva:

Anzianità residenza in Reg Camp	☑
Anzianità di residenza ambito	☑
Attestato di formazione	☑
Riserva formazione D.L.vo 256/91	☑
Riserva titolo equipollente	☐

107	CAPASSO	GAETANO	10/06/1961

Totale punteggio: 48,80

Voto di laurea: 98 — Data di laurea: 21/12/1988

Ambito residenza: FRATTAMAGGIORE — ASL: NAPOLI 2 Nord

Ammesso con riserva: ☐ — Motivo di riserva:

Anzianità residenza in Reg Camp	☑
Anzianità di residenza ambito	☑
Attestato di formazione	☐
Riserva formazione D.L.vo 256/91	☐
Riserva titolo equipollente	☑

fonte: http://burc.regione.campania.it

N°	Cognome	Nome	Data di nascita
108	CAPASSO	LUIGI	05/09/1961

Totale punteggio: 56,90

Voto di laurea: 90 — Data di laurea: 03/11/1993

Ambito residenza: FRATTAMINORE — ASL: NAPOLI 2 Nord

Ammesso con riserva: ☐ — Motivo di riserva:

Anzianità residenza in Reg Camp	☑
Anzianità di residenza ambito	☑
Attestato di formazione	☐
Riserva formazione D.L.vo 256/91	☐
Riserva titolo equipollente	☑

109	CAPASSO	PAOLO	13/05/1953

Totale punteggio: 93,00

Voto di laurea: 77 — Data di laurea: 31/03/1979

Ambito residenza: CASAL DI PRINCIPE — ASL: CASERTA

Ammesso con riserva: ☐ — Motivo di riserva:

Anzianità residenza in Reg Camp	☑
Anzianità di residenza ambito	☑
Attestato di formazione	☐
Riserva formazione D.L.vo 256/91	☐
Riserva titolo equipollente	☑

110	CAPOBIANCO	AMALIA	21/09/1961

Totale punteggio: 48,00

Voto di laurea: 98 — Data di laurea: 03/11/1993

Ambito residenza: BENEVENTO — ASL: BENEVENTO

Ammesso con riserva: ☐ — Motivo di riserva:

Anzianità residenza in Reg Camp	☑
Anzianità di residenza ambito	☑
Attestato di formazione	☐
Riserva formazione D.L.vo 256/91	☐
Riserva titolo equipollente	☑

111	CAPOLUONGO	PATRIZIO	13/04/1978

Totale punteggio: 34,10

Voto di laurea: 107 — Data di laurea: 27/07/2006

Ambito residenza: GRICIGNANO DI AVERSA — ASL: CASERTA

Ammesso con riserva: ☐ — Motivo di riserva:

Anzianità residenza in Reg Camp	☑
Anzianità di residenza ambito	☑
Attestato di formazione	☑
Riserva formazione D.L.vo 256/91	☑
Riserva titolo equipollente	☐

112	CAPONE	MONICA	07/07/1964

Totale punteggio: 49,00

Voto di laurea: 110 — Data di laurea: 05/10/1999

Ambito residenza: NAPOLI — ASL: NAPOLI 1 Centro

Ammesso con riserva: ☐ — Motivo di riserva:

Anzianità residenza in Reg Camp	☑
Anzianità di residenza ambito	☑
Attestato di formazione	☑
Riserva formazione D.L.vo 256/91	☑
Riserva titolo equipollente	☐

113	CAPOZZOLI	MARIAROSARIA	30/06/1959

Totale punteggio: 66,60

Voto di laurea: 97 — Data di laurea: 15/01/1991

Ambito residenza: TEGGIANO — ASL: SALERNO

Ammesso con riserva: ☐ — Motivo di riserva:

Anzianità residenza in Reg Camp	☑
Anzianità di residenza ambito	☑
Attestato di formazione	☐
Riserva formazione D.L.vo 256/91	☐
Riserva titolo equipollente	☑

fonte: http://burc.regione.campania.it

N°	Cognome	Nome	Data di nascita
114	CAPPELLICAPPELLI	MARGHERITA	14/01/1975

Totale punteggio: 11,30

Voto di laurea: 100 — Data di laurea: 28/06/2005

Ambito residenza: — ASL:

Ammesso con riserva: ☐ — Motivo di riserva:

Anzianità residenza in Reg Camp	☐
Anzianità di residenza ambito	☐
Attestato di formazione	☑
Riserva formazione D.L.vo 256/91	☑
Riserva titolo equipollente	☐

N°	Cognome	Nome	Data di nascita
115	CAPRIO	MARICA	24/05/1977

Totale punteggio: 33,30

Voto di laurea: 104 — Data di laurea: 26/07/2006

Ambito residenza: CASERTA — ASL: CASERTA

Ammesso con riserva: ☐ — Motivo di riserva:

Anzianità residenza in Reg Camp	☑
Anzianità di residenza ambito	☑
Attestato di formazione	☑
Riserva formazione D.L.vo 256/91	☑
Riserva titolo equipollente	☐

N°	Cognome	Nome	Data di nascita
116	CAPUANO	CONCETTA	23/08/1958

Totale punteggio: 48,40

Voto di laurea: 92 — Data di laurea: 24/03/2000

Ambito residenza: CASORIA — ASL: NAPOLI 2 Nord

Ammesso con riserva: ☐ — Motivo di riserva:

Anzianità residenza in Reg Camp	☑
Anzianità di residenza ambito	☑
Attestato di formazione	☑
Riserva formazione D.L.vo 256/91	☑
Riserva titolo equipollente	☐

N°	Cognome	Nome	Data di nascita
117	CAPUTO	LUIGI	06/01/1962

Totale punteggio: 62,60

Voto di laurea: 88 — Data di laurea: 31/10/1991

Ambito residenza: SALERNO — ASL: SALERNO

Ammesso con riserva: ☐ — Motivo di riserva:

Anzianità residenza in Reg Camp	☑
Anzianità di residenza ambito	☑
Attestato di formazione	☐
Riserva formazione D.L.vo 256/91	☐
Riserva titolo equipollente	☑

N°	Cognome	Nome	Data di nascita
118	CARANDENTE	GENNARO	22/11/1966

Totale punteggio: 33,60

Voto di laurea: 96 — Data di laurea: 14/10/2002

Ambito residenza: QUALIANO — ASL: NAPOLI 2 Nord

Ammesso con riserva: ☐ — Motivo di riserva:

Anzianità residenza in Reg Camp	☑
Anzianità di residenza ambito	☑
Attestato di formazione	☑
Riserva formazione D.L.vo 256/91	☑
Riserva titolo equipollente	☐

N°	Cognome	Nome	Data di nascita
119	CARBONARO	GERARDO	05/01/1959

Totale punteggio: 65,30

Voto di laurea: 90 — Data di laurea: 25/06/1991

Ambito residenza: SALA CONSILINA — ASL: SALERNO

Ammesso con riserva: ☐ — Motivo di riserva:

Anzianità residenza in Reg Camp	☑
Anzianità di residenza ambito	☑
Attestato di formazione	☐
Riserva formazione D.L.vo 256/91	☐
Riserva titolo equipollente	☑

fonte: http://burc.regione.campania.it

N°	Cognome	Nome	Data di nascita
120	CARBONARO	MARILENA	01/10/1977

Totale punteggio: 32,90

Voto di laurea: 104 — Data di laurea: 18/03/2005

Ambito residenza: CASTELLAMMARE DI STABIA — ASL: NAPOLI 3 Sud

Ammesso con riserva: ☐ — Motivo di riserva:

Anzianità residenza in Reg Camp	☑
Anzianità di residenza ambito	☑
Attestato di formazione	☑
Riserva formazione D.L.vo 256/91	☑
Riserva titolo equipollente	☐

N°	Cognome	Nome	Data di nascita
121	CARBONE	MARIA ANTONIETTA	19/09/1954

Totale punteggio: 52,20

Voto di laurea: 94 — Data di laurea: 10/04/1985

Ambito residenza: NAPOLI — ASL: NAPOLI 1 Centro

Ammesso con riserva: ☐ — Motivo di riserva:

Anzianità residenza in Reg Camp	☑
Anzianità di residenza ambito	☑
Attestato di formazione	☐
Riserva formazione D.L.vo 256/91	☐
Riserva titolo equipollente	☑

N°	Cognome	Nome	Data di nascita
122	CARBONE	REMIGIO	09/06/1965

Totale punteggio: 52,50

Voto di laurea: 103 — Data di laurea: 26/06/1991

Ambito residenza: — ASL:

Ammesso con riserva: ☑ — Motivo di riserva: Mancano o non sono leggibili o scorretti uno o più dati sul modello di domanda

Anzianità residenza in Reg Camp	☑
Anzianità di residenza ambito	☐
Attestato di formazione	☐
Riserva formazione D.L.vo 256/91	☐
Riserva titolo equipollente	☑

N°	Cognome	Nome	Data di nascita
123	CARBONE	SALVATORE	30/01/1964

Totale punteggio: 50,10

Voto di laurea: 100 — Data di laurea: 28/06/1995

Ambito residenza: NAPOLI — ASL: NAPOLI 1 Centro

Ammesso con riserva: ☐ — Motivo di riserva:

Anzianità residenza in Reg Camp	☑
Anzianità di residenza ambito	☑
Attestato di formazione	☑
Riserva formazione D.L.vo 256/91	☑
Riserva titolo equipollente	☐

N°	Cognome	Nome	Data di nascita
124	CARILLO	MARIA ROSARIA	17/10/1964

Totale punteggio: 56,50

Voto di laurea: 110 — Data di laurea: 07/04/1993

Ambito residenza: NAPOLI — ASL: NAPOLI 1 Centro

Ammesso con riserva: ☐ — Motivo di riserva:

Anzianità residenza in Reg Camp	☑
Anzianità di residenza ambito	☑
Attestato di formazione	☑
Riserva formazione D.L.vo 256/91	☑
Riserva titolo equipollente	☐

N°	Cognome	Nome	Data di nascita
125	CAROTENUTO	ALFONSO	14/09/1962

Totale punteggio: 45,00

Voto di laurea: 110 — Data di laurea: 23/01/1989

Ambito residenza: TORRE ANNUNZIATA — ASL: NAPOLI 3 Sud

Ammesso con riserva: ☐ — Motivo di riserva:

Anzianità residenza in Reg Camp	☑
Anzianità di residenza ambito	☑
Attestato di formazione	☐
Riserva formazione D.L.vo 256/91	☐
Riserva titolo equipollente	☑

fonte: http://burc.regione.campania.it

N°	Cognome	Nome	Data di nascita
126	CAROTENUTO	ANIELLO	09/01/1957

Totale punteggio: 55,20

Voto di laurea: 92 — Data di laurea: 28/10/1986

Ambito residenza: TERZIGNO — ASL: NAPOLI 3 Sud

Ammesso con riserva: ☐ — Motivo di riserva:

Anzianità residenza in Reg Camp	☑
Anzianità di residenza ambito	☑
Attestato di formazione	☐
Riserva formazione D.L.vo 256/91	☐
Riserva titolo equipollente	☑

N°	Cognome	Nome	Data di nascita
127	CAROTENUTO	DOMENICO	05/02/1960

Totale punteggio: 55,35

Voto di laurea: 102 — Data di laurea: 12/04/1988

Ambito residenza: — ASL:

Ammesso con riserva: ☑ — Motivo di riserva: Mancano o non sono leggibili o scorretti uno o più dati sul modello di domanda

Anzianità residenza in Reg Camp	☑
Anzianità di residenza ambito	☐
Attestato di formazione	☐
Riserva formazione D.L.vo 256/91	☐
Riserva titolo equipollente	☑

N°	Cognome	Nome	Data di nascita
128	CAROZZI	MARIO	16/04/1956

Totale punteggio: 66,20

Voto di laurea: 100 — Data di laurea: 23/02/1989

Ambito residenza: MARIGLIANO — ASL: NAPOLI 3 Sud

Ammesso con riserva: ☐ — Motivo di riserva:

Anzianità residenza in Reg Camp	☑
Anzianità di residenza ambito	☑
Attestato di formazione	☐
Riserva formazione D.L.vo 256/91	☐
Riserva titolo equipollente	☑

N°	Cognome	Nome	Data di nascita
129	CARPENTIERO	TERESA	23/02/1961

Totale punteggio: 47,20

Voto di laurea: 110 — Data di laurea: 22/07/1993

Ambito residenza: ATRIPALDA — ASL: AVELLINO

Ammesso con riserva: ☐ — Motivo di riserva:

Anzianità residenza in Reg Camp	☑
Anzianità di residenza ambito	☑
Attestato di formazione	☑
Riserva formazione D.L.vo 256/91	☑
Riserva titolo equipollente	☐

N°	Cognome	Nome	Data di nascita
130	CARRINO	SALVATORE	12/07/1963

Totale punteggio: 43,45

Voto di laurea: 88 — Data di laurea: 08/04/1991

Ambito residenza: ERCOLANO — ASL: NAPOLI 3 Sud

Ammesso con riserva: ☐ — Motivo di riserva:

Anzianità residenza in Reg Camp	☑
Anzianità di residenza ambito	☑
Attestato di formazione	☐
Riserva formazione D.L.vo 256/91	☐
Riserva titolo equipollente	☑

N°	Cognome	Nome	Data di nascita
131	CARUSO	ANDREA	24/08/1963

Totale punteggio: 62,80

Voto di laurea: 94 — Data di laurea: 29/10/1993

Ambito residenza: MUGNANO DEL CARDINALE — ASL: AVELLINO

Ammesso con riserva: ☐ — Motivo di riserva:

Anzianità residenza in Reg Camp	☑
Anzianità di residenza ambito	☑
Attestato di formazione	☐
Riserva formazione D.L.vo 256/91	☐
Riserva titolo equipollente	☑

fonte: http://burc.regione.campania.it

N°	Cognome	Nome	Data di nascita
132	CARUSO	ROSAMARIA	08/04/1957

Totale punteggio: 66,70

Voto di laurea: 100 — Data di laurea: 30/06/1992

Ambito residenza: ROTONDI — ASL: AVELLINO

Ammesso con riserva: ☐ — Motivo di riserva:

Anzianità residenza in Reg Camp	☑
Anzianità di residenza ambito	☑
Attestato di formazione	☑
Riserva formazione D.L.vo 256/91	☑
Riserva titolo equipollente	☐

133	CARUSONE	ROSARIA	26/09/1968

Totale punteggio: 56,30

Voto di laurea: 103 — Data di laurea: 02/04/1997

Ambito residenza: PONTELATONE — ASL: CASERTA

Ammesso con riserva: ☐ — Motivo di riserva:

Anzianità residenza in Reg Camp	☑
Anzianità di residenza ambito	☑
Attestato di formazione	☑
Riserva formazione D.L.vo 256/91	☑
Riserva titolo equipollente	☐

134	CASERTA	MAURIZIO FRANCESCO	28/02/1958

Totale punteggio: 46,50

Voto di laurea: 90 — Data di laurea: 24/07/1985

Ambito residenza: — ASL:

Ammesso con riserva: ☑ — Motivo di riserva: Mancano o non sono leggibili o scorretti uno o più dati sul modello di domanda

Anzianità residenza in Reg Camp	☑
Anzianità di residenza ambito	☐
Attestato di formazione	☐
Riserva formazione D.L.vo 256/91	☐
Riserva titolo equipollente	☑

135	CASOLARO	FRANCESCO	01/08/1961

Totale punteggio: 69,80

Voto di laurea: 100 — Data di laurea: 21/12/1989

Ambito residenza: ARZANO — ASL: NAPOLI 2 Nord

Ammesso con riserva: ☐ — Motivo di riserva:

Anzianità residenza in Reg Camp	☑
Anzianità di residenza ambito	☑
Attestato di formazione	☑
Riserva formazione D.L.vo 256/91	☑
Riserva titolo equipollente	☐

136	CASSESE	ANNAMARIA	01/05/1958

Totale punteggio: 39,90

Voto di laurea: 100 — Data di laurea: 30/07/1997

Ambito residenza: CASAMARCIANO — ASL: NAPOLI 3 Sud

Ammesso con riserva: ☐ — Motivo di riserva:

Anzianità residenza in Reg Camp	☑
Anzianità di residenza ambito	☑
Attestato di formazione	☑
Riserva formazione D.L.vo 256/91	☑
Riserva titolo equipollente	☐

137	CASTALDO	ANDREA	27/03/1956

Totale punteggio: 50,25

Voto di laurea: 108 — Data di laurea: 22/12/1986

Ambito residenza: — ASL:

Ammesso con riserva: ☑ — Motivo di riserva: Mancano o non sono leggibili o scorretti uno o più dati sul modello di domanda

Anzianità residenza in Reg Camp	☑
Anzianità di residenza ambito	☐
Attestato di formazione	☐
Riserva formazione D.L.vo 256/91	☐
Riserva titolo equipollente	☑

fonte: http://burc.regione.campania.it

N°	Cognome	Nome	Data di nascita
138	CASTALDO	CIRO	23/04/1958

Totale punteggio: 25,80

Voto di laurea: 86 — Data di laurea: 27/02/1991

Ambito residenza: SANT' ANASTASIA — ASL: NAPOLI 3 Sud

Ammesso con riserva: ☐ — Motivo di riserva:

Anzianità residenza in Reg Camp	☑
Anzianità di residenza ambito	☑
Attestato di formazione	☐
Riserva formazione D.L.vo 256/91	☐
Riserva titolo equipollente	☑

139	CASTALDO	FRANCESCO	10/11/1957

Totale punteggio: 49,85

Voto di laurea: 86 — Data di laurea: 04/04/1989

Ambito residenza: SANT' ANASTASIA — ASL: NAPOLI 3 Sud

Ammesso con riserva: ☐ — Motivo di riserva:

Anzianità residenza in Reg Camp	☑
Anzianità di residenza ambito	☑
Attestato di formazione	☐
Riserva formazione D.L.vo 256/91	☐
Riserva titolo equipollente	☑

140	CASTALDO	FRANCESCO	03/02/1959

Totale punteggio: 65,80

Voto di laurea: 86 — Data di laurea: 13/11/1990

Ambito residenza: SOMMA VESUVIANA — ASL: NAPOLI 3 Sud

Ammesso con riserva: ☐ — Motivo di riserva:

Anzianità residenza in Reg Camp	☑
Anzianità di residenza ambito	☑
Attestato di formazione	☐
Riserva formazione D.L.vo 256/91	☐
Riserva titolo equipollente	☑

141	CASTELLANO	GENNARO	16/07/1954

Totale punteggio: 22,80

Voto di laurea: 100 — Data di laurea: 31/03/1983

Ambito residenza: — ASL:

Ammesso con riserva: ☑ — Motivo di riserva: Mancano o non sono leggibili o scorretti uno o più dati sul modello di domanda

Anzianità residenza in Reg Camp	☑
Anzianità di residenza ambito	☐
Attestato di formazione	☐
Riserva formazione D.L.vo 256/91	☐
Riserva titolo equipollente	☑

142	CATALANO	DANIELE	21/10/1974

Totale punteggio: 40,60

Voto di laurea: 99 — Data di laurea: 08/11/2001

Ambito residenza: MARCIANISE — ASL: CASERTA

Ammesso con riserva: ☐ — Motivo di riserva:

Anzianità residenza in Reg Camp	☑
Anzianità di residenza ambito	☑
Attestato di formazione	☑
Riserva formazione D.L.vo 256/91	☑
Riserva titolo equipollente	☐

143	CATANEO	ROMUALDO	29/06/1963

Totale punteggio: 51,20

Voto di laurea: 102 — Data di laurea: 12/02/1997

Ambito residenza: CAPRIGLIA IRPINA — ASL: AVELLINO

Ammesso con riserva: ☐ — Motivo di riserva:

Anzianità residenza in Reg Camp	☑
Anzianità di residenza ambito	☑
Attestato di formazione	☑
Riserva formazione D.L.vo 256/91	☑
Riserva titolo equipollente	☐

fonte: http://burc.regione.campania.it

N°	Cognome	Nome	Data di nascita
144	CATAPANO	CARMINE	18/05/1957

Totale punteggio: 27,00

Voto di laurea: 95 — Data di laurea: 27/01/1983

Ambito residenza: PALMA CAMPANIA — ASL: NAPOLI 3 Sud

Ammesso con riserva: ☐ — Motivo di riserva:

Anzianità residenza in Reg Camp	☑
Anzianità di residenza ambito	☑
Attestato di formazione	☐
Riserva formazione D.L.vo 256/91	☐
Riserva titolo equipollente	☑

N°	Cognome	Nome	Data di nascita
145	CAVA	GIUSEPPINA	01/12/1975

Totale punteggio: 29,80

Voto di laurea: 110 — Data di laurea: 27/09/2004

Ambito residenza: — ASL:

Ammesso con riserva: ☑ — Motivo di riserva: Mancano o non sono leggibili o scorretti uno o più dati sul modello di domanda

Anzianità residenza in Reg Camp	☑
Anzianità di residenza ambito	☐
Attestato di formazione	☑
Riserva formazione D.L.vo 256/91	☑
Riserva titolo equipollente	☐

N°	Cognome	Nome	Data di nascita
146	CAVALIERE	GENEROSO	01/08/1958

Totale punteggio: 63,10

Voto di laurea: 102 — Data di laurea: 19/02/1986

Ambito residenza: NAPOLI — ASL: NAPOLI 1 Centro

Ammesso con riserva: ☐ — Motivo di riserva:

Anzianità residenza in Reg Camp	☑
Anzianità di residenza ambito	☑
Attestato di formazione	☐
Riserva formazione D.L.vo 256/91	☐
Riserva titolo equipollente	☑

N°	Cognome	Nome	Data di nascita
147	CAVALLO	ANTONIO	10/01/1962

Totale punteggio: 60,50

Voto di laurea: 81 — Data di laurea: 23/07/1992

Ambito residenza: OLEVANO SUL TUSCIANO — ASL: SALERNO

Ammesso con riserva: ☐ — Motivo di riserva:

Anzianità residenza in Reg Camp	☑
Anzianità di residenza ambito	☑
Attestato di formazione	☐
Riserva formazione D.L.vo 256/91	☐
Riserva titolo equipollente	☑

N°	Cognome	Nome	Data di nascita
148	CELORO	FRANCESCO	06/08/1952

Totale punteggio: 36,40

Voto di laurea: 92 — Data di laurea: 28/07/1994

Ambito residenza: — ASL:

Ammesso con riserva: ☑ — Motivo di riserva: Mancano o non sono leggibili o scorretti uno o più dati sul modello di domanda

Anzianità residenza in Reg Camp	☑
Anzianità di residenza ambito	☐
Attestato di formazione	☑
Riserva formazione D.L.vo 256/91	☑
Riserva titolo equipollente	☐

N°	Cognome	Nome	Data di nascita
149	CENERI	ANTONIETTA	16/05/1958

Totale punteggio: 47,70

Voto di laurea: 104 — Data di laurea: 16/04/1993

Ambito residenza: SAN MARCELLINO — ASL: CASERTA

Ammesso con riserva: ☐ — Motivo di riserva:

Anzianità residenza in Reg Camp	☑
Anzianità di residenza ambito	☑
Attestato di formazione	☑
Riserva formazione D.L.vo 256/91	☑
Riserva titolo equipollente	☐

fonte: http://burc.regione.campania.it

N°	Cognome	Nome	Data di nascita
150	CENNINI	CONSIGLIA	29/04/1958

Totale punteggio: 17,75

Voto di laurea: 100 — Data di laurea: 19/12/1990

Ambito residenza: — ASL:

Ammesso con riserva: ☐ — Motivo di riserva:

Anzianità residenza in Reg Camp	☐
Anzianità di residenza ambito	☐
Attestato di formazione	☑
Riserva formazione D.L.vo 256/91	☑
Riserva titolo equipollente	☐

N°	Cognome	Nome	Data di nascita
151	CERBONE	GIUSEPPE	02/10/1961

Totale punteggio: 62,80

Voto di laurea: 93 — Data di laurea: 26/10/1992

Ambito residenza: AFRAGOLA — ASL: NAPOLI 2 Nord

Ammesso con riserva: ☐ — Motivo di riserva:

Anzianità residenza in Reg Camp	☑
Anzianità di residenza ambito	☑
Attestato di formazione	☐
Riserva formazione D.L.vo 256/91	☐
Riserva titolo equipollente	☑

N°	Cognome	Nome	Data di nascita
152	CERCIELLO	ANTONIO	11/05/1967

Totale punteggio: 51,30

Voto di laurea: 100 — Data di laurea: 10/04/1997

Ambito residenza: BRUSCIANO — ASL: NAPOLI 3 Sud

Ammesso con riserva: ☐ — Motivo di riserva:

Anzianità residenza in Reg Camp	☑
Anzianità di residenza ambito	☑
Attestato di formazione	☑
Riserva formazione D.L.vo 256/91	☑
Riserva titolo equipollente	☐

N°	Cognome	Nome	Data di nascita
153	CERRETO	FILOMENA	12/04/1961

Totale punteggio: 34,10

Voto di laurea: 107 — Data di laurea: 28/10/1986

Ambito residenza: DUGENTA — ASL: BENEVENTO

Ammesso con riserva: ☐ — Motivo di riserva:

Anzianità residenza in Reg Camp	☑
Anzianità di residenza ambito	☑
Attestato di formazione	☑
Riserva formazione D.L.vo 256/91	☑
Riserva titolo equipollente	☐

N°	Cognome	Nome	Data di nascita
154	CESARONE	MARIA	28/12/1950

Totale punteggio: 33,40

Voto di laurea: 95 — Data di laurea: 23/01/1989

Ambito residenza: — ASL:

Ammesso con riserva: ☑ — Motivo di riserva: Mancano o non sono leggibili o scorretti uno o più dati sul modello di domanda

Anzianità residenza in Reg Camp	☑
Anzianità di residenza ambito	☐
Attestato di formazione	☐
Riserva formazione D.L.vo 256/91	☐
Riserva titolo equipollente	☑

N°	Cognome	Nome	Data di nascita
155	CHAMALIEH	MOHAMMED	10/03/1962

Totale punteggio: 52,00

Voto di laurea: 80 — Data di laurea: 28/03/1994

Ambito residenza: NAPOLI — ASL: NAPOLI 1 Centro

Ammesso con riserva: ☐ — Motivo di riserva:

Anzianità residenza in Reg Camp	☑
Anzianità di residenza ambito	☑
Attestato di formazione	☐
Riserva formazione D.L.vo 256/91	☐
Riserva titolo equipollente	☑

fonte: http://burc.regione.campania.it

N°	Cognome	Nome	Data di nascita
156	CHIACCHIO	MARIA ELISABETTA	11/10/1969

Totale punteggio: 50,95

Voto di laurea: 105 — Data di laurea: 25/03/1999

Ambito residenza: GRUMO NEVANO — ASL: NAPOLI 2 Nord

Ammesso con riserva: ☐ — Motivo di riserva:

Anzianità residenza in Reg Camp	☑
Anzianità di residenza ambito	☑
Attestato di formazione	☑
Riserva formazione D.L.vo 256/91	☑
Riserva titolo equipollente	☐

157	CHIACCHIO	MARIA GRAZIA	16/09/1953

Totale punteggio: 48,95

Voto di laurea: 110 — Data di laurea: 12/04/1985

Ambito residenza: — ASL:

Ammesso con riserva: ☑ — Motivo di riserva: Mancano o non sono leggibili o scorretti uno o più dati sul modello di domanda

Anzianità residenza in Reg Camp	☑
Anzianità di residenza ambito	☐
Attestato di formazione	☑
Riserva formazione D.L.vo 256/91	☑
Riserva titolo equipollente	☐

158	CHIANCONE	FREANCESCO	22/09/1958

Totale punteggio: 68,40

Voto di laurea: 90 — Data di laurea: 03/11/1984

Ambito residenza: SALERNO — ASL: SALERNO

Ammesso con riserva: ☐ — Motivo di riserva:

Anzianità residenza in Reg Camp	☑
Anzianità di residenza ambito	☑
Attestato di formazione	☐
Riserva formazione D.L.vo 256/91	☐
Riserva titolo equipollente	☑

159	CHIANESE	RAFFAELLA	31/03/1963

Totale punteggio: 43,00

Voto di laurea: 99 — Data di laurea: 14/10/2002

Ambito residenza: MARANO DI NAPOLI — ASL: NAPOLI 2 Nord

Ammesso con riserva: ☐ — Motivo di riserva:

Anzianità residenza in Reg Camp	☑
Anzianità di residenza ambito	☑
Attestato di formazione	☑
Riserva formazione D.L.vo 256/91	☑
Riserva titolo equipollente	☐

160	CHIODELLI	GIUSEPPE	03/03/1957

Totale punteggio: 56,00

Voto di laurea: 95 — Data di laurea: 27/02/1991

Ambito residenza: CAPUA — ASL: CASERTA

Ammesso con riserva: ☐ — Motivo di riserva:

Anzianità residenza in Reg Camp	☑
Anzianità di residenza ambito	☑
Attestato di formazione	☐
Riserva formazione D.L.vo 256/91	☐
Riserva titolo equipollente	☑

161	CHIRICO	JORGE GERARDO	28/11/1955

Totale punteggio: 38,80

Voto di laurea: 103 — Data di laurea: 17/03/1983

Ambito residenza: ANGRI — ASL: SALERNO

Ammesso con riserva: ☐ — Motivo di riserva:

Anzianità residenza in Reg Camp	☑
Anzianità di residenza ambito	☑
Attestato di formazione	☐
Riserva formazione D.L.vo 256/91	☐
Riserva titolo equipollente	☑

fonte: http://burc.regione.campania.it

N°	Cognome	Nome	Data di nascita
162	CHIRICOLO	PASQUALE	26/06/1961

Totale punteggio: 40,20

Voto di laurea: 94 — Data di laurea: 22/12/2000

Ambito residenza: CICCIANO — ASL: NAPOLI 3 Sud

Ammesso con riserva: ☐ — Motivo di riserva:

Anzianità residenza in Reg Camp	☑
Anzianità di residenza ambito	☑
Attestato di formazione	☑
Riserva formazione D.L.vo 256/91	☑
Riserva titolo equipollente	☐

163	CIAFRONE	ANNUNZIATA	26/02/1961

Totale punteggio: 61,15

Voto di laurea: 106 — Data di laurea: 19/12/1991

Ambito residenza: NAPOLI — ASL: NAPOLI 1 Centro

Ammesso con riserva: ☐ — Motivo di riserva:

Anzianità residenza in Reg Camp	☑
Anzianità di residenza ambito	☑
Attestato di formazione	☐
Riserva formazione D.L.vo 256/91	☐
Riserva titolo equipollente	☑

164	CIAFRONE	MARIO	14/04/1964

Totale punteggio: 65,95

Voto di laurea: 110 — Data di laurea: 08/04/1992

Ambito residenza: SAN GIORGIO A CREMANO — ASL: NAPOLI 3 Sud

Ammesso con riserva: ☐ — Motivo di riserva:

Anzianità residenza in Reg Camp	☑
Anzianità di residenza ambito	☑
Attestato di formazione	☐
Riserva formazione D.L.vo 256/91	☐
Riserva titolo equipollente	☑

165	CIAMILLO	NICOLA	19/02/1961

Totale punteggio: 60,70

Voto di laurea: 103 — Data di laurea: 19/06/1989

Ambito residenza: BENEVENTO — ASL: BENEVENTO

Ammesso con riserva: ☐ — Motivo di riserva:

Anzianità residenza in Reg Camp	☑
Anzianità di residenza ambito	☑
Attestato di formazione	☐
Riserva formazione D.L.vo 256/91	☐
Riserva titolo equipollente	☑

166	CIANCIO	GAETANO	25/02/1961

Totale punteggio: 50,30

Voto di laurea: 100 — Data di laurea: 27/03/1996

Ambito residenza: VILLARICCA — ASL: NAPOLI 2 Nord

Ammesso con riserva: ☐ — Motivo di riserva:

Anzianità residenza in Reg Camp	☑
Anzianità di residenza ambito	☑
Attestato di formazione	☑
Riserva formazione D.L.vo 256/91	☑
Riserva titolo equipollente	☐

167	CIANFRANI	MICHELANGELO	26/08/1958

Totale punteggio: 66,45

Voto di laurea: 106 — Data di laurea: 30/07/1984

Ambito residenza: CARDITO — ASL: NAPOLI 2 Nord

Ammesso con riserva: ☐ — Motivo di riserva:

Anzianità residenza in Reg Camp	☑
Anzianità di residenza ambito	☑
Attestato di formazione	☐
Riserva formazione D.L.vo 256/91	☐
Riserva titolo equipollente	☑

fonte: http://burc.regione.campania.it

N°	Cognome	Nome	Data di nascita
168	CIARCIA	MARIA ORSOLA	28/10/1964

Totale punteggio: 40,20

Voto di laurea: 93 — Data di laurea: 31/03/2003

Ambito residenza: SERINO — ASL: AVELLINO

Ammesso con riserva: ☐ — Motivo di riserva:

Anzianità residenza in Reg Camp	☑
Anzianità di residenza ambito	☑
Attestato di formazione	☑
Riserva formazione D.L.vo 256/91	☑
Riserva titolo equipollente	☐

169	CICALA	MICHELE	22/11/1963

Totale punteggio: 56,20

Voto di laurea: 92 — Data di laurea: 16/03/1994

Ambito residenza: SAN MARCO EVANGELISTA — ASL: CASERTA

Ammesso con riserva: ☐ — Motivo di riserva:

Anzianità residenza in Reg Camp	☑
Anzianità di residenza ambito	☑
Attestato di formazione	☑
Riserva formazione D.L.vo 256/91	☑
Riserva titolo equipollente	☐

170	CICCARELLI	ANTONIO	19/04/1963

Totale punteggio: 43,90

Voto di laurea: 108 — Data di laurea: 03/11/2000

Ambito residenza: CASALUCE — ASL: CASERTA

Ammesso con riserva: ☐ — Motivo di riserva:

Anzianità residenza in Reg Camp	☑
Anzianità di residenza ambito	☑
Attestato di formazione	☑
Riserva formazione D.L.vo 256/91	☑
Riserva titolo equipollente	☐

171	CILIO	ANTONIO	10/02/1957

Totale punteggio: 40,20

Voto di laurea: 78 — Data di laurea: 23/07/1984

Ambito residenza: NAPOLI — ASL: NAPOLI 1 Centro

Ammesso con riserva: ☐ — Motivo di riserva:

Anzianità residenza in Reg Camp	☑
Anzianità di residenza ambito	☑
Attestato di formazione	☐
Riserva formazione D.L.vo 256/91	☐
Riserva titolo equipollente	☑

172	CIMMINO	GABRIELLA	03/01/1959

Totale punteggio: 59,50

Voto di laurea: 102 — Data di laurea: 14/11/1990

Ambito residenza: NAPOLI — ASL: NAPOLI 1 Centro

Ammesso con riserva: ☐ — Motivo di riserva:

Anzianità residenza in Reg Camp	☑
Anzianità di residenza ambito	☑
Attestato di formazione	☑
Riserva formazione D.L.vo 256/91	☑
Riserva titolo equipollente	☐

173	CINOTTI	EMILIA	01/05/1965

Totale punteggio: 44,00

Voto di laurea: 110 — Data di laurea: 14/04/1994

Ambito residenza: SAN POTITO SANNITICO — ASL: CASERTA

Ammesso con riserva: ☐ — Motivo di riserva:

Anzianità residenza in Reg Camp	☑
Anzianità di residenza ambito	☑
Attestato di formazione	☐
Riserva formazione D.L.vo 256/91	☐
Riserva titolo equipollente	☑

fonte: http://burc.regione.campania.it

N°	Cognome	Nome	Data di nascita
174	CIOPPA	MARIA GABRIELLA	22/04/1961

Totale punteggio: 65,70

Voto di laurea: 108 — Data di laurea: 04/11/1987

Ambito residenza: CASAPULLA — ASL: CASERTA

Ammesso con riserva: ☐ — Motivo di riserva:

Anzianità residenza in Reg Camp	☑
Anzianità di residenza ambito	☑
Attestato di formazione	☑
Riserva formazione D.L.vo 256/91	☑
Riserva titolo equipollente	☐

N°	Cognome	Nome	Data di nascita
175	CIOTTE	RITA	10/02/1961

Totale punteggio: 64,30

Voto di laurea: 103 — Data di laurea: 31/10/1989

Ambito residenza: — ASL:

Ammesso con riserva: ☑ — Motivo di riserva: Mancano o non sono leggibili o scorretti uno o più dati sul modello di domanda

Anzianità residenza in Reg Camp	☑
Anzianità di residenza ambito	☐
Attestato di formazione	☐
Riserva formazione D.L.vo 256/91	☐
Riserva titolo equipollente	☑

N°	Cognome	Nome	Data di nascita
176	CIPRIANO	MICHELE	14/03/1961

Totale punteggio: 60,30

Voto di laurea: 103 — Data di laurea: 30/10/1991

Ambito residenza: — ASL:

Ammesso con riserva: ☑ — Motivo di riserva: Mancano o non sono leggibili o scorretti uno o più dati sul modello di domanda

Anzianità residenza in Reg Camp	☑
Anzianità di residenza ambito	☐
Attestato di formazione	☐
Riserva formazione D.L.vo 256/91	☐
Riserva titolo equipollente	☑

N°	Cognome	Nome	Data di nascita
177	CIRILLO	NICOLO'	08/11/1960

Totale punteggio: 70,60

Voto di laurea: 96 — Data di laurea: 26/03/1986

Ambito residenza: — ASL:

Ammesso con riserva: ☐ — Motivo di riserva:

Anzianità residenza in Reg Camp	☑
Anzianità di residenza ambito	☐
Attestato di formazione	☐
Riserva formazione D.L.vo 256/91	☐
Riserva titolo equipollente	☑

N°	Cognome	Nome	Data di nascita
178	CITRO	TOMMASINA	05/06/1966

Totale punteggio: 42,10

Voto di laurea: 102 — Data di laurea: 26/07/2001

Ambito residenza: BARONISSI — ASL: SALERNO

Ammesso con riserva: ☐ — Motivo di riserva:

Anzianità residenza in Reg Camp	☑
Anzianità di residenza ambito	☑
Attestato di formazione	☑
Riserva formazione D.L.vo 256/91	☑
Riserva titolo equipollente	☐

N°	Cognome	Nome	Data di nascita
179	CIVITILLO	SAMANTHA	20/01/1976

Totale punteggio: 37,20

Voto di laurea: 100 — Data di laurea: 21/10/2003

Ambito residenza: PIEDIMONTE MATESE — ASL: CASERTA

Ammesso con riserva: ☐ — Motivo di riserva:

Anzianità residenza in Reg Camp	☑
Anzianità di residenza ambito	☑
Attestato di formazione	☑
Riserva formazione D.L.vo 256/91	☑
Riserva titolo equipollente	☐

fonte: http://burc.regione.campania.it

N°	Cognome	Nome	Data di nascita
180	COCCO	BRUNELLA	28/12/1960

Totale punteggio: 58,15

Voto di laurea: 100 — Data di laurea: 26/10/1992

Ambito residenza: POZZUOLI — ASL: NAPOLI 2 Nord

Ammesso con riserva: ☐ — Motivo di riserva:

Anzianità residenza in Reg Camp	☑
Anzianità di residenza ambito	☑
Attestato di formazione	☐
Riserva formazione D.L.vo 256/91	☐
Riserva titolo equipollente	☑

181	COCCO	GAETANO	22/02/1972

Totale punteggio: 33,70

Voto di laurea: 100 — Data di laurea: 25/10/1999

Ambito residenza: AFRAGOLA — ASL: NAPOLI 2 Nord

Ammesso con riserva: ☐ — Motivo di riserva:

Anzianità residenza in Reg Camp	☑
Anzianità di residenza ambito	☑
Attestato di formazione	☑
Riserva formazione D.L.vo 256/91	☑
Riserva titolo equipollente	☐

182	COCOZZA	GIULIANA	19/06/1957

Totale punteggio: 27,20

Voto di laurea: 91 — Data di laurea: 28/05/2004

Ambito residenza: — ASL: AVELLINO

Ammesso con riserva: ☑ — Motivo di riserva: Mancano o non sono leggibili o scorretti uno o più dati sul modello di domanda

Anzianità residenza in Reg Camp	☑
Anzianità di residenza ambito	☐
Attestato di formazione	☑
Riserva formazione D.L.vo 256/91	☑
Riserva titolo equipollente	☐

183	COLELLA	MASSIMO	17/12/1964

Totale punteggio: 39,70

Voto di laurea: 107 — Data di laurea: 29/02/1996

Ambito residenza: NAPOLI — ASL: NAPOLI 1 Centro

Ammesso con riserva: ☐ — Motivo di riserva:

Anzianità residenza in Reg Camp	☑
Anzianità di residenza ambito	☑
Attestato di formazione	☑
Riserva formazione D.L.vo 256/91	☑
Riserva titolo equipollente	☐

184	COLLARO	CARMELA	29/03/1964

Totale punteggio: 57,75

Voto di laurea: 100 — Data di laurea: 30/07/1993

Ambito residenza: BOSCOREALE — ASL: NAPOLI 3 Sud

Ammesso con riserva: ☐ — Motivo di riserva:

Anzianità residenza in Reg Camp	☑
Anzianità di residenza ambito	☑
Attestato di formazione	☐
Riserva formazione D.L.vo 256/91	☐
Riserva titolo equipollente	☑

185	CONTE	SALVATORE	28/08/1961

Totale punteggio: 48,85

Voto di laurea: 104 — Data di laurea: 27/10/1994

Ambito residenza: CASAVATORE — ASL: NAPOLI 2 Nord

Ammesso con riserva: ☐ — Motivo di riserva:

Anzianità residenza in Reg Camp	☑
Anzianità di residenza ambito	☑
Attestato di formazione	☑
Riserva formazione D.L.vo 256/91	☑
Riserva titolo equipollente	☐

fonte: http://burc.regione.campania.it

N°	Cognome	Nome	Data di nascita
186	CONTOCALAKIS	GIORGIO	13/05/1971

Totale punteggio: 34,30

Voto di laurea: 100 — Data di laurea: 28/07/2003

Ambito residenza: NAPOLI — ASL: NAPOLI 1 Centro

Ammesso con riserva: ☐ — Motivo di riserva:

Anzianità residenza in Reg Camp	☑
Anzianità di residenza ambito	☑
Attestato di formazione	☑
Riserva formazione D.L.vo 256/91	☑
Riserva titolo equipollente	☐

187	COPPOLA	ANTONINO	25/03/1964

Totale punteggio: 56,20

Voto di laurea: 95 — Data di laurea: 16/04/1993

Ambito residenza: SANT' AGNELLO — ASL: NAPOLI 3 Sud

Ammesso con riserva: ☐ — Motivo di riserva:

Anzianità residenza in Reg Camp	☑
Anzianità di residenza ambito	☐
Attestato di formazione	☐
Riserva formazione D.L.vo 256/91	☐
Riserva titolo equipollente	☑

188	COPPOLA	GIUSEPPE	23/04/1966

Totale punteggio: 42,30

Voto di laurea: 101 — Data di laurea: 29/10/2001

Ambito residenza: CASALNUOVO DI NAPOLI — ASL: NAPOLI 2 Nord

Ammesso con riserva: ☐ — Motivo di riserva:

Anzianità residenza in Reg Camp	☑
Anzianità di residenza ambito	☑
Attestato di formazione	☑
Riserva formazione D.L.vo 256/91	☑
Riserva titolo equipollente	☐

189	COPPOLA	LINA	31/10/1965

Totale punteggio: 35,70

Voto di laurea: 110 — Data di laurea: 13/10/2004

Ambito residenza: MONTEFORTE IRPINO — ASL: AVELLINO

Ammesso con riserva: ☐ — Motivo di riserva:

Anzianità residenza in Reg Camp	☑
Anzianità di residenza ambito	☑
Attestato di formazione	☑
Riserva formazione D.L.vo 256/91	☑
Riserva titolo equipollente	☐

190	COPPOLA	MARCELLA	19/08/1957

Totale punteggio: 39,00

Voto di laurea: 98 — Data di laurea: 10/11/1988

Ambito residenza: AVELLINO — ASL: AVELLINO

Ammesso con riserva: ☐ — Motivo di riserva:

Anzianità residenza in Reg Camp	☑
Anzianità di residenza ambito	☑
Attestato di formazione	☑
Riserva formazione D.L.vo 256/91	☑
Riserva titolo equipollente	☐

191	COPPOLA	SABRINA	03/03/1975

Totale punteggio: 33,30

Voto di laurea: 100 — Data di laurea: 28/09/2004

Ambito residenza: SORRENTO — ASL: NAPOLI 3 Sud

Ammesso con riserva: ☐ — Motivo di riserva:

Anzianità residenza in Reg Camp	☑
Anzianità di residenza ambito	☑
Attestato di formazione	☑
Riserva formazione D.L.vo 256/91	☑
Riserva titolo equipollente	☐

fonte: http://burc.regione.campania.it

N°	Cognome	Nome	Data di nascita
192	COPPOLA	VINCENZO	02/02/1959

Totale punteggio: 67,50

Voto di laurea: 101 — Data di laurea: 26/07/1986

Ambito residenza: POMIGLIANO D'ARCO — ASL: NAPOLI 3 Sud

Ammesso con riserva: ☐ — Motivo di riserva:

Anzianità residenza in Reg Camp	☑
Anzianità di residenza ambito	☑
Attestato di formazione	☐
Riserva formazione D.L.vo 256/91	☐
Riserva titolo equipollente	☑

193	CORBI	ASSUNTA	18/04/1952

Totale punteggio: 56,90

Voto di laurea: 94 — Data di laurea: 25/02/1980

Ambito residenza: SAN GIUSEPPE VESUVIANO — ASL: NAPOLI 3 Sud

Ammesso con riserva: ☐ — Motivo di riserva:

Anzianità residenza in Reg Camp	☑
Anzianità di residenza ambito	☑
Attestato di formazione	☐
Riserva formazione D.L.vo 256/91	☐
Riserva titolo equipollente	☑

194	CORBISIERO	AGOSTINO	16/09/1963

Totale punteggio: 44,90

Voto di laurea: 94 — Data di laurea: 07/04/1993

Ambito residenza: LIVERI — ASL: NAPOLI 3 Sud

Ammesso con riserva: ☐ — Motivo di riserva:

Anzianità residenza in Reg Camp	☑
Anzianità di residenza ambito	☑
Attestato di formazione	☐
Riserva formazione D.L.vo 256/91	☐
Riserva titolo equipollente	☑

195	CORDUA	FRANCESCO	01/10/1971

Totale punteggio: 27,70

Voto di laurea: 105 — Data di laurea: 26/03/2002

Ambito residenza: — ASL:

Ammesso con riserva: ☑ — Motivo di riserva: Mancano o non sono leggibili o scorretti uno o più dati sul modello di domanda

Anzianità residenza in Reg Camp	☑
Anzianità di residenza ambito	☐
Attestato di formazione	☑
Riserva formazione D.L.vo 256/91	☑
Riserva titolo equipollente	☐

196	CORLITO	ANGELO	17/11/1965

Totale punteggio: 39,70

Voto di laurea: 108 — Data di laurea: 19/10/1999

Ambito residenza: — ASL: AVELLINO

Ammesso con riserva: ☑ — Motivo di riserva: Mancano o non sono leggibili o scorretti uno o più dati sul modello di domanda

Anzianità residenza in Reg Camp	☑
Anzianità di residenza ambito	☐
Attestato di formazione	☑
Riserva formazione D.L.vo 256/91	☑
Riserva titolo equipollente	☐

197	CORONATO	LUIGI	06/01/1962

Totale punteggio: 66,45

Voto di laurea: 103 — Data di laurea: 19/12/1991

Ambito residenza: SAPRI — ASL: SALERNO

Ammesso con riserva: ☐ — Motivo di riserva:

Anzianità residenza in Reg Camp	☑
Anzianità di residenza ambito	☑
Attestato di formazione	☐
Riserva formazione D.L.vo 256/91	☐
Riserva titolo equipollente	☑

fonte: http://burc.regione.campania.it

N°	Cognome	Nome	Data di nascita
198	CORVINO	MAURIZIO	12/11/1954

Totale punteggio: 41,20

Voto di laurea: 91 — Data di laurea: 28/07/1987

Ambito residenza: — ASL:

Ammesso con riserva: ☑ — Motivo di riserva: Mancano o non sono leggibili o scorretti uno o più dati sul modello di domanda

Anzianità residenza in Reg Camp: ☑
Anzianità di residenza ambito: ☐
Attestato di formazione: ☐
Riserva formazione D.L.vo 256/91: ☐
Riserva titolo equipollente: ☑

199	CORVINO	SALVATORE GIUSEPPE GAETANO	07/08/1955

Totale punteggio: 42,90

Voto di laurea: 77 — Data di laurea: 27/06/1994

Ambito residenza: CASAL DI PRINCIPE — ASL: CASERTA

Ammesso con riserva: ☐ — Motivo di riserva:

Anzianità residenza in Reg Camp: ☑
Anzianità di residenza ambito: ☑
Attestato di formazione: ☑
Riserva formazione D.L.vo 256/91: ☑
Riserva titolo equipollente: ☐

200	COSENTINO	MARGHERITA	27/08/1957

Totale punteggio: 50,40

Voto di laurea: 93 — Data di laurea: 29/01/1986

Ambito residenza: — ASL:

Ammesso con riserva: ☑ — Motivo di riserva: Mancano o non sono leggibili o scorretti uno o più dati sul modello di domanda

Anzianità residenza in Reg Camp: ☑
Anzianità di residenza ambito: ☐
Attestato di formazione: ☐
Riserva formazione D.L.vo 256/91: ☐
Riserva titolo equipollente: ☑

201	COSIMO	ANTONIO	18/08/1965

Totale punteggio: 54,60

Voto di laurea: 98 — Data di laurea: 31/01/1995

Ambito residenza: SAN GIORGIO A CREMANO — ASL: NAPOLI 3 Sud

Ammesso con riserva: ☐ — Motivo di riserva:

Anzianità residenza in Reg Camp: ☑
Anzianità di residenza ambito: ☑
Attestato di formazione: ☑
Riserva formazione D.L.vo 256/91: ☑
Riserva titolo equipollente: ☐

202	COSTABILE	LUIGI	03/07/1956

Totale punteggio: 52,10

Voto di laurea: 100 — Data di laurea: 02/12/1985

Ambito residenza: POMIGLIANO D'ARCO — ASL: NAPOLI 3 Sud

Ammesso con riserva: ☐ — Motivo di riserva:

Anzianità residenza in Reg Camp: ☑
Anzianità di residenza ambito: ☑
Attestato di formazione: ☐
Riserva formazione D.L.vo 256/91: ☐
Riserva titolo equipollente: ☑

203	COSTANZO	CATERINA	20/04/1969

Totale punteggio: 41,60

Voto di laurea: 98 — Data di laurea: 30/03/2000

Ambito residenza: FRATTAMINORE — ASL: NAPOLI 2 Nord

Ammesso con riserva: ☐ — Motivo di riserva:

Anzianità residenza in Reg Camp: ☑
Anzianità di residenza ambito: ☑
Attestato di formazione: ☑
Riserva formazione D.L.vo 256/91: ☑
Riserva titolo equipollente: ☐

fonte: http://burc.regione.campania.it

N°	Cognome	Nome	Data di nascita
204	COSTANZO	GAETANO	25/12/1968

Totale punteggio: 64,60

Voto di laurea: 110 — Data di laurea: 02/11/1994

Ambito residenza: CARDITO — ASL: NAPOLI 2 Nord

Ammesso con riserva: ☐ — Motivo di riserva:

Anzianità residenza in Reg Camp	☑
Anzianità di residenza ambito	☑
Attestato di formazione	☐
Riserva formazione D.L.vo 256/91	☐
Riserva titolo equipollente	☑

N°	Cognome	Nome	Data di nascita
205	COSTANZO	PASQUALE	08/06/1963

Totale punteggio: 44,10

Voto di laurea: 106 — Data di laurea: 10/03/1989

Ambito residenza: FRATTAMAGGIORE — ASL: NAPOLI 2 Nord

Ammesso con riserva: ☐ — Motivo di riserva:

Anzianità residenza in Reg Camp	☑
Anzianità di residenza ambito	☑
Attestato di formazione	☐
Riserva formazione D.L.vo 256/91	☐
Riserva titolo equipollente	☑

N°	Cognome	Nome	Data di nascita
206	COZZOLINO	GIANPIERO	11/02/1973

Totale punteggio: 35,30

Voto di laurea: 103 — Data di laurea: 27/09/2004

Ambito residenza: PORTICI — ASL: NAPOLI 3 Sud

Ammesso con riserva: ☐ — Motivo di riserva:

Anzianità residenza in Reg Camp	☑
Anzianità di residenza ambito	☑
Attestato di formazione	☑
Riserva formazione D.L.vo 256/91	☑
Riserva titolo equipollente	☐

N°	Cognome	Nome	Data di nascita
207	COZZOLINO	LIBERATA	20/05/1959

Totale punteggio: 63,50

Voto di laurea: 106 — Data di laurea: 24/07/1985

Ambito residenza: PORTICI — ASL: NAPOLI 3 Sud

Ammesso con riserva: ☐ — Motivo di riserva:

Anzianità residenza in Reg Camp	☑
Anzianità di residenza ambito	☑
Attestato di formazione	☐
Riserva formazione D.L.vo 256/91	☐
Riserva titolo equipollente	☑

N°	Cognome	Nome	Data di nascita
208	CRETELLA	ANNA	30/04/1963

Totale punteggio: 48,80

Voto di laurea: 110 — Data di laurea: 28/07/1998

Ambito residenza: CASALNUOVO DI NAPOLI — ASL: NAPOLI 2 Nord

Ammesso con riserva: ☐ — Motivo di riserva:

Anzianità residenza in Reg Camp	☑
Anzianità di residenza ambito	☑
Attestato di formazione	☑
Riserva formazione D.L.vo 256/91	☑
Riserva titolo equipollente	☐

N°	Cognome	Nome	Data di nascita
209	CRICELLI	ROBERTO	26/12/1969

Totale punteggio: 44,30

Voto di laurea: 105 — Data di laurea: 17/01/2001

Ambito residenza: MARANO DI NAPOLI — ASL: NAPOLI 2 Nord

Ammesso con riserva: ☐ — Motivo di riserva:

Anzianità residenza in Reg Camp	☑
Anzianità di residenza ambito	☑
Attestato di formazione	☑
Riserva formazione D.L.vo 256/91	☑
Riserva titolo equipollente	☐

fonte: http://burc.regione.campania.it

N°	Cognome	Nome	Data di nascita
210	CRISCI	ALFONSO	30/06/1963

Totale punteggio: 51,60

Voto di laurea: 100 — Data di laurea: 15/07/1998

Ambito residenza: SAN FELICE A CANCELLO — ASL: CASERTA

Ammesso con riserva: ☐ — Motivo di riserva:

Anzianità residenza in Reg Camp: ☑
Anzianità di residenza ambito: ☑
Attestato di formazione: ☑
Riserva formazione D.L.vo 256/91: ☑
Riserva titolo equipollente: ☐

211	CRISCUOLO	SERGIO	29/05/1959

Totale punteggio: 45,35

Voto di laurea: 103 — Data di laurea: 12/04/1988

Ambito residenza: SAN GIORGIO A CREMANO — ASL: NAPOLI 3 Sud

Ammesso con riserva: ☐ — Motivo di riserva:

Anzianità residenza in Reg Camp: ☑
Anzianità di residenza ambito: ☑
Attestato di formazione: ☑
Riserva formazione D.L.vo 256/91: ☑
Riserva titolo equipollente: ☐

212	CULLIA	MARIA	25/02/1960

Totale punteggio: 34,80

Voto di laurea: 99 — Data di laurea: 27/06/2000

Ambito residenza: NAPOLI — ASL: NAPOLI 1 Centro

Ammesso con riserva: ☐ — Motivo di riserva:

Anzianità residenza in Reg Camp: ☑
Anzianità di residenza ambito: ☑
Attestato di formazione: ☑
Riserva formazione D.L.vo 256/91: ☑
Riserva titolo equipollente: ☐

213	CUNTI	PATRIZIA	04/07/1968

Totale punteggio: 51,10

Voto di laurea: 97 — Data di laurea: 24/03/1999

Ambito residenza: ALIFE — ASL: CASERTA

Ammesso con riserva: ☐ — Motivo di riserva:

Anzianità residenza in Reg Camp: ☑
Anzianità di residenza ambito: ☑
Attestato di formazione: ☑
Riserva formazione D.L.vo 256/91: ☑
Riserva titolo equipollente: ☐

214	CUOMO	CARMINE	23/12/1974

Totale punteggio: 35,40

Voto di laurea: 110 — Data di laurea: 22/12/2000

Ambito residenza: SALERNO — ASL: SALERNO

Ammesso con riserva: ☐ — Motivo di riserva:

Anzianità residenza in Reg Camp: ☑
Anzianità di residenza ambito: ☑
Attestato di formazione: ☑
Riserva formazione D.L.vo 256/91: ☑
Riserva titolo equipollente: ☐

215	CUOZZO	FRANCESCO	19/07/1963

Totale punteggio: 70,00

Voto di laurea: 108 — Data di laurea: 31/07/1990

Ambito residenza: GRICIGNANO DI AVERSA — ASL: CASERTA

Ammesso con riserva: ☐ — Motivo di riserva:

Anzianità residenza in Reg Camp: ☑
Anzianità di residenza ambito: ☑
Attestato di formazione: ☐
Riserva formazione D.L.vo 256/91: ☐
Riserva titolo equipollente: ☑

fonte: http://burc.regione.campania.it

N°	Cognome	Nome	Data di nascita
216	CUOZZO	LILIANA	30/01/1968

Totale punteggio: 29,40

Voto di laurea: 90 — Data di laurea: 10/03/2005

Ambito residenza: — ASL:

Ammesso con riserva: ☑ — Motivo di riserva: Mancano o non sono leggibili o scorretti uno o più dati sul modello di domanda

Anzianità residenza in Reg Camp	☑
Anzianità di residenza ambito	☐
Attestato di formazione	☑
Riserva formazione D.L.vo 256/91	☑
Riserva titolo equipollente	☐

217	CURCIO	ANGELA	24/10/1966

Totale punteggio: 47,90

Voto di laurea: 104 — Data di laurea: 04/04/1996

Ambito residenza: NAPOLI — ASL: NAPOLI 1 Centro

Ammesso con riserva: ☐ — Motivo di riserva:

Anzianità residenza in Reg Camp	☑
Anzianità di residenza ambito	☑
Attestato di formazione	☑
Riserva formazione D.L.vo 256/91	☑
Riserva titolo equipollente	☐

218	CUSANO	FELICE	21/02/1962

Totale punteggio: 59,10

Voto di laurea: 94 — Data di laurea: 21/07/1993

Ambito residenza: ARIANO IRPINO — ASL: AVELLINO

Ammesso con riserva: ☐ — Motivo di riserva:

Anzianità residenza in Reg Camp	☑
Anzianità di residenza ambito	☑
Attestato di formazione	☐
Riserva formazione D.L.vo 256/91	☐
Riserva titolo equipollente	☑

219	CUTILLO	TERESA	20/03/1963

Totale punteggio: 59,60

Voto di laurea: 99 — Data di laurea: 13/11/1991

Ambito residenza: BENEVENTO — ASL: BENEVENTO

Ammesso con riserva: ☐ — Motivo di riserva:

Anzianità residenza in Reg Camp	☑
Anzianità di residenza ambito	☑
Attestato di formazione	☑
Riserva formazione D.L.vo 256/91	☑
Riserva titolo equipollente	☐

220	D'ACAMPORA	GEMMA	13/09/1963

Totale punteggio: 63,35

Voto di laurea: 105 — Data di laurea: 10/04/1992

Ambito residenza: BATTIPAGLIA — ASL: SALERNO

Ammesso con riserva: ☐ — Motivo di riserva:

Anzianità residenza in Reg Camp	☑
Anzianità di residenza ambito	☑
Attestato di formazione	☐
Riserva formazione D.L.vo 256/91	☐
Riserva titolo equipollente	☑

221	D'ADDIO	INES	04/10/1964

Totale punteggio: 40,20

Voto di laurea: 98 — Data di laurea: 29/03/1994

Ambito residenza: MONDRAGONE — ASL: CASERTA

Ammesso con riserva: ☐ — Motivo di riserva:

Anzianità residenza in Reg Camp	☑
Anzianità di residenza ambito	☑
Attestato di formazione	☑
Riserva formazione D.L.vo 256/91	☑
Riserva titolo equipollente	☐

fonte: http://burc.regione.campania.it

N°	Cognome	Nome	Data di nascita
222	D'AGOSTINO	ROSA	13/08/1959

Totale punteggio: 50,40

Voto di laurea: 110 — Data di laurea: 09/11/1991

Ambito residenza: CASERTA — ASL: CASERTA

Ammesso con riserva: ☐ — Motivo di riserva:

Anzianità residenza in Reg Camp	☑
Anzianità di residenza ambito	☑
Attestato di formazione	☑
Riserva formazione D.L.vo 256/91	☑
Riserva titolo equipollente	☐

223	D'ALESSANDRO	FRANCESCO UGO	31/03/1958

Totale punteggio: 72,70

Voto di laurea: 110 — Data di laurea: 23/12/1985

Ambito residenza: SALA CONSILINA — ASL: SALERNO

Ammesso con riserva: ☐ — Motivo di riserva:

Anzianità residenza in Reg Camp	☑
Anzianità di residenza ambito	☑
Attestato di formazione	☐
Riserva formazione D.L.vo 256/91	☐
Riserva titolo equipollente	☑

224	D'ALESSANDRO	ROSALIA	09/06/1982

Totale punteggio: 29,00

Voto di laurea: 110 — Data di laurea: 20/10/2006

Ambito residenza: — ASL:

Ammesso con riserva: ☑ — Motivo di riserva: Mancano o non sono leggibili o scorretti uno o più dati sul modello di domanda

Anzianità residenza in Reg Camp	☑
Anzianità di residenza ambito	☐
Attestato di formazione	☑
Riserva formazione D.L.vo 256/91	☑
Riserva titolo equipollente	☐

225	D'ALESSIO	MARIA DIANA	15/09/1959

Totale punteggio: 37,40

Voto di laurea: 106 — Data di laurea: 11/11/1994

Ambito residenza: SANT' ANGELO DEI LOMBARDI — ASL: AVELLINO

Ammesso con riserva: ☐ — Motivo di riserva:

Anzianità residenza in Reg Camp	☑
Anzianità di residenza ambito	☑
Attestato di formazione	☐
Riserva formazione D.L.vo 256/91	☐
Riserva titolo equipollente	☑

226	D'ALTERIO	VINCENZO	06/02/1962

Totale punteggio: 63,70

Voto di laurea: 102 — Data di laurea: 09/03/1993

Ambito residenza: GIUGLIANO IN CAMPANIA — ASL: NAPOLI 2 Nord

Ammesso con riserva: ☐ — Motivo di riserva:

Anzianità residenza in Reg Camp	☑
Anzianità di residenza ambito	☑
Attestato di formazione	☐
Riserva formazione D.L.vo 256/91	☐
Riserva titolo equipollente	☑

227	D'AMATO	CINZIA	02/04/1964

Totale punteggio: 56,60

Voto di laurea: 110 — Data di laurea: 14/04/1989

Ambito residenza: CAVA DE' TIRRENI — ASL: SALERNO

Ammesso con riserva: ☐ — Motivo di riserva:

Anzianità residenza in Reg Camp	☑
Anzianità di residenza ambito	☑
Attestato di formazione	☐
Riserva formazione D.L.vo 256/91	☐
Riserva titolo equipollente	☑

fonte: http://burc.regione.campania.it

N°	Cognome	Nome	Data di nascita
228	D'AMATO	VINCENZO	03/06/1956

Totale punteggio: 64,20

Voto di laurea: 82 — Data di laurea: 04/11/1992

Ambito residenza: MERCATO SAN SEVERINO — ASL: SALERNO

Ammesso con riserva: ☐ — Motivo di riserva:

Anzianità residenza in Reg Camp	☑
Anzianità di residenza ambito	☑
Attestato di formazione	☐
Riserva formazione D.L.vo 256/91	☐
Riserva titolo equipollente	☑

229	D'AMBROSIO	ALFREDO	08/12/1960

Totale punteggio: 36,00

Voto di laurea: 90 — Data di laurea: 29/10/2001

Ambito residenza: MONDRAGONE — ASL: CASERTA

Ammesso con riserva: ☐ — Motivo di riserva:

Anzianità residenza in Reg Camp	☑
Anzianità di residenza ambito	☑
Attestato di formazione	☑
Riserva formazione D.L.vo 256/91	☑
Riserva titolo equipollente	☐

230	D'ANGELO	DOMENICO	07/04/1972

Totale punteggio: 49,40

Voto di laurea: 86 — Data di laurea: 07/11/2000

Ambito residenza: SAN PRISCO — ASL: CASERTA

Ammesso con riserva: ☐ — Motivo di riserva:

Anzianità residenza in Reg Camp	☑
Anzianità di residenza ambito	☑
Attestato di formazione	☑
Riserva formazione D.L.vo 256/91	☑
Riserva titolo equipollente	☐

231	D'ANGELO	PASQUALINA	17/03/1957

Totale punteggio: 64,10

Voto di laurea: 100 — Data di laurea: 22/07/1992

Ambito residenza: CASANDRINO — ASL: NAPOLI 2 Nord

Ammesso con riserva: ☐ — Motivo di riserva:

Anzianità residenza in Reg Camp	☑
Anzianità di residenza ambito	☑
Attestato di formazione	☐
Riserva formazione D.L.vo 256/91	☐
Riserva titolo equipollente	☑

232	DANIELE	VINCENZA	01/09/1958

Totale punteggio: 60,30

Voto di laurea: 102 — Data di laurea: 05/04/1991

Ambito residenza: GIUGLIANO IN CAMPANIA — ASL: NAPOLI 2 Nord

Ammesso con riserva: ☐ — Motivo di riserva:

Anzianità residenza in Reg Camp	☑
Anzianità di residenza ambito	☑
Attestato di formazione	☐
Riserva formazione D.L.vo 256/91	☐
Riserva titolo equipollente	☑

233	D'ANIELLO	EUGENIO	10/08/1964

Totale punteggio: 65,20

Voto di laurea: 110 — Data di laurea: 13/11/1989

Ambito residenza: MARIGLIANELLA — ASL: NAPOLI 3 Sud

Ammesso con riserva: ☐ — Motivo di riserva:

Anzianità residenza in Reg Camp	☑
Anzianità di residenza ambito	☑
Attestato di formazione	☐
Riserva formazione D.L.vo 256/91	☐
Riserva titolo equipollente	☑

fonte: http://burc.regione.campania.it

N°	Cognome	Nome	Data di nascita
234	D'ANTÒ	VINCENZO	04/10/1973

Totale punteggio: 41,00

Voto di laurea: 110 — Data di laurea: 22/10/1998

Ambito residenza: AFRAGOLA — ASL: NAPOLI 2 Nord

Ammesso con riserva: ☐ — Motivo di riserva:

Anzianità residenza in Reg Camp	☑
Anzianità di residenza ambito	☑
Attestato di formazione	☑
Riserva formazione D.L.vo 256/91	☑
Riserva titolo equipollente	☐

235	DANZA	GIUSEPPINA	22/11/1958

Totale punteggio: 45,00

Voto di laurea: 93 — Data di laurea: 02/07/1999

Ambito residenza: NOLA — ASL: NAPOLI 3 Sud

Ammesso con riserva: ☐ — Motivo di riserva:

Anzianità residenza in Reg Camp	☑
Anzianità di residenza ambito	☑
Attestato di formazione	☑
Riserva formazione D.L.vo 256/91	☑
Riserva titolo equipollente	☐

236	D'APRILE	LAURA	30/09/1963

Totale punteggio: 42,10

Voto di laurea: 100 — Data di laurea: 29/03/1999

Ambito residenza: NAPOLI — ASL: NAPOLI 1 Centro

Ammesso con riserva: ☐ — Motivo di riserva:

Anzianità residenza in Reg Camp	☑
Anzianità di residenza ambito	☑
Attestato di formazione	☑
Riserva formazione D.L.vo 256/91	☑
Riserva titolo equipollente	☐

237	D'AURIA	MATTEO	28/03/1975

Totale punteggio: 44,00

Voto di laurea: 90 — Data di laurea: 26/07/2001

Ambito residenza: SALERNO — ASL: SALERNO

Ammesso con riserva: ☐ — Motivo di riserva:

Anzianità residenza in Reg Camp	☑
Anzianità di residenza ambito	☑
Attestato di formazione	☑
Riserva formazione D.L.vo 256/91	☑
Riserva titolo equipollente	☐

238	DE ANGELIS	TOMMASO	27/04/1961

Totale punteggio: 62,90

Voto di laurea: 101 — Data di laurea: 30/07/1991

Ambito residenza: VAIRANO PATENORA — ASL: CASERTA

Ammesso con riserva: ☐ — Motivo di riserva:

Anzianità residenza in Reg Camp	☑
Anzianità di residenza ambito	☑
Attestato di formazione	☐
Riserva formazione D.L.vo 256/91	☐
Riserva titolo equipollente	☑

239	DE BARTOLOMEIS	CARMINE	19/08/1966

Totale punteggio: 49,40

Voto di laurea: 110 — Data di laurea: 11/04/1991

Ambito residenza: BATTIPAGLIA — ASL: SALERNO

Ammesso con riserva: ☐ — Motivo di riserva:

Anzianità residenza in Reg Camp	☑
Anzianità di residenza ambito	☑
Attestato di formazione	☐
Riserva formazione D.L.vo 256/91	☐
Riserva titolo equipollente	☑

fonte: http://burc.regione.campania.it

N°	Cognome	Nome	Data di nascita
240	DE BELLIS	WLADIMIRO	15/03/1977

Totale punteggio: 36,50

Voto di laurea: 102 — Data di laurea: 11/03/2005

Ambito residenza: CAVA DE' TIRRENI — ASL: SALERNO

Ammesso con riserva: ☐ — Motivo di riserva:

Anzianità residenza in Reg Camp	☑
Anzianità di residenza ambito	☑
Attestato di formazione	☑
Riserva formazione D.L.vo 256/91	☑
Riserva titolo equipollente	☐

241	DE BLASIO	SANTA	27/07/1978

Totale punteggio: 36,20

Voto di laurea: 90 — Data di laurea: 07/10/2003

Ambito residenza: MARIGLIANO — ASL: NAPOLI 3 Sud

Ammesso con riserva: ☐ — Motivo di riserva:

Anzianità residenza in Reg Camp	☑
Anzianità di residenza ambito	☑
Attestato di formazione	☑
Riserva formazione D.L.vo 256/91	☑
Riserva titolo equipollente	☐

242	DE BONO	GASPARE	27/08/1968

Totale punteggio: 48,10

Voto di laurea: 102 — Data di laurea: 26/07/2000

Ambito residenza: MUGNANO DEL CARDINALE — ASL: AVELLINO

Ammesso con riserva: ☐ — Motivo di riserva:

Anzianità residenza in Reg Camp	☑
Anzianità di residenza ambito	☑
Attestato di formazione	☑
Riserva formazione D.L.vo 256/91	☑
Riserva titolo equipollente	☐

243	DE CAPUA	GIUSEPPE	26/10/1960

Totale punteggio: 53,50

Voto di laurea: 105 — Data di laurea: 12/04/1989

Ambito residenza: PORTICI — ASL: NAPOLI 3 Sud

Ammesso con riserva: ☐ — Motivo di riserva:

Anzianità residenza in Reg Camp	☑
Anzianità di residenza ambito	☑
Attestato di formazione	☐
Riserva formazione D.L.vo 256/91	☐
Riserva titolo equipollente	☑

244	DE CESARE	AIDA	10/05/1964

Totale punteggio: 38,60

Voto di laurea: 96 — Data di laurea: 27/10/2000

Ambito residenza: BACOLI — ASL: NAPOLI 2 Nord

Ammesso con riserva: ☐ — Motivo di riserva:

Anzianità residenza in Reg Camp	☑
Anzianità di residenza ambito	☑
Attestato di formazione	☑
Riserva formazione D.L.vo 256/91	☑
Riserva titolo equipollente	☐

245	DE CUSATIS	PIETRO	16/06/1964

Totale punteggio: 28,80

Voto di laurea: 110 — Data di laurea: 30/07/1993

Ambito residenza: MONDRAGONE — ASL: CASERTA

Ammesso con riserva: ☐ — Motivo di riserva:

Anzianità residenza in Reg Camp	☑
Anzianità di residenza ambito	☑
Attestato di formazione	☐
Riserva formazione D.L.vo 256/91	☐
Riserva titolo equipollente	☑

fonte: http://burc.regione.campania.it

N°	Cognome	Nome	Data di nascita
246	DE FRANCHIS	ILARIA	06/12/1966

Totale punteggio: 47,60

Voto di laurea: 110 — Data di laurea: 11/04/1994

Ambito residenza: AVELLINO — ASL: AVELLINO

Ammesso con riserva: ☐ — Motivo di riserva:

Anzianità residenza in Reg Camp	☑
Anzianità di residenza ambito	☑
Attestato di formazione	☑
Riserva formazione D.L.vo 256/91	☑
Riserva titolo equipollente	☐

247	DE FRANCHIS	MICHELE	15/08/1958

Totale punteggio: 54,30

Voto di laurea: 100 — Data di laurea: 12/04/1985

Ambito residenza: FRATTAMAGGIORE — ASL: NAPOLI 2 Nord

Ammesso con riserva: ☐ — Motivo di riserva:

Anzianità residenza in Reg Camp	☑
Anzianità di residenza ambito	☑
Attestato di formazione	☐
Riserva formazione D.L.vo 256/91	☐
Riserva titolo equipollente	☑

248	DE GIROLAMO	ANTONIO ELIO	16/04/1963

Totale punteggio: 52,20

Voto di laurea: 98 — Data di laurea: 28/10/1996

Ambito residenza: ATRIPALDA — ASL: AVELLINO

Ammesso con riserva: ☐ — Motivo di riserva:

Anzianità residenza in Reg Camp	☑
Anzianità di residenza ambito	☑
Attestato di formazione	☑
Riserva formazione D.L.vo 256/91	☑
Riserva titolo equipollente	☐

249	DE LUCA	FERDINANDO	24/03/1957

Totale punteggio: 62,20

Voto di laurea: 90 — Data di laurea: 16/03/1994

Ambito residenza: AFRAGOLA — ASL: NAPOLI 2 Nord

Ammesso con riserva: ☐ — Motivo di riserva:

Anzianità residenza in Reg Camp	☑
Anzianità di residenza ambito	☑
Attestato di formazione	☐
Riserva formazione D.L.vo 256/91	☐
Riserva titolo equipollente	☑

250	DE LUCA	FRANCESCO	10/08/1955

Totale punteggio: 63,60

Voto di laurea: 92 — Data di laurea: 31/03/1994

Ambito residenza: SALA CONSILINA — ASL: SALERNO

Ammesso con riserva: ☑ — Motivo di riserva: Mancano o non sono leggibili o scorretti uno o più dati sul modello di domanda

Anzianità residenza in Reg Camp	☑
Anzianità di residenza ambito	☑
Attestato di formazione	☐
Riserva formazione D.L.vo 256/91	☐
Riserva titolo equipollente	☑

251	DE LUCA	IVANO	17/11/1963

Totale punteggio: 66,05

Voto di laurea: 102 — Data di laurea: 13/11/1989

Ambito residenza: — ASL:

Ammesso con riserva: ☑ — Motivo di riserva: Mancano o non sono leggibili o scorretti uno o più dati sul modello di domanda

Anzianità residenza in Reg Camp	☑
Anzianità di residenza ambito	☐
Attestato di formazione	☐
Riserva formazione D.L.vo 256/91	☐
Riserva titolo equipollente	☑

fonte: http://burc.regione.campania.it

N°	Cognome	Nome	Data di nascita
252	DE LUCA	PASQUALE MICHELE FRANCESCO	28/08/1955

Totale punteggio: 62,00

Voto di laurea: 90 — Data di laurea: 23/07/1991

Ambito residenza: ROTONDI — ASL: AVELLINO

Ammesso con riserva: ☐ — Motivo di riserva:

Anzianità residenza in Reg Camp	☑
Anzianità di residenza ambito	☑
Attestato di formazione	☐
Riserva formazione D.L.vo 256/91	☐
Riserva titolo equipollente	☑

253	DE LUCA	TIZIANA	30/12/1956

Totale punteggio: 44,00

Voto di laurea: 110 — Data di laurea: 23/02/1995

Ambito residenza: NAPOLI — ASL: NAPOLI 1 Centro

Ammesso con riserva: ☐ — Motivo di riserva:

Anzianità residenza in Reg Camp	☑
Anzianità di residenza ambito	☑
Attestato di formazione	☑
Riserva formazione D.L.vo 256/91	☑
Riserva titolo equipollente	☐

254	DE LUCA	TOMMASO	24/10/1958

Totale punteggio: 59,10

Voto di laurea: 97 — Data di laurea: 26/07/1988

Ambito residenza: — ASL:

Ammesso con riserva: ☑ — Motivo di riserva: Mancano o non sono leggibili o scorretti uno o più dati sul modello di domanda

Anzianità residenza in Reg Camp	☑
Anzianità di residenza ambito	☐
Attestato di formazione	☐
Riserva formazione D.L.vo 256/91	☐
Riserva titolo equipollente	☑

255	DE LUNA	PIER PAOLO	23/09/1961

Totale punteggio: 59,50

Voto di laurea: 100 — Data di laurea: 13/11/1989

Ambito residenza: SALERNO — ASL: SALERNO

Ammesso con riserva: ☐ — Motivo di riserva:

Anzianità residenza in Reg Camp	☑
Anzianità di residenza ambito	☑
Attestato di formazione	☐
Riserva formazione D.L.vo 256/91	☐
Riserva titolo equipollente	☑

256	DE MAIO	AGOSTINO	14/02/1956

Totale punteggio: 64,50

Voto di laurea: 86 — Data di laurea: 14/04/1986

Ambito residenza: PIANO DI SORRENTO — ASL: NAPOLI 3 Sud

Ammesso con riserva: ☐ — Motivo di riserva:

Anzianità residenza in Reg Camp	☑
Anzianità di residenza ambito	☑
Attestato di formazione	☐
Riserva formazione D.L.vo 256/91	☐
Riserva titolo equipollente	☑

257	DE MAIO	MASSIMO	29/03/1965

Totale punteggio: 36,00

Voto di laurea: 93 — Data di laurea: 24/07/1997

Ambito residenza: SALERNO — ASL: SALERNO

Ammesso con riserva: ☐ — Motivo di riserva:

Anzianità residenza in Reg Camp	☑
Anzianità di residenza ambito	☑
Attestato di formazione	☑
Riserva formazione D.L.vo 256/91	☑
Riserva titolo equipollente	☐

fonte: http://burc.regione.campania.it

N°	Cognome	Nome	Data di nascita
258	DE MAIO	SALVATORE	30/10/1960

Totale punteggio: 49,80

Voto di laurea: 90 — Data di laurea: 29/07/1997

Ambito residenza: NAPOLI — ASL: NAPOLI 1 Centro

Ammesso con riserva: ☐ — Motivo di riserva:

Anzianità residenza in Reg Camp	☑
Anzianità di residenza ambito	☑
Attestato di formazione	☑
Riserva formazione D.L.vo 256/91	☑
Riserva titolo equipollente	☐

259	DE MARTINO	PAOLA	14/01/1964

Totale punteggio: 35,10

Voto di laurea: 104 — Data di laurea: 12/11/1991

Ambito residenza: SALERNO — ASL: SALERNO

Ammesso con riserva: ☐ — Motivo di riserva:

Anzianità residenza in Reg Camp	☑
Anzianità di residenza ambito	☑
Attestato di formazione	☑
Riserva formazione D.L.vo 256/91	☑
Riserva titolo equipollente	☐

260	DE MICHELE	VALENTINO	29/03/1958

Totale punteggio: 68,90

Voto di laurea: 95 — Data di laurea: 26/06/1989

Ambito residenza: CASALUCE — ASL: CASERTA

Ammesso con riserva: ☐ — Motivo di riserva:

Anzianità residenza in Reg Camp	☑
Anzianità di residenza ambito	☑
Attestato di formazione	☐
Riserva formazione D.L.vo 256/91	☐
Riserva titolo equipollente	☑

261	DE MITRI	KATIUSCIA	12/09/1972

Totale punteggio: 32,80

Voto di laurea: 98 — Data di laurea: 22/10/2002

Ambito residenza: POMIGLIANO D'ARCO — ASL: NAPOLI 3 Sud

Ammesso con riserva: ☐ — Motivo di riserva:

Anzianità residenza in Reg Camp	☑
Anzianità di residenza ambito	☑
Attestato di formazione	☑
Riserva formazione D.L.vo 256/91	☑
Riserva titolo equipollente	☐

262	de pompeis	GENNARO	12/02/1960

Totale punteggio: 57,70

Voto di laurea: 108 — Data di laurea: 08/04/1987

Ambito residenza: MARANO DI NAPOLI — ASL: NAPOLI 2 Nord

Ammesso con riserva: ☐ — Motivo di riserva:

Anzianità residenza in Reg Camp	☑
Anzianità di residenza ambito	☑
Attestato di formazione	☐
Riserva formazione D.L.vo 256/91	☐
Riserva titolo equipollente	☑

263	DE PRISCO	GIOIA	28/10/1959

Totale punteggio: 64,90

Voto di laurea: 110 — Data di laurea: 13/07/1990

Ambito residenza: MIRABELLA ECLANO — ASL: AVELLINO

Ammesso con riserva: ☐ — Motivo di riserva:

Anzianità residenza in Reg Camp	☑
Anzianità di residenza ambito	☑
Attestato di formazione	☐
Riserva formazione D.L.vo 256/91	☐
Riserva titolo equipollente	☑

fonte: http://burc.regione.campania.it

N°	Cognome	Nome	Data di nascita
264	DE RINALDI	IMMACOLATA	05/12/1965

Totale punteggio: 45,50

Voto di laurea: 100 — Data di laurea: 22/12/1993

Ambito residenza: NAPOLI — ASL: NAPOLI 1 Centro

Ammesso con riserva: ☐ — Motivo di riserva:

Anzianità residenza in Reg Camp: ☑
Anzianità di residenza ambito: ☑
Attestato di formazione: ☑
Riserva formazione D.L.vo 256/91: ☑
Riserva titolo equipollente: ☐

N°	Cognome	Nome	Data di nascita
265	DE RISO	PASQUALE	29/05/1966

Totale punteggio: 57,00

Voto di laurea: 110 — Data di laurea: 08/07/1992

Ambito residenza: CASTELLAMMARE DI STABIA — ASL: NAPOLI 3 Sud

Ammesso con riserva: ☐ — Motivo di riserva:

Anzianità residenza in Reg Camp: ☑
Anzianità di residenza ambito: ☑
Attestato di formazione: ☐
Riserva formazione D.L.vo 256/91: ☐
Riserva titolo equipollente: ☑

N°	Cognome	Nome	Data di nascita
266	DE ROMA	CIRO	19/06/1962

Totale punteggio: 64,60

Voto di laurea: 110 — Data di laurea: 30/07/1991

Ambito residenza: TRENTOLA DUCENTA — ASL: CASERTA

Ammesso con riserva: ☐ — Motivo di riserva:

Anzianità residenza in Reg Camp: ☑
Anzianità di residenza ambito: ☑
Attestato di formazione: ☑
Riserva formazione D.L.vo 256/91: ☑
Riserva titolo equipollente: ☐

N°	Cognome	Nome	Data di nascita
267	DE ROSA	CARLO	01/12/1962

Totale punteggio: 26,50

Voto di laurea: 103 — Data di laurea: 23/03/1993

Ambito residenza: ANGRI — ASL: SALERNO

Ammesso con riserva: ☐ — Motivo di riserva:

Anzianità residenza in Reg Camp: ☑
Anzianità di residenza ambito: ☑
Attestato di formazione: ☐
Riserva formazione D.L.vo 256/91: ☐
Riserva titolo equipollente: ☑

N°	Cognome	Nome	Data di nascita
268	DE ROSA	CLEMENTE	20/10/1976

Totale punteggio: 35,00

Voto di laurea: 95 — Data di laurea: 18/03/2004

Ambito residenza: PIANO DI SORRENTO — ASL: NAPOLI 3 Sud

Ammesso con riserva: ☐ — Motivo di riserva:

Anzianità residenza in Reg Camp: ☑
Anzianità di residenza ambito: ☑
Attestato di formazione: ☑
Riserva formazione D.L.vo 256/91: ☑
Riserva titolo equipollente: ☐

N°	Cognome	Nome	Data di nascita
269	DE ROSA	SALVATORE MAURO	05/02/1958

Totale punteggio: 61,60

Voto di laurea: 84 — Data di laurea: 18/10/1993

Ambito residenza: POGGIOMARINO — ASL: NAPOLI 3 Sud

Ammesso con riserva: ☐ — Motivo di riserva:

Anzianità residenza in Reg Camp: ☑
Anzianità di residenza ambito: ☑
Attestato di formazione: ☐
Riserva formazione D.L.vo 256/91: ☐
Riserva titolo equipollente: ☑

fonte: http://burc.regione.campania.it

N°	Cognome	Nome	Data di nascita
270	DE SIANO	FILIPPO	21/08/1962

Totale punteggio: 49,60

Voto di laurea: 94 — Data di laurea: 29/03/1994

Ambito residenza: LACCO AMENO — ASL: NAPOLI 2 Nord

Ammesso con riserva: ☐ — Motivo di riserva:

Anzianità residenza in Reg Camp	☑
Anzianità di residenza ambito	☑
Attestato di formazione	☐
Riserva formazione D.L.vo 256/91	☐
Riserva titolo equipollente	☑

271	DE SIMONE	GENNARO	05/02/1958

Totale punteggio: 55,45

Voto di laurea: 105 — Data di laurea: 28/10/1991

Ambito residenza: NAPOLI — ASL: NAPOLI 1 Centro

Ammesso con riserva: ☐ — Motivo di riserva:

Anzianità residenza in Reg Camp	☑
Anzianità di residenza ambito	☑
Attestato di formazione	☐
Riserva formazione D.L.vo 256/91	☐
Riserva titolo equipollente	☑

272	DE STEFANO	GIUSEPPE	15/09/1965

Totale punteggio: 48,10

Voto di laurea: 103 — Data di laurea: 20/05/1999

Ambito residenza: NAPOLI — ASL: NAPOLI 1 Centro

Ammesso con riserva: ☐ — Motivo di riserva:

Anzianità residenza in Reg Camp	☑
Anzianità di residenza ambito	☑
Attestato di formazione	☑
Riserva formazione D.L.vo 256/91	☑
Riserva titolo equipollente	☐

273	DE STEFANO	ROSANNA	15/06/1958

Totale punteggio: 61,90

Voto di laurea: 102 — Data di laurea: 10/04/1991

Ambito residenza: NAPOLI — ASL: NAPOLI 1 Centro

Ammesso con riserva: ☐ — Motivo di riserva:

Anzianità residenza in Reg Camp	☑
Anzianità di residenza ambito	☑
Attestato di formazione	☐
Riserva formazione D.L.vo 256/91	☐
Riserva titolo equipollente	☑

274	DE VITO	IOLANDA	05/09/1969

Totale punteggio: 32,40

Voto di laurea: 94 — Data di laurea: 23/03/2000

Ambito residenza: ATRIPALDA — ASL: AVELLINO

Ammesso con riserva: ☐ — Motivo di riserva:

Anzianità residenza in Reg Camp	☑
Anzianità di residenza ambito	☑
Attestato di formazione	☑
Riserva formazione D.L.vo 256/91	☑
Riserva titolo equipollente	☐

275	DEL CORE	GAETANO	30/04/1960

Totale punteggio: 63,40

Voto di laurea: 102 — Data di laurea: 28/10/1986

Ambito residenza: NAPOLI — ASL: NAPOLI 1 Centro

Ammesso con riserva: ☐ — Motivo di riserva:

Anzianità residenza in Reg Camp	☑
Anzianità di residenza ambito	☑
Attestato di formazione	☐
Riserva formazione D.L.vo 256/91	☐
Riserva titolo equipollente	☑

fonte: http://burc.regione.campania.it

N°	Cognome	Nome	Data di nascita
276	DEL GAUDIO	GIOVANNI	22/01/1959

Totale punteggio: 55,60

Voto di laurea: 93 — Data di laurea: 13/11/1991

Ambito residenza: POMPEI — ASL: NAPOLI 3 Sud

Ammesso con riserva: ☐ — Motivo di riserva:

Anzianità residenza in Reg Camp	☑
Anzianità di residenza ambito	☑
Attestato di formazione	☐
Riserva formazione D.L.vo 256/91	☐
Riserva titolo equipollente	☑

277	DEL GIUDICE	RACHELE	15/09/1976

Totale punteggio: 35,90

Voto di laurea: 102 — Data di laurea: 25/07/2002

Ambito residenza: CASERTA — ASL: CASERTA

Ammesso con riserva: ☐ — Motivo di riserva:

Anzianità residenza in Reg Camp	☑
Anzianità di residenza ambito	☑
Attestato di formazione	☑
Riserva formazione D.L.vo 256/91	☑
Riserva titolo equipollente	☐

278	DEL PRETE	GENNARO	12/09/1969

Totale punteggio: 46,60

Voto di laurea: 102 — Data di laurea: 17/12/2002

Ambito residenza: GRUMO NEVANO — ASL: NAPOLI 2 Nord

Ammesso con riserva: ☐ — Motivo di riserva:

Anzianità residenza in Reg Camp	☑
Anzianità di residenza ambito	☑
Attestato di formazione	☑
Riserva formazione D.L.vo 256/91	☑
Riserva titolo equipollente	☐

279	DEL PRETE	GUIDO	19/11/1959

Totale punteggio: 60,60

Voto di laurea: 110 — Data di laurea: 30/10/1985

Ambito residenza: FRATTAMAGGIORE — ASL: NAPOLI 2 Nord

Ammesso con riserva: ☐ — Motivo di riserva:

Anzianità residenza in Reg Camp	☑
Anzianità di residenza ambito	☑
Attestato di formazione	☐
Riserva formazione D.L.vo 256/91	☐
Riserva titolo equipollente	☑

280	DEL PRETE	ONOFRIO	04/08/1964

Totale punteggio: 65,50

Voto di laurea: 110 — Data di laurea: 17/10/1988

Ambito residenza: FRATTAMAGGIORE — ASL: NAPOLI 2 Nord

Ammesso con riserva: ☐ — Motivo di riserva:

Anzianità residenza in Reg Camp	☑
Anzianità di residenza ambito	☑
Attestato di formazione	☐
Riserva formazione D.L.vo 256/91	☐
Riserva titolo equipollente	☑

281	DEL VECCHIO	EUTILIA	04/03/1966

Totale punteggio: 35,25

Voto di laurea: 103 — Data di laurea: 11/07/1994

Ambito residenza: CASERTA — ASL: CASERTA

Ammesso con riserva: ☐ — Motivo di riserva:

Anzianità residenza in Reg Camp	☑
Anzianità di residenza ambito	☑
Attestato di formazione	☐
Riserva formazione D.L.vo 256/91	☐
Riserva titolo equipollente	☑

fonte: http://burc.regione.campania.it

N°	Cognome	Nome	Data di nascita
282	DEL VERME	BRUNO	20/05/1959

Totale punteggio: 61,65

Voto di laurea: 92 — Data di laurea: 14/11/1989

Ambito residenza: BATTIPAGLIA — ASL: SALERNO

Ammesso con riserva: ☐ — Motivo di riserva:

Anzianità residenza in Reg Camp	☑
Anzianità di residenza ambito	☑
Attestato di formazione	☐
Riserva formazione D.L.vo 256/91	☐
Riserva titolo equipollente	☑

283	D'ELIA	CARMEN	28/04/1971

Totale punteggio: 41,70

Voto di laurea: 107 — Data di laurea: 24/07/2002

Ambito residenza: TEGGIANO — ASL:

Ammesso con riserva: ☐ — Motivo di riserva:

Anzianità residenza in Reg Camp	☑
Anzianità di residenza ambito	☑
Attestato di formazione	☑
Riserva formazione D.L.vo 256/91	☑
Riserva titolo equipollente	☐

284	DELLA CORTE	RAFFAELE	06/04/1957

Totale punteggio: 55,90

Voto di laurea: 105 — Data di laurea: 24/07/1995

Ambito residenza: VILLA DI BRIANO — ASL: CASERTA

Ammesso con riserva: ☐ — Motivo di riserva:

Anzianità residenza in Reg Camp	☑
Anzianità di residenza ambito	☑
Attestato di formazione	☑
Riserva formazione D.L.vo 256/91	☑
Riserva titolo equipollente	☐

285	DELLA PORTA	DOMENICO	07/05/1968

Totale punteggio: 46,80

Voto di laurea: 91 — Data di laurea: 08/07/1999

Ambito residenza: NOCERA SUPERIORE — ASL: SALERNO

Ammesso con riserva: ☐ — Motivo di riserva:

Anzianità residenza in Reg Camp	☑
Anzianità di residenza ambito	☑
Attestato di formazione	☑
Riserva formazione D.L.vo 256/91	☑
Riserva titolo equipollente	☐

286	DELLA RAGIONE	STRATO	19/12/1967

Totale punteggio: 43,90

Voto di laurea: 102 — Data di laurea: 08/01/2001

Ambito residenza: MONTE DI PROCIDA — ASL: NAPOLI 2 Nord

Ammesso con riserva: ☐ — Motivo di riserva:

Anzianità residenza in Reg Camp	☑
Anzianità di residenza ambito	☑
Attestato di formazione	☑
Riserva formazione D.L.vo 256/91	☑
Riserva titolo equipollente	☐

287	DELLA VECCHIA	ANNA	20/08/1957

Totale punteggio: 49,60

Voto di laurea: 88 — Data di laurea: 28/06/1988

Ambito residenza: SALERNO — ASL: SALERNO

Ammesso con riserva: ☐ — Motivo di riserva:

Anzianità residenza in Reg Camp	☑
Anzianità di residenza ambito	☑
Attestato di formazione	☐
Riserva formazione D.L.vo 256/91	☐
Riserva titolo equipollente	☑

fonte: http://burc.regione.campania.it

N°	Cognome	Nome	Data di nascita
288	DELLA VECCHIA	SERGIO	20/06/1956

Totale punteggio: 51,20

Voto di laurea: 95 — Data di laurea: 28/10/1994

Ambito residenza: TEVEROLA — ASL: CASERTA

Ammesso con riserva: ☐ — Motivo di riserva:

Anzianità residenza in Reg Camp	☑
Anzianità di residenza ambito	☑
Attestato di formazione	☑
Riserva formazione D.L.vo 256/91	☑
Riserva titolo equipollente	☐

289	DELL'AVERSANA	FRANCESCO	02/03/1956

Totale punteggio: 66,20

Voto di laurea: 94 — Data di laurea: 24/07/1987

Ambito residenza: PARETE — ASL: CASERTA

Ammesso con riserva: ☐ — Motivo di riserva:

Anzianità residenza in Reg Camp	☑
Anzianità di residenza ambito	☑
Attestato di formazione	☑
Riserva formazione D.L.vo 256/91	☑
Riserva titolo equipollente	☐

290	DELLE DONNE	ROCCO	25/09/1958

Totale punteggio: 63,90

Voto di laurea: 82 — Data di laurea: 25/07/1988

Ambito residenza: BATTIPAGLIA — ASL: SALERNO

Ammesso con riserva: ☐ — Motivo di riserva:

Anzianità residenza in Reg Camp	☑
Anzianità di residenza ambito	☑
Attestato di formazione	☐
Riserva formazione D.L.vo 256/91	☐
Riserva titolo equipollente	☑

291	D'ERCOLE	GIOVANNI	02/05/1958

Totale punteggio: 53,40

Voto di laurea: 105 — Data di laurea: 10/11/1988

Ambito residenza: NAPOLI — ASL: NAPOLI 1 Centro

Ammesso con riserva: ☐ — Motivo di riserva:

Anzianità residenza in Reg Camp	☑
Anzianità di residenza ambito	☑
Attestato di formazione	☑
Riserva formazione D.L.vo 256/91	☑
Riserva titolo equipollente	☐

292	DERIVA	FRANCESCO	07/04/1963

Totale punteggio: 45,60

Voto di laurea: 83 — Data di laurea: 25/03/1999

Ambito residenza: AFRAGOLA — ASL: NAPOLI 2 Nord

Ammesso con riserva: ☐ — Motivo di riserva:

Anzianità residenza in Reg Camp	☑
Anzianità di residenza ambito	☑
Attestato di formazione	☑
Riserva formazione D.L.vo 256/91	☑
Riserva titolo equipollente	☐

293	DI BONITO	ANTONIO	15/02/1958

Totale punteggio: 58,15

Voto di laurea: 102 — Data di laurea: 09/04/1990

Ambito residenza: POZZUOLI — ASL: NAPOLI 2 Nord

Ammesso con riserva: ☐ — Motivo di riserva:

Anzianità residenza in Reg Camp	☑
Anzianità di residenza ambito	☑
Attestato di formazione	☐
Riserva formazione D.L.vo 256/91	☐
Riserva titolo equipollente	☑

fonte: http://burc.regione.campania.it

N°	Cognome	Nome	Data di nascita
294	DI CERBO	VINCENZO	17/05/1961

Totale punteggio: 76,00

Voto di laurea: 110 — Data di laurea: 28/07/1987

Ambito residenza: — ASL:

Ammesso con riserva: ☑ — Motivo di riserva: Mancano o non sono leggibili o scorretti uno o più dati sul modello di domanda

Anzianità residenza in Reg Camp	☑
Anzianità di residenza ambito	☐
Attestato di formazione	☑
Riserva formazione D.L.vo 256/91	☑
Riserva titolo equipollente	☐

295	DI CHIARA	PAOLA FRANCESCA IRENE	14/07/1969

Totale punteggio: 48,20

Voto di laurea: 106 — Data di laurea: 30/10/2000

Ambito residenza: CASERTA — ASL: CASERTA

Ammesso con riserva: ☐ — Motivo di riserva:

Anzianità residenza in Reg Camp	☑
Anzianità di residenza ambito	☑
Attestato di formazione	☑
Riserva formazione D.L.vo 256/91	☑
Riserva titolo equipollente	☐

296	DI COSTANZO	CONCETTA	13/03/1957

Totale punteggio: 61,80

Voto di laurea: 104 — Data di laurea: 26/07/1989

Ambito residenza: POMIGLIANO D'ARCO — ASL: NAPOLI 3 Sud

Ammesso con riserva: ☐ — Motivo di riserva:

Anzianità residenza in Reg Camp	☑
Anzianità di residenza ambito	☑
Attestato di formazione	☐
Riserva formazione D.L.vo 256/91	☐
Riserva titolo equipollente	☑

297	DI CUNZOLO	ANTONIO	25/03/1966

Totale punteggio: 44,00

Voto di laurea: 110 — Data di laurea: 08/03/1991

Ambito residenza: MONTECORVINO ROVELLA — ASL: SALERNO

Ammesso con riserva: ☐ — Motivo di riserva:

Anzianità residenza in Reg Camp	☑
Anzianità di residenza ambito	☑
Attestato di formazione	☑
Riserva formazione D.L.vo 256/91	☑
Riserva titolo equipollente	☐

298	DI DARIO	DARIO	25/12/1960

Totale punteggio: 29,70

Voto di laurea: 100 — Data di laurea: 23/12/1992

Ambito residenza: SALERNO — ASL: SALERNO

Ammesso con riserva: ☐ — Motivo di riserva:

Anzianità residenza in Reg Camp	☑
Anzianità di residenza ambito	☑
Attestato di formazione	☐
Riserva formazione D.L.vo 256/91	☐
Riserva titolo equipollente	☑

299	DI DONATO	GIUSEPPE	01/06/1962

Totale punteggio: 47,10

Voto di laurea: 101 — Data di laurea: 30/07/1996

Ambito residenza: ATRIPALDA — ASL: AVELLINO

Ammesso con riserva: ☐ — Motivo di riserva:

Anzianità residenza in Reg Camp	☑
Anzianità di residenza ambito	☑
Attestato di formazione	☑
Riserva formazione D.L.vo 256/91	☑
Riserva titolo equipollente	☐

fonte: http://burc.regione.campania.it

N°	Cognome	Nome	Data di nascita
300	DI DONATO	LORENZO	27/06/1959

Totale punteggio: 53,80

Voto di laurea: 110 — Data di laurea: 18/09/1996

Ambito residenza: SALERNO — ASL: SALERNO

Ammesso con riserva: ☐ — Motivo di riserva:

Anzianità residenza in Reg Camp	☑
Anzianità di residenza ambito	☑
Attestato di formazione	☑
Riserva formazione D.L.vo 256/91	☑
Riserva titolo equipollente	☐

301	DI DONATO	MIRELLA	28/12/1966

Totale punteggio: 58,30

Voto di laurea: 95 — Data di laurea: 30/06/1992

Ambito residenza: SANT' AGATA DEI GOTI — ASL: BENEVENTO

Ammesso con riserva: ☐ — Motivo di riserva:

Anzianità residenza in Reg Camp	☑
Anzianità di residenza ambito	☑
Attestato di formazione	☐
Riserva formazione D.L.vo 256/91	☐
Riserva titolo equipollente	☑

302	DI FABIO	LORELLA	04/08/1962

Totale punteggio: 52,90

Voto di laurea: 104 — Data di laurea: 03/11/1992

Ambito residenza: EBOLI — ASL: SALERNO

Ammesso con riserva: ☐ — Motivo di riserva:

Anzianità residenza in Reg Camp	☑
Anzianità di residenza ambito	☑
Attestato di formazione	☐
Riserva formazione D.L.vo 256/91	☐
Riserva titolo equipollente	☑

303	DI FAZIO	FABIO	22/07/1965

Totale punteggio: 65,60

Voto di laurea: 107 — Data di laurea: 22/10/1992

Ambito residenza: CASERTA — ASL: CASERTA

Ammesso con riserva: ☐ — Motivo di riserva:

Anzianità residenza in Reg Camp	☑
Anzianità di residenza ambito	☑
Attestato di formazione	☑
Riserva formazione D.L.vo 256/91	☑
Riserva titolo equipollente	☐

304	DI FILIPPO	COSIMO	07/09/1961

Totale punteggio: 72,10

Voto di laurea: 104 — Data di laurea: 23/12/1987

Ambito residenza: SALERNO — ASL: SALERNO

Ammesso con riserva: ☐ — Motivo di riserva:

Anzianità residenza in Reg Camp	☑
Anzianità di residenza ambito	☑
Attestato di formazione	☐
Riserva formazione D.L.vo 256/91	☐
Riserva titolo equipollente	☑

305	DI FILIPPO	SEBASTIANO	01/01/1956

Totale punteggio: 53,60

Voto di laurea: 100 — Data di laurea: 09/11/1990

Ambito residenza: — ASL:

Ammesso con riserva: ☑ — Motivo di riserva: Mancano o non sono leggibili o scorretti uno o più dati sul modello di domanda

Anzianità residenza in Reg Camp	☑
Anzianità di residenza ambito	☐
Attestato di formazione	☐
Riserva formazione D.L.vo 256/91	☐
Riserva titolo equipollente	☑

fonte: http://burc.regione.campania.it

N°	Cognome	Nome	Data di nascita
306	DI FILITTO	GIUSEPPE	20/01/1979

Totale punteggio: 36,30

Voto di laurea: 104 — Data di laurea: 30/03/2005

Ambito residenza: BATTIPAGLIA — ASL: SALERNO

Ammesso con riserva: ☐ — Motivo di riserva:

Anzianità residenza in Reg Camp	☑
Anzianità di residenza ambito	☑
Attestato di formazione	☑
Riserva formazione D.L.vo 256/91	☑
Riserva titolo equipollente	☐

307	DI FONZO	ALESSANDRO	03/05/1962

Totale punteggio: 66,80

Voto di laurea: 90 — Data di laurea: 10/04/1990

Ambito residenza: SAN PRISCO — ASL: CASERTA

Ammesso con riserva: ☐ — Motivo di riserva:

Anzianità residenza in Reg Camp	☑
Anzianità di residenza ambito	☑
Attestato di formazione	☐
Riserva formazione D.L.vo 256/91	☐
Riserva titolo equipollente	☑

308	DI FRATTA	PORZIA	26/03/1960

Totale punteggio: 35,50

Voto di laurea: 103 — Data di laurea: 27/07/2005

Ambito residenza: SAN NICOLA BARONIA — ASL: AVELLINO

Ammesso con riserva: ☐ — Motivo di riserva:

Anzianità residenza in Reg Camp	☑
Anzianità di residenza ambito	☑
Attestato di formazione	☑
Riserva formazione D.L.vo 256/91	☑
Riserva titolo equipollente	☐

309	DI GIOVANNI	GIUSEPPE	05/10/1952

Totale punteggio: 78,20

Voto di laurea: 94 — Data di laurea: 27/03/1980

Ambito residenza: SALERNO — ASL: SALERNO

Ammesso con riserva: ☑ — Motivo di riserva: Mancano o non sono leggibili o scorretti uno o più dati sul modello di domanda

Anzianità residenza in Reg Camp	☑
Anzianità di residenza ambito	☑
Attestato di formazione	☐
Riserva formazione D.L.vo 256/91	☐
Riserva titolo equipollente	☑

310	DI GIROLAMO	PAOLO	14/02/1959

Totale punteggio: 43,80

Voto di laurea: 91 — Data di laurea: 26/03/2001

Ambito residenza: NAPOLI — ASL: NAPOLI 1 Centro

Ammesso con riserva: ☐ — Motivo di riserva:

Anzianità residenza in Reg Camp	☑
Anzianità di residenza ambito	☑
Attestato di formazione	☑
Riserva formazione D.L.vo 256/91	☑
Riserva titolo equipollente	☐

311	DI GRAZIA	MARIAROSARIA	13/06/1976

Totale punteggio: 40,80

Voto di laurea: 110 — Data di laurea: 06/11/2000

Ambito residenza: MELITO DI NAPOLI — ASL: NAPOLI 2 Nord

Ammesso con riserva: ☐ — Motivo di riserva:

Anzianità residenza in Reg Camp	☑
Anzianità di residenza ambito	☑
Attestato di formazione	☑
Riserva formazione D.L.vo 256/91	☑
Riserva titolo equipollente	☐

fonte: http://burc.regione.campania.it

N°	Cognome	Nome	Data di nascita
312	DI IUSTO	FRANCESCO	29/06/1958

Totale punteggio: 58,60

Voto di laurea: 93 — Data di laurea: 26/07/1991

Ambito residenza: SAN GIORGIO A CREMANO — ASL: NAPOLI 3 Sud

Ammesso con riserva: ☐ — Motivo di riserva:

Anzianità residenza in Reg Camp	☑
Anzianità di residenza ambito	☑
Attestato di formazione	☐
Riserva formazione D.L.vo 256/91	☐
Riserva titolo equipollente	☑

313	DI LAURO	DANIELA	04/03/1977

Totale punteggio: 46,90

Voto di laurea: 107 — Data di laurea: 25/03/2002

Ambito residenza: POZZUOLI — ASL: NAPOLI 2 Nord

Ammesso con riserva: ☐ — Motivo di riserva:

Anzianità residenza in Reg Camp	☑
Anzianità di residenza ambito	☑
Attestato di formazione	☑
Riserva formazione D.L.vo 256/91	☑
Riserva titolo equipollente	☐

314	DI LAURO	MAURIZIO	23/11/1958

Totale punteggio: 56,25

Voto di laurea: 90 — Data di laurea: 21/07/1988

Ambito residenza: NAPOLI — ASL: NAPOLI 1 Centro

Ammesso con riserva: ☐ — Motivo di riserva:

Anzianità residenza in Reg Camp	☑
Anzianità di residenza ambito	☑
Attestato di formazione	☐
Riserva formazione D.L.vo 256/91	☐
Riserva titolo equipollente	☑

315	DI LORENZO	ANNA MARIA	03/07/1960

Totale punteggio: 69,60

Voto di laurea: 110 — Data di laurea: 21/07/1988

Ambito residenza: ROCCAMONFINA — ASL: CASERTA

Ammesso con riserva: ☐ — Motivo di riserva:

Anzianità residenza in Reg Camp	☑
Anzianità di residenza ambito	☑
Attestato di formazione	☐
Riserva formazione D.L.vo 256/91	☐
Riserva titolo equipollente	☑

316	DI MARTINO	GENNARO	19/05/1963

Totale punteggio: 66,75

Voto di laurea: 103 — Data di laurea: 28/07/1989

Ambito residenza: MONTECORVINO PUGLIANO — ASL: SALERNO

Ammesso con riserva: ☐ — Motivo di riserva:

Anzianità residenza in Reg Camp	☑
Anzianità di residenza ambito	☑
Attestato di formazione	☐
Riserva formazione D.L.vo 256/91	☐
Riserva titolo equipollente	☑

317	DI MARTINO	ROSA	27/04/1959

Totale punteggio: 58,75

Voto di laurea: 102 — Data di laurea: 13/11/1989

Ambito residenza: — ASL:

Ammesso con riserva: ☑ — Motivo di riserva: Mancano o non sono leggibili o scorretti uno o più dati sul modello di domanda

Anzianità residenza in Reg Camp	☑
Anzianità di residenza ambito	☐
Attestato di formazione	☐
Riserva formazione D.L.vo 256/91	☐
Riserva titolo equipollente	☑

fonte: http://burc.regione.campania.it

N°	Cognome	Nome	Data di nascita
318	DI MAURO	CARMELO VINCENZO	31/08/1966

Totale punteggio: 53,90

Voto di laurea: 104 — Data di laurea: 02/04/1997

Ambito residenza: SANT' ANGELO DEI LOMBARDI — ASL: AVELLINO

Ammesso con riserva: ☐ — Motivo di riserva:

Anzianità residenza in Reg Camp	☑
Anzianità di residenza ambito	☑
Attestato di formazione	☑
Riserva formazione D.L.vo 256/91	☑
Riserva titolo equipollente	☐

319	DI MONDA	DOMENICO	28/09/1961

Totale punteggio: 50,40

Voto di laurea: 95 — Data di laurea: 28/07/1994

Ambito residenza: SAN TAMMARO — ASL: CASERTA

Ammesso con riserva: ☐ — Motivo di riserva:

Anzianità residenza in Reg Camp	☑
Anzianità di residenza ambito	☑
Attestato di formazione	☐
Riserva formazione D.L.vo 256/91	☐
Riserva titolo equipollente	☑

320	DI NARDI	ASSUNTA	20/04/1965

Totale punteggio: 44,30

Voto di laurea: 107 — Data di laurea: 28/06/1993

Ambito residenza: CASORIA — ASL: NAPOLI 2 Nord

Ammesso con riserva: ☐ — Motivo di riserva:

Anzianità residenza in Reg Camp	☑
Anzianità di residenza ambito	☑
Attestato di formazione	☐
Riserva formazione D.L.vo 256/91	☐
Riserva titolo equipollente	☑

321	DI NARDI	RITA	02/01/1970

Totale punteggio: 36,30

Voto di laurea: 104 — Data di laurea: 29/03/2000

Ambito residenza: PALMA CAMPANIA — ASL: NAPOLI 3 Sud

Ammesso con riserva: ☐ — Motivo di riserva:

Anzianità residenza in Reg Camp	☑
Anzianità di residenza ambito	☑
Attestato di formazione	☑
Riserva formazione D.L.vo 256/91	☑
Riserva titolo equipollente	☐

322	DI PACE	ANTONIO EMILIO	08/04/1959

Totale punteggio: 71,70

Voto di laurea: 100 — Data di laurea: 19/07/1989

Ambito residenza: PERDIFUMO — ASL: SALERNO

Ammesso con riserva: ☐ — Motivo di riserva:

Anzianità residenza in Reg Camp	☑
Anzianità di residenza ambito	☑
Attestato di formazione	☐
Riserva formazione D.L.vo 256/91	☐
Riserva titolo equipollente	☑

323	DI PIERRO	GIOVANNI	13/04/1952

Totale punteggio: 91,80

Voto di laurea: 88 — Data di laurea: 09/12/1980

Ambito residenza: SANT'ANGELO A CUPOLO — ASL: BENEVENTO

Ammesso con riserva: ☐ — Motivo di riserva:

Anzianità residenza in Reg Camp	☑
Anzianità di residenza ambito	☑
Attestato di formazione	☐
Riserva formazione D.L.vo 256/91	☐
Riserva titolo equipollente	☑

fonte: http://burc.regione.campania.it

N°	Cognome	Nome	Data di nascita
324	DI PORZIO	BIAGIO	27/08/1956

Totale punteggio: 61,90

Voto di laurea: 102 — Data di laurea: 28/07/1983

Ambito residenza: SAN SEBASTIANO AL VESUVIO — ASL: NAPOLI 3 Sud

Ammesso con riserva: ☐ — Motivo di riserva:

Anzianità residenza in Reg Camp	☑
Anzianità di residenza ambito	☑
Attestato di formazione	☐
Riserva formazione D.L.vo 256/91	☐
Riserva titolo equipollente	☑

325	DI RIENZO	MARIO	13/08/1965

Totale punteggio: 39,80

Voto di laurea: 85 — Data di laurea: 30/07/1999

Ambito residenza: — ASL:

Ammesso con riserva: ☐ — Motivo di riserva:

Anzianità residenza in Reg Camp	☑
Anzianità di residenza ambito	☐
Attestato di formazione	☑
Riserva formazione D.L.vo 256/91	☑
Riserva titolo equipollente	☐

326	DI RISO	MICHELE	04/06/1967

Totale punteggio: 43,45

Voto di laurea: 108 — Data di laurea: 23/12/1992

Ambito residenza: GRAGNANO — ASL: NAPOLI 3 Sud

Ammesso con riserva: ☐ — Motivo di riserva:

Anzianità residenza in Reg Camp	☑
Anzianità di residenza ambito	☑
Attestato di formazione	☐
Riserva formazione D.L.vo 256/91	☐
Riserva titolo equipollente	☑

327	DI STEFANO	AMELIA	15/08/1964

Totale punteggio: 30,45

Voto di laurea: 110 — Data di laurea: 08/04/1992

Ambito residenza: NAPOLI — ASL: NAPOLI 1 Centro

Ammesso con riserva: ☐ — Motivo di riserva:

Anzianità residenza in Reg Camp	☑
Anzianità di residenza ambito	☑
Attestato di formazione	☑
Riserva formazione D.L.vo 256/91	☑
Riserva titolo equipollente	☐

328	DI VITO	CONCETTA	14/10/1967

Totale punteggio: 35,50

Voto di laurea: 108 — Data di laurea: 20/12/1995

Ambito residenza: AVELLINO — ASL: AVELLINO

Ammesso con riserva: ☐ — Motivo di riserva:

Anzianità residenza in Reg Camp	☑
Anzianità di residenza ambito	☑
Attestato di formazione	☑
Riserva formazione D.L.vo 256/91	☑
Riserva titolo equipollente	☐

329	DIANA	PIERLUIGI	17/08/1970

Totale punteggio: 31,90

Voto di laurea: 103 — Data di laurea: 31/07/2000

Ambito residenza: — ASL:

Ammesso con riserva: ☑ — Motivo di riserva: Mancano o non sono leggibili o scorretti uno o più dati sul modello di domanda

Anzianità residenza in Reg Camp	☑
Anzianità di residenza ambito	☐
Attestato di formazione	☑
Riserva formazione D.L.vo 256/91	☑
Riserva titolo equipollente	☐

fonte: http://burc.regione.campania.it

N°	Cognome	Nome	Data di nascita
330	DIANA	RAFFAELINA	26/10/1955

Totale punteggio: 70,00

Voto di laurea: 68 — Data di laurea: 20/12/1984

Ambito residenza: SAN CIPRIANO D'AVERSA — ASL: CASERTA

Ammesso con riserva: ☐ — Motivo di riserva:

Anzianità residenza in Reg Camp	☑
Anzianità di residenza ambito	☑
Attestato di formazione	☐
Riserva formazione D.L.vo 256/91	☐
Riserva titolo equipollente	☑

331	DIAZ	GUGLIELMO	22/04/1958

Totale punteggio: 50,10

Voto di laurea: 103 — Data di laurea: 25/10/1990

Ambito residenza: SCAFATI — ASL: SALERNO

Ammesso con riserva: ☐ — Motivo di riserva:

Anzianità residenza in Reg Camp	☑
Anzianità di residenza ambito	☑
Attestato di formazione	☐
Riserva formazione D.L.vo 256/91	☐
Riserva titolo equipollente	☑

332	DIOMAJUTA	ANTONIO	09/05/1975

Totale punteggio: 39,90

Voto di laurea: 97 — Data di laurea: 27/03/2001

Ambito residenza: AVERSA — ASL: CASERTA

Ammesso con riserva: ☐ — Motivo di riserva:

Anzianità residenza in Reg Camp	☑
Anzianità di residenza ambito	☑
Attestato di formazione	☑
Riserva formazione D.L.vo 256/91	☑
Riserva titolo equipollente	☐

333	DODDATO	CESARE	28/07/1962

Totale punteggio: 73,40

Voto di laurea: 97 — Data di laurea: 08/11/1989

Ambito residenza: CASTELCIVITA — ASL: SALERNO

Ammesso con riserva: ☐ — Motivo di riserva:

Anzianità residenza in Reg Camp	☑
Anzianità di residenza ambito	☑
Attestato di formazione	☐
Riserva formazione D.L.vo 256/91	☐
Riserva titolo equipollente	☑

334	DONNARUMMA	CIRO	08/05/1974

Totale punteggio: 33,20

Voto di laurea: 92 — Data di laurea: 14/03/2006

Ambito residenza: GRAGNANO — ASL: NAPOLI 3 Sud

Ammesso con riserva: ☐ — Motivo di riserva:

Anzianità residenza in Reg Camp	☑
Anzianità di residenza ambito	☑
Attestato di formazione	☑
Riserva formazione D.L.vo 256/91	☑
Riserva titolo equipollente	☐

335	D'ONOFRIO	RITA	02/01/1957

Totale punteggio: 55,40

Voto di laurea: 100 — Data di laurea: 29/10/1991

Ambito residenza: — ASL:

Ammesso con riserva: ☑ — Motivo di riserva: Mancano o non sono leggibili o scorretti uno o più dati sul modello di domanda

Anzianità residenza in Reg Camp	☑
Anzianità di residenza ambito	☐
Attestato di formazione	☐
Riserva formazione D.L.vo 256/91	☐
Riserva titolo equipollente	☑

fonte: http://burc.regione.campania.it

N°	Cognome	Nome	Data di nascita
336	DORSA	DELFINA	09/02/1960

Totale punteggio: 44,35

Voto di laurea: 100 — Data di laurea: 11/11/1991

Ambito residenza: NAPOLI — ASL: NAPOLI 1 Centro

Ammesso con riserva: ☐ — Motivo di riserva:

Anzianità residenza in Reg Camp	☑
Anzianità di residenza ambito	☑
Attestato di formazione	☑
Riserva formazione D.L.vo 256/91	☑
Riserva titolo equipollente	☐

337	EGIZIO	ROSA	06/07/1959

Totale punteggio: 63,30

Voto di laurea: 100 — Data di laurea: 12/04/1989

Ambito residenza: BRUSCIANO — ASL: NAPOLI 3 Sud

Ammesso con riserva: ☐ — Motivo di riserva:

Anzianità residenza in Reg Camp	☑
Anzianità di residenza ambito	☑
Attestato di formazione	☐
Riserva formazione D.L.vo 256/91	☐
Riserva titolo equipollente	☑

338	ELISEO	TERESA	15/06/1955

Totale punteggio: 35,60

Voto di laurea: 92 — Data di laurea: 27/07/1989

Ambito residenza: SERRE — ASL: SALERNO

Ammesso con riserva: ☐ — Motivo di riserva:

Anzianità residenza in Reg Camp	☑
Anzianità di residenza ambito	☑
Attestato di formazione	☐
Riserva formazione D.L.vo 256/91	☐
Riserva titolo equipollente	☑

339	ESCULAPIO	SONIA	28/08/1964

Totale punteggio: 57,65

Voto di laurea: 102 — Data di laurea: 05/11/1993

Ambito residenza: NAPOLI — ASL: NAPOLI 1 Centro

Ammesso con riserva: ☐ — Motivo di riserva:

Anzianità residenza in Reg Camp	☑
Anzianità di residenza ambito	☑
Attestato di formazione	☑
Riserva formazione D.L.vo 256/91	☑
Riserva titolo equipollente	☐

340	ESERCIZIO	GUALTIERO	01/12/1963

Totale punteggio: 53,00

Voto di laurea: 110 — Data di laurea: 24/03/1989

Ambito residenza: NAPOLI — ASL: NAPOLI 1 Centro

Ammesso con riserva: ☐ — Motivo di riserva:

Anzianità residenza in Reg Camp	☑
Anzianità di residenza ambito	☑
Attestato di formazione	☑
Riserva formazione D.L.vo 256/91	☑
Riserva titolo equipollente	☐

341	ESPOSITO	ANNAMARIA	24/04/1964

Totale punteggio: 53,70

Voto di laurea: 100 — Data di laurea: 27/03/1997

Ambito residenza: NAPOLI — ASL: NAPOLI 1 Centro

Ammesso con riserva: ☐ — Motivo di riserva:

Anzianità residenza in Reg Camp	☑
Anzianità di residenza ambito	☑
Attestato di formazione	☑
Riserva formazione D.L.vo 256/91	☑
Riserva titolo equipollente	☐

fonte: http://burc.regione.campania.it

N°	Cognome	Nome	Data di nascita
342	ESPOSITO	ELENA	14/09/1969

Totale punteggio: 46,70

Voto di laurea: 103 — Data di laurea: 26/03/1998

Ambito residenza: — ASL:

Ammesso con riserva: ☐ — Motivo di riserva:

Anzianità residenza in Reg Camp: ☑
Anzianità di residenza ambito: ☐
Attestato di formazione: ☑
Riserva formazione D.L.vo 256/91: ☑
Riserva titolo equipollente: ☐

N°	Cognome	Nome	Data di nascita
343	ESPOSITO	ERNESTO	09/04/1970

Totale punteggio: 32,50

Voto di laurea: 102 — Data di laurea: 21/11/2002

Ambito residenza: NAPOLI — ASL: NAPOLI 1 Centro

Ammesso con riserva: ☐ — Motivo di riserva:

Anzianità residenza in Reg Camp: ☑
Anzianità di residenza ambito: ☑
Attestato di formazione: ☑
Riserva formazione D.L.vo 256/91: ☑
Riserva titolo equipollente: ☐

N°	Cognome	Nome	Data di nascita
344	ESPOSITO	GERARDO	29/11/1959

Totale punteggio: 55,90

Voto di laurea: 101 — Data di laurea: 26/02/1988

Ambito residenza: — ASL:

Ammesso con riserva: ☐ — Motivo di riserva:

Anzianità residenza in Reg Camp: ☑
Anzianità di residenza ambito: ☐
Attestato di formazione: ☐
Riserva formazione D.L.vo 256/91: ☐
Riserva titolo equipollente: ☑

N°	Cognome	Nome	Data di nascita
345	ESPOSITO	IDA	28/10/1964

Totale punteggio: 45,00

Voto di laurea: 97 — Data di laurea: 29/07/1999

Ambito residenza: SIANO — ASL: SALERNO

Ammesso con riserva: ☐ — Motivo di riserva:

Anzianità residenza in Reg Camp: ☑
Anzianità di residenza ambito: ☑
Attestato di formazione: ☑
Riserva formazione D.L.vo 256/91: ☑
Riserva titolo equipollente: ☐

N°	Cognome	Nome	Data di nascita
346	ESPOSITO	LUIGI	24/08/1967

Totale punteggio: 41,00

Voto di laurea: 95 — Data di laurea: 30/07/2002

Ambito residenza: CASTEL VOLTURNO — ASL: CASERTA

Ammesso con riserva: ☐ — Motivo di riserva:

Anzianità residenza in Reg Camp: ☑
Anzianità di residenza ambito: ☑
Attestato di formazione: ☑
Riserva formazione D.L.vo 256/91: ☑
Riserva titolo equipollente: ☐

N°	Cognome	Nome	Data di nascita
347	ESPOSITO	MARIA	19/03/1970

Totale punteggio: 35,20

Voto di laurea: 95 — Data di laurea: 26/07/2004

Ambito residenza: AVELLINO — ASL: AVELLINO

Ammesso con riserva: ☐ — Motivo di riserva:

Anzianità residenza in Reg Camp: ☑
Anzianità di residenza ambito: ☑
Attestato di formazione: ☑
Riserva formazione D.L.vo 256/91: ☑
Riserva titolo equipollente: ☐

fonte: http://burc.regione.campania.it

N°	Cognome	Nome	Data di nascita
348	ESPOSITO	MASSIMO	22/07/1958

Totale punteggio: 26,00

Voto di laurea: 110 — Data di laurea: 24/07/1986

Ambito residenza: — ASL:

Ammesso con riserva: ☑ — Motivo di riserva: Mancano o non sono leggibili o scorretti uno o più dati sul modello di domanda

Anzianità residenza in Reg Camp: ☑
Anzianità di residenza ambito: ☐
Attestato di formazione: ☐
Riserva formazione D.L.vo 256/91: ☐
Riserva titolo equipollente: ☑

349	ESPOSITO	PASQUALE	20/12/1965

Totale punteggio: 44,90

Voto di laurea: 100 — Data di laurea: 01/04/1997

Ambito residenza: ACERRA — ASL: NAPOLI 2 Nord

Ammesso con riserva: ☐ — Motivo di riserva:

Anzianità residenza in Reg Camp: ☑
Anzianità di residenza ambito: ☑
Attestato di formazione: ☑
Riserva formazione D.L.vo 256/91: ☑
Riserva titolo equipollente: ☐

350	FABOZZI	SALVATORE	06/02/1961

Totale punteggio: 41,30

Voto di laurea: 104 — Data di laurea: 21/07/1993

Ambito residenza: CELLOLE — ASL: CASERTA

Ammesso con riserva: ☐ — Motivo di riserva:

Anzianità residenza in Reg Camp: ☑
Anzianità di residenza ambito: ☑
Attestato di formazione: ☐
Riserva formazione D.L.vo 256/91: ☐
Riserva titolo equipollente: ☑

351	FALANGA	ANTONIO	11/06/1973

Totale punteggio: 44,30

Voto di laurea: 102 — Data di laurea: 20/10/2003

Ambito residenza: NAPOLI — ASL: NAPOLI 1 Centro

Ammesso con riserva: ☐ — Motivo di riserva:

Anzianità residenza in Reg Camp: ☑
Anzianità di residenza ambito: ☑
Attestato di formazione: ☑
Riserva formazione D.L.vo 256/91: ☑
Riserva titolo equipollente: ☐

352	FALANGA	DOMENICO	23/06/1960

Totale punteggio: 47,40

Voto di laurea: 86 — Data di laurea: 24/10/1990

Ambito residenza: CASAPESENNA — ASL: CASERTA

Ammesso con riserva: ☐ — Motivo di riserva:

Anzianità residenza in Reg Camp: ☑
Anzianità di residenza ambito: ☑
Attestato di formazione: ☑
Riserva formazione D.L.vo 256/91: ☑
Riserva titolo equipollente: ☐

353	FALCADE	MASSIMO	01/12/1965

Totale punteggio: 42,30

Voto di laurea: 101 — Data di laurea: 31/07/1996

Ambito residenza: — ASL:

Ammesso con riserva: ☑ — Motivo di riserva: Mancano o non sono leggibili o scorretti uno o più dati sul modello di domanda

Anzianità residenza in Reg Camp: ☑
Anzianità di residenza ambito: ☐
Attestato di formazione: ☑
Riserva formazione D.L.vo 256/91: ☑
Riserva titolo equipollente: ☐

fonte: http://burc.regione.campania.it

N°	Cognome	Nome	Data di nascita
354	FALCO	MARIA ANTONIETTA	27/01/1965

Totale punteggio: 50,00

Voto di laurea: 95 — Data di laurea: 25/03/1999

Ambito residenza: SANT' ANGELO D' ALIFE — ASL: CASERTA

Ammesso con riserva: ☐ — Motivo di riserva:

Anzianità residenza in Reg Camp	☑
Anzianità di residenza ambito	☑
Attestato di formazione	☑
Riserva formazione D.L.vo 256/91	☑
Riserva titolo equipollente	☐

355	FALCONE	ANTONIO	23/01/1960

Totale punteggio: 73,90

Voto di laurea: 96 — Data di laurea: 18/10/1988

Ambito residenza: SAN VITALIANO — ASL: NAPOLI 3 Sud

Ammesso con riserva: ☐ — Motivo di riserva:

Anzianità residenza in Reg Camp	☑
Anzianità di residenza ambito	☑
Attestato di formazione	☐
Riserva formazione D.L.vo 256/91	☐
Riserva titolo equipollente	☑

356	FALLACE	GABRIELLA	27/03/1965

Totale punteggio: 35,40

Voto di laurea: 110 — Data di laurea: 27/02/1995

Ambito residenza: NAPOLI — ASL: NAPOLI 1 Centro

Ammesso con riserva: ☐ — Motivo di riserva:

Anzianità residenza in Reg Camp	☑
Anzianità di residenza ambito	☑
Attestato di formazione	☑
Riserva formazione D.L.vo 256/91	☑
Riserva titolo equipollente	☐

357	FALSO	ADELINA GABRIELLA	20/11/1963

Totale punteggio: 45,70

Voto di laurea: 104 — Data di laurea: 29/03/2000

Ambito residenza: AVELLINO — ASL: AVELLINO

Ammesso con riserva: ☐ — Motivo di riserva:

Anzianità residenza in Reg Camp	☑
Anzianità di residenza ambito	☑
Attestato di formazione	☑
Riserva formazione D.L.vo 256/91	☑
Riserva titolo equipollente	☐

358	FALZARANO	CARMELO	01/01/1958

Totale punteggio: 61,60

Voto di laurea: 95 — Data di laurea: 10/11/1988

Ambito residenza: MONTESARCHIO — ASL: BENEVENTO

Ammesso con riserva: ☐ — Motivo di riserva:

Anzianità residenza in Reg Camp	☑
Anzianità di residenza ambito	☑
Attestato di formazione	☐
Riserva formazione D.L.vo 256/91	☐
Riserva titolo equipollente	☑

359	FANUZZI	NADIA	24/01/1957

Totale punteggio: 26,10

Voto di laurea: 90 — Data di laurea: 05/07/1985

Ambito residenza: POZZUOLI — ASL: NAPOLI 2 Nord

Ammesso con riserva: ☐ — Motivo di riserva:

Anzianità residenza in Reg Camp	☑
Anzianità di residenza ambito	☑
Attestato di formazione	☐
Riserva formazione D.L.vo 256/91	☐
Riserva titolo equipollente	☑

fonte: http://burc.regione.campania.it

N°	Cognome	Nome	Data di nascita
360	FARAONE	ROSARIA	01/06/1966

Totale punteggio: 56,50

Voto di laurea: 107 — Data di laurea: 17/04/1994

Ambito residenza: TRENTOLA DUCENTA — ASL: CASERTA

Ammesso con riserva: ☐ — Motivo di riserva:

Anzianità residenza in Reg Camp	☑
Anzianità di residenza ambito	☑
Attestato di formazione	☐
Riserva formazione D.L.vo 256/91	☐
Riserva titolo equipollente	☑

361	FARESE	NICOLANIELLO	09/09/1962

Totale punteggio: 53,15

Voto di laurea: 110 — Data di laurea: 10/04/1990

Ambito residenza: ISCHIA — ASL: NAPOLI 2 Nord

Ammesso con riserva: ☐ — Motivo di riserva:

Anzianità residenza in Reg Camp	☑
Anzianità di residenza ambito	☑
Attestato di formazione	☐
Riserva formazione D.L.vo 256/91	☐
Riserva titolo equipollente	☑

362	FARIELLO	ANTONELLA	25/04/1968

Totale punteggio: 53,00

Voto di laurea: 98 — Data di laurea: 03/04/1997

Ambito residenza: MONTE DI PROCIDA — ASL: NAPOLI 2 Nord

Ammesso con riserva: ☐ — Motivo di riserva:

Anzianità residenza in Reg Camp	☑
Anzianità di residenza ambito	☑
Attestato di formazione	☑
Riserva formazione D.L.vo 256/91	☑
Riserva titolo equipollente	☐

363	FARIELLO	MARIO	27/05/1955

Totale punteggio: 52,60

Voto di laurea: 90 — Data di laurea: 25/02/1993

Ambito residenza: VALLO DELLA LUCANIA — ASL: SALERNO

Ammesso con riserva: ☐ — Motivo di riserva:

Anzianità residenza in Reg Camp	☑
Anzianità di residenza ambito	☑
Attestato di formazione	☐
Riserva formazione D.L.vo 256/91	☐
Riserva titolo equipollente	☑

364	FASOLINO	SALVATORE	02/08/1965

Totale punteggio: 34,70

Voto di laurea: 100 — Data di laurea: 31/01/1995

Ambito residenza: — ASL:

Ammesso con riserva: ☑ — Motivo di riserva: Mancano o non sono leggibili o scorretti uno o più dati sul modello di domanda

Anzianità residenza in Reg Camp	☑
Anzianità di residenza ambito	☐
Attestato di formazione	☑
Riserva formazione D.L.vo 256/91	☑
Riserva titolo equipollente	☐

365	FATTORUSO	FRANCESCO	09/11/1971

Totale punteggio: 34,80

Voto di laurea: 95 — Data di laurea: 14/03/2006

Ambito residenza: LETTERE — ASL: NAPOLI 3 Sud

Ammesso con riserva: ☐ — Motivo di riserva:

Anzianità residenza in Reg Camp	☑
Anzianità di residenza ambito	☑
Attestato di formazione	☑
Riserva formazione D.L.vo 256/91	☑
Riserva titolo equipollente	☐

fonte: http://burc.regione.campania.it

N°	Cognome	Nome	Data di nascita
366	FAVATI	ANDREA	14/04/1950

Totale punteggio: 37,20

Voto di laurea: 87 — Data di laurea: 13/11/1986

Ambito residenza: AIELLO DEL SABATO — ASL: AVELLINO

Ammesso con riserva: ☐ — Motivo di riserva:

Anzianità residenza in Reg Camp	☑
Anzianità di residenza ambito	☑
Attestato di formazione	☑
Riserva formazione D.L.vo 256/91	☑
Riserva titolo equipollente	☐

367	FAVATO	ANIELLO	20/06/1961

Totale punteggio: 39,30

Voto di laurea: 108 — Data di laurea: 27/11/1991

Ambito residenza: ATRIPALDA — ASL: AVELLINO

Ammesso con riserva: ☐ — Motivo di riserva:

Anzianità residenza in Reg Camp	☑
Anzianità di residenza ambito	☑
Attestato di formazione	☑
Riserva formazione D.L.vo 256/91	☑
Riserva titolo equipollente	☐

368	FEDELE	ANTONIO	17/07/1957

Totale punteggio: 74,90

Voto di laurea: 110 — Data di laurea: 22/12/1983

Ambito residenza: POLLICA — ASL: SALERNO

Ammesso con riserva: ☐ — Motivo di riserva:

Anzianità residenza in Reg Camp	☑
Anzianità di residenza ambito	☑
Attestato di formazione	☐
Riserva formazione D.L.vo 256/91	☐
Riserva titolo equipollente	☑

369	FELEPPA	MARIO	15/12/1963

Totale punteggio: 44,25

Voto di laurea: 93 — Data di laurea: 13/03/1991

Ambito residenza: — ASL:

Ammesso con riserva: ☑ — Motivo di riserva: Mancano o non sono leggibili o scorretti uno o più dati sul modello di domanda

Anzianità residenza in Reg Camp	☑
Anzianità di residenza ambito	☐
Attestato di formazione	☐
Riserva formazione D.L.vo 256/91	☐
Riserva titolo equipollente	☑

370	FERRANTE	ALESSANDRA	22/05/1961

Totale punteggio: 49,10

Voto di laurea: 100 — Data di laurea: 11/07/1994

Ambito residenza: CASERTA — ASL: CASERTA

Ammesso con riserva: ☐ — Motivo di riserva:

Anzianità residenza in Reg Camp	☑
Anzianità di residenza ambito	☑
Attestato di formazione	☑
Riserva formazione D.L.vo 256/91	☑
Riserva titolo equipollente	☐

371	FERRANTE	ANNA	27/02/1964

Totale punteggio: 46,90

Voto di laurea: 100 — Data di laurea: 26/07/1995

Ambito residenza: AVERSA — ASL: CASERTA

Ammesso con riserva: ☐ — Motivo di riserva:

Anzianità residenza in Reg Camp	☑
Anzianità di residenza ambito	☑
Attestato di formazione	☑
Riserva formazione D.L.vo 256/91	☑
Riserva titolo equipollente	☐

fonte: http://burc.regione.campania.it

N°	Cognome	Nome	Data di nascita
372	FERRANTE	ANTONIO	19/11/1956

Totale punteggio: 66,40

Voto di laurea: 78 — Data di laurea: 29/07/1988

Ambito residenza: PALMA CAMPANIA — ASL: NAPOLI 3 Sud

Ammesso con riserva: ☐ — Motivo di riserva:

Anzianità residenza in Reg Camp	☑
Anzianità di residenza ambito	☑
Attestato di formazione	☐
Riserva formazione D.L.vo 256/91	☐
Riserva titolo equipollente	☑

373	FERRARA	ALFREDO	28/05/1966

Totale punteggio: 47,60

Voto di laurea: 92 — Data di laurea: 25/03/1999

Ambito residenza: PALMA CAMPANIA — ASL: NAPOLI 3 Sud

Ammesso con riserva: ☐ — Motivo di riserva:

Anzianità residenza in Reg Camp	☑
Anzianità di residenza ambito	☑
Attestato di formazione	☑
Riserva formazione D.L.vo 256/91	☑
Riserva titolo equipollente	☐

374	FERRARA	CARMELINA	04/05/1962

Totale punteggio: 41,50

Voto di laurea: 104 — Data di laurea: 28/07/1998

Ambito residenza: ARPAIA — ASL: BENEVENTO

Ammesso con riserva: ☐ — Motivo di riserva:

Anzianità residenza in Reg Camp	☑
Anzianità di residenza ambito	☑
Attestato di formazione	☑
Riserva formazione D.L.vo 256/91	☑
Riserva titolo equipollente	☐

375	FERRARA	GIOVANNI	13/02/1958

Totale punteggio: 64,40

Voto di laurea: 97 — Data di laurea: 07/04/1987

Ambito residenza: NOLA — ASL: NAPOLI 3 Sud

Ammesso con riserva: ☐ — Motivo di riserva:

Anzianità residenza in Reg Camp	☑
Anzianità di residenza ambito	☑
Attestato di formazione	☐
Riserva formazione D.L.vo 256/91	☐
Riserva titolo equipollente	☑

376	FERRARA	GIUSEPPINA	31/05/1964

Totale punteggio: 52,20

Voto di laurea: 95 — Data di laurea: 30/06/1992

Ambito residenza: ERCOLANO — ASL: NAPOLI 3 Sud

Ammesso con riserva: ☐ — Motivo di riserva:

Anzianità residenza in Reg Camp	☑
Anzianità di residenza ambito	☑
Attestato di formazione	☐
Riserva formazione D.L.vo 256/91	☐
Riserva titolo equipollente	☑

377	FERRARA	PATRIZIA	29/05/1965

Totale punteggio: 55,15

Voto di laurea: 95 — Data di laurea: 04/11/1993

Ambito residenza: SALERNO — ASL: SALERNO

Ammesso con riserva: ☐ — Motivo di riserva:

Anzianità residenza in Reg Camp	☑
Anzianità di residenza ambito	☑
Attestato di formazione	☐
Riserva formazione D.L.vo 256/91	☐
Riserva titolo equipollente	☑

fonte: http://burc.regione.campania.it

N°	Cognome	Nome	Data di nascita
378	FERRARO	ANTONIO	15/05/1956

Totale punteggio: 64,00

Voto di laurea: 97 — Data di laurea: 15/04/1986

Ambito residenza: NOLA — ASL: NAPOLI 3 Sud

Ammesso con riserva: ☐ — Motivo di riserva:

Anzianità residenza in Reg Camp	☑
Anzianità di residenza ambito	☑
Attestato di formazione	☐
Riserva formazione D.L.vo 256/91	☐
Riserva titolo equipollente	☑

379	FERRIGNO	ANNAMARIA	16/11/1971

Totale punteggio: 48,10

Voto di laurea: 108 — Data di laurea: 31/03/1998

Ambito residenza: SALERNO — ASL: SALERNO

Ammesso con riserva: ☐ — Motivo di riserva:

Anzianità residenza in Reg Camp	☑
Anzianità di residenza ambito	☑
Attestato di formazione	☑
Riserva formazione D.L.vo 256/91	☑
Riserva titolo equipollente	☐

380	FERRO	SILVIO	18/07/1975

Totale punteggio: 34,00

Voto di laurea: 93 — Data di laurea: 13/10/2003

Ambito residenza: FRATTAMAGGIORE — ASL: NAPOLI 2 Nord

Ammesso con riserva: ☐ — Motivo di riserva:

Anzianità residenza in Reg Camp	☑
Anzianità di residenza ambito	☑
Attestato di formazione	☑
Riserva formazione D.L.vo 256/91	☑
Riserva titolo equipollente	☐

381	FIANDRA	MICHELE	14/04/1973

Totale punteggio: 45,90

Voto di laurea: 101 — Data di laurea: 26/03/2002

Ambito residenza: POZZUOLI — ASL: NAPOLI 2 Nord

Ammesso con riserva: ☐ — Motivo di riserva:

Anzianità residenza in Reg Camp	☑
Anzianità di residenza ambito	☑
Attestato di formazione	☑
Riserva formazione D.L.vo 256/91	☑
Riserva titolo equipollente	☐

382	FICO	ROSA	19/03/1960

Totale punteggio: 49,85

Voto di laurea: 101 — Data di laurea: 24/10/1990

Ambito residenza: SESSA AURUNCA — ASL: CASERTA

Ammesso con riserva: ☐ — Motivo di riserva:

Anzianità residenza in Reg Camp	☑
Anzianità di residenza ambito	☑
Attestato di formazione	☐
Riserva formazione D.L.vo 256/91	☐
Riserva titolo equipollente	☑

383	FIGLIOLINO	GERARDO	06/03/1966

Totale punteggio: 41,00

Voto di laurea: 94 — Data di laurea: 29/03/1999

Ambito residenza: — ASL:

Ammesso con riserva: ☑ — Motivo di riserva: Mancano o non sono leggibili o scorretti uno o più dati sul modello di domanda

Anzianità residenza in Reg Camp	☑
Anzianità di residenza ambito	☐
Attestato di formazione	☑
Riserva formazione D.L.vo 256/91	☑
Riserva titolo equipollente	☐

fonte: http://burc.regione.campania.it

N°	Cognome	Nome	Data di nascita
384	FINAMORE	CATELLO	06/11/1969

Totale punteggio: 60,65

Voto di laurea: 110 — Data di laurea: 28/10/1994

Ambito residenza: CASTELLAMMARE DI STABIA — ASL: NAPOLI 3 Sud

Ammesso con riserva: ☐ — Motivo di riserva:

Anzianità residenza in Reg Camp	☑
Anzianità di residenza ambito	☑
Attestato di formazione	☑
Riserva formazione D.L.vo 256/91	☑
Riserva titolo equipollente	☐

385	FIORELLI	NORDINO	20/05/1978

Totale punteggio: 39,00

Voto di laurea: 95 — Data di laurea: 27/07/2004

Ambito residenza: ANGRI — ASL: SALERNO

Ammesso con riserva: ☐ — Motivo di riserva:

Anzianità residenza in Reg Camp	☑
Anzianità di residenza ambito	☑
Attestato di formazione	☑
Riserva formazione D.L.vo 256/91	☑
Riserva titolo equipollente	☐

386	FIORENZANO	SALVATORE	20/03/1964

Totale punteggio: 44,00

Voto di laurea: 102 — Data di laurea: 29/03/1995

Ambito residenza: NAPOLI — ASL: NAPOLI 1 Centro

Ammesso con riserva: ☐ — Motivo di riserva:

Anzianità residenza in Reg Camp	☑
Anzianità di residenza ambito	☑
Attestato di formazione	☑
Riserva formazione D.L.vo 256/91	☑
Riserva titolo equipollente	☐

387	FLOCCO	MICHELE	12/08/1969

Totale punteggio: 36,90

Voto di laurea: 100 — Data di laurea: 21/10/2002

Ambito residenza: ACERRA — ASL: NAPOLI 2 Nord

Ammesso con riserva: ☐ — Motivo di riserva:

Anzianità residenza in Reg Camp	☑
Anzianità di residenza ambito	☑
Attestato di formazione	☑
Riserva formazione D.L.vo 256/91	☑
Riserva titolo equipollente	☐

388	FORCELLI	SERGIO	14/01/1958

Totale punteggio: 59,70

Voto di laurea: 105 — Data di laurea: 08/04/1987

Ambito residenza: ERCOLANO — ASL: NAPOLI 3 Sud

Ammesso con riserva: ☐ — Motivo di riserva:

Anzianità residenza in Reg Camp	☑
Anzianità di residenza ambito	☑
Attestato di formazione	☐
Riserva formazione D.L.vo 256/91	☐
Riserva titolo equipollente	☑

389	FORESTA	ROSINA	25/09/1965

Totale punteggio: 51,30

Voto di laurea: 94 — Data di laurea: 23/07/1992

Ambito residenza: SAN MARCO EVANGELISTA — ASL: CASERTA

Ammesso con riserva: ☐ — Motivo di riserva:

Anzianità residenza in Reg Camp	☑
Anzianità di residenza ambito	☑
Attestato di formazione	☑
Riserva formazione D.L.vo 256/91	☑
Riserva titolo equipollente	☐

fonte: http://burc.regione.campania.it

N°	Cognome	Nome	Data di nascita
390	FORMICHELLA	ANGELO	17/12/1964

Totale punteggio: 48,10

Voto di laurea: 91 — Data di laurea: 25/03/1999

Ambito residenza: CASAGIOVE — ASL: CASERTA

Ammesso con riserva: ☐ — Motivo di riserva:

Anzianità residenza in Reg Camp	☑
Anzianità di residenza ambito	☑
Attestato di formazione	☑
Riserva formazione D.L.vo 256/91	☑
Riserva titolo equipollente	☐

391	FORMICOLA	LUIGI	27/12/1962

Totale punteggio: 47,70

Voto di laurea: 101 — Data di laurea: 16/11/1998

Ambito residenza: BACOLI — ASL: NAPOLI 2 Nord

Ammesso con riserva: ☐ — Motivo di riserva:

Anzianità residenza in Reg Camp	☑
Anzianità di residenza ambito	☑
Attestato di formazione	☑
Riserva formazione D.L.vo 256/91	☑
Riserva titolo equipollente	☐

392	FORMISANO	ANTONIO	31/08/1968

Totale punteggio: 46,20

Voto di laurea: 95 — Data di laurea: 23/03/2000

Ambito residenza: TORRE ANNUNZIATA — ASL: NAPOLI 3 Sud

Ammesso con riserva: ☐ — Motivo di riserva:

Anzianità residenza in Reg Camp	☑
Anzianità di residenza ambito	☑
Attestato di formazione	☑
Riserva formazione D.L.vo 256/91	☑
Riserva titolo equipollente	☐

393	FOSSA	ANNA	31/01/1963

Totale punteggio: 61,30

Voto di laurea: 101 — Data di laurea: 07/04/1993

Ambito residenza: PIEDIMONTE MATESE — ASL: CASERTA

Ammesso con riserva: ☐ — Motivo di riserva:

Anzianità residenza in Reg Camp	☑
Anzianità di residenza ambito	☑
Attestato di formazione	☑
Riserva formazione D.L.vo 256/91	☑
Riserva titolo equipollente	☐

394	FRANCO	CARMELA	05/09/1958

Totale punteggio: 61,75

Voto di laurea: 108 — Data di laurea: 14/03/1990

Ambito residenza: PORTICI — ASL: NAPOLI 3 Sud

Ammesso con riserva: ☐ — Motivo di riserva:

Anzianità residenza in Reg Camp	☑
Anzianità di residenza ambito	☑
Attestato di formazione	☑
Riserva formazione D.L.vo 256/91	☑
Riserva titolo equipollente	☐

395	FRARRICCIARDI	MASSIMO	26/03/1966

Totale punteggio: 58,05

Voto di laurea: 110 — Data di laurea: 27/03/1992

Ambito residenza: PALMA CAMPANIA — ASL: NAPOLI 3 Sud

Ammesso con riserva: ☐ — Motivo di riserva:

Anzianità residenza in Reg Camp	☑
Anzianità di residenza ambito	☑
Attestato di formazione	☐
Riserva formazione D.L.vo 256/91	☐
Riserva titolo equipollente	☑

fonte: http://burc.regione.campania.it

N°	Cognome	Nome	Data di nascita
396	FRINO	MICHELINA	25/09/1961

Totale punteggio: 20,40

Voto di laurea: 105 — Data di laurea: 30/03/1993

Ambito residenza: — ASL:

Ammesso con riserva: ☐ — Motivo di riserva:

Anzianità residenza in Reg Camp: ☐
Anzianità di residenza ambito: ☐
Attestato di formazione: ☐
Riserva formazione D.L.vo 256/91: ☐
Riserva titolo equipollente: ☑

N°	Cognome	Nome	Data di nascita
397	FRONGILLO	SALVATORE	28/01/1956

Totale punteggio: 61,00

Voto di laurea: 76 — Data di laurea: 10/04/1992

Ambito residenza: TRENTOLA DUCENTA — ASL: CASERTA

Ammesso con riserva: ☐ — Motivo di riserva:

Anzianità residenza in Reg Camp: ☑
Anzianità di residenza ambito: ☑
Attestato di formazione: ☐
Riserva formazione D.L.vo 256/91: ☐
Riserva titolo equipollente: ☑

N°	Cognome	Nome	Data di nascita
398	FUCCI	SERGIO	24/06/1967

Totale punteggio: 54,80

Voto di laurea: 102 — Data di laurea: 22/12/1992

Ambito residenza: SALERNO — ASL: SALERNO

Ammesso con riserva: ☐ — Motivo di riserva:

Anzianità residenza in Reg Camp: ☑
Anzianità di residenza ambito: ☑
Attestato di formazione: ☐
Riserva formazione D.L.vo 256/91: ☐
Riserva titolo equipollente: ☑

N°	Cognome	Nome	Data di nascita
399	FUSCHINO	ELENA	07/01/1962

Totale punteggio: 63,00

Voto di laurea: 101 — Data di laurea: 06/11/1990

Ambito residenza: TELESE TERME — ASL: BENEVENTO

Ammesso con riserva: ☐ — Motivo di riserva:

Anzianità residenza in Reg Camp: ☑
Anzianità di residenza ambito: ☑
Attestato di formazione: ☐
Riserva formazione D.L.vo 256/91: ☐
Riserva titolo equipollente: ☑

N°	Cognome	Nome	Data di nascita
400	FUSCO	GIUSEPPE	23/02/1959

Totale punteggio: 57,55

Voto di laurea: 94 — Data di laurea: 28/03/1989

Ambito residenza: NAPOLI — ASL: NAPOLI 1 Centro

Ammesso con riserva: ☐ — Motivo di riserva:

Anzianità residenza in Reg Camp: ☑
Anzianità di residenza ambito: ☑
Attestato di formazione: ☑
Riserva formazione D.L.vo 256/91: ☑
Riserva titolo equipollente: ☐

N°	Cognome	Nome	Data di nascita
401	GAGLIARDI	MARIO	03/03/1953

Totale punteggio: 59,65

Voto di laurea: 102 — Data di laurea: 25/09/1989

Ambito residenza: TEGGIANO — ASL: SALERNO

Ammesso con riserva: ☐ — Motivo di riserva:

Anzianità residenza in Reg Camp: ☑
Anzianità di residenza ambito: ☑
Attestato di formazione: ☐
Riserva formazione D.L.vo 256/91: ☐
Riserva titolo equipollente: ☑

fonte: http://burc.regione.campania.it

N°	Cognome	Nome	Data di nascita
402	GAGLIARDI	TIZIANA	19/04/1968

Totale punteggio: 57,90

Voto di laurea: 100 — Data di laurea: 24/10/1995

Ambito residenza: CASERTA — ASL: CASERTA

Ammesso con riserva: ☐ — Motivo di riserva:

Anzianità residenza in Reg Camp	☑
Anzianità di residenza ambito	☑
Attestato di formazione	☑
Riserva formazione D.L.vo 256/91	☑
Riserva titolo equipollente	☐

403	GAGLIARDO	FELICE	26/08/1966

Totale punteggio: 39,50

Voto di laurea: 100 — Data di laurea: 30/07/2003

Ambito residenza: SAN GIOVANNI A PIRO — ASL: SALERNO

Ammesso con riserva: ☐ — Motivo di riserva:

Anzianità residenza in Reg Camp	☑
Anzianità di residenza ambito	☑
Attestato di formazione	☑
Riserva formazione D.L.vo 256/91	☑
Riserva titolo equipollente	☐

404	GALARDI	BIAGIO	01/10/1968

Totale punteggio: 19,00

Voto di laurea: 96 — Data di laurea: 16/09/1996

Ambito residenza: — ASL:

Ammesso con riserva: ☐ — Motivo di riserva:

Anzianità residenza in Reg Camp	☐
Anzianità di residenza ambito	☐
Attestato di formazione	☑
Riserva formazione D.L.vo 256/91	☑
Riserva titolo equipollente	☐

405	GALBIATI	ANTONIO	02/06/1970

Totale punteggio: 36,60

Voto di laurea: 90 — Data di laurea: 16/10/2004

Ambito residenza: — ASL:

Ammesso con riserva: ☑ — Motivo di riserva: Mancano o non sono leggibili o scorretti uno o più dati sul modello di domanda

Anzianità residenza in Reg Camp	☑
Anzianità di residenza ambito	☐
Attestato di formazione	☑
Riserva formazione D.L.vo 256/91	☑
Riserva titolo equipollente	☐

406	GALLO	ALBERTO	09/07/1956

Totale punteggio: 65,30

Voto di laurea: 100 — Data di laurea: 24/07/1992

Ambito residenza: CASOLA DI NAPOLI — ASL: NAPOLI 3 Sud

Ammesso con riserva: ☐ — Motivo di riserva:

Anzianità residenza in Reg Camp	☑
Anzianità di residenza ambito	☑
Attestato di formazione	☐
Riserva formazione D.L.vo 256/91	☐
Riserva titolo equipollente	☑

407	GALLO	ANTONINO	29/04/1973

Totale punteggio: 38,30

Voto di laurea: 107 — Data di laurea: 28/09/2004

Ambito residenza: TORRE ANNUNZIATA — ASL: NAPOLI 3 Sud

Ammesso con riserva: ☐ — Motivo di riserva:

Anzianità residenza in Reg Camp	☑
Anzianità di residenza ambito	☑
Attestato di formazione	☑
Riserva formazione D.L.vo 256/91	☑
Riserva titolo equipollente	☐

fonte: http://burc.regione.campania.it

N°	Cognome	Nome	Data di nascita
408	GALLO	CUSTODE	16/01/1956

Totale punteggio: 62,60

Voto di laurea: 96 — Data di laurea: 21/12/1988

Ambito residenza: CASERTA — ASL: CASERTA

Ammesso con riserva: ☐ — Motivo di riserva:

Anzianità residenza in Reg Camp	☑
Anzianità di residenza ambito	☑
Attestato di formazione	☐
Riserva formazione D.L.vo 256/91	☐
Riserva titolo equipollente	☑

409	GALLO	GERMANA	04/01/1964

Totale punteggio: 40,60

Voto di laurea: 110 — Data di laurea: 11/11/1988

Ambito residenza: NAPOLI — ASL: NAPOLI 1 Centro

Ammesso con riserva: ☐ — Motivo di riserva:

Anzianità residenza in Reg Camp	☑
Anzianità di residenza ambito	☑
Attestato di formazione	☑
Riserva formazione D.L.vo 256/91	☑
Riserva titolo equipollente	☐

410	GALZERANO	PROSPERA	23/12/1962

Totale punteggio: 33,40

Voto di laurea: 110 — Data di laurea: 29/07/1987

Ambito residenza: NAPOLI — ASL: NAPOLI 1 Centro

Ammesso con riserva: ☐ — Motivo di riserva:

Anzianità residenza in Reg Camp	☑
Anzianità di residenza ambito	☑
Attestato di formazione	☑
Riserva formazione D.L.vo 256/91	☑
Riserva titolo equipollente	☐

411	GARGIULO	MARIA	28/10/1965

Totale punteggio: 63,60

Voto di laurea: 110 — Data di laurea: 08/04/1991

Ambito residenza: CASALNUOVO DI NAPOLI — ASL: NAPOLI 2 Nord

Ammesso con riserva: ☐ — Motivo di riserva:

Anzianità residenza in Reg Camp	☑
Anzianità di residenza ambito	☑
Attestato di formazione	☐
Riserva formazione D.L.vo 256/91	☐
Riserva titolo equipollente	☑

412	GAROFALO	CARMELA	28/04/1962

Totale punteggio: 48,20

Voto di laurea: 95 — Data di laurea: 30/07/1996

Ambito residenza: CESA — ASL: CASERTA

Ammesso con riserva: ☐ — Motivo di riserva:

Anzianità residenza in Reg Camp	☑
Anzianità di residenza ambito	☑
Attestato di formazione	☑
Riserva formazione D.L.vo 256/91	☑
Riserva titolo equipollente	☐

413	GARZILLI	MARIANO	07/02/1963

Totale punteggio: 46,50

Voto di laurea: 106 — Data di laurea: 27/11/1991

Ambito residenza: NAPOLI — ASL: NAPOLI 1 Centro

Ammesso con riserva: ☐ — Motivo di riserva:

Anzianità residenza in Reg Camp	☑
Anzianità di residenza ambito	☑
Attestato di formazione	☐
Riserva formazione D.L.vo 256/91	☐
Riserva titolo equipollente	☑

fonte: http://burc.regione.campania.it

N°	Cognome	Nome	Data di nascita
414	GATTO	ALBERTO GIOVANNI	24/01/1964

Totale punteggio 56,10

Voto di laurea 104 **Data di laurea** 30/09/1994

Ambito residenza FRIGNANO **ASL** CASERTA

Ammesso con riserva ☐ **Motivo di riserva**

Anzianità residenza in Reg Camp	☑
Anzianità di residenza ambito	☑
Attestato di formazione	☐
Riserva formazione D.L.vo 256/91	☐
Riserva titolo equipollente	☑

415	GAZZILLO	MICHELE	14/11/1955

Totale punteggio 52,80

Voto di laurea 95 **Data di laurea** 29/07/1987

Ambito residenza **ASL**

Ammesso con riserva ☑ **Motivo di riserva** Mancano o non sono leggibili o scorretti uno o più dati sul modello di domanda

Anzianità residenza in Reg Camp	☑
Anzianità di residenza ambito	☐
Attestato di formazione	☐
Riserva formazione D.L.vo 256/91	☐
Riserva titolo equipollente	☑

416	GEMITO	GIUSEPPE CARLO	28/09/1956

Totale punteggio 34,10

Voto di laurea 83 **Data di laurea** 05/11/1999

Ambito residenza PALMA CAMPANIA **ASL** NAPOLI 3 Sud

Ammesso con riserva ☐ **Motivo di riserva**

Anzianità residenza in Reg Camp	☑
Anzianità di residenza ambito	☑
Attestato di formazione	☑
Riserva formazione D.L.vo 256/91	☑
Riserva titolo equipollente	☐

417	GENTILE	EDUARDO	30/05/1960

Totale punteggio 29,10

Voto di laurea 102 **Data di laurea** 28/06/2002

Ambito residenza **ASL**

Ammesso con riserva ☑ **Motivo di riserva** Mancano o non sono leggibili o scorretti uno o più dati sul modello di domanda

Anzianità residenza in Reg Camp	☑
Anzianità di residenza ambito	☐
Attestato di formazione	☑
Riserva formazione D.L.vo 256/91	☑
Riserva titolo equipollente	☐

418	GENTILETTI	FILIPPO	03/09/1953

Totale punteggio 58,70

Voto di laurea 89 **Data di laurea** 18/12/1993

Ambito residenza PORTICI **ASL** NAPOLI 3 Sud

Ammesso con riserva ☐ **Motivo di riserva**

Anzianità residenza in Reg Camp	☑
Anzianità di residenza ambito	☑
Attestato di formazione	☐
Riserva formazione D.L.vo 256/91	☐
Riserva titolo equipollente	☑

419	GIAMMATTEI	MAURIZIO	19/02/1966

Totale punteggio 49,45

Voto di laurea 102 **Data di laurea** 11/11/1994

Ambito residenza CASTELLAMMARE DI STABIA **ASL** NAPOLI 3 Sud

Ammesso con riserva ☐ **Motivo di riserva**

Anzianità residenza in Reg Camp	☑
Anzianità di residenza ambito	☑
Attestato di formazione	☐
Riserva formazione D.L.vo 256/91	☐
Riserva titolo equipollente	☑

fonte: http://burc.regione.campania.it

N°	Cognome	Nome	Data di nascita
420	GIORDANO	ANGELO	18/07/1966

Totale punteggio: 46,55

Voto di laurea: 92 — Data di laurea: 23/12/1998

Ambito residenza: FRATTAMAGGIORE — ASL: NAPOLI 2 Nord

Ammesso con riserva: ☐ — Motivo di riserva:

Anzianità residenza in Reg Camp	☑
Anzianità di residenza ambito	☑
Attestato di formazione	☑
Riserva formazione D.L.vo 256/91	☑
Riserva titolo equipollente	☐

N°	Cognome	Nome	Data di nascita
421	GIORDANO	ARMANDO	11/01/1955

Totale punteggio: 27,60

Voto di laurea: 94 — Data di laurea: 23/01/1989

Ambito residenza: — ASL:

Ammesso con riserva: ☐ — Motivo di riserva:

Anzianità residenza in Reg Camp	☐
Anzianità di residenza ambito	☐
Attestato di formazione	☐
Riserva formazione D.L.vo 256/91	☐
Riserva titolo equipollente	☑

N°	Cognome	Nome	Data di nascita
422	GIORDANO	GIOVANNI	29/12/1961

Totale punteggio: 65,60

Voto di laurea: 92 — Data di laurea: 29/01/1991

Ambito residenza: ANGRI — ASL: SALERNO

Ammesso con riserva: ☐ — Motivo di riserva:

Anzianità residenza in Reg Camp	☑
Anzianità di residenza ambito	☑
Attestato di formazione	☐
Riserva formazione D.L.vo 256/91	☐
Riserva titolo equipollente	☑

N°	Cognome	Nome	Data di nascita
423	GIORDANO	MARIA	01/05/1959

Totale punteggio: 31,30

Voto di laurea: 110 — Data di laurea: 31/03/1994

Ambito residenza: — ASL: CASERTA

Ammesso con riserva: ☑ — Motivo di riserva: Mancano o non sono leggibili o scorretti uno o più dati sul modello di domanda

Anzianità residenza in Reg Camp	☑
Anzianità di residenza ambito	☐
Attestato di formazione	☐
Riserva formazione D.L.vo 256/91	☐
Riserva titolo equipollente	☑

N°	Cognome	Nome	Data di nascita
424	GITTO	VINCENZO	07/07/1955

Totale punteggio: 61,90

Voto di laurea: 102 — Data di laurea: 22/07/1981

Ambito residenza: — ASL:

Ammesso con riserva: ☑ — Motivo di riserva: Mancano o non sono leggibili o scorretti uno o più dati sul modello di domanda

Anzianità residenza in Reg Camp	☑
Anzianità di residenza ambito	☐
Attestato di formazione	☐
Riserva formazione D.L.vo 256/91	☐
Riserva titolo equipollente	☑

N°	Cognome	Nome	Data di nascita
425	GIUSTO	PAOLA	16/09/1963

Totale punteggio: 42,50

Voto di laurea: 105 — Data di laurea: 05/11/1999

Ambito residenza: NAPOLI — ASL: NAPOLI 1 Centro

Ammesso con riserva: ☐ — Motivo di riserva:

Anzianità residenza in Reg Camp	☑
Anzianità di residenza ambito	☑
Attestato di formazione	☑
Riserva formazione D.L.vo 256/91	☑
Riserva titolo equipollente	☐

fonte: http://burc.regione.campania.it

N°	Cognome	Nome	Data di nascita
426	GOGLIA	CORRADO	23/06/1966

Totale punteggio: 39,90

Voto di laurea: 104 — Data di laurea: 26/03/1998

Ambito residenza: NAPOLI — ASL: NAPOLI 1 Centro

Ammesso con riserva: ☐ — Motivo di riserva:

Anzianità residenza in Reg Camp	☑
Anzianità di residenza ambito	☑
Attestato di formazione	☑
Riserva formazione D.L.vo 256/91	☑
Riserva titolo equipollente	☐

427	GOGLIA	EMILIA TIZIANA	08/01/1963

Totale punteggio: 35,30

Voto di laurea: 107 — Data di laurea: 20/10/1988

Ambito residenza: NAPOLI — ASL: NAPOLI 1 Centro

Ammesso con riserva: ☐ — Motivo di riserva:

Anzianità residenza in Reg Camp	☑
Anzianità di residenza ambito	☑
Attestato di formazione	☐
Riserva formazione D.L.vo 256/91	☐
Riserva titolo equipollente	☑

428	GOLINO	GAETANO	26/02/1971

Totale punteggio: 40,20

Voto di laurea: 90 — Data di laurea: 24/03/1999

Ambito residenza: CAPODRISE — ASL: CASERTA

Ammesso con riserva: ☐ — Motivo di riserva:

Anzianità residenza in Reg Camp	☑
Anzianità di residenza ambito	☑
Attestato di formazione	☑
Riserva formazione D.L.vo 256/91	☑
Riserva titolo equipollente	☐

429	GOMBIA	SIMONA	18/01/1978

Totale punteggio: 29,90

Voto di laurea: 108 — Data di laurea: 25/10/2004

Ambito residenza: — ASL:

Ammesso con riserva: ☑ — Motivo di riserva: Mancano o non sono leggibili o scorretti uno o più dati sul modello di domanda

Anzianità residenza in Reg Camp	☑
Anzianità di residenza ambito	☐
Attestato di formazione	☑
Riserva formazione D.L.vo 256/91	☑
Riserva titolo equipollente	☐

430	GORDON	FILOMENA	08/08/1963

Totale punteggio: 48,40

Voto di laurea: 101 — Data di laurea: 01/07/1997

Ambito residenza: CASAVATORE — ASL: NAPOLI 2 Nord

Ammesso con riserva: ☐ — Motivo di riserva:

Anzianità residenza in Reg Camp	☑
Anzianità di residenza ambito	☑
Attestato di formazione	☑
Riserva formazione D.L.vo 256/91	☑
Riserva titolo equipollente	☐

431	GRANIERI	MARIA ASSUNTA	07/09/1960

Totale punteggio: 63,20

Voto di laurea: 97 — Data di laurea: 27/07/1989

Ambito residenza: LACCO AMENO — ASL: NAPOLI 2 Nord

Ammesso con riserva: ☐ — Motivo di riserva:

Anzianità residenza in Reg Camp	☑
Anzianità di residenza ambito	☑
Attestato di formazione	☐
Riserva formazione D.L.vo 256/91	☐
Riserva titolo equipollente	☑

fonte: http://burc.regione.campania.it

N°	Cognome	Nome	Data di nascita
432	GRASSO	GIUSEPPE	09/05/1960

Totale punteggio: 69,60

Voto di laurea: 108 — Data di laurea: 30/06/1986

Ambito residenza: MONTESARCHIO — ASL: BENEVENTO

Ammesso con riserva: ☐ — Motivo di riserva:

Anzianità residenza in Reg Camp	☑
Anzianità di residenza ambito	☑
Attestato di formazione	☑
Riserva formazione D.L.vo 256/91	☑
Riserva titolo equipollente	☐

433	GRAZIANO	ANTONIO	04/06/1964

Totale punteggio: 53,60

Voto di laurea: 90 — Data di laurea: 24/03/1995

Ambito residenza: TAURANO — ASL: AVELLINO

Ammesso con riserva: ☐ — Motivo di riserva:

Anzianità residenza in Reg Camp	☑
Anzianità di residenza ambito	☑
Attestato di formazione	☑
Riserva formazione D.L.vo 256/91	☑
Riserva titolo equipollente	☐

434	GRECO	MICHELE	08/09/1951

Totale punteggio: 54,20

Voto di laurea: 94 — Data di laurea: 09/04/1990

Ambito residenza: BARONISSI — ASL: SALERNO

Ammesso con riserva: ☐ — Motivo di riserva:

Anzianità residenza in Reg Camp	☑
Anzianità di residenza ambito	☑
Attestato di formazione	☐
Riserva formazione D.L.vo 256/91	☐
Riserva titolo equipollente	☑

435	GRIMALDI	EMMA	08/02/1974

Totale punteggio: 35,50

Voto di laurea: 108 — Data di laurea: 24/06/2004

Ambito residenza: PONTECAGNANO FAIANO — ASL: SALERNO

Ammesso con riserva: ☐ — Motivo di riserva:

Anzianità residenza in Reg Camp	☑
Anzianità di residenza ambito	☑
Attestato di formazione	☑
Riserva formazione D.L.vo 256/91	☑
Riserva titolo equipollente	☐

436	GRIMALDI	GIULIO	21/06/1964

Totale punteggio: 63,20

Voto di laurea: 110 — Data di laurea: 07/04/1993

Ambito residenza: NAPOLI — ASL: NAPOLI 1 Centro

Ammesso con riserva: ☐ — Motivo di riserva:

Anzianità residenza in Reg Camp	☑
Anzianità di residenza ambito	☑
Attestato di formazione	☑
Riserva formazione D.L.vo 256/91	☑
Riserva titolo equipollente	☐

437	GUADAGNO	MARIA TIZIANA	29/07/1970

Totale punteggio: 40,80

Voto di laurea: 107 — Data di laurea: 26/07/1994

Ambito residenza: SANTA MARIA A VICO — ASL: CASERTA

Ammesso con riserva: ☐ — Motivo di riserva:

Anzianità residenza in Reg Camp	☑
Anzianità di residenza ambito	☑
Attestato di formazione	☑
Riserva formazione D.L.vo 256/91	☑
Riserva titolo equipollente	☐

fonte: http://burc.regione.campania.it

N°	Cognome	Nome	Data di nascita
438	GUARINIELLO	LUIGI	21/12/1960

Totale punteggio: 50,90

Voto di laurea: 101 — Data di laurea: 31/07/1992

Ambito residenza: FISCIANO — ASL: SALERNO

Ammesso con riserva: ☐ — Motivo di riserva:

Anzianità residenza in Reg Camp	☑
Anzianità di residenza ambito	☑
Attestato di formazione	☑
Riserva formazione D.L.vo 256/91	☑
Riserva titolo equipollente	☐

439	GUARINO	ERNESTO	14/12/1961

Totale punteggio: 36,30

Voto di laurea: 100 — Data di laurea: 18/03/2004

Ambito residenza: BATTIPAGLIA — ASL: SALERNO

Ammesso con riserva: ☐ — Motivo di riserva:

Anzianità residenza in Reg Camp	☑
Anzianità di residenza ambito	☑
Attestato di formazione	☑
Riserva formazione D.L.vo 256/91	☑
Riserva titolo equipollente	☐

440	GUARINO	ROSSELLA	04/08/1963

Totale punteggio: 47,90

Voto di laurea: 110 — Data di laurea: 11/11/1988

Ambito residenza: SAN MARCELLINO — ASL: CASERTA

Ammesso con riserva: ☐ — Motivo di riserva:

Anzianità residenza in Reg Camp	☑
Anzianità di residenza ambito	☑
Attestato di formazione	☐
Riserva formazione D.L.vo 256/91	☐
Riserva titolo equipollente	☑

441	GUARRIELLO	ALBERTO	30/11/1960

Totale punteggio: 47,20

Voto di laurea: 105 — Data di laurea: 05/04/1990

Ambito residenza: — ASL: SALERNO

Ammesso con riserva: ☑ — Motivo di riserva: Mancano o non sono leggibili o scorretti uno o più dati sul modello di domanda

Anzianità residenza in Reg Camp	☑
Anzianità di residenza ambito	☐
Attestato di formazione	☐
Riserva formazione D.L.vo 256/91	☐
Riserva titolo equipollente	☑

442	GUBITOSI	CONCETTA	25/07/1961

Totale punteggio: 61,25

Voto di laurea: 106 — Data di laurea: 13/07/1992

Ambito residenza: GIFFONI VALLE PIANA — ASL: SALERNO

Ammesso con riserva: ☐ — Motivo di riserva:

Anzianità residenza in Reg Camp	☑
Anzianità di residenza ambito	☑
Attestato di formazione	☐
Riserva formazione D.L.vo 256/91	☐
Riserva titolo equipollente	☑

443	GUERCIA	MICHELE	05/04/1956

Totale punteggio: 68,05

Voto di laurea: 100 — Data di laurea: 25/07/1985

Ambito residenza: CERCOLA — ASL: NAPOLI 3 Sud

Ammesso con riserva: ☐ — Motivo di riserva:

Anzianità residenza in Reg Camp	☑
Anzianità di residenza ambito	☑
Attestato di formazione	☐
Riserva formazione D.L.vo 256/91	☐
Riserva titolo equipollente	☑

fonte: http://burc.regione.campania.it

N°	Cognome	Nome	Data di nascita
444	GUERRIERO	VIRGINIA	01/11/1967

Totale punteggio: 43,70

Voto di laurea: 108 — Data di laurea: 30/07/1998

Ambito residenza: NAPOLI — ASL: NAPOLI 1 Centro

Ammesso con riserva: ☐ — Motivo di riserva:

Anzianità residenza in Reg Camp	☑
Anzianità di residenza ambito	☑
Attestato di formazione	☑
Riserva formazione D.L.vo 256/91	☑
Riserva titolo equipollente	☐

445	GUIDA	MARIANO	17/04/1962

Totale punteggio: 59,75

Voto di laurea: 108 — Data di laurea: 08/04/1992

Ambito residenza: NAPOLI — ASL: NAPOLI 1 Centro

Ammesso con riserva: ☐ — Motivo di riserva:

Anzianità residenza in Reg Camp	☑
Anzianità di residenza ambito	☑
Attestato di formazione	☐
Riserva formazione D.L.vo 256/91	☐
Riserva titolo equipollente	☑

446	IACOMINO	ROSALIA	16/03/1949

Totale punteggio: 74,70

Voto di laurea: 106 — Data di laurea: 04/12/1974

Ambito residenza: — ASL:

Ammesso con riserva: ☑ — Motivo di riserva: Mancano o non sono leggibili o scorretti uno o più dati sul modello di domanda

Anzianità residenza in Reg Camp	☑
Anzianità di residenza ambito	☐
Attestato di formazione	☐
Riserva formazione D.L.vo 256/91	☐
Riserva titolo equipollente	☑

447	IACONO	GENI	11/09/1967

Totale punteggio: 51,75

Voto di laurea: 103 — Data di laurea: 26/07/1995

Ambito residenza: SERRARA FONTANA — ASL: NAPOLI 2 Nord

Ammesso con riserva: ☐ — Motivo di riserva:

Anzianità residenza in Reg Camp	☑
Anzianità di residenza ambito	☑
Attestato di formazione	☑
Riserva formazione D.L.vo 256/91	☑
Riserva titolo equipollente	☐

448	IANNELLI	CATERINA	30/04/1967

Totale punteggio: 50,10

Voto di laurea: 102 — Data di laurea: 24/07/2000

Ambito residenza: ALIFE — ASL: CASERTA

Ammesso con riserva: ☐ — Motivo di riserva:

Anzianità residenza in Reg Camp	☑
Anzianità di residenza ambito	☑
Attestato di formazione	☑
Riserva formazione D.L.vo 256/91	☑
Riserva titolo equipollente	☐

449	IANNONE	ANTONIO	16/11/1954

Totale punteggio: 50,20

Voto di laurea: 96 — Data di laurea: 13/11/1991

Ambito residenza: BENEVENTO — ASL: BENEVENTO

Ammesso con riserva: ☐ — Motivo di riserva:

Anzianità residenza in Reg Camp	☑
Anzianità di residenza ambito	☑
Attestato di formazione	☐
Riserva formazione D.L.vo 256/91	☐
Riserva titolo equipollente	☑

fonte: http://burc.regione.campania.it

N°	Cognome	Nome	Data di nascita
450	IANNUCCI	CARMEN	27/06/1971

Totale punteggio: 36,80

Voto di laurea: 86 — Data di laurea: 14/10/2004

Ambito residenza: SAVIANO — ASL: NAPOLI 3 Sud

Ammesso con riserva: ☐ — Motivo di riserva:

Anzianità residenza in Reg Camp	☑
Anzianità di residenza ambito	☑
Attestato di formazione	☑
Riserva formazione D.L.vo 256/91	☑
Riserva titolo equipollente	☐

451	IANTOSCA	ANTHONY	15/08/1958

Totale punteggio: 32,80

Voto di laurea: 110 — Data di laurea: 27/07/1988

Ambito residenza: MONTEFALCIONE — ASL: AVELLINO

Ammesso con riserva: ☐ — Motivo di riserva:

Anzianità residenza in Reg Camp	☑
Anzianità di residenza ambito	☑
Attestato di formazione	☐
Riserva formazione D.L.vo 256/91	☐
Riserva titolo equipollente	☑

452	IAVARONE	AGNESE	11/01/1961

Totale punteggio: 44,20

Voto di laurea: 100 — Data di laurea: 29/07/2002

Ambito residenza: CASAVATORE — ASL: NAPOLI 2 Nord

Ammesso con riserva: ☐ — Motivo di riserva:

Anzianità residenza in Reg Camp	☑
Anzianità di residenza ambito	☑
Attestato di formazione	☑
Riserva formazione D.L.vo 256/91	☑
Riserva titolo equipollente	☐

453	IAVARONE	ANGELA	21/05/1962

Totale punteggio: 34,20

Voto di laurea: 94 — Data di laurea: 13/10/2003

Ambito residenza: SANT' ARPINO — ASL: CASERTA

Ammesso con riserva: ☐ — Motivo di riserva:

Anzianità residenza in Reg Camp	☑
Anzianità di residenza ambito	☑
Attestato di formazione	☑
Riserva formazione D.L.vo 256/91	☑
Riserva titolo equipollente	☐

454	IAVARONE	MARIO	08/11/1955

Totale punteggio: 44,90

Voto di laurea: 90 — Data di laurea: 23/02/1994

Ambito residenza: GRUMO NEVANO — ASL: NAPOLI 2 Nord

Ammesso con riserva: ☐ — Motivo di riserva:

Anzianità residenza in Reg Camp	☑
Anzianità di residenza ambito	☑
Attestato di formazione	☐
Riserva formazione D.L.vo 256/91	☐
Riserva titolo equipollente	☑

455	IESULAURO	OTTAVIO	07/03/1964

Totale punteggio: 7,70

Voto di laurea: 106 — Data di laurea: 30/07/1990

Ambito residenza: — ASL:

Ammesso con riserva: ☐ — Motivo di riserva:

Anzianità residenza in Reg Camp	☐
Anzianità di residenza ambito	☐
Attestato di formazione	☐
Riserva formazione D.L.vo 256/91	☐
Riserva titolo equipollente	☑

fonte: http://burc.regione.campania.it

N°	Cognome	Nome	Data di nascita
456	ILLIBATO	ROCCO	30/07/1960

Totale punteggio: 46,00

Voto di laurea: 94 — Data di laurea: 30/09/1998

Ambito residenza: — ASL:

Ammesso con riserva: ☑ — Motivo di riserva: Mancano o non sono leggibili o scorretti uno o più dati sul modello di domanda

Anzianità residenza in Reg Camp	☑
Anzianità di residenza ambito	☐
Attestato di formazione	☑
Riserva formazione D.L.vo 256/91	☑
Riserva titolo equipollente	☐

457	IMBIMBO	GIOCONDA	01/06/1955

Totale punteggio: 46,40

Voto di laurea: 110 — Data di laurea: 24/03/1999

Ambito residenza: AVELLINO — ASL: AVELLINO

Ammesso con riserva: ☐ — Motivo di riserva:

Anzianità residenza in Reg Camp	☑
Anzianità di residenza ambito	☑
Attestato di formazione	☑
Riserva formazione D.L.vo 256/91	☑
Riserva titolo equipollente	☐

458	IMBÒ	MARCO	30/08/1964

Totale punteggio: 47,90

Voto di laurea: 104 — Data di laurea: 27/07/1995

Ambito residenza: NAPOLI — ASL: NAPOLI 1 Centro

Ammesso con riserva: ☐ — Motivo di riserva:

Anzianità residenza in Reg Camp	☑
Anzianità di residenza ambito	☑
Attestato di formazione	☑
Riserva formazione D.L.vo 256/91	☑
Riserva titolo equipollente	☐

459	IMPARATO	GIOVANNI	13/10/1975

Totale punteggio: 40,80

Voto di laurea: 110 — Data di laurea: 21/10/2002

Ambito residenza: BATTIPAGLIA — ASL: SALERNO

Ammesso con riserva: ☐ — Motivo di riserva:

Anzianità residenza in Reg Camp	☑
Anzianità di residenza ambito	☑
Attestato di formazione	☑
Riserva formazione D.L.vo 256/91	☑
Riserva titolo equipollente	☐

460	IMPARATO	STEFANIA	13/04/1966

Totale punteggio: 55,00

Voto di laurea: 106 — Data di laurea: 27/11/1991

Ambito residenza: NAPOLI — ASL: NAPOLI 1 Centro

Ammesso con riserva: ☐ — Motivo di riserva:

Anzianità residenza in Reg Camp	☑
Anzianità di residenza ambito	☑
Attestato di formazione	☑
Riserva formazione D.L.vo 256/91	☑
Riserva titolo equipollente	☐

461	INGENITO	ANTONIETTA	09/05/1967

Totale punteggio: 43,40

Voto di laurea: 96 — Data di laurea: 27/07/2001

Ambito residenza: PORTICI — ASL: NAPOLI 3 Sud

Ammesso con riserva: ☐ — Motivo di riserva:

Anzianità residenza in Reg Camp	☑
Anzianità di residenza ambito	☑
Attestato di formazione	☑
Riserva formazione D.L.vo 256/91	☑
Riserva titolo equipollente	☐

fonte: http://burc.regione.campania.it

N°	Cognome	Nome	Data di nascita
462	IODICE	DOMENICO	08/01/1960

Totale punteggio 66,10

Voto di laurea 100 **Data di laurea** 30/07/1991

Ambito residenza SANTA MARIA CAPUA VETERE **ASL** CASERTA

Ammesso con riserva ☐ **Motivo di riserva**

Anzianità residenza in Reg Camp ☑
Anzianità di residenza ambito ☑
Attestato di formazione ☐
Riserva formazione D.L.vo 256/91 ☐
Riserva titolo equipollente ☑

463	IODICE	SALVATORE	21/03/1957

Totale punteggio 69,40

Voto di laurea 92 **Data di laurea** 10/04/1987

Ambito residenza PORTICO DI CASERTA **ASL** CASERTA

Ammesso con riserva ☐ **Motivo di riserva**

Anzianità residenza in Reg Camp ☑
Anzianità di residenza ambito ☑
Attestato di formazione ☐
Riserva formazione D.L.vo 256/91 ☐
Riserva titolo equipollente ☑

464	IORIO	MICHELE	04/03/1968

Totale punteggio 51,55

Voto di laurea 90 **Data di laurea** 30/06/1993

Ambito residenza SOMMA VESUVIANA **ASL** NAPOLI 3 Sud

Ammesso con riserva ☐ **Motivo di riserva**

Anzianità residenza in Reg Camp ☑
Anzianità di residenza ambito ☑
Attestato di formazione ☐
Riserva formazione D.L.vo 256/91 ☐
Riserva titolo equipollente ☑

465	IOVINE	GUIDA	16/02/1959

Totale punteggio 69,05

Voto di laurea 98 **Data di laurea** 10/04/1987

Ambito residenza SAN FELICE A CANCELLO **ASL** CASERTA

Ammesso con riserva ☐ **Motivo di riserva**

Anzianità residenza in Reg Camp ☑
Anzianità di residenza ambito ☑
Attestato di formazione ☐
Riserva formazione D.L.vo 256/91 ☐
Riserva titolo equipollente ☑

466	IOVINO	VINCENZO	20/08/1974

Totale punteggio 33,20

Voto di laurea 96 **Data di laurea** 21/10/2002

Ambito residenza **ASL**

Ammesso con riserva ☑ **Motivo di riserva** Mancano o non sono leggibili o scorretti uno o più dati sul modello di domanda

Anzianità residenza in Reg Camp ☑
Anzianità di residenza ambito ☐
Attestato di formazione ☑
Riserva formazione D.L.vo 256/91 ☑
Riserva titolo equipollente ☐

467	ISERNIA	PASQUALE	22/12/1957

Totale punteggio 57,20

Voto di laurea 93 **Data di laurea** 25/10/1989

Ambito residenza NOLA **ASL** NAPOLI 3 Sud

Ammesso con riserva ☐ **Motivo di riserva**

Anzianità residenza in Reg Camp ☑
Anzianità di residenza ambito ☑
Attestato di formazione ☐
Riserva formazione D.L.vo 256/91 ☐
Riserva titolo equipollente ☑

fonte: http://burc.regione.campania.it

N°	Cognome	Nome	Data di nascita
468	LA CAVA	UGO	24/10/1960

Totale punteggio: 77,20

Voto di laurea: 110 — Data di laurea: 10/09/1985

Ambito residenza: NAPOLI — ASL: NAPOLI 1 Centro

Ammesso con riserva: ☐ — Motivo di riserva:

Anzianità residenza in Reg Camp	☑
Anzianità di residenza ambito	☑
Attestato di formazione	☐
Riserva formazione D.L.vo 256/91	☐
Riserva titolo equipollente	☑

469	LA PASTINA	GENNARO	25/11/1966

Totale punteggio: 48,05

Voto di laurea: 97 — Data di laurea: 27/03/1997

Ambito residenza: CASTELLABATE — ASL: SALERNO

Ammesso con riserva: ☐ — Motivo di riserva:

Anzianità residenza in Reg Camp	☑
Anzianità di residenza ambito	☑
Attestato di formazione	☑
Riserva formazione D.L.vo 256/91	☑
Riserva titolo equipollente	☐

470	LAMBERTI	ROSA	28/06/1964

Totale punteggio: 52,30

Voto di laurea: 92 — Data di laurea: 30/07/1992

Ambito residenza: GIUGLIANO IN CAMPANIA — ASL: NAPOLI 2 Nord

Ammesso con riserva: ☐ — Motivo di riserva:

Anzianità residenza in Reg Camp	☑
Anzianità di residenza ambito	☑
Attestato di formazione	☐
Riserva formazione D.L.vo 256/91	☐
Riserva titolo equipollente	☑

471	LANDOLFO	GIOVANNI	09/11/1953

Totale punteggio: 38,60

Voto di laurea: 88 — Data di laurea: 13/02/1997

Ambito residenza: GRUMO NEVANO — ASL: NAPOLI 2 Nord

Ammesso con riserva: ☐ — Motivo di riserva:

Anzianità residenza in Reg Camp	☑
Anzianità di residenza ambito	☑
Attestato di formazione	☑
Riserva formazione D.L.vo 256/91	☑
Riserva titolo equipollente	☐

472	LANDULFO	MASSIMILIANO	02/06/1967

Totale punteggio: 53,80

Voto di laurea: 97 — Data di laurea: 23/12/1997

Ambito residenza: AGROPOLI — ASL: SALERNO

Ammesso con riserva: ☐ — Motivo di riserva:

Anzianità residenza in Reg Camp	☑
Anzianità di residenza ambito	☑
Attestato di formazione	☑
Riserva formazione D.L.vo 256/91	☑
Riserva titolo equipollente	☐

473	LANNI	ANNAMARIA	08/03/1969

Totale punteggio: 48,10

Voto di laurea: 101 — Data di laurea: 24/03/1999

Ambito residenza: AIROLA — ASL: BENEVENTO

Ammesso con riserva: ☐ — Motivo di riserva:

Anzianità residenza in Reg Camp	☑
Anzianità di residenza ambito	☑
Attestato di formazione	☑
Riserva formazione D.L.vo 256/91	☑
Riserva titolo equipollente	☐

fonte: http://burc.regione.campania.it

N°	Cognome	Nome	Data di nascita
474	LAROCCA	LUCIO	19/07/1958

Totale punteggio: 40,00

Voto di laurea: 91 — Data di laurea: 29/03/2001

Ambito residenza: MONTESANO SULLA MARCELLANA — ASL: SALERNO

Ammesso con riserva: ☐ — Motivo di riserva:

Anzianità residenza in Reg Camp	☑
Anzianità di residenza ambito	☑
Attestato di formazione	☑
Riserva formazione D.L.vo 256/91	☑
Riserva titolo equipollente	☐

N°	Cognome	Nome	Data di nascita
475	LAURINO	EMILIO CARMINE	16/07/1958

Totale punteggio: 43,40

Voto di laurea: 86 — Data di laurea: 10/04/1990

Ambito residenza: SALERNO — ASL: SALERNO

Ammesso con riserva: ☐ — Motivo di riserva:

Anzianità residenza in Reg Camp	☑
Anzianità di residenza ambito	☑
Attestato di formazione	☐
Riserva formazione D.L.vo 256/91	☐
Riserva titolo equipollente	☑

N°	Cognome	Nome	Data di nascita
476	LAVEGLIA	PAOLA	12/03/1964

Totale punteggio: 61,60

Voto di laurea: 97 — Data di laurea: 28/07/1994

Ambito residenza: SANZA — ASL: SALERNO

Ammesso con riserva: ☐ — Motivo di riserva:

Anzianità residenza in Reg Camp	☑
Anzianità di residenza ambito	☑
Attestato di formazione	☐
Riserva formazione D.L.vo 256/91	☐
Riserva titolo equipollente	☑

N°	Cognome	Nome	Data di nascita
477	LAZZARO	MICHELE	04/06/1960

Totale punteggio: 36,40

Voto di laurea: 98 — Data di laurea: 06/11/1992

Ambito residenza: — ASL:

Ammesso con riserva: ☑ — Motivo di riserva: Mancano o non sono leggibili o scorretti uno o più dati sul modello di domanda

Anzianità residenza in Reg Camp	☑
Anzianità di residenza ambito	☐
Attestato di formazione	☐
Riserva formazione D.L.vo 256/91	☐
Riserva titolo equipollente	☑

N°	Cognome	Nome	Data di nascita
478	LEO	AGOSTINO	02/04/1960

Totale punteggio: 60,85

Voto di laurea: 100 — Data di laurea: 05/04/1991

Ambito residenza: SIANO — ASL: SALERNO

Ammesso con riserva: ☐ — Motivo di riserva:

Anzianità residenza in Reg Camp	☑
Anzianità di residenza ambito	☑
Attestato di formazione	☐
Riserva formazione D.L.vo 256/91	☐
Riserva titolo equipollente	☑

N°	Cognome	Nome	Data di nascita
479	LEO	ANASTASIA	30/10/1958

Totale punteggio: 40,55

Voto di laurea: 91 — Data di laurea: 26/03/2001

Ambito residenza: SIANO — ASL: SALERNO

Ammesso con riserva: ☐ — Motivo di riserva:

Anzianità residenza in Reg Camp	☑
Anzianità di residenza ambito	☑
Attestato di formazione	☑
Riserva formazione D.L.vo 256/91	☑
Riserva titolo equipollente	☐

fonte: http://burc.regione.campania.it

N°	Cognome	Nome	Data di nascita
480	LEONARDI	MARIA ROSARIA	22/05/1968

Totale punteggio: 39,90

Voto di laurea: 110 — Data di laurea: 20/12/1995

Ambito residenza: CASERTA — ASL: CASERTA

Ammesso con riserva: ☐ — Motivo di riserva:

Anzianità residenza in Reg Camp	☑
Anzianità di residenza ambito	☑
Attestato di formazione	☑
Riserva formazione D.L.vo 256/91	☑
Riserva titolo equipollente	☐

481	LEONE	ERNESTO	03/07/1961

Totale punteggio: 58,30

Voto di laurea: 101 — Data di laurea: 24/02/1997

Ambito residenza: CASAGIOVE — ASL: CASERTA

Ammesso con riserva: ☐ — Motivo di riserva:

Anzianità residenza in Reg Camp	☑
Anzianità di residenza ambito	☑
Attestato di formazione	☑
Riserva formazione D.L.vo 256/91	☑
Riserva titolo equipollente	☐

482	LEPORE	ENRICO	29/08/1955

Totale punteggio: 58,30

Voto di laurea: 100 — Data di laurea: 18/03/1993

Ambito residenza: — ASL:

Ammesso con riserva: ☑ — Motivo di riserva: Mancano o non sono leggibili o scorretti uno o più dati sul modello di domanda

Anzianità residenza in Reg Camp	☑
Anzianità di residenza ambito	☐
Attestato di formazione	☐
Riserva formazione D.L.vo 256/91	☐
Riserva titolo equipollente	☑

483	LETIZIA	DOMENICO	02/01/1953

Totale punteggio: 35,80

Voto di laurea: 82 — Data di laurea: 28/02/2000

Ambito residenza: CASAL DI PRINCIPE — ASL: CASERTA

Ammesso con riserva: ☐ — Motivo di riserva:

Anzianità residenza in Reg Camp	☑
Anzianità di residenza ambito	☑
Attestato di formazione	☑
Riserva formazione D.L.vo 256/91	☑
Riserva titolo equipollente	☐

484	LETIZIA	NICOLINO	16/01/1969

Totale punteggio: 58,10

Voto di laurea: 107 — Data di laurea: 28/07/1993

Ambito residenza: SAN NICOLA LA STRADA — ASL: CASERTA

Ammesso con riserva: ☐ — Motivo di riserva:

Anzianità residenza in Reg Camp	☑
Anzianità di residenza ambito	☑
Attestato di formazione	☑
Riserva formazione D.L.vo 256/91	☑
Riserva titolo equipollente	☐

485	LETIZIA	SCIPIONE	31/01/1962

Totale punteggio: 45,80

Voto di laurea: 87 — Data di laurea: 23/12/1994

Ambito residenza: CASAL DI PRINCIPE — ASL: CASERTA

Ammesso con riserva: ☐ — Motivo di riserva:

Anzianità residenza in Reg Camp	☑
Anzianità di residenza ambito	☑
Attestato di formazione	☑
Riserva formazione D.L.vo 256/91	☑
Riserva titolo equipollente	☐

fonte: http://burc.regione.campania.it

N°	Cognome	Nome	Data di nascita
486	LIBERTI	ROSA	04/05/1974

Totale punteggio: 45,00

Voto di laurea: 110 — Data di laurea: 11/05/2000

Ambito residenza: NAPOLI — ASL: NAPOLI 1 Centro

Ammesso con riserva: ☐ — Motivo di riserva:

Anzianità residenza in Reg Camp	☑
Anzianità di residenza ambito	☑
Attestato di formazione	☑
Riserva formazione D.L.vo 256/91	☑
Riserva titolo equipollente	☐

487	LICCARDO	DOMENICO	03/11/1958

Totale punteggio: 57,60

Voto di laurea: 91 — Data di laurea: 13/11/1991

Ambito residenza: MUGNANO DI NAPOLI — ASL: NAPOLI 2 Nord

Ammesso con riserva: ☐ — Motivo di riserva:

Anzianità residenza in Reg Camp	☑
Anzianità di residenza ambito	☑
Attestato di formazione	☐
Riserva formazione D.L.vo 256/91	☐
Riserva titolo equipollente	☑

488	LICCARDO	LUISA	19/05/1978

Totale punteggio: 41,50

Voto di laurea: 102 — Data di laurea: 24/10/2003

Ambito residenza: MUGNANO DI NAPOLI — ASL: NAPOLI 2 Nord

Ammesso con riserva: ☐ — Motivo di riserva:

Anzianità residenza in Reg Camp	☑
Anzianità di residenza ambito	☑
Attestato di formazione	☑
Riserva formazione D.L.vo 256/91	☑
Riserva titolo equipollente	☐

489	LIGUORI	ANTONIO	13/04/1957

Totale punteggio: 59,90

Voto di laurea: 107 — Data di laurea: 26/03/1982

Ambito residenza: NAPOLI — ASL: NAPOLI 1 Centro

Ammesso con riserva: ☐ — Motivo di riserva:

Anzianità residenza in Reg Camp	☑
Anzianità di residenza ambito	☑
Attestato di formazione	☐
Riserva formazione D.L.vo 256/91	☐
Riserva titolo equipollente	☑

490	LINETTI	VINCENZA	28/09/1966

Totale punteggio: 53,95

Voto di laurea: 108 — Data di laurea: 06/04/1993

Ambito residenza: TORRE DEL GRECO — ASL: NAPOLI 3 Sud

Ammesso con riserva: ☐ — Motivo di riserva:

Anzianità residenza in Reg Camp	☑
Anzianità di residenza ambito	☑
Attestato di formazione	☑
Riserva formazione D.L.vo 256/91	☑
Riserva titolo equipollente	☐

491	LISANTI	CARMINE	21/04/1959

Totale punteggio: 64,20

Voto di laurea: 93 — Data di laurea: 29/10/1993

Ambito residenza: MONTANO ANTILIA — ASL: SALERNO

Ammesso con riserva: ☐ — Motivo di riserva:

Anzianità residenza in Reg Camp	☑
Anzianità di residenza ambito	☑
Attestato di formazione	☐
Riserva formazione D.L.vo 256/91	☐
Riserva titolo equipollente	☑

fonte: http://burc.regione.campania.it

N°	Cognome	Nome	Data di nascita
492	LOLLI	ANTONIO	20/06/1964

Totale punteggio: 74,00

Voto di laurea: 110 — Data di laurea: 09/04/1991

Ambito residenza: CASERTA — ASL: CASERTA

Ammesso con riserva: ☐ — Motivo di riserva:

Anzianità residenza in Reg Camp	☑
Anzianità di residenza ambito	☑
Attestato di formazione	☐
Riserva formazione D.L.vo 256/91	☐
Riserva titolo equipollente	☑

N°	Cognome	Nome	Data di nascita
493	LOMAZZO	DOMENICO MICHELE	12/02/1966

Totale punteggio: 49,40

Voto di laurea: 83 — Data di laurea: 23/03/2000

Ambito residenza: ATRIPALDA — ASL: AVELLINO

Ammesso con riserva: ☑ — Motivo di riserva: Mancano o non sono leggibili o scorretti uno o più dati sul modello di domanda

Anzianità residenza in Reg Camp	☑
Anzianità di residenza ambito	☑
Attestato di formazione	☑
Riserva formazione D.L.vo 256/91	☑
Riserva titolo equipollente	☐

N°	Cognome	Nome	Data di nascita
494	LONGO	ROBERTO	02/04/1966

Totale punteggio: 44,70

Voto di laurea: 104 — Data di laurea: 16/10/2002

Ambito residenza: NAPOLI — ASL: NAPOLI 1 Centro

Ammesso con riserva: ☐ — Motivo di riserva:

Anzianità residenza in Reg Camp	☑
Anzianità di residenza ambito	☑
Attestato di formazione	☑
Riserva formazione D.L.vo 256/91	☑
Riserva titolo equipollente	☐

N°	Cognome	Nome	Data di nascita
495	LUCARIELLO	EMIDIO	08/05/1955

Totale punteggio: 50,20

Voto di laurea: 89 — Data di laurea: 26/07/1984

Ambito residenza: ORTA DI ATELLA — ASL: CASERTA

Ammesso con riserva: ☐ — Motivo di riserva:

Anzianità residenza in Reg Camp	☑
Anzianità di residenza ambito	☑
Attestato di formazione	☐
Riserva formazione D.L.vo 256/91	☐
Riserva titolo equipollente	☑

N°	Cognome	Nome	Data di nascita
496	LUONGO	MARIA	24/11/1957

Totale punteggio: 62,80

Voto di laurea: 100 — Data di laurea: 08/02/1984

Ambito residenza: NAPOLI — ASL: NAPOLI 1 Centro

Ammesso con riserva: ☐ — Motivo di riserva:

Anzianità residenza in Reg Camp	☑
Anzianità di residenza ambito	☑
Attestato di formazione	☑
Riserva formazione D.L.vo 256/91	☑
Riserva titolo equipollente	☐

N°	Cognome	Nome	Data di nascita
497	MAGLIONE	GIULIA FIORINA	17/12/1960

Totale punteggio: 58,10

Voto di laurea: 110 — Data di laurea: 30/10/1987

Ambito residenza: — ASL:

Ammesso con riserva: ☑ — Motivo di riserva: Mancano o non sono leggibili o scorretti uno o più dati sul modello di domanda

Anzianità residenza in Reg Camp	☑
Anzianità di residenza ambito	☐
Attestato di formazione	☐
Riserva formazione D.L.vo 256/91	☐
Riserva titolo equipollente	☑

fonte: http://burc.regione.campania.it

N°	Cognome	Nome	Data di nascita
498	MAIELLO	ADRIANA	09/03/1962

Totale punteggio: 38,50

Voto di laurea: 100 — Data di laurea: 08/04/1994

Ambito residenza: TORRE ANNUNZIATA — ASL: NAPOLI 3 Sud

Ammesso con riserva: ☐ — Motivo di riserva:

Anzianità residenza in Reg Camp	☑
Anzianità di residenza ambito	☑
Attestato di formazione	☐
Riserva formazione D.L.vo 256/91	☐
Riserva titolo equipollente	☑

499	MAIELLO	GIANCARLO	29/07/1960

Totale punteggio: 24,85

Voto di laurea: 94 — Data di laurea: 27/07/1990

Ambito residenza: — ASL:

Ammesso con riserva: ☑ — Motivo di riserva: Mancano o non sono leggibili o scorretti uno o più dati sul modello di domanda

Anzianità residenza in Reg Camp	☑
Anzianità di residenza ambito	☐
Attestato di formazione	☐
Riserva formazione D.L.vo 256/91	☐
Riserva titolo equipollente	☑

500	MAIETTA	UMBERTO	26/07/1978

Totale punteggio: 34,30

Voto di laurea: 104 — Data di laurea: 30/07/2003

Ambito residenza: PAOLISI — ASL: BENEVENTO

Ammesso con riserva: ☐ — Motivo di riserva:

Anzianità residenza in Reg Camp	☑
Anzianità di residenza ambito	☑
Attestato di formazione	☑
Riserva formazione D.L.vo 256/91	☑
Riserva titolo equipollente	☐

501	MAIO	ANGELA	08/07/1978

Totale punteggio: 29,00

Voto di laurea: 110 — Data di laurea: 04/11/2003

Ambito residenza: — ASL:

Ammesso con riserva: ☑ — Motivo di riserva: Mancano o non sono leggibili o scorretti uno o più dati sul modello di domanda

Anzianità residenza in Reg Camp	☑
Anzianità di residenza ambito	☐
Attestato di formazione	☑
Riserva formazione D.L.vo 256/91	☑
Riserva titolo equipollente	☐

502	MAIONE	PIETRO	22/05/1961

Totale punteggio: 62,80

Voto di laurea: 92 — Data di laurea: 03/11/1992

Ambito residenza: NAPOLI — ASL: NAPOLI 1 Centro

Ammesso con riserva: ☐ — Motivo di riserva:

Anzianità residenza in Reg Camp	☑
Anzianità di residenza ambito	☑
Attestato di formazione	☐
Riserva formazione D.L.vo 256/91	☐
Riserva titolo equipollente	☑

503	MAISTO	CHIARA	22/04/1968

Totale punteggio: 32,70

Voto di laurea: 100 — Data di laurea: 26/03/2002

Ambito residenza: TORRE DEL GRECO — ASL: NAPOLI 3 Sud

Ammesso con riserva: ☐ — Motivo di riserva:

Anzianità residenza in Reg Camp	☑
Anzianità di residenza ambito	☑
Attestato di formazione	☑
Riserva formazione D.L.vo 256/91	☑
Riserva titolo equipollente	☐

fonte: http://burc.regione.campania.it

N°	Cognome	Nome	Data di nascita
504	MALAFRONTE	FILOMENA	27/02/1955

Totale punteggio: 57,30

Voto di laurea: 106 — Data di laurea: 08/04/1991

Ambito residenza: GRICIGNANO DI AVERSA — ASL: CASERTA

Ammesso con riserva: ☐ — Motivo di riserva:

Anzianità residenza in Reg Camp	☑
Anzianità di residenza ambito	☑
Attestato di formazione	☐
Riserva formazione D.L.vo 256/91	☐
Riserva titolo equipollente	☑

505	MANCINO	GIOVANNI	01/07/1963

Totale punteggio: 65,90

Voto di laurea: 102 — Data di laurea: 25/07/1990

Ambito residenza: TELESE TERME — ASL: BENEVENTO

Ammesso con riserva: ☐ — Motivo di riserva:

Anzianità residenza in Reg Camp	☑
Anzianità di residenza ambito	☑
Attestato di formazione	☐
Riserva formazione D.L.vo 256/91	☐
Riserva titolo equipollente	☑

506	MANCONE	MANFREDI	27/04/1967

Totale punteggio: 44,80

Voto di laurea: 108 — Data di laurea: 31/10/1994

Ambito residenza: NAPOLI — ASL: NAPOLI 1 Centro

Ammesso con riserva: ☐ — Motivo di riserva:

Anzianità residenza in Reg Camp	☑
Anzianità di residenza ambito	☑
Attestato di formazione	☐
Riserva formazione D.L.vo 256/91	☐
Riserva titolo equipollente	☑

507	MANDARA	GIUSEPPINA	23/04/1976

Totale punteggio: 34,30

Voto di laurea: 109 — Data di laurea: 29/07/2004

Ambito residenza: AGEROLA — ASL: NAPOLI 3 Sud

Ammesso con riserva: ☐ — Motivo di riserva:

Anzianità residenza in Reg Camp	☑
Anzianità di residenza ambito	☑
Attestato di formazione	☑
Riserva formazione D.L.vo 256/91	☑
Riserva titolo equipollente	☐

508	MANFREDONIA	GIUSEPPE	26/05/1965

Totale punteggio: 42,00

Voto di laurea: 100 — Data di laurea: 17/10/2003

Ambito residenza: NOCERA INFERIORE — ASL: SALERNO

Ammesso con riserva: ☐ — Motivo di riserva:

Anzianità residenza in Reg Camp	☑
Anzianità di residenza ambito	☑
Attestato di formazione	☑
Riserva formazione D.L.vo 256/91	☑
Riserva titolo equipollente	☐

509	MANNA	DOMENICO	25/07/1967

Totale punteggio: 51,20

Voto di laurea: 79 — Data di laurea: 21/07/1995

Ambito residenza: MARANO DI NAPOLI — ASL: NAPOLI 2 Nord

Ammesso con riserva: ☐ — Motivo di riserva:

Anzianità residenza in Reg Camp	☑
Anzianità di residenza ambito	☑
Attestato di formazione	☑
Riserva formazione D.L.vo 256/91	☑
Riserva titolo equipollente	☐

fonte: http://burc.regione.campania.it

N°	Cognome	Nome	Data di nascita
510	MANSI	ANTONELLA	07/04/1965

Totale punteggio: 36,40

Voto di laurea: 100 — Data di laurea: 31/05/2001

Ambito residenza: RAVELLO — ASL: SALERNO

Ammesso con riserva: ☐ — Motivo di riserva:

Anzianità residenza in Reg Camp	☑
Anzianità di residenza ambito	☑
Attestato di formazione	☑
Riserva formazione D.L.vo 256/91	☑
Riserva titolo equipollente	☐

511	MANZI	MASSIMO	10/04/1967

Totale punteggio: 54,00

Voto di laurea: 98 — Data di laurea: 20/07/1992

Ambito residenza: SALERNO — ASL: SALERNO

Ammesso con riserva: ☐ — Motivo di riserva:

Anzianità residenza in Reg Camp	☑
Anzianità di residenza ambito	☑
Attestato di formazione	☐
Riserva formazione D.L.vo 256/91	☐
Riserva titolo equipollente	☑

512	MANZO	ANTONIO	28/07/1972

Totale punteggio: 40,05

Voto di laurea: 105 — Data di laurea: 27/06/2000

Ambito residenza: NAPOLI — ASL: NAPOLI 1 Centro

Ammesso con riserva: ☐ — Motivo di riserva:

Anzianità residenza in Reg Camp	☑
Anzianità di residenza ambito	☑
Attestato di formazione	☑
Riserva formazione D.L.vo 256/91	☑
Riserva titolo equipollente	☐

513	MARANDINO	MATILDE	29/08/1956

Totale punteggio: 51,45

Voto di laurea: 84 — Data di laurea: 27/07/1987

Ambito residenza: — ASL:

Ammesso con riserva: ☑ — Motivo di riserva: Mancano o non sono leggibili o scorretti uno o più dati sul modello di domanda

Anzianità residenza in Reg Camp	☑
Anzianità di residenza ambito	☐
Attestato di formazione	☐
Riserva formazione D.L.vo 256/91	☐
Riserva titolo equipollente	☑

514	MARASCO	ARTURO	15/07/1959

Totale punteggio: 42,00

Voto di laurea: 110 — Data di laurea: 19/12/1991

Ambito residenza: NAPOLI — ASL: NAPOLI 1 Centro

Ammesso con riserva: ☐ — Motivo di riserva:

Anzianità residenza in Reg Camp	☑
Anzianità di residenza ambito	☑
Attestato di formazione	☐
Riserva formazione D.L.vo 256/91	☐
Riserva titolo equipollente	☑

515	MARCHESE	RITA	09/02/1964

Totale punteggio: 55,00

Voto di laurea: 110 — Data di laurea: 09/11/1994

Ambito residenza: NAPOLI — ASL: NAPOLI 1 Centro

Ammesso con riserva: ☐ — Motivo di riserva:

Anzianità residenza in Reg Camp	☑
Anzianità di residenza ambito	☑
Attestato di formazione	☑
Riserva formazione D.L.vo 256/91	☑
Riserva titolo equipollente	☐

fonte: http://burc.regione.campania.it

N°	Cognome	Nome	Data di nascita
516	MARENA	GIUSTINA	18/08/1965

Totale punteggio: 58,80

Voto di laurea: 108 — Data di laurea: 04/11/1993

Ambito residenza: AULETTA — ASL: SALERNO

Ammesso con riserva: ☐ — Motivo di riserva:

Anzianità residenza in Reg Camp	☑
Anzianità di residenza ambito	☑
Attestato di formazione	☐
Riserva formazione D.L.vo 256/91	☐
Riserva titolo equipollente	☑

517	MARI	CONCETTA	22/05/1979

Totale punteggio: 37,60

Voto di laurea: 110 — Data di laurea: 26/07/2005

Ambito residenza: SALERNO — ASL: SALERNO

Ammesso con riserva: ☐ — Motivo di riserva:

Anzianità residenza in Reg Camp	☑
Anzianità di residenza ambito	☑
Attestato di formazione	☑
Riserva formazione D.L.vo 256/91	☑
Riserva titolo equipollente	☐

518	MARINARO	VINCENZO FERNANDO ANTONIO	04/01/1956

Totale punteggio: 56,70

Voto di laurea: 92 — Data di laurea: 27/10/1992

Ambito residenza: — ASL:

Ammesso con riserva: ☑ — Motivo di riserva: Mancano o non sono leggibili o scorretti uno o più dati sul modello di domanda

Anzianità residenza in Reg Camp	☑
Anzianità di residenza ambito	☐
Attestato di formazione	☑
Riserva formazione D.L.vo 256/91	☑
Riserva titolo equipollente	☐

519	MARINI	ANNUNZIATA	11/09/1955

Totale punteggio: 35,75

Voto di laurea: 105 — Data di laurea: 26/10/1993

Ambito residenza: CASAVATORE — ASL: NAPOLI 2 Nord

Ammesso con riserva: ☐ — Motivo di riserva:

Anzianità residenza in Reg Camp	☑
Anzianità di residenza ambito	☑
Attestato di formazione	☑
Riserva formazione D.L.vo 256/91	☑
Riserva titolo equipollente	☐

520	MARINIELLO	GIUSEPPINA	14/09/1959

Totale punteggio: 44,90

Voto di laurea: 106 — Data di laurea: 29/03/1996

Ambito residenza: LUSCIANO — ASL: CASERTA

Ammesso con riserva: ☐ — Motivo di riserva:

Anzianità residenza in Reg Camp	☑
Anzianità di residenza ambito	☑
Attestato di formazione	☑
Riserva formazione D.L.vo 256/91	☑
Riserva titolo equipollente	☐

521	MARINO	FRANCESCO	25/10/1965

Totale punteggio: 42,00

Voto di laurea: 110 — Data di laurea: 20/03/1991

Ambito residenza: CAPACCIO — ASL: SALERNO

Ammesso con riserva: ☐ — Motivo di riserva:

Anzianità residenza in Reg Camp	☑
Anzianità di residenza ambito	☑
Attestato di formazione	☐
Riserva formazione D.L.vo 256/91	☐
Riserva titolo equipollente	☑

fonte: http://burc.regione.campania.it

N°	Cognome	Nome	Data di nascita
522	MARINO	FRANCESCO	16/02/1970

Totale punteggio: 42,00

Voto di laurea: 97 — Data di laurea: 14/10/2002

Ambito residenza: CESA — ASL: CASERTA

Ammesso con riserva: ☐ — Motivo di riserva:

Anzianità residenza in Reg Camp	☑
Anzianità di residenza ambito	☑
Attestato di formazione	☑
Riserva formazione D.L.vo 256/91	☑
Riserva titolo equipollente	☐

523	MARINO	MARINA	04/12/1960

Totale punteggio: 29,60

Voto di laurea: 104 — Data di laurea: 06/11/1992

Ambito residenza: — ASL:

Ammesso con riserva: ☐ — Motivo di riserva:

Anzianità residenza in Reg Camp	☑
Anzianità di residenza ambito	☐
Attestato di formazione	☑
Riserva formazione D.L.vo 256/91	☑
Riserva titolo equipollente	☐

524	MARINO	RAFFAELE	10/01/1963

Totale punteggio: 38,00

Voto di laurea: 100 — Data di laurea: 03/11/2000

Ambito residenza: CAIVANO — ASL: NAPOLI 2 Nord

Ammesso con riserva: ☐ — Motivo di riserva:

Anzianità residenza in Reg Camp	☑
Anzianità di residenza ambito	☑
Attestato di formazione	☑
Riserva formazione D.L.vo 256/91	☑
Riserva titolo equipollente	☐

525	MARMO	MARIA TERESA	20/02/1963

Totale punteggio: 52,95

Voto di laurea: 88 — Data di laurea: 02/07/1991

Ambito residenza: CASERTA — ASL: CASERTA

Ammesso con riserva: ☐ — Motivo di riserva:

Anzianità residenza in Reg Camp	☑
Anzianità di residenza ambito	☑
Attestato di formazione	☐
Riserva formazione D.L.vo 256/91	☐
Riserva titolo equipollente	☑

526	MAROCCO	PIETRO	28/05/1958

Totale punteggio: 64,80

Voto di laurea: 103 — Data di laurea: 17/12/1987

Ambito residenza: NAPOLI — ASL: NAPOLI 1 Centro

Ammesso con riserva: ☐ — Motivo di riserva:

Anzianità residenza in Reg Camp	☑
Anzianità di residenza ambito	☑
Attestato di formazione	☐
Riserva formazione D.L.vo 256/91	☐
Riserva titolo equipollente	☑

527	MAROTTA	BRUNO	30/09/1963

Totale punteggio: 56,30

Voto di laurea: 100 — Data di laurea: 20/12/1995

Ambito residenza: NAPOLI — ASL: NAPOLI 1 Centro

Ammesso con riserva: ☐ — Motivo di riserva:

Anzianità residenza in Reg Camp	☑
Anzianità di residenza ambito	☑
Attestato di formazione	☑
Riserva formazione D.L.vo 256/91	☑
Riserva titolo equipollente	☐

fonte: http://burc.regione.campania.it

N°	Cognome	Nome	Data di nascita
528	MAROTTA	GIUSEPPE	05/06/1956

Totale punteggio: 50,95

Voto di laurea: 106 — Data di laurea: 21/12/1990

Ambito residenza: NAPOLI — ASL: NAPOLI 1 Centro

Ammesso con riserva: ☐ — Motivo di riserva:

Anzianità residenza in Reg Camp	☑
Anzianità di residenza ambito	☑
Attestato di formazione	☑
Riserva formazione D.L.vo 256/91	☑
Riserva titolo equipollente	☐

529	MARRAZZO	GENNARO	09/05/1959

Totale punteggio: 47,80

Voto di laurea: 106 — Data di laurea: 07/07/1986

Ambito residenza: SAN GIORGIO A CREMANO — ASL: NAPOLI 3 Sud

Ammesso con riserva: ☐ — Motivo di riserva:

Anzianità residenza in Reg Camp	☑
Anzianità di residenza ambito	☑
Attestato di formazione	☐
Riserva formazione D.L.vo 256/91	☐
Riserva titolo equipollente	☑

530	MARZULLO	RAFFAELA	26/02/1967

Totale punteggio: 43,60

Voto di laurea: 96 — Data di laurea: 25/03/2003

Ambito residenza: ACERRA — ASL: NAPOLI 2 Nord

Ammesso con riserva: ☐ — Motivo di riserva:

Anzianità residenza in Reg Camp	☑
Anzianità di residenza ambito	☑
Attestato di formazione	☑
Riserva formazione D.L.vo 256/91	☑
Riserva titolo equipollente	☐

531	MASCIA	ANTONIO	22/06/1968

Totale punteggio: 43,40

Voto di laurea: 94 — Data di laurea: 16/04/1999

Ambito residenza: — ASL:

Ammesso con riserva: ☑ — Motivo di riserva: Mancano o non sono leggibili o scorretti uno o più dati sul modello di domanda

Anzianità residenza in Reg Camp	☑
Anzianità di residenza ambito	☐
Attestato di formazione	☑
Riserva formazione D.L.vo 256/91	☑
Riserva titolo equipollente	☐

532	MASELLA	FERNANDO	03/12/1958

Totale punteggio: 67,60

Voto di laurea: 92 — Data di laurea: 09/04/1991

Ambito residenza: RIARDO — ASL: CASERTA

Ammesso con riserva: ☐ — Motivo di riserva:

Anzianità residenza in Reg Camp	☑
Anzianità di residenza ambito	☑
Attestato di formazione	☐
Riserva formazione D.L.vo 256/91	☐
Riserva titolo equipollente	☑

533	MASSARI	PAUL SCIPIONE	21/11/1955

Totale punteggio: 39,30

Voto di laurea: 101 — Data di laurea: 13/03/1986

Ambito residenza: — ASL:

Ammesso con riserva: ☐ — Motivo di riserva:

Anzianità residenza in Reg Camp	☐
Anzianità di residenza ambito	☐
Attestato di formazione	☐
Riserva formazione D.L.vo 256/91	☐
Riserva titolo equipollente	☑

fonte: http://burc.regione.campania.it

N°	Cognome	Nome	Data di nascita
534	MASSARO	NICOLA	16/01/1962

Totale punteggio 56,30

Voto di laurea 90 **Data di laurea** 25/10/1990

Ambito residenza PIANA DI MONTE VERNA **ASL** CASERTA

Ammesso con riserva ☐ **Motivo di riserva**

Anzianità residenza in Reg Camp	☑
Anzianità di residenza ambito	☑
Attestato di formazione	☐
Riserva formazione D.L.vo 256/91	☐
Riserva titolo equipollente	☑

535	MASTROIANNI	MARIA	24/03/1964

Totale punteggio 44,65

Voto di laurea 110 **Data di laurea** 13/11/1991

Ambito residenza CASTELLAMMARE DI STABIA **ASL** NAPOLI 3 Sud

Ammesso con riserva ☐ **Motivo di riserva**

Anzianità residenza in Reg Camp	☑
Anzianità di residenza ambito	☑
Attestato di formazione	☐
Riserva formazione D.L.vo 256/91	☐
Riserva titolo equipollente	☑

536	MATERAZZO	FERNANDA	23/05/1962

Totale punteggio 49,95

Voto di laurea 110 **Data di laurea** 29/07/1993

Ambito residenza CASERTA **ASL** CASERTA

Ammesso con riserva ☐ **Motivo di riserva**

Anzianità residenza in Reg Camp	☑
Anzianità di residenza ambito	☑
Attestato di formazione	☐
Riserva formazione D.L.vo 256/91	☐
Riserva titolo equipollente	☑

537	MATRELLA	PIERO	05/06/1965

Totale punteggio 40,55

Voto di laurea 110 **Data di laurea** 09/04/1991

Ambito residenza BELLIZZI **ASL** SALERNO

Ammesso con riserva ☐ **Motivo di riserva**

Anzianità residenza in Reg Camp	☑
Anzianità di residenza ambito	☑
Attestato di formazione	☐
Riserva formazione D.L.vo 256/91	☐
Riserva titolo equipollente	☑

538	MATRONE	ANNUNZIATA	19/03/1955

Totale punteggio 46,75

Voto di laurea 96 **Data di laurea** 19/12/1990

Ambito residenza TORRE ANNUNZIATA **ASL** NAPOLI 3 Sud

Ammesso con riserva ☐ **Motivo di riserva**

Anzianità residenza in Reg Camp	☑
Anzianità di residenza ambito	☑
Attestato di formazione	☐
Riserva formazione D.L.vo 256/91	☐
Riserva titolo equipollente	☑

539	MATRONE	GIULIA	06/08/1962

Totale punteggio 58,10

Voto di laurea 106 **Data di laurea** 18/12/1993

Ambito residenza CASTELLAMMARE DI STABIA **ASL** NAPOLI 3 Sud

Ammesso con riserva ☐ **Motivo di riserva**

Anzianità residenza in Reg Camp	☑
Anzianità di residenza ambito	☑
Attestato di formazione	☐
Riserva formazione D.L.vo 256/91	☐
Riserva titolo equipollente	☑

fonte: http://burc.regione.campania.it

N°	Cognome	Nome	Data di nascita
540	MATTEUCIG	ROSALIA ANASTASIA	27/01/1968

Totale punteggio: 58,70

Voto di laurea: 110 — Data di laurea: 03/11/1992

Ambito residenza: NAPOLI — ASL: NAPOLI 1 Centro

Ammesso con riserva: ☐ — Motivo di riserva:

Anzianità residenza in Reg Camp	☑
Anzianità di residenza ambito	☑
Attestato di formazione	☑
Riserva formazione D.L.vo 256/91	☑
Riserva titolo equipollente	☐

N°	Cognome	Nome	Data di nascita
541	MAURO CHIOZZI	EUGENIO ANTONIO	02/06/1955

Totale punteggio: 9,35

Voto di laurea: 103 — Data di laurea: 21/07/1981

Ambito residenza: — ASL:

Ammesso con riserva: ☐ — Motivo di riserva:

Anzianità residenza in Reg Camp	☐
Anzianità di residenza ambito	☐
Attestato di formazione	☐
Riserva formazione D.L.vo 256/91	☐
Riserva titolo equipollente	☑

N°	Cognome	Nome	Data di nascita
542	MAUTONE	ANTONIO	04/03/1951

Totale punteggio: 60,70

Voto di laurea: 90 — Data di laurea: 23/07/1990

Ambito residenza: — ASL:

Ammesso con riserva: ☑ — Motivo di riserva: Mancano o non sono leggibili o scorretti uno o più dati sul modello di domanda

Anzianità residenza in Reg Camp	☑
Anzianità di residenza ambito	☐
Attestato di formazione	☐
Riserva formazione D.L.vo 256/91	☐
Riserva titolo equipollente	☑

N°	Cognome	Nome	Data di nascita
543	MAUTONE	CELESTINA MARIA	09/02/1959

Totale punteggio: 61,20

Voto di laurea: 110 — Data di laurea: 29/06/1992

Ambito residenza: VALLO DELLA LUCANIA — ASL: SALERNO

Ammesso con riserva: ☐ — Motivo di riserva:

Anzianità residenza in Reg Camp	☑
Anzianità di residenza ambito	☑
Attestato di formazione	☑
Riserva formazione D.L.vo 256/91	☑
Riserva titolo equipollente	☐

N°	Cognome	Nome	Data di nascita
544	MAZZARIELLO	CIRO	03/06/1962

Totale punteggio: 45,60

Voto di laurea: 110 — Data di laurea: 22/03/1990

Ambito residenza: FRATTAMINORE — ASL: NAPOLI 2 Nord

Ammesso con riserva: ☐ — Motivo di riserva:

Anzianità residenza in Reg Camp	☑
Anzianità di residenza ambito	☑
Attestato di formazione	☐
Riserva formazione D.L.vo 256/91	☐
Riserva titolo equipollente	☑

N°	Cognome	Nome	Data di nascita
545	MAZZELLA	FRANCESCO	06/03/1971

Totale punteggio: 40,40

Voto di laurea: 101 — Data di laurea: 05/11/2001

Ambito residenza: ISCHIA — ASL: NAPOLI 2 Nord

Ammesso con riserva: ☐ — Motivo di riserva:

Anzianità residenza in Reg Camp	☑
Anzianità di residenza ambito	☑
Attestato di formazione	☑
Riserva formazione D.L.vo 256/91	☑
Riserva titolo equipollente	☐

fonte: http://burc.regione.campania.it

N°	Cognome	Nome	Data di nascita
546	MAZZINI	GIUSEPPE	24/01/1955

Totale punteggio: 61,25

Voto di laurea: 88 — Data di laurea: 13/11/1990

Ambito residenza: ROCCAPIEMONTE — ASL: SALERNO

Ammesso con riserva: ☐ — Motivo di riserva:

Anzianità residenza in Reg Camp	☑
Anzianità di residenza ambito	☑
Attestato di formazione	☐
Riserva formazione D.L.vo 256/91	☐
Riserva titolo equipollente	☑

547	MAZZONE	MARIA	14/03/1956

Totale punteggio: 38,15

Voto di laurea: 107 — Data di laurea: 26/06/2003

Ambito residenza: ATRIPALDA — ASL: AVELLINO

Ammesso con riserva: ☐ — Motivo di riserva:

Anzianità residenza in Reg Camp	☑
Anzianità di residenza ambito	☑
Attestato di formazione	☑
Riserva formazione D.L.vo 256/91	☑
Riserva titolo equipollente	☐

548	MAZZONE	MARIA ROSARIA	01/08/1962

Totale punteggio: 67,60

Voto di laurea: 100 — Data di laurea: 30/07/1990

Ambito residenza: CASTELPOTO — ASL: BENEVENTO

Ammesso con riserva: ☐ — Motivo di riserva:

Anzianità residenza in Reg Camp	☑
Anzianità di residenza ambito	☑
Attestato di formazione	☐
Riserva formazione D.L.vo 256/91	☐
Riserva titolo equipollente	☑

549	MEA	ANTONIO GIUSEPPE	09/11/1958

Totale punteggio: 53,60

Voto di laurea: 97 — Data di laurea: 27/03/1992

Ambito residenza: TEGGIANO — ASL: SALERNO

Ammesso con riserva: ☐ — Motivo di riserva:

Anzianità residenza in Reg Camp	☑
Anzianità di residenza ambito	☑
Attestato di formazione	☑
Riserva formazione D.L.vo 256/91	☑
Riserva titolo equipollente	☐

550	MECCARIELLO	PIERFRANCESCO	13/06/1978

Totale punteggio: 34,80

Voto di laurea: 85 — Data di laurea: 13/10/2005

Ambito residenza: MONTESARCHIO — ASL: BENEVENTO

Ammesso con riserva: ☐ — Motivo di riserva:

Anzianità residenza in Reg Camp	☑
Anzianità di residenza ambito	☑
Attestato di formazione	☑
Riserva formazione D.L.vo 256/91	☑
Riserva titolo equipollente	☐

551	MELCHIORRE	FORTUNATA	06/06/1960

Totale punteggio: 58,60

Voto di laurea: 101 — Data di laurea: 14/04/1989

Ambito residenza: NOCERA SUPERIORE — ASL: SALERNO

Ammesso con riserva: ☐ — Motivo di riserva:

Anzianità residenza in Reg Camp	☑
Anzianità di residenza ambito	☑
Attestato di formazione	☐
Riserva formazione D.L.vo 256/91	☐
Riserva titolo equipollente	☑

fonte: http://burc.regione.campania.it

N°	Cognome	Nome	Data di nascita
552	MELE	NICOLA	25/08/1964

Totale punteggio: 55,70

Voto di laurea: 101 — Data di laurea: 26/07/1995

Ambito residenza: NAPOLI — ASL: NAPOLI 1 Centro

Ammesso con riserva: ☐ — Motivo di riserva:

Anzianità residenza in Reg Camp	☑
Anzianità di residenza ambito	☑
Attestato di formazione	☑
Riserva formazione D.L.vo 256/91	☑
Riserva titolo equipollente	☐

553	MELITO	FRANCESCO	03/02/1960

Totale punteggio: 58,10

Voto di laurea: 101 — Data di laurea: 14/11/1985

Ambito residenza: AVERSA — ASL: CASERTA

Ammesso con riserva: ☐ — Motivo di riserva:

Anzianità residenza in Reg Camp	☑
Anzianità di residenza ambito	☑
Attestato di formazione	☐
Riserva formazione D.L.vo 256/91	☐
Riserva titolo equipollente	☑

554	MEMOLI	MATTEO	21/09/1960

Totale punteggio: 45,10

Voto di laurea: 105 — Data di laurea: 28/06/1988

Ambito residenza: SALERNO — ASL: SALERNO

Ammesso con riserva: ☐ — Motivo di riserva:

Anzianità residenza in Reg Camp	☑
Anzianità di residenza ambito	☑
Attestato di formazione	☑
Riserva formazione D.L.vo 256/91	☑
Riserva titolo equipollente	☐

555	MENNA	MARIA	20/10/1973

Totale punteggio: 37,30

Voto di laurea: 105 — Data di laurea: 20/12/2004

Ambito residenza: VENTICANO — ASL: AVELLINO

Ammesso con riserva: ☐ — Motivo di riserva:

Anzianità residenza in Reg Camp	☑
Anzianità di residenza ambito	☑
Attestato di formazione	☑
Riserva formazione D.L.vo 256/91	☑
Riserva titolo equipollente	☐

556	MENNITO	VINCENZO	05/12/1955

Totale punteggio: 65,80

Voto di laurea: 86 — Data di laurea: 26/02/1988

Ambito residenza: MONTESARCHIO — ASL: BENEVENTO

Ammesso con riserva: ☐ — Motivo di riserva:

Anzianità residenza in Reg Camp	☑
Anzianità di residenza ambito	☑
Attestato di formazione	☐
Riserva formazione D.L.vo 256/91	☐
Riserva titolo equipollente	☑

557	MENZIONE	VITO EMILIO	01/12/1969

Totale punteggio: 42,60

Voto di laurea: 88 — Data di laurea: 22/10/2002

Ambito residenza: SAN GENNARO VESUVIANO — ASL: NAPOLI 3 Sud

Ammesso con riserva: ☐ — Motivo di riserva:

Anzianità residenza in Reg Camp	☑
Anzianità di residenza ambito	☑
Attestato di formazione	☑
Riserva formazione D.L.vo 256/91	☑
Riserva titolo equipollente	☐

fonte: http://burc.regione.campania.it

N°	Cognome	Nome	Data di nascita
558	MEO	LUCIA	18/12/1957

Totale punteggio: 44,40

Voto di laurea: 110 — Data di laurea: 27/03/2003

Ambito residenza: ATRIPALDA — ASL: AVELLINO

Ammesso con riserva: ☐ — Motivo di riserva:

Anzianità residenza in Reg Camp	☑
Anzianità di residenza ambito	☑
Attestato di formazione	☑
Riserva formazione D.L.vo 256/91	☑
Riserva titolo equipollente	☐

559	MERCONE	GIUSEPPE	11/02/1963

Totale punteggio: 54,50

Voto di laurea: 105 — Data di laurea: 29/06/1990

Ambito residenza: — ASL:

Ammesso con riserva: ☑ — Motivo di riserva: Mancano o non sono leggibili o scorretti uno o più dati sul modello di domanda

Anzianità residenza in Reg Camp	☑
Anzianità di residenza ambito	☐
Attestato di formazione	☑
Riserva formazione D.L.vo 256/91	☑
Riserva titolo equipollente	☐

560	MEZZACAPO	VITTORIO	23/01/1967

Totale punteggio: 48,80

Voto di laurea: 98 — Data di laurea: 16/11/1998

Ambito residenza: AVERSA — ASL: CASERTA

Ammesso con riserva: ☐ — Motivo di riserva:

Anzianità residenza in Reg Camp	☑
Anzianità di residenza ambito	☑
Attestato di formazione	☑
Riserva formazione D.L.vo 256/91	☑
Riserva titolo equipollente	☐

561	MIANO	PIETRO	14/06/1960

Totale punteggio: 65,75

Voto di laurea: 110 — Data di laurea: 25/02/1989

Ambito residenza: SALERNO — ASL: SALERNO

Ammesso con riserva: ☐ — Motivo di riserva:

Anzianità residenza in Reg Camp	☑
Anzianità di residenza ambito	☑
Attestato di formazione	☐
Riserva formazione D.L.vo 256/91	☐
Riserva titolo equipollente	☑

562	MICCO	LORIS	25/03/1960

Totale punteggio: 53,25

Voto di laurea: 102 — Data di laurea: 26/07/1993

Ambito residenza: BENEVENTO — ASL: BENEVENTO

Ammesso con riserva: ☐ — Motivo di riserva:

Anzianità residenza in Reg Camp	☑
Anzianità di residenza ambito	☑
Attestato di formazione	☑
Riserva formazione D.L.vo 256/91	☑
Riserva titolo equipollente	☐

563	MICCU'	MARCELLO	07/11/1961

Totale punteggio: 56,80

Voto di laurea: 110 — Data di laurea: 28/07/1989

Ambito residenza: NAPOLI — ASL: NAPOLI 1 Centro

Ammesso con riserva: ☐ — Motivo di riserva:

Anzianità residenza in Reg Camp	☑
Anzianità di residenza ambito	☑
Attestato di formazione	☑
Riserva formazione D.L.vo 256/91	☑
Riserva titolo equipollente	☐

fonte: http://burc.regione.campania.it

N°	Cognome	Nome	Data di nascita
564	MIGLIOZZI	RENATO	29/03/1968

Totale punteggio: 45,90

Voto di laurea: 103 — Data di laurea: 08/11/1995

Ambito residenza: VALVA — ASL: SALERNO

Ammesso con riserva: ☐ — Motivo di riserva:

Anzianità residenza in Reg Camp	☑
Anzianità di residenza ambito	☑
Attestato di formazione	☑
Riserva formazione D.L.vo 256/91	☑
Riserva titolo equipollente	☐

565	MIGNONE	UGO FRANCESCO	01/04/1957

Totale punteggio: 53,55

Voto di laurea: 95 — Data di laurea: 22/03/1984

Ambito residenza: NAPOLI — ASL: NAPOLI 1 Centro

Ammesso con riserva: ☐ — Motivo di riserva:

Anzianità residenza in Reg Camp	☑
Anzianità di residenza ambito	☑
Attestato di formazione	☐
Riserva formazione D.L.vo 256/91	☐
Riserva titolo equipollente	☑

566	MILETTI	GIULIANO	11/01/1969

Totale punteggio: 42,70

Voto di laurea: 102 — Data di laurea: 06/11/1997

Ambito residenza: PORTICI — ASL: NAPOLI 3 Sud

Ammesso con riserva: ☐ — Motivo di riserva:

Anzianità residenza in Reg Camp	☑
Anzianità di residenza ambito	☑
Attestato di formazione	☑
Riserva formazione D.L.vo 256/91	☑
Riserva titolo equipollente	☐

567	MINCIONE	ROSALBA	03/06/1955

Totale punteggio: 62,40

Voto di laurea: 90 — Data di laurea: 30/10/1987

Ambito residenza: MARANO DI NAPOLI — ASL: NAPOLI 2 Nord

Ammesso con riserva: ☐ — Motivo di riserva:

Anzianità residenza in Reg Camp	☑
Anzianità di residenza ambito	☑
Attestato di formazione	☐
Riserva formazione D.L.vo 256/91	☐
Riserva titolo equipollente	☑

568	MINICHINI	SEVERINO	01/03/1961

Totale punteggio: 60,20

Voto di laurea: 98 — Data di laurea: 10/04/1991

Ambito residenza: COMIZIANO — ASL: NAPOLI 3 Sud

Ammesso con riserva: ☐ — Motivo di riserva:

Anzianità residenza in Reg Camp	☑
Anzianità di residenza ambito	☑
Attestato di formazione	☐
Riserva formazione D.L.vo 256/91	☐
Riserva titolo equipollente	☑

569	MININI	ROBERTO	06/05/1962

Totale punteggio: 53,00

Voto di laurea: 110 — Data di laurea: 05/11/1991

Ambito residenza: — ASL:

Ammesso con riserva: ☑ — Motivo di riserva: Mancano o non sono leggibili o scorretti uno o più dati sul modello di domanda

Anzianità residenza in Reg Camp	☑
Anzianità di residenza ambito	☐
Attestato di formazione	☐
Riserva formazione D.L.vo 256/91	☐
Riserva titolo equipollente	☑

fonte: http://burc.regione.campania.it

N°	Cognome	Nome	Data di nascita
570	MOCERINO	ELMERINDA	10/12/1960

Totale punteggio: 34,50

Voto di laurea: 105 — Data di laurea: 13/11/1989

Ambito residenza: — ASL:

Ammesso con riserva: ☑ — Motivo di riserva: Mancano o non sono leggibili o scorretti uno o più dati sul modello di domanda

Anzianità residenza in Reg Camp	☑
Anzianità di residenza ambito	☐
Attestato di formazione	☐
Riserva formazione D.L.vo 256/91	☐
Riserva titolo equipollente	☑

571	MOFFA	GUIDO	26/07/1975

Totale punteggio: 36,10

Voto di laurea: 108 — Data di laurea: 24/07/2001

Ambito residenza: FRATTAMAGGIORE — ASL: NAPOLI 2 Nord

Ammesso con riserva: ☐ — Motivo di riserva:

Anzianità residenza in Reg Camp	☑
Anzianità di residenza ambito	☑
Attestato di formazione	☑
Riserva formazione D.L.vo 256/91	☑
Riserva titolo equipollente	☐

572	MOLARO	ALFONSO	04/11/1960

Totale punteggio: 52,05

Voto di laurea: 102 — Data di laurea: 07/04/1993

Ambito residenza: BRUSCIANO — ASL: NAPOLI 3 Sud

Ammesso con riserva: ☐ — Motivo di riserva:

Anzianità residenza in Reg Camp	☑
Anzianità di residenza ambito	☑
Attestato di formazione	☐
Riserva formazione D.L.vo 256/91	☐
Riserva titolo equipollente	☑

573	MOLESE	GIOVANNI	03/04/1957

Totale punteggio: 45,40

Voto di laurea: 94 — Data di laurea: 09/04/1991

Ambito residenza: — ASL:

Ammesso con riserva: ☑ — Motivo di riserva: Mancano o non sono leggibili o scorretti uno o più dati sul modello di domanda

Anzianità residenza in Reg Camp	☑
Anzianità di residenza ambito	☐
Attestato di formazione	☑
Riserva formazione D.L.vo 256/91	☑
Riserva titolo equipollente	☐

574	MOLFESE	VINCENZO	10/03/1957

Totale punteggio: 58,70

Voto di laurea: 82 — Data di laurea: 05/04/1991

Ambito residenza: — ASL:

Ammesso con riserva: ☑ — Motivo di riserva: Mancano o non sono leggibili o scorretti uno o più dati sul modello di domanda

Anzianità residenza in Reg Camp	☑
Anzianità di residenza ambito	☐
Attestato di formazione	☐
Riserva formazione D.L.vo 256/91	☐
Riserva titolo equipollente	☑

575	MOLLICONE	SARA	28/09/1972

Totale punteggio: 45,00

Voto di laurea: 110 — Data di laurea: 23/07/1998

Ambito residenza: NAPOLI — ASL: NAPOLI 1 Centro

Ammesso con riserva: ☐ — Motivo di riserva:

Anzianità residenza in Reg Camp	☑
Anzianità di residenza ambito	☑
Attestato di formazione	☑
Riserva formazione D.L.vo 256/91	☑
Riserva titolo equipollente	☐

fonte: http://burc.regione.campania.it

N°	Cognome	Nome	Data di nascita
576	MOLZA	FRANCESCO	26/06/1951

Totale punteggio: 36,20

Voto di laurea: 85 — Data di laurea: 28/07/1987

Ambito residenza: — ASL:

Ammesso con riserva: ☑ — Motivo di riserva: Mancano o non sono leggibili o scorretti uno o più dati sul modello di domanda

Anzianità residenza in Reg Camp: ☑
Anzianità di residenza ambito: ☐
Attestato di formazione: ☐
Riserva formazione D.L.vo 256/91: ☐
Riserva titolo equipollente: ☑

577	MONACO	GIUSEPPE	04/09/1965

Totale punteggio: 41,50

Voto di laurea: 108 — Data di laurea: 18/03/1991

Ambito residenza: SANTA MARIA CAPUA VETERE — ASL: CASERTA

Ammesso con riserva: ☐ — Motivo di riserva:

Anzianità residenza in Reg Camp: ☑
Anzianità di residenza ambito: ☑
Attestato di formazione: ☐
Riserva formazione D.L.vo 256/91: ☐
Riserva titolo equipollente: ☑

578	MONOPOLI	SIMONE	31/08/1963

Totale punteggio: 61,85

Voto di laurea: 107 — Data di laurea: 02/04/1992

Ambito residenza: CAIVANO — ASL: NAPOLI 2 Nord

Ammesso con riserva: ☐ — Motivo di riserva:

Anzianità residenza in Reg Camp: ☑
Anzianità di residenza ambito: ☑
Attestato di formazione: ☐
Riserva formazione D.L.vo 256/91: ☐
Riserva titolo equipollente: ☑

579	MONTANO	CLAUDIO	03/08/1974

Totale punteggio: 43,20

Voto di laurea: 94 — Data di laurea: 03/11/2000

Ambito residenza: ACERRA — ASL: NAPOLI 2 Nord

Ammesso con riserva: ☐ — Motivo di riserva:

Anzianità residenza in Reg Camp: ☑
Anzianità di residenza ambito: ☑
Attestato di formazione: ☑
Riserva formazione D.L.vo 256/91: ☑
Riserva titolo equipollente: ☐

580	MONTESCURO	PATRIZIO	17/06/1957

Totale punteggio: 40,70

Voto di laurea: 101 — Data di laurea: 23/02/1993

Ambito residenza: — ASL:

Ammesso con riserva: ☑ — Motivo di riserva: Mancano o non sono leggibili o scorretti uno o più dati sul modello di domanda

Anzianità residenza in Reg Camp: ☑
Anzianità di residenza ambito: ☐
Attestato di formazione: ☐
Riserva formazione D.L.vo 256/91: ☐
Riserva titolo equipollente: ☑

581	MONTIERI	ROSARIO	28/06/1967

Totale punteggio: 53,95

Voto di laurea: 108 — Data di laurea: 21/07/1994

Ambito residenza: MUGNANO DI NAPOLI — ASL: NAPOLI 2 Nord

Ammesso con riserva: ☐ — Motivo di riserva:

Anzianità residenza in Reg Camp: ☑
Anzianità di residenza ambito: ☑
Attestato di formazione: ☐
Riserva formazione D.L.vo 256/91: ☐
Riserva titolo equipollente: ☑

fonte: http://burc.regione.campania.it

N°	Cognome	Nome	Data di nascita
582	MONTONE	ELVIRA	29/07/1960

Totale punteggio: 63,50

Voto di laurea: 93 — Data di laurea: 27/07/1990

Ambito residenza: CASTELLABATE — ASL: SALERNO

Ammesso con riserva: ☐ — Motivo di riserva:

Anzianità residenza in Reg Camp	☑
Anzianità di residenza ambito	☑
Attestato di formazione	☐
Riserva formazione D.L.vo 256/91	☐
Riserva titolo equipollente	☑

583	MORELLI	GENNARO	25/09/1957

Totale punteggio: 57,00

Voto di laurea: 87 — Data di laurea: 08/04/1991

Ambito residenza: QUARTO — ASL: NAPOLI 2 Nord

Ammesso con riserva: ☐ — Motivo di riserva:

Anzianità residenza in Reg Camp	☑
Anzianità di residenza ambito	☑
Attestato di formazione	☐
Riserva formazione D.L.vo 256/91	☐
Riserva titolo equipollente	☑

584	MORRA	MARIAROSARIA	23/09/1954

Totale punteggio: 53,30

Voto di laurea: 105 — Data di laurea: 07/04/1987

Ambito residenza: NAPOLI — ASL: NAPOLI 1 Centro

Ammesso con riserva: ☐ — Motivo di riserva:

Anzianità residenza in Reg Camp	☑
Anzianità di residenza ambito	☑
Attestato di formazione	☐
Riserva formazione D.L.vo 256/91	☐
Riserva titolo equipollente	☑

585	MORRONE	BRUNO	10/11/1968

Totale punteggio: 46,20

Voto di laurea: 94 — Data di laurea: 29/03/2001

Ambito residenza: TORRE ANNUNZIATA — ASL: NAPOLI 3 Sud

Ammesso con riserva: ☐ — Motivo di riserva:

Anzianità residenza in Reg Camp	☑
Anzianità di residenza ambito	☑
Attestato di formazione	☑
Riserva formazione D.L.vo 256/91	☑
Riserva titolo equipollente	☐

586	MORTELLA	PATRIZIA	28/07/1958

Totale punteggio: 33,30

Voto di laurea: 107 — Data di laurea: 22/03/1984

Ambito residenza: CARINARO — ASL: CASERTA

Ammesso con riserva: ☐ — Motivo di riserva:

Anzianità residenza in Reg Camp	☑
Anzianità di residenza ambito	☑
Attestato di formazione	☐
Riserva formazione D.L.vo 256/91	☐
Riserva titolo equipollente	☑

587	MOSCA	CARLO	25/06/1958

Totale punteggio: 65,35

Voto di laurea: 104 — Data di laurea: 25/02/1991

Ambito residenza: ACERRA — ASL: NAPOLI 2 Nord

Ammesso con riserva: ☐ — Motivo di riserva:

Anzianità residenza in Reg Camp	☑
Anzianità di residenza ambito	☑
Attestato di formazione	☐
Riserva formazione D.L.vo 256/91	☐
Riserva titolo equipollente	☑

fonte: http://burc.regione.campania.it

N°	Cognome	Nome	Data di nascita
588	MOSCA	MARIA TERESA	09/07/1967

Totale punteggio: 35,35

Voto di laurea: 110 — Data di laurea: 27/10/1992

Ambito residenza: CASERTA — ASL: CASERTA

Ammesso con riserva: ☐ — Motivo di riserva:

Anzianità residenza in Reg Camp	☑
Anzianità di residenza ambito	☑
Attestato di formazione	☐
Riserva formazione D.L.vo 256/91	☐
Riserva titolo equipollente	☑

589	MOSCARIELLO	LUCIA	06/05/1958

Totale punteggio: 54,25

Voto di laurea: 110 — Data di laurea: 29/01/1988

Ambito residenza: NAPOLI — ASL: NAPOLI 1 Centro

Ammesso con riserva: ☐ — Motivo di riserva:

Anzianità residenza in Reg Camp	☑
Anzianità di residenza ambito	☑
Attestato di formazione	☑
Riserva formazione D.L.vo 256/91	☑
Riserva titolo equipollente	☐

590	MOTTOLA	ARMANDO	14/09/1960

Totale punteggio: 49,20

Voto di laurea: 92 — Data di laurea: 28/02/2000

Ambito residenza: FOGLIANISE — ASL: BENEVENTO

Ammesso con riserva: ☐ — Motivo di riserva:

Anzianità residenza in Reg Camp	☑
Anzianità di residenza ambito	☑
Attestato di formazione	☑
Riserva formazione D.L.vo 256/91	☑
Riserva titolo equipollente	☐

591	MURANO	ANGELO	26/01/1965

Totale punteggio: 65,10

Voto di laurea: 100 — Data di laurea: 29/10/1991

Ambito residenza: PALMA CAMPANIA — ASL: NAPOLI 3 Sud

Ammesso con riserva: ☐ — Motivo di riserva:

Anzianità residenza in Reg Camp	☑
Anzianità di residenza ambito	☑
Attestato di formazione	☐
Riserva formazione D.L.vo 256/91	☐
Riserva titolo equipollente	☑

592	MURANO	DOMENICO	01/12/1958

Totale punteggio: 60,50

Voto di laurea: 103 — Data di laurea: 28/10/1991

Ambito residenza: — ASL:

Ammesso con riserva: ☑ — Motivo di riserva: Mancano o non sono leggibili o scorretti uno o più dati sul modello di domanda

Anzianità residenza in Reg Camp	☑
Anzianità di residenza ambito	☐
Attestato di formazione	☐
Riserva formazione D.L.vo 256/91	☐
Riserva titolo equipollente	☑

593	MURANTE	ROBERTO	12/01/1960

Totale punteggio: 65,80

Voto di laurea: 91 — Data di laurea: 10/04/1990

Ambito residenza: SALERNO — ASL: SALERNO

Ammesso con riserva: ☐ — Motivo di riserva:

Anzianità residenza in Reg Camp	☑
Anzianità di residenza ambito	☑
Attestato di formazione	☐
Riserva formazione D.L.vo 256/91	☐
Riserva titolo equipollente	☑

fonte: http://burc.regione.campania.it

N°	Cognome	Nome	Data di nascita
594	MUTO	PAOLO	15/03/1969

Totale punteggio: 45,00

Voto di laurea: 92 — Data di laurea: 27/02/1995

Ambito residenza: NAPOLI — ASL: NAPOLI 1 Centro

Ammesso con riserva: ☐ — Motivo di riserva:

Anzianità residenza in Reg Camp	☑
Anzianità di residenza ambito	☑
Attestato di formazione	☑
Riserva formazione D.L.vo 256/91	☑
Riserva titolo equipollente	☐

595	NAPPO	FRANCESCO	02/09/1964

Totale punteggio: 43,00

Voto di laurea: 101 — Data di laurea: 14/03/1994

Ambito residenza: POGGIOMARINO — ASL: NAPOLI 3 Sud

Ammesso con riserva: ☐ — Motivo di riserva:

Anzianità residenza in Reg Camp	☑
Anzianità di residenza ambito	☑
Attestato di formazione	☐
Riserva formazione D.L.vo 256/91	☐
Riserva titolo equipollente	☑

596	NAPPO	MICHELE	27/05/1960

Totale punteggio: 60,10

Voto di laurea: 92 — Data di laurea: 29/01/1992

Ambito residenza: SAN GIUSEPPE VESUVIANO — ASL: NAPOLI 3 Sud

Ammesso con riserva: ☐ — Motivo di riserva:

Anzianità residenza in Reg Camp	☑
Anzianità di residenza ambito	☑
Attestato di formazione	☐
Riserva formazione D.L.vo 256/91	☐
Riserva titolo equipollente	☑

597	NATALE	ADELAIDE	09/10/1964

Totale punteggio: 41,00

Voto di laurea: 91 — Data di laurea: 26/06/2001

Ambito residenza: CASAL DI PRINCIPE — ASL: CASERTA

Ammesso con riserva: ☐ — Motivo di riserva:

Anzianità residenza in Reg Camp	☑
Anzianità di residenza ambito	☑
Attestato di formazione	☑
Riserva formazione D.L.vo 256/91	☑
Riserva titolo equipollente	☐

598	NATALE	ANTONIO	30/12/1965

Totale punteggio: 43,80

Voto di laurea: 94 — Data di laurea: 16/10/2002

Ambito residenza: CASAPULLA — ASL: CASERTA

Ammesso con riserva: ☐ — Motivo di riserva:

Anzianità residenza in Reg Camp	☑
Anzianità di residenza ambito	☑
Attestato di formazione	☑
Riserva formazione D.L.vo 256/91	☑
Riserva titolo equipollente	☐

599	NATALE	LINDA	23/09/1970

Totale punteggio: 36,10

Voto di laurea: 108 — Data di laurea: 16/09/1996

Ambito residenza: CASERTA — ASL: CASERTA

Ammesso con riserva: ☐ — Motivo di riserva:

Anzianità residenza in Reg Camp	☑
Anzianità di residenza ambito	☑
Attestato di formazione	☑
Riserva formazione D.L.vo 256/91	☑
Riserva titolo equipollente	☐

fonte: http://burc.regione.campania.it

N°	Cognome	Nome	Data di nascita
600	NATALE	SUSANNA	16/05/1958

Totale punteggio: 47,10

Voto di laurea: 100 — Data di laurea: 31/10/1991

Ambito residenza: SAN VALENTINO TORIO — ASL: SALERNO

Ammesso con riserva: ☐ — Motivo di riserva:

Anzianità residenza in Reg Camp	☑
Anzianità di residenza ambito	☑
Attestato di formazione	☐
Riserva formazione D.L.vo 256/91	☐
Riserva titolo equipollente	☑

601	NESTORINI	LUIGI	27/10/1949

Totale punteggio: 58,50

Voto di laurea: 110 — Data di laurea: 15/11/1985

Ambito residenza: GRAGNANO — ASL: NAPOLI 3 Sud

Ammesso con riserva: ☐ — Motivo di riserva:

Anzianità residenza in Reg Camp	☑
Anzianità di residenza ambito	☑
Attestato di formazione	☑
Riserva formazione D.L.vo 256/91	☑
Riserva titolo equipollente	☐

602	NICCHIO	ALFONSO	10/04/1962

Totale punteggio: 67,70

Voto di laurea: 106 — Data di laurea: 29/07/1992

Ambito residenza: TRENTOLA DUCENTA — ASL: CASERTA

Ammesso con riserva: ☐ — Motivo di riserva:

Anzianità residenza in Reg Camp	☑
Anzianità di residenza ambito	☑
Attestato di formazione	☐
Riserva formazione D.L.vo 256/91	☐
Riserva titolo equipollente	☑

603	NICOLETTA	CARMELA	27/06/1967

Totale punteggio: 44,10

Voto di laurea: 102 — Data di laurea: 15/10/2002

Ambito residenza: GRUMO NEVANO — ASL: NAPOLI 2 Nord

Ammesso con riserva: ☐ — Motivo di riserva:

Anzianità residenza in Reg Camp	☑
Anzianità di residenza ambito	☑
Attestato di formazione	☑
Riserva formazione D.L.vo 256/91	☑
Riserva titolo equipollente	☐

604	NOCERINO	FEDERICO	23/11/1963

Totale punteggio: 57,80

Voto di laurea: 102 — Data di laurea: 18/03/1993

Ambito residenza: TORRE DEL GRECO — ASL: NAPOLI 3 Sud

Ammesso con riserva: ☐ — Motivo di riserva:

Anzianità residenza in Reg Camp	☑
Anzianità di residenza ambito	☑
Attestato di formazione	☐
Riserva formazione D.L.vo 256/91	☐
Riserva titolo equipollente	☑

605	NOVIZIO	VINCENZO	28/10/1959

Totale punteggio: 61,40

Voto di laurea: 108 — Data di laurea: 28/10/1986

Ambito residenza: SANT' ANASTASIA — ASL: NAPOLI 3 Sud

Ammesso con riserva: ☐ — Motivo di riserva:

Anzianità residenza in Reg Camp	☑
Anzianità di residenza ambito	☑
Attestato di formazione	☐
Riserva formazione D.L.vo 256/91	☐
Riserva titolo equipollente	☑

fonte: http://burc.regione.campania.it

N°	Cognome	Nome	Data di nascita
606	NUGNES	MARIO	20/10/1963

Totale punteggio: 36,10

Voto di laurea: 100 — Data di laurea: 27/06/2000

Ambito residenza: PARETE — ASL: CASERTA

Ammesso con riserva: ☐ — Motivo di riserva:

Anzianità residenza in Reg Camp	☑
Anzianità di residenza ambito	☑
Attestato di formazione	☑
Riserva formazione D.L.vo 256/91	☑
Riserva titolo equipollente	☐

607	NUNZIATA	ANTONIO	26/04/1960

Totale punteggio: 62,00

Voto di laurea: 110 — Data di laurea: 10/04/1990

Ambito residenza: SAN GENNARO VESUVIANO — ASL: NAPOLI 3 Sud

Ammesso con riserva: ☐ — Motivo di riserva:

Anzianità residenza in Reg Camp	☑
Anzianità di residenza ambito	☑
Attestato di formazione	☑
Riserva formazione D.L.vo 256/91	☑
Riserva titolo equipollente	☐

608	NUSCO	DANIELA	05/04/1971

Totale punteggio: 49,40

Voto di laurea: 110 — Data di laurea: 29/03/2000

Ambito residenza: SAN NICOLA LA STRADA — ASL: CASERTA

Ammesso con riserva: ☐ — Motivo di riserva:

Anzianità residenza in Reg Camp	☑
Anzianità di residenza ambito	☑
Attestato di formazione	☑
Riserva formazione D.L.vo 256/91	☑
Riserva titolo equipollente	☐

609	OGRAFO	VINCENZO	12/05/1963

Totale punteggio: 44,80

Voto di laurea: 97 — Data di laurea: 22/03/1994

Ambito residenza: MARCIANISE — ASL: CASERTA

Ammesso con riserva: ☐ — Motivo di riserva:

Anzianità residenza in Reg Camp	☑
Anzianità di residenza ambito	☑
Attestato di formazione	☑
Riserva formazione D.L.vo 256/91	☑
Riserva titolo equipollente	☐

610	OLANDESE	CARMINE	10/04/1956

Totale punteggio: 54,00

Voto di laurea: 110 — Data di laurea: 14/04/1993

Ambito residenza: NAPOLI — ASL: NAPOLI 1 Centro

Ammesso con riserva: ☐ — Motivo di riserva:

Anzianità residenza in Reg Camp	☑
Anzianità di residenza ambito	☑
Attestato di formazione	☑
Riserva formazione D.L.vo 256/91	☑
Riserva titolo equipollente	☐

611	OLIVA	EMILIA	24/11/1956

Totale punteggio: 66,00

Voto di laurea: 101 — Data di laurea: 20/07/1990

Ambito residenza: CASTELNUOVO CILENTO — ASL: SALERNO

Ammesso con riserva: ☐ — Motivo di riserva:

Anzianità residenza in Reg Camp	☑
Anzianità di residenza ambito	☑
Attestato di formazione	☐
Riserva formazione D.L.vo 256/91	☐
Riserva titolo equipollente	☑

fonte: http://burc.regione.campania.it

N°	Cognome	Nome	Data di nascita
612	OLIVIERO	GIUSEPPE	21/01/1961

Totale punteggio: 63,80

Voto di laurea: 94 — Data di laurea: 31/05/1990

Ambito residenza: ERCOLANO — ASL: NAPOLI 3 Sud

Ammesso con riserva: ☐ — Motivo di riserva:

Anzianità residenza in Reg Camp	☑
Anzianità di residenza ambito	☑
Attestato di formazione	☐
Riserva formazione D.L.vo 256/91	☐
Riserva titolo equipollente	☑

N°	Cognome	Nome	Data di nascita
613	ORIUNDO	MARIA ROSARIA	09/08/1967

Totale punteggio: 47,90

Voto di laurea: 103 — Data di laurea: 26/03/2001

Ambito residenza: SAN GIUSEPPE VESUVIANO — ASL: NAPOLI 3 Sud

Ammesso con riserva: ☐ — Motivo di riserva:

Anzianità residenza in Reg Camp	☑
Anzianità di residenza ambito	☑
Attestato di formazione	☑
Riserva formazione D.L.vo 256/91	☑
Riserva titolo equipollente	☐

N°	Cognome	Nome	Data di nascita
614	OROPALLO	ALFONSO	22/08/1960

Totale punteggio: 52,90

Voto di laurea: 84 — Data di laurea: 23/12/1992

Ambito residenza: — ASL:

Ammesso con riserva: ☑ — Motivo di riserva: Mancano o non sono leggibili o scorretti uno o più dati sul modello di domanda

Anzianità residenza in Reg Camp	☑
Anzianità di residenza ambito	☐
Attestato di formazione	☐
Riserva formazione D.L.vo 256/91	☐
Riserva titolo equipollente	☑

N°	Cognome	Nome	Data di nascita
615	PAGANO	ANGELA	15/10/1973

Totale punteggio: 41,75

Voto di laurea: 103 — Data di laurea: 22/11/2002

Ambito residenza: GIUGLIANO IN CAMPANIA — ASL: NAPOLI 2 Nord

Ammesso con riserva: ☐ — Motivo di riserva:

Anzianità residenza in Reg Camp	☑
Anzianità di residenza ambito	☑
Attestato di formazione	☑
Riserva formazione D.L.vo 256/91	☑
Riserva titolo equipollente	☐

N°	Cognome	Nome	Data di nascita
616	PAGANO	ANTONIO	02/04/1972

Totale punteggio: 37,05

Voto di laurea: 110 — Data di laurea: 13/10/2004

Ambito residenza: TORRE ANNUNZIATA — ASL: NAPOLI 3 Sud

Ammesso con riserva: ☐ — Motivo di riserva:

Anzianità residenza in Reg Camp	☑
Anzianità di residenza ambito	☑
Attestato di formazione	☑
Riserva formazione D.L.vo 256/91	☑
Riserva titolo equipollente	☐

N°	Cognome	Nome	Data di nascita
617	PAGLIONICO	CIRO	15/05/1957

Totale punteggio: 44,20

Voto di laurea: 98 — Data di laurea: 16/04/1986

Ambito residenza: NOLA — ASL: NAPOLI 3 Sud

Ammesso con riserva: ☐ — Motivo di riserva:

Anzianità residenza in Reg Camp	☑
Anzianità di residenza ambito	☑
Attestato di formazione	☐
Riserva formazione D.L.vo 256/91	☐
Riserva titolo equipollente	☑

fonte: http://burc.regione.campania.it

N°	Cognome	Nome	Data di nascita
618	PALLADINO	FRANCESCO	16/05/1953

Totale punteggio: 62,10

Voto di laurea: 86 — Data di laurea: 29/03/1993

Ambito residenza: AFRAGOLA — ASL: NAPOLI 2 Nord

Ammesso con riserva: ☐ — Motivo di riserva:

Anzianità residenza in Reg Camp	☑
Anzianità di residenza ambito	☑
Attestato di formazione	☐
Riserva formazione D.L.vo 256/91	☐
Riserva titolo equipollente	☑

N°	Cognome	Nome	Data di nascita
619	PALMA	LUIGI	31/08/1963

Totale punteggio: 59,90

Voto di laurea: 98 — Data di laurea: 22/03/1994

Ambito residenza: GIUGLIANO IN CAMPANIA — ASL: NAPOLI 2 Nord

Ammesso con riserva: ☐ — Motivo di riserva:

Anzianità residenza in Reg Camp	☑
Anzianità di residenza ambito	☑
Attestato di formazione	☐
Riserva formazione D.L.vo 256/91	☐
Riserva titolo equipollente	☑

N°	Cognome	Nome	Data di nascita
620	PALMESE	GENNARO	15/04/1973

Totale punteggio: 51,60

Voto di laurea: 110 — Data di laurea: 28/07/1998

Ambito residenza: SAN CIPRIANO D'AVERSA — ASL: CASERTA

Ammesso con riserva: ☐ — Motivo di riserva:

Anzianità residenza in Reg Camp	☑
Anzianità di residenza ambito	☑
Attestato di formazione	☑
Riserva formazione D.L.vo 256/91	☑
Riserva titolo equipollente	☐

N°	Cognome	Nome	Data di nascita
621	PALMIERI	MARIA	07/01/1970

Totale punteggio: 46,40

Voto di laurea: 103 — Data di laurea: 29/10/1996

Ambito residenza: SAN GIORGIO A CREMANO — ASL: NAPOLI 3 Sud

Ammesso con riserva: ☐ — Motivo di riserva:

Anzianità residenza in Reg Camp	☑
Anzianità di residenza ambito	☑
Attestato di formazione	☑
Riserva formazione D.L.vo 256/91	☑
Riserva titolo equipollente	☐

N°	Cognome	Nome	Data di nascita
622	PALMIERO	GIOVANNI	08/01/1962

Totale punteggio: 51,15

Voto di laurea: 95 — Data di laurea: 21/02/1992

Ambito residenza: AVERSA — ASL: CASERTA

Ammesso con riserva: ☐ — Motivo di riserva:

Anzianità residenza in Reg Camp	☑
Anzianità di residenza ambito	☑
Attestato di formazione	☑
Riserva formazione D.L.vo 256/91	☑
Riserva titolo equipollente	☐

N°	Cognome	Nome	Data di nascita
623	PALUMBO	DANIELE	12/10/1960

Totale punteggio: 43,80

Voto di laurea: 97 — Data di laurea: 27/07/1989

Ambito residenza: MUGNANO DI NAPOLI — ASL: NAPOLI 2 Nord

Ammesso con riserva: ☐ — Motivo di riserva:

Anzianità residenza in Reg Camp	☑
Anzianità di residenza ambito	☑
Attestato di formazione	☑
Riserva formazione D.L.vo 256/91	☑
Riserva titolo equipollente	☐

fonte: http://burc.regione.campania.it

N°	Cognome	Nome	Data di nascita
624	PALUMBO	EVA	11/07/1970

Totale punteggio: 49,70

Voto di laurea: 103 — Data di laurea: 22/10/1999

Ambito residenza: NAPOLI — ASL: NAPOLI 1 Centro

Ammesso con riserva: ☐ — Motivo di riserva:

Anzianità residenza in Reg Camp	☑
Anzianità di residenza ambito	☑
Attestato di formazione	☑
Riserva formazione D.L.vo 256/91	☑
Riserva titolo equipollente	☐

625	PANARO	BRUNO ROMEO	22/09/1952

Totale punteggio: 77,70

Voto di laurea: 78 — Data di laurea: 30/10/1982

Ambito residenza: CASAL DI PRINCIPE — ASL: CASERTA

Ammesso con riserva: ☐ — Motivo di riserva:

Anzianità residenza in Reg Camp	☑
Anzianità di residenza ambito	☑
Attestato di formazione	☐
Riserva formazione D.L.vo 256/91	☐
Riserva titolo equipollente	☑

626	PANICO	VINCENZO	02/11/1967

Totale punteggio: 45,40

Voto di laurea: 96 — Data di laurea: 23/10/1995

Ambito residenza: EBOLI — ASL: SALERNO

Ammesso con riserva: ☐ — Motivo di riserva:

Anzianità residenza in Reg Camp	☑
Anzianità di residenza ambito	☑
Attestato di formazione	☑
Riserva formazione D.L.vo 256/91	☑
Riserva titolo equipollente	☐

627	PANTICO	ROMUALDO MARIO	01/01/1957

Totale punteggio: 74,25

Voto di laurea: 98 — Data di laurea: 30/12/1983

Ambito residenza: — ASL:

Ammesso con riserva: ☑ — Motivo di riserva: Mancano o non sono leggibili o scorretti uno o più dati sul modello di domanda

Anzianità residenza in Reg Camp	☑
Anzianità di residenza ambito	☐
Attestato di formazione	☐
Riserva formazione D.L.vo 256/91	☐
Riserva titolo equipollente	☑

628	PAPA	ANNA MARIA	24/04/1967

Totale punteggio: 35,10

Voto di laurea: 100 — Data di laurea: 23/03/2000

Ambito residenza: CASERTA — ASL: CASERTA

Ammesso con riserva: ☐ — Motivo di riserva:

Anzianità residenza in Reg Camp	☑
Anzianità di residenza ambito	☑
Attestato di formazione	☑
Riserva formazione D.L.vo 256/91	☑
Riserva titolo equipollente	☐

629	PAPALE	MARIA ROSARIA	10/05/1969

Totale punteggio: 49,70

Voto di laurea: 107 — Data di laurea: 27/02/1995

Ambito residenza: SANTA MARIA CAPUA VETERE — ASL: CASERTA

Ammesso con riserva: ☐ — Motivo di riserva:

Anzianità residenza in Reg Camp	☑
Anzianità di residenza ambito	☑
Attestato di formazione	☑
Riserva formazione D.L.vo 256/91	☑
Riserva titolo equipollente	☐

fonte: http://burc.regione.campania.it

N°	Cognome	Nome	Data di nascita
630	PAPPALARDO	GIUSEPPE	17/11/1961

Totale punteggio: 54,35

Voto di laurea: 110 — Data di laurea: 25/09/1989

Ambito residenza: SCAFATI — ASL: SALERNO

Ammesso con riserva: ☐ — Motivo di riserva:

Anzianità residenza in Reg Camp	☑
Anzianità di residenza ambito	☑
Attestato di formazione	☐
Riserva formazione D.L.vo 256/91	☐
Riserva titolo equipollente	☑

631	PARMENTOLA	GABRIELE	27/10/1958

Totale punteggio: 61,00

Voto di laurea: 102 — Data di laurea: 25/07/1989

Ambito residenza: CASTELLAMMARE DI STABIA — ASL: NAPOLI 3 Sud

Ammesso con riserva: ☐ — Motivo di riserva:

Anzianità residenza in Reg Camp	☑
Anzianità di residenza ambito	☑
Attestato di formazione	☐
Riserva formazione D.L.vo 256/91	☐
Riserva titolo equipollente	☑

632	PARRELLA	FRANCESCO	14/02/1951

Totale punteggio: 60,90

Voto di laurea: 92 — Data di laurea: 21/12/1988

Ambito residenza: BENEVENTO — ASL: BENEVENTO

Ammesso con riserva: ☐ — Motivo di riserva:

Anzianità residenza in Reg Camp	☑
Anzianità di residenza ambito	☑
Attestato di formazione	☐
Riserva formazione D.L.vo 256/91	☐
Riserva titolo equipollente	☑

633	PASCALE	BENEDETTO	11/07/1966

Totale punteggio: 46,50

Voto di laurea: 104 — Data di laurea: 23/10/1995

Ambito residenza: NAPOLI — ASL: NAPOLI 1 Centro

Ammesso con riserva: ☐ — Motivo di riserva:

Anzianità residenza in Reg Camp	☑
Anzianità di residenza ambito	☑
Attestato di formazione	☑
Riserva formazione D.L.vo 256/91	☑
Riserva titolo equipollente	☐

634	PASSANNANTE	LORENZO	15/10/1964

Totale punteggio: 47,35

Voto di laurea: 105 — Data di laurea: 09/11/1994

Ambito residenza: AGROPOLI — ASL: SALERNO

Ammesso con riserva: ☐ — Motivo di riserva:

Anzianità residenza in Reg Camp	☑
Anzianità di residenza ambito	☑
Attestato di formazione	☐
Riserva formazione D.L.vo 256/91	☐
Riserva titolo equipollente	☑

635	PASSARELLI	ARCHINTO	05/07/1966

Totale punteggio: 51,60

Voto di laurea: 110 — Data di laurea: 28/09/1992

Ambito residenza: CASAPESENNA — ASL: CASERTA

Ammesso con riserva: ☐ — Motivo di riserva:

Anzianità residenza in Reg Camp	☑
Anzianità di residenza ambito	☑
Attestato di formazione	☐
Riserva formazione D.L.vo 256/91	☐
Riserva titolo equipollente	☑

fonte: http://burc.regione.campania.it

N°	Cognome	Nome	Data di nascita
636	PASSARO	PATRIZIA	25/01/1979

Totale punteggio: 38,00

Voto di laurea: 110 — Data di laurea: 27/10/2003

Ambito residenza: BELLIZZI — ASL: SALERNO

Ammesso con riserva: ☐ — Motivo di riserva:

Anzianità residenza in Reg Camp	☑
Anzianità di residenza ambito	☑
Attestato di formazione	☑
Riserva formazione D.L.vo 256/91	☑
Riserva titolo equipollente	☐

637	PASTORE	LUCA	02/06/1965

Totale punteggio: 68,70

Voto di laurea: 102 — Data di laurea: 24/07/1991

Ambito residenza: PORTICI — ASL: NAPOLI 3 Sud

Ammesso con riserva: ☐ — Motivo di riserva:

Anzianità residenza in Reg Camp	☑
Anzianità di residenza ambito	☑
Attestato di formazione	☐
Riserva formazione D.L.vo 256/91	☐
Riserva titolo equipollente	☑

638	PASTORE	MATTEO	14/03/1958

Totale punteggio: 57,90

Voto di laurea: 102 — Data di laurea: 29/07/1991

Ambito residenza: EBOLI — ASL: SALERNO

Ammesso con riserva: ☐ — Motivo di riserva:

Anzianità residenza in Reg Camp	☑
Anzianità di residenza ambito	☑
Attestato di formazione	☐
Riserva formazione D.L.vo 256/91	☐
Riserva titolo equipollente	☑

639	PATRELLI	EUGENIO	11/12/1967

Totale punteggio: 54,90

Voto di laurea: 106 — Data di laurea: 31/07/1996

Ambito residenza: MADDALONI — ASL: CASERTA

Ammesso con riserva: ☐ — Motivo di riserva:

Anzianità residenza in Reg Camp	☑
Anzianità di residenza ambito	☑
Attestato di formazione	☑
Riserva formazione D.L.vo 256/91	☑
Riserva titolo equipollente	☐

640	PELUSO	ANNA	14/05/1961

Totale punteggio: 47,10

Voto di laurea: 102 — Data di laurea: 04/11/1992

Ambito residenza: SAN GIUSEPPE VESUVIANO — ASL: NAPOLI 3 Sud

Ammesso con riserva: ☐ — Motivo di riserva:

Anzianità residenza in Reg Camp	☑
Anzianità di residenza ambito	☑
Attestato di formazione	☑
Riserva formazione D.L.vo 256/91	☑
Riserva titolo equipollente	☐

641	PENNACCHIO	ANTONELLA	09/02/1965

Totale punteggio: 59,75

Voto di laurea: 102 — Data di laurea: 22/06/1992

Ambito residenza: VILLARICCA — ASL: NAPOLI 2 Nord

Ammesso con riserva: ☐ — Motivo di riserva:

Anzianità residenza in Reg Camp	☑
Anzianità di residenza ambito	☑
Attestato di formazione	☐
Riserva formazione D.L.vo 256/91	☐
Riserva titolo equipollente	☑

fonte: http://burc.regione.campania.it

N°	Cognome	Nome	Data di nascita
642	PEPE	MARIA	02/01/1959

Totale punteggio: 72,60

Voto di laurea: 110 — Data di laurea: 24/01/1987

Ambito residenza: ROFRANO — ASL: SALERNO

Ammesso con riserva: ☐ — Motivo di riserva:

Anzianità residenza in Reg Camp	☑
Anzianità di residenza ambito	☑
Attestato di formazione	☐
Riserva formazione D.L.vo 256/91	☐
Riserva titolo equipollente	☑

643	PEPICIELLO	ENRICO	23/01/1969

Totale punteggio: 12,05

Voto di laurea: 100 — Data di laurea: 24/07/1995

Ambito residenza: — ASL:

Ammesso con riserva: ☐ — Motivo di riserva:

Anzianità residenza in Reg Camp	☐
Anzianità di residenza ambito	☐
Attestato di formazione	☑
Riserva formazione D.L.vo 256/91	☑
Riserva titolo equipollente	☐

644	PERILLO	CARLO	26/06/1961

Totale punteggio: 63,80

Voto di laurea: 94 — Data di laurea: 08/04/1994

Ambito residenza: CONCA DELLA CAMPANIA — ASL: CASERTA

Ammesso con riserva: ☐ — Motivo di riserva:

Anzianità residenza in Reg Camp	☑
Anzianità di residenza ambito	☑
Attestato di formazione	☐
Riserva formazione D.L.vo 256/91	☐
Riserva titolo equipollente	☑

645	PERNA	CIRA	12/02/1968

Totale punteggio: 46,70

Voto di laurea: 100 — Data di laurea: 17/10/2001

Ambito residenza: SAN SEBASTIANO AL VESUVIO — ASL: NAPOLI 3 Sud

Ammesso con riserva: ☐ — Motivo di riserva:

Anzianità residenza in Reg Camp	☑
Anzianità di residenza ambito	☑
Attestato di formazione	☑
Riserva formazione D.L.vo 256/91	☑
Riserva titolo equipollente	☐

646	PERNA	ELVIRA	02/06/1965

Totale punteggio: 32,20

Voto di laurea: 98 — Data di laurea: 29/07/1998

Ambito residenza: NAPOLI — ASL: NAPOLI 1 Centro

Ammesso con riserva: ☐ — Motivo di riserva:

Anzianità residenza in Reg Camp	☑
Anzianità di residenza ambito	☑
Attestato di formazione	☑
Riserva formazione D.L.vo 256/91	☑
Riserva titolo equipollente	☐

647	PERNA	FILOMENA	30/04/1965

Totale punteggio: 56,30

Voto di laurea: 100 — Data di laurea: 29/03/1995

Ambito residenza: SANTA MARIA CAPUA VETERE — ASL: CASERTA

Ammesso con riserva: ☐ — Motivo di riserva:

Anzianità residenza in Reg Camp	☑
Anzianità di residenza ambito	☑
Attestato di formazione	☑
Riserva formazione D.L.vo 256/91	☑
Riserva titolo equipollente	☐

fonte: http://burc.regione.campania.it

N°	Cognome	Nome	Data di nascita
648	PERRELLA	VINCENZO	04/08/1970

Totale punteggio: 43,60

Voto di laurea: 87 — Data di laurea: 24/03/1999

Ambito residenza: GIUGLIANO IN CAMPANIA — ASL: NAPOLI 2 Nord

Ammesso con riserva: ☐ — Motivo di riserva:

Anzianità residenza in Reg Camp	☑
Anzianità di residenza ambito	☑
Attestato di formazione	☑
Riserva formazione D.L.vo 256/91	☑
Riserva titolo equipollente	☐

N°	Cognome	Nome	Data di nascita
649	PERRI	NATALE	05/10/1963

Totale punteggio: 56,60

Voto di laurea: 92 — Data di laurea: 29/01/1991

Ambito residenza: AVERSA — ASL: CASERTA

Ammesso con riserva: ☐ — Motivo di riserva:

Anzianità residenza in Reg Camp	☑
Anzianità di residenza ambito	☑
Attestato di formazione	☐
Riserva formazione D.L.vo 256/91	☐
Riserva titolo equipollente	☑

N°	Cognome	Nome	Data di nascita
650	PETITO	FIORENTINA	28/09/1958

Totale punteggio: 61,80

Voto di laurea: 95 — Data di laurea: 31/07/1992

Ambito residenza: — ASL:

Ammesso con riserva: ☑ — Motivo di riserva: Mancano o non sono leggibili o scorretti uno o più dati sul modello di domanda

Anzianità residenza in Reg Camp	☑
Anzianità di residenza ambito	☐
Attestato di formazione	☑
Riserva formazione D.L.vo 256/91	☑
Riserva titolo equipollente	☐

N°	Cognome	Nome	Data di nascita
651	PETRAGLIA	FRANCESCO	22/09/1949

Totale punteggio: 62,90

Voto di laurea: 94 — Data di laurea: 19/02/1986

Ambito residenza: PIAGGINE — ASL: SALERNO

Ammesso con riserva: ☐ — Motivo di riserva:

Anzianità residenza in Reg Camp	☑
Anzianità di residenza ambito	☑
Attestato di formazione	☐
Riserva formazione D.L.vo 256/91	☐
Riserva titolo equipollente	☑

N°	Cognome	Nome	Data di nascita
652	PETRELLI	PIERPAOLO	09/11/1962

Totale punteggio: 43,40

Voto di laurea: 95 — Data di laurea: 12/11/1990

Ambito residenza: — ASL:

Ammesso con riserva: ☑ — Motivo di riserva: Mancano o non sono leggibili o scorretti uno o più dati sul modello di domanda

Anzianità residenza in Reg Camp	☑
Anzianità di residenza ambito	☐
Attestato di formazione	☐
Riserva formazione D.L.vo 256/91	☐
Riserva titolo equipollente	☑

N°	Cognome	Nome	Data di nascita
653	PETRONE	ORNELLA	22/01/1953

Totale punteggio: 32,10

Voto di laurea: 106 — Data di laurea: 20/07/1983

Ambito residenza: SALERNO — ASL: SALERNO

Ammesso con riserva: ☐ — Motivo di riserva:

Anzianità residenza in Reg Camp	☑
Anzianità di residenza ambito	☑
Attestato di formazione	☐
Riserva formazione D.L.vo 256/91	☐
Riserva titolo equipollente	☑

fonte: http://burc.regione.campania.it

N°	Cognome	Nome	Data di nascita
654	PETRONZIO	EDGARDO	10/04/1974

Totale punteggio: 45,75

Voto di laurea: 108 — Data di laurea: 25/03/1999

Ambito residenza: SAN GIUSEPPE VESUVIANO — ASL: NAPOLI 3 Sud

Ammesso con riserva: ☐ — Motivo di riserva:

Anzianità residenza in Reg Camp	☑
Anzianità di residenza ambito	☑
Attestato di formazione	☑
Riserva formazione D.L.vo 256/91	☑
Riserva titolo equipollente	☐

655	PETRUCCI	DELIA ADDOLORATA	17/03/1955

Totale punteggio: 63,80

Voto di laurea: 85 — Data di laurea: 27/06/1989

Ambito residenza: FAICCHIO — ASL: BENEVENTO

Ammesso con riserva: ☐ — Motivo di riserva:

Anzianità residenza in Reg Camp	☑
Anzianità di residenza ambito	☑
Attestato di formazione	☐
Riserva formazione D.L.vo 256/91	☐
Riserva titolo equipollente	☑

656	PETTI	LUIGI	11/05/1967

Totale punteggio: 47,10

Voto di laurea: 92 — Data di laurea: 23/07/1993

Ambito residenza: — ASL:

Ammesso con riserva: ☑ — Motivo di riserva: Mancano o non sono leggibili o scorretti uno o più dati sul modello di domanda

Anzianità residenza in Reg Camp	☑
Anzianità di residenza ambito	☐
Attestato di formazione	☐
Riserva formazione D.L.vo 256/91	☐
Riserva titolo equipollente	☑

657	PEZZA	LUCIO	16/01/1962

Totale punteggio: 47,20

Voto di laurea: 87 — Data di laurea: 15/12/1998

Ambito residenza: MONTE DI PROCIDA — ASL: NAPOLI 2 Nord

Ammesso con riserva: ☐ — Motivo di riserva:

Anzianità residenza in Reg Camp	☑
Anzianità di residenza ambito	☑
Attestato di formazione	☑
Riserva formazione D.L.vo 256/91	☑
Riserva titolo equipollente	☐

658	PIANESE	DOMENICO	30/09/1956

Totale punteggio: 66,35

Voto di laurea: 101 — Data di laurea: 30/10/1986

Ambito residenza: NAPOLI — ASL: NAPOLI 1 Centro

Ammesso con riserva: ☐ — Motivo di riserva:

Anzianità residenza in Reg Camp	☑
Anzianità di residenza ambito	☑
Attestato di formazione	☑
Riserva formazione D.L.vo 256/91	☑
Riserva titolo equipollente	☐

659	PIANESE	LUCIO	05/02/1959

Totale punteggio: 54,50

Voto di laurea: 100 — Data di laurea: 20/10/1988

Ambito residenza: NAPOLI — ASL: NAPOLI 1 Centro

Ammesso con riserva: ☐ — Motivo di riserva:

Anzianità residenza in Reg Camp	☑
Anzianità di residenza ambito	☑
Attestato di formazione	☐
Riserva formazione D.L.vo 256/91	☐
Riserva titolo equipollente	☑

fonte: http://burc.regione.campania.it

N°	Cognome	Nome	Data di nascita
660	PIANTADOSI	ANTONIO	05/12/1958

Totale punteggio: 64,30

Voto di laurea: 100 — Data di laurea: 31/10/1990

Ambito residenza: CAPUA — ASL: CASERTA

Ammesso con riserva: ☐ — Motivo di riserva:

Anzianità residenza in Reg Camp	☑
Anzianità di residenza ambito	☑
Attestato di formazione	☐
Riserva formazione D.L.vo 256/91	☐
Riserva titolo equipollente	☑

661	PIANTIERI	DARIO	12/05/1956

Totale punteggio: 42,80

Voto di laurea: 102 — Data di laurea: 28/09/1984

Ambito residenza: OGLIASTRO CILENTO — ASL: SALERNO

Ammesso con riserva: ☐ — Motivo di riserva:

Anzianità residenza in Reg Camp	☑
Anzianità di residenza ambito	☑
Attestato di formazione	☐
Riserva formazione D.L.vo 256/91	☐
Riserva titolo equipollente	☑

662	PIERGALLINO	DOMENICO	02/02/1960

Totale punteggio: 52,50

Voto di laurea: 104 — Data di laurea: 16/03/1994

Ambito residenza: TORRE DEL GRECO — ASL: NAPOLI 3 Sud

Ammesso con riserva: ☐ — Motivo di riserva:

Anzianità residenza in Reg Camp	☑
Anzianità di residenza ambito	☑
Attestato di formazione	☐
Riserva formazione D.L.vo 256/91	☐
Riserva titolo equipollente	☑

663	PIERRI	BERNARDINA	03/11/1963

Totale punteggio: 42,50

Voto di laurea: 105 — Data di laurea: 28/07/1994

Ambito residenza: — ASL:

Ammesso con riserva: ☑ — Motivo di riserva: Mancano o non sono leggibili o scorretti uno o più dati sul modello di domanda

Anzianità residenza in Reg Camp	☑
Anzianità di residenza ambito	☐
Attestato di formazione	☐
Riserva formazione D.L.vo 256/91	☐
Riserva titolo equipollente	☑

664	PIROZZI	MARIA	16/07/1960

Totale punteggio: 55,50

Voto di laurea: 106 — Data di laurea: 29/12/1986

Ambito residenza: — ASL:

Ammesso con riserva: ☑ — Motivo di riserva: Mancano o non sono leggibili o scorretti uno o più dati sul modello di domanda

Anzianità residenza in Reg Camp	☑
Anzianità di residenza ambito	☐
Attestato di formazione	☐
Riserva formazione D.L.vo 256/91	☐
Riserva titolo equipollente	☑

665	PISANI	GIUSEPPE	28/02/1959

Totale punteggio: 61,40

Voto di laurea: 90 — Data di laurea: 12/11/1990

Ambito residenza: NAPOLI — ASL: NAPOLI 1 Centro

Ammesso con riserva: ☐ — Motivo di riserva:

Anzianità residenza in Reg Camp	☑
Anzianità di residenza ambito	☑
Attestato di formazione	☐
Riserva formazione D.L.vo 256/91	☐
Riserva titolo equipollente	☑

fonte: http://burc.regione.campania.it

N°	Cognome	Nome	Data di nascita
666	PISANO	PASQUALE	15/07/1956

Totale punteggio: 70,30

Voto di laurea: 104 — Data di laurea: 20/10/1988

Ambito residenza: PORTICO DI CASERTA — ASL: CASERTA

Ammesso con riserva: ☐ — Motivo di riserva:

Anzianità residenza in Reg Camp	☑
Anzianità di residenza ambito	☑
Attestato di formazione	☐
Riserva formazione D.L.vo 256/91	☐
Riserva titolo equipollente	☑

667	PISANO	ROCCO	20/03/1972

Totale punteggio: 40,70

Voto di laurea: 104 — Data di laurea: 22/07/1997

Ambito residenza: FRATTAMAGGIORE — ASL: NAPOLI 2 Nord

Ammesso con riserva: ☐ — Motivo di riserva:

Anzianità residenza in Reg Camp	☑
Anzianità di residenza ambito	☑
Attestato di formazione	☑
Riserva formazione D.L.vo 256/91	☑
Riserva titolo equipollente	☐

668	PISCIOTTA	FRANCESCO	25/08/1950

Totale punteggio: 43,10

Voto di laurea: 100 — Data di laurea: 29/06/1982

Ambito residenza: PAGANI — ASL: SALERNO

Ammesso con riserva: ☐ — Motivo di riserva:

Anzianità residenza in Reg Camp	☑
Anzianità di residenza ambito	☑
Attestato di formazione	☐
Riserva formazione D.L.vo 256/91	☐
Riserva titolo equipollente	☑

669	POLICINO	SALVATORE	07/08/1964

Totale punteggio: 45,70

Voto di laurea: 104 — Data di laurea: 22/03/1994

Ambito residenza: NAPOLI — ASL: NAPOLI 1 Centro

Ammesso con riserva: ☐ — Motivo di riserva:

Anzianità residenza in Reg Camp	☑
Anzianità di residenza ambito	☑
Attestato di formazione	☐
Riserva formazione D.L.vo 256/91	☐
Riserva titolo equipollente	☑

670	POLITELLI	GABRIELA ANA MARIA	04/11/1956

Totale punteggio: 31,00

Voto di laurea: 110 — Data di laurea: 27/03/2003

Ambito residenza: — ASL:

Ammesso con riserva: ☑ — Motivo di riserva: Mancano o non sono leggibili o scorretti uno o più dati sul modello di domanda

Anzianità residenza in Reg Camp	☑
Anzianità di residenza ambito	☐
Attestato di formazione	☑
Riserva formazione D.L.vo 256/91	☑
Riserva titolo equipollente	☐

671	POLIZZI	CARLO	17/01/1947

Totale punteggio: 60,40

Voto di laurea: 90 — Data di laurea: 30/07/1993

Ambito residenza: NAPOLI — ASL: NAPOLI 1 Centro

Ammesso con riserva: ☐ — Motivo di riserva:

Anzianità residenza in Reg Camp	☑
Anzianità di residenza ambito	☑
Attestato di formazione	☑
Riserva formazione D.L.vo 256/91	☑
Riserva titolo equipollente	☐

fonte: http://burc.regione.campania.it

N°	Cognome	Nome	Data di nascita
672	POLLASTRO	GIOVANNI	19/06/1965

Totale punteggio: 50,40

Voto di laurea: 94 — Data di laurea: 11/07/1994

Ambito residenza: SANT' AGATA DEI GOTI — ASL: BENEVENTO

Ammesso con riserva: ☐ — Motivo di riserva:

Anzianità residenza in Reg Camp	☑
Anzianità di residenza ambito	☑
Attestato di formazione	☐
Riserva formazione D.L.vo 256/91	☐
Riserva titolo equipollente	☑

673	PONTILLO	VINCENZO	27/04/1965

Totale punteggio: 38,85

Voto di laurea: 110 — Data di laurea: 29/07/1992

Ambito residenza: CAPODRISE — ASL: CASERTA

Ammesso con riserva: ☐ — Motivo di riserva:

Anzianità residenza in Reg Camp	☑
Anzianità di residenza ambito	☑
Attestato di formazione	☑
Riserva formazione D.L.vo 256/91	☑
Riserva titolo equipollente	☐

674	PORCIELLO	MICHELE	09/10/1960

Totale punteggio: 63,25

Voto di laurea: 105 — Data di laurea: 28/07/1987

Ambito residenza: SCAFATI — ASL: SALERNO

Ammesso con riserva: ☐ — Motivo di riserva:

Anzianità residenza in Reg Camp	☑
Anzianità di residenza ambito	☑
Attestato di formazione	☐
Riserva formazione D.L.vo 256/91	☐
Riserva titolo equipollente	☑

675	PORCINI	MARIA PIA	15/12/1960

Totale punteggio: 68,90

Voto di laurea: 104 — Data di laurea: 08/04/1991

Ambito residenza: POMIGLIANO D'ARCO — ASL: NAPOLI 3 Sud

Ammesso con riserva: ☐ — Motivo di riserva:

Anzianità residenza in Reg Camp	☑
Anzianità di residenza ambito	☑
Attestato di formazione	☐
Riserva formazione D.L.vo 256/91	☐
Riserva titolo equipollente	☑

676	POTI	GABRIELE	23/08/1967

Totale punteggio: 48,90

Voto di laurea: 100 — Data di laurea: 25/02/1993

Ambito residenza: NAPOLI — ASL: NAPOLI 1 Centro

Ammesso con riserva: ☐ — Motivo di riserva:

Anzianità residenza in Reg Camp	☑
Anzianità di residenza ambito	☑
Attestato di formazione	☑
Riserva formazione D.L.vo 256/91	☑
Riserva titolo equipollente	☐

677	PREPARATO	GIOVANNI BATTISTA	24/06/1963

Totale punteggio: 55,40

Voto di laurea: 103 — Data di laurea: 25/01/1991

Ambito residenza: TORRE DEL GRECO — ASL: NAPOLI 3 Sud

Ammesso con riserva: ☐ — Motivo di riserva:

Anzianità residenza in Reg Camp	☑
Anzianità di residenza ambito	☑
Attestato di formazione	☐
Riserva formazione D.L.vo 256/91	☐
Riserva titolo equipollente	☑

fonte: http://burc.regione.campania.it

N°	Cognome	Nome	Data di nascita
678	PRIMERANO RIANO'	GIOVANNI	10/07/1961

Totale punteggio: 54,70

Voto di laurea: 107 — Data di laurea: 22/12/1988

Ambito residenza: CASERTA — ASL: CASERTA

Ammesso con riserva: ☐ — Motivo di riserva:

Anzianità residenza in Reg Camp	☑
Anzianità di residenza ambito	☑
Attestato di formazione	☑
Riserva formazione D.L.vo 256/91	☑
Riserva titolo equipollente	☐

679	PRISCIANTELLI	EUGENIO	14/03/1961

Totale punteggio: 42,00

Voto di laurea: 94 — Data di laurea: 21/07/1997

Ambito residenza: — ASL:

Ammesso con riserva: ☑ — Motivo di riserva: Mancano o non sono leggibili o scorretti uno o più dati sul modello di domanda

Anzianità residenza in Reg Camp	☑
Anzianità di residenza ambito	☐
Attestato di formazione	☑
Riserva formazione D.L.vo 256/91	☑
Riserva titolo equipollente	☐

680	QUAGLIOTTI	GIOVANNI	20/04/1963

Totale punteggio: 64,45

Voto di laurea: 107 — Data di laurea: 05/04/1990

Ambito residenza: CASTELLAMMARE DI STABIA — ASL: NAPOLI 3 Sud

Ammesso con riserva: ☐ — Motivo di riserva:

Anzianità residenza in Reg Camp	☑
Anzianità di residenza ambito	☑
Attestato di formazione	☐
Riserva formazione D.L.vo 256/91	☐
Riserva titolo equipollente	☑

681	QUINTERNO	VINCENZO	21/02/1963

Totale punteggio: 53,60

Voto di laurea: 110 — Data di laurea: 22/07/1993

Ambito residenza: NAPOLI — ASL: NAPOLI 1 Centro

Ammesso con riserva: ☐ — Motivo di riserva:

Anzianità residenza in Reg Camp	☑
Anzianità di residenza ambito	☑
Attestato di formazione	☐
Riserva formazione D.L.vo 256/91	☐
Riserva titolo equipollente	☑

682	RAIMONDO	TIZIANA ARMIDA	25/03/1958

Totale punteggio: 74,70

Voto di laurea: 100 — Data di laurea: 30/07/1987

Ambito residenza: ALVIGNANO — ASL: CASERTA

Ammesso con riserva: ☐ — Motivo di riserva:

Anzianità residenza in Reg Camp	☑
Anzianità di residenza ambito	☑
Attestato di formazione	☐
Riserva formazione D.L.vo 256/91	☐
Riserva titolo equipollente	☑

683	RANIERO	GIUSEPPINA	03/01/1967

Totale punteggio: 35,00

Voto di laurea: 110 — Data di laurea: 31/05/2001

Ambito residenza: NOCERA INFERIORE — ASL: SALERNO

Ammesso con riserva: ☐ — Motivo di riserva:

Anzianità residenza in Reg Camp	☑
Anzianità di residenza ambito	☑
Attestato di formazione	☑
Riserva formazione D.L.vo 256/91	☑
Riserva titolo equipollente	☐

fonte: http://burc.regione.campania.it

N°	Cognome	Nome	Data di nascita
684	RASCATO	MARIO	30/01/1968

Totale punteggio: 44,20

Voto di laurea: 84 — Data di laurea: 25/07/2001

Ambito residenza: CASTELLABATE — ASL: SALERNO

Ammesso con riserva: ☑ — Motivo di riserva: Mancano o non sono leggibili o scorretti uno o più dati sul modello di domanda

Anzianità residenza in Reg Camp	☑
Anzianità di residenza ambito	☑
Attestato di formazione	☑
Riserva formazione D.L.vo 256/91	☑
Riserva titolo equipollente	☐

685	RASERA	ANTONIO	22/10/1962

Totale punteggio: 61,10

Voto di laurea: 80 — Data di laurea: 16/03/1994

Ambito residenza: PISCIOTTA — ASL: SALERNO

Ammesso con riserva: ☐ — Motivo di riserva:

Anzianità residenza in Reg Camp	☑
Anzianità di residenza ambito	☑
Attestato di formazione	☐
Riserva formazione D.L.vo 256/91	☐
Riserva titolo equipollente	☑

686	RASTELLI	ANGELO	11/06/1966

Totale punteggio: 49,60

Voto di laurea: 93 — Data di laurea: 27/07/1995

Ambito residenza: PALMA CAMPANIA — ASL: NAPOLI 3 Sud

Ammesso con riserva: ☐ — Motivo di riserva:

Anzianità residenza in Reg Camp	☑
Anzianità di residenza ambito	☑
Attestato di formazione	☑
Riserva formazione D.L.vo 256/91	☑
Riserva titolo equipollente	☐

687	RAUCCI	MARINA	07/11/1965

Totale punteggio: 47,00

Voto di laurea: 103 — Data di laurea: 29/03/1996

Ambito residenza: SAN SEBASTIANO AL VESUVIO — ASL: NAPOLI 3 Sud

Ammesso con riserva: ☐ — Motivo di riserva:

Anzianità residenza in Reg Camp	☑
Anzianità di residenza ambito	☑
Attestato di formazione	☑
Riserva formazione D.L.vo 256/91	☑
Riserva titolo equipollente	☐

688	RAZZANO	NOEMI MARIA	22/10/1962

Totale punteggio: 38,50

Voto di laurea: 106 — Data di laurea: 20/03/1991

Ambito residenza: SANT' AGATA DEI GOTI — ASL: BENEVENTO

Ammesso con riserva: ☐ — Motivo di riserva:

Anzianità residenza in Reg Camp	☑
Anzianità di residenza ambito	☑
Attestato di formazione	☐
Riserva formazione D.L.vo 256/91	☐
Riserva titolo equipollente	☑

689	REGA	AMALIA	07/02/1964

Totale punteggio: 60,55

Voto di laurea: 102 — Data di laurea: 26/06/1991

Ambito residenza: PIANO DI SORRENTO — ASL: NAPOLI 3 Sud

Ammesso con riserva: ☐ — Motivo di riserva:

Anzianità residenza in Reg Camp	☑
Anzianità di residenza ambito	☑
Attestato di formazione	☑
Riserva formazione D.L.vo 256/91	☑
Riserva titolo equipollente	☐

fonte: http://burc.regione.campania.it

N°	Cognome	Nome	Data di nascita
690	REGA	GRAZIA MARIA	29/09/1956

Totale punteggio: 61,05

Voto di laurea: 84 — Data di laurea: 21/01/1981

Ambito residenza: NOLA — ASL: NAPOLI 3 Sud

Ammesso con riserva: ☐ — Motivo di riserva:

Anzianità residenza in Reg Camp	☑
Anzianità di residenza ambito	☑
Attestato di formazione	☐
Riserva formazione D.L.vo 256/91	☐
Riserva titolo equipollente	☑

691	RENZI	OSVALDO	06/12/1962

Totale punteggio: 47,80

Voto di laurea: 98 — Data di laurea: 11/11/1996

Ambito residenza: GIUGLIANO IN CAMPANIA — ASL: NAPOLI 2 Nord

Ammesso con riserva: ☐ — Motivo di riserva:

Anzianità residenza in Reg Camp	☑
Anzianità di residenza ambito	☑
Attestato di formazione	☑
Riserva formazione D.L.vo 256/91	☑
Riserva titolo equipollente	☐

692	rese	BASILIO	28/09/1950

Totale punteggio: 47,50

Voto di laurea: 101 — Data di laurea: 25/10/1989

Ambito residenza: NOCERA INFERIORE — ASL: SALERNO

Ammesso con riserva: ☐ — Motivo di riserva:

Anzianità residenza in Reg Camp	☑
Anzianità di residenza ambito	☑
Attestato di formazione	☐
Riserva formazione D.L.vo 256/91	☐
Riserva titolo equipollente	☑

693	RICCARDI	MICHELE	23/03/1955

Totale punteggio: 40,60

Voto di laurea: 95 — Data di laurea: 21/09/1987

Ambito residenza: BENEVENTO — ASL: BENEVENTO

Ammesso con riserva: ☐ — Motivo di riserva:

Anzianità residenza in Reg Camp	☑
Anzianità di residenza ambito	☑
Attestato di formazione	☐
Riserva formazione D.L.vo 256/91	☐
Riserva titolo equipollente	☑

694	RICCIARDI	ANTONIO	10/04/1971

Totale punteggio: 56,90

Voto di laurea: 100 — Data di laurea: 03/04/1997

Ambito residenza: SARNO — ASL: SALERNO

Ammesso con riserva: ☐ — Motivo di riserva:

Anzianità residenza in Reg Camp	☑
Anzianità di residenza ambito	☑
Attestato di formazione	☑
Riserva formazione D.L.vo 256/91	☑
Riserva titolo equipollente	☐

695	RICCIARDI	SALVATORE	05/03/1959

Totale punteggio: 59,60

Voto di laurea: 95 — Data di laurea: 03/11/1993

Ambito residenza: MERCATO SAN SEVERINO — ASL: SALERNO

Ammesso con riserva: ☐ — Motivo di riserva:

Anzianità residenza in Reg Camp	☑
Anzianità di residenza ambito	☑
Attestato di formazione	☐
Riserva formazione D.L.vo 256/91	☐
Riserva titolo equipollente	☑

fonte: http://burc.regione.campania.it

N°	Cognome	Nome	Data di nascita
696	RICCIUTI	LUIGI FRANCESCO	27/11/1965

Totale punteggio: 66,10

Voto di laurea: 101 — Data di laurea: 11/04/1994

Ambito residenza: NAPOLI — ASL: NAPOLI 1 Centro

Ammesso con riserva: ☐ — Motivo di riserva:

Anzianità residenza in Reg Camp	☑
Anzianità di residenza ambito	☑
Attestato di formazione	☑
Riserva formazione D.L.vo 256/91	☑
Riserva titolo equipollente	☐

697	RIELLO	PIETRO	22/09/1965

Totale punteggio: 52,40

Voto di laurea: 94 — Data di laurea: 29/06/1992

Ambito residenza: CASERTA — ASL: CASERTA

Ammesso con riserva: ☐ — Motivo di riserva:

Anzianità residenza in Reg Camp	☑
Anzianità di residenza ambito	☑
Attestato di formazione	☑
Riserva formazione D.L.vo 256/91	☑
Riserva titolo equipollente	☐

698	RIVELLINI	PIETRO	18/10/1959

Totale punteggio: 59,60

Voto di laurea: 106 — Data di laurea: 20/10/1988

Ambito residenza: — ASL:

Ammesso con riserva: ☑ — Motivo di riserva: Mancano o non sono leggibili o scorretti uno o più dati sul modello di domanda

Anzianità residenza in Reg Camp	☑
Anzianità di residenza ambito	☐
Attestato di formazione	☐
Riserva formazione D.L.vo 256/91	☐
Riserva titolo equipollente	☑

699	RIVIEZZO	CARMELO	08/05/1954

Totale punteggio: 56,60

Voto di laurea: 98 — Data di laurea: 09/06/1982

Ambito residenza: — ASL:

Ammesso con riserva: ☑ — Motivo di riserva: Mancano o non sono leggibili o scorretti uno o più dati sul modello di domanda

Anzianità residenza in Reg Camp	☑
Anzianità di residenza ambito	☐
Attestato di formazione	☐
Riserva formazione D.L.vo 256/91	☐
Riserva titolo equipollente	☑

700	RIZZO	ALFREDO	08/02/1963

Totale punteggio: 56,50

Voto di laurea: 109 — Data di laurea: 28/07/1989

Ambito residenza: NAPOLI — ASL: NAPOLI 1 Centro

Ammesso con riserva: ☐ — Motivo di riserva:

Anzianità residenza in Reg Camp	☑
Anzianità di residenza ambito	☑
Attestato di formazione	☑
Riserva formazione D.L.vo 256/91	☑
Riserva titolo equipollente	☐

701	RIZZO	FRANCO MARIO	27/04/1954

Totale punteggio: 55,80

Voto di laurea: 85 — Data di laurea: 19/07/1990

Ambito residenza: NAPOLI — ASL: NAPOLI 1 Centro

Ammesso con riserva: ☐ — Motivo di riserva:

Anzianità residenza in Reg Camp	☑
Anzianità di residenza ambito	☑
Attestato di formazione	☐
Riserva formazione D.L.vo 256/91	☐
Riserva titolo equipollente	☑

fonte: http://burc.regione.campania.it

N°	Cognome	Nome	Data di nascita
702	ROCCO	ANTONELLO	12/03/1956

Totale punteggio: 60,45

Voto di laurea: 100 — Data di laurea: 25/07/1990

Ambito residenza: META — ASL: NAPOLI 3 Sud

Ammesso con riserva: ☐ — Motivo di riserva:

Anzianità residenza in Reg Camp	☑
Anzianità di residenza ambito	☑
Attestato di formazione	☐
Riserva formazione D.L.vo 256/91	☐
Riserva titolo equipollente	☑

703	RODRIQUEZ	VINCENZO	03/01/1958

Totale punteggio: 60,90

Voto di laurea: 106 — Data di laurea: 03/04/1985

Ambito residenza: NAPOLI — ASL: NAPOLI 1 Centro

Ammesso con riserva: ☐ — Motivo di riserva:

Anzianità residenza in Reg Camp	☑
Anzianità di residenza ambito	☑
Attestato di formazione	☐
Riserva formazione D.L.vo 256/91	☐
Riserva titolo equipollente	☑

704	ROMAIRONE	GRAZIA	06/02/1961

Totale punteggio: 52,90

Voto di laurea: 99 — Data di laurea: 31/10/1989

Ambito residenza: — ASL:

Ammesso con riserva: ☑ — Motivo di riserva: Mancano o non sono leggibili o scorretti uno o più dati sul modello di domanda

Anzianità residenza in Reg Camp	☑
Anzianità di residenza ambito	☐
Attestato di formazione	☐
Riserva formazione D.L.vo 256/91	☐
Riserva titolo equipollente	☑

705	ROMANO	ANTONIETTA	18/04/1978

Totale punteggio: 30,40

Voto di laurea: 97 — Data di laurea: 25/03/2003

Ambito residenza: — ASL:

Ammesso con riserva: ☑ — Motivo di riserva: Mancano o non sono leggibili o scorretti uno o più dati sul modello di domanda

Anzianità residenza in Reg Camp	☑
Anzianità di residenza ambito	☐
Attestato di formazione	☑
Riserva formazione D.L.vo 256/91	☑
Riserva titolo equipollente	☐

706	ROMANO	MARCO	20/07/1966

Totale punteggio: 59,20

Voto di laurea: 96 — Data di laurea: 10/11/1994

Ambito residenza: NAPOLI — ASL: NAPOLI 1 Centro

Ammesso con riserva: ☐ — Motivo di riserva:

Anzianità residenza in Reg Camp	☑
Anzianità di residenza ambito	☑
Attestato di formazione	☑
Riserva formazione D.L.vo 256/91	☑
Riserva titolo equipollente	☐

707	ROMANO	MASSIMO	02/03/1961

Totale punteggio: 46,30

Voto di laurea: 100 — Data di laurea: 25/10/1993

Ambito residenza: BATTIPAGLIA — ASL: SALERNO

Ammesso con riserva: ☐ — Motivo di riserva:

Anzianità residenza in Reg Camp	☑
Anzianità di residenza ambito	☑
Attestato di formazione	☐
Riserva formazione D.L.vo 256/91	☐
Riserva titolo equipollente	☑

fonte: http://burc.regione.campania.it

N°	Cognome	Nome	Data di nascita
708	ROMANO	ORLANDO	01/04/1946

Totale punteggio: 46,00

Voto di laurea: 85 — Data di laurea: 25/03/2003

Ambito residenza: CERVINARA — ASL: AVELLINO

Ammesso con riserva: ☐ — Motivo di riserva:

Anzianità residenza in Reg Camp	☑
Anzianità di residenza ambito	☑
Attestato di formazione	☑
Riserva formazione D.L.vo 256/91	☑
Riserva titolo equipollente	☐

709	ROMEO	GIUSEPPE	10/12/1956

Totale punteggio: 44,45

Voto di laurea: 85 — Data di laurea: 28/06/1996

Ambito residenza: BACOLI — ASL: NAPOLI 2 Nord

Ammesso con riserva: ☐ — Motivo di riserva:

Anzianità residenza in Reg Camp	☑
Anzianità di residenza ambito	☑
Attestato di formazione	☑
Riserva formazione D.L.vo 256/91	☑
Riserva titolo equipollente	☐

710	ROMITO	FLAVIO	13/02/1957

Totale punteggio: 56,80

Voto di laurea: 90 — Data di laurea: 14/04/1989

Ambito residenza: SANTA MARIA CAPUA VETERE — ASL: CASERTA

Ammesso con riserva: ☑ — Motivo di riserva: Mancano o non sono leggibili o scorretti uno o più dati sul modello di domanda

Anzianità residenza in Reg Camp	☑
Anzianità di residenza ambito	☑
Attestato di formazione	☐
Riserva formazione D.L.vo 256/91	☐
Riserva titolo equipollente	☑

711	ROSA	ANGELO	10/01/1958

Totale punteggio: 56,00

Voto di laurea: 84 — Data di laurea: 23/12/1992

Ambito residenza: — ASL:

Ammesso con riserva: ☑ — Motivo di riserva: Mancano o non sono leggibili o scorretti uno o più dati sul modello di domanda

Anzianità residenza in Reg Camp	☑
Anzianità di residenza ambito	☐
Attestato di formazione	☐
Riserva formazione D.L.vo 256/91	☐
Riserva titolo equipollente	☑

712	RUBERTO	ROSARIO	31/07/1950

Totale punteggio: 82,00

Voto di laurea: 95 — Data di laurea: 05/11/1976

Ambito residenza: SALERNO — ASL: SALERNO

Ammesso con riserva: ☐ — Motivo di riserva:

Anzianità residenza in Reg Camp	☑
Anzianità di residenza ambito	☑
Attestato di formazione	☐
Riserva formazione D.L.vo 256/91	☐
Riserva titolo equipollente	☑

713	RUGGIERO	ALESSANDRA	02/08/1975

Totale punteggio: 32,85

Voto di laurea: 100 — Data di laurea: 20/03/2006

Ambito residenza: NOCERA SUPERIORE — ASL: SALERNO

Ammesso con riserva: ☐ — Motivo di riserva:

Anzianità residenza in Reg Camp	☑
Anzianità di residenza ambito	☑
Attestato di formazione	☑
Riserva formazione D.L.vo 256/91	☑
Riserva titolo equipollente	☐

fonte: http://burc.regione.campania.it

N°	Cognome	Nome	Data di nascita
714	RUGGIERO	ANNA	01/12/1959

Totale punteggio: 63,15

Voto di laurea: 100 — Data di laurea: 15/12/1993

Ambito residenza: SANT' EGIDIO DEL MONTE ALBINO — ASL: SALERNO

Ammesso con riserva: ☐ — Motivo di riserva:

Anzianità residenza in Reg Camp	☑
Anzianità di residenza ambito	☑
Attestato di formazione	☑
Riserva formazione D.L.vo 256/91	☑
Riserva titolo equipollente	☐

N°	Cognome	Nome	Data di nascita
715	RUGGIERO	ANNA GIUSEPPINA	31/03/1964

Totale punteggio: 35,70

Voto di laurea: 92 — Data di laurea: 11/10/2005

Ambito residenza: SAN VALENTINO TORIO — ASL: SALERNO

Ammesso con riserva: ☐ — Motivo di riserva:

Anzianità residenza in Reg Camp	☑
Anzianità di residenza ambito	☑
Attestato di formazione	☑
Riserva formazione D.L.vo 256/91	☑
Riserva titolo equipollente	☐

N°	Cognome	Nome	Data di nascita
716	RUGGIERO	TERESA	12/06/1957

Totale punteggio: 57,20

Voto di laurea: 96 — Data di laurea: 09/04/1990

Ambito residenza: — ASL:

Ammesso con riserva: ☑ — Motivo di riserva: Mancano o non sono leggibili o scorretti uno o più dati sul modello di domanda

Anzianità residenza in Reg Camp	☑
Anzianità di residenza ambito	☐
Attestato di formazione	☐
Riserva formazione D.L.vo 256/91	☐
Riserva titolo equipollente	☑

N°	Cognome	Nome	Data di nascita
717	RUOCCO	FRANCESCO PAOLO	11/03/1963

Totale punteggio: 64,60

Voto di laurea: 107 — Data di laurea: 30/09/1991

Ambito residenza: CASTELLAMMARE DI STABIA — ASL: NAPOLI 3 Sud

Ammesso con riserva: ☐ — Motivo di riserva:

Anzianità residenza in Reg Camp	☑
Anzianità di residenza ambito	☑
Attestato di formazione	☐
Riserva formazione D.L.vo 256/91	☐
Riserva titolo equipollente	☑

N°	Cognome	Nome	Data di nascita
718	RUOTOLO	CONSIGLIA	14/11/1963

Totale punteggio: 48,80

Voto di laurea: 110 — Data di laurea: 28/09/1990

Ambito residenza: SCAFATI — ASL: SALERNO

Ammesso con riserva: ☐ — Motivo di riserva:

Anzianità residenza in Reg Camp	☑
Anzianità di residenza ambito	☑
Attestato di formazione	☐
Riserva formazione D.L.vo 256/91	☐
Riserva titolo equipollente	☑

N°	Cognome	Nome	Data di nascita
719	RUSSO	ANTONIO	02/08/1957

Totale punteggio: 72,70

Voto di laurea: 106 — Data di laurea: 07/04/1990

Ambito residenza: BENEVENTO — ASL: BENEVENTO

Ammesso con riserva: ☐ — Motivo di riserva:

Anzianità residenza in Reg Camp	☑
Anzianità di residenza ambito	☑
Attestato di formazione	☐
Riserva formazione D.L.vo 256/91	☐
Riserva titolo equipollente	☑

fonte: http://burc.regione.campania.it

N°	Cognome	Nome	Data di nascita
720	RUSSO	CARMELINA	10/05/1964

Totale punteggio: 45,70

Voto di laurea: 108 — Data di laurea: 16/10/1997

Ambito residenza: CASAL DI PRINCIPE — ASL: CASERTA

Ammesso con riserva: ☐ — Motivo di riserva:

Anzianità residenza in Reg Camp	☑
Anzianità di residenza ambito	☑
Attestato di formazione	☑
Riserva formazione D.L.vo 256/91	☑
Riserva titolo equipollente	☐

N°	Cognome	Nome	Data di nascita
721	RUSSO	CARMINE	28/04/1950

Totale punteggio: 54,80

Voto di laurea: 90 — Data di laurea: 29/02/1984

Ambito residenza: NAPOLI — ASL: NAPOLI 1 Centro

Ammesso con riserva: ☐ — Motivo di riserva:

Anzianità residenza in Reg Camp	☑
Anzianità di residenza ambito	☑
Attestato di formazione	☐
Riserva formazione D.L.vo 256/91	☐
Riserva titolo equipollente	☑

N°	Cognome	Nome	Data di nascita
722	RUSSO	CINZIA	28/06/1968

Totale punteggio: 33,80

Voto di laurea: 110 — Data di laurea: 10/11/1994

Ambito residenza: SANT' ANTONIO ABATE — ASL: NAPOLI 3 Sud

Ammesso con riserva: ☐ — Motivo di riserva:

Anzianità residenza in Reg Camp	☑
Anzianità di residenza ambito	☑
Attestato di formazione	☐
Riserva formazione D.L.vo 256/91	☐
Riserva titolo equipollente	☑

N°	Cognome	Nome	Data di nascita
723	RUSSO	FRANCESCO	05/01/1959

Totale punteggio: 34,25

Voto di laurea: 96 — Data di laurea: 13/07/1990

Ambito residenza: — ASL:

Ammesso con riserva: ☑ — Motivo di riserva: Mancano o non sono leggibili o scorretti uno o più dati sul modello di domanda

Anzianità residenza in Reg Camp	☑
Anzianità di residenza ambito	☐
Attestato di formazione	☐
Riserva formazione D.L.vo 256/91	☐
Riserva titolo equipollente	☑

N°	Cognome	Nome	Data di nascita
724	RUSSO	FRANCO	30/09/1958

Totale punteggio: 55,20

Voto di laurea: 96 — Data di laurea: 25/02/1988

Ambito residenza: — ASL:

Ammesso con riserva: ☑ — Motivo di riserva: Mancano o non sono leggibili o scorretti uno o più dati sul modello di domanda

Anzianità residenza in Reg Camp	☑
Anzianità di residenza ambito	☐
Attestato di formazione	☐
Riserva formazione D.L.vo 256/91	☐
Riserva titolo equipollente	☑

N°	Cognome	Nome	Data di nascita
725	RUSSO	GELSOMINA ANNA	02/08/1965

Totale punteggio: 37,00

Voto di laurea: 95 — Data di laurea: 12/12/2003

Ambito residenza: TRAMONTI — ASL: SALERNO

Ammesso con riserva: ☐ — Motivo di riserva:

Anzianità residenza in Reg Camp	☑
Anzianità di residenza ambito	☑
Attestato di formazione	☑
Riserva formazione D.L.vo 256/91	☑
Riserva titolo equipollente	☐

fonte: http://burc.regione.campania.it

N°	Cognome	Nome	Data di nascita
726	RUSSO	MARIO	24/01/1959

Totale punteggio: 55,05

Voto di laurea: 85 — Data di laurea: 10/04/1991

Ambito residenza: NAPOLI — ASL: NAPOLI 1 Centro

Ammesso con riserva: ☐ — Motivo di riserva:

Anzianità residenza in Reg Camp	☑
Anzianità di residenza ambito	☑
Attestato di formazione	☐
Riserva formazione D.L.vo 256/91	☐
Riserva titolo equipollente	☑

727	RUSSO	ORAZIO ROBERTO	19/06/1958

Totale punteggio: 52,20

Voto di laurea: 90 — Data di laurea: 14/04/1989

Ambito residenza: — ASL:

Ammesso con riserva: ☑ — Motivo di riserva: Mancano o non sono leggibili o scorretti uno o più dati sul modello di domanda

Anzianità residenza in Reg Camp	☑
Anzianità di residenza ambito	☐
Attestato di formazione	☐
Riserva formazione D.L.vo 256/91	☐
Riserva titolo equipollente	☑

728	RUSSO	RAFFAELE	18/10/1975

Totale punteggio: 33,50

Voto di laurea: 93 — Data di laurea: 27/03/2001

Ambito residenza: — ASL:

Ammesso con riserva: ☐ — Motivo di riserva:

Anzianità residenza in Reg Camp	☑
Anzianità di residenza ambito	☐
Attestato di formazione	☑
Riserva formazione D.L.vo 256/91	☑
Riserva titolo equipollente	☐

729	RUSSO	SALVATORE	07/12/1972

Totale punteggio: 46,90

Voto di laurea: 103 — Data di laurea: 29/10/2001

Ambito residenza: POMIGLIANO D'ARCO — ASL: NAPOLI 3 Sud

Ammesso con riserva: ☐ — Motivo di riserva:

Anzianità residenza in Reg Camp	☑
Anzianità di residenza ambito	☑
Attestato di formazione	☑
Riserva formazione D.L.vo 256/91	☑
Riserva titolo equipollente	☐

730	RUSSONIELLO	ANTONIO	04/06/1956

Totale punteggio: 40,60

Voto di laurea: 90 — Data di laurea: 21/10/2002

Ambito residenza: SALERNO — ASL: SALERNO

Ammesso con riserva: ☐ — Motivo di riserva:

Anzianità residenza in Reg Camp	☑
Anzianità di residenza ambito	☑
Attestato di formazione	☑
Riserva formazione D.L.vo 256/91	☑
Riserva titolo equipollente	☐

731	RUTIGLIANO	GIOVANNA	29/03/1967

Totale punteggio: 37,30

Voto di laurea: 100 — Data di laurea: 31/05/2001

Ambito residenza: NOCERA INFERIORE — ASL: SALERNO

Ammesso con riserva: ☐ — Motivo di riserva:

Anzianità residenza in Reg Camp	☑
Anzianità di residenza ambito	☑
Attestato di formazione	☑
Riserva formazione D.L.vo 256/91	☑
Riserva titolo equipollente	☐

fonte: http://burc.regione.campania.it

N°	Cognome	Nome	Data di nascita
732	SABATINO	ANNA	15/11/1966

Totale punteggio: 48,80

Voto di laurea: 105 — Data di laurea: 11/07/1996

Ambito residenza: NOCERA INFERIORE — ASL: SALERNO

Ammesso con riserva: ☐ — Motivo di riserva:

Anzianità residenza in Reg Camp	☑
Anzianità di residenza ambito	☑
Attestato di formazione	☑
Riserva formazione D.L.vo 256/91	☑
Riserva titolo equipollente	☐

733	SABATINO	ESTER	11/10/1964

Totale punteggio: 73,00

Voto di laurea: 97 — Data di laurea: 24/07/1992

Ambito residenza: CASALUCE — ASL: CASERTA

Ammesso con riserva: ☐ — Motivo di riserva:

Anzianità residenza in Reg Camp	☑
Anzianità di residenza ambito	☑
Attestato di formazione	☑
Riserva formazione D.L.vo 256/91	☑
Riserva titolo equipollente	☐

734	SABINO	NICOLA	22/03/1960

Totale punteggio: 67,70

Voto di laurea: 108 — Data di laurea: 26/07/1988

Ambito residenza: NAPOLI — ASL: NAPOLI 1 Centro

Ammesso con riserva: ☐ — Motivo di riserva:

Anzianità residenza in Reg Camp	☑
Anzianità di residenza ambito	☑
Attestato di formazione	☐
Riserva formazione D.L.vo 256/91	☐
Riserva titolo equipollente	☑

735	SACCO	MAURIZIO	18/06/1963

Totale punteggio: 58,00

Voto di laurea: 97 — Data di laurea: 31/10/1994

Ambito residenza: — ASL:

Ammesso con riserva: ☑ — Motivo di riserva: Mancano o non sono leggibili o scorretti uno o più dati sul modello di domanda

Anzianità residenza in Reg Camp	☑
Anzianità di residenza ambito	☐
Attestato di formazione	☐
Riserva formazione D.L.vo 256/91	☐
Riserva titolo equipollente	☑

736	SACCONE	ROSANNA	25/04/1974

Totale punteggio: 36,50

Voto di laurea: 100 — Data di laurea: 28/07/2004

Ambito residenza: POMIGLIANO D'ARCO — ASL: NAPOLI 3 Sud

Ammesso con riserva: ☐ — Motivo di riserva:

Anzianità residenza in Reg Camp	☑
Anzianità di residenza ambito	☑
Attestato di formazione	☑
Riserva formazione D.L.vo 256/91	☑
Riserva titolo equipollente	☐

737	SALERNO	GIOVANNI	02/03/1963

Totale punteggio: 16,80

Voto di laurea: 95 — Data di laurea: 10/11/1994

Ambito residenza: — ASL:

Ammesso con riserva: ☐ — Motivo di riserva:

Anzianità residenza in Reg Camp	☐
Anzianità di residenza ambito	☐
Attestato di formazione	☐
Riserva formazione D.L.vo 256/91	☐
Riserva titolo equipollente	☑

fonte: http://burc.regione.campania.it

N°	Cognome	Nome	Data di nascita
738	SALVIO	GIOVANNI	02/05/1959

Totale punteggio: 66,60

Voto di laurea: 110 — Data di laurea: 15/10/1991

Ambito residenza: SARNO — ASL: SALERNO

Ammesso con riserva: ☐ — Motivo di riserva:

Anzianità residenza in Reg Camp	☑
Anzianità di residenza ambito	☑
Attestato di formazione	☐
Riserva formazione D.L.vo 256/91	☐
Riserva titolo equipollente	☑

739	SALZANO	ANNA	19/08/1965

Totale punteggio: 48,85

Voto di laurea: 97 — Data di laurea: 29/03/2001

Ambito residenza: NAPOLI — ASL: NAPOLI 1 Centro

Ammesso con riserva: ☐ — Motivo di riserva:

Anzianità residenza in Reg Camp	☑
Anzianità di residenza ambito	☑
Attestato di formazione	☑
Riserva formazione D.L.vo 256/91	☑
Riserva titolo equipollente	☐

740	SALZANO	IDA	20/06/1964

Totale punteggio: 52,00

Voto di laurea: 102 — Data di laurea: 29/07/1991

Ambito residenza: BOSCOTRECASE — ASL: NAPOLI 3 Sud

Ammesso con riserva: ☐ — Motivo di riserva:

Anzianità residenza in Reg Camp	☑
Anzianità di residenza ambito	☑
Attestato di formazione	☑
Riserva formazione D.L.vo 256/91	☑
Riserva titolo equipollente	☐

741	SALZANO	ROSANNA	17/11/1962

Totale punteggio: 54,80

Voto di laurea: 100 — Data di laurea: 29/06/1992

Ambito residenza: MARIGLIANELLA — ASL: NAPOLI 3 Sud

Ammesso con riserva: ☐ — Motivo di riserva:

Anzianità residenza in Reg Camp	☑
Anzianità di residenza ambito	☑
Attestato di formazione	☐
Riserva formazione D.L.vo 256/91	☐
Riserva titolo equipollente	☑

742	SANTACROCE	DOMENICO	02/12/1962

Totale punteggio: 65,80

Voto di laurea: 90 — Data di laurea: 14/04/1993

Ambito residenza: CASERTA — ASL: CASERTA

Ammesso con riserva: ☐ — Motivo di riserva:

Anzianità residenza in Reg Camp	☑
Anzianità di residenza ambito	☑
Attestato di formazione	☐
Riserva formazione D.L.vo 256/91	☐
Riserva titolo equipollente	☑

743	SANTAGATA	ALFONSO	12/04/1957

Totale punteggio: 67,00

Voto di laurea: 85 — Data di laurea: 29/06/1989

Ambito residenza: VILLA DI BRIANO — ASL: CASERTA

Ammesso con riserva: ☐ — Motivo di riserva:

Anzianità residenza in Reg Camp	☑
Anzianità di residenza ambito	☑
Attestato di formazione	☐
Riserva formazione D.L.vo 256/91	☐
Riserva titolo equipollente	☑

fonte: http://burc.regione.campania.it

N°	Cognome	Nome	Data di nascita
744	SANTANIELLO	ANDREA	21/02/1958

Totale punteggio: 62,20

Voto di laurea: 85 — Data di laurea: 03/11/1986

Ambito residenza: MERCOGLIANO — ASL: AVELLINO

Ammesso con riserva: ☐ — Motivo di riserva:

Anzianità residenza in Reg Camp	☑
Anzianità di residenza ambito	☑
Attestato di formazione	☐
Riserva formazione D.L.vo 256/91	☐
Riserva titolo equipollente	☑

745	SANTARPIA	SOFIA	20/11/1955

Totale punteggio: 66,60

Voto di laurea: 92 — Data di laurea: 26/07/1983

Ambito residenza: ANGRI — ASL: SALERNO

Ammesso con riserva: ☐ — Motivo di riserva:

Anzianità residenza in Reg Camp	☑
Anzianità di residenza ambito	☑
Attestato di formazione	☐
Riserva formazione D.L.vo 256/91	☐
Riserva titolo equipollente	☑

746	SANTILLI	UGO	06/11/1955

Totale punteggio: 58,60

Voto di laurea: 110 — Data di laurea: 26/02/1993

Ambito residenza: POMPEI — ASL: NAPOLI 3 Sud

Ammesso con riserva: ☐ — Motivo di riserva:

Anzianità residenza in Reg Camp	☑
Anzianità di residenza ambito	☑
Attestato di formazione	☐
Riserva formazione D.L.vo 256/91	☐
Riserva titolo equipollente	☑

747	SANTORO	CARMINE	22/11/1963

Totale punteggio: 45,70

Voto di laurea: 100 — Data di laurea: 26/10/1992

Ambito residenza: BARONISSI — ASL: SALERNO

Ammesso con riserva: ☐ — Motivo di riserva:

Anzianità residenza in Reg Camp	☑
Anzianità di residenza ambito	☑
Attestato di formazione	☐
Riserva formazione D.L.vo 256/91	☐
Riserva titolo equipollente	☑

748	SARNO	PATRIZIA	27/04/1963

Totale punteggio: 65,20

Voto di laurea: 98 — Data di laurea: 06/09/1993

Ambito residenza: SCAFATI — ASL: SALERNO

Ammesso con riserva: ☐ — Motivo di riserva:

Anzianità residenza in Reg Camp	☑
Anzianità di residenza ambito	☑
Attestato di formazione	☑
Riserva formazione D.L.vo 256/91	☑
Riserva titolo equipollente	☐

749	SARRAPOCHIELLO	ANGELAMARIA	11/07/1972

Totale punteggio: 43,40

Voto di laurea: 100 — Data di laurea: 07/11/2000

Ambito residenza: — ASL:

Ammesso con riserva: ☑ — Motivo di riserva: Mancano o non sono leggibili o scorretti uno o più dati sul modello di domanda

Anzianità residenza in Reg Camp	☑
Anzianità di residenza ambito	☐
Attestato di formazione	☑
Riserva formazione D.L.vo 256/91	☑
Riserva titolo equipollente	☐

fonte: http://burc.regione.campania.it

N°	Cognome	Nome	Data di nascita
750	SARUBBI	TIZIANA	12/10/1965

Totale punteggio: 32,10

Voto di laurea: 102 — Data di laurea: 21/12/1990

Ambito residenza: NAPOLI — ASL: NAPOLI 1 Centro

Ammesso con riserva: ☐ — Motivo di riserva:

Anzianità residenza in Reg Camp	☑
Anzianità di residenza ambito	☑
Attestato di formazione	☐
Riserva formazione D.L.vo 256/91	☐
Riserva titolo equipollente	☑

N°	Cognome	Nome	Data di nascita
751	SAULINO	ROMILDA	20/11/1957

Totale punteggio: 56,90

Voto di laurea: 110 — Data di laurea: 29/07/1987

Ambito residenza: — ASL:

Ammesso con riserva: ☑ — Motivo di riserva: Mancano o non sono leggibili o scorretti uno o più dati sul modello di domanda

Anzianità residenza in Reg Camp	☑
Anzianità di residenza ambito	☐
Attestato di formazione	☐
Riserva formazione D.L.vo 256/91	☐
Riserva titolo equipollente	☑

N°	Cognome	Nome	Data di nascita
752	SAVARESE	DOMENICO	29/04/1956

Totale punteggio: 56,60

Voto di laurea: 82 — Data di laurea: 29/01/1991

Ambito residenza: QUALIANO — ASL: NAPOLI 2 Nord

Ammesso con riserva: ☐ — Motivo di riserva:

Anzianità residenza in Reg Camp	☑
Anzianità di residenza ambito	☑
Attestato di formazione	☐
Riserva formazione D.L.vo 256/91	☐
Riserva titolo equipollente	☑

N°	Cognome	Nome	Data di nascita
753	SAVARESE	MICHELE	08/01/1959

Totale punteggio: 47,90

Voto di laurea: 104 — Data di laurea: 31/10/2000

Ambito residenza: VICO EQUENSE — ASL: NAPOLI 3 Sud

Ammesso con riserva: ☐ — Motivo di riserva:

Anzianità residenza in Reg Camp	☑
Anzianità di residenza ambito	☑
Attestato di formazione	☑
Riserva formazione D.L.vo 256/91	☑
Riserva titolo equipollente	☐

N°	Cognome	Nome	Data di nascita
754	SAVIANO	GIULIANA	29/01/1959

Totale punteggio: 55,30

Voto di laurea: 106 — Data di laurea: 19/12/1990

Ambito residenza: — ASL:

Ammesso con riserva: ☑ — Motivo di riserva: Mancano o non sono leggibili o scorretti uno o più dati sul modello di domanda

Anzianità residenza in Reg Camp	☑
Anzianità di residenza ambito	☐
Attestato di formazione	☑
Riserva formazione D.L.vo 256/91	☑
Riserva titolo equipollente	☐

N°	Cognome	Nome	Data di nascita
755	SAVIANO	MARIO	03/05/1958

Totale punteggio: 51,10

Voto di laurea: 104 — Data di laurea: 19/02/1986

Ambito residenza: — ASL:

Ammesso con riserva: ☑ — Motivo di riserva: Mancano o non sono leggibili o scorretti uno o più dati sul modello di domanda

Anzianità residenza in Reg Camp	☑
Anzianità di residenza ambito	☐
Attestato di formazione	☐
Riserva formazione D.L.vo 256/91	☐
Riserva titolo equipollente	☑

fonte: http://burc.regione.campania.it

N°	Cognome	Nome	Data di nascita
756	SAVIANO	RAFFAELE	22/12/1973

Totale punteggio: 67,50

Voto di laurea: 106 — Data di laurea: 19/12/1990

Ambito residenza: CARDITO — ASL: NAPOLI 2 Nord

Ammesso con riserva: ☐ — Motivo di riserva:

Anzianità residenza in Reg Camp	☑
Anzianità di residenza ambito	☑
Attestato di formazione	☑
Riserva formazione D.L.vo 256/91	☑
Riserva titolo equipollente	☐

757	SCALA	PASQUALE	13/11/1956

Totale punteggio: 62,30

Voto di laurea: 91 — Data di laurea: 25/10/1989

Ambito residenza: CARDITO — ASL: NAPOLI 2 Nord

Ammesso con riserva: ☐ — Motivo di riserva:

Anzianità residenza in Reg Camp	☑
Anzianità di residenza ambito	☑
Attestato di formazione	☐
Riserva formazione D.L.vo 256/91	☐
Riserva titolo equipollente	☑

758	SCALZO	CLEMENTINA	18/12/1951

Totale punteggio: 51,15

Voto di laurea: 98 — Data di laurea: 10/04/1990

Ambito residenza: AVERSA — ASL: CASERTA

Ammesso con riserva: ☐ — Motivo di riserva:

Anzianità residenza in Reg Camp	☑
Anzianità di residenza ambito	☑
Attestato di formazione	☐
Riserva formazione D.L.vo 256/91	☐
Riserva titolo equipollente	☑

759	SCALZULLO	ANTONIO	29/04/1970

Totale punteggio: 51,80

Voto di laurea: 110 — Data di laurea: 31/03/1998

Ambito residenza: NAPOLI — ASL: NAPOLI 1 Centro

Ammesso con riserva: ☐ — Motivo di riserva:

Anzianità residenza in Reg Camp	☑
Anzianità di residenza ambito	☑
Attestato di formazione	☑
Riserva formazione D.L.vo 256/91	☑
Riserva titolo equipollente	☐

760	SCAMARDELLA	PASQUALE	08/05/1959

Totale punteggio: 59,30

Voto di laurea: 100 — Data di laurea: 13/07/1994

Ambito residenza: MONTE DI PROCIDA — ASL: NAPOLI 2 Nord

Ammesso con riserva: ☐ — Motivo di riserva:

Anzianità residenza in Reg Camp	☑
Anzianità di residenza ambito	☑
Attestato di formazione	☐
Riserva formazione D.L.vo 256/91	☐
Riserva titolo equipollente	☑

761	SCARPITTA	MARIA TERESA	05/06/1964

Totale punteggio: 42,85

Voto di laurea: 94 — Data di laurea: 29/03/1996

Ambito residenza: NAPOLI — ASL: NAPOLI 1 Centro

Ammesso con riserva: ☐ — Motivo di riserva:

Anzianità residenza in Reg Camp	☑
Anzianità di residenza ambito	☑
Attestato di formazione	☑
Riserva formazione D.L.vo 256/91	☑
Riserva titolo equipollente	☐

fonte: http://burc.regione.campania.it

N°	Cognome	Nome	Data di nascita
762	SCHETTINO	RAFFAELE	25/01/1968

Totale punteggio: 60,70

Voto di laurea: 110 — Data di laurea: 08/04/1994

Ambito residenza: SANT' ANTONIO ABATE — ASL: NAPOLI 3 Sud

Ammesso con riserva: ☐ — Motivo di riserva:

Anzianità residenza in Reg Camp	☑
Anzianità di residenza ambito	☑
Attestato di formazione	☐
Riserva formazione D.L.vo 256/91	☐
Riserva titolo equipollente	☑

763	SCHIANO	MARIA	10/11/1970

Totale punteggio: 42,40

Voto di laurea: 100 — Data di laurea: 09/10/1995

Ambito residenza: CASALNUOVO DI NAPOLI — ASL: NAPOLI 2 Nord

Ammesso con riserva: ☐ — Motivo di riserva:

Anzianità residenza in Reg Camp	☑
Anzianità di residenza ambito	☑
Attestato di formazione	☑
Riserva formazione D.L.vo 256/91	☑
Riserva titolo equipollente	☐

764	SCHIANO DI COLA	ANTONIO	29/11/1959

Totale punteggio: 40,90

Voto di laurea: 100 — Data di laurea: 29/02/1996

Ambito residenza: MONTE DI PROCIDA — ASL: NAPOLI 2 Nord

Ammesso con riserva: ☐ — Motivo di riserva:

Anzianità residenza in Reg Camp	☑
Anzianità di residenza ambito	☑
Attestato di formazione	☑
Riserva formazione D.L.vo 256/91	☑
Riserva titolo equipollente	☐

765	SCHIANO DI COLA	GIUSEPPA	21/08/1961

Totale punteggio: 63,60

Voto di laurea: 95 — Data di laurea: 13/11/1991

Ambito residenza: GIUGLIANO IN CAMPANIA — ASL: NAPOLI 2 Nord

Ammesso con riserva: ☐ — Motivo di riserva:

Anzianità residenza in Reg Camp	☑
Anzianità di residenza ambito	☑
Attestato di formazione	☐
Riserva formazione D.L.vo 256/91	☐
Riserva titolo equipollente	☑

766	SCHIATTARELLA	MARIA TERESA	16/08/1965

Totale punteggio: 38,10

Voto di laurea: 103 — Data di laurea: 03/11/2000

Ambito residenza: — ASL:

Ammesso con riserva: ☑ — Motivo di riserva: Mancano o non sono leggibili o scorretti uno o più dati sul modello di domanda

Anzianità residenza in Reg Camp	☑
Anzianità di residenza ambito	☐
Attestato di formazione	☑
Riserva formazione D.L.vo 256/91	☑
Riserva titolo equipollente	☐

767	SCHIAVONE	ANNA	10/01/1956

Totale punteggio: 40,40

Voto di laurea: 95 — Data di laurea: 22/10/2002

Ambito residenza: CASERTA — ASL: CASERTA

Ammesso con riserva: ☐ — Motivo di riserva:

Anzianità residenza in Reg Camp	☑
Anzianità di residenza ambito	☑
Attestato di formazione	☑
Riserva formazione D.L.vo 256/91	☑
Riserva titolo equipollente	☐

fonte: http://burc.regione.campania.it

N°	Cognome	Nome	Data di nascita
768	SCHIAVONE	CONCETTA	29/10/1976

Totale punteggio: 36,40

Voto di laurea: 110 — Data di laurea: 04/11/2003

Ambito residenza: GIUGLIANO IN CAMPANIA — ASL: NAPOLI 2 Nord

Ammesso con riserva: ☐ — Motivo di riserva:

Anzianità residenza in Reg Camp	☑
Anzianità di residenza ambito	☑
Attestato di formazione	☑
Riserva formazione D.L.vo 256/91	☑
Riserva titolo equipollente	☐

769	SCHIAVONE — GIUSEPPE — 27/03/1954

Totale punteggio: 34,50

Voto di laurea: 100 — Data di laurea: 27/02/1981

Ambito residenza: SANTA MARIA CAPUA VETERE — ASL: CASERTA

Ammesso con riserva: ☐ — Motivo di riserva:

Anzianità residenza in Reg Camp	☑
Anzianità di residenza ambito	☑
Attestato di formazione	☐
Riserva formazione D.L.vo 256/91	☐
Riserva titolo equipollente	☑

770	SCHISANO — NUNZIA — 08/04/1961

Totale punteggio: 53,15

Voto di laurea: 102 — Data di laurea: 29/01/1990

Ambito residenza: CASALNUOVO DI NAPOLI — ASL: NAPOLI 2 Nord

Ammesso con riserva: ☐ — Motivo di riserva:

Anzianità residenza in Reg Camp	☑
Anzianità di residenza ambito	☑
Attestato di formazione	☐
Riserva formazione D.L.vo 256/91	☐
Riserva titolo equipollente	☑

771	SCILLIA — PASQUALE — 06/11/1955

Totale punteggio: 48,00

Voto di laurea: 86 — Data di laurea: 23/12/1992

Ambito residenza: MONTE DI PROCIDA — ASL: NAPOLI 2 Nord

Ammesso con riserva: ☐ — Motivo di riserva:

Anzianità residenza in Reg Camp	☑
Anzianità di residenza ambito	☑
Attestato di formazione	☐
Riserva formazione D.L.vo 256/91	☐
Riserva titolo equipollente	☑

772	SCIOTI — MARIA PIA — 03/05/1959

Totale punteggio: 25,10

Voto di laurea: 110 — Data di laurea: 11/04/1985

Ambito residenza: — ASL:

Ammesso con riserva: ☑ — Motivo di riserva: Mancano o non sono leggibili o scorretti uno o più dati sul modello di domanda

Anzianità residenza in Reg Camp	☑
Anzianità di residenza ambito	☐
Attestato di formazione	☐
Riserva formazione D.L.vo 256/91	☐
Riserva titolo equipollente	☑

773	SCOLA — CHIARA — 28/11/1958

Totale punteggio: 68,90

Voto di laurea: 96 — Data di laurea: 15/06/1987

Ambito residenza: SAN NICOLA LA STRADA — ASL: CASERTA

Ammesso con riserva: ☐ — Motivo di riserva:

Anzianità residenza in Reg Camp	☑
Anzianità di residenza ambito	☑
Attestato di formazione	☐
Riserva formazione D.L.vo 256/91	☐
Riserva titolo equipollente	☑

fonte: http://burc.regione.campania.it

N°	Cognome	Nome	Data di nascita
774	SCOLAMIERO	MARIA ELISABETTA	15/05/1958

Totale punteggio: 57,90

Voto di laurea: 95 — Data di laurea: 29/01/1991

Ambito residenza: — ASL:

Ammesso con riserva: ☑ — Motivo di riserva: Mancano o non sono leggibili o scorretti uno o più dati sul modello di domanda

Anzianità residenza in Reg Camp: ☑
Anzianità di residenza ambito: ☐
Attestato di formazione: ☐
Riserva formazione D.L.vo 256/91: ☐
Riserva titolo equipollente: ☑

N°	Cognome	Nome	Data di nascita
775	SCOTTO DI PERROTOLO	ANNA EMANUELA	31/07/1960

Totale punteggio: 47,10

Voto di laurea: 106 — Data di laurea: 26/07/1993

Ambito residenza: NAPOLI — ASL: NAPOLI 1 Centro

Ammesso con riserva: ☐ — Motivo di riserva:

Anzianità residenza in Reg Camp: ☑
Anzianità di residenza ambito: ☑
Attestato di formazione: ☑
Riserva formazione D.L.vo 256/91: ☑
Riserva titolo equipollente: ☐

N°	Cognome	Nome	Data di nascita
776	SEDDA	ROBERTO	20/07/1964

Totale punteggio: 35,60

Voto di laurea: 98 — Data di laurea: 20/12/1995

Ambito residenza: SAN GENNARO VESUVIANO — ASL: NAPOLI 3 Sud

Ammesso con riserva: ☐ — Motivo di riserva:

Anzianità residenza in Reg Camp: ☑
Anzianità di residenza ambito: ☑
Attestato di formazione: ☑
Riserva formazione D.L.vo 256/91: ☑
Riserva titolo equipollente: ☐

N°	Cognome	Nome	Data di nascita
777	SENESE	GIOVANNI	21/10/1962

Totale punteggio: 71,20

Voto di laurea: 93 — Data di laurea: 14/11/1989

Ambito residenza: MARIGLIANELLA — ASL: NAPOLI 3 Sud

Ammesso con riserva: ☐ — Motivo di riserva:

Anzianità residenza in Reg Camp: ☑
Anzianità di residenza ambito: ☑
Attestato di formazione: ☐
Riserva formazione D.L.vo 256/91: ☐
Riserva titolo equipollente: ☑

N°	Cognome	Nome	Data di nascita
778	SEPE	GIOVANNA	22/04/1979

Totale punteggio: 32,90

Voto di laurea: 108 — Data di laurea: 19/12/2005

Ambito residenza: SAVIANO — ASL: NAPOLI 3 Sud

Ammesso con riserva: ☐ — Motivo di riserva:

Anzianità residenza in Reg Camp: ☑
Anzianità di residenza ambito: ☑
Attestato di formazione: ☑
Riserva formazione D.L.vo 256/91: ☑
Riserva titolo equipollente: ☐

N°	Cognome	Nome	Data di nascita
779	SESSA	FRANCESCO	06/05/1974

Totale punteggio: 34,20

Voto di laurea: 110 — Data di laurea: 06/11/2000

Ambito residenza: — ASL:

Ammesso con riserva: ☑ — Motivo di riserva: Mancano o non sono leggibili o scorretti uno o più dati sul modello di domanda

Anzianità residenza in Reg Camp: ☑
Anzianità di residenza ambito: ☐
Attestato di formazione: ☑
Riserva formazione D.L.vo 256/91: ☑
Riserva titolo equipollente: ☐

fonte: http://burc.regione.campania.it

N°	Cognome	Nome	Data di nascita
780	SESSA	LUISA	03/07/1965

Totale punteggio: 45,80

Voto di laurea: 110 — Data di laurea: 12/07/1991

Ambito residenza: SANT' AGNELLO — ASL: NAPOLI 3 Sud

Ammesso con riserva: ☐ — Motivo di riserva:

Anzianità residenza in Reg Camp	☑
Anzianità di residenza ambito	☑
Attestato di formazione	☑
Riserva formazione D.L.vo 256/91	☑
Riserva titolo equipollente	☐

781	SFERRUZZI	ANTONIO	23/05/1962

Totale punteggio: 75,20

Voto di laurea: 106 — Data di laurea: 17/10/1988

Ambito residenza: BENEVENTO — ASL: BENEVENTO

Ammesso con riserva: ☐ — Motivo di riserva:

Anzianità residenza in Reg Camp	☑
Anzianità di residenza ambito	☑
Attestato di formazione	☐
Riserva formazione D.L.vo 256/91	☐
Riserva titolo equipollente	☑

782	SGALIA	ANTONIETTA	16/04/1964

Totale punteggio: 37,60

Voto di laurea: 98 — Data di laurea: 27/01/1994

Ambito residenza: SANT' ARPINO — ASL: CASERTA

Ammesso con riserva: ☐ — Motivo di riserva:

Anzianità residenza in Reg Camp	☑
Anzianità di residenza ambito	☑
Attestato di formazione	☑
Riserva formazione D.L.vo 256/91	☑
Riserva titolo equipollente	☐

783	SGAMBATO	LUIGI	17/05/1953

Totale punteggio: 64,85

Voto di laurea: 86 — Data di laurea: 14/11/1989

Ambito residenza: NAPOLI — ASL: NAPOLI 1 Centro

Ammesso con riserva: ☐ — Motivo di riserva:

Anzianità residenza in Reg Camp	☑
Anzianità di residenza ambito	☑
Attestato di formazione	☐
Riserva formazione D.L.vo 256/91	☐
Riserva titolo equipollente	☑

784	SGUAZZO	NICOLINA	30/07/1956

Totale punteggio: 30,00

Voto di laurea: 97 — Data di laurea: 11/04/1989

Ambito residenza: — ASL:

Ammesso con riserva: ☐ — Motivo di riserva:

Anzianità residenza in Reg Camp	☐
Anzianità di residenza ambito	☐
Attestato di formazione	☐
Riserva formazione D.L.vo 256/91	☐
Riserva titolo equipollente	☑

785	SICA	CARMELA	30/01/1961

Totale punteggio: 46,20

Voto di laurea: 110 — Data di laurea: 13/11/1990

Ambito residenza: EBOLI — ASL: SALERNO

Ammesso con riserva: ☐ — Motivo di riserva:

Anzianità residenza in Reg Camp	☑
Anzianità di residenza ambito	☑
Attestato di formazione	☐
Riserva formazione D.L.vo 256/91	☐
Riserva titolo equipollente	☑

fonte: http://burc.regione.campania.it

N°	Cognome	Nome	Data di nascita
786	SILVESTRINO	FRANCESCO	30/09/1961

Totale punteggio: 61,20

Voto di laurea: 104 — Data di laurea: 07/04/1988

Ambito residenza: MARIGLIANO — ASL: NAPOLI 3 Sud

Ammesso con riserva: ☐ — Motivo di riserva:

Anzianità residenza in Reg Camp	☑
Anzianità di residenza ambito	☑
Attestato di formazione	☐
Riserva formazione D.L.vo 256/91	☐
Riserva titolo equipollente	☑

787	SIMONETTI	GIOVANNI	26/02/1973

Totale punteggio: 44,50

Voto di laurea: 110 — Data di laurea: 14/10/1997

Ambito residenza: SAN GENNARO VESUVIANO — ASL: NAPOLI 3 Sud

Ammesso con riserva: ☐ — Motivo di riserva:

Anzianità residenza in Reg Camp	☑
Anzianità di residenza ambito	☑
Attestato di formazione	☑
Riserva formazione D.L.vo 256/91	☑
Riserva titolo equipollente	☐

788	SIRIGNANO	ANTONIO	27/10/1968

Totale punteggio: 52,00

Voto di laurea: 110 — Data di laurea: 14/04/1993

Ambito residenza: — ASL:

Ammesso con riserva: ☑ — Motivo di riserva: Mancano o non sono leggibili o scorretti uno o più dati sul modello di domanda

Anzianità residenza in Reg Camp	☑
Anzianità di residenza ambito	☐
Attestato di formazione	☑
Riserva formazione D.L.vo 256/91	☑
Riserva titolo equipollente	☐

789	SIRIGNANO	SAVERIO	09/07/1965

Totale punteggio: 60,70

Voto di laurea: 108 — Data di laurea: 06/04/1992

Ambito residenza: CAMPOSANO — ASL: NAPOLI 3 Sud

Ammesso con riserva: ☐ — Motivo di riserva:

Anzianità residenza in Reg Camp	☑
Anzianità di residenza ambito	☑
Attestato di formazione	☐
Riserva formazione D.L.vo 256/91	☐
Riserva titolo equipollente	☑

790	SODANO	ANTONIO	04/06/1966

Totale punteggio: 37,50

Voto di laurea: 105 — Data di laurea: 08/01/2001

Ambito residenza: CASALNUOVO DI NAPOLI — ASL: NAPOLI 2 Nord

Ammesso con riserva: ☐ — Motivo di riserva:

Anzianità residenza in Reg Camp	☑
Anzianità di residenza ambito	☑
Attestato di formazione	☑
Riserva formazione D.L.vo 256/91	☑
Riserva titolo equipollente	☐

791	SOMMA	LUIGI	27/03/1954

Totale punteggio: 39,40

Voto di laurea: 76 — Data di laurea: 09/05/2003

Ambito residenza: MERCATO SAN SEVERINO — ASL: SALERNO

Ammesso con riserva: ☐ — Motivo di riserva:

Anzianità residenza in Reg Camp	☑
Anzianità di residenza ambito	☑
Attestato di formazione	☑
Riserva formazione D.L.vo 256/91	☑
Riserva titolo equipollente	☐

fonte: http://burc.regione.campania.it

N°	Cognome	Nome	Data di nascita
792	SORRENTINO	SALVATORE	28/08/1966

Totale punteggio: 44,70

Voto di laurea: 94 — Data di laurea: 29/10/2001

Ambito residenza: TORRE ANNUNZIATA — ASL: NAPOLI 3 Sud

Ammesso con riserva: ☐ — Motivo di riserva:

Anzianità residenza in Reg Camp	☑
Anzianità di residenza ambito	☑
Attestato di formazione	☑
Riserva formazione D.L.vo 256/91	☑
Riserva titolo equipollente	☐

N°	Cognome	Nome	Data di nascita
793	SORRENTINO	VENILDE	18/06/1972

Totale punteggio: 28,50

Voto di laurea: 100 — Data di laurea: 03/11/2000

Ambito residenza: — ASL:

Ammesso con riserva: ☑ — Motivo di riserva: Mancano o non sono leggibili o scorretti uno o più dati sul modello di domanda

Anzianità residenza in Reg Camp	☑
Anzianità di residenza ambito	☐
Attestato di formazione	☑
Riserva formazione D.L.vo 256/91	☑
Riserva titolo equipollente	☐

N°	Cognome	Nome	Data di nascita
794	SPADACENTA	ANNALISA	02/11/1976

Totale punteggio: 33,50

Voto di laurea: 107 — Data di laurea: 05/11/2003

Ambito residenza: — ASL:

Ammesso con riserva: ☑ — Motivo di riserva: Mancano o non sono leggibili o scorretti uno o più dati sul modello di domanda

Anzianità residenza in Reg Camp	☑
Anzianità di residenza ambito	☐
Attestato di formazione	☑
Riserva formazione D.L.vo 256/91	☑
Riserva titolo equipollente	☐

N°	Cognome	Nome	Data di nascita
795	SPANO	CONCETTA	29/07/1962

Totale punteggio: 55,35

Voto di laurea: 105 — Data di laurea: 27/01/1994

Ambito residenza: SORRENTO — ASL: NAPOLI 3 Sud

Ammesso con riserva: ☐ — Motivo di riserva:

Anzianità residenza in Reg Camp	☑
Anzianità di residenza ambito	☑
Attestato di formazione	☐
Riserva formazione D.L.vo 256/91	☐
Riserva titolo equipollente	☑

N°	Cognome	Nome	Data di nascita
796	SPARACO	GIUSEPPE	08/04/1963

Totale punteggio: 58,70

Voto di laurea: 104 — Data di laurea: 07/04/1993

Ambito residenza: SANTA MARIA CAPUA VETERE — ASL: CASERTA

Ammesso con riserva: ☐ — Motivo di riserva:

Anzianità residenza in Reg Camp	☑
Anzianità di residenza ambito	☑
Attestato di formazione	☐
Riserva formazione D.L.vo 256/91	☐
Riserva titolo equipollente	☑

N°	Cognome	Nome	Data di nascita
797	SPINA	FRANCESCO	11/09/1953

Totale punteggio: 50,55

Voto di laurea: 100 — Data di laurea: 09/04/1987

Ambito residenza: QUARTO — ASL: NAPOLI 2 Nord

Ammesso con riserva: ☐ — Motivo di riserva:

Anzianità residenza in Reg Camp	☑
Anzianità di residenza ambito	☑
Attestato di formazione	☐
Riserva formazione D.L.vo 256/91	☐
Riserva titolo equipollente	☑

fonte: http://burc.regione.campania.it

N°	Cognome	Nome	Data di nascita
798	SPINA	GAETANO	12/11/1954

Totale punteggio: 50,90

Voto di laurea: 94 — Data di laurea: 09/07/1987

Ambito residenza: TRECASE — ASL: NAPOLI 3 Sud

Ammesso con riserva: ☐ — Motivo di riserva:

Anzianità residenza in Reg Camp	☑
Anzianità di residenza ambito	☑
Attestato di formazione	☐
Riserva formazione D.L.vo 256/91	☐
Riserva titolo equipollente	☑

799	SPISTO	ANTONIO	08/01/1955

Totale punteggio: 48,30

Voto di laurea: 104 — Data di laurea: 06/04/1990

Ambito residenza: ARZANO — ASL: NAPOLI 2 Nord

Ammesso con riserva: ☐ — Motivo di riserva:

Anzianità residenza in Reg Camp	☑
Anzianità di residenza ambito	☑
Attestato di formazione	☐
Riserva formazione D.L.vo 256/91	☐
Riserva titolo equipollente	☑

800	STABILE	PAOLO	17/07/1969

Totale punteggio: 38,50

Voto di laurea: 100 — Data di laurea: 02/11/1999

Ambito residenza: TRENTOLA DUCENTA — ASL: CASERTA

Ammesso con riserva: ☐ — Motivo di riserva:

Anzianità residenza in Reg Camp	☑
Anzianità di residenza ambito	☑
Attestato di formazione	☑
Riserva formazione D.L.vo 256/91	☑
Riserva titolo equipollente	☐

801	STILO	ANNA	14/04/1953

Totale punteggio: 72,40

Voto di laurea: 98 — Data di laurea: 19/12/1981

Ambito residenza: NAPOLI — ASL: NAPOLI 1 Centro

Ammesso con riserva: ☐ — Motivo di riserva:

Anzianità residenza in Reg Camp	☑
Anzianità di residenza ambito	☑
Attestato di formazione	☐
Riserva formazione D.L.vo 256/91	☐
Riserva titolo equipollente	☑

802	STORACE	ROSARIO	24/07/1956

Totale punteggio: 25,50

Voto di laurea: 96 — Data di laurea: 24/07/1986

Ambito residenza: NAPOLI — ASL: NAPOLI 1 Centro

Ammesso con riserva: ☐ — Motivo di riserva:

Anzianità residenza in Reg Camp	☑
Anzianità di residenza ambito	☑
Attestato di formazione	☐
Riserva formazione D.L.vo 256/91	☐
Riserva titolo equipollente	☑

803	TACCONE	ANNA	14/11/1962

Totale punteggio: 42,90

Voto di laurea: 110 — Data di laurea: 27/07/1989

Ambito residenza: — ASL:

Ammesso con riserva: ☐ — Motivo di riserva:

Anzianità residenza in Reg Camp	☐
Anzianità di residenza ambito	☐
Attestato di formazione	☐
Riserva formazione D.L.vo 256/91	☐
Riserva titolo equipollente	☑

fonte: http://burc.regione.campania.it

N°	Cognome	Nome	Data di nascita
804	TAGLIAFERRI	GIUSEPPE	21/10/1962

Totale punteggio: 61,05

Voto di laurea: 97 — Data di laurea: 27/07/1993

Ambito residenza: ACERRA — ASL: NAPOLI 2 Nord

Ammesso con riserva: ☐ — Motivo di riserva:

Anzianità residenza in Reg Camp	☑
Anzianità di residenza ambito	☑
Attestato di formazione	☐
Riserva formazione D.L.vo 256/91	☐
Riserva titolo equipollente	☑

805	TAGLIALATELA	GIOVANNA	30/05/1966

Totale punteggio: 47,50

Voto di laurea: 98 — Data di laurea: 08/11/1995

Ambito residenza: SAN CIPRIANO D'AVERSA — ASL: CASERTA

Ammesso con riserva: ☐ — Motivo di riserva:

Anzianità residenza in Reg Camp	☑
Anzianità di residenza ambito	☑
Attestato di formazione	☑
Riserva formazione D.L.vo 256/91	☑
Riserva titolo equipollente	☐

806	TAGLIAMONTE	VIRGINIA	12/12/1974

Totale punteggio: 33,30

Voto di laurea: 101 — Data di laurea: 11/10/2005

Ambito residenza: SANT' EGIDIO DEL MONTE ALBINO — ASL: SALERNO

Ammesso con riserva: ☐ — Motivo di riserva:

Anzianità residenza in Reg Camp	☑
Anzianità di residenza ambito	☑
Attestato di formazione	☑
Riserva formazione D.L.vo 256/91	☑
Riserva titolo equipollente	☐

807	TALAMO	PASQUALE	07/08/1964

Totale punteggio: 68,10

Voto di laurea: 110 — Data di laurea: 06/04/1990

Ambito residenza: TORRE ANNUNZIATA — ASL: NAPOLI 3 Sud

Ammesso con riserva: ☐ — Motivo di riserva:

Anzianità residenza in Reg Camp	☑
Anzianità di residenza ambito	☑
Attestato di formazione	☐
Riserva formazione D.L.vo 256/91	☐
Riserva titolo equipollente	☑

808	TAMMARO	GIOVANNA	29/11/1959

Totale punteggio: 54,60

Voto di laurea: 110 — Data di laurea: 27/02/1991

Ambito residenza: NAPOLI — ASL: NAPOLI 1 Centro

Ammesso con riserva: ☐ — Motivo di riserva:

Anzianità residenza in Reg Camp	☑
Anzianità di residenza ambito	☑
Attestato di formazione	☑
Riserva formazione D.L.vo 256/91	☑
Riserva titolo equipollente	☐

809	TANZILLO	ANTONELLO	02/07/1967

Totale punteggio: 53,60

Voto di laurea: 96 — Data di laurea: 23/12/1996

Ambito residenza: CIMITILE — ASL: NAPOLI 3 Sud

Ammesso con riserva: ☐ — Motivo di riserva:

Anzianità residenza in Reg Camp	☑
Anzianità di residenza ambito	☑
Attestato di formazione	☑
Riserva formazione D.L.vo 256/91	☑
Riserva titolo equipollente	☐

fonte: http://burc.regione.campania.it

N°	Cognome	Nome	Data di nascita
810	TARANTINO	ANNUNZIATA	28/12/1960

Totale punteggio: 58,10

Voto di laurea: 105 — Data di laurea: 15/10/1991

Ambito residenza: MARIGLIANO — ASL: NAPOLI 3 Sud

Ammesso con riserva: ☐ — Motivo di riserva:

Anzianità residenza in Reg Camp	☑
Anzianità di residenza ambito	☑
Attestato di formazione	☐
Riserva formazione D.L.vo 256/91	☐
Riserva titolo equipollente	☑

811	TARANTINO	PAOLA	07/05/1959

Totale punteggio: 51,75

Voto di laurea: 100 — Data di laurea: 25/02/1988

Ambito residenza: NOLA — ASL: NAPOLI 3 Sud

Ammesso con riserva: ☐ — Motivo di riserva:

Anzianità residenza in Reg Camp	☑
Anzianità di residenza ambito	☑
Attestato di formazione	☐
Riserva formazione D.L.vo 256/91	☐
Riserva titolo equipollente	☑

812	TARASCHI	ERNESTO	09/04/1968

Totale punteggio: 66,50

Voto di laurea: 106 — Data di laurea: 10/07/1993

Ambito residenza: NAPOLI — ASL: NAPOLI 1 Centro

Ammesso con riserva: ☐ — Motivo di riserva:

Anzianità residenza in Reg Camp	☑
Anzianità di residenza ambito	☑
Attestato di formazione	☐
Riserva formazione D.L.vo 256/91	☐
Riserva titolo equipollente	☑

813	TARTAGLIONE	BENEDETTO	10/10/1955

Totale punteggio: 58,20

Voto di laurea: 107 — Data di laurea: 28/07/1987

Ambito residenza: — ASL:

Ammesso con riserva: ☑ — Motivo di riserva: Mancano o non sono leggibili o scorretti uno o più dati sul modello di domanda

Anzianità residenza in Reg Camp	☑
Anzianità di residenza ambito	☐
Attestato di formazione	☐
Riserva formazione D.L.vo 256/91	☐
Riserva titolo equipollente	☑

814	TARTAGLIONE	CARLA	21/03/1957

Totale punteggio: 49,30

Voto di laurea: 100 — Data di laurea: 08/04/1992

Ambito residenza: NAPOLI — ASL: NAPOLI 1 Centro

Ammesso con riserva: ☐ — Motivo di riserva:

Anzianità residenza in Reg Camp	☑
Anzianità di residenza ambito	☑
Attestato di formazione	☑
Riserva formazione D.L.vo 256/91	☑
Riserva titolo equipollente	☐

815	TEDESCO	ALESSANDRA MARIA	02/03/1959

Totale punteggio: 60,80

Voto di laurea: 110 — Data di laurea: 17/12/1987

Ambito residenza: NAPOLI — ASL: NAPOLI 1 Centro

Ammesso con riserva: ☐ — Motivo di riserva:

Anzianità residenza in Reg Camp	☑
Anzianità di residenza ambito	☑
Attestato di formazione	☐
Riserva formazione D.L.vo 256/91	☐
Riserva titolo equipollente	☑

fonte: http://burc.regione.campania.it

N°	Cognome	Nome	Data di nascita
816	TERRACCIANO	ROSA	21/04/1962

Totale punteggio: 50,90

Voto di laurea: 88 — Data di laurea: 08/04/1991

Ambito residenza: MARIGLIANO — ASL: NAPOLI 3 Sud

Ammesso con riserva: ☐ — Motivo di riserva:

Anzianità residenza in Reg Camp	☑
Anzianità di residenza ambito	☑
Attestato di formazione	☐
Riserva formazione D.L.vo 256/91	☐
Riserva titolo equipollente	☑

817	TERRACCIANO	SANTOLO	30/12/1956

Totale punteggio: 57,25

Voto di laurea: 86 — Data di laurea: 02/04/1985

Ambito residenza: — ASL:

Ammesso con riserva: ☑ — Motivo di riserva: Mancano o non sono leggibili o scorretti uno o più dati sul modello di domanda

Anzianità residenza in Reg Camp	☑
Anzianità di residenza ambito	☐
Attestato di formazione	☐
Riserva formazione D.L.vo 256/91	☐
Riserva titolo equipollente	☑

818	TESONE	FRANCESCO	16/06/1961

Totale punteggio: 64,60

Voto di laurea: 95 — Data di laurea: 18/03/1993

Ambito residenza: GIUGLIANO IN CAMPANIA — ASL: NAPOLI 2 Nord

Ammesso con riserva: ☐ — Motivo di riserva:

Anzianità residenza in Reg Camp	☑
Anzianità di residenza ambito	☑
Attestato di formazione	☐
Riserva formazione D.L.vo 256/91	☐
Riserva titolo equipollente	☑

819	TESSITORE	LUIGI	06/10/1965

Totale punteggio: 49,40

Voto di laurea: 92 — Data di laurea: 12/03/1998

Ambito residenza: CAIAZZO — ASL: CASERTA

Ammesso con riserva: ☐ — Motivo di riserva:

Anzianità residenza in Reg Camp	☑
Anzianità di residenza ambito	☑
Attestato di formazione	☑
Riserva formazione D.L.vo 256/91	☑
Riserva titolo equipollente	☐

820	TESTA	MARIA ANTONIETTA	28/04/1962

Totale punteggio: 60,80

Voto di laurea: 94 — Data di laurea: 07/04/1993

Ambito residenza: PIEDIMONTE MATESE — ASL: CASERTA

Ammesso con riserva: ☐ — Motivo di riserva:

Anzianità residenza in Reg Camp	☑
Anzianità di residenza ambito	☑
Attestato di formazione	☐
Riserva formazione D.L.vo 256/91	☐
Riserva titolo equipollente	☑

821	THEODOROU	THEODOROS	24/08/1948

Totale punteggio: 80,70

Voto di laurea: 73 — Data di laurea: 27/06/1980

Ambito residenza: MONTECORVINO PUGLIANO — ASL: SALERNO

Ammesso con riserva: ☐ — Motivo di riserva:

Anzianità residenza in Reg Camp	☑
Anzianità di residenza ambito	☑
Attestato di formazione	☐
Riserva formazione D.L.vo 256/91	☐
Riserva titolo equipollente	☑

fonte: http://burc.regione.campania.it

N°	Cognome	Nome	Data di nascita
822	TIZZIANI	CARMELA	08/01/1967

Totale punteggio: 45,40

Voto di laurea: 88 — Data di laurea: 28/02/2000

Ambito residenza: CASORIA — ASL: NAPOLI 2 Nord

Ammesso con riserva: ☐ — Motivo di riserva:

Anzianità residenza in Reg Camp	☑
Anzianità di residenza ambito	☑
Attestato di formazione	☑
Riserva formazione D.L.vo 256/91	☑
Riserva titolo equipollente	☐

N°	Cognome	Nome	Data di nascita
823	TORELLI	RITA	25/09/1964

Totale punteggio: 46,00

Voto di laurea: 95 — Data di laurea: 30/09/1997

Ambito residenza: — ASL:

Ammesso con riserva: ☑ — Motivo di riserva: Mancano o non sono leggibili o scorretti uno o più dati sul modello di domanda

Anzianità residenza in Reg Camp	☑
Anzianità di residenza ambito	☐
Attestato di formazione	☑
Riserva formazione D.L.vo 256/91	☑
Riserva titolo equipollente	☐

N°	Cognome	Nome	Data di nascita
824	TORELLI	ROBERTO	02/06/1951

Totale punteggio: 92,60

Voto di laurea: 100 — Data di laurea: 13/07/1978

Ambito residenza: — ASL:

Ammesso con riserva: ☑ — Motivo di riserva: Mancano o non sono leggibili o scorretti uno o più dati sul modello di domanda

Anzianità residenza in Reg Camp	☑
Anzianità di residenza ambito	☐
Attestato di formazione	☐
Riserva formazione D.L.vo 256/91	☐
Riserva titolo equipollente	☑

N°	Cognome	Nome	Data di nascita
825	TORRE	CARMELA	20/09/1962

Totale punteggio: 61,35

Voto di laurea: 100 — Data di laurea: 26/06/1991

Ambito residenza: LAUREANA CILENTO — ASL: SALERNO

Ammesso con riserva: ☐ — Motivo di riserva:

Anzianità residenza in Reg Camp	☑
Anzianità di residenza ambito	☑
Attestato di formazione	☑
Riserva formazione D.L.vo 256/91	☑
Riserva titolo equipollente	☐

N°	Cognome	Nome	Data di nascita
826	TORRE	GERARDO	16/10/1955

Totale punteggio: 49,00

Voto di laurea: 78 — Data di laurea: 21/06/1989

Ambito residenza: — ASL:

Ammesso con riserva: ☑ — Motivo di riserva: Mancano o non sono leggibili o scorretti uno o più dati sul modello di domanda

Anzianità residenza in Reg Camp	☑
Anzianità di residenza ambito	☐
Attestato di formazione	☐
Riserva formazione D.L.vo 256/91	☐
Riserva titolo equipollente	☑

N°	Cognome	Nome	Data di nascita
827	TORRE	GIUSEPPE	18/12/1952

Totale punteggio: 57,45

Voto di laurea: 85 — Data di laurea: 22/07/1991

Ambito residenza: BELLOSGUARDO — ASL: SALERNO

Ammesso con riserva: ☐ — Motivo di riserva:

Anzianità residenza in Reg Camp	☑
Anzianità di residenza ambito	☑
Attestato di formazione	☐
Riserva formazione D.L.vo 256/91	☐
Riserva titolo equipollente	☑

fonte: http://burc.regione.campania.it

N°	Cognome	Nome	Data di nascita
828	TORRE	VITO	16/12/1958

Totale punteggio: 65,80

Voto di laurea: 107 — Data di laurea: 14/04/1989

Ambito residenza: MUGNANO DI NAPOLI — ASL: NAPOLI 2 Nord

Ammesso con riserva: ☐ — Motivo di riserva:

Anzianità residenza in Reg Camp	☑
Anzianità di residenza ambito	☑
Attestato di formazione	☐
Riserva formazione D.L.vo 256/91	☐
Riserva titolo equipollente	☑

829	TOSCANO	ANNUNZIATA	03/05/1973

Totale punteggio: 33,70

Voto di laurea: 101 — Data di laurea: 17/02/2005

Ambito residenza: SANT' AGATA DEI GOTI — ASL: BENEVENTO

Ammesso con riserva: ☐ — Motivo di riserva:

Anzianità residenza in Reg Camp	☑
Anzianità di residenza ambito	☑
Attestato di formazione	☑
Riserva formazione D.L.vo 256/91	☑
Riserva titolo equipollente	☐

830	TRANQUILLO	ANTONIO	26/03/1949

Totale punteggio: 86,50

Voto di laurea: 100 — Data di laurea: 24/01/1987

Ambito residenza: SAN NICOLA LA STRADA — ASL: CASERTA

Ammesso con riserva: ☐ — Motivo di riserva:

Anzianità residenza in Reg Camp	☑
Anzianità di residenza ambito	☑
Attestato di formazione	☐
Riserva formazione D.L.vo 256/91	☐
Riserva titolo equipollente	☑

831	TRAPANESE	STEFANIA	04/02/1967

Totale punteggio: 65,60

Voto di laurea: 110 — Data di laurea: 04/11/1993

Ambito residenza: SALERNO — ASL: SALERNO

Ammesso con riserva: ☐ — Motivo di riserva:

Anzianità residenza in Reg Camp	☑
Anzianità di residenza ambito	☑
Attestato di formazione	☐
Riserva formazione D.L.vo 256/91	☐
Riserva titolo equipollente	☑

832	TRICARICO	TECLA	01/12/1968

Totale punteggio: 50,90

Voto di laurea: 103 — Data di laurea: 24/07/1998

Ambito residenza: NAPOLI — ASL: NAPOLI 1 Centro

Ammesso con riserva: ☐ — Motivo di riserva:

Anzianità residenza in Reg Camp	☑
Anzianità di residenza ambito	☑
Attestato di formazione	☑
Riserva formazione D.L.vo 256/91	☑
Riserva titolo equipollente	☐

833	TROIANO	ANTONIO	30/01/1952

Totale punteggio: 51,60

Voto di laurea: 85 — Data di laurea: 31/10/1985

Ambito residenza: — ASL:

Ammesso con riserva: ☑ — Motivo di riserva: Mancano o non sono leggibili o scorretti uno o più dati sul modello di domanda

Anzianità residenza in Reg Camp	☑
Anzianità di residenza ambito	☐
Attestato di formazione	☐
Riserva formazione D.L.vo 256/91	☐
Riserva titolo equipollente	☑

fonte: http://burc.regione.campania.it

N°	Cognome	Nome	Data di nascita
834	TROIANO	CLARA	08/02/1967

Totale punteggio: 41,50

Voto di laurea: 108 — Data di laurea: 28/10/1994

Ambito residenza: — ASL:

Ammesso con riserva: ☑ — Motivo di riserva: Mancano o non sono leggibili o scorretti uno o più dati sul modello di domanda

Anzianità residenza in Reg Camp	☑
Anzianità di residenza ambito	☐
Attestato di formazione	☐
Riserva formazione D.L.vo 256/91	☐
Riserva titolo equipollente	☑

N°	Cognome	Nome	Data di nascita
835	TROISE	ANGELA	19/11/1971

Totale punteggio: 49,15

Voto di laurea: 100 — Data di laurea: 23/12/1998

Ambito residenza: NAPOLI — ASL: NAPOLI 1 Centro

Ammesso con riserva: ☐ — Motivo di riserva:

Anzianità residenza in Reg Camp	☑
Anzianità di residenza ambito	☑
Attestato di formazione	☑
Riserva formazione D.L.vo 256/91	☑
Riserva titolo equipollente	☐

N°	Cognome	Nome	Data di nascita
836	TROISE	REGINALDO	18/04/1972

Totale punteggio: 38,40

Voto di laurea: 95 — Data di laurea: 01/12/1999

Ambito residenza: CAGGIANO — ASL: SALERNO

Ammesso con riserva: ☐ — Motivo di riserva:

Anzianità residenza in Reg Camp	☑
Anzianità di residenza ambito	☑
Attestato di formazione	☑
Riserva formazione D.L.vo 256/91	☑
Riserva titolo equipollente	☐

N°	Cognome	Nome	Data di nascita
837	TROISI	VITTORIO	13/02/1960

Totale punteggio: 73,50

Voto di laurea: 94 — Data di laurea: 03/11/1987

Ambito residenza: SAN NICOLA LA STRADA — ASL: CASERTA

Ammesso con riserva: ☐ — Motivo di riserva:

Anzianità residenza in Reg Camp	☑
Anzianità di residenza ambito	☑
Attestato di formazione	☐
Riserva formazione D.L.vo 256/91	☐
Riserva titolo equipollente	☑

N°	Cognome	Nome	Data di nascita
838	TUCCILLO	GIORGIO	13/02/1952

Totale punteggio: 46,20

Voto di laurea: 85 — Data di laurea: 10/04/1992

Ambito residenza: TORRE DEL GRECO — ASL: NAPOLI 3 Sud

Ammesso con riserva: ☐ — Motivo di riserva:

Anzianità residenza in Reg Camp	☑
Anzianità di residenza ambito	☑
Attestato di formazione	☐
Riserva formazione D.L.vo 256/91	☐
Riserva titolo equipollente	☑

N°	Cognome	Nome	Data di nascita
839	TUCCILLO	GIOVANNI	13/05/1967

Totale punteggio: 47,60

Voto di laurea: 90 — Data di laurea: 30/03/2000

Ambito residenza: NAPOLI — ASL: NAPOLI 1 Centro

Ammesso con riserva: ☐ — Motivo di riserva:

Anzianità residenza in Reg Camp	☑
Anzianità di residenza ambito	☑
Attestato di formazione	☑
Riserva formazione D.L.vo 256/91	☑
Riserva titolo equipollente	☐

fonte: http://burc.regione.campania.it

N°	Cognome	Nome	Data di nascita
840	TURCO	GIOVANNI	01/03/1954

Totale punteggio: 54,00

Voto di laurea: 80 — Data di laurea: 28/06/1993

Ambito residenza: ISCHIA — ASL: NAPOLI 2 Nord

Ammesso con riserva: ☐ — Motivo di riserva:

Anzianità residenza in Reg Camp	☑
Anzianità di residenza ambito	☑
Attestato di formazione	☐
Riserva formazione D.L.vo 256/91	☐
Riserva titolo equipollente	☑

841	TURCO	GIULIANA	13/06/1961

Totale punteggio: 58,90

Voto di laurea: 100 — Data di laurea: 15/11/1990

Ambito residenza: SALERNO — ASL: SALERNO

Ammesso con riserva: ☐ — Motivo di riserva:

Anzianità residenza in Reg Camp	☑
Anzianità di residenza ambito	☑
Attestato di formazione	☐
Riserva formazione D.L.vo 256/91	☐
Riserva titolo equipollente	☑

842	TUSO	EMILIO	16/03/1959

Totale punteggio: 75,10

Voto di laurea: 100 — Data di laurea: 13/11/1989

Ambito residenza: CERASO — ASL: SALERNO

Ammesso con riserva: ☐ — Motivo di riserva:

Anzianità residenza in Reg Camp	☑
Anzianità di residenza ambito	☑
Attestato di formazione	☑
Riserva formazione D.L.vo 256/91	☑
Riserva titolo equipollente	☐

843	UCCIERO	VINCENZO	06/01/1964

Totale punteggio: 49,40

Voto di laurea: 110 — Data di laurea: 21/06/1991

Ambito residenza: CASERTA — ASL: CASERTA

Ammesso con riserva: ☐ — Motivo di riserva:

Anzianità residenza in Reg Camp	☑
Anzianità di residenza ambito	☑
Attestato di formazione	☐
Riserva formazione D.L.vo 256/91	☐
Riserva titolo equipollente	☑

844	VAIRO	CARMELO	28/09/1953

Totale punteggio: 93,50

Voto di laurea: 102 — Data di laurea: 24/07/1981

Ambito residenza: CASERTA — ASL: CASERTA

Ammesso con riserva: ☐ — Motivo di riserva:

Anzianità residenza in Reg Camp	☑
Anzianità di residenza ambito	☑
Attestato di formazione	☐
Riserva formazione D.L.vo 256/91	☐
Riserva titolo equipollente	☑

845	VARONE	LUCIA	25/01/1965

Totale punteggio: 53,25

Voto di laurea: 100 — Data di laurea: 05/11/1993

Ambito residenza: CASAGIOVE — ASL: CASERTA

Ammesso con riserva: ☐ — Motivo di riserva:

Anzianità residenza in Reg Camp	☑
Anzianità di residenza ambito	☑
Attestato di formazione	☐
Riserva formazione D.L.vo 256/91	☐
Riserva titolo equipollente	☑

fonte: http://burc.regione.campania.it

N°	Cognome	Nome	Data di nascita
846	VASSALLO	PATRIZIA	20/06/1956

Totale punteggio: 46,30

Voto di laurea: 89 — Data di laurea: 25/01/1991

Ambito residenza: — ASL:

Ammesso con riserva: ☑ — Motivo di riserva: Mancano o non sono leggibili o scorretti uno o più dati sul modello di domanda

Anzianità residenza in Reg Camp	☑
Anzianità di residenza ambito	☐
Attestato di formazione	☐
Riserva formazione D.L.vo 256/91	☐
Riserva titolo equipollente	☑

847	VASTANO	DANILO	18/07/1966

Totale punteggio: 60,90

Voto di laurea: 100 — Data di laurea: 28/03/1996

Ambito residenza: CAVA DE' TIRRENI — ASL: SALERNO

Ammesso con riserva: ☐ — Motivo di riserva:

Anzianità residenza in Reg Camp	☑
Anzianità di residenza ambito	☑
Attestato di formazione	☑
Riserva formazione D.L.vo 256/91	☑
Riserva titolo equipollente	☐

848	VECCHIONE	FEDERICO	05/09/1973

Totale punteggio: 35,80

Voto di laurea: 98 — Data di laurea: 30/01/2004

Ambito residenza: NOLA — ASL: NAPOLI 3 Sud

Ammesso con riserva: ☐ — Motivo di riserva:

Anzianità residenza in Reg Camp	☑
Anzianità di residenza ambito	☑
Attestato di formazione	☑
Riserva formazione D.L.vo 256/91	☑
Riserva titolo equipollente	☐

849	VECCHIONE	GIOSUE'	13/03/1951

Totale punteggio: 38,00

Voto di laurea: 94 — Data di laurea: 04/11/1992

Ambito residenza: — ASL:

Ammesso con riserva: ☑ — Motivo di riserva: Mancano o non sono leggibili o scorretti uno o più dati sul modello di domanda

Anzianità residenza in Reg Camp	☑
Anzianità di residenza ambito	☐
Attestato di formazione	☐
Riserva formazione D.L.vo 256/91	☐
Riserva titolo equipollente	☑

850	VECCIA	TERESA	01/08/1963

Totale punteggio: 55,40

Voto di laurea: 102 — Data di laurea: 29/07/1994

Ambito residenza: MARANO DI NAPOLI — ASL: NAPOLI 2 Nord

Ammesso con riserva: ☐ — Motivo di riserva:

Anzianità residenza in Reg Camp	☑
Anzianità di residenza ambito	☑
Attestato di formazione	☐
Riserva formazione D.L.vo 256/91	☐
Riserva titolo equipollente	☑

851	VELOTTI	GIUSEPPINA	06/07/1950

Totale punteggio: 45,70

Voto di laurea: 107 — Data di laurea: 26/03/1982

Ambito residenza: NAPOLI — ASL: NAPOLI 1 Centro

Ammesso con riserva: ☐ — Motivo di riserva:

Anzianità residenza in Reg Camp	☑
Anzianità di residenza ambito	☑
Attestato di formazione	☐
Riserva formazione D.L.vo 256/91	☐
Riserva titolo equipollente	☑

fonte: http://burc.regione.campania.it

N°	Cognome	Nome	Data di nascita
852	VENDEMIA	PASQUALE	02/07/1961

Totale punteggio: 47,50

Voto di laurea: 93 — Data di laurea: 23/03/2000

Ambito residenza: PORTICO DI CASERTA — ASL: CASERTA

Ammesso con riserva: ☐ — Motivo di riserva:

Anzianità residenza in Reg Camp	☑
Anzianità di residenza ambito	☑
Attestato di formazione	☑
Riserva formazione D.L.vo 256/91	☑
Riserva titolo equipollente	☐

853	VERDEROSA	ROCCO	09/08/1954

Totale punteggio: 54,00

Voto di laurea: 94 — Data di laurea: 29/01/1981

Ambito residenza: — ASL:

Ammesso con riserva: ☐ — Motivo di riserva:

Anzianità residenza in Reg Camp	☐
Anzianità di residenza ambito	☐
Attestato di formazione	☐
Riserva formazione D.L.vo 256/91	☐
Riserva titolo equipollente	☑

854	VERRE	SALVATORE	12/10/1950

Totale punteggio: 44,00

Voto di laurea: 86 — Data di laurea: 25/10/1982

Ambito residenza: CASTEL VOLTURNO — ASL: CASERTA

Ammesso con riserva: ☐ — Motivo di riserva:

Anzianità residenza in Reg Camp	☑
Anzianità di residenza ambito	☑
Attestato di formazione	☐
Riserva formazione D.L.vo 256/91	☐
Riserva titolo equipollente	☑

855	VERTULLO	CARMELO	27/01/1966

Totale punteggio: 53,50

Voto di laurea: 105 — Data di laurea: 27/02/1995

Ambito residenza: PIAGGINE — ASL: SALERNO

Ammesso con riserva: ☐ — Motivo di riserva:

Anzianità residenza in Reg Camp	☑
Anzianità di residenza ambito	☑
Attestato di formazione	☑
Riserva formazione D.L.vo 256/91	☑
Riserva titolo equipollente	☐

856	VESSICHELLI	PINETTA	12/04/1964

Totale punteggio: 61,80

Voto di laurea: 101 — Data di laurea: 28/10/1991

Ambito residenza: ARIANO IRPINO — ASL: AVELLINO

Ammesso con riserva: ☐ — Motivo di riserva:

Anzianità residenza in Reg Camp	☑
Anzianità di residenza ambito	☑
Attestato di formazione	☐
Riserva formazione D.L.vo 256/91	☐
Riserva titolo equipollente	☑

857	VESSICHELLI	SERGIO	05/01/1952

Totale punteggio: 51,80

Voto di laurea: 91 — Data di laurea: 25/06/1991

Ambito residenza: BENEVENTO — ASL: BENEVENTO

Ammesso con riserva: ☐ — Motivo di riserva:

Anzianità residenza in Reg Camp	☑
Anzianità di residenza ambito	☑
Attestato di formazione	☐
Riserva formazione D.L.vo 256/91	☐
Riserva titolo equipollente	☑

fonte: http://burc.regione.campania.it

N°	Cognome	Nome	Data di nascita
858	VICINANZA	CARLO	23/10/1974

Totale punteggio: 45,10

Voto di laurea: 101 — Data di laurea: 26/07/2001

Ambito residenza: CASTELLAMMARE DI STABIA — ASL: NAPOLI 3 Sud

Ammesso con riserva: ☐ — Motivo di riserva:

Anzianità residenza in Reg Camp	☑
Anzianità di residenza ambito	☑
Attestato di formazione	☑
Riserva formazione D.L.vo 256/91	☑
Riserva titolo equipollente	☐

859	VICINANZA	GALLIANO	19/06/1967

Totale punteggio: 44,20

Voto di laurea: 102 — Data di laurea: 28/10/1994

Ambito residenza: — ASL:

Ammesso con riserva: ☑ — Motivo di riserva: Mancano o non sono leggibili o scorretti uno o più dati sul modello di domanda

Anzianità residenza in Reg Camp	☑
Anzianità di residenza ambito	☐
Attestato di formazione	☐
Riserva formazione D.L.vo 256/91	☐
Riserva titolo equipollente	☑

860	VIGGIANO	NICOLA	24/02/1967

Totale punteggio: 49,80

Voto di laurea: 110 — Data di laurea: 17/07/1991

Ambito residenza: SANTA MARIA CAPUA VETERE — ASL: CASERTA

Ammesso con riserva: ☐ — Motivo di riserva:

Anzianità residenza in Reg Camp	☑
Anzianità di residenza ambito	☑
Attestato di formazione	☐
Riserva formazione D.L.vo 256/91	☐
Riserva titolo equipollente	☑

861	VILLANO	SALVATORE	04/03/1963

Totale punteggio: 47,70

Voto di laurea: 110 — Data di laurea: 07/04/1993

Ambito residenza: CAMEROTA — ASL: SALERNO

Ammesso con riserva: ☐ — Motivo di riserva:

Anzianità residenza in Reg Camp	☑
Anzianità di residenza ambito	☑
Attestato di formazione	☐
Riserva formazione D.L.vo 256/91	☐
Riserva titolo equipollente	☑

862	VINCIGUERRA	MAURO	28/10/1961

Totale punteggio: 61,30

Voto di laurea: 110 — Data di laurea: 26/10/1990

Ambito residenza: AFRAGOLA — ASL: NAPOLI 2 Nord

Ammesso con riserva: ☐ — Motivo di riserva:

Anzianità residenza in Reg Camp	☑
Anzianità di residenza ambito	☑
Attestato di formazione	☐
Riserva formazione D.L.vo 256/91	☐
Riserva titolo equipollente	☑

863	VIOLA	LUIGI	03/08/1959

Totale punteggio: 59,00

Voto di laurea: 104 — Data di laurea: 25/02/1987

Ambito residenza: NOCERA SUPERIORE — ASL: SALERNO

Ammesso con riserva: ☐ — Motivo di riserva:

Anzianità residenza in Reg Camp	☑
Anzianità di residenza ambito	☑
Attestato di formazione	☐
Riserva formazione D.L.vo 256/91	☐
Riserva titolo equipollente	☑

fonte: http://burc.regione.campania.it

N°	Cognome	Nome	Data di nascita
864	VIOLETTI	ENRICO	08/11/1962

Totale punteggio: 54,10

Voto di laurea: 101 — Data di laurea: 11/04/1994

Ambito residenza: ERCOLANO — ASL: NAPOLI 3 Sud

Ammesso con riserva: ☐ — Motivo di riserva:

Anzianità residenza in Reg Camp	☑
Anzianità di residenza ambito	☑
Attestato di formazione	☐
Riserva formazione D.L.vo 256/91	☐
Riserva titolo equipollente	☑

865	VISCIANO	ANIELLO	30/07/1968

Totale punteggio: 47,85

Voto di laurea: 95 — Data di laurea: 27/07/2000

Ambito residenza: TORRE ANNUNZIATA — ASL: NAPOLI 3 Sud

Ammesso con riserva: ☐ — Motivo di riserva:

Anzianità residenza in Reg Camp	☑
Anzianità di residenza ambito	☑
Attestato di formazione	☑
Riserva formazione D.L.vo 256/91	☑
Riserva titolo equipollente	☐

866	VISONE	ANTONIO	17/07/1964

Totale punteggio: 48,80

Voto di laurea: 96 — Data di laurea: 04/10/1999

Ambito residenza: ANGRI — ASL: SALERNO

Ammesso con riserva: ☐ — Motivo di riserva:

Anzianità residenza in Reg Camp	☑
Anzianità di residenza ambito	☑
Attestato di formazione	☑
Riserva formazione D.L.vo 256/91	☑
Riserva titolo equipollente	☐

867	VITALE	CLEMENTINA	08/08/1970

Totale punteggio: 46,30

Voto di laurea: 101 — Data di laurea: 29/10/1996

Ambito residenza: CARDITO — ASL: NAPOLI 2 Nord

Ammesso con riserva: ☐ — Motivo di riserva:

Anzianità residenza in Reg Camp	☑
Anzianità di residenza ambito	☑
Attestato di formazione	☑
Riserva formazione D.L.vo 256/91	☑
Riserva titolo equipollente	☐

868	VITALONE	GIUSEPPE	19/03/1963

Totale punteggio: 66,80

Voto di laurea: 87 — Data di laurea: 24/07/1991

Ambito residenza: NOLA — ASL: NAPOLI 3 Sud

Ammesso con riserva: ☐ — Motivo di riserva:

Anzianità residenza in Reg Camp	☑
Anzianità di residenza ambito	☑
Attestato di formazione	☐
Riserva formazione D.L.vo 256/91	☐
Riserva titolo equipollente	☑

869	VOLZONE	ROSA	13/06/1960

Totale punteggio: 43,10

Voto di laurea: 106 — Data di laurea: 28/03/1997

Ambito residenza: CAPACCIO — ASL: SALERNO

Ammesso con riserva: ☐ — Motivo di riserva:

Anzianità residenza in Reg Camp	☑
Anzianità di residenza ambito	☑
Attestato di formazione	☑
Riserva formazione D.L.vo 256/91	☑
Riserva titolo equipollente	☐

fonte: http://burc.regione.campania.it

N°	Cognome	Nome	Data di nascita
870	VONA	VINCENZA	15/10/1960

Totale punteggio: 34,40

Voto di laurea: 101 — Data di laurea: 27/02/1989

Ambito residenza: CAPACCIO — ASL: SALERNO

Ammesso con riserva: ☐ — Motivo di riserva:

Anzianità residenza in Reg Camp	☑
Anzianità di residenza ambito	☑
Attestato di formazione	☐
Riserva formazione D.L.vo 256/91	☐
Riserva titolo equipollente	☑

871	ZAGARIA	FILIPPO	13/12/1953

Totale punteggio: 64,60

Voto di laurea: 76 — Data di laurea: 07/04/1992

Ambito residenza: TRENTOLA DUCENTA — ASL: CASERTA

Ammesso con riserva: ☐ — Motivo di riserva:

Anzianità residenza in Reg Camp	☑
Anzianità di residenza ambito	☑
Attestato di formazione	☐
Riserva formazione D.L.vo 256/91	☐
Riserva titolo equipollente	☑

872	ZANNA	GIANCARMINE	08/02/1961

Totale punteggio: 51,70

Voto di laurea: 104 — Data di laurea: 30/10/1995

Ambito residenza: RIARDO — ASL: CASERTA

Ammesso con riserva: ☐ — Motivo di riserva:

Anzianità residenza in Reg Camp	☑
Anzianità di residenza ambito	☑
Attestato di formazione	☑
Riserva formazione D.L.vo 256/91	☑
Riserva titolo equipollente	☐

873	ZANNELLA	ANNAMARIA	11/05/1954

Totale punteggio: 59,20

Voto di laurea: 97 — Data di laurea: 18/03/1991

Ambito residenza: ARIANO IRPINO — ASL: AVELLINO

Ammesso con riserva: ☐ — Motivo di riserva:

Anzianità residenza in Reg Camp	☑
Anzianità di residenza ambito	☑
Attestato di formazione	☐
Riserva formazione D.L.vo 256/91	☐
Riserva titolo equipollente	☑

874	ZICCOLELLA	GIUSEPPE	15/05/1956

Totale punteggio: 32,40

Voto di laurea: 91 — Data di laurea: 21/03/2006

Ambito residenza: ACERRA — ASL: NAPOLI 2 Nord

Ammesso con riserva: ☐ — Motivo di riserva:

Anzianità residenza in Reg Camp	☑
Anzianità di residenza ambito	☑
Attestato di formazione	☑
Riserva formazione D.L.vo 256/91	☑
Riserva titolo equipollente	☐

875	ZITO	ANTONIO	16/09/1961

Totale punteggio: 63,95

Voto di laurea: 92 — Data di laurea: 27/06/1994

Ambito residenza: PETINA — ASL: SALERNO

Ammesso con riserva: ☐ — Motivo di riserva:

Anzianità residenza in Reg Camp	☑
Anzianità di residenza ambito	☑
Attestato di formazione	☑
Riserva formazione D.L.vo 256/91	☑
Riserva titolo equipollente	☐

fonte: http://burc.regione.campania.it

N°	Cognome	Nome	Data di nascita
876	ZONA	ALBERICO	12/07/1963

Totale punteggio 46,55

Voto di laurea 92 **Data di laurea** 03/11/1993

Ambito residenza PIANO DI SORRENTO **ASL** NAPOLI 3 Sud

Ammesso con riserva ☐ **Motivo di riserva**

Anzianità residenza in Reg Camp ☑

Anzianità di residenza ambito ☑

Attestato di formazione ☑

Riserva formazione D.L.vo 256/91 ☑

Riserva titolo equipollente ☐

N°	Cognome	Nome	Data di nascita
877	ZULLO	SILVANA	29/08/1952

Totale punteggio 59,20

Voto di laurea 94 **Data di laurea** 10/04/1989

Ambito residenza ALVIGNANO **ASL** CASERTA

Ammesso con riserva ☐ **Motivo di riserva**

Anzianità residenza in Reg Camp ☑

Anzianità di residenza ambito ☑

Attestato di formazione ☐

Riserva formazione D.L.vo 256/91 ☐

Riserva titolo equipollente ☑

fonte: http://burc.regione.campania.it

Elenco degli esclusi Conferimento Incarico Assistenza Primaria anno 2012

Allegato 6

N°	Cognome	Nome	Data di nascita	Motivo di esclusione
1	**ABATE**	VINCENZO GENEROSO	16/05/1959	Medico non presente nella graduatoriadi MMG dell' anno precedente a quello per cui concorre per il conferimento di incarico
2	**ACCARDO**	MICHELE	12/09/1954	Medico non presente nella graduatoriadi MMG dell' anno precedente a quello per cui concorre per il conferimento di incarico
3	**ANNUNZIATA**	ILARIA RAFFAELLA	16/01/1972	Medico non presente nella graduatoriadi MMG dell' anno precedente a quello per cui concorre per il conferimento di incarico
4	**ANSELMO**	ANTONELLA	07/09/1981	Medico non presente nella graduatoriadi MMG dell' anno precedente a quello per cui concorre per il conferimento di incarico
5	**AURIGEMMA**	MICHELANGELO	03/11/1963	Medico non presente nella graduatoriadi MMG dell' anno precedente a quello per cui concorre per il conferimento di incarico
6	**BARBERIO**	FRANCESCO	13/02/1960	Non è stata scelta nessuna delle due riserve
7	**BONITO**	LUCA	03/02/1978	Medico non presente nella graduatoriadi MMG dell' anno precedente a quello per cui concorre per il conferimento di incarico
8	**CAPUTO**	CARMELA	06/01/1966	Non è stata scelta nessuna delle due riserve
9	**CAVEZZA**	VINCENZO	08/06/1959	Invio domanda olte i termini
10	**cirella**	IMMACOLATA	24/08/1961	Medico non presente nella graduatoriadi MMG dell' anno precedente a quello per cui concorre per il conferimento di incarico
11	**del beato**	SARA	30/08/1978	Medico non presente nella graduatoriadi MMG dell' anno precedente a quello per cui concorre per il conferimento di incarico
12	**DELL'ELMO**	MARIA ANTONIETTA	18/09/1979	Medico non presente nella graduatoriadi MMG dell' anno precedente a quello per cui concorre per il conferimento di incarico
13	**FABIO**	ANNA	14/06/1977	Medico non presente nella graduatoriadi MMG dell' anno precedente a quello per cui concorre per il conferimento di incarico
14	**FAVA**	ILARIA	29/12/1984	Medico non presente nella graduatoriadi MMG dell' anno precedente a quello per cui concorre per il conferimento di incarico
15	**GIANNATIEMPO**	LUIGI	06/02/1979	Medico non presente nella graduatoriadi MMG dell' anno precedente a quello per cui concorre per il conferimento di incarico
16	**GUARDASCIONE**	FABIO	21/01/1981	Medico non presente nella graduatoriadi MMG dell' anno precedente a quello per cui concorre per il conferimento di incarico
17	**laguaragnella**	VITTORIA	09/08/1964	Medico non presente nella graduatoriadi MMG dell' anno precedente a quello per cui concorre per il conferimento di incarico
18	**LETTIERI**	MARIAROSARIA	21/07/1976	Medico non presente nella graduatoriadi MMG dell' anno precedente a quello per cui concorre per il conferimento di incarico
19	**MANZO**	MANUELA	13/07/1980	Medico non presente nella graduatoriadi MMG dell' anno precedente a quello per cui concorre per il conferimento di incarico
20	**MARINIELLO**	GENEROSA	18/08/1985	Medico non presente nella graduatoriadi MMG dell' anno precedente a quello per cui concorre per il conferimento di incarico

fonte: http://burc.regione.campania.it

N°	Cognome	Nome	Data di nascita	Motivo di esclusione
21	**MONTEFUSCO**	ALDO	08/10/1956	Medico non presente nella graduatoriadi MMG dell' anno precedente a quello per cui concorre per il conferimento di incarico
22	**musella**	ANNAMARIA	25/02/1950	Medico non presente nella graduatoriadi MMG dell' anno precedente a quello per cui concorre per il conferimento di incarico
23	**NAPOLEONE**	FRANCESCO	17/06/1972	Medico non presente nella graduatoriadi MMG dell' anno precedente a quello per cui concorre per il conferimento di incarico
24	**padula**	STEFANIA	27/03/1973	Medico non presente nella graduatoriadi MMG dell' anno precedente a quello per cui concorre per il conferimento di incarico
25	**PALLADINO**	VINCENZA	17/12/1960	Medico non presente nella graduatoriadi MMG dell' anno precedente a quello per cui concorre per il conferimento di incarico
26	**PAOLINO**	LUCIA	04/04/1947	Non possiede i requisiti validi per presentare domanda (Titolare)
27	**perez**	ANNALISA	01/09/1979	Medico non presente nella graduatoriadi MMG dell' anno precedente a quello per cui concorre per il conferimento di incarico
28	**PETITO**	GERARDO	15/05/1952	Non è stata scelta nessuna delle due riserve
29	**PICCIRILLO**	RAFFAELE	08/06/1964	Medico non presente nella graduatoriadi MMG dell' anno precedente a quello per cui concorre per il conferimento di incarico
30	**PISCITELLI**	ESTER LETIZIA	01/05/1967	Medico non presente nella graduatoriadi MMG dell' anno precedente a quello per cui concorre per il conferimento di incarico
31	**piumelli**	GIUSI	31/10/1974	Medico non presente nella graduatoriadi MMG dell' anno precedente a quello per cui concorre per il conferimento di incarico
32	**racioppi**	NUNZIO	30/04/1951	Medico non presente nella graduatoriadi MMG dell' anno precedente a quello per cui concorre per il conferimento di incarico
33	**RAGOZZINO**	ANTONIO	05/06/1958	Mancano o non sono leggibili o scorretti uno o più dati nel modulo domanda
34	**RUSSO**	STEFANIA	30/10/1967	Medico non presente nella graduatoriadi MMG dell' anno precedente a quello per cui concorre per il conferimento di incarico
35	**sarnelli**	RAFFAELE	09/04/1980	Medico non presente nella graduatoriadi MMG dell' anno precedente a quello per cui concorre per il conferimento di incarico
36	**SGUAZZO**	UMBERTO	02/08/1960	Medico non presente nella graduatoriadi MMG dell' anno precedente a quello per cui concorre per il conferimento di incarico
37	**VENETO**	FRANCESCO	17/10/1976	Medico non presente nella graduatoriadi MMG dell' anno precedente a quello per cui concorre per il conferimento di incarico
38	**venutolo**	EMANUELE	28/04/1977	Medico non presente nella graduatoriadi MMG dell' anno precedente a quello per cui concorre per il conferimento di incarico
39	**VERGARA**	ROBERTO	07/07/1955	Non è stata scelta nessuna delle due riserve
40	**VOLPE**	FRANCO	06/05/1965	Medico non presente nella graduatoriadi MMG dell' anno precedente a quello per cui concorre per il conferimento di incarico

fonte: http://burc.regione.campania.it

Elenco provvisorio ammessi e ammessi con riserva Conferimento Incarico Continuità Assistenziale anno 2012

Allegato 7

N°	Cognome	Nome	Data di nascita		
1	ABAGNALE	CIRO	09/02/1963		
Totale punti 60,80	ASL	Napoli 3 Sud	Anzianità residenza in Reg Camp	☑	
			Anzianità di residenza	☑	
Ammesso con riserva ☐	Motivo di riserva		Attestato di formazione	☐	
			Riserva formazione D.L.vo 256/91	☐	
			Riserva titolo equipollente	☑	
2	ABAGNALE	GIUSEPPE	05/06/1961		
Totale punti 48,20	ASL	Napoli 3 Sud	Anzianità residenza in Reg Camp	☑	
			Anzianità di residenza	☑	
Ammesso con riserva ☐	Motivo di riserva		Attestato di formazione	☐	
			Riserva formazione D.L.vo 256/91	☐	
			Riserva titolo equipollente	☑	
3	ABAGNALE	RAFFAELE	17/08/1962		
Totale punti 27,40	ASL	Napoli 3 Sud	Anzianità residenza in Reg Camp	☑	
			Anzianità di residenza	☑	
Ammesso con riserva ☐	Motivo di riserva		Attestato di formazione	☑	
			Riserva formazione D.L.vo 256/91	☑	
			Riserva titolo equipollente	☐	
4	ABATE	MARIA	23/05/1963		
Totale punti 30,40	ASL	AVELLINO	Anzianità residenza in Reg Camp	☑	
			Anzianità di residenza	☑	
Ammesso con riserva ☐	Motivo di riserva		Attestato di formazione	☑	
			Riserva formazione D.L.vo 256/91	☑	
			Riserva titolo equipollente	☐	
5	ABATE	ORNELLA	24/04/1961		
Totale punti 46,65	ASL	AVELLINO	Anzianità residenza in Reg Camp	☑	
			Anzianità di residenza	☑	
Ammesso con riserva ☐	Motivo di riserva		Attestato di formazione	☑	
			Riserva formazione D.L.vo 256/91	☑	
			Riserva titolo equipollente	☐	
6	ACIERNO	CARMELA	06/07/1958		
Totale punti 40,20	ASL	AVELLINO	Anzianità residenza in Reg Camp	☑	
			Anzianità di residenza	☑	
Ammesso con riserva ☐	Motivo di riserva		Attestato di formazione	☐	
			Riserva formazione D.L.vo 256/91	☐	
			Riserva titolo equipollente	☑	
7	ACONE	GIUSEPPE	08/02/1954		
Totale punti 52,80	ASL	AVELLINO	Anzianità residenza in Reg Camp	☑	
			Anzianità di residenza	☑	
Ammesso con riserva ☐	Motivo di riserva		Attestato di formazione	☐	
			Riserva formazione D.L.vo 256/91	☐	
			Riserva titolo equipollente	☑	

fonte: http://burc.regione.campania.it

N°	Cognome	Nome	Data di nascita
8	ADDEO	GIUSEPPE	11/11/1965

Totale punti 40,20 — ASL: Napoli 3 Sud

Ammesso con riserva ☐ — Motivo di riserva:

Anzianità residenza in Reg Camp	☑
Anzianità di residenza	☑
Attestato di formazione	☑
Riserva formazione D.L.vo 256/91	☑
Riserva titolo equipollente	☐

9	ADDONIZIO	PASQUALE	20/03/1960

Totale punti 50,20 — ASL: BENEVENTO

Ammesso con riserva ☐ — Motivo di riserva:

Anzianità residenza in Reg Camp	☑
Anzianità di residenza	☑
Attestato di formazione	☐
Riserva formazione D.L.vo 256/91	☐
Riserva titolo equipollente	☑

10	ADINOLFI	LAURA	27/02/1977

Totale punti 27,50 — ASL: SALERNO

Ammesso con riserva ☐ — Motivo di riserva:

Anzianità residenza in Reg Camp	☑
Anzianità di residenza	☑
Attestato di formazione	☑
Riserva formazione D.L.vo 256/91	☑
Riserva titolo equipollente	☐

11	ADOLESCENTE	AMERIGO	17/06/1962

Totale punti 62,20 — ASL: Napoli 3 Sud

Ammesso con riserva ☐ — Motivo di riserva:

Anzianità residenza in Reg Camp	☑
Anzianità di residenza	☑
Attestato di formazione	☐
Riserva formazione D.L.vo 256/91	☐
Riserva titolo equipollente	☑

12	AGOSTELLI	VALENTINO	29/10/1963

Totale punti 54,90 — ASL: Napoli 3 Sud

Ammesso con riserva ☐ — Motivo di riserva:

Anzianità residenza in Reg Camp	☑
Anzianità di residenza	☑
Attestato di formazione	☐
Riserva formazione D.L.vo 256/91	☐
Riserva titolo equipollente	☑

13	ALIBRANDI	ROSARIA	29/07/1964

Totale punti 49,90 — ASL: AVELLINO

Ammesso con riserva ☐ — Motivo di riserva:

Anzianità residenza in Reg Camp	☑
Anzianità di residenza	☑
Attestato di formazione	☑
Riserva formazione D.L.vo 256/91	☑
Riserva titolo equipollente	☐

14	ALLEVA	BIANCA	26/08/1957

Totale punti 44,90 — ASL: AVELLINO

Ammesso con riserva ☐ — Motivo di riserva:

Anzianità residenza in Reg Camp	☑
Anzianità di residenza	☑
Attestato di formazione	☐
Riserva formazione D.L.vo 256/91	☐
Riserva titolo equipollente	☑

fonte: http://burc.regione.campania.it

N°	Cognome	Nome	Data di nascita
15	ALLOCCA	LUCA	17/06/1974

Totale punti 28,50 — ASL: Napoli 3 Sud

Ammesso con riserva ☐ — Motivo di riserva:

Anzianità residenza in Reg Camp	☑
Anzianità di residenza	☑
Attestato di formazione	☑
Riserva formazione D.L.vo 256/91	☑
Riserva titolo equipollente	☐

16	ALTARELLI	FILIPPO	29/01/1975

Totale punti 28,45 — ASL: Napoli 3 Sud

Ammesso con riserva ☐ — Motivo di riserva:

Anzianità residenza in Reg Camp	☑
Anzianità di residenza	☑
Attestato di formazione	☑
Riserva formazione D.L.vo 256/91	☑
Riserva titolo equipollente	☐

17	AMATO	ANTONIO	06/04/1976

Totale punti 31,10 — ASL: SALERNO

Ammesso con riserva ☐ — Motivo di riserva:

Anzianità residenza in Reg Camp	☑
Anzianità di residenza	☑
Attestato di formazione	☑
Riserva formazione D.L.vo 256/91	☑
Riserva titolo equipollente	☐

18	AMATO DE SERPIS	LUCIA	19/12/1964

Totale punti 42,20 — ASL: NAPOLI 2 Nord

Ammesso con riserva ☐ — Motivo di riserva:

Anzianità residenza in Reg Camp	☑
Anzianità di residenza	☑
Attestato di formazione	☐
Riserva formazione D.L.vo 256/91	☐
Riserva titolo equipollente	☑

19	AMATRUDA	LAURA	27/09/1977

Totale punti 28,00 — ASL: Napoli 3 Sud

Ammesso con riserva ☐ — Motivo di riserva:

Anzianità residenza in Reg Camp	☑
Anzianità di residenza	☑
Attestato di formazione	☑
Riserva formazione D.L.vo 256/91	☑
Riserva titolo equipollente	☐

20	AMMIRATI	ANGELO	05/04/1954

Totale punti 80,70 — ASL:

Ammesso con riserva ☐ — Motivo di riserva:

Anzianità residenza in Reg Camp	☐
Anzianità di residenza	☐
Attestato di formazione	☐
Riserva formazione D.L.vo 256/91	☐
Riserva titolo equipollente	☑

21	ANDREOZZI	FRANCESCO	09/03/1963

Totale punti 39,80 — ASL: CASERTA

Ammesso con riserva ☐ — Motivo di riserva:

Anzianità residenza in Reg Camp	☑
Anzianità di residenza	☑
Attestato di formazione	☑
Riserva formazione D.L.vo 256/91	☑
Riserva titolo equipollente	☐

fonte: http://burc.regione.campania.it

N°	Cognome	Nome	Data di nascita
22	ANDREOZZI	LUIGI	12/06/1964

Totale punti 43,00 — ASL: NAPOLI 1 Centro

Ammesso con riserva ☐ — Motivo di riserva:

Anzianità residenza in Reg Camp	☑
Anzianità di residenza	☑
Attestato di formazione	☐
Riserva formazione D.L.vo 256/91	☐
Riserva titolo equipollente	☑

23	ANNICCHIARICO	GIUSEPPE	02/06/1950

Totale punti 51,95 — ASL: SALERNO

Ammesso con riserva ☐ — Motivo di riserva:

Anzianità residenza in Reg Camp	☑
Anzianità di residenza	☑
Attestato di formazione	☐
Riserva formazione D.L.vo 256/91	☐
Riserva titolo equipollente	☑

24	ANNUNZIATA	FELICE	28/11/1954

Totale punti 28,20 — ASL: CASERTA

Ammesso con riserva ☐ — Motivo di riserva:

Anzianità residenza in Reg Camp	☑
Anzianità di residenza	☑
Attestato di formazione	☑
Riserva formazione D.L.vo 256/91	☑
Riserva titolo equipollente	☐

25	ANTINOZZI	ALESSANDRO	01/11/1959

Totale punti 54,60 — ASL: CASERTA

Ammesso con riserva ☐ — Motivo di riserva:

Anzianità residenza in Reg Camp	☑
Anzianità di residenza	☑
Attestato di formazione	☐
Riserva formazione D.L.vo 256/91	☐
Riserva titolo equipollente	☑

26	APREA	GERARDA	12/08/1958

Totale punti 42,80 — ASL: Napoli 3 Sud

Ammesso con riserva ☐ — Motivo di riserva:

Anzianità residenza in Reg Camp	☑
Anzianità di residenza	☑
Attestato di formazione	☑
Riserva formazione D.L.vo 256/91	☑
Riserva titolo equipollente	☐

27	ARENA	DOMENICA	30/03/1961

Totale punti 35,30 — ASL: CASERTA

Ammesso con riserva ☐ — Motivo di riserva:

Anzianità residenza in Reg Camp	☑
Anzianità di residenza	☑
Attestato di formazione	☑
Riserva formazione D.L.vo 256/91	☑
Riserva titolo equipollente	☐

28	ARNESE	CARLO	08/11/1958

Totale punti 59,50 — ASL: Napoli 3 Sud

Ammesso con riserva ☐ — Motivo di riserva:

Anzianità residenza in Reg Camp	☑
Anzianità di residenza	☑
Attestato di formazione	☐
Riserva formazione D.L.vo 256/91	☐
Riserva titolo equipollente	☑

fonte: http://burc.regione.campania.it

N°	Cognome	Nome	Data di nascita
29	ARPAIA	FABIO	12/11/1961

Totale punti 28,25 — ASL: NAPOLI 1 Centro

Ammesso con riserva ☐ — Motivo di riserva:

- Anzianità residenza in Reg Camp ☑
- Anzianità di residenza ☑
- Attestato di formazione ☐
- Riserva formazione D.L.vo 256/91 ☐
- Riserva titolo equipollente ☑

30	ASSALONE	ROSA MARIA FABIOLA	11/05/1973

Totale punti 42,45 — ASL: AVELLINO

Ammesso con riserva ☐ — Motivo di riserva:

- Anzianità residenza in Reg Camp ☑
- Anzianità di residenza ☑
- Attestato di formazione ☑
- Riserva formazione D.L.vo 256/91 ☑
- Riserva titolo equipollente ☐

31	AUFIERO	GIOVANNA	17/03/1961

Totale punti 50,70 — ASL: AVELLINO

Ammesso con riserva ☐ — Motivo di riserva:

- Anzianità residenza in Reg Camp ☑
- Anzianità di residenza ☑
- Attestato di formazione ☐
- Riserva formazione D.L.vo 256/91 ☐
- Riserva titolo equipollente ☑

32	AURICCHIO	ANNA	04/06/1957

Totale punti 50,25 — ASL: SALERNO

Ammesso con riserva ☐ — Motivo di riserva:

- Anzianità residenza in Reg Camp ☑
- Anzianità di residenza ☑
- Attestato di formazione ☐
- Riserva formazione D.L.vo 256/91 ☐
- Riserva titolo equipollente ☑

33	AURIEMMA	ANTONIO	26/02/1958

Totale punti 41,20 — ASL: Napoli 3 Sud

Ammesso con riserva ☐ — Motivo di riserva:

- Anzianità residenza in Reg Camp ☑
- Anzianità di residenza ☑
- Attestato di formazione ☐
- Riserva formazione D.L.vo 256/91 ☐
- Riserva titolo equipollente ☑

34	AVECONE	ALESSANDRO	28/02/1967

Totale punti 39,00 — ASL: CASERTA

Ammesso con riserva ☐ — Motivo di riserva:

- Anzianità residenza in Reg Camp ☑
- Anzianità di residenza ☑
- Attestato di formazione ☑
- Riserva formazione D.L.vo 256/91 ☑
- Riserva titolo equipollente ☐

35	AVECONE	GIUSEPPE	09/01/1966

Totale punti 45,95 — ASL: CASERTA

Ammesso con riserva ☐ — Motivo di riserva:

- Anzianità residenza in Reg Camp ☑
- Anzianità di residenza ☑
- Attestato di formazione ☑
- Riserva formazione D.L.vo 256/91 ☑
- Riserva titolo equipollente ☐

fonte: http://burc.regione.campania.it

N°	Cognome	Nome	Data di nascita
36	BALDASSARRE	ROSSELLA	08/11/1975

Totale punti: 28,00 — ASL: AVELLINO

Ammesso con riserva: ☐ — Motivo di riserva:

Anzianità residenza in Reg Camp	☑
Anzianità di residenza	☑
Attestato di formazione	☑
Riserva formazione D.L.vo 256/91	☑
Riserva titolo equipollente	☐

37	BALZANO	GIULIO	07/10/1966

Totale punti: 19,00 — ASL:

Ammesso con riserva: ☑ — Motivo di riserva: Mancano o non sono leggibili o scorretti uno o più dati sul modello di domanda

Anzianità residenza in Reg Camp	☑
Anzianità di residenza	☐
Attestato di formazione	☐
Riserva formazione D.L.vo 256/91	☐
Riserva titolo equipollente	☑

38	BARBI	ANTONELLA	09/07/1963

Totale punti: 54,90 — ASL: NAPOLI 1 Centro

Ammesso con riserva: ☐ — Motivo di riserva:

Anzianità residenza in Reg Camp	☑
Anzianità di residenza	☑
Attestato di formazione	☑
Riserva formazione D.L.vo 256/91	☑
Riserva titolo equipollente	☐

39	BARONE	PAOLO	19/08/1967

Totale punti: 36,10 — ASL: BENEVENTO

Ammesso con riserva: ☐ — Motivo di riserva:

Anzianità residenza in Reg Camp	☑
Anzianità di residenza	☑
Attestato di formazione	☑
Riserva formazione D.L.vo 256/91	☑
Riserva titolo equipollente	☐

40	BARRETTA	VINCENZO	04/01/1959

Totale punti: 44,25 — ASL: Napoli 2 Nord

Ammesso con riserva: ☐ — Motivo di riserva:

Anzianità residenza in Reg Camp	☑
Anzianità di residenza	☑
Attestato di formazione	☐
Riserva formazione D.L.vo 256/91	☐
Riserva titolo equipollente	☑

41	BASILE	FRANCESCO	11/05/1961

Totale punti: 56,15 — ASL: CASERTA

Ammesso con riserva: ☐ — Motivo di riserva:

Anzianità residenza in Reg Camp	☑
Anzianità di residenza	☑
Attestato di formazione	☑
Riserva formazione D.L.vo 256/91	☑
Riserva titolo equipollente	☐

42	BAVOSO	SILVANA	25/06/1959

Totale punti: 50,30 — ASL: SALERNO

Ammesso con riserva: ☐ — Motivo di riserva:

Anzianità residenza in Reg Camp	☑
Anzianità di residenza	☑
Attestato di formazione	☐
Riserva formazione D.L.vo 256/91	☐
Riserva titolo equipollente	☑

fonte: http://burc.regione.campania.it

N°	Cognome	Nome	Data di nascita
43	BELARDO	MAURIZIO	28/09/1962

Totale punti 48,10 — ASL: AVELLINO

Ammesso con riserva ☐ — Motivo di riserva:

Anzianità residenza in Reg Camp	☑
Anzianità di residenza	☑
Attestato di formazione	☑
Riserva formazione D.L.vo 256/91	☑
Riserva titolo equipollente	☐

44	BELLAROSA	INNOCENZO	29/09/1965

Totale punti 35,30 — ASL: Napoli 2 Nord

Ammesso con riserva ☐ — Motivo di riserva:

Anzianità residenza in Reg Camp	☑
Anzianità di residenza	☑
Attestato di formazione	☐
Riserva formazione D.L.vo 256/91	☐
Riserva titolo equipollente	☑

45	BENCIVENGA	VINCENZA	15/01/1964

Totale punti 33,90 — ASL: Napoli 2 Nord

Ammesso con riserva ☐ — Motivo di riserva:

Anzianità residenza in Reg Camp	☑
Anzianità di residenza	☑
Attestato di formazione	☐
Riserva formazione D.L.vo 256/91	☐
Riserva titolo equipollente	☑

46	BIANCO	SALVATORE	04/04/1954

Totale punti 48,00 — ASL: Napoli 3 Sud

Ammesso con riserva ☐ — Motivo di riserva:

Anzianità residenza in Reg Camp	☑
Anzianità di residenza	☑
Attestato di formazione	☐
Riserva formazione D.L.vo 256/91	☐
Riserva titolo equipollente	☑

47	BOFFA	ANTONIA FIL.NA ROSAR	03/06/1960

Totale punti 40,20 — ASL: Napoli 2 Nord

Ammesso con riserva ☐ — Motivo di riserva:

Anzianità residenza in Reg Camp	☑
Anzianità di residenza	☑
Attestato di formazione	☐
Riserva formazione D.L.vo 256/91	☐
Riserva titolo equipollente	☑

48	BONOMO	PASQUALE	07/06/1959

Totale punti 27,60 — ASL: CASERTA

Ammesso con riserva ☐ — Motivo di riserva:

Anzianità residenza in Reg Camp	☑
Anzianità di residenza	☑
Attestato di formazione	☑
Riserva formazione D.L.vo 256/91	☑
Riserva titolo equipollente	☐

49	BORRELLI	CIRO	02/01/1965

Totale punti 58,45 — ASL: Napoli 3 Sud

Ammesso con riserva ☐ — Motivo di riserva:

Anzianità residenza in Reg Camp	☑
Anzianità di residenza	☑
Attestato di formazione	☐
Riserva formazione D.L.vo 256/91	☐
Riserva titolo equipollente	☑

fonte: http://burc.regione.campania.it

N°	Cognome	Nome	Data di nascita
50	BORRELLI	NUNZIA	24/09/1959
Totale punti 47,40	ASL	Napoli 3 Sud	Anzianità residenza in Reg Camp ☑
			Anzianità di residenza ☑
			Attestato di formazione ☐
Ammesso con riserva ☐	Motivo di riserva		Riserva formazione D.L.vo 256/91 ☐
			Riserva titolo equipollente ☑
51	BORRIELLO	ANIELLO	31/07/1961
Totale punti 50,30	ASL	Napoli 3 Sud	Anzianità residenza in Reg Camp ☑
			Anzianità di residenza ☑
			Attestato di formazione ☐
Ammesso con riserva ☐	Motivo di riserva		Riserva formazione D.L.vo 256/91 ☐
			Riserva titolo equipollente ☑
52	BORRIELLO	CIRO	28/01/1958
Totale punti 26,00	ASL	Napoli 3 Sud	Anzianità residenza in Reg Camp ☑
			Anzianità di residenza ☑
			Attestato di formazione ☐
Ammesso con riserva ☐	Motivo di riserva		Riserva formazione D.L.vo 256/91 ☐
			Riserva titolo equipollente ☑
53	BORRIELLO	MARIA AGATA	10/04/1956
Totale punti 30,50	ASL	Napoli 3 Sud	Anzianità residenza in Reg Camp ☑
			Anzianità di residenza ☑
			Attestato di formazione ☐
Ammesso con riserva ☐	Motivo di riserva		Riserva formazione D.L.vo 256/91 ☐
			Riserva titolo equipollente ☑
54	BORTONE	VINCENZO	20/02/1955
Totale punti 53,40	ASL	AVELLINO	Anzianità residenza in Reg Camp ☑
			Anzianità di residenza ☑
			Attestato di formazione ☐
Ammesso con riserva ☐	Motivo di riserva		Riserva formazione D.L.vo 256/91 ☐
			Riserva titolo equipollente ☑
55	BOTTONE	GIUSEPPE	31/05/1958
Totale punti 41,60	ASL	SALERNO	Anzianità residenza in Reg Camp ☑
			Anzianità di residenza ☑
			Attestato di formazione ☑
Ammesso con riserva ☐	Motivo di riserva		Riserva formazione D.L.vo 256/91 ☑
			Riserva titolo equipollente ☐
56	BROGNA	BRUNO	13/05/1962
Totale punti 40,60	ASL	CASERTA	Anzianità residenza in Reg Camp ☑
			Anzianità di residenza ☑
			Attestato di formazione ☑
Ammesso con riserva ☐	Motivo di riserva		Riserva formazione D.L.vo 256/91 ☑
			Riserva titolo equipollente ☐

fonte: http://burc.regione.campania.it

N°	Cognome	Nome	Data di nascita
57	BROSCA	ANGELA	19/10/1964

Totale punti 40,80 — ASL: AVELLINO

Ammesso con riserva ☐ — Motivo di riserva:

Anzianità residenza in Reg Camp	☑
Anzianità di residenza	☑
Attestato di formazione	☑
Riserva formazione D.L.vo 256/91	☑
Riserva titolo equipollente	☐

58	BUCCINO	ANTONIA	13/06/1961

Totale punti 42,15 — ASL: SALERNO

Ammesso con riserva ☐ — Motivo di riserva:

Anzianità residenza in Reg Camp	☑
Anzianità di residenza	☑
Attestato di formazione	☐
Riserva formazione D.L.vo 256/91	☐
Riserva titolo equipollente	☑

59	CALABRESE	MARIA ROSARIA	06/06/1963

Totale punti 52,20 — ASL: Napoli 2 Nord

Ammesso con riserva ☐ — Motivo di riserva:

Anzianità residenza in Reg Camp	☑
Anzianità di residenza	☑
Attestato di formazione	☐
Riserva formazione D.L.vo 256/91	☐
Riserva titolo equipollente	☑

60	CALEO	GERARDO	03/03/1973

Totale punti 36,10 — ASL: SALERNO

Ammesso con riserva ☐ — Motivo di riserva:

Anzianità residenza in Reg Camp	☑
Anzianità di residenza	☑
Attestato di formazione	☑
Riserva formazione D.L.vo 256/91	☑
Riserva titolo equipollente	☐

61	CALIENDO	DANIELA	15/04/1974

Totale punti 40,00 — ASL: SALERNO

Ammesso con riserva ☐ — Motivo di riserva:

Anzianità residenza in Reg Camp	☑
Anzianità di residenza	☑
Attestato di formazione	☑
Riserva formazione D.L.vo 256/91	☑
Riserva titolo equipollente	☐

62	CALIENDO	MARIA ABBONDANZA	15/09/1967

Totale punti 30,20 — ASL: AVELLINO

Ammesso con riserva ☐ — Motivo di riserva:

Anzianità residenza in Reg Camp	☑
Anzianità di residenza	☑
Attestato di formazione	☑
Riserva formazione D.L.vo 256/91	☑
Riserva titolo equipollente	☐

63	CAMPANA	MICHELINA	01/09/1958

Totale punti 43,70 — ASL: BENEVENTO

Ammesso con riserva ☐ — Motivo di riserva:

Anzianità residenza in Reg Camp	☐
Anzianità di residenza	☑
Attestato di formazione	☐
Riserva formazione D.L.vo 256/91	☐
Riserva titolo equipollente	☑

fonte: http://burc.regione.campania.it

N°	Cognome	Nome	Data di nascita
64	CAMPANELLA	GIOVANNA	05/03/1957

Totale punti: 31,20 — ASL: NAPOLI 1 Centro

Ammesso con riserva: ☐ — Motivo di riserva:

Anzianità residenza in Reg Camp	☑
Anzianità di residenza	☑
Attestato di formazione	☐
Riserva formazione D.L.vo 256/91	☐
Riserva titolo equipollente	☑

65	CAMPANONE	ANTONELLA	08/08/1974

Totale punti: 30,60 — ASL: CASERTA

Ammesso con riserva: ☐ — Motivo di riserva:

Anzianità residenza in Reg Camp	☑
Anzianità di residenza	☑
Attestato di formazione	☑
Riserva formazione D.L.vo 256/91	☑
Riserva titolo equipollente	☐

66	CAMPOPIANO	GABRIELE	17/04/1963

Totale punti: 48,00 — ASL: CASERTA

Ammesso con riserva: ☐ — Motivo di riserva:

Anzianità residenza in Reg Camp	☑
Anzianità di residenza	☑
Attestato di formazione	☑
Riserva formazione D.L.vo 256/91	☑
Riserva titolo equipollente	☐

67	CANNEVA	CARMELA	06/07/1977

Totale punti: 34,90 — ASL: Napoli 2 Nord

Ammesso con riserva: ☐ — Motivo di riserva:

Anzianità residenza in Reg Camp	☑
Anzianità di residenza	☑
Attestato di formazione	☑
Riserva formazione D.L.vo 256/91	☑
Riserva titolo equipollente	☐

68	CANNEVA	SALVATORE	11/04/1949

Totale punti: 41,10 — ASL: Napoli 2 Nord

Ammesso con riserva: ☐ — Motivo di riserva:

Anzianità residenza in Reg Camp	☑
Anzianità di residenza	☑
Attestato di formazione	☐
Riserva formazione D.L.vo 256/91	☐
Riserva titolo equipollente	☑

69	CANTILE	ROSA	22/02/1977

Totale punti: 31,30 — ASL: CASERTA

Ammesso con riserva: ☐ — Motivo di riserva:

Anzianità residenza in Reg Camp	☑
Anzianità di residenza	☑
Attestato di formazione	☑
Riserva formazione D.L.vo 256/91	☑
Riserva titolo equipollente	☐

70	CAPASSO	GAETANO	10/06/1961

Totale punti: 43,80 — ASL: Napoli 2 Nord

Ammesso con riserva: ☐ — Motivo di riserva:

Anzianità residenza in Reg Camp	☑
Anzianità di residenza	☑
Attestato di formazione	☐
Riserva formazione D.L.vo 256/91	☐
Riserva titolo equipollente	☑

fonte: http://burc.regione.campania.it

N°	Cognome	Nome	Data di nascita
71	CAPOLUONGO	PATRIZIO	13/04/1978

Totale punti 29,10 — ASL: CASERTA

Ammesso con riserva ☐ — Motivo di riserva:

- Anzianità residenza in Reg Camp ☑
- Anzianità di residenza ☑
- Attestato di formazione ☑
- Riserva formazione D.L.vo 256/91 ☑
- Riserva titolo equipollente ☐

72	CAPPELLICAPPELLI	MARGHERITA	14/01/1975

Totale punti 11,30 — ASL:

Ammesso con riserva ☐ — Motivo di riserva:

- Anzianità residenza in Reg Camp ☐
- Anzianità di residenza ☐
- Attestato di formazione ☑
- Riserva formazione D.L.vo 256/91 ☑
- Riserva titolo equipollente ☐

73	CAPUANO	CONCETTA	23/08/1958

Totale punti 43,40 — ASL: Napoli 2 Nord

Ammesso con riserva ☐ — Motivo di riserva:

- Anzianità residenza in Reg Camp ☑
- Anzianità di residenza ☑
- Attestato di formazione ☑
- Riserva formazione D.L.vo 256/91 ☑
- Riserva titolo equipollente ☐

74	CARANDENTE	GENNARO	22/11/1966

Totale punti 28,60 — ASL: Napoli 2 Nord

Ammesso con riserva ☐ — Motivo di riserva:

- Anzianità residenza in Reg Camp ☑
- Anzianità di residenza ☑
- Attestato di formazione ☑
- Riserva formazione D.L.vo 256/91 ☑
- Riserva titolo equipollente ☐

75	CARBONARO	MARILENA	01/10/1977

Totale punti 27,90 — ASL: Napoli 3 Sud

Ammesso con riserva ☐ — Motivo di riserva:

- Anzianità residenza in Reg Camp ☑
- Anzianità di residenza ☑
- Attestato di formazione ☑
- Riserva formazione D.L.vo 256/91 ☑
- Riserva titolo equipollente ☐

76	CARBONE	SALVATORE	30/01/1964

Totale punti 45,10 — ASL: NAPOLI 1 Centro

Ammesso con riserva ☐ — Motivo di riserva:

- Anzianità residenza in Reg Camp ☑
- Anzianità di residenza ☑
- Attestato di formazione ☑
- Riserva formazione D.L.vo 256/91 ☑
- Riserva titolo equipollente ☐

77	CAROTENUTO	ALFONSO	14/09/1962

Totale punti 40,00 — ASL: Napoli 3 Sud

Ammesso con riserva ☐ — Motivo di riserva:

- Anzianità residenza in Reg Camp ☑
- Anzianità di residenza ☑
- Attestato di formazione ☐
- Riserva formazione D.L.vo 256/91 ☐
- Riserva titolo equipollente ☑

fonte: http://burc.regione.campania.it

N°	Cognome	Nome	Data di nascita
78	CARPENTIERO	TERESA	23/02/1961

Totale punti: 42,20 — ASL: AVELLINO

Ammesso con riserva: ☐ — Motivo di riserva:

Anzianità residenza in Reg Camp	☑
Anzianità di residenza	☑
Attestato di formazione	☑
Riserva formazione D.L.vo 256/91	☑
Riserva titolo equipollente	☐

79	CARRINO	SALVATORE	12/07/1963

Totale punti: 38,45 — ASL: Napoli 3 Sud

Ammesso con riserva: ☐ — Motivo di riserva:

Anzianità residenza in Reg Camp	☑
Anzianità di residenza	☑
Attestato di formazione	☐
Riserva formazione D.L.vo 256/91	☐
Riserva titolo equipollente	☑

80	CARULLO	RITA	19/07/1967

Totale punti: 43,90 — ASL: CASERTA

Ammesso con riserva: ☐ — Motivo di riserva:

Anzianità residenza in Reg Camp	☑
Anzianità di residenza	☑
Attestato di formazione	☑
Riserva formazione D.L.vo 256/91	☑
Riserva titolo equipollente	☐

81	CARUSO	ROSAMARIA	08/04/1957

Totale punti: 51,70 — ASL:

Ammesso con riserva: ☑ — Motivo di riserva: Mancano o non sono leggibili o scorretti uno o più dati sul modello di domanda

Anzianità residenza in Reg Camp	☑
Anzianità di residenza	☐
Attestato di formazione	☑
Riserva formazione D.L.vo 256/91	☑
Riserva titolo equipollente	☐

82	CARUSONE	ROSARIA	26/09/1968

Totale punti: 51,30 — ASL: CASERTA

Ammesso con riserva: ☐ — Motivo di riserva:

Anzianità residenza in Reg Camp	☑
Anzianità di residenza	☑
Attestato di formazione	☑
Riserva formazione D.L.vo 256/91	☑
Riserva titolo equipollente	☐

83	CASOLARO	FRANCESCO	01/08/1961

Totale punti: 64,80 — ASL: Napoli 2 Nord

Ammesso con riserva: ☐ — Motivo di riserva:

Anzianità residenza in Reg Camp	☑
Anzianità di residenza	☑
Attestato di formazione	☑
Riserva formazione D.L.vo 256/91	☑
Riserva titolo equipollente	☐

84	CASSESE	ANNAMARIA	01/05/1958

Totale punti: 34,90 — ASL: Napoli 3 Sud

Ammesso con riserva: ☐ — Motivo di riserva:

Anzianità residenza in Reg Camp	☑
Anzianità di residenza	☑
Attestato di formazione	☑
Riserva formazione D.L.vo 256/91	☑
Riserva titolo equipollente	☐

fonte: http://burc.regione.campania.it

N°	Cognome	Nome	Data di nascita
85	CASTALDO	CIRO	23/04/1958

Totale punti 20,80 — ASL: Napoli 3 Sud

Ammesso con riserva ☐ — Motivo di riserva:

Anzianità residenza in Reg Camp	☑
Anzianità di residenza	☑
Attestato di formazione	☐
Riserva formazione D.L.vo 256/91	☐
Riserva titolo equipollente	☑

86	CASTALDO	FRANCESCO	10/11/1957

Totale punti 44,85 — ASL: Napoli 3 Sud

Ammesso con riserva ☐ — Motivo di riserva:

Anzianità residenza in Reg Camp	☑
Anzianità di residenza	☑
Attestato di formazione	☐
Riserva formazione D.L.vo 256/91	☐
Riserva titolo equipollente	☑

87	CASTELLANO	GENNARO	16/07/1954

Totale punti 22,80 — ASL: Napoli 2 Nord

Ammesso con riserva ☐ — Motivo di riserva:

Anzianità residenza in Reg Camp	☑
Anzianità di residenza	☑
Attestato di formazione	☐
Riserva formazione D.L.vo 256/91	☐
Riserva titolo equipollente	☑

88	CATANEO	ERRICO	18/12/1957

Totale punti 46,90 — ASL: Napoli 2 Nord

Ammesso con riserva ☐ — Motivo di riserva:

Anzianità residenza in Reg Camp	☑
Anzianità di residenza	☑
Attestato di formazione	☐
Riserva formazione D.L.vo 256/91	☐
Riserva titolo equipollente	☑

89	CATANEO	ROMUALDO	29/06/1963

Totale punti 46,20 — ASL: AVELLINO

Ammesso con riserva ☐ — Motivo di riserva:

Anzianità residenza in Reg Camp	☑
Anzianità di residenza	☑
Attestato di formazione	☑
Riserva formazione D.L.vo 256/91	☑
Riserva titolo equipollente	☐

90	CATAPANO	CARMINE	18/05/1957

Totale punti 22,00 — ASL: Napoli 3 Sud

Ammesso con riserva ☐ — Motivo di riserva:

Anzianità residenza in Reg Camp	☑
Anzianità di residenza	☑
Attestato di formazione	☐
Riserva formazione D.L.vo 256/91	☐
Riserva titolo equipollente	☑

91	CATERINO	ANTONIO	02/07/1961

Totale punti 49,55 — ASL: CASERTA

Ammesso con riserva ☐ — Motivo di riserva:

Anzianità residenza in Reg Camp	☑
Anzianità di residenza	☑
Attestato di formazione	☐
Riserva formazione D.L.vo 256/91	☐
Riserva titolo equipollente	☑

fonte: http://burc.regione.campania.it

N°	Cognome	Nome	Data di nascita
92	CAVA	GIUSEPPINA	01/12/1975

Totale punti: 29,80 — ASL: Napoli 3 Sud

Ammesso con riserva: ☐ — Motivo di riserva:

Anzianità residenza in Reg Camp	☑
Anzianità di residenza	☑
Attestato di formazione	☑
Riserva formazione D.L.vo 256/91	☑
Riserva titolo equipollente	☐

93	CECERE	FERNANDO ANTONIO	04/01/1956

Totale punti: 53,80 — ASL: BENEVENTO

Ammesso con riserva: ☐ — Motivo di riserva:

Anzianità residenza in Reg Camp	☑
Anzianità di residenza	☑
Attestato di formazione	☐
Riserva formazione D.L.vo 256/91	☐
Riserva titolo equipollente	☑

94	CELORO	FRANCESCO	06/08/1952

Totale punti: 36,40 — ASL: AVELLINO

Ammesso con riserva: ☐ — Motivo di riserva:

Anzianità residenza in Reg Camp	☑
Anzianità di residenza	☑
Attestato di formazione	☑
Riserva formazione D.L.vo 256/91	☑
Riserva titolo equipollente	☐

95	CENERI	ANTONIETTA	16/05/1958

Totale punti: 42,70 — ASL: CASERTA

Ammesso con riserva: ☐ — Motivo di riserva:

Anzianità residenza in Reg Camp	☑
Anzianità di residenza	☑
Attestato di formazione	☑
Riserva formazione D.L.vo 256/91	☑
Riserva titolo equipollente	☐

96	CENNINI	CONSIGLIA	29/04/1958

Totale punti: 17,75 — ASL:

Ammesso con riserva: ☐ — Motivo di riserva:

Anzianità residenza in Reg Camp	☐
Anzianità di residenza	☐
Attestato di formazione	☑
Riserva formazione D.L.vo 256/91	☑
Riserva titolo equipollente	☐

97	CERRETO	FILOMENA	12/04/1961

Totale punti: 29,10 — ASL: BENEVENTO

Ammesso con riserva: ☐ — Motivo di riserva:

Anzianità residenza in Reg Camp	☑
Anzianità di residenza	☑
Attestato di formazione	☑
Riserva formazione D.L.vo 256/91	☑
Riserva titolo equipollente	☐

98	CESARONE	MARIA	28/12/1950

Totale punti: 33,40 — ASL: CASERTA

Ammesso con riserva: ☐ — Motivo di riserva:

Anzianità residenza in Reg Camp	☑
Anzianità di residenza	☑
Attestato di formazione	☐
Riserva formazione D.L.vo 256/91	☐
Riserva titolo equipollente	☑

fonte: http://burc.regione.campania.it

N°	Cognome	Nome	Data di nascita
99	CHAMALIEH	MOHAMMED	10/03/1962

Totale punti 47,00 — ASL: NAPOLI 1 Centro

Ammesso con riserva ☐ — Motivo di riserva:

- Anzianità residenza in Reg Camp ☑
- Anzianità di residenza ☑
- Attestato di formazione ☐
- Riserva formazione D.L.vo 256/91 ☐
- Riserva titolo equipollente ☑

100	CHIANCONE	FREANCESCO	22/09/1958

Totale punti 63,40 — ASL: SALERNO

Ammesso con riserva ☐ — Motivo di riserva:

- Anzianità residenza in Reg Camp ☑
- Anzianità di residenza ☑
- Attestato di formazione ☐
- Riserva formazione D.L.vo 256/91 ☐
- Riserva titolo equipollente ☑

101	CHIANESE	RAFFAELLA	31/03/1963

Totale punti 38,00 — ASL: Napoli 2 Nord

Ammesso con riserva ☐ — Motivo di riserva:

- Anzianità residenza in Reg Camp ☑
- Anzianità di residenza ☑
- Attestato di formazione ☑
- Riserva formazione D.L.vo 256/91 ☑
- Riserva titolo equipollente ☐

102	CHIODELLI	GIUSEPPE	03/03/1957

Totale punti 51,00 — ASL: CASERTA

Ammesso con riserva ☐ — Motivo di riserva:

- Anzianità residenza in Reg Camp ☑
- Anzianità di residenza ☑
- Attestato di formazione ☐
- Riserva formazione D.L.vo 256/91 ☐
- Riserva titolo equipollente ☑

103	CHIRICO	JORGE GERARDO	28/11/1955

Totale punti 33,80 — ASL: SALERNO

Ammesso con riserva ☐ — Motivo di riserva:

- Anzianità residenza in Reg Camp ☑
- Anzianità di residenza ☑
- Attestato di formazione ☐
- Riserva formazione D.L.vo 256/91 ☐
- Riserva titolo equipollente ☑

104	CHIRICOLO	PASQUALE	26/06/1961

Totale punti 35,20 — ASL: Napoli 3 Sud

Ammesso con riserva ☐ — Motivo di riserva:

- Anzianità residenza in Reg Camp ☑
- Anzianità di residenza ☑
- Attestato di formazione ☑
- Riserva formazione D.L.vo 256/91 ☑
- Riserva titolo equipollente ☐

105	CIAFRONE	ANNUNZIATA	26/02/1961

Totale punti 56,15 — ASL: NAPOLI 1 Centro

Ammesso con riserva ☐ — Motivo di riserva:

- Anzianità residenza in Reg Camp ☑
- Anzianità di residenza ☑
- Attestato di formazione ☐
- Riserva formazione D.L.vo 256/91 ☐
- Riserva titolo equipollente ☑

fonte: http://burc.regione.campania.it

N°	Cognome	Nome	Data di nascita
106	CIAFRONE	MARIO	14/04/1964

Totale punti 60,95 — ASL: Napoli 3 Sud

Ammesso con riserva ☐ — Motivo di riserva:

Anzianità residenza in Reg Camp	☑
Anzianità di residenza	☑
Attestato di formazione	☐
Riserva formazione D.L.vo 256/91	☐
Riserva titolo equipollente	☑

107	CIAMILLO	NICOLA	19/02/1961

Totale punti 55,70 — ASL: BENEVENTO

Ammesso con riserva ☐ — Motivo di riserva:

Anzianità residenza in Reg Camp	☑
Anzianità di residenza	☑
Attestato di formazione	☐
Riserva formazione D.L.vo 256/91	☐
Riserva titolo equipollente	☑

108	CIARCIA	MARIA ORSOLA	28/10/1964

Totale punti 35,20 — ASL: AVELLINO

Ammesso con riserva ☐ — Motivo di riserva:

Anzianità residenza in Reg Camp	☑
Anzianità di residenza	☑
Attestato di formazione	☑
Riserva formazione D.L.vo 256/91	☑
Riserva titolo equipollente	☐

109	CICALA	MICHELE	22/11/1963

Totale punti 51,20 — ASL: CASERTA

Ammesso con riserva ☐ — Motivo di riserva:

Anzianità residenza in Reg Camp	☑
Anzianità di residenza	☑
Attestato di formazione	☑
Riserva formazione D.L.vo 256/91	☑
Riserva titolo equipollente	☐

110	CICCARELLI	ANTONIO	19/04/1963

Totale punti 38,90 — ASL: CASERTA

Ammesso con riserva ☐ — Motivo di riserva:

Anzianità residenza in Reg Camp	☑
Anzianità di residenza	☑
Attestato di formazione	☑
Riserva formazione D.L.vo 256/91	☑
Riserva titolo equipollente	☐

111	CILIO	ANTONIO	10/02/1957

Totale punti 35,20 — ASL: NAPOLI 1 Centro

Ammesso con riserva ☐ — Motivo di riserva:

Anzianità residenza in Reg Camp	☑
Anzianità di residenza	☑
Attestato di formazione	☐
Riserva formazione D.L.vo 256/91	☐
Riserva titolo equipollente	☑

112	CINOTTI	EMILIA	01/05/1965

Totale punti 39,00 — ASL: CASERTA

Ammesso con riserva ☐ — Motivo di riserva:

Anzianità residenza in Reg Camp	☑
Anzianità di residenza	☑
Attestato di formazione	☐
Riserva formazione D.L.vo 256/91	☐
Riserva titolo equipollente	☑

fonte: http://burc.regione.campania.it

N°	Cognome	Nome	Data di nascita
113	CIOPPA	PALMIRA	04/07/1962

Totale punti 39,40 — ASL: AVELLINO

Ammesso con riserva ☐ — Motivo di riserva:

Anzianità residenza in Reg Camp	☑
Anzianità di residenza	☑
Attestato di formazione	☑
Riserva formazione D.L.vo 256/91	☑
Riserva titolo equipollente	☐

114	CITRO	TOMMASINA	05/06/1966

Totale punti 37,10 — ASL: SALERNO

Ammesso con riserva ☐ — Motivo di riserva:

Anzianità residenza in Reg Camp	☑
Anzianità di residenza	☑
Attestato di formazione	☑
Riserva formazione D.L.vo 256/91	☑
Riserva titolo equipollente	☐

115	CIVITILLO	SAMANTHA	20/01/1976

Totale punti 32,20 — ASL: CASERTA

Ammesso con riserva ☐ — Motivo di riserva:

Anzianità residenza in Reg Camp	☑
Anzianità di residenza	☑
Attestato di formazione	☑
Riserva formazione D.L.vo 256/91	☑
Riserva titolo equipollente	☐

116	COCCO	GAETANO	22/02/1972

Totale punti 28,70 — ASL: Napoli 2 Nord

Ammesso con riserva ☐ — Motivo di riserva:

Anzianità residenza in Reg Camp	☑
Anzianità di residenza	☑
Attestato di formazione	☑
Riserva formazione D.L.vo 256/91	☑
Riserva titolo equipollente	☐

117	COCOZZA	GIULIANA	19/06/1957

Totale punti 27,20 — ASL: AVELLINO

Ammesso con riserva ☐ — Motivo di riserva:

Anzianità residenza in Reg Camp	☑
Anzianità di residenza	☑
Attestato di formazione	☑
Riserva formazione D.L.vo 256/91	☑
Riserva titolo equipollente	☐

118	CONTOCALAKIS	GIORGIO	13/05/1971

Totale punti 29,30 — ASL: NAPOLI 1 Centro

Ammesso con riserva ☐ — Motivo di riserva:

Anzianità residenza in Reg Camp	☑
Anzianità di residenza	☑
Attestato di formazione	☑
Riserva formazione D.L.vo 256/91	☑
Riserva titolo equipollente	☐

119	COPPOLA	ANTONINO	25/03/1964

Totale punti 56,20 — ASL: Napoli 3 Sud

Ammesso con riserva ☐ — Motivo di riserva:

Anzianità residenza in Reg Camp	☑
Anzianità di residenza	☑
Attestato di formazione	☐
Riserva formazione D.L.vo 256/91	☐
Riserva titolo equipollente	☑

fonte: http://burc.regione.campania.it

N°	Cognome	Nome	Data di nascita
120	COPPOLA	LINA	31/10/1965

Totale punti 30,70 — ASL AVELLINO

Ammesso con riserva ☐ — Motivo di riserva

Anzianità residenza in Reg Camp ☑
Anzianità di residenza ☑
Attestato di formazione ☑
Riserva formazione D.L.vo 256/91 ☑
Riserva titolo equipollente ☐

121	COPPOLA	MARCELLA	19/08/1957

Totale punti 34,00 — ASL AVELLINO

Ammesso con riserva ☐ — Motivo di riserva

Anzianità residenza in Reg Camp ☑
Anzianità di residenza ☑
Attestato di formazione ☑
Riserva formazione D.L.vo 256/91 ☑
Riserva titolo equipollente ☐

122	COPPOLA	SABRINA	03/03/1975

Totale punti 28,30 — ASL Napoli 3 Sud

Ammesso con riserva ☐ — Motivo di riserva

Anzianità residenza in Reg Camp ☑
Anzianità di residenza ☑
Attestato di formazione ☑
Riserva formazione D.L.vo 256/91 ☑
Riserva titolo equipollente ☐

123	CORBISIERO	AGOSTINO	16/09/1963

Totale punti 39,90 — ASL Napoli 3 Sud

Ammesso con riserva ☐ — Motivo di riserva

Anzianità residenza in Reg Camp ☑
Anzianità di residenza ☑
Attestato di formazione ☐
Riserva formazione D.L.vo 256/91 ☐
Riserva titolo equipollente ☑

124	CORDUA	FRANCESCO	01/10/1971

Totale punti 27,70 — ASL Napoli 2 Nord

Ammesso con riserva ☐ — Motivo di riserva

Anzianità residenza in Reg Camp ☑
Anzianità di residenza ☑
Attestato di formazione ☑
Riserva formazione D.L.vo 256/91 ☑
Riserva titolo equipollente ☐

125	CORLITO	ANGELO	17/11/1965

Totale punti 39,70 — ASL AVELLINO

Ammesso con riserva ☐ — Motivo di riserva

Anzianità residenza in Reg Camp ☑
Anzianità di residenza ☑
Attestato di formazione ☑
Riserva formazione D.L.vo 256/91 ☑
Riserva titolo equipollente ☐

126	CORVINO	CLEMENTINA	22/02/1956

Totale punti 28,60 — ASL CASERTA

Ammesso con riserva ☐ — Motivo di riserva

Anzianità residenza in Reg Camp ☑
Anzianità di residenza ☑
Attestato di formazione ☑
Riserva formazione D.L.vo 256/91 ☑
Riserva titolo equipollente ☐

fonte: http://burc.regione.campania.it

N°	Cognome	Nome	Data di nascita
127	CORVINO	MAURIZIO	12/11/1954

Totale punti 41,20 — ASL: CASERTA

Ammesso con riserva ☐ — Motivo di riserva:

Anzianità residenza in Reg Camp	☑
Anzianità di residenza	☑
Attestato di formazione	☐
Riserva formazione D.L.vo 256/91	☐
Riserva titolo equipollente	☑

128	CORVINO	SALVATORE GIUSEPPE GAETANO	07/08/1955

Totale punti 37,90 — ASL: CASERTA

Ammesso con riserva ☐ — Motivo di riserva:

Anzianità residenza in Reg Camp	☑
Anzianità di residenza	☑
Attestato di formazione	☑
Riserva formazione D.L.vo 256/91	☑
Riserva titolo equipollente	☐

129	COSTANTINO	GENNARO	10/01/1964

Totale punti 55,10 — ASL: SALERNO

Ammesso con riserva ☐ — Motivo di riserva:

Anzianità residenza in Reg Camp	☑
Anzianità di residenza	☑
Attestato di formazione	☑
Riserva formazione D.L.vo 256/91	☑
Riserva titolo equipollente	☐

130	COSTANZO	CATERINA	20/04/1969

Totale punti 36,60 — ASL: Napoli 2 Nord

Ammesso con riserva ☐ — Motivo di riserva:

Anzianità residenza in Reg Camp	☑
Anzianità di residenza	☑
Attestato di formazione	☑
Riserva formazione D.L.vo 256/91	☑
Riserva titolo equipollente	☐

131	COZZOLINO	GIANPIERO	11/02/1973

Totale punti 30,30 — ASL: Napoli 3 Sud

Ammesso con riserva ☐ — Motivo di riserva:

Anzianità residenza in Reg Camp	☑
Anzianità di residenza	☑
Attestato di formazione	☑
Riserva formazione D.L.vo 256/91	☑
Riserva titolo equipollente	☐

132	CRISCUOLO	SERGIO	29/05/1959

Totale punti 40,35 — ASL: Napoli 3 Sud

Ammesso con riserva ☐ — Motivo di riserva:

Anzianità residenza in Reg Camp	☑
Anzianità di residenza	☑
Attestato di formazione	☑
Riserva formazione D.L.vo 256/91	☑
Riserva titolo equipollente	☐

133	CULLIA	MARIA	25/02/1960

Totale punti 29,80 — ASL: NAPOLI 1 Centro

Ammesso con riserva ☐ — Motivo di riserva:

Anzianità residenza in Reg Camp	☑
Anzianità di residenza	☑
Attestato di formazione	☑
Riserva formazione D.L.vo 256/91	☑
Riserva titolo equipollente	☐

fonte: http://burc.regione.campania.it

N°	Cognome	Nome	Data di nascita
134	CUNTI	PATRIZIA	04/07/1968

Totale punti: 46,10 — ASL: CASERTA

Ammesso con riserva: ☐ — Motivo di riserva:

Anzianità residenza in Reg Camp	☑
Anzianità di residenza	☑
Attestato di formazione	☑
Riserva formazione D.L.vo 256/91	☑
Riserva titolo equipollente	☐

135	CUOMO	CARMINE	23/12/1974

Totale punti: 30,40 — ASL: SALERNO

Ammesso con riserva: ☐ — Motivo di riserva:

Anzianità residenza in Reg Camp	☑
Anzianità di residenza	☑
Attestato di formazione	☑
Riserva formazione D.L.vo 256/91	☑
Riserva titolo equipollente	☐

136	CUOZZO	FRANCESCO	19/07/1963

Totale punti: 65,00 — ASL: CASERTA

Ammesso con riserva: ☐ — Motivo di riserva:

Anzianità residenza in Reg Camp	☑
Anzianità di residenza	☑
Attestato di formazione	☐
Riserva formazione D.L.vo 256/91	☐
Riserva titolo equipollente	☑

137	CUOZZO	LILIANA	30/01/1968

Totale punti: 19,40 — ASL:

Ammesso con riserva: ☑ — Motivo di riserva: Mancano o non sono leggibili o scorretti uno o più dati sul modello di domanda

Anzianità residenza in Reg Camp	☑
Anzianità di residenza	☐
Attestato di formazione	☑
Riserva formazione D.L.vo 256/91	☑
Riserva titolo equipollente	☐

138	CUSANO	FELICE	21/02/1962

Totale punti: 54,10 — ASL: AVELLINO

Ammesso con riserva: ☐ — Motivo di riserva:

Anzianità residenza in Reg Camp	☑
Anzianità di residenza	☑
Attestato di formazione	☐
Riserva formazione D.L.vo 256/91	☐
Riserva titolo equipollente	☑

139	D'ADDIO	INES	04/10/1964

Totale punti: 35,20 — ASL: CASERTA

Ammesso con riserva: ☐ — Motivo di riserva:

Anzianità residenza in Reg Camp	☑
Anzianità di residenza	☑
Attestato di formazione	☑
Riserva formazione D.L.vo 256/91	☑
Riserva titolo equipollente	☐

140	D'AGOSTINO	ROSA	13/08/1959

Totale punti: 45,40 — ASL: CASERTA

Ammesso con riserva: ☐ — Motivo di riserva:

Anzianità residenza in Reg Camp	☑
Anzianità di residenza	☑
Attestato di formazione	☑
Riserva formazione D.L.vo 256/91	☑
Riserva titolo equipollente	☐

fonte: http://burc.regione.campania.it

N°	Cognome	Nome	Data di nascita
141	D'ALESSANDRO	ROSALIA	09/06/1982

Totale punti 29,00 — ASL: CASERTA

Ammesso con riserva ☐ — Motivo di riserva:

Anzianità residenza in Reg Camp	☑
Anzianità di residenza	☑
Attestato di formazione	☑
Riserva formazione D.L.vo 256/91	☑
Riserva titolo equipollente	☐

142	D'ALESSIO	MARIA DIANA	15/09/1959

Totale punti 32,40 — ASL: AVELLINO

Ammesso con riserva ☐ — Motivo di riserva:

Anzianità residenza in Reg Camp	☑
Anzianità di residenza	☑
Attestato di formazione	☐
Riserva formazione D.L.vo 256/91	☐
Riserva titolo equipollente	☑

143	D'AMATO	CINZIA	02/04/1964

Totale punti 51,60 — ASL: SALERNO

Ammesso con riserva ☐ — Motivo di riserva:

Anzianità residenza in Reg Camp	☑
Anzianità di residenza	☑
Attestato di formazione	☐
Riserva formazione D.L.vo 256/91	☐
Riserva titolo equipollente	☑

144	D'AMATO	LUIGI	18/08/1954

Totale punti 131,90 — ASL: SALERNO

Ammesso con riserva ☐ — Motivo di riserva:

Anzianità residenza in Reg Camp	☑
Anzianità di residenza	☑
Attestato di formazione	☐
Riserva formazione D.L.vo 256/91	☐
Riserva titolo equipollente	☑

145	D'ANGELO	DOMENICO	07/04/1972

Totale punti 44,40 — ASL: CASERTA

Ammesso con riserva ☐ — Motivo di riserva:

Anzianità residenza in Reg Camp	☑
Anzianità di residenza	☑
Attestato di formazione	☑
Riserva formazione D.L.vo 256/91	☑
Riserva titolo equipollente	☐

146	D'ANGIO'	MARIA	09/10/1963

Totale punti 40,90 — ASL: CASERTA

Ammesso con riserva ☐ — Motivo di riserva:

Anzianità residenza in Reg Camp	☑
Anzianità di residenza	☑
Attestato di formazione	☑
Riserva formazione D.L.vo 256/91	☑
Riserva titolo equipollente	☐

147	DANIELE	VINCENZA	01/09/1958

Totale punti 55,30 — ASL: Napoli 2 Nord

Ammesso con riserva ☐ — Motivo di riserva:

Anzianità residenza in Reg Camp	☑
Anzianità di residenza	☑
Attestato di formazione	☐
Riserva formazione D.L.vo 256/91	☐
Riserva titolo equipollente	☑

fonte: http://burc.regione.campania.it

N°	Cognome	Nome	Data di nascita
148	D'ANTÒ	VINCENZO	04/10/1973

Totale punti 26,00 — ASL

Ammesso con riserva ☑ — Motivo di riserva: Mancano o non sono leggibili o scorretti uno o più dati sul modello di domanda

Anzianità residenza in Reg Camp	☑
Anzianità di residenza	☐
Attestato di formazione	☑
Riserva formazione D.L.vo 256/91	☑
Riserva titolo equipollente	☐

149	D'APRILE	LAURA	30/09/1963

Totale punti 37,10 — ASL

Ammesso con riserva ☐ — Motivo di riserva:

Anzianità residenza in Reg Camp	☑
Anzianità di residenza	☑
Attestato di formazione	☑
Riserva formazione D.L.vo 256/91	☑
Riserva titolo equipollente	☐

150	D'AURIA	MATTEO	28/03/1975

Totale punti 39,00 — ASL SALERNO

Ammesso con riserva ☐ — Motivo di riserva:

Anzianità residenza in Reg Camp	☑
Anzianità di residenza	☑
Attestato di formazione	☑
Riserva formazione D.L.vo 256/91	☑
Riserva titolo equipollente	☐

151	DE BARTOLOMEIS	CARMINE	19/08/1966

Totale punti 44,40 — ASL SALERNO

Ammesso con riserva ☐ — Motivo di riserva:

Anzianità residenza in Reg Camp	☑
Anzianità di residenza	☑
Attestato di formazione	☐
Riserva formazione D.L.vo 256/91	☐
Riserva titolo equipollente	☑

152	DE BELLIS	WLADIMIRO	15/03/1977

Totale punti 31,50 — ASL SALERNO

Ammesso con riserva ☐ — Motivo di riserva:

Anzianità residenza in Reg Camp	☑
Anzianità di residenza	☑
Attestato di formazione	☑
Riserva formazione D.L.vo 256/91	☑
Riserva titolo equipollente	☐

153	DE BLASIO	SANTA	27/07/1978

Totale punti 31,20 — ASL Napoli 3 Sud

Ammesso con riserva ☐ — Motivo di riserva:

Anzianità residenza in Reg Camp	☑
Anzianità di residenza	☑
Attestato di formazione	☑
Riserva formazione D.L.vo 256/91	☑
Riserva titolo equipollente	☐

154	DE BONO	GASPARE	27/08/1968

Totale punti 43,10 — ASL Napoli 2 Nord

Ammesso con riserva ☐ — Motivo di riserva:

Anzianità residenza in Reg Camp	☑
Anzianità di residenza	☑
Attestato di formazione	☑
Riserva formazione D.L.vo 256/91	☑
Riserva titolo equipollente	☐

fonte: http://burc.regione.campania.it

N°	Cognome	Nome	Data di nascita
155	DE CAPUA	GIUSEPPE	26/10/1960

Totale punti 38,50 — ASL

Ammesso con riserva ☐ — Motivo di riserva

Anzianità residenza in Reg Camp	☑
Anzianità di residenza	☐
Attestato di formazione	☐
Riserva formazione D.L.vo 256/91	☐
Riserva titolo equipollente	☑

N°	Cognome	Nome	Data di nascita
156	DE CESARE	AIDA	10/05/1964

Totale punti 33,60 — ASL Napoli 2 Nord

Ammesso con riserva ☐ — Motivo di riserva

Anzianità residenza in Reg Camp	☑
Anzianità di residenza	☑
Attestato di formazione	☑
Riserva formazione D.L.vo 256/91	☑
Riserva titolo equipollente	☐

N°	Cognome	Nome	Data di nascita
157	DE CUSATIS	PIETRO	16/06/1964

Totale punti 23,80 — ASL CASERTA

Ammesso con riserva ☐ — Motivo di riserva

Anzianità residenza in Reg Camp	☑
Anzianità di residenza	☑
Attestato di formazione	☐
Riserva formazione D.L.vo 256/91	☐
Riserva titolo equipollente	☑

N°	Cognome	Nome	Data di nascita
158	DE FRANCHIS	ILARIA	06/12/1966

Totale punti 42,60 — ASL AVELLINO

Ammesso con riserva ☐ — Motivo di riserva

Anzianità residenza in Reg Camp	☑
Anzianità di residenza	☑
Attestato di formazione	☑
Riserva formazione D.L.vo 256/91	☑
Riserva titolo equipollente	☐

N°	Cognome	Nome	Data di nascita
159	DE FRANCHIS	MICHELE	15/08/1958

Totale punti 49,30 — ASL Napoli 2 Nord

Ammesso con riserva ☐ — Motivo di riserva

Anzianità residenza in Reg Camp	☑
Anzianità di residenza	☑
Attestato di formazione	☐
Riserva formazione D.L.vo 256/91	☐
Riserva titolo equipollente	☑

N°	Cognome	Nome	Data di nascita
160	DE GIROLAMO	ANTONIO ELIO	16/04/1963

Totale punti 47,20 — ASL AVELLINO

Ammesso con riserva ☐ — Motivo di riserva

Anzianità residenza in Reg Camp	☑
Anzianità di residenza	☑
Attestato di formazione	☑
Riserva formazione D.L.vo 256/91	☑
Riserva titolo equipollente	☐

N°	Cognome	Nome	Data di nascita
161	DE MAIO	FRANCESCO	26/06/1966

Totale punti 35,80 — ASL Napoli 3 Sud

Ammesso con riserva ☐ — Motivo di riserva

Anzianità residenza in Reg Camp	☑
Anzianità di residenza	☑
Attestato di formazione	☐
Riserva formazione D.L.vo 256/91	☐
Riserva titolo equipollente	☑

fonte: http://burc.regione.campania.it

N°	Cognome	Nome	Data di nascita
162	DE MAIO	MASSIMO	29/03/1965

Totale punti: 31,00 — ASL: SALERNO

Ammesso con riserva: ☐ — Motivo di riserva:

Anzianità residenza in Reg Camp	☑
Anzianità di residenza	☑
Attestato di formazione	☑
Riserva formazione D.L.vo 256/91	☑
Riserva titolo equipollente	☐

163	DE MARTINO	PAOLA	14/01/1964

Totale punti: 30,10 — ASL: SALERNO

Ammesso con riserva: ☐ — Motivo di riserva:

Anzianità residenza in Reg Camp	☑
Anzianità di residenza	☑
Attestato di formazione	☑
Riserva formazione D.L.vo 256/91	☑
Riserva titolo equipollente	☐

164	de MICHELE	GIANFRANCESCO MARIA	11/08/1970

Totale punti: 45,65 — ASL: NAPOLI 1 Centro

Ammesso con riserva: ☐ — Motivo di riserva:

Anzianità residenza in Reg Camp	☑
Anzianità di residenza	☑
Attestato di formazione	☑
Riserva formazione D.L.vo 256/91	☑
Riserva titolo equipollente	☐

165	DE MITRI	KATIUSCIA	12/09/1972

Totale punti: 27,80 — ASL: Napoli 3 Sud

Ammesso con riserva: ☐ — Motivo di riserva:

Anzianità residenza in Reg Camp	☑
Anzianità di residenza	☑
Attestato di formazione	☑
Riserva formazione D.L.vo 256/91	☑
Riserva titolo equipollente	☐

166	DE RINALDI	IMMACOLATA	05/12/1965

Totale punti: 40,50 — ASL: NAPOLI 1 Centro

Ammesso con riserva: ☐ — Motivo di riserva:

Anzianità residenza in Reg Camp	☑
Anzianità di residenza	☑
Attestato di formazione	☑
Riserva formazione D.L.vo 256/91	☑
Riserva titolo equipollente	☐

167	DE ROSA	CLEMENTE	20/10/1976

Totale punti: 30,00 — ASL: Napoli 3 Sud

Ammesso con riserva: ☐ — Motivo di riserva:

Anzianità residenza in Reg Camp	☑
Anzianità di residenza	☑
Attestato di formazione	☑
Riserva formazione D.L.vo 256/91	☑
Riserva titolo equipollente	☐

168	DE SIANO	FILIPPO	21/08/1962

Totale punti: 44,60 — ASL: Napoli 2 Nord

Ammesso con riserva: ☐ — Motivo di riserva:

Anzianità residenza in Reg Camp	☑
Anzianità di residenza	☑
Attestato di formazione	☐
Riserva formazione D.L.vo 256/91	☐
Riserva titolo equipollente	☑

fonte: http://burc.regione.campania.it

N°	Cognome	Nome	Data di nascita
169	DE SIMONE	GENNARO	05/02/1958

Totale punti 50,45 — ASL: NAPOLI 1 Centro

Ammesso con riserva ☐ — Motivo di riserva:

- Anzianità residenza in Reg Camp ☑
- Anzianità di residenza ☑
- Attestato di formazione ☐
- Riserva formazione D.L.vo 256/91 ☐
- Riserva titolo equipollente ☑

170	DE SIO	CARMELA	25/04/1951

Totale punti 51,00 — ASL: SALERNO

Ammesso con riserva ☐ — Motivo di riserva:

- Anzianità residenza in Reg Camp ☑
- Anzianità di residenza ☑
- Attestato di formazione ☐
- Riserva formazione D.L.vo 256/91 ☐
- Riserva titolo equipollente ☑

171	DE STEFANO	GIUSEPPE	15/09/1965

Totale punti 43,10 — ASL: NAPOLI 1 Centro

Ammesso con riserva ☐ — Motivo di riserva:

- Anzianità residenza in Reg Camp ☑
- Anzianità di residenza ☑
- Attestato di formazione ☑
- Riserva formazione D.L.vo 256/91 ☑
- Riserva titolo equipollente ☐

172	DE VITA	SALVATORE	24/11/1961

Totale punti 47,30 — ASL: Napoli 2 Nord

Ammesso con riserva ☐ — Motivo di riserva:

- Anzianità residenza in Reg Camp ☑
- Anzianità di residenza ☑
- Attestato di formazione ☐
- Riserva formazione D.L.vo 256/91 ☐
- Riserva titolo equipollente ☑

173	DE VITO	IOLANDA	05/09/1969

Totale punti 27,40 — ASL: AVELLINO

Ammesso con riserva ☐ — Motivo di riserva:

- Anzianità residenza in Reg Camp ☑
- Anzianità di residenza ☑
- Attestato di formazione ☑
- Riserva formazione D.L.vo 256/91 ☑
- Riserva titolo equipollente ☐

174	DEL FRANCO	FRANCESCO	07/09/1958

Totale punti 55,50 — ASL: SALERNO

Ammesso con riserva ☐ — Motivo di riserva:

- Anzianità residenza in Reg Camp ☑
- Anzianità di residenza ☑
- Attestato di formazione ☐
- Riserva formazione D.L.vo 256/91 ☐
- Riserva titolo equipollente ☑

175	DEL GIUDICE	RACHELE	15/09/1976

Totale punti 30,90 — ASL: CASERTA

Ammesso con riserva ☐ — Motivo di riserva:

- Anzianità residenza in Reg Camp ☑
- Anzianità di residenza ☑
- Attestato di formazione ☑
- Riserva formazione D.L.vo 256/91 ☑
- Riserva titolo equipollente ☐

fonte: http://burc.regione.campania.it

N°	Cognome	Nome	Data di nascita
176	DEL PIANO	GENNARO	11/10/1959

Totale punti 30,40 — ASL: CASERTA

Ammesso con riserva ☐ — Motivo di riserva:

Anzianità residenza in Reg Camp	☑
Anzianità di residenza	☑
Attestato di formazione	☑
Riserva formazione D.L.vo 256/91	☑
Riserva titolo equipollente	☐

177	DEL PRETE	GUIDO	19/11/1959

Totale punti 55,60 — ASL: Napoli 2 Nord

Ammesso con riserva ☐ — Motivo di riserva:

Anzianità residenza in Reg Camp	☑
Anzianità di residenza	☑
Attestato di formazione	☐
Riserva formazione D.L.vo 256/91	☐
Riserva titolo equipollente	☑

178	DEL PRETE	ONOFRIO	04/08/1964

Totale punti 60,50 — ASL: Napoli 2 Nord

Ammesso con riserva ☐ — Motivo di riserva:

Anzianità residenza in Reg Camp	☑
Anzianità di residenza	☑
Attestato di formazione	☐
Riserva formazione D.L.vo 256/91	☐
Riserva titolo equipollente	☑

179	DEL VECCHIO	EUTILIA	04/03/1966

Totale punti 30,25 — ASL: CASERTA

Ammesso con riserva ☐ — Motivo di riserva:

Anzianità residenza in Reg Camp	☑
Anzianità di residenza	☑
Attestato di formazione	☐
Riserva formazione D.L.vo 256/91	☐
Riserva titolo equipollente	☑

180	D'ELIA	CARMEN	28/04/1971

Totale punti 36,70 — ASL: SALERNO

Ammesso con riserva ☐ — Motivo di riserva:

Anzianità residenza in Reg Camp	☑
Anzianità di residenza	☑
Attestato di formazione	☑
Riserva formazione D.L.vo 256/91	☑
Riserva titolo equipollente	☐

181	DELLA PORTA	DOMENICO	07/05/1968

Totale punti 41,80 — ASL: SALERNO

Ammesso con riserva ☐ — Motivo di riserva:

Anzianità residenza in Reg Camp	☑
Anzianità di residenza	☑
Attestato di formazione	☑
Riserva formazione D.L.vo 256/91	☑
Riserva titolo equipollente	☐

182	DELLA VECCHIA	ANNA	20/08/1957

Totale punti 44,60 — ASL: SALERNO

Ammesso con riserva ☐ — Motivo di riserva:

Anzianità residenza in Reg Camp	☑
Anzianità di residenza	☑
Attestato di formazione	☐
Riserva formazione D.L.vo 256/91	☐
Riserva titolo equipollente	☑

fonte: http://burc.regione.campania.it

N°	Cognome	Nome	Data di nascita
183	D'ERCOLE	GIOVANNI	02/05/1958

Totale punti 48,40 — ASL: NAPOLI 1 Centro

Ammesso con riserva ☐ — Motivo di riserva:

- Anzianità residenza in Reg Camp ☑
- Anzianità di residenza ☑
- Attestato di formazione ☑
- Riserva formazione D.L.vo 256/91 ☑
- Riserva titolo equipollente ☐

N°	Cognome	Nome	Data di nascita
184	DERIVA	FRANCESCO	07/04/1963

Totale punti 40,60 — ASL: Napoli 2 Nord

Ammesso con riserva ☐ — Motivo di riserva:

- Anzianità residenza in Reg Camp ☑
- Anzianità di residenza ☑
- Attestato di formazione ☑
- Riserva formazione D.L.vo 256/91 ☑
- Riserva titolo equipollente ☐

N°	Cognome	Nome	Data di nascita
185	DI CHIARA	PAOLA FRANCESCA IRENE	14/07/1969

Totale punti 43,20 — ASL: CASERTA

Ammesso con riserva ☐ — Motivo di riserva:

- Anzianità residenza in Reg Camp ☑
- Anzianità di residenza ☑
- Attestato di formazione ☑
- Riserva formazione D.L.vo 256/91 ☑
- Riserva titolo equipollente ☐

N°	Cognome	Nome	Data di nascita
186	DI CUNZOLO	ANTONIO	25/03/1966

Totale punti 39,00 — ASL: SALERNO

Ammesso con riserva ☐ — Motivo di riserva:

- Anzianità residenza in Reg Camp ☑
- Anzianità di residenza ☑
- Attestato di formazione ☑
- Riserva formazione D.L.vo 256/91 ☑
- Riserva titolo equipollente ☐

N°	Cognome	Nome	Data di nascita
187	DI DARIO	DARIO	25/12/1960

Totale punti 24,70 — ASL: SALERNO

Ammesso con riserva ☐ — Motivo di riserva:

- Anzianità residenza in Reg Camp ☑
- Anzianità di residenza ☑
- Attestato di formazione ☐
- Riserva formazione D.L.vo 256/91 ☐
- Riserva titolo equipollente ☑

N°	Cognome	Nome	Data di nascita
188	DI DONATO	GIUSEPPE	01/06/1962

Totale punti 42,10 — ASL: AVELLINO

Ammesso con riserva ☐ — Motivo di riserva:

- Anzianità residenza in Reg Camp ☑
- Anzianità di residenza ☑
- Attestato di formazione ☑
- Riserva formazione D.L.vo 256/91 ☑
- Riserva titolo equipollente ☐

N°	Cognome	Nome	Data di nascita
189	DI DONATO	LORENZO	27/06/1959

Totale punti 48,80 — ASL: SALERNO

Ammesso con riserva ☐ — Motivo di riserva:

- Anzianità residenza in Reg Camp ☑
- Anzianità di residenza ☑
- Attestato di formazione ☑
- Riserva formazione D.L.vo 256/91 ☑
- Riserva titolo equipollente ☐

fonte: http://burc.regione.campania.it

N°	Cognome	Nome	Data di nascita
190	DI FABIO	LORELLA	04/08/1962

Totale punti 47,90 — ASL SALERNO

Ammesso con riserva ☐ — Motivo di riserva

Anzianità residenza in Reg Camp	☑
Anzianità di residenza	☑
Attestato di formazione	☐
Riserva formazione D.L.vo 256/91	☐
Riserva titolo equipollente	☑

191	DI FILIPPO	COSIMO	07/09/1961

Totale punti 67,10 — ASL SALERNO

Ammesso con riserva ☐ — Motivo di riserva

Anzianità residenza in Reg Camp	☑
Anzianità di residenza	☑
Attestato di formazione	☐
Riserva formazione D.L.vo 256/91	☐
Riserva titolo equipollente	☑

192	DI FILITTO	GIUSEPPE	20/01/1979

Totale punti 31,30 — ASL SALERNO

Ammesso con riserva ☐ — Motivo di riserva

Anzianità residenza in Reg Camp	☑
Anzianità di residenza	☑
Attestato di formazione	☑
Riserva formazione D.L.vo 256/91	☑
Riserva titolo equipollente	☐

193	DI FRATTA	PORZIA	26/03/1960

Totale punti 30,50 — ASL AVELLINO

Ammesso con riserva ☐ — Motivo di riserva

Anzianità residenza in Reg Camp	☑
Anzianità di residenza	☑
Attestato di formazione	☑
Riserva formazione D.L.vo 256/91	☑
Riserva titolo equipollente	☐

194	DI GIROLAMO	PAOLO	14/02/1959

Totale punti 38,80 — ASL NAPOLI 1 Centro

Ammesso con riserva ☐ — Motivo di riserva

Anzianità residenza in Reg Camp	☑
Anzianità di residenza	☑
Attestato di formazione	☑
Riserva formazione D.L.vo 256/91	☑
Riserva titolo equipollente	☐

195	DI GRAZIA	MARIAROSARIA	13/06/1976

Totale punti 35,80 — ASL Napoli 2 Nord

Ammesso con riserva ☐ — Motivo di riserva

Anzianità residenza in Reg Camp	☑
Anzianità di residenza	☑
Attestato di formazione	☑
Riserva formazione D.L.vo 256/91	☑
Riserva titolo equipollente	☐

196	DI LAURO	DANIELA	04/03/1977

Totale punti 41,90 — ASL Napoli 2 Nord

Ammesso con riserva ☐ — Motivo di riserva

Anzianità residenza in Reg Camp	☑
Anzianità di residenza	☑
Attestato di formazione	☑
Riserva formazione D.L.vo 256/91	☑
Riserva titolo equipollente	☐

fonte: http://burc.regione.campania.it

N°	Cognome	Nome	Data di nascita
197	DI MAIO	FRANCESCO	17/05/1963

Totale punti 43,55 — ASL: Napoli 2 Nord

Ammesso con riserva ☐ — Motivo di riserva:

Anzianità residenza in Reg Camp	☑
Anzianità di residenza	☑
Attestato di formazione	☐
Riserva formazione D.L.vo 256/91	☐
Riserva titolo equipollente	☑

198	DI MONDA	DOMENICO	28/09/1961

Totale punti 45,40 — ASL: CASERTA

Ammesso con riserva ☐ — Motivo di riserva:

Anzianità residenza in Reg Camp	☑
Anzianità di residenza	☑
Attestato di formazione	☐
Riserva formazione D.L.vo 256/91	☐
Riserva titolo equipollente	☑

199	DI NARDI	ASSUNTA	20/04/1965

Totale punti 39,30 — ASL: Napoli 2 Nord

Ammesso con riserva ☐ — Motivo di riserva:

Anzianità residenza in Reg Camp	☑
Anzianità di residenza	☑
Attestato di formazione	☐
Riserva formazione D.L.vo 256/91	☐
Riserva titolo equipollente	☑

200	DI NARDI	RITA	02/01/1970

Totale punti 31,30 — ASL: Napoli 3 Sud

Ammesso con riserva ☐ — Motivo di riserva:

Anzianità residenza in Reg Camp	☑
Anzianità di residenza	☑
Attestato di formazione	☑
Riserva formazione D.L.vo 256/91	☑
Riserva titolo equipollente	☐

201	DI RISO	MICHELE	04/06/1967

Totale punti 38,45 — ASL: Napoli 3 Sud

Ammesso con riserva ☐ — Motivo di riserva:

Anzianità residenza in Reg Camp	☑
Anzianità di residenza	☑
Attestato di formazione	☐
Riserva formazione D.L.vo 256/91	☐
Riserva titolo equipollente	☑

202	DI STEFANO	AMELIA	15/08/1964

Totale punti 25,45 — ASL: NAPOLI 1 Centro

Ammesso con riserva ☐ — Motivo di riserva:

Anzianità residenza in Reg Camp	☑
Anzianità di residenza	☑
Attestato di formazione	☑
Riserva formazione D.L.vo 256/91	☑
Riserva titolo equipollente	☐

203	DI VICO	ELISA	21/07/1959

Totale punti 48,85 — ASL: CASERTA

Ammesso con riserva ☐ — Motivo di riserva:

Anzianità residenza in Reg Camp	☑
Anzianità di residenza	☑
Attestato di formazione	☐
Riserva formazione D.L.vo 256/91	☐
Riserva titolo equipollente	☑

fonte: http://burc.regione.campania.it

N°	Cognome	Nome	Data di nascita
204	DI VITO	CONCETTA	14/10/1967

Totale punti 30,50 — ASL AVELLINO

Ammesso con riserva ☐ — Motivo di riserva

Anzianità residenza in Reg Camp	☑
Anzianità di residenza	☑
Attestato di formazione	☑
Riserva formazione D.L.vo 256/91	☑
Riserva titolo equipollente	☐

205	DIOMAJUTA	ANTONIO	09/05/1975

Totale punti 34,90 — ASL CASERTA

Ammesso con riserva ☐ — Motivo di riserva

Anzianità residenza in Reg Camp	☑
Anzianità di residenza	☑
Attestato di formazione	☑
Riserva formazione D.L.vo 256/91	☑
Riserva titolo equipollente	☐

206	DONATO	MARIA	16/01/1961

Totale punti 47,10 — ASL NAPOLI 1 Centro

Ammesso con riserva ☐ — Motivo di riserva

Anzianità residenza in Reg Camp	☑
Anzianità di residenza	☑
Attestato di formazione	☑
Riserva formazione D.L.vo 256/91	☑
Riserva titolo equipollente	☐

207	DONNARUMMA	CIRO	08/05/1974

Totale punti 28,20 — ASL Napoli 3 Sud

Ammesso con riserva ☐ — Motivo di riserva

Anzianità residenza in Reg Camp	☑
Anzianità di residenza	☑
Attestato di formazione	☑
Riserva formazione D.L.vo 256/91	☑
Riserva titolo equipollente	☐

208	D'ORSI	EUGENIO	16/01/1956

Totale punti 44,80 — ASL NAPOLI 1 Centro

Ammesso con riserva ☐ — Motivo di riserva

Anzianità residenza in Reg Camp	☑
Anzianità di residenza	☑
Attestato di formazione	☑
Riserva formazione D.L.vo 256/91	☑
Riserva titolo equipollente	☐

209	ELISEO	TERESA	15/06/1955

Totale punti 30,60 — ASL SALERNO

Ammesso con riserva ☐ — Motivo di riserva

Anzianità residenza in Reg Camp	☑
Anzianità di residenza	☑
Attestato di formazione	☐
Riserva formazione D.L.vo 256/91	☐
Riserva titolo equipollente	☑

210	ESPOSITO	ANNAMARIA	24/04/1964

Totale punti 48,70 — ASL NAPOLI 1 Centro

Ammesso con riserva ☐ — Motivo di riserva

Anzianità residenza in Reg Camp	☑
Anzianità di residenza	☑
Attestato di formazione	☑
Riserva formazione D.L.vo 256/91	☑
Riserva titolo equipollente	☐

fonte: http://burc.regione.campania.it

N°	Cognome	Nome	Data di nascita
211	ESPOSITO	ERNESTO	09/04/1970

Totale punti 27,50 — ASL NAPOLI 1 Centro

Ammesso con riserva ☐ — Motivo di riserva

- Anzianità residenza in Reg Camp ☑
- Anzianità di residenza ☑
- Attestato di formazione ☑
- Riserva formazione D.L.vo 256/91 ☑
- Riserva titolo equipollente ☐

212	ESPOSITO	IDA	28/10/1964

Totale punti 40,00 — ASL SALERNO

Ammesso con riserva ☐ — Motivo di riserva

- Anzianità residenza in Reg Camp ☑
- Anzianità di residenza ☑
- Attestato di formazione ☑
- Riserva formazione D.L.vo 256/91 ☑
- Riserva titolo equipollente ☐

213	ESPOSITO	LUIGI	24/08/1967

Totale punti 36,00 — ASL CASERTA

Ammesso con riserva ☐ — Motivo di riserva

- Anzianità residenza in Reg Camp ☑
- Anzianità di residenza ☑
- Attestato di formazione ☑
- Riserva formazione D.L.vo 256/91 ☑
- Riserva titolo equipollente ☐

214	ESPOSITO	MARIA	19/03/1970

Totale punti 30,20 — ASL AVELLINO

Ammesso con riserva ☐ — Motivo di riserva

- Anzianità residenza in Reg Camp ☑
- Anzianità di residenza ☑
- Attestato di formazione ☑
- Riserva formazione D.L.vo 256/91 ☑
- Riserva titolo equipollente ☐

215	ESPOSITO	MASSIMO	22/07/1958

Totale punti 26,00 — ASL BENEVENTO

Ammesso con riserva ☐ — Motivo di riserva

- Anzianità residenza in Reg Camp ☑
- Anzianità di residenza ☑
- Attestato di formazione ☐
- Riserva formazione D.L.vo 256/91 ☐
- Riserva titolo equipollente ☑

216	ESPOSITO	PASQUALE	20/12/1965

Totale punti 39,90 — ASL Napoli 2 Nord

Ammesso con riserva ☐ — Motivo di riserva

- Anzianità residenza in Reg Camp ☑
- Anzianità di residenza ☑
- Attestato di formazione ☑
- Riserva formazione D.L.vo 256/91 ☑
- Riserva titolo equipollente ☐

217	FABOZZI	SALVATORE	06/02/1961

Totale punti 36,30 — ASL CASERTA

Ammesso con riserva ☐ — Motivo di riserva

- Anzianità residenza in Reg Camp ☑
- Anzianità di residenza ☑
- Attestato di formazione ☐
- Riserva formazione D.L.vo 256/91 ☐
- Riserva titolo equipollente ☑

fonte: http://burc.regione.campania.it

N°	Cognome	Nome	Data di nascita
218	FALANGA	DOMENICO	23/06/1960

Totale punti 42,40 — ASL: CASERTA

Ammesso con riserva ☐ — Motivo di riserva:

- Anzianità residenza in Reg Camp ☑
- Anzianità di residenza ☑
- Attestato di formazione ☑
- Riserva formazione D.L.vo 256/91 ☑
- Riserva titolo equipollente ☐

219	FALLACE	GABRIELLA	27/03/1965

Totale punti 30,40 — ASL: NAPOLI 1 Centro

Ammesso con riserva ☐ — Motivo di riserva:

- Anzianità residenza in Reg Camp ☑
- Anzianità di residenza ☑
- Attestato di formazione ☑
- Riserva formazione D.L.vo 256/91 ☑
- Riserva titolo equipollente ☐

220	FALSO	ADELINA GABRIELLA	20/11/1963

Totale punti 40,70 — ASL: AVELLINO

Ammesso con riserva ☐ — Motivo di riserva:

- Anzianità residenza in Reg Camp ☑
- Anzianità di residenza ☑
- Attestato di formazione ☑
- Riserva formazione D.L.vo 256/91 ☑
- Riserva titolo equipollente ☐

221	FANUZZI	NADIA	24/01/1957

Totale punti 21,10 — ASL: Napoli 2 Nord

Ammesso con riserva ☐ — Motivo di riserva:

- Anzianità residenza in Reg Camp ☑
- Anzianità di residenza ☑
- Attestato di formazione ☐
- Riserva formazione D.L.vo 256/91 ☐
- Riserva titolo equipollente ☑

222	FARESE	NICOLANIELLO	09/09/1962

Totale punti 48,15 — ASL: Napoli 2 Nord

Ammesso con riserva ☐ — Motivo di riserva:

- Anzianità residenza in Reg Camp ☑
- Anzianità di residenza ☑
- Attestato di formazione ☐
- Riserva formazione D.L.vo 256/91 ☐
- Riserva titolo equipollente ☑

223	FARIELLO	MARIO	27/05/1955

Totale punti 47,60 — ASL: SALERNO

Ammesso con riserva ☐ — Motivo di riserva:

- Anzianità residenza in Reg Camp ☑
- Anzianità di residenza ☑
- Attestato di formazione ☐
- Riserva formazione D.L.vo 256/91 ☐
- Riserva titolo equipollente ☑

224	FASOLINO	SALVATORE	02/08/1965

Totale punti 34,70 — ASL: AVELLINO

Ammesso con riserva ☐ — Motivo di riserva:

- Anzianità residenza in Reg Camp ☑
- Anzianità di residenza ☑
- Attestato di formazione ☑
- Riserva formazione D.L.vo 256/91 ☑
- Riserva titolo equipollente ☐

fonte: http://burc.regione.campania.it

N°	Cognome	Nome	Data di nascita
225	FATTORUSO	FRANCESCO	09/11/1971

Totale punti 29,80 — ASL Napoli 3 Sud

Ammesso con riserva ☐ — Motivo di riserva

Anzianità residenza in Reg Camp	☑
Anzianità di residenza	☑
Attestato di formazione	☑
Riserva formazione D.L.vo 256/91	☑
Riserva titolo equipollente	☐

226	FAVATI	ANDREA	14/04/1950

Totale punti 32,20 — ASL AVELLINO

Ammesso con riserva ☐ — Motivo di riserva

Anzianità residenza in Reg Camp	☑
Anzianità di residenza	☑
Attestato di formazione	☑
Riserva formazione D.L.vo 256/91	☑
Riserva titolo equipollente	☐

227	FELEPPA	MARIO	15/12/1963

Totale punti 44,25 — ASL BENEVENTO

Ammesso con riserva ☐ — Motivo di riserva

Anzianità residenza in Reg Camp	☑
Anzianità di residenza	☑
Attestato di formazione	☐
Riserva formazione D.L.vo 256/91	☐
Riserva titolo equipollente	☑

228	FERRANTE	ALESSANDRA	22/05/1961

Totale punti 44,10 — ASL CASERTA

Ammesso con riserva ☐ — Motivo di riserva

Anzianità residenza in Reg Camp	☑
Anzianità di residenza	☑
Attestato di formazione	☑
Riserva formazione D.L.vo 256/91	☑
Riserva titolo equipollente	☐

229	FERRARA	ALFREDO	28/05/1966

Totale punti 42,60 — ASL Napoli 3 Sud

Ammesso con riserva ☐ — Motivo di riserva

Anzianità residenza in Reg Camp	☑
Anzianità di residenza	☑
Attestato di formazione	☑
Riserva formazione D.L.vo 256/91	☑
Riserva titolo equipollente	☐

230	FERRARA	CARMELINA	04/05/1962

Totale punti 36,50 — ASL BENEVENTO

Ammesso con riserva ☐ — Motivo di riserva

Anzianità residenza in Reg Camp	☑
Anzianità di residenza	☑
Attestato di formazione	☑
Riserva formazione D.L.vo 256/91	☑
Riserva titolo equipollente	☐

231	FERRARA	PATRIZIA	29/05/1965

Totale punti 50,15 — ASL SALERNO

Ammesso con riserva ☐ — Motivo di riserva

Anzianità residenza in Reg Camp	☑
Anzianità di residenza	☑
Attestato di formazione	☐
Riserva formazione D.L.vo 256/91	☐
Riserva titolo equipollente	☑

fonte: http://burc.regione.campania.it

N°	Cognome	Nome	Data di nascita
232	FICO	ROSA	19/03/1960
Totale punti 44,85	ASL CASERTA	Anzianità residenza in Reg Camp ☑	
		Anzianità di residenza ☑	
Ammesso con riserva ☐	Motivo di riserva	Attestato di formazione ☐	
		Riserva formazione D.L.vo 256/91 ☐	
		Riserva titolo equipollente ☑	
233	FIGLIOLINO	GERARDO	06/03/1966
Totale punti 41,00	ASL AVELLINO	Anzianità residenza in Reg Camp ☑	
		Anzianità di residenza ☑	
Ammesso con riserva ☐	Motivo di riserva	Attestato di formazione ☑	
		Riserva formazione D.L.vo 256/91 ☑	
		Riserva titolo equipollente ☐	
234	FINAMORE	CATELLO	06/11/1969
Totale punti 55,65	ASL Napoli 3 Sud	Anzianità residenza in Reg Camp ☑	
		Anzianità di residenza ☑	
Ammesso con riserva ☐	Motivo di riserva	Attestato di formazione ☑	
		Riserva formazione D.L.vo 256/91 ☑	
		Riserva titolo equipollente ☐	
235	FIORELLI	NORDINO	20/05/1978
Totale punti 34,00	ASL SALERNO	Anzianità residenza in Reg Camp ☑	
		Anzianità di residenza ☑	
Ammesso con riserva ☐	Motivo di riserva	Attestato di formazione ☑	
		Riserva formazione D.L.vo 256/91 ☑	
		Riserva titolo equipollente ☐	
236	FLOCCO	MICHELE	12/08/1969
Totale punti 31,90	ASL Napoli 2 Nord	Anzianità residenza in Reg Camp ☑	
		Anzianità di residenza ☑	
Ammesso con riserva ☐	Motivo di riserva	Attestato di formazione ☑	
		Riserva formazione D.L.vo 256/91 ☑	
		Riserva titolo equipollente ☐	
237	FORCELLI	SERGIO	14/01/1958
Totale punti 54,70	ASL Napoli 3 Sud	Anzianità residenza in Reg Camp ☑	
		Anzianità di residenza ☑	
Ammesso con riserva ☐	Motivo di riserva	Attestato di formazione ☐	
		Riserva formazione D.L.vo 256/91 ☐	
		Riserva titolo equipollente ☑	
238	FORMICHELLA	ANGELO	17/12/1964
Totale punti 43,10	ASL CASERTA	Anzianità residenza in Reg Camp ☑	
		Anzianità di residenza ☑	
Ammesso con riserva ☐	Motivo di riserva	Attestato di formazione ☑	
		Riserva formazione D.L.vo 256/91 ☑	
		Riserva titolo equipollente ☐	

fonte: http://burc.regione.campania.it

N°	Cognome	Nome	Data di nascita
239	FRANCO	CARMELA	05/09/1958

Totale punti 56,75 — ASL Napoli 3 Sud

Ammesso con riserva ☐ — Motivo di riserva

Anzianità residenza in Reg Camp	☑
Anzianità di residenza	☑
Attestato di formazione	☑
Riserva formazione D.L.vo 256/91	☑
Riserva titolo equipollente	☐

240	FRANZESE	FRANCO	23/09/1965

Totale punti 42,20 — ASL Napoli 3 Sud

Ammesso con riserva ☐ — Motivo di riserva

Anzianità residenza in Reg Camp	☑
Anzianità di residenza	☑
Attestato di formazione	☐
Riserva formazione D.L.vo 256/91	☐
Riserva titolo equipollente	☑

241	FRARRICCIARDI	MASSIMO	26/03/1966

Totale punti 53,05 — ASL Napoli 3 Sud

Ammesso con riserva ☐ — Motivo di riserva

Anzianità residenza in Reg Camp	☑
Anzianità di residenza	☑
Attestato di formazione	☐
Riserva formazione D.L.vo 256/91	☐
Riserva titolo equipollente	☑

242	FRINO	MICHELINA	25/09/1961

Totale punti 20,40 — ASL

Ammesso con riserva ☐ — Motivo di riserva

Anzianità residenza in Reg Camp	☐
Anzianità di residenza	☐
Attestato di formazione	☐
Riserva formazione D.L.vo 256/91	☐
Riserva titolo equipollente	☑

243	FUSCO	GIUSEPPE	23/02/1959

Totale punti 52,55 — ASL NAPOLI 1 Centro

Ammesso con riserva ☐ — Motivo di riserva

Anzianità residenza in Reg Camp	☑
Anzianità di residenza	☑
Attestato di formazione	☑
Riserva formazione D.L.vo 256/91	☑
Riserva titolo equipollente	☐

244	GAGLIARDO	FELICE	26/08/1966

Totale punti 34,50 — ASL SALERNO

Ammesso con riserva ☐ — Motivo di riserva

Anzianità residenza in Reg Camp	☑
Anzianità di residenza	☑
Attestato di formazione	☑
Riserva formazione D.L.vo 256/91	☑
Riserva titolo equipollente	☐

245	GALARDI	BIAGIO	01/10/1968

Totale punti 19,00 — ASL

Ammesso con riserva ☐ — Motivo di riserva

Anzianità residenza in Reg Camp	☐
Anzianità di residenza	☐
Attestato di formazione	☑
Riserva formazione D.L.vo 256/91	☑
Riserva titolo equipollente	☐

fonte: http://burc.regione.campania.it

N°	Cognome	Nome	Data di nascita
246	GALBIATI	ANTONIO	02/06/1970

Totale punti 36,60 — ASL: Napoli 3 Sud

Ammesso con riserva ☐ — Motivo di riserva:

Anzianità residenza in Reg Camp	☑
Anzianità di residenza	☑
Attestato di formazione	☑
Riserva formazione D.L.vo 256/91	☑
Riserva titolo equipollente	☐

247	GALLO	ANTONINO	29/04/1973

Totale punti 33,30 — ASL: Napoli 3 Sud

Ammesso con riserva ☐ — Motivo di riserva:

Anzianità residenza in Reg Camp	☑
Anzianità di residenza	☑
Attestato di formazione	☑
Riserva formazione D.L.vo 256/91	☑
Riserva titolo equipollente	☐

248	GALLO	GERMANA	04/01/1964

Totale punti 35,60 — ASL: NAPOLI 1 Centro

Ammesso con riserva ☐ — Motivo di riserva:

Anzianità residenza in Reg Camp	☑
Anzianità di residenza	☑
Attestato di formazione	☑
Riserva formazione D.L.vo 256/91	☑
Riserva titolo equipollente	☐

249	GALZERANO	PROSPERA	23/12/1962

Totale punti 28,40 — ASL: NAPOLI 1 Centro

Ammesso con riserva ☐ — Motivo di riserva:

Anzianità residenza in Reg Camp	☑
Anzianità di residenza	☑
Attestato di formazione	☑
Riserva formazione D.L.vo 256/91	☑
Riserva titolo equipollente	☐

250	GARGIULO	GIUSEPPE	12/05/1950

Totale punti 41,80 — ASL: Napoli 2 Nord

Ammesso con riserva ☐ — Motivo di riserva:

Anzianità residenza in Reg Camp	☑
Anzianità di residenza	☑
Attestato di formazione	☐
Riserva formazione D.L.vo 256/91	☐
Riserva titolo equipollente	☑

251	GAROFALO	CARMELA	28/04/1962

Totale punti 43,20 — ASL: CASERTA

Ammesso con riserva ☐ — Motivo di riserva:

Anzianità residenza in Reg Camp	☑
Anzianità di residenza	☑
Attestato di formazione	☑
Riserva formazione D.L.vo 256/91	☑
Riserva titolo equipollente	☐

252	GEMITO	GIUSEPPE CARLO	28/09/1956

Totale punti 29,10 — ASL: Napoli 3 Sud

Ammesso con riserva ☐ — Motivo di riserva:

Anzianità residenza in Reg Camp	☑
Anzianità di residenza	☑
Attestato di formazione	☑
Riserva formazione D.L.vo 256/91	☑
Riserva titolo equipollente	☐

fonte: http://burc.regione.campania.it

N°	Cognome	Nome	Data di nascita
253	GENTILE	EDUARDO	30/05/1960

Totale punti 29,10 — ASL: Napoli 2 Nord

Ammesso con riserva ☐ — Motivo di riserva:

Anzianità residenza in Reg Camp	☑
Anzianità di residenza	☑
Attestato di formazione	☑
Riserva formazione D.L.vo 256/91	☑
Riserva titolo equipollente	☐

254	GENTILETTI	FILIPPO	03/09/1953

Totale punti 53,70 — ASL: Napoli 3 Sud

Ammesso con riserva ☐ — Motivo di riserva:

Anzianità residenza in Reg Camp	☑
Anzianità di residenza	☑
Attestato di formazione	☐
Riserva formazione D.L.vo 256/91	☐
Riserva titolo equipollente	☑

255	GIORDANO	ANGELO	18/07/1966

Totale punti 41,55 — ASL: Napoli 2 Nord

Ammesso con riserva ☐ — Motivo di riserva:

Anzianità residenza in Reg Camp	☑
Anzianità di residenza	☑
Attestato di formazione	☑
Riserva formazione D.L.vo 256/91	☑
Riserva titolo equipollente	☐

256	GIORDANO	MARIA	01/05/1959

Totale punti 31,30 — ASL: CASERTA

Ammesso con riserva ☐ — Motivo di riserva:

Anzianità residenza in Reg Camp	☑
Anzianità di residenza	☑
Attestato di formazione	☐
Riserva formazione D.L.vo 256/91	☐
Riserva titolo equipollente	☑

257	GIUSTO	PAOLA	16/09/1963

Totale punti 37,50 — ASL: NAPOLI 1 Centro

Ammesso con riserva ☐ — Motivo di riserva:

Anzianità residenza in Reg Camp	☑
Anzianità di residenza	☑
Attestato di formazione	☑
Riserva formazione D.L.vo 256/91	☑
Riserva titolo equipollente	☐

258	GLIOTTONE	LIDIA	27/03/1965

Totale punti 47,85 — ASL: CASERTA

Ammesso con riserva ☐ — Motivo di riserva:

Anzianità residenza in Reg Camp	☑
Anzianità di residenza	☑
Attestato di formazione	☐
Riserva formazione D.L.vo 256/91	☐
Riserva titolo equipollente	☑

259	GOGLIA	CORRADO	23/06/1966

Totale punti 34,90 — ASL: NAPOLI 1 Centro

Ammesso con riserva ☐ — Motivo di riserva:

Anzianità residenza in Reg Camp	☑
Anzianità di residenza	☑
Attestato di formazione	☑
Riserva formazione D.L.vo 256/91	☑
Riserva titolo equipollente	☐

fonte: http://burc.regione.campania.it

N°	Cognome	Nome	Data di nascita
260	GOGLIA	EMILIA TIZIANA	08/01/1963

Totale punti: 30,30 — ASL: NAPOLI 1 Centro

Ammesso con riserva: ☐ — Motivo di riserva:

Anzianità residenza in Reg Camp	☑
Anzianità di residenza	☑
Attestato di formazione	☐
Riserva formazione D.L.vo 256/91	☐
Riserva titolo equipollente	☑

261	GOMBIA	SIMONA	18/01/1978

Totale punti: 19,90 — ASL:

Ammesso con riserva: ☑ — Motivo di riserva: Mancano o non sono leggibili o scorretti uno o più dati sul modello di domanda

Anzianità residenza in Reg Camp	☑
Anzianità di residenza	☐
Attestato di formazione	☑
Riserva formazione D.L.vo 256/91	☑
Riserva titolo equipollente	☐

262	GRAZIANO	ANTONIO	04/06/1964

Totale punti: 48,60 — ASL: AVELLINO

Ammesso con riserva: ☐ — Motivo di riserva:

Anzianità residenza in Reg Camp	☑
Anzianità di residenza	☑
Attestato di formazione	☑
Riserva formazione D.L.vo 256/91	☑
Riserva titolo equipollente	☐

263	GRIMALDI	CARMELA	12/02/1948

Totale punti: 44,60 — ASL: NAPOLI 1 Centro

Ammesso con riserva: ☐ — Motivo di riserva:

Anzianità residenza in Reg Camp	☑
Anzianità di residenza	☑
Attestato di formazione	☑
Riserva formazione D.L.vo 256/91	☑
Riserva titolo equipollente	☐

264	GRIMALDI	EMMA	08/02/1974

Totale punti: 30,50 — ASL: SALERNO

Ammesso con riserva: ☐ — Motivo di riserva:

Anzianità residenza in Reg Camp	☑
Anzianità di residenza	☑
Attestato di formazione	☑
Riserva formazione D.L.vo 256/91	☑
Riserva titolo equipollente	☐

265	GRIMALDI	GIULIO	21/06/1964

Totale punti: 58,20 — ASL: NAPOLI 1 Centro

Ammesso con riserva: ☐ — Motivo di riserva:

Anzianità residenza in Reg Camp	☑
Anzianità di residenza	☑
Attestato di formazione	☑
Riserva formazione D.L.vo 256/91	☑
Riserva titolo equipollente	☐

266	GUADAGNO	MARIA TIZIANA	29/07/1970

Totale punti: 35,80 — ASL: CASERTA

Ammesso con riserva: ☐ — Motivo di riserva:

Anzianità residenza in Reg Camp	☑
Anzianità di residenza	☑
Attestato di formazione	☑
Riserva formazione D.L.vo 256/91	☑
Riserva titolo equipollente	☐

fonte: http://burc.regione.campania.it

N°	Cognome	Nome	Data di nascita
267	GUARINIELLO	LUIGI	21/12/1960

Totale punti 45,90 — ASL: SALERNO

Ammesso con riserva ☐ — Motivo di riserva:

Anzianità residenza in Reg Camp	☑
Anzianità di residenza	☑
Attestato di formazione	☑
Riserva formazione D.L.vo 256/91	☑
Riserva titolo equipollente	☐

268	GUARRIELLO	ALBERTO	30/11/1960

Totale punti 47,20 — ASL: CASERTA

Ammesso con riserva ☐ — Motivo di riserva:

Anzianità residenza in Reg Camp	☑
Anzianità di residenza	☑
Attestato di formazione	☐
Riserva formazione D.L.vo 256/91	☐
Riserva titolo equipollente	☑

269	HOFFMANN	LUCA	03/03/1950

Totale punti 30,45 — ASL: NAPOLI 1 Centro

Ammesso con riserva ☐ — Motivo di riserva:

Anzianità residenza in Reg Camp	☑
Anzianità di residenza	☑
Attestato di formazione	☐
Riserva formazione D.L.vo 256/91	☐
Riserva titolo equipollente	☑

270	IACOMINO	ROSALIA	16/03/1949

Totale punti 74,70 — ASL: Napoli 3 Sud

Ammesso con riserva ☐ — Motivo di riserva:

Anzianità residenza in Reg Camp	☑
Anzianità di residenza	☑
Attestato di formazione	☐
Riserva formazione D.L.vo 256/91	☐
Riserva titolo equipollente	☑

271	IACONO	LUCIA ANNA GIORGIA	19/04/1956

Totale punti 33,00 — ASL: Napoli 2 Nord

Ammesso con riserva ☐ — Motivo di riserva:

Anzianità residenza in Reg Camp	☑
Anzianità di residenza	☑
Attestato di formazione	☐
Riserva formazione D.L.vo 256/91	☐
Riserva titolo equipollente	☑

272	IANNUCCI	CARMEN	27/06/1971

Totale punti 31,80 — ASL: Napoli 3 Sud

Ammesso con riserva ☐ — Motivo di riserva:

Anzianità residenza in Reg Camp	☑
Anzianità di residenza	☑
Attestato di formazione	☑
Riserva formazione D.L.vo 256/91	☑
Riserva titolo equipollente	☐

273	IANTOSCA	ANTHONY	15/08/1958

Totale punti 27,80 — ASL: AVELLINO

Ammesso con riserva ☐ — Motivo di riserva:

Anzianità residenza in Reg Camp	☑
Anzianità di residenza	☑
Attestato di formazione	☐
Riserva formazione D.L.vo 256/91	☐
Riserva titolo equipollente	☑

fonte: http://burc.regione.campania.it

N°	Cognome	Nome	Data di nascita
274	IARDINO	DOMENICO	24/01/1960

Totale punti 41,85 — ASL: Napoli 3 Sud

Ammesso con riserva ☐ — Motivo di riserva:

- Anzianità residenza in Reg Camp ☑
- Anzianità di residenza ☑
- Attestato di formazione ☐
- Riserva formazione D.L.vo 256/91 ☐
- Riserva titolo equipollente ☑

275	IAVARONE	AGNESE	11/01/1961

Totale punti 39,20 — ASL: Napoli 2 Nord

Ammesso con riserva ☐ — Motivo di riserva:

- Anzianità residenza in Reg Camp ☑
- Anzianità di residenza ☑
- Attestato di formazione ☑
- Riserva formazione D.L.vo 256/91 ☑
- Riserva titolo equipollente ☐

276	IAVARONE	ANGELA	21/05/1962

Totale punti 29,20 — ASL: CASERTA

Ammesso con riserva ☐ — Motivo di riserva:

- Anzianità residenza in Reg Camp ☑
- Anzianità di residenza ☑
- Attestato di formazione ☑
- Riserva formazione D.L.vo 256/91 ☑
- Riserva titolo equipollente ☐

277	IAVARONE	MARIO	08/11/1955

Totale punti 39,90 — ASL: Napoli 2 Nord

Ammesso con riserva ☐ — Motivo di riserva:

- Anzianità residenza in Reg Camp ☑
- Anzianità di residenza ☑
- Attestato di formazione ☐
- Riserva formazione D.L.vo 256/91 ☐
- Riserva titolo equipollente ☑

278	IENGO	GENNARO	24/12/1958

Totale punti 21,40 — ASL: AVELLINO

Ammesso con riserva ☐ — Motivo di riserva:

- Anzianità residenza in Reg Camp ☑
- Anzianità di residenza ☑
- Attestato di formazione ☐
- Riserva formazione D.L.vo 256/91 ☐
- Riserva titolo equipollente ☑

279	IESULAURO	OTTAVIO	07/03/1964

Totale punti 7,70 — ASL:

Ammesso con riserva ☐ — Motivo di riserva:

- Anzianità residenza in Reg Camp ☐
- Anzianità di residenza ☐
- Attestato di formazione ☐
- Riserva formazione D.L.vo 256/91 ☐
- Riserva titolo equipollente ☑

280	IMPARATO	GIOVANNI	13/10/1975

Totale punti 35,80 — ASL: SALERNO

Ammesso con riserva ☐ — Motivo di riserva:

- Anzianità residenza in Reg Camp ☑
- Anzianità di residenza ☑
- Attestato di formazione ☑
- Riserva formazione D.L.vo 256/91 ☑
- Riserva titolo equipollente ☐

fonte: http://burc.regione.campania.it

N°	Cognome	Nome	Data di nascita
281	IMPROTA	BRUNO VINCENZO FEDERICO	22/09/1953

Totale punti 131,00 — ASL: CASERTA

Ammesso con riserva ☐ — Motivo di riserva:

Anzianità residenza in Reg Camp	☑
Anzianità di residenza	☑
Attestato di formazione	☐
Riserva formazione D.L.vo 256/91	☐
Riserva titolo equipollente	☑

282	IORIO	MICHELE	04/03/1968

Totale punti 46,55 — ASL: Napoli 3 Sud

Ammesso con riserva ☐ — Motivo di riserva:

Anzianità residenza in Reg Camp	☑
Anzianità di residenza	☑
Attestato di formazione	☐
Riserva formazione D.L.vo 256/91	☐
Riserva titolo equipollente	☑

283	ISERNIA	PASQUALE	22/12/1957

Totale punti 52,20 — ASL: Napoli 3 Sud

Ammesso con riserva ☐ — Motivo di riserva:

Anzianità residenza in Reg Camp	☑
Anzianità di residenza	☑
Attestato di formazione	☐
Riserva formazione D.L.vo 256/91	☐
Riserva titolo equipollente	☑

284	LA CAVA	UGO	24/10/1960

Totale punti 72,20 — ASL: Napoli 2 Nord

Ammesso con riserva ☐ — Motivo di riserva:

Anzianità residenza in Reg Camp	☑
Anzianità di residenza	☑
Attestato di formazione	☐
Riserva formazione D.L.vo 256/91	☐
Riserva titolo equipollente	☑

285	LAMBERTI	ROSA	28/06/1964

Totale punti 47,30 — ASL: Napoli 2 Nord

Ammesso con riserva ☐ — Motivo di riserva:

Anzianità residenza in Reg Camp	☑
Anzianità di residenza	☑
Attestato di formazione	☐
Riserva formazione D.L.vo 256/91	☐
Riserva titolo equipollente	☑

286	LAMIA	CIRO	25/03/1959

Totale punti 33,80 — ASL: Napoli 2 Nord

Ammesso con riserva ☐ — Motivo di riserva:

Anzianità residenza in Reg Camp	☑
Anzianità di residenza	☑
Attestato di formazione	☐
Riserva formazione D.L.vo 256/91	☐
Riserva titolo equipollente	☑

287	LAMPARELLI	GIULIO	13/03/1968

Totale punti 32,50 — ASL: AVELLINO

Ammesso con riserva ☐ — Motivo di riserva:

Anzianità residenza in Reg Camp	☑
Anzianità di residenza	☑
Attestato di formazione	☑
Riserva formazione D.L.vo 256/91	☑
Riserva titolo equipollente	☐

fonte: http://burc.regione.campania.it

N°	Cognome	Nome	Data di nascita
288	LANDOLFO	GIOVANNI	09/11/1953

Totale punti 33,60 — ASL: Napoli 2 Nord

Ammesso con riserva ☐ — Motivo di riserva:

Anzianità residenza in Reg Camp	☑
Anzianità di residenza	☑
Attestato di formazione	☑
Riserva formazione D.L.vo 256/91	☑
Riserva titolo equipollente	☐

289	LANDULFO	MASSIMILIANO	02/06/1967

Totale punti 48,80 — ASL: SALERNO

Ammesso con riserva ☐ — Motivo di riserva:

Anzianità residenza in Reg Camp	☑
Anzianità di residenza	☑
Attestato di formazione	☑
Riserva formazione D.L.vo 256/91	☑
Riserva titolo equipollente	☐

290	LAROCCA	LUCIO	19/07/1958

Totale punti 35,00 — ASL: SALERNO

Ammesso con riserva ☐ — Motivo di riserva:

Anzianità residenza in Reg Camp	☑
Anzianità di residenza	☑
Attestato di formazione	☑
Riserva formazione D.L.vo 256/91	☑
Riserva titolo equipollente	☐

291	LAURINO	EMILIO CARMINE	16/07/1958

Totale punti 38,40 — ASL: SALERNO

Ammesso con riserva ☐ — Motivo di riserva:

Anzianità residenza in Reg Camp	☑
Anzianità di residenza	☑
Attestato di formazione	☐
Riserva formazione D.L.vo 256/91	☐
Riserva titolo equipollente	☑

292	LAZZARO	MICHELE	04/06/1960

Totale punti 36,40 — ASL: Napoli 2 Nord

Ammesso con riserva ☐ — Motivo di riserva:

Anzianità residenza in Reg Camp	☑
Anzianità di residenza	☑
Attestato di formazione	☐
Riserva formazione D.L.vo 256/91	☐
Riserva titolo equipollente	☑

293	LEO	ANASTASIA	30/10/1958

Totale punti 35,55 — ASL: SALERNO

Ammesso con riserva ☐ — Motivo di riserva:

Anzianità residenza in Reg Camp	☑
Anzianità di residenza	☑
Attestato di formazione	☑
Riserva formazione D.L.vo 256/91	☑
Riserva titolo equipollente	☐

294	LEONARDI	MARIA ROSARIA	22/05/1968

Totale punti 34,90 — ASL: CASERTA

Ammesso con riserva ☐ — Motivo di riserva:

Anzianità residenza in Reg Camp	☑
Anzianità di residenza	☑
Attestato di formazione	☑
Riserva formazione D.L.vo 256/91	☑
Riserva titolo equipollente	☐

fonte: http://burc.regione.campania.it

N°	Cognome	Nome	Data di nascita
295	LEONE	ERNESTO	03/07/1961

Totale punti 53,30 — ASL: CASERTA

Ammesso con riserva ☐ — Motivo di riserva:

- Anzianità residenza in Reg Camp ☑
- Anzianità di residenza ☑
- Attestato di formazione ☑
- Riserva formazione D.L.vo 256/91 ☑
- Riserva titolo equipollente ☐

296	LETIZIA	DOMENICO	02/01/1953

Totale punti 30,80 — ASL: CASERTA

Ammesso con riserva ☐ — Motivo di riserva:

- Anzianità residenza in Reg Camp ☑
- Anzianità di residenza ☑
- Attestato di formazione ☑
- Riserva formazione D.L.vo 256/91 ☑
- Riserva titolo equipollente ☐

297	LETIZIA	NICOLINO	16/01/1969

Totale punti 53,10 — ASL: CASERTA

Ammesso con riserva ☐ — Motivo di riserva:

- Anzianità residenza in Reg Camp ☑
- Anzianità di residenza ☑
- Attestato di formazione ☑
- Riserva formazione D.L.vo 256/91 ☑
- Riserva titolo equipollente ☐

298	LICCARDO	DOMENICO	03/11/1958

Totale punti 52,60 — ASL: Napoli 2 Nord

Ammesso con riserva ☐ — Motivo di riserva:

- Anzianità residenza in Reg Camp ☑
- Anzianità di residenza ☑
- Attestato di formazione ☐
- Riserva formazione D.L.vo 256/91 ☐
- Riserva titolo equipollente ☑

299	LIGUORI	ANTONIO	13/04/1957

Totale punti 54,90 — ASL: NAPOLI 1 Centro

Ammesso con riserva ☐ — Motivo di riserva:

- Anzianità residenza in Reg Camp ☑
- Anzianità di residenza ☑
- Attestato di formazione ☐
- Riserva formazione D.L.vo 256/91 ☐
- Riserva titolo equipollente ☑

300	LOLLI	ANTONIO	20/06/1964

Totale punti 69,00 — ASL: CASERTA

Ammesso con riserva ☐ — Motivo di riserva:

- Anzianità residenza in Reg Camp ☑
- Anzianità di residenza ☑
- Attestato di formazione ☐
- Riserva formazione D.L.vo 256/91 ☐
- Riserva titolo equipollente ☑

301	LOMAZZO	DOMENICO MICHELE	12/02/1966

Totale punti 44,40 — ASL: AVELLINO

Ammesso con riserva ☐ — Motivo di riserva:

- Anzianità residenza in Reg Camp ☑
- Anzianità di residenza ☑
- Attestato di formazione ☑
- Riserva formazione D.L.vo 256/91 ☑
- Riserva titolo equipollente ☐

fonte: http://burc.regione.campania.it

N°	Cognome	Nome	Data di nascita
302	LUCARIELLO	EMIDIO	08/05/1955

Totale punti 45,20 — ASL: CASERTA

Ammesso con riserva ☐ — Motivo di riserva:

- Anzianità residenza in Reg Camp ☑
- Anzianità di residenza ☑
- Attestato di formazione ☐
- Riserva formazione D.L.vo 256/91 ☐
- Riserva titolo equipollente ☑

303	LUONGO	MARIA	24/11/1957

Totale punti 57,80 — ASL: NAPOLI 1 Centro

Ammesso con riserva ☐ — Motivo di riserva:

- Anzianità residenza in Reg Camp ☑
- Anzianità di residenza ☑
- Attestato di formazione ☑
- Riserva formazione D.L.vo 256/91 ☑
- Riserva titolo equipollente ☐

304	MAGLIONE	GIULIA FIORINA	17/12/1960

Totale punti 58,10 — ASL: Napoli 3 Sud

Ammesso con riserva ☐ — Motivo di riserva:

- Anzianità residenza in Reg Camp ☑
- Anzianità di residenza ☑
- Attestato di formazione ☐
- Riserva formazione D.L.vo 256/91 ☐
- Riserva titolo equipollente ☑

305	MAIELLO	ADRIANA	09/03/1962

Totale punti 33,50 — ASL: Napoli 3 Sud

Ammesso con riserva ☐ — Motivo di riserva:

- Anzianità residenza in Reg Camp ☑
- Anzianità di residenza ☑
- Attestato di formazione ☐
- Riserva formazione D.L.vo 256/91 ☐
- Riserva titolo equipollente ☑

306	MAIELLO	GIANCARLO	29/07/1960

Totale punti 24,85 — ASL: Napoli 2 Nord

Ammesso con riserva ☐ — Motivo di riserva:

- Anzianità residenza in Reg Camp ☑
- Anzianità di residenza ☑
- Attestato di formazione ☐
- Riserva formazione D.L.vo 256/91 ☐
- Riserva titolo equipollente ☑

307	MAIO	ANGELA	08/07/1978

Totale punti 29,00 — ASL: CASERTA

Ammesso con riserva ☐ — Motivo di riserva:

- Anzianità residenza in Reg Camp ☑
- Anzianità di residenza ☑
- Attestato di formazione ☑
- Riserva formazione D.L.vo 256/91 ☑
- Riserva titolo equipollente ☐

308	MALAFRONTE	FILOMENA	27/02/1955

Totale punti 52,30 — ASL: Napoli 3 Sud

Ammesso con riserva ☐ — Motivo di riserva:

- Anzianità residenza in Reg Camp ☑
- Anzianità di residenza ☑
- Attestato di formazione ☐
- Riserva formazione D.L.vo 256/91 ☐
- Riserva titolo equipollente ☑

fonte: http://burc.regione.campania.it

N°	Cognome	Nome	Data di nascita
309	MANDARA	GIUSEPPINA	23/04/1976

Totale punti 29,30 — ASL: Napoli 3 Sud

Ammesso con riserva ☐ — Motivo di riserva:

Anzianità residenza in Reg Camp	☑
Anzianità di residenza	☑
Attestato di formazione	☑
Riserva formazione D.L.vo 256/91	☑
Riserva titolo equipollente	☐

310	MANFREDONIA	GIUSEPPE	26/05/1965

Totale punti 37,00 — ASL: SALERNO

Ammesso con riserva ☐ — Motivo di riserva:

Anzianità residenza in Reg Camp	☑
Anzianità di residenza	☑
Attestato di formazione	☑
Riserva formazione D.L.vo 256/91	☑
Riserva titolo equipollente	☐

311	MANSI	ANTONELLA	07/04/1965

Totale punti 31,40 — ASL: SALERNO

Ammesso con riserva ☐ — Motivo di riserva:

Anzianità residenza in Reg Camp	☑
Anzianità di residenza	☑
Attestato di formazione	☑
Riserva formazione D.L.vo 256/91	☑
Riserva titolo equipollente	☐

312	MANZI	MASSIMO	10/04/1967

Totale punti 49,00 — ASL: SALERNO

Ammesso con riserva ☐ — Motivo di riserva:

Anzianità residenza in Reg Camp	☑
Anzianità di residenza	☑
Attestato di formazione	☐
Riserva formazione D.L.vo 256/91	☐
Riserva titolo equipollente	☑

313	MARANO	CECILIA	22/08/1958

Totale punti 49,40 — ASL: AVELLINO

Ammesso con riserva ☐ — Motivo di riserva:

Anzianità residenza in Reg Camp	☑
Anzianità di residenza	☑
Attestato di formazione	☐
Riserva formazione D.L.vo 256/91	☐
Riserva titolo equipollente	☑

314	MARASCO	ARTURO	15/07/1959

Totale punti 37,00 — ASL: NAPOLI 1 Centro

Ammesso con riserva ☐ — Motivo di riserva:

Anzianità residenza in Reg Camp	☑
Anzianità di residenza	☑
Attestato di formazione	☐
Riserva formazione D.L.vo 256/91	☐
Riserva titolo equipollente	☑

315	MARCHESE	RITA	09/02/1964

Totale punti 50,00 — ASL: NAPOLI 1 Centro

Ammesso con riserva ☐ — Motivo di riserva:

Anzianità residenza in Reg Camp	☑
Anzianità di residenza	☑
Attestato di formazione	☑
Riserva formazione D.L.vo 256/91	☑
Riserva titolo equipollente	☐

fonte: http://burc.regione.campania.it

N°	Cognome	Nome	Data di nascita
316	MARI	CONCETTA	22/05/1979

Totale punti: 32,60 — ASL: SALERNO

Ammesso con riserva: ☐ — Motivo di riserva:

Anzianità residenza in Reg Camp	☑
Anzianità di residenza	☑
Attestato di formazione	☑
Riserva formazione D.L.vo 256/91	☑
Riserva titolo equipollente	☐

317	MARINI	ANNUNZIATA	11/09/1955

Totale punti: 30,75 — ASL: Napoli 2 Nord

Ammesso con riserva: ☐ — Motivo di riserva:

Anzianità residenza in Reg Camp	☑
Anzianità di residenza	☑
Attestato di formazione	☑
Riserva formazione D.L.vo 256/91	☑
Riserva titolo equipollente	☐

318	MARINIELLO	GABRIELE	21/07/1964

Totale punti: 17,80 — ASL:

Ammesso con riserva: ☑ — Motivo di riserva: Mancano o non sono leggibili o scorretti uno o più dati sul modello di domanda

Anzianità residenza in Reg Camp	☑
Anzianità di residenza	☐
Attestato di formazione	☐
Riserva formazione D.L.vo 256/91	☐
Riserva titolo equipollente	☑

319	MARINIELLO	GIUSEPPINA	14/09/1959

Totale punti: 39,90 — ASL: CASERTA

Ammesso con riserva: ☐ — Motivo di riserva:

Anzianità residenza in Reg Camp	☑
Anzianità di residenza	☑
Attestato di formazione	☑
Riserva formazione D.L.vo 256/91	☑
Riserva titolo equipollente	☐

320	MARINO	FRANCESCO	25/10/1965

Totale punti: 37,00 — ASL: SALERNO

Ammesso con riserva: ☐ — Motivo di riserva:

Anzianità residenza in Reg Camp	☑
Anzianità di residenza	☑
Attestato di formazione	☐
Riserva formazione D.L.vo 256/91	☐
Riserva titolo equipollente	☑

321	MARINO	MARINA	04/12/1960

Totale punti: 19,60 — ASL:

Ammesso con riserva: ☐ — Motivo di riserva:

Anzianità residenza in Reg Camp	☑
Anzianità di residenza	☐
Attestato di formazione	☑
Riserva formazione D.L.vo 256/91	☑
Riserva titolo equipollente	☐

322	MARINO	RAFFAELE	10/01/1963

Totale punti: 33,00 — ASL: Napoli 2 Nord

Ammesso con riserva: ☐ — Motivo di riserva:

Anzianità residenza in Reg Camp	☑
Anzianità di residenza	☑
Attestato di formazione	☑
Riserva formazione D.L.vo 256/91	☑
Riserva titolo equipollente	☐

fonte: http://burc.regione.campania.it

N°	Cognome	Nome	Data di nascita
323	MARMO	ROSA	02/09/1961

Totale punti 58,60 — ASL — Anzianità residenza in Reg Camp ☑ — Anzianità di residenza ☐ — Attestato di formazione ☑ — Riserva formazione D.L.vo 256/91 ☑ — Riserva titolo equipollente ☐

Ammesso con riserva ☐ — Motivo di riserva

324	MARRAZZO	GENNARO	09/05/1959

Totale punti 42,80 — ASL — Napoli 3 Sud — Anzianità residenza in Reg Camp ☑ — Anzianità di residenza ☑ — Attestato di formazione ☐ — Riserva formazione D.L.vo 256/91 ☐ — Riserva titolo equipollente ☑

Ammesso con riserva ☐ — Motivo di riserva

325	MASSARO	NICOLA	16/01/1962

Totale punti 51,30 — ASL — CASERTA — Anzianità residenza in Reg Camp ☑ — Anzianità di residenza ☑ — Attestato di formazione ☐ — Riserva formazione D.L.vo 256/91 ☐ — Riserva titolo equipollente ☑

Ammesso con riserva ☐ — Motivo di riserva

326	MASTROIANNI	MARIA	24/03/1964

Totale punti 39,65 — ASL — Napoli 3 Sud — Anzianità residenza in Reg Camp ☑ — Anzianità di residenza ☑ — Attestato di formazione ☐ — Riserva formazione D.L.vo 256/91 ☐ — Riserva titolo equipollente ☑

Ammesso con riserva ☐ — Motivo di riserva

327	MATERAZZO	FERNANDA	23/05/1962

Totale punti 44,95 — ASL — CASERTA — Anzianità residenza in Reg Camp ☑ — Anzianità di residenza ☑ — Attestato di formazione ☐ — Riserva formazione D.L.vo 256/91 ☐ — Riserva titolo equipollente ☑

Ammesso con riserva ☐ — Motivo di riserva

328	MATRELLA	PIERO	05/06/1965

Totale punti 35,55 — ASL — SALERNO — Anzianità residenza in Reg Camp ☑ — Anzianità di residenza ☑ — Attestato di formazione ☐ — Riserva formazione D.L.vo 256/91 ☐ — Riserva titolo equipollente ☑

Ammesso con riserva ☐ — Motivo di riserva

329	MAURIELLO	MENNATO	22/07/1972

Totale punti 27,60 — ASL — BENEVENTO — Anzianità residenza in Reg Camp ☑ — Anzianità di residenza ☑ — Attestato di formazione ☑ — Riserva formazione D.L.vo 256/91 ☑ — Riserva titolo equipollente ☐

Ammesso con riserva ☐ — Motivo di riserva

fonte: http://burc.regione.campania.it

N°	Cognome	Nome	Data di nascita
330	MAURO CHIOZZI	EUGENIO ANTONIO	02/06/1955

Totale punti: 9,35 — ASL — Ammesso con riserva: ☐ — Motivo di riserva:

Anzianità residenza in Reg Camp	☐
Anzianità di residenza	☐
Attestato di formazione	☐
Riserva formazione D.L.vo 256/91	☐
Riserva titolo equipollente	☑

331	MAZZARIELLO	CIRO	03/06/1962

Totale punti: 40,60 — ASL: Napoli 2 Nord — Ammesso con riserva: ☐ — Motivo di riserva:

Anzianità residenza in Reg Camp	☑
Anzianità di residenza	☑
Attestato di formazione	☐
Riserva formazione D.L.vo 256/91	☐
Riserva titolo equipollente	☑

332	MAZZELLA	FRANCESCO	06/03/1971

Totale punti: 35,40 — ASL: Napoli 2 Nord — Ammesso con riserva: ☐ — Motivo di riserva:

Anzianità residenza in Reg Camp	☑
Anzianità di residenza	☑
Attestato di formazione	☑
Riserva formazione D.L.vo 256/91	☑
Riserva titolo equipollente	☐

333	MAZZONE	MARIA	14/03/1956

Totale punti: 33,15 — ASL: BENEVENTO — Ammesso con riserva: ☐ — Motivo di riserva:

Anzianità residenza in Reg Camp	☑
Anzianità di residenza	☑
Attestato di formazione	☑
Riserva formazione D.L.vo 256/91	☑
Riserva titolo equipollente	☐

334	MAZZONE	MARIA ROSARIA	01/08/1962

Totale punti: 62,60 — ASL: AVELLINO — Ammesso con riserva: ☐ — Motivo di riserva:

Anzianità residenza in Reg Camp	☑
Anzianità di residenza	☑
Attestato di formazione	☐
Riserva formazione D.L.vo 256/91	☐
Riserva titolo equipollente	☑

335	MECCARIELLO	PIERFRANCESCO	13/06/1978

Totale punti: 29,80 — ASL: BENEVENTO — Ammesso con riserva: ☐ — Motivo di riserva:

Anzianità residenza in Reg Camp	☑
Anzianità di residenza	☑
Attestato di formazione	☑
Riserva formazione D.L.vo 256/91	☑
Riserva titolo equipollente	☐

336	MELCHIORRE	FERDINANDO	23/02/1960

Totale punti: 46,40 — ASL: BENEVENTO — Ammesso con riserva: ☐ — Motivo di riserva:

Anzianità residenza in Reg Camp	☑
Anzianità di residenza	☑
Attestato di formazione	☐
Riserva formazione D.L.vo 256/91	☐
Riserva titolo equipollente	☑

fonte: http://burc.regione.campania.it

N°	Cognome	Nome	Data di nascita
337	MELITO	FRANCESCO	03/02/1960

Totale punti 53,10 — ASL: CASERTA

Ammesso con riserva ☐ — Motivo di riserva:

Anzianità residenza in Reg Camp	☑
Anzianità di residenza	☑
Attestato di formazione	☐
Riserva formazione D.L.vo 256/91	☐
Riserva titolo equipollente	☑

338	MEMOLI	MATTEO	21/09/1960

Totale punti 40,10 — ASL: SALERNO

Ammesso con riserva ☐ — Motivo di riserva:

Anzianità residenza in Reg Camp	☑
Anzianità di residenza	☑
Attestato di formazione	☑
Riserva formazione D.L.vo 256/91	☑
Riserva titolo equipollente	☐

339	MENNA	MARIA	20/10/1973

Totale punti 32,30 — ASL: AVELLINO

Ammesso con riserva ☐ — Motivo di riserva:

Anzianità residenza in Reg Camp	☑
Anzianità di residenza	☑
Attestato di formazione	☑
Riserva formazione D.L.vo 256/91	☑
Riserva titolo equipollente	☐

340	MENZIONE	VITO EMILIO	01/12/1969

Totale punti 37,60 — ASL: Napoli 3 Sud

Ammesso con riserva ☐ — Motivo di riserva:

Anzianità residenza in Reg Camp	☑
Anzianità di residenza	☑
Attestato di formazione	☑
Riserva formazione D.L.vo 256/91	☑
Riserva titolo equipollente	☐

341	MEO	LUCIA	18/12/1957

Totale punti 39,40 — ASL: AVELLINO

Ammesso con riserva ☐ — Motivo di riserva:

Anzianità residenza in Reg Camp	☑
Anzianità di residenza	☑
Attestato di formazione	☑
Riserva formazione D.L.vo 256/91	☑
Riserva titolo equipollente	☐

342	MEZZACAPO	VITTORIO	23/01/1967

Totale punti 43,80 — ASL: CASERTA

Ammesso con riserva ☐ — Motivo di riserva:

Anzianità residenza in Reg Camp	☑
Anzianità di residenza	☑
Attestato di formazione	☑
Riserva formazione D.L.vo 256/91	☑
Riserva titolo equipollente	☐

343	MICCU'	MARCELLO	07/11/1961

Totale punti 51,80 — ASL: NAPOLI 1 Centro

Ammesso con riserva ☐ — Motivo di riserva:

Anzianità residenza in Reg Camp	☑
Anzianità di residenza	☑
Attestato di formazione	☑
Riserva formazione D.L.vo 256/91	☑
Riserva titolo equipollente	☐

fonte: http://burc.regione.campania.it

N°	Cognome	Nome	Data di nascita
344	MIGLIOZZI	RENATO	29/03/1968

Totale punti 40,90 — ASL: SALERNO

Ammesso con riserva ☐ — Motivo di riserva:

Anzianità residenza in Reg Camp	☑
Anzianità di residenza	☑
Attestato di formazione	☑
Riserva formazione D.L.vo 256/91	☑
Riserva titolo equipollente	☐

345	MILETTI	GIULIANO	11/01/1969

Totale punti 37,70 — ASL: Napoli 3 Sud

Ammesso con riserva ☐ — Motivo di riserva:

Anzianità residenza in Reg Camp	☑
Anzianità di residenza	☑
Attestato di formazione	☑
Riserva formazione D.L.vo 256/91	☑
Riserva titolo equipollente	☐

346	MININI	ROBERTO	06/05/1962

Totale punti 53,00 — ASL: Napoli 2 Nord

Ammesso con riserva ☐ — Motivo di riserva:

Anzianità residenza in Reg Camp	☑
Anzianità di residenza	☑
Attestato di formazione	☐
Riserva formazione D.L.vo 256/91	☐
Riserva titolo equipollente	☑

347	MOCERINO	ELMERINDA	10/12/1960

Totale punti 34,50 — ASL: Napoli 2 Nord

Ammesso con riserva ☐ — Motivo di riserva:

Anzianità residenza in Reg Camp	☑
Anzianità di residenza	☑
Attestato di formazione	☐
Riserva formazione D.L.vo 256/91	☐
Riserva titolo equipollente	☑

348	MOFFA	GUIDO	26/07/1975

Totale punti 31,10 — ASL: Napoli 2 Nord

Ammesso con riserva ☐ — Motivo di riserva:

Anzianità residenza in Reg Camp	☑
Anzianità di residenza	☑
Attestato di formazione	☑
Riserva formazione D.L.vo 256/91	☑
Riserva titolo equipollente	☐

349	MOLLICONE	SARA	28/09/1972

Totale punti 40,00 — ASL: NAPOLI 1 Centro

Ammesso con riserva ☐ — Motivo di riserva:

Anzianità residenza in Reg Camp	☑
Anzianità di residenza	☑
Attestato di formazione	☑
Riserva formazione D.L.vo 256/91	☑
Riserva titolo equipollente	☐

350	MOLZA	FRANCESCO	26/06/1951

Totale punti 36,20 — ASL: Napoli 3 Sud

Ammesso con riserva ☐ — Motivo di riserva:

Anzianità residenza in Reg Camp	☑
Anzianità di residenza	☑
Attestato di formazione	☐
Riserva formazione D.L.vo 256/91	☐
Riserva titolo equipollente	☑

fonte: http://burc.regione.campania.it

N°	Cognome	Nome	Data di nascita
351	MONACO	GIUSEPPE	04/09/1965

Totale punti 36,50 — ASL: CASERTA

Ammesso con riserva ☐ — Motivo di riserva:

Anzianità residenza in Reg Camp	☑
Anzianità di residenza	☑
Attestato di formazione	☐
Riserva formazione D.L.vo 256/91	☐
Riserva titolo equipollente	☑

352	MONOPOLI	SIMONE	31/08/1963

Totale punti 56,85 — ASL: Napoli 2 Nord

Ammesso con riserva ☐ — Motivo di riserva:

Anzianità residenza in Reg Camp	☑
Anzianità di residenza	☑
Attestato di formazione	☐
Riserva formazione D.L.vo 256/91	☐
Riserva titolo equipollente	☑

353	MONTANO	CLAUDIO	03/08/1974

Totale punti 38,20 — ASL: Napoli 2 Nord

Ammesso con riserva ☐ — Motivo di riserva:

Anzianità residenza in Reg Camp	☑
Anzianità di residenza	☑
Attestato di formazione	☑
Riserva formazione D.L.vo 256/91	☑
Riserva titolo equipollente	☐

354	MONTIERI	ROSARIO	28/06/1967

Totale punti 48,95 — ASL: Napoli 2 Nord

Ammesso con riserva ☐ — Motivo di riserva:

Anzianità residenza in Reg Camp	☑
Anzianità di residenza	☑
Attestato di formazione	☐
Riserva formazione D.L.vo 256/91	☐
Riserva titolo equipollente	☑

355	MORELLI	GENNARO	25/09/1957

Totale punti 52,00 — ASL: Napoli 2 Nord

Ammesso con riserva ☐ — Motivo di riserva:

Anzianità residenza in Reg Camp	☑
Anzianità di residenza	☑
Attestato di formazione	☐
Riserva formazione D.L.vo 256/91	☐
Riserva titolo equipollente	☑

356	MORRA	MARIAROSARIA	23/09/1954

Totale punti 48,30 — ASL: NAPOLI 1 Centro

Ammesso con riserva ☐ — Motivo di riserva:

Anzianità residenza in Reg Camp	☑
Anzianità di residenza	☑
Attestato di formazione	☐
Riserva formazione D.L.vo 256/91	☐
Riserva titolo equipollente	☑

357	MORRONE	BRUNO	10/11/1968

Totale punti 41,20 — ASL: Napoli 3 Sud

Ammesso con riserva ☐ — Motivo di riserva:

Anzianità residenza in Reg Camp	☑
Anzianità di residenza	☑
Attestato di formazione	☑
Riserva formazione D.L.vo 256/91	☑
Riserva titolo equipollente	☐

fonte: http://burc.regione.campania.it

N°	Cognome	Nome	Data di nascita
358	MORTELLA	PATRIZIA	28/07/1958

Totale punti 28,30 — ASL: CASERTA

Ammesso con riserva ☐ — Motivo di riserva:

Anzianità residenza in Reg Camp	☑
Anzianità di residenza	☑
Attestato di formazione	☐
Riserva formazione D.L.vo 256/91	☐
Riserva titolo equipollente	☑

359	MOTTOLA	ARMANDO	14/09/1960

Totale punti 44,20 — ASL: BENEVENTO

Ammesso con riserva ☐ — Motivo di riserva:

Anzianità residenza in Reg Camp	☑
Anzianità di residenza	☑
Attestato di formazione	☑
Riserva formazione D.L.vo 256/91	☑
Riserva titolo equipollente	☐

360	MUTO	PAOLO	15/03/1969

Totale punti 40,00 — ASL: NAPOLI 1 Centro

Ammesso con riserva ☐ — Motivo di riserva:

Anzianità residenza in Reg Camp	☑
Anzianità di residenza	☑
Attestato di formazione	☑
Riserva formazione D.L.vo 256/91	☑
Riserva titolo equipollente	☐

361	NAPOLETANO	ANGELA FILOMENA	17/02/1959

Totale punti 52,65 — ASL: Napoli 3 Sud

Ammesso con riserva ☐ — Motivo di riserva:

Anzianità residenza in Reg Camp	☑
Anzianità di residenza	☑
Attestato di formazione	☐
Riserva formazione D.L.vo 256/91	☐
Riserva titolo equipollente	☑

362	NAPOLITANO	CARLO	04/06/1961

Totale punti 68,00 — ASL: CASERTA

Ammesso con riserva ☐ — Motivo di riserva:

Anzianità residenza in Reg Camp	☑
Anzianità di residenza	☑
Attestato di formazione	☑
Riserva formazione D.L.vo 256/91	☑
Riserva titolo equipollente	☐

363	NAPPO	FRANCESCO	02/09/1964

Totale punti 38,00 — ASL: Napoli 3 Sud

Ammesso con riserva ☐ — Motivo di riserva:

Anzianità residenza in Reg Camp	☑
Anzianità di residenza	☑
Attestato di formazione	☐
Riserva formazione D.L.vo 256/91	☐
Riserva titolo equipollente	☑

364	NATALE	ADELAIDE	09/10/1964

Totale punti 36,00 — ASL: CASERTA

Ammesso con riserva ☐ — Motivo di riserva:

Anzianità residenza in Reg Camp	☑
Anzianità di residenza	☑
Attestato di formazione	☑
Riserva formazione D.L.vo 256/91	☑
Riserva titolo equipollente	☐

fonte: http://burc.regione.campania.it

N°	Cognome	Nome	Data di nascita
365	NATALE	ANTONIO	30/12/1965

Totale punti 38,80 — ASL: CASERTA

Ammesso con riserva ☐ — Motivo di riserva:

- Anzianità residenza in Reg Camp ☑
- Anzianità di residenza ☑
- Attestato di formazione ☑
- Riserva formazione D.L.vo 256/91 ☑
- Riserva titolo equipollente ☐

366	NATALE	LINDA	23/09/1970

Totale punti 31,10 — ASL: CASERTA

Ammesso con riserva ☐ — Motivo di riserva:

- Anzianità residenza in Reg Camp ☑
- Anzianità di residenza ☑
- Attestato di formazione ☑
- Riserva formazione D.L.vo 256/91 ☑
- Riserva titolo equipollente ☐

367	NATALE	SUSANNA	16/05/1958

Totale punti 42,10 — ASL: SALERNO

Ammesso con riserva ☐ — Motivo di riserva:

- Anzianità residenza in Reg Camp ☑
- Anzianità di residenza ☑
- Attestato di formazione ☐
- Riserva formazione D.L.vo 256/91 ☐
- Riserva titolo equipollente ☑

368	NESTORINI	LUIGI	27/10/1949

Totale punti 53,50 — ASL: Napoli 3 Sud

Ammesso con riserva ☐ — Motivo di riserva:

- Anzianità residenza in Reg Camp ☑
- Anzianità di residenza ☑
- Attestato di formazione ☑
- Riserva formazione D.L.vo 256/91 ☑
- Riserva titolo equipollente ☐

369	NICOLETTA	CARMELA	27/06/1967

Totale punti 39,10 — ASL: Napoli 2 Nord

Ammesso con riserva ☐ — Motivo di riserva:

- Anzianità residenza in Reg Camp ☑
- Anzianità di residenza ☑
- Attestato di formazione ☑
- Riserva formazione D.L.vo 256/91 ☑
- Riserva titolo equipollente ☐

370	NOCERINO	FEDERICO	23/11/1963

Totale punti 52,80 — ASL: Napoli 3 Sud

Ammesso con riserva ☐ — Motivo di riserva:

- Anzianità residenza in Reg Camp ☑
- Anzianità di residenza ☑
- Attestato di formazione ☐
- Riserva formazione D.L.vo 256/91 ☐
- Riserva titolo equipollente ☑

371	NUNZIATA	ANTONIO	26/04/1960

Totale punti 57,00 — ASL: Napoli 3 Sud

Ammesso con riserva ☐ — Motivo di riserva:

- Anzianità residenza in Reg Camp ☑
- Anzianità di residenza ☑
- Attestato di formazione ☑
- Riserva formazione D.L.vo 256/91 ☑
- Riserva titolo equipollente ☐

fonte: http://burc.regione.campania.it

N°	Cognome	Nome	Data di nascita
372	NUSCO	DANIELA	05/04/1971

Totale punti 44,40 — ASL: CASERTA

Ammesso con riserva ☐ — Motivo di riserva:

- Anzianità residenza in Reg Camp ☑
- Anzianità di residenza ☑
- Attestato di formazione ☑
- Riserva formazione D.L.vo 256/91 ☑
- Riserva titolo equipollente ☐

373	OGRAFO	VINCENZO	12/05/1963

Totale punti 39,80 — ASL: CASERTA

Ammesso con riserva ☐ — Motivo di riserva:

- Anzianità residenza in Reg Camp ☑
- Anzianità di residenza ☑
- Attestato di formazione ☑
- Riserva formazione D.L.vo 256/91 ☑
- Riserva titolo equipollente ☐

374	OLIVIERO	GIUSEPPE	21/01/1961

Totale punti 58,80 — ASL: Napoli 3 Sud

Ammesso con riserva ☐ — Motivo di riserva:

- Anzianità residenza in Reg Camp ☑
- Anzianità di residenza ☑
- Attestato di formazione ☐
- Riserva formazione D.L.vo 256/91 ☐
- Riserva titolo equipollente ☑

375	ORIUNDO	MARIA ROSARIA	09/08/1967

Totale punti 42,90 — ASL: Napoli 3 Sud

Ammesso con riserva ☐ — Motivo di riserva:

- Anzianità residenza in Reg Camp ☑
- Anzianità di residenza ☑
- Attestato di formazione ☑
- Riserva formazione D.L.vo 256/91 ☑
- Riserva titolo equipollente ☐

376	OROPALLO	ALFONSO	22/08/1960

Totale punti 52,90 — ASL: BENEVENTO

Ammesso con riserva ☐ — Motivo di riserva:

- Anzianità residenza in Reg Camp ☑
- Anzianità di residenza ☑
- Attestato di formazione ☐
- Riserva formazione D.L.vo 256/91 ☐
- Riserva titolo equipollente ☑

377	PAGANO	ANGELA	15/10/1973

Totale punti 36,75 — ASL: Napoli 2 Nord

Ammesso con riserva ☐ — Motivo di riserva:

- Anzianità residenza in Reg Camp ☑
- Anzianità di residenza ☑
- Attestato di formazione ☑
- Riserva formazione D.L.vo 256/91 ☑
- Riserva titolo equipollente ☐

378	PAGLIONICO	CIRO	15/05/1957

Totale punti 39,20 — ASL: Napoli 3 Sud

Ammesso con riserva ☐ — Motivo di riserva:

- Anzianità residenza in Reg Camp ☑
- Anzianità di residenza ☑
- Attestato di formazione ☐
- Riserva formazione D.L.vo 256/91 ☐
- Riserva titolo equipollente ☑

fonte: http://burc.regione.campania.it

N°	Cognome	Nome	Data di nascita
379	PALMA	LUIGI	31/08/1963

Totale punti 54,90 — ASL: Napoli 2 Nord

Ammesso con riserva ☐ — Motivo di riserva:

Anzianità residenza in Reg Camp	☑
Anzianità di residenza	☑
Attestato di formazione	☐
Riserva formazione D.L.vo 256/91	☐
Riserva titolo equipollente	☑

380	PALMA	ROSALBA	03/05/1969

Totale punti 43,15 — ASL: NAPOLI 1 Centro

Ammesso con riserva ☐ — Motivo di riserva:

Anzianità residenza in Reg Camp	☑
Anzianità di residenza	☑
Attestato di formazione	☑
Riserva formazione D.L.vo 256/91	☑
Riserva titolo equipollente	☐

381	PALMIERI	VITO GIUSEPPE	29/04/1956

Totale punti 49,70 — ASL: SALERNO

Ammesso con riserva ☐ — Motivo di riserva:

Anzianità residenza in Reg Camp	☑
Anzianità di residenza	☑
Attestato di formazione	☐
Riserva formazione D.L.vo 256/91	☐
Riserva titolo equipollente	☑

382	PALUMBO	DANIELE	12/10/1960

Totale punti 38,80 — ASL: Napoli 2 Nord

Ammesso con riserva ☐ — Motivo di riserva:

Anzianità residenza in Reg Camp	☑
Anzianità di residenza	☑
Attestato di formazione	☑
Riserva formazione D.L.vo 256/91	☑
Riserva titolo equipollente	☐

383	PALUMBO	EVA	11/07/1970

Totale punti 44,70 — ASL: NAPOLI 1 Centro

Ammesso con riserva ☐ — Motivo di riserva:

Anzianità residenza in Reg Camp	☑
Anzianità di residenza	☑
Attestato di formazione	☑
Riserva formazione D.L.vo 256/91	☑
Riserva titolo equipollente	☐

384	PANARO	BRUNO ROMEO	22/09/1952

Totale punti 72,70 — ASL: CASERTA

Ammesso con riserva ☐ — Motivo di riserva:

Anzianità residenza in Reg Camp	☑
Anzianità di residenza	☑
Attestato di formazione	☐
Riserva formazione D.L.vo 256/91	☐
Riserva titolo equipollente	☑

385	PANICO	VINCENZO	02/11/1967

Totale punti 40,40 — ASL: SALERNO

Ammesso con riserva ☐ — Motivo di riserva:

Anzianità residenza in Reg Camp	☑
Anzianità di residenza	☑
Attestato di formazione	☑
Riserva formazione D.L.vo 256/91	☑
Riserva titolo equipollente	☐

fonte: http://burc.regione.campania.it

N°	Cognome	Nome	Data di nascita
386	PAONE	RAFFAELE	19/01/1952

Totale punti 116,70 — ASL BENEVENTO

Ammesso con riserva ☐ — Motivo di riserva

- Anzianità residenza in Reg Camp ☑
- Anzianità di residenza ☑
- Attestato di formazione ☐
- Riserva formazione D.L.vo 256/91 ☐
- Riserva titolo equipollente ☑

387	PAPA	ANNA MARIA	24/04/1967

Totale punti 30,10 — ASL CASERTA

Ammesso con riserva ☐ — Motivo di riserva

- Anzianità residenza in Reg Camp ☑
- Anzianità di residenza ☑
- Attestato di formazione ☑
- Riserva formazione D.L.vo 256/91 ☑
- Riserva titolo equipollente ☐

388	PARRELLA	FRANCESCO	14/02/1951

Totale punti 55,90 — ASL BENEVENTO

Ammesso con riserva ☐ — Motivo di riserva

- Anzianità residenza in Reg Camp ☑
- Anzianità di residenza ☑
- Attestato di formazione ☐
- Riserva formazione D.L.vo 256/91 ☐
- Riserva titolo equipollente ☑

389	PASSANNANTE	LORENZO	15/10/1964

Totale punti 42,35 — ASL SALERNO

Ammesso con riserva ☐ — Motivo di riserva

- Anzianità residenza in Reg Camp ☑
- Anzianità di residenza ☑
- Attestato di formazione ☐
- Riserva formazione D.L.vo 256/91 ☐
- Riserva titolo equipollente ☑

390	PASSARELLI	ARCHINTO	05/07/1966

Totale punti 46,60 — ASL CASERTA

Ammesso con riserva ☐ — Motivo di riserva

- Anzianità residenza in Reg Camp ☑
- Anzianità di residenza ☑
- Attestato di formazione ☐
- Riserva formazione D.L.vo 256/91 ☐
- Riserva titolo equipollente ☑

391	PASSARO	PATRIZIA	25/01/1979

Totale punti 33,00 — ASL SALERNO

Ammesso con riserva ☐ — Motivo di riserva

- Anzianità residenza in Reg Camp ☑
- Anzianità di residenza ☑
- Attestato di formazione ☑
- Riserva formazione D.L.vo 256/91 ☑
- Riserva titolo equipollente ☐

392	PASTORE	MATTEO	14/03/1958

Totale punti 52,90 — ASL SALERNO

Ammesso con riserva ☐ — Motivo di riserva

- Anzianità residenza in Reg Camp ☑
- Anzianità di residenza ☑
- Attestato di formazione ☐
- Riserva formazione D.L.vo 256/91 ☐
- Riserva titolo equipollente ☑

fonte: http://burc.regione.campania.it

N°	Cognome	Nome	Data di nascita
393	PELOSI	SALVATORE	02/07/1958

Totale punti 12,80 — ASL — Anzianità residenza in Reg Camp ☐ — Anzianità di residenza ☐ — Attestato di formazione ☑ — Riserva formazione D.L.vo 256/91 ☑ — Riserva titolo equipollente ☐

Ammesso con riserva ☐ — Motivo di riserva

394	PENNACCHIO	ANTONELLA	09/02/1965

Totale punti 54,75 — ASL — Napoli 2 Nord — Anzianità residenza in Reg Camp ☑ — Anzianità di residenza ☑ — Attestato di formazione ☐ — Riserva formazione D.L.vo 256/91 ☐ — Riserva titolo equipollente ☑

Ammesso con riserva ☐ — Motivo di riserva

395	PERNA	CIRA	12/02/1968

Totale punti 41,70 — ASL — Napoli 3 Sud — Anzianità residenza in Reg Camp ☑ — Anzianità di residenza ☑ — Attestato di formazione ☑ — Riserva formazione D.L.vo 256/91 ☑ — Riserva titolo equipollente ☐

Ammesso con riserva ☐ — Motivo di riserva

396	PERNA	ELVIRA	02/06/1965

Totale punti 27,20 — ASL — NAPOLI 1 Centro — Anzianità residenza in Reg Camp ☑ — Anzianità di residenza ☑ — Attestato di formazione ☑ — Riserva formazione D.L.vo 256/91 ☑ — Riserva titolo equipollente ☐

Ammesso con riserva ☐ — Motivo di riserva

397	PERNA	FILOMENA	30/04/1965

Totale punti 51,30 — ASL — CASERTA — Anzianità residenza in Reg Camp ☑ — Anzianità di residenza ☑ — Attestato di formazione ☑ — Riserva formazione D.L.vo 256/91 ☑ — Riserva titolo equipollente ☐

Ammesso con riserva ☐ — Motivo di riserva

398	PERRELLA	VINCENZO	04/08/1970

Totale punti 38,60 — ASL — Napoli 2 Nord — Anzianità residenza in Reg Camp ☑ — Anzianità di residenza ☑ — Attestato di formazione ☑ — Riserva formazione D.L.vo 256/91 ☑ — Riserva titolo equipollente ☐

Ammesso con riserva ☐ — Motivo di riserva

399	PERRI	NATALE	05/10/1963

Totale punti 51,60 — ASL — CASERTA — Anzianità residenza in Reg Camp ☑ — Anzianità di residenza ☑ — Attestato di formazione ☐ — Riserva formazione D.L.vo 256/91 ☐ — Riserva titolo equipollente ☑

Ammesso con riserva ☐ — Motivo di riserva

fonte: http://burc.regione.campania.it

N°	Cognome	Nome	Data di nascita
400	PETITO	FIORENTINA	28/09/1958

Totale punti: 51,80 — ASL — Anzianità residenza in Reg Camp: ☑ — Anzianità di residenza: ☐ — Attestato di formazione: ☑ — Riserva formazione D.L.vo 256/91: ☑ — Riserva titolo equipollente: ☐

Ammesso con riserva: ☑ — Motivo di riserva: Mancano o non sono leggibili o scorretti uno o più dati sul modello di domanda

401	PETRELLI	PIERPAOLO	09/11/1962

Totale punti: 43,40 — ASL — SALERNO — Anzianità residenza in Reg Camp: ☑ — Anzianità di residenza: ☑ — Attestato di formazione: ☐ — Riserva formazione D.L.vo 256/91: ☐ — Riserva titolo equipollente: ☑

Ammesso con riserva: ☐ — Motivo di riserva:

402	PETRONE	ORNELLA	22/01/1953

Totale punti: 27,10 — ASL — SALERNO — Anzianità residenza in Reg Camp: ☑ — Anzianità di residenza: ☑ — Attestato di formazione: ☐ — Riserva formazione D.L.vo 256/91: ☐ — Riserva titolo equipollente: ☑

Ammesso con riserva: ☐ — Motivo di riserva:

403	PETTI	LUIGI	11/05/1967

Totale punti: 47,10 — ASL — SALERNO — Anzianità residenza in Reg Camp: ☑ — Anzianità di residenza: ☑ — Attestato di formazione: ☐ — Riserva formazione D.L.vo 256/91: ☐ — Riserva titolo equipollente: ☑

Ammesso con riserva: ☐ — Motivo di riserva:

404	PEZZA	LUCIO	16/01/1962

Totale punti: 42,20 — ASL — Napoli 2 Nord — Anzianità residenza in Reg Camp: ☑ — Anzianità di residenza: ☑ — Attestato di formazione: ☑ — Riserva formazione D.L.vo 256/91: ☑ — Riserva titolo equipollente: ☐

Ammesso con riserva: ☐ — Motivo di riserva:

405	PIANESE	DOMENICO	30/09/1956

Totale punti: 61,35 — ASL — NAPOLI 1 Centro — Anzianità residenza in Reg Camp: ☑ — Anzianità di residenza: ☑ — Attestato di formazione: ☑ — Riserva formazione D.L.vo 256/91: ☑ — Riserva titolo equipollente: ☐

Ammesso con riserva: ☐ — Motivo di riserva:

406	PIANESE	LUCIO	05/02/1959

Totale punti: 49,50 — ASL — NAPOLI 1 Centro — Anzianità residenza in Reg Camp: ☑ — Anzianità di residenza: ☑ — Attestato di formazione: ☐ — Riserva formazione D.L.vo 256/91: ☐ — Riserva titolo equipollente: ☑

Ammesso con riserva: ☐ — Motivo di riserva:

fonte: http://burc.regione.campania.it

N°	Cognome	Nome	Data di nascita
407	PIANTIERI	DARIO	12/05/1956

Totale punti: 37,80 — ASL: SALERNO

Ammesso con riserva: ☐ — Motivo di riserva:

Anzianità residenza in Reg Camp	☑
Anzianità di residenza	☑
Attestato di formazione	☐
Riserva formazione D.L.vo 256/91	☐
Riserva titolo equipollente	☑

408	PICCOLO	RAFFAELE	13/07/1962

Totale punti: 21,40 — ASL:

Ammesso con riserva: ☑ — Motivo di riserva: Mancano o non sono leggibili o scorretti uno o più dati sul modello di domanda

Anzianità residenza in Reg Camp	☑
Anzianità di residenza	☐
Attestato di formazione	☐
Riserva formazione D.L.vo 256/91	☐
Riserva titolo equipollente	☑

409	PIERGALLINO	DOMENICO	02/02/1960

Totale punti: 47,50 — ASL: Napoli 3 Sud

Ammesso con riserva: ☐ — Motivo di riserva:

Anzianità residenza in Reg Camp	☑
Anzianità di residenza	☑
Attestato di formazione	☐
Riserva formazione D.L.vo 256/91	☐
Riserva titolo equipollente	☑

410	PIERRI	BERNARDINA	03/11/1963

Totale punti: 42,50 — ASL: SALERNO

Ammesso con riserva: ☐ — Motivo di riserva:

Anzianità residenza in Reg Camp	☑
Anzianità di residenza	☑
Attestato di formazione	☐
Riserva formazione D.L.vo 256/91	☐
Riserva titolo equipollente	☑

411	PISANO	ROCCO	20/03/1972

Totale punti: 35,70 — ASL: Napoli 2 Nord

Ammesso con riserva: ☐ — Motivo di riserva:

Anzianità residenza in Reg Camp	☑
Anzianità di residenza	☑
Attestato di formazione	☑
Riserva formazione D.L.vo 256/91	☑
Riserva titolo equipollente	☐

412	PISCIOTTA	FRANCESCO	25/08/1950

Totale punti: 38,10 — ASL: SALERNO

Ammesso con riserva: ☐ — Motivo di riserva:

Anzianità residenza in Reg Camp	☑
Anzianità di residenza	☑
Attestato di formazione	☐
Riserva formazione D.L.vo 256/91	☐
Riserva titolo equipollente	☑

413	POLCARO	ANTONIO	16/11/1959

Totale punti: 72,30 — ASL: AVELLINO

Ammesso con riserva: ☐ — Motivo di riserva:

Anzianità residenza in Reg Camp	☑
Anzianità di residenza	☑
Attestato di formazione	☑
Riserva formazione D.L.vo 256/91	☑
Riserva titolo equipollente	☐

fonte: http://burc.regione.campania.it

N°	Cognome	Nome	Data di nascita
414	POLICINO	SALVATORE	07/08/1964

Totale punti 40,70 — ASL: NAPOLI 1 Centro

Ammesso con riserva ☐ — Motivo di riserva:

- Anzianità residenza in Reg Camp ☑
- Anzianità di residenza ☑
- Attestato di formazione ☐
- Riserva formazione D.L.vo 256/91 ☐
- Riserva titolo equipollente ☑

415	POLITELLI	GABRIELA ANA MARIA	04/11/1956

Totale punti 31,00 — ASL: Napoli 2 Nord

Ammesso con riserva ☐ — Motivo di riserva:

- Anzianità residenza in Reg Camp ☑
- Anzianità di residenza ☑
- Attestato di formazione ☑
- Riserva formazione D.L.vo 256/91 ☑
- Riserva titolo equipollente ☐

416	POLLASTRO	GIOVANNI	19/06/1965

Totale punti 45,40 — ASL: BENEVENTO

Ammesso con riserva ☐ — Motivo di riserva:

- Anzianità residenza in Reg Camp ☑
- Anzianità di residenza ☑
- Attestato di formazione ☐
- Riserva formazione D.L.vo 256/91 ☐
- Riserva titolo equipollente ☑

417	POTI	GABRIELE	23/08/1967

Totale punti 43,90 — ASL: NAPOLI 1 Centro

Ammesso con riserva ☐ — Motivo di riserva:

- Anzianità residenza in Reg Camp ☑
- Anzianità di residenza ☑
- Attestato di formazione ☑
- Riserva formazione D.L.vo 256/91 ☑
- Riserva titolo equipollente ☐

418	PRIMERANO RIANO'	GIOVANNI	10/07/1961

Totale punti 49,70 — ASL: CASERTA

Ammesso con riserva ☐ — Motivo di riserva:

- Anzianità residenza in Reg Camp ☑
- Anzianità di residenza ☑
- Attestato di formazione ☑
- Riserva formazione D.L.vo 256/91 ☑
- Riserva titolo equipollente ☐

419	QUAGLIOTTI	GIOVANNI	20/04/1963

Totale punti 59,45 — ASL: Napoli 3 Sud

Ammesso con riserva ☐ — Motivo di riserva:

- Anzianità residenza in Reg Camp ☑
- Anzianità di residenza ☑
- Attestato di formazione ☐
- Riserva formazione D.L.vo 256/91 ☐
- Riserva titolo equipollente ☑

420	QUINTERNO	VINCENZO	21/02/1963

Totale punti 48,60 — ASL: NAPOLI 1 Centro

Ammesso con riserva ☐ — Motivo di riserva:

- Anzianità residenza in Reg Camp ☑
- Anzianità di residenza ☑
- Attestato di formazione ☐
- Riserva formazione D.L.vo 256/91 ☐
- Riserva titolo equipollente ☑

fonte: http://burc.regione.campania.it

N°	Cognome	Nome	Data di nascita
421	RANIERO	GIUSEPPINA	03/01/1967

Totale punti 30,00 — ASL: SALERNO

Ammesso con riserva ☐ — Motivo di riserva:

Anzianità residenza in Reg Camp	☑
Anzianità di residenza	☑
Attestato di formazione	☑
Riserva formazione D.L.vo 256/91	☑
Riserva titolo equipollente	☐

422	RASCATO	MARIO	30/01/1968

Totale punti 39,20 — ASL: SALERNO

Ammesso con riserva ☐ — Motivo di riserva:

Anzianità residenza in Reg Camp	☑
Anzianità di residenza	☑
Attestato di formazione	☑
Riserva formazione D.L.vo 256/91	☑
Riserva titolo equipollente	☐

423	RASERA	ANTONIO	22/10/1962

Totale punti 56,10 — ASL: SALERNO

Ammesso con riserva ☐ — Motivo di riserva:

Anzianità residenza in Reg Camp	☑
Anzianità di residenza	☑
Attestato di formazione	☐
Riserva formazione D.L.vo 256/91	☐
Riserva titolo equipollente	☑

424	RAZZANO	NOEMI MARIA	22/10/1962

Totale punti 33,50 — ASL: BENEVENTO

Ammesso con riserva ☐ — Motivo di riserva:

Anzianità residenza in Reg Camp	☑
Anzianità di residenza	☑
Attestato di formazione	☐
Riserva formazione D.L.vo 256/91	☐
Riserva titolo equipollente	☑

425	REGA	AMALIA	07/02/1964

Totale punti 55,55 — ASL: Napoli 3 Sud

Ammesso con riserva ☐ — Motivo di riserva:

Anzianità residenza in Reg Camp	☑
Anzianità di residenza	☑
Attestato di formazione	☑
Riserva formazione D.L.vo 256/91	☑
Riserva titolo equipollente	☐

426	RENZI	OSVALDO	06/12/1962

Totale punti 42,80 — ASL: Napoli 2 Nord

Ammesso con riserva ☐ — Motivo di riserva:

Anzianità residenza in Reg Camp	☑
Anzianità di residenza	☑
Attestato di formazione	☑
Riserva formazione D.L.vo 256/91	☑
Riserva titolo equipollente	☐

427	RESE	BASILIO	28/09/1950

Totale punti 42,50 — ASL: SALERNO

Ammesso con riserva ☐ — Motivo di riserva:

Anzianità residenza in Reg Camp	☑
Anzianità di residenza	☑
Attestato di formazione	☐
Riserva formazione D.L.vo 256/91	☐
Riserva titolo equipollente	☑

fonte: http://burc.regione.campania.it

N°	Cognome	Nome	Data di nascita
428	RICCARDI	MICHELE	23/03/1955

Totale punti 35,60 — ASL BENEVENTO

Ammesso con riserva ☐ — Motivo di riserva

Anzianità residenza in Reg Camp	☑
Anzianità di residenza	☑
Attestato di formazione	☐
Riserva formazione D.L.vo 256/91	☐
Riserva titolo equipollente	☑

429	RIVIEZZO	CARMELO	08/05/1954

Totale punti 56,60 — ASL Napoli 3 Sud

Ammesso con riserva ☐ — Motivo di riserva

Anzianità residenza in Reg Camp	☑
Anzianità di residenza	☑
Attestato di formazione	☐
Riserva formazione D.L.vo 256/91	☐
Riserva titolo equipollente	☑

430	RIZZO	ALFREDO	08/02/1963

Totale punti 51,50 — ASL NAPOLI 1 Centro

Ammesso con riserva ☐ — Motivo di riserva

Anzianità residenza in Reg Camp	☑
Anzianità di residenza	☑
Attestato di formazione	☑
Riserva formazione D.L.vo 256/91	☑
Riserva titolo equipollente	☐

431	RIZZO	FRANCO MARIO	27/04/1954

Totale punti 50,80 — ASL NAPOLI 1 Centro

Ammesso con riserva ☐ — Motivo di riserva

Anzianità residenza in Reg Camp	☑
Anzianità di residenza	☑
Attestato di formazione	☐
Riserva formazione D.L.vo 256/91	☐
Riserva titolo equipollente	☑

432	ROCCO	ANTONELLO	12/03/1956

Totale punti 55,45 — ASL Napoli 3 Sud

Ammesso con riserva ☐ — Motivo di riserva

Anzianità residenza in Reg Camp	☑
Anzianità di residenza	☑
Attestato di formazione	☐
Riserva formazione D.L.vo 256/91	☐
Riserva titolo equipollente	☑

433	ROMAIRONE	GRAZIA	06/02/1961

Totale punti 52,90 — ASL Napoli 3 Sud

Ammesso con riserva ☐ — Motivo di riserva

Anzianità residenza in Reg Camp	☑
Anzianità di residenza	☑
Attestato di formazione	☐
Riserva formazione D.L.vo 256/91	☐
Riserva titolo equipollente	☑

434	ROMANO	MARCO	20/07/1966

Totale punti 54,20 — ASL NAPOLI 1 Centro

Ammesso con riserva ☐ — Motivo di riserva

Anzianità residenza in Reg Camp	☑
Anzianità di residenza	☑
Attestato di formazione	☑
Riserva formazione D.L.vo 256/91	☑
Riserva titolo equipollente	☐

fonte: http://burc.regione.campania.it

N°	Cognome	Nome	Data di nascita
435	ROMANO	MASSIMO	02/03/1961

Totale punti 41,30 — ASL SALERNO

Ammesso con riserva ☐ — Motivo di riserva

Anzianità residenza in Reg Camp	☑
Anzianità di residenza	☑
Attestato di formazione	☐
Riserva formazione D.L.vo 256/91	☐
Riserva titolo equipollente	☑

436	ROMANO	ORLANDO	01/04/1946

Totale punti 41,00 — ASL AVELLINO

Ammesso con riserva ☐ — Motivo di riserva

Anzianità residenza in Reg Camp	☑
Anzianità di residenza	☑
Attestato di formazione	☑
Riserva formazione D.L.vo 256/91	☑
Riserva titolo equipollente	☐

437	ROMEO	GIUSEPPE	10/12/1956

Totale punti 39,45 — ASL Napoli 2 Nord

Ammesso con riserva ☐ — Motivo di riserva

Anzianità residenza in Reg Camp	☑
Anzianità di residenza	☑
Attestato di formazione	☑
Riserva formazione D.L.vo 256/91	☑
Riserva titolo equipollente	☐

438	ROMITO	FLAVIO	13/02/1957

Totale punti 51,80 — ASL CASERTA

Ammesso con riserva ☐ — Motivo di riserva

Anzianità residenza in Reg Camp	☑
Anzianità di residenza	☑
Attestato di formazione	☐
Riserva formazione D.L.vo 256/91	☐
Riserva titolo equipollente	☑

439	RUBERTO	ROSARIO	31/07/1950

Totale punti 77,00 — ASL SALERNO

Ammesso con riserva ☐ — Motivo di riserva

Anzianità residenza in Reg Camp	☑
Anzianità di residenza	☑
Attestato di formazione	☐
Riserva formazione D.L.vo 256/91	☐
Riserva titolo equipollente	☑

440	RUGGIERO	ALESSANDRA	02/08/1975

Totale punti 27,85 — ASL SALERNO

Ammesso con riserva ☐ — Motivo di riserva

Anzianità residenza in Reg Camp	☑
Anzianità di residenza	☑
Attestato di formazione	☑
Riserva formazione D.L.vo 256/91	☑
Riserva titolo equipollente	☐

441	RUGGIERO	ANNA	01/12/1959

Totale punti 58,15 — ASL SALERNO

Ammesso con riserva ☐ — Motivo di riserva

Anzianità residenza in Reg Camp	☑
Anzianità di residenza	☑
Attestato di formazione	☑
Riserva formazione D.L.vo 256/91	☑
Riserva titolo equipollente	☐

fonte: http://burc.regione.campania.it

N°	Cognome	Nome	Data di nascita
442	RUGGIERO	DIODATO	12/01/1969

Totale punti 43,85 — ASL: SALERNO

Ammesso con riserva ☐ — Motivo di riserva:

Anzianità residenza in Reg Camp	☑
Anzianità di residenza	☑
Attestato di formazione	☐
Riserva formazione D.L.vo 256/91	☐
Riserva titolo equipollente	☑

443	RUOCCO	FRANCESCO PAOLO	11/03/1963

Totale punti 59,60 — ASL: Napoli 3 Sud

Ammesso con riserva ☐ — Motivo di riserva:

Anzianità residenza in Reg Camp	☑
Anzianità di residenza	☑
Attestato di formazione	☐
Riserva formazione D.L.vo 256/91	☐
Riserva titolo equipollente	☑

444	RUOTOLO	CONSIGLIA	14/11/1963

Totale punti 43,80 — ASL: SALERNO

Ammesso con riserva ☐ — Motivo di riserva:

Anzianità residenza in Reg Camp	☑
Anzianità di residenza	☑
Attestato di formazione	☐
Riserva formazione D.L.vo 256/91	☐
Riserva titolo equipollente	☑

445	RUSSO	CARMELINA	10/05/1964

Totale punti 40,70 — ASL: CASERTA

Ammesso con riserva ☐ — Motivo di riserva:

Anzianità residenza in Reg Camp	☑
Anzianità di residenza	☑
Attestato di formazione	☑
Riserva formazione D.L.vo 256/91	☑
Riserva titolo equipollente	☐

446	RUSSO	CARMINE	28/04/1950

Totale punti 49,80 — ASL: NAPOLI 1 Centro

Ammesso con riserva ☐ — Motivo di riserva:

Anzianità residenza in Reg Camp	☑
Anzianità di residenza	☑
Attestato di formazione	☐
Riserva formazione D.L.vo 256/91	☐
Riserva titolo equipollente	☑

447	RUSSO	CINZIA	28/06/1968

Totale punti 28,80 — ASL: Napoli 3 Sud

Ammesso con riserva ☐ — Motivo di riserva:

Anzianità residenza in Reg Camp	☑
Anzianità di residenza	☑
Attestato di formazione	☐
Riserva formazione D.L.vo 256/91	☐
Riserva titolo equipollente	☑

448	RUSSO	FRANCESCO	05/01/1959

Totale punti 34,25 — ASL: SALERNO

Ammesso con riserva ☐ — Motivo di riserva:

Anzianità residenza in Reg Camp	☑
Anzianità di residenza	☑
Attestato di formazione	☐
Riserva formazione D.L.vo 256/91	☐
Riserva titolo equipollente	☑

fonte: http://burc.regione.campania.it

N°	Cognome	Nome	Data di nascita
449	RUSSO	FRANCO	30/09/1958

Totale punti 55,20 — ASL NAPOLI 1 Centro

Ammesso con riserva ☐ — Motivo di riserva

Anzianità residenza in Reg Camp	☑
Anzianità di residenza	☑
Attestato di formazione	☐
Riserva formazione D.L.vo 256/91	☐
Riserva titolo equipollente	☑

450	RUSSO	GELSOMINA ANNA	02/08/1965

Totale punti 32,00 — ASL SALERNO

Ammesso con riserva ☐ — Motivo di riserva

Anzianità residenza in Reg Camp	☑
Anzianità di residenza	☑
Attestato di formazione	☑
Riserva formazione D.L.vo 256/91	☑
Riserva titolo equipollente	☐

451	RUSSO	ORAZIO ROBERTO	19/06/1958

Totale punti 52,20 — ASL BENEVENTO

Ammesso con riserva ☐ — Motivo di riserva

Anzianità residenza in Reg Camp	☑
Anzianità di residenza	☑
Attestato di formazione	☐
Riserva formazione D.L.vo 256/91	☐
Riserva titolo equipollente	☑

452	RUSSO	SALVATORE	07/12/1972

Totale punti 41,90 — ASL Napoli 3 Sud

Ammesso con riserva ☐ — Motivo di riserva

Anzianità residenza in Reg Camp	☑
Anzianità di residenza	☑
Attestato di formazione	☑
Riserva formazione D.L.vo 256/91	☑
Riserva titolo equipollente	☐

453	RUSSONIELLO	ANTONIO	04/06/1956

Totale punti 35,60 — ASL SALERNO

Ammesso con riserva ☐ — Motivo di riserva

Anzianità residenza in Reg Camp	☑
Anzianità di residenza	☑
Attestato di formazione	☑
Riserva formazione D.L.vo 256/91	☑
Riserva titolo equipollente	☐

454	RUTIGLIANO	GIOVANNA	29/03/1967

Totale punti 32,30 — ASL SALERNO

Ammesso con riserva ☐ — Motivo di riserva

Anzianità residenza in Reg Camp	☑
Anzianità di residenza	☑
Attestato di formazione	☑
Riserva formazione D.L.vo 256/91	☑
Riserva titolo equipollente	☐

455	SACCONE	ROSANNA	25/04/1974

Totale punti 31,50 — ASL Napoli 3 Sud

Ammesso con riserva ☐ — Motivo di riserva

Anzianità residenza in Reg Camp	☑
Anzianità di residenza	☑
Attestato di formazione	☑
Riserva formazione D.L.vo 256/91	☑
Riserva titolo equipollente	☐

fonte: http://burc.regione.campania.it

N°	Cognome	Nome	Data di nascita
456	SALVIO	GIOVANNI	02/05/1959

Totale punti 61,60 — ASL: SALERNO

Ammesso con riserva ☐ — Motivo di riserva:

Anzianità residenza in Reg Camp	☑
Anzianità di residenza	☑
Attestato di formazione	☐
Riserva formazione D.L.vo 256/91	☐
Riserva titolo equipollente	☑

457	SALZANO	ANNA	19/08/1965

Totale punti 43,85 — ASL: NAPOLI 1 Centro

Ammesso con riserva ☐ — Motivo di riserva:

Anzianità residenza in Reg Camp	☑
Anzianità di residenza	☑
Attestato di formazione	☑
Riserva formazione D.L.vo 256/91	☑
Riserva titolo equipollente	☐

458	SALZANO	IDA	20/06/1964

Totale punti 47,00 — ASL: Napoli 3 Sud

Ammesso con riserva ☐ — Motivo di riserva:

Anzianità residenza in Reg Camp	☑
Anzianità di residenza	☑
Attestato di formazione	☑
Riserva formazione D.L.vo 256/91	☑
Riserva titolo equipollente	☐

459	SALZANO	ROSANNA	17/11/1962

Totale punti 49,80 — ASL: Napoli 3 Sud

Ammesso con riserva ☐ — Motivo di riserva:

Anzianità residenza in Reg Camp	☑
Anzianità di residenza	☑
Attestato di formazione	☐
Riserva formazione D.L.vo 256/91	☐
Riserva titolo equipollente	☑

460	SANTAGATA	ALFONSO	12/04/1957

Totale punti 62,00 — ASL: CASERTA

Ammesso con riserva ☐ — Motivo di riserva:

Anzianità residenza in Reg Camp	☑
Anzianità di residenza	☑
Attestato di formazione	☐
Riserva formazione D.L.vo 256/91	☐
Riserva titolo equipollente	☑

461	SANTANIELLO	ANDREA	21/02/1958

Totale punti 57,20 — ASL: AVELLINO

Ammesso con riserva ☐ — Motivo di riserva:

Anzianità residenza in Reg Camp	☑
Anzianità di residenza	☑
Attestato di formazione	☐
Riserva formazione D.L.vo 256/91	☐
Riserva titolo equipollente	☑

462	SANTELMO	PATRIZIA	01/02/1959

Totale punti 28,40 — ASL: SALERNO

Ammesso con riserva ☐ — Motivo di riserva:

Anzianità residenza in Reg Camp	☑
Anzianità di residenza	☑
Attestato di formazione	☐
Riserva formazione D.L.vo 256/91	☐
Riserva titolo equipollente	☑

fonte: http://burc.regione.campania.it

N°	Cognome	Nome	Data di nascita
463	SARNO	PATRIZIA	27/04/1963

Totale punti: 60,20 — ASL: SALERNO

Ammesso con riserva: ☐ — Motivo di riserva:

Anzianità residenza in Reg Camp	☑
Anzianità di residenza	☑
Attestato di formazione	☑
Riserva formazione D.L.vo 256/91	☑
Riserva titolo equipollente	☐

464	SARUBBI	TIZIANA	12/10/1965

Totale punti: 27,10 — ASL: NAPOLI 1 Centro

Ammesso con riserva: ☐ — Motivo di riserva:

Anzianità residenza in Reg Camp	☑
Anzianità di residenza	☑
Attestato di formazione	☐
Riserva formazione D.L.vo 256/91	☐
Riserva titolo equipollente	☑

465	SAULINO	ROMILDA	20/11/1957

Totale punti: 56,90 — ASL: Napoli 3 Sud

Ammesso con riserva: ☐ — Motivo di riserva:

Anzianità residenza in Reg Camp	☑
Anzianità di residenza	☑
Attestato di formazione	☐
Riserva formazione D.L.vo 256/91	☐
Riserva titolo equipollente	☑

466	SAVARESE	DOMENICO	29/04/1956

Totale punti: 51,60 — ASL: Napoli 2 Nord

Ammesso con riserva: ☐ — Motivo di riserva:

Anzianità residenza in Reg Camp	☑
Anzianità di residenza	☑
Attestato di formazione	☐
Riserva formazione D.L.vo 256/91	☐
Riserva titolo equipollente	☑

467	SAVIANO	MARIO	03/05/1958

Totale punti: 41,10 — ASL:

Ammesso con riserva: ☑ — Motivo di riserva: Mancano o non sono leggibili o scorretti uno o più dati sul modello di domanda

Anzianità residenza in Reg Camp	☑
Anzianità di residenza	☐
Attestato di formazione	☐
Riserva formazione D.L.vo 256/91	☐
Riserva titolo equipollente	☑

468	SCALZO	CLEMENTINA	18/12/1951

Totale punti: 46,15 — ASL: CASERTA

Ammesso con riserva: ☐ — Motivo di riserva:

Anzianità residenza in Reg Camp	☑
Anzianità di residenza	☑
Attestato di formazione	☐
Riserva formazione D.L.vo 256/91	☐
Riserva titolo equipollente	☑

469	SCHETTINO	RAFFAELE	25/01/1968

Totale punti: 55,70 — ASL: Napoli 3 Sud

Ammesso con riserva: ☐ — Motivo di riserva:

Anzianità residenza in Reg Camp	☑
Anzianità di residenza	☑
Attestato di formazione	☐
Riserva formazione D.L.vo 256/91	☐
Riserva titolo equipollente	☑

fonte: http://burc.regione.campania.it

N°	Cognome	Nome	Data di nascita
470	SCHIANO	MARIA	10/11/1970

Totale punti 37,40 — ASL: Napoli 2 Nord

Ammesso con riserva ☐ — Motivo di riserva:

Anzianità residenza in Reg Camp	☑
Anzianità di residenza	☑
Attestato di formazione	☑
Riserva formazione D.L.vo 256/91	☑
Riserva titolo equipollente	☐

471	SCHIANO DI COLA	ANTONIO	29/11/1959

Totale punti 35,90 — ASL: Napoli 2 Nord

Ammesso con riserva ☐ — Motivo di riserva:

Anzianità residenza in Reg Camp	☑
Anzianità di residenza	☑
Attestato di formazione	☑
Riserva formazione D.L.vo 256/91	☑
Riserva titolo equipollente	☐

472	SCHIAVONE	ANNA	10/01/1956

Totale punti 35,40 — ASL: CASERTA

Ammesso con riserva ☐ — Motivo di riserva:

Anzianità residenza in Reg Camp	☑
Anzianità di residenza	☑
Attestato di formazione	☑
Riserva formazione D.L.vo 256/91	☑
Riserva titolo equipollente	☐

473	SCHIAVONE	CONCETTA	29/10/1976

Totale punti 31,40 — ASL: Napoli 2 Nord

Ammesso con riserva ☐ — Motivo di riserva:

Anzianità residenza in Reg Camp	☑
Anzianità di residenza	☑
Attestato di formazione	☑
Riserva formazione D.L.vo 256/91	☑
Riserva titolo equipollente	☐

474	SCHIAVONE	GIUSEPPE	27/03/1954

Totale punti 29,50 — ASL: CASERTA

Ammesso con riserva ☐ — Motivo di riserva:

Anzianità residenza in Reg Camp	☑
Anzianità di residenza	☑
Attestato di formazione	☐
Riserva formazione D.L.vo 256/91	☐
Riserva titolo equipollente	☑

475	SCHISANO	NUNZIA	08/04/1961

Totale punti 48,15 — ASL: Napoli 2 Nord

Ammesso con riserva ☐ — Motivo di riserva:

Anzianità residenza in Reg Camp	☑
Anzianità di residenza	☑
Attestato di formazione	☐
Riserva formazione D.L.vo 256/91	☐
Riserva titolo equipollente	☑

476	SCILLIA	PASQUALE	06/11/1955

Totale punti 43,00 — ASL: Napoli 2 Nord

Ammesso con riserva ☐ — Motivo di riserva:

Anzianità residenza in Reg Camp	☑
Anzianità di residenza	☑
Attestato di formazione	☐
Riserva formazione D.L.vo 256/91	☐
Riserva titolo equipollente	☑

fonte: http://burc.regione.campania.it

N°	Cognome	Nome	Data di nascita
477	SCIOTI	MARIA PIA	03/05/1959

Totale punti 25,10 — ASL SALERNO

Ammesso con riserva ☐ — Motivo di riserva

- Anzianità residenza in Reg Camp ☑
- Anzianità di residenza ☑
- Attestato di formazione ☐
- Riserva formazione D.L.vo 256/91 ☐
- Riserva titolo equipollente ☑

478	SCOGNAMIGLIO	DIEGO	20/06/1955

Totale punti 42,60 — ASL NAPOLI 1 Centro

Ammesso con riserva ☐ — Motivo di riserva

- Anzianità residenza in Reg Camp ☑
- Anzianità di residenza ☑
- Attestato di formazione ☑
- Riserva formazione D.L.vo 256/91 ☑
- Riserva titolo equipollente ☐

479	SEDDA	ROBERTO	20/07/1964

Totale punti 30,60 — ASL Napoli 3 Sud

Ammesso con riserva ☐ — Motivo di riserva

- Anzianità residenza in Reg Camp ☑
- Anzianità di residenza ☑
- Attestato di formazione ☑
- Riserva formazione D.L.vo 256/91 ☑
- Riserva titolo equipollente ☐

480	SESSA	FRANCESCO	06/05/1974

Totale punti 34,20 — ASL NAPOLI 1 Centro

Ammesso con riserva ☐ — Motivo di riserva

- Anzianità residenza in Reg Camp ☑
- Anzianità di residenza ☑
- Attestato di formazione ☑
- Riserva formazione D.L.vo 256/91 ☑
- Riserva titolo equipollente ☐

481	SESSA	LUISA	03/07/1965

Totale punti 40,80 — ASL Napoli 2 Nord

Ammesso con riserva ☐ — Motivo di riserva

- Anzianità residenza in Reg Camp ☑
- Anzianità di residenza ☑
- Attestato di formazione ☑
- Riserva formazione D.L.vo 256/91 ☑
- Riserva titolo equipollente ☐

482	SETTEMBRE	GENNARO	23/09/1966

Totale punti 46,60 — ASL NAPOLI 1 Centro

Ammesso con riserva ☐ — Motivo di riserva

- Anzianità residenza in Reg Camp ☑
- Anzianità di residenza ☑
- Attestato di formazione ☑
- Riserva formazione D.L.vo 256/91 ☑
- Riserva titolo equipollente ☐

483	SFERRUZZI	ANTONIO	23/05/1962

Totale punti 70,20 — ASL BENEVENTO

Ammesso con riserva ☐ — Motivo di riserva

- Anzianità residenza in Reg Camp ☑
- Anzianità di residenza ☑
- Attestato di formazione ☐
- Riserva formazione D.L.vo 256/91 ☐
- Riserva titolo equipollente ☑

fonte: http://burc.regione.campania.it

N°	Cognome	Nome	Data di nascita
484	SGALIA	ANTONIETTA	16/04/1964

Totale punti 32,60 — ASL: CASERTA

Ammesso con riserva ☐ — Motivo di riserva:

Anzianità residenza in Reg Camp	☑
Anzianità di residenza	☑
Attestato di formazione	☑
Riserva formazione D.L.vo 256/91	☑
Riserva titolo equipollente	☐

485	SGAMBATO	LUIGI	17/05/1953

Totale punti 59,85 — ASL: NAPOLI 1 Centro

Ammesso con riserva ☐ — Motivo di riserva:

Anzianità residenza in Reg Camp	☑
Anzianità di residenza	☑
Attestato di formazione	☐
Riserva formazione D.L.vo 256/91	☐
Riserva titolo equipollente	☑

486	SICA	CARMELA	30/01/1961

Totale punti 41,20 — ASL: SALERNO

Ammesso con riserva ☐ — Motivo di riserva:

Anzianità residenza in Reg Camp	☑
Anzianità di residenza	☑
Attestato di formazione	☐
Riserva formazione D.L.vo 256/91	☐
Riserva titolo equipollente	☑

487	SILVANO	VINCENZO	20/01/1959

Totale punti 47,60 — ASL: SALERNO

Ammesso con riserva ☐ — Motivo di riserva:

Anzianità residenza in Reg Camp	☑
Anzianità di residenza	☑
Attestato di formazione	☐
Riserva formazione D.L.vo 256/91	☐
Riserva titolo equipollente	☑

488	SIMONETTI	GIOVANNI	26/02/1973

Totale punti 39,50 — ASL: Napoli 3 Sud

Ammesso con riserva ☐ — Motivo di riserva:

Anzianità residenza in Reg Camp	☑
Anzianità di residenza	☑
Attestato di formazione	☑
Riserva formazione D.L.vo 256/91	☑
Riserva titolo equipollente	☐

489	SODANO	ANTONIO	04/06/1966

Totale punti 32,50 — ASL: Napoli 2 Nord

Ammesso con riserva ☐ — Motivo di riserva:

Anzianità residenza in Reg Camp	☑
Anzianità di residenza	☑
Attestato di formazione	☑
Riserva formazione D.L.vo 256/91	☑
Riserva titolo equipollente	☐

490	SPARACO	GIUSEPPE	08/04/1963

Totale punti 53,70 — ASL: CASERTA

Ammesso con riserva ☐ — Motivo di riserva:

Anzianità residenza in Reg Camp	☑
Anzianità di residenza	☑
Attestato di formazione	☐
Riserva formazione D.L.vo 256/91	☐
Riserva titolo equipollente	☑

fonte: http://burc.regione.campania.it

N°	Cognome	Nome	Data di nascita
491	SPINA	FRANCESCO	11/09/1953

Totale punti 45,55 — ASL: Napoli 2 Nord

Ammesso con riserva ☐ — Motivo di riserva:

Anzianità residenza in Reg Camp	☑
Anzianità di residenza	☑
Attestato di formazione	☐
Riserva formazione D.L.vo 256/91	☐
Riserva titolo equipollente	☑

492	SPINA	GAETANO	12/11/1954

Totale punti 45,90 — ASL: Napoli 3 Sud

Ammesso con riserva ☐ — Motivo di riserva:

Anzianità residenza in Reg Camp	☑
Anzianità di residenza	☑
Attestato di formazione	☐
Riserva formazione D.L.vo 256/91	☐
Riserva titolo equipollente	☑

493	STABILE	PAOLO	17/07/1969

Totale punti 33,50 — ASL: CASERTA

Ammesso con riserva ☐ — Motivo di riserva:

Anzianità residenza in Reg Camp	☑
Anzianità di residenza	☑
Attestato di formazione	☑
Riserva formazione D.L.vo 256/91	☑
Riserva titolo equipollente	☐

494	STINGO	RAFFAELE	03/12/1965

Totale punti 45,30 — ASL: Napoli 3 Sud

Ammesso con riserva ☐ — Motivo di riserva:

Anzianità residenza in Reg Camp	☑
Anzianità di residenza	☑
Attestato di formazione	☐
Riserva formazione D.L.vo 256/91	☐
Riserva titolo equipollente	☑

495	STORACE	ROSARIO	24/07/1956

Totale punti 20,50 — ASL: NAPOLI 1 Centro

Ammesso con riserva ☐ — Motivo di riserva:

Anzianità residenza in Reg Camp	☑
Anzianità di residenza	☑
Attestato di formazione	☐
Riserva formazione D.L.vo 256/91	☐
Riserva titolo equipollente	☑

496	TAFURI	GENNARO	04/05/1963

Totale punti 42,00 — ASL: SALERNO

Ammesso con riserva ☐ — Motivo di riserva:

Anzianità residenza in Reg Camp	☑
Anzianità di residenza	☑
Attestato di formazione	☑
Riserva formazione D.L.vo 256/91	☑
Riserva titolo equipollente	☐

497	TAFURO	STEFANO	07/01/1953

Totale punti 47,00 — ASL: Napoli 3 Sud

Ammesso con riserva ☐ — Motivo di riserva:

Anzianità residenza in Reg Camp	☑
Anzianità di residenza	☑
Attestato di formazione	☐
Riserva formazione D.L.vo 256/91	☐
Riserva titolo equipollente	☑

fonte: http://burc.regione.campania.it

N°	Cognome	Nome	Data di nascita
498	TAGLIALATELA	GIOVANNA	30/05/1966

Totale punti 42,50 — ASL: CASERTA

Ammesso con riserva ☐ — Motivo di riserva:

Anzianità residenza in Reg Camp	☑
Anzianità di residenza	☑
Attestato di formazione	☑
Riserva formazione D.L.vo 256/91	☑
Riserva titolo equipollente	☐

499	TAGLIAMONTE	VIRGINIA	12/12/1974

Totale punti 28,30 — ASL: SALERNO

Ammesso con riserva ☐ — Motivo di riserva:

Anzianità residenza in Reg Camp	☑
Anzianità di residenza	☑
Attestato di formazione	☑
Riserva formazione D.L.vo 256/91	☑
Riserva titolo equipollente	☐

500	TARTAGLIONE	BENEDETTO	10/10/1955

Totale punti 58,20 — ASL: Napoli 3 Sud

Ammesso con riserva ☐ — Motivo di riserva:

Anzianità residenza in Reg Camp	☑
Anzianità di residenza	☑
Attestato di formazione	☐
Riserva formazione D.L.vo 256/91	☐
Riserva titolo equipollente	☑

501	TEDESCO	ALESSANDRA MARIA	02/03/1959

Totale punti 55,80 — ASL: NAPOLI 1 Centro

Ammesso con riserva ☐ — Motivo di riserva:

Anzianità residenza in Reg Camp	☑
Anzianità di residenza	☑
Attestato di formazione	☐
Riserva formazione D.L.vo 256/91	☐
Riserva titolo equipollente	☑

502	TELESCO	MARIO	07/07/1969

Totale punti 42,10 — ASL: NAPOLI 1 Centro

Ammesso con riserva ☐ — Motivo di riserva:

Anzianità residenza in Reg Camp	☑
Anzianità di residenza	☑
Attestato di formazione	☑
Riserva formazione D.L.vo 256/91	☑
Riserva titolo equipollente	☐

503	TERRACCIANO	ROSA	21/04/1962

Totale punti 45,90 — ASL: Napoli 3 Sud

Ammesso con riserva ☐ — Motivo di riserva:

Anzianità residenza in Reg Camp	☑
Anzianità di residenza	☑
Attestato di formazione	☐
Riserva formazione D.L.vo 256/91	☐
Riserva titolo equipollente	☑

504	TIZZIANI	CARMELA	08/01/1967

Totale punti 40,40 — ASL: Napoli 2 Nord

Ammesso con riserva ☐ — Motivo di riserva:

Anzianità residenza in Reg Camp	☑
Anzianità di residenza	☑
Attestato di formazione	☑
Riserva formazione D.L.vo 256/91	☑
Riserva titolo equipollente	☐

fonte: http://burc.regione.campania.it

N°	Cognome	Nome	Data di nascita
505	TORELLI	ROBERTO	02/06/1951

Totale punti 92,60 — ASL SALERNO

Ammesso con riserva ☐ — Motivo di riserva

- Anzianità residenza in Reg Camp ☑
- Anzianità di residenza ☑
- Attestato di formazione ☐
- Riserva formazione D.L.vo 256/91 ☐
- Riserva titolo equipollente ☑

506	TORRE	CARMELA	20/09/1962

Totale punti 56,35 — ASL SALERNO

Ammesso con riserva ☐ — Motivo di riserva

- Anzianità residenza in Reg Camp ☑
- Anzianità di residenza ☑
- Attestato di formazione ☑
- Riserva formazione D.L.vo 256/91 ☑
- Riserva titolo equipollente ☐

507	TORRE	GERARDO	16/10/1955

Totale punti 49,00 — ASL SALERNO

Ammesso con riserva ☐ — Motivo di riserva

- Anzianità residenza in Reg Camp ☑
- Anzianità di residenza ☑
- Attestato di formazione ☐
- Riserva formazione D.L.vo 256/91 ☐
- Riserva titolo equipollente ☑

508	TORRE	GIUSEPPE	18/12/1952

Totale punti 52,45 — ASL SALERNO

Ammesso con riserva ☐ — Motivo di riserva

- Anzianità residenza in Reg Camp ☑
- Anzianità di residenza ☑
- Attestato di formazione ☐
- Riserva formazione D.L.vo 256/91 ☐
- Riserva titolo equipollente ☑

509	TOSCANO	ANNUNZIATA	03/05/1973

Totale punti 28,70 — ASL BENEVENTO

Ammesso con riserva ☐ — Motivo di riserva

- Anzianità residenza in Reg Camp ☑
- Anzianità di residenza ☑
- Attestato di formazione ☑
- Riserva formazione D.L.vo 256/91 ☑
- Riserva titolo equipollente ☐

510	TREMATERRA	LUIGI	31/07/1977

Totale punti 28,60 — ASL NAPOLI 1 Centro

Ammesso con riserva ☐ — Motivo di riserva

- Anzianità residenza in Reg Camp ☑
- Anzianità di residenza ☑
- Attestato di formazione ☑
- Riserva formazione D.L.vo 256/91 ☑
- Riserva titolo equipollente ☐

511	TRICARICO	TECLA	01/12/1968

Totale punti 45,90 — ASL NAPOLI 1 Centro

Ammesso con riserva ☐ — Motivo di riserva

- Anzianità residenza in Reg Camp ☑
- Anzianità di residenza ☑
- Attestato di formazione ☑
- Riserva formazione D.L.vo 256/91 ☑
- Riserva titolo equipollente ☐

fonte: http://burc.regione.campania.it

N°	Cognome	Nome	Data di nascita
512	TROIANO	CLARA	08/02/1967

Totale punti 41,50 — ASL AVELLINO

Ammesso con riserva ☐ — Motivo di riserva

Anzianità residenza in Reg Camp	☑
Anzianità di residenza	☑
Attestato di formazione	☐
Riserva formazione D.L.vo 256/91	☐
Riserva titolo equipollente	☑

513	TROISE	ANGELA	19/11/1971

Totale punti 44,15 — ASL NAPOLI 1 Centro

Ammesso con riserva ☐ — Motivo di riserva

Anzianità residenza in Reg Camp	☑
Anzianità di residenza	☑
Attestato di formazione	☑
Riserva formazione D.L.vo 256/91	☑
Riserva titolo equipollente	☐

514	TROISE	REGINALDO	18/04/1972

Totale punti 33,40 — ASL CASERTA

Ammesso con riserva ☐ — Motivo di riserva

Anzianità residenza in Reg Camp	☑
Anzianità di residenza	☑
Attestato di formazione	☑
Riserva formazione D.L.vo 256/91	☑
Riserva titolo equipollente	☐

515	TROTTA	GIUSEPPE	02/02/1958

Totale punti 45,10 — ASL SALERNO

Ammesso con riserva ☐ — Motivo di riserva

Anzianità residenza in Reg Camp	☑
Anzianità di residenza	☑
Attestato di formazione	☐
Riserva formazione D.L.vo 256/91	☐
Riserva titolo equipollente	☑

516	TROTTA	RINALDO	30/08/1961

Totale punti 47,90 — ASL SALERNO

Ammesso con riserva ☐ — Motivo di riserva

Anzianità residenza in Reg Camp	☑
Anzianità di residenza	☑
Attestato di formazione	☐
Riserva formazione D.L.vo 256/91	☐
Riserva titolo equipollente	☑

517	TUCCILLO	GIORGIO	13/02/1952

Totale punti 41,20 — ASL Napoli 3 Sud

Ammesso con riserva ☐ — Motivo di riserva

Anzianità residenza in Reg Camp	☑
Anzianità di residenza	☑
Attestato di formazione	☐
Riserva formazione D.L.vo 256/91	☐
Riserva titolo equipollente	☑

518	TURCO	GIOVANNI	01/03/1954

Totale punti 49,00 — ASL Napoli 2 Nord

Ammesso con riserva ☐ — Motivo di riserva

Anzianità residenza in Reg Camp	☑
Anzianità di residenza	☑
Attestato di formazione	☐
Riserva formazione D.L.vo 256/91	☐
Riserva titolo equipollente	☑

fonte: http://burc.regione.campania.it

N°	Cognome	Nome	Data di nascita
519	UCCIERO	VINCENZO	06/01/1964

Totale punti 44,40 — ASL: CASERTA

Ammesso con riserva ☐ — Motivo di riserva:

Anzianità residenza in Reg Camp	☑
Anzianità di residenza	☑
Attestato di formazione	☐
Riserva formazione D.L.vo 256/91	☐
Riserva titolo equipollente	☑

520	VARONE	LUCIA	25/01/1965

Totale punti 48,25 — ASL: CASERTA

Ammesso con riserva ☐ — Motivo di riserva:

Anzianità residenza in Reg Camp	☑
Anzianità di residenza	☑
Attestato di formazione	☐
Riserva formazione D.L.vo 256/91	☐
Riserva titolo equipollente	☑

521	VASSALLO	PATRIZIA	20/06/1956

Totale punti 46,30 — ASL: CASERTA

Ammesso con riserva ☐ — Motivo di riserva:

Anzianità residenza in Reg Camp	☑
Anzianità di residenza	☑
Attestato di formazione	☐
Riserva formazione D.L.vo 256/91	☐
Riserva titolo equipollente	☑

522	VECCHIONE	GIOSUE'	13/03/1951

Totale punti 38,00 — ASL: CASERTA

Ammesso con riserva ☐ — Motivo di riserva:

Anzianità residenza in Reg Camp	☑
Anzianità di residenza	☑
Attestato di formazione	☐
Riserva formazione D.L.vo 256/91	☐
Riserva titolo equipollente	☑

523	VELOTTI	GIUSEPPINA	06/07/1950

Totale punti 40,70 — ASL: NAPOLI 1 Centro

Ammesso con riserva ☐ — Motivo di riserva:

Anzianità residenza in Reg Camp	☑
Anzianità di residenza	☑
Attestato di formazione	☐
Riserva formazione D.L.vo 256/91	☐
Riserva titolo equipollente	☑

524	VENDEMIA	PASQUALE	02/07/1961

Totale punti 42,50 — ASL: CASERTA

Ammesso con riserva ☐ — Motivo di riserva:

Anzianità residenza in Reg Camp	☑
Anzianità di residenza	☑
Attestato di formazione	☑
Riserva formazione D.L.vo 256/91	☑
Riserva titolo equipollente	☐

525	VERRE	SALVATORE	12/10/1950

Totale punti 39,00 — ASL: CASERTA

Ammesso con riserva ☐ — Motivo di riserva:

Anzianità residenza in Reg Camp	☑
Anzianità di residenza	☑
Attestato di formazione	☐
Riserva formazione D.L.vo 256/91	☐
Riserva titolo equipollente	☑

fonte: http://burc.regione.campania.it

N°	Cognome	Nome	Data di nascita
526	VERTULLO	CARMELO	27/01/1966

Totale punti 48,50 — ASL: SALERNO

Ammesso con riserva ☐ — Motivo di riserva:

- Anzianità residenza in Reg Camp ☑
- Anzianità di residenza ☑
- Attestato di formazione ☑
- Riserva formazione D.L.vo 256/91 ☑
- Riserva titolo equipollente ☐

527	VESSICHELLI	SERGIO	05/01/1952

Totale punti 46,80 — ASL: BENEVENTO

Ammesso con riserva ☐ — Motivo di riserva:

- Anzianità residenza in Reg Camp ☑
- Anzianità di residenza ☑
- Attestato di formazione ☐
- Riserva formazione D.L.vo 256/91 ☐
- Riserva titolo equipollente ☑

528	VETRONE	ORAZIO	06/10/1962

Totale punti 49,80 — ASL: BENEVENTO

Ammesso con riserva ☐ — Motivo di riserva:

- Anzianità residenza in Reg Camp ☑
- Anzianità di residenza ☑
- Attestato di formazione ☐
- Riserva formazione D.L.vo 256/91 ☐
- Riserva titolo equipollente ☑

529	VICINANZA	CARLO	23/10/1974

Totale punti 40,10 — ASL: Napoli 3 Sud

Ammesso con riserva ☐ — Motivo di riserva:

- Anzianità residenza in Reg Camp ☑
- Anzianità di residenza ☑
- Attestato di formazione ☑
- Riserva formazione D.L.vo 256/91 ☑
- Riserva titolo equipollente ☐

530	VICINANZA	GALLIANO	19/06/1967

Totale punti 44,20 — ASL: Napoli 3 Sud

Ammesso con riserva ☐ — Motivo di riserva:

- Anzianità residenza in Reg Camp ☑
- Anzianità di residenza ☑
- Attestato di formazione ☐
- Riserva formazione D.L.vo 256/91 ☐
- Riserva titolo equipollente ☑

531	VIGGIANO	NICOLA	24/02/1967

Totale punti 44,80 — ASL: CASERTA

Ammesso con riserva ☐ — Motivo di riserva:

- Anzianità residenza in Reg Camp ☑
- Anzianità di residenza ☑
- Attestato di formazione ☐
- Riserva formazione D.L.vo 256/91 ☐
- Riserva titolo equipollente ☑

532	VILLANO	SALVATORE	04/03/1963

Totale punti 42,70 — ASL: SALERNO

Ammesso con riserva ☐ — Motivo di riserva:

- Anzianità residenza in Reg Camp ☑
- Anzianità di residenza ☑
- Attestato di formazione ☐
- Riserva formazione D.L.vo 256/91 ☐
- Riserva titolo equipollente ☑

fonte: http://burc.regione.campania.it

N°	Cognome	Nome	Data di nascita
533	VINCIGUERRA	MAURO	28/10/1961

Totale punti 56,30 — ASL: Napoli 2 Nord

Ammesso con riserva ☐ — Motivo di riserva:

- Anzianità residenza in Reg Camp ☑
- Anzianità di residenza ☑
- Attestato di formazione ☐
- Riserva formazione D.L.vo 256/91 ☐
- Riserva titolo equipollente ☑

534	VISONE	ANTONIO	17/07/1964

Totale punti 43,80 — ASL: SALERNO

Ammesso con riserva ☐ — Motivo di riserva:

- Anzianità residenza in Reg Camp ☑
- Anzianità di residenza ☑
- Attestato di formazione ☑
- Riserva formazione D.L.vo 256/91 ☑
- Riserva titolo equipollente ☐

535	VITALE	CLEMENTINA	08/08/1970

Totale punti 41,30 — ASL: Napoli 2 Nord

Ammesso con riserva ☐ — Motivo di riserva:

- Anzianità residenza in Reg Camp ☑
- Anzianità di residenza ☑
- Attestato di formazione ☑
- Riserva formazione D.L.vo 256/91 ☑
- Riserva titolo equipollente ☐

536	VOLZONE	ROSA	13/06/1960

Totale punti 38,10 — ASL: SALERNO

Ammesso con riserva ☐ — Motivo di riserva:

- Anzianità residenza in Reg Camp ☑
- Anzianità di residenza ☑
- Attestato di formazione ☑
- Riserva formazione D.L.vo 256/91 ☑
- Riserva titolo equipollente ☐

537	VONA	VINCENZA	15/10/1960

Totale punti 29,40 — ASL: SALERNO

Ammesso con riserva ☐ — Motivo di riserva:

- Anzianità residenza in Reg Camp ☑
- Anzianità di residenza ☑
- Attestato di formazione ☐
- Riserva formazione D.L.vo 256/91 ☐
- Riserva titolo equipollente ☑

538	ZANNA	GIANCARMINE	08/02/1961

Totale punti 46,70 — ASL: CASERTA

Ammesso con riserva ☐ — Motivo di riserva:

- Anzianità residenza in Reg Camp ☑
- Anzianità di residenza ☑
- Attestato di formazione ☑
- Riserva formazione D.L.vo 256/91 ☑
- Riserva titolo equipollente ☐

539	ZANNELLA	ANNAMARIA	11/05/1954

Totale punti 54,20 — ASL: AVELLINO

Ammesso con riserva ☐ — Motivo di riserva:

- Anzianità residenza in Reg Camp ☑
- Anzianità di residenza ☑
- Attestato di formazione ☐
- Riserva formazione D.L.vo 256/91 ☐
- Riserva titolo equipollente ☑

fonte: http://burc.regione.campania.it

N°	Cognome	Nome	Data di nascita
540	ZICCOLELLA	GIUSEPPE	15/05/1956

Totale punti 27,40 — ASL Napoli 2 Nord

Ammesso con riserva ☐ — Motivo di riserva

Anzianità residenza in Reg Camp	☑
Anzianità di residenza	☑
Attestato di formazione	☑
Riserva formazione D.L.vo 256/91	☑
Riserva titolo equipollente	☐

541	ZITO	ANTONIO	16/09/1961

Totale punti 58,95 — ASL SALERNO

Ammesso con riserva ☐ — Motivo di riserva

Anzianità residenza in Reg Camp	☑
Anzianità di residenza	☑
Attestato di formazione	☑
Riserva formazione D.L.vo 256/91	☑
Riserva titolo equipollente	☐

fonte: http://burc.regione.campania.it

Elenco degli esclusi Conferimento Incarico Continuità Assistenziale anno 2012 **Allegato 8**

N°	Cognome	Nome	Data di nascita	Motivo di esclusione
1	ABATE	VINCENZO GENEROSO	16/05/1959	Medico non presente nella graduatoriadi MMG dell' anno precedente a quello per cui concorre per il conferimento di incarico
2	ACCARDO	MICHELE	12/09/1954	Medico non presente nella graduatoriadi MMG dell' anno precedente a quello per cui concorre per il conferimento di incarico
3	ANSELMO	ANTONELLA	07/09/1981	Medico non presente nella graduatoriadi MMG dell' anno precedente a quello per cui concorre per il conferimento di incarico
4	AURIGEMMA	MICHELANGELO	03/11/1963	Medico non presente nella graduatoriadi MMG dell' anno precedente a quello per cui concorre per il conferimento di incarico
5	BIAFORA	DIVINA	26/12/1954	Non possiede i requisiti validi per presentare domanda (Titolare)
6	BONITO	LUCA	03/02/1978	Medico non presente nella graduatoriadi MMG dell' anno precedente a quello per cui concorre per il conferimento di incarico
7	CAVEZZA	VINCENZO	08/06/1959	Invio domanda olte i termini
8	CIRELLA	LMMACOLATA	24/08/1961	Medico non presente nella graduatoriadi MMG dell' anno precedente a quello per cui concorre per il conferimento di incarico
9	CRETELLA	ANNA	30/04/1963	Non possiede i requisiti validi per presentare domanda (Titolare)
10	DE GENNARO	AQUINO CANDIDO	16/10/1956	Medico non presente nella graduatoriadi MMG dell' anno precedente a quello per cui concorre per il conferimento di incarico
11	DEL BEATO	SARA	30/08/1978	Medico non presente nella graduatoriadi MMG dell' anno precedente a quello per cui concorre per il conferimento di incarico
12	DELL'ELMO	MARIA ANTONIETTA	18/09/1979	Medico non presente nella graduatoriadi MMG dell' anno precedente a quello per cui concorre per il conferimento di incarico
13	FABIO	ANNA	14/06/1977	Medico non presente nella graduatoriadi MMG dell' anno precedente a quello per cui concorre per il conferimento di incarico
14	FAVA	ILARIA	29/12/1984	Medico non presente nella graduatoriadi MMG dell' anno precedente a quello per cui concorre per il conferimento di incarico
15	GIANNATIEMPO	LUIGI	06/02/1979	Medico non presente nella graduatoriadi MMG dell' anno precedente a quello per cui concorre per il conferimento di incarico
16	GUARDASCIONE	FABIO	21/01/1981	Medico non presente nella graduatoriadi MMG dell' anno precedente a quello per cui concorre per il conferimento di incarico
17	GUIDA	ELISABETTA	09/05/1974	Medico non presente nella graduatoriadi MMG dell' anno precedente a quello per cui concorre per il conferimento di incarico
18	LETTIERI	MARIAROSARIA	21/07/1976	Medico non presente nella graduatoriadi MMG dell' anno precedente a quello per cui concorre per il conferimento di incarico
19	MANZO	MANUELA	13/07/1980	Medico non presente nella graduatoriadi MMG dell' anno precedente a quello per cui concorre per il conferimento di incarico
20	MARINIELLO	GENEROSA	18/08/1985	Medico non presente nella graduatoriadi MMG dell' anno precedente a quello per cui concorre per il conferimento di incarico

fonte: http://burc.regione.campania.it

N°	Cognome	Nome	Data di nascita	Motivo di esclusione
21	**MONTEFUSCO**	ALDO	08/10/1956	Medico non presente nella graduatoriadi MMG dell' anno precedente a quello per cui concorre per il conferimento di incarico
22	**MONTEFUSCO**	CARMELA	16/08/1959	Invio domanda olte i termini
23	**MUSELLA**	ANNAMARIA	25/02/1950	Medico non presente nella graduatoriadi MMG dell' anno precedente a quello per cui concorre per il conferimento di incarico
24	**PADULA**	STEFANIA	27/03/1973	Medico non presente nella graduatoriadi MMG dell' anno precedente a quello per cui concorre per il conferimento di incarico
25	**PALLADINO**	VINCENZA	17/12/1960	Medico non presente nella graduatoriadi MMG dell' anno precedente a quello per cui concorre per il conferimento di incarico
26	**PAOLINO**	LUCIA	04/04/1947	Non possiede i requisiti validi per presentare domanda (Titolare)
27	**perez**	ANNALISA	01/09/1979	Medico non presente nella graduatoriadi MMG dell' anno precedente a quello per cui concorre per il conferimento di incarico
28	**PISCITELLI**	ESTER LETIZIA	01/05/1967	Medico non presente nella graduatoriadi MMG dell' anno precedente a quello per cui concorre per il conferimento di incarico
29	**PIUMELLI**	GIUSI	31/10/1974	Medico non presente nella graduatoriadi MMG dell' anno precedente a quello per cui concorre per il conferimento di incarico
30	**RAGOZZINO**	ANTONIO	05/06/1958	Mancano o non sono leggibili o scorretti uno o più dati nel modulo domanda
31	**RUSSO**	STEFANIA	30/10/1967	Medico non presente nella graduatoriadi MMG dell' anno precedente a quello per cui concorre per il conferimento di incarico
32	**SARNELLI**	RAFFAELE	09/04/1980	Medico non presente nella graduatoriadi MMG dell' anno precedente a quello per cui concorre per il conferimento di incarico
33	**SGUAZZO**	UMBERTO	02/08/1960	Medico non presente nella graduatoriadi MMG dell' anno precedente a quello per cui concorre per il conferimento di incarico
34	**VENETO**	FRANCESCA	17/10/1976	Medico non presente nella graduatoriadi MMG dell' anno precedente a quello per cui concorre per il conferimento di incarico
35	**venutolo**	EMANUELE	28/04/1977	Medico non presente nella graduatoriadi MMG dell' anno precedente a quello per cui concorre per il conferimento di incarico
36	**VOLPE**	FRANCO	06/05/1965	Medico non presente nella graduatoriadi MMG dell' anno precedente a quello per cui concorre per il conferimento di incarico

fonte: http://burc.regione.campania.it

Elenco provvisorio ammessi e ammessi con riserva Conferimento Incarico Assistenza Primaria anno 2013

Allegato 9

N°	Cognome	Nome	Data di nascita
1	ABAGNALE	CIRO	09/02/1963

Totale punteggio 68,20

Voto di laurea 110 **Data di laurea** 28/10/1991

Ambito residenza SANT' ANTONIO ABATE **ASL** NAPOLI 3 Sud

Ammesso con riserva ☐ **Motivo di riserva**

Anzianità residenza in Reg Camp	☑
Anzianità di residenza ambito	☑
Attestato di formazione	☐
Riserva formazione D.L.vo 256/91	☐
Riserva titolo equipollente	☑

N°	Cognome	Nome	Data di nascita
2	ABAGNALE	RAFFAELE	17/08/1962

Totale punteggio 34,80

Voto di laurea 90 **Data di laurea** 13/02/2003

Ambito residenza POMPEI **ASL** NAPOLI 3 Sud

Ammesso con riserva ☐ **Motivo di riserva**

Anzianità residenza in Reg Camp	☑
Anzianità di residenza ambito	☑
Attestato di formazione	☑
Riserva formazione D.L.vo 256/91	☑
Riserva titolo equipollente	☐

N°	Cognome	Nome	Data di nascita
3	ABATE	MARIA	23/05/1963

Totale punteggio 37,60

Voto di laurea 95 **Data di laurea** 10/10/2005

Ambito residenza AVELLINO **ASL** AVELLINO

Ammesso con riserva ☐ **Motivo di riserva**

Anzianità residenza in Reg Camp	☑
Anzianità di residenza ambito	☑
Attestato di formazione	☑
Riserva formazione D.L.vo 256/91	☑
Riserva titolo equipollente	☐

N°	Cognome	Nome	Data di nascita
4	ABATE	ORNELLA	24/04/1961

Totale punteggio 53,45

Voto di laurea 90 **Data di laurea** 29/03/1995

Ambito residenza BAIANO **ASL** AVELLINO

Ammesso con riserva ☐ **Motivo di riserva**

Anzianità residenza in Reg Camp	☑
Anzianità di residenza ambito	☑
Attestato di formazione	☑
Riserva formazione D.L.vo 256/91	☑
Riserva titolo equipollente	☐

N°	Cognome	Nome	Data di nascita
5	ABETE	PASQUALE	15/11/1963

Totale punteggio 68,60

Voto di laurea 95 **Data di laurea** 20/12/1989

Ambito residenza SANT' ANASTASIA **ASL** NAPOLI 3 Sud

Ammesso con riserva ☐ **Motivo di riserva**

Anzianità residenza in Reg Camp	☑
Anzianità di residenza ambito	☑
Attestato di formazione	☐
Riserva formazione D.L.vo 256/91	☐
Riserva titolo equipollente	☑

fonte: http://burc.regione.campania.it

N°	Cognome	Nome	Data di nascita
6	ACIERNO	CARMELA	06/07/1958

Totale punteggio: 47,80

Voto di laurea: 96 — Data di laurea: 26/07/1993

Ambito residenza: BAIANO — ASL: AVELLINO

Ammesso con riserva: ☐ — Motivo di riserva:

Anzianità residenza in Reg Camp	☑
Anzianità di residenza ambito	☑
Attestato di formazione	☐
Riserva formazione D.L.vo 256/91	☐
Riserva titolo equipollente	☑

7	ADDEO	GIUSEPPE	11/11/1965

Totale punteggio: 47,80

Voto di laurea: 98 — Data di laurea: 05/11/1999

Ambito residenza: CIMITILE — ASL: NAPOLI 3 Sud

Ammesso con riserva: ☐ — Motivo di riserva:

Anzianità residenza in Reg Camp	☑
Anzianità di residenza ambito	☑
Attestato di formazione	☑
Riserva formazione D.L.vo 256/91	☑
Riserva titolo equipollente	☐

8	ADINOLFI	FRANCA	04/05/1961

Totale punteggio: 43,20

Voto di laurea: 110 — Data di laurea: 26/07/1993

Ambito residenza: POMPEI — ASL: NAPOLI 3 Sud

Ammesso con riserva: ☐ — Motivo di riserva:

Anzianità residenza in Reg Camp	☑
Anzianità di residenza ambito	☑
Attestato di formazione	☐
Riserva formazione D.L.vo 256/91	☐
Riserva titolo equipollente	☑

9	ADINOLFI	LAURA	27/02/1977

Totale punteggio: 32,90

Voto di laurea: 103 — Data di laurea: 07/10/2003

Ambito residenza: CAVA DE' TIRRENI — ASL: SALERNO

Ammesso con riserva: ☐ — Motivo di riserva:

Anzianità residenza in Reg Camp	☑
Anzianità di residenza ambito	☑
Attestato di formazione	☑
Riserva formazione D.L.vo 256/91	☑
Riserva titolo equipollente	☐

10	ADINOLFI	VINCENZO	12/10/1963

Totale punteggio: 59,20

Voto di laurea: 110 — Data di laurea: 09/04/1990

Ambito residenza: — ASL:

Ammesso con riserva: ☑ — Motivo di riserva: Mancano o non sono leggibili o scorretti uno o più dati sul modello di domanda

Anzianità residenza in Reg Camp	☑
Anzianità di residenza ambito	☐
Attestato di formazione	☐
Riserva formazione D.L.vo 256/91	☐
Riserva titolo equipollente	☑

11	ADOLESCENTE	AMERIGO	17/06/1962

Totale punteggio: 69,60

Voto di laurea: 91 — Data di laurea: 29/07/1991

Ambito residenza: TORRE ANNUNZIATA — ASL: NAPOLI 3 Sud

Ammesso con riserva: ☐ — Motivo di riserva:

Anzianità residenza in Reg Camp	☑
Anzianità di residenza ambito	☑
Attestato di formazione	☐
Riserva formazione D.L.vo 256/91	☐
Riserva titolo equipollente	☑

fonte: http://burc.regione.campania.it

N°	Cognome	Nome	Data di nascita
12	AGLIATA	ELVIRA	16/03/1962

Totale punteggio: 62,90

Voto di laurea: 100 — Data di laurea: 29/07/1988

Ambito residenza: GIUGLIANO IN CAMPANIA — ASL: NAPOLI 2 Nord

Ammesso con riserva: ☐ — Motivo di riserva:

Anzianità residenza in Reg Camp	☑
Anzianità di residenza ambito	☑
Attestato di formazione	☐
Riserva formazione D.L.vo 256/91	☐
Riserva titolo equipollente	☑

13	AGOSTELLI	VALENTINO	29/10/1963

Totale punteggio: 62,30

Voto di laurea: 100 — Data di laurea: 08/04/1992

Ambito residenza: TORRE DEL GRECO — ASL: NAPOLI 3 Sud

Ammesso con riserva: ☐ — Motivo di riserva:

Anzianità residenza in Reg Camp	☑
Anzianità di residenza ambito	☑
Attestato di formazione	☐
Riserva formazione D.L.vo 256/91	☐
Riserva titolo equipollente	☑

14	ALFANO	EMILIO	05/12/1960

Totale punteggio: 63,80

Voto di laurea: 96 — Data di laurea: 29/01/1991

Ambito residenza: TORRE ANNUNZIATA — ASL: NAPOLI 3 Sud

Ammesso con riserva: ☐ — Motivo di riserva:

Anzianità residenza in Reg Camp	☑
Anzianità di residenza ambito	☑
Attestato di formazione	☐
Riserva formazione D.L.vo 256/91	☐
Riserva titolo equipollente	☑

15	ALFIERI	PATRIZIA	26/06/1965

Totale punteggio: 30,60

Voto di laurea: 96 — Data di laurea: 28/06/1995

Ambito residenza: — ASL:

Ammesso con riserva: ☑ — Motivo di riserva: Mancano o non sono leggibili o scorretti uno o più dati sul modello di domanda

Anzianità residenza in Reg Camp	☐
Anzianità di residenza ambito	☐
Attestato di formazione	☑
Riserva formazione D.L.vo 256/91	☑
Riserva titolo equipollente	☐

16	ALLOCCA	LUCA	17/06/1974

Totale punteggio: 35,90

Voto di laurea: 106 — Data di laurea: 22/10/2002

Ambito residenza: SOMMA VESUVIANA — ASL: NAPOLI 3 Sud

Ammesso con riserva: ☐ — Motivo di riserva:

Anzianità residenza in Reg Camp	☑
Anzianità di residenza ambito	☑
Attestato di formazione	☑
Riserva formazione D.L.vo 256/91	☑
Riserva titolo equipollente	☐

17	ALTARELLI	FILIPPO	29/01/1975

Totale punteggio: 35,85

Voto di laurea: 95 — Data di laurea: 29/06/2006

Ambito residenza: MARIGLIANO — ASL: NAPOLI 3 Sud

Ammesso con riserva: ☐ — Motivo di riserva:

Anzianità residenza in Reg Camp	☑
Anzianità di residenza ambito	☑
Attestato di formazione	☑
Riserva formazione D.L.vo 256/91	☑
Riserva titolo equipollente	☐

fonte: http://burc.regione.campania.it

N°	Cognome	Nome	Data di nascita
18	AMATO	ANTONIO	06/04/1976

Totale punteggio: 38,30

Voto di laurea: 107 — Data di laurea: 17/11/2003

Ambito residenza: TEGGIANO — ASL: SALERNO

Ammesso con riserva: ☐ — Motivo di riserva:

Anzianità residenza in Reg Camp	☑
Anzianità di residenza ambito	☑
Attestato di formazione	☑
Riserva formazione D.L.vo 256/91	☑
Riserva titolo equipollente	☐

19	AMATO	EMILIA	02/06/1974

Totale punteggio: 51,70

Voto di laurea: 106 — Data di laurea: 11/05/2000

Ambito residenza: SALERNO — ASL: SALERNO

Ammesso con riserva: ☐ — Motivo di riserva:

Anzianità residenza in Reg Camp	☑
Anzianità di residenza ambito	☑
Attestato di formazione	☑
Riserva formazione D.L.vo 256/91	☑
Riserva titolo equipollente	☐

20	AMATO DE SERPIS	LUCIA	19/12/1964

Totale punteggio: 44,40

Voto di laurea: 92 — Data di laurea: 29/07/1992

Ambito residenza: — ASL:

Ammesso con riserva: ☑ — Motivo di riserva: Mancano o non sono leggibili o scorretti uno o più dati sul modello di domanda

Anzianità residenza in Reg Camp	☑
Anzianità di residenza ambito	☐
Attestato di formazione	☐
Riserva formazione D.L.vo 256/91	☐
Riserva titolo equipollente	☑

21	AMATRUDA	LAURA	27/09/1977

Totale punteggio: 35,40

Voto di laurea: 99 — Data di laurea: 16/10/2006

Ambito residenza: CASTELLAMMARE DI STABIA — ASL: NAPOLI 3 Sud

Ammesso con riserva: ☐ — Motivo di riserva:

Anzianità residenza in Reg Camp	☑
Anzianità di residenza ambito	☑
Attestato di formazione	☑
Riserva formazione D.L.vo 256/91	☑
Riserva titolo equipollente	☐

22	AMBROSIO	VINCENZO	01/12/1962

Totale punteggio: 66,50

Voto di laurea: 107 — Data di laurea: 18/10/1988

Ambito residenza: SAN GIUSEPPE VESUVIANO — ASL: NAPOLI 3 Sud

Ammesso con riserva: ☐ — Motivo di riserva:

Anzianità residenza in Reg Camp	☑
Anzianità di residenza ambito	☑
Attestato di formazione	☐
Riserva formazione D.L.vo 256/91	☐
Riserva titolo equipollente	☑

23	AMMIRATI	ANGELO	05/04/1954

Totale punteggio: 107,70

Voto di laurea: 110 — Data di laurea: 18/03/1978

Ambito residenza: SALERNO — ASL: SALERNO

Ammesso con riserva: ☐ — Motivo di riserva:

Anzianità residenza in Reg Camp	☑
Anzianità di residenza ambito	☑
Attestato di formazione	☐
Riserva formazione D.L.vo 256/91	☐
Riserva titolo equipollente	☑

fonte: http://burc.regione.campania.it

N°	Cognome	Nome	Data di nascita
24	ANDREOZZI	FRANCESCO	09/03/1963

Totale punteggio: 47,00

Voto di laurea: 98 — Data di laurea: 23/06/1989

Ambito residenza: CASERTA — ASL: CASERTA

Ammesso con riserva: ☐ — Motivo di riserva:

Anzianità residenza in Reg Camp: ☑
Anzianità di residenza ambito: ☑
Attestato di formazione: ☑
Riserva formazione D.L.vo 256/91: ☑
Riserva titolo equipollente: ☐

25	ANDREOZZI	LUIGI	12/06/1964

Totale punteggio: 50,20

Voto di laurea: 105 — Data di laurea: 30/10/1991

Ambito residenza: NAPOLI — ASL: NAPOLI 1 Centro

Ammesso con riserva: ☐ — Motivo di riserva:

Anzianità residenza in Reg Camp: ☑
Anzianità di residenza ambito: ☑
Attestato di formazione: ☐
Riserva formazione D.L.vo 256/91: ☐
Riserva titolo equipollente: ☑

26	ANGELETTI	FELICE	14/10/1957

Totale punteggio: 53,80

Voto di laurea: 90 — Data di laurea: 14/04/1993

Ambito residenza: — ASL:

Ammesso con riserva: ☑ — Motivo di riserva: Mancano o non sono leggibili o scorretti uno o più dati sul modello di domanda

Anzianità residenza in Reg Camp: ☑
Anzianità di residenza ambito: ☐
Attestato di formazione: ☐
Riserva formazione D.L.vo 256/91: ☐
Riserva titolo equipollente: ☑

27	ANGELINO	ANTIMO	05/12/1964

Totale punteggio: 64,70

Voto di laurea: 108 — Data di laurea: 28/06/1993

Ambito residenza: SANT' ANTIMO — ASL: NAPOLI 2 Nord

Ammesso con riserva: ☐ — Motivo di riserva:

Anzianità residenza in Reg Camp: ☑
Anzianità di residenza ambito: ☑
Attestato di formazione: ☐
Riserva formazione D.L.vo 256/91: ☐
Riserva titolo equipollente: ☑

28	ANNICCHIARICO	GIUSEPPE	02/06/1950

Totale punteggio: 59,15

Voto di laurea: 104 — Data di laurea: 28/06/1984

Ambito residenza: COLLIANO — ASL: SALERNO

Ammesso con riserva: ☐ — Motivo di riserva:

Anzianità residenza in Reg Camp: ☑
Anzianità di residenza ambito: ☑
Attestato di formazione: ☐
Riserva formazione D.L.vo 256/91: ☐
Riserva titolo equipollente: ☑

29	ANNUNZIATA	FELICE	28/11/1954

Totale punteggio: 33,40

Voto di laurea: 91 — Data di laurea: 08/11/1995

Ambito residenza: SAN CIPRIANO D'AVERSA — ASL: CASERTA

Ammesso con riserva: ☐ — Motivo di riserva:

Anzianità residenza in Reg Camp: ☑
Anzianità di residenza ambito: ☑
Attestato di formazione: ☑
Riserva formazione D.L.vo 256/91: ☑
Riserva titolo equipollente: ☐

fonte: http://burc.regione.campania.it

N°	Cognome	Nome	Data di nascita
30	ANNUNZIATA	ILARIA RAFFAELLA	16/01/1972

Totale punteggio: 35,20

Voto di laurea: 92 — Data di laurea: 28/06/2005

Ambito residenza: NAPOLI — ASL: NAPOLI 1 Centro

Ammesso con riserva: ☐ — Motivo di riserva:

Anzianità residenza in Reg Camp	☑
Anzianità di residenza ambito	☑
Attestato di formazione	☑
Riserva formazione D.L.vo 256/91	☑
Riserva titolo equipollente	☐

N°	Cognome	Nome	Data di nascita
31	ANSANELLI	ANTONIO	24/03/1955

Totale punteggio: 52,20

Voto di laurea: 93 — Data di laurea: 16/11/1981

Ambito residenza: SALERNO — ASL: SALERNO

Ammesso con riserva: ☑ — Motivo di riserva: Mancano o non sono leggibili o scorretti uno o più dati sul modello di domanda

Anzianità residenza in Reg Camp	☑
Anzianità di residenza ambito	☑
Attestato di formazione	☐
Riserva formazione D.L.vo 256/91	☐
Riserva titolo equipollente	☑

N°	Cognome	Nome	Data di nascita
32	ANSELMO	ANTONELLA	07/09/1981

Totale punteggio: 27,90

Voto di laurea: 105 — Data di laurea: 19/10/2007

Ambito residenza: — ASL:

Ammesso con riserva: ☑ — Motivo di riserva: Mancano o non sono leggibili o scorretti uno o più dati sul modello di domanda

Anzianità residenza in Reg Camp	☑
Anzianità di residenza ambito	☐
Attestato di formazione	☑
Riserva formazione D.L.vo 256/91	☑
Riserva titolo equipollente	☐

N°	Cognome	Nome	Data di nascita
33	ANTINOZZI	ALESSANDRO	01/11/1959

Totale punteggio: 61,40

Voto di laurea: 93 — Data di laurea: 29/10/1991

Ambito residenza: SESSA AURUNCA — ASL: CASERTA

Ammesso con riserva: ☐ — Motivo di riserva:

Anzianità residenza in Reg Camp	☑
Anzianità di residenza ambito	☑
Attestato di formazione	☐
Riserva formazione D.L.vo 256/91	☐
Riserva titolo equipollente	☑

N°	Cognome	Nome	Data di nascita
34	APICELLA	SARA	28/03/1977

Totale punteggio: 41,60

Voto di laurea: 110 — Data di laurea: 18/07/2002

Ambito residenza: — ASL: SALERNO

Ammesso con riserva: ☐ — Motivo di riserva:

Anzianità residenza in Reg Camp	☑
Anzianità di residenza ambito	☐
Attestato di formazione	☑
Riserva formazione D.L.vo 256/91	☑
Riserva titolo equipollente	☐

N°	Cognome	Nome	Data di nascita
35	APREA	GERARDA	12/08/1958

Totale punteggio: 45,20

Voto di laurea: 93 — Data di laurea: 11/05/2000

Ambito residenza: — ASL:

Ammesso con riserva: ☑ — Motivo di riserva: Mancano o non sono leggibili o scorretti uno o più dati sul modello di domanda

Anzianità residenza in Reg Camp	☑
Anzianità di residenza ambito	☐
Attestato di formazione	☑
Riserva formazione D.L.vo 256/91	☑
Riserva titolo equipollente	☐

fonte: http://burc.regione.campania.it

N°	Cognome	Nome	Data di nascita
36	AQUILA	DARIO	09/01/1959

Totale punteggio: 63,35

Voto di laurea: 110 — Data di laurea: 27/02/1987

Ambito residenza: NAPOLI — ASL: NAPOLI 1 Centro

Ammesso con riserva: ☐ — Motivo di riserva:

Anzianità residenza in Reg Camp	☑
Anzianità di residenza ambito	☑
Attestato di formazione	☑
Riserva formazione D.L.vo 256/91	☑
Riserva titolo equipollente	☐

37	ARCURIO	GIOVANNI	22/06/1965

Totale punteggio: 37,40

Voto di laurea: 110 — Data di laurea: 07/11/1992

Ambito residenza: PELLEZZANO — ASL: SALERNO

Ammesso con riserva: ☐ — Motivo di riserva:

Anzianità residenza in Reg Camp	☑
Anzianità di residenza ambito	☑
Attestato di formazione	☑
Riserva formazione D.L.vo 256/91	☑
Riserva titolo equipollente	☐

38	ARENA	DOMENICA	30/03/1961

Totale punteggio: 41,30

Voto di laurea: 103 — Data di laurea: 29/07/1988

Ambito residenza: ORTA DI ATELLA — ASL: CASERTA

Ammesso con riserva: ☐ — Motivo di riserva:

Anzianità residenza in Reg Camp	☑
Anzianità di residenza ambito	☑
Attestato di formazione	☑
Riserva formazione D.L.vo 256/91	☑
Riserva titolo equipollente	☐

39	ARGENIO	ALESSIO	01/03/1978

Totale punteggio: 38,60

Voto di laurea: 96 — Data di laurea: 18/03/2005

Ambito residenza: VILLARICCA — ASL: NAPOLI 2 Nord

Ammesso con riserva: ☐ — Motivo di riserva:

Anzianità residenza in Reg Camp	☑
Anzianità di residenza ambito	☑
Attestato di formazione	☑
Riserva formazione D.L.vo 256/91	☑
Riserva titolo equipollente	☐

40	ARIANO	PIERANGELA RITA	04/06/1961

Totale punteggio: 62,45

Voto di laurea: 110 — Data di laurea: 31/10/1994

Ambito residenza: ERCOLANO — ASL: NAPOLI 3 Sud

Ammesso con riserva: ☐ — Motivo di riserva:

Anzianità residenza in Reg Camp	☑
Anzianità di residenza ambito	☑
Attestato di formazione	☐
Riserva formazione D.L.vo 256/91	☐
Riserva titolo equipollente	☑

41	ARIOLA	LUCA	04/08/1963

Totale punteggio: 63,50

Voto di laurea: 100 — Data di laurea: 14/04/1993

Ambito residenza: SCISCIANO — ASL: NAPOLI 3 Sud

Ammesso con riserva: ☐ — Motivo di riserva:

Anzianità residenza in Reg Camp	☑
Anzianità di residenza ambito	☑
Attestato di formazione	☐
Riserva formazione D.L.vo 256/91	☐
Riserva titolo equipollente	☑

fonte: http://burc.regione.campania.it

N°	Cognome	Nome	Data di nascita
42	ARNESE	CARLO	08/11/1958

Totale punteggio: 64,50

Voto di laurea: 110 — Data di laurea: 14/03/1985

Ambito residenza: PORTICI — ASL: NAPOLI 3 Sud

Ammesso con riserva: ☐ — Motivo di riserva:

Anzianità residenza in Reg Camp	☑
Anzianità di residenza ambito	☑
Attestato di formazione	☐
Riserva formazione D.L.vo 256/91	☐
Riserva titolo equipollente	☑

N°	Cognome	Nome	Data di nascita
43	ARPAIA	FABIO	12/11/1961

Totale punteggio: 33,75

Voto di laurea: 110 — Data di laurea: 08/03/1991

Ambito residenza: NAPOLI — ASL: NAPOLI 1 Centro

Ammesso con riserva: ☐ — Motivo di riserva:

Anzianità residenza in Reg Camp	☑
Anzianità di residenza ambito	☑
Attestato di formazione	☐
Riserva formazione D.L.vo 256/91	☐
Riserva titolo equipollente	☑

N°	Cognome	Nome	Data di nascita
44	ARPAIA	LUIGI	13/03/1965

Totale punteggio: 57,50

Voto di laurea: 101 — Data di laurea: 23/07/1996

Ambito residenza: NAPOLI — ASL: NAPOLI 1 Centro

Ammesso con riserva: ☐ — Motivo di riserva:

Anzianità residenza in Reg Camp	☑
Anzianità di residenza ambito	☑
Attestato di formazione	☑
Riserva formazione D.L.vo 256/91	☑
Riserva titolo equipollente	☐

N°	Cognome	Nome	Data di nascita
45	ASCOLESE	ANGELINA	12/06/1954

Totale punteggio: 26,90

Voto di laurea: 105 — Data di laurea: 03/11/1993

Ambito residenza: — ASL:

Ammesso con riserva: ☐ — Motivo di riserva:

Anzianità residenza in Reg Camp	☐
Anzianità di residenza ambito	☐
Attestato di formazione	☐
Riserva formazione D.L.vo 256/91	☐
Riserva titolo equipollente	☑

N°	Cognome	Nome	Data di nascita
46	ASSALONE	GIUDITTA	10/03/1975

Totale punteggio: 50,10

Voto di laurea: 104 — Data di laurea: 22/06/2000

Ambito residenza: CAIANELLO — ASL: CASERTA

Ammesso con riserva: ☐ — Motivo di riserva:

Anzianità residenza in Reg Camp	☑
Anzianità di residenza ambito	☑
Attestato di formazione	☑
Riserva formazione D.L.vo 256/91	☑
Riserva titolo equipollente	☐

N°	Cognome	Nome	Data di nascita
47	ASSALONE	ROSA MARIA FABIOLA	11/05/1973

Totale punteggio: 51,00

Voto di laurea: 110 — Data di laurea: 04/04/2000

Ambito residenza: VOLTURARA IRPINA — ASL: AVELLINO

Ammesso con riserva: ☐ — Motivo di riserva:

Anzianità residenza in Reg Camp	☑
Anzianità di residenza ambito	☑
Attestato di formazione	☑
Riserva formazione D.L.vo 256/91	☑
Riserva titolo equipollente	☐

fonte: http://burc.regione.campania.it

N°	Cognome	Nome	Data di nascita
48	AURICCHIO	ANNA	04/06/1957

Totale punteggio: 57,25

Voto di laurea: 95 — Data di laurea: 29/07/1991

Ambito residenza: ROCCADASPIDE — ASL: SALERNO

Ammesso con riserva: ☐ — Motivo di riserva:

Anzianità residenza in Reg Camp	☑
Anzianità di residenza ambito	☑
Attestato di formazione	☐
Riserva formazione D.L.vo 256/91	☐
Riserva titolo equipollente	☑

49	AURIEMMA	ANTONIO	26/02/1958

Totale punteggio: 48,20

Voto di laurea: 88 — Data di laurea: 10/04/1992

Ambito residenza: OTTAVIANO — ASL: NAPOLI 3 Sud

Ammesso con riserva: ☐ — Motivo di riserva:

Anzianità residenza in Reg Camp	☑
Anzianità di residenza ambito	☑
Attestato di formazione	☐
Riserva formazione D.L.vo 256/91	☐
Riserva titolo equipollente	☑

50	AURIGEMMA	MICHELANGELO	03/11/1963

Totale punteggio: 33,20

Voto di laurea: 110 — Data di laurea: 20/10/2003

Ambito residenza: CAPUA — ASL: CASERTA

Ammesso con riserva: ☐ — Motivo di riserva:

Anzianità residenza in Reg Camp	☑
Anzianità di residenza ambito	☑
Attestato di formazione	☑
Riserva formazione D.L.vo 256/91	☑
Riserva titolo equipollente	☐

51	AVALLONE	GIOVANNI	09/02/1968

Totale punteggio: 49,70

Voto di laurea: 105 — Data di laurea: 23/11/1998

Ambito residenza: CASTELLABATE — ASL: SALERNO

Ammesso con riserva: ☐ — Motivo di riserva:

Anzianità residenza in Reg Camp	☑
Anzianità di residenza ambito	☑
Attestato di formazione	☑
Riserva formazione D.L.vo 256/91	☑
Riserva titolo equipollente	☐

52	AVECONE	ALESSANDRO	28/02/1967

Totale punteggio: 44,00

Voto di laurea: 110 — Data di laurea: 30/06/1993

Ambito residenza: CASERTA — ASL: CASERTA

Ammesso con riserva: ☐ — Motivo di riserva:

Anzianità residenza in Reg Camp	☑
Anzianità di residenza ambito	☑
Attestato di formazione	☑
Riserva formazione D.L.vo 256/91	☑
Riserva titolo equipollente	☐

53	AVECONE	GIUSEPPE	09/01/1966

Totale punteggio: 52,15

Voto di laurea: 110 — Data di laurea: 13/11/1991

Ambito residenza: CASERTA — ASL: CASERTA

Ammesso con riserva: ☐ — Motivo di riserva:

Anzianità residenza in Reg Camp	☑
Anzianità di residenza ambito	☑
Attestato di formazione	☑
Riserva formazione D.L.vo 256/91	☑
Riserva titolo equipollente	☐

fonte: http://burc.regione.campania.it

N°	Cognome	Nome	Data di nascita
54	AVELLA	FELICE	29/04/1962

Totale punteggio: 65,70

Voto di laurea: 100 — Data di laurea: 31/10/1994

Ambito residenza: NOLA — ASL: NAPOLI 3 Sud

Ammesso con riserva: ☐ — Motivo di riserva:

Anzianità residenza in Reg Camp	☑
Anzianità di residenza ambito	☑
Attestato di formazione	☐
Riserva formazione D.L.vo 256/91	☐
Riserva titolo equipollente	☑

55	AVERSA	BERNARDINA	26/01/1973

Totale punteggio: 34,00

Voto di laurea: 94 — Data di laurea: 06/03/2003

Ambito residenza: MERCATO SAN SEVERINO — ASL: SALERNO

Ammesso con riserva: ☐ — Motivo di riserva:

Anzianità residenza in Reg Camp	☑
Anzianità di residenza ambito	☑
Attestato di formazione	☑
Riserva formazione D.L.vo 256/91	☑
Riserva titolo equipollente	☐

56	BALASCO	ANGELINA	13/05/1959

Totale punteggio: 64,00

Voto di laurea: 100 — Data di laurea: 16/04/1993

Ambito residenza: NAPOLI — ASL: NAPOLI 1 Centro

Ammesso con riserva: ☐ — Motivo di riserva:

Anzianità residenza in Reg Camp	☑
Anzianità di residenza ambito	☑
Attestato di formazione	☑
Riserva formazione D.L.vo 256/91	☑
Riserva titolo equipollente	☐

57	BALDASSARRE	ROSSELLA	08/11/1975

Totale punteggio: 29,80

Voto di laurea: 102 — Data di laurea: 15/10/2001

Ambito residenza: — ASL:

Ammesso con riserva: ☑ — Motivo di riserva: Manca o non è leggibile la fotocopia del documento di riconoscimento

Anzianità residenza in Reg Camp	☑
Anzianità di residenza ambito	☐
Attestato di formazione	☑
Riserva formazione D.L.vo 256/91	☑
Riserva titolo equipollente	☐

58	BALDINI	AMEDEO	24/02/1978

Totale punteggio: 41,60

Voto di laurea: 110 — Data di laurea: 25/03/2003

Ambito residenza: AVERSA — ASL: CASERTA

Ammesso con riserva: ☐ — Motivo di riserva:

Anzianità residenza in Reg Camp	☑
Anzianità di residenza ambito	☑
Attestato di formazione	☑
Riserva formazione D.L.vo 256/91	☑
Riserva titolo equipollente	☐

59	BALLETTA	VINCENZO	23/07/1955

Totale punteggio: 55,65

Voto di laurea: 93 — Data di laurea: 11/07/1994

Ambito residenza: SANTA MARIA A VICO — ASL: CASERTA

Ammesso con riserva: ☐ — Motivo di riserva:

Anzianità residenza in Reg Camp	☑
Anzianità di residenza ambito	☑
Attestato di formazione	☑
Riserva formazione D.L.vo 256/91	☑
Riserva titolo equipollente	☐

fonte: http://burc.regione.campania.it

N°	Cognome	Nome	Data di nascita
60	BALZANO	GIULIO	07/10/1966

Totale punteggio: 31,20

Voto di laurea: 96 — Data di laurea: 11/11/1994

Ambito residenza: — ASL:

Ammesso con riserva: ☑ — Motivo di riserva: Mancano o non sono leggibili o scorretti uno o più dati sul modello di domanda

Anzianità residenza in Reg Camp	☑
Anzianità di residenza ambito	☐
Attestato di formazione	☐
Riserva formazione D.L.vo 256/91	☐
Riserva titolo equipollente	☑

N°	Cognome	Nome	Data di nascita
61	BARATTA	MARIA ANTONIETTA	09/09/1961

Totale punteggio: 60,30

Voto di laurea: 106 — Data di laurea: 29/03/1996

Ambito residenza: PERITO — ASL: SALERNO

Ammesso con riserva: ☐ — Motivo di riserva:

Anzianità residenza in Reg Camp	☑
Anzianità di residenza ambito	☑
Attestato di formazione	☑
Riserva formazione D.L.vo 256/91	☑
Riserva titolo equipollente	☐

N°	Cognome	Nome	Data di nascita
62	BARBI	ANTONELLA	09/07/1963

Totale punteggio: 62,30

Voto di laurea: 110 — Data di laurea: 31/07/1992

Ambito residenza: NAPOLI — ASL: NAPOLI 1 Centro

Ammesso con riserva: ☐ — Motivo di riserva:

Anzianità residenza in Reg Camp	☑
Anzianità di residenza ambito	☑
Attestato di formazione	☑
Riserva formazione D.L.vo 256/91	☑
Riserva titolo equipollente	☐

N°	Cognome	Nome	Data di nascita
63	BARILE	MARIO	06/02/1962

Totale punteggio: 53,60

Voto di laurea: 102 — Data di laurea: 29/09/1989

Ambito residenza: NAPOLI — ASL: NAPOLI 1 Centro

Ammesso con riserva: ☐ — Motivo di riserva:

Anzianità residenza in Reg Camp	☑
Anzianità di residenza ambito	☑
Attestato di formazione	☐
Riserva formazione D.L.vo 256/91	☐
Riserva titolo equipollente	☑

N°	Cognome	Nome	Data di nascita
64	BARONE	PAOLO	19/08/1967

Totale punteggio: 43,10

Voto di laurea: 105 — Data di laurea: 28/02/2000

Ambito residenza: BENEVENTO — ASL: BENEVENTO

Ammesso con riserva: ☐ — Motivo di riserva:

Anzianità residenza in Reg Camp	☑
Anzianità di residenza ambito	☑
Attestato di formazione	☑
Riserva formazione D.L.vo 256/91	☑
Riserva titolo equipollente	☐

N°	Cognome	Nome	Data di nascita
65	BARONE	RAFFAELA	07/04/1958

Totale punteggio: 69,40

Voto di laurea: 88 — Data di laurea: 24/07/1990

Ambito residenza: SAN MARCELLINO — ASL: CASERTA

Ammesso con riserva: ☐ — Motivo di riserva:

Anzianità residenza in Reg Camp	☑
Anzianità di residenza ambito	☑
Attestato di formazione	☐
Riserva formazione D.L.vo 256/91	☐
Riserva titolo equipollente	☑

fonte: http://burc.regione.campania.it

N°	Cognome	Nome	Data di nascita
66	BARRETTA	VINCENZO	04/01/1959

Totale punteggio: 51,65

Voto di laurea: 110 — Data di laurea: 21/07/1993

Ambito residenza: GIUGLIANO IN CAMPANIA — ASL: NAPOLI 2 Nord

Ammesso con riserva: ☐ — Motivo di riserva:

Anzianità residenza in Reg Camp	☑
Anzianità di residenza ambito	☑
Attestato di formazione	☐
Riserva formazione D.L.vo 256/91	☐
Riserva titolo equipollente	☑

67	BASILE	MARIO	06/06/1969

Totale punteggio: 51,30

Voto di laurea: 100 — Data di laurea: 03/12/1997

Ambito residenza: NAPOLI — ASL: NAPOLI 1 Centro

Ammesso con riserva: ☐ — Motivo di riserva:

Anzianità residenza in Reg Camp	☑
Anzianità di residenza ambito	☑
Attestato di formazione	☑
Riserva formazione D.L.vo 256/91	☑
Riserva titolo equipollente	☐

68	BELARDO	MAURIZIO	28/09/1962

Totale punteggio: 55,50

Voto di laurea: 100 — Data di laurea: 21/07/1995

Ambito residenza: MONTEFORTE IRPINO — ASL: AVELLINO

Ammesso con riserva: ☐ — Motivo di riserva:

Anzianità residenza in Reg Camp	☑
Anzianità di residenza ambito	☑
Attestato di formazione	☑
Riserva formazione D.L.vo 256/91	☑
Riserva titolo equipollente	☐

69	BELLAROSA	INNOCENZO	29/09/1965

Totale punteggio: 42,70

Voto di laurea: 103 — Data di laurea: 22/12/1993

Ambito residenza: MUGNANO DI NAPOLI — ASL: NAPOLI 2 Nord

Ammesso con riserva: ☐ — Motivo di riserva:

Anzianità residenza in Reg Camp	☑
Anzianità di residenza ambito	☑
Attestato di formazione	☐
Riserva formazione D.L.vo 256/91	☐
Riserva titolo equipollente	☑

70	BELLOMUNNO	GILDA	21/07/1961

Totale punteggio: 59,20

Voto di laurea: 110 — Data di laurea: 18/09/1986

Ambito residenza: — ASL:

Ammesso con riserva: ☐ — Motivo di riserva:

Anzianità residenza in Reg Camp	☑
Anzianità di residenza ambito	☐
Attestato di formazione	☐
Riserva formazione D.L.vo 256/91	☐
Riserva titolo equipollente	☑

71	BELLOTTI	ROSARIO	06/07/1964

Totale punteggio: 67,05

Voto di laurea: 110 — Data di laurea: 19/12/1991

Ambito residenza: SAN GIORGIO A CREMANO — ASL: NAPOLI 3 Sud

Ammesso con riserva: ☐ — Motivo di riserva:

Anzianità residenza in Reg Camp	☑
Anzianità di residenza ambito	☑
Attestato di formazione	☐
Riserva formazione D.L.vo 256/91	☐
Riserva titolo equipollente	☑

fonte: http://burc.regione.campania.it

N°	Cognome	Nome	Data di nascita
72	BELLUCCI	GIUSEPPE CARLO	19/03/1962

Totale punteggio: 48,60

Voto di laurea: 85 — Data di laurea: 30/07/1998

Ambito residenza: TORRE DEL GRECO — ASL: NAPOLI 3 Sud

Ammesso con riserva: ☐ — Motivo di riserva:

Anzianità residenza in Reg Camp	☑
Anzianità di residenza ambito	☑
Attestato di formazione	☑
Riserva formazione D.L.vo 256/91	☑
Riserva titolo equipollente	☐

73	BELLUSCI	MARIA PALMA	25/03/1956

Totale punteggio: 59,20

Voto di laurea: 90 — Data di laurea: 13/11/1991

Ambito residenza: NAPOLI — ASL: NAPOLI 1 Centro

Ammesso con riserva: ☐ — Motivo di riserva:

Anzianità residenza in Reg Camp	☑
Anzianità di residenza ambito	☑
Attestato di formazione	☐
Riserva formazione D.L.vo 256/91	☐
Riserva titolo equipollente	☑

74	BENCIVENGA	VINCENZA	15/01/1964

Totale punteggio: 36,10

Voto di laurea: 110 — Data di laurea: 14/03/1990

Ambito residenza: — ASL:

Ammesso con riserva: ☐ — Motivo di riserva:

Anzianità residenza in Reg Camp	☑
Anzianità di residenza ambito	☐
Attestato di formazione	☐
Riserva formazione D.L.vo 256/91	☐
Riserva titolo equipollente	☑

75	BENEDETTO	GABRIELLA	18/06/1979

Totale punteggio: 37,70

Voto di laurea: 103 — Data di laurea: 20/12/2004

Ambito residenza: POMIGLIANO D'ARCO — ASL: NAPOLI 3 Sud

Ammesso con riserva: ☐ — Motivo di riserva:

Anzianità residenza in Reg Camp	☑
Anzianità di residenza ambito	☑
Attestato di formazione	☑
Riserva formazione D.L.vo 256/91	☑
Riserva titolo equipollente	☐

76	BERARDINO	SABINO	07/10/1960

Totale punteggio: 61,40

Voto di laurea: 110 — Data di laurea: 30/09/1989

Ambito residenza: SALERNO — ASL: SALERNO

Ammesso con riserva: ☐ — Motivo di riserva:

Anzianità residenza in Reg Camp	☑
Anzianità di residenza ambito	☑
Attestato di formazione	☐
Riserva formazione D.L.vo 256/91	☐
Riserva titolo equipollente	☑

77	BIAFORA	DIVINA	26/12/1954

Totale punteggio: 55,40

Voto di laurea: 90 — Data di laurea: 22/07/1999

Ambito residenza: SAN GIORGIO DEL SANNIO — ASL: BENEVENTO

Ammesso con riserva: ☐ — Motivo di riserva:

Anzianità residenza in Reg Camp	☑
Anzianità di residenza ambito	☑
Attestato di formazione	☑
Riserva formazione D.L.vo 256/91	☑
Riserva titolo equipollente	☐

fonte: http://burc.regione.campania.it

N°	Cognome	Nome	Data di nascita
78	BIANCO	ANGELO MICHELE	25/03/1955

Totale punteggio 58,70

Voto di laurea 100 Data di laurea 24/02/1989

Ambito residenza OTTAVIANO ASL NAPOLI 3 Sud

Ammesso con riserva ☐ Motivo di riserva

Anzianità residenza in Reg Camp ☑

Anzianità di residenza ambito ☑

Attestato di formazione ☐

Riserva formazione D.L.vo 256/91 ☐

Riserva titolo equipollente ☑

79	BIANCO	SALVATORE	04/04/1954

Totale punteggio 55,40

Voto di laurea 91 Data di laurea 26/02/1985

Ambito residenza TORRE DEL GRECO ASL NAPOLI 3 Sud

Ammesso con riserva ☐ Motivo di riserva

Anzianità residenza in Reg Camp ☑

Anzianità di residenza ambito ☑

Attestato di formazione ☐

Riserva formazione D.L.vo 256/91 ☐

Riserva titolo equipollente ☑

80	BIONDI	IVANA	05/02/1963

Totale punteggio 38,20

Voto di laurea 110 Data di laurea 27/07/1987

Ambito residenza CASERTA ASL CASERTA

Ammesso con riserva ☐ Motivo di riserva

Anzianità residenza in Reg Camp ☑

Anzianità di residenza ambito ☑

Attestato di formazione ☑

Riserva formazione D.L.vo 256/91 ☑

Riserva titolo equipollente ☐

81	BISOGNO	ANTONIO	30/10/1957

Totale punteggio 47,80

Voto di laurea 85 Data di laurea 19/12/1990

Ambito residenza SALERNO ASL SALERNO

Ammesso con riserva ☐ Motivo di riserva

Anzianità residenza in Reg Camp ☑

Anzianità di residenza ambito ☑

Attestato di formazione ☐

Riserva formazione D.L.vo 256/91 ☐

Riserva titolo equipollente ☑

82	BOCCAGNA	MARIA PIA	18/06/1959

Totale punteggio 59,30

Voto di laurea 95 Data di laurea 09/11/1990

Ambito residenza EBOLI ASL SALERNO

Ammesso con riserva ☐ Motivo di riserva

Anzianità residenza in Reg Camp ☑

Anzianità di residenza ambito ☑

Attestato di formazione ☐

Riserva formazione D.L.vo 256/91 ☐

Riserva titolo equipollente ☑

83	BOFFA	ANTONIA FIL.NA ROSAR	03/06/1960

Totale punteggio 47,60

Voto di laurea 95 Data di laurea 19/06/1989

Ambito residenza FRATTAMAGGIORE ASL NAPOLI 2 Nord

Ammesso con riserva ☐ Motivo di riserva

Anzianità residenza in Reg Camp ☑

Anzianità di residenza ambito ☑

Attestato di formazione ☐

Riserva formazione D.L.vo 256/91 ☐

Riserva titolo equipollente ☑

fonte: http://burc.regione.campania.it

N°	Cognome	Nome	Data di nascita
84	BONAVITA	ERSILIA	14/01/1959

Totale punteggio: 66,50

Voto di laurea: 91 — Data di laurea: 13/11/1987

Ambito residenza: NAPOLI — ASL: NAPOLI 1 Centro

Ammesso con riserva: ☐ — Motivo di riserva:

Anzianità residenza in Reg Camp	☑
Anzianità di residenza ambito	☑
Attestato di formazione	☐
Riserva formazione D.L.vo 256/91	☐
Riserva titolo equipollente	☑

85	BONCINO	ROSA	25/05/1965

Totale punteggio: 51,70

Voto di laurea: 105 — Data di laurea: 27/02/1995

Ambito residenza: VILLA DI BRIANO — ASL: CASERTA

Ammesso con riserva: ☐ — Motivo di riserva:

Anzianità residenza in Reg Camp	☑
Anzianità di residenza ambito	☑
Attestato di formazione	☑
Riserva formazione D.L.vo 256/91	☑
Riserva titolo equipollente	☐

86	BONOMO	PASQUALE	07/06/1959

Totale punteggio: 37,40

Voto di laurea: 90 — Data di laurea: 24/07/1992

Ambito residenza: CASTEL VOLTURNO — ASL: CASERTA

Ammesso con riserva: ☐ — Motivo di riserva:

Anzianità residenza in Reg Camp	☑
Anzianità di residenza ambito	☑
Attestato di formazione	☑
Riserva formazione D.L.vo 256/91	☑
Riserva titolo equipollente	☐

87	BORRELLI	CIRO	02/01/1965

Totale punteggio: 65,85

Voto di laurea: 102 — Data di laurea: 03/04/1990

Ambito residenza: PORTICI — ASL: NAPOLI 3 Sud

Ammesso con riserva: ☐ — Motivo di riserva:

Anzianità residenza in Reg Camp	☑
Anzianità di residenza ambito	☑
Attestato di formazione	☐
Riserva formazione D.L.vo 256/91	☐
Riserva titolo equipollente	☑

88	BORRELLI	NUNZIA	24/09/1959

Totale punteggio: 49,80

Voto di laurea: 90 — Data di laurea: 27/07/1987

Ambito residenza: — ASL:

Ammesso con riserva: ☑ — Motivo di riserva: Mancano o non sono leggibili o scorretti uno o più dati sul modello di domanda

Anzianità residenza in Reg Camp	☑
Anzianità di residenza ambito	☐
Attestato di formazione	☐
Riserva formazione D.L.vo 256/91	☐
Riserva titolo equipollente	☑

89	BORRELLI	VINCENZO	12/02/1960

Totale punteggio: 43,15

Voto di laurea: 110 — Data di laurea: 28/10/1987

Ambito residenza: NAPOLI — ASL: NAPOLI 1 Centro

Ammesso con riserva: ☐ — Motivo di riserva:

Anzianità residenza in Reg Camp	☑
Anzianità di residenza ambito	☑
Attestato di formazione	☐
Riserva formazione D.L.vo 256/91	☐
Riserva titolo equipollente	☑

fonte: http://burc.regione.campania.it

N°	Cognome	Nome	Data di nascita
90	BORRIELLO	ANIELLO	31/07/1961

Totale punteggio: 57,70

Voto di laurea: 92 — Data di laurea: 19/12/1991

Ambito residenza: TORRE DEL GRECO — ASL: NAPOLI 3 Sud

Ammesso con riserva: ☐ — Motivo di riserva:

Anzianità residenza in Reg Camp	☑
Anzianità di residenza ambito	☑
Attestato di formazione	☐
Riserva formazione D.L.vo 256/91	☐
Riserva titolo equipollente	☑

91	BORRIELLO	CIRO	28/01/1958

Totale punteggio: 31,00

Voto di laurea: 95 — Data di laurea: 27/10/1992

Ambito residenza: CERCOLA — ASL: NAPOLI 3 Sud

Ammesso con riserva: ☐ — Motivo di riserva:

Anzianità residenza in Reg Camp	☑
Anzianità di residenza ambito	☑
Attestato di formazione	☐
Riserva formazione D.L.vo 256/91	☐
Riserva titolo equipollente	☑

92	BORRIELLO	MARIA AGATA	10/04/1956

Totale punteggio: 37,10

Voto di laurea: 105 — Data di laurea: 23/10/1986

Ambito residenza: TORRE DEL GRECO — ASL: NAPOLI 3 Sud

Ammesso con riserva: ☐ — Motivo di riserva:

Anzianità residenza in Reg Camp	☑
Anzianità di residenza ambito	☑
Attestato di formazione	☐
Riserva formazione D.L.vo 256/91	☐
Riserva titolo equipollente	☑

93	BOTTA	SALVATORE	22/06/1965

Totale punteggio: 54,50

Voto di laurea: 106 — Data di laurea: 18/02/1997

Ambito residenza: SALERNO — ASL: SALERNO

Ammesso con riserva: ☐ — Motivo di riserva:

Anzianità residenza in Reg Camp	☑
Anzianità di residenza ambito	☑
Attestato di formazione	☑
Riserva formazione D.L.vo 256/91	☑
Riserva titolo equipollente	☐

94	BOTTALICO	GIUSEPPE	29/09/1960

Totale punteggio: 61,00

Voto di laurea: 107 — Data di laurea: 27/07/1990

Ambito residenza: CAPACCIO — ASL: SALERNO

Ammesso con riserva: ☐ — Motivo di riserva:

Anzianità residenza in Reg Camp	☑
Anzianità di residenza ambito	☑
Attestato di formazione	☐
Riserva formazione D.L.vo 256/91	☐
Riserva titolo equipollente	☑

95	BOTTONE	GIUSEPPE	31/05/1958

Totale punteggio: 49,00

Voto di laurea: 93 — Data di laurea: 27/06/2002

Ambito residenza: SCAFATI — ASL: SALERNO

Ammesso con riserva: ☐ — Motivo di riserva:

Anzianità residenza in Reg Camp	☑
Anzianità di residenza ambito	☑
Attestato di formazione	☑
Riserva formazione D.L.vo 256/91	☑
Riserva titolo equipollente	☐

fonte: http://burc.regione.campania.it

N°	Cognome	Nome	Data di nascita
96	BROGNA	BRUNO	13/05/1962

Totale punteggio: 48,00

Voto di laurea: 81 — Data di laurea: 25/07/1995

Ambito residenza: CAPUA — ASL: CASERTA

Ammesso con riserva: ☐ — Motivo di riserva:

Anzianità residenza in Reg Camp	☑
Anzianità di residenza ambito	☑
Attestato di formazione	☑
Riserva formazione D.L.vo 256/91	☑
Riserva titolo equipollente	☐

97	BROSCA	ANGELA	19/10/1964

Totale punteggio: 48,20

Voto di laurea: 92 — Data di laurea: 26/07/2000

Ambito residenza: FRIGENTO — ASL: AVELLINO

Ammesso con riserva: ☐ — Motivo di riserva:

Anzianità residenza in Reg Camp	☑
Anzianità di residenza ambito	☑
Attestato di formazione	☑
Riserva formazione D.L.vo 256/91	☑
Riserva titolo equipollente	☐

98	BUCCIERO	GIOVANNI	27/12/1963

Totale punteggio: 56,05

Voto di laurea: 89 — Data di laurea: 07/04/1993

Ambito residenza: MADDALONI — ASL: CASERTA

Ammesso con riserva: ☐ — Motivo di riserva:

Anzianità residenza in Reg Camp	☑
Anzianità di residenza ambito	☑
Attestato di formazione	☐
Riserva formazione D.L.vo 256/91	☐
Riserva titolo equipollente	☑

99	BUCCINO	ANTONIA	13/06/1961

Totale punteggio: 47,15

Voto di laurea: 100 — Data di laurea: 29/10/1991

Ambito residenza: CAPACCIO — ASL: SALERNO

Ammesso con riserva: ☐ — Motivo di riserva:

Anzianità residenza in Reg Camp	☑
Anzianità di residenza ambito	☑
Attestato di formazione	☐
Riserva formazione D.L.vo 256/91	☐
Riserva titolo equipollente	☑

100	BUZZO	FRANCESCO	24/09/1964

Totale punteggio: 51,50

Voto di laurea: 106 — Data di laurea: 27/12/1999

Ambito residenza: VALLE DI MADDALONI — ASL: CASERTA

Ammesso con riserva: ☐ — Motivo di riserva:

Anzianità residenza in Reg Camp	☑
Anzianità di residenza ambito	☑
Attestato di formazione	☑
Riserva formazione D.L.vo 256/91	☑
Riserva titolo equipollente	☐

101	CAFIERI	MICHELA	15/01/1955

Totale punteggio: 56,55

Voto di laurea: 90 — Data di laurea: 12/01/1987

Ambito residenza: SAN GIORGIO A CREMANO — ASL: NAPOLI 3 Sud

Ammesso con riserva: ☐ — Motivo di riserva:

Anzianità residenza in Reg Camp	☑
Anzianità di residenza ambito	☑
Attestato di formazione	☐
Riserva formazione D.L.vo 256/91	☐
Riserva titolo equipollente	☑

fonte: http://burc.regione.campania.it

N°	Cognome	Nome	Data di nascita
102	CALABRESE	MARIA ROSARIA	06/06/1963

Totale punteggio: 59,60

Voto di laurea: 100 — Data di laurea: 09/01/1991

Ambito residenza: PROCIDA — ASL: NAPOLI 2 Nord

Ammesso con riserva: ☐ — Motivo di riserva:

Anzianità residenza in Reg Camp	☑
Anzianità di residenza ambito	☑
Attestato di formazione	☐
Riserva formazione D.L.vo 256/91	☐
Riserva titolo equipollente	☑

103	CALEO	GERARDO	03/03/1973

Totale punteggio: 43,50

Voto di laurea: 102 — Data di laurea: 19/07/2000

Ambito residenza: CAMPAGNA — ASL: SALERNO

Ammesso con riserva: ☐ — Motivo di riserva:

Anzianità residenza in Reg Camp	☑
Anzianità di residenza ambito	☑
Attestato di formazione	☑
Riserva formazione D.L.vo 256/91	☑
Riserva titolo equipollente	☐

104	CALIENDO	DANIELA	15/04/1974

Totale punteggio: 47,40

Voto di laurea: 101 — Data di laurea: 09/10/2000

Ambito residenza: SALERNO — ASL: SALERNO

Ammesso con riserva: ☐ — Motivo di riserva:

Anzianità residenza in Reg Camp	☑
Anzianità di residenza ambito	☑
Attestato di formazione	☑
Riserva formazione D.L.vo 256/91	☑
Riserva titolo equipollente	☐

105	CALIENDO	MARIA ABBONDANZA	15/09/1967

Totale punteggio: 47,40

Voto di laurea: 101 — Data di laurea: 09/10/2000

Ambito residenza: LAURO — ASL: AVELLINO

Ammesso con riserva: ☐ — Motivo di riserva:

Anzianità residenza in Reg Camp	☑
Anzianità di residenza ambito	☑
Attestato di formazione	☑
Riserva formazione D.L.vo 256/91	☑
Riserva titolo equipollente	☐

106	CALIFANO	PRISCO	11/10/1959

Totale punteggio: 71,30

Voto di laurea: 95 — Data di laurea: 29/06/1990

Ambito residenza: CAVA DE' TIRRENI — ASL: SALERNO

Ammesso con riserva: ☐ — Motivo di riserva:

Anzianità residenza in Reg Camp	☑
Anzianità di residenza ambito	☑
Attestato di formazione	☐
Riserva formazione D.L.vo 256/91	☐
Riserva titolo equipollente	☑

107	CAMMARDELLA	GIOVANNI	28/05/1963

Totale punteggio: 53,80

Voto di laurea: 100 — Data di laurea: 16/04/1993

Ambito residenza: NAPOLI — ASL: NAPOLI 1 Centro

Ammesso con riserva: ☐ — Motivo di riserva:

Anzianità residenza in Reg Camp	☑
Anzianità di residenza ambito	☑
Attestato di formazione	☑
Riserva formazione D.L.vo 256/91	☑
Riserva titolo equipollente	☐

fonte: http://burc.regione.campania.it

N°	Cognome	Nome	Data di nascita
108	CAMMAROSANO	FELICE	16/08/1969

Totale punteggio: 49,90

Voto di laurea: 100 — Data di laurea: 19/04/2001

Ambito residenza: SAPRI — ASL: SALERNO

Ammesso con riserva: ☐ — Motivo di riserva:

Anzianità residenza in Reg Camp	☑
Anzianità di residenza ambito	☑
Attestato di formazione	☑
Riserva formazione D.L.vo 256/91	☑
Riserva titolo equipollente	☐

109	CAMPANA	MICHELINA	01/09/1958

Totale punteggio: 60,30

Voto di laurea: 106 — Data di laurea: 30/06/1989

Ambito residenza: BENEVENTO — ASL: BENEVENTO

Ammesso con riserva: ☐ — Motivo di riserva:

Anzianità residenza in Reg Camp	☑
Anzianità di residenza ambito	☑
Attestato di formazione	☐
Riserva formazione D.L.vo 256/91	☐
Riserva titolo equipollente	☑

110	CAMPANELLA	GIOVANNA	05/03/1957

Totale punteggio: 37,80

Voto di laurea: 95 — Data di laurea: 23/12/1985

Ambito residenza: NAPOLI — ASL: NAPOLI 1 Centro

Ammesso con riserva: ☑ — Motivo di riserva: Mancano o non sono leggibili o scorretti uno o più dati sul modello di domanda

Anzianità residenza in Reg Camp	☑
Anzianità di residenza ambito	☑
Attestato di formazione	☐
Riserva formazione D.L.vo 256/91	☐
Riserva titolo equipollente	☑

111	CAMPANONE	ANTONELLA	08/08/1974

Totale punteggio: 35,60

Voto di laurea: 110 — Data di laurea: 29/03/1999

Ambito residenza: AVERSA — ASL: CASERTA

Ammesso con riserva: ☐ — Motivo di riserva:

Anzianità residenza in Reg Camp	☑
Anzianità di residenza ambito	☑
Attestato di formazione	☑
Riserva formazione D.L.vo 256/91	☑
Riserva titolo equipollente	☐

112	CAMPOPIANO	GABRIELE	17/04/1963

Totale punteggio: 55,40

Voto di laurea: 100 — Data di laurea: 31/07/1996

Ambito residenza: VAIRANO PATENORA — ASL: CASERTA

Ammesso con riserva: ☐ — Motivo di riserva:

Anzianità residenza in Reg Camp	☑
Anzianità di residenza ambito	☑
Attestato di formazione	☑
Riserva formazione D.L.vo 256/91	☑
Riserva titolo equipollente	☐

113	CANONICO	PATRIZIA	30/12/1963

Totale punteggio: 33,10

Voto di laurea: 102 — Data di laurea: 12/03/1998

Ambito residenza: NAPOLI — ASL: NAPOLI 1 Centro

Ammesso con riserva: ☐ — Motivo di riserva:

Anzianità residenza in Reg Camp	☑
Anzianità di residenza ambito	☑
Attestato di formazione	☑
Riserva formazione D.L.vo 256/91	☑
Riserva titolo equipollente	☐

fonte: http://burc.regione.campania.it

N°	Cognome	Nome	Data di nascita
114	CANTIELLO	GIUSEPPE	28/10/1960

Totale punteggio: 30,30

Voto di laurea: 105 — Data di laurea: 02/07/1991

Ambito residenza: CASAL DI PRINCIPE — ASL: CASERTA

Ammesso con riserva: ☐ — Motivo di riserva:

Anzianità residenza in Reg Camp	☑
Anzianità di residenza ambito	☑
Attestato di formazione	☐
Riserva formazione D.L.vo 256/91	☐
Riserva titolo equipollente	☑

115	CANTILE	ROSA	22/02/1977

Totale punteggio: 37,20

Voto di laurea: 110 — Data di laurea: 30/10/2002

Ambito residenza: CASERTA — ASL: CASERTA

Ammesso con riserva: ☐ — Motivo di riserva:

Anzianità residenza in Reg Camp	☑
Anzianità di residenza ambito	☑
Attestato di formazione	☑
Riserva formazione D.L.vo 256/91	☑
Riserva titolo equipollente	☐

116	CAPASSO	GAETANO	10/06/1961

Totale punteggio: 46,20

Voto di laurea: 98 — Data di laurea: 21/12/1988

Ambito residenza: — ASL:

Ammesso con riserva: ☑ — Motivo di riserva: Mancano o non sono leggibili o scorretti uno o più dati sul modello di domanda

Anzianità residenza in Reg Camp	☑
Anzianità di residenza ambito	☐
Attestato di formazione	☐
Riserva formazione D.L.vo 256/91	☐
Riserva titolo equipollente	☑

117	CAPASSO	PAOLO	13/05/1953

Totale punteggio: 93,00

Voto di laurea: 77 — Data di laurea: 31/03/1979

Ambito residenza: CASAL DI PRINCIPE — ASL: CASERTA

Ammesso con riserva: ☐ — Motivo di riserva:

Anzianità residenza in Reg Camp	☑
Anzianità di residenza ambito	☑
Attestato di formazione	☐
Riserva formazione D.L.vo 256/91	☐
Riserva titolo equipollente	☑

118	CAPOBIANCO	AMALIA	21/09/1961

Totale punteggio: 52,80

Voto di laurea: 98 — Data di laurea: 03/11/1993

Ambito residenza: BENEVENTO — ASL: BENEVENTO

Ammesso con riserva: ☐ — Motivo di riserva:

Anzianità residenza in Reg Camp	☑
Anzianità di residenza ambito	☑
Attestato di formazione	☐
Riserva formazione D.L.vo 256/91	☐
Riserva titolo equipollente	☑

119	CAPOLUONGO	PATRIZIO	13/04/1978

Totale punteggio: 35,50

Voto di laurea: 107 — Data di laurea: 27/07/2006

Ambito residenza: GRICIGNANO DI AVERSA — ASL: CASERTA

Ammesso con riserva: ☐ — Motivo di riserva:

Anzianità residenza in Reg Camp	☑
Anzianità di residenza ambito	☑
Attestato di formazione	☑
Riserva formazione D.L.vo 256/91	☑
Riserva titolo equipollente	☐

fonte: http://burc.regione.campania.it

N°	Cognome	Nome	Data di nascita
120	CAPONE	MONICA	07/07/1964

Totale punteggio: 51,40

Voto di laurea: 110 — Data di laurea: 05/10/1999

Ambito residenza: NAPOLI — ASL: NAPOLI 1 Centro

Ammesso con riserva: ☐ — Motivo di riserva:

Anzianità residenza in Reg Camp	☑
Anzianità di residenza ambito	☑
Attestato di formazione	☑
Riserva formazione D.L.vo 256/91	☑
Riserva titolo equipollente	☐

121	CAPOZZOLI	MARIAROSARIA	30/06/1959

Totale punteggio: 71,40

Voto di laurea: 97 — Data di laurea: 15/01/1991

Ambito residenza: TEGGIANO — ASL: SALERNO

Ammesso con riserva: ☐ — Motivo di riserva:

Anzianità residenza in Reg Camp	☑
Anzianità di residenza ambito	☑
Attestato di formazione	☐
Riserva formazione D.L.vo 256/91	☐
Riserva titolo equipollente	☑

122	CAPPELLI	MARGHERITA	14/01/1975

Totale punteggio: 13,70

Voto di laurea: 100 — Data di laurea: 28/06/2005

Ambito residenza: — ASL:

Ammesso con riserva: ☐ — Motivo di riserva:

Anzianità residenza in Reg Camp	☐
Anzianità di residenza ambito	☐
Attestato di formazione	☑
Riserva formazione D.L.vo 256/91	☑
Riserva titolo equipollente	☐

123	CAPRIO	MARICA	24/05/1977

Totale punteggio: 34,30

Voto di laurea: 104 — Data di laurea: 26/07/2006

Ambito residenza: CASERTA — ASL: CASERTA

Ammesso con riserva: ☐ — Motivo di riserva:

Anzianità residenza in Reg Camp	☑
Anzianità di residenza ambito	☑
Attestato di formazione	☑
Riserva formazione D.L.vo 256/91	☑
Riserva titolo equipollente	☐

124	CAPUANO	CONCETTA	23/08/1958

Totale punteggio: 50,80

Voto di laurea: 92 — Data di laurea: 24/03/2000

Ambito residenza: CASORIA — ASL: NAPOLI 2 Nord

Ammesso con riserva: ☐ — Motivo di riserva:

Anzianità residenza in Reg Camp	☑
Anzianità di residenza ambito	☑
Attestato di formazione	☑
Riserva formazione D.L.vo 256/91	☑
Riserva titolo equipollente	☐

125	CAPUTO	LUIGI	06/01/1962

Totale punteggio: 65,00

Voto di laurea: 88 — Data di laurea: 31/10/1991

Ambito residenza: SALERNO — ASL: SALERNO

Ammesso con riserva: ☐ — Motivo di riserva:

Anzianità residenza in Reg Camp	☑
Anzianità di residenza ambito	☑
Attestato di formazione	☐
Riserva formazione D.L.vo 256/91	☐
Riserva titolo equipollente	☑

fonte: http://burc.regione.campania.it

N°	Cognome	Nome	Data di nascita
126	CARANDENTE	GENNARO	22/11/1966

Totale punteggio: 36,00

Voto di laurea: 96 — Data di laurea: 14/10/2002

Ambito residenza: QUALIANO — ASL: NAPOLI 2 Nord

Ammesso con riserva: ☐ — Motivo di riserva:

Anzianità residenza in Reg Camp	☑
Anzianità di residenza ambito	☑
Attestato di formazione	☑
Riserva formazione D.L.vo 256/91	☑
Riserva titolo equipollente	☐

127	CARBONARO	GERARDO	05/01/1959

Totale punteggio: 67,70

Voto di laurea: 90 — Data di laurea: 25/06/1991

Ambito residenza: CASALBUONO — ASL: SALERNO

Ammesso con riserva: ☐ — Motivo di riserva:

Anzianità residenza in Reg Camp	☑
Anzianità di residenza ambito	☑
Attestato di formazione	☐
Riserva formazione D.L.vo 256/91	☐
Riserva titolo equipollente	☑

128	CARBONARO	MARILENA	01/10/1977

Totale punteggio: 34,10

Voto di laurea: 104 — Data di laurea: 18/03/2005

Ambito residenza: CASTELLAMMARE DI STABIA — ASL: NAPOLI 3 Sud

Ammesso con riserva: ☐ — Motivo di riserva:

Anzianità residenza in Reg Camp	☑
Anzianità di residenza ambito	☑
Attestato di formazione	☑
Riserva formazione D.L.vo 256/91	☑
Riserva titolo equipollente	☐

129	CARBONE	LUCIA	20/10/1967

Totale punteggio: 32,70

Voto di laurea: 103 — Data di laurea: 09/10/2007

Ambito residenza: VIETRI SUL MARE — ASL: SALERNO

Ammesso con riserva: ☐ — Motivo di riserva:

Anzianità residenza in Reg Camp	☑
Anzianità di residenza ambito	☑
Attestato di formazione	☑
Riserva formazione D.L.vo 256/91	☑
Riserva titolo equipollente	☐

130	CARBONE	MARIA ANTONIETTA	19/09/1954

Totale punteggio: 54,40

Voto di laurea: 94 — Data di laurea: 10/04/1985

Ambito residenza: NAPOLI — ASL: NAPOLI 1 Centro

Ammesso con riserva: ☐ — Motivo di riserva:

Anzianità residenza in Reg Camp	☑
Anzianità di residenza ambito	☑
Attestato di formazione	☐
Riserva formazione D.L.vo 256/91	☐
Riserva titolo equipollente	☑

131	CARBONE	REMIGIO	09/06/1965

Totale punteggio: 54,90

Voto di laurea: 103 — Data di laurea: 26/06/1991

Ambito residenza: — ASL:

Ammesso con riserva: ☑ — Motivo di riserva: Mancano o non sono leggibili o scorretti uno o più dati sul modello di domanda

Anzianità residenza in Reg Camp	☑
Anzianità di residenza ambito	☐
Attestato di formazione	☐
Riserva formazione D.L.vo 256/91	☐
Riserva titolo equipollente	☑

fonte: http://burc.regione.campania.it

N°	Cognome	Nome	Data di nascita
132	CARBONE	SALVATORE	30/01/1964

Totale punteggio: 52,30

Voto di laurea: 100 — Data di laurea: 28/06/1995

Ambito residenza: NAPOLI — ASL: NAPOLI 1 Centro

Ammesso con riserva: ☐ — Motivo di riserva:

Anzianità residenza in Reg Camp	☑
Anzianità di residenza ambito	☑
Attestato di formazione	☑
Riserva formazione D.L.vo 256/91	☑
Riserva titolo equipollente	☐

133	CARILLO	MARIA ROSARIA	17/10/1964

Totale punteggio: 56,50

Voto di laurea: 110 — Data di laurea: 07/04/1993

Ambito residenza: NAPOLI — ASL: NAPOLI 1 Centro

Ammesso con riserva: ☐ — Motivo di riserva:

Anzianità residenza in Reg Camp	☑
Anzianità di residenza ambito	☑
Attestato di formazione	☑
Riserva formazione D.L.vo 256/91	☑
Riserva titolo equipollente	☐

134	CAROTENUTO	ALFONSO	14/09/1962

Totale punteggio: 45,60

Voto di laurea: 110 — Data di laurea: 23/01/1989

Ambito residenza: TORRE ANNUNZIATA — ASL: NAPOLI 3 Sud

Ammesso con riserva: ☐ — Motivo di riserva:

Anzianità residenza in Reg Camp	☑
Anzianità di residenza ambito	☑
Attestato di formazione	☐
Riserva formazione D.L.vo 256/91	☐
Riserva titolo equipollente	☑

135	CAROTENUTO	DOMENICO	05/02/1960

Totale punteggio: 57,75

Voto di laurea: 102 — Data di laurea: 12/04/1988

Ambito residenza: — ASL:

Ammesso con riserva: ☑ — Motivo di riserva: Mancano o non sono leggibili o scorretti uno o più dati sul modello di domanda

Anzianità residenza in Reg Camp	☑
Anzianità di residenza ambito	☐
Attestato di formazione	☐
Riserva formazione D.L.vo 256/91	☐
Riserva titolo equipollente	☑

136	CAROZZI	MARIO	16/04/1956

Totale punteggio: 68,60

Voto di laurea: 100 — Data di laurea: 23/02/1989

Ambito residenza: MARIGLIANO — ASL: NAPOLI 3 Sud

Ammesso con riserva: ☐ — Motivo di riserva:

Anzianità residenza in Reg Camp	☑
Anzianità di residenza ambito	☑
Attestato di formazione	☐
Riserva formazione D.L.vo 256/91	☐
Riserva titolo equipollente	☑

137	CARPENTIERO	TERESA	23/02/1961

Totale punteggio: 49,20

Voto di laurea: 110 — Data di laurea: 22/07/1993

Ambito residenza: ATRIPALDA — ASL: AVELLINO

Ammesso con riserva: ☐ — Motivo di riserva:

Anzianità residenza in Reg Camp	☑
Anzianità di residenza ambito	☑
Attestato di formazione	☑
Riserva formazione D.L.vo 256/91	☑
Riserva titolo equipollente	☐

fonte: http://burc.regione.campania.it

N°	Cognome	Nome	Data di nascita
138	CARRELLA	PIO	01/04/1955

Totale punteggio: 66,80

Voto di laurea: 90 — Data di laurea: 22/03/1988

Ambito residenza: CARDITO — ASL: NAPOLI 2 Nord

Ammesso con riserva: ☐ — Motivo di riserva:

Anzianità residenza in Reg Camp	☑
Anzianità di residenza ambito	☑
Attestato di formazione	☐
Riserva formazione D.L.vo 256/91	☐
Riserva titolo equipollente	☑

139	CARRINO	SALVATORE	12/07/1963

Totale punteggio: 44,85

Voto di laurea: 88 — Data di laurea: 08/04/1991

Ambito residenza: SAN GIORGIO A CREMANO — ASL: NAPOLI 3 Sud

Ammesso con riserva: ☐ — Motivo di riserva:

Anzianità residenza in Reg Camp	☑
Anzianità di residenza ambito	☑
Attestato di formazione	☐
Riserva formazione D.L.vo 256/91	☐
Riserva titolo equipollente	☑

140	CARUSO	ANDREA	24/08/1963

Totale punteggio: 65,20

Voto di laurea: 94 — Data di laurea: 29/10/1993

Ambito residenza: MUGNANO DEL CARDINALE — ASL: AVELLINO

Ammesso con riserva: ☐ — Motivo di riserva:

Anzianità residenza in Reg Camp	☑
Anzianità di residenza ambito	☑
Attestato di formazione	☐
Riserva formazione D.L.vo 256/91	☐
Riserva titolo equipollente	☑

141	CARUSO	ROSAMARIA	08/04/1957

Totale punteggio: 69,10

Voto di laurea: 100 — Data di laurea: 30/06/1992

Ambito residenza: ROTONDI — ASL: AVELLINO

Ammesso con riserva: ☐ — Motivo di riserva:

Anzianità residenza in Reg Camp	☑
Anzianità di residenza ambito	☑
Attestato di formazione	☑
Riserva formazione D.L.vo 256/91	☑
Riserva titolo equipollente	☐

142	CARUSONE	ROSARIA	26/09/1968

Totale punteggio: 58,70

Voto di laurea: 103 — Data di laurea: 02/04/1997

Ambito residenza: PONTELATONE — ASL: CASERTA

Ammesso con riserva: ☐ — Motivo di riserva:

Anzianità residenza in Reg Camp	☑
Anzianità di residenza ambito	☑
Attestato di formazione	☑
Riserva formazione D.L.vo 256/91	☑
Riserva titolo equipollente	☐

143	CASERTA	MAURIZIO FRANCESCO	28/02/1958

Totale punteggio: 48,90

Voto di laurea: 90 — Data di laurea: 24/07/1985

Ambito residenza: — ASL:

Ammesso con riserva: ☑ — Motivo di riserva: Mancano o non sono leggibili o scorretti uno o più dati sul modello di domanda

Anzianità residenza in Reg Camp	☑
Anzianità di residenza ambito	☐
Attestato di formazione	☐
Riserva formazione D.L.vo 256/91	☐
Riserva titolo equipollente	☑

fonte: http://burc.regione.campania.it

N°	Cognome	Nome	Data di nascita
144	CASOLARO	FRANCESCO	01/08/1961

Totale punteggio: 69,80

Voto di laurea: 100 — Data di laurea: 21/12/1989

Ambito residenza: ARZANO — ASL: NAPOLI 2 Nord

Ammesso con riserva: ☐ — Motivo di riserva:

Anzianità residenza in Reg Camp	☑
Anzianità di residenza ambito	☑
Attestato di formazione	☑
Riserva formazione D.L.vo 256/91	☑
Riserva titolo equipollente	☐

145	CASSESE	ANNAMARIA	01/05/1958

Totale punteggio: 42,70

Voto di laurea: 100 — Data di laurea: 30/07/1997

Ambito residenza: CASAMARCIANO — ASL: NAPOLI 3 Sud

Ammesso con riserva: ☐ — Motivo di riserva:

Anzianità residenza in Reg Camp	☑
Anzianità di residenza ambito	☑
Attestato di formazione	☑
Riserva formazione D.L.vo 256/91	☑
Riserva titolo equipollente	☐

146	CASTALDO	ANDREA	27/03/1956

Totale punteggio: 52,65

Voto di laurea: 108 — Data di laurea: 22/12/1986

Ambito residenza: — ASL:

Ammesso con riserva: ☑ — Motivo di riserva: Mancano o non sono leggibili o scorretti uno o più dati sul modello di domanda

Anzianità residenza in Reg Camp	☑
Anzianità di residenza ambito	☐
Attestato di formazione	☐
Riserva formazione D.L.vo 256/91	☐
Riserva titolo equipollente	☑

147	CASTALDO	ANTONIO	21/10/1978

Totale punteggio: 34,10

Voto di laurea: 102 — Data di laurea: 20/10/2005

Ambito residenza: BRUSCIANO — ASL: NAPOLI 3 Sud

Ammesso con riserva: ☐ — Motivo di riserva:

Anzianità residenza in Reg Camp	☑
Anzianità di residenza ambito	☑
Attestato di formazione	☑
Riserva formazione D.L.vo 256/91	☑
Riserva titolo equipollente	☐

148	CASTALDO	CIRO	23/04/1958

Totale punteggio: 25,80

Voto di laurea: 86 — Data di laurea: 27/02/1991

Ambito residenza: SANT' ANASTASIA — ASL: NAPOLI 3 Sud

Ammesso con riserva: ☐ — Motivo di riserva:

Anzianità residenza in Reg Camp	☑
Anzianità di residenza ambito	☑
Attestato di formazione	☐
Riserva formazione D.L.vo 256/91	☐
Riserva titolo equipollente	☑

149	CASTALDO	FRANCESCO	10/11/1957

Totale punteggio: 49,85

Voto di laurea: 86 — Data di laurea: 04/04/1989

Ambito residenza: SANT' ANASTASIA — ASL: NAPOLI 3 Sud

Ammesso con riserva: ☐ — Motivo di riserva:

Anzianità residenza in Reg Camp	☑
Anzianità di residenza ambito	☑
Attestato di formazione	☐
Riserva formazione D.L.vo 256/91	☐
Riserva titolo equipollente	☑

fonte: http://burc.regione.campania.it

N°	Cognome	Nome	Data di nascita
150	CASTALDO	FRANCESCO	03/02/1959

Totale punteggio: 68,20

Voto di laurea: 86 — Data di laurea: 13/11/1990

Ambito residenza: SOMMA VESUVIANA — ASL: NAPOLI 3 Sud

Ammesso con riserva: ☐ — Motivo di riserva:

Anzianità residenza in Reg Camp	☑
Anzianità di residenza ambito	☑
Attestato di formazione	☐
Riserva formazione D.L.vo 256/91	☐
Riserva titolo equipollente	☑

151	CASTELLANO	GENNARO	16/07/1954

Totale punteggio: 25,80

Voto di laurea: 100 — Data di laurea: 31/03/1983

Ambito residenza: — ASL:

Ammesso con riserva: ☑ — Motivo di riserva: Mancano o non sono leggibili o scorretti uno o più dati sul modello di domanda

Anzianità residenza in Reg Camp	☑
Anzianità di residenza ambito	☐
Attestato di formazione	☐
Riserva formazione D.L.vo 256/91	☐
Riserva titolo equipollente	☑

152	CATALANO	DANIELE	21/10/1974

Totale punteggio: 43,00

Voto di laurea: 99 — Data di laurea: 08/11/2001

Ambito residenza: MARCIANISE — ASL: CASERTA

Ammesso con riserva: ☐ — Motivo di riserva:

Anzianità residenza in Reg Camp	☑
Anzianità di residenza ambito	☑
Attestato di formazione	☑
Riserva formazione D.L.vo 256/91	☑
Riserva titolo equipollente	☐

153	CATANEO	ERRICO	18/12/1957

Totale punteggio: 49,10

Voto di laurea: 103 — Data di laurea: 29/01/1988

Ambito residenza: — ASL:

Ammesso con riserva: ☑ — Motivo di riserva: Mancano o non sono leggibili o scorretti uno o più dati sul modello di domanda

Anzianità residenza in Reg Camp	☑
Anzianità di residenza ambito	☐
Attestato di formazione	☐
Riserva formazione D.L.vo 256/91	☐
Riserva titolo equipollente	☑

154	CATANEO	ROMUALDO	29/06/1963

Totale punteggio: 53,40

Voto di laurea: 102 — Data di laurea: 12/02/1997

Ambito residenza: AVELLINO — ASL: AVELLINO

Ammesso con riserva: ☐ — Motivo di riserva:

Anzianità residenza in Reg Camp	☑
Anzianità di residenza ambito	☑
Attestato di formazione	☑
Riserva formazione D.L.vo 256/91	☑
Riserva titolo equipollente	☐

155	CATAPANO	CARMINE	18/05/1957

Totale punteggio: 27,00

Voto di laurea: 95 — Data di laurea: 27/01/1983

Ambito residenza: PALMA CAMPANIA — ASL: NAPOLI 3 Sud

Ammesso con riserva: ☐ — Motivo di riserva:

Anzianità residenza in Reg Camp	☑
Anzianità di residenza ambito	☑
Attestato di formazione	☐
Riserva formazione D.L.vo 256/91	☐
Riserva titolo equipollente	☑

fonte: http://burc.regione.campania.it

N°	Cognome	Nome	Data di nascita
156	CAVA	GIUSEPPINA	01/12/1975

Totale punteggio: 31,20

Voto di laurea: 110 — Data di laurea: 27/09/2004

Ambito residenza: — ASL:

Ammesso con riserva: ☑ — Motivo di riserva: Mancano o non sono leggibili o scorretti uno o più dati sul modello di domanda

Anzianità residenza in Reg Camp	☑
Anzianità di residenza ambito	☐
Attestato di formazione	☑
Riserva formazione D.L.vo 256/91	☑
Riserva titolo equipollente	☐

157	CAVALIERE	GENEROSO	01/08/1958

Totale punteggio: 71,30

Voto di laurea: 102 — Data di laurea: 19/02/1986

Ambito residenza: NAPOLI — ASL: NAPOLI 1 Centro

Ammesso con riserva: ☐ — Motivo di riserva:

Anzianità residenza in Reg Camp	☑
Anzianità di residenza ambito	☑
Attestato di formazione	☐
Riserva formazione D.L.vo 256/91	☐
Riserva titolo equipollente	☑

158	CAVALLO	ANTONIO	10/01/1962

Totale punteggio: 62,90

Voto di laurea: 81 — Data di laurea: 23/07/1992

Ambito residenza: OLEVANO SUL TUSCIANO — ASL: SALERNO

Ammesso con riserva: ☐ — Motivo di riserva:

Anzianità residenza in Reg Camp	☑
Anzianità di residenza ambito	☑
Attestato di formazione	☐
Riserva formazione D.L.vo 256/91	☐
Riserva titolo equipollente	☑

159	CECERE	FERNANDO ANTONIO	04/01/1956

Totale punteggio: 60,80

Voto di laurea: 92 — Data di laurea: 26/03/1984

Ambito residenza: BENEVENTO — ASL: BENEVENTO

Ammesso con riserva: ☐ — Motivo di riserva:

Anzianità residenza in Reg Camp	☑
Anzianità di residenza ambito	☑
Attestato di formazione	☐
Riserva formazione D.L.vo 256/91	☐
Riserva titolo equipollente	☑

160	CELORO	FRANCESCO	06/08/1952

Totale punteggio: 43,20

Voto di laurea: 92 — Data di laurea: 28/07/1994

Ambito residenza: AVELLINO — ASL: AVELLINO

Ammesso con riserva: ☐ — Motivo di riserva:

Anzianità residenza in Reg Camp	☑
Anzianità di residenza ambito	☑
Attestato di formazione	☑
Riserva formazione D.L.vo 256/91	☑
Riserva titolo equipollente	☐

161	CENERI	ANTONIETTA	16/05/1958

Totale punteggio: 50,40

Voto di laurea: 104 — Data di laurea: 16/04/1993

Ambito residenza: SAN MARCELLINO — ASL: CASERTA

Ammesso con riserva: ☐ — Motivo di riserva:

Anzianità residenza in Reg Camp	☑
Anzianità di residenza ambito	☑
Attestato di formazione	☑
Riserva formazione D.L.vo 256/91	☑
Riserva titolo equipollente	☐

fonte: http://burc.regione.campania.it

N°	Cognome	Nome	Data di nascita
162	CENNINI	CONSIGLIA	29/04/1958

Totale punteggio: 17,75

Voto di laurea: 100 — Data di laurea: 19/12/1990

Ambito residenza: — ASL:

Ammesso con riserva: ☐ — Motivo di riserva:

Anzianità residenza in Reg Camp	☐
Anzianità di residenza ambito	☐
Attestato di formazione	☑
Riserva formazione D.L.vo 256/91	☑
Riserva titolo equipollente	☐

163	CERBONE	GIUSEPPE	02/10/1961

Totale punteggio: 65,20

Voto di laurea: 93 — Data di laurea: 26/10/1992

Ambito residenza: AFRAGOLA — ASL: NAPOLI 2 Nord

Ammesso con riserva: ☐ — Motivo di riserva:

Anzianità residenza in Reg Camp	☑
Anzianità di residenza ambito	☑
Attestato di formazione	☐
Riserva formazione D.L.vo 256/91	☐
Riserva titolo equipollente	☑

164	CERCIELLO	ANTONIO	11/05/1967

Totale punteggio: 53,70

Voto di laurea: 100 — Data di laurea: 10/04/1997

Ambito residenza: BRUSCIANO — ASL: NAPOLI 3 Sud

Ammesso con riserva: ☐ — Motivo di riserva:

Anzianità residenza in Reg Camp	☑
Anzianità di residenza ambito	☑
Attestato di formazione	☑
Riserva formazione D.L.vo 256/91	☑
Riserva titolo equipollente	☐

165	CERRETO	FILOMENA	12/04/1961

Totale punteggio: 34,10

Voto di laurea: 107 — Data di laurea: 28/10/1986

Ambito residenza: DUGENTA — ASL: BENEVENTO

Ammesso con riserva: ☐ — Motivo di riserva:

Anzianità residenza in Reg Camp	☑
Anzianità di residenza ambito	☑
Attestato di formazione	☑
Riserva formazione D.L.vo 256/91	☑
Riserva titolo equipollente	☐

166	CESARONE	MARIA	28/12/1950

Totale punteggio: 33,40

Voto di laurea: 95 — Data di laurea: 23/01/1989

Ambito residenza: — ASL:

Ammesso con riserva: ☑ — Motivo di riserva: Mancano o non sono leggibili o scorretti uno o più dati sul modello di domanda

Anzianità residenza in Reg Camp	☑
Anzianità di residenza ambito	☐
Attestato di formazione	☐
Riserva formazione D.L.vo 256/91	☐
Riserva titolo equipollente	☑

167	CHAMALIEH	MOHAMMED	10/03/1962

Totale punteggio: 54,40

Voto di laurea: 80 — Data di laurea: 28/03/1994

Ambito residenza: NAPOLI — ASL: NAPOLI 1 Centro

Ammesso con riserva: ☐ — Motivo di riserva:

Anzianità residenza in Reg Camp	☑
Anzianità di residenza ambito	☑
Attestato di formazione	☐
Riserva formazione D.L.vo 256/91	☐
Riserva titolo equipollente	☑

fonte: http://burc.regione.campania.it

N°	Cognome	Nome	Data di nascita
168	CHIACCHIO	MARIA ELISABETTA	11/10/1969

Totale punteggio: 53,35

Voto di laurea: 105 — Data di laurea: 25/03/1999

Ambito residenza: GRUMO NEVANO — ASL: NAPOLI 2 Nord

Ammesso con riserva: ☐ — Motivo di riserva:

Anzianità residenza in Reg Camp	☑
Anzianità di residenza ambito	☑
Attestato di formazione	☑
Riserva formazione D.L.vo 256/91	☑
Riserva titolo equipollente	☐

169	CHIACCHIO	MARIA GRAZIA	16/09/1953

Totale punteggio: 52,55

Voto di laurea: 110 — Data di laurea: 12/04/1985

Ambito residenza: — ASL:

Ammesso con riserva: ☑ — Motivo di riserva: Mancano o non sono leggibili o scorretti uno o più dati sul modello di domanda

Anzianità residenza in Reg Camp	☑
Anzianità di residenza ambito	☐
Attestato di formazione	☑
Riserva formazione D.L.vo 256/91	☑
Riserva titolo equipollente	☐

170	CHIANCONE	FREANCESCO	22/09/1958

Totale punteggio: 68,40

Voto di laurea: 90 — Data di laurea: 03/11/1984

Ambito residenza: SALERNO — ASL: SALERNO

Ammesso con riserva: ☐ — Motivo di riserva:

Anzianità residenza in Reg Camp	☑
Anzianità di residenza ambito	☑
Attestato di formazione	☐
Riserva formazione D.L.vo 256/91	☐
Riserva titolo equipollente	☑

171	CHIANESE	RAFFAELLA	31/03/1963

Totale punteggio: 45,40

Voto di laurea: 99 — Data di laurea: 14/10/2002

Ambito residenza: MARANO DI NAPOLI — ASL: NAPOLI 2 Nord

Ammesso con riserva: ☐ — Motivo di riserva:

Anzianità residenza in Reg Camp	☑
Anzianità di residenza ambito	☑
Attestato di formazione	☑
Riserva formazione D.L.vo 256/91	☑
Riserva titolo equipollente	☐

172	CHIODELLI	GIUSEPPE	03/03/1957

Totale punteggio: 57,80

Voto di laurea: 95 — Data di laurea: 27/02/1991

Ambito residenza: CAPUA — ASL: CASERTA

Ammesso con riserva: ☐ — Motivo di riserva:

Anzianità residenza in Reg Camp	☑
Anzianità di residenza ambito	☑
Attestato di formazione	☐
Riserva formazione D.L.vo 256/91	☐
Riserva titolo equipollente	☑

173	CHIRICO	JORGE GERARDO	28/11/1955

Totale punteggio: 40,80

Voto di laurea: 103 — Data di laurea: 17/03/1983

Ambito residenza: ANGRI — ASL: SALERNO

Ammesso con riserva: ☐ — Motivo di riserva:

Anzianità residenza in Reg Camp	☑
Anzianità di residenza ambito	☑
Attestato di formazione	☐
Riserva formazione D.L.vo 256/91	☐
Riserva titolo equipollente	☑

fonte: http://burc.regione.campania.it

N°	Cognome	Nome	Data di nascita
174	CHIRICOLO	PASQUALE	26/06/1961

Totale punteggio: 41,40

Voto di laurea: 94 — Data di laurea: 22/12/2000

Ambito residenza: CICCIANO — ASL: NAPOLI 3 Sud

Ammesso con riserva: ☐ — Motivo di riserva:

Anzianità residenza in Reg Camp: ☑
Anzianità di residenza ambito: ☑
Attestato di formazione: ☑
Riserva formazione D.L.vo 256/91: ☑
Riserva titolo equipollente: ☐

N°	Cognome	Nome	Data di nascita
175	CIAFRONE	ANNUNZIATA	26/02/1961

Totale punteggio: 63,55

Voto di laurea: 106 — Data di laurea: 19/12/1991

Ambito residenza: NAPOLI — ASL: NAPOLI 1 Centro

Ammesso con riserva: ☐ — Motivo di riserva:

Anzianità residenza in Reg Camp: ☑
Anzianità di residenza ambito: ☑
Attestato di formazione: ☐
Riserva formazione D.L.vo 256/91: ☐
Riserva titolo equipollente: ☑

N°	Cognome	Nome	Data di nascita
176	CIAFRONE	MARIO	14/04/1964

Totale punteggio: 68,35

Voto di laurea: 110 — Data di laurea: 08/04/1992

Ambito residenza: SAN GIORGIO A CREMANO — ASL: NAPOLI 3 Sud

Ammesso con riserva: ☐ — Motivo di riserva:

Anzianità residenza in Reg Camp: ☑
Anzianità di residenza ambito: ☑
Attestato di formazione: ☐
Riserva formazione D.L.vo 256/91: ☐
Riserva titolo equipollente: ☑

N°	Cognome	Nome	Data di nascita
177	CIAMILLO	NICOLA	19/02/1961

Totale punteggio: 63,10

Voto di laurea: 103 — Data di laurea: 19/06/1989

Ambito residenza: BENEVENTO — ASL: BENEVENTO

Ammesso con riserva: ☐ — Motivo di riserva:

Anzianità residenza in Reg Camp: ☑
Anzianità di residenza ambito: ☑
Attestato di formazione: ☐
Riserva formazione D.L.vo 256/91: ☐
Riserva titolo equipollente: ☑

N°	Cognome	Nome	Data di nascita
178	CIANCIO	GAETANO	25/02/1961

Totale punteggio: 52,70

Voto di laurea: 100 — Data di laurea: 27/03/1996

Ambito residenza: VILLARICCA — ASL: NAPOLI 2 Nord

Ammesso con riserva: ☐ — Motivo di riserva:

Anzianità residenza in Reg Camp: ☑
Anzianità di residenza ambito: ☑
Attestato di formazione: ☑
Riserva formazione D.L.vo 256/91: ☑
Riserva titolo equipollente: ☐

N°	Cognome	Nome	Data di nascita
179	CIARCIA	MARIA ORSOLA	28/10/1964

Totale punteggio: 42,60

Voto di laurea: 93 — Data di laurea: 31/03/2003

Ambito residenza: SERINO — ASL: AVELLINO

Ammesso con riserva: ☐ — Motivo di riserva:

Anzianità residenza in Reg Camp: ☑
Anzianità di residenza ambito: ☑
Attestato di formazione: ☑
Riserva formazione D.L.vo 256/91: ☑
Riserva titolo equipollente: ☐

fonte: http://burc.regione.campania.it

N°	Cognome	Nome	Data di nascita
180	CICALA	MICHELE	22/11/1963

Totale punteggio: 58,60

Voto di laurea: 92 — Data di laurea: 16/03/1994

Ambito residenza: SAN MARCO EVANGELISTA — ASL: CASERTA

Ammesso con riserva: ☐ — Motivo di riserva:

Anzianità residenza in Reg Camp	☑
Anzianità di residenza ambito	☑
Attestato di formazione	☑
Riserva formazione D.L.vo 256/91	☑
Riserva titolo equipollente	☐

181	CICCARELLI	ANTONIO	19/04/1963

Totale punteggio: 46,30

Voto di laurea: 108 — Data di laurea: 03/11/2000

Ambito residenza: CASALUCE — ASL: CASERTA

Ammesso con riserva: ☐ — Motivo di riserva:

Anzianità residenza in Reg Camp	☑
Anzianità di residenza ambito	☑
Attestato di formazione	☑
Riserva formazione D.L.vo 256/91	☑
Riserva titolo equipollente	☐

182	CILIO	ANTONIO	10/02/1957

Totale punteggio: 41,50

Voto di laurea: 78 — Data di laurea: 23/07/1984

Ambito residenza: NAPOLI — ASL: NAPOLI 1 Centro

Ammesso con riserva: ☐ — Motivo di riserva:

Anzianità residenza in Reg Camp	☑
Anzianità di residenza ambito	☑
Attestato di formazione	☐
Riserva formazione D.L.vo 256/91	☐
Riserva titolo equipollente	☑

183	CINOTTI	EMILIA	01/05/1965

Totale punteggio: 21,40

Voto di laurea: 110 — Data di laurea: 14/04/1994

Ambito residenza: — ASL:

Ammesso con riserva: ☐ — Motivo di riserva:

Anzianità residenza in Reg Camp	☐
Anzianità di residenza ambito	☐
Attestato di formazione	☐
Riserva formazione D.L.vo 256/91	☐
Riserva titolo equipollente	☑

184	CIOPPA	MARIA GABRIELLA	22/04/1961

Totale punteggio: 68,10

Voto di laurea: 108 — Data di laurea: 04/11/1987

Ambito residenza: CASAPULLA — ASL: CASERTA

Ammesso con riserva: ☐ — Motivo di riserva:

Anzianità residenza in Reg Camp	☑
Anzianità di residenza ambito	☑
Attestato di formazione	☑
Riserva formazione D.L.vo 256/91	☑
Riserva titolo equipollente	☐

185	CIOTTE	RITA	10/02/1961

Totale punteggio: 66,50

Voto di laurea: 103 — Data di laurea: 31/10/1989

Ambito residenza: — ASL:

Ammesso con riserva: ☑ — Motivo di riserva: Mancano o non sono leggibili o scorretti uno o più dati sul modello di domanda

Anzianità residenza in Reg Camp	☑
Anzianità di residenza ambito	☐
Attestato di formazione	☐
Riserva formazione D.L.vo 256/91	☐
Riserva titolo equipollente	☑

fonte: http://burc.regione.campania.it

N°	Cognome	Nome	Data di nascita
186	CIPRIANO	MICHELE	14/03/1961

Totale punteggio: 62,70

Voto di laurea: 103 — Data di laurea: 30/10/1991

Ambito residenza: — ASL:

Ammesso con riserva: ☑ — Motivo di riserva: Mancano o non sono leggibili o scorretti uno o più dati sul modello di domanda

Anzianità residenza in Reg Camp: ☑
Anzianità di residenza ambito: ☐
Attestato di formazione: ☐
Riserva formazione D.L.vo 256/91: ☐
Riserva titolo equipollente: ☑

187	CIRILLO	NICOLO'	08/11/1960

Totale punteggio: 73,00

Voto di laurea: 96 — Data di laurea: 26/03/1986

Ambito residenza: — ASL:

Ammesso con riserva: ☑ — Motivo di riserva: Mancano o non sono leggibili o scorretti uno o più dati sul modello di domanda

Anzianità residenza in Reg Camp: ☑
Anzianità di residenza ambito: ☐
Attestato di formazione: ☐
Riserva formazione D.L.vo 256/91: ☐
Riserva titolo equipollente: ☑

188	CITRO	TOMMASINA	05/06/1966

Totale punteggio: 44,10

Voto di laurea: 102 — Data di laurea: 26/07/2001

Ambito residenza: BARONISSI — ASL: SALERNO

Ammesso con riserva: ☐ — Motivo di riserva:

Anzianità residenza in Reg Camp: ☑
Anzianità di residenza ambito: ☑
Attestato di formazione: ☑
Riserva formazione D.L.vo 256/91: ☑
Riserva titolo equipollente: ☐

189	CIVITILLO	SAMANTHA	20/01/1976

Totale punteggio: 42,50

Voto di laurea: 100 — Data di laurea: 21/10/2003

Ambito residenza: PIEDIMONTE MATESE — ASL: CASERTA

Ammesso con riserva: ☐ — Motivo di riserva:

Anzianità residenza in Reg Camp: ☑
Anzianità di residenza ambito: ☑
Attestato di formazione: ☑
Riserva formazione D.L.vo 256/91: ☑
Riserva titolo equipollente: ☐

190	COCCO	BRUNELLA	28/12/1960

Totale punteggio: 60,55

Voto di laurea: 100 — Data di laurea: 26/10/1992

Ambito residenza: POZZUOLI — ASL: NAPOLI 2 Nord

Ammesso con riserva: ☐ — Motivo di riserva:

Anzianità residenza in Reg Camp: ☑
Anzianità di residenza ambito: ☑
Attestato di formazione: ☐
Riserva formazione D.L.vo 256/91: ☐
Riserva titolo equipollente: ☑

191	COCCO	GAETANO	22/02/1972

Totale punteggio: 33,70

Voto di laurea: 100 — Data di laurea: 25/10/1999

Ambito residenza: AFRAGOLA — ASL: NAPOLI 2 Nord

Ammesso con riserva: ☐ — Motivo di riserva:

Anzianità residenza in Reg Camp: ☑
Anzianità di residenza ambito: ☑
Attestato di formazione: ☑
Riserva formazione D.L.vo 256/91: ☑
Riserva titolo equipollente: ☐

fonte: http://burc.regione.campania.it

N°	Cognome	Nome	Data di nascita
192	COCOZZA	GIULIANA	19/06/1957

Totale punteggio: 28,20

Voto di laurea: 91 — Data di laurea: 28/05/2004

Ambito residenza: — ASL: AVELLINO

Ammesso con riserva: ☑ — Motivo di riserva: Mancano o non sono leggibili o scorretti uno o più dati sul modello di domanda

Anzianità residenza in Reg Camp	☑
Anzianità di residenza ambito	☐
Attestato di formazione	☑
Riserva formazione D.L.vo 256/91	☑
Riserva titolo equipollente	☐

193	COLELLA	MASSIMO	17/12/1964

Totale punteggio: 40,30

Voto di laurea: 107 — Data di laurea: 29/02/1996

Ambito residenza: NAPOLI — ASL: NAPOLI 1 Centro

Ammesso con riserva: ☐ — Motivo di riserva:

Anzianità residenza in Reg Camp	☑
Anzianità di residenza ambito	☑
Attestato di formazione	☑
Riserva formazione D.L.vo 256/91	☑
Riserva titolo equipollente	☐

194	COLLARO	CARMELA	29/03/1964

Totale punteggio: 60,15

Voto di laurea: 100 — Data di laurea: 30/07/1993

Ambito residenza: BOSCOREALE — ASL: NAPOLI 3 Sud

Ammesso con riserva: ☐ — Motivo di riserva:

Anzianità residenza in Reg Camp	☑
Anzianità di residenza ambito	☑
Attestato di formazione	☐
Riserva formazione D.L.vo 256/91	☐
Riserva titolo equipollente	☑

195	CONTE	SALVATORE	28/08/1961

Totale punteggio: 50,65

Voto di laurea: 104 — Data di laurea: 27/10/1994

Ambito residenza: CASAVATORE — ASL: NAPOLI 2 Nord

Ammesso con riserva: ☐ — Motivo di riserva:

Anzianità residenza in Reg Camp	☑
Anzianità di residenza ambito	☑
Attestato di formazione	☑
Riserva formazione D.L.vo 256/91	☑
Riserva titolo equipollente	☐

196	CONTOCALAKIS	GIORGIO	13/05/1971

Totale punteggio: 36,70

Voto di laurea: 100 — Data di laurea: 28/07/2003

Ambito residenza: NAPOLI — ASL: NAPOLI 1 Centro

Ammesso con riserva: ☐ — Motivo di riserva:

Anzianità residenza in Reg Camp	☑
Anzianità di residenza ambito	☑
Attestato di formazione	☑
Riserva formazione D.L.vo 256/91	☑
Riserva titolo equipollente	☐

197	COPPOLA	ANTONINO	25/03/1964

Totale punteggio: 63,60

Voto di laurea: 95 — Data di laurea: 16/04/1993

Ambito residenza: SANT' AGNELLO — ASL: NAPOLI 3 Sud

Ammesso con riserva: ☐ — Motivo di riserva:

Anzianità residenza in Reg Camp	☑
Anzianità di residenza ambito	☑
Attestato di formazione	☐
Riserva formazione D.L.vo 256/91	☐
Riserva titolo equipollente	☑

fonte: http://burc.regione.campania.it

N°	Cognome	Nome	Data di nascita
198	COPPOLA	GIUSEPPE	23/04/1966

Totale punteggio: 44,70

Voto di laurea: 101 — Data di laurea: 29/10/2001

Ambito residenza: CASALNUOVO DI NAPOLI — ASL: NAPOLI 2 Nord

Ammesso con riserva: ☐ — Motivo di riserva:

Anzianità residenza in Reg Camp	☑
Anzianità di residenza ambito	☑
Attestato di formazione	☑
Riserva formazione D.L.vo 256/91	☑
Riserva titolo equipollente	☐

199	COPPOLA	LINA	31/10/1965

Totale punteggio: 37,75

Voto di laurea: 110 — Data di laurea: 13/10/2004

Ambito residenza: MONTEFORTE IRPINO — ASL: AVELLINO

Ammesso con riserva: ☐ — Motivo di riserva:

Anzianità residenza in Reg Camp	☑
Anzianità di residenza ambito	☑
Attestato di formazione	☑
Riserva formazione D.L.vo 256/91	☑
Riserva titolo equipollente	☐

200	COPPOLA	MARCELLA	19/08/1957

Totale punteggio: 39,80

Voto di laurea: 98 — Data di laurea: 10/11/1988

Ambito residenza: AVELLINO — ASL: AVELLINO

Ammesso con riserva: ☐ — Motivo di riserva:

Anzianità residenza in Reg Camp	☑
Anzianità di residenza ambito	☑
Attestato di formazione	☑
Riserva formazione D.L.vo 256/91	☑
Riserva titolo equipollente	☐

201	COPPOLA	SABRINA	03/03/1975

Totale punteggio: 35,50

Voto di laurea: 100 — Data di laurea: 28/09/2004

Ambito residenza: SORRENTO — ASL: NAPOLI 3 Sud

Ammesso con riserva: ☐ — Motivo di riserva:

Anzianità residenza in Reg Camp	☑
Anzianità di residenza ambito	☑
Attestato di formazione	☑
Riserva formazione D.L.vo 256/91	☑
Riserva titolo equipollente	☐

202	COPPOLA	VINCENZO	02/02/1959

Totale punteggio: 67,50

Voto di laurea: 101 — Data di laurea: 26/07/1986

Ambito residenza: POMIGLIANO D'ARCO — ASL: NAPOLI 3 Sud

Ammesso con riserva: ☐ — Motivo di riserva:

Anzianità residenza in Reg Camp	☑
Anzianità di residenza ambito	☑
Attestato di formazione	☐
Riserva formazione D.L.vo 256/91	☐
Riserva titolo equipollente	☑

203	CORBI	ASSUNTA	18/04/1952

Totale punteggio: 59,30

Voto di laurea: 94 — Data di laurea: 25/02/1980

Ambito residenza: SAN SEBASTIANO AL VESUVIO — ASL: NAPOLI 3 Sud

Ammesso con riserva: ☐ — Motivo di riserva:

Anzianità residenza in Reg Camp	☑
Anzianità di residenza ambito	☑
Attestato di formazione	☐
Riserva formazione D.L.vo 256/91	☐
Riserva titolo equipollente	☑

fonte: http://burc.regione.campania.it

N°	Cognome	Nome	Data di nascita
204	CORBISIERO	AGOSTINO	16/09/1963

Totale punteggio: 46,10

Voto di laurea: 94 — Data di laurea: 07/04/1993

Ambito residenza: LIVERI — ASL: NAPOLI 3 Sud

Ammesso con riserva: ☐ — Motivo di riserva:

Anzianità residenza in Reg Camp: ☑
Anzianità di residenza ambito: ☑
Attestato di formazione: ☐
Riserva formazione D.L.vo 256/91: ☐
Riserva titolo equipollente: ☑

205	CORLITO	ANGELO	17/11/1965

Totale punteggio: 47,50

Voto di laurea: 108 — Data di laurea: 19/10/1999

Ambito residenza: AVELLINO — ASL: AVELLINO

Ammesso con riserva: ☐ — Motivo di riserva:

Anzianità residenza in Reg Camp: ☑
Anzianità di residenza ambito: ☑
Attestato di formazione: ☑
Riserva formazione D.L.vo 256/91: ☑
Riserva titolo equipollente: ☐

206	CORNETTA	SANDRA	28/07/1978

Totale punteggio: 33,20

Voto di laurea: 110 — Data di laurea: 22/07/2004

Ambito residenza: EBOLI — ASL: SALERNO

Ammesso con riserva: ☐ — Motivo di riserva:

Anzianità residenza in Reg Camp: ☑
Anzianità di residenza ambito: ☑
Attestato di formazione: ☑
Riserva formazione D.L.vo 256/91: ☑
Riserva titolo equipollente: ☐

207	CORREALE	ANTONIO	16/06/1960

Totale punteggio: 33,10

Voto di laurea: 100 — Data di laurea: 24/07/2007

Ambito residenza: ROCCAPIEMONTE — ASL: SALERNO

Ammesso con riserva: ☐ — Motivo di riserva:

Anzianità residenza in Reg Camp: ☑
Anzianità di residenza ambito: ☑
Attestato di formazione: ☑
Riserva formazione D.L.vo 256/91: ☑
Riserva titolo equipollente: ☐

208	CORVINO	MAURIZIO	12/11/1954

Totale punteggio: 42,40

Voto di laurea: 91 — Data di laurea: 28/07/1987

Ambito residenza: — ASL:

Ammesso con riserva: ☑ — Motivo di riserva: Mancano o non sono leggibili o scorretti uno o più dati sul modello di domanda

Anzianità residenza in Reg Camp: ☑
Anzianità di residenza ambito: ☐
Attestato di formazione: ☐
Riserva formazione D.L.vo 256/91: ☐
Riserva titolo equipollente: ☐

209	CORVINO	SALVATORE GIUSEPPE GAETANO	07/08/1955

Totale punteggio: 45,30

Voto di laurea: 77 — Data di laurea: 27/06/1994

Ambito residenza: CASAL DI PRINCIPE — ASL: CASERTA

Ammesso con riserva: ☐ — Motivo di riserva:

Anzianità residenza in Reg Camp: ☑
Anzianità di residenza ambito: ☑
Attestato di formazione: ☑
Riserva formazione D.L.vo 256/91: ☑
Riserva titolo equipollente: ☐

fonte: http://burc.regione.campania.it

N°	Cognome	Nome	Data di nascita
210	COSENTINO	MARGHERITA	27/08/1957

Totale punteggio: 52,80

Voto di laurea: 93 — Data di laurea: 29/01/1986

Ambito residenza: — ASL:

Ammesso con riserva: ☑ — Motivo di riserva: Mancano o non sono leggibili o scorretti uno o più dati sul modello di domanda

Anzianità residenza in Reg Camp: ☑
Anzianità di residenza ambito: ☐
Attestato di formazione: ☐
Riserva formazione D.L.vo 256/91: ☐
Riserva titolo equipollente: ☑

N°	Cognome	Nome	Data di nascita
211	COSIMO	ANTONIO	18/08/1965

Totale punteggio: 57,00

Voto di laurea: 98 — Data di laurea: 31/01/1995

Ambito residenza: SAN GIORGIO A CREMANO — ASL: NAPOLI 3 Sud

Ammesso con riserva: ☐ — Motivo di riserva:

Anzianità residenza in Reg Camp: ☑
Anzianità di residenza ambito: ☑
Attestato di formazione: ☑
Riserva formazione D.L.vo 256/91: ☑
Riserva titolo equipollente: ☐

N°	Cognome	Nome	Data di nascita
212	COSTABILE	LUIGI	03/07/1956

Totale punteggio: 54,50

Voto di laurea: 100 — Data di laurea: 02/12/1985

Ambito residenza: POMIGLIANO D'ARCO — ASL: NAPOLI 3 Sud

Ammesso con riserva: ☐ — Motivo di riserva:

Anzianità residenza in Reg Camp: ☑
Anzianità di residenza ambito: ☑
Attestato di formazione: ☐
Riserva formazione D.L.vo 256/91: ☐
Riserva titolo equipollente: ☑

N°	Cognome	Nome	Data di nascita
213	COSTANZO	CATERINA	20/04/1969

Totale punteggio: 44,00

Voto di laurea: 98 — Data di laurea: 30/03/2000

Ambito residenza: FRATTAMINORE — ASL: NAPOLI 2 Nord

Ammesso con riserva: ☐ — Motivo di riserva:

Anzianità residenza in Reg Camp: ☑
Anzianità di residenza ambito: ☑
Attestato di formazione: ☑
Riserva formazione D.L.vo 256/91: ☑
Riserva titolo equipollente: ☐

N°	Cognome	Nome	Data di nascita
214	COSTANZO	GAETANO	25/12/1968

Totale punteggio: 67,00

Voto di laurea: 110 — Data di laurea: 02/11/1994

Ambito residenza: CARDITO — ASL: NAPOLI 2 Nord

Ammesso con riserva: ☐ — Motivo di riserva:

Anzianità residenza in Reg Camp: ☑
Anzianità di residenza ambito: ☑
Attestato di formazione: ☐
Riserva formazione D.L.vo 256/91: ☐
Riserva titolo equipollente: ☑

N°	Cognome	Nome	Data di nascita
215	COSTANZO	PASQUALE	08/06/1963

Totale punteggio: 46,50

Voto di laurea: 106 — Data di laurea: 10/03/1989

Ambito residenza: FRATTAMAGGIORE — ASL: NAPOLI 2 Nord

Ammesso con riserva: ☐ — Motivo di riserva:

Anzianità residenza in Reg Camp: ☑
Anzianità di residenza ambito: ☑
Attestato di formazione: ☐
Riserva formazione D.L.vo 256/91: ☐
Riserva titolo equipollente: ☑

fonte: http://burc.regione.campania.it

N°	Cognome	Nome	Data di nascita
216	COTECCHIA	CLELIA	17/03/1980

Totale punteggio: 31,00

Voto di laurea: 107 — Data di laurea: 27/07/2006

Ambito residenza: — ASL:

Ammesso con riserva: ☑ — Motivo di riserva: Mancano o non sono leggibili o scorretti uno o più dati sul modello di domanda

Anzianità residenza in Reg Camp: ☑
Anzianità di residenza ambito: ☐
Attestato di formazione: ☑
Riserva formazione D.L.vo 256/91: ☑
Riserva titolo equipollente: ☐

217	COZZOLINO	GIANPIERO	11/02/1973

Totale punteggio: 11,50

Voto di laurea: 103 — Data di laurea: 27/09/2004

Ambito residenza: — ASL:

Ammesso con riserva: ☑ — Motivo di riserva: Mancano o non sono leggibili o scorretti uno o più dati sul modello di domanda

Anzianità residenza in Reg Camp: ☐
Anzianità di residenza ambito: ☐
Attestato di formazione: ☑
Riserva formazione D.L.vo 256/91: ☑
Riserva titolo equipollente: ☐

218	COZZOLINO	LIBERATA	20/05/1959

Totale punteggio: 65,30

Voto di laurea: 106 — Data di laurea: 24/07/1985

Ambito residenza: PORTICI — ASL: NAPOLI 3 Sud

Ammesso con riserva: ☐ — Motivo di riserva:

Anzianità residenza in Reg Camp: ☑
Anzianità di residenza ambito: ☑
Attestato di formazione: ☐
Riserva formazione D.L.vo 256/91: ☐
Riserva titolo equipollente: ☑

219	CRETELLA	ANNA	30/04/1963

Totale punteggio: 51,20

Voto di laurea: 110 — Data di laurea: 28/07/1998

Ambito residenza: CASALNUOVO DI NAPOLI — ASL: NAPOLI 2 Nord

Ammesso con riserva: ☐ — Motivo di riserva:

Anzianità residenza in Reg Camp: ☑
Anzianità di residenza ambito: ☑
Attestato di formazione: ☑
Riserva formazione D.L.vo 256/91: ☑
Riserva titolo equipollente: ☐

220	CRICELLI	ROBERTO	26/12/1969

Totale punteggio: 46,70

Voto di laurea: 105 — Data di laurea: 17/01/2001

Ambito residenza: NAPOLI — ASL: NAPOLI 1 Centro

Ammesso con riserva: ☐ — Motivo di riserva:

Anzianità residenza in Reg Camp: ☑
Anzianità di residenza ambito: ☑
Attestato di formazione: ☑
Riserva formazione D.L.vo 256/91: ☑
Riserva titolo equipollente: ☐

221	CRISCI	ALFONSO	30/06/1963

Totale punteggio: 54,00

Voto di laurea: 100 — Data di laurea: 15/07/1998

Ambito residenza: SAN FELICE A CANCELLO — ASL: CASERTA

Ammesso con riserva: ☐ — Motivo di riserva:

Anzianità residenza in Reg Camp: ☑
Anzianità di residenza ambito: ☑
Attestato di formazione: ☑
Riserva formazione D.L.vo 256/91: ☑
Riserva titolo equipollente: ☐

fonte: http://burc.regione.campania.it

N°	Cognome	Nome	Data di nascita
222	CRISCUOLO	ELENA	02/06/1970

Totale punteggio: 39,50

Voto di laurea: 100 — Data di laurea: 29/06/1999

Ambito residenza: MAIORI — ASL: SALERNO

Ammesso con riserva: ☐ — Motivo di riserva:

Anzianità residenza in Reg Camp	☑
Anzianità di residenza ambito	☑
Attestato di formazione	☑
Riserva formazione D.L.vo 256/91	☑
Riserva titolo equipollente	☐

223	CRISCUOLO	SERGIO	29/05/1959

Totale punteggio: 45,35

Voto di laurea: 103 — Data di laurea: 12/04/1988

Ambito residenza: SAN GIORGIO A CREMANO — ASL: NAPOLI 3 Sud

Ammesso con riserva: ☐ — Motivo di riserva:

Anzianità residenza in Reg Camp	☑
Anzianità di residenza ambito	☑
Attestato di formazione	☑
Riserva formazione D.L.vo 256/91	☑
Riserva titolo equipollente	☐

224	CRISTIANO	FILOMENA	23/08/1971

Totale punteggio: 9,50

Voto di laurea: 102 — Data di laurea: 28/03/2000

Ambito residenza: — ASL:

Ammesso con riserva: ☐ — Motivo di riserva:

Anzianità residenza in Reg Camp	☐
Anzianità di residenza ambito	☐
Attestato di formazione	☑
Riserva formazione D.L.vo 256/91	☑
Riserva titolo equipollente	☐

225	CULLIA	MARIA	25/02/1960

Totale punteggio: 35,00

Voto di laurea: 99 — Data di laurea: 27/06/2000

Ambito residenza: NAPOLI — ASL: NAPOLI 1 Centro

Ammesso con riserva: ☐ — Motivo di riserva:

Anzianità residenza in Reg Camp	☑
Anzianità di residenza ambito	☑
Attestato di formazione	☑
Riserva formazione D.L.vo 256/91	☑
Riserva titolo equipollente	☐

226	CUNTI	PATRIZIA	04/07/1968

Totale punteggio: 53,50

Voto di laurea: 97 — Data di laurea: 24/03/1999

Ambito residenza: ALIFE — ASL: CASERTA

Ammesso con riserva: ☐ — Motivo di riserva:

Anzianità residenza in Reg Camp	☑
Anzianità di residenza ambito	☑
Attestato di formazione	☑
Riserva formazione D.L.vo 256/91	☑
Riserva titolo equipollente	☐

227	CUOMO	CARMINE	23/12/1974

Totale punteggio: 37,60

Voto di laurea: 110 — Data di laurea: 22/12/2000

Ambito residenza: SALERNO — ASL: SALERNO

Ammesso con riserva: ☐ — Motivo di riserva:

Anzianità residenza in Reg Camp	☑
Anzianità di residenza ambito	☑
Attestato di formazione	☑
Riserva formazione D.L.vo 256/91	☑
Riserva titolo equipollente	☐

fonte: http://burc.regione.campania.it

N°	Cognome	Nome	Data di nascita
228	CUOZZO	FRANCESCO	19/07/1963

Totale punteggio: 70,00

Voto di laurea: 108 — Data di laurea: 31/07/1990

Ambito residenza: GRICIGNANO DI AVERSA — ASL: CASERTA

Ammesso con riserva: ☐ — Motivo di riserva:

Anzianità residenza in Reg Camp: ☑
Anzianità di residenza ambito: ☑
Attestato di formazione: ☐
Riserva formazione D.L.vo 256/91: ☐
Riserva titolo equipollente: ☑

229	CUOZZO	LILIANA	30/01/1968

Totale punteggio: 36,40

Voto di laurea: 90 — Data di laurea: 10/03/2005

Ambito residenza: COLLIANO — ASL: SALERNO

Ammesso con riserva: ☐ — Motivo di riserva:

Anzianità residenza in Reg Camp: ☑
Anzianità di residenza ambito: ☑
Attestato di formazione: ☑
Riserva formazione D.L.vo 256/91: ☑
Riserva titolo equipollente: ☐

230	CURCIO	ANGELA	24/10/1966

Totale punteggio: 50,30

Voto di laurea: 104 — Data di laurea: 04/04/1996

Ambito residenza: NAPOLI — ASL: NAPOLI 1 Centro

Ammesso con riserva: ☐ — Motivo di riserva:

Anzianità residenza in Reg Camp: ☑
Anzianità di residenza ambito: ☑
Attestato di formazione: ☑
Riserva formazione D.L.vo 256/91: ☑
Riserva titolo equipollente: ☐

231	CURCIO	FILOMENA	28/09/1980

Totale punteggio: 32,50

Voto di laurea: 100 — Data di laurea: 28/06/2007

Ambito residenza: PAGANI — ASL: SALERNO

Ammesso con riserva: ☐ — Motivo di riserva:

Anzianità residenza in Reg Camp: ☑
Anzianità di residenza ambito: ☑
Attestato di formazione: ☑
Riserva formazione D.L.vo 256/91: ☑
Riserva titolo equipollente: ☐

232	CUSANO	FELICE	21/02/1962

Totale punteggio: 61,50

Voto di laurea: 94 — Data di laurea: 21/07/1993

Ambito residenza: ARIANO IRPINO — ASL: AVELLINO

Ammesso con riserva: ☐ — Motivo di riserva:

Anzianità residenza in Reg Camp: ☑
Anzianità di residenza ambito: ☑
Attestato di formazione: ☐
Riserva formazione D.L.vo 256/91: ☐
Riserva titolo equipollente: ☑

233	CUTILLO	TERESA	20/03/1963

Totale punteggio: 62,00

Voto di laurea: 99 — Data di laurea: 13/11/1991

Ambito residenza: BENEVENTO — ASL: BENEVENTO

Ammesso con riserva: ☐ — Motivo di riserva:

Anzianità residenza in Reg Camp: ☑
Anzianità di residenza ambito: ☑
Attestato di formazione: ☑
Riserva formazione D.L.vo 256/91: ☑
Riserva titolo equipollente: ☐

fonte: http://burc.regione.campania.it

N°	Cognome	Nome	Data di nascita
234	D'ACAMPORA	GEMMA	13/09/1963

Totale punteggio: 65,75

Voto di laurea: 105 — Data di laurea: 10/04/1992

Ambito residenza: BATTIPAGLIA — ASL: SALERNO

Ammesso con riserva: ☐ — Motivo di riserva:

Anzianità residenza in Reg Camp	☑
Anzianità di residenza ambito	☑
Attestato di formazione	☐
Riserva formazione D.L.vo 256/91	☐
Riserva titolo equipollente	☑

235	D'ADDIO	INES	04/10/1964

Totale punteggio: 40,20

Voto di laurea: 98 — Data di laurea: 29/03/1994

Ambito residenza: MONDRAGONE — ASL: CASERTA

Ammesso con riserva: ☐ — Motivo di riserva:

Anzianità residenza in Reg Camp	☑
Anzianità di residenza ambito	☑
Attestato di formazione	☑
Riserva formazione D.L.vo 256/91	☑
Riserva titolo equipollente	☐

236	D'AGOSTINO	ROSA	13/08/1959

Totale punteggio: 52,80

Voto di laurea: 110 — Data di laurea: 09/11/1991

Ambito residenza: CASERTA — ASL: CASERTA

Ammesso con riserva: ☐ — Motivo di riserva:

Anzianità residenza in Reg Camp	☑
Anzianità di residenza ambito	☑
Attestato di formazione	☑
Riserva formazione D.L.vo 256/91	☑
Riserva titolo equipollente	☐

237	D'ALESSANDRO	FRANCESCO UGO	31/03/1958

Totale punteggio: 75,10

Voto di laurea: 110 — Data di laurea: 23/12/1985

Ambito residenza: SALA CONSILINA — ASL: SALERNO

Ammesso con riserva: ☐ — Motivo di riserva:

Anzianità residenza in Reg Camp	☑
Anzianità di residenza ambito	☑
Attestato di formazione	☐
Riserva formazione D.L.vo 256/91	☐
Riserva titolo equipollente	☑

238	D'ALESSANDRO	ROSALIA	09/06/1982

Totale punteggio: 30,80

Voto di laurea: 110 — Data di laurea: 20/10/2006

Ambito residenza: — ASL:

Ammesso con riserva: ☑ — Motivo di riserva: Mancano o non sono leggibili o scorretti uno o più dati sul modello di domanda

Anzianità residenza in Reg Camp	☑
Anzianità di residenza ambito	☐
Attestato di formazione	☑
Riserva formazione D.L.vo 256/91	☑
Riserva titolo equipollente	☐

239	D'ALESSIO	ALFREDO	03/02/1958

Totale punteggio: 32,20

Voto di laurea: 91 — Data di laurea: 09/04/1991

Ambito residenza: GIFFONI VALLE PIANA — ASL: SALERNO

Ammesso con riserva: ☐ — Motivo di riserva:

Anzianità residenza in Reg Camp	☑
Anzianità di residenza ambito	☑
Attestato di formazione	☑
Riserva formazione D.L.vo 256/91	☑
Riserva titolo equipollente	☐

fonte: http://burc.regione.campania.it

N°	Cognome	Nome	Data di nascita
240	D'ALESSIO	MARIA DIANA	15/09/1959

Totale punteggio: 34,60

Voto di laurea: 106 — Data di laurea: 11/11/1994

Ambito residenza: — ASL:

Ammesso con riserva: ☑ — Motivo di riserva: Mancano o non sono leggibili o scorretti uno o più dati sul modello di domanda

Anzianità residenza in Reg Camp: ☑
Anzianità di residenza ambito: ☐
Attestato di formazione: ☐
Riserva formazione D.L.vo 256/91: ☐
Riserva titolo equipollente: ☑

241	D'ALTERIO	VINCENZO	06/02/1962

Totale punteggio: 66,10

Voto di laurea: 102 — Data di laurea: 09/03/1993

Ambito residenza: GIUGLIANO IN CAMPANIA — ASL: NAPOLI 2 Nord

Ammesso con riserva: ☐ — Motivo di riserva:

Anzianità residenza in Reg Camp: ☑
Anzianità di residenza ambito: ☑
Attestato di formazione: ☐
Riserva formazione D.L.vo 256/91: ☐
Riserva titolo equipollente: ☑

242	D'AMATO	CINZIA	02/04/1964

Totale punteggio: 59,00

Voto di laurea: 110 — Data di laurea: 14/04/1989

Ambito residenza: CAVA DE' TIRRENI — ASL: SALERNO

Ammesso con riserva: ☐ — Motivo di riserva:

Anzianità residenza in Reg Camp: ☑
Anzianità di residenza ambito: ☑
Attestato di formazione: ☐
Riserva formazione D.L.vo 256/91: ☐
Riserva titolo equipollente: ☑

243	D'AMATO	VINCENZO	03/06/1956

Totale punteggio: 66,60

Voto di laurea: 82 — Data di laurea: 04/11/1992

Ambito residenza: MERCATO SAN SEVERINO — ASL: SALERNO

Ammesso con riserva: ☐ — Motivo di riserva:

Anzianità residenza in Reg Camp: ☑
Anzianità di residenza ambito: ☑
Attestato di formazione: ☐
Riserva formazione D.L.vo 256/91: ☐
Riserva titolo equipollente: ☑

244	D'AMBROSIO	ALFREDO	08/12/1960

Totale punteggio: 36,40

Voto di laurea: 90 — Data di laurea: 29/10/2001

Ambito residenza: MONDRAGONE — ASL: CASERTA

Ammesso con riserva: ☐ — Motivo di riserva:

Anzianità residenza in Reg Camp: ☑
Anzianità di residenza ambito: ☑
Attestato di formazione: ☑
Riserva formazione D.L.vo 256/91: ☑
Riserva titolo equipollente: ☐

245	D'AMBROSIO	ANTONELLA	21/06/1978

Totale punteggio: 28,25

Voto di laurea: 110 — Data di laurea: 31/01/2007

Ambito residenza: — ASL:

Ammesso con riserva: ☑ — Motivo di riserva: Mancano o non sono leggibili o scorretti uno o più dati sul modello di domanda

Anzianità residenza in Reg Camp: ☑
Anzianità di residenza ambito: ☐
Attestato di formazione: ☑
Riserva formazione D.L.vo 256/91: ☑
Riserva titolo equipollente: ☐

fonte: http://burc.regione.campania.it

N°	Cognome	Nome	Data di nascita
246	D'ANGELO	DOMENICO	07/04/1972

Totale punteggio: 51,80

Voto di laurea: 86 — Data di laurea: 07/11/2000

Ambito residenza: SAN PRISCO — ASL: CASERTA

Ammesso con riserva: ☐ — Motivo di riserva:

Anzianità residenza in Reg Camp	☑
Anzianità di residenza ambito	☑
Attestato di formazione	☑
Riserva formazione D.L.vo 256/91	☑
Riserva titolo equipollente	☐

247	D'ANGELO	PASQUALINA	17/03/1957

Totale punteggio: 66,50

Voto di laurea: 100 — Data di laurea: 22/07/1992

Ambito residenza: CASANDRINO — ASL: NAPOLI 2 Nord

Ammesso con riserva: ☐ — Motivo di riserva:

Anzianità residenza in Reg Camp	☑
Anzianità di residenza ambito	☑
Attestato di formazione	☐
Riserva formazione D.L.vo 256/91	☐
Riserva titolo equipollente	☑

248	DANIELE	VINCENZA	01/09/1958

Totale punteggio: 60,30

Voto di laurea: 102 — Data di laurea: 05/04/1991

Ambito residenza: GIUGLIANO IN CAMPANIA — ASL: NAPOLI 2 Nord

Ammesso con riserva: ☐ — Motivo di riserva:

Anzianità residenza in Reg Camp	☑
Anzianità di residenza ambito	☑
Attestato di formazione	☐
Riserva formazione D.L.vo 256/91	☐
Riserva titolo equipollente	☑

249	D'ANIELLO	EUGENIO	10/08/1964

Totale punteggio: 67,60

Voto di laurea: 110 — Data di laurea: 13/11/1989

Ambito residenza: MARIGLIANELLA — ASL: NAPOLI 3 Sud

Ammesso con riserva: ☐ — Motivo di riserva:

Anzianità residenza in Reg Camp	☑
Anzianità di residenza ambito	☑
Attestato di formazione	☐
Riserva formazione D.L.vo 256/91	☐
Riserva titolo equipollente	☑

250	D'ANTÒ	VINCENZO	04/10/1973

Totale punteggio: 43,20

Voto di laurea: 110 — Data di laurea: 22/10/1998

Ambito residenza: AFRAGOLA — ASL: NAPOLI 2 Nord

Ammesso con riserva: ☐ — Motivo di riserva:

Anzianità residenza in Reg Camp	☑
Anzianità di residenza ambito	☑
Attestato di formazione	☑
Riserva formazione D.L.vo 256/91	☑
Riserva titolo equipollente	☐

251	DANZA	GIUSEPPINA	22/11/1958

Totale punteggio: 47,40

Voto di laurea: 93 — Data di laurea: 02/07/1999

Ambito residenza: NOLA — ASL: NAPOLI 3 Sud

Ammesso con riserva: ☐ — Motivo di riserva:

Anzianità residenza in Reg Camp	☑
Anzianità di residenza ambito	☑
Attestato di formazione	☑
Riserva formazione D.L.vo 256/91	☑
Riserva titolo equipollente	☐

fonte: http://burc.regione.campania.it

N°	Cognome	Nome	Data di nascita
252	D'APRILE	LAURA	30/09/1963

Totale punteggio: 44,10

Voto di laurea: 100 — Data di laurea: 29/03/1999

Ambito residenza: NAPOLI — ASL: NAPOLI 1 Centro

Ammesso con riserva: ☐ — Motivo di riserva:

Anzianità residenza in Reg Camp	☑
Anzianità di residenza ambito	☑
Attestato di formazione	☑
Riserva formazione D.L.vo 256/91	☑
Riserva titolo equipollente	☐

253	D'AURIA	MATTEO	28/03/1975

Totale punteggio: 41,40

Voto di laurea: 90 — Data di laurea: 26/07/2001

Ambito residenza: — ASL:

Ammesso con riserva: ☑ — Motivo di riserva: Mancano o non sono leggibili o scorretti uno o più dati sul modello di domanda

Anzianità residenza in Reg Camp	☑
Anzianità di residenza ambito	☐
Attestato di formazione	☑
Riserva formazione D.L.vo 256/91	☑
Riserva titolo equipollente	☐

254	DE ANGELIS	TOMMASO	27/04/1961

Totale punteggio: 65,30

Voto di laurea: 101 — Data di laurea: 30/07/1991

Ambito residenza: VAIRANO PATENORA — ASL: CASERTA

Ammesso con riserva: ☐ — Motivo di riserva:

Anzianità residenza in Reg Camp	☑
Anzianità di residenza ambito	☑
Attestato di formazione	☐
Riserva formazione D.L.vo 256/91	☐
Riserva titolo equipollente	☑

255	DE BARTOLOMEIS	CARMINE	19/08/1966

Totale punteggio: 51,80

Voto di laurea: 110 — Data di laurea: 11/04/1991

Ambito residenza: BATTIPAGLIA — ASL: SALERNO

Ammesso con riserva: ☐ — Motivo di riserva:

Anzianità residenza in Reg Camp	☑
Anzianità di residenza ambito	☑
Attestato di formazione	☐
Riserva formazione D.L.vo 256/91	☐
Riserva titolo equipollente	☑

256	DE BELLIS	WLADIMIRO	15/03/1977

Totale punteggio: 38,90

Voto di laurea: 102 — Data di laurea: 11/03/2005

Ambito residenza: CAVA DE' TIRRENI — ASL: SALERNO

Ammesso con riserva: ☐ — Motivo di riserva:

Anzianità residenza in Reg Camp	☑
Anzianità di residenza ambito	☑
Attestato di formazione	☑
Riserva formazione D.L.vo 256/91	☑
Riserva titolo equipollente	☐

257	DE BLASIO	SANTA	27/07/1978

Totale punteggio: 38,60

Voto di laurea: 90 — Data di laurea: 07/10/2003

Ambito residenza: MARIGLIANO — ASL: NAPOLI 3 Sud

Ammesso con riserva: ☐ — Motivo di riserva:

Anzianità residenza in Reg Camp	☑
Anzianità di residenza ambito	☑
Attestato di formazione	☑
Riserva formazione D.L.vo 256/91	☑
Riserva titolo equipollente	☐

fonte: http://burc.regione.campania.it

N°	Cognome	Nome	Data di nascita
258	DE BONO	GASPARE	27/08/1968

Totale punteggio: 50,50

Voto di laurea: 102 — Data di laurea: 26/07/2000

Ambito residenza: MUGNANO DI NAPOLI — ASL: NAPOLI 2 Nord

Ammesso con riserva: ☐ — Motivo di riserva:

Anzianità residenza in Reg Camp	☑
Anzianità di residenza ambito	☑
Attestato di formazione	☑
Riserva formazione D.L.vo 256/91	☑
Riserva titolo equipollente	☐

259	DE CAPUA	GIUSEPPE	26/10/1960

Totale punteggio: 55,90

Voto di laurea: 105 — Data di laurea: 12/04/1989

Ambito residenza: PORTICI — ASL: NAPOLI 3 Sud

Ammesso con riserva: ☐ — Motivo di riserva:

Anzianità residenza in Reg Camp	☑
Anzianità di residenza ambito	☑
Attestato di formazione	☐
Riserva formazione D.L.vo 256/91	☐
Riserva titolo equipollente	☑

260	DE CESARE	AIDA	10/05/1964

Totale punteggio: 39,80

Voto di laurea: 96 — Data di laurea: 27/10/2000

Ambito residenza: BACOLI — ASL: NAPOLI 2 Nord

Ammesso con riserva: ☐ — Motivo di riserva:

Anzianità residenza in Reg Camp	☑
Anzianità di residenza ambito	☑
Attestato di formazione	☑
Riserva formazione D.L.vo 256/91	☑
Riserva titolo equipollente	☐

261	DE CUSATIS	PIETRO	16/06/1964

Totale punteggio: 28,80

Voto di laurea: 110 — Data di laurea: 30/07/1993

Ambito residenza: MONDRAGONE — ASL: CASERTA

Ammesso con riserva: ☐ — Motivo di riserva:

Anzianità residenza in Reg Camp	☑
Anzianità di residenza ambito	☑
Attestato di formazione	☐
Riserva formazione D.L.vo 256/91	☐
Riserva titolo equipollente	☑

262	DE FILIPPO	RAFFAELE	17/05/1959

Totale punteggio: 72,60

Voto di laurea: 103 — Data di laurea: 18/07/1985

Ambito residenza: AFRAGOLA — ASL: NAPOLI 2 Nord

Ammesso con riserva: ☐ — Motivo di riserva:

Anzianità residenza in Reg Camp	☑
Anzianità di residenza ambito	☑
Attestato di formazione	☐
Riserva formazione D.L.vo 256/91	☐
Riserva titolo equipollente	☑

263	DE FRANCHIS	ILARIA	06/12/1966

Totale punteggio: 49,80

Voto di laurea: 110 — Data di laurea: 11/04/1994

Ambito residenza: AVELLINO — ASL: AVELLINO

Ammesso con riserva: ☐ — Motivo di riserva:

Anzianità residenza in Reg Camp	☑
Anzianità di residenza ambito	☑
Attestato di formazione	☑
Riserva formazione D.L.vo 256/91	☑
Riserva titolo equipollente	☐

fonte: http://burc.regione.campania.it

N°	Cognome	Nome	Data di nascita
264	DE FRANCHIS	MICHELE	15/08/1958

Totale punteggio: 56,70

Voto di laurea: 100 — Data di laurea: 12/04/1985

Ambito residenza: FRATTAMAGGIORE — ASL: NAPOLI 2 Nord

Ammesso con riserva: ☐ — Motivo di riserva:

Anzianità residenza in Reg Camp	☑
Anzianità di residenza ambito	☑
Attestato di formazione	☐
Riserva formazione D.L.vo 256/91	☐
Riserva titolo equipollente	☑

265	DE GIROLAMO	ANTONIO ELIO	16/04/1963

Totale punteggio: 54,60

Voto di laurea: 98 — Data di laurea: 28/10/1996

Ambito residenza: ATRIPALDA — ASL: AVELLINO

Ammesso con riserva: ☐ — Motivo di riserva:

Anzianità residenza in Reg Camp	☑
Anzianità di residenza ambito	☑
Attestato di formazione	☑
Riserva formazione D.L.vo 256/91	☑
Riserva titolo equipollente	☐

266	DE LUCA	FERDINANDO	24/03/1957

Totale punteggio: 64,60

Voto di laurea: 90 — Data di laurea: 16/03/1994

Ambito residenza: AFRAGOLA — ASL: NAPOLI 2 Nord

Ammesso con riserva: ☐ — Motivo di riserva:

Anzianità residenza in Reg Camp	☑
Anzianità di residenza ambito	☑
Attestato di formazione	☐
Riserva formazione D.L.vo 256/91	☐
Riserva titolo equipollente	☑

267	DE LUCA	FRANCESCO	10/08/1955

Totale punteggio: 61,00

Voto di laurea: 92 — Data di laurea: 31/03/1994

Ambito residenza: — ASL:

Ammesso con riserva: ☑ — Motivo di riserva: Mancano o non sono leggibili o scorretti uno o più dati sul modello di domanda

Anzianità residenza in Reg Camp	☑
Anzianità di residenza ambito	☐
Attestato di formazione	☐
Riserva formazione D.L.vo 256/91	☐
Riserva titolo equipollente	☑

268	DE LUCA	IVANO	17/11/1963

Totale punteggio: 73,45

Voto di laurea: 102 — Data di laurea: 13/11/1989

Ambito residenza: BENEVENTO — ASL: BENEVENTO

Ammesso con riserva: ☐ — Motivo di riserva:

Anzianità residenza in Reg Camp	☑
Anzianità di residenza ambito	☑
Attestato di formazione	☐
Riserva formazione D.L.vo 256/91	☐
Riserva titolo equipollente	☑

269	DE LUCA	PASQUALE MICHELE FRANCESCO	28/08/1955

Totale punteggio: 64,40

Voto di laurea: 90 — Data di laurea: 23/07/1991

Ambito residenza: ROTONDI — ASL: AVELLINO

Ammesso con riserva: ☐ — Motivo di riserva:

Anzianità residenza in Reg Camp	☑
Anzianità di residenza ambito	☑
Attestato di formazione	☐
Riserva formazione D.L.vo 256/91	☐
Riserva titolo equipollente	☑

fonte: http://burc.regione.campania.it

N°	Cognome	Nome	Data di nascita
270	DE LUCA	TOMMASO	24/10/1958

Totale punteggio: 61,50

Voto di laurea: 97 — Data di laurea: 26/07/1988

Ambito residenza: — ASL:

Ammesso con riserva: ☑ — Motivo di riserva: Mancano o non sono leggibili o scorretti uno o più dati sul modello di domanda

Anzianità residenza in Reg Camp	☑
Anzianità di residenza ambito	☐
Attestato di formazione	☐
Riserva formazione D.L.vo 256/91	☐
Riserva titolo equipollente	☑

271	DE LUNA	PIER PAOLO	23/09/1961

Totale punteggio: 61,90

Voto di laurea: 100 — Data di laurea: 13/11/1989

Ambito residenza: SALERNO — ASL: SALERNO

Ammesso con riserva: ☐ — Motivo di riserva:

Anzianità residenza in Reg Camp	☑
Anzianità di residenza ambito	☑
Attestato di formazione	☐
Riserva formazione D.L.vo 256/91	☐
Riserva titolo equipollente	☑

272	DE MAIO	AGOSTINO	14/02/1956

Totale punteggio: 66,90

Voto di laurea: 86 — Data di laurea: 14/04/1986

Ambito residenza: PIANO DI SORRENTO — ASL: NAPOLI 3 Sud

Ammesso con riserva: ☐ — Motivo di riserva:

Anzianità residenza in Reg Camp	☑
Anzianità di residenza ambito	☑
Attestato di formazione	☐
Riserva formazione D.L.vo 256/91	☐
Riserva titolo equipollente	☑

273	DE MAIO	DARIO	08/12/1952

Totale punteggio: 35,30

Voto di laurea: 107 — Data di laurea: 11/07/2005

Ambito residenza: NAPOLI — ASL: NAPOLI 1 Centro

Ammesso con riserva: ☐ — Motivo di riserva:

Anzianità residenza in Reg Camp	☑
Anzianità di residenza ambito	☑
Attestato di formazione	☑
Riserva formazione D.L.vo 256/91	☑
Riserva titolo equipollente	☐

274	DE MAIO	MASSIMO	29/03/1965

Totale punteggio: 38,00

Voto di laurea: 93 — Data di laurea: 24/07/1997

Ambito residenza: SALERNO — ASL: SALERNO

Ammesso con riserva: ☐ — Motivo di riserva:

Anzianità residenza in Reg Camp	☑
Anzianità di residenza ambito	☑
Attestato di formazione	☑
Riserva formazione D.L.vo 256/91	☑
Riserva titolo equipollente	☐

275	DE MAIO	SALVATORE	30/10/1960

Totale punteggio: 52,20

Voto di laurea: 90 — Data di laurea: 29/07/1997

Ambito residenza: NAPOLI — ASL: NAPOLI 1 Centro

Ammesso con riserva: ☐ — Motivo di riserva:

Anzianità residenza in Reg Camp	☑
Anzianità di residenza ambito	☑
Attestato di formazione	☑
Riserva formazione D.L.vo 256/91	☑
Riserva titolo equipollente	☐

fonte: http://burc.regione.campania.it

N°	Cognome	Nome	Data di nascita
276	DE MARTINO	PAOLA	14/01/1964

Totale punteggio: 37,50

Voto di laurea: 104 — Data di laurea: 12/11/1991

Ambito residenza: SALERNO — ASL: SALERNO

Ammesso con riserva: ☐ — Motivo di riserva:

Anzianità residenza in Reg Camp	☑
Anzianità di residenza ambito	☑
Attestato di formazione	☑
Riserva formazione D.L.vo 256/91	☑
Riserva titolo equipollente	☐

277	DE MICHELE	VALENTINO	29/03/1958

Totale punteggio: 71,30

Voto di laurea: 95 — Data di laurea: 26/06/1989

Ambito residenza: CASALUCE — ASL: CASERTA

Ammesso con riserva: ☐ — Motivo di riserva:

Anzianità residenza in Reg Camp	☑
Anzianità di residenza ambito	☑
Attestato di formazione	☐
Riserva formazione D.L.vo 256/91	☐
Riserva titolo equipollente	☑

278	DE MITRI	KATIUSCIA	12/09/1972

Totale punteggio: 32,80

Voto di laurea: 98 — Data di laurea: 22/10/2002

Ambito residenza: POMIGLIANO D'ARCO — ASL: NAPOLI 3 Sud

Ammesso con riserva: ☐ — Motivo di riserva:

Anzianità residenza in Reg Camp	☑
Anzianità di residenza ambito	☑
Attestato di formazione	☑
Riserva formazione D.L.vo 256/91	☑
Riserva titolo equipollente	☐

279	DE POMPEIS	GENNARO	12/02/1960

Totale punteggio: 60,20

Voto di laurea: 108 — Data di laurea: 08/04/1987

Ambito residenza: MARANO DI NAPOLI — ASL: NAPOLI 2 Nord

Ammesso con riserva: ☐ — Motivo di riserva:

Anzianità residenza in Reg Camp	☑
Anzianità di residenza ambito	☑
Attestato di formazione	☐
Riserva formazione D.L.vo 256/91	☐
Riserva titolo equipollente	☑

280	DE RINALDI	IMMACOLATA	05/12/1965

Totale punteggio: 47,90

Voto di laurea: 100 — Data di laurea: 22/12/1993

Ambito residenza: NAPOLI — ASL: NAPOLI 1 Centro

Ammesso con riserva: ☐ — Motivo di riserva:

Anzianità residenza in Reg Camp	☑
Anzianità di residenza ambito	☑
Attestato di formazione	☑
Riserva formazione D.L.vo 256/91	☑
Riserva titolo equipollente	☐

281	DE RISO	PASQUALE	29/05/1966

Totale punteggio: 59,40

Voto di laurea: 110 — Data di laurea: 08/07/1992

Ambito residenza: CASTELLAMMARE DI STABIA — ASL: NAPOLI 3 Sud

Ammesso con riserva: ☐ — Motivo di riserva:

Anzianità residenza in Reg Camp	☑
Anzianità di residenza ambito	☑
Attestato di formazione	☐
Riserva formazione D.L.vo 256/91	☐
Riserva titolo equipollente	☑

fonte: http://burc.regione.campania.it

N°	Cognome	Nome	Data di nascita
282	DE ROMA	CIRO	19/06/1962

Totale punteggio: 64,60

Voto di laurea: 110 — Data di laurea: 30/07/1991

Ambito residenza: TRENTOLA DUCENTA — ASL: CASERTA

Ammesso con riserva: ☐ — Motivo di riserva:

Anzianità residenza in Reg Camp	☑
Anzianità di residenza ambito	☑
Attestato di formazione	☑
Riserva formazione D.L.vo 256/91	☑
Riserva titolo equipollente	☐

283	DE ROSA	CARLO	01/12/1962

Totale punteggio: 26,50

Voto di laurea: 103 — Data di laurea: 23/03/1993

Ambito residenza: ANGRI — ASL: SALERNO

Ammesso con riserva: ☑ — Motivo di riserva: Manca o non è leggibile la fotocopia del documento di riconoscimento

Anzianità residenza in Reg Camp	☑
Anzianità di residenza ambito	☑
Attestato di formazione	☐
Riserva formazione D.L.vo 256/91	☐
Riserva titolo equipollente	☑

284	DE ROSA	CLEMENTE	20/10/1976

Totale punteggio: 36,00

Voto di laurea: 95 — Data di laurea: 18/03/2004

Ambito residenza: PIANO DI SORRENTO — ASL: NAPOLI 3 Sud

Ammesso con riserva: ☐ — Motivo di riserva:

Anzianità residenza in Reg Camp	☑
Anzianità di residenza ambito	☑
Attestato di formazione	☑
Riserva formazione D.L.vo 256/91	☑
Riserva titolo equipollente	☐

285	DE ROSA	SALVATORE MAURO	05/02/1958

Totale punteggio: 64,00

Voto di laurea: 84 — Data di laurea: 18/10/1993

Ambito residenza: POGGIOMARINO — ASL: NAPOLI 3 Sud

Ammesso con riserva: ☐ — Motivo di riserva:

Anzianità residenza in Reg Camp	☑
Anzianità di residenza ambito	☑
Attestato di formazione	☐
Riserva formazione D.L.vo 256/91	☐
Riserva titolo equipollente	☑

286	DE SIANO	FILIPPO	21/08/1962

Totale punteggio: 52,00

Voto di laurea: 94 — Data di laurea: 29/03/1994

Ambito residenza: LACCO AMENO — ASL: NAPOLI 2 Nord

Ammesso con riserva: ☐ — Motivo di riserva:

Anzianità residenza in Reg Camp	☑
Anzianità di residenza ambito	☑
Attestato di formazione	☐
Riserva formazione D.L.vo 256/91	☐
Riserva titolo equipollente	☑

287	DE SIMONE	GENNARO	05/02/1958

Totale punteggio: 59,65

Voto di laurea: 105 — Data di laurea: 28/10/1991

Ambito residenza: NAPOLI — ASL: NAPOLI 1 Centro

Ammesso con riserva: ☐ — Motivo di riserva:

Anzianità residenza in Reg Camp	☑
Anzianità di residenza ambito	☑
Attestato di formazione	☐
Riserva formazione D.L.vo 256/91	☐
Riserva titolo equipollente	☑

fonte: http://burc.regione.campania.it

N°	Cognome	Nome	Data di nascita
288	DE SIMONE	GIOVANNA	02/06/1972

Totale punteggio: 32,10

Voto di laurea: 100 — Data di laurea: 20/10/2003

Ambito residenza: — ASL:

Ammesso con riserva: ☑ — Motivo di riserva: Mancano o non sono leggibili o scorretti uno o più dati sul modello di domanda

Anzianità residenza in Reg Camp	☑
Anzianità di residenza ambito	☐
Attestato di formazione	☑
Riserva formazione D.L.vo 256/91	☑
Riserva titolo equipollente	☐

289	DE STEFANO	GIUSEPPE	15/09/1965

Totale punteggio: 50,30

Voto di laurea: 103 — Data di laurea: 20/05/1999

Ambito residenza: NAPOLI — ASL: NAPOLI 1 Centro

Ammesso con riserva: ☐ — Motivo di riserva:

Anzianità residenza in Reg Camp	☑
Anzianità di residenza ambito	☑
Attestato di formazione	☑
Riserva formazione D.L.vo 256/91	☑
Riserva titolo equipollente	☐

290	DE STEFANO	ROSANNA	15/06/1958

Totale punteggio: 64,30

Voto di laurea: 102 — Data di laurea: 10/04/1991

Ambito residenza: NAPOLI — ASL: NAPOLI 1 Centro

Ammesso con riserva: ☐ — Motivo di riserva:

Anzianità residenza in Reg Camp	☑
Anzianità di residenza ambito	☑
Attestato di formazione	☐
Riserva formazione D.L.vo 256/91	☐
Riserva titolo equipollente	☑

291	DE VITO	IOLANDA	05/09/1969

Totale punteggio: 34,80

Voto di laurea: 94 — Data di laurea: 23/03/2000

Ambito residenza: ATRIPALDA — ASL: AVELLINO

Ammesso con riserva: ☐ — Motivo di riserva:

Anzianità residenza in Reg Camp	☑
Anzianità di residenza ambito	☑
Attestato di formazione	☑
Riserva formazione D.L.vo 256/91	☑
Riserva titolo equipollente	☐

292	DEL BEATO	SARA	30/08/1978

Totale punteggio: 34,50

Voto di laurea: 110 — Data di laurea: 10/10/2003

Ambito residenza: NAPOLI — ASL: NAPOLI 1 Centro

Ammesso con riserva: ☐ — Motivo di riserva:

Anzianità residenza in Reg Camp	☑
Anzianità di residenza ambito	☑
Attestato di formazione	☑
Riserva formazione D.L.vo 256/91	☑
Riserva titolo equipollente	☐

293	DEL CORE	GAETANO	30/04/1960

Totale punteggio: 65,80

Voto di laurea: 102 — Data di laurea: 28/10/1986

Ambito residenza: NAPOLI — ASL: NAPOLI 1 Centro

Ammesso con riserva: ☐ — Motivo di riserva:

Anzianità residenza in Reg Camp	☑
Anzianità di residenza ambito	☑
Attestato di formazione	☐
Riserva formazione D.L.vo 256/91	☐
Riserva titolo equipollente	☑

fonte: http://burc.regione.campania.it

N°	Cognome	Nome	Data di nascita
294	DEL GAUDIO	GIOVANNI	22/01/1959

Totale punteggio: 58,00

Voto di laurea: 93 — Data di laurea: 13/11/1991

Ambito residenza: POMPEI — ASL: NAPOLI 3 Sud

Ammesso con riserva: ☐ — Motivo di riserva:

Anzianità residenza in Reg Camp	☑
Anzianità di residenza ambito	☑
Attestato di formazione	☐
Riserva formazione D.L.vo 256/91	☐
Riserva titolo equipollente	☑

295	DEL GIUDICE	RACHELE	15/09/1976

Totale punteggio: 32,50

Voto di laurea: 102 — Data di laurea: 25/07/2002

Ambito residenza: — ASL:

Ammesso con riserva: ☑ — Motivo di riserva: Mancano o non sono leggibili o scorretti uno o più dati sul modello di domanda

Anzianità residenza in Reg Camp	☑
Anzianità di residenza ambito	☐
Attestato di formazione	☑
Riserva formazione D.L.vo 256/91	☑
Riserva titolo equipollente	☐

296	DEL PRETE	GENNARO	12/09/1969

Totale punteggio: 49,00

Voto di laurea: 102 — Data di laurea: 17/12/2002

Ambito residenza: GRUMO NEVANO — ASL: NAPOLI 2 Nord

Ammesso con riserva: ☐ — Motivo di riserva:

Anzianità residenza in Reg Camp	☑
Anzianità di residenza ambito	☑
Attestato di formazione	☑
Riserva formazione D.L.vo 256/91	☑
Riserva titolo equipollente	☐

297	DEL PRETE	GUIDO	19/11/1959

Totale punteggio: 60,60

Voto di laurea: 110 — Data di laurea: 30/10/1985

Ambito residenza: FRATTAMAGGIORE — ASL: NAPOLI 2 Nord

Ammesso con riserva: ☐ — Motivo di riserva:

Anzianità residenza in Reg Camp	☑
Anzianità di residenza ambito	☑
Attestato di formazione	☐
Riserva formazione D.L.vo 256/91	☐
Riserva titolo equipollente	☑

298	DEL PRETE	ONOFRIO	04/08/1964

Totale punteggio: 65,50

Voto di laurea: 110 — Data di laurea: 17/10/1988

Ambito residenza: FRATTAMAGGIORE — ASL: NAPOLI 2 Nord

Ammesso con riserva: ☐ — Motivo di riserva:

Anzianità residenza in Reg Camp	☑
Anzianità di residenza ambito	☑
Attestato di formazione	☐
Riserva formazione D.L.vo 256/91	☐
Riserva titolo equipollente	☑

299	DEL VECCHIO	EUTILIA	04/03/1966

Totale punteggio: 35,75

Voto di laurea: 103 — Data di laurea: 11/07/1994

Ambito residenza: SAN NICOLA LA STRADA — ASL: CASERTA

Ammesso con riserva: ☐ — Motivo di riserva:

Anzianità residenza in Reg Camp	☑
Anzianità di residenza ambito	☑
Attestato di formazione	☐
Riserva formazione D.L.vo 256/91	☐
Riserva titolo equipollente	☑

fonte: http://burc.regione.campania.it

N°	Cognome	Nome	Data di nascita
300	DEL VERME	BRUNO	20/05/1959

Totale punteggio: 64,05

Voto di laurea: 92 — Data di laurea: 14/11/1989

Ambito residenza: BATTIPAGLIA — ASL: SALERNO

Ammesso con riserva: ☐ — Motivo di riserva:

Anzianità residenza in Reg Camp	☑
Anzianità di residenza ambito	☑
Attestato di formazione	☐
Riserva formazione D.L.vo 256/91	☐
Riserva titolo equipollente	☑

301	D'ELIA	CARMEN	28/04/1971

Totale punteggio: 43,70

Voto di laurea: 107 — Data di laurea: 24/07/2002

Ambito residenza: TEGGIANO — ASL: SALERNO

Ammesso con riserva: ☐ — Motivo di riserva:

Anzianità residenza in Reg Camp	☑
Anzianità di residenza ambito	☑
Attestato di formazione	☑
Riserva formazione D.L.vo 256/91	☑
Riserva titolo equipollente	☐

302	DELLA CORTE	RAFFAELE	06/04/1957

Totale punteggio: 58,30

Voto di laurea: 105 — Data di laurea: 24/07/1995

Ambito residenza: VILLA DI BRIANO — ASL: CASERTA

Ammesso con riserva: ☐ — Motivo di riserva:

Anzianità residenza in Reg Camp	☑
Anzianità di residenza ambito	☑
Attestato di formazione	☑
Riserva formazione D.L.vo 256/91	☑
Riserva titolo equipollente	☐

303	DELLA PORTA	DOMENICO	07/05/1968

Totale punteggio: 49,20

Voto di laurea: 91 — Data di laurea: 08/07/1999

Ambito residenza: NOCERA SUPERIORE — ASL: SALERNO

Ammesso con riserva: ☐ — Motivo di riserva:

Anzianità residenza in Reg Camp	☑
Anzianità di residenza ambito	☑
Attestato di formazione	☑
Riserva formazione D.L.vo 256/91	☑
Riserva titolo equipollente	☐

304	DELLA RAGIONE	STRATO	19/12/1967

Totale punteggio: 46,30

Voto di laurea: 102 — Data di laurea: 08/01/2001

Ambito residenza: MONTE DI PROCIDA — ASL: NAPOLI 2 Nord

Ammesso con riserva: ☐ — Motivo di riserva:

Anzianità residenza in Reg Camp	☑
Anzianità di residenza ambito	☑
Attestato di formazione	☑
Riserva formazione D.L.vo 256/91	☑
Riserva titolo equipollente	☐

305	DELLA VECCHIA	ANNA	20/08/1957

Totale punteggio: 51,60

Voto di laurea: 88 — Data di laurea: 28/06/1988

Ambito residenza: SALERNO — ASL: SALERNO

Ammesso con riserva: ☐ — Motivo di riserva:

Anzianità residenza in Reg Camp	☑
Anzianità di residenza ambito	☑
Attestato di formazione	☐
Riserva formazione D.L.vo 256/91	☐
Riserva titolo equipollente	☑

fonte: http://burc.regione.campania.it

N°	Cognome	Nome	Data di nascita
306	DELLA VECCHIA	SERGIO	20/06/1956

Totale punteggio: 53,60

Voto di laurea: 95 — Data di laurea: 28/10/1994

Ambito residenza: TEVEROLA — ASL: CASERTA

Ammesso con riserva: ☐ — Motivo di riserva:

Anzianità residenza in Reg Camp	☑
Anzianità di residenza ambito	☑
Attestato di formazione	☑
Riserva formazione D.L.vo 256/91	☑
Riserva titolo equipollente	☐

307	DELL'AVERSANA	SILVESTRO	16/01/1964

Totale punteggio: 51,80

Voto di laurea: 98 — Data di laurea: 28/02/2000

Ambito residenza: PARETE — ASL: CASERTA

Ammesso con riserva: ☐ — Motivo di riserva:

Anzianità residenza in Reg Camp	☑
Anzianità di residenza ambito	☑
Attestato di formazione	☑
Riserva formazione D.L.vo 256/91	☑
Riserva titolo equipollente	☐

308	DELLE DONNE	ROCCO	25/09/1958

Totale punteggio: 66,30

Voto di laurea: 82 — Data di laurea: 25/07/1988

Ambito residenza: BATTIPAGLIA — ASL: SALERNO

Ammesso con riserva: ☐ — Motivo di riserva:

Anzianità residenza in Reg Camp	☑
Anzianità di residenza ambito	☑
Attestato di formazione	☐
Riserva formazione D.L.vo 256/91	☐
Riserva titolo equipollente	☑

309	D'ERCOLE	GIOVANNI	02/05/1958

Totale punteggio: 55,80

Voto di laurea: 105 — Data di laurea: 10/11/1988

Ambito residenza: NAPOLI — ASL: NAPOLI 1 Centro

Ammesso con riserva: ☐ — Motivo di riserva:

Anzianità residenza in Reg Camp	☑
Anzianità di residenza ambito	☑
Attestato di formazione	☑
Riserva formazione D.L.vo 256/91	☑
Riserva titolo equipollente	☐

310	DERIVA	FRANCESCO	07/04/1963

Totale punteggio: 48,00

Voto di laurea: 83 — Data di laurea: 25/03/1999

Ambito residenza: AFRAGOLA — ASL: NAPOLI 2 Nord

Ammesso con riserva: ☐ — Motivo di riserva:

Anzianità residenza in Reg Camp	☑
Anzianità di residenza ambito	☑
Attestato di formazione	☑
Riserva formazione D.L.vo 256/91	☑
Riserva titolo equipollente	☐

311	DI BONITO	ANTONIO	15/02/1958

Totale punteggio: 60,55

Voto di laurea: 102 — Data di laurea: 09/04/1990

Ambito residenza: POZZUOLI — ASL: NAPOLI 2 Nord

Ammesso con riserva: ☐ — Motivo di riserva:

Anzianità residenza in Reg Camp	☑
Anzianità di residenza ambito	☑
Attestato di formazione	☐
Riserva formazione D.L.vo 256/91	☐
Riserva titolo equipollente	☑

fonte: http://burc.regione.campania.it

N°	Cognome	Nome	Data di nascita
312	DI CERBO	VINCENZO	17/05/1961

Totale punteggio: 78,40

Voto di laurea: 110 — Data di laurea: 28/07/1987

Ambito residenza: — ASL:

Ammesso con riserva: ☑ — Motivo di riserva: Mancano o non sono leggibili o scorretti uno o più dati sul modello di domanda

Anzianità residenza in Reg Camp	☑
Anzianità di residenza ambito	☐
Attestato di formazione	☑
Riserva formazione D.L.vo 256/91	☑
Riserva titolo equipollente	☐

313	DI CHIARA	PAOLA FRANCESCA IRENE	14/07/1969

Totale punteggio: 49,40

Voto di laurea: 106 — Data di laurea: 30/10/2000

Ambito residenza: CASERTA — ASL: CASERTA

Ammesso con riserva: ☐ — Motivo di riserva:

Anzianità residenza in Reg Camp	☑
Anzianità di residenza ambito	☑
Attestato di formazione	☑
Riserva formazione D.L.vo 256/91	☑
Riserva titolo equipollente	☐

314	DI COSTANZO	CONCETTA	13/03/1957

Totale punteggio: 64,20

Voto di laurea: 104 — Data di laurea: 26/07/1989

Ambito residenza: POMIGLIANO D'ARCO — ASL: NAPOLI 3 Sud

Ammesso con riserva: ☐ — Motivo di riserva:

Anzianità residenza in Reg Camp	☑
Anzianità di residenza ambito	☑
Attestato di formazione	☐
Riserva formazione D.L.vo 256/91	☐
Riserva titolo equipollente	☑

315	DI CUNZOLO	ANTONIO	25/03/1966

Totale punteggio: 46,00

Voto di laurea: 110 — Data di laurea: 08/03/1991

Ambito residenza: MONTECORVINO ROVELLA — ASL: SALERNO

Ammesso con riserva: ☐ — Motivo di riserva:

Anzianità residenza in Reg Camp	☑
Anzianità di residenza ambito	☑
Attestato di formazione	☑
Riserva formazione D.L.vo 256/91	☑
Riserva titolo equipollente	☐

316	DI DARIO	DARIO	25/12/1960

Totale punteggio: 25,90

Voto di laurea: 100 — Data di laurea: 23/12/1992

Ambito residenza: — ASL:

Ammesso con riserva: ☑ — Motivo di riserva: Mancano o non sono leggibili o scorretti uno o più dati sul modello di domanda

Anzianità residenza in Reg Camp	☑
Anzianità di residenza ambito	☐
Attestato di formazione	☐
Riserva formazione D.L.vo 256/91	☐
Riserva titolo equipollente	☑

317	DI DONATO	GIUSEPPE	01/06/1962

Totale punteggio: 49,50

Voto di laurea: 101 — Data di laurea: 30/07/1996

Ambito residenza: ATRIPALDA — ASL: AVELLINO

Ammesso con riserva: ☐ — Motivo di riserva:

Anzianità residenza in Reg Camp	☑
Anzianità di residenza ambito	☑
Attestato di formazione	☑
Riserva formazione D.L.vo 256/91	☑
Riserva titolo equipollente	☐

fonte: http://burc.regione.campania.it

N°	Cognome	Nome	Data di nascita
318	DI DONATO	LORENZO	27/06/1959

Totale punteggio: 56,20

Voto di laurea: 110 — Data di laurea: 18/09/1996

Ambito residenza: SALERNO — ASL: SALERNO

Ammesso con riserva: ☐ — Motivo di riserva:

Anzianità residenza in Reg Camp	☑
Anzianità di residenza ambito	☑
Attestato di formazione	☑
Riserva formazione D.L.vo 256/91	☑
Riserva titolo equipollente	☐

319	DI DONATO	MIRELLA	28/12/1966

Totale punteggio: 60,70

Voto di laurea: 95 — Data di laurea: 30/06/1992

Ambito residenza: SANT' AGATA DEI GOTI — ASL: BENEVENTO

Ammesso con riserva: ☐ — Motivo di riserva:

Anzianità residenza in Reg Camp	☑
Anzianità di residenza ambito	☑
Attestato di formazione	☐
Riserva formazione D.L.vo 256/91	☐
Riserva titolo equipollente	☑

320	DI FABIO	LORELLA	04/08/1962

Totale punteggio: 54,70

Voto di laurea: 104 — Data di laurea: 03/11/1992

Ambito residenza: EBOLI — ASL: SALERNO

Ammesso con riserva: ☐ — Motivo di riserva:

Anzianità residenza in Reg Camp	☑
Anzianità di residenza ambito	☑
Attestato di formazione	☐
Riserva formazione D.L.vo 256/91	☐
Riserva titolo equipollente	☑

321	DI FAZIO	FABIO	22/07/1965

Totale punteggio: 68,00

Voto di laurea: 107 — Data di laurea: 22/10/1992

Ambito residenza: CASERTA — ASL: CASERTA

Ammesso con riserva: ☐ — Motivo di riserva:

Anzianità residenza in Reg Camp	☑
Anzianità di residenza ambito	☑
Attestato di formazione	☑
Riserva formazione D.L.vo 256/91	☑
Riserva titolo equipollente	☐

322	DI FILIPPO	COSIMO	07/09/1961

Totale punteggio: 74,50

Voto di laurea: 104 — Data di laurea: 23/12/1987

Ambito residenza: SALERNO — ASL: SALERNO

Ammesso con riserva: ☐ — Motivo di riserva:

Anzianità residenza in Reg Camp	☑
Anzianità di residenza ambito	☑
Attestato di formazione	☐
Riserva formazione D.L.vo 256/91	☐
Riserva titolo equipollente	☑

323	DI FILIPPO	SEBASTIANO	01/01/1956

Totale punteggio: 56,00

Voto di laurea: 100 — Data di laurea: 09/11/1990

Ambito residenza: — ASL:

Ammesso con riserva: ☑ — Motivo di riserva: Mancano o non sono leggibili o scorretti uno o più dati sul modello di domanda

Anzianità residenza in Reg Camp	☑
Anzianità di residenza ambito	☐
Attestato di formazione	☐
Riserva formazione D.L.vo 256/91	☐
Riserva titolo equipollente	☑

fonte: http://burc.regione.campania.it

N°	Cognome	Nome	Data di nascita
324	DI FILITTO	GIUSEPPE	20/01/1979

Totale punteggio 38,70

Voto di laurea 104 **Data di laurea** 30/03/2005

Ambito residenza BATTIPAGLIA **ASL** SALERNO

Ammesso con riserva ☐ **Motivo di riserva**

Anzianità residenza in Reg Camp	☑
Anzianità di residenza ambito	☑
Attestato di formazione	☑
Riserva formazione D.L.vo 256/91	☑
Riserva titolo equipollente	☐

325	DI FONZO	ALESSANDRO	03/05/1962

Totale punteggio 69,20

Voto di laurea 90 **Data di laurea** 10/04/1990

Ambito residenza SAN PRISCO **ASL** CASERTA

Ammesso con riserva ☐ **Motivo di riserva**

Anzianità residenza in Reg Camp	☑
Anzianità di residenza ambito	☑
Attestato di formazione	☐
Riserva formazione D.L.vo 256/91	☐
Riserva titolo equipollente	☑

326	DI FRATTA	PORZIA	26/03/1960

Totale punteggio 37,30

Voto di laurea 103 **Data di laurea** 27/07/2005

Ambito residenza SAN NICOLA BARONIA **ASL** AVELLINO

Ammesso con riserva ☐ **Motivo di riserva**

Anzianità residenza in Reg Camp	☑
Anzianità di residenza ambito	☑
Attestato di formazione	☑
Riserva formazione D.L.vo 256/91	☑
Riserva titolo equipollente	☐

327	DI GIOVANNI	GIUSEPPE	05/10/1952

Totale punteggio 94,20

Voto di laurea 94 **Data di laurea** 27/03/1980

Ambito residenza SALERNO **ASL** SALERNO

Ammesso con riserva ☑ **Motivo di riserva** Mancano o non sono leggibili o scorretti uno o più dati sul modello di domanda

Anzianità residenza in Reg Camp	☑
Anzianità di residenza ambito	☑
Attestato di formazione	☐
Riserva formazione D.L.vo 256/91	☐
Riserva titolo equipollente	☑

328	DI GIROLAMO	PAOLO	14/02/1959

Totale punteggio 46,00

Voto di laurea 91 **Data di laurea** 26/03/2001

Ambito residenza NAPOLI **ASL** NAPOLI 1 Centro

Ammesso con riserva ☐ **Motivo di riserva**

Anzianità residenza in Reg Camp	☑
Anzianità di residenza ambito	☑
Attestato di formazione	☑
Riserva formazione D.L.vo 256/91	☑
Riserva titolo equipollente	☐

329	DI GRAZIA	MARIAROSARIA	13/06/1976

Totale punteggio 43,20

Voto di laurea 110 **Data di laurea** 06/11/2000

Ambito residenza MELITO DI NAPOLI **ASL** NAPOLI 2 Nord

Ammesso con riserva ☐ **Motivo di riserva**

Anzianità residenza in Reg Camp	☑
Anzianità di residenza ambito	☑
Attestato di formazione	☑
Riserva formazione D.L.vo 256/91	☑
Riserva titolo equipollente	☐

fonte: http://burc.regione.campania.it

N°	Cognome	Nome	Data di nascita
330	DI IUSTO	FRANCESCO	29/06/1958

Totale punteggio: 61,00

Voto di laurea: 93 — Data di laurea: 26/07/1991

Ambito residenza: SAN GIORGIO A CREMANO — ASL: NAPOLI 3 Sud

Ammesso con riserva: ☐ — Motivo di riserva:

Anzianità residenza in Reg Camp	☑
Anzianità di residenza ambito	☑
Attestato di formazione	☐
Riserva formazione D.L.vo 256/91	☐
Riserva titolo equipollente	☑

331	DI LAURO	DANIELA	04/03/1977

Totale punteggio: 49,30

Voto di laurea: 107 — Data di laurea: 25/03/2002

Ambito residenza: POZZUOLI — ASL: NAPOLI 2 Nord

Ammesso con riserva: ☐ — Motivo di riserva:

Anzianità residenza in Reg Camp	☑
Anzianità di residenza ambito	☑
Attestato di formazione	☑
Riserva formazione D.L.vo 256/91	☑
Riserva titolo equipollente	☐

332	DI LAURO	MAURIZIO	23/11/1958

Totale punteggio: 58,65

Voto di laurea: 90 — Data di laurea: 21/07/1988

Ambito residenza: NAPOLI — ASL: NAPOLI 1 Centro

Ammesso con riserva: ☐ — Motivo di riserva:

Anzianità residenza in Reg Camp	☑
Anzianità di residenza ambito	☑
Attestato di formazione	☐
Riserva formazione D.L.vo 256/91	☐
Riserva titolo equipollente	☑

333	DI LORENZO	ANNA MARIA	03/07/1960

Totale punteggio: 72,00

Voto di laurea: 110 — Data di laurea: 21/07/1988

Ambito residenza: ROCCAMONFINA — ASL: CASERTA

Ammesso con riserva: ☐ — Motivo di riserva:

Anzianità residenza in Reg Camp	☑
Anzianità di residenza ambito	☑
Attestato di formazione	☐
Riserva formazione D.L.vo 256/91	☐
Riserva titolo equipollente	☑

334	DI MARTINO	GENNARO	19/05/1963

Totale punteggio: 69,15

Voto di laurea: 103 — Data di laurea: 28/07/1989

Ambito residenza: MONTECORVINO PUGLIANO — ASL: SALERNO

Ammesso con riserva: ☐ — Motivo di riserva:

Anzianità residenza in Reg Camp	☑
Anzianità di residenza ambito	☑
Attestato di formazione	☐
Riserva formazione D.L.vo 256/91	☐
Riserva titolo equipollente	☑

335	DI MARTINO	ROSA	27/04/1959

Totale punteggio: 61,15

Voto di laurea: 102 — Data di laurea: 13/11/1989

Ambito residenza: — ASL:

Ammesso con riserva: ☑ — Motivo di riserva: Mancano o non sono leggibili o scorretti uno o più dati sul modello di domanda

Anzianità residenza in Reg Camp	☑
Anzianità di residenza ambito	☐
Attestato di formazione	☐
Riserva formazione D.L.vo 256/91	☐
Riserva titolo equipollente	☑

fonte: http://burc.regione.campania.it

N°	Cognome	Nome	Data di nascita
336	DI MASO	CLAUDIO	27/12/1977

Totale punteggio: 36,10

Voto di laurea: 109 — Data di laurea: 12/03/2007

Ambito residenza: AFRAGOLA — ASL: NAPOLI 2 Nord

Ammesso con riserva: ☐ — Motivo di riserva:

Anzianità residenza in Reg Camp	☑
Anzianità di residenza ambito	☑
Attestato di formazione	☑
Riserva formazione D.L.vo 256/91	☑
Riserva titolo equipollente	☐

337	DI MAURO	CARMELO VINCENZO	31/08/1966

Totale punteggio: 56,30

Voto di laurea: 104 — Data di laurea: 02/04/1997

Ambito residenza: SANT' ANGELO DEI LOMBARDI — ASL: AVELLINO

Ammesso con riserva: ☐ — Motivo di riserva:

Anzianità residenza in Reg Camp	☑
Anzianità di residenza ambito	☑
Attestato di formazione	☑
Riserva formazione D.L.vo 256/91	☑
Riserva titolo equipollente	☐

338	DI MONDA	DOMENICO	28/09/1961

Totale punteggio: 52,80

Voto di laurea: 95 — Data di laurea: 28/07/1994

Ambito residenza: SAN TAMMARO — ASL: CASERTA

Ammesso con riserva: ☐ — Motivo di riserva:

Anzianità residenza in Reg Camp	☑
Anzianità di residenza ambito	☑
Attestato di formazione	☐
Riserva formazione D.L.vo 256/91	☐
Riserva titolo equipollente	☑

339	DI NARDI	ASSUNTA	20/04/1965

Totale punteggio: 46,40

Voto di laurea: 107 — Data di laurea: 28/06/1993

Ambito residenza: CASORIA — ASL: NAPOLI 2 Nord

Ammesso con riserva: ☐ — Motivo di riserva:

Anzianità residenza in Reg Camp	☑
Anzianità di residenza ambito	☑
Attestato di formazione	☐
Riserva formazione D.L.vo 256/91	☐
Riserva titolo equipollente	☑

340	DI NARDI	RITA	02/01/1970

Totale punteggio: 38,30

Voto di laurea: 104 — Data di laurea: 29/03/2000

Ambito residenza: PALMA CAMPANIA — ASL: NAPOLI 3 Sud

Ammesso con riserva: ☐ — Motivo di riserva:

Anzianità residenza in Reg Camp	☑
Anzianità di residenza ambito	☑
Attestato di formazione	☑
Riserva formazione D.L.vo 256/91	☑
Riserva titolo equipollente	☐

341	DI PACE	ANTONIO EMILIO	08/04/1959

Totale punteggio: 74,10

Voto di laurea: 100 — Data di laurea: 19/07/1989

Ambito residenza: PERDIFUMO — ASL: SALERNO

Ammesso con riserva: ☐ — Motivo di riserva:

Anzianità residenza in Reg Camp	☑
Anzianità di residenza ambito	☑
Attestato di formazione	☐
Riserva formazione D.L.vo 256/91	☐
Riserva titolo equipollente	☑

fonte: http://burc.regione.campania.it

N°	Cognome	Nome	Data di nascita
342	DI PIERRO	GIOVANNI	13/04/1952

Totale punteggio: 96,60

Voto di laurea: 88 — Data di laurea: 09/12/1980

Ambito residenza: SANT'ANGELO A CUPOLO — ASL: BENEVENTO

Ammesso con riserva: ☐ — Motivo di riserva:

Anzianità residenza in Reg Camp	☑
Anzianità di residenza ambito	☑
Attestato di formazione	☐
Riserva formazione D.L.vo 256/91	☐
Riserva titolo equipollente	☑

343	DI PORZIO	BIAGIO	27/08/1956

Totale punteggio: 64,30

Voto di laurea: 102 — Data di laurea: 28/07/1983

Ambito residenza: SAN SEBASTIANO AL VESUVIO — ASL: NAPOLI 3 Sud

Ammesso con riserva: ☐ — Motivo di riserva:

Anzianità residenza in Reg Camp	☑
Anzianità di residenza ambito	☑
Attestato di formazione	☐
Riserva formazione D.L.vo 256/91	☐
Riserva titolo equipollente	☑

344	DI RIENZO	MARIO	13/08/1965

Totale punteggio: 47,20

Voto di laurea: 85 — Data di laurea: 30/07/1999

Ambito residenza: CAIAZZO — ASL: CASERTA

Ammesso con riserva: ☐ — Motivo di riserva:

Anzianità residenza in Reg Camp	☑
Anzianità di residenza ambito	☑
Attestato di formazione	☑
Riserva formazione D.L.vo 256/91	☑
Riserva titolo equipollente	☐

345	DI RISO	MICHELE	04/06/1967

Totale punteggio: 45,05

Voto di laurea: 108 — Data di laurea: 23/12/1992

Ambito residenza: GRAGNANO — ASL: NAPOLI 3 Sud

Ammesso con riserva: ☐ — Motivo di riserva:

Anzianità residenza in Reg Camp	☑
Anzianità di residenza ambito	☑
Attestato di formazione	☐
Riserva formazione D.L.vo 256/91	☐
Riserva titolo equipollente	☑

346	DI SALVO	CARMINE	29/10/1977

Totale punteggio: 32,50

Voto di laurea: 104 — Data di laurea: 10/10/2006

Ambito residenza: CASERTA — ASL: CASERTA

Ammesso con riserva: ☐ — Motivo di riserva:

Anzianità residenza in Reg Camp	☑
Anzianità di residenza ambito	☑
Attestato di formazione	☑
Riserva formazione D.L.vo 256/91	☑
Riserva titolo equipollente	☐

347	DI STASIO	NICODEMO	03/10/1965

Totale punteggio: 51,90

Voto di laurea: 104 — Data di laurea: 25/07/1995

Ambito residenza: MUGNANO DI NAPOLI — ASL: NAPOLI 2 Nord

Ammesso con riserva: ☐ — Motivo di riserva:

Anzianità residenza in Reg Camp	☑
Anzianità di residenza ambito	☑
Attestato di formazione	☑
Riserva formazione D.L.vo 256/91	☑
Riserva titolo equipollente	☐

fonte: http://burc.regione.campania.it

N°	Cognome	Nome	Data di nascita
348	DI STEFANO	AMELIA	15/08/1964

Totale punteggio: 37,65

Voto di laurea: 110 — Data di laurea: 08/04/1992

Ambito residenza: NAPOLI — ASL: NAPOLI 1 Centro

Ammesso con riserva: ☐ — Motivo di riserva:

Anzianità residenza in Reg Camp	☑
Anzianità di residenza ambito	☑
Attestato di formazione	☑
Riserva formazione D.L.vo 256/91	☑
Riserva titolo equipollente	☐

N°	Cognome	Nome	Data di nascita
349	DI VITO	CONCETTA	14/10/1967

Totale punteggio: 31,50

Voto di laurea: 108 — Data di laurea: 20/12/1995

Ambito residenza: — ASL:

Ammesso con riserva: ☑ — Motivo di riserva: Mancano o non sono leggibili o scorretti uno o più dati sul modello di domanda

Anzianità residenza in Reg Camp	☑
Anzianità di residenza ambito	☐
Attestato di formazione	☑
Riserva formazione D.L.vo 256/91	☑
Riserva titolo equipollente	☐

N°	Cognome	Nome	Data di nascita
350	DIANA	PIERLUIGI	17/08/1970

Totale punteggio: 34,30

Voto di laurea: 103 — Data di laurea: 31/07/2000

Ambito residenza: — ASL:

Ammesso con riserva: ☑ — Motivo di riserva: Mancano o non sono leggibili o scorretti uno o più dati sul modello di domanda

Anzianità residenza in Reg Camp	☑
Anzianità di residenza ambito	☐
Attestato di formazione	☑
Riserva formazione D.L.vo 256/91	☑
Riserva titolo equipollente	☐

N°	Cognome	Nome	Data di nascita
351	DIANA	RAFFAELINA	26/10/1955

Totale punteggio: 72,40

Voto di laurea: 68 — Data di laurea: 20/12/1984

Ambito residenza: SAN CIPRIANO D'AVERSA — ASL: CASERTA

Ammesso con riserva: ☐ — Motivo di riserva:

Anzianità residenza in Reg Camp	☑
Anzianità di residenza ambito	☑
Attestato di formazione	☐
Riserva formazione D.L.vo 256/91	☐
Riserva titolo equipollente	☑

N°	Cognome	Nome	Data di nascita
352	DIAZ	GUGLIELMO	22/04/1958

Totale punteggio: 52,50

Voto di laurea: 103 — Data di laurea: 25/10/1990

Ambito residenza: SCAFATI — ASL: SALERNO

Ammesso con riserva: ☐ — Motivo di riserva:

Anzianità residenza in Reg Camp	☑
Anzianità di residenza ambito	☑
Attestato di formazione	☐
Riserva formazione D.L.vo 256/91	☐
Riserva titolo equipollente	☑

N°	Cognome	Nome	Data di nascita
353	DIOMAJUTA	ANTONIO	09/05/1975

Totale punteggio: 42,30

Voto di laurea: 97 — Data di laurea: 27/03/2001

Ambito residenza: AVERSA — ASL: CASERTA

Ammesso con riserva: ☐ — Motivo di riserva:

Anzianità residenza in Reg Camp	☑
Anzianità di residenza ambito	☑
Attestato di formazione	☑
Riserva formazione D.L.vo 256/91	☑
Riserva titolo equipollente	☐

fonte: http://burc.regione.campania.it

N°	Cognome	Nome	Data di nascita
354	DODDATO	CESARE	28/07/1962

Totale punteggio: 75,80

Voto di laurea: 97 — Data di laurea: 08/11/1989

Ambito residenza: AQUARA — ASL: SALERNO

Ammesso con riserva: ☐ — Motivo di riserva:

Anzianità residenza in Reg Camp	☑
Anzianità di residenza ambito	☑
Attestato di formazione	☐
Riserva formazione D.L.vo 256/91	☐
Riserva titolo equipollente	☑

355	DONNARUMMA	CIRO	08/05/1974

Totale punteggio: 35,60

Voto di laurea: 92 — Data di laurea: 14/03/2006

Ambito residenza: GRAGNANO — ASL: NAPOLI 3 Sud

Ammesso con riserva: ☐ — Motivo di riserva:

Anzianità residenza in Reg Camp	☑
Anzianità di residenza ambito	☑
Attestato di formazione	☑
Riserva formazione D.L.vo 256/91	☑
Riserva titolo equipollente	☐

356	D'ONOFRIO	RITA	02/01/1957

Totale punteggio: 57,80

Voto di laurea: 100 — Data di laurea: 29/10/1991

Ambito residenza: — ASL:

Ammesso con riserva: ☑ — Motivo di riserva: Mancano o non sono leggibili o scorretti uno o più dati sul modello di domanda

Anzianità residenza in Reg Camp	☑
Anzianità di residenza ambito	☐
Attestato di formazione	☐
Riserva formazione D.L.vo 256/91	☐
Riserva titolo equipollente	☑

357	DORSA	DELFINA	09/02/1960

Totale punteggio: 46,75

Voto di laurea: 100 — Data di laurea: 11/11/1991

Ambito residenza: NAPOLI — ASL: NAPOLI 1 Centro

Ammesso con riserva: ☐ — Motivo di riserva:

Anzianità residenza in Reg Camp	☑
Anzianità di residenza ambito	☑
Attestato di formazione	☑
Riserva formazione D.L.vo 256/91	☑
Riserva titolo equipollente	☐

358	EGIZIO	ROSA	06/07/1959

Totale punteggio: 65,70

Voto di laurea: 100 — Data di laurea: 12/04/1989

Ambito residenza: BRUSCIANO — ASL: NAPOLI 3 Sud

Ammesso con riserva: ☐ — Motivo di riserva:

Anzianità residenza in Reg Camp	☑
Anzianità di residenza ambito	☑
Attestato di formazione	☐
Riserva formazione D.L.vo 256/91	☐
Riserva titolo equipollente	☑

359	eliseo	TERESA	15/06/1955

Totale punteggio: 37,60

Voto di laurea: 92 — Data di laurea: 27/07/1989

Ambito residenza: SERRE — ASL: SALERNO

Ammesso con riserva: ☐ — Motivo di riserva:

Anzianità residenza in Reg Camp	☑
Anzianità di residenza ambito	☑
Attestato di formazione	☐
Riserva formazione D.L.vo 256/91	☐
Riserva titolo equipollente	☑

fonte: http://burc.regione.campania.it

N°	Cognome	Nome	Data di nascita
360	ESCULAPIO	SONIA	28/08/1964

Totale punteggio: 60,05

Voto di laurea: 102 — Data di laurea: 05/11/1993

Ambito residenza: NAPOLI — ASL: NAPOLI 1 Centro

Ammesso con riserva: ☐ — Motivo di riserva:

Anzianità residenza in Reg Camp	☑
Anzianità di residenza ambito	☑
Attestato di formazione	☑
Riserva formazione D.L.vo 256/91	☑
Riserva titolo equipollente	☐

N°	Cognome	Nome	Data di nascita
361	ESERCIZIO	GUALTIERO	01/12/1963

Totale punteggio: 55,40

Voto di laurea: 110 — Data di laurea: 24/03/1989

Ambito residenza: NAPOLI — ASL: NAPOLI 1 Centro

Ammesso con riserva: ☐ — Motivo di riserva:

Anzianità residenza in Reg Camp	☑
Anzianità di residenza ambito	☑
Attestato di formazione	☑
Riserva formazione D.L.vo 256/91	☑
Riserva titolo equipollente	☐

N°	Cognome	Nome	Data di nascita
362	ESPOSITO	ANNAMARIA	24/04/1964

Totale punteggio: 56,10

Voto di laurea: 100 — Data di laurea: 27/03/1997

Ambito residenza: NAPOLI — ASL: NAPOLI 1 Centro

Ammesso con riserva: ☐ — Motivo di riserva:

Anzianità residenza in Reg Camp	☑
Anzianità di residenza ambito	☑
Attestato di formazione	☑
Riserva formazione D.L.vo 256/91	☑
Riserva titolo equipollente	☐

N°	Cognome	Nome	Data di nascita
363	ESPOSITO	ELENA	14/09/1969

Totale punteggio: 54,10

Voto di laurea: 103 — Data di laurea: 26/03/1998

Ambito residenza: CASERTA — ASL: CASERTA

Ammesso con riserva: ☐ — Motivo di riserva:

Anzianità residenza in Reg Camp	☑
Anzianità di residenza ambito	☑
Attestato di formazione	☑
Riserva formazione D.L.vo 256/91	☑
Riserva titolo equipollente	☐

N°	Cognome	Nome	Data di nascita
364	ESPOSITO	ERNESTO	09/04/1970

Totale punteggio: 35,00

Voto di laurea: 102 — Data di laurea: 21/11/2002

Ambito residenza: NAPOLI — ASL: NAPOLI 1 Centro

Ammesso con riserva: ☐ — Motivo di riserva:

Anzianità residenza in Reg Camp	☑
Anzianità di residenza ambito	☑
Attestato di formazione	☑
Riserva formazione D.L.vo 256/91	☑
Riserva titolo equipollente	☐

N°	Cognome	Nome	Data di nascita
365	ESPOSITO	GERARDO	29/11/1959

Totale punteggio: 63,30

Voto di laurea: 101 — Data di laurea: 26/02/1988

Ambito residenza: CASTEL SAN GIORGIO — ASL: SALERNO

Ammesso con riserva: ☐ — Motivo di riserva:

Anzianità residenza in Reg Camp	☑
Anzianità di residenza ambito	☑
Attestato di formazione	☐
Riserva formazione D.L.vo 256/91	☐
Riserva titolo equipollente	☑

fonte: http://burc.regione.campania.it

N°	Cognome	Nome	Data di nascita
366	ESPOSITO	IDA	28/10/1964

Totale punteggio: 47,40

Voto di laurea: 97 — Data di laurea: 29/07/1999

Ambito residenza: SIANO — ASL: SALERNO

Ammesso con riserva: ☐ — Motivo di riserva:

Anzianità residenza in Reg Camp	☑
Anzianità di residenza ambito	☑
Attestato di formazione	☑
Riserva formazione D.L.vo 256/91	☑
Riserva titolo equipollente	☐

367	ESPOSITO	LUIGI	24/08/1967

Totale punteggio: 42,50

Voto di laurea: 95 — Data di laurea: 30/07/2002

Ambito residenza: CASTEL VOLTURNO — ASL: CASERTA

Ammesso con riserva: ☐ — Motivo di riserva:

Anzianità residenza in Reg Camp	☑
Anzianità di residenza ambito	☑
Attestato di formazione	☑
Riserva formazione D.L.vo 256/91	☑
Riserva titolo equipollente	☐

368	ESPOSITO	MARIA	19/03/1970

Totale punteggio: 37,80

Voto di laurea: 95 — Data di laurea: 26/07/2004

Ambito residenza: AVELLINO — ASL: AVELLINO

Ammesso con riserva: ☐ — Motivo di riserva:

Anzianità residenza in Reg Camp	☑
Anzianità di residenza ambito	☑
Attestato di formazione	☑
Riserva formazione D.L.vo 256/91	☑
Riserva titolo equipollente	☐

369	ESPOSITO	MASSIMO	22/07/1958

Totale punteggio: 27,40

Voto di laurea: 110 — Data di laurea: 24/07/1986

Ambito residenza: — ASL:

Ammesso con riserva: ☑ — Motivo di riserva: Mancano o non sono leggibili o scorretti uno o più dati sul modello di domanda

Anzianità residenza in Reg Camp	☑
Anzianità di residenza ambito	☐
Attestato di formazione	☐
Riserva formazione D.L.vo 256/91	☐
Riserva titolo equipollente	☑

370	ESPOSITO	PASQUALE	20/12/1965

Totale punteggio: 45,90

Voto di laurea: 100 — Data di laurea: 01/04/1997

Ambito residenza: ACERRA — ASL: NAPOLI 2 Nord

Ammesso con riserva: ☐ — Motivo di riserva:

Anzianità residenza in Reg Camp	☑
Anzianità di residenza ambito	☑
Attestato di formazione	☑
Riserva formazione D.L.vo 256/91	☑
Riserva titolo equipollente	☐

371	EURO	GIOVANNI	27/04/1957

Totale punteggio: 32,70

Voto di laurea: 101 — Data di laurea: 20/07/2007

Ambito residenza: PONTELANDOLFO — ASL: BENEVENTO

Ammesso con riserva: ☐ — Motivo di riserva:

Anzianità residenza in Reg Camp	☑
Anzianità di residenza ambito	☑
Attestato di formazione	☑
Riserva formazione D.L.vo 256/91	☑
Riserva titolo equipollente	☐

fonte: http://burc.regione.campania.it

N°	Cognome	Nome	Data di nascita
372	FABOZZI	SALVATORE	06/02/1961

Totale punteggio: 41,70

Voto di laurea: 104 — Data di laurea: 21/07/1993

Ambito residenza: CELLOLE — ASL: CASERTA

Ammesso con riserva: ☐ — Motivo di riserva:

Anzianità residenza in Reg Camp	☑
Anzianità di residenza ambito	☑
Attestato di formazione	☐
Riserva formazione D.L.vo 256/91	☐
Riserva titolo equipollente	☑

373	FALANGA	ANTONIO	11/06/1973

Totale punteggio: 46,70

Voto di laurea: 102 — Data di laurea: 20/10/2003

Ambito residenza: NAPOLI — ASL: NAPOLI 1 Centro

Ammesso con riserva: ☐ — Motivo di riserva:

Anzianità residenza in Reg Camp	☑
Anzianità di residenza ambito	☑
Attestato di formazione	☑
Riserva formazione D.L.vo 256/91	☑
Riserva titolo equipollente	☐

374	FALANGA	DOMENICO	23/06/1960

Totale punteggio: 49,80

Voto di laurea: 86 — Data di laurea: 24/10/1990

Ambito residenza: CASAPESENNA — ASL: CASERTA

Ammesso con riserva: ☐ — Motivo di riserva:

Anzianità residenza in Reg Camp	☑
Anzianità di residenza ambito	☑
Attestato di formazione	☑
Riserva formazione D.L.vo 256/91	☑
Riserva titolo equipollente	☐

375	FALCADE	MASSIMO	01/12/1965

Totale punteggio: 44,70

Voto di laurea: 101 — Data di laurea: 31/07/1996

Ambito residenza: — ASL:

Ammesso con riserva: ☑ — Motivo di riserva: Mancano o non sono leggibili o scorretti uno o più dati sul modello di domanda

Anzianità residenza in Reg Camp	☑
Anzianità di residenza ambito	☐
Attestato di formazione	☑
Riserva formazione D.L.vo 256/91	☑
Riserva titolo equipollente	☐

376	FALCO	MARIA ANTONIETTA	27/01/1965

Totale punteggio: 52,40

Voto di laurea: 95 — Data di laurea: 25/03/1999

Ambito residenza: SANT' ANGELO D' ALIFE — ASL: CASERTA

Ammesso con riserva: ☐ — Motivo di riserva:

Anzianità residenza in Reg Camp	☑
Anzianità di residenza ambito	☑
Attestato di formazione	☑
Riserva formazione D.L.vo 256/91	☑
Riserva titolo equipollente	☐

377	FALCONE	ANTONIO	23/01/1960

Totale punteggio: 73,90

Voto di laurea: 96 — Data di laurea: 18/10/1988

Ambito residenza: SAN VITALIANO — ASL: NAPOLI 3 Sud

Ammesso con riserva: ☐ — Motivo di riserva:

Anzianità residenza in Reg Camp	☑
Anzianità di residenza ambito	☑
Attestato di formazione	☐
Riserva formazione D.L.vo 256/91	☐
Riserva titolo equipollente	☑

fonte: http://burc.regione.campania.it

N°	Cognome	Nome	Data di nascita
378	FALLACE	GABRIELLA	27/03/1965

Totale punteggio: 37,80

Voto di laurea: 110 — Data di laurea: 27/02/1995

Ambito residenza: NAPOLI — ASL: NAPOLI 1 Centro

Ammesso con riserva: ☐ — Motivo di riserva:

Anzianità residenza in Reg Camp: ☑
Anzianità di residenza ambito: ☑
Attestato di formazione: ☑
Riserva formazione D.L.vo 256/91: ☑
Riserva titolo equipollente: ☐

379	FALSO	ADELINA GABRIELLA	20/11/1963

Totale punteggio: 42,90

Voto di laurea: 104 — Data di laurea: 29/03/2000

Ambito residenza: — ASL:

Ammesso con riserva: ☑ — Motivo di riserva: Mancano o non sono leggibili o scorretti uno o più dati sul modello di domanda

Anzianità residenza in Reg Camp: ☑
Anzianità di residenza ambito: ☐
Attestato di formazione: ☑
Riserva formazione D.L.vo 256/91: ☑
Riserva titolo equipollente: ☐

380	FALZARANO	CARMELO	01/01/1958

Totale punteggio: 64,00

Voto di laurea: 95 — Data di laurea: 10/11/1988

Ambito residenza: SANT' AGATA DEI GOTI — ASL: BENEVENTO

Ammesso con riserva: ☐ — Motivo di riserva:

Anzianità residenza in Reg Camp: ☑
Anzianità di residenza ambito: ☑
Attestato di formazione: ☐
Riserva formazione D.L.vo 256/91: ☐
Riserva titolo equipollente: ☑

381	FANUZZI	NADIA	24/01/1957

Totale punteggio: 26,10

Voto di laurea: 90 — Data di laurea: 05/07/1985

Ambito residenza: POZZUOLI — ASL: NAPOLI 2 Nord

Ammesso con riserva: ☐ — Motivo di riserva:

Anzianità residenza in Reg Camp: ☑
Anzianità di residenza ambito: ☑
Attestato di formazione: ☐
Riserva formazione D.L.vo 256/91: ☐
Riserva titolo equipollente: ☑

382	FARAONE	ROSARIA	01/06/1966

Totale punteggio: 61,90

Voto di laurea: 107 — Data di laurea: 17/04/1994

Ambito residenza: TRENTOLA DUCENTA — ASL: CASERTA

Ammesso con riserva: ☐ — Motivo di riserva:

Anzianità residenza in Reg Camp: ☑
Anzianità di residenza ambito: ☑
Attestato di formazione: ☐
Riserva formazione D.L.vo 256/91: ☐
Riserva titolo equipollente: ☑

383	FARESE	NICOLANIELLO	09/09/1962

Totale punteggio: 55,35

Voto di laurea: 110 — Data di laurea: 10/04/1990

Ambito residenza: ISCHIA — ASL: NAPOLI 2 Nord

Ammesso con riserva: ☐ — Motivo di riserva:

Anzianità residenza in Reg Camp: ☑
Anzianità di residenza ambito: ☑
Attestato di formazione: ☐
Riserva formazione D.L.vo 256/91: ☐
Riserva titolo equipollente: ☑

fonte: http://burc.regione.campania.it

N°	Cognome	Nome	Data di nascita
384	FARIELLO	ANTONELLA	25/04/1968

Totale punteggio: 55,40

Voto di laurea: 98 — Data di laurea: 03/04/1997

Ambito residenza: MONTE DI PROCIDA — ASL: NAPOLI 2 Nord

Ammesso con riserva: ☐ — Motivo di riserva:

Anzianità residenza in Reg Camp: ☑
Anzianità di residenza ambito: ☑
Attestato di formazione: ☑
Riserva formazione D.L.vo 256/91: ☑
Riserva titolo equipollente: ☐

385	FARIELLO	MARIO	27/05/1955

Totale punteggio: 54,60

Voto di laurea: 90 — Data di laurea: 25/02/1993

Ambito residenza: VALLO DELLA LUCANIA — ASL: SALERNO

Ammesso con riserva: ☐ — Motivo di riserva:

Anzianità residenza in Reg Camp: ☑
Anzianità di residenza ambito: ☑
Attestato di formazione: ☐
Riserva formazione D.L.vo 256/91: ☐
Riserva titolo equipollente: ☑

386	FASOLINO	SALVATORE	02/08/1965

Totale punteggio: 36,50

Voto di laurea: 100 — Data di laurea: 31/01/1995

Ambito residenza: — ASL:

Ammesso con riserva: ☑ — Motivo di riserva: Mancano o non sono leggibili o scorretti uno o più dati sul modello di domanda

Anzianità residenza in Reg Camp: ☑
Anzianità di residenza ambito: ☐
Attestato di formazione: ☑
Riserva formazione D.L.vo 256/91: ☑
Riserva titolo equipollente: ☐

387	FATTORUSO	FRANCESCO	09/11/1971

Totale punteggio: 37,20

Voto di laurea: 95 — Data di laurea: 14/03/2006

Ambito residenza: LETTERE — ASL: NAPOLI 3 Sud

Ammesso con riserva: ☐ — Motivo di riserva:

Anzianità residenza in Reg Camp: ☑
Anzianità di residenza ambito: ☑
Attestato di formazione: ☑
Riserva formazione D.L.vo 256/91: ☑
Riserva titolo equipollente: ☐

388	FAVATI	ANDREA	14/04/1950

Totale punteggio: 39,40

Voto di laurea: 87 — Data di laurea: 13/11/1986

Ambito residenza: AIELLO DEL SABATO — ASL: AVELLINO

Ammesso con riserva: ☐ — Motivo di riserva:

Anzianità residenza in Reg Camp: ☑
Anzianità di residenza ambito: ☑
Attestato di formazione: ☑
Riserva formazione D.L.vo 256/91: ☑
Riserva titolo equipollente: ☐

389	FAVATO	ANIELLO	20/06/1961

Totale punteggio: 41,10

Voto di laurea: 108 — Data di laurea: 27/11/1991

Ambito residenza: ATRIPALDA — ASL: AVELLINO

Ammesso con riserva: ☐ — Motivo di riserva:

Anzianità residenza in Reg Camp: ☑
Anzianità di residenza ambito: ☑
Attestato di formazione: ☑
Riserva formazione D.L.vo 256/91: ☑
Riserva titolo equipollente: ☐

fonte: http://burc.regione.campania.it

N°	Cognome	Nome	Data di nascita
390	FEDELE	ANTONIO	17/07/1957

Totale punteggio: 77,30

Voto di laurea: 110 — Data di laurea: 22/12/1983

Ambito residenza: POLLICA — ASL: SALERNO

Ammesso con riserva: ☐ — Motivo di riserva:

Anzianità residenza in Reg Camp	☑
Anzianità di residenza ambito	☑
Attestato di formazione	☐
Riserva formazione D.L.vo 256/91	☐
Riserva titolo equipollente	☑

391	FELEPPA	MARIO	15/12/1963

Totale punteggio: 50,45

Voto di laurea: 93 — Data di laurea: 13/03/1991

Ambito residenza: BENEVENTO — ASL: BENEVENTO

Ammesso con riserva: ☐ — Motivo di riserva:

Anzianità residenza in Reg Camp	☑
Anzianità di residenza ambito	☑
Attestato di formazione	☐
Riserva formazione D.L.vo 256/91	☐
Riserva titolo equipollente	☑

392	FERRANTE	ALESSANDRA	22/05/1961

Totale punteggio: 49,90

Voto di laurea: 100 — Data di laurea: 11/07/1994

Ambito residenza: CASERTA — ASL: CASERTA

Ammesso con riserva: ☐ — Motivo di riserva:

Anzianità residenza in Reg Camp	☑
Anzianità di residenza ambito	☑
Attestato di formazione	☑
Riserva formazione D.L.vo 256/91	☑
Riserva titolo equipollente	☐

393	FERRANTE	ANNA	27/02/1964

Totale punteggio: 49,30

Voto di laurea: 100 — Data di laurea: 26/07/1995

Ambito residenza: AVERSA — ASL: CASERTA

Ammesso con riserva: ☐ — Motivo di riserva:

Anzianità residenza in Reg Camp	☑
Anzianità di residenza ambito	☑
Attestato di formazione	☑
Riserva formazione D.L.vo 256/91	☑
Riserva titolo equipollente	☐

394	FERRANTE	ANTONIO	19/11/1956

Totale punteggio: 73,60

Voto di laurea: 78 — Data di laurea: 29/07/1988

Ambito residenza: PALMA CAMPANIA — ASL: NAPOLI 3 Sud

Ammesso con riserva: ☐ — Motivo di riserva:

Anzianità residenza in Reg Camp	☑
Anzianità di residenza ambito	☑
Attestato di formazione	☐
Riserva formazione D.L.vo 256/91	☐
Riserva titolo equipollente	☑

395	FERRARA	ALFREDO	28/05/1966

Totale punteggio: 49,80

Voto di laurea: 92 — Data di laurea: 25/03/1999

Ambito residenza: PALMA CAMPANIA — ASL: NAPOLI 3 Sud

Ammesso con riserva: ☐ — Motivo di riserva:

Anzianità residenza in Reg Camp	☑
Anzianità di residenza ambito	☑
Attestato di formazione	☑
Riserva formazione D.L.vo 256/91	☑
Riserva titolo equipollente	☐

fonte: http://burc.regione.campania.it

N°	Cognome	Nome	Data di nascita
396	FERRARA	CARMELINA	04/05/1962

Totale punteggio: 42,30

Voto di laurea: 104 — Data di laurea: 28/07/1998

Ambito residenza: ARPAIA — ASL: BENEVENTO

Ammesso con riserva: ☐ — Motivo di riserva:

Anzianità residenza in Reg Camp	☑
Anzianità di residenza ambito	☑
Attestato di formazione	☑
Riserva formazione D.L.vo 256/91	☑
Riserva titolo equipollente	☐

397	FERRARA	GIOVANNI	13/02/1958

Totale punteggio: 66,80

Voto di laurea: 97 — Data di laurea: 07/04/1987

Ambito residenza: NOLA — ASL: NAPOLI 3 Sud

Ammesso con riserva: ☐ — Motivo di riserva:

Anzianità residenza in Reg Camp	☑
Anzianità di residenza ambito	☑
Attestato di formazione	☐
Riserva formazione D.L.vo 256/91	☐
Riserva titolo equipollente	☑

398	FERRARA	GIUSEPPINA	31/05/1964

Totale punteggio: 54,60

Voto di laurea: 96 — Data di laurea: 30/06/1992

Ambito residenza: ERCOLANO — ASL: NAPOLI 3 Sud

Ammesso con riserva: ☐ — Motivo di riserva:

Anzianità residenza in Reg Camp	☑
Anzianità di residenza ambito	☑
Attestato di formazione	☐
Riserva formazione D.L.vo 256/91	☐
Riserva titolo equipollente	☑

399	FERRARA	PATRIZIA	29/05/1965

Totale punteggio: 50,15

Voto di laurea: 95 — Data di laurea: 04/11/1993

Ambito residenza: SALERNO — ASL: SALERNO

Ammesso con riserva: ☐ — Motivo di riserva:

Anzianità residenza in Reg Camp	☑
Anzianità di residenza ambito	☑
Attestato di formazione	☑
Riserva formazione D.L.vo 256/91	☑
Riserva titolo equipollente	☐

400	FERRARO	CAROLINA	29/10/1957

Totale punteggio: 67,45

Voto di laurea: 80 — Data di laurea: 29/01/1992

Ambito residenza: NOLA — ASL: NAPOLI 3 Sud

Ammesso con riserva: ☐ — Motivo di riserva:

Anzianità residenza in Reg Camp	☑
Anzianità di residenza ambito	☑
Attestato di formazione	☐
Riserva formazione D.L.vo 256/91	☐
Riserva titolo equipollente	☑

401	FERRIGNO	ANNAMARIA	16/11/1971

Totale punteggio: 50,10

Voto di laurea: 108 — Data di laurea: 31/03/1998

Ambito residenza: SALERNO — ASL: SALERNO

Ammesso con riserva: ☐ — Motivo di riserva:

Anzianità residenza in Reg Camp	☑
Anzianità di residenza ambito	☑
Attestato di formazione	☑
Riserva formazione D.L.vo 256/91	☑
Riserva titolo equipollente	☐

fonte: http://burc.regione.campania.it

N°	Cognome	Nome	Data di nascita
402	FERRO	SILVIO	18/07/1975

Totale punteggio: 34,00

Voto di laurea: 93 — Data di laurea: 13/10/2003

Ambito residenza: FRATTAMAGGIORE — ASL: NAPOLI 2 Nord

Ammesso con riserva: ☐ — Motivo di riserva:

Anzianità residenza in Reg Camp	☑
Anzianità di residenza ambito	☑
Attestato di formazione	☑
Riserva formazione D.L.vo 256/91	☑
Riserva titolo equipollente	☐

403	FIANDRA	MICHELE	14/04/1973

Totale punteggio: 48,30

Voto di laurea: 101 — Data di laurea: 26/03/2002

Ambito residenza: POZZUOLI — ASL: NAPOLI 2 Nord

Ammesso con riserva: ☐ — Motivo di riserva:

Anzianità residenza in Reg Camp	☑
Anzianità di residenza ambito	☑
Attestato di formazione	☑
Riserva formazione D.L.vo 256/91	☑
Riserva titolo equipollente	☐

404	FICO	ROSA	19/03/1960

Totale punteggio: 51,45

Voto di laurea: 101 — Data di laurea: 24/10/1990

Ambito residenza: SESSA AURUNCA — ASL: CASERTA

Ammesso con riserva: ☐ — Motivo di riserva:

Anzianità residenza in Reg Camp	☑
Anzianità di residenza ambito	☑
Attestato di formazione	☐
Riserva formazione D.L.vo 256/91	☐
Riserva titolo equipollente	☑

405	FIGLIOLINO	GERARDO	06/03/1966

Totale punteggio: 43,40

Voto di laurea: 94 — Data di laurea: 29/03/1999

Ambito residenza: — ASL:

Ammesso con riserva: ☑ — Motivo di riserva: Mancano o non sono leggibili o scorretti uno o più dati sul modello di domanda

Anzianità residenza in Reg Camp	☑
Anzianità di residenza ambito	☐
Attestato di formazione	☑
Riserva formazione D.L.vo 256/91	☑
Riserva titolo equipollente	☐

406	FINAMORE	CATELLO	06/11/1969

Totale punteggio: 63,05

Voto di laurea: 110 — Data di laurea: 28/10/1994

Ambito residenza: CASTELLAMMARE DI STABIA — ASL: NAPOLI 3 Sud

Ammesso con riserva: ☐ — Motivo di riserva:

Anzianità residenza in Reg Camp	☑
Anzianità di residenza ambito	☑
Attestato di formazione	☑
Riserva formazione D.L.vo 256/91	☑
Riserva titolo equipollente	☐

407	FIORELLI	NORDINO	20/05/1978

Totale punteggio: 41,40

Voto di laurea: 95 — Data di laurea: 27/07/2004

Ambito residenza: ANGRI — ASL: SALERNO

Ammesso con riserva: ☐ — Motivo di riserva:

Anzianità residenza in Reg Camp	☑
Anzianità di residenza ambito	☑
Attestato di formazione	☑
Riserva formazione D.L.vo 256/91	☑
Riserva titolo equipollente	☐

fonte: http://burc.regione.campania.it

N°	Cognome	Nome	Data di nascita
408	FIORENZANO	SALVATORE	20/03/1964

Totale punteggio: 45,00

Voto di laurea: 102 — Data di laurea: 29/03/1995

Ambito residenza: NAPOLI — ASL: NAPOLI 1 Centro

Ammesso con riserva: ☐ — Motivo di riserva:

Anzianità residenza in Reg Camp	☑
Anzianità di residenza ambito	☑
Attestato di formazione	☑
Riserva formazione D.L.vo 256/91	☑
Riserva titolo equipollente	☐

409	FLOCCO	MICHELE	12/08/1969

Totale punteggio: 38,90

Voto di laurea: 100 — Data di laurea: 21/10/2002

Ambito residenza: ACERRA — ASL: NAPOLI 2 Nord

Ammesso con riserva: ☐ — Motivo di riserva:

Anzianità residenza in Reg Camp	☑
Anzianità di residenza ambito	☑
Attestato di formazione	☑
Riserva formazione D.L.vo 256/91	☑
Riserva titolo equipollente	☐

410	FORCELLI	SERGIO	14/01/1958

Totale punteggio: 62,10

Voto di laurea: 105 — Data di laurea: 08/04/1987

Ambito residenza: ERCOLANO — ASL: NAPOLI 3 Sud

Ammesso con riserva: ☐ — Motivo di riserva:

Anzianità residenza in Reg Camp	☑
Anzianità di residenza ambito	☑
Attestato di formazione	☐
Riserva formazione D.L.vo 256/91	☐
Riserva titolo equipollente	☑

411	FORMICHELLA	ANGELO	17/12/1964

Totale punteggio: 50,70

Voto di laurea: 91 — Data di laurea: 25/03/1999

Ambito residenza: CASAGIOVE — ASL: CASERTA

Ammesso con riserva: ☐ — Motivo di riserva:

Anzianità residenza in Reg Camp	☑
Anzianità di residenza ambito	☑
Attestato di formazione	☑
Riserva formazione D.L.vo 256/91	☑
Riserva titolo equipollente	☐

412	FORMICOLA	LUIGI	27/12/1962

Totale punteggio: 50,10

Voto di laurea: 101 — Data di laurea: 16/11/1998

Ambito residenza: BACOLI — ASL: NAPOLI 2 Nord

Ammesso con riserva: ☐ — Motivo di riserva:

Anzianità residenza in Reg Camp	☑
Anzianità di residenza ambito	☑
Attestato di formazione	☑
Riserva formazione D.L.vo 256/91	☑
Riserva titolo equipollente	☐

413	FORMISANO	ANTONIO	31/08/1968

Totale punteggio: 48,60

Voto di laurea: 95 — Data di laurea: 23/03/2000

Ambito residenza: TORRE ANNUNZIATA — ASL: NAPOLI 3 Sud

Ammesso con riserva: ☐ — Motivo di riserva:

Anzianità residenza in Reg Camp	☑
Anzianità di residenza ambito	☑
Attestato di formazione	☑
Riserva formazione D.L.vo 256/91	☑
Riserva titolo equipollente	☐

fonte: http://burc.regione.campania.it

N°	Cognome	Nome	Data di nascita
414	FOSSA	ANNA	31/01/1963

Totale punteggio: 63,70

Voto di laurea: 101 — Data di laurea: 07/04/1993

Ambito residenza: PIEDIMONTE MATESE — ASL: CASERTA

Ammesso con riserva: ☐ — Motivo di riserva:

Anzianità residenza in Reg Camp	☑
Anzianità di residenza ambito	☑
Attestato di formazione	☑
Riserva formazione D.L.vo 256/91	☑
Riserva titolo equipollente	☐

415	FRANCO	CARMELA	05/09/1958

Totale punteggio: 64,15

Voto di laurea: 108 — Data di laurea: 14/03/1990

Ambito residenza: PORTICI — ASL: NAPOLI 3 Sud

Ammesso con riserva: ☐ — Motivo di riserva:

Anzianità residenza in Reg Camp	☑
Anzianità di residenza ambito	☑
Attestato di formazione	☑
Riserva formazione D.L.vo 256/91	☑
Riserva titolo equipollente	☐

416	FRARRICCIARDI	MASSIMO	26/03/1966

Totale punteggio: 60,25

Voto di laurea: 110 — Data di laurea: 27/03/1992

Ambito residenza: PALMA CAMPANIA — ASL: NAPOLI 3 Sud

Ammesso con riserva: ☐ — Motivo di riserva:

Anzianità residenza in Reg Camp	☑
Anzianità di residenza ambito	☑
Attestato di formazione	☐
Riserva formazione D.L.vo 256/91	☐
Riserva titolo equipollente	☑

417	FRIJA	ANDREA	17/03/1980

Totale punteggio: 33,80

Voto di laurea: 110 — Data di laurea: 21/12/2005

Ambito residenza: BATTIPAGLIA — ASL: SALERNO

Ammesso con riserva: ☐ — Motivo di riserva:

Anzianità residenza in Reg Camp	☑
Anzianità di residenza ambito	☑
Attestato di formazione	☑
Riserva formazione D.L.vo 256/91	☑
Riserva titolo equipollente	☐

418	FRINO	MICHELINA	25/09/1961

Totale punteggio: 19,20

Voto di laurea: 105 — Data di laurea: 30/03/1993

Ambito residenza: — ASL:

Ammesso con riserva: ☐ — Motivo di riserva:

Anzianità residenza in Reg Camp	☐
Anzianità di residenza ambito	☐
Attestato di formazione	☐
Riserva formazione D.L.vo 256/91	☐
Riserva titolo equipollente	☑

419	FRONGILLO	SALVATORE	28/01/1956

Totale punteggio: 63,40

Voto di laurea: 76 — Data di laurea: 10/04/1992

Ambito residenza: TRENTOLA DUCENTA — ASL: CASERTA

Ammesso con riserva: ☐ — Motivo di riserva:

Anzianità residenza in Reg Camp	☑
Anzianità di residenza ambito	☑
Attestato di formazione	☐
Riserva formazione D.L.vo 256/91	☐
Riserva titolo equipollente	☑

fonte: http://burc.regione.campania.it

N°	Cognome	Nome	Data di nascita
420	FUCCI	SERGIO	24/06/1967

Totale punteggio: 57,20

Voto di laurea: 102 — Data di laurea: 22/12/1992

Ambito residenza: SALERNO — ASL: SALERNO

Ammesso con riserva: ☐ — Motivo di riserva:

Anzianità residenza in Reg Camp	☑
Anzianità di residenza ambito	☑
Attestato di formazione	☐
Riserva formazione D.L.vo 256/91	☐
Riserva titolo equipollente	☑

N°	Cognome	Nome	Data di nascita
421	FUSCHINO	ELENA	07/01/1962

Totale punteggio: 65,40

Voto di laurea: 101 — Data di laurea: 06/11/1990

Ambito residenza: TELESE TERME — ASL: BENEVENTO

Ammesso con riserva: ☐ — Motivo di riserva:

Anzianità residenza in Reg Camp	☑
Anzianità di residenza ambito	☑
Attestato di formazione	☐
Riserva formazione D.L.vo 256/91	☐
Riserva titolo equipollente	☑

N°	Cognome	Nome	Data di nascita
422	FUSCO	GIUSEPPE	23/02/1959

Totale punteggio: 59,95

Voto di laurea: 94 — Data di laurea: 28/03/1989

Ambito residenza: NAPOLI — ASL: NAPOLI 1 Centro

Ammesso con riserva: ☐ — Motivo di riserva:

Anzianità residenza in Reg Camp	☑
Anzianità di residenza ambito	☑
Attestato di formazione	☑
Riserva formazione D.L.vo 256/91	☑
Riserva titolo equipollente	☐

N°	Cognome	Nome	Data di nascita
423	GAGLIARDI	MARIO	03/03/1953

Totale punteggio: 62,05

Voto di laurea: 102 — Data di laurea: 25/09/1989

Ambito residenza: TEGGIANO — ASL: SALERNO

Ammesso con riserva: ☐ — Motivo di riserva:

Anzianità residenza in Reg Camp	☑
Anzianità di residenza ambito	☑
Attestato di formazione	☐
Riserva formazione D.L.vo 256/91	☐
Riserva titolo equipollente	☑

N°	Cognome	Nome	Data di nascita
424	GAGLIARDI	TIZIANA	19/04/1968

Totale punteggio: 60,30

Voto di laurea: 100 — Data di laurea: 24/10/1995

Ambito residenza: CASERTA — ASL: CASERTA

Ammesso con riserva: ☐ — Motivo di riserva:

Anzianità residenza in Reg Camp	☑
Anzianità di residenza ambito	☑
Attestato di formazione	☑
Riserva formazione D.L.vo 256/91	☑
Riserva titolo equipollente	☐

N°	Cognome	Nome	Data di nascita
425	GAGLIARDO	FELICE	26/08/1966

Totale punteggio: 41,90

Voto di laurea: 100 — Data di laurea: 30/07/2003

Ambito residenza: SAN GIOVANNI A PIRO — ASL: SALERNO

Ammesso con riserva: ☐ — Motivo di riserva:

Anzianità residenza in Reg Camp	☑
Anzianità di residenza ambito	☑
Attestato di formazione	☑
Riserva formazione D.L.vo 256/91	☑
Riserva titolo equipollente	☐

fonte: http://burc.regione.campania.it

N°	Cognome	Nome	Data di nascita
426	GALARDI	BIAGIO	01/10/1968

Totale punteggio: 19,00

Voto di laurea: 96 — Data di laurea: 16/09/1996

Ambito residenza: — ASL:

Ammesso con riserva: ☐ — Motivo di riserva:

Anzianità residenza in Reg Camp: ☐
Anzianità di residenza ambito: ☐
Attestato di formazione: ☑
Riserva formazione D.L.vo 256/91: ☑
Riserva titolo equipollente: ☐

N°	Cognome	Nome	Data di nascita
427	GALBIATI	ANTONIO	02/06/1970

Totale punteggio: 38,40

Voto di laurea: 90 — Data di laurea: 16/10/2004

Ambito residenza: — ASL:

Ammesso con riserva: ☑ — Motivo di riserva: Mancano o non sono leggibili o scorretti uno o più dati sul modello di domanda

Anzianità residenza in Reg Camp: ☑
Anzianità di residenza ambito: ☐
Attestato di formazione: ☑
Riserva formazione D.L.vo 256/91: ☑
Riserva titolo equipollente: ☐

N°	Cognome	Nome	Data di nascita
428	GALLO	ALBERTO	09/07/1956

Totale punteggio: 67,70

Voto di laurea: 100 — Data di laurea: 24/07/1992

Ambito residenza: CASOLA DI NAPOLI — ASL: NAPOLI 3 Sud

Ammesso con riserva: ☐ — Motivo di riserva:

Anzianità residenza in Reg Camp: ☑
Anzianità di residenza ambito: ☑
Attestato di formazione: ☐
Riserva formazione D.L.vo 256/91: ☐
Riserva titolo equipollente: ☑

N°	Cognome	Nome	Data di nascita
429	GALLO	ANTONINO	29/04/1973

Totale punteggio: 40,30

Voto di laurea: 107 — Data di laurea: 28/09/2004

Ambito residenza: TORRE ANNUNZIATA — ASL: NAPOLI 3 Sud

Ammesso con riserva: ☐ — Motivo di riserva:

Anzianità residenza in Reg Camp: ☑
Anzianità di residenza ambito: ☑
Attestato di formazione: ☑
Riserva formazione D.L.vo 256/91: ☑
Riserva titolo equipollente: ☐

N°	Cognome	Nome	Data di nascita
430	GALLO	CUSTODE	16/01/1956

Totale punteggio: 65,00

Voto di laurea: 96 — Data di laurea: 21/12/1988

Ambito residenza: CASERTA — ASL: CASERTA

Ammesso con riserva: ☐ — Motivo di riserva:

Anzianità residenza in Reg Camp: ☑
Anzianità di residenza ambito: ☑
Attestato di formazione: ☐
Riserva formazione D.L.vo 256/91: ☐
Riserva titolo equipollente: ☑

N°	Cognome	Nome	Data di nascita
431	GALLO	GERMANA	04/01/1964

Totale punteggio: 40,60

Voto di laurea: 110 — Data di laurea: 11/11/1988

Ambito residenza: NAPOLI — ASL: NAPOLI 1 Centro

Ammesso con riserva: ☐ — Motivo di riserva:

Anzianità residenza in Reg Camp: ☑
Anzianità di residenza ambito: ☑
Attestato di formazione: ☑
Riserva formazione D.L.vo 256/91: ☑
Riserva titolo equipollente: ☐

fonte: http://burc.regione.campania.it

N°	Cognome	Nome	Data di nascita
432	GALLO	MARIA	04/10/1967

Totale punteggio: 32,20

Voto di laurea: 88 — Data di laurea: 20/07/2007

Ambito residenza: BENEVENTO — ASL: BENEVENTO

Ammesso con riserva: ☐ — Motivo di riserva:

Anzianità residenza in Reg Camp	☑
Anzianità di residenza ambito	☑
Attestato di formazione	☑
Riserva formazione D.L.vo 256/91	☑
Riserva titolo equipollente	☐

433	GALZERANO	PROSPERA	23/12/1962

Totale punteggio: 33,80

Voto di laurea: 110 — Data di laurea: 29/07/1987

Ambito residenza: NAPOLI — ASL: NAPOLI 1 Centro

Ammesso con riserva: ☐ — Motivo di riserva:

Anzianità residenza in Reg Camp	☑
Anzianità di residenza ambito	☑
Attestato di formazione	☑
Riserva formazione D.L.vo 256/91	☑
Riserva titolo equipollente	☐

434	GARGIULO	ELVIRA	27/09/1980

Totale punteggio: 33,70

Voto di laurea: 101 — Data di laurea: 18/07/2007

Ambito residenza: GIUGLIANO IN CAMPANIA — ASL: NAPOLI 2 Nord

Ammesso con riserva: ☐ — Motivo di riserva:

Anzianità residenza in Reg Camp	☑
Anzianità di residenza ambito	☑
Attestato di formazione	☑
Riserva formazione D.L.vo 256/91	☑
Riserva titolo equipollente	☐

435	GARGIULO	MARIA	28/10/1965

Totale punteggio: 66,00

Voto di laurea: 110 — Data di laurea: 08/04/1991

Ambito residenza: CASALNUOVO DI NAPOLI — ASL: NAPOLI 2 Nord

Ammesso con riserva: ☐ — Motivo di riserva:

Anzianità residenza in Reg Camp	☑
Anzianità di residenza ambito	☑
Attestato di formazione	☐
Riserva formazione D.L.vo 256/91	☐
Riserva titolo equipollente	☑

436	GAROFALO	CARMELA	28/04/1962

Totale punteggio: 50,40

Voto di laurea: 95 — Data di laurea: 30/07/1996

Ambito residenza: CESA — ASL: CASERTA

Ammesso con riserva: ☐ — Motivo di riserva:

Anzianità residenza in Reg Camp	☑
Anzianità di residenza ambito	☑
Attestato di formazione	☑
Riserva formazione D.L.vo 256/91	☑
Riserva titolo equipollente	☐

437	GARZILLI	MARIANO	07/02/1963

Totale punteggio: 48,90

Voto di laurea: 106 — Data di laurea: 27/11/1991

Ambito residenza: NAPOLI — ASL: NAPOLI 1 Centro

Ammesso con riserva: ☐ — Motivo di riserva:

Anzianità residenza in Reg Camp	☑
Anzianità di residenza ambito	☑
Attestato di formazione	☐
Riserva formazione D.L.vo 256/91	☐
Riserva titolo equipollente	☑

fonte: http://burc.regione.campania.it

N°	Cognome	Nome	Data di nascita
438	GATTO	ALBERTO GIOVANNI	24/01/1964

Totale punteggio: 58,50

Voto di laurea: 104 — Data di laurea: 30/09/1994

Ambito residenza: FRIGNANO — ASL: CASERTA

Ammesso con riserva: ☐ — Motivo di riserva:

Anzianità residenza in Reg Camp: ☑
Anzianità di residenza ambito: ☑
Attestato di formazione: ☐
Riserva formazione D.L.vo 256/91: ☐
Riserva titolo equipollente: ☑

N°	Cognome	Nome	Data di nascita
439	GATTO	ANGELA	16/01/1979

Totale punteggio: 34,30

Voto di laurea: 109 — Data di laurea: 14/03/2006

Ambito residenza: AGROPOLI — ASL: SALERNO

Ammesso con riserva: ☐ — Motivo di riserva:

Anzianità residenza in Reg Camp: ☑
Anzianità di residenza ambito: ☑
Attestato di formazione: ☑
Riserva formazione D.L.vo 256/91: ☑
Riserva titolo equipollente: ☐

N°	Cognome	Nome	Data di nascita
440	GAZZILLO	MICHELE	14/11/1955

Totale punteggio: 57,60

Voto di laurea: 95 — Data di laurea: 29/07/1987

Ambito residenza: — ASL:

Ammesso con riserva: ☑ — Motivo di riserva: Mancano o non sono leggibili o scorretti uno o più dati sul modello di domanda

Anzianità residenza in Reg Camp: ☑
Anzianità di residenza ambito: ☐
Attestato di formazione: ☐
Riserva formazione D.L.vo 256/91: ☐
Riserva titolo equipollente: ☑

N°	Cognome	Nome	Data di nascita
441	GEMITO	GIUSEPPE CARLO	28/09/1956

Totale punteggio: 34,10

Voto di laurea: 83 — Data di laurea: 05/11/1999

Ambito residenza: PALMA CAMPANIA — ASL: NAPOLI 3 Sud

Ammesso con riserva: ☐ — Motivo di riserva:

Anzianità residenza in Reg Camp: ☑
Anzianità di residenza ambito: ☑
Attestato di formazione: ☑
Riserva formazione D.L.vo 256/91: ☑
Riserva titolo equipollente: ☐

N°	Cognome	Nome	Data di nascita
442	GENTILE	EDUARDO	30/05/1960

Totale punteggio: 31,30

Voto di laurea: 102 — Data di laurea: 28/06/2002

Ambito residenza: — ASL:

Ammesso con riserva: ☑ — Motivo di riserva: Mancano o non sono leggibili o scorretti uno o più dati sul modello di domanda

Anzianità residenza in Reg Camp: ☑
Anzianità di residenza ambito: ☐
Attestato di formazione: ☑
Riserva formazione D.L.vo 256/91: ☑
Riserva titolo equipollente: ☐

N°	Cognome	Nome	Data di nascita
443	GENTILETTI	FILIPPO	03/09/1953

Totale punteggio: 61,10

Voto di laurea: 89 — Data di laurea: 18/12/1993

Ambito residenza: PORTICI — ASL: NAPOLI 3 Sud

Ammesso con riserva: ☐ — Motivo di riserva:

Anzianità residenza in Reg Camp: ☑
Anzianità di residenza ambito: ☑
Attestato di formazione: ☐
Riserva formazione D.L.vo 256/91: ☐
Riserva titolo equipollente: ☑

fonte: http://burc.regione.campania.it

N°	Cognome	Nome	Data di nascita
444	GIAMMATTEI	MAURIZIO	19/02/1966

Totale punteggio: 51,85

Voto di laurea: 102 — Data di laurea: 11/11/1994

Ambito residenza: CASTELLAMMARE DI STABIA — ASL: NAPOLI 3 Sud

Ammesso con riserva: ☐ — Motivo di riserva:

Anzianità residenza in Reg Camp	☑
Anzianità di residenza ambito	☑
Attestato di formazione	☐
Riserva formazione D.L.vo 256/91	☐
Riserva titolo equipollente	☑

N°	Cognome	Nome	Data di nascita
445	GIANNATIEMPO	LUIGI	06/02/1979

Totale punteggio: 29,10

Voto di laurea: 94 — Data di laurea: 16/10/2006

Ambito residenza: — ASL:

Ammesso con riserva: ☑ — Motivo di riserva: Mancano o non sono leggibili o scorretti uno o più dati sul modello di domanda

Anzianità residenza in Reg Camp	☑
Anzianità di residenza ambito	☐
Attestato di formazione	☑
Riserva formazione D.L.vo 256/91	☑
Riserva titolo equipollente	☐

N°	Cognome	Nome	Data di nascita
446	GIORDANO	ANGELO	18/07/1966

Totale punteggio: 48,95

Voto di laurea: 92 — Data di laurea: 23/12/1998

Ambito residenza: FRATTAMAGGIORE — ASL: NAPOLI 2 Nord

Ammesso con riserva: ☐ — Motivo di riserva:

Anzianità residenza in Reg Camp	☑
Anzianità di residenza ambito	☑
Attestato di formazione	☑
Riserva formazione D.L.vo 256/91	☑
Riserva titolo equipollente	☐

N°	Cognome	Nome	Data di nascita
447	GIORDANO	ARMANDO	11/01/1955

Totale punteggio: 30,00

Voto di laurea: 94 — Data di laurea: 23/01/1989

Ambito residenza: — ASL:

Ammesso con riserva: ☐ — Motivo di riserva:

Anzianità residenza in Reg Camp	☐
Anzianità di residenza ambito	☐
Attestato di formazione	☐
Riserva formazione D.L.vo 256/91	☐
Riserva titolo equipollente	☑

N°	Cognome	Nome	Data di nascita
448	GIORDANO	MARIA	01/05/1959

Totale punteggio: 32,10

Voto di laurea: 110 — Data di laurea: 31/03/1994

Ambito residenza: — ASL:

Ammesso con riserva: ☑ — Motivo di riserva: Mancano o non sono leggibili o scorretti uno o più dati sul modello di domanda

Anzianità residenza in Reg Camp	☑
Anzianità di residenza ambito	☐
Attestato di formazione	☐
Riserva formazione D.L.vo 256/91	☐
Riserva titolo equipollente	☑

N°	Cognome	Nome	Data di nascita
449	GIUSTO	PAOLA	16/09/1963

Totale punteggio: 43,50

Voto di laurea: 105 — Data di laurea: 05/11/1999

Ambito residenza: NAPOLI — ASL: NAPOLI 1 Centro

Ammesso con riserva: ☐ — Motivo di riserva:

Anzianità residenza in Reg Camp	☑
Anzianità di residenza ambito	☑
Attestato di formazione	☑
Riserva formazione D.L.vo 256/91	☑
Riserva titolo equipollente	☐

fonte: http://burc.regione.campania.it

N°	Cognome	Nome	Data di nascita
450	GOGLIA	CORRADO	23/06/1966

Totale punteggio: 39,90

Voto di laurea: 104 — Data di laurea: 26/03/1998

Ambito residenza: NAPOLI — ASL: NAPOLI 1 Centro

Ammesso con riserva: ☐ — Motivo di riserva:

Anzianità residenza in Reg Camp	☑
Anzianità di residenza ambito	☑
Attestato di formazione	☑
Riserva formazione D.L.vo 256/91	☑
Riserva titolo equipollente	☐

451	GOGLIA	EMILIA TIZIANA	08/01/1963

Totale punteggio: 35,30

Voto di laurea: 107 — Data di laurea: 20/10/1988

Ambito residenza: NAPOLI — ASL: NAPOLI 1 Centro

Ammesso con riserva: ☐ — Motivo di riserva:

Anzianità residenza in Reg Camp	☑
Anzianità di residenza ambito	☑
Attestato di formazione	☐
Riserva formazione D.L.vo 256/91	☐
Riserva titolo equipollente	☑

452	GOLINO	GAETANO	26/02/1971

Totale punteggio: 39,80

Voto di laurea: 90 — Data di laurea: 24/03/1999

Ambito residenza: CAPODRISE — ASL: CASERTA

Ammesso con riserva: ☐ — Motivo di riserva:

Anzianità residenza in Reg Camp	☑
Anzianità di residenza ambito	☑
Attestato di formazione	☑
Riserva formazione D.L.vo 256/91	☑
Riserva titolo equipollente	☐

453	GOMBIA	SIMONA	18/01/1978

Totale punteggio: 30,90

Voto di laurea: 108 — Data di laurea: 25/10/2004

Ambito residenza: — ASL:

Ammesso con riserva: ☑ — Motivo di riserva: Mancano o non sono leggibili o scorretti uno o più dati sul modello di domanda

Anzianità residenza in Reg Camp	☑
Anzianità di residenza ambito	☐
Attestato di formazione	☑
Riserva formazione D.L.vo 256/91	☑
Riserva titolo equipollente	☐

454	GORDON	FILOMENA	08/08/1963

Totale punteggio: 50,80

Voto di laurea: 101 — Data di laurea: 01/07/1997

Ambito residenza: CASAVATORE — ASL: NAPOLI 2 Nord

Ammesso con riserva: ☐ — Motivo di riserva:

Anzianità residenza in Reg Camp	☑
Anzianità di residenza ambito	☑
Attestato di formazione	☑
Riserva formazione D.L.vo 256/91	☑
Riserva titolo equipollente	☐

455	GRANIERI	MARIA ASSUNTA	07/09/1960

Totale punteggio: 65,60

Voto di laurea: 97 — Data di laurea: 27/07/1989

Ambito residenza: LACCO AMENO — ASL: NAPOLI 2 Nord

Ammesso con riserva: ☐ — Motivo di riserva:

Anzianità residenza in Reg Camp	☑
Anzianità di residenza ambito	☑
Attestato di formazione	☐
Riserva formazione D.L.vo 256/91	☐
Riserva titolo equipollente	☑

fonte: http://burc.regione.campania.it

N°	Cognome	Nome	Data di nascita
456	GRAZIANO	ANTONIO	04/06/1964

Totale punteggio: 55,80

Voto di laurea: 90 — Data di laurea: 24/03/1995

Ambito residenza: TAURANO — ASL: AVELLINO

Ammesso con riserva: ☐ — Motivo di riserva:

Anzianità residenza in Reg Camp	☑
Anzianità di residenza ambito	☑
Attestato di formazione	☑
Riserva formazione D.L.vo 256/91	☑
Riserva titolo equipollente	☐

457	GRECO	GIOVANNA	15/09/1960

Totale punteggio: 21,70

Voto di laurea: 102 — Data di laurea: 27/02/1991

Ambito residenza: — ASL:

Ammesso con riserva: ☑ — Motivo di riserva: Mancano o non sono leggibili o scorretti uno o più dati sul modello di domanda

Anzianità residenza in Reg Camp	☑
Anzianità di residenza ambito	☐
Attestato di formazione	☐
Riserva formazione D.L.vo 256/91	☐
Riserva titolo equipollente	☑

458	GRECO	MICHELE	08/09/1951

Totale punteggio: 56,60

Voto di laurea: 94 — Data di laurea: 09/04/1990

Ambito residenza: BARONISSI — ASL: SALERNO

Ammesso con riserva: ☐ — Motivo di riserva:

Anzianità residenza in Reg Camp	☑
Anzianità di residenza ambito	☑
Attestato di formazione	☐
Riserva formazione D.L.vo 256/91	☐
Riserva titolo equipollente	☑

459	GRIMALDI	EMMA	08/02/1974

Totale punteggio: 37,50

Voto di laurea: 108 — Data di laurea: 24/06/2004

Ambito residenza: PONTECAGNANO FAIANO — ASL: SALERNO

Ammesso con riserva: ☐ — Motivo di riserva:

Anzianità residenza in Reg Camp	☑
Anzianità di residenza ambito	☑
Attestato di formazione	☑
Riserva formazione D.L.vo 256/91	☑
Riserva titolo equipollente	☐

460	GRIMALDI	GIULIO	21/06/1964

Totale punteggio: 63,20

Voto di laurea: 110 — Data di laurea: 07/04/1993

Ambito residenza: NAPOLI — ASL: NAPOLI 1 Centro

Ammesso con riserva: ☐ — Motivo di riserva:

Anzianità residenza in Reg Camp	☑
Anzianità di residenza ambito	☑
Attestato di formazione	☑
Riserva formazione D.L.vo 256/91	☑
Riserva titolo equipollente	☐

461	GUADAGNO	MARIA TIZIANA	29/07/1970

Totale punteggio: 41,40

Voto di laurea: 107 — Data di laurea: 26/07/1994

Ambito residenza: SANTA MARIA A VICO — ASL: CASERTA

Ammesso con riserva: ☐ — Motivo di riserva:

Anzianità residenza in Reg Camp	☑
Anzianità di residenza ambito	☑
Attestato di formazione	☑
Riserva formazione D.L.vo 256/91	☑
Riserva titolo equipollente	☐

fonte: http://burc.regione.campania.it

N°	Cognome	Nome	Data di nascita
462	GUARDASCIONE	FABIO	21/01/1981

Totale punteggio: 31,10

Voto di laurea: 106 — Data di laurea: 14/03/2007

Ambito residenza: — ASL:

Ammesso con riserva: ☑ — Motivo di riserva: Mancano o non sono leggibili o scorretti uno o più dati sul modello di domanda

Anzianità residenza in Reg Camp	☑
Anzianità di residenza ambito	☐
Attestato di formazione	☑
Riserva formazione D.L.vo 256/91	☑
Riserva titolo equipollente	☐

N°	Cognome	Nome	Data di nascita
463	GUARINIELLO	LUIGI	21/12/1960

Totale punteggio: 51,10

Voto di laurea: 101 — Data di laurea: 31/07/1992

Ambito residenza: FISCIANO — ASL: SALERNO

Ammesso con riserva: ☐ — Motivo di riserva:

Anzianità residenza in Reg Camp	☑
Anzianità di residenza ambito	☑
Attestato di formazione	☑
Riserva formazione D.L.vo 256/91	☑
Riserva titolo equipollente	☐

N°	Cognome	Nome	Data di nascita
464	GUARINO	ERNESTO	14/12/1961

Totale punteggio: 38,50

Voto di laurea: 100 — Data di laurea: 18/03/2004

Ambito residenza: BATTIPAGLIA — ASL: SALERNO

Ammesso con riserva: ☐ — Motivo di riserva:

Anzianità residenza in Reg Camp	☑
Anzianità di residenza ambito	☑
Attestato di formazione	☑
Riserva formazione D.L.vo 256/91	☑
Riserva titolo equipollente	☐

N°	Cognome	Nome	Data di nascita
465	GUARINO	ROSSELLA	04/08/1963

Totale punteggio: 47,90

Voto di laurea: 110 — Data di laurea: 11/11/1988

Ambito residenza: SAN MARCELLINO — ASL: CASERTA

Ammesso con riserva: ☐ — Motivo di riserva:

Anzianità residenza in Reg Camp	☑
Anzianità di residenza ambito	☑
Attestato di formazione	☐
Riserva formazione D.L.vo 256/91	☐
Riserva titolo equipollente	☑

N°	Cognome	Nome	Data di nascita
466	GUARRIELLO	ALBERTO	30/11/1960

Totale punteggio: 53,60

Voto di laurea: 105 — Data di laurea: 05/04/1990

Ambito residenza: CASERTA — ASL: CASERTA

Ammesso con riserva: ☐ — Motivo di riserva:

Anzianità residenza in Reg Camp	☑
Anzianità di residenza ambito	☑
Attestato di formazione	☐
Riserva formazione D.L.vo 256/91	☐
Riserva titolo equipollente	☑

N°	Cognome	Nome	Data di nascita
467	GUBITOSI	CONCETTA	25/07/1961

Totale punteggio: 63,65

Voto di laurea: 106 — Data di laurea: 13/07/1992

Ambito residenza: GIFFONI VALLE PIANA — ASL: SALERNO

Ammesso con riserva: ☐ — Motivo di riserva:

Anzianità residenza in Reg Camp	☑
Anzianità di residenza ambito	☑
Attestato di formazione	☐
Riserva formazione D.L.vo 256/91	☐
Riserva titolo equipollente	☑

fonte: http://burc.regione.campania.it

N°	Cognome	Nome	Data di nascita
468	GUERCIA	MICHELE	05/04/1956

Totale punteggio: 70,45

Voto di laurea: 100 — Data di laurea: 25/07/1985

Ambito residenza: CERCOLA — ASL: NAPOLI 3 Sud

Ammesso con riserva: ☐ — Motivo di riserva:

Anzianità residenza in Reg Camp	☑
Anzianità di residenza ambito	☑
Attestato di formazione	☐
Riserva formazione D.L.vo 256/91	☐
Riserva titolo equipollente	☑

469	GUERRIERO	VIRGINIA	01/11/1967

Totale punteggio: 46,10

Voto di laurea: 108 — Data di laurea: 30/07/1998

Ambito residenza: NAPOLI — ASL: NAPOLI 1 Centro

Ammesso con riserva: ☐ — Motivo di riserva:

Anzianità residenza in Reg Camp	☑
Anzianità di residenza ambito	☑
Attestato di formazione	☑
Riserva formazione D.L.vo 256/91	☑
Riserva titolo equipollente	☐

470	GUIDA	MARIANO	17/04/1962

Totale punteggio: 62,15

Voto di laurea: 108 — Data di laurea: 08/04/1992

Ambito residenza: NAPOLI — ASL: NAPOLI 1 Centro

Ammesso con riserva: ☐ — Motivo di riserva:

Anzianità residenza in Reg Camp	☑
Anzianità di residenza ambito	☑
Attestato di formazione	☐
Riserva formazione D.L.vo 256/91	☐
Riserva titolo equipollente	☑

471	IACOMINO	ROSALIA	16/03/1949

Totale punteggio: 76,40

Voto di laurea: 106 — Data di laurea: 04/12/1974

Ambito residenza: — ASL:

Ammesso con riserva: ☑ — Motivo di riserva: Mancano o non sono leggibili o scorretti uno o più dati sul modello di domanda

Anzianità residenza in Reg Camp	☑
Anzianità di residenza ambito	☐
Attestato di formazione	☐
Riserva formazione D.L.vo 256/91	☐
Riserva titolo equipollente	☑

472	IACONO	GENI	11/09/1967

Totale punteggio: 54,15

Voto di laurea: 103 — Data di laurea: 26/07/1995

Ambito residenza: SERRARA FONTANA — ASL: NAPOLI 2 Nord

Ammesso con riserva: ☐ — Motivo di riserva:

Anzianità residenza in Reg Camp	☑
Anzianità di residenza ambito	☑
Attestato di formazione	☑
Riserva formazione D.L.vo 256/91	☑
Riserva titolo equipollente	☐

473	IANNELLI	CATERINA	30/04/1967

Totale punteggio: 52,50

Voto di laurea: 102 — Data di laurea: 24/07/2000

Ambito residenza: ALIFE — ASL: CASERTA

Ammesso con riserva: ☐ — Motivo di riserva:

Anzianità residenza in Reg Camp	☑
Anzianità di residenza ambito	☑
Attestato di formazione	☑
Riserva formazione D.L.vo 256/91	☑
Riserva titolo equipollente	☐

fonte: http://burc.regione.campania.it

N°	Cognome	Nome	Data di nascita
474	IANNUCCI	CARMEN	27/06/1971

Totale punteggio: 39,20

Voto di laurea: 86 — Data di laurea: 14/10/2004

Ambito residenza: SAVIANO — ASL: NAPOLI 3 Sud

Ammesso con riserva: ☐ — Motivo di riserva:

Anzianità residenza in Reg Camp: ☑
Anzianità di residenza ambito: ☑
Attestato di formazione: ☑
Riserva formazione D.L.vo 256/91: ☑
Riserva titolo equipollente: ☐

475	IANTOSCA	ANTHONY	15/08/1958

Totale punteggio: 32,80

Voto di laurea: 110 — Data di laurea: 27/07/1988

Ambito residenza: MONTEFALCIONE — ASL: AVELLINO

Ammesso con riserva: ☐ — Motivo di riserva:

Anzianità residenza in Reg Camp: ☑
Anzianità di residenza ambito: ☑
Attestato di formazione: ☐
Riserva formazione D.L.vo 256/91: ☐
Riserva titolo equipollente: ☑

476	IARDINO	DOMENICO	24/01/1960

Totale punteggio: 43,65

Voto di laurea: 80 — Data di laurea: 10/04/1990

Ambito residenza: — ASL:

Ammesso con riserva: ☑ — Motivo di riserva: Mancano o non sono leggibili o scorretti uno o più dati sul modello di domanda

Anzianità residenza in Reg Camp: ☑
Anzianità di residenza ambito: ☐
Attestato di formazione: ☐
Riserva formazione D.L.vo 256/91: ☐
Riserva titolo equipollente: ☑

477	IAVARONE	AGNESE	11/01/1961

Totale punteggio: 46,60

Voto di laurea: 100 — Data di laurea: 29/07/2002

Ambito residenza: CASAVATORE — ASL: NAPOLI 2 Nord

Ammesso con riserva: ☐ — Motivo di riserva:

Anzianità residenza in Reg Camp: ☑
Anzianità di residenza ambito: ☑
Attestato di formazione: ☑
Riserva formazione D.L.vo 256/91: ☑
Riserva titolo equipollente: ☐

478	IAVARONE	ANGELA	21/05/1962

Totale punteggio: 35,00

Voto di laurea: 96 — Data di laurea: 13/10/2003

Ambito residenza: SANT' ARPINO — ASL: CASERTA

Ammesso con riserva: ☐ — Motivo di riserva:

Anzianità residenza in Reg Camp: ☑
Anzianità di residenza ambito: ☑
Attestato di formazione: ☑
Riserva formazione D.L.vo 256/91: ☑
Riserva titolo equipollente: ☐

479	IESULAURO	OTTAVIO	07/03/1964

Totale punteggio: 9,90

Voto di laurea: 106 — Data di laurea: 30/07/1990

Ambito residenza: — ASL:

Ammesso con riserva: ☐ — Motivo di riserva:

Anzianità residenza in Reg Camp: ☐
Anzianità di residenza ambito: ☐
Attestato di formazione: ☐
Riserva formazione D.L.vo 256/91: ☐
Riserva titolo equipollente: ☑

fonte: http://burc.regione.campania.it

N°	Cognome	Nome	Data di nascita
480	ILLIBATO	ROCCO	30/07/1960

Totale punteggio: 48,40

Voto di laurea: 94 — Data di laurea: 30/09/1998

Ambito residenza: — ASL:

Ammesso con riserva: ☑ — Motivo di riserva: Mancano o non sono leggibili o scorretti uno o più dati sul modello di domanda

Anzianità residenza in Reg Camp	☑
Anzianità di residenza ambito	☐
Attestato di formazione	☑
Riserva formazione D.L.vo 256/91	☑
Riserva titolo equipollente	☐

481	IMBIMBO	GIOCONDA	01/06/1955

Totale punteggio: 48,40

Voto di laurea: 110 — Data di laurea: 24/03/1999

Ambito residenza: AVELLINO — ASL: AVELLINO

Ammesso con riserva: ☐ — Motivo di riserva:

Anzianità residenza in Reg Camp	☑
Anzianità di residenza ambito	☑
Attestato di formazione	☑
Riserva formazione D.L.vo 256/91	☑
Riserva titolo equipollente	☐

482	IMBÒ	MARCO	30/08/1964

Totale punteggio: 47,90

Voto di laurea: 104 — Data di laurea: 27/07/1995

Ambito residenza: NAPOLI — ASL: NAPOLI 1 Centro

Ammesso con riserva: ☐ — Motivo di riserva:

Anzianità residenza in Reg Camp	☑
Anzianità di residenza ambito	☑
Attestato di formazione	☑
Riserva formazione D.L.vo 256/91	☑
Riserva titolo equipollente	☐

483	IMPARATO	GIOVANNI	13/10/1975

Totale punteggio: 43,20

Voto di laurea: 110 — Data di laurea: 21/10/2002

Ambito residenza: BATTIPAGLIA — ASL: SALERNO

Ammesso con riserva: ☐ — Motivo di riserva:

Anzianità residenza in Reg Camp	☑
Anzianità di residenza ambito	☑
Attestato di formazione	☑
Riserva formazione D.L.vo 256/91	☑
Riserva titolo equipollente	☐

484	IMPARATO	STEFANIA	13/04/1966

Totale punteggio: 57,40

Voto di laurea: 106 — Data di laurea: 27/11/1991

Ambito residenza: NAPOLI — ASL: NAPOLI 1 Centro

Ammesso con riserva: ☐ — Motivo di riserva:

Anzianità residenza in Reg Camp	☑
Anzianità di residenza ambito	☑
Attestato di formazione	☑
Riserva formazione D.L.vo 256/91	☑
Riserva titolo equipollente	☐

485	INGENITO	ANTONIETTA	09/05/1967

Totale punteggio: 45,80

Voto di laurea: 96 — Data di laurea: 27/07/2001

Ambito residenza: PORTICI — ASL: NAPOLI 3 Sud

Ammesso con riserva: ☐ — Motivo di riserva:

Anzianità residenza in Reg Camp	☑
Anzianità di residenza ambito	☑
Attestato di formazione	☑
Riserva formazione D.L.vo 256/91	☑
Riserva titolo equipollente	☐

fonte: http://burc.regione.campania.it

N°	Cognome	Nome	Data di nascita
486	IODICE	DOMENICO	08/01/1960

Totale punteggio: 68,50

Voto di laurea: 100 — Data di laurea: 30/07/1991

Ambito residenza: SANTA MARIA CAPUA VETERE — ASL: CASERTA

Ammesso con riserva: ☐ — Motivo di riserva:

Anzianità residenza in Reg Camp	☑
Anzianità di residenza ambito	☑
Attestato di formazione	☐
Riserva formazione D.L.vo 256/91	☐
Riserva titolo equipollente	☑

487	IORIO	MICHELE	04/03/1968

Totale punteggio: 53,95

Voto di laurea: 90 — Data di laurea: 30/06/1993

Ambito residenza: SOMMA VESUVIANA — ASL: NAPOLI 3 Sud

Ammesso con riserva: ☐ — Motivo di riserva:

Anzianità residenza in Reg Camp	☑
Anzianità di residenza ambito	☑
Attestato di formazione	☐
Riserva formazione D.L.vo 256/91	☐
Riserva titolo equipollente	☑

488	IOVINE	GUIDA	16/02/1959

Totale punteggio: 71,45

Voto di laurea: 98 — Data di laurea: 10/04/1987

Ambito residenza: SAN FELICE A CANCELLO — ASL: CASERTA

Ammesso con riserva: ☐ — Motivo di riserva:

Anzianità residenza in Reg Camp	☑
Anzianità di residenza ambito	☑
Attestato di formazione	☐
Riserva formazione D.L.vo 256/91	☐
Riserva titolo equipollente	☑

489	IOVINO	VINCENZO	20/08/1974

Totale punteggio: 35,60

Voto di laurea: 96 — Data di laurea: 21/10/2002

Ambito residenza: — ASL:

Ammesso con riserva: ☑ — Motivo di riserva: Mancano o non sono leggibili o scorretti uno o più dati sul modello di domanda

Anzianità residenza in Reg Camp	☑
Anzianità di residenza ambito	☐
Attestato di formazione	☑
Riserva formazione D.L.vo 256/91	☑
Riserva titolo equipollente	☐

490	ISERNIA	PASQUALE	22/12/1957

Totale punteggio: 59,70

Voto di laurea: 93 — Data di laurea: 25/10/1989

Ambito residenza: NOLA — ASL: NAPOLI 3 Sud

Ammesso con riserva: ☐ — Motivo di riserva:

Anzianità residenza in Reg Camp	☑
Anzianità di residenza ambito	☑
Attestato di formazione	☐
Riserva formazione D.L.vo 256/91	☐
Riserva titolo equipollente	☑

491	LA CAVA	UGO	24/10/1960

Totale punteggio: 79,60

Voto di laurea: 110 — Data di laurea: 10/09/1985

Ambito residenza: NAPOLI — ASL: NAPOLI 1 Centro

Ammesso con riserva: ☐ — Motivo di riserva:

Anzianità residenza in Reg Camp	☑
Anzianità di residenza ambito	☑
Attestato di formazione	☐
Riserva formazione D.L.vo 256/91	☐
Riserva titolo equipollente	☑

fonte: http://burc.regione.campania.it

N°	Cognome	Nome	Data di nascita
492	LA PASTINA	GENNARO	25/11/1966

Totale punteggio: 50,45

Voto di laurea: 97 — Data di laurea: 27/03/1997

Ambito residenza: CASTELLABATE — ASL: SALERNO

Ammesso con riserva: ☐ — Motivo di riserva:

Anzianità residenza in Reg Camp	☑
Anzianità di residenza ambito	☑
Attestato di formazione	☑
Riserva formazione D.L.vo 256/91	☑
Riserva titolo equipollente	☐

493	LAGUARAGNELLA	VITTORIA	09/08/1964

Totale punteggio: 19,00

Voto di laurea: 96 — Data di laurea: 23/10/1995

Ambito residenza: — ASL:

Ammesso con riserva: ☐ — Motivo di riserva:

Anzianità residenza in Reg Camp	☐
Anzianità di residenza ambito	☐
Attestato di formazione	☑
Riserva formazione D.L.vo 256/91	☑
Riserva titolo equipollente	☐

494	LAMBERTI	MARCELLO	06/04/1978

Totale punteggio: 37,00

Voto di laurea: 110 — Data di laurea: 03/11/2003

Ambito residenza: AIROLA — ASL: BENEVENTO

Ammesso con riserva: ☐ — Motivo di riserva:

Anzianità residenza in Reg Camp	☑
Anzianità di residenza ambito	☑
Attestato di formazione	☑
Riserva formazione D.L.vo 256/91	☑
Riserva titolo equipollente	☐

495	LAMBERTI	ROSA	28/06/1964

Totale punteggio: 54,70

Voto di laurea: 92 — Data di laurea: 30/07/1992

Ambito residenza: GIUGLIANO IN CAMPANIA — ASL: NAPOLI 2 Nord

Ammesso con riserva: ☐ — Motivo di riserva:

Anzianità residenza in Reg Camp	☑
Anzianità di residenza ambito	☑
Attestato di formazione	☐
Riserva formazione D.L.vo 256/91	☐
Riserva titolo equipollente	☑

496	LANDOLFO	GIOVANNI	09/11/1953

Totale punteggio: 39,60

Voto di laurea: 88 — Data di laurea: 13/02/1997

Ambito residenza: GRUMO NEVANO — ASL: NAPOLI 2 Nord

Ammesso con riserva: ☐ — Motivo di riserva:

Anzianità residenza in Reg Camp	☑
Anzianità di residenza ambito	☑
Attestato di formazione	☑
Riserva formazione D.L.vo 256/91	☑
Riserva titolo equipollente	☐

497	LANDULFO	MASSIMILIANO	02/06/1967

Totale punteggio: 56,20

Voto di laurea: 97 — Data di laurea: 23/12/1997

Ambito residenza: AGROPOLI — ASL: SALERNO

Ammesso con riserva: ☐ — Motivo di riserva:

Anzianità residenza in Reg Camp	☑
Anzianità di residenza ambito	☑
Attestato di formazione	☑
Riserva formazione D.L.vo 256/91	☑
Riserva titolo equipollente	☐

fonte: http://burc.regione.campania.it

N°	Cognome	Nome	Data di nascita
498	LANNI	ANNAMARIA	08/03/1969

Totale punteggio: 50,50

Voto di laurea: 101 — Data di laurea: 24/03/1999

Ambito residenza: AIROLA — ASL: BENEVENTO

Ammesso con riserva: ☐ — Motivo di riserva:

Anzianità residenza in Reg Camp	☑
Anzianità di residenza ambito	☑
Attestato di formazione	☑
Riserva formazione D.L.vo 256/91	☑
Riserva titolo equipollente	☐

499	LAROCCA	LUCIO	19/07/1958

Totale punteggio: 42,00

Voto di laurea: 91 — Data di laurea: 29/03/2001

Ambito residenza: MONTESANO SULLA MARCELLANA — ASL: SALERNO

Ammesso con riserva: ☐ — Motivo di riserva:

Anzianità residenza in Reg Camp	☑
Anzianità di residenza ambito	☑
Attestato di formazione	☑
Riserva formazione D.L.vo 256/91	☑
Riserva titolo equipollente	☐

500	LAURINO	EMILIO CARMINE	16/07/1958

Totale punteggio: 45,40

Voto di laurea: 86 — Data di laurea: 10/04/1990

Ambito residenza: SALERNO — ASL: SALERNO

Ammesso con riserva: ☐ — Motivo di riserva:

Anzianità residenza in Reg Camp	☑
Anzianità di residenza ambito	☑
Attestato di formazione	☐
Riserva formazione D.L.vo 256/91	☐
Riserva titolo equipollente	☑

501	LAVEGLIA	PAOLA	12/03/1964

Totale punteggio: 64,00

Voto di laurea: 97 — Data di laurea: 28/07/1994

Ambito residenza: SANZA — ASL: SALERNO

Ammesso con riserva: ☐ — Motivo di riserva:

Anzianità residenza in Reg Camp	☑
Anzianità di residenza ambito	☑
Attestato di formazione	☐
Riserva formazione D.L.vo 256/91	☐
Riserva titolo equipollente	☑

502	LAZZARO	MICHELE	04/06/1960

Totale punteggio: 38,80

Voto di laurea: 98 — Data di laurea: 06/11/1992

Ambito residenza: — ASL:

Ammesso con riserva: ☑ — Motivo di riserva: Mancano o non sono leggibili o scorretti uno o più dati sul modello di domanda

Anzianità residenza in Reg Camp	☑
Anzianità di residenza ambito	☐
Attestato di formazione	☐
Riserva formazione D.L.vo 256/91	☐
Riserva titolo equipollente	☑

503	LEO	AGOSTINO	02/04/1960

Totale punteggio: 63,25

Voto di laurea: 100 — Data di laurea: 05/04/1991

Ambito residenza: SIANO — ASL: SALERNO

Ammesso con riserva: ☐ — Motivo di riserva:

Anzianità residenza in Reg Camp	☑
Anzianità di residenza ambito	☑
Attestato di formazione	☐
Riserva formazione D.L.vo 256/91	☐
Riserva titolo equipollente	☑

fonte: http://burc.regione.campania.it

N°	Cognome	Nome	Data di nascita
504	LEO	ANASTASIA	30/10/1958

Totale punteggio: 42,35

Voto di laurea: 91 — Data di laurea: 26/03/2001

Ambito residenza: SIANO — ASL: SALERNO

Ammesso con riserva: ☐ — Motivo di riserva:

Anzianità residenza in Reg Camp	☑
Anzianità di residenza ambito	☑
Attestato di formazione	☑
Riserva formazione D.L.vo 256/91	☑
Riserva titolo equipollente	☐

N°	Cognome	Nome	Data di nascita
505	LEONARDI	MARIA ROSARIA	22/05/1968

Totale punteggio: 35,70

Voto di laurea: 110 — Data di laurea: 20/12/1995

Ambito residenza: — ASL:

Ammesso con riserva: ☑ — Motivo di riserva: Mancano o non sono leggibili o scorretti uno o più dati sul modello di domanda

Anzianità residenza in Reg Camp	☑
Anzianità di residenza ambito	☐
Attestato di formazione	☑
Riserva formazione D.L.vo 256/91	☑
Riserva titolo equipollente	☐

N°	Cognome	Nome	Data di nascita
506	LEPORE	ENRICO	29/08/1955

Totale punteggio: 60,70

Voto di laurea: 100 — Data di laurea: 18/03/1993

Ambito residenza: — ASL:

Ammesso con riserva: ☑ — Motivo di riserva: Mancano o non sono leggibili o scorretti uno o più dati sul modello di domanda

Anzianità residenza in Reg Camp	☑
Anzianità di residenza ambito	☐
Attestato di formazione	☐
Riserva formazione D.L.vo 256/91	☐
Riserva titolo equipollente	☑

N°	Cognome	Nome	Data di nascita
507	LETIZIA	DOMENICO	02/01/1953

Totale punteggio: 36,60

Voto di laurea: 82 — Data di laurea: 28/02/2000

Ambito residenza: CASAL DI PRINCIPE — ASL: CASERTA

Ammesso con riserva: ☐ — Motivo di riserva:

Anzianità residenza in Reg Camp	☑
Anzianità di residenza ambito	☑
Attestato di formazione	☑
Riserva formazione D.L.vo 256/91	☑
Riserva titolo equipollente	☐

N°	Cognome	Nome	Data di nascita
508	LETIZIA	NICOLINO	16/01/1969

Totale punteggio: 57,90

Voto di laurea: 107 — Data di laurea: 28/07/1993

Ambito residenza: SAN NICOLA LA STRADA — ASL: CASERTA

Ammesso con riserva: ☐ — Motivo di riserva:

Anzianità residenza in Reg Camp	☑
Anzianità di residenza ambito	☑
Attestato di formazione	☑
Riserva formazione D.L.vo 256/91	☑
Riserva titolo equipollente	☐

N°	Cognome	Nome	Data di nascita
509	LETIZIA	SCIPIONE	31/01/1962

Totale punteggio: 48,20

Voto di laurea: 87 — Data di laurea: 23/12/1994

Ambito residenza: CASAL DI PRINCIPE — ASL: CASERTA

Ammesso con riserva: ☐ — Motivo di riserva:

Anzianità residenza in Reg Camp	☑
Anzianità di residenza ambito	☑
Attestato di formazione	☑
Riserva formazione D.L.vo 256/91	☑
Riserva titolo equipollente	☐

fonte: http://burc.regione.campania.it

N°	Cognome	Nome	Data di nascita
510	LETTIERI	MARIAROSARIA	21/07/1976

Totale punteggio: 32,20

Voto di laurea: 94 — Data di laurea: 07/10/2003

Ambito residenza: SALERNO — ASL: SALERNO

Ammesso con riserva: ☐ — Motivo di riserva:

Anzianità residenza in Reg Camp	☑
Anzianità di residenza ambito	☑
Attestato di formazione	☑
Riserva formazione D.L.vo 256/91	☑
Riserva titolo equipollente	☐

511	LIBERTI	ROSA	04/05/1974

Totale punteggio: 47,40

Voto di laurea: 110 — Data di laurea: 11/05/2000

Ambito residenza: NAPOLI — ASL: NAPOLI 1 Centro

Ammesso con riserva: ☐ — Motivo di riserva:

Anzianità residenza in Reg Camp	☑
Anzianità di residenza ambito	☑
Attestato di formazione	☑
Riserva formazione D.L.vo 256/91	☑
Riserva titolo equipollente	☐

512	LICCARDO	DOMENICO	03/11/1958

Totale punteggio: 60,00

Voto di laurea: 91 — Data di laurea: 13/11/1991

Ambito residenza: MUGNANO DI NAPOLI — ASL: NAPOLI 2 Nord

Ammesso con riserva: ☐ — Motivo di riserva:

Anzianità residenza in Reg Camp	☑
Anzianità di residenza ambito	☑
Attestato di formazione	☐
Riserva formazione D.L.vo 256/91	☐
Riserva titolo equipollente	☑

513	LICCARDO	LUISA	19/05/1978

Totale punteggio: 43,90

Voto di laurea: 102 — Data di laurea: 24/10/2003

Ambito residenza: MUGNANO DI NAPOLI — ASL: NAPOLI 2 Nord

Ammesso con riserva: ☐ — Motivo di riserva:

Anzianità residenza in Reg Camp	☑
Anzianità di residenza ambito	☑
Attestato di formazione	☑
Riserva formazione D.L.vo 256/91	☑
Riserva titolo equipollente	☐

514	LIGUORI	ANTONIO	13/04/1957

Totale punteggio: 62,30

Voto di laurea: 107 — Data di laurea: 26/03/1982

Ambito residenza: NAPOLI — ASL: NAPOLI 1 Centro

Ammesso con riserva: ☐ — Motivo di riserva:

Anzianità residenza in Reg Camp	☑
Anzianità di residenza ambito	☑
Attestato di formazione	☐
Riserva formazione D.L.vo 256/91	☐
Riserva titolo equipollente	☑

515	LINETTI	VINCENZA	28/09/1966

Totale punteggio: 56,35

Voto di laurea: 108 — Data di laurea: 06/04/1993

Ambito residenza: TORRE DEL GRECO — ASL: NAPOLI 3 Sud

Ammesso con riserva: ☐ — Motivo di riserva:

Anzianità residenza in Reg Camp	☑
Anzianità di residenza ambito	☑
Attestato di formazione	☑
Riserva formazione D.L.vo 256/91	☑
Riserva titolo equipollente	☐

fonte: http://burc.regione.campania.it

N°	Cognome	Nome	Data di nascita
516	LISANTI	CARMINE	21/04/1959

Totale punteggio: 66,60

Voto di laurea: 93 — Data di laurea: 29/10/1993

Ambito residenza: MONTANO ANTILIA — ASL: SALERNO

Ammesso con riserva: ☐ — Motivo di riserva:

Anzianità residenza in Reg Camp	☑
Anzianità di residenza ambito	☑
Attestato di formazione	☐
Riserva formazione D.L.vo 256/91	☐
Riserva titolo equipollente	☑

517	loi	GABRIELLA	23/02/1974

Totale punteggio: 33,20

Voto di laurea: 110 — Data di laurea: 24/07/1998

Ambito residenza: CAIVANO — ASL: NAPOLI 2 Nord

Ammesso con riserva: ☐ — Motivo di riserva:

Anzianità residenza in Reg Camp	☑
Anzianità di residenza ambito	☑
Attestato di formazione	☑
Riserva formazione D.L.vo 256/91	☑
Riserva titolo equipollente	☐

518	LOLLI	ANTONIO	20/06/1964

Totale punteggio: 76,40

Voto di laurea: 110 — Data di laurea: 09/04/1991

Ambito residenza: CASERTA — ASL: CASERTA

Ammesso con riserva: ☐ — Motivo di riserva:

Anzianità residenza in Reg Camp	☑
Anzianità di residenza ambito	☑
Attestato di formazione	☐
Riserva formazione D.L.vo 256/91	☐
Riserva titolo equipollente	☑

519	LOMAZZO	DOMENICO MICHELE	12/02/1966

Totale punteggio: 51,80

Voto di laurea: 83 — Data di laurea: 23/03/2000

Ambito residenza: ATRIPALDA — ASL: AVELLINO

Ammesso con riserva: ☐ — Motivo di riserva:

Anzianità residenza in Reg Camp	☑
Anzianità di residenza ambito	☑
Attestato di formazione	☑
Riserva formazione D.L.vo 256/91	☑
Riserva titolo equipollente	☐

520	LONGO	ROBERTO	02/04/1966

Totale punteggio: 47,10

Voto di laurea: 104 — Data di laurea: 16/10/2002

Ambito residenza: NAPOLI — ASL: NAPOLI 1 Centro

Ammesso con riserva: ☐ — Motivo di riserva:

Anzianità residenza in Reg Camp	☑
Anzianità di residenza ambito	☑
Attestato di formazione	☑
Riserva formazione D.L.vo 256/91	☑
Riserva titolo equipollente	☐

521	LUCARIELLO	EMIDIO	08/05/1955

Totale punteggio: 52,60

Voto di laurea: 89 — Data di laurea: 26/07/1984

Ambito residenza: ORTA DI ATELLA — ASL: CASERTA

Ammesso con riserva: ☐ — Motivo di riserva:

Anzianità residenza in Reg Camp	☑
Anzianità di residenza ambito	☑
Attestato di formazione	☐
Riserva formazione D.L.vo 256/91	☐
Riserva titolo equipollente	☑

fonte: http://burc.regione.campania.it

N°	Cognome	Nome	Data di nascita
522	LUONGO	MARIA	24/11/1957

Totale punteggio: 65,20

Voto di laurea: 100 — Data di laurea: 08/02/1984

Ambito residenza: NAPOLI — ASL: NAPOLI 1 Centro

Ammesso con riserva: ☐ — Motivo di riserva:

Anzianità residenza in Reg Camp	☑
Anzianità di residenza ambito	☑
Attestato di formazione	☑
Riserva formazione D.L.vo 256/91	☑
Riserva titolo equipollente	☐

523	MAGLIONE	GIULIA FIORINA	17/12/1960

Totale punteggio: 58,10

Voto di laurea: 110 — Data di laurea: 30/10/1987

Ambito residenza: — ASL:

Ammesso con riserva: ☑ — Motivo di riserva: Mancano o non sono leggibili o scorretti uno o più dati sul modello di domanda

Anzianità residenza in Reg Camp	☑
Anzianità di residenza ambito	☐
Attestato di formazione	☐
Riserva formazione D.L.vo 256/91	☐
Riserva titolo equipollente	☑

524	MAGNO	GIUSEPPE	25/06/1965

Totale punteggio: 34,50

Voto di laurea: 93 — Data di laurea: 12/12/2003

Ambito residenza: AVELLINO — ASL: AVELLINO

Ammesso con riserva: ☐ — Motivo di riserva:

Anzianità residenza in Reg Camp	☑
Anzianità di residenza ambito	☑
Attestato di formazione	☑
Riserva formazione D.L.vo 256/91	☑
Riserva titolo equipollente	☐

525	MAIELLO	ADRIANA	09/03/1962

Totale punteggio: 39,70

Voto di laurea: 100 — Data di laurea: 08/04/1994

Ambito residenza: TORRE ANNUNZIATA — ASL: NAPOLI 3 Sud

Ammesso con riserva: ☐ — Motivo di riserva:

Anzianità residenza in Reg Camp	☑
Anzianità di residenza ambito	☑
Attestato di formazione	☐
Riserva formazione D.L.vo 256/91	☐
Riserva titolo equipollente	☑

526	MAIELLO	GIANCARLO	29/07/1960

Totale punteggio: 27,25

Voto di laurea: 94 — Data di laurea: 27/07/1990

Ambito residenza: — ASL:

Ammesso con riserva: ☑ — Motivo di riserva: Mancano o non sono leggibili o scorretti uno o più dati sul modello di domanda

Anzianità residenza in Reg Camp	☑
Anzianità di residenza ambito	☐
Attestato di formazione	☐
Riserva formazione D.L.vo 256/91	☐
Riserva titolo equipollente	☑

527	MAIETTA	UMBERTO	26/07/1978

Totale punteggio: 35,70

Voto di laurea: 104 — Data di laurea: 30/07/2003

Ambito residenza: PAOLISI — ASL: BENEVENTO

Ammesso con riserva: ☐ — Motivo di riserva:

Anzianità residenza in Reg Camp	☑
Anzianità di residenza ambito	☑
Attestato di formazione	☑
Riserva formazione D.L.vo 256/91	☑
Riserva titolo equipollente	☐

fonte: http://burc.regione.campania.it

N°	Cognome	Nome	Data di nascita
528	MAIO	ANGELA	08/07/1978

Totale punteggio: 29,00

Voto di laurea: 110 — Data di laurea: 04/11/2003

Ambito residenza: — ASL:

Ammesso con riserva: ☑ — Motivo di riserva: Mancano o non sono leggibili o scorretti uno o più dati sul modello di domanda

Anzianità residenza in Reg Camp: ☑
Anzianità di residenza ambito: ☐
Attestato di formazione: ☑
Riserva formazione D.L.vo 256/91: ☑
Riserva titolo equipollente: ☐

529	MAIONE	PIETRO	22/05/1961

Totale punteggio: 65,20

Voto di laurea: 92 — Data di laurea: 03/11/1992

Ambito residenza: NAPOLI — ASL: NAPOLI 1 Centro

Ammesso con riserva: ☐ — Motivo di riserva:

Anzianità residenza in Reg Camp: ☑
Anzianità di residenza ambito: ☑
Attestato di formazione: ☐
Riserva formazione D.L.vo 256/91: ☐
Riserva titolo equipollente: ☑

530	MAISTO	CHIARA	22/04/1968

Totale punteggio: 37,90

Voto di laurea: 100 — Data di laurea: 26/03/2002

Ambito residenza: TORRE DEL GRECO — ASL: NAPOLI 3 Sud

Ammesso con riserva: ☐ — Motivo di riserva:

Anzianità residenza in Reg Camp: ☑
Anzianità di residenza ambito: ☑
Attestato di formazione: ☑
Riserva formazione D.L.vo 256/91: ☑
Riserva titolo equipollente: ☐

531	MALAFRONTE	FILOMENA	27/02/1955

Totale punteggio: 59,70

Voto di laurea: 106 — Data di laurea: 08/04/1991

Ambito residenza: GRAGNANO — ASL: NAPOLI 3 Sud

Ammesso con riserva: ☐ — Motivo di riserva:

Anzianità residenza in Reg Camp: ☑
Anzianità di residenza ambito: ☑
Attestato di formazione: ☐
Riserva formazione D.L.vo 256/91: ☐
Riserva titolo equipollente: ☑

532	MANCONE	MANFREDI	27/04/1967

Totale punteggio: 46,40

Voto di laurea: 108 — Data di laurea: 31/10/1994

Ambito residenza: NAPOLI — ASL: NAPOLI 1 Centro

Ammesso con riserva: ☐ — Motivo di riserva:

Anzianità residenza in Reg Camp: ☑
Anzianità di residenza ambito: ☑
Attestato di formazione: ☐
Riserva formazione D.L.vo 256/91: ☐
Riserva titolo equipollente: ☑

533	MANCUSI	CRESCENZO	05/08/1960

Totale punteggio: 33,80

Voto di laurea: 98 — Data di laurea: 28/12/1989

Ambito residenza: — ASL:

Ammesso con riserva: ☑ — Motivo di riserva: Mancano o non sono leggibili o scorretti uno o più dati sul modello di domanda

Anzianità residenza in Reg Camp: ☑
Anzianità di residenza ambito: ☐
Attestato di formazione: ☐
Riserva formazione D.L.vo 256/91: ☐
Riserva titolo equipollente: ☑

fonte: http://burc.regione.campania.it

N°	Cognome	Nome	Data di nascita
534	MANDARA	GIUSEPPINA	23/04/1976

Totale punteggio: 36,10

Voto di laurea: 109 — Data di laurea: 29/07/2004

Ambito residenza: AGEROLA — ASL: NAPOLI 3 Sud

Ammesso con riserva: ☐ — Motivo di riserva:

Anzianità residenza in Reg Camp	☑
Anzianità di residenza ambito	☑
Attestato di formazione	☑
Riserva formazione D.L.vo 256/91	☑
Riserva titolo equipollente	☐

N°	Cognome	Nome	Data di nascita
535	MANFREDONIA	GIUSEPPE	26/05/1965

Totale punteggio: 44,40

Voto di laurea: 100 — Data di laurea: 17/10/2003

Ambito residenza: NOCERA INFERIORE — ASL: SALERNO

Ammesso con riserva: ☐ — Motivo di riserva:

Anzianità residenza in Reg Camp	☑
Anzianità di residenza ambito	☑
Attestato di formazione	☑
Riserva formazione D.L.vo 256/91	☑
Riserva titolo equipollente	☐

N°	Cognome	Nome	Data di nascita
536	MANNA	DOMENICO	25/07/1967

Totale punteggio: 53,60

Voto di laurea: 79 — Data di laurea: 21/07/1995

Ambito residenza: MARANO DI NAPOLI — ASL: NAPOLI 2 Nord

Ammesso con riserva: ☐ — Motivo di riserva:

Anzianità residenza in Reg Camp	☑
Anzianità di residenza ambito	☑
Attestato di formazione	☑
Riserva formazione D.L.vo 256/91	☑
Riserva titolo equipollente	☐

N°	Cognome	Nome	Data di nascita
537	MANSI	ANTONELLA	07/04/1965

Totale punteggio: 37,60

Voto di laurea: 100 — Data di laurea: 31/05/2001

Ambito residenza: RAVELLO — ASL: SALERNO

Ammesso con riserva: ☐ — Motivo di riserva:

Anzianità residenza in Reg Camp	☑
Anzianità di residenza ambito	☑
Attestato di formazione	☑
Riserva formazione D.L.vo 256/91	☑
Riserva titolo equipollente	☐

N°	Cognome	Nome	Data di nascita
538	MANZO	ANTONIO	28/07/1972

Totale punteggio: 42,25

Voto di laurea: 105 — Data di laurea: 27/06/2000

Ambito residenza: NAPOLI — ASL: NAPOLI 1 Centro

Ammesso con riserva: ☐ — Motivo di riserva:

Anzianità residenza in Reg Camp	☑
Anzianità di residenza ambito	☑
Attestato di formazione	☑
Riserva formazione D.L.vo 256/91	☑
Riserva titolo equipollente	☐

N°	Cognome	Nome	Data di nascita
539	MARANDINO	MATILDE	29/08/1956

Totale punteggio: 53,85

Voto di laurea: 84 — Data di laurea: 27/07/1987

Ambito residenza: — ASL:

Ammesso con riserva: ☑ — Motivo di riserva: Mancano o non sono leggibili o scorretti uno o più dati sul modello di domanda

Anzianità residenza in Reg Camp	☑
Anzianità di residenza ambito	☐
Attestato di formazione	☐
Riserva formazione D.L.vo 256/91	☐
Riserva titolo equipollente	☑

fonte: http://burc.regione.campania.it

N°	Cognome	Nome	Data di nascita
540	MARASCO	ARTURO	15/07/1959

Totale punteggio 42,00

Voto di laurea 110 **Data di laurea** 19/12/1991

Ambito residenza NAPOLI **ASL** NAPOLI 1 Centro

Ammesso con riserva ☐ **Motivo di riserva**

Anzianità residenza in Reg Camp ☑
Anzianità di residenza ambito ☑
Attestato di formazione ☐
Riserva formazione D.L.vo 256/91 ☐
Riserva titolo equipollente ☑

N°	Cognome	Nome	Data di nascita
541	MARCHESE	RITA	09/02/1964

Totale punteggio 55,00

Voto di laurea 110 **Data di laurea** 09/11/1994

Ambito residenza NAPOLI **ASL** NAPOLI 1 Centro

Ammesso con riserva ☐ **Motivo di riserva**

Anzianità residenza in Reg Camp ☑
Anzianità di residenza ambito ☑
Attestato di formazione ☑
Riserva formazione D.L.vo 256/91 ☑
Riserva titolo equipollente ☐

N°	Cognome	Nome	Data di nascita
542	MARENA	GIUSTINA	18/08/1965

Totale punteggio 61,20

Voto di laurea 108 **Data di laurea** 04/11/1993

Ambito residenza AULETTA **ASL** SALERNO

Ammesso con riserva ☐ **Motivo di riserva**

Anzianità residenza in Reg Camp ☑
Anzianità di residenza ambito ☑
Attestato di formazione ☐
Riserva formazione D.L.vo 256/91 ☐
Riserva titolo equipollente ☑

N°	Cognome	Nome	Data di nascita
543	MARENNA	ANNAMARIA	18/02/1981

Totale punteggio 28,20

Voto di laurea 110 **Data di laurea** 19/12/2006

Ambito residenza **ASL**

Ammesso con riserva ☑ **Motivo di riserva** Mancano o non sono leggibili o scorretti uno o più dati sul modello di domanda

Anzianità residenza in Reg Camp ☑
Anzianità di residenza ambito ☐
Attestato di formazione ☑
Riserva formazione D.L.vo 256/91 ☑
Riserva titolo equipollente ☐

N°	Cognome	Nome	Data di nascita
544	MARI	CONCETTA	22/05/1979

Totale punteggio 40,00

Voto di laurea 110 **Data di laurea** 26/07/2005

Ambito residenza SALERNO **ASL** SALERNO

Ammesso con riserva ☐ **Motivo di riserva**

Anzianità residenza in Reg Camp ☑
Anzianità di residenza ambito ☑
Attestato di formazione ☑
Riserva formazione D.L.vo 256/91 ☑
Riserva titolo equipollente ☐

N°	Cognome	Nome	Data di nascita
545	MARINARO	VINCENZO FERNANDO ANTONIO	04/01/1956

Totale punteggio 59,10

Voto di laurea 92 **Data di laurea** 27/10/1992

Ambito residenza **ASL**

Ammesso con riserva ☑ **Motivo di riserva** Mancano o non sono leggibili o scorretti uno o più dati sul modello di domanda

Anzianità residenza in Reg Camp ☑
Anzianità di residenza ambito ☐
Attestato di formazione ☑
Riserva formazione D.L.vo 256/91 ☑
Riserva titolo equipollente ☐

fonte: http://burc.regione.campania.it

N°	Cognome	Nome	Data di nascita
546	MARINI	ANNUNZIATA	11/09/1955

Totale punteggio: 35,05

Voto di laurea: 105 — Data di laurea: 26/10/1993

Ambito residenza: CASAVATORE — ASL: NAPOLI 2 Nord

Ammesso con riserva: ☐ — Motivo di riserva:

Anzianità residenza in Reg Camp	☑
Anzianità di residenza ambito	☑
Attestato di formazione	☑
Riserva formazione D.L.vo 256/91	☑
Riserva titolo equipollente	☐

547	MARINIELLO	GIUSEPPINA	14/09/1959

Totale punteggio: 47,30

Voto di laurea: 106 — Data di laurea: 29/03/1996

Ambito residenza: LUSCIANO — ASL: CASERTA

Ammesso con riserva: ☐ — Motivo di riserva:

Anzianità residenza in Reg Camp	☑
Anzianità di residenza ambito	☑
Attestato di formazione	☑
Riserva formazione D.L.vo 256/91	☑
Riserva titolo equipollente	☐

548	MARINO	FRANCESCO	25/10/1965

Totale punteggio: 44,20

Voto di laurea: 110 — Data di laurea: 20/03/1991

Ambito residenza: CAPACCIO — ASL: SALERNO

Ammesso con riserva: ☐ — Motivo di riserva:

Anzianità residenza in Reg Camp	☑
Anzianità di residenza ambito	☑
Attestato di formazione	☐
Riserva formazione D.L.vo 256/91	☐
Riserva titolo equipollente	☑

549	MARINO	FRANCESCO	16/02/1970

Totale punteggio: 44,40

Voto di laurea: 97 — Data di laurea: 14/10/2002

Ambito residenza: CESA — ASL: CASERTA

Ammesso con riserva: ☐ — Motivo di riserva:

Anzianità residenza in Reg Camp	☑
Anzianità di residenza ambito	☑
Attestato di formazione	☑
Riserva formazione D.L.vo 256/91	☑
Riserva titolo equipollente	☐

550	MARINO	MARINA	04/12/1960

Totale punteggio: 29,60

Voto di laurea: 104 — Data di laurea: 06/11/1992

Ambito residenza: — ASL:

Ammesso con riserva: ☑ — Motivo di riserva: Mancano o non sono leggibili o scorretti uno o più dati sul modello di domanda

Anzianità residenza in Reg Camp	☑
Anzianità di residenza ambito	☐
Attestato di formazione	☑
Riserva formazione D.L.vo 256/91	☑
Riserva titolo equipollente	☐

551	MARINO	RAFFAELE	10/01/1963

Totale punteggio: 40,40

Voto di laurea: 100 — Data di laurea: 03/11/2000

Ambito residenza: CAIVANO — ASL: NAPOLI 2 Nord

Ammesso con riserva: ☐ — Motivo di riserva:

Anzianità residenza in Reg Camp	☑
Anzianità di residenza ambito	☑
Attestato di formazione	☑
Riserva formazione D.L.vo 256/91	☑
Riserva titolo equipollente	☐

fonte: http://burc.regione.campania.it

N°	Cognome	Nome	Data di nascita
552	MAROCCO	PIETRO	28/05/1958

Totale punteggio: 67,20

Voto di laurea: 103 — Data di laurea: 17/12/1987

Ambito residenza: NAPOLI — ASL: NAPOLI 1 Centro

Ammesso con riserva: ☐ — Motivo di riserva:

Anzianità residenza in Reg Camp	☑
Anzianità di residenza ambito	☑
Attestato di formazione	☐
Riserva formazione D.L.vo 256/91	☐
Riserva titolo equipollente	☑

553	MAROTTA	BRUNO	30/09/1963

Totale punteggio: 58,70

Voto di laurea: 100 — Data di laurea: 20/12/1995

Ambito residenza: NAPOLI — ASL: NAPOLI 1 Centro

Ammesso con riserva: ☐ — Motivo di riserva:

Anzianità residenza in Reg Camp	☑
Anzianità di residenza ambito	☑
Attestato di formazione	☑
Riserva formazione D.L.vo 256/91	☑
Riserva titolo equipollente	☐

554	MAROTTA	GIUSEPPE	05/06/1956

Totale punteggio: 53,35

Voto di laurea: 106 — Data di laurea: 21/12/1990

Ambito residenza: NAPOLI — ASL: NAPOLI 1 Centro

Ammesso con riserva: ☐ — Motivo di riserva:

Anzianità residenza in Reg Camp	☑
Anzianità di residenza ambito	☑
Attestato di formazione	☑
Riserva formazione D.L.vo 256/91	☑
Riserva titolo equipollente	☐

555	MARRAZZO	GENNARO	09/05/1959

Totale punteggio: 50,00

Voto di laurea: 106 — Data di laurea: 07/07/1986

Ambito residenza: SAN GIORGIO A CREMANO — ASL: NAPOLI 3 Sud

Ammesso con riserva: ☐ — Motivo di riserva:

Anzianità residenza in Reg Camp	☑
Anzianità di residenza ambito	☑
Attestato di formazione	☐
Riserva formazione D.L.vo 256/91	☐
Riserva titolo equipollente	☑

556	MARRONE	CATERINA	11/05/1978

Totale punteggio: 35,75

Voto di laurea: 110 — Data di laurea: 14/10/2003

Ambito residenza: CASTELLABATE — ASL: SALERNO

Ammesso con riserva: ☐ — Motivo di riserva:

Anzianità residenza in Reg Camp	☑
Anzianità di residenza ambito	☑
Attestato di formazione	☑
Riserva formazione D.L.vo 256/91	☑
Riserva titolo equipollente	☐

557	MARZULLO	RAFFAELA	26/02/1967

Totale punteggio: 45,60

Voto di laurea: 96 — Data di laurea: 25/03/2003

Ambito residenza: ACERRA — ASL: NAPOLI 2 Nord

Ammesso con riserva: ☐ — Motivo di riserva:

Anzianità residenza in Reg Camp	☑
Anzianità di residenza ambito	☑
Attestato di formazione	☑
Riserva formazione D.L.vo 256/91	☑
Riserva titolo equipollente	☐

fonte: http://burc.regione.campania.it

N°	Cognome	Nome	Data di nascita
558	MASCIA	ANTONIO	22/06/1968

Totale punteggio: 45,80

Voto di laurea: 94 — Data di laurea: 16/04/1999

Ambito residenza: — ASL:

Ammesso con riserva: ☑ — Motivo di riserva: Mancano o non sono leggibili o scorretti uno o più dati sul modello di domanda

Anzianità residenza in Reg Camp	☑
Anzianità di residenza ambito	☐
Attestato di formazione	☑
Riserva formazione D.L.vo 256/91	☑
Riserva titolo equipollente	☐

N°	Cognome	Nome	Data di nascita
559	MASELLA	FERNANDO	03/12/1958

Totale punteggio: 70,00

Voto di laurea: 92 — Data di laurea: 09/04/1991

Ambito residenza: RIARDO — ASL: CASERTA

Ammesso con riserva: ☐ — Motivo di riserva:

Anzianità residenza in Reg Camp	☑
Anzianità di residenza ambito	☑
Attestato di formazione	☐
Riserva formazione D.L.vo 256/91	☐
Riserva titolo equipollente	☑

N°	Cognome	Nome	Data di nascita
560	MASSARI	PAUL SCIPIONE	21/11/1955

Totale punteggio: 41,70

Voto di laurea: 101 — Data di laurea: 13/03/1986

Ambito residenza: — ASL:

Ammesso con riserva: ☐ — Motivo di riserva:

Anzianità residenza in Reg Camp	☐
Anzianità di residenza ambito	☐
Attestato di formazione	☐
Riserva formazione D.L.vo 256/91	☐
Riserva titolo equipollente	☑

N°	Cognome	Nome	Data di nascita
561	MASSARO	NICOLA	16/01/1962

Totale punteggio: 58,70

Voto di laurea: 90 — Data di laurea: 25/10/1990

Ambito residenza: PIANA DI MONTE VERNA — ASL: CASERTA

Ammesso con riserva: ☐ — Motivo di riserva:

Anzianità residenza in Reg Camp	☑
Anzianità di residenza ambito	☑
Attestato di formazione	☐
Riserva formazione D.L.vo 256/91	☐
Riserva titolo equipollente	☑

N°	Cognome	Nome	Data di nascita
562	MASTROIANNI	MARIA	24/03/1964

Totale punteggio: 47,05

Voto di laurea: 110 — Data di laurea: 13/11/1991

Ambito residenza: CASTELLAMMARE DI STABIA — ASL: NAPOLI 3 Sud

Ammesso con riserva: ☐ — Motivo di riserva:

Anzianità residenza in Reg Camp	☑
Anzianità di residenza ambito	☑
Attestato di formazione	☐
Riserva formazione D.L.vo 256/91	☐
Riserva titolo equipollente	☑

N°	Cognome	Nome	Data di nascita
563	MATERAZZO	FERNANDA	23/05/1962

Totale punteggio: 51,95

Voto di laurea: 110 — Data di laurea: 29/07/1993

Ambito residenza: CASERTA — ASL: CASERTA

Ammesso con riserva: ☐ — Motivo di riserva:

Anzianità residenza in Reg Camp	☑
Anzianità di residenza ambito	☑
Attestato di formazione	☐
Riserva formazione D.L.vo 256/91	☐
Riserva titolo equipollente	☑

fonte: http://burc.regione.campania.it

N°	Cognome	Nome	Data di nascita
564	MATRELLA	PIERO	05/06/1965

Totale punteggio: 40,55

Voto di laurea: 110 — Data di laurea: 09/04/1991

Ambito residenza: BELLIZZI — ASL: SALERNO

Ammesso con riserva: ☐ — Motivo di riserva:

Anzianità residenza in Reg Camp	☑
Anzianità di residenza ambito	☑
Attestato di formazione	☐
Riserva formazione D.L.vo 256/91	☐
Riserva titolo equipollente	☑

565	MATRONE	ANNUNZIATA	19/03/1955

Totale punteggio: 48,95

Voto di laurea: 96 — Data di laurea: 19/12/1990

Ambito residenza: TORRE ANNUNZIATA — ASL: NAPOLI 3 Sud

Ammesso con riserva: ☐ — Motivo di riserva:

Anzianità residenza in Reg Camp	☑
Anzianità di residenza ambito	☑
Attestato di formazione	☐
Riserva formazione D.L.vo 256/91	☐
Riserva titolo equipollente	☑

566	MATRONE	GIULIA	06/08/1962

Totale punteggio: 60,50

Voto di laurea: 106 — Data di laurea: 18/12/1993

Ambito residenza: CASTELLAMMARE DI STABIA — ASL: NAPOLI 3 Sud

Ammesso con riserva: ☐ — Motivo di riserva:

Anzianità residenza in Reg Camp	☑
Anzianità di residenza ambito	☑
Attestato di formazione	☐
Riserva formazione D.L.vo 256/91	☐
Riserva titolo equipollente	☑

567	MAURO CHIOZZI	EUGENIO ANTONIO	02/06/1955

Totale punteggio: 9,55

Voto di laurea: 103 — Data di laurea: 21/07/1981

Ambito residenza: — ASL:

Ammesso con riserva: ☐ — Motivo di riserva:

Anzianità residenza in Reg Camp	☐
Anzianità di residenza ambito	☐
Attestato di formazione	☐
Riserva formazione D.L.vo 256/91	☐
Riserva titolo equipollente	☑

568	MAUTONE	ANTONIO	04/03/1951

Totale punteggio: 63,10

Voto di laurea: 90 — Data di laurea: 23/07/1990

Ambito residenza: — ASL:

Ammesso con riserva: ☑ — Motivo di riserva: Mancano o non sono leggibili o scorretti uno o più dati sul modello di domanda

Anzianità residenza in Reg Camp	☑
Anzianità di residenza ambito	☐
Attestato di formazione	☐
Riserva formazione D.L.vo 256/91	☐
Riserva titolo equipollente	☑

569	MAUTONE	CELESTINA MARIA	09/02/1959

Totale punteggio: 63,60

Voto di laurea: 110 — Data di laurea: 29/06/1992

Ambito residenza: VALLO DELLA LUCANIA — ASL: SALERNO

Ammesso con riserva: ☐ — Motivo di riserva:

Anzianità residenza in Reg Camp	☑
Anzianità di residenza ambito	☑
Attestato di formazione	☑
Riserva formazione D.L.vo 256/91	☑
Riserva titolo equipollente	☐

fonte: http://burc.regione.campania.it

N°	Cognome	Nome	Data di nascita
570	MAZZARIELLO	CIRO	03/06/1962

Totale punteggio: 48,00

Voto di laurea: 110 — Data di laurea: 22/03/1990

Ambito residenza: FRATTAMINORE — ASL: NAPOLI 2 Nord

Ammesso con riserva: ☐ — Motivo di riserva:

Anzianità residenza in Reg Camp	☑
Anzianità di residenza ambito	☑
Attestato di formazione	☐
Riserva formazione D.L.vo 256/91	☐
Riserva titolo equipollente	☑

571	MAZZELLA	FRANCESCO	06/03/1971

Totale punteggio: 42,20

Voto di laurea: 101 — Data di laurea: 05/11/2001

Ambito residenza: ISCHIA — ASL: NAPOLI 2 Nord

Ammesso con riserva: ☐ — Motivo di riserva:

Anzianità residenza in Reg Camp	☑
Anzianità di residenza ambito	☑
Attestato di formazione	☑
Riserva formazione D.L.vo 256/91	☑
Riserva titolo equipollente	☐

572	MAZZINI	GIUSEPPE	24/01/1955

Totale punteggio: 63,65

Voto di laurea: 88 — Data di laurea: 13/11/1990

Ambito residenza: ROCCAPIEMONTE — ASL: SALERNO

Ammesso con riserva: ☐ — Motivo di riserva:

Anzianità residenza in Reg Camp	☑
Anzianità di residenza ambito	☑
Attestato di formazione	☐
Riserva formazione D.L.vo 256/91	☐
Riserva titolo equipollente	☑

573	MAZZONE	MARIA	14/03/1956

Totale punteggio: 39,95

Voto di laurea: 107 — Data di laurea: 26/06/2003

Ambito residenza: CASTELPOTO — ASL: BENEVENTO

Ammesso con riserva: ☐ — Motivo di riserva:

Anzianità residenza in Reg Camp	☑
Anzianità di residenza ambito	☑
Attestato di formazione	☑
Riserva formazione D.L.vo 256/91	☑
Riserva titolo equipollente	☐

574	MAZZONE	MARIA ROSARIA	01/08/1962

Totale punteggio: 67,60

Voto di laurea: 100 — Data di laurea: 30/07/1990

Ambito residenza: ATRIPALDA — ASL: AVELLINO

Ammesso con riserva: ☐ — Motivo di riserva:

Anzianità residenza in Reg Camp	☑
Anzianità di residenza ambito	☑
Attestato di formazione	☐
Riserva formazione D.L.vo 256/91	☐
Riserva titolo equipollente	☑

575	MECCARIELLO	PIERFRANCESCO	13/06/1978

Totale punteggio: 37,00

Voto di laurea: 85 — Data di laurea: 13/10/2005

Ambito residenza: MONTESARCHIO — ASL: BENEVENTO

Ammesso con riserva: ☐ — Motivo di riserva:

Anzianità residenza in Reg Camp	☑
Anzianità di residenza ambito	☑
Attestato di formazione	☑
Riserva formazione D.L.vo 256/91	☑
Riserva titolo equipollente	☐

fonte: http://burc.regione.campania.it

N°	Cognome	Nome	Data di nascita
576	MELCHIORRE	FORTUNATA	06/06/1960

Totale punteggio: 61,00

Voto di laurea: 101 — Data di laurea: 14/04/1989

Ambito residenza: NOCERA SUPERIORE — ASL: SALERNO

Ammesso con riserva: ☐ — Motivo di riserva:

Anzianità residenza in Reg Camp	☑
Anzianità di residenza ambito	☑
Attestato di formazione	☐
Riserva formazione D.L.vo 256/91	☐
Riserva titolo equipollente	☑

577	MELE	NICOLA	25/08/1964

Totale punteggio: 58,10

Voto di laurea: 101 — Data di laurea: 26/07/1995

Ambito residenza: NAPOLI — ASL: NAPOLI 1 Centro

Ammesso con riserva: ☐ — Motivo di riserva:

Anzianità residenza in Reg Camp	☑
Anzianità di residenza ambito	☑
Attestato di formazione	☑
Riserva formazione D.L.vo 256/91	☑
Riserva titolo equipollente	☐

578	MELITO	FRANCESCO	03/02/1960

Totale punteggio: 60,20

Voto di laurea: 101 — Data di laurea: 14/11/1985

Ambito residenza: AVERSA — ASL: CASERTA

Ammesso con riserva: ☐ — Motivo di riserva:

Anzianità residenza in Reg Camp	☑
Anzianità di residenza ambito	☑
Attestato di formazione	☐
Riserva formazione D.L.vo 256/91	☐
Riserva titolo equipollente	☑

579	MEMOLI	MATTEO	21/09/1960

Totale punteggio: 45,10

Voto di laurea: 105 — Data di laurea: 28/06/1988

Ambito residenza: SALERNO — ASL: SALERNO

Ammesso con riserva: ☐ — Motivo di riserva:

Anzianità residenza in Reg Camp	☑
Anzianità di residenza ambito	☑
Attestato di formazione	☑
Riserva formazione D.L.vo 256/91	☑
Riserva titolo equipollente	☐

580	MENNA	MARIA	20/10/1973

Totale punteggio: 39,70

Voto di laurea: 105 — Data di laurea: 20/12/2004

Ambito residenza: VENTICANO — ASL: AVELLINO

Ammesso con riserva: ☐ — Motivo di riserva:

Anzianità residenza in Reg Camp	☑
Anzianità di residenza ambito	☑
Attestato di formazione	☑
Riserva formazione D.L.vo 256/91	☑
Riserva titolo equipollente	☐

581	MENNITO	VINCENZO	05/12/1955

Totale punteggio: 68,20

Voto di laurea: 86 — Data di laurea: 26/02/1988

Ambito residenza: MONTESARCHIO — ASL: BENEVENTO

Ammesso con riserva: ☐ — Motivo di riserva:

Anzianità residenza in Reg Camp	☑
Anzianità di residenza ambito	☑
Attestato di formazione	☐
Riserva formazione D.L.vo 256/91	☐
Riserva titolo equipollente	☑

fonte: http://burc.regione.campania.it

N°	Cognome	Nome	Data di nascita
582	MENZIONE	VITO EMILIO	01/12/1969

Totale punteggio: 45,00

Voto di laurea: 88 — Data di laurea: 22/10/2002

Ambito residenza: SAN GENNARO VESUVIANO — ASL: NAPOLI 3 Sud

Ammesso con riserva: ☐ — Motivo di riserva:

Anzianità residenza in Reg Camp: ☑
Anzianità di residenza ambito: ☑
Attestato di formazione: ☑
Riserva formazione D.L.vo 256/91: ☑
Riserva titolo equipollente: ☐

N°	Cognome	Nome	Data di nascita
583	MEO	LUCIA	18/12/1957

Totale punteggio: 46,80

Voto di laurea: 110 — Data di laurea: 27/03/2003

Ambito residenza: ATRIPALDA — ASL: AVELLINO

Ammesso con riserva: ☐ — Motivo di riserva:

Anzianità residenza in Reg Camp: ☑
Anzianità di residenza ambito: ☑
Attestato di formazione: ☑
Riserva formazione D.L.vo 256/91: ☑
Riserva titolo equipollente: ☐

N°	Cognome	Nome	Data di nascita
584	MERCONE	GIUSEPPE	11/02/1963

Totale punteggio: 56,90

Voto di laurea: 105 — Data di laurea: 29/06/1990

Ambito residenza: — ASL:

Ammesso con riserva: ☑ — Motivo di riserva: Mancano o non sono leggibili o scorretti uno o più dati sul modello di domanda

Anzianità residenza in Reg Camp: ☑
Anzianità di residenza ambito: ☐
Attestato di formazione: ☑
Riserva formazione D.L.vo 256/91: ☑
Riserva titolo equipollente: ☐

N°	Cognome	Nome	Data di nascita
585	MEZZACAPO	VITTORIO	23/01/1967

Totale punteggio: 51,20

Voto di laurea: 98 — Data di laurea: 16/11/1998

Ambito residenza: AVERSA — ASL: CASERTA

Ammesso con riserva: ☐ — Motivo di riserva:

Anzianità residenza in Reg Camp: ☑
Anzianità di residenza ambito: ☑
Attestato di formazione: ☑
Riserva formazione D.L.vo 256/91: ☑
Riserva titolo equipollente: ☐

N°	Cognome	Nome	Data di nascita
586	MIANO	PIETRO	14/06/1960

Totale punteggio: 68,15

Voto di laurea: 110 — Data di laurea: 25/02/1989

Ambito residenza: SALERNO — ASL: SALERNO

Ammesso con riserva: ☐ — Motivo di riserva:

Anzianità residenza in Reg Camp: ☑
Anzianità di residenza ambito: ☑
Attestato di formazione: ☐
Riserva formazione D.L.vo 256/91: ☐
Riserva titolo equipollente: ☑

N°	Cognome	Nome	Data di nascita
587	MICCO	LORIS	25/03/1960

Totale punteggio: 55,65

Voto di laurea: 102 — Data di laurea: 26/07/1993

Ambito residenza: BENEVENTO — ASL: BENEVENTO

Ammesso con riserva: ☐ — Motivo di riserva:

Anzianità residenza in Reg Camp: ☑
Anzianità di residenza ambito: ☑
Attestato di formazione: ☑
Riserva formazione D.L.vo 256/91: ☑
Riserva titolo equipollente: ☐

fonte: http://burc.regione.campania.it

N°	Cognome	Nome	Data di nascita
588	MICCU'	MARCELLO	07/11/1961

Totale punteggio: 56,80

Voto di laurea: 110 — Data di laurea: 28/07/1989

Ambito residenza: NAPOLI — ASL: NAPOLI 1 Centro

Ammesso con riserva: ☐ — Motivo di riserva:

Anzianità residenza in Reg Camp: ☑
Anzianità di residenza ambito: ☑
Attestato di formazione: ☑
Riserva formazione D.L.vo 256/91: ☑
Riserva titolo equipollente: ☐

589	MICELI	CARLO	03/09/1975

Totale punteggio: 32,20

Voto di laurea: 98 — Data di laurea: 20/12/2006

Ambito residenza: BENEVENTO — ASL: BENEVENTO

Ammesso con riserva: ☐ — Motivo di riserva:

Anzianità residenza in Reg Camp: ☑
Anzianità di residenza ambito: ☑
Attestato di formazione: ☑
Riserva formazione D.L.vo 256/91: ☑
Riserva titolo equipollente: ☐

590	MIGLIOZZI	RENATO	29/03/1968

Totale punteggio: 49,10

Voto di laurea: 103 — Data di laurea: 08/11/1995

Ambito residenza: VALVA — ASL: SALERNO

Ammesso con riserva: ☐ — Motivo di riserva:

Anzianità residenza in Reg Camp: ☑
Anzianità di residenza ambito: ☑
Attestato di formazione: ☑
Riserva formazione D.L.vo 256/91: ☑
Riserva titolo equipollente: ☐

591	MIGNONE	UGO FRANCESCO	01/04/1957

Totale punteggio: 55,95

Voto di laurea: 95 — Data di laurea: 22/03/1984

Ambito residenza: NAPOLI — ASL: NAPOLI 1 Centro

Ammesso con riserva: ☐ — Motivo di riserva:

Anzianità residenza in Reg Camp: ☑
Anzianità di residenza ambito: ☑
Attestato di formazione: ☐
Riserva formazione D.L.vo 256/91: ☐
Riserva titolo equipollente: ☑

592	MILETTI	GIULIANO	11/01/1969

Totale punteggio: 43,50

Voto di laurea: 102 — Data di laurea: 06/11/1997

Ambito residenza: PORTICI — ASL: NAPOLI 3 Sud

Ammesso con riserva: ☐ — Motivo di riserva:

Anzianità residenza in Reg Camp: ☑
Anzianità di residenza ambito: ☑
Attestato di formazione: ☑
Riserva formazione D.L.vo 256/91: ☑
Riserva titolo equipollente: ☐

593	MINCIONE	ROSALBA	03/06/1955

Totale punteggio: 64,80

Voto di laurea: 90 — Data di laurea: 30/10/1987

Ambito residenza: MARANO DI NAPOLI — ASL: NAPOLI 2 Nord

Ammesso con riserva: ☐ — Motivo di riserva:

Anzianità residenza in Reg Camp: ☑
Anzianità di residenza ambito: ☑
Attestato di formazione: ☐
Riserva formazione D.L.vo 256/91: ☐
Riserva titolo equipollente: ☑

fonte: http://burc.regione.campania.it

N°	Cognome	Nome	Data di nascita
594	MINICHINI	SEVERINO	01/03/1961

Totale punteggio: 62,60

Voto di laurea: 98 — Data di laurea: 10/04/1991

Ambito residenza: COMIZIANO — ASL: NAPOLI 3 Sud

Ammesso con riserva: ☐ — Motivo di riserva:

Anzianità residenza in Reg Camp	☑
Anzianità di residenza ambito	☑
Attestato di formazione	☐
Riserva formazione D.L.vo 256/91	☐
Riserva titolo equipollente	☑

N°	Cognome	Nome	Data di nascita
595	MININI	ROBERTO	06/05/1962

Totale punteggio: 60,40

Voto di laurea: 110 — Data di laurea: 05/11/1991

Ambito residenza: PROCIDA — ASL: NAPOLI 2 Nord

Ammesso con riserva: ☐ — Motivo di riserva:

Anzianità residenza in Reg Camp	☑
Anzianità di residenza ambito	☑
Attestato di formazione	☐
Riserva formazione D.L.vo 256/91	☐
Riserva titolo equipollente	☑

N°	Cognome	Nome	Data di nascita
596	MOCERINO	ELMERINDA	10/12/1960

Totale punteggio: 34,50

Voto di laurea: 105 — Data di laurea: 13/11/1989

Ambito residenza: — ASL:

Ammesso con riserva: ☑ — Motivo di riserva: Mancano o non sono leggibili o scorretti uno o più dati sul modello di domanda

Anzianità residenza in Reg Camp	☑
Anzianità di residenza ambito	☐
Attestato di formazione	☐
Riserva formazione D.L.vo 256/91	☐
Riserva titolo equipollente	☑

N°	Cognome	Nome	Data di nascita
597	MOFFA	GUIDO	26/07/1975

Totale punteggio: 38,50

Voto di laurea: 108 — Data di laurea: 24/07/2001

Ambito residenza: FRATTAMAGGIORE — ASL: NAPOLI 2 Nord

Ammesso con riserva: ☐ — Motivo di riserva:

Anzianità residenza in Reg Camp	☑
Anzianità di residenza ambito	☑
Attestato di formazione	☑
Riserva formazione D.L.vo 256/91	☑
Riserva titolo equipollente	☐

N°	Cognome	Nome	Data di nascita
598	MOLARO	ALFONSO	04/11/1960

Totale punteggio: 53,85

Voto di laurea: 102 — Data di laurea: 07/04/1993

Ambito residenza: BRUSCIANO — ASL: NAPOLI 3 Sud

Ammesso con riserva: ☐ — Motivo di riserva:

Anzianità residenza in Reg Camp	☑
Anzianità di residenza ambito	☑
Attestato di formazione	☐
Riserva formazione D.L.vo 256/91	☐
Riserva titolo equipollente	☑

N°	Cognome	Nome	Data di nascita
599	MOLESE	GIOVANNI	03/04/1957

Totale punteggio: 45,40

Voto di laurea: 94 — Data di laurea: 09/04/1991

Ambito residenza: — ASL:

Ammesso con riserva: ☑ — Motivo di riserva: Mancano o non sono leggibili o scorretti uno o più dati sul modello di domanda

Anzianità residenza in Reg Camp	☑
Anzianità di residenza ambito	☐
Attestato di formazione	☑
Riserva formazione D.L.vo 256/91	☑
Riserva titolo equipollente	☐

fonte: http://burc.regione.campania.it

N°	Cognome	Nome	Data di nascita
600	MOLLICONE	SARA	28/09/1972

Totale punteggio: 47,00

Voto di laurea: 110 — Data di laurea: 23/07/1998

Ambito residenza: NAPOLI — ASL: NAPOLI 1 Centro

Ammesso con riserva: ☐ — Motivo di riserva:

Anzianità residenza in Reg Camp	☑
Anzianità di residenza ambito	☑
Attestato di formazione	☑
Riserva formazione D.L.vo 256/91	☑
Riserva titolo equipollente	☐

601	MOLZA	FRANCESCO	26/06/1951

Totale punteggio: 37,80

Voto di laurea: 85 — Data di laurea: 28/07/1987

Ambito residenza: — ASL:

Ammesso con riserva: ☑ — Motivo di riserva: Mancano o non sono leggibili o scorretti uno o più dati sul modello di domanda

Anzianità residenza in Reg Camp	☑
Anzianità di residenza ambito	☐
Attestato di formazione	☐
Riserva formazione D.L.vo 256/91	☐
Riserva titolo equipollente	☑

602	MONACO	GIUSEPPE	04/09/1965

Totale punteggio: 42,10

Voto di laurea: 108 — Data di laurea: 18/03/1991

Ambito residenza: SANTA MARIA CAPUA VETERE — ASL: CASERTA

Ammesso con riserva: ☐ — Motivo di riserva:

Anzianità residenza in Reg Camp	☑
Anzianità di residenza ambito	☑
Attestato di formazione	☐
Riserva formazione D.L.vo 256/91	☐
Riserva titolo equipollente	☑

603	MONOPOLI	SIMONE	31/08/1963

Totale punteggio: 63,65

Voto di laurea: 107 — Data di laurea: 02/04/1992

Ambito residenza: CAIVANO — ASL: NAPOLI 2 Nord

Ammesso con riserva: ☐ — Motivo di riserva:

Anzianità residenza in Reg Camp	☑
Anzianità di residenza ambito	☑
Attestato di formazione	☐
Riserva formazione D.L.vo 256/91	☐
Riserva titolo equipollente	☑

604	MONTANO	CLAUDIO	03/08/1974

Totale punteggio: 45,60

Voto di laurea: 94 — Data di laurea: 03/11/2000

Ambito residenza: ACERRA — ASL: NAPOLI 2 Nord

Ammesso con riserva: ☐ — Motivo di riserva:

Anzianità residenza in Reg Camp	☑
Anzianità di residenza ambito	☑
Attestato di formazione	☑
Riserva formazione D.L.vo 256/91	☑
Riserva titolo equipollente	☐

605	MONTESCURO	PATRIZIO	17/06/1957

Totale punteggio: 48,10

Voto di laurea: 101 — Data di laurea: 23/02/1993

Ambito residenza: NAPOLI — ASL: NAPOLI 1 Centro

Ammesso con riserva: ☐ — Motivo di riserva:

Anzianità residenza in Reg Camp	☑
Anzianità di residenza ambito	☑
Attestato di formazione	☐
Riserva formazione D.L.vo 256/91	☐
Riserva titolo equipollente	☑

fonte: http://burc.regione.campania.it

N°	Cognome	Nome	Data di nascita
606	MONTIERI	ROSARIO	28/06/1967

Totale punteggio: 56,35

Voto di laurea: 108 — Data di laurea: 21/07/1994

Ambito residenza: MUGNANO DEL CARDINALE — ASL: AVELLINO

Ammesso con riserva: ☐ — Motivo di riserva:

Anzianità residenza in Reg Camp	☑
Anzianità di residenza ambito	☑
Attestato di formazione	☐
Riserva formazione D.L.vo 256/91	☐
Riserva titolo equipollente	☑

607	MONTONE	ELVIRA	29/07/1960

Totale punteggio: 65,90

Voto di laurea: 93 — Data di laurea: 27/07/1990

Ambito residenza: CASTELLABATE — ASL: SALERNO

Ammesso con riserva: ☐ — Motivo di riserva:

Anzianità residenza in Reg Camp	☑
Anzianità di residenza ambito	☑
Attestato di formazione	☐
Riserva formazione D.L.vo 256/91	☐
Riserva titolo equipollente	☑

608	MORELLI	GENNARO	25/09/1957

Totale punteggio: 59,40

Voto di laurea: 87 — Data di laurea: 08/04/1991

Ambito residenza: QUARTO — ASL: NAPOLI 2 Nord

Ammesso con riserva: ☐ — Motivo di riserva:

Anzianità residenza in Reg Camp	☑
Anzianità di residenza ambito	☑
Attestato di formazione	☐
Riserva formazione D.L.vo 256/91	☐
Riserva titolo equipollente	☑

609	MORRA	MARIAROSARIA	23/09/1954

Totale punteggio: 55,70

Voto di laurea: 105 — Data di laurea: 07/04/1987

Ambito residenza: NAPOLI — ASL: NAPOLI 1 Centro

Ammesso con riserva: ☐ — Motivo di riserva:

Anzianità residenza in Reg Camp	☑
Anzianità di residenza ambito	☑
Attestato di formazione	☐
Riserva formazione D.L.vo 256/91	☐
Riserva titolo equipollente	☑

610	MORRONE	BRUNO	10/11/1968

Totale punteggio: 50,60

Voto di laurea: 94 — Data di laurea: 29/03/2001

Ambito residenza: TORRE ANNUNZIATA — ASL: NAPOLI 3 Sud

Ammesso con riserva: ☐ — Motivo di riserva:

Anzianità residenza in Reg Camp	☑
Anzianità di residenza ambito	☑
Attestato di formazione	☑
Riserva formazione D.L.vo 256/91	☑
Riserva titolo equipollente	☐

611	MORTELLA	PATRIZIA	28/07/1958

Totale punteggio: 33,90

Voto di laurea: 107 — Data di laurea: 22/03/1984

Ambito residenza: CARINARO — ASL: CASERTA

Ammesso con riserva: ☐ — Motivo di riserva:

Anzianità residenza in Reg Camp	☑
Anzianità di residenza ambito	☑
Attestato di formazione	☐
Riserva formazione D.L.vo 256/91	☐
Riserva titolo equipollente	☑

fonte: http://burc.regione.campania.it

N°	Cognome	Nome	Data di nascita
612	MOSCA	CARLO	25/06/1958

Totale punteggio: 67,75

Voto di laurea: 104 — Data di laurea: 25/02/1991

Ambito residenza: ACERRA — ASL: NAPOLI 2 Nord

Ammesso con riserva: ☐ — Motivo di riserva:

Anzianità residenza in Reg Camp	☑
Anzianità di residenza ambito	☑
Attestato di formazione	☐
Riserva formazione D.L.vo 256/91	☐
Riserva titolo equipollente	☑

613	MOSCA	MARIA TERESA	09/07/1967

Totale punteggio: 30,35

Voto di laurea: 110 — Data di laurea: 27/10/1992

Ambito residenza: — ASL:

Ammesso con riserva: ☑ — Motivo di riserva: Mancano o non sono leggibili o scorretti uno o più dati sul modello di domanda

Anzianità residenza in Reg Camp	☑
Anzianità di residenza ambito	☐
Attestato di formazione	☐
Riserva formazione D.L.vo 256/91	☐
Riserva titolo equipollente	☑

614	MOSCARIELLO	LUCIA	06/05/1958

Totale punteggio: 56,65

Voto di laurea: 110 — Data di laurea: 29/01/1988

Ambito residenza: NAPOLI — ASL: NAPOLI 1 Centro

Ammesso con riserva: ☐ — Motivo di riserva:

Anzianità residenza in Reg Camp	☑
Anzianità di residenza ambito	☑
Attestato di formazione	☑
Riserva formazione D.L.vo 256/91	☑
Riserva titolo equipollente	☐

615	MOTTOLA	ARMANDO	14/09/1960

Totale punteggio: 46,60

Voto di laurea: 92 — Data di laurea: 28/02/2000

Ambito residenza: — ASL:

Ammesso con riserva: ☑ — Motivo di riserva: Mancano o non sono leggibili o scorretti uno o più dati sul modello di domanda

Anzianità residenza in Reg Camp	☑
Anzianità di residenza ambito	☐
Attestato di formazione	☑
Riserva formazione D.L.vo 256/91	☑
Riserva titolo equipollente	☐

616	MURANO	ANGELO	26/01/1965

Totale punteggio: 67,50

Voto di laurea: 100 — Data di laurea: 29/10/1991

Ambito residenza: PALMA CAMPANIA — ASL: NAPOLI 3 Sud

Ammesso con riserva: ☐ — Motivo di riserva:

Anzianità residenza in Reg Camp	☑
Anzianità di residenza ambito	☑
Attestato di formazione	☐
Riserva formazione D.L.vo 256/91	☐
Riserva titolo equipollente	☑

617	MURANO	DOMENICO	01/12/1958

Totale punteggio: 62,90

Voto di laurea: 103 — Data di laurea: 28/10/1991

Ambito residenza: — ASL:

Ammesso con riserva: ☑ — Motivo di riserva: Mancano o non sono leggibili o scorretti uno o più dati sul modello di domanda

Anzianità residenza in Reg Camp	☑
Anzianità di residenza ambito	☐
Attestato di formazione	☐
Riserva formazione D.L.vo 256/91	☐
Riserva titolo equipollente	☑

fonte: http://burc.regione.campania.it

N°	Cognome	Nome	Data di nascita
618	MURANTE	ROBERTO	12/01/1960

Totale punteggio: 68,20

Voto di laurea: 91 — Data di laurea: 10/04/1990

Ambito residenza: SALERNO — ASL: SALERNO

Ammesso con riserva: ☐ — Motivo di riserva:

Anzianità residenza in Reg Camp	☑
Anzianità di residenza ambito	☑
Attestato di formazione	☐
Riserva formazione D.L.vo 256/91	☐
Riserva titolo equipollente	☑

619	MUSELLA	ANNAMARIA	25/02/1950

Totale punteggio: 32,20

Voto di laurea: 92 — Data di laurea: 20/07/2007

Ambito residenza: NAPOLI — ASL: NAPOLI 1 Centro

Ammesso con riserva: ☐ — Motivo di riserva:

Anzianità residenza in Reg Camp	☑
Anzianità di residenza ambito	☑
Attestato di formazione	☑
Riserva formazione D.L.vo 256/91	☑
Riserva titolo equipollente	☐

620	MUTO	PAOLO	15/03/1969

Totale punteggio: 47,20

Voto di laurea: 92 — Data di laurea: 27/02/1995

Ambito residenza: NAPOLI — ASL: NAPOLI 1 Centro

Ammesso con riserva: ☐ — Motivo di riserva:

Anzianità residenza in Reg Camp	☑
Anzianità di residenza ambito	☑
Attestato di formazione	☑
Riserva formazione D.L.vo 256/91	☑
Riserva titolo equipollente	☐

621	NAPOLEONE	FRANCESCO	17/06/1972

Totale punteggio: 35,00

Voto di laurea: 104 — Data di laurea: 26/03/2001

Ambito residenza: NAPOLI — ASL: NAPOLI 1 Centro

Ammesso con riserva: ☐ — Motivo di riserva:

Anzianità residenza in Reg Camp	☑
Anzianità di residenza ambito	☑
Attestato di formazione	☑
Riserva formazione D.L.vo 256/91	☑
Riserva titolo equipollente	☐

622	NAPPO	FRANCESCO	02/09/1964

Totale punteggio: 43,60

Voto di laurea: 101 — Data di laurea: 14/03/1994

Ambito residenza: POGGIOMARINO — ASL: NAPOLI 3 Sud

Ammesso con riserva: ☐ — Motivo di riserva:

Anzianità residenza in Reg Camp	☑
Anzianità di residenza ambito	☑
Attestato di formazione	☐
Riserva formazione D.L.vo 256/91	☐
Riserva titolo equipollente	☑

623	NAPPO	MICHELE	27/05/1960

Totale punteggio: 62,50

Voto di laurea: 92 — Data di laurea: 29/01/1992

Ambito residenza: SAN GIUSEPPE VESUVIANO — ASL: NAPOLI 3 Sud

Ammesso con riserva: ☐ — Motivo di riserva:

Anzianità residenza in Reg Camp	☑
Anzianità di residenza ambito	☑
Attestato di formazione	☐
Riserva formazione D.L.vo 256/91	☐
Riserva titolo equipollente	☑

fonte: http://burc.regione.campania.it

N°	Cognome	Nome	Data di nascita
624	NASTI	FRANCESCO	18/04/1970

Totale punteggio: 32,20

Voto di laurea: 96 — Data di laurea: 17/10/2006

Ambito residenza: TORRE DEL GRECO — ASL: NAPOLI 3 Sud

Ammesso con riserva: ☐ — Motivo di riserva:

Anzianità residenza in Reg Camp: ☑
Anzianità di residenza ambito: ☑
Attestato di formazione: ☑
Riserva formazione D.L.vo 256/91: ☑
Riserva titolo equipollente: ☐

---

625 NATALE ADELAIDE 09/10/1964

Totale punteggio: 43,40

Voto di laurea: 91 — Data di laurea: 26/06/2001

Ambito residenza: CASAL DI PRINCIPE — ASL: CASERTA

Ammesso con riserva: ☐ — Motivo di riserva:

Anzianità residenza in Reg Camp: ☑
Anzianità di residenza ambito: ☑
Attestato di formazione: ☑
Riserva formazione D.L.vo 256/91: ☑
Riserva titolo equipollente: ☐

---

626 NATALE ANTONIO 30/12/1965

Totale punteggio: 46,20

Voto di laurea: 94 — Data di laurea: 16/10/2002

Ambito residenza: CASAPULLA — ASL: CASERTA

Ammesso con riserva: ☐ — Motivo di riserva:

Anzianità residenza in Reg Camp: ☑
Anzianità di residenza ambito: ☑
Attestato di formazione: ☑
Riserva formazione D.L.vo 256/91: ☑
Riserva titolo equipollente: ☐

---

627 NATALE LINDA 23/09/1970

Totale punteggio: 36,50

Voto di laurea: 108 — Data di laurea: 16/09/1996

Ambito residenza: CASERTA — ASL: CASERTA

Ammesso con riserva: ☐ — Motivo di riserva:

Anzianità residenza in Reg Camp: ☑
Anzianità di residenza ambito: ☑
Attestato di formazione: ☑
Riserva formazione D.L.vo 256/91: ☑
Riserva titolo equipollente: ☐

---

628 NATALE SUSANNA 16/05/1958

Totale punteggio: 49,50

Voto di laurea: 100 — Data di laurea: 31/10/1991

Ambito residenza: SAN VALENTINO TORIO — ASL: SALERNO

Ammesso con riserva: ☐ — Motivo di riserva:

Anzianità residenza in Reg Camp: ☑
Anzianità di residenza ambito: ☑
Attestato di formazione: ☐
Riserva formazione D.L.vo 256/91: ☐
Riserva titolo equipollente: ☑

---

629 NESTORINI LUIGI 27/10/1949

Totale punteggio: 60,90

Voto di laurea: 110 — Data di laurea: 15/11/1985

Ambito residenza: GRAGNANO — ASL: NAPOLI 3 Sud

Ammesso con riserva: ☐ — Motivo di riserva:

Anzianità residenza in Reg Camp: ☑
Anzianità di residenza ambito: ☑
Attestato di formazione: ☑
Riserva formazione D.L.vo 256/91: ☑
Riserva titolo equipollente: ☐

fonte: http://burc.regione.campania.it

N°	Cognome	Nome	Data di nascita
630	NICCHIO	ALFONSO	10/04/1962

Totale punteggio: 70,10

Voto di laurea: 106 — Data di laurea: 29/07/1992

Ambito residenza: TRENTOLA DUCENTA — ASL: CASERTA

Ammesso con riserva: ☐ — Motivo di riserva:

Anzianità residenza in Reg Camp	☑
Anzianità di residenza ambito	☑
Attestato di formazione	☐
Riserva formazione D.L.vo 256/91	☐
Riserva titolo equipollente	☑

631	NICOLETTA	CARMELA	27/06/1967

Totale punteggio: 46,50

Voto di laurea: 102 — Data di laurea: 15/10/2002

Ambito residenza: GRUMO NEVANO — ASL: NAPOLI 2 Nord

Ammesso con riserva: ☐ — Motivo di riserva:

Anzianità residenza in Reg Camp	☑
Anzianità di residenza ambito	☑
Attestato di formazione	☑
Riserva formazione D.L.vo 256/91	☑
Riserva titolo equipollente	☐

632	NIRCHIO	ELENA	05/07/1973

Totale punteggio: 33,40

Voto di laurea: 110 — Data di laurea: 14/10/2003

Ambito residenza: SANT' ARPINO — ASL: CASERTA

Ammesso con riserva: ☐ — Motivo di riserva:

Anzianità residenza in Reg Camp	☑
Anzianità di residenza ambito	☑
Attestato di formazione	☑
Riserva formazione D.L.vo 256/91	☑
Riserva titolo equipollente	☐

633	NOCERINO	FEDERICO	23/11/1963

Totale punteggio: 60,20

Voto di laurea: 102 — Data di laurea: 18/03/1993

Ambito residenza: TORRE DEL GRECO — ASL: NAPOLI 3 Sud

Ammesso con riserva: ☐ — Motivo di riserva:

Anzianità residenza in Reg Camp	☑
Anzianità di residenza ambito	☑
Attestato di formazione	☐
Riserva formazione D.L.vo 256/91	☐
Riserva titolo equipollente	☑

634	NOVIZIO	VINCENZO	28/10/1959

Totale punteggio: 63,80

Voto di laurea: 108 — Data di laurea: 28/10/1986

Ambito residenza: SANT' ANASTASIA — ASL: NAPOLI 3 Sud

Ammesso con riserva: ☐ — Motivo di riserva:

Anzianità residenza in Reg Camp	☑
Anzianità di residenza ambito	☑
Attestato di formazione	☐
Riserva formazione D.L.vo 256/91	☐
Riserva titolo equipollente	☑

635	NUGNES	MARIO	20/10/1963

Totale punteggio: 37,10

Voto di laurea: 100 — Data di laurea: 27/06/2000

Ambito residenza: PARETE — ASL: CASERTA

Ammesso con riserva: ☐ — Motivo di riserva:

Anzianità residenza in Reg Camp	☑
Anzianità di residenza ambito	☑
Attestato di formazione	☑
Riserva formazione D.L.vo 256/91	☑
Riserva titolo equipollente	☐

fonte: http://burc.regione.campania.it

N°	Cognome	Nome	Data di nascita
636	NUNZIATA	ANTONIO	26/04/1960

Totale punteggio: 62,00

Voto di laurea: 110 — Data di laurea: 10/04/1990

Ambito residenza: SAN GENNARO VESUVIANO — ASL: NAPOLI 3 Sud

Ammesso con riserva: ☐ — Motivo di riserva:

Anzianità residenza in Reg Camp	☑
Anzianità di residenza ambito	☑
Attestato di formazione	☑
Riserva formazione D.L.vo 256/91	☑
Riserva titolo equipollente	☐

637	NUSCO	DANIELA	05/04/1971

Totale punteggio: 51,40

Voto di laurea: 110 — Data di laurea: 29/03/2000

Ambito residenza: SAN NICOLA LA STRADA — ASL: CASERTA

Ammesso con riserva: ☐ — Motivo di riserva:

Anzianità residenza in Reg Camp	☑
Anzianità di residenza ambito	☑
Attestato di formazione	☑
Riserva formazione D.L.vo 256/91	☑
Riserva titolo equipollente	☐

638	OGRAFO	VINCENZO	12/05/1963

Totale punteggio: 42,00

Voto di laurea: 97 — Data di laurea: 22/03/1994

Ambito residenza: — ASL:

Ammesso con riserva: ☑ — Motivo di riserva: Mancano o non sono leggibili o scorretti uno o più dati sul modello di domanda

Anzianità residenza in Reg Camp	☑
Anzianità di residenza ambito	☐
Attestato di formazione	☑
Riserva formazione D.L.vo 256/91	☑
Riserva titolo equipollente	☐

639	OLANDESE	CARMINE	10/04/1956

Totale punteggio: 56,40

Voto di laurea: 110 — Data di laurea: 14/04/1993

Ambito residenza: NAPOLI — ASL: NAPOLI 1 Centro

Ammesso con riserva: ☐ — Motivo di riserva:

Anzianità residenza in Reg Camp	☑
Anzianità di residenza ambito	☑
Attestato di formazione	☑
Riserva formazione D.L.vo 256/91	☑
Riserva titolo equipollente	☐

640	OLIVA	EMILIA	24/11/1956

Totale punteggio: 68,40

Voto di laurea: 101 — Data di laurea: 20/07/1990

Ambito residenza: CASTELNUOVO CILENTO — ASL: SALERNO

Ammesso con riserva: ☐ — Motivo di riserva:

Anzianità residenza in Reg Camp	☑
Anzianità di residenza ambito	☑
Attestato di formazione	☐
Riserva formazione D.L.vo 256/91	☐
Riserva titolo equipollente	☑

641	OLIVA	GIANLUCA	18/10/1974

Totale punteggio: 35,30

Voto di laurea: 106 — Data di laurea: 29/07/2004

Ambito residenza: — ASL:

Ammesso con riserva: ☑ — Motivo di riserva: Mancano o non sono leggibili o scorretti uno o più dati sul modello di domanda

Anzianità residenza in Reg Camp	☑
Anzianità di residenza ambito	☐
Attestato di formazione	☑
Riserva formazione D.L.vo 256/91	☑
Riserva titolo equipollente	☐

fonte: http://burc.regione.campania.it

N°	Cognome	Nome	Data di nascita
642	OLIVIERO	GIUSEPPE	21/01/1961

Totale punteggio: 63,80

Voto di laurea: 94 — Data di laurea: 31/05/1990

Ambito residenza: ERCOLANO — ASL: NAPOLI 3 Sud

Ammesso con riserva: ☐ — Motivo di riserva:

Anzianità residenza in Reg Camp	☑
Anzianità di residenza ambito	☑
Attestato di formazione	☐
Riserva formazione D.L.vo 256/91	☐
Riserva titolo equipollente	☑

N°	Cognome	Nome	Data di nascita
643	ORIUNDO	MARIA ROSARIA	09/08/1967

Totale punteggio: 50,30

Voto di laurea: 103 — Data di laurea: 26/03/2001

Ambito residenza: SAN GIUSEPPE VESUVIANO — ASL: NAPOLI 3 Sud

Ammesso con riserva: ☐ — Motivo di riserva:

Anzianità residenza in Reg Camp	☑
Anzianità di residenza ambito	☑
Attestato di formazione	☑
Riserva formazione D.L.vo 256/91	☑
Riserva titolo equipollente	☐

N°	Cognome	Nome	Data di nascita
644	OROPALLO	ALFONSO	22/08/1960

Totale punteggio: 53,90

Voto di laurea: 84 — Data di laurea: 23/12/1992

Ambito residenza: — ASL:

Ammesso con riserva: ☑ — Motivo di riserva: Mancano o non sono leggibili o scorretti uno o più dati sul modello di domanda

Anzianità residenza in Reg Camp	☑
Anzianità di residenza ambito	☐
Attestato di formazione	☐
Riserva formazione D.L.vo 256/91	☐
Riserva titolo equipollente	☑

N°	Cognome	Nome	Data di nascita
645	PADOVANO	LUISA	07/07/1976

Totale punteggio: 33,35

Voto di laurea: 110 — Data di laurea: 27/06/2002

Ambito residenza: ANGRI — ASL: SALERNO

Ammesso con riserva: ☐ — Motivo di riserva:

Anzianità residenza in Reg Camp	☑
Anzianità di residenza ambito	☑
Attestato di formazione	☑
Riserva formazione D.L.vo 256/91	☑
Riserva titolo equipollente	☐

N°	Cognome	Nome	Data di nascita
646	PADULA	STEFANIA	27/03/1973

Totale punteggio: 40,20

Voto di laurea: 110 — Data di laurea: 17/07/2000

Ambito residenza: POMIGLIANO D'ARCO — ASL: NAPOLI 3 Sud

Ammesso con riserva: ☐ — Motivo di riserva:

Anzianità residenza in Reg Camp	☑
Anzianità di residenza ambito	☑
Attestato di formazione	☑
Riserva formazione D.L.vo 256/91	☑
Riserva titolo equipollente	☐

N°	Cognome	Nome	Data di nascita
647	PAGANO	ANGELA	15/10/1973

Totale punteggio: 44,15

Voto di laurea: 103 — Data di laurea: 22/11/2002

Ambito residenza: GIUGLIANO IN CAMPANIA — ASL: NAPOLI 2 Nord

Ammesso con riserva: ☐ — Motivo di riserva:

Anzianità residenza in Reg Camp	☑
Anzianità di residenza ambito	☑
Attestato di formazione	☑
Riserva formazione D.L.vo 256/91	☑
Riserva titolo equipollente	☐

fonte: http://burc.regione.campania.it

N°	Cognome	Nome	Data di nascita
648	PAGANO	ANTONIO	02/04/1972

Totale punteggio: 39,45

Voto di laurea: 110 — Data di laurea: 13/10/2004

Ambito residenza: TORRE ANNUNZIATA — ASL: NAPOLI 3 Sud

Ammesso con riserva: ☐ — Motivo di riserva:

Anzianità residenza in Reg Camp	☑
Anzianità di residenza ambito	☑
Attestato di formazione	☑
Riserva formazione D.L.vo 256/91	☑
Riserva titolo equipollente	☐

649	PAGLIONICO	CIRO	15/05/1957

Totale punteggio: 46,60

Voto di laurea: 98 — Data di laurea: 16/04/1986

Ambito residenza: NOLA — ASL: NAPOLI 3 Sud

Ammesso con riserva: ☐ — Motivo di riserva:

Anzianità residenza in Reg Camp	☑
Anzianità di residenza ambito	☑
Attestato di formazione	☐
Riserva formazione D.L.vo 256/91	☐
Riserva titolo equipollente	☑

650	PALLADINO	ANTONIO	23/10/1965

Totale punteggio: 58,80

Voto di laurea: 98 — Data di laurea: 10/11/1995

Ambito residenza: VALLO DELLA LUCANIA — ASL: SALERNO

Ammesso con riserva: ☐ — Motivo di riserva:

Anzianità residenza in Reg Camp	☑
Anzianità di residenza ambito	☑
Attestato di formazione	☑
Riserva formazione D.L.vo 256/91	☑
Riserva titolo equipollente	☐

651	PALLADINO	FRANCESCO	16/05/1953

Totale punteggio: 64,50

Voto di laurea: 86 — Data di laurea: 29/03/1993

Ambito residenza: AFRAGOLA — ASL: NAPOLI 2 Nord

Ammesso con riserva: ☐ — Motivo di riserva:

Anzianità residenza in Reg Camp	☑
Anzianità di residenza ambito	☑
Attestato di formazione	☐
Riserva formazione D.L.vo 256/91	☐
Riserva titolo equipollente	☑

652	PALLADINO	VINCENZA	17/12/1960

Totale punteggio: 39,20

Voto di laurea: 99 — Data di laurea: 31/07/1997

Ambito residenza: MUGNANO DI NAPOLI — ASL: NAPOLI 2 Nord

Ammesso con riserva: ☐ — Motivo di riserva:

Anzianità residenza in Reg Camp	☑
Anzianità di residenza ambito	☑
Attestato di formazione	☑
Riserva formazione D.L.vo 256/91	☑
Riserva titolo equipollente	☐

653	PALLOTTA	MAURIZIO	24/10/1967

Totale punteggio: 39,70

Voto di laurea: 101 — Data di laurea: 22/10/2003

Ambito residenza: BENEVENTO — ASL: BENEVENTO

Ammesso con riserva: ☐ — Motivo di riserva:

Anzianità residenza in Reg Camp	☑
Anzianità di residenza ambito	☑
Attestato di formazione	☑
Riserva formazione D.L.vo 256/91	☑
Riserva titolo equipollente	☐

fonte: http://burc.regione.campania.it

N°	Cognome	Nome	Data di nascita
654	PALMA	LUIGI	31/08/1963

Totale punteggio: 62,30

Voto di laurea: 98 — Data di laurea: 22/03/1994

Ambito residenza: GIUGLIANO IN CAMPANIA — ASL: NAPOLI 2 Nord

Ammesso con riserva: ☐ — Motivo di riserva:

Anzianità residenza in Reg Camp	☑
Anzianità di residenza ambito	☑
Attestato di formazione	☐
Riserva formazione D.L.vo 256/91	☐
Riserva titolo equipollente	☑

655	PALMESE	GENNARO	15/04/1973

Totale punteggio: 54,00

Voto di laurea: 110 — Data di laurea: 28/07/1998

Ambito residenza: SAN CIPRIANO D'AVERSA — ASL: CASERTA

Ammesso con riserva: ☐ — Motivo di riserva:

Anzianità residenza in Reg Camp	☑
Anzianità di residenza ambito	☑
Attestato di formazione	☑
Riserva formazione D.L.vo 256/91	☑
Riserva titolo equipollente	☐

656	PALMIERI	MARIA	07/01/1970

Totale punteggio: 48,80

Voto di laurea: 103 — Data di laurea: 29/10/1996

Ambito residenza: SAN GIORGIO A CREMANO — ASL: NAPOLI 3 Sud

Ammesso con riserva: ☐ — Motivo di riserva:

Anzianità residenza in Reg Camp	☑
Anzianità di residenza ambito	☑
Attestato di formazione	☑
Riserva formazione D.L.vo 256/91	☑
Riserva titolo equipollente	☐

657	PALMIERO	GIOVANNI	08/01/1962

Totale punteggio: 53,55

Voto di laurea: 95 — Data di laurea: 21/02/1992

Ambito residenza: AVERSA — ASL: CASERTA

Ammesso con riserva: ☐ — Motivo di riserva:

Anzianità residenza in Reg Camp	☑
Anzianità di residenza ambito	☑
Attestato di formazione	☑
Riserva formazione D.L.vo 256/91	☑
Riserva titolo equipollente	☐

658	PALUMBO	DANIELE	12/10/1960

Totale punteggio: 43,80

Voto di laurea: 97 — Data di laurea: 27/07/1989

Ambito residenza: MUGNANO DI NAPOLI — ASL: NAPOLI 2 Nord

Ammesso con riserva: ☐ — Motivo di riserva:

Anzianità residenza in Reg Camp	☑
Anzianità di residenza ambito	☑
Attestato di formazione	☑
Riserva formazione D.L.vo 256/91	☑
Riserva titolo equipollente	☐

659	PALUMBO	EVA	11/07/1970

Totale punteggio: 52,10

Voto di laurea: 103 — Data di laurea: 22/10/1999

Ambito residenza: NAPOLI — ASL: NAPOLI 1 Centro

Ammesso con riserva: ☐ — Motivo di riserva:

Anzianità residenza in Reg Camp	☑
Anzianità di residenza ambito	☑
Attestato di formazione	☑
Riserva formazione D.L.vo 256/91	☑
Riserva titolo equipollente	☐

fonte: http://burc.regione.campania.it

N°	Cognome	Nome	Data di nascita
660	PANARO	BRUNO ROMEO	22/09/1952

Totale punteggio: 77,70

Voto di laurea: 0 — Data di laurea: 30/10/1982

Ambito residenza: CASAL DI PRINCIPE — ASL: CASERTA

Ammesso con riserva: ☐ — Motivo di riserva:

Anzianità residenza in Reg Camp	☑
Anzianità di residenza ambito	☑
Attestato di formazione	☐
Riserva formazione D.L.vo 256/91	☐
Riserva titolo equipollente	☑

661	PANICO	VINCENZO	02/11/1967

Totale punteggio: 47,80

Voto di laurea: 96 — Data di laurea: 23/10/1995

Ambito residenza: EBOLI — ASL: SALERNO

Ammesso con riserva: ☐ — Motivo di riserva:

Anzianità residenza in Reg Camp	☑
Anzianità di residenza ambito	☑
Attestato di formazione	☑
Riserva formazione D.L.vo 256/91	☑
Riserva titolo equipollente	☐

662	PANTICO	ROMUALDO MARIO	01/01/1957

Totale punteggio: 76,65

Voto di laurea: 98 — Data di laurea: 30/12/1983

Ambito residenza: — ASL:

Ammesso con riserva: ☑ — Motivo di riserva: Mancano o non sono leggibili o scorretti uno o più dati sul modello di domanda

Anzianità residenza in Reg Camp	☑
Anzianità di residenza ambito	☐
Attestato di formazione	☐
Riserva formazione D.L.vo 256/91	☐
Riserva titolo equipollente	☑

663	PAPA	ANNA MARIA	24/04/1967

Totale punteggio: 35,10

Voto di laurea: 100 — Data di laurea: 23/03/2000

Ambito residenza: CASERTA — ASL: CASERTA

Ammesso con riserva: ☐ — Motivo di riserva:

Anzianità residenza in Reg Camp	☑
Anzianità di residenza ambito	☑
Attestato di formazione	☑
Riserva formazione D.L.vo 256/91	☑
Riserva titolo equipollente	☐

664	PAPALE	MARIA ROSARIA	10/05/1969

Totale punteggio: 52,10

Voto di laurea: 107 — Data di laurea: 27/02/1995

Ambito residenza: SANTA MARIA CAPUA VETERE — ASL: CASERTA

Ammesso con riserva: ☐ — Motivo di riserva:

Anzianità residenza in Reg Camp	☑
Anzianità di residenza ambito	☑
Attestato di formazione	☑
Riserva formazione D.L.vo 256/91	☑
Riserva titolo equipollente	☐

665	PAPPALARDO	GIUSEPPE	17/11/1961

Totale punteggio: 56,75

Voto di laurea: 110 — Data di laurea: 25/09/1989

Ambito residenza: SCAFATI — ASL: SALERNO

Ammesso con riserva: ☐ — Motivo di riserva:

Anzianità residenza in Reg Camp	☑
Anzianità di residenza ambito	☑
Attestato di formazione	☐
Riserva formazione D.L.vo 256/91	☐
Riserva titolo equipollente	☑

fonte: http://burc.regione.campania.it

N°	Cognome	Nome	Data di nascita
666	PARENTE	ANTONELLA	22/01/1979

Totale punteggio: 28,20

Voto di laurea: 110 — Data di laurea: 26/03/2007

Ambito residenza: — ASL:

Ammesso con riserva: ☑ — Motivo di riserva: Mancano o non sono leggibili o scorretti uno o più dati sul modello di domanda

Anzianità residenza in Reg Camp	☑
Anzianità di residenza ambito	☐
Attestato di formazione	☑
Riserva formazione D.L.vo 256/91	☑
Riserva titolo equipollente	☐

667	PARMENTOLA	GABRIELE	27/10/1958

Totale punteggio: 63,40

Voto di laurea: 102 — Data di laurea: 25/07/1989

Ambito residenza: CASTELLAMMARE DI STABIA — ASL: NAPOLI 3 Sud

Ammesso con riserva: ☐ — Motivo di riserva:

Anzianità residenza in Reg Camp	☑
Anzianità di residenza ambito	☑
Attestato di formazione	☐
Riserva formazione D.L.vo 256/91	☐
Riserva titolo equipollente	☑

668	PARRELLA	FRANCESCO	14/02/1951

Totale punteggio: 63,30

Voto di laurea: 92 — Data di laurea: 21/12/1988

Ambito residenza: BENEVENTO — ASL: BENEVENTO

Ammesso con riserva: ☐ — Motivo di riserva:

Anzianità residenza in Reg Camp	☑
Anzianità di residenza ambito	☑
Attestato di formazione	☐
Riserva formazione D.L.vo 256/91	☐
Riserva titolo equipollente	☑

669	PASCALE	BENEDETTO	11/07/1966

Totale punteggio: 48,90

Voto di laurea: 104 — Data di laurea: 23/10/1995

Ambito residenza: NAPOLI — ASL: NAPOLI 1 Centro

Ammesso con riserva: ☐ — Motivo di riserva:

Anzianità residenza in Reg Camp	☑
Anzianità di residenza ambito	☑
Attestato di formazione	☑
Riserva formazione D.L.vo 256/91	☑
Riserva titolo equipollente	☐

670	PASSANNANTE	LORENZO	15/10/1964

Totale punteggio: 49,75

Voto di laurea: 105 — Data di laurea: 09/11/1994

Ambito residenza: AGROPOLI — ASL: SALERNO

Ammesso con riserva: ☐ — Motivo di riserva:

Anzianità residenza in Reg Camp	☑
Anzianità di residenza ambito	☑
Attestato di formazione	☐
Riserva formazione D.L.vo 256/91	☐
Riserva titolo equipollente	☑

671	PASSARELLI	ARCHINTO	05/07/1966

Totale punteggio: 54,00

Voto di laurea: 110 — Data di laurea: 28/09/1992

Ambito residenza: CASAPESENNA — ASL: CASERTA

Ammesso con riserva: ☐ — Motivo di riserva:

Anzianità residenza in Reg Camp	☑
Anzianità di residenza ambito	☑
Attestato di formazione	☐
Riserva formazione D.L.vo 256/91	☐
Riserva titolo equipollente	☑

fonte: http://burc.regione.campania.it

N°	Cognome	Nome	Data di nascita
672	PASSARO	PATRIZIA	25/01/1979

Totale punteggio: 39,20

Voto di laurea: 110 — Data di laurea: 27/10/2003

Ambito residenza: BELLIZZI — ASL: SALERNO

Ammesso con riserva: ☐ — Motivo di riserva:

Anzianità residenza in Reg Camp	☑
Anzianità di residenza ambito	☑
Attestato di formazione	☑
Riserva formazione D.L.vo 256/91	☑
Riserva titolo equipollente	☐

673	PASTORE	LUCA	02/06/1965

Totale punteggio: 71,10

Voto di laurea: 102 — Data di laurea: 24/07/1991

Ambito residenza: PORTICI — ASL: NAPOLI 3 Sud

Ammesso con riserva: ☑ — Motivo di riserva: Mancano o non sono leggibili o scorretti uno o più dati sul modello di domanda

Anzianità residenza in Reg Camp	☑
Anzianità di residenza ambito	☑
Attestato di formazione	☐
Riserva formazione D.L.vo 256/91	☐
Riserva titolo equipollente	☑

674	PASTORE	MATTEO	14/03/1958

Totale punteggio: 60,30

Voto di laurea: 102 — Data di laurea: 29/07/1991

Ambito residenza: EBOLI — ASL: SALERNO

Ammesso con riserva: ☐ — Motivo di riserva:

Anzianità residenza in Reg Camp	☑
Anzianità di residenza ambito	☑
Attestato di formazione	☐
Riserva formazione D.L.vo 256/91	☐
Riserva titolo equipollente	☑

675	PELUSO	ANNA	14/05/1961

Totale punteggio: 49,50

Voto di laurea: 102 — Data di laurea: 04/11/1992

Ambito residenza: SAN GENNARO VESUVIANO — ASL: NAPOLI 3 Sud

Ammesso con riserva: ☐ — Motivo di riserva:

Anzianità residenza in Reg Camp	☑
Anzianità di residenza ambito	☑
Attestato di formazione	☑
Riserva formazione D.L.vo 256/91	☑
Riserva titolo equipollente	☐

676	PENNACCHIO	ANTONELLA	09/02/1965

Totale punteggio: 62,15

Voto di laurea: 102 — Data di laurea: 22/06/1992

Ambito residenza: VILLARICCA — ASL: NAPOLI 2 Nord

Ammesso con riserva: ☐ — Motivo di riserva:

Anzianità residenza in Reg Camp	☑
Anzianità di residenza ambito	☑
Attestato di formazione	☐
Riserva formazione D.L.vo 256/91	☐
Riserva titolo equipollente	☑

677	PEPE	MARIA	02/01/1959

Totale punteggio: 75,00

Voto di laurea: 110 — Data di laurea: 24/01/1987

Ambito residenza: ROFRANO — ASL: SALERNO

Ammesso con riserva: ☐ — Motivo di riserva:

Anzianità residenza in Reg Camp	☑
Anzianità di residenza ambito	☑
Attestato di formazione	☐
Riserva formazione D.L.vo 256/91	☐
Riserva titolo equipollente	☑

fonte: http://burc.regione.campania.it

N°	Cognome	Nome	Data di nascita
678	PEPICIELLO	ENRICO	23/01/1969

Totale punteggio: 12,05

Voto di laurea: 100 — Data di laurea: 24/07/1995

Ambito residenza: — ASL:

Ammesso con riserva: ☐ — Motivo di riserva:

Anzianità residenza in Reg Camp: ☐
Anzianità di residenza ambito: ☐
Attestato di formazione: ☑
Riserva formazione D.L.vo 256/91: ☑
Riserva titolo equipollente: ☐

679	PERILLO	CARLO	26/06/1961

Totale punteggio: 66,20

Voto di laurea: 94 — Data di laurea: 08/04/1994

Ambito residenza: CONCA DELLA CAMPANIA — ASL: CASERTA

Ammesso con riserva: ☐ — Motivo di riserva:

Anzianità residenza in Reg Camp: ☑
Anzianità di residenza ambito: ☑
Attestato di formazione: ☐
Riserva formazione D.L.vo 256/91: ☐
Riserva titolo equipollente: ☑

680	PERINO	PATRIZIA	11/02/1981

Totale punteggio: 35,40

Voto di laurea: 110 — Data di laurea: 08/10/2007

Ambito residenza: ANGRI — ASL: SALERNO

Ammesso con riserva: ☐ — Motivo di riserva:

Anzianità residenza in Reg Camp: ☑
Anzianità di residenza ambito: ☑
Attestato di formazione: ☑
Riserva formazione D.L.vo 256/91: ☑
Riserva titolo equipollente: ☐

681	PERNA	CIRA	12/02/1968

Totale punteggio: 49,10

Voto di laurea: 100 — Data di laurea: 17/10/2001

Ambito residenza: SAN SEBASTIANO AL VESUVIO — ASL: NAPOLI 3 Sud

Ammesso con riserva: ☐ — Motivo di riserva:

Anzianità residenza in Reg Camp: ☑
Anzianità di residenza ambito: ☑
Attestato di formazione: ☑
Riserva formazione D.L.vo 256/91: ☑
Riserva titolo equipollente: ☐

682	PERNA	ELVIRA	02/06/1965

Totale punteggio: 32,20

Voto di laurea: 98 — Data di laurea: 29/07/1998

Ambito residenza: NAPOLI — ASL: NAPOLI 1 Centro

Ammesso con riserva: ☐ — Motivo di riserva:

Anzianità residenza in Reg Camp: ☑
Anzianità di residenza ambito: ☑
Attestato di formazione: ☑
Riserva formazione D.L.vo 256/91: ☑
Riserva titolo equipollente: ☐

683	PERNA	FILOMENA	30/04/1965

Totale punteggio: 58,70

Voto di laurea: 100 — Data di laurea: 29/03/1995

Ambito residenza: SANTA MARIA CAPUA VETERE — ASL: CASERTA

Ammesso con riserva: ☐ — Motivo di riserva:

Anzianità residenza in Reg Camp: ☑
Anzianità di residenza ambito: ☑
Attestato di formazione: ☑
Riserva formazione D.L.vo 256/91: ☑
Riserva titolo equipollente: ☐

fonte: http://burc.regione.campania.it

N°	Cognome	Nome	Data di nascita
684	PERRELLA	VINCENZO	04/08/1970

Totale punteggio: 45,40

Voto di laurea: 87 — Data di laurea: 24/03/1999

Ambito residenza: GIUGLIANO IN CAMPANIA — ASL: NAPOLI 2 Nord

Ammesso con riserva: ☐ — Motivo di riserva:

Anzianità residenza in Reg Camp	☑
Anzianità di residenza ambito	☑
Attestato di formazione	☑
Riserva formazione D.L.vo 256/91	☑
Riserva titolo equipollente	☐

685	PERRI	NATALE	05/10/1963

Totale punteggio: 59,00

Voto di laurea: 92 — Data di laurea: 29/01/1991

Ambito residenza: AVERSA — ASL: CASERTA

Ammesso con riserva: ☐ — Motivo di riserva:

Anzianità residenza in Reg Camp	☑
Anzianità di residenza ambito	☑
Attestato di formazione	☐
Riserva formazione D.L.vo 256/91	☐
Riserva titolo equipollente	☑

686	PERROTTA	GIUSEPPE CLAUDIO	06/08/1953

Totale punteggio: 31,00

Voto di laurea: 110 — Data di laurea: 23/02/2005

Ambito residenza: — ASL:

Ammesso con riserva: ☑ — Motivo di riserva: Mancano o non sono leggibili o scorretti uno o più dati sul modello di domanda

Anzianità residenza in Reg Camp	☑
Anzianità di residenza ambito	☐
Attestato di formazione	☑
Riserva formazione D.L.vo 256/91	☑
Riserva titolo equipollente	☐

687	PETITO	FIORENTINA	28/09/1958

Totale punteggio: 64,20

Voto di laurea: 95 — Data di laurea: 31/07/1992

Ambito residenza: — ASL:

Ammesso con riserva: ☑ — Motivo di riserva: Mancano o non sono leggibili o scorretti uno o più dati sul modello di domanda

Anzianità residenza in Reg Camp	☑
Anzianità di residenza ambito	☐
Attestato di formazione	☑
Riserva formazione D.L.vo 256/91	☑
Riserva titolo equipollente	☐

688	PETRAGLIA	FRANCESCO	22/09/1949

Totale punteggio: 65,30

Voto di laurea: 94 — Data di laurea: 19/02/1986

Ambito residenza: PIAGGINE — ASL: SALERNO

Ammesso con riserva: ☐ — Motivo di riserva:

Anzianità residenza in Reg Camp	☑
Anzianità di residenza ambito	☑
Attestato di formazione	☐
Riserva formazione D.L.vo 256/91	☐
Riserva titolo equipollente	☑

689	PETRELLI	PIERPAOLO	09/11/1962

Totale punteggio: 45,40

Voto di laurea: 95 — Data di laurea: 12/11/1990

Ambito residenza: — ASL:

Ammesso con riserva: ☑ — Motivo di riserva: Mancano o non sono leggibili o scorretti uno o più dati sul modello di domanda

Anzianità residenza in Reg Camp	☑
Anzianità di residenza ambito	☐
Attestato di formazione	☐
Riserva formazione D.L.vo 256/91	☐
Riserva titolo equipollente	☑

fonte: http://burc.regione.campania.it

N°	Cognome	Nome	Data di nascita
690	PETRONE	ORNELLA	22/01/1953

Totale punteggio: 27,10

Voto di laurea: 106 — Data di laurea: 20/07/1983

Ambito residenza: — ASL:

Ammesso con riserva: ☑ — Motivo di riserva: Mancano o non sono leggibili o scorretti uno o più dati sul modello di domanda

Anzianità residenza in Reg Camp: ☑
Anzianità di residenza ambito: ☐
Attestato di formazione: ☐
Riserva formazione D.L.vo 256/91: ☐
Riserva titolo equipollente: ☑

N°	Cognome	Nome	Data di nascita
691	PETRONZIO	EDGARDO	10/04/1974

Totale punteggio: 48,15

Voto di laurea: 108 — Data di laurea: 25/03/1999

Ambito residenza: SAN GIUSEPPE VESUVIANO — ASL: NAPOLI 3 Sud

Ammesso con riserva: ☐ — Motivo di riserva:

Anzianità residenza in Reg Camp: ☑
Anzianità di residenza ambito: ☑
Attestato di formazione: ☑
Riserva formazione D.L.vo 256/91: ☑
Riserva titolo equipollente: ☐

N°	Cognome	Nome	Data di nascita
692	PETRUCCI	DELIA ADDOLORATA	17/03/1955

Totale punteggio: 61,20

Voto di laurea: 85 — Data di laurea: 27/06/1989

Ambito residenza: — ASL:

Ammesso con riserva: ☑ — Motivo di riserva: Mancano o non sono leggibili o scorretti uno o più dati sul modello di domanda

Anzianità residenza in Reg Camp: ☑
Anzianità di residenza ambito: ☐
Attestato di formazione: ☐
Riserva formazione D.L.vo 256/91: ☐
Riserva titolo equipollente: ☑

N°	Cognome	Nome	Data di nascita
693	PETTI	LUIGI	11/05/1967

Totale punteggio: 49,50

Voto di laurea: 92 — Data di laurea: 23/07/1993

Ambito residenza: — ASL:

Ammesso con riserva: ☑ — Motivo di riserva: Mancano o non sono leggibili o scorretti uno o più dati sul modello di domanda

Anzianità residenza in Reg Camp: ☑
Anzianità di residenza ambito: ☐
Attestato di formazione: ☐
Riserva formazione D.L.vo 256/91: ☐
Riserva titolo equipollente: ☑

N°	Cognome	Nome	Data di nascita
694	PEZZA	LUCIO	16/01/1962

Totale punteggio: 49,60

Voto di laurea: 87 — Data di laurea: 15/12/1998

Ambito residenza: MONTE DI PROCIDA — ASL: NAPOLI 2 Nord

Ammesso con riserva: ☐ — Motivo di riserva:

Anzianità residenza in Reg Camp: ☑
Anzianità di residenza ambito: ☑
Attestato di formazione: ☑
Riserva formazione D.L.vo 256/91: ☑
Riserva titolo equipollente: ☐

N°	Cognome	Nome	Data di nascita
695	PIANESE	DOMENICO	30/09/1956

Totale punteggio: 68,75

Voto di laurea: 101 — Data di laurea: 30/10/1986

Ambito residenza: NAPOLI — ASL: NAPOLI 1 Centro

Ammesso con riserva: ☐ — Motivo di riserva:

Anzianità residenza in Reg Camp: ☑
Anzianità di residenza ambito: ☑
Attestato di formazione: ☑
Riserva formazione D.L.vo 256/91: ☑
Riserva titolo equipollente: ☐

fonte: http://burc.regione.campania.it

N°	Cognome	Nome	Data di nascita
696	PIANESE	LUCIO	05/02/1959

Totale punteggio: 56,90

Voto di laurea: 100 — Data di laurea: 20/10/1988

Ambito residenza: NAPOLI — ASL: NAPOLI 1 Centro

Ammesso con riserva: ☐ — Motivo di riserva:

Anzianità residenza in Reg Camp: ☑
Anzianità di residenza ambito: ☑
Attestato di formazione: ☐
Riserva formazione D.L.vo 256/91: ☐
Riserva titolo equipollente: ☑

697	PIANTADOSI	ANTONIO	05/12/1958

Totale punteggio: 66,70

Voto di laurea: 100 — Data di laurea: 31/10/1990

Ambito residenza: CAPUA — ASL: CASERTA

Ammesso con riserva: ☐ — Motivo di riserva:

Anzianità residenza in Reg Camp: ☑
Anzianità di residenza ambito: ☑
Attestato di formazione: ☐
Riserva formazione D.L.vo 256/91: ☐
Riserva titolo equipollente: ☑

698	PIANTIERI	DARIO	12/05/1956

Totale punteggio: 44,80

Voto di laurea: 102 — Data di laurea: 28/09/1984

Ambito residenza: OGLIASTRO CILENTO — ASL: SALERNO

Ammesso con riserva: ☐ — Motivo di riserva:

Anzianità residenza in Reg Camp: ☑
Anzianità di residenza ambito: ☑
Attestato di formazione: ☐
Riserva formazione D.L.vo 256/91: ☐
Riserva titolo equipollente: ☑

699	PICCIRILLO	RAFFAELE	08/06/1964

Totale punteggio: 41,20

Voto di laurea: 88 — Data di laurea: 12/11/1998

Ambito residenza: NAPOLI — ASL: NAPOLI 1 Centro

Ammesso con riserva: ☐ — Motivo di riserva:

Anzianità residenza in Reg Camp: ☑
Anzianità di residenza ambito: ☑
Attestato di formazione: ☑
Riserva formazione D.L.vo 256/91: ☑
Riserva titolo equipollente: ☐

700	PIERGALLINO	DOMENICO	02/02/1960

Totale punteggio: 54,90

Voto di laurea: 104 — Data di laurea: 16/03/1994

Ambito residenza: TORRE DEL GRECO — ASL: NAPOLI 3 Sud

Ammesso con riserva: ☐ — Motivo di riserva:

Anzianità residenza in Reg Camp: ☑
Anzianità di residenza ambito: ☑
Attestato di formazione: ☐
Riserva formazione D.L.vo 256/91: ☐
Riserva titolo equipollente: ☑

701	PIERRI	BERNARDINA	03/11/1963

Totale punteggio: 44,90

Voto di laurea: 105 — Data di laurea: 28/07/1994

Ambito residenza: — ASL:

Ammesso con riserva: ☑ — Motivo di riserva: Mancano o non sono leggibili o scorretti uno o più dati sul modello di domanda

Anzianità residenza in Reg Camp: ☑
Anzianità di residenza ambito: ☐
Attestato di formazione: ☐
Riserva formazione D.L.vo 256/91: ☐
Riserva titolo equipollente: ☑

fonte: http://burc.regione.campania.it

N°	Cognome	Nome	Data di nascita
702	PIROZZI	ANTONIO	13/06/1970

Totale punteggio: 53,40

Voto di laurea: 104 — Data di laurea: 26/10/1999

Ambito residenza: PARETE — ASL: CASERTA

Ammesso con riserva: ☐ — Motivo di riserva:

Anzianità residenza in Reg Camp	☑
Anzianità di residenza ambito	☑
Attestato di formazione	☑
Riserva formazione D.L.vo 256/91	☑
Riserva titolo equipollente	☐

703	PIROZZI	MARIA	16/07/1960

Totale punteggio: 57,90

Voto di laurea: 106 — Data di laurea: 29/12/1986

Ambito residenza: — ASL:

Ammesso con riserva: ☑ — Motivo di riserva: Mancano o non sono leggibili o scorretti uno o più dati sul modello di domanda

Anzianità residenza in Reg Camp	☑
Anzianità di residenza ambito	☐
Attestato di formazione	☐
Riserva formazione D.L.vo 256/91	☐
Riserva titolo equipollente	☑

704	PISANI	GIUSEPPE	28/02/1959

Totale punteggio: 63,80

Voto di laurea: 90 — Data di laurea: 12/11/1990

Ambito residenza: NAPOLI — ASL: NAPOLI 1 Centro

Ammesso con riserva: ☐ — Motivo di riserva:

Anzianità residenza in Reg Camp	☑
Anzianità di residenza ambito	☑
Attestato di formazione	☐
Riserva formazione D.L.vo 256/91	☐
Riserva titolo equipollente	☑

705	PISANO	ROCCO	20/03/1972

Totale punteggio: 42,90

Voto di laurea: 104 — Data di laurea: 22/07/1997

Ambito residenza: FRATTAMAGGIORE — ASL: NAPOLI 2 Nord

Ammesso con riserva: ☐ — Motivo di riserva:

Anzianità residenza in Reg Camp	☑
Anzianità di residenza ambito	☑
Attestato di formazione	☑
Riserva formazione D.L.vo 256/91	☑
Riserva titolo equipollente	☐

706	PISCIOTTA	FRANCESCO	25/08/1950

Totale punteggio: 45,50

Voto di laurea: 100 — Data di laurea: 29/06/1982

Ambito residenza: PAGANI — ASL: SALERNO

Ammesso con riserva: ☐ — Motivo di riserva:

Anzianità residenza in Reg Camp	☑
Anzianità di residenza ambito	☑
Attestato di formazione	☐
Riserva formazione D.L.vo 256/91	☐
Riserva titolo equipollente	☑

707	PIUMELLI	GIUSI	31/10/1974

Totale punteggio: 30,10

Voto di laurea: 103 — Data di laurea: 12/10/2006

Ambito residenza: — ASL:

Ammesso con riserva: ☐ — Motivo di riserva:

Anzianità residenza in Reg Camp	☑
Anzianità di residenza ambito	☐
Attestato di formazione	☑
Riserva formazione D.L.vo 256/91	☑
Riserva titolo equipollente	☐

fonte: http://burc.regione.campania.it

N°	Cognome	Nome	Data di nascita
708	POLICINO	SALVATORE	07/08/1964

Totale punteggio: 48,10

Voto di laurea: 104 — Data di laurea: 22/03/1994

Ambito residenza: NAPOLI — ASL: NAPOLI 1 Centro

Ammesso con riserva: ☐ — Motivo di riserva:

Anzianità residenza in Reg Camp	☑
Anzianità di residenza ambito	☑
Attestato di formazione	☐
Riserva formazione D.L.vo 256/91	☐
Riserva titolo equipollente	☑

709	POLITELLI	GABRIELA ANA MARIA	04/11/1956

Totale punteggio: 33,40

Voto di laurea: 110 — Data di laurea: 27/03/2003

Ambito residenza: — ASL:

Ammesso con riserva: ☑ — Motivo di riserva: Mancano o non sono leggibili o scorretti uno o più dati sul modello di domanda

Anzianità residenza in Reg Camp	☑
Anzianità di residenza ambito	☐
Attestato di formazione	☑
Riserva formazione D.L.vo 256/91	☑
Riserva titolo equipollente	☐

710	POLIZZI	CARLO	17/01/1947

Totale punteggio: 62,80

Voto di laurea: 90 — Data di laurea: 30/07/1993

Ambito residenza: NAPOLI — ASL: NAPOLI 1 Centro

Ammesso con riserva: ☐ — Motivo di riserva:

Anzianità residenza in Reg Camp	☑
Anzianità di residenza ambito	☑
Attestato di formazione	☑
Riserva formazione D.L.vo 256/91	☑
Riserva titolo equipollente	☐

711	POLLASTRO	GIOVANNI	19/06/1965

Totale punteggio: 47,60

Voto di laurea: 94 — Data di laurea: 11/07/1994

Ambito residenza: — ASL:

Ammesso con riserva: ☑ — Motivo di riserva: Mancano o non sono leggibili o scorretti uno o più dati sul modello di domanda

Anzianità residenza in Reg Camp	☑
Anzianità di residenza ambito	☐
Attestato di formazione	☐
Riserva formazione D.L.vo 256/91	☐
Riserva titolo equipollente	☑

712	PORCIELLO	MICHELE	09/10/1960

Totale punteggio: 65,65

Voto di laurea: 105 — Data di laurea: 28/07/1987

Ambito residenza: SCAFATI — ASL: SALERNO

Ammesso con riserva: ☐ — Motivo di riserva:

Anzianità residenza in Reg Camp	☑
Anzianità di residenza ambito	☑
Attestato di formazione	☐
Riserva formazione D.L.vo 256/91	☐
Riserva titolo equipollente	☑

713	PORCINI	MARIA PIA	15/12/1960

Totale punteggio: 71,30

Voto di laurea: 104 — Data di laurea: 08/04/1991

Ambito residenza: POMIGLIANO D'ARCO — ASL: NAPOLI 3 Sud

Ammesso con riserva: ☐ — Motivo di riserva:

Anzianità residenza in Reg Camp	☑
Anzianità di residenza ambito	☑
Attestato di formazione	☐
Riserva formazione D.L.vo 256/91	☐
Riserva titolo equipollente	☑

fonte: http://burc.regione.campania.it

N°	Cognome	Nome	Data di nascita
714	POTI	GABRIELE	23/08/1967

Totale punteggio: 52,90

Voto di laurea: 100 — Data di laurea: 25/02/1993

Ambito residenza: NAPOLI — ASL: NAPOLI 1 Centro

Ammesso con riserva: ☐ — Motivo di riserva:

Anzianità residenza in Reg Camp	☑
Anzianità di residenza ambito	☑
Attestato di formazione	☑
Riserva formazione D.L.vo 256/91	☑
Riserva titolo equipollente	☐

715	PREPARATO	GIOVANNI BATTISTA	24/06/1963

Totale punteggio: 57,80

Voto di laurea: 103 — Data di laurea: 25/01/1991

Ambito residenza: TORRE DEL GRECO — ASL: NAPOLI 3 Sud

Ammesso con riserva: ☑ — Motivo di riserva: Mancano o non sono leggibili o scorretti uno o più dati sul modello di domanda

Anzianità residenza in Reg Camp	☑
Anzianità di residenza ambito	☑
Attestato di formazione	☐
Riserva formazione D.L.vo 256/91	☐
Riserva titolo equipollente	☑

716	PRIMERANO RIANO'	GIOVANNI	10/07/1961

Totale punteggio: 54,50

Voto di laurea: 107 — Data di laurea: 22/12/1988

Ambito residenza: CASERTA — ASL: CASERTA

Ammesso con riserva: ☐ — Motivo di riserva:

Anzianità residenza in Reg Camp	☑
Anzianità di residenza ambito	☑
Attestato di formazione	☑
Riserva formazione D.L.vo 256/91	☑
Riserva titolo equipollente	☐

717	PRISCIANTELLI	EUGENIO	14/03/1961

Totale punteggio: 44,40

Voto di laurea: 94 — Data di laurea: 21/07/1997

Ambito residenza: — ASL:

Ammesso con riserva: ☑ — Motivo di riserva: Mancano o non sono leggibili o scorretti uno o più dati sul modello di domanda

Anzianità residenza in Reg Camp	☑
Anzianità di residenza ambito	☐
Attestato di formazione	☑
Riserva formazione D.L.vo 256/91	☑
Riserva titolo equipollente	☐

718	PUZONE	CUONO	10/02/1982

Totale punteggio: 34,10

Voto di laurea: 108 — Data di laurea: 22/10/2007

Ambito residenza: ACERRA — ASL: NAPOLI 2 Nord

Ammesso con riserva: ☐ — Motivo di riserva:

Anzianità residenza in Reg Camp	☑
Anzianità di residenza ambito	☑
Attestato di formazione	☑
Riserva formazione D.L.vo 256/91	☑
Riserva titolo equipollente	☐

719	QUAGLIOTTI	GIOVANNI	20/04/1963

Totale punteggio: 66,85

Voto di laurea: 107 — Data di laurea: 05/04/1990

Ambito residenza: CASTELLAMMARE DI STABIA — ASL: NAPOLI 3 Sud

Ammesso con riserva: ☐ — Motivo di riserva:

Anzianità residenza in Reg Camp	☑
Anzianità di residenza ambito	☑
Attestato di formazione	☐
Riserva formazione D.L.vo 256/91	☐
Riserva titolo equipollente	☑

fonte: http://burc.regione.campania.it

N°	Cognome	Nome	Data di nascita
720	QUINTERNO	VINCENZO	21/02/1963

Totale punteggio: 56,00

Voto di laurea: 110 — Data di laurea: 22/07/1993

Ambito residenza: NAPOLI — ASL: NAPOLI 1 Centro

Ammesso con riserva: ☐ — Motivo di riserva:

Anzianità residenza in Reg Camp	☑
Anzianità di residenza ambito	☑
Attestato di formazione	☐
Riserva formazione D.L.vo 256/91	☐
Riserva titolo equipollente	☑

721	RACIOPPI	NUNZIO	30/04/1951

Totale punteggio: 75,70

Voto di laurea: 94 — Data di laurea: 31/03/1979

Ambito residenza: QUARTO — ASL: NAPOLI 2 Nord

Ammesso con riserva: ☐ — Motivo di riserva:

Anzianità residenza in Reg Camp	☑
Anzianità di residenza ambito	☑
Attestato di formazione	☐
Riserva formazione D.L.vo 256/91	☐
Riserva titolo equipollente	☑

722	RAIMONDO	TIZIANA ARMIDA	25/03/1958

Totale punteggio: 77,10

Voto di laurea: 100 — Data di laurea: 30/07/1987

Ambito residenza: ALVIGNANO — ASL: CASERTA

Ammesso con riserva: ☐ — Motivo di riserva:

Anzianità residenza in Reg Camp	☑
Anzianità di residenza ambito	☑
Attestato di formazione	☐
Riserva formazione D.L.vo 256/91	☐
Riserva titolo equipollente	☑

723	RANIERO	GIUSEPPINA	03/01/1967

Totale punteggio: 36,00

Voto di laurea: 110 — Data di laurea: 31/05/2001

Ambito residenza: NOCERA INFERIORE — ASL: SALERNO

Ammesso con riserva: ☐ — Motivo di riserva:

Anzianità residenza in Reg Camp	☑
Anzianità di residenza ambito	☑
Attestato di formazione	☑
Riserva formazione D.L.vo 256/91	☑
Riserva titolo equipollente	☐

724	RASCATO	MARIO	30/01/1968

Totale punteggio: 47,20

Voto di laurea: 84 — Data di laurea: 25/07/2001

Ambito residenza: CASTELLABATE — ASL: SALERNO

Ammesso con riserva: ☐ — Motivo di riserva:

Anzianità residenza in Reg Camp	☑
Anzianità di residenza ambito	☑
Attestato di formazione	☑
Riserva formazione D.L.vo 256/91	☑
Riserva titolo equipollente	☐

725	RASERA	ANTONIO	22/10/1962

Totale punteggio: 63,40

Voto di laurea: 80 — Data di laurea: 16/03/1994

Ambito residenza: PISCIOTTA — ASL: SALERNO

Ammesso con riserva: ☐ — Motivo di riserva:

Anzianità residenza in Reg Camp	☑
Anzianità di residenza ambito	☑
Attestato di formazione	☐
Riserva formazione D.L.vo 256/91	☐
Riserva titolo equipollente	☑

fonte: http://burc.regione.campania.it

N°	Cognome	Nome	Data di nascita
726	RASTELLI	ANGELO	11/06/1966

Totale punteggio: 52,00

Voto di laurea: 93 — Data di laurea: 27/07/1995

Ambito residenza: PALMA CAMPANIA — ASL: NAPOLI 3 Sud

Ammesso con riserva: ☐ — Motivo di riserva:

Anzianità residenza in Reg Camp	☑
Anzianità di residenza ambito	☑
Attestato di formazione	☑
Riserva formazione D.L.vo 256/91	☑
Riserva titolo equipollente	☐

727	RAUCCI	MARINA	07/11/1965

Totale punteggio: 49,40

Voto di laurea: 103 — Data di laurea: 29/03/1996

Ambito residenza: SAN SEBASTIANO AL VESUVIO — ASL: NAPOLI 3 Sud

Ammesso con riserva: ☐ — Motivo di riserva:

Anzianità residenza in Reg Camp	☑
Anzianità di residenza ambito	☑
Attestato di formazione	☑
Riserva formazione D.L.vo 256/91	☑
Riserva titolo equipollente	☐

728	RAZZANO	NOEMI MARIA	22/10/1962

Totale punteggio: 40,70

Voto di laurea: 106 — Data di laurea: 20/03/1991

Ambito residenza: SANT' AGATA DEI GOTI — ASL: BENEVENTO

Ammesso con riserva: ☐ — Motivo di riserva:

Anzianità residenza in Reg Camp	☑
Anzianità di residenza ambito	☑
Attestato di formazione	☐
Riserva formazione D.L.vo 256/91	☐
Riserva titolo equipollente	☑

729	REGA	AMALIA	07/02/1964

Totale punteggio: 62,95

Voto di laurea: 102 — Data di laurea: 26/06/1991

Ambito residenza: PIANO DI SORRENTO — ASL: NAPOLI 3 Sud

Ammesso con riserva: ☐ — Motivo di riserva:

Anzianità residenza in Reg Camp	☑
Anzianità di residenza ambito	☑
Attestato di formazione	☑
Riserva formazione D.L.vo 256/91	☑
Riserva titolo equipollente	☐

730	REGA	GRAZIA MARIA	29/09/1956

Totale punteggio: 58,45

Voto di laurea: 84 — Data di laurea: 21/01/1981

Ambito residenza: — ASL:

Ammesso con riserva: ☑ — Motivo di riserva: Mancano o non sono leggibili o scorretti uno o più dati sul modello di domanda

Anzianità residenza in Reg Camp	☑
Anzianità di residenza ambito	☐
Attestato di formazione	☐
Riserva formazione D.L.vo 256/91	☐
Riserva titolo equipollente	☑

731	RENZI	OSVALDO	06/12/1962

Totale punteggio: 50,20

Voto di laurea: 98 — Data di laurea: 11/11/1996

Ambito residenza: GIUGLIANO IN CAMPANIA — ASL: NAPOLI 2 Nord

Ammesso con riserva: ☐ — Motivo di riserva:

Anzianità residenza in Reg Camp	☑
Anzianità di residenza ambito	☑
Attestato di formazione	☑
Riserva formazione D.L.vo 256/91	☑
Riserva titolo equipollente	☐

fonte: http://burc.regione.campania.it

N°	Cognome	Nome	Data di nascita
732	RESE	BASILIO	28/09/1950

Totale punteggio: 49,90

Voto di laurea: 101 — Data di laurea: 25/10/1989

Ambito residenza: NOCERA INFERIORE — ASL: SALERNO

Ammesso con riserva: ☐ — Motivo di riserva:

Anzianità residenza in Reg Camp	☑
Anzianità di residenza ambito	☑
Attestato di formazione	☐
Riserva formazione D.L.vo 256/91	☐
Riserva titolo equipollente	☑

733	RICCARDI	MICHELE	23/03/1955

Totale punteggio: 37,60

Voto di laurea: 95 — Data di laurea: 21/09/1987

Ambito residenza: — ASL:

Ammesso con riserva: ☑ — Motivo di riserva: Mancano o non sono leggibili o scorretti uno o più dati sul modello di domanda

Anzianità residenza in Reg Camp	☑
Anzianità di residenza ambito	☐
Attestato di formazione	☐
Riserva formazione D.L.vo 256/91	☐
Riserva titolo equipollente	☑

734	RICCIARDI	ANTONIO	10/04/1971

Totale punteggio: 59,30

Voto di laurea: 100 — Data di laurea: 03/04/1997

Ambito residenza: SARNO — ASL: SALERNO

Ammesso con riserva: ☐ — Motivo di riserva:

Anzianità residenza in Reg Camp	☑
Anzianità di residenza ambito	☑
Attestato di formazione	☑
Riserva formazione D.L.vo 256/91	☑
Riserva titolo equipollente	☐

735	RICCIARDI	SALVATORE	05/03/1959

Totale punteggio: 62,00

Voto di laurea: 95 — Data di laurea: 03/11/1993

Ambito residenza: MERCATO SAN SEVERINO — ASL: SALERNO

Ammesso con riserva: ☐ — Motivo di riserva:

Anzianità residenza in Reg Camp	☑
Anzianità di residenza ambito	☑
Attestato di formazione	☐
Riserva formazione D.L.vo 256/91	☐
Riserva titolo equipollente	☑

736	RICCIUTI	LUIGI FRANCESCO	27/11/1965

Totale punteggio: 61,30

Voto di laurea: 101 — Data di laurea: 11/04/1994

Ambito residenza: NAPOLI — ASL: NAPOLI 1 Centro

Ammesso con riserva: ☐ — Motivo di riserva:

Anzianità residenza in Reg Camp	☑
Anzianità di residenza ambito	☑
Attestato di formazione	☑
Riserva formazione D.L.vo 256/91	☑
Riserva titolo equipollente	☐

737	RIELLO	PIETRO	22/09/1965

Totale punteggio: 54,80

Voto di laurea: 94 — Data di laurea: 29/06/1992

Ambito residenza: CASERTA — ASL: CASERTA

Ammesso con riserva: ☐ — Motivo di riserva:

Anzianità residenza in Reg Camp	☑
Anzianità di residenza ambito	☑
Attestato di formazione	☑
Riserva formazione D.L.vo 256/91	☑
Riserva titolo equipollente	☐

fonte: http://burc.regione.campania.it

N°	Cognome	Nome	Data di nascita
738	RIVIEZZO	CARMELO	08/05/1954

Totale punteggio: 56,60

Voto di laurea: 98 — Data di laurea: 09/06/1982

Ambito residenza: — ASL:

Ammesso con riserva: ☑ — Motivo di riserva: Mancano o non sono leggibili o scorretti uno o più dati sul modello di domanda

Anzianità residenza in Reg Camp: ☑
Anzianità di residenza ambito: ☐
Attestato di formazione: ☐
Riserva formazione D.L.vo 256/91: ☐
Riserva titolo equipollente: ☑

N°	Cognome	Nome	Data di nascita
739	RIZZO	ALFREDO	08/02/1963

Totale punteggio: 58,90

Voto di laurea: 109 — Data di laurea: 28/07/1989

Ambito residenza: NAPOLI — ASL: NAPOLI 1 Centro

Ammesso con riserva: ☐ — Motivo di riserva:

Anzianità residenza in Reg Camp: ☑
Anzianità di residenza ambito: ☑
Attestato di formazione: ☑
Riserva formazione D.L.vo 256/91: ☑
Riserva titolo equipollente: ☐

N°	Cognome	Nome	Data di nascita
740	RIZZO	FRANCO MARIO	27/04/1954

Totale punteggio: 57,60

Voto di laurea: 85 — Data di laurea: 19/07/1990

Ambito residenza: NAPOLI — ASL: NAPOLI 1 Centro

Ammesso con riserva: ☐ — Motivo di riserva:

Anzianità residenza in Reg Camp: ☑
Anzianità di residenza ambito: ☑
Attestato di formazione: ☐
Riserva formazione D.L.vo 256/91: ☐
Riserva titolo equipollente: ☑

N°	Cognome	Nome	Data di nascita
741	ROCCO	ANTONELLO	12/03/1956

Totale punteggio: 62,85

Voto di laurea: 100 — Data di laurea: 25/07/1990

Ambito residenza: META — ASL: NAPOLI 3 Sud

Ammesso con riserva: ☐ — Motivo di riserva:

Anzianità residenza in Reg Camp: ☑
Anzianità di residenza ambito: ☑
Attestato di formazione: ☐
Riserva formazione D.L.vo 256/91: ☐
Riserva titolo equipollente: ☑

N°	Cognome	Nome	Data di nascita
742	RODRIQUEZ	VINCENZO	03/01/1958

Totale punteggio: 63,30

Voto di laurea: 106 — Data di laurea: 03/04/1985

Ambito residenza: NAPOLI — ASL: NAPOLI 1 Centro

Ammesso con riserva: ☐ — Motivo di riserva:

Anzianità residenza in Reg Camp: ☑
Anzianità di residenza ambito: ☑
Attestato di formazione: ☐
Riserva formazione D.L.vo 256/91: ☐
Riserva titolo equipollente: ☑

N°	Cognome	Nome	Data di nascita
743	ROMAIRONE	GRAZIA	06/02/1961

Totale punteggio: 57,70

Voto di laurea: 99 — Data di laurea: 31/10/1989

Ambito residenza: — ASL:

Ammesso con riserva: ☑ — Motivo di riserva: Mancano o non sono leggibili o scorretti uno o più dati sul modello di domanda

Anzianità residenza in Reg Camp: ☑
Anzianità di residenza ambito: ☐
Attestato di formazione: ☐
Riserva formazione D.L.vo 256/91: ☐
Riserva titolo equipollente: ☑

fonte: http://burc.regione.campania.it

N°	Cognome	Nome	Data di nascita
744	ROMANO	ANTONIETTA	18/04/1978

Totale punteggio: 32,00

Voto di laurea: 97 — Data di laurea: 25/03/2003

Ambito residenza: — ASL:

Ammesso con riserva: ☑ — Motivo di riserva: Mancano o non sono leggibili o scorretti uno o più dati sul modello di domanda

Anzianità residenza in Reg Camp	☑
Anzianità di residenza ambito	☐
Attestato di formazione	☑
Riserva formazione D.L.vo 256/91	☑
Riserva titolo equipollente	☐

745	ROMANO	CLAUDIO	03/05/1965

Totale punteggio: 33,00

Voto di laurea: 94 — Data di laurea: 30/10/1991

Ambito residenza: QUARTO — ASL: NAPOLI 2 Nord

Ammesso con riserva: ☐ — Motivo di riserva:

Anzianità residenza in Reg Camp	☑
Anzianità di residenza ambito	☑
Attestato di formazione	☐
Riserva formazione D.L.vo 256/91	☐
Riserva titolo equipollente	☑

746	ROMANO	MARCO	20/07/1966

Totale punteggio: 59,20

Voto di laurea: 96 — Data di laurea: 10/11/1994

Ambito residenza: NAPOLI — ASL: NAPOLI 1 Centro

Ammesso con riserva: ☐ — Motivo di riserva:

Anzianità residenza in Reg Camp	☑
Anzianità di residenza ambito	☑
Attestato di formazione	☑
Riserva formazione D.L.vo 256/91	☑
Riserva titolo equipollente	☐

747	ROMANO	MASSIMO	02/03/1961

Totale punteggio: 48,30

Voto di laurea: 100 — Data di laurea: 25/10/1993

Ambito residenza: BATTIPAGLIA — ASL: SALERNO

Ammesso con riserva: ☐ — Motivo di riserva:

Anzianità residenza in Reg Camp	☑
Anzianità di residenza ambito	☑
Attestato di formazione	☐
Riserva formazione D.L.vo 256/91	☐
Riserva titolo equipollente	☑

748	ROMANO	ORLANDO	01/04/1946

Totale punteggio: 73,80

Voto di laurea: 85 — Data di laurea: 25/03/2003

Ambito residenza: CERVINARA — ASL: AVELLINO

Ammesso con riserva: ☐ — Motivo di riserva:

Anzianità residenza in Reg Camp	☑
Anzianità di residenza ambito	☑
Attestato di formazione	☑
Riserva formazione D.L.vo 256/91	☑
Riserva titolo equipollente	☐

749	ROMEO	GIUSEPPE	10/12/1956

Totale punteggio: 46,85

Voto di laurea: 85 — Data di laurea: 28/06/1996

Ambito residenza: BACOLI — ASL: NAPOLI 2 Nord

Ammesso con riserva: ☐ — Motivo di riserva:

Anzianità residenza in Reg Camp	☑
Anzianità di residenza ambito	☑
Attestato di formazione	☑
Riserva formazione D.L.vo 256/91	☑
Riserva titolo equipollente	☐

fonte: http://burc.regione.campania.it

N°	Cognome	Nome	Data di nascita
750	ROMITO	FLAVIO	13/02/1957

Totale punteggio: 57,40

Voto di laurea: 90 — Data di laurea: 14/04/1989

Ambito residenza: SANTA MARIA CAPUA VETERE — ASL: CASERTA

Ammesso con riserva: ☐ — Motivo di riserva:

Anzianità residenza in Reg Camp	☑
Anzianità di residenza ambito	☑
Attestato di formazione	☐
Riserva formazione D.L.vo 256/91	☐
Riserva titolo equipollente	☑

751	ROSA	ANGELO	10/01/1958

Totale punteggio: 58,40

Voto di laurea: 84 — Data di laurea: 23/12/1992

Ambito residenza: — ASL:

Ammesso con riserva: ☑ — Motivo di riserva: Mancano o non sono leggibili o scorretti uno o più dati sul modello di domanda

Anzianità residenza in Reg Camp	☑
Anzianità di residenza ambito	☐
Attestato di formazione	☐
Riserva formazione D.L.vo 256/91	☐
Riserva titolo equipollente	☑

752	RUBERTO	ROSARIO	31/07/1950

Totale punteggio: 82,00

Voto di laurea: 95 — Data di laurea: 05/11/1976

Ambito residenza: SALERNO — ASL: SALERNO

Ammesso con riserva: ☐ — Motivo di riserva:

Anzianità residenza in Reg Camp	☑
Anzianità di residenza ambito	☑
Attestato di formazione	☐
Riserva formazione D.L.vo 256/91	☐
Riserva titolo equipollente	☑

753	RUGGIERO	ALESSANDRA	02/08/1975

Totale punteggio: 35,05

Voto di laurea: 100 — Data di laurea: 20/03/2006

Ambito residenza: NOCERA SUPERIORE — ASL: SALERNO

Ammesso con riserva: ☐ — Motivo di riserva:

Anzianità residenza in Reg Camp	☑
Anzianità di residenza ambito	☑
Attestato di formazione	☑
Riserva formazione D.L.vo 256/91	☑
Riserva titolo equipollente	☐

754	RUGGIERO	ANNA	01/12/1959

Totale punteggio: 62,95

Voto di laurea: 100 — Data di laurea: 15/12/1993

Ambito residenza: SANT' EGIDIO DEL MONTE ALBINO — ASL: SALERNO

Ammesso con riserva: ☐ — Motivo di riserva:

Anzianità residenza in Reg Camp	☑
Anzianità di residenza ambito	☑
Attestato di formazione	☑
Riserva formazione D.L.vo 256/91	☑
Riserva titolo equipollente	☐

755	RUGGIERO	ANNA GIUSEPPINA	31/03/1964

Totale punteggio: 38,10

Voto di laurea: 92 — Data di laurea: 11/10/2005

Ambito residenza: SAN VALENTINO TORIO — ASL: SALERNO

Ammesso con riserva: ☐ — Motivo di riserva:

Anzianità residenza in Reg Camp	☑
Anzianità di residenza ambito	☑
Attestato di formazione	☑
Riserva formazione D.L.vo 256/91	☑
Riserva titolo equipollente	☐

fonte: http://burc.regione.campania.it

N°	Cognome	Nome	Data di nascita
756	RUGGIERO	TERESA	12/06/1957

Totale punteggio: 59,60

Voto di laurea: 96 — Data di laurea: 09/04/1990

Ambito residenza: — ASL:

Ammesso con riserva: ☑ — Motivo di riserva: Mancano o non sono leggibili o scorretti uno o più dati sul modello di domanda

Anzianità residenza in Reg Camp: ☑
Anzianità di residenza ambito: ☐
Attestato di formazione: ☐
Riserva formazione D.L.vo 256/91: ☐
Riserva titolo equipollente: ☑

757	RUOCCO	FRANCESCO PAOLO	11/03/1963

Totale punteggio: 67,00

Voto di laurea: 107 — Data di laurea: 30/09/1991

Ambito residenza: CASTELLAMMARE DI STABIA — ASL: NAPOLI 3 Sud

Ammesso con riserva: ☐ — Motivo di riserva:

Anzianità residenza in Reg Camp: ☑
Anzianità di residenza ambito: ☑
Attestato di formazione: ☐
Riserva formazione D.L.vo 256/91: ☐
Riserva titolo equipollente: ☑

758	RUOTOLO	CONSIGLIA	14/11/1963

Totale punteggio: 60,80

Voto di laurea: 110 — Data di laurea: 28/09/1990

Ambito residenza: SCAFATI — ASL: SALERNO

Ammesso con riserva: ☐ — Motivo di riserva:

Anzianità residenza in Reg Camp: ☑
Anzianità di residenza ambito: ☑
Attestato di formazione: ☐
Riserva formazione D.L.vo 256/91: ☐
Riserva titolo equipollente: ☑

759	RUSSO	ANTONIO	02/08/1957

Totale punteggio: 70,10

Voto di laurea: 106 — Data di laurea: 07/04/1990

Ambito residenza: — ASL:

Ammesso con riserva: ☑ — Motivo di riserva: Mancano o non sono leggibili o scorretti uno o più dati sul modello di domanda

Anzianità residenza in Reg Camp: ☑
Anzianità di residenza ambito: ☐
Attestato di formazione: ☐
Riserva formazione D.L.vo 256/91: ☐
Riserva titolo equipollente: ☑

760	RUSSO	CARMELINA	10/05/1964

Totale punteggio: 48,10

Voto di laurea: 108 — Data di laurea: 16/10/1997

Ambito residenza: CASAL DI PRINCIPE — ASL: CASERTA

Ammesso con riserva: ☐ — Motivo di riserva:

Anzianità residenza in Reg Camp: ☑
Anzianità di residenza ambito: ☑
Attestato di formazione: ☑
Riserva formazione D.L.vo 256/91: ☑
Riserva titolo equipollente: ☐

761	RUSSO	CARMINE	28/04/1950

Totale punteggio: 57,20

Voto di laurea: 90 — Data di laurea: 29/02/1984

Ambito residenza: NAPOLI — ASL: NAPOLI 1 Centro

Ammesso con riserva: ☐ — Motivo di riserva:

Anzianità residenza in Reg Camp: ☑
Anzianità di residenza ambito: ☑
Attestato di formazione: ☐
Riserva formazione D.L.vo 256/91: ☐
Riserva titolo equipollente: ☑

fonte: http://burc.regione.campania.it

N°	Cognome	Nome	Data di nascita
762	RUSSO	CINZIA	28/06/1968

Totale punteggio: 29,40

Voto di laurea: 110 — Data di laurea: 10/11/1994

Ambito residenza: — ASL: —

Ammesso con riserva: ☑ — Motivo di riserva: Mancano o non sono leggibili o scorretti uno o più dati sul modello di domanda

Anzianità residenza in Reg Camp: ☑
Anzianità di residenza ambito: ☐
Attestato di formazione: ☐
Riserva formazione D.L.vo 256/91: ☐
Riserva titolo equipollente: ☑

763	RUSSO	FRANCESCO	05/01/1959

Totale punteggio: 34,85

Voto di laurea: 96 — Data di laurea: 13/07/1990

Ambito residenza: — ASL: —

Ammesso con riserva: ☑ — Motivo di riserva: Mancano o non sono leggibili o scorretti uno o più dati sul modello di domanda

Anzianità residenza in Reg Camp: ☑
Anzianità di residenza ambito: ☐
Attestato di formazione: ☐
Riserva formazione D.L.vo 256/91: ☐
Riserva titolo equipollente: ☑

764	RUSSO	FRANCO	30/09/1958

Totale punteggio: 62,60

Voto di laurea: 96 — Data di laurea: 25/02/1988

Ambito residenza: NAPOLI — ASL: NAPOLI 1 Centro

Ammesso con riserva: ☐ — Motivo di riserva:

Anzianità residenza in Reg Camp: ☑
Anzianità di residenza ambito: ☑
Attestato di formazione: ☐
Riserva formazione D.L.vo 256/91: ☐
Riserva titolo equipollente: ☑

765	RUSSO	GELSOMINA ANNA	02/08/1965

Totale punteggio: 37,60

Voto di laurea: 95 — Data di laurea: 12/12/2003

Ambito residenza: TRAMONTI — ASL: SALERNO

Ammesso con riserva: ☐ — Motivo di riserva:

Anzianità residenza in Reg Camp: ☑
Anzianità di residenza ambito: ☑
Attestato di formazione: ☑
Riserva formazione D.L.vo 256/91: ☑
Riserva titolo equipollente: ☐

766	RUSSO	MARIO	24/01/1959

Totale punteggio: 57,45

Voto di laurea: 85 — Data di laurea: 10/04/1991

Ambito residenza: NAPOLI — ASL: NAPOLI 1 Centro

Ammesso con riserva: ☐ — Motivo di riserva:

Anzianità residenza in Reg Camp: ☑
Anzianità di residenza ambito: ☑
Attestato di formazione: ☐
Riserva formazione D.L.vo 256/91: ☐
Riserva titolo equipollente: ☑

767	RUSSO	ORAZIO ROBERTO	19/06/1958

Totale punteggio: 54,40

Voto di laurea: 90 — Data di laurea: 14/04/1989

Ambito residenza: — ASL: —

Ammesso con riserva: ☑ — Motivo di riserva: Mancano o non sono leggibili o scorretti uno o più dati sul modello di domanda

Anzianità residenza in Reg Camp: ☑
Anzianità di residenza ambito: ☐
Attestato di formazione: ☐
Riserva formazione D.L.vo 256/91: ☐
Riserva titolo equipollente: ☑

fonte: http://burc.regione.campania.it

N°	Cognome	Nome	Data di nascita
768	RUSSO	RAFFAELE	18/10/1975

Totale punteggio: 35,90

Voto di laurea: 93 — Data di laurea: 27/03/2001

Ambito residenza: — ASL:

Ammesso con riserva: ☐ — Motivo di riserva:

Anzianità residenza in Reg Camp	☑
Anzianità di residenza ambito	☐
Attestato di formazione	☑
Riserva formazione D.L.vo 256/91	☑
Riserva titolo equipollente	☐

769	RUSSO	ROCCO	06/07/1979

Totale punteggio: 27,70

Voto di laurea: 103 — Data di laurea: 17/01/2007

Ambito residenza: — ASL:

Ammesso con riserva: ☑ — Motivo di riserva: Mancano o non sono leggibili o scorretti uno o più dati sul modello di domanda

Anzianità residenza in Reg Camp	☑
Anzianità di residenza ambito	☐
Attestato di formazione	☑
Riserva formazione D.L.vo 256/91	☑
Riserva titolo equipollente	☐

770	RUSSO	ROSA	18/08/1979

Totale punteggio: 27,60

Voto di laurea: 96 — Data di laurea: 10/10/2007

Ambito residenza: — ASL:

Ammesso con riserva: ☑ — Motivo di riserva: Mancano o non sono leggibili o scorretti uno o più dati sul modello di domanda

Anzianità residenza in Reg Camp	☑
Anzianità di residenza ambito	☐
Attestato di formazione	☑
Riserva formazione D.L.vo 256/91	☑
Riserva titolo equipollente	☐

771	RUSSO	SALVATORE	07/12/1972

Totale punteggio: 44,30

Voto di laurea: 103 — Data di laurea: 29/10/2001

Ambito residenza: — ASL:

Ammesso con riserva: ☐ — Motivo di riserva:

Anzianità residenza in Reg Camp	☑
Anzianità di residenza ambito	☐
Attestato di formazione	☑
Riserva formazione D.L.vo 256/91	☑
Riserva titolo equipollente	☐

772	RUSSONIELLO	ANTONIO	04/06/1956

Totale punteggio: 42,60

Voto di laurea: 90 — Data di laurea: 21/10/2002

Ambito residenza: SALERNO — ASL: SALERNO

Ammesso con riserva: ☐ — Motivo di riserva:

Anzianità residenza in Reg Camp	☑
Anzianità di residenza ambito	☑
Attestato di formazione	☑
Riserva formazione D.L.vo 256/91	☑
Riserva titolo equipollente	☐

773	RUTIGLIANO	GIOVANNA	29/03/1967

Totale punteggio: 38,70

Voto di laurea: 100 — Data di laurea: 31/05/2001

Ambito residenza: NOCERA INFERIORE — ASL: SALERNO

Ammesso con riserva: ☐ — Motivo di riserva:

Anzianità residenza in Reg Camp	☑
Anzianità di residenza ambito	☑
Attestato di formazione	☑
Riserva formazione D.L.vo 256/91	☑
Riserva titolo equipollente	☐

fonte: http://burc.regione.campania.it

N°	Cognome	Nome	Data di nascita
774	SABATINO	ANNA	15/11/1966

Totale punteggio: 51,20

Voto di laurea: 105 — Data di laurea: 11/07/1996

Ambito residenza: NOCERA INFERIORE — ASL: SALERNO

Ammesso con riserva: ☐ — Motivo di riserva:

Anzianità residenza in Reg Camp	☑
Anzianità di residenza ambito	☑
Attestato di formazione	☑
Riserva formazione D.L.vo 256/91	☑
Riserva titolo equipollente	☐

775	SABATINO	ESTER	11/10/1964

Totale punteggio: 68,20

Voto di laurea: 97 — Data di laurea: 24/07/1992

Ambito residenza: CASALUCE — ASL: CASERTA

Ammesso con riserva: ☐ — Motivo di riserva:

Anzianità residenza in Reg Camp	☑
Anzianità di residenza ambito	☑
Attestato di formazione	☑
Riserva formazione D.L.vo 256/91	☑
Riserva titolo equipollente	☐

776	SABINO	NICOLA	22/03/1960

Totale punteggio: 70,10

Voto di laurea: 108 — Data di laurea: 26/07/1988

Ambito residenza: NAPOLI — ASL: NAPOLI 1 Centro

Ammesso con riserva: ☐ — Motivo di riserva:

Anzianità residenza in Reg Camp	☑
Anzianità di residenza ambito	☑
Attestato di formazione	☐
Riserva formazione D.L.vo 256/91	☐
Riserva titolo equipollente	☑

777	SACCO	MAURIZIO	18/06/1963

Totale punteggio: 60,40

Voto di laurea: 97 — Data di laurea: 31/10/1994

Ambito residenza: — ASL:

Ammesso con riserva: ☑ — Motivo di riserva: Mancano o non sono leggibili o scorretti uno o più dati sul modello di domanda

Anzianità residenza in Reg Camp	☑
Anzianità di residenza ambito	☐
Attestato di formazione	☐
Riserva formazione D.L.vo 256/91	☐
Riserva titolo equipollente	☑

778	SACCONE	ROSANNA	25/04/1974

Totale punteggio: 38,90

Voto di laurea: 100 — Data di laurea: 28/07/2004

Ambito residenza: POMIGLIANO D'ARCO — ASL: NAPOLI 3 Sud

Ammesso con riserva: ☐ — Motivo di riserva:

Anzianità residenza in Reg Camp	☑
Anzianità di residenza ambito	☑
Attestato di formazione	☑
Riserva formazione D.L.vo 256/91	☑
Riserva titolo equipollente	☐

779	SALERNO	GIOVANNI	02/03/1963

Totale punteggio: 19,20

Voto di laurea: 95 — Data di laurea: 10/11/1994

Ambito residenza: — ASL:

Ammesso con riserva: ☐ — Motivo di riserva:

Anzianità residenza in Reg Camp	☐
Anzianità di residenza ambito	☐
Attestato di formazione	☐
Riserva formazione D.L.vo 256/91	☐
Riserva titolo equipollente	☑

fonte: http://burc.regione.campania.it

N°	Cognome	Nome	Data di nascita
780	SALVIO	GIOVANNI	02/05/1959

Totale punteggio: 66,60

Voto di laurea: 110 — Data di laurea: 15/10/1991

Ambito residenza: SARNO — ASL: SALERNO

Ammesso con riserva: ☐ — Motivo di riserva:

Anzianità residenza in Reg Camp	☑
Anzianità di residenza ambito	☑
Attestato di formazione	☐
Riserva formazione D.L.vo 256/91	☐
Riserva titolo equipollente	☑

781	SALZANO	ANNA	19/08/1965

Totale punteggio: 51,25

Voto di laurea: 97 — Data di laurea: 29/03/2001

Ambito residenza: NAPOLI — ASL: NAPOLI 1 Centro

Ammesso con riserva: ☐ — Motivo di riserva:

Anzianità residenza in Reg Camp	☑
Anzianità di residenza ambito	☑
Attestato di formazione	☑
Riserva formazione D.L.vo 256/91	☑
Riserva titolo equipollente	☐

782	SALZANO	IDA	20/06/1964

Totale punteggio: 54,40

Voto di laurea: 102 — Data di laurea: 29/07/1991

Ambito residenza: BOSCOTRECASE — ASL: NAPOLI 3 Sud

Ammesso con riserva: ☐ — Motivo di riserva:

Anzianità residenza in Reg Camp	☑
Anzianità di residenza ambito	☑
Attestato di formazione	☑
Riserva formazione D.L.vo 256/91	☑
Riserva titolo equipollente	☐

783	SALZANO	ROSANNA	17/11/1962

Totale punteggio: 57,20

Voto di laurea: 100 — Data di laurea: 29/06/1992

Ambito residenza: MARIGLIANELLA — ASL: NAPOLI 3 Sud

Ammesso con riserva: ☐ — Motivo di riserva:

Anzianità residenza in Reg Camp	☑
Anzianità di residenza ambito	☑
Attestato di formazione	☐
Riserva formazione D.L.vo 256/91	☐
Riserva titolo equipollente	☑

784	SANTACROCE	DOMENICO	02/12/1962

Totale punteggio: 68,20

Voto di laurea: 90 — Data di laurea: 14/04/1993

Ambito residenza: CASERTA — ASL: CASERTA

Ammesso con riserva: ☐ — Motivo di riserva:

Anzianità residenza in Reg Camp	☑
Anzianità di residenza ambito	☑
Attestato di formazione	☐
Riserva formazione D.L.vo 256/91	☐
Riserva titolo equipollente	☑

785	SANTAGATA	ALFONSO	12/04/1957

Totale punteggio: 67,00

Voto di laurea: 85 — Data di laurea: 29/06/1989

Ambito residenza: VILLA DI BRIANO — ASL: CASERTA

Ammesso con riserva: ☐ — Motivo di riserva:

Anzianità residenza in Reg Camp	☑
Anzianità di residenza ambito	☑
Attestato di formazione	☐
Riserva formazione D.L.vo 256/91	☐
Riserva titolo equipollente	☑

fonte: http://burc.regione.campania.it

N°	Cognome	Nome	Data di nascita
786	SANTANIELLO	ANDREA	21/02/1958

Totale punteggio: 64,60

Voto di laurea: 85 — Data di laurea: 03/11/1986

Ambito residenza: MERCOGLIANO — ASL: AVELLINO

Ammesso con riserva: ☐ — Motivo di riserva:

Anzianità residenza in Reg Camp	☑
Anzianità di residenza ambito	☑
Attestato di formazione	☐
Riserva formazione D.L.vo 256/91	☐
Riserva titolo equipollente	☑

787	SANTARPIA	SOFIA	20/11/1955

Totale punteggio: 69,00

Voto di laurea: 92 — Data di laurea: 26/07/1983

Ambito residenza: ANGRI — ASL: SALERNO

Ammesso con riserva: ☐ — Motivo di riserva:

Anzianità residenza in Reg Camp	☑
Anzianità di residenza ambito	☑
Attestato di formazione	☐
Riserva formazione D.L.vo 256/91	☐
Riserva titolo equipollente	☑

788	SANTILLI	UGO	06/11/1955

Totale punteggio: 61,00

Voto di laurea: 110 — Data di laurea: 26/02/1993

Ambito residenza: POMPEI — ASL: NAPOLI 3 Sud

Ammesso con riserva: ☐ — Motivo di riserva:

Anzianità residenza in Reg Camp	☑
Anzianità di residenza ambito	☑
Attestato di formazione	☐
Riserva formazione D.L.vo 256/91	☐
Riserva titolo equipollente	☑

789	SANTORO	CARMINE	22/11/1963

Totale punteggio: 48,10

Voto di laurea: 100 — Data di laurea: 26/10/1992

Ambito residenza: BARONISSI — ASL: SALERNO

Ammesso con riserva: ☐ — Motivo di riserva:

Anzianità residenza in Reg Camp	☑
Anzianità di residenza ambito	☑
Attestato di formazione	☐
Riserva formazione D.L.vo 256/91	☐
Riserva titolo equipollente	☑

790	SARNELLI	RAFFAELE	09/04/1980

Totale punteggio: 33,10

Voto di laurea: 100 — Data di laurea: 19/07/2007

Ambito residenza: GIUGLIANO IN CAMPANIA — ASL: NAPOLI 2 Nord

Ammesso con riserva: ☐ — Motivo di riserva:

Anzianità residenza in Reg Camp	☑
Anzianità di residenza ambito	☑
Attestato di formazione	☑
Riserva formazione D.L.vo 256/91	☑
Riserva titolo equipollente	☐

791	SARNO	PATRIZIA	27/04/1963

Totale punteggio: 65,20

Voto di laurea: 98 — Data di laurea: 06/09/1993

Ambito residenza: SCAFATI — ASL: SALERNO

Ammesso con riserva: ☐ — Motivo di riserva:

Anzianità residenza in Reg Camp	☑
Anzianità di residenza ambito	☑
Attestato di formazione	☑
Riserva formazione D.L.vo 256/91	☑
Riserva titolo equipollente	☐

fonte: http://burc.regione.campania.it

N°	Cognome	Nome	Data di nascita
792	SARRAPOCHIELLO	ANGELAMARIA	11/07/1972

Totale punteggio: 45,80

Voto di laurea: 100 — Data di laurea: 07/11/2000

Ambito residenza: — ASL:

Ammesso con riserva: ☑ — Motivo di riserva: Mancano o non sono leggibili o scorretti uno o più dati sul modello di domanda

Anzianità residenza in Reg Camp	☑
Anzianità di residenza ambito	☐
Attestato di formazione	☑
Riserva formazione D.L.vo 256/91	☑
Riserva titolo equipollente	☐

793	SARUBBI	TIZIANA	12/10/1965

Totale punteggio: 34,50

Voto di laurea: 102 — Data di laurea: 21/12/1990

Ambito residenza: NAPOLI — ASL: NAPOLI 1 Centro

Ammesso con riserva: ☐ — Motivo di riserva:

Anzianità residenza in Reg Camp	☑
Anzianità di residenza ambito	☑
Attestato di formazione	☐
Riserva formazione D.L.vo 256/91	☐
Riserva titolo equipollente	☑

794	SAULINO	ROMILDA	20/11/1957

Totale punteggio: 56,90

Voto di laurea: 110 — Data di laurea: 29/07/1987

Ambito residenza: — ASL:

Ammesso con riserva: ☑ — Motivo di riserva: Mancano o non sono leggibili o scorretti uno o più dati sul modello di domanda

Anzianità residenza in Reg Camp	☑
Anzianità di residenza ambito	☐
Attestato di formazione	☐
Riserva formazione D.L.vo 256/91	☐
Riserva titolo equipollente	☑

795	SAVARESE	DOMENICO	29/04/1956

Totale punteggio: 59,00

Voto di laurea: 82 — Data di laurea: 29/01/1991

Ambito residenza: QUALIANO — ASL: NAPOLI 2 Nord

Ammesso con riserva: ☐ — Motivo di riserva:

Anzianità residenza in Reg Camp	☑
Anzianità di residenza ambito	☑
Attestato di formazione	☐
Riserva formazione D.L.vo 256/91	☐
Riserva titolo equipollente	☑

796	SAVARESE	MICHELE	08/01/1959

Totale punteggio: 50,30

Voto di laurea: 104 — Data di laurea: 31/10/2000

Ambito residenza: VICO EQUENSE — ASL: NAPOLI 3 Sud

Ammesso con riserva: ☐ — Motivo di riserva:

Anzianità residenza in Reg Camp	☑
Anzianità di residenza ambito	☑
Attestato di formazione	☑
Riserva formazione D.L.vo 256/91	☑
Riserva titolo equipollente	☐

797	SAVE	VINCENZA	23/09/1972

Totale punteggio: 35,20

Voto di laurea: 90 — Data di laurea: 29/03/2001

Ambito residenza: NOLA — ASL: NAPOLI 3 Sud

Ammesso con riserva: ☐ — Motivo di riserva:

Anzianità residenza in Reg Camp	☑
Anzianità di residenza ambito	☑
Attestato di formazione	☑
Riserva formazione D.L.vo 256/91	☑
Riserva titolo equipollente	☐

fonte: http://burc.regione.campania.it

N°	Cognome	Nome	Data di nascita
798	SAVIANO	GIULIANA	29/01/1959

Totale punteggio: 62,70

Voto di laurea: 106 — Data di laurea: 19/12/1990

Ambito residenza: BACOLI — ASL: NAPOLI 2 Nord

Ammesso con riserva: ☐ — Motivo di riserva:

Anzianità residenza in Reg Camp	☑
Anzianità di residenza ambito	☑
Attestato di formazione	☑
Riserva formazione D.L.vo 256/91	☑
Riserva titolo equipollente	☐

N°	Cognome	Nome	Data di nascita
799	SAVIANO	MARIO	03/05/1958

Totale punteggio: 51,10

Voto di laurea: 104 — Data di laurea: 19/02/1986

Ambito residenza: — ASL:

Ammesso con riserva: ☑ — Motivo di riserva: Mancano o non sono leggibili o scorretti uno o più dati sul modello di domanda

Anzianità residenza in Reg Camp	☑
Anzianità di residenza ambito	☐
Attestato di formazione	☐
Riserva formazione D.L.vo 256/91	☐
Riserva titolo equipollente	☑

N°	Cognome	Nome	Data di nascita
800	SAVIANO	RAFFAELE	22/12/1973

Totale punteggio: 38,10

Voto di laurea: 92 — Data di laurea: 20/10/2005

Ambito residenza: CARDITO — ASL: NAPOLI 2 Nord

Ammesso con riserva: ☐ — Motivo di riserva:

Anzianità residenza in Reg Camp	☑
Anzianità di residenza ambito	☑
Attestato di formazione	☑
Riserva formazione D.L.vo 256/91	☑
Riserva titolo equipollente	☐

N°	Cognome	Nome	Data di nascita
801	SCALA	PASQUALE	13/11/1956

Totale punteggio: 64,70

Voto di laurea: 91 — Data di laurea: 25/10/1989

Ambito residenza: CARDITO — ASL: NAPOLI 2 Nord

Ammesso con riserva: ☐ — Motivo di riserva:

Anzianità residenza in Reg Camp	☑
Anzianità di residenza ambito	☑
Attestato di formazione	☐
Riserva formazione D.L.vo 256/91	☐
Riserva titolo equipollente	☑

N°	Cognome	Nome	Data di nascita
802	SCALZO	CLEMENTINA	18/12/1951

Totale punteggio: 52,95

Voto di laurea: 98 — Data di laurea: 10/04/1990

Ambito residenza: AVERSA — ASL: CASERTA

Ammesso con riserva: ☐ — Motivo di riserva:

Anzianità residenza in Reg Camp	☑
Anzianità di residenza ambito	☑
Attestato di formazione	☐
Riserva formazione D.L.vo 256/91	☐
Riserva titolo equipollente	☑

N°	Cognome	Nome	Data di nascita
803	SCALZULLO	ANTONIO	29/04/1970

Totale punteggio: 54,20

Voto di laurea: 110 — Data di laurea: 31/03/1998

Ambito residenza: NAPOLI — ASL: NAPOLI 1 Centro

Ammesso con riserva: ☐ — Motivo di riserva:

Anzianità residenza in Reg Camp	☑
Anzianità di residenza ambito	☑
Attestato di formazione	☑
Riserva formazione D.L.vo 256/91	☑
Riserva titolo equipollente	☐

fonte: http://burc.regione.campania.it

N°	Cognome	Nome	Data di nascita
804	SCAMARDELLA	PASQUALE	08/05/1959

Totale punteggio: 61,60

Voto di laurea: 100 — Data di laurea: 13/07/1994

Ambito residenza: MONTE DI PROCIDA — ASL: NAPOLI 2 Nord

Ammesso con riserva: ☐ — Motivo di riserva:

Anzianità residenza in Reg Camp	☑
Anzianità di residenza ambito	☑
Attestato di formazione	☐
Riserva formazione D.L.vo 256/91	☐
Riserva titolo equipollente	☑

805	SCARPITTA	MARIA TERESA	05/06/1964

Totale punteggio: 45,25

Voto di laurea: 94 — Data di laurea: 29/03/1996

Ambito residenza: NAPOLI — ASL: NAPOLI 1 Centro

Ammesso con riserva: ☐ — Motivo di riserva:

Anzianità residenza in Reg Camp	☑
Anzianità di residenza ambito	☑
Attestato di formazione	☑
Riserva formazione D.L.vo 256/91	☑
Riserva titolo equipollente	☐

806	SCHETTINO	RAFFAELE	25/01/1968

Totale punteggio: 63,10

Voto di laurea: 110 — Data di laurea: 08/04/1994

Ambito residenza: SANT' ANTONIO ABATE — ASL: NAPOLI 3 Sud

Ammesso con riserva: ☐ — Motivo di riserva:

Anzianità residenza in Reg Camp	☑
Anzianità di residenza ambito	☑
Attestato di formazione	☐
Riserva formazione D.L.vo 256/91	☐
Riserva titolo equipollente	☑

807	SCHIANO	MARIA	10/11/1970

Totale punteggio: 44,80

Voto di laurea: 100 — Data di laurea: 09/10/1995

Ambito residenza: CASALNUOVO DI NAPOLI — ASL: NAPOLI 2 Nord

Ammesso con riserva: ☐ — Motivo di riserva:

Anzianità residenza in Reg Camp	☑
Anzianità di residenza ambito	☑
Attestato di formazione	☑
Riserva formazione D.L.vo 256/91	☑
Riserva titolo equipollente	☐

808	SCHIANO DI COLA	ANTONIO	29/11/1959

Totale punteggio: 41,70

Voto di laurea: 100 — Data di laurea: 29/02/1996

Ambito residenza: MONTE DI PROCIDA — ASL: NAPOLI 2 Nord

Ammesso con riserva: ☐ — Motivo di riserva:

Anzianità residenza in Reg Camp	☑
Anzianità di residenza ambito	☑
Attestato di formazione	☑
Riserva formazione D.L.vo 256/91	☑
Riserva titolo equipollente	☐

809	SCHIANO DI COLA	GIUSEPPA	21/08/1961

Totale punteggio: 66,00

Voto di laurea: 95 — Data di laurea: 13/11/1991

Ambito residenza: GIUGLIANO IN CAMPANIA — ASL: NAPOLI 2 Nord

Ammesso con riserva: ☐ — Motivo di riserva:

Anzianità residenza in Reg Camp	☑
Anzianità di residenza ambito	☑
Attestato di formazione	☐
Riserva formazione D.L.vo 256/91	☐
Riserva titolo equipollente	☑

fonte: http://burc.regione.campania.it

N°	Cognome	Nome	Data di nascita
810	SCHIATTARELLA	MARIA TERESA	16/08/1965

Totale punteggio: 40,30

Voto di laurea: 103 — Data di laurea: 03/11/2000

Ambito residenza: — ASL:

Ammesso con riserva: ☐ — Motivo di riserva:

Anzianità residenza in Reg Camp	☑
Anzianità di residenza ambito	☐
Attestato di formazione	☑
Riserva formazione D.L.vo 256/91	☑
Riserva titolo equipollente	☐

811	SCHIAVONE	ANNA	10/01/1956

Totale punteggio: 40,80

Voto di laurea: 95 — Data di laurea: 22/10/2002

Ambito residenza: CASERTA — ASL: CASERTA

Ammesso con riserva: ☐ — Motivo di riserva:

Anzianità residenza in Reg Camp	☑
Anzianità di residenza ambito	☑
Attestato di formazione	☑
Riserva formazione D.L.vo 256/91	☑
Riserva titolo equipollente	☐

812	SCHIAVONE	CONCETTA	29/10/1976

Totale punteggio: 38,80

Voto di laurea: 110 — Data di laurea: 04/11/2003

Ambito residenza: GIUGLIANO IN CAMPANIA — ASL: NAPOLI 2 Nord

Ammesso con riserva: ☐ — Motivo di riserva:

Anzianità residenza in Reg Camp	☑
Anzianità di residenza ambito	☑
Attestato di formazione	☑
Riserva formazione D.L.vo 256/91	☑
Riserva titolo equipollente	☐

813	SCHIAVONE	GIUSEPPE	27/03/1954

Totale punteggio: 34,50

Voto di laurea: 100 — Data di laurea: 27/02/1981

Ambito residenza: SANTA MARIA CAPUA VETERE — ASL: CASERTA

Ammesso con riserva: ☐ — Motivo di riserva:

Anzianità residenza in Reg Camp	☑
Anzianità di residenza ambito	☑
Attestato di formazione	☐
Riserva formazione D.L.vo 256/91	☐
Riserva titolo equipollente	☑

814	SCHISANO	NUNZIA	08/04/1961

Totale punteggio: 55,15

Voto di laurea: 102 — Data di laurea: 29/01/1990

Ambito residenza: CASALNUOVO DI NAPOLI — ASL: NAPOLI 2 Nord

Ammesso con riserva: ☐ — Motivo di riserva:

Anzianità residenza in Reg Camp	☑
Anzianità di residenza ambito	☑
Attestato di formazione	☐
Riserva formazione D.L.vo 256/91	☐
Riserva titolo equipollente	☑

815	SCILLIA	PASQUALE	06/11/1955

Totale punteggio: 50,40

Voto di laurea: 86 — Data di laurea: 23/12/1992

Ambito residenza: MONTE DI PROCIDA — ASL: NAPOLI 2 Nord

Ammesso con riserva: ☐ — Motivo di riserva:

Anzianità residenza in Reg Camp	☑
Anzianità di residenza ambito	☑
Attestato di formazione	☐
Riserva formazione D.L.vo 256/91	☐
Riserva titolo equipollente	☑

fonte: http://burc.regione.campania.it

N°	Cognome	Nome	Data di nascita
816	SCIOTI	MARIA PIA	03/05/1959

Totale punteggio: 25,10

Voto di laurea: 110 — Data di laurea: 11/04/1985

Ambito residenza: — ASL:

Ammesso con riserva: ☑ — Motivo di riserva: Mancano o non sono leggibili o scorretti uno o più dati sul modello di domanda

Anzianità residenza in Reg Camp: ☑
Anzianità di residenza ambito: ☐
Attestato di formazione: ☐
Riserva formazione D.L.vo 256/91: ☐
Riserva titolo equipollente: ☑

N°	Cognome	Nome	Data di nascita
817	SCOLA	CHIARA	28/11/1958

Totale punteggio: 71,30

Voto di laurea: 96 — Data di laurea: 15/06/1987

Ambito residenza: SAN NICOLA LA STRADA — ASL: CASERTA

Ammesso con riserva: ☐ — Motivo di riserva:

Anzianità residenza in Reg Camp: ☑
Anzianità di residenza ambito: ☑
Attestato di formazione: ☐
Riserva formazione D.L.vo 256/91: ☐
Riserva titolo equipollente: ☑

N°	Cognome	Nome	Data di nascita
818	SCOLAMIERO	MARIA ELISABETTA	15/05/1958

Totale punteggio: 60,30

Voto di laurea: 95 — Data di laurea: 29/01/1991

Ambito residenza: — ASL:

Ammesso con riserva: ☑ — Motivo di riserva: Mancano o non sono leggibili o scorretti uno o più dati sul modello di domanda

Anzianità residenza in Reg Camp: ☑
Anzianità di residenza ambito: ☐
Attestato di formazione: ☐
Riserva formazione D.L.vo 256/91: ☐
Riserva titolo equipollente: ☑

N°	Cognome	Nome	Data di nascita
819	SCOTTO DI PERROTOLO	ANNA EMANUELA	31/07/1960

Totale punteggio: 49,50

Voto di laurea: 106 — Data di laurea: 26/07/1993

Ambito residenza: NAPOLI — ASL: NAPOLI 1 Centro

Ammesso con riserva: ☐ — Motivo di riserva:

Anzianità residenza in Reg Camp: ☑
Anzianità di residenza ambito: ☑
Attestato di formazione: ☑
Riserva formazione D.L.vo 256/91: ☑
Riserva titolo equipollente: ☐

N°	Cognome	Nome	Data di nascita
820	SEDDA	ROBERTO	20/07/1964

Totale punteggio: 36,80

Voto di laurea: 98 — Data di laurea: 20/12/1995

Ambito residenza: SAN GENNARO VESUVIANO — ASL: NAPOLI 3 Sud

Ammesso con riserva: ☐ — Motivo di riserva:

Anzianità residenza in Reg Camp: ☑
Anzianità di residenza ambito: ☑
Attestato di formazione: ☑
Riserva formazione D.L.vo 256/91: ☑
Riserva titolo equipollente: ☐

N°	Cognome	Nome	Data di nascita
821	SEPE	GIOVANNA	22/04/1979

Totale punteggio: 34,90

Voto di laurea: 108 — Data di laurea: 19/12/2005

Ambito residenza: SAVIANO — ASL: NAPOLI 3 Sud

Ammesso con riserva: ☐ — Motivo di riserva:

Anzianità residenza in Reg Camp: ☑
Anzianità di residenza ambito: ☑
Attestato di formazione: ☑
Riserva formazione D.L.vo 256/91: ☑
Riserva titolo equipollente: ☐

fonte: http://burc.regione.campania.it

N°	Cognome	Nome	Data di nascita
822	SESSA	FRANCESCO	06/05/1974

Totale punteggio: 39,80

Voto di laurea: 110 — Data di laurea: 06/11/2000

Ambito residenza: NAPOLI — ASL: NAPOLI 1 Centro

Ammesso con riserva: ☐ — Motivo di riserva:

Anzianità residenza in Reg Camp	☑
Anzianità di residenza ambito	☑
Attestato di formazione	☑
Riserva formazione D.L.vo 256/91	☑
Riserva titolo equipollente	☐

823	SESSA	LUISA	03/07/1965

Totale punteggio: 48,20

Voto di laurea: 110 — Data di laurea: 12/07/1991

Ambito residenza: SANT' AGNELLO — ASL: NAPOLI 3 Sud

Ammesso con riserva: ☐ — Motivo di riserva:

Anzianità residenza in Reg Camp	☑
Anzianità di residenza ambito	☑
Attestato di formazione	☑
Riserva formazione D.L.vo 256/91	☑
Riserva titolo equipollente	☐

824	SFERRUZZI	ANTONIO	23/05/1962

Totale punteggio: 77,60

Voto di laurea: 106 — Data di laurea: 17/10/1988

Ambito residenza: BENEVENTO — ASL: BENEVENTO

Ammesso con riserva: ☐ — Motivo di riserva:

Anzianità residenza in Reg Camp	☑
Anzianità di residenza ambito	☑
Attestato di formazione	☐
Riserva formazione D.L.vo 256/91	☐
Riserva titolo equipollente	☑

825	SGALIA	ANTONIETTA	16/04/1964

Totale punteggio: 38,00

Voto di laurea: 98 — Data di laurea: 27/01/1994

Ambito residenza: SANT' ARPINO — ASL: CASERTA

Ammesso con riserva: ☐ — Motivo di riserva:

Anzianità residenza in Reg Camp	☑
Anzianità di residenza ambito	☑
Attestato di formazione	☑
Riserva formazione D.L.vo 256/91	☑
Riserva titolo equipollente	☐

826	SGAMBATO	LUIGI	17/05/1953

Totale punteggio: 67,25

Voto di laurea: 86 — Data di laurea: 14/11/1989

Ambito residenza: NAPOLI — ASL: NAPOLI 1 Centro

Ammesso con riserva: ☐ — Motivo di riserva:

Anzianità residenza in Reg Camp	☑
Anzianità di residenza ambito	☑
Attestato di formazione	☐
Riserva formazione D.L.vo 256/91	☐
Riserva titolo equipollente	☑

827	SGUAZZO	NICOLINA	30/07/1956

Totale punteggio: 32,40

Voto di laurea: 97 — Data di laurea: 11/04/1989

Ambito residenza: — ASL:

Ammesso con riserva: ☐ — Motivo di riserva:

Anzianità residenza in Reg Camp	☐
Anzianità di residenza ambito	☐
Attestato di formazione	☐
Riserva formazione D.L.vo 256/91	☐
Riserva titolo equipollente	☑

fonte: http://burc.regione.campania.it

N°	Cognome	Nome	Data di nascita
828	SGUAZZO	UMBERTO	02/08/1960

Totale punteggio: 27,70

Voto di laurea: 100 — Data di laurea: 25/07/1995

Ambito residenza: — ASL:

Ammesso con riserva: ☑ — Motivo di riserva: Mancano o non sono leggibili o scorretti uno o più dati sul modello di domanda

Anzianità residenza in Reg Camp	☑
Anzianità di residenza ambito	☐
Attestato di formazione	☑
Riserva formazione D.L.vo 256/91	☑
Riserva titolo equipollente	☐

N°	Cognome	Nome	Data di nascita
829	SICA	CARMELA	30/01/1961

Totale punteggio: 48,40

Voto di laurea: 110 — Data di laurea: 13/11/1990

Ambito residenza: EBOLI — ASL: SALERNO

Ammesso con riserva: ☐ — Motivo di riserva:

Anzianità residenza in Reg Camp	☑
Anzianità di residenza ambito	☑
Attestato di formazione	☐
Riserva formazione D.L.vo 256/91	☐
Riserva titolo equipollente	☑

N°	Cognome	Nome	Data di nascita
830	SILVESTRINO	FRANCESCO	30/09/1961

Totale punteggio: 63,60

Voto di laurea: 104 — Data di laurea: 07/04/1988

Ambito residenza: MARIGLIANO — ASL: NAPOLI 3 Sud

Ammesso con riserva: ☐ — Motivo di riserva:

Anzianità residenza in Reg Camp	☑
Anzianità di residenza ambito	☑
Attestato di formazione	☐
Riserva formazione D.L.vo 256/91	☐
Riserva titolo equipollente	☑

N°	Cognome	Nome	Data di nascita
831	SILVESTRO	STEFANIA	19/05/1974

Totale punteggio: 28,20

Voto di laurea: 110 — Data di laurea: 02/11/1999

Ambito residenza: — ASL:

Ammesso con riserva: ☑ — Motivo di riserva: Mancano o non sono leggibili o scorretti uno o più dati sul modello di domanda

Anzianità residenza in Reg Camp	☑
Anzianità di residenza ambito	☐
Attestato di formazione	☑
Riserva formazione D.L.vo 256/91	☑
Riserva titolo equipollente	☐

N°	Cognome	Nome	Data di nascita
832	SIMONETTI	GIOVANNI	26/02/1973

Totale punteggio: 45,90

Voto di laurea: 110 — Data di laurea: 14/10/1997

Ambito residenza: SAN GENNARO VESUVIANO — ASL: NAPOLI 3 Sud

Ammesso con riserva: ☐ — Motivo di riserva:

Anzianità residenza in Reg Camp	☑
Anzianità di residenza ambito	☑
Attestato di formazione	☑
Riserva formazione D.L.vo 256/91	☑
Riserva titolo equipollente	☐

N°	Cognome	Nome	Data di nascita
833	SIRIGNANO	ANTONIO	27/10/1968

Totale punteggio: 54,40

Voto di laurea: 110 — Data di laurea: 14/04/1993

Ambito residenza: — ASL:

Ammesso con riserva: ☑ — Motivo di riserva: Mancano o non sono leggibili o scorretti uno o più dati sul modello di domanda

Anzianità residenza in Reg Camp	☑
Anzianità di residenza ambito	☐
Attestato di formazione	☑
Riserva formazione D.L.vo 256/91	☑
Riserva titolo equipollente	☐

fonte: http://burc.regione.campania.it

N°	Cognome	Nome	Data di nascita
834	SIRIGNANO	SAVERIO	09/07/1965

Totale punteggio: 63,10

Voto di laurea: 108 — Data di laurea: 06/04/1992

Ambito residenza: CAMPOSANO — ASL: NAPOLI 3 Sud

Ammesso con riserva: ☐ — Motivo di riserva:

Anzianità residenza in Reg Camp	☑
Anzianità di residenza ambito	☑
Attestato di formazione	☐
Riserva formazione D.L.vo 256/91	☐
Riserva titolo equipollente	☑

835	SODANO	ANTONIO	04/06/1966

Totale punteggio: 39,90

Voto di laurea: 105 — Data di laurea: 08/01/2001

Ambito residenza: CASALNUOVO DI NAPOLI — ASL: NAPOLI 2 Nord

Ammesso con riserva: ☐ — Motivo di riserva:

Anzianità residenza in Reg Camp	☑
Anzianità di residenza ambito	☑
Attestato di formazione	☑
Riserva formazione D.L.vo 256/91	☑
Riserva titolo equipollente	☐

836	SODANO	SALVATORE	02/03/1966

Totale punteggio: 42,05

Voto di laurea: 101 — Data di laurea: 29/07/1996

Ambito residenza: — ASL:

Ammesso con riserva: ☐ — Motivo di riserva:

Anzianità residenza in Reg Camp	☑
Anzianità di residenza ambito	☐
Attestato di formazione	☑
Riserva formazione D.L.vo 256/91	☑
Riserva titolo equipollente	☐

837	SOMMA	LUIGI	27/03/1954

Totale punteggio: 41,80

Voto di laurea: 76 — Data di laurea: 09/05/2003

Ambito residenza: MERCATO SAN SEVERINO — ASL: SALERNO

Ammesso con riserva: ☐ — Motivo di riserva:

Anzianità residenza in Reg Camp	☑
Anzianità di residenza ambito	☑
Attestato di formazione	☑
Riserva formazione D.L.vo 256/91	☑
Riserva titolo equipollente	☐

838	SORICELLI	MARIA	03/05/1972

Totale punteggio: 38,50

Voto di laurea: 108 — Data di laurea: 11/07/2001

Ambito residenza: — ASL:

Ammesso con riserva: ☑ — Motivo di riserva: Mancano o non sono leggibili o scorretti uno o più dati sul modello di domanda

Anzianità residenza in Reg Camp	☑
Anzianità di residenza ambito	☐
Attestato di formazione	☑
Riserva formazione D.L.vo 256/91	☑
Riserva titolo equipollente	☐

839	SORRENTINO	SALVATORE	28/08/1966

Totale punteggio: 47,10

Voto di laurea: 94 — Data di laurea: 29/10/2001

Ambito residenza: TORRE ANNUNZIATA — ASL: NAPOLI 3 Sud

Ammesso con riserva: ☐ — Motivo di riserva:

Anzianità residenza in Reg Camp	☑
Anzianità di residenza ambito	☑
Attestato di formazione	☑
Riserva formazione D.L.vo 256/91	☑
Riserva titolo equipollente	☐

fonte: http://burc.regione.campania.it

N°	Cognome	Nome	Data di nascita
840	SORRENTINO	VENILDE	18/06/1972

Totale punteggio: 30,90

Voto di laurea: 100 — Data di laurea: 03/11/2000

Ambito residenza: — ASL:

Ammesso con riserva: ☑ — Motivo di riserva: Mancano o non sono leggibili o scorretti uno o più dati sul modello di domanda

Anzianità residenza in Reg Camp	☑
Anzianità di residenza ambito	☐
Attestato di formazione	☑
Riserva formazione D.L.vo 256/91	☑
Riserva titolo equipollente	☐

N°	Cognome	Nome	Data di nascita
841	SPADACENTA	ANNALISA	02/11/1976

Totale punteggio: 35,90

Voto di laurea: 107 — Data di laurea: 05/11/2003

Ambito residenza: — ASL:

Ammesso con riserva: ☑ — Motivo di riserva: Mancano o non sono leggibili o scorretti uno o più dati sul modello di domanda

Anzianità residenza in Reg Camp	☑
Anzianità di residenza ambito	☐
Attestato di formazione	☑
Riserva formazione D.L.vo 256/91	☑
Riserva titolo equipollente	☐

N°	Cognome	Nome	Data di nascita
842	SPANO	CONCETTA	29/07/1962

Totale punteggio: 57,75

Voto di laurea: 105 — Data di laurea: 27/01/1994

Ambito residenza: SORRENTO — ASL: NAPOLI 3 Sud

Ammesso con riserva: ☐ — Motivo di riserva:

Anzianità residenza in Reg Camp	☑
Anzianità di residenza ambito	☑
Attestato di formazione	☐
Riserva formazione D.L.vo 256/91	☐
Riserva titolo equipollente	☑

N°	Cognome	Nome	Data di nascita
843	SPARACO	GIUSEPPE	08/04/1963

Totale punteggio: 61,10

Voto di laurea: 104 — Data di laurea: 07/04/1993

Ambito residenza: SANTA MARIA CAPUA VETERE — ASL: CASERTA

Ammesso con riserva: ☐ — Motivo di riserva:

Anzianità residenza in Reg Camp	☑
Anzianità di residenza ambito	☑
Attestato di formazione	☐
Riserva formazione D.L.vo 256/91	☐
Riserva titolo equipollente	☑

N°	Cognome	Nome	Data di nascita
844	SPINA	FRANCESCO	11/09/1953

Totale punteggio: 52,95

Voto di laurea: 100 — Data di laurea: 09/04/1987

Ambito residenza: QUARTO — ASL: NAPOLI 2 Nord

Ammesso con riserva: ☐ — Motivo di riserva:

Anzianità residenza in Reg Camp	☑
Anzianità di residenza ambito	☑
Attestato di formazione	☐
Riserva formazione D.L.vo 256/91	☐
Riserva titolo equipollente	☑

N°	Cognome	Nome	Data di nascita
845	SPINA	GAETANO	12/11/1954

Totale punteggio: 50,90

Voto di laurea: 94 — Data di laurea: 09/07/1987

Ambito residenza: TRECASE — ASL: NAPOLI 3 Sud

Ammesso con riserva: ☐ — Motivo di riserva:

Anzianità residenza in Reg Camp	☑
Anzianità di residenza ambito	☑
Attestato di formazione	☐
Riserva formazione D.L.vo 256/91	☐
Riserva titolo equipollente	☑

fonte: http://burc.regione.campania.it

N°	Cognome	Nome	Data di nascita
846	SPISTO	ANTONIO	08/01/1955

Totale punteggio: 50,70

Voto di laurea: 104 — Data di laurea: 06/04/1990

Ambito residenza: ARZANO — ASL: NAPOLI 2 Nord

Ammesso con riserva: ☐ — Motivo di riserva:

Anzianità residenza in Reg Camp	☑
Anzianità di residenza ambito	☑
Attestato di formazione	☐
Riserva formazione D.L.vo 256/91	☐
Riserva titolo equipollente	☑

847	STABILE	PAOLO	17/07/1969

Totale punteggio: 38,50

Voto di laurea: 100 — Data di laurea: 02/11/1999

Ambito residenza: TRENTOLA DUCENTA — ASL: CASERTA

Ammesso con riserva: ☐ — Motivo di riserva:

Anzianità residenza in Reg Camp	☑
Anzianità di residenza ambito	☑
Attestato di formazione	☑
Riserva formazione D.L.vo 256/91	☑
Riserva titolo equipollente	☐

848	STILO	ANNA	14/04/1953

Totale punteggio: 67,40

Voto di laurea: 98 — Data di laurea: 19/12/1981

Ambito residenza: — ASL:

Ammesso con riserva: ☑ — Motivo di riserva: Mancano o non sono leggibili o scorretti uno o più dati sul modello di domanda

Anzianità residenza in Reg Camp	☑
Anzianità di residenza ambito	☐
Attestato di formazione	☐
Riserva formazione D.L.vo 256/91	☐
Riserva titolo equipollente	☑

849	STORACE	ROSARIO	24/07/1956

Totale punteggio: 25,50

Voto di laurea: 96 — Data di laurea: 24/07/1986

Ambito residenza: NAPOLI — ASL: NAPOLI 1 Centro

Ammesso con riserva: ☐ — Motivo di riserva:

Anzianità residenza in Reg Camp	☑
Anzianità di residenza ambito	☑
Attestato di formazione	☐
Riserva formazione D.L.vo 256/91	☐
Riserva titolo equipollente	☑

850	TACCONE	ANNA	14/11/1962

Totale punteggio: 45,30

Voto di laurea: 110 — Data di laurea: 27/07/1989

Ambito residenza: — ASL:

Ammesso con riserva: ☐ — Motivo di riserva:

Anzianità residenza in Reg Camp	☐
Anzianità di residenza ambito	☐
Attestato di formazione	☐
Riserva formazione D.L.vo 256/91	☐
Riserva titolo equipollente	☑

851	TAGLIAFERRI	GIUSEPPE	21/10/1962

Totale punteggio: 63,45

Voto di laurea: 97 — Data di laurea: 27/07/1993

Ambito residenza: ACERRA — ASL: NAPOLI 2 Nord

Ammesso con riserva: ☐ — Motivo di riserva:

Anzianità residenza in Reg Camp	☑
Anzianità di residenza ambito	☑
Attestato di formazione	☐
Riserva formazione D.L.vo 256/91	☐
Riserva titolo equipollente	☑

fonte: http://burc.regione.campania.it

N°	Cognome	Nome	Data di nascita
852	TAGLIALATELA	GIOVANNA	30/05/1966

Totale punteggio: 49,70

Voto di laurea: 98 — Data di laurea: 08/11/1995

Ambito residenza: SAN CIPRIANO D'AVERSA — ASL: CASERTA

Ammesso con riserva: ☐ — Motivo di riserva:

Anzianità residenza in Reg Camp	☑
Anzianità di residenza ambito	☑
Attestato di formazione	☑
Riserva formazione D.L.vo 256/91	☑
Riserva titolo equipollente	☐

853	TAGLIAMONTE	VIRGINIA	12/12/1974

Totale punteggio: 33,30

Voto di laurea: 101 — Data di laurea: 11/10/2005

Ambito residenza: SANT' EGIDIO DEL MONTE ALBINO — ASL: SALERNO

Ammesso con riserva: ☐ — Motivo di riserva:

Anzianità residenza in Reg Camp	☑
Anzianità di residenza ambito	☑
Attestato di formazione	☑
Riserva formazione D.L.vo 256/91	☑
Riserva titolo equipollente	☐

854	TALAMO	PASQUALE	07/08/1964

Totale punteggio: 70,50

Voto di laurea: 110 — Data di laurea: 06/04/1990

Ambito residenza: TORRE ANNUNZIATA — ASL: NAPOLI 3 Sud

Ammesso con riserva: ☐ — Motivo di riserva:

Anzianità residenza in Reg Camp	☑
Anzianità di residenza ambito	☑
Attestato di formazione	☐
Riserva formazione D.L.vo 256/91	☐
Riserva titolo equipollente	☑

855	TAMMARO	ELENA	28/07/1980

Totale punteggio: 32,70

Voto di laurea: 108 — Data di laurea: 15/10/2007

Ambito residenza: SARNO — ASL: SALERNO

Ammesso con riserva: ☐ — Motivo di riserva:

Anzianità residenza in Reg Camp	☑
Anzianità di residenza ambito	☑
Attestato di formazione	☑
Riserva formazione D.L.vo 256/91	☑
Riserva titolo equipollente	☐

856	TAMMARO	GIOVANNA	29/11/1959

Totale punteggio: 57,00

Voto di laurea: 110 — Data di laurea: 27/02/1991

Ambito residenza: NAPOLI — ASL: NAPOLI 1 Centro

Ammesso con riserva: ☐ — Motivo di riserva:

Anzianità residenza in Reg Camp	☑
Anzianità di residenza ambito	☑
Attestato di formazione	☑
Riserva formazione D.L.vo 256/91	☑
Riserva titolo equipollente	☐

857	TARANTINO	ANNUNZIATA	28/12/1960

Totale punteggio: 60,50

Voto di laurea: 105 — Data di laurea: 15/10/1991

Ambito residenza: MARIGLIANO — ASL: NAPOLI 3 Sud

Ammesso con riserva: ☐ — Motivo di riserva:

Anzianità residenza in Reg Camp	☑
Anzianità di residenza ambito	☑
Attestato di formazione	☐
Riserva formazione D.L.vo 256/91	☐
Riserva titolo equipollente	☑

fonte: http://burc.regione.campania.it

N°	Cognome	Nome	Data di nascita
858	TARANTINO	PAOLA	07/05/1959

Totale punteggio: 54,15

Voto di laurea: 100 — Data di laurea: 25/02/1988

Ambito residenza: NOLA — ASL: NAPOLI 3 Sud

Ammesso con riserva: ☐ — Motivo di riserva:

Anzianità residenza in Reg Camp	☑
Anzianità di residenza ambito	☑
Attestato di formazione	☐
Riserva formazione D.L.vo 256/91	☐
Riserva titolo equipollente	☑

859	TARASCHI	ERNESTO	09/04/1968

Totale punteggio: 68,90

Voto di laurea: 106 — Data di laurea: 10/07/1993

Ambito residenza: NAPOLI — ASL: NAPOLI 1 Centro

Ammesso con riserva: ☐ — Motivo di riserva:

Anzianità residenza in Reg Camp	☑
Anzianità di residenza ambito	☑
Attestato di formazione	☐
Riserva formazione D.L.vo 256/91	☐
Riserva titolo equipollente	☑

860	TARTAGLIONE	BENEDETTO	10/10/1955

Totale punteggio: 58,20

Voto di laurea: 107 — Data di laurea: 28/07/1987

Ambito residenza: — ASL:

Ammesso con riserva: ☑ — Motivo di riserva: Mancano o non sono leggibili o scorretti uno o più dati sul modello di domanda

Anzianità residenza in Reg Camp	☑
Anzianità di residenza ambito	☐
Attestato di formazione	☐
Riserva formazione D.L.vo 256/91	☐
Riserva titolo equipollente	☑

861	TARTAGLIONE	CARLA	21/03/1957

Totale punteggio: 51,70

Voto di laurea: 100 — Data di laurea: 08/04/1992

Ambito residenza: NAPOLI — ASL: NAPOLI 1 Centro

Ammesso con riserva: ☐ — Motivo di riserva:

Anzianità residenza in Reg Camp	☑
Anzianità di residenza ambito	☑
Attestato di formazione	☑
Riserva formazione D.L.vo 256/91	☑
Riserva titolo equipollente	☐

862	TEDESCO	ALESSANDRA MARIA	02/03/1959

Totale punteggio: 63,20

Voto di laurea: 110 — Data di laurea: 17/12/1987

Ambito residenza: NAPOLI — ASL: NAPOLI 1 Centro

Ammesso con riserva: ☐ — Motivo di riserva:

Anzianità residenza in Reg Camp	☑
Anzianità di residenza ambito	☑
Attestato di formazione	☐
Riserva formazione D.L.vo 256/91	☐
Riserva titolo equipollente	☑

863	TERRACCIANO	ROSA	21/04/1962

Totale punteggio: 50,90

Voto di laurea: 88 — Data di laurea: 08/04/1991

Ambito residenza: MARIGLIANO — ASL: NAPOLI 3 Sud

Ammesso con riserva: ☐ — Motivo di riserva:

Anzianità residenza in Reg Camp	☑
Anzianità di residenza ambito	☑
Attestato di formazione	☐
Riserva formazione D.L.vo 256/91	☐
Riserva titolo equipollente	☑

fonte: http://burc.regione.campania.it

N°	Cognome	Nome	Data di nascita
864	TERRACCIANO	SANTOLO	30/12/1956

Totale punteggio: 59,65

Voto di laurea: 86 — Data di laurea: 02/04/1985

Ambito residenza: — ASL:

Ammesso con riserva: ☑ — Motivo di riserva: Mancano o non sono leggibili o scorretti uno o più dati sul modello di domanda

Anzianità residenza in Reg Camp	☑
Anzianità di residenza ambito	☐
Attestato di formazione	☐
Riserva formazione D.L.vo 256/91	☐
Riserva titolo equipollente	☑

N°	Cognome	Nome	Data di nascita
865	TESONE	FRANCESCO	16/06/1961

Totale punteggio: 67,00

Voto di laurea: 95 — Data di laurea: 18/03/1993

Ambito residenza: GIUGLIANO IN CAMPANIA — ASL: NAPOLI 2 Nord

Ammesso con riserva: ☐ — Motivo di riserva:

Anzianità residenza in Reg Camp	☑
Anzianità di residenza ambito	☑
Attestato di formazione	☐
Riserva formazione D.L.vo 256/91	☐
Riserva titolo equipollente	☑

N°	Cognome	Nome	Data di nascita
866	TESSITORE	LUIGI	06/10/1965

Totale punteggio: 51,80

Voto di laurea: 92 — Data di laurea: 12/03/1998

Ambito residenza: CAIAZZO — ASL: CASERTA

Ammesso con riserva: ☐ — Motivo di riserva:

Anzianità residenza in Reg Camp	☑
Anzianità di residenza ambito	☑
Attestato di formazione	☑
Riserva formazione D.L.vo 256/91	☑
Riserva titolo equipollente	☐

N°	Cognome	Nome	Data di nascita
867	TESTA	MARIA ANTONIETTA	28/04/1962

Totale punteggio: 63,20

Voto di laurea: 94 — Data di laurea: 07/04/1993

Ambito residenza: PIEDIMONTE MATESE — ASL: CASERTA

Ammesso con riserva: ☐ — Motivo di riserva:

Anzianità residenza in Reg Camp	☑
Anzianità di residenza ambito	☑
Attestato di formazione	☐
Riserva formazione D.L.vo 256/91	☐
Riserva titolo equipollente	☑

N°	Cognome	Nome	Data di nascita
868	TIZZIANI	CARMELA	08/01/1967

Totale punteggio: 47,80

Voto di laurea: 88 — Data di laurea: 28/02/2000

Ambito residenza: CASORIA — ASL: NAPOLI 2 Nord

Ammesso con riserva: ☐ — Motivo di riserva:

Anzianità residenza in Reg Camp	☑
Anzianità di residenza ambito	☑
Attestato di formazione	☑
Riserva formazione D.L.vo 256/91	☑
Riserva titolo equipollente	☐

N°	Cognome	Nome	Data di nascita
869	TOMASSETTI	MARIA GIOIA	07/12/1975

Totale punteggio: 27,90

Voto di laurea: 102 — Data di laurea: 18/12/2006

Ambito residenza: — ASL:

Ammesso con riserva: ☑ — Motivo di riserva: Mancano o non sono leggibili o scorretti uno o più dati sul modello di domanda

Anzianità residenza in Reg Camp	☑
Anzianità di residenza ambito	☐
Attestato di formazione	☑
Riserva formazione D.L.vo 256/91	☑
Riserva titolo equipollente	☐

fonte: http://burc.regione.campania.it

N°	Cognome	Nome	Data di nascita
870	TORELLI	RITA	25/09/1964

Totale punteggio: 48,40

Voto di laurea: 95 — Data di laurea: 30/09/1997

Ambito residenza: — ASL:

Ammesso con riserva: ☑ — Motivo di riserva: Mancano o non sono leggibili o scorretti uno o più dati sul modello di domanda

Anzianità residenza in Reg Camp	☑
Anzianità di residenza ambito	☐
Attestato di formazione	☑
Riserva formazione D.L.vo 256/91	☑
Riserva titolo equipollente	☐

N°	Cognome	Nome	Data di nascita
871	TORELLI	ROBERTO	02/06/1951

Totale punteggio: 97,60

Voto di laurea: 100 — Data di laurea: 13/07/1978

Ambito residenza: CAVA DE' TIRRENI — ASL: SALERNO

Ammesso con riserva: ☐ — Motivo di riserva:

Anzianità residenza in Reg Camp	☑
Anzianità di residenza ambito	☑
Attestato di formazione	☐
Riserva formazione D.L.vo 256/91	☐
Riserva titolo equipollente	☑

N°	Cognome	Nome	Data di nascita
872	TORRE	CARMELA	20/09/1962

Totale punteggio: 61,35

Voto di laurea: 100 — Data di laurea: 26/06/1991

Ambito residenza: LAUREANA CILENTO — ASL: SALERNO

Ammesso con riserva: ☐ — Motivo di riserva:

Anzianità residenza in Reg Camp	☑
Anzianità di residenza ambito	☑
Attestato di formazione	☑
Riserva formazione D.L.vo 256/91	☑
Riserva titolo equipollente	☐

N°	Cognome	Nome	Data di nascita
873	TORRE	GERARDO	16/10/1955

Totale punteggio: 51,40

Voto di laurea: 78 — Data di laurea: 21/06/1989

Ambito residenza: — ASL:

Ammesso con riserva: ☑ — Motivo di riserva: Mancano o non sono leggibili o scorretti uno o più dati sul modello di domanda

Anzianità residenza in Reg Camp	☑
Anzianità di residenza ambito	☐
Attestato di formazione	☐
Riserva formazione D.L.vo 256/91	☐
Riserva titolo equipollente	☑

N°	Cognome	Nome	Data di nascita
874	TORRE	GIUSEPPE	18/12/1952

Totale punteggio: 54,65

Voto di laurea: 85 — Data di laurea: 22/07/1991

Ambito residenza: — ASL:

Ammesso con riserva: ☑ — Motivo di riserva: Mancano o non sono leggibili o scorretti uno o più dati sul modello di domanda

Anzianità residenza in Reg Camp	☑
Anzianità di residenza ambito	☐
Attestato di formazione	☐
Riserva formazione D.L.vo 256/91	☐
Riserva titolo equipollente	☑

N°	Cognome	Nome	Data di nascita
875	TORRE	VITO	16/12/1958

Totale punteggio: 68,20

Voto di laurea: 107 — Data di laurea: 14/04/1989

Ambito residenza: MUGNANO DI NAPOLI — ASL: NAPOLI 2 Nord

Ammesso con riserva: ☐ — Motivo di riserva:

Anzianità residenza in Reg Camp	☑
Anzianità di residenza ambito	☑
Attestato di formazione	☐
Riserva formazione D.L.vo 256/91	☐
Riserva titolo equipollente	☑

fonte: http://burc.regione.campania.it

N°	Cognome	Nome	Data di nascita
876	TOSCANO	ANNUNZIATA	03/05/1973

Totale punteggio: 29,50

Voto di laurea: 101 — Data di laurea: 17/02/2005

Ambito residenza: — ASL:

Ammesso con riserva: ☑ — Motivo di riserva: Mancano o non sono leggibili o scorretti uno o più dati sul modello di domanda

Anzianità residenza in Reg Camp	☑
Anzianità di residenza ambito	☐
Attestato di formazione	☑
Riserva formazione D.L.vo 256/91	☑
Riserva titolo equipollente	☐

877	TRANQUILLO	ANTONIO	26/03/1949

Totale punteggio: 88,90

Voto di laurea: 100 — Data di laurea: 24/01/1987

Ambito residenza: SAN NICOLA LA STRADA — ASL: CASERTA

Ammesso con riserva: ☐ — Motivo di riserva:

Anzianità residenza in Reg Camp	☑
Anzianità di residenza ambito	☑
Attestato di formazione	☐
Riserva formazione D.L.vo 256/91	☐
Riserva titolo equipollente	☑

878	TRAPANESE	STEFANIA	04/02/1967

Totale punteggio: 68,00

Voto di laurea: 110 — Data di laurea: 04/11/1993

Ambito residenza: SALERNO — ASL: SALERNO

Ammesso con riserva: ☐ — Motivo di riserva:

Anzianità residenza in Reg Camp	☑
Anzianità di residenza ambito	☑
Attestato di formazione	☐
Riserva formazione D.L.vo 256/91	☐
Riserva titolo equipollente	☑

879	TRICARICO	TECLA	01/12/1968

Totale punteggio: 53,60

Voto di laurea: 103 — Data di laurea: 24/07/1998

Ambito residenza: NAPOLI — ASL: NAPOLI 1 Centro

Ammesso con riserva: ☐ — Motivo di riserva:

Anzianità residenza in Reg Camp	☑
Anzianità di residenza ambito	☑
Attestato di formazione	☑
Riserva formazione D.L.vo 256/91	☑
Riserva titolo equipollente	☐

880	TROIANO	ANTONIO	30/01/1952

Totale punteggio: 54,00

Voto di laurea: 85 — Data di laurea: 31/10/1985

Ambito residenza: — ASL:

Ammesso con riserva: ☑ — Motivo di riserva: Mancano o non sono leggibili o scorretti uno o più dati sul modello di domanda

Anzianità residenza in Reg Camp	☑
Anzianità di residenza ambito	☐
Attestato di formazione	☐
Riserva formazione D.L.vo 256/91	☐
Riserva titolo equipollente	☑

881	TROIANO	CLARA	08/02/1967

Totale punteggio: 43,90

Voto di laurea: 108 — Data di laurea: 28/10/1994

Ambito residenza: — ASL:

Ammesso con riserva: ☑ — Motivo di riserva: Mancano o non sono leggibili o scorretti uno o più dati sul modello di domanda

Anzianità residenza in Reg Camp	☑
Anzianità di residenza ambito	☐
Attestato di formazione	☐
Riserva formazione D.L.vo 256/91	☐
Riserva titolo equipollente	☑

fonte: http://burc.regione.campania.it

N°	Cognome	Nome	Data di nascita
882	TROISE	ANGELA	19/11/1971

Totale punteggio: 51,55

Voto di laurea: 100 — Data di laurea: 23/12/1998

Ambito residenza: NAPOLI — ASL: NAPOLI 1 Centro

Ammesso con riserva: ☐ — Motivo di riserva:

Anzianità residenza in Reg Camp	☑
Anzianità di residenza ambito	☑
Attestato di formazione	☑
Riserva formazione D.L.vo 256/91	☑
Riserva titolo equipollente	☐

883	TROISE	REGINALDO	18/04/1972

Totale punteggio: 39,90

Voto di laurea: 95 — Data di laurea: 01/12/1999

Ambito residenza: AVERSA — ASL: CASERTA

Ammesso con riserva: ☐ — Motivo di riserva:

Anzianità residenza in Reg Camp	☑
Anzianità di residenza ambito	☑
Attestato di formazione	☑
Riserva formazione D.L.vo 256/91	☑
Riserva titolo equipollente	☐

884	TROISI	VITTORIO	13/02/1960

Totale punteggio: 75,90

Voto di laurea: 94 — Data di laurea: 03/11/1987

Ambito residenza: SAN NICOLA LA STRADA — ASL: CASERTA

Ammesso con riserva: ☐ — Motivo di riserva:

Anzianità residenza in Reg Camp	☑
Anzianità di residenza ambito	☑
Attestato di formazione	☐
Riserva formazione D.L.vo 256/91	☐
Riserva titolo equipollente	☑

885	TRONCONE	ROSANNA	19/08/1956

Totale punteggio: 60,80

Voto di laurea: 95 — Data di laurea: 24/03/1989

Ambito residenza: VALLO DELLA LUCANIA — ASL: SALERNO

Ammesso con riserva: ☐ — Motivo di riserva:

Anzianità residenza in Reg Camp	☑
Anzianità di residenza ambito	☑
Attestato di formazione	☐
Riserva formazione D.L.vo 256/91	☐
Riserva titolo equipollente	☑

886	TROTTA	GIUSEPPE	02/02/1958

Totale punteggio: 52,10

Voto di laurea: 100 — Data di laurea: 24/07/1990

Ambito residenza: SASSANO — ASL: SALERNO

Ammesso con riserva: ☐ — Motivo di riserva:

Anzianità residenza in Reg Camp	☑
Anzianità di residenza ambito	☑
Attestato di formazione	☐
Riserva formazione D.L.vo 256/91	☐
Riserva titolo equipollente	☑

887	TUCCILLO	GIORGIO	13/02/1952

Totale punteggio: 47,60

Voto di laurea: 85 — Data di laurea: 10/04/1992

Ambito residenza: TORRE DEL GRECO — ASL: NAPOLI 3 Sud

Ammesso con riserva: ☐ — Motivo di riserva:

Anzianità residenza in Reg Camp	☑
Anzianità di residenza ambito	☑
Attestato di formazione	☐
Riserva formazione D.L.vo 256/91	☐
Riserva titolo equipollente	☑

fonte: http://burc.regione.campania.it

N°	Cognome	Nome	Data di nascita
888	TUCCILLO	GIOVANNI	13/05/1967

Totale punteggio: 50,00

Voto di laurea: 90 — Data di laurea: 30/03/2000

Ambito residenza: NAPOLI — ASL: NAPOLI 1 Centro

Ammesso con riserva: ☐ — Motivo di riserva:

Anzianità residenza in Reg Camp	☑
Anzianità di residenza ambito	☑
Attestato di formazione	☑
Riserva formazione D.L.vo 256/91	☑
Riserva titolo equipollente	☐

N°	Cognome	Nome	Data di nascita
889	TURCO	GIOVANNI	01/03/1954

Totale punteggio: 51,20

Voto di laurea: 80 — Data di laurea: 28/06/1993

Ambito residenza: — ASL:

Ammesso con riserva: ☑ — Motivo di riserva: Mancano o non sono leggibili o scorretti uno o più dati sul modello di domanda

Anzianità residenza in Reg Camp	☑
Anzianità di residenza ambito	☐
Attestato di formazione	☐
Riserva formazione D.L.vo 256/91	☐
Riserva titolo equipollente	☑

N°	Cognome	Nome	Data di nascita
890	TURCO	GIULIANA	13/06/1961

Totale punteggio: 61,30

Voto di laurea: 100 — Data di laurea: 15/11/1990

Ambito residenza: SALERNO — ASL: SALERNO

Ammesso con riserva: ☑ — Motivo di riserva: Mancano o non sono leggibili o scorretti uno o più dati sul modello di domanda

Anzianità residenza in Reg Camp	☑
Anzianità di residenza ambito	☑
Attestato di formazione	☐
Riserva formazione D.L.vo 256/91	☐
Riserva titolo equipollente	☑

N°	Cognome	Nome	Data di nascita
891	TUSO	EMILIO	16/03/1959

Totale punteggio: 77,50

Voto di laurea: 100 — Data di laurea: 13/11/1989

Ambito residenza: CERASO — ASL: SALERNO

Ammesso con riserva: ☐ — Motivo di riserva:

Anzianità residenza in Reg Camp	☑
Anzianità di residenza ambito	☑
Attestato di formazione	☑
Riserva formazione D.L.vo 256/91	☑
Riserva titolo equipollente	☐

N°	Cognome	Nome	Data di nascita
892	UCCIERO	VINCENZO	06/01/1964

Totale punteggio: 51,80

Voto di laurea: 110 — Data di laurea: 21/06/1991

Ambito residenza: CASERTA — ASL: CASERTA

Ammesso con riserva: ☐ — Motivo di riserva:

Anzianità residenza in Reg Camp	☑
Anzianità di residenza ambito	☑
Attestato di formazione	☐
Riserva formazione D.L.vo 256/91	☐
Riserva titolo equipollente	☑

N°	Cognome	Nome	Data di nascita
893	VAIRO	CARMELO	28/09/1953

Totale punteggio: 95,90

Voto di laurea: 102 — Data di laurea: 24/07/1981

Ambito residenza: CASERTA — ASL: CASERTA

Ammesso con riserva: ☐ — Motivo di riserva:

Anzianità residenza in Reg Camp	☑
Anzianità di residenza ambito	☑
Attestato di formazione	☐
Riserva formazione D.L.vo 256/91	☐
Riserva titolo equipollente	☑

fonte: http://burc.regione.campania.it

N°	Cognome	Nome	Data di nascita
894	VANACORE	ANNA	24/08/1980

Totale punteggio: 33,30

Voto di laurea: 108 — Data di laurea: 20/07/2007

Ambito residenza: ANGRI — ASL: SALERNO

Ammesso con riserva: ☐ — Motivo di riserva:

Anzianità residenza in Reg Camp	☑
Anzianità di residenza ambito	☑
Attestato di formazione	☑
Riserva formazione D.L.vo 256/91	☑
Riserva titolo equipollente	☐

895	VARONE	LUCIA	25/01/1965

Totale punteggio: 55,65

Voto di laurea: 100 — Data di laurea: 05/11/1993

Ambito residenza: CASAGIOVE — ASL: CASERTA

Ammesso con riserva: ☐ — Motivo di riserva:

Anzianità residenza in Reg Camp	☑
Anzianità di residenza ambito	☑
Attestato di formazione	☐
Riserva formazione D.L.vo 256/91	☐
Riserva titolo equipollente	☑

896	VASSALLO	PATRIZIA	20/06/1956

Totale punteggio: 49,70

Voto di laurea: 89 — Data di laurea: 25/01/1991

Ambito residenza: — ASL:

Ammesso con riserva: ☑ — Motivo di riserva: Mancano o non sono leggibili o scorretti uno o più dati sul modello di domanda

Anzianità residenza in Reg Camp	☑
Anzianità di residenza ambito	☐
Attestato di formazione	☐
Riserva formazione D.L.vo 256/91	☐
Riserva titolo equipollente	☑

897	VASTANO	DANILO	18/07/1966

Totale punteggio: 63,30

Voto di laurea: 100 — Data di laurea: 28/03/1996

Ambito residenza: CAVA DE' TIRRENI — ASL: SALERNO

Ammesso con riserva: ☐ — Motivo di riserva:

Anzianità residenza in Reg Camp	☑
Anzianità di residenza ambito	☑
Attestato di formazione	☑
Riserva formazione D.L.vo 256/91	☑
Riserva titolo equipollente	☐

898	VASTARELLA	RAFFAELE	04/12/1958

Totale punteggio: 51,30

Voto di laurea: 103 — Data di laurea: 22/12/1994

Ambito residenza: CAIVANO — ASL: NAPOLI 2 Nord

Ammesso con riserva: ☐ — Motivo di riserva:

Anzianità residenza in Reg Camp	☑
Anzianità di residenza ambito	☑
Attestato di formazione	☑
Riserva formazione D.L.vo 256/91	☑
Riserva titolo equipollente	☐

899	VECCHIONE	FEDERICO	05/09/1973

Totale punteggio: 38,20

Voto di laurea: 98 — Data di laurea: 30/01/2004

Ambito residenza: NOLA — ASL: NAPOLI 3 Sud

Ammesso con riserva: ☐ — Motivo di riserva:

Anzianità residenza in Reg Camp	☑
Anzianità di residenza ambito	☑
Attestato di formazione	☑
Riserva formazione D.L.vo 256/91	☑
Riserva titolo equipollente	☐

fonte: http://burc.regione.campania.it

N°	Cognome	Nome	Data di nascita
900	VECCHIONE	GIOSUE'	13/03/1951

Totale punteggio: 39,60

Voto di laurea: 94 — Data di laurea: 04/11/1992

Ambito residenza: — ASL:

Ammesso con riserva: ☑ — Motivo di riserva: Mancano o non sono leggibili o scorretti uno o più dati sul modello di domanda

Anzianità residenza in Reg Camp: ☑
Anzianità di residenza ambito: ☐
Attestato di formazione: ☐
Riserva formazione D.L.vo 256/91: ☐
Riserva titolo equipollente: ☑

N°	Cognome	Nome	Data di nascita
901	VECCIA	TERESA	01/08/1963

Totale punteggio: 57,80

Voto di laurea: 102 — Data di laurea: 29/07/1994

Ambito residenza: MARANO DI NAPOLI — ASL: NAPOLI 2 Nord

Ammesso con riserva: ☐ — Motivo di riserva:

Anzianità residenza in Reg Camp: ☑
Anzianità di residenza ambito: ☑
Attestato di formazione: ☐
Riserva formazione D.L.vo 256/91: ☐
Riserva titolo equipollente: ☑

N°	Cognome	Nome	Data di nascita
902	VELOTTI	GIUSEPPINA	06/07/1950

Totale punteggio: 46,30

Voto di laurea: 107 — Data di laurea: 26/03/1982

Ambito residenza: NAPOLI — ASL: NAPOLI 1 Centro

Ammesso con riserva: ☐ — Motivo di riserva:

Anzianità residenza in Reg Camp: ☑
Anzianità di residenza ambito: ☑
Attestato di formazione: ☐
Riserva formazione D.L.vo 256/91: ☐
Riserva titolo equipollente: ☑

N°	Cognome	Nome	Data di nascita
903	VENDEMIA	PASQUALE	02/07/1961

Totale punteggio: 49,90

Voto di laurea: 93 — Data di laurea: 23/03/2000

Ambito residenza: PORTICO DI CASERTA — ASL: CASERTA

Ammesso con riserva: ☐ — Motivo di riserva:

Anzianità residenza in Reg Camp: ☑
Anzianità di residenza ambito: ☑
Attestato di formazione: ☑
Riserva formazione D.L.vo 256/91: ☑
Riserva titolo equipollente: ☐

N°	Cognome	Nome	Data di nascita
904	VERDEROSA	ROCCO	09/08/1954

Totale punteggio: 54,00

Voto di laurea: 94 — Data di laurea: 29/01/1981

Ambito residenza: — ASL:

Ammesso con riserva: ☐ — Motivo di riserva:

Anzianità residenza in Reg Camp: ☐
Anzianità di residenza ambito: ☐
Attestato di formazione: ☐
Riserva formazione D.L.vo 256/91: ☐
Riserva titolo equipollente: ☑

N°	Cognome	Nome	Data di nascita
905	VERRE	SALVATORE	12/10/1950

Totale punteggio: 44,40

Voto di laurea: 86 — Data di laurea: 25/10/1982

Ambito residenza: CASTEL VOLTURNO — ASL: CASERTA

Ammesso con riserva: ☐ — Motivo di riserva:

Anzianità residenza in Reg Camp: ☑
Anzianità di residenza ambito: ☑
Attestato di formazione: ☐
Riserva formazione D.L.vo 256/91: ☐
Riserva titolo equipollente: ☑

fonte: http://burc.regione.campania.it

N°	Cognome	Nome	Data di nascita
906	VERTULLO	CARMELO	27/01/1966

Totale punteggio: 55,90

Voto di laurea: 105 — Data di laurea: 27/02/1995

Ambito residenza: PIAGGINE — ASL: SALERNO

Ammesso con riserva: ☐ — Motivo di riserva:

Anzianità residenza in Reg Camp	☑
Anzianità di residenza ambito	☑
Attestato di formazione	☑
Riserva formazione D.L.vo 256/91	☑
Riserva titolo equipollente	☐

907	VESSICHELLI	PINETTA	12/04/1964

Totale punteggio: 64,20

Voto di laurea: 101 — Data di laurea: 28/10/1991

Ambito residenza: ARIANO IRPINO — ASL: AVELLINO

Ammesso con riserva: ☐ — Motivo di riserva:

Anzianità residenza in Reg Camp	☑
Anzianità di residenza ambito	☑
Attestato di formazione	☐
Riserva formazione D.L.vo 256/91	☐
Riserva titolo equipollente	☑

908	VESSICHELLI	SERGIO	05/01/1952

Totale punteggio: 49,20

Voto di laurea: 91 — Data di laurea: 25/06/1991

Ambito residenza: — ASL:

Ammesso con riserva: ☑ — Motivo di riserva: Mancano o non sono leggibili o scorretti uno o più dati sul modello di domanda

Anzianità residenza in Reg Camp	☑
Anzianità di residenza ambito	☐
Attestato di formazione	☐
Riserva formazione D.L.vo 256/91	☐
Riserva titolo equipollente	☑

909	VICINANZA	CARLO	23/10/1974

Totale punteggio: 47,50

Voto di laurea: 101 — Data di laurea: 26/07/2001

Ambito residenza: CASTELLAMMARE DI STABIA — ASL: NAPOLI 3 Sud

Ammesso con riserva: ☐ — Motivo di riserva:

Anzianità residenza in Reg Camp	☑
Anzianità di residenza ambito	☑
Attestato di formazione	☑
Riserva formazione D.L.vo 256/91	☑
Riserva titolo equipollente	☐

910	VICINANZA	GALLIANO	19/06/1967

Totale punteggio: 45,00

Voto di laurea: 102 — Data di laurea: 28/10/1994

Ambito residenza: — ASL:

Ammesso con riserva: ☑ — Motivo di riserva: Mancano o non sono leggibili o scorretti uno o più dati sul modello di domanda

Anzianità residenza in Reg Camp	☑
Anzianità di residenza ambito	☐
Attestato di formazione	☐
Riserva formazione D.L.vo 256/91	☐
Riserva titolo equipollente	☑

911	VIGGIANO	NICOLA	24/02/1967

Totale punteggio: 51,00

Voto di laurea: 110 — Data di laurea: 17/07/1991

Ambito residenza: SANTA MARIA CAPUA VETERE — ASL: CASERTA

Ammesso con riserva: ☐ — Motivo di riserva:

Anzianità residenza in Reg Camp	☑
Anzianità di residenza ambito	☑
Attestato di formazione	☐
Riserva formazione D.L.vo 256/91	☐
Riserva titolo equipollente	☑

fonte: http://burc.regione.campania.it

N°	Cognome	Nome	Data di nascita
912	VILLANO	SALVATORE	04/03/1963

Totale punteggio: 49,70

Voto di laurea: 110 — Data di laurea: 07/04/1993

Ambito residenza: CAMEROTA — ASL: SALERNO

Ammesso con riserva: ☐ — Motivo di riserva:

Anzianità residenza in Reg Camp	☑
Anzianità di residenza ambito	☑
Attestato di formazione	☐
Riserva formazione D.L.vo 256/91	☐
Riserva titolo equipollente	☑

913	VINCIGUERRA	MAURO	28/10/1961

Totale punteggio: 61,30

Voto di laurea: 110 — Data di laurea: 26/10/1990

Ambito residenza: AFRAGOLA — ASL: NAPOLI 2 Nord

Ammesso con riserva: ☐ — Motivo di riserva:

Anzianità residenza in Reg Camp	☑
Anzianità di residenza ambito	☑
Attestato di formazione	☐
Riserva formazione D.L.vo 256/91	☐
Riserva titolo equipollente	☑

914	VIOLA	LUIGI	03/08/1959

Totale punteggio: 61,40

Voto di laurea: 104 — Data di laurea: 25/02/1987

Ambito residenza: NOCERA SUPERIORE — ASL: SALERNO

Ammesso con riserva: ☑ — Motivo di riserva: Mancano o non sono leggibili o scorretti uno o più dati sul modello di domanda

Anzianità residenza in Reg Camp	☑
Anzianità di residenza ambito	☑
Attestato di formazione	☐
Riserva formazione D.L.vo 256/91	☐
Riserva titolo equipollente	☑

915	VIOLETTI	ENRICO	08/11/1962

Totale punteggio: 56,50

Voto di laurea: 101 — Data di laurea: 11/04/1994

Ambito residenza: SOMMA VESUVIANA — ASL: NAPOLI 3 Sud

Ammesso con riserva: ☐ — Motivo di riserva:

Anzianità residenza in Reg Camp	☑
Anzianità di residenza ambito	☑
Attestato di formazione	☐
Riserva formazione D.L.vo 256/91	☐
Riserva titolo equipollente	☑

916	VISCIANO	ANIELLO	30/07/1968

Totale punteggio: 50,25

Voto di laurea: 95 — Data di laurea: 27/07/2000

Ambito residenza: TORRE ANNUNZIATA — ASL: NAPOLI 3 Sud

Ammesso con riserva: ☐ — Motivo di riserva:

Anzianità residenza in Reg Camp	☑
Anzianità di residenza ambito	☑
Attestato di formazione	☑
Riserva formazione D.L.vo 256/91	☑
Riserva titolo equipollente	☐

917	VISONE	ANTONIO	17/07/1964

Totale punteggio: 51,20

Voto di laurea: 96 — Data di laurea: 04/10/1999

Ambito residenza: ANGRI — ASL: SALERNO

Ammesso con riserva: ☐ — Motivo di riserva:

Anzianità residenza in Reg Camp	☑
Anzianità di residenza ambito	☑
Attestato di formazione	☑
Riserva formazione D.L.vo 256/91	☑
Riserva titolo equipollente	☐

fonte: http://burc.regione.campania.it

N°	Cognome	Nome	Data di nascita
918	VITALE	CLEMENTINA	08/08/1970

Totale punteggio: 48,70

Voto di laurea: 101 — Data di laurea: 29/10/1996

Ambito residenza: CARDITO — ASL: NAPOLI 2 Nord

Ammesso con riserva: ☐ — Motivo di riserva:

Anzianità residenza in Reg Camp	☑
Anzianità di residenza ambito	☑
Attestato di formazione	☑
Riserva formazione D.L.vo 256/91	☑
Riserva titolo equipollente	☐

919	VITELLI	BONAVENTURA	05/01/1963

Totale punteggio: 33,20

Voto di laurea: 110 — Data di laurea: 25/07/2007

Ambito residenza: SAN TAMMARO — ASL: CASERTA

Ammesso con riserva: ☐ — Motivo di riserva:

Anzianità residenza in Reg Camp	☑
Anzianità di residenza ambito	☑
Attestato di formazione	☑
Riserva formazione D.L.vo 256/91	☑
Riserva titolo equipollente	☐

920	VOLZONE	ROSA	13/06/1960

Totale punteggio: 44,90

Voto di laurea: 106 — Data di laurea: 28/03/1997

Ambito residenza: CAPACCIO — ASL: SALERNO

Ammesso con riserva: ☐ — Motivo di riserva:

Anzianità residenza in Reg Camp	☑
Anzianità di residenza ambito	☑
Attestato di formazione	☑
Riserva formazione D.L.vo 256/91	☑
Riserva titolo equipollente	☐

921	VONA	VINCENZA	15/10/1960

Totale punteggio: 34,40

Voto di laurea: 101 — Data di laurea: 27/02/1989

Ambito residenza: CAPACCIO — ASL: SALERNO

Ammesso con riserva: ☐ — Motivo di riserva:

Anzianità residenza in Reg Camp	☑
Anzianità di residenza ambito	☑
Attestato di formazione	☐
Riserva formazione D.L.vo 256/91	☐
Riserva titolo equipollente	☑

922	ZAGARIA	FILIPPO	13/12/1953

Totale punteggio: 67,00

Voto di laurea: 76 — Data di laurea: 07/04/1992

Ambito residenza: TRENTOLA DUCENTA — ASL: CASERTA

Ammesso con riserva: ☐ — Motivo di riserva:

Anzianità residenza in Reg Camp	☑
Anzianità di residenza ambito	☑
Attestato di formazione	☐
Riserva formazione D.L.vo 256/91	☐
Riserva titolo equipollente	☑

923	ZANNA	GIANCARMINE	08/02/1961

Totale punteggio: 54,10

Voto di laurea: 104 — Data di laurea: 30/10/1995

Ambito residenza: RIARDO — ASL: CASERTA

Ammesso con riserva: ☐ — Motivo di riserva:

Anzianità residenza in Reg Camp	☑
Anzianità di residenza ambito	☑
Attestato di formazione	☑
Riserva formazione D.L.vo 256/91	☑
Riserva titolo equipollente	☐

fonte: http://burc.regione.campania.it

N°	Cognome	Nome	Data di nascita
924	ZANNELLA	ANNAMARIA	11/05/1954

Totale punteggio: 61,60

Voto di laurea: 97 — Data di laurea: 18/03/1991

Ambito residenza: ARIANO IRPINO — ASL: AVELLINO

Ammesso con riserva: ☐ — Motivo di riserva:

Anzianità residenza in Reg Camp	☑
Anzianità di residenza ambito	☑
Attestato di formazione	☐
Riserva formazione D.L.vo 256/91	☐
Riserva titolo equipollente	☑

925	ZICCHINOLFI	ANGELA	23/07/1960

Totale punteggio: 41,90

Voto di laurea: 96 — Data di laurea: 30/07/1998

Ambito residenza: SCAFATI — ASL: SALERNO

Ammesso con riserva: ☐ — Motivo di riserva:

Anzianità residenza in Reg Camp	☑
Anzianità di residenza ambito	☑
Attestato di formazione	☑
Riserva formazione D.L.vo 256/91	☑
Riserva titolo equipollente	☐

926	ZICCOLELLA	GIUSEPPE	15/05/1956

Totale punteggio: 34,80

Voto di laurea: 91 — Data di laurea: 21/03/2006

Ambito residenza: ACERRA — ASL: NAPOLI 2 Nord

Ammesso con riserva: ☐ — Motivo di riserva:

Anzianità residenza in Reg Camp	☑
Anzianità di residenza ambito	☑
Attestato di formazione	☑
Riserva formazione D.L.vo 256/91	☑
Riserva titolo equipollente	☐

927	ZITO	ANTONIO	16/09/1961

Totale punteggio: 63,95

Voto di laurea: 92 — Data di laurea: 27/06/1994

Ambito residenza: PETINA — ASL: SALERNO

Ammesso con riserva: ☐ — Motivo di riserva:

Anzianità residenza in Reg Camp	☑
Anzianità di residenza ambito	☑
Attestato di formazione	☑
Riserva formazione D.L.vo 256/91	☑
Riserva titolo equipollente	☐

928	ZOENA	IDA	30/03/1965

Totale punteggio: 28,40

Voto di laurea: 95 — Data di laurea: 25/07/2006

Ambito residenza: — ASL:

Ammesso con riserva: ☑ — Motivo di riserva: Mancano o non sono leggibili o scorretti uno o più dati sul modello di domanda

Anzianità residenza in Reg Camp	☑
Anzianità di residenza ambito	☐
Attestato di formazione	☑
Riserva formazione D.L.vo 256/91	☑
Riserva titolo equipollente	☐

929	ZONA	ALBERICO	12/07/1963

Totale punteggio: 48,95

Voto di laurea: 92 — Data di laurea: 03/11/1993

Ambito residenza: PIANO DI SORRENTO — ASL: NAPOLI 3 Sud

Ammesso con riserva: ☐ — Motivo di riserva:

Anzianità residenza in Reg Camp	☑
Anzianità di residenza ambito	☑
Attestato di formazione	☑
Riserva formazione D.L.vo 256/91	☑
Riserva titolo equipollente	☐

fonte: http://burc.regione.campania.it

N°	Cognome	Nome	Data di nascita
930	ZULLO	SILVANA	29/08/1952

Totale punteggio 59,20

Voto di laurea 94 **Data di laurea** 10/04/1989

Ambito residenza ALVIGNANO **ASL** CASERTA

Ammesso con riserva ☐ **Motivo di riserva**

Anzianità residenza in Reg Camp ☑

Anzianità di residenza ambito ☑

Attestato di formazione ☐

Riserva formazione D.L.vo 256/91 ☐

Riserva titolo equipollente ☑

fonte: http://burc.regione.campania.it

Elenco degli esclusi Conferimento Assistenza Primaria anno 2013

Allegato 10

N°	Cognome	Nome	Data di nascita	Motivo di esclusione
1	**ACCARDO**	MICHELE	12/09/1954	Medico non presente nella graduatoriadi MMG dell' anno precedente a quello per cui concorre per il conferimento di incarico
2	**BARBERIO**	FRANCESCO	13/02/1960	Non è stata scelta nessuna delle due riserve
3	**BONITO**	LUCA	03/02/1978	Non è stata scelta nessuna delle due riserve
4	**CAPUTO**	CARMELA	06/01/1966	Non è stata scelta nessuna delle due riserve
5	**CAVEZZA**	VINCENZO	08/06/1959	Invio domanda olte i termini
6	**cirella**	IMMACOLATA	24/08/1961	Medico non presente nella graduatoriadi MMG dell' anno precedente a quello per cui concorre per il conferimento di incarico
7	**DELL'ELMO**	MARIA ANTONIETTA	18/09/1979	Medico non presente nella graduatoriadi MMG dell' anno precedente a quello per cui concorre per il conferimento di incarico
8	**FABIO**	ANNA	14/06/1977	Medico non presente nella graduatoriadi MMG dell' anno precedente a quello per cui concorre per il conferimento di incarico
9	**FAVA**	ILARIA	29/12/1984	Medico non presente nella graduatoriadi MMG dell' anno precedente a quello per cui concorre per il conferimento di incarico
10	**FERRI**	TERESA	10/12/1978	Medico non presente nella graduatoriadi MMG dell' anno precedente a quello per cui concorre per il conferimento di incarico
11	**FRINO**	ROSALBA	24/11/1957	Medico non presente nella graduatoriadi MMG dell' anno precedente a quello per cui concorre per il conferimento di incarico
12	**MANZO**	MANUELA	13/07/1980	Medico non presente nella graduatoriadi MMG dell' anno precedente a quello per cui concorre per il conferimento di incarico
13	**MARINIELLO**	GENEROSA	18/08/1985	Medico non presente nella graduatoriadi MMG dell' anno precedente a quello per cui concorre per il conferimento di incarico
14	**MARTUCCI**	EMILIO	19/07/1965	Medico non presente nella graduatoriadi MMG dell' anno precedente a quello per cui concorre per il conferimento di incarico
15	**MOLLO**	RACHELE	20/04/1964	Medico non presente nella graduatoriadi MMG dell' anno precedente a quello per cui concorre per il conferimento di incarico
16	**MONTEFUSCO**	ALDO	08/10/1956	Medico non presente nella graduatoriadi MMG dell' anno precedente a quello per cui concorre per il conferimento di incarico
17	**MONTEFUSCO**	CARMELA	16/08/1959	Invio domanda olte i termini
18	**PAOLINO**	LUCIA	04/04/1947	Non possiede i requisiti validi per presentare domanda (Titolare)
19	**PEREZ**	ANNALISA	01/09/1979	Medico non presente nella graduatoriadi MMG dell' anno precedente a quello per cui concorre per il conferimento di incarico
20	**PETITO**	GERARDO	15/05/1952	Non è stata scelta nessuna delle due riserve

fonte: http://burc.regione.campania.it

N°	Cognome	Nome	Data di nascita	Motivo di esclusione
21	**PISCITELLI**	ESTHER LETIZIA	01/05/1967	Medico non presente nella graduatoriadi MMG dell' anno precedente a quello per cui concorre per il conferimento di incarico
22	**RAGOZZINO**	ANTONIO	05/06/1958	Mancano o non sono leggibili o scorretti uno o più dati nel modulo domanda
23	**RUSSO**	CONCETTA	03/06/1980	Medico non presente nella graduatoriadi MMG dell' anno precedente a quello per cui concorre per il conferimento di incarico
24	**RUSSO**	STEFANIA	30/10/1967	Medico non presente nella graduatoriadi MMG dell' anno precedente a quello per cui concorre per il conferimento di incarico
25	**SALLUSTO**	PIA	17/04/1954	Medico non presente nella graduatoriadi MMG dell' anno precedente a quello per cui concorre per il conferimento di incarico
26	**TREZZA**	MARIA	27/07/1981	Medico non presente nella graduatoriadi MMG dell' anno precedente a quello per cui concorre per il conferimento di incarico
27	**VENETO**	FRANCESCA	17/10/1976	Medico non presente nella graduatoriadi MMG dell' anno precedente a quello per cui concorre per il conferimento di incarico
28	**VENUTOLO**	EMANUELA	28/04/1977	Medico non presente nella graduatoriadi MMG dell' anno precedente a quello per cui concorre per il conferimento di incarico
29	**VERGARA**	ROBERTO	07/07/1955	Non è stata scelta nessuna delle due riserve

fonte: http://burc.regione.campania.it

Elenco provvisorio ammessi e ammessi con riserva Conferimento Incarico Continuità Assistenziale anno 2013

Allegato 11

N°	Cognome	Nome	Data di nascita			
1	ABAGNALE	CIRO	09/02/1963	Totale punti 63,20	ASL Napoli 3 Sud	Anzianità residenza in Reg Camp ☑
						Anzianità di residenza ☑
						Attestato di formazione ☐
				Ammesso con riserva ☐	Motivo di riserva	Riserva formazione D.L.vo 256/91 ☐
						Riserva titolo equipollente ☑
2	ABAGNALE	GIUSEPPE	05/06/1961	Totale punti 49,40	ASL Napoli 3 Sud	Anzianità residenza in Reg Camp ☑
						Anzianità di residenza ☑
						Attestato di formazione ☐
				Ammesso con riserva ☐	Motivo di riserva	Riserva formazione D.L.vo 256/91 ☐
						Riserva titolo equipollente ☑
3	ABAGNALE	RAFFAELE	17/08/1962	Totale punti 29,80	ASL Napoli 3 Sud	Anzianità residenza in Reg Camp ☑
						Anzianità di residenza ☑
						Attestato di formazione ☑
				Ammesso con riserva ☐	Motivo di riserva	Riserva formazione D.L.vo 256/91 ☑
						Riserva titolo equipollente ☐
4	ABATE	MARIA	23/05/1963	Totale punti 32,60	ASL AVELLINO	Anzianità residenza in Reg Camp ☑
						Anzianità di residenza ☑
						Attestato di formazione ☑
				Ammesso con riserva ☐	Motivo di riserva	Riserva formazione D.L.vo 256/91 ☑
						Riserva titolo equipollente ☐
5	ABATE	ORNELLA	24/04/1961	Totale punti 48,45	ASL AVELLINO	Anzianità residenza in Reg Camp ☑
						Anzianità di residenza ☑
						Attestato di formazione ☑
				Ammesso con riserva ☐	Motivo di riserva	Riserva formazione D.L.vo 256/91 ☑
						Riserva titolo equipollente ☐
6	ACIERNO	CARMELA	06/07/1958	Totale punti 42,80	ASL AVELLINO	Anzianità residenza in Reg Camp ☑
						Anzianità di residenza ☑
						Attestato di formazione ☐
				Ammesso con riserva ☐	Motivo di riserva	Riserva formazione D.L.vo 256/91 ☐
						Riserva titolo equipollente ☑
7	ACONE	GIUSEPPE	08/02/1954	Totale punti 54,80	ASL AVELLINO	Anzianità residenza in Reg Camp ☑
						Anzianità di residenza ☑
						Attestato di formazione ☐
				Ammesso con riserva ☐	Motivo di riserva	Riserva formazione D.L.vo 256/91 ☐
						Riserva titolo equipollente ☑

fonte: http://burc.regione.campania.it

N°	Cognome	Nome	Data di nascita
8	ADDEO	GIUSEPPE	11/11/1965

Totale punti 42,80 — ASL: Napoli 3 Sud

Ammesso con riserva ☐ — Motivo di riserva:

Anzianità residenza in Reg Camp	☑
Anzianità di residenza	☑
Attestato di formazione	☑
Riserva formazione D.L.vo 256/91	☑
Riserva titolo equipollente	☐

9	ADDONIZIO	PASQUALE	20/03/1960

Totale punti 52,00 — ASL: BENEVENTO

Ammesso con riserva ☐ — Motivo di riserva:

Anzianità residenza in Reg Camp	☑
Anzianità di residenza	☑
Attestato di formazione	☐
Riserva formazione D.L.vo 256/91	☐
Riserva titolo equipollente	☑

10	ADINOLFI	LAURA	27/02/1977

Totale punti 27,90 — ASL: SALERNO

Ammesso con riserva ☐ — Motivo di riserva:

Anzianità residenza in Reg Camp	☑
Anzianità di residenza	☑
Attestato di formazione	☑
Riserva formazione D.L.vo 256/91	☑
Riserva titolo equipollente	☐

11	ADOLESCENTE	AMERIGO	17/06/1962

Totale punti 64,60 — ASL: Napoli 3 Sud

Ammesso con riserva ☐ — Motivo di riserva:

Anzianità residenza in Reg Camp	☑
Anzianità di residenza	☑
Attestato di formazione	☐
Riserva formazione D.L.vo 256/91	☐
Riserva titolo equipollente	☑

12	AGOSTELLI	VALENTINO	29/10/1963

Totale punti 57,30 — ASL: Napoli 3 Sud

Ammesso con riserva ☐ — Motivo di riserva:

Anzianità residenza in Reg Camp	☑
Anzianità di residenza	☑
Attestato di formazione	☐
Riserva formazione D.L.vo 256/91	☐
Riserva titolo equipollente	☑

13	ALFANI	EMILIO	08/01/1968

Totale punti 7,50 — ASL:

Ammesso con riserva ☐ — Motivo di riserva:

Anzianità residenza in Reg Camp	☐
Anzianità di residenza	☐
Attestato di formazione	☑
Riserva formazione D.L.vo 256/91	☑
Riserva titolo equipollente	☐

14	ALIBRANDI	ROSARIA	29/07/1964

Totale punti 52,30 — ASL: AVELLINO

Ammesso con riserva ☐ — Motivo di riserva:

Anzianità residenza in Reg Camp	☑
Anzianità di residenza	☑
Attestato di formazione	☑
Riserva formazione D.L.vo 256/91	☑
Riserva titolo equipollente	☐

fonte: http://burc.regione.campania.it

N°	Cognome	Nome	Data di nascita
15	ALLEVA	BIANCA	26/08/1957

Totale punti: 47,30 — ASL: AVELLINO

Ammesso con riserva: ☐ — Motivo di riserva:

Anzianità residenza in Reg Camp	☑
Anzianità di residenza	☑
Attestato di formazione	☐
Riserva formazione D.L.vo 256/91	☐
Riserva titolo equipollente	☑

16	ALLOCCA	LUCA	17/06/1974

Totale punti: 30,90 — ASL: Napoli 3 Sud

Ammesso con riserva: ☐ — Motivo di riserva:

Anzianità residenza in Reg Camp	☑
Anzianità di residenza	☑
Attestato di formazione	☑
Riserva formazione D.L.vo 256/91	☑
Riserva titolo equipollente	☐

17	ALTARELLI	FILIPPO	29/01/1975

Totale punti: 30,85 — ASL: Napoli 3 Sud

Ammesso con riserva: ☐ — Motivo di riserva:

Anzianità residenza in Reg Camp	☑
Anzianità di residenza	☑
Attestato di formazione	☑
Riserva formazione D.L.vo 256/91	☑
Riserva titolo equipollente	☐

18	AMATO	ANTONIO	06/04/1976

Totale punti: 33,30 — ASL: SALERNO

Ammesso con riserva: ☐ — Motivo di riserva:

Anzianità residenza in Reg Camp	☑
Anzianità di residenza	☑
Attestato di formazione	☑
Riserva formazione D.L.vo 256/91	☑
Riserva titolo equipollente	☐

19	AMATO DE SERPIS	LUCIA	19/12/1964

Totale punti: 44,40 — ASL: Napoli 2 Nord

Ammesso con riserva: ☐ — Motivo di riserva:

Anzianità residenza in Reg Camp	☑
Anzianità di residenza	☑
Attestato di formazione	☐
Riserva formazione D.L.vo 256/91	☐
Riserva titolo equipollente	☑

20	AMATRUDA	LAURA	27/09/1977

Totale punti: 30,40 — ASL: Napoli 3 Sud

Ammesso con riserva: ☐ — Motivo di riserva:

Anzianità residenza in Reg Camp	☑
Anzianità di residenza	☑
Attestato di formazione	☑
Riserva formazione D.L.vo 256/91	☑
Riserva titolo equipollente	☐

21	AMMIRATI	ANGELO	05/04/1954

Totale punti: 102,70 — ASL: SALERNO

Ammesso con riserva: ☐ — Motivo di riserva:

Anzianità residenza in Reg Camp	☑
Anzianità di residenza	☑
Attestato di formazione	☐
Riserva formazione D.L.vo 256/91	☐
Riserva titolo equipollente	☑

fonte: http://burc.regione.campania.it

N°	Cognome	Nome	Data di nascita
22	ANDREOZZI	FRANCESCO	09/03/1963

Totale punti 42,00 — ASL: CASERTA

Ammesso con riserva ☐ — Motivo di riserva:

- Anzianità residenza in Reg Camp ☑
- Anzianità di residenza ☑
- Attestato di formazione ☑
- Riserva formazione D.L.vo 256/91 ☑
- Riserva titolo equipollente ☐

23	ANDREOZZI	LUIGI	12/06/1964

Totale punti 45,20 — ASL: NAPOLI 1 Centro

Ammesso con riserva ☐ — Motivo di riserva:

- Anzianità residenza in Reg Camp ☑
- Anzianità di residenza ☑
- Attestato di formazione ☐
- Riserva formazione D.L.vo 256/91 ☐
- Riserva titolo equipollente ☑

24	ANNICCHIARICO	GIUSEPPE	02/06/1950

Totale punti 54,15 — ASL: SALERNO

Ammesso con riserva ☐ — Motivo di riserva:

- Anzianità residenza in Reg Camp ☑
- Anzianità di residenza ☑
- Attestato di formazione ☐
- Riserva formazione D.L.vo 256/91 ☐
- Riserva titolo equipollente ☑

25	ANNUNZIATA	FELICE	28/11/1954

Totale punti 28,40 — ASL: CASERTA

Ammesso con riserva ☐ — Motivo di riserva:

- Anzianità residenza in Reg Camp ☑
- Anzianità di residenza ☑
- Attestato di formazione ☑
- Riserva formazione D.L.vo 256/91 ☑
- Riserva titolo equipollente ☐

26	ANSANELLI	ANTONIO	24/03/1955

Totale punti 47,20 — ASL: SALERNO

Ammesso con riserva ☐ — Motivo di riserva:

- Anzianità residenza in Reg Camp ☑
- Anzianità di residenza ☑
- Attestato di formazione ☐
- Riserva formazione D.L.vo 256/91 ☐
- Riserva titolo equipollente ☑

27	ANSELMO	ANTONELLA	07/09/1981

Totale punti 27,90 — ASL: SALERNO

Ammesso con riserva ☐ — Motivo di riserva:

- Anzianità residenza in Reg Camp ☑
- Anzianità di residenza ☑
- Attestato di formazione ☑
- Riserva formazione D.L.vo 256/91 ☑
- Riserva titolo equipollente ☐

28	ANTINOZZI	ALESSANDRO	01/11/1959

Totale punti 56,40 — ASL: CASERTA

Ammesso con riserva ☐ — Motivo di riserva:

- Anzianità residenza in Reg Camp ☑
- Anzianità di residenza ☑
- Attestato di formazione ☐
- Riserva formazione D.L.vo 256/91 ☐
- Riserva titolo equipollente ☑

fonte: http://burc.regione.campania.it

N°	Cognome	Nome	Data di nascita
29	APICELLA	SARA	28/03/1977

Totale punti 41,60 — ASL: SALERNO

Ammesso con riserva ☐ — Motivo di riserva:

Anzianità residenza in Reg Camp	☑
Anzianità di residenza	☑
Attestato di formazione	☑
Riserva formazione D.L.vo 256/91	☑
Riserva titolo equipollente	☐

30	ARENA	DOMENICA	30/03/1961

Totale punti 36,30 — ASL: CASERTA

Ammesso con riserva ☐ — Motivo di riserva:

Anzianità residenza in Reg Camp	☑
Anzianità di residenza	☑
Attestato di formazione	☑
Riserva formazione D.L.vo 256/91	☑
Riserva titolo equipollente	☐

31	ARNESE	CARLO	08/11/1958

Totale punti 59,50 — ASL: Napoli 3 Sud

Ammesso con riserva ☐ — Motivo di riserva:

Anzianità residenza in Reg Camp	☑
Anzianità di residenza	☑
Attestato di formazione	☐
Riserva formazione D.L.vo 256/91	☐
Riserva titolo equipollente	☑

32	ARPAIA	FABIO	12/11/1961

Totale punti 28,75 — ASL: NAPOLI 1 Centro

Ammesso con riserva ☐ — Motivo di riserva:

Anzianità residenza in Reg Camp	☑
Anzianità di residenza	☑
Attestato di formazione	☐
Riserva formazione D.L.vo 256/91	☐
Riserva titolo equipollente	☑

33	ASSALONE	ROSA MARIA FABIOLA	11/05/1973

Totale punti 46,00 — ASL: AVELLINO

Ammesso con riserva ☐ — Motivo di riserva:

Anzianità residenza in Reg Camp	☑
Anzianità di residenza	☑
Attestato di formazione	☑
Riserva formazione D.L.vo 256/91	☑
Riserva titolo equipollente	☐

34	AUFIERO	GIOVANNA	17/03/1961

Totale punti 53,10 — ASL: AVELLINO

Ammesso con riserva ☐ — Motivo di riserva:

Anzianità residenza in Reg Camp	☑
Anzianità di residenza	☑
Attestato di formazione	☐
Riserva formazione D.L.vo 256/91	☐
Riserva titolo equipollente	☑

35	AUGIERO	ANTONIO	01/06/1967

Totale punti 45,10 — ASL: NAPOLI 1 Centro

Ammesso con riserva ☐ — Motivo di riserva:

Anzianità residenza in Reg Camp	☑
Anzianità di residenza	☑
Attestato di formazione	☑
Riserva formazione D.L.vo 256/91	☑
Riserva titolo equipollente	☐

fonte: http://burc.regione.campania.it

N°	Cognome	Nome	Data di nascita
36	AURICCHIO	ANNA	04/06/1957

Totale punti 52,25 — ASL SALERNO

Ammesso con riserva ☐ — Motivo di riserva

- Anzianità residenza in Reg Camp ☑
- Anzianità di residenza ☑
- Attestato di formazione ☐
- Riserva formazione D.L.vo 256/91 ☐
- Riserva titolo equipollente ☑

37	AURIEMMA	ANTONIO	26/02/1958

Totale punti 43,20 — ASL Napoli 3 Sud

Ammesso con riserva ☐ — Motivo di riserva

- Anzianità residenza in Reg Camp ☑
- Anzianità di residenza ☑
- Attestato di formazione ☐
- Riserva formazione D.L.vo 256/91 ☐
- Riserva titolo equipollente ☑

38	AURIGEMMA	MICHELANGELO	03/11/1963

Totale punti 28,20 — ASL CASERTA

Ammesso con riserva ☐ — Motivo di riserva

- Anzianità residenza in Reg Camp ☑
- Anzianità di residenza ☑
- Attestato di formazione ☑
- Riserva formazione D.L.vo 256/91 ☑
- Riserva titolo equipollente ☐

39	AVECONE	ALESSANDRO	28/02/1967

Totale punti 39,00 — ASL CASERTA

Ammesso con riserva ☐ — Motivo di riserva

- Anzianità residenza in Reg Camp ☑
- Anzianità di residenza ☑
- Attestato di formazione ☑
- Riserva formazione D.L.vo 256/91 ☑
- Riserva titolo equipollente ☐

40	AVECONE	GIUSEPPE	09/01/1966

Totale punti 47,15 — ASL CASERTA

Ammesso con riserva ☐ — Motivo di riserva

- Anzianità residenza in Reg Camp ☑
- Anzianità di residenza ☑
- Attestato di formazione ☑
- Riserva formazione D.L.vo 256/91 ☑
- Riserva titolo equipollente ☐

41	AVERSA	BERNARDINA	26/01/1973

Totale punti 29,00 — ASL SALERNO

Ammesso con riserva ☐ — Motivo di riserva

- Anzianità residenza in Reg Camp ☑
- Anzianità di residenza ☑
- Attestato di formazione ☑
- Riserva formazione D.L.vo 256/91 ☑
- Riserva titolo equipollente ☐

42	BALDASSARRE	ROSSELLA	08/11/1975

Totale punti 29,80 — ASL AVELLINO

Ammesso con riserva ☐ — Motivo di riserva

- Anzianità residenza in Reg Camp ☑
- Anzianità di residenza ☑
- Attestato di formazione ☑
- Riserva formazione D.L.vo 256/91 ☑
- Riserva titolo equipollente ☐

fonte: http://burc.regione.campania.it

N°	Cognome	Nome	Data di nascita
43	BALDINI	AMEDEO	24/02/1978

Totale punti: 36,60 — ASL: CASERTA

Ammesso con riserva: ☐ — Motivo di riserva:

Anzianità residenza in Reg Camp	☑
Anzianità di residenza	☑
Attestato di formazione	☑
Riserva formazione D.L.vo 256/91	☑
Riserva titolo equipollente	☐

44	BALZANO	GIULIO	07/10/1966

Totale punti: 21,20 — ASL:

Ammesso con riserva: ☑ — Motivo di riserva: Mancano o non sono leggibili o scorretti uno o più dati sul modello di domanda

Anzianità residenza in Reg Camp	☑
Anzianità di residenza	☐
Attestato di formazione	☐
Riserva formazione D.L.vo 256/91	☐
Riserva titolo equipollente	☑

45	BARBI	ANTONELLA	09/07/1963

Totale punti: 57,30 — ASL: NAPOLI 1 Centro

Ammesso con riserva: ☐ — Motivo di riserva:

Anzianità residenza in Reg Camp	☑
Anzianità di residenza	☑
Attestato di formazione	☑
Riserva formazione D.L.vo 256/91	☑
Riserva titolo equipollente	☐

46	BARILE	TONY	19/07/1971

Totale punti: 32,70 — ASL: BENEVENTO

Ammesso con riserva: ☐ — Motivo di riserva:

Anzianità residenza in Reg Camp	☑
Anzianità di residenza	☑
Attestato di formazione	☑
Riserva formazione D.L.vo 256/91	☑
Riserva titolo equipollente	☐

47	BARONE	PAOLO	19/08/1967

Totale punti: 38,10 — ASL: BENEVENTO

Ammesso con riserva: ☐ — Motivo di riserva:

Anzianità residenza in Reg Camp	☑
Anzianità di residenza	☑
Attestato di formazione	☑
Riserva formazione D.L.vo 256/91	☑
Riserva titolo equipollente	☐

48	BARRETTA	VINCENZO	04/01/1959

Totale punti: 46,65 — ASL: Napoli 2 Nord

Ammesso con riserva: ☐ — Motivo di riserva:

Anzianità residenza in Reg Camp	☑
Anzianità di residenza	☑
Attestato di formazione	☐
Riserva formazione D.L.vo 256/91	☐
Riserva titolo equipollente	☑

49	BASILE	FRANCESCO	11/05/1961

Totale punti: 59,75 — ASL: CASERTA

Ammesso con riserva: ☐ — Motivo di riserva:

Anzianità residenza in Reg Camp	☑
Anzianità di residenza	☑
Attestato di formazione	☑
Riserva formazione D.L.vo 256/91	☑
Riserva titolo equipollente	☐

fonte: http://burc.regione.campania.it

N°	Cognome	Nome	Data di nascita
50	BAVOSO	SILVANA	25/06/1959

Totale punti 52,30 — ASL SALERNO

Ammesso con riserva ☐ — Motivo di riserva

- Anzianità residenza in Reg Camp ☑
- Anzianità di residenza ☑
- Attestato di formazione ☐
- Riserva formazione D.L.vo 256/91 ☐
- Riserva titolo equipollente ☑

51	BELARDO	MAURIZIO	28/09/1962

Totale punti 50,50 — ASL AVELLINO

Ammesso con riserva ☐ — Motivo di riserva

- Anzianità residenza in Reg Camp ☑
- Anzianità di residenza ☑
- Attestato di formazione ☑
- Riserva formazione D.L.vo 256/91 ☑
- Riserva titolo equipollente ☐

52	BELLAROSA	INNOCENZO	29/09/1965

Totale punti 37,70 — ASL Napoli 2 Nord

Ammesso con riserva ☐ — Motivo di riserva

- Anzianità residenza in Reg Camp ☑
- Anzianità di residenza ☑
- Attestato di formazione ☐
- Riserva formazione D.L.vo 256/91 ☐
- Riserva titolo equipollente ☑

53	BENCIVENGA	VINCENZA	15/01/1964

Totale punti 36,10 — ASL Napoli 2 Nord

Ammesso con riserva ☐ — Motivo di riserva

- Anzianità residenza in Reg Camp ☑
- Anzianità di residenza ☑
- Attestato di formazione ☐
- Riserva formazione D.L.vo 256/91 ☐
- Riserva titolo equipollente ☑

54	BIAFORA	DIVINA	26/12/1954

Totale punti 50,40 — ASL BENEVENTO

Ammesso con riserva ☐ — Motivo di riserva

- Anzianità residenza in Reg Camp ☑
- Anzianità di residenza ☑
- Attestato di formazione ☑
- Riserva formazione D.L.vo 256/91 ☑
- Riserva titolo equipollente ☐

55	BIANCO	SALVATORE	04/04/1954

Totale punti 50,40 — ASL Napoli 3 Sud

Ammesso con riserva ☐ — Motivo di riserva

- Anzianità residenza in Reg Camp ☑
- Anzianità di residenza ☑
- Attestato di formazione ☐
- Riserva formazione D.L.vo 256/91 ☐
- Riserva titolo equipollente ☑

56	BIONDI	IVANA	05/02/1963

Totale punti 33,20 — ASL CASERTA

Ammesso con riserva ☐ — Motivo di riserva

- Anzianità residenza in Reg Camp ☑
- Anzianità di residenza ☑
- Attestato di formazione ☑
- Riserva formazione D.L.vo 256/91 ☑
- Riserva titolo equipollente ☐

fonte: http://burc.regione.campania.it

N°	Cognome	Nome	Data di nascita
57	BOFFA	ANTONIA FIL.NA ROSAR	03/06/1960

Totale punti 42,60 — ASL: Napoli 2 Nord

Ammesso con riserva ☐ — Motivo di riserva:

Anzianità residenza in Reg Camp	☑
Anzianità di residenza	☑
Attestato di formazione	☐
Riserva formazione D.L.vo 256/91	☐
Riserva titolo equipollente	☑

58	BONOMO	PASQUALE	07/06/1959

Totale punti 32,40 — ASL: CASERTA

Ammesso con riserva ☐ — Motivo di riserva:

Anzianità residenza in Reg Camp	☑
Anzianità di residenza	☑
Attestato di formazione	☑
Riserva formazione D.L.vo 256/91	☑
Riserva titolo equipollente	☐

59	BORRELLI	CIRO	02/01/1965

Totale punti 60,85 — ASL: Napoli 3 Sud

Ammesso con riserva ☐ — Motivo di riserva:

Anzianità residenza in Reg Camp	☑
Anzianità di residenza	☑
Attestato di formazione	☐
Riserva formazione D.L.vo 256/91	☐
Riserva titolo equipollente	☑

60	BORRELLI	NUNZIA	24/09/1959

Totale punti 49,80 — ASL: Napoli 3 Sud

Ammesso con riserva ☐ — Motivo di riserva:

Anzianità residenza in Reg Camp	☑
Anzianità di residenza	☑
Attestato di formazione	☐
Riserva formazione D.L.vo 256/91	☐
Riserva titolo equipollente	☑

61	BORRIELLO	ANIELLO	31/07/1961

Totale punti 52,70 — ASL: Napoli 3 Sud

Ammesso con riserva ☐ — Motivo di riserva:

Anzianità residenza in Reg Camp	☑
Anzianità di residenza	☑
Attestato di formazione	☐
Riserva formazione D.L.vo 256/91	☐
Riserva titolo equipollente	☑

62	BORRIELLO	CIRO	28/01/1958

Totale punti 26,00 — ASL: Napoli 3 Sud

Ammesso con riserva ☐ — Motivo di riserva:

Anzianità residenza in Reg Camp	☑
Anzianità di residenza	☑
Attestato di formazione	☐
Riserva formazione D.L.vo 256/91	☐
Riserva titolo equipollente	☑

63	BORTONE	VINCENZO	20/02/1955

Totale punti 55,80 — ASL: AVELLINO

Ammesso con riserva ☐ — Motivo di riserva:

Anzianità residenza in Reg Camp	☑
Anzianità di residenza	☑
Attestato di formazione	☐
Riserva formazione D.L.vo 256/91	☐
Riserva titolo equipollente	☑

fonte: http://burc.regione.campania.it

N°	Cognome	Nome	Data di nascita
64	BOTTONE	GIUSEPPE	31/05/1958

Totale punti 44,00 — ASL: SALERNO

Ammesso con riserva ☐ — Motivo di riserva:

Anzianità residenza in Reg Camp	☑
Anzianità di residenza	☑
Attestato di formazione	☑
Riserva formazione D.L.vo 256/91	☑
Riserva titolo equipollente	☐

65	BROGNA	BRUNO	13/05/1962

Totale punti 43,00 — ASL: CASERTA

Ammesso con riserva ☐ — Motivo di riserva:

Anzianità residenza in Reg Camp	☑
Anzianità di residenza	☑
Attestato di formazione	☑
Riserva formazione D.L.vo 256/91	☑
Riserva titolo equipollente	☐

66	BROSCA	ANGELA	19/10/1964

Totale punti 43,20 — ASL: AVELLINO

Ammesso con riserva ☐ — Motivo di riserva:

Anzianità residenza in Reg Camp	☑
Anzianità di residenza	☑
Attestato di formazione	☑
Riserva formazione D.L.vo 256/91	☑
Riserva titolo equipollente	☐

67	BUCCINO	ANTONIA	13/06/1961

Totale punti 42,15 — ASL: SALERNO

Ammesso con riserva ☐ — Motivo di riserva:

Anzianità residenza in Reg Camp	☑
Anzianità di residenza	☑
Attestato di formazione	☐
Riserva formazione D.L.vo 256/91	☐
Riserva titolo equipollente	☑

68	CALABRESE	MARIA ROSARIA	06/06/1963

Totale punti 54,60 — ASL: Napoli 2 Nord

Ammesso con riserva ☐ — Motivo di riserva:

Anzianità residenza in Reg Camp	☑
Anzianità di residenza	☑
Attestato di formazione	☐
Riserva formazione D.L.vo 256/91	☐
Riserva titolo equipollente	☑

69	CALEO	GERARDO	03/03/1973

Totale punti 38,50 — ASL: SALERNO

Ammesso con riserva ☐ — Motivo di riserva:

Anzianità residenza in Reg Camp	☑
Anzianità di residenza	☑
Attestato di formazione	☑
Riserva formazione D.L.vo 256/91	☑
Riserva titolo equipollente	☐

70	CALIENDO	DANIELA	15/04/1974

Totale punti 42,40 — ASL: SALERNO

Ammesso con riserva ☐ — Motivo di riserva:

Anzianità residenza in Reg Camp	☑
Anzianità di residenza	☑
Attestato di formazione	☑
Riserva formazione D.L.vo 256/91	☑
Riserva titolo equipollente	☐

fonte: http://burc.regione.campania.it

N°	Cognome	Nome	Data di nascita
71	CALIENDO	MARIA ABBONDANZA	15/09/1967

Totale punti 32,00 — ASL AVELLINO

Ammesso con riserva ☐ — Motivo di riserva

Anzianità residenza in Reg Camp	☑
Anzianità di residenza	☑
Attestato di formazione	☑
Riserva formazione D.L.vo 256/91	☑
Riserva titolo equipollente	☐

72	CAMMAROSANO	FELICE	16/08/1969

Totale punti 44,90 — ASL SALERNO

Ammesso con riserva ☐ — Motivo di riserva

Anzianità residenza in Reg Camp	☑
Anzianità di residenza	☑
Attestato di formazione	☑
Riserva formazione D.L.vo 256/91	☑
Riserva titolo equipollente	☐

73	CAMPANA	MICHELINA	01/09/1958

Totale punti 55,30 — ASL BENEVENTO

Ammesso con riserva ☐ — Motivo di riserva

Anzianità residenza in Reg Camp	☑
Anzianità di residenza	☑
Attestato di formazione	☐
Riserva formazione D.L.vo 256/91	☐
Riserva titolo equipollente	☑

74	CAMPANELLA	GIOVANNA	05/03/1957

Totale punti 32,80 — ASL NAPOLI 1 Centro

Ammesso con riserva ☐ — Motivo di riserva

Anzianità residenza in Reg Camp	☑
Anzianità di residenza	☑
Attestato di formazione	☐
Riserva formazione D.L.vo 256/91	☐
Riserva titolo equipollente	☑

75	CAMPANONE	ANTONELLA	08/08/1974

Totale punti 30,60 — ASL CASERTA

Ammesso con riserva ☐ — Motivo di riserva

Anzianità residenza in Reg Camp	☑
Anzianità di residenza	☑
Attestato di formazione	☑
Riserva formazione D.L.vo 256/91	☑
Riserva titolo equipollente	☐

76	CAMPOPIANO	GABRIELE	17/04/1963

Totale punti 50,40 — ASL CASERTA

Ammesso con riserva ☐ — Motivo di riserva

Anzianità residenza in Reg Camp	☑
Anzianità di residenza	☑
Attestato di formazione	☑
Riserva formazione D.L.vo 256/91	☑
Riserva titolo equipollente	☐

77	CANNEVA	CARMELA	06/07/1977

Totale punti 37,30 — ASL Napoli 2 Nord

Ammesso con riserva ☐ — Motivo di riserva

Anzianità residenza in Reg Camp	☑
Anzianità di residenza	☑
Attestato di formazione	☑
Riserva formazione D.L.vo 256/91	☑
Riserva titolo equipollente	☐

fonte: http://burc.regione.campania.it

N°	Cognome	Nome	Data di nascita
78	CANNEVA	SALVATORE	11/04/1949

Totale punti 43,50 — ASL: Napoli 2 Nord

Ammesso con riserva ☐ — Motivo di riserva:

Anzianità residenza in Reg Camp	☑
Anzianità di residenza	☑
Attestato di formazione	☐
Riserva formazione D.L.vo 256/91	☐
Riserva titolo equipollente	☑

79	CANONICO	PATRIZIA	30/12/1963

Totale punti 28,10 — ASL: NAPOLI 1 Centro

Ammesso con riserva ☐ — Motivo di riserva:

Anzianità residenza in Reg Camp	☑
Anzianità di residenza	☑
Attestato di formazione	☑
Riserva formazione D.L.vo 256/91	☑
Riserva titolo equipollente	☐

80	CANTIELLO	GIUSEPPE	28/10/1960

Totale punti 25,30 — ASL: CASERTA

Ammesso con riserva ☐ — Motivo di riserva:

Anzianità residenza in Reg Camp	☑
Anzianità di residenza	☑
Attestato di formazione	☐
Riserva formazione D.L.vo 256/91	☐
Riserva titolo equipollente	☑

81	CANTILE	ROSA	22/02/1977

Totale punti 32,20 — ASL: CASERTA

Ammesso con riserva ☐ — Motivo di riserva:

Anzianità residenza in Reg Camp	☑
Anzianità di residenza	☑
Attestato di formazione	☑
Riserva formazione D.L.vo 256/91	☑
Riserva titolo equipollente	☐

82	CAPASSO	GAETANO	10/06/1961

Totale punti 46,20 — ASL: Napoli 2 Nord

Ammesso con riserva ☐ — Motivo di riserva:

Anzianità residenza in Reg Camp	☑
Anzianità di residenza	☑
Attestato di formazione	☐
Riserva formazione D.L.vo 256/91	☐
Riserva titolo equipollente	☑

83	CAPOLUONGO	PATRIZIO	13/04/1978

Totale punti 30,50 — ASL: CASERTA

Ammesso con riserva ☐ — Motivo di riserva:

Anzianità residenza in Reg Camp	☑
Anzianità di residenza	☑
Attestato di formazione	☑
Riserva formazione D.L.vo 256/91	☑
Riserva titolo equipollente	☐

84	CAPPELLI	MARGHERITA	14/01/1975

Totale punti 13,70 — ASL:

Ammesso con riserva ☐ — Motivo di riserva:

Anzianità residenza in Reg Camp	☐
Anzianità di residenza	☐
Attestato di formazione	☑
Riserva formazione D.L.vo 256/91	☑
Riserva titolo equipollente	☐

fonte: http://burc.regione.campania.it

N°	Cognome	Nome	Data di nascita
85	CAPUANO	CONCETTA	23/08/1958

Totale punti 45,80 — ASL: Napoli 2 Nord

Ammesso con riserva ☐ — Motivo di riserva:

Anzianità residenza in Reg Camp	☑
Anzianità di residenza	☑
Attestato di formazione	☑
Riserva formazione D.L.vo 256/91	☑
Riserva titolo equipollente	☐

86	CARANDENTE	GENNARO	22/11/1966

Totale punti 31,00 — ASL: Napoli 2 Nord

Ammesso con riserva ☐ — Motivo di riserva:

Anzianità residenza in Reg Camp	☑
Anzianità di residenza	☑
Attestato di formazione	☑
Riserva formazione D.L.vo 256/91	☑
Riserva titolo equipollente	☐

87	CARBONARO	MARILENA	01/10/1977

Totale punti 29,10 — ASL: Napoli 3 Sud

Ammesso con riserva ☐ — Motivo di riserva:

Anzianità residenza in Reg Camp	☑
Anzianità di residenza	☑
Attestato di formazione	☑
Riserva formazione D.L.vo 256/91	☑
Riserva titolo equipollente	☐

88	CARBONE	LUCIA	20/10/1967

Totale punti 27,70 — ASL: SALERNO

Ammesso con riserva ☐ — Motivo di riserva:

Anzianità residenza in Reg Camp	☑
Anzianità di residenza	☑
Attestato di formazione	☑
Riserva formazione D.L.vo 256/91	☑
Riserva titolo equipollente	☐

89	CARBONE	SALVATORE	30/01/1964

Totale punti 47,30 — ASL: NAPOLI 1 Centro

Ammesso con riserva ☐ — Motivo di riserva:

Anzianità residenza in Reg Camp	☑
Anzianità di residenza	☑
Attestato di formazione	☑
Riserva formazione D.L.vo 256/91	☑
Riserva titolo equipollente	☐

90	CAROTENUTO	ALFONSO	14/09/1962

Totale punti 40,60 — ASL: Napoli 3 Sud

Ammesso con riserva ☐ — Motivo di riserva:

Anzianità residenza in Reg Camp	☑
Anzianità di residenza	☑
Attestato di formazione	☐
Riserva formazione D.L.vo 256/91	☐
Riserva titolo equipollente	☑

91	CAROTENUTO	DOMENICO	05/02/1960

Totale punti 37,75 — ASL:

Ammesso con riserva ☑ — Motivo di riserva: Mancano o non sono leggibili o scorretti uno o più dati sul modello di domanda

Anzianità residenza in Reg Camp	☐
Anzianità di residenza	☐
Attestato di formazione	☐
Riserva formazione D.L.vo 256/91	☐
Riserva titolo equipollente	☑

fonte: http://burc.regione.campania.it

N°	Cognome	Nome	Data di nascita
92	CARPENTIERO	TERESA	23/02/1961

Totale punti 44,20 — ASL: AVELLINO

Ammesso con riserva: ☐ — Motivo di riserva:

Anzianità residenza in Reg Camp	☑
Anzianità di residenza	☑
Attestato di formazione	☑
Riserva formazione D.L.vo 256/91	☑
Riserva titolo equipollente	☐

93	CARRINO	SALVATORE	12/07/1963

Totale punti 39,85 — ASL: Napoli 3 Sud

Ammesso con riserva: ☐ — Motivo di riserva:

Anzianità residenza in Reg Camp	☑
Anzianità di residenza	☑
Attestato di formazione	☐
Riserva formazione D.L.vo 256/91	☐
Riserva titolo equipollente	☑

94	CARUSO	ROSAMARIA	08/04/1957

Totale punti 54,10 — ASL:

Ammesso con riserva: ☑ — Motivo di riserva: Mancano o non sono leggibili o scorretti uno o più dati sul modello di domanda

Anzianità residenza in Reg Camp	☑
Anzianità di residenza	☐
Attestato di formazione	☑
Riserva formazione D.L.vo 256/91	☑
Riserva titolo equipollente	☐

95	CARUSONE	ROSARIA	26/09/1968

Totale punti 53,70 — ASL: CASERTA

Ammesso con riserva: ☐ — Motivo di riserva:

Anzianità residenza in Reg Camp	☑
Anzianità di residenza	☑
Attestato di formazione	☑
Riserva formazione D.L.vo 256/91	☑
Riserva titolo equipollente	☐

96	CASOLARO	FRANCESCO	01/08/1961

Totale punti 64,80 — ASL: Napoli 2 Nord

Ammesso con riserva: ☐ — Motivo di riserva:

Anzianità residenza in Reg Camp	☑
Anzianità di residenza	☑
Attestato di formazione	☑
Riserva formazione D.L.vo 256/91	☑
Riserva titolo equipollente	☐

97	CASSESE	ANNAMARIA	01/05/1958

Totale punti 37,70 — ASL: Napoli 3 Sud

Ammesso con riserva: ☐ — Motivo di riserva:

Anzianità residenza in Reg Camp	☑
Anzianità di residenza	☑
Attestato di formazione	☑
Riserva formazione D.L.vo 256/91	☑
Riserva titolo equipollente	☐

98	CASTALDO	ANTONIO	21/10/1978

Totale punti 29,10 — ASL: Napoli 3 Sud

Ammesso con riserva: ☐ — Motivo di riserva:

Anzianità residenza in Reg Camp	☑
Anzianità di residenza	☑
Attestato di formazione	☑
Riserva formazione D.L.vo 256/91	☑
Riserva titolo equipollente	☐

fonte: http://burc.regione.campania.it

N°	Cognome	Nome	Data di nascita
99	CASTALDO	CIRO	23/04/1958

Totale punti 20,80 — ASL: Napoli 3 Sud

Ammesso con riserva ☐ — Motivo di riserva:

Anzianità residenza in Reg Camp	☑
Anzianità di residenza	☑
Attestato di formazione	☐
Riserva formazione D.L.vo 256/91	☐
Riserva titolo equipollente	☑

100	CASTALDO	FRANCESCO	10/11/1957

Totale punti 44,85 — ASL: Napoli 3 Sud

Ammesso con riserva ☐ — Motivo di riserva:

Anzianità residenza in Reg Camp	☑
Anzianità di residenza	☑
Attestato di formazione	☐
Riserva formazione D.L.vo 256/91	☐
Riserva titolo equipollente	☑

101	CASTELLANO	GENNARO	16/07/1954

Totale punti 25,80 — ASL: Napoli 2 Nord

Ammesso con riserva ☐ — Motivo di riserva:

Anzianità residenza in Reg Camp	☑
Anzianità di residenza	☑
Attestato di formazione	☐
Riserva formazione D.L.vo 256/91	☐
Riserva titolo equipollente	☑

102	CATANEO	ERRICO	18/12/1957

Totale punti 49,10 — ASL: Napoli 2 Nord

Ammesso con riserva ☐ — Motivo di riserva:

Anzianità residenza in Reg Camp	☑
Anzianità di residenza	☑
Attestato di formazione	☐
Riserva formazione D.L.vo 256/91	☐
Riserva titolo equipollente	☑

103	CATANEO	ROMUALDO	29/06/1963

Totale punti 48,40 — ASL: AVELLINO

Ammesso con riserva ☐ — Motivo di riserva:

Anzianità residenza in Reg Camp	☑
Anzianità di residenza	☑
Attestato di formazione	☑
Riserva formazione D.L.vo 256/91	☑
Riserva titolo equipollente	☐

104	CATAPANO	CARMINE	18/05/1957

Totale punti 22,00 — ASL: Napoli 3 Sud

Ammesso con riserva ☐ — Motivo di riserva:

Anzianità residenza in Reg Camp	☑
Anzianità di residenza	☑
Attestato di formazione	☐
Riserva formazione D.L.vo 256/91	☐
Riserva titolo equipollente	☑

105	CATERINO	ANTONIO	02/07/1961

Totale punti 51,55 — ASL: CASERTA

Ammesso con riserva ☐ — Motivo di riserva:

Anzianità residenza in Reg Camp	☑
Anzianità di residenza	☑
Attestato di formazione	☐
Riserva formazione D.L.vo 256/91	☐
Riserva titolo equipollente	☑

fonte: http://burc.regione.campania.it

N°	Cognome	Nome	Data di nascita
106	CAVA	GIUSEPPINA	01/12/1975

Totale punti 31,20 — ASL: Napoli 3 Sud

Ammesso con riserva ☐ — Motivo di riserva

Anzianità residenza in Reg Camp	☑
Anzianità di residenza	☑
Attestato di formazione	☑
Riserva formazione D.L.vo 256/91	☑
Riserva titolo equipollente	☐

107	CECERE	FERNANDO ANTONIO	04/01/1956

Totale punti 55,80 — ASL: BENEVENTO

Ammesso con riserva ☐ — Motivo di riserva

Anzianità residenza in Reg Camp	☑
Anzianità di residenza	☑
Attestato di formazione	☐
Riserva formazione D.L.vo 256/91	☐
Riserva titolo equipollente	☑

108	CELORO	FRANCESCO	06/08/1952

Totale punti 38,20 — ASL: AVELLINO

Ammesso con riserva ☐ — Motivo di riserva

Anzianità residenza in Reg Camp	☑
Anzianità di residenza	☑
Attestato di formazione	☑
Riserva formazione D.L.vo 256/91	☑
Riserva titolo equipollente	☐

109	CENERI	ANTONIETTA	16/05/1958

Totale punti 45,40 — ASL: CASERTA

Ammesso con riserva ☐ — Motivo di riserva

Anzianità residenza in Reg Camp	☑
Anzianità di residenza	☑
Attestato di formazione	☑
Riserva formazione D.L.vo 256/91	☑
Riserva titolo equipollente	☐

110	CENNINI	CONSIGLIA	29/04/1958

Totale punti 17,75 — ASL:

Ammesso con riserva ☐ — Motivo di riserva

Anzianità residenza in Reg Camp	☐
Anzianità di residenza	☐
Attestato di formazione	☑
Riserva formazione D.L.vo 256/91	☑
Riserva titolo equipollente	☐

111	CERRETO	FILOMENA	12/04/1961

Totale punti 29,10 — ASL: BENEVENTO

Ammesso con riserva ☐ — Motivo di riserva

Anzianità residenza in Reg Camp	☑
Anzianità di residenza	☑
Attestato di formazione	☑
Riserva formazione D.L.vo 256/91	☑
Riserva titolo equipollente	☐

112	CESARONE	MARIA	28/12/1950

Totale punti 33,40 — ASL: CASERTA

Ammesso con riserva ☐ — Motivo di riserva

Anzianità residenza in Reg Camp	☑
Anzianità di residenza	☑
Attestato di formazione	☐
Riserva formazione D.L.vo 256/91	☐
Riserva titolo equipollente	☑

fonte: http://burc.regione.campania.it

N°	Cognome	Nome	Data di nascita
113	CHAMALIEH	MOHAMMED	10/03/1962

Totale punti 49,40 — ASL: NAPOLI 1 Centro

Ammesso con riserva ☐ — Motivo di riserva:

- Anzianità residenza in Reg Camp ☑
- Anzianità di residenza ☑
- Attestato di formazione ☐
- Riserva formazione D.L.vo 256/91 ☐
- Riserva titolo equipollente ☑

114	CHIANESE	RAFFAELLA	31/03/1963

Totale punti 40,40 — ASL: Napoli 2 Nord

Ammesso con riserva ☐ — Motivo di riserva:

- Anzianità residenza in Reg Camp ☑
- Anzianità di residenza ☑
- Attestato di formazione ☑
- Riserva formazione D.L.vo 256/91 ☑
- Riserva titolo equipollente ☐

115	CHIODELLI	GIUSEPPE	03/03/1957

Totale punti 52,80 — ASL: CASERTA

Ammesso con riserva ☐ — Motivo di riserva:

- Anzianità residenza in Reg Camp ☑
- Anzianità di residenza ☑
- Attestato di formazione ☐
- Riserva formazione D.L.vo 256/91 ☐
- Riserva titolo equipollente ☑

116	CHIRICO	JORGE GERARDO	28/11/1955

Totale punti 35,80 — ASL: SALERNO

Ammesso con riserva ☐ — Motivo di riserva:

- Anzianità residenza in Reg Camp ☑
- Anzianità di residenza ☑
- Attestato di formazione ☐
- Riserva formazione D.L.vo 256/91 ☐
- Riserva titolo equipollente ☑

117	CHIRICOLO	PASQUALE	26/06/1961

Totale punti 36,40 — ASL: Napoli 3 Sud

Ammesso con riserva ☐ — Motivo di riserva:

- Anzianità residenza in Reg Camp ☑
- Anzianità di residenza ☑
- Attestato di formazione ☑
- Riserva formazione D.L.vo 256/91 ☑
- Riserva titolo equipollente ☐

118	CIAFRONE	ANNUNZIATA	26/02/1961

Totale punti 58,55 — ASL: NAPOLI 1 Centro

Ammesso con riserva ☐ — Motivo di riserva:

- Anzianità residenza in Reg Camp ☑
- Anzianità di residenza ☑
- Attestato di formazione ☐
- Riserva formazione D.L.vo 256/91 ☐
- Riserva titolo equipollente ☑

119	CIAFRONE	MARIO	14/04/1964

Totale punti 58,55 — ASL: Napoli 3 Sud

Ammesso con riserva ☐ — Motivo di riserva:

- Anzianità residenza in Reg Camp ☑
- Anzianità di residenza ☑
- Attestato di formazione ☐
- Riserva formazione D.L.vo 256/91 ☐
- Riserva titolo equipollente ☑

fonte: http://burc.regione.campania.it

N°	Cognome	Nome	Data di nascita
120	CIAMILLO	NICOLA	19/02/1961

Totale punti 58,10 — ASL BENEVENTO

Ammesso con riserva ☐ — Motivo di riserva

Anzianità residenza in Reg Camp	☑
Anzianità di residenza	☑
Attestato di formazione	☐
Riserva formazione D.L.vo 256/91	☐
Riserva titolo equipollente	☑

121	CIARCIA	MARIA ORSOLA	28/10/1964

Totale punti 37,60 — ASL AVELLINO

Ammesso con riserva ☐ — Motivo di riserva

Anzianità residenza in Reg Camp	☑
Anzianità di residenza	☑
Attestato di formazione	☑
Riserva formazione D.L.vo 256/91	☑
Riserva titolo equipollente	☐

122	CICALA	MICHELE	22/11/1963

Totale punti 53,60 — ASL CASERTA

Ammesso con riserva ☐ — Motivo di riserva

Anzianità residenza in Reg Camp	☑
Anzianità di residenza	☑
Attestato di formazione	☑
Riserva formazione D.L.vo 256/91	☑
Riserva titolo equipollente	☐

123	CICCARELLI	ANTONIO	19/04/1963

Totale punti 41,30 — ASL CASERTA

Ammesso con riserva ☐ — Motivo di riserva

Anzianità residenza in Reg Camp	☑
Anzianità di residenza	☑
Attestato di formazione	☑
Riserva formazione D.L.vo 256/91	☑
Riserva titolo equipollente	☐

124	CILIO	ANTONIO	10/02/1957

Totale punti 36,50 — ASL NAPOLI 1 Centro

Ammesso con riserva ☐ — Motivo di riserva

Anzianità residenza in Reg Camp	☑
Anzianità di residenza	☑
Attestato di formazione	☐
Riserva formazione D.L.vo 256/91	☐
Riserva titolo equipollente	☑

125	CINOTTI	EMILIA	01/05/1965

Totale punti 21,40 — ASL

Ammesso con riserva ☐ — Motivo di riserva

Anzianità residenza in Reg Camp	☐
Anzianità di residenza	☐
Attestato di formazione	☐
Riserva formazione D.L.vo 256/91	☐
Riserva titolo equipollente	☑

126	CIOPPA	PALMIRA	04/07/1962

Totale punti 41,40 — ASL AVELLINO

Ammesso con riserva ☐ — Motivo di riserva

Anzianità residenza in Reg Camp	☑
Anzianità di residenza	☑
Attestato di formazione	☑
Riserva formazione D.L.vo 256/91	☑
Riserva titolo equipollente	☐

fonte: http://burc.regione.campania.it

N°	Cognome	Nome	Data di nascita
127	CITRO	TOMMASINA	05/06/1966

Totale punti 39,10 — ASL: SALERNO

Ammesso con riserva ☐ — Motivo di riserva:

Anzianità residenza in Reg Camp	☑
Anzianità di residenza	☑
Attestato di formazione	☑
Riserva formazione D.L.vo 256/91	☑
Riserva titolo equipollente	☐

128	CIVITILLO	SAMANTHA	20/01/1976

Totale punti 37,50 — ASL: CASERTA

Ammesso con riserva ☐ — Motivo di riserva:

Anzianità residenza in Reg Camp	☑
Anzianità di residenza	☑
Attestato di formazione	☑
Riserva formazione D.L.vo 256/91	☑
Riserva titolo equipollente	☐

129	COCCO	GAETANO	22/02/1972

Totale punti 28,70 — ASL: Napoli 2 Nord

Ammesso con riserva ☐ — Motivo di riserva:

Anzianità residenza in Reg Camp	☑
Anzianità di residenza	☑
Attestato di formazione	☑
Riserva formazione D.L.vo 256/91	☑
Riserva titolo equipollente	☐

130	COCOZZA	GIULIANA	19/06/1957

Totale punti 28,20 — ASL: AVELLINO

Ammesso con riserva ☐ — Motivo di riserva:

Anzianità residenza in Reg Camp	☑
Anzianità di residenza	☑
Attestato di formazione	☑
Riserva formazione D.L.vo 256/91	☑
Riserva titolo equipollente	☐

131	COPPOLA	ANTONINO	25/03/1964

Totale punti 58,60 — ASL: Napoli 3 Sud

Ammesso con riserva ☐ — Motivo di riserva:

Anzianità residenza in Reg Camp	☑
Anzianità di residenza	☑
Attestato di formazione	☐
Riserva formazione D.L.vo 256/91	☐
Riserva titolo equipollente	☑

132	COPPOLA	LINA	31/10/1965

Totale punti 44,20 — ASL: AVELLINO

Ammesso con riserva ☐ — Motivo di riserva:

Anzianità residenza in Reg Camp	☑
Anzianità di residenza	☑
Attestato di formazione	☑
Riserva formazione D.L.vo 256/91	☑
Riserva titolo equipollente	☐

133	COPPOLA	MARCELLA	19/08/1957

Totale punti 34,80 — ASL: AVELLINO

Ammesso con riserva ☐ — Motivo di riserva:

Anzianità residenza in Reg Camp	☑
Anzianità di residenza	☑
Attestato di formazione	☑
Riserva formazione D.L.vo 256/91	☑
Riserva titolo equipollente	☐

fonte: http://burc.regione.campania.it

N°	Cognome	Nome	Data di nascita
134	COPPOLA	SABRINA	03/03/1975

Totale punti 30,50 — ASL Napoli 3 Sud

Ammesso con riserva ☐ — Motivo di riserva

Anzianità residenza in Reg Camp	☑
Anzianità di residenza	☑
Attestato di formazione	☑
Riserva formazione D.L.vo 256/91	☑
Riserva titolo equipollente	☐

135	CORBISIERO	AGOSTINO	16/09/1963

Totale punti 41,10 — ASL Napoli 3 Sud

Ammesso con riserva ☐ — Motivo di riserva

Anzianità residenza in Reg Camp	☑
Anzianità di residenza	☑
Attestato di formazione	☐
Riserva formazione D.L.vo 256/91	☐
Riserva titolo equipollente	☑

136	CORDUA	FRANCESCO	01/10/1971

Totale punti 27,70 — ASL Napoli 2 Nord

Ammesso con riserva ☐ — Motivo di riserva

Anzianità residenza in Reg Camp	☑
Anzianità di residenza	☑
Attestato di formazione	☑
Riserva formazione D.L.vo 256/91	☑
Riserva titolo equipollente	☐

137	CORLITO	ANGELO	17/11/1965

Totale punti 42,50 — ASL AVELLINO

Ammesso con riserva ☐ — Motivo di riserva

Anzianità residenza in Reg Camp	☑
Anzianità di residenza	☑
Attestato di formazione	☑
Riserva formazione D.L.vo 256/91	☑
Riserva titolo equipollente	☐

138	CORNETTA	SANDRA	28/07/1978

Totale punti 28,20 — ASL SALERNO

Ammesso con riserva ☐ — Motivo di riserva

Anzianità residenza in Reg Camp	☑
Anzianità di residenza	☑
Attestato di formazione	☑
Riserva formazione D.L.vo 256/91	☑
Riserva titolo equipollente	☐

139	CORREALE	ANTONIO	16/06/1960

Totale punti 28,10 — ASL SALERNO

Ammesso con riserva ☐ — Motivo di riserva

Anzianità residenza in Reg Camp	☑
Anzianità di residenza	☑
Attestato di formazione	☑
Riserva formazione D.L.vo 256/91	☑
Riserva titolo equipollente	☐

140	CORVINO	CLEMENTINA	22/02/1956

Totale punti 30,00 — ASL CASERTA

Ammesso con riserva ☐ — Motivo di riserva

Anzianità residenza in Reg Camp	☑
Anzianità di residenza	☑
Attestato di formazione	☑
Riserva formazione D.L.vo 256/91	☑
Riserva titolo equipollente	☐

fonte: http://burc.regione.campania.it

N°	Cognome	Nome	Data di nascita
141	CORVINO	MAURIZIO	12/11/1954

Totale punti 42,40 — ASL: CASERTA

Ammesso con riserva ☐ — Motivo di riserva:

Anzianità residenza in Reg Camp	☑
Anzianità di residenza	☑
Attestato di formazione	☐
Riserva formazione D.L.vo 256/91	☐
Riserva titolo equipollente	☑

142	CORVINO	SALVATORE GIUSEPPE GAETANO	07/08/1955

Totale punti 40,30 — ASL: CASERTA

Ammesso con riserva ☐ — Motivo di riserva:

Anzianità residenza in Reg Camp	☑
Anzianità di residenza	☑
Attestato di formazione	☑
Riserva formazione D.L.vo 256/91	☑
Riserva titolo equipollente	☐

143	COSTANTINO	GENNARO	10/01/1964

Totale punti 58,70 — ASL: SALERNO

Ammesso con riserva ☐ — Motivo di riserva:

Anzianità residenza in Reg Camp	☑
Anzianità di residenza	☑
Attestato di formazione	☑
Riserva formazione D.L.vo 256/91	☑
Riserva titolo equipollente	☐

144	COSTANZO	CATERINA	20/04/1969

Totale punti 39,00 — ASL: Napoli 2 Nord

Ammesso con riserva ☐ — Motivo di riserva:

Anzianità residenza in Reg Camp	☑
Anzianità di residenza	☑
Attestato di formazione	☑
Riserva formazione D.L.vo 256/91	☑
Riserva titolo equipollente	☐

145	COZZOLINO	GIANPIERO	11/02/1973

Totale punti 11,50 — ASL:

Ammesso con riserva ☑ — Motivo di riserva: Mancano o non sono leggibili o scorretti uno o più dati sul modello di domanda

Anzianità residenza in Reg Camp	☐
Anzianità di residenza	☐
Attestato di formazione	☑
Riserva formazione D.L.vo 256/91	☑
Riserva titolo equipollente	☐

146	CRISCUOLO	ELENA	02/06/1970

Totale punti 34,50 — ASL: SALERNO

Ammesso con riserva ☐ — Motivo di riserva:

Anzianità residenza in Reg Camp	☑
Anzianità di residenza	☑
Attestato di formazione	☑
Riserva formazione D.L.vo 256/91	☑
Riserva titolo equipollente	☐

147	CRISCUOLO	SERGIO	29/05/1959

Totale punti 40,35 — ASL: Napoli 3 Sud

Ammesso con riserva ☐ — Motivo di riserva:

Anzianità residenza in Reg Camp	☑
Anzianità di residenza	☑
Attestato di formazione	☑
Riserva formazione D.L.vo 256/91	☑
Riserva titolo equipollente	☐

fonte: http://burc.regione.campania.it

N°	Cognome	Nome	Data di nascita
148	CRISTIANO	FILOMENA	23/08/1971

Totale punti 9,50 — ASL

Ammesso con riserva ☐ — Motivo di riserva

Anzianità residenza in Reg Camp ☐
Anzianità di residenza ☐
Attestato di formazione ☑
Riserva formazione D.L.vo 256/91 ☑
Riserva titolo equipollente ☐

149	CULLIA	MARIA	25/02/1960

Totale punti 30,00 — ASL NAPOLI 1 Centro

Ammesso con riserva ☐ — Motivo di riserva

Anzianità residenza in Reg Camp ☑
Anzianità di residenza ☑
Attestato di formazione ☑
Riserva formazione D.L.vo 256/91 ☑
Riserva titolo equipollente ☐

150	CUNTI	PATRIZIA	04/07/1968

Totale punti 48,50 — ASL CASERTA

Ammesso con riserva ☐ — Motivo di riserva

Anzianità residenza in Reg Camp ☑
Anzianità di residenza ☑
Attestato di formazione ☑
Riserva formazione D.L.vo 256/91 ☑
Riserva titolo equipollente ☐

151	CUOMO	CARMINE	23/12/1974

Totale punti 32,60 — ASL SALERNO

Ammesso con riserva ☐ — Motivo di riserva

Anzianità residenza in Reg Camp ☑
Anzianità di residenza ☑
Attestato di formazione ☑
Riserva formazione D.L.vo 256/91 ☑
Riserva titolo equipollente ☐

152	CUOZZO	FRANCESCO	19/07/1963

Totale punti 65,00 — ASL CASERTA

Ammesso con riserva ☐ — Motivo di riserva

Anzianità residenza in Reg Camp ☑
Anzianità di residenza ☑
Attestato di formazione ☐
Riserva formazione D.L.vo 256/91 ☐
Riserva titolo equipollente ☑

153	CUOZZO	LILIANA	30/01/1968

Totale punti 65,00 — ASL SALERNO

Ammesso con riserva ☐ — Motivo di riserva

Anzianità residenza in Reg Camp ☑
Anzianità di residenza ☑
Attestato di formazione ☑
Riserva formazione D.L.vo 256/91 ☑
Riserva titolo equipollente ☐

154	CURCIO	FILOMENA	28/09/1980

Totale punti 27,50 — ASL SALERNO

Ammesso con riserva ☐ — Motivo di riserva

Anzianità residenza in Reg Camp ☑
Anzianità di residenza ☑
Attestato di formazione ☑
Riserva formazione D.L.vo 256/91 ☑
Riserva titolo equipollente ☐

fonte: http://burc.regione.campania.it

N°	Cognome	Nome	Data di nascita
155	CUSANO	FELICE	21/02/1962

Totale punti 56,50 — ASL AVELLINO

Ammesso con riserva ☐ — Motivo di riserva

Anzianità residenza in Reg Camp	☑
Anzianità di residenza	☑
Attestato di formazione	☐
Riserva formazione D.L.vo 256/91	☐
Riserva titolo equipollente	☑

156	D'ADDIO	INES	04/10/1964

Totale punti 35,20 — ASL CASERTA

Ammesso con riserva ☐ — Motivo di riserva

Anzianità residenza in Reg Camp	☑
Anzianità di residenza	☑
Attestato di formazione	☑
Riserva formazione D.L.vo 256/91	☑
Riserva titolo equipollente	☐

157	D'AGOSTINO	ROSA	13/08/1959

Totale punti 47,80 — ASL CASERTA

Ammesso con riserva ☐ — Motivo di riserva

Anzianità residenza in Reg Camp	☑
Anzianità di residenza	☑
Attestato di formazione	☑
Riserva formazione D.L.vo 256/91	☑
Riserva titolo equipollente	☐

158	D'ALESSANDRO	ROSALIA	09/06/1982

Totale punti 30,80 — ASL CASERTA

Ammesso con riserva ☐ — Motivo di riserva

Anzianità residenza in Reg Camp	☑
Anzianità di residenza	☑
Attestato di formazione	☑
Riserva formazione D.L.vo 256/91	☑
Riserva titolo equipollente	☐

159	D'ALESSIO	ALFREDO	03/02/1958

Totale punti 27,20 — ASL SALERNO

Ammesso con riserva ☐ — Motivo di riserva

Anzianità residenza in Reg Camp	☑
Anzianità di residenza	☑
Attestato di formazione	☑
Riserva formazione D.L.vo 256/91	☑
Riserva titolo equipollente	☐

160	D'ALESSIO	MARIA DIANA	15/09/1959

Totale punti 34,60 — ASL AVELLINO

Ammesso con riserva ☐ — Motivo di riserva

Anzianità residenza in Reg Camp	☑
Anzianità di residenza	☑
Attestato di formazione	☐
Riserva formazione D.L.vo 256/91	☐
Riserva titolo equipollente	☑

161	D'AMATO	CINZIA	02/04/1964

Totale punti 54,00 — ASL SALERNO

Ammesso con riserva ☐ — Motivo di riserva

Anzianità residenza in Reg Camp	☑
Anzianità di residenza	☑
Attestato di formazione	☐
Riserva formazione D.L.vo 256/91	☐
Riserva titolo equipollente	☑

fonte: http://burc.regione.campania.it

N°	Cognome	Nome	Data di nascita
162	D'AMATO	LUIGI	18/08/1954

Totale punti 135,50 — ASL: SALERNO

Ammesso con riserva ☐ — Motivo di riserva:

- Anzianità residenza in Reg Camp ☑
- Anzianità di residenza ☑
- Attestato di formazione ☐
- Riserva formazione D.L.vo 256/91 ☐
- Riserva titolo equipollente ☑

163	D'AMBROSIO	ANTONELLA	21/06/1978

Totale punti 28,25 — ASL: SALERNO

Ammesso con riserva ☐ — Motivo di riserva:

- Anzianità residenza in Reg Camp ☑
- Anzianità di residenza ☑
- Attestato di formazione ☑
- Riserva formazione D.L.vo 256/91 ☑
- Riserva titolo equipollente ☐

164	D'ANGELO	DOMENICO	07/04/1972

Totale punti 46,80 — ASL: CASERTA

Ammesso con riserva ☐ — Motivo di riserva:

- Anzianità residenza in Reg Camp ☑
- Anzianità di residenza ☑
- Attestato di formazione ☑
- Riserva formazione D.L.vo 256/91 ☑
- Riserva titolo equipollente ☐

165	D'ANGIO'	MARIA	09/10/1963

Totale punti 43,10 — ASL: CASERTA

Ammesso con riserva ☐ — Motivo di riserva:

- Anzianità residenza in Reg Camp ☑
- Anzianità di residenza ☑
- Attestato di formazione ☑
- Riserva formazione D.L.vo 256/91 ☑
- Riserva titolo equipollente ☐

166	DANIELE	VINCENZA	01/09/1958

Totale punti 55,30 — ASL: Napoli 2 Nord

Ammesso con riserva ☐ — Motivo di riserva:

- Anzianità residenza in Reg Camp ☑
- Anzianità di residenza ☑
- Attestato di formazione ☐
- Riserva formazione D.L.vo 256/91 ☐
- Riserva titolo equipollente ☑

167	D'ANTÒ	VINCENZO	04/10/1973

Totale punti 38,20 — ASL: Napoli 2 Nord

Ammesso con riserva ☐ — Motivo di riserva:

- Anzianità residenza in Reg Camp ☑
- Anzianità di residenza ☑
- Attestato di formazione ☑
- Riserva formazione D.L.vo 256/91 ☑
- Riserva titolo equipollente ☐

168	D'APRILE	LAURA	30/09/1963

Totale punti 39,10 — ASL: NAPOLI 1 Centro

Ammesso con riserva ☐ — Motivo di riserva:

- Anzianità residenza in Reg Camp ☑
- Anzianità di residenza ☑
- Attestato di formazione ☑
- Riserva formazione D.L.vo 256/91 ☑
- Riserva titolo equipollente ☐

fonte: http://burc.regione.campania.it

N°	Cognome	Nome	Data di nascita
169	D'AURIA	MATTEO	28/03/1975
	Totale punti 41,40	ASL SALERNO	Anzianità residenza in Reg Camp ☑
			Anzianità di residenza ☑
			Attestato di formazione ☑
	Ammesso con riserva ☐	Motivo di riserva	Riserva formazione D.L.vo 256/91 ☑
			Riserva titolo equipollente ☐
170	DE BARTOLOMEIS	CARMINE	19/08/1966
	Totale punti 46,80	ASL SALERNO	Anzianità residenza in Reg Camp ☑
			Anzianità di residenza ☑
			Attestato di formazione ☐
	Ammesso con riserva ☐	Motivo di riserva	Riserva formazione D.L.vo 256/91 ☐
			Riserva titolo equipollente ☑
171	DE BELLIS	WLADIMIRO	15/03/1977
	Totale punti 33,90	ASL SALERNO	Anzianità residenza in Reg Camp ☑
			Anzianità di residenza ☑
			Attestato di formazione ☑
	Ammesso con riserva ☐	Motivo di riserva	Riserva formazione D.L.vo 256/91 ☑
			Riserva titolo equipollente ☐
172	DE BLASIO	SANTA	27/07/1978
	Totale punti 33,60	ASL Napoli 3 Sud	Anzianità residenza in Reg Camp ☑
			Anzianità di residenza ☑
			Attestato di formazione ☑
	Ammesso con riserva ☐	Motivo di riserva	Riserva formazione D.L.vo 256/91 ☑
			Riserva titolo equipollente ☐
173	DE BONO	GASPARE	27/08/1968
	Totale punti 45,50	ASL Napoli 2 Nord	Anzianità residenza in Reg Camp ☑
			Anzianità di residenza ☑
			Attestato di formazione ☑
	Ammesso con riserva ☐	Motivo di riserva	Riserva formazione D.L.vo 256/91 ☑
			Riserva titolo equipollente ☐
174	DE CAPUA	GIUSEPPE	26/10/1960
	Totale punti 50,90	ASL NAPOLI 1 Centro	Anzianità residenza in Reg Camp ☑
			Anzianità di residenza ☑
			Attestato di formazione ☐
	Ammesso con riserva ☐	Motivo di riserva	Riserva formazione D.L.vo 256/91 ☐
			Riserva titolo equipollente ☑
175	DE CESARE	AIDA	10/05/1964
	Totale punti 34,80	ASL Napoli 2 Nord	Anzianità residenza in Reg Camp ☑
			Anzianità di residenza ☑
			Attestato di formazione ☑
	Ammesso con riserva ☐	Motivo di riserva	Riserva formazione D.L.vo 256/91 ☑
			Riserva titolo equipollente ☐

fonte: http://burc.regione.campania.it

N°	Cognome	Nome	Data di nascita
176	DE CUSATIS	PIETRO	16/06/1964

Totale punti 23,80 — ASL: CASERTA

Ammesso con riserva ☐ — Motivo di riserva:

Anzianità residenza in Reg Camp	☑
Anzianità di residenza	☑
Attestato di formazione	☐
Riserva formazione D.L.vo 256/91	☐
Riserva titolo equipollente	☑

177	DE FRANCHIS	ILARIA	06/12/1966

Totale punti 44,80 — ASL: AVELLINO

Ammesso con riserva ☐ — Motivo di riserva:

Anzianità residenza in Reg Camp	☑
Anzianità di residenza	☑
Attestato di formazione	☑
Riserva formazione D.L.vo 256/91	☑
Riserva titolo equipollente	☐

178	DE FRANCHIS	MICHELE	15/08/1958

Totale punti 51,70 — ASL: Napoli 2 Nord

Ammesso con riserva ☐ — Motivo di riserva:

Anzianità residenza in Reg Camp	☑
Anzianità di residenza	☑
Attestato di formazione	☐
Riserva formazione D.L.vo 256/91	☐
Riserva titolo equipollente	☑

179	DE GENNARO AQUINO	CANDIDO	16/10/1956

Totale punti 86,20 — ASL: Napoli 3 Sud

Ammesso con riserva ☐ — Motivo di riserva:

Anzianità residenza in Reg Camp	☑
Anzianità di residenza	☑
Attestato di formazione	☐
Riserva formazione D.L.vo 256/91	☐
Riserva titolo equipollente	☑

180	DE GIROLAMO	ANTONIO ELIO	16/04/1963

Totale punti 49,60 — ASL: AVELLINO

Ammesso con riserva ☐ — Motivo di riserva:

Anzianità residenza in Reg Camp	☑
Anzianità di residenza	☑
Attestato di formazione	☑
Riserva formazione D.L.vo 256/91	☑
Riserva titolo equipollente	☐

181	DE LUCA	TIZIANA	30/12/1956

Totale punti 41,40 — ASL: NAPOLI 1 Centro

Ammesso con riserva ☐ — Motivo di riserva:

Anzianità residenza in Reg Camp	☑
Anzianità di residenza	☑
Attestato di formazione	☑
Riserva formazione D.L.vo 256/91	☑
Riserva titolo equipollente	☐

182	DE MAIO	FRANCESCO	26/06/1966

Totale punti 37,60 — ASL: Napoli 3 Sud

Ammesso con riserva ☐ — Motivo di riserva:

Anzianità residenza in Reg Camp	☑
Anzianità di residenza	☑
Attestato di formazione	☐
Riserva formazione D.L.vo 256/91	☐
Riserva titolo equipollente	☑

fonte: http://burc.regione.campania.it

N°	Cognome	Nome	Data di nascita
183	DE MAIO	MASSIMO	29/03/1965

Totale punti 33,00 — ASL: SALERNO

Ammesso con riserva ☐ — Motivo di riserva:

Anzianità residenza in Reg Camp	☑
Anzianità di residenza	☑
Attestato di formazione	☑
Riserva formazione D.L.vo 256/91	☑
Riserva titolo equipollente	☐

184	DE MARTINO	PAOLA	14/01/1964

Totale punti 32,50 — ASL: SALERNO

Ammesso con riserva ☐ — Motivo di riserva:

Anzianità residenza in Reg Camp	☑
Anzianità di residenza	☑
Attestato di formazione	☑
Riserva formazione D.L.vo 256/91	☑
Riserva titolo equipollente	☐

185	de MICHELE	GIANFRANCESCO MARIA	11/08/1970

Totale punti 49,25 — ASL: NAPOLI 1 Centro

Ammesso con riserva ☐ — Motivo di riserva:

Anzianità residenza in Reg Camp	☑
Anzianità di residenza	☑
Attestato di formazione	☑
Riserva formazione D.L.vo 256/91	☑
Riserva titolo equipollente	☐

186	DE MITRI	KATIUSCIA	12/09/1972

Totale punti 27,80 — ASL: Napoli 3 Sud

Ammesso con riserva ☐ — Motivo di riserva:

Anzianità residenza in Reg Camp	☑
Anzianità di residenza	☑
Attestato di formazione	☑
Riserva formazione D.L.vo 256/91	☑
Riserva titolo equipollente	☐

187	DE RINALDI	IMMACOLATA	05/12/1965

Totale punti 42,90 — ASL: NAPOLI 1 Centro

Ammesso con riserva ☐ — Motivo di riserva:

Anzianità residenza in Reg Camp	☑
Anzianità di residenza	☑
Attestato di formazione	☑
Riserva formazione D.L.vo 256/91	☑
Riserva titolo equipollente	☐

188	DE ROSA	CLEMENTE	20/10/1976

Totale punti 31,00 — ASL: Napoli 3 Sud

Ammesso con riserva ☐ — Motivo di riserva:

Anzianità residenza in Reg Camp	☑
Anzianità di residenza	☑
Attestato di formazione	☑
Riserva formazione D.L.vo 256/91	☑
Riserva titolo equipollente	☐

189	DE SIANO	FILIPPO	21/08/1962

Totale punti 47,00 — ASL: Napoli 2 Nord

Ammesso con riserva ☐ — Motivo di riserva:

Anzianità residenza in Reg Camp	☑
Anzianità di residenza	☑
Attestato di formazione	☐
Riserva formazione D.L.vo 256/91	☐
Riserva titolo equipollente	☑

fonte: http://burc.regione.campania.it

N°	Cognome	Nome	Data di nascita
190	DE SIMONE	GENNARO	05/02/1958

Totale punti 54,65 — ASL: NAPOLI 1 Centro

Ammesso con riserva ☐ — Motivo di riserva:

Anzianità residenza in Reg Camp	☑
Anzianità di residenza	☑
Attestato di formazione	☐
Riserva formazione D.L.vo 256/91	☐
Riserva titolo equipollente	☑

191	DE SIMONE	GIOVANNA	02/06/1972

Totale punti 32,10 — ASL: SALERNO

Ammesso con riserva ☐ — Motivo di riserva:

Anzianità residenza in Reg Camp	☑
Anzianità di residenza	☑
Attestato di formazione	☑
Riserva formazione D.L.vo 256/91	☑
Riserva titolo equipollente	☐

192	DE SIO	CARMELA	25/04/1951

Totale punti 53,00 — ASL: SALERNO

Ammesso con riserva ☐ — Motivo di riserva:

Anzianità residenza in Reg Camp	☑
Anzianità di residenza	☑
Attestato di formazione	☐
Riserva formazione D.L.vo 256/91	☐
Riserva titolo equipollente	☑

193	DE STEFANO	GIUSEPPE	15/09/1965

Totale punti 45,30 — ASL: NAPOLI 1 Centro

Ammesso con riserva ☐ — Motivo di riserva:

Anzianità residenza in Reg Camp	☑
Anzianità di residenza	☑
Attestato di formazione	☑
Riserva formazione D.L.vo 256/91	☑
Riserva titolo equipollente	☐

194	DE VITA	SALVATORE	24/11/1961

Totale punti 49,70 — ASL: Napoli 2 Nord

Ammesso con riserva ☐ — Motivo di riserva:

Anzianità residenza in Reg Camp	☑
Anzianità di residenza	☑
Attestato di formazione	☐
Riserva formazione D.L.vo 256/91	☐
Riserva titolo equipollente	☑

195	DE VITO	IOLANDA	05/09/1969

Totale punti 29,80 — ASL: AVELLINO

Ammesso con riserva ☐ — Motivo di riserva:

Anzianità residenza in Reg Camp	☑
Anzianità di residenza	☑
Attestato di formazione	☑
Riserva formazione D.L.vo 256/91	☑
Riserva titolo equipollente	☐

196	DEL BEATO	SARA	30/08/1978

Totale punti 29,50 — ASL: NAPOLI 1 Centro

Ammesso con riserva ☐ — Motivo di riserva:

Anzianità residenza in Reg Camp	☑
Anzianità di residenza	☑
Attestato di formazione	☑
Riserva formazione D.L.vo 256/91	☑
Riserva titolo equipollente	☐

fonte: http://burc.regione.campania.it

N°	Cognome	Nome	Data di nascita
197	DEL FRANCO	FRANCESCO	07/09/1958
Totale punti 57,90	ASL	SALERNO	Anzianità residenza in Reg Camp ☑
			Anzianità di residenza ☑
Ammesso con riserva ☐	Motivo di riserva		Attestato di formazione ☐
			Riserva formazione D.L.vo 256/91 ☐
			Riserva titolo equipollente ☑
198	DEL GIUDICE	RACHELE	15/09/1976
Totale punti 32,50	ASL	CASERTA	Anzianità residenza in Reg Camp ☑
			Anzianità di residenza ☑
Ammesso con riserva ☐	Motivo di riserva		Attestato di formazione ☑
			Riserva formazione D.L.vo 256/91 ☑
			Riserva titolo equipollente ☐
199	DEL PIANO	GENNARO	11/10/1959
Totale punti 30,40	ASL	CASERTA	Anzianità residenza in Reg Camp ☑
			Anzianità di residenza ☑
Ammesso con riserva ☐	Motivo di riserva		Attestato di formazione ☑
			Riserva formazione D.L.vo 256/91 ☑
			Riserva titolo equipollente ☐
200	DEL PRETE	GUIDO	19/11/1959
Totale punti 55,60	ASL	Napoli 2 Nord	Anzianità residenza in Reg Camp ☑
			Anzianità di residenza ☑
Ammesso con riserva ☐	Motivo di riserva		Attestato di formazione ☐
			Riserva formazione D.L.vo 256/91 ☐
			Riserva titolo equipollente ☑
201	DEL PRETE	ONOFRIO	04/08/1964
Totale punti 60,50	ASL	Napoli 2 Nord	Anzianità residenza in Reg Camp ☑
			Anzianità di residenza ☑
Ammesso con riserva ☐	Motivo di riserva		Attestato di formazione ☐
			Riserva formazione D.L.vo 256/91 ☐
			Riserva titolo equipollente ☑
202	DEL VECCHIO	EUTILIA	04/03/1966
Totale punti 30,75	ASL	CASERTA	Anzianità residenza in Reg Camp ☑
			Anzianità di residenza ☑
Ammesso con riserva ☐	Motivo di riserva		Attestato di formazione ☐
			Riserva formazione D.L.vo 256/91 ☐
			Riserva titolo equipollente ☑
203	D'ELIA	CARMEN	28/04/1971
Totale punti 38,70	ASL	SALERNO	Anzianità residenza in Reg Camp ☑
			Anzianità di residenza ☑
Ammesso con riserva ☐	Motivo di riserva		Attestato di formazione ☑
			Riserva formazione D.L.vo 256/91 ☑
			Riserva titolo equipollente ☐

fonte: http://burc.regione.campania.it

N°	Cognome	Nome	Data di nascita
204	DELLA PORTA	DOMENICO	07/05/1968

Totale punti 44,20 — ASL SALERNO

Ammesso con riserva ☐ — Motivo di riserva

Anzianità residenza in Reg Camp	☑
Anzianità di residenza	☑
Attestato di formazione	☑
Riserva formazione D.L.vo 256/91	☑
Riserva titolo equipollente	☐

205	DELLA VECCHIA	ANNA	20/08/1957

Totale punti 46,60 — ASL SALERNO

Ammesso con riserva ☐ — Motivo di riserva

Anzianità residenza in Reg Camp	☑
Anzianità di residenza	☑
Attestato di formazione	☐
Riserva formazione D.L.vo 256/91	☐
Riserva titolo equipollente	☑

206	D'ERCOLE	GIOVANNI	02/05/1958

Totale punti 50,80 — ASL NAPOLI 1 Centro

Ammesso con riserva ☐ — Motivo di riserva

Anzianità residenza in Reg Camp	☑
Anzianità di residenza	☑
Attestato di formazione	☑
Riserva formazione D.L.vo 256/91	☑
Riserva titolo equipollente	☐

207	DERIVA	FRANCESCO	07/04/1963

Totale punti 43,00 — ASL Napoli 2 Nord

Ammesso con riserva ☐ — Motivo di riserva

Anzianità residenza in Reg Camp	☑
Anzianità di residenza	☑
Attestato di formazione	☑
Riserva formazione D.L.vo 256/91	☑
Riserva titolo equipollente	☐

208	DI CHIARA	PAOLA FRANCESCA IRENE	14/07/1969

Totale punti 44,40 — ASL CASERTA

Ammesso con riserva ☐ — Motivo di riserva

Anzianità residenza in Reg Camp	☑
Anzianità di residenza	☑
Attestato di formazione	☑
Riserva formazione D.L.vo 256/91	☑
Riserva titolo equipollente	☐

209	DI CUNZOLO	ANTONIO	25/03/1966

Totale punti 41,00 — ASL SALERNO

Ammesso con riserva ☐ — Motivo di riserva

Anzianità residenza in Reg Camp	☑
Anzianità di residenza	☑
Attestato di formazione	☑
Riserva formazione D.L.vo 256/91	☑
Riserva titolo equipollente	☐

210	DI DARIO	DARIO	25/12/1960

Totale punti 25,90 — ASL SALERNO

Ammesso con riserva ☐ — Motivo di riserva

Anzianità residenza in Reg Camp	☑
Anzianità di residenza	☑
Attestato di formazione	☐
Riserva formazione D.L.vo 256/91	☐
Riserva titolo equipollente	☑

fonte: http://burc.regione.campania.it

N°	Cognome	Nome	Data di nascita
211	DI DONATO	GIUSEPPE	01/06/1962

Totale punti 44,50 — ASL AVELLINO

Ammesso con riserva ☐ — Motivo di riserva

Anzianità residenza in Reg Camp	☑
Anzianità di residenza	☑
Attestato di formazione	☑
Riserva formazione D.L.vo 256/91	☑
Riserva titolo equipollente	☐

212	DI DONATO	LORENZO	27/06/1959

Totale punti 51,20 — ASL SALERNO

Ammesso con riserva ☐ — Motivo di riserva

Anzianità residenza in Reg Camp	☑
Anzianità di residenza	☑
Attestato di formazione	☑
Riserva formazione D.L.vo 256/91	☑
Riserva titolo equipollente	☐

213	DI FABIO	LORELLA	04/08/1962

Totale punti 49,70 — ASL SALERNO

Ammesso con riserva ☐ — Motivo di riserva

Anzianità residenza in Reg Camp	☑
Anzianità di residenza	☑
Attestato di formazione	☐
Riserva formazione D.L.vo 256/91	☐
Riserva titolo equipollente	☑

214	DI FILIPPO	COSIMO	07/09/1961

Totale punti 69,50 — ASL SALERNO

Ammesso con riserva ☐ — Motivo di riserva

Anzianità residenza in Reg Camp	☑
Anzianità di residenza	☑
Attestato di formazione	☐
Riserva formazione D.L.vo 256/91	☐
Riserva titolo equipollente	☑

215	DI FILITTO	GIUSEPPE	20/01/1979

Totale punti 33,70 — ASL SALERNO

Ammesso con riserva ☐ — Motivo di riserva

Anzianità residenza in Reg Camp	☑
Anzianità di residenza	☑
Attestato di formazione	☑
Riserva formazione D.L.vo 256/91	☑
Riserva titolo equipollente	☐

216	DI FRATTA	PORZIA	26/03/1960

Totale punti 32,30 — ASL AVELLINO

Ammesso con riserva ☐ — Motivo di riserva

Anzianità residenza in Reg Camp	☑
Anzianità di residenza	☑
Attestato di formazione	☑
Riserva formazione D.L.vo 256/91	☑
Riserva titolo equipollente	☐

217	DI GIROLAMO	PAOLO	14/02/1959

Totale punti 41,00 — ASL NAPOLI 1 Centro

Ammesso con riserva ☐ — Motivo di riserva

Anzianità residenza in Reg Camp	☑
Anzianità di residenza	☑
Attestato di formazione	☑
Riserva formazione D.L.vo 256/91	☑
Riserva titolo equipollente	☐

fonte: http://burc.regione.campania.it

N°	Cognome	Nome	Data di nascita
218	DI GRAZIA	MARIAROSARIA	13/06/1976

Totale punti 38,20 — ASL Napoli 2 Nord

Ammesso con riserva ☐ — Motivo di riserva

- Anzianità residenza in Reg Camp ☑
- Anzianità di residenza ☑
- Attestato di formazione ☑
- Riserva formazione D.L.vo 256/91 ☑
- Riserva titolo equipollente ☐

219	DI LAURO	DANIELA	04/03/1977

Totale punti 44,30 — ASL Napoli 2 Nord

Ammesso con riserva ☐ — Motivo di riserva

- Anzianità residenza in Reg Camp ☑
- Anzianità di residenza ☑
- Attestato di formazione ☑
- Riserva formazione D.L.vo 256/91 ☑
- Riserva titolo equipollente ☐

220	DI MAIO	FRANCESCO	17/05/1963

Totale punti 45,95 — ASL Napoli 2 Nord

Ammesso con riserva ☐ — Motivo di riserva

- Anzianità residenza in Reg Camp ☑
- Anzianità di residenza ☑
- Attestato di formazione ☐
- Riserva formazione D.L.vo 256/91 ☐
- Riserva titolo equipollente ☑

221	DI MONDA	DOMENICO	28/09/1961

Totale punti 47,80 — ASL CASERTA

Ammesso con riserva ☐ — Motivo di riserva

- Anzianità residenza in Reg Camp ☑
- Anzianità di residenza ☑
- Attestato di formazione ☐
- Riserva formazione D.L.vo 256/91 ☐
- Riserva titolo equipollente ☑

222	DI NARDI	ASSUNTA	20/04/1965

Totale punti 41,40 — ASL Napoli 2 Nord

Ammesso con riserva ☐ — Motivo di riserva

- Anzianità residenza in Reg Camp ☑
- Anzianità di residenza ☑
- Attestato di formazione ☐
- Riserva formazione D.L.vo 256/91 ☐
- Riserva titolo equipollente ☑

223	DI NARDI	RITA	02/01/1970

Totale punti 33,30 — ASL Napoli 3 Sud

Ammesso con riserva ☐ — Motivo di riserva

- Anzianità residenza in Reg Camp ☑
- Anzianità di residenza ☑
- Attestato di formazione ☑
- Riserva formazione D.L.vo 256/91 ☑
- Riserva titolo equipollente ☐

224	DI RISO	MICHELE	04/06/1967

Totale punti 40,05 — ASL Napoli 3 Sud

Ammesso con riserva ☐ — Motivo di riserva

- Anzianità residenza in Reg Camp ☑
- Anzianità di residenza ☑
- Attestato di formazione ☐
- Riserva formazione D.L.vo 256/91 ☐
- Riserva titolo equipollente ☑

fonte: http://burc.regione.campania.it

N°	Cognome	Nome	Data di nascita
225	DI SALVO	CARMINE	29/10/1977

Totale punti 27,50 — ASL: CASERTA

Ammesso con riserva ☐ — Motivo di riserva:

Anzianità residenza in Reg Camp	☑
Anzianità di residenza	☑
Attestato di formazione	☑
Riserva formazione D.L.vo 256/91	☑
Riserva titolo equipollente	☐

226	DI STEFANO	AMELIA	15/08/1964

Totale punti 32,65 — ASL: NAPOLI 1 Centro

Ammesso con riserva ☐ — Motivo di riserva:

Anzianità residenza in Reg Camp	☑
Anzianità di residenza	☑
Attestato di formazione	☑
Riserva formazione D.L.vo 256/91	☑
Riserva titolo equipollente	☐

227	DI VICO	ELISA	21/07/1959

Totale punti 50,85 — ASL: CASERTA

Ammesso con riserva ☐ — Motivo di riserva:

Anzianità residenza in Reg Camp	☑
Anzianità di residenza	☑
Attestato di formazione	☐
Riserva formazione D.L.vo 256/91	☐
Riserva titolo equipollente	☑

228	DI VITO	CONCETTA	14/10/1967

Totale punti 31,50 — ASL: AVELLINO

Ammesso con riserva ☐ — Motivo di riserva:

Anzianità residenza in Reg Camp	☑
Anzianità di residenza	☑
Attestato di formazione	☑
Riserva formazione D.L.vo 256/91	☑
Riserva titolo equipollente	☐

229	DIANA	SALVATORE	02/01/1954

Totale punti 109,30 — ASL: CASERTA

Ammesso con riserva ☐ — Motivo di riserva:

Anzianità residenza in Reg Camp	☑
Anzianità di residenza	☑
Attestato di formazione	☐
Riserva formazione D.L.vo 256/91	☐
Riserva titolo equipollente	☑

230	DIOMAJUTA	ANTONIO	09/05/1975

Totale punti 37,30 — ASL: CASERTA

Ammesso con riserva ☐ — Motivo di riserva:

Anzianità residenza in Reg Camp	☑
Anzianità di residenza	☑
Attestato di formazione	☑
Riserva formazione D.L.vo 256/91	☑
Riserva titolo equipollente	☐

231	DONATO	MARIA	16/01/1961

Totale punti 49,30 — ASL: NAPOLI 1 Centro

Ammesso con riserva ☐ — Motivo di riserva:

Anzianità residenza in Reg Camp	☑
Anzianità di residenza	☑
Attestato di formazione	☑
Riserva formazione D.L.vo 256/91	☑
Riserva titolo equipollente	☐

fonte: http://burc.regione.campania.it

N°	Cognome	Nome	Data di nascita
232	DONNARUMMA	CIRO	08/05/1974

Totale punti 30,60 — ASL: Napoli 3 Sud

Ammesso con riserva ☐ — Motivo di riserva:

- Anzianità residenza in Reg Camp ☑
- Anzianità di residenza ☑
- Attestato di formazione ☑
- Riserva formazione D.L.vo 256/91 ☑
- Riserva titolo equipollente ☐

233	D'ORSI	EUGENIO	16/01/1956

Totale punti 48,20 — ASL: NAPOLI 1 Centro

Ammesso con riserva ☐ — Motivo di riserva:

- Anzianità residenza in Reg Camp ☑
- Anzianità di residenza ☑
- Attestato di formazione ☑
- Riserva formazione D.L.vo 256/91 ☑
- Riserva titolo equipollente ☐

234	ELISEO	TERESA	15/06/1955

Totale punti 32,60 — ASL: SALERNO

Ammesso con riserva ☐ — Motivo di riserva:

- Anzianità residenza in Reg Camp ☑
- Anzianità di residenza ☑
- Attestato di formazione ☐
- Riserva formazione D.L.vo 256/91 ☐
- Riserva titolo equipollente ☑

235	ESPOSITO	ANNAMARIA	24/04/1964

Totale punti 51,10 — ASL: NAPOLI 1 Centro

Ammesso con riserva ☐ — Motivo di riserva:

- Anzianità residenza in Reg Camp ☑
- Anzianità di residenza ☑
- Attestato di formazione ☑
- Riserva formazione D.L.vo 256/91 ☑
- Riserva titolo equipollente ☐

236	ESPOSITO	ERNESTO	09/04/1970

Totale punti 30,00 — ASL: NAPOLI 1 Centro

Ammesso con riserva ☐ — Motivo di riserva:

- Anzianità residenza in Reg Camp ☑
- Anzianità di residenza ☑
- Attestato di formazione ☑
- Riserva formazione D.L.vo 256/91 ☑
- Riserva titolo equipollente ☐

237	ESPOSITO	IDA	28/10/1964

Totale punti 42,40 — ASL: SALERNO

Ammesso con riserva ☐ — Motivo di riserva:

- Anzianità residenza in Reg Camp ☑
- Anzianità di residenza ☑
- Attestato di formazione ☑
- Riserva formazione D.L.vo 256/91 ☑
- Riserva titolo equipollente ☐

238	ESPOSITO	LUIGI	24/08/1967

Totale punti 37,50 — ASL: CASERTA

Ammesso con riserva ☐ — Motivo di riserva:

- Anzianità residenza in Reg Camp ☑
- Anzianità di residenza ☑
- Attestato di formazione ☑
- Riserva formazione D.L.vo 256/91 ☑
- Riserva titolo equipollente ☐

fonte: http://burc.regione.campania.it

N°	Cognome	Nome	Data di nascita
239	ESPOSITO	MARIA	19/03/1970

Totale punti 32,80 — ASL AVELLINO

Ammesso con riserva ☐ — Motivo di riserva

Anzianità residenza in Reg Camp	☑
Anzianità di residenza	☑
Attestato di formazione	☑
Riserva formazione D.L.vo 256/91	☑
Riserva titolo equipollente	☐

240	ESPOSITO	MASSIMO	22/07/1958

Totale punti 27,40 — ASL BENEVENTO

Ammesso con riserva ☐ — Motivo di riserva

Anzianità residenza in Reg Camp	☑
Anzianità di residenza	☑
Attestato di formazione	☐
Riserva formazione D.L.vo 256/91	☐
Riserva titolo equipollente	☑

241	ESPOSITO	PASQUALE	20/12/1965

Totale punti 40,90 — ASL Napoli 2 Nord

Ammesso con riserva ☐ — Motivo di riserva

Anzianità residenza in Reg Camp	☑
Anzianità di residenza	☑
Attestato di formazione	☑
Riserva formazione D.L.vo 256/91	☑
Riserva titolo equipollente	☐

242	EURO	GIOVANNI	27/04/1957

Totale punti 27,70 — ASL BENEVENTO

Ammesso con riserva ☐ — Motivo di riserva

Anzianità residenza in Reg Camp	☑
Anzianità di residenza	☑
Attestato di formazione	☑
Riserva formazione D.L.vo 256/91	☑
Riserva titolo equipollente	☐

243	FABOZZI	SALVATORE	06/02/1961

Totale punti 36,70 — ASL CASERTA

Ammesso con riserva ☐ — Motivo di riserva

Anzianità residenza in Reg Camp	☑
Anzianità di residenza	☑
Attestato di formazione	☐
Riserva formazione D.L.vo 256/91	☐
Riserva titolo equipollente	☑

244	FALANGA	DOMENICO	23/06/1960

Totale punti 44,80 — ASL CASERTA

Ammesso con riserva ☐ — Motivo di riserva

Anzianità residenza in Reg Camp	☑
Anzianità di residenza	☑
Attestato di formazione	☑
Riserva formazione D.L.vo 256/91	☑
Riserva titolo equipollente	☐

245	FALLACE	GABRIELLA	27/03/1965

Totale punti 32,80 — ASL NAPOLI 1 Centro

Ammesso con riserva ☐ — Motivo di riserva

Anzianità residenza in Reg Camp	☑
Anzianità di residenza	☑
Attestato di formazione	☑
Riserva formazione D.L.vo 256/91	☑
Riserva titolo equipollente	☐

fonte: http://burc.regione.campania.it

N°	Cognome	Nome	Data di nascita
246	falso	ADELINA GABRIELLA	20/11/1963

Totale punti 42,90 — ASL: AVELLINO

Ammesso con riserva ☐ — Motivo di riserva:

- Anzianità residenza in Reg Camp ☑
- Anzianità di residenza ☑
- Attestato di formazione ☑
- Riserva formazione D.L.vo 256/91 ☑
- Riserva titolo equipollente ☐

247	FANUZZI	NADIA	24/01/1957

Totale punti 21,10 — ASL: Napoli 2 Nord

Ammesso con riserva ☐ — Motivo di riserva:

- Anzianità residenza in Reg Camp ☑
- Anzianità di residenza ☑
- Attestato di formazione ☐
- Riserva formazione D.L.vo 256/91 ☐
- Riserva titolo equipollente ☑

248	FARESE	NICOLANIELLO	09/09/1962

Totale punti 50,35 — ASL: Napoli 2 Nord

Ammesso con riserva ☐ — Motivo di riserva:

- Anzianità residenza in Reg Camp ☑
- Anzianità di residenza ☑
- Attestato di formazione ☐
- Riserva formazione D.L.vo 256/91 ☐
- Riserva titolo equipollente ☑

249	FARIELLO	MARIO	27/05/1955

Totale punti 49,60 — ASL: SALERNO

Ammesso con riserva ☐ — Motivo di riserva:

- Anzianità residenza in Reg Camp ☑
- Anzianità di residenza ☑
- Attestato di formazione ☐
- Riserva formazione D.L.vo 256/91 ☐
- Riserva titolo equipollente ☑

250	FASOLINO	SALVATORE	02/08/1965

Totale punti 36,50 — ASL: AVELLINO

Ammesso con riserva ☐ — Motivo di riserva:

- Anzianità residenza in Reg Camp ☑
- Anzianità di residenza ☑
- Attestato di formazione ☑
- Riserva formazione D.L.vo 256/91 ☑
- Riserva titolo equipollente ☐

251	FATTORUSO	FRANCESCO	09/11/1971

Totale punti 32,20 — ASL: Napoli 3 Sud

Ammesso con riserva ☐ — Motivo di riserva:

- Anzianità residenza in Reg Camp ☑
- Anzianità di residenza ☑
- Attestato di formazione ☑
- Riserva formazione D.L.vo 256/91 ☑
- Riserva titolo equipollente ☐

252	FAVATI	ANDREA	14/04/1950

Totale punti 34,40 — ASL: AVELLINO

Ammesso con riserva ☐ — Motivo di riserva:

- Anzianità residenza in Reg Camp ☑
- Anzianità di residenza ☑
- Attestato di formazione ☑
- Riserva formazione D.L.vo 256/91 ☑
- Riserva titolo equipollente ☐

fonte: http://burc.regione.campania.it

N°	Cognome	Nome	Data di nascita
253	FELEPPA	MARIO	15/12/1963

Totale punti 45,45 — ASL BENEVENTO

Ammesso con riserva ☐ — Motivo di riserva

Anzianità residenza in Reg Camp	☑
Anzianità di residenza	☑
Attestato di formazione	☐
Riserva formazione D.L.vo 256/91	☐
Riserva titolo equipollente	☑

254	FERRANTE	ALESSANDRA	22/05/1961

Totale punti 44,90 — ASL CASERTA

Ammesso con riserva ☐ — Motivo di riserva

Anzianità residenza in Reg Camp	☑
Anzianità di residenza	☑
Attestato di formazione	☑
Riserva formazione D.L.vo 256/91	☑
Riserva titolo equipollente	☐

255	FERRARA	ALFREDO	28/05/1966

Totale punti 44,80 — ASL Napoli 3 Sud

Ammesso con riserva ☐ — Motivo di riserva

Anzianità residenza in Reg Camp	☑
Anzianità di residenza	☑
Attestato di formazione	☑
Riserva formazione D.L.vo 256/91	☑
Riserva titolo equipollente	☐

256	FERRARA	CARMELINA	04/05/1962

Totale punti 37,30 — ASL BENEVENTO

Ammesso con riserva ☐ — Motivo di riserva

Anzianità residenza in Reg Camp	☑
Anzianità di residenza	☑
Attestato di formazione	☑
Riserva formazione D.L.vo 256/91	☑
Riserva titolo equipollente	☐

257	FERRARA	PATRIZIA	29/05/1965

Totale punti 45,15 — ASL SALERNO

Ammesso con riserva ☐ — Motivo di riserva

Anzianità residenza in Reg Camp	☑
Anzianità di residenza	☑
Attestato di formazione	☑
Riserva formazione D.L.vo 256/91	☑
Riserva titolo equipollente	☐

258	FICO	ROSA	19/03/1960

Totale punti 46,45 — ASL CASERTA

Ammesso con riserva ☐ — Motivo di riserva

Anzianità residenza in Reg Camp	☑
Anzianità di residenza	☑
Attestato di formazione	☐
Riserva formazione D.L.vo 256/91	☐
Riserva titolo equipollente	☑

259	FIGLIOLINO	GERARDO	06/03/1966

Totale punti 43,40 — ASL AVELLINO

Ammesso con riserva ☐ — Motivo di riserva

Anzianità residenza in Reg Camp	☑
Anzianità di residenza	☑
Attestato di formazione	☑
Riserva formazione D.L.vo 256/91	☑
Riserva titolo equipollente	☐

fonte: http://burc.regione.campania.it

N°	Cognome	Nome	Data di nascita
260	FINAMORE	CATELLO	06/11/1969

Totale punti 58,05 — ASL: Napoli 3 Sud

Ammesso con riserva ☐ — Motivo di riserva:

Anzianità residenza in Reg Camp	☑
Anzianità di residenza	☑
Attestato di formazione	☑
Riserva formazione D.L.vo 256/91	☑
Riserva titolo equipollente	☐

261	FIORELLI	NORDINO	20/05/1978

Totale punti 36,40 — ASL: SALERNO

Ammesso con riserva ☐ — Motivo di riserva:

Anzianità residenza in Reg Camp	☑
Anzianità di residenza	☑
Attestato di formazione	☑
Riserva formazione D.L.vo 256/91	☑
Riserva titolo equipollente	☐

262	FLOCCO	MICHELE	12/08/1969

Totale punti 33,90 — ASL: Napoli 2 Nord

Ammesso con riserva ☐ — Motivo di riserva:

Anzianità residenza in Reg Camp	☑
Anzianità di residenza	☑
Attestato di formazione	☑
Riserva formazione D.L.vo 256/91	☑
Riserva titolo equipollente	☐

263	FOCACCIO	GIUSEPPINA	18/06/1954

Totale punti 100,70 — ASL: Napoli 2 Nord

Ammesso con riserva ☐ — Motivo di riserva:

Anzianità residenza in Reg Camp	☑
Anzianità di residenza	☑
Attestato di formazione	☐
Riserva formazione D.L.vo 256/91	☐
Riserva titolo equipollente	☑

264	FORCELLI	SERGIO	14/01/1958

Totale punti 57,10 — ASL: Napoli 3 Sud

Ammesso con riserva ☐ — Motivo di riserva:

Anzianità residenza in Reg Camp	☑
Anzianità di residenza	☑
Attestato di formazione	☐
Riserva formazione D.L.vo 256/91	☐
Riserva titolo equipollente	☑

265	FORMICHELLA	ANGELO	17/12/1964

Totale punti 45,70 — ASL: CASERTA

Ammesso con riserva ☐ — Motivo di riserva:

Anzianità residenza in Reg Camp	☑
Anzianità di residenza	☑
Attestato di formazione	☑
Riserva formazione D.L.vo 256/91	☑
Riserva titolo equipollente	☐

266	FRANCO	CARMELA	05/09/1958

Totale punti 59,15 — ASL: Napoli 3 Sud

Ammesso con riserva ☐ — Motivo di riserva:

Anzianità residenza in Reg Camp	☑
Anzianità di residenza	☑
Attestato di formazione	☑
Riserva formazione D.L.vo 256/91	☑
Riserva titolo equipollente	☐

fonte: http://burc.regione.campania.it

N°	Cognome	Nome	Data di nascita
267	FRANZESE	FRANCO	23/09/1965
Totale punti 44,00	ASL Napoli 3 Sud	Anzianità residenza in Reg Camp ☑	
		Anzianità di residenza ☑	
		Attestato di formazione ☐	
Ammesso con riserva ☐	Motivo di riserva	Riserva formazione D.L.vo 256/91 ☐	
		Riserva titolo equipollente ☑	
268	FRARRICCIARDI	MASSIMO	26/03/1966
Totale punti 55,25	ASL Napoli 3 Sud	Anzianità residenza in Reg Camp ☑	
		Anzianità di residenza ☑	
		Attestato di formazione ☐	
Ammesso con riserva ☐	Motivo di riserva	Riserva formazione D.L.vo 256/91 ☐	
		Riserva titolo equipollente ☑	
269	FRIJA	ANDREA	17/03/1980
Totale punti 28,80	ASL SALERNO	Anzianità residenza in Reg Camp ☑	
		Anzianità di residenza ☑	
		Attestato di formazione ☑	
Ammesso con riserva ☐	Motivo di riserva	Riserva formazione D.L.vo 256/91 ☑	
		Riserva titolo equipollente ☐	
270	FRINO	MICHELINA	25/09/1961
Totale punti 39,20	ASL AVELLINO	Anzianità residenza in Reg Camp ☑	
		Anzianità di residenza ☑	
		Attestato di formazione ☐	
Ammesso con riserva ☐	Motivo di riserva	Riserva formazione D.L.vo 256/91 ☐	
		Riserva titolo equipollente ☑	
271	FUSCO	GIUSEPPE	23/02/1959
Totale punti 54,95	ASL NAPOLI 1 Centro	Anzianità residenza in Reg Camp ☑	
		Anzianità di residenza ☑	
		Attestato di formazione ☑	
Ammesso con riserva ☐	Motivo di riserva	Riserva formazione D.L.vo 256/91 ☑	
		Riserva titolo equipollente ☐	
272	GAGLIARDO	FELICE	26/08/1966
Totale punti 36,90	ASL SALERNO	Anzianità residenza in Reg Camp ☑	
		Anzianità di residenza ☑	
		Attestato di formazione ☑	
Ammesso con riserva ☐	Motivo di riserva	Riserva formazione D.L.vo 256/91 ☑	
		Riserva titolo equipollente ☐	
273	GALARDI	BIAGIO	01/10/1968
Totale punti 19,00	ASL	Anzianità residenza in Reg Camp ☐	
		Anzianità di residenza ☐	
		Attestato di formazione ☑	
Ammesso con riserva ☐	Motivo di riserva	Riserva formazione D.L.vo 256/91 ☑	
		Riserva titolo equipollente ☐	

fonte: http://burc.regione.campania.it

N°	Cognome	Nome	Data di nascita
274	GALBIATI	ANTONIO	02/06/1970

Totale punti 38,40 — ASL: Napoli 3 Sud

Ammesso con riserva ☐ — Motivo di riserva:

- Anzianità residenza in Reg Camp ☑
- Anzianità di residenza ☑
- Attestato di formazione ☑
- Riserva formazione D.L.vo 256/91 ☑
- Riserva titolo equipollente ☐

275	GALLO	ANTONINO	29/04/1973

Totale punti 35,30 — ASL: Napoli 3 Sud

Ammesso con riserva ☐ — Motivo di riserva:

- Anzianità residenza in Reg Camp ☑
- Anzianità di residenza ☑
- Attestato di formazione ☑
- Riserva formazione D.L.vo 256/91 ☑
- Riserva titolo equipollente ☐

276	GALLO	GERMANA	04/01/1964

Totale punti 35,60 — ASL: NAPOLI 1 Centro

Ammesso con riserva ☐ — Motivo di riserva:

- Anzianità residenza in Reg Camp ☑
- Anzianità di residenza ☑
- Attestato di formazione ☑
- Riserva formazione D.L.vo 256/91 ☑
- Riserva titolo equipollente ☐

277	GALLO	MARIA	04/10/1967

Totale punti 27,20 — ASL: BENEVENTO

Ammesso con riserva ☐ — Motivo di riserva:

- Anzianità residenza in Reg Camp ☑
- Anzianità di residenza ☑
- Attestato di formazione ☑
- Riserva formazione D.L.vo 256/91 ☑
- Riserva titolo equipollente ☐

278	GALZERANO	PROSPERA	23/12/1962

Totale punti 28,80 — ASL: NAPOLI 1 Centro

Ammesso con riserva ☐ — Motivo di riserva:

- Anzianità residenza in Reg Camp ☑
- Anzianità di residenza ☑
- Attestato di formazione ☑
- Riserva formazione D.L.vo 256/91 ☑
- Riserva titolo equipollente ☐

279	GARGIULO	ELVIRA	27/09/1980

Totale punti 28,70 — ASL: Napoli 2 Nord

Ammesso con riserva ☐ — Motivo di riserva:

- Anzianità residenza in Reg Camp ☑
- Anzianità di residenza ☑
- Attestato di formazione ☑
- Riserva formazione D.L.vo 256/91 ☑
- Riserva titolo equipollente ☐

280	GARGIULO	GIUSEPPE	12/05/1950

Totale punti 44,20 — ASL: Napoli 2 Nord

Ammesso con riserva ☐ — Motivo di riserva:

- Anzianità residenza in Reg Camp ☑
- Anzianità di residenza ☑
- Attestato di formazione ☐
- Riserva formazione D.L.vo 256/91 ☐
- Riserva titolo equipollente ☑

fonte: http://burc.regione.campania.it

N°	Cognome	Nome	Data di nascita
281	GAROFALO	CARMELA	28/04/1962

Totale punti 45,40 — ASL: CASERTA

Ammesso con riserva ☐ — Motivo di riserva:

Anzianità residenza in Reg Camp	☑
Anzianità di residenza	☑
Attestato di formazione	☑
Riserva formazione D.L.vo 256/91	☑
Riserva titolo equipollente	☐

282	GEMITO	GIUSEPPE CARLO	28/09/1956

Totale punti 29,10 — ASL: Napoli 3 Sud

Ammesso con riserva ☐ — Motivo di riserva:

Anzianità residenza in Reg Camp	☑
Anzianità di residenza	☑
Attestato di formazione	☑
Riserva formazione D.L.vo 256/91	☑
Riserva titolo equipollente	☐

283	GENTILE	EDUARDO	30/05/1960

Totale punti 31,30 — ASL: Napoli 2 Nord

Ammesso con riserva ☐ — Motivo di riserva:

Anzianità residenza in Reg Camp	☑
Anzianità di residenza	☑
Attestato di formazione	☑
Riserva formazione D.L.vo 256/91	☑
Riserva titolo equipollente	☐

284	GENTILETTI	FILIPPO	03/09/1953

Totale punti 56,10 — ASL: Napoli 3 Sud

Ammesso con riserva ☐ — Motivo di riserva:

Anzianità residenza in Reg Camp	☑
Anzianità di residenza	☑
Attestato di formazione	☐
Riserva formazione D.L.vo 256/91	☐
Riserva titolo equipollente	☑

285	GIANNATIEMPO	LUIGI	06/02/1979

Totale punti 29,10 — ASL: SALERNO

Ammesso con riserva ☐ — Motivo di riserva:

Anzianità residenza in Reg Camp	☑
Anzianità di residenza	☑
Attestato di formazione	☑
Riserva formazione D.L.vo 256/91	☑
Riserva titolo equipollente	☐

286	GIORDANO	ANGELO	18/07/1966

Totale punti 43,95 — ASL: Napoli 2 Nord

Ammesso con riserva ☐ — Motivo di riserva:

Anzianità residenza in Reg Camp	☑
Anzianità di residenza	☑
Attestato di formazione	☑
Riserva formazione D.L.vo 256/91	☑
Riserva titolo equipollente	☐

287	GIORDANO	MARIA	01/05/1959

Totale punti 32,10 — ASL: CASERTA

Ammesso con riserva ☐ — Motivo di riserva:

Anzianità residenza in Reg Camp	☑
Anzianità di residenza	☑
Attestato di formazione	☐
Riserva formazione D.L.vo 256/91	☐
Riserva titolo equipollente	☑

fonte: http://burc.regione.campania.it

N°	Cognome	Nome	Data di nascita
288	GITTO	VINCENZO	07/07/1955

Totale punti 61,90 — ASL: BENEVENTO

Ammesso con riserva ☐ — Motivo di riserva:

Anzianità residenza in Reg Camp	☑
Anzianità di residenza	☑
Attestato di formazione	☐
Riserva formazione D.L.vo 256/91	☐
Riserva titolo equipollente	☑

289	GIUSTO	PAOLA	16/09/1963

Totale punti 38,50 — ASL: NAPOLI 1 Centro

Ammesso con riserva ☐ — Motivo di riserva:

Anzianità residenza in Reg Camp	☑
Anzianità di residenza	☑
Attestato di formazione	☑
Riserva formazione D.L.vo 256/91	☑
Riserva titolo equipollente	☐

290	GLIOTTONE	LIDIA	27/03/1965

Totale punti 50,25 — ASL: CASERTA

Ammesso con riserva ☐ — Motivo di riserva:

Anzianità residenza in Reg Camp	☑
Anzianità di residenza	☑
Attestato di formazione	☐
Riserva formazione D.L.vo 256/91	☐
Riserva titolo equipollente	☑

291	GOGLIA	CORRADO	23/06/1966

Totale punti 34,90 — ASL: NAPOLI 1 Centro

Ammesso con riserva ☐ — Motivo di riserva:

Anzianità residenza in Reg Camp	☑
Anzianità di residenza	☑
Attestato di formazione	☑
Riserva formazione D.L.vo 256/91	☑
Riserva titolo equipollente	☐

292	GOGLIA	EMILIA TIZIANA	08/01/1963

Totale punti 30,30 — ASL: NAPOLI 1 Centro

Ammesso con riserva ☐ — Motivo di riserva:

Anzianità residenza in Reg Camp	☑
Anzianità di residenza	☑
Attestato di formazione	☐
Riserva formazione D.L.vo 256/91	☐
Riserva titolo equipollente	☑

293	GOMBIA	SIMONA	18/01/1978

Totale punti 20,90 — ASL:

Ammesso con riserva ☑ — Motivo di riserva: Manca o non è leggibile la fotocopia del documento di riconoscimento

Anzianità residenza in Reg Camp	☑
Anzianità di residenza	☐
Attestato di formazione	☑
Riserva formazione D.L.vo 256/91	☑
Riserva titolo equipollente	☐

294	GRASSO	GIUSEPPE	09/05/1960

Totale punti 64,60 — ASL: BENEVENTO

Ammesso con riserva ☐ — Motivo di riserva:

Anzianità residenza in Reg Camp	☑
Anzianità di residenza	☑
Attestato di formazione	☑
Riserva formazione D.L.vo 256/91	☑
Riserva titolo equipollente	☐

fonte: http://burc.regione.campania.it

N°	Cognome	Nome	Data di nascita
295	GRAZIANO	ANTONIO	04/06/1964

Totale punti: 50,80 — ASL: AVELLINO

Ammesso con riserva: ☐ — Motivo di riserva:

Anzianità residenza in Reg Camp	☑
Anzianità di residenza	☑
Attestato di formazione	☑
Riserva formazione D.L.vo 256/91	☑
Riserva titolo equipollente	☐

296	GRECO	GIOVANNA	15/09/1960

Totale punti: 21,70 — ASL: Napoli 3 Sud

Ammesso con riserva: ☐ — Motivo di riserva:

Anzianità residenza in Reg Camp	☑
Anzianità di residenza	☑
Attestato di formazione	☐
Riserva formazione D.L.vo 256/91	☐
Riserva titolo equipollente	☑

297	GRIMALDI	CARMELA	12/02/1948

Totale punti: 47,90 — ASL: NAPOLI 1 Centro

Ammesso con riserva: ☐ — Motivo di riserva:

Anzianità residenza in Reg Camp	☑
Anzianità di residenza	☑
Attestato di formazione	☑
Riserva formazione D.L.vo 256/91	☑
Riserva titolo equipollente	☐

298	GRIMALDI	EMMA	08/02/1974

Totale punti: 32,50 — ASL: SALERNO

Ammesso con riserva: ☐ — Motivo di riserva:

Anzianità residenza in Reg Camp	☑
Anzianità di residenza	☑
Attestato di formazione	☑
Riserva formazione D.L.vo 256/91	☑
Riserva titolo equipollente	☐

299	GRIMALDI	GIULIO	21/06/1964

Totale punti: 58,20 — ASL: NAPOLI 1 Centro

Ammesso con riserva: ☐ — Motivo di riserva:

Anzianità residenza in Reg Camp	☑
Anzianità di residenza	☑
Attestato di formazione	☑
Riserva formazione D.L.vo 256/91	☑
Riserva titolo equipollente	☐

300	GUADAGNO	MARIA TIZIANA	29/07/1970

Totale punti: 36,40 — ASL: CASERTA

Ammesso con riserva: ☐ — Motivo di riserva:

Anzianità residenza in Reg Camp	☑
Anzianità di residenza	☑
Attestato di formazione	☑
Riserva formazione D.L.vo 256/91	☑
Riserva titolo equipollente	☐

301	GUARDASCIONE	FABIO	21/01/1981

Totale punti: 31,10 — ASL: Napoli 2 Nord

Ammesso con riserva: ☐ — Motivo di riserva:

Anzianità residenza in Reg Camp	☑
Anzianità di residenza	☑
Attestato di formazione	☑
Riserva formazione D.L.vo 256/91	☑
Riserva titolo equipollente	☐

fonte: http://burc.regione.campania.it

N°	Cognome	Nome	Data di nascita
302	GUARINIELLO	LUIGI	21/12/1960

Totale punti 46,10 — ASL: SALERNO

Ammesso con riserva ☐ — Motivo di riserva:

Anzianità residenza in Reg Camp	☑
Anzianità di residenza	☑
Attestato di formazione	☑
Riserva formazione D.L.vo 256/91	☑
Riserva titolo equipollente	☐

303	GUARRIELLO	ALBERTO	30/11/1960

Totale punti 48,60 — ASL: CASERTA

Ammesso con riserva ☐ — Motivo di riserva:

Anzianità residenza in Reg Camp	☑
Anzianità di residenza	☑
Attestato di formazione	☐
Riserva formazione D.L.vo 256/91	☐
Riserva titolo equipollente	☑

304	HOFFMANN	LUCA	03/03/1950

Totale punti 30,45 — ASL: NAPOLI 1 Centro

Ammesso con riserva ☐ — Motivo di riserva:

Anzianità residenza in Reg Camp	☑
Anzianità di residenza	☑
Attestato di formazione	☐
Riserva formazione D.L.vo 256/91	☐
Riserva titolo equipollente	☑

305	IACOMINO	ROSALIA	16/03/1949

Totale punti 76,40 — ASL: Napoli 3 Sud

Ammesso con riserva ☐ — Motivo di riserva:

Anzianità residenza in Reg Camp	☑
Anzianità di residenza	☑
Attestato di formazione	☐
Riserva formazione D.L.vo 256/91	☐
Riserva titolo equipollente	☑

306	IACONO	LUCIA ANNA GIORGIA	19/04/1956

Totale punti 35,25 — ASL: Napoli 2 Nord

Ammesso con riserva ☐ — Motivo di riserva:

Anzianità residenza in Reg Camp	☑
Anzianità di residenza	☑
Attestato di formazione	☐
Riserva formazione D.L.vo 256/91	☐
Riserva titolo equipollente	☑

307	IANNONE	ANTONIO	16/11/1954

Totale punti 45,20 — ASL: BENEVENTO

Ammesso con riserva ☐ — Motivo di riserva:

Anzianità residenza in Reg Camp	☑
Anzianità di residenza	☑
Attestato di formazione	☐
Riserva formazione D.L.vo 256/91	☐
Riserva titolo equipollente	☑

308	IANNUCCI	CARMEN	27/06/1971

Totale punti 34,20 — ASL: Napoli 3 Sud

Ammesso con riserva ☐ — Motivo di riserva:

Anzianità residenza in Reg Camp	☑
Anzianità di residenza	☑
Attestato di formazione	☑
Riserva formazione D.L.vo 256/91	☑
Riserva titolo equipollente	☐

fonte: http://burc.regione.campania.it

N°	Cognome	Nome	Data di nascita
309	IANTOSCA	ANTHONY	15/08/1958

Totale punti 27,80 — ASL: AVELLINO

Ammesso con riserva ☐ — Motivo di riserva:

Anzianità residenza in Reg Camp	☑
Anzianità di residenza	☑
Attestato di formazione	☐
Riserva formazione D.L.vo 256/91	☐
Riserva titolo equipollente	☑

310	IARDINO	DOMENICO	24/01/1960

Totale punti 43,65 — ASL: Napoli 3 Sud

Ammesso con riserva ☐ — Motivo di riserva:

Anzianità residenza in Reg Camp	☑
Anzianità di residenza	☑
Attestato di formazione	☐
Riserva formazione D.L.vo 256/91	☐
Riserva titolo equipollente	☑

311	IAVARONE	AGNESE	11/01/1961

Totale punti 41,60 — ASL: Napoli 2 Nord

Ammesso con riserva ☐ — Motivo di riserva:

Anzianità residenza in Reg Camp	☑
Anzianità di residenza	☑
Attestato di formazione	☑
Riserva formazione D.L.vo 256/91	☑
Riserva titolo equipollente	☐

312	IAVARONE	ANGELA	21/05/1962

Totale punti 30,00 — ASL: CASERTA

Ammesso con riserva ☐ — Motivo di riserva:

Anzianità residenza in Reg Camp	☑
Anzianità di residenza	☑
Attestato di formazione	☑
Riserva formazione D.L.vo 256/91	☑
Riserva titolo equipollente	☐

313	IAVARONE	MARIO	08/11/1955

Totale punti 39,90 — ASL: Napoli 2 Nord

Ammesso con riserva ☐ — Motivo di riserva:

Anzianità residenza in Reg Camp	☑
Anzianità di residenza	☑
Attestato di formazione	☐
Riserva formazione D.L.vo 256/91	☐
Riserva titolo equipollente	☑

314	IAVAZZO	ERNESTO	09/07/1962

Totale punti 38,00 — ASL: Napoli 2 Nord

Ammesso con riserva ☐ — Motivo di riserva:

Anzianità residenza in Reg Camp	☑
Anzianità di residenza	☑
Attestato di formazione	☑
Riserva formazione D.L.vo 256/91	☑
Riserva titolo equipollente	☐

315	IENGO	MARIA	16/02/1958

Totale punti 56,00 — ASL: AVELLINO

Ammesso con riserva ☐ — Motivo di riserva:

Anzianità residenza in Reg Camp	☑
Anzianità di residenza	☑
Attestato di formazione	☐
Riserva formazione D.L.vo 256/91	☐
Riserva titolo equipollente	☑

fonte: http://burc.regione.campania.it

N°	Cognome	Nome	Data di nascita
316	IESULAURO	OTTAVIO	07/03/1964

Totale punti 9,90 — ASL

Ammesso con riserva ☑ — Motivo di riserva: Mancano o non sono leggibili o scorretti uno o più dati sul modello di domanda

Anzianità residenza in Reg Camp	☐
Anzianità di residenza	☐
Attestato di formazione	☐
Riserva formazione D.L.vo 256/91	☐
Riserva titolo equipollente	☑

317	IMPARATO	GIOVANNI	13/10/1975

Totale punti 38,20 — ASL SALERNO

Ammesso con riserva ☐ — Motivo di riserva

Anzianità residenza in Reg Camp	☑
Anzianità di residenza	☑
Attestato di formazione	☑
Riserva formazione D.L.vo 256/91	☑
Riserva titolo equipollente	☐

318	IMPROTA	BRUNO VINCENZO FEDERICO	22/09/1953

Totale punti 134,60 — ASL CASERTA

Ammesso con riserva ☐ — Motivo di riserva

Anzianità residenza in Reg Camp	☑
Anzianità di residenza	☑
Attestato di formazione	☐
Riserva formazione D.L.vo 256/91	☐
Riserva titolo equipollente	☑

319	IORIO	MICHELE	04/03/1968

Totale punti 48,95 — ASL Napoli 3 Sud

Ammesso con riserva ☐ — Motivo di riserva

Anzianità residenza in Reg Camp	☑
Anzianità di residenza	☑
Attestato di formazione	☐
Riserva formazione D.L.vo 256/91	☐
Riserva titolo equipollente	☑

320	ISERNIA	PASQUALE	22/12/1957

Totale punti 54,70 — ASL Napoli 3 Sud

Ammesso con riserva ☐ — Motivo di riserva

Anzianità residenza in Reg Camp	☑
Anzianità di residenza	☑
Attestato di formazione	☐
Riserva formazione D.L.vo 256/91	☐
Riserva titolo equipollente	☑

321	LA CAVA	UGO	24/10/1960

Totale punti 74,60 — ASL Napoli 2 Nord

Ammesso con riserva ☐ — Motivo di riserva

Anzianità residenza in Reg Camp	☑
Anzianità di residenza	☑
Attestato di formazione	☐
Riserva formazione D.L.vo 256/91	☐
Riserva titolo equipollente	☑

322	LAGUARAGNELLA	VITTORIA	09/08/1964

Totale punti 19,00 — ASL

Ammesso con riserva ☐ — Motivo di riserva

Anzianità residenza in Reg Camp	☐
Anzianità di residenza	☐
Attestato di formazione	☑
Riserva formazione D.L.vo 256/91	☑
Riserva titolo equipollente	☐

fonte: http://burc.regione.campania.it

N°	Cognome	Nome	Data di nascita
323	LAMBERTI	MARCELLO	06/04/1978

Totale punti 32,00 — ASL: BENEVENTO

Ammesso con riserva ☐ — Motivo di riserva:

Anzianità residenza in Reg Camp	☑
Anzianità di residenza	☑
Attestato di formazione	☑
Riserva formazione D.L.vo 256/91	☑
Riserva titolo equipollente	☐

324	LAMBERTI	ROSA	28/06/1964

Totale punti 49,70 — ASL: Napoli 2 Nord

Ammesso con riserva ☐ — Motivo di riserva:

Anzianità residenza in Reg Camp	☑
Anzianità di residenza	☑
Attestato di formazione	☐
Riserva formazione D.L.vo 256/91	☐
Riserva titolo equipollente	☑

325	LAMIA	CIRO	25/03/1959

Totale punti 33,80 — ASL: Napoli 2 Nord

Ammesso con riserva ☐ — Motivo di riserva:

Anzianità residenza in Reg Camp	☑
Anzianità di residenza	☑
Attestato di formazione	☐
Riserva formazione D.L.vo 256/91	☐
Riserva titolo equipollente	☑

326	LAMPARELLI	GIULIO	13/03/1968

Totale punti 34,90 — ASL: AVELLINO

Ammesso con riserva ☐ — Motivo di riserva:

Anzianità residenza in Reg Camp	☑
Anzianità di residenza	☑
Attestato di formazione	☑
Riserva formazione D.L.vo 256/91	☑
Riserva titolo equipollente	☐

327	LANDOLFO	GIOVANNI	09/11/1953

Totale punti 34,60 — ASL: Napoli 2 Nord

Ammesso con riserva ☐ — Motivo di riserva:

Anzianità residenza in Reg Camp	☑
Anzianità di residenza	☑
Attestato di formazione	☑
Riserva formazione D.L.vo 256/91	☑
Riserva titolo equipollente	☐

328	LANDULFO	MASSIMILIANO	02/06/1967

Totale punti 51,20 — ASL: SALERNO

Ammesso con riserva ☐ — Motivo di riserva:

Anzianità residenza in Reg Camp	☑
Anzianità di residenza	☑
Attestato di formazione	☑
Riserva formazione D.L.vo 256/91	☑
Riserva titolo equipollente	☐

329	LAROCCA	LUCIO	19/07/1958

Totale punti 37,00 — ASL: SALERNO

Ammesso con riserva ☐ — Motivo di riserva:

Anzianità residenza in Reg Camp	☑
Anzianità di residenza	☑
Attestato di formazione	☑
Riserva formazione D.L.vo 256/91	☑
Riserva titolo equipollente	☐

fonte: http://burc.regione.campania.it

N°	Cognome	Nome	Data di nascita
330	LAURINO	EMILIO CARMINE	16/07/1958

Totale punti 40,40 — ASL: SALERNO

Ammesso con riserva ☐ — Motivo di riserva:

- Anzianità residenza in Reg Camp ☑
- Anzianità di residenza ☑
- Attestato di formazione ☐
- Riserva formazione D.L.vo 256/91 ☐
- Riserva titolo equipollente ☑

331	LAZZARO	MICHELE	04/06/1960

Totale punti 38,80 — ASL: Napoli 2 Nord

Ammesso con riserva ☐ — Motivo di riserva:

- Anzianità residenza in Reg Camp ☑
- Anzianità di residenza ☑
- Attestato di formazione ☐
- Riserva formazione D.L.vo 256/91 ☐
- Riserva titolo equipollente ☑

332	LEO	ANASTASIA	30/10/1958

Totale punti 37,35 — ASL: SALERNO

Ammesso con riserva ☐ — Motivo di riserva:

- Anzianità residenza in Reg Camp ☑
- Anzianità di residenza ☑
- Attestato di formazione ☑
- Riserva formazione D.L.vo 256/91 ☑
- Riserva titolo equipollente ☐

333	LEONARDI	MARIA ROSARIA	22/05/1968

Totale punti 35,70 — ASL: CASERTA

Ammesso con riserva ☐ — Motivo di riserva:

- Anzianità residenza in Reg Camp ☑
- Anzianità di residenza ☑
- Attestato di formazione ☑
- Riserva formazione D.L.vo 256/91 ☑
- Riserva titolo equipollente ☐

334	LEONE	ERNESTO	03/07/1961

Totale punti 55,70 — ASL: CASERTA

Ammesso con riserva ☐ — Motivo di riserva:

- Anzianità residenza in Reg Camp ☑
- Anzianità di residenza ☑
- Attestato di formazione ☑
- Riserva formazione D.L.vo 256/91 ☑
- Riserva titolo equipollente ☐

335	LETIZIA	DOMENICO	02/01/1953

Totale punti 31,60 — ASL: CASERTA

Ammesso con riserva ☐ — Motivo di riserva:

- Anzianità residenza in Reg Camp ☑
- Anzianità di residenza ☑
- Attestato di formazione ☑
- Riserva formazione D.L.vo 256/91 ☑
- Riserva titolo equipollente ☐

336	LETIZIA	NICOLINO	16/01/1969

Totale punti 52,90 — ASL: CASERTA

Ammesso con riserva ☐ — Motivo di riserva:

- Anzianità residenza in Reg Camp ☑
- Anzianità di residenza ☑
- Attestato di formazione ☑
- Riserva formazione D.L.vo 256/91 ☑
- Riserva titolo equipollente ☐

fonte: http://burc.regione.campania.it

N°	Cognome	Nome	Data di nascita
337	LETTIERI	MARIAROSARIA	21/07/1976

Totale punti 27,20 — ASL: SALERNO

Ammesso con riserva ☐ — Motivo di riserva:

Anzianità residenza in Reg Camp	☑
Anzianità di residenza	☑
Attestato di formazione	☑
Riserva formazione D.L.vo 256/91	☑
Riserva titolo equipollente	☐

338	LICCARDO	DOMENICO	03/11/1958

Totale punti 55,00 — ASL: Napoli 2 Nord

Ammesso con riserva ☐ — Motivo di riserva:

Anzianità residenza in Reg Camp	☑
Anzianità di residenza	☑
Attestato di formazione	☐
Riserva formazione D.L.vo 256/91	☐
Riserva titolo equipollente	☑

339	LIGUORI	ANTONIO	13/04/1957

Totale punti 57,30 — ASL: NAPOLI 1 Centro

Ammesso con riserva ☐ — Motivo di riserva:

Anzianità residenza in Reg Camp	☑
Anzianità di residenza	☑
Attestato di formazione	☐
Riserva formazione D.L.vo 256/91	☐
Riserva titolo equipollente	☑

340	LOI	GABRIELLA	23/02/1974

Totale punti 28,20 — ASL: Napoli 2 Nord

Ammesso con riserva ☐ — Motivo di riserva:

Anzianità residenza in Reg Camp	☑
Anzianità di residenza	☑
Attestato di formazione	☑
Riserva formazione D.L.vo 256/91	☑
Riserva titolo equipollente	☐

341	LOLLI	ANTONIO	20/06/1964

Totale punti 71,40 — ASL: CASERTA

Ammesso con riserva ☐ — Motivo di riserva:

Anzianità residenza in Reg Camp	☑
Anzianità di residenza	☑
Attestato di formazione	☐
Riserva formazione D.L.vo 256/91	☐
Riserva titolo equipollente	☑

342	LOMAZZO	DOMENICO MICHELE	12/02/1966

Totale punti 46,80 — ASL: AVELLINO

Ammesso con riserva ☐ — Motivo di riserva:

Anzianità residenza in Reg Camp	☑
Anzianità di residenza	☑
Attestato di formazione	☑
Riserva formazione D.L.vo 256/91	☑
Riserva titolo equipollente	☐

343	LORETO	ERMINIO	31/12/1961

Totale punti 30,55 — ASL: Napoli 3 Sud

Ammesso con riserva ☐ — Motivo di riserva:

Anzianità residenza in Reg Camp	☑
Anzianità di residenza	☑
Attestato di formazione	☐
Riserva formazione D.L.vo 256/91	☐
Riserva titolo equipollente	☑

fonte: http://burc.regione.campania.it

N°	Cognome	Nome	Data di nascita
344	LUONGO	MARIA	24/11/1957

Totale punti 60,20 — ASL: NAPOLI 1 Centro

Ammesso con riserva ☐ — Motivo di riserva:

Anzianità residenza in Reg Camp	☑
Anzianità di residenza	☑
Attestato di formazione	☑
Riserva formazione D.L.vo 256/91	☑
Riserva titolo equipollente	☐

345	MAGLIONE	GIULIA FIORINA	17/12/1960

Totale punti 58,10 — ASL: Napoli 3 Sud

Ammesso con riserva ☐ — Motivo di riserva:

Anzianità residenza in Reg Camp	☑
Anzianità di residenza	☑
Attestato di formazione	☐
Riserva formazione D.L.vo 256/91	☐
Riserva titolo equipollente	☑

346	MAGNO	GIUSEPPE	25/06/1965

Totale punti 29,50 — ASL: AVELLINO

Ammesso con riserva ☐ — Motivo di riserva:

Anzianità residenza in Reg Camp	☑
Anzianità di residenza	☑
Attestato di formazione	☑
Riserva formazione D.L.vo 256/91	☑
Riserva titolo equipollente	☐

347	MAIELLO	ADRIANA	09/03/1962

Totale punti 34,70 — ASL: Napoli 3 Sud

Ammesso con riserva ☐ — Motivo di riserva:

Anzianità residenza in Reg Camp	☑
Anzianità di residenza	☑
Attestato di formazione	☐
Riserva formazione D.L.vo 256/91	☐
Riserva titolo equipollente	☑

348	MAIELLO	GIANCARLO	29/07/1960

Totale punti 27,25 — ASL: Napoli 2 Nord

Ammesso con riserva ☐ — Motivo di riserva:

Anzianità residenza in Reg Camp	☑
Anzianità di residenza	☑
Attestato di formazione	☐
Riserva formazione D.L.vo 256/91	☐
Riserva titolo equipollente	☑

349	MAIO	ANGELA	08/07/1978

Totale punti 29,00 — ASL: CASERTA

Ammesso con riserva ☐ — Motivo di riserva:

Anzianità residenza in Reg Camp	☑
Anzianità di residenza	☑
Attestato di formazione	☑
Riserva formazione D.L.vo 256/91	☑
Riserva titolo equipollente	☐

350	MALAFRONTE	FILOMENA	27/02/1955

Totale punti 54,70 — ASL: Napoli 3 Sud

Ammesso con riserva ☐ — Motivo di riserva:

Anzianità residenza in Reg Camp	☑
Anzianità di residenza	☑
Attestato di formazione	☐
Riserva formazione D.L.vo 256/91	☐
Riserva titolo equipollente	☑

fonte: http://burc.regione.campania.it

N°	Cognome	Nome	Data di nascita
351	MANDARA	GIUSEPPINA	23/04/1976

Totale punti 31,10 — ASL: Napoli 3 Sud

Ammesso con riserva ☐ — Motivo di riserva:

Anzianità residenza in Reg Camp	☑
Anzianità di residenza	☑
Attestato di formazione	☑
Riserva formazione D.L.vo 256/91	☑
Riserva titolo equipollente	☐

352	MANSI	ANTONELLA	07/04/1965

Totale punti 32,60 — ASL: SALERNO

Ammesso con riserva ☐ — Motivo di riserva:

Anzianità residenza in Reg Camp	☑
Anzianità di residenza	☑
Attestato di formazione	☑
Riserva formazione D.L.vo 256/91	☑
Riserva titolo equipollente	☐

353	MANZI	MASSIMO	10/04/1967

Totale punti 51,40 — ASL: SALERNO

Ammesso con riserva ☐ — Motivo di riserva:

Anzianità residenza in Reg Camp	☑
Anzianità di residenza	☑
Attestato di formazione	☐
Riserva formazione D.L.vo 256/91	☐
Riserva titolo equipollente	☑

354	MARANO	CECILIA	22/08/1958

Totale punti 51,20 — ASL: AVELLINO

Ammesso con riserva ☐ — Motivo di riserva:

Anzianità residenza in Reg Camp	☑
Anzianità di residenza	☑
Attestato di formazione	☐
Riserva formazione D.L.vo 256/91	☐
Riserva titolo equipollente	☑

355	MARASCO	ARTURO	15/07/1959

Totale punti 37,00 — ASL: NAPOLI 1 Centro

Ammesso con riserva ☐ — Motivo di riserva:

Anzianità residenza in Reg Camp	☑
Anzianità di residenza	☑
Attestato di formazione	☐
Riserva formazione D.L.vo 256/91	☐
Riserva titolo equipollente	☑

356	MARCHESE	RITA	09/02/1964

Totale punti 50,00 — ASL: NAPOLI 1 Centro

Ammesso con riserva ☐ — Motivo di riserva:

Anzianità residenza in Reg Camp	☑
Anzianità di residenza	☑
Attestato di formazione	☑
Riserva formazione D.L.vo 256/91	☑
Riserva titolo equipollente	☐

357	MARENNA	ANNAMARIA	18/02/1981

Totale punti 28,20 — ASL: BENEVENTO

Ammesso con riserva ☐ — Motivo di riserva:

Anzianità residenza in Reg Camp	☑
Anzianità di residenza	☑
Attestato di formazione	☑
Riserva formazione D.L.vo 256/91	☑
Riserva titolo equipollente	☐

fonte: http://burc.regione.campania.it

N°	Cognome	Nome	Data di nascita
358	MARI	CONCETTA	22/05/1979

Totale punti 35,00 — ASL: SALERNO

Ammesso con riserva ☐ — Motivo di riserva:

Anzianità residenza in Reg Camp ☑
Anzianità di residenza ☑
Attestato di formazione ☑
Riserva formazione D.L.vo 256/91 ☑
Riserva titolo equipollente ☐

359	MARINI	ANNUNZIATA	11/09/1955

Totale punti 30,05 — ASL: Napoli 2 Nord

Ammesso con riserva ☐ — Motivo di riserva:

Anzianità residenza in Reg Camp ☑
Anzianità di residenza ☑
Attestato di formazione ☑
Riserva formazione D.L.vo 256/91 ☑
Riserva titolo equipollente ☐

360	MARINIELLO	GABRIELE	21/07/1964

Totale punti 17,80 — ASL:

Ammesso con riserva ☐ — Motivo di riserva:

Anzianità residenza in Reg Camp ☑
Anzianità di residenza ☐
Attestato di formazione ☐
Riserva formazione D.L.vo 256/91 ☐
Riserva titolo equipollente ☑

361	MARINIELLO	GIUSEPPINA	14/09/1959

Totale punti 42,30 — ASL: CASERTA

Ammesso con riserva ☐ — Motivo di riserva:

Anzianità residenza in Reg Camp ☑
Anzianità di residenza ☑
Attestato di formazione ☑
Riserva formazione D.L.vo 256/91 ☑
Riserva titolo equipollente ☐

362	MARINO	FRANCESCO	25/10/1965

Totale punti 39,20 — ASL: SALERNO

Ammesso con riserva ☐ — Motivo di riserva:

Anzianità residenza in Reg Camp ☑
Anzianità di residenza ☑
Attestato di formazione ☐
Riserva formazione D.L.vo 256/91 ☐
Riserva titolo equipollente ☑

363	MARINO	MARINA	04/12/1960

Totale punti 19,60 — ASL:

Ammesso con riserva ☑ — Motivo di riserva: Mancano o non sono leggibili o scorretti uno o più dati sul modello di domanda

Anzianità residenza in Reg Camp ☑
Anzianità di residenza ☐
Attestato di formazione ☑
Riserva formazione D.L.vo 256/91 ☑
Riserva titolo equipollente ☐

364	MARINO	RAFFAELE	10/01/1963

Totale punti 35,40 — ASL: Napoli 2 Nord

Ammesso con riserva ☐ — Motivo di riserva:

Anzianità residenza in Reg Camp ☑
Anzianità di residenza ☑
Attestato di formazione ☑
Riserva formazione D.L.vo 256/91 ☑
Riserva titolo equipollente ☐

fonte: http://burc.regione.campania.it

N°	Cognome	Nome	Data di nascita
365	MARMO	ROSA	02/09/1961
Totale punti 68,60	ASL	CASERTA	Anzianità residenza in Reg Camp ☑
			Anzianità di residenza ☑
			Attestato di formazione ☑
Ammesso con riserva ☐	Motivo di riserva		Riserva formazione D.L.vo 256/91 ☑
			Riserva titolo equipollente ☐
366	MARRAZZO	GENNARO	09/05/1959
Totale punti 45,00	ASL	Napoli 3 Sud	Anzianità residenza in Reg Camp ☑
			Anzianità di residenza ☑
			Attestato di formazione ☐
Ammesso con riserva ☐	Motivo di riserva		Riserva formazione D.L.vo 256/91 ☐
			Riserva titolo equipollente ☑
367	MARRONE	CATERINA	11/05/1978
Totale punti 30,75	ASL	SALERNO	Anzianità residenza in Reg Camp ☑
			Anzianità di residenza ☑
			Attestato di formazione ☑
Ammesso con riserva ☐	Motivo di riserva		Riserva formazione D.L.vo 256/91 ☑
			Riserva titolo equipollente ☐
368	MASSARO	NICOLA	16/01/1962
Totale punti 53,70	ASL	CASERTA	Anzianità residenza in Reg Camp ☑
			Anzianità di residenza ☑
			Attestato di formazione ☐
Ammesso con riserva ☐	Motivo di riserva		Riserva formazione D.L.vo 256/91 ☐
			Riserva titolo equipollente ☑
369	MASTROIANNI	MARIA	24/03/1964
Totale punti 42,05	ASL	Napoli 3 Sud	Anzianità residenza in Reg Camp ☑
			Anzianità di residenza ☑
			Attestato di formazione ☐
Ammesso con riserva ☐	Motivo di riserva		Riserva formazione D.L.vo 256/91 ☐
			Riserva titolo equipollente ☑
370	MATERAZZO	FERNANDA	23/05/1962
Totale punti 46,95	ASL	CASERTA	Anzianità residenza in Reg Camp ☑
			Anzianità di residenza ☑
			Attestato di formazione ☐
Ammesso con riserva ☐	Motivo di riserva		Riserva formazione D.L.vo 256/91 ☐
			Riserva titolo equipollente ☑
371	MATRELLA	PIERO	05/06/1965
Totale punti 35,55	ASL	SALERNO	Anzianità residenza in Reg Camp ☑
			Anzianità di residenza ☑
			Attestato di formazione ☐
Ammesso con riserva ☐	Motivo di riserva		Riserva formazione D.L.vo 256/91 ☐
			Riserva titolo equipollente ☑

fonte: http://burc.regione.campania.it

N°	Cognome	Nome	Data di nascita
372	MAURIELLO	MENNATO	22/07/1972

Totale punti 29,20 — ASL: BENEVENTO

Ammesso con riserva ☐ — Motivo di riserva:

Anzianità residenza in Reg Camp	☑
Anzianità di residenza	☑
Attestato di formazione	☑
Riserva formazione D.L.vo 256/91	☑
Riserva titolo equipollente	☐

373	MAURO CHIOZZI	EUGENIO ANTONIO	02/06/1955

Totale punti 9,55 — ASL:

Ammesso con riserva ☐ — Motivo di riserva:

Anzianità residenza in Reg Camp	☐
Anzianità di residenza	☐
Attestato di formazione	☐
Riserva formazione D.L.vo 256/91	☐
Riserva titolo equipollente	☑

374	MAZZELLA	FRANCESCO	06/03/1971

Totale punti 37,20 — ASL: Napoli 2 Nord

Ammesso con riserva ☐ — Motivo di riserva:

Anzianità residenza in Reg Camp	☑
Anzianità di residenza	☑
Attestato di formazione	☑
Riserva formazione D.L.vo 256/91	☑
Riserva titolo equipollente	☐

375	MAZZONE	MARIA	14/03/1956

Totale punti 34,95 — ASL: BENEVENTO

Ammesso con riserva ☐ — Motivo di riserva:

Anzianità residenza in Reg Camp	☑
Anzianità di residenza	☑
Attestato di formazione	☑
Riserva formazione D.L.vo 256/91	☑
Riserva titolo equipollente	☐

376	MAZZONE	MARIA ROSARIA	01/08/1962

Totale punti 62,60 — ASL: AVELLINO

Ammesso con riserva ☐ — Motivo di riserva:

Anzianità residenza in Reg Camp	☑
Anzianità di residenza	☑
Attestato di formazione	☐
Riserva formazione D.L.vo 256/91	☐
Riserva titolo equipollente	☑

377	MECCARIELLO	PIERFRANCESCO	13/06/1978

Totale punti 32,00 — ASL: BENEVENTO

Ammesso con riserva ☐ — Motivo di riserva:

Anzianità residenza in Reg Camp	☑
Anzianità di residenza	☑
Attestato di formazione	☑
Riserva formazione D.L.vo 256/91	☑
Riserva titolo equipollente	☐

378	MELCHIORRE	FERDINANDO	23/02/1960

Totale punti 48,80 — ASL: BENEVENTO

Ammesso con riserva ☐ — Motivo di riserva:

Anzianità residenza in Reg Camp	☑
Anzianità di residenza	☑
Attestato di formazione	☐
Riserva formazione D.L.vo 256/91	☐
Riserva titolo equipollente	☑

fonte: http://burc.regione.campania.it

N°	Cognome	Nome	Data di nascita
379	MELITO	FRANCESCO	03/02/1960

Totale punti 55,20 — ASL: CASERTA

Ammesso con riserva ☐ — Motivo di riserva:

Anzianità residenza in Reg Camp	☑
Anzianità di residenza	☑
Attestato di formazione	☐
Riserva formazione D.L.vo 256/91	☐
Riserva titolo equipollente	☑

380	MEMOLI	MATTEO	21/09/1960

Totale punti 40,10 — ASL: SALERNO

Ammesso con riserva ☐ — Motivo di riserva:

Anzianità residenza in Reg Camp	☑
Anzianità di residenza	☑
Attestato di formazione	☑
Riserva formazione D.L.vo 256/91	☑
Riserva titolo equipollente	☐

381	MENNA	MARIA	20/10/1973

Totale punti 34,70 — ASL: AVELLINO

Ammesso con riserva ☐ — Motivo di riserva:

Anzianità residenza in Reg Camp	☑
Anzianità di residenza	☑
Attestato di formazione	☑
Riserva formazione D.L.vo 256/91	☑
Riserva titolo equipollente	☐

382	MENZIONE	VITO EMILIO	01/12/1969

Totale punti 40,00 — ASL: Napoli 3 Sud

Ammesso con riserva ☐ — Motivo di riserva:

Anzianità residenza in Reg Camp	☑
Anzianità di residenza	☑
Attestato di formazione	☑
Riserva formazione D.L.vo 256/91	☑
Riserva titolo equipollente	☐

383	MEO	LUCIA	18/12/1957

Totale punti 41,80 — ASL: AVELLINO

Ammesso con riserva ☐ — Motivo di riserva:

Anzianità residenza in Reg Camp	☑
Anzianità di residenza	☑
Attestato di formazione	☑
Riserva formazione D.L.vo 256/91	☑
Riserva titolo equipollente	☐

384	MEZZACAPO	VITTORIO	23/01/1967

Totale punti 46,20 — ASL: CASERTA

Ammesso con riserva ☐ — Motivo di riserva:

Anzianità residenza in Reg Camp	☑
Anzianità di residenza	☑
Attestato di formazione	☑
Riserva formazione D.L.vo 256/91	☑
Riserva titolo equipollente	☐

385	MICCU'	MARCELLO	07/11/1961

Totale punti 59,00 — ASL: NAPOLI 1 Centro

Ammesso con riserva ☐ — Motivo di riserva:

Anzianità residenza in Reg Camp	☑
Anzianità di residenza	☑
Attestato di formazione	☑
Riserva formazione D.L.vo 256/91	☑
Riserva titolo equipollente	☐

fonte: http://burc.regione.campania.it

N°	Cognome	Nome	Data di nascita
386	MICELI	CARLO	03/09/1975

Totale punti 27,20 — ASL: BENEVENTO

Ammesso con riserva ☐ — Motivo di riserva:

- Anzianità residenza in Reg Camp ☑
- Anzianità di residenza ☑
- Attestato di formazione ☑
- Riserva formazione D.L.vo 256/91 ☑
- Riserva titolo equipollente ☐

387	MIGLIOZZI	RENATO	29/03/1968

Totale punti 44,10 — ASL: SALERNO

Ammesso con riserva ☐ — Motivo di riserva:

- Anzianità residenza in Reg Camp ☑
- Anzianità di residenza ☑
- Attestato di formazione ☑
- Riserva formazione D.L.vo 256/91 ☑
- Riserva titolo equipollente ☐

388	MILETTI	GIULIANO	11/01/1969

Totale punti 38,50 — ASL: NAPOLI 1 Centro

Ammesso con riserva ☐ — Motivo di riserva:

- Anzianità residenza in Reg Camp ☑
- Anzianità di residenza ☑
- Attestato di formazione ☑
- Riserva formazione D.L.vo 256/91 ☑
- Riserva titolo equipollente ☐

389	MININI	ROBERTO	06/05/1962

Totale punti 55,40 — ASL: Napoli 2 Nord

Ammesso con riserva ☐ — Motivo di riserva:

- Anzianità residenza in Reg Camp ☑
- Anzianità di residenza ☑
- Attestato di formazione ☐
- Riserva formazione D.L.vo 256/91 ☐
- Riserva titolo equipollente ☑

390	MOCERINO	ELMERINDA	10/12/1960

Totale punti 34,50 — ASL: Napoli 2 Nord

Ammesso con riserva ☐ — Motivo di riserva:

- Anzianità residenza in Reg Camp ☑
- Anzianità di residenza ☑
- Attestato di formazione ☐
- Riserva formazione D.L.vo 256/91 ☐
- Riserva titolo equipollente ☑

391	MOFFA	GUIDO	26/07/1975

Totale punti 33,50 — ASL: Napoli 2 Nord

Ammesso con riserva ☐ — Motivo di riserva:

- Anzianità residenza in Reg Camp ☑
- Anzianità di residenza ☑
- Attestato di formazione ☑
- Riserva formazione D.L.vo 256/91 ☑
- Riserva titolo equipollente ☐

392	MOLLICONE	SARA	28/09/1972

Totale punti 42,00 — ASL: NAPOLI 1 Centro

Ammesso con riserva ☐ — Motivo di riserva:

- Anzianità residenza in Reg Camp ☑
- Anzianità di residenza ☑
- Attestato di formazione ☑
- Riserva formazione D.L.vo 256/91 ☑
- Riserva titolo equipollente ☐

fonte: http://burc.regione.campania.it

N°	Cognome	Nome	Data di nascita
393	MOLZA	FRANCESCO	26/06/1951

Totale punti 37,80 — ASL: Napoli 3 Sud

Ammesso con riserva ☐ — Motivo di riserva:

Anzianità residenza in Reg Camp	☑
Anzianità di residenza	☑
Attestato di formazione	☐
Riserva formazione D.L.vo 256/91	☐
Riserva titolo equipollente	☑

394	MONACO	GIUSEPPE	04/09/1965

Totale punti 37,10 — ASL: CASERTA

Ammesso con riserva ☐ — Motivo di riserva:

Anzianità residenza in Reg Camp	☑
Anzianità di residenza	☑
Attestato di formazione	☐
Riserva formazione D.L.vo 256/91	☐
Riserva titolo equipollente	☑

395	MONOPOLI	SIMONE	31/08/1963

Totale punti 58,65 — ASL: Napoli 2 Nord

Ammesso con riserva ☐ — Motivo di riserva:

Anzianità residenza in Reg Camp	☑
Anzianità di residenza	☑
Attestato di formazione	☐
Riserva formazione D.L.vo 256/91	☐
Riserva titolo equipollente	☑

396	MONTANO	CLAUDIO	03/08/1974

Totale punti 40,60 — ASL: Napoli 2 Nord

Ammesso con riserva ☐ — Motivo di riserva:

Anzianità residenza in Reg Camp	☑
Anzianità di residenza	☑
Attestato di formazione	☑
Riserva formazione D.L.vo 256/91	☑
Riserva titolo equipollente	☐

397	MONTIERI	ROSARIO	28/06/1967

Totale punti 51,35 — ASL: Napoli 2 Nord

Ammesso con riserva ☐ — Motivo di riserva:

Anzianità residenza in Reg Camp	☑
Anzianità di residenza	☑
Attestato di formazione	☐
Riserva formazione D.L.vo 256/91	☐
Riserva titolo equipollente	☑

398	MORELLI	GENNARO	25/09/1957

Totale punti 54,40 — ASL: Napoli 2 Nord

Ammesso con riserva ☐ — Motivo di riserva:

Anzianità residenza in Reg Camp	☑
Anzianità di residenza	☑
Attestato di formazione	☐
Riserva formazione D.L.vo 256/91	☐
Riserva titolo equipollente	☑

399	MORRA	MARIAROSARIA	23/09/1954

Totale punti 50,70 — ASL: NAPOLI 1 Centro

Ammesso con riserva ☐ — Motivo di riserva:

Anzianità residenza in Reg Camp	☑
Anzianità di residenza	☑
Attestato di formazione	☐
Riserva formazione D.L.vo 256/91	☐
Riserva titolo equipollente	☑

fonte: http://burc.regione.campania.it

N°	Cognome	Nome	Data di nascita
400	MORRONE	BRUNO	10/11/1968

Totale punti 45,60 — ASL: Napoli 3 Sud

Ammesso con riserva ☐ — Motivo di riserva:

Anzianità residenza in Reg Camp	☑
Anzianità di residenza	☑
Attestato di formazione	☑
Riserva formazione D.L.vo 256/91	☑
Riserva titolo equipollente	☐

401	MORTELLA	PATRIZIA	28/07/1958

Totale punti 28,90 — ASL: CASERTA

Ammesso con riserva ☐ — Motivo di riserva:

Anzianità residenza in Reg Camp	☑
Anzianità di residenza	☑
Attestato di formazione	☐
Riserva formazione D.L.vo 256/91	☐
Riserva titolo equipollente	☑

402	MOTTOLA	ARMANDO	14/09/1960

Totale punti 46,60 — ASL: BENEVENTO

Ammesso con riserva ☐ — Motivo di riserva:

Anzianità residenza in Reg Camp	☑
Anzianità di residenza	☑
Attestato di formazione	☑
Riserva formazione D.L.vo 256/91	☑
Riserva titolo equipollente	☐

403	MUSELLA	ANNAMARIA	25/02/1950

Totale punti 27,20 — ASL: NAPOLI 1 Centro

Ammesso con riserva ☐ — Motivo di riserva:

Anzianità residenza in Reg Camp	☑
Anzianità di residenza	☑
Attestato di formazione	☑
Riserva formazione D.L.vo 256/91	☑
Riserva titolo equipollente	☐

404	MUTO	PAOLO	15/03/1969

Totale punti 42,20 — ASL: NAPOLI 1 Centro

Ammesso con riserva ☐ — Motivo di riserva:

Anzianità residenza in Reg Camp	☑
Anzianità di residenza	☑
Attestato di formazione	☑
Riserva formazione D.L.vo 256/91	☑
Riserva titolo equipollente	☐

405	NAPOLETANO	ANGELA FILOMENA	17/02/1959

Totale punti 55,05 — ASL: Napoli 3 Sud

Ammesso con riserva ☐ — Motivo di riserva:

Anzianità residenza in Reg Camp	☑
Anzianità di residenza	☑
Attestato di formazione	☐
Riserva formazione D.L.vo 256/91	☐
Riserva titolo equipollente	☑

406	NAPOLITANO	CARLO	04/06/1961

Totale punti 71,60 — ASL: CASERTA

Ammesso con riserva ☐ — Motivo di riserva:

Anzianità residenza in Reg Camp	☑
Anzianità di residenza	☑
Attestato di formazione	☑
Riserva formazione D.L.vo 256/91	☑
Riserva titolo equipollente	☐

fonte: http://burc.regione.campania.it

N°	Cognome	Nome	Data di nascita
407	NAPPO	FRANCESCO	02/09/1964

Totale punti 38,60 — ASL Napoli 3 Sud

Ammesso con riserva ☐ — Motivo di riserva

Anzianità residenza in Reg Camp	☑
Anzianità di residenza	☑
Attestato di formazione	☐
Riserva formazione D.L.vo 256/91	☐
Riserva titolo equipollente	☑

408	NASTI	FRANCESCO	18/04/1970

Totale punti 27,20 — ASL Napoli 3 Sud

Ammesso con riserva ☐ — Motivo di riserva

Anzianità residenza in Reg Camp	☑
Anzianità di residenza	☑
Attestato di formazione	☑
Riserva formazione D.L.vo 256/91	☑
Riserva titolo equipollente	☐

409	NATALE	ADELAIDE	09/10/1964

Totale punti 38,40 — ASL CASERTA

Ammesso con riserva ☐ — Motivo di riserva

Anzianità residenza in Reg Camp	☑
Anzianità di residenza	☑
Attestato di formazione	☑
Riserva formazione D.L.vo 256/91	☑
Riserva titolo equipollente	☐

410	NATALE	ANTONIO	30/12/1965

Totale punti 41,20 — ASL CASERTA

Ammesso con riserva ☐ — Motivo di riserva

Anzianità residenza in Reg Camp	☑
Anzianità di residenza	☑
Attestato di formazione	☑
Riserva formazione D.L.vo 256/91	☑
Riserva titolo equipollente	☐

411	NATALE	LINDA	23/09/1970

Totale punti 31,50 — ASL CASERTA

Ammesso con riserva ☐ — Motivo di riserva

Anzianità residenza in Reg Camp	☑
Anzianità di residenza	☑
Attestato di formazione	☑
Riserva formazione D.L.vo 256/91	☑
Riserva titolo equipollente	☐

412	NATALE	SUSANNA	16/05/1958

Totale punti 44,50 — ASL SALERNO

Ammesso con riserva ☐ — Motivo di riserva

Anzianità residenza in Reg Camp	☑
Anzianità di residenza	☑
Attestato di formazione	☐
Riserva formazione D.L.vo 256/91	☐
Riserva titolo equipollente	☑

413	NESTORINI	LUIGI	27/10/1949

Totale punti 55,90 — ASL Napoli 3 Sud

Ammesso con riserva ☐ — Motivo di riserva

Anzianità residenza in Reg Camp	☑
Anzianità di residenza	☑
Attestato di formazione	☑
Riserva formazione D.L.vo 256/91	☑
Riserva titolo equipollente	☐

fonte: http://burc.regione.campania.it

N°	Cognome	Nome	Data di nascita
414	NICOLETTA	CARMELA	27/06/1967

Totale punti 41,50 — ASL: Napoli 2 Nord

Ammesso con riserva ☐ — Motivo di riserva:

Anzianità residenza in Reg Camp	☑
Anzianità di residenza	☑
Attestato di formazione	☑
Riserva formazione D.L.vo 256/91	☑
Riserva titolo equipollente	☐

415	NIRCHIO	ELENA	05/07/1973

Totale punti 28,40 — ASL: CASERTA

Ammesso con riserva ☐ — Motivo di riserva:

Anzianità residenza in Reg Camp	☑
Anzianità di residenza	☑
Attestato di formazione	☑
Riserva formazione D.L.vo 256/91	☑
Riserva titolo equipollente	☐

416	NOCERINO	FEDERICO	23/11/1963

Totale punti 55,20 — ASL: Napoli 3 Sud

Ammesso con riserva ☐ — Motivo di riserva:

Anzianità residenza in Reg Camp	☑
Anzianità di residenza	☑
Attestato di formazione	☐
Riserva formazione D.L.vo 256/91	☐
Riserva titolo equipollente	☑

417	NUNZIATA	ANTONIO	26/04/1960

Totale punti 57,00 — ASL: Napoli 3 Sud

Ammesso con riserva ☐ — Motivo di riserva:

Anzianità residenza in Reg Camp	☑
Anzianità di residenza	☑
Attestato di formazione	☑
Riserva formazione D.L.vo 256/91	☑
Riserva titolo equipollente	☐

418	NUSCO	DANIELA	05/04/1971

Totale punti 46,40 — ASL: CASERTA

Ammesso con riserva ☐ — Motivo di riserva:

Anzianità residenza in Reg Camp	☑
Anzianità di residenza	☑
Attestato di formazione	☑
Riserva formazione D.L.vo 256/91	☑
Riserva titolo equipollente	☐

419	OGRAFO	VINCENZO	12/05/1963

Totale punti 42,00 — ASL: CASERTA

Ammesso con riserva ☐ — Motivo di riserva:

Anzianità residenza in Reg Camp	☑
Anzianità di residenza	☑
Attestato di formazione	☑
Riserva formazione D.L.vo 256/91	☑
Riserva titolo equipollente	☐

420	OLIVA	GIANLUCA	18/10/1974

Totale punti 35,30 — ASL: Napoli 3 Sud

Ammesso con riserva ☐ — Motivo di riserva:

Anzianità residenza in Reg Camp	☑
Anzianità di residenza	☑
Attestato di formazione	☑
Riserva formazione D.L.vo 256/91	☑
Riserva titolo equipollente	☐

fonte: http://burc.regione.campania.it

N°	Cognome	Nome	Data di nascita
421	OLIVIERO	GIUSEPPE	21/01/1961

Totale punti 58,80 — ASL: Napoli 3 Sud

Ammesso con riserva ☐ — Motivo di riserva:

Anzianità residenza in Reg Camp	☑
Anzianità di residenza	☑
Attestato di formazione	☐
Riserva formazione D.L.vo 256/91	☐
Riserva titolo equipollente	☑

422	OROPALLO	ALFONSO	22/08/1960

Totale punti 53,90 — ASL: BENEVENTO

Ammesso con riserva ☐ — Motivo di riserva:

Anzianità residenza in Reg Camp	☑
Anzianità di residenza	☑
Attestato di formazione	☐
Riserva formazione D.L.vo 256/91	☐
Riserva titolo equipollente	☑

423	PADOVANO	LUISA	07/07/1976

Totale punti 28,35 — ASL: SALERNO

Ammesso con riserva ☐ — Motivo di riserva:

Anzianità residenza in Reg Camp	☑
Anzianità di residenza	☑
Attestato di formazione	☑
Riserva formazione D.L.vo 256/91	☑
Riserva titolo equipollente	☐

424	PADULA	STEFANIA	27/03/1973

Totale punti 35,20 — ASL: Napoli 3 Sud

Ammesso con riserva ☐ — Motivo di riserva:

Anzianità residenza in Reg Camp	☑
Anzianità di residenza	☑
Attestato di formazione	☑
Riserva formazione D.L.vo 256/91	☑
Riserva titolo equipollente	☐

425	PAGANO	ANGELA	15/10/1973

Totale punti 39,15 — ASL: Napoli 2 Nord

Ammesso con riserva ☐ — Motivo di riserva:

Anzianità residenza in Reg Camp	☑
Anzianità di residenza	☑
Attestato di formazione	☑
Riserva formazione D.L.vo 256/91	☑
Riserva titolo equipollente	☐

426	PAGLIONICO	CIRO	15/05/1957

Totale punti 41,60 — ASL: Napoli 3 Sud

Ammesso con riserva ☐ — Motivo di riserva:

Anzianità residenza in Reg Camp	☑
Anzianità di residenza	☑
Attestato di formazione	☐
Riserva formazione D.L.vo 256/91	☐
Riserva titolo equipollente	☑

427	PALLADINO	ANTONIO	23/10/1965

Totale punti 53,80 — ASL: SALERNO

Ammesso con riserva ☐ — Motivo di riserva:

Anzianità residenza in Reg Camp	☑
Anzianità di residenza	☑
Attestato di formazione	☑
Riserva formazione D.L.vo 256/91	☑
Riserva titolo equipollente	☐

fonte: http://burc.regione.campania.it

N°	Cognome	Nome	Data di nascita
428	PALLADINO	VINCENZA	17/12/1960

Totale punti 34,20 — ASL: Napoli 2 Nord

Ammesso con riserva ☐ — Motivo di riserva:

Anzianità residenza in Reg Camp	☑
Anzianità di residenza	☑
Attestato di formazione	☑
Riserva formazione D.L.vo 256/91	☑
Riserva titolo equipollente	☐

429	PALLOTTA	MAURIZIO	24/10/1967

Totale punti 34,70 — ASL: BENEVENTO

Ammesso con riserva ☐ — Motivo di riserva:

Anzianità residenza in Reg Camp	☑
Anzianità di residenza	☑
Attestato di formazione	☑
Riserva formazione D.L.vo 256/91	☑
Riserva titolo equipollente	☐

430	PALMA	LUIGI	31/08/1963

Totale punti 57,30 — ASL: Napoli 2 Nord

Ammesso con riserva ☐ — Motivo di riserva:

Anzianità residenza in Reg Camp	☑
Anzianità di residenza	☑
Attestato di formazione	☐
Riserva formazione D.L.vo 256/91	☐
Riserva titolo equipollente	☑

431	PALMA	ROSALBA	03/05/1969

Totale punti 46,45 — ASL: NAPOLI 1 Centro

Ammesso con riserva ☐ — Motivo di riserva:

Anzianità residenza in Reg Camp	☑
Anzianità di residenza	☑
Attestato di formazione	☑
Riserva formazione D.L.vo 256/91	☑
Riserva titolo equipollente	☐

432	PALMIERI	VITO GIUSEPPE	29/04/1956

Totale punti 51,70 — ASL: SALERNO

Ammesso con riserva ☐ — Motivo di riserva:

Anzianità residenza in Reg Camp	☑
Anzianità di residenza	☑
Attestato di formazione	☐
Riserva formazione D.L.vo 256/91	☐
Riserva titolo equipollente	☑

433	PALUMBO	DANIELE	12/10/1960

Totale punti 38,80 — ASL: Napoli 2 Nord

Ammesso con riserva ☐ — Motivo di riserva:

Anzianità residenza in Reg Camp	☑
Anzianità di residenza	☑
Attestato di formazione	☑
Riserva formazione D.L.vo 256/91	☑
Riserva titolo equipollente	☐

434	PALUMBO	EVA	11/07/1970

Totale punti 47,10 — ASL: NAPOLI 1 Centro

Ammesso con riserva ☐ — Motivo di riserva:

Anzianità residenza in Reg Camp	☑
Anzianità di residenza	☑
Attestato di formazione	☑
Riserva formazione D.L.vo 256/91	☑
Riserva titolo equipollente	☐

fonte: http://burc.regione.campania.it

N°	Cognome	Nome	Data di nascita
435	PANARO	BRUNO ROMEO	22/09/1952

Totale punti 72,70 — ASL: CASERTA

Ammesso con riserva ☐ — Motivo di riserva:

Anzianità residenza in Reg Camp	☑
Anzianità di residenza	☑
Attestato di formazione	☐
Riserva formazione D.L.vo 256/91	☐
Riserva titolo equipollente	☑

436	PANICO	VINCENZO	02/11/1967

Totale punti 42,80 — ASL: SALERNO

Ammesso con riserva ☐ — Motivo di riserva:

Anzianità residenza in Reg Camp	☑
Anzianità di residenza	☑
Attestato di formazione	☑
Riserva formazione D.L.vo 256/91	☑
Riserva titolo equipollente	☐

437	PAONE	RAFFAELE	19/01/1952

Totale punti 120,30 — ASL: BENEVENTO

Ammesso con riserva ☐ — Motivo di riserva:

Anzianità residenza in Reg Camp	☑
Anzianità di residenza	☑
Attestato di formazione	☐
Riserva formazione D.L.vo 256/91	☐
Riserva titolo equipollente	☑

438	PAPA	ANNA MARIA	24/04/1967

Totale punti 30,10 — ASL: CASERTA

Ammesso con riserva ☐ — Motivo di riserva:

Anzianità residenza in Reg Camp	☑
Anzianità di residenza	☑
Attestato di formazione	☑
Riserva formazione D.L.vo 256/91	☑
Riserva titolo equipollente	☐

439	PARENTE	ANTONELLA	22/01/1979

Totale punti 28,20 — ASL: BENEVENTO

Ammesso con riserva ☐ — Motivo di riserva:

Anzianità residenza in Reg Camp	☑
Anzianità di residenza	☑
Attestato di formazione	☑
Riserva formazione D.L.vo 256/91	☑
Riserva titolo equipollente	☐

440	PARRELLA	FRANCESCO	14/02/1951

Totale punti 58,30 — ASL: BENEVENTO

Ammesso con riserva ☐ — Motivo di riserva:

Anzianità residenza in Reg Camp	☑
Anzianità di residenza	☑
Attestato di formazione	☐
Riserva formazione D.L.vo 256/91	☐
Riserva titolo equipollente	☑

441	PASSANNANTE	LORENZO	15/10/1964

Totale punti 44,75 — ASL: SALERNO

Ammesso con riserva ☐ — Motivo di riserva:

Anzianità residenza in Reg Camp	☑
Anzianità di residenza	☑
Attestato di formazione	☐
Riserva formazione D.L.vo 256/91	☐
Riserva titolo equipollente	☑

fonte: http://burc.regione.campania.it

N°	Cognome	Nome	Data di nascita
442	PASSARELLI	ARCHINTO	05/07/1966

Totale punti 29,00 — ASL

Ammesso con riserva ☑ — Motivo di riserva: Mancano o non sono leggibili o scorretti uno o più dati sul modello di domanda

Anzianità residenza in Reg Camp	☐
Anzianità di residenza	☐
Attestato di formazione	☐
Riserva formazione D.L.vo 256/91	☐
Riserva titolo equipollente	☑

443	PASSARO	PATRIZIA	25/01/1979

Totale punti 34,20 — ASL SALERNO

Ammesso con riserva ☐ — Motivo di riserva:

Anzianità residenza in Reg Camp	☑
Anzianità di residenza	☑
Attestato di formazione	☑
Riserva formazione D.L.vo 256/91	☑
Riserva titolo equipollente	☐

444	PASTORE	MATTEO	14/03/1958

Totale punti 55,30 — ASL SALERNO

Ammesso con riserva ☐ — Motivo di riserva:

Anzianità residenza in Reg Camp	☑
Anzianità di residenza	☑
Attestato di formazione	☐
Riserva formazione D.L.vo 256/91	☐
Riserva titolo equipollente	☑

445	PELOSI	SALVATORE	02/07/1958

Totale punti 36,40 — ASL Napoli 2 Nord

Ammesso con riserva ☐ — Motivo di riserva:

Anzianità residenza in Reg Camp	☑
Anzianità di residenza	☑
Attestato di formazione	☑
Riserva formazione D.L.vo 256/91	☑
Riserva titolo equipollente	☐

446	PENNACCHIO	ANTONELLA	09/02/1965

Totale punti 57,15 — ASL Napoli 2 Nord

Ammesso con riserva ☐ — Motivo di riserva:

Anzianità residenza in Reg Camp	☑
Anzianità di residenza	☑
Attestato di formazione	☐
Riserva formazione D.L.vo 256/91	☐
Riserva titolo equipollente	☑

447	PERINO	PATRIZIA	11/02/1981

Totale punti 30,40 — ASL SALERNO

Ammesso con riserva ☐ — Motivo di riserva:

Anzianità residenza in Reg Camp	☑
Anzianità di residenza	☑
Attestato di formazione	☑
Riserva formazione D.L.vo 256/91	☑
Riserva titolo equipollente	☐

448	PERNA	CIRA	12/02/1968

Totale punti 44,10 — ASL Napoli 3 Sud

Ammesso con riserva ☐ — Motivo di riserva:

Anzianità residenza in Reg Camp	☑
Anzianità di residenza	☑
Attestato di formazione	☑
Riserva formazione D.L.vo 256/91	☑
Riserva titolo equipollente	☐

fonte: http://burc.regione.campania.it

N°	Cognome	Nome	Data di nascita
449	PERNA	ELVIRA	02/06/1965

Totale punti: 27,20 — ASL: NAPOLI 1 Centro

Ammesso con riserva: ☐ — Motivo di riserva:

Anzianità residenza in Reg Camp	☑
Anzianità di residenza	☑
Attestato di formazione	☑
Riserva formazione D.L.vo 256/91	☑
Riserva titolo equipollente	☐

450	PERNA	FILOMENA	30/04/1965

Totale punti: 53,70 — ASL: CASERTA

Ammesso con riserva: ☐ — Motivo di riserva:

Anzianità residenza in Reg Camp	☑
Anzianità di residenza	☑
Attestato di formazione	☑
Riserva formazione D.L.vo 256/91	☑
Riserva titolo equipollente	☐

451	PERRELLA	VINCENZO	04/08/1970

Totale punti: 40,40 — ASL: Napoli 2 Nord

Ammesso con riserva: ☐ — Motivo di riserva:

Anzianità residenza in Reg Camp	☑
Anzianità di residenza	☑
Attestato di formazione	☑
Riserva formazione D.L.vo 256/91	☑
Riserva titolo equipollente	☐

452	PERRI	NATALE	05/10/1963

Totale punti: 54,00 — ASL: CASERTA

Ammesso con riserva: ☐ — Motivo di riserva:

Anzianità residenza in Reg Camp	☑
Anzianità di residenza	☑
Attestato di formazione	☐
Riserva formazione D.L.vo 256/91	☐
Riserva titolo equipollente	☑

453	PERROTTA	GIUSEPPE CLAUDIO	06/08/1953

Totale punti: 31,00 — ASL: Napoli 2 Nord

Ammesso con riserva: ☐ — Motivo di riserva:

Anzianità residenza in Reg Camp	☑
Anzianità di residenza	☑
Attestato di formazione	☑
Riserva formazione D.L.vo 256/91	☑
Riserva titolo equipollente	☐

454	PETITO	FIORENTINA	28/09/1958

Totale punti: 54,20 — ASL:

Ammesso con riserva: ☑ — Motivo di riserva: Mancano o non sono leggibili o scorretti uno o più dati sul modello di domanda

Anzianità residenza in Reg Camp	☑
Anzianità di residenza	☐
Attestato di formazione	☑
Riserva formazione D.L.vo 256/91	☑
Riserva titolo equipollente	☐

455	PETRELLI	PIERPAOLO	09/11/1962

Totale punti: 45,40 — ASL: SALERNO

Ammesso con riserva: ☐ — Motivo di riserva:

Anzianità residenza in Reg Camp	☑
Anzianità di residenza	☑
Attestato di formazione	☐
Riserva formazione D.L.vo 256/91	☐
Riserva titolo equipollente	☑

fonte: http://burc.regione.campania.it

N°	Cognome	Nome	Data di nascita
456	PETRONE	ORNELLA	22/01/1953

Totale punti 27,10 — ASL SALERNO

Ammesso con riserva ☐ — Motivo di riserva

- Anzianità residenza in Reg Camp ☑
- Anzianità di residenza ☑
- Attestato di formazione ☐
- Riserva formazione D.L.vo 256/91 ☐
- Riserva titolo equipollente ☑

457	PETTI	LUIGI	11/05/1967

Totale punti 49,50 — ASL SALERNO

Ammesso con riserva ☐ — Motivo di riserva

- Anzianità residenza in Reg Camp ☑
- Anzianità di residenza ☑
- Attestato di formazione ☐
- Riserva formazione D.L.vo 256/91 ☐
- Riserva titolo equipollente ☑

458	PEZZA	LUCIO	16/01/1962

Totale punti 44,60 — ASL Napoli 2 Nord

Ammesso con riserva ☐ — Motivo di riserva

- Anzianità residenza in Reg Camp ☑
- Anzianità di residenza ☑
- Attestato di formazione ☑
- Riserva formazione D.L.vo 256/91 ☑
- Riserva titolo equipollente ☐

459	PIANESE	DOMENICO	30/09/1956

Totale punti 63,75 — ASL NAPOLI 1 Centro

Ammesso con riserva ☐ — Motivo di riserva

- Anzianità residenza in Reg Camp ☑
- Anzianità di residenza ☑
- Attestato di formazione ☑
- Riserva formazione D.L.vo 256/91 ☑
- Riserva titolo equipollente ☐

460	PIANESE	LUCIO	05/02/1959

Totale punti 51,90 — ASL NAPOLI 1 Centro

Ammesso con riserva ☐ — Motivo di riserva

- Anzianità residenza in Reg Camp ☑
- Anzianità di residenza ☑
- Attestato di formazione ☐
- Riserva formazione D.L.vo 256/91 ☐
- Riserva titolo equipollente ☑

461	PIANTIERI	DARIO	12/05/1956

Totale punti 39,80 — ASL SALERNO

Ammesso con riserva ☐ — Motivo di riserva

- Anzianità residenza in Reg Camp ☑
- Anzianità di residenza ☑
- Attestato di formazione ☐
- Riserva formazione D.L.vo 256/91 ☐
- Riserva titolo equipollente ☑

462	PICCOLO	RAFFAELE	13/07/1962

Totale punti 33,20 — ASL Napoli 3 Sud

Ammesso con riserva ☐ — Motivo di riserva

- Anzianità residenza in Reg Camp ☑
- Anzianità di residenza ☑
- Attestato di formazione ☐
- Riserva formazione D.L.vo 256/91 ☐
- Riserva titolo equipollente ☑

fonte: http://burc.regione.campania.it

N°	Cognome	Nome	Data di nascita
463	PIERGALLINO	DOMENICO	02/02/1960

Totale punti: 49,90 — ASL: Napoli 3 Sud

Ammesso con riserva: ☐ — Motivo di riserva:

Anzianità residenza in Reg Camp	☑
Anzianità di residenza	☑
Attestato di formazione	☐
Riserva formazione D.L.vo 256/91	☐
Riserva titolo equipollente	☑

464	PIERRI	BERNARDINA	03/11/1963

Totale punti: 44,90 — ASL: SALERNO

Ammesso con riserva: ☐ — Motivo di riserva:

Anzianità residenza in Reg Camp	☑
Anzianità di residenza	☑
Attestato di formazione	☐
Riserva formazione D.L.vo 256/91	☐
Riserva titolo equipollente	☑

465	PINTO	MARIAGRAZIA	14/03/1965

Totale punti: 49,50 — ASL: BENEVENTO

Ammesso con riserva: ☐ — Motivo di riserva:

Anzianità residenza in Reg Camp	☑
Anzianità di residenza	☑
Attestato di formazione	☑
Riserva formazione D.L.vo 256/91	☑
Riserva titolo equipollente	☐

466	PISANO	ROCCO	20/03/1972

Totale punti: 37,90 — ASL: Napoli 2 Nord

Ammesso con riserva: ☐ — Motivo di riserva:

Anzianità residenza in Reg Camp	☑
Anzianità di residenza	☑
Attestato di formazione	☑
Riserva formazione D.L.vo 256/91	☑
Riserva titolo equipollente	☐

467	PISCIOTTA	FRANCESCO	25/08/1950

Totale punti: 40,50 — ASL: SALERNO

Ammesso con riserva: ☐ — Motivo di riserva:

Anzianità residenza in Reg Camp	☑
Anzianità di residenza	☑
Attestato di formazione	☐
Riserva formazione D.L.vo 256/91	☐
Riserva titolo equipollente	☑

468	PIUMELLI	GIUSI	31/10/1974

Totale punti: 30,10 — ASL: SALERNO

Ammesso con riserva: ☐ — Motivo di riserva:

Anzianità residenza in Reg Camp	☑
Anzianità di residenza	☑
Attestato di formazione	☑
Riserva formazione D.L.vo 256/91	☑
Riserva titolo equipollente	☐

469	POLCARO	ANTONIO	16/11/1959

Totale punti: 75,70 — ASL: AVELLINO

Ammesso con riserva: ☐ — Motivo di riserva:

Anzianità residenza in Reg Camp	☑
Anzianità di residenza	☑
Attestato di formazione	☑
Riserva formazione D.L.vo 256/91	☑
Riserva titolo equipollente	☐

fonte: http://burc.regione.campania.it

N°	Cognome	Nome	Data di nascita
470	POLICINO	SALVATORE	07/08/1964

Totale punti 43,10 — ASL: NAPOLI 1 Centro

Ammesso con riserva ☐ — Motivo di riserva:

Anzianità residenza in Reg Camp	☑
Anzianità di residenza	☑
Attestato di formazione	☐
Riserva formazione D.L.vo 256/91	☐
Riserva titolo equipollente	☑

471	POLITELLI	GABRIELA ANA MARIA	04/11/1956

Totale punti 33,40 — ASL: Napoli 2 Nord

Ammesso con riserva ☐ — Motivo di riserva:

Anzianità residenza in Reg Camp	☑
Anzianità di residenza	☑
Attestato di formazione	☑
Riserva formazione D.L.vo 256/91	☑
Riserva titolo equipollente	☐

472	POLLASTRO	GIOVANNI	19/06/1965

Totale punti 47,60 — ASL: BENEVENTO

Ammesso con riserva ☐ — Motivo di riserva:

Anzianità residenza in Reg Camp	☑
Anzianità di residenza	☑
Attestato di formazione	☐
Riserva formazione D.L.vo 256/91	☐
Riserva titolo equipollente	☑

473	POTI	GABRIELE	23/08/1967

Totale punti 47,90 — ASL: NAPOLI 1 Centro

Ammesso con riserva ☐ — Motivo di riserva:

Anzianità residenza in Reg Camp	☑
Anzianità di residenza	☑
Attestato di formazione	☑
Riserva formazione D.L.vo 256/91	☑
Riserva titolo equipollente	☐

474	PRIMERANO RIANO'	GIOVANNI	10/07/1961

Totale punti 49,50 — ASL: CASERTA

Ammesso con riserva ☐ — Motivo di riserva:

Anzianità residenza in Reg Camp	☑
Anzianità di residenza	☑
Attestato di formazione	☑
Riserva formazione D.L.vo 256/91	☑
Riserva titolo equipollente	☐

475	PUZONE	CUONO	10/02/1982

Totale punti 29,10 — ASL: Napoli 2 Nord

Ammesso con riserva ☐ — Motivo di riserva:

Anzianità residenza in Reg Camp	☑
Anzianità di residenza	☑
Attestato di formazione	☑
Riserva formazione D.L.vo 256/91	☑
Riserva titolo equipollente	☐

476	QUAGLIOTTI	GIOVANNI	20/04/1963

Totale punti 61,85 — ASL: Napoli 3 Sud

Ammesso con riserva ☐ — Motivo di riserva:

Anzianità residenza in Reg Camp	☑
Anzianità di residenza	☑
Attestato di formazione	☐
Riserva formazione D.L.vo 256/91	☐
Riserva titolo equipollente	☑

fonte: http://burc.regione.campania.it

N°	Cognome	Nome	Data di nascita
477	QUINTERNO	VINCENZO	21/02/1963

Totale punti 51,00 — ASL: NAPOLI 1 Centro

Ammesso con riserva ☐ — Motivo di riserva:

Anzianità residenza in Reg Camp	☑
Anzianità di residenza	☑
Attestato di formazione	☐
Riserva formazione D.L.vo 256/91	☐
Riserva titolo equipollente	☑

478	RANIERO	GIUSEPPINA	03/01/1967

Totale punti 31,00 — ASL: SALERNO

Ammesso con riserva ☐ — Motivo di riserva:

Anzianità residenza in Reg Camp	☑
Anzianità di residenza	☑
Attestato di formazione	☑
Riserva formazione D.L.vo 256/91	☑
Riserva titolo equipollente	☐

479	RASCATO	MARIO	30/01/1968

Totale punti 42,20 — ASL: SALERNO

Ammesso con riserva ☐ — Motivo di riserva:

Anzianità residenza in Reg Camp	☑
Anzianità di residenza	☑
Attestato di formazione	☑
Riserva formazione D.L.vo 256/91	☑
Riserva titolo equipollente	☐

480	RASERA	ANTONIO	22/10/1962

Totale punti 58,40 — ASL: SALERNO

Ammesso con riserva ☐ — Motivo di riserva:

Anzianità residenza in Reg Camp	☑
Anzianità di residenza	☑
Attestato di formazione	☐
Riserva formazione D.L.vo 256/91	☐
Riserva titolo equipollente	☑

481	RAZZANO	NOEMI MARIA	22/10/1962

Totale punti 35,70 — ASL: BENEVENTO

Ammesso con riserva ☐ — Motivo di riserva:

Anzianità residenza in Reg Camp	☑
Anzianità di residenza	☑
Attestato di formazione	☐
Riserva formazione D.L.vo 256/91	☐
Riserva titolo equipollente	☑

482	REGA	AMALIA	07/02/1964

Totale punti 57,95 — ASL: Napoli 3 Sud

Ammesso con riserva ☐ — Motivo di riserva:

Anzianità residenza in Reg Camp	☑
Anzianità di residenza	☑
Attestato di formazione	☑
Riserva formazione D.L.vo 256/91	☑
Riserva titolo equipollente	☐

483	RENZI	OSVALDO	06/12/1962

Totale punti 45,20 — ASL: Napoli 2 Nord

Ammesso con riserva ☐ — Motivo di riserva:

Anzianità residenza in Reg Camp	☑
Anzianità di residenza	☑
Attestato di formazione	☑
Riserva formazione D.L.vo 256/91	☑
Riserva titolo equipollente	☐

fonte: http://burc.regione.campania.it

N°	Cognome	Nome	Data di nascita
484	RESE	BASILIO	28/09/1950

Totale punti 44,90 — ASL: SALERNO

Ammesso con riserva ☐ — Motivo di riserva:

Anzianità residenza in Reg Camp	☑
Anzianità di residenza	☑
Attestato di formazione	☐
Riserva formazione D.L.vo 256/91	☐
Riserva titolo equipollente	☑

485	RICCARDI	MICHELE	23/03/1955

Totale punti 37,60 — ASL: BENEVENTO

Ammesso con riserva ☐ — Motivo di riserva:

Anzianità residenza in Reg Camp	☑
Anzianità di residenza	☑
Attestato di formazione	☐
Riserva formazione D.L.vo 256/91	☐
Riserva titolo equipollente	☑

486	RIVELLINI	PIETRO	18/10/1959

Totale punti 59,60 — ASL: BENEVENTO

Ammesso con riserva ☐ — Motivo di riserva:

Anzianità residenza in Reg Camp	☑
Anzianità di residenza	☑
Attestato di formazione	☐
Riserva formazione D.L.vo 256/91	☐
Riserva titolo equipollente	☑

487	RIVIEZZO	CARMELO	08/05/1954

Totale punti 56,60 — ASL: Napoli 3 Sud

Ammesso con riserva ☐ — Motivo di riserva:

Anzianità residenza in Reg Camp	☑
Anzianità di residenza	☑
Attestato di formazione	☐
Riserva formazione D.L.vo 256/91	☐
Riserva titolo equipollente	☑

488	RIZZO	ALFREDO	08/02/1963

Totale punti 53,90 — ASL: NAPOLI 1 Centro

Ammesso con riserva ☐ — Motivo di riserva:

Anzianità residenza in Reg Camp	☑
Anzianità di residenza	☑
Attestato di formazione	☑
Riserva formazione D.L.vo 256/91	☑
Riserva titolo equipollente	☐

489	RIZZO	FRANCO MARIO	27/04/1954

Totale punti 52,60 — ASL: NAPOLI 1 Centro

Ammesso con riserva ☐ — Motivo di riserva:

Anzianità residenza in Reg Camp	☑
Anzianità di residenza	☑
Attestato di formazione	☐
Riserva formazione D.L.vo 256/91	☐
Riserva titolo equipollente	☑

490	ROCCO	ANTONELLO	12/03/1956

Totale punti 57,85 — ASL: Napoli 3 Sud

Ammesso con riserva ☐ — Motivo di riserva:

Anzianità residenza in Reg Camp	☑
Anzianità di residenza	☑
Attestato di formazione	☐
Riserva formazione D.L.vo 256/91	☐
Riserva titolo equipollente	☑

fonte: http://burc.regione.campania.it

N°	Cognome	Nome	Data di nascita
491	ROMAIRONE	GRAZIA	06/02/1961

Totale punti 57,70 — ASL: Napoli 3 Sud

Ammesso con riserva ☐ — Motivo di riserva:

Anzianità residenza in Reg Camp	☑
Anzianità di residenza	☑
Attestato di formazione	☐
Riserva formazione D.L.vo 256/91	☐
Riserva titolo equipollente	☑

492	ROMANO	CLAUDIO	03/05/1965

Totale punti 28,00 — ASL: Napoli 2 Nord

Ammesso con riserva ☐ — Motivo di riserva:

Anzianità residenza in Reg Camp	☑
Anzianità di residenza	☑
Attestato di formazione	☐
Riserva formazione D.L.vo 256/91	☐
Riserva titolo equipollente	☑

493	ROMANO	MARCO	20/07/1966

Totale punti 54,20 — ASL: NAPOLI 1 Centro

Ammesso con riserva ☐ — Motivo di riserva:

Anzianità residenza in Reg Camp	☑
Anzianità di residenza	☑
Attestato di formazione	☑
Riserva formazione D.L.vo 256/91	☑
Riserva titolo equipollente	☐

494	ROMANO	MASSIMO	02/03/1961

Totale punti 43,30 — ASL: SALERNO

Ammesso con riserva ☐ — Motivo di riserva:

Anzianità residenza in Reg Camp	☑
Anzianità di residenza	☑
Attestato di formazione	☐
Riserva formazione D.L.vo 256/91	☐
Riserva titolo equipollente	☑

495	ROMANO	ORLANDO	01/04/1946

Totale punti 68,80 — ASL: AVELLINO

Ammesso con riserva ☐ — Motivo di riserva:

Anzianità residenza in Reg Camp	☑
Anzianità di residenza	☑
Attestato di formazione	☑
Riserva formazione D.L.vo 256/91	☑
Riserva titolo equipollente	☐

496	ROMEO	GIUSEPPE	10/12/1956

Totale punti 41,85 — ASL: Napoli 2 Nord

Ammesso con riserva ☐ — Motivo di riserva:

Anzianità residenza in Reg Camp	☑
Anzianità di residenza	☑
Attestato di formazione	☑
Riserva formazione D.L.vo 256/91	☑
Riserva titolo equipollente	☐

497	ROMITO	FLAVIO	13/02/1957

Totale punti 52,40 — ASL: CASERTA

Ammesso con riserva ☐ — Motivo di riserva:

Anzianità residenza in Reg Camp	☑
Anzianità di residenza	☑
Attestato di formazione	☐
Riserva formazione D.L.vo 256/91	☐
Riserva titolo equipollente	☑

fonte: http://burc.regione.campania.it

N°	Cognome	Nome	Data di nascita
498	RUBERTO	ROSARIO	31/07/1950

Totale punti 77,00 — ASL: SALERNO

Ammesso con riserva ☐ — Motivo di riserva:

Anzianità residenza in Reg Camp	☑
Anzianità di residenza	☑
Attestato di formazione	☐
Riserva formazione D.L.vo 256/91	☐
Riserva titolo equipollente	☑

499	RUGGIERO	ALESSANDRA	02/08/1975

Totale punti 30,05 — ASL: SALERNO

Ammesso con riserva ☐ — Motivo di riserva:

Anzianità residenza in Reg Camp	☑
Anzianità di residenza	☑
Attestato di formazione	☑
Riserva formazione D.L.vo 256/91	☑
Riserva titolo equipollente	☐

500	RUGGIERO	ANNA	01/12/1959

Totale punti 57,95 — ASL: SALERNO

Ammesso con riserva ☐ — Motivo di riserva:

Anzianità residenza in Reg Camp	☑
Anzianità di residenza	☑
Attestato di formazione	☑
Riserva formazione D.L.vo 256/91	☑
Riserva titolo equipollente	☐

501	RUGGIERO	DIODATO	12/01/1969

Totale punti 46,25 — ASL: SALERNO

Ammesso con riserva ☐ — Motivo di riserva:

Anzianità residenza in Reg Camp	☑
Anzianità di residenza	☑
Attestato di formazione	☐
Riserva formazione D.L.vo 256/91	☐
Riserva titolo equipollente	☑

502	RUOCCO	FRANCESCO PAOLO	11/03/1963

Totale punti 62,00 — ASL: Napoli 3 Sud

Ammesso con riserva ☐ — Motivo di riserva:

Anzianità residenza in Reg Camp	☑
Anzianità di residenza	☑
Attestato di formazione	☐
Riserva formazione D.L.vo 256/91	☐
Riserva titolo equipollente	☑

503	RUOTOLO	CONSIGLIA	14/11/1963

Totale punti 55,80 — ASL: SALERNO

Ammesso con riserva ☐ — Motivo di riserva:

Anzianità residenza in Reg Camp	☑
Anzianità di residenza	☑
Attestato di formazione	☐
Riserva formazione D.L.vo 256/91	☐
Riserva titolo equipollente	☑

504	RUSSO	CARMELINA	10/05/1964

Totale punti 43,10 — ASL: CASERTA

Ammesso con riserva ☐ — Motivo di riserva:

Anzianità residenza in Reg Camp	☑
Anzianità di residenza	☑
Attestato di formazione	☑
Riserva formazione D.L.vo 256/91	☑
Riserva titolo equipollente	☐

fonte: http://burc.regione.campania.it

N°	Cognome	Nome	Data di nascita
505	RUSSO	CARMINE	28/04/1950

Totale punti 52,20 — ASL: NAPOLI 1 Centro

Ammesso con riserva ☐ — Motivo di riserva:

- Anzianità residenza in Reg Camp ☑
- Anzianità di residenza ☑
- Attestato di formazione ☐
- Riserva formazione D.L.vo 256/91 ☐
- Riserva titolo equipollente ☑

506	RUSSO	CINZIA	28/06/1968

Totale punti 29,40 — ASL: Napoli 3 Sud

Ammesso con riserva ☐ — Motivo di riserva:

- Anzianità residenza in Reg Camp ☑
- Anzianità di residenza ☑
- Attestato di formazione ☐
- Riserva formazione D.L.vo 256/91 ☐
- Riserva titolo equipollente ☑

507	RUSSO	FRANCESCO	05/01/1959

Totale punti 34,85 — ASL: SALERNO

Ammesso con riserva ☐ — Motivo di riserva:

- Anzianità residenza in Reg Camp ☑
- Anzianità di residenza ☑
- Attestato di formazione ☐
- Riserva formazione D.L.vo 256/91 ☐
- Riserva titolo equipollente ☑

508	RUSSO	FRANCO	30/09/1958

Totale punti 57,60 — ASL: NAPOLI 1 Centro

Ammesso con riserva ☐ — Motivo di riserva:

- Anzianità residenza in Reg Camp ☑
- Anzianità di residenza ☑
- Attestato di formazione ☐
- Riserva formazione D.L.vo 256/91 ☐
- Riserva titolo equipollente ☑

509	RUSSO	GELSOMINA ANNA	02/08/1965

Totale punti 32,60 — ASL: SALERNO

Ammesso con riserva ☐ — Motivo di riserva:

- Anzianità residenza in Reg Camp ☑
- Anzianità di residenza ☑
- Attestato di formazione ☑
- Riserva formazione D.L.vo 256/91 ☑
- Riserva titolo equipollente ☐

510	RUSSO	ORAZIO ROBERTO	19/06/1958

Totale punti 54,40 — ASL: BENEVENTO

Ammesso con riserva ☐ — Motivo di riserva:

- Anzianità residenza in Reg Camp ☑
- Anzianità di residenza ☑
- Attestato di formazione ☐
- Riserva formazione D.L.vo 256/91 ☐
- Riserva titolo equipollente ☑

511	RUSSO	ROCCO	06/07/1979

Totale punti 27,70 — ASL: SALERNO

Ammesso con riserva ☐ — Motivo di riserva:

- Anzianità residenza in Reg Camp ☑
- Anzianità di residenza ☑
- Attestato di formazione ☑
- Riserva formazione D.L.vo 256/91 ☑
- Riserva titolo equipollente ☐

fonte: http://burc.regione.campania.it

N°	Cognome	Nome	Data di nascita
512	RUSSO	ROSA	18/08/1979

Totale punti 27,60 — ASL: Napoli 3 Sud

Ammesso con riserva ☐ — Motivo di riserva:

Anzianità residenza in Reg Camp	☑
Anzianità di residenza	☑
Attestato di formazione	☑
Riserva formazione D.L.vo 256/91	☑
Riserva titolo equipollente	☐

513	RUSSO	SALVATORE	07/12/1972

Totale punti 44,30 — ASL: Napoli 3 Sud

Ammesso con riserva ☐ — Motivo di riserva:

Anzianità residenza in Reg Camp	☑
Anzianità di residenza	☑
Attestato di formazione	☑
Riserva formazione D.L.vo 256/91	☑
Riserva titolo equipollente	☐

514	RUSSONIELLO	ANTONIO	04/06/1956

Totale punti 37,60 — ASL: SALERNO

Ammesso con riserva ☐ — Motivo di riserva:

Anzianità residenza in Reg Camp	☑
Anzianità di residenza	☑
Attestato di formazione	☑
Riserva formazione D.L.vo 256/91	☑
Riserva titolo equipollente	☐

515	RUTIGLIANO	GIOVANNA	29/03/1967

Totale punti 33,70 — ASL: SALERNO

Ammesso con riserva ☐ — Motivo di riserva:

Anzianità residenza in Reg Camp	☑
Anzianità di residenza	☑
Attestato di formazione	☑
Riserva formazione D.L.vo 256/91	☑
Riserva titolo equipollente	☐

516	SACCONE	ROSANNA	25/04/1974

Totale punti 33,90 — ASL: Napoli 3 Sud

Ammesso con riserva ☐ — Motivo di riserva:

Anzianità residenza in Reg Camp	☑
Anzianità di residenza	☑
Attestato di formazione	☑
Riserva formazione D.L.vo 256/91	☑
Riserva titolo equipollente	☐

517	SALVIO	GIOVANNI	02/05/1959

Totale punti 61,60 — ASL: SALERNO

Ammesso con riserva ☐ — Motivo di riserva:

Anzianità residenza in Reg Camp	☑
Anzianità di residenza	☑
Attestato di formazione	☐
Riserva formazione D.L.vo 256/91	☐
Riserva titolo equipollente	☑

518	SALZANO	ANNA	19/08/1965

Totale punti 46,25 — ASL: NAPOLI 1 Centro

Ammesso con riserva ☐ — Motivo di riserva:

Anzianità residenza in Reg Camp	☑
Anzianità di residenza	☑
Attestato di formazione	☑
Riserva formazione D.L.vo 256/91	☑
Riserva titolo equipollente	☐

fonte: http://burc.regione.campania.it

N°	Cognome	Nome	Data di nascita
519	SALZANO	IDA	20/06/1964

Totale punti 49,40 — ASL: Napoli 3 Sud

Ammesso con riserva ☐ — Motivo di riserva:

Anzianità residenza in Reg Camp	☑
Anzianità di residenza	☑
Attestato di formazione	☑
Riserva formazione D.L.vo 256/91	☑
Riserva titolo equipollente	☐

520	SALZANO	ROSANNA	17/11/1962

Totale punti 52,20 — ASL: Napoli 3 Sud

Ammesso con riserva ☐ — Motivo di riserva:

Anzianità residenza in Reg Camp	☑
Anzianità di residenza	☑
Attestato di formazione	☐
Riserva formazione D.L.vo 256/91	☐
Riserva titolo equipollente	☑

521	SANTAGATA	ALFONSO	12/04/1957

Totale punti 62,00 — ASL: CASERTA

Ammesso con riserva ☐ — Motivo di riserva:

Anzianità residenza in Reg Camp	☑
Anzianità di residenza	☑
Attestato di formazione	☐
Riserva formazione D.L.vo 256/91	☐
Riserva titolo equipollente	☑

522	SANTANIELLO	ANDREA	21/02/1958

Totale punti 59,60 — ASL: AVELLINO

Ammesso con riserva ☐ — Motivo di riserva:

Anzianità residenza in Reg Camp	☑
Anzianità di residenza	☑
Attestato di formazione	☐
Riserva formazione D.L.vo 256/91	☐
Riserva titolo equipollente	☑

523	SANTELMO	PATRIZIA	01/02/1959

Totale punti 30,40 — ASL: SALERNO

Ammesso con riserva ☐ — Motivo di riserva:

Anzianità residenza in Reg Camp	☑
Anzianità di residenza	☑
Attestato di formazione	☐
Riserva formazione D.L.vo 256/91	☐
Riserva titolo equipollente	☑

524	SARNELLI	RAFFAELE	09/04/1980

Totale punti 28,10 — ASL: Napoli 2 Nord

Ammesso con riserva ☐ — Motivo di riserva:

Anzianità residenza in Reg Camp	☑
Anzianità di residenza	☑
Attestato di formazione	☑
Riserva formazione D.L.vo 256/91	☑
Riserva titolo equipollente	☐

525	SARNO	PATRIZIA	27/04/1963

Totale punti 60,20 — ASL: SALERNO

Ammesso con riserva ☐ — Motivo di riserva:

Anzianità residenza in Reg Camp	☑
Anzianità di residenza	☑
Attestato di formazione	☑
Riserva formazione D.L.vo 256/91	☑
Riserva titolo equipollente	☐

fonte: http://burc.regione.campania.it

N°	Cognome	Nome	Data di nascita
526	SARUBBI	TIZIANA	12/10/1965

Totale punti 29,50 — ASL: NAPOLI 1 Centro

Ammesso con riserva ☐ — Motivo di riserva:

- Anzianità residenza in Reg Camp ☑
- Anzianità di residenza ☑
- Attestato di formazione ☐
- Riserva formazione D.L.vo 256/91 ☐
- Riserva titolo equipollente ☑

527	SAULINO	ROMILDA	20/11/1957

Totale punti 56,90 — ASL: Napoli 3 Sud

Ammesso con riserva ☐ — Motivo di riserva:

- Anzianità residenza in Reg Camp ☑
- Anzianità di residenza ☑
- Attestato di formazione ☐
- Riserva formazione D.L.vo 256/91 ☐
- Riserva titolo equipollente ☑

528	SAVARESE	DOMENICO	29/04/1956

Totale punti 54,00 — ASL: Napoli 2 Nord

Ammesso con riserva ☐ — Motivo di riserva:

- Anzianità residenza in Reg Camp ☑
- Anzianità di residenza ☑
- Attestato di formazione ☐
- Riserva formazione D.L.vo 256/91 ☐
- Riserva titolo equipollente ☑

529	SAVE	VINCENZA	23/09/1972

Totale punti 30,20 — ASL: Napoli 3 Sud

Ammesso con riserva ☐ — Motivo di riserva:

- Anzianità residenza in Reg Camp ☑
- Anzianità di residenza ☑
- Attestato di formazione ☑
- Riserva formazione D.L.vo 256/91 ☑
- Riserva titolo equipollente ☐

530	SAVIANO	MARIO	03/05/1958

Totale punti 51,10 — ASL: Napoli 2 Nord

Ammesso con riserva ☐ — Motivo di riserva:

- Anzianità residenza in Reg Camp ☑
- Anzianità di residenza ☑
- Attestato di formazione ☐
- Riserva formazione D.L.vo 256/91 ☐
- Riserva titolo equipollente ☑

531	SCALZO	CLEMENTINA	18/12/1951

Totale punti 47,95 — ASL: CASERTA

Ammesso con riserva ☐ — Motivo di riserva:

- Anzianità residenza in Reg Camp ☑
- Anzianità di residenza ☑
- Attestato di formazione ☐
- Riserva formazione D.L.vo 256/91 ☐
- Riserva titolo equipollente ☑

532	SCHETTINO	RAFFAELE	25/01/1968

Totale punti 58,10 — ASL: Napoli 3 Sud

Ammesso con riserva ☐ — Motivo di riserva:

- Anzianità residenza in Reg Camp ☑
- Anzianità di residenza ☑
- Attestato di formazione ☐
- Riserva formazione D.L.vo 256/91 ☐
- Riserva titolo equipollente ☑

fonte: http://burc.regione.campania.it

N°	Cognome	Nome	Data di nascita
533	SCHIANO	MARIA	10/11/1970

Totale punti 39,80 — ASL: Napoli 2 Nord

Ammesso con riserva ☐ — Motivo di riserva:

Anzianità residenza in Reg Camp	☑
Anzianità di residenza	☑
Attestato di formazione	☑
Riserva formazione D.L.vo 256/91	☑
Riserva titolo equipollente	☐

534	SCHIANO DI COLA	ANTONIO	29/11/1959

Totale punti 36,70 — ASL: Napoli 2 Nord

Ammesso con riserva ☐ — Motivo di riserva:

Anzianità residenza in Reg Camp	☑
Anzianità di residenza	☑
Attestato di formazione	☑
Riserva formazione D.L.vo 256/91	☑
Riserva titolo equipollente	☐

535	SCHIAVONE	ANNA	10/01/1956

Totale punti 35,80 — ASL: CASERTA

Ammesso con riserva ☐ — Motivo di riserva:

Anzianità residenza in Reg Camp	☑
Anzianità di residenza	☑
Attestato di formazione	☑
Riserva formazione D.L.vo 256/91	☑
Riserva titolo equipollente	☐

536	SCHIAVONE	CONCETTA	29/10/1976

Totale punti 33,80 — ASL: Napoli 2 Nord

Ammesso con riserva ☐ — Motivo di riserva:

Anzianità residenza in Reg Camp	☑
Anzianità di residenza	☑
Attestato di formazione	☑
Riserva formazione D.L.vo 256/91	☑
Riserva titolo equipollente	☐

537	SCHIAVONE	GIUSEPPE	27/03/1954

Totale punti 29,50 — ASL: CASERTA

Ammesso con riserva ☐ — Motivo di riserva:

Anzianità residenza in Reg Camp	☑
Anzianità di residenza	☑
Attestato di formazione	☐
Riserva formazione D.L.vo 256/91	☐
Riserva titolo equipollente	☑

538	SCHISANO	NUNZIA	08/04/1961

Totale punti 50,15 — ASL: Napoli 2 Nord

Ammesso con riserva ☐ — Motivo di riserva:

Anzianità residenza in Reg Camp	☑
Anzianità di residenza	☑
Attestato di formazione	☐
Riserva formazione D.L.vo 256/91	☐
Riserva titolo equipollente	☑

539	SCILLIA	PASQUALE	06/11/1955

Totale punti 45,40 — ASL: Napoli 2 Nord

Ammesso con riserva ☐ — Motivo di riserva:

Anzianità residenza in Reg Camp	☑
Anzianità di residenza	☑
Attestato di formazione	☐
Riserva formazione D.L.vo 256/91	☐
Riserva titolo equipollente	☑

fonte: http://burc.regione.campania.it

N°	Cognome	Nome	Data di nascita
540	SCIOTI	MARIA PIA	03/05/1959

Totale punti 25,10 — ASL SALERNO

Ammesso con riserva ☐ — Motivo di riserva

Anzianità residenza in Reg Camp	☑
Anzianità di residenza	☑
Attestato di formazione	☐
Riserva formazione D.L.vo 256/91	☐
Riserva titolo equipollente	☑

541	SCOGNAMIGLIO	DIEGO	20/06/1955

Totale punti 45,30 — ASL NAPOLI 1 Centro

Ammesso con riserva ☐ — Motivo di riserva

Anzianità residenza in Reg Camp	☑
Anzianità di residenza	☑
Attestato di formazione	☑
Riserva formazione D.L.vo 256/91	☑
Riserva titolo equipollente	☐

542	SCOPPA	CONCETTA	28/05/1965

Totale punti 62,50 — ASL NAPOLI 1 Centro

Ammesso con riserva ☐ — Motivo di riserva

Anzianità residenza in Reg Camp	☑
Anzianità di residenza	☑
Attestato di formazione	☑
Riserva formazione D.L.vo 256/91	☑
Riserva titolo equipollente	☐

543	SEDDA	ROBERTO	20/07/1964

Totale punti 31,80 — ASL Napoli 3 Sud

Ammesso con riserva ☐ — Motivo di riserva

Anzianità residenza in Reg Camp	☑
Anzianità di residenza	☑
Attestato di formazione	☑
Riserva formazione D.L.vo 256/91	☑
Riserva titolo equipollente	☐

544	SEPE	GIOVANNA	22/04/1979

Totale punti 29,90 — ASL Napoli 3 Sud

Ammesso con riserva ☐ — Motivo di riserva

Anzianità residenza in Reg Camp	☑
Anzianità di residenza	☑
Attestato di formazione	☑
Riserva formazione D.L.vo 256/91	☑
Riserva titolo equipollente	☐

545	SESSA	FRANCESCO	06/05/1974

Totale punti 34,80 — ASL NAPOLI 1 Centro

Ammesso con riserva ☐ — Motivo di riserva

Anzianità residenza in Reg Camp	☑
Anzianità di residenza	☑
Attestato di formazione	☑
Riserva formazione D.L.vo 256/91	☑
Riserva titolo equipollente	☐

546	SESSA	LUISA	03/07/1965

Totale punti 43,20 — ASL Napoli 3 Sud

Ammesso con riserva ☐ — Motivo di riserva

Anzianità residenza in Reg Camp	☑
Anzianità di residenza	☑
Attestato di formazione	☑
Riserva formazione D.L.vo 256/91	☑
Riserva titolo equipollente	☐

fonte: http://burc.regione.campania.it

N°	Cognome	Nome	Data di nascita
547	SETTEMBRE	GENNARO	23/09/1966

Totale punti 50,20 — ASL NAPOLI 1 Centro

Ammesso con riserva ☐ — Motivo di riserva

Anzianità residenza in Reg Camp	☑
Anzianità di residenza	☑
Attestato di formazione	☑
Riserva formazione D.L.vo 256/91	☑
Riserva titolo equipollente	☐

548	SFERRUZZI	ANTONIO	23/05/1962

Totale punti 72,60 — ASL BENEVENTO

Ammesso con riserva ☐ — Motivo di riserva

Anzianità residenza in Reg Camp	☑
Anzianità di residenza	☑
Attestato di formazione	☐
Riserva formazione D.L.vo 256/91	☐
Riserva titolo equipollente	☑

549	SGALIA	ANTONIETTA	16/04/1964

Totale punti 33,00 — ASL CASERTA

Ammesso con riserva ☐ — Motivo di riserva

Anzianità residenza in Reg Camp	☑
Anzianità di residenza	☑
Attestato di formazione	☑
Riserva formazione D.L.vo 256/91	☑
Riserva titolo equipollente	☐

550	SGAMBATO	LUIGI	17/05/1953

Totale punti 62,25 — ASL NAPOLI 1 Centro

Ammesso con riserva ☐ — Motivo di riserva

Anzianità residenza in Reg Camp	☑
Anzianità di residenza	☑
Attestato di formazione	☐
Riserva formazione D.L.vo 256/91	☐
Riserva titolo equipollente	☑

551	SGUAZZO	UMBERTO	02/08/1960

Totale punti 27,70 — ASL SALERNO

Ammesso con riserva ☐ — Motivo di riserva

Anzianità residenza in Reg Camp	☑
Anzianità di residenza	☑
Attestato di formazione	☑
Riserva formazione D.L.vo 256/91	☑
Riserva titolo equipollente	☐

552	SICA	CARMELA	30/01/1961

Totale punti 43,40 — ASL SALERNO

Ammesso con riserva ☐ — Motivo di riserva

Anzianità residenza in Reg Camp	☑
Anzianità di residenza	☑
Attestato di formazione	☐
Riserva formazione D.L.vo 256/91	☐
Riserva titolo equipollente	☑

553	SILVANO	VINCENZO	20/01/1959

Totale punti 49,60 — ASL SALERNO

Ammesso con riserva ☐ — Motivo di riserva

Anzianità residenza in Reg Camp	☑
Anzianità di residenza	☑
Attestato di formazione	☐
Riserva formazione D.L.vo 256/91	☐
Riserva titolo equipollente	☑

fonte: http://burc.regione.campania.it

N°	Cognome	Nome	Data di nascita
554	SIMONETTI	GIOVANNI	26/02/1973

Totale punti 40,90 — ASL: Napoli 3 Sud

Ammesso con riserva ☐ — Motivo di riserva:

Anzianità residenza in Reg Camp	☑
Anzianità di residenza	☑
Attestato di formazione	☑
Riserva formazione D.L.vo 256/91	☑
Riserva titolo equipollente	☐

555	SODANO	ANTONIO	04/06/1966

Totale punti 34,90 — ASL: Napoli 2 Nord

Ammesso con riserva ☐ — Motivo di riserva:

Anzianità residenza in Reg Camp	☑
Anzianità di residenza	☑
Attestato di formazione	☑
Riserva formazione D.L.vo 256/91	☑
Riserva titolo equipollente	☐

556	SODANO	SALVATORE	02/03/1966

Totale punti 42,05 — ASL: Napoli 3 Sud

Ammesso con riserva ☐ — Motivo di riserva:

Anzianità residenza in Reg Camp	☑
Anzianità di residenza	☑
Attestato di formazione	☑
Riserva formazione D.L.vo 256/91	☑
Riserva titolo equipollente	☐

557	SORICELLI	MARIA	03/05/1972

Totale punti 38,50 — ASL: BENEVENTO

Ammesso con riserva ☐ — Motivo di riserva:

Anzianità residenza in Reg Camp	☑
Anzianità di residenza	☑
Attestato di formazione	☑
Riserva formazione D.L.vo 256/91	☑
Riserva titolo equipollente	☐

558	SPAGNOLETTI	CARLO	23/02/1975

Totale punti 31,20 — ASL: AVELLINO

Ammesso con riserva ☐ — Motivo di riserva:

Anzianità residenza in Reg Camp	☑
Anzianità di residenza	☑
Attestato di formazione	☑
Riserva formazione D.L.vo 256/91	☑
Riserva titolo equipollente	☐

559	SPARACO	GIUSEPPE	08/04/1963

Totale punti 56,10 — ASL: CASERTA

Ammesso con riserva ☐ — Motivo di riserva:

Anzianità residenza in Reg Camp	☑
Anzianità di residenza	☑
Attestato di formazione	☐
Riserva formazione D.L.vo 256/91	☐
Riserva titolo equipollente	☑

560	SPINA	FRANCESCO	11/09/1953

Totale punti 47,95 — ASL: Napoli 2 Nord

Ammesso con riserva ☐ — Motivo di riserva:

Anzianità residenza in Reg Camp	☑
Anzianità di residenza	☑
Attestato di formazione	☐
Riserva formazione D.L.vo 256/91	☐
Riserva titolo equipollente	☑

fonte: http://burc.regione.campania.it

N°	Cognome	Nome	Data di nascita
561	SPINA	GAETANO	12/11/1954

Totale punti 45,90 — ASL Napoli 3 Sud

Ammesso con riserva ☐ — Motivo di riserva

Anzianità residenza in Reg Camp	☑
Anzianità di residenza	☑
Attestato di formazione	☐
Riserva formazione D.L.vo 256/91	☐
Riserva titolo equipollente	☑

562	STABILE	PAOLO	17/07/1969

Totale punti 33,50 — ASL CASERTA

Ammesso con riserva ☐ — Motivo di riserva

Anzianità residenza in Reg Camp	☑
Anzianità di residenza	☑
Attestato di formazione	☑
Riserva formazione D.L.vo 256/91	☑
Riserva titolo equipollente	☐

563	STINGO	RAFFAELE	03/12/1965

Totale punti 47,30 — ASL Napoli 3 Sud

Ammesso con riserva ☐ — Motivo di riserva

Anzianità residenza in Reg Camp	☑
Anzianità di residenza	☑
Attestato di formazione	☐
Riserva formazione D.L.vo 256/91	☐
Riserva titolo equipollente	☑

564	STORACE	ROSARIO	24/07/1956

Totale punti 20,50 — ASL NAPOLI 1 Centro

Ammesso con riserva ☐ — Motivo di riserva

Anzianità residenza in Reg Camp	☑
Anzianità di residenza	☑
Attestato di formazione	☐
Riserva formazione D.L.vo 256/91	☐
Riserva titolo equipollente	☑

565	TAFURI	GENNARO	04/05/1963

Totale punti 44,40 — ASL SALERNO

Ammesso con riserva ☐ — Motivo di riserva

Anzianità residenza in Reg Camp	☑
Anzianità di residenza	☑
Attestato di formazione	☑
Riserva formazione D.L.vo 256/91	☑
Riserva titolo equipollente	☐

566	TAFURO	STEFANO	07/01/1953

Totale punti 49,20 — ASL Napoli 3 Sud

Ammesso con riserva ☐ — Motivo di riserva

Anzianità residenza in Reg Camp	☑
Anzianità di residenza	☑
Attestato di formazione	☐
Riserva formazione D.L.vo 256/91	☐
Riserva titolo equipollente	☑

567	TAGLIALATELA	GIOVANNA	30/05/1966

Totale punti 44,70 — ASL CASERTA

Ammesso con riserva ☐ — Motivo di riserva

Anzianità residenza in Reg Camp	☑
Anzianità di residenza	☑
Attestato di formazione	☑
Riserva formazione D.L.vo 256/91	☑
Riserva titolo equipollente	☐

fonte: http://burc.regione.campania.it

N°	Cognome	Nome	Data di nascita
568	TAMMARO	ELENA	28/07/1980

Totale punti 27,70 — ASL: SALERNO

Ammesso con riserva ☐ — Motivo di riserva:

- Anzianità residenza in Reg Camp ☑
- Anzianità di residenza ☑
- Attestato di formazione ☑
- Riserva formazione D.L.vo 256/91 ☑
- Riserva titolo equipollente ☐

569	TARTAGLIONE	BENEDETTO	10/10/1955

Totale punti 58,20 — ASL: Napoli 3 Sud

Ammesso con riserva ☐ — Motivo di riserva:

- Anzianità residenza in Reg Camp ☑
- Anzianità di residenza ☑
- Attestato di formazione ☐
- Riserva formazione D.L.vo 256/91 ☐
- Riserva titolo equipollente ☑

570	TEDESCO	ALESSANDRA MARIA	02/03/1959

Totale punti 58,20 — ASL: NAPOLI 1 Centro

Ammesso con riserva ☐ — Motivo di riserva:

- Anzianità residenza in Reg Camp ☑
- Anzianità di residenza ☑
- Attestato di formazione ☐
- Riserva formazione D.L.vo 256/91 ☐
- Riserva titolo equipollente ☑

571	TELESCO	MARIO	07/07/1969

Totale punti 45,60 — ASL: NAPOLI 1 Centro

Ammesso con riserva ☐ — Motivo di riserva:

- Anzianità residenza in Reg Camp ☑
- Anzianità di residenza ☑
- Attestato di formazione ☑
- Riserva formazione D.L.vo 256/91 ☑
- Riserva titolo equipollente ☐

572	TERRACCIANO	ROSA	21/04/1962

Totale punti 45,90 — ASL: Napoli 3 Sud

Ammesso con riserva ☐ — Motivo di riserva:

- Anzianità residenza in Reg Camp ☑
- Anzianità di residenza ☑
- Attestato di formazione ☐
- Riserva formazione D.L.vo 256/91 ☐
- Riserva titolo equipollente ☑

573	TIZZIANI	CARMELA	08/01/1967

Totale punti 42,80 — ASL: Napoli 2 Nord

Ammesso con riserva ☐ — Motivo di riserva:

- Anzianità residenza in Reg Camp ☑
- Anzianità di residenza ☑
- Attestato di formazione ☑
- Riserva formazione D.L.vo 256/91 ☑
- Riserva titolo equipollente ☐

574	TOCE	ROCCO	25/06/1956

Totale punti 44,60 — ASL:

Ammesso con riserva ☐ — Motivo di riserva:

- Anzianità residenza in Reg Camp ☐
- Anzianità di residenza ☐
- Attestato di formazione ☐
- Riserva formazione D.L.vo 256/91 ☐
- Riserva titolo equipollente ☑

fonte: http://burc.regione.campania.it

N°	Cognome	Nome	Data di nascita
575	TORELLI	ROBERTO	02/06/1951

Totale punti 92,60 — ASL SALERNO

Ammesso con riserva ☐ — Motivo di riserva

Anzianità residenza in Reg Camp	☑
Anzianità di residenza	☑
Attestato di formazione	☐
Riserva formazione D.L.vo 256/91	☐
Riserva titolo equipollente	☑

576	TORRE	CARMELA	20/09/1962

Totale punti 56,35 — ASL SALERNO

Ammesso con riserva ☐ — Motivo di riserva

Anzianità residenza in Reg Camp	☑
Anzianità di residenza	☑
Attestato di formazione	☑
Riserva formazione D.L.vo 256/91	☑
Riserva titolo equipollente	☐

577	TORRE	GERARDO	16/10/1955

Totale punti 51,40 — ASL SALERNO

Ammesso con riserva ☐ — Motivo di riserva

Anzianità residenza in Reg Camp	☑
Anzianità di residenza	☑
Attestato di formazione	☐
Riserva formazione D.L.vo 256/91	☐
Riserva titolo equipollente	☑

578	TORRE	GIUSEPPE	18/12/1952

Totale punti 54,65 — ASL SALERNO

Ammesso con riserva ☐ — Motivo di riserva

Anzianità residenza in Reg Camp	☑
Anzianità di residenza	☑
Attestato di formazione	☐
Riserva formazione D.L.vo 256/91	☐
Riserva titolo equipollente	☑

579	TOSCANO	ANNUNZIATA	03/05/1973

Totale punti 29,50 — ASL BENEVENTO

Ammesso con riserva ☐ — Motivo di riserva

Anzianità residenza in Reg Camp	☑
Anzianità di residenza	☑
Attestato di formazione	☑
Riserva formazione D.L.vo 256/91	☑
Riserva titolo equipollente	☐

580	TREMATERRA	LUIGI	31/07/1977

Totale punti 30,00 — ASL NAPOLI 1 Centro

Ammesso con riserva ☐ — Motivo di riserva

Anzianità residenza in Reg Camp	☑
Anzianità di residenza	☑
Attestato di formazione	☑
Riserva formazione D.L.vo 256/91	☑
Riserva titolo equipollente	☐

581	TRICARICO	TECLA	01/12/1968

Totale punti 48,60 — ASL NAPOLI 1 Centro

Ammesso con riserva ☐ — Motivo di riserva

Anzianità residenza in Reg Camp	☑
Anzianità di residenza	☑
Attestato di formazione	☑
Riserva formazione D.L.vo 256/91	☑
Riserva titolo equipollente	☐

fonte: http://burc.regione.campania.it

N°	Cognome	Nome	Data di nascita
582	TROIANO	CLARA	08/02/1967

Totale punti 43,90 — ASL: AVELLINO

Ammesso con riserva ☐ — Motivo di riserva:

Anzianità residenza in Reg Camp	☑
Anzianità di residenza	☑
Attestato di formazione	☐
Riserva formazione D.L.vo 256/91	☐
Riserva titolo equipollente	☑

583	TROISE	ANGELA	19/11/1971

Totale punti 46,55 — ASL: NAPOLI 1 Centro

Ammesso con riserva ☐ — Motivo di riserva:

Anzianità residenza in Reg Camp	☑
Anzianità di residenza	☑
Attestato di formazione	☑
Riserva formazione D.L.vo 256/91	☑
Riserva titolo equipollente	☐

584	TROISE	REGINALDO	18/04/1972

Totale punti 34,90 — ASL: CASERTA

Ammesso con riserva ☐ — Motivo di riserva:

Anzianità residenza in Reg Camp	☑
Anzianità di residenza	☑
Attestato di formazione	☑
Riserva formazione D.L.vo 256/91	☑
Riserva titolo equipollente	☐

585	TROTTA	GIUSEPPE	02/02/1958

Totale punti 47,10 — ASL: SALERNO

Ammesso con riserva ☐ — Motivo di riserva:

Anzianità residenza in Reg Camp	☑
Anzianità di residenza	☑
Attestato di formazione	☐
Riserva formazione D.L.vo 256/91	☐
Riserva titolo equipollente	☑

586	TROTTA	RINALDO	30/08/1961

Totale punti 49,90 — ASL: SALERNO

Ammesso con riserva ☐ — Motivo di riserva:

Anzianità residenza in Reg Camp	☑
Anzianità di residenza	☑
Attestato di formazione	☐
Riserva formazione D.L.vo 256/91	☐
Riserva titolo equipollente	☑

587	TUCCILLO	GIORGIO	13/02/1952

Totale punti 42,60 — ASL: Napoli 3 Sud

Ammesso con riserva ☐ — Motivo di riserva:

Anzianità residenza in Reg Camp	☑
Anzianità di residenza	☑
Attestato di formazione	☐
Riserva formazione D.L.vo 256/91	☐
Riserva titolo equipollente	☑

588	TURCO	GIOVANNI	01/03/1954

Totale punti 51,20 — ASL: Napoli 2 Nord

Ammesso con riserva ☐ — Motivo di riserva:

Anzianità residenza in Reg Camp	☑
Anzianità di residenza	☑
Attestato di formazione	☐
Riserva formazione D.L.vo 256/91	☐
Riserva titolo equipollente	☑

fonte: http://burc.regione.campania.it

N°	Cognome	Nome	Data di nascita
589	UCCIERO	VINCENZO	06/01/1964

Totale punti 46,80 — ASL: CASERTA

Ammesso con riserva ☐ — Motivo di riserva:

Anzianità residenza in Reg Camp	☑
Anzianità di residenza	☑
Attestato di formazione	☐
Riserva formazione D.L.vo 256/91	☐
Riserva titolo equipollente	☑

590	VANACORE	ANNA	24/08/1980

Totale punti 28,30 — ASL: SALERNO

Ammesso con riserva ☐ — Motivo di riserva:

Anzianità residenza in Reg Camp	☑
Anzianità di residenza	☑
Attestato di formazione	☑
Riserva formazione D.L.vo 256/91	☑
Riserva titolo equipollente	☐

591	VARONE	LUCIA	25/01/1965

Totale punti 50,65 — ASL: CASERTA

Ammesso con riserva ☐ — Motivo di riserva:

Anzianità residenza in Reg Camp	☑
Anzianità di residenza	☑
Attestato di formazione	☐
Riserva formazione D.L.vo 256/91	☐
Riserva titolo equipollente	☑

592	VASSALLO	PATRIZIA	20/06/1956

Totale punti 49,70 — ASL: CASERTA

Ammesso con riserva ☐ — Motivo di riserva:

Anzianità residenza in Reg Camp	☑
Anzianità di residenza	☑
Attestato di formazione	☐
Riserva formazione D.L.vo 256/91	☐
Riserva titolo equipollente	☑

593	VASTARELLA	RAFFAELE	04/12/1958

Totale punti 46,30 — ASL: Napoli 2 Nord

Ammesso con riserva ☐ — Motivo di riserva:

Anzianità residenza in Reg Camp	☑
Anzianità di residenza	☑
Attestato di formazione	☑
Riserva formazione D.L.vo 256/91	☑
Riserva titolo equipollente	☐

594	VECCHIONE	GIOSUE'	13/03/1951

Totale punti 39,60 — ASL: CASERTA

Ammesso con riserva ☐ — Motivo di riserva:

Anzianità residenza in Reg Camp	☑
Anzianità di residenza	☑
Attestato di formazione	☐
Riserva formazione D.L.vo 256/91	☐
Riserva titolo equipollente	☑

595	VELOTTI	GIUSEPPINA	06/07/1950

Totale punti 41,30 — ASL: NAPOLI 1 Centro

Ammesso con riserva ☐ — Motivo di riserva:

Anzianità residenza in Reg Camp	☑
Anzianità di residenza	☑
Attestato di formazione	☐
Riserva formazione D.L.vo 256/91	☐
Riserva titolo equipollente	☑

fonte: http://burc.regione.campania.it

N°	Cognome	Nome	Data di nascita
596	VENDEMIA	PASQUALE	02/07/1961

Totale punti 44,90 — ASL: CASERTA

Ammesso con riserva ☐ — Motivo di riserva:

Anzianità residenza in Reg Camp	☑
Anzianità di residenza	☑
Attestato di formazione	☑
Riserva formazione D.L.vo 256/91	☑
Riserva titolo equipollente	☐

597	VERRE	SALVATORE	12/10/1950

Totale punti 39,40 — ASL: CASERTA

Ammesso con riserva ☐ — Motivo di riserva:

Anzianità residenza in Reg Camp	☑
Anzianità di residenza	☑
Attestato di formazione	☐
Riserva formazione D.L.vo 256/91	☐
Riserva titolo equipollente	☑

598	VERTULLO	CARMELO	27/01/1966

Totale punti 50,90 — ASL: SALERNO

Ammesso con riserva ☐ — Motivo di riserva:

Anzianità residenza in Reg Camp	☑
Anzianità di residenza	☑
Attestato di formazione	☑
Riserva formazione D.L.vo 256/91	☑
Riserva titolo equipollente	☐

599	VESSICHELLI	SERGIO	05/01/1952

Totale punti 49,20 — ASL: BENEVENTO

Ammesso con riserva ☐ — Motivo di riserva:

Anzianità residenza in Reg Camp	☑
Anzianità di residenza	☑
Attestato di formazione	☐
Riserva formazione D.L.vo 256/91	☐
Riserva titolo equipollente	☑

600	VETRONE	ORAZIO	06/10/1962

Totale punti 51,00 — ASL: BENEVENTO

Ammesso con riserva ☐ — Motivo di riserva:

Anzianità residenza in Reg Camp	☑
Anzianità di residenza	☑
Attestato di formazione	☐
Riserva formazione D.L.vo 256/91	☐
Riserva titolo equipollente	☑

601	VICINANZA	CARLO	23/10/1974

Totale punti 42,50 — ASL: Napoli 3 Sud

Ammesso con riserva ☐ — Motivo di riserva:

Anzianità residenza in Reg Camp	☑
Anzianità di residenza	☑
Attestato di formazione	☑
Riserva formazione D.L.vo 256/91	☑
Riserva titolo equipollente	☐

602	VICINANZA	GALLIANO	19/06/1967

Totale punti 45,00 — ASL: Napoli 3 Sud

Ammesso con riserva ☐ — Motivo di riserva:

Anzianità residenza in Reg Camp	☑
Anzianità di residenza	☑
Attestato di formazione	☐
Riserva formazione D.L.vo 256/91	☐
Riserva titolo equipollente	☑

fonte: http://burc.regione.campania.it

N°	Cognome	Nome	Data di nascita
603	VIGGIANO	NICOLA	24/02/1967

Totale punti 46,00 — ASL: CASERTA

Ammesso con riserva ☐ — Motivo di riserva:

Anzianità residenza in Reg Camp	☑
Anzianità di residenza	☑
Attestato di formazione	☐
Riserva formazione D.L.vo 256/91	☐
Riserva titolo equipollente	☑

604	VILLANO	SALVATORE	04/03/1963

Totale punti 44,70 — ASL: SALERNO

Ammesso con riserva ☐ — Motivo di riserva:

Anzianità residenza in Reg Camp	☑
Anzianità di residenza	☑
Attestato di formazione	☐
Riserva formazione D.L.vo 256/91	☐
Riserva titolo equipollente	☑

605	VINCIGUERRA	MAURO	28/10/1961

Totale punti 56,30 — ASL: Napoli 2 Nord

Ammesso con riserva ☐ — Motivo di riserva:

Anzianità residenza in Reg Camp	☑
Anzianità di residenza	☑
Attestato di formazione	☐
Riserva formazione D.L.vo 256/91	☐
Riserva titolo equipollente	☑

606	VISONE	ANTONIO	17/07/1964

Totale punti 46,20 — ASL: SALERNO

Ammesso con riserva ☐ — Motivo di riserva:

Anzianità residenza in Reg Camp	☑
Anzianità di residenza	☑
Attestato di formazione	☑
Riserva formazione D.L.vo 256/91	☑
Riserva titolo equipollente	☐

607	VITALE	CLEMENTINA	08/08/1970

Totale punti 43,70 — ASL: Napoli 2 Nord

Ammesso con riserva ☐ — Motivo di riserva:

Anzianità residenza in Reg Camp	☑
Anzianità di residenza	☑
Attestato di formazione	☑
Riserva formazione D.L.vo 256/91	☑
Riserva titolo equipollente	☐

608	VITELLI	BONAVENTURA	05/01/1963

Totale punti 28,20 — ASL: CASERTA

Ammesso con riserva ☐ — Motivo di riserva:

Anzianità residenza in Reg Camp	☑
Anzianità di residenza	☑
Attestato di formazione	☑
Riserva formazione D.L.vo 256/91	☑
Riserva titolo equipollente	☐

609	VOLPE	FRANCO	06/05/1965

Totale punti 42,60 — ASL: SALERNO

Ammesso con riserva ☐ — Motivo di riserva:

Anzianità residenza in Reg Camp	☑
Anzianità di residenza	☑
Attestato di formazione	☑
Riserva formazione D.L.vo 256/91	☑
Riserva titolo equipollente	☐

fonte: http://burc.regione.campania.it

N°	Cognome	Nome	Data di nascita
610	VOLZONE	ROSA	13/06/1960

Totale punti 39,90 — ASL: SALERNO

Ammesso con riserva ☐ — Motivo di riserva:

- Anzianità residenza in Reg Camp ☑
- Anzianità di residenza ☑
- Attestato di formazione ☑
- Riserva formazione D.L.vo 256/91 ☑
- Riserva titolo equipollente ☐

611	VONA	VINCENZA	15/10/1960

Totale punti 29,40 — ASL: SALERNO

Ammesso con riserva ☐ — Motivo di riserva:

- Anzianità residenza in Reg Camp ☑
- Anzianità di residenza ☑
- Attestato di formazione ☐
- Riserva formazione D.L.vo 256/91 ☐
- Riserva titolo equipollente ☑

612	ZANNA	GIANCARMINE	08/02/1961

Totale punti 49,10 — ASL: CASERTA

Ammesso con riserva ☐ — Motivo di riserva:

- Anzianità residenza in Reg Camp ☑
- Anzianità di residenza ☑
- Attestato di formazione ☑
- Riserva formazione D.L.vo 256/91 ☑
- Riserva titolo equipollente ☐

613	ZANNELLA	ANNAMARIA	11/05/1954

Totale punti 56,60 — ASL: AVELLINO

Ammesso con riserva ☐ — Motivo di riserva:

- Anzianità residenza in Reg Camp ☑
- Anzianità di residenza ☑
- Attestato di formazione ☐
- Riserva formazione D.L.vo 256/91 ☐
- Riserva titolo equipollente ☑

614	ZICCHINOLFI	ANGELA	23/07/1960

Totale punti 36,90 — ASL: SALERNO

Ammesso con riserva ☐ — Motivo di riserva:

- Anzianità residenza in Reg Camp ☑
- Anzianità di residenza ☑
- Attestato di formazione ☑
- Riserva formazione D.L.vo 256/91 ☑
- Riserva titolo equipollente ☐

615	ZICCOLELLA	GIUSEPPE	15/05/1956

Totale punti 29,80 — ASL: Napoli 2 Nord

Ammesso con riserva ☐ — Motivo di riserva:

- Anzianità residenza in Reg Camp ☑
- Anzianità di residenza ☑
- Attestato di formazione ☑
- Riserva formazione D.L.vo 256/91 ☑
- Riserva titolo equipollente ☐

616	ZITO	ANTONIO	16/09/1961

Totale punti 58,95 — ASL: SALERNO

Ammesso con riserva ☐ — Motivo di riserva:

- Anzianità residenza in Reg Camp ☑
- Anzianità di residenza ☑
- Attestato di formazione ☑
- Riserva formazione D.L.vo 256/91 ☑
- Riserva titolo equipollente ☐

fonte: http://burc.regione.campania.it

N°	Cognome	Nome	Data di nascita
617	ZOENA	IDA	30/03/1965

Totale punti 28,40

ASL AVELLINO

Ammesso con riserva ☐ Motivo di riserva

- Anzianità residenza in Reg Camp ☑
- Anzianità di residenza ☑
- Attestato di formazione ☑
- Riserva formazione D.L.vo 256/91 ☑
- Riserva titolo equipollente ☐

fonte: http://burc.regione.campania.it

Elenco degli esclusi Conferimento Incarico Continuità Assistenziale anno 2013 Allegato 12

N°	Cognome	Nome	Data di nascita	Motivo di esclusione
1	ACCARDO	MICHELE	12/09/1954	Medico non presente nella graduatoriadi MMG dell' anno precedente a quello per cui concorre per il conferimento di incarico
2	BARONE	EMILIO	27/03/1963	Non è stata scelta nessuna delle due riserve
3	BONITO	LUCA	03/02/1978	Non è stata scelta nessuna delle due riserve
4	CAVEZZA	VINCENZO	08/06/1959	Invio domanda olte i termini
5	cirella	IMMACOLATA	24/08/1961	Medico non presente nella graduatoriadi MMG dell' anno precedente a quello per cui concorre per il conferimento di incarico
6	D'AMORA	ROSANNA	21/06/1981	Medico non presente nella graduatoriadi MMG dell' anno precedente a quello per cui concorre per il conferimento di incarico
7	DELL'ELMO	MARIA ANTONIETTA	18/09/1979	Medico non presente nella graduatoriadi MMG dell' anno precedente a quello per cui concorre per il conferimento di incarico
8	FABIO	ANNA	14/06/1977	Medico non presente nella graduatoriadi MMG dell' anno precedente a quello per cui concorre per il conferimento di incarico
9	FAVA	ILARIA	29/12/1984	Medico non presente nella graduatoriadi MMG dell' anno precedente a quello per cui concorre per il conferimento di incarico
10	FEBBRAIO	FEDERICA	29/06/1983	Medico non presente nella graduatoriadi MMG dell' anno precedente a quello per cui concorre per il conferimento di incarico
11	FERRI	TERESA	10/12/1978	Medico non presente nella graduatoriadi MMG dell' anno precedente a quello per cui concorre per il conferimento di incarico
12	FRINO	ROSALBA	24/11/1957	Medico non presente nella graduatoriadi MMG dell' anno precedente a quello per cui concorre per il conferimento di incarico
13	GUIDA	ELISABETTA	09/05/1974	Medico non presente nella graduatoriadi MMG dell' anno precedente a quello per cui concorre per il conferimento di incarico
14	LUCARIELLO	EMIDIO	08/05/1955	Non è stata scelta nessuna delle due riserve
15	MANZO	MANUELA	13/07/1980	Medico non presente nella graduatoriadi MMG dell' anno precedente a quello per cui concorre per il conferimento di incarico
16	MARINIELLO	GENEROSA	18/08/1985	Medico non presente nella graduatoriadi MMG dell' anno precedente a quello per cui concorre per il conferimento di incarico
17	MARTUCCI	EMILIO	19/07/1965	Medico non presente nella graduatoriadi MMG dell' anno precedente a quello per cui concorre per il conferimento di incarico
18	MOLLO	RACHELE	20/04/1964	Medico non presente nella graduatoriadi MMG dell' anno precedente a quello per cui concorre per il conferimento di incarico
19	MONTEFUSCO	ALDO	08/10/1956	Medico non presente nella graduatoriadi MMG dell' anno precedente a quello per cui concorre per il conferimento di incarico
20	MONTEFUSCO	CARMELA	16/08/1959	Invio domanda olte i termini

fonte: http://burc.regione.campania.it

N°	Cognome	Nome	Data di nascita	Motivo di esclusione
21	**PAOLINO**	LUCIA	04/04/1947	Non possiede i requisiti validi per presentare domanda (Titolare)
22	**PEREZ**	ANNALISA	01/09/1979	Medico non presente nella graduatoriadi MMG dell' anno precedente a quello per cui concorre per il conferimento di incarico
23	**PISCITELLI**	ESTHER LETIZIA	01/05/1967	Medico non presente nella graduatoriadi MMG dell' anno precedente a quello per cui concorre per il conferimento di incarico
24	**RAGOZZINO**	ANTONIO	05/06/1958	Mancano o non sono leggibili o scorretti uno o più dati nel modulo domanda
25	**russo**	CONCETTA	03/06/1980	Medico non presente nella graduatoriadi MMG dell' anno precedente a quello per cui concorre per il conferimento di incarico
26	**RUSSO**	STEFANIA	30/10/1967	Medico non presente nella graduatoriadi MMG dell' anno precedente a quello per cui concorre per il conferimento di incarico
27	**TREZZA**	MARIA	27/07/1981	Medico non presente nella graduatoriadi MMG dell' anno precedente a quello per cui concorre per il conferimento di incarico
28	**VENETO**	FRANCESCA	17/10/1976	Medico non presente nella graduatoriadi MMG dell' anno precedente a quello per cui concorre per il conferimento di incarico
29	**VENUTOLO**	EMANUELA	28/04/1977	Medico non presente nella graduatoriadi MMG dell' anno precedente a quello per cui concorre per il conferimento di incarico

fonte: http://burc.regione.campania.it

Decreto Dirigenziale n. 122 del 29/09/2015

Dipartimento 52 - Dipartimento della Salute e delle Risorse Naturali

Direzione Generale 4 - Direzione Generale Tutela salute e coor.to del Sistema Sanitario Regionale

U.O.D. 3 - UOD Prevenz.ne igiene sanit-prev.ne e tutela salute ambienti vita e lavoro

Oggetto dell'Atto:

RETTIFICA DD. N. 109 DEL 23/07/2015. REGISTRO REGIONALE DEI LABORATORI DI ANALISI NON ANNESSI ALLE INDUSTRIE ALIMENTARI CHE EFFETTUANO PROVE ANALITICHE RELATIVE ALL'AUTOCONTROLLO - D.G.R.C. 29/10/2011 N. 535 INTEGRATA E MODIFICATA CON D.G.R.C. 21/05/2015 N. 318 - LABORATORIO "BIOCENTRO S.R.L." CON SEDE IN MERCATO SAN SEVERINO (SA) CON SEDE OPERATIVA IN MERCATO SAN SEVERINO (SA).

IL DIRIGENTE

VISTO il D.P.G.R.C. n. 212 del 31/10/2013.

PREMESSO che

a. con decreto dirigenziale n. 109 del 23/07/2015 il Dirigente dell'Unità Operativa 03 – Prevenzione e Igiene Sanitaria ha provveduto ad iscrivere nel Registro Regionale dei Laboratori di analisi non annessi alle industrie alimentari che effettuano l'autocontrollo, di cui alla D.G.R.C. n. 535/2011 integrata e modificata dalla D.G.R.C. n. 318 del 21/05/2015, il laboratorio "Biocentro s.r.l." - P. Iva 01120250657 – diretto dalla dott.ssa Zambrano Angelina con sede legale in Via M. Conforti n. 1 – 84100 Salerno e sede operativa in Mercato San Severino Via V. Emanuele III n. 14 – 84085 (SA);
b. che con nota prot. n. 4688 del 30/07/2015 l'A.S.L. Salerno – Dipartimento di Prevenzione Area Centro, ha precisato che la sede legale del citato Laboratorio è Via Casalbore n. 12 – 84100 Salerno e non Via M. Conforti n. 1 – 84100 Salerno, come erroneamente riportato nel D.D. n. 109 del 23/07/2015;

CONSIDERATO che l'indirizzo della sede legale del laboratorio "Biocentro s.r.l." riportato nel decreto dirigenziale di iscrizione nel Registro Regionale dei Laboratori di analisi non annessi alle industrie alimentari n. 109/2015 è errato e, pertanto, va rettificato con il seguente: Piazza Casalbore n. 12 – 84100 Salerno ;

RITENUTO di dover rettificare il decreto dirigenziale n. 109 del 23/07/2015;

Alla stregua dell'istruttoria compiuta dalla Direzione Generale per la Tutela della Salute – U.O.D. 3 Prevenzione e Igiene e delle risultanze e degli atti tutti richiamati nelle premesse, costituenti istruttoria a tutti gli effetti di legge, nonché dell'espressa dichiarazione di regolarità resa dalla U.O.D. 3

D E C R E T A

Per i motivi di cui in premessa e che qui si intendono integralmente riportati:

1. di rettificare il decreto dirigenziale n. 109 del 23/07/2015 di iscrizione nel Registro Regionale dei Laboratori di Analisi (D.G.R.C. n. 535/2011 integrata e modificata dalla D.G.R.C. n. 318 del 21/05/2015) non annessi alle industrie alimentari che effettuano prove analitiche relative all'autocontrollo del laboratorio "Biocentro s.r.l." - P. Iva 01120250657 – diretto dalla dott.ssa Zambrano Angelina con sede operativa in Mercato San Severino 84085 (SA) Via V. Emanuele III n. 14, così come di seguito riportato: sede legale in Salerno 84100 – Via Casalbore n. 2, anziché, come erroneamente riportato, *Salerno 84100 – Via M. Conforti n. 1;*

2. di notificare copia del presente provvedimento al succitato Laboratorio nonché all'A.S.L. di Salerno – Dipartimento di Prevenzione Area Centro ai fini dell'espletamento dell'attività di vigilanza, secondo le modalità e termini di cui all'art. 6 dell'Accordo Stato – Regioni del 08 luglio 2010 rep. atti n. 78/CSR;

3. di inviare copia del presente provvedimento al B.U.R.C. per la pubblicazione.

Dott. Mario VASCO

Decreto Dirigenziale n. 124 del 29/09/2015

Dipartimento 52 - Dipartimento della Salute e delle Risorse Naturali

Direzione Generale 4 - Direzione Generale Tutela salute e coor.to del Sistema Sanitario Regionale

U.O.D. 3 - UOD Prevenz.ne igiene sanit-prev.ne e tutela salute ambienti vita e lavoro

Oggetto dell'Atto:

REGISTRO REGIONALE DEI LABORATORI DI ANALISI NON ANNESSI ALLE INDUSTRIE ALIMENTARI CHE EFFETTUANO PROVE ANALITICHE RELATIVE ALL'AUTOCONTROLLO - D.G.R.C. 29/10/2011 N. 535 - LABORATORIO "LA FENICE S.R.L." CON SEDE IN SAN GIORGIO DEL SANNIO (BN) - PRESA D'ATTO DELL'ACCREDITAMENTO PROVE O GRUPPI DI PROVE.

IL DIRIGENTE

VISTO il D.P.G.R.C. n. 280 del 13/11/2013 di conferimento U.O.D. 03.

PREMESSO che con decreto dirigenziale n. 94 del 09/06/2011 il Dirigente del Settore Assistenza Sanitaria, Prevenzione, Igiene Sanitaria ha provveduto ad iscrivere, al numero **081 BN,** nel Registro Regionale dei Laboratori di analisi non annessi alle industrie alimentari che effettuano l'autocontrollo, di cui alla D.G.R.C. n. 535/2011, il laboratorio "La Fenice s.r.l." - P. Iva 01476040629 - diretto dalla dott.ssa Coletta Antonella con sede legale e operativa in Via Alcide De Gasperi n. 52 – 82018 San Giorgio del Sannio (BN);

CONSIDERATO che con nota prot. n. 64514 del 05/05/2014 e successiva integrazione n. 102281 del 16/07/2015, acquisite rispettivamente al protocollo della Direzione Generale della Tutela della Salute ai nn. 337596 del 16/05/2014 e 520871 del 27/07/2015, il Dipartimento di Prevenzione - dell'A.S.L. di Benenvento, ha trasmesso, tra l'altro, la copia del certificato di accreditamento delle prove o gruppi di prove emesso da "Accredia" in data 13/02/2014 n. 1424, modificato in data 13/02/2014 e con scadenza in data 12/02/2018, copia dell'elenco prove Rev. 1 del 18/12/2014 e copia del bollettino di versamento di €. 200,00=;

RITENUTO, pertanto, di dover prendere atto dell'accreditamento delle prove o gruppi di prove così come comunicato dal Legale Rappresentante del Laboratorio in parola per il tramite dell'A.S.L. competente per la sede operativa dello stesso;

Alla stregua dell'istruttoria compiuta dalla Direzione Generale per la Tutela della Salute e il Coordinamento del Sistema Sanitario Regionale – U.O.D. 3 Prevenzione e Igiene e delle risultanze e degli atti tutti richiamati nelle premesse, costituenti istruttoria a tutti gli effetti di legge, nonché dell'espressa dichiarazione di regolarità della stessa resa dalla stessa U.O.D. 3

D E C R E T A

Per i motivi di cui in premessa e che qui si intendono integralmente riportati:

1. di prendere atto dell'accreditamento delle prove o gruppi di prove così come comunicato, per il tramite dell'A.S.L. competente per la sede operativa, dal Laboratorio "La Fenice s.r.l." - P. Iva 01476040629 - diretto dalla dott.ssa Coletta Antonella con sede legale e operativa in Via Alcide De Gasperi n. 52 – 82018 San Giorgio del Sannio (BN), iscritto nel Registro Regionale dei Laboratori di analisi non annessi alle industrie alimentari che effettuano l'autocontrollo al n. **081 BN**, di cui all'allegato al presente provvedimento che costituisce parte integrante e sostanziale dello stesso;
2. di precisare che l'iscrizione nel Registro Regionale è valida fino al permanere delle condizioni in base alle quali essa è stata effettuata;
3. di fare obbligo al legale rappresentante del suddetto laboratorio di comunicare tempestivamente alla Regione Campania – Direzione Generale per la Tutela della Salute ed il Coordinamento del Sistema Sanitario Regionale - U.O.D. 3 Prevenzione e Igiene -, per il tramite dell'Azienda Sanitaria Locale (A.S.L.) di Benevento, l'esito delle verifiche periodicamente effettuate dall'organismo di accreditamento;
4. di notificare copia del presente provvedimento al succitato Laboratorio nonché all'A.S.L. di Benevento ai fini dell'espletamento dell'attività di vigilanza, secondo le modalità e termini di cui all'art. 6 dell'Accordo Stato – Regioni del 08 luglio 2010 rep. atti n. 78/CSR;
5. di inviare copia al B.U.R.C. per la pubblicazione.

Dott. Mario VASCO

Numero di iscrizione	**081 BN**
Denominazione	Laboratorio "La Fenice s.r.l."
Sede legale	Via Alcide De Gasperi n. 52 – 82018 San Giorgio del Sannio (BN)
Sede operativa	Via Alcide De Gasperi n. 52 – 82018 San Giorgio del Sannio (BN)
Direttore responsabile laboratorio	Dott. Coletta Antonella
Partita IVA	01476040629

ALLEGATO

Numero di accreditamento: **1424** Revisione: **0** Data rilascio: **13/02/2014** Data modifica: **13/02/2014** Data scadenza: **12/02/2018**

ELENCO PROVE

Materiale / Prodotto / Matrice	Denominazione della prova	Norma / Metodo	Accreditata / In Accreditamento ACCREDIA
Acque destinate al consumo umano, naturali minerali, di piscina e trattate	Clostridium Perfringens (spore comprese)	D.Lgs. n.31 02/02/2001 S.O. G.U. 3/3/2001 n°52 All.III	ACCREDITATA
Acque destinate al consumo umano, naturali minerali, di piscina e trattate	CONTA COLIFORMI, ESCHERICHIA COLI	UNI EN ISO 9308-1:2002	ACCREDITATA
Acque destinate al consumo umano, naturali minerali, di piscina e trattate	CONTA ENTEROCOCCHI	UNI EN ISO 7899-2:2003	ACCREDITATA
Acque destinate al consumo umano, naturali minerali, di piscina e trattate	Conta Microrganismi vitali	UNI EN ISO 6222:2001	ACCREDITATA
Acque destinate al consumo umano, naturali minerali, di piscina e trattate	RICERCA E CONTA PSEUDOMONAS AERUGINOSA	UNI EN ISO 16266:2008	ACCREDITATA
ALIMENTI CON Aw > 0,95	CONTA LIEVITI E MUFFE	ISO 21527-1:2008	ACCREDITATA
ALIMENTI CON Aw ≤ 0,95	CONTA LIEVITI E MUFFE	ISO 21527-2:2008	ACCREDITATA
ALIMENTI, MANGIMI	CONTA CLOSTRIDIUM PERFRINGENS UNI	EN ISO 7937:2005	ACCREDITATA
ALIMENTI, MANGIMI	CONTA COLIFORMI TOTALI	ISO 4832:2006	ACCREDITATA
ALIMENTI, MANGIMI	Conta Enterobatteriacee I	SO 21528-2:2004	ACCREDITATA
ALIMENTI, MANGIMI	Conta Escherichia coli beta glucuronidasi positivo	ISO 16649-2:2001	ACCREDITATA
ALIMENTI, MANGIMI	CONTA STAFILOCOCCHI COAGULASI POSITIVI (STAPHYLOCOCCUS AUREUS E ALTRE SPECIE)	UNI EN ISO 6888-2:2004	ACCREDITATA
ALIMENTI, MANGIMI	RICERCA LISTERIA MONOCYTOGENES	ISO 11290-1:1996/Amd 1:2004	ACCREDITATA

fonte: http://burc.regione.campania.it

Materiale / Prodotto / Matrice	Denominazione della prova	Norma / Metodo	Accreditata / In Accreditamento ACCREDIA
ALIMENTI, MANGIMI	Ricerca Salmonella spp	UNI EN ISO 6579:2008 escluso p.to 9.5.6	ACCREDITATA
Alimenti, Mangimi, Latte	Conta Microrganismi a 30℃	UNI EN ISO 4833-1:2013	ACCREDITATA
Carcasse comprese quelle di pollo	Conta Enterobatteriacee	ISO 17604:2003/Amd 1:2009 + ISO 21528-2:2004	ACCREDITATA
Carcasse comprese quelle di pollo	CONTA MICRORGANISMI A 30℃	ISO 17604:2003/Amd 1:2009 + UNI EN ISO 4833-1:2013	ACCREDITATA
Carcasse comprese quelle di pollo	Ricerca Salmonella spp	ISO 17604:2003/Amd 1:2009 + UNI EN ISO 4833-1:2013	ACCREDITATA
Superfici, Ambienti di lavoro, Utensili e attrezzature delle aree di lavorazione o manipolazione degli alimenti	Conta Coliformi totali	ISO 18593:2004 + ISO 4832:2006	ACCREDITATA
Superfici, Ambienti di lavoro, Utensili e attrezzature delle aree di lavorazione o manipolazione degli alimenti	Conta Enterobatteriacee	ISO 18593:2004 + ISO 21528-2:2004	ACCREDITATA
Superfici, Ambienti di lavoro, Utensili e attrezzature delle aree di lavorazione o manipolazione degli alimenti	Conta Escherichia coli beta glucuronidasi positivi	ISO 18593:2004 + ISO 16649-2:2001	ACCREDITATA
Superfici, Ambienti di lavoro, Utensili e attrezzature delle aree di lavorazione o manipolazione degli alimenti	Conta Microrganismi a 30℃	ISO 18593:2004 + UNI EN ISO 4833-1:2013	ACCREDITATA
Superfici, Ambienti di lavoro, Utensili e attrezzature delle aree di lavorazione o manipolazione degli alimenti	Conta Stafilococchi coagulasi positivi (Staphylococcus aureus e altre specie)	ISO 18593:2004 + UNI EN ISO 6888-2:2004	ACCREDITATA
Superfici, Ambienti di lavoro, Utensili e attrezzature delle aree di lavorazione o manipolazione degli alimenti	Ricerca Listeria monocytogenes	ISO 18593:2004 + ISO 11290-1:1996/Amd 1:2004	ACCREDITATA
Superfici, Ambienti di lavoro, Utensili e attrezzature delle aree di lavorazione o manipolazione degli alimenti	Ricerca Salmonella spp	ISO 18593:2004 + UNI EN ISO 6579:2008 escluso p.to 9.5.6	ACCREDITATA
Superfici, Ambienti di lavoro, Utensili e attrezzature delle aree di lavorazione o manipolazione degli alimenti con Aw ≤ 0,95	Conta Lieviti e muffe	ISO 18593:2004 + ISO 21527-2:2008	ACCREDITATA
Superfici, Ambienti di lavoro, Utensili e attrezzature delle aree di lavorazione o manipolazione degli alimenti con Aw > 0,95	Conta Lieviti e muffe	ISO 18593:2004 + ISO 21527-1:2008	ACCREDITATA

fonte: http://burc.regione.campania.it

Decreto Dirigenziale n. 125 del 29/09/2015

Dipartimento 52 - Dipartimento della Salute e delle Risorse Naturali

Direzione Generale 4 - Direzione Generale Tutela salute e coor.to del Sistema Sanitario Regionale

U.O.D. 3 - UOD Prevenz.ne igiene sanit-prev.ne e tutela salute ambienti vita e lavoro

Oggetto dell'Atto:

REGISTRO REGIONALE DEI LABORATORI DI ANALISI NON ANNESSI ALLE INDUSTRIE ALIMENTARI CHE EFFETTUANO PROVE ANALITICHE RELATIVE ALL'AUTOCONTROLLO - D.G.R.C. 29/10/2011 N. 535 - LABORATORIO "BIOPAT S.R.L." CON SEDE IN SANT'ANGELO A CUPOLO (BN) - PRESA D'ATTO DELL'AGGIORNAMENTO DELLE PROVE O GRUPPI DI PROVE.

IL DIRIGENTE

VISTO il D.P.G.R.C. n. 212 del 31/10/2013.

PREMESSO che con decreto dirigenziale n. 42 del 04/04/2008 e s.m.i. il Dirigente del Settore Assistenza Sanitaria, Prevenzione, Igiene Sanitaria ha provveduto ad iscrivere nel Registro Regionale dei Laboratori di analisi non annessi alle industrie alimentari che effettuano l'autocontrollo, di cui alla D.G.R.C. n. 535/2011, al numero **050 BN** il laboratorio "Biopat s.r.l." – P. IVA 02856100611 - diretto dal Dr. Mario De Masi con sede in Piazza Piano n. 1 – Perrillo 82010 Sant'Angelo a Cupolo (BN);

CONSIDERATO che

a. con nota prot. n. 10651 del 27/07/2015, acquisita al protocollo della Direzione Generale della Tutela della Salute al n. 540866 del 03/08/2015, a firma del Direttore del Dipartimento di Prevenzione dell'A.S.L. di Benevento, che a seguito di sopralluogo presso il laboratorio "Biopat s.r.l." ha acquisito la seguente documentazione rilasciata da Accredia:

a.1. rapporto sintetico di conformità del Laboratoio rilasciato dagli Ispettori il 17/12/2014;
a.2. notifica mantenimento / estensione dell'accreditamento prot L9771/15;
a.3. elenco aggiornato delle prove accreditate (rev. 11 del 19/03/2015);

b. con la citata nota il Direttore del Dipartimento ha trasmesso copia dell'elenco prove accreditate ed aggiornato (rev. 11 del 19/03/2015);

c. agli atti della scrivente UOD 03 è depositata copia del certificato di accreditamento prove rilasciato da Accredia in data 06/05/2009, modificato in data 18/04/2013 e con scadenza 04/05/2017;

RITENUTO, pertanto, di dover prendere atto dell'aggiornamento delle prove o gruppi di prove così come comunicato dal Laboratorio in parola per il tramite dell'A.S.L. di Benevento - Dipartimento di Prevenzione competente per la sede operativa dello stesso;

Alla stregua dell'istruttoria compiuta dalla Direzione Generale per la Tutela della Salute – U.O.D. 3 Prevenzione e Igiene e delle risultanze e degli atti tutti richiamati nelle premesse, costituenti istruttoria a tutti gli effetti di legge, nonché dell'espressa dichiarazione di regolarità resa dalla U.O.D. 3

D E C R E T A

Per i motivi di cui in premessa e che qui si intendono integralmente riportati:

1. di prendere atto dell'aggiornamento delle prove o gruppi di prove così come comunicato, per il tramite dell'A.S.L. di Benevento – Dipartimento di Prevenzione, competente per la sede operativa, dal laboratorio "Biopat s.r.l." – P. IVA 02856100611 - diretto dal Dr. Mario De Masi con sede in Piazza Piano n. 1 – Perrillo 82010 Sant'Angelo a Cupolo (BN), iscritto nel Registro Regionale dei Laboratori di analisi non annessi alle industrie alimentari che effettuano l'autocontrollo al n. **050 BN**, di cui all'allegato al presente provvedimento che costituisce parte integrante e sostanziale dello stesso;

2. di precisare che l'iscrizione nel Registro Regionale è valida fino al permanere delle condizioni in base alle quali essa è stata effettuata;

3. di fare obbligo al legale rappresentante del suddetto laboratorio di comunicare tempestivamente alla Regione Campania – Direzione Generale per la Tutela della Salute ed il Coordinamento del Sistema Sanitario Regionale, per il tramite dell'Azienda Sanitaria Locale (A.S.L.) di Benevento, l'esito delle verifiche periodicamente effettuate dall'organismo di accreditamento;

4. di notificare copia del presente provvedimento al succitato Laboratorio nonché all'A.S.L. di Benevento ai fini dell'espletamento dell'attività di vigilanza, secondo le modalità e termini di cui all'art. 6 dell'Accordo Stato – Regioni del 08 luglio 2010 rep. atti n. 78/CSR;

5. di inviare copia al B.U.R.C. per la pubblicazione.

Dott. Mario VASCO

Numero di iscrizione	**050 BN**
Denominazione	Laboratorio "Biopat s.r.l."
Sede Legale	Piazza Piano n. 1 – Perrillo 82010 Sant'Angelo a Cupolo BN
Sede Operativa	Piazza Piano n. 1 – Perrillo 82010 Sant'Angelo a Cupolo BN
Direttore responsabile laboratorio	Dott. Mario De Masi
Partita IVA	02856100611

ALLEGATO

Numero di accreditamento: **0912** Revisione: **11** Data rilascio: **06/05/2009** Data modifica: **18/04/2013** Data scadenza: **04/05/2017**

ELENCO PROVE

Materiale / Prodotto / Matrice	Denominazione della prova	Norma / Metodo	Accreditata / In Accreditamento ACCREDIA
Acqua potabile	Conta Enterococchi intestinali	UNI EN ISO 7899-2:2003	ACCREDITATA
Acqua potabile	Conta Escherichia coli e batteri coliformi	UNI EN ISO 9308-1:2014	ACCREDITATA
Acque naturali (superficiali, sotterranee, potabili, minerali, meteoriche) trattate e di scarico	Anioni: cloruri, solfati, nitrati	APAT CNR IRSA 4020 Man 29 2003	ACCREDITATA
Acque naturali e di scarico	Alluminio (> 5 ppb)	APAT CNR IRSA 3050 B Man 29 2003	ACCREDITATA
Acque naturali e di scarico	Cadmio (> 0,5ppb)	APAT CNR IRSA 3120 B Man 29 2003	ACCREDITATA
Acque naturali e di scarico	Cromo totale (> 2 ppb)	APAT CNR IRSA 3150 B1 Man 29 2003	ACCREDITATA
Acque naturali e di scarico	Ferro (> 5 ppb)	APAT CNR IRSA 3160 B Man 29 2003	ACCREDITATA
Acque naturali e di scarico	Manganese (> 2 ppb)	APAT CNR IRSA 3190 B Man 29 2003	ACCREDITATA
Acque naturali e di scarico	Nichel (> 5 ppb)	APAT CNR IRSA 3220 B Man 29 2003	ACCREDITATA
Acque naturali e di scarico	Piombo (> 5 ppb)	APAT CNR IRSA 3230B Man 29 2003	ACCREDITATA
Acque naturali e di scarico	Rame	APAT CNR IRSA 3250 A Man 29 2003	ACCREDITATA
Acque naturali e di scarico	Sodio	APAT CNR IRSA 3270 Man 29 2003	ACCREDITATA
Acque superficiali,di scarico, sotterranee (destinate al consumo umano) e matrici assimilate	Solventi aromatici (benzene, toluene, xileni, etilbenzene,stirene) (> 0,1 mg/L)	APAT CNR IRSA 5140 Man 29 2003 (escluso pt 1,2)	ACCREDITATA

fonte: http://burc.regione.campania.it

Materiale / Prodotto / Matrice	Denominazione della prova	Norma / Metodo	Accreditata / In Accreditamento ACCREDIA
Acque superficiali,di scarico,sotterrane (destinate al consumo umano) e matrici assimilate	Solventi clorurati:1,1-Dicloroetilene; Diclorometano; cis-1,2-dicloroetilene; Cloroformio; 1,1,1-Tricloroetano; 1,2-Dicloroetano; Tricloroetilene; Bromodiclorometano; cis-1,3-dicloropropene; trans -1,3-dicloropropene; 1,1,2-tricloroetano; Dibromoclorometano; Tetracloroetilene; Bromoformio (>0,3 mg/L)	APAT CNR IRSA 5150 Man 29 2003 (escluso pt 1,2)	ACCREDITATA
Alimenti	Conta Coliformi totali	AFNOR BIO-12/17-12/05	ACCREDITATA
Alimenti	Conta dei microrganismi mesofili	AFNOR BIO-12/15-09/05	ACCREDITATA
Alimenti	Conta Enterobacteriaceae	AFNOR BIO-12/21-12/06	ACCREDITATA
Alimenti	Conta Escherichia coli	AFNOR BIO-12/13-02/05	ACCREDITATA
Alimenti	Conta microrganismi a 30℃	ISO 4833-1:2013	ACCREDITATA
Alimenti	Ricerca Listeria monocytogenes	AFNOR BIO-12/11-03/04	ACCREDITATA
Alimenti e mangimi	Ricerca Salmonella spp	AFNOR BIO-12/16-09/05	ACCREDITATA
Bevande spiritose	Titolo alcolometrico volumico	Reg CE 2870/2000 1 9/12/2000 GU CE L333 29/12/2000 All I, par C	ACCREDITATA
Olio di oliva	Acidità	Reg. CEE 2568/1991 de 11/07/1991 GU CEE L248 05/09/1991 All. II +Reg CEE 702/2007 del 21/06/2007 GU CEE L16122/06/2007	ACCREDITATA
Olio di oliva	Numero di perossidi	Reg. CEE 2568/1991 de 11/07/1991 GU CEE L248 05/09/1991 All. II	ACCREDITATA
Superfici e utensili delle aree di lavorazione o manipolazione alimenti	Conta microrganismi a 30℃	ISO 18593:2004 + ISO 4833-1:2013	ACCREDITATA
Superfici e utensili delle aree di lavorazione o manipolazione alimenti	Ricerca Listeria monocytogenes	ISO 18593:2004 + AFNOR BIO-12/11-03/04	ACCREDITATA
Vini	Acidità totale	OIV MA-AS313-01-R2009	ACCREDITATA
Vini	Acidità volatile	OIV MA-AS313-02-R2009	ACCREDITATA
Vini	Anidride solforosa libera e totale	OIV MA-AS323-04B R2009	ACCREDITATA
Vini	Titolo alcolometrico volumico	OIV MA-AS312-01A- R2009	ACCREDITATA
Vini	Acido sorbico (> 20 mg/L)	OIV MA-AS313-14A R2009	ACCREDITATA
Vini, mosti	Estratto secco totale	OIV MA-AS2-03B R2012	ACCREDITATA

fonte: http://burc.regione.campania.it

REGIONE CAMPANIA

Decreto Dirigenziale n. 250 del 17/09/2015

Dipartimento 52 - Dipartimento della Salute e delle Risorse Naturali

Direzione Generale 4 - Direzione Generale Tutela salute e coor.to del Sistema Sanitario Regionale

U.O.D. 8 - UOD Politica del farmaco e dispositivi

Oggetto dell'Atto:

COMUNE DI CASALNUOVO (NA) - 6ª SEDE FARMACEUTICA URBANA - RICONOSCIMENTO DEL TRASFERIMENTO DELLA TITOLARITA' ALLA SOCIETA' " FARMACIA BRUNINI DEL DOTTOR PASQUALE BRUNINI E C.S..A.S.".

IL DIRIGENTE

PREMESSO

che, con Decreto Dirigenziale nr. 3 SAN/STAP - NA del 08.01.2004, il dott. Pasquale Brunini, farmacista, nato a Milazzo (ME) il 29.01.1956 – c.f. BRN PQL 56A29 F206H, fu autorizzato a gestire, quale titolare, la 6ª sede farmaceutica urbana, della Pianta Organica del Comune di Casalnuovo (NA), con esercizio alla Via Nazionale delle Puglie Centro "Meridiana", Sub 388;

che, con Decreto Dirigenziale nr.172 SAN/STAP – NA del 01.06.2006, il dott. Pasquale Brunini, farmacista, titolare della 6ª sede farmaceutica urbana del Comune di Casalnuovo (NA), fu autorizzato a trasferire l'esercizio farmaceutico, dai locali di Via Nazionale delle Puglie Centro "Meridiana", Sub 388, a quelli, nuovi, di Via Nazionale delle Puglie, nn. 26 – 28 – 30, dello stesso Comune;

VISTI

l'istanza presentata dal Dott. Pasquale Brunini, farmacista, acquisita in data 21.07.2015, al protocollo n. 0506189, dell'Ufficio della Direzione Generale per la Tutela della Salute ed il Coordinamento del Sistema Sanitario Regionale, con la quale viene chiesto, ai sensi e per gli effetti dell'art.12 legge 475/68 e art. 7 legge 362/91,come modificato dall'art.5 comma 6 ter del D.L.223 del 4 luglio 2006 convertito in legge in data 4 agosto 2006, nr.248, il riconoscimento del trasferimento della titolarità dell'esercizio farmaceutico, sito nell'ambito della 6ª sede del Comune di Casalnuovo (NA), dal cedente, dott. Pasquale Brunini, al cessionario, Società "Farmacia Brunini del dottor Pasquale Brunini e C. s.a.s.";

la copia dell'atto notarile redatto, in data 24.06.2015, dal Dott. Francesco Pastore, Notaio in Montemiletto (AV), repertorio nr. 46.321, raccolta nr. 16.665, registrato presso l'ufficio dell'Agenzia delle Entrate di Avellino (AV) il 07.07.2015, al numero 3823 Serie M71MS, mediante il quale il dott. Pasquale Brunini, farmacista, e la dott.ssa Nunzia Focone, farmacista, hanno costituito una società in accomandita semplice sotto la ragione sociale "Farmacia Brunini del dottor Pasquale Brunini e C. s.a.s.". Con lo stesso atto il dott. Pasquale Brunini cede e trasferisce alla costituenda società la titolarità della farmacia urbana, 6ª sede farmaceutica, del Comune di Casalnuovo di Napoli, con esercizio alla Via Nazionale delle Puglie, nn. 26 – 28 – 30, con l'annessa azienda commerciale, la cui amministrazione e rappresentanza ordinaria e straordinaria della società sono affidate al socio accomandatario dott. Pasquale Brunini, mentre, la dott.ssa Nunzia Focone assume la qualifica di socio accomandante. La società ha sede legale in Casalnuovo di Napoli (NA), alla Via Nazionale delle Puglie, nn. 26 – 28 – 30. La direzione tecnico – professionale, ai sensi dell'art. 7 della L. 362/1991 e art. 11 della L. 475/1968, della farmacia è affidata al socio dott. Pasquale Brunini;

dichiarazione sostitutiva di autocertificazione, ai sensi degli artt.19 e 47 del D.P.R. 445/2000, con la quale la dott.ssa Nunzia Focone, farmacista, nata a Napoli (NA) il 21.12.1978 - c.f. FCN NNZ 78T61 F839E - e residente in Casalnuovo (NA), Via Puglie, Rione Fico, nr.6, dichiara:

- di non aver riportato condanne penali, né di avere procedimenti penali pendenti a suo carico;
- di non trovarsi nelle condizioni di incompatibilità previste dall'art.13 della L. 475/68 e dall'articolo 7 e 8 della L. 362/91 e successive modifiche ed integrazioni;
- di non aver mai trasferito alcuna titolarità di farmacia, ovvero di trovarsi nelle condizioni di cui all'art.12- comma 4°- Legge 475/68;
- di non sussistere, nei suoi confronti, cause di diniego, di decadenza e di sospensione di cui all'allegato 1 del D.L.vo 8.8.94 n.490, né di essere a conoscenza dell'esistenza di tali cause nei confronti dei propri conviventi, come previste dagli artt. 2 e 10, commi 1,2,3,4,5 bis e 5 ter della L. 31.5.65 n.575 e formulate dall'art.2 della L. 23.12.82 n. 936 e dall'art.1 della L. 19.03.90 n.55, con successive modifiche ed integrazioni, ed in riferimento all'art.5 comma 1 del D.L.vo 490/94;

- di essere iscritto all'Ordine dei Farmacisti della Provincia di Napoli al n. 7153 dal 14.07.2005;

DATO ATTO

che la suindicata documentazione è idonea ed esaustiva ai fini della autorizzazione richiesta;

RITENUTO

di poter autorizzare il trasferimento della titolarità (Titolo ed Azienda) della farmacia urbana 6ª sede farmaceutica della Pianta Organica del Comune di Casalnuovo (NA), in favore della Societa' in accomandita semplice, sotto la ragione sociale "Farmacia Brunini del dottor Pasquale Brunini e C. s.a.s, ai sensi e per gli effetti dell'art. 12 legge 475/68 ed art. 7 legge 362/91, come modificato dall'art. 5 comma 6 ter del D.L.223 del 4 luglio 2006 convertito in legge in data 4 agosto 2006, nr.248;

VISTO, per quanto applicabile, il R.D. n. 1706 del 30.09.1938;
VISTA la legge 02.04.68 n. 475;
VISTO, per quanto applicabile, il DPR 21.08.1971 n. 1275;
VISTO l'art. 31 dello Statuto della Regione Campania;
VISTA la L.R. 14.05.1975 n. 29;
VISTA la L.R. 05.06.1975 n. 61;
VISTA la L.R. 08.03.1985 n. 13;
VISTA la L.R. 07.12.1993 n. 44;
VISTA la legge 22.12.1984 n. 892;
VISTA la legge 08.11.1991 n. 362;
VISTA la legge 04.08.2006 n. 248;
VISTO l'art.16 L.R. n.1 del 19.01.2007;
VISTA la legge n.27 del 24.03.2012;
VISTA la D.G.R.C. n. 612 del 29.10.2011 di approvazione del Regolamento n. 12 "Ordinamento amministrativo della G.R.C." pubblicato sul BURC n. 77 del 16.12.2011;
VISTO il vigente Regolamento n.12/2011 e ss. mm. ii;
VISTO l'art. 6 comma 1 del citato Regolamento;
VISTA la D.G.R. n. 191/2012 e s.m.i.;
VISTA la D.G.R.C. n. 478/2012, successivamente modificata dalla D.G.R.C n. 528/2012 e dalla D.G.R.C. n. 76/2013;
VISTA la D.G.R.C. n. 479/2012 e ss.mm.ii., di approvazione del "Disciplinare per il conferimento degli incarichi dirigenziali ai dirigenti di ruolo della Giunta Regionale della Campania";
VISTA la D.G.R.C. n. 614/2012 con la quale sono stati conferiti gli incarichi di dirigente delle strutture di Staff ai Dipartimenti, costituite con DD.G.R.C. nn. 344 e 345 del 10.07.2012 e nn. 437, 438 e 439 del 09.08. 2012;
VISTA la D.G.R.C. n. 427 del 27.09.2013 di conferimento incarichi dirigenziali e il relativo allegato "A";
VISTA la D.G.R.C. n. 488 del 31.10.2013 con la quale è stato disposto tra l'altro il conferimento dell'incarico di responsabile della U.O.D. Politica del Farmaco e Dispositivi;
VISTE le note prot. n. 2178/SP del 24.10.2013 e nn. 2245/SP e 2248/SP del 31.10.2013 dell'Assessore alle Risorse Umane;
VISTO il DPGR n. 284 del 13.11.2013 di conferimento incarico al Dirigente della U.O.D. Politica del Farmaco e Dispositivi;
VISTA la nota prot. n. 0126952 del 21.02.2014 Dipartimento n. 54 – Direzione Generale n. 10 ;

Alla stregua dell'istruttoria compiuta dall'Unità Organica Operativa della U.O.D. Politica del Farmaco e Dispositivi, nonché della espressa dichiarazione di regolarità della stessa resa dal funzionario responsabile della P.O.U.C.

D E C R E T A

per le motivazioni di cui in premessa, che qui si intendono integralmente riportate e trascritte:

di prendere atto dell'atto notarile redatto dal dott. Francesco Pastore, Notaio in Montemiletto (AV) in data 24.06.2015, repertorio nr. 46.321, raccolta nr. 16.665, registrato presso l'ufficio dell'Agenzia delle Entrate di Avellino (AV) il 07.07.2015, al numero 3823 Serie M71MS, mediante il quale il dott. Pasquale Brunini, farmacista, cede e trasferisce, alla costituenda società "Farmacia Brunini del dottor Pasquale Brunini e C. s.a.s.", in abbreviazione "Farmacia Brunini s.a.s.", la titolarità della farmacia urbana, 6ª sede farmaceutica, del Comune di Casalnuovo (NA), ubicata alla Via Nazionale delle Puglie, nn. 26 – 28 – 30, con l'annessa azienda commerciale;

di autorizzare la Società in accomandita semplice, sotto la ragione sociale "Farmacia Brunini del dottor Pasquale Brunini e C. s.a.s.", con sede legale in Casalnuovo (NA) alla Via Nazionale delle Puglie nn. 26 - 28 - 30, dei dottori Pasquale Brunini, farmacista, nato a Milazzo (ME) il 29.01.1956 – c.f. BRN PQL 56A29 F206H, ed ivi residente al Viale Sicilia, e Nunzia Focone, farmacista, nata a Napoli (NA) il 21.12.1978 - c.f. FCN NNZ 78T61 F839E - e residente in Casalnuovo (NA) alla Via Puglie, (Rione Fico) nr.6, a gestire la titolarità, ai sensi e per gli effetti dell'art.12 legge 475/68 ed art. 7 legge 362/91, come modificato dall'art.5 comma 6 ter del D.L.223 del 4 luglio 2006 convertito in legge in data 4 agosto 2006, nr.248, della farmacia 6ª sede del Comune di Casalnuovo (NA), sita alla Via Nazionale delle Puglie nn. 26-28-30, la cui amministrazione e rappresentanza sono affidate al socio accomandatario dott. Pasquale Brunini, mentre, la dott.ssa Nunzia Focone assume la qualifica di socia accomandante. La società ha sede legale in Casalnuovo di Napoli (NA), alla Via Nazionale delle Puglie, nn. 26 – 28 – 30. La Direzione tecnica - professionale sarà assunta dal socio dott. Pasquale Brunini;

di revocare, contestualmente, il Decreto Dirigenziale nr. 3 SAN/STAP - NA del 08.01.2004, con il quale il dott. Pasquale Brunini, farmacista, nato a Milazzo (ME) il 29.01.1956 – c.f. BRN PQL 56A29 F206H, fu autorizzato a gestire, quale titolare, la 6ª sede farmaceutica urbana, della Pianta Organica del Comune di Casalnuovo (NA);

di trasmettere copia del presente provvedimento:
- al Sindaco del Comune di Casalnuovo (NA);
- all'Ordine Provinciale dei Farmacisti di Napoli;
- all'A.S.L. NA 2 nord;
- al B.U.R.C., per la pubblicazione.

Il Dirigente
Dott. Nicola D'Alterio

REGIONE CAMPANIA

Decreto Dirigenziale n. 251 del 17/09/2015

Dipartimento 52 - Dipartimento della Salute e delle Risorse Naturali

Direzione Generale 4 - Direzione Generale Tutela salute e coor.to del Sistema Sanitario Regionale

U.O.D. 8 - UOD Politica del farmaco e dispositivi

Oggetto dell'Atto:

COMUNE DI CASANDRINO (NA) - 3ª SEDE FARMACEUTICA - RICONOSCIMENTO TITOLARITA' AL COMUNE DI CASANDRINO -GESTIONE AFFIDATA ALLA SOCIETA' MISTA "INCO - FARMA S.P.A.".

IL DIRIGENTE

PREMESSO

che, con Decreto Dirigenziale nr. 305 SAN/FARM del 18.04.2002, del Settore Farmaceutico dell'Assessorato alla Sanità, avente ad oggetto "Istituzione di nuove sedi farmaceutiche nei comuni della Regione in ambito di revisione della Pianta Organica delle farmacie relativa all'anno 1998, preordinata al potenziamento del servizio di assistenza farmaceutica", verificatosi un utile incremento demografico, ai sensi dell'art. 1 della Legge 475/1968, come modificato dalla Legge 362/1991, è stata istituita per il Comune di Casandrino (NA) la sede farmaceutica nr. 3;

che, con deliberazione di C.C. nr. 43 del 05.09.2005 il comune di Casandrino procedeva alla revisione della pianta organica delle farmacie esistenti sul territorio e, istituiva la terza sede farmaceutica, contestualmente, con lo stesso atto ha esercitato, ai sensi delle Leggi 475/68 e, 362/91, il diritto di prelazione per la gestione della 3ª sede farmaceutica di nuova istituzione;

che, con Decreto Dirigenziale nr. 68 del 24.06.2010, la Regione Campania, a norma dell'art. 1, comma 8, della L.R. nr. 2/2010, procedeva alla soppressione della sede farmaceutica nr. 3 del Comune di Casandrino;

che, con Decreto Dirigenziale nr. 113 del 20.10.2010, la Regione Campania, in applicazione delle leggi nr. 475/1968 e 362/1991, restituiva la terza sede farmaceutica per il Comune di Casandrino, offrendola in prelazione al Comune stesso;

che, con deliberazione di G.M. nr. 171 del 26.11.2010, recependo il citato D.D. nr. 113/2010, esercitava ex novo il diritto di prelazione in applicazione dell'art. 10 della legge 362/1991, riapprovava la rideterminazione della Pianta Organica delle sedi farmaceutiche del Comune di Casandrino dando atto che delle farmacie esistenti sul territorio sulla terza è stato esercitato il diritto di prelazione da parte del comune;

che, con nota, prot 0168544 del 10.03.2014, della Direzione Generale per la Tutela della Salute ed il Coordinamento del Sistema Sanitario Regionale, si invita e diffida il Comune di Casandrino entro il termine perentorio di 120 giorni a trasmettere tutti gli atti richiesti per il rilascio della prescritta autorizzazione regionale finalizzata all'apertura della farmacia comunale quali il modulo di gestione, il piano economico finanziario, l'individuazione dei locali e la designazione del direttore tecnico. Trascorso inutilmente il termine suindicato sarà avviata, ai sensi di legge, la procedura per la dichiarazione di decadenza del diritto di prelazione della sede farmaceutica nr. 3ª del predetto Comune e la stessa sarà dichiarata libera e vacante e assegnata al privato esercizio mediante il procedimento concorsuale, approvato con D.D. n. 13/2009;

che, con nota prot. 0336685 del 16.05.2014 della Direzione Generale per la Tutela della Salute ed il Coordinamento del Sistema Sanitario Regionale, è stata ribadita la perentorietà del termine dei 120 giorni per la presentazione della documentazione richiesta, con reiterazione dell'avvertimento che, in mancanza, si sarebbe proceduto alla dichiarazione di decadenza del diritto di prelazione della sedi farmaceutica de qua;

che, con nota prot. 11440 del 29.12.2014, acquisita agli atti della Regione Campania al nr. 0883324 del 30.12.2014, il Sindaco pro-tempore del Comune di Casandrino ha trasmesso l'atto Consiliare nr. 40 del 07.07.2014, con il quale è stato deliberata la forma di gestione della farmacia mediante adesione al Consorzio Intercomunale per i Servizi Socio Sanitari, in sigla CISS, con approvazione integrale dello statuto e della sede legale fissata in Napoli, presso Inco.farma S.p.a. – centro Direzionale Isola C/9 scala A – interno 80;

che il **"C.I.SS.",** come già denominato in premessa, ha stabilito di costituire una società mista per la gestione delle farmacie comunali e di tutti i servizi di competenza delle stesse, (L. 08.11.1991

n. 362, e s.m.i. L. 23.12.1992, n. 498), individuando come forma giuridica quella prevista dall'art. 116 del D. Lgs. 267/2000 e s.m.i.;

che a seguito di procedura ad evidenza pubblica (DPR 16.09.1996, n.533) è stato scelto come socio privato la **SOC. I. GE. SS. S.p.a.,** con sede legale in Via dei Pini Parco Svedese – Baia Domitia - Sessa Aurunca (CE);

che tra il "C.I.SS. Consorzio Intercomunale Servizi Socio Sanitari" e "SOC.I.GE.SS. S.p.a.", si è costituita una società per azioni, denominata " INCO.FARMA S.p.a.", a prevalenza capitale privato ed è stato stipulato regolare contratto di servizio per la gestione delle farmacie Comunali nei Comuni Consorziati;

che, con Decreto Dirigenziale nr. 151 del 29.07.2014, della U.O.D. 08 Direzione Generale 04 del Dipartimento della Salute e delle Risorse Naturali, il Comune di Casandrino è stato dichiarato decaduto dal diritto di prelazione e, conseguentemente, dal diritto dell'assunzione della gestione della sede farmaceutica nr. 3, in quanto l'Amministrazione comunale, ben oltre la scadenza del termine di 120 giorni, non ha posto in essere alcun atto per la prosecuzione del procedimento per l'effettiva apertura della sede, limitandosi a trasmettere, con nota, prot. 7758 del 09.09.2014, che era in corso di svolgimento l'istruttoria diretta ad individuare la migliore modalità di gestione di suddetta sede farmaceutica;

che, con nota, prot. 0532684 del 30.07.2014, la U.O.D. 08 Direzione Generale per la Tutela della Salute ed il Coordinamento del Sistema Sanitario Regionale, è stato trasmesso al Comune di Casandrino, per la notifica, copia conforme del provvedimento di "*dichiarazione decadenza diritto di prelazione - sede farmaceutica nr.3 del Comune di Casandrino (NA)"*;

PRESO ATTO

che, il Comune di Casandrino, ha proposto ricorso innanzi al TAR Campania, ricorso numero di registro generale 04831 del 2014, contro la Regione Campania per l'annullamento, previa sospensione cautelare del decreto n. 151, del 29.07.2014, con il quale è stata dichiarata la decadenza dal diritto di prelazione della sede farmaceutica n. 3, di ogni atto ad esso preordinato, connesso e conseguente;

che, con Ordinanza cautelare, il TAR Campania (NA), Sez. V, n. 01881 del 06.11.2014, si è pronunciato sul ricorso numero 4831/2014, ed ha accolto l'istanza cautelare e, per l'effetto, ha sospeso l'efficacia del provvedimento gravato, ai fini del riesame;

VISTE

la Legge Regionale n. 16 del 07.08.2014, avente ad oggetto, "Interventi di Rilancio e Sviluppo dell'Economia Regionale nonché di Carattere Ordinamentale e Organizzativo (Collegato alla Legge di Stabilità Regionale 2014)", ed in particolare il comma 193 dell'articolo unico che testualmente recita "I Comuni della Regione Campania che hanno esercitato il diritto di prelazione sulle rispettive sedi farmaceutiche, in applicazione degli articoli 9 e 10 della legge 2 aprile 1968, n. 475 (Norme concernenti il servizio farmaceutico), devono trasmettere entro e non oltre il 31 dicembre 2014, al competente ufficio regionale, tutti gli atti propedeutici al rilascio della prescritta autorizzazione regionale;

la nota, protocollo 0111002 del 18.02.2015, con la quale l'Avvocatura Regionale, ha comunicato il proprio parere interpretativo circa l'Ordinanza del T.A.R. innanzi richiamata, che ha obbligato l'Amministrazione a tener conto, nella fase decisionale delle decadenze, del termine del 31 dicembre 2014, di cui alla legge regionale n. 16 del 07.08.2014, autorizzando la titolarità delle sedi farmaceutiche agli enti che, a quella data, abbiano presentato tutta la documentazione propedeutica a tale rilascio*;*

RITENUTO

di dover prendere atto che il termine perentorio concesso, entro cui concludere il procedimento amministrativo è stato prorogato, con la Legge Regionale n. 16 del 07.08.2014, al 31.12.2014;

VISTE

l'istanza, prot. 11440 del 29.12.2014, presentata dal Comune di Casandrino, nella persona del Sindaco p.t., acquisita in data 30.12.2014 al protocollo nr. 0883324 della U.O.D. 08 Politica del Farmaco e Dispositivi, con la quale viene richiesto alla Direzione Generale per la Tutela della Salute ed il Coordinamento del Sistema Sanitario Regionale, l'emissione del decreto autorizzativo per l'apertura e la gestione della farmacia Comunale sede nr. 3, ubicata al Via Giovanni Falcone nr. 35, indicando il dott. Vincenzo D'Avino, nato a San Giuseppe Vesuviano (NA) il 13.02.1976, iscritto all'Albo Professionale dell'Ordine dei Farmacisti della Provincia di Napoli al n. 6565 dal 20.03.2003, quale direttore tecnico;

il certificato rilasciato dal Comune di Casandrino con il quale si attesta che i nuovi locali da adibire a farmacia, situati alla Via Giovanni Falcone, nr. 35, insistono nell'ambito della propria sede farmaceutica e che l'accesso di detti locali dista oltre mt. 200 dalla farmacia più vicina e l'attività soddisfa le esigenze degli abitanti della zona;

la deliberazione di G.M. nr. 4 del 31.01.2001, con la quale il comune, recependo il citato Decreto Dirigenziale nr. 305 SAN/FARM del 18.04.2002, riapprovava la rideterminazione della Pianta Organica delle sedi farmaceutiche del Comune di Casandrino, dando atto che le farmacie esistenti sul territorio erano tre di cui nr. 1 funzionante e, la terza con diritto di prelazione, definendone meglio le circoscrizioni: (Via Anfossi, Via Arno, Via Belardo, Via Beneduce, Via Caiazzo, Via Cammisa M, Via Chianese Prof. A., Via Chianese M, Via Ciaraffa, Via Ciliento, Via Croce, Via D'angelo L., Via Del Giudice A., Via Della Rossa A., Via Di Matteo D., Via Di Matteo F., Via Diaz Franceschini, Via Garigliano, Via Marrazzo G., Via Marrazzo P., Via Morelli, Via Morello, Via Milo L., Via Paciolla, Via Pace, Via Pietroluongo, Via Pillari, Via Roma I°Tratto, Via Sele, Via Silvestre G.);

il certificato di igienicità, protocollo 53297 del 29.12.2014, per l'attività di "Farmacia" dei locali prescelti rilasciato dal Dipartimento di Prevenzione - ASL Napoli 2 nord/b;

la planimetria dei locali, siti nel comune di Casandrino (NA), alla Via Giovanni Falcone, nr. 35, censito al NCEU al foglio 5, particella 300, sub 109 (categoria C/1), con destinazione d'uso, a firma del Tecnico Geom. Raffaele Mugione, iscritto al Collegio dei Geometri della Provincia di Napoli al n. 4825;

VISTO

l'atto di diffida e messa in mora presentato dall'Amministratore delegato della Inco. Farma. S.p.a., acquisita in data 30.01.2015 al prot. nr. 0063782, con la quale si sollecita la Direzione Generale per la Tutela della Salute ed il Coordinamento del Sistema Sanitario Regionale, all'emissione del decreto autorizzativo per l'apertura e la gestione della Farmacia Comunale sede nr. 3, come richiesto con la nota prot. 11440 del 29.12.2014 dal Comune di Casandrino, nella persona del Sindaco p.t., acquisita in data 30.12.2014 al prot. nr. 0883324;

DATO ATTO

che la documentazione acquisita agli atti di questa U.O.D. 08 è idonea ed esaustiva ai fini della autorizzazione richiesta;

ATTESO

che sussistono i presupposti di fatto e di diritto e ricorrono le condizioni in forza del quale è consentita la legittimità del riconoscimento relativo la titolarità della farmacia urbana - 3ª Sede del Comune di Casandrino (NA) - al Comune medesimo e la gestione alla società "**Inco. Farma. S.p.a."**;

VISTO, per quanto applicabile, il R.D. n. 1706 del 30.09.1938;
VISTA la legge 02.04.68 n. 475;
VISTO, per quanto applicabile, il DPR 21.08.1971 n. 1275;
VISTO l'art. 31 dello Statuto della Regione Campania;
VISTA la L.R. 14.05.1975 n. 29;
VISTA la L.R. 05.06.1975 n. 61;
VISTA la L.R. 08.03.1985 n. 13;
VISTA la L.R. 07.12.1993 n. 44;
VISTA la legge 22.12.1984 n. 892;
VISTA la legge 08.11.1991 n. 362;
VISTA la legge 04.08.2006 n. 248;
VISTO l'art.16 L.R. n.1 del 19.01.2007;
VISTA la legge n.27 del 24.03.2012;
VISTA la D.G.R.C. n. 612 del 29.10.2011 di approvazione del Regolamento n. 12 "Ordinamento amministrativo della G.R.C." pubblicato sul BURC n. 77 del 16.12.2011;
VISTO il vigente Regolamento n.12/2011 e ss. mm. ii;
VISTO l'art. 6 comma 1 del citato Regolamento;
VISTA la D.G.R. n. 191/2012 e s.m.i.;
VISTA la D.G.R.C. n. 478/2012, successivamente modificata dalla D.G.R.C n. 528/2012 e dalla D.G.R.C. n. 76/2013;
VISTA la D.G.R.C. n. 479/2012 e ss.mm.ii., di approvazione del "Disciplinare per il conferimento degli incarichi dirigenziali ai dirigenti di ruolo della Giunta Regionale della Campania";
VISTA la D.G.R.C. n. 614/2012 con la quale sono stati conferiti gli incarichi di dirigente delle strutture di Staff ai Dipartimenti, costituite con DD.G.R.C. nn. 344 e 345 del 10.07.2012 e nn. 437, 438 e 439 del 09.08. 2012;
VISTA la D.G.R.C. n. 427 del 27.09.2013 di conferimento incarichi dirigenziali e il relativo allegato "A";
VISTA la D.G.R.C. n. 488 del 31.10.2013 con la quale è stato disposto tra l'altro il conferimento dell'incarico di responsabile della U.O.D. Politica del Farmaco e Dispositivi;
VISTE le note prot. n. 2178/SP del 24.10.2013 e nn. 2245/SP e 2248/SP del 31.10.2013 dell'Assessore alle Risorse Umane;
VISTO il DPGR n. 284 del 13.11.2013 di conferimento incarico al Dirigente della U.O.D. Politica del Farmaco e Dispositivi;
VISTA la nota prot. n. 0126952 del 21.02.2014 Dipartimento n. 54 – Direzione Generale n. 10 ;

Alla stregua dell'istruttoria compiuta dall'Unità Organica Operativa della U.O.D. Politica del Farmaco e Dispositivi, nonché della espressa dichiarazione di regolarità della stessa resa dal funzionario responsabile della P.O.U.C.

D E C R E T A

per le motivazioni di cui in premessa, che qui si intendono integralmente riportate:

di riconoscere, al Comune di Casandrino (NA) la titolarità della Farmacia Urbana 3ª sede farmaceutica della vigente Pianta Organica del Comune di Casandrino, ubicata alla Via Giovanni Falcone, nr. 35, censito al NCEU al foglio 5, particella 300, sub 109, avendo il predetto Ente esercitato il diritto di prelazione, nel rispetto del dettato normativo di cui all'art. 9 della Legge 475/68 come risulta modificato dall'art. 10 della Legge 362/91 e la gestione, ai sensi dell'art.113 bis primo capoverso del D.Lgs. 267/2000, alla **"INCO FARMA – S.p.a."**, a prevalente capitale privato con sede legale in Napoli (NA) al centro Direzionale Isola C9, Torre Giulia, Società mista pubblico-privata costituita tra il "Consorzio Intercomunale per i Servizi Socio-Sanitari in sigla ***"C.I.SS "*** e il socio privato società ***"SOC. I. GE. SS. S.p.a.".*** La direzione tecnico – professionale della farmacia comunale è affidata al dott. Vincenzo

D'Avino, nato a San Giuseppe Vesuviano (NA) il 13.02.1976, iscritto all'Albo Professionale dell'Ordine dei Farmacisti della Provincia di Napoli al n. 6565 dal 20.03.2003;

di subordinare l'efficacia del presente atto alla effettuazione, con esito positivo, dell'ispezione di cui all'art.111 del R.D. n.1265 del 27.07.1934, tesa ad accertare che i locali, gli arredi, le provviste, la qualità e quantità dei medicinali sono regolari e tali da offrire garanzia per un servizio ottimale;

di trasmettere copia del presente provvedimento:
- al Sindaco del Comune di Casandrino (NA);
- all'Ordine Provinciale dei Farmacisti di Napoli;
- all'A.S.L. Napoli 3 sud;
- al B.U.R.C., per la pubblicazione.

Il Dirigente
Dott. Nicola D'Alterio

Decreto Dirigenziale n. 252 del 23/09/2015

Dipartimento 52 - Dipartimento della Salute e delle Risorse Naturali

Direzione Generale 4 - Direzione Generale Tutela salute e coor.to del Sistema Sanitario Regionale

U.O.D. 8 - UOD Politica del farmaco e dispositivi

Oggetto dell'Atto:

COMUNE DI TORRE ANNUNZIATA (NA) - 12ª SEDE FARMACEUTICA - RICONOSCIMENTO DEL TRASFERIMENTO DELLA TITOLARITA' AL DOTT. DOMENICO LAVARONE.

IL DIRIGENTE

PREMESSO

che, con Decreto del Medico Provinciale di Napoli prot. nr. 1369 del 09.05.1973, il dott. Giovanni Lavarone, farmacista, nato a Torre Annunziata (NA) l' 11.09.1945 – c.f. LVR GNN 45P11 L245T, fu autorizzato a gestire, quale titolare, la 12ª sede farmaceutica, della Pianta Organica del Comune di Torre Annunziata (NA), con esercizio al Corso Vittorio Emanuele III, nr. 134;

VISTE

l'istanza presentata dal dott. Domenico Lavarone, farmacista, acquisita in data 22.07.2015, al protocollo n. 0510995, dell'Ufficio della Direzione Generale per la Tutela della Salute ed il Coordinamento del Sistema Sanitario Regionale, con la quale viene chiesto, ai sensi e per gli effetti dell'art.12 legge 475/68 e art. 7 legge 362/91, il trasferimento della titolarità della 12ª sede farmaceutica della Pianta Organica del Comune di Torre Annunziata (NA) dal cedente dott. Giovanni Lavarone al cessionario dott. Domenico Lavarone;

la copia dell'atto notarile redatto in data 09.06.2015 dal dott. Raffaele Matrone, Notaio in Boscotrecase (NA), repertorio nr. 34958, raccolta nr. 17590, registrato presso l'ufficio dell'Agenzia delle Entrate di Castellammare di Stabia (NA) il 09.06.2015, al numero 4688, mediante il quale il dott. Giovanni Lavarone cede e vende detta farmacia, trasferendone la titolarità con l'annessa azienda commerciale, al figlio dott. Domenico Lavarone, farmacista, che accetta, la piena proprietà della farmacia, 12ª sede farmaceutica del Comune di Torre Annunziata (NA), sita al Corso Vittorio Emanuele III, nr. 134;

dichiarazione sostitutiva di autocertificazione, ai sensi degli artt.19 e 47 del D.P.R. 445/2000, con la quale il dott. Domenico Lavarone, farmacista, nato a Torre del Greco (NA) il 19.06.1975 - c.f. LVR DNC 75H19 L259F - e residente in Torre Annunziata (NA) alla Via Fusco, nr. 20, dichiara:

- di non aver riportato condanne penali, né di avere procedimenti penali pendenti a suo carico;
- di non trovarsi nelle condizioni di incompatibilità previste dall'art.13 della L. 475/68 e dall'articolo 7 e 8 della L. 362/91 e successive modifiche ed integrazioni;
- di non aver mai trasferito alcuna titolarità di farmacia, ovvero di trovarsi nelle condizioni di cui all'art.12- comma 4°- Legge 475/68;
- di non sussistere, nei suoi confronti, cause di diniego, di decadenza e di sospensione di cui all'allegato 1 del D.L.vo 8.8.94 n.490, né di essere a conoscenza dell'esistenza di tali cause nei confronti dei propri conviventi, come previste dagli artt. 2 e 10, commi 1,2,3,4,5 bis e 5 ter della L. 31.5.65 n.575 e formulate dall'art.2 della L. 23.12.82 n. 936 e dall'art.1 della L. 19.03.90 n.55, con successive modifiche ed integrazioni, ed in riferimento all'art.5 comma 1 del D.L.vo 490/94;
- di essere iscritto all'Ordine dei Farmacisti della Provincia di Napoli al n. 6545 dal 28.01.2003;

DATO ATTO

che la suindicata documentazione è idonea ed esaustiva ai fini della autorizzazione richiesta;

RITENUTO

di poter autorizzare il trasferimento della titolarità (Titolo ed Azienda) della 12ª sede farmaceutica della Pianta Organica del Comune di Torre Annunziata (NA), in favore del dott. Domenico Lavarone;

VISTO, per quanto applicabile, il R.D. n. 1706 del 30.09.1938;
VISTA la legge 02.04.68 n. 475;
VISTO, per quanto applicabile, il DPR 21.08.1971 n. 1275;
VISTO l'art. 31 dello Statuto della Regione Campania;
VISTA la L.R. 14.05.1975 n. 29;

VISTA la L.R. 05.06.1975 n. 61;
VISTA la L.R. 08.03.1985 n. 13;
VISTA la L.R. 07.12.1993 n. 44;
VISTA la legge 22.12.1984 n. 892;
VISTA la legge 08.11.1991 n. 362;
VISTA la legge 04.08.2006 n. 248;
VISTO l'art.16 L.R. n.1 del 19.01.2007;
VISTA la legge n.27 del 24.03.2012;
VISTA la D.G.R.C. n. 612 del 29.10.2011 di approvazione del Regolamento n. 12 "Ordinamento amministrativo della G.R.C." pubblicato sul BURC n. 77 del 16.12.2011;
VISTO il vigente Regolamento n.12/2011 e ss. mm. ii;
VISTO l'art. 6 comma 1 del citato Regolamento;
VISTA la D.G.R. n. 191/2012 e s.m.i.;
VISTA la D.G.R.C. n. 478/2012, successivamente modificata dalla D.G.R.C n. 528/2012 e dalla D.G.R.C. n. 76/2013;
VISTA la D.G.R.C. n. 479/2012 e ss.mm.ii., di approvazione del "Disciplinare per il conferimento degli incarichi dirigenziali ai dirigenti di ruolo della Giunta Regionale della Campania";
VISTA la D.G.R.C. n. 614/2012 con la quale sono stati conferiti gli incarichi di dirigente delle strutture di Staff ai Dipartimenti, costituite con DD.G.R.C. nn. 344 e 345 del 10.07.2012 e nn. 437, 438 e 439 del 09.08. 2012;
VISTA la D.G.R.C. n. 427 del 27.09.2013 di conferimento incarichi dirigenziali e il relativo allegato "A";
VISTA la D.G.R.C. n. 488 del 31.10.2013 con la quale è stato disposto tra l'altro il conferimento dell'incarico di responsabile della U.O.D. Politica del Farmaco e Dispositivi;
VISTE le note prot. n. 2178/SP del 24.10.2013 e nn. 2245/SP e 2248/SP del 31.10.2013 dell'Assessore alle Risorse Umane;
VISTO il DPGR n. 284 del 13.11.2013 di conferimento incarico al Dirigente della U.O.D. Politica del Farmaco e Dispositivi;
VISTA la nota prot. n. 0126952 del 21.02.2014 Dipartimento n. 54 – Direzione Generale n. 10 ;

Alla stregua dell'istruttoria compiuta dall'Unità Organica Operativa della U.O.D. Politica del Farmaco e Dispositivi, nonché della espressa dichiarazione di regolarità della stessa resa dal funzionario responsabile della P.O.U.C.

D E C R E T A

per le motivazioni di cui in premessa, che qui si intendono integralmente riportate e trascritte:

di prendere atto che, con atto notarile redatto in data 09.06.2015 dal dott. Raffaele Matrone, Notaio in Boscotrecase (NA), repertorio nr. 34958, raccolta nr. 17590, registrato presso l'ufficio dell'Agenzia delle Entrate di Castellammare di Stabia (NA) il 09.06.2015, al numero 4688, mediante il quale il dott. Giovanni Lavarone cede e vende detta farmacia, trasferendone la titolarità con l'annessa azienda commerciale, al figlio dott. Domenico Lavarone, farmacista, che accetta, la piena proprietà della farmacia, 12ª sede farmaceutica del Comune di Torre Annunziata (NA);

di autorizzare il dott. Domenico Lavarone, farmacista, nato a Torre del Greco (NA) il 19.06.1975 - c.f. LVR DNC 75H19 L259F - e residente in Torre Annunziata (NA) alla Via Fusco, nr. 20, a gestire, quale titolare, la 12ª sede farmaceutica della Pianta Organica del Comune di Torre Annunziata (NA), sita al Corso Vittorio Emanuele III, nr. 134, ai sensi e per gli effetti dell'art.12 della L. 475/68 e art. 7 della L. 362/91 e, successive modifiche ed integrazioni;

di revocare, contestualmente, il Decreto prot. nr. 1369 del 09.05.1973, emesso dal Medico Provinciale di Napoli, con il quale il dott. Giovanni Lavarone, farmacista, nato a Torre Annunziata (NA) l'11.09.1945 – c.f. LVR GNN 45P11 L245T, fu autorizzato a gestire, quale titolare, la 12ª sede farmaceutica della Pianta Organica del Comune di Torre Annunziata (NA), con esercizio al Corso Vittorio Emanuele III, nr. 134;

di trasmettere copia del presente provvedimento:
- al Sindaco del Comune di Torre Annunziata (NA);
- all'Ordine Provinciale dei Farmacisti di Napoli;
- all'A.S.L. Napoli 3 sud;
- al B.U.R.C., per la pubblicazione.

Il Dirigente
Dott. Nicola D'Alterio

Decreto Dirigenziale n. 255 del 24/09/2015

Dipartimento 52 - Dipartimento della Salute e delle Risorse Naturali

Direzione Generale 4 - Direzione Generale Tutela salute e coor.to del Sistema Sanitario Regionale

U.O.D. 8 - UOD Politica del farmaco e dispositivi

Oggetto dell'Atto:

COMUNE DI GIUGLIANO IN CAMPANIA (NA) - 14ª SEDE FARMACEUTICA URBANA - TRASFERIMENTO DELLA TITOLARITA' ALLA SOCIETA' "FARMACIA SAN FILIPPO S.A.S.DEL DOTT. GRANATA FIORAVANTE". - AUTORIZZAZIONE -

IL DIRIGENTE

PREMESSO

che, con Decreto Dirigenziale n. 181 del 21.02.2014, della Direzione Generale per la Tutela della Salute ed il Coordinamento del Sistema Sanitario Regionale, i signori: Antonio D'Ambrosio, nato a Napoli (NA) il 16.101973 e domiciliato in Quarto (NA) alla Via Mazzini, nr. 2, c.f. DMB NTN 73R16 F839V, e Stefania D'Ambrosio, nata a Napoli (NA) il 07.03.1975 e domiciliata a Pozzuoli (NA) alla Via A. Panzini, nr.18, c.f. DMB SFN 75C47 F839D, quali unici eredi legittimi della "*de cuius*" dott.ssa Caterina Maddaluno, già titolare della farmacia, 14ª sede farmaceutica, urbana del Comune di Giugliano in Campania (NA), ubicata alla Via I° Maggio, nr. 9 F/G, furono autorizzati a gestire detta farmacia, in via provvisoria, mortis causa, per un periodo non superiore a mesi sei, cosi come previsto dalla legge 24 marzo 2012, n. 27;

VISTE

l'istanza presentata il 17.07.2015 e, assunta al numero 0498089 di protocollo di questo Ufficio, dal dott. Fioravante Granata, nella qualità di socio accomandatario e legale rappresentante della società "Farmacia San Filippo S.a.s. del dott. Granata Fioravante", ai sensi e per gli effetti dell'art.12 della L. 475/68 e art. 7 della L. 362/91, con la quale chiede il trasferimento della titolarità dell'esercizio farmaceutico sito nell'ambito della sede 14ª del Comune di Giugliano in Campania (NA) dal cedente Eredi dott.ssa Caterina Maddaluno, al cessionario "Farmacia San Filippo S.a.s. del dott. Granata Fioravante";

copia dell'atto notarile redatto dal dott. Stefano Cimmino, Notaio in Napoli (NA), in data 15.07.2015, repertorio nr. 38904, raccolta nr. 7748, registrato all'Agenzia delle Entrate Napoli 3 il 16.07.2015 al numero 5608 serie 1/T, mediante il quale il dott. Alessandro Barbato, farmacista, e il dott. Fioravante Granata, farmacista, hanno costituito una società in accomandita semplice sotto la ragione sociale "Farmacia San Filippo S.a.s. del dott. Granata Fioravante", la cui amministrazione ordinaria e straordinaria della società e la rappresentanza legale sono affidate, al socio accomandatario dott. Fioravante Granata, mente, il dott. Alessandro Barbato assume la qualifica di socio accomandante. La società ha sede legale in Giugliano in Campania (NA), alla Via I° Maggio, nr. 9 F/G. La direzione tecnico – pr ofessionale, ai sensi dell'art. 7 della L. 362/1991 e art. 11 della L. 475/1968, della farmacia è affidata al socio Alessandro Barbato;

copia dell'atto notarile redatto dal dott. Giovanni Battista Musto, Notaio in Caserta (CE), in data 16.07.2015, repertorio nr. 119.922, raccolta nr. 25.778, registrato all'Agenzia delle Entrate di Caserta (CE) in data 17.07.2015 al nr. 7285 serie 1/T, dal quale si rileva che, i signori: Antonio D'Ambrosio, nato a Napoli (NA) il 16.101973 e domiciliato in Quarto (NA) alla Via Mazzini, nr. 2, c.f. DMB NTN 73R16 F839V, e Stefania D'Ambrosio, nata a Napoli (NA) il 07.03.1975 e domiciliata a Pozzuoli (NA) alla Via A. Panzini, nr.18, c.f. DMB SFN 75C47 F839D, quali unici eredi legittimi della "*de cuius*" dott.ssa Caterina Maddaluno, cedono e trasferiscono alla costituenda società, "Farmacia San Filippo S.a.s. del dott. Granata Fioravante", la titolarità della farmacia urbana, 14ª sede farmaceutica, del Comune di Giugliano in Campania (NA), ubicata alla Via I° Maggio, nr. 9 F/G, con l'annessa azienda com merciale;

dichiarazione sostitutiva di autocertificazione, ai sensi degli artt. 19 e 47 del D.P.R. 445/2000, con la quale il dott. Alessandro Barbato, farmacista, nato a Napoli (NA) il 06.09.1983 ed ivi domiciliato alla Via San Giacomo dei Capri, nr. 125, c.f. BRB LSN 83P06 F839L, dichiara:

- di non aver riportato condanne penali, né di avere procedimenti penali pendenti a suo carico;
- di non trovarsi nelle condizioni di incompatibilità previste dall'art.13 della L. 475/68 e dall'articolo 7 e 8 della L. 362/91 e successive modifiche ed integrazioni;
- di non aver mai trasferito alcuna titolarità di farmacia, ovvero di trovarsi nelle condizioni di cui all'art.12- comma 4°- Legge 475/68;

- di non sussistere, nei suoi confronti, cause di diniego, di decadenza e di sospensione di cui all'allegato 1 del D.L.vo 8.8.94 n.490, né di essere a conoscenza dell'esistenza di tali cause nei confronti dei propri conviventi, come previste dagli artt. 2 e 10, commi 1,2,3,4,5 bis e 5 ter della L. 31.5.65 n.575 e formulate dall'art.2 della L. 23.12.82 n. 936 e dall'art.1 della L. 19.03.90 n.55, con successive modifiche ed integrazioni, ed in riferimento all'art.5 comma 1 del D.L.vo 490/94;
- di essere iscritto all'Ordine dei Farmacisti della Provincia di Napoli al n. 8490 dal 29.07.2010;

dichiarazione sostitutiva di autocertificazione, ai sensi degli artt. 19 e 47 del D.P.R. 445/2000, con la quale il dott. Fioravante Granata, farmacista, nato in Aversa (CE) il 06.10.1985, e domiciliato a Melito di Napoli (NA) alla Via E. De Filippo, nr. 6, c.f. GRN FVN 85R06 A512Q, dichiara:

- di non aver riportato condanne penali, né di avere procedimenti penali pendenti a suo carico;
- di non trovarsi nelle condizioni di incompatibilità previste dall'art.13 della L. 475/68 e dall'articolo 7 e 8 della L. 362/91 e successive modifiche ed integrazioni;
- di non aver mai trasferito alcuna titolarità di farmacia, ovvero di trovarsi nelle condizioni di cui all'art.12- comma 4°- Legge 475/68;
- di non sussistere, nei suoi confronti, cause di diniego, di decadenza e di sospensione di cui all'allegato 1 del D.L.vo 8.8.94 n.490, né di essere a conoscenza dell'esistenza di tali cause nei confronti dei propri conviventi, come previste dagli artt. 2 e 10, commi 1,2,3,4,5 bis e 5 ter della L. 31.5.65 n.575 e formulate dall'art.2 della L. 23.12.82 n. 936 e dall'art.1 della L. 19.03.90 n.55, con successive modifiche ed integrazioni, ed in riferimento all'art.5 comma 1 del D.L.vo 490/94;
- di essere iscritto all'Ordine dei Farmacisti della Provincia di Napoli al n. 8749 dal 29.07.2011;

DATO ATTO

che, la documentazione acquisita agli atti di questo Ufficio corrisponde a quella prescritta dalla normativa vigente ai fini del rilascio della richiesta autorizzazione;

VISTA

la Legge n. 27 del 24.03.2012, ed in particolare l'art. 11, comma 11, che testualmente recita *"al comma 9 dell'art. 7 della legge 8 novembre 1991, nr. 362, e successive modificazioni, le parole: "due anni dall'acquisto medesimo"* sono sostituite dalle seguenti: *"sei mesi dalla presentazione della dichiarazione di successione"*;

RITENUTO

di poter autorizzare il trasferimento della titolarità (Titolo e Azienda) della farmacia urbana 14ª sede farmaceutica della Pianta Organica del Comune di Giugliano in Campania (NA), in favore della Società in accomandita semplice sotto la ragione sociale "Farmacia San Filippo S.a.s. del dott. Granata Fioravante", ai sensi e per gli effetti dell'art. 12 legge 475/68 ed art. 7 legge 362/91 come modificato dall'articolo 5 comma 6 ter del D.L. 223 del 4 luglio 2006 convertito in legge in data 4 agosto 2006, nr. 248;

VISTO, per quanto applicabile, il R.D. n. 1706 del 30.09.1938;
VISTA la legge 02.04.68 n. 475;
VISTO, per quanto applicabile, il DPR 21.08.1971 n. 1275;
VISTO l'art. 31 dello Statuto della Regione Campania;
VISTA la L.R. 14.05.1975 n. 29;
VISTA la L.R. 05.06.1975 n. 61;
VISTA la L.R. 08.03.1985 n. 13;
VISTA la L.R. 07.12.1993 n. 44;

VISTA la legge 22.12.1984 n. 892;
VISTA la legge 08.11.1991 n. 362;
VISTA la legge 04.08.2006 n. 248;
VISTO l'art.16 L.R. n.1 del 19.01.2007;
VISTA la legge n.27 del 24.03.2012;
VISTA la D.G.R.C. n. 612 del 29.10.2011 di approvazione del Regolamento n. 12 "Ordinamento amministrativo della G.R.C." pubblicato sul BURC n. 77 del 16.12.2011;
VISTO il vigente Regolamento n.12/2011 e ss. mm. ii;
VISTO l'art. 6 comma 1 del citato Regolamento;
VISTA la D.G.R. n. 191/2012 e s.m.i.;
VISTA la D.G.R.C. n. 478/2012, successivamente modificata dalla D.G.R.C n. 528/2012 e dalla D.G.R.C. n. 76/2013;
VISTA la D.G.R.C. n. 479/2012 e ss.mm.ii., di approvazione del "Disciplinare per il conferimento degli incarichi dirigenziali ai dirigenti di ruolo della Giunta Regionale della Campania";
VISTA la D.G.R.C. n. 614/2012 con la quale sono stati conferiti gli incarichi di dirigente delle strutture di Staff ai Dipartimenti, costituite con DD.G.R.C. nn. 344 e 345 del 10.07.2012 e nn. 437, 438 e 439 del 09.08. 2012;
VISTA la D.G.R.C. n. 427 del 27.09.2013 di conferimento incarichi dirigenziali e il relativo allegato "A";
VISTA la D.G.R.C. n. 488 del 31.10.2013 con la quale è stato disposto tra l'altro il conferimento dell'incarico di responsabile della U.O.D. Politica del Farmaco e Dispositivi;
VISTE le note prot. n. 2178/SP del 24.10.2013 e nn. 2245/SP e 2248/SP del 31.10.2013 dell'Assessore alle Risorse Umane;
VISTO il DPGR n. 284 del 13.11.2013 di conferimento incarico al Dirigente della U.O.D. Politica del Farmaco e Dispositivi;
VISTA la nota prot. n. 0126952 del 21.02.2014 Dipartimento n. 54 – Direzione Generale n. 10 ;

alla stregua dell'istruttoria compiuta dall'Unità Organica Operativa della U.O.D. Politica del Farmaco e Dispositivi, nonché della espressa dichiarazione di regolarità della stessa resa dal funzionario responsabile della P.O.U.C.

DECRETA

per le motivazioni di cui in premessa, che qui s'intendono integralmente riportate:

di prendere atto dell'atto notarile redatto dal dott. Giovanni Battista Musto, Notaio in Caserta (CE), in data 16.07.2015, repertorio nr. 119.922, raccolta nr. 25.778, registrato all'Agenzia delle Entrate di Caserta (CE) in data 17.07.2015 al nr. 7285 serie 1/T, mediante il quale i signori: Antonio D'Ambrosio, nato a Napoli (NA) il 16.101973 e domiciliato in Quarto (NA) alla Via Mazzini, nr. 2, c.f. DMB NTN 73R16 F839V, e Stefania D'Ambrosio, nata a Napoli (NA) il 07.03.1975 e domiciliata a Pozzuoli (NA) alla Via A. Panzini, nr.18, c.f. DMB SFN 75C47 F839D, quali unici eredi legittimi della "*de cuius*" dott.ssa Caterina Maddaluno, cedono e trasferiscono alla costituenda società, "Farmacia San Filippo S.a.s. del dott. Granata Fioravante", la titolarità della farmacia urbana, 14ª sede farmaceutica, del Comune di Giugliano in Campania (NA), ubicata alla Via I° Maggio, nr. 9 F/G, con l'annessa azienda commerciale;

di autorizzare la Società in accomandita semplice denominata, "Farmacia San Filippo S.a.s. del dott. Granata Fioravante", a gestire, quale titolare, ai sensi e per gli effetti dell'art. 8, comma 2 della L. 362/91, come modificato dall'art. 5 comma 6 ter del D.L. 223 del 4 luglio 2006 convertito in legge in data 4 agosto 2006, nr. 248, la farmacia, 14ª sede farmaceutica, della Pianta Organica del Comune di Giugliano in Campania (NA), ubicata alla Via I° Maggio, nr. 9 F/ G, della quale il dott. Fioravante Granata, farmacista, nato in Aversa (CE) il 06.10.1985, domiciliato a Melito di Napoli (NA) alla Via E. De Filippo, nr. 6, c.f. GRN FVN 85R06 A512Q, socio accomandatario, assume l'amministrazione, la rappresentanza legale della società, di fronte ai terzi ed in giudizio, mentre, il dott. Alessandro Barbato, farmacista, nato a Napoli (NA) il 06.09.1983 ed ivi domiciliato alla Via San Giacomo dei Capri, nr. 125, - c.f. BRB LSN

83P06 F839L -, assume la qualifica di socio accomandante. La società ha sede legale in Giugliano in Campania (NA), alla Via I° Maggio, nr. 9 F/G. La di rezione tecnico – professionale, ai sensi dell'art. 7 della L. 362/1991 e art. 11 della L. 475/1968, della farmacia è affidata al socio Alessandro Barbato;

di revocare, contestualmente, il Decreto Dirigenziale n. 181 del 21.02.2014, della Direzione Generale per la Tutela della Salute ed il Coordinamento del Sistema Sanitario Regionale, con il quale i signori: Antonio D'Ambrosio, nato a Napoli (NA) il 16.101973 e domiciliato in Quarto (NA) alla Via Mazzini, nr. 2, c.f. DMB NTN 73R16 F839V, e Stefania D'Ambrosio, nata a Napoli (NA) il 07.03.1975 e domiciliata a Pozzuoli (NA) alla Via A. Panzini, nr.18, c.f. DMB SFN 75C47 F839D, quali unici eredi legittimi della "*de cuius*" dott.ssa Caterina Maddaluno, già titolare della farmacia, 14ª sede farmaceutica, urbana del Comune di Giugliano in Campania (NA), ubicata alla Via I°Maggio, nr. 9 F/G, furono autorizzati a gest ire detta farmacia, in via provvisoria, mortis causa, per un periodo non superiore a mesi sei, cosi come previsto dalla legge 24 marzo 2012, n. 27;

di trasmettere copia del presente provvedimento:
- al Sindaco del Comune di Giugliano in Campania (NA);
- all'Ordine Provinciale dei Farmacisti di Napoli (NA);
- all'A.S.L. NA 2 nord;
- al B.U.R.C., per la pubblicazione.

IL Dirigente
Dott. Nicola D'Alterio

Decreto Dirigenziale n. 283 del 29/09/2015

Dipartimento 52 - Dipartimento della Salute e delle Risorse Naturali

Direzione Generale 4 - Direzione Generale Tutela salute e coor.to del Sistema Sanitario Regionale

U.O.D. 13 - UOD Personale del SSR

Oggetto dell'Atto:

CORSO DI FORMAZIONE SPECIFICA IN MEDICINA GENERALE.APPROVAZIONE RENDICONTO CORSO 2007/10 ASL SA

IL DIRIGENTE

PREMESSO

-che il Decreto Legislativo 17/08/1999 n.368 , al Titolo IV, Capo I, detta norme in materia di Formazione Specifica in Medicina Generale;

CONSIDERATO

-che con Decreto Dirigenziale n.95 dell'8/03/2007 è stato bandito il Concorso per l'ammissione al corso triennale di formazione specifica in medicina generale 2007/10;
-che con Delibera di Giunta Regionale n.6652/01 è stata istituita la struttura organizzativa del corso in oggetto e individuati i poli didattici "periferici", tra i quali figurano l'ex A.S.L. SA1,SA2 e SA3 ora ASL SA;
-che con le Delibere n.62/2009, n.97/10 e n.23/11 il CIPE ha assegnato alla Regione Campania i finanziamenti per le spese di organizzazione relative al corso 2007/10;

VISTI i provvedimenti con i quali sono stati erogati all'ex A.S.L. SA1, SA 2 e SA3 i finanziamenti per il corso 2007/10 così come di seguito dettagliato:

finanziamento per organizzazione corso			
Provvedimenti	ex ASL SA1	ex ASL SA 2 e SA3	
DD n.92 del 4/11/2010	43.937,26	5.102,09	********
DD n.338 del 28/11/2012	43.937,26	5.102,09	3.401,40
DD n.45 del 22/07/2013	43.937,26	5.102,09	1.700,70
TOT complessivo	**152.220,15**		

ESAMINATO

il bilancio consuntivo relativo alle spese sostenute per il funzionamento del corso 2007/10 ;

VISTO

-il DPGRC n.212 del 31/10/2013;

-la DGRC n.488 del 31/10/2013;

-la DGRC n.427 del 27/09/2013;

-il DPGRC n.288 del 9/12/2014.

RITENUTO

per tutto quanto innanzi esposto doversi conseguentemente disporre,

DECRETA

per quanto in premessa indicato e che qui si intende integralmente riportato :

-di dover dare atto delle risultanze contabili relative alla rendicontazione in oggetto da cui si evince quanto di seguito dettagliato:

Finanziamento organizzazione	Spese per organizzazione	Avanzo di gestione
152.220,15	**70.624,23**	**81.595,92**

-di dare atto della regolarità contabile del bilancio consuntivo presentato in quanto tutte le spese sono munite di titoli giustificativi;

-di stabilire che il residuo relativo alle spese per l'organizzazione pari ad **€ 81.595,92** sarà detratto dal futuro finanziamento per le spese di organizzazione;

-di trasmettere copia del presente atto all'ASL SA, alla Segreteria di Giunta e al B.U.R.C per la pubblicazione;

-Avv.Antonio Postiglione-

Decreto Dirigenziale n. 284 del 29/09/2015

Dipartimento 52 - Dipartimento della Salute e delle Risorse Naturali

Direzione Generale 4 - Direzione Generale Tutela salute e coor.to del Sistema Sanitario Regionale

U.O.D. 13 - UOD Personale del SSR

Oggetto dell'Atto:

AMMISSIONE IN SOVRANNUMERO AL CORSO DI FORMAZIONE SPECIFICA IN MEDICINA GENERALE 2015/2018, AI SENSI DELLA LEGGE 29/12/2000, N. 401, ART. 3 - DOTT. CASILLO CARLO.

IL DIRIGENTE

PREMESSO:

- che il Corso di formazione specifica in Medicina Generale è stato istituito in attuazione della normativa comunitaria in materia di libera circolazione dei medici e di reciproco riconoscimento dei loro diplomi, certificati e altri titoli, che prevede, anche per l'esercizio della Medicina Generale una formazione specialistica post laurea;
- che l'attuale disciplina del corso triennale per il conseguimento del diploma di formazione specifica è contenuta nel decreto legislativo 17 agosto 1999 n. 368, come modificato ed integrato dal decreto legislativo 8 luglio 2003 n. 277;
- che per i medici abilitati dopo il 31.12.1994 il possesso di tale diploma costituisce requisito per l'iscrizione alla graduatoria unica regionale per l'accesso alle convenzioni in qualità di medico di Medicina Generale;

CONSIDERATO che:

- La Legge 29.12.2000 n° 401, all'Art. 3. (Corsi di formazione specifica in medicina generale), prevede che "I laureati in medicina e chirurgia iscritti al corso universitario di laurea prima del 31 dicembre 1991 ed abilitati all'esercizio professionale sono ammessi a domanda in soprannumero ai corsi di formazione specifica in medicina generale di cui al decreto legislativo 8 agosto 1991, n. 256. I medici ammessi in soprannumero non hanno diritto alla borsa di studio e possono svolgere attività libero-professionale compatibile con gli obblighi formativi".
- Nell'anno 2007, in sede di Coordinamento degli Assessori e di Conferenza dei Presidenti é stato approvato, sulla materia in questione, uno schema di avviso pubblico da pubblicare sui Bollettini Regionali, che prevede, tra l'altro, per ciascun corso regionale, un contingente numerico di candidati da ammettere in soprannumero non superiore al 10% dei posti messi a concorso.
- Non essendoci una identità di vedute in merito, la Commissione Tecnica Interregionale, in una seduta tenutasi in Roma in data 1/2/2008, decise di lasciare alle singole Regioni la valutazione in merito all'opportunità di procedere all'emanazione dell'apposito bando, sulla base di specifiche esigenze e furono concordati alcuni principi sulla base dei quali avrebbero dovuto essere redatte le graduatorie per l'ammissione al corso;
- per i trienni 2009/2012, 2010/2013 e 2011/2014, l'allora competente Settore Aggiornamento e Formazione del Personale Sanitario, secondo le suindicate indicazioni emerse in sede di Coordinamento tecnico interregionale e a quanto concordato in sede di Coordinamento degli Assessori e di Conferenza dei Presidenti, approvò sulla materia in questione un avviso pubblico che prevedeva, tra l'altro, per ciascun corso regionale, un contingente numerico di candidati da ammettere in soprannumero non superiore al 10% dei posti messi a concorso;
- nonostante il contingentamento operato con l'avviso pubblico, numerosi altri medici adirono l'autorità giudiziaria amministrativa, ottenendo in numerosi casi l'ammissione al corso al di fuori del succitato contingente numerico;
- alla luce di ciò, per i trienni successivi l'amministrazione giunse alla determinazione di respingere le istanze di ammissione in soprannumero con motivazioni di carattere economico ed organizzativo, causando da parte degli interessati il ricorso alla giustizia amministrativa con alterne risultanze;
- per quanto riguarda il triennio 2013/2016, il numero delle istanze è divenuto più elevato, facendo registrare una rilevante serie di pronunce favorevoli ai ricorrenti da parte degli organi della giustizia amministrativa;
- sulla base di tanto l'amministrazione regionale è venuta alla determinazione di ammettere al corso i medici interessati sulla base di semplice istanza;
- tuttavia, stante l'elevato numero di istanze pervenute e le derivanti rilevanti difficoltà intervenute sotto il profilo organizzativo ed economico, l'amministrazione regionale è addivenuta alla determinazione di dover procedere nuovamente al contingentamento degli allievi da ammettere alla frequenza in soprannumero del Corso di Formazione Specifica in Medicina Generale 2014/2017 ai sensi dell'Art. 3 della Legge 29.12.2000, n°401, al fine di adeguarlo alla

effettiva recettività delle strutture formative regionali e al volume delle risorse economiche ed organizzative disponibili;
- con decreto dirigenziale a firma dello scrivente n. 41 del 26/03/2014, pubblicato sul Bollettino Ufficiale della Regione Campania n. 20 del 31/03/2014, veniva approvato l'avviso pubblico per l'ammissione in soprannumero al Corso di Formazione Specifica in Medicina Generale per il triennio 2014/2017 ai sensi dell'art. 3 della Legge n. 401 del 29/12/2000, di un contingente di n. 8 allievi, pari al 10% del numero di posti messi a concorso per la partecipazione al corso ordinario per lo stesso triennio 2014/2017;
- alcuni candidati non rientrati in tale contingente hanno richiesto comunque l'ammissione in sovrannumero al Corso di Formazione Specifica in Medicina Generale per il triennio 2014/2017 ai sensi dell'art. 3 della Legge n. 401 del 29/12/2000 e, a seguito di diniego da parte dell'amministrazione regionale, hanno prodotto ricorso alla magistratura amministrativa;
- per tali casi il TAR Campania – Napoli – Sez. VII, con propria ordinanza, ha accolto l'istanza cautelare proposta dai ricorrenti:
  1. sospendendo l'efficacia del provvedimento impugnato e ammettendo il ricorrente alla frequenza del corso;
  2. condannando l'amministrazione regionale al pagamento delle relative spese;

RILEVATO che
- il Dott. CASILLO Carlo, nato a San Giuseppe Vesuviano (NA), il 16/12/1964, con propria istanza del 14/09/2015, acquisita al protocollo della scrivente Direzione Generale in data 21/09/2015 al n. 627468, che, allegata al presente provvedimento, ne costituisce parte integrante e sostanziale, ha chiesto l'ammissione in soprannumero al Corso di Formazione Specifica in Medicina Generale per il triennio 2015/2018, ai sensi dell'art. 3 della Legge n. 401 del 29/12/2000;

RAVVISATA, pertanto, alla luce di quanto sopra,
- la necessità di accogliere l'istanza prodotta dal Dott. CASILLO Carlo, nato a San Giuseppe Vesuviano (NA), il 16/12/1964, finalizzata all'ammissione in soprannumero al Corso di Formazione Specifica in Medicina Generale per il triennio 2015/2018, ai sensi dell'art. 3 della Legge n. 401 del 29/12/2000 della relativa graduatoria, al fine di evitare l'insorgere di ulteriori contenziosi con conseguente aggravio di spesa per l'amministrazione regionale;

VISTI:
- la D.G.R.C.n.427 del 27.9.2013 di conferimento degli incarichi dirigenziali e il relativo allegato "A";
- la D.G.R.C. n.488 del 31.10.2013;
- il DPGR n.212 del 31.10.2013 di conferimento incarico di Direttore Generale per la Tutela della Salute e il Coordinamento del Sistema Sanitario Regionale al dott. Vasco Mario;
- il DPGR n. 288 del 09/12/2014, di conferma dell'incarico ad interim di Dirigente della U.O.D, Personale del SSR all'Avv. Postiglione Antonio;

DECRETA

per tutto quanto in premessa indicato e che qui si intende integralmente riportato,

- di accogliere l'istanza prodotta dal Dott. CASILLO Carlo, nato a San Giuseppe Vesuviano (NA), il 16/12/1964, finalizzata all'ammissione in soprannumero al Corso di Formazione Specifica in Medicina Generale per il triennio 2015/2018, ai sensi dell'art. 3 della Legge n. 401 del 29/12/2000, al di fuori del contingente di cui alla graduatoria del succitato avviso pubblico, approvata con decreto dirigenziale a firma dello scrivente n. 90 del 03/07/2014, pubblicato sul B.U.R.C. n. 46 del 7/7/2014, al fine di evitare l'insorgere di ulteriori contenziosi con conseguente aggravio di spesa per l'amministrazione regionale;
- di assegnare lo stesso, per la frequenza del Corso, alla A.S.L. Napoli 3 Sud, nel cui territorio l'interessato risulta avere residenza;

- di invitare il Dott. CASILLO Carlo, nato a San Giuseppe Vesuviano (NA), il 16/12/1964, a produrre, almeno 15 giorni prima dell'avvio del corso in questione, idonea certificazione, in originale o in copia autenticata nei modi di legge, da cui risulti il possesso dei requisiti previsti per l'ammissione in sovrannumero al Corso di Formazione Specifica in Medicina Generale e in particolare:
    a) la data di iscrizione al corso di Laurea in Medicina in Chirurgia;
    b) il possesso del diploma di laurea in medicina e chirurgia;
    c) l'abilitazione all'esercizio professionale;
    d) l'iscrizione all'albo professionale dei medici di un ordine provinciale dei medici chirurghi e degli odontoiatri della Repubblica Italiana:
- di stabilire che l'onere finanziario derivante dall'esecuzione del presente Decreto cederà a carico dell'apposito fondo che sarà assegnato dal Ministero della Salute per il Corso di Formazione Specifica in Medicina Generale 2015/2018;
- di notificare il presente provvedimento all'interessato, all'A.S.L. Napoli 3 Sud e all'ARSAN;
- di trasmettere il presente provvedimento agli Ordini Provinciali dei Medici Chirurghi e degli Odontoiatri della Regione Campania;
- di trasmettere il presente provvedimento al Capo Dipartimento della Salute e delle Risorse Naturali, al Direttore Generale per la Tutela della Salute e il Coordinamento del Sistema Sanitario Regionale e alla U.O.D. BURC per la pubblicazione.

- Avv. Antonio Postiglione -

REGIONE CAMPANIA

Direzione Generale per la Tutela della Salute

ed il Coordinamento del Sistema Sanitario Regionale

OD 13 Personale del Servizio Sanitario Nazionale

Centro Direzionale is. C/3

80143 Napoli

REGIONE CAMPANIA

Prot. 2015. 0627468 21/09/2015 13,21

Mitt. : CASILLO CARLO

Ass. : UOD Personale del SSR

Classifica : 52.4. Fascicolo : 108 del 2015

Il sottoscritto dott. Carlo Casillo, nato a San Giuseppe Vesuviano (NA) il 16.12.1964 e residente in San Gennaro Vesuviano alla via Cozzolino ,117, C. F. CSLCRL64T16H931Y, PEC carlo.casillo.og57@na.omceo.it cell.333 4851986

Premesso che

E' stato iscritto alla Facoltà di Medicina e Chirurgia nell' anno accademico 1984/1985

Ha conseguito la laurea in Medicina e Chirurgia il presso l'Università degli studi di Napoli il 23.12.1995

È iscritto all' ordine dei medici di Napoli dal 20.06.1996 con n. 27769

Rilevato che

Il Ministero della Salute, a modifica del Decreto del 28.08.2014, con proprio decreto del 22.02.2015, ha deciso di autorizzare l'inserimento egli allievi nel corso di formazione specifica in Medicina Generale per il triennio 2014-2017, entro il termine di sei mesi dall'inizio del corso stesso.

Il Tar Campania (Napoli Sez VII) ha accolto , con ordinanza n. 1755 del 24.10.2014 un ricorso avente ad oggetto la richiesta di ammissione in sovrannumero al Corso di Formazione in Medicina Generale.

CHIEDE

Di essere ammesso in sovrannumero al Coso di Formazione in Medicina Generale per il triennio 2015-2018 ai sensi dell art.3 della legge n. 401 del 29.12.2000

Si allega alla presente copia del documento di riconoscimento

San Gennaro Vesuviano 14.09.2015

Dott. Carlo Casillo

fonte: http://b

Cognome CASIELLO
Nome CARLO
nato il [illegible]/12/1964
(atto n. 794 P. 2 S.)
a SAN GENNARO VESUVIANO (NA)
Cittadinanza ITALIANA
Residenza SAN GENNARO VESUVIANO
Via [illegible] VIAGGIO COZZOLINO N. 111
Stato civile CONIUGATO
Professione MEDICO

CONNOTATI E CONTRASSEGNI SALIENTI

Statura [illegible]
Capelli [illegible]
Occhi [illegible]
Segni particolari

Firma del titolare

IL SINDACO
Dott. Adolfo Grugliano

Scade il 16/12/2022
VALIDA PER L'ESPATRIO
Diritti segr. 0,26
c.i. 5,16

AT 5500189

REPUBBLICA ITALIANA

COMUNE DI
SAN GENNARO VESUVIANO

CARTA D'IDENTITA'
N° AT 5500189
DI
CASIELLO CARLO

fonte: http://b

fonte: http://b

Dott. - CARLO CASELLO
via Cozzolino 117/121
San Giuseppe Vesuviano
80045

GIUNTA REGIONALE DELLA CAMPANIA
UOD STRUTTURA DI SUPPORTO TECNICO OPERATIVO ALLA SEGRETERIA DI GIUNTA
16 SET 2015
Ufficio smistamento posta CDR - sede c5

R 14986385971-7

Postaraccomandata
AR € 4,80
Raccomandata da - 80143

40101 - 80047 SAN GIUSEPPE VESUV (NA) 14.09.2015

Spett.le REGIONE CAMPANIA
Direzione Generale per la Tutela della Salute
ed il Coordinamento del Sistema Sanitario Regionale
UOD 13 Personale del Servizio Sanitario Nazionale
CENTRO DIREZIONALE IS C/3
80143 NAPOLI

REGIONE CAMPANIA

Decreto Dirigenziale n. 285 del 29/09/2015

Dipartimento 52 - Dipartimento della Salute e delle Risorse Naturali

Direzione Generale 4 - Direzione Generale Tutela salute e coor.to del Sistema Sanitario Regionale

U.O.D. 13 - UOD Personale del SSR

Oggetto dell'Atto:

AMMISSIONE IN SOVRANNUMERO AL CORSO DI FORMAZIONE SPECIFICA IN MEDICINA GENERALE 2015/2018 AI SENSI DELLA LEGGE 29/12/2000, N. 401, ART. 3 - DOTT.SSA GRAZIANI GIOCONDA RITA GERARDINA.

IL DIRIGENTE

PREMESSO:

- che il Corso di formazione specifica in Medicina Generale è stato istituito in attuazione della normativa comunitaria in materia di libera circolazione dei medici e di reciproco riconoscimento dei loro diplomi, certificati e altri titoli, che prevede, anche per l'esercizio della Medicina Generale una formazione specialistica post laurea;
- che l'attuale disciplina del corso triennale per il conseguimento del diploma di formazione specifica è contenuta nel decreto legislativo 17 agosto 1999 n. 368, come modificato ed integrato dal decreto legislativo 8 luglio 2003 n. 277;
- che per i medici abilitati dopo il 31.12.1994 il possesso di tale diploma costituisce requisito per l'iscrizione alla graduatoria unica regionale per l'accesso alle convenzioni in qualità di medico di Medicina Generale;

CONSIDERATO che:

- La Legge 29.12.2000 n° 401, all'Art. 3. (Corsi di formazione specifica in medicina generale), prevede che "I laureati in medicina e chirurgia iscritti al corso universitario di laurea prima del 31 dicembre 1991 ed abilitati all'esercizio professionale sono ammessi a domanda in soprannumero ai corsi di formazione specifica in medicina generale di cui al decreto legislativo 8 agosto 1991, n. 256. I medici ammessi in soprannumero non hanno diritto alla borsa di studio e possono svolgere attività libero-professionale compatibile con gli obblighi formativi".
- Nell'anno 2007, in sede di Coordinamento degli Assessori e di Conferenza dei Presidenti é stato approvato, sulla materia in questione, uno schema di avviso pubblico da pubblicare sui Bollettini Regionali, che prevede, tra l'altro, per ciascun corso regionale, un contingente numerico di candidati da ammettere in soprannumero non superiore al 10% dei posti messi a concorso.
- Non essendoci una identità di vedute in merito, la Commissione Tecnica Interregionale, in una seduta tenutasi in Roma in data 1/2/2008, decise di lasciare alle singole Regioni la valutazione in merito all'opportunità di procedere all'emanazione dell'apposito bando, sulla base di specifiche esigenze e furono concordati alcuni principi sulla base dei quali avrebbero dovuto essere redatte le graduatorie per l'ammissione al corso;
- per i trienni 2009/2012, 2010/2013 e 2011/2014, l'allora competente Settore Aggiornamento e Formazione del Personale Sanitario, secondo le suindicate indicazioni emerse in sede di Coordinamento tecnico interregionale e a quanto concordato in sede di Coordinamento degli Assessori e di Conferenza dei Presidenti, approvò sulla materia in questione un avviso pubblico che prevedeva, tra l'altro, per ciascun corso regionale, un contingente numerico di candidati da ammettere in soprannumero non superiore al 10% dei posti messi a concorso;
- nonostante il contingentamento operato con l'avviso pubblico, numerosi altri medici adirono l'autorità giudiziaria amministrativa, ottenendo in numerosi casi l'ammissione al corso al di fuori del succitato contingente numerico;
- alla luce di ciò, per i trienni successivi l'amministrazione giunse alla determinazione di respingere le istanze di ammissione in soprannumero con motivazioni di carattere economico ed organizzativo, causando da parte degli interessati il ricorso alla giustizia amministrativa con alterne risultanze;
- per quanto riguarda il triennio 2013/2016, il numero delle istanze è divenuto più elevato, facendo registrare una rilevante serie di pronunce favorevoli ai ricorrenti da parte degli organi della giustizia amministrativa;
- sulla base di tanto l'amministrazione regionale è venuta alla determinazione di ammettere al corso i medici interessati sulla base di semplice istanza;
- tuttavia, stante l'elevato numero di istanze pervenute e le derivanti rilevanti difficoltà intervenute sotto il profilo organizzativo ed economico, l'amministrazione regionale è addivenuta alla determinazione di dover procedere nuovamente al contingentamento degli allievi da ammettere alla frequenza in soprannumero del Corso di Formazione Specifica in Medicina Generale 2014/2017 ai sensi dell'Art. 3 della Legge 29.12.2000, n°401, al fine di adeguarlo alla

effettiva recettività delle strutture formative regionali e al volume delle risorse economiche ed organizzative disponibili;
- con decreto dirigenziale a firma dello scrivente n. 41 del 26/03/2014, pubblicato sul Bollettino Ufficiale della Regione Campania n. 20 del 31/03/2014, veniva approvato l'avviso pubblico per l'ammissione in soprannumero al Corso di Formazione Specifica in Medicina Generale per il triennio 2014/2017 ai sensi dell'art. 3 della Legge n. 401 del 29/12/2000, di un contingente di n. 8 allievi, pari al 10% del numero di posti messi a concorso per la partecipazione al corso ordinario per lo stesso triennio 2014/2017;
- alcuni candidati non rientrati in tale contingente hanno richiesto comunque l'ammissione in sovrannumero al Corso di Formazione Specifica in Medicina Generale per il triennio 2014/2017 ai sensi dell'art. 3 della Legge n. 401 del 29/12/2000 e, a seguito di diniego da parte dell'amministrazione regionale, hanno prodotto ricorso alla magistratura amministrativa;
- per tali casi il TAR Campania – Napoli – Sez. VII, con propria ordinanza, ha accolto l'istanza cautelare proposta dai ricorrenti:
  1. sospendendo l'efficacia del provvedimento impugnato e ammettendo il ricorrente alla frequenza del corso;
  2. condannando l'amministrazione regionale al pagamento delle relative spese;

RILEVATO che
- la Dott.ssa GRAZIANI Gioconda Rita Gerardina, nata a Bonifati (CS), il 18/12/1964, con propria istanza del 15/09/2015, acquisita al protocollo della scrivente Direzione Generale in data 21/09/2015 al n. 627477, che, allegata al presente provvedimento, ne costituisce parte integrante e sostanziale, ha chiesto l'ammissione in soprannumero al Corso di Formazione Specifica in Medicina Generale, ai sensi dell'art. 3 della Legge n. 401 del 29/12/2000;

RAVVISATA, pertanto, alla luce di quanto sopra,
- la necessità di accogliere l'istanza prodotta dalla Dott.ssa GRAZIANI Gioconda Rita Gerardina, nata a Bonifati (CS), il 18/12/1964, finalizzata all'ammissione in soprannumero al Corso di Formazione Specifica in Medicina Generale, ai sensi dell'art. 3 della Legge n. 401 del 29/12/2000 della relativa graduatoria, al fine di evitare l'insorgere di ulteriori contenziosi con conseguente aggravio di spesa per l'amministrazione regionale;

VISTI:
- la D.G.R.C.n.427 del 27.9.2013 di conferimento degli incarichi dirigenziali e il relativo allegato "A";
- la D.G.R.C. n.488 del 31.10.2013;
- il DPGR n.212 del 31.10.2013 di conferimento incarico di Direttore Generale per la Tutela della Salute e il Coordinamento del Sistema Sanitario Regionale al dott. Vasco Mario;
- il DPGR n. 288 del 09/12/2014, di conferma dell'incarico ad interim di Dirigente della U.O.D, Personale del SSR all'Avv. Postiglione Antonio;

DECRETA

per tutto quanto in premessa indicato e che qui si intende integralmente riportato,

- di accogliere l'istanza prodotta dalla Dott.ssa GRAZIANI Gioconda Rita Gerardina, nata a Bonifati (CS), il 18/12/1964, procedendo all'ammissione in soprannumero della stessa al Corso di Formazione Specifica in Medicina Generale per il triennio 2015/2018, ai sensi dell'art. 3 della Legge n. 401 del 29/12/2000, al di fuori del contingente di cui alla graduatoria del succitato avviso pubblico, approvata con decreto dirigenziale a firma dello scrivente n. 90 del 03/07/2014, pubblicato sul B.U.R.C. n. 46 del 7/7/2014, al fine di evitare l'insorgere di ulteriori contenziosi con conseguente aggravio di spesa per l'amministrazione regionale;
- di assegnare lo stesso, per la frequenza del Corso, alla A.S.L. Napoli 1 Centro, nel cui territorio l'interessato risulta avere residenza;

- di invitare la Dott.ssa GRAZIANI Gioconda Rita Gerardina, nata a Bonifati (CS), il 18/12/1964, a produrre, almeno 15 giorni prima dell'avvio del corso in questione, idonea certificazione, in originale o in copia autenticata nei modi di legge, da cui risulti il possesso dei requisiti previsti per l'ammissione in sovrannumero al Corso di Formazione Specifica in Medicina Generale e in particolare:
    a) la data di iscrizione al corso di Laurea in Medicina in Chirurgia;
    b) il possesso del diploma di laurea in medicina e chirurgia;
    c) l'abilitazione all'esercizio professionale;
    d) l'iscrizione all'albo professionale dei medici di un ordine provinciale dei medici chirurghi e degli odontoiatri della Repubblica Italiana:
- di stabilire che l'onere finanziario derivante dall'esecuzione del presente Decreto cederà a carico dell'apposito fondo che sarà assegnato dal Ministero della Salute per il Corso di Formazione Specifica in Medicina Generale 2015/2018;
- di notificare il presente provvedimento all'interessato, all'A.S.L. Napoli 1 Centro e all'ARSAN;
- di trasmettere il presente provvedimento agli Ordini Provinciali dei Medici Chirurghi e degli Odontoiatri della Regione Campania;
- di trasmettere il presente provvedimento al Capo Dipartimento della Salute e delle Risorse Naturali, al Direttore Generale per la Tutela della Salute e il Coordinamento del Sistema Sanitario Regionale e alla U.O.D. BURC per la pubblicazione.

- Avv. Antonio Postiglione -

REGIONE CAMPANIA
Prot. 2015. 0627477 21/09/2015 13,24
Mitt. : GRAZIANI GIOCONDA RITA GERARDI...
Ass. : UOD Personale del SSR
Classifica : 52.4. Fascicolo : 108 del 2015

(Allegato A1)

(Scrivere in maniera leggibile)

Alla Regione Campania

Il/La sottoscritto/a GRAZIANI GIOCONDA RITA GERARDA
(Cognome e Nome)

nato/a BONIFATI (provincia di CS) Stato ITALIA il 18/12/64

codice fiscale GRZGND 64T58A973U

e residente a NAPOLI

(provincia di ____) in via/Piazza F. DEL GIUDICE n. civico 34

c.a.p. 80138, telefono _____ cellulare 347/9942252,

indirizzo e-mail giocondagra@gmail.com

CHIEDE

di essere ammesso/a in soprannumero al corso triennale di formazione specifica in Medicina Generale 2015/2018 di cui al D.Lgs. n. 368 del 17.8.1999 e s. m. e i., indetto da questa Regione con Decreto Dirigenziale n. 30 del 18/2/2010.

Dichiara sotto la propria responsabilità e consapevole delle sanzioni penali previste dall'art. 76 del D.P.R. n. 445 del 28/12/2000 per ipotesi di falsità in atti e dichiarazioni mendaci:

1. di essere cittadino italiano/cittadino
_____;
(indicare la cittadinanza di altro stato dell'Unione Europea)

2. di essersi iscritto al corso di laurea in medicina e chirurgia nell'anno accademico 1983/84 *(prima del 31/12/1991);*

3. di possedere il diploma di laurea in medicina e chirurgia, conseguito il 24/07/2002
(gg/mm/anno)

presso l'Università di SECONDA UNIVERSITÀ DI NAPOLI S.U.N.
con la votazione di 88/110 (specificare se il voto è espresso su base 110 o su base 100);

4. di non avere presentato domanda di ammissione in soprannumero in altra Regione o Provincia autonoma;

fonte: http://burc.regione.campania.it

fonte: http://b

5. di essere in possesso del diploma di abilitazione all'esercizio professionale, conseguito il IV SES 2002 *(gg/mm/anno)* ovvero nella sessione II (indicare sessione ed anno) presso l'Università di SECONDA UNIVERSITÀ DI NAPOLI

6. di essere iscritto/a all'albo dei medici dell'ordine dei medici chirurghi e odontoiatri di COSENZA dal 21/03/2003 *(gg/mm/anno)*;

7. di essere in possesso della specializzazione o libera docenza in medicina generale o disciplina equipollente o di essere in possesso di specializzazione o libera docenza in discipline affini a quella della medicina generale:Specializzazione/libera docenza in IDROLOGIA MEDICA conseguita presso l'Università degli Studi di S.U.N (NAPOLI) in data 30/10/2007;

Specializzazione/libera docenza in _____ conseguita presso l'Università degli Studi di _____ in data _____;

Specializzazione/libera docenza in _____ conseguita presso l'Università degli Studi di _____ in data _____;

8. di aver effettuato i seguenti periodi di attività nel campo delle cure primarie (incarico a tempo determinato di medico di assistenza primaria, di continuità assistenziale, di medicina dei servizi, di assistenza turistica e attività territoriali programmate) (*specificare le date di inizio e fine dei singoli periodi*):

_____

* Corso di perfezionamento: Diagnosi e terapie delle cefalee
* _____
* Master: Medicina d'emergenza

_____

9. di non essere/ essere iscritto a corsi di specialità in medicina e chirurgia *(se sì indicare quale*

_____;

10. di avere diritto all'applicazione dell'art. 20 della L. 104/92 e in particolare: _____;

(specificare l'ausilio necessario in relazione al proprio handicap)

Dichiara di accettare tutte le disposizioni del presente avviso.

Dichiara inoltre di eleggere, per ogni comunicazione, preciso recapito al seguente indirizzo (indicare anche il recapito telefonico/cellulare):

fonte: http://burc.regione.campania.it

fonte: http://b

città NAPOLI

(provincia di ____) in via/Piazza F. DEL GIUDICE n. civico 34

c.a.p. 80138, telefono 081/5550777 cellulare 347/9462259,

impegnandosi a comunicare eventuali variazioni successive e riconoscendo che l'Amministrazione regionale non si assume alcuna responsabilità in caso di irreperibilità del destinatario.

Ai sensi dell'art. 13 del D.Lgs. 196/2003 autorizza la Regione Campania al trattamento dei dati personali forniti per le sole finalità di gestione del concorso e autorizza la loro pubblicazione sul Bollettino Ufficiale della Regione e sul sito Internet della Regione Campania unicamente ai fini della pubblicazione della graduatoria.

Data 15/06/2015

Firma

NOTA BENE: alla domanda dovrà essere allegata una fotocopia in carta semplice di un documento di identità.

P.S. Per eventuali comunicazioni o telefonate rivolgersi al seguente indirizzo

VIA V. ALFIERI, 7
87020 BONIFATI
(CS)

fonte: http://burc.regione.campania.it

fonte: http://b

cade il 03/04/2013
...ichiesta prorogata ai sensi
...rt. 31 del D.L. n. 112/2008
...ertito dalla L. 6/8/2008 n. 133
...al 03-04-2018
...a 03-04-2013

AO6627748

I.P.Z.S. S.p.A. - OFFICINA C.V. - ROMA

REPVBBLICA ITALIANA

COMVNE DI
Bonifati

CARTA D'IDENTITA'

N°. AO6627748

DI

Graziani
Gioconda Rita Gerardina

Cognome Graziani
Nome Gioconda Rita Gerardina
nato il 18/12/1964
(atto n. 31 P. I^ S. A)
a Bonifati (Cosenza)
Cittadinanza italiana
Residenza Bonifati
Via Vittorio Alfieri, 7
Stato civile ======
Professione Medico Chirurgo

CONNOTATI E CONTRASSEGNI SALIENTI

Statura m.1,60
Capelli Neri
Occhi Castani
Segni particolari n.n.

Firma del titolare Gioconda Rita Gerardina Graziani
Bonifati li 04/04/2008

Impronta del dito indice sinistro

IL SINDACO

fonte: http://burc.regione.campania.it

one Campania - Direzione Generale
tutela della salute e il coordinamento
sistema Sanitario regionale U.O.D. 13
onale del servizio sanitario nazionale

CENTRO DIREZIONALE DI NAPOLI IS/C3
VIA PORZIO
80143 NAPOLI

GIUNTA REGIONALE DELLA CAMPANIA
UFFICI DI STRUTTURA DI SUPPORTO TECNICO OPERATIVO ALLA SEGRETERIA DI GIUNTA
16 SET 2015
UFFICIO SMISTAMENTO POSTA

POSTA ITALIANA 15-9-2015

Posta raccomandata
AR
€ 4,80
Raccomandata da - 80143

Posteitaliane

57319 - 84020 BIVIO ZOPPALMONTE (SA) 12/9/2015 16:24

ne domande per l'ecc. in soprannumero
corso triennale di formazione in Medicine
nerale

REGIONE CAMPANIA

Decreto Dirigenziale n. 286 del 29/09/2015

Dipartimento 52 - Dipartimento della Salute e delle Risorse Naturali

Direzione Generale 4 - Direzione Generale Tutela salute e coor.to del Sistema Sanitario Regionale

U.O.D. 13 - UOD Personale del SSR

Oggetto dell'Atto:

AMMISSIONE IN SOVRANNUMERO AL CORSO DI FORMAZIONE SPECIFICA IN MEDICINA GENERALE 2015/2018, AI SENSI DELLA LEGGE 29/12/2000, N. 401, ART. 3 - DOTT. AVINO GIANPIERO.

IL DIRIGENTE

PREMESSO:

- che il Corso di formazione specifica in Medicina Generale è stato istituito in attuazione della normativa comunitaria in materia di libera circolazione dei medici e di reciproco riconoscimento dei loro diplomi, certificati e altri titoli, che prevede, anche per l'esercizio della Medicina Generale una formazione specialistica post laurea;
- che l'attuale disciplina del corso triennale per il conseguimento del diploma di formazione specifica è contenuta nel decreto legislativo 17 agosto 1999 n. 368, come modificato ed integrato dal decreto legislativo 8 luglio 2003 n. 277;
- che per i medici abilitati dopo il 31.12.1994 il possesso di tale diploma costituisce requisito per l'iscrizione alla graduatoria unica regionale per l'accesso alle convenzioni in qualità di medico di Medicina Generale;

CONSIDERATO che:

- La Legge 29.12.2000 n° 401, all'Art. 3. (Corsi di formazione specifica in medicina generale), prevede che "I laureati in medicina e chirurgia iscritti al corso universitario di laurea prima del 31 dicembre 1991 ed abilitati all'esercizio professionale sono ammessi a domanda in soprannumero ai corsi di formazione specifica in medicina generale di cui al decreto legislativo 8 agosto 1991, n. 256. I medici ammessi in soprannumero non hanno diritto alla borsa di studio e possono svolgere attività libero-professionale compatibile con gli obblighi formativi".
- Nell'anno 2007, in sede di Coordinamento degli Assessori e di Conferenza dei Presidenti é stato approvato, sulla materia in questione, uno schema di avviso pubblico da pubblicare sui Bollettini Regionali, che prevede, tra l'altro, per ciascun corso regionale, un contingente numerico di candidati da ammettere in soprannumero non superiore al 10% dei posti messi a concorso.
- Non essendoci una identità di vedute in merito, la Commissione Tecnica Interregionale, in una seduta tenutasi in Roma in data 1/2/2008, decise di lasciare alle singole Regioni la valutazione in merito all'opportunità di procedere all'emanazione dell'apposito bando, sulla base di specifiche esigenze e furono concordati alcuni principi sulla base dei quali avrebbero dovuto essere redatte le graduatorie per l'ammissione al corso;
- per i trienni 2009/2012, 2010/2013 e 2011/2014, l'allora competente Settore Aggiornamento e Formazione del Personale Sanitario, secondo le suindicate indicazioni emerse in sede di Coordinamento tecnico interregionale e a quanto concordato in sede di Coordinamento degli Assessori e di Conferenza dei Presidenti, approvò sulla materia in questione un avviso pubblico che prevedeva, tra l'altro, per ciascun corso regionale, un contingente numerico di candidati da ammettere in soprannumero non superiore al 10% dei posti messi a concorso;
- nonostante il contingentamento operato con l'avviso pubblico, numerosi altri medici adirono l'autorità giudiziaria amministrativa, ottenendo in numerosi casi l'ammissione al corso al di fuori del succitato contingente numerico;
- alla luce di ciò, per i trienni successivi l'amministrazione giunse alla determinazione di respingere le istanze di ammissione in soprannumero con motivazioni di carattere economico ed organizzativo, causando da parte degli interessati il ricorso alla giustizia amministrativa con alterne risultanze;
- per quanto riguarda il triennio 2013/2016, il numero delle istanze è divenuto più elevato, facendo registrare una rilevante serie di pronunce favorevoli ai ricorrenti da parte degli organi della giustizia amministrativa;
- sulla base di tanto l'amministrazione regionale è venuta alla determinazione di ammettere al corso i medici interessati sulla base di semplice istanza;
- tuttavia, stante l'elevato numero di istanze pervenute e le derivanti rilevanti difficoltà intervenute sotto il profilo organizzativo ed economico, l'amministrazione regionale è addivenuta alla determinazione di dover procedere nuovamente al contingentamento degli allievi da ammettere alla frequenza in soprannumero del Corso di Formazione Specifica in Medicina Generale 2014/2017 ai sensi dell'Art. 3 della Legge 29.12.2000, n°401, al fine di adeguarlo alla

effettiva recettività delle strutture formative regionali e al volume delle risorse economiche ed organizzative disponibili;
- con decreto dirigenziale a firma dello scrivente n. 41 del 26/03/2014, pubblicato sul Bollettino Ufficiale della Regione Campania n. 20 del 31/03/2014, veniva approvato l'avviso pubblico per l'ammissione in soprannumero al Corso di Formazione Specifica in Medicina Generale per il triennio 2014/2017 ai sensi dell'art. 3 della Legge n. 401 del 29/12/2000, di un contingente di n. 8 allievi, pari al 10% del numero di posti messi a concorso per la partecipazione al corso ordinario per lo stesso triennio 2014/2017;
- alcuni candidati non rientrati in tale contingente hanno richiesto comunque l'ammissione in sovrannumero al Corso di Formazione Specifica in Medicina Generale per il triennio 2014/2017 ai sensi dell'art. 3 della Legge n. 401 del 29/12/2000 e, a seguito di diniego da parte dell'amministrazione regionale, hanno prodotto ricorso alla magistratura amministrativa;
- per tali casi il TAR Campania – Napoli – Sez. VII, con propria ordinanza, ha accolto l'istanza cautelare proposta dai ricorrenti:
  1. sospendendo l'efficacia del provvedimento impugnato e ammettendo il ricorrente alla frequenza del corso;
  2. condannando l'amministrazione regionale al pagamento delle relative spese;

RILEVATO che
- il Dott. AVINO Gianpiero, nato a Napoli, il 19/01/1970, con propria istanza del 17/09/2015, acquisita al protocollo della scrivente Direzione Generale in data 21/09/2015 al n. 627726, che, allegata al presente provvedimento, ne costituisce parte integrante e sostanziale, ha chiesto l'ammissione in soprannumero al Corso di Formazione Specifica in Medicina Generale per il triennio 2015/2018, ai sensi dell'art. 3 della Legge n. 401 del 29/12/2000;

RAVVISATA, pertanto, alla luce di quanto sopra,
- la necessità di accogliere l'istanza prodotta dal Dott. AVINO Gianpiero, nato a Napoli, il 19/01/1970, finalizzata all'ammissione in soprannumero al Corso di Formazione Specifica in Medicina Generale per il triennio 2015/2018, ai sensi dell'art. 3 della Legge n. 401 del 29/12/2000 della relativa graduatoria, al fine di evitare l'insorgere di ulteriori contenziosi con conseguente aggravio di spesa per l'amministrazione regionale;

VISTI:
- la D.G.R.C.n.427 del 27.9.2013 di conferimento degli incarichi dirigenziali e il relativo allegato "A";
- la D.G.R.C. n.488 del 31.10.2013;
- il DPGR n.212 del 31.10.2013 di conferimento incarico di Direttore Generale per la Tutela della Salute e il Coordinamento del Sistema Sanitario Regionale al dott. Vasco Mario;
- il DPGR n. 288 del 09/12/2014, di conferma dell'incarico ad interim di Dirigente della U.O.D, Personale del SSR all'Avv. Postiglione Antonio;

DECRETA

per tutto quanto in premessa indicato e che qui si intende integralmente riportato,

- di accogliere l'istanza prodotta dal Dott. AVINO Gianpiero, nato a Napoli, il 19/01/1970, finalizzata all'ammissione in soprannumero al Corso di Formazione Specifica in Medicina Generale per il triennio 2015/2018, ai sensi dell'art. 3 della Legge n. 401 del 29/12/2000, al di fuori del contingente di cui alla graduatoria del succitato avviso pubblico, approvata con decreto dirigenziale a firma dello scrivente n. 90 del 03/07/2014, pubblicato sul B.U.R.C. n. 46 del 7/7/2014, al fine di evitare l'insorgere di ulteriori contenziosi con conseguente aggravio di spesa per l'amministrazione regionale;
- di assegnare lo stesso, per la frequenza del Corso, alla A.S.L. Napoli 2 Nord, nel cui territorio l'interessato risulta avere residenza;

- di invitare il Dott. AVINO Gianpiero, nato a Napoli, il 19/01/1970, a produrre, almeno 15 giorni prima dell'avvio del corso in questione, idonea certificazione, in originale o in copia autenticata nei modi di legge, da cui risulti il possesso dei requisiti previsti per l'ammissione in sovrannumero al Corso di Formazione Specifica in Medicina Generale e in particolare:
    a) la data di iscrizione al corso di Laurea in Medicina in Chirurgia;
    b) il possesso del diploma di laurea in medicina e chirurgia;
    c) l'abilitazione all'esercizio professionale;
    d) l'iscrizione all'albo professionale dei medici di un ordine provinciale dei medici chirurghi e degli odontoiatri della Repubblica Italiana:
- di stabilire che l'onere finanziario derivante dall'esecuzione del presente Decreto cederà a carico dell'apposito fondo che sarà assegnato dal Ministero della Salute per il Corso di Formazione Specifica in Medicina Generale 2015/2018;
- di notificare il presente provvedimento all'interessato, all'A.S.L. Napoli 2 Nord e all'ARSAN;
- di trasmettere il presente provvedimento agli Ordini Provinciali dei Medici Chirurghi e degli Odontoiatri della Regione Campania;
- di trasmettere il presente provvedimento al Capo Dipartimento della Salute e delle Risorse Naturali, al Direttore Generale per la Tutela della Salute e il Coordinamento del Sistema Sanitario Regionale e alla U.O.D. BURC per la pubblicazione.

- Avv. Antonio Postiglione -

(Allegato A1)

(Scrivere in maniera leggibile)

REGIONE CAMPANIA
Prot. 2015. 0627726 21/09/2015 14,49
Mitt. : AVINO GIANPIERO
Ass. : UOD Personale del SSR
Classifica : 52.4. Fascicolo : 108 del 2015

Alla Regione Campania
Direzione Generale Per la Tutela della Salute e il Coordinamento del Sistema Sanitario Regionale – U.O.D. 13
Personale del Servizio Sanitario Nazionale
Centro Direzionale di Napoli, Is. C3
80143 - NAPOLI

Il/La sottoscritto/a AVINO GIANPIERO
(Cognome e Nome)

nato/a NAPOLI (provincia di ___) Stato ITALIA il 19.01.70

codice fiscale VNAGPR70A19F839I

e residente a CASORIA

(provincia di NA) in via/Piazza A. TORRENTE n. civico 11

c.a.p. 80026, telefono 0817363276 cellulare 3929681556,

indirizzo e-mail avinus@inwind.it
PEC: gianpiero.avino.work@ma.ordine.it

CHIEDE

di essere ammesso/a in soprannumero al corso triennale di formazione specifica in Medicina Generale 2010/2013 di cui al ~~D.Lgs. n. 368 del 17.8.1999 e s. m. e i., indetto da questa Regione con Decreto Dirigenziale n. _____ del _____~~.

Dichiara sotto la propria responsabilità e consapevole delle sanzioni penali previste dall'art. 76 del D.P.R. n. 445 del 28/12/2000 per ipotesi di falsità in atti e dichiarazioni mendaci:

1. essere cittadino italiano;
2. essere cittadino di uno degli Stati membri dell'Unione Europea;
3. essere cittadino non comunitario, in possesso di un diritto di soggiorno o di un diritto di soggiorno permanente, essendo familiare di un cittadino comunitario (art. 38, comma 1, del d.lgs. n. 165/2001);
4. essere cittadino non comunitario con permesso di soggiorno per soggiornanti di lungo periodo CE (art. 38, comma 3-bis, del d.lgs. n. 165/2001);
5. essere cittadino non comunitario, titolare dello status di rifugiato (art. 38, comma 3-bis, del d.lgs. n. 165/2001);

fonte: http://burc.regione.campania.it

fonte: http://b

6. essere cittadino non comunitario, titolare dello status di protezione sussidiaria (art. 38, comma 3-bis, del d.lgs. n. 165/2001);

7. di essersi iscritto al corso di laurea in medicina e chirurgia nell'anno accademico 1988 *(prima del 31/12/1991);*

8. di possedere il diploma di laurea in medicina e chirurgia, conseguito il 13/03/2006 *(gg/mm/anno)* presso l'Università di II UNIVERSITÀ DEGLI STUDI DI NAPOLI con la votazione di 101/110 (specificare se il voto è espresso su base 110 o su base 100);

9. di non avere presentato domanda di ammissione in soprannumero in altra Regione o Provincia autonoma;

10. di essere in possesso del diploma di abilitazione all'esercizio professionale, conseguito il 31/07/2006 *(gg/mm/anno)* ovvero nella sessione PRIMA 2006 (indicare sessione ed anno) presso l'Università di NAPOLI S.U.N.;

11. di essere iscritto/a all'albo dei medici dell'ordine dei medici chirurghi e odontoiatri di NAPOLI dal 31/07/2006 *(gg/mm/anno)*;

12. di essere in possesso della specializzazione o libera docenza in medicina generale o disciplina equipollente o di essere in possesso di specializzazione o libera docenza in discipline affini a quella della medicina generale:

Specializzazione/libera docenza in IGIENE E MEDICINA PREVENTIVA conseguita presso l'Università degli Studi di NAPOLI S.U.N. in data 21/01/2010

Specializzazione/libera docenza in _____ conseguita presso l'Università degli Studi di _____ in data _____;

Specializzazione/libera docenza in _____ conseguita presso l'Università degli Studi di _____ in data _____;

13. di aver effettuato i seguenti periodi di attività nel campo delle cure primarie (incarico a tempo determinato di medico di assistenza primaria, di continuità assistenziale, di medicina dei servizi, di assistenza turistica e attività territoriali programmate) (*specificare le date di inizio e fine dei singoli periodi*):

---

fonte: http://burc.regione.campania.it

fonte: http://b

14. di non essere/ ~~essere~~ iscritto a corsi di specialità in medicina e chirurgia *(se sì indicare quale*

_____;

15. di avere diritto all'applicazione dell'art. 20 della L. 104/92 e in particolare: _____;
(specificare l'ausilio necessario in relazione al proprio handicap)

Dichiara di accettare tutte le disposizioni del presente avviso.

Dichiara inoltre di eleggere, per ogni comunicazione, preciso recapito al seguente indirizzo (indicare anche il recapito telefonico/cellulare):

città CASORIA

(provincia di NA) in via/Piazza A. TORRENTE n. civico 14

c.a.p. 80026, telefono 081 736 3276 cellulare 3929681556,

impegnandosi a comunicare eventuali variazioni successive e riconoscendo che l'Amministrazione regionale non si assume alcuna responsabilità in caso di irreperibilità del destinatario.

Ai sensi dell'art. 13 del D.Lgs. 196/2003 autorizza la Regione Campania al trattamento dei dati personali forniti per le sole finalità di gestione del concorso e autorizza la loro pubblicazione sul Bollettino Ufficiale della Regione e sul sito Internet della Regione Campania unicamente ai fini della pubblicazione della graduatoria.

Data 17.09.15

Firma

NOTA BENE: alla domanda dovrà essere allegata una fotocopia in carta semplice di un documento di identità.

fonte: http://burc.regione.campania.it

fonte: http://b

Seconda Università degli studi di Napoli

UFFICIO ESAMI DI STATO E SCUOLE DI SPECIALIZZAZIONE

AREA MEDICA

Numero Registro : CE2009569043000053 Matricola : 569000034

VISTI GLI ATTI D'UFFICIO, SI CERTIFICA, A RICHIESTA DELL'INTERESSATO CHE

Il Dott. GIANPIERO AVINO, nato il 19/01/1970 a NAPOLI (NA), ha superato presso questa Universita' l'esame finale di DIPLOMA DI SPECIALIZZAZIONE IN IGIENE E MEDICINA PREVENTIVA, in data 21/01/2010 con la votazione 50/50 con lode.

Si certifica, inoltre, che la predetta scuola di specializzazione e' di tipologia e durata conforme alle norme dell'Unione Europea (ex D.Lgs. n. 257/91 e successivo D.Lgs. n. 368/99).

Si certifica, inoltre, che la durata legale del corso e' di QUATTRO ANNI.

Si rilascia il presente certificato in carta libera per gli usi per i quali la legge non prescrive il bollo (D.P.R. 26/10/1972 N. 642, ALL. B).
I dati riportati nel presente certificato sono estratti dall'archivio informatizzato del Centro di Calcolo Amministrativo di questa Universita' (D.LGS. 12/02/1993 N. 39).
La firma del responsabile dell' Ufficio e' omessa ai sensi dell' art. 3 del D.LGS. 12/02/1993 N. 39.

NAPOLI, 12/02/2010

F.to L'Addetto al Rilascio
LUCIA MARINO

F.to Il Capo Ufficio
LICCIARDO DOTT. ALFREDO

fonte: http://b

fonte: http://b

AVINO
GIANPIERO 19/01/1970
VNAGPR70A19F839I SSN-MIN SALUTE - 500001
B038000150073438712 12/06/2016

AU 4479298
Scade il 19/01/2024

REPVBBLICA ITALIANA
COMVNE DI
CASORIA (NA)
CARTA D'IDENTITA'
N°AU 4479298
DI
AVINO
GIANPIERO

Cognome AVINO
Nome GIANPIERO
nato il 19/01/1970 (Sesso M)
a NAPOLI (NA)
Cittadinanza ITALIANA
Residenza CASORIA (NA)
Via VIA TORRENTE ANDREA N° 14
Stato civile CONIUGATO
Professione OMESSA
AR.3SDPR30/5/89N223
CONDIZIONI E CONTRASSEGNI SALIENTI
Statura cm 182
Capelli CASTANI
Occhi AZZURRI
Segni particolari NESSUNO

Firma del titolare
CASORIA il 22/06/2013
L'UFFICIALE D'ANAGRAFE
DELEGATO
RUSSO GIUSEPPE
Diritto Fisso € 5,20
Diritto di Segreteria € 0,30

REPUBBLICA ITALIANA
TESSERA SANITARIA
Codice Fiscale VNAGPR70A19F839I
Cognome AVINO
Nome GIANPIERO
Luogo di nascita NAPOLI
Provincia NA
Data di nascita 19/01/1970
Data di scadenza 12/06/2016
Sesso M

ORDINE DEI MEDICI - CHIRURGHI
E DEGLI ODONTOIATRI
DELLA PROVINCIA DI NAPOLI

Tel. 081.660517 - 081.660544 - 081.660707
80122 NAPOLI - Piazza Torretta, 9

ALBO MEDICI-CHIRURGHI

C E R T I F I C A T O

PROT.N 5941 NAPOLI, LI 1/08/2006

SI ATTESTA CHE :

IL DOTT. AVINO GIANPIERO
NATO A NAPOLI IL 19/01/1970
CODICE FISCALE VNAGPR70A19F839I

E' LAUREATO IN MEDICINA E CHIRURGIA IN DATA 13/03/2006
PRESSO L'UNIVERSITA' DI NAPOLI.
E' ABILITATO ALL' ESERCIZIO PROFESSIONALE NELLA 1 SESSIONE DEL 2006
PRESSO L'UNIVERSITA' DI NAPOLI.

E' REGOLARMENTE ISCRITTO ALL' ALBO PROFESSIONALE DEI MEDICI-CHIRURGHI DI QUEST'ORDINE, DAL 31/07/2006 CON NUMERO 31673.

SI ATTESTA INFINE CHE, DALLA DATA DELLA SUA ISCRIZIONE IN QUESTO ALBO, NON HA DATO MAI LUOGO A CAUSE LESIVE DELLA DEONTOLOGIA PROFESSIONALE NE' RISULTANO PROVVEDIMENTI DISCIPLINARI A SUO CARICO.

SI RILASCIA, IN CARTA SEMPLICE, PER GLI USI CONSENTITI DALLA LEGGE.

IL DIRETTORE
(Dott. UMBERTO ZITO)

IL PRESIDENTE
(Sen.Dott. GIUSEPPE SCALERA)

IL COMPILATORE

fonte: http://b

Decreto Dirigenziale n. 287 del 30/09/2015

Dipartimento 52 - Dipartimento della Salute e delle Risorse Naturali

Direzione Generale 4 - Direzione Generale Tutela salute e coor.to del Sistema Sanitario Regionale

U.O.D. 13 - UOD Personale del SSR

Oggetto dell'Atto:

CONCORSO PER L'AMMISSIONE AL CORSO DI FORMAZIONE SPECIFICA IN MEDICINA GENERALE 2015/2018, DI CUI AL DECRETO DIRIGENZIALE N. 121 DEL 23/03/2015 - PROVVEDIMENTI.

IL DIRIGENTE

VISTO:

- il Decreto Legislativo 17 agosto 1999, n. 368 in attuazione della Direttiva n. 93/16/CEE, in materia di libera circolazione dei medici e di reciproco riconoscimento dei loro diplomi, certificati ed altri titoli, come modificato dal Decreto Legislativo 8 luglio 2003, n. 277 in attuazione della Direttiva 2001/19/CE;

PREMESSO:

- che, in esecuzione di detto provvedimento, con Decreto Dirigenziale n. 121 del 26/03/2015, pubblicato sul B.U.R.C. n. 21 del 30/03/2015, è stato bandito il Concorso per l'ammissione al Corso di Formazione Specifica in Medicina Generale – 2015/2018;
- che il Bando in questione prevede:
  - che il numero di medici da ammettere al corso, per la Regione Campania, sia di 80 unità;
  - che l'assegnazione di detti 80 posti avvenga secondo la graduatoria determinata sulla base del punteggio conseguito dai candidati nella prova di selezione a cui saranno ammessi quanti, in possesso dei requisiti previsti dal bando, abbiano presentato la domanda di partecipazione entro il termine utile;
- che il Ministero della Salute ha pubblicato, sulla G.U. – 4ª Serie Speciale - n. 31 del 21/4/2015, un avviso per estratto con gli estremi di pubblicazione dei bandi di concorso di tutte le Regioni ai sensi del decreto legislativo n. 368 del 17 agosto 1999, come modificato dal decreto legislativo n. 277 del 8 luglio 2003, e secondo quanto indicato nel decreto ministeriale del 7 marzo 2006 (pubblicato nella Gazzetta Ufficiale della Repubblica italiana n. 60 del 13 marzo 2006),
- che, di conseguenza, il termine di presentazione delle domande di partecipazione al concorso (trenta giorni a decorrere dal giorno dopo la data di pubblicazione di tale estratto sulla Gazzetta Ufficiale) veniva fissato per il 21/05/2015;

RITENUTO:

- che sulla base del numero di istanze valide pervenute si è reso necessario procedere all'istituzione di n. 4 Commissioni alle quali attribuire i candidati;

CONSIDERATO:

- che sono state identificate le sotto elencate sedi d'esame e si è richiesto ai Responsabili della relativa struttura la disponibilità di idonei locali ed attrezzature, nonché il supporto logistico e tecnico per l'espletamento delle prove concorsuali:

  - I Commissione - Sede: **Università degli Studi di Napoli "Federico II" - Complesso Universitario di Monte Sant'Angelo – Via Cinthia, 26 – Napoli – Aula T 1 - n. 216 candidati;**
  - II Commissione - Sede: **Università degli Studi di Napoli "Federico II" - Complesso Universitario di Monte Sant'Angelo – Via Cinthia, 26 – Napoli – Aula T 2 - n. 216 candidati;**
  - III Commissione – Sede: **Università degli Studi di Napoli "Federico II" - Complesso Universitario di Monte Sant'Angelo – Via Cinthia, 26 – Napoli – Aula T 3 - n. 218 candidati;**
  - IV Commissione - Sede: **Università degli Studi di Napoli "Federico II" - Complesso Universitario di Monte Sant'Angelo – Via Cinthia, 26 – Napoli – Aula T 4 - n. 217 candidati;**

RILEVATO:

- che le sopraindicate n. 4 Commissioni d'esame sono state regolarmente costituite con Decreto Dirigenziale a firma dello scrivente n. 275 del 04/9/2015 e che in data 16/09/2015 sono state regolarmente effettuate le prove concorsuali;

CONSIDERATO

- che, al termine di dette prove concorsuali, le suindicate Commissioni hanno proceduto alla correzione degli elaborati, provvedendo all'elaborazione delle singole graduatorie di merito e alla consegna alla scrivente U.O.D. delle relative risultanze;

CONSIDERATO, altresì,

- che, tra i candidati che avevano prodotto istanza di partecipazione al Concorso in questione figurava la Dott.ssa AUGIMERI Michela, nata ad Oppido Mamertino (RC) il 15/12/1988;
- che la stessa sosteneva la prova concorsuale presso la II Commissione di Concorso con sede presso l'Università degli Studi di Napoli "Federico II" - Complesso Universitario di Monte Sant'Angelo – Via Cinthia, 26 – Napoli – Aula T 2**;**
- che all'atto della correzione della prova i componenti la commissione riscontravano che sulla scheda redatta dalla candidata una delle risposte risultava corretta dalla candidata stessa con la formula "dico...";
- per tale motivazione la Commissione stessa decideva per l'annullamento della scheda stessa e per la conseguente esclusione della candidata dalla graduatoria di merito, approvata con decreto dirigenziale n. 281 del 18/09/2015, pubblicato sul BURC n. 56 del 21/09/2015;

RILEVATO

- che, a seguito di tanto, la Dott.ssa AUGIMERI Michela produceva in data 24/09/2015 un atto di invito e diffida, con il quale, nell'addurre le proprie motivazioni al proprio comportamento, chiedeva all'amministrazione regionale di annullare in regime di autotutela il provvedimento di esclusione dalla graduatoria e di riconoscere la piena validità della prova sostenuta, inserendola conseguenzialmente nella suindicata graduatoria di merito;
- che, sulla base di indagine interna condotta dallo scrivente, le motivazioni addotte dalla candidata risultavano non prive di valido fondamento;

RITENUTO, pertanto,

- in regime di autotutela di dover aderire alla richiesta della candidata Dott.ssa AUGIMERI Michela, nata ad Oppido Mamertina (RC) il 15/12/1988, ammettendo la stessa alla frequenza del Corso di Formazione Specifica in Medicina Generale 2015/2018;

VISTI:

- la D.G.R.C.n. 427 del 27.9.2013 di conferimento degli incarichi dirigenziali e il relativo allegato "A";
- la D.G.R.C. n. 488 del 31.10.2013;
- il DPGR n. 212 del 31.10.2013 di conferimento incarico di Direttore Generale per la Tutela della Salute e il Coordinamento del Sistema Sanitario Regionale al dott. Vasco Mario;
- il DPGR n. 288 del 09/12/2014, di conferma dell'incarico ad interim di Dirigente della U.O.D, Personale del SSR all'Avv. Postiglione Antonio;

DECRETA

per tutto quanto in premessa indicato e che qui si intende integralmente riportato:

- di aderire, in regime di autotutela, alla richiesta della candidata Dott.ssa AUGIMERI Michela, nata ad Oppido Mamertina (RC) il 15/12/1988, ammettendo la stessa alla frequenza del Corso di Formazione Specifica in Medicina Generale 2015/2018;

- di trasmettere il presente provvedimento al Capo Dipartimento della Salute e delle Risorse Naturali, al Direttore Generale per la Tutela della Salute e il Coordinamento del Sistema Sanitario Regionale e al BURC per la pubblicazione;

- di trasmettere il presente decreto agli Ordini Provinciali dei Medici Chirurghi ed Odontoiatri della Campania.

- Avv. Antonio Postiglione -

Decreto Dirigenziale n. 139 del 24/09/2015

Dipartimento 52 - Salute e Risorse Naturali

Direzione Generale 5 - Ambiente e Ecosistema

Oggetto dell'Atto:

D. Lgs. 152/06 - Parte IV - art. 208/211. Approvazione progetto impianto sperimentale di rifiuti di cui all'art. 208 e 211 del D. Lgs. 152/06 e smi e autorizzazione all'esecuzione dei lavori. Ditta Thermopress Srl - Sede Legale CAVALLINO - TREPORTI (VE) Piazzale Lio Grando, 19/10 - Cap 30010 - Frazione Punta Sabbioni - Sede Unita' Locale di sperimentazione C.da Pianella - Zona P.I.P. - 82020 SASSINORO (BN).

IL DIRIGENTE

VISTE

- **la D.G.R.C. n. 478 del 10 settembre 2012 e smi e la DGRC n. 280 dell'11 Luglio 2014 nonché il DPGRC n. 162 del 23 Luglio 2014 di conferimento dell'incarico dirigenziale presso la UOD 15 "Autorizzazioni ambientali e Rifiuti" Benevento;**

PREMESSO CHE

- sul Supplemento ordinario alla G.U. n. 88 del 14 Aprile 2006 – Serie generale – è stato pubblicato il D. Lgs 3 Aprile 2006 n. 152 "Norme in materia Ambientale ";
- l'art. 208 disciplina l'autorizzazione unica per i nuovi impianti di smaltimento e di recupero rifiuti;
- l'art. 211 disciplina l'autorizzazione di impianti di ricerca e sperimentazione;
- le procedure per l'approvazione dei progetti e l'autorizzazione all'esercizio degli impianti di stoccaggio provvisorio e recupero rifiuti è regolamentata nella Delibera di Giunta Regionale della Campania n. 81 del 9 Marzo 2015 pubblicata sul BURC della Regione Campania n. 20 del 23 Marzo 2015 avente ad oggetto: "Decreto Legislativo del 3 aprile 2006 n. 152 e ss.mm.ii. " Norme in materia ambientale – Procedure amministrative per il rilascio dell'autorizzazione unica per gli impianti di smaltimento e recupero di rifiuti di cui all'art. 208 e segg.;
- la *Ditta Thermopress Srl - Sede Legale CAVALLINO – TREPORTI (VE) – Piazzale Lio Grando, 19/10 Cap 30010 – Frazione Punta Sabbioni – Sede Unità Locale di sperimentazione C.da Pianella – Zona P.I.P. - 82020 SASSINORO (BN) - P.Iva 03063770279*, legalmente rappresentata dal Sig. Salvatore SANTONOCITO, nato a Catania il 30/09/1933 e residente a Catania in Via Luigi Rizzo n. 29 - C.F. SNTSVT33P30C351N**,** ha presentato istanza intesa ad ottenere il rinnovo del Decreto di approvazione del progetto e l'autorizzazione all'esercizio di un impianto di sperimentazione e ricerca di rifiuti non pericolosi ai sensi dell'art. 211 del D. Lgs. 152/2006 e smi;
- l'azienda è in possesso del Decreto Dirigenziale n. 129 del 12 Luglio 2012, di approvazione del progetto dell'impianto sperimentale di rifiuti;
- la ditta Thermopress srl, con nota prot. n. 0431214 del 9 Giugno 2015, ha richiesto il rinnovo dell'autorizzazione del Decreto Dirigenziale sopra citato;
- questa UOD, con nota prot. n. 0455898 del 1 Luglio 2015, ha convocato la Conferenza dei Servizi svoltasi in data 9 Luglio 2015. In tale seduta il Presidente chiarisce i motivi della convocazione, sottolineando che il Disciplinare della Delibera di Giunta Regionale n. 81 del 9 Marzo 2015 prevede al punto 3.5 la convocazione della Conferenza anche a seguito di richiesta di rinnovo dell'esercizio; in tale seduta l'ing. Giovanni Cavalluzzo, tecnico della Thermopress srl consegna le ricevute delle PEC trasmesse agli Enti interessati, contenente la documentazione necessaria per il rinnovo dell'autorizzazione. Nella stessa seduta l'Arpac, con nota prot. n. 0042192 del 7 Luglio 2015, acquisita agli atti di questa UOD al prot. n. 0468132 di pari data, ha fatto pervenire la richiesta di integrazioni;
- La ditta Thermopress srl, con nota acquisita agli atti di questa UOD con prot. n. 0515060 del 24 Luglio 2015, ha trasmesso le integrazioni richieste nella Conferenza dei Servizi del 9 Luglio 2015;
- questa UOD, con nota prot. n. 0542350 del 3 Agosto 2015, ha convocato la Conferenza dei Servizi per il 3 Settembre 2015. In sede di Conferenza il Presidente, dà lettura e fornisce copia della nota Arpac Direzione Provinciale di Benevento, con la quale esprime parere favorevole con indicazioni e chiarimenti per il funzionamento dell'impianto. In particolare:
  - Attenersi a tutte le prescrizioni impiantistiche e di gestione di cui alla DGR n. 81 del 9 Marzo 2015 (impianti di trattamento rifiuti);
  - Attenersi alle norme vigenti in relazione alla produzione di Combustibile Solido Secondario (CSS);
  - Comunicare la realizzazione delle operazioni richieste nel 2012 (Vasca a perfetta tenuta per la raccolta delle acque reflue da gestire come rifiuti liquidi a valle della Vasca Imhoff), che ad oggi non risultano ancora realizzate;

- Attenersi a quanto indicato negli elaborati progettuali con particolare riferimento alle integrazioni pervenute nel 2012 in particolare in merito ai codici CER individuati, alle modalità di gestione dei rifiuti senza alcun deposito, stoccaggio e/o messa in riserva;
- Adottare tutte le modalità di conduzione dell'impianto atte al confinamento ed all'abbattimento delle emissioni diffuse e odori molesti;
- Mettere in atto le misure, previste nell'allegato V alla parte quinta del D. Lgs. 152/2006, per il contenimento delle emissioni diffuse derivanti dalla produzione, manipolazione, trasporto, Carico/scarico o stoccaggio di materiale polverulento;
- Rispettare i TRV/TWA (limiti su otto ore) e TLV/STEL (limiti a breve termine), emessi dalla ACGIH, previsti per gli ambienti di lavoro;
- Effettuare i campionamenti di autocontrollo delle emissioni con frequenza annuale, tenendo conto delle condizioni meteo prevalenti;
- Effettuare la valutazione di impatto acustico prodotto, ai sensi della Legge 447/95, mediante campagna di misura atta a verificare sperimentalmente gli effettivi livelli sonori in corrispondenza dei vicini ricettori. Tale campagna dovrà essere effettuata nel corso di una giornata tipo, con tutte le sorgenti sonore in funzione. Inoltre, quindici giorni prima comunicare ad Arpac la data ed i punti di misura scelti.

L'ASL BN1,esprime parere favorevole a condizione che per lo svolgimento delle attività di che trattasi si evitino rischi derivanti dalla formazione di sostanze pericolose o di sostanze in grado di determinare effettivi pregiudizi ambientali. La Provincia di Benevento esprime parere favorevole nel rispetto dei pareri espressi nella Conferenza dei Servizi, previa verifica preventiva in loco prima della messa in esercizio dell'impianto.

CONSIDERATO CHE

- Debbono essere rispettate tutte le prescrizioni e le indicazioni impartite nel corso delle varie Conferenze di Servizio, ivi comprese le prescrizioni e indicazioni impartite dal D.D. N 129 del 12 Luglio 2012 e previa verifica dell'impianto in questione da parte della Provincia di Benevento, prima della messa in esercizio dello stesso.

VISTO

il D. Lgs. 152 del 2006 e smi; Artt. 208/211;
La delibera n. 81 del 9 Marzo 2015;
D.D. n. 129 del 12 Luglio 2012;

VISTA

la proposta del Responsabile del procedimento per l'adozione del provvedimento di seguito riportato e l' attestazione di regolarità del procedimento amministrativo svolto, resa dalla posizione organizzativa competente;

DECRETA

Per quanto espresso in narrativa, che qui si intendono integralmente riportate e trascritte di:

RINNOVARE, ai sensi dell'art. 208 e 211 del D.Lgs. 152/06 e smi, il progetto presentato dalla *Ditta Thermopress Srl - Sede Legale CAVALLINO – TREPORTI (VE) – Piazzale Lio Grando, 19/10 Cap 30010 – Frazione Punta Sabbioni – Sede Unità Locale di sperimentazione C.da Pianella – Zona P.I.P. - 82020 SASSINORO (BN) - P. Iva 03063770279, legalmente rappresentata dal Sig. Salvatore SANTONOCITO, nato a Catania il 30 Settembre 1933 e residente a Catania in Via Luigi Rizzo n. 29 - C.F. SNTSVT33P30C351N***,** di impianto di ricerca e di sperimentazione di rifiuti con le prescrizioni riportate nel Decreto Dirigenziale n. 129 del 12 Luglio 2012 comprensivo di allegati e di quelle riportate in premessa al presente atto e precisamente:

- Attenersi a tutte le prescrizioni impiantistiche e di gestione di cui alla DGR n. 81 del 9 Marzo 2015 (impianti di trattamento rifiuti);
- Attenersi alle norme vigenti in relazione alla produzione di Combustibile Solido Secondario (CSS);
- Comunicare la realizzazione delle operazioni richieste nel 2012 (Vasca a perfetta tenuta per la raccolta delle acque reflue da gestire come rifiuti liquidi a valle della Vasca Imhoff), che ad oggi non risultano ancora realizzate;

- Attenersi a quanto indicato negli elaborati progettuali con particolare riferimento alle integrazioni pervenute nel 2012 in particolare in merito ai codici CER individuati, alle modalità di gestione dei rifiuti senza alcun deposito, stoccaggio e/o messa in riserva;
- Adottare tutte le modalità di conduzione dell'impianto atte al confinamento ed all'abbattimento delle emissioni diffuse e odori molesti;
- Mettere in atto le misure, previste nell'allegato V alla parte quinta del D.Lgs. 152/2006, per il contenimento delle emissioni diffuse derivanti dala produzione, manipolazione, trasporto, Carico/scarico o stoccaggio di materiale polverulento;
- Rispettare i TRV/TWA (limiti su otto ore) e TLV/STEL (limiti a breve termine), emessi dalla ACGIH, previsti per gli ambienti di lavoro;
- Effettuare i campionamenti di autocontrollo delle emissioni con frequenza annuale, tenendo conto delle condizioni meteo prevalenti;
- Effettuare la valutazione di impatto acustico prodotto, ai sensi della Legge 447/95, mediante campagna di misura atta a verificare sperimentalmente gli effettivi livelli sonori in corrispondenza dei vicini ricettori. Tale campagna dovrà essere effettuata nel corso di una giornata tipo, con tutte le sorgenti sonore in funzione. Inoltre, quindici giorni prima comunicare ad Arpac la data ed i punti di misura scelti.

STABILIRE CHE

- la *Ditta Thermopress Srl,* al termine dei lavori approvati, o anche nel caso di un loro completamento in anticipo rispetto al tempo massimo previsto, provvederà a dare comunicazione alla UOD Autorizzazioni Ambientali e Rifiuti della Regione Campania – Via Santa Colomba C. Direzionale Benevento trasmettendo apposita *perizia giurata di tecnico abilitato attestante la ultimazione dei lavori e la conformità con il progetto approvato*;
- almeno 10 (dieci) gg. prima dell'avvio dell'esercizio provvisorio dell'impianto dovrà essere trasmessa la Polizza fidejussoria a prima escussione in favore del Presidente della Giunta Regionale della Campania per eventuali danni all'ambiente che possono determinarsi nell'esercizio dell'attività svolta;
- **la garanzia finanziaria,** così come ogni altra appendice, deve essere conforme a quanto previsto al punto 5 dell' allegato 1 alla D.G.R. n. 81/2015 e consegnata in originale e la firma del sottoscrittore per conto dell'Azienda di credito o della Compagnia di Assicurazioni, deve essere autenticata da un notaio, che dovrà altresì attestare che il soggetto ha titolo a sottoscrivere tale Atto;
- L'esercizio dell'impianto sperimentale e le prove di ricerca saranno autorizzate, previo richiesta, con successivo atto monocratico, ad avvenuta verifica dei lavori effettuati, da parte della Provincia di Benevento che espleterà i controlli, di cui all'art. 197 del D. Lgs.152/06, in merito alla conformità tra il progetto approvato con le relative prescrizioni e i lavori effettuati ;

AUTORIZZARE, ai sensi dell'art. 269 del Decreto legislativo152/06, le emissioni in atmosfera prodotte dall'attività e di seguito specificate: emissioni diffuse di polveri (linea B).

PRECISARE CHE

- l'impianto deve essere realizzato e gestito nel rispetto delle indicazioni contenute nel progetto definitivo approvato con Decreto Dirigenziale n. 129 del 12 Luglio 2012 e con le prescrizioni riportate nel presente atto;

NOTIFICARE, il presente Decreto alla *Ditta Thermopress Srl - Sede Legale CAVALLINO – TREPORTI (VE) – Piazzale Lio Grando, 19/10 Cap 30010 – Frazione Punta Sabbioni – Sede Unità Locale di sperimentazione C. da Pianella – Zona P.I.P. - 82020 SASSINORO (BN) - P. Iva 03063770279.*

INVIARE copia del presente Decreto all' A.G.C. Ecologia – Settore Tutela Ambiente – NAPOLI; Alla Provincia di Benevento; All' ARPAC di Benevento; Al Comune di Sassinoro (BN); All'ASL Bn1; All'Autorità di Bacino Liri – Garigliano Volturno – Al Settore Bollettino Ufficiale per la pubblicazione integrale sul B.U.R.C.

Dott.ssa Giovanna Luciano

Decreto Dirigenziale n. 142 del 24/09/2015

Dipartimento 52 - Salute e Risorse Naturali

Direzione Generale 5 - Ambiente e Ecosistema

Oggetto dell'Atto:

D.lgs 152/2006 - Voltura autorizzazione alle emissioni in atmosfera, per subentro ditta. DITTA: Pubblisannio srl - Ceppaloni (BN) -Zona Ind.le Tufara Valle. D.D. n° 138 del 29/10/09

IL DIRIGENTE

Viste la D.G.R.C. n. 478 del 10 settembre 2012 e s.m.i. e la D.G.R.C. n. 280 dell' 11 luglio/2014 nonché il D.P.G.R.C. n. 162 del 23 luglio 2014 di conferimento dell'incarico dirigenziale presso la U.O.D. 15 - Autorizzazione ambientali e rifiuti Benevento.

PREMESSO che

- il D.lgs 152 del 03 aprile 2006, recante norme in materia ambientale attribuisce alle Regioni la competenza per il rilascio delle autorizzazioni alle emissioni in atmosfera;
- il suddetto Decreto ha abrogato il DPR 203/88, i DPCM 21/07/89 e 25/07/91, il D.M.12.07.90;
- con nota acquisita al prot. n. 603744 del 10/09/2015, il Sig. Claudio Rossi, rappresentante legale della Soc. Pubblisannio srl, ha richiesto la voltura del D.D. n° 138 del 29/10/09 di autorizzazione alle emissione in atmosfera per l'attività di "Produzione materiale pubblicitario" a suo tempo rilasciato alla soc. Pubblisprt srl i quanto quest'ultima, locataria dell'immobile ed impianti produttivi della Soc. Pubblisannio srl, è stata posta in liquidazione;

TENUTO CONTO

della dichiarazione sull'assenza di condizioni di conflitto di interessi resa, ai sensi dell'art. 6 bis della legge 241/90 e dell'art. 6 comma 2 del DPR 62/13, unitamente al responsabile del procedimento;

RITENUTO

di dover provvedere all'aggiornamento dell'autorizzazione alle emissioni in atmosfera.

VISTI

il D.lgs 152 del 3 aprile 2006 e s.m.i.;
la Legge n. 61/94;
la Legge Regionale n. 10/98;
la Delibera di G.R. n. 286 del 19/01/01;
la Delibera di G.R. n. 4102/92;

Alla stregua dell'istruttoria e dell'espressa dichiarazione di regolarità della stessa compiuta dal responsabile del procedimento, fatti salvi comunque tutti i visti, autorizzazioni e concessioni di competenza di altri Enti, propedeutiche ed essenziali all'esercizio dell'attività.

DECRETA

per quanto espresso in narrativa, che qui si intende integralmente riportato e trascritto:
1. di volturare, l'autorizzazione alle emissioni in atmosfera, di cui al D. D. n° 138 del 29/10/09 alla con Soc. Pubblisannio srl con sede legale Ceppaloni (BN) – Zona Ind.le Tufara Valle, rappresentante legale sig. Claudio Rossi, nato a Sidney il 02/05/1953 ed residente in Ceppaloni (BN) alla via Stazione n. 5;
2 di obbligare la ditta al rispetto delle prescrizioni contenute nel D.D. n. 138 del 29/10/09;
3 di notificare il presente atto alla ditta IMB Spa;
4 di darne comunicazione all'Assessore al ramo;
5 di trasmettere il presente atto alla Direzione Generale per l'Ambiente e l'Ecosistema;
6 di inviare, per quanto di competenza, copia del presente atto all'Amministrazione Provinciale di Benevento, al Comune di Ceppaloni (BN), alla ASL di Benevento, all' ARPAC Dipartimento Prov.le di Benevento;
7 di trasmettere copia del presente atto al B.U.R.C. per la pubblicazione.

D.ssa Giovanna Luciano

Decreto Dirigenziale n. 209 del 29/09/2015

Dipartimento 52 - Dipartimento della Salute e delle Risorse Naturali

Direzione Generale 5 - Direzione Generale per l'ambiente e l'ecosistema

U.O.D. 18 - UOD Autorizzazioni e rifiuti ambientali di Salerno

Oggetto dell'Atto:

D. LGS N. 152/06, ART. 269, COMMA 8. AUTORIZZAZIONE ALLA MODIFICA SOSTANZIALE DELL'IMPIANTO. DITTA ETIPRESS SRL CON SEDE LEGALE ED IMPIANTO NEL COMUNE DI FISCIANO, VIA CERVITO 13/BIS.

IL DIRIGENTE

***PREMESSO*:**

- che la Ditta ETIPRESS S.R.L., è titolare dell'autorizzazione provvisoria alle emissioni in atmosfera D.D. n. 1956 del 15.09.2003, ai sensi del D.P.R. 203/88, per l'impianto ubicato nel Comune di Fisciano, Via Cervito 13/bis, per l'attività di produzione di etichette autoadesive;

- che la Ditta ETIPRESS S.R.L., con sede legale ed impianto ubicato nel Comune di Fisciano, Via Cervito 13/bis, Legale Rappresentante sig. Stanzione Arturo, nato a Nocera Inferiore il 20.04.1952, ha presentato in data 20.03.2013, prot. 202590, istanza di autorizzazione di modifica sostanziale dell'impianto, ai sensi dell'art. 269, comma 8, D.Lgs 152/06;

- che in data 27.03.2014, si è tenuta la prima seduta della Conferenza di Servizi, convocata ai sensi dell'art. 269, del D. Lgs 152/06, conclusasi con il rinvio ad altra seduta e la richiesta di documentazione integrativa;

- che in data 31.03.2015, prot. 222373, la Ditta ha trasmesso la documentazione integrativa chiesta nella seduta del 27.03.2014 della Conferenza di Servizi;

- che la Conferenza di Servizi del 30.04.2015, ha espresso **parere favorevole** al rilascio dell'autorizzazione alle emissioni in atmosfera, con le prescrizioni di seguito riportate:

- Il gestore, almeno 15 giorni prima di dare inizio alla messa in esercizio degli impianti, dovrà darne comunicazione alla U.O.D. Autorizzazioni Ambientali Rifiuti Salerno, al Comune e al Dipartimento ARPAC competenti per territorio;
- il termine massimo per la messa a regime degli impianti è stabilito in 60gg. a partire dalla data di messa in esercizio degli stessi. Qualora durante la fase di messa a regime si evidenziassero eventi tali da rendere necessaria una proroga rispetto al succitato termine, il gestore dovrà presentare una richiesta alla U.O.D. Autorizzazioni Ambientali Rifiuti Salerno nella quale dovranno essere descritti gli eventi che hanno determinato la necessità di richiedere tale proroga ed indicato il nuovo termine per la messa a regime. La proroga s'intende concessa qualora la Regione non si esprima nel termine di 30 giorni dal ricevimento della relativa richiesta;
- dalla data di messa a regime decorre il periodo di 10 giorni di marcia controllata, nel corso dei quali il gestore è tenuto ad eseguire un campionamento volto a caratterizzare le emissioni derivanti dagli impianti autorizzati. Il campionamento dovrà permettere la definizione e la valutazione della quantità di effluente in atmosfera, della concentrazione degli inquinanti presenti ed il relativo flusso di massa;
- i rapporti di prova delle analisi relative al controllo delle emissioni atmosferiche dovranno essere redatti ai sensi delle norme tecniche adoperate e delle leggi vigenti e pervenire entro 30 gg dalla data di messa a regime degli impianti, alla U.O.D. Autorizzazioni Ambientali Rifiuti Salerno, al Comune e al Dipartimento ARPAC competenti per territorio;
- stabilire che i controlli sulle emissioni siano effettuati almeno una volta all'anno, le cui risultanze dovranno poi essere trasmesse alla U.O.D. Autorizzazioni Ambientali Rifiuti Salerno;
- è fatto obbligo alla Ditta della tenuta dei registri di cui all'Appendice 1 e 2, Allegato VI, parte V del D.Lgs. 152/06, nonché, in caso di installazione dei sistemi di monitoraggio in continuo delle emissioni, del registro di cui all'Appendice 3, Allegato VI, parte V del D.Lgs. 152/06;
- stabilire che le caratteristiche dei dispositivi di accessibilità e dei punti di misura e campionamento per la verifica dei limiti delle emissioni in atmosfera, siano conformi a quanto disposto dalla D.G.R.C. 4102/92 e dal D.Lgs. 152/06;

subordinando il rilascio del decreto autorizzativo alla comunicazione del Comune di Fisciano circa la regolarità urbanistica ed edilizia dell'impianto;

- che trasmessa unitamente all'istanza figura relazione tecnica in cui sono indicati:

a) il ciclo produttivo;

b) le tecnologie applicate per prevenire l'inquinamento;
c) la quantità e qualità delle emissioni dell'impianto con i seguenti valori:

Punti di emissione	Provenienza	Inquinanti	Concentrazione (mg/Nmc)	Flusso di massa (Kg/h)
E1	Stampa	SOV totali	15	0,06

- che l'impianto progettato, così come risulta dalla documentazione acquisita, non comporterà emissioni superiori ai limiti consentiti;

- che a seguito della trasmissione del verbale della Conferenza di Servizi del 30.04.2015, con nota del 30.04.2015, prot. 300011, nulla di ostativo è pervenuto dagli Enti assenti alla Conferenza;

- che l'ARPAC con nota acquisita il 15.05.2015 prot. 337363, ha trasmesso l'attestazione del versamento, effettuato dalla Ditta ETIPRESS S.r.l. a favore dell'ARPAC, per le spese dei controlli finalizzati previsti dalle deliberazioni di G.R. n. 750/04 e n. 154/07;

- che in data 27.08.2015, prot. 576250, è stata acquisita la comunicazione del Comune di Fisciano dell'avvenuto rilascio del certificato di agibilità per la regolarità urbanistica ed edilizia dell'opificio , così come chiesto nella Conferenza di Servizi del 30.04.2015 e necessaria al rilascio del presente provvedimento;

- che è stata acquisita la documentazione di cui all'art. 89 del D.Lgs 159/2011;

VISTO:
- la Legge Regionale 10/98;
- la delibera di G.R. n°4102 del 5/08/92;
- la delibera di G.R. n°3466 del 03/06/2000;
- la delibera di G.R. n°286 del 19/01/2001;
- la delibera di G.R. n°750 del 22/05/2004;
- il D. Lgs. n°152 del 3/04/2006;
- la delibera di G.R. n°154 del 23/03/07;

Alla stregua dell'istruttoria compiuta dal Responsabile della Posizione Organizzativa competente

D E C R E T A

per le motivazioni su esposte che qui si intendono integralmente riportate:
- di **concedere** alla Ditta ETIPRESS S.R.L., Legale Rappresentante sig. Stanzione Arturo, nato a Nocera Inferiore il 20.04.1952, l'autorizzazione alla modifica sostanziale dell'impianto, ai sensi dell'art. 269, comma 8, D.Lgs. 152/06, per l'impianto ubicato nel Comune di Fisciano, Via Cervito 13/bis, per l'attività di produzione di etichette autoadesive, secondo il progetto approvato dalla succitata Conferenza di Servizi in conformità al D.Lgs. 152/06 che modifica "ope legis" quanto disposto sulla fattispecie in esame dalla D.G.R. 286/01;
- di vincolare l'autorizzazione alle seguenti prescrizioni:
1) Il gestore, almeno 15 giorni prima di dare inizio alla messa in esercizio degli impianti, dovrà darne comunicazione alla U.O.D. Autorizzazioni Ambientali Rifiuti Salerno, al Comune e al Dipartimento ARPAC competenti per territorio;
2) il termine massimo per la messa a regime degli impianti è stabilito in 60gg. a partire dalla data di messa in esercizio degli stessi. Qualora durante la fase di messa a regime si evidenziassero eventi tali da rendere necessaria una proroga rispetto al succitato termine, il gestore dovrà presentare una richiesta alla U.O.D. Autorizzazioni Ambientali Rifiuti Salerno nella quale dovranno essere descritti gli eventi che hanno determinato la necessità di richiedere tale proroga ed indicato il nuovo termine per la messa a regime. La proroga s'intende concessa qualora la Regione non si esprima nel termine di 30

giorni dal ricevimento della relativa richiesta;
3) dalla data di messa a regime decorre il periodo di 10 giorni di marcia controllata, nel corso dei quali il gestore è tenuto ad eseguire un campionamento volto a caratterizzare le emissioni derivanti dagli impianti autorizzati. Il campionamento dovrà permettere la definizione e la valutazione della quantità di effluente in atmosfera, della concentrazione degli inquinanti presenti ed il relativo flusso di massa;
4) i rapporti di prova delle analisi relative al controllo delle emissioni atmosferiche dovranno essere redatti ai sensi delle norme tecniche adoperate e delle leggi vigenti e pervenire entro 30 gg dalla data di messa a regime degli impianti, alla U.O.D. Autorizzazioni Ambientali Rifiuti Salerno, al Comune e al Dipartimento ARPAC competenti per territorio;
5) di **stabilire** che i controlli sulle emissioni siano effettuati almeno una volta all'anno, le cui risultanze dovranno poi essere trasmesse alla U.O.D. Autorizzazioni Ambientali Rifiuti Salerno;
6) che le copie delle risultanze dei controlli annuali dovranno essere custodite presso la sede dell'impianto a disposizione degli organi preposti ai controlli;

7) di **fare obbligo** alla Ditta della tenuta dei registri di cui all'Appendice 1 e 2, Allegato VI, parte V del D.Lgs. 152/06, nonché, in caso di installazione dei sistemi di monitoraggio in continuo delle emissioni, del registro di cui all'Appendice 3, Allegato VI, parte V del D.Lgs. 152/06;
8) di **stabilire** che le caratteristiche dei dispositivi di accessibilità e dei punti di misura e campionamento per la verifica dei limiti delle emissioni in atmosfera, siano conformi a quanto disposto dalla D.G.R.C. 4102/92 e dal D.Lgs. 152/06;
- di **stabilire** che il presente provvedimento revoca e sostituisce la precedente autorizzazione alle emissioni in atmosfera D.D. n. 1956 del 15.09.2003;
- di **fare obbligo** che siano sempre e comunque previste tutte le misure appropriate di prevenzione dell'inquinamento atmosferico, tali da non alterare le normali condizioni ambientali e di salubrità dell'aria, al fine di evitare pregiudizio diretto o indiretto per la salute;

- di **fare obbligo** che per la verifica ed il rispetto dei limiti di emissione siano utilizzati i metodi di prelievo, di analisi ed i criteri di valutazione previsti dalla normativa vigente;
- di **stabilire** che la presente autorizzazione ha una durata di quindici anni, il cui rinnovo dovrà essere richiesto nei tempi e modalità previste dalla normativa vigente;
- di **demandare**, ai sensi della Legge Regionale n° 10/98 - art. 5, all'A.R.P.A.C., l'accertamento della regolarità, delle misure e dei dispositivi di prevenzione dell'inquinamento, se previsti, e l'invio delle risultanze dei controlli effettuati ai sensi delle Delibere di G.R. n.750/04 e n. 154/07 alla U.O.D. Autorizzazioni Ambientali Rifiuti Salerno ;

- di **fare obbligo** alla Ditta ETIPRESS S.R.L. di richiedere l'Autorizzazione Unica Ambientale agli Uffici competenti, ai sensi del D.P.R. n. 59/2013, per eventuali modifiche sostanziali che comportino variazioni qualitative e/o quantitative delle emissioni in atmosfera, nonché per il trasferimento dell'impianto in altro sito;
-di **dare atto** che la presente autorizzazione non esonera la Ditta ETIPRESS S.R.L. dal conseguimento di ogni altro provvedimento, parere, nulla osta di competenza di altre Autorità, previsti dalla normativa vigente, per l'esercizio dell'attività in parola;
- di **specificare** espressamente, ai sensi dell'art. 3 comma 4 della L. n. 241/90 e s.m.i., che avverso il presente decreto è ammesso ricorso giurisdizionale al T.A.R. competente, in alternativa, ricorso straordinario al Capo dello Stato, nei rispettivi termini di sessanta e centoventi giorni dalla sua notifica;
- di **inviare** copia del presente decreto alla Ditta ETIPRESS S.R.L., all' A.R.P.A.C., all'Amministrazione Provinciale di Salerno, ed al Sindaco del Comune di Fisciano;
- di **pubblicare** il presente atto sul BURC.

Dr. Antonello Barretta

REGIONE CAMPANIA

Decreto Dirigenziale n. 210 del 29/09/2015

Dipartimento 52 - Dipartimento della Salute e delle Risorse Naturali

Direzione Generale 5 - Direzione Generale per l'ambiente e l'ecosistema

U.O.D. 18 - UOD Autorizzazioni e rifiuti ambientali di Salerno

Oggetto dell'Atto:

REVOCA D.D. 32 DEL 28.03.2014. AUTORIZZAZIONE ALLE EMISSIONI IN ATMOSFERA, RILASCIATA AI SENSI DEL D.LGS N. 152/06. DITTA GAETANO BUSCETTO INDUSTRIA COSTRUZIONI MECCANICHE S.R.L. CON SEDE LEGALE ED IMPIANTO NEL COMUNE DI NOCERA INFERIORE, VIA ATZORI N. 16.

IL DIRIGENTE

PREMESSO:
- che con 32 del 28.03.2014, la ditta GAETANO BUSCETTO INDUSTRIA COSTRUZIONI MECCANICHE S.R.L., con sede legale ed impianto nel Comune di Nocera Inferiore, Via Atzori n. 16 , è stata autorizzata alle emissioni in atmosfera, ai sensi del D.Lgs n. 152/06, per l'attività di costruzioni meccaniche per industrie conserviere;

- che con D.P.R. 59/2013 è stata regolamentata l'Autorizzazione Unica Ambientale (A.U.A.), provvedimento abilitativo unico nel quale confluisce tra l'altro, l'autorizzazione alle emissioni in atmosfera, ai sensi dell'art. 269, D.Lgs 152/06, che all'art. 2, comma b, ha individuato nella Provincia l'autorità competente ai fini del rilascio, rinnovo ed aggiornamento dell'autorizzazione, e nello Sportello Unico Attività Produttive (S.U.A.P.) competente per territorio, l'adozione del provvedimento conclusivo del procedimento;

- che in data 06.08.2015, prot. 554412, è stata acquisita dalla UOD Autorizzazioni Ambientali e Rifiuti Salerno, l'Autorizzazione Unica Ambientale adottata dalla Provincia di Salerno con atto n. 281 del 04.11.2014, e rilasciata dal SUAP del Comune di Nocera Inferiore con proprio provvedimento n. 39285 del 31.07.2015 ai sensi del D.P.R. 59/2013, alla Ditta GAETANO BUSCETTO INDUSTRIA COSTRUZIONI MECCANICHE S.R.L., per l'impianto ubicato nel Comune di Nocera Inferiore, Via Atzori n. 16 ;

CONSIDERATO che la succitata Autorizzazione Unica Ambientale n. 281 del 04.11.2014, sostituisce i titoli abilitativi indicati nel D.P.R. 59/2013, all'art. 3, comma 1, lettere:
- a) autorizzazione , di cui al capo II, del Titolo IV, della Sezione II, Parte terza del D.Lgs 152/06, allo scarico in pubblica fognatura;
- c) autorizzazione all'emissione in atmosfera, di cui all'art. 269 del D.Lgs 152/06;

RITENUTO di poter procedere alla revoca del D.D. n. 32 del 28.03.2014, in quanto aggiornato e sostituito con l'Autorizzazione Unica Ambientale del 281 del 04.11.2014, adottata dalla Provincia di Salerno, e rilasciata dal SUAP del Comune di Nocera Inferiore con proprio provvedimento n. 39285 del 31.07.2015 ;

VISTO:
- il D. Lgs. n. 152/06 e ss.mm.ii.;
- il D.P.R. 59/2013;

Alla stregua dell'istruttoria compiuta dal Responsabile della Posizione Organizzativa competente,

D E C R E T A

per le motivazioni espresse in narrativa, che qui si intendono integralmente riportate e trascritte:

- di **revocare** l'autorizzazione alle emissioni in atmosfera D.D. n. 32 del 28.03.2014, rilasciata ai sensi del D.Lgs n. 152/06, della ditta GAETANO BUSCETTO INDUSTRIA COSTRUZIONI MECCANICHE S.R.L.con sede legale ed impianto nel Comune di Nocera Inferiore, Via Atzori n. 16 , in quanto aggiornato e sostituito con l'Autorizzazione Unica Ambientale n. 281 del 04.11.2014, adottata dalla Provincia di Salerno e rilasciata dal SUAP del Comune di Nocera Inferiore con proprio provvedimento n. 39285 del 31.07.2015;
- di specificare espressamente, ai sensi dell'art. 3 comma 4 della L. n. 241/90 e s.m.i., che avverso il presente decreto è ammesso ricorso giurisdizionale al T.A.R. competente o, in alternativa, ricorso straordinario al Capo dello Stato, nei rispettivi termini di sessanta e centoventi giorni dalla sua notifica;
- di **inviare** copia del presente decreto alla Ditta GAETANO BUSCETTO INDUSTRIA COSTRUZIONI

MAECCANICHE S.R.L., all' A.R.P.A.C., all'Amministrazione Provinciale di Salerno, ed al Sindaco del Comune di Nocera Inferiore;
- di **pubblicare** il presente atto sul BURC.

Dr. Antonello Barretta

REGIONE CAMPANIA

Decreto Dirigenziale n. 211 del 29/09/2015

Dipartimento 52 - Dipartimento della Salute e delle Risorse Naturali

Direzione Generale 5 - Direzione Generale per l'ambiente e l'ecosistema

U.O.D. 18 - UOD Autorizzazioni e rifiuti ambientali di Salerno

Oggetto dell'Atto:

ART. 242, COMMA 3 DEL D.L.GS 3 APRILE 2006 N. 152 E SS.MM.II. APPROVAZIONE PIANO DI CARATTERIZZAZIONE DELL'EX DISCARICA COMUNALE, UBICATA IN LOC. SERRA S.ANDREA, FOGLIO 17, P.LLA CATASTALE 370 DEL COMUNE DI SASSANO (SA), CSPC 5136C001.

IL DIRIGENTE

***PREMESSO*:**

- che il D.L.gs 152/2006 ss.mm.ii , avente per oggetto “Norme in materia Ambientale” disciplina nella Parte IV la gestione dei rifiuti e la bonifica dei siti inquinati demandando alle Regioni le relative competenze;
- che con delibera n. 57 del 16.02.2015 la Giunta Regionale della Campania ha programmato in overbooking, rispetto alla disponibilità finanziaria dell'Obiettivo Operativo 1.2 “Migliorare la salubrità dell'Ambiente” del Programma Operativo Regionale Campania FESR 2007-2013, il finanziamento, tra l'altro, dei Piani di Caratterizzazione delle discariche pubbliche autorizzate e non più attive tra cui l'ex discarica comunale sita in Loc. Serra S.Andrea del Comune di Sassano;
- che il sito in questione risulta nell'elenco 3 “Censimento dei siti potenzialmente contaminati” (CSPC) allegato al Piano Regionale di Bonifica, approvato con DGR n. 129/2013, e che il Comune di Sassano risulta beneficiario del finanziamento di € 50.000,00 di cui all'elenco allegato alla D.G.R. n. 57 del 16.02.2015;
- che in data 08.07.2015, prot. n. 474765, la U.O.D Autorizzazioni Ambientali e Rifiuti Salerno ha acquisito la documentazione relativa al Piano di Caratterizzazione dell'ex discarica comunale sita in Loc. Serra S.Andrea, Foglio 17, P.lla catastale 370 del Comune di Sassano (SA) - Cod. CSPC 5136C001;
- che con nota prot. n. 495722 del 16.07.2015 la U.O.D. Autorizzazioni e Rifiuti Salerno, ha comunicato ai sensi degli artt. 7 e 8 della L. 241/90 e s.m.i. l'avvio al procedimento e contestualmente ha indetto la Conferenza di Servizi, ai sensi dell'art. 14 della succitata L. 241/90 e s.m.i., convocata per il giorno 04.09.2015;
- che nella seduta del 04.09.2015 il Presidente, alla luce delle integrazioni e chiarimenti richiesti dall'ARPAC Dipartimento Provinciale di Salerno, al fine di consentire al Comune di produrre la documentazione integrativa, ha aggiornato i lavori della Conferenza di Servizi al giorno 25.09.2015;
- che in data 15.09.2015, prot. n. 614692, la scrivente U.O.D. ha acquisito le integrazioni richieste nella suddetta Conferenza di Servizio;

***CONSIDERATO*:**

- che in data 25.09.2015 si è tenuta ai sensi dell'art. 14 della L. 241/90 e ss.mm.ii., la Conferenza di Servizi decisoria per l'esame del Piano di Caratterizzazione dell'area occupata dall'ex discarica comunale sita in Loc. Serra S.Andrea, Foglio 17, P.lla catastale 370 del Comune di Sassano (SA) - Cod. CSPC 5136C001, nella quale il Presidente, sulla scorta dei pareri favorevoli espressi e considerato acquisito l'assenso, ai sensi dell'art. 14 ter, comma 7 della L.241/90 s.m.i., dell'ASL Salerno regolarmente convocata, ma risultata assente e che non ha fatto pervenire alcuna nota in merito, ha dichiarato conclusi i lavori della Conferenza di Servizi subordinando l'emissione del Decreto Dirigenziale di approvazione con prescrizioni, del Piano di Caratterizzazione all'acquisizione di due copie cartacee del Piano in esame e una su supporto informatico, conforme alle determinazioni assunte in sede di Conferenza di Servizi, in particolare con riferimento alla prescrizione di ulteriori due sondaggi rispetto a quelli previsti nelle immediate adiacenze dei lati est e ovest della discarica;

- che in data 29.09.2015, prot. n. 647568, la U.O.D. Autorizzazioni Ambientali e Rifiuti Salerno ha acquisito la documentazione richiesta nella Conferenza di Servizi decisoria del 25.09.2015, in particolare la riformulazione del Piano di Caratterizzazione corredato di planimetria con le indicazione dei sondaggi cosi come definiti in sede di Conferenza di Servizi decisoria e secondo le indicazioni del Dipartimento ARPAC di Salerno;

***PRESO ATTO*:**

- del parere favorevole con osservazione dell' Amministrazione Provinciale di Salerno acquisito in data 21.07.2015, prot. n. 506482;

- del parere favorevole a condizione dell' ARPAC Dipartimento Provinciale di Salerno acquisito in data 24.09.2015, prot. n. 638165 e confermato nella seduta della Conferenza di Servizi del 25.09.2015;
- della nota prot. n. 300514 del 30.04.2015 della Direzione Generale per l'Ambiente e l'Ecosistema della G.R. Campania afferente alle modalità e tempistica di attuazione degli interventi di cui alla D.G.R. n. 57

del 16.02.2015 e alla chiusura del procedimento relativo alle attività di caratterizzazione;

***RITENUTO*:**

- che sulla base delle risultanze dei lavori della Conferenza di Servizi del 25.09.2015, si possa approvare con prescrizioni il Piano di Caratterizzazione presentato dal Comune di Sassano relativamente all'area occupata dell'ex discarica comunale sita in Loc. Serra S.Andrea, Foglio 17, P.lla catastale 370 - Cod. CSPC 5136C001;

VISTO:
- il D. Lgs. n°152 del 3/04/2006 ss.mm.ii.
- la Legge 241/90 e s.m.i;

Alla stregua dell'istruttoria compiuta dal Responsabile della P.O. Bonifiche e delle risultanze della Conferenza di Servizi del 25.09.2015;

D E C R E T A

per le motivazioni su esposte che qui si intendono integralmente riportate:

- di **APPROVARE,** ai sensi del comma 3 dell'art. 242 del D.L.gs 152/06 e ss.mm.ii, sulla base delle risultanze dei lavori della Conferenza di Servizi del 25.09.2015, il Piano di Caratterizzazione presentato dal Comune di Sassano relativamente all'area occupata dell'ex discarica comunale sita in Loc. Serra S.Andrea, Foglio 17, P.lla catastale 370 - Cod. CSPC 5136C001 con le seguenti prescrizioni;
a) il piano delle attività comprensivo dell'esatto posizionamento dei sondaggi e dei piezometri, dovrà essere concordato con l' ARPAC Dipartimento di Salerno, in modo da consentire le azioni di controllo dei campionamenti e delle analisi, ivi compresa l'esecuzione del 10% di controanalisi di verifica, per la validazione della caratterizzazione;
b)le determinazioni da effettuare sia analitiche, sia dei parametri geometrici e fisici dovranno riguardare anche i parametri sito specifici necessari e ritenuti sensibili per l'eventuale successiva Analisi di Rischio;
- di **PRECISARE** che:
- il Comune di Sassano dovrà presentare con ogni urgenza i risultati dell'Analisi di Rischio atteso che il procedimento relativo all'intervento di caratterizzazione si riterrà concluso solo a valle della Conferenza di Servizi che prenderà atto delle risultanze della caratterizzazione ed approverà l'Analisi di Rischio come prescritto dal Manuale del POR Campania FESR 2007/2013, Cap. 9 “Orientamenti sulla chiusura”, ai fini dell'erogazione del finanziamento, e comunque entro sei mesi dall'approvazione del Piano di Caratterizzazione, come stabilito dal comma 4 dell'art. 242 del D.L.gs 152/06 e ss.mm.ii ;
- l'attività di controllo sulla conformità degli interventi al progetto approvato, di cui all'art. 248, comma 1 del D.L.gs 152/06 e ss.mm.ii., spetta alla Provincia di Salerno e all' ARPAC Dipartimento Provinciale di Salerno;
- di **SPECIFICARE** espressamente che ai sensi dell'art. 3, comma 4 della L. n. 241/90 e s.m.i., che avverso il presente decreto è ammesso ricorso giurisdizionale al T.A.R. competente o, in alternativa, ricorso straordinario al Capo dello Stato, nei rispettivi termini di sessanta e centoventi giorni dalla sua notifica;
- di **NOTIFICARE** copia del presente decreto al Comune di Sassano;
- di **INVIARE**, copia del presente decreto al Dirigente della U.O.D Bonifiche della Direzione Generale per l'Ambiente e l' Ecosistema, all'Amministrazione Provinciale di Salerno, all' A.R.P.A.C. Dipartimento Provinciale di Salerno e all'ASL Salerno ;
- di **pubblicare** il presente atto sul BURC.

Dr. Antonello Barretta

Decreto Dirigenziale n. 212 del 01/10/2015

Dipartimento 52 - Dipartimento della Salute e delle Risorse Naturali

Direzione Generale 5 - Direzione Generale per l'ambiente e l'ecosistema

U.O.D. 18 - UOD Autorizzazioni e rifiuti ambientali di Salerno

Oggetto dell'Atto:

ART. 242 DEL D.L.GS 3 APRILE 2006 N. 152 E SS.MM.II. APPROVAZIONE VARIANTE AL PROGETTO OPERATIVO DI BONIFICA E MESSA IN SICUREZZA PERMANENTE DELL'EX DISCARICA COMUNALE, UBICATA IN LOC. ARZANELLI, FOGLIO 5, P.LLA CATASTALE 7E DEL COMUNE DI GIUNGANO (SA), COD. 5058C002.

IL DIRIGENTE

***PREMESSO*:**

- che il D.L.gs 152 del 3 aprile 2006 e ss.mm.ii , avente per oggetto “Norme in materia Ambientale” disciplina nella Parte IV la gestione dei rifiuti e la bonifica dei siti inquinati demandando alle Regioni, le relative competenze;
- che con Delibera n. 400 del 28.03.2006 la Giunta Regionale della Campania ha deliberato l'attuazione degli interventi previsti dalla misura 1.8 POR Campania 2000/2006, connessi al Piano Regionale di Bonifica approvato con D.G.R.C. n. 711 del 13.06.2005;
- che con D.D. n. 911 del 07.11.2006 dell' A.G.C 05 Ecologia, Tutela dell'Ambiente, Disinquinamento e Protezione Civile sono stati ammessi a finanziamento n. 151 interventi di caratterizzazione di siti di discariche comunali e/o consortili tra i quali quello relativo all'ex discarica comunale sita in località Arzanelli, del Comune di Giungano (SA), Misura 1.8 Cod. 5058C002;
- che con D.D. n. 129 del 31.07.2007 il Settore Ecologia – Tutela Ambiente di Salerno ha approvato il Piano di Caratterizzazione della ex discarica comunale sita in località Arzanelli , del Comune di Giungano (SA);
- che con D.D. n 52 del 08.02.2010 il Settore Ecologia – Tutela Ambiente di Salerno ha approvato l'Analisi di Rischio dell'ex discarica comunale di che trattasi, da cui emerge una contaminazione della risorsa idrica sotterranea per gli analiti piombo, cadmio, cromo totale, ferro, nichel, pentaclorofenolo e triclotometano;
- che con D.D. n.. 20 del 13.03.2014 la U.O.D. Autorizzazioni Ambientali e Rifiuti Salerno ha approvato il Progetto Operativo di Bonifica con messa in sicurezza permanente, ai sensi dell'art. 242, comma 7 del D.L.gs 152/06 e ss.mm.ii per il sito relativo all' ex discarica comunale sita in località Arzanelli, del Comune di Giungano (SA), Foglio 5, Particella catastale “7e” di proprietà dello stesso, Cod. 5058C002, finanziato con D.G.R. n. 601 del 20.12.2013 a valere sulle risorse POR Campania FESR 2007/2013;
- che il predetto progetto ha previsto tra l'altro, atteso la contaminazione della risorsa idrica, la realizzazione, a monte idrogeologico dell'ex discarica, di un diaframma impermeabile a sezione rettangolare;
- che con nota prot. n. 3109 del 27.08.2015, acquisita dalla U.O.D. Autorizzazioni Ambientali e Rifiuti Salerno in data 02.09.2015, prot. n. 584229, il Comune di Giungano ha trasmesso il Progetto di Variante al Progetto Operativo di bonifica di che trattasi approvato con il succitato D.D. n. 20 del 13.03.2015, atteso che durante l'esecuzione dei lavori in riscontro all'assetto idrogeologico rinvenuto in situ si è resa necessaria la variazione del diaframma impermeabile, finalizzata a migliorare la protezione del banco rifiuti dall'azione del deflusso idrico sotterraneo;
- che con nota prot. n. 455163 del 01.07.2015 la U.O.D. Autorizzazioni Ambientali e Rifiuti Salerno, ha comunicato ai sensi degli artt. 7 e 8 della L. 241/90 e s.m.i. l'avvio al procedimento e contestualmente ha indetto la Conferenza di Servizi, ai sensi dell'art. 14 della succitata L. 241/90 e s.m.i., convocata per il giorno 25.09.2015;

***CONSIDERATO*:**

- che in data 25.09.2015, si è tenuta, ai sensi dell'art. 14 della L. 241/90 e ss.mm.ii., la Conferenza di Servizio decisoria, nella quale il Presidente, sulla scorta dei pareri favorevoli espressi e considerati acquisiti gli assensi, ai sensi dell'art. 14 ter, comma 7 della L.241/90 s.m.i.,degli Enti regolarmente convocati, ma risultati assenti, che non hanno espresso definitivamente la volontà dell'Amministrazione rappresentata e che non hanno fatto pervenire alcuna nota in merito (ASL Salerno, Amministrazione Provinciale di Salerno, U.O.D. Servizio Territoriale Provinciale Salerno e Comunità Montana Calore Salernitano), e delle dichiarazioni rese dal Rappresentante del Comune di Giungano nello specifico:

1) che la variante di che trattasi non comporta variazioni tali da rendere nuovo parere da parte della Commissione per il Paesaggio, in quanto i lavori interessano opere entroterra, nella fattispecie diversa ubicazione barriera impermeabile, posa in opera materassino reno, impiego di un rivestimento esterno in muratura di pietra locale, alloggiato su di una struttura prefabbricata da addossare al muro di recinzione esistente come da nota del Comune prot. n. 3437 del 21.09.2015 trasmessa alla Soprintendenza BAP di Salerno e Avellino, acquisita in sede di Conferenza di Servizi;
2) che non sono state rinvenute falde da direzione Nord-Est e che l'unico lato interessato da infiltrazioni

di falda è quello Nord-Ovest. Inoltre fornisce chiarimenti in merito alle modalità costruttive utilizzate e alla natura effimera della falda considerata, ritenendo che non ci saranno effetti significativi sulla circolazione idrica attuale connessi con le opere a farsi;
3) che le opere previste nell'alveo del torrente Savanello, recapito finale delle acque meteoriche regimentate, richieste dalla U.O.D. Genio Civile di Salerno nel corso del procedimento relativo all'autorizzazione idraulica nell'alveo del predetto torrente, saranno avviate solo in esito al rilascio dell'autorizzazione da parte della U.O.D competente,
ha dichiarato conclusi i lavori della Conferenza specificando che il Decreto Dirigenziale autorizzativo conterrà le prescrizioni emerse dai lavori della Conferenza di Servizi decisoria, in particolare che il Comune trasmetta gli elaborati richiesti dal Dipartimento ARPAC di Salerno almeno dieci giorni prima dalla ripresa dei lavori;
- che in data 29.09.2015, prot. n. 646085 la U.O.D. Autorizzazioni Ambientali e Rifiuti Salerno ha acquisito la relazione sulle modalità esecutive del diaframma impermeabile con i relativi particolari costruttivi;
- che in data 29.09.2015, prot. n. 647608 la U.O.D. Autorizzazioni Ambientali e Rifiuti Salerno ha acquisito n. due copie cartacee del progetto di variante di che trattasi complete del quadro economico rielaborato riportante un costo complessivo dell'intervento pari a € 409.686,54;

***PRESO ATTO*:**
- della nota prot. n. 13866 del 17.09.2015, acquisita in data 18.09.2015, prot. n. 623052 con la quale la Soprintendenza BAP di Salerno e Avellino ha espresso parere favorevole;
- della nota acquisita in data 24.09.2015, prot. n. 638176 dell' ARPAC Dipartimento Provinciale di Salerno e del parere favorevole con prescrizione reso dal proprio rappresentante nella seduta del 25.09.2015;
- del parere favorevole dell'Autorità di Bacino Regionale Campania Sud, acquisito in data 25.09.2015, prot. n. 640916;
- delle dichiarazioni rese dal rappresentante del Comune di Giungano in merito alle problematiche emerse nel corso dei lavori della Conferenza di Servizi decisoria del 25.09.2015;

***RITENUTO*:**

- che sulla base delle risultanze dei lavori della Conferenza di Servizi del 25.09.2015 si possa approvare con il Progetto di Variante al Progetto Operativo di bonifica per il sito relativo all' ex discarica comunale sita in località Arzanelli, del Comune di Giungano (SA), Foglio 5, Particella catastale “7e”;

VISTO:
- il D. Lgs. n°152 del 3/04/2006 ss.mm.ii.
- la Legge 241/90 e s.m.i;

Alla stregua dell'istruttoria compiuta dal Responsabile del Procedimento e delle risultanze della Conferenza di Servizi del 14.02.2014

D E C R E T A

per le motivazioni su esposte che qui si intendono integralmente riportate:

- di **APPROVARE,** il Progetto di Variante al Progetto Operativo di Bonifica con messa in sicurezza permanente presentato da Comune di Giungano per il sito relativo all' ex discarica comunale sita in località Arzanelli, del Comune di Giungano (SA), Foglio 5, Particella catastale “7e” di proprietà dello stesso, Cod. 5058C002, fatte salve le considerazioni di carattere economico la cui valutazione non rientra nelle competenze della scrivente U.O.D, con le seguenti prescrizioni:
a) che le opere previste nell'alveo del torrente Savanello, recapito finale delle acque meteoriche

regimentate, richieste dalla U.O.D. Genio Civile di Salerno nel corso del procedimento relativo all'autorizzazione idraulica nell'alveo del predetto torrente, saranno avviate solo in esito al rilascio dell'autorizzazione da parte della U.O.D competente;
b) E' fatto obbligo al Comune di Giungano di verificare presso la U.O.D. Bonifiche di Napoli eventuali modifiche al decreto di ammissione al finanziamento derivanti dall'approvazione della perizia di variante al progetto di bonifica che riporta un costo complessivo rimodulato di € 409.686,54;
- di **CONFERMARE** le prescrizioni di cui al D.D. n. 20 del 13.03.2014 ad oggetto "Art. 242 del D.L.gs 3 Aprile 2006 n. 152 e ss.mm.ii - Approvazione Progetto Operativo di Bonifica e Messa in sicurezza permanente dell'ex discarica comunale, ubicata in Loc. Arzanelli, Foglio 5, P.lla catastale "7e" del Comune di Giungano (SA) - Cod. 5058C002".
- di **SPECIFICARE** espressamente che ai sensi dell'art. 3, comma 4 della L. n. 241/90 e s.m.i., che avverso il presente decreto è ammesso ricorso giurisdizionale al T.A.R. competente o, in alternativa, ricorso straordinario al Capo dello Stato, nei rispettivi termini di sessanta e centoventi giorni dalla sua notifica;
- di **NOTIFICARE** copia del presente decreto al Comune di Giungano;
- di **INVIARE** copia del presente decreto al Dirigente della U.O.D Bonifiche della Direzione Generale per l'Ambiente e l' Ecosistema, alla U.O.D. Servizio Territoriale Provinciale Salerno della Direzione Generale Politiche Agricole, Alimentari e Forestali, alla Soprintendenza BAP di Salerno e Avellino, all'Autorità di Bacino Interregionale Campania Sud, all'Amministrazione Provinciale di Salerno, alla Comunità Montana Calore Salernitano, all' A.R.P.A.C. Dipartimento Provinciale di Salerno e all'ASL Salerno;
- di **pubblicare** il presente atto sul BURC.

Dr. Antonello Barretta

REGIONE CAMPANIA

Decreto Dirigenziale n. 213 del 02/10/2015

Dipartimento 52 - Dipartimento della Salute e delle Risorse Naturali

Direzione Generale 5 - Direzione Generale per l'ambiente e l'ecosistema

U.O.D. 18 - UOD Autorizzazioni e rifiuti ambientali di Salerno

Oggetto dell'Atto:

D. LGS. N. 152/06. REVOCA D.D. N. 222 DEL 28/05/2010. AUTORIZZAZIONE ALLE EMISSIONI IN ATMOSFERA DITTA CASEIFICIO F.LLI LUPO & C. SNC CON SEDE LEGALE ED IMPIANTO NEL COMUNE DI CAGGIANO LOCALITA' PIEDI L'ARMA.

IL DIRIGENTE

PREMESSO:
- che con D.D. n. 184 del 15/02/2002 la Ditta Caseificio F.lli Lupo & C. Snc con sede legale ed impianto nel Comune di Caggiano Località Piedi L'Arma, Legale Rappresentante Lupo Vincenzo nato nel Comune di Caggiano il 06/02/1955, è stata autorizzata alle emissioni in atmosfera, ai sensi del DPR 203/88, art. 6 DPR 25/07/91 art. 4, comma 2, per l'attività di caseificio;

- che con D.D. n. 80 del 23/03/2006 è stata rinnovata l'autorizzazione alle emissioni in atmosfera di cui al D.D. n. 184 del 15/02/2002 alla Ditta Caseificio F.lli Lupo & C. Snc;

- che con D.D. n. 174 del 05/08/2009 è stata autorizzata la voltura dell'autorizzazione alle emissioni in atmosfera dalla Ditta Caseificio F.lli Lupo & C. Snc alla Ditta Caseificio Lupo di Rosario Lupo & C. Snc, Legale Rappresentante Lupo Rosario nato nel Comune di Caggiano il 22/08/1978;

- che con D.D. n. 222 del 28/05/2010 è stata autorizzata la voltura del citato D.D. n. 174 del 05/08/2010 dalla Ditta Caseificio Lupo di Rosario Lupo & C. Snc alla Ditta Caseificio Lupo Srl, Legale Rappresentante Lupo Rosario nato nel Comune di Caggiano il 22/08/1979;

- che la Regione Campania con D.G.R. 82/2012 ha adottato l'autorizzazione di carattere generale di cui all'art. 272, commi 2 e 3 del D. Lgs. 152/06 e il Coordinatore dell'A.G.C. 05 con D.D. 166/2012 ha approvato le schede tecniche relative alle attività/impianti di cui all'allegato IV parte II alla parte V del citato D. Lgs. 152/06, aggiornato con D.D. 370/2014 della U.O.D. 13 – U.O.D. Autorizzazioni di competenza della Regione;

- che con D.P.R. 59/2013 è stata regolamentata l'Autorizzazione Unica Ambientale (A.U.A.), e l'art. 3 del suddetto DPR, prevede che nel caso l'attività sia soggetta solo ad Autorizzazione di Carattere Generale, ai sensi dell'art. 272, commi 2 e 3 del D. Lgs.152/06, può essere prodotta domanda di adesione all'autorizzazione generale, per il tramite del SUAP;

- che in data 31/08/2015, prot. 580280 è stata acquisita dalla UOD Autorizzazioni Ambientali e Rifiuti Salerno, istanza di Adesione Generale, prodotta dalla Ditta Caseificio Lupo Srl, Legale Raprresentante Lupo Rosario nato nel Comune di Caggiano il 22/08/1979, per l'impianto ubicato nel Comune di Caggiano Località Piedi L'Arma, esercente l'attività di trasformazioni lattiero-casearie con produzione giornaliera non superiore a 1000 kg;

CONSIDERATO
- che in data 17/09/2015 prot. 621800, la scrivente Struttura ha preso atto della conformità dell'impianto al D.D. 166/2012, aggiornato con D.D. 370/2014 e al contempo ha comunicato la revoca del D.D. 222/2010 ed archiviazione del fascicolo con separato provvedimento;

RITENUTO di poter procedere alla revoca del D.D. n. 222 del 28/05/2010, in quanto la citata Ditta ha aderito all'Autorizzazione di Carattere Generale;

VISTI:
- il D. Lgs. n. 152/06 e ss.mm.ii.;
- il D.D 370/2014
- il D.P.R. 59/2013;

Alla stregua dell'istruttoria compiuta dal Responsabile della Posizione Organizzativa competente,

D E C R E T A

per le motivazioni espresse in narrativa, che qui si intendono integralmente riportate e trascritte:

- di **revocare** l'autorizzazione alle emissioni in atmosfera D.D. n. 222 del 28/05/2010, rilasciata ai sensi del D.Lgs. 152/06 alla Ditta Caseificio Lupo Srl, con sede legale ed impianto nel Comune di Caggiano Località Piedi L'Arma per l'attività di caseificio, nonché i precedenti D.D. n. 80 del 23/03/2006, D.D. n. 174 del 05/08/2010 e D.D. n. 184 del 15/02/2002 in quanto la Ditta di che trattasi ha aderito all'Autorizzazione di Carattere Generale;
- di specificare espressamente, ai sensi dell'art. 3 comma 4 della L. n. 241/90 e s.m.i., che avverso il presente decreto è ammesso ricorso giurisdizionale al T.A.R. competente o, in alternativa, ricorso straordinario al Capo dello Stato, nei rispettivi termini di sessanta e centoventi giorni dalla sua notifica;
- di **inviare** copia del presente decreto alla Ditta Caseificio Lupo Srl, all'A.R.P.A.C., all'Amministrazione Provinciale di Salerno, ed al Sindaco del Comune di Caggiano;
- di **pubblicare** il presente atto sul BURC.

Dr. Antonello Barretta

REGIONE CAMPANIA

Decreto Dirigenziale n. 214 del 02/10/2015

Dipartimento 52 - Dipartimento della Salute e delle Risorse Naturali

Direzione Generale 5 - Direzione Generale per l'ambiente e l'ecosistema

U.O.D. 18 - UOD Autorizzazioni e rifiuti ambientali di Salerno

Oggetto dell'Atto:

D. LGS. N. 152/06. REVOCA D.D. N. 207 DEL 26.08.2008. AUTORIZZAZIONE ALLE EMISSIONI IN ATMOSFERA. DITTA PANIFICIO E BISCOTTIFICIO FRATELLI MANGANIELLO SNC CON SEDE LEGALE ED IMPIANTO NEL COMUNE DI SALENTO, VIA TEMPA N. 8.

IL DIRIGENTE

PREMESSO:

- che con D.D. n. 207 del 26/08/2008 la Ditta PANIFICIO E BISCOTTIFICIO FRATELLI MANGANIELLO SNC con sede legale ed impianto nel Comune di Salento Via Tempa n. 8, Legale Rappresentante Manganiello Carmine nato nel Comune di Castelnuovo Cilento il 24/03/1953, è stata autorizzata alle emissioni in atmosfera, ai sensi del D. Lgs. 152/06, art. 269 per l'attività di panificazione di cui all'art. 272, comma 2;

- che la Regione Campania con D.G.R. 82/2012 ha adottato l'autorizzazione di carattere generale di cui all'art. 272, commi 2 e 3 del D. Lgs. 152/06 e il Coordinatore dell'A.G.C. 05 con D.D. 166/2012 ha approvato le schede tecniche relative alle attività/impianti di cui all'allegato IV parte II alla parte V del citato D. Lgs. 152/06, aggiornato con D.D. 370/2014 della U.O.D. 13 – U.O.D. Autorizzazioni di competenza della Regione;

- che con D.P.R. 59/2013 è stata regolamentata l'Autorizzazione Unica Ambientale (A.U.A.), e l'art. 3 del suddetto DPR, prevede che nel caso l'attività sia soggetta solo ad Autorizzazione di Carattere Generale, ai sensi dell'art. 272, commi 2 e 3 del D. Lgs.152/06, può essere prodotta domanda di adesione all'autorizzazione generale, per il tramite del SUAP;

- che in data 03/07/2015, prot. 463405 è stata acquisita dalla UOD Autorizzazioni Ambientali e Rifiuti Salerno, istanza di Adesione Generale, prodotta dalla Ditta PANIFICIO E BISCOTTIFICIO FRATELLI MANGANIELLO SNC, Legale Raprresentante Manganiello Carmine nato a Castelnuovo Cilento (SA) il 24/03/1953, per l'impianto ubicato nel Comune di Salento Via Tempa 7, per l'attività di panificazione, pasticceria e affini con consumo di farina non superiore a 1500 kg/g;

CONSIDERATO

- che in data 24/07/2015 prot. 514748, la scrivente Struttura ha preso atto della conformità dell'impianto al D.D. 166/2012, aggiornato con D.D. 370/2014 e al contempo ha comunicato la revoca del D.D. 207/2008 ed archiviazione del fascicolo con separato provvedimento;

RITENUTO di poter procedere alla revoca del D.D. n. 207 del 26.08.2008, in quanto la citata Ditta ha aderito all'Autorizzazione di Carattere Generale;

VISTI:

- il D. Lgs. n. 152/06 e ss.mm.ii.;
- il D.D 370/2014
- il D.P.R. 59/2013;

Alla stregua dell'istruttoria compiuta dal Responsabile della Posizione Organizzativa competente,

D E C R E T A

per le motivazioni espresse in narrativa, che qui si intendono integralmente riportate e trascritte:

- di **revocare** l'autorizzazione alle emissioni in atmosfera D.D. n. 207 del 26.08.2008, rilasciata ai sensi del D. Lgs. 152/06, art. 269 per l'attività di panificazione di cui all'art. 272, comma 2 alla Ditta PANIFICIO E BISCOTTIFICIO FRATELLI MANGANIELLO SNC con sede legale ed impianto nel Comune di Salento Via Tempa n.8, in quanto la Ditta di che trattasi ha aderito all'Autorizzazione di Carattere Generale;
- di specificare espressamente, ai sensi dell'art. 3 comma 4 della L. n. 241/90 e s.m.i., che avverso il presente decreto è ammesso ricorso giurisdizionale al T.A.R. competente o, in alternativa, ricorso straordinario al Capo dello Stato, nei rispettivi termini di sessanta e centoventi giorni dalla sua notifica;
- di **inviare** copia del presente decreto alla Ditta PANIFICIO E BISCOTTIFICIO FRATELLI MANGANIELLO SNC, all'A.R.P.A.C., all'Amministrazione Provinciale di Salerno, ed al Sindaco del Comune di Salento;
- di **pubblicare** il presente atto sul BURC.

Dr. Antonello Barretta

REGIONE CAMPANIA

Decreto Dirigenziale n. 215 del 02/10/2015

Dipartimento 52 - Dipartimento della Salute e delle Risorse Naturali

Direzione Generale 5 - Direzione Generale per l'ambiente e l'ecosistema

U.O.D. 18 - UOD Autorizzazioni e rifiuti ambientali di Salerno

Oggetto dell'Atto:

ART. 242 DEL D.L.GS 3 APRILE 2006 N. 152 E SS.MM.II. APPROVAZIONE PROGETTO OPERATIVO DEGLI INTERVENTI DI BONIFICA E MESSA IN SICUREZZA PERMANENTE DELL'EX DISCARICA COMUNALE, UBICATA IN LOC. MAZZAPUOTI, FOGLIO 4, P.LLA CATASTALE 117 DEL COMUNE DI STELLA CILENTO (SA), COD. 5144C001.

IL DIRIGENTE

PREMESSO:

- che il D.Lgs.n.152/2006 e ss.mm.ii, avente per oggetto “Norme in materia Ambientale” disciplina nella Parte IV la gestione dei rifiuti e la bonifica dei siti inquinati demandando alle Regioni, le relative competenze;
- che con Delibera n.400 del 28/3/2006 la Giunta Regionale della Campania ha deliberato l'attuazione degli interventi previsti dalla misura 1.8 POR Campania 2000/2006, connessi al Piano Regionale di Bonifica approvato con D.G.R.C. n.711 del 13/6/2005;
- che con D.D. n.911 del 07/11/2006 dell' A.G.C 05 Ecologia, Tutela dell'Ambiente, Disinquinamento e Protezione Civile sono stati ammessi a finanziamento n.151 interventi di caratterizzazione di siti di discariche comunali e/o consortili tra i quali quello relativo all'ex discarica comunale sita in località “Mazzapuoti” del Comune di Stella Cilento (SA), Misura 1.8, Cod.5144C001;
- che con D.D. n.136 dell'8/8/2007 il Settore Ecologia – Tutela Ambiente di Salerno ha approvato il Piano di Caratterizzazione della ex discarica comunale sita in località “Mazzapuoti” del Comune di Stella Cilento (SA);
- che con D.D. n.49 del 5/2/2010 il Settore Ecologia – Tutela Ambiente di Salerno ha approvato l'Analisi di Rischio dell'ex discarica comunale di che trattasi, che conclude *“la concentrazione dei contaminanti presenti nella matrice acqua del sito è superiore ai valori di concentrazione soglia di rischio”* ed in particolare, così come si evince dal verbale della Conferenza di servizi del 9/11/2009 *“le condizioni di rischio che derivano dalla discarica comunale di Stella Cilento assumono valori non accettabili per quanto riguarda il rischio di contaminazione della risorsa idrica sotterranea relativamente alle concentrazioni di cadmio, cromo totale, piombo e triclorometano”*;
- che in data 19/12/2014 prot. n.867824 la U.O.D. Autorizzazioni e Rifiuti Salerno ha acquisito il Progetto Operativo di Bonifica e messa in sicurezza permanente, per il sito relativo all’ex discarica comunale sita in località “Mazzapuoti” del Comune di Stella Cilento (SA), Foglio 4, particella catastale 117 di proprietà comunale;
- che il sito in questione risulta nell'elenco “Anagrafe dei Siti da bonificare” (ASB) allegato al Piano Regionale di Bonifica, approvato con D.G.R.C. n.129/2013 e che il Comune di Stella Cilento risulta beneficiario del finanziamento stimato di €260.000,00 di cui all'elenco allegato alla D.G.R.C. n.601 del 20/12/2013;
- che con nota prot. n.17290 del 13/1/2015 la U.O.D. Autorizzazioni e Rifiuti Salerno, ha comunicato il non avvio al procedimento per carenza documentale;
- che in data 26/2/2015 prot.n.132549 la U.O.D. Autorizzazioni e Rifiuti Salerno ha acquisito la documentazione integrativa richiesta con la nota di cui al punto precedente;
- che con nota prot. n.165161 del 10/3/2015 la U.O.D. Autorizzazioni e Rifiuti Salerno, ha comunicato ai sensi degli artt.7 e 8 della L. 241/90 e ss.mm.ii. l'avvio al procedimento e contestualmente ha indetto la Conferenza di Servizi, ai sensi dell'art.14 della succitata L. n.241/90 e ss.mm.ii.., convocata per il giorno 8/4/2015;
- che nella seduta dell'8/4/2015 il Presidente, preso atto delle richieste di chiarimenti e integrazioni da parte dell'ARPAC-Dipartimento Provinciale di Salerno e della Provincia di Salerno nonché di quanto emerso dall'istruttoria del Responsabile del procedimento, ha stabilito di aggiornare i lavori della Conferenza di Servizi al giorno 20/5/2015;
- che in data 12/5/2015 prot.n.326225 la U.O.D. Autorizzazioni e Rifiuti Salerno ha acquisito il Progetto Operativo di Bonifica e messa in sicurezza permanente, per il sito relativo all’ex discarica comunale sita in località “Mazzapuoti” del Comune di Stella Cilento (SA) rimodulato secondo le richieste di cui alla Conferenza di servizi dell'8/4/2015;
- che in data 20/5/2015 si è tenuta la seconda Conferenza di servizi e il Presidente, sulla scorta delle integrazioni e dei chiarimenti richiesti dall’ARPAC-Dipartimento Provinciale di Salerno, e delle osservazioni della Provincia di Salerno, della Soprintendenza di Salerno e dell’Ufficio proponente ha aggiornato la seduta al giorno 18/6/2015 con avvertenza che la documentazione integrativa e chiarificatrice richiesta debba essere consegnata agli Enti partecipanti alla

Conferenza di servizi almeno 10 gg. prima della predetta data;

- che in data 8/6/2015 prot. n.393234 è stata acquisita la nota dell'U.O.D. Genio Civile di Salerno con la quale si comunica che, avendo esaminato gli elaborati del progetto di che trattasi, non si rileva alcuna competenza in merito;
- che in data 18/6/2015 su richiesta del Comune di Stella Cilento si stabilisce di aggiornare i lavori della Conferenza al 15/7/2015 al fine di consentire al richiedente di produrre tutta la documentazione necessaria;
- che in data 13/7/2015 prot. n.1603 il Comune di Stella Cilento ha inviato la documentazione integrativa richiesta nella seduta del 20/5/2015, e con successiva nota del 15/7/2015 ha richiesto l'ulteriore rinvio della Conferenza di servizi, che con nota prot. n. 482535 del 13/7/2015 è stata convocata per il 28/7/2015;
- che in data 28/7/2015 si è tenuta la V Conferenza di servizi per l'esame del progetto di bonifica con messa in sicurezza dell'ex discarica comunale sita in loc. "Mazzapuoti" Stella Cilento (Sa), ed in detta sede il Presidente, rilevato che con nota prot. n.45388 del 20/07/2015 l'ARPAC-Dipartimento Provinciale di Salerno comunica di non poter esprimere parere poiché non risulta pervenuta la documentazione tecnica da parte del proponente e che lo stesso rilievo viene mosso anche dell'Amministrazione Provinciale di Salerno con nota prot. n.190437 del 28/07/2015 a cui si aggiunge la richiesta del delegato della Soprintendenza BAP di Salerno e Avellino affinché vengano presentati dei fotoinserimenti al fine di poter fornire il parere di competenza, aggiorna i lavori al 01/09/2015;

CONSIDERATO:

- che in data 1/9/2015 si è tenuta, ai sensi dell'art.14 della L. n.241/90 e ss.mm.ii., la Conferenza di servizi decisoria per l'esame del progetto di che trattasi, convocata con nota prot. n.526486 del 28/7/2015, nella quale il Presidente, sulla scorta dei pareri favorevoli resi dagli Enti partecipanti e considerato acquisito l'assenso, ai sensi dell'art.14 ter, comma 7, della L.n.241/90 e ss.mm.ii., dell'ASL Salerno regolarmente convocata ma risultata assente, che non ha fatto pervenire alcuna nota in merito, ha dichiarato conclusi i lavori della Conferenza subordinando l'emissione del Decreto Dirigenziale di approvazione con prescrizioni del progetto in parola all'acquisizione di:

  1) relazione tecnica asseverata che garantisca l'equivalenza del capping superficiale ai criteri fissati dal D.Lgs. n.36/2003;

  2) rielaborazione tavola 6 conforme alle modifiche apportate in sede di Conferenza di servizi, nonché eliminazione della parte del drenaggio superficiale al lato valle della barriera impermeabile;

3) trasmissione di due copie cartacee e una su supporto informatico del progetto, così come approvato in Conferenza di servizi, alla UOD procedente ed una copia dello stesso ad ARPAC-Dipartimento Provinciale di Salerno ed alla Provincia di Salerno per lo svolgimento delle attività di controllo;

- che con nota prot. n.2117 del 16/9/2015 acquisita dalla U.O.D. Autorizzazioni Ambientali e Rifiuti Salerno in data 18/9/2015, prot. n.622859, il Comune di Stella Cilento ha trasmesso due copie cartacee ed una su supporto informatico del Progetto Operativo degli interventi di Bonifica e messa in sicurezza permanente dell'ex discarica comunale di che trattasi come richiesto nella Conferenza di servizi decisoria dell'1/9/2015 che risulta essere costituito dai seguenti elaborati:

  - Relazione tecnica e illustrativa di rimodulazione del progetto;
  - Relazione Geologica e di compatibilità idrogeologica;
  - Relazione paesaggistica;
  - Relazione idraulica e di compatibilità idraulica;
  - Quadro Economico riepilogativo;
  - Computo metrico e stima dei lavori – Stima dei costi per la sicurezza – Incidenza manodopera;
  - Disciplinare descrittivo e prestazionale degli elementi tecnici;
  - Elenco prezzi unitari e Analisi nuovi prezzi;
  - Planimetria generale con individuazione dell'area di intervento scala 1/2000;

- Aerofotogrammetria generale con individuazione con individuazione dell'area di intervento scala 1/2000 -Ortofoto con individuazione dell'area oggetto di intervento;
- Rilievo strumentale con indicazioni delle opere esistenti scalal 1/100 (stato di fatto);
- Planimetria scala 1/200 – Sezione tipo scala 1/100 (stato di fatto);
- Planimetria generale con indicazione delle opere da realizzare scala 1/100- Particolari tecnici e costruttivi;
- Sezione tipo, scala 1/100 – Particolari costruttivi.

- che con successiva nota prot.n.2235 del 28/9/2015, acquisita in data 29/9/2015 prot. n.648342 il Comune di Stella Cilento ha trasmesso, così come richiesto nella Conferenza di servizi decisoria dell'1/9/2015, dichiarazione asseverata resa ai sensi del DPR n.445/2000 riportante: *"che l'intervento di messa in sicurezza della discarica sarà realizzato attraverso il contenimento statico di tutto il volume di suolo contaminato presente nel sito (Capping), conforme a quanto riportato nel D.Lgs.n.36/2003"*;

PRESO ATTO:

- del parere favorevole della Comunità Montana Alento Montestella, reso con nota prot.n.1079 del 13/5/2015 ed acquisito dalla U.O.D. Autorizzazioni Ambientali e Rifiuti Salerno per il tramite del Comune nella seduta del 20/5/2015, con la prescrizione di limitare i movimenti di terra a quelli strettamente necessari per le opere di bonificare messa in sicurezza della ex discarica;
- della nota dell'U.O.D. Genio Civile di Salerno, acquisito in data 08/06/2015 prot.n.0393234 con cui l'Ufficio dichiara di non avere competenza in materia ai sensi del R.D. n.523/1904, precisando altresì l'obbligo di dichiarare l'invarianza idraulica della portata delle acque di regimentazione da recapitare nella rete di smaltimento già esistente e l'obbligo di presentare denuncia dei lavori ai sensi della L.R. n.9/83 per l'acquisizione della relativa autorizzazione sismica prima dell'inizio dei lavori;
- del parere favorevole della U.O.D Servizio Territoriale Provinciale Salerno espresso nella seduta del 20/5/2015;
- del parere favorevole dell'ARPAC-Dipartimento Provinciale di Salerno espresso nella Conferenza di servizi dell'1/9/2015, attesi i chiarimenti forniti dal Comune di Stella Cilento;
- del parere favorevole della Soprintendenza BAP di Salerno ed Avellino espresso nella Conferenza di servizi dell'1/9/2015 ;
- del parere favorevole della Provincia di Salerno reso con nota n.338487 del 15/5/2015, atteso che il Rappresentante del Comune, in sede di Conferenza di servizi dell'1/9/2015, dichiara di aver fatte proprie le prescrizioni e le osservazioni riportate nel parere dell'Ente Provincia;
- della nota prot. n. 198852 del 20.03.2014 con la quale il Dirigente della U.O.D. Bonifiche della Direzione Generale per l'Ambiente e l'Ecosistema trasmette il parere dell'Avvocatura Regionale che conclude "le Pubbliche Amministrazioni possono essere esonerate dal presentare garanzie finanziarie per l'esecuzione dei lavori di bonifica";

RITENUTO:

- che sulla base delle risultanze dei lavori della Conferenza di servizi dell'1/9/2015 si possa approvare il Progetto Operativo degli interventi di Bonifica e messa in sicurezza permanente, ai sensi dell'art. 242co.7, del D.L.gs n.152/06 e ss.mm.ii, per il sito relativo all'ex discarica comunale sita in località "Mazzapuoti" Stella Cilento (Sa) Foglio 4, particella catastale 117, di proprietà comunale, Cod.5144C001;

VISTO:

- il D. Lgs. n.152/2006 e ss.mm.ii.
- la L. n.241/90 e ss.mm.ii.

Alla stregua dell'istruttoria compiuta dal Responsabile del procedimento e delle risultanze della Conferenza di servizi dell'1/9/2015

D E C R E T A

per le motivazioni su esposte che qui si intendono integralmente riportate:

di **APPROVARE**, il Progetto Operativo degli interventi di Bonifica e messa in sicurezza permanente presentato dal Comune di Stella Cilento (Sa), ai sensi dell'art. 242, comma 7, del D.L.gs 152/06 e ss.mm.ii, per il sito relativo all'ex discarica comunale ubicata in località "Mazzapuoti" Stella Cilento (Sa) Foglio 4, particella catastale 117, di proprietà comunale, Cod.5144C001 , fatte salve le considerazioni di carattere economico la cui valutazione non rientra nelle competenze della scrivente U.O.D, costituito dai seguenti elaborati:

- Relazione tecnica e illustrativa di rimodulazione del progetto;
- Relazione Geologica e di compatibilità idrogeologica;
- Relazione paesaggistica;
- Relazione idraulica e di compatibilità idraulica;
- Quadro Economico riepilogativo;
- Computo metrico e stima dei lavori – Stima dei costi per la sicurezza – Incidenza manodopera;
- Disciplinare descrittivo e prestazionale degli elementi tecnici;
- Elenco prezzi unitari e Analisi nuovi prezzi;
- Planimetria generale con individuazione dell'area di intervento scala 1/2000;
- Aerofotogrammetria generale con individuazione con individuazione dell'area di intervento scala 1/2000 -Ortofoto con individuazione dell'area oggetto di intervento;
- Rilievo strumentale con indicazioni delle opere esistenti scalal 1/100 (stato di fatto);
- Planimetria scala 1/200 – Sezione tipo scala 1/100 (stato di fatto);
- Planimetria generale con indicazione delle opere da realizzare scala 1/100- Particolari tecnici e costruttivi;
- Sezione tipo, scala 1/100 – Particolari costruttivi;
- Dichiarazione asseverata resa ai sensi del DPR n.445/2000 riportante: *"che l'intervento di messa in sicurezza della discarica sarà realizzato attraverso il contenimento statico di tutto il volume di suolo contaminato presente nel sito (Capping), conforme a quanto riportato nel D.Lgs.n.36/2003"*;

con le seguenti prescrizioni:

- presentazione alla U.O.D. Genio Civile di Salerno della denuncia dei lavori ai sensi della L.R. n.9/83 e l'acquisizione della relativa autorizzazione sismica prima dell'inizio dei lavori;
- limitazione dei movimenti di terra a quelli strettamente necessari per le opere di bonifica e messa in sicurezza della ex discarica;
- in merito allo scarico delle acque meteoriche regimentate, nel colatoio naturale di tipo stagionale, il Comune di Stella Cilento dovrà adeguarsi alla emananda normativa regionale in materia di scarico delle acque meteoriche, di cui all'art. 113 del D.L.gs 152/06 ss.mm.ii. entro sessanta giorni dall'entrata in vigore della stessa ;
- durata almeno triennale del Piano di monitoraggio e controllo delle acque di falda che peraltro dovrà essere condotto in accordo con ARPAC-Dipartimento Provinciale di Salerno;
- rispetto dei limiti di riferimento delle acque di falda fissati dalla tab.2, all.5, alla parte IV del D.Lgs.n.152/06 e ss.mm.ii.;
- la certificazione di avvenuta bonifica atterrà esclusivamente agli aspetti di carattere ambientale e in particolare alla verifica della bonifica della matrice acque di falda, come indicato in sede di approvazione dell'analisi di rischio, con il raggiungimento dei limiti di legge fissati per tale matrice dal D.Lgs.n.152/06 (tab.2, all.5, alla parte IV);
- gli interventi di Bonifica e messa in sicurezza permanente vengano realizzati da Ditte regolarmente iscritte all'Albo Nazionale Gestori Ambientali come previsto dall'art.212, comma 5 del D.Lgs. n.152/06 e ss.mm.ii.;

di **AUTORIZZARE** l'esecuzione delle opere previste dal succitato progetto di bonifica e di messa in sicurezza della discarica di che trattasi, conferendo all'ARPAC-Dipartimento Provinciale di Salerno ampia facoltà di controllo delle attività da porre in essere, inclusi eventuali interventi integrativi che si rendessero necessari;

di **PRECISARE**, che la presente autorizzazione, conformemente a quanto disposto dal comma 7 dell'art.242 del D.L.gs n.152/06 e ss.mm.ii., costituisce assenso per tutte le opere connesse alla bonifica del sito in esame, sostituendosi ad ogni altra autorizzazione, concessione, concerto, intesa, nulla osta da parte delle Pubbliche Amministrazioni e comporta dichiarazione di pubblica utilità, di urgenza ed indifferibilità dei lavori. L'Amministrazione Provinciale, in ottemperanza al comma 1, lett. a) dell' art.197 del D.Lgs.n.152/06 e ss.mm.ii., procederà al controllo e alla verifica degli interventi di bonifica ed al monitoraggio ad essi conseguenti e al rilascio della certificazione di avvenuta bonifica afferente esclusivamente agli aspetti di carattere ambientale;

di **PRESCRIVERE:**

- che i lavori dovranno iniziare con ogni urgenza e, comunque, non oltre un anno dal rilascio del presente provvedimento (anche in considerazione dei tempi necessari per le procedure di appalto lavori) comunicando l'avvio dei lavori a questa U.O.D. e agli Enti preposti e dovranno concludersi entro 180 giorni naturali e consecutivi dalla data di inizio, termine previsto dal cronoprogramma allegato al progetto approvato;
- che in sede di approvazione del progetto esecutivo, per la cantierabilità dei lavori, di cui al D.Lgs.n.163/06, il Comune di Stella Cilento è autorizzato ad apportare al progetto di che trattasi, laddove fossero necessarie, modifiche, ancorché non sostanziali, dandone preventiva comunicazione alla scrivente U.O.D. e all'ARPAC-Dipartimento Provinciale di Salerno nonché a provvedere agli adempimenti legati alla cantierabilità e propedeutici alla realizzazione dei lavori;
- che in sede esecutiva dell'intervento di bonifica dovranno essere rispettate tutte le norme vigenti in materia;

di **PRENDERE ATTO**

- della nota prot. n. 198852 del 20.03.2014 con la quale il Dirigente della U.O.D. Bonifiche della Direzione Generale per l'Ambiente e l'Ecosistema trasmette il parere dell'Avvocatura Regionale che conclude "le Pubbliche Amministrazioni possono essere esonerate dal presentare garanzie finanziarie per l'esecuzione dei lavori di bonifica";
- del quadro economico riepilogativo che riporta un costo complessivo dell'intervento di che trattasi di €999.975,57 maggiore dell'importo €260.000,00 di cui all'elenco allegato alla D.G.R.C.n.601 del 20/12/2013 e delle motivazioni del maggior onere dovuto a prescrizioni imposte dagli Enti partecipanti alla Conferenza di servizi nonché all'applicazione del vigente Prezzario delle Opere Pubbliche della Regione Campania;

di **SPECIFICARE** espressamente che ai sensi dell'art.3, comma 4 della L.n.241/90 e ss.mm.ii., che avverso il presente decreto è ammesso ricorso giurisdizionale al T.A.R. competente o, in alternativa, ricorso straordinario al Capo dello Stato, nei rispettivi termini di sessanta e centoventi giorni dalla sua notifica;
di **NOTIFICARE** copia del presente decreto al Comune di Stella Cilento;
di **INVIARE** copia del presente decreto al Dirigente della U.O.D Bonifiche della Direzione Generale per l'Ambiente e l'Ecosistema, alla U.O.D Servizio Territoriale Provinciale di Salerno, alla U.O.D. Genio Civile di Salerno, alla Comunità Montana Alento Montestella, all'A.R.P.A.C.-Dipartimento Provinciale di Salerno, all'Amministrazione Provinciale di Salerno, all'ASL Salerno e alla Soprintendenza BAP di Salerno e Avellino;
di **PUBBLICARE** il presente atto sul BURC.

Antonello Barretta

Decreto Dirigenziale n. 233 del 18/09/2015

Dipartimento 52 - Dipartimento della Salute e delle Risorse Naturali

Direzione Generale 5 - Direzione Generale per l'ambiente e l'ecosistema

U.O.D. 16 - UOD Autorizzazioni e rifiuti ambientali di Caserta

Oggetto dell'Atto:

D. LGS. 152/2006 - ART. 208 - DGRC N. 81/2015 - CENTRO DI RACCOLTA E IMPIANTO DI RECUPERO DI VEICOLI FUORI USO, IN FAVORE DELLA DITTA AUTODEMOLIZIONI ZAGAMI GIOVANNI S.A.S. SEDE IMPIANTO COMUNE DI MADDALONI (CE) - VIA LIBERTA' - LOC. CASTAGNA - F. 1 - P.LLA 84 ZONA OMOGENEA D9, F12 - RINNOVO AUTORIZZAZIONE ALL'ESERCIZIO.

LA DIRIGENTE

PREMESSO CHE

- con Decreto del Presidente della Giunta Regionale (DPGR) n. 115/DEC del 14/07/1999 è stato approvato il progetto del Centro di raccolta e impianto di recupero di veicoli fuori uso, della ditta ZAGAMI Giovanni, legalmente rappresentata dallo stesso, nato a Maddaloni (CE) il 17/05/1952, C.F. ZGM GNN 52E17E791C con sede legale e impianto in Maddaloni al Viale della Libertà - Loc. Castagna - Foglio 1, Particella n. 84, catasto terreni Maddaloni (CE), zona omogenea "D9" - Insediamenti produttivi - Industriali artigianali e commerciali all'ingrosso e parte in zona omogenea "F12" - Verde di rispetto stradale, ferroviario, cimiteriale di centrali idriche, per complessivi mq. 1251 (di cui alla rettifica effettuata con DPGR n. 490 del 14 novembre 2000), iscritta alla CCIAA di Caserta al REA n. 195315 a far data dal 20/07/2001;

- con DPGR n. 314/DEC del 27 luglio 2000 è stata concessa alla ditta l'autorizzazione all'esercizio dell'attività per 1 anno decorrente dalla data del provvedimento, ovvero fino al 27 luglio 2001;

- con Decreto Dirigenziale (D.D.) n. 133 del 02/03/2006 del Settore Tutela dell'Ambiente è stato approvato il progetto di adeguamento alle norme di cui al D. Lgs. 209/203 e contestuale autorizzazione all'esercizio dell'attività fino al 31/12/2009;

- con D.D. n. 1100 del 18/10/2007 del Settore Tutela dell'Ambiente è stata disposta la sospensione, fino ad un massimo di dodici mesi, dell'efficacia del Decreto Dirigenziale n. 133 del 02/03/2006, relativo all'autorizzazione all'esercizio del Centro, "precisando che decorso il termine di 12 mesi senza che la ditta abbia provveduto a quanto disposto nell'atto di diffida, l'autorizzazione sarà revocata";

- con D.D. n. 879 del 3/10/2008 del Settore Tutela dell'Ambiente è stato revocato il D.D. n. 1100 del 18/10/2007 relativo alla sospensione dell'autorizzazione all'esercizio;

- con D.D. n. 246 del 16/03/2009 la succitata autorizzazione è stata volturata in favore della ditta AUTODEMOLIZIONI ZAGAMI GIOVANNI s.a.s. , legalmente rappresentata da Zagami Giovanni, nato a Maddaloni il 17/05/1952, con sede legale in Maddaloni al Viale della Libertà - Loc. Castagna - iscritta alla CCIAA di Caserta al REA n. 195315 a far data dal 20/07/2001, P.IVA 02784810612;

- con D.D. n. 956 del 07/09/2010 del Settore Tutela dell'Ambiente è stata rinnovata l'autorizzazione all'esercizio fino al 30/07/2015;

- la stessa ditta, con istanza acquisita al protocollo generale della Regione Campania 0203354 del 24/03/2015, ha richiesto il rinnovo dell'autorizzazione all'esercizio allegando la seguente documentazione, in conformità alla DGR n. 81 del 9/03/2015, pubblicata sul BURC n. 20 del 23 marzo 2015:
    - Domanda in carta resa legale con apposizione di bollo, ai sensi dell'art. 2 e dell'Allegato 1 art. 3 del DPR n. 642/72;
    - Autocertificazione relativa all'iscrizione della ditta alla CCIAA e alla mancata sussistenza di una delle cause di sospensione, decadenza o divieto del legale rappresentante e/o del Direttore Tecnico, estesa ai familiari conviventi di maggiore età, ai sensi del D. Lgs. 159/2011;
    - Autocertificazione, resa dal tecnico abilitato, ai sensi dell'art. 15 della Legge n. 183 del 12/11/2011, del certificato di destinazione urbanistica con specificazione degli eventuali vincoli insistenti sull'area ivi compresa l'appartenenza o meno alle aree a rischio idrogeologico perimetrale dalla competente Autorità di Bacino;
    - Perizia giurata a firma del tecnico abilitato, ing. Francesco Addelio, iscritto al Collegio dei Periti industriali laureati al n. 847 della provincia di Caserta, attestante la regolarità dei

fonte: http://burc.regione.campania.it

manufatti esistenti nell'impianto alle norme urbanistiche ed edilizie vigenti nella realtà di riferimento;
- Dichiarazione asseverata di tecnico qualificato, a firma dell'ing. Francesco Addelio, concernente la conformità dell'impianto al progetto approvato;
- Ricevuta del versamento spese amministrative a mezzo c/c n. 21965181 di € 260,00 con successiva integrazione di € 40,00.

- la ditta ha depositato la polizza fidejussoria n. 730853, in originale, acquisita al prot. regionale n. 0387622 del 05/06/2015, stipulata con l'Elba Assicurazioni SpA, intestata al Presidente della Giunta Regionale della Campania, con un importo garantito pari ad € 13.500,00 con inizio 26/05/2015 e scadenza 26/05/2020, e successiva appendice, acquisita al prot. regionale n. 0449358 del 30/06/2015, che fissa la scadenza al 26/05/2021 (1 anno in più rispetto all'autorizzazione da rilasciare);

- la UOD con nota prot. n. 0696569 del 20/10/2014 ha richiesto l'informazione antimafia, ai sensi dell'art. 91 del D. Lgs. 159/2011, riscontrata con esito negativo dalla Prefettura di Caserta con nota, prot. n. 0006840 Cat. 12 B.16/ANT/AREA 1^ del 06/02/2015;

- il Comune di Maddaloni ha rilasciato con nota prot. n. 19708 del 17/07/2015, acquisita al prot. regionale n. 0499656 del 17/07/2015, a firma del Funzionario incaricato, geom. Luciano Desiato, con la quale ha certificato che "Visti gli atti d'Ufficio si comunica che il terreno riportato in catasto al Foglio 1 particella 84, secondo il vigente PRGR ricade parte in zona omogenea "D9" - Insediamenti produttivi - Industriali artigianali e commerciali all'ingrosso e parte in zona omogenea "F12" - Verde di rispetto stradale, ferroviario, cimiteriale di centrali idriche. Si comunica, altresì, che nella zona dove ricade il suddetto terreno non vi sono vincoli ambientali, paesaggistici, rischio frana, rischio idraulico, idrogeologico e archeologico";

- la ditta è in possesso dell'autorizzazione allo scarico dell'ATO2 Napoli-Volturno Prot./SCA n. 1499/12 del 5 giugno 2012 ai sensi dell'art. 124 del D.Lgs 152/06 s.m.i. con validità di 4 anni e scadenza al 5 giugno 2016;

- la UOD "Autorizzazioni Ambientali e Rifiuti - Caserta", in ottemperanza alle disposizioni di cui alla Delibera di Giunta Regionale n. 81 del 09/03/2015, ha richiesto con nota prot. n. 0492963 del 15/07/2015 il sopralluogo all'Amministrazione Provinciale di Caserta, ai sensi dell'art. 197 del D. Lgs. 152/2006 s.m.i.;

- la Scrivente UOD ha indetto e convocato la prima Conferenza di Servizi con nota prot. n. 0473219 del 08/07/2015, che è stata rinviata a data da destinarsi con nota prot. n. 0509494 del 22/07/2015, atteso che l'ARPAC con nota prot. n. 0045801 del 21/07/2015, acquisita al prot. regionale n. 0506927 del 21/07/2015, ha chiesto un rinvio al fine di effettuare l'istruttoria tecnica con relativa emissione del parere di competenza, stante le emergenze ambientali occorse e la carenza di risorse umane del Dipartimento;

- la Provincia di Caserta con nota prot. n. 0067981 del 03/09/2015, acquisita al prot. regionale n. 0589149 del 03/09/2015, ha trasmesso la relazione di sopralluogo effettuato in data 02/09/2015, prot. Sett. n. 591 del 02/09/2015, presso l'impianto gestito dalla ditta Autodemolizioni Zagami Giovanni sas, ubicato in Viale Libertà del Comune di Maddaloni, nella quale si legge che "l'impianto di che trattasi risulta conforme al progetto presentato ed approvato dalla Regione Campania ed all'atto del sopralluogo si è potuto accertare che nessuna modifica è stata apportata a quanto autorizzato con il D.D. n. 956 del 07/09/2010 … Alla luce di quanto sopra esposto si ritiene che allo stato non esiste alcun motivo ostativo al rinnovo dell'autorizzazione";

- la Scrivente UOD con nota, prot. n. 0536181 del 30/07/2015 ha convocato la seconda Conferenza di Servizi per il 7 settembre 2015;

fonte: http://burc.regione.campania.it

- nella medesima seduta, il cui verbale si richiama acquisito al prot. regionale n. 0595294 del 07/09/2015 sono stati acquisiti i pareri favorevoli dell'ASL/CE - UOPC di Maddaloni con nota prot. n. 1145 del 15/07/2015, acquisita al prot. regionale n. 0534542 del 30/07/2015; dell'ARPAC con prescrizioni, trasmesso con nota prot. n. 0053289 del 31/08/2015 acquisita al prot. regionale n. del 0583719 del 01/09/2015;

- il Comune di Maddaloni con nota prot. n. 22816 del 03/09/2015 acquisita al prot. regionale n. 0591527 del 04/09/2015 ha comunicato il proprio nulla osta al rilascio di quanto richiesto dalla ditta Zagami Giovanni sas;

- la CdS del 7 settembre 2015 si è conclusa con esito favorevole con prescrizioni, con la precisazione che il provvedimento di rinnovo dell'autorizzazione sarà rilasciato non prima di aver ricevuto la conferma dell'autorizzazione agli scarichi da parte dell'ATO2 Napoli - Volturno, ai sensi dell'art. 124 del D.Lgs 152/06, al fine di estendere la durata del provvedimento rilasciato dalla medesima ATO2 per il periodo di validità dell'autorizzazione ex art. 208 D. Lgs. 152/06, nonché dell'istruttoria e valutazione da parte dell'Ufficio dei requisiti del Direttore Tecnico.

PRESO ATTO
- dei pareri favorevoli espressi in sede di Conferenza dei Servizi dal Comune di Maddaloni (CE), dall'ASL/CE - UOPC di Maddaloni, dall'ARPAC con prescrizioni, nonché del parere favorevole con prescrizioni dell'ATO2 Napoli - Volturno trasmesso successivamente con nota prot/SCA 3378 del 14/09/2015, acquisita al prot. regionale n. 0613085 del 15/09/2015, delle autocertificazioni e delle autorizzazioni in essere trasmesse dalla ditta ed acquisite al prot. regionale n. 0503823 del 21/07/2015, si può procedere al rilascio del rinnovo richiesto.

CONSIDERATO CHE
- la ditta in data 24/03/20125, con nota acquisita al prot. regionale n. 0203269 del 24/03/2015 ha trasmesso, alla UOD e all'ARPAC, gli elaborati relativi all'esecuzione dei lavori di indagini preliminari, ai sensi dell'art. 242 del D. Lgs. 152/2006 come richiesto nella Conferenza di Servizi del 17 ottobre 2014, relativa all'ampliamento del Centro, in quanto l'area è censita nell'Elenco del Censimento dei Siti Potenzialmente Contaminati dell'ex SIN (Siti Interesse Nazionale) "Litorale Domitio Flegreo ed Agro Aversano", codice 1048A503, di cui all'Allegato 4 del Piano Regionale di Bonifica, approvato con Delibera di Giunta Regionale n.129 del 27/05/2013, pubblicato sul BURC n. 30 del 5 giugno 2013;

- la Scrivente UOD con propria nota, prot. n. 0275582 del 22/04/2015, ha richiesto un parere tecnico all'ARPAC, in merito alle indagini preliminari eseguite sul sito, che allo stato non è stata riscontrata.

RITENUTO, in conformità alle risultanze della CdS del 7 settembre 2015, che sussistono le condizioni per poter procedere al rinnovo dell'autorizzazione all'esercizio, ai sensi dell'art. 208 del D. Lgs. 152/2006 s.m.i., del Centro di raccolta e impianto di recupero di veicoli fuori uso, in favore della ditta AUTODEMOLIZIONI ZAGAMI GIOVANNI sas, P.IVA 02784810612, con sede legale in Maddaloni (CE) al Viale della Libertà Loc. Castagna, iscritta alla CCIAA di Caserta al REA n. 195315 a far data dal 20/07/2001, legalmente rappresentata dal sig. ZAGAMI Giovanni, nato a Maddaloni il 17/05/1952.

VISTI
- il D. Lgs. 152 del 03/04/2006 e successive modifiche e integrazioni;
- la Delibera di Giunta Regionale n. 81 del 09/03/2015;
- la DGR n. 612 del 29/10/2011 di approvazione del Regolamento n. 12 "*Ordinamento amministrativo della Giunta Regionale della Campania*", pubblicato sul BURC n. 77 del 16/12/2011;
- il vigente Regolamento n. 12/2011, come successivamente integrato e modificato;

fonte: http://burc.regione.campania.it

- la DGR n. 478 del 10/09/2012 di approvazione delle strutture ordinamentali Giunta Regionale ai sensi del Regolamento n. 12/2011, pubblicato sul BURC n. 62 del 29 settembre 2012;
- la DGR n. 528 del 4/10/2012, pubblicata sul BURC n. 68 del 29/10/2012;
- la DGR n. 427 del 27/09/2013 di conferimento degli incarichi dirigenziali e il relativo allegato "A", pubblicata sul BURC n. 55 del 9 ottobre 2013;
- la DGR n. 488 del 31/10/2013, pubblicata sul BURC n. 62 del 12 novembre 2013, di conferimento degli incarichi dirigenziali e il relativo allegato "1";
- il DPGR n. 302 del 13/11/2013, pubblicato sul BURC n. 63 del 18 novembre 2013, con il quale è stato conferito l'incarico di dirigente della U.O.D. "Autorizzazioni Ambientali e Rifiuti Caserta" della Direzione Generale per l'Ambiente e l'Ecosistema" alla dr.ssa Norma Naim.

Dare Atto che il presente provvedimento è inviato all'UDCP - Segreteria di Giunta - UOD V Bollettino Ufficiale - BURC, per adempiere agli obblighi di pubblicità di cui all'art. 23 comma 1, lettera a) del D. Lgs. n. 33/2013.

Alla stregua dell'istruttoria compiuta dalla UOD e della formale dichiarazione resa dalla Dirigente sull'obbligo di astensione in caso di conflitti di interessi, resa ai sensi dell'art. 6 bis della Legge 241/90 e dell'art. 6 comma 2 DPR 62/2013 e delle risultanze della Conferenza di Servizi del 7 settembre 2015;

DECRETA

Per le motivazioni espresse in narrativa, che qui si intendono integralmente riportate e trascritte:

1. **RINNOVARE**, in conformità alle risultanze della CdS del 7 settembre 2015, ai sensi e per gli effetti dell'art. 208 del D. Lgs. 152/2006 e DGRC n. 81 del 09/03/2015, per anni 5 (cinque) **fino al 26 maggio 2020** (scadenza del periodo di copertura della polizza fideiussoria - 1 anno per l'eventuale bonifica) l'autorizzazione all'esercizio del Centro di raccolta e impianto di recupero di veicoli fuori uso, in favore della ditta AUTODEMOLIZIONI ZAGAMI GIOVANNI S.A.S., P.IVA 02784810612, con sede legale ed impianto in Maddaloni alla via Libertà - Località Castagna, iscritta alla CCIAA di Caserta al REA n. 195315 a far data dal 20/07/2001, già rilasciata con Decreto Dirigenziale n. 956 del 07/09/2010, **con le seguenti prescrizioni**:
    a. effettuare una campagna fonometrica con l'impianto a regime, da inoltrare all'Autorità Competente e ad ARPAC, nei 30 giorni successivi al rilascio del presente provvedimento di autorizzazione;
    b. effettuare, con cadenza biennale, un monitoraggio dei livelli di emissione/immissione sonora prodotti dall'attività;
    c. effettuare, con cadenza triennale, verifica dell'integrità/tenuta delle vasche interrate presenti nell'azienda;
    d. effettuare il monitoraggio delle acque reflue scaricate nel rispetto di quanto stabilito nell'autorizzazione rilasciata dall'ATO2 con prot/SCA n. 1499/12 del 05/06/2012;
    e. rispettare i contenuti tecnici e gestionali indicati negli elaborati presentati dalla stessa azienda ed approvati in sede di Conferenza di Servizi;
    f. rispettare tutte le prescrizioni e le indicazioni previste dalla DGRC n. 81 del 9 marzo 2015, compresa la quantità massima stoccabile dei veicoli nell'impianto prima e dopo il trattamento;
    g. lo scarico dovrà tassativamente rispettare i parametri previsti dalla Tab. 3 del D. Lgs. 152/2006 per i corpi idrici superficiali;
    h. per detto scarico il titolare dell'attivitò dovrà provvedere ad effettuare le analisi delle acque reflue con cadenza semestrale trasmettendone gli esiti a questa UOD e all'ATO2 Napoli - Volturno;
    i. installare un contabilizzatore per le acque di scarico;
    j. aggiornare, nei 30 giorni successivi al rilascio del presente provvedimento, il contratto di locazione con l'esatta indicazione dei dati catastali: Foglio 1 P.lla 84.

fonte: http://burc.regione.campania.it

2. **RICHIAMARE** il D.D. n. 133 del 02/03/2006 e il D.D. n. 956 del 07/09/2010 per tutte le condizioni e prescrizioni impartite in sede di gestione le quali restano ferme ed invariate;

3. **STABILIRE** che, ai sensi del D. Lgs. 152/2006, D.Lgs. 209/2003 e DGR 81/2015, in relazione alle superfici a disposizione in detto impianto ed alle garanzie finanziarie prestate, è possibile stoccare n. **31 autoveicoli**;

4. **PRECISARE CHE**
   - l'impianto deve essere gestito e configurato come la documentazione presentata e depositata agli atti d'Ufficio;
   - tutti gli scarichi sono autorizzati per il periodo di validità del presente atto;
   - i rifiuti che possono derivare dal trattamento dei veicoli fuori uso sono quelli che di seguito si elencano ciascuno contraddistinto con la rispettiva codifica CER:

ELENCO CODICI CER

codice CER	RIFIUTO
13.01.09*	Oli minerali per circuiti idraulici, clorurati
13.01.10*	Oli minerali per circuiti idraulici, non clorurati
13.01.11*	Oli sintetici per circuiti idraulici
13.01.12*	Oli per circuiti idraulici facilmente biodegradabili
13.01.13*	Altri oli per circuiti idraulici
13.02.05*	Scarti di olio minerale per motori, ingranaggi e lubrificazione, non clorurati
13.02.06*	Scarti di olio sintetico per motori, ingranaggi e lubrificazione
13.02.07*	Olio per motori, ingranaggi e lubrificazione, non clorurati
13.02.08*	Altri oli per motori, ingranaggi e lubrificazioni
13.05.06*	Oli prodotti dalla separazione olio/acqua
13.05.07*	Acque oleose prodotte dalla separazione olio/acqua
13.07.03*	Altri carburanti (comprese le miscele)
13.08.02*	Altre emulsioni
15.02.02*	Assorbenti, materiali filtranti (inclusi filtri dell'olio non specificati altrimenti), stracci, indumenti protettivi, contaminati da sostanze pericolose;
16.01.03	Pneumatici fuori uso
16.01.04*	Veicoli fuori uso
16.01.06	Veicoli fuori uso, non contenenti liquidi né altri componenti pericolose
16.01.07*	Filtri dell'olio
16.01.08*	Componenti contenenti mercurio
16.01.09*	Componenti contenenti PCB
16.01.10*	Componenti esplosivi (ad. es. "air-bag")
16.01.11*	Pastiglie per freni, contenenti amianto
16.01.12	Pastiglie per freni, diverse da quelle di cui alla voce 16.01.11*
16.01.13*	Liquidi per freni
16.01.14*	Liquidi antigelo contenenti sostanze pericolose
16.01.15	Liquidi antigelo diversi da quelli di cui alla voce 16.01.14*
16.01.16	Serbatoi per gas liquido
16.01.17	Metalli ferrosi
16.01.18	Metalli non ferrosi
16.01.19	Plastica
16.01.20	Vetro
16.01.21*	Componenti pericolosi diversi da quelli di cui alle voci da 16.01.07* a 16.01.11*, 16.01.13*, 16.01.14*
16.01.22	Componenti non specificati altrimenti
16.01.99	Rifiuti non specificati altrimenti

fonte: http://burc.regione.campania.it

16.06.01*	Batterie al piombo
16.08.01	Catalizzatori esauriti contenenti oro, argento, renio, palladio, iridio o platino (tranne 16.08.07*)
16.08.07*	Catalizzatori esauriti contenenti sostanze pericolose
19.10.03*	Fluff – frazione leggera e polveri, contenenti sostanze pericolose
19.10.04	Fluff – frazione leggera e polveri, diversi da quelli di cui alla voce 19.10.03*

- il titolare del centro di raccolta alla chiusura dell'impianto provvede al ripristino ambientale dell'are utilizzata, con l'utilizzo di specifiche tecniche di ingegneria ambientale;

- è consentito il commercio delle parti di ricambio recuperate in occasione dello svolgimento delle operazioni di trattamento del veicolo fuori uso, ad esclusione di quelle che hanno attinenza con la sicurezza dello stesso veicolo individuate nell'allegato III del D. Lgs. 24 Giugno 2003 n. 209;

- le parti di ricambio attinenti alla sicurezza del veicolo fuori uso sono cedute solo agli iscritti alle imprese esercenti attività di autoriparazione, di cui alla Legge 5 febbraio 1992, n. 122 e successive modificazioni e sono utilizzate se sottoposte alle operazioni di revisione singole previste dall'art. 80 del Decreto Legislativo 30 Aprile 1992 n. 285 e la loro utilizzazione deve risultare da fatture rilasciate al cliente da parte delle imprese di autoriparazione;

- il settore trattamento deve essere munito di una fossa o di un ponte sollevatore che permette all'operatore di introdursi al di sotto del veicolo per l'operazione di bonifica;

- fermo restante quanto previsto dall'art. 6 della L.R. n. 4/07, i rifiuti pericolosi e non pericolosi originati dall'attività di ammasso sono assoggettati alla normativa sul Catasto regionale Rifiuti, di cui all'art. 189 del D. Lgs. 152/2006;

- il carico e lo scarico deve essere annotato sull'apposito registro, di cui all'art. 190 dello stesso D. Lgs. 152/2006;

- i rifiuti in uscita dall'impianto, accompagnati dal formulario di identificazione di cui all'art. 193 dei D. Lgs. 152/2006, devono essere conferiti a soggetti autorizzati alle attività di gestione degli stessi;

- la gestione dei CFC e degli HFC deve avvenire in conformità a quanto previsto dal Decreto Ministeriale 20.09.2002, pubblicato sulla G.U. n. 231 del 02/10/2002;

- lo stoccaggio degli oli usati deve rispettare le disposizioni di cui al Decreto Legislativo 95/92 e al D.M. 392/96. I pezzi smontati contaminati da oli devono essere stoccati su basamenti impermeabili;

- i recipienti fissi o mobili, utilizzati all'interno degli impianti, e non destinati ad essere reimpiegati per le stesse tipologie di rifiuti, devono essere sottoposti a trattamenti di bonifica appropriati alle nuove utilizzazioni; i trattamenti devono essere effettuati presso idonea area dell'impianto opportunamente attrezzata con sistema di depurazione o presso centri autorizzati;

- lo stoccaggio temporaneo deve essere effettuato per tipi omogenei di rifiuti e nel rispetto delle relative norme tecniche, nonché, per i rifiuti pericolosi, nel rispetto delle norme vigenti che disciplinano il deposito delle sostante pericolose in esse contenute;

- devono essere rispettate le norme che disciplinano l'imballaggio e l'etichettatura dei rifiuti pericolosi;

fonte: http://burc.regione.campania.it

- la gestione dei rifiuti deve essere effettuata da personale edotto del rischio rappresentato dalla movimentazione dei rifiuti, informato della pericolosità degli stessi e dotato di idonee protezioni, atte ad evitare il contatto diretto e l'inalazione;

5. **SPECIFICARE CHE**

5.1 il titolare del Centro di raccolta deve ottemperare, per quanto non previsto nel presente provvedimento, alla normativa vigente (nazionale e regionale) in materia di rifiuti e di gestione dell'attività del Centro di raccolta e dell'impianto di recupero (D. Lgs. 152/2006 - D. Lgs. 209/03 - Delibera G.R.C. n. 81/2015);

5.2 l'Amministrazione Provinciale di Caserta provvederà ad effettuare i controlli di competenza, ai sensi dell'art. 197 del D. Lgs. 152/06;

5.3 alla chiusura dell'impianto la ditta AUTODEMOLIZIONI ZAGAMI GIOVANNI s.a.s. dovrà provvedere al ripristino finale e al recupero ambientale dell'area con l'impiego di specifiche tecniche di ingegneria ambientale al fine di garantire la fruibilità del sito di coerenza con la destinazione urbanistica dell'area.

6. **EVIDENZIARE CHE**

- l'autorizzazione è soggetta a sospensione e successivamente a revoca nel caso non sia tempestivamente comunicato il cambio del Legale Rappresentante, del Direttore Tecnico e qualora risultino modifiche all'impianto non autorizzate e nei casi di rilevata pericolosità o dannosità dell'attività esercitata, nonché nei casi di ripetute violazioni, fermo restando che la ditta è tenuta ad adeguarsi alle disposizioni, anche regionali, più restrittive che dovessero essere emanate, come previsto dall'art. 208, comma 13, del D. Lgs. n. 152/2006 e s.m.i.

7. **NOTIFICARE** il presente provvedimento alla ditta AUTODEMOLIZIONI ZAGAMI Giovanni sas, al Sindaco del Comune di Maddaloni (CE); all'Amministrazione Provinciale di Caserta, all'ASL/CE - UOPC di Maddaloni (CE); all'ATO2 Napoli - Volturno, all'ARPAC - Dipartimento Provinciale di Caserta - e al PRA di Caserta, ciascuno per le proprie competenze;

8. **TRASMETTERE** il presente atto all'Albo dei Gestori Ambientali - sezione regionale della Campania presso la Camera di Commercio - Corso Meridionale n. 58 - 80143 - Napoli, ai sensi dell'art. 212 D. Lgs. 152/2006 s.m.i.;

9. **INOLTRARE** il presente provvedimento, per via telematica, alla Direzione Generale per l'Ambiente e l'Ecosistema della Regione Campania, per opportuna conoscenza;

10. **INVIARE** copia del presente provvedimento, per via telematica, all'UDCP - Segreteria di Giunta UOD V Bollettino Ufficiale - BURC, per adempiere agli obblighi di pubblicità di cui all'art. 23, comma 1, lettera a) del D. Lgs.vo n.33/2013.

Avverso il presente provvedimento, ai sensi dell'art. 3, comma 4, della Legge 241/90, è ammesso ricorso giurisdizionale amministrativo al TAR della Campania o, in alternativa, al Capo dello Stato, rispettivamente entro 60 (sessanta) e entro 120 (centoventi) giorni dalla data di notifica dell'atto medesimo.

dr.ssa Norma Naim

fonte: http://burc.regione.campania.it

Decreto Dirigenziale n. 242 del 01/10/2015

Dipartimento 52 - Dipartimento della Salute e delle Risorse Naturali

Direzione Generale 5 - Direzione Generale per l'ambiente e l'ecosistema

U.O.D. 16 - UOD Autorizzazioni e rifiuti ambientali di Caserta

Oggetto dell'Atto:

D.LGS. 152/2006 - ART. 208 - DGRC N.81/2015 - DITTA COLANDREA MICHELINA. AUTORIZZAZIONE UNICA PER LA REALIZZAZIONE DI UN NUOVO CENTRO DI RACCOLTA E IMPIANTO DI TRATTAMENTO DI VEICOLI FUORI USO, DA UBICARSI NEL COMUNE DI CASALUCE (CE) ALLA VIA CONSORTILE A PIRO - LOC. NOCE - FOGLIO 7 - P.LLA 243, NONCHE' CONTESTUALE REVOCA DEL DECRETO DIRIGENZIALE N. 90 DEL 22/08/2014.

LA DIRIGENTE

PREMESSO CHE

- il D. Lgs. 152/2006 s.m.i. detta “Norme in materia ambientale”;

- l’art. 208 del medesimo decreto legislativo disciplina la procedura per l’approvazione dei progetti e le autorizzazioni per la realizzazione degli impianti di smaltimento e recupero rifiuti; nuovi impianti di smaltimento e di recupero rifiuti;

- con il D. Lgs. 24 giugno 2003 n. 209 “Attuazione della direttiva 2000/53/CE relativa ai veicoli fuori uso” sono state recepite le direttive comunitarie in materia di veicoli fuori uso, che prevede nuovi requisiti per l’autorizzazione degli impianti di raccolta e trattamento di veicoli fuori uso e, pertanto, le ditte già autorizzate devono presentare un progetto di adeguamento dell’impianto esistente alle sopravvenute prescrizioni legislative;

- con deliberazione n. 81 del 9/03/2015, pubblicata sul BURC n. 20 del 23 marzo 2015, che ha abrogato - tra l’altro - la DGR n. 1411 del 27/07/2007, la Giunta Regionale, in attuazione del D. Lgs. n. 152/2006, ha dettagliato la procedura di approvazione dei progetti e l’autorizzazione all’esercizio dei Centri di raccolta e impianti di trattamento veicoli fuori uso da rilasciarsi ai sensi dell’art. 208 del D. Lgs. n. 152/2006 e ss.mm.ii.;

- con Decreto Dirigenziale (D.D.) n. 212 del 05/07/2006 del Settore TAP Ecologia di Caserta è stata denegata alla ditta Colandrea Michelina l’approvazione del progetto di adeguamento, ai sensi del D. Lgs. 209/2003, nel sito attualmente occupato nel Comune di Aversa (CE) e stabilita la delocalizzazione dell’impianto di autodemolizione, nonché l’autorizzazione provvisoria al prosieguo dell’attività di autodemolizione;

- con Decreto Dirigenziale n. 147 del 23/12/2014, pubblicato sul BURC n. 1 del 05/01/2015, è stata rilasciata in favore della ditta COLANDREA MICHELINA la proroga dell’attività di autodemolizione fino al 19/12/2015, nel sito attualmente occupato nel Comune di Aversa (CE), nelle more della prescritta delocalizzazione;

- con proprio D.D. n. 90 del 22/08/2014, pubblicato sul BURC n. 60 del 25 agosto 2014, in conformità alle risultanze della Conferenza di Servizi del 16 luglio 2014, è stato denegato, ai sensi dell’art. 208 del D. Lgs. 152/2006 s.m.i., il Progetto di delocalizzazione del Centro di autodemolizione dal Comune di Aversa (CE) al Comune di Casaluce (CE), alla via Consortile a Piro, Località Noce, censita al NCT del suddetto Comune al Foglio 7, P.lla 243, zona E “agricola”, proposto dalla ditta individuale COLANDREA MICHELINA, P. IVA 01370070615, sede legale in Aversa (CE) al Viale Europa n. 75, iscritta alla CCIAA di Caserta al n. 106470 del REA, legalmente rappresentata dalla titolare, nata a Monte di Procida (NA) il 12/09/1937, C.F. CLNMHL37P52F488O, in quanto il sito in esame ricade in zona agricola, non essendo stato ancora approvato il PUC e, quindi, non idoneo alla localizzazione di un impianto di trattamento di rifiuti, prescrivendo al contempo una nuova delocalizzazione, così come prescritto nel D.D. n. 212 del 05/07/2006;

- la ditta interessata, avverso il precitato D.D. n. 90/2014 ha promosso ricorso innanzi al TAR Campania - Sez. Napoli;

- il TAR Campania - Sezione Quinta - con Sentenza n. 1689/2015 del 23/03/2015 ha accolto il ricorso presentato dalla ditta ed ha annullato il D.D. n. 90 del 22/08/2014, nonché per quanto di ragione il Parere Tecnico negativo dell’ARPAC n. 13/AN/14, trasmesso con nota prot. n. 004351 del 24/01/2014, il verbale della Conferenza di Servizi prot. n. 2014.0056121 del 27/01/2014 ed ha ordinato che la precitata Sentenza sia eseguita dall’Autorità Amministrativa;

fonte: http://burc.regione.campania.it

- precedentemente con Decreto Dirigenziale n. 356 del 3/10/2013 del Settore Tutela dell'Ambiente, pubblicato sul BURC n. 56 del 14 ottobre 2013, il progetto di delocalizzazione è stato escluso dalla Valutazione d'Impatto Ambientale (VIA), con l'esplicita richiesta di acquisire il parere favorevole del Comune di Casaluce (CE), in relazione alla variante di destinazione urbanistica;

- la Scrivente UOD con nota, prot. n. 0369458 del 27/05/2015, ha indetto e convocato la Conferenza di Servizi (CdS), tenutasi il 20 luglio 2015, il cui verbale si richiama, acquisito in pari data al prot. n. 0503015, per il riesame dell'istanza *de qua*, in ottemperanza alla precitata Sentenza del TAR Campania, che è stata rinviata al fine di acquisire documentazione integrativa richiesta dalla CdS;

- la stessa ditta, con nota pervenuta a mezzo PEC in data 30/07/2015 ed acquisita al prot. regionale n. 0539407 del 31/07/2015, ha trasmesso la succitata documentazione integrativa;

- la Scrivente UOD con nota, prot. n. 0536442 del 30/07/2015 ha riconvocato la seconda seduta di CdS per il giorno 7 settembre 2015;

- la Scrivente UOD ha acquisito agli atti le note del Comune di Casaluce (CE), prot. n. 7595 del 20/07/2015, acquisita in pari data al prot. regionale n. 0501723 e prot. n. 9101 del 07/09/2015, acquisita in pari data al protocollo regionale n. 0593493, a firma del Sindaco e del Responsabile dell'Area Urbanistica e LL.PP., nelle quali si attesta quanto segue:
  - l'area in oggetto nel PRG vigente approvato con decreto della Provincia di Caserta n. 4967 del 10/06/1987 ha la destinazione: Parte in zona "E" - Agricola con i parametri di cui all'art. 19 della Tav. 18 delle N.T.A. del PRG; Parte interessata ad una fascia di rispetto di tipo "Zona Fa" - verde di rispetto - verde privato dalla strada via Piro Consortile per una profondità di 50 mt. ai sensi art. 20 della Tav. 18 delle N.T.A. del PRG. Senza ulteriori vincoli;
  - che con nota del 09/04/2015 prot. n. 365 il sig. Sindaco confermava che l'area in questione relativa alla P.lla n. 243 del Fg. 7 in Casaluce alla via Piro Consortile Loc. Noce previsione di preliminare di PUC approvato ricade nella Macrozona - Parco Periurbano Produttivo;
  - che ad ulteriore aggiornamento avendo completato la 1^ fase preliminare allo stato è in corso la ultimazione del PUC strutturale definitivo per l'approvazione in consiglio comunale;
  - con la presente, pertanto, a conferma del precedente parere espresso da questa amministrazione non essendoci allo stato specifici motivi ostativi si esprime parere favorevole alla realizzazione dell'intervento di delocalizzazione impianto di autodemolizione a realizzarsi nel pieno e completo rispetto dei pareri espressi in conferenza di servizi, tenuto conto che allo stato le indicazioni ed indirizzi del PUC già approvato in via preliminare ed in fase di approvazione definitiva prevedono che l'area in questione è localizzata all'interno della zona Macrozona - Parco Periurbano Produttivo;

- nelle sedute di CdS del 20 luglio e del 7 settembre 2015 sono stati acquisiti i seguenti pareri: parere favorevole con prescrizioni dell'ATO/2 Napoli - Volturno, ai sensi dell'art. 124 del D. Lgs. 152/2006, con nota Prot./SCA 2803/2015 del 16/07/2015 acquisita al protocollo regionale n. 0497172 del 17/07/2015; parere favorevole dell'ASL/CE Distretto n. 17 - 18 - UOPC di Aversa, prot. n. 905/UOPC del 17/06/2015 ed acquisita al protocollo regionale n. 0499471 del 17/07/2015; parere favorevole con prescrizioni dell'ARPAC - Dipartimento Provinciale di Caserta - rilasciato con Parere Tecnico n. 65/AN/15, trasmesso con nota prot. n. 0052977 del 28/08/2015 ed acquisita al prot. regionale n. 0578040 del 28/08/2015; parere favorevole del Comune di Casaluce, prot. n. 9101 del 07/09/2015, acquisita in pari data al protocollo regionale n. 0593493, come sopra riportato, la cui dichiarazione resa dal Sindaco del Comune di Casaluce soddisfa l'ottemperanza al su richiamato Decreto Dirigenziale n. 356 del 3/10/2013 in relazione alla variante di destinazione urbanistica;

fonte: http://burc.regione.campania.it

- la CdS del 7 settembre 2015 si è conclusa con esito favorevole con prescrizioni, con la precisazione che il provvedimento di autorizzazione sarà rilasciato successivamente alla presentazione, da parte della ditta, del cronoprogramma dei lavori da eseguire e delle autorizzazioni da acquisire, facenti capo ad altri Enti, al fine di valutare tempi certi per la realizzazione dell'intera opera;

- la ditta ha fornito un contratto di compravendita, stipulato in data 22/02/2006 dal Notaio avv. Raffaele Orsi in S. Maria Capua Vetere (CE), Rep. N. 80535 Raccolta n. 43504**,** del terreno sito in Casaluce (CE), in località Noce, Particella 32 del Foglio 7, riportato nel catasto terreni di detto Comune al Foglio 7 P.lla 243, trascritto al Reg. gen. 17792 del 21/03/2006 dell'Agenzia del Territorio;

- la ditta con nota acquisita al prot. 0644887 del 28/09/2015 ha trasmesso una rettifica alla dichiarazione dei requisiti in possesso del Direttore Tecnico, responsabile della gestione dei rifiuti, che è stato individuato nella persona del sig. RAIMONDO Antonio, nato a Napoli il 15/05/1968 e residente in Aversa (CE) al Viale Europa n. 53, C.F. RMNNTN68E15F839S, in possesso dell'attestato di "Responsabile Tecnico Impresa Gestione Rifiuti", rilasciato in data 23/01/2006 dal Centro Operativo Formazione Professionale "PRACTICAL SCHOOL S.r.l." in Caserta, Viale Lincoln, Zona Industriale, area Saint Gobain, comprensiva dell'autocertificazione resa ai sensi del punto 1.3 della DGR n. 81 del 09/03/2015;

- la scrivente UOD con nota, prot. n. 0872789 del 22/12/2014 e successiva nota prot. n. 0594155 del 07/09/2015, ha chiesto alla Prefettura di Caserta l'informativa antimafia, ai sensi del D. Lgs. 159/2011, a tutt'oggi priva di riscontro;

- l'attività di gestione rifiuti, come previsto dall'art. 208 del D. Lgs. 152/06, deve essere coperta da idonee garanzie finanziarie che la ditta dovrà fornire, tenendo conto del numero di veicoli autorizzati, secondo quanto stabilito in proposito dalla DGR n. 81 del 9/03/2015.

CONSIDERATO che

- la stessa ditta, con nota pervenuta a mezzo PEC in data 28/09/2015 ed acquisita al prot. regionale n. 0646419 del 29/09/2015, ha trasmesso il cronoprogramma delle attività relativo alle autorizzazioni da acquisire e dei lavori da eseguire (permesso di costruire, autorizzazione sismica del Genio Civile di Caserta, collaudo, certificato di agibilità, etc.), individuando un tempo minimo ed un tempo massimo, stimabile in 18 - 24 mesi, fatti salvi eventuali ritardi delle PP.AA. e/o eventi di forza maggiore.

RITENUTO

- di poter procedere, in base alle risultanze istruttorie e conformemente ai pareri favorevoli espressi nella Conferenza di Servizi del 7 settembre 2015, al rilascio dell'autorizzazione unica, ai sensi dell'art. 208 D. Lgs. 152/2006 s.m.i., che assorbe - tra l'altro - anche quella agli scarichi in pubblica fognatura, ai sensi dell'art. 124 del medesimo decreto legislativo, per la realizzazione di un nuovo Centro di raccolta e impianto di trattamento di veicoli fuori uso, da ubicarsi nel Comune di Casaluce (CE) alla via Consortile a Piro - Loc. Noce - Foglio 7 - P.lla 243, Zona "E" - Agricola - Fa - verde di rispetto - verde privato, nelle more dell'approvazione del PUC definitivo, in favore della ditta individuale COLANDREA MICHELINA, P. IVA 01370070615, con sede legale in Aversa (CE) al Viale Europa n. 75, iscritta alla CCIAA di Caserta al n. 106470 del REA, legalmente rappresentata dalla titolare, sig.ra Colandrea Michelina nata a Monte di Procida (NA) il 12/09/1937, C.F. CLNMHL37P52F488O;

- che sussistono le condizioni per procedere alla revoca del precitato Decreto Dirigenziale n. 90 del 22/08/2014, pubblicato sul BURC n. 60 del 25 agosto 2014, con il quale è stata denegata l'approvazione del progetto per le motivazioni riportate in premessa.

DARE ATTO che il presente provvedimento è inviato all'UDCP - Segreteria di Giunta - UOD V Bollettino Ufficiale - BURC, per adempiere agli obblighi di pubblicità di cui all'art. 23 comma 1, lettera a) del D. Lgs. n. 33/2013.

VISTI

- il D. Lgs. 152 del 03/04/2006 e successive modifiche e integrazioni;
- la Delibera di Giunta Regionale n. 81 del 09/03/2015;
- la DGR n. 612 del 29/10/2011 di approvazione del Regolamento n. 12 "*Ordinamento amministrativo della Giunta Regionale della Campania*", pubblicato sul BURC n. 77 del 16/12/2011;
- il vigente Regolamento n. 12/2011, come successivamente integrato e modificato;
- la DGR n. 478 del 10/09/2012 di approvazione delle strutture ordinamentali Giunta Regionale ai sensi del Regolamento n. 12/2011, pubblicato sul BURC n. 62 del 29 settembre 2012;
- la DGR n. 528 del 4/10/2012, pubblicata sul BURC n. 68 del 29/10/2012;
- la DGR n. 427 del 27/09/2013 di conferimento degli incarichi dirigenziali e il relativo allegato "A", pubblicata sul BURC n. 55 del 9 ottobre 2013;
- la DGR n. 488 del 31/10/2013, pubblicata sul BURC n. 62 del 12 novembre 2013, di conferimento degli incarichi dirigenziali e il relativo allegato "1";
- il DPGR n. 302 del 13/11/2013, pubblicato sul BURC n. 63 del 18 novembre 2013, con il quale è stato conferito l'incarico di dirigente della U.O.D. "Autorizzazioni Ambientali e Rifiuti Caserta" della Direzione Generale per l'Ambiente e l'Ecosistema" alla dr.ssa Norma Naim.

Alla stregua dell'istruttoria compiuta dalla UOD e della formale dichiarazione resa dalla Dirigente sull'obbligo di astensione in caso di conflitti di interessi, resa ai sensi dell'art. 6 bis della Legge 241/90 e dell'art. 6 comma 2 DPR 62/2013 e delle risultanze della Conferenza di Servizi del 7 settembre 2015;

DECRETA

Per le motivazioni espresse in narrativa, che qui si intendono integralmente riportate e trascritte:

1. **AUTORIZZARE**, ai sensi e per gli effetti dell'art. 208 del D. Lgs. 152/2006 e DGRC n. 81 del 09/03/2015, in base alle risultanze istruttorie e conformemente ai pareri favorevoli espressi in Conferenza di Servizi del 7 settembre 2015, la ditta individuale COLANDREA MICHELINA, P. IVA 01370070615, iscritta alla CCIAA di Caserta al nr. 106470 del REA, con sede legale in Aversa (CE), al Viale Europa n. 75, legalmente rappresentata dalla titolare, nata a Monte di Procida (NA) il 12/09/1937 e residente in Aversa (CE) alla via Filippo Saporito, UNNRRA CASAS lotto I pal. 12 C.F. CLNMHL37P52F488O, a realizzare entro 24 mesi dalla data del presente provvedimento, fatti salvi eventuali ritardi delle PP.AA. e/o eventi di forza maggiore, il progetto del Centro di raccolta e impianto di trattamento di veicoli fuori uso, da ubicarsi nel Comune di Casaluce (CE) alla via Consortile a Piro - Loc. Noce - Foglio 7 - P.lla 243, zona "E" Agricola - Fa - verde di rispetto - verde privato, nelle more dell'approvazione del PUC definitivo, per una superficie di circa 4.280 mq, **con le seguenti prescrizioni**:

1.1 effettuare una campagna fonometrica con l'impianto a regime, da inoltrare all'Autorità Competente e ad ARPAC, nei 30 giorni successivi al rilascio del presente provvedimento;

1.2 rispettare i contenuti tecnici e gestionali indicati negli elaborati presentati dalla stessa Azienda ed approvati in sede di Conferenza di Servizi;

1.3 rispettare tutte le prescrizioni e le indicazioni previste dalla DGRC n. 81 del 9 marzo 2015;

1.4 dare attuazione a tutto quanto previsto nel Piano di Monitoraggio e Controllo approvato.

fonte: http://burc.regione.campania.it

2. **AUTORIZZARE**, altresì, ai sensi dell'art. 124 del D. Lgs. 152/2006 e s.m.i., la ditta COLANDREA Michelina, per il periodo di validità del presente atto, agli scarichi in pubblica fognatura, in ottemperanza al parere dell'ATO 2, Prot./SCA 2803/2015 del 16/07/2015, acquisto al prot. regionale n. 0497172 del 17/07/2015, **con le seguenti prescrizioni:**
   - lo scarico dovrà tassativamente rispettare i parametri previsti dalla tabella 3 del D. Lgs.152/2006 per i corpi idrici superficiali;
   - per detto scarico il titolare dell'attività dovrà provvedere ad effettuare le analisi di tutte le acque reflue scaricate con cadenza semestrale, trasmettendone gli esiti alla Scrivente UOD, all'ATO2 Napoli - Volturno e all'ARPAC;
   - installazione di un contabilizzatore per le acque di scarico.

3. **PRECISARE CHE**

3.1 l'impianto deve essere gestito e configurato come la documentazione presentata e depositata agli atti d'Ufficio, costituita dai seguenti elaborati:
- Tav. planimetrica contenente: corografia scala 1:25000, stralcio catastale 1:2000, planimetria impianto 1:200 e prospetti e sezioni 1:200 del 08/11/2010;
- relazione tecnica illustrativa del 15/11/2010 a firma dell'ing. Angelo Pezzullo, iscritto all'Ordine degli Ingegneri della provincia di Caserta al n. 1665;
- studio impatto ambientale screening del 15/11/2010, a firma dell'ing. Angelo Pezzullo e del dott. Luigi Bognanni;
- relazione tecnica integrativa del 20/04/2011, a firma dell'ing. Angelo Pezzullo;
- perizia giurata relativa all'Indagini Preliminari di verifica della contaminazione del suolo e del sottosuolo del 14/11/2011, a firma del dott. Pedron Giampiero, iscritto all'Ordine dei Chimici della Campania al n. 909;
- studio di impatto ambientale screening del 15/11/2011, a firma dell'ing. Angelo Pezzullo e del dott. Luigi Bognanni;
- relazione tecnica di impatto acustico ambientale del 13/06/2012, a firma dell'ing. Angelo Pennacchia, iscritto all'Ordine degli Ingegneri della provincia di Caserta al n. 1896 e dall'ing. Ottavio Pennacchia, iscritto all'Ordine degli Ingegneri della provincia di Caserta al n. 3442 Sez. A;
- Tav. planimetrica contenente: corografia scala 1:25000, stralcio catastale 1:2000, planimetria impianto 1:200 e prospetti e sezioni 1:200 del 09/07/2012;
- documento di valutazione rischi, ai sensi del D. Lgs. n. 81/2008;
- relazione tecnica illustrativa (adeguamento alla DGRC n. 81 del 09/03/2015) del 24/07/2015, a firma dell'ing. Angelo Pezzullo.

3.2 fatto salvo quanto previsto dall'art. 5, comma 15, del D. Lgs. 209/2003, la ditta dovrà effettuare esclusivamente le operazioni sui rifiuti che possono derivare dal trattamento dei veicoli fuori uso (codice CER 160104*) e quindi essere stoccati all'interno dell'impianto, sono quelli che di seguito si elencano ciascuno contraddistinto con la rispettiva codifica CER:

ELENCO CODICI CER

13 01 01*	oli per circuiti idraulici contenenti PCB
13 01 11*	oli sintetici per circuiti idraulici
13 02 08	altri oli per motori, ingranaggi e lubrificazione
13 03 01*	oli isolanti e termoconduttori, contenenti PCB
14 06 01*	clorofluorocarburi, HCFC, HFC
15 02 02*	assorbenti, materiali filtranti (inclusi filtri dell'olio non specificati altrimenti), stracci e indumenti protettivi, contaminati da sostanze pericolose

fonte: http://burc.regione.campania.it

15 02 03	assorbenti, materiali filtranti, stracci e indumenti protettivi, diversi da quelli di cui alla voce 150202
16 01 03	pneumatici fuori uso
16 01 06	fuori uso, non contenenti liquidi né altre componenti pericolose
16 01 07*	filtri dell'olio
16 01 08*	componenti contenenti mercurio
16 01 09*	componenti contenenti PCB
16 01 10*	componenti esplosivi (ad esempio "air bag")
16 01 11*	pastiglie per freni, contenenti amianto
16 01 12	pastiglie per freni, diverse da quelle di cui alla voce 16 0111
16 01 13*	liquidi per freni
16 01 14*	liquidi antigelo contenenti sostanze pericolose
16 01 15	liquidi antigelo diversi da quelli di cui alla voce 16 0114
16 01 16	serbatoi per gas liquido
16 01 17	metalli ferrosi
16 01 18	metalli non ferrosi
16 01 19	Plastica
16 01 20	Vetro
16 01 21*	componenti pericolosi diversi da quelli di cui alle voci da 160107 a 160111, 160113 e 160114
16 01 22	componenti non specificati altrimenti
16 01 99	rifiuti non specificati altrimenti
16 02 09*	trasformatori e condensatori contenenti PCB
16 02 10*	apparecchiature fuori uso contenenti PCB o da essi contaminate, diverse ria quelle di cui alla voce 160209
16 02 11*	apparecchiature fuori uso, contenenti clorofluorocarburi, HCFC, HFC
16 02 12*	apparecchiature fuori uso, contenenti amianto in fibre libere
16 02 13*	apparecchiature fuori uso, contenenti componenti pericolosi diversi da quelli di cui alle voci 160209 e 160212
16 02 14	apparecchiature fuori uso, diverse da quelle di cui alle voci da 160209 a 160213
16 02 15*	componenti pericolosi rimossi da apparecchiature fuori uso
16 02 16	componenti rimossi da apparecchiature fuori uso, diversi da quelli di cui alla voce 160215
16 06 01*	batterie al piombo
16 08 02*	catalizzatori esauriti contenenti metalli di transizione (3) pericolosi o composti di metalli di transizione pericolosi
16 08 03	catalizzatori esauriti contenenti metalli di transizione o composti di metalli di transizione, non specificati altrimenti
19 12 08	prodotti tessili
20 01 11	prodotti tessili
20 01 23*	apparecchiature fuori uso contenenti clorofluorocarburi

4. **STABILIRE CHE:**

4.1 la ditta Colandrea Michelina è tenuta a comunicare alla scrivente UOD e a tutti gli Enti invitati alla Conferenza di Servizi la data di inizio e, successivamente, quella di ultimazione dei lavori, allegando una perizia asseverata a firma del Direttore dei Lavori e/o di Tecnico abilitato, che dovrà attestare che i lavori sono stati effettuati conformemente al progetto approvato dalla CdS;

4.2 almeno 10 giorni prima dell'avvio dell'esercizio dell'impianto la ditta è obbligata a presentare la polizza fidejussoria a prima escussione che deve essere prestata in favore del Presidente pro - tempore della Regione Campania, via Santa Lucia n. 81 Napoli, per eventuali danni all'ambiente che possono determinarsi nell'esercizio dell'attività svolta. La garanzia finanziaria, così come altra

fonte: http://burc.regione.campania.it

appendice, deve essere prestata con formale rinuncia al beneficio della preventiva escussione del debitore principale di cui all'art. 1944 del C.C. e con formale rinuncia all'eccezione di cui all'art. 1957 comma 2 Codice Civile e deve essere consegnata alla UOD "Autorizzazioni Ambientali e Rifiuti - Caserta" in originale con la firma del sottoscrittore per conto dell'Azienda di credito o della Compagnia di Assicurazioni, autenticata da un Notaio, che dovrà altresì attestare oltre l'identità anche la facoltà dello stesso a stipulare tale atto, avente validità anni sei, che garantisce la copertura per tutta la durata dell'autorizzazione all'esercizio dell'impianto e per la eventuale bonifica del sito nel caso di cessazione dell'attività. La determinazione dell'ammontare della garanzia dipende sia dalla quantità di rifiuti trattati annualmente sia della caratteristica di pericolosità o meno dei rifiuti, così come illustrato al punto 5 "Garanzie Finanziarie" della parte quinta della DGRC n. 81 del 09/03/2015, pubblicata sul BURC n. 20 del 23/03/2015;

4.3 la scrivente UOD, a seguito della comunicazione dell'ultimazione dei lavori, acquisite in originale la perizia asseverata e le garanzie finanziarie previste dalla normativa vigente, provvederà a comunicare la data dell'avvio effettivo dell'esercizio dell'impianto alla ditta COLANDREA Michelina e agli Enti invitati alla Conferenza di Servizi, al PRA e all'Albo Gestori Ambientali di cui all'art. 212, comma 1, del D. Lgs. 152/2006 s.m.i., nonché alla UOD 13 "Autorizzazioni di competenza della Regione" che curerà l'aggiornamento della banca dati, disponibile sul sito web della Regione Campania all'indirizzo www.regione.campania.it - Ambiente - Rifiuti - "Attività di smaltimento e/o recupero dei rifiuti - Raccolta e Recupero dei veicoli fuori uso";

4.4 la durata della autorizzazione unica è di **cinque anni**, a decorrere dalla data dell'avvio effettivo dell'esercizio dell'impianto, come descritto al punto 4.3 ed è rinnovabile, in conformità all'art. 208 c. 12 del D.Lgs. 152/06 e alla DGRC n. 81/2015. L'efficacia temporale della polizza fidejussoria e la disponibilità dell'area e dell'impianto devono riferirsi a un periodo di copertura di almeno sei anni, a decorrere dalla suddetta data di comunicazione;

4.5 la presente autorizzazione non esonera la ditta dal conseguimento di ogni altro provvedimento di altre Autorità, previsto dalla normativa vigente, per l'esercizio dell'attività in questione; è fatto quindi obbligo di conseguire i provvedimenti autorizzativi connessi all'esercizio dell'attività ed in particolare agli obblighi in materia di salute e di sicurezza sul lavoro e di igiene pubblica;

4.6 l'autorizzazione è subordinata all'esito dell'informativa antimafia, rilasciata dalla Prefettura di Caserta, il cui eventuale riscontro positivo comporta la cessazione immediata dell'efficacia del presente provvedimento;

4.7 allo scadere della gestione, la ditta dovrà provvedere al ripristino finale e al recupero ambientale dell'area così come specificato nel progetto di dismissione e ripristino ambientale approvato, e con l'impiego di specifiche tecniche di ingegneria ambientale al fine di garantire la fruibilità del sito, in coerenza con la destinazione urbanistica dell'area. Il piano di ripristino ambientale dovrà avere la valenza di un piano di dismissione e riconversione dell'area previa verifica dell'assenza di contaminazione, ovvero in presenza di contaminazioni, dovrà prevedere la bonifica dell'area da attuarsi con le procedure e le modalità indicate dal D. Lgs. 152/2006;

4.8 il presente provvedimento è soggetto a sospensione e successivamente a revoca nel caso non sia tempestivamente comunicato il cambio del Legale Rappresentante, del Direttore Tecnico e qualora risultino modifiche all'impianto non autorizzate e nei casi di rilevata pericolosità o dannosità dell'attività esercitata per la salute pubblica e per l'ambiente, nonché nei casi di inosservanza alle prescrizioni, fermo restando che la ditta è tenuta ad adeguarsi alle disposizioni, anche regionali, più restrittive che dovessero essere emanate, come previsto dall'art. 208, comma 13, del D. Lgs. 152/2006 e s.m.i.

4.9 il presente provvedimento è soggetto a sospensione e successivamente a revoca qualora, a seguito del sopralluogo della Provincia, di cui all'art. 197 del D. Lgs. 152/2006, non dovesse

fonte: http://burc.regione.campania.it

attestare la conformità dei lavori effettuati rispetto a quelli previsti nel progetto approvato dalla Conferenza di Servizi;

4.10 la movimentazione dei rifiuti deve essere annotata nell'apposito registro di carico e scarico di cui all'art. 190 del D. Lgs. n. 152/2006 e le informazioni contenute nel registro sono rese accessibili in qualunque momento alle Autorità di controllo;

4.11 i rifiuti in uscita dall'impianto, accompagnati dal formulario di identificazione, di cui all'art. 193 del D. Lgs. n. 152/2006, devono essere conferiti a soggetti regolarmente autorizzati alle attività di gestione degli stessi;

4.12 in relazione alla superficie disponibile ed in ottemperanza alla L.R. n. 1 del 27/01/2012 e alla DGR n. 83 del 06/03/2012 e alla DGRC n. 81 del 9/03/2015, in detto impianto è possibile stoccare n. 198 autoveicoli (M1, N1), n. 3 veicoli (L2) e n. 10 veicoli (L1) prima del trattamento per una durata non superiore a 180 giorni, e n. 73 autoveicoli (M1, N1), n. 3 veicoli (L2) e n. 10 veicoli (L1) veicoli dopo il trattamento;

4.13 la ditta dovrà trasmettere annualmente alla Scrivente UOD il MUD al fine di verificare il rispetto dei quantitativi di rifiuti autorizzati con il presente provvedimento.

5. **OBBLIGARE** la ditta:

5.1 per quanto attiene alla gestione dei rifiuti, è fatto obbligo di rispettare gli elaborati tecnici, nonché gli intendimenti gestionali descritti nella relazione tecnica e nella documentazione agli atti e a conferma ed integrazione di quanto dichiarato dall'istante, l'esercizio dell'attività è assoggettato a tutte le prescrizioni previste dalla DGR n. 81/2015, con particolare riferimento alle dotazioni minime per l'impianto, alle modalità di stoccaggio, alla bonifica dei contenitori e ai criteri di gestione;

5.2 la ditta è comunque tenuta a munirsi di tutte le altre autorizzazioni, rilasciate da altri Enti,necessarie per la gestione dell'impianto; in particolare, per l'esercizio dell'attività in questione la ditta dovrà acquisire i provvedimenti autorizzativi in materia di sicurezza sul lavoro e di igiene pubblica, di cui al D. Lgs. n. 81/2008 ed in materia di antincendio di cui al DPR n.151/2011;

5.3 non potranno essere stoccati autoveicoli da demolire e smaltire, secondo la normativa vigente, in numero superiore quello autorizzato.

6. **OBBLIGARE**, altresì, la ditta all'osservanza delle seguenti prescrizioni:

6.1 le operazioni di trattamento, di cui all'art. 3 comma.1 lettera f) D.Lgs. 209/03, devono essere svolte in conformità ai principi generali previsti dall'art. 178 co. 2 del D.Lgs. 152/06 e s.m.i, nel rispetto delle pertinenti prescrizioni dell'allegato 1, nonché, degli obblighi di cui al co. 2 art. 6del D.Lgs. 209/03 e s.m.i;

6.2 le parti di ricambio attinenti alla sicurezza del veicolo fuori uso, individuate nell'allegato III D.Lgs. 209/03, devono essere cedute solo agli iscritti alle imprese esercenti attività di autoriparazione, di cui alla Legge 5 febbraio 1992, n. 122 e s.m. e utilizzate solo se sottoposte alle operazioni di revisione, previste dall'articolo 80 D.Lgs. n. 285/92;

6.3 i rifiuti pericolosi e non pericolosi originati dall'attività devono essere assoggettati al sistema di controllo della tracciabilità dei rifiuti e al Catasto dei Rifiuti di cui agli artt.188-188bis-188ter- 189 del D.Lgs. 152/06 e smi;

fonte: http://burc.regione.campania.it

6.4 il raggruppamento dei rifiuti effettuato, prima della raccolta, nel luogo in cui gli stessi sono prodotti (deposito temporaneo), deve essere effettuato nel rispetto delle condizioni stabilite dall'art. 183 lettera bb) punti da 1) a 5);

6.5 per quanto non riportato nel presente provvedimento, si applica la normativa vigente in materia di rifiuti e di gestione dell'attività del centro di raccolta e dell'impianto di recupero di veicoli fuori uso;

6.6 allo scadere della gestione, è tenuta a presentare un piano di ripristino ambientale, riferito agli obiettivi di recupero e sistemazione dell'area, in relazione alla destinazione d'uso prevista nell'area stessa. Il piano di ripristino ambientale dovrà avere la valenza di un piano di dismissione e riconversione dell'area previa verifica dell'assenza di contaminazione, ovvero in presenza di contaminazioni, dovrà prevedere la bonifica dell'area da attuarsi con le procedure e le modalità indicate dal D. Lgs. 152/2006 s.m.i.

7. **PRENDERE ATTO** della nomina a Direttore Tecnico, responsabile della gestione dei rifiuti, nella persona del sig. RAIMONDO Antonio, nato a Napoli il 15/05/1968 e residente in Aversa (CE) al viale Europa n. 53, C.F. RMNNTN68E15F839S;

8. **REVOCARE** il proprio Decreto Dirigenziale n. 90 del 22/08/2014, con il quale è stata denegata l'approvazione del progetto di delocalizzazione per i motivi espressi in narrativa;

9. **NOTIFICARE** il presente provvedimento alla ditta COLANDREA MICHELINA;

10. **TRASMETTERE** copia del presente atto al Sindaco del Comune di Casaluce (CE), all'ASL/CE - Ambito 6 - Distretto n. 18 - UOPC di Gricignano di Aversa (CE), all'ARPAC - Dipartimento Provinciale di Caserta, alla Provincia di Caserta, che espleterà il sopralluogo ai sensi dell'art. 197 del D. Lgs. 152/2006 s.m.i., all'ATO2 Napoli - Volturno e al PRA di Caserta, per quanto di rispettiva competenza.

11. **INVIARE** copia del presente atto all'Albo Nazionale dei gestori ambientali - sezione regionale della Campania presso la Camera di Commercio - Corso Meridionale n. 58, 80143 - Napoli, ai sensi dell'art. 212, comma 1, del D. Lgs. 152/2006 s.m.i.

12. **INOLTRARE** copia del presente atto, per opportuna conoscenza, alla Direzione Generale per l'Ambiente e l'Ecosistema, al Sindaco del Comune di Aversa (CE), alla UOD Genio Civile di Caserta, all'Ufficio Speciale Avvocatura Regionale e alla UOD 13 "Autorizzazioni di competenza della Regione", per l'aggiornamento della banca dati.

13. **INVIARE** copia del presente provvedimento, per via telematica, all'UDCP - Segreteria di Giunta UOD V Bollettino Ufficiale - BURC, per adempiere agli obblighi di pubblicità di cui all'art. 23, comma 1, lettera a) del D. Lgs.vo n.33/2013.

Avverso il presente provvedimento, ai sensi dell'art. 3, comma 4, della Legge 241/90, è ammesso ricorso giurisdizionale amministrativo al TAR della Campania o, in alternativa, al Capo dello Stato, rispettivamente entro 60 (sessanta) e entro 120 (centoventi) giorni dalla data di notifica dell'atto medesimo.

dr.ssa Norma Naim

fonte: http://burc.regione.campania.it

Decreto Dirigenziale n. 615 del 18/09/2015

Dipartimento 52 - Dipartimento della Salute e delle Risorse Naturali

Direzione Generale 5 - Direzione Generale per l'ambiente e l'ecosistema

U.O.D. 3 - UOD Fondi regionali, nazionali e comunitari

Oggetto dell'Atto:

POR FESR 2007- 2013 - PROCEDURE DI ACCELERAZIONE DI SPESA - D.G.R. N.40 DEL 26.2.2014 PAGAMENTO PRIMO OPERAZIONE: LAVORI DI COMPLETAMENTO COLLETTORI FOGNARI ALL IMPIANTO DI DEPURAZIONE S.PAOLO CUP F36D13000760008 - CIG: 5821421494 BENEFICIARIO: LAUREANA DEL CILENTO SA IMPORTO POST GARA: EURO 1321892,59 CODICE SMILE : 145 CUP: F36D13000760008 CIG: 5821421494

IL DIRIGENTE

PREMESSO

a) Che la Commissione Europea, con Decisione n. C(2007) 4265 dell'11 settembre 2007, ha adottato la proposta di Programma Operativo Regionale Campania FESR 2007-2013, modificato con la Decisione n. C(2012) 1843 del 27 marzo 2012 e con la Decisione C(2013) 4196 del 5 luglio 2013 e che la Giunta Regionale della Campania ne ha preso atto con propria deliberazione n. 226 del 19 luglio 2013;
b) Che con D.G.R. n.879/2008 e s.m.i. la Giunta Regionale ha preso atto dell'approvazione, da parte del Comitato di Sorveglianza del Programma Operativo Regionale Campania FESR 2007-2013, dei criteri ammissibilità e priorità per la selezione delle operazioni ai sensi dell'art.65 del Regolamento (CE) n.1083/2006;
c) Che con Deliberazione n.1715 del 20 novembre 2009, la Giunta Regionale ha approvato il Manuale di attuazione del Programma Operativo Regionale Campania FESR 2007-2013, successivamente modificato con Decreti Dirigenziali dell'Autorità di gestione del Programma n.158/2013, n. 23 del 31/01/2014 e n.99 del 17/03/2015;
d) Che con la D.G.R. n.148 del 27/05/2013, la Giunta Regionale ha operato una scelta strategica volta all'accelerazione della spesa dei Fondi Strutturali attraverso interventi finanziati dal Programma Operativo Regionale Campania FESR 2007-2013;
e) Che con D.P.G.R. n.139 del 01/07/2013 e s.m.i. è stato costituito il Gruppo di Lavoro di cui alla D.G.R. n.148/2013, coordinato dall'Autorità di Gestione del Programma Operativo Regionale Campania FESR 2007-2013, al fine di dare attuazione alle iniziative di accelerazione di cui alla D.G.R. n.148/2013;
f) Che con D.G.R. n.378 del 24/09/2013 sono stati ritenuti selezionabili, a valere sul Programma Operativo Regionale Campania FESR 2007-2013 i progetti di immediata attuazione, con cronoprogrammi coerenti con i termini di ammissibilità della spesa e con gli orientamenti di chiusura dei programmi operativi di cui alla Decisione C (2013) 1573 del 20/03/2013, nonché i progetti giacenti presso le strutture regionali coerenti con i criteri di selezione di cui alla D.G.R. n.879 e s.m.i. e con le priorità della D.G.R. n.148/2013;
g) Che nella suddetta D.G.R. n.378/2013 al punto "i" del "considerato" è indicato che "*risulta necessario procedere, in coerenza con gli ambiti individuati dalla D.G.R. n.148/2013, all'emanazione di un Avviso pubblico che veda come destinatari/beneficiari Comuni e/o Fondazioni partecipate dagli Enti pubblici e/o locali e/o Enti morali vigilati dallo Stato*";
h) Che il Programma Operativo Regionale Campania FESR 2007-2013, al Cap.5.3.1. "Selezione delle operazioni", prevede tra le modalità di individuazione del beneficiario e delle operazioni da finanziare la procedura valutativa (tramite avviso pubblico/bando);
i) Che con D.D. n.89 del 4/12/2013 è stato approvato l'Avviso pubblico per la presentazione delle proposte progettuali per l'accesso ai finanziamenti previsti dalle richiamate deliberazioni nn.148/2013 e 378/2013;
j) Che con D.D. n.6 del 22/01/2014 sono stati nominati i componenti della Commissione di Valutazione dei progetti di cui al predetto Avviso pubblico per l'attuazione delle previsioni di accelerazione del Programma Operativo Regionale Campania FESR 2007-2013;
k) Che con Decreto Dirigenziale n.70 del 24/02/2014 si è preso atto delle risultanze della istruttoria della Commissione di valutazione per il suddetto Avviso pubblico ex D.D. n.89/2013 così come trasmesse all'Autorità di Gestione - in qualità di coordinatore del Gruppo di lavoro di cui al D.P.G.R. n.139/2013 e ss.mm.ii. - ed al RUP con la nota prot. n.128943 del 21/02/2014;
l) Che con successiva D.G.R. n.40 del 26/02/2014 la Giunta ha disposto tra l'altro di:
- prendere atto del D.D. n.70/2014;
- demandare al Gruppo di lavoro di cui al D.P.G.R. n.139/2013 e s.m.i. l'individuazione dei pertinenti Obiettivi Operativi del Programma Operativo Regionale Campania FESR 2007-2013 onde consentire ai dirigenti *ratione materiae* l'istruttoria finalizzata all'emissione dei decreti di ammissione a finanziamento dei progetti;

m) Che nell'elenco di cui alla D.G.R. n.40/2014 risulta inserita, tra le altre, l'operazione denominata "Lavori di completamento collettori fognari all'impianto di depurazione S. Paolo" con beneficiario il Comune di Laureana del Cilento (SA) risultata coerente con il Programma Operativo Regionale Campania FESR 2007-2013;
n) Che, con nota protocollo n.197605 del 19 marzo 2014, il Coordinatore del gruppo di lavoro ex D.P.G.R. n.139/2013 e s.m.i. ha indicato l'attribuzione dei relativi Obiettivi Operativi per i progetti di cui alla D.G.R. n.40/2014, invitando i rispettivi Dirigenti *ratione materiae* a procedere con le istruttorie dei progetti di propria competenza;
o) Che l'operazione denominata "Lavori di completamento collettori fognari all'impianto di depurazione S. Paolo" con beneficiario il Comune di Laureana del Cilento (SA) è risultata attribuita all'Obiettivo Operativo 1.4 del Programma Operativo Regionale Campania FESR 2007-2013 essendo coerente con le attività previste dallo stesso;
p) Che il Comune di Laureana del Cilento (SA) con nota ha trasmesso, ad integrazione di quella già agli atti, la documentazione occorrente all'istruttoria finalizzata all'emissione del decreto di ammissione a finanziamento a valere sulle risorse dell'Obiettivo Operativo 1.4 del POR FESR 2007/2013;
q) Che, con nota del Dirigente *ratione materiae* sono state richieste integrazioni al beneficiario e che le medesime sono state dallo stesso fornite mediante invio a mezzo posta elettronica;
r) Che il cronoprogramma dell'operazione è stato dichiarato coerente, con specifica attestazione del Responsabile Unico del Procedimento, con il termine finale di ammissibilità della spesa stabilito dall'art.56 del Reg. CE n.1083/06, ed in particolare con le scadenze previste dagli Orientamenti di chiusura del Programma Operativo Regionale Campania FESR 2007-2013;
s) Che, a seguito dell'esito positivo dell'istruttoria di ammissibilità a finanziamento a valere sui fondi dell'Obiettivo Operativo 1.4, effettuata dai funzionari preposti, individuati con il D.D. n.24 del 30 gennaio 2014 e successivi, a supporto del Dirigente ratione materiae, quale componente del gruppo di lavoro di cui al D.P.G.R. n.139/2013 e s.m.i, l'operazione denominata "Lavori di completamento collettori fognari all'impianto di depurazione S. Paolo" con beneficiario il Comune di Laureana del Cilento (SA) è stata ammessa a finanziamento a valere sulle risorse dell'Obiettivo Operativo 1.4 del Programma Operativo Regionale Campania FESR 2007-2013 con Decreto n. 896 del 20/06/2014 del Direttore della Direzione Generale 52.05 per l'Ambiente e l'Ecosistema della Regione Campania, per un importo complessivo pari ad € 1.550.000,00;
t) Che il quadro economico pre-gara ammesso al finanziamento, riportato nel Decreto Dirigenziale n. 896 del 20/06/2014, è quello di seguito indicato:

QUADRO ECONOMICO PRE GARA	
A) LAVORI A BASE D'ASTA	
a.1/2 lavori a corpo, a misura	€ 1.163.368,16
a.1 Oneri per la sicurezza non soggetti a ribasso	€ 66.246,95
TOTALE COMPLESSIVO LAVORI	**€ 1.229.615,11**
B) SOMME A DISPOSIZIONE DELLA STAZIONE APPALTANTE	
b.1 Lavori in economia, previsti in progetto ed esclusi dall'appalto	
b.3 Rilievi, accertamenti e indagini	€ 8.000,00
b.4 allacciamenti a pubblici servizi	
b.5 imprevisti (max 5%)	
b6. acquisizione di aree	€ 33.923,88
b.7 accantonamento di cui all'art. 133 commi 3 e 4 del D. Lgs 163/06	
b.8 Spese generali di cui agli articoli 90 co.5 e 92, co.7 bis (distinte nelle seguenti sottocategorie) per attività tecnico amministrative connesse alla progettazione di supporto al RUP, di verifica e validazione	**€ 127.592,30**

b.9 IVA ed eventuali altre imposte	**€ 150.868,71**
b.9.1 IVA sui lavori + espropri (10%)	€ 122.961,51
b.9.2 IVA su spese tecniche (22%)	€ 27.907,20
TOTALE SOMME A DISPOSIZIONE	**€ 320.384,89**
TOTALE GENERALE DELL'INTERVENTO	**€ 1.550.000,00**

u) Che, in data 17/07/2014, il sopra richiamato decreto di ammissione a finanziamento è stato notificato al Rappresentante Legale del Beneficiario, che ha sottoscritto per accettazione le condizioni per l'erogazione del finanziamento previste dalla Convenzione allo stesso allegata, regolanti i rapporti tra il Responsabile dell'Obiettivo Operativo 1.4 ed il Beneficiario, in conformità con il Manuale di Attuazione del Programma Operativo Regionale Campania FESR 2007-2013 approvato con Deliberazione n.1715 del 20 novembre 2009 della Giunta Regionale e successivamente modificato con Decreti Dirigenziali dell'Autorità di Gestione del Programma n.158/2013 e n.23 del 31/01/2014;
v) Che la Convenzione richiamata al punto precedente è stata acquisita al protocollo regionale in data 17/07/2014, con il n. 2014.0499309;

PRESO ATTO che, con la Deliberazione n.40 del 26 febbraio 2014, la Giunta Regionale ha stabilito di demandare all'Autorità di Gestione del Programma Operativo Regionale Campania FESR 2007-2013 la trasmissione della deliberazione stessa agli Enti individuati nel suo Allegato 1, riportante l'elenco delle operazioni programmate, al fine di consentire ai beneficiari delle stesse, nelle more dell'ammissione a finanziamento, di procedere, ad avvenuta esecutività della delibera, al tempestivo avvio/espletamento delle necessarie procedure di evidenza pubblica stabilite dalla normativa comunitaria e nazionale di riferimento;

CONSIDERATO CHE:

a) al fine di semplificare e velocizzare le attività propedeutiche all'emanazione degli atti di impegno di spesa e liquidazione in acconto della prima quota del finanziamento, con nota protocollo n.726564 del 30 ottobre 2014 del Dirigente *ratione materiae*, è stato evidenziato a tutti i Beneficiari l'elenco della documentazione da inviare a corredo della richiesta di erogazione delle risorse finanziarie, come già previsto all'art.4 della Convenzione sottoscritta all'atto della notifica del decreto dirigenziale di ammissione a finanziamento e dal Manuale di Attuazione del Programma Operativo Regionale Campania FESR 2007-2013 approvato con Deliberazione n.1715 del 20 novembre 2009 della Giunta Regionale e successivamente modificato con Decreti Dirigenziali dell'Autorità di Gestione del Programma n.158/2013 e n.23 del 31/01/2014;
b) con nota prot. 256 del 22/01/2015, inviata a mezzo PEC, il Comune di Laureana del Cilento (SA), beneficiario dell'operazione denominata "Lavori di completamento collettori fognari all'impianto di depurazione S. Paolo" identificata dal Codice Unico di Progetto F36D13000760008, e registrata nel sistema di monitoraggio regionale dedicato (SMILE) con il codice 145, in esito all'espletamento della procedura di aggiudicazione dei lavori previsti in progetto, ha trasmesso richiesta di erogazione in acconto della prima quota del finanziamento allegando documentazione;
c) con nota del Dirigente *ratione materiae* sono state richieste integrazioni al beneficiario;
d) con successiva nota il Beneficiario ha integrato la documentazione allegata alla richiesta di erogazione in acconto della prima quota di finanziamento;
e) la documentazione trasmessa dal beneficiario con le sopra richiamate note è risultata completa ed esaustiva in esito alle verifiche effettuate dai funzionari preposti, individuati con il D.D. n.24 del 30 gennaio 2014 e successivi a supporto del Dirigente *ratione materiae* quale componente del gruppo di lavoro di cui al D.P.G.R. n.139/2013 e s.m.i.;
f) tra la documentazione trasmessa dal beneficiario figura quella relativa all'approvazione del quadro economico rimodulato in seguito alle risultanze dell'espletamento della procedura di aggiudicazione dei lavori e che lo stesso,a seguito di istruttoria, è quello di seguito riportato:

QUADRO ECONOMICO	
A) LAVORI A BASE D'ASTA	
a.1/2 lavori a corpo, a misura	€ 955.997,79
a.1 Oneri per la sicurezza non soggetti a ribasso	€ 66.246,95
TOTALE COMPLESSIVO LAVORI	**€ 1.022.244,74**
B) SOMME A DISPOSIZIONE DELLA STAZIONE APPALTANTE	
b.1 Lavori in economia, previsti in progetto ed esclusi dall'appalto	
b.3 Rilievi, accertamenti e indagini	
b.4 allacciamenti a pubblici servizi	
b.5 imprevisti (max 5%)	
b6. acquisizione di aree	€ 33.923,88
b.7 accantonamento di cui all'art. 133 commi 3 e 4 del D. Lgs 163/06	
b.8 Spese generali di cui agli articoli 90 co.5 e 92, co.7 bis (distinte nelle seguenti sottocategorie) per attività tecnico amministrative connesse alla progettazione di supporto al RUP, di verifica e validazione	**€ 135.592,30**
b.9 IVA ed eventuali altre imposte	**€ 130.131,67**
b.9.1 IVA sui lavori + espropri (10%)	€ 102.224,47
b.9.2 IVA su spese tecniche (22%)	€ 27.907,20
TOTALE SOMME A DISPOSIZIONE	**€ 299.647,85**
TOTALE GENERALE DELL'INTERVENTO	**€ 1.321.892,59**
ECONOMIE	**€ 228.107,41**

RITENUTO per quanto sopra riportato di:

a) dover prendere atto che il quadro economico relativo all'operazione denominata “Lavori di completamento collettori fognari all’impianto di depurazione S. Paolo” ammessa a finanziamento a valere sulle risorse finanziarie in dotazione all'Obiettivo Operativo 1.4 del Programma Operativo Regionale Campania FESR 2007-2013 con Decreto n. 896 del 20/06/2014 del Direttore della Direzione Generale 52.05 per l'Ambiente e l'Ecosistema della Regione Campania, con Beneficiario il Comune di Laureana del Cilento (SA), univocamente identificata dal Codice Unico di Progetto F36D13000760008, e registrata nel sistema di monitoraggio regionale dedicato (SMILE) con il codice n 145, come rimodulato dal Gruppo di lavoro di cui al D.P.G.R. n.139/2013 a seguito dell'affidamento dei lavori, è quello di seguito riportato:

QUADRO ECONOMICO	
A) LAVORI A BASE D'ASTA	
a.1/2 lavori a corpo, a misura	€ 955.997,79
a.1 Oneri per la sicurezza non soggetti a ribasso	€ 66.246,95
TOTALE COMPLESSIVO LAVORI	**€ 1.022.244,74**
B) SOMME A DISPOSIZIONE DELLA STAZIONE APPALTANTE	
b.1 Lavori in economia, previsti in progetto ed esclusi dall'appalto	
b.3 Rilievi, accertamenti e indagini	

b.4 allacciamenti a pubblici servizi	
b.5 imprevisti (max 5%)	
b6. acquisizione di aree	€ 33.923,88
b.7 accantonamento di cui all'art. 133 commi 3 e 4 del D. Lgs 163/06	
b.8 Spese generali di cui agli articoli 90 co.5 e 92, co.7 bis (distinte nelle seguenti sottocategorie) per attività tecnico amministrative connesse alla progettazione di supporto al RUP, di verifica e validazione	**€ 135.592,30**
b.9 IVA ed eventuali altre imposte	**€ 130.131,67**
b.9.1 IVA sui lavori + espropri (10%)	€ 102.224,47
b.9.2 IVA su spese tecniche (22%)	€ 27.907,20
TOTALE SOMME A DISPOSIZIONE	**€ 299.647,85**
TOTALE GENERALE DELL'INTERVENTO	**€ 1.321.892,59**
ECONOMIE	**€ 228.107,41**

b) dover dare atto che il quadro economico su indicato è coerente con quello relativo all'importo ammesso a finanziamento e rispetta l'articolazione ed i massimali previsti dal Manuale per l'attuazione del Programma Operativo Regionale Campania FESR 2007-2013 approvato con D.G.R. n.1715/2009 e successivamente modificato con Decreti Dirigenziali dell'Autorità di Gestione del Programma n.158/2013, n. 23 del 31/01/2014 e n.99 del 17/03/2015;

c) poter, pertanto, proporre all'Autorità di Gestione del Programma Operativo Regionale Campania FESR 2007/2013, ai sensi della circolare UDCP prot. n.6797/UDCP/GAB/CG del 25/05/2011, l'assunzione dell'impegno di spesa di € 1.321.892,59 in favore del Comune di il Comune di Laureana del Cilento (SA), – a valere sul capitolo di spesa 2606 del Bilancio di Previsione 2015/2017, annualità 2015, Missione 09, Programma 09, TIT DPCM 2, Macro Aggregato 203, V Livello Piano dei Conti 2.03.01.02.003, COFOG 05.6, Codice Identificativo Spesa UE 3, codice SIOPE di bilancio 2.02.03, RICORRENTI 4, PERIMETRO SANITA' 3;

d) dover prevedere che, alla luce quanto comunicato dall'Autorità di Gestione del POR Campania FESR 2007-2013 con propria nota prot. n.419782 del 17 giugno 2015, l'impegno di spesa di cui alla lettera c) possa essere assunto, in subordine, sul capitolo di spesa 8218 del Bilancio di Previsione 2015/2017, annualità 2015, Missione 01, Programma 12, TIT DPCM 2, Macro Aggregato 203, V Livello Piano dei Conti 2.03.01.02.003, COFOG 01.3, Codice Identificativo Spesa UE 8, codice SIOPE di bilancio 2.02.03, codice SIOPE gestionale 2234, ricorrenti 4, perimetro sanità 3;

e) poter proporre all'Autorità di Gestione del Programma Operativo Regionale Campania FESR 2007/2013, ai sensi della circolare UDCP prot. n.6797/UDCP/GAB/CG del 25/05/2011, la liquidazione dell'importo di € 396.567,78 in favore del Comune di Comune di Laureana del Cilento (SA),quale primo acconto, pari al 30% dell'importo complessivo per la realizzazione dell'operazione come rideterminato a seguito dell'affidamento dei lavori, da far gravare sull'impegno di spesa assunto con il presente provvedimento a valere sul capitolo di spesa 2606 del Bilancio di Previsione 2015/2017, annualità 2015, Missione 09, Programma 09, TIT DPCM 2, Macro Aggregato 203, V Livello Piano dei Conti 2.03.01.02.003, COFOG 05.6, Codice Identificativo Spesa UE 3, codice SIOPE di bilancio 2.02.03, RICORRENTI 4, PERIMETRO SANITA' 3, codice SIOPE gestionale 2234 o, in alternativa, alla luce di quanto previsto al punto d), sul capitolo di spesa 8218 del Bilancio di Previsione 2015/2017, annualità 2015, Missione 01, Programma 12, TIT DPCM 2, Macro Aggregato 203, V Livello Piano dei Conti 2.03.01.02.003, COFOG 01.3, Codice Identificativo Spesa UE 8, codice SIOPE di bilancio 2.02.03, codice SIOPE gestionale 2234, ricorrenti 4, perimetro sanità 3, da accreditare sul conto corrente identificato dal codice IBAN: **IT 85X0100003245424300304788** acceso presso la Tesoreria Provinciale dello Stato;

f) poter dare atto della coerenza del cronoprogramma dei lavori con il termine finale di ammissibilità della spesa stabilito dall'art.56 del Reg. CE n.1083/06 e, in particolare, con le scadenze previste dagli Orientamenti di chiusura del Programma di cui alla Decisione C (2015) 2771 del 30/04/2015;
g) poter attestare, ai sensi dell'art.1, co. 12, della L.R. n.5/2013, che le entrate correlate alla spesa oggetto del presente provvedimento saranno riscosse entro i termini di chiusura del Programma Operativo Regionale Campania FESR 2007-2013;
h) dover prevedere, ai sensi dell'art.8 bis della Legge Regionale 30 aprile 2002 n.7, tenuto conto del cronoprogramma dell'operazione e secondo le norme vigenti in materia di contabilità pubblica, che la spesa di € 1.321.892,59 graverà interamente sull'annualità 2015;
i) dover evidenziare che i rapporti tra il Responsabile dell'Obiettivo Operativo 1.4 del Programma Operativo Regionale Campania FESR 2007-2013 ed il Beneficiario e, in particolare, le reciproche obbligazioni e le condizioni di erogazione del finanziamento, sono disciplinate secondo quanto previsto dalla Convenzione allegata al Decreto Dirigenziale n. 1274 del 08/08/2014 sottoscritta dal Legale Rappresentante del Beneficiario in data 17/07/2014 ed in pari data acquisita al protocollo regionale con il n. 2014.0499309;
j) dover precisare che il cofinanziamento FESR, in virtù della Decisione Comunitaria C (2013) 4196, è riferito per il 75% alla quota di cofinanziamento della UE e per il 25% alla quota nazionale;

VISTI
- Il Regolamento (CE) 1080/2006 e ss.mm.ii;
- Il Regolamento (CE) 1083/2006 e ss.mm.ii;
- Il Regolamento (CE) 1828/2006 e ss.mm.ii;
- la D.G.R. n.148/2013;
- il D.P.G.R. n.139/2013
- la D.G.R. 378/2013;
- il D.P.G.R. n. 262/2013;
- il D.P.G.R n. 437/2013 e s.m.i.
- il D.D. n.89/2013;
- il D.D. n.6/2014;
- il D.D. n.70/2014;
- la D.G.R. n.40/2014;
- il D.D. n.1020/2014;

alla stregua dell'istruttoria compiuta dai funzionari preposti individuati con il D.D. n.24 del 30 gennaio 2014 e successivi a supporto del Dirigente *ratione materiae* quale componente del gruppo di lavoro di cui al DPGR n.139/2013e s.m.i:

DECRETA

Per i motivi esposti in narrativa che qui si intendono integralmente riportati e trascritti di:

1. prendere atto che il quadro economico relativo all'operazione denominata "Lavori di completamento collettori fognari all'impianto di depurazione S.Paolo" ammessa a finanziamento a valere sulle risorse finanziarie in dotazione all'Obiettivo Operativo 1.4 del Programma Operativo Regionale Campania FESR 2007-2013 con Decreto Dirigenziale 896 del 20/06/2014 del Direttore della Direzione Generale 52.05 per l'Ambiente e l'Ecosistema della Regione Campania, con Beneficiario il Comune di Laureana del Cilento (SA),univocamente identificata dal Codice Unico di Progetto F36D13000760008 e registrata nel sistema di monitoraggio regionale dedicato (SMILE) con il codice n 145 come rimodulato dal Gruppo di lavoro di cui al D.P.G.R. n.139/2013 a seguito dell'affidamento dei lavori, è quello di seguito riportato:

QUADRO ECONOMICO	
A) LAVORI A BASE D'ASTA	

a.1/2 lavori a corpo, a misura	€ 955.997,79
a.1 Oneri per la sicurezza non soggetti a ribasso	€ 66.246,95
TOTALE COMPLESSIVO LAVORI	**€ 1.022.244,74**
B) SOMME A DISPOSIZIONE DELLA STAZIONE APPALTANTE	
b.1 Lavori in economia, previsti in progetto ed esclusi dall'appalto	
b.3 Rilievi, accertamenti e indagini	
b.4 allacciamenti a pubblici servizi	
b.5 imprevisti (max 5%)	
b6. acquisizione di aree	€ 33.923,88
b.7 accantonamento di cui all'art. 133 commi 3 e 4 del D. Lgs 163/06	
b.8 Spese generali di cui agli articoli 90 co.5 e 92, co.7 bis (distinte nelle seguenti sottocategorie) per attività tecnico amministrative connesse alla progettazione di supporto al RUP, di verifica e validazione	**€ 135.592,30**
b.9 IVA ed eventuali altre imposte	**€ 130.131,67**
b.9.1 IVA sui lavori + espropri (10%)	€ 102.224,47
b.9.2 IVA su spese tecniche (22%)	€ 27.907,20
TOTALE SOMME A DISPOSIZIONE	**€ 299.647,85**
TOTALE GENERALE DELL'INTERVENTO	**€ 1.321.892,59**
ECONOMIE	**€ 228.107,41**

2. dare atto che il quadro economico su indicato è coerente con quello relativo all'importo ammesso a finanziamento e rispetta l'articolazione ed i massimali previsti dal Manuale per l'attuazione del Programma Operativo Regionale Campania FESR 2007-2013 approvato con D.G.R. n.1715/2009 e successivamente modificato con Decreti Dirigenziali dell'Autorità di Gestione del Programma n.158/2013, n. 23 del 31/01/2014 e n.99 del 17/03/2015;
3. proporre all'Autorità di Gestione del Programma Operativo Regionale Campania FESR 2007/2013, ai sensi della circolare UDCP prot. n.6797/UDCP/GAB/CG del 25/05/2011, l'assunzione dell'impegno di spesa di **€ 1.321.892,59** in favore del Comune di Comune di Laureana del Cilento (SA),– a valere sul capitolo di spesa 2606 del Bilancio di Previsione 2015/2017, annualità 2015, Missione 09, Programma 09, TIT DPCM 2, Macro Aggregato 203, V Livello Piano dei Conti 2.03.01.02.003, COFOG 05.6, Codice Identificativo Spesa UE 3, codice SIOPE di bilancio 2.02.03, RICORRENTI 4, PERIMETRO SANITA' 3;
4. prevedere che, alla luce quanto comunicato dall'Autorità di Gestione del POR Campania FESR 2007-2013 con propria nota prot. n.419782 del 17 giugno 2015, l'impegno di spesa di cui alla lettera c) possa essere assunto, in subordine, sul capitolo di spesa 8218 del Bilancio di Previsione 2015/2017, annualità 2015, Missione 01, Programma 12, TIT DPCM 2, Macro Aggregato 203, V Livello Piano dei Conti 2.03.01.02.003, COFOG 01.3, Codice Identificativo Spesa UE 8, codice SIOPE di bilancio 2.02.03, codice SIOPE gestionale 2234, ricorrenti 4, perimetro sanità 3;
5. proporre all'Autorità di Gestione del Programma Operativo Regionale Campania FESR 2007/2013, ai sensi della circolare UDCP prot. n.6797/UDCP/GAB/CG del 25/05/2011, la liquidazione dell'importo di **€ 396.567,78** in favore del Comune di Comune di Laureana del Cilento (SA), quale primo acconto, pari al 30% dell'importo complessivo per la realizzazione dell'operazione come rideterminato a seguito dell'affidamento dei lavori, da far gravare sull'impegno di spesa assunto con il presente provvedimento a valere sul capitolo di spesa 2606 del Bilancio di Previsione 2015/2017, annualità 2015, Missione 09, Programma 09, TIT DPCM 2, Macro Aggregato 203, V Livello Piano dei Conti 2.03.01.02.003, COFOG 05.6, Codice Identificativo Spesa UE 3, codice SIOPE di bilancio 2.02.03,

RICORRENTI 4, PERIMETRO SANITA' 3, codice SIOPE gestionale 2234 o, in alternativa, alla luce di quanto previsto al punto d), sul capitolo di spesa 8218 del Bilancio di Previsione 2015/2017, annualità 2015, Missione 01, Programma 12, TIT DPCM 2, Macro Aggregato 203, V Livello Piano dei Conti 2.03.01.02.003, COFOG 01.3, Codice Identificativo Spesa UE 8, codice SIOPE di bilancio 2.02.03, codice SIOPE gestionale 2234, ricorrenti 4, perimetro sanità 3, da accreditare sul conto corrente identificato dal codice IBAN: **IT 85X0100003245424300304788** acceso presso la Tesoreria Provinciale dello Stato;

6. dare atto della coerenza del cronoprogramma dei lavori con il termine finale di ammissibilità della spesa stabilito dall'art.56 del Reg. CE n.1083/06 e, in particolare, con le scadenze previste dagli Orientamenti di chiusura del Programma di cui alla Decisione C (2015) 2771 del 30/04/2015;
7. attestare, ai sensi dell'art. 1, co. 12, della L.R. n. 5/2013, che le entrate correlate alla spesa oggetto del presente provvedimento saranno riscosse entro i termini di chiusura del Programma Operativo Regionale Campania FESR 2007-2013;
8. prevedere, ai sensi dell'art.8 bis della Legge Regionale 30 aprile 2002 n.7, tenuto conto del cronoprogramma dell'operazione e secondo le norme vigenti in materia di contabilità pubblica, che la spesa di **€ 1.321.892,59** graverà interamente sull'annualità 2015;
9. evidenziare che i rapporti tra il Responsabile dell'Obiettivo Operativo 1.4 del Programma Operativo Regionale Campania FESR 2007-2013 ed il Beneficiario e, in particolare, le reciproche obbligazioni e le condizioni di erogazione del finanziamento, sono disciplinate secondo quanto previsto dalla Convenzione allegata al Decreto Dirigenziale n. 896 del 20/06/2014 sottoscritta dal Legale Rappresentante del Beneficiario in data 17/07/2014 ed in pari data acquisita al protocollo regionale con il n. 2014.0499309;
10. precisare che il cofinanziamento FESR, in virtù della Decisione Comunitaria C (2013) 4196, è riferito per il 75% alla quota di cofinanziamento della UE e per il 25% alla quota nazionale
11. inviare il presente provvedimento:
    - Al Beneficiario, Comune di Laureana del Cilento (SA);
    - All'Autorità di Gestione del POR Campania FESR 2007-2013;
    - All'Autorità di Certificazione del POR Campania FESR 2007-2013;
    - All'Autorità di Audit del POR Campania FESR 2007-2013;
    - All'Assessore al ramo;
    - Alla Direzione Generale per l'Internazionalizzazione ed i rapporti con l'Unione Europea del sistema regionale.

DIRETTORE GENERALE
Dirigente *ratione materiae*
Dr Michele Palmieri

REGIONE CAMPANIA

Decreto Dirigenziale n. 633 del 23/09/2015

Dipartimento 52 - Dipartimento della Salute e delle Risorse Naturali

Direzione Generale 5 - Direzione Generale per l'ambiente e l'ecosistema

U.O.D. 3 - UOD Fondi regionali, nazionali e comunitari

Oggetto dell'Atto:

POR FESR 2007-2013 - PROCEDURE DI ACCELERAZIONE DI SPESA - D.G.R. N.40 DEL 26.2.2014 PAGAMENTO SECONDO OPERAZIONE: EFFICIENTAMENTO DELLA RETE IDRICA URBANA E RURALE DEL COMUNE DI SANT ANGELO DEI LOMBARDI AI FINI DEL RISPARMIO IDRICO BENEFICIARIO: COMUNE DI SANT ANGELO DEI LOMBARDI AV IMPORTO POST GARA: EURO 3.800.063,24 CODICE SMILE 372 CUP D69B13000100002

IL DIRIGENTE

PREMESSO CHE:

a) la Commissione Europea, con Decisione n. C(2007) 4265 dell'11 settembre 2007, ha adottato la proposta di Programma Operativo Regionale Campania FESR 2007-2013, modificato con la Decisione n. C(2012) 1843 del 27 marzo 2012 e con la Decisione C(2013) 4196 del 5 luglio 2013 e che la Giunta Regionale della Campania ne ha preso atto con propria deliberazione n. 226 del 19 luglio 2013;
b) con D.G.R. n. 879/2008 e s.m.i. la Giunta Regionale ha preso atto dell'approvazione, da parte del Comitato di Sorveglianza del Programma Operativo Regionale Campania FESR 2007-2013, dei criteri ammissibilità e priorità per la selezione delle operazioni ai sensi dell'art.65 del Regolamento (CE) n.1083/2006;
c) con Deliberazione n. 1715 del 20 novembre 2009, la Giunta regionale ha approvato il Manuale di attuazione del Programma Operativo Regionale Campania FESR 2007-2013, successivamente modificato con Decreti Dirigenziali dell'Autorità di gestione del Programma n.158/2013 e n. 23 del 31/01/2014;
d) con la D.G.R. n. 148 del 27/05/2013, la Giunta Regionale ha operato una scelta strategica volta all'accelerazione della spesa dei Fondi Strutturali attraverso interventi finanziati dal Programma Operativo Regionale Campania FESR 2007-2013;
e) con D.P.G.R. n. 139 del 01/07/2013 e s.m.i. è stato costituito il Gruppo di Lavoro di cui alla D.G.R. n.148/2013, coordinato dall'Autorità di Gestione del Programma Operativo Regionale Campania FESR 2007-2013, al fine di dare attuazione alle iniziative di accelerazione di cui alla D.G.R. n.148/2013;
f) con D.G.R. n. 378 del 24/09/2013 sono stati ritenuti selezionabili, a valere sul Programma Operativo Regionale Campania FESR 2007-2013 i progetti di immediata attuazione, con cronoprogrammi coerenti con i termini di ammissibilità della spesa e con gli orientamenti di chiusura dei programmi operativi di cui alla Decisione C (2013) 1573 del 20/03/2013, nonché i progetti giacenti presso le strutture regionali coerenti con i criteri di selezione di cui alla D.G.R. n. 879 e s.m.i. e con le priorità della D.G.R. n. 148/2013;
g) nella suddetta D.G.R. n.378/2013 al punto "i" del "considerato" è indicato che "*risulta necessario procedere, in coerenza con gli ambiti individuati dalla D.G.R. n. 148/2013, all'emanazione di un Avviso pubblico che veda come destinatari/beneficiari Comuni e/o Fondazioni partecipate dagli Enti pubblici e/o locali e/o Enti morali vigilati dallo Stato*";
h) il Programma Operativo Regionale Campania FESR 2007-2013, al Cap.5.3.1. "Selezione delle operazioni", prevede tra le modalità di individuazione del beneficiario e delle operazioni da finanziare la procedura valutativa (tramite avviso pubblico/bando);
i) Che con D.D. n. 89 del 4/12/2013 è stato approvato l'Avviso pubblico per la presentazione delle proposte progettuali per l'accesso ai finanziamenti previsti dalle richiamate deliberazioni nn.148/2013 e 378/2013;
j) con D.D. n. 6 del 22/01/2014 sono stati nominati i componenti della Commissione di Valutazione dei progetti di cui al predetto Avviso pubblico per l'attuazione delle previsioni di accelerazione del Programma Operativo Regionale Campania FESR 2007-2013;
k) con Decreto Dirigenziale n. 70 del 24/02/2014 si è preso atto delle risultanze della istruttoria della Commissione di valutazione per il suddetto Avviso pubblico ex D.D. n. 89/2013 così come trasmesse all'Autorità di Gestione - in qualità di coordinatore del Gruppo di lavoro di cui al D.P.G.R. n.139/2013 e ss.mm.ii. - ed al RUP con la nota prot. n.128943 del 21/02/2014;
l) con successiva D.G.R. n. 40 del 26/02/2014 la Giunta ha disposto tra l'altro di:

- o prendere atto del D.D. n. 70/2014;
- o demandare al Gruppo di lavoro di cui al D.P.G.R. n.139/2013 e s.m.i. l'individuazione dei pertinenti Obiettivi Operativi del Programma Operativo Regionale Campania FESR 2007-2013 onde consentire ai dirigenti *ratione materiae* l'istruttoria finalizzata all'emissione dei decreti di ammissione a finanziamento dei progetti;

m) nell'elenco di cui alla D.G.R. n. 40/2014 risulta inserita, tra le altre, l'operazione denominata "*Efficientamento della rete idrica urbana e rurale del Comune di Sant'Angelo dei Lombardi ai fini del risparmio idrico*" con beneficiario il *Comune di Sant'Angelo dei Lombardi* (AV) risultata coerente con il Programma Operativo Regionale Campania FESR 2007-2013;

n) con nota protocollo n. 197605 del 19 marzo 2014, il Coordinatore del gruppo di lavoro ex D.P.G.R. 139/2013 e s.m.i. ha indicato l'attribuzione dei relativi Obiettivi Operativi per i progetti di cui alla D.G.R. n.40/2014, invitando i rispettivi Dirigenti *ratione materiae* a procedere con le istruttorie dei progetti di propria competenza;

o) l'operazione denominata *"Efficientamento della rete idrica urbana e rurale del Comune di Sant'Angelo dei Lombardi ai fini del risparmio idrico"* con beneficiario il Comune di Sant'Angelo dei Lombardi (AV) è risultata attribuita all'Obiettivo Operativo 1.4 del Programma Operativo Regionale Campania FESR 2007-2013 essendo coerente con le attività previste dallo stesso;

p) il Comune di Sant'Angelo dei Lombardi (AV) con nota n. 8139 del 16/10/2014, ha trasmesso, ad integrazione di quella già agli atti, la documentazione occorrente all'istruttoria finalizzata all'emissione del decreto di ammissione a finanziamento a valere sulle risorse dell'Obiettivo Operativo 1.4 del POR FESR 2007/2013;

q) con nota pec. del 11/12/2014 del Dirigente ratione materiae, sono state richieste integrazioni al beneficiario e che le medesime sono state dallo stesso fornite con nota prot. n. 9889 del 12/12/2014, mediante invio a mezzo posta elettronica certificata;

r) il cronoprogramma dell'operazione è coerente con il termine finale di ammissibilità della spesa stabilito dall'art.56 del Reg. CE n.1083/06, ed in particolare con le scadenze previste dagli Orientamenti di chiusura del Programma Operativo Regionale Campania FESR 2007-2013;

s) ai sensi del paragrafo 1 dell'articolo 55 del Regolamento (CE) n.1083/2006, il progetto *de quo* rientra nelle tipologie per le quali è necessario verificare le eventuali entrate nette generate;

t) l'articolo 55 del Regolamento (CE) n.1083/2006, come modificato con Regolamento (CE) n.1341/2008, prevede che, nel caso di progetti di importo complessivo superiore ad 1.000.000,00 di euro e generatori di entrate, la spesa ammissibile al contributo del cofinanziamento del FESR non può eccedere il valore attuale del costo d'investimento diminuito del valore attuale delle entrate nette eventualmente generate dall'investimento nell'arco di un periodo di riferimento specifico;

u) nella nota informativa della Commissione Europea "Note guida in merito all'articolo 55 del Regolamento del Consiglio (CE) n.1083/2006 "progetti generatori di entrate" e nel Manuale per l'attuazione del Programma Operativo Regionale Campania FESR 2007-2013 il periodo di riferimento per il calcolo delle eventuali entrate nette relativamente alle infrastrutture del ciclo integrato delle acque è stato individuato in anni 30;

v) dalla Scheda per il calcolo compilata a cura del beneficiario dell'operazione denominata "Efficientamento della rete idrica urbana e rurale del Comune di Sant'Angelo dei Lombardi ai fini del risparmio idrico" non emergono entrate nette;

w) a seguito dell'esito positivo dell'istruttoria di ammissibilità a finanziamento a valere sui fondi dell'Obiettivo Operativo 1.4, effettuata dai funzionari preposti, individuati con il D.D. n.24 del 30 gennaio 2014 e successivi, a supporto del Dirigente ratione materiae, quale

componente del gruppo di lavoro di cui al D.P.G.R. n. 139/2013 e s.m.i, l'operazione denominata “Efficientamento della rete idrica urbana e rurale del Comune di Sant’Angelo dei Lombardi ai fini del risparmio idrico” con beneficiario il Comune di Sant’Angelo dei Lombardi (AV), è stata ammessa a finanziamento a valere sulle risorse dell'Obiettivo Operativo 1.4 del Programma Operativo Regionale Campania FESR 2007-2013 con Decreto Dirigenziale n. 1093 del 21.7.2014 del Direttore della Direzione Generale 52.05 per l'Ambiente e l'Ecosistema della Regione Campania, per un importo complessivo pari ad € 4.316.862,55;

x) il sopra richiamato decreto di ammissione a finanziamento è stato notificato al Rappresentante Legale del Beneficiario, che ha sottoscritto per accettazione le condizioni per l'erogazione del finanziamento previste dalla Convenzione allo stesso allegata, regolanti i rapporti tra il Responsabile dell' Obiettivo Operativo 1.4 ed il Beneficiario, in conformità con il Manuale di Attuazione del Programma Operativo Regionale Campania FESR 2007-2013 approvato con Deliberazione n. 1715 del 20 novembre 2009 della Giunta Regionale e successivamente modificato con Decreti Dirigenziali dell’Autorità di Gestione del Programma n.158/2013 e n. 23 del 31/01/2014;

y) tra le obbligazioni a carico del beneficiario esplicitamente richiamate nella citata Convenzione figura, tra le altre, relativamente alle disposizioni di cui all'art.55 del Regolamento (CE) n.1083/2006 in materia di progetti generatori di entrate, il monitoraggio periodico delle entrate e la restituzione di parte del finanziamento nei casi in cui le entrate riferibili al progetto calcolate ex-post risultino superiori rispetto al calcolo inizialmente effettuato, così come previsto al paragrafo 2.5 del Manuale di Attuazione del Programma Operativo Regionale Campania FESR 2007-2013 approvato con Deliberazione n. 1715 del 20 novembre 2009 della Giunta Regionale e successivamente modificato con Decreti Dirigenziali dell’Autorità di Gestione del Programma n.158/2013 e n. 23 del 31/01/2014;

la Convenzione firmata è stata acquisita al protocollo regionale al n.2014.611222 del 16.9.2014;

z) con decreto dirigenziale n.218 del 27/03/2015 è stato tra l'altro:

- rideterminato l'importo post-gara ammissibile a finanziamento in complessivi € **3.797.225,67** secondo il seguente quadro economico

QUADRO ECONOMICO POST GARA	
A) LAVORI A BASE D'ASTA - Lavori a Misura	
a.1 lavori a corpo, a misura	€ 2.440.027,15
a.2 Oneri per la sicurezza non soggetti a ribasso	€ 405.066,15
A Totale complessivo Lavori	**€ 2.845.093,30**
B) SOMME A DISPOSIZIONE DELLA STAZIONE APPALTANTE	
b.1 Lavori in economia, previsti in progetto ed esclusi dall'appalto	
b.3 Rilievi, accertamenti e indagini	
b.4 allacciamenti a pubblici servizi	
b.5 imprevisti (max 5%)	€ 165.745,54
b6. acquisizione di aree	
b.7 accantonamento di cui all'art. 133 commi 3 e 4 del D. Lgs 163/06	

b.8 Spese generali di cui agli articoli 90 co.5 e 92, co.7 bis (distinte nelle seguenti sottocategorie) per attività tecnico amministrative connesse alla progettazione di supporto al RUP, di verifica e validazione	**€ 397.789,30**
b.8.1 Spese tecniche relative alla progettazione, alle necessarie attività preliminari, coordinamento sicurezza in fase di progettazione, conferenze di servizi, direzione lavori, coordinamento sicurezza in fase di esecuzione, assistenza giornaliera e contabilità, prestazioni del personale dipendente	
b.8.2 spese per attività di consulenza e supporto, attività tecnico amministrative connesse alla progettazione, supporto al RUP, verifica e validazione	
b.8.3 spese per commissioni giudicatrici	
b.8.4 spese per pubblicità	
b.8.5 spese per accertamenti di laboratorio e verifiche tecniche previste dal capitolato speciale d'appalto; collaudo tecnico amministrativo, collaudo statico ed altri eventuali collaudi specialistici	
b.9 IVA ed eventuali altre imposte	**€ 388.597,53**
b.9.1 IVA sui lavori	€ 284.509,33
b.9.2 IVA su spese tecniche (22%)	€ 87.513,65
b.9.2 IVA su imprevisti (10%)	€ 16.574,55
B) TOTALE SOMME A DISPOSIZIONE	**€ 952.132,37**
TOTALE GENERALE DELL'INTERVENTO	**€ 3.797.225,67**

- proposto all'Autorità di Gestione del Programma Operativo Regionale Campania FESR 2007/2013, ai sensi della circolare UDCP prot. n.6797/UDCP/GAB/CG del 25/05/2011, l'assunzione dell'impegno di spesa di euro 1.139.167,70 in favore del Comune Sant'Angelo dei Lombardi (AV) – C.F. 01608070643 – a valere sul capitolo di spesa 2606 del Bilancio di Previsione 2014/2016, annualità 2015, Missione 09, Programma 09, TIT DPCM 2, Macro Aggregato 203, V Livello Piano dei Conti 2.03.01.02.003, COFOG 05.6, Codice Identificativo Spesa UE 3, codice SIOPE di bilancio 2.02.03;
- proposto all'Autorità di Gestione del Programma Operativo Regionale Campania FESR 2007/2013, ai sensi della circolare UDCP prot. n.6797/UDCP/GAB/CG del 25/05/2011, la liquidazione dell'importo di € **1.139.167,70** in favore del Comune Sant'Angelo dei Lombardi (AV) – C.F. 01608070643 –, quale primo acconto, pari al 30% dell'importo complessivo per la realizzazione dell'operazione come rideterminato a seguito dell'affidamento dei lavori, da far gravare sull'impegno di spesa assunto con il presente provvedimento a valere sul capitolo di spesa 2606 del Bilancio di Previsione 2014/2016, annualità 2015, Missione 09, Programma 09, TIT DPCM 2, Macro Aggregato 203, V Livello Piano dei Conti 2.03.01.02.003, COFOG 05.6, Codice Identificativo Spesa UE 3,

codice SIOPE di bilancio 2.02.03, codice SIOPE gestionale 2234, da accreditare sul conto corrente di Tesoreria Unica del Comune Sant'Angelo dei Lombardi (AV) aperto presso la Sezione Tesoreria provinciale dello Stato – Avellino ed identificato dal codice IBAN: **IT46K0100003245420300304593**;

aa) con decreto dirigenziale n. 218 del 27/03/2015 dell'Autorità di Gestione del POR Campania FESR 2007-2013, è stata impegnata e liquidata, in favore del Comune di Sant'Angelo dei Lombardi (AV) per l'operazione in argomento, la somma di 1.139.167,70, sulla scorta del parere positivo rilasciato dall'Unità Centrale dei Controlli di I livello.

CONSIDERATO CHE:

a) con nota protocollo n. 6074 del 13/07/2015 il Comune di Sant'Angelo dei Lombardi (AV), beneficiario dell'operazione denominata "*Efficientamento della rete idrica urbana e rurale del Comune di Sant'Angelo dei Lombardi ai fini del risparmio idrico*" identificata dal Codice Unico di Progetto **D69B13000100002** e registrata nel sistema di monitoraggio regionale dedicato (SMILE) con il codice 372, ha trasmesso richiesta di erogazione di una seconda quota di finanziamento allegando documentazione;

b) con successiva nota protocollo n. 7361 del 07/09/2015 acquisita al protocollo regionale in data 14/09/2015 con il n.2015.0608863, il Beneficiario ha integrato la documentazione allegata alla richiesta;

c) la documentazione trasmessa dal Beneficiario con le sopra richiamate note è risultata completa ed esaustiva in esito alle verifiche effettuate dai funzionari preposti, individuati con il D.D. n.24 del 30 gennaio 2014 e successivi a supporto del Dirigente ratione materiae quale componente del gruppo di lavoro di cui al D.P.G.R. n. 139/2013 e s.m.i.;

d) la documentazione trasmessa dal Beneficiario comprende gli elementi giustificativi delle spese sostenute dal Beneficiario nell'attuazione dell'operazione per un importo pari a complessivi € 1.989.320,52 di cui € 950.190,12 relativi alle spese oggetto di quietanza ed ulteriori € 1.039.130,40 relativi a fatture emesse ma non ancora pagate inerenti stati di avanzamento lavori regolarmente approvati;

e) il "Manuale di attuazione del POR Campania FESR 2007-2013" prevede, al paragrafo 4.2, che il Responsabile di Obiettivo Operativo possa decidere di rimborsare al Beneficiario anche fatture non pagate nel caso in cui l'anticipo liquidato quale prima quota di finanziamento non copra gli stati di avanzamento maturati per l'operazione finanziata, a condizione che siano indicati i tempi (non oltre due mesi dall'accredito) entro i quali il Beneficiario deve attestare pagamenti per un ammontare pari al 100% delle risorse anticipate e trasmettere la relativa documentazione;

f) il Dirigente ratione materiae, in qualità di Responsabile dell'Obiettivo Operativo 1.4 del POR Campania FESR 2007-2013, tenuto conto delle finalità delle iniziative per l'accelerazione della spesa dei Fondi Strutturali europei per il periodo 2007-2013, ha ritenuto opportuno prevedere anche il rimborso delle fatture non pagate presentate dal Beneficiario;

g) dalle attività istruttorie effettuate dai funzionari preposti, individuati con il D.D. n.24 del 30 gennaio 2014 e successivi, a supporto del Dirigente ratione materiae, quale componente del gruppo di lavoro di cui al D.P.G.R. n. 139/2013 e s.m.i, è risultato che la spesa sui lavori complessiva sui lavori, documentata dal Beneficiario in relazione all'attuazione dell'operazione, pari ad **1.989.320,52**, può essere allo stesso interamente liquidata mentre la spesa relativa al pagamento delle spettanze tecniche resta sospesa per approfondimenti istruttori;

h) pertanto, la spesa complessiva oggetto della proposta di liquidazione di cui al presente decreto è pari ad **€ 1.989.320,52**;
i) la spesa quietanzata sostenuta dal Beneficiario dimostra un avanzamento di spesa ammissibile non inferiore al 20% del finanziamento concesso con il decreto dirigenziale n. 1093 del 21.7.2014 dell'Autorità di Gestione e che la spesa complessiva oggetto della liquidazione di cui al primo acconto e della proposta di liquidazione di cui al presente decreto è inferiore al 90% del costo complessivo dell'operazione;
j) risulta necessario procedere all'assunzione dell'impegno di spesa per € 2.658.057,97, pari alla differenza tra € 3.797.225,67 (importo complessivo del progetto come risultante dal quadro economico post gara) ed € 1.139.167,70 (importo oggetto dell'impegno di spesa già assunto in relazione all'operazione con il decreto dirigenziale n. 218 del 27/03/2015 dell'Autorità di Gestione del POR Campania FESR 2007-2013);

RITENUTO per quanto sopra riportato:

a) di poter proporre all'Autorità di Gestione del Programma Operativo Regionale Campania FESR 2007/2013, ai sensi della circolare UDCP prot. n.6797/UDCP/GAB/CG del 25/05/2011, in relazione all'operazione denominata"*Efficientamento della rete idrica urbana e rurale del Comune di Sant'Angelo dei Lombardi ai fini del risparmio idrico*" avente come beneficiario il Comune di Sant'Angelo dei Lombardi (AV) ed identificata dal Codice Unico di Progetto **D69B13000100002**, e registrata nel sistema di monitoraggio regionale dedicato (SMILE) con il codice 372, l'assunzione dell'impegno di spesa € 2.658.057,97, pari alla differenza tra € 3.797.225,67 (importo complessivo del progetto come risultante dal quadro economico post gara) ed € 1.139.167,70 (importo oggetto dell'impegno di spesa già assunto in relazione all'operazione con il decreto dirigenziale n. 218 del 27/03/2015 dell'Autorità di Gestione del POR Campania FESR 2007-2013) in favore del Comune di Sant'Angelo dei Lombardi (AV) – C.F. 01608070643 – a valere sul capitolo di spesa 2606 del Bilancio di Previsione 2015/2017, annualità 2015, Missione 09, Programma 09, TIT DPCM 2, Macro Aggregato 203, V Livello Piano dei Conti 2.03.01.02.003, COFOG 05.6, Codice Identificativo Spesa UE 3, codice SIOPE di bilancio 2.02.03, ricorrenti 4, perimetro sanità 3;
b) di poter proporre all'Autorità di Gestione del Programma Operativo Regionale Campania FESR 2007/2013, ai sensi della circolare UDCP prot. n. 6797/UDCP/GAB/CG del 25/05/2011, in relazione all'operazione denominata "*Efficientamento della rete idrica urbana e rurale del Comune di Sant'Angelo dei Lombardi ai fini del risparmio idrico*" avente come beneficiario il Comune di Sant'Angelo dei Lombardi (AV) ed identificata dal Codice Unico di Progetto **D69B13000100002**, e registrata nel sistema di monitoraggio regionale dedicato (SMILE) con il codice 372, la liquidazione dell'importo di **€ 1.989.320,52** in favore del Comune Sant'Angelo dei Lombardi (AV) – C.F. 01608070643, a titolo di rimborso di spese ammissibili quietanzate per un importo pari ad € 950.190,12 relativi alle spese quietanzate ed ulteriori € 1.039.130,40 relativi a fatture emesse ma non ancora pagate inerenti stati di avanzamento lavori regolarmente approvati (mentre la spesa relativa al pagamento delle spettanze tecniche resta sospesa per approfondimenti istruttori) da far gravare sull'impegno di spesa assunto con il Decreto Dirigenziale n. 218 del 27/03/2015 dell'Autorità di Gestione del POR Campania FESR 2007-2013 e con il presente provvedimento, a valere sul capitolo di spesa 2606 del Bilancio di Previsione 2015/2017, annualità 2015, Missione 09, Programma 09, TIT DPCM 2, Macro Aggregato 203, V Livello Piano dei Conti 2.03.01.02.003, COFOG 05.6, Codice Identificativo Spesa UE 3, codice SIOPE di bilancio 2.02.03, codice SIOPE

gestionale 2234, ricorrenti 4, perimetro sanità 3, da accreditare sul conto corrente identificato dal codice IBAN: **IT46K0100003245420300304593** acceso presso la Tesoreria Provinciale dello Stato;

c) di dover fissare in giorni 30 dal ricevimento dell'accredito di cui al presente decreto il termine ultimo entro il quale il Beneficiario dovrà attestare pagamenti per un ammontare pari al 100% delle risorse anticipate, pari ad **€ 1.039.130,40**, e trasmettere la relativa documentazione;

VISTI

- Il Regolamento (CE) 1080/2006 e ss.mm.ii;
- Il Regolamento (CE) 1083/2006 e ss.mm.ii;
- Il Regolamento (CE) 1828/2006 e ss.mm.ii;
- la D.G.R. n.148/2013;
- il D.P.G.R. n.139/2013
- la D.G.R. 378/2013;
- il D.P.G.R. n. 262/2013;
- il D.P.G.R n. 437/2013 e s.m.i.
- il D.D. n.89/2013;
- il D.D. n.6/2014;
- il D.D. n.70/2014;
- la D.G.R. n.40/2014;
- il D.D. n. 1093 del 21.7.2014
- il D.D. n.10 del 14/01/2015;
- il D.D. n.218/2015 dell'Autorità di gestione del POR Campania FESR 2007-2013;

alla stregua dell'istruttoria compiuta dai funzionari preposti individuati con il D.D. n.24 del 30 gennaio 2014 e successivi a supporto del Dirigente *ratione materiae* quale componente del gruppo di lavoro di cui al DPGR n. 139/2013e s.m.i

DECRETA

Per i motivi esposti in narrativa che qui si intendono integralmente riportati e trascritti di:

1) proporre all'Autorità di Gestione del Programma Operativo Regionale Campania FESR 2007/2013, ai sensi della circolare UDCP prot. n.6797/UDCP/GAB/CG del 25/05/2011, in relazione all'operazione denominata "*Efficientamento della rete idrica urbana e rurale del Comune di Sant'Angelo dei Lombardi ai fini del risparmio idrico*" ed identificata dal Codice Unico di Progetto **D69B13000100002**, e registrata nel sistema di monitoraggio regionale dedicato (SMILE) con il codice 372, l'assunzione dell'impegno di spesa € **2.658.057,97**, pari alla differenza tra € 3.797.225,67 (importo complessivo del progetto come risultante dal quadro economico post gara) ed € 1.139.167,70 (importo oggetto dell'impegno di spesa già assunto in relazione all'operazione con il decreto dirigenziale n. 218 del 27/03/2015 dell'Autorità di Gestione del POR Campania FESR 2007-2013 in favore del Comune di Sant'Angelo dei Lombardi (AV) – C.F. 01608070643– a valere sul capitolo di spesa 2606 del Bilancio di Previsione 2015/2017, annualità 2015, Missione 09, Programma 09, TIT DPCM 2, Macro Aggregato 203, V Livello Piano dei Conti 2.03.01.02.003, COFOG 05.6, Codice Identificativo Spesa UE 3, codice SIOPE di bilancio 2.02.03, ricorrenti 4, perimetro sanità 3;
2) proporre all'Autorità di Gestione del Programma Operativo Regionale Campania FESR 2007/2013, ai sensi della circolare UDCP prot. n. 6797/UDCP/GAB/CG del 25/05/2011,

in relazione all'operazione denominata "*Efficientamento della rete idrica urbana e rurale del Comune di Sant'Angelo dei Lombardi ai fini del risparmio idrico*" ed identificata dal Codice Unico di Progetto **D69B13000100002**, e registrata nel sistema di monitoraggio regionale dedicato (SMILE) con il codice 372, la liquidazione dell'importo di **€ 1.989.320,52** in favore del Comune Sant'Angelo dei Lombardi (AV) – C.F. 01608070643, a titolo di rimborso di spese ammissibili quietanzate per un importo pari ad € 950.190,12 relativi alle spese quietanzate ed ulteriori € 1.039.130,40 relativi a fatture emesse ma non ancora pagate inerenti stati di avanzamento lavori regolarmente approvati (mentre la spesa relativa al pagamento delle spettanze tecniche resta sospesa per approfondimenti istruttori) da far gravare sull'impegno di spesa assunto con il Decreto Dirigenziale n. 218 del 27/03/2015 dell'Autorità di Gestione del POR Campania FESR 2007-2013 e con il presente provvedimento, a valere sul capitolo di spesa 2606 del Bilancio di Previsione 2015/2017, annualità 2015, Missione 09, Programma 09, TIT DPCM 2, Macro Aggregato 203, V Livello Piano dei Conti 2.03.01.02.003, COFOG 05.6, Codice Identificativo Spesa UE 3, codice SIOPE di bilancio 2.02.03, codice SIOPE gestionale 2234, ricorrenti 4, perimetro sanità 3, da accreditare sul conto corrente identificato dal codice IBAN: **IT46K0100003245420300304593** acceso presso la Tesoreria Provinciale dello Stato;

3) fissare in giorni 30 dal ricevimento dell'accredito di cui al presente decreto il termine ultimo entro il quale il Beneficiario dovrà attestare pagamenti per un ammontare pari al 100% delle risorse anticipate, pari ad **€ 1.039.130,40**,, e trasmettere la relativa documentazione;
4) attestare, ai sensi dell'art. 1, co. 12, della L.R. n. 5/2013, che le entrate correlate alla spesa oggetto del presente provvedimento saranno riscosse entro i termini di chiusura del Programma Operativo Regionale Campania FESR 2007-2013;
5) prevedere, ai sensi dell'art. 8 bis della Legge Regionale 30 aprile 2002 n.7, tenuto conto del cronoprogramma dell'operazione e secondo le norme vigenti in materia di contabilità pubblica, che la spesa di **€ 2.658.057,97** graverà sull'annualità 2015;
6) evidenziare che i rapporti tra il Responsabile dell'Obiettivo Operativo 1.4 del Programma Operativo Regionale Campania FESR 2007-2013 ed il Beneficiario e, in particolare, le reciproche obbligazioni e le condizioni di erogazione del finanziamento, sono disciplinate secondo quanto previsto dalla Convenzione allegata al Decreto Dirigenziale n1093 del 21.7.2014, sottoscritta dal Legale Rappresentante del Beneficiario in data 16.9.2014 ed in pari data acquisita al protocollo regionale con il n 2014.611222;
7) precisare che il cofinanziamento FESR, in virtù della Decisione Comunitaria C (2013) 4196, è riferito per il 75 % alla quota di cofinanziamento della UE e per il 25 % alla quota nazionale;
8) inviare il presente provvedimento:

- Al Beneficiario, Sant'Angelo dei Lombardi (AV));
- All'Autorità di Gestione del POR Campania FESR 2007-2013;
- All'Autorità di Certificazione del POR Campania FESR 2007-2013;
- All'Autorità di Audit del POR Campania FESR 2007-2013;
- All'Assessore al ramo;
- Alla Direzione Generale per l'Internazionalizzazione ed i rapporti con l'Unione Europea del sistema regionale.

DIRETTORE GENERALE
Dirigente *ratione materiae*
Dr Michele Palmieri

REGIONE CAMPANIA

Decreto Dirigenziale n. 648 del 28/09/2015

Dipartimento 52 - Dipartimento della Salute e delle Risorse Naturali

Direzione Generale 5 - Direzione Generale per l'ambiente e l'ecosistema

U.O.D. 14 - UOD Autorizzazioni e rifiuti ambientali di Avellino

Oggetto dell'Atto:

D.LGS. 152/06 E S.M.I. VOLTURA DEL D.D. N. 60 DEL 17/05/2013 DI AUTORIZZAZIONE ALLE EMISSIONI IN ATMOSFERA DALLA DITTA "GRIMALDI S.R.L.U." ALLA DITTA "GRIMALDI TRADE S.R.L." - SOLOFRA (AV)

IL DIRIGENTE

PREMESSO:

a) CHE con D.D. n. 60 del 17/05/2013, è stata rilasciata alla Ditta "Grimaldi S.r.l.u." l'autorizzazione alle emissioni in atmosfera ai sensi del D.Lgs. 3 aprile 2006, n. 152, art. 269 comma 2, per l'attività di lavorazione delle pelli, sede produttiva via Selvapiana (p.lla 747 foglio 2) del Comune di Solofra (AV);
b) CHE con atto acquisito al prot. n. 0772347 del 17/11/2014 la ditta "Grimaldi Trade S.r.l." ha presentato domanda di voltura in proprio favore del predetto provvedimento, dichiarando che sono inalterati il tipo d'attività, gli impianti tecnologici, i sistemi d'abbattimento, il ciclo produttivo e le sostanze impiegate per il suo svolgimento e le emissioni in atmosfera, sotto gli aspetti qualitativo e quantitativo;
c) CHE all'istanza è stata allegata copia della scrittura privata autenticata di cessione ramo di azienda, sottoscritta tra le parti.

CONSIDERATO:

a) CHE in attuazione dell'art. 7 Legge 24 Aprile 1998, n. 128, recante "Disposizioni per l'adempimento di obblighi derivanti dall'appartenenza dell'Italia alle comunità europee (legge comunitaria 1995–1997)", gli oneri di prestazioni e controlli effettuati da uffici pubblici in applicazione delle normative comunitarie sono posti a carico dei soggetti interessati;
b) CHE tale obbligo è ribadito dalla D.G.R. 22 maggio 2004, n. 750, ove, tra l'altro, si stabilisce che le competenti somme siano corrisposte all'Agenzia regionale per la protezione ambientale;

RITENUTO:di volturare alla Ditta "Grimaldi Trade S.r.l." l'autorizzazione alle emissioni in atmosfera rilasciata con D.D. N. 60 DEL 17/05/2013 alla ditta "Grimaldi S.r.l.u." per l'attività di lavorazione delle pelli, sede produttiva via Selvapiana del Comune di Solofra (AV);

VISTI:

1) la Legge 7 agosto 1990, n. 241, ss. mm. ii.;
2) la D.G.R. 5 agosto 1992, n. 4102;
3) la D.G.R. 19 gennaio 2001, n. 286;
4) il D. LGS. 3 aprile 2006 n. 152, ss. mm. ii.;
5) il D.D . N. 60 DEL 17/05/2013

alla stregua dell'istruttoria effettuata e su proposta del responsabile del procedimento di adozione del presente provvedimento,

DECRETA

1) la premessa è parte integrante del presente atto;
2) di volturare alla ditta "GRIMALDI TRADE S.R.L.." nella persona del legale Rappresentante, Grimaldi Michele, l'autorizzazione alle emissioni in atmosfera rilasciata con D. D. N. 60 DEL 17/05/2013 ALLA DITTA GRIMALDI S.R.L.U. per l'attività di lavorazione delle pelli, sede produttiva via Selvapiana (p.lla 747 foglio 2) del Comune di Solofra (AV). La validità dell'autorizzazione alle emissioni è quella prevista nell'originario Decreto (16/05/2028);
3) di dare atto che resta fermo tutto quanto stabilito e prescritto nell'originario D.D. n. 60 del 17/05/2013 e segnatamente:

3.1. adottare ogni accorgimento e/o sistema atto a contenere le emissioni diffuse entro i valori limite di soglia consigliati dall'ACGIH (TLV - TWA) e misurarle in prossimità delle fonti inquinanti comunicandone gli esiti allo scrivente ed agli Enti interessati;

3.2. l'osservanza dei limiti di emissione riportati nello schema del quadro riassuntivo delle emissioni allegato al D.D. n. 60/2013, che rappresentano la massima concentrazione ed il massimo quantitativo orario in peso di sostanze inquinanti immesse in atmosfera dalle lavorazioni e/o impianti considerati;
3.3. non superare in alcun caso i valori limite fissati dalla parte II dell'allegato I alla parte quinta del D.Lgs. n. 152/2006, ss. mm. ii. o , se più restrittivi, quelli stabiliti dalla D.G.R. n. 4102 del 5 agosto 1992;
3.4. effettuare, con cadenza **semestrale** ed immutata periodicità - durante il normale ciclo produttivo e nelle sue condizioni più gravose - n. 1 campionamento per le analisi periodiche di tutte le emissioni, dandone preavviso di almeno trenta giorni e successiva comunicazione degli esiti alla U.O.D. Autorizzazioni Ambientali e Rifiuti di Avellino ed all'A.R.P.A.C.;
3.5. provvedere all'esercizio ed alla manutenzione dello stabilimento in maniera tale da garantire il rispetto dei limiti di emissione in tutte le condizioni di funzionamento;
3.6. provvedere all'annotazione (in appositi registri con pagine numerate, tenuti a disposizione dell'Autorità competente al controllo e redatti sulla scorta degli schemi esemplificativi di cui al D.Lgs. n. 152/2006, ss. mm. ii., parte quinta, appendici 1 e 2 dell'allegato VI) di:
I. dati relativi ai controlli discontinui di cui alla lettera “d” (allegare i relativi certificati d'analisi);
II. ogni eventuale caso d'interruzione del normale funzionamento dello stabilimento e/o dei sistemi d'abbattimento;
III. rapporti di manutenzione eseguita per ognuno di essi, secondo modalità e periodicità previste dalle schede tecniche del costruttore;
3.7. porre in essere gli adempimenti previsti dall'art. 271 del D. Lgs. n. 152/2006, ss. mm. ii., in caso di eventuali guasti tali da compromettere il rispetto dei valori limite d'emissione;
3.8. rilasciare il presente provvedimento ai soli fini delle emissioni in atmosfera, fatto salvo ogni altro adempimento o autorizzazione cui la Società sia tenuta in forza di altra norma;
3.9. custodire il presente provvedimento, anche in copia, presso lo stabilimento e consentirne la visione a quanti legittimati al controllo;

4) di notificare il presente provvedimento alla ditta “Grimaldi Trade S.r.l.”, sede legale in Solofra (AV) alla via Selvapiana (p.lla 747 foglio 2), nonché alla Ditta “Grimaldi S.r.l.u.” con sede legale in Solofra alla via Selvapiana;
5) di trasmettere il presente provvedimento al Sindaco del Comune di Solofra, all’Amministrazione Provinciale di Avellino, all’A.R.P.A.C.–Dipartimento di Avellino, all’ A.S.L. di Avellino;
6) di trasmettere il presente provvedimento alla Segreteria di Giunta (cod. 40.03.00.00), nonché alla U.O.D. Bollettino Ufficiale (cod. 40.03.05.00) per la pubblicazione;
7) avverso il presente provvedimento, nei rispettivi termini di sessanta e centoventi giorni dalla sua notifica, nei modi e nelle forme previste è ammesso ricorso giurisdizionale al T.A.R. competente o ricorso straordinario al Capo dello Stato.

Il Direttore Generale
Dott. Michele Palmieri

REGIONE CAMPANIA

Decreto Dirigenziale n. 650 del 28/09/2015

Dipartimento 52 - Dipartimento della Salute e delle Risorse Naturali

Direzione Generale 5 - Direzione Generale per l'ambiente e l'ecosistema

U.O.D. 14 - UOD Autorizzazioni e rifiuti ambientali di Avellino

Oggetto dell'Atto:

D.LGS. 152/06 E S.M.I. ART. 208 COMMA 15 - DITTA DENTICE PANTALEONE AUTORIZZAZIONE ALL'ESERCIZIO IMPIANTO MOBILE PER RECUPERO DI RIFIUTI SPECIALI NON PERICOLOSI COSTITUITO DA VAGLIATORE MARCA TERRA SELECT MOD. 1104-44T E DA TRITURATORE MARCA DOPPSTADT MOD. DW 3060 BUFFEL.

IL DIRIGENTE

PREMESSO:

a) che il D.Lgs 152/06 e s.m.i. "Norme in materia ambientale", all'art. 208 comma 15, disciplina le procedure autorizzative per l'esercizio degli impianti mobili di smaltimento o di recupero di rifiuti;

b) che la D.G.R.C. n. 81 del 09/03/2015 al punto 3.8) – (ex D.G.R.C. n.1411/2007) regolamenta le procedure tecnico-amministrative per il rilascio dell'autorizzazione all'esercizio degli impianti mobili;

c) che l'art. 208 comma 15 del D.Lgs 152/06 prescrive che "*gli impianti mobili di smaltimento o di recupero, esclusi gli impianti mobili che effettuano la disidratazione dei fanghi generati da impianti di depurazione e reimmettono l'acqua in testa al processo depurativo presso il quale operano ed esclusi i casi in cui si provveda alla sola riduzione volumetrica e separazione delle frazioni estranee sono autorizzati, in via definitiva, dalla regione ove l'interessato ha la sede legale……omissis";*

d) che la Ditta Dentice Pantaleone, con sede legale in Avellino alla Via Francesco Tedesco n. 131, legalmente rappresentata dal Sig. Dentice Pantaleone con istanze acquisite agli atti in data 09/12/2014 prot. n. 2014.0835527 e n. 2015.0835538, ha richiesto il rilascio dell'autorizzazione, ai sensi dell'art. 208 comma 15 del D.Lgs. 152/06 e ss.mm.ii., per l'esercizio di un impianto mobile costituito dalle seguenti macchine:

1. Vaglio Rotante Marca Terra Select mod. 1104 – 44T Matr. W09T4021D1T52083 - Anno 2013;
2. Trituratore meccanico a rulli Marca Doppstadt mod. DW3060 Buffel Matr. W0930632442D07068

e) che tali istanze sono state entrambe acquisite in data 09/12/2014 e, pertanto, in vigenza della D.G.R.C. n. 1411/2007;

f) che in conformità a quanto stabilito dalla succitata n. 1411/2007 è stata allegata, a corredo dell'istanza, la seguente documentazione:

- Domanda in carta libera, completa delle indicazioni di rito;
- Ricevuta di versamento dell'importo di € 520,00 quale contributo alle spese regionali per le attività istruttorie effettuato in data 5/12/2014;
- Certificazione CCIAA + dichiarazione sostitutiva di certificazione (DPR n. 445 del 28/12/2000) dei familiari conviventi di maggiore età;
- Copia del documento di vendita del Vaglio Rotante D.D.T. n. 139 del 01/08/2014 e copia del Certificato di proprietà del Trituratore meccanico a rulli n. 09/A060877K;
- Relazioni tecnico - descrittive a firma del Dott. Angelo Mocerino.

RILEVATO

a) che la richiesta di autorizzazione per l'esercizio dell'impianto di cui sopra si riferisce al seguente macchinario:

N.	Tipo Macchinario	Marca e modello	Matricola	Destinazione
1	Macchina Vagliatrice a tamburo T4 rotante	Marca Terra Select mod. 1104 – 44T	Matr. W09T4021D 1T52083	Vagliatura di rifiuti non pericolosi

N.	Tipo Macchinario	Marca e modello	Matricola	Destinazione
1	Macchina Trituratore Meccanico a Rulli	Marca Doppstadt mod. DW3060 Buffel	W09306324 42D07068	Trituratore di rifiuti non pericolosi

b) che la Ditta Dentice Pantaleone ha richiesto, per i codici CER di seguito riportati, il rilascio dell'autorizzazione a poter effettuare operazioni R12 di cui all'allegato C al D.Lgs. 152/06:

C.E.R.	Descrizione Codice	Attività
150101	Imballaggi in carta e cartone	R 12
150102	Imballaggi in plastica	R 12
150103	Imballaggi in legno	R 12
150104	Imballaggi metallici	R 12
150105	Imballaggi in materiali compositi	R 12
150106	Imballaggi in materiali misti	R 12
150107	Imballaggi in vetro	R 12
150109	Imballaggi in materia tessile	R 12
160103	Pneumatici fuori uso	R 12
160117	Metalli ferrosi	R 12
160118	Metalli non ferrosi	R 12
160119	Plastica	R 12
160120	Vetro	R 12
161106	Rivestimenti e materiali refrattari provenienti da lavorazioni non metallurgiche, diversi da quelli di cui alla voce 161105	R 12
170101	Cemento	R 12
170102	Mattoni	R 12
170103	Mattonelle e ceramiche	R 12
170107	Miscugli o scorie di cemento, mattoni, mattonelle e ceramiche, diverse da quelle di cui alla voce 170106	R 12
170201	Legno	R 12
170202	Vetro	R 12
170203	Plastica	R 12
170401	Rame, Bronzo, Ottone	R 12
170402	Alluminio	R 12
170403	Piombo	R 12
170404	Zinco	R 12
170405	Ferro e acciaio	R 12
170406	Stagno	R 12
170904	Rifiuti misti dell'attività di costruzione e demolizione, diversi da quelli di cui alle voci 170901,170902 e 170903	R12
191201	Carta e cartone	R 12
191202	Metalli ferrosi	R 12
191203	Metalli non ferrosi	R 12
191204	Plastica e gomma	R 12
191205	Vetro	R 12

191207	Legno diverso da quello di cui alla voce 191206	R 12
191208	Prodotti tessili	R 12
191209	Minerali (ad esempio, rocce)	R 12
191210	Rifiuti combustibili (CDR: combustibile derivato da rifiuti limitatamente ai codici autorizzati)	R 12
191212	Altri rifiuti (compresi materiali misti) prodotti dal trattamento meccanico dei rifuti, diversi da quelli di cui alla voce 191211	R 12
191302	Rifiuti solidi prodotti dalle operazioni di bonifica dei terreni, diversi da quelli di cui alla voce 191301	R 12
200101	Carta e cartone	R 12
200102	Vetro	R 12
200108	Rifiuti biodegradabili di cucine e mense	R 12
200110	Abbigliamento	R 12
200111	Prodotti tessili	R 12
200138	Legno, diverso da quello di cui alla voce 200137	R 12
200139	Plastica	R 12
200140	Metallo	R 12
200141	Rifiuti prodotti dalla pulizia di camini e ciminiere	R 12
200199	Altre frazioni non specificate altrimenti	R 12
200201	Rifiuti biodegradabili (sfalci di potatura)	R 12
200203	Altri rifiuti non biodegradabili	R 12
200301	Rifiuti urbani non differenziati (frazione secca dei rifiuti indifferenziati, carta, plastica, legno, vetro, stracci)	R 12
200302	Rifiuti dei mercati	R 12
200303	Residui della pulizia stradale	R 12
200306	Rifiuti della pulizia delle fognature	R 12
200307	Rifiuti ingombranti	R 12
200399	Rifiuti urbani non specificati altrimenti	R 12

c) che l'operazione R12 si identifica nello "*scambio di rifiuti per sottoporli a una delle operazioni indicate da R1 a R11. In mancanza di un altro codice R appropriato, può comprendere le operazioni preliminari precedenti al recupero, incluso il pretrattamento come, tra l'altro, la cernita, la frammentazione, la compattazione, la pellettizzazione, l'essicazione, la triturazione, il condizionamento, il ricondizionamento, la separazione, il raggruppamento prima di una delle operazioni indicate da R1 a R11".*

RILEVATO, altresì

a) che la Commissione Tecnico Istruttoria, nella seduta del 26/02/2015, esaminati gli atti pervenuti, ha dichiarato che gli stessi erano sostanzialmente conformi a quanto richiesto al punto 10) della D.G.R.C. 1411/07, chiedendo, tuttavia, chiarimenti al riguardo;

b) che, questa U.O.D, visti gli esiti della Commissione del 26/02/2015, ha richiesto con nota prot. n. 2015.0261144 del 16/04/2015, alla ditta Dentice Pantaleone chiarimenti e atti a titolo integrativo;

c) che la Ditta Dentice Pantaleone, con nota del 20/04/2015 acquisita agli atti in data 24/04/2015 prot. n. 2015.0284627, ha fornito i chiarimenti richiesti e ha dichiarato di rinunciare al trattamento dei seguenti codici CER: 200399, 200108, 200203, 200302, 200306, 191210;

d) che la Valutazione Impatto Ambientale non è applicabile nell'ambito dell'autorizzazione di cui all'art. 208, comma 15, D.Lgs. 152/06 e s.m.i., in quanto va riferita ad un progetto specifico e per un sito determinato, quindi, nel caso de quo va avviata, se dovuta, all'atto della comunicazione per lo svolgimento delle singole campagne. Solo in tale sede, infatti, può essere richiesta ulteriore documentazione e, risultando definiti il sito prescelto nonché i quantitativi di rifiuti da trattare, può avviarsi il procedimento di V.I.A. al cui esito è subordinata l'installazione dell'impianto;

e) che l'autorizzazione all'esercizio degli Impianti mobili ha validità decennale sull'intero territorio nazionale, nei limiti ed alle condizioni stabilite dal comma 15 dell'art. 208 del D.Lgs. 152/06 e s.m.i..

PRESO ATTO che con nota del 18/12/2014 prot.n. 2014.0861740 sono state chieste al Prefetto di Avellino informazioni di cui all'art. 91 comma 4 del D.Lgs. 159 del 6/9/2011 e ss.mm.ii.

PRECISATO

a) che il presente provvedimento si configura, per espressa disposizione di legge (comma 15, art. 208, D.Lgs. 152/06 e s.m.i.), come un'autorizzazione all'esercizio e, pertanto, non deve essere considerato né come una autorizzazione di progetto né come un'omologazione dell'impianto mobile;

RITENUTO

a) che allo stato sussistono le condizioni per poter procedere al rilascio dell'autorizzazione all'esercizio dell'impianto mobile da adibire alla vagliatura e triturazione di rifiuti non pericolosi allo stato solido, alla Ditta Dentice Pantaleone, con sede legale in Via Francesco Tedesco, 131 - Avellino;

VISTO

il D.Lgs. 152/06 e s.m.i.;
la D.G.R.C. n. 1411/07

Alla stregua dell'istruttoria compiuta da questa U.O.D. e della proposta del responsabile del procedimento di adozione del presente Provvedimento,

DECRETA

Per le motivazioni espresse in narrativa che qui si intendono integralmente riportate e trascritte di:

Approvare la richiesta della ditta Dentice Pantaleone, con sede legale in Avellino – Via Francesco Tedesco n. 131, legalmente rappresentata dal sig. Dentice Pantaleone;

AUTORIZZARE la succitata Ditta Dentice Pantaleone all'esercizio del seguente impianto mobile:

N.	Tipo Macchinario	Marca e modello	Matricola	Destinazione d'uso
1	Macchina Vagliatrice a tamburo T4 rotante	Marca Terra Select mod. 1104 – 44T	Matr. W09T4021D 1T52083	Vagliatura di rifiuti non pericolosi

N.	Tipo Macchinario	Marca e modello	Matricola	Destinazione d'uso
1	Macchina Trituratore Meccanico a Rulli	Marca Doppstadt mod. DW3060 Buffel	W09306324 42D07068	Trituratore di rifiuti non pericolosi

PRECISARE :

1. che al di fuori della Regione Campania, l'autorizzazione all'esercizio dell'impianto mobile di vagliatura di rifiuti non pericolosi si riferisce all'operazione R12 ed alle tipologie di rifiuti allo stato fisico solido, contraddistinti dai codici CER, come di seguito specificati. Tale attività (R12) dovrà essere svolta rispettando la normativa ed i regolamenti regionali e/o provinciali vigenti nel territorio in cui verrà effettuata la campagna di attività.

C.E.R.	Descrizione Codice	Attività
150101	Imballaggi in carta e cartone	R 12
150102	Imballaggi in plastica	R 12
150103	Imballaggi in legno	R 12
150104	Imballaggi metallici	R 12
150105	Imballaggi in materiali compositi	R 12
150106	Imballaggi in materiali misti	R 12
150107	Imballaggi in vetro	R 12
150109	Imballaggi in materia tessile	R 12
160103	Pneumatici fuori uso	R 12
160117	Metalli ferrosi	R 12
160118	Metalli non ferrosi	R 12
160119	Plastica	R 12
160120	Vetro	R 12
161106	Rivestimenti e materiali refrattari provenienti da lavorazioni non metallurgiche, diversi da quelli di cui alla voce 161105	R 12
170101	Cemento	R 12
170102	Mattoni	R 12
170103	Mattonelle e ceramiche	R 12
170107	Miscugli o scorie di cemento, mattoni, mattonelle e ceramiche, diverse da quelle di cui alla voce 170106	R 12
170201	Legno	R 12
170202	Vetro	R 12
170203	Plastica	R 12
170401	Rame, Bronzo, Ottone	R 12
170402	Alluminio	R 12
170403	Piombo	R 12
170404	Zinco	R 12
170405	Ferro e acciaio	R 12
170406	Stagno	R 12

170904	Rifiuti misti dell'attività di costruzione e demolizione, diversi da quelli di cui alle voci 170901,170902 e 170903	R12
191201	Carta e cartone	R 12
191202	Metalli ferrosi	R 12
191203	Metalli non ferrosi	R 12
191204	Plastica e gomma	R 12
191205	Vetro	R 12
191207	Legno diverso da quello di cui alla voce 191206	R 12
191208	Prodotti tessili	R 12
191209	Minerali (ad esempio, rocce)	R 12
191212	Altri rifiuti (compresi materiali misti) prodotti dal trattamento meccanico dei rifuti, diversi da quelli di cui alla voce 191211	R 12
191302	Rifiuti solidi prodotti dalle operazioni di bonifica dei terreni, diversi da quelli di cui alla voce 191301	R 12
200101	Carta e cartone	R 12
200102	Vetro	R 12
200110	Abbigliamento	R 12
200111	Prodotti tessili	R 12
200138	Legno, diverso da quello di cui alla voce 200137	R 12
200139	Plastica	R 12
200140	Metallo	R 12
200141	Rifiuti prodotti dalla pulizia di camini e ciminiere	R 12
200199	Altre frazioni non specificate altrimenti	R 12
200201	Rifiuti biodegradabili (sfalci di potatura)	R 12
200301	Rifiuti urbani non differenziati (frazione secca dei rifiuti indifferenziati, carta, plastica, legno, vetro, stracci)	R 12
200303	Residui della pulizia stradale	R 12
200307	Rifiuti ingombranti	R 12

2. che nel territorio della Regione Campania, l'autorizzazione all'esercizio dell'impianto mobile di vagliatura e triturazione di rifiuti non pericolosi si riferisce all'operazione R12/ R3, R4, R5 ed alle tipologie di rifiuti allo stato fisico solido, contraddistinti dai seguenti codici CER, come di seguito specificati:

C.E.R.	**Descrizione Codice**	**Attività**
150101	Imballaggi in carta e cartone	R 12 – R3
150102	Imballaggi in plastica	R 12 – R3
150103	Imballaggi in legno	R 12 – R3
150104	Imballaggi metallici	R 12 – R4
150105	Imballaggi in materiali compositi	R 12 – R3
150106	Imballaggi in materiali misti	R 12 – R3
150107	Imballaggi in vetro	R 12 – R5
150109	Imballaggi in materia tessile	R 12 – R3
160103	Pneumatici fuori uso	R 12 – R3

170101	Cemento	R 12 – R5
170102	Mattoni	R 12 – R5
170103	Mattonelle e ceramiche	R 12 – R5
170107	Miscugli o scorie di cemento, mattoni, mattonelle e ceramiche, diverse da quelle di cui alla voce 170106	R 12 – R5
170201	Legno	R 12 – R3
170202	Vetro	R 12 – R5
170203	Plastica	R 12 - R3
170401	Rame, Bronzo, Ottone	R 12 – R4
170402	Alluminio	R 12 – R4
170403	Piombo	R 12 – R4
170404	Zinco	R 12 – R4
170405	Ferro e acciaio	R 12 – R4
170406	Stagno	R 12 – R4
170904	Rifiuti misti dell'attività di costruzione e demolizione, diversi da quelli di cui alle voci 170901,170902 e 170903	R12 – R5

3. che nel territorio della Regione Campania, tali attività di trattamento e recupero rifiuti, effettuate con l'impianto mobile de quo, dovranno portare all'ottenimento di Materia Prima Secondaria (MPS) avente caratteristiche previste dal D.M. Ambiente 5/02/1998 e ss.mm.ii., nonchè conformi alle ulteriori norme tecniche vigenti in materia di recupero rifiuti (MPS);

4. che la Macchina Vagliatrice a Tamburo T4 Rotante Marca Terra Select mod. 1104 – 44T potrà essere utilizzata separatamente dalla Frantumatrice per la separazione delle frazioni estranee.

STABILIRE:

a) che la presente autorizzazione ha durata di 10 anni, decorrenti dalla data del presente provvedimento, rinnovabile su richiesta alla competente U.O.D. da presentarsi entro 180 giorni dalla scadenza;

b) che la presente autorizzazione non esonera la Ditta Dentice Pantaleone dal conseguimento di ogni altro provvedimento di competenza di altre Autorità, previsto dalla normativa vigente, per l'esercizio dell'attività in questione;

c) che la Ditta Dentice Pantaleone dovrà osservare le seguenti prescrizioni:

a) Gestione dell' impianto mobile:

1) La Ditta presterà particolare attenzione alla selezione manuale delle impurità presenti;
2) al contenimento delle polveri emesse durante la frantumazione, si provvederà mediante nebulizzazione d'acqua prima delle operazioni di recupero;
3) per evitare l'inquinamento acustico la ditta posizionerà l'impianto di frantumazione all'interno del cantiere, nel punto più lontano da eventuali punti sensibili (ad es. scuole, ospedali, ecc) individuati nelle immediate vicinanze del perimetro esterno del cantiere; nel rispetto dei limiti di emissione acustica e di orario di lavoro individuati nel regolamento acustico comunale;
4) sarà data adeguata informazione agli operatori addetti agli impianti sul funzionamento degli stessi e sulle cautele da adottare nella movimentazione e nel trattamento dei rifiuti, nonché sulle modalità e mezzi d'intervento in caso di eventuali incidenti. L'operatore indosserà, l'abbigliamento e

l'equipaggiamento di sicurezza: occhiali e guanti di protezione, maschera antipolvere, cuffie antirumore, calzature con la punta rinforzata ed elmetto. L'operatore inoltre segnalerà adeguatamente mediante nastro e cartellonistica luminosa, la zona di lavoro, così da allontanare le persone non addette ai lavori.

b) Svolgimento campagne:

1) Per lo svolgimento delle singole campagne in Regione Campania, la Ditta Dentice Pantaleone dovrà osservare le disposizioni previste dal D.Lgs 152/06 e dalla D.G.R.C. n. 81 del 09/03/2015 e ss.mm.ii.;
2) Per lo svolgimento delle singole campagne in altre regioni, la Ditta Dentice Pantaleone dovrà conformarsi alle leggi e regolamenti locali e a quanto prescritto dagli Enti competenti;
3) deve essere preventivamente avviata, qualora dovuta, la procedura per la verifica di assoggettabilità alla VIA. In tal caso, non potrà essere avviata alcuna attività fino alla definizione della procedura VIA;
4) deve essere valutata la necessità di adottare sistemi di abbattimento in relazione alle reali tipologie e quantità delle emissioni prodotte nel processo e, in ogni caso, nell'esercizio degli impianti devono essere predisposti appositi sistemi atti a limitare la formazione delle polveri nelle operazioni connesse alle attività di cantiere, stoccaggio materiali e movimentazione dei mezzi;
5) I rifiuti liquidi prodotti dall'attività di recupero devono essere gestiti mediante l'allestimento di idonee protezioni di contenimento e di adeguati sistemi di raccolta e devono essere avviati ad impianti di trattamento autorizzati allo scopo;
6) nell' esercizio degli impianto, durante le singole campagne di attività, devono essere rispettati i criteri igienico sanitari stabiliti dalla vigente normativa in materia e dai regolamenti comunali, ponendo particolare attenzione ad evitare spandimenti accidentali e formazioni di odori molesti;
7) la comunicazione di inizio campagna deve essere inviata, quando trattasi di campagna svolta nella Regione Campania, anche all'Amministrazione Provinciale territorialmente competente che provvederà ad effettuare i controlli d'istituto, all'Amministrazione Comunale, all'A.S.L., all'A.R.P.A.C. territorialmente competenti;
8) devono essere rispettate tutte le norme relative agli obblighi di cui al D.Lgs. 152/06 e ss.mm.ii. in materia di gestione dei rifiuti (registri, formulari, MUD, ecc.) e, quando trattasi di campagna svoltasi nella Regione Campania, deve essere effettuata la comunicazione di cui alla L.R. 4/07;
9) devono essere osservate le modalità di esecuzione dei test di cessione sui materiali sottoposti a recupero di cui ai rispettivi allegati del D.M. 05.02.98 e ss.mm.ii.;
10) per ogni singola campagna di attività dell'impianto mobile sono dovute le garanzie finanziarie di cui alla lettera g) – comma 11 – dell'art. 208 del D.Lgs. 152/06 che, per la Regione Campania, devono essere prestate a favore del Presidente della Giunta Regionale, con le modalità previste dalla deliberazione di Giunta Regionale n. 81 del 09/03/2015.

Dare atto che:

a) Il Sig. Dentice Pantaleone è responsabile di quanto dichiarato nella documentazione allegata all'istanza e successivamente integrata;

b) Il Sig. Dentice Pantaleone è tenuto a comunicare a questa U.O.D. ogni variazione che intervenga nella persona del legale rappresentante e/o del responsabile tecnico e ogni modifica o variazione che per qualsiasi causa intervenga nell'esercizio dell'attività autorizzata.

NOTIFICARE il presente decreto alla Ditta Dentice Pantaleone, con sede legale in Avellino – Via Francesco Tedesco n. 131;

PRECISARE che il presente Provvedimento perderà efficacia qualora l'informativa antimafia, di cui all'art. 91 del D.Lgs. 159 /2011 dovesse risultare positiva.

TRASMETTERE copia del presente Decreto al Sindaco del Comune di Avellino, all'ASL AV, all'ARPAC Dipartimento di Avellino, alla Provincia di Avellino, a tutte le Regioni d'Italia, con preghiera di trasmissione alle rispettive Province, alle Province Autonome di Trento e Bolzano, alla U.O.D. 52.05.13, alla Segreteria della Giunta (cod. 40.03.00.00), U.O.D. Bollettino Ufficiale (cod. 40.03.05.00) per la pubblicazione integrale sul B.U.R.C.

Avverso il presente Provvedimento, nei rispettivi termini di sessanta e centoventi giorni dalla sua notifica, nei modi e nelle forme previste è ammesso ricorso giurisdizionale al T.A.R. competente o, in alternativa, ricorso straordinario al Capo dello Stato.

Il Direttore Generale
Dott. Michele Palmieri

REGIONE CAMPANIA

Decreto Dirigenziale n. 651 del 28/09/2015

Dipartimento 52 - Dipartimento della Salute e delle Risorse Naturali

Direzione Generale 5 - Direzione Generale per l'ambiente e l'ecosistema

U.O.D. 14 - UOD Autorizzazioni e rifiuti ambientali di Avellino

Oggetto dell'Atto:

D.LGS. 152/06 E S.M.I. VOLTURA DEL D.D. N. 140 DEL 10/06/2008 DI AUTORIZZAZIONE ALLE EMISSIONI IN ATMOSFERA IN FAVORE DELLA SOCIETA' "GIMAR CHIMICA SAS DI DEL BENE LUIGI & C." PER L'ATTIVITA' DI LAVORAZIONE DELLE PELLI - SEDE: VIA MELITO, FRAZ.NE SANT'AGATA DEL COMUNE DI SOLOFRA (AV).

IL DIRIGENTE

PREMESSO:

a) CHE con D.D.n.140 DEL 10 GIUGNO 2008, è stata rilasciata alla società "EBRO srl" l'autorizzazione definitiva alle emissioni in atmosfera ai sensi dell'art. 269, comma 2 del Dlgs.152/2006, per l'attività di lavorazione delle pelli, sede produttiva via Melito, frazione Sant' Agata Irpina del Comune di Solofra (AV) e sede legale in Via Giandomenico Cassini n.19 del Comune di Torino;
b) CHE con atto acquisito al prot. n.605494 del 11 settembre 2015 la società " GIMAR CHIMICA sas di Del Bene Luigi & C." ha presentato domanda di voltura in proprio favore del predetto provvedimento, dichiarando che sono inalterati il tipo d'attività, gli impianti tecnologici, i sistemi d'abbattimento, il ciclo produttivo e le sostanze impiegate per il suo svolgimento e le emissioni in atmosfera, sotto gli aspetti qualitativo e quantitativo e allegando il contratto di locazione per uso industriale stipulato con la società immobiliare Ebro srl, per i locali siti in via Melito – Solofra (AV), identificativi catastali foglio 2 particella 2188 sub 1 categoria D/1, con locazione a partire dal 1 settembre 2015 al 31 agosto 2021 registrato presso l'Agenzia delle Entrate di Avellino, in data 29/07/2015 al n.13538-serie 3T;
c) CHE all'istanza è altresì allegata la dichiarazione a firme congiunte di cessazione di attività della Società Ebro srl ed il sub ingresso della "Gimar Chimica s.a.s. di Del Bene Luigi & C. ";

CONSIDERATO:

a) CHE in attuazione dell'art. 7 Legge 24 Aprile 1998, n. 128, recante "Disposizioni per l'adempimento di obblighi derivanti dall'appartenenza dell'Italia alle comunità europee (legge comunitaria 1995–1997)", gli oneri di prestazioni e controlli effettuati da uffici pubblici in applicazione delle normative comunitarie sono posti a carico dei soggetti interessati;
b) CHE tale obbligo è ribadito dalla D.G.R. 22 maggio 2004, n. 750, ove, tra l'altro, si stabilisce che le competenti somme siano corrisposte all'Agenzia Regionale per la protezione ambientale;

RITENUTO:di volturare alla Ditta "Gimar Chimica sas di del Bene Luigi & C." l'autorizzazione alle emissioni in atmosfera rilasciata con D.D. 10 GIUGNO 2008, alla ditta " Ebro srl", per l'attività di lavorazione delle pelli, sede produttiva via Melito, frazione Sant'Agata Irpina del Comune di Solofra (AV),con validità fino al 10/06/2025 ;

VISTI:

1) la Legge 7 agosto 1990, n. 241, ss. mm. ii.;
2) la D.G.R. 5 agosto 1992, n. 4102;
3) il D.M. 25 agosto 2000;
4) la D.G.R. 19 gennaio 2001, n. 286;
5) il D. LGS. 3 aprile 2006 n. 152, ss. mm. ii.;
6) il D. D. n.140 del 10 giugno 2008;

alla stregua dell'istruttoria effettuata e su proposta del responsabile del procedimento di adozione del presente provvedimento,

DECRETA

1) la premessa è parte integrante del presente atto;
2) di volturare alla ditta "Gimar Chimica sas di del Bene Luigi & C." nella persona del Legale Rappresentante Sig. Besso Cordero Perluigi, l'autorizzazione alle emissioni in atmosfera rilasciata con D. D. N.140 DEL 10 GIUGNO 2008 alla ditta " EBRO SRL" per l'attività di lavorazione delle pelli, sede produttiva via Melito, FRAZIONE Sant' Agata del Comune di Solofra (AV), dati identificativi catastali foglio 2 particella 2188 sub 1 categoria D/1, con validità fino al 10/06/2025 ;
3) di dare atto che resta fermo tutto quanto stabilito e prescritto nell'originario D.D.. N.140 DEL 10 GIUGNO 2008 e segnatamente :

3.1. rispettare i valori limite riportati nello schema allegato all'originario decreto e che rappresentano la massima concentrazione ed il massimo quantitativo orario in peso di sostanze inquinanti (saranno

ammesse variazioni eccezionali, che non comportino comunque il superamento dei valori massimi forniti, senza rilievi, in una delle tre analisi periodiche considerate);
3.2. non superare in alcun caso i valori limite fissati dalla parte II dell'allegato I alla parte quinta del D.Lgs. n. 152/2006, ss. mm. ii. o , se più restrittivi, quelli stabiliti dalla D.G.R. n. 4102 del 5 agosto 1992 e successive deliberazioni;
3.3. in generale, i metodi di campionamento, di analisi e di valutazione sono quelli imposti dall'allegato VI alla parte quinta del D.Lgs. 3 aprile 2006, n. 152, dal D.M. 25 agosto 2000 e dalla D.G.R. n. 243 dell'8 maggio 2015;
4.4. ove tecnicamente possibile, garantire la captazione, il convogliamento e l'abbattimento (mediante l'utilizzo della miglior tecnologia disponibile) delle emissioni inquinanti in atmosfera, al fine di contenerle ulteriormente;
3.5. effettuare, con cadenza **semestrale** a decorrere dalla data prevista nel D.D. n. 140/2008 durante il normale esercizio e nelle sue condizioni più gravose, n. 1 prelievo ed altrettanti campionamenti in un periodo continuativo pari a dieci giorni di marcia controllata, per le analisi periodiche di tutte le emissioni, dandone preavviso di almeno trenta giorni e successiva comunicazione degli esiti allo scrivente e agli Enti interessati (Comune di Solofra, ARPAC - Dipartimento Provinciale di Avellino, e Amministrazione Provinciale di Avellino);
3.6. provvedere all'esercizio ed alla manutenzione dello stabilimento in maniera tale da garantire il rispetto dei limiti di emissione in tutte le condizioni di funzionamento;
3.7. provvedere all'annotazione (in appositi registri con pagine numerate, tenuti a disposizione dell'Autorità competente al controllo e redatti sulla scorta degli schemi esemplificativi di cui al D.Lgs. n. 152/2006, ss. mm. ii., parte quinta, appendici 1 e 2 dell'allegato VI) di:
I. dati relativi ai controlli discontinui (allegare i relativi certificati d'analisi);
II. ogni eventuale caso d'interruzione del normale funzionamento dello stabilimento e/o dei sistemi d'abbattimento;
III. rapporti di manutenzione eseguita per ognuno di essi, secondo modalità e periodicità previste dalle schede tecniche del costruttore;
3.8. adottare ogni accorgimento e/o sistema atto a contenere le emissioni diffuse entro i valori limite di soglia consigliati dall' ACGIH (TLV – TWA) e misurarle in prossimità delle fonti inquinanti, comunicandone gli esiti allo scrivente e agli Enti preposti, contestualmente ai controlli;
3.9. comunicare, nel rispetto della normativa, eventuali modifiche non sostanziali e chiedere l'autorizzazione per eventuali modifiche sostanziali che comportino una diversa caratterizzazione delle emissioni o il trasferimento dell'impianto in altro sito;
3.10. porre in essere gli adempimenti previsti dall'art. 271 del D. Lgs. n. 152/2006, ss. mm. ii., in caso di eventuali guasti tali da compromettere il rispetto dei valori limite d'emissione;
3.11. custodire il presente provvedimento, anche in copia, presso lo stabilimento e consentirne la visione a quanti legittimati al controllo;

4) di rilasciare il presente provvedimento ai soli fini delle emissioni in atmosfera, fatto salvo ogni altro adempimento o autorizzazione cui la Società sia tenuta in forza di altra norma;
5) di notificare il presente provvedimento alla ditta “Chimica s.a.s. di del Bene Luigi & C.” nella persona del Legale Rappresentante Sig. Besso Cordero Perluigi, l'autorizzazione alle emissioni in atmosfera.”, sede legale ed operativa di Solofra (AV) alla via Melito fraz. S. Agata Irpina, nonché alla ditta ““EBRO srl “ con sede legale in Via Giandomenico Cassini n.19 del Comune di Torino;
6) di trasmettere il presente provvedimento al Sindaco del Comune di Solofra, all’Amministrazione Provinciale di Avellino, all’A.R.P.A.C.–Dipartimento provinciale di Avellino, all’ A.S.L. di Avellino;
7) di trasmettere il presente provvedimento alla Segreteria di Giunta (cod. 40.03.00.00), nonché alla U.O.D. Bollettino Ufficiale (cod. 40.03.05.00) per la pubblicazione;
8) avverso il presente provvedimento, nei rispettivi termini di sessanta e centoventi giorni dalla sua notifica, nei modi e nelle forme previste è ammesso ricorso giurisdizionale al T.A.R. competente o ricorso straordinario al Capo dello Stato.

Il Direttore Generale
(Dott. Michele Palmieri)

Decreto Dirigenziale n. 654 del 28/09/2015

Dipartimento 52 - Dipartimento della Salute e delle Risorse Naturali

Direzione Generale 5 - Direzione Generale per l'ambiente e l'ecosistema

U.O.D. 3 - UOD Fondi regionali, nazionali e comunitari

Oggetto dell'Atto:

POR FESR 2007-2013 - PROCEDURE DI ACCELERAZIONE DI SPESA - D.G.R. N.40 DEL 26.2.2014 RETTIFICA DECRETO DIRIGENZIALE N. 486 DEL 21.07.15 OPERAZIONE: LAVORI DI MESSA IN SICUREZZA, REGIMAZIONE DELLE ACQUE METEORICHE SUPERFICIALI E SOSTITUZIONE DELL'ACQUEDOTTO - PER RISPARMIO IDRICO - SOTTOSTANTE LA SEDE STRADALE NELLA LOCALITA' SERRA DEL PROCACIO, LAME, CARPINETO-TOPPOLE, PEZZO DI RAFFO, LANZO BENEFICIARIO: COMUNE DI ZUNGOLI AV IMPORTO PRE GARA: EURO 907.237,46 CODICE SMILE 466 CUP: B71E13000230006

IL DIRIGENTE

PREMESSO

- Che la Commissione Europea, con Decisione n. C(2007) 4265 dell'11 settembre 2007, ha adottato la proposta di Programma Operativo Regionale Campania FESR 2007-2013 (di seguito POR FESR), modificato con la Decisione n. C(2012) 1843 del 27 marzo 2012 e con la Decisione C(2013) 4196 del 5 luglio 2013 e che la Giunta regionale ne ha preso atto con propria deliberazione n. 226 del 19 luglio 2013;
- Che con la DGR n. 148 del 27/05/2013, la Giunta Regionale ha operato una scelta strategica volta all'accelerazione della spesa dei Fondi Strutturali attraverso interventi finanziati dal POR Campania FESR 2007-2013;
- Che con DPGR n. 139 del 01/07/2013 e s.m.i. è stato costituito il Gruppo di Lavoro di cui alla DGR 148/2013 coordinato dall'ADG del POR FESR 2007 – 2013, ai fini di dare attuazione alle iniziative di accelerazione di cui alla DGR 148/2013;
- Che con DGR n. 378 del 24/09/2013 sono stati ritenuti selezionabili, a valere sul POR FESR 2007-2013 i progetti di immediata attuazione, con cronoprogrammi coerenti con i termini di ammissibilità della spesa e con gli orientamenti di chiusura dei programmi operativi di cui alla Decisione C (2013) 1573 del 20/03/2013, nonché i progetti giacenti presso le strutture regionali coerenti con i criteri di selezione di cui alla D.G.R. n. 879 e s.m.i. e le priorità della DGR n. 148/2013;
- Che nella suddetta DGR. n.378/2013 al punto "i" del "considerato" è indicato che "risulta necessario procedere, in coerenza con gli ambiti individuati dalla DGR n. 148/2013, all'emanazione di un Avviso pubblico che veda come destinatari/beneficiari Comuni e/o Fondazioni partecipate dagli Enti pubblici e/o locali e/o Enti morali vigilati dallo Stato";
- Che con DD n. 89 del 4/12/2013 è stato approvato l'Avviso pubblico per la presentazione delle proposte progettuali per l'accesso ai finanziamenti previsti dalle richiamate deliberazioni in Giunta Regionale nn.148/2013 e 378/2013;
- Che con DD n. 6 del 22/01/2014 sono stati nominati i componenti della Commissione di Valutazione dei progetti di cui all'Avviso pubblico per l'attuazione delle previsioni di accelerazione del POR FESR;
- Che con Decreto Dirigenziale n. 70 del 24/02/2014 si è preso atto delle risultanze della istruttoria della Commissione di valutazione per il suddetto Avviso pubblico ex D.D. n. 89/2013 così come trasmesse all'Autorità di Gestione - in qualità di coordinatore del Gruppo di lavoro di cui al DPGR n.139/2013 e ss.mm.ii. - ed al RUP con la Nota Prot. 128943 del 21/2/2014;
- Che con successiva DGR n. 40 del 26/02/2014 la Giunta ha disposto fra l'altro di:
  - prendere atto del DD n. 70/2014;
  - demandare al Gruppo di lavoro di cui al DPGR 139/2013 e s.m.i. l'individuazione dei pertinenti Obiettivi Operativi del POR Campania FESR 2007-2013 onde consentire ai dirigenti *ratione materiae* l'istruttoria finalizzata all'emissione del decreto di ammissione a finanziamento dei progetti;
- Che con nota prot. 2014.0197605 del 19 marzo 2014 il Coordinatore del gruppo di lavoro ex DPGR 139/2013 e s.m.i. ha indicato l'attribuzione dei relativi Obiettivi Operativi per i progetti di cui alla DGR n. 40/2014, invitando i rispettivi Dirigenti *ratione materiae* a procedere con le istruttorie dei progetti di propria competenza;
- Che il progetto presentato dal Comune di Zungoli, denominato "Lavori di messa in sicurezza, regimazione delle acque meteoriche superficiali e sostituzione dell'acquedotto (per risparmio idrico) sottostante la sede stradale nella località Serra del Procacio, Lame, Carpineto-Toppole, Pezzo di Raffo, Lanzo", inizialmente attribuito al Dirigente Ration Materie "Difesa Suolo", a seguito

dell'istruttoria effettuata, non è risultato essere completamente coerente con gli Obiettivi Operativi originariamente assegnati;
- Che con nota prot. 2015 0218569 del 30/03/2015 il progetto presentato dal Comune di Zungoli è stato ritenuto coerente con gli obiettivi operativi afferenti al Dirigente Ration Materie "Ambiente", al quale è stato chiesto di voler procedere all'iter istruttorio per l'ammissione a finanziamento;
- Che con decreto dirigenziale n.° 486 del 21.07.15 è stata proposta l'ammissione a finanziamento a favore del Comune di Zungoli (BN) per un importo di € 907.237,46

CONSIDERATO

- Che il POR FESR, al Cap.5.3.1. "Selezione delle operazioni", prevede tra le modalità di individuazione del beneficiario e delle operazioni da finanziare la procedura valutativa (tramite avviso pubblico/bando);
- Che con DGR n. 879/2008 e s.m.i. la Giunta Regionale ha preso atto dell'approvazione da parte del Comitato di sorveglianza, dei Criteri di selezione delle operazioni del POR FESR 2007-2013 ai sensi dell'art. 56 e 65 del Regolamento CE;
- Che con Deliberazione n. 1715 del 20 novembre 2009, la Giunta regionale ha approvato il Manuale di attuazione del POR Campania FESR 2007-2013, successivamente modificato con Decreti Dirigenziali dell'Autorità di gestione n.158/2013 e n. 23 del 31/01/2014;
- Che per mero errore materiale nel D.D. 486 del 21/07/2015 non è stata inserita la proposta di impegno a favore del Comune di Zungoli per un importo di € 907.237,46;

PRESO ATTO

- Che nell'elenco di cui alla DGR n. 40/2013 risulta inserito, tra gli altri, l'intervento "Messa in sicurezza, regimazione delle acque meteoriche superficiali e sostituzione acquedotto (per risparmio idrico) sottostante la sede stradale nelle località: Serra del Procaccio, Lame, Carpineto - Toppole, Pezzo di Raffo, Lanzo" con beneficiario il Comune di Zungoli (AV) dal costo totale a valere sulle risorse dell'Obiettivo Operativo 1.4 del POR Campania FESR 2007-2013 pari ad € 921.179,87;
- Che il Comune di Zungoli (AV), con nota prot. n. 1177 del 05.06.2015 acquisita al prot. Reg. al numero 0389760 del 05/06/2015 ha trasmesso, ad integrazione di quella già agli atti, la documentazione occorrente all'istruttoria finalizzata all'emissione del decreto di ammissione a finanziamento a valere sulle risorse dell'Obiettivo Operativo 1.4 del POR FESR 2007/2013;
- Che con nota prot. n.° 0452585 del 30/06/2015 Dirigente *ratione materiae* sono state richieste integrazioni al beneficiario e che le medesime sono state dallo stesso fornite mediante invio a mezzo posta elettronica certificata ed acquisite al protocollo regionale in data 07/07/2015 col numero 0468145.;
- Che il Responsabile del Procedimento ha attestato la coerenza del crono programma dell'intervento con le scadenze previste dagli Orientamenti di chiusura del Programma Operativo Regionale FESR 2007-2013;
- Dell'esito positivo dell'istruttoria di ammissibilità a finanziamento a valere sui fondi dell'Obiettivo Operativo 1.4 effettuata dai funzionari preposti individuati con il D.D. n.24 del 30 gennaio 2014 a supporto del Dirigente *ratione materiae*, quale componente del gruppo di lavoro di cui al D.P.G.R. n. 139/2013 e s.m.i;

RITENUTO
- Di dover, alla luce delle verifiche e dell'istruttoria condotta, dare atto della coerenza dell'intervento denominato "Messa in sicurezza, regimazione delle acque meteoriche superficiali e sostituzione acquedotto (per risparmio idrico) sottostante la sede stradale nelle località: Serra del Procaccio, Lame, Carpineto - Toppole, Pezzo di Raffo, Lanzo" con beneficiario il Comune di Zungoli (AV) con

l'Obiettivo Operativo 1.4, nonché della conformità ai criteri di selezione delle operazioni del POR Campania FESR 2007/2013, approvati con DGR n. 879/2008 e s.m.i;

- Di dover, per l'effetto, ammettere a finanziamento l'intervento in parola sulle risorse del POR FESR - Obiettivo Operativo 1.4 – per l'importo ammissibile di € 907.237,46 (CUP B71E13000230006, SMILE 466) con il seguente Quadro Economico:

QUADRO ECONOMICO **PRIMO STRALCIO FUNZIONALE SOSTITUZIONE ACQUEDOTTO** Lavori di messa in sicurezza, regimazione delle acque meteoriche superficiali e sostituzione dell'acquedotto (per risparmio idrico) sottostante la sede stradale nelle località Serra del Procaccio, Lame, Carpineto - Toppole, Pezzo di Raffo, Lanzo		
TIPOLOGIA DI COSTI		
A	IMPORTO TOTALE LORDO LAVORI	
	A1) - LAVORI	€ 622.708,43
	A.1) – Oneri per la sicurezza compresi nelle lavorazioni	€ 6.599,82
	A.2) – Oneri per la sicurezza da PSc	€ 7.815,91
	TOTALE IMPORTO LAVORI	€ **697.124,16**
B	SOMME A DISPOSIZIONE DELL'AMMINISTRAZIONE	
	Imprevisti	€ 34.856,21
B.1)	**Spese Generali e tecniche max 12%**	
	B.1.1) – Spese generali9, attività RUP, Progettazione, Direzione Lavori, Coordinamento sicurezza in fase di Progettazione ed esecuzione, collaudo, ecc.	€ 83.654,97
B.2)	I.V.A.	
	B.2.1) – Iva per lavori 10%	€ 73.198,04
	B.2.1) – Iva per spese tecniche 22%	€ 18.404,08
	Totale somme a disposizione	€ **210.113,30**
	Totale Complessivo intervento	€ **907.237,46**

- Di dover precisare che il cofinanziamento del Programma Operativo Regionale FESR 2007-2013, in virtù della Decisione Comunitaria C(2013) 4196, è riferito per il 75 % alla quota di cofinanziamento della UE e per il 25 % alla quota nazionale;
- Di dover approvare lo schema di convenzione allegato e parte integrante del presente atto, tra la Regione Campania, nella persona del Dirigente *ratione materiae*, ed il Beneficiario dell'Operazione, Comune di Zungoli (AV), che definisce le condizioni che regolano il finanziamento dell'intervento, così come dal vigente Manuale di Attuazione del POR FESR 2007/2013;

VISTI

- Il Regolamento (CE) 1080/2006 e ss.mm.ii;
- Il Regolamento (CE) 1083/2006 e ss.mm.ii;
- Il Regolamento (CE) 1828/2006 e ss.mm.ii;
- la DGR n.148/2013;
- il DPGR n.139/2013
- la DGR 378/2013;
- il DPGR n. 262/2013;
- il D.P.G.R n. 437/2013 e s.m.i.

- il DD 89/2013;
- il DD 6/2014;
- il DD n. 70/2014;
- la DGR 40/2014;
- il D.D. 486/2015

Alla stregua dell'istruttoria compiuta per la verifica di ammissibilità a finanziamento a valere sui fondi dell'Obiettivo Operativo 1.4 del POR Campania FESR 2007-2013 effettuata dai funzionari preposti individuati con il D.D. n.24 del 30 gennaio 2014 a supporto del Dirigente *ratione materiae* quale componente del gruppo di lavoro di cui al DPGR n. 139/2013 e s.m.i:

DECRETA

Per i motivi esposti in narrativa che qui si intendono integralmente riportati e trascritti di:

1. Di dare atto della coerenza dell'intervento denominato *"Messa in sicurezza, regimazione delle acque meteoriche superficiali e sostituzione acquedotto (per risparmio idrico) sottostante la sede stradale nelle località: Serra del Procaccio, Lame, Carpineto - Toppole, Pezzo di Raffo, Lanzo" con beneficiario il Comune di Zungoli (AV)* con l'Obiettivo Operativo 1.4 del POR Campania FESR 2007-2013 - nonché della conformità ai criteri di selezione delle operazioni del POR Campania FESR 2007/2013, approvati con DGR n. 879/2008 e s.m.i;
2. Di proporre l'ammissione a finanziamento per l'intervento in parola sulle risorse del POR Campania FESR 2007/2013 - Obiettivo Operativo 1.4 – per l'importo ammissibile di € 907.237,46 (CUP B71E13000230006, SMILE 466) con il seguente Quadro Economico:

QUADRO ECONOMICO **PRIMO STRALCIO FUNZIONALE SOSTITUZIONE ACQUEDOTTO** Lavori di messa in sicurezza, regimazione delle acque meteoriche superficiali e sostituzione dell'acquedotto (per risparmio idrico) sottostante la sede stradale nelle località Serra del Procaccio, Lame, Carpineto - Toppole, Pezzo di Raffo, Lanzo			
TIPOLOGIA DI COSTI			
A	IMPORTO TOTALE LORDO LAVORI		
	A1) - LAVORI	€	622.708,43
	A.1) – Oneri per la sicurezza compresi nelle lavorazioni	€	6.599,82
	A.2) – Oneri per la sicurezza da PSc	€	7.815,91
	TOTALE IMPORTO LAVORI	€	**697.124,16**
B	SOMME A DISPOSIZIONE DELL'AMMINISTRAZIONE		
	Imprevisti	€	34.856,21
B.1)	**Spese Generali e tecniche max 12%**		
	B.1.1) – Spese generali9, attività RUP, Progettazione, Direzione Lavori, Coordinamento sicurezza in fase di Progettazione ed esecuzione, collaudo, ecc.	€	83.654,97
B.2)	I.V.A.		
	B.2.1) – Iva per lavori 10%	€	73.198,04
	B.2.1) – Iva per spese tecniche 22%	€	18.404,08
	Totale somme a disposizione	€	**210.113,30**
	Totale Complessivo intervento	€	**907.237,46**

3. Di precisare che il cofinanziamento FESR, in virtù della Decisione Comunitaria C (2013) 4196, è riferito per il 75 % alla quota di cofinanziamento della UE e per il 25 % alla quota nazionale;
4. di poter proporre all'Autorità di Gestione del Programma Operativo Regionale Campania FESR 2007/2013, ai sensi della circolare UDCP prot. n.6797/UDCP/GAB/CG del 25/05/2011, l'impegno dell'importo di € 907.237,46 in favore del Comune di Zungoli (BN), da far gravare sull'impegno di spesa assunto con il presente provvedimento a valere sul capitolo di spesa 2606 del Bilancio di Previsione 2015/2017, annualità 2015, Missione 09, Programma 09, TIT DPCM 2, Macro Aggregato 203, V Livello Piano dei Conti 2.03.01.02.003, COFOG 05.6, Codice Identificativo Spesa UE 3, codice SIOPE di bilancio 2.02.03, RICORRENTI 4, PERIMETRO SANITA' 3, codice SIOPE gestionale 2234 o, in alternativa, alla luce di quanto previsto al punto d), sul capitolo di spesa 8218 del Bilancio di Previsione 2015/2017, annualità 2015, Missione 01, Programma 12, TIT DPCM 2, Macro Aggregato 203, V Livello Piano dei Conti 2.03.01.02.003, COFOG 01.3, Codice Identificativo Spesa UE 8, codice SIOPE di bilancio 2.02.03, codice SIOPE gestionale 2234, ricorrenti 4, perimetro sanità 3,
5. di rettificare il Decreto Dirigenziale n.° 486 del 21.07.15;
6. Di approvare lo schema di convenzione allegato e parte integrante del presente atto, tra la Regione Campania, nella persona del Dirigente "*ratione materiae*" ed il Beneficiario dell'Operazione, Comune di Zungoli (AV), che definisce le condizioni che regolano il finanziamento dell'intervento, così come da Manuale di Attuazione del POR FESR 2007-2013;
7. Di inviare il presente provvedimento:

- Al Beneficiario, Comune di Zungoli (AV);
- All'Autorità di Gestione del POR Campania FESR 2007-2013;
- All'Autorità di Certificazione del POR Campania FESR 2007-2013;
- All'Autorità di Audit del POR Campania FESR 2007-2013;
- All'Assessore al ramo;
- Alla Direzione Generale per l'Internazionalizzazione ed i rapporti con l'Unione Europea del sistema regionale;
- Alla Direzione Generale;
- al BURC per la pubblicazione ai sensi del D.lgs n 33/13.

DIRETTORE GENERALE
Dirigente *ratione materiae*
Dr Michele Palmieri

REGIONE CAMPANIA

Decreto Dirigenziale n. 655 del 28/09/2015

Dipartimento 52 - Dipartimento della Salute e delle Risorse Naturali

Direzione Generale 5 - Direzione Generale per l'ambiente e l'ecosistema

U.O.D. 3 - UOD Fondi regionali, nazionali e comunitari

Oggetto dell'Atto:

POR FESR 2007-2013 - PROCEDURE DI ACCELERAZIONE DI SPESA - D.G.R. N.40 DEL 26.2.2014 PAGAMENTO I OPERAZIONE: LAVORI PER LA REALIZZAZIONE FOGNATURA IN LOCALITA' TERZERIE, SAN FELICE, DEFENSELLE E MOLA DA CONFLUIRE NEL COLLETTORE INTERCOMUNALE DI COLLEGAMENTO CON IL DEPURATORE IN LOCALITA VAROLATO DI CAPACCIO, AI FINI DEL MIGLIORAMENTO DELLA SALUBRITA' AI FINI DEL MIGLIORAMENTO DELLA SALUBRITA' E QUALITA' DELL'AMBIENTE BENEFICIARIO: COMUNE CICERALE SA IMPORTO POST GARA: EURO 1.937.515,98 CODICE SMILE 368 CUPD14000070002

IL DIRIGENTE

PREMESSO

a) Che la Commissione Europea, con Decisione n. C(2007) 4265 dell'11 settembre 2007, ha adottato la proposta di Programma Operativo Regionale Campania FESR 2007-2013, modificato con la Decisione n. C(2012) 1843 del 27 marzo 2012 e con la Decisione C(2013) 4196 del 5 luglio 2013 e che la Giunta Regionale della Campania ne ha preso atto con propria deliberazione n. 226 del 19 luglio 2013;
b) Che con D.G.R. n. 879/2008 e s.m.i. la Giunta Regionale ha preso atto dell'approvazione, da parte del Comitato di Sorveglianza del Programma Operativo Regionale Campania FESR 2007-2013, dei criteri ammissibilità e priorità per la selezione delle operazioni ai sensi dell'art.65 del Regolamento (CE) n.1083/2006;
c) Che con Deliberazione n. 1715 del 20 novembre 2009, la Giunta regionale ha approvato il Manuale di attuazione del Programma Operativo Regionale Campania FESR 2007-2013, successivamente modificato con Decreti Dirigenziali dell'Autorità di gestione del Programma n.158/2013 e n. 23 del 31/01/2014;
d) Che con la D.G.R. n. 148 del 27/05/2013, la Giunta Regionale ha operato una scelta strategica volta all'accelerazione della spesa dei Fondi Strutturali attraverso interventi finanziati dal Programma Operativo Regionale Campania FESR 2007-2013;
e) Che con D.P.G.R. n. 139 del 01/07/2013 e s.m.i. è stato costituito il Gruppo di Lavoro di cui alla D.G.R. n.148/2013, coordinato dall'Autorità di Gestione del Programma Operativo Regionale Campania FESR 2007-2013, al fine di dare attuazione alle iniziative di accelerazione di cui alla D.G.R. n.148/2013;
f) Che con D.G.R. n. 378 del 24/09/2013 sono stati ritenuti selezionabili, a valere sul Programma Operativo Regionale Campania FESR 2007-2013 i progetti di immediata attuazione, con cronoprogrammi coerenti con i termini di ammissibilità della spesa e con gli orientamenti di chiusura dei programmi operativi di cui alla Decisione C (2013) 1573 del 20/03/2013, nonché i progetti giacenti presso le strutture regionali coerenti con i criteri di selezione di cui alla D.G.R. n. 879 e s.m.i. e con le priorità della D.G.R. n. 148/2013;
g) Che nella suddetta D.G.R. n. 378/2013 al punto "i" del "considerato" è indicato che "*risulta necessario procedere, in coerenza con gli ambiti individuati dalla D.G.R. n. 148/2013, all'emanazione di un Avviso pubblico che veda come destinatari/beneficiari Comuni e/o Fondazioni partecipate dagli Enti pubblici e/o locali e/o Enti morali vigilati dallo Stato*";
h) Che il Programma Operativo Regionale Campania FESR 2007-2013, al Cap.5.3.1. "Selezione delle operazioni", prevede tra le modalità di individuazione del beneficiario e delle operazioni da finanziare la procedura valutativa (tramite avviso pubblico/bando);
i) Che con D.D. n. 89 del 4/12/2013 è stato approvato l'Avviso pubblico per la presentazione delle proposte progettuali per l'accesso ai finanziamenti previsti dalle richiamate deliberazioni nn.148/2013 e 378/2013;
j) Che con D.D. n. 6 del 22/01/2014 sono stati nominati i componenti della Commissione di Valutazione dei progetti di cui al predetto Avviso pubblico per l'attuazione delle previsioni di accelerazione del Programma Operativo Regionale Campania FESR 2007-2013;
k) Che con Decreto Dirigenziale n. 70 del 24/02/2014 si è preso atto delle risultanze della istruttoria della Commissione di valutazione per il suddetto Avviso pubblico ex D.D. n. 89/2013 così come trasmesse all'Autorità di Gestione - in qualità di coordinatore del Gruppo di lavoro di cui al D.P.G.R. n.139/2013 e ss.mm.ii. - ed al RUP con la nota prot. n.128943 del 21/02/2014;
l) Che con successiva D.G.R. n. 40 del 26/02/2014 la Giunta ha disposto tra l'altro di:
   - rendere atto del D.D. n. 70/2014;
   - emandare al Gruppo di lavoro di cui al D.P.G.R. n.139/2013 e s.m.i. l'individuazione dei pertinenti Obiettivi Operativi del Programma Operativo Regionale Campania FESR 2007-2013 onde consentire ai dirigenti *ratione materiae* l'istruttoria finalizzata all'emissione dei decreti di ammissione a finanziamento dei progetti;

m) Che nell'elenco di cui alla D.G.R. n. 40/2014 risulta inserita, tra le altre, l'operazione denominata "Lavori per la realizzazione fognatura in localita' terzerie, san felice, defenselle e mola da confluire nel collettore intercomunale di collegamento con il depuratore in localita' varolato di capaccio, ai fini del miglioramento della salubrita' e qualita' dell'ambiente" con beneficiario il Comune di Cicerale Cilento (SA) risultata coerente con il Programma Operativo Regionale Campania FESR 2007-2013;
n) Che, con nota protocollo n. 197605 del 19 marzo 2014, il Coordinatore del gruppo di lavoro ex D.P.G.R. 139/2013 e s.m.i. ha indicato l'attribuzione dei relativi Obiettivi Operativi per i progetti di cui alla D.G.R. n. 40/2014, invitando i rispettivi Dirigenti *ratione materiae* a procedere con le istruttorie dei progetti di propria competenza;
o) Che l'operazione denominata *"Lavori per la realizzazione fognatura in localita' terzerie, san felice, defenselle e mola da confluire nel collettore intercomunale di collegamento con il depuratore in localita' varolato di capaccio, ai fini del miglioramento della salubrita' e qualita' dell'ambiente"* è risultata attribuita all'Obiettivo Operativo 1.4 del Programma Operativo Regionale Campania FESR 2007-2013 essendo coerente con le attività previste dallo stesso;
p) Che il Comune di Cicerale Cilento (SA) , con Nota prot. n. 777 del 03/04/14 acquisita al Prot. della Regione Campania al n. 0246364 del 07/04/14 ha trasmesso, ad integrazione di quella già agli atti, tutta la documentazione occorrente all'istruttoria finalizzata all'emissione del decreto di ammissione a finanziamento a valere sulle risorse dell'Obiettivo Operativo 1.4 del POR FESR;
q) che con nota prot. n. prot. n. 0379237 del 04/06/2014 del Dirigente ratione materiae sono state richieste integrazioni al beneficiario e che le medesime sono state dallo stesso fornite mediante invio a mezzo posta elettronica certificata ed acquisite al protocollo regionale in data 25/06/2014 al n. 0433230;
r) che con nota prot. n. prot. n. 0468345 del 04/07/2014 del Dirigente ratione materiae sono state richieste ulteriori integrazioni al beneficiario e che le medesime sono state dallo stesso fornite mediante invio a mezzo posta elettronica certificata ed acquisite al protocollo regionale in data 08/07/2014 al n. 0475981;
s) Che il cronoprogramma dell'operazione è coerente con il termine finale di ammissibilità della spesa stabilito dall'art.56 del Reg. CE n. 1083/06, ed in particolare con le scadenze previste dagli Orientamenti di chiusura del Programma Operativo Regionale Campania FESR 2007-2013;
t) Che, ai sensi del paragrafo 1 dell'articolo 55 del Regolamento (CE) n. 1083/2006, il progetto *de quo* rientra nelle tipologie per le quali è necessario verificare le eventuali entrate nette generate;
u) Che l'articolo 55 del Regolamento (CE) n.1083/2006, come modificato con Regolamento (CE) n.1341/2008, prevede che, nel caso di progetti di importo complessivo superiore ad 1.000.000,00 di euro e generatori di entrate, la spesa ammissibile al contributo del cofinanziamento del FESR non può eccedere il valore attuale del costo d'investimento diminuito del valore attuale delle entrate nette eventualmente generate dall'investimento nell'arco di un periodo di riferimento specifico;
v) Che nella nota informativa della Commissione Europea "Note guida in merito all'articolo 55 del Regolamento del Consiglio (CE) n.1083/2006 "progetti generatori di entrate" e nel Manuale per l'attuazione del Programma Operativo Regionale Campania FESR 2007-2013 il periodo di riferimento per il calcolo delle eventuali entrate nette relativamente alle infrastrutture del ciclo integrato delle acque è stato individuato in anni 30;
w) Che dalla Scheda per il calcolo compilata a cura del beneficiario dell'operazione denominata *"Lavori per la realizzazione fognatura in localita' terzerie, san felice, defenselle e mola da confluire nel collettore intercomunale di collegamento con il depuratore in localita' varolato di capaccio, ai fini del miglioramento della salubrita' e qualita' dell'ambiente"* non emergono entrate nette;
x) Che, a seguito dell'esito positivo dell'istruttoria di ammissibilità a finanziamento a valere sui fondi dell'Obiettivo Operativo 1.4, effettuata dai funzionari preposti, individuati con il D.D. n. 24 del 30 gennaio 2014 e successivi, a supporto del Dirigente *ratione materiae*, quale componente del gruppo di lavoro di cui al D.P.G.R. n. 139/2013 e s.m.i, l'operazione denominata "Lavori per la realizzazione fognatura in localita' terzerie, san felice, defenselle e mola da confluire nel collettare intercomunale di collegamento con il depuratore in localita' varolato di capaccio, ai fini

del miglioramento della salubrita' e qualita' dell'ambiente"con beneficiario il Comune di Cicerale Cilento (SA) (CUPD14000070002, SMILE 368), è stata ammessa a finanziamento a valere sulle risorse dell'Obiettivo Operativo 1.4 del Programma Operativo Regionale Campania FESR 2007-2013 con Decreto Dirigenziale n. 1058 del 10/07/2014 del Direttore della Direzione Generale 52.05 per l'Ambiente e l'Ecosistema della Regione Campania, per un importo complessivo pari ad. € 2.150.000,00;

y) Che il quadro economico pre-gara ammesso al finanziamento, riportato nel Decreto Dirigenziale n. 1015 del 07/07/2014, è quello di seguito indicato:

QUADRO ECONOMICO	
A) LAVORI A BASE D'ASTA - Lavori a Misura	
a.1/2 lavori a corpo, a misura	€ 1.669.484,39
a.1 Totale Lavori a base d'asta	€ 1.669.484,39
a.2 Oneri per la sicurezza non soggetti a ribasso	€ 8.636,64
a.3 Totale complessivo Lavori	**€ 1.678.121,03**
B) SOMME A DISPOSIZIONE DELLA STAZIONE APPALTANTE	
b.1 Lavori in economia, previsti in progetto ed esclusi dall'appalto	€ 0,00
b.2 Forniture	€ 0,00
b.3 Rilievi, accertamenti e indagini	€ 0,00
b.4 allacciamenti a pubblici servizi	€ 0,00
b.5 imprevisti (max 5%)	€ 40.389,95
b.6 acquisizione aree o immobili e pertinenti indennizzi	€ 18.000,00
b.7 accantonamento di cui all'art. 133 commi 3 e 4 del D. Lgs 163/06	€ 0,00
b.8 Spese generali	€ 201.374,52
b.9 IVA ed eventuali altre imposte	
b.9.1 IVA sui lavori	€ 167.812,10
b.9.2 IVA su spese tecniche (22%)	€ 44.302,39
B) TOTALE SOMME A DISPOSIZIONE	**€ 471.878,97**
TOTALE GENERALE DELL'INTERVENTO	**€ 2.150.000,00**

z) Che, in data 15/07/2014, il sopra richiamato decreto di ammissione a finanziamento è stato notificato al Rappresentante Legale del Beneficiario, che ha sottoscritto per accettazione le condizioni per l'erogazione del finanziamento previste dalla Convenzione allo stesso allegata, regolanti i rapporti tra il Responsabile dell' Obiettivo Operativo 1.4 ed il Beneficiario, in conformità con il Manuale di Attuazione del Programma Operativo Regionale Campania FESR 2007-2013 approvato con Deliberazione n. 1715 del 20 novembre 2009 della Giunta Regionale e successivamente modificato con Decreti Dirigenziali dell'Autorità di Gestione del Programma n. 158/2013 e n. 23 del 31/01/2014;

aa) Che, tra le obbligazioni a carico del beneficiario esplicitamente richiamate nella citata Convenzione, figura, tra le altre, relativamente alle disposizioni di cui all'art. 55 del Regolamento (CE) n. 1083/2006 in materia di progetti generatori di entrate, il monitoraggio periodico delle entrate e la restituzione di parte del finanziamento nei casi in cui le entrate riferibili al progetto calcolate ex-post risultino superiori rispetto al calcolo inizialmente effettuato, così come previsto al paragrafo 2.5 del Manuale di Attuazione del Programma Operativo Regionale Campania FESR 2007-2013 approvato con Deliberazione n. 1715 del 20 novembre 2009 della Giunta Regionale e successivamente modificato con Decreti Dirigenziali dell'Autorità di Gestione del Programma n. 158/2013 e n. 23 del 31/01/2014;

bb) Che la Convenzione richiamata al punto precedente è stata acquisita al protocollo regionale in data 15/07/2014 con il n. 0493041;

PRESO ATTO che, con la Deliberazione n. 40 del 26 febbraio 2014, la Giunta Regionale ha stabilito di demandare all'Autorità di Gestione del Programma Operativo Regionale Campania FESR 2007-2013 la trasmissione della deliberazione stessa agli Enti individuati nel suo Allegato 1, riportante l'elenco delle operazioni programmate, al fine di consentire ai beneficiari delle stesse, nelle more dell'ammissione a finanziamento, di procedere, ad avvenuta esecutività della delibera, al tempestivo avvio/espletamento delle necessarie procedure di evidenza pubblica stabilite dalla normativa comunitaria e nazionale di riferimento;

CONSIDERATO

a) Che, al fine di semplificare e velocizzare le attività propedeutiche all'emanazione degli atti di impegno di spesa e liquidazione in acconto della prima quota del finanziamento, con nota protocollo n. 726564 del 30 ottobre 2014 del Dirigente *ratione materiae*, è stato evidenziato a tutti i Beneficiari l'elenco della documentazione da inviare a corredo della richiesta di erogazione delle risorse finanziarie, come già previsto all'art.4 della Convenzione sottoscritta all'atto della notifica del decreto dirigenziale di ammissione a finanziamento e dal Manuale di Attuazione del Programma Operativo Regionale Campania FESR 2007-2013 approvato con Deliberazione n. 1715 del 20 novembre 2009 della Giunta Regionale e successivamente modificato con Decreti Dirigenziali dell'Autorità di Gestione del Programma n. 158/2013 e n. 23 del 31/01/2014;
b) Che, con nota prot. 2140 del 04/08/2015, il Comune di Cicerale Cilento (SA), beneficiario dell'operazione denominata "Lavori per la realizzazione fognatura in localita' terzerie, san felice, defenselle e mola da confluire nel collettore intercomunale di collegamento con il depuratore in localita' Varolato di Capaccio, ai fini del miglioramento della salubrita' e qualita' dell'ambiente"(CUPD36D14000070002, SMILE 368), in esito all'espletamento della procedura di aggiudicazione dei lavori previsti in progetto, ha trasmesso richiesta di erogazione in acconto della prima quota del finanziamento allegando documentazione;
c) che il Comune di Cicerale a seguito della richiesta di integrazione, giusta nota prot. n.0569066 del 19/08/2015 ha trasmesso con nota n. 2943 del 15/09/2015 e n. 2608 del 24/09/2015, acquisita al protocollo di ufficio rispettivamente al n. 0627971 e al n. 639301
d) Che la documentazione trasmessa dal beneficiario con le sopra richiamate note è risultata completa ed esaustiva in esito alle verifiche effettuate dai funzionari preposti, individuati con il D.D. n. 24 del 30 gennaio 2014 e successivi a supporto del Dirigente *ratione materiae* quale componente del gruppo di lavoro di cui al D.P.G.R. n. 139/2013 e s.m.i.;
e) Che tra la documentazione trasmessa dal beneficiario figura la determina n. 33 del 11/06/2015 relativa all'approvazione del quadro economico rimodulato in seguito alle risultanze dell'espletamento della procedura di aggiudicazione dei lavori e che lo stesso è quello di seguito riportato:

QUADRO ECONOMICO		
A) LAVORI A BASE D'ASTA - Lavori a Misura		
	PRE - GARA	**POST-GARA**

a.1 Totale Lavori a base d'asta (ribasso del 13,688%)	€ 1.669.484,39	€ 1.476.317,10
a.2 Oneri per la sicurezza non soggetti a ribasso	€ 8.636,64	€ 8.636,64
a.3 Totale complessivo Lavori	**€ 1.678.121,03**	**€ 1.484.953,74**
B) SOMME A DISPOSIZIONE DELLA STAZIONE APPALTANTE		
b.1 Lavori in economia, previsti in progetto ed esclusi dall'appalto	€ 0,00	
b.2 Forniture	€ 0,00	
b.3 Rilievi, accertamenti e indagini	€ 0,00	
b.4 allacciamenti a pubblici servizi	€ 0,00	
b.5 imprevisti (max 5%)	€ 40.389,95	€ 40.389,95
b.6 acquisizione aree o immobili e pertinenti indennizzi	€ 18.000,00	€ 18.000,00
b.7 accantonamento di cui all'art. 133 commi 3 e 4 del D. Lgs 163/06	€ 0,00	
b.8 Spese generali	€ 201.374,52	€ 201.374,52
b.9 IVA ed eventuali altre imposte		
b.9.1 IVA sui lavori	€ 167.812,10	€ 148.495,37
b.9.2 IVA su spese tecniche (22%)	€ 44.302,39	€ 44.302,39
B) TOTALE SOMME A DISPOSIZIONE	**€ 471.878,97**	**€ 452.562,24**
TOTALE GENERALE DELL'INTERVENTO	**€ 2.150.000,00**	**€ 1.937.515,98**
ECONOMIE		**€ 212.484,02**

f) Che il quadro economico su indicato è coerente con quello ammesso a finanziamento con il DD n. 1058/2014;

RITENUTO per quanto sopra riportato:

a) Di dover dare atto che il quadro economico ammissibile relativo all'operazione denominata "Lavori per la realizzazione fognatura in localita' terzerie, san felice, defenselle e mola da confluire nel collettare intercomunale di collegamento con il depuratore in localita' varolato di capaccio, ai fini del miglioramento della salubrita' e qualita' dell'ambiente" ammessa a finanziamento a valere sulle risorse finanziarie in dotazione all'Obiettivo Operativo 1.4 del Programma Operativo Regionale Campania FESR 2007-2013 con Decreto Dirigenziale n. 1015 del 07/07/2014 del Direttore della Direzione Generale 52.05 per l'Ambiente e l'Ecosistema della Regione Campania, con beneficiario il Comune di Cicerale Cilento (SA) (CUPD36D14000070002, SMILE 368), come rimodulato a seguito dell'affidamento dei lavori, è quello di seguito riportato:

QUADRO ECONOMICO		
A) LAVORI A BASE D'ASTA - Lavori a Misura		
	PRE - GARA	**POST-GARA**
a.1 Totale Lavori a base d'asta (ribasso del 13,688%)	€ 1.669.484,39	€ 1.476.317,10
a.2 Oneri per la sicurezza non soggetti a ribasso	€ 8.636,64	€ 8.636,64

a.3 Totale complessivo Lavori	**€ 1.678.121,03**	**€ 1.484.953,74**
B) SOMME A DISPOSIZIONE DELLA STAZIONE APPALTANTE		
b.1 Lavori in economia, previsti in progetto ed esclusi dall'appalto	€ 0,00	
b.2 Forniture	€ 0,00	
b.3 Rilievi, accertamenti e indagini	€ 0,00	
b.4 allacciamenti a pubblici servizi	€ 0,00	
b.5 imprevisti (max 5%)	€ 40.389,95	€ 40.389,95
b.6 acquisizione aree o immobili e pertinenti indennizzi	€ 18.000,00	€ 18.000,00
b.7 accantonamento di cui all'art. 133 commi 3 e 4 del D. Lgs 163/06	€ 0,00	
b.8 Spese generali	€ 201.374,52	€ 201.374,52
b.9 IVA ed eventuali altre imposte		
b.9.1 IVA sui lavori	€ 167.812,10	€ 148.495,37
b.9.2 IVA su spese tecniche (22%)	€ 44.302,39	€ 44.302,39
B) TOTALE SOMME A DISPOSIZIONE	**€ 471.878,97**	**€ 452.562,24**
TOTALE GENERALE DELL'INTERVENTO	**€ 2.150.000,00**	**€ 1.937.515,98**
ECONOMIE		**€ 212.484,02**

b) Di dover dare atto che il quadro economico su indicato è coerente con quello relativo all'importo ammesso a finanziamento, e rispetta l'articolazione ed i massimali previsti dal Manuale per l'attuazione del Programma Operativo Regionale Campania FESR 2007-2013 approvato con D.G.R. n.1715/2009 e successivamente modificato con Decreti Dirigenziali dell'Autorità di Gestione del Programma n. 158/2013 e n. 23 del 31/01/2014;

c) Di poter proporre all'Autorità di Gestione del Programma Operativo Regionale Campania FESR 2007/2013, ai sensi della circolare UDCP prot. n. 6797/UDCP/GAB/CG del 25/05/2011, l'assunzione dell'impegno di spesa di **€ 1.937.515,98** in favore del Comune di Cicerale Cilento (SA) – C.F.81000790659 – a valere sul capitolo di spesa 2606 del Bilancio di Previsione 2015/2017, annualità 2015, Missione 09, Programma 09, TIT DPCM 2, Macro Aggregato 203, V Livello Piano dei Conti 2.03.01.02.003, COFOG 05.6, Codice Identificativo Spesa UE 3, codice SIOPE di bilancio 2.02.03, Ricorrenti 4, Perimetro sanità 3;

d) Di dover prevedere che, alla luce quanto comunicato dall'Autorità di Gestione del POR Campania FESR 2007-2013 con propria nota prot. n. 419782 del 17 giugno 2015, l'impegno di spesa di cui alla lettera c) possa essere assunto, in subordine, sul capitolo di spesa 8218 del Bilancio di Previsione 2015/2017, annualità 2015, Missione 01, Programma 12, TIT DPCM 2, Macro Aggregato 203, V Livello Piano dei Conti 2.03.01.02.003, COFOG 01.3, Codice Identificativo Spesa UE 8, codice SIOPE di bilancio 2.02.03, codice SIOPE gestionale 2234, Ricorrenti 4, Perimetro sanità 3;

e) Di dovere evidenziare che l'importo del proposto impegno di spesa corrisponde al 100% dell'importo complessivo del progetto come determinatosi in esito al completamento della procedura di aggiudicazione dei lavori, a seguito del quale sono maturate economie pari ad **€ 212.484,02** rispetto all'importo complessivo pre-gara dell'operazione ammessa a finanziamento con il Decreto Dirigenziale n. 1058 del 10/07/2014, pari ad **€ 2.150.000,00**;

f) Di potere proporre all'Autorità di Gestione del Programma Operativo Regionale Campania FESR 2007/2013, ai sensi della circolare UDCP prot. n. 6797/UDCP/GAB/CG del 25/05/2011, la liquidazione dell'importo di **€ 581.254,794** in favore del Comune di Cicerale Cilento (SA) – C.F. 81000790659 –, quale primo acconto pari al 30% dell'importo complessivo per la realizzazione dell'operazione, come rideterminato a seguito dell'affidamento dei lavori, da far gravare sull'impegno di spesa assunto con il presente provvedimento a valere sul capitolo di spesa 2606 del Bilancio di Previsione 2015/2017, annualità 2015, Missione 09, Programma 09, TIT DPCM 2, Macro Aggregato 203, V Livello Piano dei Conti 2.03.01.02.003, COFOG 05.6, Codice Identificativo Spesa UE 3, codice SIOPE di bilancio 2.02.03, codice SIOPE gestionale 2234, Ricorrenti 4, Perimetro sanità 3 ovvero, in alternativa, alla luce di quanto previsto alla lettera d), sul capitolo di spesa 8218 del Bilancio di Previsione 2015/2017, annualità 2015, Missione 01, Programma 12, TIT DPCM 2, Macro Aggregato 203, V Livello Piano dei Conti 2.03.01.02.003, COFOG 01.3, Codice Identificativo Spesa UE 8, Codice SIOPE di bilancio 2.02.03, Codice SIOPE gestionale 2234, Ricorrenti 4, Perimetro sanità 3, da accreditare sul conto corrente identificato dal codice **IBAN: IT 74Q0100003245424300304773;**
g) Di poter dare atto della coerenza del cronoprogramma dei lavori con il termine finale di ammissibilità della spesa stabilito dall'art.56 del Reg. CE n.1083/06 e, in particolare, con le scadenze previste dagli Orientamenti di chiusura del Programma di cui alla Decisione C (2015) 2771 del 30/04/2015;
h) Di poter attestare, ai sensi dell'art. 1, co. 12, della L.R. n. 5/2013, che le entrate correlate alla spesa oggetto del presente provvedimento saranno riscosse entro i termini di chiusura del Programma Operativo Regionale Campania FESR 2007-2013;
i) Di dover prevedere, ai sensi dell'art. 8 bis della Legge Regionale 30 aprile 2002 n.7, tenuto conto del cronoprogramma dell'operazione e secondo le norme vigenti in materia di contabilità pubblica, che la spesa di **€ 1.937.515,98** graverà sull'annualità 2015;
j) Di dover evidenziare che i rapporti tra il Responsabile dell'Obiettivo Operativo 1.4 del Programma Operativo Regionale Campania FESR 2007-2013 ed il Beneficiario e, in particolare, le reciproche obbligazioni e le condizioni di erogazione del finanziamento, sono disciplinate secondo quanto previsto dalla Convenzione allegata al Decreto Dirigenziale n. 1058 del 10/07/2014, sottoscritta dal Legale Rappresentante del Beneficiario in data 15 luglio 2014 ed in pari data acquisita al protocollo regionale con il n. 0493041;
k) Di dover precisare che il cofinanziamento FESR, in virtù della Decisione Comunitaria C (2013) 4196, è riferito per il 75 % alla quota di cofinanziamento della UE e per il 25 % alla quota nazionale;

VISTI

- Il Regolamento (CE) 1080/2006 e ss.mm.ii;
- Il Regolamento (CE) 1083/2006 e ss.mm.ii;
- Il Regolamento (CE) 1828/2006 e ss.mm.ii;
- la D.G.R. n.148/2013;
- il D.P.G.R. n.139/2013
- la D.G.R. 378/2013;
- il D.P.G.R. n. 262/2013;
- il D.P.G.R n. 437/2013 e s.m.i.
- il D.D. n.89/2013;
- il D.D. n.6/2014;
- il D.D. n.70/2014;
- la D.G.R. n.40/2014;
- il D.D. n. 1058/2014;

alla stregua dell'istruttoria compiuta dai funzionari preposti individuati con il D.D. n.24 del 30 gennaio 2014 e successivi a supporto del Dirigente *ratione materiae* quale componente del gruppo di lavoro di cui al DPGR n. 139/2013 e s.m.i:

DECRETA

Per i motivi esposti in narrativa che qui si intendono integralmente riportati e trascritti di:

1. Di dare atto che il quadro economico ammissibile relativo all'operazione denominata "Lavori per la realizzazione fognatura in localita' terzerie, san felice, defenselle e mola da confluire nel collettare intercomunale di collegamento con il depuratore in localita' varolato di capaccio, ai fini del miglioramento della salubrita' e qualita' dell'ambiente", ammessa a finanziamento a valere sulle risorse finanziarie in dotazione all'Obiettivo Operativo 1.4 del Programma Operativo Regionale Campania FESR 2007-2013 con Decreto Dirigenziale n. 758 del 29/05/2014 del Direttore della Direzione Generale 52.05 per l'Ambiente e l'Ecosistema della Regione Campania, con beneficiario il Comune di Cicerale Cilento (SA) *(CUPD36D14000070002, SMILE 368)*, come rimodulato a seguito dell'affidamento dei lavori, è quello di seguito riportato:

QUADRO ECONOMICO		
A) LAVORI A BASE D'ASTA - Lavori a Misura		
	PRE - GARA	**POST-GARA**
a.1 Totale Lavori a base d'asta (ribasso del 13,688%)	€ 1.669.484,39	€ 1.476.317,10
a.2 Oneri per la sicurezza non soggetti a ribasso	€ 8.636,64	€ 8.636,64
a.3 Totale complessivo Lavori	**€ 1.678.121,03**	**€ 1.484.953,74**
B) SOMME A DISPOSIZIONE DELLA STAZIONE APPALTANTE		
b.1 Lavori in economia, previsti in progetto ed esclusi dall'appalto	€ 0,00	
b.2 Forniture	€ 0,00	
b.3 Rilievi, accertamenti e indagini	€ 0,00	
b.4 allacciamenti a pubblici servizi	€ 0,00	
b.5 imprevisti (max 5%)	€ 40.389,95	€ 40.389,95
b.6 acquisizione aree o immobili e pertinenti indennizzi	€ 18.000,00	€ 18.000,00
b.7 accantonamento di cui all'art. 133 commi 3 e 4 del D. Lgs 163/06	€ 0,00	
b.8 Spese generali	€ 201.374,52	€ 201.374,52
b.9 IVA ed eventuali altre imposte		
b.9.1 IVA sui lavori	€ 167.812,10	€ 148.495,37
b.9.2 IVA su spese tecniche (22%)	€ 44.302,39	€ 44.302,39
B) TOTALE SOMME A DISPOSIZIONE	**€ 471.878,97**	**€ 452.562,24**
TOTALE GENERALE DELL'INTERVENTO	**€ 2.150.000,00**	**€ 1.937.515,98**
ECONOMIE		**€ 212.484,02**

2. Di dare atto che il quadro economico su indicato è coerente con quello relativo all'importo ammesso a finanziamento, e rispetta l'articolazione ed i massimali previsti dal Manuale per l'attuazione del Programma Operativo Regionale Campania FESR 2007-2013 approvato con D.G.R. n.1715/2009 e successivamente modificato con Decreti Dirigenziali dell'Autorità di Gestione del Programma n. 158/2013 e n. 23 del 31/01/2014;
3. Di proporre all'Autorità di Gestione del Programma Operativo Regionale Campania FESR 2007/2013, ai sensi della circolare UDCP prot. n. 6797/UDCP/GAB/CG del 25/05/2011, l'assunzione dell'impegno di spesa di **€ 1.937.515,98** in favore del Comune di Cicerale Cilento (SA) – C.F.81000790659 – a valere sul capitolo di spesa 2606 del Bilancio di Previsione 2015/2017, annualità 2015, Missione 09, Programma 09, TIT DPCM 2, Macro Aggregato 203, V Livello Piano dei Conti 2.03.01.02.003, COFOG 05.6, Codice Identificativo Spesa UE 3, codice SIOPE di bilancio 2.02.03, Ricorrenti 4, Perimetro sanità 3;
4. Di prevedere che, alla luce quanto comunicato dall'Autorità di Gestione del POR Campania FESR 2007-2013 con propria nota prot. n. 419782 del 17 giugno 2015, l'impegno di spesa di cui alla lettera c) possa essere assunto, in subordine, sul capitolo di spesa 8218 del Bilancio di Previsione 2015/2017, annualità 2015, Missione 01, Programma 12, TIT DPCM 2, Macro Aggregato 203, V Livello Piano dei Conti 2.03.01.02.003, COFOG 01.3, Codice Identificativo Spesa UE 8, codice SIOPE di bilancio 2.02.03, codice SIOPE gestionale 2234, Ricorrenti 4, Perimetro sanità 3;
5. Di evidenziare che l'importo del proposto impegno di spesa corrisponde al 100% dell'importo complessivo del progetto come determinatosi in esito al completamento della procedura di aggiudicazione dei lavori, a seguito del quale sono maturate economie pari ad **€ 212.484,02** rispetto all'importo complessivo pre-gara dell'operazione ammessa a finanziamento con il Decreto Dirigenziale n. 1058 del 10/07/2014, pari ad **€ 2.150.000,00**;
6. Di proporre all'Autorità di Gestione del Programma Operativo Regionale Campania FESR 2007/2013, ai sensi della circolare UDCP prot. n. 6797/UDCP/GAB/CG del 25/05/2011, la liquidazione dell'importo di **€ 580.354,79** in favore del Comune di Cicerale Cilento (SA) – C.F. 81000790659 –, quale primo acconto pari al 30% dell'importo complessivo per la realizzazione dell'operazione, come rideterminato a seguito dell'affidamento dei lavori, da far gravare sull'impegno di spesa assunto con il presente provvedimento a valere sul capitolo di spesa 2606 del Bilancio di Previsione 2015/2017, annualità 2015, Missione 09, Programma 09, TIT DPCM 2, Macro Aggregato 203, V Livello Piano dei Conti 2.03.01.02.003, COFOG 05.6, Codice Identificativo Spesa UE 3, codice SIOPE di bilancio 2.02.03, codice SIOPE gestionale 2234, Ricorrenti 4, Perimetro sanità 3 ovvero, in alternativa, alla luce di quanto previsto al punto 4), sul capitolo di spesa 8218 del Bilancio di Previsione 2015/2017, annualità 2015, Missione 01, Programma 12, TIT DPCM 2, Macro Aggregato 203, V Livello Piano dei Conti 2.03.01.02.003, COFOG 01.3, Codice Identificativo Spesa UE 8, Codice SIOPE di bilancio 2.02.03, Codice SIOPE gestionale 2234, Ricorrenti 4, Perimetro sanità 3, da accreditare sul conto corrente identificato dal codice IBAN: IT 92A0100003245422300304723;
7. Di dare atto della coerenza del cronoprogramma dei lavori con il termine finale di ammissibilità della spesa stabilito dall'art.56 del Reg. CE n.1083/06 e, in particolare, con le scadenze previste dagli Orientamenti di chiusura del Programma di cui alla Decisione C (2015) 2771 del 30/04/2015;
8. Di attestare, ai sensi dell'art. 1, co. 12, della L.R. n. 5/2013, che le entrate correlate alla spesa oggetto del presente provvedimento saranno riscosse entro i termini di chiusura del Programma Operativo Regionale Campania FESR 2007-2013;
9. Di prevedere, ai sensi dell'art. 8 bis della Legge Regionale 30 aprile 2002 n.7, tenuto conto del cronoprogramma dell'operazione e secondo le norme vigenti in materia di contabilità pubblica, che la spesa di **€ 1.937.515,98** graverà sull'annualità 2015;
10. Di evidenziare che i rapporti tra il Responsabile dell'Obiettivo Operativo 1.4 del Programma Operativo Regionale Campania FESR 2007-2013 ed il Beneficiario e, in particolare, le reciproche obbligazioni e le condizioni di erogazione del finanziamento, sono disciplinate secondo quanto previsto dalla Convenzione allegata al Decreto Dirigenziale n. 1058 del 10/07/2014, sottoscritta

dal Legale Rappresentante del Beneficiario in data 15 luglio 2014 ed in pari data acquisita al protocollo regionale con il n. 0493041;

11. Di precisare che il cofinanziamento FESR, in virtù della Decisione Comunitaria C (2013) 4196, è riferito per il 75 % alla quota di cofinanziamento della UE e per il 25 % alla quota nazionale;
12. Di inviare il presente provvedimento:
    - Al Beneficiario, Comune di Cicerale Cilento (SA);
    - All'Autorità di Gestione del POR Campania FESR 2007-2013;
    - All'Autorità di Certificazione del POR Campania FESR 2007-2013;
    - All'Autorità di Audit del POR Campania FESR 2007-2013;
    - All'Assessore al ramo;
    - Alla Direzione Generale per l'Internazionalizzazione ed i rapporti con l'Unione Europea del sistema regionale.
    -

DIRETTORE GENERALE
Dirigente *ratione materiae*
Dr Michele Palmieri

Decreto Dirigenziale n. 656 del 28/09/2015

Dipartimento 52 - Dipartimento della Salute e delle Risorse Naturali

Direzione Generale 5 - Direzione Generale per l'ambiente e l'ecosistema

U.O.D. 3 - UOD Fondi regionali, nazionali e comunitari

Oggetto dell'Atto:

POR FESR 2007-2013 - PROCEDURE DI ACCELERAZIONE DI SPESA - D.G.R. N.40 DEL 26.2.2014 PAGAMENTO I OPERAZIONE: LAVORI DI COMPLETAMENTO E FUNZIONALIZZAZIONE DELLE RETI FOGNARIE DEL TERRITORIO COMUNALE DI SAN MAURO CILENTO PER IL COLLEGAMENTO AL COLLETTORE FOGNARIO PRINCIPALE BENEFICIARIO: COMUNE SAN MAURO CILENTO SA IMPORTO POST GARA: EURO 431.771,08 CODICE SMILE 159 CUP B38F14000000002

IL DIRIGENTE

PREMESSO

1. Che la Commissione Europea, con Decisione n. C(2007) 4265 dell'11 settembre 2007, ha adottato la proposta di Programma Operativo Regionale Campania FESR 2007-2013, modificato con la Decisione n. C(2012) 1843 del 27 marzo 2012 e con la Decisione C(2013) 4196 del 5 luglio 2013 e che la Giunta Regionale della Campania ne ha preso atto con propria deliberazione n. 226 del 19 luglio 2013;
2. Che con D.G.R. n. 879/2008 e s.m.i. la Giunta Regionale ha preso atto dell'approvazione, da parte del Comitato di Sorveglianza del Programma Operativo Regionale Campania FESR 2007-2013, dei criteri ammissibilità e priorità per la selezione delle operazioni ai sensi dell'art.65 del Regolamento (CE) n.1083/2006;
3. Che con Deliberazione n. 1715 del 20 novembre 2009, la Giunta regionale ha approvato il Manuale di attuazione del Programma Operativo Regionale Campania FESR 2007-2013, successivamente modificato con Decreti Dirigenziali dell'Autorità di gestione del Programma n.158/2013 e n. 23 del 31/01/2014;
4. Che con la D.G.R. n. 148 del 27/05/2013, la Giunta Regionale ha operato una scelta strategica volta all'accelerazione della spesa dei Fondi Strutturali attraverso interventi finanziati dal Programma Operativo Regionale Campania FESR 2007-2013;
5. Che con D.P.G.R. n. 139 del 01/07/2013 e s.m.i. è stato costituito il Gruppo di Lavoro di cui alla D.G.R. n.148/2013, coordinato dall'Autorità di Gestione del Programma Operativo Regionale Campania FESR 2007-2013, al fine di dare attuazione alle iniziative di accelerazione di cui alla D.G.R. n.148/2013;
6. Che con D.G.R. n. 378 del 24/09/2013 sono stati ritenuti selezionabili, a valere sul Programma Operativo Regionale Campania FESR 2007-2013 i progetti di immediata attuazione, con cronoprogrammi coerenti con i termini di ammissibilità della spesa e con gli orientamenti di chiusura dei programmi operativi di cui alla Decisione C (2013) 1573 del 20/03/2013, nonché i progetti giacenti presso le strutture regionali coerenti con i criteri di selezione di cui alla D.G.R. n. 879 e s.m.i. e con le priorità della D.G.R. n. 148/2013;
7. Che nella suddetta D.G.R. n. 378/2013 al punto "i" del "considerato" è indicato che "*risulta necessario procedere, in coerenza con gli ambiti individuati dalla D.G.R. n. 148/2013, all'emanazione di un Avviso pubblico che veda come destinatari/beneficiari Comuni e/o Fondazioni partecipate dagli Enti pubblici e/o locali e/o Enti morali vigilati dallo Stato*";
8. Che il Programma Operativo Regionale Campania FESR 2007-2013, al Cap.5.3.1. "Selezione delle operazioni", prevede tra le modalità di individuazione del beneficiario e delle operazioni da finanziare la procedura valutativa (tramite avviso pubblico/bando);
9. Che con D.D. n. 89 del 4/12/2013 è stato approvato l'Avviso pubblico per la presentazione delle proposte progettuali per l'accesso ai finanziamenti previsti dalle richiamate deliberazioni nn.148/2013 e 378/2013;
10. Che con D.D. n. 6 del 22/01/2014 sono stati nominati i componenti della Commissione di Valutazione dei progetti di cui al predetto Avviso pubblico per l'attuazione delle previsioni di accelerazione del Programma Operativo Regionale Campania FESR 2007-2013;

1. Che con Decreto Dirigenziale n. 70 del 24/02/2014 si è preso atto delle risultanze della istruttoria della Commissione di valutazione per il suddetto Avviso pubblico ex D.D. n. 89/2013 così come trasmesse all'Autorità di Gestione - in qualità di coordinatore del Gruppo di lavoro di cui al D.P.G.R. n.139/2013 e ss.mm.ii. - ed al RUP con la nota prot. n.128943 del 21/02/2014;

11. Che con successiva D.G.R. n. 40 del 26/02/2014 la Giunta ha disposto tra l'altro di:

- prendere atto del D.D. n. 70/2014;

- demandare al Gruppo di lavoro di cui al D.P.G.R. n.139/2013 e s.m.i. l'individuazione dei pertinenti Obiettivi Operativi del Programma Operativo Regionale Campania FESR 2007-2013 onde consentire ai dirigenti *ratione materiae* l'istruttoria finalizzata all'emissione dei decreti di ammissione a finanziamento dei progetti;

12. Che nell'elenco di cui alla D.G.R. n. 40/2014 risulta inserita, tra le altre, l'operazione denominata **"Lavori di completamento e funzionalizzazione delle reti fognarie del territorio comunale di San Mauro Cilento per il collegamento al collettore fognario principale."** con beneficiario il Comune di San Mauro Cilento (SA) risultata coerente con il Programma Operativo Regionale Campania FESR 2007-2013;
13. Che, con nota protocollo n. 197605 del 19 marzo 2014, il Coordinatore del gruppo di lavoro ex D.P.G.R. 139/2013 e s.m.i. ha indicato l'attribuzione dei relativi Obiettivi Operativi per i progetti di cui alla D.G.R. n. 40/2014, invitando i rispettivi Dirigenti *ratione materiae* a procedere con le istruttorie dei progetti di propria competenza;
14. Che l'operazione denominata ***"Lavori di completamento e funzionalizzazione delle reti fognarie del territorio comunale di San Mauro Cilento per il collegamento al collettore fognario principale."*** è risultata attribuita all'Obiettivo Operativo 1.4 del Programma Operativo Regionale Campania FESR 2007-2013 essendo coerente con le attività previste dallo stesso;
15. Che il Comune di San Mauro Cilento (SA), con nota prot. n. 1288 del 03/04/2014 acquisita al Prot. della Regione Campania al n. 242027 del 04/04/2014 ha trasmesso, ad integrazione di quella già agli atti, tutta la documentazione occorrente all'istruttoria finalizzata all'emissione del decreto di ammissione a finanziamento a valere sulle risorse dell'Obiettivo Operativo 1.4 del POR FESR;
16. Che con nota prot. n. 0331736 del 14/05/2014 del Dirigente Ratione Materiae sono statet richieste integrazioni al beneficiario e che le medesime sono state fornite dallo stesso mediante invio a mezzo di posta elettronica ed acquisite al protocollo d'ufficio in data 23/06/2014 al n. 0428977;
17. Che il cronoprogramma dell'operazione è coerente con il termine finale di ammissibilità della spesa stabilito dall'art.56 del Reg. CE n. 1083/06, ed in particolare con le scadenze previste dagli Orientamenti di chiusura del Programma Operativo Regionale Campania FESR 2007-2013;
18. Che, ai sensi del paragrafo 1 dell'articolo 55 del Regolamento (CE) n. 1083/2006, il progetto *de quo* rientra nelle tipologie per le quali è necessario verificare le eventuali entrate nette generate;
19. Che l'articolo 55 del Regolamento (CE) n.1083/2006, come modificato con Regolamento (CE) n.1341/2008, prevede che, nel caso di progetti di importo complessivo superiore ad 1.000.000,00 di euro e generatori di entrate, la spesa ammissibile al contributo del cofinanziamento del FESR non può eccedere il valore attuale del costo d'investimento diminuito del valore attuale delle entrate nette eventualmente generate dall'investimento nell'arco di un periodo di riferimento specifico;
20. Che nella nota informativa della Commissione Europea "Note guida in merito all'articolo 55 del Regolamento del Consiglio (CE) n.1083/2006 "progetti generatori di entrate" e nel Manuale per l'attuazione del Programma Operativo Regionale Campania FESR 2007-2013 il periodo di riferimento per il calcolo delle eventuali entrate nette relativamente alle infrastrutture del ciclo integrato delle acque è stato individuato in anni 30;
21. Che l'importo dell'intervento de quo è inferiore ad 1 M€ e pertanto n***o***n emergono entrate nette;
22. Che, a seguito dell'esito positivo dell'istruttoria di ammissibilità a finanziamento a valere sui fondi dell'Obiettivo Operativo 1.4, effettuata dai funzionari preposti, individuati con il D.D. n. 24 del 30 gennaio 2014 e successivi, a supporto del Dirigente *ratione materiae*, quale componente del gruppo di lavoro di cui al D.P.G.R. n. 139/2013 e s.m.i, l'operazione denominata ***"Lavori di completamento e funzionalizzazione delle reti fognarie del territorio comunale di San Mauro Cilento per il collegamento al collettore fognario principale."*** con beneficiario il Comune di San Mauro Cilento (SA) (CUP B38F14000000002SMILE 159), è stata ammessa a finanziamento a valere sulle risorse dell'Obiettivo Operativo 1.4 del Programma Operativo Regionale Campania FESR 2007-2013 con Decreto Dirigenziale n. 987 del 30/06/2014 del

Direttore della Direzione Generale 52.05 per l'Ambiente e l'Ecosistema della Regione Campania, per un importo complessivo pari ad € 444.130,90;

23. Che il quadro economico pre-gara ammesso al finanziamento, riportato nel Decreto Dirigenziale n. 987 del 30/06/2014, è quello di seguito indicato:

QUADRO ECONOMICO		
A) LAVORI A BASE D'ASTA - Lavori a Misura		
		importo lavori
a.1/2 lavori a corpo, a misura		€ 348.762,05
a.1 Totale Lavori a base d'asta		€ 348.762,05
a.2 Oneri per la sicurezza non soggetti a ribasso		€ 7.604,82
a.3 Totale complessivo Lavori		€ **356.366,87**
B) SOMME A DISPOSIZIONE DELLA STAZIONE APPALTANTE		
b.1 Lavori in economia, previsti in progetto ed esclusi dall'appalto		€ 0,00
b.2 Forniture		€ 0,00
b.3 Rilievi, accertamenti e indagini		€ 0,00
b.4 allacciamenti a pubblici servizi		€ 0,00
b.5 imprevisti (max 5%)		€ 0,00
b.6 acquisizione aree o immobili e pertinenti indennizzi		€ 0,00
b.7 accantonamento di cui all'art. 133 commi 3 e 4 del D. Lgs 163/06		€ 0,00
b.8 Spese generali		€ 27.611,40
b.8.1.a	Spese tecniche per attività interne relative alla progettazione, alle necessarie attività preliminari, nonché al coordinamento per la sicurezza in fase di progettazione, attività di RUP	€ 0,00
b.8.1.b	Spese tecniche relative alla progettazione, conferenze di servizi, direzione lavori coordinamento per la sicurezza in fase di esecuzione, assistenza, assistenza giornaliera e di contabilità, prestazioni del personale dipendente	€ 30.900,00
b.8.1.c.	Spese tecniche relative alla perizia geologica	€ 0,00

b.8.1.d	Spese per attività di consulenza e supporto, attività tecnico amministrative connesse alla progettazione, supporto al RUP, verifica e validazione	€ 7.127,34
b.8.1.e	Spese per commissione giudicatrice	€ 1.200,00
b.8.1.f	Spese per pubblicità	€ 0,00
b.8.1.g	Spese per accertamenti di laboratorio e verifiche tecniche previste dal capitolato speciale d'appalto, collaudo tecnico amministrativo, collaudo statico ed altri eventuali collaudi specialistici	€ 3.500,00
b.9 IVA ed eventuali altre imposte		
b.9.1 IVA sui lavori		€ 35.636,69
b.9.2 IVA su spese tecniche (22%)		€ 9.400,00
B) TOTALE SOMME A DISPOSIZIONE		€ **87.764,03**
TOTALE GENERALE DELL'INTERVENTO		€ **444.130,90**

24. Che, in data 05 marzo 2015 con il n. 0153028, il sopra richiamato decreto di ammissione a finanziamento è stato notificato al Rappresentante Legale del Beneficiario, che ha sottoscritto per accettazione le condizioni per l'erogazione del finanziamento previste dalla Convenzione allo stesso allegata, regolanti i rapporti tra il Responsabile dell' Obiettivo Operativo 1.4 ed il Beneficiario, in conformità con il Manuale di Attuazione del Programma Operativo Regionale Campania FESR 2007-2013 approvato con Deliberazione n. 1715 del 20 novembre 2009 della Giunta Regionale e successivamente modificato con Decreti Dirigenziali dell'Autorità di Gestione del Programma n.158/2013 e n. 23 del 31/01/2014;
25. Che la Convenzione richiamata al punto precedente è stata acquisita al protocollo regionale in data 05 marzo 2015 con il n. 0153028;
26. che la somma ammessa a finanziamento, con DD n. 987/2014 è di **€ 444.130,90;**

PRESO ATTO che, con la Deliberazione n. 40 del 26 febbraio 2014, la Giunta Regionale ha stabilito di demandare all'Autorità di Gestione del Programma Operativo Regionale Campania FESR 2007-2013 la trasmissione della deliberazione stessa agli Enti individuati nel suo Allegato 1, riportante l'elenco delle operazioni programmate, al fine di consentire ai beneficiari delle stesse, nelle more dell'ammissione a finanziamento, di procedere, ad avvenuta esecutività della delibera, al tempestivo avvio/espletamento delle necessarie procedure di evidenza pubblica stabilite dalla normativa comunitaria e nazionale di riferimento;

CONSIDERATO

a. Che, al fine di semplificare e velocizzare le attività propedeutiche all'emanazione degli atti di impegno di spesa e liquidazione in acconto della prima quota del finanziamento, con nota protocollo n. 726564 del 30 ottobre 2014 del Dirigente *ratione materiae*, è stato evidenziato a tutti i Beneficiari l'elenco della documentazione da inviare a corredo della richiesta di erogazione delle risorse finanziarie, come già previsto all'art.4 della Convenzione sottoscritta all'atto della notifica del decreto dirigenziale di ammissione a finanziamento e dal Manuale di Attuazione del Programma Operativo Regionale Campania FESR 2007-2013 approvato con Deliberazione n. 1715 del 20 novembre 2009 della Giunta Regionale e successivamente modificato con Decreti Dirigenziali dell'Autorità di Gestione del Programma n. 158/2013 e n. 23 del 31/01/2014;
b. Che con nota prot. 2141 del 11/06/2014 il Comune di San Mauro Cilento (SA), beneficiario dell'operazione denominata ***"Lavori di completamento e funzionalizzazione delle reti fognarie del territorio comunale di San Mauro Cilento per il collegamento al collettore fognario principale."*** (CUP B38F14000000002 SMILE 159), in esito all'espletamento della procedura di aggiudicazione dei lavori previsti in progetto, ha trasmesso richiesta di erogazione in acconto della prima quota del finanziamento allegando documentazione;
c. Che, su richiesta del ROO prot. n. 0528444 del 29/07/2014, il Beneficiario, con successiva nota protocollo n. 3947 del 14 settembre 2015, acquisita al protocollo regionale al n. 0613686 del 15/09/2015 ha integrato la documentazione allegata alla richiesta di erogazione in acconto della prima quota di finanziamento;
d. Che la documentazione trasmessa dal beneficiario con le sopra richiamate note è risultata completa ed esaustiva in esito alle verifiche effettuate dai funzionari preposti, individuati con il D.D. n. 24 del 30 gennaio 2014 e successivi a supporto del Dirigente *ratione materiae* quale componente del gruppo di lavoro di cui al D.P.G.R. n. 139/2013 e s.m.i.;
e. Che tra la documentazione trasmessa dal beneficiario figura la determina R.S.T. n. 43 del 13/04/2015 relativa all'approvazione del quadro economico rimodulato in seguito alle risultanze dell'espletamento della procedura di aggiudicazione dei lavori e che lo stesso è quello di seguito riportato:

QUADRO ECONOMICO		
A) LAVORI A BASE D'ASTA - Lavori a Misura		**POST - GARA**
	importo lavori	
a.1/2 lavori a corpo, a misura	€ 348.762,05	
a.1 Totale Lavori a base d'asta (al netto del ribasso d'asta del 3,222%)	€ 348.762,05	€ 345.129,76
a.2 Oneri per la sicurezza non soggetti a ribasso	€ 7.604,82	
a.3 Totale complessivo Lavori	€ **356.366,87**	
B) SOMME A DISPOSIZIONE DELLA STAZIONE APPALTANTE		
b.1 Lavori in economia, previsti in progetto ed esclusi dall'appalto	€ 0,00	
b.2 Forniture	€ 0,00	
b.3 Rilievi, accertamenti e indagini	€ 0,00	

b.4 allacciamenti a pubblici servizi		€ 0,00	
b.5 imprevisti (max 5%)		€ 0,00	
b.6 acquisizione aree o immobili e pertinenti indennizzi		€ 0,00	
b.7 accantonamento di cui all'art. 133 commi 3 e 4 del D. Lgs 163/06		€ 0,00	
b.8 Spese generali			
b.8.1.a	Spese tecniche per attività interne relative alla progettazione, alle necessarie attività preliminari, nonché al coordinamento per la sicurezza in fase di progettazione, attività di RUP	€ 0,00	
b.8.1.b	Spese tecniche relative alla progettazione, conferenze di servizi, direzione lavori coordinamento per la sicurezza in fase di esecuzione, assistenza, assistenza giornaliera e di contabilità, prestazioni del personale dipendente	€ 30.900,00	€ 30.900,00
b.8.1.c.	Spese tecniche relative alla perizia geologica	€ 0,00	
b.8.1.d	Spese per attività di consulenza e supporto, attività tecnico amministrative connesse alla progettazione, supporto al RUP, verifica e validazione	€ 7.127,34	€ 7.127,34
b.8.1.e	Spese per commissione giudicatrice	€ 1.200,00	€ 1.200,00
b.8.1.f	Spese per pubblicità	€ 0,00	
b.8.1.g	Spese per accertamenti di laboratorio e verifiche tecniche previste dal capitolato speciale d'appalto, collaudo tecnico amministrativo, collaudo statico ed altri eventuali collaudi specialistici	€ 3.500,00	€ 3.500,00
b.9 IVA ed eventuali altre imposte			
b.9.1 IVA sui lavori		€ 35.636,69	€ 34.512,98
b.9.2 IVA su spese tecniche (22%)		€ 9.400,00	€ 9.400,00
B) TOTALE SOMME A DISPOSIZIONE		€ **87.764,03**	€ **86.640,32**
TOTALE GENERALE DELL'INTERVENTO		€ **444.130,90**	€ **431.771,08**
ECONOMIE			€ **12.360,82**

f. Che il quadro economico su indicato è coerente con quello ammesso a finanziamento con il DD n. 776/2014;

RITENUTO per quanto sopra riportato

1. di dover dare atto che il quadro economico ammissibile relativo all'operazione denominata **"Lavori di completamento e funzionalizzazione delle reti fognarie del territorio comunale di San Mauro Cilento per il collegamento al collettore fognario principale." ,** ammessa a finanziamento a valere sulle risorse finanziarie in dotazione all'Obiettivo Operativo 1.4 del Programma Operativo Regionale Campania FESR 2007-2013 con Decreto Dirigenziale n. 776 del 05/06/2014 del Direttore della Direzione Generale 52.05 per l'Ambiente e l'Ecosistema della Regione Campania, con beneficiario il Comune di San Mauro Cilento (**CUP B38F14000000002 SMILE 159***)*, come rimodulato a seguito dell'affidamento dei lavori, è quello di seguito riportato:

QUADRO ECONOMICO		
A) LAVORI A BASE D'ASTA - Lavori a Misura		**POST - GARA**
	importo lavori	
a.1/2 lavori a corpo, a misura	€ 348.762,05	
a.1 Totale Lavori a base d'asta (al netto del ribasso d'asta del 3,222%)	€ 348.762,05	€ 345.129,76
a.2 Oneri per la sicurezza non soggetti a ribasso	€ 7.604,82	
a.3 Totale complessivo Lavori	€ **356.366,87**	
B) SOMME A DISPOSIZIONE DELLA STAZIONE APPALTANTE		
b.1 Lavori in economia, previsti in progetto ed esclusi dall'appalto	€ 0,00	
b.2 Forniture	€ 0,00	
b.3 Rilievi, accertamenti e indagini	€ 0,00	
b.4 allacciamenti a pubblici servizi	€ 0,00	
b.5 imprevisti (max 5%)	€ 0,00	
b.6 acquisizione aree o immobili e pertinenti indennizzi	€ 0,00	
b.7 accantonamento di cui all'art. 133 commi 3 e 4 del D. Lgs 163/06	€ 0,00	
b.8 Spese generali		
b.8.1.a Spese tecniche per attività interne relative alla progettazione, alle necessarie attività preliminari, nonché al coordinamento per la sicurezza in fase di progettazione, attività di RUP	€ 0,00	

b.8.1.b	Spese tecniche relative alla progettazione, conferenze di servizi, direzione lavori coordinamento per la sicurezza in fase di esecuzione, assistenza, assistenza giornaliera e di contabilità, prestazioni del personale dipendente	€ 30.900,00	€ 30.900,00
b.8.1.c.	Spese tecniche relative alla perizia geologica	€ 0,00	
b.8.1.d	Spese per attività di consulenza e supporto, attività tecnico amministrative connesse alla progettazione, supporto al RUP, verifica e validazione	€ 7.127,34	€ 7.127,34
b.8.1.e	Spese per commissione giudicatrice	€ 1.200,00	€ 1.200,00
b.8.1.f	Spese per pubblicità	€ 0,00	
b.8.1.g	Spese per accertamenti di laboratorio e verifiche tecniche previste dal capitolato speciale d'appalto, collaudo tecnico amministrativo, collaudo statico ed altri eventuali collaudi specialistici	€ 3.500,00	€ 3.500,00
b.9 IVA ed eventuali altre imposte			
b.9.1 IVA sui lavori		€ 35.636,69	€ 34.512,98
b.9.2 IVA su spese tecniche (22%)		€ 9.400,00	€ 9.400,00
B) TOTALE SOMME A DISPOSIZIONE		€ **87.764,03**	€ **86.640,32**
TOTALE GENERALE DELL'INTERVENTO		€ **444.130,90**	€ **431.771,08**
ECONOMIE			€ **12.360,82**

2. di dover dare atto che il quadro economico su indicato è coerente con quello relativo all'importo ammesso a finanziamento, e rispetta l'articolazione ed i massimali previsti dal Manuale per l'attuazione del Programma Operativo Regionale Campania FESR 2007-2013 approvato con D.G.R. n.1715/2009 e successivamente modificato con Decreti Dirigenziali dell'Autorità di Gestione del Programma n. 158/2013 e n. 23 del 31/01/2014;
3. di poter proporre all'Autorità di Gestione del Programma Operativo Regionale Campania FESR 2007/2013, ai sensi della circolare UDCP prot. n. 6797/UDCP/GAB/CG del 25/05/2011, l'assunzione dell'impegno di spesa di **€ 431.771,08** in favore del Comune di San Mauro Cilento (SA) – C.F.81001210657 – a valere sul capitolo di spesa 2606 del Bilancio di Previsione 2015/2017, annualità 2015, Missione 09, Programma 09, TIT DPCM 2, Macro Aggregato 203, V Livello Piano dei Conti 2.03.01.02.003, COFOG 05.6, Codice Identificativo Spesa UE 3, codice SIOPE di bilancio 2.02.03, ovvero in subordine di dover prevedere che, alla luce quanto comunicato dall'Autorità di Gestione del POR Campania FESR 2007-2013 con propria nota prot. n. 419782 del 17 giugno 2015, l'impegno di spesa di cui alla lettera d) possa essere assunto, sul capitolo di spesa 8218 del Bilancio di Previsione 2015/2017, annualità 2015, Missione 01, Programma 12, TIT DPCM 2, Macro Aggregato 203, V Livello Piano dei Conti 2.03.01.02.003,

COFOG 01.3, Codice Identificativo Spesa UE 8, codice SIOPE di bilancio 2.02.03, codice SIOPE gestionale 2234, ricorrenti 4, perimetro sanità 3;

4. Di dover prevedere che, alla luce quanto comunicato dall'Autorità di Gestione del POR Campania FESR 2007-2013 con propria nota prot. n. 419782 del 17 giugno 2015, l'impegno di spesa di cui alla lettera c) possa essere assunto, in subordine, sul capitolo di spesa 8218 del Bilancio di Previsione 2015/2017, annualità 2015, Missione 01, Programma 12, TIT DPCM 2, Macro Aggregato 203, V Livello Piano dei Conti 2.03.01.02.003, COFOG 01.3, Codice Identificativo Spesa UE 8, codice SIOPE di bilancio 2.02.03, codice SIOPE gestionale 2234, Ricorrenti 4, Perimetro sanità 3;
5. di dovere evidenziare che l'importo del proposto impegno di spesa corrisponde al 100% dell'importo complessivo del progetto come determinatosi in esito al completamento della procedura di aggiudicazione dei lavori, a seguito del quale sono maturate economie pari ad **€ 12.360,82** rispetto all'importo complessivo pre-gara dell'operazione ammessa a finanziamento con il Decreto Dirigenziale n. 987 del 30/06/2014, pari ad **€ 444.130,90**;
6. di potere proporre all'Autorità di Gestione del Programma Operativo Regionale Campania FESR 2007/2013, ai sensi della circolare UDCP prot. n. 6797/UDCP/GAB/CG del 25/05/2011, la liquidazione dell'importo di **€ 129.531,32** in favore del Comune di San Mauro Cilento (SA) – C.F. 81001210657 –, quale primo acconto, pari al 30% dell'importo complessivo per la realizzazione dell'operazione come rideterminato a seguito dell'affidamento dei lavori, da far gravare sull'impegno di spesa assunto con il presente provvedimento a valere sul capitolo di spesa 2606 del Bilancio di Previsione 2015/2017, annualità 2015, Missione 09, Programma 09, TIT DPCM 2, Macro Aggregato 203, V Livello Piano dei Conti 2.03.01.02.003, COFOG 05.6, Codice Identificativo Spesa UE 3, codice SIOPE di bilancio 2.02.03, codice SIOPE gestionale 2234, ovvero in subordine al capitolo di spesa 8218 del Bilancio di Previsione 2015/2017, annualità 2015, Missione 01, Programma 12, TIT DPCM 2, Macro Aggregato 203, V Livello Piano dei Conti 2.03.01.02.003, COFOG 01.3, Codice Identificativo Spesa UE 8, codice SIOPE di bilancio 2.02.03, codice SIOPE gestionale 2234, ricorrenti 4, perimetro sanità 3, da accreditare sul conto corrente identificato dal codice IBAN: **IT90G0100003245424300304832** ;
7. di poter dare atto della coerenza del cronoprogramma dei lavori con il termine finale di ammissibilità della spesa stabilito dall'art.56 del Reg. CE n.1083/06 e, in particolare, con le scadenze previste dagli Orientamenti di chiusura del Programma di cui alla Decisione C (2015) 2771 del 30/04/2015;
8. di poter attestare, ai sensi dell'art. 1, co. 12, della L.R. n. 5/2013, che le entrate correlate alla spesa oggetto del presente provvedimento saranno riscosse entro i termini di chiusura del Programma Operativo Regionale Campania FESR 2007-2013;
9. di dover prevedere, ai sensi dell'art. 8 bis della Legge Regionale 30 aprile 2002 n.7, tenuto conto del cronoprogramma dell'operazione e secondo le norme vigenti in materia di contabilità pubblica, che la spesa di **€ 431.771,08** graverà sull'annualità 2015;
10. di dover evidenziare che i rapporti tra il Responsabile dell'Obiettivo Operativo 1.4 del Programma Operativo Regionale Campania FESR 2007-2013 ed il Beneficiario e, in particolare, le reciproche obbligazioni e le condizioni di erogazione del finanziamento, sono disciplinate secondo quanto previsto dalla Convenzione allegata al Decreto Dirigenziale n. 776 del 05/06/2014, sottoscritta dal Legale Rappresentante del Beneficiario in data 29 settembre 2014 ed in pari data acquisita al protocollo regionale con il n. 0637937;
11. di dover precisare che il cofinanziamento FESR, in virtù della Decisione Comunitaria C (2013) 4196, è riferito per il 75 % alla quota di cofinanziamento della UE e per il 25 % alla quota nazionale;

VISTI

- Il Regolamento (CE) 1080/2006 e ss.mm.ii;
- Il Regolamento (CE) 1083/2006 e ss.mm.ii;
- Il Regolamento (CE) 1828/2006 e ss.mm.ii;
- la D.G.R. n.148/2013;
- il D.P.G.R. n.139/2013
- la D.G.R. 378/2013;
- il D.P.G.R. n. 262/2013;
- il D.P.G.R n. 437/2013 e s.m.i.
- il D.D. n.89/2013;
- il D.D. n.6/2014;
- il D.D. n.70/2014;
- la D.G.R. n.40/2014;
- il D.D. n.987/2014;
- la L.R. n. 1/25015;

alla stregua dell'istruttoria compiuta dai funzionari preposti individuati con il D.D. n.24 del 30 gennaio 2014 e successivi a supporto del Dirigente *ratione materiae* quale componente del gruppo di lavoro di cui al DPGR n. 139/2013 e s.m.i:

DECRETA

Per i motivi esposti in narrativa che qui si intendono integralmente riportati e trascritti di:

1. dare atto che il quadro economico ammissibile relativo all'operazione denominata ***"Lavori di completamento e funzionalizzazione delle reti fognarie del territorio comunale di San Mauro Cilento per il collegamento al collettore fognario principale."*** ammessa a finanziamento a valere sulle risorse finanziarie in dotazione all'Obiettivo Operativo 1.4 del Programma Operativo Regionale Campania FESR 2007-2013 con Decreto Dirigenziale n. 776 del 05/06/2014 del Direttore della Direzione Generale 52.05 per l'Ambiente e l'Ecosistema della Regione Campania, con beneficiario il Comune di San Mauro Cilento (**CUP B38F14000000002 SMILE 159***)*, come rimodulato a seguito dell'affidamento dei lavori, è quello di seguito riportato:

QUADRO ECONOMICO		
A) LAVORI A BASE D'ASTA - Lavori a Misura		**POST - GARA**
	importo lavori	
a.1/2 lavori a corpo, a misura	€ 348.762,05	
a.1 Totale Lavori a base d'asta (al netto del ribasso d'asta del 3,222%)	€ 348.762,05	€ 345.129,76
a.2 Oneri per la sicurezza non soggetti a ribasso	€ 7.604,82	

a.3 Totale complessivo Lavori		€ **356.366,87**	
B) SOMME A DISPOSIZIONE DELLA STAZIONE APPALTANTE			
b.1 Lavori in economia, previsti in progetto ed esclusi dall'appalto		€ 0,00	
b.2 Forniture		€ 0,00	
b.3 Rilievi, accertamenti e indagini		€ 0,00	
b.4 allacciamenti a pubblici servizi		€ 0,00	
b.5 imprevisti (max 5%)		€ 0,00	
b.6 acquisizione aree o immobili e pertinenti indennizzi		€ 0,00	
b.7 accantonamento di cui all'art. 133 commi 3 e 4 del D. Lgs 163/06		€ 0,00	
b.8 Spese generali			
b.8.1.a	Spese tecniche per attività interne relative alla progettazione, alle necessarie attività preliminari, nonché al coordinamento per la sicurezza in fase di progettazione, attività di RUP	€ 0,00	
b.8.1.b	Spese tecniche relative alla progettazione, conferenze di servizi, direzione lavori coordinamento per la sicurezza in fase di esecuzione, assistenza, assistenza giornaliera e di contabilità, prestazioni del personale dipendente	€ 30.900,00	€ 30.900,00
b.8.1.c.	Spese tecniche relative alla perizia geologica	€ 0,00	
b.8.1.d	Spese per attività di consulenza e supporto, attività tecnico amministrative connesse alla progettazione, supporto al RUP, verifica e validazione	€ 7.127,34	€ 7.127,34
b.8.1.e	Spese per commissione giudicatrice	€ 1.200,00	€ 1.200,00
b.8.1.f	Spese per pubblicità	€ 0,00	
b.8.1.g	Spese per accertamenti di laboratorio e verifiche tecniche previste dal capitolato speciale d'appalto, collaudo tecnico amministrativo, collaudo statico ed altri eventuali collaudi specialistici	€ 3.500,00	€ 3.500,00
b.9 IVA ed eventuali altre imposte			
b.9.1 IVA sui lavori		€ 35.636,69	€ 34.512,98
b.9.2 IVA su spese tecniche (22%)		€ 9.400,00	€ 9.400,00
B) TOTALE SOMME A DISPOSIZIONE		€ **87.764,03**	€ **86.640,32**

TOTALE GENERALE DELL'INTERVENTO	€ **444.130,90**	€ **431.771,08**
ECONOMIE		€ **12.360,82**

2. di dare atto che il quadro economico su indicato è coerente con quello relativo all'importo ammesso a finanziamento e rispetta l'articolazione ed i massimali previsti dal Manuale per l'attuazione del Programma Operativo Regionale Campania FESR 2007-2013 approvato con D.G.R. n.1715/2009 e successivamente modificato con Decreti Dirigenziali dell'Autorità di Gestione del Programma n.158/2013 e n. 23 del 31/01/2014;
3. di proporre all'Autorità di Gestione del Programma Operativo Regionale Campania FESR 2007/2013, ai sensi della circolare UDCP prot. n. 6797/UDCP/GAB/CG del 25/05/2011, l'assunzione dell'impegno di spesa di **€ 431.771,08** in favore del Comune di San Mauro Cilento (SA) – C.F. 81001210657 – a valere sul capitolo di spesa 2606 del Bilancio di Previsione 2015/2017, annualità 2015, Missione 09, Programma 09, TIT DPCM 2, Macro Aggregato 203, V Livello Piano dei Conti 2.03.01.02.003, COFOG 05.6, Codice Identificativo Spesa UE 3, codice SIOPE di bilancio 2.02.03, ovvero in subordine di dover prevedere che, alla luce quanto comunicato dall'Autorità di Gestione del POR Campania FESR 2007-2013 con propria nota prot. n. 419782 del 17 giugno 2015, l'impegno di spesa di cui alla lettera d) possa essere assunto, sul capitolo di spesa 8218 del Bilancio di Previsione 2015/2017, annualità 2015, Missione 01, Programma 12, TIT DPCM 2, Macro Aggregato 203, V Livello Piano dei Conti 2.03.01.02.003, COFOG 01.3, Codice Identificativo Spesa UE 8, codice SIOPE di bilancio 2.02.03, codice SIOPE gestionale 2234, ricorrenti 4, perimetro sanità 3;
4. di evidenziare che l'importo del proposto impegno di spesa corrisponde al 100% dell'importo complessivo del progetto come determinatosi in esito al completamento della procedura di aggiudicazione dei lavori, a seguito del quale sono maturate economie pari ad **€ 12.360,82** rispetto all'importo complessivo pre-gara dell'operazione ammessa a finanziamento con il Decreto Dirigenziale n. 987 del 30/06/2014, pari ad € **444.130,90**;
5. di proporre all'Autorità di Gestione del Programma Operativo Regionale Campania FESR 2007/2013, ai sensi della circolare UDCP prot. n. 6797/UDCP/GAB/CG del 25/05/2011, la liquidazione dell'importo di **€ 129.531,32** in favore del Comune di San Mauro Cilento (SA) – C.F. 81001210657 –, quale primo acconto, pari al 30% dell'importo complessivo per la realizzazione dell'operazione come rideterminato a seguito dell'affidamento dei lavori, da far gravare sull'impegno di spesa assunto con il presente provvedimento a valere sul capitolo di spesa 2606 del Bilancio di Previsione 2015/2017, annualità 2015, Missione 09, Programma 09, TIT DPCM 2, Macro Aggregato 203, V Livello Piano dei Conti 2.03.01.02.003, COFOG 05.6, Codice Identificativo Spesa UE 3, codice SIOPE di bilancio 2.02.03, codice SIOPE gestionale 2234, ovvero in subordine al capitolo di spesa 8218 del Bilancio di Previsione 2015/2017, annualità 2015, Missione 01, Programma 12, TIT DPCM 2, Macro Aggregato 203, V Livello Piano dei Conti 2.03.01.02.003, COFOG 01.3, Codice Identificativo Spesa UE 8, codice SIOPE di bilancio 2.02.03, codice SIOPE gestionale 2234, ricorrenti 4, perimetro sanità 3, da accreditare sul conto corrente identificato dal codice IBAN: **IT90G0100003245424300304832**;
6. di dare atto della coerenza del cronoprogramma dei lavori con il termine finale di ammissibilità della spesa stabilito dall'art.56 del Reg. CE n.1083/06 e, in particolare, con le scadenze previste dagli Orientamenti di chiusura del Programma di cui alla Decisione C (2015) 2771 del 30/04/2015 e ss.mm.ii.;
7. di attestare, ai sensi dell'art. 1, co. 12, della L.R. n. 5/2013, che le entrate correlate alla spesa oggetto del presente provvedimento saranno riscosse entro i termini di chiusura del Programma Operativo Regionale Campania FESR 2007-2013;

8. di prevedere, ai sensi dell'art. 8 bis della Legge Regionale 30 aprile 2002 n.7, tenuto conto del cronoprogramma dell'operazione e secondo le norme vigenti in materia di contabilità pubblica, che la spesa di **€ 431.771,08** graverà sull'annualità 2015;
9. di evidenziare che i rapporti tra il Responsabile dell'Obiettivo Operativo 1.4 del Programma Operativo Regionale Campania FESR 2007-2013 ed il Beneficiario e, in particolare, le reciproche obbligazioni e le condizioni di erogazione del finanziamento, sono disciplinate secondo quanto previsto dalla Convenzione allegata al Decreto Dirigenziale n. 776 del 05/06/2014, sottoscritta dal Legale Rappresentante del Beneficiario n data 29 settembre 2014 ed in pari data acquisita al protocollo regionale con il n. 0637937;
10. di precisare che il cofinanziamento FESR, in virtù della Decisione Comunitaria C (2013) 4196, è riferito per il 75 % alla quota di cofinanziamento della UE e per il 25 % alla quota nazionale;
11. di inviare il presente provvedimento:

    Al Beneficiario, Comune di San Mauro Cilento (SA);

    All'Autorità di Gestione del POR Campania FESR 2007-2013;

    All'Autorità di Certificazione del POR Campania FESR 2007-2013;

    All'Autorità di Audit del POR Campania FESR 2007-2013;

    All'Assessore al ramo;

    Alla Direzione Generale per l'Internazionalizzazione ed i rapporti con l'Unione Europea del sistema regionale.

DIRETTORE GENERALE
Dirigente *ratione materiae*
Dr Michele Palmieri

Decreto Dirigenziale n. 660 del 29/09/2015

Dipartimento 52 - Dipartimento della Salute e delle Risorse Naturali

Direzione Generale 5 - Direzione Generale per l'ambiente e l'ecosistema

U.O.D. 14 - UOD Autorizzazioni e rifiuti ambientali di Avellino

Oggetto dell'Atto:

AUTORIZZAZIONE SPEDIZIONE TRANSFRONTALIERA RIFIUTI AI SENSI DEL REG. CE N. 1013/2006. NOTIFICATORE: "DE.FI.AM." S.R.L. . C.E.R. 19.12.12-NOTIFICA IT009080 - TERZA QUOTA.

IL DIRIGENTE

PREMESSO CHE:

a. il Regolamento CE n. 1013/06 del Parlamento Europeo e del Consiglio relativo alle spedizioni di rifiuti del 14/06/2006, istituisce le procedure e i regimi di controllo per le spedizioni di rifiuti in funzione dell'origine, della destinazione ed itinerario di spedizione, del tipo di rifiuti spediti e del tipo di trattamento da applicare ai rifiuti nel luogo di destinazione;

b. il Regolamento di cui sopra si applica alle spedizioni di rifiuti effettuate sia all'interno dell'Unione Europea che in entrata e/o uscita dalla stessa, nonché alla spedizioni di rifiuti tra Stati membri ma che transitano in uno o più Stati terzi ed, infine, alle spedizioni di rifiuti tra paesi terzi ma che transitano in uno o più Stati membri;

c tale Regolamento sostituisce la precedente disciplina dettata dal Regolamento (CEE) n. 259/93 del Consiglio del 01/02/1993, relativo alla sorveglianza ed al controllo delle spedizioni di rifiuti all'interno della Comunità, nonché in entrata ed in uscita dal suo territorio, per cui i riferimenti normativi all'abrogato Regolamento devono intendersi quali richiami al nuovo Regolamento CE n. 1013/06;

d. il D.M. di cui al punto 3 art. 194 D.lgs 152/06 e s.m.i. relativamente ai criteri per il calcolo delle garanzie finanziarie da prestare per le spedizioni di rifiuti alle spese amministrative, poste a carico dei notificatori, alle specifiche modalità di trasporto dei rifiuti di cui al comma 2 del D.Lgs. 152/06 art. 194, non è stato ancora emanato per cui si applica ancora il D.M. 370/98;

e. l'art. 196, c. 1 lettera f del D. Lgs. n.152/06, attribuisce alle Regioni la competenza in materia di spedizioni transfrontaliere di rifiuti;

f. la Regione Campania, con Delibera n. 852 del 12/03/1999, ha disciplinato la sorveglianza e il controllo per le spedizioni di cui al D.M. n. 370/98;

VISTE:

a. la nota del **17/09/15** acquisita agli atti in data **18/09/15** prot. **623871** , con cui la **DE.FI.AM**. **S.r.l**., con sede legale ed operativa in **SERINO (AV)** alla Via Sala Fontanelle, n. 138, in qualità di produttore e notificatore ha chiesto il rilascio dei modelli 1A e 1B, allegando ai sensi del D.M. 370/98 la ricevuta di versamento di € 129,11 - a favore della Regione Campania per "diritti amministrativi" per il rilascio dei moduli di notifica e di movimento e per le attività di sorveglianza e controllo per ogni notifica relativo ad un massimo di cinque trasporti;

b la nota prot. **142332** del **02/03/2015** con cui questa UOD ha rilasciato i rispettivi modelli 1A e 1B **IT009080**;

c la successiva nota del **02/03/2015**, acquisita agli atti prot. **149083** del **04/03/2015**, con cui la **DE.FI.AM. S.r.l**. ha trasmesso a questa UOD - quale Autorità di spedizione **–** la notifica generale **IT009080**, per l'autorizzazione alla spedizione transfrontaliera dei rifiuti non pericolosi, individuati con il codice. **C.E.R. 19 12 12**, per un quantitativo totale previsto di **20.000** tonnellate di rifiuti destinati alle operazioni di recupero R1 presso lo stabilimento EVN Abfallver Wertung Niederösterrelch GmbH, EVN Platz A 2344 Maria Endersdorf - Austria;

RILEVATO che:

a. tale notifica generale è composta dal documento di notifica e di movimento, di cui agli allegati 1A e 1B al Regolamento CE 1013/2006, e di un dossier contenente le informazioni ed i documenti di cui all'allegato II al citato Regolamento, tra i quali:

a.1 contratto per il recupero dei rifiuti notificati, stipulato tra la DE.FI.AM. S.r.l. (esportatore/notificatore) e la Società EVN Abfallverwertung Niederösterrelch GmbH – Evn Platz. – A - 2344 Maria Endersdorf - Austria (destinatario dei rifiuti);

a.2 autorizzazione n. RU4-KB-19/159-2011 06/06/2011 all'utilizzo dei rifiuti di cui al codice **C.E.R. 19 12 12**, rilasciata dall'autorità Austriaca alla Società EVN Abfallverwertung Niederösterrelch G.m.b.H. – Evn Platz. – A - 2344 Maria Endersdorf in data 06/06/2011;

a.3 il seguente itinerario del percorso relativo alla spedizione dei rifiuti:

a.3.1 trasporto su gomma da impianto sito in **SERINO (AV**) a Stazione ferroviaria Maddaloni Marcianise (CE) – trasporto ferroviario da Stazione ferroviaria di Maddaloni Marcianise (CE)/ Stazione ferroviaria Moosbierbaum – binario dedicato da Stazione ferroviaria Moosbierbaum/stabilimento EVN Abfallverwertung Niederösterrelch G.m.b.H. – Evn Platz. – A - 2344 Maria Endersdorf;

b. in data **[illegible]/2015** prot. **210115**, questa UOD ha provveduto a trasmettere all'Autorità di destinazione Austriaca "Bundesministerium fur Land und Fortwirtschaft Umwelt und Wasserwirtschaft Abteilung VI/1 – Betriebliches Abfallrecht, Abfallverbringung und Kontrolle Stubenbastei, 15 A – 1010 – Wien" il modello di notifica e quello di movimentazione **IT009080**, nonché il relativo dossier presentato dalla **DE.FI.AM. S.r.l**., informando altresì il notificatore dell'avvenuta trasmissione;

c. la **DE.FI.AM.. S.r.l.** è il gestore dell'impianto sito in **SERINO (AV)** per il quale con Decreto Dirigenziale n. 155 del 15/10/2009 Art. 208 D.Lgs n.152 del 03/04/2006 è stato autorizzato all'esercizio del Trattamento e Stoccaggio di rifiuti pericolosi e non pericolosi;

PRESO ATTO che:

a. l'autorità Austriaca competente di destino, con nota datata **17/04/2015,** acquisita agli atti in data **18/05/2015** prot. **339618**, ha concesso il proprio assenso per la spedizione di rifiuti di cui alla notifica **IT009080** fissando la data di scadenza al **03/05/2016**;

b. la **DE.FI.AM. S.r.l**., sede legale in via Sala Fontanelle, 138, **SERINO (AV**) con nota del **17/09/15**, acquisita agli atti in data **18/09/2015** prot. n. **623871** con riferimento alla notifica **IT009080** ha chiesto il rilascio di n. **80** (**ottanta)** modelli 1B di movimento (in copia conforme) numerati dal **131/1000** al **210/1.000** per il trasporto di **2.400** tonnellate di rifiuti, allegando, ai sensi del D.M. 370/98, la polizza fidejussoria a garanzia degli obblighi derivanti dalla spedizione transfrontaliera dei rifiuti emessa da HDI Assicurazioni S.p.A. di **€. 7.540,00** e ha trasmesso:

c. polizza fidejussoria n.**0691407125,** per un importo garantito complessivo di **€. 2.994.375,78**= (duemilioninovecentonovantaquattromilatrecentosettantacinque/78) con decorrenza dal **10/09/15**, emessa a favore del Ministero dell'Ambiente e della Tutela del Territorio e del Mare via C. Colombo, 44 – 00147 Roma, a copertura delle eventuali spese sostenute dalla Pubblica Amministrazione per il trasporto di rifiuti, comprese le responsabilità di cui al Regolamento CE n. 1013/2006, il loro recupero, le eventuali operazioni intermedie necessarie, le spese di deposito per 90 gg. e per i costi diretti e indiretti per la bonifica dei siti inquinanti connessi alle predette operazioni, ai sensi del regolamento medesimo;

c.1 la fideiussione sopra citata è stata redatta in conformità allo schema di cui all'allegato 1 al D.M. 370/98 e la stessa copre la spedizione dei rifiuti di cui alla notifica generale **IT009080** – sino alla concorrenza delle **2.400** tonnellate - fino al compimento delle operazioni di recupero finale R1 presso lo stabilimento EVN Abfallverwertung Niederösterrelch G.m.b.H. – EVN Platz A- 2344 Maria Endersdorf Austria.

RITENUTO

a. che la notifica generale **IT009080** risulta essere compilata e completa di tutti i suoi elementi e dalle verifiche effettuate non emergono motivi ostativi al rilascio dell'autorizzazione transfrontaliera dei rifiuti di cui alla notifica in oggetto;

b. che l'importo della garanzia finanziaria di **€.2.994.375,78**= (duemilioninovecentonovantaquattromilatrecentosettantacinque/78), prestata a favore del Ministero dell'Ambiente e della Tutela del Territorio e del Mare dalla Elba Assicurazioni S.p.A., sede legale in Milano, via Mecenate, 90, secondo la formula riportata nell'allegato 3 del D.M. 370/98 è congrua per la copertura delle eventuali spese sostenute dalla Pubblica Amministrazione per il trasporto transfrontaliero di **2.400** tonnellate di rifiuti, comprese le responsabilità di cui al Regolamento CE n. 1013/2006, il loro recupero, le eventuali operazioni intermedie necessarie, le spese di deposito per 90 gg. e per i costi diretti e indiretti per la bonifica dei siti inquinati connessi alle predette operazioni, ai sensi del regolamento medesimo;

c. di poter autorizzare la **DE.FI.AM**. S.r.l. al trasferimento in Austria presso lo stabilimento della EVN Abfallverwertung Niederösterrelch G.m.b.H. – EVN Platz A -2344 Endersdorf Austria, di **2.400** tonnellate di rifiuti non pericolosi identificati con il cod. **C.E.R 19 12 12**, da inviare in R1, con partenza dall' impianto di **SERINO (AV);**

d. di rilasciare alla **DE.FI.AM.** S.r.l. n. **80** (**ottanta**) copie conformi del modello di movimento 1B relativo alla notifica **IT009080** avente la seguente numerazione da **131/1.000 a 210/1.000**.

VISTI

- il Regolamento CE 1013/06
- il D.Lgs. 152/06 e s.m.i.;
- il D.M. 370/98;
- la D.G.R. n. 852 del 12/03/1999;

la nota prot. n. 0416/2003, del Coordinatore dell'A.G. Ecologia, Tutela dell'Ambiente con la quale si comunica che le Autorità competenti di Destinazione/Spedizione sono i Dirigenti delle UOD competenti per territorio.

Alla stregua dell'istruttoria compiuta da questa UOD n. 14 e della proposta del Responsabile del procedimento di adozione del presente atto

D E C R E T A

1 DI AUTORIZZARE, in conformità al modello di notifica 1A **IT009080** e come da polizza fidejussoria il trasporto di **2.400** tonnellate di rifiuti non pericolosi di cui al codice **C.E.R. 19 12 12**, da inviare in R1 in Austria presso lo stabilimento della EVN Abfallverwertung Niederösterrelch G.m.b.H. – EVN Platz. – A - 2344 Maria Endersdorf, con partenza dall'impianto **di SERINO (AV);**

2 DI RITENERE congrua la polizza fidejussoria n. **0691407125,** per un importo garantito complessivo di **€.2.994.375,78**= ((duemilioninovecentonovantaquattromilatrecentosettantacinque/78), prestata a favore del Ministero dell'Ambiente e della Tutela del Territorio e del Mare dalla HDI Assicurazioni S.p.A., domiciliata in Roma via Abruzzi,10 –, con decorrenza dal **10/09/15**, a copertura delle eventuali spese sostenute dalla Pubblica Amministrazione per il trasporto di rifiuti, comprese le responsabilità derivanti di cui al Regolamento CE n. 1013/2006, il loro recupero, le eventuali operazioni intermedie necessarie, le spese di deposito per 90 gg. e per i costi diretti e indiretti per la bonifica dei siti inquinati connessi alle predette operazioni, ai sensi del regolamento medesimo;

3 DI RILASCIARE alla **DE.FI.AM**. S.r.l n. **80 (ottanta)** copie conformi del modello di movimento 1B relativo alla notifica **IT009080** numerate da **131/1.000 a 210/1.000**;

4 DI PRECISARE CHE:

4.1 la garanzia di cui alla fideiussione sopra citata si riferisce al trasporto di **2.400** tonnellate di cui ai bollettini di movimento 1B **IT009080** numerati da **131/1.000 a 210/1.000** di rifiuti non pericolosi di cui al codice **C.E.R 19 12 12**, da inviare in R1 in Austria presso lo stabilimento della EVN Abfallverwertung Niederösterrelch G.m.b.H. – Evn Platz. – A - 2344 Maria Endersdorf con partenza dall'impianto **di SERINO (AV)** e copre eventuali spese sostenute dalla Pubblica Amministrazione per il trasporto di rifiuti, comprese le responsabilità di cui al Regolamento CE n.1013/2006, il loro recupero, comprese le eventuali operazioni intermedie necessarie, le spese di deposito per 90 gg. e per i costi diretti e indiretti per la bonifica dei siti inquinati connessi alle predette operazioni;

4.2 le **2.400** tonnellate di rifiuti di cui al punto precedente rappresentano la **terza quota** del totale di **20.000** tonnellate di cui al modello di notifica generale **IT009080**;

4.3 lo svincolo della garanzia fidejussoria sarà autorizzato da questa UOD entro trenta giorni dal ricevimento dell'attestazione, del gestore dell'impianto di destinazione finale, del corretto recupero delle **2.4.00** tonnellate autorizzate con il presente provvedimento;

4.4 le spedizioni possono aver luogo solo dopo la notifica alla **DE.FI.AM**. S.r.l. del presente provvedimento e dopo l'assolvimento, da parte della medesima, di tutte le prescrizioni di cui al Regolamento CE n.1013/06, da quelle previste dal D.Lgs. 152/06 e da quelle imposte dall'Autorità di Destinazione;

4.5 la **DE.FI.AM**. **S.r.l**, in qualità di notificatore, ai sensi dell'art. 16 del Regolamento CE 1013/06 lettera b) è tenuta ad inviare, almeno tre giorni prima dell'inizio della spedizione, a questa UOD, quale autorità di spedizione, e alla Autorità Austriaca, quale autorità di destinazione, copia firmata del documento di movimento con l'inserimento almeno della data effettiva della spedizione e fatta salva la compilazione successiva delle altre voci del medesimo documento;

5. la **DE.FI.AM**. S.r.l. è obbligata ad osservare le seguenti prescrizioni:

5.1 il trasporto, oltre al documento di movimento, deve essere accompagnato dalla copia del presente provvedimento, nonché dalla copia del documento di notifica e dalla copia delle lettere di autorizzazione rilasciate dall'Autorità di destinazione (Austria);

5.2 eventuali variazioni di carattere rilevante per la presente autorizzazione, devono essere comunicate immediatamente a questa UOD, quale autorità di spedizione, e all'Autorità Austriaca, quale autorità di destinazione, e a tutte le altre Autorità che eventualmente, per qualsiasi motivo, dovessero essere coinvolte nella procedura. In tale ultimo caso potrebbe rendersi necessaria una nuova notifica generale;

5.3 il trasporto dei rifiuti deve essere eseguito esclusivamente con contenitori e/o imballaggi a norma;

5.4 i veicoli utilizzati devono essere contrassegnati con i relativi segnali di pericolo ed il personale incaricato del trasporto deve essere messo a conoscenza dei pericoli connessi al maneggio dei rifiuti ed essere in grado di prendere le dovute misure in caso di incidenti;

5.5 i rifiuti devono essere trasportati direttamente al destinatario senza stoccaggio intermedio, fatto salvo eventuali percorsi differenti, stabiliti per motivi contingenti, deve essere seguito il percorso stabilito e i mezzi di trasporto dovranno essere provvisti di adeguata copertura assicurativa, sia nei confronti di persone che di cose, prevista dalla normativa vigente in ciascuna delle Nazioni coinvolte nel trasporto dei rifiuti;

6 **La presente autorizzazione** è rilasciata alla **DE.FI.AM**. S.r.l, non è cedibile ed è valida fino al 03/05/2016.

7 **L'INOSSERVANZA** di quanto prescritto nel presente provvedimento, così come le violazioni del Regolamento CE n.1013/06, nonché eventuali dichiarazioni mendaci rese nel dossier, e che hanno determinato l'emissione del presente provvedimento, comporterà, in relazione alla gravità dell'infrazione, l'adozione dei provvedimenti sanzionatori previsti dalla normativa vigente;

8 **DI NOTIFICARE** il presente atto alla **DE.FI.AM**. S.r.l;

9 **DI INVIARE**, per quanto di competenza, copia del presente provvedimento all'Autorità di destinazione (Austria), ed all'Amministrazione Provinciale di Avellino e di Caserta che, in conformità a quanto disposto dall'art. 197 del D.Lgs. 152/06, procederà agli opportuni controlli, i cui esiti dovranno essere trasmessi tempestivamente a questa UOD e all'Autorità di destinazione;

10 **DI INVIARE,** per via telematica, copia del presente provvedimento al Gabinetto del Presidente della Giunta Regionale della Campania, all'Assessore all'Ambiente della Regione Campania e al B.U.R.C. per la pubblicazione integrale

Dr. Michele Palmieri

Decreto Dirigenziale n. 670 del 01/10/2015

Dipartimento 52 - Dipartimento della Salute e delle Risorse Naturali

Direzione Generale 5 - Direzione Generale per l'ambiente e l'ecosistema

U.O.D. 3 - UOD Fondi regionali, nazionali e comunitari

Oggetto dell'Atto:

POR-.FESR 2007-2013- PROCEDURE DI ACCELERAZIONE - D.G.R.N.40 DEL 26.2.2014 PAGAMENTO SECONDO OPERAZIONE : LAVORI DI COSTRUZIONE IMPIANTO RETE FOGNARIA VIA MOLINO, VIA LIMAI, VIA APPIA NUOVA, VIALE EUROPA, VIA PONTEPIANO BENEFICIARIO : COMUNE DI CALVI BN IMPORTO POST GARA EURO 2.153.123,00 CODICE SMILE 126 CUP F36D14000080006

IL DIRIGENTE

PREMESSO

a) Che la Commissione Europea, con Decisione n. C(2007) 4265 dell'11 settembre 2007, ha adottato la proposta di Programma Operativo Regionale Campania FESR 2007-2013, modificato con la Decisione n. C(2012) 1843 del 27 marzo 2012 e con la Decisione C(2013) 4196 del 5 luglio 2013 e che la Giunta Regionale della Campania ne ha preso atto con propria deliberazione n. 226 del 19 luglio 2013;

b) Che con D.G.R. n. 879/2008 e s.m.i. la Giunta Regionale ha preso atto dell'approvazione, da parte del Comitato di Sorveglianza del Programma Operativo Regionale Campania FESR 2007-2013, dei criteri ammissibilità e priorità per la selezione delle operazioni ai sensi dell'art.65 del Regolamento (CE) n.1083/2006;

c) Che con Deliberazione n. 1715 del 20 novembre 2009, la Giunta regionale ha approvato il Manuale di attuazione del Programma Operativo Regionale Campania FESR 2007-2013, successivamente modificato con Decreti Dirigenziali dell'Autorità di gestione del Programma n.158/2013 e n. 23 del 31/01/2014;

d) Che con la D.G.R. n. 148 del 27/05/2013, la Giunta Regionale ha operato una scelta strategica volta all'accelerazione della spesa dei Fondi Strutturali attraverso interventi finanziati dal Programma Operativo Regionale Campania FESR 2007-2013;

e) Che con D.P.G.R. n. 139 del 01/07/2013 e s.m.i. è stato costituito il Gruppo di Lavoro di cui alla D.G.R. n.148/2013, coordinato dall'Autorità di Gestione del Programma Operativo Regionale Campania FESR 2007-2013, al fine di dare attuazione alle iniziative di accelerazione di cui alla D.G.R. n.148/2013;

f) Che con D.G.R. n. 378 del 24/09/2013 sono stati ritenuti selezionabili, a valere sul Programma Operativo Regionale Campania FESR 2007-2013 i progetti di immediata attuazione, con cronoprogrammi coerenti con i termini di ammissibilità della spesa e con gli orientamenti di chiusura dei programmi operativi di cui alla Decisione C (2013) 1573 del 20/03/2013, nonché i progetti giacenti presso le strutture regionali coerenti con i criteri di selezione di cui alla D.G.R. n. 879 e s.m.i. e con le priorità della D.G.R. n. 148/2013;

g) Che nella suddetta D.G.R. n. 378/2013 al punto "i" del "considerato" è indicato che "*risulta necessario procedere, in coerenza con gli ambiti individuati dalla D.G.R. n. 148/2013, all'emanazione di un Avviso pubblico che veda come destinatari/beneficiari Comuni e/o Fondazioni partecipate dagli Enti pubblici e/o locali e/o Enti morali vigilati dallo Stato*";

h) Che il Programma Operativo Regionale Campania FESR 2007-2013, al Cap.5.3.1. "Selezione delle operazioni", prevede tra le modalità di individuazione del beneficiario e delle operazioni da finanziare la procedura valutativa (tramite avviso pubblico/bando);

i) Che con D.D. n. 89 del 4/12/2013 è stato approvato l'Avviso pubblico per la presentazione delle proposte progettuali per l'accesso ai finanziamenti previsti dalle richiamate deliberazioni nn.148/2013 e 378/2013;

j) Che con D.D. n. 6 del 22/01/2014 sono stati nominati i componenti della Commissione di Valutazione dei progetti di cui al predetto Avviso pubblico per l'attuazione delle previsioni di accelerazione del Programma Operativo Regionale Campania FESR 2007-2013;

k) Che con Decreto Dirigenziale n. 70 del 24/02/2014 si è preso atto delle risultanze della istruttoria della Commissione di valutazione per il suddetto Avviso pubblico ex D.D. n. 89/2013 così come trasmesse all'Autorità di Gestione - in qualità di coordinatore del Gruppo di lavoro di cui al D.P.G.R. n.139/2013 e ss.mm.ii. - ed al RUP con la nota prot. n.128943 del 21/02/2014;

l) Che con successiva D.G.R. n. 40 del 26/02/2014 la Giunta ha disposto tra l'altro di:
   1. prendere atto del D.D. n. 70/2014;
   2. demandare al Gruppo di lavoro di cui al D.P.G.R. n.139/2013 e s.m.i. l'individuazione dei pertinenti Obiettivi Operativi del Programma Operativo Regionale Campania FESR 2007-2013 onde consentire ai dirigenti *ratione materiae* l'istruttoria finalizzata all'emissione dei decreti di ammissione a finanziamento dei progetti;

m) Che nell'elenco di cui alla D.G.R. n. 40/2014 risulta inserita, tra le altre, l'operazione denominata *"Lavori di costruzione impianto rete fognaria Via Molino, Via Limai, Via Appia Nuova, Viale Europa,*

Via Pontepiano" con beneficiario il Comune di Calvi (CE) risultata coerente con il Programma Operativo Regionale Campania FESR 2007-2013;

n) Che, con nota protocollo n. 197605 del 19 marzo 2014, il Coordinatore del gruppo di lavoro ex D.P.G.R. 139/2013 e s.m.i. ha indicato l'attribuzione dei relativi Obiettivi Operativi per i progetti di cui alla D.G.R. n. 40/2014, invitando i rispettivi Dirigenti *ratione materiae* a procedere con le istruttorie dei progetti di propria competenza;

o) Che l'operazione denominata *"Lavori di costruzione impianto rete fognaria Via Molino, Via Limai, Via Appia Nuova, Viale Europa, Via Pontepiano"* è risultata attribuita all'Obiettivo Operativo 1.4 del Programma Operativo Regionale Campania FESR 2007-2013 essendo coerente con le attività previste dallo stesso;

p) Che il Comune di Calvi (CE), con nota prot. n. 2007/2014 acquisita al protocollo d'ufficio al n. 0244224 del 7/4/2014, ha trasmesso, ad integrazione di quella già agli atti, la documentazione occorrente all'istruttoria finalizzata all'emissione del decreto di ammissione a finanziamento a valere sulle risorse dell'Obiettivo Operativo 1.4 del POR FESR 2007/2013;

q) Che, con nota prot. n. 0350363 del 22/05/2014 del Dirigente ratione materiae, sono state richieste integrazioni al beneficiario e che le medesime sono state dallo stesso fornite mediante invio a mezzo posta elettronica certificata ed acquisite al protocollo regionale in data 10/06/2014 al n. 0394841 del 10/06/2014;

r) Che il cronoprogramma dell'operazione è coerente con il termine finale di ammissibilità della spesa stabilito dall'art.56 del Reg. CE n.1083/06, ed in particolare con le scadenze previste dagli Orientamenti di chiusura del Programma Operativo Regionale Campania FESR 2007-2013;

s) Che, ai sensi del paragrafo 1 dell'articolo 55 del Regolamento (CE) n.1083/2006, il progetto *de quo* rientra nelle tipologie per le quali è necessario verificare le eventuali entrate nette generate;

t) Che l'articolo 55 del Regolamento (CE) n.1083/2006, come modificato con Regolamento (CE) n.1341/2008, prevede che, nel caso di progetti di importo complessivo superiore ad 1.000.000,00 di euro e generatori di entrate, la spesa ammissibile al contributo del cofinanziamento del FESR non può eccedere il valore attuale del costo d'investimento diminuito del valore attuale delle entrate nette eventualmente generate dall'investimento nell'arco di un periodo di riferimento specifico;

u) Che nella nota informativa della Commissione Europea "Note guida in merito all'articolo 55 del Regolamento del Consiglio (CE) n.1083/2006 "progetti generatori di entrate" e nel Manuale per l'attuazione del Programma Operativo Regionale Campania FESR 2007-2013 il periodo di riferimento per il calcolo delle eventuali entrate nette relativamente alle infrastrutture del ciclo integrato delle acque è stato individuato in anni 30;

v) Che dalla Scheda per il calcolo compilata a cura del beneficiario dell'operazione denominata *"Lavori di costruzione impianto rete fognaria Via Molino, Via Limai, Via Appia Nuova, Viale Europa, Via Pontepiano"* non emergono entrate nette;

w) Che, a seguito dell'esito positivo dell'istruttoria di ammissibilità a finanziamento a valere sui fondi dell'Obiettivo Operativo 1.4, effettuata dai funzionari preposti, individuati con il D.D. n. 24 del 30 gennaio 2014 e successivi, a supporto del Dirigente *ratione materiae*, quale componente del gruppo di lavoro di cui al D.P.G.R. n. 139/2013 e s.m.i, l'operazione denominata *"Lavori di costruzione impianto rete fognaria Via Molino, Via Limai, Via Appia Nuova, Viale Europa, Via Pontepiano"* con beneficiario il Comune di Calvi (CE), (CUP F36D14000080006, SMILE 126), è stata ammessa a finanziamento a valere sulle risorse dell'Obiettivo Operativo 1.4 del Programma Operativo Regionale Campania FESR 2007-2013 con Decreto Dirigenziale n. 822 del 13 giugno 2014 del Direttore della Direzione Generale 52.05 per l'Ambiente e l'Ecosistema della Regione Campania, per un importo complessivo pari ad € 2.335.568,93;

x) Che, in data 25 giugno 2014, il sopra richiamato decreto di ammissione a finanziamento è stato notificato al Rappresentante Legale del Beneficiario, che ha sottoscritto per accettazione le condizioni per l'erogazione del finanziamento previste dalla Convenzione allo stesso allegata, regolanti i rapporti tra il Responsabile dell' Obiettivo Operativo 1.4 ed il Beneficiario, in conformità con il Manuale di Attuazione del Programma Operativo Regionale Campania FESR 2007-2013 approvato con Deliberazione n. 1715 del 20 novembre 2009 della Giunta Regionale e successivamente modificato con Decreti Dirigenziali dell'Autorità di Gestione del Programma n.158/2013 e n. 23 del 31/01/2014;

y) Che la Convenzione richiamata al punto precedente è stata acquisita al protocollo regionale in data 25 giugno 2014 con il n. 435342;
z) Che, con decreto dirigenziale n. 3 del 08/01/2015, è stato tra l'altro:
- rideterminato il quadro economico post-gara ammissibile a finanziamento come di seguito indicato:

QUADRO ECONOMICO POST-GARA AMMISSIBILE	
A) LAVORI A BASE D'ASTA - Lavori a Corpo	
a.1 lavori a corpo a base di appalto	€ 1.691.513,76
a.2 Oneri per la sicurezza del cantiere diretta	€ 23.117,80
a.2 Oneri per la sicurezza del cantiere indiretta	€ 29.519.99
a.3 Totale complessivo Lavori	**€ 1.744.151,55**
B) SOMME A DISPOSIZIONE DELLA STAZIONE APPALTANTE	
b.1 Lavori in economia, previsti in progetto ed esclusi dall'appalto	€ 0,00
b.2 rilievi, accertamenti e indagini	€ 18.000,00
b.3 allacciamenti a pubblici servizi	€ 20.000,00
b.5 imprevisti (max 5%)	€ 30.000,00
b.5 acquisizione aree o immobili e pertinenti indennizzi	€ 0,00
b.6 accantonamento di cui all'art. 133 commi 3 e 4 del D. Lgs 163/06	€ 0,00
b.7 Spese generali di cui agli articoli 90, co.5 e 92, co. 7 bis del codice, spese tecniche relative alla progettazione, alle necessarie attività preliminari, al coordinamento della sicurezza in fase di progettazione, alle conferenze dei servizi, alla direzione dei lavori e al coordinamento della sicurezza in fase di esecuzione, all'assistenza giornaliera e contabilità, l'importo relativo all'incentivo di cui all'art. 92, co.5 del codice, nella misura corrispondenti alle prestazioni che dovranno essere svolte dal personale dipendente.	€ 87.756,,22
b.8. spese per attività tecnico amministrative connesse alla progettazione, di supporto al responsabile del procedimento, e di verifica e validazione;	€ 22.000,00
b.9 spese per commissioni giudicatrici;	€ 15.000,00
b.10 spese per pubblicità;	€ 1.571,57
b.11 spese per accertamenti di laboratorio e verifiche tecniche previste dal capitolato speciale d'appalto, collaudo tecnico amministrativo, collaudo statico ed altri eventuali collaudi specialistici;	€ 7.084,05
Totale Somme a disposizione (B)	**201.411,80**
C IVA ed eventuali altre imposte	
c.1 IVA sui lavori con aliquota al 10%	€ 174.415,15
c.2 oneri accessorie spese tecniche 4% (b7+ b8+b11)	€ 4.673,61
c.3 IVA spese tecniche con aliquota al 22% (b2+b7+9+b11)	28.124,86
c.4 IVA su spese di pubblicità al 22% (b 8.10)	345,75
TOTALE C	**€ 210.559,40**
TOTALE GENERALE DELL'INTERVENTO (A)+(B)+(C)	**€ 2.153.123,00**
QUADRO ECONOMICO ANTE GARA	**€ 2.335.568,93**
QUADRO ECONOMICO RIMODULATO A SEGUITO DI GARA	**€ 2.153.123,00**

ECONOMIE DELL'APPALTO	**€ 182.445,93**

a) proposto all'Autorità di Gestione del Programma Operativo Regionale Campania FESR 2007/2013, ai sensi della circolare UDCP prot. n. 6797/UDCP/GAB/CG del 25/05/2011, l'assunzione dell'impegno di spesa di € 645.936,90 in favore del Comune di Calvi – C.F. 80008970610 – a valere sul capitolo di spesa 2606 del Bilancio di Previsione 2014/2016, annualità 2015, Missione 09, Programma 09, TIT DPCM 2, Macro Aggregato 203, V Livello Piano dei Conti 2.03.01.02.003, COFOG 05.6, Codice Identificativo Spesa UE 3, codice SIOPE di bilancio 2.02.03;

b) evidenziato che l'importo del proposto impegno di spesa corrisponde al 30% dell'importo complessivo del progetto come determinatosi in esito al completamento della procedura di aggiudicazione dei lavori, a seguito del quale sono maturate economie pari ad € 182.445,93 rispetto all'importo complessivo pre-gara dell'operazione ammessa a finanziamento con il Decreto Dirigenziale n. 822 del 13 giugno 2014, pari ad € 2.335.568,93;

c) proposto all'Autorità di Gestione del Programma Operativo Regionale Campania FESR 2007/2013, ai sensi della circolare UDCP prot. n. 6797/UDCP/GAB/CG del 25/05/2011, la liquidazione dell'importo di € € 645.936,90 in favore del Comune di Calvi (CE) – C.F. 80008970610 –, quale primo acconto, pari al 30% dell'importo complessivo per la realizzazione dell'operazione come rideterminato a seguito dell'affidamento dei lavori, da far gravare sull'impegno di spesa assunto con il presente provvedimento a valere sul capitolo di spesa 2606 del Bilancio di Previsione 2014/2016, annualità 2015, Missione 09, Programma 09, TIT DPCM 2, Macro Aggregato 203, V Livello Piano dei Conti 2.03.01.02.003, COFOG 05.6, Codice Identificativo Spesa UE 3, codice SIOPE di bilancio 2.02.03, codice SIOPE gestionale 2234, da accreditare sul conto corrente identificato dal codice IBAN: I T12Y0100003245421300304627, acceso presso la Tesoreria Provinciale dello Stato;

d) Che, con decreto dirigenziale n. 170 del 25/03/2015 dell'Autorità di Gestione, è stata impegnata la somma di € 645.936,90 e liquidata la somma di € 645.936,90 in favore del Comune di Calvi (BN), sulla scorta del parere positivo rilasciato dall'Unità Centrale dei Controlli di I livello con verbale prot. n. 368 del 09/03/2015 trasmesso con nota prot. reg. n. 159621 del 09/03/2015;

e) Che con Determina Dirigenziale n. 217 del 02/12/2014 a firma del RUP geom. Carlo Ferrara del Comune di Clavi è stato approvato il quadro economico post gara risultato coerente con il Quadro economico ammesso a finanziamento con Decreto Dirigenziale n. 822/2014 fatto salvo per la voce c.1) IVA su imprevisti, che per mera dimenticanza non è stato preso in considerazione all'atto emissione del decreto dirigenziale n. 3 del 08/01/2015 relativo al I Acconto:

CONSIDERATO

a) Che, con nota prot. n. 4470 del 16/07/2015 acquisita al protocollo regionale n. 0502894 del 20/07/2015, il Comune di Calvi (BN) beneficiario dell'operazione denominata *"Lavori di costruzione impianto rete fognaria Via Molino, Via Limai, Via Appia Nuova, Viale Europa, Via Pontepiano"* identificata dal Codice Unico di Progetto F36D14000080006 e registrata nel sistema di monitoraggio regionale dedicato (SMILE) con il codice n. 126, ha trasmesso richiesta di erogazione in acconto della seconda quota del finanziamento allegando documentazione;

b) Che, con successiva nota prot. n. 4966 del 12/08/2015 acquisita al protocollo regionale in data 19/08/2015 con il n. 056893, nota prot. n. 5606 del 16/09/2015, acquisita al protocollo d'ufficio al n. 627961 del 21/09/2015 e nota n. 5755 del 23/09/2015, acquista al protocollo d'ufficio al n. 636263 del 24/09/2015, il Beneficiario ha integrato la documentazione allegata alla richiesta di erogazione in acconto della seconda quota di finanziamento;

c) Che la documentazione trasmessa dal beneficiario con le sopra richiamate note è risultata completa ed esaustiva in esito alle verifiche effettuate dai funzionari preposti, individuati con il D.D. n. 24 del 30

gennaio 2014 e successivi a supporto del Dirigente *ratione materiae* quale componente del gruppo di lavoro di cui al D.P.G.R. n. 139/2013 e s.m.i.;

d) Che tra la documentazione trasmessa dal beneficiario figura quella relativa alla spesa quietanzata (stati avanzamento lavori, certificati di pagamento, fatture, ordinativi di pagamento e quietanze di pagamento) per un importo complessivo di € 191.856,66 (Anticipazione del 10% + IVA su anticipazione) e quella relativa alla spesa quietanzata per € 314.623,30 (I.V.A. su S.A.L. n. 1, S.A.L. n. 1), e spese tecniche per € 47.873,28 (Progettazione, Coordinatore per la Sicurezza e Direttore Operativo compreso I.V.A. ed oneri previdenziali);
e) Che la spesa di cui sopra dimostra un avanzamento di spesa quietanzata non inferiore al 20% del finanziamento concesso con decreto dirigenziale n. 822 del 13 giugno 2014 come rideterminato con decreto dirigenziale n. 3 del 08/01/2015;
f) Che dalle attività istruttorie effettuate dai funzionari preposti, individuati con il D.D. n. 24 del 30 gennaio 2014 e successivi, a supporto del Dirigente *ratione materiae*, quale componente del gruppo di lavoro di cui al D.P.G.R. n. 139/2013 e s.m.i, è risultato che la spesa complessiva documentata dal Beneficiario in relazione all'attuazione dell'operazione è pari a complessivi € 506.479,96 al netto dell'importo di € 47.873,28 per spese tecniche per le quali la verifica di ammissibilità è in corso di istruttoria;
g) che, tenuto conto del primo acconto di € 645.936,90 già erogato con il Decreto Dirigenziale n. 170 del 25/03/2015 dell'Autorità di Gestione del POR Campania FESR 2007-2013, l'importo di € 506.479,96 non risulta eccedente rispetto al limite del 90% dell'importo dell'operazione, come determinatosi in esito al completamento della procedura di aggiudicazione dei lavori, pari ad € 2.153.123,00;
h) che con il succitato Decreto dell'Autorità di Gestione del POR Campania FESR 2007/2013, è stato impegnato la somma di € 645.936,90, a fronte dell'importo ammesso a finanziamento con il Decreto Dirigenziale n. 822/2014 pari ad euro € 2.335.568,93

RITENUTO per quanto sopra riportato

a) di poter dare atto che il quadro economico post-gara ammissibile a finanziamento, rettificato con il presente dispositivo con l'aggiunta della voce "IVA su imprevisti" che seppure riportato nella Determina Dirigenziale del Comune di Calvi n. 217/2014, che per mera dimenticanza non è stato riportato nel Decreto Dirigenziale n. 3/2015, è il seguente:

QUADRO ECONOMICO POST-GARA AMMISSIBILE	
A) LAVORI A BASE D'ASTA - Lavori a Corpo	
a.1 lavori a corpo a base di appalto	€ 1.691.513,76
a.2 Oneri per la sicurezza del cantiere diretta	€ 23.117,80
a.2 Oneri per la sicurezza del cantiere indiretta	€ 29.519.99
a.3 Totale complessivo Lavori	**€ 1.744.151,55**
B) SOMME A DISPOSIZIONE DELLA STAZIONE APPALTANTE	
b.1 Lavori in economia, previsti in progetto ed esclusi dall'appalto	€ 0,00
b.2 rilievi, accertamenti e indagini	€ 18.000,00
b.3 allacciamenti a pubblici servizi	€ 20.000,00
b.5 imprevisti (max 5%)	€ 30.000,00
b.5 acquisizione aree o immobili e pertinenti indennizzi	€ 0,00
b.6 accantonamento di cui all'art. 133 commi 3 e 4 del D. Lgs 163/06	€ 0,00
b.7 Spese generali di cui agli articoli 90, co.5 e 92, co. 7 bis del codice, spese tecniche relative alla progettazione, alle necessarie attività preliminari, al coordinamento della sicurezza in fase di progettazione, alle conferenze dei servizi, alla direzione dei lavori e al coordinamento della sicurezza in fase di esecuzione, all'assistenza giornaliera e contabilità, l'importo relativo all'incentivo di cui all'art. 92, co.5 del codice, nella misura corrispondenti alle prestazioni che dovranno essere svolte dal personale dipendente.	€ 87.756,,22

b.8. spese per attività tecnico amministrative connesse alla progettazione, di supporto al responsabile del procedimento, e di verifica e validazione;	€ 22.000,00
b.9 spese per commissioni giudicatrici;	€ 15.000,00
b.10 spese per pubblicità;	€ 1.571,57
b.11 spese per accertamenti di laboratorio e verifiche tecniche previste dal capitolato speciale d'appalto, collaudo tecnico amministrativo, collaudo statico ed altri eventuali collaudi specialistici;	€ 7.084,05
Totale Somme a disposizione (B)	**201.411,80**
C IVA ed eventuali altre imposte	
c.1 IVA sui lavori con aliquota al 10%	€ 174.415,15
c.2 IVA su imprevisti con aliquita al 10%	€ 3.000,00
c.2 oneri accessorie spese tecniche 4% (b7+ b8+b11)	€ 4.673,61
c.3 IVA spese tecniche con aliquota al 22% (b2+b7+9+b11)	28.124,86
c.4 IVA su spese di pubblicità al 22% (b 8.10)	345,75
TOTALE C	**€ 210.559,40**
TOTALE GENERALE DELL'INTERVENTO (A)+(B)+(C)	**€ 2.156.123,00**
QUADRO ECONOMICO ANTE GARA	**€ 2.335.568,93**
ECONOMIE DELL'APPALTO	**€ 179.445,93**

b) di poter proporre all'Autorità di Gestione del Programma Operativo Regionale Campania FESR 2007/2013, ai sensi della circolare UDCP prot. n. 6797/UDCP/GAB/CG del 25/05/2011, l'assunzione dell'impegno di spesa di € 1.510.186,10, pari alla differenza tra € 2.156.123 (importo del finanziamento concesso con decreto dirigenziale n. 822 del 13 giugno 2014 come rideterminato con decreto dirigenziale n. 3 del 8 gennaio 2015 ed € 645.936,90 (importo impegnato e liquidato quale prima quota del finanziamento con decreto dirigenziale n. 3 del 08/01/2015), in favore del Comune di Calvi (BN) – C.F. 80008970610 – a valere sul capitolo di spesa 2606 del Bilancio Gestionale 2015/2017, annualità 2015, Missione 09, Programma 09, TIT DPCM 2, Macro Aggregato 203, V Livello Piano dei Conti 2.03.01.02.003, COFOG 05.6, Codice Identificativo Spesa UE 3, codice SIOPE di bilancio 2.02.03, ricorrenti 4, perimetro sanità 3, ovvero in subordine di dover prevedere che, alla luce quanto comunicato dall'Autorità di Gestione del POR Campania FESR 2007-2013 con propria nota prot. n. 419782 del 17 giugno 2015, l'impegno di spesa di cui alla lettera d) possa essere assunto, in subordine, sul capitolo di spesa 8218 del Bilancio di Previsione 2015/2017, annualità 2015, Missione 01, Programma 12, TIT DPCM 2, Macro Aggregato 203, V Livello Piano dei Conti 2.03.01.02.003, COFOG 01.3, Codice Identificativo Spesa UE 8, codice SIOPE di bilancio 2.02.03, codice SIOPE gestionale 2234, ricorrenti 4, perimetro sanità 3;

c) di dovere evidenziare che l'importo del proposto impegno di spesa raggiunge il 100% dell'importo complessivo del progetto come determinatosi in esito al completamento della procedura di aggiudicazione dei lavori, a seguito del quale sono maturate economie pari ad **€ 179.445,93** rispetto all'importo complessivo pre-gara dell'operazione ammessa a finanziamento con il Decreto Dirigenziale n. 822 del 13/06/2014, pari ad **€ 2.335.568,93** invece che di € 182.445,93 come erroneamente riportato nel Decreto Dirigenziale n. 3 dell'08/01/2015;

d) di poter proporre all'Autorità di Gestione del Programma Operativo Regionale Campania FESR 2007/2013, ai sensi della circolare UDCP prot. n. 6797/UDCP/GAB/CG del 25/05/2011, la liquidazione dell'importo di € 506.479,96 in favore del Comune di Calvi (BN) – C.F. 80008970610

–, a titolo di rimborso di spesa quietanzata ammissibile per € 506.479,96 nel limite del 90% dell'importo dell'operazione come determinatosi in esito al completamento della procedura di aggiudicazione dei lavori, da far gravare sull'impegno di spesa assunto con il presente provvedimento a valere sul capitolo di spesa 2606 del Bilancio di Previsione 2015/2017, annualità 2015, Missione 09, Programma 09, TIT DPCM 2, Macro Aggregato 203, V Livello Piano dei Conti 2.03.01.02.003, COFOG 05.6, Codice Identificativo Spesa UE 3, codice SIOPE di bilancio 2.02.03, codice SIOPE gestionale 2234, ovvero in subordine al capitolo di spesa 8218 del Bilancio di Previsione 2015/2017, annualità 2015, Missione 01, Programma 12, TIT DPCM 2, Macro Aggregato 203, V Livello Piano dei Conti 2.03.01.02.003, COFOG 01.3, Codice Identificativo Spesa UE 8, codice SIOPE di bilancio 2.02.03, codice SIOPE gestionale 2234, ricorrenti 4, perimetro sanità 3, da accreditare sul conto corrente identificato dal codice IBAN: **IT12Y0100003245421300304627** ;

VISTI

- Il Regolamento (CE) 1080/2006 e ss.mm.ii;
- Il Regolamento (CE) 1083/2006 e ss.mm.ii;
- Il Regolamento (CE) 1828/2006 e ss.mm.ii;
- la D.G.R. n. 148/2013;
- il D.P.G.R. n.139/2013
- la D.G.R. n. 378/2013;
- il D.P.G.R. n. 262/2013;
- il D.P.G.R n. 437/2013 e s.m.i.
- il D.D. n. 89/2013;
- il D.D. n. 6/2014;
- il D.D. n. 70/2014;
- la D.G.R. n. 40/2014;
- il D.D. n. 822/2014;
- il D.D. n. 3/2015;

alla stregua dell'istruttoria compiuta dai funzionari preposti individuati con il D.D. n.24 del 30 gennaio 2014 e successivi a supporto del Dirigente *ratione materiae* quale componente del gruppo di lavoro di cui al DPGR n. 139/2013e s.m.i:

DECRETA

Per i motivi esposti in narrativa che qui si intendono integralmente riportati e trascritti di:

1. di dare atto che il quadro economico post-gara ammissibile a finanziamento, rettificato con il presente dispositivo con l'aggiunta della voce "IVA su imprevisti" che seppure riportato nella Determina Dirigenziale del Comune di Calvi n. 217/2014 che per mera dimenticanza non è stato riportato nel Decreto Dirigenziale n. 3/2015, è il seguente:

2. **QUADRO ECONOMICO POST-GARA AMMISSIBILE**	
A) LAVORI A BASE D'ASTA - Lavori a Corpo	
a.1 lavori a corpo a base di appalto	€ 1.691.513,76
a.2 Oneri per la sicurezza del cantiere diretta	€ 23.117,80
a.2 Oneri per la sicurezza del cantiere indiretta	€ 29.519.99
a.3 Totale complessivo Lavori	**€ 1.744.151,55**
B) SOMME A DISPOSIZIONE DELLA STAZIONE APPALTANTE	
b.1 Lavori in economia, previsti in progetto ed esclusi dall'appalto	€ 0,00
b.2 rilievi, accertamenti e indagini	€ 18.000,00
b.3 allacciamenti a pubblici servizi	€ 20.000,00
b.5 imprevisti (max 5%)	€ 30.000,00

b.5 acquisizione aree o immobili e pertinenti indennizzi	€ 0,00
b.6 accantonamento di cui all'art. 133 commi 3 e 4 del D. Lgs 163/06	€ 0,00
b.7 Spese generali di cui agli articoli 90, co.5 e 92, co. 7 bis del codice, spese tecniche relative alla progettazione, alle necessarie attività preliminari, al coordinamento della sicurezza in fase di progettazione, alle conferenze dei servizi, alla direzione dei lavori e al coordinamento della sicurezza in fase di esecuzione, all'assistenza giornaliera e contabilità, l'importo relativo all'incentivo di cui all'art. 92, co.5 del codice, nella misura corrispondenti alle prestazioni che dovranno essere svolte dal personale dipendente.	€ 87.756,,22
b.8. spese per attività tecnico amministrative connesse alla progettazione, di supporto al responsabile del procedimento, e di verifica e validazione;	€ 22.000,00
b.9 spese per commissioni giudicatrici;	€ 15.000,00
b.10 spese per pubblicità;	€ 1.571,57
b.11 spese per accertamenti di laboratorio e verifiche tecniche previste dal capitolato speciale d'appalto, collaudo tecnico amministrativo, collaudo statico ed altri eventuali collaudi specialistici;	€ 7.084,05
Totale Somme a disposizione (B)	**201.411,80**
C IVA ed eventuali altre imposte	
c.1 IVA sui lavori con aliquota al 10%	€ 174.415,15
c.2 IVA su imprevisti con aliquita al 10%	€ 3.000,00
c.2 oneri accessorie spese tecniche 4% (b7+ b8+b11)	€ 4.673,61
c.3 IVA spese tecniche con aliquota al 22% (b2+b7+9+b11)	28.124,86
c.4 IVA su spese di pubblicità al 22% (b 8.10)	345,75
TOTALE C	**€ 210.559,40**
TOTALE GENERALE DELL'INTERVENTO (A)+(B)+(C)	**€ 2.156.123,00**
QUADRO ECONOMICO ANTE GARA	**€ 2.335.568,93**
ECONOMIE DELL'APPALTO	**€ 179.445,93**

3. di proporre all'Autorità di Gestione del Programma Operativo Regionale Campania FESR 2007/2013, ai sensi della circolare UDCP prot. n. 6797/UDCP/GAB/CG del 25/05/2011, l'assunzione dell'impegno di spesa di € 1.510.186,10, pari alla differenza tra € 2.156.123 (importo del finanziamento concesso con decreto dirigenziale n. 822 del 13 giugno 2014 come rideterminato con decreto dirigenziale n. 3 del 8 gennaio 2015 ed € 645.936,90 (importo impegnato e liquidato quale prima quota del finanziamento con decreto dirigenziale n. 3 del 08/01/2015), in favore del Comune di Calvi (BN) – C.F. 80008970610 – a valere sul capitolo di spesa 2606 del Bilancio Gestionale 2015/2017, annualità 2015, Missione 09, Programma 09, TIT DPCM 2, Macro Aggregato 203, V Livello Piano dei Conti 2.03.01.02.003, COFOG 05.6, Codice Identificativo Spesa UE 3, codice SIOPE di bilancio 2.02.03, ricorrenti 4, perimetro sanità 3, ovvero in subordine di dover prevedere che, alla luce quanto comunicato dall'Autorità di Gestione del POR Campania FESR 2007-2013 con propria nota prot. n. 419782 del 17 giugno 2015, l'impegno di spesa di cui alla lettera d) possa essere assunto, in subordine, sul capitolo di spesa 8218 del Bilancio di Previsione 2015/2017, annualità 2015, Missione 01, Programma 12, TIT DPCM 2, Macro Aggregato 203, V Livello Piano dei Conti 2.03.01.02.003, COFOG 01.3, Codice Identificativo Spesa UE 8, codice SIOPE di bilancio 2.02.03, codice SIOPE gestionale 2234, ricorrenti 4, perimetro sanità 3;

4. di evidenziare che l'importo del proposto impegno di spesa raggiunge il 100% dell'importo complessivo del progetto come determinatosi in esito al completamento della procedura di aggiudicazione dei lavori, a seguito del quale sono maturate economie pari ad **€ 179.445,93** rispetto all'importo complessivo pre-gara dell'operazione ammessa a finanziamento con il Decreto Dirigenziale n. 822 del 13/06/2014, pari ad **€ 2.335.568,93** invece che di € 182.445,93 come erroneamente riportato nel Decreto Dirigenziale n. 3 dell'08/01/2015;
5. di proporre all'Autorità di Gestione del Programma Operativo Regionale Campania FESR 2007/2013, ai sensi della circolare UDCP prot. n. 6797/UDCP/GAB/CG del 25/05/2011, la liquidazione dell'importo di € 506.479,96 in favore del Comune di Calvi (BN) – C.F. 80008970610 –, a titolo di rimborso di spesa quietanzata ammissibile per € 506.479,96 nel limite del 90% dell'importo dell'operazione come determinatosi in esito al completamento della procedura di aggiudicazione dei lavori, da far gravare sull'impegno di spesa assunto con il presente provvedimento a valere sul capitolo di spesa 2606 del Bilancio di Previsione 2015/2017, annualità 2015, Missione 09, Programma 09, TIT DPCM 2, Macro Aggregato 203, V Livello Piano dei Conti 2.03.01.02.003, COFOG 05.6, Codice Identificativo Spesa UE 3, codice SIOPE di bilancio 2.02.03, codice SIOPE gestionale 2234, ovvero in subordine al capitolo di spesa 8218 del Bilancio di Previsione 2015/2017, annualità 2015, Missione 01, Programma 12, TIT DPCM 2, Macro Aggregato 203, V Livello Piano dei Conti 2.03.01.02.003, COFOG 01.3, Codice Identificativo Spesa UE 8, codice SIOPE di bilancio 2.02.03, codice SIOPE gestionale 2234, ricorrenti 4, perimetro sanità 3, da accreditare sul conto corrente identificato dal codice IBAN: **IT12Y0100003245421300304627** ;
6. di attestare, ai sensi dell'art. 1, co. 12, della L.R. n. 5/2013, che le entrate correlate alla spesa oggetto del presente provvedimento saranno riscosse entro i termini di chiusura del Programma Operativo Regionale Campania FESR 2007-2013;
7. di evidenziare che i rapporti tra il Responsabile dell'Obiettivo Operativo 1.4 del Programma Operativo Regionale Campania FESR 2007-2013 ed il Beneficiario e, in particolare, le reciproche obbligazioni e le condizioni di erogazione del finanziamento, sono disciplinate secondo quanto previsto dalla Convenzione allegata al Decreto Dirigenziale n. 822 del 16 giugno 2014, sottoscritta dal Legale Rappresentante del Beneficiario in data 25 gigno 2014 ed in pari data acquisita al protocollo regionale con il n. 0435342;
8. di dover precisare che il cofinanziamento FESR, in virtù della Decisione Comunitaria C (2013) 4196, è riferito per il 75 % alla quota di cofinanziamento della UE e per il 25 % alla quota nazionale;
9. di dare atto che il saldo, pari al 10% dell'importo dell'operazione come determinatosi in esito al completamento della procedura di aggiudicazione dei lavori, potrà essere richiesto solo in seguito alla trasmissione della documentazione attestante la fine di tutti i lavori ed il sostenimento del valore complessivo della spesa;
10. inviare il presente provvedimento:

- Al Beneficiario, Comune di Calvi (BN);
- All'Autorità di Gestione del POR Campania FESR 2007-2013;
- All'Autorità di Certificazione del POR Campania FESR 2007-2013;
- All'Autorità di Audit del POR Campania FESR 2007-2013;
- All'Assessore al ramo;
- Alla Direzione Generale per l'Internazionalizzazione ed i rapporti con l'Unione Europea del sistema regionale.

DIRETTORE GENERALE
Dirigente *ratione materiae*
Michele Palmieri

fonte: http://burc.regione.campania.it

Giunta Regionale della Campania

Direzione Generale per l'Ambiente e l'Ecosistema

Unità Operativa Dirigenziale Autorizzazioni Ambientali e Rifiuti

CASERTA

DIPARTIMENTO DELLA SALUTE E DELLE RISORSE NATURALI
DIREZIONE GENERALE PER L'AMBIENTE E L'ECOSISTEMA
UNITA' OPERATIVA DIRIGENZIALE "AUTORIZZAZIONI AMBIENTALI E RIFIUTI"
CASERTA

Pubblicazione per estratto sommario, ai sensi dell'art. 9 della Legge Regionale del 10/01/2013 n. 13, del Decreto di Ordinanza - Ingiunzione n. 131 del 22/06/2015.

Ordinanza - Ingiunzione di pagamento ex art. 18 L. 689/81 s.m.i. ed ex art.8 L.R. 13/1983 per l'applicazione delle sanzioni amministrative previste dall'art. 96 del D. Lgs. 152/2006 s.m.i., nei confronti del sig. Credentino Pasquale, per prelievo acqua pubblica da un pozzo in assenza del provvedimento autorizzativo.

LA DIRIGENTE

Premesso che

- la Provincia di Caserta - Settore Risorse Idriche, Salvaguardia ed utilizzo del Suolo, Protezione Civile con nota prot. n. 0060591 del 28/05/2013, acquisita al prot. generale della Regione Campania n. 0420682 del 12/06/2013, ha trasmesso la richiesta di concessione in sanatoria per l'utilizzo di acque per uso zootecnico, derivate da 1 pozzo posto a servizio della "Azienda Agricola Le Papere", sita nel Comune di Sessa Aurunca (CE) località Masseria Le Papere, realizzato sul terreno riportato in catasto al Foglio 97 - P.lla 62, presentata dal sig. Credentino Pasquale, in qualità di titolare dell'Azienda Agricola;
- la succitata istanza di concessione in sanatoria (autodenuncia, resa dall'interessato ai sensi dell'art. 76 del DPR 445/2000), è stata avviata ad iniziativa di parte con la presentazione della relativa domanda, acquisita al prot. della Provincia n. 0057494 del 20/05/2013, e trasmessa alla Regione Campania, quale Autorità competente per l'applicazione delle sanzioni amministrative, nella quale peraltro è stato dichiarato che il pozzo è stato realizzato nell'anno 1993 e che l'azienda non è servita da acquedotto comunale né consortile;
- la DGR n. 219 del 05/07/2013 precisa tra l'altro che "è opportuno far emergere le derivazioni effettuate in contrasto con il perdurare del divieto imposto dalla DGR n. 1220/2007, realizzate dal 20/08/2007 fino alla data del 11/06/2012, in quanto le stesse costituiscono un non controllato sfruttamento delle risorse idriche che necessita di essere regolato".

Visto che

- per quanto sopra esposto, l'opera è stata realizzata in violazione all'art. 6 TIT. II Capo I del "Regolamento per la disciplina delle procedure relative a concessioni per piccole derivazioni, attingimenti e uso domestico di acque pubbliche", approvato con Delibera di Giunta Regionale Campania n. 184 del 12/04/2012, BURC n. 36 del 11 giugno 2012 e n. 72 del 19 novembre 2012, ai sensi del R.D. n. 1775/1933, in assenza del provvedimento di autorizzazione;
- è specificato l'uso delle acque derivate e utilizzate da n. 1 pozzo con una derivazione/attingimento di 2 l/s;
- in mera applicazione del suddetto Regolamento e in ottemperanza a quanto stabilito con il Decreto Dirigenziale n. 242 del 24/06/2011, pubblicato sul BURC n. 72 del 21 novembre 2011, è determinata una sanzione così calcolata:
  - art. 96 comma 4 punto 3 - lettera c) derivazioni o attingimenti di acqua fino a 2 l/s, per tutti gli usi diversi dall'irriguo e dal consumo umano: € 1.500,00 per derivazioni o attingimenti fino a 2 (due) l/s.

fonte: http://burc.regione.campania.it

Giunta Regionale della Campania
Direzione Generale per l'Ambiente e l'Ecosistema
Unità Operativa Dirigenziale Autorizzazioni Ambientali e Rifiuti

CASERTA

ORDINA E INGIUNGE

- al sig. Credentino Pasquale di versare entro e non oltre 30 giorni dalla notifica del presente atto, sotto pena degli atti esecutivi, la somma di Euro 1.500,00 (euro millecinquecento/00) sul conto corrente postale n. 21965181 IBAN IT 59 A076 0103 4000 0002 1965 181 intestato a Regione Campania - Servizio Tesoreria - Napoli - inserendo nell'apposita causale il codice tariffa 0519 (Sanzioni amministrative art. 133 D. Lgs. 152/2006 e s.m.i. - Sanzioni amministrative e danno ambientale); oppure tramite bonifico bancario IBAN IT40 I 01010 03593 000040000005 intestato a Regione Campania - Servizio Tesoreria - Napoli - inserendo nell'apposita causale capitolo 168, numero e data del presente decreto - ingiunzione e il codice tariffa 0519 (Sanzioni amministrative art. 133 D.Lgs. 152/2006 e s.m.i. - Sanzioni amministrative e danno ambientale);
- dell'avvenuto pagamento deve essere fornita prova entro 30 (trenta) giorni dalla data della notifica, alla Unità Operativa Dirigenziale "Autorizzazioni Ambientali e Rifiuti (UOD 16, già Settore TAP Ecologia), sita in San Nicola La Strada (CE), al Viale Carlo III n. 153 (ex CIAPI), che ha emesso il presente provvedimento, mediante trasmissione dell'attestazione di avvenuto versamento anche a mezzo fax al numero 0823.554250;
- in mancanza di pagamento, nel predetto termine di 30 giorni, verrà dato corso agli atti esecutivi ai sensi dell'art. 27 della L. 689/81;
- sussistendo i presupposti previsti dall'art. 26 della L. 689/91 s.m.i., entro e non oltre il termine di 30 (trenta) giorni dalla data di notifica del presente provvedimento, può essere richiesta la rateizzazione del pagamento alla succitata UOD 16, che si riserverà di decidere in merito;
- il presente provvedimento è notificato a mezzo del Servizio Postale con plico raccomandato con avviso di ricevimento al sig. Credentino Pasquale;
- avverso la presente Ordinanza - Ingiunzione, che ai sensi dell'art. 18 della L. 689/81 s.m.i. costituisce Titolo esecutivo, l'interessato - entro 30 (trenta) giorni dalla data di notifica - può proporre opposizione al Tribunale del luogo ove è stata commessa la violazione, ai sensi dell'art. 6 del D. Lgs. n. 150 del 01/09/2011, allegando copia dell'Ordinanza - Ingiunzione di pagamento.

Modalità di pubblicità e trasparenza

Il presente provvedimento di irrogazione della sanzione, ai sensi dell'art. 9 della Legge Regionale n. 13 del 10/01/1983, è inviato al Presidente della Giunta Regionale della Campania, che ne disporrà la pubblicazione per estratto sommario nel Bollettino Ufficiale della Regione Campania (BURC).

I dati dell'autore della violazione, ai sensi dell'art. 9 della Legge Regionale n. 13/1983, saranno raccolti nello schedario dei trasgressori, istituito presso la Giunta Regionale della Campania, ai fini della determinazione dell'ammontare della sanzione, in caso di successive infrazioni.

Lo stesso è inoltrato, per opportuna conoscenza, alla Provincia di Caserta - Settore Risorse Idriche, Salvaguardia ed utilizzo del Suolo, Protezione Civile.

dr.ssa Norma Naim

Documento firmato da:
NORMA NAIM
REGIONE
CAMPANIA/03516070632

fonte: http://burc.regione.campania.it

Decreto Dirigenziale n. 101 del 29/09/2015

Dipartimento 52 - Dipartimento della Salute e delle Risorse Naturali

Direzione Generale 6 - Direzione Generale per le politiche agricole, alimentari e forestali

U.O.D. 6 - UOD Tutela, valor ter rurale,irrigaz infrastr rurali-consorzi bonific agric

Oggetto dell'Atto:

L.R. 25/02/2003 N. 4 - ART. 8 - COMMA 6 - CONTRIBUTO SULLE SPESE PER IL CONSUMO DI ENERGIA ELETTRICA RELATIVO ALL'ESERCIZIO DEGLI IMPIANTI PUBBLICI DI BONIFICA ANNO 2015 - IMPEGNO DI EURO 788.814,17 E CONTESTUALE LIQUIDAZIONE DELLA SOMMA DI EURO 631.051,34 SUL CAP. 3128 ES. FIN. 2015 - A FAVORE DEL CONSORZIO DI BONIFICA SARNO.

IL DIRIGENTE

PREMESSO che :

- **a.** la Legge Regionale 25.02.2003 n. 4 “Nuove norme in materia di bonifica integrale” al comma 6 dell’art. 8 prevede che al fine di concorrere al contenimento dei costi di gestione dei Consorzi di bonifica, le spese per il consumo di energia elettrica relative all’esercizio degli impianti pubblici di bonifica, sulla base della potenza impegnata e della media dei consumi dell’ultimo triennio, sono poste a carico della Regione ;
- **b.** conformemente alla suddetta normativa regionale, il Consorzio di Bonifica Sarno con le note nn.3651,3652,3653 e 3654 del 13/03/2015 ha trasmesso la dichiarazione del legale rappresentante dell’Ente resa ai sensi del D.P.R. 445/2000 unitamente alla documentazione probante dalla quale si evince che la media dei consumi di energia elettrica dell’ultimo triennio è di € 788.814,17;

VISTA:

la Deliberazione di Giunta Regionale n. 47 del 09/02/2015 ad oggetto:”*Approvazione Documento tecnico di accompagnamento al bilancio di previsione finanziario per il triennio 2015-2017 della Regione Campania. Approvazione Bilancio gestionale per gli anni 2015, 2016 e 2017. Modifica DGRC n.367 dell'8.8.2014.”*,che ha appostato sul Cap. 3128/2015, ad oggetto “Finanziamento spese attuazione art. 8, comma 6, e art.13, comma 5 L.R. 25/02/03 n. 4”, uno stanziamento di € 11.000.000,00;

RITENUTO :

- **a.** di dover impegnare la somma di € 788.814,17 sul Cap. 3128 - Esercizio 2015 – Codice di Bilancio 1.06.02 e disporre la liquidazione di € 631.051,34 a favore del Consorzio di Bonifica Sarno**,** pari all’80% del contributo spettante sulle spese di energia elettrica sostenute per la gestione degli impianti pubblici di bonifica anno 2015;
- **b.** altresì di far obbligo al Consorzio di rendicontare il finanziamento ricevuto e trasmettere la relativa documentazione alla UOD 06 “ Tutela, valorizzazione del territorio rurale, irrigazione e infrastrutture rurali - consorzi di bonifica in agricoltura”, entro trenta giorni dall’avvenuto accreditamento e che in caso di inadempimento si procederà alla revoca del finanziamento ed al recupero delle somme nonché al blocco delle successive erogazioni.

VISTO:

- **a.** la L. R. n. 7 del 30 aprile 2002 artt. 34 e 42, che disciplina la liquidazione delle spese;
- **b.** la L.R. n. 4 del 25 febbraio 2003;
- **c.** il D.Lgs n. 118 del 23 giugno 2011 e, s.m.i.;
- **d.** L.R. n.4 del 10 febbraio 2015;
- **e.** la DGR n. 427 del 27.9.2013 con il quale è stato conferito l’incarico di Direttore Generale del “Dipartimento della Salute e delle Risorse naturali -Direzione Generale per le Politiche Agricole, Alimentari e Forestali” al Dr Filippo Diasco e ai Dirigenti delle UOD;
- **f.** la L.R. n. 1 del 05.01.2015 “Bilancio di Previsione della Regione Campania per l'anno finanziario 2015 e bilancio pluriennale per il triennio 2015 – 2017;
- **g.** la Deliberazione di Giunta Regionale n. 47 del 09/02/2015 ad oggetto:”*Approvazione Documento tecnico di accompagnamento al bilancio di previsione finanziario per il triennio 2015-2017 della Regione Campania. Approvazione Bilancio gestionale per gli anni 2015, 2016 e 2017. Modifica DGRC n.367 dell'8.8.2014”.*

D E C R E T A

Per le motivazioni di cui alla narrativa che si intendono integralmente trascritte ed approvate:

1. Di impegnare la somma di € 788.814,17 sul Cap. 3128 del bilancio di previsione dell'esercizio finanziario 2015 (Codice di Bilancio 1.06.02);

2. Di liquidare in anticipazione la somma di € 631.051,34 a favore del Consorzio di Bonifica Sarno(C.F. 80009450653) quale contributo ammissibile sulle spese di energia elettrica sostenute per la gestione degli impianti pubblici di bonifica anno 2015 ;

3. Di autorizzare la Direzione Generale delle Risorse Finanziarie - (UOD 55 13 04) al pagamento della somma di € 631.051,34 con imputazione sul Cap. 3128 (Codice Gestionale 1624) del bilancio di previsione dell'esercizio finanziario 2015 mediante versamento sul CODICE IBAN: IT25D0834215200008010081223 intestato al Consorzio di Bonifica Sarno a carico dell'impegno assunto con il presente provvedimento;

4. Di imputare la spesa complessiva di € 631.051,34 sulla seguente transazione elementare:

capitolo	Miss	Prog.	TIT DPCM	Macro Aggr.	IV Livello PDC	V Livello	COFOG (II Liv)	Codice transazioni della UE	SIOPE bilancio	SIOPE gestionale	Ricorrenti	Perimetro Sanità
3128	16	1	1	104	1.04.03.99.000	1.04.03.99.999	04.2	8	1.06.02	1624	4	3

5. Di fare obbligo al Consorzio di provvedere al pagamento delle fatture per lo stesso importo ricevuto e trasmettere alla UOD 06, entro trenta giorni dall'accreditamento, la relativa rendicontazione supportata dalla documentazione probante;

6. Di dare atto che le spese di cui al presente provvedimento rientrano fra quelle previste nella DGR n. 47/2015 e sono connesse a servizi la cui interruzione determinerebbe grave nocumento alla collettività;

7. Copia del presente decreto viene inviata:
7.1. al Consorzio di Bonifica Sarno;
7.2. alla Direzione Generale per le Risorse finanziarie (UOD 55 13 04) - SEDE;
7.3. alla Direzione Generale 06 - UOD 14 – SEDE -;
7.4. all'UDCP – Segreteria di Giunta – Ufficio V – Bollettino Ufficiale – BURC, per adempiere agli obblighi di pubblicazione di cui agli artt. 26 e 27 del D.Lgs.vo n. 33/2013;
7.5. all'UDCP – Segreteria di Giunta – Ufficio III Affari Generali - archiviazione decreti dirigenziali.

- CARELLA -

Decreto Dirigenziale n. 102 del 29/09/2015

Dipartimento 52 - Dipartimento della Salute e delle Risorse Naturali

Direzione Generale 6 - Direzione Generale per le politiche agricole, alimentari e forestali

U.O.D. 6 - UOD Tutela, valor ter rurale,irrigaz infrastr rurali-consorzi bonific agric

Oggetto dell'Atto:

L. R. 25/02/2003 N. 4 - ART. 8 - COMMA 6 - CONTRIBUTO SULLE SPESE PER IL CONSUMO DI ENERGIA ELETTRICA RELATIVO ALL'ESERCIZIO DEGLI IMPIANTI PUBBLICI DI BONIFICA ANNO 2015 - IMPEGNO DI EURO 162.276,77 E CONTESTUALE LIQUIDAZIONE DELLA SOMMA DI EURO 129.821,42 SUL CAP. 3128 ES. FIN. 2015 - A FAVORE DEL CONSORZIO DI BONIFICA VELIA ALENTO.

IL DIRIGENTE

PREMESSO che :

- **a.** la Legge Regionale 25.02.2003 n. 4 "Nuove norme in materia di bonifica integrale" al comma 6 dell'art. 8 prevede che al fine di concorrere al contenimento dei costi di gestione dei Consorzi di bonifica, le spese per il consumo di energia elettrica relative all'esercizio degli impianti pubblici di bonifica, sulla base della potenza impegnata e della media dei consumi dell'ultimo triennio, sono poste a carico della Regione ;
- **b.** conformemente alla suddetta normativa regionale, il Consorzio di Bonifica "Velia" con nota n. 677 del 08/05/2015 ha trasmesso la dichiarazione del legale rappresentante dell'Ente resa ai sensi del D.P.R. 445/2000 unitamente alla documentazione probante dalla quale si evince che la media dei consumi di energia elettrica dell'ultimo triennio è di € 162.276,77;
- **c.** il Consorzio di Bonifica "Velia**"** con nota n. 1172 del 7/08/2015 ha richiesto una anticipazione del contributo ammissibile sulle spese di energia elettrica sostenute per la gestione degli impianti pubblici di bonifica anno 2015, rappresentando di non essere in condizione di anticipare le somme necessarie per il loro pagamento;

VISTA:

la Deliberazione di Giunta Regionale n. 47 del 09/02/2015 ad oggetto:"*Approvazione Documento tecnico di accompagnamento al bilancio di previsione finanziario per il triennio 2015-2017 della Regione Campania. Approvazione Bilancio gestionale per gli anni 2015, 2016 e 2017. Modifica DGRC n.367 dell'8.8.2014."*,che ha appostato sul Cap. 3128/2015, ad oggetto "Finanziamento spese attuazione art. 8, comma 6, e art.13, comma 5 L.R. 25/02/03 n. 4", uno stanziamento di € 11.000.000,00;

RITENUTO :

- **a.** di dover impegnare la somma di € 162.276,77 sul Cap. 3128 - Esercizio 2015 – Codice di Bilancio 1.06.02 e disporre la liquidazione di € 129.821,42 a favore del Consorzio di Bonifica "Velia"**,** pari all'80% del contributo spettante sulle spese di energia elettrica sostenute per la gestione degli impianti pubblici di bonifica anno 2015;
- **b.** altresì di far obbligo al Consorzio di rendicontare il finanziamento ricevuto e trasmettere la relativa documentazione alla UOD 06 " Tutela, valorizzazione del territorio rurale, irrigazione e infrastrutture rurali - consorzi di bonifica in agricoltura", entro trenta giorni dall'avvenuto accreditamento e che in caso di inadempimento si procederà alla revoca del finanziamento ed al recupero delle somme nonché al blocco delle successive erogazioni.

VISTO:

- **a.** la L. R. n. 7 del 30 aprile 2002 artt. 34 e 42, che disciplina la liquidazione delle spese;
- **b.** la L.R. n. 4 del 25 febbraio 2003;
- **c.** il D.Lgs n. 118 del 23 giugno 2011 e, s.m.i.;
- **d.** L.R. n.4 del 10 febbraio 2015;
- **e.** la DGR n. 427 del 27.9.2013 con il quale è stato conferito l'incarico di Direttore Generale del "Dipartimento della Salute e delle Risorse naturali -Direzione Generale per le Politiche Agricole, Alimentari e Forestali" al Dr Filippo Diasco e ai Dirigenti delle UOD;
- **f.** la L.R. n. 1 del 05.01.2015 "Bilancio di Previsione della Regione Campania per l'anno finanziario 2015 e bilancio pluriennale per il triennio 2015 – 2017;
- **g.** la Deliberazione di Giunta Regionale n. 47 del 09/02/2015 ad oggetto:"*Approvazione Documento tecnico di accompagnamento al bilancio di previsione finanziario per il triennio 2015-2017 della Regione Campania. Approvazione Bilancio gestionale per gli anni 2015, 2016 e 2017. Modifica DGRC n.367 dell'8.8.2014".*

D E C R E T A

Per le motivazioni di cui alla narrativa che si intendono integralmente trascritte ed approvate:

1. Di impegnare la somma di € 162.276,77 sul Cap. 3128 del bilancio di previsione dell'esercizio finanziario 2015 (Codice di Bilancio 1.06.02);

2. Di liquidare in anticipazione la somma di € 129.821,42 a favore del Consorzio di Bonifica "Velia" (C.F. 80021580651) quale contributo ammissibile sulle spese di energia elettrica sostenute per la gestione degli impianti pubblici di bonifica anno 2015 ;

3. Di autorizzare la Direzione Generale delle Risorse Finanziarie - (UOD 55 13 04) al pagamento della somma di € 129.821,42 con imputazione sul Cap. 3128 (Codice Gestionale 1624) del bilancio di previsione dell'esercizio finanziario 2015 mediante versamento sul CODICE IBAN: IT25I0815476530000100821693 intestato al Consorzio di Bonifica "Velia" a carico dell'impegno assunto con il presente provvedimento;

4. Di imputare la spesa complessiva di € 129.821,42 sulla seguente transazione elementare:

capitolo	Miss	Prog.	TIT DPCM	Macro Aggr.	IV Livello PDC	V Livello	COFOG (II Liv)	Codice transazioni della UE	SIOPE bilancio	SIOPE gestionale	Ricorrenti	Perimetro Sanità
3128	16	1	1	104	1.04.03.99.000	1.04.03.99.999	04.2	8	1.06.02	1624	4	3

5. Di fare obbligo al Consorzio di provvedere al pagamento delle fatture per lo stesso importo ricevuto e trasmettere alla UOD 06, entro trenta giorni dall'accreditamento, la relativa rendicontazione supportata dalla documentazione probante;

6. Di dare atto che le spese di cui al presente provvedimento rientrano fra quelle previste nella DGR n. 47/2015 e sono connesse a servizi la cui interruzione determinerebbe grave nocumento alla collettività;

7. Copia del presente decreto viene inviata:
   7.1. al Consorzio di Bonifica "Velia";
   7.2. alla Direzione Generale per le Risorse finanziarie (UOD 55 13 04) - SEDE;
   7.3. alla Direzione Generale 06 - UOD 14 – SEDE -;
   7.4. all'UDCP – Segreteria di Giunta – Ufficio V – Bollettino Ufficiale – BURC, per adempiere agli obblighi di pubblicazione di cui agli artt. 26 e 27 del D.Lgs.vo n. 33/2013;
   7.5. all'UDCP – Segreteria di Giunta – Ufficio III Affari Generali - archiviazione decreti dirigenziali.

- CARELLA -

Decreto Dirigenziale n. 103 del 29/09/2015

Dipartimento 52 - Dipartimento della Salute e delle Risorse Naturali

Direzione Generale 6 - Direzione Generale per le politiche agricole, alimentari e forestali

U.O.D. 6 - UOD Tutela, valor ter rurale,irrigaz infrastr rurali-consorzi bonific agric

Oggetto dell'Atto:

L.R. 25/02/2003 N. 4 - ART. 8 - COMMA 6 - CONTRIBUTO SULLE SPESE PER IL CONSUMO DI ENERGIA ELETTRICA RELATIVO ALL'ESERCIZIO DEGLI IMPIANTI PUBBLICI DI BONIFICA ANNO 2015 - IMPEGNO DI EURO 2.137.882,92 E CONTESTUALE LIQUIDAZIONE DELLA SOMMA DI EURO 1.710.306,34 SUL CAP. 3128 ES. FIN. 2015 - A FAVORE DEL CONSORZIO DI BONIFICA IN DESTRA DEL FIUME SELE.

IL DIRIGENTE

PREMESSO che :

- **a.** la Legge Regionale 25.02.2003 n. 4 "Nuove norme in materia di bonifica integrale" al comma 6 dell'art. 8 prevede che al fine di concorrere al contenimento dei costi di gestione dei Consorzi di bonifica, le spese per il consumo di energia elettrica relative all'esercizio degli impianti pubblici di bonifica, sulla base della potenza impegnata e della media dei consumi dell'ultimo triennio, sono poste a carico della Regione ;
- **b.** conformemente alla suddetta normativa regionale, il Consorzio di Bonifica in Destra del Fiume Sele con nota n. 969 del 16/03/2015 ha trasmesso la dichiarazione del legale rappresentante dell'Ente resa ai sensi del D.P.R. 445/2000 unitamente alla documentazione probante dalla quale si evince che la media dei consumi di energia elettrica dell'ultimo triennio è di € 2.137.882,92;

CONSIDERATO che:

- **a.** il Consorzio di Bonifica in Destra del Fiume Sele con nota n. 1501 del 23/04/2015 ha richiesto una anticipazione del contributo ammissibile sulle spese di energia elettrica sostenute per la gestione degli impianti pubblici di bonifica anno 2015, rappresentando di non essere in condizione di anticipare le somme necessarie per il loro pagamento;
- **b.** il Consorzio con la medesima nota ha trasmesso la dichiarazione del legale rappresentante dell'Ente resa ai sensi del D.P.R. 445/2000 con la quale si assicura che, non appena ricevuta tale anticipazione, si procederà all'immediato pagamento del fornitore ed alla contestuale rendicontazione della spesa;

VISTA:

la Deliberazione di Giunta Regionale n. 47 del 09/02/2015 ad oggetto:"*Approvazione Documento tecnico di accompagnamento al bilancio di previsione finanziario per il triennio 2015-2017 della Regione Campania. Approvazione Bilancio gestionale per gli anni 2015, 2016 e 2017. Modifica DGRC n.367 dell'8.8.2014."*,che ha appostato sul Cap. 3128/2015, ad oggetto "Finanziamento spese attuazione art. 8, comma 6, e art.13, comma 5 L.R. 25/02/03 n. 4", uno stanziamento di € 11.000.000,00;

RITENUTO :

- **a.** di dover impegnare la somma di € 2.137.882,92 sul Cap. 3128 - Esercizio 2015 – Codice di Bilancio 1.06.02 e disporre la liquidazione di € 1.710.306,34 a favore del Consorzio di Bonifica in Destra del Fiume Sele, pari all'80% del contributo spettante sulle spese di energia elettrica sostenute per la gestione degli impianti pubblici di bonifica anno 2015;
- **b.** altresì di far obbligo al Consorzio di rendicontare il finanziamento ricevuto e trasmettere la relativa documentazione alla UOD 06 " Tutela, valorizzazione del territorio rurale, irrigazione e infrastrutture rurali - consorzi di bonifica in agricoltura", entro trenta giorni dall'avvenuto accreditamento e che in caso di inadempimento si procederà alla revoca del finanziamento ed al recupero delle somme nonché al blocco delle successive erogazioni.

VISTO:

- **a.** la L. R. n. 7 del 30 aprile 2002 artt. 34 e 42, che disciplina la liquidazione delle spese;
- **b.** la L.R. n. 4 del 25 febbraio 2003;
- **c.** il D.Lgs n. 118 del 23 giugno 2011 e, s.m.i.;
- **d.** L.R. n.4 del 10 febbraio 2015;
- **e.** la DGR n. 427 del 27.9.2013 con il quale è stato conferito l'incarico di Direttore Generale del "Dipartimento della Salute e delle Risorse naturali -Direzione Generale per le Politiche Agricole, Alimentari e Forestali" al Dr Filippo Diasco e ai Dirigenti delle UOD;
- **f.** la L.R. n. 1 del 05.01.2015 "Bilancio di Previsione della Regione Campania per l'anno finanziario 2015 e bilancio pluriennale per il triennio 2015 – 2017;

g. la Deliberazione di Giunta Regionale n. 47 del 09/02/2015 ad oggetto:"*Approvazione Documento tecnico di accompagnamento al bilancio di previsione finanziario per il triennio 2015-2017 della Regione Campania. Approvazione Bilancio gestionale per gli anni 2015, 2016 e 2017. Modifica DGRC n.367 dell'8.8.2014".*

D E C R E T A

Per le motivazioni di cui alla narrativa che si intendono integralmente trascritte ed approvate:

1. Di impegnare la somma di € 2.137.882,92 sul Cap. 3128 del bilancio di previsione dell'esercizio finanziario 2015 (Codice di Bilancio 1.06.02);

2. Di liquidare in anticipazione la somma di **€** 1.710.306,34 a favore del Consorzio di Bonifica in Destra del Fiume Sele (C.F. 80000590655) quale contributo ammissibile sulle spese di energia elettrica sostenute per la gestione degli impianti pubblici di bonifica anno 2015 ;

3. Di autorizzare la Direzione Generale delle Risorse Finanziarie - (UOD 55 13 04) al pagamento della somma di € 1.710.306,34 con imputazione sul Cap. 3128 **(**Codice Gestionale 1624) del bilancio di previsione dell'esercizio finanziario 2015 mediante versamento sul CODICE IBAN**:** IT61Z0100515201000000201019 intestato al Consorzio di Bonifica in Destra del Fiume Sele a carico dell'impegno assunto con il presente provvedimento;

4. Di imputare la spesa complessiva di € 1.710.306,34 sulla seguente transazione elementare:

capitolo	Miss	Prog.	TIT DPCM	Macro Aggr.	IV Livello PDC	V Livello	COFOG (II Liv)	Codice transazioni della UE	SIOPE bilancio	SIOPE gestionale	Ricorrenti	Perimetro Sanità
3128	16	1	1	104	1.04.03.99.000	1.04.03.99.999	04.2	8	1.06.02	1624	4	3

5. Di fare obbligo al Consorzio di provvedere al pagamento delle fatture per lo stesso importo ricevuto e trasmettere alla UOD 06, entro trenta giorni dall'accreditamento, la relativa rendicontazione supportata dalla documentazione probante;

6. Di dare atto che le spese di cui al presente provvedimento rientrano fra quelle previste nella DGR n. 47/2015 e sono connesse a servizi la cui interruzione determinerebbe grave nocumento alla collettività;

7. Copia del presente decreto viene inviata:
7.1. al Consorzio di Bonifica in Destra del Fiume Sele;
7.2. alla Direzione Generale per le Risorse finanziarie (UOD 55 13 04) - SEDE;
7.3. alla Direzione Generale 06 - UOD 14 – SEDE -;
7.4. all'UDCP – Segreteria di Giunta – Ufficio V – Bollettino Ufficiale – BURC, per adempiere agli obblighi di pubblicazione di cui agli artt. 26 e 27 del D.Lgs.vo n. 33/2013;
7.5. all'UDCP – Segreteria di Giunta – Ufficio III Affari Generali - archiviazione decreti dirigenziali.

- CARELLA -

Decreto Dirigenziale n. 104 del 29/09/2015

Dipartimento 52 - Dipartimento della Salute e delle Risorse Naturali

Direzione Generale 6 - Direzione Generale per le politiche agricole, alimentari e forestali

U.O.D. 6 - UOD Tutela, valor ter rurale,irrigaz infrastr rurali-consorzi bonific agric

Oggetto dell'Atto:

L.R. 25/02/2003 N. 4 - ART. 8 - COMMA 6 - CONTRIBUTO SULLE SPESE PER IL CONSUMO DI ENERGIA ELETTRICA RELATIVO ALL'ESERCIZIO DEGLI IMPIANTI PUBBLICI DI BONIFICA ANNO 2015 - IMPEGNO DI EURO 2.484.001,20 E CONTESTUALE LIQUIDAZIONE DELLA SOMMA DI EURO 1.987.200,96 SUL CAP. 3128 ES. FIN. 2015 - A FAVORE DEL CONSORZIO DI BONIFICA DEL BACINO INFERIORE DEL VOLTURNO.

IL DIRIGENTE

PREMESSO che :

- **a.** la Legge Regionale 25.02.2003 n. 4 "Nuove norme in materia di bonifica integrale" al comma 6 dell'art. 8 prevede che al fine di concorrere al contenimento dei costi di gestione dei Consorzi di bonifica, le spese per il consumo di energia elettrica relative all'esercizio degli impianti pubblici di bonifica, sulla base della potenza impegnata e della media dei consumi dell'ultimo triennio, sono poste a carico della Regione ;
- **b.** conformemente alla suddetta normativa regionale, il Consorzio di Bonifica del Bacino Inferiore del Volturno con nota n. 2619 del 23/03/2015 ha trasmesso, a mezzo PEC del 17/04/2015, la dichiarazione del legale rappresentante dell'Ente resa ai sensi del D.P.R. 445/2000 unitamente alla documentazione probante dalla quale si evince che la media dei consumi di energia elettrica dell'ultimo triennio è di € 2.484.001,20;

VISTA:

la Deliberazione di Giunta Regionale n. 47 del 09/02/2015 ad oggetto:"*Approvazione Documento tecnico di accompagnamento al bilancio di previsione finanziario per il triennio 2015-2017 della Regione Campania. Approvazione Bilancio gestionale per gli anni 2015, 2016 e 2017. Modifica DGRC n.367 dell'8.8.2014."*,che ha appostato sul Cap. 3128/2015, ad oggetto "Finanziamento spese attuazione art. 8, comma 6, e art.13, comma 5 L.R. 25/02/03 n. 4", uno stanziamento di € 11.000.000,00;

RITENUTO :

- **a.** di dover impegnare la somma di € 2.484.001,20 sul Cap. 3128 - Esercizio 2015 – Codice di Bilancio 1.06.02 e disporre la liquidazione di EURO 1.987.200,96 a favore del Consorzio di Bonifica del Bacino Inferiore del Volturno**,** pari all'80% del contributo spettante sulle spese di energia elettrica sostenute per la gestione degli impianti pubblici di bonifica anno 2015;
- **b.** altresì di far obbligo al Consorzio di rendicontare il finanziamento ricevuto e trasmettere la relativa documentazione alla UOD 06 " Tutela, valorizzazione del territorio rurale, irrigazione e infrastrutture rurali - consorzi di bonifica in agricoltura", entro trenta giorni dall'avvenuto accreditamento e che in caso di inadempimento si procederà alla revoca del finanziamento ed al recupero delle somme nonché al blocco delle successive erogazioni.

VISTO:

- **a.** la L. R. n. 7 del 30 aprile 2002 artt. 34 e 42, che disciplina la liquidazione delle spese;
- **b.** la L.R. n. 4 del 25 febbraio 2003;
- **c.** il D.Lgs n. 118 del 23 giugno 2011 e, s.m.i.;
- **d.** L.R. n.4 del 10 febbraio 2015;
- **e.** la DGR n. 427 del 27.9.2013 con il quale è stato conferito l'incarico di Direttore Generale del "Dipartimento della Salute e delle Risorse naturali -Direzione Generale per le Politiche Agricole, Alimentari e Forestali" al Dr Filippo Diasco e ai Dirigenti delle UOD;
- **f.** la L.R. n. 1 del 05.01.2015 "Bilancio di Previsione della Regione Campania per l'anno finanziario 2015 e bilancio pluriennale per il triennio 2015 – 2017;
- **g.** la Deliberazione di Giunta Regionale n. 47 del 09/02/2015 ad oggetto:"*Approvazione Documento tecnico di accompagnamento al bilancio di previsione finanziario per il triennio 2015-2017 della Regione Campania. Approvazione Bilancio gestionale per gli anni 2015, 2016 e 2017. Modifica DGRC n.367 dell'8.8.2014".*

D E C R E T A

Per le motivazioni di cui alla narrativa che si intendono integralmente trascritte ed approvate:

1. Di impegnare la somma di € 2.484.001,20 sul Cap. 3128 del bilancio di previsione dell'esercizio finanziario 2015 (Codice di Bilancio 1.06.02);

2. Di liquidare in anticipazione la somma di € 1.987.200,96 a favore del Consorzio di Bonifica del Bacino Inferiore del Volturno (C.F.80004250611) quale contributo ammissibile sulle spese di energia elettrica sostenute per la gestione degli impianti pubblici di bonifica anno 2015 ;

3. Di autorizzare la Direzione Generale delle Risorse Finanziarie - (UOD 55 13 04, al pagamento della somma di € 1.987.200,96**,** con imputazione sul Cap. 3128 (Codice Gestionale 1624) del bilancio di previsione dell'esercizio finanziario 2015, mediante versamento sul CODICE IBAN**:** IT10W0101014901100000300043 intestato al Consorzio di Bonifica del Bacino Inferiore del Volturno a carico dell'impegno assunto con il presente provvedimento;

4. Di imputare la spesa complessiva di € 1.987.200,96 sulla seguente transazione elementare:

capitolo	Miss	Prog.	TIT DPCM	Macro Aggr.	IV Livello PDC	V Livello	COFOG (II Liv)	Codice transazioni della UE	SIOPE bilancio	SIOPE gestionale	Ricorrenti	Perimetro Sanità
3128	16	1	1	104	1.04.03.99.000	1.04.03.99.999	04.2	8	1.06.02	1624	4	3

5. Di fare obbligo al Consorzio di provvedere al pagamento delle fatture per lo stesso importo ricevuto e trasmettere alla UOD 06, entro trenta giorni dall'accreditamento, la relativa rendicontazione supportata dalla documentazione probante;

6. Di dare atto che le spese di cui al presente provvedimento rientrano fra quelle previste nella DGR n. 47/2015 e sono connesse a servizi la cui interruzione determinerebbe grave nocumento alla collettività;

7. Copia del presente decreto viene inviata:
7.1. al Consorzio di Bonifica del Bacino Inferiore del Volturno;
7.2. alla Direzione Generale per le Risorse finanziarie (UOD 55 13 04) - SEDE;
7.3. alla Direzione Generale 06 - UOD 14 – SEDE -;
7.4. all'UDCP – Segreteria di Giunta – Ufficio V – Bollettino Ufficiale – BURC, per adempiere agli obblighi di pubblicazione di cui agli artt. 26 e 27 del D.Lgs.vo n. 33/2013;
7.5. all'UDCP – Segreteria di Giunta – Ufficio III Affari Generali - archiviazione decreti dirigenziali.

- CARELLA -

Decreto Dirigenziale n. 105 del 29/09/2015

Dipartimento 52 - Dipartimento della Salute e delle Risorse Naturali

Direzione Generale 6 - Direzione Generale per le politiche agricole, alimentari e forestali

U.O.D. 6 - UOD Tutela, valor ter rurale,irrigaz infrastr rurali-consorzi bonific agric

Oggetto dell'Atto:

L. R. 25/02/2003 N. 4 - ART. 8 - COMMA 6 - CONTRIBUTO SULLE SPESE PER IL CONSUMO DI ENERGIA ELETTRICA RELATIVO ALL'ESERCIZIO DEGLI IMPIANTI PUBBLICI DI BONIFICA ANNO 2015 - IMPEGNO DI EURO 72.886,76 E CONTESTUALE LIQUIDAZIONE DELLA SOMMA DI EURO 58.309,41 SUL CAP. 3128 ES. FIN. 2015 - A FAVORE DEL CONSORZIO DI BONIFICA DELLE PALUDI DI NAPOLI E VOLLA.

IL DIRIGENTE

PREMESSO che :

- **a.** la Legge Regionale 25.02.2003 n. 4 "Nuove norme in materia di bonifica integrale" al comma 6 dell'art. 8 prevede che al fine di concorrere al contenimento dei costi di gestione dei Consorzi di bonifica, le spese per il consumo di energia elettrica relative all'esercizio degli impianti pubblici di bonifica, sulla base della potenza impegnata e della media dei consumi dell'ultimo triennio, sono poste a carico della Regione ;
- **b.** conformemente alla suddetta normativa regionale, il Consorzio di Bonifica Delle Paludi di Napoli e Volla con nota n. 2564 del 12/06/2015 ha trasmesso la certificazione del Commissario Straordinario del Consorzio con la dichiarazione resa ai sensi del D.P.R. 445/2000 unitamente alla documentazione probante dalla quale si evince che la media dei consumi di energia elettrica dell'ultimo triennio è di € 72.886,76;
- **c.** il Consorzio di Bonifica Delle Paludi di Napoli e Volla con la medesima nota n. 2564 del 12/06/2015, ha richiesto una anticipazione del contributo ammissibile sulle spese di energia elettrica sostenute per la gestione degli impianti pubblici di bonifica anno 2015 ed ha assicurato che, non appena ricevuta tale anticipazione, procederà all'immediato pagamento del fornitore ed alla contestuale rendicontazione della spesa;

VISTA:

la Deliberazione di Giunta Regionale n. 47 del 09/02/2015 ad oggetto:"*Approvazione Documento tecnico di accompagnamento al bilancio di previsione finanziario per il triennio 2015-2017 della Regione Campania. Approvazione Bilancio gestionale per gli anni 2015, 2016 e 2017. Modifica DGRC n.367 dell'8.8.2014."*,che ha appostato sul Cap. 3128/2015, ad oggetto "Finanziamento spese attuazione art. 8, comma 6, e art.13, comma 5 L.R. 25/02/03 n. 4", uno stanziamento di € 11.000.000,00;

RITENUTO :

- **a.** di dover impegnare la somma di € 72.886,76 sul Cap. 3128 - Esercizio 2015 – Codice di Bilancio 1.06.02 e disporre la liquidazione di € 58.309,41 a favore del Consorzio di Bonifica Delle Paludi di Napoli e Volla**,** pari all'80% del contributo spettante sulle spese di energia elettrica sostenute per la gestione degli impianti pubblici di bonifica anno 2015;
- **b.** altresì di far obbligo al Consorzio di rendicontare il finanziamento ricevuto e trasmettere la relativa documentazione alla UOD 06 " Tutela, valorizzazione del territorio rurale, irrigazione e infrastrutture rurali - consorzi di bonifica in agricoltura", entro trenta giorni dall'avvenuto accreditamento e che in caso di inadempimento si procederà alla revoca del finanziamento ed al recupero delle somme nonché al blocco delle successive erogazioni.

VISTO:

- **a.** la L. R. n. 7 del 30 aprile 2002 artt. 34 e 42, che disciplina la liquidazione delle spese;
- **b.** la L.R. n. 4 del 25 febbraio 2003;
- **c.** il D.Lgs n. 118 del 23 giugno 2011 e, s.m.i.;
- **d.** L.R. n.4 del 10 febbraio 2015;
- **e.** la DGR n. 427 del 27.9.2013 con il quale è stato conferito l'incarico di Direttore Generale del "Dipartimento della Salute e delle Risorse naturali -Direzione Generale per le Politiche Agricole, Alimentari e Forestali" al Dr Filippo Diasco e ai Dirigenti delle UOD;
- **f.** la L.R. n. 1 del 05.01.2015 "Bilancio di Previsione della Regione Campania per l'anno finanziario 2015 e bilancio pluriennale per il triennio 2015 – 2017;
- **g.** la Deliberazione di Giunta Regionale n. 47 del 09/02/2015 ad oggetto:"*Approvazione Documento tecnico di accompagnamento al bilancio di previsione finanziario per il triennio 2015-2017 della Regione Campania. Approvazione Bilancio gestionale per gli anni 2015, 2016 e 2017. Modifica DGRC n.367 dell'8.8.2014".*

D E C R E T A

Per le motivazioni di cui alla narrativa che si intendono integralmente trascritte ed approvate:

1. Di impegnare la somma di € 72.886,76 sul Cap. 3128 del bilancio di previsione dell'esercizio finanziario 2015 (Codice di Bilancio 1.06.02);

2. Di liquidare in anticipazione la somma di 58.309,41 a favore del Consorzio di Bonifica delle Paludi di Napoli e Volla (C.F. 80015070636) quale contributo ammissibile sulle spese di energia elettrica sostenute per la gestione degli impianti pubblici di bonifica anno 2015 ;

3. Di autorizzare la Direzione Generale delle Risorse Finanziarie - (UOD 55 13 04) al pagamento della somma di € 58.309,41 con imputazione sul Cap. 3128 (Codice Gestionale 1624) del bilancio di previsione dell'esercizio finanziario 2015 mediante versamento sul CODICE IBAN: IT60P0100503407000000012562 intestato al Consorzio di Bonifica Delle Paludi di Napoli e Volla a carico dell'impegno assunto con il presente provvedimento;

4. Di imputare la spesa complessiva di € 58.309,41 sulla seguente transazione elementare:

capitolo	Miss	Prog.	TIT DPCM	Macro Aggr.	IV Livello PDC	V Livello	COFOG (II Liv)	Codice transazioni della UE	SIOPE bilancio	SIOPE gestionale	Ricorrenti	Perimetro Sanità
3128	16	1	1	104	1.04.03.99.000	1.04.03.99.999	04.2	8	1.06.02	1624	4	3

5. Di fare obbligo al Consorzio di provvedere al pagamento delle fatture per lo stesso importo ricevuto e trasmettere alla UOD 06, entro trenta giorni dall'accreditamento, la relativa rendicontazione supportata dalla documentazione probante;

6. Di dare atto che le spese di cui al presente provvedimento rientrano fra quelle previste nella DGR n. 47/2015 e sono connesse a servizi la cui interruzione determinerebbe grave nocumento alla collettività;

7. Copia del presente decreto viene inviata:
7.1. al Consorzio di Bonifica Delle Paludi di Napoli e Volla;
7.2. alla Direzione Generale per le Risorse finanziarie (UOD 55 13 04) - SEDE;
7.3. alla Direzione Generale 06 - UOD 14 – SEDE -;
7.4. all'UDCP – Segreteria di Giunta – Ufficio V – Bollettino Ufficiale – BURC, per adempiere agli obblighi di pubblicazione di cui agli artt. 26 e 27 del D.Lgs.vo n. 33/2013;
7.5. all'UDCP – Segreteria di Giunta – Ufficio III Affari Generali - archiviazione decreti dirigenziali.

- CARELLA -

Decreto Dirigenziale n. 106 del 29/09/2015

Dipartimento 52 - Dipartimento della Salute e delle Risorse Naturali

Direzione Generale 6 - Direzione Generale per le politiche agricole, alimentari e forestali

U.O.D. 6 - UOD Tutela, valor ter rurale,irrigaz infrastr rurali-consorzi bonific agric

Oggetto dell'Atto:

L. R. 25/02/2003 N. 4 - ART. 8 - COMMA 6 - CONTRIBUTO SULLE SPESE PER IL CONSUMO DI ENERGIA ELETTRICA RELATIVO ALL'ESERCIZIO DEGLI IMPIANTI PUBBLICI DI BONIFICA ANNO 2015 - IMPEGNO DI EURO 2.539.846,15 E CONTESTUALE LIQUIDAZIONE DELLA SOMMA DI EURO 2.031.876,92 SUL CAP. 3128 ES. FIN. 2015 - A FAVORE DEL CONSORZIO DI BONIFICA DI PAESTUM.

IL DIRIGENTE

PREMESSO che :

- **a.** la Legge Regionale 25.02.2003 n. 4 “Nuove norme in materia di bonifica integrale” al comma 6 dell’art. 8 prevede che al fine di concorrere al contenimento dei costi di gestione dei Consorzi di bonifica, le spese per il consumo di energia elettrica relative all’esercizio degli impianti pubblici di bonifica, sulla base della potenza impegnata e della media dei consumi dell’ultimo triennio, sono poste a carico della Regione ;
- **b.** conformemente alla suddetta normativa regionale, il Consorzio di Bonifica Paestum con nota n. 2642 del 30/03/2015 ha trasmesso la dichiarazione del legale rappresentante dell’Ente resa ai sensi del D.P.R. 445/2000 unitamente alla documentazione probante dalla quale si evince che la media dei consumi di energia elettrica dell’ultimo triennio è di € 2.539.846,15;

VISTA:

la Deliberazione di Giunta Regionale n. 47 del 09/02/2015 ad oggetto:”*Approvazione Documento tecnico di accompagnamento al bilancio di previsione finanziario per il triennio 2015-2017 della Regione Campania. Approvazione Bilancio gestionale per gli anni 2015, 2016 e 2017. Modifica DGRC n.367 dell'8.8.2014.”*,che ha appostato sul Cap. 3128/2015, ad oggetto “Finanziamento spese attuazione art. 8, comma 6, e art.13, comma 5 L.R. 25/02/03 n. 4”, uno stanziamento di € 11.000.000,00;

RITENUTO :

- **a.** di dover impegnare la somma di € 2.539.846,15 sul Cap. 3128 - Esercizio 2015 – Codice di Bilancio 1.06.02 e disporre la liquidazione di EURO 2.031.876,92 a favore del Consorzio di Bonifica Paestum**,** pari all’80% del contributo spettante sulle spese di energia elettrica sostenute per la gestione degli impianti pubblici di bonifica anno 2015;
- **b.** altresì di far obbligo al Consorzio di rendicontare il finanziamento ricevuto e trasmettere la relativa documentazione alla UOD 06 “ Tutela, valorizzazione del territorio rurale, irrigazione e infrastrutture rurali - consorzi di bonifica in agricoltura”, entro trenta giorni dall’avvenuto accreditamento e che in caso di inadempimento si procederà alla revoca del finanziamento ed al recupero delle somme nonché al blocco delle successive erogazioni.

VISTO:

- **a.** la L. R. n. 7 del 30 aprile 2002 artt. 34 e 42, che disciplina la liquidazione delle spese;
- **b.** la L.R. n. 4 del 25 febbraio 2003;
- **c.** il D.Lgs n. 118 del 23 giugno 2011 e, s.m.i.;
- **d.** L.R. n.4 del 10 febbraio 2015;
- **e.** la DGR n. 427 del 27.9.2013 con il quale è stato conferito l’incarico di Direttore Generale del “Dipartimento della Salute e delle Risorse naturali -Direzione Generale per le Politiche Agricole, Alimentari e Forestali” al Dr Filippo Diasco e ai Dirigenti delle UOD;
- **f.** la L.R. n. 1 del 05.01.2015 “Bilancio di Previsione della Regione Campania per l'anno finanziario 2015 e bilancio pluriennale per il triennio 2015 – 2017;
- **g.** la Deliberazione di Giunta Regionale n. 47 del 09/02/2015 ad oggetto:”*Approvazione Documento tecnico di accompagnamento al bilancio di previsione finanziario per il triennio 2015-2017 della Regione Campania. Approvazione Bilancio gestionale per gli anni 2015, 2016 e 2017. Modifica DGRC n.367 dell'8.8.2014”.*

D E C R E T A

Per le motivazioni di cui alla narrativa che si intendono integralmente trascritte ed approvate:

1. Di impegnare la somma di € 2.539.846,15 sul Cap. 3128 del bilancio di previsione dell'esercizio finanziario 2015 (Codice di Bilancio 1.06.02);

2. Di liquidare in anticipazione la somma di € 2.031.876,92 a favore del Consorzio di Bonifica Paestum (C.F. 81000270652) quale contributo ammissibile sulle spese di energia elettrica sostenute per la gestione degli impianti pubblici di bonifica anno 2015 ;

3. Di autorizzare la Direzione Generale delle Risorse Finanziarie - (UOD 55 13 04, al pagamento della somma di € 2.031.876,92**,** con imputazione sul Cap. 3128 (Codice Gestionale 1624) del bilancio di previsione dell'esercizio finanziario 2015, mediante versamento sul CODICE IBAN**:** IT20H0843176140090000011063 intestato al Consorzio di Bonifica Paestum a carico dell'impegno assunto con il presente provvedimento;

4. Di imputare la spesa complessiva di € 2.031.876,92 sulla seguente transazione elementare:

capitolo	Miss	Prog.	TIT DPCM	Macro Aggr.	IV Livello PDC	V Livello	COFOG (II Liv)	Codice transazioni della UE	SIOPE bilancio	SIOPE gestionale	Ricorrenti	Perimetro Sanità
3128	16	1	1	104	1.04.03.99.000	1.04.03.99.999	04.2	8	1.06.02	1624	4	3

5. Di fare obbligo al Consorzio di provvedere al pagamento delle fatture per lo stesso importo ricevuto e trasmettere alla UOD 06, entro trenta giorni dall'accreditamento, la relativa rendicontazione supportata dalla documentazione probante;

6. Di dare atto che le spese di cui al presente provvedimento rientrano fra quelle previste nella DGR n. 47/2015 e sono connesse a servizi la cui interruzione determinerebbe grave nocumento alla collettività;

7. Copia del presente decreto viene inviata:
   7.1. al Consorzio di Bonifica Paestum;
   7.2. alla Direzione Generale per le Risorse finanziarie (UOD 55 13 04) - SEDE;
   7.3. alla Direzione Generale 06 - UOD 14 – SEDE -;
   7.4. all'UDCP – Segreteria di Giunta – Ufficio V – Bollettino Ufficiale – BURC, per adempiere agli obblighi di pubblicazione di cui agli artt. 26 e 27 del D.Lgs.vo n. 33/2013;
   7.5. all'UDCP – Segreteria di Giunta – Ufficio III Affari Generali - archiviazione decreti dirigenziali.

- CARELLA -

fonte: http://burc.regione.campania.it

Decreto Dirigenziale n. 107 del 29/09/2015

Dipartimento 52 - Dipartimento della Salute e delle Risorse Naturali

Direzione Generale 6 - Direzione Generale per le politiche agricole, alimentari e forestali

U.O.D. 6 - UOD Tutela, valor ter rurale,irrigaz infrastr rurali-consorzi bonific agric

Oggetto dell'Atto:

L. R. 25/02/2003 N. 4 - ART. 8 - COMMA 6 - CONTRIBUTO SULLE SPESE PER IL CONSUMO DI ENERGIA ELETTRICA RELATIVO ALL'ESERCIZIO DEGLI IMPIANTI PUBBLICI DI BONIFICA ANNO 2015 - IMPEGNO DI EURO 214.879,60 E CONTESTUALE LIQUIDAZIONE DELLA SOMMA DI EURO 171.903,68 SUL CAP. 3128 ES. FIN. 2015 - A FAVORE DEL CONSORZIO DI BONIFICA INTEGRALE VALLO DI DIANO E TANAGRO.

IL DIRIGENTE

PREMESSO che :

- **a.** la Legge Regionale 25.02.2003 n. 4 "Nuove norme in materia di bonifica integrale" al comma 6 dell'art. 8 prevede che al fine di concorrere al contenimento dei costi di gestione dei Consorzi di bonifica, le spese per il consumo di energia elettrica relative all'esercizio degli impianti pubblici di bonifica, sulla base della potenza impegnata e della media dei consumi dell'ultimo triennio, sono poste a carico della Regione ;
- **b.** conformemente alla suddetta normativa regionale, il Consorzio di Bonifica Integrale Vallo di Diano e Tanagro con nota n. 710 del 7/04/2015 ha trasmesso la dichiarazione del legale rappresentante dell'Ente resa ai sensi del D.P.R. 445/2000 unitamente alla documentazione probante dalla quale si evince che la media dei consumi di energia elettrica dell'ultimo triennio è di € 214.879,60;

VISTA:

la Deliberazione di Giunta Regionale n. 47 del 09/02/2015 ad oggetto:"*Approvazione Documento tecnico di accompagnamento al bilancio di previsione finanziario per il triennio 2015-2017 della Regione Campania. Approvazione Bilancio gestionale per gli anni 2015, 2016 e 2017. Modifica DGRC n.367 dell'8.8.2014."*,che ha appostato sul Cap. 3128/2015, ad oggetto "Finanziamento spese attuazione art. 8, comma 6, e art.13, comma 5 L.R. 25/02/03 n. 4", uno stanziamento di € 11.000.000,00;

RITENUTO :

- **a.** di dover impegnare la somma di € 214.879,60 sul Cap. 3128 - Esercizio 2015 – Codice di Bilancio 1.06.02 e disporre la liquidazione di EURO 171.903,68 a favore del Consorzio di Bonifica Integrale Vallo di Diano e Tanagro**,** pari all'80% del contributo spettante sulle spese di energia elettrica sostenute per la gestione degli impianti pubblici di bonifica anno 2015;
- **b.** altresì di far obbligo al Consorzio di rendicontare il finanziamento ricevuto e trasmettere la relativa documentazione alla UOD 06 " Tutela, valorizzazione del territorio rurale, irrigazione e infrastrutture rurali - consorzi di bonifica in agricoltura", entro trenta giorni dall'avvenuto accreditamento e che in caso di inadempimento si procederà alla revoca del finanziamento ed al recupero delle somme nonché al blocco delle successive erogazioni.

VISTO:

- **a.** la L. R. n. 7 del 30 aprile 2002 artt. 34 e 42, che disciplina la liquidazione delle spese;
- **b.** la L.R. n. 4 del 25 febbraio 2003;
- **c.** il D.Lgs n. 118 del 23 giugno 2011 e, s.m.i.;
- **d.** L.R. n.4 del 10 febbraio 2015;
- **e.** la DGR n. 427 del 27.9.2013 con il quale è stato conferito l'incarico di Direttore Generale del "Dipartimento della Salute e delle Risorse naturali -Direzione Generale per le Politiche Agricole, Alimentari e Forestali" al Dr Filippo Diasco e ai Dirigenti delle UOD;
- **f.** la L.R. n. 1 del 05.01.2015 "Bilancio di Previsione della Regione Campania per l'anno finanziario 2015 e bilancio pluriennale per il triennio 2015 – 2017;
- **g.** la Deliberazione di Giunta Regionale n. 47 del 09/02/2015 ad oggetto:"*Approvazione Documento tecnico di accompagnamento al bilancio di previsione finanziario per il triennio 2015-2017 della Regione Campania. Approvazione Bilancio gestionale per gli anni 2015, 2016 e 2017. Modifica DGRC n.367 dell'8.8.2014".*

D E C R E T A

Per le motivazioni di cui alla narrativa che si intendono integralmente trascritte ed approvate:

1. Di impegnare la somma di € 214.879,60 sul Cap. 3128 del bilancio di previsione dell'esercizio finanziario 2015 (Codice di Bilancio 1.06.02);

2. Di liquidare in anticipazione la somma di € 171.903,68 a favore del Consorzio di Bonifica Integrale Vallo di Diano e Tanagro (C.F. 83002270656) quale contributo ammissibile sulle spese di energia elettrica sostenute per la gestione degli impianti pubblici di bonifica anno 2015 ;

3. Di autorizzare la Direzione Generale delle Risorse Finanziarie - (UOD 55 13 04, al pagamento della somma di € 171.903,68**,** con imputazione sul Cap. 3128 (Codice Gestionale 1624) del bilancio di previsione dell'esercizio finanziario 2015, mediante versamento sul CODICE IBAN**:** IT03X0803976410000000113201 intestato al Consorzio di Bonifica Integrale Vallo di Diano e Tanagro a carico dell'impegno assunto con il presente provvedimento;

4. Di imputare la spesa complessiva di € 171.903,68 sulla seguente transazione elementare:

capitolo	Miss	Prog.	TIT DPCM	Macro Aggr.	IV Livello PDC	V Livello	COFOG (II Liv)	Codice transazioni della UE	SIOPE bilancio	SIOPE gestionale	Ricorrenti	Perimetro Sanità
3128	16	1	1	104	1.04.03.99.000	1.04.03.99.999	04.2	8	1.06.02	1624	4	3

5. Di fare obbligo al Consorzio di provvedere al pagamento delle fatture per lo stesso importo ricevuto e trasmettere alla UOD 06, entro trenta giorni dall'accreditamento, la relativa rendicontazione supportata dalla documentazione probante;

6. Di dare atto che le spese di cui al presente provvedimento rientrano fra quelle previste nella DGR n. 47/2015 e sono connesse a servizi la cui interruzione determinerebbe grave nocumento alla collettività;

7. Copia del presente decreto viene inviata:
   7.1. al Consorzio di Bonifica Integrale Vallo di Diano e Tanagro;
   7.2. alla Direzione Generale per le Risorse finanziarie (UOD 55 13 04) - SEDE;
   7.3. alla Direzione Generale 06 - UOD 14 – SEDE -;
   7.4. all'UDCP – Segreteria di Giunta – Ufficio V – Bollettino Ufficiale – BURC, per adempiere agli obblighi di pubblicazione di cui agli artt. 26 e 27 del D.Lgs.vo n. 33/2013;
   7.5. all'UDCP – Segreteria di Giunta – Ufficio III Affari Generali - archiviazione decreti dirigenziali.

- CARELLA -

Decreto Dirigenziale n. 108 del 29/09/2015

Dipartimento 52 - Dipartimento della Salute e delle Risorse Naturali

Direzione Generale 6 - Direzione Generale per le politiche agricole, alimentari e forestali

U.O.D. 6 - UOD Tutela, valor ter rurale,irrigaz infrastr rurali-consorzi bonific agric

Oggetto dell'Atto:

L. R. 25/02/2003 N. 4 - ART. 8 - COMMA 6 - CONTRIBUTO SULLE SPESE PER IL CONSUMO DI ENERGIA ELETTRICA RELATIVO ALL'ESERCIZIO DEGLI IMPIANTI PUBBLICI DI BONIFICA ANNO 2015 - IMPEGNO DI EURO 843.271,18 E CONTESTUALE LIQUIDAZIONE DELLA SOMMA DI EURO 674.616,94 SUL CAP. 3128 ES. FIN. 2015 - A FAVORE DEL CONSORZIO DI BONIFICA DEL SANNIO ALIFANO.

IL DIRIGENTE

PREMESSO che :

- **a.** la Legge Regionale 25.02.2003 n. 4 "Nuove norme in materia di bonifica integrale" al comma 6 dell'art. 8 prevede che al fine di concorrere al contenimento dei costi di gestione dei Consorzi di bonifica, le spese per il consumo di energia elettrica relative all'esercizio degli impianti pubblici di bonifica, sulla base della potenza impegnata e della media dei consumi dell'ultimo triennio, sono poste a carico della Regione ;
- **b.** conformemente alla suddetta normativa regionale, il Consorzio di Bonifica del Sannio Alifano con nota n. 2642 del 30/03/2015 ha trasmesso la dichiarazione del legale rappresentante dell'Ente resa ai sensi del D.P.R. 445/2000 unitamente alla documentazione probante dalla quale si evince che la media dei consumi di energia elettrica dell'ultimo triennio è di € 843.271,18;

VISTA:

la Deliberazione di Giunta Regionale n. 47 del 09/02/2015 ad oggetto:"*Approvazione Documento tecnico di accompagnamento al bilancio di previsione finanziario per il triennio 2015-2017 della Regione Campania. Approvazione Bilancio gestionale per gli anni 2015, 2016 e 2017. Modifica DGRC n.367 dell'8.8.2014."*,che ha appostato sul Cap. 3128/2015, ad oggetto "Finanziamento spese attuazione art. 8, comma 6, e art.13, comma 5 L.R. 25/02/03 n. 4", uno stanziamento di € 11.000.000,00;

RITENUTO :

- **a.** di dover impegnare la somma di € 843.271,18 sul Cap. 3128 - Esercizio 2015 – Codice di Bilancio 1.06.02 e disporre la liquidazione di EURO 674.616,94 a favore del Consorzio di Bonifica del Sannio Alifano**,** pari all'80% del contributo spettante sulle spese di energia elettrica sostenute per la gestione degli impianti pubblici di bonifica anno 2015;

- **b.** altresì di far obbligo al Consorzio di rendicontare il finanziamento ricevuto e trasmettere la relativa documentazione alla UOD 06 " Tutela, valorizzazione del territorio rurale, irrigazione e infrastrutture rurali - consorzi di bonifica in agricoltura", entro trenta giorni dall'avvenuto accreditamento e che in caso di inadempimento si procederà alla revoca del finanziamento ed al recupero delle somme nonché al blocco delle successive erogazioni.

VISTO:

- **a.** la L. R. n. 7 del 30 aprile 2002 artt. 34 e 42, che disciplina la liquidazione delle spese;
- **b.** la L.R. n. 4 del 25 febbraio 2003;
- **c.** il D.Lgs n. 118 del 23 giugno 2011 e, s.m.i.;
- **d.** L.R. n.4 del 10 febbraio 2015;
- **e.** la DGR n. 427 del 27.9.2013 con il quale è stato conferito l'incarico di Direttore Generale del "Dipartimento della Salute e delle Risorse naturali -Direzione Generale per le Politiche Agricole, Alimentari e Forestali" al Dr Filippo Diasco e ai Dirigenti delle UOD;
- **f.** la L.R. n. 1 del 05.01.2015 "Bilancio di Previsione della Regione Campania per l'anno finanziario 2015 e bilancio pluriennale per il triennio 2015 – 2017;
- **g.** la Deliberazione di Giunta Regionale n. 47 del 09/02/2015 ad oggetto:"*Approvazione Documento tecnico di accompagnamento al bilancio di previsione finanziario per il triennio 2015-2017 della Regione Campania. Approvazione Bilancio gestionale per gli anni 2015, 2016 e 2017. Modifica DGRC n.367 dell'8.8.2014".*

D E C R E T A

Per le motivazioni di cui alla narrativa che si intendono integralmente trascritte ed approvate:

1. Di impegnare la somma di € 843.271,18 sul Cap. 3128 del bilancio di previsione dell'esercizio finanziario 2015 (Codice di Bilancio 1.06.02);

2. Di liquidare in anticipazione la somma di € 674.616,94 a favore del Consorzio di Bonifica del Sannio Alifano (C.F. 82000610616) quale contributo ammissibile sulle spese di energia elettrica sostenute per la gestione degli impianti pubblici di bonifica anno 2015 ;

3. Di autorizzare la Direzione Generale delle Risorse Finanziarie - (UOD 55 13 04, al pagamento della somma di € 674.616,94 con imputazione sul Cap. 3128 (Codice Gestionale 1624) del bilancio di previsione dell'esercizio finanziario 2015, mediante versamento sul CODICE IBAN**:** IT51E0514274940106570010072 intestato al Consorzio di Bonifica del Sannio Alifano a carico dell'impegno assunto con il presente provvedimento;

4. Di imputare la spesa complessiva di € 674.616,94 sulla seguente transazione elementare:

capitolo	Miss	Prog.	TIT DPCM	Macro Aggr.	IV Livello PDC	V Livello	COFOG (II Liv)	Codice transazioni della UE	SIOPE bilancio	SIOPE gestionale	Ricorrenti	Perimetro Sanità
3128	16	1	1	104	1.04.03.99.000	1.04.03.99.999	04.2	8	1.06.02	1624	4	3

5. Di fare obbligo al Consorzio di provvedere al pagamento delle fatture per lo stesso importo ricevuto e trasmettere alla UOD 06, entro trenta giorni dall'accreditamento, la relativa rendicontazione supportata dalla documentazione probante;

6. Di dare atto che le spese di cui al presente provvedimento rientrano fra quelle previste nella DGR n. 47/2015 e sono connesse a servizi la cui interruzione determinerebbe grave nocumento alla collettività;

7. Copia del presente decreto viene inviata:
7.1. al Consorzio di Bonifica del Sannio Alifano;
7.2. alla Direzione Generale per le Risorse finanziarie (UOD 55 13 04) - SEDE;
7.3. alla Direzione Generale 06 - UOD 14 – SEDE -;
7.4. all'UDCP – Segreteria di Giunta – Ufficio V – Bollettino Ufficiale – BURC, per adempiere agli obblighi di pubblicazione di cui agli artt. 26 e 27 del D.Lgs.vo n. 33/2013;
7.5. all'UDCP – Segreteria di Giunta – Ufficio III Affari Generali - archiviazione decreti dirigenziali.

- CARELLA -

Decreto Dirigenziale n. 109 del 29/09/2015

Dipartimento 52 - Dipartimento della Salute e delle Risorse Naturali

Direzione Generale 6 - Direzione Generale per le politiche agricole, alimentari e forestali

U.O.D. 6 - UOD Tutela, valor ter rurale,irrigaz infrastr rurali-consorzi bonific agric

Oggetto dell'Atto:

L. R. 25/02/2003 N. 4 - ART. 8 - COMMA 6 - CONTRIBUTO SULLE SPESE PER IL CONSUMO DI ENERGIA ELETTRICA RELATIVO ALL'ESERCIZIO DEGLI IMPIANTI PUBBLICI DI BONIFICA ANNO 2015 - IMPEGNO DI EURO 150.586,06 E CONTESTUALE LIQUIDAZIONE DELLA SOMMA DI EURO 120.468,85 SUL CAP. 3128 ES. FIN. 2015 - A FAVORE DEL CONSORZIO DI BONIFICA DELL' UFITA.

IL DIRIGENTE

PREMESSO che :

- **a.** la Legge Regionale 25.02.2003 n. 4 "Nuove norme in materia di bonifica integrale" al comma 6 dell'art. 8 prevede che al fine di concorrere al contenimento dei costi di gestione dei Consorzi di bonifica, le spese per il consumo di energia elettrica relative all'esercizio degli impianti pubblici di bonifica, sulla base della potenza impegnata e della media dei consumi dell'ultimo triennio, sono poste a carico della Regione ;
- **b.** conformemente alla suddetta normativa regionale, il Consorzio di Bonifica dell'Ufita con nota n. 700 del 17/03/2015 ha trasmesso la dichiarazione del legale rappresentante dell'Ente resa ai sensi del D.P.R. 445/2000 unitamente alla documentazione probante dalla quale si evince che la media dei consumi di energia elettrica dell'ultimo triennio è di € 150.586,06;

VISTA:

la Deliberazione di Giunta Regionale n. 47 del 09/02/2015 ad oggetto:"*Approvazione Documento tecnico di accompagnamento al bilancio di previsione finanziario per il triennio 2015-2017 della Regione Campania. Approvazione Bilancio gestionale per gli anni 2015, 2016 e 2017. Modifica DGRC n.367 dell'8.8.2014."*,che ha appostato sul Cap. 3128/2015, ad oggetto "Finanziamento spese attuazione art. 8, comma 6, e art.13, comma 5 L.R. 25/02/03 n. 4", uno stanziamento di € 11.000.000,00;

RITENUTO :

- **a.** di dover impegnare la somma di € 150.586,06 sul Cap. 3128 - Esercizio 2015 – Codice di Bilancio 1.06.02 e disporre la liquidazione di EURO 120.468,85 a favore del Consorzio di Bonifica dell'Ufita, pari all'80% del contributo spettante sulle spese di energia elettrica sostenute per la gestione degli impianti pubblici di bonifica anno 2015;
- **b.** altresì di far obbligo al Consorzio di rendicontare il finanziamento ricevuto e trasmettere la relativa documentazione alla UOD 06 " Tutela, valorizzazione del territorio rurale, irrigazione e infrastrutture rurali - consorzi di bonifica in agricoltura", entro trenta giorni dall'avvenuto accreditamento e che in caso di inadempimento si procederà alla revoca del finanziamento ed al recupero delle somme nonché al blocco delle successive erogazioni.

VISTO:

- **a.** la L. R. n. 7 del 30 aprile 2002 artt. 34 e 42, che disciplina la liquidazione delle spese;
- **b.** la L.R. n. 4 del 25 febbraio 2003;
- **c.** il D.Lgs n. 118 del 23 giugno 2011 e, s.m.i.;
- **d.** L.R. n.4 del 10 febbraio 2015;
- **e.** la DGR n. 427 del 27.9.2013 con il quale è stato conferito l'incarico di Direttore Generale del "Dipartimento della Salute e delle Risorse naturali -Direzione Generale per le Politiche Agricole, Alimentari e Forestali" al Dr Filippo Diasco e ai Dirigenti delle UOD;
- **f.** la L.R. n. 1 del 05.01.2015 "Bilancio di Previsione della Regione Campania per l'anno finanziario 2015 e bilancio pluriennale per il triennio 2015 – 2017;
- **g.** la Deliberazione di Giunta Regionale n. 47 del 09/02/2015 ad oggetto:"*Approvazione Documento tecnico di accompagnamento al bilancio di previsione finanziario per il triennio 2015-2017 della Regione Campania. Approvazione Bilancio gestionale per gli anni 2015, 2016 e 2017. Modifica DGRC n.367 dell'8.8.2014".*

D E C R E T A

Per le motivazioni di cui alla narrativa che si intendono integralmente trascritte ed approvate:

1. Di impegnare la somma di € 150.586,06 sul Cap. 3128 del bilancio di previsione dell'esercizio finanziario 2015 (Codice di Bilancio 1.06.02);

2. Di liquidare in anticipazione la somma di € 120.468,85 a favore del Consorzio di Bonifica dell' Ufita (C.F.81001310648) quale contributo ammissibile sulle spese di energia elettrica sostenute per la gestione degli impianti pubblici di bonifica anno 2015 ;

3. Di autorizzare la Direzione Generale delle Risorse Finanziarie - (UOD 55 13 04, al pagamento della somma di € 120.468,85**,** con imputazione sul Cap. 3128 (Codice Gestionale 1624) del bilancio di previsione dell'esercizio finanziario 2015, mediante versamento sul CODICE IBAN: IT18J0538775730000000100714 intestato al Consorzio di Bonifica dell'Ufita a carico dell'impegno assunto con il presente provvedimento;

4. Di imputare la spesa complessiva di € 120.468,85 sulla seguente transazione elementare:

capitolo	Miss	Prog.	TIT DPCM	Macro Aggr.	IV Livello PDC	V Livello	COFOG (II Liv)	Codice transazioni della UE	SIOPE bilancio	SIOPE gestionale	Ricorrenti	Perimetro Sanità
3128	16	1	1	104	1.04.03.99.000	1.04.03.99.999	04.2	8	1.06.02	1624	4	3

5. Di fare obbligo al Consorzio di provvedere al pagamento delle fatture per lo stesso importo ricevuto e trasmettere alla UOD 06, entro trenta giorni dall'accreditamento, la relativa rendicontazione supportata dalla documentazione probante;

6. Di dare atto che le spese di cui al presente provvedimento rientrano fra quelle previste nella DGR n. 47/2015 e sono connesse a servizi la cui interruzione determinerebbe grave nocumento alla collettività;

7. Copia del presente decreto viene inviata:
   7.1. al Consorzio di Bonifica dell' Ufita;
   7.2. alla Direzione Generale per le Risorse finanziarie (UOD 55 13 04) - SEDE;
   7.3. alla Direzione Generale 06 - UOD 14 – SEDE -;
   7.4. all'UDCP – Segreteria di Giunta – Ufficio V – Bollettino Ufficiale – BURC, per adempiere agli obblighi di pubblicazione di cui agli artt. 26 e 27 del D.Lgs.vo n. 33/2013;
   7.5. all'UDCP – Segreteria di Giunta – Ufficio III Affari Generali - archiviazione decreti dirigenziali.

- CARELLA -

Decreto Dirigenziale n. 110 del 29/09/2015

Dipartimento 52 - Dipartimento della Salute e delle Risorse Naturali

Direzione Generale 6 - Direzione Generale per le politiche agricole, alimentari e forestali

U.O.D. 6 - UOD Tutela, valor ter rurale,irrigaz infrastr rurali-consorzi bonific agric

Oggetto dell'Atto:

L. R. 25/02/2003 N. 4 - ART. 8 - COMMA 6 - CONTRIBUTO SULLE SPESE PER IL CONSUMO DI ENERGIA ELETTRICA RELATIVO ALL'ESERCIZIO DEGLI IMPIANTI PUBBLICI DI BONIFICA ANNO 2015 - IMPEGNO DI EURO 874.044,08 E CONTESUALE LIQUIDAZIONE DELLA SOMMA DI EURO 699.235,26 SUL CAP. 3128 ES. FIN. 2015 - A FAVORE DEL CONSORZIO DI BONIFICA AURUNCO.

IL DIRIGENTE

PREMESSO che :

- **a.** la Legge Regionale 25.02.2003 n. 4 "Nuove norme in materia di bonifica integrale" al comma 6 dell'art. 8 prevede che al fine di concorrere al contenimento dei costi di gestione dei Consorzi di bonifica, le spese per il consumo di energia elettrica relative all'esercizio degli impianti pubblici di bonifica, sulla base della potenza impegnata e della media dei consumi dell'ultimo triennio, sono poste a carico della Regione ;
- **b.** conformemente alla suddetta normativa regionale, il Consorzio di Bonifica Aurunco con nota n. 3035 del 19/06/2015 ha trasmesso la dichiarazione del legale rappresentante dell'Ente resa ai sensi del D.P.R. 445/2000 unitamente alla Deliberazione Commissariale n. 430 del 15/06/2015, con la quale Il Commissario Straordinario Regionale approva il rendiconto delle spese sostenute per l'esercizio degli impianti pubblici di bonifica per gli anni 2012-2013 e 2014 ed una media dei consumi di energia elettrica dell'ultimo triennio pari ad € 874.044,08;

VISTA:

la Deliberazione di Giunta Regionale n. 47 del 09/02/2015 ad oggetto:"*Approvazione Documento tecnico di accompagnamento al bilancio di previsione finanziario per il triennio 2015-2017 della Regione Campania. Approvazione Bilancio gestionale per gli anni 2015, 2016 e 2017. Modifica DGRC n.367 dell'8.8.2014."*,che ha appostato sul Cap. 3128/2015, ad oggetto "Finanziamento spese attuazione art. 8, comma 6, e art.13, comma 5 L.R. 25/02/03 n. 4", uno stanziamento di € 11.000.000,00;

RITENUTO :

- **a.** di dover impegnare la somma di € 874.044,08 sul Cap. 3128 - Esercizio 2015 – Codice di Bilancio 1.06.02 e disporre la liquidazione di € 699.235,26 a favore del Consorzio di Bonifica Aurunco**,** pari all' 80% del contributo spettante sulle spese di energia elettrica sostenute per la gestione degli impianti pubblici di bonifica anno 2015;
- **b.** altresì di far obbligo al Consorzio di rendicontare il finanziamento ricevuto e trasmettere la relativa documentazione alla UOD 06 " Tutela, valorizzazione del territorio rurale, irrigazione e infrastrutture rurali - consorzi di bonifica in agricoltura", entro trenta giorni dall'avvenuto accreditamento e che in caso di inadempimento si procederà alla revoca del finanziamento ed al recupero delle somme nonché al blocco delle successive erogazioni.

VISTO:

- **a.** la L. R. n. 7 del 30 aprile 2002 artt. 34 e 42, che disciplina la liquidazione delle spese;
- **b.** la L.R. n. 4 del 25 febbraio 2003;
- **c.** il D.Lgs n. 118 del 23 giugno 2011 e, s.m.i.;
- **d.** L.R. n.4 del 10 febbraio 2015;
- **e.** la DGR n. 427 del 27.9.2013 con il quale è stato conferito l'incarico di Direttore Generale del "Dipartimento della Salute e delle Risorse naturali -Direzione Generale per le Politiche Agricole, Alimentari e Forestali" al Dr Filippo Diasco e ai Dirigenti delle UOD;
- **f.** la L.R. n. 1 del 05.01.2015 "Bilancio di Previsione della Regione Campania per l'anno finanziario 2015 e bilancio pluriennale per il triennio 2015 – 2017;
- **g.** la Deliberazione di Giunta Regionale n. 47 del 09/02/2015 ad oggetto:"*Approvazione Documento tecnico di accompagnamento al bilancio di previsione finanziario per il triennio 2015-2017 della Regione Campania. Approvazione Bilancio gestionale per gli anni 2015, 2016 e 2017. Modifica DGRC n.367 dell'8.8.2014".*

D E C R E T A

Per le motivazioni di cui alla narrativa che si intendono integralmente trascritte ed approvate:

1. Di impegnare la somma di € 874.044,08 sul Cap. 3128 del bilancio di previsione dell'esercizio finanziario 2015 (Codice di Bilancio 1.06.02);

2. Di liquidare in anticipazione la somma di € 699.235,26 a favore del Consorzio di Bonifica Aurunco(C.F.83000850616) quale contributo ammissibile sulle spese di energia elettrica sostenute per la gestione degli impianti pubblici di bonifica anno 2015 ;

3. Di autorizzare la Direzione Generale delle Risorse Finanziarie - (UOD 55 13 04) al pagamento della somma di € 699.235,26 con imputazione della spesa sul Cap. 3128 (Codice Gestionale 1624) del bilancio di previsione dell'esercizio finanziario 2015 mediante versamento sul CODICE IBAN: IT74H0542475043000001000462 intestato al Consorzio di Bonifica Aurunco a carico dell'impegno assunto con il presente provvedimento;

4. Di imputare la spesa complessiva di € 699.235,26 sulla seguente transazione elementare:

capitolo	Miss	Prog.	TIT DPCM	Macro Aggr.	IV Livello PDC	V Livello	COFOG (II Liv)	Codice transazioni della UE	SIOPE bilancio	SIOPE gestionale	Ricorrenti	Perimetro Sanità
3128	16	1	1	104	1.04.03.99.000	1.04.03.99.999	04.2	8	1.06.02	1624	4	3

5. Di fare obbligo al Consorzio di provvedere al pagamento delle fatture per lo stesso importo ricevuto e trasmettere alla UOD 06, entro trenta giorni dall'accreditamento, la relativa rendicontazione supportata dalla documentazione probante;

6. Di dare atto che le spese di cui al presente provvedimento rientrano fra quelle previste nella DGR n. 47/2015 e sono connesse a servizi la cui interruzione determinerebbe grave nocumento alla collettività;

7. Copia del presente decreto viene inviata:
7.1. al Consorzio di Bonifica Aurunco;
7.2. alla Direzione Generale per le Risorse finanziarie (UOD 55 13 04) - SEDE;
7.3. alla Direzione Generale 06 - UOD 14 – SEDE -;
7.4. all'UDCP – Segreteria di Giunta – Ufficio V – Bollettino Ufficiale – BURC, per adempiere agli obblighi di pubblicazione di cui agli artt. 26 e 27 del D.Lgs.vo n. 33/2013;
7.5. all'UDCP – Segreteria di Giunta – Ufficio III Affari Generali - archiviazione decreti dirigenziali.

- CARELLA -

Decreto Dirigenziale n. 111 del 30/09/2015

Dipartimento 52 - Dipartimento della Salute e delle Risorse Naturali

Direzione Generale 6 - Direzione Generale per le politiche agricole, alimentari e forestali

U.O.D. 6 - UOD Tutela, valor ter rurale,irrigaz infrastr rurali-consorzi bonific agric

Oggetto dell'Atto:

L.R 25.02.2003 N. 4 ART 31 "CONSORZIO DI BONIFICA CONCA DI AGNANO E DEI BACINI FLEGREI" APPROVAZIONE DELIBERAZIONE DEL CONSIGLIO DEI DELEGATI N. 2 DEL 30.6.2015 AD OGGETTO "APPROVAZIONE DEL CONTO CONSUNTIVO DELL'ESERCIZIO FINANZIARIO 2014"

IL DIRIGENTE

PREMESSO che:

a. con Decreto Dirigenziale n. 598 del 10.03.2014 è stato ammesso al visto di legittimità e merito Il Bilancio di Previsione 2014 presentato dal Consorzio di Bonifica Conca di Agnano e dei Bacini Flegrei;

b. con Decreto Dirigenziale n. 13 del 13.01.2015 è stato ammesso al visto di legittimità e merito la variazione al Bilancio di previsione 2014;

c. il Consorzio di Bonifica, per il previsto esame ai sensi dell'art. 31 della L.R. n. 4/2003, ha trasmesso la delibera del Consiglio dei Delegati n. 2 del 30.06.2015 ad oggetto "Approvazione del conto consuntivo esercizio finanziario 2014" pervenuta il 08.09.2015 ed iscritta al protocollo regionale al n. 0598021;

RILEVATO che dall'esame della delibera del Consiglio dei Delegati n. 2/15 si evince che:

a. il bilancio consuntivo per l'anno finanziario 2014 redatto ed articolato in conto economico, stato patrimoniale e relativa nota integrativa, presenta le seguenti risultanze:

a.1. conto economico: perdita di esercizio …… € - 1002,00;
a.2. stato patrimoniale: patrimonio netto …… € 609.240,00;
a.3. disavanzo di cassa: ……..€ 66.478,00;

PRESO ATTO dell'allegata relazione con la quale, il Collegio dei Revisori dei Conti, attesta che il bilancio in esame corrisponde alle risultanze della gestione approvandolo integralmente, raccomandando all'organo amministrativo:

- di aumentare il valore della produzione considerando l'allargamento del perimetro consortile;
- ad una rivitazione dei costi di gestione(contrazione);
- a porre in essere tutto quanto previsto per il recupero dei crediti pregressi, accertandosi della effettiva esigibilità e ridurre i tempi di riscossione;
- di far sì che l'incasso dei crediti possa comportare la quasi totale copertura dei debiti.

ESAMINATI i documenti allegati al Conto consuntivo 2014 e verificato che sono corrispondenti agli indirizzi forniti dalla scrivente UOD;

RITENUTO di poter condividere le raccomandazioni del Collegio dei Revisori dei Conti del Consorzio di Bonifica Conca di Agnano e dei Bacini Flegrei e di poter ammettere al visto la delibera del Consiglio dei Delegati n. 2 del 30.06.2015 ad oggetto "Approvazione del conto consuntivo esercizio finanziario 2014";

VISTO:

a. l'art.31 della L.R. n.4 del 25.2.2003;
b. l'art.4 comma 6 della L.R.24/2005;
c. l'art.23 della L.R. n.1 del 30.01.2008;
d. l'art.12 della L.R. n.1/07, il quale, fatta salva la competenza della Giunta Regionale ad emanare atti di indirizzo politico-amministrativo, demanda l'approvazione degli atti sottoposti a controllo della Regione secondo le leggi istitutive degli enti di cui alla L.R.30.4.2002 n.7, articolo 5, comma 1, al dirigente del settore regionale competente, che tiene conto del controllo interno di regolarità amministrativa e contabile dell'ente;
e. le DGR n. 427 del 27.9.2013 e n. 488 del 31.10.2013 con le quali sono stati conferiti gli incarichi dirigenziali per le Direzioni Generali e per le Unità Operative Dirigenziali;

D E C R E T A

per le motivazioni esposte in premessa, che qui di seguito si intendono integralmente trascritte ed approvate, di ammettere al visto la delibera del Consiglio dei Delegati n. 2 del 30.06.2015 del Consorzio di Bonifica Conca di Agnano e dei Bacini Flegrei ad oggetto ”Approvazione del conto consuntivo esercizio finanziario 2014”.

Copia del presente decreto viene trasmessa:

1. all’UDCP - Segreteria di Giunta - Ufficio III Affari Generali -archiviazione decreti dirigenziali;
2. al Bollettino Ufficiale – BURC, per la pubblicazione;
3. al Consorzio di Bonifica Conca di Agnano e dei Bacini Flegrei per gli adempimenti di competenza.

- CARELLA –

Decreto Dirigenziale n. 112 del 30/09/2015

Dipartimento 52 - Dipartimento della Salute e delle Risorse Naturali

Direzione Generale 6 - Direzione Generale per le politiche agricole, alimentari e forestali

U.O.D. 6 - UOD Tutela, valor ter rurale,irrigaz infrastr rurali-consorzi bonific agric

Oggetto dell'Atto:

L.R 25.02.2003 N. 4 ART 30 - CONSORZIO DI BONIFICA CONCA DI AGNANO E DEI BACINI FLEGREI - APPROVAZIONE DELIBERAZIONE DEL CONSIGLIO DEI DELEGATI N. 5 DEL 01.12.2014 AD OGGETTO "APPROVAZIONE DEL BILANCIO DI PREVISIONE DELL'ESERCIZIO FINANZIARIO 2015.

IL DIRIGENTE

PREMESSO che il Consorzio di Bonifica Conca di Agnano e dei Bacini Flegrei con nota n. 92 del 27.01.2015 ha trasmesso la Deliberazione del Consiglio dei Delegati n. 5 del 01.12.2014 ad oggetto "Approvazione del Bilancio di Previsione dell'esercizio finanziario 2015 " acquisita al protocollo regionale in data 29.01.2015 al n. 0061525.

RILEVATO che, dall'esame della citata Deliberazione e degli atti allegati, il Consorzio:

- **a.** ha approvato il Bilancio di previsione 2015 che presenta le seguenti risultanze:
  - **a1** utile di esercizio ……..... € 0,00 (zero)
  - **a2** patrimonio netto ……..….€ 610.242,00
  - **a3** disponibilità liquide fine esercizio ……..€ 133.161,00
- **b.** ha approvato il Piano di Gestione 2015
- **c.** ha approvato le aliquote di contribuenza riferite al vigente Piano di Classifica;
- **d.** ha approvato il Piano triennale dei lavori 2015-2017 e l'elenco annuale per il 2015;
- **e.** ha provveduto al deposito della predetta delibera pubblicata sul BURC n.6 del 26.01.2015 ai sensi dell'art.30 della L.R. n.4/03.

PRESO ATTO della relazione del Collegio dei Revisori Legali con la quale l'organo raccomanda l'Ente:

- **a.** di osservare quanto già fatto rilevare, quali criticità, nella relazione al consuntivo 2014, che si intendono integralmente riportate;
- **b.** di fare fronte al pagamento delle rateizzazioni egregiamente ottenute dall'organo amministrativo, sui debiti tributari e previdenziali.

RITENUTO di poter ammettere al visto la Deliberazione del Consiglio dei Delegati n. 5 del 01.12.2014 ad oggetto "Approvazione del Bilancio di Previsione dell'esercizio finanziario 2015".

VISTI:

- **a.** l'art. 30 della L.R. n. 4 del 25.2.2003;
- **b.** l'art. 4 della L.R. 24/2005;
- **c.** il DDR del Coordinatore dell'AGC Sviluppo Attività Settore Primario n. 70 del 15/11/2010 di delega di potere ai dirigenti di settore;
- **d.** l'art.12 della L.R. n. 1/07, il quale, fatta salva la competenza della Giunta Regionale ad emanare atti di indirizzo politico-amministrativo, demanda l'approvazione degli atti sottoposti a controllo della Regione secondo le leggi istitutive degli enti di cui alla L.R. 30.4.2002 n.7, articolo 5, comma 1, al dirigente del settore regionale competente, che tiene conto del controllo interno di regolarità amministrativa e contabile dell'ente;
- **e.** l'art. 23 della L. R. n. 1 del 30.01.2008 e la L. R. n. 11 del 30.09.2008 in merito alle modificazioni della L. R. n. 4/2003,

D E C R E T A

1. per le motivazioni esposte in premessa, che qui si intendono integralmente trascritte ed approvate, di poter ammettere al visto la Deliberazione del Consiglio dei Delegati del Consorzio di Bonifica Conca di Agnano e dei Bacini Flegrei n. 5 del 01.12.2014 ad oggetto *"Approvazione del Bilancio di Previsione dell'esercizio finanziario 2015";*

2. Copia del presente decreto viene trasmessa:

2.1. all'UDCP – Segreteria di Giunta – Ufficio III Affari Generali - archiviazione decreti dirigenziali;

2.2. al BURC per la pubblicazione;

2.3. al Consorzio di Bonifica Conca di Agnano e dei Bacini Flegrei, per gli adempimenti di competenza.

- C A R E L L A -

Decreto Dirigenziale n. 113 del 30/09/2015

Dipartimento 52 - Dipartimento della Salute e delle Risorse Naturali

Direzione Generale 6 - Direzione Generale per le politiche agricole, alimentari e forestali

U.O.D. 6 - UOD Tutela, valor ter rurale,irrigaz infrastr rurali-consorzi bonific agric

Oggetto dell'Atto:

L.R 25.02.2003 N. 4 ART 31 - CONSORZIO DI BONIFICA VALLO DI DIANO - APPROVAZIONE DELIBERAZIONE DEL CONSIGLIO DEI DELEGATI N. 7 DEL 28.7.2015 AD OGGETTO "APPROVAZIONE DEL CONTO CONSUNTIVO DELL'ESERCIZIO FINANZIARIO 2014.

L.R 25.02.2003 N. 4 ART 31 – CONSORZIO DI BONIFICA VALLO DI DIANO – APPROVAZIONE DELIBERAZIONE DEL CONSIGLIO DEI DELEGATI N. 7 DEL 28.7.2015 AD OGGETTO "APPROVAZIONE DEL CONTO CONSUNTIVO DELL'ESERCIZIO FINANZIARIO 2014.

IL DIRIGENTE

PREMESSO che:

a. con Decreto Dirigenziale n. 14 del 09.04.2014 è stato ammesso al visto di legittimità e merito Il Bilancio di Previsione 2014 presentato dal Consorzio di Bonifica Integrale Vallo di Diano e Tanagro;

b. il Consorzio di Bonifica, per il previsto esame ai sensi dell'art. 31 della L.R. n. 4/2003, ha trasmesso la delibera del Consiglio dei Delegati n. 7 del 28.07.2015 ad oggetto "Approvazione del conto consuntivo esercizio finanziario 2014" pervenuta il 07.09.2015 ed iscritta al protocollo regionale al n. 0605588;

RILEVATO che dall'esame della delibera del Consiglio dei Delegati n. 7/15 si evince che:

a. il bilancio consuntivo per l'anno finanziario 2014 redatto ed articolato in conto economico, stato patrimoniale e relativa nota integrativa, presenta le seguenti risultanze:

a.1. conto economico: utile di esercizio …….€ 62.204,00;
a.2. stato patrimoniale: patrimonio netto ……. € 389.392,00;
a.3. disavanzo di cassa: ……€ -136.828,70;

PRESO ATTO dell'allegata relazione con la quale, il Collegio dei Revisori dei Conti attesta che il bilancio in esame corrisponde alle risultanze della gestione approvandolo integralmente;

ESAMINATI i documenti allegati al Conto consuntivo 2014 e verificato che sono corrispondenti agli indirizzi forniti dalla scrivente UOD;

RITENUTO di poter condividere le raccomandazioni del Collegio dei Revisori dei Conti del Consorzio di Bonifica Integrale Vallo di Diano e Tanagro e di poter ammettere al visto la delibera del Consiglio dei Delegati n. 7 del 28.07.2015 ad oggetto "Approvazione del conto consuntivo esercizio finanziario 2014";

VISTO

a. l'art.31 della L.R. n.4 del 25.2.2003;
b. l'art.4 comma 6 della L.R.24/2005;
c. l'art.23 della L.R. n.1 del 30.01.2008;
d. l'art.12 della L.R. n.1/07, il quale, fatta salva la competenza della Giunta Regionale ad emanare atti di indirizzo politico-amministrativo, demanda l'approvazione degli atti sottoposti a controllo della Regione secondo le leggi istitutive degli enti di cui alla L.R.30.4.2002 n.7, articolo 5, comma 1, al dirigente del settore regionale competente, che tiene conto del controllo interno di regolarità amministrativa e contabile dell'ente;
e. le DGR n. 427 del 27.9.2013 e n. 488 del 31.10.2013 con le quali sono stati conferiti gli incarichi dirigenziali per le Direzioni Generali e per le Unità Operative Dirigenziali;

D E C R E T A

per le motivazioni esposte in premessa, che qui di seguito si intendono integralmente trascritte ed approvate, di ammettere al visto la delibera del Consiglio dei Delegati n. 7 del 28.07.2015 del Consorzio di Bonifica Integrale Vallo di Diano e Tanagro ad oggetto "Approvazione del conto consuntivo esercizio finanziario 2014".

Copia del presente decreto viene trasmessa:

1. all'UDCP - Segreteria di Giunta - Ufficio III Affari Generali -archiviazione decreti dirigenziali;
2. al Bollettino Ufficiale – BURC, per la pubblicazione;

3. al Consorzio di Bonifica Vallo di Diano e Tanagro per gli adempimenti di competenza.

- CARELLA –

Decreto Dirigenziale n. 114 del 30/09/2015

Dipartimento 52 - Dipartimento della Salute e delle Risorse Naturali

Direzione Generale 6 - Direzione Generale per le politiche agricole, alimentari e forestali

U.O.D. 6 - UOD Tutela, valor ter rurale,irrigaz infrastr rurali-consorzi bonific agric

Oggetto dell'Atto:

L.R 25.02.2003 N. 4 ART 30 - CONSORZIO DI BONIFICA VALLO DI DIANO E TANAGRO - APPROVAZIONE DELIBERAZIONE DEL CONSIGLIO DEI DELEGATI N. 5 DEL 16.03.2015 AD OGGETTO "APPROVAZIONE DEL BILANCIO DI PREVISIONE DELL'ESERCIZIO FINANZIARIO 2015".

IL DIRIGENTE

PREMESSO che il Consorzio di Bonifica Integrale Vallo di Diano e Tanagro con nota n. 733 del 07.04.2015 ha trasmesso la Deliberazione del Consiglio dei Delegati n. 5 del 16.03.2015 ad oggetto "Approvazione del Bilancio di Previsione dell'esercizio finanziario 2015 con elenco annuale dei lavori pubblici 2015" acquisita al protocollo regionale in data 14.04.2015 al n. 0252679.

RILEVATO che, dall'esame della citata Deliberazione e degli atti allegati, il Consorzio:

- **a.** ha approvato il Bilancio di previsione 2015 che presenta le seguenti risultanze:
  - **a.1**. utile di esercizio …….... € 0,00 (zero)
  - **a.2** patrimonio netto ……..…€ 327.188,00
  - **a.3** disponibilità liquide fine esercizio ……..€ 969.746,96
- **b.** ha approvato il Piano di Gestione 2015
- **c.** ha approvato le aliquote di contribuenza riferite al vigente Piano di Classifica;
- **d.** ha approvato il Piano triennale dei lavori 2015-2017 e l'elenco annuale per il 2015;
- **e.** ha provveduto in data 19.03.2015 all'invio mezzo Pec all'indirizzo inserzioni.burc@pec.regione.campania.it la Deliberazione del Consiglio dei Delegati n. 5 del 16.03.2015 ed in pari data a trasmesso al BURC l'avviso cartaceo di deposito del bilancio ai sensi dell'art.30 della L.R. n.4/03.

PRESO ATTO della relazione del Collegio dei Revisori Legali con la quale l'organo consiglia l'Ente:

- **a.** di limitare le spese alla quota effettiva di ricavi che saranno riscossi;
- **b.** di intraprendere tutte le iniziative possibili per reperire altri fondi;
- **c.** di continuare nell'azione già intrapresa di rinnovo strutturale del sistema di riscossione dei ruoli;
- **d.** di definire il carico dei ruoli pregressi in gestione ad Equitalia spa
- **e.** di contenere il ricorso all'anticipazione di cassa predisponendo un piano di consolidamento delle entrate;
- **f.** di porre in essere tutte le iniziative possibili per evitare che i crediti cadano in prescrizione;
- **g.** di contenere per quanto possibile le spese del personale.

RITENUTO di poter ammettere al visto la Deliberazione del Consiglio dei Delegati n. 5 del 16.03.2015 ad oggetto "Approvazione del Bilancio di Previsione dell'esercizio finanziario 2015 con elenco annuale dei lavori pubblici 2015".

VISTI:

- **a.** l'art. 30 della L.R. n. 4 del 25.2.2003;
- **b.** l'art. 4 della L.R. 24/2005;
- **c.** il DDR del Coordinatore dell'AGC Sviluppo Attività Settore Primario n. 70 del 15/11/2010 di delega di potere ai dirigenti di settore;
- **d.** l'art.12 della L.R. n. 1/07, il quale, fatta salva la competenza della Giunta Regionale ad emanare atti di indirizzo politico-amministrativo, demanda l'approvazione degli atti sottoposti a controllo della Regione secondo le leggi istitutive degli enti di cui alla L.R. 30.4.2002 n.7, articolo 5, comma 1, al dirigente del settore regionale competente, che tiene conto del controllo interno di regolarità amministrativa e contabile dell'ente;
- **e.** l'art. 23 della L. R. n. 1 del 30.01.2008 e la L. R. n. 11 del 30.09.2008 in merito alle modificazioni della L. R. n. 4/2003,

D E C R E T A

1. per le motivazioni esposte in premessa, che qui si intendono integralmente trascritte ed approvate, di poter ammettere al visto la Deliberazione del Consiglio dei Delegati del Consorzio di Bonifica Integrale Vallo di Diano e Tanagro n. 5 del 16.03.2015 ad oggetto *"Approvazione del Bilancio di Previsione dell'esercizio finanziario 2015 con elenco annuale dei lavori pubblici 2015";*

2. Copia del presente decreto viene trasmessa:

2.1. all'UDCP – Segreteria di Giunta – Ufficio III Affari Generali - archiviazione decreti dirigenziali;

2.2. al BURC per la pubblicazione;

2.3. al Consorzio di Bonifica Integrale Vallo di Diano e Tanagro, per gli adempimenti di competenza.

- C A R E L L A -

Decreto Dirigenziale n. 115 del 30/09/2015

Dipartimento 52 - Dipartimento della Salute e delle Risorse Naturali

Direzione Generale 6 - Direzione Generale per le politiche agricole, alimentari e forestali

U.O.D. 6 - UOD Tutela, valor ter rurale,irrigaz infrastr rurali-consorzi bonific agric

Oggetto dell'Atto:

L.R 25.02.2003 N. 4 ART 31 - CONSORZIO DI BONIFICA DI PAESTUM - APPROVAZIONE DELIBERAZIONE DEL CONSIGLIO DEI DELEGATI N. 10 DEL 30.6.2015 AD OGGETTO "APPROVAZIONE DEL CONTO CONSUNTIVO DELL'ESERCIZIO FINANZIARIO 2014".

IL DIRIGENTE

PREMESSO che:

a. con Decreto Dirigenziale n. 58 del 09.07.2014 è stato ammesso al visto di legittimità e merito Il Bilancio di Previsione 2014 presentato dal Consorzio di Bonifica di Paestum;

b. con Decreto Dirigenziale n. 11 del 13.01.2015 è stato ammesso al visto di legittimità e merito la variazione al Bilancio di previsione 2014;

c. il Consorzio di Bonifica, per il previsto esame ai sensi dell'art. 31 della L.R. n. 4/2003, ha trasmesso la delibera del Consiglio dei Delegati n.10 del 30.06.2015 ad oggetto "Approvazione del conto consuntivo anno 2014" pervenuta il 06.07.2015 ed iscritta al protocollo regionale al n. 0464526;

RILEVATO che dall'esame della delibera del Consiglio dei Delegati n. 2/15 si evince che:

a. il bilancio consuntivo per l'anno finanziario 2014 redatto ed articolato in conto economico, stato patrimoniale e relativa nota integrativa, presenta le seguenti risultanze:

a.1. conto economico: utile di esercizio ……. € 807,00;
a.2. stato patrimoniale: patrimonio netto …… € 276.951,00;
a.3. disavanzo di cassa: …… .€ 232.726,00;

PRESO ATTO dell'allegata relazione con la quale, il Collegio dei Revisori dei Conti, esprime parere favorevole fatto salve le osservazioni che si riportano:

- di porre in essere tutti gli atti necessari al recupero dei crediti vantati a qualunque titolo;
- di velocizzare le operazioni di recupero dei crediti, in particolare quelli degli anni precedenti, accertandosi della effettiva esigibilità degli stessi riducendo così le richieste di anticipazione al tesoriere;
- di regolarizzare i pagamenti pregressi, riducendo di fatto interessi passivi e contenzioso con i fornitori;
- di continuare l'azione di ottimizzazione delle proprie risorse umane, adeguando la struttura alle nuove necessità gestionali, individuando i responsabili per area e budget di competenza.

ESAMINATI i documenti allegati al Conto consuntivo 2014 e verificato che sono corrispondenti agli indirizzi forniti dalla scrivente UOD;

RITENUTO di poter condividere le raccomandazioni del Collegio dei Revisori dei Conti del Consorzio di Bonifica di Paestum e di poter ammettere al visto la delibera del Consiglio dei Delegati n. 10 del 30.06.2015 ad oggetto "Approvazione del conto consuntivo anno 2014";

VISTO

a. l'art.31 della L.R. n.4 del 25.2.2003;

b. l'art.4 comma 6 della L.R.24/2005;

c. l'art.23 della L.R. n.1 del 30.01.2008;

d. l'art.12 della L.R. n.1/07, il quale, fatta salva la competenza della Giunta Regionale ad emanare atti di indirizzo politico-amministrativo, demanda l'approvazione degli atti sottoposti a controllo della Regione secondo le leggi istitutive degli enti di cui alla L.R.30.4.2002 n.7, articolo 5, comma 1, al dirigente del settore regionale competente, che tiene conto del controllo interno di regolarità amministrativa e contabile dell'ente;

e. le DGR n. 427 del 27.9.2013 e n. 488 del 31.10.2013 con le quali sono stati conferiti gli incarichi dirigenziali per le Direzioni Generali e per le Unità Operative Dirigenziali;

D E C R E T A

per le motivazioni esposte in premessa, che qui di seguito si intendono integralmente trascritte ed approvate, di ammettere al visto la delibera del Consiglio dei Delegati n. 10 del 30.06.2015 del Consorzio di Bonifica di Paestum ad oggetto ”Approvazione del conto consuntivo anno 2014”.

Copia del presente decreto viene trasmessa:

1. all’UDCP - Segreteria di Giunta - Ufficio III Affari Generali -archiviazione decreti dirigenziali;
2. al Bollettino Ufficiale – BURC, per la pubblicazione;
3. al Consorzio di Bonifica di Paestum per gli adempimenti di competenza.

- CARELLA –

Decreto Dirigenziale n. 116 del 30/09/2015

Dipartimento 52 - Dipartimento della Salute e delle Risorse Naturali

Direzione Generale 6 - Direzione Generale per le politiche agricole, alimentari e forestali

U.O.D. 6 - UOD Tutela, valor ter rurale,irrigaz infrastr rurali-consorzi bonific agric

Oggetto dell'Atto:

L.R 25.02.2003 N. 4 ART 30 - CONSORZIO DI BONIFICA DI PAESTUM - APPROVAZIONE DELIBERAZIONE DEL CONSIGLIO DEI DELEGATI N. 15 DEL 28.11.2014 AD OGGETTO "APPROVAZIONE DEL BILANCIO DI PREVISIONE ANNO 2015".

IL DIRIGENTE

PREMESSO che

- **a.** il Consorzio di Bonifica di Paestum con nota n. 8923 del 01.12.2014 ha trasmesso la Deliberazione del Consiglio dei Delegati n. 15 del 28.11.2014 ad oggetto "Approvazione del Bilancio di Previsione anno 2015 " acquisita al protocollo regionale in data 03.12.2014 al n. 0821647;
- **b.** il Consorzio di Bonifica di Paestum con nota n. 6569 del 02.09.2015 ha trasmesso la Deliberazione del Consiglio dei Delegati n.16 del 01.09.2015 ad oggetto "Variazione al Bilancio di Previsione anno 2015" acquisita al protocollo regionale in data 08.09.2015 al n. 0598058.

RILEVATO che dall'esame della Deliberazione n. 15 del 28.11.2014 e degli atti allegati, il Consorzio:

- **a.** ha approvato il Bilancio di previsione 2015 che presenta le seguenti risultanze:
  - **a.1** utile di esercizio …….... € 0,00 (zero)
  - **a.2** patrimonio netto ……..€ 276.144,00
  - **a.3** disponibilità liquide fine esercizio …….€ 252.200,00
- **b.** ha approvato il Piano di Gestione 2015;
- **c.** ha approvato le aliquote di contribuenza riferite al vigente Piano di Classifica;
- **d.** ha approvato il Piano triennale dei lavori 2015-2017 e l'elenco annuale per il 2015;
- **e.** di provvedere ai sensi dell'art.30 c.5-6 L.R.4/2003 al deposito della deliberazione, in una agli allegati, presso la sede del consorzio per 30 giorni decorrenti dalla data di pubblicazione e di dare notizia dell'avvenuto deposito mediante avviso da pubblicarsi sul BURC.
- **f.** dall'esame della Deliberazione n. 16 del 01.09.2015 e degli atti allegati il Consorzio ha approvato motivata variazione al Bilancio di Previsione anno 2015.

PRESO ATTO delle relazioni del Collegio dei Revisori con le quali l'organo richiama l'Ente:

- **a.** ad una attenta gestione della spesa, in particolare, riduzione interessi passivi su utenze, riduzione dello straordinario ove possibile ;
- **b.** a risolvere in maniera definitiva la problematica della riscossione dei crediti onde evitare, come già ribadito, il ricorso sistematico alle anticipazioni di tesoreria;
- **c.** attuare azioni più incisive verso gli utenti morosi;
- **d.** a continuare ad ottimizzare le proprie risorse umane, adeguando la struttura alle nuove necessità gestionali ed operative;
- **e.** a monitorare in modo continuo i crediti di dubbia esigibilità e se necessario, seguendo il principio della prudenza, stralciarli imputandoli ai relativi fondi, non trascurando il controllo di effettiva esigibilità ad evitare la prescrizione.

RITENUTO di poter ammettere al visto la Deliberazione del Consiglio dei Delegati n. 15 del 28.11.2014 ad oggetto "Approvazione del Bilancio di Previsione anno 2015" e la Deliberazione dei Delegati n.16 del 01.09.2015 ad oggetto "Variazione al Bilancio di Previsione anno 2015".

VISTI:

- **a.** l'art. 30 della L.R. n. 4 del 25.2.2003;
- **b.** l'art. 4 della L.R. 24/2005;
- **c.** il DDR del Coordinatore dell'AGC Sviluppo Attività Settore Primario n. 70 del 15/11/2010 di delega di potere ai dirigenti di settore;
- **d.** l'art.12 della L.R. n. 1/07, il quale, fatta salva la competenza della Giunta Regionale ad emanare atti di indirizzo politico-amministrativo, demanda l'approvazione degli atti sottoposti a controllo della Regione secondo le leggi istitutive degli enti di cui alla L.R. 30.4.2002 n.7, articolo 5, comma 1, al dirigente del settore regionale competente, che tiene conto del controllo interno di regolarità amministrativa e contabile dell'ente;

e. l'art. 23 della L. R. n. 1 del 30.01.2008 e la L. R. n. 11 del 30.09.2008 in merito alle modificazioni della L. R. n. 4/2003,

D E C R E T A

per le motivazioni esposte in premessa, che qui si intendono integralmente trascritte ed approvate, di poter ammettere al visto la Deliberazione del Consiglio dei Delegati del Consorzio di Bonifica di Paestum n. 15 del 28.11.2014 ad oggetto *"Approvazione del Bilancio di Previsione anno 2015" e la Deliberazione n. 16 del 01.09.2015;*

Copia del presente decreto viene trasmessa:

1. all'UDCP – Segreteria di Giunta – Ufficio III Affari Generali – archiviazione decreti dirigenziali;
2. al BURC per la pubblicazione;
3. al Consorzio di Bonifica di Paestum, per gli adempimenti di competenza.

- C A R E L L A -

Decreto Dirigenziale n. 245 del 30/09/2015

Dipartimento 52 - Dipartimento della Salute e delle Risorse Naturali

Direzione Generale 6 - Direzione Generale per le politiche agricole, alimentari e forestali

U.O.D. 9 - UOD Tutela qualità, tracciabil prod agricol e zootecnici serv di svil agric

Oggetto dell'Atto:

AUTORIZZAZIONE ALL'AUMENTO DEL TITOLO ALCOLOMETRICO VOLUMICO NATURALE DELLE UVE ATTE A DARE VINI DA TAVOLA E IGP PER LA PROVINCIA DI BENEVENTO (CON ALLEGATO)

IL DIRIGENTE

VISTO il regolamento (CE) n. 1234/2007 del Consiglio, del 22 ottobre 2007, così come modificato dal regolamento (CE) 491/2009 del Consiglio, del 25 maggio 2009, nel cui ambito è stato inserito il regolamento (CE) 479/2008 del Consiglio, relativo all'organizzazione comune del mercato vitivinicolo, che contempla, a decorrere dal 1 Agosto 2009 il nuovo sistema comunitario per la protezione delle denominazioni di origine, delle indicazioni geografiche e delle menzioni tradizionali di taluni prodotti vitivinicoli;

VISTO il regolamento (CE) 607/09 della Commissione, recante modalità di applicazione del regolamento (CE) 479/2008 del Consiglio per quanto riguarda le denominazioni di origine protetta; e indicazioni geografiche protette, le menzioni tradizionali;

VISTO il regolamento (CE) 670/09 della Commissione con il quale sono state apportate modifiche al citato reg. 607/2009;

VISTO il regolamento (CE) 423 della Commissione dell'8 maggio 2008 che istituisce il codice comunitario delle pratiche e dei trattamenti enologici;

VISTO decreto 23 dicembre 2009 recante le disposizioni nazionali applicative del Regolamento (CE) n. 1234/2007 del Consiglio e del regolamento applicativo (CE) n. 607/2009 della Commissione, per quanto concerne le DOP, le IGP, le menzioni tradizionali, l'etichettatura e la presentazione di determinati prodotti del settore vitivinicolo;

VISTA la legge 29 dicembre 1990, n.428 recante disposizioni per l'adempimento di obblighi derivanti dall'appartenenza dell'Italia alla Comunità Europea;

VISTO il DLgs 8 aprile 2010 n.61 sulla Tutela delle denominazioni di origine e delle indicazioni geografiche dei vini, in attuazione dell'art. 15 delle legge 7 luglio 2009 n.88;

VISTA la nota del Ministero delle Politiche Agricole e Forestali -Ispettorato Centrale Repressione Frodi- del 5 agosto 2005 relativa ai controlli della campagna vendemmiale;

VISTO il D.M. 8 agosto 2008 n. 2552 recante disposizioni nazionali di attuazione dei regolamenti (CE) n. 479/08 del Consiglio e (CE) n.555/08 della Commissione per quanto riguarda l'applicazione della misura dell'aumento del titolo alcolometrico volumico naturale dei prodotti della vendemmia;

VISTA la legge 20 febbraio 2006, n. 82, concernente le disposizioni di attuazione della normativa comunitaria concernente l'Organizzazione comune di mercato (OCM) del vino, ed in particolare l'art. 9 della suddetta legge n. 82 del 20/02/2006 che sancisce la competenza delle Regioni a stabilire annualmente, con un proprio provvedimento, il periodo entro il quale sono consentite le fermentazioni e rifermentazioni dei vini;

VISTO il D.R.D. n. 195 del 01/07/2015 ad oggetto: legge n. 82 del 20/02/2006. Determinazione del periodo vendemmiale 2015/2016, delle fermentazioni e rifermentazioni;

CONSIDERATO che con nota Prot. n. 0629735 del 22/09/2015 il Servizio Territoriale Provinciale di Benevento ha comunicato che, sulla base delle richieste formulate dagli operatori del settore e degli accertamenti effettuati, nell'area oggetto di provvedimento, nel corso della primavera/estate 2015, si sono verificate condizioni climatiche sfavorevoli, per cui si è riscontrata la sussistenza delle condizioni per le quali si rende necessaria la pratica dell'aumento del titolo alcolometrico volumico naturale dei prodotti ottenuti dalle uve raccolte in dette aree;

CONSIDERATO che le suddette operazioni di arricchimento debbono essere effettuate in conformità della normativa comunitaria.

CONSIDERATO che il presente decreto è un atto dell'Amministrazione Regionale di cui è disposta la pubblicità in base all'ordinamento vigente;

RITENUTO, pertanto, di dover emanare il provvedimento che autorizza le operazioni di arricchimento anzidette;

VISTA la nota prot. P.G./2014/166279 del 07/03/2014 del Direttore Generale – DG. 52.06;

DECRETA:

per i motivi esposti in narrativa che si intendono integralmente riportati nel presente dispositivo:

- di autorizzare l'aumento del titolo alcolometrico volumico naturale su tutti i prodotti ottenuti dalle uve, atte a dare vini da tavola e vini a IGP per la provincia di Benevento, appartenenti alle varietà di uve da vino idonee indicate nell'allegato A al presente provvedimento, di cui costituisce parte integrante e sostanziale
- di stabilire che l'aumento del titolo alcolometrico volumico naturale, da effettuarsi secondo le modalità previste dai regolamenti comunitari citati in premessa, sia non superiore a 1,5 gradi;
- di notificare il presente provvedimento al Ministero delle Politiche Agricole, Alimentari e Forestali – Dipartimento delle politiche competitive, della qualità agroalimentare, ippiche e della pesca – Direzione generale per la promozione della qualità agroalimentare e dell'ippica;
- di notificare il presente provvedimento all' Ispettorato Centrale Qualità e Repressioni Frodi di Napoli ed Agroqualità spa sede di Avellino;
- di inviare telematicamente il presente decreto all'UDCP Segreteria di Giunta – Ufficio V – Bollettino Ufficiale BURC per la pubblicazione ai sensi dell'art. 2 (punto i) del regolamento regionale approvato con DGR n. 1516/03;
- di inviare il presente al Sig. Assessore all'Agricoltura, alla UDCP – Segreteria di Giunta – Ufficio III Affari Generali – "Archiviazione Decreti Dirigenziali", alla UOD 11 Sviluppo Produzioni Vegetali e alla UOD 52 06 16 Servizio Territoriale Provinciale di Benevento.

Il presente Decreto riveste carattere d'urgenza.

PASSARI

Allegato A

REGIONE CAMPANIA – ASSESSORATO AGRICOLTURA

Vitigni per uve da vino idonei alla coltivazione nell'intero territorio amministrativo della PROVINCIA DI BENEVENTO

VITIGNI A BACCA NERA IDONEI

Cod. varietà	VITIGNO	SINONIMI
002	Aglianico N	Glianica, Glianico, Ellanico, Ellenico
003	Aglianicone N	
009	Aleatico N	
012	Ancellotta N	
019	Barbera N	
043	Cabernet Sauvignon N	
146	Merlot N	
150	Montepulciano N	
189	Piedirosso N	Per' e palummo, Piede di palumbo, Piede di colombo
195	Pinot N	
199	Primitivo N	
218	Sangiovese N	
225	Sciascinoso N	
117	Lambrusco M. N	
247	Uva di Troia N	Somarello, Sommarrello

VITIGNI A BACCA BIANCA IDONEI

Cod. varietà	VITIGNO	SINONIMI
016	Asprinio bianco B	
029	Biancolella B	Janculillo, Janculella
065	Coda di volpe bianca B	Coda di volpe
079	Falanghina B	
081	Fiano B	
083	Forastera B	Forestiera, Furastiera
097	Greco B	
153	Moscato bianco B	Moscato , Moscatello**,** Moscatellone
244	Trebbiano toscano B	
252	Verdeca B	
298	Chardonnay B	
131	Malvasia bianca Candia B	

fonte: http://burc.regione.campania.it

REGIONE CAMPANIA

Decreto Dirigenziale n. 371 del 14/09/2015

Dipartimento 52 - Dipartimento della Salute e delle Risorse Naturali

Direzione Generale 6 - Direzione Generale per le politiche agricole, alimentari e forestali

Oggetto dell'Atto:

DELEGA AL DOTT. CLAUDIO ANSANELLI, DI ALCUNE COMPETENZE RELATIVE AI PAGAMENTI, AGLI ATTI CONTABILI ED ALLE ATTIVITA' CONNESSE ALLA GESTIONE DELLE MISURE DEL PSR COMPRESE NELLE FUNZIONI DEL DIRIGENTE RESPONSABILE DEL SERVIZIO TERRITORIALE DI AVELLINO (DG 06 UOD15).

Il DIRETTORE GENERALE

PREMESSO che:

- **a.** Con Regolamento del 15 dicembre 2011, n. 12, è stato emanato l'Ordinamento Amministrativo della Giunta Regionale della Campania, e successive modifiche e integrazioni;
- **b.** L'articolo 6 del citato Regolamento prevede le Direzioni Generali quali strutture amministrative in cui si articola la Giunta Regionale, alle quali è preposto un dirigente, individuato tra i dirigenti del ruolo unico dirigenziale dell'amministrazione regionale o ai sensi di quanto previsto dall'articolo 19, commi 5 bis e 6, del decreto legislativo n. 165/2001 (comma 2);
- **c.** Con la Deliberazione GR del 10 settembre 2012, n. 478, sono state disciplinate le funzioni demandate, in via generale, ai dirigenti delle strutture amministrative di cui all'articolo 6 del Regolamento;
- **d.** Nell'Allegato 1 alla citata Deliberazione n. 478/2012 sono individuate, tra le altre, le funzioni del Direttore Generale, ai sensi dell'articolo 8 del Regolamento n. 12/2011, prevedendo in particolare che lo stesso assume l'*interim* dell'Unità operativa dirigenziale vacante, interna alla Direzione generale, nelle more del conferimento del nuovo incarico da parte della Giunta regionale **(punto 12 paragrafo Direttore Generale)**.

VISTI i Decreti Dirigenziali nn. 65 e 66 del 18/05/2015 cui si delegavano al Dott. Antonio Carotenuto talune competenze comprese nelle funzioni del Dirigente delle Unità Operative dirigenziali (Allegato DGR n. 478/2012), in particolare quelle relative alla spesa per i pagamenti e la firma degli atti contabili, nonché le attività relative alla gestione del PSR, sia per le Misure a superficie e ad investimento di pertinenza dell'UOD 15 Servizio Territoriale di Avellino;

CONSIDERATA la necessità di assicurare la continuità dell'attività amministrativa della predetta UOD attraverso la nomina di un nuovo delegato per le suddette attività;

RITENUTO di delegare al Dott. Claudio Ansanelli le competenze relative ai pagamenti, agli atti contabili ed alle attività connesse alla gestione delle misure del PSR di cognizione della cennata UOD 15, per il tempo occorrente alla nomina del responsabile della UOD 15;

DECRETA

per le motivazioni di cui in narrativa che si intendono integralmente riportate:

1. di delegare, per il tempo occorrente alla nomina del responsabile della UOD 15 Servizio Territoriale di Avellino da parte della Giunta Regionale, al Dott. Claudio Ansanelli, matricola 18257, dirigente dell'UOD 11 – Sviluppo delle Produzioni Vegetali della DG Politiche Agricole, Alimentari e Forestali, talune delle competenze comprese nelle funzioni del Dirigente delle Unità Operative dirigenziali (Allegato 1 DGR n. 478/2012) quali le competenze relative ai pagamenti, agli atti contabili ed alle attività connesse alla gestione delle Misure del PSR di cognizione della cennata UOD 15;
2. di attribuire al Dott. Claudio Ansanelli, per i giorni di effettivo servizio presso la UOD 15- Servizio Territoriale di Avellino per l'esercizio delle attività delegate, il rimborso delle spese di viaggio;
3. di revocare i precedenti decreti nn. 65 e 66 del 18/05/2015 con i quali, per le medesime attività, veniva delegato il Dr Antonio Carotenuto;
4. di inviare il presente decreto dirigenziale:

4.1 All'Assessore all'Agricoltura;
4.2 al Direttore Generale per le Risorse Umane;
4.3 all'UDCP - Segreteria di Giunta-Ufficio III Affari Generali. – archiviazione decreti dirigenziali;
4.4 al dott. Antonio Carotenuto;
4.5 al dott. Claudio Ansanelli;
4.6 al BURC per la pubblicazione.

DIASCO

Decreto Dirigenziale n. 378 del 18/09/2015

Dipartimento 52 - Dipartimento della Salute e delle Risorse Naturali

Direzione Generale 6 - Direzione Generale per le politiche agricole, alimentari e forestali

Oggetto dell'Atto:

RETTIFICA DEL DECRETO DIRIGENZIALE 376 DEL 16/09/2015 AD OGGETTO: "FONDO EUROPEO PESCA 2007/2013 - ORGANIZZAZIONE DELL'ORGANISMO INTERMEDIO DELL'AUTORITA' DI CERTIFICAZIONE FEP -REGIONE CAMPANIA ".

IL DIRETTORE GENERALE

Premesso che

a. con DDR 376 del 16/09/2015 si è approvata l'Organizzazione dell'Organismo Intermedio dell'Autorità di Certificazione FEP - Regione Campania;

b. per mero errore materiale al visto in premessa e al punto 1 del decretato Decreto 376 del 16/09/2015 è stato indicato quale responsabile del Settore **"verifiche e compliance"** il dipendente Arcangelo Scherillo(matricola 18105) in luogo della Dipendente Filomena Rosa (matricola 18478);

Visto curriculum vitae della dipendente Filomena Rosa (matricola 18478);

Considerato che la dipendente sopra indicata è già assegnataria di incarico di Posizione e che le funzioni già svolte sono compatibili con le funzioni da svolgere previste dal manuale delle procedure per la certificazione della spesa FEP;

Ritenuto di dover procedere alla parziale rettifica del Decreto Dirigenziale 376 del 16/09/2015;

Alla stregua dell'istruttoria compiuta

DECRETA

Per le motivazioni di cui alla premessa, che qui si intendono integralmente riportate e confermate:

1. A parziale modificazione del decreto Dirigenziale n. 376 del 16/09/2015 il punto 1 è sostituito dal seguente:
   1. di designare:
   - il dipendente Antonio Carotenuto (matricola 13096) - **Referente Regionale dell'Autorità di Certificazione FEP Campania 2007-2013** -;
   - il dipendente Raffaele Lambiase (matricola 18244) responsabile del Settore *"**ammissibilità e rendicontazione":***
   - il dipendente Filomena Rosa (matricola 18478) responsabile del Settore ***"verifiche e compliance"***
   - il dipendente Lassandro Alfredo (matricola 18125) responsabile del Settore ***"amministrazione e sistemi informativi"***

2. di trasmettere il presente atto per i successivi adempimenti:
Al Ministero delle Politiche Agricole Alimentari e Forestali
All'OP AGEA Esecuzione Pagamenti e Certificazione del FEP
Al Dirigente della UOD 52-06-08 (Pesca, acquacoltura e caccia)
Al Dirigente della UOD 52-06 - 14
Al Dirigente della UOD 52-06 - 18

DIASCO

Decreto Dirigenziale n. 415 del 02/10/2015

Dipartimento 52 - Dipartimento della Salute e delle Risorse Naturali

Direzione Generale 6 - Direzione Generale per le politiche agricole, alimentari e forestali

U.O.D. 8 - UOD Pesca, acquacoltura e caccia

Oggetto dell'Atto:

FEP CAMPANIA 2007/2013-PIANI GESTIONE LOCALE DELLA PESCA - COFINANZIAMENTO PER L'ATTUAZIONE DELLE MISURE TECNICHE EX PARAGRAFO 8.3 DEL BANDO DI MISURA 3.1 PIANI DI GESTIONE LOCALE DRD N.37 DEL 15 LUGLIO 2013

IL DIRIGENTE

PREMESSO che:

1. Il Regolamento (CE) n. 1198/06 del Consiglio del 27 luglio 2006, istituisce il Fondo Europeo della Pesca;
2. Il Regolamento (CE) n. 498/2007 della Commissione del 26 marzo 2007 stabilisce le modalità di applicazione del Regolamento (CE) n. 1198/2006;
3. con decisione della Commissione UE dell' 11.11.2010 - C(2010) 7914 - è stata adottata la modifica della decisione del 19 dicembre 2007 - C(2007) 6792 – di approvazione del Programma Operativo del F.E.P. per il periodo di programmazione 2007-2013;
4. l'Autorità di gestione del F.E.P. 2007/2013 è l'Amministrazione Centrale - Direzione Generale della Pesca Marittima e dell'Acquacoltura del Ministero delle Politiche Agricole, Alimentari e Forestali, mentre le Regioni sono Organismi Intermedi a cui, ai sensi dell'articolo 58, paragrafo 2, del Reg. (CE) n. 1198/2006, sono delegate talune misure del F.E.P. sulla base di Accordo Multiregionale sottoscritto il 18 settembre 2008 e di Convenzioni successive, sottoscritte dalle Regioni previste nell'architettura istituzionale del FEP;
5. con D.G.R. n. 197 del 28.01.2008 la Giunta Regionale della Campania ha formulato la presa d'atto del Programma Operativo Nazionale Pesca 2007 – 2013;
6. con D.G.R. n. 1347 del 6.8.2008 è stato approvato il piano finanziario delle Misure di competenza regionale, cofinanziate dal FEP;
7. con D.G.R. n. 1518 del 26.09.2008 è stato approvato lo schema di accordo ex art. 15 della L.241/90, sottoscritto il 19 dicembre 2008 dalla Regione Campania e dalle Province campane circa la disciplina mediante avvalimento dei predetti Enti per l'attuazione delle misure del FEP Campania 2007/2013;
8. con DGR del 2/8/2010 n. 582, la Giunta Regionale ha, tra gli altri, ha designato quale Referente regionale dell'Autorità di gestione nazionale del FEP Campania 2007/2013, il Dirigente del Settore del Piano Forestale Generale dell'AGC 11;
9. con Decreto del Ministero delle Politiche Agricole Alimentari e Forestali del 9/9/2009, n. 50 sono state approvate le "Linee guida per la determinazione delle spese ammissibili del Fondo Europeo Pesca";
10. con Decreto del Ministero delle Politiche Agricole Alimentari e Forestali del 30/11/2009 n. 63 sono stati approvati i "Criteri di ammissibilità per la concessione degli aiuti";
11. Decreto Direttoriale DG PEMAC n. 601 del 21 novembre 2008 il Ministero delle Politiche agricole alimentari e forestali ha adottato il documento relativo allo schema di bando per la misura 1.3;
12. Decreto Ministeriale direttoriale n. 612 del 18 dicembre 2008 il Ministero delle Politiche agricole alimentari e forestali ha adottato i documenti relativi agli schemi di bando per la misura 1.4 e 1.5;
13. "criteri di selezione per la concessione degli aiuti" approvati in sede di Comitato di Sorveglianza FEP del 09/05/2008
14. Nota metodologia relativa all'attuazione della misura 3.1 "Azioni collettive" approvata in sede di Cabina di Regia del 12-13 gennaio 2011
15. Manuale delle procedure dei sistemi di gestione e controllo della Regione Campania.
16. Decreto del Ministero delle Politiche Agricole Alimentari e Forestali del 27 agosto 2012 – "Definizione del procedimento e dei limiti per l'adozione delle misure tecniche contenute nei Piani di Gestione Locali";
17. con D.D n. 39 del 15 Luglio 2013 - Bollettino Ufficiale della Regione Campania numero 39 del 22/07/2013 è stato approvato il Bando Fep Campania 2007/2013. Misura 1.3. Artt. 25 e 26 Reg. Ce n. 1198/2006;

18. ex D.D. n. 40 del 15.07.2013 - Bollettino Ufficiale della Regione Campania numero 39 del 22/07/2013 è stato approvato il Bando Fep Campania 2007/2013. Misura 1.5. Art. 27 lettere c) ed e) del Reg. CE n. 1198/2006;
19. con D.D. n. 9 del 15 febbraio 2012 è stato approvato il Bando Fep Campania 2007/2013 Misura 3.1 "Azioni collettive" art.37 lett. c), d), e), f), h), i) e j) Reg. CE n.1198/2006;
20. con D.D. n. 37 del 15 luglio 2013 - Bollettino Ufficiale della Regione Campania numero 39 del 22/07/2013 è stato approvato il Bando Fep Campania 2007/2013 Misura 3.1 Piani di Gestione Locale;
21. Decreto del 14.8.2015 della Direzione Generale della pesca marittima e dell'acquacoltura c\o il Mipaaf e ss. mm per l'adozione delle misure tecniche dei Piani di Gestione Locale della Pesca in Campania e successiva rettifica del 7.9.2015;

RILEVATO che

a. con DGR n. 198 del 14.4.2015 è stata approvata la rimodulazione del Piano Finanziario del FEP Campania 2007-2013;
b. con D.D del 29.9.2015, n. 411, è stata approvata la quarta revisione al "Manuale delle procedure e dei controlli della Regione Campania del P.O. FEP 2007/2013";
c. la dotazione finanziaria attualmente disponibile per l'attuazione delle misure tecniche, obbligatorie e facoltative, dei Piani di Gestione Locale della Pesca in Campania sono pari a €.1.342.070,36 per l'Asse prioritario 1 e €.1.063.802,78 per l'Asse prioritario 3;
d. La Regione Campania, per l'attuazione dei PLG, intende altresì avvalersi delle ulteriori risorse derivanti dalle economie di spesa nell'attuazione del FEP Campania 2007-2013, che saranno disponibili dopo l'approvazione della proposta di rimodulazione del Piano Finanziario del Programma FEP Campania 2007-2013, per la riprogrammazione delle economie sugli Assi prioritari 1 e 3.

CONSIDERATO che

1. Secondo le previsioni del Bando di Misura 3.1 - ex D.D. del 15.7.2013, n.37, con riferimento al richiamato paragrafo 8.3 del Bando di Misura 3.1, è previsto che "…*entro 30 giorni dall'approvazione della graduatoria prevista alla fase 2 il Soggetto ammesso deve presentare tutta la documentazione prevista per l'attivazione delle misure obbligatorie inserite nel PLG. Tale termine è elevabile a 60 giorni nel caso in cui il PLG prevede anche misure facoltative.*"
2. Poiché solo in data 14.8.2015 con Decreto della Direzione Generale della pesca marittima e dell'acquacoltura del Mipaaf-Autorità di Gestione del Programma F.E.P. 2007-2013, sono state adottate le misure tecniche dei Piani di Gestione Locale della Pesca in Campania e, dunque, la cronologia delle procedure per l'attuazione delle Misure tecniche dei Piani confligge con la scadenza del Programma F.E.P 2007/2013, fino a determinare un concreto rischio di inammissibilità della spesa connessa all'attuazione delle stesse, che, a tal fine, deve essere quietanzata, inderogabilmente, entro e non oltre il 31.12.2015;
3. tenuto conto del termine ultimo per l'ammissibilità della spesa, fissato al 31.12.2015, la Regione Campania - Organismo Intermedio del FEP 2007/2013, intende avviare direttamente le procedure di selezione dei Beneficiari per l'attuazione delle misure tecniche, obbligatorie e facoltative, previste nei suddetti Piani di Gestione Locale della Pesca per la Campania Decreto del 14.8.2015 della Direzione Generale della pesca marittima e dell'acquacoltura c\o il Mipaaf**;**

RITENUTO che

4. ricorrono i presupposti per l'approvazione del Bando per il cofinanziamento delle Misure Tecniche (obbligatorie e facoltative) dei vigenti Piani di gestione locale della Pesca ex art. 37, lettera m), Reg. CE 1198/06 del FEP Campania 2007/2013, adottate con Decreto del 14.8.2015 della Direzione Generale della pesca marittima e dell'acquacoltura c\o il Mipaaf e ss. mm – Autorità di Gestione del FEP che allegato al presente provvedimento ne forma parte integrante e sostanziale;

alla stregua dell'istruttoria compiuta dal Responsabile del procedimento mediante apposizione della sigla sul presente provvedimento

DECRETA

Per le motivazioni di cui alla premessa, che qui si intendono integralmente riportate e confermate, di:

1. approvare il Bando per il cofinanziamento delle Misure Tecniche (obbligatorie e facoltative) dei vigenti Piani di gestione locale della Pesca ex art. 37, lettera m), Reg. CE 1198/06 del FEP Campania 2007/2013, adottate con Decreto del 14.8.2015 della Direzione Generale della pesca marittima e dell'acquacoltura c\o il Mipaaf e ss. mm, che, allegato al presente provvedimento ne forma parte integrante e sostanziale;
2. stabilire che il termine per la presentazione delle istanze è fissato in 15 (quindici) giorni decorrenti dalla data di pubblicazione del presente decreto sul Bollettino Ufficiale della Regione Campania;
3. assicurare la più ampia diffusione circa l'adozione del bando predetto, mediante comunicato e pubblicazione integrale del testo, sul sito istituzionale nella sezione dedicata al FEP Campania 2007/2013;
4. trasmettere il presente provvedimento:
   4.1. all'Assessore all'Agricoltura;
   4.2. all'Ufficio del Direttore Generale della Direzione Generale Politiche Agricole Alimentari e Forestali quale OI dell'Autorità di Certificazione FEP Campania 2007-2013
   4.3. all'U.D.C.P. Segreteria di Giunta - Ufficio V – Bollettino Ufficiale B.U.R.C. ai fini della Pubblicazione, ai sensi degli artt. 26 e 27 del D. Lgs. n. 33/2013;
   4.4. all'U.D.P.C. Segreteria di Giunta – Ufficio III Affari Generali – Archiviazione Decreti Dirigenziali;
   4.5. Webmaster Assessorato Agricoltura per la pubblicazione sul sito: www.agricoltura.regione.campania.it/pesca/fep.html;
   4.6. Ai recapiti p.e.c. dei Soggetti responsabili all'attuazione dei Piani di Gestione Locale di cui al consorzi responsabili Decreto del 14.8.2015 della Direzione Generale della pesca marittima e dell'acquacoltura c\o il Mipaaf e ss. mm, che

Antonio Carotenuto

FEP Campania 2007 - 2013
Piani Gestione Locale della Pesca
Attuazione delle Misure tecniche
paragrafo 8.3 del Bando di Misura 3.1 *Piani di gestione locale*
DRD n. 37 del 15 luglio 2013

fonte: http://burc.regione.campania.it

INDICE

1. NORMATIVA, REGOLAMENTI, BANDI E ATTI CUI SOTTENDE IL PRESENTE AVVISO 3
2. AREA TERRITORIALE DI ATTUAZIONE 4
3. FINALITÀ 4
4. DOTAZIONE FINANZIARIA 5
5. SOGGETTI AMMISSIBILI A COFINANZIAMENTO 6
6. REQUISITI DI AMMISSIBILITA' 6
7. PERIODO DI VALIDITA' PER LA PRESENTAZIONE DELLE ISTANZE 7
8. MODALITA' DI PRESENTAZIONE DELLE ISTANZE DI COFINANZIAMENTO 7
9. ACCOGLIMENTO DELLE ISTANZE - DOCUMENTAZIONE DI ACCESSO ALLA MISURA 8
10. EROGAZIONE DEI CONTRIBUTI 8
10.1 richiesta del contributo 8
10.2 Richiesta del contributo in unica soluzione all'accertamento finale per misure tecniche diverse dal compenso socio-economico. 9
11.VARIANTI 10
12. SOSPENSIONI E PROROGHE 10
13. ACCERTAMENTI TECNICO AMMINISTRATIVI 10
14. OBBLIGHI DEL BENEFICIARIO 11
15.REVOCA DEL CONTRIBUTO E RECUPERO DELLE SOMME EROGATE 11
16. RECESSO 12
17. DIRITTI DEL BENEFICIARIO 12

1. NORMATIVA, REGOLAMENTI, BANDI E ATTI CUI SOTTENDE IL PRESENTE AVVISO

1. Regolamento (CE) n. 1198/06 del Consiglio del 27 luglio 2006, relativo al Fondo Europeo Pesca (FEP);
2. Regolamento (CE) n. 498/2007 della Commissione del 26 marzo 2007 recante modalità di applicazione del Regolamento (CE) n. 1198/2006 del Consiglio relativo al Fondo Europeo Pesca (FEP);
3. Piano Strategico Nazionale per il Settore della pesca approvato dalla Commissione con Decisione CCI2007IT14FPO001 del 19/12/2007;
4. Programma Operativo Nazionale relativo al Fondo Europeo per la Pesca 2007-2013, approvato dalla Commissione con Decisione C(2007)6792 del 19.12.2007;
5. Modifica del Programma Operativo Nazionale relativo al Fondo Europeo per la Pesca 2007-2013 approvata dalla Commissione con Decisione C(2010)7914 del 11.11.2010
6. Linee d'azione regionali per lo sviluppo della pesca e dell'acquacoltura approvato dall'Amministrazione Regionale con D.G.R. n° 942 del 30.05.2008;
7. "Linee guida per la determinazione delle spese ammissibili del Fondo Europeo Pesca" approvate con Decreto Ministeriale del 9/9/2009, n. 50;
8. "Criteri di ammissibilità per la concessione degli aiuti" approvati con Decreto del Ministero delle Politiche Agricole Alimentari e Forestali del 30/11/2009 n. 63
9. Decreto Direttoriale DG PEMAC n. 601 del 21 novembre 2008 il Ministero delle Politiche agricole alimentari e forestali ha adottato il documento relativo allo schema di bando per la misura 1.3;
10. Decreto Ministeriale direttoriale n. 612 del 18 dicembre 2008 il Ministero delle Politiche agricole alimentari e forestali ha adottato i documenti relativi agli schemi di bando per la misura 1.4 e 1.5;
11. "criteri di selezione per la concessione degli aiuti" approvati in sede di Comitato di Sorveglianza FEP del 09/05/2008
12. Nota metodologia relativa all'attuazione della misura 3.1 "Azioni collettive" approvata in sede di Cabina di Regia del 12-13 gennaio 2011
13. Manuale delle procedure dei sistemi di gestione e controllo della Regione Campania.
14. Decreto del Ministero delle Politiche Agricole Alimentari e Forestali del 27 agosto 2012 –"Definizione del procedimento e dei limiti per l'adozione delle misure tecniche contenute nei Piani di Gestione Locali";
15. ***Bando Fep Campania 2007/2013. Misura 1.3. Artt. 25 e 26 Reg. Ce n. 1198/2006*** ex DRD n. 39 del 15 Luglio 2013 - Bollettino Ufficiale della Regione Campania numero 39 del 22/07/2013;

16. ***Bando Fep Campania 2007/2013. Misura 1.5. Art. 27 lettere c) ed e) del Reg. CE n. 1198/2006*** ex DRD n. 40 del 15.07.2013) (Bollettino Ufficiale della Regione Campania numero 39 del 22/07/2013;
17. ***Bando Fep Campania 2007/2013*** **Misura 3.1 "Azioni collettive" art.37 lett. c), d), e), f), h), i) e j) Reg.CE n.1198/2006** ex *DRD n. 9 del 15 febbraio 2012;*
18. ***Bando Fep Campania 2007/2013*** **Misura 3.1 Piani di gestione locale** – *ex DRD n. 37 del 15 luglio 2013 - Bollettino Ufficiale della Regione Campania numero 39 del 22/07/2013*;
19. Decreto del 14.8.2015 della Direzione Generale della pesca marittima e dell'acquacoltura c\o il Mipaaf e ss. mm per l'adozione delle misure tecniche dei Piani di Gestione Locale della Pesca in Campania e successiva rettifica del 7.9.2015;

Sul sito web della Regione Campania all'indirizzo: www.agricoltura.regione.campania.it/pesca/fep.html é consultabile la documentazione innanzi citata.

2. AREA TERRITORIALE DI ATTUAZIONE

Le aree della regione Campania interessate dai vigenti Piani di Gestione Locale della pesca ex Decreto della Direzione Generale della pesca marittima e dell'acquacoltura - Mipaaf, del 14.8.2015 e ss.mm.ii.

3. FINALITÀ

Il presente avviso, in attuazione delle previsioni di cui al paragrafo 8.2 e 8.3 del Bando di Misura 3.1 - ex D.D. del 15.7.2013, n.37, disciplina le modalità di selezione dei beneficiari di cofinanziamenti FEP Campania 2007-2013 per l'attuazione delle misure tecniche di cui ai vigenti Piani di Gestione Locale della Pesca per la Regione Campania approvati con Decreto del 14.8.2015 della Direzione Generale della pesca marittima e dell'acquacoltura c\o il Mipaaf e ss. mm.
Secondo le previsioni del Bando di Misura 3.1 - ex D.D. del 15.7.2013, n.37, con riferimento al richiamato paragrafo 8.3 del Bando di Misura 3.1, è previsto che "…*entro 30 giorni dall'approvazione della graduatoria prevista alla fase 2 il Soggetto ammesso deve presentare tutta la documentazione prevista per l'attivazione delle misure* ***obbligatorie*** *inserite nel PLG. Tale termine è elevabile a 60 giorni nel caso in cui il PLG prevede anche misure* ***facoltative.***" e che, "**Tutte le istanze a valere sulle misure obbligatorie o facoltative inserite nel PLG ed approvate devono essere predisposte secondo i relativi Bandi delle Misure del FEP Campania 2007/2013 ovvero secondo quanto richiesto dall'Amministrazione nel rispetto delle procedure previste dalle disposizioni vigenti; l'istruttoria di tali istanze sarà effettuata direttamente dall'Amministrazione regionale e seguirà le procedure previste dalle disposizioni vigenti.".**

Poiché solo in data 14.8.2015 con Decretazione della Direzione Generale della pesca marittima e dell'acquacoltura del Mipaaf, già Autorità di Gestione del Programma F.E.P. 2007-2013, sono state adottate le misure tecniche dei Piani di Gestione Locale della Pesca in Campania, la cronologia delle procedure per l'attuazione delle Misure tecniche dei Piani confligge con la scadenza del Programma F.E.P 2007/2013, fino a determinare un concreto rischio di inammissibilità della spesa connessa all'attuazione delle stesse, che deve, inderogabilmente, essere quietanzata entro e non oltre il **31.12.2015**.
Da ciò, con il presente Bando la Regione Campania, già Organismo Intermedio del FEP 2007/2013, avvia direttamente le procedure di selezione dei Beneficiari per l'attuazione delle misure tecniche, obbligatorie e facoltative, previste nei suddetti Piani di Gestione Locale della Pesca per la Campania.

4. DOTAZIONE FINANZIARIA

La Regione Campania, Organismo Intermedio del Programma FEP Campania 2007/2013, per l'attuazione delle misure tecniche, obbligatorie e facoltative, previste nei Piani di Gestione Locale della Pesca della Campania di cui alla Decretazione della Direzione Generale della pesca marittima e dell'acquacoltura del Mipaaf, del 14.8.2015 e ss.mm., ad oggi rende disponibile la seguente dotazione finanziaria:

ASSE 1: €. 1.342.070,36

ASSE 3: €. 1.063.802,78

La Regione Campania, per l'attuzione per presente Bando, intende avvalersi anche delle risorse derivanti dalle economie di spesa derivanti dall'attuazione del FEP Campania 2007-2013; tali risorse saranno disponibili subordinatamente all'approvazione della proposta di rimodulazione del Piano Finanziario del Programma FEP Campania 2007-2013 per la riprogrammazione delle economie sugli Assi prioritari 1 e 3.
Le misure tecniche dei PdGL saranno cofinanziate subordinatamente all'esito delle verifiche di compatibilità ad essere effettuate e a concludersi in modo efficace ed efficiente entro e non oltre il 31.12.2015, fatta salva ogni eventuale traslazione di attività anche oltre il 31.12.2015 in caso di indicazioni da parte dell'Autorità di Gestione del Programma FEP 2007-2013 – DG PEMAC del MIPAAF.
Sono, in ogni caso, riconosciute prioritarie nel cofinanziamento FEP 2007/2013, le misure di sospensione volontaria delle attività di pesca nelle aree individuate nei Piani di Gestione.
La Regione Campania si riserva la facoltà di disporre la revoca del presente Bando per carenza/indisponibilità delle risorse finanziarie e/o per effetto di provvedimenti imposti dall'Autorità di Gestione nazionale (MIPAAF); la chiusura del Bando comporta l'archiviazione d'ufficio per le istanze presentate.

fonte: http://burc.regione.campania.it

5. SOGGETTI AMMISSIBILI A COFINANZIAMENTO

Per ogni Piano di Gestione Locale vigente, le cui misure tecniche sono state adottate con Decreto del 14.8.2015 della Direzione Generale della pesca marittima e dell'acquacoltura c\o il Mipaaf e ss. mm., sono ammissibili a candidature alle misure tecniche di attuazione tutti i soggetti in possesso dei requisiti di ammissibilità di cui ai Bandi di Misura FEP Campania 2007/2013 correlate già adottati dalla Regione Campania (rif. paragrafo 1 del presente Bando), le cui imbarcazioni siano iscritte presso gli Uffici Marittimi territorialmente competenti per l'Area di pertinenza dei Piani di Gestione per il quale è inoltrata la candidatura.
Nel confermare la priorità al cofinanziamento delle misure di fermo volontario delle attività di pesca di cui al precedente paragrafo, per le quali sarà redatta apposita graduatoria, sarà, altresì previsto, per ogni Piano di Gestione Locale e per ogni Misura tecnica in esso prevista, la redazione di graduatorie di ammissibilità a cofinanziamento, assegnando la priorità alle istanze dei candidati che hanno già reso esplicita adesione al Piano di Gestione Locale della Pesca in sede di candidatura del Consorzio ex Bando di Misura 3.1 - ex D.D. del 15.7.2013, n.37.

Le candidature, a pena di inammissibilità, devono essere formulate specificando il Piano di Gestione Locale di pertinenza, le singole misure tecniche previste cui si intende aderire e indicare, altresì, se è già stata resa l'adesione al Piano di Gestione Locale della Pesca in sede di candidatura del Consorzio ex Bando di Misura 3.1 - ex D.D. del 15.7.2013, n.37 ovvero, se trattasi di adesione ex-novo.

6. REQUISITI DI AMMISSIBILITA'

In attuazione delle previsioni del paragrafo 8.3 del succitato Bando di Misura 3.1 **i requisiti di ammissibilità dei candidati, i criteri di valutazione delle istanze, nonché la determinazione delle compensazioni socio-economiche, sono quelle relative ai Bandi delle Misure di riferimento del FEP Campania 2007/2013 già adottati da questa Amministrazione e agli schemi di Bando per le Misure dell'Asse 1 e 3 adottati dall'Autorità di Gestione.**
L'istruttoria delle istanze sarà effettuata direttamente presso l'Amministrazione regionale.

Per l'adesione alle misure tecniche di sospensione volontaria dell'attività di pesca è necessario che i candidati siano in possesso dei seguenti requisiti:

1. imbarcati sulla m/b aderente al Piano di Gestione Locale per almeno dodici mesi nei tre anni nei tre anni precedenti la data di approvazione del Piano[1];

[1] I tre anni (1.095 giorni) sono calcolati a partire dalla data di adozione delle misure tecniche giusto Decreto DG –PEMAC del 14.80.2015

2. il richiedente, a pena di inammissibilità dell'istanza, non deve essere proprietario di imbarcazione oggetto di procedure (anche se non perfezionate) di arresto definitivo e, deve risultare imbarcato sull'imbarcazione che aderisce al Piano di Gestione Locale al momento della richiesta.

7. PERIODO DI VALIDITA' PER LA PRESENTAZIONE DELLE ISTANZE

Preso atto che i Piani di Gestione Locale sono stati già oggetto di precedente pubblicazione per 30 giorni per le eventuali osservazioni dei soggetti aventi un interesse qualificato e che in tale periodo non è pervenuta alcuna osservazione, nonché per ragioni di urgenza nell'accelerazione delle procedure causata dall'avvicinarsi della data ultima di riconoscimento della spesa ammissibile a cofinanziamento comunitario, la durata utile per la presentazione delle candidature FEP Campania 2007-2013 per l'attuazione delle misure tecniche dei PLG è fissata in 15 (quindici) giorni decorrenti dalla data di pubblicazione sul Bollettino Ufficiale della Regione Campania del presente Bando. Il termine di scadenza del Bando, qualora coincida con un sabato o un giorno festivo, è posticipato al primo giorno feriale successivo.
Il presente Bando è integralmente pubblicato sul sito web della Regione Campania, all'indirizzo:
http://www.sito.regione.campania.it/agricoltura/pesca/fep_misura_3.1.html.

8. MODALITA' DI PRESENTAZIONE DELLE ISTANZE DI COFINANZIAMENTO

Le candidature alle misure tecniche di cui ai vigenti Piani di Gestione Locale ex Decretazione della Direzione Generale della pesca marittima e dell'acquacoltura - Mipaaf, del 14.8.2015, possono essere inviate con raccomandata postale A/R e/o consegnate a mano nei giorni di apertura al pubblico, presso gli Uffici della Regione Campania U.O.D 08 Pesca, Acquacoltura e Caccia, Via G. Porzio – ISOLA A6 80143 Napoli, in un plico sigillato riportante sul frontespizio la dicitura "**FEP Campania 2007/2013 - Misura 3.1 – candidatura adesione misura tecnica denominata:**_____ **adottata in attuazione del Piano di Gestione Locale :**_____" e sul retro il nominativo e il recapito postale del richiedente.
La consegna a mano nei giorni di apertura al pubblico, presso gli Uffici della Regione Campania U.O.D 08 Pesca, Acquacoltura e Caccia di cui sopra, può avvenire anche per delega al Consorzio responsabile dell'Attuazione del Piano di Gestione Locale nel cui ambito di pertinenza l'imbarcazione risulta iscritta; in tal caso l'istanza deve essere corredata di esplicita delega alla consegna.
Sono considerate ammissibili solo le istanze **pervenute** presso gli Uffici della Regione Campania – U.O.D. 08 Pesca, Acquacoltura e Caccia - Via G. Porzio, Isola A6 del Centro Direzionale di Napoli – 80143 entro il termine di scadenza di cui al precedente paragrafo 7 del presente Bando.

fonte: http://burc.regione.campania.it

9. DOCUMENTAZIONE PER LA CANDIDATURA AL BANDO

La documentazione per la candidatura al presente Bando si compone di:

1. istanza di adesione volontaria per ogni singola misura del Piano di Gestione Locale (allegato A);
2. copia della carta d'identità o documento equipollente, ai sensi dell'art. 35 del D.P.R. 28 dicembre 2000, n. 445;
3. (*ove necessario*) dichiarazione sostitutiva di atto notorio con la quale il proprietario dell'imbarcazione autorizza l'armatore all'adesione alle misure previste dall'attuazione del piano locale di gestione.

I modelli tipo per la presentazione delle istanze sono disponibili sulla pagina WEB del FEP Campania 2007/2013 all'indirizzo: http://agricoltura.regione.campania.it/pesca/fep.html.
L'Amministrazione si riserva la possibilità di richiedere precisazioni.
Le dichiarazioni sostitutive di certificazione e/o di atti di notorietà previste dal presente bando sono rese ai sensi degli artt. 46 e 47 del DPR 445/2000.
Per le istanze di finanziamento l'Amministrazione effettuerà il controllo delle dichiarazioni sostitutive di certificazione e/o di atto di notorietà, ai sensi dell'art. 71 del DPR 20 dicembre 2000 n. 445.
In caso di accertamento di false dichiarazioni, rese dall'interessato, oltre all'applicazione delle sanzioni di cui all'art.76 del DPR 20 dicembre 2000 n. 445., è disposta anche l'esclusione dalla possibilità di richiedere nuovi finanziamenti a valere sulle Misure del FEP Campania 2007-2013.

10. EROGAZIONE DEI CONTRIBUTI

L'erogazione dei contributi relativi alle misure portanti e trasversali attivati con il PLG è disciplinata dal relativo bando di misura del FEP Campania 2007-2013 ed erogati al beneficiario direttamente dall'Amministrazione regionale.
Il contributo è liquidato in unica soluzione all'accertamento finale.

10.1 richiesta del contributo

La modalità di richiesta di erogazione del contributo maturato in esecuzione delle misure tecniche nell'ambito del PLG cui si è aderito, è disciplinata come segue:

Per singolo PLG e per singola misura attuata nell'ambito di pertinenza, i soggetti utilmente inseriti nelle graduatorie definitive devono presentare domanda di liquidazione contenente le seguenti informazioni:

1. indicazione del Piano di Gestione Locale;
2. atto notorio ex DPR 445/00, rilasciata dal legale rappresentante del Consorzio responsabile per l'attuazione e la gestione del Piano di Gestione Locale approvato con Decretazione della

Direzione Generale della pesca marittima e dell'acquacoltura - Mipaaf, del 14.8.2015 e ss.mm.ii. attestante:

2.1. l'esatta denominazione della misura tecnica del Piano di Gestione Locale della Pesca cui l'imbarcazione ha aderito;

2.2. il periodo/giornate effettive svolte per l'attuazione della misura tecnica;

2.3. (*ove prevista*) descrizione dell'attività di controllo espletata dal Consorzio e/o in raccordo con altra Autorità competente (Capitaneria, Guardia di Finanza, etc.);

3. estremi del conto corrente dedicato (bancario o postale) intestato unicamente al richiedente.

L'erogazione del contributo a saldo è subordinata allo svolgimento dei controlli di primo livello.

10.2 Richiesta del contributo in unica soluzione all'accertamento finale per misure tecniche diverse dal compenso socio-economico.

Le richieste di erogazione in unica soluzione devono essere complete della seguente documentazione:

1. Indicazione del Piano di Gestione Locale;
2. atto notorio ex DPR 445/00, rilasciata dal legale rappresentante del Consorzio responsabile per l'attuazione e la gestione del Piano di Gestione Locale approvato con Decretazione della Direzione Generale della pesca marittima e dell'acquacoltura - Mipaaf, del 14.8.2015 e ss.mm.ii. attestante:

   2.1. l'esatta denominazione della misura tecnica del Piano di Gestione Locale della Pesca cui l'imbarcazione ha aderito;

   2.2. il periodo/giornate effettive svolte per l'attuazione della misura tecnica;

   2.3. (*ove prevista*) descrizione dell'attività di controllo espletata dal Consorzio e/o in raccordo con altra Autorità competente (Capitaneria, Guardia di Finanza, etc.);

3. relazione descrittiva degli interventi realizzati e rendiconto analitico della spesa;
4. copie conformi all'originale delle fatture recanti timbratura della seguente dicitura: " FEP Campania 2007-2013 Mis._3.1-Piani Locali di Gestione C.U.P._____", debitamente quietanzate con allegata dichiarazione resa ai sensi del DPR 28/12/2000 n. 445 attestante la conformità delle stesse con gli originali. Le fatture delle forniture devono contenere la specifica indicazione del bene acquistato e, ove presente, il numero di matricola di fabbricazione. Le dichiarazioni liberatorie emesse dalle ditte fornitrici, oltre a riportare gli elementi, quali il numero, data e

fonte: http://burc.regione.campania.it

importo della fattura di riferimento, devono indicare l'eventuale numero di bonifico con il quale è stata liquidata la fattura. Nel caso in cui al bene oggetto della fornitura non possa essere attribuita alcuna matricola, occorre attribuire una numerazione progressiva;

5. copia dei bonifici bancari o postali effettuati per il pagamento delle fatture;
6. copia delle quietanze e delle liberatorie dei prestatori di opere e servizi, nonché dei fornitori di attrezzature delle fatture pagate;
7. estremi del conto corrente dedicato (bancario o postale) intestato unicamente al richiedente;

La richiesta di erogazione del contributo in unica soluzione è formalizzata dal beneficiario unitamente alla disponibilità all'accertamento finale.

11.VARIANTI

Per la realizzazione delle Misure tecniche previste dai Piani di Gestione Locale **non sono ammissibili varianti**.

12. SOSPENSIONI E PROROGHE

Eventuali sospensioni del PLG e/o singole Misure tecniche in esso contenute, non sono ammissibili se non per cause di forza maggiore impreviste ed imprevedibili. In questi casi, la mancata attuazione delle misure tecniche implica la nullità della graduatoria connessa e l'archiviazione delle istanze presentate.
In caso di attuazione parziale delle misure tecniche di cui ai Piani di Gestione Locale vigenti è possibile il riconoscimento pro-quota (espressa in percentuale) del beneficio spettante ai candidati solo se ne è certificata l'efficacia dall'organismo scientifico cui è affidato l'incarico per il supporto tecnico–scientifico per la predisposizione, il monitoraggio e l'attuazione del PLG nonché del l'Organismo indipendente cui affidare la valutazione ex ante, in itinere ed ex post del PLG.

13. ACCERTAMENTI TECNICO AMMINISTRATIVI

Durante la fase istruttoria e di realizzazione delle misure tecniche possono essere effettuati accertamenti/sopralluoghi tesi a verificare l'attuazione delle misure finanziate.
La richiesta di accertamento tecnico – amministrativo, ha ad oggetto i seguenti elementi:

1. grado di perseguimento degli obiettivi di progetto che deve essere reso come attestato di atto notorio ex DPR 445/00 dal Responsabile dell'Organismo Scientifico responsabile del Piano di Gestione Locale;
2. le fasi e le modalità di esecuzione dell'intervento/i e le attività di monitoraggio e controllo poste in essere dal Consorzio;

fonte: http://burc.regione.campania.it

3. l'elenco delle forniture acquisite ed i controlli per la verifica della rispondenza ai requisiti di progetto;
4. (in caso di spese sostenute) fatture originali debitamente quietanzate o fotocopia delle stesse con allegata dichiarazione, resa ai sensi del DPR 28/12/2000 n° 445, attestante la conformità delle stesse con gli originali. Le fatture delle forniture devono contenere la specifica indicazione del bene acquistato ed il numero di matricola di fabbricazione. Le dichiarazioni liberatorie emesse dalle ditte fornitrici, oltre a riportare gli elementi quali numero, data e importo della fattura di riferimento, devono indicare l'eventuale numero di bonifico con il quale è stata liquidata la fattura. Nel caso in cui al bene oggetto della fornitura non possa essere attribuita alcuna matricola, occorre attribuire una numerazione progressiva.

L'Amministrazione regionale, in qualità di Organismo Intermedio concedente verifica, a mezzo dei controlli ex-post, il rispetto degli obblighi sottoscritti dal beneficiario all'atto della concessione nonché il mantenimento dei requisiti di ammissibilità e di punteggio di merito attribuiti in fase istruttoria.

14. OBBLIGHI DEL BENEFICIARIO

Il beneficiario è tenuto al rispetto degli obblighi riportati nel decreto di concessione del contributo. Qualora il beneficiario contravvenga agli obblighi assunti incorrerà nella sanzione di revoca e contestuale avvio delle procedure di recupero del beneficio concesso.

15. REVOCA DEL CONTRIBUTO E RECUPERO DELLE SOMME EROGATE

Il contributo è revocato a seguito di rinuncia da parte del beneficiario o, previa intimazione rivolta ai sensi delle norme vigenti, in tutto o in parte nei seguenti casi:

- in caso di varianti non autorizzate;
- in caso di progetto realizzato in modo non rispondente ai requisiti di ammissione;
- per la mancata realizzazione del progetto d'investimento entro i termini previsti;
- per difformità dal progetto o per effetto di esito negativo dei controlli.

A seguito del provvedimento di revoca si procede al recupero delle somme eventualmente già liquidate, anche attraverso la decurtazione di somme di pari importo dovute ai beneficiari per effetto di altri provvedimenti di concessione.

Le somme da restituire/recuperare, a qualsiasi titolo, verranno gravate delle maggiorazioni di legge.

Il termine previsto per la restituzione di somme, a qualsiasi titolo dovute, è fissato in 30 giorni dalla data di ricevimento del provvedimento di revoca con il quale si dispone la restituzione

fonte: http://burc.regione.campania.it

stessa. Decorso inutilmente tale termine sarà dato corso alla fase di esecuzione forzata previa iscrizione a ruolo degli importi dovuti.
Eventuali ulteriori responsabilità civili e/o penali saranno denunciate alle Autorità competenti secondo quanto previsto dalle norme vigenti.

16. RECESSO

Il recesso o la rinuncia anticipata agli impegni assunti con la domanda di aiuto è possibile laddove circostanze intervenute successivamente alla proposizione della domanda stessa rendano oggettivamente impossibile la realizzazione dell'intervento per causa non imputabile al beneficiario del finanziamento. La richiesta di recesso deve essere inoltrata formalmente al Soggetto Attuatore, che adotta il conseguente provvedimento, informandone il referente di misura.
Il recesso comporta la restituzione della somma percepita e il conseguente riscontro dell'avvenuto incasso presso l'ufficio competente del soggetto attuatore, nonché il pagamento degli interessi dovuti sulle somme liquidate in acconto e restituite dagli interessati.

17. DIRITTI DEL BENEFICIARIO

Il Beneficiario esercita i diritti e le prerogative connesse all'investimento nel rispetto delle disposizioni nazionali e comunitarie vigenti.

fonte: http://burc.regione.campania.it

F.E.P. – CAMPANIA 2007-2013
MISURA 3.1 - Piani Di Gestione Locale della Pesca

ALLEGATO A

Dichiarazione sostitutiva di atto notorio per l' adesione alla/e MISURA/E del PIANO DI GESTIONE
LOCALE:_____

MISURE OBBLIGATORIE

1:_____Mis. FEP Campania 2007/2013:_____
2:_____Mis. FEP Campania 2007/2013:_____
3:_____Mis. FEP Campania 2007/2013:_____

MISURE FACOLTATIVE

1:_____Mis. FEP Campania 2007/2013:_____
2:_____Mis. FEP Campania 2007/2013:_____
3:_____Mis. FEP Campania 2007/2013:_____

Il/la Sottoscritto/a _____ nato a_____
Il_____ e residente in _____ alla via _____Cod. Fisc._____, Tel _____ cell _____ in qualità di legale rappresentante della Società/Ditta _____ con sede legale in _____ alla via _____ P.IVA _____ N. RIP _____ armatrice dell'imbarcazione

N.UE	Matricola	Nome imbarcazione	GT	kW	LFT	Attrezzi riportati in licenza

di proprietà:

- ❑ dell'impresa _____ P.IVA_____ iscritta alla CCIAA di _____ al n. _____ con sede legale in _____ alla via _____ proprietaria per nr. _____ di carati

- ❑ del Sig._____ nato a _____ il _____ C.F._____ per nr. _____ di carati

fonte: http://burc.regione.campania.it

consapevole delle sanzioni penali nel caso di dichiarazioni non veritiere, di formazione o uso di atti falsi (art. 76 del DPR n.445/2000), sotto la propria responsabilità

DICHIARA

- ❑ che per l'imbarcazione N.UE _____ ,
  NOME:_____, alla data di pubblicazione del bando, non ha consegnato la licenza di pesca agli organi competenti in adesione a misure di arresto definitivo delle imbarcazioni da pesca di cui all'art.23 del Reg. (Ce) n. 1198/2006;
- ❑ che l'imbarcazione **non** è oggetto di procedura di arresto definitivo (ovvero indicare gli estremi in caso di procedure non ancora perfezionate);
- ❑ che l'imbarcazione N.UE _____ , NOME:_____,
  opera per mesi (*inserire il nr. di mesi*) per anno nell'area di pertinenza del Piano di Gestione Locale:_____
  con attrezzo/i:_____
  oggetto della misura tecnica: _____
  prevista nel PLG ;
- ❑ (*per ogni misura tecnica*)il possesso dei requisiti di cui al Bando di Misura relativo alla Misura _____ del FEP Campania 2007/2013 di riferimento;

- ❑ (*è già stata/non è stata*) **resa l'adesione al Piano di Gestione Locale della Pesca in sede di candidatura del Consorzio ex Bando di Misura 3.1 - ex D.D. del 15.7.2013, n.37 ovvero.**

Data, _____

Il dichiarante

(Ai sensi dell'art. 38 del DPR n. 445/2000, la sottoscrizione non è soggetta ad autenticazione ove sia apposta alla presenza del dipendente addetto a riceverla ovvero la richiesta sia presentata unitamente a copia fotostatica, firmata in originale, di un documento d'identità del sottoscrittore).

Decreto Dirigenziale n. 417 del 28/09/2015

Dipartimento 52 - Dipartimento della Salute e delle Risorse Naturali

Direzione Generale 6 - Direzione Generale per le politiche agricole, alimentari e forestali

Oggetto dell'Atto:

NOMINA DELLA COMMISSIONE AI SENSI DEL DDR 379/2015- SELEZIONE DI N.6 ESPERTI PER L'ASSISTENZA TECNICA A SUPPORTO DELL'ATTUAZIONE DEL PSR

IL DIRETTORE GENERALE

PREMESSO che

- con DDR n. 379 del 21.09.2015, nelle more della procedura concorsuale e fino alla piena operatività del contratto di affidamento della nuova assistenza tecnica, è stato approvato l'Avviso Pubblico con la procedura di urgenza per la selezione di n. 6 esperti per le attività di Assistenza Tecnica a supporto dell'attuazione e chiusura del periodo di programmazione del PSR 2007/2013 e dell'avvio del programma del PSR 2014/2020;

CONSIDERATO che

- alla scadenza del termine di presentazione delle candidature occorre procedere alla formazione di una graduatoria di merito attraverso la verifica dei requisiti di ammissibilità dei candidati e alla valutazione dei curricula degli stessi;

RILEVATO che

- l'art. 5 del suddetto Avviso Pubblico, stabilisce che alla verifica dei requisiti di ammissibilità e alla valutazione delle note curriculari dei candidati provvede un'apposita commissione nominata dal Direttore Generale delle Politiche Agricole, Alimentari e Forestale;

RITENUTO pertanto necessario procedere alla nomina della commissione per l'ammissibilità e la valutazione delle candidature presentate in adesione all'Avviso Pubblico per la selezione di n. 6 esperti per le attività di Assistenza Tecnica a supporto dell'attuazione e chiusura del periodo di programmazione del PSR 2007/2013 e dell'avvio di programma del PSR 2014/2010;

VISTI

- la Legge Regionale n. 24/05;
- il DDR n. 379/2015.

Alla stregua dell'istruttoria svolta

DECRETA

per le motivazioni esposte in narrativa, che si intendono qui di seguito integralmente riportate:

1. di nominare la Commissione per la verifica dei requisiti di ammissibilità e la valutazione delle candidature presentate in adesione all'Avviso Pubblico, approvato con DDR n. 379/2015, per la selezione di n. 6 esperti per le attività di Assistenza Tecnica a supporto dell'attuazione e chiusura del periodo di programmazione del PSR 2007/2013 e dell'avvio del programma del PSR 2014/2020, composta come segue:
   - dr. Brunella Mercadante Dirigente UOD 01 - Presidente
   - dr. Antonio Carotenuto funzionario segreteria DG – Componente
   - dr. Vincenzo Argentino funzionario UOD 01 - Componente
   - sig. Marco Del Pozzo amministrativo UOD 01 – Segretario.
2. di disporre che il presente Decreto Dirigenziale venga notificato ai componenti della Commissione e inviato:

- al Presidente della Giunta Regionale;
- al Capo di Gabinetto del Presidente della Giunta Regionale;
- al Dirigente della UOD Supporto Autorità di Gestione FEASR;
- all'UDCP Segreteria di Giunta – Ufficio V – Bollettino Ufficiale ai fini della pubblicazione ai sensi del D.lgs. n. 33/2013 artt. 26 e 27;
- all'UDCP Segreteria di Giunta Ufficio III – Affari Generali – Archiviazioni Decreti Dirigenziali

DIASCO

Decreto Dirigenziale n. 457 del 29/09/2015

Dipartimento 52 - Dipartimento della Salute e delle Risorse Naturali

Direzione Generale 6 - Direzione Generale per le politiche agricole, alimentari e forestali

U.O.D. 17 - UOD Servizio territoriale provinciale Caserta

Oggetto dell'Atto:

PSR CAMPANIA 2007/2013. MISURA 322 "SVILUPPO E RINNOVAMENTO DEI VILLAGGI RURALI". APPROVAZIONE VARIANTE IN CORSO D'OPERA PROPOSTA DAL COMUNE DI FORMICOLA IDENTIFICATO DAL CUAA N. 00451350615, PER L'INIZIATIVA DENOMINATA "VALORIZZAZIONE DEL BORGO DI FORMICOLA CENTRO (CE)", APPROVATO CON DECISIONE INDIVIDUALE DI CONCESSIONE DELL'AIUTO N. 0872642 DEL 18/12/2013.

IL DIRIGENTE U.O.D.

PREMESSO:

- che con il Regolamento (CE) n. 1698/2005 del Consiglio del 20 settembre 2005, concernente il sostegno allo sviluppo rurale da parte del Fondo Europeo Agricolo per lo Sviluppo Rurale (FEASR), sono stati stabiliti i contenuti e le modalità di formulazione dei programmi di intervento da attuare in materia di sviluppo rurale nel periodo 2007-2013, Regolamento la cui applicazione è stata successivamente disciplinata con il Regolamento (CE) n. 1974/2006 della Commissione del 15 dicembre 2006;
- che la Commissione UE con decisione C(2007) 5712 del 20 novembre 2007 ha approvato il Programma di sviluppo Rurale della Regione per il periodo 2007-2013 (PSR Campania 2007 – 2013);
- che con deliberazione n 1 dell'11 gennaio 2008 la Giunta ha preso atto della decisione di approvazione del PSR Campania 2007-2013;
- che con DRD n. 42 del 29 ottobre 2008 - sono state definite le modalità organizzative per l'attuazione del Programma di Sviluppo Rurale Campania 2007-2013;
- che con D.R.D. n. 12 del 12/04/2011 è stato approvato il documento denominato "Manuale delle procedure del Programma di Sviluppo Rurale Campania 2007-2013- Gestione delle domande di aiuto";
- che con Decreto Regionale Dirigenziale n. 3 del 18 gennaio 2011 sono state approvate le disposizioni generali ed i bandi di attuazione del Programma di Sviluppo Rurale per la Regione Campania 2007-2013 per le misure cofinanziate dal FEASR, approvati con DRD n. 22 del 2 aprile 2012 e successive modifiche ed integrazioni ed in particolare il bando della misura 322 "Sviluppo e rinnovamento dei villaggi rurali";
- che il Comune di Formicola, in data 24/07/2015, ha inoltrato istanza a questa U.O.D. di **autorizzazione per una variante in corso d' opera per l' intervento di "Valorizzazione del borgo di Formicola Centro" (CE)** ai sensi del P.S.R. 2007-2014 – Misura 322 – Sviluppo e rinnovamento dei villaggi , acquisita al prot. n. 0581777 del 01/09/2015;
- Che con DICA prot. n. 872642 del 18/12/2013, è stato concesso al Comune di Formicola un contributo di € 1.414.581,24;
- Che con DD prot. n. 165336 del 10/03/2015, a seguito di gara, il contributo è stato rideterminato in € 1.332.074,11;

VISTO
gli allegati all' istanza del 24/07/2015 prot. n. 0581777 del 01/09/2015 consistenti in:

- 1) relazione tecnica di variante;
- 2) quadro economico;
- 4) computo metrico estimativo;
- 5) quadro comparativo;
- 6) elenco prezzi;
- 7) analisi prezzi;
- 8) schema atto di sottomissione;

VISTO
la richiesta di integrazione di questa UOD prot. n. 0581777 a causa delle seguenti carenze:

- Mancanza delle firme del progettista - D.L., del R.U.P. e dell' Impresa su tutti gli elaborati presentati nonché sullo schema di atto di sottomissione;
- mancanza la determina di approvazione del progetto di variante da parte del R.U.P.;
- mancanza della delibera di Giunta di approvazione del progetto di variante;
- il computo metrico estimativo allegato risulta parziale in quanto comprende soltanto parte degli interventi;

VISTO
l' integrazione documentale, trasmessa con nota del 10/09/2015 prot. di questa UOD n. 0603780 in pari data, costituita da:

- 1) relazione tecnica di variante;
- 2) quadro economico;
- 3) elaborati grafici;
- 4) computo metrico estimativo;
- 5) quadro comparativo;
- 6) elenco prezzi;
- 7) analisi prezzi;
- 8) schema atto di sottomissione;
- 9) determina di approvazione del Responsabile del Servizio del Comune di Formicola n. 52 dell' 8/9/15;
- 10) deliberazione di G.C. di approvazione del progetto di variante n. 54 del 9/9/2015;

CONSIDERATO
Il DD prot. n. 0165336 del 10/03/2015 di rimodulazione finanziaria della D.I.C.A. n. 0872642 del 18/12/2013 a seguito di gara, con il quale il contributo è stato rimodulato in € 1.332.074,11 come da quadro economico approvato che di seguito si riporta:

	Spesa ammessa €	Spesa non ammessa a carico del F.S.I. €	Contributo concesso €
Lavori (compresi i costi e Gli oneri per la sicurezza)	1.124.977,23	112.196,23	1.121.962,31
Somme a disposizione della Stazione appaltante			
Imprevisti	59.557,01	5.955,79	59.557,91
Oneri di smaltimento	33.390,78	7.345,97	33.390,78
Spese generali	117.163,11	25.775,88	117.163,11
IVA sui lavori ed eventuali altre imposte		151.273,87	
TOTALE	1.335.089,03	151.273,87	1.332.074,11

CONSIDERATO
che nella relazione tecnica di variante sono riportate le motivazioni che hanno generato la necessità della variante e precisamente:

- necessità di ulteriori lavori con sostituzione della piccola orditura e delle tegole costituenti il manto di copertura per una superficie maggiore di quella prevista in fase progettuale;
- riparazione del manto di copertura del complesso a causa dell' elevato numero di coppi rotti o mancanti;
- rettifica della quota con relativo rifacimento dei pozzetti di via Morisani, alcuni dei quali non visibili in quanto coperti dal manto di asfalto;
- sostituzione di n. 22 allacci alle utenze private rinvenuti rotti;

CONSIDERATO

- che per far fronte a detti "imprevisti" dovrà essere utilizzata parte della somma presente nel quadro economico approvato;

TENUTO CONTO

- dell' ulteriore integrazione documentale in data 22/9/2015, prot. n. 635542 di questa UOD in pari data comprendente: computo metrico estimativo, calcolo incidenza sicurezza, quadro economico, determina del 55 del 23/9/2015 a firma del Responsabile del Servizio;

CONSIDERATO

che a seguito della variante l' importo dei lavori che ne scaturisce risulta il seguente:

- importo dei lavori a base d' asta esclusi oneri sicurezza…….....€ 1.200.878,87
- ribasso d' asta del 5,75%.....€ 69.050,54

- Importo dei lavori al netto del ribasso d'asta esclusi oneri sicurezza.....€ 1.131.828,33
- Oneri per la sicurezza…… € 40.307,55

- Importo complessivo dei lavori al netto del ribasso d'asta……€ 1.172.135,88

CONSIDERATO
che a seguito della variante emerge il seguente quadro economico definitivo:

	Spesa ammessa €	Spesa non ammessa a carico del F.S.I. €	Contributo concesso €
Lavori (compresi i costi e Gli oneri per la sicurezza)	1.172.135,88	116.912,10	1.169.120,96
Somme a disposizione della Stazione appaltante			
Imprevisti RESIDUI	12.398,36	1.239,83	12.398,36
Oneri di smaltimento	33.390,78	7.345,97	33.390,78
Spese generali	117.163,11	25.775,88	117.163,11
IVA sui lavori ed eventuali altre imposte			
TOTALE	1.335.088,13	151.273,78	1.332.073,21

CONSIDERATO
- che le varianti apportate al progetto autorizzato rientrano fra quelle ammesse in base al codice dei contratti;
- che in base alla predetta variante il contributo viene rideterminato in € 1.332.073,21;

VISTA
la relazione istruttoria redatta dall' **Ing. Manlio FORTUNATO** che propone l' approvazione della predetta variante sia meritevole di approvazione per un contributo di € 1.332.073,21;

DECRETA

per le motivazioni esposte,
- di approvare il quadro economico del progetto di variante di seguito riportato:

QUADRO ECONOMICO DI VARIANTE

	Spesa ammessa €	Spesa non ammessa a carico del F.S.I. €	Contributo concesso €
Lavori (compresi i costi e Gli oneri per la sicurezza)	1.172.135,88	116.912,10	1.169.120,96
Somme a disposizione della Stazione appaltante			
Imprevisti RESIDUI	12.398,36	1.239,83	12.398,36
Oneri di smaltimento	33.390,78	7.345,97	33.390,78
Spese generali	117.163,11	25.775,88	117.163,11
IVA sui lavori ed eventuali altre imposte			
TOTALE	1.335.088,13	151.273,78	1.332.073,21

- di approvare la variante proposta dal Comune di Formicola (CE) per un contributo in conto capitale di **€1.332.073,21**;
- di trasmettere il presente provvedimento alla ditta beneficiaria e, per quanto di competenza a:
- Responsabile dell'Asse 1 del PSR Campania 2007/2013;
-Referente regionale della Misura 322 – "***Sviluppo e rinnovamento dei villaggi rurali***"
- BURC per la relativa pubblicazione;
- RUFA.

Dott. Giampaolo PARENTE

Decreto Dirigenziale n. 458 del 29/09/2015

Dipartimento 52 - Dipartimento della Salute e delle Risorse Naturali

Direzione Generale 6 - Direzione Generale per le politiche agricole, alimentari e forestali

U.O.D. 17 - UOD Servizio territoriale provinciale Caserta

Oggetto dell'Atto:

PSR CAMPANIA 2007/2013 - MISURA 121 AMMODERNAMENTO DELLE AZIENDE AGRICOLE - REVOCA PER RECESSO DITTA: FONTANA RAFFAELE , IDENTIFICATA CON CUAA: FNTRFL69B20H798E - BIMESTRE: LUGLIO - SETTEMBRE 2013.

IL DIRIGENTE

PREMESSO che la Commissione Europea, con Decisione n. C(2007) 5712 del 20 novembre 2007, ha approvato la proposta di Programma di Sviluppo Rurale della Regione Campania (PSR) 2007/2013;

VISTE le disposizioni generali ed i bandi di attuazione del Programma di Sviluppo Rurale della Campania 2007-2013 per le misure cofinanziate dal FEASR, approvati con Decreto Regionale Dirigenziale (DRD) n. 32 del 5 agosto 2008 e successive modifiche ed integrazioni, ed in particolare il bando della misura 121 "Ammodernamento delle aziende agricole";

VISTA la domanda di aiuto con **ID 785159282**, presentata dalla Ditta **Fontana Raffaele**, identificata con **CUAA: FNTRFL69B20H798E**, acquisita al protocollo regionale **n. 0647974 del 18/09/2013**;

VISTA la Decisione Individuale di Concessione dell'Aiuto **prot. n. 0208510 del 26/03/2015**, con la quale è stato attribuito un beneficio totale di **€ 109.128,97** a valere sulla misura 121, relativo ad un costo di **€ 272.822,42**;

VISTE le norme che regolano l'attuazione delle misure del PSR Campania 2007-2013 e le competenze assegnate ai Dirigenti dei Soggetti Attuatori;

VISTA la richiesta di rinuncia volontaria al contributo, acquisita al protocollo n. **0645463** del **28/09/2015**;

PRESO ATTO che la rinuncia è giustificata da fatti e condizioni non prevedibili ed indipendenti dalla volontà del beneficiario;

ACCERTATO che, alla data della richiesta di recesso, non risultano presentate domande di anticipazione e/o pagamento e che non sono state erogate somme sul contributo concesso a favore del beneficiario;

RITENUTO, pertanto, di dover procedere alla revoca della decisione individuale di aiuto n. **0208510 del 26/03/2015**, concessa alla Ditta **Fontana Raffaele**, identificata con **CUAA: FNTRFL69B20H798E**;

Alla stregua dell'istruttoria compiuta e dalla espressa dichiarazione di regolarità della stessa, resa dal RUDA;

DECRETA

per le motivazioni e le considerazioni esposte in narrativa, che qui si intendono integralmente riportate e trascritte:

1. di prendere atto della rinuncia inoltrata dalla Ditta **Fontana Raffaele,** identificata con **CUAA: FNTRFL69B20H798E**;
2. di revocare la decisione individuale di aiuto n. **0208510 del 26/03/2015**, emessa a favore della Ditta **Fontana Raffaele**;
3. di considerare in economia la somma di **€ 109.128,97** a valere sulla Misura 121**,** derivante dalla mancata realizzazione del programma di sviluppo aziendale, da porre nella disponibilità del piano finanziario del PSR Campania 2007/2013;

Il presente decreto viene notificato alla Ditta beneficiaria e trasmesso per via telematica:

- al Coordinatore AGC Area 11, in qualità di Autorità di Gestione;
- al Responsabile dell'Asse Uno del PSR Campania 2007-2013;
- al Dirigente del Settore IPA;
- al BURC per la relativa pubblicazione;
- al Servizio 04 dell' AGC 02 "AA.GG. della Giunta Regionale";
- al Settore AGC 11 – Sett.0 – Serv. 0 – Pos.0 – Post. 21 (RUFA);
- al Referente di Misura AGC 11 – Sett.2 – Serv. 2 – Pos.0 – Post. 9

PARENTE

Decreto Dirigenziale n.45 del 24/09/2015

Dipartimento 53 - Politiche territoriali

Direzione Generale 7 – Mobilita'

Oggetto dell'Atto:

"Autorizzazione, alla deroga dalle distanze dalle sedi ferroviarie di cui al D.P.R. 753/80, relativa alla costruzione di un fabbricato su suolo sito nel comune Cimitile, via Roma prima traversa, riportato in catasto al foglio 5, particella 154, ricadente nella fascia di rispetto della ferrovia E.A.V., linea Napoli-Nola-Baiano, alla km/ca 28+969". Richiedente: Carillo Pasquale, Amministratore della societa' Piazza di Spagna s.r.l..

IL DIRIGENTE

PREMESSO:

a) che signor Pasquale Carillo, in atti generalizzato, quale amministratore unico della società Piazza di Spagna s.r.l., con istanza acquisita al protocollo della Direzione Generale Mobilità n. 412159 del 15.06.2015, ha chiesto l'autorizzazione, alla deroga dalle distanze dalle sedi ferroviarie di cui al D.P.R. n. 753/80, relativamente alla costruzione di un fabbricato su suolo sito nel comune Cimitile, via Roma I trav., riportato in catasto al foglio 5, particella 124, ricadente nella fascia di rispetto della ferrovia E.A.V., linea Napoli-Baiano, alla km/ca 28+969;

CONSIDERATO:

a) che con sopralluogo effettuato dall'ing. Vincenzo Carillo, responsabile regionale per i procedimenti afferenti le autorizzazioni in deroga alle distanze dalle sedi ferroviarie di cui al D.P.R. 753/80, congiuntamente ai tecnici dell'E.A.V. e dell'U.S.T.I.F. e sulla scorta della documentazione progettuale prodotta dal richiedente, è stato accertato che per il manufatto in oggetto non vi sono situazioni ostative, ai fini della regolarità dell'esercizio ferroviario, al rilascio dell'autorizzazione in deroga, così come risulta dalla relazione istruttoria a firma del Responsabile del Procedimento;
b) che la società E.A.V. con nota protocollo 12054 del 03.08.2015, ha trasmesso il proprio parere favorevole con prescrizioni – prot. DEFE DR 263 del 29.07.2015 - all'autorizzazione in deroga di che trattasi;
c) che l'U.S.T.I.F. di Napoli, con nota protocollo 2436/CV/DR del 3/9/2015, ha rilasciato il proprio nulla osta con prescrizioni, ai fini della sicurezza, ex art. 4 del D.L. vo 422/97 e ss.mm.ii., nonché art. 104 del D.L. 112/98 e ss. mm. ii., per il rilascio della deroga in argomento;

RITENUTO di potersi, pertanto, concedere l'assenso alla deroga della distanza dalla attigua sede ferroviaria per le opere in oggetto, così come previsto dall'art. 60 del D.P.R. 753/80, in quanto le stesse non compromettono e non pregiudicano la regolarità dell'esercizio ferroviario;

VISTO:

a) il DPR 753/80;
b) il D. Lgs. 19.11.97 n. 422;
c) il D. Lgs. 31.03.98 n.112;
d) il parere favorevole espresso dalla società E.A.V., con prot. DEFE DR 263 del 29.07.2015;
e) il nulla osta tecnico espresso dall'USTIF di Napoli, con nota prot. 2436/CV/DR del 3/9/2015;
f) la relazione istruttoria favorevole, con limitazioni e prescrizioni, redatta dal Responsabile del Procedimento;

Alla stregua dell'istruttoria dell'UOD competente e delle risultanze e degli atti, tutti richiamati nelle premesse, costituenti istruttoria a tutti gli effetti di legge, nonché della dichiarazione di regolarità della stessa resa dal Dirigente della preposta UOD e dell'attestazione di regolarità amministrativa resa dal funzionario titolare di posizione organizzativa, allegata allo stesso per farne parte integrante.

DECRETA

La premessa costituisce parte integrante del presente provvedimento che si intende integralmente riportata e trascritta;

1. di prendere atto del parere favorevole rilasciato dalla società E.A.V. con nota prot. DEFE DR 263 del 29.07.2015, del nulla osta tecnico, ai fini della sicurezza, rilasciato dall'USTIF di Napoli con nota protocollo 2436/CV/DR del 3/9/2015, nonché della relazione istruttoria positiva, con limitazioni e prescrizioni, redatta dal Responsabile del Procedimento che, allegati, costituiscono parte integrante del presente provvedimento;
2. di autorizzare la deroga della distanza dalla sede ferroviaria E.A.V., gia' Circumvesuviana, relativamente alla costruzione di un fabbricato su suolo sito nel comune Cimitile, via Roma I trav., riportato in catasto al foglio 5, particella 124, ricadente nella fascia di rispetto della ferrovia E.A.V., linea Napoli-Baiano, alla km/ca 28+969., nei limiti di cui ai citati pareri della società E.A.V. e dell'USTIF di Napoli, nonché nel rispetto delle sotto elencate condizioni e prescrizioni:

2.1. L'autorizzazione in deroga viene rilasciata, fatti salvi i diritti di terzi, ai soli fini tecnici relativi alla salvaguardia della proprietà e dell'esercizio ferroviario, restando in capo agli Enti ed agli Organi competenti il rilascio delle altre necessarie autorizzazioni, permessi, nulla osta, titoli abilitativi comunque denominati, previsti dalle vigenti normative per l'esecuzione dei lavori, nonché eventuali verifiche ed accertamenti in ordine:

2.1.1 alla stabilità del suolo sede del manufatto, anche in relazione alle interazioni con l'attigua sede ferroviaria;

2.1.2. alla idoneità strutturale delle opere a farsi, anche in relazione a vibrazioni eventualmente indotte dal traffico ferroviario, nonché a fenomeni di corrosioni dovuti a correnti vaganti eventualmente generate dall'attiguo esercizio ferroviario;

2.1.3. alla rispondenza dell'intervento alle vigenti normative urbanistiche e vincolistiche in genere;

2.1.4 al rispetto dei valori limite sulla rumorosità di cui al DPR 459/98 e di tutte le condizioni di agibilità e di vivibilità ambientale conseguenti la realizzazione edilizia in argomento;

2.2. Il beneficiario dell'autorizzazione, attesa la vicinanza della linea ferroviaria, dovrà formalmente obbligarsi, a propria cura e spese, anche nel caso di interventi di ampliamento degli impianti ferroviari e/o di potenziamento dell'esercizio ferroviario:

2.2.1. a mettere in atto tutti gli accorgimenti tecnici necessari per garantire il rispetto dei valori limite della rumorosità, come previsto dal D.P.R. 459/98, regolamento attuativo della legge 26.10.1995, n. 447;

2.2.2. a realizzare strutture idonee a garantire l'assoluta assenza di vibrazioni e di ogni e qualsiasi altro fenomeno fisico dannoso per persone e cose ricadenti nell'area di rispetto ferroviario;

2.3. Il beneficiario, per se stesso e per i futuri aventi causa, consapevole della preesistenza della linea ferroviaria, dello stato dei luoghi e del preminente interesse pubblico del servizio svolto, dovrà formalmente obbligarsi a tenere sollevata la Regione Campania, il Ministero delle Infrastrutture e dei Trasporti e la Società E.A.V., da ogni azione, reclamo o molestia per danni futuri a persone, al manufatto edilizio ed alle relative dipendenze oggetto della presente autorizzazione, che potessero essere causate dalle attività che caratterizzano l'esercizio ferroviario, attuale e di futura istituzione, anche a seguito di interventi di ampliamento degli impianti ferroviari e rinunzia, fin d'ora, a qualsiasi reclamo o pretesa di risarcimento o di indennizzo a tale riguardo;

2.4. Il beneficiario dovrà formalmente obbligarsi a rendere edotti eventuali acquirenti, affittuari o aventi causa sull'immobile in oggetto, dei vincoli e delle prescrizioni di cui alla presente autorizzazione, che dovranno essere formalmente accettati dagli stessi;

2.5. Le acque di scarico dell'immobile e delle aree esterne dovranno essere convogliate verso la fogna comunale;

2.6. Ai sensi dell' art. 39 del ripetuto D.P.R. 753/80 è fatto divieto assoluto di installare tabelle o sorgenti luminose nell'area esterna che possano essere di disturbo alla visuale del personale di condotta e di scorta dei treni e possano confondersi con segnali ferroviari o comunque ostacolarne l'esatta valutazione;

2.7. Eventuali pali di illuminazione, come pure qualsiasi altra struttura segnaletica, dovranno avere un' altezza non superiore alla distanza degli stessi dalla più vicina rotaia aumentata di ml 2,00;

2.8. I coni ottici di illuminazione degli eventuali pali, non dovranno in alcun modo evadere la sede ferroviaria;

2.9. L'eventuale piantumazione di alberi dovrà tener conto delle disposizioni dell'art. 52 del D.P.R. 753/80;

2.10. Il valore della particella catastale ricadente nella fascia di rispetto ferroviario non verrà rivalutato in seguito alla presente autorizzazione, per cui in caso di futuro esproprio per eventuali lavori di modifica, ampliamento o raddoppio della strada ferrata, verrà indennizzato il solo valore originario dell'area;

2.11. Prima dell'inizio dei lavori la parte richiedente dovrà trasmettere all'Ente Autonomo Volturno certificazione del Genio Civile circa l'idoneità della struttura all'utilizzo cui è destinata, nonché ogni altra idonea documentazione tecnico/amministrativa comprovante l'avvenuta acquisizione dei necessari pareri e/o autorizzazioni per l'avvio dei lavori;

2.12. L'inizio dei lavori dovrà essere comunicato alla E.A.V. in uno alle autorizzazioni a costruire rilasciate dagli organi competenti, con almeno 30 giorni di anticipo. Il predetto Ente, verificata la regolarità amministrativa dell'opera, provvederà alla necessaria vigilanza in fase esecutiva dei lavori, verificando il rispetto degli obblighi, limitazioni e prescrizioni di cui al presente provvedimento autorizzativo e di cui ai pareri dell'USTIF di Napoli e dello stesso E.A.V. srl;

2.13. La presente autorizzazione, in tutti i suoi termini limitativi e prescrittivi, dovrà essere tradotta in Atto Pubblico Unilaterale di accettazione di tutte le condizioni suddette dai beneficiari. Tale atto dovrà, poi, essere trascritto nei registri immobiliari a cura e spese del richiedente medesimo perché abbia valore contro quest' ultimo e/o eventuali aventi causa. Una copia della trascrizione dovrà essere trasmessa dal richiedente all' E.A.V. s.r.l., alla Regione Campania, pena l'invalidità dell'autorizzazione, senza ulteriore avviso o formalità.

3. di dare atto che qualora non vengano rispettate le condizioni previste nel presente provvedimento sarà disposta la revoca e/o la decadenza dello stesso in qualsiasi momento, da parte di questa Regione, fatte salve le ulteriori sanzioni di legge;

4. di dare atto che la presente autorizzazione dovrà essere conservata dalla proprietà attuale e futura ed esibita ad ogni eventuale richiesta di presa visione da parte del personale delle Amministrazioni competenti alla sorveglianza ed alla vigilanza della linea ferroviaria in oggetto;

5. di trasmettere il presente atto all'Assessore regionale ai Trasporti, alla ditta richiedente, all'Ustif di Napoli, all'Ente Autonomo Volturno s.r.l. ed al Comune di Cimitile, per gli adempimenti e le verifiche di competenza;

6. di trasmettere altresì il presente atto al BURC;

La presente autorizzazione resta subordinata al rilascio dei necessari pareri e/o nulla osta da parte degli Enti competenti, nonché del permesso di costruire di competenza del Comune di Cimitile.

Contro il presente provvedimento è ammessa proposizione del ricorso giurisdizionale avanti al Tribunale Amministrativo Regionale competente per il territorio entro 60 giorni dalla data di avvenuta pubblicazione o della piena conoscenza, secondo le modalità di cui all' art. 29 Decreto Legislativo 2 luglio 2010 n. 104, ovvero ricorso straordinario al Capo dello Stato entro 120 giorni dalla avvenuta notificazione ai sensi dell'art. 8 D.P.R. n°. 1199 del 25.11.1971.

Dr. Francesco Guida

DIREZIONE 53 07

REGIONE CAMPANIA

Giunta Regionale della Campania

Direzione Generale per la Mobilità

RELAZIONE ISTRUTTORIA

inerente la richiesta di autorizzazione, relativa alla costruzione di un fabbricato su suolo sito nel Comune di Cimitile, via Roma prima traversa, riportato in catasto al foglio 5, particella 154 , ricadente nella fascia di rispetto della ferrovia E.A.V., linea Napoli-Nola-Baiano, alla km/ca 28+969.

Con Decreto Dirigenziale n. 528 del 12.10.2006, la società Tulipan, all' epoca proprietaria del fondo, veniva autorizzata a realizzare degli immobili sul suolo in oggetto. Di tale autorizzazione fu realizzata solo la recinzione, costituita da un muretto alto metri 1,30 e posto a metri 4,85 dalla piu' vicina rotaia.
Con atto di compravendita redatto dal Notaio Luigi Pomponio in data 25/02/2015 la società Tulipan ha ceduto il fondo in argomento alla società Piazza di Spagna s.r.l. della quale il signor Pasquale Carillo è amministratore unico e legale rappresentante;
Il signor Pasquale Carillo, in atti generalizzato, i qualità di amministratore unico della società Piazza di Spagna s.r.l., con istanza acquisita al protocollo della Direzione Generale Mobilità n. 412159 del 15.06.2015, ha chiesto l'autorizzazione, alla deroga dalle distanze dalle sedi ferroviarie di cui al D.P.R. 753/80, relativamente alla costruzione di un fabbricato su suolo sito nel comune Cimitile, via Roma I trav., riportato in catasto al foglio 5, particella 124, ricadente nella fascia di rispetto della ferrovia E.A.V., linea Napoli-Baiano, alla km/ca 28+969.
L'attuale progetto prevede la realizzazione di un edificio composto da tre piani fuori terra ed uno interrato, per un totale di sette unità immobiliari. L'edificio sarà posto a metri 9,45 dalla rotaia più prossima. E' previsto il completamento della recinzione lato ferrovia mediante l' installazione, sul muretto esistente, di una rete metallica alta metri 1,00 e di una barriera antirumore tipo AlfaKel, dotata di adeguato impianto di messa a terra.
Per detto intervento, l' E.A.V., con nota protocollo 12054 del 03.08.2015, ha trasmesso il proprio parere favorevole – prot. DEFE DR 263 del 29/7/2015, con prescrizioni e limitazioni all'autorizzazione in deroga di che trattasi; Parimenti l'U.S.T.I.F. di Napoli, con nota protocollo 2436/CV/DR del 3/9/2015, ha espresso il proprio nulla osta, con prescrizioni e limitazioni, ai fini della sicurezza, ex art. 4 del D.L. vo 422/97 e ss.mm.ii., nonché art. 104 del D.L. 112/98 e ss. mm. ii., per il rilascio della deroga in argomento.
Pertanto, il sottoscritto, esaminata la documentazione progettuale ed esperito un sopralluogo sul sito dell'intervento, verificato che l'intervento non pregiudica la regolarità dell'esercizio ferroviario, ritiene potersi assentire, ai sensi dell'art.60 del D.P.R. 753/80, la riduzione della distanza prescritta dall'articolo 49 del citato D.P.R. 753/80, per le opere di cui all'oggetto, così come meglio rappresentato e descritto nella documentazione presentata dalla parte richiedente, con le prescrizioni di cui ai pareri dell'USTIF di Napoli e dell' E.A.V. s.r.l., e nel rispetto dei sotto elencati obblighi e condizioni:
1. L'autorizzazione in deroga può essere rilasciata, fatti salvi i diritti di terzi, ai soli fini tecnici relativi alla salvaguardia della proprietà e dell'esercizio ferroviario, restando in capo agli Enti ed agli Organi competenti il rilascio delle altre necessarie autorizzazioni, permessi, nulla osta, titoli abilitativi comunque denominati, previsti dalle vigenti normative per l'esecuzione dei lavori, nonché eventuali verifiche ed accertamenti in ordine:
- alla stabilità del suolo oggetto di intervento, anche in relazione alle interazioni con l'attigua sede ferroviaria;
- alla idoneità strutturale delle opere a farsi, anche in relazione a vibrazioni eventualmente indotte dal

Centro Direzionale – Isola C/3 – 80143 Napoli – tel. 081 7969297 – Fax 081 7969603

fonte: http://burc.regione.campania.it

traffico ferroviario, nonché a fenomeni di corrosioni dovuti a correnti vaganti eventualmente generate dall'attiguo esercizio ferroviario;
- alla rispondenza dell'intervento alle vigenti normative urbanistiche e vincolistiche in genere;
- al rispetto dei valori limite sulla rumorosità di cui al DPR 459/98 e di tutte le condizioni di agibilità e di vivibilità ambientale conseguenti la realizzazione edilizia in argomento;

2. Il beneficiario dell'autorizzazione, attesa la vicinanza della linea ferroviaria, dovrà formalmente obbligarsi, a propria cura e spese, anche nel caso di interventi di ampliamento degli impianti ferroviari e/o di potenziamento dell'esercizio ferroviario:
- a mettere in atto tutti gli accorgimenti tecnici necessari per garantire il rispetto dei valori limite della rumorosità, come previsto dal D.P.R. 459/98, regolamento attuativo della legge 26.10.1995, n. 447;
- a realizzare strutture idonee a garantire l'assoluta assenza di vibrazioni e di ogni e qualsiasi altro fenomeno fisico dannoso per persone e cose ricadenti nell'area di rispetto ferroviario;

3. Il beneficiario, per se stesso e per i futuri aventi causa, consapevole della preesistenza della linea ferroviaria, dello stato dei luoghi e del preminente interesse pubblico del servizio svolto, dovrà formalmente obbligarsi a tenere sollevata la Regione Campania, il Ministero delle Infrastrutture e dei Trasporti e l'Ente Autonomo Volturno, da ogni azione, reclamo o molestia per danni futuri a persone, ai manufatti edilizi ed alle relative dipendenze oggetto della presente autorizzazione, che potessero essere causate dalle attività che caratterizzano l'esercizio ferroviario, attuale e di futura istituzione, anche a seguito di interventi di ampliamento degli impianti ferroviari e rinunzia, fin d'ora, a qualsiasi reclamo o pretesa di risarcimento o di indennizzo a tale riguardo;

4. Il beneficiario dovrà formalmente obbligarsi, altresì, a rendere edotti eventuali acquirenti, affittuari o aventi causa sull'immobile in oggetto, dei vincoli e delle prescrizioni di cui alla presente autorizzazione che dovranno essere formalmente accettati dagli stessi;

5. Le acque di scarico delle aree esterne dovranno essere convogliate verso la fogna comunale;

6. Ai sensi dell' art. 39 del ripetuto D.P.R. 753/80 è fatto divieto assoluto di installare tabelle o sorgenti luminose nell'area esterna che possano essere di disturbo alla visuale del personale di condotta e di scorta dei treni e possano confondersi con segnali ferroviari o comunque ostacolarne l'esatta valutazione;

7. L' eventuale autorizzazione, in tutti i suoi termini limitativi, dovrà essere tradotta in Atto Pubblico Unilaterale di accettazione di tutte le condizioni suddette, dal richiedente la deroga. Tale atto dovrà, poi, essere trascritto nei Registri Immobiliari a cura e spese dello stesso richiedente, perché abbia valore contro quest'ultimo e/o eventuali aventi causa;

Il presente parere riguarda esclusivamente le competenze di cui al DPR 753/80, ovvero è riferito al solo aspetto della conservazione della proprietà ferroviaria e della regolarità dell'esercizio ferroviario e non entra nel merito di ogni altra autorizzazione richiesta, né entra nel merito della modalità esecutiva dei lavori che resta in capo alla responsabilità degli Enti e dei tecnici a ciò preposti.

Il Responsabile del Procedimento
Ing. Vincenzo Carillo

Centro Direzionale – Isola C/3 – 80143 Napoli – tel. 081 7969297 – Fax 081 7969603

fonte: http://burc.regione.campania.it

E.A.V.

ENTE AUTONOMO VOLTURNO S.R.L.

SOCIO UNICO REGIONE CAMPANIA

DIREZIONE E COORDINAMENTO EX 1° COMMA ART. 2497 BIS C.C. REGIONE CAMPANIA

VIA CISTERNA DELL'OLIO, 44 – 80134 NAPOLI – Tel. +39 081 19805000 – Telefax +39 081 19805700

C.C.I.A.A. Napoli n. 4980 – C.F. e P. IVA 00292210630 – Capitale Sociale € 12.621.917,00

D. E. Linee ex Circumvesuviana

PROTOCOLLO DEFE DR / 263 del 29 / 07 / 2015

DIREZIONE ESERCIZIO FERROVIA

RICHIEDENTE: **Pasquale CARILLO.**

OGGETTO: **Parere ferroviario preventivo per il rilascio dell'autorizzazione, in deroga al D.P.R. 753/80, per la costruzione di un fabbricato su suolo sito nel Comune di Cimitile, alla Via Roma prima traversa, riportato in catasto al foglio 5 particella 154.**

LINEA: **NAPOLI - NOLA - BAIANO** **Progressiva km. 28+969**

OSSERVAZIONI E PARERE DEL DIRETTORE DI ESERCIZIO

Premesso che:

Relativamente alla richiesta di parere, circa la pratica in argomento, si prende atto del sopralluogo congiunto effettuato in loco, in data 26/06/2015 e si fa presente che:

- ✓ con Provvedimento DEFE DR/127 del 21/07/2006, la Società "TULIPAN S.r.l." veniva autorizzata dalla Circumvesuviana a realizzare quattro villette unifamiliari ed una valida recinzione del lotto in argomento specialmente dal lato ferrovia, giusta Decreto Dirigenziale n. 528 del 12/10/2006;

- ✓ per effetto del predetto Decreto, la Società "TULIPAN S.r.l." eseguiva la sola recinzione del lotto, lato ferrovia, costituito da muretto in c.c.a. per un'altezza fuori terra pari a ml. 1,30 posto a distanza di ml. 2,00 dalla esistente recinzione del lotto a confine con la sede ferroviaria e a ml. 4,85 dalla più vicina rotaia;

fonte: http://burc.regione.campania.it

- ✓ la realizzazione di tale muretto e la sua specifica posizione furono imposte dalla Regione Campania, come prescrizione alla precedente proprietà, che nel 2006 era titolate di altro P.d.C. (n. 01/06 del 10/11/2006);

- ✓ dopo la realizzazione del muretto e delle ulteriori recinzioni del fondo, la Società "TULIPAN S.r.l." non ha dato più seguito alla realizzazione delle quattro villette unifamiliari di cui al citato titolo autorizzativo in suo possesso che, quindi, ha perso definitivamente la sua efficacia;

- ✓ con atto di compravendita per Notaio dott. Luigi POMPONIO del 25/02/2015 repertorio n. 827, la Società "TULIPAN S.r.l." vendeva alla Società "Piazza di Spagna S.r.l." il fondo sito in Cimitile al foglio 5 particella 154, della quale il Signor Pasquale CARILLO è Amministratore Unico e legale rappresentante;

- ✓ su tale fondo si prevede la realizzazione di un edificio composto da tre piani fuori terra più un seminterrato per complessive 7 unità immobiliari urbane, di cui 6 a destinazione d'uso prettamente residenziale ed 1 a destinazione d'uso terziario privato ad una distanza di ml. 9,45 dalla più vicina rotaia;

- ✓ per la realizzazione della struttura portante dell'edificio si prevede in fondazione, l'utilizzo di platea in c.c.a., in elevazione, intelaiatura di pilastri e travi sempre in c.c.a., con orizzontamenti in latero-cemento armato gettato in opera, con nervature parallele e laterizi forati di alleggerimento con sovrastante soletta. L'estradosso dei solai di copertura del piano primo e secondo, di tipo orizzontale, sarà opportunamente coibentato e impermeabilizzato con membrana bituplastica e l'utilizzo di polistirene espanso estruso o di altro materiale avente stessa funzione;

- ✓ l'edificio non sarà dotato di garage nel piano seminterrato, che sarà utilizzato come spazio per il passaggio degli impianti e dei sottoservizi previsti. I posti auto saranno ubicati nei pressi della recinzione del fondo prevista su lato verso la viabilità cittadina;

- ✓ si prevede di completare la recinzione sul lato della sede ferroviaria mediante la realizzazione di rete metallica di altezza pari a ml. 1,00 sull'esistente muretto in c.c.a., posizionando inoltre un'idonea barriera antirumore tipo "AlfaKel", dotata di idoneo impianto di messa a terra, per tutta la lunghezza che corre parallela alla sede ferroviaria per un'altezza complessiva della stessa pari a ml. 2,30;

- ✓ le acque piovane saranno convogliate, tramite pluviali e pozzetti di derivazione, verso una vasca di accumulo per essere riutilizzate come irrigazione delle aree a verde mentre, l'impianto fognario sarà realizzato con tubazione in PVC e pozzetti di derivazione ed ispezione sifonati e prima dell'immissione nella rete fognaria pubblica, tutti gli scarichi saranno trattati in pozzetti biologici ispezionabili, realizzati con tecnologia tipo Imhoff.

IN FUNZIONE DI QUANTO SOPRA

fonte: http://burc.regione.campania.it

La Scrivente esprime, per quanto di competenza e fatti salvi eventuali diritti di terzi, il proprio parere favorevole per il rilascio dell'autorizzazione in deroga di cui l'oggetto, a condizione che il Decreto Dirigenziale Regionale riporti le seguenti prescrizioni:

- il parere al rilascio dell'autorizzazione in deroga viene rilasciato dall'Ente Autonomo Volturno S.r.l., fatti salvi eventuali diritti di terzi, ai soli fini tecnici relativi alla salvaguardia e alla sicurezza della proprietà e dell'esercizio ferroviario, fermo restando che restano a carico degli organi competenti le individuazioni e/o repressioni delle eventuali violazioni e/o difformità alle norme urbanistiche, ovvero relative ai vincoli esistenti, oltre quello ferroviario, etc. Quanto riportato dal presente parere si espone ai soli fini tecnici per la compatibilità dell'opera con la sicurezza dell'esercizio ferroviario con l'esclusione di ogni altro aspetto non legato alla suddetta compatibilità;

- i grafici, che formano parte integrante del presente parere, sono stati vistati dal Rappresentante della scrivente Società al solo fine di identificare l'opera oggetto di deroga. E' da precisare che restano in capo al progettista, che in tale veste ha firmato gli elaborati ed alla Direzione Lavori le responsabilità circa la corretta progettazione e l'altrettanta corretta esecuzione dell'opera. Per questo motivo in particolare il richiedente la deroga si impegna a presentare, presso il Genio Civile, il grafico esecutivo e la relazione di calcolo prima dell'inizio dei lavori;

- il richiedente la deroga, si obbliga a tenere sollevato l'Ente Autonomo Volturno S.r.l., la Regione Campania - Area Trasporti e l'U.S.T.I.F. da ogni azione, reclamo o semplice molestia per danni futuri a persone e cose, che potessero essere causate dalla presenza, nelle vicinanze, della ferrovia elettrificata a 1500 Volt a corrente continua (come vibrazioni meccaniche ed immissioni di rumori derivanti dal transito dei treni, propagazione di correnti vaganti e conseguenti corrosioni di natura elettrolitica o elettrochimica a opere metalliche in genere, etc.);

- eventuali danni e/o pregiudizi, diretti o indiretti, derivanti alla sede ferroviaria ed ai suoi impianti in conseguenza dei lavori a distanza ravvicinata, dovranno essere immediatamente riparati dal richiedente o rimossi a cura dell'Ente Autonomo Volturno S.r.l. e a spese dello stesso richiedente;

- in presenza di danni e/o pregiudizi alla sede ferroviaria durante l'esecuzione dei lavori di cui sopra, il provvedimento autorizzativo potrà essere revocato dall'Ente Autonomo Volturno S.r.l. o dalla Regione Campania;

- il richiedente rinunzia in proposito fin d'ora a qualsiasi reclamo o indennizzo a tale riguardo;

- nel caso dell'eventuale concessione della deroga, il richiedente sarà tenuto a comunicare con anticipo la data di inizio dei lavori in argomento;

- al termine, il Direttore dei Lavori dovrà far pervenire all'Ente Autonomo Volturno S.r.l. - D.E. Linee Circumvesuviana (Corso Garibaldi, 387 - NA)

fonte: http://burc.regione.campania.it

apposita certificazione asseverata, nella quale dichiari che le opere realizzate sono del tutto conformi a quelle approvate col Provvedimento autorizzativo;

- il richiedente dovrà effettuare il pagamento dell'importo di €. 1.500,00 oltre I.V.A., salvo conguaglio, per le spese di istruttoria pratica e sopralluoghi relativi alla pratica in argomento;

- ai sensi dell'art. 39 del D.P.R. 753/80, sarà vietata, sul corpo di fabbrica e nelle pertinenze limitrofe, l'installazione di sorgenti luminose (colorate o bianche abbaglianti), visibili dalla ferrovia, che possano confondersi con segnali ferroviari o comunque ostacolarne l'esatta valutazione;

- la presente autorizzazione, in tutti i suoi precisi termini limitativi, dovrà essere tradotta in ***"Atto Pubblico Unilaterale"*** di accettazione di tutte le condizioni suddette e poi dovrà essere trascritto nei Registri Immobiliari a cura e spese del soggetto interessato. Una copia dello stesso, corredato della nota di trascrizione, dovrà essere inviato sia all'Ente Autonomo Volturno S.r.l. - D.E. Linee Circumvesuviana (Corso Garibaldi, 387 - NA) che alla Regione Campania - Area Trasporti prima dell'inizio dei lavori.

Si allegano alla presente:

- ✓ una copia delle Tavole grafiche "01", "02" e "03", vistate in segno di approvazione e Relazione Tecnica.

IL RESPONSABILE
DEROGHE E ATTRAVERSAMENTI
(dott. ing. Rosario CARDASSI)

ENTE AUTONOMO VOLTURNO S.r.l.
IL DIRETTORE ESERCIZIO
Linee Circumvesuviana
(dott. ing. Giancarlo GATTUSO)

RCfm2907
DR263
All. ti vari

fonte: http://burc.regione.campania.it

MINISTERO DELLE INFRASTRUTTURE E DEI TRASPORTI

DIREZIONE GENERALE TERRITORIALE DEL SUD

–Ufficio Speciale Trasporti ad Impianti Fissi –
U.S.T.I.F. di Napoli
Via E. Gianturco, 102/A - 80142 NAPOLI - tel. 0816027111 / fax 0817340023

Prot. n° 2436 / CV / DR
(da citare nella risposta)

Napoli, 3 settembre 2015

Regione Campania
Direzione Generale per la Mobilità
Centro Direzionale, isola C/3
NAPOLI

a n° 0430130, del 22/06/2015)

REGIONE CAMPANIA
Prot. 2015. 0621891 17/09/2015 15,20
Mitt. : USTIF DI NAPOLI
Ass. : UOD Trasporto su ferro

e, p.c. E. A. V. Ente Autonomo Volturno
ex Circumvesuviana S.r.l.
C/so Garibaldi, 387
80142 - NAPOLI

(rif. nota n° 0012054, del 03/08/2015)

Oggetto: E. A. V. S.r.l. (ex Circumvesuviana S.r.l.) – linea ferroviaria " Napoli - Nola - Baiano".
Istanza ex art. 60 del D.P.R. 11/07/1980, n° 753, per la concessione di deroga al disposto degli artt. 49 e 52, dello stesso D.P.R., per i seguenti lavori:

- realizzazione di un fabbricato composto da tre piani fuori terra più un seminterrato per complessive 7 unità immobiliari urbane, di cui 6 a destinazione d'uso prettamente residenziale ed 1 a destinazione d'uso terziario privato;
- completamento dell'esistente recinzione in c.a., lato ferrovia, con rete metallica di 1 m. di altezza e barriera antirumore tipo "AlfaKel", per un'altezza complessiva pari a ml. 2,30,

su suolo distinto in catasto al foglio 5, particella 154, nel comune di Cimitile, alla progressiva chilometrica ferroviaria km 28 + 969.
Richiedente: Sig. Pasquale Carillo.

PREMESSO:

in particolare:

- che sul suolo in argomento fu progettata dalla società "TULIPAN S.r.l." la costruzione di n. 4 villette unifamiliari con annessa recinzione;
- che su tale citato progetto fu rilasciato da quest'Ufficio, per quanto di competenza, ai soli fini della sicurezza, ex art. 4 del D.L.vo n° 422/1997 e ss.mm.ii., nonché l'art. 104 del D.L.vo n° 112/1998 e ss.mm.ii., il N.O. prot. n. 3257, del 08/09/2006, al quale fece seguito il D.D. della Regione Campania prot. n. 528, del 12/10/2006;
- che la Società "TULIPAN S.r.l." diede corso solo alla costruzione della recinzione lato ferrovia con un muretto in c.a. di 1,30 m. di altezza, a distanza di ml. 2,00 dalla preesistente recinzione posta a confine con la sede ferroviaria;
- che con atto di compravendita per Notaio dott. Luigi Pomponio del 25/02/2015, repertorio n. 827, la Società "TULIPAN S.r.l." ha venduto il fondo in oggetto specificato, sito in Cimitile, in Catasto al foglio 5 particella 154, alla Società "Piazza di Spagna S.r.l.", per la quale il Signor Pasquale Carillo è Amministratore Unico e legale rappresentante;
- che la citata Società acquirente ha promosso nuova istanza intesa ad ottenere l'autorizzazione in deroga al disposto dell' art. 49, D.P.R. n° 753/80, per la nuova soluzione progettuale indicata in oggetto, diversa da quanto precedentemente autorizzato, ma non realizzato.

fonte: http://burc.regione.campania.it

VISTO:

in particolare:

- il Titolo III del D.P.R. 11/07/1980, n° 753, avuto particolare riguardo agli artt. 49, 58 e 60:
- il D.M. Trasporti n° 120(50)05, del 9/07/1982;
- la Circolare del Ministero dei Trasporti, Direzione Generale M.C.T.C., prot. n° 107(50), del 12/07/1982;
- la Circolare del Ministero dei Trasporti e della Navigazione n° 23/DG – n° 2/96/D.C. V, prot. n° 313/54 – Dir. Centr. V, dell' 1/03/1996;
- il D.L.vo 19/11/1997, n° 422, e ss.mm.ii., in particolare l'art. 4, c. 1 - lettera b), che individua le residue competenze dello Stato in materia di servizio pubblico di trasporto regionale e locale;
- il D.L.vo 31/03/1998, n° 112, e ss.mm.ii., in particolare l'art. 104, c. 1 - lettera c), che precisa fra le funzioni mantenute in capo alla Stato quelle individuate dall'art. 4 del citato D.L.vo n° 422/1997, e l'art. 105, c. 4, che attribuisce alle Regioni, tra l'altro, la delega in materia di concessione di deroghe di cui all'art. 60 del D.P.R. n° 753/1980;
- il D.M. Infrastrutture e Trasporti 29/09/2003, n° 918, il DPCM 11/02/2014, n. 72, e il D.M. 04/08/2014, n. 346, recanti, tra l'altro, l'individuazione delle funzioni e dei compiti degli U.S.T.I.F.,
- la circolare Ministeriale D.G. S.T.I.F., prot. n° 01873, del 27/04/2004;
- le norme complementari e correlate a quelle sopra indicate;

VISTO

altresì, in particolare:

- la nota della Regione Campania, Direzione Generale per la Mobilità, prot. n. 0430130, del 22/06/2015, acquisita il giorno 24 successivo, al protocollo d'Ufficio n. 1895, con allegato, tra l'altro, la documentazione inerente il nuovo progetto in questione;
- il verbale di sopralluogo, datato 26/06/2015, esperito anche con i Rappresentanti della Regione e della Società Esercente;
- la nota prot. n. 0012054, del 03/08/2015, acquisita il giorno 5 successivo, al protocollo d'Ufficio al n. 2436, con la quale l' E. A. V. S.r.l. (ex Circumvesuviana S.r.l.) ha espresso, con provvedimento DEFE DR 263, del 29/07/2015, il proprio parere favorevole alla realizzazione di quanto in oggetto;
- le conclusioni della relazione geotecnica integrativa sull'idoneità dei suoli interessati dal manufatto edilizio oggetto del presente provvedimento di deroga, redatta dall' ing. Giancarlo Mundo, ove, tra l' altro, si attesta l'idoneità dei suoli interessati dall'intervento nonché l'assenza di reciproche influenze dirette e/o indirette sui manufatti ferroviari, né sulle strutture di fondazione al loro servizio", escludendo, nel contempo, "la sussistenza di pregiudizi alla funzionalità ed alla sicurezza della linea ferroviaria scaturenti dalla realizzazione del manufatto edilizio de quo",

CONSIDERATO:

- che, per tutta la lunghezza della recinzione lato ferrovia è prevista la costruzione di pannellature antirumore tipo "AlfaKel";
- che per scelta progettuale il piano seminterrato dell'edificio sarà utilizzato solo per il passaggio degli impianti e dei sottoservizi previsti,

TANTO PREMESSO, VISTO E CONSIDERATO

alla stregua dell'istruttoria effettuata, questo Ufficio - entro i limiti delle proprie attribuzioni e lasciando ogni responsabilità di merito ai progettisti, ai tecnici, agli esecutori, ai fornitori, all'Esercente, al D.E., alla D.L., agli altri Enti od Organi preposti ed a quanti altri intervenuti nel procedimento, ciascuno per le proprie competenze – non ravvisando, allo stato, per quanto dato conoscere, constatare e valutare, nonché fatto salvo circostanze o fatti non noti, rilevabili o rappresentati, motivi ostativi, rilascia

fonte: http://burc.regione.campania.it

NULLA OSTA

per quanto di competenza – in relazione alle funzioni mantenute allo Stato in materia di sicurezza dell'esercizio ferroviario, giusta l' art. 4 del D.L.vo n° 422/1997 e ss.mm.ii., nonché l'art. 104 del D.L.vo n° 112/1998 e ss.mm.ii. – affinché la Regione Campania, previa istruttoria, ove non ravvisi motivi contrari, possa rilasciare la deroga ex art. 60 del D.P.R. 11/07/1980, n° 753, relativamente alla realizzazione del fabbricato per civile abitazione composto da n. 7 unità abitative, nonché per il completamento della relativa recinzione lato ferrovia, su suolo distinto in catasto al foglio 5, particella 154, nel comune di Cimitile, alla progressiva chilometrica ferroviaria km 28 + 969, meglio descritto nella relazione tecnica allegata al progetto, come da richiesta del sig. Pasquale Carillo, nella qualità, d'ora innanzi indicato come "beneficiario", cedendo a carico rispettivamente:

- dell' E. A. V. S.r.l. (ex CV), esercente il servizio ferroviario,
- del Comune di Cimitile, sul cui territorio viene realizzato l'intervento edilizio,
- dei preposti Servizi della Regione Campania,

ogni altra responsabilità in ordine alla deroga da concedere, compreso, tra altro, l'accertamento:

- dell'idoneità strutturale delle opere da realizzare, ivi compreso la verifica della natura dei terreni e le relative interazioni in fondazione;
- della più opportuna previsione di quanto necessario per proteggere ogni struttura metallica delle opere da realizzare dalla propagazione di correnti vaganti e dalle conseguenti corrosioni di natura elettrochimica o elettrolitica;
- della più opportuna previsione delle opere finalizzate alla difesa del suolo e di ogni altra attività riferibile alla tutela ed alla salvaguardia del territorio;
- della rispondenza strutturale delle opere da realizzare alla vigente normativa anche per gli effetti eventualmente indotti nel medesimo manufatto dalle vibrazioni derivanti dal traffico ferroviario;
- della rispondenza delle opere da realizzare, per quanto attiene gli aspetti vibrazionali che afferiscono il fenomeno acustico per gli effetti eventualmente indotti nel medesimo manufatto dalle vibrazioni derivanti dal traffico ferroviario, in relazione ai fenomeni fisici indotti nella persona;
- della salvaguardia e della conservazione del patrimonio.

La distanza minima di ml 8,85, misurata in ortogonale rispetto alla più vicina rotaia, a partire dal bordo esterno dell'aggetto più prossimo alla medesima rotaia, come pure la distanza di ml 4,85, misurata con lo stesso criterio rispetto al filo esterno della recinzione a completarsi, dovranno restare tali senza subire ulteriori modifiche; attesa la posizione dell'attuale infrastruttura ferroviaria, si fa presente che qualsiasi altro lavoro che possa interessare la porzione di suolo posto tra la linea ferrata ed il manufatto de quo, dovrà essere preventivamente comunicato alla Società Esercente la quale, se necessario, provvederà, ove possibile, ad attivare la procedura per l'autorizzazione e per le eventuali conseguenti convenzioni, ancorché con le dovute prescrizioni del caso, tenuto pure conto del disposto dell' art. 58 del D.P.R. 11/07/1980, n° 753.

Il presente provvedimento, di natura endoprocedimentale, finalizzato all'eventuale concessione della deroga alle distanze legali dei lavori come sommariamente descritto in oggetto, resta subordinato alle prescrizioni che seguono:

- ai sensi dell'art. 39 del citato D.P.R. n° 753/1980, sarà vietato sul corpo di fabbrica da realizzare e nelle sue pertinenze, l'installazione di sorgenti luminose (colorate o bianche abbaglianti) visibili dalla ferrovia, che a giudizio di questo Ufficio, su segnalazione della Società Esercente, possano confondersi con segnali ferroviari o comunque ostacolarne l'esatta valutazione;
- l'esecuzione dei lavori dovrà prevedere tutte le cautele necessarie, per la salvaguardia della sede ferroviaria e sue pertinenze, e dovrà essere effettuata con la massima diligenza nell'uso di macchine operatrici sul fronte della medesima sede ferroviaria. Parimenti, tutte le opere definite movibili dovranno essere ovunque, stabilmente ancorate. La Direzione di esercizio, anchesulla scorta delle indicazioni e dei pareri forniti dal Direttore dei Lavori, dovrà adottare, di volta in volta, in corsa d'opera, ogni necessario provvedimento ritenuto necessario, nonché opportuno, atto a garantire la salvaguardia delle sicurezza dell'esercizio ferroviario in ragione dei lavori a farsi, anche in relazione all'eventuale soggezione derivante all'esercizio ferroviario, in specie per il completamento della recinzione;

fonte: http://burc.regione.campania.it

- dovrà essere mantenuta in opera, fino al completamento dei lavori, una idonea ed adeguata separazione tra le zone utilizzate per l'esercizio ferroviario e le residuali aree di cantiere; il Direttore di Esercizio dovrà, peraltro, sollecitamente disporre la sospensione dell'esercizio ogni qual volta sorgano dubbi sul permanere della richiesta separazione;
- il progettista, al fine di evitare l'insorgere degli effetti dannosi connessi alla corrosione elettrolitica, dovrà prevedere, durante la fase di esecuzione dei manufatti, tutto quanto necessario per proteggere ogni struttura metallica dalle anzidette eventuali corrosioni;
- l'eventuale piantumazione di alberi, in prossimità della linea ferroviaria, dovrà tenere conto delle prescrizioni sancite dal già citato art. 52 del DPR 753/80;
- le acque meteoriche, dovranno essere regimentate verso idonei recapiti senza arrecare danno alla limitrofa sede ferroviaria.

Le prescrizioni sopra riportate, integrate come più opportunamente riterrà codesta Regione Campania, andranno, come da procedura, riportate nei dettagli prescrittivi del successivo atto notarile unilaterale d'obbligo, da sottoscrivere da parte del beneficiario, a completamento e per la validità dell'autorizzazione in deroga, per la trascrizione ai registri della Conservatoria Immobiliare.

La mancata ottemperanza anche ad una sola delle prescrizioni sopra impartite comporta, senz'altro avviso o formalità, l'automatica decadenza del presente provvedimento.

Si precisa che, ad ogni altro effetto, occorre fare riferimento al Titolo III del D.P.R. n° 753/1980 ed, in particolare, alle distanze legali di cui all' art. 49 del ripetuto D.P.R., e ciò anche al fine della valutazione della tollerabilità delle immissioni (come vibrazioni meccaniche, immissioni di rumori derivanti dal transito dei treni, propagazione di correnti vaganti e conseguenti corrosioni di natura elettrochimica o elettrolitica a tubazioni, opere metalliche in genere, ecc.).

In particolare, il beneficiario del presente provvedimento, per se stesso e futuri aventi causa, si obbliga a tenere sollevato il Ministero delle Infrastrutture e dei Trasporti da ogni azione, reclamo o semplice molestia, per immissioni (come prima sommariamente elencate), per danni futuri a persone, al manufatto ed alle dipendenze di quest' ultimo, oggetto del presente provvedimento.

Il beneficiario, per se stesso e futuri aventi causa e rappresentati, si obbliga a garantire e consentire l'accesso, in ogni tempo, alle pertinenze dell'area interessata, a semplice richiesta, a personale e mezzi dell'Esercente, nonché di quest'Ufficio, e/o aventi causa, per ispezioni, lavori, manutenzioni e quant'altro necessario alla conservazione delle tratte dell'infrastruttura ferroviaria latistante il sito di impianto; il beneficiario, e futuri aventi causa e rappresentati, non potrà, altresì, avanzare alcuna pretesa per qualsivoglia risarcimento, a qualunque titolo richiesto, tranne il ripristino dello stato dei luoghi, se dovuto.

Eventuali danni e/o pregiudizi, diretti o indiretti, derivanti all'infrastruttura ferroviaria ed ai relativi impianti in conseguenza del manufatto a distanza ravvicinata, dovranno essere immediatamente riparati o rimossi a cura dell'Esercente ed a spese del beneficiario e/o futuri suoi aventi causa.

In presenza di danni e/o pregiudizi ai manufatti ferroviari causati dall' opera oggetto di autorizzazione, il presente provvedimento potrà essere annullato in via di autotutela, ovvero riconsiderato, da quest'Ufficio medesimo, su segnalazione dell'Esercente.

Si ribadisce che il presente provvedimento endoprocedimentale viene emanato per la sicurezza dell'esercizio ferroviario, restando a carico degli Organi competenti la individuazione e/o la repressione delle eventuali violazioni e/o difformità alle vigenti norme urbanistiche, ovvero relative ad ulteriori vincoli esistenti oltre quello ferroviario ed a quant'altro previsto, per legge, in tema di costruzioni.

Questa Amministrazione, nell' ambito delle proprie prerogative, si riserva – in qualunque tempo - ampia, completa, autonoma ed espressa facoltà di dettare ogni altra utile, necessaria prescrizione e/o integrazione connessa al presente provvedimento, nonché di modificarlo ed integrarlo, ovvero di sospenderlo, revocarlo od annullarlo, ancorché parzialmente, anche in autotutela, avuto altresì riguardo all' art. 21 quinques e segg. della L. 7/8/1990, n. 241, t.v., pure sulla scorta di eventuali sopravvenienze, ovvero alla luce di fatti e circostanze allo stato non noti o rilevabili.

Il presente provvedimento – rilasciato fatti salvi i diritti di terzi la cui tutela non rientra nei compiti di questa Amministrazione - non costituisce precedente per addurre, ovvero vantare diritti di qualunque natura e specie, a qualsivoglia titolo espressi da chiunque potrebbe averne interesse.

Il presente Nulla Osta verrà a decadere, senz' altro avviso o formalità, qualora, per qualsivoglia motivo - estraneo a questa Amm.ne – non sia prodotta a questo Ufficio il provvedimento autorizzativo Regionale, ovvero se questo non dispieghi appieno i propri effetti nei tempi e nei modi previsti, il precedente

fonte: http://burc.regione.campania.it

NOT di quest'Ufficio, prot. n. 3257, del 08/09/2006, ed il consequenziale D.D. della Regione Campania prot. n. 528, del 12/10/2006, di fatto, hanno perso definitivamente efficacia.

Si resta in attesa dei consequenziali provvedimenti che codesta Direzione Generale per la Mobilità, ove non ravvisi motivi contrari, emetterà ed, a tal fine, si allega copia della documentazione di progetto vistata da quest'Ufficio.

Il Responsabile del Procedimento
ing. Battaglia Vincenzo

IL DIRETTORE
ing. Michele ORDITURO

fonte: http://burc.regione.campania.it

fonte: http://burc.regione.campania.it

DIREZIONE 53 07

REGIONE CAMPANIA

Giunta Regionale della Campania

Direzione Generale per la Mobilità

Si attesta che è stata accertata la regolarità amministrativa per la proposta di Decreto Dirigenziale ad oggetto:

" Autorizzazione, alla deroga dalle distanze dalle sedi ferroviarie di cui al D.P.R. 753/80, relativa alla costruzione di un fabbricato su suolo sito nel comune Cimitile, via Roma prima traversa, riportato in catasto al foglio 5, particella 154 , ricadente nella fascia di rispetto della ferrovia E.A.V., linea Napoli-Nola-Baiano, alla km/ca 28+969".

Richiedente: Carillo Pasquale, Amministratore della società Piazza di Spagna s.r.l..

Napoli, 17/9/2015

Il Funzionario
Ing. Vincenzo Carillo

fonte: http://burc.regione.campania.it

fonte: http://burc.regione.campania.it

Decreto Dirigenziale n. 302 del 28/09/2015

Dipartimento 53 - Dipartimento delle Politiche Territoriali

Direzione Generale 8 - Direzione Generale per i lavori pubblici e la protezione civile

U.O.D. 13 - UOD Genio Civile di Salerno; presidio protezione civile

Oggetto dell'Atto:

PROLUNGAMENTO DELLA CONCESSIONE DEMANIALE DI CUI AL DECRETO DIRIGENZIALE N. 81 DEL 14.04.2014 AVENTE PER OGGETTO: "COMUNE DI EBOLI (SA) - CONCESSIONE TERRENO DEMANIALE PER COMPLESSIVI MQ. 10.781, UBICATO ALLA LOCALITA' TORRETTA, COSTITUITO DA UN TRATTO DI UN CANALE IRRIGUO DISMESSO DI MQ. 10.088, INDIVIDUATO IN CATASTO TERRENI AL FOGLIO 62, PARTICELLA N. 457 (PARTE), INTERCLUSO TRA LE PARTICELLE NN. 110 (RICADENTE NEL FOGLIO 54) E 131, ED UN TRATTO DI CANALETTA IRRIGUA DISMESSA DI MQ. 693, INDIVIDUATA IN CATASTO AL FOGLIO 54, PARTICELLA N. 121 (PARTE),

IL DIRIGENTE DELL'U.O.D. GENIO CIVILE DI SALERNO, PRESIDIO DI PROTEZIONE CIVILE

PREMESSO

a) Che in data 14.04.2014, questa U.O.D. ha emesso il Decreto Dirigenziale n. 81 avente per oggetto: *"Comune di Eboli (SA) – Concessione terreno demaniale per complessivi mq. 10.781, ubicato alla località Torretta, costituito da un tratto di un canale irriguo dismesso di mq. 10.088, individuato in catasto terreni al foglio 62, particella n. 457 (parte), intercluso tra le particelle nn. 110 (ricadente nel foglio 54) e 131, ed un tratto di canaletta irrigua dismessa di mq. 693, individuata in catasto al foglio 54, particella n. 121 (parte), interclusa tra le particelle nn. 28,110, 189 e 190, ad uso agricolo. Ditta: Impresa Individuale Terralavoro Giampaolo – Prat. 2475 BD"* concessione valevole per il periodo 01.01.2014-31.12.2019;

b) Che con istanza acquisita agli atti di questa U.O.D. al prot. n. 570699 del 21.08.2015 il sig. Terralavoro Giampaolo, nato a Salerno il 27.06.1974 e residente ad Eboli (SA) alla Contrada Cioffi, 1, C.F. TRR GPL 74H27 H703R, in qualità di titolare dell'Impresa Individuale Terralavoro Giampaolo, con sede ad Eboli, alla Contrada Cioffi, 1, Partita IVA 03115580650, nonché concessionario del suolo demaniale di cui al citato Decreto Dirigenziale n. 81 del 14.04.2014, ha chiesto il prolungamento della durata della medesima concessione di ulteriori 6 (sei) anni oltre la data del 31.12.2019;

CONSIDERATO

a) Che dalla verifica della documentazione presente agli atti di questa U.O.D. l'Impresa Individuale Terralavoro Giampaolo risulta in regola con i versamenti dei canoni demaniali dovuti e dell'importo cauzionale nonché completa degli atti tecnico-amministrativi richiesti per il rilascio del provvedimento di concessione.

RITENUTO

a) Che la richiesta avanzata dalla ditta è meritevole di accoglimento in quanto attiene ad un'area demaniale priva di qualsiasi interesse idraulico essendo costituita da un tratto di canale irriguo da lungo tempo dismesso.

VISTO

- il Regio Decreto n. 368 del 08.05.1904;
- il Regio Decreto n. 523 del 25.07.1904;
- la Legge n. 281 del 16.05.1970;
- la Legge Regionale n. 1 del 26.01.1972;
- la Legge n. 319 del 1976;
- l'art. 89 del Decreto del Presidente della Repubblica n. 616 del 24.07.1977;
- la Legge n. 165 del 26.06.1990 (minimo ricognitorio);
- la Legge n. 241 del 07.08.1990;
- l'art. 10 della Legge n. 537 del 24.12.1993 (rideterminazione del canone);
- il Decreto Legislativo n.112 del 31.03.1998;
- la Circolare n. 5 del 12.06.2000 dell'Assessore Regionale al Personale;
- il Decreto del Presidente del Consiglio dei Ministri del 12.10.2000;
- il Decreto Legislativo n. 165 del 30.03.2001;
- la Legge Regionale n. 7 del 30.04.2002;
- la Delibera di Giunta Regionale n. 2075 del 29.12.2002;
- il Regolamento Regionale n. 12 del 15.11.2011 e s.m. e i. "Ordinamento amministrativo della Giunta Regionale della Campania";
- il Decreto Dirigenziale n. 81 del 14.04.2014;
- la Legge Regionale n. 1 del 05.01.2015;
- la Delibera di Giunta Regionale n. 47 del 09.02.2015;

- la Dichiarazione in merito all'obbligo di astensione in caso di conflitto d'interessi del Dirigente dell'U.O.D. acquisita al protocollo interno della stessa U.O.D. Genio Civile di Salerno in data 25.09.2015, prot. n. 646;
- la Dichiarazione in merito all'obbligo di astensione in caso di conflitto d'interessi del Responsabile del Procedimento acquisita al protocollo interno dell'U.O.D. Genio Civile di Salerno in data 25.09.2015, prot. n. 647.

Alla stregua dell'istruttoria compiuta dall'arch. Antonio Lapertosa e dalle risultanze e degli atti richiamati nelle premesse costituenti istruttoria a tutti gli effetti di legge, nonché dell'espressa dichiarazione di regolarità resa dal Responsabile della U.O. 08 arch. Baldo Amato, nella qualità di Responsabile del Procedimento

DECRETA

con riferimento alle motivazioni evidenziate in narrativa e che qui s'intendono integralmente riportate, di modificare i termini della durata della concessione demaniale di cui al Decreto Dirigenziale n. 81 emesso da questa U.O.D. in data 14.04.2014 avente per oggetto:
"Comune di Eboli (SA) – Concessione terreno demaniale per complessivi mq. 10.781, ubicato alla località Torretta, costituito da un tratto di un canale irriguo dismesso di mq. 10.088, individuato in catasto terreni al foglio 62, particella n. 457 (parte), intercluso tra le particelle nn. 110 (ricadente nel foglio 54) e 131, ed un tratto di canaletta irrigua dismessa di mq. 693, individuata in catasto al foglio 54, particella n. 121 (parte), interclusa tra le particelle nn. 28,110, 189 e 190, ad uso agricolo.
Ditta: Impresa Individuale Terralavoro Giampaolo – Prat. 2475 BD", originariamente previsti per il periodo 01.01.2014 - 31.12.2019 e stabilire la nuova durata della concessione per il periodo 01.01.2014 – 31.12.2025.

Il presente decreto è condizionato alla tassativa osservanza della seguente condizione:
- la ditta concessionaria è obbligata a rispettare integralmente le condizioni e prescrizioni contenute nel Decreto Dirigenziale n. 81 del 14.04.2014 fino alla sua nuova scadenza del 31.12.2025 fissata dal presente atto.

Avverso il presente provvedimento è ammesso ricorso giurisdizionale amministrativo al Tribunale Amministrativo Regionale competente nel termine di gg. 60 dalla notifica o pubblicazione o, in alternativa, ricorso straordinario al Capo dello Stato nel termine di gg. 120 dalla notifica o pubblicazione.

Il presente provvedimento viene inviato, per competenza in via telematica:
- al Dipartimento delle Politiche Territoriali;
- alla Direzione Generale per i Lavori Pubblici e Protezione Civile;
- alla Direzione Generale per le Risorse Finanziarie;
- al BURC per la pubblicazione

Tramite PEC
- all'Agenzia del Demanio – Direzione Regionale Campania;
- al Comune di Eboli;
- al Consorzio di Bonifica in Destra del Fiume Sele

In forma cartacea
- all' Impresa Individuale Terralavoro Giampaolo.

Il Dirigente
Biagio FRANZA

REGIONE CAMPANIA

Decreto Dirigenziale n. 303 del 28/09/2015

Dipartimento 53 - Dipartimento delle Politiche Territoriali

Direzione Generale 8 - Direzione Generale per i lavori pubblici e la protezione civile

U.O.D. 13 - UOD Genio Civile di Salerno; presidio protezione civile

Oggetto dell'Atto:

METANODOTTO DERIVAZIONE PER CONTURSI. AUTORIZZAZIONE AI SENSI DEL R.D. 523/1904 PER I LAVORI DI SISTEMAZIONE IDRAULICA CON LA REALIZZAZIONE DI GABBIONATE IN DESTRA E SINISTRA IDRAULICA DEL TORRENTE VONGHIA NEI COMUNI DI CONTURSI TERME E OLIVETO CITRA. RICHIEDENTE: SNAM RETE GAS - PRATICA 1167/DS.

Il Dirigente dell'Unità Operativa Dirigenziale Genio Civile di Salerno - Presidio Protezione Civile

Premesso:

- che la Società Snam Rete Gas S.p.A., con sede legale in S. Donato Milanese - Piazza S. Barbara n. 7 e uffici in Napoli alla Via G. Ferraris n. 66/F, C.F. e n. Iscriz. al Registro delle Imprese di Milano 10238291008, R.E.A. Milano n. 1964271 (di seguito indicata con "ditta" o "concessionario"), con nota acquisita al prot. n. 564340 del 13/08/2015, ha chiesto l'autorizzazione ai sensi del R.D. 523/1904 per i lavori di sistemazione idraulica con la realizzazione di gabbionate in dx e sx idraulica del torrente Vonghia nei Comuni di Contursi Terme e Oliveto Citra, a protezione del metanodotto derivazione per Contursi;
- che l'intervento prevede il rifacimento della gabbionata esistente in sx idraulica poiché attualmente risulta scalzata e la realizzazione di una gabbionata in dx idraulica nonché la sistemazione del fondo alveo per mezzo di una mantellata in massi naturali, tale intervento si ritiene necessario a garantire un'opportuna copertura all'attraversamento in sub alveo esistente e oggetto di altro provvedimento autorizzativo;
- che alla pratica è stato assegnato il n. 1167/DS;

Considerato:

- che la documentazione a corredo dell'istanza è sufficiente a definire le finalità dell'intervento che, così come progettato, è ritenuto compatibile con il buon regime del corso d'acqua, trattandosi di opere di ingegneria naturalistica che non interferiscono in alcun modo con il corso d'acqua;
- che non risultano elementi ostativi al rilascio della autorizzazione;
- che, con delibera della Giunta Regionale della Campania n. 5154 del 20.10.2000 per l'emissione dei Decreti di concessione in materia di opere idrauliche veniva delegato il Settore del Genio Civile di Salerno, oggi denominato Unità Operativa Dirigenziale Genio Civile di Salerno - Presidio Protezione Civile, in attuazione del Regolamento n. 12 del 15/12/2011, approvato con Delibera di Giunta Regionale n. 475 del 10/09/2012;
- che risulta acquisita agli atti la dichiarazione del Dirigente U.O.D. (prot. interno n. 619 del 18/09/15) e del Responsabile del Procedimento e titolare del provvedimento (prot. interno n. 620 del 18/09/15) ai sensi dell'art. 6/bis della Legge 241/1990 e dell'art. 6 comma 2 del D.P.R. 62/2013;

Dato atto dell'intervenuta verifica dell'assenza di conflitto di interessi;

Visto il R.D. n. 523 del 25.7.1904 (T.U. sulle opere idrauliche);
Visto il D. Lgs. 152 del 03.04.2006 e s.m.i.
Visto l'art. 89 D.P.R. n. 616 del 24.07.1977;
Visto l'art. 19 della L. R. n. 29 del 14.05.1975;
Vista la L. R. n. 47 del 25.10.1978;
Visto il D. Lgs 112 del 31.03.1998;
Vista la Legge n. 183/1989;
Vista la circolare n. 5 del 12.06.2000 dell'Assessore Regionale al Personale;
Vista la Delibera di G. R. n. 3466 del 03.06.2000;
Vista la Delibera di G. R. n. 5154 del 20.10.2000;
Vista la Delibera di G. R. n. 5784 del 28.11.2000;
Visto il D. L.vo n. 165 del 30.03.2001;
Vista la L. R. n. 7 del 30.04.2002;
Vista la Delibera di G. R. n. 2075/2005;
Vista la Delibera di G.R. n. 488 del 31.10.2013;
Vista la L. R. n. 3 del 16.01.2014;
Vista la L.R. n. 4 del 16.01.2014;
Vista la Delibera di G.R. n.92 del 01.04.2014;
Vista la L. R. n. 1 del 05/01/2015;

Ritenuto che l'istanza possa essere accolta;

Alla stregua dell'istruttoria compiuta dal Responsabile di P.P. 14 geom. Renato Sarconio e delle risultanze degli atti richiamati nelle premesse costituenti istruttoria a tutti gli effetti di legge, nonché dall'espressa dichiarazione di regolarità resa dallo stesso in qualità di Responsabile del Procedimento,

Decreta

per quanto in narrativa descritto, che si intende integralmente riportato, di rilasciare, alla Snam Rete Gas, come sopra generalizzata, ai soli fini idraulici e ai sensi del R.D. n. 523/1904, l'autorizzazione per l'esecuzione delle opere di difesa spondale e sistemazione del fondo alveo lungo il Torrente Vonghia finalizzate alla protezione dell'attraversamento in subalveo del metanodotto derivazione per Contursi, secondo gli elaborati tecnici agli atti, che costituiscono parte integrante del presente provvedimento ed alle condizioni nel seguito riportate:

- il concessionario è tenuto a munirsi di ogni altra autorizzazione e/o parere previsti dalle vigenti leggi e pertanto non costituisce autorizzazione per l'inizio dei lavori;
- potranno eventualmente essere rimossi dall'alveo alberi morti e/o divelti che ostruiscono il libero deflusso delle acque nonché i materiali di natura erbacea ed arbustiva, rifiuti di vario genere, il tutto da portare a rifiuto in discarica autorizzata; è vietato il taglio di alberi radicati sulle sponde del corso d'acqua che non costituiscano ostacolo al deflusso delle acque;
- è assolutamente vietato prelevare materiale litoide (ghiaia, sabbia, pietrame ecc. di natura alluvionale) presente in alveo; un eventuale utilizzo di detto materiale per la realizzazione delle opere in progetto, potrà essere autorizzato nei modi e nei termini di cui alla Delibera di Giunta Regionale n. 1633 del 30/10/2009, pubblicata sul B.U.R.C. n. 69 del 30/10/2009;
- Il presente provvedimento potrà essere revocato da questa U.O.D. Genio Civile, previa notifica all'interessato per: a) violazione delle norme di cui al R.D. n. 523/1904; b) incompatibilità con sopravvenute necessità di pubblica utilità; c) accertamento di effetti dannosi causati dalle opere al regime del corso d'acqua; d) riscontro di inerzia grave, cui non si è ottemperato entro 3 (tre) mesi dalla data di comunicazione di diffida da parte della U.O.D. Genio Civile, in relazione ad inadempienze o mancato rispetto degli obblighi manutentivi cui è tenuto il concessionario;
- La Regione Campania si riserva altresì il diritto di sospendere o modificare il presente provvedimento, anche parzialmente e in qualunque momento, qualora intervengano ragioni di disciplina idraulica del corso d'acqua interessato e/o si presentino ragioni di pubblico interesse e/o di ordine pubblico e/o di sicurezza e/o di igiene e/o di sanità, secondo le modalità previste dalla L. 07/08/1990, n. 241 e s.m.i.;
- in relazione alla fase esecutiva delle opere, il concessionario è tenuto: a comunicare al Genio Civile di Salerno, almeno 5 giorni prima dell'inizio dei lavori, il nominativo del tecnico abilitato incaricato della direzione dei lavori, che dovrà controfirmare la comunicazione stessa; a garantire la sicurezza dei luoghi a seguito degli eventi meteorici che dovessero interessare il bacino idrografico del corso d'acqua in parola; ad inviare, entro 15 giorni dalla data di ultimazione dei lavori, la dichiarazione di fine lavori, unitamente a certificato di conformità delle opere redatto da tecnico professionista abilitato; le comunicazioni possono essere trasmesse anche via fax o p.e.c. citando il n. del presente provvedimento e il n. di pratica indicato in premessa;
- in relazione alla fase di esercizio delle opere, il concessionario è tenuto: a mantenere in regolare stato di funzionamento tutte le opere ed i manufatti oggetto di autorizzazione, curandone la manutenzione ordinaria e straordinaria, rimanendo esclusivo responsabile di qualsivoglia danno possa derivare a pregiudizio di persone e/o cose, alla proprietà pubblica e/o privata, e ponendo in essere tutte le misure necessarie allo scopo, anche in caso di danni dipendenti dal regime idraulico del corso d'acqua; ad adottare ogni cautela ed accorgimento atto a garantire la salvaguardia del bene oggetto di autorizzazione da qualunque manomissione anche da parte di terzi, tali da alterarne la qualità e consistenza, anche economica, e la funzionalità che lo caratterizza;
- Eventuali varianti dovranno preventivamente essere autorizzate dallo scrivente Ufficio e dagli Enti a vario titolo competenti;
- il concessionario sarà l'unico responsabile, sotto il profilo civile e penale, per tutti i danni che potrebbero verificarsi, a persone o cose, in conseguenza di deficienze tecniche, progettuali, costruttive o da carente manutenzione delle opere;
- si intendono nel presente decreto, seppur non riportate, espressamente richiamate tutte le altre condizioni e prescrizioni contenute in pareri e nulla osta rilasciati da altri Enti e non in contrasto con il presente provvedimento, cui è fatto obbligo di conformarsi;

- il presente provvedimento viene rilasciato facendo salvi i diritti demaniali e dei terzi, compresa la proprietà dei fondi interessati, nel rispetto delle servitù prediali e demaniali;
- tutta la responsabilità connessa alla gestione e all'utilizzo delle opere rimarrà ad esclusivo carico del concessionario, senza alcuna responsabilità dell'Amministrazione Regionale;
- il concessionario resta fin d'ora obbligato ad eseguire eventuali opere accessorie che si dovessero rendere necessarie, anche in futuro, per assicurare il buon regime idraulico del corso d'acqua, pena l'obbligo del ripristino dello stato dei luoghi;
- per le opere in progetto che lo richiedono, il concessionario dovrà produrre la denuncia dei lavori ai sensi degli art. 2 e 4 della L.R. 9/83 e s.m.i., ed acquisire la relativa autorizzazione sismica;
- il presente decreto dovrà essere esibito ad ogni richiesta degli agenti e funzionari dello Stato e della Regione;
- tutte le spese in conseguenza del presente atto sono a carico della Società Snam Rete Gas con sede legale in S. Donato Milanese - Piazza S. Barbara n. 7 e uffici in Napoli alla Via G. Ferraris n. 66/F.

Avverso il presente provvedimento è ammesso ricorso giurisdizionale amministrativo al Tribunale Amministrativo Regionale competente nel termine di 60 gg. dalla notifica o pubblicazione o, in alternativa, ricorso straordinario al Capo dello Stato nel termine di 120 gg. dalla notifica o pubblicazione.

Il presente provvedimento viene inviato:

- al Dipartimento delle Politiche Territoriali (53);
- alla Direzione Generale per i Lavori Pubblici e la Protezione Civile (53 - 08);
- al Comune di Contursi Terme;
- al Comune di Oliveto Citra.

Biagio Franza

REGIONE CAMPANIA

Decreto Dirigenziale n. 32 del 28/09/2015

Dipartimento 53 - Dipartimento delle Politiche Territoriali

Direzione Generale 8 - Direzione Generale per i lavori pubblici e la protezione civile

U.O.D. 11 - UOD Genio civile di Caserta; presidio protezione civile

Oggetto dell'Atto:

DITTA BETON ME.CA SRL. CAVA DI CALCARE SITA IN LOCALITA' MONTE MAIUOLO DEL COMUNE DI CASTEL DI SASSO (CE). DETERMINAZIONE DEL CONTRIBUTO DI CUI ALL'ART. 18 DELLA L.R. N.54/85, COSI' COME MODIFICATO DALL'ART. 14 DELLA L.R. N.17/95, DOVUTO AL COMUNE DI CASTEL DI SASSO (CE), SUL VOLUME DI MATERIALE ESTRATTO DAL 01.01.2005 AL 31.12.2014

IL DIRIGENTE

PREMESSO:

a. che la Regione Campania con la L.R. 13/12/1985, n. 54, modificata ed integrata dalla L.R. 13/04/1995, n. 17 e dalla L.R. 27/01/2012, n. 1, ha disciplinato l'attività estrattiva sul proprio territorio limitatamente ai materiali classificati di seconda categoria, così come indicati al 3° comma dell'art. 2 del R.D. 29/07/1927, n. 1443;
b. che per effetto dell'art. 2 della citata L.R. 54/1985 s.m.i. con Ordinanza n.11 del 07.06.2006 (B.U.R.C. n.27 del 19.06.2006) del Commissario ad Acta è stato approvato il Piano Regionale delle Attività Estrattive (di seguito: PRAE);
c. che l'art.18 della citata L.R. n.54/1985 s.m.i. dispone, al comma 1, che «*fra il richiedente l'autorizzazione o la concessione e il Comune o i Comuni interessati, viene stipulata una convenzione … nel quale sarà previsto che il titolare dell'autorizzazione o della concessione è tenuto a versare, in unica soluzione entro il 31 dicembre di ogni anno, al Comune o ai Comuni interessati, un contributo sulla spesa necessaria per gli interventi pubblici ulteriori, rispetto alla mera ricomposizione dell'area*»;
d. che il comma 2 del medesimo art.18 prescrive che «*il suddetto contributo verrà determinato dal Presidente della Giunta regionale o suo delegato in relazione al tipo, qualità o quantità del materiale estratto nell'anno ed in conformità alle tariffe stabilite dalla Giunta regionale*»;
e. che il comma 4 del medesimo art.18 della L.R. n.54/1985 s.m.i. dispone, altresì, che «*il mancato pagamento comporta, comunque, la revoca della concessione o dell'autorizzazione*»;
f. che il comma 5 del richiamato art.18, infine, prescrive che «*in caso di mancato pagamento entro il termine previsto al comma 1, il Comune o i Comuni interessati chiedono alla Giunta regionale il versamento della somma dovuta, da prelevarsi dal deposito cauzionale di cui all'articolo 6 della presente legge e da reintegrare entro e non oltre 15 giorni, pena la sospensione dell'attività estrattiva*»;
g. che con Direttiva prot. reg. 364342 del 23.05.2013 il Settore Ricerca e Valorizzazione di Cave, Torbiere, Acque Minerali e Termali (oggi UOD 53/08/07 Gestione tecnico – amministrativa di cave, torbiere, miniere e geotermia) ha specificato che gli Uffici del Genio Civile, competenti a dare attuazione all'art. 18, co.2 della L.R. n. 54/85 s.m.i., devono limitarsi a quantificare i contributi dovuti al Comune, ai sensi dell'art. 18 della predetta legge, fermo restando l'obbligo dell'Amministrazione comunale di reclamare eventuali importi non corrisposti, ovvero lavori non eseguiti a scomputo dei contributi di cui allo stesso art. 18.

PREMESSO ALTRESI':

a. che con Decreto Dirigenziale n.66 del 06.09.2011 la BETON ME.CA Srl è stata autorizzata agli interventi di coltivazione e ricomposizione ambientale nella cava di calcare sita in località Monte Maiuolo nel Comune di Castel di Sasso (CE) secondo il progetto approvato in sede di conferenza di servizi ai sensi degli articoli 24 – comma 3 – e 89 – commi 4 e 5 – delle N.d.A. del P.R.A.E. per un periodo di 5 anni e 6 mesi a decorre dalla data di pubblicazione della suddetta autorizzazione nel Bollettino Ufficiale della Regione Campania o da quella di notifica dell'autorizzazione alla ditta, se effettuata antecedentemente alla suddetta pubblicazione;
b. che al punto **11** del decretato è dettata la prescrizione per la quale «*che la Società BETON ME.CA. S.r.l. provveda entro il 31 dicembre di ogni anno, ai sensi dell'art. 19 della L.R. n.1/2008, al pagamento del contributo ambientale determinato sul volume estratto annualmente, in aggiunta al contributo dovuto al Comune, previsto dall'art. 18 della L.R. 54/85 e s.m.i., ed al contributo regionale, ai sensi dell' art. 17 della L.R. 15/2005*»;
c. che la medesima ditta ha stipulato la convenzione di cui alla L.R. n.54/1985 s.m.i. con l'Amministrazione Comunale di Castel di Sasso (CE) registrata al n. 3854 del 30.07.1999;
d. che con nota prot. n. 452232 del 30.06.2015 è stata data comunicazione alla Ditta BETON ME.CA s.r.l. ed al Comune di Castel di Sasso (CE), dell'Avvio del procedimento (art. 7 L.241/90 s.m.i.) per la determinazione del contributo da versare in favore del Comune di Castel di Sasso (CE) ai sensi dell'art. 18 della L.R. n.54/85 per il periodo gennaio 2005 – dicembre 2014, assegnando un tempo di giorni 30 per la presentazione di eventuali documentate osservazioni;

CONSIDERATO:

a. che l'art. 2 dello schema di convenzione allegato alla Deliberazione di G.R.C. n. 778 del 24.02.1998, concordemente con il combinato disposto dell'art. 18, co.1 e art. 38bis, co.1 della L.R. n.54/85, stabilisce che il contributo viene determinato con provvedimento del Dirigente del Genio Civile competente per territorio;
b. che la Regione Campania con Delibera di Giunta Regionale n. 3869 del 14.07.1987 e Delibera di Giunta Regionale n. 778 del 24.02.1998 ha stabilito che per i calcari gli esercenti debbano corrispondere al Comune interessato la somma di € 0.153 al mc.;
c. che la Regione Campania, con Decreto Dirigenziale n. 29 del 08.09.2006 ha stabilito che per i calcari gli esercenti debbano corrispondere al Comune interessato la somma di € 0.16 al mc.;
d. che la Regione Campania, con Decreto Dirigenziale n. 26 del 06.10.2008 ha stabilito che per i calcari gli esercenti debbano corrispondere al Comune interessato la somma di € 0.166 al mc.;
e. che la Regione Campania, con Decreto Dirigenziale n. 21 del 06.08.2010 ha stabilito che per i calcari gli esercenti debbano corrispondere al Comune interessato la somma di € 0.171 al mc.;
f. che la Regione Campania, con Decreto Dirigenziale n. 173 del 02.07.2012 ha stabilito che per i calcari gli esercenti debbano corrispondere al Comune interessato la somma di € 0.18 al mc.;
g. che la Regione Campania, con Decreto Dirigenziale n. 3 del 31.03.2014 ha stabilito che per i calcari gli esercenti debbano corrispondere al Comune interessato la somma di € 0.185 al mc.;
h. che per gli anni 2009 – 2010 non risulta svolta nessuna attività estrattiva presso il sito di cava in epigrafe;
i. che, agli atti di questo ufficio, è reperibile:
   d1 il calcolo del volume estratto dal Settembre 2011 al Dicembre 2014 trasmesso in data 27.02.2015 prot. reg. 137260;
   d2 in tale calcolo viene riferito un valore unico di materiale cavato per gli anni 2012 – 2013;

Anno	mc	Tariffa (€/mc)	Importo dovuto al 31 dicembre (€)
2011	12.207	0.171	2.087,40
2012 - 2013	163.228,59	0.180	29.381,15
2014	29.640,84	0.185	5.483,55
TOTALI	**205.076.43**		**36.952,10**

j. che i valori di volume di materiale cavato negli anni 2005, 2006, 2007, 2008 desumibili dalle attestazioni di avvenuto pagamento del contributo regionale dovuto ai sensi dell'art. 17 della L.R. n.15/2005 sono i seguenti:

Anno	Importo dichiarato	Tariffa (€/mc)	mc desunti
2005	3.625,00	0.10	36.250
2006	6.314,00	0.10	63.140
2007	2.215,00	0.10	22.150
2008	19.965,00	0.10	199.650
TOTALI			**321.190**

k. che questo Ufficio, con la medesima nota di Avvio del procedimento (prot. reg. 452232 del 30.06.2015) ha chiesto alla Ditta BETON ME.CA Srl di trasmettere:
   a. rilievo plano - altimetrico dello stato dei luoghi della cava, con sovrapposizione del catastale, riferito alla data di Febbraio 2005 così come riportato nella Planimetria del Rilievo, in scala 1:500, allegata alla perizia tecnica volta alla determinazione dei volumi di scavo nel periodo 1999 – 2005, trasmessa a questo ufficio dal Comune di Castel di Sasso con nota prot. 2525 del 10.09.2005 unitamente alla D.G.C n. 103 del 08.08.2005 (prot. reg. 779450 del 26.09.2005);

b. rilievo plano - altimetrico del sito estrattivo datato "Ottobre 2010", con sovrapposizione del catastale, così come allegato alla nota prot. reg. 137620 del 27.02.2015;
c. sezioni, distanziate non più di 25m, con sovrapposizione dello stato dei luoghi iniziale e di quello finale relativamente alle quali sarà effettuato il calcolo dei volumi del materiale estratto nel corso del periodo 2005 - 2010;
d. tabulati di calcolo;
e. relazione descrittiva della procedura di calcolo effettuata, in cui sia dato conto anche degli eventuali riporti specificando se sono stati effettuati con materiale misto cava ovvero con terreno vegetale;

l. che con nota acquisita al protocollo regionale n.554849 del 06.08.2015 la BETON ME.CA. srl ha depositato il calcolo dei volumi estratti nel periodo 2005 - 2010 pari a **750.779.32 mc**;

PRESO ATTO:

a. che per gli anni 2005, 2006, 2007 e 2008 il valore di volume di materiale cavato desunto dalle attestazioni di pagamento è di gran lunga inferiore (**321.190 mc**) rispetto al valore riportato nella nota prot. reg. 554849 del 06.08.2015 derivante dall'applicazione del metodo delle sezioni ragguagliate più attendibile rispetto a quanto riportato nelle succitate attestazioni;
b. che detto quanto sopra la differenza di volume estratto per il suddetto periodo 2005 – 2008 pari a **429.589,32 mc** è equamente distribuita per i suddetti anni da cui è possibile ottenere la determinazione del contributo

Anno	Volumi desunti dai bollettini di pagamento (art.17 L.R. n.15/2005) mc	Differenze determinate dal calcolo delle sezioni mc	Volumi complessivi mc	Tariffa (€/mc)	Importo dovuto al 31 dicembre (€)
2005	36.250	107.397,33	143.647,33	0.153	21.978,04
2006	63.140	107.397,33	170.537,33	0.160	27.285,97
2007	22.150	107.397,33	129.547,33	0.160	20.727,57
2008	199.650	107.397,33	307.047,33	0.166	50.969,86
TOTALI	**321.190**	**429.589.32**	**750.779.32**		**120.961,44**

VISTI

- la L.R. 13 dicembre 1985, n.54 s.m.i.
- la L.R. 13 aprile 1995, n.17
- la L. 7 agosto 1990, n.241 s.m.i.
- la deliberazione di Giunta Regionale n.3153 del 12.05.1995
- il D.Lgs. 30 marzo 2001, n.165 s.m.i.
- le Norme di Attuazione del Piano Regionale delle Attività Estrattive della Campania;
- la L.R. 30 gennaio 2008, n1

Alla stregua dell'istruttoria compiuta dal responsabile del procedimento delle attività connesse all'incarico di Posizione Professionale "Determinazione dei volumi estratti da attività di cava e determina dei relativi contributi art.18 L.R.54/85, art.17 L.R.15/2005, art.19 L.R.1/2008" e delle risultanze e degli atti richiamati nelle premesse, costituenti istruttoria a tutti gli effetti di legge, nonché dell'espressa dichiarazione di regolarità resa dal medesimo responsabile del procedimento con prot. NP6072 del 25.09.2015 (alla quale sono anche allegate le dichiarazioni, rese da questi e dal sottoscrittore del presente provvedimento - delle quali si prende atto - di assenza di conflitto d'interessi, anche potenziale, per il presente procedimento)

DECRETA

per i motivi espressi in narrativa che qui si intendono integralmente riportati e confermati:

a. ai sensi dell'art. 2 lett. b) dello schema di convenzione, allegato alla Deliberazione di G.R. n. 778 del 24.02.1998, è determinato, relativamente al periodo 01.01.2005 - 31.12.2014, il volume di materiale estratto dalla Ditta BETON ME.CA S.r.l. in **955.855.75 mc;**

b. gli importi conseguentemente dovuti al Comune di Castel di Sasso (CE) dalla BETON ME.CA srl per le attività estrattive eseguite per il sopraindicato periodo 01.01.2005 – 31.12.2014 assommano a **euro 157.913,54** *(centocinquantasettemilanovecentotredici/54)* come da specifiche indicate nelle tabelle in narrativa;

c. il presente decreto viene consegnato in via telematica:
alla Beton Me.Ca srl, avente sede legale in Via Nazionale Appia, km 197 nel Comune di Vitulazio (CE);
al Sindaco del Comune di Castel di Sasso (CE), per conoscenza e competenza;
alla Direzione Generale per i Lavori Pubblici e Protezione Civile 53/08;
alla UOD 53/08/07 Gestione tecnico amministrativa di cave, miniere, torbiere, geotermia;
al Segreteria di Giunta per la pubblicazione sul BURC

d. avverso il presente decreto è ammesso ricorso giurisdizionale al T.A.R. competente per territorio, ovvero, in alternativa, ricorso straordinario al Capo dello Stato, ai sensi del D.P.R. n. 1199 del 24.11.1971, rispettivamente entro 60 e 120 giorni dalla data di avvenuta notifica dello stesso;

e. per quanto prescritto dal D.Lgs.33/13 e ss.mm.ii., per il presente provvedimento si dispone la pubblicazione di quanto richiesto dall'art.23 dello stesso decreto legislativo.

Ing. Sergio Caiazzo

REGIONE CAMPANIA

Decreto Dirigenziale n. 97 del 30/09/2015

Dipartimento 53 - Dipartimento delle Politiche Territoriali

Direzione Generale 8 - Direzione Generale per i lavori pubblici e la protezione civile

U.O.D. 10 - UOD Genio civile di Benevento; presidio protezione civile

Oggetto dell'Atto:

MESSA IN SICUREZZA DEL TRATTO DEL TORRENTE TORTI, INTERCETTATO DALLA STRADA COMUNALE FONTANA S. VITO, NEL COMUNE DI CIRCELLO - AGGIUDICAZIONE DEFINITIVA

IL DIRIGENTE

DEL GENIO CIVILE DI BENEVENTO PRESIDIO DI PROTEZIONE CIVILE
U.O.D. 53-08-10

PREMESSO:

1. che, con nota prot. n. 88000 del 2/2/2009, il Coordinatore dell'A.G.C. LL. PP. – OO. PP. ha comunicato l'avvenuta sottoscrizione tra "il Ministero dello Sviluppo Economico, il Ministero dell'Ambiente e della Tutela del Territorio e del Mare e la Regione Campania" dell'Accordo del "*Programma di interventi di sistemazione idrogeologica-idraulica del reticolo idrografico regionale*" di cui all'A.P.Q. - I° atto integrativo, già approvato dalla Regione Campania con Delibera di G.R. n. 1868/2008;
2. che, tra gli interventi assentiti, rientra quello inerente alla *"Messa in sicurezza del tratto del torrente Torti, intercettato dalla strada comunale Fontana S. Vito, nel Comune di Circello"*, per il quale questo Genio Civile è stato individuato Ente Attuatore;
3. che con disposizione di Settore n°836373 del 09 /10/2008 è stato nominato R.U.P. l'ing. Giancarlo La Brocca;
4. che con disposizione di Settore n° 839658 del 10 /10/2008 è stato costituito il gruppo di lavoro per l'attività di progettazione, direzione e collaudo dei lavori in argomento;
5. che con Delibera di G.R. n. 836 dell'8/5/2009 è stato istituito, ai fini gestionali, sulla competenza per l'esercizio finanziario 2009, U.P.B. 1.1.1 Difesa del Suolo, il capitolo di spesa 1224 con il quale sono state rese disponibili le risorse finanziarie per l'attuazione dell'intervento suddetto (nota del Settore Geotecnica, Geotermia, Difesa del Suolo n. 417873 del 13/05/2009);
6. che il progetto esecutivo dei lavori, redatto dal suddetto gruppo di lavoro, è stato approvato da questo Settore con D.D. n. 96 del 18/11/2009, per un importo complessivo di € 50.000,00, di cui € 38.522,71 oggetto dell'offerta ed € 499,33 per oneri per la sicurezza, già predeterminati dalla stazione appaltante e non oggetto dell'offerta, ed € 10.977,96 per somme a disposizione dell'Amministrazione;
7. che con Decreto del Dirigente di questo Ufficio n. 105 in data 04/12/2009, è stata indetta la gara di appalto mediante procedura aperta ex art. 55 del D.Lgs. 163/2006 (CIG: Z5F1610BB9; CUP B69H08000320001) e, contestualmente, approvato il bando di gara e relativi modelli allegati;
8. in data 14/12/2009, con nota prot. reg. n. 1081607, è stato trasmesso al Comune di Circello (BN) il Bando di Gara per l'affidamento dei lavori di che trattasi, affinché fosse affisso all'Albo Pretorio comunale dal 21/12/2009 al 18/01/2010;
9. il suddetto Bando di Gara è stato pubblicato sul Bollettino Ufficiale Regione Campania n. 75 del 14/12/2009;
10. il Comune di Circello con nota n 8351/2009 del 21/01/2010, acquisita al protocollo regionale con il n. 58238 del 22/01/2010, ha certificato l'avvenuta pubblicazione del bando all'Albo Pretorio comunale dal 17/12/2009 al 18/01/2010;
11. che il termine per la presentazione delle offerte è scaduto il giorno 18/01/2010 alle ore 12,00; entro tale termine sono pervenute a questo Ufficio n. 50 offerte provenienti dalle Ditte di seguito elencate:

1	9691	07/01/2010	Impresa costruzioni Geom. DIANA VINCENZO	81031 Aversa (CE) - Viale Europa, n. 229
2	25781	13/01/2010	RITA COSTRUZIONI S.R.L. UNIPERSONALE	81033 Casal di Principe (CE) - Via Messina, 12
3	30710	14/01/2010	IMPRESA PAGNOTTA AUGUSTO	83054 S. Angelo dei Lombardi (AV) - Via A. Sepe n. 29
4	30841	14/01/2010	IMPRESA EDILE STRADALE Geom. LETIZIA ROBERTO	81033 Casal di Principe (CE) – via Colombo, 57

5	31049	14/01/2010	EUROCOSTRUZIONI S.r.l.	82034 Guardia Sanframondi (BN) - Via Napoli, snc
6	33276	15/01/2010	BARONE COSTRUZIONI SRL	82020 Circello (BN) – Corso Municipio, 123
7	33385	15/01/2010	COLGEMA GROUP S.R.L.	83059 Vallata (AV) – Via Giardini, 47
8	34062	15/01/2010	Ditta SALVATORE CARMINE	82030 Paupisi (BN) – c.da Pagani
9	34346	15/01/2010	FA.GO. S.R.L.	81030 Parete (CE) – Via F. Santi, 2
10	34757	15/01/2010	Electra Impianti Società Cooperativa A r.l.	81030 Parete (CE) – Via G. Di Vittorio n°40
11	35430	15/01/2010	rossettisalvatore S.R.L.	82030 San Lorenzello (BN) - Via Muro Filippo, 6
12	35496	15/01/2010	F.LLI MINICOZZI di ZAMBELLI NICOLINA & C. SNC	82100 Benevento – Piazza M. Mazzeo, 2
13	35875	15/01/2010	NICCHIO Costruzioni S.r.l.	81030 Parete (CE) - Via G. Marconi, 120
14	35931	15/01/2010	S.C. Costruzioni S.r.l.	81030 San Cipriano D'Aversa (CE) - Via Don Salvatore Vitale n. 5
15	36024	15/01/2010	D'Anima Costruzioni S.r.l.	81036 San Cipriano D'Aversa (CE) - Via Milano, 15
16	37205	18/01/2010	Impresa Edile & Stradale IORIO ROBERTO GIUSEPPE	82030 Paupisi (BN) - Via S. Pietro, 23
17	37244	18/01/2010	EUROCOSTRUZIONI s.r.l.	83018 S. Martino V.C. (AV), Via Provinciale – Ferrovia Crocevia
18	37289	18/01/2010	LA NEOLITICA S.r.l.	82034 San Lupo (BN) – C/da Grotticelle, 2
19	37569	18/01/2010	FUSCO PAOLO LEONARDO E ROBERTO SNC	82030 Torrecuso (BN) – via Torrepalazzo
20	37620	18/01/2010	ITALIA APPALTI SRL	82030 Campoli del M.T. (BN) – Via Provinciale Vitulanese
21	37719	18/01/2010	CAUDIUM COSTRUZIONI S.r.l.	83013 Mercogliano (AV) – Via Nazionale, 59
22	37749	18/01/2010	Partenio Costruzioni s.r.l.	82017 Pannarano (BN) – Via Indipendenza, 115
23	37763	18/01/2010	"M.O.D. GROUP s.r.l." di Macaro Domenico	81017 Raviscanina (CE) – Località Quattroventi 33
24	37895	18/01/2010	Geom. NAZZARENO AMICOLA S.r.l.	82030 Apollosa (BN) - C/da Epitaffio
25	37928	18/01/2010	F.lli Pignone s.r.l.	82021 Apice (BN) – Via S. Donato
26	38004	18/01/201	Costruzioni Michelangelo	82100 Benevento –

		0	S.r.l.	C.da Olivola
27	38014	18/01/2010	Fusco Pasquale Costruzioni s.r.l.	82030 Cautano (BN) – Via Vigne n°3
28	38139	18/01/2010	IMPRESA EDILE STRADALE TOZZI S.r.l.	82020 Reino (BN) – Via Vittorio Emanuele 3\
29	38157	18/01/2010	Impresa Appalti e Costruzioni Civili S.r.l.	82027 Pontelandolfo (BN) – Via Vittime del Lavoro di Bridgeport, 70
30	38526	18/01/2010	IMPRESA CUSANI ERNESTO	Amorosi (BN) – Via Puglianello, II Trav.
31	38725	18/01/2010	IMPRESA TIRONE S.r.l.	82016 Montesarchio (BN) – Via Costantino Grillo n. 2
32	38758	18/01/2010	VELLA SRL	82020 San Giorgio La Molara (BN) – C.da Taverna
33	38826	18/01/2010	ZACCARI CARMINE S.R.L.	82020 Circello (BN) C.da Fontana La Guardia, 2
34	38859	18/01/2010	ITAL BILDING S.R.L.	82020 Circello (BN) – Via San Vito, 2 int. 3
35	38879	18/01/2010	Prozzo S.R.L.	82026 Morcone (BN) – C/da Ruffiano, 230
36	39059	18/01/2010	Edilizia Fasulo s.r.l.	82034 San Lorenzo Maggiore (BN) – Via Santa Maria, 4
37	39064	18/01/2010	CAVOTO COSTRUZIONI S.R.L.	82025 Montefalcone di Val Fortore (BN) – Via Vico II Benevento n°5
38	39128	18/01/2010	Impresa Edile Stradale CILENTI GIUSEPPE SALVATORE	82020 Foiano di Val Fortore (BN) – C.da Ponte Molino
39	39222	18/01/2010	SWEET HOUSE S.r.l.	82100 Benevento – Via Antonio Lepore n°3
40	39298	18/01/2010	"Generali Appalti Pubblici – Società Consortile a r.l.."	50122 Firenze – Via Ricasoli n. 29
41	39350	18/01/2010	CIOTTA COSTRUZIONI S.r.l.	82020 Fragneto Monforte (BN) – Via Traversa Corso Umberto I
42	39439	18/01/2010	BERNARDO NATALE SRL	83021 Avella (AV) – Via San Paolino, 3
43	39467	18/01/2010	SA. CE. M. di Montella Raffaele	83021 Avella (AV) – Via delle Centurie
44	39516	18/01/2010	Sud Costruzioni s.r.l.	82100 Benevento – Via Michelangelo Schipa, 2
45	39613	18/01/2010	IMPRESA EDILE Parrella Pellegrino s.r.l.	Roccabascerana (AV) – Via G. Bruno n°223
46	39638	18/01/2010	EDILTER S.r.l.	82016 Montesarchio (BN) – Via S. Martino n. 146
47	39647	18/01/2010	C.O.I.N. S.r.l.	83021 Avella (AV) – Via San Nazzaro, snc

48	39713	18/01/2010	Impresa Edile Stradale PAOLETTA Pietro S.P.	82020 Foiano di Val Fortore (BN) – Via Roma 55
49	39797	18/01/2010	FERRARA SRL	82020 Circello (BN) – c.da San Lorenzo 12
50	39929	18/01/2010	FERRARA LUIGI	82020 Circello (BN) – Viale San Vito, 31

12. che con nota n. 50450 del 21/01/2010, si è provveduto alla nomina della Commissione di gara;
13. che in data 25/01/2010 le operazioni di gara hanno avuto regolarmente inizio, giusta verbale acquisito al prot. reg. n. 64300 del 25/01/2010;
14. che le stesse sono proseguite in data 26/01/2010, giusta verbale acquisito al prot. reg. n. 68862 del 26/01/2010 ed in data 27/01/2010, giusta verbale acquisito al prot. reg. n. 73895 del 27/01/2010;

PRESO ATTO:

a. del verbale di aggiudicazione provvisoria del 28/01/2010, acquisito al prot. reg. n. 77506 del 28/01/2010 da cui risulta che l'Impresa Ciotta Costruzioni S.r.l. è risultata aggiudicataria provvisoria della gara d'appalto;

CONSIDERATO:

a. che, a seguito della nota, prot. reg. n. 945699 del 25/11/2010, con la quale il Settore Geotecnica, Geotermia, Difesa Suolo, ha comunicato che, per effetto del superamento dei limiti di spesa imposti dal patto di stabilità, non si era potuto procedere alla reiscrizione della somma ed al conseguente impegno per l'esercizio finanziario 2010, questo Genio Civile non ha provveduto all'aggiudicazione definitiva all'Impresa Ciotta Costruzioni S.r.l.;
b. che, successivamente, con D.D. n. 323 del 28/12/2012, il Settore Geotecnica, Geotermia, Difesa del Suolo ha autorizzato il Settore Entrate e Spesa ad assumere l'impegno di € 50.000,00 sulla U.P.B. 1.1.1 – Difesa Suolo – capitolo 1224 della spesa del bilancio gestionale 2012, cod. bilancio 2.01.01 confermando, altresì, che il suddetto impegno rientra nei limiti di impegno assegnati all'A.G.C. Lavori Pubblici della delibera di Giunta Regionale n.156/2012 relativa al patto di stabilità 2012;
c. che, lo stesso Settore, con nota prot. reg. n. 110485 del 13/02/2013, ha trasmesso copia della richiesta avanzata dal Settore Entrata e Spesa, prot. n. 56881 del 24/01/2013, con l'invito a fornire, direttamente al Settore Entrata e Spesa, le notizie richieste per l'apposizione dei rispettivi impegni di spesa;
d. che, a riscontro della nota n. 56881 del 24/01/2013, questo Genio Civile, con nota prot. reg. n.122146 del 18/02/2013, ha fornito le informazioni richieste;
e. che l'impegno della spesa di cui al D.D. n. 323/2012 è stato, pertanto, regolarmente registrato al n. 7524/2012;

VISTO:

a. che con disposizione di Settore n° 65965 del 28/01/2013 è stato nominato R.U.P. l'ing. Gianluca D'Anna in sostituzione dell'ing. Giancarlo La Brocca;
b. la relazione istruttoria prot. RI.2015.0003405 del 29/06/2015 con la quale il R.U.P. propone l'aggiudicazione definitiva della gara, i cui contenuti qui si intendono integralmente richiamati;

RITENUTO:

a. di dover, pertanto, approvare la graduatoria di seguito indicata, dopo aver operato le esclusioni previste dall'art. 86 c. 1 e art. 122 del D. Lgs. n. 163/2006, quale risultante dagli atti di gara:

1	39350	18/01/2010	CIOTTA COSTRUZIONI S.r.l.	33,780%
2	39222	18/01/2010	SWEET HOUSE S.r.l.	33,50%
3	39516	18/01/2010	Sud Costruzioni s.r.l.	33,100%
4	37205	18/01/201	Impresa Edile & Stradale	33,015%

		0	IORIO ROBERTO GIUSEPPE	
5	39929	18/01/2010	FERRARA LUIGI	32,92%
6	39638	18/01/2010	EDILTER S.r.l.	32,43%
7	38725	18/01/2010	IMPRESA TIRONE S.r.l.	32,151%
8	33385	15/01/2010	COLGEMA GROUP S.R.L.	31,639%
9	39298	18/01/2010	"Generali Appalti Pubblici – Società Consortile a r.l."	31,548%
10	39613	18/01/2010	IMPRESA EDILE Parrella Pellegrino s.r.l.	31,50%
11	39059	18/01/2010	Edilizia Fasulo s.r.l.	31,333%
12	37244	18/01/2010	EUROCOSTRUZIONI s.r.l. (San Martino Valle Caudina)	31,311%
13	34062	15/01/2010	Ditta SALVATORE CARMINE	31,125%
14	39128	18/01/2010	Impresa Edile Stradale CILENTI GIUSEPPE SALVATORE	31,123%
15	37289	18/01/2010	LA NEOLITICA S.r.l.	30,917%
16	39797	18/01/2010	FERRARA SRL	30,86%
17	39713	18/01/2010	Impresa Edile Stradale PAOLETTA Pietro S.P.	30,732%
18	38859	18/01/2010	ITAL BILDING S.R.L.	30,333%
19	37895	18/01/2010	Geom. NAZZARENO AMICOLA S.r.l.	29,77%

b. di dover procedere all'aggiudicazione definitiva della gara per l'affidamento, mediante procedura aperta, dei lavori di *"Messa in sicurezza del tratto del torrente Torti, intercettato dalla strada comunale Fontana S. Vito, nel Comune di Circello";*

CONSIDERATO, altresì:

a. che la ditta CIOTTA COSTRUZIONI s.r.l. con sede in Fragneto Monforte (BN) alla Via Corso Umberto I, convocata con notifica tramite messo comunale n°779641 del 14/11/2013 è risultata non reperibile;
b. che in considerazione del carattere di urgenza dei lavori di che trattasi (Disciplinare approvato con Deliberazione di Giunta Regionale n. 26 del 19.01.2007) il R.U.P. ha ravvisato la necessità di dare scorrimento alla graduatoria per l'aggiudicazione dei lavori, pervenendo alla seconda classificata che dagli atti di gara risulta: SWEET HUOSE S.R.L., Via Lepore , 3 82100 Benevento (BN) ;
c. che la ditta SWEET HUOSE S.R.L. convocata con notifica tramite messo comunale prot. reg. n°150442 del 04/03/2015 è risultata non reperibile;
d. che per quanto riportato al punto b) che precede il R.U.P. ha ravvisato la necessità di dare ulteriore scorrimento alla graduatoria per l'aggiudicazione dei lavori, pervenendo alla terza classificata, che dagli atti di gara risulta: SUD COSTRUZIONI S.R.L.,Via Schipa , 2 - 82100 Benevento (BN) ;
e. che la ditta SUD COSTRUZIONI S.R.L. convocata con notifica tramite messo comunale prot. reg n°197477 del 23/03/2015 è risultata non reperibile;

f. che, consequenzialmente, il R.U.P. ha ravvisato la necessità di dare ulteriore scorrimento alla graduatoria per l'aggiudicazione dei lavori, pervenendo alla quarta classificata che dagli atti di gara risulta: IMPRESA EDILE & STRADALE IORIO GIUSEPPE, Via S. Pietro, 2 - Paupisi (BN);
g. che previa idonea convocazione tramite messo comunale (nota prot. reg. n. 208223 del 26/03/2015) la ditta IORIO COSTRUZIONI SRL, con nota acquisita al prot. reg. n. 447717 dell'11/06/2012, chiarendo di poter agire per conto della ditta IMPRESA EDILE & STRADALE IORIO GIUSEPPE in seguito ad atto notarile rep. 19469 raccolta 7369 del notaio Giov. Domenico Iodice del Distretto notarile di Santa Maria Capua Vetere, ha dichiarato la propria disponibilità ad eseguire i lavori di cui in oggetto ai patti e alle condizioni dell'appalto esplicitate in sede di gara ribadendo il ribasso offerto;
h. che, al fine di verificare la veridicità delle dichiarazioni presentate in sede di gara dall'Impresa IORIO COSTRUZIONI SRL, questo Ufficio, in conformità all'art. 15 della L. n. 183 del 12/11/2011, previa formale richiesta, ha acquisito dagli Enti certificanti la seguente documentazione:
    g.1 Certificato della Cancelleria Fallimentare – prot. reg. n. 347327 del 20/05/2015;
    g.2 Certificato della C.C.I.A.A., prot. reg. n. 347327 del 20/05/2015 5 per il tramite della Direzione Generale Risorse Strumentali U.O.D. 06 Centrale Acquisti Servizi Gare ed Appalti;
    g.3 Certificato del Casellario Giudiziale, prot. reg. n.387357 del 05/06/2015;
    g.4 Certificato dei Carichi Pendenti, prot. reg. n.387357 del 05/06/2015;
    mentre tramite il sito dell'Avcp ha effettuato un accesso al "casellario delle imprese" ed ha reperito l'attestato SOA avente validità fino al 11/12/2016;
i. che da tutta la documentazione sopra evidenziata, non emerge a carico dell'Impresa IORIO COSTRUZIONI SRL alcun motivo di esclusione dalla partecipazione alla procedura di affidamento dell'appalto dei lavori di cui in oggetto ed alla successiva stipulazione del relativo contratto.

DATO ATTO:

a) che, in relazione al presente procedimento, non sussistono situazioni di conflitto di interessi, in atto o potenziali, in capo al Responsabile del Procedimento e al Dirigente competente ad adottare il presente provvedimento;
b) che il presente provvedimento è soggetto agli obblighi di pubblicazione ai sensi dell'art. 23 del D.Lgs. 33/2015.

VISTA:

a. la normativa di seguito indicata:
    a.1 L. n. 241/1990;
    a.2 L.R. n°11/1991 e successive modifiche ed inte grazioni;
    a.3 Decreto Legislativo n°29/93 e successive modi fiche ed integrazioni;
    a.4 Decreto Min. LL.PP. n°145 del 19/04/2000;
    a.5 D.G.R.C. n. 3466 del 3/6/2000;
    a.6 art. 4 del Decreto Legislativo n°165/01;
    a.7 L.R. n. 7/2002;
    a.8 Decreto Legislativo 12 aprile 2006, n. 163;
    a.9 L.R. n°3 del 27 febbraio 2007;
    a.10 Regolamento n. 7/2010 di attuazione della L.R. n. 3/2007, emanato con Decreto Presidenziale n. 58 del 24/03/2010;
    a.11 D.G.R.C. n. 464 del 25/03/2010 "Approvazione schemi di bandi tipo, lettere di invito e modelli di dichiarazione";
    a.12 LL.RR. nn. 5 e 6 del 06/05/2013;
    a.13 L.R. n. 1 del 05/01/2015;
    a.14 Delibera di G.R. n. 47 del 04/02/2015;
    a.15 D.Lgs n. 33 del 14/03/2013.

Alla stregua dell'istruttoria compiuta dal Responsabile del Procedimento, ing. Gianluca D'Anna, e delle risultanze degli atti tutti richiamati nelle premesse, costituenti istruttoria a tutti gli effetti di legge

DECRETA

per le motivazioni di cui in narrativa, che qui si intendono integralmente riportate e confermate:

1. di approvare, in via definitiva, la graduatoria di seguito indicata, quale risultante dagli atti di gara:

1	39350	18/01/20	CIOTTA COSTRUZIONI S.r.l.	33,780%

		10		
2	39222	18/01/2010	SWEET HOUSE S.r.l.	33,50%
3	39516	18/01/2010	Sud Costruzioni s.r.l.	33,100%
4	37205	18/01/2010	Impresa Edile & Stradale IORIO ROBERTO GIUSEPPE	33,015%
5	39929	18/01/2010	FERRARA LUIGI	32,92%
6	39638	18/01/2010	EDILTER S.r.l.	32,43%
7	38725	18/01/2010	IMPRESA TIRONE S.r.l.	32,151%
8	33385	15/01/2010	COLGEMA GROUP S.R.L.	31,639%
9	39298	18/01/2010	"Generali Appalti Pubblici – Società Consortile a r.l."	31,548%
10	39613	18/01/2010	IMPRESA EDILE Parrella Pellegrino s.r.l.	31,50%
11	39059	18/01/2010	Edilizia Fasulo s.r.l.	31,333%
12	37244	18/01/2010	EUROCOSTRUZIONI s.r.l. (San Martino Valle Caudina)	31,311%
13	34062	15/01/2010	Ditta SALVATORE CARMINE	31,125%
14	39128	18/01/2010	Impresa Edile Stradale CILENTI GIUSEPPE SALVATORE	31,123%
15	37289	18/01/2010	LA NEOLITICA S.r.l.	30,917%
16	39797	18/01/2010	FERRARA SRL	30,86%
17	39713	18/01/2010	Impresa Edile Stradale PAOLETTA Pietro S.P.	30,732%
18	38859	18/01/2010	ITAL BILDING S.R.L.	30,333%
19	37895	18/01/2010	Geom. NAZZARENO AMICOLA S.r.l.	29,77%

2. di estromettere dalla suddetta graduatoria, in quanto rinunciatarie, l'impresa CIOTTA COSTRUZIONI S.r.l., avente sede nel comune di Fragneto Monforte al Cordo Umbero I, l'Impresa SWEET HOUSE S.r.l. con sede alla Via Lepore in Benevento e l'impresa Sud Costruzioni S.r.l. con sede in Benevento alla Via Schipa;
3. di aggiudicare, in via definitiva, all'Impresa Iorio Costruzioni Srl, con sede legale in Paupisi (Bn) alla via San Pietro 23 – Partita IVA e Codice Fiscale n. 01484570625 i lavori di *"Messa in sicurezza del tratto del torrente Torti, intercettato dalla strada comunale Fontana S. Vito, nel Comune di Circello"* (CIG: Z5F1610BB9; CUP: B69H08000320001);
4. di dare atto che agli oneri derivanti dal presente provvedimento, si farà fronte con le risorse appostate, giusta Decreto Dirigenziale n. 323 del 28/12/2012 con il quale è stato assunto il relativo impegno di spesa (registrato al n. 7521/2012) di € 50.000,00 a valere sulla U.P.B. 1.1.1. – Difesa Suolo. Cap. 1224 della spesa del bilancio gestionale 2012, cod. bilancio 2.01.01;
5. di disporre la comunicazione della presente aggiudicazione ai sensi dell'art. 79 del D.Lgs. 163/2006.
6. di inviare il presente decreto, in via telematica, a norma di procedura:
   6.1 alla Segreteria di Giunta (40 – 03);

6.2 alla U.O.D. 40-03-05 Bollettino Ufficiale, per la pubblicazione.

7. di inviare il presente decreto, in via telematica, per il seguito di rispettiva competenza:
   7.1 alla Direzione Generale LL.PP. e Protezione Civile (53 – 08);
   7.2 al Servizio geologico e coordinamento sistemi integrati difesa suolo, bonifica, irrigazioni (U.O.D. 53 – 08 – 03);
8. di inviare il presente decreto, in copia cartacea:
   8.1 al Comune di Circello (BN).

Dott. Geol. Giuseppe Travia

Decreto Dirigenziale n. 1014 del 01/10/2015

Dipartimento 53 - Dipartimento delle Politiche Territoriali

Direzione Generale 8 - Direzione Generale per i lavori pubblici e la protezione civile

U.O.D. 2 - UOD tecnico-amm.va LL.PP. Osservatorio Regionale Appalti

Oggetto dell'Atto:

L.R. N. 5 DEL 6/5/2013. D.D. N. 507 DEL 10/03/09. RIMODULAZIONE RATA SEMESTRALE ED ANNUALE A CARICO REGIONALE A SEGUITO DI RINEGOZIAZIONE DEL MUTUO CASSA DD.PP. POSIZIONE N. 4525487/00 AMMESSO A CONTRIBUTO REGIONALE EX L.R. N. 3/2007 A VALERE SUL PIANO ESECUTIVO DI FINANZIAMENTO ANNO 2007. COMUNE DI CERASO (SA). LIQUIDAZIONE ANNUALITA 2010-2011-2012-2013. IMPORTO EURO 25.755,84

PREMESSO che:

a) l'art. 64 co. 1 lett. a) della L.R. 3/07 e s.m.i. dispone che l'intervento finanziario regionale a favore di investimenti ed opere promossi dai comuni, loro consorzi e loro aziende, dalle province e dalle comunità montane, dai consorzi, aziende pubbliche e da altri enti abilitati sui quali sono esercitati il controllo o la vigilanza della Regione, si esplica con finanziamenti parziali o totali concessi sotto forma, tra l'altro, di contributi pluriennali per l'ammortamento di mutui;
b) la L.R. 1/08 all'art. 27 lettera ee punto 2 stabilisce che i contributi concessi ai sensi dell'articolo 64, comma 1, lettera a) sono erogati direttamente agli enti interessati;
c) il comma 247 dell'art.1 della L.R. n. 4 del 15/03/2011 prevede che i contributi sui mutui di cui alla L.R. 3/07 sono dovuti dalla Regione sulla base della copia autentica del documento attestante l'avvenuto pagamento della rata di cui si chiede il rimborso e del piano di ammortamento del mutuo;
d) l'ultimo capoverso del comma 163 dell'art.1 della L.R. n.5 del 07/05/2013 (Burc n.24 del 07/05/2013), dispone che l'utilizzazione dei piani di intervento e i relativi contributi pluriennali per l'ammortamento dei mutui è riconosciuta ai comuni, al di sotto dei cinquemila abitanti, che alla data di entrata in vigore della legge stessa , hanno rinegoziato i mutui concessi dalla Regione ai sensi delle leggi regionali 51/78,42/1979,50/1985,8/2004,1/2007,3/2007, prolungandone il termine da venti a trenta anni, come previsto dall'art. 64 della legge regionale 3/2007;
e) il successivo comma 164 dell'art.1 della L.R. n.5 del 07/05/2013 riconosce, ai comuni che hanno rinegoziato o che intendono rinegoziare i mutui concessi dalla Regione ai sensi delle norme regionali indicate nel comma 163, prolungandone il termine, il rimborso delle rate rideterminate fino alla concorrenza del totale delle quote di capitale e delle quote di interessi previsti nelle rate dell'originario piano di ammortamento;
f) con deliberazioni n. 816 del 27/12/2012, n. 380 del 31/07/2012 e n. 121 del 27/05/2013, la Giunta regionale della Campania ha reso disposizioni attuative della L.R. 27/01/2012 n. 1 art. 1 co. 2 ai fini, tra l'altro, dell'eventuale compensazione delle posizioni debitorie dei comuni della Campania in favore della Regione per canoni idrici e di depurazione;
g) con Circolare n. 120503 del 19/02/2014 il Direttore Generale per i Lavori Pubblici e la Protezione Civile ha fornito disposizioni applicative nell'emanazione dei provvedimenti contabili, precisando tra l'altro che la Direzione medesima, dopo aver espletato il controllo contabile sugli atti trasmessi, provvede alla repertoriazione degli stessi fino a concorrenza della disponibilità di spesa assegnata con il Patto di Stabilità;

PREMESSO altresì che:

a) con Decreto Dirigenziale **n. 507 del 10/03/09** del Settore C.T.R., di cui al previgente Ordinamento della Giunta regionale ex L.R.11/91, al Comune di **CERASO (SA)**, ai sensi dell'art. 68 della L.R. n. 3/2007, è stato concesso, per **lavori realizzazione rete fognaria in loc. strada per Pattano** il contributo regionale, promesso con D.G.R. **n. 578 del 04/04/07**, di **€ 4.515,79** semestrali, pari ad annui **€ 9.031,58 per venti anni,** a totale copertura delle rate di ammortamento del prestito di **€ 120.000,00,** sulla spesa di pari importo, imputando la prima annualità, giusto Decreto Dirigenziale **n. 1245 del 24/05/07** sulla **U.P.B. 1.82.227** cap. -**2111-2112** dello stato di previsione della spesa di Bilancio dell'esercizio finanziario per l'anno 2007;
b) con note assunte al protocollo al n. 402096-402107-402075-402087 del 12/06/14 e n. 547374 del 06/08/14, il Comune di **CERASO (SA)**, ha richiesto il rimborso delle rate maturate nell'anno 2011-2012-2013 e contestualmente ha inviato il nuovo contratto di mutuo stipulato con la Cassa DD.PP. dal quale si evince che a far data dalla prima semestralità 2011 ha rinegoziato il mutuo in argomento con l'importo rideterminato di **€ 3.540,01** fino alla nuova scadenza del 31/12/2040;

RITENUTO che:

occorre provvedere al pagamento dei crediti regolarmente vantati dal comune, nel contempo rideterminando la rata del contributo regionale dovuto in conformità all'art. 1 co. 164 della L.R. 5/2013;

CONSIDERATO che:

a) Il finanziamento concesso nella forma di contributo pluriennale per l'ammortamento del mutuo, pari a quaranta rate semestrali del valore originario di **€ 4.515,79,** ammonta a complessivi **€ 180.631,60** ;
b) in applicazione del citato co. 164 dell'art. 1 della L.R. 5/2013, a decorrere dalla data di rinegoziazione del mutuo (prima semestralità 2011), la Regione è tenuta a rimborsare le rate effettivamente pagate dal Comune - sempre sulla scorta della copia autentica del documento attestante l'avvenuto pagamento di ciascuna rata – fino alla concorrenza del totale delle quote di capitale e delle quote di interessi previsti nelle rate dell'originario piano di ammortamento, e dunque fino alla seconda semestralità 2033, come segue:
c) anno 2010: rata semestrale originaria di € **.4.515,79**;
d) anni dal 2011 alla prima semestralità 2033: rata rinegoziata di **€ 3.540,01** ;
e) ultima rata seconda semestralità 2033: € 3.267,99 **;**

CONSIDERATO altresì che:

a)in ottemperanza alle DGRC n. 816/2012, 380/2012 e 121/2013, il Settore Ciclo Integrato delle Acque, con nota n. 728426 del 22/10/13 e successiva nota n.212994 del 26/03/2014, ha inviato l'elenco dei comuni in ordine ai crediti vantati dalla Regione Campania per la fornitura idrica e/o per il servizio di depurazione e fognatura; il Comune di **CERASO (SA)**, non risulta compreso nel citato elenco;
b) la spesa di che trattasi, secondo il prospetto allegato che costituisce parte integrante e sostanziale del presente provvedimento, è obbligatoria, ai sensi dell'art. 17 della L. 30 aprile 2002, n. 7, derivando da obbligazione giuridicamente perfezionata, il cui mancato assolvimento comporterebbe un danno grave e certo all'Ente;
c) con Deliberazione n. 47 del 09/02/2015 la Giunta regionale ha approvato il Documento Tecnico di Accompagnamento al Bilancio di Previsione finanziario per il triennio 2015-2017, redatto sulla base del bilancio di previsione 2015/2017 approvato dal Consiglio Regionale, contenente la ripartizione delle tipologie di entrata in categorie e dei programmi di spesa in macroaggregati per ciascuno degli anni considerati nel bilancio;
d) con la medesima Deliberazione n. 47 del 09/02/2015 la Giunta regionale ha limitato per ogni struttura direttoriale o equiparata la spesa libera, relativa agli impegni da assumere ed ai pagamenti da effettuare, sia in c/residui che in c/competenza, in misura, rispettivamente per i suddetti impegni e pagamenti, non superiore ai tre dodicesimi dell'importo indicato nella colonna rubricata *"competenza libera 2015"* del bilancio gestionale 2015/2017 inerente la stessa struttura, nelle more dell'approvazione di un apposito provvedimento che disciplini la gestione della entrata e della spesa in applicazione delle nuove disposizioni normative in materia di equilibri di bilancio e di attribuire ad ogni Direttore Generale o equiparato la responsabilità del rispetto di tali limiti;
e) la spesa di che trattasi, secondo il prospetto allegato che costituisce parte integrante e sostanziale del presente provvedimento, è certa ed esigibile;

DATO ATTO che la corrispondenza del capitolo di spesa n. 638 del citato Bilancio Gestionale del corrente esercizio finanziario alla classificazione prevista dal D. Lgs. 23/06/11 n. 118 è la seguente:

CAPITOLO SPESA	MISSIONE	PROGRAMMA	TITOLO	MACROAGGREGATO	V LIV. PIANO DEI CONTI	COFOG	COD. UE	SIOPE (codice bilancio)	CODICE GESTIONALE	RICORRENTI	PERIMETRO SANITA'
638	18	1	2	203	2.03.01.02.003	01.08.00	8	02.02.03	2234	3	3

PRECISATO che:

a) il provvedimento di liquidazione delle somme in argomento venne proposto in procedura telematica E-grammata con PD 19020 del 15/09/14, tuttavia non repertoriato presso la Direzione Generale per i Lavori Pubblici e la Protezione Civile nell'esercizio finanziario 2014 per il rispetto del limite di spesa assegnato alla Direzione in ragione del patto di stabilità interno;

PRECISATO che:

a) il presente provvedimento non contempla la liquidazione della prima annualità afferente la posizione del mutuo **n. -4525487** in quanto trattasi di risorse cadute in perenzione ai sensi dell'art. 42 della L.R. 7/02, sicché essa resta subordinata, ai sensi della suddetta legge, alla preventiva approvazione del conto consuntivo anni 2013-2014 da parte degli organi competenti tutt'ora non intervenuta;
b) con il presente provvedimento occorre rimborsare anche la quota parte delle rate 2010 inerenti l'importo di € 2.257,89 semestrali per complessivi € 4.515,78 in quanto mai erogati per mero errore

VISTO

l'art. 4 del Decreto Legislativo 30.03.2001 n.165;
la L.R. del 30 aprile 2002 n.7;
la L.R. 27 febbraio 2007 n. 3 e s.m.i.;
la L.R. 30 gennaio 2008 n. 1 e s.m.i.;
Legge Regionale n.1 del 05/01/2015;
il Decreto L.vo 23/06/2011 n. 118;
la D.G.R. n. 47 del 09/02/2015;
la Circolare del Direttore Generale per i Lavori Pubblici e la Protezione Civile n. 120503 del 19/02/2014;

Alla stregua dell'istruttoria compiuta dal responsabile del procedimento geom. Giovanni Incoronato e delle risultanze e degli atti richiamati nelle premesse, costituenti istruttoria a tutti gli effetti di legge, nonché dell'espressa dichiarazione di regolarità resa dal responsabile del procedimento medesimo prot.n°309224 del 06/05/2015.

DECRETA

Per quanto esposto in narrativa, che qui si intende integralmente riportato:

1) **di prendere atto della intervenuta rinegoziazione** e conseguente prolungamento del termine di ammortamento del mutuo Cassa DD.PP. n. 4525487/00, ammesso a contributo regionale ex art. 64 co. 1 lett. a) della L.R. 3/07 e s.m.i., con Decreto Dirigenziale n. 507 del 10/03/09;
2) **di rideterminare**, in ottemperanza al co. 164 dell'art. 1 della L.R. n.5 del 06/05/2013, in **€ 3.540,01** la rata semestrale di cui è dovuto il rimborso al Comune di **CERASO (SA)**, per l'ammortamento del mutuo in argomento, secondo la disciplina e le modalità già in essere, a decorrere dalla data di rinegoziazione, i.e. prima semestralità /2011, fino alla concorrenza del totale delle quote di capitale e delle quote di interessi previsti nelle rate dell'originario piano di ammortamento, come segue:
3) anno 2010: rata semestrale originaria di € **4.515,79**;
4) anni dal 2011 alla prima semestralità 2033: rata rinegoziata di **€ 3.540,01** ;
5) ultima rata seconda semestralità 2033: € **3.267,99 ;**

6) **di liquidare l'importo di € 25.755,84 (venticinquemilasettecentocinquantacinque/84)** in termini di competenza sul capitolo di spesa 638 del bilancio gestionale 2014, avente i seguenti riferimenti di cui al D. Lgs. 23/06/11 n. 118:
7) **di autorizzare** la U.O.D. 55-13-04 Gestione delle Spese Regionali, al pagamento al suddetto Comune dell'importo di **€ 25.755,84 (venticinquemilasettecentocinquantacinque/84)** sul conto

residui del capitolo 638 del Bilancio gestionale 2015 **con imputazione sull'impegno n. 5256 assunto con D.D. n. 1011 del 22/12/2014 sul cap. 638 del bilancio gestionale 2014**, avente i seguenti riferimenti di cui al D. Lgs. 23/06/11 n. 118:

CAPITOLO SPESA	MISSIONE	PROGRAMMA	TITOLO	MACROAGGREGATO	V LIV. PIANO DEI CONTI	COFOG	COD. UE	SIOPE (codice bilancio)	CODICE GESTIONALE	RICORRENTI	PERIMETRO SANITA'
638	18	1	2	203	2.03.01.02.003	01.08.00	8	02.02.03	2234	3	3

9) **di inviare** il presente provvedimento al Direttore Generale per i Lavori Pubblici e la Protezione Civile, in adempimento alla Circolare n. 120503 del 19/02/2014 e alla D.G.R. n. 47 del 09/02/2015, per il preventivo controllo contabile di competenza e la repertoriazione del decreto, cui restano subordinate le suindicate determinazioni;

10) **di dare atto** che il presente provvedimento è adottato nel rispetto dei limiti imposti dal vigente ordinamento contabile, giusta attestazione della Direzione Generale resa mediante la repertoriazione e la sottoscrizione del presente decreto;

11) di dare atto che il Responsabile del Procedimento, Geom.Giovanni Incoronato matr. 11847, ha reso la dichiarazione in merito all'obbligo di astensione in caso di conflitto di interessi, ai sensi dell'art. 6/bis della L. 241/1990 e dell'art. 6 co. 2 D.P.R. 62/2013, assunta al prot. n. *309224 del 06/05/2015*

12) di precisare che la scheda di pubblicità, trasparenza e diffusione di informazione da parte delle PP.AA., ex art. 25 e segg. D.Lgs. 33 del 14/03/2013 è stata allegata al D.D.n°83/13 ;

13) di inviare Il presente decreto alla Segreteria di Giunta, alla Direzione Generale 53-08-00 per i Lavori Pubblici e la Protezione Civile, alla Direzione Generale 55-13-00 per le Risorse Finanziarie, alla U.O.D. 55-13-04 Gestione delle Spese Regionali ed al Comune di **CERASO (SA)** per il prosieguo di rispettiva competenza.

IL DIRIGENTE U.O.D. 02
(ing. Celestino Rampino)

	RIMBORSO ANNUALITA' 2010-2011-2012- 2013							
	Cap. **638**							
COMUNE	N.Decreto Concessione	Data Decreto Concessione	Posizione Mutuo	Scadenza Mutuo	Importo Annuo	Importo Semestrale	Scadenza Rata	CODICE TESORERIA-CODICE CONTO
								424-0304771
CERASO	507	10/03/2009	4525487	31/12/2033		3.540,01	30/06/2011	rata rinegoziata
	507	10/03/2009	4525487			3.540,01	31/12/2011	
	507	10/03/2009	4525487			3.540,01	30/06/2012	
	507	10/03/2009	4525487			3.540,01	31/12/2012	
	507	10/03/2009	4525487			3.540,01	30/06/2013	
	507	10/03/2009	4525487			3.540,01	31/12/2013	
	507	10/03/2009	4525487			2.257,89	30/06/2010	rata capitolo 2111 mai pagata
	507	10/03/2009	4525487			2.257,89	31/12/2010	
						25.755,84		

fonte: http://burc.regione.campania.it

Giunta Regionale della Campania

ALLEGATO DATI CONTABILI

DIPARTIMENTO **Dipartimento delle Politiche Territoriali**

CAPO DIPARTIMENTO **Dr. Marchiello (Vicario)**

DIRETTORE GENERALE **Dr. Giulivo Italo**

DIRIGENTE U.O.D.

RESP. DI PROCEDIMENTO/MISURA Incoronato

Dipart.	53	Dir. Gen.	8

OGGETTO

L.R. n. 5 del 6/5/2013. D.D. n. 507 del 10/03/09.
Rimodulazione rata semestrale ed annuale a carico regionale a seguito di rinegoziazione del mutuo Cassa DD.PP. posizione n. 4525487/00 ammesso a contributo regionale ex L.R. n. 3/2007 a valere sul piano esecutivo di finanziamento anno 2007.
Comune di CERASO (SA).
Liquidazione annualita 2010-2011-2012-2013. Importo euro 25.755,84

fonte: http://burc.regione.campania.it

Giunta Regionale della Campania

Eserc.	Cap.	Tit.	Missione	Progr.	M.Aggr.	P. Conti	Cofog	SIOPE B.	SIOPE G.	Cod. UE	IMPORTO	RITENUTA
2015	638	2	18	1	203	2.03.01.02.003	01.8	2.02.03	2234	8	25.755,84	,00

TOTALE	25.755,84	,00

Impegno di Riferimento

Esercizio	Capitolo	Numero
2014	638	5256

Il Responsabile
Rampino

fonte: http://burc.regione.campania.it

Giunta Regionale della Campania

ALLEGATO BENEFICIARI

DIPARTIMENTO **Dipartimento delle Politiche Territoriali**

CAPO DIPARTIMENTO **Dr. Marchiello (Vicario)**

DIRETTORE GENERALE **Dr. Giulivo Italo**

DIRIGENTE UOD

RESP. DI PROCEDIMENTO/MISURA Incoronato

DIPART.	53	DIR.GEN.	8

OGGETTO

L.R. n. 5 del 6/5/2013. D.D. n. 507 del 10/03/09.
Rimodulazione rata semestrale ed annuale a carico regionale a seguito di rinegoziazione del mutuo Cassa DD.PP. posizione n. 4525487/00 ammesso a contributo regionale ex L.R. n. 3/2007 a valere sul piano esecutivo di finanziamento anno 2007.
Comune di CERASO (SA).
Liquidazione annualita 2010-2011-2012-2013. Importo euro 25.755,84

fonte: http://burc.regione.campania.it

Giunta Regionale della Campania

Nominativo	C.F./ P.Iva	Codice MONIT	Indirizzo	Comune	LORDO	RITENUTA
COMUNE DI CERASO (SA)	84000250658		P.ZZA ANFITEATRO	CERASO	25.755,84	,00

TOTALI	**25.755,84**	**,00**

Nominativo	Modalità di Pagamento	Esercizio e Capitolo di Spesa	
COMUNE DI CERASO (SA)	***, Spec. di pag. : 424-0304771***	**2015**	**638**

Il Responsabile
Rampino

fonte: http://burc.regione.campania.it

REGIONE CAMPANIA

Decreto Dirigenziale n. 1021 del 02/10/2015

Dipartimento 53 - Dipartimento delle Politiche Territoriali

Direzione Generale 8 - Direzione Generale per i lavori pubblici e la protezione civile

Oggetto dell'Atto:

POR CAMPANIA FESR 2007-2013 - OBIETTIVO OPERATIVO 1.9 DGR N. 344/2014 - INTERVENTO DENOMINATO "LAVORI DI RESTAURO DELLA CHIESA DI SAN BARTOLOMEO IN CUSANO MUTRI" BENEFICIARIO: DIOCESI CERRETO SANNITA - TELESE - SANT'AGATA DE' GOTI CUP: H82I15000050006 CODICE SMILE: 530 AMMISSIONE A FINANZIAMENTO

IL DIRIGENTE

PREMESSO

- Che la Commissione Europea, con Decisione n. C(2007) 4265 dell'11 settembre 2007, ha adottato la proposta di Programma Operativo Regionale Campania FESR 2007-2013 (di seguito P.O. FESR 2007-2013), modificato con la Decisione n. C(2012) 1843 del 27 marzo 2012 e con la Decisione C(2013) 4196 del 5 luglio 2013 e che la Giunta regionale ne ha preso atto con propria deliberazione n. 226 del 19 luglio 2013;
- Che con la DGR n. 148/2013, la Giunta Regionale ha operato una scelta strategica volta all'accelerazione della spesa dei Fondi Strutturali attraverso interventi finanziati dal POR Campania FESR 2007-2013;
- Che con DPGR n. 139/2013 e s.m.i. è stato costituito il Gruppo di Lavoro di cui alla DGR 148/2013 coordinato dall'ADG del POR FESR 2007 – 2013, ai fini di dare attuazione alle iniziative di accelerazione di cui alla DGR 148/2013;
- Che con DGR n. 378/2013 sono stati ritenuti selezionabili, a valere sul POR FESR 2007-2013 i progetti di immediata attuazione, con cronoprogrammi coerenti con i termini di ammissibilità della spesa e con gli orientamenti di chiusura dei programmi operativi di cui alla Decisione C (2013) 1573 del 20/03/2013, nonché i progetti giacenti presso le strutture regionali coerenti con i criteri di selezione di cui alla DGR n.1663/2009 e le priorità della DGR n. 148/2013;
- Che con la DGR n. 378/2013 sono state, altresì, approvate le procedure di attuazione della DGR n. 148/2013, affidandone l'esecuzione al Gruppo di lavoro di cui al DPGR n. 139/2013 e s.m.i., coordinato dall'Autorità di Gestione del POR FESR 2007/2013, e costituito dai dirigenti "ratione materiae" già individuati con D.P.G.R. n. 139/2013 ed è stato deliberato di programmare sul POR FESR Campania 2007/2013 il completamento degli interventi compresi negli APQ regionali;
- Che con DGR n. 344 del 08/08/2014 è stato approvato lo schema di Protocollo di Intesa da sottoscriversi tra la Regione Campania, la Diocesi Cerreto Sannita – Telese – Sant'Agata de' Goti – beneficiaria degli interventi ai sensi del Por Campania Fesr 2007-2013 – e i Comuni di Gioia Sannitica (CE), Faicchio (BN), Cerreto Sannita (BN), Cusano Mutri (BN) e Guardia Sanframondi (BN) per l'adeguamento statico e conservativo di Chiese e Beni ecclesiastici ricadenti nelle zone maggiormente colpite dal sisma del 29.12.2013 e del 20.01.2014, ed è stato demandato ai dirigenti *ratione materiae* l'istruttoria finalizzata all'emissione del decreto di ammissione a finanziamento a valere sulle risorse dei pertinenti Obiettivi Operativi del POR FESR;
- Che in data 20/09/2014 il suddetto Protocollo di Intesa, prot. n. 27 del 23/09/2014, è stato sottoscritto dalla Regione Campania, rappresentata dal Presidente, On. Stefano Caldoro e dalla Diocesi di Cerreto Sannita – Telese – Sant'Agata de' Goti – beneficiaria degli interventi ai sensi del Por Campania Fesr 2007-2013 – nella persona del Vescovo Monsignor Michele De Rosa;

CONSIDERATO

- Che il POR FESR, al Cap.5.3.1. "Selezione delle operazioni", punto 4), prevede tra le modalità di individuazione del beneficiario e delle operazioni da finanziare le "Procedure concertative/negoziali";
- Che, con Deliberazione n. 879 del 16/05/2008 e n. 1663 del 06/11/2009, la Giunta Regionale ha preso atto dell'approvazione da parte del Comitato di sorveglianza, dei Criteri di selezione delle operazioni del POR FESR 2007-2013 ai sensi dell'art. 56 e 65 del Regolamento CE;
- Che con deliberazione n. 1715 del 20 novembre 2009, la Giunta regionale ha approvato il Manuale di attuazione del POR Campania FESR 2007-2013, successivamente modificato con Decreti Dirigenziali dell'Autorità di gestione n.158/2013 e n. 23 del 31/01/2014;

RILEVATO che con nota prot. 6797/UDCP/GAB/CG del 25/5/2011 del Capo di Gabinetto del Presidente della Giunta regionale – emanata a seguito dell'approvazione del bilancio gestionale 2011 e della conseguente assegnazione della titolarità dei capitoli di spesa relativi al POR FESR 2007/2013 al Settore 02 dell'AGC 09 – sono state fissate le direttive per la gestione contabile dei capitoli di spesa del

POR Campania FESR 2007/2013, avuto riguardo alla procedura da seguire per l'emanazione degli atti necessari all'assunzione degli impegni nonché alla disposizione delle liquidazioni di spesa a valere sui capitoli di tutti gli Obiettivi Operativi del Programma;

PRESO ATTO

- Che nel Protocollo di Intesa, di cui alla DGR n. 344/2014 la Regione Campania si è impegnata a finanziare interventi di Adeguamento statico e conservativo di Chiese e Beni Ecclesiastici a favore della Diocesi di Cerreto Sannita – Telese – Sant'Agata de' Goti per 6,2 Mln/€.
- Che nell'elenco, allegato 1, alla DGR n. 344/2014 risulta inserito, tra gli altri, l'intervento denominato *"Lavori di restauro della chiesa di San Bartolomeo in Cusano Mutri"* dal costo totale pari a € 443.942,31;
- Che la Diocesi di Cerreto Sannita – Telese – Sant'Agata de' Goti ha trasmesso il progetto, nonchè tutta la documentazione occorrente all'istruttoria finalizzata all'emissione del decreto di ammissione a finanziamento a valere sulle risorse dell'Obiettivo Operativo 1.9 del POR FESR 2007/2013;
- Che il progetto di cui sopra, con un costo totale pari € 443.942,31 è ammissibile a finanziamento per un importo pari a € 443.942,31 ;
- Che il cronoprogramma dell'intervento è coerente col POR Campania FESR 2007- 2013, ed in particolare con le scadenze previste dagli Orientamenti di chiusura del Programma;
- Dell'esito positivo dell'istruttoria di ammissibilità a finanziamento a valere sui fondi dell'Obiettivo Operativo 1.9, effettuata dal gruppo di lavoro di cui al DPGR n. 139 del 01/07/2013 e s.m.i;
- che , ai sensi dell'art. 1, comma 12 della L.R. n. 5 del 06/05/13, le risorse di cui al presente intervento saranno rimborsate alla Regione Campania dalla Commissione Europea e dal Fondo di Rotazione al più tardi entro i termini di chiusura del Programma Operativo FESR 2007/2013;

RITENUTO

- Di dover prendere atto della coerenza dell'intervento denominato *"Lavori di restauro della chiesa di San Bartolomeo in Cusano Mutri"* con beneficiario la Diocesi di Cerreto Sannita – Telese – Sant'Agata de' Goti con l'Obiettivo Operativo 1.9 nonché della conformità ai criteri di selezione delle operazioni del POR Campania FESR 2007/2013, approvati con DGR n. 879/2008 e s.m.i;
- Di dover, per l'effetto, ammettere a finanziamento l'intervento in parola sulle risorse del POR Campania FESR 2007/2013 - Obiettivo Operativo 1.9 – per l'importo di € 443.942,31 (***CUP: H82I15000050006 - codice SMILE 530)*** con il seguente Quadro Economico:

A	**importo complessivo dei lavori**	**343.500,00**
B	**somme a disposizione della stazione appaltante**	**100.442,31**
Totale		**443.942,31**

- Di dover stabilire che il beneficiario provvederà a trasmettere, a seguito dell'espletamento di procedura ad evidenza pubblica, il quadro economico dell'intervento rimodulato a seguito del ribasso d'asta, secondo le voci di spesa previste dal manuale di attuazione del POR Campania FESR 2007/2013;
- Di dover precisare che il cofinanziamento FESR, in virtù della Decisione Comunitaria C (2013) 4196, è riferito per il 75 % alla quota di cofinanziamento della UE e per il 25 % alla quota nazionale;
- Di dover approvare lo schema di convenzione, allegato e parte integrate del presente atto, al fine di regolare gli impegni tra le parti;

VISTI

- Il Regolamento (CE) 1080/2006 e ss.mm.ii;
- Il Regolamento (CE) 1083/2006 e ss.mm.ii;
- Il Regolamento (CE) 1828/2006 e ss.mm.ii;
- la DGR n.148/2013;
- la DGR 378/2013;

- la DGR 496/2013;
- il D.P.G.R n. 262/2013;
- il D.P.G.R n. 437/2013;
- la L.R. n. 1 del 5/01/2014;
- la D.G.R. n. 47 del 9/02/2015

Alla stregua dell'istruttoria compiuta dagli uffici della Direzione Generale LL.PP. e Protezione Civile e dell'attestazione di regolarità resa dal Dirigente *ratione materiae* :

DECRETA

Per i motivi esposti in narrativa che qui si intendono integralmente riportati e trascritti di:

1. Di prendere atto della coerenza dell'intervento denominato *"Lavori di restauro della chiesa di San Bartolomeo in Cusano Mutri"* con beneficiario la Diocesi di Cerreto Sannita – Telese – Sant'Agata de' Goti C.F.: 90001330621 con l'Obiettivo Operativo 1.9 - nonché della conformità ai criteri di selezione delle operazioni del POR Campania FESR 2007/2013, approvati con DGR n. 879/2008 e s.m.i;
2. Di ammettere a finanziamento l'intervento in parola sulle risorse del POR Campania FESR 2007/2013 - Obiettivo Operativo 1.9 – per l'importo di € 443.942,31 (***CUP: H82I15000050006***) ***Codice SMILE 530*** con il seguente Quadro Economico:

A	**importo complessivo dei lavori**	**343.500,00**
B	**somme a disposizione della stazione appaltante**	**100.442,31**
Totale		**443.942,31**

3. Di dover stabilire che il beneficiario provvederà a trasmettere, a seguito dell'espletamento di procedura ad evidenza pubblica, il quadro economico dell'intervento rimodulato a seguito del ribasso d'asta, secondo le voci di spesa previste dal manuale di attuazione del POR Campania FESR 2007/2013;
4. Di precisare che il cofinanziamento FESR, in virtù della Decisione Comunitaria C (2013) 4196, è riferito per il 75 % alla quota di cofinanziamento della UE e per il 25 % alla quota nazionale;
5. Di definire, anche a seguito delle disposizioni di cui all'art. 1 comma 12 della L.R. n°5 del 06/05/2013 che modificano il comma 8-bis dell'art. della L.R. n°7 del 30.04.2002, la pianificazione dell'impegno e della liquidazione in coerenza con il cronoprogramma dell'operazione, secondo le vigenti norme in materia di contabilità pubblica e nel rispetto delle modalità riportate al punto 4 del Manuale di Attuazione del POR Campania FESR 2007/2013;
6. Di approvare lo schema di convenzione allegato e parte integrante del presente atto, tra il Dirigente "ratione materiae" e il Beneficiario dell'Operazione, che definisce le condizioni che regolano il finanziamento dell'intervento, così come da Manuale di Attuazione del POR FESR 2007/2013.

7. Di inviare il presente provvedimento:

- Al Beneficiario per il seguito di competenza;
- All'Autorità di Gestione del POR Campania FESR 2007-2013;
- All'Autorità di Certificazione del POR Campania FESR 2007-2013;
- All'Autorità di Audit del POR Campania FESR 2007-2013;
- All'Assessore al ramo;
- Alla Direzione Generale per l'Internazionalizzazione ed i rapporti con l'Unione Europea del sistema regionale;
- e al BURC per la pubblicazione ai sensi del D.lgs n 33/13.

Dirigente ratione materiae
Italo Giulivo

POR Campania FESR 2007/13 – Asse I- Obiettivo Operativo 1.9

SCHEMA DI CONVENZIONE/ACCORDO
TRA
Responsabile Ratione Materiae,
Dott. Italo Giulivo, designato con D.P.G.R. n. 139/2013
E
la Diocesi di Cerreto Sannita- Telese – Sant'Agata de' Goti, individuata mediante DGR 344 del 08/08/2014, Beneficiaria dell'Operazione
"Lavori di restauro della chiesa di San Bartolomeo in Cusano Mutri" ***nella persona del Vescovo***

PREMESSO

- che il Regolamento CE n. 1080 del 05/07/2006 del Parlamento Europeo e del Consiglio relativo al Fondo europeo di sviluppo regionale recante abrogazione del Regolamento (CE) 1783/1999 e s.m.i., definisce i compiti del Fondo europeo di sviluppo regionale (FESR), il campo di applicazione del suo intervento, nonché le norme in materia di ammissibilità al sostegno del Fondo;
- che il Regolamento CE n.1083 del 11/07/2006 reca disposizioni generali sul Fondo europeo di sviluppo regionale (FESR), sul Fondo sociale europeo (FSE) e sul Fondo di coesione e abroga il Regolamento (CE) n. 1260/1999 e s.m.i.;
- che il Regolamento CE n. 1083 del 11/07/2006 definisce, all'articolo 2, il beneficiario "un operatore, organismo o impresa, pubblico o privato, responsabile dell'avvio o dell'avvio e dell'attuazione delle operazioni";
- che il Regolamento CE n. 1828 del 08/12/2006 della Commissione stabilisce modalità di applicazione del regolamento (CE) n. 1083/2006 del Consiglio recante disposizioni generali sul Fondo europeo di sviluppo regionale, sul Fondo sociale europeo e sul Fondo di coesione e del regolamento (CE) n. 1080/2006 del Parlamento europeo e del Consiglio relativo al Fondo europeo di sviluppo regionale e detta le regole sulla gestione delle operazioni e gli obblighi di informazione e comunicazione sulle possibilità di finanziamento offerte congiuntamente dalla Comunità e dagli Stati membri attraverso il programma operativo;
- che il Programma Operativo Regionale Campania FESR 2007-2013, approvato dalla Commissione Europea con Decisione (C)2007 1265 dell'11 settembre 2007, è il quadro di riferimento per l'utilizzo in Campania delle risorse del FESR e, in particolare, individua i compiti e le funzioni degli organismi coinvolti nella gestione del POR;
- che il Comitato di Sorveglianza del POR FESR 2007-2013 ha approvato i criteri di selezione delle operazioni ai sensi del Reg. CE n. 1083/2006 e che la Giunta Regionale ne ha preso atto con la DGR 879/2008 e s.m.i.;
- che con il Decreto del Presidente della Giunta Regionale n.139 /2013 sono stati individuati i Dirigenti Ratione Materiae responsabili per le procedure di accelerazione del POR Campania FESR 2007- 2013;
- che il Manuale per l'attuazione POR FESR Campania 2007/2013, approvato con DGR 1715/2009 e s.m.i. prevede che il Beneficiario ed il Responsabile di Obiettivo Operativo sottoscrivano apposito atto che individui le reciproche obbligazioni e le condizioni di erogazione del finanziamento;
- che le Linee Guida e Strumenti per comunicare, approvate dall'AdG con Decreto dirigenziale n. 94 del 23/04/09 e smi consentono l'attuazione dei principi di comunicazione delle politiche di coesione 2007/2013, stabilendo gli adempimenti cui sono tenuti rispettivamente il Dirigente Ratione Materiae e il Beneficiario;
- Che con DGR n. 344 del 08/08/2014 è stato approvato lo schema di Protocollo di Intesa da sottoscriversi tra la Regione Campania, la Diocesi di Cerreto Sannita – Telese – Sant'Agata de' Goti – beneficiaria degli interventi ai sensi del Por Campania Fesr 2007-2013 – e i Comuni di Gioia Sannitica (CE), Faicchio (BN), Cerreto Sannita (BN), Cusano Mutri (BN) e Guardia Sanframondi (BN) per l'adeguamento statico e conservativo di Chiese e Beni ecclesiastici ricadenti nelle zone maggiormente colpite dal sisma del

fonte: http://burc.regione.campania.it

29.12.2013 e del 20.01.2014, ed è stato demandato ai dirigenti *ratione materiae* l'istruttoria finalizzata all'emissione del decreto di ammissione a finanziamento a valere sulle risorse dei pertinenti Obiettivi Operativi del POR FESR;
- Che in data 20/09/2014 il suddetto Protocollo di Intesa, prot. n. 27 del 23/09/2014, è stato sottoscritto dalla Regione Campania, rappresentata dal Presidente, On. Stefano Caldoro e dalla Diocesi di Cerreto Sannita – Telese – Sant'Agata de' Goti – beneficiaria degli interventi ai sensi del Por Campania Fesr 2007-2013 – nella persona del Vescovo Monsignor Michele De Rosa;

TUTTO CIÒ PREMESSO

Le parti come sopra costituite, mentre confermano e ratificano la precedente narrativa, convengono e stipulano quanto segue:

Articolo 1. Oggetto

La presente Convenzione regola i rapporti tra il Dirigente Ratione Materiae ed il Beneficiario ***Diocesi Cerreto Sannita- Telese – Sant'Agata de' Goti*** per l'attuazione dell'intervento denominato *"Lavori di restauro della chiesa di San Bartolomeo in Cusano Mutri"* ammesso a finanziamento con D.D. n..... del …..... a valere sulle risorse del POR Campania FESR Obiettivo Operativo **1.9**

Articolo 2. Obblighi delle parti

Con la stipula della presente convenzione, il Beneficiario si obbliga a garantire:

- la conformità delle procedure utilizzate alle norme comunitarie e nazionali di settore (art.60 Reg. (CE) n. 1083/2006) nonché in materia di tutela ambientale, pari opportunità, gare di appalto e regole della concorrenza;
- un sistema di contabilità separata (art. 60 Reg. (CE) n. 1083/2006) per l'operazione e la costituzione di un conto di tesoreria e/o conto corrente per entrate e uscite relative, esclusivamente, a tutte le operazioni afferenti il POR Campania FESR 2007-2013, nonché la tracciabilità dei flussi finanziari di cui all'art. 3 della Legge n.136 del 13 agosto 2010 e s.m.i.;
- il rispetto della normativa comunitaria, nazionale e regionale sull'ammissibilità delle spese;
- il rispetto degli adempimenti eventualmente stabiliti dall'avviso di selezione ovvero connessi alla procedura di selezione e concessione dal decreto di ammissione a finanziamento;
- la formalizzazione delle verifiche svolte per l'attuazione dell'operazione nella check-list del Beneficiario, allegata alla presente convenzione;
- l'invio al Dirigente Ratione Materiae, alle scadenze comunicate e con le modalità richieste, dei dati relativi all'attuazione dell'operazione finanziata, necessari ad alimentare il monitoraggio finanziario, procedurale e fisico;
- l'attestazione delle spese effettivamente sostenute e quietanzate nel periodo di riferimento, unitamente alla copia della documentazione tecnica, amministrativa e contabile relativa alle attività/operazioni finanziate;
- l'invio al Dirigente Ratione Materiae, nei casi di progetti che rientrano nell'ambito di applicazione delle disposizioni di cui all'Art. 55 del Reg. (CE) n.1083/2006 e s.m.i.[1], di una apposita scheda per definire il calcolo delle entrate nette. In tale ambito, il Beneficiario effettua, inoltre, un monitoraggio periodico delle entrate e restituisce parte del finanziamento nei casi in cui le entrate riferibili al progetto calcolate *ex-post* risultino superiori rispetto al calcolo inizialmente effettuato;
- il rispetto delle procedure definite nella pista di controllo secondo le specifiche indicazioni del Dirigente Ratione Materiae;

[1] L'art. 55 del Reg. (CE) n.1083/2006 e s.m.i. prevede la verifica delle entrate nette per tutte le operazioni di valore superiore a 1 €/Mln.

fonte: http://burc.regione.campania.it

- il rispetto del cronogramma dell'operazione, con particolare riferimento alla tempistica di conclusione delle procedure ad evidenza pubblica;
- l'istituzione di un fascicolo di progetto contenente la documentazione tecnica, amministrativa e contabile in originale conformemente a quanto descritto nel Manuale controlli adottato dall'AdG;
- il rispetto degli adempimenti in materia di informazione e pubblicità nei casi e con le modalità previste dall'art. 8 del Reg. CE n.1828/2006 e secondo le specifiche dettate dall'AdG, nonché la trasmissione di tutte le pubblicazioni e dei materiali informativi/divulgativi prodotti con il sostegno dei Fondi in coerenza con le regole sull'ammissibilità della spesa;
- la generazione di un Codice Unico di Progetto (CUP) in relazione a ciascuna operazione attuata;
- l'indicazione su tutti i documenti di spesa riferiti al progetto del POR FESR 2007- 2013, dell'Obiettivo Operativo pertinente, del titolo dell'operazione, del Codice Unico di Progetto (CUP), del Codice Identificativo Gare (CIG);
- l'emissione, in caso di pluralità di operazioni cofinanziate nell'ambito del POR FESR 2007 – 2013, ovvero di cofinanziamento dell'operazione con ulteriori fonti di finanziarie, di documenti di spesa distinti, ovvero la chiara imputazione della quota di spesa corrispondente a ciascuna operazione o a ciascuna fonte finanziaria;
- l'inoltro al Dirigente Ratione Materiae di tutta la documentazione inerente al progetto secondo quanto indicato al successivo articolo 5;
- la conservazione della documentazione relativa all'operazione fino ai tre anni successivi alla chiusura del Programma Operativo secondo quanto stabilito dall'art. 90, comma 1 del Reg. (CE) n. 1083/2006 e, in ogni caso, fino al 31 dicembre 2020;
- la stabilità dell'operazione a norma dell'art. 57 del Reg. CE n. 1083/2006.

Con la stipula della presente Convenzione il Dirigente Ratione Materiae si impegna, nei confronti del Beneficiario, a:

- predisporre il decreto di ammissione a finanziamento in coerenza con gli Orientamenti di chiusura di cui alla Decisione della Commissione europea (2013) n. 1573 finale del 20/03/2013 e con le misure di salvaguardia delle operazioni previste dalla DGR 46/2015;

- provvedere all'istruzione ed assunzione degli decreti di proposta di impegno e di liquidazione dei pagamenti - e alla relativa trasmissione all'AdG per l'attivazione del Controllo di I livello e per l'impegno/ liquidazione della spesa provvedendo ad indicare:
  - il capitolo di bilancio sul quale imputare la spesa;
  - l'impegno di spesa sul quale imputare la liquidazione;
  - le percentuali di cofinanziamento della spesa;
  - il codice di monitoraggio del progetto di riferimento;
  - il CUP dell'intervento;
  - la codifica SIOPE appropriata;
  - la codificazione della transazione elementare con i codici previsti dall'art. 13 del D.P.C.M. 28/12/2011 e da riferire alla nuova classificazione di bilancio prevista dal D.lgs n. 118/2011;
  - ove necessario, il CIG e tutti gli altri elementi essenziali, a seconda delle fattispecie, avendo cura di attestare la regolarità e vigenza, con riferimento alla data di emanazione dei suddetti decreti, di DURC, certificazione camerale e documentazione antimafia.
- comunica le scadenze e le modalità con le quali il Beneficiario invia i dati relativi all'attuazione delle attività/operazioni finanziate, necessari ad alimentare il monitoraggio finanziario, procedurale e fisico dell'operazione;

Articolo 3. Obblighi di informazione e pubblicità

fonte: http://burc.regione.campania.it

Nel rispetto di quanto previsto dall'art. 69 del Regolamento n. 1083/06 e s.m.i., dagli artt.2-10 del Regolamento n. 1828/06 e s.m.i., dal POR FESR Campania 2007/13 e dalle Linee Guida e Strumenti per comunicare, approvate con Decreto dirigenziale n. 94 del 23/04/09 e smi, il Dirigente Ratione Materiae è tenuto:

- a curare la diffusione di tutte le informazioni utili all'attuazione dell'Obiettivo Operativo, ovvero informazioni sulle possibilità di finanziamento, sulle condizioni di ammissibilità, la descrizione delle procedure d'esame delle domande di finanziamento e delle rispettive scadenze, i criteri di selezione delle operazioni da finanziare, i punti di contatto per fornire informazioni;
- a effettuare il monitoraggio e la verifica del rispetto degli obblighi di informazione e pubblicità da parte dei Beneficiari, assumendo copia cartacea ed informatica di tutti i materiali di comunicazione realizzati, nonché eventuali foto di cartellonistica e targhe;
- a informare i beneficiari che, accettando il finanziamento, verranno inclusi nell'elenco dei beneficiari, che riporta anche le denominazioni delle operazioni/progetti e l'importo del finanziamento attivato, pubblicato a norma dell'articolo 7, paragrafo 2, lettera d) Regolamento 1828/06.

Il Beneficiario, dal canto suo, si impegna a garantire che i partecipanti all'operazione e la cittadinanza siano informati che l'operazione è stata selezionata nel quadro di un programma operativo cofinanziato dal FESR con le modalità indicate dalle Linee Guida approvate dall'AdG con il Decreto Dirigenziale n. 94/2009 e smi.
La comunicazione riferita al singolo intervento deve avere l'obiettivo di mettere in risalto l'uso dei Fondi rispetto alla società e all'economia della Regione Campania, diffondere presso altri potenziali beneficiari le opportunità offerte dall'Unione Europea e potenziare la trasparenza e l'efficacia nell'utilizzazione dei fondi.
Pertanto, il Beneficiario, relativamente agli interventi che riguardano la realizzazione di opere pubbliche ed infrastrutture o nel caso di acquisto di oggetti fisici e durante l'attuazione dell'operazione, è tenuto:

- a installare un cartello provvisorio nel luogo delle operazioni, laddove rientrino nelle seguenti tipologie: a) il contributo pubblico totale all'operazione supera € 500.000,00; b) l'operazione consiste nel finanziamento di un'infrastruttura o di interventi costruttivi;
- a sostituire il cartello con una targa esplicativa permanente, quando l'operazione è completata. Entro sei mesi dal completamento dell'opera il beneficiario ha infatti l'obbligo di apporre una targa esplicativa permanente visibile e di dimensioni significative per le opere che: a) hanno ricevuto un contributo pubblico totale all'operazione che supera i 500.000 EUR; b) consistono nell'acquisto di un oggetto fisico, nel finanziamento di un'infrastruttura o di interventi costruttivi.

Sia il cartellone provvisorio che la targa permanente devono essere realizzati secondo le modalità e le caratteristiche stabilite dalle Linee Guida citate.
Nei casi previsti dai regolamenti comunitari e dalla normativa e dalle procedure interne il Beneficiario è tenuto a:
- fornire le opportune prove documentali dell'osservanza delle norme, in particolare di quelle relative alla cartellonistica all'atto della richiesta dell'anticipazione, qualora la gara per l'attribuzione dei lavori sia stata già espletata secondo quanto indicato al successivo articolo 4;
- dare prova documentale della targa apposta al progetto in occasione della richiesta di pagamento del saldo, secondo quanto indicato al successivo articolo 4.
Il Beneficiario deve garantire, inoltre, che in qualsiasi documento figuri una dichiarazione da cui risulti che l'operazione è stata cofinanziata dal POR Campania FESR.
Tutti i documenti informativi e pubblicitari prodotti dai Beneficiari nell'ambito delle operazioni finanziate dal POR FESR e rivolti al pubblico (come ad esempio pubblicazioni di ogni genere, cataloghi, broshure, filmati, video ecc.) devono contenere:
- l'emblema dell'Unione Europea;
- l'indicazione del POR Campania FESR 2007/2013;
- lo slogan: La tua Campania cresce in Europa

Articolo 4.Condizioni di erogazione del finanziamento

La prima quota di finanziamento, anche in forma di **anticipazione,** può essere richiesto in seguito all'ammissione a finanziamento dell'operazione fino ad un massimo del 30% del costo dell'operazione, anche prima dell'avvio dei lavori.
La richiesta di anticipazione del beneficiario dovrà essere corredata della documentazione indicata al Capitolo 4 del Manuale di Attuazione del POR.
Per i beneficiari diversi dagli enti pubblici, l'erogazione dell'anticipo è subordinata all'acquisizione di garanzia fideiussoria bancaria o polizza assicurativa di importo pari all'anticipazione. La predetta garanzia fideiussoria bancaria o polizza assicurativa potrà essere svincolata soltanto in seguito all'approvazione del collaudo, alla rendicontazione del 100% del finanziamento concesso e alla verifica, da parte del ROO, del rispetto degli adempimenti in materia di informazione e pubblicità.

Le **erogazioni successive** all'anticipo saranno concesse al raggiungimento di avanzamenti non inferiori al 20% del valore del finanziamento concesso, in forma di rimborso di spese effettivamente sostenute dal beneficiario. Il Beneficiario, all'atto della richiesta di erogazione, trasmette la documentazione probante indicata al capitolo 4 del Manuale di Attuazione del POR.

Di norma, i beneficiario trasmette al ROO la documentazione concernente le spese sostenute entro i 60 giorni dalla relativa quietanza ed il ROO, dopo aver espletato le verifiche ordinarie di propria competenza e in seguito all'esito positivo del Controllo di I livello, inserisce le spese nella dichiarazione di propria competenza da inoltrare all'AdC.
L'importo complessivamente erogato prima del saldo non può superare il 90% del finanziamento ammesso.
Il saldo viene erogato su richiesta del beneficiario corredata dalla documentazione attestante la fine di tutti i lavori o del servizio/fornitura ed il sostenimento del 100% delle spese previste per l'operazione, come indicata al Capitolo 4 del Manuale di Attuazione del POR.

Dal saldo saranno dedotti gli eventuali interessi attivi maturati nel periodo di attuazione dell'operazione.

Nel caso in cui l'anticipo ricevuto dalla Regione non copra gli stati di avanzamento maturati per l'opera finanziata, il ROO può decidere di rimborsare, in favore del beneficiario, fatture non pagate. In tal caso il decreto di liquidazione, deve indicare i tempi (non oltre due mesi dall'accredito) entro i quali il beneficiario deve attestare pagamenti per un ammontare pari al 100% delle risorse anticipate e trasmettere la relativa documentazione.

In generale all'atto di ciascuna richiesta di erogazione delle risorse il Beneficiario comunica gli esiti delle verifiche svolte per l'attuazione dell'operazione con la trasmissione al ROO della check-list del Beneficiario adeguatamente compilata.

Articolo 5. Spese ammissibili

Le Parti si danno reciprocamente atto che le tipologie di spese ammissibili al finanziamento del FESR, che ricadono nell'ambito delle operazioni del Programma Operativo, sono quelle previste dall'art. 56 del Regolamento n. 1083/2006, dall'art.7 del Regolamento CE n. 1080/2006, dal D.P.R. n.196 del 03/10/2008, dal Manuale di attuazione del POR Campania FESR 2007/2013, approvato con Decreto n. 99 del 17 marzo 2015 della Direzione Generale 03 del Dipartimento della Programmazione e dello Sviluppo Economico.
Inoltre, le spese ammissibili al finanziamento del POR Campania FESR 2007/2013 sono quelle effettuate dal 01/01/2007 al 31/12/2015.

Articolo 6. Verifiche e controlli

Il Dirigente Ratione Materiae svolge le verifiche ordinarie rientranti nell'attività di gestione e attuazione degli interventi riguardano, dal punto di vista temporale, l'intero "ciclo di vita" dell'operazione.
In fase di realizzazione dell'operazione, le verifiche hanno ad oggetto la domanda di rimborso del beneficiario e/o ditta esecutrice/fornitrice e le rendicontazioni di spesa che la accompagnano e in particolare riguardano:

- la correttezza formale delle domande di rimborso;
- il rispetto delle norme comunitarie e nazionali in materia di appalti pubblici e pubblicità;

fonte: http://burc.regione.campania.it

- l'istruttoria svolta al fine di giustificare la scelta di affidare eventualmente ad una Società *in house* la prestazione di servizi specialistici;
- la sussistenza, la conformità e la regolarità del contratto/convenzione o altro documento negoziale e/o di pianificazione delle attività rispetto all'avanzamento delle attività e la relativa tempistica. Tale verifica può essere svolta sulla base di documenti descrittivi delle attività svolte, quali stati avanzamento lavori o di relazioni delle attività svolte;
- la regolarità finanziaria della spesa sui documenti giustificativi presentati, ovvero l'ammissibilità delle spese mediante verifica dei seguenti principali aspetti:
  - ✓ la completezza e la coerenza della documentazione giustificativa di spesa (comprendente almeno fatture quietanzate o documentazione contabile equivalente), ai sensi della normativa nazionale e comunitaria di riferimento, al POR FESR, al bando di selezione/bando di gara, al contratto/convenzione e a eventuali varianti;
  - ✓ la conformità della documentazione giustificativa di spesa alla normativa civilistica e fiscale;
  - ✓ l'ammissibilità della spesa in quanto riferibile alle tipologie di spesa consentite congiuntamente dalla normativa comunitaria e nazionale di riferimento, dal bando di selezione/di gara, dal contratto/convenzione e da sue eventuali varianti;
  - ✓ l'eleggibilità della spesa, in quanto sostenuta nel periodo consentito dal Programma;
  - ✓ la riferibilità della spesa al Beneficiario e/o alla ditta esecutrice/fornitrice e all'operazione selezionata;
  - ✓ il rispetto dei limiti di spesa ammissibile a contributo previsti dalla normativa comunitaria e nazionale di riferimento (ad esempio dal regime di aiuti cui l'operazione si riferisce), dal contratto/convenzione e da eventuali varianti; tale verifica deve essere riferita anche alle singole voci di spesa incluse nella rendicontazione sottoposta a controllo;
- il rispetto delle disposizioni previste per le modalità di erogazione del finanziamento;
- in relazione ai contratti, indipendentemente dall'esperimento o meno di una gara per l'affidamento di lavori, forniture e servizi, la normativa in vigore sulla tracciabilità dei flussi finanziari in applicazione del "Piano finanziario contro le mafie, nonché delega al Governo in materia di normativa antimafia" (Determinazioni Autorità per la vigilanza sui contratti pubblici di lavori in applicazione della L. 136 del 13 agosto 2010 e ss.mm.ii.).

In fase di conclusione, le verifiche devono essere effettuate con riferimento ai seguenti aspetti:

- l'avvenuta presentazione del rendiconto finale da parte del Beneficiario;
- la verifica della documentazione giustificativa di spesa residuale presentata secondo le modalità riportate precedentemente nella "fase di realizzazione";
- l'avvenuta presentazione della domanda di saldo da parte del Beneficiario;
- la determinazione dell'importo effettivamente riconosciuto e del relativo saldo;

A seguito della conclusione delle operazioni, il ROO verificherà il rispetto della "stabilità delle operazioni" di cui all'art. 57 del Reg. (CE) n. 1083/2006.

Inoltre, al fine di individuare tempestivamente eventuali irregolarità o errori, il ROO può effettuare delle verifiche in loco, con lo scopo di:

- completare le verifiche eseguite a livello amministrativo;
- comunicare al Beneficiario di riferimento le dovute correzioni da apportare possibilmente mentre l'operazione è ancora in corso d'opera.

Qualora a seguito dei controlli svolti dall'Unità Centrale per i controlli di I livello (di seguito Unità Controlli), emergessero irregolarità/criticità sui progetti di propria competenza, il ROO potrà procedere ad acquisire dal Beneficiario dell'operazione eventuali controdeduzioni e/o documentazione integrativa utile a superare le criticità riscontrate.

Il Beneficiario è responsabile della corretta attuazione dell'operazione cofinanziata. Le verifiche di natura amministrativo-contabile che il beneficiario svolge sui propri atti devono essere formalizzate attraverso la check list a cura del responsabile del procedimento dell'operazione (il cui modello si allega alla presente convenzione); essa deve essere accuratamente compilata, conservata presso gli appropriati livelli gestionali, e trasmessa al ROO in occasione della richiesta di erogazione delle risorse come indicato al precedente articolo 4.

fonte: http://burc.regione.campania.it

Il Beneficiario garantisce alle strutture competenti della Regione (AdG, Unità Controlli, Autorità di Certificazione, ROO/UOGP, Autorità di Audit) e, se del caso, agli Organismi Intermedi, al Ministero dell'Economia e delle Finanze (IGRUE), ai Servizi ispettivi della Commissione, nonché a tutti gli organismi deputati allo svolgimento di controlli sull'utilizzo dei fondi comunitari, l'accesso a tutta la documentazione, amministrativa, tecnica e contabile, connessa all'operazione cofinanziata. Esso è tenuto, inoltre, a fornire agli esperti o organismi deputati alla valutazione interna o esterna del POR FESR tutti i documenti necessari alla valutazione del Programma.
Il Beneficiario è, infine, tenuto a prestare la massima collaborazione nelle attività svolte dai soggetti incaricati dei controlli fornendo le informazioni richieste e gli estratti o copie dei documenti o dei registri contabili.

Articolo 7. Casi di revoca del finanziamento e risoluzione della convenzione

Qualora l'attuazione dell'intervento dovesse procedere in sostanziale difformità dalle modalità, dai tempi, dai contenuti e dalle finalità prescritte dalla normativa comunitaria e nazionale, dal POR Campania FESR 2007/13, dal Manuale per l'attuazione e dalla presente convenzione, si procede alla revoca del finanziamento.
La risoluzione della convenzione e la revoca del contributo comporterà l'obbligo per il Beneficiario di restituire le somme indebitamente ricevute, secondo le indicazioni dettate dal ROO in ossequio alla normativa comunitaria e nazionale vigente in materia.

Articolo 8. Entrata in vigore e durata della convenzione

La presente convenzione entra in vigore dalla data di sottoscrizione delle parti e sarà vigente per tutta la durata dell'intervento, fermi restando gli obblighi richiamati e quelli prescritti dalla normativa comunitaria e nazionale che impegnano le parti anche dopo la conclusione dell'operazione.

Letto confermato e sottoscritto, il

Rappresentante legale del Beneficiario	Dirigente Ratione Materiae
Firma	Firma

fonte: http://burc.regione.campania.it

REGIONE CAMPANIA

Decreto Dirigenziale n. 930 del 22/09/2015

Dipartimento 53 - Dipartimento delle Politiche Territoriali

Direzione Generale 8 - Direzione Generale per i lavori pubblici e la protezione civile

U.O.D. 5 - UOD Centro Funz Previs, Prevenz e Monitor Rischi e allertam ai fini pc SIL

Oggetto dell'Atto:

POTENZIAMENTO DEL SISTEMA DI MONITORAGGIO METEOPLUVIOIDROMETRICO IN TEMPO REALE DEL CENTRO FUNZIONALE DECENTRATO DELLA CAMPANIA, IN ESERCIZIO NEL TERRITORIO DELLA PROVINCIA DI SALERNO E A SERVIZIO DEL SISTEMA DI ALLERTAMENTO REGIONALE PER IL RISCHIO IDRAULICO E IDROGEOLOGICO AI FINI DI PROTEZIONE CIVILE (ATTUAZIONE INTERVENTO N. 13 DEL SESTO ED URGENTE PIANO STRALCIO DI INTERVENTI, APPROVATO CON ORDINANZA N. 19/3908-2010/3922-2011 DEL 24/09/2012 DEL COMM. DELEGATO EX

IL DIRIGENTE

PREMESSO che:

a. con Ordinanza n. 19/3908-2010/3922-2011 del 24/09/2012 del Commissario Delegato ex OO.P.C.M. nn. 3908/2010 e 3922/2011 è stato approvato il sesto ed urgente piano stralcio di interventi, nell'ambito del quale risulta ricompreso l'intervento n. 13, denominato "Potenziamento del sistema di monitoraggio meteopluvioidrometrico del Centro Funzionale Decentrato della Campania, in esercizio nel territorio della provincia di Salerno e a servizio del sistema di allertamento regionale per il rischio idraulico e idrogeologico, approvato con Decreto del Presidente della Giunta Regionale n. 299 del 30 giugno 2005 e reso operativo sul territorio regionale, ai sensi e per gli effetti della Direttiva del Presidente del Consiglio dei Ministri 27 febbraio 2004 e s.m.i., dal 01 settembre 2005", di importo programmato pari a € 580.000,00;

b. con la stessa Ordinanza Commissariale, è stato individuato, quale soggetto attuatore dell'intervento, l'ex Settore Programmazione Interventi di Protezione Civile sul territorio, struttura dirigenziale di II° livello, istituita, ai sensi della l.r. 11/1991, nell'ambito dell'A.G.C. 05 Ecologia, Tutela dell'ambiente, Disinquinamento e Protezione Civile e cessata nelle funzioni e competenze all'atto del subentro ad essa, avvenuto, in data 15 novembre 2013, ai sensi e per gli effetti del nuovo ordinamento ex Regolamento regionale n. 12/2011 e ss.mm.ii., della Direzione Generale per i lavori pubblici e la protezione civile del Dipartimento delle politiche territoriali;

c. nell'ambito dell'istruttoria condotta dal predetto ex Settore Programmazione Interventi di Protezione Civile sul territorio, ai fini della realizzazione dell'intervento, si è provveduto, fra l'altro:

   i. alla designazione del Responsabile Unico del Procedimento, individuato, con Decreto Dirigenziale n. 277 del 24 ottobre 2012, nell'Ing. Mauro Biafore, Dirigente, all'atto della nomina, del Servizio 04 dell'ex Settore Programmazione Interventi di Protezione Civile sul territorio e, allo stato, Dirigente dell'Unità Operativa Dirigenziale (U.O.D.) 53.08.05 "Centro Funzionale per la previsione, prevenzione e monitoraggio dei rischi e l'allertamento ai fini di protezione civile", istituita, ai sensi del nuovo ordinamento regionale, nell'ambito della Direzione Generale per i lavori pubblici e la protezione civile del Dipartimento delle politiche territoriali;

   ii. all'approvazione, con Decreto Dirigenziale n. 391 del 18 dicembre 2012, del progetto preliminare dell'intervento, costituito dagli elaborati predisposti dal gruppo di lavoro individuato dal R.U.P. e all'indizione di un'apposita conferenza dei servizi, mediante la quale provvedere all'acquisizione delle autorizzazioni, concessioni, nulla osta o atti di assenso comunque denominati, necessari per rendere realizzabile il progetto, attraverso la messa in esercizio delle stazioni pluviometriche nelle previste aree d'impianto, non di proprietà della Regione Campania e per le quali, pertanto, è risultato necessario acquisirne la disponibilità, da parte dell'Amministrazione regionale, ai fini dell'accesso e dell'uso per l'esecuzione dei lavori e delle opere necessarie all'installazione e attivazione delle stazioni;

   iii. alla presa d'atto, con lo stesso Decreto Dirigenziale n. 391/2012, della particolare rilevanza e complessità, sotto il profilo tecnologico, dell'appalto di forniture proposto ai fini della realizzazione dell'intervento;

   iv. alla costituzione, sulla base di quanto evidenziato al punto precedente e tenuto conto dell'art. 300 comma 2) lettera b), dell'Ufficio di Direzione dell'esecuzione del contratto costituito dagli Ingg. Luigi Cristiano (matr. 19003) e Salvatore Gentile (matr. 19004), dipendenti, all'atto della nomina, del Servizio 04 dell'ex Settore Programmazione Interventi di Protezione Civile sul territorio e, allo stato, funzionari dell'Unità Operativa Dirigenziale (U.O.D.) 53.08.05 "Centro Funzionale per la previsione, prevenzione e monitoraggio dei rischi e l'allertamento ai fini di protezione civile", istituita, ai sensi del nuovo ordinamento regionale, nell'ambito della Direzione Generale per i lavori pubblici e la protezione civile del Dipartimento delle politiche territoriali;

d. con Decreto Regionale (Dip. 53 – D.G. 08) n. 63 del 30 gennaio 2014 del Direttore Generale per i lavori pubblici e la protezione civile, pubblicato sul B.U.R.C. n. 9 del 03/02/2014, l'Amministrazione ha proceduto, ai sensi dell'art. 11, comma 2, del D.Lgs. 163/2006 e ss.mm.ii., all'adozione del provvedimento di autorizzazione a contrarre con il quale, fra l'altro, è stato approvato il progetto tecnico da porre a base di gara e sono state approvate anche le clausole speciali ex art. 51 della L.R. n. 3/2007, definite in ordine all'espletamento della procedura d'appalto e delle condizioni contrattuali di affidamento dello stesso;

e. con lo stesso Decreto n. 63/2014, in relazione al disposto di cui all'Ordinanza Commissariale n. 19/3908-2010/3922-2011 del 24/09/2012 del Commissario Delegato ex OO.P.C.M. nn. 3908/2010 e 3922/2011, è stato disposto il subentro dell'Unità Operativa Dirigenziale (U.O.D.) 53.08.05 "Centro Funzionale per la previsione, prevenzione e monitoraggio dei rischi e l'allertamento ai fini di protezione civile", in qualità di soggetto attuatore dell'intervento n. 13 del sesto ed urgente piano stralcio di interventi, approvato con la medesima Ordinanza, al predetto ex Settore Programmazione Interventi di Protezione Civile sul territorio;

f. con Decreto n. 384 del 05 giugno 2014, tra l'altro, sono stati approvati gli atti di gara predisposti per l'affidamento dell'appalto relativo alla realizzazione del progetto di "Potenziamento del sistema di monitoraggio meteopluvioidrometrico in tempo reale del Centro Funzionale Decentrato della Campania, in esercizio nel territorio della provincia di Salerno e a servizio del sistema di allertamento regionale per il rischio idraulico e idrogeologico ai fini di protezione civile" ed è stata contestualmente autorizzata l'indizione della relativa gara d'appalto;

g. a seguito dell'esperimento e aggiudicazione provvisoria della gara indetta, avvenuta in data 01 ottobre 2014, ad opera della Commissione giudicatrice nominata con Decreto Direttoriale n. 543 del 24 luglio 2014, si è provveduto, con Decreto Direttoriale n. 1076 del 29/12/2014, alla formalizzazione dell'efficacia dell'aggiudicazione definitiva della gara d'appalto di cui in narrativa alla società CAE S.p.A., con sede in San Lazzaro di Savena (BO), per l'importo offerto di € 380.726,00, IVA esclusa, inferiore a quello posto a base di gara, pari a € 467.621,60, con un ribasso percentuale, al netto degli oneri della sicurezza non soggetti a ribasso, del 18,00%;

h. con lo stesso Decreto n. 1076/2014 si è provveduto, fra l'altro, a designare, ai sensi del combinato disposto degli artt. 300 comma 2) lett. b) e 301 comma 1) del d.P.R. n. 207/2010 di esecuzione ed attuazione del D.lgs n. 163/2006 e ss.mm.ii., i componenti dell'Ufficio di Direzione dell'esecuzione del contratto, come di seguito individuati:

   i. Ing. Luigi Cristiano (matr. 19003), Direttore dell'Esecuzione del contratto;

   ii. Ing. Salvatore Gentile (matr. 19004), assistente del Direttore dell'esecuzione del contratto con particolare riguardo agli aspetti informatici e legati alle telecomunicazioni;

   iii. Geom. Giuseppe Benassai (matr. 18805), assistente del Direttore dell'esecuzione del contratto con particolare riguardo agli aspetti tecnico-amministrativi;

i. che in data 13 febbraio 2015 è stato sottoscritto il contratto d'appalto, registrato all'Ufficio del Registro di Bologna rep. n. 1691 del 03 aprile 2015, il cui schema, predisposto sulla base di precedenti contratti stipulati dalla Regione per la realizzazione di progetti di reti di monitoraggio meteoidropluviometrico in tempo reale e le cui condizioni e termini sono stati applicati identicamente a quelli dei citati contratti, previa acquisizione e recepimento del parere dei competenti uffici dell'Avvocatura regionale, è stato approvato con Decreto Direttoriale (Dip.53 - D.G.08) n. 62 del 12 febbraio 2015;

CONSIDERATO che:

a. con nota del Responsabile del Procedimento, prot. n. 2015.0111329 del 18/02/2015, essendo intervenuta l'efficacia del contratto, è stata autorizzata l'esecuzione dello stesso;

b. con verbale redatto in data 18 febbraio 2015 dall'Ufficio di Direzione dell'esecuzione del contratto si è proceduto, pertanto, all'avvio dell'esecuzione del contratto (ex art. 304 del d.P.R. 207/2010) e consegna parziale dei siti delle aree di impianto immediatamente disponibili di cui all'allegato A al

predetto verbale, comprensivo del cronoprogramma, a farne parte integrante e sostanziale, non consegnando il solo sito di "Tramonti-Chiunzi" per il quale non risultava ancora acquisita tutta la documentazione autorizzativa necessaria a consentire l'installazione, l'attivazione e l'esercizio della stazione di monitoraggio;

c. con verbale redatto in data 11 maggio 2015 dall'Ufficio di Direzione dell'esecuzione del contratto si è proceduto, alla ripresa dell'esecuzione del contratto e contestuale consegna definitiva dei siti di installazione degli apparati;

d. che con nota del 11 maggio 2015, acquisita al prot.llo regionale n. 2015.0326698 del 12/05/2015, la Società appaltatrice ha comunicato l'ultimazione dei lavori di installazione di tutte le apparecchiature nei siti delle aree di impianto previsti nei verbali di consegne parziali;

e. con verbale redatto in data 12 maggio 2015 dall'Ufficio di Direzione dell'esecuzione del contratto si è proceduto, ai sensi dell'art. 20 del Capitolato d'oneri, dell'art. 6 del contratto e previa constatazione, mediante visita dei luoghi, delle apparecchiature installate e attivate, alla redazione del certificato di avvenuta ultimazione dei lavori di installazione delle apparecchiature ed esecuzione degli stessi nel tempo utile contrattualmente assegnato;

DATO ATTO che:

a. a partire dalla data del citato verbale di ultimazione lavori, a norma dell'art. 20 del capitolato d'oneri e dell'art. 6 del contratto, il sistema realizzato, costituito da tutte le apparecchiature costitutive (stazioni periferiche, collegamento con la centrale di controllo, apparati connessi e complementari) fornite e installate in modo funzionale ed integrato, è stato avviato sotto la responsabilità funzionale dell'Appaltatore, dando corso alle prove di funzionamento condotte in contraddittorio tra il personale dell'Appaltatore e la Direzione dell'esecuzione del contratto, per determinare la rispondenza del sistema alle caratteristiche offerte dal concorrente ed alle garanzie richieste dal sistema;

b. tali prove di funzionamento, a norma dello stesso art. 20 del capitolato d'oneri, dovranno essere completate con il rilascio del certificato di collaudo della rete e consegna definitiva della rete realizzata all'Amministrazione e l'entrata in esercizio definitivo delle stazioni realizzate nell'ambito del sistema esistente;

PRESO ATTO che:

a. con il citato Decreto Dirigenziale n. 391/2012 di approvazione del progetto preliminare dell'intervento, si è dato atto della particolare rilevanza e complessità, sotto il profilo tecnologico, dell'appalto di forniture proposto ai fini della realizzazione dell'intervento, anche in relazione alla scelta della stazione appaltante di separare le funzioni di RUP e di Direttore dell'esecuzione del contratto, attribuendo i relativi incarichi a differenti soggetti dell'Amministrazione, in conformità al combinato disposto di cui all'art. 272, comma 5 e all'art. 300, comma 1 del d.P.R. n. 207/2010;

RILEVATO che:

a. ai sensi dell'art. 314, comma 2), del d.P.R. n. 207/2010 di esecuzione ed attuazione del D.lgs n. 163/2006 e ss.mm.ii., ove il responsabile del procedimento accerti che le prestazioni in contratto rientrino tra quelle di cui all'articolo 300, comma 2, lettera b), la stazione appaltante attribuisce l'incarico della verifica di conformità ad un soggetto o ad una commissione composta da due o tre soggetti che siano in possesso della competenza tecnica eventualmente necessaria in relazione all'oggetto del contratto, al fine di accertarne la regolare esecuzione, rispetto alle condizioni ed ai termini stabiliti nel contratto;

b. si possa ottemperare al suddetto disposto mediante il conferimento di specifico incarico avente per oggetto le prestazioni di verifica della conformità dell'appalto in esame, nei termini previsti dal citato art. 314 del D.P.R. n. 207/2010, ad un Dirigente della Direzione Generale per i lavori pubblici e la Protezione civile, in possesso della qualifica professionale e delle specifiche competenze tecniche e amministrative necessaria all'assolvimento dell'incarico;

RITENUTO di:

a. poter individuare tale soggetto nell'ing. Nicola Di Benedetto, matr. 18930, Dirigente di Staff della Direzione Generale Lavori Pubblici e Protezione Civile, con "Funzioni di supporto tecnico-amministrativo", nonché Responsabile ad interim della U.O.D. 53.08.04 "Ufficio di Pianificazione di Protezione Civile – Rapporti con gli Enti Locali – Formazione";

b. stabilire la decorrenza dell'incarico dalla data di esecutività del presente provvedimento;

c. subordinare l'efficacia dell'incarico alla verifica d'Ufficio dell'insussistenza delle cause di incompatibilità ex art. 314, comma 4 e 5 del d.P.R. n. 207/2010 e ss.mm.ii. e alla presentazione, da parte dell'incaricato, ai sensi del D.Lgs. n. 39/2013, della dichiarazione prevista ai sensi dell'art. 15, comma 1 del D.Lgs 33/2013 e dell'art. 20, comma 3 del D.Lgs 39/2013, resa nei termini di cui alla circolare regionale n. 5/2014 del 01/08/2014 e succ. n. 8/2014 21/10/2014, pubblicata nella sezione "Personale Dirigente" del Portale Trasparenza – Amministrazione trasparenza;

VISTI:

a. la normativa comunitaria, nazionale e regionale vigente in materia di contratti pubblici;

b. il D. Lgs. n. 163/2006 e ss.mm.ii.;

c. la legge regionale n. 3/2007 e ss.mm.ii.;

d. il D.P.R. 5 ottobre 2010, n. 207 e ss.mm.ii. - Regolamento di esecuzione ed attuazione del decreto legislativo 12 aprile 2006, n. 163;

e. il Regolamento regionale n. 7/2010, approvato con D.P.G.R.C. n. 58/2010;

Alla stregua dell'istruttoria compiuta dal Responsabile Unico del Procedimento e dell'espressa dichiarazione di regolarità della stessa, resa a mezzo di firma digitale del presente provvedimento,

DECRETA

Per quanto riportato in narrativa, da intendersi di seguito integralmente confermato e trascritto:

1. di designare, quale incaricato della verifica di conformità dell'intervento di cui in narrativa, ai sensi e per gli effetti dell'art. 314 del D.P.R. n. 207/2010, l'ing. Nicola Di Benedetto, matr. 18930, Dirigente di Staff della Direzione Generale Lavori Pubblici e Protezione Civile, con "Funzioni di supporto tecnico-amministrativo", nonché Responsabile ad interim della U.O.D. 53.08.04 "Ufficio di Pianificazione di Protezione Civile – Rapporti con gli Enti Locali – Formazione";
2. di stabilire la decorrenza dell'incarico dalla data di esecutività del presente provvedimento;
3. di subordinare l'efficacia dell'incarico alla verifica d'Ufficio dell'insussistenza delle cause di incompatibilità ex art. 314, comma 4 e 5 del d.P.R. n. 207/2010 e ss.mm.ii. e alla presentazione, da parte dell'incaricato, ai sensi del D.Lgs. n. 39/2013, della dichiarazione prevista ai sensi dell'art. 15, comma 1 del D.Lgs 33/2013 e dell'art. 20, comma 3 del D.Lgs 39/2013, resa nei termini di cui alla circolare regionale prot. n. 0813908 del 01/12/2014, pubblicata nella sezione "Personale Dirigente" del Portale Trasparenza – Amministrazione trasparenza;
4. di stabilire che le suddette operazioni di verifica di conformità debbano concludersi entro 30 giorni dalla data di decorrenza dell'efficacia dell'incarico, con il rilascio del certificato di collaudo definitivo di cui all'art. 20 del capitolato d'oneri allegato al contratto;
5. di notificare il presente provvedimento all'interessato e inviarne copia, per quanto di rispettiva competenza, al Responsabile Unico del Procedimento e all'Ufficio di Direzione dell'esecuzione del contratto;
6. di trasmetterne copia, altresì, alla U.O.D. regionale competente per la pubblicazione sul B.U.R.C. e agli Uffici della Direzione Generale per i lavori pubblici per la pubblicazione sul portale tematico istituzionale (www.lavoripubblici.regione.campania.it) e gli ulteriori adempimenti di cui all'art. 18 del D. Lgs. 33/2013.

Il Direttore Generale
Dott. Italo Giulivo

fonte: http://burc.regione.campania.it

REGIONE CAMPANIA

Decreto Dirigenziale n. 1001 del 01/10/2015

Dipartimento 53 - Dipartimento delle Politiche Territoriali

Direzione Generale 8 - Direzione Generale per i lavori pubblici e la protezione civile

U.O.D. 2 - UOD tecnico-amm.va LL.PP. Osservatorio Regionale Appalti

Oggetto dell'Atto:

L.R. N. 5 DEL 6/5/2013. D.D. N. 1596 DEL 05/10/10. RIMODULAZIONE RATA SEMESTRALE ED ANNUALE A CARICO REGIONALE A SEGUITO DI RINEGOZIAZIONE DEL MUTUO CASSA DD.PP. POSIZIONE N. 4528788/00 AMMESSO A CONTRIBUTO REGIONALE EX L.R. N. 3/2007 A VALERE SUL PIANO ESECUTIVO DI FINANZIAMENTO ANNO 2007. COMUNE DI CERASO (SA). LIQUIDAZIONE ANNUALITA' 2011-2012-2013. IMPORTO EURO 7.277,34

IL DIRIGENTE

PREMESSO che:

a) l'art. 64 co. 1 lett. a) della L.R. 3/07 e s.m.i. dispone che l'intervento finanziario regionale a favore di investimenti ed opere promossi dai comuni, loro consorzi e loro aziende, dalle province e dalle comunità montane, dai consorzi, aziende pubbliche e da altri enti abilitati sui quali sono esercitati il controllo o la vigilanza della Regione, si esplica con finanziamenti parziali o totali concessi sotto forma, tra l'altro, di contributi pluriennali per l'ammortamento di mutui;
b) la L.R. 1/08 all'art. 27 lettera ee punto 2 stabilisce che i contributi concessi ai sensi dell'articolo 64, comma 1, lettera a) sono erogati direttamente agli enti interessati;
c) il comma 247 dell'art.1 della L.R. n. 4 del 15/03/2011 prevede che i contributi sui mutui di cui alla L.R. 3/07 sono dovuti dalla Regione sulla base della copia autentica del documento attestante l'avvenuto pagamento della rata di cui si chiede il rimborso e del piano di ammortamento del mutuo;
d) l'ultimo capoverso del comma 163 dell'art.1 della L.R. n.5 del 07/05/2013 (Burc n.24 del 07/05/2013), dispone che l'utilizzazione dei piani di intervento e i relativi contributi pluriennali per l'ammortamento dei mutui è riconosciuta ai comuni, al di sotto dei cinquemila abitanti, che alla data di entrata in vigore della legge stessa , hanno rinegoziato i mutui concessi dalla Regione ai sensi delle leggi regionali 51/78,42/1979,50/1985,8/2004,1/2007,3/2007, prolungandone il termine da venti a trenta anni, come previsto dall'art. 64 della legge regionale 3/2007;
e) il successivo comma 164 dell'art.1 della L.R. n.5 del 07/05/2013 riconosce, ai comuni che hanno rinegoziato o che intendono rinegoziare i mutui concessi dalla Regione ai sensi delle norme regionali indicate nel comma 163, prolungandone il termine, il rimborso delle rate rideterminate fino alla concorrenza del totale delle quote di capitale e delle quote di interessi previsti nelle rate dell'originario piano di ammortamento;
f) con deliberazioni n. 816 del 27/12/2012, n. 380 del 31/07/2012 e n. 121 del 27/05/2013, la Giunta regionale della Campania ha reso disposizioni attuative della L.R. 27/01/2012 n. 1 art. 1 co. 2 ai fini, tra l'altro, dell'eventuale compensazione delle posizioni debitorie dei comuni della Campania in favore della Regione per canoni idrici e di depurazione;
g) con Circolare n. 120503 del 19/02/2014 il Direttore Generale per i Lavori Pubblici e la Protezione Civile ha fornito disposizioni applicative nell'emanazione dei provvedimenti contabili, precisando tra l'altro che la Direzione medesima, dopo aver espletato il controllo contabile sugli atti trasmessi, provvede alla repertoriazione degli stessi fino a concorrenza della disponibilità di spesa assegnata con il Patto di Stabilità;

PREMESSO altresì che:

a) con Decreto Dirigenziale **n. 1596 del 05/10/10** del Settore C.T.R., di cui al previgente Ordinamento della Giunta regionale ex L.R.11/91, al Comune di **CERASO (SA)**, ai sensi dell'art. 68 della L.R. n. 3/2007, è stato concesso, per **lavori realizzazione verde attrezzato alla frazione Massascusa** il contributo regionale, promesso con D.G.R. **n. 578 del 04/04/07**, di **€ 1.502,01** semestrali, pari ad annui **€ 3.004,02 per venti anni,** a totale copertura delle rate di ammortamento del prestito di **€ 40.000,00,** sulla spesa di pari importo, imputando la prima annualità, giusto Decreto Dirigenziale **n. 1245 del 24/05/07** sulla **U.P.B. 1.82.227** cap. -**2111-2112** dello stato di previsione della spesa di Bilancio dell'esercizio finanziario per l'anno 2007;
b) con note assunte al protocollo al n. 402096-402107-402075-402087 del 12/06/14 e n. 547374 del 06/08/14, il Comune di **CERASO (SA)**, ha richiesto il rimborso delle rate maturate nell'anno 2011-2012-2013 e contestualmente ha inviato il nuovo contratto di mutuo stipulato con la Cassa DD.PP. dal quale si evince che a far data dalla prima semestralità 2011 ha rinegoziato il mutuo in argomento con l'importo rideterminato di **€ 1.212,89** fino alla nuova scadenza del 31/12/2040;

RITENUTO che:
occorre provvedere al pagamento dei crediti regolarmente vantati dal comune, nel contempo rideterminando la rata del contributo regionale dovuto in conformità all'art. 1 co. 164 della L.R. 5/2013;

CONSIDERATO che:
a) Il finanziamento concesso nella forma di contributo pluriennale per l'ammortamento del mutuo, pari a quaranta rate semestrali del valore originario di **€ 1.502,01,** ammonta a complessivi **€ 60.080,40**;
b) in applicazione del citato co. 164 dell'art. 1 della L.R. 5/2013, a decorrere dalla data di rinegoziazione del mutuo (prima semestralità 2011), la Regione è tenuta a rimborsare le rate effettivamente pagate dal Comune - sempre sulla scorta della copia autentica del documento attestante l'avvenuto pagamento di ciascuna rata – fino alla concorrenza del totale delle quote di capitale e delle quote di interessi previsti nelle rate dell'originario piano di ammortamento, e dunque fino alla seconda semestralità 2034, come segue:
c) anno 2010: rata semestrale originaria di € **.1.502,01**;
d) anni dal 2011 alla prima semestralità 2034: rata rinegoziata di € **1.212,89** ;
e) ultima rata seconda semestralità 2034: € **70,55 ;**

CONSIDERATO altresì che:
a) ad oggi risulta non liquidata alcuna rata:
b)in ottemperanza alle DGRC n. 816/2012, 380/2012 e 121/2013, il Settore Ciclo Integrato delle Acque, con nota n. 728426 del 22/10/13 e successiva nota n.212994 del 26/03/2014, ha inviato l'elenco dei comuni in ordine ai crediti vantati dalla Regione Campania per la fornitura idrica e/o per il servizio di depurazione e fognatura; il Comune di **CERASO (SA)**, non risulta compreso nel citato elenco;
c) la spesa di che trattasi, secondo il prospetto allegato che costituisce parte integrante e sostanziale del presente provvedimento, è obbligatoria, ai sensi dell'art. 17 della L. 30 aprile 2002, n. 7, derivando da obbligazione giuridicamente perfezionata, il cui mancato assolvimento comporterebbe un danno grave e certo all'Ente;
d) con Deliberazione n. 47 del 09/02/2015 la Giunta regionale ha approvato il Documento Tecnico di Accompagnamento al Bilancio di Previsione finanziario per il triennio 2015-2017, redatto sulla base del bilancio di previsione 2015/2017 approvato dal Consiglio Regionale, contenente la ripartizione delle tipologie di entrata in categorie e dei programmi di spesa in macroaggregati per ciascuno degli anni considerati nel bilancio;
e) con la medesima Deliberazione n. 47 del 09/02/2015 la Giunta regionale ha limitato per ogni struttura direttoriale o equiparata la spesa libera, relativa agli impegni da assumere ed ai pagamenti da effettuare, sia in c/residui che in c/competenza, in misura, rispettivamente per i suddetti impegni e pagamenti, non superiore ai tre dodicesimi dell'importo indicato nella colonna rubricata *"competenza libera 2015"* del bilancio gestionale 2015/2017 inerente la stessa struttura, nelle more dell'approvazione di un apposito provvedimento che disciplini la gestione della entrata e della spesa in applicazione delle nuove disposizioni normative in materia di equilibri di bilancio e di attribuire ad ogni Direttore Generale o equiparato la responsabilità del rispetto di tali limiti;

la spesa di che trattasi, secondo il prospetto allegato che costituisce parte integrante e sostanziale del presente provvedimento, è certa ed esigibile;

DATO ATTO che la corrispondenza del capitolo di spesa n. 638 del citato Bilancio Gestionale del corrente esercizio finanziario alla classificazione prevista dal D. Lgs. 23/06/11 n. 118 è la seguente:

CAPITOLO SPESA	MISSIONE	PROGRAMMA	TITOLO	MACROAGGREGATO	V LIV. PIANO DEI CONTI	COFOG	COD. UE	SIOPE (codice bilancio)	CODICE GESTIONALE	RICORRENTI	PERIMETRO SANITA'

638	18	1	2	203	2.03.01.02.003	01.08.00	8	02.02.03	2234	3	3

PRECISATO che:

a) il provvedimento di liquidazione delle somme in argomento venne proposto in procedura telematica E-grammata con PD 18270.del 03/09/14, tuttavia non repertoriato presso la Direzione Generale per i Lavori Pubblici e la Protezione Civile nell'esercizio finanziario 2014 per il rispetto del limite di spesa assegnato alla Direzione in ragione del patto di stabilità interno;
b) **PRECISATO che:** il presente provvedimento non contempla la liquidazione della prima annualità afferente la posizione del mutuo **n. -4528788** che si provvederà con successivo decreto

VISTO

l'art. 4 del Decreto Legislativo 30.03.2001 n.165;
la L.R. del 30 aprile 2002 n.7;
la L.R. 27 febbraio 2007 n. 3 e s.m.i.;
la L.R. 30 gennaio 2008 n. 1 e s.m.i.;
Legge Regionale n.1 del 05/01/2015;
il Decreto L.vo 23/06/2011 n. 118;
la D.G.R. n. 47 del 09/02/2015;
la Circolare del Direttore Generale per i Lavori Pubblici e la Protezione Civile n. 120503 del 19/02/2014;

Alla stregua dell'istruttoria compiuta dal responsabile del procedimento geom. Giovanni Incoronato e delle risultanze e degli atti richiamati nelle premesse, costituenti istruttoria a tutti gli effetti di legge, nonché dell'espressa dichiarazione di regolarità resa dal responsabile del procedimento medesimo prot.n° 283559 del 24/04/2015*.*

DECRETA

Per quanto esposto in narrativa, che qui si intende integralmente riportato:

1) **di prendere atto della intervenuta rinegoziazione** e conseguente prolungamento del termine di ammortamento del mutuo Cassa DD.PP. n. 4528788/00, ammesso a contributo regionale ex art. 64 co. 1 lett. a) della L.R. 3/07 e s.m.i., con Decreto Dirigenziale n. 1596 del 05/10/10;
2) **di rideterminare**, in ottemperanza al co. 164 dell'art. 1 della L.R. n.5 del 06/05/2013, in **€ 1.212,89** la rata semestrale di cui è dovuto il rimborso al Comune di **CERASO (SA)**, per l'ammortamento del mutuo in argomento, secondo la disciplina e le modalità già in essere, a decorrere dalla data di rinegoziazione, i.e. prima semestralità /2011, fino alla concorrenza del totale delle quote di capitale e delle quote di interessi previsti nelle rate dell'originario piano di ammortamento, come segue:
3) anno 2010: rata semestrale originaria di **€ .1.502,01**;
4) anni dal 2011 alla prima semestralità 2034: rata rinegoziata di **€ 1.212,89** ;
5) ultima rata seconda semestralità 2034**: € 70,55 ;**

6) **di dare atto** che per l'anno 2010 non sono state corrisposte al Comune complessive n. 2 rate dell'importo di € 3.004,02
7) **di liquidare l'importo di € 7.277,34 (settemiladuecentosettantasette/34)** in termini di competenza sul capitolo di spesa 638 del bilancio gestionale 2014, avente i seguenti riferimenti di cui al D. Lgs. 23/06/11 n. 118:
8) **di autorizzare** la U.O.D. 55-13-04 Gestione delle Spese Regionali, al pagamento al suddetto Comune dell'importo di **€ 7.277,34 (settemiladuecentosettantasette/34)** sul conto residui del capitolo 638 del Bilancio gestionale 2015 **con imputazione sull'impegno n. 5256 assunto con D.D. n. 1011 del 22/12/2014 sul cap. 638 del bilancio gestionale 2014**, avente i seguenti riferimenti di cui al D. Lgs. 23/06/11 n. 118:

CAPITOLO SPESA	MISSIONE	PROGRAMMA	TITOLO	MACROAGGREGATO	V LIV. PIANO DEI CONTI	COFOG	COD. UE	SIOPE (codice bilancio)	CODICE GESTIONALE	RICORRENTI	PERIMETRO SANITA'
638	18	1	2	203	2.03.01.02.003	01.08.00	8	02.02.03	2234	3	3

9) **di inviare** il presente provvedimento al Direttore Generale per i Lavori Pubblici e la Protezione Civile, in adempimento alla Circolare n. 120503 del 19/02/2014 e alla D.G.R. n. 47 del 09/02/2015, per il preventivo controllo contabile di competenza e la repertoriazione del decreto, cui restano subordinate le suindicate determinazioni;

10) **di dare atto** che il presente provvedimento è adottato nel rispetto dei limiti imposti dal vigente ordinamento contabile, giusta attestazione della Direzione Generale resa mediante la repertoriazione e la sottoscrizione del presente decreto;

11) di dare atto che il Responsabile del Procedimento, Geom.Giovanni Incoronato matr. 11847, ha reso la dichiarazione in merito all'obbligo di astensione in caso di conflitto di interessi, ai sensi dell'art. 6/bis della L. 241/1990 e dell'art. 6 co. 2 D.P.R. 62/2013, assunta al prot. n. 283559 del 24/04/2015;

12)di unire al presente la scheda di pubblicità, trasparenza e diffusione di informazione da parte delle PP.AA., ex art. 25 e segg. D.Lgs. 33 del 14/03/2013 ;

13)di inviare Il presente decreto alla Segreteria di Giunta, alla Direzione Generale 53-08-00 per i Lavori Pubblici e la Protezione Civile, alla Direzione Generale 55-13-00 per le Risorse Finanziarie, alla U.O.D. 55-13-04 Gestione delle Spese Regionali ed al Comune di **CERASO (SA)** per il prosieguo di rispettiva competenza.

IL DIRIGENTE U.O.D. 02
(ing. Celestino Rampino)

	RIMBORSO ANNUALITA'2011-2012- 2013							
	Cap. **638**							
COMUNE	N.Decreto Concessione	Data Decreto Concessione	Posizione Mutuo	Scadenza Mutuo	Importo Annuo	Importo Semestrale	Scadenza Rata	CODICE TESORERIA-CODICE CONTO
								424-0304771
CERASO	1596	05/10/2010	4528788	31/12/2034		1.212,89	30/06/2011	rata rinegoziata
	1596	05/10/2010	4528788			1.212,89	31/12/2011	
	1596	05/10/2010	4528788			1.212,89	30/06/2012	
	1596	05/10/2010	4528788			1.212,89	31/12/2012	
	1596	05/10/2010	4528788			1.212,89	30/06/2013	
	1596	05/10/2010	4528788			1.212,89	31/12/2013	
						7.277,34		

fonte: http://burc.regione.campania.it

Giunta Regionale della Campania

ALLEGATO DATI CONTABILI

DIPARTIMENTO **Dipartimento delle Politiche Territoriali**

CAPO DIPARTIMENTO **Dr. Marchiello (Vicario)**

DIRETTORE GENERALE **Dr. Giulivo Italo**

DIRIGENTE U.O.D.

RESP. DI PROCEDIMENTO/MISURA Incoronato

Dipart.	53	Dir. Gen.	8

OGGETTO

L.R. n. 5 del 6/5/2013. D.D. n. 1596 del 05/10/10.
Rimodulazione rata semestrale ed annuale a carico regionale a seguito di rinegoziazione del mutuo Cassa DD.PP. posizione n. 4528788/00 ammesso a contributo regionale ex L.R. n. 3/2007 a valere sul piano esecutivo di finanziamento anno 2007.
Comune di CERASO (SA).
Liquidazione annualita' 2011-2012-2013. Importo euro 7.277,34

fonte: http://burc.regione.campania.it

Giunta Regionale della Campania

Eserc.	Cap.	Tit.	Missione	Progr.	M.Aggr.	P. Conti	Cofog	SIOPE B.	SIOPE G.	Cod. UE	IMPORTO	RITENUTA
2015	638	2	18	1	203	2.03.01.02.003	01.8	2.02.03	2234	8	7.277,34	,00

TOTALE	7.277,34	,00

Impegno di Riferimento

Esercizio	Capitolo	Numero
2015	638	5256

Il Responsabile
Rampino

fonte: http://burc.regione.campania.it

Giunta Regionale della Campania

ALLEGATO BENEFICIARI

DIPARTIMENTO **Dipartimento delle Politiche Territoriali**

CAPO DIPARTIMENTO **Dr. Marchiello (Vicario)**

DIRETTORE GENERALE **Dr. Giulivo Italo**

DIRIGENTE UOD

RESP. DI PROCEDIMENTO/MISURA Incoronato

DIPART.	53	DIR.GEN.	8

OGGETTO

L.R. n. 5 del 6/5/2013. D.D. n. 1596 del 05/10/10.
Rimodulazione rata semestrale ed annuale a carico regionale a seguito di rinegoziazione del mutuo Cassa DD.PP. posizione n. 4528788/00 ammesso a contributo regionale ex L.R. n. 3/2007 a valere sul piano esecutivo di finanziamento anno 2007.
Comune di CERASO (SA).
Liquidazione annualita' 2011-2012-2013. Importo euro 7.277,34

fonte: http://burc.regione.campania.it

Giunta Regionale della Campania

Nominativo	C.F./ P.Iva	Codice MONIT	Indirizzo	Comune	LORDO	RITENUTA
COMUNE DI CERASO (SA)	84000250658		P.ZZA ANFITEATRO	CERASO	7.277,34	,00

TOTALI	**7.277,34**	**,00**

Nominativo	Modalità di Pagamento	Esercizio e Capitolo di Spesa	
COMUNE DI CERASO (SA)	***, Spec. di pag. : 424-0304771***	**2015**	**638**

Il Responsabile
Rampino

fonte: http://burc.regione.campania.it

REGIONE CAMPANIA

Decreto Dirigenziale n. 307 del 01/10/2015

Dipartimento 53 - Dipartimento delle Politiche Territoriali

Direzione Generale 8 - Direzione Generale per i lavori pubblici e la protezione civile

U.O.D. 13 - UOD Genio Civile di Salerno; presidio protezione civile

Oggetto dell'Atto:

CONCESSIONE AI SENSI DEL R.D. 523/1904 PER L'ATTRAVERSAMENTO IN SUB-ALVEO DI UN CANALE DEMANIALE CON UNA CONDOTTA FOGNARIA IN LOC. GROMOLA VAROLATO DEL COMUNE DI CAPACCIO. RICHIEDENTE: POMPOSELLI GIOVANNA - PRATICA 7204/C.

Il Dirigente dell'Unità Operativa Dirigenziale Genio Civile di Salerno - Presidio Protezione Civile

PREMESSO:

- che, con istanza pervenuta in data 26/06/2015 n. 444166, la sig.ra Pomposelli Giovanna, nata a Salerno il 03/07/1970 e residente a Battipaglia in Viale della Libertà n. 87, CF PMPGNN70L70H703N (di seguito indicata con "ditta" o "concessionario"), ha fatto richiesta di concessione per l'attraversamento in sub-alveo di un canale senza denominazione iscritto al Demanio Regionale fg. 8 part. 145, sito in loc. Gromola Varolato, con una condotta fognaria per l'allacciamento alla fognatura comunale del fabbricato sito in Viale della Libertà n. 87, censito al N.C.E.U. di Capaccio al foglio 8 part. 817;
- che alla pratica è stato assegnato il n. 7204/C;
- che la ditta ha effettuato, in data 18/09/15, il versamento di € 136,40 per gli oneri di concessione comprensivi dell'addizionale di cui alla L. R. n. 1/72 a valersi per l'anno 2015 e il versamento del deposito cauzionale di € 248,00, pari a 2 annualità del canone base, a favore della Tesoreria della Regione Campania;

CONSIDERATO:

- che la condotta sarà posta ad una profondità di circa m 1,00 rispetto al fondo alveo, senza interferire con il regolare deflusso delle acque;
- che non si sono rilevati motivi ostativi al rilascio della concessione;
- che, con delibera della Giunta Regionale della Campania n. 5154 del 20.10.2000 per l'emissione dei Decreti di concessione in materia di opere idrauliche veniva delegato il Settore del Genio Civile di Salerno, oggi denominato Unità Operativa Dirigenziale Genio Civile di Salerno - Presidio Protezione Civile, in attuazione del Regolamento n. 12 del 15/12/2011, approvato con Delibera di Giunta Regionale n. 475 del 10/09/2012;
- che risulta acquisita agli atti la dichiarazione del Dirigente U.O.D. (prot. interno n. 453 del 21/07/15) e del Responsabile del Procedimento e titolare del provvedimento (prot. interno n. 454 del 21/07/15) ai sensi dell'art. 6/bis della Legge 241/1990 e dell'art. 6 comma 2 del D.P.R. 62/2013;

Dato atto dell'intervenuta verifica dell'assenza di conflitto di interessi;

Visto il R.D. n. 523 del 25.7.1904 (T.U. sulle opere idrauliche);
Visto il R.D. n. 368 dell'8.5.1904 (T.U. sulle opere di bonifica);
Visto il D. Lgs. 152 del 03.04.2006 e s.m.i.
Visto l'art. 89 D.P.R. n. 616 del 24.07.1977;
Visto l'art. 19 della L. R. n. 29 del 14.05.1975;
Vista la L. R. n. 47 del 25.10.1978;
Visto il D. Lgs 112 del 31.03.1998;
Vista la Legge n. 183/1989;
Vista la circolare n. 5 del 12.06.2000 dell'Assessore Regionale al Personale;
Vista la Delibera di G. R. n. 3466 del 03.06.2000;
Vista la Delibera di G. R. n. 5154 del 20.10.2000;
Vista la Delibera di G. R. n. 5784 del 28.11.2000;
Visto il D. L.vo n. 165 del 30.03.2001;
Vista la L. R. n. 7 del 30.04.2002;
Vista la Delibera di G. R. n. 2075/2005;
Vista la Delibera di G.R. n. 488 del 31.10.2013;
Vista la L. R. n. 3 del 16.01.2014;
Vista la L.R. n. 4 del 16.01.2014;
Vista la Delibera di G.R. n.92 del 01.04.2014;
Vista la L. R. n. 1 del 05/01/2015;

Ritenuto che l'istanza possa essere accolta;

Alla stregua dell'istruttoria compiuta dal responsabile di P.P. 14 geom. Renato Sarconio e delle risultanze degli atti richiamati nelle premesse costituenti istruttoria a tutti gli effetti di legge, nonché dall'espressa dichiarazione di regolarità resa dallo stesso in qualità di Responsabile del Procedimento,

DECRETA

con riferimento alle motivazioni evidenziate in narrativa e che qui s'intendono integralmente riportate, di rilasciare alla sig.ra Pomposelli Giovanna, come sopra generalizzata, la concessione per l'attraversamento in sub-alveo di un canale senza denominazione iscritto al Demanio Regionale fg. 8 part. 145, sito in loc. Gromola Varolato, con una condotta fognaria per l'allacciamento alla fognatura comunale del fabbricato sito in Viale della Libertà n. 87, censito al N.C.E.U. di Capaccio al foglio 8 part. 817, sotto l'osservanza delle seguenti condizioni:

- la concessione avrà durata di anni 19 (diciannove) a decorrere dalla data del presente decreto, al termine la ditta dovrà rimettere il tutto allo stato primitivo a sue complete spese, a meno che non si fornisca di nuova concessione da richiedersi 1 anno prima della scadenza;
- la concessione viene rilasciata ai soli fini idraulici ai sensi del R. D. n. 523/1904 e pertanto il concessionario è tenuto a munirsi di ogni altra autorizzazione e/o parere previsti dalle vigenti leggi;
- l'importo del canone, stabilito in via provvisoria e salvo conguaglio per l'anno 2015 in €. 136,40 comprensivi della maggiorazione di cui alla L.R. n. 1/72, e salvo eventuali conguagli, viene di anno in anno rivalutato secondo gli indici ISTAT. Il deposito cauzionale è infruttifero e verrà restituito, a richiesta dell'interessato, al ripristino dello stato dei luoghi, previo accertamento da parte dei funzionari del Genio Civile di Salerno circa l'avvenuto rispetto di tutte le clausole e condizioni contenute nel presente decreto;
- il pagamento del canone deve effettuarsi entro il 31 Marzo di ogni anno – sul C/C n. 21965181, codice tariffa 1520 intestato alla Tesoreria della Regione Campania, ovvero mediante bonifico bancario, rimossa qualunque eccezione per qualsiasi causa, ciò anche nel caso di pendente contestazione giudiziale per pretesi compensi ed abbuoni;
- le opere non potranno essere modificate rispetto ai grafici che, agli atti, costituiscono parte integrante del presente decreto;
- il concessionario è obbligato alla manutenzione delle opere e a vigilare affinché le stesse vengano utilizzate nei limiti per cui sono state progettate e per la destinazione d'uso specificata;
- il concessionario dovrà adottare ogni accorgimento atto ad evitare ogni possibile interferenza con il regolare deflusso delle acque;
- il concessionario resta fin d'ora obbligato ad eseguire, a propria cura e spese, eventuali opere accessorie o interventi di qualsiasi tipo che si dovessero rendere necessari, anche in futuro, sia per assicurare il buon regime idraulico del corso d'acqua, sia per intervenute esigenze di pubblica utilità, su semplice richiesta dell'Amministrazione Regionale concedente, pena la decadenza della concessione stessa con l'obbligo del ripristino dello stato dei luoghi;
- la concessione è revocabile in ogni momento e con semplice diffida da parte dell'Amministrazione Regionale, sia nel caso che il concessionario manchi alle disposizioni del presente decreto, sia nel caso che l'Amministrazione, per sue insindacabili ragioni, non ritenesse più compatibile la presente concessione. In tal caso nessun diritto di rimborso o di risarcimento spetterà allo stesso;
- l'Amministrazione Regionale resterà in ogni caso sollevata da ogni e qualsiasi danno alla struttura, alle opere accessorie, ai servizi, ecc., a cose e a persone, per eventuali danni comunque rivendicati da terzi, nei cui confronti il concessionario rimane unico responsabile;
- il decreto di concessione dovrà essere esibito ad ogni richiesta degli agenti e funzionari dello Stato e della Regione;
- Il concessionario è sempre tenuto ad osservare ed attuare le finalità per le quali è rilasciata la presente concessione e non può destinare il bene demaniale oggetto di concessione per altri usi non espressamente consentiti;
- è fatto comunque divieto di usi o atti che possano risultare in contrasto con il buon regime delle acque, con le esigenze della difesa idraulica e con altri usi dei beni del demanio idrico legalmente assentiti;
- sono fatti salvi i diritti demaniali, quelli dei terzi, nonché eventuali servitù prediali e demaniali;
- sono cause della cessazione della titolarità della concessione idraulica le seguenti fattispecie: scadenza senza rinnovo; revoca; rinuncia. La scadenza della concessione comporta l'effetto risolutivo automatico della concessione stessa, in mancanza di un formale atto di rinnovo, con conseguente estinzione del titolo concessorio. La concessione potrà essere revocata dal Genio Civile, previa notifica all'interessato per: a) violazione delle norme di cui al R.D. n. 523 del 25.07.1904; b) incompatibilità con sopravvenute necessità di pubblica utilità; c) accertamento di effetti dannosi causati dalle opere al regime del corso d'acqua; d) riscontro di inerzia grave, cui non si è ottemperato entro 3 (tre) mesi dalla data di comunicazione di diffida da parte del Genio Civile, in

relazione ad inadempienze o mancato rispetto degli obblighi cui è tenuto il concessionario; e) mutamento, senza autorizzazione, dell'uso previsto e autorizzato. La rinuncia alla concessione idraulica deve essere comunicata in forma scritta. L'obbligo di pagamento del canone cessa al termine dell'annualità in corso alla data di ricezione della comunicazione di rinuncia;

- la Regione Campania si riserva altresì il diritto di sospendere o modificare la concessione, anche parzialmente e in qualunque momento, qualora intervengano ragioni di disciplina idraulica del corso d'acqua interessato e/o si presentino ragioni di pubblico interesse e/o di ordine pubblico e/o di sicurezza e/o di igiene e/o di sanità, secondo le modalità previste dalla L. 07/08/1990, n. 241 e s.m.i.;
- è possibile il rinnovo della concessione con atto formale, a meno di motivi ostativi, a condizione che il concessionario produca, 1 anno prima della scadenza, formale richiesta indirizzata alla Giunta regionale della Campania – Unità Operativa Dirigenziale Genio Civile di Salerno, completa degli atti amministrativi e tecnici normativamente previsti, previa espressa istruttoria da parte del Genio Civile stesso. E' escluso il rinnovo tacito;
- in relazione alla fase esecutiva delle opere, il concessionario è tenuto: a comunicare al Genio Civile di Salerno con lettera scritta, prima dell'inizio dei lavori, il nominativo del tecnico abilitato incaricato della direzione dei lavori, che dovrà controfirmare la comunicazione stessa; a garantire la sicurezza dei luoghi a seguito degli eventi meteorici che dovessero interessare il bacino idrografico del corso d'acqua in parola; a garantire la costante ed accurata pulizia delle sponde e dell'alveo nel tratto interessato dai lavori; ad eseguire, a propria cura e spese, le eventuali modifiche alla zona ed alle opere autorizzate, che a giudizio dell'Amministrazione si rendessero necessarie a garantire il libero deflusso e lo scorrimento delle acque; a consentire l'accesso al cantiere dei lavori da parte del personale incaricato del Genio Civile di Salerno, per lo svolgimento delle attività di competenza istituzionale; ad inviare, entro 15 giorni dalla data di ultimazione dei lavori, la dichiarazione di fine lavori, unitamente a certificato di conformità delle opere redatto da tecnico professionista abilitato;
- in relazione alla fase di esercizio delle opere, il concessionario è tenuto: a mantenere in regolare stato di funzionamento tutte le opere ed i manufatti oggetto di concessione, curandone la manutenzione ordinaria e straordinaria, rimanendo esclusivo responsabile di qualsivoglia danno possa derivare a pregiudizio di persone e/o cose, alla proprietà pubblica e/o privata, e ponendo in essere tutte le misure necessarie allo scopo, anche in caso di danni dipendenti dal regime idraulico del corso d'acqua; ad adottare ogni cautela ed accorgimento atto a garantire la salvaguardia del bene oggetto di concessione da qualunque manomissione anche da parte di terzi, tali da alterarne la qualità e consistenza, anche economica, e la funzionalità che lo caratterizza;
- il concessionario è l'unico responsabile, sotto il profilo civile e penale, per tutti i danni che dovessero verificarsi, a persone o cose, in conseguenza di deficienze tecniche o costruttive o per carente manutenzione delle opere;
- il concessionario dovrà lasciare libero accesso lungo il corso d'acqua al personale addetto alla sorveglianza;
- il concessionario resta obbligato a tutti gli adempimenti derivanti dalle disposizioni normative nelle materie urbanistico-edilizia, paesaggistica, artistica, storica, archeologica, sanitaria, ambientale ed in genere vigenti per le opere in argomento, essendo la presente concessione resa esclusivamente ai sensi del R.D. 523/1904;
- qualora, per le opere in progetto fosse prescritto, il concessionario dovrà munirsi di autorizzazione sismica ai sensi della L.R. 9/83 e disciplina correlata e dell'art. 89 del DPR 380/2001, ed ai sensi degli art. 2 e 4 della L.R. 9/83 e ss.mm.ii.;
- il decreto di concessione dovrà essere esibito ad ogni richiesta degli agenti e funzionari dello Stato e della Regione;
- è fatto obbligo al concessionario di adempiere a tutte le prescrizioni contenute in pareri e nulla osta rilasciati da altri Enti, che si intendono integralmente richiamate nel presente decreto;
- tutte le spese in conseguenza del presente atto sono a carico della sig.ra Pomposelli Giovanna, nata a Salerno il 03/07/1970 e residente a Battipaglia in Viale della Libertà n. 87

Avverso il presente provvedimento è ammesso ricorso giurisdizionale amministrativo al Tribunale Amministrativo Regionale competente nel termine di 60 gg. dalla notifica o pubblicazione o, in alternativa, ricorso straordinario al Capo dello Stato nel termine di 120 gg. dalla notifica o pubblicazione.

Il presente provvedimento viene inviato:

- al Dipartimento delle Politiche Territoriali; (53)
- alla Direzione Generale per i Lavori Pubblici e la Protezione Civile; (53 - 08);
- al Dipartimento delle Risorse Finanziarie, Umane e Strumentali; (55)
- Alla Direzione Generale per le Risorse Finanziarie (55 - 13);
- alla Unità Operativa Dirigenziale Gestione delle Entrate Regionali (55 - 13 - 03);
- al B.U.R.C. per la pubblicazione;
- al Consorzio di Bonifica Sinistra Sele;
- al Comune di Capaccio.

Biagio Franza

Decreto Dirigenziale n. 1000 del 01/10/2015

Dipartimento 53 - Dipartimento delle Politiche Territoriali

Direzione Generale 8 - Direzione Generale per i lavori pubblici e la protezione civile

U.O.D. 2 - UOD tecnico-amm.va LL.PP. Osservatorio Regionale Appalti

Oggetto dell'Atto:

L.R. N. 5 DEL 6/5/2013. D.D. N. 1598 DEL 05/10/10. RIMODULAZIONE RATA SEMESTRALE ED ANNUALE A CARICO REGIONALE A SEGUITO DI RINEGOZIAZIONE DEL MUTUO CASSA DD.PP. POSIZIONE N. 4525771/00 AMMESSO A CONTRIBUTO REGIONALE EX L.R. N. 3/2007 A VALERE SUL PIANO ESECUTIVO DI FINANZIAMENTO ANNO 2007. COMUNE DI CERASO (SA). LIQUIDAZIONE ANNUALITA' 2011-2012-2013. IMPORTO EURO 27.826,62

IL DIRIGENTE

PREMESSO che:

a) l'art. 64 co. 1 lett. a) della L.R. 3/07 e s.m.i. dispone che l'intervento finanziario regionale a favore di investimenti ed opere promossi dai comuni, loro consorzi e loro aziende, dalle province e dalle comunità montane, dai consorzi, aziende pubbliche e da altri enti abilitati sui quali sono esercitati il controllo o la vigilanza della Regione, si esplica con finanziamenti parziali o totali concessi sotto forma, tra l'altro, di contributi pluriennali per l'ammortamento di mutui;
b) la L.R. 1/08 all'art. 27 lettera ee punto 2 stabilisce che i contributi concessi ai sensi dell'articolo 64, comma 1, lettera a) sono erogati direttamente agli enti interessati;
c) il comma 247 dell'art.1 della L.R. n. 4 del 15/03/2011 prevede che i contributi sui mutui di cui alla L.R. 3/07 sono dovuti dalla Regione sulla base della copia autentica del documento attestante l'avvenuto pagamento della rata di cui si chiede il rimborso e del piano di ammortamento del mutuo;
d) l'ultimo capoverso del comma 163 dell'art.1 della L.R. n.5 del 07/05/2013 (Burc n.24 del 07/05/2013), dispone che l'utilizzazione dei piani di intervento e i relativi contributi pluriennali per l'ammortamento dei mutui è riconosciuta ai comuni, al di sotto dei cinquemila abitanti, che alla data di entrata in vigore della legge stessa , hanno rinegoziato i mutui concessi dalla Regione ai sensi delle leggi regionali 51/78,42/1979,50/1985,8/2004,1/2007,3/2007, prolungandone il termine da venti a trenta anni, come previsto dall'art. 64 della legge regionale 3/2007;
e) il successivo comma 164 dell'art.1 della L.R. n.5 del 07/05/2013 riconosce, ai comuni che hanno rinegoziato o che intendono rinegoziare i mutui concessi dalla Regione ai sensi delle norme regionali indicate nel comma 163, prolungandone il termine, il rimborso delle rate rideterminate fino alla concorrenza del totale delle quote di capitale e delle quote di interessi previsti nelle rate dell'originario piano di ammortamento;
f) con deliberazioni n. 816 del 27/12/2012, n. 380 del 31/07/2012 e n. 121 del 27/05/2013, la Giunta regionale della Campania ha reso disposizioni attuative della L.R. 27/01/2012 n. 1 art. 1 co. 2 ai fini, tra l'altro, dell'eventuale compensazione delle posizioni debitorie dei comuni della Campania in favore della Regione per canoni idrici e di depurazione;
g) con Circolare n. 120503 del 19/02/2014 il Direttore Generale per i Lavori Pubblici e la Protezione Civile ha fornito disposizioni applicative nell'emanazione dei provvedimenti contabili, precisando tra l'altro che la Direzione medesima, dopo aver espletato il controllo contabile sugli atti trasmessi, provvede alla repertoriazione degli stessi fino a concorrenza della disponibilità di spesa assegnata con il Patto di Stabilità;

PREMESSO altresì che:

a) con Decreto Dirigenziale **n. 1598 del 05/10/10** del Settore C.T.R., di cui al previgente Ordinamento della Giunta regionale ex L.R.11/91, al Comune di **CERASO (SA)**, ai sensi dell'art. 68 della L.R. n. 3/2007, è stato concesso, per **lavori sistemazione strada comunale Ricuso etc.** il contributo regionale, promesso con D.G.R. **n. 578 del 04/04/07**, di **€ 5.742,86** semestrali, pari ad annui **€ 11.485,72 per venti anni,** a totale copertura delle rate di ammortamento del prestito di **€ 150.000,00,** sulla spesa di pari importo, imputando la prima annualità, giusto Decreto Dirigenziale **n. 1245 del 24/05/07** sulla **U.P.B. 1.82.227** cap. -**2111-2112** dello stato di previsione della spesa di Bilancio dell'esercizio finanziario per l'anno 2007;
b) con note assunte al protocollo al n. 402096-402107-402075-402087 del 12/06/14 e n. 547374 del 06/08/14, il Comune di **CERASO (SA)**, ha richiesto il rimborso delle rate maturate nell'anno 2011-2012-2013 e contestualmente ha inviato il nuovo contratto di mutuo stipulato con la Cassa DD.PP. dal quale si evince che a far data dalla prima semestralità 2011 ha rinegoziato il mutuo in argomento con l'importo rideterminato di **€ 4.637,77** fino alla nuova scadenza del 31/12/2040;

RITENUTO che:
occorre provvedere al pagamento dei crediti regolarmente vantati dal comune, nel contempo rideterminando la rata del contributo regionale dovuto in conformità all'art. 1 co. 164 della L.R. 5/2013;

CONSIDERATO che:
- **a)** Il finanziamento concesso nella forma di contributo pluriennale per l'ammortamento del mutuo, pari a quaranta rate semestrali del valore originario di **€ 5.742,86, ammonta a complessivi € 229.714,40;**
- b) in applicazione del citato co. 164 dell'art. 1 della L.R. 5/2013, a decorrere dalla data di rinegoziazione del mutuo (prima semestralità 2011), la Regione è tenuta a rimborsare le rate effettivamente pagate dal Comune - sempre sulla scorta della copia autentica del documento attestante l'avvenuto pagamento di ciascuna rata – fino alla concorrenza del totale delle quote di capitale e delle quote di interessi previsti nelle rate dell'originario piano di ammortamento, e dunque fino alla seconda semestralità 2034, come segue:
- c) anno 2010: rata semestrale originaria di € **.5.742,86**;
- d) anni dal 2011 alla prima semestralità 2034: rata rinegoziata di € **4.637,77** ;
- **e)** ultima rata seconda semestralità 2034: **€ 253,49 ;**

CONSIDERATO altresì che:
a) ad oggi risulta non liquidata alcuna rata:
b)in ottemperanza alle DGRC n. 816/2012, 380/2012 e 121/2013, il Settore Ciclo Integrato delle Acque, con nota n. 728426 del 22/10/13 e successiva nota n.212994 del 26/03/2014, ha inviato l'elenco dei comuni in ordine ai crediti vantati dalla Regione Campania per la fornitura idrica e/o per il servizio di depurazione e fognatura; il Comune di **CERASO (SA)**, non risulta compreso nel citato elenco;
c) la spesa di che trattasi, secondo il prospetto allegato che costituisce parte integrante e sostanziale del presente provvedimento, è obbligatoria, ai sensi dell'art. 17 della L. 30 aprile 2002, n. 7, derivando da obbligazione giuridicamente perfezionata, il cui mancato assolvimento comporterebbe un danno grave e certo all'Ente;
d) con Deliberazione n. 47 del 09/02/2015 la Giunta regionale ha approvato il Documento Tecnico di Accompagnamento al Bilancio di Previsione finanziario per il triennio 2015-2017, redatto sulla base del bilancio di previsione 2015/2017 approvato dal Consiglio Regionale, contenente la ripartizione delle tipologie di entrata in categorie e dei programmi di spesa in macroaggregati per ciascuno degli anni considerati nel bilancio;
e) con la medesima Deliberazione n. 47 del 09/02/2015 la Giunta regionale ha limitato per ogni struttura direttoriale o equiparata la spesa libera, relativa agli impegni da assumere ed ai pagamenti da effettuare, sia in c/residui che in c/competenza, in misura, rispettivamente per i suddetti impegni e pagamenti, non superiore ai tre dodicesimi dell'importo indicato nella colonna rubricata *"competenza libera 2015"* del bilancio gestionale 2015/2017 inerente la stessa struttura, nelle more dell'approvazione di un apposito provvedimento che disciplini la gestione della entrata e della spesa in applicazione delle nuove disposizioni normative in materia di equilibri di bilancio e di attribuire ad ogni Direttore Generale o equiparato la responsabilità del rispetto di tali limiti;

la spesa di che trattasi, secondo il prospetto allegato che costituisce parte integrante e sostanziale del presente provvedimento, è certa ed esigibile;

DATO ATTO che la corrispondenza del capitolo di spesa n. 638 del citato Bilancio Gestionale del corrente esercizio finanziario alla classificazione prevista dal D. Lgs. 23/06/11 n. 118 è la seguente:

CAPITOLO SPESA	MISSIONE	PROGRAMMA	TITOLO	MACROAGGREGATO	V LIV. PIANO DEI CONTI	COFOG	COD. UE	SIOPE (codice bilancio)	CODICE GESTIONALE	RICORRENTI	PERIMETRO SANITA'

638	18	1	2	203	2.03.01.02.003	01.08.00	8	02.02.03	2234	3	3

PRECISATO che:

a) il provvedimento di liquidazione delle somme in argomento venne proposto in procedura telematica E-grammata con PD 18296.del 03/09/14, tuttavia non repertoriato presso la Direzione Generale per i Lavori Pubblici e la Protezione Civile nell'esercizio finanziario 2014 per il rispetto del limite di spesa assegnato alla Direzione in ragione del patto di stabilità interno;
b) **PRECISATO che:** il presente provvedimento non contempla la liquidazione della prima annualità afferente la posizione del mutuo **n. -4525771** che si provvederà con successivo decreto

VISTO

l'art. 4 del Decreto Legislativo 30.03.2001 n.165;
la L.R. del 30 aprile 2002 n.7;
la L.R. 27 febbraio 2007 n. 3 e s.m.i.;
la L.R. 30 gennaio 2008 n. 1 e s.m.i.;
Legge Regionale n.1 del 05/01/2015;
il Decreto L.vo 23/06/2011 n. 118;
la D.G.R. n. 47 del 09/02/2015;
la Circolare del Direttore Generale per i Lavori Pubblici e la Protezione Civile n. 120503 del 19/02/2014;

Alla stregua dell'istruttoria compiuta dal responsabile del procedimento geom. Giovanni Incoronato e delle risultanze e degli atti richiamati nelle premesse, costituenti istruttoria a tutti gli effetti di legge, nonché dell'espressa dichiarazione di regolarità resa dal responsabile del procedimento medesimo prot.n°283561 del 24/04/2015 ..

DECRETA

Per quanto esposto in narrativa, che qui si intende integralmente riportato:

1) **di prendere atto della intervenuta rinegoziazione** e conseguente prolungamento del termine di ammortamento del mutuo Cassa DD.PP. n. 4525771/00, ammesso a contributo regionale ex art. 64 co. 1 lett. a) della L.R. 3/07 e s.m.i., con Decreto Dirigenziale n. 1598 del 05/10/10;
2) **di rideterminare**, in ottemperanza al co. 164 dell'art. 1 della L.R. n.5 del 06/05/2013, in **€ 4.637,77** la rata semestrale di cui è dovuto il rimborso al Comune di **CERASO (SA)**, per l'ammortamento del mutuo in argomento, secondo la disciplina e le modalità già in essere, a decorrere dalla data di rinegoziazione, i.e. prima semestralità /2011, fino alla concorrenza del totale delle quote di capitale e delle quote di interessi previsti nelle rate dell'originario piano di ammortamento, come segue:
3) anno 2010: rata semestrale originaria di € **.5.742,86**;
4) anni dal 2011 alla prima semestralità 2034: rata rinegoziata di €**4.637,77** ;
5) ultima rata seconda semestralità 2034: **€ 253,49 ;**

6) **di dare atto** che per l'anno 2010 non sono state corrisposte al Comune complessive n. 2 rate dell'importo di € 11.485,72;
7) **di liquidare l'importo di € 27.826,62 (ventisettemilaottocentoventisei/62)** in termini di competenza sul capitolo di spesa 638 del bilancio gestionale 2014, avente i seguenti riferimenti di cui al D. Lgs. 23/06/11 n. 118:
8) **di autorizzare** la U.O.D. 55-13-04 Gestione delle Spese Regionali, al pagamento al suddetto Comune dell'importo di **€ 27.826,62 (ventisettemilaottocentoventisei/62)** sul conto residui del capitolo 638 del Bilancio gestionale 2015 **con imputazione sull'impegno n. 5256 assunto con D.D. n. 1011 del 22/12/2014 sul cap. 638 del bilancio gestionale 2014**, avente i seguenti riferimenti di cui al D. Lgs. 23/06/11 n. 118:

CAPITOLO SPESA	MISSIONE	PROGRAMMA	TITOLO	MACROAGGREGATO	V LIV. PIANO DEI CONTI	COFOG	COD. UE	SIOPE (codice bilancio)	CODICE GESTIONALE	RICORRENTI	PERIMETRO SANITA'
638	18	1	2	203	2.03.01.02.003	01.08.00	8	02.02.03	2234	3	3

9) **di inviare** il presente provvedimento al Direttore Generale per i Lavori Pubblici e la Protezione Civile, in adempimento alla Circolare n. 120503 del 19/02/2014 e alla D.G.R. n. 47 del 09/02/2015, per il preventivo controllo contabile di competenza e la repertoriazione del decreto, cui restano subordinate le suindicate determinazioni;

10) **di dare atto** che il presente provvedimento è adottato nel rispetto dei limiti imposti dal vigente ordinamento contabile, giusta attestazione della Direzione Generale resa mediante la repertoriazione e la sottoscrizione del presente decreto;

11) di dare atto che il Responsabile del Procedimento, Geom.Giovanni Incoronato matr. 11847, ha reso la dichiarazione in merito all'obbligo di astensione in caso di conflitto di interessi, ai sensi dell'art. 6/bis della L. 241/1990 e dell'art. 6 co. 2 D.P.R. 62/2013, assunta al prot. n. *283561 del 24/04/2015*.;

12)di unire al presente la scheda di pubblicità, trasparenza e diffusione di informazione da parte delle PP.AA., ex art. 25 e segg. D.Lgs. 33 del 14/03/2013 ;

13)di inviare Il presente decreto alla Segreteria di Giunta, alla Direzione Generale 53-08-00 per i Lavori Pubblici e la Protezione Civile, alla Direzione Generale 55-13-00 per le Risorse Finanziarie, alla U.O.D. 55-13-04 Gestione delle Spese Regionali ed al Comune di **CERASO (SA)** per il prosieguo di rispettiva competenza.

IL DIRIGENTE U.O.D. 02
(ing. Celestino Rampino)

	RIMBORSO ANNUALITA'2011-2012- 2013							
	Cap. **638**							
COMUNE	N.Decreto Concessione	Data Decreto Concessione	Posizione Mutuo	Scadenza Mutuo	Importo Annuo	Importo Semestrale	Scadenza Rata	CODICE TESORERIA-CODICE CONTO
								424-0304771
CERASO	1598	05/10/2010	4525771	31/12/2034		4.637,77	30/06/2011	rata rinegoziata
	1598	05/10/2010	4525771	31/12/2034		4.637,77	31/12/2011	
	1598	05/10/2010	4525771	31/12/2034		4.637,77	30/06/2012	
	1598	05/10/2010	4525771	31/12/2034		4.637,77	31/12/2012	
	1598	05/10/2010	4525771	31/12/2034		4.637,77	30/06/2013	
	1598	05/10/2010	4525771	31/12/2034		4.637,77	30/06/2013	
						27.826,62		

fonte: http://burc.regione.campania.it

Giunta Regionale della Campania

ALLEGATO DATI CONTABILI

DIPARTIMENTO **Dipartimento delle Politiche Territoriali**

CAPO DIPARTIMENTO **Dr. Marchiello (Vicario)**

DIRETTORE GENERALE **Dr. Giulivo Italo**

DIRIGENTE U.O.D.

RESP. DI PROCEDIMENTO/MISURA Incoronato

Dipart.	53	Dir. Gen.	8

OGGETTO

L.R. n. 5 del 6/5/2013. D.D. n. 1598 del 05/10/10.
Rimodulazione rata semestrale ed annuale a carico regionale a seguito di rinegoziazione del mutuo Cassa DD.PP. posizione n. 4525771/00 ammesso a contributo regionale ex L.R. n. 3/2007 a valere sul piano esecutivo di finanziamento anno 2007.
Comune di CERASO (SA).
Liquidazione annualita' 2011-2012-2013. Importo euro 27.826,62

fonte: http://burc.regione.campania.it

Giunta Regionale della Campania

Eserc.	Cap.	Tit.	Missione	Progr.	M.Aggr.	P. Conti	Cofog	SIOPE B.	SIOPE G.	Cod. UE	IMPORTO	RITENUTA
2015	638	2	18	1	203	2.03.01.02.003	01.8	2.02.03	2234	8	27.826,62	,00

TOTALE	27.826,62	,00

Impegno di Riferimento

Esercizio	Capitolo	Numero
2014	638	5256

Il Responsabile
Rampino

fonte: http://burc.regione.campania.it

Giunta Regionale della Campania

ALLEGATO BENEFICIARI

DIPARTIMENTO **Dipartimento delle Politiche Territoriali**

CAPO DIPARTIMENTO **Dr. Marchiello (Vicario)**

DIRETTORE GENERALE **Dr. Giulivo Italo**

DIRIGENTE UOD

RESP. DI PROCEDIMENTO/MISURA Incoronato

DIPART.	53	DIR.GEN.	8

OGGETTO

L.R. n. 5 del 6/5/2013. D.D. n. 1598 del 05/10/10.
Rimodulazione rata semestrale ed annuale a carico regionale a seguito di rinegoziazione del mutuo Cassa DD.PP. posizione n. 4525771/00 ammesso a contributo regionale ex L.R. n. 3/2007 a valere sul piano esecutivo di finanziamento anno 2007.
Comune di CERASO (SA).
Liquidazione annualita' 2011-2012-2013. Importo euro 27.826,62

fonte: http://burc.regione.campania.it

Nominativo	C.F./ P.Iva	Codice MONIT	Indirizzo	Comune	LORDO	RITENUTA
COMUNE DI CERASO (SA)	84000250658		P.ZZA ANFITEATRO	CERASO	27.826,62	,00

TOTALI	**27.826,62**	**,00**

Nominativo	Modalità di Pagamento	Esercizio e Capitolo di Spesa	
COMUNE DI CERASO (SA)	***, Spec. di pag. : 424-0304771***	**2015**	**638**

Il Responsabile
Rampino

fonte: http://burc.regione.campania.it

Decreto Dirigenziale n. 3 del 02/10/2015

Dipartimento 53 - Dipartimento delle Politiche Territoriali

Direzione Generale 8 - Direzione Generale per i lavori pubblici e la protezione civile

U.O.D. 7 - UOD Gestione tecnico-amministrativa delle cave, miniere, torbiere,geotermia

Oggetto dell'Atto:

DECRETO DI RINNOVO, CON RIDUZIONE DELL'AREA, DELLA CONCESSIONE MINERARIA PER ANIDRIDE CARBONICA CO2 DENOMINATA "SUSSIELLO" ALLA SOCIETA' "D.A.N. S.P.A.", IN COMUNE DI TORRE ANNUNZIATA (NA). SOSPENSIONE ATTIVITA'.

IL DIRIGENTE

PREMESSO

a. che con decreto 01 marzo 1955, il Ministro per l'Industria e per il Commercio rilasciava alla soc. a r. l. "D.A.N.", con sede in San Giuseppe Vesuviano, Via Roma n°155 (NA), per la durata di anni venticinque, la concessione mineraria per anidride carbonica denominata "SUSSIELLO", ricadente nei Comuni di Torre Annunziata, Pompei e Boscoreale ed estesa ha 353;
b. che con successivo decreto del Ministero dell'Industria del Commercio e dell'Artigianato, del 09/09/1981, la citata concessione "SUSSIELLO" veniva rinnovata per venticinque anni, con decorrenza 1 marzo 1980;
c. che con Decreto Dirigenziale n. 8 del 21/02/2005 la suddetta concessione con riduzione dell'area ad ettari 18,60 è stata rinnovata per la durata di anni venticinque (anni 25) a decorrere dal 01 Marzo 2005, alla società DAN S.p.a in Via Vittorio Veneto n. 116 Torre Annunziata (NA)(nel seguito: società);
d. che successivamente con l'entrata in vigore del D.Lgs. n. 117 del 30/05/2008 è stato stabilito che le strutture di deposito dei rifiuti di estrazione a cui sia stata rilasciata un'autorizzazione o che siano già in funzione al 1° maggio 2008 si debbano conformare alle disposizioni transitorie di cui all'art. 21;
e. che con nota prot. 0503416 del 20/07/2015 sono state richieste alla società notizie in merito alle disposizioni di cui al Dlgs. n. 117 del 30/05/2008.

CONSIDERATO

a. che deve essere predisposto il piano di gestione dei rifiuti di estrazione, che il D.L.vo 117/2008 indica come sezione del piano globale dell'attività estrattiva;
b. che il piano di gestione dei rifiuti di estrazione deve contenere elementi di valutazione della progettazione presentata sulle misure, le procedure e le azioni necessarie per prevenire o per ridurre il più possibile eventuali effetti negativi per l'ambiente, in particolare per l'acqua, l'aria, il suolo, la fauna, la flora e il paesaggio, nonché valutare eventuali rischi per la salute umana, conseguenti alla gestione dei rifiuti nelle attività minerarie;
c. che la assenza di tali elementi di valutazione sulla progettazione presentata ed approvata in sede di rinnovo della concessione, rinvenibili solo con la presentazione del piano di gestione citato, si ripercuote sulla qualità/validità dei pareri, assensi e autorizzazioni rilasciate dagli Enti intervenuti nella conferenza dei servizi, non escluso il parere e l'autorizzazione di compatibilità ambientale che non ha ricevuto le necessarie informazioni a riguardo (art. 7, comma 2 lett. g) del D.L.vo 117/2008;
d. che tale inadempimento (mancata applicazione del D.L.vo 117/2008) inficia da solo il permanere della efficacia della concessione mineraria n. 8 del 21/02/2005 per le mancate verifiche effettuate al fine di valutare gli effetti negativi che possono insorgere per la presenza di rifiuti di estrazione nell'ambiente in particolare per l'acqua, l'aria, il suolo, la fauna, la flora e il paesaggio, nonché eventuali rischi per la salute umana.
e. che il giacimento minerario, a seguito della classificazione ex R.D 1443/1927 s.m.i., appartiene al patrimonio indisponibile dello Stato, e la sua coltivazione riveste carattere di pubblica utilità.

RILEVATO

a. che i pareri e le autorizzazioni rilasciati, compresa la VIA, non hanno potuto tener conto delle valutazioni a farsi sui contenuti del Piano di gestione dei rifiuti di estrazione in ottemperanza alla previsione del D.L.vo 117/2008, perché espressi in epoca antecedente alla sua emanazione;
b. che la società non ha ottemperato a quanto richiesto con nota prot. 0503416 del 20/07/2015, notificata in data 24/07/2015, nei termini dovuti, né successivamente.

RITENUTO

- **a.** che a fronte della mancata comunicazione delle disposizioni di cui al D.L.vo n. 117/2008 appare prevalente l'interesse alla tutela, anche soltanto precauzionale, dell'ambiente e del territorio per cui si rende necessaria l'adozione di un provvedimento di sospensione dell'efficacia del decreto n. 8 del 21/02/2005 al fine di evitare eventuali alterazioni ambientali;
- **b.** che la sospensione dei lavori dovrà essere limitata al tempo strettamente necessario per le verifiche, gli accertamenti e le determinazioni degli Enti interessati per quanto previsto dal D.L.vo 152/2006 s.m.i.; nonché, all'esito di tali attività, al tempo necessario per consentire l'acquisizione della documentazione da parte della società e la indizione e realizzazione della conferenza dei servizi;
- **c.** di non dover effettuare la comunicazione di avvio del procedimento, ai sensi dell'articolo 7 della L. 241/1990 e s.m.i., sussistendo la particolare esigenza di dover interdire immediatamente le attività autorizzate con il D.D. n. 8 del 21/02/2005 al fine di evitare che - attraverso la continuazione dei lavori condotta nel modo attuale, in assenza delle indispensabili autorizzazioni e pareri a rilasciarsi su tale conduzione e per gli effetti che essa implica - si pervenga ad alterare irrimediabilmente l'ambiente del cantiere estrattivo e quello ad esso circostante.

VISTO

a. il R.D. 29 luglio 1927, n. 1443: "Norme di carattere legislativo per disciplinare la ricerca e la coltivazione delle miniere" e il relativo regolamento emanato con D.P.R. 18 aprile 1994, n. 382;
b. il D.P.R. n. 128/1959 "Norme di Polizia delle miniere, cave e torbiere" con le modifiche introdotte dal D. Lgs. 624/1996 di recepimento delle Direttive CEE in materia di sicurezza e igiene dei lavoratori nelle attività estrattive;
c. il D.L.vo 117/2008 di attuazione della direttiva 2006/21/CE relativa alla gestione dei rifiuti delle industrie estrattive;
d. la Legge 30 luglio 1990, n. 221 "Nuove Norme per l'attuazione delle politica mineraria";
e. il D. L.vo 31 marzo 1998, n. 112: "Conferimento di funzioni e compiti amministrativi dello Stato alle Regioni e agli Enti Locali" e s.m.i.;
f. il D. L.vo 30 marzo 1999, n. 96 "Intervento sostitutivo del Governo per la ripartizione di funzioni amministrative tra regioni ed enti locali;
g. il D.P.C.M. 22 dicembre 2000, con i quali le funzioni amministrative in materia di Miniere sono state conferite alla Regione Campania ed agli Enti locali, come previsto dal citato D. L.vo 112/1998 a decorrere dal 21 febbraio 2001;
h. la Delibera di Giunta regionale n. 4422 del 26/09/2001 con la quale sono state attribuite , fra l'altro, al Settore 03 dell'A.G.C. 12, poi Settore 12 dell'A.G.C. 15 ora Direzione Generale per i Lavori Pubblici e la Protezione Civile 53 08 00 - U.O.D. 53 08 07 Gestione tecnico-amministrativa delle Cave, Miniere, Torbiere, Geotermia, anche le funzioni amministrative relative ai permessi di ricerca ed alle concessioni minerarie per la coltivazione delle sostanze minerarie.

DATO ATTO che, con riferimento al procedimento in oggetto, in capo al sottoscritto non sussistono situazioni di conflitto d'interesse di cui agli articoli 6 e 7 del DPR n. 62/2013.

Alla stregua dell'istruttoria compiuta dal responsabile del procedimento nella persona del responsabile della Posizione Organizzativa della U.O.D 53 08 07 Gestione Tecnico-Amministrativa delle Cave, Miniere, Torbiere, Geotermia, della sua espressa dichiarazione in merito all'obbligo di astensione in caso di conflitto di interessi e delle risultanze degli atti tutti richiamati nel presente provvedimento, nonché dell'espressa dichiarazione di regolarità della stessa, resa dal dirigente della citata U.O.D. 53 08 07 mediante la sottoscrizione del presente provvedimento;

DECRETA

per i motivi espressi in narrativa che qui si intendono integralmente riportati e confermati:

1. che è sospesa l'efficacia del D.D. n. 8 del 21/02/2005 di rinnovo della concessione mineraria per la coltivazione di un giacimento di anidride carbonica denominata "Sussiello", di cui è titolare la Soc. "DAN S.p.a." con sede legale in Via Vittorio Veneto, 116 – Torre Annunziata (NA), sita nel territorio del comune di Torre Annunziata (NA) C.F. 00291950632;

2. che la ditta D.A.N. S.p.a è obbligata alla presentazione, entro 30gg. decorrenti dalla data di notifica del presente atto, della documentazione necessaria a fornire allo scrivente Ufficio gli elementi utili per valutare se sussistono effetti negativi delle attività autorizzate rispetto a quanto disposto dal D.lgs n. 117 del 30/05/2008 e s.m.i.;

3 che ove non fosse possibile confermare l'attuale concessione per le implicazioni susseguenti alle verifiche a farsi in ragione delle previsioni disposte dal D.lgs 117/2008 s.m.i., ovvero non sia possibile approvare un diverso progetto, oppure, infine, dovesse verificarsi un'ulteriore inadempienza da parte del concessionario rispetto anche ad una sola delle disposizioni dettate e riportate al precedente punto 2, si provvederà a determinarsi sull'atto di concessione D.D. 8 del 21/02/2005, assumendo il consequenziale provvedimento di decadenza, fermo restando gli obblighi di ricomposizione ambientale da effettuarsi a cura del concessionario;

4 il concessionario "DAN S.p.a." è tenuto, in qualità di custode della miniera, a:

- **4.1** recingere la superficie del cantiere estrattivo al fine di impedire l'accesso a terzi mediante recinzione metallica a maglia stretta alta non meno di metri 2,20. In corrispondenza dei previsti accessi alla zona di attività estrattiva dovranno essere posti dei cancelli metallici alti non meno di metri 2,00 muniti di serratura, atti a impedire l'ingresso a persone e mezzi non autorizzati;
- **4.2** provvedere alla regolare manutenzione della miniera che dovrà essere eseguita senza prelievo del materiale, ponendo in atto idonei accorgimenti al fine di evitare pericoli per la pubblica e privata incolumità;
- **4.3** provvedere alla esecuzione delle opere di cui innanzi e alle altre prescrizioni che vorrà impartire l'Amministrazione Provinciale di Napoli, a cui sono demandate le competenze in ordine alla sicurezza e igiene dei luoghi di lavoro, in applicazione del D.P.R. 128/59 e s.m.i.;
- **4.4** provvedere alla vigilanza e porre in atto ogni altra iniziativa connessa all'affidamento in custodia dei beni.

Dell'avvenuta effettuazione di tali adempimenti la società dovrà dare notizia trasmettendo a questa UOD ed all'Amministrazione Provinciale di Napoli, entro 30 gg., specifico processo verbale;

5 la società è tenuta a pagare alla Regione Campania, in vigenza della sospensione dei lavori, gli oneri annuali di concessione relativi al diritto proporzionale e l'imposta regionale prevista dalla L.R. 1/72 s.m.i.;

6 la società è tenuta alla regolare manutenzione della miniera anche durante il periodo di sospensione impartito;

7 avverso il presente decreto, entro sessanta giorni, potrà essere opposto ricorso al competente T.A.R., ovvero, nel termine di centoventi giorni, al Presidente della Repubblica;

8 il presente decreto è trasmesso alla società DAN S.p.a., nonché, anche ai fini degli eventuali adempimenti consequenziali di rispettiva competenza:

8.1 all'Assessore Regionale con delega alle Miniere;
8.2 al Dipartimento 53 delle Politiche Territoriali;
8.3 al Direttore Generale dei LL.PP. e Protezione Civile;
8.4 al Direttore Generale per l'Ambiente e l'Ecosistema;
8.5 al Demanio regionale, essendo i giacimenti e le pertinenze minerarie parte del patrimonio indisponibile regionale;
8.6 alla Direzione Generale Governo del Territorio;
8.7 al B.U.R.C. per la pubblicazione;
8.8 alla Direzione Generale Segreteria di Giunta;
8.9 all'Amministrazione Provinciale di Napoli ai fini dell'esercizio delle funzioni di polizia e vigilanza in materia mineraria;
8.10 alla Autorità di Bacino del Sarno;
8.11 al Comune di Torre Annunziata (NA);
8.12 alla Soprintendenza per i Beni Archeologici di Pompei;
8.13 alla Camera di Commercio di Napoli.

Dr. Italo Giulivo

REGIONE CAMPANIA

Decreto Dirigenziale n. 999 del 01/10/2015

Dipartimento 53 - Dipartimento delle Politiche Territoriali

Direzione Generale 8 - Direzione Generale per i lavori pubblici e la protezione civile

U.O.D. 2 - UOD tecnico-amm.va LL.PP. Osservatorio Regionale Appalti

Oggetto dell'Atto:

L.R. N. 5 DEL 6/5/2013. D.D. N. 1599 DEL 05/10/10. RIMODULAZIONE RATA SEMESTRALE ED ANNUALE A CARICO REGIONALE A SEGUITO DI RINEGOZIAZIONE DEL MUTUO CASSA DD.PP. POSIZIONE N. 4533821/00 AMMESSO A CONTRIBUTO REGIONALE EX L.R. N. 3/2007 A VALERE SUL PIANO ESECUTIVO DI FINANZIAMENTO ANNO 2007. COMUNE DI CERASO (SA). LIQUIDAZIONE ANNUALITA' 2011-2012-2013. IMPORTO EURO 29.313,60

IL DIRIGENTE

PREMESSO che:

a) l'art. 64 co. 1 lett. a) della L.R. 3/07 e s.m.i. dispone che l'intervento finanziario regionale a favore di investimenti ed opere promossi dai comuni, loro consorzi e loro aziende, dalle province e dalle comunità montane, dai consorzi, aziende pubbliche e da altri enti abilitati sui quali sono esercitati il controllo o la vigilanza della Regione, si esplica con finanziamenti parziali o totali concessi sotto forma, tra l'altro, di contributi pluriennali per l'ammortamento di mutui;
b) la L.R. 1/08 all'art. 27 lettera ee punto 2 stabilisce che i contributi concessi ai sensi dell'articolo 64, comma 1, lettera a) sono erogati direttamente agli enti interessati;
c) il comma 247 dell'art.1 della L.R. n. 4 del 15/03/2011 prevede che i contributi sui mutui di cui alla L.R. 3/07 sono dovuti dalla Regione sulla base della copia autentica del documento attestante l'avvenuto pagamento della rata di cui si chiede il rimborso e del piano di ammortamento del mutuo;
d) l'ultimo capoverso del comma 163 dell'art.1 della L.R. n.5 del 07/05/2013 (Burc n.24 del 07/05/2013), dispone che l'utilizzazione dei piani di intervento e i relativi contributi pluriennali per l'ammortamento dei mutui è riconosciuta ai comuni, al di sotto dei cinquemila abitanti, che alla data di entrata in vigore della legge stessa , hanno rinegoziato i mutui concessi dalla Regione ai sensi delle leggi regionali 51/78,42/1979,50/1985,8/2004,1/2007,3/2007, prolungandone il termine da venti a trenta anni, come previsto dall'art. 64 della legge regionale 3/2007;
e) il successivo comma 164 dell'art.1 della L.R. n.5 del 07/05/2013 riconosce, ai comuni che hanno rinegoziato o che intendono rinegoziare i mutui concessi dalla Regione ai sensi delle norme regionali indicate nel comma 163, prolungandone il termine, il rimborso delle rate rideterminate fino alla concorrenza del totale delle quote di capitale e delle quote di interessi previsti nelle rate dell'originario piano di ammortamento;
f) con deliberazioni n. 816 del 27/12/2012, n. 380 del 31/07/2012 e n. 121 del 27/05/2013, la Giunta regionale della Campania ha reso disposizioni attuative della L.R. 27/01/2012 n. 1 art. 1 co. 2 ai fini, tra l'altro, dell'eventuale compensazione delle posizioni debitorie dei comuni della Campania in favore della Regione per canoni idrici e di depurazione;
g) con Circolare n. 120503 del 19/02/2014 il Direttore Generale per i Lavori Pubblici e la Protezione Civile ha fornito disposizioni applicative nell'emanazione dei provvedimenti contabili, precisando tra l'altro che la Direzione medesima, dopo aver espletato il controllo contabile sugli atti trasmessi, provvede alla repertoriazione degli stessi fino a concorrenza della disponibilità di spesa assegnata con il Patto di Stabilità;

PREMESSO altresì che:

a) con Decreto Dirigenziale **n. 1599 del 05/10/10** del Settore C.T.R., di cui al previgente Ordinamento della Giunta regionale ex L.R.11/91, al Comune di **CERASO (SA)**, ai sensi dell'art. 68 della L.R. n. 3/2007, è stato concesso, per **lavori interventi finalizzati al risparmio energetico etc.** il contributo regionale, promesso con D.G.R. **n. 578 del 04/04/07**, di **€ 6.049,74** semestrali, pari ad annui **€ 12.099,48 per venti anni,** a totale copertura delle rate di ammortamento del prestito di **€ 160.000,00,** sulla spesa di pari importo, imputando la prima annualità, giusto Decreto Dirigenziale **n. 1245 del 24/05/07** sulla **U.P.B. 1.82.227** cap. -**21117** dello stato di previsione della spesa di Bilancio dell'esercizio finanziario per l'anno 2007;
b) con note assunte al protocollo al n. 402096-402107-402075-402087 del 12/06/14 e n. 547374 del 06/08/14, il Comune di **CERASO (SA)**, ha richiesto il rimborso delle rate maturate nell'anno 2011-2012-2013 e contestualmente ha inviato il nuovo contratto di mutuo stipulato con la Cassa DD.PP. dal quale si evince che a far data dalla prima semestralità 2011 ha rinegoziato il mutuo in argomento con l'importo rideterminato di **€ 4.885,60** fino alla nuova scadenza del 31/12/2040;

RITENUTO che:
occorre provvedere al pagamento dei crediti regolarmente vantati dal comune, nel contempo rideterminando la rata del contributo regionale dovuto in conformità all'art. 1 co. 164 della L.R. 5/2013;

CONSIDERATO che:

a) Il finanziamento concesso nella forma di contributo pluriennale per l'ammortamento del mutuo, pari a quaranta rate semestrali del valore originario di **€ 6.049,74, ammonta a complessivi € 241.989,60;**

b) in applicazione del citato co. 164 dell'art. 1 della L.R. 5/2013, a decorrere dalla data di rinegoziazione del mutuo (prima semestralità 2011), la Regione è tenuta a rimborsare le rate effettivamente pagate dal Comune - sempre sulla scorta della copia autentica del documento attestante l'avvenuto pagamento di ciascuna rata – fino alla concorrenza del totale delle quote di capitale e delle quote di interessi previsti nelle rate dell'originario piano di ammortamento, e dunque fino alla seconda semestralità 2034, come segue:

c) anno 2010: rata semestrale originaria di **€ 6.049,74**;

d) anni dal 2011 alla prima semestralità 2034: rata rinegoziata di **€ 4.885,60**;

e) ultima rata seconda semestralità 2034: **€ 266,92 ;**

CONSIDERATO altresì che:

a) ad oggi risulta non liquidata alcuna rata:

b)in ottemperanza alle DGRC n. 816/2012, 380/2012 e 121/2013, il Settore Ciclo Integrato delle Acque, con nota n. 728426 del 22/10/13 e successiva nota n.212994 del 26/03/2014, ha inviato l'elenco dei comuni in ordine ai crediti vantati dalla Regione Campania per la fornitura idrica e/o per il servizio di depurazione e fognatura; il Comune di **CERASO (SA)**, non risulta compreso nel citato elenco;

c) la spesa di che trattasi, secondo il prospetto allegato che costituisce parte integrante e sostanziale del presente provvedimento, è obbligatoria, ai sensi dell'art. 17 della L. 30 aprile 2002, n. 7, derivando da obbligazione giuridicamente perfezionata, il cui mancato assolvimento comporterebbe un danno grave e certo all'Ente;

d) con Deliberazione n. 47 del 09/02/2015 la Giunta regionale ha approvato il Documento Tecnico di Accompagnamento al Bilancio di Previsione finanziario per il triennio 2015-2017, redatto sulla base del bilancio di previsione 2015/2017 approvato dal Consiglio Regionale, contenente la ripartizione delle tipologie di entrata in categorie e dei programmi di spesa in macroaggregati per ciascuno degli anni considerati nel bilancio;

e) con la medesima Deliberazione n. 47 del 09/02/2015 la Giunta regionale ha limitato per ogni struttura direttoriale o equiparata la spesa libera, relativa agli impegni da assumere ed ai pagamenti da effettuare, sia in c/residui che in c/competenza, in misura, rispettivamente per i suddetti impegni e pagamenti, non superiore ai tre dodicesimi dell'importo indicato nella colonna rubricata *"competenza libera 2015"* del bilancio gestionale 2015/2017 inerente la stessa struttura, nelle more dell'approvazione di un apposito provvedimento che disciplini la gestione della entrata e della spesa in applicazione delle nuove disposizioni normative in materia di equilibri di bilancio e di attribuire ad ogni Direttore Generale o equiparato la responsabilità del rispetto di tali limiti;

la spesa di che trattasi, secondo il prospetto allegato che costituisce parte integrante e sostanziale del presente provvedimento, è certa ed esigibile;

DATO ATTO che la corrispondenza del capitolo di spesa n. 638 del citato Bilancio Gestionale del corrente esercizio finanziario alla classificazione prevista dal D. Lgs. 23/06/11 n. 118 è la seguente:

CAPITOLO SPESA	MISSIONE	PROGRAMMA	TITOLO	MACROAGGREGATO	V LIV. PIANO DEI CONTI	COFOG	COD. UE	SIOPE (codice bilancio)	CODICE GESTIONALE	RICORRENTI	PERIMETRO SANITA'

638	18	1	2	203	2.03.01.02.003	01.08.00	8	02.02.03	2234	3	3

PRECISATO che:

a) il provvedimento di liquidazione delle somme in argomento venne proposto in procedura telematica E-grammata con PD 18312.del 03/09/14, tuttavia non repertoriato presso la Direzione Generale per i Lavori Pubblici e la Protezione Civile nell'esercizio finanziario 2014 per il rispetto del limite di spesa assegnato alla Direzione in ragione del patto di stabilità interno;
b) **PRECISATO che:** il presente provvedimento non contempla la liquidazione della prima annualità afferente la posizione del mutuo **n. -4533821** che si provvederà con successivo decreto

VISTO

l'art. 4 del Decreto Legislativo 30.03.2001 n.165;
la L.R. del 30 aprile 2002 n.7;
la L.R. 27 febbraio 2007 n. 3 e s.m.i.;
la L.R. 30 gennaio 2008 n. 1 e s.m.i.;
Legge Regionale n.1 del 05/01/2015;
il Decreto L.vo 23/06/2011 n. 118;
la D.G.R. n. 47 del 09/02/2015;
la Circolare del Direttore Generale per i Lavori Pubblici e la Protezione Civile n. 120503 del 19/02/2014;

*Alla stregua dell'istruttoria compiuta dal responsabile del procedimento geom. Giovanni Incoronato e delle risultanze e degli atti richiamati nelle premesse, costituenti istruttoria a tutti gli effetti di legge, nonché dell'espressa dichiarazione di regolarità resa dal responsabile del procedimento medesimo prot.n°*280864.del 23/04/2015;.

DECRETA

Per quanto esposto in narrativa, che qui si intende integralmente riportato:

1) **di prendere atto della intervenuta rinegoziazione** e conseguente prolungamento del termine di ammortamento del mutuo Cassa DD.PP. n. 4533821/00, ammesso a contributo regionale ex art. 64 co. 1 lett. a) della L.R. 3/07 e s.m.i., con Decreto Dirigenziale n. 1599 del 15/10/10;
2) **di rideterminare**, in ottemperanza al co. 164 dell'art. 1 della L.R. n.5 del 06/05/2013, in **€ 4.885,600** la rata semestrale di cui è dovuto il rimborso al Comune di **CERASO (SA)**, per l'ammortamento del mutuo in argomento, secondo la disciplina e le modalità già in essere, a decorrere dalla data di rinegoziazione, i.e. prima semestralità /2011, fino alla concorrenza del totale delle quote di capitale e delle quote di interessi previsti nelle rate dell'originario piano di ammortamento, come segue:
3) anno 2010: rata semestrale originaria di € **6.049,74**;
4) anni dal 2011 alla prima semestralità 2034: rata rinegoziata di **€ 4.885,60**;
5) ultima rata seconda semestralità 2034: **€ 266,92 ;**

6) **di dare atto** che per l'anno 2010 non sono state corrisposte al Comune complessive n. 2 rate dell'importo di € 12.099,48;
7) **di liquidare l'importo di € 29.313,60 (ventinovemilatrecentotredici/60)** in termini di competenza sul capitolo di spesa 638 del bilancio gestionale 2014, avente i seguenti riferimenti di cui al D. Lgs. 23/06/11 n. 118:
8) **di autorizzare** la U.O.D. 55-13-04 Gestione delle Spese Regionali, al pagamento al suddetto Comune dell'importo di **€ 29.313,60 (ventinovemilatrecentotredici/60)** sul conto residui del capitolo 638 del Bilancio gestionale 2015 **con imputazione sull'impegno n. 5256 assunto con**

D.D. n. 1011 del 22/12/2014 sul cap. 638 del bilancio gestionale 2014, avente i seguenti riferimenti di cui al D. Lgs. 23/06/11 n. 118:

CAPITOLO SPESA	MISSIONE	PROGRAMMA	TITOLO	MACROAGGREGATO	V LIV. PIANO DEI CONTI	COFOG	COD. UE	SIOPE (codice bilancio)	CODICE GESTIONALE	RICORRENTI	PERIMETRO SANITA'
638	18	1	2	203	2.03.01.02.003	01.08.00	8	02.02.03	2234	3	3

9) **di inviare** il presente provvedimento al Direttore Generale per i Lavori Pubblici e la Protezione Civile, in adempimento alla Circolare n. 120503 del 19/02/2014 e alla D.G.R. n. 47 del 09/02/2015, per il preventivo controllo contabile di competenza e la repertoriazione del decreto, cui restano subordinate le suindicate determinazioni;

10) **di dare atto** che il presente provvedimento è adottato nel rispetto dei limiti imposti dal vigente ordinamento contabile, giusta attestazione della Direzione Generale resa mediante la repertoriazione e la sottoscrizione del presente decreto;

11) di dare atto che il Responsabile del Procedimento, Geom.Giovanni Incoronato matr. 11847, ha reso la dichiarazione in merito all'obbligo di astensione in caso di conflitto di interessi, ai sensi dell'art. 6/bis della L. 241/1990 e dell'art. 6 co. 2 D.P.R. 62/2013, assunta al prot. n. 280864.del 23/04/2015.;

12)di unire al presente la scheda di pubblicità, trasparenza e diffusione di informazione da parte delle PP.AA., ex art. 25 e segg. D.Lgs. 33 del 14/03/2013 ;

13)di inviare Il presente decreto alla Segreteria di Giunta, alla Direzione Generale 53-08-00 per i Lavori Pubblici e la Protezione Civile, alla Direzione Generale 55-13-00 per le Risorse Finanziarie, alla U.O.D. 55-13-04 Gestione delle Spese Regionali ed al Comune di **CERASO (SA)** per il prosieguo di rispettiva competenza.

IL DIRIGENTE U.O.D. 02
(ing. Celestino Rampino)

	RIMBORSO ANNUALITA'2011-2012- 2013							
	Cap. **638**							
COMUNE	N.Decreto Concessione	Data Decreto Concessione	Posizione Mutuo	Scadenza Mutuo	Importo Annuo	Importo Semestrale	Scadenza Rata	CODICE TESORERIA-CODICE CONTO
								424-0304771
CERASO	1599	05/10/2010	4533821	31/12/2034		4.885,60	30/06/2011	rata rinegoziata
	1599	05/10/2010	4533821			4.885,60	31/12/2011	
	1599	05/10/2010	4533821			4.885,60	30/06/2012	
	1599	05/10/2010	4533821			4.885,60	31/12/2012	
	1599	05/10/2010	4533821			4.885,60	30/06/2013	
	1599	05/10/2010	4533821			4.885,60	31/12/2013	
						29.313,60		

fonte: http://burc.regione.campania.it

Giunta Regionale della Campania

ALLEGATO DATI CONTABILI

DIPARTIMENTO **Dipartimento delle Politiche Territoriali**

CAPO DIPARTIMENTO **Dr. Marchiello (Vicario)**

DIRETTORE GENERALE **Dr. Giulivo Italo**

DIRIGENTE U.O.D.

RESP. DI PROCEDIMENTO/MISURA Incoronato

Dipart.	53	Dir. Gen.	8

OGGETTO

L.R. n. 5 del 6/5/2013. D.D. n. 1599 del 05/10/10.
Rimodulazione rata semestrale ed annuale a carico regionale a seguito di rinegoziazione del mutuo Cassa DD.PP. posizione n. 4533821/00 ammesso a contributo regionale ex L.R. n. 3/2007 a valere sul piano esecutivo di finanziamento anno 2007.
Comune di CERASO (SA).
Liquidazione annualita' 2011-2012-2013. Importo euro 29.313,60

fonte: http://burc.regione.campania.it

Giunta Regionale della Campania

Eserc.	Cap.	Tit.	Missione	Progr.	M.Aggr.	P. Conti	Cofog	SIOPE B.	SIOPE G.	Cod. UE	IMPORTO	RITENUTA
2015	638	2	18	1	203	2.03.01.02.003	01.8	2.02.03	2234	8	29.313,60	,00

TOTALE	29.313,60	,00

Impegno di Riferimento

Esercizio	Capitolo	Numero
2014	638	5256

Il Responsabile
Rampino

fonte: http://burc.regione.campania.it

Giunta Regionale della Campania

ALLEGATO BENEFICIARI

DIPARTIMENTO **Dipartimento delle Politiche Territoriali**

CAPO DIPARTIMENTO **Dr. Marchiello (Vicario)**

DIRETTORE GENERALE **Dr. Giulivo Italo**

DIRIGENTE UOD

RESP. DI PROCEDIMENTO/MISURA Incoronato

DIPART.	53	DIR.GEN.	8

OGGETTO

L.R. n. 5 del 6/5/2013. D.D. n. 1599 del 05/10/10.
Rimodulazione rata semestrale ed annuale a carico regionale a seguito di rinegoziazione del mutuo Cassa DD.PP. posizione n. 4533821/00 ammesso a contributo regionale ex L.R. n. 3/2007 a valere sul piano esecutivo di finanziamento anno 2007.
Comune di CERASO (SA).
Liquidazione annualita' 2011-2012-2013. Importo euro 29.313,60

fonte: http://burc.regione.campania.it

Giunta Regionale della Campania

Nominativo	C.F./ P.Iva	Codice MONIT	Indirizzo	Comune	LORDO	RITENUTA
COMUNE DI CERASO (SA)	84000250658		P.ZZA ANFITEATRO	CERASO	29.313,60	,00

TOTALI	**29.313,60**	**,00**

Nominativo	Modalità di Pagamento	Esercizio e Capitolo di Spesa	
COMUNE DI CERASO (SA)	***, Spec. di pag. : 424-0304771***	**2015**	**638**

Il Responsabile
Rampino

fonte: http://burc.regione.campania.it

Decreto Dirigenziale n.405 del 15/09/2015

Dipartimento 53 - Politiche territoriali

Direzione Generale 9 – Governo del Territorio

Oggetto dell'Atto:

P.O. Campania FESR 2007/2013 - Obiettivo Operativo 6.3 Citta' solidali e scuole aperte - Iniziative di Accelerazione della spesa - Avviso Pubblico approvato con DD n.89 del 04/12/2013. Comune di Monte San Giacomo (SA). Intervento "Lavori di riqualificazione del tessuto viario del centro urbano con recupero di spazi e superfici alla connessa villa comunale" (CUP E97H14001560008 - Codice SMILE: 431). Proposta di rimborso spese.

IL DIRIGENTE

PREMESSO

a) Che la Commissione Europea, con Decisione n. C(2007) 4265 dell'11 settembre 2007, ha adottato la proposta di Programma Operativo Regionale Campania FESR 2007-2013 (di seguito P.O. Campania FESR 2007-2013), modificato con la Decisione n. C(2012) 1843 del 27 marzo 2012 e con la Decisione C(2013) 4196 del 5 luglio 2013 e che la Giunta regionale ne ha preso atto con propria deliberazione n. 226 del 19 luglio 2013;

b) Che con la DGR n. 148 del 27 maggio 2013, la Giunta Regionale ha operato una scelta strategica volta all'accelerazione della spesa dei Fondi Strutturali attraverso interventi finanziati dal P.O. Campania FESR 2007-2013;

c) Che con DPGR n. 139 del 01 luglio 2013 e s.m.i. è stato costituito il Gruppo di Lavoro di cui alla DGR 148/2013 coordinato dall'ADG del POR FESR 2007 – 2013, ai fini di dare attuazione alle iniziative di accelerazione di cui alla DGR 148/2013;

d) Che la Giunta Regionale con Delibera n. 80 del 14 marzo 2013, ha attribuito le funzioni dirigenziali riconducibili al Settore 04 "EDILIZIA PUBBLICA ABITATIVA" dell'AGC 16, e con DPGR 139/2013 è stato nominato tra i componenti del gruppo di lavoro il Dirigente Settore 04 - AGC 16- Edilizia pubblica abitativa Dott. Giulio Mastracchio;

e) Che con Decreto del Presidente della Giunta Regionale n. 255 del 31 ottobre 2013 si è proceduto alla individuazione del Responsabile della posizione di Staff con funzioni di supporto tecnico-amministrativo alla Direzione Generale per il Governo del Territorio;

f) Che con Decreto del Presidente della Giunta Regionale n. 438 del 15 novembre 2013 si è proceduto alla designazione del Responsabile della posizione di Staff con funzioni di supporto tecnico-amministrativo alla Direzione Generale per il Governo del Territorio, quale Responsabile di Obiettivo operativo 6.1.del P.O. Campania FESR 2007-2013;

g) Che con DGR n. 378 del 24 settembre 2013 sono stati ritenuti selezionabili, a valere sul P.O. Campania FESR 2007-2013 i progetti di immediata attuazione, con cronoprogrammi coerenti con i termini di ammissibilità della spesa e con gli orientamenti di chiusura dei programmi operativi di cui alla Decisione C (2013) 1573 del 20/03/2013, nonché i progetti giacenti presso le strutture regionali coerenti con i criteri di selezione di cui alla DGR n.1663/2009 e le priorità della DGR n. 148/2013;

h) Che nella suddetta DGR. n.378/2013 al punto "i" del "considerato" è indicato che "risulta necessario procedere, in coerenza con gli ambiti individuati dalla DGR n. 148/2013, all'emanazione di un Avviso pubblico che veda come destinatari/beneficiari Comuni e/o Fondazioni partecipate dagli Enti pubblici e/o locali e/o Enti morali vigilati dallo Stato";

i) Che con DD n. 89 del 4/12/2013 è stato approvato l'Avviso pubblico per la presentazione delle proposte progettuali per l'accesso ai finanziamenti previsti dalle richiamate deliberazioni in Giunta Regionale nn.148/2013 e 378/2013;

j) Che con Decreto Dirigenziale n. 6 del 22 gennaio 2014 dell'Autorità di Gestione del POR Campania FESR è stata nominata la Commissione di Valutazione delle istanze pervenute di cui all'Avviso Pubblico di cui al DD n. 89 del 04/12/2013, così come trasmesse con nota prot.128943/2014;

k) Che con Decreto Dirigenziale n. 70 del 24 febbraio 2014, l'Autorità di Gestione del POR FESR 2007/2013 ha preso atto delle risultanze della istruttoria della Commissione di valutazione delle istanze presentate a seguito dell'Avviso pubblico ex DD n.89/2013;

l) Che il citato D.D. n. 70 contiene, tra l'altro, l'elenco degli interventi valutati coerenti con il P.O FESR 2007/2013 e l'elenco di quelli valutati non coerenti o che necessitano di integrazioni;

m) Che con successiva DGR n. 40 del 26/02/2014 la Giunta ha disposto fra l'altro di:

- prendere atto del DD n. 70/2014;
- demandare al Gruppo di lavoro di cui al DPGR 139/2013 e s.m.i. l'individuazione dei pertinenti Obiettivi Operativi del POR Campania FESR 2007-2013 onde consentire ai dirigenti *rationemateriae* l'istruttoria finalizzata all'emissione del decreto di ammissione a finanziamento dei progetti;

n) Che con nota prot. 2014.0197605 del 19 marzo 2014 il Coordinatore del gruppo di lavoro ex DPGR 139/2013 e s.m.i. ha indicato l'attribuzione dei relativi Obiettivi Operativi per i progetti di cui alla DGR n. 40/2014, invitando i rispettivi Dirigenti *rationemateriae* a procedere con le istruttorie dei progetti di propria competenza;

o) Che l'intervento "Lavori di riqualificazione del tessuto viario del centro urbano con recupero di spazi e superfici alla connessa villa comunale" (**CUP E97H14001560008 – COD. SMILE ID 431**), presentato dal Comune di Monte San Giacomo (SA)è stato ammesso a finanziamento con Decreto Dirigenziale D.D.n.101 del 02/07/2014 per l'importo di € 837.500,00;

CONSIDERATO

a) Che con deliberazione n. 1715 del 20 novembre 2009, la Giunta regionale ha approvato il Manuale di attuazione del P.O. Campania FESR 2007-2013, successivamente modificato con Decreti Dirigenziali dell'Autorità di gestione n.158/2013, n. 23 del 31/01/2014 e n. 99 del 17/03/2015;

b) Che con nota prot. 6797/UDCP/GAB/CG del 25/5/2011 del Capo di Gabinetto del Presidente della Giunta regionale – emanata a seguito dell'approvazione del bilancio gestionale 2011 e della conseguente assegnazione della titolarità dei capitoli di spesa relativi al P.O. Campania FESR 2007-2013 al Settore 02 dell'AGC 09 – sono state fissate le direttive per la gestione contabile dei capitoli di spesa del P.O. Campania FESR 2007-2013, avuto riguardo alla procedura da seguire per l'emanazione degli atti necessari all'assunzione degli impegni nonché alla disposizione delle liquidazioni di spesa a valere sui capitoli di tutti gli Obiettivi Operativi del Programma;

c) Che con D.D. n.415 del 25/11/2014 il Comune di Monte San Giacomo (SA) ha ottenuto la liquidazione dell'anticipazione per l'intervento "Lavori di riqualificazione del tessuto viario del centro urbano con recupero di spazi e superfici alla connessa villa comunale" (***CUPE97H14001560008– COD. SMILE ID 431)*** per l'importo di € 249.055,76;

d) Che il Comune di Monte San Giacomo (SA) è titolare di un conto corrente presso la Tesoreria Provinciale dello Stato, presso la Banca d'Italia Codice IBAN IT84A0100003245424300304799, intestato a Comune di Monte San Giacomo (SA);

e) Che il Comune di Monte San Giacomo (SA) ha chiesto il rimborso delle spese sostenute con nota prot n.1571 del 15 luglio 2015 ed ha presentato la relativa documentazione amministrativa tecnica e contabile sulle spese rendicontate pari a € 208.548,55 come previsto nel Manuale di attuazione del PO FESR Campania 2007/2013;

RITENUTO

a) Di dover dare atto della verifica di coerenza e della rispondenza della documentazione amministrativa tecnica e contabile relativa alle spese effettivamente sostenute dal Comune di Monte San Giacomo

(SA) per l'intervento "Lavori di riqualificazione del tessuto viario del centro urbano con recupero di spazi e superfici alla connessa villa comunale"alle disposizioni di cui alla manualistica vigente di attuazione del PO Campania FESR 2007/2013 ed alle disposizioni previste nella convenzione sottoscritta;

b) Di dover confermare il finanziamento dell'intervento in oggetto per € 830.185,87 così come da Q.E. rimodulato a seguito dell'esperimento della gara d'appalto ammesso a finanziamento con DD 415 del 25 novembre 2014;

c) Di poter riconoscere al Comune di Monte San Giacomo (SA) l'importo di € 208.548,55 quale rimborso sulle spese sostenute;

d) Di dover, inoltre, precisare che il cofinanziamento FESR, in virtù della Decisione Comunitaria C (2013) 4196, è riferito per il 75 % alla quota di cofinanziamento della UE e per il 25 %alla quota nazionale;

e) Di dover trasmettere, così come previsto dalla citata nota prot. 6797/UDCP/GAB/CG del 25 maggio 2011, il presente provvedimento all'Autorità di Gestione del PO FESR Campania 2007/2013 per l'emanazione del provvedimento di impegno di spesa e liquidazione in favore del Comune di Monte San Giacomo (SA) della somma di Euro duecentottocinquecentoquarantotto/55(€ 208.548/55) sul seguente IBAN IT84A0100003245424300304799con imputazione a valere sui fondi assegnati all'6.3 Città solidali e scuole aperte del P.O. Campania FESR 2007-2013 – cap. 2676 codice bilancio 2 02 03, caratterizzato dai seguenti elementi identificativi

capitolo	Missione Programma Titolo	Macro Aggr.	IV Livello PDC	COFOG (II Liv)	Codice tran-sazioni della UE	SIOPE bilancio	SIOPE gestionale
2676	12 10 2	203	2.03.01.02.000	10.9	3	2 02 03	2234

f) Necessario dare atto che gli obblighi di pubblicità, trasparenza e diffusione di informazioni previsti del D.lgs. n. 33 del 14/03/2013 sono stati adempiuti mediante la pubblicazione dell'atto di ammissione a finanziamento nel rispetto di quanto stabilito dagli artt. 26 e 27;

VISTI

1) il Regolamento (CE) 1080/2006 e ss.mm.ii;
2) il Regolamento (CE) 1083/2006 e ss.mm.ii;
3) il Regolamento (CE) 1828/2006 e ss.mm.ii;
4) la DGR n.879 del 16 maggio 2008;
5) la DGR n. 1663 del 6 novembre 2009;
6) nota COCOF n.12 0050 00 del 29 marzo 2012;
7) il DD n.158/2013;
8) la Delibera n. 80/2013;
9) il Dlgs. n. 33/2013
10) la DGR n.148/2013;
11) il DPGR n.139/2013;
12) il DPGR n. 255/2013;
13) il DPGR n. 438/2013
14) la DGR 378/2013;
15) la DGR 496/2013;
16) il D.P.G.R n. 262/2013;
17) il D.P.G.R n. 437/2013;
18) il DD n. 23/2014;

19) ilDD n.101 del 02/07/2014 di ammissione a finanziamento;
20) il DD n. 415 del 25/11/2014 ;
21) il DD n.99/2015;
22) la L.R. n.1 del 05/01/2015 – Bilancio di previsione finanziario per il triennio 2015-2017 della Regione Campania;
23) La D.G.R. n. 47 del 09/02/2015 – approvazione documento tecnico di accompagnamento al bilancio di previsione finanziario per il triennio 2015-2017 della Regione Campania. Approvazione bilancio gestionale per gli anni 2015, 2016 e 2017. Modifica D.G.R. n.367 del 08/08/2014

Alla stregua dell'istruttoria compiuta dal Dirigente *rationemateriae* e dell'attestazione di regolarità resa dallo stesso:

DECRETA

Per i motivi esposti in narrativa che qui si intendono integralmente riportati e trascritti di:

1. Dare atto della verifica di coerenza e della rispondenza della documentazione amministrativa tecnica e contabile relativa alle spese effettivamente sostenute dal Comune di Monte San Giacomo (SA) per l'intervento "Lavori di riqualificazione del tessuto viario del centro urbano con recupero di spazi e superfici alla connessa villa comunale"alle disposizioni di cui alla manualistica vigente di attuazione del PO Campania FESR 2007/2013 ed alle disposizioni previste nella convenzione sottoscritta;
2. Confermare il finanziamento dell'intervento in oggetto per € 830.185,87 così come da Q.E. rimodulato a seguito dell'esperimento della gara d'appalto ammesso a finanziamento con DD 415 del 25 novembre 2014;
3. Riconoscere al Comune di Monte San Giacomo (SA) l'importo di € 208.548,55 quale rimborso sulle spese sostenute;
4. Precisare che il cofinanziamento FESR, in virtù della Decisione Comunitaria C (2013) 4196, è riferito per il 75 % alla quota di cofinanziamento della UE e per il 25 % alla quota nazionale;
5. Trasmettere, così come previsto dalla citata nota prot. 6797/UDCP/GAB/CG del 25 maggio 2011, il presente provvedimento all'Autorità di Gestione del PO FESR Campania 2007/2013 per l'emanazione del provvedimento di impegno di spesa e liquidazione in favore del Comune di Monte San Giacomo (SA) della somma di Euro duecentottomilacinquecentoquarantotto/55 (€208.548,55) sul seguente IBAN IT84A0100003245424300304799con imputazione a valere sui fondi assegnati all'Obiettivo Operativo 6.3 Città solidali e scuole aperte del P.O. Campania FESR 2007-2013 – cap. 2676 codice bilancio 2 02 03, caratterizzato dai seguenti elementi identificativi

capitolo	Missione Programma Titolo	Macro Aggr.	IV Livello PDC	COFOG (II Liv)	Codice tran-sazioni della UE	SIOPE bilancio	SIOPE gestionale
2676	12 10 2	203	2.03.01.02.000	10.9	3	2 02 03	2234

6. Dare atto che gli obblighi di pubblicità, trasparenza e diffusione di informazioni previsti del D.lgs. n. 33 del 14/03/2013 sono stati adempiuti mediante la pubblicazione dell'atto di ammissione a finanziamento nel rispetto di quanto stabilito dagli artt. 26 e 27;
7. Inviare il presente provvedimento per quanto di competenza:

- Al Beneficiario - Comune di Monte San Giacomo (SA);
- All'Autorità di Gestione del P.O. Campania FESR 2007-2013;
- All'Autorità di Certificazione del P.O. Campania FESR 2007-2013;
- All'Autorità di Audit del P.O. Campania FESR 2007-2013;
- Al Direttore generale di Politiche sociali, culturali, pari opportunità e tempo libero;
- Al BURC per la pubblicazione ai sensi del D.lgs n 33/13.
- Al DIP. 51 DG 03 UOD 06 Unità Operativa Dirigenziale Controlli di I Livello – certificazione afferenti il P.O.FESR – rapporti con ADA e ADG del P.O. FESR

Dirigente *ratione materiae*
Dott. Giulio Mastracchio

Decreto Dirigenziale n.11 del 17/09/2015

Dipartimento 53 - Politiche territoriali

Direzione Generale 9 – Governo del Territorio

Oggetto dell'Atto:

Art. 10 LR n. 10-2004-Comune di Gioia Sannitica (CE)-lavori abusivi eseguiti alla via S. Mandato-Proroga della nomina di Commissario ad Acta Ing. Senese Gaetano Ivan.

IL DIRIGENTE

PREMESSO CHE:

a. in data 02/01/2013 è stata acquisita con protocollo n. 1184 l'istanza della sig.ra Napolitano Angelina per la nomina di Commissario ad acta per agli abusi edilizi di cui all'ordinanza di demolizione n.54/2008 e successiva ordinanza n.2529/2011 del Consiglio di Stato.

b. con nota n. 11765 del 07/01/2013 indirizzata al dirigente dell'U.T.C. di Gioia Sannitica e per conoscenza al Sindaco, l'A.G.C. 16 Regionale ha diffidato l'Amministrazione comunale, ai sensi del D.P.R. n. 380/2001 e dell'articolo 10 della legge regionale n. 10 del 18.11.2004, a concludere l'attività repressiva, come previsto dagli articoli 27 e 31 del D.P.R. 380/2001 e come disciplinato dalla legge regionale n. 24 del 29.12.2005, entro trenta giorni dalla ricezione della medesima nota precisando che, trascorso inutilmente tale termine, avrebbe attivato l'esercizio dei poteri di intervento con la nomina di un commissario ad acta;

c. a seguito della suddetta diffida, l'Ufficio Tecnico del Comune di Gioia Sannitica ha fatto pervenire la nota n. 828 del 29/01/2013, acquisita in data 08/02/2013 con prot. n.99117 nella quale si adducono motivazioni insufficienti a giustificare la mancata conclusione del procedimento repressivo in oggetto e, pertanto, è stato deciso di procedere con la nomina del commissario ad acta;

d. conseguentemente in data 08/05/2013 con decreto dirigenziale n. 8 si è proceduto, ai sensi della legge regionale n. 10/2004, alla nomina di Commissario ad Acta nella persona dell'ing. Senese Gaetano Ivan nato a Napoli il 14/06/1972 e con successivi decreti dirigenziali n. 79/2014 e n. 11 del 16/09/2014 è stata emanata la proroga all'attività del suddetto Commissario;

e. in data 04/09/2015, con prot. n. 591572, è stata acquisita la richiesta motivata di proroga per un termine di ulteriori centottanta giorni, da parte del predetto Commissario ad Acta, a partire dal 12/09/2015 fino a tutto il 10/03/2016, necessaria per la conclusione dei provvedimenti repressivi per i lavori abusivi di cui all'oggetto, adducendo quale motivazione la necessità di nominare un tecnico per la redazione del progetto esecutivo, per la direzione dei lavori e per la sicurezza del cantiere in fase di progettazione e di esecuzione finalizzata alla demolizione di opere edilizie abusive nonché per la indizione di gara di appalto per l'affidamento dei lavori di demolizione delle stesse;

CONSIDERATO CHE:

la richiesta, effettuata dal commissario ad acta, di proroga si rende indispensabile per il prosieguo e la conclusione delle operazioni di repressione degli abusi realizzati;

il progetto di demolizione e la successiva fase di attuazione dello stesso richiedono una complessa e articolata procedura amministrativa che richiede il coinvolgimento di specifiche professionalità attesa la peculiare tipologia dell'intervento edilizio a farsi;

RITENUTO per quanto sopra considerato di dover concedere una proroga di centottanta giorni al fine di consentire al commissario ad acta il completamento delle operazioni previste dall'articolo 10 della legge regionale n. 10/2004;

VISTI:

a. il D.P.R. n. 380/2001;
b. la legge regionale n. 10/2004;
c. la legge regionale 24/2005;
d. il decreto dirigenziale n. 8/2013 e successivi di proroga nn. 79/2014, 11/2014, 8/2015;
e. il D.P.G.R. n. 216 del 31.10.2013 (nomina del Direttore Generale);

DECRETA

per i motivi espressi in narrativa che si intendono di seguito riportati e trascritti:

1 di concedere al Commissario ad acta ing. Senese Gaetano Ivan, nato a Napoli il 14/06/1972, una proroga di centottanta a partire dal giorno 16/09/2015 fino a tutto il 14/03/2016, necessari per la repressione delle opere abusivamente realizzate dalla Ditta indicata nella narrativa del presente Decreto;

2 che per l' espletamento dell'incarico, il Commissario ad Acta farà riferimento a tutto quanto previsto all'art. 10 della legge regionale n. 10/2004;

3 che entro il termine di centottanta giorni il Commissario dovrà concludere il procedimento repressivo in oggetto;

4 che le spese ed i compensi spettanti al Commissario, ai sensi dell'articolo 10, comma 11, della L.R. 10/2004, sono posti a carico del Comune inadempiente che provvederà a liquidarle nel termine previsto per legge;

5 che per le spese e per le competenze professionali del Commissario ad Acta si seguiranno i criteri di liquidazione stabiliti dalla Regione con note prot. n. 814926 del 28.09.2007 e n. 259918 del 01.04.2011, mentre per le spese e competenze riferite alle attività di ulteriori professionisti si seguiranno i criteri stabiliti nella nota prot. n. 30342 del 14.01.2009;

6 di inviare copia del presente atto:

6.1 all'Assessore al Governo del Territorio per opportuna conoscenza;

6.2 al Capo del Dipartimento delle Politiche Territoriali per opportuna conoscenza;

6.3 alla U.O.D. 7 Vigilanza e Repressione Abusivismo Edilizio-Condono Edilizio per quanto di competenza e per la notifica del provvedimento al Commissario ad acta;

6.4 al Comune di Gioia Sannitica (CE) ai sensi delle disposizioni vigenti in materia;

6.5 alla Segreteria di Giunta Ufficio V – Bollettino Ufficiale- URP per la pubblicazione sul BURC.

D.ssa Maura Formisano

Decreto Dirigenziale n. 105 del 30/09/2015

Dipartimento 53 - Dipartimento delle Politiche Territoriali

Direzione Generale 9 - Direzione Generale per il governo del territorio

U.O.D. 5 - UOD Politiche abitative (Oss.io casa, ARES ex IACP) Housing sociale

Oggetto dell'Atto:

RIPARTIZIONE RISORSE FONDO FITTI ART. 11 L. 431/1998 - ANNUALITA' 2015.

IL DIRIGENTE

PREMESSO:

- **a.** che il decreto del Ministero delle Infrastrutture e dei Trasporti del 29/01/2015 ha disposto la ripartizione tra le Regioni e le Province Autonome delle risorse relative all'anno 2015, con l'assegnazione alla Regione Campania dell'importo totale di €. 10.080.346,58;
- **b.** che con Decreto Dirigenziale n. 14 del 20/03/2015 si è provveduto ad accertare e riscuotere la suddetta somma di €. 10.080.346, 58, sul capitolo di entrata con vincolo di destinazione 1112 correlato al capitolo di spesa con vincolo di destinazione 2438;
- **c.** che il suddetto decreto Ministeriale ha destinato una quota del 25% pari a € 2.520.086,65 , ai soggetti di cui all'art. 1, comma 1, della legge 8 febbraio 2007 n. 9, sottoposti a procedure esecutive di rilascio per finita locazione;
- **d.** che pertanto questa DG 53-9 con nota prot. n. 169468 del 11/03/2015 ha richiesto ai comuni interessati il numero dei provvedimenti esecutivi di rilascio emessi nei confronti delle categorie sociali di cui al citato art. 1 comma 1 della legge 9/2007;
- **e.** che con DGR 231 del 06/02/2008, pubblicata sul BURC n. 13 del 31/03/2008, sono state approvate le "*Linee Guida per la Programmazione in materia di Edilizia Residenziale Pubblica e fondi fitto, di cui alla legge 431/98",* con la quale l'Amministrazione Regionale ha inteso armonizzare le procedure concorsuali adottate annualmente dai Comuni, favorire l'introduzione dei parametri di valutazione del sistema di apprezzamento del reddito previsto per gli interventi di welfare (ISE, ISEE), assicurando nel contempo tempi certi e snellimento dell'iter amministrativo di trasferimento delle risorse finanziare;

CONSIDERATO:

- **a.** che per consentire la completa definizione del fabbisogno finanziario dei Comuni interessati alla quota del 25% di cui al punto c) del premesso, considerata la parziale ottemperanza degli stessi a quanto richiesto con ns. nota n. 169468 del 11/03/2015, sono stati acquisitii d'urgenza entro il 18/09/2015 gli ulteriori dati informativi necessari alla ripartizione delle somme;
- **b.** che sono state destinate, ai fini della riserva del 25% **€ 30.200,00** ai sensi dell'art. 1 comma 1 legge 9/2007 di cui all'allegato "A", che fa parte integrante del presente atto, risorse ai comuni che hanno comunicato il numero di provvedimenti esecutivi di rilascio degli immobili per finita locazione, di cui alla ns. nota n. 169468 del 11/03/2015;
- **c.** che è opportuno attribuire una premialità alle Amministrazioni che contribuiscono con risorse aggiuntive a carico dei Bilanci Comunali, al finanziamento agli interventi di cui in oggetto secondo quanto previsto dalla DGR 231/2008;
- **d.** che la premialità per il cofinanziamento comunale è calcolata rapportando il cofinanziamento comunale alla quota della ripartizione base e comunque in misura non superiore all'importo di quest'ultima, come si evince dalla colonna B dell'allegato elenco "A" che evidenzia un importo pari a **€ 239.870,00;**
- **e.** che la Giunta Regionale con Delibera n. 231 del 06.02.2008, approvando le "*Linee Guida per l'utilizzo delle risorse del Fondo per l'integrazione ai canoni di locazione ex art. 11 della L. 431/98",* ha previsto per i Comuni, tra l'altro, al punto 6 dell'allegato "B", l'obbligo del monitoraggio e rendicontazione delle somme loro assegnate, secondo modalità e procedure di gestione on-line attraverso il sistema informativo SIAB, presentato e condiviso anche in sede di Osservatorio Regionale sulla Casa di cui all'art. 15 della L.R. n. 18/1997, prevedendo inoltre che " …la mancata ottemperanza a tale adempimento pregiudica i finanziamenti delle annualità successive";
- **f.** che con nota prot. n. 1106610 del 22.12.2009 dell'ex-Settore 04 dell'A.G.C. 16 ha disposto, per le Amministrazioni Comunali, l'implementazione attraverso il SIAB dei dati fisici, procedurali e finanziari necessari per ottemperare all'obbligo di monitoraggio/rendicontazione di cui all'art. 6 delle *"Linee Guida per l'utilizzo delle risorse del Fondo per l'integrazione ai canoni di locazione ex art. 11 della L. 431/98"*, giusta D.G.R. n. 231/2008;
- **g.** che, pertanto, per le attività di cui in premessa è necessario impegnare la somma totale di **€ 10.080.346,58**, di cui alla colonna D nell'allegato elenco "A;

h. che con decreto legge n.158/2008 art.1, comma 1-bis, coordinato con legge di conversione 18 dicembre 2008, n. 199, si stabilisce che *"….i bandi per la concessione dei contributi integrativi devono essere emessi entro il 30 settembre di ogni anno con riferimento alle risorse assegnate, per l'anno di emissione del bando, della legge finanziaria"*;

i. che con D.G.R. 231/2008 è stato dato mandato al Coordinatore del ex-A.G.C. 16 ora DG 53-09, di provvedere all'attuazione delle LINEE GUIDA e relativi allegati con propri atti monocratici;

CONSIDERATO altresì:

a) che, pertanto, la somma attribuita a titolo di premialità per fondi comunali aggiuntivi di cui alla colonna "B" dell'allegato A, verrà riconosciuta ai comuni a condizione del trasferimento alla competente UOD 05 della DG 53-09 dei provvedimenti formali di impegno contabile delle somme comunicate;

RITENUTO

a) di dover ripartire le risorse pari ad **€ 10.080.346,58**, di cui all'art. 11 L. 431/98 come riportato nell'allegato elenco "A" (Riparto Comuni anno 2015), che è parte integrante e sostanziale del presente atto;
b) di dover provvedere con successivo atto all'impegno della suddetta somma di **€ 10.080.346,58** e all'adempimento degli obblighi di cui agli articoli 26 e 27 del D.Lgs n. 33/2013;
c) di dover precisare che la somma attribuita a titolo di premialità per fondi comunali aggiuntivi di cui alla colonna "B" dell'allegato A, verrà riconosciuta ai comuni a condizione della trasmissione alla competente UOD 05 della DG 53-09 dei provvedimenti formali di impegno contabile delle somme comunicate;
d) di dover prevedere che le risorse attribuite ai Comuni, comprese le somme trasferite a titolo di premialità in base agli importi comunicati dalle stesse Amministrazioni, saranno decurtate da successivi provvedimenti di impegno/liquidazione se in sede di rendicontazione con il competente UOD 05 della DG 53-09, risultassero utilizzate in modo non coerente con le linee Guida di cui alla DGR 231/2008;

VISTO

α) La L.R. 7/2002 ;
β) D. Lgs. 118/2011 e D.Lgs 124/2014;
χ) D.P.C.M. 28/12/2011;
δ) la L.R. n. 1 del 05 gennaio 2015;
ε) la D.G.R. n. 47 del 09 febbraio 2015

alla stregua dell'istruttoria effettuata dal geom. Gennaro Napolano, funzionario responsabile di P.O., nonché dall'espressa dichiarazione di regolarità resa dal Dirigente della UOD 05 dott. Giulio Mastracchio

D E C R E T A

Per i motivi indicati in premessa e che qui si intendono integralmente riportati

1. di ripartire le risorse pari ad **€ 10.080.346,58**, di cui all'art. 11 L. 431/98 come riportato nell'allegato elenco "A" (Riparto Comuni anno 2015), che è parte integrante e sostanziale del presente atto;
2. di provvedere con successivo atto all'impegno della suddetta somma di **€ 10.080.346,58** e all'adempimento degli obblighi di cui agli articoli 26 e 27 del D.Lgs n. 33/2013;
3. di dover precisare che la somma attribuita a titolo di premialità per fondi comunali aggiuntivi di cui alla colonna "B" dell'allegato A, verrà riconosciuta ai comuni a condizione della trasmissione alla competente UOD 05 della DG 53-09 dei provvedimenti formali di impegno contabile delle somme comunicate;

4. di inviare il presente atto:
   4.1 all'Assessore al Governo del Territorio per opportuna conoscenza;
   4.2 al Dipartimento n. 53 delle Politiche Territoriali;
   4.3 alla Direzione Generale per il Governo del Territorio;
   4.4 alla Segreteria di Giunta – U.O.D. 05 – per la pubblicazione sul B.U.R.C.;
   4.5 Al Ministero delle Infrastrutture e dei Trasporti.

Il Dirigente della UOD 05
Giulio Mastracchio

			A	B	C	D = (A+B+C)
	Comune	**Prov.**	**somma per ripartizione base**	**somma effettiva della premialità per cofinanziamento comunale**	**25% a favore dei soggetti di cui all'art. 1, comma 1, L 9/2009 - Sfrattati per finita locazione)**	**TOTALE**
1	Aiello del sabato	AV	€ 1.649,58	€ -	€ -	€ 1.649,58
2	Altavilla irpina	AV	€ 2.328,00	€ -	€ -	€ 2.328,00
3	Aquilonia	AV	€ 1.940,00	€ -	€ -	€ 1.940,00
4	Ariano irpino	AV	€ 5.917,00	€ 2.000,00	€ -	€ 7.917,00
5	Atripalda	AV	€ 30.553,00	€ -	€ -	€ 30.553,00
6	Avella	AV	€ 19.302,00	€ -	€ -	€ 19.302,00
7	Avellino	AV	€ 97.674,00	€ -	€ -	€ 97.674,00
8	Bagnoli irpino	AV	€ 1.455,00	€ -	€ -	€ 1.455,00
9	Baiano	AV	€ 3.007,00	€ -	€ -	€ 3.007,00
10	Bisaccia	AV	€ 873,00	€ -	€ -	€ 873,00
11	Bonito	AV	€ 2.522,00	€ -	€ -	€ 2.522,00
12	Calabritto	AV	€ 873,00	€ -	€ -	€ 873,00
13	Calitri	AV	€ 9.021,00	€ -	€ -	€ 9.021,00
14	Candida	AV	€ 873,00	€ -	€ -	€ 873,00
15	Caposele	AV	€ 3.589,00	€ -	€ -	€ 3.589,00
16	Capriglia irpina	AV	€ 1.746,00	€ -	€ -	€ 1.746,00
17	Casalbore	AV	€ 2.037,00	€ -	€ -	€ 2.037,00
18	Cassano irpino	AV	€ 1.455,00	€ -	€ -	€ 1.455,00
19	Castel baronia	AV	€ 970,00	€ -	€ -	€ 970,00
20	Castelfranci	AV	€ 4.074,00	€ 1.899,00	€ -	€ 5.973,00
21	Castelvetere sul calore	AV	€ 873,00	€ -	€ -	€ 873,00
22	Cervinara	AV	€ 6.596,00	€ -	€ -	€ 6.596,00
23	Cesinali	AV	€ 3.589,00	€ -	€ -	€ 3.589,00
24	Chianche	AV	€ 873,00	€ -	€ -	€ 873,00
25	Chiusano di san domenico	AV	€ 5.044,00	€ -	€ -	€ 5.044,00
26	Contrada	AV	€ 1.455,00	€ -	€ -	€ 1.455,00
27	Domicella	AV	€ 2.522,00	€ -	€ -	€ 2.522,00
28	Fontanarosa	AV	€ 2.037,00	€ -	€ -	€ 2.037,00
29	Forino	AV	€ 9.021,00	€ -	€ -	€ 9.021,00

fonte: http://burc.regione.campania.it

			A	B	C	D = (A+B+C)
	Comune	**Prov.**	**somma per ripartizione base**	**somma effettiva della premialità per cofinanziamento comunale**	**25% a favore dei soggetti di cui all'art. 1, comma 1, L 9/2009 - Sfrattati per finita locazione)**	**TOTALE**
30	Grottaminarda	AV	€ 970,00	€ -	€ -	€ 970,00
31	Grottolella	AV	€ 2.522,00	€ -	€ -	€ 2.522,00
32	Lacedonia	AV	€ 1.455,00	€ -	€ -	€ 1.455,00
33	Lauro	AV	€ 3.007,00	€ -	€ -	€ 3.007,00
34	Lioni	AV	€ 2.716,00	€ -	€ -	€ 2.716,00
35	Luogosano	AV	€ 873,00	€ -	€ -	€ 873,00
36	Manocalzati	AV	€ 5.044,00	€ -	€ -	€ 5.044,00
37	Marzano di nola	AV	€ 6.596,00	€ -	€ -	€ 6.596,00
38	Melito irpino	AV	€ 873,00	€ -	€ -	€ 873,00
39	Mercogliano	AV	€ 7.857,00	€ 100,00	€ -	€ 7.957,00
40	Mirabella eclano	AV	€ 1.552,00	€ -	€ -	€ 1.552,00
41	Montaguto	AV	€ 970,00	€ -	€ -	€ 970,00
42	Montecalvo irpino	AV	€ 2.522,00	€ -	€ -	€ 2.522,00
43	Montefalcione	AV	€ 4.074,00	€ -	€ -	€ 4.074,00
44	Monteforte irpino	AV	€ 2.425,00	€ -	€ -	€ 2.425,00
45	Montefredane	AV	€ 1.940,00	€ -	€ -	€ 1.940,00
46	Montefusco	AV	€ 873,00	€ -	€ -	€ 873,00
47	Montella	AV	€ 3.007,00	€ -	€ -	€ 3.007,00
48	Montemarano	AV	€ 5.044,00	€ -	€ -	€ 5.044,00
49	Montemiletto	AV	€ 3.007,00	€ -	€ -	€ 3.007,00
50	Monteverde	AV	€ 1.455,00	€ -	€ -	€ 1.455,00
51	Montoro	AV	€ 17.750,00	€ -	€ -	€ 17.750,00
52	Moschiano	AV	€ 3.007,00	€ -	€ -	€ 3.007,00
53	Mugnano del cardinale	AV	€ 970,00	€ -	€ -	€ 970,00
54	Nusco	AV	€ 873,00	€ -	€ -	€ 873,00
55	Ospedaletto d'alpinolo	AV	€ 7.275,00	€ -	€ -	€ 7.275,00
56	Pago del vallo di lauro	AV	€ 873,00	€ -	€ -	€ 873,00
57	Parolise	AV	€ 970,00	€ -	€ -	€ 970,00
58	Paternopoli	AV	€ 1.552,00	€ -	€ -	€ 1.552,00
59	Pietrastornina	AV	€ 873,00	€ -	€ -	€ 873,00
60	Prata di principato ultra	AV	€ 2.522,00	€ -	€ -	€ 2.522,00

fonte: http://burc.regione.campania.it

			A	B	C	D = (A+B+C)
	Comune	**Prov.**	**somma per ripartizione base**	**somma effettiva della premialità per cofinanziamento comunale**	**25% a favore dei soggetti di cui all'art. 1, comma 1, L 9/2009 - Sfrattati per finita locazione)**	**TOTALE**
61	Pratola serra	AV	€ 873,00	€ -	€ -	€ 873,00
62	Quadrelle	AV	€ 873,00	€ -	€ -	€ 873,00
63	Quindici	AV	€ 873,00	€ -	€ -	€ 873,00
64	Roccabascerana	AV	€ 4.074,00	€ -	€ -	€ 4.074,00
65	Rocca san felice	AV	€ 873,00	€ -	€ -	€ 873,00
66	Rotondi	AV	€ 2.522,00	€ -	€ -	€ 2.522,00
67	Salza irpina	AV	€ 2.037,00	€ -	€ -	€ 2.037,00
68	San mango sul calore	AV	€ 1.455,00	€ -	€ -	€ 1.455,00
69	San martino valle caudina	AV	€ 1.455,00	€ -	€ -	€ 1.455,00
70	San michele di serino	AV	€ 1.455,00	€ -	€ -	€ 1.455,00
71	San nicola baronia	AV	€ 1.552,00	€ -	€ -	€ 1.552,00
72	San potito ultra	AV	€ 873,00	€ -	€ -	€ 873,00
73	Santa lucia di serino	AV	€ 1.455,00	€ -	€ -	€ 1.455,00
74	Sant'andrea di conza	AV	€ 873,00	€ -	€ -	€ 873,00
75	Sant'angelo all'esca	AV	€ 873,00	€ -	€ -	€ 873,00
76	Sant'angelo a scala	AV	€ 1.455,00	€ -	€ -	€ 1.455,00
77	Sant'angelo dei lombardi	AV	€ 1.455,00	€ -	€ -	€ 1.455,00
78	Santa paolina	AV	€ 873,00	€ -	€ -	€ 873,00
79	Santo stefano del sole	AV	€ 2.910,00	€ -	€ -	€ 2.910,00
80	Savignano irpino	AV	€ 873,00	€ -	€ -	€ 873,00
81	Serino	AV	€ 2.037,00	€ 1.000,00	€ -	€ 3.037,00
82	Sirignano	AV	€ 2.037,00	€ -	€ -	€ 2.037,00
83	Solofra	AV	€ 873,00	€ 873,00	€ -	€ 1.746,00
84	Sorbo serpico	AV	€ 1.552,00	€ -	€ -	€ 1.552,00
85	Sperone	AV	€ 1.552,00	€ -	€ -	€ 1.552,00
86	Sturno	AV	€ 873,00	€ -	€ -	€ 873,00
87	Summonte	AV	€ 7.178,00	€ -	€ -	€ 7.178,00
88	Taurano	AV	€ 970,00	€ -	€ -	€ 970,00
89	Taurasi	AV	€ 970,00	€ -	€ -	€ 970,00
90	Torre le nocelle	AV	€ 8.148,00	€ -	€ -	€ 8.148,00
91	Torrioni	AV	€ 873,00	€ -	€ -	€ 873,00

fonte: http://burc.regione.campania.it

			A	B	C	D = (A+B+C)
	Comune	Prov.	somma per ripartizione base	somma effettiva della premialità per cofinanziamento comunale	25% a favore dei soggetti di cui all'art. 1, comma 1, L 9/2009 - Sfrattati per finita locazione)	TOTALE
92	Tufo	AV	€ 3.589,00	€ -	€ -	€ 3.589,00
93	Vallata	AV	€ 2.037,00	€ -	€ -	€ 2.037,00
94	Venticano	AV	€ 1.164,00	€ -	€ -	€ 1.164,00
95	Villamaina	AV	€ 873,00	€ -	€ -	€ 873,00
96	Volturara irpina	AV	€ 6.499,00	€ -	€ -	€ 6.499,00
97	Airola	BN	€ 10.669,00	€ -	€ -	€ 10.669,00
98	Amorosi	BN	€ 14.549,00	€ -	€ -	€ 14.549,00
99	Apice	BN	€ 7.081,00	€ -	€ -	€ 7.081,00
100	Apollosa	BN	€ 4.462,00	€ -	€ -	€ 4.462,00
101	Arpaia	BN	€ 1.552,00	€ -	€ -	€ 1.552,00
102	Arpaise	BN	€ 2.037,00	€ 500,00	€ -	€ 2.537,00
103	Benevento	BN	€ 86.519,00	€ 1.000,00	€ -	€ 87.519,00
104	Bonea	BN	€ 970,00	€ -	€ -	€ 970,00
105	Bucciano	BN	€ 1.552,00	€ -	€ -	€ 1.552,00
106	Calvi	BN	€ 10.863,00	€ -	€ -	€ 10.863,00
107	Campolattaro	BN	€ 2.134,00	€ -	€ -	€ 2.134,00
108	Casalduni	BN	€ 2.037,00	€ -	€ -	€ 2.037,00
109	Castelfranco in miscano	BN	€ 873,00	€ -	€ -	€ 873,00
110	Castelpoto	BN	€ 873,00	€ -	€ -	€ 873,00
111	Castelvenere	BN	€ 1.552,00	€ -	€ -	€ 1.552,00
112	Castelvetere in valfortore	BN	€ 970,00	€ -	€ -	€ 970,00
113	Ceppaloni	BN	€ 873,00	€ 873,00	€ -	€ 1.746,00
114	Cerreto sannita	BN	€ 2.037,00	€ -	€ -	€ 2.037,00
115	Colle sannita	BN	€ 1.552,00	€ -	€ -	€ 1.552,00
116	Cusano mutri	BN	€ 1.746,00	€ -	€ -	€ 1.746,00
117	Dugenta	BN	€ 1.552,00	€ -	€ -	€ 1.552,00
118	Faicchio	BN	€ 873,00	€ -	€ -	€ 873,00
119	Foglianise	BN	€ 1.552,00	€ -	€ -	€ 1.552,00
120	Foiano di val fortore	BN	€ 2.134,00	€ -	€ -	€ 2.134,00
121	Forchia	BN	€ 873,00	€ -	€ -	€ 873,00
122	Fragneto l'abate	BN	€ 1.455,00	€ -	€ -	€ 1.455,00

fonte: http://burc.regione.campania.it

			A	B	C	D = (A+B+C)
	Comune	**Prov.**	**somma per ripartizione base**	**somma effettiva della premialità per cofinanziamento comunale**	**25% a favore dei soggetti di cui all'art. 1, comma 1, L 9/2009 - Sfrattati per finita locazione)**	**TOTALE**
123	Fragneto monforte	BN	€ 873,00	€ -	€ -	€ 873,00
124	Frasso telesino	BN	€ 873,00	€ -	€ -	€ 873,00
125	Guardia sanframondi	BN	€ 5.044,00	€ -	€ -	€ 5.044,00
126	Limatola	BN	€ 7.275,00	€ -	€ -	€ 7.275,00
127	Melizzano	BN	€ 1.358,00	€ -	€ -	€ 1.358,00
128	Moiano	BN	€ 2.037,00	€ -	€ -	€ 2.037,00
129	Montefalcone di val fortore	BN	€ 873,00	€ -	€ -	€ 873,00
130	Montesarchio	BN	€ 27.450,00	€ -	€ -	€ 27.450,00
131	Paduli	BN	€ 1.552,00	€ 360,00	€ -	€ 1.912,00
132	Pago veiano	BN	€ 873,00	€ -	€ -	€ 873,00
133	Pannarano	BN	€ 1.261,00	€ -	€ -	€ 1.261,00
134	Paolisi	BN	€ 5.044,00	€ -	€ -	€ 5.044,00
135	Paupisi	BN	€ 970,00	€ -	€ -	€ 970,00
136	Pesco sannita	BN	€ 1.455,00	€ -	€ -	€ 1.455,00
137	Pietrelcina	BN	€ 3.880,00	€ -	€ -	€ 3.880,00
138	Pontelandolfo	BN	€ 873,00	€ -	€ -	€ 873,00
139	Puglianello	BN	€ 873,00	€ -	€ -	€ 873,00
140	San bartolomeo in galdo	BN	€ 10.863,00	€ -	€ -	€ 10.863,00
141	San giorgio del sannio	BN	€ 10.087,00	€ -	€ -	€ 10.087,00
142	San giorgio la molara	BN	€ 873,00	€ -	€ -	€ 873,00
143	San leucio del sannio	BN	€ 4.074,00	€ -	€ -	€ 4.074,00
144	San lorenzello	BN	€ 1.455,00	€ -	€ -	€ 1.455,00
145	San lorenzo maggiore	BN	€ 3.007,00	€ -	€ -	€ 3.007,00
146	San marco dei cavoti	BN	€ 1.455,00	€ -	€ -	€ 1.455,00
147	San martino sannita	BN	€ 970,00	€ -	€ -	€ 970,00
148	San nazzaro	BN	€ 4.559,00	€ -	€ -	€ 4.559,00
149	San nicola manfredi	BN	€ 2.134,00	€ -	€ -	€ 2.134,00
150	San salvatore telesino	BN	€ 6.596,00	€ -	€ -	€ 6.596,00
151	Sant'agata de' goti	BN	€ 2.037,00	€ -	€ -	€ 2.037,00
152	Sant'angelo a cupolo	BN	€ 1.649,00	€ 1.000,00	€ -	€ 2.649,00
153	Solopaca	BN	€ 1.649,00	€ -	€ -	€ 1.649,00

fonte: http://burc.regione.campania.it

			A	B	C	D = (A+B+C)
	Comune	**Prov.**	**somma per ripartizione base**	**somma effettiva della premialità per cofinanziamento comunale**	**25% a favore dei soggetti di cui all'art. 1, comma 1, L 9/2009 - Sfrattati per finita locazione)**	**TOTALE**
154	Telese terme	BN	€ 5.044,00	€ -	€ -	€ 5.044,00
155	Tocco caudio	BN	€ 873,00	€ -	€ -	€ 873,00
156	Torrecuso	BN	€ 873,00	€ -	€ -	€ 873,00
157	Vitulano	BN	€ 2.037,00	€ -	€ -	€ 2.037,00
158	Ailano	CE	€ 8.730,00	€ -	€ -	€ 8.730,00
159	Alife	CE	€ 7.857,00	€ -	€ -	€ 7.857,00
160	Alvignano	CE	€ 11.639,00	€ -	€ -	€ 11.639,00
161	Arienzo	CE	€ 873,00	€ -	€ -	€ 873,00
162	Aversa	CE	€ 36.082,00	€ -	€ -	€ 36.082,00
163	Baia e latina	CE	€ 1.455,00	€ -	€ -	€ 1.455,00
164	Bellona	CE	€ 11.639,00	€ -	€ -	€ 11.639,00
165	Caianello	CE	€ 1.455,00	€ -	€ -	€ 1.455,00
166	Caiazzo	CE	€ 4.559,00	€ -	€ -	€ 4.559,00
167	Calvi risorta	CE	€ 3.589,00	€ -	€ -	€ 3.589,00
168	Camigliano	CE	€ 2.037,00	€ -	€ -	€ 2.037,00
169	Cancello ed arnone	CE	€ 1.552,00	€ -	€ -	€ 1.552,00
170	Capodrise	CE	€ 3.686,00	€ 500,00	€ -	€ 4.186,00
171	Capriati a volturno	CE	€ 873,00	€ -	€ -	€ 873,00
172	Capua	CE	€ 31.038,00	€ -	€ -	€ 31.038,00
173	Carinaro	CE	€ 5.917,00	€ -	€ -	€ 5.917,00
174	Carinola	CE	€ 34.918,00	€ -	€ -	€ 34.918,00
175	Casagiove	CE	€ 43.260,00	€ -	€ -	€ 43.260,00
176	Casal di principe	CE	€ 11.639,00	€ -	€ -	€ 11.639,00
177	Casaluce	CE	€ 14.549,00	€ -	€ -	€ 14.549,00
178	Casapulla	CE	€ 20.854,00	€ -	€ -	€ 20.854,00
179	Caserta	CE	€ 127.257,00	€ -	€ -	€ 127.257,00
180	Castel di sasso	CE	€ 1.455,00	€ -	€ -	€ 1.455,00
181	Castello del matese	CE	€ 873,00	€ -	€ -	€ 873,00
182	Castel morrone	CE	€ 873,00	€ -	€ -	€ 873,00
183	Castel volturno	CE	€ 32.784,00	€ -	€ -	€ 32.784,00
184	Cervino	CE	€ 873,00	€ -	€ -	€ 873,00

fonte: http://burc.regione.campania.it

			A	B	C	D = (A+B+C)
	Comune	**Prov.**	**somma per ripartizione base**	**somma effettiva della premialità per cofinanziamento comunale**	**25% a favore dei soggetti di cui all'art. 1, comma 1, L 9/2009 - Sfrattati per finita locazione)**	**TOTALE**
185	Cesa	CE	€ 21.727,00	€ -	€ -	€ 21.727,00
186	Conca della campania	CE	€ 970,00	€ -	€ -	€ 970,00
187	Curti	CE	€ 14.937,00	€ 1.000,00	€ 8.000,00	€ 23.937,00
188	Dragoni	CE	€ 5.044,00	€ -	€ -	€ 5.044,00
189	Formicola	CE	€ 2.134,00	€ -	€ -	€ 2.134,00
190	Francolise	CE	€ 873,00	€ -	€ -	€ 873,00
191	Frignano	CE	€ 7.275,00	€ -	€ -	€ 7.275,00
192	Galluccio	CE	€ 873,00	€ -	€ -	€ 873,00
193	Giano vetusto	CE	€ 873,00	€ -	€ -	€ 873,00
194	Gioia sannitica	CE	€ 873,00	€ -	€ -	€ 873,00
195	Grazzanise	CE	€ 7.275,00	€ -	€ -	€ 7.275,00
196	Gricignano di aversa	CE	€ 7.275,00	€ -	€ -	€ 7.275,00
197	Liberi	CE	€ 5.820,00	€ -	€ -	€ 5.820,00
198	Lusciano	CE	€ 10.863,00	€ 2.000,00	€ -	€ 12.863,00
199	Macerata campania	CE	€ 10.378,00	€ -	€ -	€ 10.378,00
200	Maddaloni	CE	€ 330.946,00	€ 3.000,00	€ -	€ 333.946,00
201	Marcianise	CE	€ 18.817,00	€ -	€ -	€ 18.817,00
202	Marzano appio	CE	€ 873,00	€ -	€ -	€ 873,00
203	Mondragone	CE	€ 95.734,00	€ -	€ -	€ 95.734,00
204	Orta di atella	CE	€ 41.126,00	€ -	€ -	€ 41.126,00
205	Parete	CE	€ 14.549,00	€ -	€ -	€ 14.549,00
206	Pastorano	CE	€ 1.843,00	€ -	€ -	€ 1.843,00
207	Piana di monte verna	CE	€ 970,00	€ -	€ -	€ 970,00
208	Piedimonte matese	CE	€ 9.699,00	€ -	€ -	€ 9.699,00
209	Pietramelara	CE	€ 2.037,00	€ -	€ -	€ 2.037,00
210	Pietravairano	CE	€ 1.552,00	€ -	€ -	€ 1.552,00
211	Pignataro maggiore	CE	€ 6.596,00	€ -	€ -	€ 6.596,00
212	Pontelatone	CE	€ 970,00	€ -	€ -	€ 970,00
213	Portico di caserta	CE	€ 14.743,00	€ -	€ -	€ 14.743,00
214	Prata sannita	CE	€ 3.201,00	€ -	€ -	€ 3.201,00
215	Pratella	CE	€ 2.134,00	€ -	€ -	€ 2.134,00

fonte: http://burc.regione.campania.it

			A	B	C	D = (A+B+C)
	Comune	**Prov.**	**somma per ripartizione base**	**somma effettiva della premialità per cofinanziamento comunale**	**25% a favore dei soggetti di cui all'art. 1, comma 1, L 9/2009 - Sfrattati per finita locazione)**	**TOTALE**
216	Presenzano	CE	€ 1.358,00	€ -	€ -	€ 1.358,00
217	Raviscanina	CE	€ 2.134,00	€ -	€ -	€ 2.134,00
218	Recale	CE	€ 5.335,00	€ -	€ -	€ 5.335,00
219	Rocca d'evandro	CE	€ 4.365,00	€ -	€ -	€ 4.365,00
220	Roccamonfina	CE	€ 873,00	€ -	€ -	€ 873,00
221	Rocchetta e croce	CE	€ 873,00	€ -	€ -	€ 873,00
222	Ruviano	CE	€ 3.007,00	€ -	€ -	€ 3.007,00
223	San felice a cancello	CE	€ 12.221,00	€ -	€ -	€ 12.221,00
224	San marcellino	CE	€ 7.275,00	€ -	€ -	€ 7.275,00
225	San nicola la strada	CE	€ 32.590,00	€ -	€ -	€ 32.590,00
226	San potito sannitico	CE	€ 7.275,00	€ -	€ -	€ 7.275,00
227	San prisco	CE	€ 10.184,00	€ 2.000,00	€ -	€ 12.184,00
228	Santa maria a vico	CE	€ 19.011,00	€ -	€ -	€ 19.011,00
229	Santa maria capua vetere	CE	€ 24.540,00	€ 16.200,00	€ -	€ 40.740,00
230	Santa maria la fossa	CE	€ 3.589,00	€ -	€ -	€ 3.589,00
231	San tammaro	CE	€ 2.134,00	€ 500,00	€ -	€ 2.634,00
232	Sant'angelo d'alife	CE	€ 970,00	€ -	€ -	€ 970,00
233	Sant'arpino	CE	€ 14.355,00	€ -	€ -	€ 14.355,00
234	Sessa aurunca	CE	€ 18.914,00	€ 7.746,00	€ -	€ 26.660,00
235	Sparanise	CE	€ 18.817,00	€ -	€ -	€ 18.817,00
236	Succivo	CE	€ 7.663,00	€ 2.000,00	€ -	€ 9.663,00
237	Teano	CE	€ 23.376,00	€ -	€ -	€ 23.376,00
238	Teverola	CE	€ 4.074,00	€ -	€ -	€ 4.074,00
239	Trentola-ducenta	CE	€ 4.559,00	€ 500,00	€ -	€ 5.059,00
240	Vairano patenora	CE	€ 7.081,00	€ 500,00	€ -	€ 7.581,00
241	Valle di maddaloni	CE	€ 873,00	€ -	€ -	€ 873,00
242	Villa di briano	CE	€ 5.820,00	€ -	€ -	€ 5.820,00
243	Villa literno	CE	€ 2.619,00	€ -	€ -	€ 2.619,00
244	Vitulazio	CE	€ 3.589,00	€ -	€ -	€ 3.589,00
245	Falciano del massico	CE	€ 2.134,00	€ -	€ -	€ 2.134,00
246	Cellole	CE	€ 6.208,00	€ -	€ -	€ 6.208,00

fonte: http://burc.regione.campania.it

			A	B	C	D = (A+B+C)
	Comune	**Prov.**	**somma per ripartizione base**	**somma effettiva della premialità per cofinanziamento comunale**	**25% a favore dei soggetti di cui all'art. 1, comma 1, L 9/2009 - Sfrattati per finita locazione)**	**TOTALE**
247	Casapesenna	CE	€ 873,00	€ -	€ -	€ 873,00
248	San marco evangelista	CE	€ 22.891,00	€ -	€ -	€ 22.891,00
249	Acerra	NA	€ 26.868,00	€ -	€ -	€ 26.868,00
250	Afragola	NA	€ 39.186,00	€ 30.000,00	€ -	€ 69.186,00
251	Agerola	NA	€ 970,00	€ -	€ -	€ 970,00
252	Anacapri	NA	€ 1.746,00	€ 1.746,00	€ -	€ 3.492,00
253	Arzano	NA	€ 88.653,00	€ -	€ -	€ 88.653,00
254	Bacoli	NA	€ 35.306,00	€ 10.000,00	€ -	€ 45.306,00
255	Barano d'ischia	NA	€ 3.589,00	€ -	€ -	€ 3.589,00
256	Boscoreale	NA	€ 14.355,00	€ -	€ -	€ 14.355,00
257	Boscotrecase	NA	€ 14.743,00	€ -	€ -	€ 14.743,00
258	Brusciano	NA	€ 35.112,00	€ -	€ -	€ 35.112,00
259	Caivano	NA	€ 25.995,00	€ -	€ -	€ 25.995,00
260	Calvizzano	NA	€ 30.941,00	€ -	€ -	€ 30.941,00
261	Camposano	NA	€ 11.154,00	€ -	€ -	€ 11.154,00
262	Capri	NA	€ 873,00	€ -	€ -	€ 873,00
263	Carbonara di nola	NA	€ 2.037,00	€ -	€ -	€ 2.037,00
264	Cardito	NA	€ 39.186,00	€ -	€ -	€ 39.186,00
265	Casalnuovo di napoli	NA	€ 200.876,00	€ -	€ -	€ 200.876,00
266	Casamarciano	NA	€ 3.686,00	€ -	€ -	€ 3.686,00
267	Casamicciola terme	NA	€ 3.589,00	€ -	€ -	€ 3.589,00
268	Casandrino	NA	€ 34.627,00	€ -	€ -	€ 34.627,00
269	Casavatore	NA	€ 84.191,00	€ -	€ -	€ 84.191,00
270	Casola di napoli	NA	€ 2.134,00	€ -	€ -	€ 2.134,00
271	Casoria	NA	€ 276.629,00	€ -	€ -	€ 276.629,00
272	Castellammare di stabia	NA	€ 113.969,00	€ -	€ -	€ 113.969,00
273	Castello di cisterna	NA	€ 5.723,00	€ -	€ -	€ 5.723,00
274	Cercola	NA	€ 29.195,00	€ -	€ -	€ 29.195,00
275	Cicciano	NA	€ 3.492,00	€ -	€ -	€ 3.492,00
276	Cimitile	NA	€ 7.081,00	€ -	€ -	€ 7.081,00
277	Comiziano	NA	€ 1.552,00	€ -	€ -	€ 1.552,00

fonte: http://burc.regione.campania.it

			A	B	C	D = (A+B+C)
	Comune	**Prov.**	**somma per ripartizione base**	**somma effettiva della premialità per cofinanziamento comunale**	**25% a favore dei soggetti di cui all'art. 1, comma 1, L 9/2009 - Sfrattati per finita locazione)**	**TOTALE**
278	Crispano	NA	€ 24.734,00	€ -	€ -	€ 24.734,00
279	Forio	NA	€ 2.522,00	€ -	€ -	€ 2.522,00
280	Frattamaggiore	NA	€ 39.671,00	€ 5.000,00	€ -	€ 44.671,00
281	Frattaminore	NA	€ 17.847,00	€ 2.000,00	€ -	€ 19.847,00
282	Giugliano in campania	NA	€ 394.574,00	€ -	€ -	€ 394.574,00
283	Gragnano	NA	€ 37.149,00	€ -	€ -	€ 37.149,00
284	Grumo nevano	NA	€ 35.500,00	€ -	€ -	€ 35.500,00
285	Ischia	NA	€ 14.355,00	€ -	€ -	€ 14.355,00
286	Lacco ameno	NA	€ 3.589,00	€ -	€ -	€ 3.589,00
287	Lettere	NA	€ 2.522,00	€ -	€ -	€ 2.522,00
288	Liveri	NA	€ 1.261,00	€ -	€ -	€ 1.261,00
289	Marano di napoli	NA	€ 123.959,00	€ 10.000,00	€ -	€ 133.959,00
290	Mariglianella	NA	€ 15.034,00	€ -	€ -	€ 15.034,00
291	Marigliano	NA	€ 37.052,00	€ -	€ -	€ 37.052,00
292	Massa lubrense	NA	€ 2.716,00	€ -	€ -	€ 2.716,00
293	Melito di napoli	NA	€ 79.148,00	€ -	€ -	€ 79.148,00
294	Meta	NA	€ 12.706,00	€ -	€ -	€ 12.706,00
295	Monte di procida	NA	€ 17.265,00	€ -	€ -	€ 17.265,00
296	Mugnano di napoli	NA	€ 37.634,00	€ -	€ -	€ 37.634,00
297	Napoli	NA	€ 1.646.097,00	€ 20.000,00	€ -	€ 1.666.097,00
298	Nola	NA	€ 51.407,00	€ -	€ -	€ 51.407,00
299	Ottaviano	NA	€ 45.588,00	€ -	€ -	€ 45.588,00
300	Palma campania	NA	€ 16.295,00	€ -	€ -	€ 16.295,00
301	Piano di sorrento	NA	€ 8.730,00	€ 5.000,00	€ -	€ 13.730,00
302	Pimonte	NA	€ 7.663,00	€ -	€ -	€ 7.663,00
303	Poggiomarino	NA	€ 25.413,00	€ -	€ -	€ 25.413,00
304	Pollena trocchia	NA	€ 10.184,00	€ -	€ -	€ 10.184,00
305	Pomigliano d'arco	NA	€ 74.104,00	€ 3.000,00	€ -	€ 77.104,00
306	Pompei	NA	€ 35.500,00	€ -	€ -	€ 35.500,00
307	Portici	NA	€ 166.346,00	€ 10.000,00	€ -	€ 176.346,00
308	Pozzuoli	NA	€ 249.955,00	€ -	€ -	€ 249.955,00

fonte: http://burc.regione.campania.it

			A	B	C	D = (A+B+C)
	Comune	**Prov.**	**somma per ripartizione base**	**somma effettiva della premialità per cofinanziamento comunale**	**25% a favore dei soggetti di cui all'art. 1, comma 1, L 9/2009 - Sfrattati per finita locazione)**	**TOTALE**
309	Procida	NA	€ 12.124,00	€ -	€ -	€ 12.124,00
310	Qualiano	NA	€ 65.277,00	€ -	€ -	€ 65.277,00
311	Quarto	NA	€ 57.130,00	€ -	€ -	€ 57.130,00
312	Ercolano	NA	€ 59.361,00	€ -	€ -	€ 59.361,00
313	Roccarainola	NA	€ 8.439,00	€ -	€ -	€ 8.439,00
314	San gennaro vesuviano	NA	€ 9.699,00	€ -	€ -	€ 9.699,00
315	San giorgio a cremano	NA	€ 174.299,00	€ 20.000,00	€ -	€ 194.299,00
316	San giuseppe vesuviano	NA	€ 45.781,00	€ -	€ -	€ 45.781,00
317	San paolo bel sito	NA	€ 8.051,00	€ -	€ -	€ 8.051,00
318	San sebastiano al vesuvio	NA	€ 16.295,00	€ -	€ -	€ 16.295,00
319	Sant'agnello	NA	€ 9.118,00	€ -	€ -	€ 9.118,00
320	Sant'anastasia	NA	€ 81.961,00	€ -	€ -	€ 81.961,00
321	Sant'antimo	NA	€ 61.107,00	€ 5.000,00	€ -	€ 66.107,00
322	Sant'antonio abate	NA	€ 6.111,00	€ 6.000,00	€ -	€ 12.111,00
323	San vitaliano	NA	€ 45.297,00	€ -	€ -	€ 45.297,00
324	Saviano	NA	€ 8.633,00	€ -	€ -	€ 8.633,00
325	Scisciano	NA	€ 1.552,00	€ -	€ -	€ 1.552,00
326	Serrara fontana	NA	€ 873,00	€ -	€ -	€ 873,00
327	Somma vesuviana	NA	€ 16.974,00	€ -	€ -	€ 16.974,00
328	Sorrento	NA	€ 13.773,00	€ -	€ 5.000,00	€ 18.773,00
329	Striano	NA	€ 8.342,00	€ 500,00	€ -	€ 8.842,00
330	Terzigno	NA	€ 3.589,00	€ -	€ -	€ 3.589,00
331	Torre annunziata	NA	€ 113.290,00	€ -	€ -	€ 113.290,00
332	Torre del greco	NA	€ 165.764,00	€ -	€ -	€ 165.764,00
333	Tufino	NA	€ 5.044,00	€ -	€ -	€ 5.044,00
334	Vico equense	NA	€ 22.406,00	€ -	€ -	€ 22.406,00
335	Villaricca	NA	€ 12.221,00	€ 6.000,00	€ -	€ 18.221,00
336	Visciano	NA	€ 873,00	€ -	€ -	€ 873,00
337	Volla	NA	€ 58.003,00	€ -	€ -	€ 58.003,00
338	Santa maria la carita'	NA	€ 14.840,00	€ 1.000,00	€ -	€ 15.840,00
339	Trecase	NA	€ 4.559,00	€ 1.000,00	€ -	€ 5.559,00

fonte: http://burc.regione.campania.it

			A	B	C	D = (A+B+C)
	Comune	**Prov.**	**somma per ripartizione base**	**somma effettiva della premialità per cofinanziamento comunale**	**25% a favore dei soggetti di cui all'art. 1, comma 1, L 9/2009 - Sfrattati per finita locazione)**	**TOTALE**
340	Massa di somma	NA	€ 11.736,00	€ 1.000,00	€ -	€ 12.736,00
341	Acerno	SA	€ 873,00	€ -	€ -	€ 873,00
342	Agropoli	SA	€ 16.683,00	€ 5.000,00	€ -	€ 21.683,00
343	Albanella	SA	€ 3.007,00	€ 200,00	€ -	€ 3.207,00
344	Altavilla silentina	SA	€ 873,00	€ -	€ -	€ 873,00
345	Amalfi	SA	€ 2.037,00	€ -	€ -	€ 2.037,00
346	Angri	SA	€ 50.631,00	€ -	€ -	€ 50.631,00
347	Ascea	SA	€ 5.335,00	€ -	€ -	€ 5.335,00
348	Atena lucana	SA	€ 873,00	€ -	€ -	€ 873,00
349	Atrani	SA	€ 970,00	€ -	€ -	€ 970,00
350	Auletta	SA	€ 4.074,00	€ -	€ -	€ 4.074,00
351	Baronissi	SA	€ 23.958,00	€ -	€ -	€ 23.958,00
352	Battipaglia	SA	€ 185.939,00	€ 8.000,00	€ -	€ 193.939,00
353	Bracigliano	SA	€ 873,00	€ -	€ -	€ 873,00
354	Buccino	SA	€ 2.522,00	€ -	€ -	€ 2.522,00
355	Buonabitacolo	SA	€ 970,00	€ -	€ -	€ 970,00
356	Caggiano	SA	€ 873,00	€ -	€ -	€ 873,00
357	Calvanico	SA	€ 3.007,00	€ -	€ -	€ 3.007,00
358	Camerota	SA	€ 12.706,00	€ -	€ -	€ 12.706,00
359	Campagna	SA	€ 7.081,00	€ -	€ -	€ 7.081,00
360	Capaccio	SA	€ 4.365,00	€ -	€ -	€ 4.365,00
361	Casalbuono	SA	€ 873,00	€ -	€ -	€ 873,00
362	Casaletto spartano	SA	€ 2.522,00	€ -	€ -	€ 2.522,00
363	Casal velino	SA	€ 970,00	€ -	€ 1.200,00	€ 2.170,00
364	Caselle in pittari	SA	€ 970,00	€ -	€ -	€ 970,00
365	Castellabate	SA	€ 2.037,00	€ -	€ -	€ 2.037,00
366	Castelnuovo cilento	SA	€ 1.164,00	€ -	€ -	€ 1.164,00
367	Castel san giorgio	SA	€ 21.727,00	€ 1.000,00	€ -	€ 22.727,00
368	Castel san lorenzo	SA	€ 970,00	€ -	€ -	€ 970,00
369	Castiglione del genovesi	SA	€ 3.783,00	€ -	€ -	€ 3.783,00

fonte: http://burc.regione.campania.it

			A	B	C	D = (A+B+C)
	Comune	**Prov.**	**somma per ripartizione base**	**somma effettiva della premialità per cofinanziamento comunale**	**25% a favore dei soggetti di cui all'art. 1, comma 1, L 9/2009 - Sfrattati per finita locazione)**	**TOTALE**
370	Cava de' tirreni	SA	€ 148.693,00	€ 5.000,00	€ -	€ 153.693,00
371	Celle di bulgheria	SA	€ 3.007,00	€ -	€ -	€ 3.007,00
372	Centola	SA	€ 3.104,00	€ -	€ -	€ 3.104,00
373	Ceraso	SA	€ 1.261,00	€ -	€ -	€ 1.261,00
374	Cetara	SA	€ 5.044,00	€ -	€ -	€ 5.044,00
375	Colliano	SA	€ 18.332,00	€ -	€ -	€ 18.332,00
376	Conca dei marini	SA	€ 2.037,00	€ -	€ -	€ 2.037,00
377	Contursi terme	SA	€ 18.332,00	€ -	€ -	€ 18.332,00
378	Corbara	SA	€ 7.663,00	€ -	€ -	€ 7.663,00
379	Cuccaro vetere	SA	€ 873,00	€ -	€ -	€ 873,00
380	Eboli	SA	€ 23.182,00	€ -	€ -	€ 23.182,00
381	Felitto	SA	€ 873,00	€ -	€ -	€ 873,00
382	Fisciano	SA	€ 8.439,00	€ -	€ -	€ 8.439,00
383	Furore	SA	€ 873,00	€ -	€ -	€ 873,00
384	Futani	SA	€ 873,00	€ -	€ -	€ 873,00
385	Giffoni sei casali	SA	€ 3.783,00	€ -	€ -	€ 3.783,00
386	Giffoni valle piana	SA	€ 17.556,00	€ -	€ -	€ 17.556,00
387	Gioi	SA	€ 873,00	€ -	€ -	€ 873,00
388	Giungano	SA	€ 873,00	€ -	€ -	€ 873,00
389	Ispani	SA	€ 1.552,00	€ -	€ -	€ 1.552,00
390	Laureana cilento	SA	€ 1.940,00	€ -	€ -	€ 1.940,00
391	Laurito	SA	€ 1.552,00	€ -	€ -	€ 1.552,00
392	Laviano	SA	€ 2.037,00	€ -	€ -	€ 2.037,00
393	Maiori	SA	€ 6.596,00	€ -	€ -	€ 6.596,00
394	Mercato san severino	SA	€ 31.814,00	€ -	€ -	€ 31.814,00
395	Minori	SA	€ 2.037,00	€ -	€ -	€ 2.037,00
396	Moio della civitella	SA	€ 7.663,00	€ -	€ -	€ 7.663,00
397	Montecorice	SA	€ 7.663,00	€ -	€ -	€ 7.663,00
398	Montano antilia	SA	€ 2.037,00	€ -	€ -	€ 2.037,00
399	Montecorvino pugliano	SA	€ 17.168,00	€ -	€ -	€ 17.168,00

fonte: http://burc.regione.campania.it

			A	B	C	D = (A+B+C)
	Comune	**Prov.**	**somma per ripartizione base**	**somma effettiva della premialità per cofinanziamento comunale**	**25% a favore dei soggetti di cui all'art. 1, comma 1, L 9/2009 - Sfrattati per finita locazione)**	**TOTALE**
400	Montecorvino rovella	SA	€ 18.041,00	€ -	€ -	€ 18.041,00
401	Monte san giacomo	SA	€ 873,00	€ -	€ -	€ 873,00
402	Montesano sulla marcellana	SA	€ 6.596,00	€ -	€ -	€ 6.596,00
403	Nocera inferiore	SA	€ 136.569,00	€ -	€ -	€ 136.569,00
404	Nocera superiore	SA	€ 27.740,00	€ -	€ -	€ 27.740,00
405	Novi velia	SA	€ 3.201,00	€ -	€ -	€ 3.201,00
406	Ogliastro cilento	SA	€ 873,00	€ -	€ -	€ 873,00
407	Olevano sul tusciano	SA	€ 11.154,00	€ -	€ -	€ 11.154,00
408	Oliveto citra	SA	€ 970,00	€ -	€ -	€ 970,00
409	Omignano	SA	€ 873,00	€ -	€ -	€ 873,00
410	Padula	SA	€ 12.221,00	€ -	€ -	€ 12.221,00
411	Pagani	SA	€ 101.262,00	€ -	€ -	€ 101.262,00
412	Pellezzano	SA	€ 13.579,00	€ -	€ -	€ 13.579,00
413	Pertosa	SA	€ 1.552,00	€ -	€ -	€ 1.552,00
414	Petina	SA	€ 2.522,00	€ -	€ -	€ 2.522,00
415	Piaggine	SA	€ 2.522,00	€ -	€ -	€ 2.522,00
416	Polla	SA	€ 11.154,00	€ -	€ -	€ 11.154,00
417	Pollica	SA	€ 873,00	€ 873,00	€ -	€ 1.746,00
418	Pontecagnano faiano	SA	€ 23.667,00	€ -	€ -	€ 23.667,00
419	Positano	SA	€ 2.134,00	€ -	€ -	€ 2.134,00
420	Postiglione	SA	€ 970,00	€ -	€ -	€ 970,00
421	Praiano	SA	€ 2.134,00	€ -	€ -	€ 2.134,00
422	Prignano Cilento	SA	€ 873,00	€ -	€ -	€ 873,00
423	Ravello	SA	€ 6.014,00	€ -	€ -	€ 6.014,00
424	Roccadaspide	SA	€ 970,00	€ -	€ -	€ 970,00
425	Roccapiemonte	SA	€ 16.101,00	€ 1.000,00	€ -	€ 17.101,00
426	Rofrano	SA	€ 2.037,00	€ -	€ -	€ 2.037,00
427	Rutino	SA	€ 873,00	€ -	€ -	€ 873,00
428	Sala consilina	SA	€ 12.415,00	€ -	€ -	€ 12.415,00
429	Salento	SA	€ 970,00	€ -	€ -	€ 970,00
430	Salerno	SA	€ 513.199,00	€ -	€ 16.000,00	€ 529.199,00

fonte: http://burc.regione.campania.it

			A	B	C	D = (A+B+C)
	Comune	**Prov.**	**somma per ripartizione base**	**somma effettiva della premialità per cofinanziamento comunale**	**25% a favore dei soggetti di cui all'art. 1, comma 1, L 9/2009 - Sfrattati per finita locazione)**	**TOTALE**
431	San cipriano picentino	SA	€ 10.087,00	€ -	€ -	€ 10.087,00
432	San giovanni a piro	SA	€ 14.258,00	€ -	€ -	€ 14.258,00
433	San mango piemonte	SA	€ 7.275,00	€ -	€ -	€ 7.275,00
434	San marzano sul sarno	SA	€ 11.154,00	€ 9.000,00	€ -	€ 20.154,00
435	San mauro la bruca	SA	€ 2.037,00	€ -	€ -	€ 2.037,00
436	San rufo	SA	€ 5.044,00	€ -	€ -	€ 5.044,00
437	Santa marina	SA	€ 5.626,00	€ -	€ -	€ 5.626,00
438	Sant'arsenio	SA	€ 970,00	€ -	€ -	€ 970,00
439	Sant'egidio del monte albino	SA	€ 18.332,00	€ 1.000,00	€ -	€ 19.332,00
440	San valentino torio	SA	€ 8.148,00	€ 1.000,00	€ -	€ 9.148,00
441	Sapri	SA	€ 19.205,00	€ -	€ -	€ 19.205,00
442	Sarno	SA	€ 52.377,00	€ -	€ -	€ 52.377,00
443	Sassano	SA	€ 2.037,00	€ -	€ -	€ 2.037,00
444	Scafati	SA	€ 304.466,00	€ 20.000,00	€ -	€ 324.466,00
445	Scala	SA	€ 1.067,00	€ -	€ -	€ 1.067,00
446	Serre	SA	€ 2.037,00	€ -	€ -	€ 2.037,00
447	Sessa cilento	SA	€ 2.037,00	€ -	€ -	€ 2.037,00
448	Siano	SA	€ 8.439,00	€ -	€ -	€ 8.439,00
449	Sicignano degli alburni	SA	€ 3.007,00	€ -	€ -	€ 3.007,00
450	Stio	SA	€ 873,00	€ -	€ -	€ 873,00
451	Teggiano	SA	€ 873,00	€ -	€ -	€ 873,00
452	Torchiara	SA	€ 1.067,00	€ -	€ -	€ 1.067,00
453	Torraca	SA	€ 1.552,00	€ -	€ -	€ 1.552,00
454	Torre orsaia	SA	€ 6.596,00	€ -	€ -	€ 6.596,00
455	Tramonti	SA	€ 6.693,00	€ 2.000,00	€ -	€ 8.693,00
456	Vallo della lucania	SA	€ 23.570,00	€ -	€ -	€ 23.570,00
457	Vibonati	SA	€ 9.118,00	€ -	€ -	€ 9.118,00
458	Vietri sul mare	SA	€ 15.713,00	€ -	€ -	€ 15.713,00
459	Bellizzi	SA	€ 101.553,00	€ 3.000,00	€ -	€ 104.553,00
	TOTALI		**€ 9.810.276,58**	**€ 239.870,00**	**€ 30.200,00**	**€ 10.080.346,58**

fonte: http://burc.regione.campania.it

Decreto Dirigenziale n. 422 del 30/09/2015

Dipartimento 53 - Dipartimento delle Politiche Territoriali

Direzione Generale 9 - Direzione Generale per il governo del territorio

U.O.D. 92 - Direzione di Staff n.2

Oggetto dell'Atto:

P.O. CAMPANIA FESR 2007/2013 - OBIETTIVO OPERATIVO 6.3 CITTA' SOLIDALI E SCUOLE APERTE - INIZIATIVE DI ACCELERAZIONE DELLA SPESA - AVVISO PUBBLICO APPROVATO CON DD N.89 DEL 04/12/2013. COMUNE DI SAN POTITO SANNITICO (CE). INTERVENTO "LAVORI DI RIQUALIFICAZIONE E VALORIZZAZIONE A FINI TURISTICI DEL CENTRO STORICO E DEI SITI DI PREGIO ABITATO DI SAN POTITO SANNITICO" (CUP D64E14000080006 - CODICE SMILE: 828). PROPOSTA DI IMPEGN0 E CORRESPONSIONE ANTICIPAZIONE.

IL DIRIGENTE

PREMESSO

a) Che la Commissione Europea, con Decisione n. C(2007) 4265 dell'11 settembre 2007, ha adottato la proposta di Programma Operativo Regionale Campania FESR 2007-2013 (di seguito P.O. Campania FESR 2007-2013), modificato con la Decisione n. C(2012) 1843 del 27 marzo 2012 e con la Decisione C(2013) 4196 del 5 luglio 2013 e che la Giunta regionale ne ha preso atto con propria deliberazione n. 226 del 19 luglio 2013;

b) Che con la DGR n. 148 del 27 maggio 2013, la Giunta Regionale ha operato una scelta strategica volta all'accelerazione della spesa dei Fondi Strutturali attraverso interventi finanziati dal P.O. Campania FESR 2007-2013;

c) Che con DPGR n. 139 del 01 luglio 2013 e s.m.i. è stato costituito il Gruppo di Lavoro di cui alla DGR 148/2013 coordinato dall'ADG del POR FESR 2007 – 2013, ai fini di dare attuazione alle iniziative di accelerazione di cui alla DGR 148/2013;

d) Che la Giunta Regionale con Delibera n. 80 del 14 marzo 2013, ha attribuito le funzioni dirigenziali riconducibili al Settore 04 "EDILIZIA PUBBLICA ABITATIVA" dell'AGC 16, e con DPGR 139/2013 è stato nominato tra i componenti del gruppo di lavoro il Dirigente Settore 04 - AGC 16-Edilizia pubblica abitativa Dott. Giulio Mastracchio;

e) Che con Decreto del Presidente della Giunta Regionale n. 255 del 31 ottobre 2013 si è proceduto alla individuazione del Responsabile della posizione di Staff con funzioni di supporto tecnico-amministrativo alla Direzione Generale per il Governo del Territorio;

f) Che con Decreto del Presidente della Giunta Regionale n. 438 del 15 novembre 2013 si è proceduto alla designazione del Responsabile della posizione di Staff con funzioni di supporto tecnico-amministrativo alla Direzione Generale per il Governo del Territorio, quale Responsabile di Obiettivo operativo 6.1.del P.O. Campania FESR 2007-2013;

g) Che con DGR n. 378 del 24 settembre 2013 sono stati ritenuti selezionabili, a valere sul P.O. Campania FESR 2007-2013 i progetti di immediata attuazione, con cronoprogrammi coerenti con i termini di ammissibilità della spesa e con gli orientamenti di chiusura dei programmi operativi di cui alla Decisione C (2013) 1573 del 20/03/2013, nonché i progetti giacenti presso le strutture regionali coerenti con i criteri di selezione di cui alla DGR n.1663/2009 e le priorità della DGR n. 148/2013;

h) Che nella suddetta DGR. n.378/2013 al punto "i" del "considerato" è indicato che "risulta necessario procedere, in coerenza con gli ambiti individuati dalla DGR n. 148/2013, all'emanazione di un Avviso pubblico che veda come destinatari/beneficiari Comuni e/o Fondazioni partecipate dagli Enti pubblici e/o locali e/o Enti morali vigilati dallo Stato";

i) Che con DD n. 89 del 4/12/2013 è stato approvato l'Avviso pubblico per la presentazione delle proposte progettuali per l'accesso ai finanziamenti previsti dalle richiamate deliberazioni in Giunta Regionale nn.148/2013 e 378/2013;

j) Che con Decreto Dirigenziale n. 6 del 22 gennaio 2014 dell'Autorità di Gestione del POR Campania FESR è stata nominata la Commissione di Valutazione delle istanze pervenute di cui all'Avviso Pubblico di cui al DD n. 89 del 04/12/2013, così come trasmesse con nota prot.128943/2014;

k) Che con Decreto Dirigenziale n. 70 del 24 febbraio 2014, l'Autorità di Gestione del POR FESR 2007/2013 ha preso atto delle risultanze della istruttoria della Commissione di valutazione delle istanze presentate a seguito dell'Avviso pubblico ex DD n.89/2013;

l) Che il citato D.D. n. 70 contiene, tra l'altro, l'elenco degli interventi valutati coerenti con il P.O FESR 2007/2013 e l'elenco di quelli valutati non coerenti o che necessitano di integrazioni;

m) Che con successiva DGR n. 40 del 26/02/2014 la Giunta ha disposto fra l'altro di:

- prendere atto del DD n. 70/2014;
- demandare al Gruppo di lavoro di cui al DPGR 139/2013 e s.m.i. l'individuazione dei pertinenti Obiettivi Operativi del POR Campania FESR 2007-2013 onde consentire ai dirigenti ratione materiae l'istruttoria finalizzata all'emissione del decreto di ammissione a finanziamento dei progetti;

n) Che con nota prot. 2014.0197605 del 19 marzo 2014 il Coordinatore del gruppo di lavoro ex DPGR 139/2013 e s.m.i. ha indicato l'attribuzione dei relativi Obiettivi Operativi per i progetti di cui alla DGR n. 40/2014, invitando i rispettivi Dirigenti *ratione materiae* a procedere con le istruttorie dei progetti di propria competenza;

o) Che l'intervento "Lavori di Riqualificazione e valorizzazione a fini turistici del centro storico e dei siti di pregio abitato di San Potito Sannitico" (CUPD64E14000080006 – COD. SMILE ID 828), presentato dal Comune di San Potito Sannitico (CE)è stato ammesso a finanziamento con Decreto Dirigenziale n.261 del 04/09/2014 per l'importo di € 2.500.000,00;

CONSIDERATO

a) Che con deliberazione n. 1715 del 20 novembre 2009, la Giunta regionale ha approvato il Manuale di attuazione del P.O. Campania FESR 2007-2013, successivamente modificato con Decreti Dirigenziali dell'Autorità di gestione n.158/2013, n. 23 del 31/01/2014 e n. 99 del 17/03/2015;

b) Che con nota prot. 6797/UDCP/GAB/CG del 25/5/2011 del Capo di Gabinetto del Presidente della Giunta regionale – emanata a seguito dell'approvazione del bilancio gestionale 2011 e della conseguente assegnazione della titolarità dei capitoli di spesa relativi al P.O. Campania FESR 2007-2013 al Settore 02 dell'AGC 09 – sono state fissate le direttive per la gestione contabile dei capitoli di spesa del P.O. Campania FESR 2007-2013, avuto riguardo alla procedura da seguire per l'emanazione degli atti necessari all'assunzione degli impegni nonché alla disposizione delle liquidazioni di spesa a valere sui capitoli di tutti gli Obiettivi Operativi del Programma;

c) Che con nota prot. n. 4057 del 30/07/2015 il Comune di San Potito Sannitico (CE) ha chiesto la liquidazione dell'anticipazione per l'intervento "Lavori di Riqualificazione e valorizzazione a fini turistici del centro storico e dei siti di pregio abitato di San Potito Sannitico"(***CUPD64E14000080006– COD. SMILE ID 828)***;

d) Che il Comune di San Potito Sannitico (CE)è titolare di un conto corrente presso la Tesoreria Provinciale dello Stato, presso la Banca d'Italia Codice IBAN IT03Z0100003245422300304730;

RITENUTO

a) Di dover dare atto della verifica di coerenza della documentazione prodotta dal Comune di San Potito Sannitico (CE) per l'intervento "Lavori di Riqualificazione e valorizzazione a fini turistici del centro storico e dei siti di pregio abitato di San Potito Sannitico"alle disposizioni di cui alla manualistica vigente di attuazione del PO Campania FESR 2007/2013 ed alle disposizioni previste nella convenzione sottoscritta;

b) Di dover confermare il finanziamento dell'intervento in oggetto per €2.478.458,37così come dal seguente Q.E. rimodulato a seguito dell'esperimento della gara d'appalto approvato con Determina N. 28 del 28/07/2015;

TOTALE PROGETTO	**2.478.458,37**	
A) LAVORI		**1.817.416,70**
lavori	1.760.716,70	
oneri per la sicurezza	56.700,00	
B) SOMME A DISPOSIZIONE		**661.041,67**
b1) lavori in economia	80.000,00	
b2) rilievi, accertamenti e indagini	8.000,00	
b3) allacciamenti pubblici servizi	0,00	
b4) imprevisti	85.000,00	
b5) acquisizione di aree o immobili	0,00	
b6) accantonamento art. 133 dlgs 163/2006	0,00	
b7) spese tecniche	195.229,51	
b8) spese per consulenza o supporto	20.000,00	
b9) spese per commissioni giudicatrici	5.000,00	
b10) spese per pubblicità	0,00	
b11) spese per accertamenti di laboratorio	8.000,00	
b12) iva e altre imposte	259.812,16	
C) FORNITURE E SERVIZI	0,00	
D) ESPROPRI	0,00	

c) Di poter riconoscere al Comune di San Potito Sannitico (CE) l'importo di € 743.537,51 quale anticipazione del 30 % del Totale delle risorse pubbliche ammesse a finanziamento con il presente Decreto Dirigenziale;

d) Di dover, inoltre, precisare che il cofinanziamento FESR, in virtù della Decisione Comunitaria C (2013) 4196, è riferito per il 75 % alla quota di cofinanziamento della UE e per il 25 % alla quota nazionale;

e) Di dover trasmettere, così come previsto dalla citata nota prot. 6797/UDCP/GAB/CG del 25 maggio 2011, il presente provvedimento all'Autorità di Gestione del PO FESR Campania 2007/2013 per l'emanazione del provvedimento di impegno di spesa e liquidazione in favore del Comune di San Potito Sannitico (CE) della somma di Euro settecentoquarantatremilacinquecentotrentasette/51(€743.537,51) sul seguente IBAN IT03Z0100003245422300304730 con imputazione a valere sui fondi assegnati all'Obiettivo

Operativo 6.3 Città solidali e scuole aperte del P.O. Campania FESR 2007-2013 – cap. 2676 codice bilancio 2 02 03, caratterizzato dai seguenti elementi identificativi

capitolo	Missione Programma Titolo	Macro Aggr.	V Livello PDC	COFOG (II Liv)	Codice transazioni della UE	SIOPE bilancio	SIOPE gestionale
2676	12 10 2	203	2.03.01.02.003	10.9	3	2 02 03	2234

f) Necessario dare atto che gli obblighi di pubblicità, trasparenza e diffusione di informazioni previsti del D.lgs. n. 33 del 14/03/2013 sono stati adempiuti mediante la pubblicazione dell'atto di ammissione a finanziamento nel rispetto di quanto stabilito dagli artt. 26 e 27;

VISTI

1) il Regolamento (CE) 1080/2006 e ss.mm.ii;
2) il Regolamento (CE) 1083/2006 e ss.mm.ii;
3) il Regolamento (CE) 1828/2006 e ss.mm.ii;
4) la DGR n.879 del 16 maggio 2008;
5) la DGR n. 1663 del 6 novembre 2009;
6) nota COCOF n.12 0050 00 del 29 marzo 2012;
7) il DD n.158/2013;
8) la Delibera n. 80/2013;
9) il Dlgs. n. 33/2013
10) la DGR n.148/2013;
11) il DPGR n.139/2013;
12) il DPGR n. 255/2013;
13) il DPGR n. 438/2013
14) la DGR 378/2013;
15) la DGR 496/2013;
16) il D.P.G.R n. 262/2013;
17) il D.P.G.R n. 437/2013;
18) il DD n. 23/2014;
19) il DD n.261 del 04/09/2014 di ammissione a finanziamento;
20) il DD n.99/2015;
21) la L.R. n.1 del 05/01/2015 – Bilancio di previsione finanziario per il triennio 2015-2017 della Regione Campania;
22) La D.G.R. n. 47 del 09/02/2015 – approvazione documento tecnico di accompagnamento al bilancio di previsione finanziario per il triennio 2015-2017 della Regione Campania. Approvazione bilancio gestionale per gli anni 2015, 2016 e 2017. Modifica D.G.R. n.367 del 08/08/2014

Alla stregua dell'istruttoria compiuta dal Dirigente *ratione materiae* e dell'attestazione di regolarità resa dallo stesso:

DECRETA

Per i motivi esposti in narrativa che qui si intendono integralmente riportati e trascritti di:

1. Dare atto della verifica della coerenza della documentazione prodotta dal Comune di San Potito Sannitico (CE) sull'intervento "Lavori di Riqualificazione e valorizzazione a fini turistici del

centro storico e dei siti di pregio abitato di San Potito Sannitico"alle disposizioni di cui alla manualistica vigente di attuazione del PO Campania FESR 2007/2013 ed alle disposizioni previste nella convenzione sottoscritta;

2. Confermare il finanziamento dell'intervento in oggetto per € 2.478.458,37così come dal seguente Q.E. rimodulato a seguito dell'esperimento della gara d'appalto approvato con Determina N. 28 del 28/07/2015;

TOTALE PROGETTO	**2.478.458,37**	
A) LAVORI		**1.817.416,70**
lavori	1.760.716,70	
oneri per la sicurezza	56.700,00	
B) SOMME A DISPOSIZIONE		**661.041,67**
b1) lavori in economia	80.000,00	
b2) rilievi, accertamenti e indagini	8.000,00	
b3) allacciamenti pubblici servizi	0,00	
b4) imprevisti	85.000,00	
b5) acquisizione di aree o immobili	0,00	
b6) accantonamento art. 133 dlgs 163/2006	0,00	
b7) spese tecniche	195.229,51	
b8) spese per consulenza o supporto	20.000,00	
b9) spese per commissioni giudicatrici	5.000,00	
b10) spese per pubblicità	0,00	
b11) spese per accertamenti di laboratorio	8.000,00	
b12) iva e altre imposte	259.812,16	
C) FORNITURE E SERVIZI	0,00	
D) ESPROPRI	0,00	

3. Riconoscere al Comune di San Potito Sannitico (CE) l'importo di € 743.537,51 quale anticipazione del 30 % del Totale delle risorse pubbliche ammesse a finanziamento con il presente Decreto Dirigenziale;

4. Precisare che il cofinanziamento FESR, in virtù della Decisione Comunitaria C (2013) 4196, è riferito per il 75 % alla quota di cofinanziamento della UE e per il 25 %alla quota nazionale;

5. Trasmettere, così come previsto dalla citata nota prot. 6797/UDCP/GAB/CG del 25 maggio 2011, il presente provvedimento all'Autorità di Gestione del PO FESR Campania 2007/2013 per l'emanazione del provvedimento di impegno di spesa e liquidazione in favore del Comune di San Potito Sannitico (CE) della somma di Euro settecentoquarantatremilacinquecentotrentasette/51(€743.537,51) sul seguente

IBANIT03Z0100003245422300304730 con imputazione a valere sui fondi assegnati all'Obiettivo Operativo 6.3 Città solidali e scuole aperte del P.O. Campania FESR 2007-2013 – cap. 2676 codice bilancio 2 02 03, caratterizzato dai seguenti elementi identificativi

capitolo	Missione Programma Titolo	Macro Aggr.	V Livello PDC	COFOG (II Liv)	Codice tran-sazioni della UE	SIOPE bilancio	SIOPE gestionale
2676	12 10 2	203	2.03.01.02.003	10.9	3	2 02 03	2234

6. Dare atto che gli obblighi di pubblicità, trasparenza e diffusione di informazioni previsti del D.lgs. n. 33 del 14/03/2013 sono stati adempiuti mediante la pubblicazione dell'atto di ammissione a finanziamento nel rispetto di quanto stabilito dagli artt. 26 e 27;

7. Inviare il presente provvedimento per quanto di competenza:

- Al Beneficiario - Comune di San Potito Sannitico (CE);
- All'Autorità di Gestione del P.O. Campania FESR 2007-2013;
- All'Autorità di Certificazione del P.O. Campania FESR 2007-2013;
- All'Autorità di Audit del P.O. Campania FESR 2007-2013;
- Al Direttore generale di Politiche sociali, culturali, pari opportunità e tempo libero;
- Al BURC per la pubblicazione ai sensi del D.lgs n 33/13.
- Al DIP. 51 DG 03 UOD 06_Unità Operativa Dirigenziale Controlli di I Livello – certificazione afferenti il P.O.FESR – rapporti con ADA e ADG del P.O. FESR

Dirigente *ratione materiae*
Dott. Giulio Mastracchio

REGIONE CAMPANIA

Decreto Dirigenziale n. 423 del 30/09/2015

Dipartimento 53 - Dipartimento delle Politiche Territoriali

Direzione Generale 9 - Direzione Generale per il governo del territorio

U.O.D. 92 - Direzione di Staff n.2

Oggetto dell'Atto:

P.O. CAMPANIA FESR 2007/2013 - OBIETTIVO OPERATIVO 6.3 CITTA' SOLIDALI E SCUOLE APERTE - INIZIATIVE DI ACCELERAZIONE DELLA SPESA - AVVISO PUBBLICO APPROVATO CON DD N.89 DEL 04/12/2013. COMUNE DI BAGNOLI IRPINO (AV). INTERVENTO "COMPLETAMENTO DEL RESTAURO DEL CASTELLO "CAVANIGLIA" E RIQUALIFICAZIONE URBANA DELL'AREA CIRCOSTANTE" (CUP B43G14000020006 - CODICE SMILE: 755). PROPOSTA DI IMPEGN0 E CORRESPONSIONE ANTICIPAZIONE.

IL DIRIGENTE

PREMESSO

a) Che la Commissione Europea, con Decisione n. C(2007) 4265 dell'11 settembre 2007, ha adottato la proposta di Programma Operativo Regionale Campania FESR 2007-2013 (di seguito P.O. Campania FESR 2007-2013), modificato con la Decisione n. C(2012) 1843 del 27 marzo 2012 e con la Decisione C(2013) 4196 del 5 luglio 2013 e che la Giunta regionale ne ha preso atto con propria deliberazione n. 226 del 19 luglio 2013;

b) Che con la DGR n. 148 del 27 maggio 2013, la Giunta Regionale ha operato una scelta strategica volta all'accelerazione della spesa dei Fondi Strutturali attraverso interventi finanziati dal P.O. Campania FESR 2007-2013;

c) Che con DPGR n. 139 del 01 luglio 2013 e s.m.i. è stato costituito il Gruppo di Lavoro di cui alla DGR 148/2013 coordinato dall'ADG del POR FESR 2007 – 2013, ai fini di dare attuazione alle iniziative di accelerazione di cui alla DGR 148/2013;

d) Che la Giunta Regionale con Delibera n. 80 del 14 marzo 2013, ha attribuito le funzioni dirigenziali riconducibili al Settore 04 "EDILIZIA PUBBLICA ABITATIVA" dell'AGC 16, e con DPGR 139/2013 è stato nominato tra i componenti del gruppo di lavoro il Dirigente Settore 04 - AGC 16-Edilizia pubblica abitativa Dott. Giulio Mastracchio;

e) Che con Decreto del Presidente della Giunta Regionale n. 255 del 31 ottobre 2013 si è proceduto alla individuazione del Responsabile della posizione di Staff con funzioni di supporto tecnico-amministrativo alla Direzione Generale per il Governo del Territorio;

f) Che con Decreto del Presidente della Giunta Regionale n. 438 del 15 novembre 2013 si è proceduto alla designazione del Responsabile della posizione di Staff con funzioni di supporto tecnico-amministrativo alla Direzione Generale per il Governo del Territorio, quale Responsabile di Obiettivo operativo 6.1.del P.O. Campania FESR 2007-2013;

g) Che con DGR n. 378 del 24 settembre 2013 sono stati ritenuti selezionabili, a valere sul P.O. Campania FESR 2007-2013 i progetti di immediata attuazione, con cronoprogrammi coerenti con i termini di ammissibilità della spesa e con gli orientamenti di chiusura dei programmi operativi di cui alla Decisione C (2013) 1573 del 20/03/2013, nonché i progetti giacenti presso le strutture regionali coerenti con i criteri di selezione di cui alla DGR n.1663/2009 e le priorità della DGR n. 148/2013;

h) Che nella suddetta DGR. n.378/2013 al punto "i" del "considerato" è indicato che "risulta necessario procedere, in coerenza con gli ambiti individuati dalla DGR n. 148/2013, all'emanazione di un Avviso pubblico che veda come destinatari/beneficiari Comuni e/o Fondazioni partecipate dagli Enti pubblici e/o locali e/o Enti morali vigilati dallo Stato";

i) Che con DD n. 89 del 4/12/2013 è stato approvato l'Avviso pubblico per la presentazione delle proposte progettuali per l'accesso ai finanziamenti previsti dalle richiamate deliberazioni in Giunta Regionale nn.148/2013 e 378/2013;

j) Che con Decreto Dirigenziale n. 6 del 22 gennaio 2014 dell'Autorità di Gestione del POR Campania FESR è stata nominata la Commissione di Valutazione delle istanze pervenute di cui all'Avviso Pubblico di cui al DD n. 89 del 04/12/2013, così come trasmesse con nota prot.128943/2014;

k) Che con Decreto Dirigenziale n. 70 del 24 febbraio 2014, l'Autorità di Gestione del POR FESR 2007/2013 ha preso atto delle risultanze della istruttoria della Commissione di valutazione delle istanze presentate a seguito dell'Avviso pubblico ex DD n.89/2013;

l) Che il citato D.D. n. 70 contiene, tra l'altro, l'elenco degli interventi valutati coerenti con il P.O FESR 2007/2013 e l'elenco di quelli valutati non coerenti o che necessitano di integrazioni;

m) Che con successiva DGR n. 40 del 26/02/2014 la Giunta ha disposto fra l'altro di:

- prendere atto del DD n. 70/2014;
- demandare al Gruppo di lavoro di cui al DPGR 139/2013 e s.m.i. l'individuazione dei pertinenti Obiettivi Operativi del POR Campania FESR 2007-2013 onde consentire ai dirigenti *rationemateriae* l'istruttoria finalizzata all'emissione del decreto di ammissione a finanziamento dei progetti;

n) Che con nota prot. 2014.0197605 del 19 marzo 2014 il Coordinatore del gruppo di lavoro ex DPGR 139/2013 e s.m.i. ha indicato l'attribuzione dei relativi Obiettivi Operativi per i progetti di cui alla DGR n. 40/2014, invitando i rispettivi Dirigenti *rationemateriae* a procedere con le istruttorie dei progetti di propria competenza;

o) Che l'intervento "Completamento del restauro del castello "Cavaniglia" e riqualificazione urbana dell'area circostante" (CUPB43G14000020006 – COD. SMILE ID 755), presentato dal Comune di Bagnoli Irpino (AV)è stato ammesso a finanziamento con Decreto Dirigenziale DD n.190 del 29/07/2014 per l'importo di € 2.424.405,18;

CONSIDERATO

a) Che con deliberazione n. 1715 del 20 novembre 2009, la Giunta regionale ha approvato il Manuale di attuazione del P.O. Campania FESR 2007-2013, successivamente modificato con Decreti Dirigenziali dell'Autorità di gestione n.158/2013, n. 23 del 31/01/2014 e n. 99 del 17/03/2015;

b) Che con nota prot. 6797/UDCP/GAB/CG del 25/5/2011 del Capo di Gabinetto del Presidente della Giunta regionale – emanata a seguito dell'approvazione del bilancio gestionale 2011 e della conseguente assegnazione della titolarità dei capitoli di spesa relativi al P.O. Campania FESR 2007-2013 al Settore 02 dell'AGC 09 – sono state fissate le direttive per la gestione contabile dei capitoli di spesa del P.O. Campania FESR 2007-2013, avuto riguardo alla procedura da seguire per l'emanazione degli atti necessari all'assunzione degli impegni nonché alla disposizione delle liquidazioni di spesa a valere sui capitoli di tutti gli Obiettivi Operativi del Programma;

c) Che con nota prot. 5750 del 17.07.2015,il Comune di Bagnoli Irpino (AV) ha chiesto la liquidazione dell'anticipazione per l'intervento "Completamento del restauro del castello "Cavaniglia" e riqualificazione urbana dell'area circostante"(***CUPB43G14000020006– COD. SMILE ID 755)***;

d) Che il Comune di Bagnoli Irpino (AV)è titolare di un conto corrente presso la Tesoreria Provinciale dello Stato, presso la Banca d'Italia con Codice IBAN IT59T0100003245420300304522;

RITENUTO

a) Di dover dare atto della verifica di coerenza della documentazione prodotta dal Comune di Bagnoli Irpino (AV) per l'intervento "Completamento del restauro del castello "Cavaniglia" e riqualificazione urbana dell'area circostante"alle disposizioni di cui alla manualistica vigente di attuazione del PO Campania FESR 2007/2013 ed alle disposizioni previste nella convenzione sottoscritta;

b) Di dover confermare il finanziamento dell'intervento in oggetto per € 2.101.409,24 così come dal seguente Q.E. rimodulato a seguito dell'esperimento della gara d'appalto approvato con Det. n.85 del 30.06.2015;

TOTALE PROGETTO	**2.101.409,24**	
A) LAVORI		**1.546.041,11**
lavori	1.502.354,09	
oneri per la sicurezza	43.687,02	
B) SOMME A DISPOSIZIONE		**555.368,13**
b1) lavori in economia	25.000,00	
b2) rilievi, accertamenti e indagini	0,00	
b3) allacciamenti pubblici servizi	10.000,00	
b4) imprevisti	77.302,06	
b5) acquisizione di aree o immobili	0,00	
b6) accantonamento art. 133 dlgs 163/2006	9.340,43	
b7) spese tecniche	162.228,68	
b8) spese per consulenza o supporto	15.000,00	
b9) spese per commissioni giudicatrici	6.000,00	
b10) spese per pubblicità	5.000,00	
b11) spese per accertamenti di laboratorio	0,00	
b12) iva e altre imposte	214.576,14	
C) FORNITURE E SERVIZI	30.920,82	
D) ESPROPRI	0,00	

c) Di poter riconoscere al Comune di Bagnoli Irpino (AV) l'importo di € 630.422,77 quale anticipazione del 30% del Totale delle risorse pubbliche ammesse a finanziamento con il presente Decreto Dirigenziale;

d) Di dover, inoltre, precisare che il cofinanziamento FESR, in virtù della Decisione Comunitaria C (2013) 4196, è riferito per il 75 % alla quota di cofinanziamento della UE e per il 25 %alla quota nazionale;

e) Di dover trasmettere, così come previsto dalla citata nota prot. 6797/UDCP/GAB/CG del 25 maggio 2011, il presente provvedimento all'Autorità di Gestione del PO FESR Campania 2007/2013 per l'emanazione del provvedimento di impegno di spesa e liquidazione in favore del Comune di Bagnoli Irpino (AV) della somma di Euro Seicentotrentamilaquattrocentoventidue/77 (€ 630.422,77) sul seguente IBAN IT59T0100003245420300304522 con imputazione a valere sui fondi assegnati all'Obiettivo Operativo 6.3 Città solidali e scuole aperte del P.O. Campania FESR 2007-2013 – cap. 2676 codice bilancio 2 02 03, caratterizzato dai seguenti elementi identificativi

capitolo	Missione Programma Titolo	Macro Aggr.	V Livello PDC	COFOG (II Liv)	Codice transazioni della UE	SIOPE bilancio	SIOPE gestionale
2676	12 10 2	203	2.03.01.02.003	10.9	3	2 02 03	2234

f) Necessario dare atto che gli obblighi di pubblicità, trasparenza e diffusione di informazioni previsti del D.lgs. n. 33 del 14/03/2013 sono stati adempiuti mediante la pubblicazione dell'atto di ammissione a finanziamento nel rispetto di quanto stabilito dagli artt. 26 e 27;

VISTI

1) il Regolamento (CE) 1080/2006 e ss.mm.ii;
2) il Regolamento (CE) 1083/2006 e ss.mm.ii;
3) il Regolamento (CE) 1828/2006 e ss.mm.ii;
4) la DGR n.879 del 16 maggio 2008;
5) la DGR n. 1663 del 6 novembre 2009;
6) nota COCOF n.12 0050 00 del 29 marzo 2012;
7) il DD n.158/2013;
8) la Delibera n. 80/2013;
9) il Dlgs. n. 33/2013
10) la DGR n.148/2013;
11) il DPGR n.139/2013;
12) il DPGR n. 255/2013;
13) il DPGR n. 438/2013
14) la DGR 378/2013;
15) la DGR 496/2013;
16) il D.P.G.R n. 262/2013;
17) il D.P.G.R n. 437/2013;
18) il DD n. 23/2014;
19) il DD n.99/2015;
20) la L.R. n.1 del 05/01/2015 – Bilancio di previsione finanziario per il triennio 2015-2017 della Regione Campania;
21) il DD DD n.190 del 29/07/2014 di ammissione a finanziamento;
22) La D.G.R. n. 47 del 09/02/2015 – approvazione documento tecnico di accompagnamento al bilancio di previsione finanziario per il triennio 2015-2017 della Regione Campania. Approvazione bilancio gestionale per gli anni 2015, 2016 e 2017. Modifica D.G.R. n.367 del 08/08/2014

Alla stregua dell'istruttoria compiuta dal Dirigente *rationemateriae* e dell'attestazione di regolarità resa dallo stesso:

DECRETA

Per i motivi esposti in narrativa che qui si intendono integralmente riportati e trascritti di:

1. Dare atto della verifica della coerenza della documentazione prodotta dal Comune di Bagnoli Irpino (AV) sull'intervento "Completamento del restauro del castello "Cavaniglia" e riqualificazione urbana dell'area circostante"alle disposizioni di cui alla manualistica vigente di attuazione del PO Campania FESR 2007/2013 ed alle disposizioni previste nella convenzione sottoscritta;
2. Confermare il finanziamento dell'intervento in oggetto per € 2.101.409,24 così come dal seguente Q.E. rimodulato a seguito dell'esperimento della gara d'appalto approvato con Det. n. 85 del 30.06.2015;

TOTALE PROGETTO	**2.101.409,24**	
A) LAVORI		**1.546.041,11**
lavori	1.502.354,09	
oneri per la sicurezza	43.687,02	
B) SOMME A DISPOSIZIONE		**555.368,13**
b1) lavori in economia	25.000,00	
b2) rilievi, accertamenti e indagini	0,00	
b3) allacciamenti pubblici servizi	10.000,00	
b4) imprevisti	77.302,06	
b5) acquisizione di aree o immobili	0,00	
b6) accantonamento art. 133 dlgs 163/2006	9.340,43	
b7) spese tecniche	162.228,68	
b8) spese per consulenza o supporto	15.000,00	
b9) spese per commissioni giudicatrici	6.000,00	
b10) spese per pubblicità	5.000,00	
b11) spese per accertamenti di laboratorio	0,00	
b12) iva e altre imposte	214.576,14	
C) FORNITURE E SERVIZI	30.920,82	
D) ESPROPRI	0,00	

3. Riconoscere al Comune di Bagnoli Irpino (AV)l'importo di € 630.422,77 quale anticipazione del 30% del Totale delle risorse pubbliche ammesse a finanziamento con il presente Decreto Dirigenziale;
4. Precisare che il cofinanziamento FESR, in virtù della Decisione Comunitaria C (2013) 4196, è riferito per il 75 % alla quota di cofinanziamento della UE e per il 25 %alla quota nazionale;
5. Trasmettere, così come previsto dalla citata nota prot. 6797/UDCP/GAB/CG del 25 maggio 2011, il presente provvedimento all'Autorità di Gestione del PO FESR Campania 2007/2013 per

l'emanazione del provvedimento di impegno di spesa e liquidazione in favore del Comune di Bagnoli Irpino (AV) della somma di Euro Seicentotrentamilaquattrocentoventidue/77 (€ 630.422,77) sul seguente IBANIT59T0100003245420300304522 con imputazione a valere sui fondi assegnati all'Obiettivo Operativo 6.3 Città solidali e scuole aperte del P.O. Campania FESR 2007-2013 – cap. 2676 codice bilancio 2 02 03, caratterizzato dai seguenti elementi identificativi

capitolo	Missione Programma Titolo	Macro Aggr.	V Livello PDC	COFOG (II Liv)	Codice transazioni della UE	SIOPE bilancio	SIOPE gestionale
2676	12 10 2	203	2.03.01.02.003	10.9	3	2 02 03	2234

6. Dare atto che gli obblighi di pubblicità, trasparenza e diffusione di informazioni previsti del D.lgs. n. 33 del 14/03/2013 sono stati adempiuti mediante la pubblicazione dell'atto di ammissione a finanziamento nel rispetto di quanto stabilito dagli artt. 26 e 27;

7. Inviare il presente provvedimento per quanto di competenza:

- Al Beneficiario - Comune di Bagnoli Irpino (AV);
- All'Autorità di Gestione del P.O. Campania FESR 2007-2013;
- All'Autorità di Certificazione del P.O. Campania FESR 2007-2013;
- All'Autorità di Audit del P.O. Campania FESR 2007-2013;
- Al Direttore generale di Politiche sociali, culturali, pari opportunità e tempo libero;
- Al BURC per la pubblicazione ai sensi del D.lgs n 33/13.
- Al DIP. 51 DG 03 UOD 06_Unità Operativa Dirigenziale Controlli di I Livello – certificazione afferenti il P.O.FESR – rapporti con ADA e ADG del P.O. FESR

Dirigente *ratione materiae*
Dott. Giulio Mastracchio

Decreto Dirigenziale n. 424 del 30/09/2015

Dipartimento 53 - Dipartimento delle Politiche Territoriali

Direzione Generale 9 - Direzione Generale per il governo del territorio

U.O.D. 92 - Direzione di Staff n.2

Oggetto dell'Atto:

P.O. CAMPANIA FESR 2007/2013 - OBIETTIVO OPERATIVO 6.3 CITTA' SOLIDALI E SCUOLE APERTE - INIZIATIVE DI ACCELERAZIONE DELLA SPESA - AVVISO PUBBLICO APPROVATO CON DD N.89 DEL 04/12/2013. COMUNE DI CESINALI (AV). INTERVENTO "REALIZZAZIONE DI UN CENTRO DI AGGREGAZIONE PER LE ATTIVITA' SOCIALI E PER LA PRATICA SPORTIVA DI GIOVANI E ANZIANI.LOCALITA' VILLA SAN NICOLA" (CUP G36E13000820008 - CODICE SMILE: 734). PROPOSTA DI IMPEGN0 E CORRESPONSIONE ANTICIPAZIONE.

IL DIRIGENTE

PREMESSO

a) Che la Commissione Europea, con Decisione n. C(2007) 4265 dell'11 settembre 2007, ha adottato la proposta di Programma Operativo Regionale Campania FESR 2007-2013 (di seguito P.O. Campania FESR 2007-2013), modificato con la Decisione n. C(2012) 1843 del 27 marzo 2012 e con la Decisione C(2013) 4196 del 5 luglio 2013 e che la Giunta regionale ne ha preso atto con propria deliberazione n. 226 del 19 luglio 2013;

b) Che con la DGR n. 148 del 27 maggio 2013, la Giunta Regionale ha operato una scelta strategica volta all'accelerazione della spesa dei Fondi Strutturali attraverso interventi finanziati dal P.O. Campania FESR 2007-2013;

c) Che con DPGR n. 139 del 01 luglio 2013 e s.m.i. è stato costituito il Gruppo di Lavoro di cui alla DGR 148/2013 coordinato dall'ADG del POR FESR 2007 – 2013, ai fini di dare attuazione alle iniziative di accelerazione di cui alla DGR 148/2013;

d) Che la Giunta Regionale con Delibera n. 80 del 14 marzo 2013, ha attribuito le funzioni dirigenziali riconducibili al Settore 04 "EDILIZIA PUBBLICA ABITATIVA" dell'AGC 16, e con DPGR 139/2013 è stato nominato tra i componenti del gruppo di lavoro il Dirigente Settore 04 - AGC 16-Edilizia pubblica abitativa Dott. Giulio Mastracchio;

e) Che con Decreto del Presidente della Giunta Regionale n. 255 del 31 ottobre 2013 si è proceduto alla individuazione del Responsabile della posizione di Staff con funzioni di supporto tecnico-amministrativo alla Direzione Generale per il Governo del Territorio;

f) Che con Decreto del Presidente della Giunta Regionale n. 438 del 15 novembre 2013 si è proceduto alla designazione del Responsabile della posizione di Staff con funzioni di supporto tecnico-amministrativo alla Direzione Generale per il Governo del Territorio, quale Responsabile di Obiettivo operativo 6.1.del P.O. Campania FESR 2007-2013;

g) Che con DGR n. 378 del 24 settembre 2013 sono stati ritenuti selezionabili, a valere sul P.O. Campania FESR 2007-2013 i progetti di immediata attuazione, con cronoprogrammi coerenti con i termini di ammissibilità della spesa e con gli orientamenti di chiusura dei programmi operativi di cui alla Decisione C (2013) 1573 del 20/03/2013, nonché i progetti giacenti presso le strutture regionali coerenti con i criteri di selezione di cui alla DGR n.1663/2009 e le priorità della DGR n. 148/2013;

h) Che nella suddetta DGR. n.378/2013 al punto "i" del "considerato" è indicato che "risulta necessario procedere, in coerenza con gli ambiti individuati dalla DGR n. 148/2013, all'emanazione di un Avviso pubblico che veda come destinatari/beneficiari Comuni e/o Fondazioni partecipate dagli Enti pubblici e/o locali e/o Enti morali vigilati dallo Stato";

i) Che con DD n. 89 del 4/12/2013 è stato approvato l'Avviso pubblico per la presentazione delle proposte progettuali per l'accesso ai finanziamenti previsti dalle richiamate deliberazioni in Giunta Regionale nn.148/2013 e 378/2013;

j) Che con Decreto Dirigenziale n. 6 del 22 gennaio 2014 dell'Autorità di Gestione del POR Campania FESR è stata nominata la Commissione di Valutazione delle istanze pervenute di cui all'Avviso Pubblico di cui al DD n. 89 del 04/12/2013, così come trasmesse con nota prot.128943/2014;

k) Che con Decreto Dirigenziale n. 70 del 24 febbraio 2014, l'Autorità di Gestione del POR FESR 2007/2013 ha preso atto delle risultanze della istruttoria della Commissione di valutazione delle istanze presentate a seguito dell'Avviso pubblico ex DD n.89/2013;

l) Che il citato D.D. n. 70 contiene, tra l'altro, l'elenco degli interventi valutati coerenti con il P.O FESR 2007/2013 e l'elenco di quelli valutati non coerenti o che necessitano di integrazioni;

m) Che con successiva DGR n. 40 del 26/02/2014 la Giunta ha disposto fra l'altro di:

- prendere atto del DD n. 70/2014;
- demandare al Gruppo di lavoro di cui al DPGR 139/2013 e s.m.i. l'individuazione dei pertinenti Obiettivi Operativi del POR Campania FESR 2007-2013 onde consentire ai dirigenti ratione materiae l'istruttoria finalizzata all'emissione del decreto di ammissione a finanziamento dei progetti;

n) Che con nota prot. 2014.0197605 del 19 marzo 2014 il Coordinatore del gruppo di lavoro ex DPGR 139/2013 e s.m.i. ha indicato l'attribuzione dei relativi Obiettivi Operativi per i progetti di cui alla DGR n. 40/2014, invitando i rispettivi Dirigenti *ratione materiae* a procedere con le istruttorie dei progetti di propria competenza;

o) Che l'intervento "Realizzazione di un centro di aggregazione per le attività sociali e per la pratica sportiva di giovani e anziani.Località Villa san Nicola" (CUPG36E13000820008 – COD. SMILE ID 734), presentato dal Comune di Cesinali (AV)è stato ammesso a finanziamento con Decreto Dirigenziale n.123 del 08/07/2014 per l'importo di € 2.875.250,02;

CONSIDERATO

a) Che con deliberazione n. 1715 del 20 novembre 2009, la Giunta regionale ha approvato il Manuale di attuazione del P.O. Campania FESR 2007-2013, successivamente modificato con Decreti Dirigenziali dell'Autorità di gestione n.158/2013, n. 23 del 31/01/2014 e n. 99 del 17/03/2015;

b) Che con nota prot. 6797/UDCP/GAB/CG del 25/5/2011 del Capo di Gabinetto del Presidente della Giunta regionale – emanata a seguito dell'approvazione del bilancio gestionale 2011 e della conseguente assegnazione della titolarità dei capitoli di spesa relativi al P.O. Campania FESR 2007-2013 al Settore 02 dell'AGC 09 – sono state fissate le direttive per la gestione contabile dei capitoli di spesa del P.O. Campania FESR 2007-2013, avuto riguardo alla procedura da seguire per l'emanazione degli atti necessari all'assunzione degli impegni nonché alla disposizione delle liquidazioni di spesa a valere sui capitoli di tutti gli Obiettivi Operativi del Programma;

c) Che con nota prot.n.2004 del 09/07/2015, da ultima integrata con nota prot.2638 del 10/09/2015, il Comune di Cesinali (AV) ha chiesto la liquidazione dell'anticipazione per l'intervento "Realizzazione di un centro di aggregazione per le attività sociali e per la pratica sportiva di giovani e anziani.Località Villa san Nicola" (***CUPG36E13000820008– COD. SMILE ID 734)***;

d) Che il Comune di Cesinali (AV)è titolare di un conto corrente di Tesoreria Provinciale dello Stato presso la Banca d'Italia Codice IBAN**IT63A0100003245420300304537;**

RITENUTO

a) Di dover dare atto della verifica di coerenza della documentazione prodotta dal Comune di Cesinali (AV) per l'intervento "Realizzazione di un centro di aggregazione per le attività sociali e per la pratica sportiva di giovani e anziani.Località Villa san Nicola"alle disposizioni di cui alla manualistica vigente di attuazione del PO Campania FESR 2007/2013 ed alle disposizioni previste nella convenzione sottoscritta;

b) Di dover confermare il finanziamento dell'intervento in oggetto per € 2.705.134,66 così come dal seguente Q.E. rimodulato a seguito dell'esperimento della gara d'appalto approvato con Determina n.124 del 09/09/2015;

TOTALE PROGETTO	2.705.134,66	
A) LAVORI A BASE DI GARA		1.796.384,87
lavori	1.786.171,70	
oneri per la sicurezza	10.213,17	
B) SOMME A DISPOSIZIONE		908.749,79
b1) lavori in economia	50.810,00	
b2) rilievi, accertamenti e indagini	0,00	
b3) allacciamenti pubblici servizi	3.000,00	
b4) imprevisti	96.768,28	
b5) acquisizione di aree o immobili	0,00	
b6) accantonamento art. 133 dlgs 163/2006	39.723,51	
b7) spese tecniche	238.341,07	
b8) spese per consulenza o supporto	0,00	
b9) spese per commissioni giudicatrici	0,00	
b10) spese per pubblicità	0,00	
b11) spese per accertamenti di laboratorio	0,00	
b12) iva e altre imposte	480.106,93	
C) FORNITURE E SERVIZI	0,00	
D) ESPROPRI	0,00	

c) Di poter riconoscere al Comune di Cesinali (AV) l'importo di **€ 811.540,39** quale anticipazione del 30 % del Totale delle risorse pubbliche ammesse a finanziamento con il presente Decreto Dirigenziale;

d) Di dover, inoltre, precisare che il cofinanziamento FESR, in virtù della Decisione Comunitaria C (2013) 4196, è riferito per il 75 % alla quota di cofinanziamento della UE e per il 25 %alla quota nazionale;

e) di dover trasmettere, così come previsto dalla citata nota prot. 6797/UDCP/GAB/CG del 25 maggio 2011, il presente provvedimento all'Autorità di Gestione del PO FESR Campania 2007/2013 per l'emanazione del provvedimento di impegno di spesa e liquidazione in favore del Comune di Cesinali (AV) della somma di Euro **€ 811.540,39** (€ottocentoundicimilacinquecentoquaranta/39) sul seguente IBAN **IT63A0100003245420300304537** con imputazione a valere sui fondi assegnati all'Obiettivo Operativo 6.3 Città solidali e scuole aperte del P.O. Campania FESR 2007-2013 – cap. 2676 codice bilancio 2 02 03, caratterizzato dai seguenti elementi identificativi

capitolo	Missione Programma Titolo	Macro Aggr.	V Livello PDC	COFOG (II Liv)	Codice transazioni della UE	SIOPE bilancio	SIOPE gestionale
2676	12 10 2	203	2.03.01.02.003	10.9	3	2 02 03	2234

f) necessario dare atto che gli obblighi di pubblicità, trasparenza e diffusione di informazioni previsti del D.lgs. n. 33 del 14/03/2013 sono stati adempiuti mediante la pubblicazione dell'atto di ammissione a finanziamento nel rispetto di quanto stabilito dagli artt. 26 e 27;

VISTI

1) il Regolamento (CE) 1080/2006 e ss.mm.ii;
2) il Regolamento (CE) 1083/2006 e ss.mm.ii;
3) il Regolamento (CE) 1828/2006 e ss.mm.ii;
4) la DGR n.879 del 16 maggio 2008;
5) la DGR n. 1663 del 6 novembre 2009;
6) nota COCOF n.12 0050 00 del 29 marzo 2012;
7) il DD n.158/2013;
8) la Delibera n. 80/2013;
9) il Dlgs. n. 33/2013
10) la DGR n.148/2013;
11) il DPGR n.139/2013;
12) il DPGR n. 255/2013;
13) il DPGR n. 438/2013
14) la DGR 378/2013;
15) la DGR 496/2013;
16) il D.P.G.R n. 262/2013;
17) il D.P.G.R n. 437/2013;
18) il DD n. 23/2014;
19) il DD n.99/2015;
20) la L.R. n.1 del 05/01/2015 – Bilancio di previsione finanziario per il triennio 2015-2017 della Regione Campania;
21) il DD n.123 del 08/07/2014 di ammissione a finanziamento;
22) La D.G.R. n. 47 del 09/02/2015 – approvazione documento tecnico di accompagnamento al bilancio di previsione finanziario per il triennio 2015-2017 della Regione Campania. Approvazione bilancio gestionale per gli anni 2015, 2016 e 2017. Modifica D.G.R. n.367 del 08/08/2014

Alla stregua dell'istruttoria compiuta dal Dirigente *ratione materiae* e dell'attestazione di regolarità resa dallo stesso:

DECRETA

Per i motivi esposti in narrativa che qui si intendono integralmente riportati e trascritti di:

1. dare atto della verifica della coerenza della documentazione prodotta dal Comune di Cesinali (AV) sull'intervento "Realizzazione di un centro di aggregazione per le attività sociali e per la pratica sportiva di giovani e anziani.Località Villa san Nicola"alle disposizioni di cui alla

manualistica vigente di attuazione del PO Campania FESR 2007/2013 ed alle disposizioni previste nella convenzione sottoscritta;

2. confermare il finanziamento dell'intervento in oggetto per € 2.705.134,66così come dal seguente Q.E. rimodulato a seguito dell'esperimento della gara d'appalto approvato con Determina n.124 del 09/09/2015;

TOTALE PROGETTO	2.705.134,66	
A) LAVORI A BASE DI GARA		1.796.384,87
lavori	1.786.171,70	
oneri per la sicurezza	10.213,17	
B) SOMME A DISPOSIZIONE		908.749,79
b1) lavori in economia	50.810,00	
b2) rilievi, accertamenti e indagini	0,00	
b3) allacciamenti pubblici servizi	3.000,00	
b4) imprevisti	96.768,28	
b5) acquisizione di aree o immobili	0,00	
b6) accantonamento art. 133 dlgs 163/2006	39.723,51	
b7) spese tecniche	238.341,07	
b8) spese per consulenza o supporto	0,00	
b9) spese per commissioni giudicatrici	0,00	
b10) spese per pubblicità	0,00	
b11) spese per accertamenti di laboratorio	0,00	
b12) iva e altre imposte	480.106,93	
C) FORNITURE E SERVIZI	0,00	
D) ESPROPRI	0,00	

3. riconoscere alComune di Cesinali (AV) l'importo di **€ 811.540,39** quale anticipazione del 30 % del Totale delle risorse pubbliche ammesse a finanziamento con il presente Decreto Dirigenziale;

4. precisare che il cofinanziamento FESR, in virtù della Decisione Comunitaria C (2013) 4196, è riferito per il 75 % alla quota di cofinanziamento della UE e per il 25 %alla quota nazionale;

5. trasmettere, così come previsto dalla citata nota prot. 6797/UDCP/GAB/CG del 25 maggio 2011, il presente provvedimento all'Autorità di Gestione del PO Campania FESR 2007/2013 per l'emanazione del provvedimento di impegno di spesa e liquidazione in favore del Comune di Cesinali (AV) della somma di Euro **€ 811.540,39**(€ ottocentoundicimilacinquecentoquaranta/39) sul seguente IBAN**IT63A0100003245420300304537** con imputazione a valere sui fondi assegnati all'Obiettivo Operativo 6.3 Città solidali e scuole apertedel P.O. Campania FESR 2007-2013– cap. 2676 codice bilancio 2 02 03, caratterizzato dai seguenti elementi identificativi

capitolo	Missione Programma Titolo	Macro Aggr.	IV Livello PDC	COFOG (II Liv)	Codice tran-sazioni della UE	SIOPE bilancio	SIOPE gestionale
2676	12 10 2	203	2.03.01.02.003	10.9	3	2 02 03	2234

6. dare atto che gli obblighi di pubblicità, trasparenza e diffusione di informazioni previsti del D.lgs. n. 33 del 14/03/2013 sono stati adempiuti mediante la pubblicazione dell'atto di ammissione a finanziamento nel rispetto di quanto stabilito dagli artt. 26 e 27;

7. inviare il presente provvedimento per quanto di competenza:

- Al Beneficiario - Comune di Cesinali (AV);
- All'Autorità di Gestione del P.O. Campania FESR 2007-2013;
- All'Autorità di Certificazione del P.O. Campania FESR 2007-2013;
- All'Autorità di Audit del P.O. Campania FESR 2007-2013;
- Al Direttore generale di Politiche sociali, culturali, pari opportunità e tempo libero;
- Al BURC per la pubblicazione ai sensi del D.lgs n 33/13.
- Al DIP. 51 DG 03 UOD 06_Unità Operativa Dirigenziale Controlli di I Livello – certificazione afferenti il P.O.FESR – rapporti con ADA e ADG del P.O. FESR

Dirigente *ratione materiae*
Dott. Giulio Mastracchio

REGIONE CAMPANIA

Decreto Dirigenziale n. 43 del 29/09/2015

Dipartimento 53 - Dipartimento delle Politiche Territoriali

Direzione Generale 9 - Direzione Generale per il governo del territorio

Oggetto dell'Atto:

D.G.R. 341/2015 - D.D. N. 37/2015 E D.D. N. 39/2015 - APPROVAZIONE ELENCHI PROVVISORI DI CUI AL D.M. 16 MARZO 2015. PROGRAMMA DI RECUPERO IMMOBILI E ALLOGGI ERP.

IL DIRETTORE

PREMESSO:

a. che l'articolo 4 del decreto legge 28 marzo 2014, n. 47, convertito, con modificazioni, dalla legge 23 maggio 2014, n. 80 "Misure urgenti per l'emergenza abitativa, per il mercato delle costruzioni e per l'Expo 2015", prevede l'approvazione con decreto interministeriale dei criteri per la formulazione di un programma di recupero e razionalizzazione degli immobili e degli alloggi di edilizia residenziale pubblica di proprietà dei Comuni e degli ex IACP;
b. che il Programma è finalizzato al ripristino degli alloggi di risulta e alla manutenzione straordinaria degli alloggi anche ai fini dell'adeguamento energetico, impiantistico, statico e del miglioramento sismico degli immobili;
c. che con decreto ministeriale del Ministro delle Infrastrutture e dei Trasporti di concerto con il Ministro dell'economia e delle finanze e il Ministro per gli Affari regionali e le autonomie del 16 marzo 2015, pubblicato sulla Gazzetta Ufficiale n. 116 del 21 maggio 2015, sono stati approvati i criteri per la formulazione del programma previsto dal comma 1 dell'articolo 4 del D.L. 47/2014, le tipologie di interventi ammissibili a finanziamento nonché sono stati definiti i criteri per la ripartizione delle risorse tra le Regioni;
d. che il Programma è articolato in due linee di intervento, la prima (lettera a) è finalizzata a rendere prontamente disponibile gli alloggi sfitti attraverso interventi di importo inferiore a 15.000 euro da realizzarsi entro sessanta giorni dalla data di concessione del finanziamento da parte della Regione, la seconda (lettera b) è finalizzata al ripristino degli alloggi di risulta e alla manutenzione straordinaria degli alloggi , delle parti comuni o dell'intero edificio attraverso un insieme di tipologie di intervento cumulativamente ammissibili a finanziamento nel limite di 50.000 euro per alloggio;
e. che con deliberazione di Giunta Regionale n.341 del 29.07.2015 sono stati approvati gli indirizzi per l'attuazione del Programma di recupero e razionalizzazione degli immobili e degli alloggi di edilizia residenziale pubblica;
f. che con la stessa DGR 341/2015 si è preso atto che le risorse ripartite dal suindicato decreto interministeriale ammontano per la Regione Campania ad euro 4.347.512,71 per gli interventi di cui alla lettera a) ad euro 45.853.930,37 per gli interventi di cui alla lettera b) e saranno trasferite dal MIT secondo una programmazione finanziaria 2014-2024 come si evince dall'allegato "A" alla succitata Delibera di Giunta Regionale;
g. che con la suindicata D.G.R. n.341/2015 è stato dato mandato al Direttore Generale per il Governo del Territorio di emanare il relativo Avviso pubblico per l'attuazione del programma stesso;
h. che con D.D. 37 del 31.07.2015, rettificato con D.D. 39 del 04.08.2015, si è proceduto all'approvazione dell'Avviso pubblico e del modello di domanda per la selezione e la successiva formulazione delle graduatorie divise per tipologia; a) e b), da inviare al Ministero delle Infrastrutture e dei Trasporti per l'ammissione a finanziamento ai sensi del suindicato decreto interministeriale del 16 marzo 2015;

CONSIDERATO:

a. che in attuazione della DGR 341/2015 le graduatorie devono essere formulate su base provinciale utilizzando i criteri stabiliti nel decreto ministeriale del 16 marzo 2015, pubblicato sulla Gazzetta Ufficiale n. 116 del 21 maggio 2015, nonché criteri di premialità riguardanti: la presenza di una graduatoria di assegnazione alloggi vigente, la compartecipazione del Comune/IACP in rapporto al finanziamento e la tipologia degli interventi;
b. che in attuazione della DGR 341/2015 la ripartizione delle risorse per provincie deve tener conto del rapporto tra il numero degli abitanti dei comuni ad alta tensione abitativa per provincia rispetto al numero degli abitanti ad alta tensione abitativa della regione Campania;
c. che ai sensi del D.D. 37 del 31.07.2015 , sono pervenute n. 73 proposte progettuali presentate dai Comuni e n. 63 presentate dagli IACP;
d. che dalla ripartizione delle risorse effettuata in attuazione dei criteri di cui sopra, si rileva che:

d.1 per la linea "A" il fabbisogno evidenziato è inferiore al budget assegnato pari ad euro 4.347.512,71 e garantisce, quindi, la copertura finanziaria di tutte le richieste pervenute così come si evince dall'elenco "A" allegato al presente decreto;

d.2 per la linea "B" l'importo complessivo a disposizione della Regione Campania pari ad euro 45.853.930,37 è ripartito in base al criterio di cui al precedente punto b) del CONSIDERATO del presente decreto, prevedendo anche un riequilibrio di risorse dovuto al mancato assorbimento dell'iniziale budget per la categoria IACP a favore della categoria Comuni della stessa provincia;

CONSIDERATO altresì:

a. che con nota del 18.09.2015 recante prot. 0624984 sono stati inviati al MIT gli elenchi degli interventi presentati dai Comuni e dagli IACP relativamente al Programma Recupero ex art. 4 L.80.2014 precisando che dopo ulteriori verifiche sarebbero stati trasmessi gli elenchi ordinati per priorità ed approvati con apposito provvedimento;
b. che a seguito dell'istruttoria compiuta dalla Direzione sulla base delle dichiarazioni e dei dati forniti in domanda e dei punteggi di premialità, dei criteri di ammissibilità e di valutazione delle proposte con all'attribuzione dei punteggi, si è proceduto alla formulazione degli elenchi delle proposte ammissibili e di quelle per le quali si avvierà, con separata comunicazione ex art.7 della l.n.241/90, il procedimento finalizzato alla eventuale esclusione;
c. che all'art 5 dell'Avviso si prevede che per ciascuna linea di intervento – **lettera a**) e **lettera b**) – venga formulato l'elenco delle proposte di intervento ordinato per priorità, prevedendo elenchi separati per le proposte eccedenti il limite delle risorse assegnate;

RITENUTO:

a. di dover approvare relativamente agli interventi della linea "A" l'elenco risultante dalla valutazione delle proposte ammissibili e finanziabili con annotazione delle riserve da acquisire dai soggetti proponenti interessati quale parte integrante e sostanziale del presente provvedimento (Allegato A);
b. di dover approvare relativamente agli interventi della linea "B":
   b.1 l'elenco risultante dalla valutazione delle proposte ammissibili e finanziabili con annotazione delle riserve, quale parte integrante e sostanziale del presente provvedimento (Allegato B1);
   b.2 l'elenco risultante dalla valutazione delle proposte ammissibili ma non finanziabili, quale parte integrante e sostanziale del presente provvedimento (Allegato B2);
   b.3 l'elenco delle proposte per le quali si avvierà, con separata comunicazione ex art.7 della l.n.241/1990, il procedimento finalizzato alla eventuale esclusione quale parte integrante e sostanziale del presente provvedimento (Allegato C);
c. di dover stabilire che le motivazioni di ammissione con riserva saranno comunicate singolarmente ai soggetti proponenti entro 5 giorni dalla data di pubblicazione del presente provvedimento;
d. di dover stabilire altresì che, al fine di provvedere all'espletamento degli adempimenti previsti dall'art.4 comma 4 del summenzionato DM. del 16 marzo 2015, il presente provvedimento, unitamente agli allegati A, B1 e B2, venga trasmesso al Ministero delle Infrastrutture e dei Trasporti-Direzione generale per la condizione abitativa ai fini della ammissione a finanziamento e assegnazione alle regioni delle risorse;
e. di dover precisare che gli interventi da realizzare in attuazione dell'Avviso di cui al presente provvedimento troveranno copertura finanziaria con le risorse ripartite dal decreto interministeriale del 16 marzo 2015 che assegna alla Regione Campania gli importi di euro 4.347.512,71 euro per gli interventi di cui alla lettera a) ed euro 45.853.930,37 per gli interventi di cui alla lettera b);

VISTO:

a. il decreto legge 28 marzo 2014, n. 47, convertito con modificazioni dalla legge 23 maggio 2014, n. 80, recante "*misure urgenti per l'emergenza abitativa, per il mercato delle costruzioni e per l'Expo 2015"*.
b. il decreto del Ministro delle Infrastrutture e dei Trasporti di concerto con il Ministro dell'economia e delle finanze e il Ministro per gli Affari regionali e le autonomie del 16 marzo 2015 recante "*Criteri per la formulazione di un programma di recupero e razionalizzazione degli immobili di edilizia residenziale pubblica"*.
c. la D.G.R. n.341 del 29.07.2015;
d. il D.D. 37 del 31.07.2015 e D.D. 39 del 04.08.2015, della Direzione Generale per il Governo del Territorio;

alla stregua dell'istruttoria del funzionario titolare di p.o. Luciano Colantuono nonché dell'espressa dichiarazione di regolarità resa del Dirigente della U.O.D.5 Dr. Giulio Mastracchio nella qualità di responsabile del procedimento

D E C R E T A

per tutto quanto in premessa ed esposto in narrativa, che si intende di seguito integralmente riportato:

1. di approvare relativamente agli interventi della linea "A" l'elenco risultante dalla valutazione delle proposte ammissibili e finanziabili con annotazione delle riserve, quale parte integrante e sostanziale del presente provvedimento (Allegato A);
2. di approvare relativamente agli interventi della linea "B":
   2.1. l'elenco risultante dalla valutazione delle proposte ammissibili e finanziabili con annotazione delle riserve, quale parte integrante e sostanziale del presente provvedimento (Allegato B1);
   2.2. l'elenco risultante dalla valutazione delle proposte ammissibili ma non finanziabili, quale parte integrante e sostanziale del presente provvedimento (Allegato B2);
   2.3. l'elenco delle proposte per le quali si avvierà, con separata comunicazione ex art.7 della l.n.241/90, il procedimento finalizzato alla eventuale esclusione (Allegato C);
3. di dover stabilire che le motivazioni di ammissione con riserva saranno comunicate singolarmente ai soggetti proponenti entro 5 giorni dalla data di pubblicazione del presente provvedimento;
4. di dover stabilire, altresì che, al fine di provvedere all'espletamento degli adempimenti previsti dall'art.4 comma 4 del summenzionato DM. del 16 marzo 2015, il presente provvedimento, unitamente agli allegati A, B1 e B2, venga trasmesso al Ministero delle Infrastrutture e dei Trasporti-Direzione Generale per la condizione abitativa ai fini della ammissione a finanziamento e assegnazione alle regioni delle risorse;
5. di precisare che gli interventi da realizzare in attuazione dell'Avviso di cui al presente provvedimento troveranno copertura finanziaria con le risorse ripartite dal decreto interministeriale del 16 marzo 2015 che assegna alla Regione Campania gli importi di euro 4.347.512,71 euro per gli interventi di cui alla lettera a) ed euro 45.853.930,37 per gli interventi di cui alla lettera b);
6. di trasmettere il presente provvedimento:
   6.1 all'Assessore all'Urbanistica per opportuna conoscenza;
   6.2 al Capo Dipartimento delle "Politiche Territoriali" per opportuna conoscenza;
   6.3 alla Direzione Generale 09 per il Governo del Territorio, U.O.D 05 – Politiche abitative - per i successivi adempimenti;
   6.4 al responsabile regionale per la Trasparenza dott.ssa Giovanna Paoloantonio;
   6.5 alla Segreteria di Giunta - Ufficio V per la pubblicazione sul B.U.R.C. e sul sito istituzionale www.regione.campania.it;
   6.6 al MIT per quanto di competenza.

Pietro Angelino

ALLEGATO "A" - ELENCO PRIORITA' DEGLI INTERVENTI AMMISSIBILI E FINANZIABILI SULLA LINEA "A" RIEPILOGATI PER PROVINCIA E DISTINTI PER SOGGETTO PROPONENTE: COMUNI/IACP

Priorità	Soggetto Attuatore	PROV.	Localizzazione	n. alloggi ammessi a finanziamento	PUNTEGGIO	IMPORTO AMMESSO A FINANZIAMENTO
1	Comune di PADULI	BN	Via Centolanze	10	80,00	€ 149.087,17
					BENEVENTO Totale	€ 149.087,17
1	Comune di CAVA DE'TIRRENI	SA	Via Carillo	2	60,00	€ 30.000,00
					SALERNO Totale	€ 30.000,00
					TOTALE COMPLESSIVO COMUNI	€ 179.087,17
1	IACP BENEVENTO	BN	Benevento - Via Viviani	1	80,00	€ 14.925,08
					BENEVENTO Totale	€ 14.925,08
1	IACP NAPOLI	NA	Napoli - Via Ghisleri	1	35,00	€ 14.949,52
2	IACP NAPOLI	NA	Napoli - Via Don Guanella	1	35,00	€ 14.949,52
3	IACP NAPOLI	NA	Napoli - Via Labriaola	1	35,00	€ 14.949,52
4	IACP NAPOLI	NA	Napoli - Via F. Maria Briganti	1	35,00	€ 14.949,52
5	IACP NAPOLI	NA	Napoli - Via Ghisleri	1	35,00	€ 14.949,52
6	IACP NAPOLI	NA	Napoli - Via m. Polo	1	35,00	€ 14.949,52
7	IACP NAPOLI	NA	Napoli - Via Divisione Siena	1	35,00	€ 14.949,52
8	IACP NAPOLI	NA	Napoli - Via Ianfolla	1	35,00	€ 14.949,52
9	IACP NAPOLI	NA	Napoli - Via Campegna	1	35,00	€ 14.918,61
10	IACP NAPOLI	NA	Napoli - Via G. Rossetti	1	35,00	€ 14.918,61
11	IACP NAPOLI	NA	Napoli - Via A. Crispo	1	35,00	€ 14.918,61
12	IACP NAPOLI	NA	Pozzuoli - Via Cappuccini	1	35,00	€ 14.918,61
13	IACP NAPOLI	NA	Forio d'Ischia - Via Baiola	1	35,00	€ 14.918,61
14	IACP NAPOLI	NA	Nola - Strada Prov. Casamarciano	1	35,00	€ 14.949,52
15	IACP NAPOLI	NA	Pomigliano d'Arco - Via Leopardi	1	35,00	€ 14.949,52
16	IACP NAPOLI	NA	Volla - Via Rossi	1	35,00	€ 14.949,52
17	IACP NAPOLI	NA	Casoria - Via Com.le S. Martino	1	35,00	€ 14.949,52
18	IACP NAPOLI	NA	Nola - Via Madonna delle Grazie	1	35,00	€ 14.949,52
19	IACP NAPOLI	NA	Mugnano di Napoli - Via Manzoni	1	35,00	€ 14.949,52
20	IACP NAPOLI	NA	Cardito - Viale Kennedy	1	35,00	€ 14.949,52
21	IACP NAPOLI	NA	Piano di Sorrento - Trav. Petrulo	1	35,00	€ 14.918,61
					SALERNO Totale	€ 313.754,46
					TOTALE COMPLESSIVO IACP	€ 328.679,54

fonte: http://burc.regione.campania.it

ALLEGATO "B1" - ELENCO PRIORITA' DEGLI INTERVENTI AMMISSIBILI E FINANZIABILI SULLA LINEA "B"
RIEPILOGATI PER PROVINCIA E DISTINTI PER SOGGETTO PROPONENTE: COMUNI/IACP

Priorità	Soggetto Attuatore	PROV.	Localizzazione	n. alloggi ammessi a finanziamento	PUNTEGGIO	IMPORTO AMMESSO A FINANZIAMENTO	NOTE
1	Comune di AVELLINO	AV	Quartiere Quattrograna OVEST	32	61,00	€ 1.586.299,97	
					AVELLINO Totale	€ 1.586.299,97	
1	Comune di BENEVENTO	BN	Via Nuzzolo ed altre	29	45,00	€ 637.028,94	
					BENEVENTO Totale	€ 637.028,94	
1	Comune di MADDALONI	CE	Via de Chollett 8	20	43,00	€ 266.291,21	
2	Comune di MADDALONI	CE	Via Vallone 49	20	43,00	€ 249.347,57	
3	Comune di MADDALONI	CE	Via Starza Lunga 25 Fabb. A	19	43,00	€ 266.291,21	
4	Comune di MADDALONI	CE	Via Starza Lunga 25 Fabb. B	19	43,00	€ 266.291,21	
5	Comune di MADDALONI	CE	Via Starza Lunga 25 Fabb. C	19	43,00	€ 266.291,21	
6	Comune di MADDALONI	CE	Via Starza Lunga 5	9	43,00	€ 249.347,57	AMMESSO CON RISERVA RELATIVA ALLA NECESSITA' DI CHIARIMENTI DEL COMPUTO METRICO
7	Comune di VALLE DI MADDALONI	CE	Via Cusano Nuzzi	2	36,00	€ 99.988,50	
8	Comune di CAPUA	CE	Rione Carlo S.Agata	56	30,00	€ 1.574.940,75	
					CASERTA Totale	€ 3.238.789,23	
1	Comune di GIUGLIANO di Napoli	NA	Via Casacelle	92	63,00	€ 4.550.000,00	

fonte: http://burc.regione.campania.it

ALLEGATO "B1" - ELENCO PRIORITA' DEGLI INTERVENTI AMMISSIBILI E FINANZIABILI SULLA LINEA "B"
RIEPILOGATI PER PROVINCIA E DISTINTI PER SOGGETTO PROPONENTE: COMUNI/IACP

Priorità	Soggetto Attuatore	PROV.	Localizzazione	n. alloggi ammessi a finanziamento	PUNTEGGIO	IMPORTO AMMESSO A FINANZIAMENTO	NOTE
2	Comune di AFRAGOLA	NA	Rione Salicelle Is. 28 e 29	42	53,00	€ 1.516.460,00	
3	Comune di SANT'ANTIMO	NA	ex 219 ed. C Via solimene	97	45,00	€ 3.379.318,67	
4	Comune di SANT'ANTIMO	NA	ex 219 ed. D Via solimene	90	45,00	€ 2.962.750,96	
5	Comune di SANT'ANTIMO	NA	ex 219 ed. B Via solimene	85	45,00	€ 3.036.730,32	
6	Comune di SANT'ANTIMO	NA	ex 219 ed. A Via solimene	84	45,00	€ 2.621.200,04	
7	Comune di VILLARICCA	NA	Via Copernico ed altre	20	43,00	€ 648.801,92	
8	Comune di MONTE DI PROCIDA	NA	Fraz. Cappella	98	42,44	€ 3.171.700,00	
9	Comune di BRUSCIANO	NA	Via De Curtis ed altre	192	7,00	€ 1.025.001,60	
10	Comune di MELITO DI NAPOLI	NA	Via Ticino ed altre	541	5,00	€ 922.673,74	AMMESSO CON RISERVA RELATIVA ALLA DICHIARAZIONE DI ALLOGGI OCCUPATI SENZA TITOLO
					NAPOLI Totale	€ 23.834.637,25	
1	Comune di PONTECAGNANO FAIANO	SA	Via S. Pertini	48	63,00	€ 1.715.302,97	
2	Comune di CAVA DE'TIRRENI	SA	Via Carillo	7	49,00	€ 350.000,00	
3	Comune di BARONISSI	SA	Via Bellini ed altre	66	43,00	€ 1.099.293,19	
4	Comune di CAVA DE'TIRRENI	SA	Via L. Ferrara	50	43,00	€ 1.060.804,74	

fonte: http://burc.regione.campania.it

ALLEGATO "B1" - ELENCO PRIORITA' DEGLI INTERVENTI AMMISSIBILI E FINANZIABILI SULLA LINEA "B"

RIEPILOGATI PER PROVINCIA E DISTINTI PER SOGGETTO PROPONENTE: COMUNI/IACP

Priorità	Soggetto Attuatore	PROV.	Localizzazione	n. alloggi ammessi a finanziamento	PUNTEGGIO	IMPORTO AMMESSO A FINANZIAMENTO	NOTE
5	Comune di CAVA DE'TIRRENI	SA	Via E. Di Marino - Via Grimaldi	35	43,00	€ 52.727,60	
					SALERNO Totale	€ 4.278.128,50	
					TOTALE COMPLESSIVO COMUNI	€ 33.574.883,89	
1	IACP BENEVENTO	BN	Benevento - Via XXIV°Maggio	1	53,00	€ 25.612,64	
2	IACP BENEVENTO	BN	Torrecuso - Via Pazzano	1	53,00	€ 36.651,69	
3	IACP BENEVENTO	BN	Benevento - Via D'Acquisto - Vitelli	2	50,00	€ 88.501,09	
4	IACP BENEVENTO	BN	Benevento - Via Adelperga ed altre	14	43,00	€ 486.263,51	
					BENEVENTO Totale	€ 637.028,93	
1	IACP CE	CE	Caserta - Via Borsellino	33	28,00	€ 1.638.789,22	
2	IACP CE	CE	Capua - Loc. S. Angelo in Formis	32	28,00	€ 1.600.000,00	
					CASERTA Totale	€ 3.238.789,22	
1	IACP NAPOLI	NA	Napoli - Via Rossetti	65	28,00	€ 964.148,93	
2	IACP NAPOLI	NA	Napoli - Via Don Guanella	39	28,00	€ 998.362,82	
3	IACP NAPOLI	NA	Napoli - C.so S.Giovanni a Teduccio	30	28,00	€ 999.432,05	
4	IACP NAPOLI	NA	Gragnano - Via Lamma 6 Is.A	19	28,00	€ 651.076,42	
5	IACP NAPOLI	NA	Gragnano - Via Lamma 6 Is. B	16	28,00	€ 512.079,62	
					NAPOLI Totale	€ 4.125.099,84	
2	IACP SALERNO	SA	Salerno - Via Schiavone	67	36,50	€ 2.428.274,00	
1	IACP SALERNO	SA	Scafati - Via Pertini - Via Trieste	48	36,50	€ 1.849.854,49	
					SALERNO Totale	€ 4.278.128,49	
					TOTALE COMPLESSIVO IACP	€ 12.279.046,48	

fonte: http://burc.regione.campania.it

ALLEGATO "B2" - ELENCO PRIORITA' DEGLI INTERVENTI AMMISSIBILI MA NON FINANZIABILI SULLA LINEA "B"
RIEPILOGATI PER PROVINCIA E DISTINTI PER SOGGETTO PROPONENTE: COMUNI/IACP

Priorità	Soggetto Attuatore	PROV.	Localizzazione	n. alloggi	PUNTEGGIO	IMPORTO	NOTE
1	**Comune di AVELLINO**	**AV**	**Quartiere Quattrograna OVEST**	28	61,00	**€ 1.413.700,03**	
2	**Comune di AVELLINO**	**AV**	**Via Nicolodi ed altre**	144	51,00	**€ 2.277.110,70**	
3	**Comune di AVELLINO**	**AV**	**Via Amatucci**	66	49,00	**€ 1.358.221,44**	
4	**Comune di ARIANO IRPINO**	**AV**	**Via Viggiano**	63	45,00	**€ 3.113.365,00**	
5	**Comune di ARIANO IRPINO**	**AV**	**Rione Martini**	44	45,00	**€ 2.127.652,65**	
6	**Comune di OSPEDALETTO D'ALPINOLO**	**AV**	**P.zza Demanio**	22	45,00	**€ 1.092.627,00**	
7	**Comune di ARIANO IRPINO**	**AV**	**Borgo S. Domenico**	18	45,00	**€ 897.881,72**	

fonte: http://burc.regione.campania.it

ALLEGATO "B2" - ELENCO PRIORITA' DEGLI INTERVENTI AMMISSIBILI MA NON FINANZIABILI SULLA LINEA "B"
RIEPILOGATI PER PROVINCIA E DISTINTI PER SOGGETTO PROPONENTE: COMUNI/IACP

Priorità	Soggetto Attuatore	PROV.	Localizzazione	n. alloggi	PUNTEGGIO	IMPORTO	NOTE
8	**Comune di MONTEFREDANE**	**AV**	**Via Arcella ed altre**	12	45,00	**€ 598.361,16**	
9	**Comune di ARIANO IRPINO**	**AV**	**Contrada Orneta**	6	45,00	**€ 298.145,46**	
10	**Comune di MONTEFREDANE**	**AV**	**Via Fratte**	5	45,00	**€ 245.379,37**	
11	**Comune di MONTEFREDANE**	**AV**	**Via Roma e Via Amabile**	2	45,00	**€ 98.672,68**	
12	**Comune di MONTEFREDANE**	**AV**	**Via Amabile**	2	45,00	**€ 98.683,37**	
13	**Comune di AVELLINO**	**AV**	**Quartiere Quattrograna EST**	72	44,00	**€ 1.346.150,18**	
14	**Comune di AVELLINO**	**AV**	**Quartiere Quattrograna OVEST**	42	44,00	**€ 681.297,32**	
15	**Comune di AVELLINO**	**AV**	**Rione Aversa**	104	43,00	**€ 2.561.000,00**	

fonte: http://burc.regione.campania.it

ALLEGATO "B2" - ELENCO PRIORITA' DEGLI INTERVENTI AMMISSIBILI MA NON FINANZIABILI SULLA LINEA "B"
RIEPILOGATI PER PROVINCIA E DISTINTI PER SOGGETTO PROPONENTE: COMUNI/IACP

Priorità	Soggetto Attuatore	PROV.	Localizzazione	n. alloggi	PUNTEGGIO	IMPORTO	NOTE
16	**Comune di AVELLINO**	**AV**	**Via F. Visconti**	40	43,00	**€ 1.390.000,00**	
17	**Comune di AVELLINO**	**AV**	**Rione Mazzini**	16	43,00	**€ 450.000,00**	
18	**Comune di MONTEFORTE IRPINO**	**AV**	**Via Garibaldi 109**	11	43,00	**€ 345.324,09**	
19	**Comune di MONTEFORTE IRPINO**	**AV**	**Via Garibaldi 107**	6	43,00	**€ 270.627,46**	
20	**Comune di CONTRADA**	**AV**	**Via Rinascita - Via Lavina**	8	28,00	**€ 444.787,09**	**AMMESSO CON RISERVA RELATIVA ALLA TIPOLOGIA DI EDILIZIA ERP PROPOSTA**
				AVELLINO Totale		**€ 21.108.986,72**	

fonte: http://burc.regione.campania.it

ALLEGATO "B2" - ELENCO PRIORITA' DEGLI INTERVENTI AMMISSIBILI MA NON FINANZIABILI SULLA LINEA "B"
RIEPILOGATI PER PROVINCIA E DISTINTI PER SOGGETTO PROPONENTE: COMUNI/IACP

Priorità	Soggetto Attuatore	PROV.	Localizzazione	n. alloggi	PUNTEGGIO	IMPORTO	NOTE
1	Comune di BENEVENTO	BN	Via Nuzzolo ed altre	93	45,00	€ 2.061.438,61	
2	Comune di PESCO SANNITA	BN	Via S. Nicola	12	40,00	€ 599.874,00	
3	Comune di PADULI	BN	Via Benevento ed altre	13	38,00	€ 313.422,30	
4	Comune di FRAGNETO MONFORTE	BN	Via S.Donato ed altre	13	30,00	€ 649.528,00	AMMESSO CON RISERVA RELATIVA ALLA DICHIARAZIONE DI ALLOGGI NON OCCUPATI SENZA TITOLO
					BENEVENTO Totale	€ 3.624.262,91	
1	Comune di CAPUA	CE	Rione Carlo S.Agata	0	30,00	€ 1.189.626,49	
					CASERTA Totale	€ 1.189.626,49	
1	Comune di CASALNUOVO	NA	Viale dei Pini	316	5,00	€ 270.000,00	
2	Comune di MELITO DI NAPOLI	NA	Via Ticino ed altre	123	5,00	€ 210.415,84	AMMESSO CON RISERVA RELATIVA ALLA DICHIARAZIONE DI ALLOGGI OCCUPATI SENZA TITOLO
					NAPOLI Totale	€ 480.415,84	

fonte: http://burc.regione.campania.it

ALLEGATO "B2" - ELENCO PRIORITA' DEGLI INTERVENTI AMMISSIBILI MA NON FINANZIABILI SULLA LINEA "B"
RIEPILOGATI PER PROVINCIA E DISTINTI PER SOGGETTO PROPONENTE: COMUNI/IACP

Priorità	Soggetto Attuatore	PROV.	Localizzazione	n. alloggi	PUNTEGGIO	IMPORTO	NOTE
1	Comune di PELLEZZANO	SA	Ex Area Prefabbricati Capriglia - Coperchia	24	43,00	€ 770.000,00	
2	Comune di CAVA DE'TIRRENI	SA	Via E. Di Marino - Via Grimaldi	0	43,00	€ 530.536,86	
3	Comune di PAGANI	SA	Via Filettine	77	37,00	€ 1.482.158,37	
4	Comune di BATTIPAGLIA	SALERNO	Via Turco 6	10	31,02	€ 445.396,36	AMMESSO CON RISERVA RELATIVA ALLA DICHIARAZIONE DI ALLOGGI OCCUPATI SENZA TITOLO
5	Comune di MERCATO SAN SEVERINO	SALERNO	Via Macello ed altre	48	30,00	€ 2.348.160,42	
6	Comune di BATTIPAGLIA	SALERNO	Via Leopardi 67	3	26,02	€ 41.954,40	AMMESSO CON RISERVA RELATIVA ALLA DICHIARAZIONE DI ALLOGGI OCCUPATI SENZA TITOLO

fonte: http://burc.regione.campania.it

ALLEGATO "B2" - ELENCO PRIORITA' DEGLI INTERVENTI AMMISSIBILI MA NON FINANZIABILI SULLA LINEA "B"
RIEPILOGATI PER PROVINCIA E DISTINTI PER SOGGETTO PROPONENTE: COMUNI/IACP

Priorità	Soggetto Attuatore	PROV.	Localizzazione	n. alloggi	PUNTEGGIO	IMPORTO	NOTE
7	Comune di NOCERA SUPERIORE	SALERNO	Via Russo e Via della Libertà	115	23,00	€ 3.085.364,60	
8	Comune di SALERNO	SALERNO	Via A. Capone	44	7,00	€ 855.906,26	
9	Comune di GIFFONI VALLE PIANA	SALERNO	Fraz. S. Caterina	18	5,00	€ 637.724,36	
10	Comune di SALERNO	SALERNO	Vicolo delle Fornelle e P.zza D'Aiello	17	5,00	€ 333.331,22	
11	Comune di SALERNO	SALERNO	Via Irno	14	5,00	€ 185.541,45	
12	Comune di SALERNO	SALERNO	P.zza D'Aiello	11	5,00	€ 173.311,71	
13	Comune di SALERNO	SALERNO	Via S. D'Acquisto	2	2,00	€ 15.490,86	
					SALERNO Totale	€ 10.904.876,87	
					TOTALE COMPLESSIVO COMUNI	€ 37.308.168,83	

fonte: http://burc.regione.campania.it

ALLEGATO "B2" - ELENCO PRIORITA' DEGLI INTERVENTI AMMISSIBILI MA NON FINANZIABILI SULLA LINEA "B"
RIEPILOGATI PER PROVINCIA E DISTINTI PER SOGGETTO PROPONENTE: COMUNI/IACP

Priorità	Soggetto Attuatore	PROV.	Localizzazione	n. alloggi	PUNTEGGIO	IMPORTO	NOTE
1	IACP BENEVENTO	BN	Benevento - Via Adelperga ed altre	163	43,00	€ 5.840.076,64	
2	IACP BENEVENTO	BN	Montesarchio - Via Pontecani-Quarantiello	30	43,00	€ 1.399.791,93	
3	IACP BENEVENTO	BN	Castelpoto - Via Togliatti	20	43,00	€ 832.021,03	
4	IACP BENEVENTO	BN	S.Leucio del Sannio - Via Pietrizolli	19	43,00	€ 666.614,91	
5	IACP BENEVENTO	BN	Paduli - Trav. Rocco Ranaldo - Via Ariella	16	43,00	€ 642.347,84	
6	IACP BENEVENTO	BN	Fragneto Monforte - S. Angelo	15	43,00	€ 567.169,66	
7	IACP BENEVENTO	BN	Pietrelcina - Via Gregarie - S. Giuseppe	14	43,00	€ 471.360,56	
8	IACP BENEVENTO	BN	S.Nicola Manfredi - Via Ischetti - Pontariello	14	43,00	€ 501.364,92	
9	IACP BENEVENTO	BN	S.Angelo a Cupolo - Via Regina Elena - Via Panoramica	14	43,00	€ 583.138,52	
10	IACP BENEVENTO	BN	Apollosa - Via Case Sparse	11	43,00	€ 450.855,75	
11	IACP BENEVENTO	BN	Foglianise - Via Prato - Via Consortile V.	10	43,00	€ 374.304,26	
12	IACP BENEVENTO	BN	Pesco Sannita - Via Cavoto	10	43,00	€ 435.962,72	
13	IACP BENEVENTO	BN	Torrecuso - Via Pazzano	9	43,00	€ 419.470,89	
14	IACP BENEVENTO	BN	Benevento - Via Labruzzi ed altre	14	38,00	€ 77.047,60	
15	IACP BENEVENTO	BN	Benevento - Via Matarazzo - Iadanza	2	38,00	€ 16.942,29	
16	IACP BENEVENTO	BN	Castelpoto - Via Togliatti	1	38,00	€ 8.163,83	
17	IACP BENEVENTO	BN	Benevento - Via Ciletti - Via Navarra	48	17,00	€ 311.517,40	
						€ 13.598.150,75	

fonte: http://burc.regione.campania.it

ALLEGATO "B2" - ELENCO PRIORITA' DEGLI INTERVENTI AMMISSIBILI MA NON FINANZIABILI SULLA LINEA "B"
RIEPILOGATI PER PROVINCIA E DISTINTI PER SOGGETTO PROPONENTE: COMUNI/IACP

Priorità	Soggetto Attuatore	PROV.	Localizzazione	n. alloggi	PUNTEGGIO	IMPORTO	NOTE
1	IACP CE	CE	S. Maria Capua Vetere - Via L. da Vinci	84	28,00	€ 4.200.000,00	
2	IACP CE	CE	Caserta - Via Borsellino	67	28,00	€ 3.361.210,78	
3	IACP CE	CE	S. Nicola la Strada - Via Patturelli	32	28,00	€ 1.600.000,00	
4	IACP CE	CE	Maddaloni - Via Orazio De Carlucci	28	28,00	€ 1.400.000,00	
5	IACP CE	CE	S. Prisco - Via Europa	6	28,00	€ 300.000,00	
						€ 10.861.210,78	
1	IACP SALERNO	SA	Salerno - Via Schiavone	68	36,50	€ 2.486.170,07	
2	IACP SALERNO	SA	Nocera Inferiore - Via Filangieri	52	36,50	€ 2.400.599,16	
3	IACP SALERNO	SA	Angri - Via L. Da Vinci	48	36,50	€ 1.710.593,33	
4	IACP SALERNO	SA	Nocera Inferiore - Via Borsellino	46	36,50	€ 2.090.450,67	
5	IACP SALERNO	SA	Pontecagnano - Via Conforti	44	36,50	€ 1.870.805,61	
6	IACP SALERNO	SA	Salerno - Via Angrisani	36	36,50	€ 1.495.672,22	
7	IACP SALERNO	SA	Salerno - Via Liberti	75	36,00	€ 3.536.114,63	
					SALERNO Totale	€ 15.590.405,69	
					TOTALE COMPLESSIVO IACP	€ 40.049.767,22	

fonte: http://burc.regione.campania.it

ALLEGATO "C" - ELENCO PRIORITA' DEGLI INTERVENTI SULLA LINEA "B" ESCLUSI
RIEPILOGATI PER PROVINCIA E DISTINTI PER SOGGETTO PROPONENTE: COMUNI/IACP

Priorità	Soggetto Attuatore	PROV.	Localizzazione	n. alloggi	PUNTEGGIO	IMPORTO
1	Comune di ATRIPALDA	AV	Quartiere Albanite	9	0,00	€ 450.000,00
					AVELLINO Totale	€ 450.000,00
1	Comune di MONTESARCHIO	BN	Via E. defilippo	24	0,00	€ 1.220.579,44
2	Comune di MONTESARCHIO	BN	Via Cappuccini	18	0,00	€ 746.138,64
					BENEVENTO Totale	€ 1.966.718,08
1	Comune di CASERTA	CE	0	134	0,00	€ 6.700.000,00
					CASERTA Totale	€ 6.700.000,00
1	Comune di CAIVANO	NA	Parco Verde e Via S. Giacomo	756	0,00	€ 43.779.611,40
2	Comune di NAPOLI - UNESCO	NA	Salita Miradois	25	0,00	€ 1.250.000,00
3	Comune di NAPOLI	NA	Municipalità n. 3, 4 e 7	2022	0,00	€ 6.779.673,50
4	Comune di NAPOLI	NA	Municipalità n. 6	1686	0,00	€ 6.661.994,49
5	Comune di NAPOLI	NA	Municipalità n. 8 e 9	1649	0,00	€ 7.146.466,42
6	Comune di NAPOLI	NA	Patrimonio Fuori Comune (Brusciano, Casalnuono, Giugliano, Pomigliano, S.Anastasia, Somma Vesuviana, Volla)	590	0,00	€ 2.873.072,65
7	Comune di QUALIANO	NA	Via B. Croce	20	0,00	€ 979.465,14
					NAPOLI Totale	€ 69.470.283,60
					TOTALE COMPLESSIVO COMUNI	€ 78.587.001,68
						€ 78.587.001,68
						€ 0,00
1	IACP SALERNO	SA	Bellizzi - Via Caserta	38	0,00	€ 1.536.335,45
2	IACP SALERNO	SA	ttipaglia - Via Etruria e Via Federico	85	0,00	€ 2.747.260,84
					SALERNO Totale	€ 4.283.596,29
					TOTALE COMPLESSIVO IACP	€ 4.283.596,29

fonte: http://burc.regione.campania.it

Decreto Dirigenziale n. 268 del 30/09/2015

Dipartimento 54 - Dipartimento Istr., Ric., Lav., Politiche Cult. e Soc.

Direzione Generale 10 - Direzione Generale per l'università, la ricerca e l'innovazione

U.O.D. 5 - UOD Diffusione della società dell'Informazione

Oggetto dell'Atto:

POR FESR 2007/2013 O.O. 5.1 "E-GOVERNMENT ED E-INCLUSION". DGR N. 1265/08: "PARCO PROGETTI REGIONALE". PROROGA A TUTTO IL 30 /11 /2015 DEI TERMINI DI ULTIMAZIONE DEI PROGETTI AMMESSI A FINANZIAMENTO.

IL DIRIGENTE

PREMESSO CHE

- la Giunta Regionale, con deliberazione n. 1042 del 1 agosto 2006, ha adottato il "Documento Strategico Regionale per la politica di coesione 2007-2013", sulla base delle indicazioni del Consiglio Regionale espresse nella seduta del 18 luglio 2006 e degli indirizzi strategici di cui alla DGR 1809/05;
- la Giunta regionale, con deliberazione n. 1921 del 9 novembre 2007 ha preso atto della Decisione della Commissione Europea di approvazione del Programma Operativo Regionale Campania FESR 2007-2013 di cui alla decisione C (2007) 4265 dell'11 settembre 2007;
- con DGR n. 26 dell'11/1/2008, avente ad oggetto "POR FESR 2007-2013. Approvazione piano finanziario per obiettivo operativo" è stata allocata la dotazione finanziaria complessiva del Programma per ciascun obiettivo operativo ed è stata definita una riserva finanziaria da utilizzare nell'ambito del Parco Progetti Regionale ex DGR n. 1042 del 1 agosto 2006;
- con Decreto presidenziale n. 62 del 07/03/2008 si è proceduto alla designazione dei Dirigenti di Settore ai quali affidare la gestione, il monitoraggio e il controllo ordinario delle operazioni previste dai singoli obiettivi operativi del Programma FESR;
- con DGR n. 1265/08, rettificata dalla DGR 1895 del 5/12/2008, sono stati approvati gli elenchi dei progetti ritenuti, dal Nucleo di Valutazione, rispettare i criteri di selezione per essere inseriti nel PPR;
- con la stessa DGR è, altresì, stato disposto che "per gli obiettivi operativi che presentano una sufficiente e qualificata dotazione di progetti compresi nel PPR, venga destinato al finanziamento di questi ultimi un importo non inferiore al 25 % della dotazione finanziaria disponibile per l'obiettivo di riferimento";
- con DD. n. 293 del 06/08/2008, rettificato con DD n.603/2008, è stata approvata la procedura di attuazione della su citata DGR n. 1265/08 per quanto attiene l'O.O. 5.1;
- successivamente, con DD n. 364 del 18/09/2008, rettificato con DD n.603/2008, è stata nominata la Commissione di valutazione della coerenza dei progetti presenti nel su menzionato Allegato "C" con l'O.O. 5.1 nonché il loro grado di cantierabilità;
- con la su citata DGR n. 1265/08 è stato definito, inoltre, che, nelle more della stesura, e conseguente approvazione del nuovo disciplinare POR 2007 ÷2013, le modalità per l'ammissione a finanziamento dei progetti presenti nel Parco Progetti Regionale (PPR) sono quelle previste nel POR 2007 ÷2013, demandando ai Responsabili di O.O. la verifica della coerenza con l'obiettivo stesso;
- con DD n. 807 del 28/11/2008 è stato approvato il verbale n. 21 del 24/10/2008 e le annesse schede riepilogative – ALL. 1 – 2 e 3 – prodotti dalla Commissione di valutazione nominata con DD. 364/08, ed è stato stabilito di provvedere con successivi atti monocratici all'Ammissione a finanziamento dei progetti ritenuti coerenti ed immediatamente cantierabili, di cui all'All. "1" del DD. 807/08;

VISTO

- il D.D. dell' AGC 09 n. 99 del 17/03/2015 con il quale è stata approvata la versione 3 del Manuale di Attuazione del Por Campania Fesr 2007-2013

CONSIDERATO CHE

a) risultano pervenute, da parte di numerosi enti Beneficiari ed agli atti dell'ufficio, motivate richieste di proroga dei termini per la ultimazione dei progetti;

b) l'espletamento dei controlli di primo livello sulle proposte di liquidazione ed il conseguente procedimento di accredito delle risorse in favore dei Beneficiari richiedono congrui tempi di espletamento;

c) la Commissione Europea con Decisione n. C 2013/1573 del 20/03/2013 ha approvato gli orientamenti sulla chiusura dei programmi operativi 2007-2013, che fissano al Capo 3 punto 3.1, in conformità all'articolo 56, paragrafo 1 del regolamento generale (CE) 1083/2006, al 31/12/2015 la data finale di ammissibilità delle spese inerenti i fondi strutturali (FESR, FSE) per il periodo di programmazione 2007-2013

RITENUTO CHE

alla luce di quanto esposto al precedente "Considerato", evidenziandosi una generale necessità di prorogare i termini di ultimazione, in ottemperanza della tempistica prevista dalla Commissione Europea, si possa procedere alla concessione della proroga - a tutto il 30/11/2015 - dei termini per la ultimazione dei progetti ammessi a finanziamento nell'ambito delle procedure di cui alla citata DGR n.1265/08 ed al D.D. n. 807/08;

VISTI

- la legislazione regionale, nazionale e comunitaria;
- il DD. n. 104 del 29/11/2010 (presa atto risultati Commissione di Valutazione);
- la L.R. n. 07 del 30 Aprile 2002 (Ordinamento contabile della regione);
- il D.Lgs. n. 163 del 12/04/2006 ("Codice dei contratti pubblici e ss.mm.ii.);
- la Legge Regionale n. 03 del 12/02/2007 ("Disciplina dei lavori pubblici, dei servizi
- e delle forniture in Campania");
- la DGR n. 879 del 16/05/2008 (POR Campania FESR 2007-2013 - Presa d'atto dei Criteri di selezione delle operazioni);
- il DPR n. 196 del 03/10/2008 (Regolamento di esecuzione del regolamento (CE) n.1083/2006 recante disposizioni generali sul fondo europeo di sviluppo regionale)
- il Regolamento (CE) n. 1341/2008 del Consiglio dell'Unione Europea del 18/12/2008;
- la DGR n. 1056 del 19/06/2008 (Approvazione delle "Linee di indirizzo strategico per la Ricerca, l'Innovazione e la Società dell'Informazione in Campania - Programmazione 2007÷2013);
- la DGR n. 640 del 03/04/2009 (Attuazione delle Linee di indirizzo strategico per la Ricerca, l'Innovazione e la Società dell'Informazione in Campania - POR FESR 2007-2013);
- la DGR n. 960 del 30/05/2008 (Istituzione dei capitoli di bilancio dedicati ai singoli Obiettivi Operativi del PO FESR 2007-2013);
- la DGR n. 1715 del 20.11.2009 (Approvazione del Manuale per l'Attuazione POR FESR Campania 2007-2013 ed allegati e ss.mm.ii);
- il DPGR n. 58 del 24 Marzo 2010 che emana il Regolamento n. 7/2010 di "Attuazione della Legge Regionale n. 3 del 27 febbraio 2007 - Disciplina dei lavori pubblici, dei servizi - e delle forniture in Campania";
- la DGR n. 180 del 29/04/2011 (Approvazione nuovo Piano di Azione della Società dell'Informazione);
- la nota prot. n. 6797 del 25/05/2011 a firma della Responsabile della Programmazione Unitaria (Direttiva POR Campania FESR 2007-2013- Gestione contabile capitoli di spesa).
- ll DD. n. 158 del 10/05/2013 dell'A.G.C. 09 (Approvazione Manuale di Attuazione del PO FESR Campania 2007/2013 – versione 2);
- la DGR n. 226 del 19/07/2013 (presa d'atto Decisione C(2013) 4196 del 5 luglio 2013 della Commissione europea che modifica la Decisione C(2007)4265 del 11 settembre

2007).
- la DGR n. 427 del 27/09/2013 (conferimento degli incarichi di Direttore Generale ai sensi del Regolamento n. 12 del 15 dicembre 2011);
- il DPGR n. 218 del 31/10/2013 (nomina Direttore Generale Università, Ricerca ed Innovazione)
- il DPGR n. 438 del 15/11/2013 (Designazione R.O.O. del PO FESR 2007÷2013 – modifica DPGR n. 437 del 14/11/2013);
- il DPGR n. 337 del 13/11/2013 (Nomina dell'Ing. Vito Merola UOD 54.10.05 "Diffusione della società dell'Informazione" ai sensi del Regolamento n. 12 del 15 dicembre 2011);
- il D.D. n. 99 del 17/03/2015 di Approvazione della versione 3 del Manuale di Attuazione del Por Campania Fesr 2007-2013;
- la L.R. n. 1 del 05/01/2015 (Bilancio di previsione finanziario per il triennio 2015-2017 della Regione Campania).
- la D.G.R. n. 47 del 09/02/2015 - Approvazione Bilancio gestionale per gli anni 2015, 2016 e 2017.
- la D.G.R. n. 179 del 03.04.2015 **-** POR FESR 2007/2013 - Variazioni compensative al bilancio per il corrente esercizio finanziario ai sensi dell'art. 6, comma 1, lett. b) della Legge regionale 5 gennaio 2015, n.1.

alla stregua dell'istruttoria effettuata dal Responsabile del procedimento e della dichiarazione di regolarità resa dal Direttore Generale per l'Università, la Ricerca e l'Innovazione, quale responsabile dell'O.O. 5.1 e dal Dirigente della U.O.D. 05

D E C R E T A

per quanto esposto innanzi e che qui si intende integralmente riportato, di:

1) prorogare, in linea con i tempi previsti dal POR 2007÷2013, ed alla luce delle richieste agli atti di Ufficio pervenute dai Beneficiari, a tutto il **30/11/2015 i termini per l'ultimazione** dei progetti ammessi a finanziamento nell'ambito delle procedure di cui alla citata DGR n.1265/08 ed al D.D. n. 807/08, fermo quanto previsto in proposito dagli Orientamenti sulla chiusura dei programmi operativi 2007-2013, approvati dalla Commissione Europea con Decisione n. C 2013/1573 del 20/03/2013, che fissano al Capo 3 punto 3.1, in conformità all'articolo 56, paragrafo 1 del regolamento generale (CE) 1083/2006, **al 31/12/2015 la data finale di ammissibilità delle spese** inerenti i fondi strutturali (FESR, FSE) per il periodo di programmazione 2007-2013;

2) **precisare che la data finale di ammissibilità delle spese, fissata dalla Commissione Europea al 31/12/2015, è riferita alle spese legittimamente e regolarmente liquidate e quietanzate a quella data medesima;**

3) stabilire che, per le dovute informative ai beneficiari, il presente provvedimento sia pubblicato sul BURC, sul Portale regionale istituzionale nelle sezioni "Società dell'Informazione" e "Comunità territoriali" e notificato agli stessi a mezzo pec;

4) trasmettere il seguente atto:

per quanto di competenza: alla A.d G. POR FESR 2007÷2013 c/o Direzione Generale per l'Internazionalizzazione ed i rapporti con l'Unione Europea del Sistema Regionale (Dip 51 DG 03), alla D.G.10 – U.O.D. 05;

per la pubblicazione: al B.U.R.C. ed al Servizio Comunicazione integrata per la immissione sul Sito della Regione Campania www.regione.campania.it;

4) per conoscenza: al Dipartimento dell'istruzione, della ricerca, del lavoro, delle politiche culturali e delle politiche sociali ed all'Assessorato all'Università, Ricerca Scientifica, Sistemi Informativi ed Informatica;

5) di specificare, che la fattispecie, oggetto del presente provvedimento non rientra tra quelle soggette agli obblighi di pubblicazione discendenti dagli artt. 26 e 27 del D. Lgs. del 14/03/2013 n. 33

Il Direttore Generale
Avv. Silvio Uccello

Decreto Dirigenziale n.307 del 22/09/2015

Dipartimento 54 – Istruzione, Ricerca, Lavoro, Politiche Culturali, Politiche Sociali

Oggetto dell'Atto:

INTERVENTI A FAVORE DELLE PMI E DEGLI ORGANISMI DI RICERCA SPORTELLO DELL'INNOVAZIONE D.D.N. 1 DEL 05/02/2014 - AMMISSIONE A FINANZIAMENTO DEL PROGETTO DI TRASFERIMENTO TECNOLOGICO COOPERATIVO E DI PRIMA INDUSTRIALIZZAZIONE PER LE IMPRESE INNOVATIVE AD ALTO POTENZIALE: "RAIN - RIMOZIONE AVANZATA DI INQUINANTI EMESSI DA MOTORI DIESEL NAVALI" presentato dal soggetto proponente VESSEL TECHNICAL SERVICES S.R.L.

IL DIRIGENTE

PREMESSO

- che la Commissione Europea, con decisione n. C(2007) 4265 dell'11 settembre 2007, ha adottato la proposta di Programma Operativo Regionale Campania FESR 2007-2013 (di seguito P.O. FESR 2007–2013);
- che con Deliberazione n. 1921 del 09 novembre 2007, pubblicata sul BURC speciale del 23/11/2007, la Giunta Regionale ha preso atto dell'adozione del P.O. FESR 2007-2013;
- che con Deliberazione n. 879 del 16/05/2008 la Giunta Regionale ha preso atto dei criteri di selezione delle operazioni finanziabili con le risorse previste nel Piano finanziario del P.O. FESR 2007/13;
- che con Deliberazione n. 26 dell'11 gennaio 2008 la Giunta Regionale ha approvato il Piano finanziario per gli Obiettivi Operativi del P.O. FESR 2007–2013;
- che con Deliberazione n. 407 del 6 agosto 2012 la Giunta Regionale ha approvato la programmazione dell'obiettivo 2.1 del POR FESR 2007–2013 per un importo complessivo massimo di euro 150.000.000,00;
- che tra gli interventi approvati con la DGR 407 del 6 agosto 2012 è presente il Bando "Sportello dell'Innovazione" – a valere sul FESR Obiettivo Operativo 2.1, con un impegno pari ad euro 75.000.000,00;
- che con Decreto del Presidente della Giunta Regionale n. 438 del 15 novembre 2013 è stato designato quale Responsabile dell' Ob. Op. 2.1 il Dott. Giuseppe Russo;
- che la Commissione Europea ha approvato il Regolamento (UE) n. 651/2014 del 17 giugno 2014, pubblicato nella Gazzetta Ufficiale dell'Unione europea L 187 del 26 giugno 2014, che dichiara alcune categorie di aiuti compatibili con il mercato comune in applicazione degli articoli 107 e 108 del trattato;
- con che con Decreto Dirigenziale n. 99 del 17 marzo 2015 della Direzione Generale 03 del Dipartimento della Programmazione e dello Sviluppo Economico ha approvato la versione n 03 del Manuale di Attuazione del Programma Operativo Regionale Campania FESR 2007–2013;

CONSIDERATO

- che con Decreto Dirigenziale DIP. 54 DG 91 n. 1 del 5 febbraio 2014 avente ad oggetto "Approvazione avviso pubblico - Interventi a favore delle PMI e degli Organismi di Ricerca - Sportello dell'Innovazione" è stata disposta l'approvazione e la contestuale emanazione dell'allegato Bando "SPORTELLO DELL'INNOVAZIONE";
- che con Decreto Dirigenziale DIP. 54 DG 91 n. 4 dell'11 febbraio 2014, Decreto Dirigenziale DIP. 54 DG 91 n. 18 del 4 aprile 2014 e Decreto Dirigenziale DIP. 54 DG 91 n. 22 dell' 11 aprile 2014 sono state apportante modifiche ad integrazione al testo dell'Allegato Bando "Sportello dell'Innovazione" di cui al decreto dirigenziale DIP. 54 DG 91 n. 1 del 5 febbraio 2014;
- che con Decreto Dirigenziale DIP. 54 DG 91 n. 200 del 30 dicembre 2014 avente ad oggetto la "Presa d'atto della graduatoria dei Progetti Creative e Cultural Lab, Campania Start up e dei Progetti di trasferimento tecnologico cooperativi e di prima industrializzazione per le imprese innovative ad alto potenziale" è stato pubblicato l'elenco dei progetti presentati secondo il relativo livello di priorità
- che tra i Progetti relativi all'Azione 3 ed all'Azione 4 – Progetti di trasferimento tecnologico cooperativi e di prima industrializzazione per le imprese innovative ad alto potenziale con priorità I è compreso il progetto **"RAIN - RIMOZIONE AVANZATA DI INQUINANTI EMESSI DA MOTORI DIESEL NAVALI" (da ora RAIN)** presentato dal Soggetto Proponente **VESSEL TECHNICAL SERVICES S.R.L** in partenariato

con il soggetto co-proponente **Dipartimento di Ingegneria Chimica, dei Materiali e della Produzione Industriale, Università degli Studi di Napoli "Federico II"** con n° Protocollo 2014-0408041 del 16-06-2014

- che con Decreto Dirigenziale DIP. 54 DG 91 n. 103 del 14/05/2015, è stato individuato l'Esperto per la determinazione del livello della Capacità di innovazione e della Sostenibilità economico-finanziaria del Progetto **RAIN** sulla base dei criteri stabili dal comma 3 dell'art. 22 dell'Avviso nonchè per determinazione della congruità dei costi esposti a budget (allegato C.4) sulla base di quanto stabilito dal comma 5 del suddetto art. 22 dell'Avviso;
- che con Decreto Dirigenziale DIP. 54 DG 91 n. 55 del 30/03/2015, è stato individuato l'Esperto dell'Assistenza Tecnica Specialistica a cui sono state assegnate, tra l'altro, le attività di supporto alla valutazione da parte dell'Amministrazione del Potenziale di innovazione del partenariato proponente il Progetto **RAIN** e la Cantierabilità del Progetto stesso secondo i criteri stabili dal comma 2 del suddetto art. 22 dell'Avviso.

ATTESTATO

- che sulla base delle attività istruttorie condotte dall'Amministrazione il Progetto **RAIN** soddisfa le condizioni di cui agli art.. 17, 18 e 19 dell'Avviso e, presentato secondo quanto disciplinato dall'art. 24 dell'Avviso, rientra tra i progetti con livello di Priorità I;

ACQUISITE

- le risultanze delle attività condotte dall'Esperto dell'Assistenza Tecnica Specialistica, relativamente alla valutazione del Potenziale di innovazione del partenariato proponente il Progetto **RAIN** e della Cantierabilità del Progetto stesso secondo i criteri stabili dal comma 2 del suddetto art. 22 dell'Avviso, così come da comunicazione n° prot. 2015. 0513636 del 23/07/2015;
- le risultanze delle attività condotte dall'Esperto tecnico scientifico nella valutazione della Capacità di innovazione e della Sostenibilità economico-finanziaria del Progetto **RAIN** secondo i criteri stabili dal comma 3 del suddetto art. 22 dell'Avviso, così come da comunicazioni n° prot. 2015. 0513910 del 23/07/2015

PRESO ATTO

- che il Progetto **RAIN** ha raggiunto un punteggio pari a 50,00 relativamente ai Macro-ambiti di valutazione Potenziale di innovazione del partenariato proponente e della Cantierabilità del Progetto stesso;
- che il Progetto **RAIN** ha raggiunto un punteggio pari a 40,50 relativamente ai Macro-ambiti di valutazione Capacità di innovazione e della Sostenibilità economico-finanziaria del Progetto stesso;

VALUTATE ammissibili per il Progetto **RAIN** - coerentemente alle risultanze della congruità delle spese espresse dall'Esperto tecnico scientifico ed alla verifica delle disposizioni degli artt. 20 e 21 dell'Avviso - costi per un valore complessivo pari a **€ 876.594,26** così distribuiti

SOGGETTO PROPONENTE/ SOGGETTO CO-ROPONENTE	COSTI AMMESI PER ATTIVITÀ DI R&S		
	Ricerca industriale	Sviluppo sperimentale	Totale
VESSEL TECHNICAL SERVICES SRL	30.994,75	547.742,18	**578.736,93**
Dipartimento di Ingegneria Chimica, dei Materiali e della Produzione Industriale, Università degli Studi di Napoli "Federico II	166.798,63	100.058,70	**266.857,33**
TOTALE	**197.793,38**	**647.800,88**	**845.594,26**

SOGGETTO PROPONENTE/ SOGGETTO CO-ROPONENTE	COSTI AMMESI PER AZIONI CONNESSE				
	Voucher A	Voucher B	Voucher C	Voucher D	Totale
VESSEL TECHNICAL SERVICES SRL		11.000,00		20.000,00	**31.000,00**
TOTALE		**11.000,00**		**20.000,00**	**31.000,00**
				TOTALE GENERALE	**876.594,26**

RITENUTO

- di dover approvare gli esiti del processo istruttorio relativamente al Progetto **RAIN;**
- di dover attestare che, per quanto espressamente motivato in narrativa, sussistono i presupposti di diritto e di fatto per procedere all'ammissione a finanziamento delle agevolazioni nell'ambito del Bando Sportello dell'innovazione del Progetto **RAIN** presentato da **VESSEL TECHNICAL SERVICES SRL**, con sede legale in Via Fausto Coppi, n.11 cap 80010, Quarto (NA), in rappresentanza dei soggetti di seguito elencate, che vengono, pertanto, individuate quali Beneficiari dell'operazione:

  a) **VESSEL TECHNICAL SERVICES SRL,** in qualità di soggetto proponente, CF 06211071210 PIVA 06211071210, sede legale in Via Fausto Coppi, n. 11 cap 80010, Quarto (NA);

  b) **Dipartimento di Ingegneria Chimica, dei Materiali e della Produzione Industriale, Università degli Studi di Napoli "Federico II"** in qualità di Organismo di ricerca co-proponente, CF 00876220633 sede legale in Corso Umberto I, n. 40 cap. 80138 – Napoli;

- di dover prendere atto che il valore complessivo dell'agevolazione finanziabile a valere sulle risorse dell'Obiettivo Operativo 2.1 P.O.R. FESR Campania 2007/2013 pari a € 585.427,50 è articolato come di seguito specificato:

SOGGETTO BENEFICIARIO	AGEVOLAZIONI CONCEDIBILI PER ATTIVITÀ DI R&S		
	Ricerca industriale	Sviluppo sperimentale	Totale
VESSEL TECHNICAL SERVICES SRL	21.696,33	328.645,31	**350.341,64**
Dipartimento di Ingegneria Chimica, dei Materiali e della Produzione Industriale, Università degli Studi di Napoli "Federico II	133.438,90	80.046,96	**213.485,86**
TOTALE	**155.135,23**	**408.692,27**	**563.827,50**

SOGGETTO BENEFICIARIO	AGEVOLAZIONI CONCEDIBILI PER AZIONI CONNESSE				
	Voucher A	Voucher B	Voucher C	Voucher D	Totale
VESSEL TECHNICAL SERVICES SRL		6.600,00		15.000,00	**21.600,00**
TOTALE		6.600,00		15.000,00	**21.600,00**
				TOTALE GENERALE	**585.427,50**

- di dover precisare che, fermo restando il valore complessivo dell'agevolazione approvata, gli aiuti concessi non potranno in ogni caso superare quanto disposto dal Reg. CE 651/2014 del 17 giugno 2014 ed in particolare dall'articolo 25 - Aiuti a progetti di ricerca e sviluppo , in materia di intensità dell'aiuto per aiuti a progetti di ricerca e sviluppo e dall'articolo 28 - Aiuti all'innovazione a favore delle PMI in materia di intensità dell'aiuto per aiuti a sostegno delle Azioni Connesse;
- di dover precisare che il cofinanziamento FESR è assunto in coerenza con le modalità definite dal Manuale di Attuazione del Programma Operativo Regionale Campania FESR 2007/13, approvato con Decreto n. 99 del 17 marzo 2015 della Direzione Generale 03 del Dipartimento della Programmazione e dello Sviluppo Economico;
- di dover demandare a successiva comunicazione da parte del Responsabile dell'O.O. 2.1 l'individuazione del CUP e del Codice di monitoraggio SMILE;

VISTI

- l'Ordinamento amministrativo della Regione Campania approvato con L.R. n. 12/2011;
- la DGR 182 del 29/04/2011
- la DGR 407 del 6/8/2013
- la DGR 378 del 24/09/2013
- il DPGR 438 del 15/11/2013

alla stregua dell'istruttoria svolta dal Responsabile del procedimento e della espressa dichiarazione di regolarità resa dal Responsabile dell' O.O.2.1

DECRETA

- di approvare gli esiti del processo istruttorio relativamente al Progetto **RAIN**;
- di attestare che, per quanto espressamente motivato in narrativa, sussistono i presupposti di diritto e di fatto per procedere all'ammissione a finanziamento delle agevolazioni nell'ambito del Bando Sportello dell'innovazione del Progetto **RAIN** presentato da **VESSEL TECHNICAL SERVICES SRL,** con sede legale in Via Fausto Coppi, n. 11 cap 80010, Quarto (NA), in rappresentanza dei soggetti di seguito elencate, che vengono, pertanto, individuate quali Beneficiari dell'operazione:

  VESSEL TECHNICAL SERVICES SRL, in qualità di soggetto proponente, CF 06211071210 PIVA 06211071210 sede legale in Via Fausto Coppi, n.11, cap 80010, Napoli;

  Dipartimento di Ingegneria Chimica, dei Materiali e della Produzione Industriale, Università degli Studi di Napoli "Federico II" in qualità di Organismo di ricerca co-proponente, CF 00876220633 sede legale in Corso Umberto I, n. 40 cap. 80138 – Napoli;

che il valore complessivo dell'agevolazione finanziabile a valere sulle risorse dell'Obiettivo Operativo 2.1 P.O.R. FESR Campania 2007/2013 pari a **€ 585.427,50** è articolato come di seguito specificato:

SOGGETTO BENEFICIARIO	AGEVOLAZIONI CONCEDIBILI PER ATTIVITÀ DI R&S		
	Ricerca industriale	Sviluppo sperimentale	Totale
VESSEL TECHNICAL SERVICES SRL	21.696,33	328.645,31	**350.341,64**
Dipartimento di Ingegneria Chimica, dei Materiali e della Produzione Industriale, Università degli Studi di Napoli "Federico II	133.438,90	80.046,96	**213.485,86**
TOTALE	**155.135,23**	**408.692,27**	**563.827,50**

SOGGETTO BENEFICIARIO	AGEVOLAZIONI CONCEDIBILI PER AZIONI CONNESSE				
	Voucher A	Voucher B	Voucher C	Voucher D	Totale
VESSEL TECHNICAL SERVICES SRL		6.600,00		15.000,00	**21.600,00**
TOTALE		6.600,00		15.000,00	**21.600,00**
				TOTALE GENERALE	**585.427,50**

- che, fermo restando il valore complessivo dell'agevolazione approvata, gli aiuti concessi non potranno in ogni caso superare quanto disposto dal Reg. CE 651/2014 del 17 giugno 2014 ed in particolare dall'articolo 25 - Aiuti a progetti di ricerca e sviluppo , in materia di intensità dell'aiuto per aiuti a progetti di ricerca e sviluppo e dall'articolo 28 - Aiuti all'innovazione a favore delle PMI in materia di intensità dell'aiuto per aiuti a sostegno delle Azioni Connesse;
- che il cofinanziamento FESR, in virtù della Decisione Comunitaria C (2013) 4196 è riferita per il 75 % alla quota di cofinanziamento della UE e per il 25 % alla quota nazionale;
- che il cofinanziamento FESR è assunto in coerenza con le modalità definite dal Manuale di Attuazione del Programma Operativo Regionale Campania FESR 2007/13, approvato con Decreto n. 99 del 17 marzo 2015 della Direzione Generale 03 del Dipartimento della Programmazione e dello Sviluppo Economico;
- di demandare a successiva comunicazione da parte del Responsabile dell'O.O. 2.1 l'individuazione del CUP e del Codice di monitoraggio SMILE;
- di inviare il presente provvedimento:
  - alla Direzione Generale per l'Università, la Ricerca e l'Innovazione - Codice: 54 10 00 00;
  - alla Struttura di "Staff AA.GG. e Controllo di Gestione" - Codice: 54 00 00 01;
  - alla Direzione Generale per l'Internazionalizzazione e i rapporti con l'Unione Europea del Sistema Regionale - Codice: 51 03 00 00;

  e per opportuna conoscenza:
  - al Presidente della Giunta Regionale;
  - al Capo di Gabinetto;
  - all'Assessore all'Internazionalizzazione, Start up-Innovazione;
  - all'Assessore ai Fondi europei;

- al Dipartimento dell'Istruzione, della Ricerca, del Lavoro, delle Politiche Culturali e delle Politiche Sociali - Codice: 54 00 00 00;
- alla Direzione Generale per le Risorse Finanziarie - Codice: 55 13 00 00;
- al Gabinetto del Presidente per gli adempimenti consequenziali relativi alla registrazione - Codice: 40 01 00 00.

Dott. Giuseppe Russo

REGIONE CAMPANIA

Decreto Dirigenziale n.308 del 22/09/2015

Dipartimento 54 – Istruzione, Ricerca, Lavoro, Politiche Culturali, Politiche Sociali

Oggetto dell'Atto:

INTERVENTI A FAVORE DELLE PMI E DEGLI ORGANISMI DI RICERCA -SPORTELLO DELL'INNOVAZIONE D.D.N. 1 DEL 05/02/2014 AMMISSIONE A FINANZIAMENTO DEL PROGETTO CREATIVE E CULTURAL LAB: "EDU PARK" presento dal soggetto proponente Azienda Agricola Fondi di Baia Srl.

IL DIRIGENTE

PREMESSO

- che la Commissione Europea, con decisione n. C(2007) 4265 dell'11 settembre 2007, ha adottato la proposta di Programma Operativo Regionale Campania FESR 2007-2013 (di seguito P.O. FESR 2007–2013);
- che con Deliberazione n. 1921 del 09 novembre 2007, pubblicata sul BURC speciale del 23/11/2007, la Giunta Regionale ha preso atto dell'adozione del P.O. FESR 2007-2013;
- che con Deliberazione n. 879 del 16/05/2008 la Giunta Regionale ha preso atto dei criteri di selezione delle operazioni finanziabili con le risorse previste nel Piano finanziario del P.O. FESR 2007/13;
- che con Deliberazione n. 26 dell'11 gennaio 2008 la Giunta Regionale ha approvato il Piano finanziario per gli Obiettivi Operativi del P.O. FESR 2007–2013;
- che con Deliberazione n. 407 del 6 agosto 2012 la Giunta Regionale ha approvato la programmazione dell'obiettivo 2.1 del POR FESR 2007–2013 per un importo complessivo massimo di euro 150.000.000,00;
- che tra gli interventi approvati con la DGR 407 del 6 agosto 2012 è presente il Bando "Sportello dell'Innovazione" – a valere sul FESR Obiettivo Operativo 2.1, con un impegno pari ad euro 75.000.000,00;
- che con Decreto del Presidente della Giunta Regionale n. 438 del 15 novembre 2013 è stato designato quale Responsabile dell' Ob. Op. 2.1 il Dott. Giuseppe Russo;
- con che con Decreto Dirigenziale n. 99 del 17 marzo 2015 della Direzione Generale 03 del Dipartimento della Programmazione e dello Sviluppo Economico ha approvato la versione n 03 del Manuale di Attuazione del Programma Operativo Regionale Campania FESR 2007–2013;

CONSIDERATO

- che con Decreto Dirigenziale DIP. 54 DG 91 n. 1 del 5 febbraio 2014 avente ad oggetto "Approvazione avviso pubblico - Interventi a favore delle PMI e degli Organismi di Ricerca - Sportello dell'Innovazione" è stata disposta l'approvazione e la contestuale emanazione dell'allegato Bando "SPORTELLO DELL'INNOVAZIONE";
- che con Decreto Dirigenziale DIP. 54 DG 91 n. 4 dell'11 febbraio 2014, Decreto Dirigenziale DIP. 54 DG 91 n. 18 del 4 aprile 2014 e Decreto Dirigenziale DIP. 54 DG 91 n. 22 dell' 11 aprile 2014 sono state apportante modifiche ad integrazione al testo dell'Allegato Bando "Sportello dell'Innovazione" di cui al decreto dirigenziale DIP. 54 DG 91 n. 1 del 5 febbraio 2014;
- che con Decreto Dirigenziale DIP. 54 DG 91 n. 200 del 30 dicembre 2014 avente ad oggetto la "Presa d'atto della graduatoria dei Progetti Creative e Cultural Lab, Campania Start up e dei Progetti di trasferimento tecnologico cooperativi e di prima industrializzazione per le imprese innovative ad alto potenziale" è stato pubblicato l'elenco dei progetti presentati secondo il relativo livello di priorità;
- che tra i Progetti relativi all'Azione 1 – Progetti Creative e Cultural Lab pervenuti è compreso il progetto **"EDU PARK"** presento dal soggetto proponente **Azienda Agricola Fondi di Baia Srl.** in partenariato con l'organismo di ricerca **Consorzio Glossa**;
- che con Decreto Dirigenziale DIP. 54 DG 91 n. 146 del 16 dicembre 2014, è stato nominato l'esperto per la determinazione del livello della Capacità di innovazione e della Sostenibilità economico-finanziaria del Progetto Creative e Cultural Lab **"EDU PARK"** secondo i criteri stabili dal comma 3 del suddetto art. 10 dell'Avviso;
- che con Decreto Dirigenziale DIP. 54 DG 91 n. 59 del 02 aprile 2015, è stato individuato l'Esperto dell'Assistenza Tecnica nelle Gestione amministrativa e Rendicontazione dei Progetti di R&S a cui sono

state assegnata le attività di supporto alla valutazione da parte dell'Amministrazione del Potenziale di innovazione del partenariato proponente il Progetto Cultural and Creative Lab **"EDU PARK"** e la Cantierabilità del Progetto stesso secondo i criteri stabili dal comma 2 del suddetto art. 10 dell'Avviso.

ATTESTATO

- che sulla base delle attività istruttorie condotte dall'Amministrazione il Progetto Cultural and Creative Lab **"EDU PARK"** soddisfa le condizioni di cui agli artt. 5 6 e 7 dell'Avviso e, presentato secondo quanto disciplinato dall'art. 24 dell'Avviso, rientra tra i progetti con livello di Priorità I;

ACQUISITE

- le risultanze delle attività istruttorie condotte dall'Esperto dell'Assistenza Tecnica con prot. n. 0586004 del 2 settembre 2015 ai fini della valutazione del Potenziale di innovazione del partenariato proponente il Progetto Cultural and Creative Lab **"EDU PARK"** e della Cantierabilità del Progetto stesso secondo i criteri stabili dal comma 2 del suddetto art. 10 dell'Avviso;
- le risultanze delle attività condotte dall'Esperto tecnico scientifico nella valutazione della Capacità di innovazione e della Sostenibilità economico-finanziaria con prot. n. 0557653 del 7 agosto 2015 del Progetto Creative e Cultural Lab **"EDU PARK"** secondo i criteri stabili dal comma 3 del suddetto art. 10 dell'Avviso.

PRESO ATTO

- che il Progetto Creative e Cultural Lab **"EDU PARK"** ha raggiunto un punteggio pari a 50 relativamente ai Macro-ambiti di valutazione Potenziale di innovazione del partenariato proponente e della Cantierabilità del Progetto stesso;
- che il Progetto Creative e Cultural Lab **"EDU PARK"** ha raggiunto un punteggio pari a 44 relativamente ai Macro-ambiti di valutazione Capacità di innovazione e della Sostenibilità economico-finanziaria del Progetto stesso;

VALUTATE ammissibili per il Progetto Creative e Cultural Lab **"EDU PARK"**- coerentemente alle risultanze della congruità delle spese espresse dall'Esperto tecnico scientifico ed alla verifica delle disposizioni degli artt. 8 e 9 dell'Avviso - costi per un valore complessivo pari a € 737.475,00 così distribuiti

SOGGETTO PROPONENTE/ SOGGETTO CO-ROPONENTE	COSTI AMMESSI		
	Ricerca industriale	Sviluppo sperimentale	Totale
Azienda Agricola FONDI di BAIA Srl	257.075,00	191.375,00	**448.450,00**
Consorzio Stabile Glossa	248.600,00	40.425,00	**289.025,00**
TOTALE			**737,475,00**

RITENUTO

- di dover approvare gli esiti del processo istruttorio;
- di dover attestare che, per quanto espressamente motivato in narrativa, sussistono i presupposti di diritto e di fatto per procedere all'ammissione a finanziamento delle agevolazioni nell'ambito del Bando Sportello dell'innovazione del Progetto Creative e Cultural Lab **"EDU PARK"** presento dal soggetto

proponente **Azienda Agricola Fondi di Baia Srl** codice fiscale **06707841216** partita IVA **06707841216** con sede legale in **Napoli** prov **NA** Cap **80143 viale della Costituzione Is. E 1,** in rappresentanza dei soggetti di seguito elencate, che vengono, pertanto, individuate quali Beneficiari dell'operazione:

a) **Azienda Agricola Fondi di Baia Srl** in qualità di soggetto proponente, codice fiscale 06707841216 partita IVA 06707841216 con sede legale in Napoli prov NA Cap 80143 viale della Costituzione Is. E 1;

b) **Consorzio Glossa** in qualità di Organismo di ricerca co-proponente, codice fiscale e partita IVA 07083170634 con sede legale in Napoli prov. NA Cap 80122 via Vincenzo Arancio Ruiz n. 83,

- di dover prendere atto che il valore complessivo dell'agevolazione finanziabile a valere sulle risorse dell'Obiettivo Operativo 2.1 P.O.R. FESR Campania 2007/2013 pari a € 543.620,00 è articolato come di seguito specificato:

SOGGETTO BENEFICIARIO	AGEVOLAZIONI CONCEDIBILI		
	Ricerca industriale	Sviluppo sperimentale	Totale
Azienda Agricola FONDI di BAIA Srl	205.660,00	114.825,00	**320.485,00**
Consorzio Stabile Glossa	198.880,00	24.255,00	**223.135,00**
TOTALE			**543.620,00**

- di dover precisare che il cofinanziamento FESR è assunto in coerenza con le modalità definite dal Manuale di Attuazione del Programma Operativo Regionale Campania FESR 2007/13, approvato con Decreto n. 99 del 17 marzo 2015 della Direzione Generale 03 del Dipartimento della Programmazione e dello Sviluppo Economico;
- di dover demandare a successiva comunicazione da parte del Responsabile dell'O.O. 2.1 l'individuazione del CUP e del Codice di monitoraggio SMILE;

VISTI

- l'Ordinamento amministrativo della Regione Campania approvato con L.R. n. 12/2011;
- la DGR 182 del 29/04/2011
- la DGR 407 del 6/8/2013
- la DGR 378 del 24/09/2013
- il DPGR 438 del 15/11/2013

alla stregua dell'istruttoria svolta dal Responsabile del procedimento e della espressa dichiarazione di regolarità resa dal Responsabile dell' O.O.2.1 nonché Dirigente del Settore

DECRETA

- di approvare gli esiti del processo istruttorio;
- di attestare che, per quanto espressamente motivato in narrativa, sussistono i presupposti di diritto e di fatto per procedere all'ammissione a finanziamento delle agevolazioni nell'ambito del Bando Sportello dell'innovazione del Progetto Creative e Cultural Lab **"EDU PARK"** presento dal soggetto proponente **Azienda Agricola Fondi di Baia Srl** codice fiscale **06707841216** partita IVA **06707841216** con sede legale in **Napoli** prov **NA** Cap **80143 viale della Costituzione Is. E 1,** in rappresentanza dei soggetti di seguito elencate, che vengono, pertanto, individuate quali Beneficiari dell'operazione:

c) **Azienda Agricola Fondi di Baia Srl** in qualità di soggetto proponente, codice fiscale 06707841216 partita IVA 06707841216 con sede legale in Napoli prov NA Cap 80143 viale della Costituzione Is. E 1;

d) **Consorzio Glossa** in qualità di Organismo di ricerca co-proponente, codice fiscale e partita IVA 07083170634 con sede legale in Napoli prov. NA Cap 80122 via Vincenzo Arancio Ruiz n. 83,

- di prendere atto che il valore complessivo dell'agevolazione finanziabile a valere sulle risorse dell'Obiettivo Operativo 2.1 P.O.R. FESR Campania 2007/2013 pari a € 543.620,00 è articolato come di seguito specificato:

SOGGETTO BENEFICIARIO	AGEVOLAZIONI CONCEDIBILI		
	Ricerca industriale	Sviluppo sperimentale	Totale
Azienda Agricola FONDI di BAIA Srl	205.660,00	114.825,00	**320.485,00**
Consorzio Stabile Glossa	198.880,00	24.255,00	**223.135,00**
TOTALE			**543.620,00**

- di precisare che, fermo restando il valore complessivo dell'agevolazione approvata, gli aiuti concessi non potranno in ogni caso superare quanto disposto dal Reg. CE 651/2014 del 17 giugno 2014 (art. 25), in materia di intensità dell'aiuto per aiuti a progetti di ricerca e sviluppo;
- di precisare che il cofinanziamento FESR, in virtù della Decisione Comunitaria C (2013) 4196 è riferita per il 75 % alla quota di cofinanziamento della UE e per il 25 % alla quota nazionale;
- di precisare che il cofinanziamento FESR è assunto in coerenza con le modalità definite dal Manuale di Attuazione del Programma Operativo Regionale Campania FESR 2007/13, approvato con Decreto n. 99 del 17 marzo 2015 della Direzione Generale 03 del Dipartimento della Programmazione e dello Sviluppo Economico;
- di demandare a successiva comunicazione da parte del Responsabile dell'O.O. 2.1 l'individuazione del CUP e del Codice di monitoraggio SMILE;
- di inviare il presente provvedimento:
  - alla Direzione Generale per l'Università, la Ricerca e l'Innovazione - Codice: 54 10 00 00;
  - allaStruttura di "Staff AA.GG. e Controllo di Gestione" - Codice: 54 00 00 01;
  - alla Direzione Generale per l'Internazionalizzazione e i rapporti con l'Unione Europea del Sistema Regionale - Codice: 51 03 00 00;

  e per opportuna conoscenza:
  - al Presidente della Giunta Regionale;
  - al Capo di Gabinetto;
  - all'Assessore all'Internazionalizzazione, Start-up e Innovazione
  - al Dipartimento dell'Istruzione, della Ricerca, del Lavoro, delle Politiche Culturali e delle Politiche Sociali - Codice: 54 00 00 00;
  - alla Direzione Generale per le Risorse Finanziarie - Codice: 55 13 00 00;
- al Gabinetto del Presidente per gli adempimenti consequenziali relativi alla registrazione - Codice: 40 01 00 00;

Dott. Giuseppe Russo

Decreto Dirigenziale n.309 del 22/09/2015

Dipartimento 54 – Istruzione, Ricerca, Lavoro, Politiche Culturali, Politiche Sociali

Oggetto dell'Atto:

INTERVENTI A FAVORE DELLE PMI E DEGLI ORGANISMI DI RICERCA - SPORTELLO DELL'INNOVAZIONE D.D.N. 1 DEL 05/02/2014 AMMISSIONE A FINANZIAMENTO DEL PROGETTO DI TRASFERIMENTO TECNOLOGICO COOPERATIVO E DI PRIMA INDUSTRIALIZZAZIONE PER LE IMPRESE INNOVATIVE AD ALTO POTENZIALE: "SIMAC -Sistema innovativo di monitoraggio ambientale in continuo" presento dal soggetto proponente FILIPPETTI SPA

IL DIRIGENTE

PREMESSO

- che la Commissione Europea, con decisione n. C(2007) 4265 dell'11 settembre 2007, ha adottato la proposta di Programma Operativo Regionale Campania FESR 2007-2013 (di seguito P.O. FESR 2007–2013);
- che con Deliberazione n. 1921 del 09 novembre 2007, pubblicata sul BURC speciale del 23/11/2007, la Giunta Regionale ha preso atto dell'adozione del P.O. FESR 2007-2013;
- che con Deliberazione n. 879 del 16/05/2008 la Giunta Regionale ha preso atto dei criteri di selezione delle operazioni finanziabili con le risorse previste nel Piano finanziario del P.O. FESR 2007/13;
- che con Deliberazione n. 26 dell'11 gennaio 2008 la Giunta Regionale ha approvato il Piano finanziario per gli Obiettivi Operativi del P.O. FESR 2007–2013;
- che con Deliberazione n. 407 del 6 agosto 2012 la Giunta Regionale ha approvato la programmazione dell'obiettivo 2.1 del POR FESR 2007–2013 per un importo complessivo massimo di euro 150.000.000,00;
- che tra gli interventi approvati con la DGR 407 del 6 agosto 2012 è presente il Bando "Sportello dell'Innovazione" – a valere sul FESR Obiettivo Operativo 2.1, con un impegno pari ad euro 75.000.000,00;
- che con Decreto del Presidente della Giunta Regionale n. 438 del 15 novembre 2013 è stato designato quale Responsabile dell' Ob. Op. 2.1 il Dott. Giuseppe Russo;
- che la Commissione Europea ha approvato il Regolamento (UE) n. 651/2014 del 17 giugno 2014, pubblicato nella Gazzetta Ufficiale dell'Unione europea L 187 del 26 giugno 2014, che dichiara alcune categorie di aiuti compatibili con il mercato comune in applicazione degli articoli 107 e 108 del trattato;
- con che con Decreto Dirigenziale n. 99 del 17 marzo 2015 della Direzione Generale 03 del Dipartimento della Programmazione e dello Sviluppo Economico ha approvato la versione n 03 del Manuale di Attuazione del Programma Operativo Regionale Campania FESR 2007–2013;

CONSIDERATO

- che con Decreto Dirigenziale DIP. 54 DG 91 n. 1 del 5 febbraio 2014 avente ad oggetto "Approvazione avviso pubblico - Interventi a favore delle PMI e degli Organismi di Ricerca - Sportello dell'Innovazione" è stata disposta l'approvazione e la contestuale emanazione dell'allegato Bando "SPORTELLO DELL'INNOVAZIONE";
- che con Decreto Dirigenziale DIP. 54 DG 91 n. 4 dell'11 febbraio 2014, Decreto Dirigenziale DIP. 54 DG 91 n. 18 del 4 aprile 2014 e Decreto Dirigenziale DIP. 54 DG 91 n. 22 dell' 11 aprile 2014 sono state apportante modifiche ad integrazione al testo dell'Allegato Bando "Sportello dell'Innovazione" di cui al decreto dirigenziale DIP. 54 DG 91 n. 1 del 5 febbraio 2014;
- che con Decreto Dirigenziale DIP. 54 DG 91 n. 200 del 30 dicembre 2014 avente ad oggetto la "Presa d'atto della graduatoria dei Progetti Creative e Cultural Lab, Campania Start up e dei Progetti di trasferimento tecnologico cooperativi e di prima industrializzazione per le imprese innovative ad alto potenziale" è stato pubblicato l'elenco dei progetti presentati secondo il relativo livello di priorità
- che tra i Progetti relativi all'Azione 3 ed all'Azione 4 – Progetti di trasferimento tecnologico cooperativi e di prima industrializzazione per le imprese innovative ad alto potenziale con priorità I è compreso il progetto **"SIMAC – SISTEMA INNOVATIVO DI MONITORAGGIO AMBIENTALE IN CONTINUO " (da ora SIMAC)** presentato dal Soggetto Proponente **FILIPPETTI S.P.A.** in partenariato con l'Organismo di

Ricerca UNIVERSITA' DEGLI STUDI DI NAPOLI FEDERICO II e con l'Organismo di Ricerca CNR - ISTITUTO SPIN Superconduttori Materiali Innovativi e Dispositivi, con ID 06-05-070143-SIMAC e Prot n. 2014-0402765 del 12-06-2014.

- che con Decreto Dirigenziale DIP. 54 DG 91 n.100 del 14/05/2015, è stato individuato l'Esperto per la determinazione del livello della Capacità di innovazione e della Sostenibilità economico-finanziaria del Progetto **SIMAC** sulla base dei criteri stabili dal comma 3 dell'art. 22 dell'Avviso nonchè per determinazione della congruità dei costi esposti a budget (allegato C.4) sulla base di quanto stabilito dal comma 5 del suddetto art. 22 dell'Avviso;
- che con Decreto Dirigenziale DIP. 54 DG 91 n.192 del 30/07/2015, è stato individuato l'Esperto dell'Assistenza Tecnica Specialistica a cui sono state assegnate, tra l'altro, le attività di supporto alla valutazione da parte dell'Amministrazione del Potenziale di innovazione del partenariato proponente il Progetto **SIMAC** e la Cantierabilità del Progetto stesso secondo i criteri stabili dal comma 2 del suddetto art. 22 dell'Avviso.

ATTESTATO

- che sulla base delle attività istruttorie condotte dall'Amministrazione il Progetto **SIMAC** soddisfa le condizioni di cui agli art.. 17, 18 e 19 dell'Avviso e, presentato secondo quanto disciplinato dall'art. 24 dell'Avviso, rientra tra i progetti con livello di Priorità I;

ACQUISITE

- le risultanze delle attività condotte dall'Esperto dell'Assistenza Tecnica Specialistica, relativamente alla valutazione del Potenziale di innovazione del partenariato proponente il Progetto **SIMAC** e della Cantierabilità del Progetto stesso secondo i criteri stabili dal comma 2 del suddetto art. 22 dell'Avviso, così come da comunicazione n° prot. 0515146 del 24/07/2015
- le risultanze delle attività condotte dall'Esperto tecnico scientifico nella valutazione della Capacità di innovazione e della Sostenibilità economico-finanziaria del Progetto **SIMAC** secondo i criteri stabili dal comma 3 del suddetto art. 22 dell'Avviso, così come da comunicazione n° prot. 0502287 del 20/07/2015

PRESO ATTO

- che il Progetto **SIMAC** ha raggiunto un punteggio pari a 50 relativamente ai Macro-ambiti di valutazione Potenziale di innovazione del partenariato proponente e della Cantierabilità del Progetto stesso;
- che il Progetto **SIMAC** ha raggiunto un punteggio pari a 47 relativamente ai Macro-ambiti di valutazione Capacità di innovazione e della Sostenibilità economico-finanziaria del Progetto stesso;

VALUTATE ammissibili per il Progetto **SIMAC** - coerentemente alle risultanze della congruità delle spese espresse dall'Esperto tecnico scientifico ed alla verifica delle disposizioni degli artt. 20 e 21 dell'Avviso - costi per un valore complessivo pari a **€ 959.500,00** così distribuiti

SOGGETTO PROPONENTE/ SOGGETTO CO-ROPONENTE	COSTI AMMESSI PER ATTIVITÀ DI R&S		
	Ricerca industriale	Sviluppo sperimentale	Totale
FILIPPETTI S.P.A.	140.000,00	328.500,00	468.500,00
UNIVERSITA' DEGLI STUDI DI NAPOLI FEDERICO II	72.000,00	164.000,00	236.000,00
CNR - ISTITUTO SPIN Superconduttori Materiali Innovativi e Dispositivi	20.000,00	55.000,00	75.000,00
TOTALE	**232.000,00**	**547.500,00**	**779.500,00**

SOGGETTO PROPONENTE/ SOGGETTO CO-ROPONENTE	COSTI AMMESSI PER AZIONI CONNESSE				
	Voucher A	Voucher B	Voucher C	Voucher D	Totale
FILIPPETTI S.P.A.				180.000	180.000
TOTALE				**180.000**	**180.000**
				TOTALE GENERALE	**959.500,00**

RITENUTO

- di dover approvare gli esiti del processo istruttorio relativamente al Progetto **SIMAC;**
- di dover attestare che, per quanto espressamente motivato in narrativa, sussistono i presupposti di diritto e di fatto per procedere all'ammissione a finanziamento delle agevolazioni nell'ambito del Bando Sportello dell'innovazione del Progetto **SIMAC** presentato da **FILIPPETTI S.P.A.**, con sede legale in via MARCONI n. 102 cap 60015 Falconara Marittima (AN) in rappresentanza dei soggetti di seguito elencati, che vengono, pertanto, individuati quali Beneficiari dell'operazione:

  a) **FILIPPETTI S.P.A.**in qualità di soggetto proponente, CF 02013090424 PIVA 02013090424 sede legale in via MARCONI n. 102 cap 60015 Falconara Marittima (AN);

  ♋ **UNIVERSITA' DEGLI STUDI DI NAPOLI FEDERICO II** in qualità di Organismo di ricerca co-proponente, CF 00876220633 sede legale in CORSO UMBERO I n. 40 cap 80138 Napoli (NA);

  ♌ **CNR - ISTITUTO SPIN Superconduttori Materiali Innovativi e Dispositivi** in qualità di Organismo di ricerca co-proponente, CF 80054330586 sede legale in via CORSO PERRONE cap 16152 Genova (GE);

- di dover prendere atto che il valore complessivo dell'agevolazione finanziabile a valere sulle risorse dell'Obiettivo Operativo 2.1 P.O.R. FESR Campania 2007/2013 pari a € 614.050,00 è articolato come di seguito specificato:

SOGGETTO BENEFICIARIO	AGEVOLAZIONI CONCEDIBILI PER ATTIVITÀ DI R&S		
	Ricerca industriale	Sviluppo sperimentale	Totale
FILIPPETTI S.P.A.	84.000,00	164.250,00	248.250,00
UNIVERSITA' DEGLI STUDI DI NAPOLI FEDERICO II	57.600,00	131.200,00	188.800,00
CNR - ISTITUTO SPIN Superconduttori Materiali Innovativi e Dispositivi	16.000,00	44.000,00	60.000,00
TOTALE	**157.600,00**	**339.450,00**	**497.050,00**

SOGGETTO BENEFICIARIO	AGEVOLAZIONI CONCEDIBILI PER AZIONI CONNESSE				
	Voucher A	Voucher B	Voucher C	Voucher D	Totale
FILIPPETTI S.P.A.				117.000	117.000
TOTALE				**117.000**	**117.000**
				TOTALE GENERALE	**614.050,00**

- di dover precisare che, fermo restando il valore complessivo dell'agevolazione approvata, gli aiuti concessi non potranno in ogni caso superare quanto disposto dal Reg. CE 651/2014 del 17 giugno 2014 ed in particolare dall'articolo 25 - Aiuti a progetti di ricerca e sviluppo , in materia di intensità dell'aiuto per aiuti a progetti di ricerca e sviluppo e dall'articolo 28 - Aiuti all'innovazione a favore delle PMI in materia di intensità dell'aiuto per aiuti a sostegno delle Azioni Connesse;
- di dover precisare che il cofinanziamento FESR è assunto in coerenza con le modalità definite dal Manuale di Attuazione del Programma Operativo Regionale Campania FESR 2007/13, approvato con Decreto n. 99 del 17 marzo 2015 della Direzione Generale 03 del Dipartimento della Programmazione e dello Sviluppo Economico;
- di dover demandare a successiva comunicazione da parte del Responsabile dell'O.O. 2.1 l'individuazione del CUP e del Codice di monitoraggio SMILE;

VISTI

- l'Ordinamento amministrativo della Regione Campania approvato con L.R. n. 12/2011;
- la DGR 182 del 29/04/2011
- la DGR 407 del 6/8/2013
- la DGR 378 del 24/09/2013
- il DPGR 438 del 15/11/2013

alla stregua dell'istruttoria svolta dal Responsabile del procedimento e della espressa dichiarazione di regolarità resa dal Responsabile dell' O.O.2.1

DECRETA

- di approvare gli esiti del processo istruttorio relativamente al Progetto **SIMAC**;
- di attestare che, per quanto espressamente motivato in narrativa, sussistono i presupposti di diritto e di fatto per procedere all'ammissione a finanziamento delle agevolazioni nell'ambito del Bando Sportello dell'innovazione del Progetto **SIMAC** presentato da **FILIPPETTI S.P.A.**, con sede legale in via MARCONI

n. 102 cap 60015 Falconara Marittima (AN) in rappresentanza dei soggetti di seguito elencati, che vengono, pertanto, individuati quali Beneficiari dell'operazione:

b) **FILIPPETTI S.P.A.**in qualità di soggetto proponente, CF 02013090424 PIVA 02013090424 sede legale in via MARCONI n. 102 cap 60015 Falconara Marittima (AN);

♍◑ **UNIVERSITA' DEGLI STUDI DI NAPOLI FEDERICO II** in qualità di Organismo di ricerca co-proponente, CF 00876220633 sede legale in CORSO UMBERO I n. 40 cap 80138 Napoli (NA);

♎◑ **CNR - ISTITUTO SPIN Superconduttori Materiali Innovativi e Dispositivi** in qualità di Organismo di ricerca co-proponente, CF 80054330586 sede legale in via CORSO PERRONE cap 16152 Genova (GE);

- che il valore complessivo dell'agevolazione finanziabile a valere sulle risorse dell'Obiettivo Operativo 2.1 P.O.R. FESR Campania 2007/2013 pari a € 614.050,00 è articolato come di seguito specificato:

SOGGETTO BENEFICIARIO	AGEVOLAZIONI CONCEDIBILI PER ATTIVITÀ DI R&S		
	Ricerca industriale	Sviluppo sperimentale	Totale
FILIPPETTI S.P.A.	84.000,00	164.250,00	248.250,00
UNIVERSITA' DEGLI STUDI DI NAPOLI FEDERICO II	57.600,00	131.200,00	188.800,00
CNR - ISTITUTO SPIN Superconduttori Materiali Innovativi e Dispositivi	16.000,00	44.000,00	60.000,00
TOTALE	**157.600,00**	**339.450,00**	**497.050,00**

SOGGETTO BENEFICIARIO	AGEVOLAZIONI CONCEDIBILI PER AZIONI CONNESSE				
	Voucher A	Voucher B	Voucher C	Voucher D	Totale
FILIPPETTI S.P.A.				117.000	117.000
TOTALE				**117.000**	**117.000**
				TOTALE GENERALE	**614.050,00**

- che, fermo restando il valore complessivo dell'agevolazione approvata, gli aiuti concessi non potranno in ogni caso superare quanto disposto dal Reg. CE 651/2014 del 17 giugno 2014 ed in particolare dall'articolo 25 - Aiuti a progetti di ricerca e sviluppo , in materia di intensità dell'aiuto per aiuti a progetti di ricerca e sviluppo e dall'articolo 28 - Aiuti all'innovazione a favore delle PMI in materia di intensità dell'aiuto per aiuti a sostegno delle Azioni Connesse;
- che il cofinanziamento FESR, in virtù della Decisione Comunitaria C (2013) 4196 è riferita per il 75 % alla quota di cofinanziamento della UE e per il 25 % alla quota nazionale;
- che il cofinanziamento FESR è assunto in coerenza con le modalità definite dal Manuale di Attuazione del Programma Operativo Regionale Campania FESR 2007/13, approvato con Decreto n. 99 del 17 marzo 2015 della Direzione Generale 03 del Dipartimento della Programmazione e dello Sviluppo Economico;
- di demandare a successiva comunicazione da parte del Responsabile dell'O.O. 2.1 l'individuazione del CUP e del Codice di monitoraggio SMILE;
- di inviare il presente provvedimento:
  - alla Direzione Generale per l'Università, la Ricerca e l'Innovazione - Codice: 54 10 00 00;
  - alla Struttura di "Staff AA.GG. e Controllo di Gestione" - Codice: 54 00 00 01;

- alla Direzione Generale per l'Internazionalizzazione e i rapporti con l'Unione Europea del Sistema Regionale - Codice: 51 03 00 00;

e per opportuna conoscenza:

- al Presidente della Giunta Regionale;
- al Capo di Gabinetto;
- all'Assessore all'Internazionalizzazione, Start up-Innovazione;
- all'Assessore ai Fondi europei;
- al Dipartimento dell'Istruzione, della Ricerca, del Lavoro, delle Politiche Culturali e delle Politiche Sociali - Codice: 54 00 00 00;
- alla Direzione Generale per le Risorse Finanziarie - Codice: 55 13 00 00;
- al Gabinetto del Presidente per gli adempimenti consequenziali relativi alla registrazione - Codice: 40 01 00 00.

Dott. Giuseppe Russo

REGIONE CAMPANIA

Decreto Dirigenziale n.310 del 22/09/2015

Dipartimento 54 – Istruzione, Ricerca, Lavoro, Politiche Culturali, Politiche Sociali

Oggetto dell'Atto:

INTERVENTI A FAVORE DELLE PMI E DEGLI ORGANISMI DI RICERCA - SPORTELLO DELL'INNOVAZIONE D.D. n. 1 del 05/02/2014 AMMISSIONE A FINANZIAMENTO DEL PROGETTO DI TRASFERIMENTO TECNOLOGICO COOPERATIVO E DI PRIMA INDUSTRIALIZZAZIONE PER LE IMPRESE INNOVATIVE AD ALTO POTENZIALE: "Definizione, sviluppo, prototipazione e testing di un innovativo alettone per velivoli regionali concepito con tecnologie intelligenti volte al miglioramento dell'efficienza di volo" presento dal soggetto proponente Mare Engineering Spa.

IL DIRIGENTE

PREMESSO

- che la Commissione Europea, con decisione n. C(2007) 4265 dell'11 settembre 2007, ha adottato la proposta di Programma Operativo Regionale Campania FESR 2007-2013 (di seguito P.O. FESR 2007–2013);
- che con Deliberazione n. 1921 del 09 novembre 2007, pubblicata sul BURC speciale del 23/11/2007, la Giunta Regionale ha preso atto dell'adozione del P.O. FESR 2007-2013;
- che con Deliberazione n. 879 del 16/05/2008 la Giunta Regionale ha preso atto dei criteri di selezione delle operazioni finanziabili con le risorse previste nel Piano finanziario del P.O. FESR 2007/13;
- che con Deliberazione n. 26 dell'11 gennaio 2008 la Giunta Regionale ha approvato il Piano finanziario per gli Obiettivi Operativi del P.O. FESR 2007–2013;
- che con Deliberazione n. 407 del 6 agosto 2012 la Giunta Regionale ha approvato la programmazione dell'obiettivo 2.1 del POR FESR 2007–2013 per un importo complessivo massimo di euro 150.000.000,00;
- che tra gli interventi approvati con la DGR 407 del 6 agosto 2012 è presente il Bando "Sportello dell'Innovazione" – a valere sul FESR Obiettivo Operativo 2.1, con un impegno pari ad euro 75.000.000,00;
- che con Decreto del Presidente della Giunta Regionale n. 438 del 15 novembre 2013 è stato designato quale Responsabile dell' Ob. Op. 2.1 il Dott. Giuseppe Russo;
- che la Commissione Europea ha approvato il Regolamento (UE) n. 651/2014 del 17 giugno 2014, pubblicato nella Gazzetta Ufficiale dell'Unione europea L 187 del 26 giugno 2014, che dichiara alcune categorie di aiuti compatibili con il mercato comune in applicazione degli articoli 107 e 108 del trattato;
- con che con Decreto Dirigenziale n. 99 del 17 marzo 2015 della Direzione Generale 03 del Dipartimento della Programmazione e dello Sviluppo Economico ha approvato la versione n 03 del Manuale di Attuazione del Programma Operativo Regionale Campania FESR 2007–2013;

CONSIDERATO

- che con Decreto Dirigenziale DIP. 54 DG 91 n. 1 del 5 febbraio 2014 avente ad oggetto "Approvazione avviso pubblico - Interventi a favore delle PMI e degli Organismi di Ricerca - Sportello dell'Innovazione" è stata disposta l'approvazione e la contestuale emanazione dell'allegato Bando "SPORTELLO DELL'INNOVAZIONE";
- che con Decreto Dirigenziale DIP. 54 DG 91 n. 4 dell'11 febbraio 2014, Decreto Dirigenziale DIP. 54 DG 91 n. 18 del 4 aprile 2014 e Decreto Dirigenziale DIP. 54 DG 91 n. 22 dell' 11 aprile 2014 sono state apportante modifiche ad integrazione al testo dell'Allegato Bando "Sportello dell'Innovazione" di cui al decreto dirigenziale DIP. 54 DG 91 n. 1 del 5 febbraio 2014;
- che con Decreto Dirigenziale DIP. 54 DG 91 n. 200 del 30 dicembre 2014 avente ad oggetto la "Presa d'atto della graduatoria dei Progetti Creative e Cultural Lab, Campania Start up e dei Progetti di trasferimento tecnologico cooperativi e di prima industrializzazione per le imprese innovative ad alto potenziale" è stato pubblicato l'elenco dei progetti presentati secondo il relativo livello di priorità
- che tra i Progetti relativi all'Azione 3 ed all'Azione 4 – Progetti di trasferimento tecnologico cooperativi e di prima industrializzazione per le imprese innovative ad alto potenziale con priorità I è compreso il progetto **"Definizione, sviluppo, prototipazione e testing di un innovativo alettone per velivoli regionali concepito con tecnologie intelligenti volte al miglioramento dell'efficienza di volo " (da ora ALETTONE)** presentato dal Soggetto Proponente **Mare Engineering Spa** in

partenariato con l'impresa NOVOTECH s.r.l, l'impresa EUROTECH S.a.s. e l'Organismo di Ricerca Dipartimento di Ingegneria Industriale - Università degli Studi di Napoli "Federico II", con ID 06-05-070326-ALETTONE e Prot n. 2014-0408739 del 16-06-2014.

- che con Decreto Dirigenziale DIP. 54 DG 91 n.110 del 15/05/2015, è stato individuato l'Esperto per la determinazione del livello della Capacità di innovazione e della Sostenibilità economico-finanziaria del Progetto **ALETTONE** sulla base dei criteri stabili dal comma 3 dell'art. 22 dell'Avviso nonchè per determinazione della congruità dei costi esposti a budget (allegato C.4) sulla base di quanto stabilito dal comma 5 del suddetto art. 22 dell'Avviso;
- che con Decreto Dirigenziale DIP. 54 DG 91 n.192 del 30/07/2015, è stato individuato l'Esperto dell'Assistenza Tecnica Specialistica a cui sono state assegnate, tra l'altro, le attività di supporto alla valutazione da parte dell'Amministrazione del Potenziale di innovazione del partenariato proponente il Progetto **ALETTONE** e la Cantierabilità del Progetto stesso secondo i criteri stabili dal comma 2 del suddetto art. 22 dell'Avviso.

ATTESTATO

- che sulla base delle attività istruttorie condotte dall'Amministrazione il Progetto **ALETTONE** soddisfa le condizioni di cui agli art.. 17, 18 e 19 dell'Avviso e, presentato secondo quanto disciplinato dall'art. 24 dell'Avviso, rientra tra i progetti con livello di Priorità I;

ACQUISITE

- le risultanze delle attività condotte dall'Esperto dell'Assistenza Tecnica Specialistica, relativamente alla valutazione del Potenziale di innovazione del partenariato proponente il Progetto **ALETTONE** e della Cantierabilità del Progetto stesso secondo i criteri stabili dal comma 2 del suddetto art. 22 dell'Avviso, così come da comunicazione n° prot. 0554460 del 06/08/2015
- le risultanze delle attività condotte dall'Esperto tecnico scientifico nella valutazione della Capacità di innovazione e della Sostenibilità economico-finanziaria del Progetto **ALETTONE** secondo i criteri stabili dal comma 3 del suddetto art. 22 dell'Avviso, così come da comunicazione n° prot. 0545519 del 04/08/2015

PRESO ATTO

- che il Progetto **ALETTONE** ha raggiunto un punteggio pari a 47,89 relativamente ai Macro-ambiti di valutazione Potenziale di innovazione del partenariato proponente e della Cantierabilità del Progetto stesso;
- che il Progetto **ALETTONE** ha raggiunto un punteggio pari a 41 relativamente ai Macro-ambiti di valutazione Capacità di innovazione e della Sostenibilità economico-finanziaria del Progetto stesso;

VALUTATE ammissibili per il Progetto **ALETTONE** - coerentemente alle risultanze della congruità delle spese espresse dall'Esperto tecnico scientifico ed alla verifica delle disposizioni degli artt. 20 e 21 dell'Avviso - costi per un valore complessivo pari a **€ 1.039.089,67** così distribuiti

SOGGETTO PROPONENTE/ SOGGETTO CO-ROPONENTE	COSTI AMMESSI PER ATTIVITÀ DI R&S		
	Ricerca industriale	Sviluppo sperimentale	Totale
MARE ENGINEERING Spa	66.692,31	281.764,71	348.457,01
NOVOTECH SRL	64.277,78	137.175,68	201.453,45
EUROTECH S.a.s.	21.500,00	66.714,29	88.214,29
Dipartimento di Ingegneria Industriale - Università degli Studi di Napoli "Federico II"	120.000,00	240.964,91	360.964,91
TOTALE	**272.470,09**	**726.619,58**	**999.089,67**

SOGGETTO PROPONENTE/ SOGGETTO CO-ROPONENTE	COSTI AMMESSI PER AZIONI CONNESSE				
	Voucher A	Voucher B	Voucher C	Voucher D	Totale
MARE ENGINEERING Spa	15.000			25.000	**40.000**
TOTALE	15.000			25.000	**40.000**
				TOTALE GENERALE	**1.039.089,67**

RITENUTO

- di dover approvare gli esiti del processo istruttorio relativamente al Progetto **ALETTONE;**
- di dover attestare che, per quanto espressamente motivato in narrativa, sussistono i presupposti di diritto e di fatto per procedere all'ammissione a finanziamento delle agevolazioni nell'ambito del Bando Sportello dell'innovazione del Progetto **ALETTONE** presentato da **Mare Engineering Spa**, con sede legale in via Tarantino n. 12 cap 80126 Napoli (NA) in rappresentanza dei soggetti di seguito elencati, che vengono, pertanto, individuati quali Beneficiari dell'operazione:

  a) **Mare Engineering Spa** in qualità di soggetto proponente, CF 07784980638 PIVA 07784980638 sede legale in via Tarantino n. 12 cap 80126 Napoli (NA);

  b) **Novotech Srl** in qualità di soggetto co-proponente, CF 06564890637 PIVA 06564890637 sede legale in via Costanzi n. 3 cap 74024 Manduria (TA);

  c) **EUROTECH S.a.s.** in qualità di soggetto co-proponente, CF 06415061214 PIVA 06415061214 sede legale Via L. Mercantini n. 23 cap 80125 Napoli (NA);

  d) **Dipartimento di Ingegneria Industriale - Università degli Studi di Napoli "Federico II"** in qualità di Organismo di ricerca co-proponente, CF 00876220633 sede legale in via Piazzale V. Tecchio n.80 cap 80125 Napoli (NA);

di dover prendere atto che il valore complessivo dell'agevolazione finanziabile a valere sulle risorse dell'Obiettivo Operativo 2.1 P.O.R. FESR Campania 2007/2013 pari a € 713.143,79 è articolato come di seguito specificato:

SOGGETTO BENEFICIARIO	AGEVOLAZIONI CONCEDIBILI PER ATTIVITÀ DI R&S		
	Ricerca industriale	Sviluppo sperimentale	Totale
MARE ENGINEERING Spa	46.684,62	169.058,82	215.743,44
NOVOTECH SRL	44.994,44	82.305,41	127.299,85
EUROTECH S.a.s.	15.050,00	40.028,57	55.078,57
Dipartimento di Ingegneria Industriale - Università degli Studi di Napoli "Federico II"	96.000,00	192.771,93	288.771,93
TOTALE	**202.729,06**	**484.164,73**	**686.893,79**

SOGGETTO BENEFICIARIO	AGEVOLAZIONI CONCEDIBILI PER AZIONI CONNESSE				
	Voucher A	Voucher B	Voucher C	Voucher D	Totale
MARE ENGINEERING Spa	7.500			18.750	**26.250**
TOTALE	**7.500**			**18.750**	**26.250**
				TOTALE GENERALE	**713.143,79**

- di dover precisare che, fermo restando il valore complessivo dell'agevolazione approvata, gli aiuti concessi non potranno in ogni caso superare quanto disposto dal Reg. CE 651/2014 del 17 giugno 2014 ed in particolare dall'articolo 25 - Aiuti a progetti di ricerca e sviluppo , in materia di intensità dell'aiuto per aiuti a progetti di ricerca e sviluppo e dall'articolo 28 - Aiuti all'innovazione a favore delle PMI in materia di intensità dell'aiuto per aiuti a sostegno delle Azioni Connesse;
- di dover precisare che il cofinanziamento FESR è assunto in coerenza con le modalità definite dal Manuale di Attuazione del Programma Operativo Regionale Campania FESR 2007/13, approvato con Decreto n. 99 del 17 marzo 2015 della Direzione Generale 03 del Dipartimento della Programmazione e dello Sviluppo Economico;
- di dover demandare a successiva comunicazione da parte del Responsabile dell'O.O. 2.1 l'individuazione del CUP e del Codice di monitoraggio SMILE;

VISTI

- l'Ordinamento amministrativo della Regione Campania approvato con L.R. n. 12/2011;
- la DGR 182 del 29/04/2011
- la DGR 407 del 6/8/2013
- la DGR 378 del 24/09/2013
- il DPGR 438 del 15/11/2013

alla stregua dell'istruttoria svolta dal Responsabile del procedimento e della espressa dichiarazione di regolarità resa dal Responsabile dell' O.O.2.1

DECRETA

- di approvare gli esiti del processo istruttorio relativamente al Progetto **ALETTONE**;

- di attestare che, per quanto espressamente motivato in narrativa, sussistono i presupposti di diritto e di fatto per procedere all'ammissione a finanziamento delle agevolazioni nell'ambito del Bando Sportello dell'innovazione del Progetto **ALETTONE** presentato da **Mare Engineering Spa**, con sede legale in via Tarantino n. 12 cap 80126 Napoli (NA) in rappresentanza dei soggetti di seguito elencati, che vengono, pertanto, individuati quali Beneficiari dell'operazione:
  a) **Mare Engineering Spa** in qualità di soggetto proponente, CF 07784980638 PIVA 07784980638 sede legale in via Tarantino n. 12 cap 80126 Napoli (NA);
  b) **Novotech Srl** in qualità di soggetto co-proponente, CF 06564890637 PIVA 06564890637 sede legale in via Costanzi n. 3 cap 74024 Manduria (TA);
  c) **EUROTECH S.a.s.** in qualità di soggetto co-proponente, CF 06415061214 PIVA 06415061214 sede legale Via L. Mercantini n. 23 cap 80125 Napoli (NA);
  d) **Dipartimento di Ingegneria Industriale - Università degli Studi di Napoli "Federico II"** in qualità di Organismo di ricerca co-proponente, CF 00876220633 sede legale in via Piazzale V. Tecchio n.80 cap 80125 Napoli (NA);
- che il valore complessivo dell'agevolazione finanziabile a valere sulle risorse dell'Obiettivo Operativo 2.1 P.O.R. FESR Campania 2007/2013 pari a € 713.143,79 è articolato come di seguito specificato:

SOGGETTO BENEFICIARIO	**AGEVOLAZIONI CONCEDIBILI PER ATTIVITÀ DI R&S**		
	Ricerca industriale	**Sviluppo sperimentale**	**Totale**
MARE ENGINEERING Spa	46.684,62	169.058,82	215.743,44
NOVOTECH SRL	44.994,44	82.305,41	127.299,85
EUROTECH S.a.s.	15.050,00	40.028,57	55.078,57
Dipartimento di Ingegneria Industriale - Università degli Studi di Napoli "Federico II"	96.000,00	192.771,93	288.771,93
TOTALE	**202.729,06**	**484.164,73**	**686.893,79**

SOGGETTO BENEFICIARIO	**AGEVOLAZIONI CONCEDIBILI PER AZIONI CONNESSE**				
	Voucher A	**Voucher B**	**Voucher C**	**Voucher D**	**Totale**
MARE ENGINEERING Spa	7.500			18.750	**26.250**
TOTALE	**7.500**			**18.750**	**26.250**
				TOTALE GENERALE	**713.143,79**

- che, fermo restando il valore complessivo dell'agevolazione approvata, gli aiuti concessi non potranno in ogni caso superare quanto disposto dal Reg. CE 651/2014 del 17 giugno 2014 ed in particolare dall'articolo 25 - Aiuti a progetti di ricerca e sviluppo , in materia di intensità dell'aiuto per aiuti a progetti di ricerca e sviluppo e dall'articolo 28 - Aiuti all'innovazione a favore delle PMI in materia di intensità dell'aiuto per aiuti a sostegno delle Azioni Connesse;
- che il cofinanziamento FESR, in virtù della Decisione Comunitaria C (2013) 4196 è riferita per il 75 % alla quota di cofinanziamento della UE e per il 25 % alla quota nazionale;
- che il cofinanziamento FESR è assunto in coerenza con le modalità definite dal Manuale di Attuazione del Programma Operativo Regionale Campania FESR 2007/13, approvato con Decreto n. 99 del 17 mar-

zo 2015 della Direzione Generale 03 del Dipartimento della Programmazione e dello Sviluppo Economico;

- di demandare a successiva comunicazione da parte del Responsabile dell'O.O. 2.1 l'individuazione del CUP e del Codice di monitoraggio SMILE;
- di inviare il presente provvedimento:
  - alla Direzione Generale per l'Università, la Ricerca e l'Innovazione - Codice: 54 10 00 00;
  - alla Struttura di "Staff AA.GG. e Controllo di Gestione" - Codice: 54 00 00 01;
  - alla Direzione Generale per l'Internazionalizzazione e i rapporti con l'Unione Europea del Sistema Regionale - Codice: 51 03 00 00;

  e per opportuna conoscenza:
  - al Presidente della Giunta Regionale;
  - al Capo di Gabinetto;
  - all'Assessore all'Internazionalizzazione, Start up-Innovazione;
  - all'Assessore ai Fondi europei;
  - al Dipartimento dell'Istruzione, della Ricerca, del Lavoro, delle Politiche Culturali e delle Politiche Sociali - Codice: 54 00 00 00;
  - alla Direzione Generale per le Risorse Finanziarie - Codice: 55 13 00 00;
  - al Gabinetto del Presidente per gli adempimenti consequenziali relativi alla registrazione - Codice: 40 01 00 00.

Dott. Giuseppe Russo

Decreto Dirigenziale n.311 del 22/09/2015

Dipartimento 54 – Istruzione, Ricerca, Lavoro, Politiche Culturali, Politiche Sociali

Oggetto dell'Atto:

POR CAMPANIA FESR 2007/2013 - O.O. 2.1 - AMMISSIONE A FINANZIAMENTO DEL PROGETTO "FAMEGA Impiego di Fagi e Metaboliti fungini nella terapia delle Gastroenteriti batteriche nell'uomo" IN FAVORE DEL ISTITUTO ZOOPROFILATTICO SPERIMENTALE DEL MEZZOGIORNO CUP B25C13000330007. RETTIFICA AL Decreto Dirigenziale di ammissione a finanziamento n. 22 del 27/01/2015.

IL DIRIGENTE

PREMESSO

- che in attuazione dell'Obiettivo Operativo 2.1 del P.O.R. Campania FESR 2007-2013 ed in esecuzione di quanto disposto dalla D.G.R.C. n. 182 del 29/04/2011, con Decreto dirigenziale n. 199 del 26/10/2011 e successivo 254/2011 – è stato emanato il **"BANDO PER LA REALIZZAZIONE DELLA RETE DELLE BIOTECNOLOGIE IN CAMPANIA"**, pubblicato sul BURC n.79 del 27/12/2011;

CONSIDERATO

- che con decreto dirigenziale DIP. 54 DG 91 n. 196 del 23/12/2014 rettificato con DD n. 22 del 27/01/2015 si disponeva la concessione a finanziamento in favore *DEL ISTITUTO ZOOPROFILATTICO SPERIMENTALE DEL MEZZOGIORNO CUP B25C13000330007*,

RILEVATO

- che non sono stati ottemperati gli obblighi di pubblicità, trasparenza e diffusione di informazioni gravanti sulle pubbliche amministrazioni ai sensi del D. Lgs. n. 33 del 14 marzo 2013 artt. 26 e 27,**;**

RITENUTO opportuno

- ·DI rettificare nel senso sopra indicato adeguando la procedura nel rispetto degli obblighi di pubblicità, trasparenza e diffusione di informazioni gravanti sulle pubbliche amministrazioni ai sensi del D. Lgs. n. 33 del 14 marzo 2013 artt. 26 e 27**;**

a) la D.G.R. n. 1921 del 9 novembre 2007;
b) la D.G.R. n. 26 del 11 gennaio 2008;
c) il Regolamento n. 12/2011;
d) la D.G.R. n.427 del 27 Settembre 2013;
e) il D.P.G.R. n.218 del 31 Ottobre 2013;
f) il D.P.G.R. n.438 del 15 Novembre 2013;

DECRETA

Per tutto quanto indicato in narrativa e che di seguito si intende integralmente riportato

- · di rettificare il DD n. 22 del 27/01/2015 con il quale si disponeva la concessione a finanziamento in favore *DEL ISTITUTO ZOOPROFILATTICO SPERIMENTALE DEL MEZZOGIORNO CUP B25C13000330007* adeguando la procedura nel rispetto degli obblighi di pubblicità, trasparenza e diffusione di informazioni gravanti sulle pubbliche amministrazioni ai sensi del D. Lgs. n. 33 del 14 marzo 2013 artt. 26 e 27**;**

di inviare il presente atto all'Ente/Società Capofila dell'A.T.S.;

a) di dare altresì comunicazione del presente provvedimento:
alla *Direzione Generale per l'Università, la Ricerca e l'Innovazione* - Codice: 54 10 00 00;
alla *"Direzione Generale per l'Internazionalizzazione e i rapporti con l'Unione Europea del Sistema Regionale"* - Codice: 51 03 00 00;

e per opportuna conoscenza:
al Presidente De Luca;
al Capo di Gabinetto;
all'Assessore all'Università, Ricerca Scientifica, Statistica, Sistemi Informativi ed Informatica;
al Dipartimento dell'Istruzione, della Ricerca, del Lavoro, delle Politiche Culturali e delle Politiche Sociali - Codice: 54 00 00 00;

al Gabinetto del Presidente per gli adempimenti consequenziali relativi alla registrazione - Codice: 40 01 00 00;

a) di trasmettere il presente provvedimento, ai fini della pubblicazione sul B.U.R.C., ai sensi del D.Lgs. 14 marzo 2013 n. 33, artt. 26 e 27, all'Unità Operativa Dirigenziale Bollettino Ufficiale - Ufficio Relazioni con il Pubblico (URP) - Codice: 40 03 05 00.

Il Responsabile dell'O.O. 2.1
dott. Giuseppe Russo

ABSTRACT DI PROGETTO

"Impiego di Fagi e metaboliti fungini nella terapia delle Gastroenteriti batteriche nell'uomo - FAMEGA"

Il Programma di R&S "Impiego di Fagi e metaboliti fungini nella terapia delle Gastroenteriti batteriche nell'uomo - FAMEGA" riguarda tematiche di ricerca aventi ad oggetto le biotecnologie per lo sviluppo di nuovi farmaci per lo sviluppo di molecole farmacologicamente attive, anche mediante strategie di sintesi chimica e di screening di sostanze sintetiche e naturali. L'ATS coinvolto nello svolgimento delle attività progettuali è costituito dall'Istituto Zooprofilattico Sperimentale del Mezzogiorno (IZSM) in qualità di ente di ricerca capofila, dall'ente di ricerca Consorzio per la Ricerca in Agricoltura CRA, e dalle imprese COSVITEC scarl, MATER scarl, NEW FADEM srl e DEFCON srl.

Il contesto di intervento è quello della cura delle infezioni sostenute da batteri patogeni, sia nell'uomo che negli animali, tutt'oggi caratterizzato da un'ampia diffusione dell'utilizzo di antibiotici.

Tuttavia, ormai diffusa nell'ambito della comunità scientifica ed esplicitata dal punto di vista socio-politico, è la grande preoccupazione per l'uso diffuso di questa tipologia di farmaci il cui utilizzo massivo, nonché spesso improprio, ha determinato un notevole aumento dei fenomeni di antibiotico-resistenza esibito da numerosi ceppi di batteri patogeni, causa di infezioni refrattarie di difficile cura.

Una tale evidenza impone la messa a punto di strategie alternative per la cura delle sempre più numerose specie batteriche antibiotico-resistenti. La necessità di individuare molecole o protocolli terapeutici alternativi è sentita tanto nell'ambito umano quanto in quello animale, dal momento che tutte le specie batteriche possono acquisire svariate resistenze a molecole antibiotiche in entrambi gli ambiti e trasferirle orizzontalmente a patogeni diversi capaci di infettare appunto ospiti diversi.

In questo scenario il Programma di R&S FAMEGA si propone di offrire una duplice alternativa all'impiego di antibiotici, mediante la definizione, messa a punto, sperimentazione e sviluppo – attraverso strategie innovative di caratterizzazione chimica di sostanze naturali, di screening in vitro ed in vivo e di sequenziamento genetico applicate a microrganismi (batteriofagi e miceti endofiti) - di miscele di batteriofagi e metaboliti attivi contro microrganismi patogeni responsabili di gastroenterite nell'uomo e negli animali.

In particolare, tali preparazioni, - agenti farmacologicamente attivi - verranno ricercate, sperimentate e sviluppate come presidi contro ceppi batterici di *E. coli* tossinogeni e di *Salmonella* spp. sia negli ambiti della sanificazione degli ambienti e della sicurezza alimentare, sia per lo sviluppo di nuovi farmaci. Il perseguimento di tale obiettivo, permetterà all'Aggregazione FAMEGA di valorizzare le competenze dei partner tecnico-scientifici e di aumentare la competitività dei partner industriali, anche attraverso lo sviluppo di una serie di servizi tecnico-scientifici connessi alla realizzazione delle attività di R&S, tra cui la certificazione e validazione di agenti dotati di attività biologica e il mantenimento in collezione di funghi endofiti e batteriofagi. Inoltre, la possibilità di alimentare biobanche grazie all'impiego congiunto di strategie innovative di screening e sequencing con innovative tecnologie di computing e storage delle informazioni, permetterà di supportare lo sviluppo di sistemi di sorveglianza della resistenza contro gli antimicrobici nell'ambito della medicina umana e di quella veterinaria.

Invero, le attività proposte si prefiggono innanzitutto di individuare dei batteriofagi litici nei confronti dei batteri target, sfruttando non solo la capacità di questi virus di sopprimere i batteri ospite utilizzando meccanismi e modalità di azione completamente diversi rispetto a quelli utilizzati dagli antibiotici, ma anche la caratteristica di tali agenti virali di generare resistenze nei batteri ad un frequenza notevolmente inferiore rispetto a quella esibita nel caso degli antibiotici. Queste caratteristiche sono legate infatti alla natura stessa dei batteriofagi, che sono degli organismi viventi in grado di evolvere al pari dei batteri. D'altro canto, la ricerca di metaboliti bioattivi in miceti endofiti si propone di individuare molecole antimicrobiche di origine naturale alternative agli antibiotici già noti, potenzialmente attivi secondo pathway metabolici diversi nei confronti dei quali possibilmente non siano ancora noti meccanismi di resistenza.

In questo contesto il progetto si propone di sviluppare - attraverso strategie innovative di screening in vitro automatizzato e sequenziamento genetico di nuova generazione (NGS) e delle opportunità offerte dalla bioinformatica – presidi farmacologicamente attivi alternativi ai chemioantibiotici con il fine di sviluppare terapie mirate per la lotta ad importanti e diffuse patologie dell'uomo eliminando i rischi connessi allo sviluppo del fenomeno dell'antibiotico-resistenza, ai fenomeni allergici e alla contaminazione da farmaci delle filiere agro-alimentari. I presidi prevedranno l'impiego di sostanze naturali rappresentate da una combinazione di batteriofagi litici e di metaboliti attivi contro microrganismi patogeni responsabili di gastroenterite, quali *Escherichia coli* tossinogeni e *Salmonella* spp. Le sostanze oggetto di studio verranno saggiate su modelli cellulari e animali dell'infezione al fine di valutare la possibilità di sviluppare nuovi farmaci per la prevenzione e la terapia di patologie intestinali.

La realizzazione di una piattaforma di filiera strategica, integrata, sostenibile e competitiva, dedicata alla Ricerca, Innovazione e Sviluppo di prodotti bioterapici e alla creazione di una Banca dei Saperi, rete di competenze e conoscenze nell'ambito degli agenti antimicrobici e delle biotecnologie consentirebbe di ridurre le distanze con le regioni del centro-nord, e finirebbe anzi per porre la regione Campania in una posizione di avanguardia. Ciò è avvalorato dalla partecipazione dell'IZSM, che offrirà un supporto infrastrutturale di cui potrà godere l'altro Organismo di ricerca partner nella rete FAMEGA, il CRA-CAT per effetto della partecipazione al Progetto ONEV (Omica e Nanotecnologie applicate agli Esseri Viventi per la diagnosi delle malattie), nell'ambito del Potenziamento strutturale del PON R& C..

La RETA FAMEGA si pone quindi come proposta per la sperimentazione del primo esempio di struttura integrata, dove accanto ai Laboratori di Ricerca, peraltro inseriti in un Centro di Ricerca di farmacologia molecolare, vi sono quelli per la sperimentazione animale, e quelli dedicati alla produzione e la distribuzione di presidi terapeutici.

In questo modo l'aspetto di ricerca (elevazione degli standard terapeutici) si coniuga perfettamente con quello commerciale (possibilità di proporre trials clinici di fase I-II per le Aziende Ospedaliere): il nuovo agente terapeutico viene ideato, sviluppato, sperimentato e portato fino alla fase di pre-commercializzazione nella stessa struttura divenendo un moltiplicatore di redditività per il territorio.

A latere dei presidi terapeutici e dei presidi per il biocontrollo si pongono poi i servizi tecnico-scientifici di certificazione e validazione di sostanze dotate di attività biologica e il mantenimento in collezione di funghi endofiti e di librerie fagiche. Tali servizi, in un'ottica di innovazione e crescita della competitività, potranno fungere da elementi facilitatori per attività sia di ricerca che di imprenditoria avanzata da parte degli Organismi di ricerca coinvolti. I presidi terapeutici e per il biocontrollo permetterebbero inoltre di valorizzare le risorse e le competenze del sistema scientifico campano, consentendo di realizzare appieno un processo di trasferimento tecnologico e di potenziamento innovativo delle PMI coinvolte, in modo diretto, per NEWFADEM, MATER e COSVITEC nell'ambito, rispettivamente, dell'innovazione di prodotto, di processo e nei servizi connessi al trasferimento tecnologico, ed in modo indiretto per DEFCON, nell'ambito della bionformatica.

Una tale piattaforma consentirà di dar vita ad una struttura dove Ricerca, Innovazione e Sviluppo si coniugano perfettamente, con possibilità di integrazione nello Spazio Europeo della Ricerca costituendo un Centro di Eccellenza con capacità di proiezione nazionale ed internazionale in un ambito di particolare rilevanza nel sistema produttivo delle aree "Convergenza" e del Paese.

Decreto Dirigenziale n.312 del 22/09/2015

Dipartimento 54 – Istruzione, Ricerca, Lavoro, Politiche Culturali, Politiche Sociali

Oggetto dell'Atto:

PO FESR Campania 2007/2013 O.O. 2.1 - Avviso "INTERVENTI A FAVORE DELLE PMI E DEGLI ORGANISMI DI RICERCA - SPORTELLO DELL'INNOVAZIONE" di cui al D.D. n. 1 del 05/02/2014 - Proroga al 31 dicembre 2015 del termine ultimo per la conclusione delle attivita' progettuali relative ai progetti presentati a valere sull'Azione 1 - Progetti Creative e Cultural Lab e sull'Azione 3 e 4 - Progetti di trasferimento tecnologico cooperativi e di prima industrializzazione per le imprese innovative ad alto potenziale.

IL DIRIGENTE

PREMESSO

- che la Commissione Europea, con decisione n. C(2007) 4265 dell'11 settembre 2007, ha adottato la proposta di Programma Operativo Regionale Campania FESR 2007-2013 (di seguito P.O. FESR 2007–2013);
- che con Deliberazione n. 1921 del 09 novembre 2007, pubblicata sul BURC speciale del 23/11/2007, la Giunta Regionale ha preso atto dell'adozione del P.O. FESR 2007-2013;
- che con Deliberazione n. 879 del 16/05/2008 la Giunta Regionale ha preso atto dei criteri di selezione delle operazioni finanziabili con le risorse previste nel Piano finanziario del P.O. FESR 2007/13;
- che con Deliberazione n. 26 dell'11 gennaio 2008 la Giunta Regionale ha approvato il Piano finanziario per gli Obiettivi Operativi del P.O. FESR 2007–2013;
- che con Deliberazione n. 407 del 6 agosto 2012 la Giunta Regionale ha approvato la programmazione dell'obiettivo 2.1 del POR FESR 2007–2013 per un importo complessivo massimo di euro 150.000.000,00;
- che tra gli interventi approvati con la DGR 407 del 6 agosto 2012 è presente il Bando "Sportello dell'Innovazione" – a valere sul FESR Obiettivo Operativo 2.1, con un impegno pari ad euro 75.000.000,00;
- che con Decreto del Presidente della Giunta Regionale n. 438 del 15 novembre 2013 è stato designato quale Responsabile dell' Ob. Op. 2.1 il Dott. Giuseppe Russo;
- che la Commissione Europea ha approvato il Regolamento (UE) n. 651/2014 del 17 giugno 2014, pubblicato nella Gazzetta Ufficiale dell'Unione europea L 187 del 26 giugno 2014, che dichiara alcune categorie di aiuti compatibili con il mercato comune in applicazione degli articoli 107 e 108 del trattato;
- con che con Decreto Dirigenziale n. 99 del 17 marzo 2015 della Direzione Generale 03 del Dipartimento della Programmazione e dello Sviluppo Economico ha approvato la versione n 03 del Manuale di Attuazione del Programma Operativo Regionale Campania FESR 2007–2013;

CONSIDERATO

- che con Decreto Dirigenziale DIP. 54 DG 91 n. 1 del 5 febbraio 2014 avente ad oggetto "Approvazione avviso pubblico - Interventi a favore delle PMI e degli Organismi di Ricerca - Sportello dell'Innovazione" è stata disposta l'approvazione e la contestuale emanazione dell'allegato Bando "SPORTELLO DELL'INNOVAZIONE" (da ora "Avviso";
- che con Decreto Dirigenziale DIP. 54 DG 91 n. 4 dell'11 febbraio 2014, Decreto Dirigenziale DIP. 54 DG 91 n. 18 del 4 aprile 2014 e Decreto Dirigenziale DIP. 54 DG 91 n. 22 dell' 11 aprile 2014 sono state apportante modifiche ad integrazione al testo dell'Allegato Bando "Sportello dell'Innovazione" di cui al decreto dirigenziale DIP. 54 DG 91 n. 1 del 5 febbraio 2014;
- che con Decreto Dirigenziale DIP. 54 - DG 91 n. 200 dell'30 dicembre 2014 si è provveduto ad adeguare - a seguito dell'entrata in vigore della Carta degli aiuti a finalità regionale 2014-2020 e dell'entrata in vigore del Regolamento (UE) n. 651/2014 che sostituisce il Regolamento (UE) n. 800/2008 - le disposizioni contenute nell'Avviso di cui al DIP. 54 DG 91 n. 1 del 5 febbraio 2014 e ss. mm. al fine di assicurare l'esenzione agli interventi previsti dai regimi di aiuto con esso istituti;
- la Commissione Europea con Decisione n. C 2013/1573 del 20/03/2013 ha approvato gli orientamenti sulla chiusura dei programmi operativi 2007-2013, che fissano al Capo 3 punto 3.1, in conformità all'articolo 56, paragrafo 1 del regolamento generale (CE) 1083/2006, al 31/12/2015 la data finale di

ammissibilità delle spese inerenti i fondi strutturali (FESR, FSE) per il periodo di programmazione 2007-2013

RILEVATO

- che non è stato del tutto ultimato l'iter amministrativo per la concessione dei contributi spettanti per i Progetti ammessi a finanziamento relativi sia all'Azione 1 - Progetti Creative e Cultural Lab sia relativamente all'Azione 3 e all'Azione 4 – Progetti di trasferimento tecnologico cooperativi e di prima industrializzazione per le imprese innovative ad alto potenziale;
- che tra i Progetti relativi all'Azione 1 - Progetti Creative e Cultural Lab per i quali si provveduto alla comunicazione di ammissione a finanziamento sono pervenute richieste di prorogare del termine ultimo delle attività fissato dall'Avviso al 30 giugno 2015;
- che tra i Progetti relativi all'Azione 3 e all'Azione 4 – Progetti di trasferimento tecnologico cooperativi e di prima industrializzazione per le imprese innovative ad alto potenziale per i quali si provveduto alla comunicazione di ammissione a finanziamento sono pervenute richieste di prorogare del termine ultimo delle attività fissato dall'Avviso entro dodici mesi dalla data di avvio del progetto e comunque non oltre il 30 giugno 2015.

RITENUTO

- di poter autorizzare, per i soggetti che ne riscontrassero la necessità, ad uno slittamento del termine previsto per la conclusione delle attività progettuali fino al 31 dicembre 2015;
- che al fine di usufruire della proroga del termine delle attività di progetto, i Soggetti Proponenti interessati possano limitarsi a trasmettere agli uffici competenti una richiesta di proroga prima che sia decorso il tempo massimo di realizzazione, così come fissato dall'Avviso, e ri-determinato a partire dalla data di avvio delle attività così come comunicata/confermata dal Soggetto Proponente entro la sottoscrizione dell'atto di accettazione del contributo.

VISTI

a) l'Ordinamento amministrativo della Regione Campania approvato con L.R. n. 12/2011;
b) la DGR 182 del 29/04/2011;
c) la DGR 407 del 6/8/2013;
d) la DGR 378 del 24/09/2013;
e) il DPGR 438 del 15/11/2013;
f) i DD Dip. 54, DG 91 nn. 1/2014, 4/2014, 22/2014, 200/2014;

alla stregua dell'istruttoria svolta dal Responsabile del procedimento e della espressa dichiarazione di regolarità resa dal Responsabile dell' O.O.2.1 nonché Dirigente del Settore

DECRETA

- di autorizzare, per i soggetti che ne riscontrassero la necessità, ad uno slittamento del termine previsto per la conclusione delle attività progettuali fino al 31 dicembre 2015;
- che al fine di usufruire della proroga del termine delle attività di progetto, i Soggetti Proponenti interessati possano limitarsi a trasmettere agli uffici competenti una richiesta di proroga prima che sia

decorso il tempo massimo di realizzazione, così come fissato dall'Avviso, e ri-determinato a partire dalla data di avvio delle attività così come comunicata/confermata dal Soggetto Proponente entro la sottoscrizione dell'atto di accettazione del contributo.

- di inviare il presente provvedimento:
  - alla Direzione Generale per l'Università, la Ricerca e l'Innovazione - Codice: 54 10 00 00;
  - alla Struttura di "Staff AA.GG. e Controllo di Gestione" - Codice: 54 00 00 01;
  - alla Direzione Generale per l'Internazionalizzazione e i rapporti con l'Unione Europea del Sistema Regionale - Codice: 51 03 00 00;

  e per opportuna conoscenza:
  - al Presidente della Giunta regionale;
  - al Capo di Gabinetto;
  - all'Assessore all'Internazionalizzazione, Start Up-Innovazione;
  - all'Assessore ai Fondi Europei;
  - al Dipartimento dell'Istruzione, della Ricerca, del Lavoro, delle Politiche Culturali e delle Politiche Sociali - Codice: 54 00 00 00;
  - alla Direzione Generale per le Risorse Finanziarie - Codice: 55 13 00 00;
  - al Gabinetto del Presidente per gli adempimenti consequenziali relativi alla registrazione - Codice: 40 01 00 00;

Il Responsabile di O.O.

dott. Giuseppe Russo

Decreto Dirigenziale n.313 del 22/09/2015

Dipartimento 54 – Istruzione, Ricerca, Lavoro, Politiche Culturali, Politiche Sociali

Oggetto dell'Atto:

POR CAMPANIA FESR 2007/2013. O.O. 2.2. - CONTRATTO DI PROGRAMMA REGIONALE ART.2 DELLA L.R. 12/2007 - IMPEGNABILITA' E LIQUIDABILITA' ANTICIPAZIONE SOCIETA' SANNIO PLASTIC S.R.L. DEL CONSORZIO SISTEMA CAMPANIA S.C.AR.L. C.U.C.P. JA58Z-000049 - CUP B48C14000150007 SMILE 219.

IL DIRIGENTE

PREMESSO

a. che la Commissione Europea, con decisione n. C(2007) 4265 dell'11 settembre 2007, ha adottato la proposta di Programma Operativo Regionale Campania FESR 2007/2013 (di seguito P.O. FESR 2007/2013);
b. che con Deliberazione n. 1921 del 09/11/2007, pubblicata sul BURC speciale del 23/11/2007, la Giunta Regionale ha preso atto dell'adozione del P.O. FESR 2007/2013;
c. che con Deliberazione n. 879 del 16/05/2008 la Giunta Regionale ha preso atto dei criteri di selezione delle operazioni finanziabili con le risorse previste nel Piano finanziario del P.O. FESR 2007/13;
d. che con Deliberazione n. 1715 del 20/11/2009 la Giunta Regionale ha approvato il Manuale di attuazione del Programma Operativo Regionale Campania FESR 2007/2013;
e. che con Legge Regionale n. 12 del 28/11/2007, recante "Incentivi alle Imprese per l'Attivazione del Piano di Azione per lo Sviluppo Economico Regionale", è stato definito il sistema degli incentivi atti a consentire lo sviluppo del sistema produttivo campano ed il raggiungimento degli obiettivi del PASER;
f. che l'articolo 2 della richiamata legge12/2007 ha istituito lo strumento agevolativo denominato "Contratto di Programma Regionale";
g. che in data 28/11/2007 è stato emanato il "Regolamento di attuazione per il Contratto di Programma Regionale" approvato dal Consiglio Regionale il 30/10/2007;
h. che, in ottemperanza a quanto disposto all'art.1 comma 3 del richiamato "Regolamento di attuazione per il Contratto di Programma Regionale", la Giunta Regionale con deliberazioni n.78 e n.79, entrambe del 05/02/2010, ha provveduto ad approvare rispettivamente il "Disciplinare Attività Produttive" ed il "Disciplinare Ricerca, Sviluppo e Innovazione";
i. che con Delibera di Giunta Regionale n.88 del 6 MARZO 2012, ad oggetto: <<Grande Programma - sviluppo della filiera automotive campana" e Grande Programma "sviluppo innovativo della filiera aerospaziale campana". Ratifica del protocollo di intesa tra il Ministero dello Sviluppo Economico e la Regione Campania – determinazioni>> è stato disposto, tra l'altro, di destinare all'attivazione del regime di aiuti "Contratto di Programma Regionale", istituito con l'articolo 2 della Legge Regionale n. 12/2007, come disciplinato con le Deliberazioni di Giunta Regionale n.78/2010 e n.79/2010 in precedenza citate, uno stanziamento complessivo di € 150.000.000,00, e un tetto massimo di € 75.000.000,00 per ciascuna delle suddette filiere, a valere sugli obiettivi operativi POR FESR e POR FSE di seguito indicati:
    1. € 70.000.000 a valere sul POR FESR 2007-2013 - Obiettivo specifico 2a - "Potenziamento del sistema della ricerca e innovazione ed implementazione delle tecnologie nei sistemi produttivi"- Obiettivo Operativo 2.2;
    2. € 70.000.000 a valere sul POR FESR 2007-2013 - Obiettivo specifico 2b - "Sviluppo della competitività insediamenti produttivi e logistica" – Obiettivo Operativo 2.3;
    3. € 10.000.000 a valere sul POR FSE 2007-2013 per € 9.000.000,00 sull'Obiettivo Specifico- a) sviluppare sistemi di formazione continua e sostenere l'adattabilità dei lavoratori, Obiettivo Operativo a.1, e per € 1.000.000,00 sull' Obiettivo Specifico b) -favorire l'innovazione e la produttività attraverso una migliore e qualità del lavoro , Obiettivo Operativo b.1;
j. che con Decreto Dirigenziale n. 31 del 14/09/2012 - Struttura di Missione – U.O.G.P. – è stato approvato l'Avviso Pubblico per manifestazione di interesse – "Contratto di Programma

Regionale per lo Sviluppo Innovativo delle Filiere Manifatturiere Strategiche in Campania" – con Allegati, il quale, all'art. 10 comma 2, ha fissato alle ore 9.00, del 14/12/2012, il termine ultimo per la presentazione delle Proposte di Contratto;

k. che con convenzione prot. GP n. 243 del 23/05/2013 stipulata in data 23/05/2013 la Regione Campania ha affidato, ai sensi degli artt. 33 e 30 dei richiamati disciplinari regionali approvati con le D.G.R. n. 78 e n. 79 alla società *in house* Sviluppo Campania S.p.A. l'attività di assistenza tecnica specialistica per l'attuazione dei Contratti di Programma Regionali per lo sviluppo innovativo delle filiere manifatturiere strategiche in Campania di cui all'Avviso approvato con D.D. n.31 del 14/09/2012 pubblicato sul B.U.R.C. n. 58 del 14/09/2012;

PRESO ATTO

a. che, alle ore 00:29 del 03/12/2012, risulta ultimata la procedura informatica di compilazione "on line" di presentazione dell'istanza e della relativa Proposta di Contratto da parte del **Consorzio Sistema Campania S.c.a.r.l.**, rappresentante legale Paolo Scudieri, avente sede legale in Napoli alla Via Agostino De Pretis civico n.88, C.U.C.P. JA58Z-000049;
b. che, l'U.O.G.P., ha comunicato con nota inviata a mezzo *pec* del 18/06/2013 la conclusione con esito favorevole dell'istruttoria di ammissibilità, in riferimento agli artt. 1, 2, 3 dell'Avviso, la priorità assoluta ai sensi dell'art. 9 e dell'allegato 15 dell'Avviso e la data di avvio della successiva fase di "Valutazione" al Soggetto Proponente **Consorzio Sistema Campania S.c.a.r.l.** ed all'impresa beneficiaria **SANNIO PLASTIC S.R.L.**;
c. che in data 20/06/2014, su convocazione dell'U.O.G.P., si è riunita la Conferenza di Servizi ai sensi dell'art. 10 comma 3 lettera e) dell'Avviso, presieduta dal R.O.O. 2.3, a seguito della verifica di quanto disposto dall'art. 5 comma 3 dello stesso Avviso;
d. che la suddetta Conferenza, esaminate le istruttorie di valutazione predisposte da Sviluppo Campania S.p.A. in collaborazione con le strutture regionali e con il referee incaricato, acquisito il parere del Nucleo di Valutazione e Verifica degli Investimenti Pubblici (N.V.V.I.P.), ha approvato il Piano complessivo con le rettifiche apportate alla proposta del Soggetto Proponente **Consorzio Sistema Campania S.c.a.r.l.** e delle imprese beneficiarie, indicendo il tavolo negoziale per il giorno 20/06/2014;
e. che con successiva Conferenza di servizi in data 20/06/2014 si sono tenuti i tavoli negoziali con il Proponente **Consorzio Sistema Campania S.c.a.r.l.** e le singole imprese Beneficiarie **A. ABETE SRL, ASTER SPA, C.M.S. SPA, CRB SOFTWARE DIVISION SRL, DACA-I POWERTRAIN ENGINEERING SRL, LAPO COMPOUND SRL, MEDIA MOTIVE SRL, MERIELETTRA2 SRL, NASTAMEC SRL, NETGROUP SRL, NETCOM ENGENEERING SRL, NUOVO MOLLIFICIO CAMPANO SRL, OFFICINE METALLURGICHE SPA , SANNIO PLASTIC SRL , SAPA SRL, STAMEC SRL, TEKNOSUD SRL, TECNO TESSILE ADLER SRL, TECHNOVA SCARL**, nel rispetto della coerenza programmatica degli interventi e nel perseguimento dell'interesse pubblico, per variazioni e/o integrazioni al Piano Complessivo degli interventi ed ai singoli Piani Progettuali Aziendali;
f. che in data 25/06/2014, terminata la fase di negoziazione, la Conferenza dei Servizi ha approvato il Piano definitivo sottoscritto dal Proponente **Consorzio Sistema Campania S.c.a.r.l.** e dalle singole imprese beneficiarie sopracitate;
g. che il suddetto Piano contiene tutte le modifiche concordate in fase di negoziazione e, in particolare, la revisione dei parametri relativi all'apporto di mezzi propri da parte del beneficiario e la definizione della eventuale quota di investimento coperta da finanziamenti degli istituti di credito con le delibere definitive di concessione;

h. che il Piano definitivo approvato prevede interventi di *"Potenziamento innovativo"* in conformità al Disciplinare "Attività Produttive" D.G.R. n. 79 del 05/02/2010 per investimenti totali pari a **€ 67.396.755,11** articolati rispettivamente in:
   € 49.553.438,82 a valere sull'**art. 11**, *"Aiuti per Programmi di investimento di carattere produttivo"* del Disciplinare;
   € 1.067.900,00 a valere sull'**art. 13**, *"Aiuti per Programmi di sostegno all'innovazione e al trasferimento tecnologico"* del Disciplinare;
   € 15.011.299,40 a valere sull'**art. 14**, *"Aiuti per Programmi di R&S, studi di fattibilità tecnica, spese connesse ai diritti di proprietà industriale e messa a disposizione di personale altamente qualificato"* del Disciplinare;
   € 1.764.116,89 a valere sull'**art. 15**, *"Aiuti per Programmi di formazione"* del Disciplinare;
i. che il Piano Definitivo prevede, tra gli altri, il Piano Progettuale Aziendale dell'Impresa/Beneficiario **SANNIO PLASTIC S.R.L.** per **€ 2.071.011,63** con interventi articolati rispettivamente in:
   € 1.899.211,63 a valere sull'**art. 11**, *"Aiuti per Programmi di investimento di carattere produttivo"* del Disciplinare;
   € 171.800,00 a valere sull'**art. 13**, *"Aiuti per Programmi di sostegno all'innovazione e al trasferimento tecnologico"* del Disciplinare;

CONSIDERATO

a. che l'investimento a valere sull'**art. 13**, *"Aiuti per Programmi di sostegno all'innovazione e al trasferimento tecnologico"* dell'Impresa/Beneficiario **SANNIO PLASTIC S.R.L.** risulta coerente con le risorse dell'Obiettivo specifico 2A – "Potenziamento del Sistema della Ricerca e Innovazione ed Implementazione delle Tecnologie nei Sistemi Produttivi" - **Obiettivo Operativo 2.2** "Interventi di Potenziamento di Sistema e di filiera della R&S", attività a) del POR FESR Campania 2007/2013;
b. che, con Decreto Dirigenziale n. 67 del 26/06/2014, è stata disposta la concessione di un'agevolazione complessiva pari ad **€ 128.850,00** per la realizzazione del Programma di Investimenti in materia di R&S;
c. che, in data 30/06/2014 è stato sottoscritto tra la Regione Campania, le imprese beneficiarie **A. ABETE SRL, ASTER SPA, C.M.S. SPA, CRB SOFTWARE DIVISION SRL, DACA-I POWERTRAIN ENGINEERING SRL, LAPO COMPOUND SRL, MEDIA MOTIVE SRL, MERIELETTRA2 SRL, NASTAMEC SRL, NETGROUP SRL, NETCOM ENGENEERING SRL, NUOVO MOLLIFICIO CAMPANO SRL, OFFICINE METALLURGICHE SPA , SANNIO PLASTIC SRL , SAPA SRL, STAMEC SRL, TEKNOSUD SRL, TECNO TESSILE ADLER SRL, TECHNOVA SCARL** ed il soggetto proponente, il Contratto di Programma **Consorzio Sistema Campania S.c.a.r.l.**, C.U.C.P. JA58Z-000049 Repertorio CO.2014.0000010 del 30/06/2014;
d. che, in ossequio a quanto previsto dalla normativa vigente, si è provveduto a generare il Codice Unico di Progetto *(CUP)*, che per il progetto in essere è ***B48C14000150007***;
e. che, al contempo, è stato altresì disposto l'inserimento dei dati attinenti al progetto nel sistema di monitoraggio *SMILE* che ha generato il relativo ***codice ID: 219***;
f. che, con nota del 30/07/2014, acquisita agli atti della *D.G. 51 02* al Prot. n.576007 del 01/09/2014, successive *pec* del 18/12/2014 e del 06/03/2015 e nota Prot. n.0502481 del 20/07/2015, acquisite agli atti della *D.G. 54 10*, l'Impresa **SANNIO PLASTIC S.R.L.** ha richiesto la prima quota delle agevolazioni, a titolo di anticipazione per un importo pari ad **€ 38.655,00**, corrispondente al 30% del contributo concesso sull'**O.O. 2.2** per le attività di *R&S*;

a. che, a garanzia dell'anticipazione complessiva richiesta, con le medesime note la società ha trasmesso polizza fidejussoria irrevocabile, incondizionata ed escutibile a prima richiesta della Regione Campania, della durata di mesi 12 con tacito rinnovo automatico per un ulteriore periodo di 12 mesi, rilasciata in data **05/12/2014** dalla società **Elite Insurance Company Ltd.**, di importo pari alla sola quota di contributo spettante all'impresa beneficiaria, così come previsto dal D.D. n.116 del 21/10/2014;
g. che, agli atti della Regione Campania è stata acquisita, per la società **SANNIO PLASTIC S.R.L.**, la Dichiarazione sostitutiva del certificato di iscrizione alla Camera di Commercio Industria Artigianato Agricoltura, resa dal Legale Rappresentante in data 04/03/2015 e da cui si evince l'assenza di procedure concorsuali in corso;
h. che, con nota Prot. n.0588966 del 03/09/2015 è stata inoltrata, a mezzo *pec*, alla competente Prefettura, la richiesta di informazioni antimafia, ai sensi dell'art. 91 comma 4 del D.Lgs. 159/2011 per la società **SANNIO PLASTIC S.R.L.**, rimasta a tutt'oggi inevasa;
i. che ai sensi dell'art. 92, comma 3, del medesimo D. Lgs. n.159/2011 *"Decorso il termine di cui al comma 2 (quarantacinque giorni), ovvero, nei casi di urgenza, decorso il termine di quindici giorni dalla ricezione della richiesta, i soggetti di cui all'articolo 83, commi 1 e 2, procedono anche in assenza dell'informazione antimafia. In tale caso, i contributi, i finanziamenti, le agevolazioni e le altre erogazioni di cui al comma 1 sono corrisposti sotto condizione risolutiva e i soggetti di cui all'articolo 83, commi 1 e 2, revocano le autorizzazioni e le concessioni o recedono dai contratti, fatto salvo il pagamento del valore delle opere già eseguite e il rimborso delle spese sostenute per l'esecuzione del rimanente, nei limiti delle utilità conseguite"*;
j. che, è presente agli atti della Regione Campania per la società **SANNIO PLASTIC S.R.L.** il documento unico di regolarità contributiva (D.U.R.C.) richiesto il 03/07/2015**,** con scadenza validità al 31/10/2015**,** da cui risulta la regolarità dei versamenti INAIL ed INPS;
k. che, ai sensi dell'art. 31 comma 8 – ter del decreto legge 21/06/2013 n. 69 convertito il legge il 09/08/2013 n. 98 il documento unico di regolarità contributiva (D.U.R.C.) ha validità di centoventi giorni dalla data del rilascio ai fini della fruizione dei benefici normativi e contributivi in materia di lavoro e legislazione sociale e per finanziamenti e sovvenzioni previsti dalla normativa dell'Unione europea, statale e regionale;
l. che, la società Sviluppo Campania S.p.A., al termine dell'istruttoria documentale effettuata nel merito della richiesta di anticipazione presentata da **SANNIO PLASTIC S.R.L.**, con nota acquisita agli atti della Regione Campania al Prot. n.0538071 del 31/07/2015, ha espresso parere favorevole in ordine all'erogazione della prima quota di contributi al beneficiario in parola;

ATTESO

che con nota del Capo di Gabinetto prot. n. 6797/UDCP/GAB/CG del 25.05.2011 è stata definita la procedura da seguire per l'emanazione degli atti relativi all'assunzione degli impegni nonché alla disposizione delle liquidazioni di spesa a valere sui capitoli di tutti gli OO.OO. del POR FESR 2007/13;

RITENUTO

m. di dover attestare la sussistenza dei presupposti di diritto e di fatto per l'impegnabilità e la liquidabilità della somma di **€ 38.655,00**, in favore della società **SANNIO PLASTIC S.R.L.** a titolo di anticipazione della prima quota di agevolazioni concesse per la realizzazione del progetto in precedenza citato e di cui al Contratto di Programma **Consorzio Sistema Campania S.c.a.r.l.**, C.U.C.P. JA58Z-000049 Repertorio CO.2014.0000010 del 30/06/2014;

a. di dover demandare, ai sensi della nota del Responsabile della Programmazione Unitaria, Prot. n.6797/UDCP/GAB/CG del 25/05/2011, il presente provvedimento all'A.d.G. POR FESR 2007/2013 - Direzione Generale 51 03, onde consentire l'assunzione degli atti di competenza volti ad autorizzare l'erogazione delle agevolazioni al suddetto beneficiario;
b. di dover imputare l'onere conseguente la spesa alle risorse dell'**O.O. 2.2** P.O. FESR 2007/2013 appostate sul Cap.2713 del Bilancio gestionale 2015, e con i seguenti riferimenti introdotti dal 1 Gennaio 2013 ai sensi del Dlgs 118/2011:

Capitolo	Missione	Programma	Titolo	IV livello del piano dei conti	COFOG	Codice identificativo transazione UE	SIOPE
2713	14	05	2	2.03.03.03.000	04.9	3	2.03.02

VISTI

- La Legge Regionale n. 12 del 28/11/2007;
- Il Regolamento n. 4 del 28/11/2007;
- la DGR. n. 1715 del 20/11/2009 e ss.mm.ii;
- La DGR n. 79 del 5/2/2010;
- La DGR n .122 del 28/03/2011;
- il decreto legislativo 23 giugno 2011, n.118;
- il DPCM 28 dicembre 2011;
- La DGR n.88 del 6/03/2012;
- Il DD n. 31 del 14/09/2012 - Struttura di Missione – UOGP;
- Il DD n. 469 del 26/06/2014;
- la Legge Regionale n. 3 del 16 gennaio 2014;
- la Legge Regionale n. 4 del 16 gennaio 2014;
- la DGRC n. 92 del 01.04.2014 di approvazione del Bilancio Gestionale per gli anni 2014, 2015 e 2016;

Alla stregua dell'istruttoria compiuta dal Responsabile dell'O.O. 2.2, nonché dell'espressa dichiarazione di regolarità resa dal medesimo

DECRETA

- di attestare la sussistenza dei presupposti di diritto e di fatto per l'impegnabilità e la liquidabilità della somma di € 38.655,00, in favore della società SANNIO PLASTIC S.R.L. C.F. 01192920625 con sede legale in Benevento alla Via Carrillo Area PIP, snc – C.A.P. 82010, a titolo di anticipazione della prima quota di agevolazioni concesse per la realizzazione del progetto in precedenza citato e di cui al Contratto di Programma Consorzio Sistema Campania S.c.a.r.l., C.U.C.P. JA58Z-000049 Repertorio CO.2014.0000010 del 30/06/2014;

- di demandare, ai sensi della nota del Responsabile della Programmazione Unitaria, Prot. n.6797/UDCP/GAB/CG del 25/05/2011, il presente provvedimento all'A.d.G. POR FESR

2007/2013 - Direzione Generale 51 03, onde consentire l'assunzione degli atti di competenza volti ad autorizzare l'erogazione delle agevolazioni al suddetto beneficiario;

- di prelevare l'importo complessivo di **€ 38.655,00** dalle risorse dell'**O.O. 2.2** P.O. FESR 2007/2013 appostate sul Cap. 2713 del Bilancio gestionale 2015, e con i seguenti riferimenti introdotti dal 1 Gennaio 2013 ai sensi del D.lgs 118/2011:

Capitolo	Missione	Programma	Titolo	IV livello del piano dei conti	COFOG	Codice identificativo transazione UE	SIOPE
2713	14	05	2	2.03.03.03.000	04.9	3	2.03.02

codice CUP **B48C14000150007**, SMILE **219** - O.O. 2.2, specificando che la spesa, in virtù della decisione comunitaria C(2013) 4196 è riferita per il 75% alla quota di cofinanziamento della UE e per 25% alla quota di cofinanziamento Nazionale;

- di proporre che la suddetta liquidazione avvenga mediante accreditamento sul Conto Corrente intestato all'Impresa Beneficiaria **SANNIO PLASTIC S.R.L.** – codice IBAN **IT90H0101075371100000004088**;

- di inviare, per quanto non espressamente stabilito nel presente decreto, al Disciplinare inerente il "Contratto di Programma Regionale" approvato D.G.R. n. 417 del 07/03/2008 nonché al "Manuale di attuazione del PO FESR Campania 2007-2013", approvato con D.D. n.158 del 10/05/2013 dell' AGC 9 Sett. 1;

- di inviare il presente provvedimento:
  - alla Struttura Tecnica Di Missione U.O.G.P. (Unità Operativa Grandi Progetti) - Codice: 70 00 00 00;
  - alla Direzione Generale per l'Università, la Ricerca e l'Innovazione - Codice: 54 10 00 00;
  - alla Struttura di "Staff AA.GG. e Controllo di Gestione" - Codice: 54 00 00 01;
  - alla "Direzione Generale per l'Istruzione, la Formazione il Lavoro e le Politiche Giovanili" Codice: 54 11 00 00;
  - alla Direzione Generale per l'Internazionalizzazione e i rapporti con l'Unione Europea del Sistema Regionale - Codice: 51 03 00 00;

  e per opportuna conoscenza:
  - al Presidente Caldoro;
  - al Capo di Gabinetto;
  - all'Assessore all'Università, Ricerca Scientifica, Statistica, Sistemi Informativi ed Informatica;
  - all'Assessore al Lavoro, Formazione ed Orientamento, Politiche dell'Emigrazione e dell'Immigrazione;
  - al Dipartimento della Programmazione e dello Sviluppo Economico - Codice: 51 00 00 00
  - al Dipartimento dell'Istruzione, della Ricerca, del Lavoro, delle Politiche Culturali e delle Politiche Sociali - Codice: 54 00 00 00;
  - alla Direzione Generale per le Risorse Finanziarie - Codice: 55 13 00 00;
  - al Gabinetto del Presidente per gli adempimenti consequenziali relativi alla registrazione - Codice: 40 01 00 00;

- di trasmettere il presente provvedimento, ai fini della pubblicazione sul B.U.R.C., ai sensi del D.Lgs. 14 marzo 2013 n. 33, artt. 26 e 27, all'Unità Operativa Dirigenziale Bollettino Ufficiale - Ufficio Relazioni con il Pubblico (URP) - Codice: 40 03 05 00.

Il Responsabile dell'O.O. 2.2
Dott. Giuseppe Russo

Decreto Dirigenziale n.314 del 25/09/2015

Dipartimento 54 – Istruzione, Ricerca, Lavoro, Politiche Culturali, Politiche Sociali

Oggetto dell'Atto:

PO FESR CAMPANIA 2007/2013. OB. OP. 2.1. - D.D. n.182 del 29/07/2015 - Intervento "Il potenziamento e la riqualificazione del sistema delle infrastrutture nel settore dell'istruzione, della formazione e della ricerca" - SMILE 48 CUP B26D14000800009 - ORDINE DI ACQUISTO STRUMENTAZIONI IN UNICITA' PRESSO LIFE TECHNOLOGIES ITALIA - PROPOSTA DI IMPEGNABILITA'.

IL DIRIGENTE

PREMESSO

- che la Commissione Europea, con Decisione C(2007) 4265 dell'11 settembre 2007 ha approvato la proposta relativa al Programma Operativo Regionale Campania FESR 2007-2013 (di seguito POR FESR), successivamente modificata con le Decisioni C(2012) 1843 del 27 marzo 2012, C (2012) 6248 del 21 settembre 2012 e C(2013) 4196 del 5 luglio 2013;
- che la Giunta regionale con D.G.R. n. 879/2008 e s.m.i. ha approvato i criteri di selezione delle operazioni da includere nel POR FESR;
- che la Giunta regionale con DGR n. 1715 del 20/11/ 2009 ha approvato il Manuale di Attuazione del POR FESR, modificato in seguito con D.D. AGC 09 n. 158 del 10/05/2013;
- che la Regione Campania nell'ambito della strategia dell'Asse 2 del POR Campania FESR 2007 – 2013 ha previsto il potenziamento del sistema della ricerca nonché lo sfruttamento delle continue evoluzioni tecnologiche al fine di innalzarne il livello degli standard operativi;
- che i criteri di selezione delle operazioni da finanziare nell'ambito del POR FESR, approvati con DGR n. 879/2008 e s.m.i., stabiliscono, relativamente all' Asse 2 – Obiettivo Operativo 2.1 del POR FESR, di dare priorità agli interventi che favoriscono la diffusione e sfruttamento dei risultati e delle ricadute delle attività di ricerca;
- che il POR FESR al Cap.5.3.1. "Selezione delle operazioni", punto 4), prevede tra le modalità di individuazione del beneficiario e delle operazioni da finanziare le "Procedure concertative/negoziali";
- che a fronte dell'attuale sfavorevole contesto economico di riferimento la Giunta regionale ha approvato la DGR n. 148 del 27/05/2013, nell'intento di fornire un impulso all'accelerazione della spesa del POR FESR, individuando come ambiti prioritari di intervento l'ambiente, il sostegno al tessuto produttivo, l'efficientamento energetico, i trasporti sostenibili, la ricerca, l'innovazione e lo sviluppo urbano;
- che con DPGR n. 139 del 01/07/2013 e ss.mm.ii., è stato costituito il Gruppo di Lavoro di cui alla DGR n. 148/2013 coordinato dall'AdG del POR FESR e costituito da Dirigenti individuati *ratione materiae*, ai fini di dare attuazione alle Iniziative di accelerazione della spesa di cui alla DGR n. 148/2013;
- che la DGR n. 378 del 24/09/2013, di attuazione della DGR n. 148/2013, ha ritenuto selezionabili, in prevalenza con procedura negoziale, progetti di immediata attuazione, con crono-programmi coerenti con i termini di ammissibilità della spesa e con gli orientamenti di chiusura di cui alla Decisione C (2013) 1573 del 20/03/2013;
- che la DGR n. 18 del 7/02/2014 ha previsto nell'ambito delle risorse afferenti alla programmazione unitaria, misure di salvaguardia delle operazioni in overbooking da allocare, previa verifica di compatibilità e anche a seguito di suddivisione in fasi, a valere sulle risorse del Piano Azione Coesione – ivi comprese quelle relative

all'anticipazione della Regione Campania di cui al Decreto IGRUE n. 48/2013 di "Rideterminazione del finanziamento a carico del Fondo di rotazione, di cui alla legge n. 183/1987 per l'attuazione degli interventi previsti dal Piano di Azione Coesione, disposto con decreto n. 25/2013" – e/o del Fondo Sviluppo Coesione e/o della programmazione comunitaria 2014 – 2020;

PRESO ATTO

- che la Regione Campania ha avviato percorsi per potenziare e riqualificare il sistema della infrastrutture nel settore dell'istruzione, della formazione e della ricerca a valere sul POR FESR;
- che il Presidente della Giunta regionale della Campania e l'Assessore all'Università e alla Ricerca Scientifica, con nota prot n. 12070/UDCP/GAB/CG del 2 luglio 2014 hanno richiesto ai Rettori delle Università Federico II, Seconda Università di Napoli, Università di Salerno, Parthenope, Orientale, Suor Orsola Benincasa, Università del Sannio e ai Presidenti del C.N.R., I.N.G.V., I.N.A.F., l'I.N.F.N., Stazione zoologica A. Dohrn (di segui OdR) una dettagliata quantificazione dei fabbisogni delle dotazioni di cui al punto precedente;
- che con DGR n.248 del 4 luglio 2014 si è provveduto all'Approvazione dello schema di Protocollo di Intesa tra Regione Campania e gli OdR sopra menzionati al fine di avviare le procedure amministrative di acquisto;
- in data 24 ottobre 2014 è stato sottoscritto il Protocollo d'Intesa fra la Regione Campania e l'Universita' Federico II, la Seconda Universita' di Napoli, l'Universita' di Salerno, la Parthenope, l'Orientale, la Suor Orsola Benincasa, l'Universita' del Sannio, il C.N.R., l'I.N.G.V., l'I.N.A.F., l'I.N.F.N. e la Stazione zoologica A. Dohrn;
- la DGR n. 248 del 04/07/2014 demandava al Dirigente *ratione materiae* dott. Giuseppe Russo l'istruttoria finalizzata all'emissione del decreto di ammissione a finanziamento per gli interventi previsti nel Protocollo di Intesa, di cui al punto precedente, a valere sulle risorse dell' Obiettivo Operativo 2.1 del POR FESR;
- che presso gli Uffici regionali del POR FESR O.O. 2.1 sono pervenute le richieste delle strumentazioni scientifiche da parte degli OdR per un ammontare complessivo di oltre Ml€ 170;
- che si è reso necessario procedere ad una classificazione di dette strumentazioni per tipologie analoghe attraverso delle schede di descrizione merceologica dei prodotti;
- che in fase di classificazione si è evidenziata la presenza di una considerevole quantità di strumentazioni caratterizzate dal requisito dell'"unicità" o del produttore o del distributore sul territorio nazionale o infine di prodotto complementare di strumentazione già in uso;
- che con decreto dirigenziale n. 182 del 29 luglio 2015 si è provveduto all'ammissione a finanziamento dell'intervento "Il potenziamento e la riqualificazione del sistema delle infrastrutture nel settore dell'istruzione, della formazione e della ricerca" a valere sulle

risorse dell'Obiettivo Operativo 2.1 del POR FESR 2007/2013 per un importo pari a 150 Mln/€, così come programmato con DGR 248/2014;

CONSIDERATO

- che fra le società produttrici/fornitrici delle strumentazioni in unicità, per le quali è stata condotta idonea istruttoria formale di ammissibilità, rientra la **LIFE TECHNOLOGIES ITALIA** con sede legale in **Bleiswijk, kwartsweg 2, Paesi Bassi – CF 12792100153**
- che detta **LIFE TECHNOLOGIES ITALIA** risulta essere l'unica fornitrice/distributrice in Italia delle strumentazioni dettagliate nell'allegato prospetto riepilogativo (Allegato 1) come risulta dalla documentazione in possesso degli Uffici regionali;

RILEVATO

- che per la medesima Società è stato acquisito presso l'INPS il DURC regolare in data **19/06/2015,** Prot. **0425469**
- che la stessa risulta iscritta alla CCIAA come si evince dal certificato prodotto in data **28/05/2015 Prot. 0371042**;
- che per la medesima è stata inoltrata, in data **15/06/2015 Prot. 0410308** richiesta di certificazione antimafia presso la Prefettura di Milano ;
- che per l'intervento oggetto del presente decreto è stato attivato presso il portale ANAC il seguente CIG **63575006F6;**

RILEVATO inoltre

- che sono state sottoscritte con tutti gli Organismi di Ricerca destinatari dell'intervento e, nella fattispecie, con quelli citati nel medesimo allegato prospetto riepilogativo (Allegato 1) apposite Convenzioni, che regoleranno la gestione attuativa dell'intervento per ciò che attiene le fasi di installazione e collaudo delle strumentazioni oggetto dell'acquisto, demandando agli stessi OdR il monitoraggio ed il controllo di dette fasi;

RILEVATO ancora

- che per rendere attuabile l'intervento oggetto del presente decreto a valere sulle risorse del POR FESR 2007/2013 O.O. 2.1 è necessario predisporre per il corrente esercizio finanziario l'impegno contabile sul capitolo 2708 POR FESR 2007/2013 per l'ammontare complessivo di € **1.276.704,5,00** oltre IVA pari ad € **1.557.579,49,00** (FESR 75% – Stato+Regione 25%) CODICE GESTIONALE 2323 a favore della Società **LIFE TECHNOLOGIES ITALIA** ;

RITENUTO pertanto

- di procedere all'ordine di acquisto delle strumentazioni con carattere di unicità descritte nell'allegato al presente decreto a formarne parte integrante (Allegato 1) presso la Società **LIFE TECHNOLOGIES ITALIA** ;
- di prevedere che l'efficacia del presente decreto sia nulla nell'eventualità le risultanze della certificazione antimafia richieste in data prot. presso la Prefettura di denuncino situazioni di inaffidalità ai sensi di legge della Società **LIFE TECHNOLOGIES ITALIA;**

- di dare comunicazione del presente decreto di ordine agli Organismi di Ricerca dettagliati nell'allegato al presente decreto a formarne parte integrante (Allegato 1) ai fini dell'espletamento delle fasi attuative previste dalle rispettive Convenzioni sottoscritte con la Regione Campania;
- di proporre l'impegnabilità per il corrente esercizio finanziario sul capitolo 2708 POR FESR 2007/2013 per l'ammontare complessivo di € 1276704,5 oltre IVA pari a € 1557579,49 (FESR 75% – Stato+Regione 25%) CODICE GESTIONALE 2323 a favore della Società LIFE TECHNOLOGIES ITALIA;
- di prevedere l'attestazione, in applicazione delle disposizioni di cui al D.Lgs. 23/06/2011, n.118 e al D.P.C.M. 28/12/2011, la seguente codifica della transazione elementare dell'intervento:

CAP	MISSIONE	PROGRAMMA	COFOG	TIT.DPCM	V liv. Piano dei conti	SIOPE	CODICE IDENT. TRANSAZIONI UE	RICORRENTI	PERIMETRO SANITA'
2708	**14**	**5**	**04.9**	**2**	**2.03.03.03.999**	**02.03.02**	**3**	**4**	**3**

VISTI

a) il Regolamento (CE) del Consiglio n. 1083/2006 e s.m.i.;
b) la Decisione della Commissione dell'11/09/2007, C (2007) 4265;
c) la Decisione della Commissione del 27/03/2012, C (2012) 1843;
d) la Decisione della Commissione del 21/09/2012, C (2012) 6248;
e) la Decisione della Commissione del 20/03/2013, C (2013) 1573;
f) la Decisione della Commissione del 05/07/2013, C (2013) 4196;
g) la Decisione della Commissione del 30/04/2015, C (2015) 2771;
h) il Piano di Azione Coesione di cui alla III ed ultima riprogrammazione – Misure anticicliche e salvaguardia di progetti avviati – dicembre 2012;
i) la D.G.R. n. 148 del 27/05/2013;
j) la D.G.R. n. 378 del 24/09/2013;
k) il D.P.G.R. n. 139 del 1/07/2013 e ss.mm.ii.;
l) la D.G.R. n. 18 del 07/02/2014;
m) la nota prot n. 12070/UDCP/GAB/CG del 2 luglio 2014 del Presidente della Regione Campania;
n) il verbale del Gruppo di Lavoro ex DPGR n.139/2013 e s.m.i. del 3/06/2014;
o) la D.G.R. n. 248 del 4/07/2014 e smi;
p) il Decreto Dirigenziale n. 182 del 29/07/2015

VISTI inoltre

il DURC regolare acquisito in data 2015 19/06/2015, Prot. 0425469 ed il Certificato di iscrizione alla CCIAA prodotto in data 28/05/2015 Prot. 0371042

DECRETA

per i motivi ed i riferimenti espressi in narrativa, che qui si intendono integralmente riportati

- di procedere all'ordine di acquisto delle strumentazioni con carattere di unicità descritte nell'allegato al presente decreto a formarne parte integrante (Allegato 1) presso la Società **LIFE TECHNOLOGIES ITALIA** con sede legale in **Bleiswijk, kwartsweg 2, Paesi Bassi – CF 12792100153**;
- di prevedere che l'efficacia del presente decreto sia nulla nell'eventualità le risultanze della certificazione antimafia richieste in data **15/06/2015 Prot. 0410308** presso la Prefettura di Milano denuncino situazioni di inaffidabilità ai sensi di legge della Società **LIFE TECHNOLOGIES ITALIA con sede legale in Bleiswijk, kwartsweg 2, Paesi Bassi – CF 12792100153**;
- di dare comunicazione del presente decreto di ordine agli Organismi di Ricerca dettagliati nell'allegato al presente decreto a formarne parte integrante (Allegato 1) ai fini dell'espletamento delle fasi attuative previste dalle rispettive Convenzioni sottoscritte con la Regione Campania;
- di proporre l'impegnabilità per il corrente esercizio finanziario sul capitolo 2708 POR FESR 2007/2013 per l'ammontare complessivo di € **1.276.704,5** oltre IVA pari a € **1.557.579,49** (FESR 75% – Stato+Regione 25%) CODICE GESTIONALE 2323 a favore della Società **LIFE TECHNOLOGIES ITALIA** con sede legale in **Bleiswijk, kwartsweg 2, Paesi Bassi – CF 12792100153**;
- di prevedere l'attestazione, in applicazione delle disposizioni di cui al D.Lgs. 23/06/2011, n.118 e al D.P.C.M. 28/12/2011, la seguente codifica della transazione elementare dell'intervento:

CAP	MISSIONE	PROGRAMMA	COFOG	TIT.DPCM	V liv. Piano dei conti	SIOPE	CODICE IDENT. TRANSAZIONI UE	RICORRENTI	PERIMETRO SANITA'
2708	**14**	**5**	**04.9**	**2**	**2.03.03.03.999**	**02.03.02**	**3**	**4**	**3**

- di prevedere per l'intervento in parola l'applicazione del c.d. ***splyt payment*** ai sensi dell'art.1, comma 629 della legge 23 dicembre 2014 n. 190 (legge di stabilità 2015);
- di prevedere per l'intervento in parola l'applicazione del principio della suddivisione in fasi, così come previsto dal paragrafo 3.4 degli orientamenti sulla chiusura approvati con la Decisione C (2015) 2771 del 30/04/2015 "Norme specifiche per la suddivisione dei progetti che non rientrano nei grandi progetti su due periodi di programmazione", prevedendo, al fine di ottemperare alle condizioni di cui sopra, successivamente al 31/12/2015 a ridefinire l'ammissione a finanziamento, imputando sulle risorse del POR Campania FESR 2007- 2013 le sole spese ammissibili al 31 dicembre 2015;
- di trasmettere il presente atto, per quanto di competenza e per opportuna conoscenza:
  - al Capo di Gabinetto del Presidente della Giunta Regionale, Responsabile P.U.
  - all'Autorità di Gestione del POR Campania FESR 2007/2013;

- al Dipartimento dell'Istruzione, della Ricerca, del Lavoro, delle Politiche Culturali e delle Politiche Sociali
- al Dipartimento delle Risorse Finanziarie, Umane e Strumentali – Direzione Generale Risorse Finanziarie
- al BURC per la pubblicazione.

Dott. Giuseppe RUSSO

ALLEGATO 1

PO FESR CAMPANIA 2007/2013. OB. OP. 2.1. D.G.R. N. 248 DEL 04/07/2014. INTERVENTO: Il potenziamento e la riqualificazione del sistema delle infrastrutture nel settore dell'istruzione, della formazione e della ricerca" - SMILE 48 CUP B26D14000800009

COSTRUTTORE/ FORNITORE	STRUMENTAZIONE RICHIESTA	QUANTITÀ	IMPORTO	IVA	ENTE
LIFE TECHNOLOGIES	SIMPLIAMP THERMAL CYCLER	1	€ 4.503,50	€ 990,77	CEINGE
LIFE TECHNOLOGIES	AB 3500 GENETIC ANALYZER	1	€ 154.415,28	€ 33.971,36	CEINGE
LIFE TECHNOLOGIES	Sistema di sequenziamento NGS su supporto solido Personal Genome Machine	1	€ 143.785,72	€ 31.632,86	CEINGE
LIFE TECHNOLOGIES	PIATTAFORMA DI SEQUENZIAMENTO AUTOMATIZZATO	1	€ 488.000,00	€ 107.360,00	CNR
LIFE TECHNOLOGIES	Ion Personale Genome Machine System (PGM)	1	€ 60.000,00	€ 13.200,00	CNR
LIFE TECHNOLOGIES	Apparato di sequenziamento genico di nuova generazione: -Ion PGM Sequencer 4462917; -Ion Chef Instrument 4484177	1	€ 105.000,00	€ 23.100,00	FEDERICO II
LIFE TECHNOLOGIES	AbiQ7	1	€ 65.000,00	€ 14.300,00	SECONDA UNIVERSITA' NAPOLI
LIFE TECHNOLOGIES	Sistema per la preparazione ed il caricamento dei Chip da correre sul sistema NGS “ION Proton” in modo da garantire una maggiore precisione e riproducibilita’ delle performance	1	€ 45.000,00	€ 9.900,00	STAZIONE ZOOLOGICA A.DORN
LIFE TECHNOLOGIES	Sequenziatore automatico di DNA a 24 capillari -PCR veriti life technologies - fluorometro qubit	1	**€ 211.000,00**	€ 46.420,00	UNIV SALERNO

Decreto Dirigenziale n.315 del 25/09/2015

Dipartimento 54 – Istruzione, Ricerca, Lavoro, Politiche Culturali, Politiche Sociali

Oggetto dell'Atto:

PO FESR CAMPANIA 2007/2013. OB. OP. 2.1. - D.D. n.182 del 29/07/2015 - Intervento "Il potenziamento e la riqualificazione del sistema delle infrastrutture nel settore dell'istruzione, della formazione e della ricerca" - SMILE 48 CUP B26D14000800009 - ORDINE DI ACQUISTO STRUMENTAZIONI IN UNICITA' PRESSO DB ELECTRONIC INSTRUMENTS srl. - PROPOSTA DI IMPEGNABILITA'.

IL DIRIGENTE

PREMESSO

- che la Commissione Europea, con Decisione C(2007) 4265 dell'11 settembre 2007 ha approvato la proposta relativa al Programma Operativo Regionale Campania FESR 2007-2013 (di seguito POR FESR), successivamente modificata con le Decisioni C(2012) 1843 del 27 marzo 2012, C (2012) 6248 del 21 settembre 2012 e C(2013) 4196 del 5 luglio 2013;
- che la Giunta regionale con D.G.R. n. 879/2008 e s.m.i. ha approvato i criteri di selezione delle operazioni da includere nel POR FESR;
- che la Giunta regionale con DGR n. 1715 del 20/11/ 2009 ha approvato il Manuale di Attuazione del POR FESR, modificato in seguito con D.D. AGC 09 n. 158 del 10/05/2013;
- che la Regione Campania nell'ambito della strategia dell'Asse 2 del POR Campania FESR 2007 – 2013 ha previsto il potenziamento del sistema della ricerca nonché lo sfruttamento delle continue evoluzioni tecnologiche al fine di innalzarne il livello degli standard operativi;
- che i criteri di selezione delle operazioni da finanziare nell'ambito del POR FESR, approvati con DGR n. 879/2008 e s.m.i., stabiliscono, relativamente all' Asse 2 – Obiettivo Operativo 2.1 del POR FESR, di dare priorità agli interventi che favoriscono la diffusione e sfruttamento dei risultati e delle ricadute delle attività di ricerca;
- che il POR FESR al Cap.5.3.1. "Selezione delle operazioni", punto 4), prevede tra le modalità di individuazione del beneficiario e delle operazioni da finanziare le "Procedure concertative/negoziali";
- che a fronte dell'attuale sfavorevole contesto economico di riferimento la Giunta regionale ha approvato la DGR n. 148 del 27/05/2013, nell'intento di fornire un impulso all'accelerazione della spesa del POR FESR, individuando come ambiti prioritari di intervento l'ambiente, il sostegno al tessuto produttivo, l'efficientamento energetico, i trasporti sostenibili, la ricerca, l'innovazione e lo sviluppo urbano;
- che con DPGR n. 139 del 01/07/2013 e ss.mm.ii., è stato costituito il Gruppo di Lavoro di cui alla DGR n. 148/2013 coordinato dall'AdG del POR FESR e costituito da Dirigenti individuati *ratione materiae*, ai fini di dare attuazione alle Iniziative di accelerazione della spesa di cui alla DGR n. 148/2013;
- che la DGR n. 378 del 24/09/2013, di attuazione della DGR n. 148/2013, ha ritenuto selezionabili, in prevalenza con procedura negoziale, progetti di immediata attuazione, con crono-programmi coerenti con i termini di ammissibilità della spesa e con gli orientamenti di chiusura di cui alla Decisione C (2013) 1573 del 20/03/2013;
- che la DGR n. 18 del 7/02/2014 ha previsto nell'ambito delle risorse afferenti alla programmazione unitaria, misure di salvaguardia delle operazioni in overbooking da allocare, previa verifica di compatibilità e anche a seguito di suddivisione in fasi, a valere sulle risorse del Piano Azione Coesione – ivi comprese quelle relative

all'anticipazione della Regione Campania di cui al Decreto IGRUE n. 48/2013 di "Rideterminazione del finanziamento a carico del Fondo di rotazione, di cui alla legge n. 183/1987 per l'attuazione degli interventi previsti dal Piano di Azione Coesione, disposto con decreto n. 25/2013" – e/o del Fondo Sviluppo Coesione e/o della programmazione comunitaria 2014 – 2020;

PRESO ATTO

- che la Regione Campania ha avviato percorsi per potenziare e riqualificare il sistema della infrastrutture nel settore dell'istruzione, della formazione e della ricerca a valere sul POR FESR;
- che il Presidente della Giunta regionale della Campania e l'Assessore all'Università e alla Ricerca Scientifica, con nota prot n. 12070/UDCP/GAB/CG del 2 luglio 2014 hanno richiesto ai Rettori delle Università Federico II, Seconda Università di Napoli, Università di Salerno, Parthenope, Orientale, Suor Orsola Benincasa, Università del Sannio e ai Presidenti del C.N.R., I.N.G.V., I.N.A.F., l'I.N.F.N., Stazione zoologica A. Dohrn (di segui OdR) una dettagliata quantificazione dei fabbisogni delle dotazioni di cui al punto precedente;
- che con DGR n.248 del 4 luglio 2014 si è provveduto all'Approvazione dello schema di Protocollo di Intesa tra Regione Campania e gli OdR sopra menzionati al fine di avviare le procedure amministrative di acquisto;
- in data 24 ottobre 2014 è stato sottoscritto il Protocollo d'Intesa fra la Regione Campania e l'Universita' Federico II, la Seconda Universita' di Napoli, l'Universita' di Salerno, la Parthenope, l'Orientale, la Suor Orsola Benincasa, l'Universita' del Sannio, il C.N.R., l'I.N.G.V., l'I.N.A.F., l'I.N.F.N. e la Stazione zoologica A. Dohrn;
- la DGR n. 248 del 04/07/2014 demandava al Dirigente *ratione materiae* dott. Giuseppe Russo l'istruttoria finalizzata all'emissione del decreto di ammissione a finanziamento per gli interventi previsti nel Protocollo di Intesa, di cui al punto precedente, a valere sulle risorse dell' Obiettivo Operativo 2.1 del POR FESR;
- che presso gli Uffici regionali del POR FESR O.O. 2.1 sono pervenute le richieste delle strumentazioni scientifiche da parte degli OdR per un ammontare complessivo di oltre Ml€ 170;
- che si è reso necessario procedere ad una classificazione di dette strumentazioni per tipologie analoghe attraverso delle schede di descrizione merceologica dei prodotti;
- che in fase di classificazione si è evidenziata la presenza di una considerevole quantità di strumentazioni caratterizzate dal requisito dell'"unicità" o del produttore o del distributore sul territorio nazionale o infine di prodotto complementare di strumentazione già in uso;
- che con decreto dirigenziale n. 182 del 29 luglio 2015 si è provveduto all'ammissione a finanziamento dell'intervento "Il potenziamento e la riqualificazione del sistema delle infrastrutture nel settore dell'istruzione, della formazione e della ricerca" a valere sulle

risorse dell'Obiettivo Operativo 2.1 del POR FESR 2007/2013 per un importo pari a 150 Mln/€, così come programmato con DGR 248/2014;

CONSIDERATO

- che fra le società produttrici/fornitrici delle strumentazioni in unicità, per le quali è stata condotta idonea istruttoria formale di ammissibilità, rientra la DB ELECTRONIC INSTRUMENTS srl con sede legale in **Milano (MI), Via Teano 2, CAP 20161 - P.Iva 02302390154**
- che detta **DB ELECTRONIC INSTRUMENTS srl** risulta essere l'unica fornitrice/distributrice in Italia delle strumentazioni dettagliate nell'allegato prospetto riepilogativo (Allegato 1) come risulta dalla documentazione in possesso degli Uffici regionali;

RILEVATO

- che per la medesima Società è stato acquisito presso l'INPS il DURC regolare in data **24/06/2015,** Prot. **0438398**
- che la stessa risulta iscritta alla CCIAA come si evince dal certificato prodotto in data **08/06/2015 Prot. 0394094**;
- che per l'intervento oggetto del presente decreto è stato attivato presso il portale ANAC il seguente CIG **6366840294;**

RILEVATO inoltre

- che sono state sottoscritte con tutti gli Organismi di Ricerca destinatari dell'intervento e, nella fattispecie, con quelli citati nel medesimo allegato prospetto riepilogativo (Allegato 1) apposite Convenzioni, che regoleranno la gestione attuativa dell'intervento per ciò che attiene le fasi di installazione e collaudo delle strumentazioni oggetto dell'acquisto, demandando agli stessi OdR il monitoraggio ed il controllo di dette fasi;

RILEVATO ancora

- che per rendere attuabile l'intervento oggetto del presente decreto a valere sulle risorse del POR FESR 2007/2013 O.O. 2.1 è necessario predisporre per il corrente esercizio finanziario l'impegno contabile sul capitolo 2708 POR FESR 2007/2013 per l'ammontare complessivo di € **1.639,00** oltre IVA pari ad € **1.999,58,00** (FESR 75% - Stato+Regione 25%) CODICE GESTIONALE 2323 a favore della Società **DB ELECTRONIC INSTRUMENTS srl**;

RITENUTO pertanto

- di procedere all'ordine di acquisto delle strumentazioni con carattere di unicità descritte nell'allegato al presente decreto a formarne parte integrante (Allegato 1) presso la Società **DB ELECTRONIC INSTRUMENTS srl**;
- di prevedere che l'efficacia del presente decreto sia nulla nell'eventualità le risultanze della certificazione antimafia richieste in data prot. presso la Prefettura di denuncino situazioni di inaffidalità ai sensi di legge della Società **DB ELECTRONIC INSTRUMENTS srl**

- di dare comunicazione del presente decreto di ordine agli Organismi di Ricerca dettagliati nell'allegato al presente decreto a formarne parte integrante (Allegato 1) ai fini dell'espletamento delle fasi attuative previste dalle rispettive Convenzioni sottoscritte con la Regione Campania;
- di proporre l'impegnabilità per il corrente esercizio finanziario sul capitolo 2708 POR FESR 2007/2013 per l'ammontare complessivo di € 1.639 oltre IVA pari a € 1.999,58 (FESR 75% - Stato+Regione 25%) CODICE GESTIONALE 2323 a favore della Società DB ELECTRONIC INSTRUMENTS srl
- di prevedere l'attestazione, in applicazione delle disposizioni di cui al D.Lgs. 23/06/2011, n.118 e al D.P.C.M. 28/12/2011, la seguente codifica della transazione elementare dell'intervento:

CAP	MISSIONE	PROGRAMMA	COFOG	TIT.DPCM	V liv. Piano dei conti	SIOPE	CODICE IDENT. TRANSAZIONI UE	RICORRENTI	PERIMETRO SANITA'
2708	**14**	**5**	**04.9**	**2**	**2.03.03.03.999**	**02.03.02**	**3**	**4**	**3**

VISTI

a) il Regolamento (CE) del Consiglio n. 1083/2006 e s.m.i.;
b) la Decisione della Commissione dell'11/09/2007, C (2007) 4265;
c) la Decisione della Commissione del 27/03/2012, C (2012) 1843;
d) la Decisione della Commissione del 21/09/2012, C (2012) 6248;
e) la Decisione della Commissione del 20/03/2013, C (2013) 1573;
f) la Decisione della Commissione del 05/07/2013, C (2013) 4196;
g) la Decisione della Commissione del 30/04/2015, C (2015) 2771;
h) il Piano di Azione Coesione di cui alla III ed ultima riprogrammazione - Misure anticicliche e salvaguardia di progetti avviati - dicembre 2012;
i) la D.G.R. n. 148 del 27/05/2013;
j) la D.G.R. n. 378 del 24/09/2013;
k) il D.P.G.R. n. 139 del 1/07/2013 e ss.mm.ii.;
l) la D.G.R. n. 18 del 07/02/2014;
m) la nota prot n. 12070/UDCP/GAB/CG del 2 luglio 2014 del Presidente della Regione Campania;
n) il verbale del Gruppo di Lavoro ex DPGR n.139/2013 e s.m.i. del 3/06/2014;
o) la D.G.R. n. 248 del 4/07/2014 e smi;
p) il Decreto Dirigenziale n. 182 del 29/07/2015

VISTI inoltre

il DURC regolare acquisito in data 2015 24/06/2015, Prot. 0438398 ed il Certificato di iscrizione alla CCIAA prodotto in data 08/06/2015 Prot. 0394094

DECRETA

per i motivi ed i riferimenti espressi in narrativa, che qui si intendono integralmente riportati

- di procedere all'ordine di acquisto delle strumentazioni con carattere di unicità descritte nell'allegato al presente decreto a formarne parte integrante (Allegato 1) presso la Società DB ELECTRONIC INSTRUMENTS srl con sede legale in **Milano (MI), Via Teano 2, CAP 20161 - P.Iva 02302390154**;
- di dare comunicazione del presente decreto di ordine agli Organismi di Ricerca dettagliati nell'allegato al presente decreto a formarne parte integrante (Allegato 1) ai fini dell'espletamento delle fasi attuative previste dalle rispettive Convenzioni sottoscritte con la Regione Campania;
- di proporre l'impegnabilità per il corrente esercizio finanziario sul capitolo 2708 POR FESR 2007/2013 per l'ammontare complessivo di € **1.639** oltre IVA pari a € **1.999,58** (FESR 75% - Stato+Regione 25%) CODICE GESTIONALE 2323 a favore della Società DB ELECTRONIC INSTRUMENTS srl;
- di prevedere l'attestazione, in applicazione delle disposizioni di cui al D.Lgs. 23/06/2011, n.118 e al D.P.C.M. 28/12/2011, la seguente codifica della transazione elementare dell'intervento:

CAP	MISSIONE	PROGRAMMA	COFOG	TIT.DPCM	V liv. Piano dei conti	SIOPE	CODICE IDENT. TRANSAZIONI UE	RICORRENTI	PERIMETRO SANITA'
2708	**14**	**5**	**04.9**	**2**	**2.03.03.03.999**	**02.03.02**	**3**	**4**	**3**

- di prevedere per l'intervento in parola l'applicazione del c.d. ***splyt payment*** ai sensi dell'art.1, comma 629 della legge 23 dicembre 2014 n. 190 (legge di stabilità 2015);
- di prevedere per l'intervento in parola l'applicazione del principio della suddivisione in fasi, così come previsto dal paragrafo 3.4 degli orientamenti sulla chiusura approvati con la Decisione C (2015) 2771 del 30/04/2015 "Norme specifiche per la suddivisione dei progetti che non rientrano nei grandi progetti su due periodi di programmazione", prevedendo, al fine di ottemperare alle condizioni di cui sopra, successivamente al 31/12/2015 a ridefinire l'ammissione a finanziamento, imputando sulle risorse del POR Campania FESR 2007- 2013 le sole spese ammissibili al 31 dicembre 2015;
- di trasmettere il presente atto, per quanto di competenza e per opportuna conoscenza:
  - al Capo di Gabinetto del Presidente della Giunta Regionale, Responsabile P.U.
  - all'Autorità di Gestione del POR Campania FESR 2007/2013;
  - al Dipartimento dell'Istruzione, della Ricerca, del Lavoro, delle Politiche Culturali e delle Politiche Sociali
  - al Dipartimento delle Risorse Finanziarie, Umane e Strumentali – Direzione Generale Risorse Finanziarie
  - al BURC per la pubblicazione.

Dott. Giuseppe RUSSO

ALLEGATO 1

PO FESR CAMPANIA 2007/2013. OB. OP. 2.1. D.G.R. N. 248 DEL 04/07/2014. INTERVENTO: Il potenziamento e la riqualificazione del sistema delle infrastrutture nel settore dell'istruzione, della formazione e della ricerca" - SMILE 48 CUP B26D14000800009

COSTRUTTORE/ FORNITORE	STRUMENTAZIONE RICHIESTA	QUANTITÀ	IMPORTO	IVA	ENTE
DB ELECTRONIC INSTRUMENTS SRL	Thorlabs per il sistema di movimentazione della camera CCD per celostato.	1	1.639,00	€ 360,58	OSSERVATORIO ASTRONOMICO DI CAPODIMONTE

Decreto Dirigenziale n.316 del 25/09/2015

Dipartimento 54 – Istruzione, Ricerca, Lavoro, Politiche Culturali, Politiche Sociali

Oggetto dell'Atto:

PO FESR CAMPANIA 2007/2013. OB. OP. 2.1. - D.D. n.182 del 29/07/2015 - Intervento "Il potenziamento e la riqualificazione del sistema delle infrastrutture nel settore dell'istruzione, della formazione e della ricerca" - SMILE 48 CUP B26D14000800009 - ORDINE DI ACQUISTO STRUMENTAZIONI IN UNICITA' PRESSO METTLER-TOLEDO SPA - PROPOSTA DI IMPEGNABILITA'.

IL DIRIGENTE

PREMESSO

- che la Commissione Europea, con Decisione C(2007) 4265 dell'11 settembre 2007 ha approvato la proposta relativa al Programma Operativo Regionale Campania FESR 2007-2013 (di seguito POR FESR), successivamente modificata con le Decisioni C(2012) 1843 del 27 marzo 2012, C (2012) 6248 del 21 settembre 2012 e C(2013) 4196 del 5 luglio 2013;
- che la Giunta regionale con D.G.R. n. 879/2008 e s.m.i. ha approvato i criteri di selezione delle operazioni da includere nel POR FESR;
- che la Giunta regionale con DGR n. 1715 del 20/11/ 2009 ha approvato il Manuale di Attuazione del POR FESR, modificato in seguito con D.D. AGC 09 n. 158 del 10/05/2013;
- che la Regione Campania nell'ambito della strategia dell'Asse 2 del POR Campania FESR 2007 – 2013 ha previsto il potenziamento del sistema della ricerca nonché lo sfruttamento delle continue evoluzioni tecnologiche al fine di innalzarne il livello degli standard operativi;
- che i criteri di selezione delle operazioni da finanziare nell'ambito del POR FESR, approvati con DGR n. 879/2008 e s.m.i., stabiliscono, relativamente all' Asse 2 – Obiettivo Operativo 2.1 del POR FESR, di dare priorità agli interventi che favoriscono la diffusione e sfruttamento dei risultati e delle ricadute delle attività di ricerca;
- che il POR FESR al Cap.5.3.1. "Selezione delle operazioni", punto 4), prevede tra le modalità di individuazione del beneficiario e delle operazioni da finanziare le "Procedure concertative/negoziali";
- che a fronte dell'attuale sfavorevole contesto economico di riferimento la Giunta regionale ha approvato la DGR n. 148 del 27/05/2013, nell'intento di fornire un impulso all'accelerazione della spesa del POR FESR, individuando come ambiti prioritari di intervento l'ambiente, il sostegno al tessuto produttivo, l'efficientamento energetico, i trasporti sostenibili, la ricerca, l'innovazione e lo sviluppo urbano;
- che con DPGR n. 139 del 01/07/2013 e ss.mm.ii., è stato costituito il Gruppo di Lavoro di cui alla DGR n. 148/2013 coordinato dall'AdG del POR FESR e costituito da Dirigenti individuati *ratione materiae*, ai fini di dare attuazione alle Iniziative di accelerazione della spesa di cui alla DGR n. 148/2013;
- che la DGR n. 378 del 24/09/2013, di attuazione della DGR n. 148/2013, ha ritenuto selezionabili, in prevalenza con procedura negoziale, progetti di immediata attuazione, con crono-programmi coerenti con i termini di ammissibilità della spesa e con gli orientamenti di chiusura di cui alla Decisione C (2013) 1573 del 20/03/2013;
- che la DGR n. 18 del 7/02/2014 ha previsto nell'ambito delle risorse afferenti alla programmazione unitaria, misure di salvaguardia delle operazioni in overbooking da allocare, previa verifica di compatibilità e anche a seguito di suddivisione in fasi, a valere sulle risorse del Piano Azione Coesione – ivi comprese quelle relative

all'anticipazione della Regione Campania di cui al Decreto IGRUE n. 48/2013 di "Rideterminazione del finanziamento a carico del Fondo di rotazione, di cui alla legge n. 183/1987 per l'attuazione degli interventi previsti dal Piano di Azione Coesione, disposto con decreto n. 25/2013" – e/o del Fondo Sviluppo Coesione e/o della programmazione comunitaria 2014 – 2020;

PRESO ATTO

- che la Regione Campania ha avviato percorsi per potenziare e riqualificare il sistema della infrastrutture nel settore dell'istruzione, della formazione e della ricerca a valere sul POR FESR;
- che il Presidente della Giunta regionale della Campania e l'Assessore all'Università e alla Ricerca Scientifica, con nota prot n. 12070/UDCP/GAB/CG del 2 luglio 2014 hanno richiesto ai Rettori delle Università Federico II, Seconda Università di Napoli, Università di Salerno, Parthenope, Orientale, Suor Orsola Benincasa, Università del Sannio e ai Presidenti del C.N.R., I.N.G.V., I.N.A.F., l'I.N.F.N., Stazione zoologica A. Dohrn (di segui OdR) una dettagliata quantificazione dei fabbisogni delle dotazioni di cui al punto precedente;
- che con DGR n.248 del 4 luglio 2014 si è provveduto all'Approvazione dello schema di Protocollo di Intesa tra Regione Campania e gli OdR sopra menzionati al fine di avviare le procedure amministrative di acquisto;
- in data 24 ottobre 2014 è stato sottoscritto il Protocollo d'Intesa fra la Regione Campania e l'Universita' Federico II, la Seconda Universita' di Napoli, l'Universita' di Salerno, la Parthenope, l'Orientale, la Suor Orsola Benincasa, l'Universita' del Sannio, il C.N.R., l'I.N.G.V., l'I.N.A.F., l'I.N.F.N. e la Stazione zoologica A. Dohrn;
- la DGR n. 248 del 04/07/2014 demandava al Dirigente *ratione materiae* dott. Giuseppe Russo l'istruttoria finalizzata all'emissione del decreto di ammissione a finanziamento per gli interventi previsti nel Protocollo di Intesa, di cui al punto precedente, a valere sulle risorse dell' Obiettivo Operativo 2.1 del POR FESR;
- che presso gli Uffici regionali del POR FESR O.O. 2.1 sono pervenute le richieste delle strumentazioni scientifiche da parte degli OdR per un ammontare complessivo di oltre Ml€ 170;
- che si è reso necessario procedere ad una classificazione di dette strumentazioni per tipologie analoghe attraverso delle schede di descrizione merceologica dei prodotti;
- che in fase di classificazione si è evidenziata la presenza di una considerevole quantità di strumentazioni caratterizzate dal requisito dell'"unicità" o del produttore o del distributore sul territorio nazionale o infine di prodotto complementare di strumentazione già in uso;
- che con decreto dirigenziale n. 182 del 29 luglio 2015 si è provveduto all'ammissione a finanziamento dell'intervento "Il potenziamento e la riqualificazione del sistema delle infrastrutture nel settore dell'istruzione, della formazione e della ricerca" a valere sulle

risorse dell'Obiettivo Operativo 2.1 del POR FESR 2007/2013 per un importo pari a 150 Mln/€, così come programmato con DGR 248/2014;

CONSIDERATO

- che fra le società produttrici/fornitrici delle strumentazioni in unicità, per le quali è stata condotta idonea istruttoria formale di ammissibilità, rientra la METTLER – TOLEDO SPA con sede legale in Novate Milanese (MI) Via Vialba 0042 Cap 20026 P.Iva 00718330152
- che detta **METTLER – TOLEDO SPA** risulta essere l'unica fornitrice/distributrice in Italia delle strumentazioni dettagliate nell'allegato prospetto riepilogativo (Allegato 1) come risulta dalla documentazione in possesso degli Uffici regionali;

RILEVATO

- che per la medesima Società è stato acquisito presso l'INPS il DURC regolare in data **31/07/2015 ,Prot. 0537833**
- che per l'intervento oggetto del presente decreto è stato attivato presso il portale ANAC il seguente CIG **6399106552;**

RILEVATO inoltre

- che sono state sottoscritte con tutti gli Organismi di Ricerca destinatari dell'intervento e, nella fattispecie, con quelli citati nel medesimo allegato prospetto riepilogativo (Allegato 1) apposite Convenzioni, che regoleranno la gestione attuativa dell'intervento per ciò che attiene le fasi di installazione e collaudo delle strumentazioni oggetto dell'acquisto, demandando agli stessi OdR il monitoraggio ed il controllo di dette fasi;

RILEVATO ancora

- che per rendere attuabile l'intervento oggetto del presente decreto a valere sulle risorse del POR FESR 2007/2013 O.O. 2.1 è necessario predisporre per il corrente esercizio finanziario l'impegno contabile sul capitolo 2708 POR FESR 2007/2013 per l'ammontare complessivo di € **83.214,00** oltre IVA pari ad € **101.521,00** (FESR 75% – Stato+Regione 25%) CODICE GESTIONALE 2323 a favore della Società **METTLER TOLEDO SPA**;

RITENUTO pertanto

- di procedere all'ordine di acquisto delle strumentazioni con carattere di unicità descritte nell'allegato al presente decreto a formarne parte integrante (Allegato 1) presso la Società **METTLER TOLEDO SPA**;
- di dare comunicazione del presente decreto di ordine agli Organismi di Ricerca dettagliati nell'allegato al presente decreto a formarne parte integrante (Allegato 1) ai fini dell'espletamento delle fasi attuative previste dalle rispettive Convenzioni sottoscritte con la Regione Campania;
- di proporre l'impegnabilità per il corrente esercizio finanziario sul capitolo 2708 POR FESR 2007/2013 per l'ammontare complessivo di di € 83.214,00 oltre IVA pari ad

€ 101.521,00 (FESR 75% - Stato+Regione 25%) CODICE GESTIONALE 2323 a favore della Società METTLER TOLEDO

- di prevedere l'attestazione, in applicazione delle disposizioni di cui al D.Lgs. 23/06/2011, n.118 e al D.P.C.M. 28/12/2011, la seguente codifica della transazione elementare dell'intervento:

CAP	MISSIONE	PROGRAMMA	COFOG	TIT.DPCM	V liv. Piano dei conti	SIOPE	CODICE IDENT. TRANSAZIONI UE	RICORRENTI	PERIMETRO SANITA'
2708	**14**	**5**	**04.9**	**2**	**2.03.03.03.999**	**02.03.02**	**3**	**4**	**3**

VISTI

a) il Regolamento (CE) del Consiglio n. 1083/2006 e s.m.i.;
b) la Decisione della Commissione dell'11/09/2007, C (2007) 4265;
c) la Decisione della Commissione del 27/03/2012, C (2012) 1843;
d) la Decisione della Commissione del 21/09/2012, C (2012) 6248;
e) la Decisione della Commissione del 20/03/2013, C (2013) 1573;
f) la Decisione della Commissione del 05/07/2013, C (2013) 4196;
g) la Decisione della Commissione del 30/04/2015, C (2015) 2771;
h) il Piano di Azione Coesione di cui alla III ed ultima riprogrammazione - Misure anticicliche e salvaguardia di progetti avviati - dicembre 2012;
i) la D.G.R. n. 148 del 27/05/2013;
j) la D.G.R. n. 378 del 24/09/2013;
k) il D.P.G.R. n. 139 del 1/07/2013 e ss.mm.ii.;
l) la D.G.R. n. 18 del 07/02/2014;
m) la nota prot n. 12070/UDCP/GAB/CG del 2 luglio 2014 del Presidente della Regione Campania;
n) il verbale del Gruppo di Lavoro ex DPGR n.139/2013 e s.m.i. del 3/06/2014;
o) la D.G.R. n. 248 del 4/07/2014 e smi;
p) il Decreto Dirigenziale n. 182 del 29/07/2015

VISTI inoltre

DURC regolare in data 31/07/2015 ,Prot. 0537833 ed il Certificato di iscrizione alla CCIAA prodotto in data 22/07/2015 Prot. 0507711

DECRETA

per i motivi ed i riferimenti espressi in narrativa, che qui si intendono integralmente riportati

- di procedere all'ordine di acquisto delle strumentazioni con carattere di unicità descritte nell'allegato al presente decreto a formarne parte integrante (Allegato 1) presso la Società METTLER TOLEDO SPA con sede legale in Novate Milanese (MI) Via Vialba 0042 Cap 20026 P.Iva 00718330152;

- di dare comunicazione del presente decreto di ordine agli Organismi di Ricerca dettagliati nell'allegato al presente decreto a formarne parte integrante (Allegato 1) ai fini dell'espletamento delle fasi attuative previste dalle rispettive Convenzioni sottoscritte con la Regione Campania;
- di proporre l'impegnabilità per il corrente esercizio finanziario sul capitolo 2708 POR FESR 2007/2013 per l'ammontare complessivo di di € 83.214,00 oltre IVA pari ad € 101.521,00 (FESR 75% – Stato+Regione 25%) CODICE GESTIONALE 2323 a favore della METTLER TOLEDO;
- di prevedere l'attestazione, in applicazione delle disposizioni di cui al D.Lgs. 23/06/2011, n.118 e al D.P.C.M. 28/12/2011, la seguente codifica della transazione elementare dell'intervento:

CAP	MISSIONE	PROGRAMMA	COFOG	TIT.DPCM	V liv. Piano dei conti	SIOPE	CODICE IDENT. TRANSAZIONI UE	RICORRENTI	PERIMETRO SANITA'
2708	**14**	**5**	**04.9**	**2**	**2.03.03.03.999**	**02.03.02**	**3**	**4**	**3**

- di prevedere per l'intervento in parola l'applicazione del c.d. ***splyt payment*** ai sensi dell'art.1, comma 629 della legge 23 dicembre 2014 n. 190 (legge di stabilità 2015);
- di prevedere per l'intervento in parola l'applicazione del principio della suddivisione in fasi, così come previsto dal paragrafo 3.4 degli orientamenti sulla chiusura approvati con la Decisione C (2015) 2771 del 30/04/2015 "Norme specifiche per la suddivisione dei progetti che non rientrano nei grandi progetti su due periodi di programmazione", prevedendo, al fine di ottemperare alle condizioni di cui sopra, successivamente al 31/12/2015 a ridefinire l'ammissione a finanziamento, imputando sulle risorse del POR Campania FESR 2007– 2013 le sole spese ammissibili al 31 dicembre 2015;
- di trasmettere il presente atto, per quanto di competenza e per opportuna conoscenza:
  - al Capo di Gabinetto del Presidente della Giunta Regionale, Responsabile P.U.
  - all'Autorità di Gestione del POR Campania FESR 2007/2013;
  - al Dipartimento dell'Istruzione, della Ricerca, del Lavoro, delle Politiche Culturali e delle Politiche Sociali
  - al Dipartimento delle Risorse Finanziarie, Umane e Strumentali – Direzione Generale Risorse Finanziarie
  - al BURC per la pubblicazione.

Dott. Giuseppe RUSSO

ALLEGATO 1

PO FESR CAMPANIA 2007/2013. OB. OP. 2.1. D.G.R. N. 248 DEL 04/07/2014. INTERVENTO: Il potenziamento e la riqualificazione del sistema delle infrastrutture nel settore dell'istruzione, della formazione e della ricerca" - SMILE 48 CUP B26D14000800009

COSTRUTTORE/ FORNITORE	STRUMENTAZIONE RICHIESTA	QUANTITÀ	IMPORTO	IVA	ENTE
METTLER TOLEDO SPA	rapid-scanning calorimetry, Mettler Toledo Flash DSC (differential scanning calorimetry)	1	€ 83.214,00	€ 18.307,08	SECONDA UNIVERSITA' NAPOLI

Decreto Dirigenziale n.317 del 25/09/2015

Dipartimento 54 – Istruzione, Ricerca, Lavoro, Politiche Culturali, Politiche Sociali

Oggetto dell'Atto:

PO FESR CAMPANIA 2007/2013. OB. OP. 2.1. - D.D. n.182 del 29/07/2015 - Intervento "Il potenziamento e la riqualificazione del sistema delle infrastrutture nel settore dell'istruzione, della formazione e della ricerca" - SMILE 48 CUP B26D14000800009 - ORDINE DI ACQUISTO STRUMENTAZIONI IN UNICITA' PRESSO MENLO SYSTEM - PROPOSTA DI IMPEGNABILITA'.

IL DIRIGENTE

PREMESSO

- che la Commissione Europea, con Decisione C(2007) 4265 dell'11 settembre 2007 ha approvato la proposta relativa al Programma Operativo Regionale Campania FESR 2007-2013 (di seguito POR FESR), successivamente modificata con le Decisioni C(2012) 1843 del 27 marzo 2012, C (2012) 6248 del 21 settembre 2012 e C(2013) 4196 del 5 luglio 2013;
- che la Giunta regionale con D.G.R. n. 879/2008 e s.m.i. ha approvato i criteri di selezione delle operazioni da includere nel POR FESR;
- che la Giunta regionale con DGR n. 1715 del 20/11/ 2009 ha approvato il Manuale di Attuazione del POR FESR, modificato in seguito con D.D. AGC 09 n. 158 del 10/05/2013;
- che la Regione Campania nell'ambito della strategia dell'Asse 2 del POR Campania FESR 2007 – 2013 ha previsto il potenziamento del sistema della ricerca nonché lo sfruttamento delle continue evoluzioni tecnologiche al fine di innalzarne il livello degli standard operativi;
- che i criteri di selezione delle operazioni da finanziare nell'ambito del POR FESR, approvati con DGR n. 879/2008 e s.m.i., stabiliscono, relativamente all' Asse 2 – Obiettivo Operativo 2.1 del POR FESR, di dare priorità agli interventi che favoriscono la diffusione e sfruttamento dei risultati e delle ricadute delle attività di ricerca;
- che il POR FESR al Cap.5.3.1. "Selezione delle operazioni", punto 4), prevede tra le modalità di individuazione del beneficiario e delle operazioni da finanziare le "Procedure concertative/negoziali";
- che a fronte dell'attuale sfavorevole contesto economico di riferimento la Giunta regionale ha approvato la DGR n. 148 del 27/05/2013, nell'intento di fornire un impulso all'accelerazione della spesa del POR FESR, individuando come ambiti prioritari di intervento l'ambiente, il sostegno al tessuto produttivo, l'efficientamento energetico, i trasporti sostenibili, la ricerca, l'innovazione e lo sviluppo urbano;
- che con DPGR n. 139 del 01/07/2013 e ss.mm.ii., è stato costituito il Gruppo di Lavoro di cui alla DGR n. 148/2013 coordinato dall'AdG del POR FESR e costituito da Dirigenti individuati *ratione materiae*, ai fini di dare attuazione alle Iniziative di accelerazione della spesa di cui alla DGR n. 148/2013;
- che la DGR n. 378 del 24/09/2013, di attuazione della DGR n. 148/2013, ha ritenuto selezionabili, in prevalenza con procedura negoziale, progetti di immediata attuazione, con crono-programmi coerenti con i termini di ammissibilità della spesa e con gli orientamenti di chiusura di cui alla Decisione C (2013) 1573 del 20/03/2013;
- che la DGR n. 18 del 7/02/2014 ha previsto nell'ambito delle risorse afferenti alla programmazione unitaria, misure di salvaguardia delle operazioni in overbooking da allocare, previa verifica di compatibilità e anche a seguito di suddivisione in fasi, a valere sulle risorse del Piano Azione Coesione – ivi comprese quelle relative

all'anticipazione della Regione Campania di cui al Decreto IGRUE n. 48/2013 di "Rideterminazione del finanziamento a carico del Fondo di rotazione, di cui alla legge n. 183/1987 per l'attuazione degli interventi previsti dal Piano di Azione Coesione, disposto con decreto n. 25/2013" – e/o del Fondo Sviluppo Coesione e/o della programmazione comunitaria 2014 – 2020;

PRESO ATTO

- che la Regione Campania ha avviato percorsi per potenziare e riqualificare il sistema della infrastrutture nel settore dell'istruzione, della formazione e della ricerca a valere sul POR FESR;
- che il Presidente della Giunta regionale della Campania e l'Assessore all'Università e alla Ricerca Scientifica, con nota prot n. 12070/UDCP/GAB/CG del 2 luglio 2014 hanno richiesto ai Rettori delle Università Federico II, Seconda Università di Napoli, Università di Salerno, Parthenope, Orientale, Suor Orsola Benincasa, Università del Sannio e ai Presidenti del C.N.R., I.N.G.V., I.N.A.F., l'I.N.F.N., Stazione zoologica A. Dohrn (di segui OdR) una dettagliata quantificazione dei fabbisogni delle dotazioni di cui al punto precedente;
- che con DGR n.248 del 4 luglio 2014 si è provveduto all'Approvazione dello schema di Protocollo di Intesa tra Regione Campania e gli OdR sopra menzionati al fine di avviare le procedure amministrative di acquisto;
- in data 24 ottobre 2014 è stato sottoscritto il Protocollo d'Intesa fra la Regione Campania e l'Universita' Federico II, la Seconda Universita' di Napoli, l'Universita' di Salerno, la Parthenope, l'Orientale, la Suor Orsola Benincasa, l'Universita' del Sannio, il C.N.R., l'I.N.G.V., l'I.N.A.F., l'I.N.F.N. e la Stazione zoologica A. Dohrn;
- la DGR n. 248 del 04/07/2014 demandava al Dirigente *ratione materiae* dott. Giuseppe Russo l'istruttoria finalizzata all'emissione del decreto di ammissione a finanziamento per gli interventi previsti nel Protocollo di Intesa, di cui al punto precedente, a valere sulle risorse dell' Obiettivo Operativo 2.1 del POR FESR;
- che presso gli Uffici regionali del POR FESR O.O. 2.1 sono pervenute le richieste delle strumentazioni scientifiche da parte degli OdR per un ammontare complessivo di oltre Ml€ 170;
- che si è reso necessario procedere ad una classificazione di dette strumentazioni per tipologie analoghe attraverso delle schede di descrizione merceologica dei prodotti;
- che in fase di classificazione si è evidenziata la presenza di una considerevole quantità di strumentazioni caratterizzate dal requisito dell'"unicità" o del produttore o del distributore sul territorio nazionale o infine di prodotto complementare di strumentazione già in uso;
- che con decreto dirigenziale n. 182 del 29 luglio 2015 si è provveduto all'ammissione a finanziamento dell'intervento "Il potenziamento e la riqualificazione del sistema delle infrastrutture nel settore dell'istruzione, della formazione e della ricerca" a valere sulle

risorse dell'Obiettivo Operativo 2.1 del POR FESR 2007/2013 per un importo pari a 150 Mln/€, così come programmato con DGR 248/2014;

CONSIDERATO

- che fra le società produttrici/fornitrici delle strumentazioni in unicità, per le quali è stata condotta idonea istruttoria formale di ammissibilità, rientra la MENLO SYSTEM con sede legale in **Am Klopferspitz 19a D-82152 Mertinsried, Germany - CF 951597681**
- che detta **MENLO SYSTEM** risulta essere l'unica fornitrice/distributrice in Italia delle strumentazioni dettagliate nell'allegato prospetto riepilogativo (Allegato 1) come risulta dalla documentazione in possesso degli Uffici regionali;

RILEVATO

- che la stessa risulta iscritta alla CCIAA come si evince dal certificato prodotto in data **14/05/2015 Prot. 0332832**;
- che per la medesima è stata inoltrata, in data **04/06/2015 Prot. 0383574** richiesta di certificazione antimafia presso la Prefettura di Napoli ;
- che per l'intervento oggetto del presente decreto è stato attivato presso il portale ANAC il seguente CIG **6357533233;**

RILEVATO inoltre

- che sono state sottoscritte con tutti gli Organismi di Ricerca destinatari dell'intervento e, nella fattispecie, con quelli citati nel medesimo allegato prospetto riepilogativo (Allegato 1) apposite Convenzioni, che regoleranno la gestione attuativa dell'intervento per ciò che attiene le fasi di installazione e collaudo delle strumentazioni oggetto dell'acquisto, demandando agli stessi OdR il monitoraggio ed il controllo di dette fasi;

RILEVATO ancora

- che per rendere attuabile l'intervento oggetto del presente decreto a valere sulle risorse del POR FESR 2007/2013 O.O. 2.1 è necessario predisporre per il corrente esercizio finanziario l'impegno contabile sul capitolo 2708 POR FESR 2007/2013 per l'ammontare complessivo di € **245.000,00** oltre IVA pari ad € **298.900,00** (FESR 75% - Stato+Regione 25%) CODICE GESTIONALE 2323 a favore della Società **MENLO SYSTEM**;

RITENUTO pertanto

- di procedere all'ordine di acquisto delle strumentazioni con carattere di unicità descritte nell'allegato al presente decreto a formarne parte integrante (Allegato 1) presso la Società **MENLO SYSTEM**;
- di prevedere che l'efficacia del presente decreto sia nulla nell'eventualità le risultanze della certificazione antimafia richieste in data prot. presso la Prefettura di denuncino situazioni di inaffidalità ai sensi di legge della Società **MENLO SYSTEM**
- di dare comunicazione del presente decreto di ordine agli Organismi di Ricerca dettagliati nell'allegato al presente decreto a formarne parte integrante (Allegato 1) ai

fini dell'espletamento delle fasi attuative previste dalle rispettive Convenzioni sottoscritte con la Regione Campania;

- di proporre l'impegnabilità per il corrente esercizio finanziario sul capitolo 2708 POR FESR 2007/2013 per l'ammontare complessivo di € 245.000 oltre IVA pari a € 298.900 (FESR 75% - Stato+Regione 25%) CODICE GESTIONALE 2323 a favore della Società MENLO SYSTEM
- di prevedere l'attestazione, in applicazione delle disposizioni di cui al D.Lgs. 23/06/2011, n.118 e al D.P.C.M. 28/12/2011, la seguente codifica della transazione elementare dell'intervento:

CAP	MISSIONE	PROGRAMMA	COFOG	TIT.DPCM	V liv. Piano dei conti	SIOPE	CODICE IDENT. TRANSAZIONI UE	RICORRENTI	PERIMETRO SANITA'
2708	**14**	**5**	**04.9**	**2**	**2.03.03.03.999**	**02.03.02**	**3**	**4**	**3**

VISTI

a) il Regolamento (CE) del Consiglio n. 1083/2006 e s.m.i.;
b) la Decisione della Commissione dell'11/09/2007, C (2007) 4265;
c) la Decisione della Commissione del 27/03/2012, C (2012) 1843;
d) la Decisione della Commissione del 21/09/2012, C (2012) 6248;
e) la Decisione della Commissione del 20/03/2013, C (2013) 1573;
f) la Decisione della Commissione del 05/07/2013, C (2013) 4196;
g) la Decisione della Commissione del 30/04/2015, C (2015) 2771;
h) il Piano di Azione Coesione di cui alla III ed ultima riprogrammazione - Misure anticicliche e salvaguardia di progetti avviati - dicembre 2012;
i) la D.G.R. n. 148 del 27/05/2013;
j) la D.G.R. n. 378 del 24/09/2013;
k) il D.P.G.R. n. 139 del 1/07/2013 e ss.mm.ii.;
l) la D.G.R. n. 18 del 07/02/2014;
m) la nota prot n. 12070/UDCP/GAB/CG del 2 luglio 2014 del Presidente della Regione Campania;
n) il verbale del Gruppo di Lavoro ex DPGR n.139/2013 e s.m.i. del 3/06/2014;
o) la D.G.R. n. 248 del 4/07/2014 e smi;
p) il Decreto Dirigenziale n. 182 del 29/07/2015

VISTI inoltre

il Certificato di iscrizione alla CCIAA prodotto in data 14/05/2015 Prot. 0332832

DECRETA

per i motivi ed i riferimenti espressi in narrativa, che qui si intendono integralmente riportati

- di procedere all'ordine di acquisto delle strumentazioni con carattere di unicità descritte nell'allegato al presente decreto a formarne parte integrante (Allegato 1) presso la

Società **MENLO SYSTEM con sede legale in Am Klopferspitz 19a D-82152 Mertinsried, Germany - CF 951597681** ;

- di prevedere che l'efficacia del presente decreto sia nulla nell'eventualità le risultanze della certificazione antimafia richieste in data **04/06/2015 Prot. 0383574** presso la Prefettura di Napoli denuncino situazioni di inaffidabilità ai sensi di legge della Società **MENLO SYSTEM** ;
- di dare comunicazione del presente decreto di ordine agli Organismi di Ricerca dettagliati nell'allegato al presente decreto a formarne parte integrante (Allegato 1) ai fini dell'espletamento delle fasi attuative previste dalle rispettive Convenzioni sottoscritte con la Regione Campania;
- di proporre l'impegnabilità per il corrente esercizio finanziario sul capitolo 2708 POR FESR 2007/2013 per l'ammontare complessivo di € **245000** oltre IVA pari a € **298900** (FESR 75% - Stato+Regione 25%) CODICE GESTIONALE 2323 a favore della Società MENLO SYSTEM;
- di prevedere l'attestazione, in applicazione delle disposizioni di cui al D.Lgs. 23/06/2011, n.118 e al D.P.C.M. 28/12/2011, la seguente codifica della transazione elementare dell'intervento:

CAP	MISSIONE	PROGRAMMA	COFOG	TIT.DPCM	V liv. Piano dei conti	SIOPE	CODICE IDENT. TRANSAZIONI UE	RICORRENTI	PERIMETRO SANITA'
2708	**14**	**5**	**04.9**	**2**	**2.03.03.03.999**	**02.03.02**	**3**	**4**	**3**

- di prevedere per l'intervento in parola l'applicazione del c.d. ***splyt payment*** ai sensi dell'art.1, comma 629 della legge 23 dicembre 2014 n. 190 (legge di stabilità 2015);
- di prevedere per l'intervento in parola l'applicazione del principio della suddivisione in fasi, così come previsto dal paragrafo 3.4 degli orientamenti sulla chiusura approvati con la Decisione C (2015) 2771 del 30/04/2015 "Norme specifiche per la suddivisione dei progetti che non rientrano nei grandi progetti su due periodi di programmazione", prevedendo, al fine di ottemperare alle condizioni di cui sopra, successivamente al 31/12/2015 a ridefinire l'ammissione a finanziamento, imputando sulle risorse del POR Campania FESR 2007- 2013 le sole spese ammissibili al 31 dicembre 2015;
- di trasmettere il presente atto, per quanto di competenza e per opportuna conoscenza:
  - al Capo di Gabinetto del Presidente della Giunta Regionale, Responsabile P.U.
  - all'Autorità di Gestione del POR Campania FESR 2007/2013;
  - al Dipartimento dell'Istruzione, della Ricerca, del Lavoro, delle Politiche Culturali e delle Politiche Sociali
  - al Dipartimento delle Risorse Finanziarie, Umane e Strumentali – Direzione Generale Risorse Finanziarie
  - al BURC per la pubblicazione.

Dott. Giuseppe RUSSO

ALLEGATO 1

PO FESR CAMPANIA 2007/2013. OB. OP. 2.1. D.G.R. N. 248 DEL 04/07/2014. INTERVENTO: Il potenziamento e la riqualificazione del sistema delle infrastrutture nel settore dell'istruzione, della formazione e della ricerca" - SMILE 48 CUP B26D14000800009

COSTRUTTORE/ FORNITORE	STRUMENTAZIONE RICHIESTA	QUANTITÀ	IMPORTO	IVA	ENTE
MENLO SYSTEMS	Pettine di frequenze ottiche: Sorgente laser impulsata in fibra ottica drogata all'erbio completa di accessori	1	245.000,00	€ 53.900,00	SECONDA UNIVERSITA' NAPOLI
MENLO SYSTEMS	SINTETIZZATORE DI FREQUENZE OTTICHE (Sistema integrato di generazione di pettini di frequenze ottiche, costituito da: un laser a femtosecondi in fibra ottica; sistema di regolazione della frequenza di offset; un amplificatore in fibra ottica; una fibra nonlineare per l'allargamento spettrale a una ottava; un interferometro nonlineare in guida d'onda; elettronica di controllo comprensiva di computer.)	1	€ 163.934,43	€ 36.065,57	CNR

Decreto Dirigenziale n.318 del 25/09/2015

Dipartimento 54 – Istruzione, Ricerca, Lavoro, Politiche Culturali, Politiche Sociali

Oggetto dell'Atto:

PO FESR CAMPANIA 2007/2013. OB. OP. 2.1. - D.D. n.182 del 29/07/2015 - Intervento "Il potenziamento e la riqualificazione del sistema delle infrastrutture nel settore dell'istruzione, della formazione e della ricerca" - SMILE 48 CUP B26D14000800009 - ORDINE DI ACQUISTO STRUMENTAZIONI IN UNICITA' PRESSO BIOTAGE AB - PROPOSTA DI IMPEGNABILITA'.

IL DIRIGENTE

PREMESSO

- che la Commissione Europea, con Decisione C(2007) 4265 dell'11 settembre 2007 ha approvato la proposta relativa al Programma Operativo Regionale Campania FESR 2007-2013 (di seguito POR FESR), successivamente modificata con le Decisioni C(2012) 1843 del 27 marzo 2012, C (2012) 6248 del 21 settembre 2012 e C(2013) 4196 del 5 luglio 2013;
- che la Giunta regionale con D.G.R. n. 879/2008 e s.m.i. ha approvato i criteri di selezione delle operazioni da includere nel POR FESR;
- che la Giunta regionale con DGR n. 1715 del 20/11/ 2009 ha approvato il Manuale di Attuazione del POR FESR, modificato in seguito con D.D. AGC 09 n. 158 del 10/05/2013;
- che la Regione Campania nell'ambito della strategia dell'Asse 2 del POR Campania FESR 2007 – 2013 ha previsto il potenziamento del sistema della ricerca nonché lo sfruttamento delle continue evoluzioni tecnologiche al fine di innalzarne il livello degli standard operativi;
- che i criteri di selezione delle operazioni da finanziare nell'ambito del POR FESR, approvati con DGR n. 879/2008 e s.m.i., stabiliscono, relativamente all' Asse 2 – Obiettivo Operativo 2.1 del POR FESR, di dare priorità agli interventi che favoriscono la diffusione e sfruttamento dei risultati e delle ricadute delle attività di ricerca;
- che il POR FESR al Cap.5.3.1. "Selezione delle operazioni", punto 4), prevede tra le modalità di individuazione del beneficiario e delle operazioni da finanziare le "Procedure concertative/negoziali";
- che a fronte dell'attuale sfavorevole contesto economico di riferimento la Giunta regionale ha approvato la DGR n. 148 del 27/05/2013, nell'intento di fornire un impulso all'accelerazione della spesa del POR FESR, individuando come ambiti prioritari di intervento l'ambiente, il sostegno al tessuto produttivo, l'efficientamento energetico, i trasporti sostenibili, la ricerca, l'innovazione e lo sviluppo urbano;
- che con DPGR n. 139 del 01/07/2013 e ss.mm.ii., è stato costituito il Gruppo di Lavoro di cui alla DGR n. 148/2013 coordinato dall'AdG del POR FESR e costituito da Dirigenti individuati *ratione materiae*, ai fini di dare attuazione alle Iniziative di accelerazione della spesa di cui alla DGR n. 148/2013;
- che la DGR n. 378 del 24/09/2013, di attuazione della DGR n. 148/2013, ha ritenuto selezionabili, in prevalenza con procedura negoziale, progetti di immediata attuazione, con crono-programmi coerenti con i termini di ammissibilità della spesa e con gli orientamenti di chiusura di cui alla Decisione C (2013) 1573 del 20/03/2013;
- che la DGR n. 18 del 7/02/2014 ha previsto nell'ambito delle risorse afferenti alla programmazione unitaria, misure di salvaguardia delle operazioni in overbooking da allocare, previa verifica di compatibilità e anche a seguito di suddivisione in fasi, a valere sulle risorse del Piano Azione Coesione – ivi comprese quelle relative

all'anticipazione della Regione Campania di cui al Decreto IGRUE n. 48/2013 di "Rideterminazione del finanziamento a carico del Fondo di rotazione, di cui alla legge n. 183/1987 per l'attuazione degli interventi previsti dal Piano di Azione Coesione, disposto con decreto n. 25/2013" – e/o del Fondo Sviluppo Coesione e/o della programmazione comunitaria 2014 – 2020;

PRESO ATTO

- che la Regione Campania ha avviato percorsi per potenziare e riqualificare il sistema della infrastrutture nel settore dell'istruzione, della formazione e della ricerca a valere sul POR FESR;
- che il Presidente della Giunta regionale della Campania e l'Assessore all'Università e alla Ricerca Scientifica, con nota prot n. 12070/UDCP/GAB/CG del 2 luglio 2014 hanno richiesto ai Rettori delle Università Federico II, Seconda Università di Napoli, Università di Salerno, Parthenope, Orientale, Suor Orsola Benincasa, Università del Sannio e ai Presidenti del C.N.R., I.N.G.V., I.N.A.F., l'I.N.F.N., Stazione zoologica A. Dohrn (di segui OdR) una dettagliata quantificazione dei fabbisogni delle dotazioni di cui al punto precedente;
- che con DGR n.248 del 4 luglio 2014 si è provveduto all'Approvazione dello schema di Protocollo di Intesa tra Regione Campania e gli OdR sopra menzionati al fine di avviare le procedure amministrative di acquisto;
- in data 24 ottobre 2014 è stato sottoscritto il Protocollo d'Intesa fra la Regione Campania e l'Universita' Federico II, la Seconda Universita' di Napoli, l'Universita' di Salerno, la Parthenope, l'Orientale, la Suor Orsola Benincasa, l'Universita' del Sannio, il C.N.R., l'I.N.G.V., l'I.N.A.F., l'I.N.F.N. e la Stazione zoologica A. Dohrn;
- la DGR n. 248 del 04/07/2014 demandava al Dirigente *ratione materiae* dott. Giuseppe Russo l'istruttoria finalizzata all'emissione del decreto di ammissione a finanziamento per gli interventi previsti nel Protocollo di Intesa, di cui al punto precedente, a valere sulle risorse dell' Obiettivo Operativo 2.1 del POR FESR;
- che presso gli Uffici regionali del POR FESR O.O. 2.1 sono pervenute le richieste delle strumentazioni scientifiche da parte degli OdR per un ammontare complessivo di oltre Ml€ 170;
- che si è reso necessario procedere ad una classificazione di dette strumentazioni per tipologie analoghe attraverso delle schede di descrizione merceologica dei prodotti;
- che in fase di classificazione si è evidenziata la presenza di una considerevole quantità di strumentazioni caratterizzate dal requisito dell'"unicità" o del produttore o del distributore sul territorio nazionale o infine di prodotto complementare di strumentazione già in uso;
- che con decreto dirigenziale n. 182 del 29 luglio 2015 si è provveduto all'ammissione a finanziamento dell'intervento "Il potenziamento e la riqualificazione del sistema delle infrastrutture nel settore dell'istruzione, della formazione e della ricerca" a valere sulle

risorse dell'Obiettivo Operativo 2.1 del POR FESR 2007/2013 per un importo pari a 150 Mln/€, così come programmato con DGR 248/2014;

CONSIDERATO

- che fra le società produttrici/fornitrici delle strumentazioni in unicità, per le quali è stata condotta idonea istruttoria formale di ammissibilità, rientra la BIOTAGE AB con sede legale in Uppsala, Box8 751 03 - Registration number 556539-3138
- che detta **BIOTAGE AB** risulta essere l'unica fornitrice/distributrice in Italia delle strumentazioni dettagliate nell'allegato prospetto riepilogativo (Allegato 1) come risulta dalla documentazione in possesso degli Uffici regionali;

RILEVATO

- che per la medesima Società è stato acquisito presso l'INPS il DURC regolare in data 02/07/2015, Prot. 0458821
- che la stessa risulta iscritta alla CCIAA come si evince dal certificato prodotto in data 21/05/2015 Prot. 0352188;
- che per l'intervento oggetto del presente decreto è stato attivato presso il portale ANAC il seguente CIG 6366830A51;

RILEVATO inoltre

- che sono state sottoscritte con tutti gli Organismi di Ricerca destinatari dell'intervento e, nella fattispecie, con quelli citati nel medesimo allegato prospetto riepilogativo (Allegato 1) apposite Convenzioni, che regoleranno la gestione attuativa dell'intervento per ciò che attiene le fasi di installazione e collaudo delle strumentazioni oggetto dell'acquisto, demandando agli stessi OdR il monitoraggio ed il controllo di dette fasi;

RILEVATO ancora

- che per rendere attuabile l'intervento oggetto del presente decreto a valere sulle risorse del POR FESR 2007/2013 O.O. 2.1 è necessario predisporre per il corrente esercizio finanziario l'impegno contabile sul capitolo 2708 POR FESR 2007/2013 per l'ammontare complessivo di € 68.000,00 oltre IVA pari ad € 82.960,00 (FESR 75% - Stato+Regione 25%) CODICE GESTIONALE 2323 a favore della Società **BIOTAGE AB**;

RITENUTO pertanto

- di procedere all'ordine di acquisto delle strumentazioni con carattere di unicità descritte nell'allegato al presente decreto a formarne parte integrante (Allegato 1) presso la Società **BIOTAGE AB**;
- di prevedere che l'efficacia del presente decreto sia nulla nell'eventualità le risultanze della certificazione antimafia richieste in data prot. presso la Prefettura di denuncino situazioni di inaffidalità ai sensi di legge della Società **BIOTAGE AB**
- di dare comunicazione del presente decreto di ordine agli Organismi di Ricerca dettagliati nell'allegato al presente decreto a formarne parte integrante (Allegato 1) ai

fini dell'espletamento delle fasi attuative previste dalle rispettive Convenzioni sottoscritte con la Regione Campania;

- di proporre l'impegnabilità per il corrente esercizio finanziario sul capitolo 2708 POR FESR 2007/2013 per l'ammontare complessivo di € 68.000 oltre IVA pari a € 82.960 (FESR 75% - Stato+Regione 25%) CODICE GESTIONALE 2323 a favore della Società BIOTAGE AB
- di prevedere l'attestazione, in applicazione delle disposizioni di cui al D.Lgs. 23/06/2011, n.118 e al D.P.C.M. 28/12/2011, la seguente codifica della transazione elementare dell'intervento:

CAP	MISSIONE	PROGRAMMA	COFOG	TIT.DPCM	V liv. Piano dei conti	SIOPE	CODICE IDENT. TRANSAZIONI UE	RICORRENTI	PERIMETRO SANITA'
2708	**14**	**5**	**04.9**	**2**	**2.03.03.03.999**	**02.03.02**	**3**	**4**	**3**

VISTI

a) il Regolamento (CE) del Consiglio n. 1083/2006 e s.m.i.;
b) la Decisione della Commissione dell'11/09/2007, C (2007) 4265;
c) la Decisione della Commissione del 27/03/2012, C (2012) 1843;
d) la Decisione della Commissione del 21/09/2012, C (2012) 6248;
e) la Decisione della Commissione del 20/03/2013, C (2013) 1573;
f) la Decisione della Commissione del 05/07/2013, C (2013) 4196;
g) la Decisione della Commissione del 30/04/2015, C (2015) 2771;
h) il Piano di Azione Coesione di cui alla III ed ultima riprogrammazione - Misure anticicliche e salvaguardia di progetti avviati - dicembre 2012;
i) la D.G.R. n. 148 del 27/05/2013;
j) la D.G.R. n. 378 del 24/09/2013;
k) il D.P.G.R. n. 139 del 1/07/2013 e ss.mm.ii.;
l) la D.G.R. n. 18 del 07/02/2014;
m) la nota prot n. 12070/UDCP/GAB/CG del 2 luglio 2014 del Presidente della Regione Campania;
n) il verbale del Gruppo di Lavoro ex DPGR n.139/2013 e s.m.i. del 3/06/2014;
o) la D.G.R. n. 248 del 4/07/2014 e smi;
p) il Decreto Dirigenziale n. 182 del 29/07/2015

VISTI inoltre

il DURC regolare acquisito in data 2015 02/07/2015, Prot. 0458821 ed il Certificato di iscrizione alla CCIAA prodotto in data 21/05/2015 Prot. 0352188

DECRETA

per i motivi ed i riferimenti espressi in narrativa, che qui si intendono integralmente riportati

- di procedere all'ordine di acquisto delle strumentazioni con carattere di unicità descritte nell'allegato al presente decreto a formarne parte integrante (Allegato 1) presso la Società BIOTAGE AB con sede legale in **Uppsala, Box8 751 03 – Registration number 556539-3138** ;
- di dare comunicazione del presente decreto di ordine agli Organismi di Ricerca dettagliati nell'allegato al presente decreto a formarne parte integrante (Allegato 1) ai fini dell'espletamento delle fasi attuative previste dalle rispettive Convenzioni sottoscritte con la Regione Campania;
- di proporre l'impegnabilità per il corrente esercizio finanziario sul capitolo 2708 POR FESR 2007/2013 per l'ammontare complessivo di € **68000** oltre IVA pari a € **82960** (FESR 75% – Stato+Regione 25%) CODICE GESTIONALE 2323 a favore della Società BIOTAGE AB;
- di prevedere l'attestazione, in applicazione delle disposizioni di cui al D.Lgs. 23/06/2011, n.118 e al D.P.C.M. 28/12/2011, la seguente codifica della transazione elementare dell'intervento:

CAP	MISSIONE	PROGRAMMA	COFOG	TIT.DPCM	V liv. Piano dei conti	SIOPE	CODICE IDENT. TRANSAZIONI UE	RICORRENTI	PERIMETRO SANITA'
2708	**14**	**5**	**04.9**	**2**	**2.03.03.03.999**	**02.03.02**	**3**	**4**	**3**

- di prevedere per l'intervento in parola l'applicazione del c.d. ***splyt payment*** ai sensi dell'art.1, comma 629 della legge 23 dicembre 2014 n. 190 (legge di stabilità 2015);
- di prevedere per l'intervento in parola l'applicazione del principio della suddivisione in fasi, così come previsto dal paragrafo 3.4 degli orientamenti sulla chiusura approvati con la Decisione C (2015) 2771 del 30/04/2015 "Norme specifiche per la suddivisione dei progetti che non rientrano nei grandi progetti su due periodi di programmazione", prevedendo, al fine di ottemperare alle condizioni di cui sopra, successivamente al 31/12/2015 a ridefinire l'ammissione a finanziamento, imputando sulle risorse del POR Campania FESR 2007- 2013 le sole spese ammissibili al 31 dicembre 2015;
- di trasmettere il presente atto, per quanto di competenza e per opportuna conoscenza:
  - al Capo di Gabinetto del Presidente della Giunta Regionale, Responsabile P.U.
  - all'Autorità di Gestione del POR Campania FESR 2007/2013;
  - al Dipartimento dell'Istruzione, della Ricerca, del Lavoro, delle Politiche Culturali e delle Politiche Sociali
  - al Dipartimento delle Risorse Finanziarie, Umane e Strumentali – Direzione Generale Risorse Finanziarie
  - al BURC per la pubblicazione.

Dott. Giuseppe RUSSO

ALLEGATO 1

PO FESR CAMPANIA 2007/2013. OB. OP. 2.1. D.G.R. N. 248 DEL 04/07/2014. INTERVENTO: Il potenziamento e la riqualificazione del sistema delle infrastrutture nel settore dell'istruzione, della formazione e della ricerca" - SMILE 48 CUP B26D14000800009

COSTRUTTORE/ FORNITORE	STRUMENTAZIONE RICHIESTA	QUANTITÀ	IMPORTO	IVA	ENTE
BIOTAGE	Detector Massa modello Dalton	1	€ 68.000,00	€ 14.960,00	UNIV. SALERNO

Decreto Dirigenziale n.319 del 25/09/2015

Dipartimento 54 – Istruzione, Ricerca, Lavoro, Politiche Culturali, Politiche Sociali

Oggetto dell'Atto:

PO FESR CAMPANIA 2007/2013. OB. OP. 2.1. - D.D. n.182 del 29/07/2015 - Intervento "Il potenziamento e la riqualificazione del sistema delle infrastrutture nel settore dell'istruzione, della formazione e della ricerca" - SMILE 48 CUP B26D14000800009 - ORDINE DI ACQUISTO STRUMENTAZIONI IN UNICITA' PRESSO 3DMD Limited - PROPOSTA DI IMPEGNABILITA'.

IL DIRIGENTE

PREMESSO

- che la Commissione Europea, con Decisione C(2007) 4265 dell'11 settembre 2007 ha approvato la proposta relativa al Programma Operativo Regionale Campania FESR 2007-2013 (di seguito POR FESR), successivamente modificata con le Decisioni C(2012) 1843 del 27 marzo 2012, C (2012) 6248 del 21 settembre 2012 e C(2013) 4196 del 5 luglio 2013;
- che la Giunta regionale con D.G.R. n. 879/2008 e s.m.i. ha approvato i criteri di selezione delle operazioni da includere nel POR FESR;
- che la Giunta regionale con DGR n. 1715 del 20/11/ 2009 ha approvato il Manuale di Attuazione del POR FESR, modificato in seguito con D.D. AGC 09 n. 158 del 10/05/2013;
- che la Regione Campania nell'ambito della strategia dell'Asse 2 del POR Campania FESR 2007 – 2013 ha previsto il potenziamento del sistema della ricerca nonché lo sfruttamento delle continue evoluzioni tecnologiche al fine di innalzarne il livello degli standard operativi;
- che i criteri di selezione delle operazioni da finanziare nell'ambito del POR FESR, approvati con DGR n. 879/2008 e s.m.i., stabiliscono, relativamente all' Asse 2 – Obiettivo Operativo 2.1 del POR FESR, di dare priorità agli interventi che favoriscono la diffusione e sfruttamento dei risultati e delle ricadute delle attività di ricerca;
- che il POR FESR al Cap.5.3.1. "Selezione delle operazioni", punto 4), prevede tra le modalità di individuazione del beneficiario e delle operazioni da finanziare le "Procedure concertative/negoziali";
- che a fronte dell'attuale sfavorevole contesto economico di riferimento la Giunta regionale ha approvato la DGR n. 148 del 27/05/2013, nell'intento di fornire un impulso all'accelerazione della spesa del POR FESR, individuando come ambiti prioritari di intervento l'ambiente, il sostegno al tessuto produttivo, l'efficientamento energetico, i trasporti sostenibili, la ricerca, l'innovazione e lo sviluppo urbano;
- che con DPGR n. 139 del 01/07/2013 e ss.mm.ii., è stato costituito il Gruppo di Lavoro di cui alla DGR n. 148/2013 coordinato dall'AdG del POR FESR e costituito da Dirigenti individuati *ratione materiae*, ai fini di dare attuazione alle Iniziative di accelerazione della spesa di cui alla DGR n. 148/2013;
- che la DGR n. 378 del 24/09/2013, di attuazione della DGR n. 148/2013, ha ritenuto selezionabili, in prevalenza con procedura negoziale, progetti di immediata attuazione, con crono-programmi coerenti con i termini di ammissibilità della spesa e con gli orientamenti di chiusura di cui alla Decisione C (2013) 1573 del 20/03/2013;
- che la DGR n. 18 del 7/02/2014 ha previsto nell'ambito delle risorse afferenti alla programmazione unitaria, misure di salvaguardia delle operazioni in overbooking da allocare, previa verifica di compatibilità e anche a seguito di suddivisione in fasi, a valere sulle risorse del Piano Azione Coesione – ivi comprese quelle relative

all'anticipazione della Regione Campania di cui al Decreto IGRUE n. 48/2013 di "Rideterminazione del finanziamento a carico del Fondo di rotazione, di cui alla legge n. 183/1987 per l'attuazione degli interventi previsti dal Piano di Azione Coesione, disposto con decreto n. 25/2013" – e/o del Fondo Sviluppo Coesione e/o della programmazione comunitaria 2014 – 2020;

PRESO ATTO

- che la Regione Campania ha avviato percorsi per potenziare e riqualificare il sistema della infrastrutture nel settore dell'istruzione, della formazione e della ricerca a valere sul POR FESR;
- che il Presidente della Giunta regionale della Campania e l'Assessore all'Università e alla Ricerca Scientifica, con nota prot n. 12070/UDCP/GAB/CG del 2 luglio 2014 hanno richiesto ai Rettori delle Università Federico II, Seconda Università di Napoli, Università di Salerno, Parthenope, Orientale, Suor Orsola Benincasa, Università del Sannio e ai Presidenti del C.N.R., I.N.G.V., I.N.A.F., l'I.N.F.N., Stazione zoologica A. Dohrn (di segui OdR) una dettagliata quantificazione dei fabbisogni delle dotazioni di cui al punto precedente;
- che con DGR n.248 del 4 luglio 2014 si è provveduto all'Approvazione dello schema di Protocollo di Intesa tra Regione Campania e gli OdR sopra menzionati al fine di avviare le procedure amministrative di acquisto;
- in data 24 ottobre 2014 è stato sottoscritto il Protocollo d'Intesa fra la Regione Campania e l'Universita' Federico II, la Seconda Universita' di Napoli, l'Universita' di Salerno, la Parthenope, l'Orientale, la Suor Orsola Benincasa, l'Universita' del Sannio, il C.N.R., l'I.N.G.V., l'I.N.A.F., l'I.N.F.N. e la Stazione zoologica A. Dohrn;
- la DGR n. 248 del 04/07/2014 demandava al Dirigente *ratione materiae* dott. Giuseppe Russo l'istruttoria finalizzata all'emissione del decreto di ammissione a finanziamento per gli interventi previsti nel Protocollo di Intesa, di cui al punto precedente, a valere sulle risorse dell' Obiettivo Operativo 2.1 del POR FESR;
- che presso gli Uffici regionali del POR FESR O.O. 2.1 sono pervenute le richieste delle strumentazioni scientifiche da parte degli OdR per un ammontare complessivo di oltre Ml€ 170;
- che si è reso necessario procedere ad una classificazione di dette strumentazioni per tipologie analoghe attraverso delle schede di descrizione merceologica dei prodotti;
- che in fase di classificazione si è evidenziata la presenza di una considerevole quantità di strumentazioni caratterizzate dal requisito dell'"unicità" o del produttore o del distributore sul territorio nazionale o infine di prodotto complementare di strumentazione già in uso;
- che con decreto dirigenziale n. 182 del 29 luglio 2015 si è provveduto all'ammissione a finanziamento dell'intervento "Il potenziamento e la riqualificazione del sistema delle infrastrutture nel settore dell'istruzione, della formazione e della ricerca" a valere sulle

risorse dell'Obiettivo Operativo 2.1 del POR FESR 2007/2013 per un importo pari a 150 Mln/€, così come programmato con DGR 248/2014;

CONSIDERATO

- che fra le società produttrici/fornitrici delle strumentazioni in unicità, per le quali è stata condotta idonea istruttoria formale di ammissibilità, rientra la **3DMD Limited** con sede legale in **London, The Forum 74-80 Camdem Street - Company no 04080651**
- che detta **3DMD Limited** risulta essere l'unica fornitrice/distributrice in Italia delle strumentazioni dettagliate nell'allegato prospetto riepilogativo (Allegato 1) come risulta dalla documentazione in possesso degli Uffici regionali;

RILEVATO

- che la stessa risulta iscritta alla CCIAA come si evince dal certificato prodotto in data **08/07/2015 Prot. 0473160**;
- che per l'intervento oggetto del presente decreto è stato attivato presso il portale ANAC il seguente CIG **63667697FB;**
-

RILEVATO inoltre

- che sono state sottoscritte con tutti gli Organismi di Ricerca destinatari dell'intervento e, nella fattispecie, con quelli citati nel medesimo allegato prospetto riepilogativo (Allegato 1) apposite Convenzioni, che regoleranno la gestione attuativa dell'intervento per ciò che attiene le fasi di installazione e collaudo delle strumentazioni oggetto dell'acquisto, demandando agli stessi OdR il monitoraggio ed il controllo di dette fasi;

RILEVATO ancora

- che per rendere attuabile l'intervento oggetto del presente decreto a valere sulle risorse del POR FESR 2007/2013 O.O. 2.1 è necessario predisporre per il corrente esercizio finanziario l'impegno contabile sul capitolo 2708 POR FESR 2007/2013 per l'ammontare complessivo di € **85.000,00** oltre IVA pari ad € **103.700,00** (FESR 75% - Stato+Regione 25%) CODICE GESTIONALE 2323 a favore della Società **3DMD Limited**;

RITENUTO pertanto

- di procedere all'ordine di acquisto delle strumentazioni con carattere di unicità descritte nell'allegato al presente decreto a formarne parte integrante (Allegato 1) presso la Società **3DMD Limited**;
- di prevedere che l'efficacia del presente decreto sia nulla nell'eventualità le risultanze della certificazione antimafia richieste in data prot. presso la Prefettura di denuncino situazioni di inaffidalità ai sensi di legge della Società **3DMD Limited**
- di dare comunicazione del presente decreto di ordine agli Organismi di Ricerca dettagliati nell'allegato al presente decreto a formarne parte integrante (Allegato 1) ai fini dell'espletamento delle fasi attuative previste dalle rispettive Convenzioni sottoscritte con la Regione Campania;

- di proporre l'impegnabilità per il corrente esercizio finanziario sul capitolo 2708 POR FESR 2007/2013 per l'ammontare complessivo di € 85.000 oltre IVA pari a € 103.700 (FESR 75% – Stato+Regione 25%) CODICE GESTIONALE 2323 a favore della Società 3DMD Limited;
- di prevedere l'attestazione, in applicazione delle disposizioni di cui al D.Lgs. 23/06/2011, n.118 e al D.P.C.M. 28/12/2011, la seguente codifica della transazione elementare dell'intervento:

CAP	MISSIONE	PROGRAMMA	COFOG	TIT.DPCM	V liv. Piano dei conti	SIOPE	CODICE IDENT. TRANSAZIONI UE	RICORRENTI	PERIMETRO SANITA'
2708	**14**	**5**	**04.9**	**2**	**2.03.03.03.999**	**02.03.02**	**3**	**4**	**3**

VISTI

a) il Regolamento (CE) del Consiglio n. 1083/2006 e s.m.i.;
b) la Decisione della Commissione dell'11/09/2007, C (2007) 4265;
c) la Decisione della Commissione del 27/03/2012, C (2012) 1843;
d) la Decisione della Commissione del 21/09/2012, C (2012) 6248;
e) la Decisione della Commissione del 20/03/2013, C (2013) 1573;
f) la Decisione della Commissione del 05/07/2013, C (2013) 4196;
g) la Decisione della Commissione del 30/04/2015, C (2015) 2771;
h) il Piano di Azione Coesione di cui alla III ed ultima riprogrammazione – Misure anticicliche e salvaguardia di progetti avviati – dicembre 2012;
i) la D.G.R. n. 148 del 27/05/2013;
j) la D.G.R. n. 378 del 24/09/2013;
k) il D.P.G.R. n. 139 del 1/07/2013 e ss.mm.ii.;
l) la D.G.R. n. 18 del 07/02/2014;
m) la nota prot n. 12070/UDCP/GAB/CG del 2 luglio 2014 del Presidente della Regione Campania;
n) il verbale del Gruppo di Lavoro ex DPGR n.139/2013 e s.m.i. del 3/06/2014;
o) la D.G.R. n. 248 del 4/07/2014 e smi;
p) il Decreto Dirigenziale n. 182 del 29/07/2015

VISTI inoltre

il Certificato di iscrizione alla CCIAA prodotto in data 08/07/2015 Prot. 0473160

DECRETA

per i motivi ed i riferimenti espressi in narrativa, che qui si intendono integralmente riportati

- di procedere all'ordine di acquisto delle strumentazioni con carattere di unicità descritte nell'allegato al presente decreto a formarne parte integrante (Allegato 1) presso la

Società **3DMD Limited con sede legale in London, The Forum 74-80 Camdem Street - Company no 04080651** ;

- di dare comunicazione del presente decreto di ordine agli Organismi di Ricerca dettagliati nell'allegato al presente decreto a formarne parte integrante (Allegato 1) ai fini dell'espletamento delle fasi attuative previste dalle rispettive Convenzioni sottoscritte con la Regione Campania;
- di proporre l'impegnabilità per il corrente esercizio finanziario sul capitolo 2708 POR FESR 2007/2013 per l'ammontare complessivo di € **85000** oltre IVA pari a € **103700** (FESR 75% - Stato+Regione 25%) CODICE GESTIONALE 2323 a favore della Società **3DMD Limited**;
- di prevedere l'attestazione, in applicazione delle disposizioni di cui al D.Lgs. 23/06/2011, n.118 e al D.P.C.M. 28/12/2011, la seguente codifica della transazione elementare dell'intervento:

CAP	MISSIONE	PROGRAMMA	COFOG	TIT.DPCM	V liv. Piano dei conti	SIOPE	CODICE IDENT. TRANSAZIONI UE	RICORRENTI	PERIMETRO SANITA'
2708	**14**	**5**	**04.9**	**2**	**2.03.03.03.999**	**02.03.02**	**3**	**4**	**3**

- di prevedere per l'intervento in parola l'applicazione del c.d. ***splyt payment*** ai sensi dell'art.1, comma 629 della legge 23 dicembre 2014 n. 190 (legge di stabilità 2015);
- di prevedere per l'intervento in parola l'applicazione del principio della suddivisione in fasi, così come previsto dal paragrafo 3.4 degli orientamenti sulla chiusura approvati con la Decisione C (2015) 2771 del 30/04/2015 "Norme specifiche per la suddivisione dei progetti che non rientrano nei grandi progetti su due periodi di programmazione", prevedendo, al fine di ottemperare alle condizioni di cui sopra, successivamente al 31/12/2015 a ridefinire l'ammissione a finanziamento, imputando sulle risorse del POR Campania FESR 2007- 2013 le sole spese ammissibili al 31 dicembre 2015;
- di trasmettere il presente atto, per quanto di competenza e per opportuna conoscenza:
  - al Capo di Gabinetto del Presidente della Giunta Regionale, Responsabile P.U.
  - all'Autorità di Gestione del POR Campania FESR 2007/2013;
  - al Dipartimento dell'Istruzione, della Ricerca, del Lavoro, delle Politiche Culturali e delle Politiche Sociali
  - al Dipartimento delle Risorse Finanziarie, Umane e Strumentali – Direzione Generale Risorse Finanziarie
  - al BURC per la pubblicazione.

Dott. Giuseppe RUSSO

ALLEGATO 1

PO FESR CAMPANIA 2007/2013. OB. OP. 2.1. D.G.R. N. 248 DEL 04/07/2014. INTERVENTO: Il potenziamento e la riqualificazione del sistema delle infrastrutture nel settore dell'istruzione, della formazione e della ricerca" - SMILE 48 CUP B26D14000800009

COSTRUTTORE/ FORNITORE	STRUMENTAZIONE RICHIESTA	QUANTITÀ	IMPORTO	IVA	ENTE
3DMD	Scanner Tridimensionale Facciale 4D con motion capture	1	€ 85.000,00	€ 18.700,00	FEDERICO II

Decreto Dirigenziale n.320 del 25/09/2015

Dipartimento 54 – Istruzione, Ricerca, Lavoro, Politiche Culturali, Politiche Sociali

Oggetto dell'Atto:

PO FESR CAMPANIA 2007/2013. OB. OP. 2.1. - D.D. n.182 del 29/07/2015 - Intervento "Il potenziamento e la riqualificazione del sistema delle infrastrutture nel settore dell'istruzione, della formazione e della ricerca" - SMILE 48 CUP B26D14000800009 - ORDINE DI ACQUISTO STRUMENTAZIONI IN UNICITA' PRESSO BECTON DICKINSON ITALIA SPA - PROPOSTA DI IMPEGNABILITA'.

IL DIRIGENTE

PREMESSO

- che la Commissione Europea, con Decisione C(2007) 4265 dell'11 settembre 2007 ha approvato la proposta relativa al Programma Operativo Regionale Campania FESR 2007-2013 (di seguito POR FESR), successivamente modificata con le Decisioni C(2012) 1843 del 27 marzo 2012, C (2012) 6248 del 21 settembre 2012 e C(2013) 4196 del 5 luglio 2013;
- che la Giunta regionale con D.G.R. n. 879/2008 e s.m.i. ha approvato i criteri di selezione delle operazioni da includere nel POR FESR;
- che la Giunta regionale con DGR n. 1715 del 20/11/ 2009 ha approvato il Manuale di Attuazione del POR FESR, modificato in seguito con D.D. AGC 09 n. 158 del 10/05/2013;
- che la Regione Campania nell'ambito della strategia dell'Asse 2 del POR Campania FESR 2007 – 2013 ha previsto il potenziamento del sistema della ricerca nonché lo sfruttamento delle continue evoluzioni tecnologiche al fine di innalzarne il livello degli standard operativi;
- che i criteri di selezione delle operazioni da finanziare nell'ambito del POR FESR, approvati con DGR n. 879/2008 e s.m.i., stabiliscono, relativamente all' Asse 2 – Obiettivo Operativo 2.1 del POR FESR, di dare priorità agli interventi che favoriscono la diffusione e sfruttamento dei risultati e delle ricadute delle attività di ricerca;
- che il POR FESR al Cap.5.3.1. "Selezione delle operazioni", punto 4), prevede tra le modalità di individuazione del beneficiario e delle operazioni da finanziare le "Procedure concertative/negoziali";
- che a fronte dell'attuale sfavorevole contesto economico di riferimento la Giunta regionale ha approvato la DGR n. 148 del 27/05/2013, nell'intento di fornire un impulso all'accelerazione della spesa del POR FESR, individuando come ambiti prioritari di intervento l'ambiente, il sostegno al tessuto produttivo, l'efficientamento energetico, i trasporti sostenibili, la ricerca, l'innovazione e lo sviluppo urbano;
- che con DPGR n. 139 del 01/07/2013 e ss.mm.ii., è stato costituito il Gruppo di Lavoro di cui alla DGR n. 148/2013 coordinato dall'AdG del POR FESR e costituito da Dirigenti individuati *ratione materiae*, ai fini di dare attuazione alle Iniziative di accelerazione della spesa di cui alla DGR n. 148/2013;
- che la DGR n. 378 del 24/09/2013, di attuazione della DGR n. 148/2013, ha ritenuto selezionabili, in prevalenza con procedura negoziale, progetti di immediata attuazione, con crono-programmi coerenti con i termini di ammissibilità della spesa e con gli orientamenti di chiusura di cui alla Decisione C (2013) 1573 del 20/03/2013;
- che la DGR n. 18 del 7/02/2014 ha previsto nell'ambito delle risorse afferenti alla programmazione unitaria, misure di salvaguardia delle operazioni in overbooking da allocare, previa verifica di compatibilità e anche a seguito di suddivisione in fasi, a valere sulle risorse del Piano Azione Coesione – ivi comprese quelle relative

all'anticipazione della Regione Campania di cui al Decreto IGRUE n. 48/2013 di "Rideterminazione del finanziamento a carico del Fondo di rotazione, di cui alla legge n. 183/1987 per l'attuazione degli interventi previsti dal Piano di Azione Coesione, disposto con decreto n. 25/2013" – e/o del Fondo Sviluppo Coesione e/o della programmazione comunitaria 2014 – 2020;

PRESO ATTO

- che la Regione Campania ha avviato percorsi per potenziare e riqualificare il sistema della infrastrutture nel settore dell'istruzione, della formazione e della ricerca a valere sul POR FESR;
- che il Presidente della Giunta regionale della Campania e l'Assessore all'Università e alla Ricerca Scientifica, con nota prot n. 12070/UDCP/GAB/CG del 2 luglio 2014 hanno richiesto ai Rettori delle Università Federico II, Seconda Università di Napoli, Università di Salerno, Parthenope, Orientale, Suor Orsola Benincasa, Università del Sannio e ai Presidenti del C.N.R., I.N.G.V., I.N.A.F., l'I.N.F.N., Stazione zoologica A. Dohrn (di segui OdR) una dettagliata quantificazione dei fabbisogni delle dotazioni di cui al punto precedente;
- che con DGR n.248 del 4 luglio 2014 si è provveduto all'Approvazione dello schema di Protocollo di Intesa tra Regione Campania e gli OdR sopra menzionati al fine di avviare le procedure amministrative di acquisto;
- in data 24 ottobre 2014 è stato sottoscritto il Protocollo d'Intesa fra la Regione Campania e l'Universita' Federico II, la Seconda Universita' di Napoli, l'Universita' di Salerno, la Parthenope, l'Orientale, la Suor Orsola Benincasa, l'Universita' del Sannio, il C.N.R., l'I.N.G.V., l'I.N.A.F., l'I.N.F.N. e la Stazione zoologica A. Dohrn;
- la DGR n. 248 del 04/07/2014 demandava al Dirigente *ratione materiae* dott. Giuseppe Russo l'istruttoria finalizzata all'emissione del decreto di ammissione a finanziamento per gli interventi previsti nel Protocollo di Intesa, di cui al punto precedente, a valere sulle risorse dell' Obiettivo Operativo 2.1 del POR FESR;
- che presso gli Uffici regionali del POR FESR O.O. 2.1 sono pervenute le richieste delle strumentazioni scientifiche da parte degli OdR per un ammontare complessivo di oltre Ml€ 170;
- che si è reso necessario procedere ad una classificazione di dette strumentazioni per tipologie analoghe attraverso delle schede di descrizione merceologica dei prodotti;
- che in fase di classificazione si è evidenziata la presenza di una considerevole quantità di strumentazioni caratterizzate dal requisito dell'"unicità" o del produttore o del distributore sul territorio nazionale o infine di prodotto complementare di strumentazione già in uso;
- che con decreto dirigenziale n. 182 del 29 luglio 2015 si è provveduto all'ammissione a finanziamento dell'intervento "Il potenziamento e la riqualificazione del sistema delle infrastrutture nel settore dell'istruzione, della formazione e della ricerca" a valere sulle

risorse dell'Obiettivo Operativo 2.1 del POR FESR 2007/2013 per un importo pari a 150 Mln/€, così come programmato con DGR 248/2014;

CONSIDERATO

- che fra le società produttrici/fornitrici delle strumentazioni in unicità, per le quali è stata condotta idonea istruttoria formale di ammissibilità, rientra la **BECTON DICKINSON ITALIA SPA** con sede legale in **Milano (MI), Via Enrico Cialdini16, CAP 20161 – P.Iva 00803890151**
- che detta **BECTON DICKINSON ITALIA SPA** risulta essere l'unica fornitrice/distributrice in Italia delle strumentazioni dettagliate nell'allegato prospetto riepilogativo (Allegato 1) come risulta dalla documentazione in possesso degli Uffici regionali;

RILEVATO

- che per la medesima Società è stato acquisito presso l'INPS il DURC regolare in data **08/07/2015,** Prot. **0474467**
- che la stessa risulta iscritta alla CCIAA come si evince dal certificato prodotto in data **18/05/2015 Prot. 0341490**;
- che per la medesima è stata inoltrata, in data **07/07/2015 Prot. 0468500** richiesta di certificazione antimafia presso la Prefettura di Milano ;
- che per l'intervento oggetto del presente decreto è stato attivato presso il portale ANAC il seguente CIG **63865056A5;**

RILEVATO inoltre

- che sono state sottoscritte con tutti gli Organismi di Ricerca destinatari dell'intervento e, nella fattispecie, con quelli citati nel medesimo allegato prospetto riepilogativo (Allegato 1) apposite Convenzioni, che regoleranno la gestione attuativa dell'intervento per ciò che attiene le fasi di installazione e collaudo delle strumentazioni oggetto dell'acquisto, demandando agli stessi OdR il monitoraggio ed il controllo di dette fasi;

RILEVATO ancora

- che per rendere attuabile l'intervento oggetto del presente decreto a valere sulle risorse del POR FESR 2007/2013 O.O. 2.1 è necessario predisporre per il corrente esercizio finanziario l'impegno contabile sul capitolo 2708 POR FESR 2007/2013 per l'ammontare complessivo di € **1.651.400,00** oltre IVA pari ad € **2.014.708,00** (FESR 75% – Stato+Regione 25%) CODICE GESTIONALE 2323 a favore della Società **BECTON DICKINSON ITALIA SPA**;

RITENUTO pertanto

- di procedere all'ordine di acquisto delle strumentazioni con carattere di unicità descritte nell'allegato al presente decreto a formarne parte integrante (Allegato 1) presso la Società **BECTON DICKINSON ITALIA SPA**;
- di prevedere che l'efficacia del presente decreto sia nulla nell'eventualità le risultanze della certificazione antimafia richieste in data 07/07/2015 Prot. 0468500 presso la

Prefettura di Milano denuncino situazioni di inaffidalità ai sensi di legge della Società BECTON DICKINSON ITALIA SPA

- di dare comunicazione del presente decreto di ordine agli Organismi di Ricerca dettagliati nell'allegato al presente decreto a formarne parte integrante (Allegato 1) ai fini dell'espletamento delle fasi attuative previste dalle rispettive Convenzioni sottoscritte con la Regione Campania;
- di proporre l'impegnabilità per il corrente esercizio finanziario sul capitolo 2708 POR FESR 2007/2013 per l'ammontare complessivo di € 1.651.400 oltre IVA pari a € 2.014.708 (FESR 75% - Stato+Regione 25%) CODICE GESTIONALE 2323 a favore della Società BECTON DICKINSON ITALIA SPA
- di prevedere l'attestazione, in applicazione delle disposizioni di cui al D.Lgs. 23/06/2011, n.118 e al D.P.C.M. 28/12/2011, la seguente codifica della transazione elementare dell'intervento:

CAP	MISSIONE	PROGRAMMA	COFOG	TIT.DPCM	V liv. Piano dei conti	SIOPE	CODICE IDENT. TRANSAZIONI UE	RICORRENTI	PERIMETRO SANITA'
2708	**14**	**5**	**04.9**	**2**	**2.03.03.03.999**	**02.03.02**	**3**	**4**	**3**

VISTI

a) il Regolamento (CE) del Consiglio n. 1083/2006 e s.m.i.;
b) la Decisione della Commissione dell'11/09/2007, C (2007) 4265;
c) la Decisione della Commissione del 27/03/2012, C (2012) 1843;
d) la Decisione della Commissione del 21/09/2012, C (2012) 6248;
e) la Decisione della Commissione del 20/03/2013, C (2013) 1573;
f) la Decisione della Commissione del 05/07/2013, C (2013) 4196;
g) la Decisione della Commissione del 30/04/2015, C (2015) 2771;
h) il Piano di Azione Coesione di cui alla III ed ultima riprogrammazione - Misure anticicliche e salvaguardia di progetti avviati - dicembre 2012;
i) la D.G.R. n. 148 del 27/05/2013;
j) la D.G.R. n. 378 del 24/09/2013;
k) il D.P.G.R. n. 139 del 1/07/2013 e ss.mm.ii.;
l) la D.G.R. n. 18 del 07/02/2014;
m) la nota prot n. 12070/UDCP/GAB/CG del 2 luglio 2014 del Presidente della Regione Campania;
n) il verbale del Gruppo di Lavoro ex DPGR n.139/2013 e s.m.i. del 3/06/2014;
o) la D.G.R. n. 248 del 4/07/2014 e smi;
p) il Decreto Dirigenziale n. 182 del 29/07/2015

VISTI inoltre

il DURC regolare acquisito in data 2015 08/07/2015, Prot. 0474467 ed il Certificato di iscrizione alla CCIAA prodotto in data 18/05/2015 Prot. 0341490

DECRETA

per i motivi ed i riferimenti espressi in narrativa, che qui si intendono integralmente riportati

- di procedere all'ordine di acquisto delle strumentazioni con carattere di unicità descritte nell'allegato al presente decreto a formarne parte integrante (Allegato 1) presso la Società **BECTON DICKINSON ITALIA SPA con sede legale in Milano (MI), Via Enrico Cialdini16, CAP 20161 - P.Iva 00803890151** ;
- di prevedere che l'efficacia del presente decreto sia nulla nell'eventualità le risultanze della certificazione antimafia richieste in data **07/07/2015 Prot. 0468500** presso la Prefettura di Milano denuncino situazioni di inaffidabilità ai sensi di legge della Società **BECTON DICKINSON ITALIA SPA** ;
- di dare comunicazione del presente decreto di ordine agli Organismi di Ricerca dettagliati nell'allegato al presente decreto a formarne parte integrante (Allegato 1) ai fini dell'espletamento delle fasi attuative previste dalle rispettive Convenzioni sottoscritte con la Regione Campania;
- di proporre l'impegnabilità per il corrente esercizio finanziario sul capitolo 2708 POR FESR 2007/2013 per l'ammontare complessivo di € **1.651.400** oltre IVA pari a € **2.014.708** (FESR 75% - Stato+Regione 25%) CODICE GESTIONALE 2323 a favore della Società BECTON DICKINSON ITALIA SPA;
- di prevedere l'attestazione, in applicazione delle disposizioni di cui al D.Lgs. 23/06/2011, n.118 e al D.P.C.M. 28/12/2011, la seguente codifica della transazione elementare dell'intervento:

CAP	MISSIONE	PROGRAMMA	COFOG	TIT.DPCM	V liv. Piano dei conti	SIOPE	CODICE IDENT. TRANSAZIONI UE	RICORRENTI	PERIMETRO SANITA'
2708	**14**	**5**	**04.9**	**2**	**2.03.03.03.999**	**02.03.02**	**3**	**4**	**3**

- di prevedere per l'intervento in parola l'applicazione del c.d. ***splyt payment*** ai sensi dell'art.1, comma 629 della legge 23 dicembre 2014 n. 190 (legge di stabilità 2015);
- di prevedere per l'intervento in parola l'applicazione del principio della suddivisione in fasi, così come previsto dal paragrafo 3.4 degli orientamenti sulla chiusura approvati con la Decisione C (2015) 2771 del 30/04/2015 "Norme specifiche per la suddivisione dei progetti che non rientrano nei grandi progetti su due periodi di programmazione", prevedendo, al fine di ottemperare alle condizioni di cui sopra, successivamente al 31/12/2015 a ridefinire l'ammissione a finanziamento, imputando sulle risorse del POR Campania FESR 2007- 2013 le sole spese ammissibili al 31 dicembre 2015;
- di trasmettere il presente atto, per quanto di competenza e per opportuna conoscenza:
  - al Capo di Gabinetto del Presidente della Giunta Regionale, Responsabile P.U.
  - all'Autorità di Gestione del POR Campania FESR 2007/2013;

- al Dipartimento dell'Istruzione, della Ricerca, del Lavoro, delle Politiche Culturali e delle Politiche Sociali
- al Dipartimento delle Risorse Finanziarie, Umane e Strumentali – Direzione Generale Risorse Finanziarie
- al BURC per la pubblicazione.

Dott. Giuseppe RUSSO

ALLEGATO 1

PO FESR CAMPANIA 2007/2013. OB. OP. 2.1. D.G.R. N. 248 DEL 04/07/2014. INTERVENTO: Il potenziamento e la riqualificazione del sistema delle infrastrutture nel settore dell'istruzione, della formazione e della ricerca" - SMILE 48 CUP B26D14000800009

COSTRUTTORE/ FORNITORE	STRUMENTAZIONE RICHIESTA	QUANTITÀ	IMPORTO	IVA	ENTE
BECTON DICKINSON	cell sorter modello FACSJazz con modulo di analisi C6, un sorter "stream in air " ed "easy to use" con Cell Sorter da banco di ridotte dimensioni (50cm x 50cm) e Rilevazione fino a 6 fluorescenze in contemporanea con 2 o 3 laser (4 con la dotazione BASE di n. 1 laser).	1	€ 173.000,00	€ 38.060,00	FEDERICO II
BECTON DICKINSON	Citofluorimetro BD FACSVerse a flusso per la rivelazione di 4-6-8 parametri di fluorescenza	1	€ 105.000,00	€ 23.100,00	FEDERICO II
BECTON DICKINSON	Sistema BD FACSAria III	1	€ 573.400,00	€ 126.148,00	CNR
BECTON DICKINSON	Citofluorometro BD LSR Fortessa x20 SO	1	€ 330.000,00	€ 72.600,00	SECONDA UNIVERSITA' NAPOLI
BECTON DICKINSON	Cell sorter FACSAria III	1	€ 470.000,00	€ 103.400,00	CNR INTEGRAZIONE

Decreto Dirigenziale n.321 del 25/09/2015

Dipartimento 54 – Istruzione, Ricerca, Lavoro, Politiche Culturali, Politiche Sociali

Oggetto dell'Atto:

PO FESR CAMPANIA 2007/2013. OB. OP. 2.1. - D.D. n.182 del 29/07/2015 - Intervento "Il potenziamento e la riqualificazione del sistema delle infrastrutture nel settore dell'istruzione, della formazione e della ricerca" - SMILE 48 CUP B26D14000800009 - ORDINE DI ACQUISTO STRUMENTAZIONI IN UNICITA' PRESSO CEM SRL - PROPOSTA DI IMPEGNABILITA'.

IL DIRIGENTE

PREMESSO

- che la Commissione Europea, con Decisione C(2007) 4265 dell'11 settembre 2007 ha approvato la proposta relativa al Programma Operativo Regionale Campania FESR 2007-2013 (di seguito POR FESR), successivamente modificata con le Decisioni C(2012) 1843 del 27 marzo 2012, C (2012) 6248 del 21 settembre 2012 e C(2013) 4196 del 5 luglio 2013;
- che la Giunta regionale con D.G.R. n. 879/2008 e s.m.i. ha approvato i criteri di selezione delle operazioni da includere nel POR FESR;
- che la Giunta regionale con DGR n. 1715 del 20/11/ 2009 ha approvato il Manuale di Attuazione del POR FESR, modificato in seguito con D.D. AGC 09 n. 158 del 10/05/2013;
- che la Regione Campania nell'ambito della strategia dell'Asse 2 del POR Campania FESR 2007 – 2013 ha previsto il potenziamento del sistema della ricerca nonché lo sfruttamento delle continue evoluzioni tecnologiche al fine di innalzarne il livello degli standard operativi;
- che i criteri di selezione delle operazioni da finanziare nell'ambito del POR FESR, approvati con DGR n. 879/2008 e s.m.i., stabiliscono, relativamente all' Asse 2 – Obiettivo Operativo 2.1 del POR FESR, di dare priorità agli interventi che favoriscono la diffusione e sfruttamento dei risultati e delle ricadute delle attività di ricerca;
- che il POR FESR al Cap.5.3.1. "Selezione delle operazioni", punto 4), prevede tra le modalità di individuazione del beneficiario e delle operazioni da finanziare le "Procedure concertative/negoziali";
- che a fronte dell'attuale sfavorevole contesto economico di riferimento la Giunta regionale ha approvato la DGR n. 148 del 27/05/2013, nell'intento di fornire un impulso all'accelerazione della spesa del POR FESR, individuando come ambiti prioritari di intervento l'ambiente, il sostegno al tessuto produttivo, l'efficientamento energetico, i trasporti sostenibili, la ricerca, l'innovazione e lo sviluppo urbano;
- che con DPGR n. 139 del 01/07/2013 e ss.mm.ii., è stato costituito il Gruppo di Lavoro di cui alla DGR n. 148/2013 coordinato dall'AdG del POR FESR e costituito da Dirigenti individuati *ratione materiae*, ai fini di dare attuazione alle Iniziative di accelerazione della spesa di cui alla DGR n. 148/2013;
- che la DGR n. 378 del 24/09/2013, di attuazione della DGR n. 148/2013, ha ritenuto selezionabili, in prevalenza con procedura negoziale, progetti di immediata attuazione, con crono-programmi coerenti con i termini di ammissibilità della spesa e con gli orientamenti di chiusura di cui alla Decisione C (2013) 1573 del 20/03/2013;
- che la DGR n. 18 del 7/02/2014 ha previsto nell'ambito delle risorse afferenti alla programmazione unitaria, misure di salvaguardia delle operazioni in overbooking da allocare, previa verifica di compatibilità e anche a seguito di suddivisione in fasi, a valere sulle risorse del Piano Azione Coesione – ivi comprese quelle relative

all'anticipazione della Regione Campania di cui al Decreto IGRUE n. 48/2013 di "Rideterminazione del finanziamento a carico del Fondo di rotazione, di cui alla legge n. 183/1987 per l'attuazione degli interventi previsti dal Piano di Azione Coesione, disposto con decreto n. 25/2013" – e/o del Fondo Sviluppo Coesione e/o della programmazione comunitaria 2014 – 2020;

PRESO ATTO

- che la Regione Campania ha avviato percorsi per potenziare e riqualificare il sistema della infrastrutture nel settore dell'istruzione, della formazione e della ricerca a valere sul POR FESR;
- che il Presidente della Giunta regionale della Campania e l'Assessore all'Università e alla Ricerca Scientifica, con nota prot n. 12070/UDCP/GAB/CG del 2 luglio 2014 hanno richiesto ai Rettori delle Università Federico II, Seconda Università di Napoli, Università di Salerno, Parthenope, Orientale, Suor Orsola Benincasa, Università del Sannio e ai Presidenti del C.N.R., I.N.G.V., I.N.A.F., l'I.N.F.N., Stazione zoologica A. Dohrn (di segui OdR) una dettagliata quantificazione dei fabbisogni delle dotazioni di cui al punto precedente;
- che con DGR n.248 del 4 luglio 2014 si è provveduto all'Approvazione dello schema di Protocollo di Intesa tra Regione Campania e gli OdR sopra menzionati al fine di avviare le procedure amministrative di acquisto;
- in data 24 ottobre 2014 è stato sottoscritto il Protocollo d'Intesa fra la Regione Campania e l'Universita' Federico II, la Seconda Universita' di Napoli, l'Universita' di Salerno, la Parthenope, l'Orientale, la Suor Orsola Benincasa, l'Universita' del Sannio, il C.N.R., l'I.N.G.V., l'I.N.A.F., l'I.N.F.N. e la Stazione zoologica A. Dohrn;
- la DGR n. 248 del 04/07/2014 demandava al Dirigente *ratione materiae* dott. Giuseppe Russo l'istruttoria finalizzata all'emissione del decreto di ammissione a finanziamento per gli interventi previsti nel Protocollo di Intesa, di cui al punto precedente, a valere sulle risorse dell' Obiettivo Operativo 2.1 del POR FESR;
- che presso gli Uffici regionali del POR FESR O.O. 2.1 sono pervenute le richieste delle strumentazioni scientifiche da parte degli OdR per un ammontare complessivo di oltre Ml€ 170;
- che si è reso necessario procedere ad una classificazione di dette strumentazioni per tipologie analoghe attraverso delle schede di descrizione merceologica dei prodotti;
- che in fase di classificazione si è evidenziata la presenza di una considerevole quantità di strumentazioni caratterizzate dal requisito dell'"unicità" o del produttore o del distributore sul territorio nazionale o infine di prodotto complementare di strumentazione già in uso;
- che con decreto dirigenziale n. 182 del 29 luglio 2015 si è provveduto all'ammissione a finanziamento dell'intervento "Il potenziamento e la riqualificazione del sistema delle infrastrutture nel settore dell'istruzione, della formazione e della ricerca" a valere sulle

risorse dell'Obiettivo Operativo 2.1 del POR FESR 2007/2013 per un importo pari a 150 Mln/€, così come programmato con DGR 248/2014;

CONSIDERATO

- che fra le società produttrici/fornitrici delle strumentazioni in unicità, per le quali è stata condotta idonea istruttoria formale di ammissibilità, rientra la CEM SRL con sede legale in **Cologno al Serio (BG), Via dell'artigianato n.6/8 Cap 24055 - CF 020988060169**
- che detta **CEM SRL** risulta essere l'unica fornitrice/distributrice in Italia delle strumentazioni dettagliate nell'allegato prospetto riepilogativo (Allegato 1) come risulta dalla documentazione in possesso degli Uffici regionali;

RILEVATO

- che per la medesima Società è stato acquisito presso l'INPS il DURC regolare in data **24/06/2015,Prot. 0438437**
- che la stessa risulta iscritta alla CCIAA come si evince dal certificato prodotto in data **08/06/2015 Prot. 0394077**;
- che per l'intervento oggetto del presente decreto è stato attivato presso il portale ANAC il seguente CIG **63668391C1;**

RILEVATO inoltre

- che sono state sottoscritte con tutti gli Organismi di Ricerca destinatari dell'intervento e, nella fattispecie, con quelli citati nel medesimo allegato prospetto riepilogativo (Allegato 1) apposite Convenzioni, che regoleranno la gestione attuativa dell'intervento per ciò che attiene le fasi di installazione e collaudo delle strumentazioni oggetto dell'acquisto, demandando agli stessi OdR il monitoraggio ed il controllo di dette fasi;

RILEVATO ancora

- che per rendere attuabile l'intervento oggetto del presente decreto a valere sulle risorse del POR FESR 2007/2013 O.O. 2.1 è necessario predisporre per il corrente esercizio finanziario l'impegno contabile sul capitolo 2708 POR FESR 2007/2013 per l'ammontare complessivo di € **61.000,00** oltre IVA pari ad € **74.420,00** (FESR 75% - Stato+Regione 25%) CODICE GESTIONALE 2323 a favore della Società **CEM SRL**;

RITENUTO pertanto

- di procedere all'ordine di acquisto delle strumentazioni con carattere di unicità descritte nell'allegato al presente decreto a formarne parte integrante (Allegato 1) presso la Società **CEM SRL**;
- di prevedere che l'efficacia del presente decreto sia nulla nell'eventualità le risultanze della certificazione antimafia richieste in data prot. presso la Prefettura di denuncino situazioni di inaffidalità ai sensi di legge della Società **CEM SRL**
- di dare comunicazione del presente decreto di ordine agli Organismi di Ricerca dettagliati nell'allegato al presente decreto a formarne parte integrante (Allegato 1) ai

fini dell'espletamento delle fasi attuative previste dalle rispettive Convenzioni sottoscritte con la Regione Campania;

- di proporre l'impegnabilità per il corrente esercizio finanziario sul capitolo 2708 POR FESR 2007/2013 per l'ammontare complessivo di € 61.000 oltre IVA pari a € 74.420 (FESR 75% - Stato+Regione 25%) CODICE GESTIONALE 2323 a favore della Società CEM SRL
- di prevedere l'attestazione, in applicazione delle disposizioni di cui al D.Lgs. 23/06/2011, n.118 e al D.P.C.M. 28/12/2011, la seguente codifica della transazione elementare dell'intervento:

CAP	MISSIONE	PROGRAMMA	COFOG	TIT.DPCM	V liv. Piano dei conti	SIOPE	CODICE IDENT. TRANSAZIONI UE	RICORRENTI	PERIMETRO SANITA'
2708	**14**	**5**	**04.9**	**2**	**2.03.03.03.999**	**02.03.02**	**3**	**4**	**3**

VISTI

a) il Regolamento (CE) del Consiglio n. 1083/2006 e s.m.i.;
b) la Decisione della Commissione dell'11/09/2007, C (2007) 4265;
c) la Decisione della Commissione del 27/03/2012, C (2012) 1843;
d) la Decisione della Commissione del 21/09/2012, C (2012) 6248;
e) la Decisione della Commissione del 20/03/2013, C (2013) 1573;
f) la Decisione della Commissione del 05/07/2013, C (2013) 4196;
g) la Decisione della Commissione del 30/04/2015, C (2015) 2771;
h) il Piano di Azione Coesione di cui alla III ed ultima riprogrammazione - Misure anticicliche e salvaguardia di progetti avviati - dicembre 2012;
i) la D.G.R. n. 148 del 27/05/2013;
j) la D.G.R. n. 378 del 24/09/2013;
k) il D.P.G.R. n. 139 del 1/07/2013 e ss.mm.ii.;
l) la D.G.R. n. 18 del 07/02/2014;
m) la nota prot n. 12070/UDCP/GAB/CG del 2 luglio 2014 del Presidente della Regione Campania;
n) il verbale del Gruppo di Lavoro ex DPGR n.139/2013 e s.m.i. del 3/06/2014;
o) la D.G.R. n. 248 del 4/07/2014 e smi;
p) il Decreto Dirigenziale n. 182 del 29/07/2015

VISTI inoltre

il DURC regolare acquisito in data 2015 24/06/2015, Prot. 0438437 ed il Certificato di iscrizione alla CCIAA prodotto in data 08/06/2015 Prot. 0394077

DECRETA

per i motivi ed i riferimenti espressi in narrativa, che qui si intendono integralmente riportati

- di procedere all'ordine di acquisto delle strumentazioni con carattere di unicità descritte nell'allegato al presente decreto a formarne parte integrante (Allegato 1) presso la Società **CEM SRL con sede legale in Cologno al Serio (BG), Via dell'artigianato n.6/8 Cap 24055 – CF 020988060169** ;
- di dare comunicazione del presente decreto di ordine agli Organismi di Ricerca dettagliati nell'allegato al presente decreto a formarne parte integrante (Allegato 1) ai fini dell'espletamento delle fasi attuative previste dalle rispettive Convenzioni sottoscritte con la Regione Campania;
- di proporre l'impegnabilità per il corrente esercizio finanziario sul capitolo 2708 POR FESR 2007/2013 per l'ammontare complessivo di € **61.000** oltre IVA pari a € **74.420** (FESR 75% – Stato+Regione 25%) CODICE GESTIONALE 2323 a favore della Società CEM SRL;
- di prevedere l'attestazione, in applicazione delle disposizioni di cui al D.Lgs. 23/06/2011, n.118 e al D.P.C.M. 28/12/2011, la seguente codifica della transazione elementare dell'intervento:

CAP	MISSIONE	PROGRAMMA	COFOG	TIT.DPCM	V liv. Piano dei conti	SIOPE	CODICE IDENT. TRANSAZIONI UE	RICORRENTI	PERIMETRO SANITA'
2708	**14**	**5**	**04.9**	**2**	**2.03.03.03.999**	**02.03.02**	**3**	**4**	**3**

- di prevedere per l'intervento in parola l'applicazione del c.d. ***splyt payment*** ai sensi dell'art.1, comma 629 della legge 23 dicembre 2014 n. 190 (legge di stabilità 2015);
- di prevedere per l'intervento in parola l'applicazione del principio della suddivisione in fasi, così come previsto dal paragrafo 3.4 degli orientamenti sulla chiusura approvati con la Decisione C (2015) 2771 del 30/04/2015 "Norme specifiche per la suddivisione dei progetti che non rientrano nei grandi progetti su due periodi di programmazione", prevedendo, al fine di ottemperare alle condizioni di cui sopra, successivamente al 31/12/2015 a ridefinire l'ammissione a finanziamento, imputando sulle risorse del POR Campania FESR 2007– 2013 le sole spese ammissibili al 31 dicembre 2015;
- di trasmettere il presente atto, per quanto di competenza e per opportuna conoscenza:
  - al Capo di Gabinetto del Presidente della Giunta Regionale, Responsabile P.U.
  - all'Autorità di Gestione del POR Campania FESR 2007/2013;
  - al Dipartimento dell'Istruzione, della Ricerca, del Lavoro, delle Politiche Culturali e delle Politiche Sociali
  - al Dipartimento delle Risorse Finanziarie, Umane e Strumentali – Direzione Generale Risorse Finanziarie
  - al BURC per la pubblicazione.

Dott. Giuseppe RUSSO

ALLEGATO 1

PO FESR CAMPANIA 2007/2013. OB. OP. 2.1. D.G.R. N. 248 DEL 04/07/2014. INTERVENTO: Il potenziamento e la riqualificazione del sistema delle infrastrutture nel settore dell'istruzione, della formazione e della ricerca" - SMILE 48 CUP B26D14000800009

COSTRUTTORE/ FORNITORE	STRUMENTAZIONE RICHIESTA	QUANTITÀ	IMPORTO	IVA	ENTE
CEM SRL	Mineralizzatore a microonde con contenitori aperti o reattori a pressione per 12 contenitori, controllo pressione e controllo temperatura	1	€ 26.000,00	CEM SRL	SECONDA UNIVERSITA' DI NAPOLI
CEM SRL	Mineralizzatore a microonde per campioni da analizzare in ICP MS	1	€ 35.000,00	CEM srl	CNR

Decreto Dirigenziale n.322 del 25/09/2015

Dipartimento 54 – Istruzione, Ricerca, Lavoro, Politiche Culturali, Politiche Sociali

Oggetto dell'Atto:

PO FESR CAMPANIA 2007/2013. OB. OP. 2.1. - D.D. n.182 del 29/07/2015 - Intervento "Il potenziamento e la riqualificazione del sistema delle infrastrutture nel settore dell'istruzione, della formazione e della ricerca" - SMILE 48 CUP B26D14000800009 - ORDINE DI ACQUISTO STRUMENTAZIONI IN UNICITA' PRESSO SRA INSTRUMENTS SpA - PROPOSTA DI IMPEGNABILITA'.

IL DIRIGENTE

PREMESSO

- che la Commissione Europea, con Decisione C(2007) 4265 dell'11 settembre 2007 ha approvato la proposta relativa al Programma Operativo Regionale Campania FESR 2007-2013 (di seguito POR FESR), successivamente modificata con le Decisioni C(2012) 1843 del 27 marzo 2012, C (2012) 6248 del 21 settembre 2012 e C(2013) 4196 del 5 luglio 2013;
- che la Giunta regionale con D.G.R. n. 879/2008 e s.m.i. ha approvato i criteri di selezione delle operazioni da includere nel POR FESR;
- che la Giunta regionale con DGR n. 1715 del 20/11/ 2009 ha approvato il Manuale di Attuazione del POR FESR, modificato in seguito con D.D. AGC 09 n. 158 del 10/05/2013;
- che la Regione Campania nell'ambito della strategia dell'Asse 2 del POR Campania FESR 2007 – 2013 ha previsto il potenziamento del sistema della ricerca nonché lo sfruttamento delle continue evoluzioni tecnologiche al fine di innalzarne il livello degli standard operativi;
- che i criteri di selezione delle operazioni da finanziare nell'ambito del POR FESR, approvati con DGR n. 879/2008 e s.m.i., stabiliscono, relativamente all' Asse 2 – Obiettivo Operativo 2.1 del POR FESR, di dare priorità agli interventi che favoriscono la diffusione e sfruttamento dei risultati e delle ricadute delle attività di ricerca;
- che il POR FESR al Cap.5.3.1. "Selezione delle operazioni", punto 4), prevede tra le modalità di individuazione del beneficiario e delle operazioni da finanziare le "Procedure concertative/negoziali";
- che a fronte dell'attuale sfavorevole contesto economico di riferimento la Giunta regionale ha approvato la DGR n. 148 del 27/05/2013, nell'intento di fornire un impulso all'accelerazione della spesa del POR FESR, individuando come ambiti prioritari di intervento l'ambiente, il sostegno al tessuto produttivo, l'efficientamento energetico, i trasporti sostenibili, la ricerca, l'innovazione e lo sviluppo urbano;
- che con DPGR n. 139 del 01/07/2013 e ss.mm.ii., è stato costituito il Gruppo di Lavoro di cui alla DGR n. 148/2013 coordinato dall'AdG del POR FESR e costituito da Dirigenti individuati *ratione materiae*, ai fini di dare attuazione alle Iniziative di accelerazione della spesa di cui alla DGR n. 148/2013;
- che la DGR n. 378 del 24/09/2013, di attuazione della DGR n. 148/2013, ha ritenuto selezionabili, in prevalenza con procedura negoziale, progetti di immediata attuazione, con crono-programmi coerenti con i termini di ammissibilità della spesa e con gli orientamenti di chiusura di cui alla Decisione C (2013) 1573 del 20/03/2013;
- che la DGR n. 18 del 7/02/2014 ha previsto nell'ambito delle risorse afferenti alla programmazione unitaria, misure di salvaguardia delle operazioni in overbooking da allocare, previa verifica di compatibilità e anche a seguito di suddivisione in fasi, a valere sulle risorse del Piano Azione Coesione – ivi comprese quelle relative

all'anticipazione della Regione Campania di cui al Decreto IGRUE n. 48/2013 di "Rideterminazione del finanziamento a carico del Fondo di rotazione, di cui alla legge n. 183/1987 per l'attuazione degli interventi previsti dal Piano di Azione Coesione, disposto con decreto n. 25/2013" – e/o del Fondo Sviluppo Coesione e/o della programmazione comunitaria 2014 – 2020;

PRESO ATTO

- che la Regione Campania ha avviato percorsi per potenziare e riqualificare il sistema della infrastrutture nel settore dell'istruzione, della formazione e della ricerca a valere sul POR FESR;
- che il Presidente della Giunta regionale della Campania e l'Assessore all'Università e alla Ricerca Scientifica, con nota prot n. 12070/UDCP/GAB/CG del 2 luglio 2014 hanno richiesto ai Rettori delle Università Federico II, Seconda Università di Napoli, Università di Salerno, Parthenope, Orientale, Suor Orsola Benincasa, Università del Sannio e ai Presidenti del C.N.R., I.N.G.V., I.N.A.F., l'I.N.F.N., Stazione zoologica A. Dohrn (di segui OdR) una dettagliata quantificazione dei fabbisogni delle dotazioni di cui al punto precedente;
- che con DGR n.248 del 4 luglio 2014 si è provveduto all'Approvazione dello schema di Protocollo di Intesa tra Regione Campania e gli OdR sopra menzionati al fine di avviare le procedure amministrative di acquisto;
- in data 24 ottobre 2014 è stato sottoscritto il Protocollo d'Intesa fra la Regione Campania e l'Universita' Federico II, la Seconda Universita' di Napoli, l'Universita' di Salerno, la Parthenope, l'Orientale, la Suor Orsola Benincasa, l'Universita' del Sannio, il C.N.R., l'I.N.G.V., l'I.N.A.F., l'I.N.F.N. e la Stazione zoologica A. Dohrn;
- la DGR n. 248 del 04/07/2014 demandava al Dirigente *ratione materiae* dott. Giuseppe Russo l'istruttoria finalizzata all'emissione del decreto di ammissione a finanziamento per gli interventi previsti nel Protocollo di Intesa, di cui al punto precedente, a valere sulle risorse dell' Obiettivo Operativo 2.1 del POR FESR;
- che presso gli Uffici regionali del POR FESR O.O. 2.1 sono pervenute le richieste delle strumentazioni scientifiche da parte degli OdR per un ammontare complessivo di oltre Ml€ 170;
- che si è reso necessario procedere ad una classificazione di dette strumentazioni per tipologie analoghe attraverso delle schede di descrizione merceologica dei prodotti;
- che in fase di classificazione si è evidenziata la presenza di una considerevole quantità di strumentazioni caratterizzate dal requisito dell'"unicità" o del produttore o del distributore sul territorio nazionale o infine di prodotto complementare di strumentazione già in uso;
- che con decreto dirigenziale n. 182 del 29 luglio 2015 si è provveduto all'ammissione a finanziamento dell'intervento "Il potenziamento e la riqualificazione del sistema delle infrastrutture nel settore dell'istruzione, della formazione e della ricerca" a valere sulle

risorse dell'Obiettivo Operativo 2.1 del POR FESR 2007/2013 per un importo pari a 150 Mln/€, così come programmato con DGR 248/2014;

CONSIDERATO

- che fra le società produttrici/fornitrici delle strumentazioni in unicità, per le quali è stata condotta idonea istruttoria formale di ammissibilità, rientra la SRA INSTRUMENTS SpA con sede legale in **Cernusco sul Naviglio (MI), Via alla Castellana 3 Cap 20063 – P.Iva 12844250154**
- che detta **SRA INSTRUMENTS** risulta essere l'unica fornitrice/distributrice in Italia delle strumentazioni dettagliate nell'allegato prospetto riepilogativo (Allegato 1) come risulta dalla documentazione in possesso degli Uffici regionali;

RILEVATO

- che per la medesima Società è stato acquisito presso l'INPS il DURC regolare in data **13/07/2015,Prot. 0482605**
- che la stessa risulta iscritta alla CCIAA come si evince dal certificato prodotto in data **08/06/2015 Prot. 0394061**;
- che per l'intervento oggetto del presente decreto è stato attivato presso il portale ANAC il seguente CIG **6366854E1E;**

RILEVATO inoltre

- che sono state sottoscritte con tutti gli Organismi di Ricerca destinatari dell'intervento e, nella fattispecie, con quelli citati nel medesimo allegato prospetto riepilogativo (Allegato 1) apposite Convenzioni, che regoleranno la gestione attuativa dell'intervento per ciò che attiene le fasi di installazione e collaudo delle strumentazioni oggetto dell'acquisto, demandando agli stessi OdR il monitoraggio ed il controllo di dette fasi;

RILEVATO ancora

- che per rendere attuabile l'intervento oggetto del presente decreto a valere sulle risorse del POR FESR 2007/2013 O.O. 2.1 è necessario predisporre per il corrente esercizio finanziario l'impegno contabile sul capitolo 2708 POR FESR 2007/2013 per l'ammontare complessivo di € **110.000,00** oltre IVA pari ad € **134.200,00** (FESR 75% – Stato+Regione 25%) CODICE GESTIONALE 2323 a favore della Società **SRA INSTRUMENTS**;

RITENUTO pertanto

- di procedere all'ordine di acquisto delle strumentazioni con carattere di unicità descritte nell'allegato al presente decreto a formarne parte integrante (Allegato 1) presso la Società **SRA INSTRUMENTS**;
- di prevedere che l'efficacia del presente decreto sia nulla nell'eventualità le risultanze della certificazione antimafia richieste in data prot. presso la Prefettura di denuncino situazioni di inaffidalità ai sensi di legge della Società **SRA INSTRUMENTS**

- di dare comunicazione del presente decreto di ordine agli Organismi di Ricerca dettagliati nell'allegato al presente decreto a formarne parte integrante (Allegato 1) ai fini dell'espletamento delle fasi attuative previste dalle rispettive Convenzioni sottoscritte con la Regione Campania;
- di proporre l'impegnabilità per il corrente esercizio finanziario sul capitolo 2708 POR FESR 2007/2013 per l'ammontare complessivo di € 110.000 oltre IVA pari a € 134.200 (FESR 75% - Stato+Regione 25%) CODICE GESTIONALE 2323 a favore della Società SRA INSTRUMENTS
- di prevedere l'attestazione, in applicazione delle disposizioni di cui al D.Lgs. 23/06/2011, n.118 e al D.P.C.M. 28/12/2011, la seguente codifica della transazione elementare dell'intervento:

CAP	MISSIONE	PROGRAMMA	COFOG	TIT.DPCM	V liv. Piano dei conti	SIOPE	CODICE IDENT. TRANSAZIONI UE	RICORRENTI	PERIMETRO SANITA'
2708	**14**	**5**	**04.9**	**2**	**2.03.03.03.999**	**02.03.02**	**3**	**4**	**3**

VISTI

a) il Regolamento (CE) del Consiglio n. 1083/2006 e s.m.i.;
b) la Decisione della Commissione dell'11/09/2007, C (2007) 4265;
c) la Decisione della Commissione del 27/03/2012, C (2012) 1843;
d) la Decisione della Commissione del 21/09/2012, C (2012) 6248;
e) la Decisione della Commissione del 20/03/2013, C (2013) 1573;
f) la Decisione della Commissione del 05/07/2013, C (2013) 4196;
g) la Decisione della Commissione del 30/04/2015, C (2015) 2771;
h) il Piano di Azione Coesione di cui alla III ed ultima riprogrammazione - Misure anticicliche e salvaguardia di progetti avviati - dicembre 2012;
i) la D.G.R. n. 148 del 27/05/2013;
j) la D.G.R. n. 378 del 24/09/2013;
k) il D.P.G.R. n. 139 del 1/07/2013 e ss.mm.ii.;
l) la D.G.R. n. 18 del 07/02/2014;
m) la nota prot n. 12070/UDCP/GAB/CG del 2 luglio 2014 del Presidente della Regione Campania;
n) il verbale del Gruppo di Lavoro ex DPGR n.139/2013 e s.m.i. del 3/06/2014;
o) la D.G.R. n. 248 del 4/07/2014 e smi;
p) il Decreto Dirigenziale n. 182 del 29/07/2015

VISTI inoltre

il DURC regolare acquisito in data 2015 13/07/2015, Prot.0482605 ed il Certificato di iscrizione alla CCIAA prodotto in data 08/06/2015 Prot. 0394061

DECRETA

per i motivi ed i riferimenti espressi in narrativa, che qui si intendono integralmente riportati

- di procedere all'ordine di acquisto delle strumentazioni con carattere di unicità descritte nell'allegato al presente decreto a formarne parte integrante (Allegato 1) presso la Società **SRA INSTRUMENTS SpA con sede legale in Cernusco sul Naviglio (MI), Via alla Castellana 3 Cap 20063 - P.Iva 12844250154** ;
- di dare comunicazione del presente decreto di ordine agli Organismi di Ricerca dettagliati nell'allegato al presente decreto a formarne parte integrante (Allegato 1) ai fini dell'espletamento delle fasi attuative previste dalle rispettive Convenzioni sottoscritte con la Regione Campania;
- di proporre l'impegnabilità per il corrente esercizio finanziario sul capitolo 2708 POR FESR 2007/2013 per l'ammontare complessivo di € 110.000 oltre IVA pari a € 134.200 (FESR 75% - Stato+Regione 25%) CODICE GESTIONALE 2323 a favore della Società SRA INSTRUMENTS;
- di prevedere l'attestazione, in applicazione delle disposizioni di cui al D.Lgs. 23/06/2011, n.118 e al D.P.C.M. 28/12/2011, la seguente codifica della transazione elementare dell'intervento:

CAP	MISSIONE	PROGRAMMA	COFOG	TIT.DPCM	V liv. Piano dei conti	SIOPE	CODICE IDENT. TRANSAZIONI UE	RICORRENTI	PERIMETRO SANITA'
2708	**14**	**5**	**04.9**	**2**	**2.03.03.03.999**	**02.03.02**	**3**	**4**	**3**

- di prevedere per l'intervento in parola l'applicazione del c.d. ***splyt payment*** ai sensi dell'art.1, comma 629 della legge 23 dicembre 2014 n. 190 (legge di stabilità 2015);
- di prevedere per l'intervento in parola l'applicazione del principio della suddivisione in fasi, così come previsto dal paragrafo 3.4 degli orientamenti sulla chiusura approvati con la Decisione C (2015) 2771 del 30/04/2015 "Norme specifiche per la suddivisione dei progetti che non rientrano nei grandi progetti su due periodi di programmazione", prevedendo, al fine di ottemperare alle condizioni di cui sopra, successivamente al 31/12/2015 a ridefinire l'ammissione a finanziamento, imputando sulle risorse del POR Campania FESR 2007- 2013 le sole spese ammissibili al 31 dicembre 2015;
- di trasmettere il presente atto, per quanto di competenza e per opportuna conoscenza:
  - al Capo di Gabinetto del Presidente della Giunta Regionale, Responsabile P.U.
  - all'Autorità di Gestione del POR Campania FESR 2007/2013;
  - al Dipartimento dell'Istruzione, della Ricerca, del Lavoro, delle Politiche Culturali e delle Politiche Sociali
  - al Dipartimento delle Risorse Finanziarie, Umane e Strumentali – Direzione Generale Risorse Finanziarie
  - al BURC per la pubblicazione.

Dott. Giuseppe RUSSO

ALLEGATO 1

PO FESR CAMPANIA 2007/2013. OB. OP. 2.1. D.G.R. N. 248 DEL 04/07/2014. INTERVENTO: Il potenziamento e la riqualificazione del sistema delle infrastrutture nel settore dell'istruzione, della formazione e della ricerca" - SMILE 48 CUP B26D14000800009

COSTRUTTORE/ FORNITORE	STRUMENTAZIONE RICHIESTA	QUANTITÀ	IMPORTO	IVA	ENTE
SRA INSTRUMENTS	Acquisizione sistema automatizzato per l'identificazione batterica da alimenti ed altro materiale	1	€ 110.000,00	€ 24.200,00	CNR

fonte: http://burc.regione.campania.it

Decreto Dirigenziale n.323 del 25/09/2015

Dipartimento 54 – Istruzione, Ricerca, Lavoro, Politiche Culturali, Politiche Sociali

Oggetto dell'Atto:

PO FESR CAMPANIA 2007/2013. OB. OP. 2.1. - D.D. n.182 del 29/07/2015 - Intervento "Il potenziamento e la riqualificazione del sistema delle infrastrutture nel settore dell'istruzione, della formazione e della ricerca" - SMILE 48 CUP B26D14000800009 - ORDINE DI ACQUISTO STRUMENTAZIONI IN UNICITA' PRESSO F.LLI GALLI SNC - PROPOSTA DI IMPEGNABILITA'.

IL DIRIGENTE

PREMESSO

- che la Commissione Europea, con Decisione C(2007) 4265 dell'11 settembre 2007 ha approvato la proposta relativa al Programma Operativo Regionale Campania FESR 2007-2013 (di seguito POR FESR), successivamente modificata con le Decisioni C(2012) 1843 del 27 marzo 2012, C (2012) 6248 del 21 settembre 2012 e C(2013) 4196 del 5 luglio 2013;
- che la Giunta regionale con D.G.R. n. 879/2008 e s.m.i. ha approvato i criteri di selezione delle operazioni da includere nel POR FESR;
- che la Giunta regionale con DGR n. 1715 del 20/11/ 2009 ha approvato il Manuale di Attuazione del POR FESR, modificato in seguito con D.D. AGC 09 n. 158 del 10/05/2013;
- che la Regione Campania nell'ambito della strategia dell'Asse 2 del POR Campania FESR 2007 – 2013 ha previsto il potenziamento del sistema della ricerca nonché lo sfruttamento delle continue evoluzioni tecnologiche al fine di innalzarne il livello degli standard operativi;
- che i criteri di selezione delle operazioni da finanziare nell'ambito del POR FESR, approvati con DGR n. 879/2008 e s.m.i., stabiliscono, relativamente all' Asse 2 – Obiettivo Operativo 2.1 del POR FESR, di dare priorità agli interventi che favoriscono la diffusione e sfruttamento dei risultati e delle ricadute delle attività di ricerca;
- che il POR FESR al Cap.5.3.1. "Selezione delle operazioni", punto 4), prevede tra le modalità di individuazione del beneficiario e delle operazioni da finanziare le "Procedure concertative/negoziali";
- che a fronte dell'attuale sfavorevole contesto economico di riferimento la Giunta regionale ha approvato la DGR n. 148 del 27/05/2013, nell'intento di fornire un impulso all'accelerazione della spesa del POR FESR, individuando come ambiti prioritari di intervento l'ambiente, il sostegno al tessuto produttivo, l'efficientamento energetico, i trasporti sostenibili, la ricerca, l'innovazione e lo sviluppo urbano;
- che con DPGR n. 139 del 01/07/2013 e ss.mm.ii., è stato costituito il Gruppo di Lavoro di cui alla DGR n. 148/2013 coordinato dall'AdG del POR FESR e costituito da Dirigenti individuati *ratione materiae*, ai fini di dare attuazione alle Iniziative di accelerazione della spesa di cui alla DGR n. 148/2013;
- che la DGR n. 378 del 24/09/2013, di attuazione della DGR n. 148/2013, ha ritenuto selezionabili, in prevalenza con procedura negoziale, progetti di immediata attuazione, con crono-programmi coerenti con i termini di ammissibilità della spesa e con gli orientamenti di chiusura di cui alla Decisione C (2013) 1573 del 20/03/2013;
- che la DGR n. 18 del 7/02/2014 ha previsto nell'ambito delle risorse afferenti alla programmazione unitaria, misure di salvaguardia delle operazioni in overbooking da allocare, previa verifica di compatibilità e anche a seguito di suddivisione in fasi, a valere sulle risorse del Piano Azione Coesione – ivi comprese quelle relative

all'anticipazione della Regione Campania di cui al Decreto IGRUE n. 48/2013 di "Rideterminazione del finanziamento a carico del Fondo di rotazione, di cui alla legge n. 183/1987 per l'attuazione degli interventi previsti dal Piano di Azione Coesione, disposto con decreto n. 25/2013" – e/o del Fondo Sviluppo Coesione e/o della programmazione comunitaria 2014 – 2020;

PRESO ATTO

- che la Regione Campania ha avviato percorsi per potenziare e riqualificare il sistema della infrastrutture nel settore dell'istruzione, della formazione e della ricerca a valere sul POR FESR;
- che il Presidente della Giunta regionale della Campania e l'Assessore all'Università e alla Ricerca Scientifica, con nota prot n. 12070/UDCP/GAB/CG del 2 luglio 2014 hanno richiesto ai Rettori delle Università Federico II, Seconda Università di Napoli, Università di Salerno, Parthenope, Orientale, Suor Orsola Benincasa, Università del Sannio e ai Presidenti del C.N.R., I.N.G.V., I.N.A.F., l'I.N.F.N., Stazione zoologica A. Dohrn (di segui OdR) una dettagliata quantificazione dei fabbisogni delle dotazioni di cui al punto precedente;
- che con DGR n.248 del 4 luglio 2014 si è provveduto all'Approvazione dello schema di Protocollo di Intesa tra Regione Campania e gli OdR sopra menzionati al fine di avviare le procedure amministrative di acquisto;
- in data 24 ottobre 2014 è stato sottoscritto il Protocollo d'Intesa fra la Regione Campania e l'Universita' Federico II, la Seconda Universita' di Napoli, l'Universita' di Salerno, la Parthenope, l'Orientale, la Suor Orsola Benincasa, l'Universita' del Sannio, il C.N.R., l'I.N.G.V., l'I.N.A.F., l'I.N.F.N. e la Stazione zoologica A. Dohrn;
- la DGR n. 248 del 04/07/2014 demandava al Dirigente *ratione materiae* dott. Giuseppe Russo l'istruttoria finalizzata all'emissione del decreto di ammissione a finanziamento per gli interventi previsti nel Protocollo di Intesa, di cui al punto precedente, a valere sulle risorse dell' Obiettivo Operativo 2.1 del POR FESR;
- che presso gli Uffici regionali del POR FESR O.O. 2.1 sono pervenute le richieste delle strumentazioni scientifiche da parte degli OdR per un ammontare complessivo di oltre Ml€ 170;
- che si è reso necessario procedere ad una classificazione di dette strumentazioni per tipologie analoghe attraverso delle schede di descrizione merceologica dei prodotti;
- che in fase di classificazione si è evidenziata la presenza di una considerevole quantità di strumentazioni caratterizzate dal requisito dell'"unicità" o del produttore o del distributore sul territorio nazionale o infine di prodotto complementare di strumentazione già in uso;
- che con decreto dirigenziale n. 182 del 29 luglio 2015 si è provveduto all'ammissione a finanziamento dell'intervento "Il potenziamento e la riqualificazione del sistema delle infrastrutture nel settore dell'istruzione, della formazione e della ricerca" a valere sulle

risorse dell'Obiettivo Operativo 2.1 del POR FESR 2007/2013 per un importo pari a 150 Mln/€, così come programmato con DGR 248/2014;

CONSIDERATO

- che fra le società produttrici/fornitrici delle strumentazioni in unicità, per le quali è stata condotta idonea istruttoria formale di ammissibilità, rientra la F.LLI GALLI SNC con sede legale in **Pieve Emanuele (MI), Via dell'artigianato 12, Cap 20090 -P.Iva 01459040158**
- che detta **F.LLI GALLI SNC** risulta essere l'unica fornitrice/distributrice in Italia delle strumentazioni dettagliate nell'allegato prospetto riepilogativo (Allegato 1) come risulta dalla documentazione in possesso degli Uffici regionali;

RILEVATO

- che per la medesima Società è stato acquisito presso l'INPS il DURC regolare in data **24/06/2015,Prot. 0438389**
- che la stessa risulta iscritta alla CCIAA come si evince dal certificato prodotto in data **28/05/2015 Prot. 0371010**;
- che per l'intervento oggetto del presente decreto è stato attivato presso il portale ANAC il seguente CIG **636685EF1;**

RILEVATO inoltre

- che sono state sottoscritte con tutti gli Organismi di Ricerca destinatari dell'intervento e, nella fattispecie, con quelli citati nel medesimo allegato prospetto riepilogativo (Allegato 1) apposite Convenzioni, che regoleranno la gestione attuativa dell'intervento per ciò che attiene le fasi di installazione e collaudo delle strumentazioni oggetto dell'acquisto, demandando agli stessi OdR il monitoraggio ed il controllo di dette fasi;

RILEVATO ancora

- che per rendere attuabile l'intervento oggetto del presente decreto a valere sulle risorse del POR FESR 2007/2013 O.O. 2.1 è necessario predisporre per il corrente esercizio finanziario l'impegno contabile sul capitolo 2708 POR FESR 2007/2013 per l'ammontare complessivo di € **14947,7,00** oltre IVA pari ad € **18236,194,00** (FESR 75% - Stato+Regione 25%) CODICE GESTIONALE 2323 a favore della Società **F.LLI GALLI SNC**;

RITENUTO pertanto

- di procedere all'ordine di acquisto delle strumentazioni con carattere di unicità descritte nell'allegato al presente decreto a formarne parte integrante (Allegato 1) presso la Società **F.LLI GALLI SNC**;
- di prevedere che l'efficacia del presente decreto sia nulla nell'eventualità le risultanze della certificazione antimafia richieste in data prot. presso la Prefettura di denuncino situazioni di inaffidalità ai sensi di legge della Società **F.LLI GALLI SNC**
- di dare comunicazione del presente decreto di ordine agli Organismi di Ricerca dettagliati nell'allegato al presente decreto a formarne parte integrante (Allegato 1) ai

fini dell'espletamento delle fasi attuative previste dalle rispettive Convenzioni sottoscritte con la Regione Campania;

- di proporre l'impegnabilità per il corrente esercizio finanziario sul capitolo 2708 POR FESR 2007/2013 per l'ammontare complessivo di € 14947,7 oltre IVA pari a € 18236,194 (FESR 75% – Stato+Regione 25%) CODICE GESTIONALE 2323 a favore della Società F.LLI GALLI SNC
- di prevedere l'attestazione, in applicazione delle disposizioni di cui al D.Lgs. 23/06/2011, n.118 e al D.P.C.M. 28/12/2011, la seguente codifica della transazione elementare dell'intervento:

CAP	MISSIONE	PROGRAMMA	COFOG	TIT.DPCM	V liv. Piano dei conti	SIOPE	CODICE IDENT. TRANSAZIONI UE	RICORRENTI	PERIMETRO SANITA'
2708	**14**	**5**	**04.9**	**2**	**2.03.03.03.999**	**02.03.02**	**3**	**4**	**3**

VISTI

a) il Regolamento (CE) del Consiglio n. 1083/2006 e s.m.i.;
b) la Decisione della Commissione dell'11/09/2007, C (2007) 4265;
c) la Decisione della Commissione del 27/03/2012, C (2012) 1843;
d) la Decisione della Commissione del 21/09/2012, C (2012) 6248;
e) la Decisione della Commissione del 20/03/2013, C (2013) 1573;
f) la Decisione della Commissione del 05/07/2013, C (2013) 4196;
g) la Decisione della Commissione del 30/04/2015, C (2015) 2771;
h) il Piano di Azione Coesione di cui alla III ed ultima riprogrammazione – Misure anticicliche e salvaguardia di progetti avviati – dicembre 2012;
i) la D.G.R. n. 148 del 27/05/2013;
j) la D.G.R. n. 378 del 24/09/2013;
k) il D.P.G.R. n. 139 del 1/07/2013 e ss.mm.ii.;
l) la D.G.R. n. 18 del 07/02/2014;
m) la nota prot n. 12070/UDCP/GAB/CG del 2 luglio 2014 del Presidente della Regione Campania;
n) il verbale del Gruppo di Lavoro ex DPGR n.139/2013 e s.m.i. del 3/06/2014;
o) la D.G.R. n. 248 del 4/07/2014 e smi;
p) il Decreto Dirigenziale n. 182 del 29/07/2015

VISTI inoltre

il DURC regolare acquisito in data 2015 24/06/2015, Prot.0438389 ed il Certificato di iscrizione alla CCIAA prodotto in data 28/05/2015 Prot. 0371010

DECRETA

per i motivi ed i riferimenti espressi in narrativa, che qui si intendono integralmente riportati

- di procedere all'ordine di acquisto delle strumentazioni con carattere di unicità descritte nell'allegato al presente decreto a formarne parte integrante (Allegato 1) presso la

Società **F.LLI GALLI SNC con sede legale in Pieve Emanuele (MI), Via dell'artigianato 12, Cap 20090 -P.Iva 01459040158** ;

- di prevedere che l'efficacia del presente decreto sia nulla nell'eventualità le risultanze della certificazione antimafia richieste in data **esente** presso la Prefettura di denuncino situazioni di inaffidabilità ai sensi di legge della Società **F.LLI GALLI SNC** ;
- di dare comunicazione del presente decreto di ordine agli Organismi di Ricerca dettagliati nell'allegato al presente decreto a formarne parte integrante (Allegato 1) ai fini dell'espletamento delle fasi attuative previste dalle rispettive Convenzioni sottoscritte con la Regione Campania;
- di proporre l'impegnabilità per il corrente esercizio finanziario sul capitolo 2708 POR FESR 2007/2013 per l'ammontare complessivo di € **14.947,7** oltre IVA pari a € **18.236,194** (FESR 75% - Stato+Regione 25%) CODICE GESTIONALE 2323 a favore della Società F.LLI GALLI SNC;
- di prevedere l'attestazione, in applicazione delle disposizioni di cui al D.Lgs. 23/06/2011, n.118 e al D.P.C.M. 28/12/2011, la seguente codifica della transazione elementare dell'intervento:

CAP	MISSIONE	PROGRAMMA	COFOG	TIT.DPCM	V liv. Piano dei conti	SIOPE	CODICE IDENT. TRANSAZIONI UE	RICORRENTI	PERIMETRO SANITA'
2708	**14**	**5**	**04.9**	**2**	**2.03.03.03.999**	**02.03.02**	**3**	**4**	**3**

- di prevedere per l'intervento in parola l'applicazione del c.d. ***splyt payment*** ai sensi dell'art.1, comma 629 della legge 23 dicembre 2014 n. 190 (legge di stabilità 2015);
- di prevedere per l'intervento in parola l'applicazione del principio della suddivisione in fasi, così come previsto dal paragrafo 3.4 degli orientamenti sulla chiusura approvati con la Decisione C (2015) 2771 del 30/04/2015 "Norme specifiche per la suddivisione dei progetti che non rientrano nei grandi progetti su due periodi di programmazione", prevedendo, al fine di ottemperare alle condizioni di cui sopra, successivamente al 31/12/2015 a ridefinire l'ammissione a finanziamento, imputando sulle risorse del POR Campania FESR 2007- 2013 le sole spese ammissibili al 31 dicembre 2015;
- di trasmettere il presente atto, per quanto di competenza e per opportuna conoscenza:
  - al Capo di Gabinetto del Presidente della Giunta Regionale, Responsabile P.U.
  - all'Autorità di Gestione del POR Campania FESR 2007/2013;
  - al Dipartimento dell'Istruzione, della Ricerca, del Lavoro, delle Politiche Culturali e delle Politiche Sociali
  - al Dipartimento delle Risorse Finanziarie, Umane e Strumentali – Direzione Generale Risorse Finanziarie
  - al BURC per la pubblicazione.

Dott. Giuseppe RUSSO

ALLEGATO 1

PO FESR CAMPANIA 2007/2013. OB. OP. 2.1. D.G.R. N. 248 DEL 04/07/2014. INTERVENTO: Il potenziamento e la riqualificazione del sistema delle infrastrutture nel settore dell'istruzione, della formazione e della ricerca" - SMILE 48 CUP B26D14000800009

COSTRUTTORE/ FORNITORE	STRUMENTAZIONE RICHIESTA	QUANTITÀ	IMPORTO	IVA	ENTE
F.GALLI G&P SNC	Camera climatica per materiali plastici/compositi GENVIRO	1	€ 14.947,70	€ 3.288,49	FEDERICO II

fonte: http://burc.regione.campania.it

Decreto Dirigenziale n.324 del 25/09/2015

Dipartimento 54 – Istruzione, Ricerca, Lavoro, Politiche Culturali, Politiche Sociali

Oggetto dell'Atto:

PO FESR CAMPANIA 2007/2013. OB. OP. 2.1. - D.D. n.182 del 29/07/2015 - Intervento "Il potenziamento e la riqualificazione del sistema delle infrastrutture nel settore dell'istruzione, della formazione e della ricerca" - SMILE 48 CUP B26D14000800009 - ORDINE DI ACQUISTO STRUMENTAZIONI IN UNICITA' PRESSO FLIR SYSTEMS S.R.L. - PROPOSTA DI IMPEGNABILITA'.

IL DIRIGENTE

PREMESSO

- che la Commissione Europea, con Decisione C(2007) 4265 dell'11 settembre 2007 ha approvato la proposta relativa al Programma Operativo Regionale Campania FESR 2007-2013 (di seguito POR FESR), successivamente modificata con le Decisioni C(2012) 1843 del 27 marzo 2012, C (2012) 6248 del 21 settembre 2012 e C(2013) 4196 del 5 luglio 2013;
- che la Giunta regionale con D.G.R. n. 879/2008 e s.m.i. ha approvato i criteri di selezione delle operazioni da includere nel POR FESR;
- che la Giunta regionale con DGR n. 1715 del 20/11/ 2009 ha approvato il Manuale di Attuazione del POR FESR, modificato in seguito con D.D. AGC 09 n. 158 del 10/05/2013;
- che la Regione Campania nell'ambito della strategia dell'Asse 2 del POR Campania FESR 2007 – 2013 ha previsto il potenziamento del sistema della ricerca nonché lo sfruttamento delle continue evoluzioni tecnologiche al fine di innalzarne il livello degli standard operativi;
- che i criteri di selezione delle operazioni da finanziare nell'ambito del POR FESR, approvati con DGR n. 879/2008 e s.m.i., stabiliscono, relativamente all' Asse 2 – Obiettivo Operativo 2.1 del POR FESR, di dare priorità agli interventi che favoriscono la diffusione e sfruttamento dei risultati e delle ricadute delle attività di ricerca;
- che il POR FESR al Cap.5.3.1. "Selezione delle operazioni", punto 4), prevede tra le modalità di individuazione del beneficiario e delle operazioni da finanziare le "Procedure concertative/negoziali";
- che a fronte dell'attuale sfavorevole contesto economico di riferimento la Giunta regionale ha approvato la DGR n. 148 del 27/05/2013, nell'intento di fornire un impulso all'accelerazione della spesa del POR FESR, individuando come ambiti prioritari di intervento l'ambiente, il sostegno al tessuto produttivo, l'efficientamento energetico, i trasporti sostenibili, la ricerca, l'innovazione e lo sviluppo urbano;
- che con DPGR n. 139 del 01/07/2013 e ss.mm.ii., è stato costituito il Gruppo di Lavoro di cui alla DGR n. 148/2013 coordinato dall'AdG del POR FESR e costituito da Dirigenti individuati *ratione materiae*, ai fini di dare attuazione alle Iniziative di accelerazione della spesa di cui alla DGR n. 148/2013;
- che la DGR n. 378 del 24/09/2013, di attuazione della DGR n. 148/2013, ha ritenuto selezionabili, in prevalenza con procedura negoziale, progetti di immediata attuazione, con crono-programmi coerenti con i termini di ammissibilità della spesa e con gli orientamenti di chiusura di cui alla Decisione C (2013) 1573 del 20/03/2013;
- che la DGR n. 18 del 7/02/2014 ha previsto nell'ambito delle risorse afferenti alla programmazione unitaria, misure di salvaguardia delle operazioni in overbooking da allocare, previa verifica di compatibilità e anche a seguito di suddivisione in fasi, a valere sulle risorse del Piano Azione Coesione – ivi comprese quelle relative

all'anticipazione della Regione Campania di cui al Decreto IGRUE n. 48/2013 di "Rideterminazione del finanziamento a carico del Fondo di rotazione, di cui alla legge n. 183/1987 per l'attuazione degli interventi previsti dal Piano di Azione Coesione, disposto con decreto n. 25/2013" – e/o del Fondo Sviluppo Coesione e/o della programmazione comunitaria 2014 – 2020;

PRESO ATTO

- che la Regione Campania ha avviato percorsi per potenziare e riqualificare il sistema della infrastrutture nel settore dell'istruzione, della formazione e della ricerca a valere sul POR FESR;
- che il Presidente della Giunta regionale della Campania e l'Assessore all'Università e alla Ricerca Scientifica, con nota prot n. 12070/UDCP/GAB/CG del 2 luglio 2014 hanno richiesto ai Rettori delle Università Federico II, Seconda Università di Napoli, Università di Salerno, Parthenope, Orientale, Suor Orsola Benincasa, Università del Sannio e ai Presidenti del C.N.R., I.N.G.V., I.N.A.F., l'I.N.F.N., Stazione zoologica A. Dohrn (di segui OdR) una dettagliata quantificazione dei fabbisogni delle dotazioni di cui al punto precedente;
- che con DGR n.248 del 4 luglio 2014 si è provveduto all'Approvazione dello schema di Protocollo di Intesa tra Regione Campania e gli OdR sopra menzionati al fine di avviare le procedure amministrative di acquisto;
- in data 24 ottobre 2014 è stato sottoscritto il Protocollo d'Intesa fra la Regione Campania e l'Universita' Federico II, la Seconda Universita' di Napoli, l'Universita' di Salerno, la Parthenope, l'Orientale, la Suor Orsola Benincasa, l'Universita' del Sannio, il C.N.R., l'I.N.G.V., l'I.N.A.F., l'I.N.F.N. e la Stazione zoologica A. Dohrn;
- la DGR n. 248 del 04/07/2014 demandava al Dirigente *ratione materiae* dott. Giuseppe Russo l'istruttoria finalizzata all'emissione del decreto di ammissione a finanziamento per gli interventi previsti nel Protocollo di Intesa, di cui al punto precedente, a valere sulle risorse dell' Obiettivo Operativo 2.1 del POR FESR;
- che presso gli Uffici regionali del POR FESR O.O. 2.1 sono pervenute le richieste delle strumentazioni scientifiche da parte degli OdR per un ammontare complessivo di oltre Ml€ 170;
- che si è reso necessario procedere ad una classificazione di dette strumentazioni per tipologie analoghe attraverso delle schede di descrizione merceologica dei prodotti;
- che in fase di classificazione si è evidenziata la presenza di una considerevole quantità di strumentazioni caratterizzate dal requisito dell'"unicità" o del produttore o del distributore sul territorio nazionale o infine di prodotto complementare di strumentazione già in uso;
- che con decreto dirigenziale n. 182 del 29 luglio 2015 si è provveduto all'ammissione a finanziamento dell'intervento "Il potenziamento e la riqualificazione del sistema delle infrastrutture nel settore dell'istruzione, della formazione e della ricerca" a valere sulle

risorse dell'Obiettivo Operativo 2.1 del POR FESR 2007/2013 per un importo pari a 150 Mln/€, così come programmato con DGR 248/2014;

CONSIDERATO

- che fra le società produttrici/fornitrici delle strumentazioni in unicità, per le quali è stata condotta idonea istruttoria formale di ammissibilità, rientra la **FLIR SYSTEMS S.R.L.** con sede legale in **LIMBIATE (MB) VIA LUCIANO MANARA N. 2 – 20812 P.I. 12240140157 C.I.G. 6396976796**
- che detta **FLIR SYSTEMS S.R.L.** risulta essere l'unica fornitrice/distributrice in Italia delle strumentazioni dettagliate nell'allegato prospetto riepilogativo (Allegato 1) come risulta dalla documentazione in possesso degli Uffici regionali;

RILEVATO

- che per la medesima Società è stato acquisito presso l'INPS il DURC regolare in data **23/06/2015,** con prot. n. **0432683**
- che la stessa risulta iscritta alla CCIAA come si evince dal certificato prodotto in data **08/06/2015 PROT. N. 0394049**;
- che per la medesima è stata inoltrata, in data **07/07/2015 richiesta di certificazione antimafia presso la Prefettura di MONZA** ;
- che per l'intervento oggetto del presente decreto è stato attivato presso il portale ANAC il seguente **C.I.G. 6396976796;**

RILEVATO inoltre

- che sono state sottoscritte con tutti gli Organismi di Ricerca destinatari dell'intervento e, nella fattispecie, con quelli citati nel medesimo allegato prospetto riepilogativo (Allegato 1) apposite Convenzioni, che regoleranno la gestione attuativa dell'intervento per ciò che attiene le fasi di installazione e collaudo delle strumentazioni oggetto dell'acquisto, demandando agli stessi OdR il monitoraggio ed il controllo di dette fasi;

RILEVATO ancora

- che per rendere attuabile l'intervento oggetto del presente decreto a valere sulle risorse del POR FESR 2007/2013 O.O. 2.1 è necessario predisporre per il corrente esercizio finanziario l'impegno contabile sul capitolo 2708 POR FESR 2007/2013 per l'ammontare complessivo di **€ 127.710,66** oltre IVA pari ad **€ 155.807,01** (FESR 75% – Stato+Regione 25%) CODICE GESTIONALE 2323 a favore della Società **FLIR SYSTEMS S.R.L.**;

RITENUTO pertanto

- di procedere all'ordine di acquisto delle strumentazioni con carattere di unicità descritte nell'allegato al presente decreto a formarne parte integrante (Allegato 1) presso la Società **FLIR SYSTEMS S.R.L.**;
- di prevedere che l'efficacia del presente decreto sia nulla nell'eventualità le risultanze della certificazione antimafia richieste in data prot. **07/07/2015** presso la Prefettura di

MONZA denuncino situazioni di inaffidabilità ai sensi di legge della Società **FLIR SYSTEMS S.R.L.;**

- di dare comunicazione del presente decreto di ordine agli Organismi di Ricerca dettagliati nell'allegato al presente decreto a formarne parte integrante (Allegato 1) ai fini dell'espletamento delle fasi attuative previste dalle rispettive Convenzioni sottoscritte con la Regione Campania;
- di proporre l'impegnabilità per il corrente esercizio finanziario sul capitolo 2708 POR FESR 2007/2013 per l'ammontare complessivo di € **127.710,66** oltre IVA pari ad **€ 155.807,01** (FESR 75% - Stato+Regione 25%) CODICE GESTIONALE 2323 a favore della Società **FLIR SYSTEMS S.R.L.;**
- di prevedere l'attestazione, in applicazione delle disposizioni di cui al D.Lgs. 23/06/2011, n.118 e al D.P.C.M. 28/12/2011, la seguente codifica della transazione elementare dell'intervento:

CAP	MISSIONE	PROGRAMMA	COFOG	TIT.DPCM	V liv. Piano dei conti	SIOPE	CODICE IDENT. TRANSAZIONI UE	RICORRENTI	PERIMETRO SANITA'
2708	**14**	**5**	**04.9**	**2**	**2.03.03.03.999**	**02.03.02**	**3**	**4**	**3**

VISTI

a) il Regolamento (CE) del Consiglio n. 1083/2006 e s.m.i.;
b) la Decisione della Commissione dell'11/09/2007, C (2007) 4265;
c) la Decisione della Commissione del 27/03/2012, C (2012) 1843;
d) la Decisione della Commissione del 21/09/2012, C (2012) 6248;
e) la Decisione della Commissione del 20/03/2013, C (2013) 1573;
f) la Decisione della Commissione del 05/07/2013, C (2013) 4196;
g) la Decisione della Commissione del 30/04/2015, C (2015) 2771;
h) il Piano di Azione Coesione di cui alla III ed ultima riprogrammazione – Misure anticicliche e salvaguardia di progetti avviati – dicembre 2012;
i) la D.G.R. n. 148 del 27/05/2013;
j) la D.G.R. n. 378 del 24/09/2013;
k) il D.P.G.R. n. 139 del 1/07/2013 e ss.mm.ii.;
l) la D.G.R. n. 18 del 07/02/2014;
m) la nota prot n. 12070/UDCP/GAB/CG del 2 luglio 2014 del Presidente della Regione Campania;
n) il verbale del Gruppo di Lavoro ex DPGR n.139/2013 e s.m.i. del 3/06/2014;
o) la D.G.R. n. 248 del 4/07/2014 e smi;
p) il Decreto Dirigenziale n. 182 del 29/07/2015

VISTI inoltre

il DURC regolare acquisito in data **23/06/2015,** con prot. **n. 0432683** ed il Certificato di iscrizione alla CCIAA prodotto in data **08/06/2015 PROT. N. 0394049;**

DECRETA

per i motivi ed i riferimenti espressi in narrativa, che qui si intendono integralmente riportati

- di procedere all'ordine di acquisto delle strumentazioni con carattere di unicità descritte nell'allegato al presente decreto a formarne parte integrante (Allegato 1) presso la Società **FLIR SYSTEMS S.R.L.** con sede legale in **LIMBIATE (MB) VIA LUCIANO MANARA N. 2 – 20812 P.I. 12240140157 C.I.G. 6396976796**;
- di prevedere che l'efficacia del presente decreto sia nulla nell'eventualità le risultanze della certificazione antimafia richieste in data **07/07/2015 PROT. N. 0468579** presso la Prefettura di **MONZA** denuncino situazioni di inaffidabilità ai sensi di legge della Società **FLIR SYSTEMS S.R.L.**;
- di dare comunicazione del presente decreto di ordine agli Organismi di Ricerca dettagliati nell'allegato al presente decreto a formarne parte integrante (Allegato 1) ai fini dell'espletamento delle fasi attuative previste dalle rispettive Convenzioni sottoscritte con la Regione Campania;
- di proporre l'impegnabilità per il corrente esercizio finanziario sul capitolo 2708 POR FESR 2007/2013 per l'ammontare complessivo di **€ 127.710,66** oltre IVA pari ad **€ 155.807,01** (FESR 75% - Stato+Regione 25%) CODICE GESTIONALE 2323 a favore della Società **FLIR SYSTEMS S.R.L.** con sede legale in **LIMBIATE (MB) VIA LUCIANO MANARA N. 2 – 20812 P.I. 12240140157 C.I.G. 6396976796**;
- di prevedere l'attestazione, in applicazione delle disposizioni di cui al D.Lgs. 23/06/2011, n.118 e al D.P.C.M. 28/12/2011, la seguente codifica della transazione elementare dell'intervento:

CAP	MISSIONE	PROGRAMMA	COFOG	TIT.DPCM	V liv. Piano dei conti	SIOPE	CODICE IDENT. TRANSAZIONI UE	RICORRENTI	PERIMETRO SANITA'
2708	**14**	**5**	**04.9**	**2**	**2.03.03.03.999**	**02.03.02**	**3**	**4**	**3**

- di prevedere per l'intervento in parola l'applicazione del c.d. ***splyt payment*** ai sensi dell'art.1, comma 629 della legge 23 dicembre 2014 n. 190 (legge di stabilità 2015);
- di prevedere per l'intervento in parola l'applicazione del principio della suddivisione in fasi, così come previsto dal paragrafo 3.4 degli orientamenti sulla chiusura approvati con la Decisione C (2015) 2771 del 30/04/2015 "Norme specifiche per la suddivisione dei progetti che non rientrano nei grandi progetti su due periodi di programmazione", prevedendo, al fine di ottemperare alle condizioni di cui sopra, successivamente al 31/12/2015 a ridefinire l'ammissione a finanziamento, imputando sulle risorse del POR Campania FESR 2007- 2013 le sole spese ammissibili al 31 dicembre 2015;
- di trasmettere il presente atto, per quanto di competenza e per opportuna conoscenza:
  - al Capo di Gabinetto del Presidente della Giunta Regionale, Responsabile P.U.
  - all'Autorità di Gestione del POR Campania FESR 2007/2013;

- al Dipartimento dell'Istruzione, della Ricerca, del Lavoro, delle Politiche Culturali e delle Politiche Sociali
- al Dipartimento delle Risorse Finanziarie, Umane e Strumentali – Direzione Generale Risorse Finanziarie
- al BURC per la pubblicazione.

Dott. Giuseppe RUSSO

ALLEGATO 1

PO FESR CAMPANIA 2007/2013. OB. OP. 2.1. D.G.R. N. 248 DEL 04/07/2014. INTERVENTO: Il potenziamento e la riqualificazione del sistema delle infrastrutture nel settore dell'istruzione, della formazione e della ricerca" - SMILE 48 CUP B26D14000800009

COSTRUTTORE/ FORNITORE	STRUMENTAZIONE RICHIESTA	QUANTITÀ	IMPORTO	IVA	ENTE
FLIR SYSTEMS	termocamera portatile inclusiva di Wi-Fi & ResearchIR software, e dedicated portable hardware	1	€ 29.350,00	€ 6.457,00	FEDERICO II
FLIR SYSTEMS	Diagnostica-TERMOCAMERA ad alta risoluzione spaziale-POTENZIAMENTO e rinnovamento della infrastruttura di ricerca esistente di diagnostica infrarossa	1	€ 98.360,66	€ 21.639,34	CNR INTEGRAZIONE

fonte: http://burc.regione.campania.it

Decreto Dirigenziale n.325 del 25/09/2015

Dipartimento 54 – Istruzione, Ricerca, Lavoro, Politiche Culturali, Politiche Sociali

Oggetto dell'Atto:

PO FESR CAMPANIA 2007/2013. OB. OP. 2.1. - D.D. n.182 del 29/07/2015 - Intervento "Il potenziamento e la riqualificazione del sistema delle infrastrutture nel settore dell'istruzione, della formazione e della ricerca" - SMILE 48 CUP B26D14000800009 - ORDINE DI ACQUISTO STRUMENTAZIONI IN UNICITA' PRESSO EUROCLONE spa - PROPOSTA DI IMPEGNABILITA'.

IL DIRIGENTE

PREMESSO

- che la Commissione Europea, con Decisione C(2007) 4265 dell'11 settembre 2007 ha approvato la proposta relativa al Programma Operativo Regionale Campania FESR 2007-2013 (di seguito POR FESR), successivamente modificata con le Decisioni C(2012) 1843 del 27 marzo 2012, C (2012) 6248 del 21 settembre 2012 e C(2013) 4196 del 5 luglio 2013;
- che la Giunta regionale con D.G.R. n. 879/2008 e s.m.i. ha approvato i criteri di selezione delle operazioni da includere nel POR FESR;
- che la Giunta regionale con DGR n. 1715 del 20/11/ 2009 ha approvato il Manuale di Attuazione del POR FESR, modificato in seguito con D.D. AGC 09 n. 158 del 10/05/2013;
- che la Regione Campania nell'ambito della strategia dell'Asse 2 del POR Campania FESR 2007 – 2013 ha previsto il potenziamento del sistema della ricerca nonché lo sfruttamento delle continue evoluzioni tecnologiche al fine di innalzarne il livello degli standard operativi;
- che i criteri di selezione delle operazioni da finanziare nell'ambito del POR FESR, approvati con DGR n. 879/2008 e s.m.i., stabiliscono, relativamente all' Asse 2 – Obiettivo Operativo 2.1 del POR FESR, di dare priorità agli interventi che favoriscono la diffusione e sfruttamento dei risultati e delle ricadute delle attività di ricerca;
- che il POR FESR al Cap.5.3.1. "Selezione delle operazioni", punto 4), prevede tra le modalità di individuazione del beneficiario e delle operazioni da finanziare le "Procedure concertative/negoziali";
- che a fronte dell'attuale sfavorevole contesto economico di riferimento la Giunta regionale ha approvato la DGR n. 148 del 27/05/2013, nell'intento di fornire un impulso all'accelerazione della spesa del POR FESR, individuando come ambiti prioritari di intervento l'ambiente, il sostegno al tessuto produttivo, l'efficientamento energetico, i trasporti sostenibili, la ricerca, l'innovazione e lo sviluppo urbano;
- che con DPGR n. 139 del 01/07/2013 e ss.mm.ii., è stato costituito il Gruppo di Lavoro di cui alla DGR n. 148/2013 coordinato dall'AdG del POR FESR e costituito da Dirigenti individuati *ratione materiae*, ai fini di dare attuazione alle Iniziative di accelerazione della spesa di cui alla DGR n. 148/2013;
- che la DGR n. 378 del 24/09/2013, di attuazione della DGR n. 148/2013, ha ritenuto selezionabili, in prevalenza con procedura negoziale, progetti di immediata attuazione, con crono-programmi coerenti con i termini di ammissibilità della spesa e con gli orientamenti di chiusura di cui alla Decisione C (2013) 1573 del 20/03/2013;
- che la DGR n. 18 del 7/02/2014 ha previsto nell'ambito delle risorse afferenti alla programmazione unitaria, misure di salvaguardia delle operazioni in overbooking da allocare, previa verifica di compatibilità e anche a seguito di suddivisione in fasi, a valere sulle risorse del Piano Azione Coesione – ivi comprese quelle relative

all'anticipazione della Regione Campania di cui al Decreto IGRUE n. 48/2013 di "Rideterminazione del finanziamento a carico del Fondo di rotazione, di cui alla legge n. 183/1987 per l'attuazione degli interventi previsti dal Piano di Azione Coesione, disposto con decreto n. 25/2013" – e/o del Fondo Sviluppo Coesione e/o della programmazione comunitaria 2014 – 2020;

PRESO ATTO

- che la Regione Campania ha avviato percorsi per potenziare e riqualificare il sistema della infrastrutture nel settore dell'istruzione, della formazione e della ricerca a valere sul POR FESR;
- che il Presidente della Giunta regionale della Campania e l'Assessore all'Università e alla Ricerca Scientifica, con nota prot n. 12070/UDCP/GAB/CG del 2 luglio 2014 hanno richiesto ai Rettori delle Università Federico II, Seconda Università di Napoli, Università di Salerno, Parthenope, Orientale, Suor Orsola Benincasa, Università del Sannio e ai Presidenti del C.N.R., I.N.G.V., I.N.A.F., l'I.N.F.N., Stazione zoologica A. Dohrn (di segui OdR) una dettagliata quantificazione dei fabbisogni delle dotazioni di cui al punto precedente;
- che con DGR n.248 del 4 luglio 2014 si è provveduto all'Approvazione dello schema di Protocollo di Intesa tra Regione Campania e gli OdR sopra menzionati al fine di avviare le procedure amministrative di acquisto;
- in data 24 ottobre 2014 è stato sottoscritto il Protocollo d'Intesa fra la Regione Campania e l'Universita' Federico II, la Seconda Universita' di Napoli, l'Universita' di Salerno, la Parthenope, l'Orientale, la Suor Orsola Benincasa, l'Universita' del Sannio, il C.N.R., l'I.N.G.V., l'I.N.A.F., l'I.N.F.N. e la Stazione zoologica A. Dohrn;
- la DGR n. 248 del 04/07/2014 demandava al Dirigente *ratione materiae* dott. Giuseppe Russo l'istruttoria finalizzata all'emissione del decreto di ammissione a finanziamento per gli interventi previsti nel Protocollo di Intesa, di cui al punto precedente, a valere sulle risorse dell' Obiettivo Operativo 2.1 del POR FESR;
- che presso gli Uffici regionali del POR FESR O.O. 2.1 sono pervenute le richieste delle strumentazioni scientifiche da parte degli OdR per un ammontare complessivo di oltre Ml€ 170;
- che si è reso necessario procedere ad una classificazione di dette strumentazioni per tipologie analoghe attraverso delle schede di descrizione merceologica dei prodotti;
- che in fase di classificazione si è evidenziata la presenza di una considerevole quantità di strumentazioni caratterizzate dal requisito dell'"unicità" o del produttore o del distributore sul territorio nazionale o infine di prodotto complementare di strumentazione già in uso;
- che con decreto dirigenziale n. 182 del 29 luglio 2015 si è provveduto all'ammissione a finanziamento dell'intervento "Il potenziamento e la riqualificazione del sistema delle infrastrutture nel settore dell'istruzione, della formazione e della ricerca" a valere sulle

risorse dell'Obiettivo Operativo 2.1 del POR FESR 2007/2013 per un importo pari a 150 Mln/€, così come programmato con DGR 248/2014;

CONSIDERATO

- che fra le società produttrici/fornitrici delle strumentazioni in unicità, per le quali è stata condotta idonea istruttoria formale di ammissibilità, rientra la **EUROCLONE spa** con sede legale in **MILANO VIA SPEZIA N. 1 - 20142 P.I. 08126390155 C.I.G. 63969577E8**
- che detta **EUROCLONE spa** risulta essere l'unica fornitrice/distributrice in Italia delle strumentazioni dettagliate nell'allegato prospetto riepilogativo (Allegato 1) come risulta dalla documentazione in possesso degli Uffici regionali;

RILEVATO

- che per la medesima Società è stato acquisito presso l'INPS il DURC regolare in data **13/07/2015,** PROT. N. **0484090;**
- che la stessa risulta iscritta alla CCIAA come si evince dal certificato prodotto in data **08/06/2015 PROT. N. 0394083**;
- che per la medesima è stata inoltrata, in data **07/07/15** richiesta di certificazione antimafia presso la Prefettura di **Milano**;
- che per l'intervento oggetto del presente decreto è stato attivato presso il portale ANAC il seguente **CIG 63969577E8;**

RILEVATO inoltre

- che sono state sottoscritte con tutti gli Organismi di Ricerca destinatari dell'intervento e, nella fattispecie, con quelli citati nel medesimo allegato prospetto riepilogativo (Allegato 1) apposite Convenzioni, che regoleranno la gestione attuativa dell'intervento per ciò che attiene le fasi di installazione e collaudo delle strumentazioni oggetto dell'acquisto, demandando agli stessi OdR il monitoraggio ed il controllo di dette fasi;

RILEVATO ancora

- che per rendere attuabile l'intervento oggetto del presente decreto a valere sulle risorse del POR FESR 2007/2013 O.O. 2.1 è necessario predisporre per il corrente esercizio finanziario l'impegno contabile sul capitolo 2708 POR FESR 2007/2013 per l'ammontare complessivo di **€ 158.562,00** oltre IVA pari ad **€ 193.445,64** (FESR 75% - Stato+Regione 25%) CODICE GESTIONALE 2323 a favore della Società EUROCLONE spa con sede legale in **MILANO VIA SPEZIA N. 1 - 20142 P.I. 08126390155 C.I.G. 63969577E8**;

RITENUTO pertanto

- di procedere all'ordine di acquisto delle strumentazioni con carattere di unicità descritte nell'allegato al presente decreto a formarne parte integrante (Allegato 1) presso la Società **EUROCLONE spa** con sede legale in **MILANO VIA SPEZIA N. 1 - 20142 P.I. 08126390155 C.I.G. 63969577E8;**

- di prevedere che l'efficacia del presente decreto sia nulla nell'eventualità le risultanze della certificazione antimafia richieste in data **07/07/15 prot. N. 0468485** presso la Prefettura di **Milano** denuncino situazioni di inaffidabilità ai sensi di legge della Società **EUROCLONE spa** con sede legale in **MILANO VIA SPEZIA N. 1 – 20142 P.I. 08126390155 C.I.G. 63969577E8;**
- di dare comunicazione del presente decreto di ordine agli Organismi di Ricerca dettagliati nell'allegato al presente decreto a formarne parte integrante (Allegato 1) ai fini dell'espletamento delle fasi attuative previste dalle rispettive Convenzioni sottoscritte con la Regione Campania;
- di proporre l'impegnabilità per il corrente esercizio finanziario sul capitolo 2708 POR FESR 2007/2013 per l'ammontare complessivo di € **158.562,00** oltre IVA pari a € **193.445,64** (FESR 75% – Stato+Regione 25%) CODICE GESTIONALE 2323 a favore della Società **EUROCLONE spa** con sede legale in **MILANO VIA SPEZIA N. 1 – 20142 P.I. 08126390155 C.I.G. 63969577E8;**
- di prevedere l'attestazione, in applicazione delle disposizioni di cui al D.Lgs. 23/06/2011, n.118 e al D.P.C.M. 28/12/2011, la seguente codifica della transazione elementare dell'intervento:

CAP	MISSIONE	PROGRAMMA	COFOG	TIT.DPCM	V liv. Piano dei conti	SIOPE	CODICE IDENT. TRANSAZIONI UE	RICORRENTI	PERIMETRO SANITA'
2708	**14**	**5**	**04.9**	**2**	**2.03.03.03.999**	**02.03.02**	**3**	**4**	**3**

VISTI

a) il Regolamento (CE) del Consiglio n. 1083/2006 e s.m.i.;
b) la Decisione della Commissione dell'11/09/2007, C (2007) 4265;
c) la Decisione della Commissione del 27/03/2012, C (2012) 1843;
d) la Decisione della Commissione del 21/09/2012, C (2012) 6248;
e) la Decisione della Commissione del 20/03/2013, C (2013) 1573;
f) la Decisione della Commissione del 05/07/2013, C (2013) 4196;
g) la Decisione della Commissione del 30/04/2015, C (2015) 2771;
h) il Piano di Azione Coesione di cui alla III ed ultima riprogrammazione – Misure anticicliche e salvaguardia di progetti avviati – dicembre 2012;
i) la D.G.R. n. 148 del 27/05/2013;
j) la D.G.R. n. 378 del 24/09/2013;
k) il D.P.G.R. n. 139 del 1/07/2013 e ss.mm.ii.;
l) la D.G.R. n. 18 del 07/02/2014;
m) la nota prot n. 12070/UDCP/GAB/CG del 2 luglio 2014 del Presidente della Regione Campania;
n) il verbale del Gruppo di Lavoro ex DPGR n.139/2013 e s.m.i. del 3/06/2014;
o) la D.G.R. n. 248 del 4/07/2014 e smi;
p) il Decreto Dirigenziale n. 182 del 29/07/2015

VISTI inoltre
il DURC regolare acquisito in data 13/07/2015, con prot. N. 0484090 ed il Certificato di iscrizione alla CCIAA prodotto in data 08/06/2015 con PROT. N. 0394083

DECRETA

per i motivi ed i riferimenti espressi in narrativa, che qui si intendono integralmente riportati

- di procedere all'ordine di acquisto delle strumentazioni con carattere di unicità descritte nell'allegato al presente decreto a formarne parte integrante (Allegato 1) presso la Società EUROCLONE spa con sede legale in MILANO VIA SPEZIA N. 1 - 20142 P.I. 08126390155 C.I.G. 63969577E8;
- di prevedere che l'efficacia del presente decreto sia nulla nell'eventualità le risultanze della certificazione antimafia richieste in data 07/07/2015 PROT. N. 0468485 presso la Prefettura di Milano denuncino situazioni di inaffidabilità ai sensi di legge della Società EUROCLONE spa con sede legale in MILANO VIA SPEZIA N. 1 - 20142 P.I. 08126390155 C.I.G. 63969577E8;
- di dare comunicazione del presente decreto di ordine agli Organismi di Ricerca dettagliati nell'allegato al presente decreto a formarne parte integrante (Allegato 1) ai fini dell'espletamento delle fasi attuative previste dalle rispettive Convenzioni sottoscritte con la Regione Campania;
- di proporre l'impegnabilità per il corrente esercizio finanziario sul capitolo 2708 POR FESR 2007/2013 per l'ammontare complessivo di € 158.562,00 oltre IVA pari a € 193.445,64 (FESR 75% - Stato+Regione 25%) CODICE GESTIONALE 2323 a favore della Società EUROCLONE spa con sede legale in MILANO VIA SPEZIA N. 1 - 20142 P.I. 08126390155 C.I.G. 63969577E8;
- di prevedere l'attestazione, in applicazione delle disposizioni di cui al D.Lgs. 23/06/2011, n.118 e al D.P.C.M. 28/12/2011, la seguente codifica della transazione elementare dell'intervento:

CAP	MISSIONE	PROGRAMMA	COFOG	TIT.DPCM	V liv. Piano dei conti	SIOPE	CODICE IDENT. TRANSAZIONI UE	RICORRENTI	PERIMETRO SANITA'
2708	**14**	**5**	**04.9**	**2**	**2.03.03.03.999**	**02.03.02**	**3**	**4**	**3**

- di prevedere per l'intervento in parola l'applicazione del c.d. *splyt payment* ai sensi dell'art.1, comma 629 della legge 23 dicembre 2014 n. 190 (legge di stabilità 2015);
- di prevedere per l'intervento in parola l'applicazione del principio della suddivisione in fasi, così come previsto dal paragrafo 3.4 degli orientamenti sulla chiusura approvati con la Decisione C (2015) 2771 del 30/04/2015 "Norme specifiche per la suddivisione dei progetti che non rientrano nei grandi progetti su due periodi di programmazione", prevedendo, al fine di ottemperare alle condizioni di cui sopra, successivamente al

31/12/2015 a ridefinire l'ammissione a finanziamento, imputando sulle risorse del POR Campania FESR 2007- 2013 le sole spese ammissibili al 31 dicembre 2015;

- di trasmettere il presente atto, per quanto di competenza e per opportuna conoscenza:
  - al Capo di Gabinetto del Presidente della Giunta Regionale, Responsabile P.U.
- all'Autorità di Gestione del POR Campania FESR 2007/2013;
- al Dipartimento dell'Istruzione, della Ricerca, del Lavoro, delle Politiche Culturali e delle Politiche Sociali
- al Dipartimento delle Risorse Finanziarie, Umane e Strumentali – Direzione Generale Risorse Finanziarie
- al BURC per la pubblicazione.

Dott. Giuseppe RUSSO

ALLEGATO 1

PO FESR CAMPANIA 2007/2013. OB. OP. 2.1. D.G.R. N. 248 DEL 04/07/2014. INTERVENTO: Il potenziamento e la riqualificazione del sistema delle infrastrutture nel settore dell'istruzione, della formazione e della ricerca" - SMILE 48 CUP B26D14000800009

COSTRUTTORE/ FORNITORE	STRUMENTAZIONE RICHIESTA	QUANTITÀ	IMPORTO	IVA	ENTE
EUROCLONE	NANO DROP 8000	1	€ 21.742,00	€ 4.783,24	CHEINGE
EUROCLONE	Laser scanner Typhoon FLA 9500	1	€ 136.820,00	€ 30.100,40	CHEINGE

fonte: http://burc.regione.campania.it

Decreto Dirigenziale n.326 del 25/09/2015

Dipartimento 54 – Istruzione, Ricerca, Lavoro, Politiche Culturali, Politiche Sociali

Oggetto dell'Atto:

PO FESR CAMPANIA 2007/2013. OB. OP. 2.1. - D.D. n.182 del 29/07/2015 - Intervento "Il potenziamento e la riqualificazione del sistema delle infrastrutture nel settore dell'istruzione, della formazione e della ricerca" - SMILE 48 CUP B26D14000800009 - ORDINE DI ACQUISTO STRUMENTAZIONI IN UNICITA' PRESSO DREAM OFFICE Srls - PROPOSTA DI IMPEGNABILITA'.

IL DIRIGENTE

PREMESSO

- che la Commissione Europea, con Decisione C(2007) 4265 dell'11 settembre 2007 ha approvato la proposta relativa al Programma Operativo Regionale Campania FESR 2007-2013 (di seguito POR FESR), successivamente modificata con le Decisioni C(2012) 1843 del 27 marzo 2012, C (2012) 6248 del 21 settembre 2012 e C(2013) 4196 del 5 luglio 2013;
- che la Giunta regionale con D.G.R. n. 879/2008 e s.m.i. ha approvato i criteri di selezione delle operazioni da includere nel POR FESR;
- che la Giunta regionale con DGR n. 1715 del 20/11/ 2009 ha approvato il Manuale di Attuazione del POR FESR, modificato in seguito con D.D. AGC 09 n. 158 del 10/05/2013;
- che la Regione Campania nell'ambito della strategia dell'Asse 2 del POR Campania FESR 2007 – 2013 ha previsto il potenziamento del sistema della ricerca nonché lo sfruttamento delle continue evoluzioni tecnologiche al fine di innalzarne il livello degli standard operativi;
- che i criteri di selezione delle operazioni da finanziare nell'ambito del POR FESR, approvati con DGR n. 879/2008 e s.m.i., stabiliscono, relativamente all' Asse 2 – Obiettivo Operativo 2.1 del POR FESR, di dare priorità agli interventi che favoriscono la diffusione e sfruttamento dei risultati e delle ricadute delle attività di ricerca;
- che il POR FESR al Cap.5.3.1. "Selezione delle operazioni", punto 4), prevede tra le modalità di individuazione del beneficiario e delle operazioni da finanziare le "Procedure concertative/negoziali";
- che a fronte dell'attuale sfavorevole contesto economico di riferimento la Giunta regionale ha approvato la DGR n. 148 del 27/05/2013, nell'intento di fornire un impulso all'accelerazione della spesa del POR FESR, individuando come ambiti prioritari di intervento l'ambiente, il sostegno al tessuto produttivo, l'efficientamento energetico, i trasporti sostenibili, la ricerca, l'innovazione e lo sviluppo urbano;
- che con DPGR n. 139 del 01/07/2013 e ss.mm.ii., è stato costituito il Gruppo di Lavoro di cui alla DGR n. 148/2013 coordinato dall'AdG del POR FESR e costituito da Dirigenti individuati *ratione materiae*, ai fini di dare attuazione alle Iniziative di accelerazione della spesa di cui alla DGR n. 148/2013;
- che la DGR n. 378 del 24/09/2013, di attuazione della DGR n. 148/2013, ha ritenuto selezionabili, in prevalenza con procedura negoziale, progetti di immediata attuazione, con crono-programmi coerenti con i termini di ammissibilità della spesa e con gli orientamenti di chiusura di cui alla Decisione C (2013) 1573 del 20/03/2013;
- che la DGR n. 18 del 7/02/2014 ha previsto nell'ambito delle risorse afferenti alla programmazione unitaria, misure di salvaguardia delle operazioni in overbooking da allocare, previa verifica di compatibilità e anche a seguito di suddivisione in fasi, a valere sulle risorse del Piano Azione Coesione – ivi comprese quelle relative

all'anticipazione della Regione Campania di cui al Decreto IGRUE n. 48/2013 di "Rideterminazione del finanziamento a carico del Fondo di rotazione, di cui alla legge n. 183/1987 per l'attuazione degli interventi previsti dal Piano di Azione Coesione, disposto con decreto n. 25/2013" – e/o del Fondo Sviluppo Coesione e/o della programmazione comunitaria 2014 – 2020;

PRESO ATTO

- che la Regione Campania ha avviato percorsi per potenziare e riqualificare il sistema della infrastrutture nel settore dell'istruzione, della formazione e della ricerca a valere sul POR FESR;
- che il Presidente della Giunta regionale della Campania e l'Assessore all'Università e alla Ricerca Scientifica, con nota prot n. 12070/UDCP/GAB/CG del 2 luglio 2014 hanno richiesto ai Rettori delle Università Federico II, Seconda Università di Napoli, Università di Salerno, Parthenope, Orientale, Suor Orsola Benincasa, Università del Sannio e ai Presidenti del C.N.R., I.N.G.V., I.N.A.F., l'I.N.F.N., Stazione zoologica A. Dohrn (di segui OdR) una dettagliata quantificazione dei fabbisogni delle dotazioni di cui al punto precedente;
- che con DGR n.248 del 4 luglio 2014 si è provveduto all'Approvazione dello schema di Protocollo di Intesa tra Regione Campania e gli OdR sopra menzionati al fine di avviare le procedure amministrative di acquisto;
- in data 24 ottobre 2014 è stato sottoscritto il Protocollo d'Intesa fra la Regione Campania e l'Universita' Federico II, la Seconda Universita' di Napoli, l'Universita' di Salerno, la Parthenope, l'Orientale, la Suor Orsola Benincasa, l'Universita' del Sannio, il C.N.R., l'I.N.G.V., l'I.N.A.F., l'I.N.F.N. e la Stazione zoologica A. Dohrn;
- la DGR n. 248 del 04/07/2014 demandava al Dirigente *ratione materiae* dott. Giuseppe Russo l'istruttoria finalizzata all'emissione del decreto di ammissione a finanziamento per gli interventi previsti nel Protocollo di Intesa, di cui al punto precedente, a valere sulle risorse dell' Obiettivo Operativo 2.1 del POR FESR;
- che presso gli Uffici regionali del POR FESR O.O. 2.1 sono pervenute le richieste delle strumentazioni scientifiche da parte degli OdR per un ammontare complessivo di oltre Ml€ 170;
- che si è reso necessario procedere ad una classificazione di dette strumentazioni per tipologie analoghe attraverso delle schede di descrizione merceologica dei prodotti;
- che in fase di classificazione si è evidenziata la presenza di una considerevole quantità di strumentazioni caratterizzate dal requisito dell'"unicità" o del produttore o del distributore sul territorio nazionale o infine di prodotto complementare di strumentazione già in uso;
- che con decreto dirigenziale n. 182 del 29 luglio 2015 si è provveduto all'ammissione a finanziamento dell'intervento "Il potenziamento e la riqualificazione del sistema delle infrastrutture nel settore dell'istruzione, della formazione e della ricerca" a valere sulle

risorse dell'Obiettivo Operativo 2.1 del POR FESR 2007/2013 per un importo pari a 150 Mln/€, così come programmato con DGR 248/2014;

CONSIDERATO

- che fra le società produttrici/fornitrici delle strumentazioni in unicità, per le quali è stata condotta idonea istruttoria formale di ammissibilità, rientra la **DREAM OFFICE Srls** con sede legale in **NAPOLI VIA BEN HUR N. 9 – 80126 P.I. 07759281210 C.I.G. 6397160F6B;**
- che detta **DREAM OFFICE Srls** risulta essere l'unica fornitrice/distributrice in Italia delle strumentazioni dettagliate nell'allegato prospetto riepilogativo (Allegato 1) come risulta dalla documentazione in possesso degli Uffici regionali;

RILEVATO

- che per la medesima Società è stato acquisito presso l'INPS il DURC regolare in data **22/07/2015,** prot. N.**0510439**
- che la stessa risulta iscritta alla CCIAA come si evince dal certificato prodotto in data **15/07/2015 PROT. N. 0491792**;
- che per l'intervento oggetto del presente decreto è stato attivato presso il portale ANAC il seguente **C. I. G. 6397160F6B;**

RILEVATO inoltre

- che sono state sottoscritte con tutti gli Organismi di Ricerca destinatari dell'intervento e, nella fattispecie, con quelli citati nel medesimo allegato prospetto riepilogativo (Allegato 1) apposite Convenzioni, che regoleranno la gestione attuativa dell'intervento per ciò che attiene le fasi di installazione e collaudo delle strumentazioni oggetto dell'acquisto, demandando agli stessi OdR il monitoraggio ed il controllo di dette fasi;

RILEVATO ancora

- che per rendere attuabile l'intervento oggetto del presente decreto a valere sulle risorse del POR FESR 2007/2013 O.O. 2.1 è necessario predisporre per il corrente esercizio finanziario l'impegno contabile sul capitolo 2708 POR FESR 2007/2013 per l'ammontare complessivo di **€ 7.787,00** oltre IVA pari ad **€ 9.500,14** (FESR 75% – Stato+Regione 25%) CODICE GESTIONALE 2323 a favore della Società DREAM OFFICE Srls;

RITENUTO pertanto

- di procedere all'ordine di acquisto delle strumentazioni con carattere di unicità descritte nell'allegato al presente decreto a formarne parte integrante (Allegato 1) presso la Società **DREAM OFFICE Srls**;
- di dare comunicazione del presente decreto di ordine agli Organismi di Ricerca dettagliati nell'allegato al presente decreto a formarne parte integrante (Allegato 1) ai fini dell'espletamento delle fasi attuative previste dalle rispettive Convenzioni sottoscritte con la Regione Campania;

- di proporre l'impegnabilità per il corrente esercizio finanziario sul capitolo 2708 POR FESR 2007/2013 per l'ammontare complessivo di € 7.787,00 oltre IVA pari a € 9.500,14 (FESR 75% - Stato+Regione 25%) CODICE GESTIONALE 2323 a favore della Società DREAM OFFICE Srls
- di prevedere l'attestazione, in applicazione delle disposizioni di cui al D.Lgs. 23/06/2011, n.118 e al D.P.C.M. 28/12/2011, la seguente codifica della transazione elementare dell'intervento:

CAP	MISSIONE	PROGRAMMA	COFOG	TIT.DPCM	V liv. Piano dei conti	SIOPE	CODICE IDENT. TRANSAZIONI UE	RICORRENTI	PERIMETRO SANITA'
2708	**14**	**5**	**04.9**	**2**	**2.03.03.03.999**	**02.03.02**	**3**	**4**	**3**

VISTI

a) il Regolamento (CE) del Consiglio n. 1083/2006 e s.m.i.;
b) la Decisione della Commissione dell'11/09/2007, C (2007) 4265;
c) la Decisione della Commissione del 27/03/2012, C (2012) 1843;
d) la Decisione della Commissione del 21/09/2012, C (2012) 6248;
e) la Decisione della Commissione del 20/03/2013, C (2013) 1573;
f) la Decisione della Commissione del 05/07/2013, C (2013) 4196;
g) la Decisione della Commissione del 30/04/2015, C (2015) 2771;
h) il Piano di Azione Coesione di cui alla III ed ultima riprogrammazione - Misure anticicliche e salvaguardia di progetti avviati - dicembre 2012;
i) la D.G.R. n. 148 del 27/05/2013;
j) la D.G.R. n. 378 del 24/09/2013;
k) il D.P.G.R. n. 139 del 1/07/2013 e ss.mm.ii.;
l) la D.G.R. n. 18 del 07/02/2014;
m) la nota prot n. 12070/UDCP/GAB/CG del 2 luglio 2014 del Presidente della Regione Campania;
n) il verbale del Gruppo di Lavoro ex DPGR n.139/2013 e s.m.i. del 3/06/2014;
o) la D.G.R. n. 248 del 4/07/2014 e smi;
p) il Decreto Dirigenziale n. 182 del 29/07/2015

VISTI inoltre

il DURC regolare acquisito in data 22/07/2015, 0510439 ed il Certificato di iscrizione alla CCIAA prodotto in data 15/07/2015 PROT. N. 0491792

DECRETA

per i motivi ed i riferimenti espressi in narrativa, che qui si intendono integralmente riportati

- di procedere all'ordine di acquisto delle strumentazioni con carattere di unicità descritte nell'allegato al presente decreto a formarne parte integrante (Allegato 1) presso la Società DREAM OFFICE Srls ;

- di dare comunicazione del presente decreto di ordine agli Organismi di Ricerca dettagliati nell'allegato al presente decreto a formarne parte integrante (Allegato 1) ai fini dell'espletamento delle fasi attuative previste dalle rispettive Convenzioni sottoscritte con la Regione Campania;
- di proporre l'impegnabilità per il corrente esercizio finanziario sul capitolo 2708 POR FESR 2007/2013 per l'ammontare complessivo di € 7.787,00 oltre IVA pari a € 9.500,14 (FESR 75% - Stato+Regione 25%) CODICE GESTIONALE 2323 a favore della Società DREAM OFFICE Srls;
- di prevedere l'attestazione, in applicazione delle disposizioni di cui al D.Lgs. 23/06/2011, n.118 e al D.P.C.M. 28/12/2011, la seguente codifica della transazione elementare dell'intervento:

CAP	MISSIONE	PROGRAMMA	COFOG	TIT.DPCM	V liv. Piano dei conti	SIOPE	CODICE IDENT. TRANSAZIONI UE	RICORRENTI	PERIMETRO SANITA'
2708	**14**	**5**	**04.9**	**2**	**2.03.03.03.999**	**02.03.02**	**3**	**4**	**3**

- di prevedere per l'intervento in parola l'applicazione del c.d. ***splyt payment*** ai sensi dell'art.1, comma 629 della legge 23 dicembre 2014 n. 190 (legge di stabilità 2015);
- di prevedere per l'intervento in parola l'applicazione del principio della suddivisione in fasi, così come previsto dal paragrafo 3.4 degli orientamenti sulla chiusura approvati con la Decisione C (2015) 2771 del 30/04/2015 "Norme specifiche per la suddivisione dei progetti che non rientrano nei grandi progetti su due periodi di programmazione", prevedendo, al fine di ottemperare alle condizioni di cui sopra, successivamente al 31/12/2015 a ridefinire l'ammissione a finanziamento, imputando sulle risorse del POR Campania FESR 2007- 2013 le sole spese ammissibili al 31 dicembre 2015;
- di trasmettere il presente atto, per quanto di competenza e per opportuna conoscenza:
  - al Capo di Gabinetto del Presidente della Giunta Regionale, Responsabile P.U.
- all'Autorità di Gestione del POR Campania FESR 2007/2013;
- al Dipartimento dell'Istruzione, della Ricerca, del Lavoro, delle Politiche Culturali e delle Politiche Sociali
- al Dipartimento delle Risorse Finanziarie, Umane e Strumentali – Direzione Generale Risorse Finanziarie
- al BURC per la pubblicazione.

Dott. Giuseppe RUSSO

ALLEGATO 1

PO FESR CAMPANIA 2007/2013. OB. OP. 2.1. D.G.R. N. 248 DEL 04/07/2014. INTERVENTO: Il potenziamento e la riqualificazione del sistema delle infrastrutture nel settore dell'istruzione, della formazione e della ricerca" - SMILE 48 CUP B26D14000800009

COSTRUTTORE/ FORNITORE	STRUMENTAZIONE RICHIESTA	QUANTITÀ	IMPORTO	IVA	ENTE
DREAM OFFICE	sedie per planetario	25	€ 7.787,00	€ 1.713,14	OSSERVATORIO ASTRONOMICO CAPODIMONTE

fonte: http://burc.regione.campania.it

Decreto Dirigenziale n.327 del 25/09/2015

Dipartimento 54 – Istruzione, Ricerca, Lavoro, Politiche Culturali, Politiche Sociali

Oggetto dell'Atto:

PO FESR CAMPANIA 2007/2013. OB. OP. 2.1. - D.D. n.182 del 29/07/2015 - Intervento "Il potenziamento e la riqualificazione del sistema delle infrastrutture nel settore dell'istruzione, della formazione e della ricerca" - SMILE 48 CUP B26D14000800009 - ORDINE DI ACQUISTO STRUMENTAZIONI IN UNICITA' PRESSO VINCENZO CAMARDELLA - PROPOSTA DI IMPEGNABILITA'.

IL DIRIGENTE

PREMESSO

- che la Commissione Europea, con Decisione C(2007) 4265 dell'11 settembre 2007 ha approvato la proposta relativa al Programma Operativo Regionale Campania FESR 2007-2013 (di seguito POR FESR), successivamente modificata con le Decisioni C(2012) 1843 del 27 marzo 2012, C (2012) 6248 del 21 settembre 2012 e C(2013) 4196 del 5 luglio 2013;
- che la Giunta regionale con D.G.R. n. 879/2008 e s.m.i. ha approvato i criteri di selezione delle operazioni da includere nel POR FESR;
- che la Giunta regionale con DGR n. 1715 del 20/11/ 2009 ha approvato il Manuale di Attuazione del POR FESR, modificato in seguito con D.D. AGC 09 n. 158 del 10/05/2013;
- che la Regione Campania nell'ambito della strategia dell'Asse 2 del POR Campania FESR 2007 – 2013 ha previsto il potenziamento del sistema della ricerca nonché lo sfruttamento delle continue evoluzioni tecnologiche al fine di innalzarne il livello degli standard operativi;
- che i criteri di selezione delle operazioni da finanziare nell'ambito del POR FESR, approvati con DGR n. 879/2008 e s.m.i., stabiliscono, relativamente all' Asse 2 – Obiettivo Operativo 2.1 del POR FESR, di dare priorità agli interventi che favoriscono la diffusione e sfruttamento dei risultati e delle ricadute delle attività di ricerca;
- che il POR FESR al Cap.5.3.1. "Selezione delle operazioni", punto 4), prevede tra le modalità di individuazione del beneficiario e delle operazioni da finanziare le "Procedure concertative/negoziali";
- che a fronte dell'attuale sfavorevole contesto economico di riferimento la Giunta regionale ha approvato la DGR n. 148 del 27/05/2013, nell'intento di fornire un impulso all'accelerazione della spesa del POR FESR, individuando come ambiti prioritari di intervento l'ambiente, il sostegno al tessuto produttivo, l'efficientamento energetico, i trasporti sostenibili, la ricerca, l'innovazione e lo sviluppo urbano;
- che con DPGR n. 139 del 01/07/2013 e ss.mm.ii., è stato costituito il Gruppo di Lavoro di cui alla DGR n. 148/2013 coordinato dall'AdG del POR FESR e costituito da Dirigenti individuati *ratione materiae*, ai fini di dare attuazione alle Iniziative di accelerazione della spesa di cui alla DGR n. 148/2013;
- che la DGR n. 378 del 24/09/2013, di attuazione della DGR n. 148/2013, ha ritenuto selezionabili, in prevalenza con procedura negoziale, progetti di immediata attuazione, con crono-programmi coerenti con i termini di ammissibilità della spesa e con gli orientamenti di chiusura di cui alla Decisione C (2013) 1573 del 20/03/2013;
- che la DGR n. 18 del 7/02/2014 ha previsto nell'ambito delle risorse afferenti alla programmazione unitaria, misure di salvaguardia delle operazioni in overbooking da allocare, previa verifica di compatibilità e anche a seguito di suddivisione in fasi, a valere sulle risorse del Piano Azione Coesione – ivi comprese quelle relative

all'anticipazione della Regione Campania di cui al Decreto IGRUE n. 48/2013 di "Rideterminazione del finanziamento a carico del Fondo di rotazione, di cui alla legge n. 183/1987 per l'attuazione degli interventi previsti dal Piano di Azione Coesione, disposto con decreto n. 25/2013" – e/o del Fondo Sviluppo Coesione e/o della programmazione comunitaria 2014 – 2020;

PRESO ATTO

- che la Regione Campania ha avviato percorsi per potenziare e riqualificare il sistema della infrastrutture nel settore dell'istruzione, della formazione e della ricerca a valere sul POR FESR;
- che il Presidente della Giunta regionale della Campania e l'Assessore all'Università e alla Ricerca Scientifica, con nota prot n. 12070/UDCP/GAB/CG del 2 luglio 2014 hanno richiesto ai Rettori delle Università Federico II, Seconda Università di Napoli, Università di Salerno, Parthenope, Orientale, Suor Orsola Benincasa, Università del Sannio e ai Presidenti del C.N.R., I.N.G.V., I.N.A.F., l'I.N.F.N., Stazione zoologica A. Dohrn (di segui OdR) una dettagliata quantificazione dei fabbisogni delle dotazioni di cui al punto precedente;
- che con DGR n.248 del 4 luglio 2014 si è provveduto all'Approvazione dello schema di Protocollo di Intesa tra Regione Campania e gli OdR sopra menzionati al fine di avviare le procedure amministrative di acquisto;
- in data 24 ottobre 2014 è stato sottoscritto il Protocollo d'Intesa fra la Regione Campania e l'Universita' Federico II, la Seconda Universita' di Napoli, l'Universita' di Salerno, la Parthenope, l'Orientale, la Suor Orsola Benincasa, l'Universita' del Sannio, il C.N.R., l'I.N.G.V., l'I.N.A.F., l'I.N.F.N. e la Stazione zoologica A. Dohrn;
- la DGR n. 248 del 04/07/2014 demandava al Dirigente *ratione materiae* dott. Giuseppe Russo l'istruttoria finalizzata all'emissione del decreto di ammissione a finanziamento per gli interventi previsti nel Protocollo di Intesa, di cui al punto precedente, a valere sulle risorse dell' Obiettivo Operativo 2.1 del POR FESR;
- che presso gli Uffici regionali del POR FESR O.O. 2.1 sono pervenute le richieste delle strumentazioni scientifiche da parte degli OdR per un ammontare complessivo di oltre Ml€ 170;
- che si è reso necessario procedere ad una classificazione di dette strumentazioni per tipologie analoghe attraverso delle schede di descrizione merceologica dei prodotti;
- che in fase di classificazione si è evidenziata la presenza di una considerevole quantità di strumentazioni caratterizzate dal requisito dell'"unicità" o del produttore o del distributore sul territorio nazionale o infine di prodotto complementare di strumentazione già in uso;
- che con decreto dirigenziale n. 182 del 29 luglio 2015 si è provveduto all'ammissione a finanziamento dell'intervento "Il potenziamento e la riqualificazione del sistema delle infrastrutture nel settore dell'istruzione, della formazione e della ricerca" a valere sulle

risorse dell'Obiettivo Operativo 2.1 del POR FESR 2007/2013 per un importo pari a 150 Mln/€, così come programmato con DGR 248/2014;

CONSIDERATO

- che fra le società produttrici/fornitrici delle strumentazioni in unicità, per le quali è stata condotta idonea istruttoria formale di ammissibilità, rientra la **VINCENZO CAMARDELLA** con sede legale in **NAP0LI VIA GIULIO PALERMO N. 93 – 80131 P.I. 06956071218 C.I.G. 6397547EC8**
- che detta **VINCENZO CAMARDELLA** risulta essere l'unica fornitrice/distributrice in Italia delle strumentazioni dettagliate nell'allegato prospetto riepilogativo (Allegato 1) come risulta dalla documentazione in possesso degli Uffici regionali;

RILEVATO

- che la stessa risulta iscritta alla CCIAA come si evince dal certificato prodotto in data **08/06/2015 PROT. N. 0394087**;
- che per l'intervento oggetto del presente decreto è stato attivato presso il portale ANAC il seguente **C.I.G. 6397547EC8;**
- ;

RILEVATO inoltre

- che sono state sottoscritte con tutti gli Organismi di Ricerca destinatari dell'intervento e, nella fattispecie, con quelli citati nel medesimo allegato prospetto riepilogativo (Allegato 1) apposite Convenzioni, che regoleranno la gestione attuativa dell'intervento per ciò che attiene le fasi di installazione e collaudo delle strumentazioni oggetto dell'acquisto, demandando agli stessi OdR il monitoraggio ed il controllo di dette fasi;

RILEVATO ancora

- che per rendere attuabile l'intervento oggetto del presente decreto a valere sulle risorse del POR FESR 2007/2013 O.O. 2.1 è necessario predisporre per il corrente esercizio finanziario l'impegno contabile sul capitolo 2708 POR FESR 2007/2013 per l'ammontare complessivo di **€ 87.000,00** oltre IVA pari ad **€ 106.140,00** (FESR 75% – Stato+Regione 25%) CODICE GESTIONALE 2323 a favore della Società VINCENZO CAMARDELLA;

RITENUTO pertanto

- di procedere all'ordine di acquisto delle strumentazioni con carattere di unicità descritte nell'allegato al presente decreto a formarne parte integrante (Allegato 1) presso la Società **VINCENZO CAMARDELLA**;
- di dare comunicazione del presente decreto di ordine agli Organismi di Ricerca dettagliati nell'allegato al presente decreto a formarne parte integrante (Allegato 1) ai fini dell'espletamento delle fasi attuative previste dalle rispettive Convenzioni sottoscritte con la Regione Campania;

- di proporre l'impegnabilità per il corrente esercizio finanziario sul capitolo 2708 POR FESR 2007/2013 per l'ammontare complessivo di € 87.000,00 oltre IVA pari a € 106.140,00 (FESR 75% – Stato+Regione 25%) CODICE GESTIONALE 2323 a favore della Società VINCENZO CAMARDELLA
- di prevedere l'attestazione, in applicazione delle disposizioni di cui al D.Lgs. 23/06/2011, n.118 e al D.P.C.M. 28/12/2011, la seguente codifica della transazione elementare dell'intervento:

CAP	MISSIONE	PROGRAMMA	COFOG	TIT.DPCM	V liv. Piano dei conti	SIOPE	CODICE IDENT. TRANSAZIONI UE	RICORRENTI	PERIMETRO SANITA'
2708	**14**	**5**	**04.9**	**2**	**2.03.03.03.999**	**02.03.02**	**3**	**4**	**3**

VISTI

a) il Regolamento (CE) del Consiglio n. 1083/2006 e s.m.i.;
b) la Decisione della Commissione dell'11/09/2007, C (2007) 4265;
c) la Decisione della Commissione del 27/03/2012, C (2012) 1843;
d) la Decisione della Commissione del 21/09/2012, C (2012) 6248;
e) la Decisione della Commissione del 20/03/2013, C (2013) 1573;
f) la Decisione della Commissione del 05/07/2013, C (2013) 4196;
g) la Decisione della Commissione del 30/04/2015, C (2015) 2771;
h) il Piano di Azione Coesione di cui alla III ed ultima riprogrammazione – Misure anticicliche e salvaguardia di progetti avviati – dicembre 2012;
i) la D.G.R. n. 148 del 27/05/2013;
j) la D.G.R. n. 378 del 24/09/2013;
k) il D.P.G.R. n. 139 del 1/07/2013 e ss.mm.ii.;
l) la D.G.R. n. 18 del 07/02/2014;
m) la nota prot n. 12070/UDCP/GAB/CG del 2 luglio 2014 del Presidente della Regione Campania;
n) il verbale del Gruppo di Lavoro ex DPGR n.139/2013 e s.m.i. del 3/06/2014;
o) la D.G.R. n. 248 del 4/07/2014 e smi;
p) il Decreto Dirigenziale n. 182 del 29/07/2015

VISTI inoltre

- il Certificato di iscrizione alla CCIAA prodotto in data 08/06/2015 PROT. N. 0394087

DECRETA

per i motivi ed i riferimenti espressi in narrativa, che qui si intendono integralmente riportati

- di procedere all'ordine di acquisto delle strumentazioni con carattere di unicità descritte nell'allegato al presente decreto a formarne parte integrante (Allegato 1) presso la

Società **VINCENZO CAMARDELLA** con sede legale in **NAP0LI VIA GIULIO PALERMO N. 93 – 80131 P.I. 06956071218 C.I.G. 6397547EC8**;

- di dare comunicazione del presente decreto di ordine agli Organismi di Ricerca dettagliati nell'allegato al presente decreto a formarne parte integrante (Allegato 1) ai fini dell'espletamento delle fasi attuative previste dalle rispettive Convenzioni sottoscritte con la Regione Campania;
- di proporre l'impegnabilità per il corrente esercizio finanziario sul capitolo 2708 POR FESR 2007/2013 per l'ammontare complessivo di € 87.000,00 oltre IVA pari a € 106.140,00 (FESR 75% – Stato+Regione 25%) CODICE GESTIONALE 2323 a favore della Società **VINCENZO CAMARDELLA;**
- di prevedere l'attestazione, in applicazione delle disposizioni di cui al D.Lgs. 23/06/2011, n.118 e al D.P.C.M. 28/12/2011, la seguente codifica della transazione elementare dell'intervento:

CAP	MISSIONE	PROGRAMMA	COFOG	TIT.DPCM	V liv. Piano dei conti	SIOPE	CODICE IDENT. TRANSAZIONI UE	RICORRENTI	PERIMETRO SANITA'
2708	**14**	**5**	**04.9**	**2**	**2.03.03.03.999**	**02.03.02**	**3**	**4**	**3**

- di prevedere per l'intervento in parola l'applicazione del c.d. ***splyt payment*** ai sensi dell'art.1, comma 629 della legge 23 dicembre 2014 n. 190 (legge di stabilità 2015);
- di prevedere per l'intervento in parola l'applicazione del principio della suddivisione in fasi, così come previsto dal paragrafo 3.4 degli orientamenti sulla chiusura approvati con la Decisione C (2015) 2771 del 30/04/2015 "Norme specifiche per la suddivisione dei progetti che non rientrano nei grandi progetti su due periodi di programmazione", prevedendo, al fine di ottemperare alle condizioni di cui sopra, successivamente al 31/12/2015 a ridefinire l'ammissione a finanziamento, imputando sulle risorse del POR Campania FESR 2007– 2013 le sole spese ammissibili al 31 dicembre 2015;
- di trasmettere il presente atto, per quanto di competenza e per opportuna conoscenza:
  - al Capo di Gabinetto del Presidente della Giunta Regionale, Responsabile P.U.
  - all'Autorità di Gestione del POR Campania FESR 2007/2013;
  - al Dipartimento dell'Istruzione, della Ricerca, del Lavoro, delle Politiche Culturali e delle Politiche Sociali
  - al Dipartimento delle Risorse Finanziarie, Umane e Strumentali – Direzione Generale Risorse Finanziarie
  - al BURC per la pubblicazione.

Dott. Giuseppe RUSSO

ALLEGATO 1

PO FESR CAMPANIA 2007/2013. OB. OP. 2.1. D.G.R. N. 248 DEL 04/07/2014. INTERVENTO: Il potenziamento e la riqualificazione del sistema delle infrastrutture nel settore dell'istruzione, della formazione e della ricerca" - SMILE 48 CUP B26D14000800009

COSTRUTTORE/ FORNITORE	STRUMENTAZIONE RICHIESTA	QUANTITÀ	IMPORTO	IVA	ENTE
VINCENZO CAMARDELLA	Ecografo Digitale dotato di modello integrato per l'imaging elastografico quantitativo (ARFI) con trasduttore lineare, convex o vettoriale	1	€ 87.000,00	€ 19.140,00	FEDERICO II

Decreto Dirigenziale n.328 del 25/09/2015

Dipartimento 54 – Istruzione, Ricerca, Lavoro, Politiche Culturali, Politiche Sociali

Oggetto dell'Atto:

PO FESR CAMPANIA 2007/2013. OB. OP. 2.1. - D.D. n.182 del 29/07/2015 - Intervento "Il potenziamento e la riqualificazione del sistema delle infrastrutture nel settore dell'istruzione, della formazione e della ricerca" - SMILE 48 CUP B26D14000800009 - ORDINE DI ACQUISTO STRUMENTAZIONI IN UNICITA' PRESSO E4 COMPUTER ENGINEERING spa - PROPOSTA DI IMPEGNABILITA'.

IL DIRIGENTE

PREMESSO

- che la Commissione Europea, con Decisione C(2007) 4265 dell'11 settembre 2007 ha approvato la proposta relativa al Programma Operativo Regionale Campania FESR 2007-2013 (di seguito POR FESR), successivamente modificata con le Decisioni C(2012) 1843 del 27 marzo 2012, C (2012) 6248 del 21 settembre 2012 e C(2013) 4196 del 5 luglio 2013;
- che la Giunta regionale con D.G.R. n. 879/2008 e s.m.i. ha approvato i criteri di selezione delle operazioni da includere nel POR FESR;
- che la Giunta regionale con DGR n. 1715 del 20/11/ 2009 ha approvato il Manuale di Attuazione del POR FESR, modificato in seguito con D.D. AGC 09 n. 158 del 10/05/2013;
- che la Regione Campania nell'ambito della strategia dell'Asse 2 del POR Campania FESR 2007 – 2013 ha previsto il potenziamento del sistema della ricerca nonché lo sfruttamento delle continue evoluzioni tecnologiche al fine di innalzarne il livello degli standard operativi;
- che i criteri di selezione delle operazioni da finanziare nell'ambito del POR FESR, approvati con DGR n. 879/2008 e s.m.i., stabiliscono, relativamente all' Asse 2 – Obiettivo Operativo 2.1 del POR FESR, di dare priorità agli interventi che favoriscono la diffusione e sfruttamento dei risultati e delle ricadute delle attività di ricerca;
- che il POR FESR al Cap.5.3.1. "Selezione delle operazioni", punto 4), prevede tra le modalità di individuazione del beneficiario e delle operazioni da finanziare le "Procedure concertative/negoziali";
- che a fronte dell'attuale sfavorevole contesto economico di riferimento la Giunta regionale ha approvato la DGR n. 148 del 27/05/2013, nell'intento di fornire un impulso all'accelerazione della spesa del POR FESR, individuando come ambiti prioritari di intervento l'ambiente, il sostegno al tessuto produttivo, l'efficientamento energetico, i trasporti sostenibili, la ricerca, l'innovazione e lo sviluppo urbano;
- che con DPGR n. 139 del 01/07/2013 e ss.mm.ii., è stato costituito il Gruppo di Lavoro di cui alla DGR n. 148/2013 coordinato dall'AdG del POR FESR e costituito da Dirigenti individuati *ratione materiae*, ai fini di dare attuazione alle Iniziative di accelerazione della spesa di cui alla DGR n. 148/2013;
- che la DGR n. 378 del 24/09/2013, di attuazione della DGR n. 148/2013, ha ritenuto selezionabili, in prevalenza con procedura negoziale, progetti di immediata attuazione, con crono-programmi coerenti con i termini di ammissibilità della spesa e con gli orientamenti di chiusura di cui alla Decisione C (2013) 1573 del 20/03/2013;
- che la DGR n. 18 del 7/02/2014 ha previsto nell'ambito delle risorse afferenti alla programmazione unitaria, misure di salvaguardia delle operazioni in overbooking da allocare, previa verifica di compatibilità e anche a seguito di suddivisione in fasi, a valere sulle risorse del Piano Azione Coesione – ivi comprese quelle relative

all'anticipazione della Regione Campania di cui al Decreto IGRUE n. 48/2013 di "Rideterminazione del finanziamento a carico del Fondo di rotazione, di cui alla legge n. 183/1987 per l'attuazione degli interventi previsti dal Piano di Azione Coesione, disposto con decreto n. 25/2013" – e/o del Fondo Sviluppo Coesione e/o della programmazione comunitaria 2014 – 2020;

PRESO ATTO

- che la Regione Campania ha avviato percorsi per potenziare e riqualificare il sistema della infrastrutture nel settore dell'istruzione, della formazione e della ricerca a valere sul POR FESR;
- che il Presidente della Giunta regionale della Campania e l'Assessore all'Università e alla Ricerca Scientifica, con nota prot n. 12070/UDCP/GAB/CG del 2 luglio 2014 hanno richiesto ai Rettori delle Università Federico II, Seconda Università di Napoli, Università di Salerno, Parthenope, Orientale, Suor Orsola Benincasa, Università del Sannio e ai Presidenti del C.N.R., I.N.G.V., I.N.A.F., l'I.N.F.N., Stazione zoologica A. Dohrn (di segui OdR) una dettagliata quantificazione dei fabbisogni delle dotazioni di cui al punto precedente;
- che con DGR n.248 del 4 luglio 2014 si è provveduto all'Approvazione dello schema di Protocollo di Intesa tra Regione Campania e gli OdR sopra menzionati al fine di avviare le procedure amministrative di acquisto;
- in data 24 ottobre 2014 è stato sottoscritto il Protocollo d'Intesa fra la Regione Campania e l'Universita' Federico II, la Seconda Universita' di Napoli, l'Universita' di Salerno, la Parthenope, l'Orientale, la Suor Orsola Benincasa, l'Universita' del Sannio, il C.N.R., l'I.N.G.V., l'I.N.A.F., l'I.N.F.N. e la Stazione zoologica A. Dohrn;
- la DGR n. 248 del 04/07/2014 demandava al Dirigente *ratione materiae* dott. Giuseppe Russo l'istruttoria finalizzata all'emissione del decreto di ammissione a finanziamento per gli interventi previsti nel Protocollo di Intesa, di cui al punto precedente, a valere sulle risorse dell' Obiettivo Operativo 2.1 del POR FESR;
- che presso gli Uffici regionali del POR FESR O.O. 2.1 sono pervenute le richieste delle strumentazioni scientifiche da parte degli OdR per un ammontare complessivo di oltre Ml€ 170;
- che si è reso necessario procedere ad una classificazione di dette strumentazioni per tipologie analoghe attraverso delle schede di descrizione merceologica dei prodotti;
- che in fase di classificazione si è evidenziata la presenza di una considerevole quantità di strumentazioni caratterizzate dal requisito dell'"unicità" o del produttore o del distributore sul territorio nazionale o infine di prodotto complementare di strumentazione già in uso;
- che con decreto dirigenziale n. 182 del 29 luglio 2015 si è provveduto all'ammissione a finanziamento dell'intervento "Il potenziamento e la riqualificazione del sistema delle infrastrutture nel settore dell'istruzione, della formazione e della ricerca" a valere sulle

risorse dell'Obiettivo Operativo 2.1 del POR FESR 2007/2013 per un importo pari a 150 Mln/€, così come programmato con DGR 248/2014;

CONSIDERATO

- che fra le società produttrici/fornitrici delle strumentazioni in unicità, per le quali è stata condotta idonea istruttoria formale di ammissibilità, rientra la **E4 COMPUTER ENGINEERING spa** con sede legale in **SCANDIANO – REGGIO EMILIA VIA MARTIRI DELLA LIBERTA' N. 66 – 42019 P.I. 02005300351 C.I.G. 6396924CAB**
- che detta **E4 COMPUTER ENGINEERING spa** risulta essere l'unica fornitrice/distributrice in Italia delle strumentazioni dettagliate nell'allegato prospetto riepilogativo (Allegato 1) come risulta dalla documentazione in possesso degli Uffici regionali;

RILEVATO

- che per la medesima Società è stato acquisito presso l'INPS il DURC regolare in data **24/06/2015, PROT. N. 0438426**
- che la stessa risulta iscritta alla CCIAA come si evince dal certificato prodotto in data **18/05/2015 PROT. N. 0341449**;
- che per la medesima è stata inoltrata, in data **07/07/15** richiesta di certificazione antimafia presso la Prefettura di **REGGIO EMILIA** ;
- che per l'intervento oggetto del presente decreto è stato attivato presso il portale ANAC il seguente **C.I.G. 6396924CAB;**

RILEVATO inoltre

- che sono state sottoscritte con tutti gli Organismi di Ricerca destinatari dell'intervento e, nella fattispecie, con quelli citati nel medesimo allegato prospetto riepilogativo (Allegato 1) apposite Convenzioni, che regoleranno la gestione attuativa dell'intervento per ciò che attiene le fasi di installazione e collaudo delle strumentazioni oggetto dell'acquisto, demandando agli stessi OdR il monitoraggio ed il controllo di dette fasi;

RILEVATO ancora

- che per rendere attuabile l'intervento oggetto del presente decreto a valere sulle risorse del POR FESR 2007/2013 O.O. 2.1 è necessario predisporre per il corrente esercizio finanziario l'impegno contabile sul capitolo 2708 POR FESR 2007/2013 per l'ammontare complessivo di **€ 249.938,00** oltre IVA pari ad **€ 304.924,36** (FESR 75% – Stato+Regione 25%) CODICE GESTIONALE 2323 a favore della Società **E4 COMPUTER ENGINEERING spa;**

RITENUTO pertanto

- di procedere all'ordine di acquisto delle strumentazioni con carattere di unicità descritte nell'allegato al presente decreto a formarne parte integrante (Allegato 1) presso la Società E4 COMPUTER ENGINEERING spa;
- di prevedere che l'efficacia del presente decreto sia nulla nell'eventualità le risultanze della certificazione antimafia richieste in data **20/07/15** prot. **0468542** presso la

Prefettura di **REGGIO EMILIA** denuncino situazioni di inaffidabilità ai sensi di legge della Società **E4 COMPUTER ENGINEERING spa;**

- di dare comunicazione del presente decreto di ordine agli Organismi di Ricerca dettagliati nell'allegato al presente decreto a formarne parte integrante (Allegato 1) ai fini dell'espletamento delle fasi attuative previste dalle rispettive Convenzioni sottoscritte con la Regione Campania;
- di proporre l'impegnabilità per il corrente esercizio finanziario sul capitolo 2708 POR FESR 2007/2013 per l'ammontare complessivo di € **249.938,00** oltre IVA pari a € **304.924,36** (FESR 75% – Stato+Regione 25%) CODICE GESTIONALE 2323 a favore della Società **E4 COMPUTER ENGINEERING spa;**
- di prevedere l'attestazione, in applicazione delle disposizioni di cui al D.Lgs. 23/06/2011, n.118 e al D.P.C.M. 28/12/2011, la seguente codifica della transazione elementare dell'intervento:

CAP	MISSIONE	PROGRAMMA	COFOG	TIT.DPCM	V liv. Piano dei conti	SIOPE	CODICE IDENT. TRANSAZIONI UE	RICORRENTI	PERIMETRO SANITA'
2708	**14**	**5**	**04.9**	**2**	**2.03.03.03.999**	**02.03.02**	**3**	**4**	**3**

VISTI

a) il Regolamento (CE) del Consiglio n. 1083/2006 e s.m.i.;
b) la Decisione della Commissione dell'11/09/2007, C (2007) 4265;
c) la Decisione della Commissione del 27/03/2012, C (2012) 1843;
d) la Decisione della Commissione del 21/09/2012, C (2012) 6248;
e) la Decisione della Commissione del 20/03/2013, C (2013) 1573;
f) la Decisione della Commissione del 05/07/2013, C (2013) 4196;
g) la Decisione della Commissione del 30/04/2015, C (2015) 2771;
h) il Piano di Azione Coesione di cui alla III ed ultima riprogrammazione – Misure anticicliche e salvaguardia di progetti avviati – dicembre 2012;
i) la D.G.R. n. 148 del 27/05/2013;
j) la D.G.R. n. 378 del 24/09/2013;
k) il D.P.G.R. n. 139 del 1/07/2013 e ss.mm.ii.;
l) la D.G.R. n. 18 del 07/02/2014;
m) la nota prot n. 12070/UDCP/GAB/CG del 2 luglio 2014 del Presidente della Regione Campania;
n) il verbale del Gruppo di Lavoro ex DPGR n.139/2013 e s.m.i. del 3/06/2014;
o) la D.G.R. n. 248 del 4/07/2014 e smi;
p) il Decreto Dirigenziale n. 182 del 29/07/2015

VISTI inoltre

il DURC regolare acquisito in data **24/06/2015, PROT. N. 0438426** ed il Certificato di iscrizione alla CCIAA prodotto in data **18/05/2015 PROT. N. 0341449**

DECRETA

per i motivi ed i riferimenti espressi in narrativa, che qui si intendono integralmente riportati

- di procedere all'ordine di acquisto delle strumentazioni con carattere di unicità descritte nell'allegato al presente decreto a formarne parte integrante (Allegato 1) presso la Società **E4 COMPUTER ENGINEERING spa con sede legale in SCANDIANO - REGGIO EMILIA VIA MARTIRI DELLA LIBERTA' N. 66 - 42019 P.I. 02005300351 C.I.G. 6396924CAB** ;
- di prevedere che l'efficacia del presente decreto sia nulla nell'eventualità le risultanze della certificazione antimafia richieste in data **07/07/2015 PROT. N. 0468542** presso la Prefettura di **REGGIO EMILIA** denuncino situazioni di inaffidabilità ai sensi di legge della Società **E4 COMPUTER ENGINEERING spa con sede legale in SCANDIANO - REGGIO EMILIA VIA MARTIRI DELLA LIBERTA' N. 66 - 42019 P.I. 02005300351 C.I.G. 6396924CAB** ;
- di dare comunicazione del presente decreto di ordine agli Organismi di Ricerca dettagliati nell'allegato al presente decreto a formarne parte integrante (Allegato 1) ai fini dell'espletamento delle fasi attuative previste dalle rispettive Convenzioni sottoscritte con la Regione Campania;
- di proporre l'impegnabilità per il corrente esercizio finanziario sul capitolo 2708 POR FESR 2007/2013 per l'ammontare complessivo di € **249.938,00** oltre IVA pari a € **304.924,36** (FESR 75% - Stato+Regione 25%) CODICE GESTIONALE 2323 a favore della Società **E4 COMPUTER ENGINEERING spa** con sede legale in **SCANDIANO - REGGIO EMILIA VIA MARTIRI DELLA LIBERTA' N. 66 - 42019 P.I. 02005300351 C.I.G. 6396924CAB**;
- di prevedere l'attestazione, in applicazione delle disposizioni di cui al D.Lgs. 23/06/2011, n.118 e al D.P.C.M. 28/12/2011, la seguente codifica della transazione elementare dell'intervento:

CAP	MISSIONE	PROGRAMMA	COFOG	TIT.DPCM	V liv. Piano dei conti	SIOPE	CODICE IDENT. TRANSAZIONI UE	RICORRENTI	PERIMETRO SANITA'
2708	**14**	**5**	**04.9**	**2**	**2.03.03.03.999**	**02.03.02**	**3**	**4**	**3**

- di prevedere per l'intervento in parola l'applicazione del c.d. ***splyt payment*** ai sensi dell'art.1, comma 629 della legge 23 dicembre 2014 n. 190 (legge di stabilità 2015);
- di prevedere per l'intervento in parola l'applicazione del principio della suddivisione in fasi, così come previsto dal paragrafo 3.4 degli orientamenti sulla chiusura approvati con la Decisione C (2015) 2771 del 30/04/2015 "Norme specifiche per la suddivisione dei progetti che non rientrano nei grandi progetti su due periodi di programmazione", prevedendo, al fine di ottemperare alle condizioni di cui sopra, successivamente al

31/12/2015 a ridefinire l'ammissione a finanziamento, imputando sulle risorse del POR Campania FESR 2007- 2013 le sole spese ammissibili al 31 dicembre 2015;

- di trasmettere il presente atto, per quanto di competenza e per opportuna conoscenza:
  - al Capo di Gabinetto del Presidente della Giunta Regionale, Responsabile P.U.
  - all'Autorità di Gestione del POR Campania FESR 2007/2013;
  - al Dipartimento dell'Istruzione, della Ricerca, del Lavoro, delle Politiche Culturali e delle Politiche Sociali
  - al Dipartimento delle Risorse Finanziarie, Umane e Strumentali – Direzione Generale Risorse Finanziarie
  - al BURC per la pubblicazione.

Dott. Giuseppe RUSSO

ALLEGATO 1

PO FESR CAMPANIA 2007/2013. OB. OP. 2.1. D.G.R. N. 248 DEL 04/07/2014. INTERVENTO: Il potenziamento e la riqualificazione del sistema delle infrastrutture nel settore dell'istruzione, della formazione e della ricerca" - SMILE 48 CUP B26D14000800009

COSTRUTTORE/ FORNITORE	STRUMENTAZIONE RICHIESTA	QUANTITÀ	IMPORTO	IVA	ENTE
E4 COMPUTER ENGINEERING	E4 potenziamento computer farm: -7 nodi di calcolo ognuno equipaggiato con 4 processori Xeon multicore (8 core per processore a 3,3 Ghz di velocita' di clock) ed 1 TB di memoria RAM. -2 nodi per sistema di storage ad alte prestazioni da 160 TB.	1	€ 249.938,00	€ 54.986,36	STAZIONE ZOOLOGICA A.DORN

Decreto Dirigenziale n.329 del 25/09/2015

Dipartimento 54 – Istruzione, Ricerca, Lavoro, Politiche Culturali, Politiche Sociali

Oggetto dell'Atto:

PO FESR CAMPANIA 2007/2013. OB. OP. 2.1. - D.D. n.182 del 29/07/2015 - Intervento "Il potenziamento e la riqualificazione del sistema delle infrastrutture nel settore dell'istruzione, della formazione e della ricerca" - SMILE 48 CUP B26D14000800009 - ORDINE DI ACQUISTO STRUMENTAZIONI IN UNICITA' PRESSO SEA MAMMAL RESEARCH PROPOSTA DI IMPEGNABILITA'.

IL DIRIGENTE

PREMESSO

- che la Commissione Europea, con Decisione C(2007) 4265 dell'11 settembre 2007 ha approvato la proposta relativa al Programma Operativo Regionale Campania FESR 2007-2013 (di seguito POR FESR), successivamente modificata con le Decisioni C(2012) 1843 del 27 marzo 2012, C (2012) 6248 del 21 settembre 2012 e C(2013) 4196 del 5 luglio 2013;
- che la Giunta regionale con D.G.R. n. 879/2008 e s.m.i. ha approvato i criteri di selezione delle operazioni da includere nel POR FESR;
- che la Giunta regionale con DGR n. 1715 del 20/11/ 2009 ha approvato il Manuale di Attuazione del POR FESR, modificato in seguito con D.D. AGC 09 n. 158 del 10/05/2013;
- che la Regione Campania nell'ambito della strategia dell'Asse 2 del POR Campania FESR 2007 – 2013 ha previsto il potenziamento del sistema della ricerca nonché lo sfruttamento delle continue evoluzioni tecnologiche al fine di innalzarne il livello degli standard operativi;
- che i criteri di selezione delle operazioni da finanziare nell'ambito del POR FESR, approvati con DGR n. 879/2008 e s.m.i., stabiliscono, relativamente all' Asse 2 – Obiettivo Operativo 2.1 del POR FESR, di dare priorità agli interventi che favoriscono la diffusione e sfruttamento dei risultati e delle ricadute delle attività di ricerca;
- che il POR FESR al Cap.5.3.1. "Selezione delle operazioni", punto 4), prevede tra le modalità di individuazione del beneficiario e delle operazioni da finanziare le "Procedure concertative/negoziali";
- che a fronte dell'attuale sfavorevole contesto economico di riferimento la Giunta regionale ha approvato la DGR n. 148 del 27/05/2013, nell'intento di fornire un impulso all'accelerazione della spesa del POR FESR, individuando come ambiti prioritari di intervento l'ambiente, il sostegno al tessuto produttivo, l'efficientamento energetico, i trasporti sostenibili, la ricerca, l'innovazione e lo sviluppo urbano;
- che con DPGR n. 139 del 01/07/2013 e ss.mm.ii., è stato costituito il Gruppo di Lavoro di cui alla DGR n. 148/2013 coordinato dall'AdG del POR FESR e costituito da Dirigenti individuati *ratione materiae*, ai fini di dare attuazione alle Iniziative di accelerazione della spesa di cui alla DGR n. 148/2013;
- che la DGR n. 378 del 24/09/2013, di attuazione della DGR n. 148/2013, ha ritenuto selezionabili, in prevalenza con procedura negoziale, progetti di immediata attuazione, con crono-programmi coerenti con i termini di ammissibilità della spesa e con gli orientamenti di chiusura di cui alla Decisione C (2013) 1573 del 20/03/2013;
- che la DGR n. 18 del 7/02/2014 ha previsto nell'ambito delle risorse afferenti alla programmazione unitaria, misure di salvaguardia delle operazioni in overbooking da allocare, previa verifica di compatibilità e anche a seguito di suddivisione in fasi, a valere sulle risorse del Piano Azione Coesione – ivi comprese quelle relative

all'anticipazione della Regione Campania di cui al Decreto IGRUE n. 48/2013 di "Rideterminazione del finanziamento a carico del Fondo di rotazione, di cui alla legge n. 183/1987 per l'attuazione degli interventi previsti dal Piano di Azione Coesione, disposto con decreto n. 25/2013" – e/o del Fondo Sviluppo Coesione e/o della programmazione comunitaria 2014 – 2020;

PRESO ATTO

- che la Regione Campania ha avviato percorsi per potenziare e riqualificare il sistema della infrastrutture nel settore dell'istruzione, della formazione e della ricerca a valere sul POR FESR;
- che il Presidente della Giunta regionale della Campania e l'Assessore all'Università e alla Ricerca Scientifica, con nota prot n. 12070/UDCP/GAB/CG del 2 luglio 2014 hanno richiesto ai Rettori delle Università Federico II, Seconda Università di Napoli, Università di Salerno, Parthenope, Orientale, Suor Orsola Benincasa, Università del Sannio e ai Presidenti del C.N.R., I.N.G.V., I.N.A.F., l'I.N.F.N., Stazione zoologica A. Dohrn (di segui OdR) una dettagliata quantificazione dei fabbisogni delle dotazioni di cui al punto precedente;
- che con DGR n.248 del 4 luglio 2014 si è provveduto all'Approvazione dello schema di Protocollo di Intesa tra Regione Campania e gli OdR sopra menzionati al fine di avviare le procedure amministrative di acquisto;
- in data 24 ottobre 2014 è stato sottoscritto il Protocollo d'Intesa fra la Regione Campania e l'Universita' Federico II, la Seconda Universita' di Napoli, l'Universita' di Salerno, la Parthenope, l'Orientale, la Suor Orsola Benincasa, l'Universita' del Sannio, il C.N.R., l'I.N.G.V., l'I.N.A.F., l'I.N.F.N. e la Stazione zoologica A. Dohrn;
- la DGR n. 248 del 04/07/2014 demandava al Dirigente *ratione materiae* dott. Giuseppe Russo l'istruttoria finalizzata all'emissione del decreto di ammissione a finanziamento per gli interventi previsti nel Protocollo di Intesa, di cui al punto precedente, a valere sulle risorse dell' Obiettivo Operativo 2.1 del POR FESR;
- che presso gli Uffici regionali del POR FESR O.O. 2.1 sono pervenute le richieste delle strumentazioni scientifiche da parte degli OdR per un ammontare complessivo di oltre Ml€ 170;
- che si è reso necessario procedere ad una classificazione di dette strumentazioni per tipologie analoghe attraverso delle schede di descrizione merceologica dei prodotti;
- che in fase di classificazione si è evidenziata la presenza di una considerevole quantità di strumentazioni caratterizzate dal requisito dell'"unicità" o del produttore o del distributore sul territorio nazionale o infine di prodotto complementare di strumentazione già in uso;
- che con decreto dirigenziale n. 182 del 29 luglio 2015 si è provveduto all'ammissione a finanziamento dell'intervento "Il potenziamento e la riqualificazione del sistema delle infrastrutture nel settore dell'istruzione, della formazione e della ricerca" a valere sulle

risorse dell'Obiettivo Operativo 2.1 del POR FESR 2007/2013 per un importo pari a 150 Mln/€, così come programmato con DGR 248/2014;

CONSIDERATO

1. che fra le società produttrici/fornitrici delle strumentazioni in unicità, per le quali è stata condotta idonea istruttoria formale di ammissibilità, rientra la SEA MAMMAL RESEARCH con sede legale in FIFE, UNITED KINGDOM – UNIVERSITY OF ST ANDREWS – KY16 9LB P.I. 607606448 C.I.G. 6397390D39
- che detta SEA MAMMAL RESEARCH risulta essere l'unica fornitrice/distributrice in Italia delle strumentazioni dettagliate nell'allegato prospetto riepilogativo (Allegato 1) come risulta dalla documentazione in possesso degli Uffici regionali;

RILEVATO

- che la stessa risulta iscritta alla CCIAA come si evince dal certificato prodotto in data 08/07/2015 PROT. N. 0473126;
- che per l'intervento oggetto del presente decreto è stato attivato presso il portale ANAC il seguente C.I.G. 6397390D39;

RILEVATO inoltre

- che sono state sottoscritte con tutti gli Organismi di Ricerca destinatari dell'intervento e, nella fattispecie, con quelli citati nel medesimo allegato prospetto riepilogativo (Allegato 1) apposite Convenzioni, che regoleranno la gestione attuativa dell'intervento per ciò che attiene le fasi di installazione e collaudo delle strumentazioni oggetto dell'acquisto, demandando agli stessi OdR il monitoraggio ed il controllo di dette fasi;

RILEVATO ancora

- che per rendere attuabile l'intervento oggetto del presente decreto a valere sulle risorse del POR FESR 2007/2013 O.O. 2.1 è necessario predisporre per il corrente esercizio finanziario l'impegno contabile sul capitolo 2708 POR FESR 2007/2013 per l'ammontare complessivo di € 106.000,00 oltre IVA pari ad € 129.320,00 (FESR 75% – Stato+Regione 25%) CODICE GESTIONALE 2323 a favore della Società SEA MAMMAL RESEARCH;

RITENUTO pertanto

- di procedere all'ordine di acquisto delle strumentazioni con carattere di unicità descritte nell'allegato al presente decreto a formarne parte integrante (Allegato 1) presso la Società SEA MAMMAL RESEARCH;
- di dare comunicazione del presente decreto di ordine agli Organismi di Ricerca dettagliati nell'allegato al presente decreto a formarne parte integrante (Allegato 1) ai fini dell'espletamento delle fasi attuative previste dalle rispettive Convenzioni sottoscritte con la Regione Campania;

- di proporre l'impegnabilità per il corrente esercizio finanziario sul capitolo 2708 POR FESR 2007/2013 per l'ammontare complessivo di € 106.000,00 oltre IVA pari a € 129.320,00 (FESR 75% - Stato+Regione 25%) CODICE GESTIONALE 2323 a favore della Società SEA MAMMAL RESEARCH;
- di prevedere l'attestazione, in applicazione delle disposizioni di cui al D.Lgs. 23/06/2011, n.118 e al D.P.C.M. 28/12/2011, la seguente codifica della transazione elementare dell'intervento:

CAP	MISSIONE	PROGRAMMA	COFOG	TIT.DPCM	V liv. Piano dei conti	SIOPE	CODICE IDENT. TRANSAZIONI UE	RICORRENTI	PERIMETRO SANITA'
2708	**14**	**5**	**04.9**	**2**	**2.03.03.03.999**	**02.03.02**	**3**	**4**	**3**

VISTI

α) il Regolamento (CE) del Consiglio n. 1083/2006 e s.m.i.;
β) la Decisione della Commissione dell'11/09/2007, C (2007) 4265;
χ) la Decisione della Commissione del 27/03/2012, C (2012) 1843;
δ) la Decisione della Commissione del 21/09/2012, C (2012) 6248;
ε) la Decisione della Commissione del 20/03/2013, C (2013) 1573;
φ) la Decisione della Commissione del 05/07/2013, C (2013) 4196;
γ) la Decisione della Commissione del 30/04/2015, C (2015) 2771;
η) il Piano di Azione Coesione di cui alla III ed ultima riprogrammazione - Misure anticicliche e salvaguardia di progetti avviati - dicembre 2012;
ι) la D.G.R. n. 148 del 27/05/2013;
φ) la D.G.R. n. 378 del 24/09/2013;
κ) il D.P.G.R. n. 139 del 1/07/2013 e ss.mm.ii.;
λ) la D.G.R. n. 18 del 07/02/2014;
μ) la nota prot n. 12070/UDCP/GAB/CG del 2 luglio 2014 del Presidente della Regione Campania;
ν) il verbale del Gruppo di Lavoro ex DPGR n.139/2013 e s.m.i. del 3/06/2014;
ο) la D.G.R. n. 248 del 4/07/2014 e smi;
π) il Decreto Dirigenziale n. 182 del 29/07/2015

VISTI inoltre

il Certificato di iscrizione alla CCIAA prodotto in data 08/07/2015 PROT. N. 0473126

DECRETA

per i motivi ed i riferimenti espressi in narrativa, che qui si intendono integralmente riportati

- di procedere all'ordine di acquisto delle strumentazioni con carattere di unicità descritte nell'allegato al presente decreto a formarne parte integrante (Allegato 1) presso la Società SEA MAMMAL RESEARCH con sede legale in FIFE, UNITED KINGDOM - UNIVERSITY OF ST ANDREWS - KY16 9LB P.I. 607606448 C.I.G. 6397390D39;

- di dare comunicazione del presente decreto di ordine agli Organismi di Ricerca dettagliati nell'allegato al presente decreto a formarne parte integrante (Allegato 1) ai fini dell'espletamento delle fasi attuative previste dalle rispettive Convenzioni sottoscritte con la Regione Campania;
- di proporre l'impegnabilità per il corrente esercizio finanziario sul capitolo 2708 POR FESR 2007/2013 per l'ammontare complessivo di € 106.000,00 oltre IVA pari a € 129.320,00 (FESR 75% – Stato+Regione 25%) CODICE GESTIONALE 2323 a favore della Società SEA MAMMAL RESEARCH con sede legale in FIFE, UNITED KINGDOM – UNIVERSITY OF ST ANDREWS – KY16 9LB P.I. 607606448 C.I.G. 6397390D39;
- di prevedere l'attestazione, in applicazione delle disposizioni di cui al D.Lgs. 23/06/2011, n.118 e al D.P.C.M. 28/12/2011, la seguente codifica della transazione elementare dell'intervento:

CAP	MISSIONE	PROGRAMMA	COFOG	TIT.DPCM	V liv. Piano dei conti	SIOPE	CODICE IDENT. TRANSAZIONI UE	RICORRENTI	PERIMETRO SANITA'
2708	**14**	**5**	**04.9**	**2**	**2.03.03.03.999**	**02.03.02**	**3**	**4**	**3**

- di prevedere per l'intervento in parola l'applicazione del c.d. *splyt payment* ai sensi dell'art.1, comma 629 della legge 23 dicembre 2014 n. 190 (legge di stabilità 2015);
- di prevedere per l'intervento in parola l'applicazione del principio della suddivisione in fasi, così come previsto dal paragrafo 3.4 degli orientamenti sulla chiusura approvati con la Decisione C (2015) 2771 del 30/04/2015 "Norme specifiche per la suddivisione dei progetti che non rientrano nei grandi progetti su due periodi di programmazione", prevedendo, al fine di ottemperare alle condizioni di cui sopra, successivamente al 31/12/2015 a ridefinire l'ammissione a finanziamento, imputando sulle risorse del POR Campania FESR 2007– 2013 le sole spese ammissibili al 31 dicembre 2015;
- di trasmettere il presente atto, per quanto di competenza e per opportuna conoscenza:
  - al Capo di Gabinetto del Presidente della Giunta Regionale, Responsabile P.U.
  - all'Autorità di Gestione del POR Campania FESR 2007/2013;
  - al Dipartimento dell'Istruzione, della Ricerca, del Lavoro, delle Politiche Culturali e delle Politiche Sociali
  - al Dipartimento delle Risorse Finanziarie, Umane e Strumentali – Direzione Generale Risorse Finanziarie
  - al BURC per la pubblicazione.

Dott. Giuseppe RUSSO

ALLEGATO 1

PO FESR CAMPANIA 2007/2013. OB. OP. 2.1. D.G.R. N. 248 DEL 04/07/2014. INTERVENTO: Il potenziamento e la riqualificazione del sistema delle infrastrutture nel settore dell'istruzione, della formazione e della ricerca" - SMILE 48 CUP B26D14000800009

COSTRUTTORE/ FORNITORE	STRUMENTAZIONE RICHIESTA	QUANTITÀ	IMPORTO	IVA	ENTE
Sea Mammal Research Unit Scottish Oceans Institute University of St Andrews	CTD Oceanography SRDL (satellite relay data logger) incluso sensore per fluorescenza SMRU dell'Università di St. Andrews	10	€ 60.000,00	€ 13.200,00	STAZIONE ZOOLOGICA A.DORN
Sea Mammal Research Unit Scottish Oceans Institute University of St Andrews	GPS Phone Tag (profili ambientali, profondità, posizione) SMRU dell'Università di St. Andrews	10	€ 46.000,00	€ 10.120,00	STAZIONE ZOOLOGICA A.DORN

Decreto Dirigenziale n.330 del 25/09/2015

Dipartimento 54 – Istruzione, Ricerca, Lavoro, Politiche Culturali, Politiche Sociali

Oggetto dell'Atto:

PO FESR CAMPANIA 2007/2013. OB. OP. 2.1. - D.D. n.182 del 29/07/2015 - Intervento "Il potenziamento e la riqualificazione del sistema delle infrastrutture nel settore dell'istruzione, della formazione e della ricerca" - SMILE 48 CUP B26D14000800009 - ORDINE DI ACQUISTO STRUMENTAZIONI IN UNICITA' PRESSO SILICON BIOSYSTEMS spa PROPOSTA DI IMPEGNABILITA'.

IL DIRIGENTE

PREMESSO

- che la Commissione Europea, con Decisione C(2007) 4265 dell'11 settembre 2007 ha approvato la proposta relativa al Programma Operativo Regionale Campania FESR 2007-2013 (di seguito POR FESR), successivamente modificata con le Decisioni C(2012) 1843 del 27 marzo 2012, C (2012) 6248 del 21 settembre 2012 e C(2013) 4196 del 5 luglio 2013;
- che la Giunta regionale con D.G.R. n. 879/2008 e s.m.i. ha approvato i criteri di selezione delle operazioni da includere nel POR FESR;
- che la Giunta regionale con DGR n. 1715 del 20/11/ 2009 ha approvato il Manuale di Attuazione del POR FESR, modificato in seguito con D.D. AGC 09 n. 158 del 10/05/2013;
- che la Regione Campania nell'ambito della strategia dell'Asse 2 del POR Campania FESR 2007 – 2013 ha previsto il potenziamento del sistema della ricerca nonché lo sfruttamento delle continue evoluzioni tecnologiche al fine di innalzarne il livello degli standard operativi;
- che i criteri di selezione delle operazioni da finanziare nell'ambito del POR FESR, approvati con DGR n. 879/2008 e s.m.i., stabiliscono, relativamente all' Asse 2 – Obiettivo Operativo 2.1 del POR FESR, di dare priorità agli interventi che favoriscono la diffusione e sfruttamento dei risultati e delle ricadute delle attività di ricerca;
- che il POR FESR al Cap.5.3.1. "Selezione delle operazioni", punto 4), prevede tra le modalità di individuazione del beneficiario e delle operazioni da finanziare le "Procedure concertative/negoziali";
- che a fronte dell'attuale sfavorevole contesto economico di riferimento la Giunta regionale ha approvato la DGR n. 148 del 27/05/2013, nell'intento di fornire un impulso all'accelerazione della spesa del POR FESR, individuando come ambiti prioritari di intervento l'ambiente, il sostegno al tessuto produttivo, l'efficientamento energetico, i trasporti sostenibili, la ricerca, l'innovazione e lo sviluppo urbano;
- che con DPGR n. 139 del 01/07/2013 e ss.mm.ii., è stato costituito il Gruppo di Lavoro di cui alla DGR n. 148/2013 coordinato dall'AdG del POR FESR e costituito da Dirigenti individuati *ratione materiae*, ai fini di dare attuazione alle Iniziative di accelerazione della spesa di cui alla DGR n. 148/2013;
- che la DGR n. 378 del 24/09/2013, di attuazione della DGR n. 148/2013, ha ritenuto selezionabili, in prevalenza con procedura negoziale, progetti di immediata attuazione, con crono-programmi coerenti con i termini di ammissibilità della spesa e con gli orientamenti di chiusura di cui alla Decisione C (2013) 1573 del 20/03/2013;
- che la DGR n. 18 del 7/02/2014 ha previsto nell'ambito delle risorse afferenti alla programmazione unitaria, misure di salvaguardia delle operazioni in overbooking da allocare, previa verifica di compatibilità e anche a seguito di suddivisione in fasi, a valere sulle risorse del Piano Azione Coesione – ivi comprese quelle relative

all'anticipazione della Regione Campania di cui al Decreto IGRUE n. 48/2013 di "Rideterminazione del finanziamento a carico del Fondo di rotazione, di cui alla legge n. 183/1987 per l'attuazione degli interventi previsti dal Piano di Azione Coesione, disposto con decreto n. 25/2013" – e/o del Fondo Sviluppo Coesione e/o della programmazione comunitaria 2014 – 2020;

PRESO ATTO

- che la Regione Campania ha avviato percorsi per potenziare e riqualificare il sistema della infrastrutture nel settore dell'istruzione, della formazione e della ricerca a valere sul POR FESR;
- che il Presidente della Giunta regionale della Campania e l'Assessore all'Università e alla Ricerca Scientifica, con nota prot n. 12070/UDCP/GAB/CG del 2 luglio 2014 hanno richiesto ai Rettori delle Università Federico II, Seconda Università di Napoli, Università di Salerno, Parthenope, Orientale, Suor Orsola Benincasa, Università del Sannio e ai Presidenti del C.N.R., I.N.G.V., I.N.A.F., l'I.N.F.N., Stazione zoologica A. Dohrn (di segui OdR) una dettagliata quantificazione dei fabbisogni delle dotazioni di cui al punto precedente;
- che con DGR n.248 del 4 luglio 2014 si è provveduto all'Approvazione dello schema di Protocollo di Intesa tra Regione Campania e gli OdR sopra menzionati al fine di avviare le procedure amministrative di acquisto;
- in data 24 ottobre 2014 è stato sottoscritto il Protocollo d'Intesa fra la Regione Campania e l'Universita' Federico II, la Seconda Universita' di Napoli, l'Universita' di Salerno, la Parthenope, l'Orientale, la Suor Orsola Benincasa, l'Universita' del Sannio, il C.N.R., l'I.N.G.V., l'I.N.A.F., l'I.N.F.N. e la Stazione zoologica A. Dohrn;
- la DGR n. 248 del 04/07/2014 demandava al Dirigente *ratione materiae* dott. Giuseppe Russo l'istruttoria finalizzata all'emissione del decreto di ammissione a finanziamento per gli interventi previsti nel Protocollo di Intesa, di cui al punto precedente, a valere sulle risorse dell' Obiettivo Operativo 2.1 del POR FESR;
- che presso gli Uffici regionali del POR FESR O.O. 2.1 sono pervenute le richieste delle strumentazioni scientifiche da parte degli OdR per un ammontare complessivo di oltre Ml€ 170;
- che si è reso necessario procedere ad una classificazione di dette strumentazioni per tipologie analoghe attraverso delle schede di descrizione merceologica dei prodotti;
- che in fase di classificazione si è evidenziata la presenza di una considerevole quantità di strumentazioni caratterizzate dal requisito dell'"unicità" o del produttore o del distributore sul territorio nazionale o infine di prodotto complementare di strumentazione già in uso;
- che con decreto dirigenziale n. 182 del 29 luglio 2015 si è provveduto all'ammissione a finanziamento dell'intervento "Il potenziamento e la riqualificazione del sistema delle infrastrutture nel settore dell'istruzione, della formazione e della ricerca" a valere sulle

risorse dell'Obiettivo Operativo 2.1 del POR FESR 2007/2013 per un importo pari a 150 Mln/€, così come programmato con DGR 248/2014;

CONSIDERATO

- che fra le società produttrici/fornitrici delle strumentazioni in unicità, per le quali è stata condotta idonea istruttoria formale di ammissibilità, rientra la **SILICON BIOSYSTEMS spa** con sede legale in **BOLOGNA VIA DEI LAPIDARI N. 12 - 40129 P.I. 02602741205 C.I.G. 6397417384**
- che detta **SILICON BIOSYSTEMS spa** risulta essere l'unica fornitrice/distributrice in Italia delle strumentazioni dettagliate nell'allegato prospetto riepilogativo (Allegato 1) come risulta dalla documentazione in possesso degli Uffici regionali;

RILEVATO

- che per la medesima Società è stato acquisito presso l'INPS il DURC regolare in data **30/06/2015,** prot. n. **0451683;**
- che la stessa risulta iscritta alla CCIAA come si evince dal certificato prodotto in data **08/06/2015 PROT. N. 0394103**;
- che per la medesima è stata inoltrata, in data **07/07/2015** richiesta di certificazione antimafia presso la Prefettura di **BOLOGNA** ;
- che per l'intervento oggetto del presente decreto è stato attivato presso il portale ANAC il seguente **C.I.G. 6397417384;**

RILEVATO inoltre

- che sono state sottoscritte con tutti gli Organismi di Ricerca destinatari dell'intervento e, nella fattispecie, con quelli citati nel medesimo allegato prospetto riepilogativo (Allegato 1) apposite Convenzioni, che regoleranno la gestione attuativa dell'intervento per ciò che attiene le fasi di installazione e collaudo delle strumentazioni oggetto dell'acquisto, demandando agli stessi OdR il monitoraggio ed il controllo di dette fasi;

RILEVATO ancora

- che per rendere attuabile l'intervento oggetto del presente decreto a valere sulle risorse del POR FESR 2007/2013 O.O. 2.1 è necessario predisporre per il corrente esercizio finanziario l'impegno contabile sul capitolo 2708 POR FESR 2007/2013 per l'ammontare complessivo di **€ 195.000,00** oltre IVA pari ad **€ 237.900,00** (FESR 75% - Stato+Regione 25%) CODICE GESTIONALE 2323 a favore della Società **SILICON BIOSYSTEMS spa;**

RITENUTO pertanto

- di procedere all'ordine di acquisto delle strumentazioni con carattere di unicità descritte nell'allegato al presente decreto a formarne parte integrante (Allegato 1) presso la Società **SILICON BIOSYSTEMS spa;**
- di prevedere che l'efficacia del presente decreto sia nulla nell'eventualità le risultanze della certificazione antimafia richieste in data prot. **Bologna 20/07/15** presso la

Prefettura di BOLOGNA denuncino situazioni di inaffidabilità ai sensi di legge della Società **SILICON BIOSYSTEMS spa;**

- di dare comunicazione del presente decreto di ordine agli Organismi di Ricerca dettagliati nell'allegato al presente decreto a formarne parte integrante (Allegato 1) ai fini dell'espletamento delle fasi attuative previste dalle rispettive Convenzioni sottoscritte con la Regione Campania;
- di proporre l'impegnabilità per il corrente esercizio finanziario sul capitolo 2708 POR FESR 2007/2013 per l'ammontare complessivo di € **195.000,00** oltre IVA pari a € **237.900,00** (FESR 75% – Stato+Regione 25%) CODICE GESTIONALE 2323 a favore della Società **SILICON BIOSYSTEMS spa;**
- di prevedere l'attestazione, in applicazione delle disposizioni di cui al D.Lgs. 23/06/2011, n.118 e al D.P.C.M. 28/12/2011, la seguente codifica della transazione elementare dell'intervento:

CAP	MISSIONE	PROGRAMMA	COFOG	TIT.DPCM	V liv. Piano dei conti	SIOPE	CODICE IDENT. TRANSAZIONI UE	RICORRENTI	PERIMETRO SANITA'
2708	**14**	**5**	**04.9**	**2**	**2.03.03.03.999**	**02.03.02**	**3**	**4**	**3**

VISTI

a) il Regolamento (CE) del Consiglio n. 1083/2006 e s.m.i.;
b) la Decisione della Commissione dell'11/09/2007, C (2007) 4265;
c) la Decisione della Commissione del 27/03/2012, C (2012) 1843;
d) la Decisione della Commissione del 21/09/2012, C (2012) 6248;
e) la Decisione della Commissione del 20/03/2013, C (2013) 1573;
f) la Decisione della Commissione del 05/07/2013, C (2013) 4196;
g) la Decisione della Commissione del 30/04/2015, C (2015) 2771;
h) il Piano di Azione Coesione di cui alla III ed ultima riprogrammazione – Misure anticicliche e salvaguardia di progetti avviati – dicembre 2012;
i) la D.G.R. n. 148 del 27/05/2013;
j) la D.G.R. n. 378 del 24/09/2013;
k) il D.P.G.R. n. 139 del 1/07/2013 e ss.mm.ii.;
l) la D.G.R. n. 18 del 07/02/2014;
m) la nota prot n. 12070/UDCP/GAB/CG del 2 luglio 2014 del Presidente della Regione Campania;
n) il verbale del Gruppo di Lavoro ex DPGR n.139/2013 e s.m.i. del 3/06/2014;
o) la D.G.R. n. 248 del 4/07/2014 e smi;
p) il Decreto Dirigenziale n. 182 del 29/07/2015

VISTI inoltre

il DURC regolare acquisito in data **30/06/2015,** con prot. n. **0451683** ed il Certificato di iscrizione alla CCIAA prodotto in data **08/06/2015 PROT. N. 0394103**

DECRETA

per i motivi ed i riferimenti espressi in narrativa, che qui si intendono integralmente riportati

- di procedere all'ordine di acquisto delle strumentazioni con carattere di unicità descritte nell'allegato al presente decreto a formarne parte integrante (Allegato 1) presso la Società SILICON BIOSYSTEMS spa con sede legale in BOLOGNA VIA DEI LAPIDARI N. 12 – 40129 P.I. 02602741205 C.I.G. 6397417384 ;
- di prevedere che l'efficacia del presente decreto sia nulla nell'eventualità le risultanze della certificazione antimafia richieste in data 07/07/2015 PROT. N. 0468628 presso la Prefettura di BOLOGNA denuncino situazioni di inaffidabilità ai sensi di legge della Società SILICON BIOSYSTEMS spa ;
- di dare comunicazione del presente decreto di ordine agli Organismi di Ricerca dettagliati nell'allegato al presente decreto a formarne parte integrante (Allegato 1) ai fini dell'espletamento delle fasi attuative previste dalle rispettive Convenzioni sottoscritte con la Regione Campania;
- di proporre l'impegnabilità per il corrente esercizio finanziario sul capitolo 2708 POR FESR 2007/2013 per l'ammontare complessivo di € 195.000,00 oltre IVA pari a € 237.900,00 (FESR 75% – Stato+Regione 25%) CODICE GESTIONALE 2323 a favore della Società SILICON BIOSYSTEMS spa con sede legale in BOLOGNA VIA DEI LAPIDARI N. 12 – 40129 P.I. 02602741205 C.I.G. 6397417384 ;
- di prevedere l'attestazione, in applicazione delle disposizioni di cui al D.Lgs. 23/06/2011, n.118 e al D.P.C.M. 28/12/2011, la seguente codifica della transazione elementare dell'intervento:

CAP	MISSIONE	PROGRAMMA	COFOG	TIT.DPCM	V liv. Piano dei conti	SIOPE	CODICE IDENT. TRANSAZIONI UE	RICORRENTI	PERIMETRO SANITA'
2708	**14**	**5**	**04.9**	**2**	**2.03.03.03.999**	**02.03.02**	**3**	**4**	**3**

- di prevedere per l'intervento in parola l'applicazione del c.d. *splyt payment* ai sensi dell'art.1, comma 629 della legge 23 dicembre 2014 n. 190 (legge di stabilità 2015);
- di prevedere per l'intervento in parola l'applicazione del principio della suddivisione in fasi, così come previsto dal paragrafo 3.4 degli orientamenti sulla chiusura approvati con la Decisione C (2015) 2771 del 30/04/2015 "Norme specifiche per la suddivisione dei progetti che non rientrano nei grandi progetti su due periodi di programmazione", prevedendo, al fine di ottemperare alle condizioni di cui sopra, successivamente al 31/12/2015 a ridefinire l'ammissione a finanziamento, imputando sulle risorse del POR Campania FESR 2007- 2013 le sole spese ammissibili al 31 dicembre 2015;
- di trasmettere il presente atto, per quanto di competenza e per opportuna conoscenza:
  - al Capo di Gabinetto del Presidente della Giunta Regionale, Responsabile P.U.
  - all'Autorità di Gestione del POR Campania FESR 2007/2013;

- al Dipartimento dell'Istruzione, della Ricerca, del Lavoro, delle Politiche Culturali e delle Politiche Sociali
- al Dipartimento delle Risorse Finanziarie, Umane e Strumentali – Direzione Generale Risorse Finanziarie
- al BURC per la pubblicazione.

Dott. Giuseppe RUSSO

ALLEGATO 1

PO FESR CAMPANIA 2007/2013. OB. OP. 2.1. D.G.R. N. 248 DEL 04/07/2014. INTERVENTO: Il potenziamento e la riqualificazione del sistema delle infrastrutture nel settore dell'istruzione, della formazione e della ricerca" - SMILE 48 CUP B26D14000800009

COSTRUTTORE/ FORNITORE	STRUMENTAZIONE RICHIESTA	QUANTITÀ	IMPORTO	IVA	ENTE
Silicon BioSystems	Separatore cellulare DepArray	1	€ 195.000,00	€ 42.900,00	FEDERICO II

fonte: http://burc.regione.campania.it

Decreto Dirigenziale n.331 del 25/09/2015

Dipartimento 54 – Istruzione, Ricerca, Lavoro, Politiche Culturali, Politiche Sociali

Oggetto dell'Atto:

PO FESR CAMPANIA 2007/2013. OB. OP. 2.1. - D.D. n.182 del 29/07/2015 - Intervento "Il potenziamento e la riqualificazione del sistema delle infrastrutture nel settore dell'istruzione, della formazione e della ricerca" - SMILE 48 CUP B26D14000800009 - ORDINE DI ACQUISTO STRUMENTAZIONI IN UNICITA' PRESSO MANUDIRECT srl PROPOSTA DI IMPEGNABILITA'.

IL DIRIGENTE

PREMESSO

- che la Commissione Europea, con Decisione C(2007) 4265 dell'11 settembre 2007 ha approvato la proposta relativa al Programma Operativo Regionale Campania FESR 2007-2013 (di seguito POR FESR), successivamente modificata con le Decisioni C(2012) 1843 del 27 marzo 2012, C (2012) 6248 del 21 settembre 2012 e C(2013) 4196 del 5 luglio 2013;
- che la Giunta regionale con D.G.R. n. 879/2008 e s.m.i. ha approvato i criteri di selezione delle operazioni da includere nel POR FESR;
- che la Giunta regionale con DGR n. 1715 del 20/11/ 2009 ha approvato il Manuale di Attuazione del POR FESR, modificato in seguito con D.D. AGC 09 n. 158 del 10/05/2013;
- che la Regione Campania nell'ambito della strategia dell'Asse 2 del POR Campania FESR 2007 – 2013 ha previsto il potenziamento del sistema della ricerca nonché lo sfruttamento delle continue evoluzioni tecnologiche al fine di innalzarne il livello degli standard operativi;
- che i criteri di selezione delle operazioni da finanziare nell'ambito del POR FESR, approvati con DGR n. 879/2008 e s.m.i., stabiliscono, relativamente all' Asse 2 – Obiettivo Operativo 2.1 del POR FESR, di dare priorità agli interventi che favoriscono la diffusione e sfruttamento dei risultati e delle ricadute delle attività di ricerca;
- che il POR FESR al Cap.5.3.1. "Selezione delle operazioni", punto 4), prevede tra le modalità di individuazione del beneficiario e delle operazioni da finanziare le "Procedure concertative/negoziali";
- che a fronte dell'attuale sfavorevole contesto economico di riferimento la Giunta regionale ha approvato la DGR n. 148 del 27/05/2013, nell'intento di fornire un impulso all'accelerazione della spesa del POR FESR, individuando come ambiti prioritari di intervento l'ambiente, il sostegno al tessuto produttivo, l'efficientamento energetico, i trasporti sostenibili, la ricerca, l'innovazione e lo sviluppo urbano;
- che con DPGR n. 139 del 01/07/2013 e ss.mm.ii., è stato costituito il Gruppo di Lavoro di cui alla DGR n. 148/2013 coordinato dall'AdG del POR FESR e costituito da Dirigenti individuati *ratione materiae*, ai fini di dare attuazione alle Iniziative di accelerazione della spesa di cui alla DGR n. 148/2013;
- che la DGR n. 378 del 24/09/2013, di attuazione della DGR n. 148/2013, ha ritenuto selezionabili, in prevalenza con procedura negoziale, progetti di immediata attuazione, con crono-programmi coerenti con i termini di ammissibilità della spesa e con gli orientamenti di chiusura di cui alla Decisione C (2013) 1573 del 20/03/2013;
- che la DGR n. 18 del 7/02/2014 ha previsto nell'ambito delle risorse afferenti alla programmazione unitaria, misure di salvaguardia delle operazioni in overbooking da allocare, previa verifica di compatibilità e anche a seguito di suddivisione in fasi, a valere sulle risorse del Piano Azione Coesione – ivi comprese quelle relative

all'anticipazione della Regione Campania di cui al Decreto IGRUE n. 48/2013 di "Rideterminazione del finanziamento a carico del Fondo di rotazione, di cui alla legge n. 183/1987 per l'attuazione degli interventi previsti dal Piano di Azione Coesione, disposto con decreto n. 25/2013" – e/o del Fondo Sviluppo Coesione e/o della programmazione comunitaria 2014 – 2020;

PRESO ATTO

- che la Regione Campania ha avviato percorsi per potenziare e riqualificare il sistema della infrastrutture nel settore dell'istruzione, della formazione e della ricerca a valere sul POR FESR;
- che il Presidente della Giunta regionale della Campania e l'Assessore all'Università e alla Ricerca Scientifica, con nota prot n. 12070/UDCP/GAB/CG del 2 luglio 2014 hanno richiesto ai Rettori delle Università Federico II, Seconda Università di Napoli, Università di Salerno, Parthenope, Orientale, Suor Orsola Benincasa, Università del Sannio e ai Presidenti del C.N.R., I.N.G.V., I.N.A.F., l'I.N.F.N., Stazione zoologica A. Dohrn (di segui OdR) una dettagliata quantificazione dei fabbisogni delle dotazioni di cui al punto precedente;
- che con DGR n.248 del 4 luglio 2014 si è provveduto all'Approvazione dello schema di Protocollo di Intesa tra Regione Campania e gli OdR sopra menzionati al fine di avviare le procedure amministrative di acquisto;
- in data 24 ottobre 2014 è stato sottoscritto il Protocollo d'Intesa fra la Regione Campania e l'Universita' Federico II, la Seconda Universita' di Napoli, l'Universita' di Salerno, la Parthenope, l'Orientale, la Suor Orsola Benincasa, l'Universita' del Sannio, il C.N.R., l'I.N.G.V., l'I.N.A.F., l'I.N.F.N. e la Stazione zoologica A. Dohrn;
- la DGR n. 248 del 04/07/2014 demandava al Dirigente *ratione materiae* dott. Giuseppe Russo l'istruttoria finalizzata all'emissione del decreto di ammissione a finanziamento per gli interventi previsti nel Protocollo di Intesa, di cui al punto precedente, a valere sulle risorse dell' Obiettivo Operativo 2.1 del POR FESR;
- che presso gli Uffici regionali del POR FESR O.O. 2.1 sono pervenute le richieste delle strumentazioni scientifiche da parte degli OdR per un ammontare complessivo di oltre Ml€ 170;
- che si è reso necessario procedere ad una classificazione di dette strumentazioni per tipologie analoghe attraverso delle schede di descrizione merceologica dei prodotti;
- che in fase di classificazione si è evidenziata la presenza di una considerevole quantità di strumentazioni caratterizzate dal requisito dell'"unicità" o del produttore o del distributore sul territorio nazionale o infine di prodotto complementare di strumentazione già in uso;
- che con decreto dirigenziale n. 182 del 29 luglio 2015 si è provveduto all'ammissione a finanziamento dell'intervento "Il potenziamento e la riqualificazione del sistema delle infrastrutture nel settore dell'istruzione, della formazione e della ricerca" a valere sulle

risorse dell'Obiettivo Operativo 2.1 del POR FESR 2007/2013 per un importo pari a 150 Mln/€, così come programmato con DGR 248/2014;

CONSIDERATO

- che fra le società produttrici/fornitrici delle strumentazioni in unicità, per le quali è stata condotta idonea istruttoria formale di ammissibilità, rientra la **MANUDIRECT srl** con sede legale in **TREVISO VIA A. DIAZ N. 21 – 31100 P.I. 04150510263 C.I.G. 639735505B**
- che detta **MANUDIRECT srl** risulta essere l'unica fornitrice/distributrice in Italia delle strumentazioni dettagliate nell'allegato prospetto riepilogativo (Allegato 1) come risulta dalla documentazione in possesso degli Uffici regionali;

RILEVATO

- che per la medesima Società è stato acquisito presso l'INPS il DURC regolare in data **24/06/2015,** prot. n. **0438415**
- che la stessa risulta iscritta alla CCIAA come si evince dal certificato prodotto in data **08/06/2015 PROT. N. 0394032**;
- che per la medesima è stata inoltrata, in data **07/07/2015** richiesta di certificazione antimafia presso la Prefettura di **TREVISO** ;
- che per l'intervento oggetto del presente decreto è stato attivato presso il portale ANAC il seguente **C.I.G. 639735505B;**

RILEVATO inoltre

- che sono state sottoscritte con tutti gli Organismi di Ricerca destinatari dell'intervento e, nella fattispecie, con quelli citati nel medesimo allegato prospetto riepilogativo (Allegato 1) apposite Convenzioni, che regoleranno la gestione attuativa dell'intervento per ciò che attiene le fasi di installazione e collaudo delle strumentazioni oggetto dell'acquisto, demandando agli stessi OdR il monitoraggio ed il controllo di dette fasi;

RILEVATO ancora

- che per rendere attuabile l'intervento oggetto del presente decreto a valere sulle risorse del POR FESR 2007/2013 O.O. 2.1 è necessario predisporre per il corrente esercizio finanziario l'impegno contabile sul capitolo 2708 POR FESR 2007/2013 per l'ammontare complessivo di **€ 400.000,00** oltre IVA pari ad **€ 488.000,00** (FESR 75% – Stato+Regione 25%) CODICE GESTIONALE 2323 a favore della Società **MANUDIRECT srl;**

RITENUTO pertanto

- di procedere all'ordine di acquisto delle strumentazioni con carattere di unicità descritte nell'allegato al presente decreto a formarne parte integrante (Allegato 1) presso la Società **MANUDIRECT srl**;
- di prevedere che l'efficacia del presente decreto sia nulla nell'eventualità le risultanze della certificazione antimafia richieste in data 07/07/2015 con prot. n. 0468609 presso

la Prefettura di **TREVISO** denuncino situazioni di inaffidabilità ai sensi di legge della Società **MANUDIRECT srl;**

- di dare comunicazione del presente decreto di ordine agli Organismi di Ricerca dettagliati nell'allegato al presente decreto a formarne parte integrante (Allegato 1) ai fini dell'espletamento delle fasi attuative previste dalle rispettive Convenzioni sottoscritte con la Regione Campania;
- di proporre l'impegnabilità per il corrente esercizio finanziario sul capitolo 2708 POR FESR 2007/2013 per l'ammontare complessivo di € **400.000,00** oltre IVA pari ad € **488.000,00** (FESR 75% - Stato+Regione 25%) CODICE GESTIONALE 2323 a favore della Società **MANUDIRECT srl;**
- di prevedere l'attestazione, in applicazione delle disposizioni di cui al D.Lgs. 23/06/2011, n.118 e al D.P.C.M. 28/12/2011, la seguente codifica della transazione elementare dell'intervento:

CAP	MISSIONE	PROGRAMMA	COFOG	TIT.DPCM	V liv. Piano dei conti	SIOPE	CODICE IDENT. TRANSAZIONI UE	RICORRENTI	PERIMETRO SANITA'
2708	**14**	**5**	**04.9**	**2**	**2.03.03.03.999**	**02.03.02**	**3**	**4**	**3**

VISTI

a) il Regolamento (CE) del Consiglio n. 1083/2006 e s.m.i.;
b) la Decisione della Commissione dell'11/09/2007, C (2007) 4265;
c) la Decisione della Commissione del 27/03/2012, C (2012) 1843;
d) la Decisione della Commissione del 21/09/2012, C (2012) 6248;
e) la Decisione della Commissione del 20/03/2013, C (2013) 1573;
f) la Decisione della Commissione del 05/07/2013, C (2013) 4196;
g) la Decisione della Commissione del 30/04/2015, C (2015) 2771;
h) il Piano di Azione Coesione di cui alla III ed ultima riprogrammazione – Misure anticicliche e salvaguardia di progetti avviati – dicembre 2012;
i) la D.G.R. n. 148 del 27/05/2013;
j) la D.G.R. n. 378 del 24/09/2013;
k) il D.P.G.R. n. 139 del 1/07/2013 e ss.mm.ii.;
l) la D.G.R. n. 18 del 07/02/2014;
m) la nota prot n. 12070/UDCP/GAB/CG del 2 luglio 2014 del Presidente della Regione Campania;
n) il verbale del Gruppo di Lavoro ex DPGR n.139/2013 e s.m.i. del 3/06/2014;
o) la D.G.R. n. 248 del 4/07/2014 e smi;
p) il Decreto Dirigenziale n. 182 del 29/07/2015

VISTI inoltre

il DURC regolare acquisito in data 2015, **24/06/2015,** con prot. n. **0438415** ed il Certificato di iscrizione alla CCIAA prodotto in data **08/06/2015 PROT. N. 0394032;**

DECRETA

per i motivi ed i riferimenti espressi in narrativa, che qui si intendono integralmente riportati

- di procedere all'ordine di acquisto delle strumentazioni con carattere di unicità descritte nell'allegato al presente decreto a formarne parte integrante (Allegato 1) presso la Società **MANUDIRECT srl** con sede legale in **TREVISO VIA A. DIAZ N. 21 – 31100 P.I. 04150510263 C.I.G. 639735505B**;
- di prevedere che l'efficacia del presente decreto sia nulla nell'eventualità le risultanze della certificazione antimafia richieste in data **07/07/2015 PROT. N. 0468609** presso la Prefettura di **TREVISO** denuncino situazioni di inaffidabilità ai sensi di legge della Società **MANUDIRECT srl** ;
- di dare comunicazione del presente decreto di ordine agli Organismi di Ricerca dettagliati nell'allegato al presente decreto a formarne parte integrante (Allegato 1) ai fini dell'espletamento delle fasi attuative previste dalle rispettive Convenzioni sottoscritte con la Regione Campania;
- di proporre l'impegnabilità per il corrente esercizio finanziario sul capitolo 2708 POR FESR 2007/2013 per l'ammontare complessivo di € **400.000,00** oltre IVA pari a € **488.000,00** (FESR 75% – Stato+Regione 25%) CODICE GESTIONALE 2323 a favore della Società **MANUDIRECT srl** con sede legale in **TREVISO VIA A. DIAZ N. 21 – 31100 P.I. 04150510263 C.I.G. 639735505B**;
- di prevedere l'attestazione, in applicazione delle disposizioni di cui al D.Lgs. 23/06/2011, n.118 e al D.P.C.M. 28/12/2011, la seguente codifica della transazione elementare dell'intervento:

CAP	MISSIONE	PROGRAMMA	COFOG	TIT.DPCM	V liv. Piano dei conti	SIOPE	CODICE IDENT. TRANSAZIONI UE	RICORRENTI	PERIMETRO SANITA'
2708	**14**	**5**	**04.9**	**2**	**2.03.03.03.999**	**02.03.02**	**3**	**4**	**3**

- di prevedere per l'intervento in parola l'applicazione del c.d. ***splyt payment*** ai sensi dell'art.1, comma 629 della legge 23 dicembre 2014 n. 190 (legge di stabilità 2015);
- di prevedere per l'intervento in parola l'applicazione del principio della suddivisione in fasi, così come previsto dal paragrafo 3.4 degli orientamenti sulla chiusura approvati con la Decisione C (2015) 2771 del 30/04/2015 "Norme specifiche per la suddivisione dei progetti che non rientrano nei grandi progetti su due periodi di programmazione", prevedendo, al fine di ottemperare alle condizioni di cui sopra, successivamente al 31/12/2015 a ridefinire l'ammissione a finanziamento, imputando sulle risorse del POR Campania FESR 2007– 2013 le sole spese ammissibili al 31 dicembre 2015;
- di trasmettere il presente atto, per quanto di competenza e per opportuna conoscenza:
  - al Capo di Gabinetto del Presidente della Giunta Regionale, Responsabile P.U.
  - all'Autorità di Gestione del POR Campania FESR 2007/2013;

- al Dipartimento dell'Istruzione, della Ricerca, del Lavoro, delle Politiche Culturali e delle Politiche Sociali
- al Dipartimento delle Risorse Finanziarie, Umane e Strumentali – Direzione Generale Risorse Finanziarie
- al BURC per la pubblicazione.

Dott. Giuseppe RUSSO

ALLEGATO 1

PO FESR CAMPANIA 2007/2013. OB. OP. 2.1. D.G.R. N. 248 DEL 04/07/2014. INTERVENTO: Il potenziamento e la riqualificazione del sistema delle infrastrutture nel settore dell'istruzione, della formazione e della ricerca" - SMILE 48 CUP B26D14000800009

COSTRUTTORE/ FORNITORE	STRUMENTAZIONE RICHIESTA	QUANTITÀ	IMPORTO	IVA	ENTE
MANUDIRECT	micro sinterizzazione di polveri metalliche e ceramiche con l'utilizzo di fascio laser SIMSL50 Micro Laser Sintering Machine	1	€ 400.000,00	€ 88.000,00	FEDERICO II

fonte: http://burc.regione.campania.it

Decreto Dirigenziale n.332 del 25/09/2015

Dipartimento 54 – Istruzione, Ricerca, Lavoro, Politiche Culturali, Politiche Sociali

Oggetto dell'Atto:

PO FESR CAMPANIA 2007/2013. OB. OP. 2.1. - D.D. n.182 del 29/07/2015 - Intervento "Il potenziamento e la riqualificazione del sistema delle infrastrutture nel settore dell'istruzione, della formazione e della ricerca" - SMILE 48 CUP B26D14000800009 - ORDINE DI ACQUISTO STRUMENTAZIONI IN UNICITA' PRESSO QIAGEN srl PROPOSTA DI IMPEGNABILITA'.

IL DIRIGENTE

PREMESSO

- che la Commissione Europea, con Decisione C(2007) 4265 dell'11 settembre 2007 ha approvato la proposta relativa al Programma Operativo Regionale Campania FESR 2007-2013 (di seguito POR FESR), successivamente modificata con le Decisioni C(2012) 1843 del 27 marzo 2012, C (2012) 6248 del 21 settembre 2012 e C(2013) 4196 del 5 luglio 2013;
- che la Giunta regionale con D.G.R. n. 879/2008 e s.m.i. ha approvato i criteri di selezione delle operazioni da includere nel POR FESR;
- che la Giunta regionale con DGR n. 1715 del 20/11/ 2009 ha approvato il Manuale di Attuazione del POR FESR, modificato in seguito con D.D. AGC 09 n. 158 del 10/05/2013;
- che la Regione Campania nell'ambito della strategia dell'Asse 2 del POR Campania FESR 2007 – 2013 ha previsto il potenziamento del sistema della ricerca nonché lo sfruttamento delle continue evoluzioni tecnologiche al fine di innalzarne il livello degli standard operativi;
- che i criteri di selezione delle operazioni da finanziare nell'ambito del POR FESR, approvati con DGR n. 879/2008 e s.m.i., stabiliscono, relativamente all' Asse 2 – Obiettivo Operativo 2.1 del POR FESR, di dare priorità agli interventi che favoriscono la diffusione e sfruttamento dei risultati e delle ricadute delle attività di ricerca;
- che il POR FESR al Cap.5.3.1. "Selezione delle operazioni", punto 4), prevede tra le modalità di individuazione del beneficiario e delle operazioni da finanziare le "Procedure concertative/negoziali";
- che a fronte dell'attuale sfavorevole contesto economico di riferimento la Giunta regionale ha approvato la DGR n. 148 del 27/05/2013, nell'intento di fornire un impulso all'accelerazione della spesa del POR FESR, individuando come ambiti prioritari di intervento l'ambiente, il sostegno al tessuto produttivo, l'efficientamento energetico, i trasporti sostenibili, la ricerca, l'innovazione e lo sviluppo urbano;
- che con DPGR n. 139 del 01/07/2013 e ss.mm.ii., è stato costituito il Gruppo di Lavoro di cui alla DGR n. 148/2013 coordinato dall'AdG del POR FESR e costituito da Dirigenti individuati *ratione materiae*, ai fini di dare attuazione alle Iniziative di accelerazione della spesa di cui alla DGR n. 148/2013;
- che la DGR n. 378 del 24/09/2013, di attuazione della DGR n. 148/2013, ha ritenuto selezionabili, in prevalenza con procedura negoziale, progetti di immediata attuazione, con crono-programmi coerenti con i termini di ammissibilità della spesa e con gli orientamenti di chiusura di cui alla Decisione C (2013) 1573 del 20/03/2013;
- che la DGR n. 18 del 7/02/2014 ha previsto nell'ambito delle risorse afferenti alla programmazione unitaria, misure di salvaguardia delle operazioni in overbooking da allocare, previa verifica di compatibilità e anche a seguito di suddivisione in fasi, a valere sulle risorse del Piano Azione Coesione – ivi comprese quelle relative

all'anticipazione della Regione Campania di cui al Decreto IGRUE n. 48/2013 di "Rideterminazione del finanziamento a carico del Fondo di rotazione, di cui alla legge n. 183/1987 per l'attuazione degli interventi previsti dal Piano di Azione Coesione, disposto con decreto n. 25/2013" – e/o del Fondo Sviluppo Coesione e/o della programmazione comunitaria 2014 – 2020;

PRESO ATTO

- che la Regione Campania ha avviato percorsi per potenziare e riqualificare il sistema della infrastrutture nel settore dell'istruzione, della formazione e della ricerca a valere sul POR FESR;
- che il Presidente della Giunta regionale della Campania e l'Assessore all'Università e alla Ricerca Scientifica, con nota prot n. 12070/UDCP/GAB/CG del 2 luglio 2014 hanno richiesto ai Rettori delle Università Federico II, Seconda Università di Napoli, Università di Salerno, Parthenope, Orientale, Suor Orsola Benincasa, Università del Sannio e ai Presidenti del C.N.R., I.N.G.V., I.N.A.F., l'I.N.F.N., Stazione zoologica A. Dohrn (di segui OdR) una dettagliata quantificazione dei fabbisogni delle dotazioni di cui al punto precedente;
- che con DGR n.248 del 4 luglio 2014 si è provveduto all'Approvazione dello schema di Protocollo di Intesa tra Regione Campania e gli OdR sopra menzionati al fine di avviare le procedure amministrative di acquisto;
- in data 24 ottobre 2014 è stato sottoscritto il Protocollo d'Intesa fra la Regione Campania e l'Universita' Federico II, la Seconda Universita' di Napoli, l'Universita' di Salerno, la Parthenope, l'Orientale, la Suor Orsola Benincasa, l'Universita' del Sannio, il C.N.R., l'I.N.G.V., l'I.N.A.F., l'I.N.F.N. e la Stazione zoologica A. Dohrn;
- la DGR n. 248 del 04/07/2014 demandava al Dirigente *ratione materiae* dott. Giuseppe Russo l'istruttoria finalizzata all'emissione del decreto di ammissione a finanziamento per gli interventi previsti nel Protocollo di Intesa, di cui al punto precedente, a valere sulle risorse dell' Obiettivo Operativo 2.1 del POR FESR;
- che presso gli Uffici regionali del POR FESR O.O. 2.1 sono pervenute le richieste delle strumentazioni scientifiche da parte degli OdR per un ammontare complessivo di oltre Ml€ 170;
- che si è reso necessario procedere ad una classificazione di dette strumentazioni per tipologie analoghe attraverso delle schede di descrizione merceologica dei prodotti;
- che in fase di classificazione si è evidenziata la presenza di una considerevole quantità di strumentazioni caratterizzate dal requisito dell' "unicità" o del produttore o del distributore sul territorio nazionale o infine di prodotto complementare di strumentazione già in uso;
- che con decreto dirigenziale n. 182 del 29 luglio 2015 si è provveduto all'ammissione a finanziamento dell'intervento "Il potenziamento e la riqualificazione del sistema delle infrastrutture nel settore dell'istruzione, della formazione e della ricerca" a valere sulle

risorse dell'Obiettivo Operativo 2.1 del POR FESR 2007/2013 per un importo pari a 150 Mln/€, così come programmato con DGR 248/2014;

CONSIDERATO

- che fra le società produttrici/fornitrici delle strumentazioni in unicità, per le quali è stata condotta idonea istruttoria formale di ammissibilità, rientra la **QIAGEN srl** con sede legale in **MILANO VIA SASSETTI FILIPPO N. 16 – 20124 P.I. 13110270157 C.I.G. 6397377282**
- che detta **QIAGEN srl** risulta essere l'unica fornitrice/distributrice in Italia delle strumentazioni dettagliate nell'allegato prospetto riepilogativo (Allegato 1) come risulta dalla documentazione in possesso degli Uffici regionali;

RILEVATO

- che per la medesima Società è stato acquisito presso l'INPS il DURC regolare in data **24/06/2015, PROT. N. 0438406**
- che la stessa risulta iscritta alla CCIAA come si evince dal certificato prodotto in data **22/05/2015 PROT. N. 0356101**;
- che per l'intervento oggetto del presente decreto è stato attivato presso il portale ANAC il seguente **C.I.G. 6397377282;**

RILEVATO inoltre

- che sono state sottoscritte con tutti gli Organismi di Ricerca destinatari dell'intervento e, nella fattispecie, con quelli citati nel medesimo allegato prospetto riepilogativo (Allegato 1) apposite Convenzioni, che regoleranno la gestione attuativa dell'intervento per ciò che attiene le fasi di installazione e collaudo delle strumentazioni oggetto dell'acquisto, demandando agli stessi OdR il monitoraggio ed il controllo di dette fasi;

RILEVATO ancora

- che per rendere attuabile l'intervento oggetto del presente decreto a valere sulle risorse del POR FESR 2007/2013 O.O. 2.1 è necessario predisporre per il corrente esercizio finanziario l'impegno contabile sul capitolo 2708 POR FESR 2007/2013 per l'ammontare complessivo di **€ 32.037,40** oltre IVA pari ad **€ 39.085,63** (FESR 75% – Stato+Regione 25%) CODICE GESTIONALE 2323 a favore della Società **QIAGEN srl;**

RITENUTO pertanto

- di procedere all'ordine di acquisto delle strumentazioni con carattere di unicità descritte nell'allegato al presente decreto a formarne parte integrante (Allegato 1) presso la Società **QIAGEN srl;**
- di dare comunicazione del presente decreto di ordine agli Organismi di Ricerca dettagliati nell'allegato al presente decreto a formarne parte integrante (Allegato 1) ai fini dell'espletamento delle fasi attuative previste dalle rispettive Convenzioni sottoscritte con la Regione Campania;

- di proporre l'impegnabilità per il corrente esercizio finanziario sul capitolo 2708 POR FESR 2007/2013 per l'ammontare complessivo di € 32.037,40 oltre IVA pari ad € 39.085,63 (FESR 75% - Stato+Regione 25%) CODICE GESTIONALE 2323 a favore della Società QIAGEN srl;
- di prevedere l'attestazione, in applicazione delle disposizioni di cui al D.Lgs. 23/06/2011, n.118 e al D.P.C.M. 28/12/2011, la seguente codifica della transazione elementare dell'intervento:

CAP	MISSIONE	PROGRAMMA	COFOG	TIT.DPCM	V liv. Piano dei conti	SIOPE	CODICE IDENT. TRANSAZIONI UE	RICORRENTI	PERIMETRO SANITA'
2708	**14**	**5**	**04.9**	**2**	**2.03.03.03.999**	**02.03.02**	**3**	**4**	**3**

VISTI

a) il Regolamento (CE) del Consiglio n. 1083/2006 e s.m.i.;
b) la Decisione della Commissione dell'11/09/2007, C (2007) 4265;
c) la Decisione della Commissione del 27/03/2012, C (2012) 1843;
d) la Decisione della Commissione del 21/09/2012, C (2012) 6248;
e) la Decisione della Commissione del 20/03/2013, C (2013) 1573;
f) la Decisione della Commissione del 05/07/2013, C (2013) 4196;
g) la Decisione della Commissione del 30/04/2015, C (2015) 2771;
h) il Piano di Azione Coesione di cui alla III ed ultima riprogrammazione - Misure anticicliche e salvaguardia di progetti avviati - dicembre 2012;
i) la D.G.R. n. 148 del 27/05/2013;
j) la D.G.R. n. 378 del 24/09/2013;
k) il D.P.G.R. n. 139 del 1/07/2013 e ss.mm.ii.;
l) la D.G.R. n. 18 del 07/02/2014;
m) la nota prot n. 12070/UDCP/GAB/CG del 2 luglio 2014 del Presidente della Regione Campania;
n) il verbale del Gruppo di Lavoro ex DPGR n.139/2013 e s.m.i. del 3/06/2014;
o) la D.G.R. n. 248 del 4/07/2014 e smi;
p) il Decreto Dirigenziale n. 182 del 29/07/2015

VISTI inoltre

il DURC regolare acquisito in data 24/06/2015, PROT. N. 0438406 ed il Certificato di iscrizione alla CCIAA prodotto in data 22/05/2015 PROT. N. 0356101

DECRETA

per i motivi ed i riferimenti espressi in narrativa, che qui si intendono integralmente riportati

- di procedere all'ordine di acquisto delle strumentazioni con carattere di unicità descritte nell'allegato al presente decreto a formarne parte integrante (Allegato 1) presso la

Società **QIAGEN srl con sede legale in MILANO VIA SASSETTI FILIPPO N. 16 – 20124 P.I. 13110270157 C.I.G. 6397377282**;

- di dare comunicazione del presente decreto di ordine agli Organismi di Ricerca dettagliati nell'allegato al presente decreto a formarne parte integrante (Allegato 1) ai fini dell'espletamento delle fasi attuative previste dalle rispettive Convenzioni sottoscritte con la Regione Campania;
- di proporre l'impegnabilità per il corrente esercizio finanziario sul capitolo 2708 POR FESR 2007/2013 per l'ammontare complessivo di € **32.037,40** oltre IVA pari ad € **39.085,63** (FESR 75% – Stato+Regione 25%) CODICE GESTIONALE 2323 a favore della Società **QIAGEN srl** con sede legale in **MILANO VIA SASSETTI FILIPPO N. 16 – 20124 P.I. 13110270157 C.I.G. 6397377282**;
- di prevedere l'attestazione, in applicazione delle disposizioni di cui al D.Lgs. 23/06/2011, n.118 e al D.P.C.M. 28/12/2011, la seguente codifica della transazione elementare dell'intervento:

CAP	MISSIONE	PROGRAMMA	COFOG	TIT.DPCM	V liv. Piano dei conti	SIOPE	CODICE IDENT. TRANSAZIONI UE	RICORRENTI	PERIMETRO SANITA'
2708	**14**	**5**	**04.9**	**2**	**2.03.03.03.999**	**02.03.02**	**3**	**4**	**3**

- di prevedere per l'intervento in parola l'applicazione del c.d. ***splyt payment*** ai sensi dell'art.1, comma 629 della legge 23 dicembre 2014 n. 190 (legge di stabilità 2015);
- di prevedere per l'intervento in parola l'applicazione del principio della suddivisione in fasi, così come previsto dal paragrafo 3.4 degli orientamenti sulla chiusura approvati con la Decisione C (2015) 2771 del 30/04/2015 "Norme specifiche per la suddivisione dei progetti che non rientrano nei grandi progetti su due periodi di programmazione", prevedendo, al fine di ottemperare alle condizioni di cui sopra, successivamente al 31/12/2015 a ridefinire l'ammissione a finanziamento, imputando sulle risorse del POR Campania FESR 2007– 2013 le sole spese ammissibili al 31 dicembre 2015;
- di trasmettere il presente atto, per quanto di competenza e per opportuna conoscenza:
  - al Capo di Gabinetto del Presidente della Giunta Regionale, Responsabile P.U.
  - all'Autorità di Gestione del POR Campania FESR 2007/2013;
  - al Dipartimento dell'Istruzione, della Ricerca, del Lavoro, delle Politiche Culturali e delle Politiche Sociali
  - al Dipartimento delle Risorse Finanziarie, Umane e Strumentali – Direzione Generale Risorse Finanziarie
  - al BURC per la pubblicazione.

Dott. Giuseppe RUSSO

ALLEGATO 1

PO FESR CAMPANIA 2007/2013. OB. OP. 2.1. D.G.R. N. 248 DEL 04/07/2014. INTERVENTO: Il potenziamento e la riqualificazione del sistema delle infrastrutture nel settore dell'istruzione, della formazione e della ricerca" - SMILE 48 CUP B26D14000800009

COSTRUTTORE/ FORNITORE	STRUMENTAZIONE RICHIESTA	QUANTITÀ	IMPORTO	IVA	ENTE
QIAGEN	QIAXEL	1	32.037,40	€ 7.048,23	CHEINGE

Decreto Dirigenziale n.333 del 25/09/2015

Dipartimento 54 – Istruzione, Ricerca, Lavoro, Politiche Culturali, Politiche Sociali

Oggetto dell'Atto:

PO FESR CAMPANIA 2007/2013. OB. OP. 2.1. - D.D. n.182 del 29/07/2015 - Intervento "Il potenziamento e la riqualificazione del sistema delle infrastrutture nel settore dell'istruzione, della formazione e della ricerca" - SMILE 48 CUP B26D14000800009 - ORDINE DI ACQUISTO STRUMENTAZIONI IN UNICITA' PRESSO JASCO EUROPE S.R.L. PROPOSTA DI IMPEGNABILITA'.

IL DIRIGENTE

PREMESSO

- che la Commissione Europea, con Decisione C(2007) 4265 dell'11 settembre 2007 ha approvato la proposta relativa al Programma Operativo Regionale Campania FESR 2007-2013 (di seguito POR FESR), successivamente modificata con le Decisioni C(2012) 1843 del 27 marzo 2012, C (2012) 6248 del 21 settembre 2012 e C(2013) 4196 del 5 luglio 2013;
- che la Giunta regionale con D.G.R. n. 879/2008 e s.m.i. ha approvato i criteri di selezione delle operazioni da includere nel POR FESR;
- che la Giunta regionale con DGR n. 1715 del 20/11/ 2009 ha approvato il Manuale di Attuazione del POR FESR, modificato in seguito con D.D. AGC 09 n. 158 del 10/05/2013;
- che la Regione Campania nell'ambito della strategia dell'Asse 2 del POR Campania FESR 2007 – 2013 ha previsto il potenziamento del sistema della ricerca nonché lo sfruttamento delle continue evoluzioni tecnologiche al fine di innalzarne il livello degli standard operativi;
- che i criteri di selezione delle operazioni da finanziare nell'ambito del POR FESR, approvati con DGR n. 879/2008 e s.m.i., stabiliscono, relativamente all' Asse 2 – Obiettivo Operativo 2.1 del POR FESR, di dare priorità agli interventi che favoriscono la diffusione e sfruttamento dei risultati e delle ricadute delle attività di ricerca;
- che il POR FESR al Cap.5.3.1. "Selezione delle operazioni", punto 4), prevede tra le modalità di individuazione del beneficiario e delle operazioni da finanziare le "Procedure concertative/negoziali";
- che a fronte dell'attuale sfavorevole contesto economico di riferimento la Giunta regionale ha approvato la DGR n. 148 del 27/05/2013, nell'intento di fornire un impulso all'accelerazione della spesa del POR FESR, individuando come ambiti prioritari di intervento l'ambiente, il sostegno al tessuto produttivo, l'efficientamento energetico, i trasporti sostenibili, la ricerca, l'innovazione e lo sviluppo urbano;
- che con DPGR n. 139 del 01/07/2013 e ss.mm.ii., è stato costituito il Gruppo di Lavoro di cui alla DGR n. 148/2013 coordinato dall'AdG del POR FESR e costituito da Dirigenti individuati *ratione materiae*, ai fini di dare attuazione alle Iniziative di accelerazione della spesa di cui alla DGR n. 148/2013;
- che la DGR n. 378 del 24/09/2013, di attuazione della DGR n. 148/2013, ha ritenuto selezionabili, in prevalenza con procedura negoziale, progetti di immediata attuazione, con crono-programmi coerenti con i termini di ammissibilità della spesa e con gli orientamenti di chiusura di cui alla Decisione C (2013) 1573 del 20/03/2013;
- che la DGR n. 18 del 7/02/2014 ha previsto nell'ambito delle risorse afferenti alla programmazione unitaria, misure di salvaguardia delle operazioni in overbooking da allocare, previa verifica di compatibilità e anche a seguito di suddivisione in fasi, a valere sulle risorse del Piano Azione Coesione – ivi comprese quelle relative

all'anticipazione della Regione Campania di cui al Decreto IGRUE n. 48/2013 di "Rideterminazione del finanziamento a carico del Fondo di rotazione, di cui alla legge n. 183/1987 per l'attuazione degli interventi previsti dal Piano di Azione Coesione, disposto con decreto n. 25/2013" – e/o del Fondo Sviluppo Coesione e/o della programmazione comunitaria 2014 – 2020;

PRESO ATTO

- che la Regione Campania ha avviato percorsi per potenziare e riqualificare il sistema della infrastrutture nel settore dell'istruzione, della formazione e della ricerca a valere sul POR FESR;
- che il Presidente della Giunta regionale della Campania e l'Assessore all'Università e alla Ricerca Scientifica, con nota prot n. 12070/UDCP/GAB/CG del 2 luglio 2014 hanno richiesto ai Rettori delle Università Federico II, Seconda Università di Napoli, Università di Salerno, Parthenope, Orientale, Suor Orsola Benincasa, Università del Sannio e ai Presidenti del C.N.R., I.N.G.V., I.N.A.F., l'I.N.F.N., Stazione zoologica A. Dohrn (di segui OdR) una dettagliata quantificazione dei fabbisogni delle dotazioni di cui al punto precedente;
- che con DGR n.248 del 4 luglio 2014 si è provveduto all'Approvazione dello schema di Protocollo di Intesa tra Regione Campania e gli OdR sopra menzionati al fine di avviare le procedure amministrative di acquisto;
- in data 24 ottobre 2014 è stato sottoscritto il Protocollo d'Intesa fra la Regione Campania e l'Universita' Federico II, la Seconda Universita' di Napoli, l'Universita' di Salerno, la Parthenope, l'Orientale, la Suor Orsola Benincasa, l'Universita' del Sannio, il C.N.R., l'I.N.G.V., l'I.N.A.F., l'I.N.F.N. e la Stazione zoologica A. Dohrn;
- la DGR n. 248 del 04/07/2014 demandava al Dirigente *ratione materiae* dott. Giuseppe Russo l'istruttoria finalizzata all'emissione del decreto di ammissione a finanziamento per gli interventi previsti nel Protocollo di Intesa, di cui al punto precedente, a valere sulle risorse dell' Obiettivo Operativo 2.1 del POR FESR;
- che presso gli Uffici regionali del POR FESR O.O. 2.1 sono pervenute le richieste delle strumentazioni scientifiche da parte degli OdR per un ammontare complessivo di oltre Ml€ 170;
- che si è reso necessario procedere ad una classificazione di dette strumentazioni per tipologie analoghe attraverso delle schede di descrizione merceologica dei prodotti;
- che in fase di classificazione si è evidenziata la presenza di una considerevole quantità di strumentazioni caratterizzate dal requisito dell'"unicità" o del produttore o del distributore sul territorio nazionale o infine di prodotto complementare di strumentazione già in uso;
- che con decreto dirigenziale n. 182 del 29 luglio 2015 si è provveduto all'ammissione a finanziamento dell'intervento "Il potenziamento e la riqualificazione del sistema delle infrastrutture nel settore dell'istruzione, della formazione e della ricerca" a valere sulle

risorse dell'Obiettivo Operativo 2.1 del POR FESR 2007/2013 per un importo pari a 150 Mln/€, così come programmato con DGR 248/2014;

CONSIDERATO

- che fra le società produttrici/fornitrici delle strumentazioni in unicità, per le quali è stata condotta idonea istruttoria formale di ammissibilità, rientra la **JASCO EUROPE S.R.L. c**on sede legale in **MILANO PIAZZA MEDA FILIPPO N. 3 – 20121 P.I. 08609570158 C.I.G. 6397059C13**
- che detta **JASCO EUROPE S.R.L.** risulta essere l'unica fornitrice/distributrice in Italia delle strumentazioni dettagliate nell'allegato prospetto riepilogativo (Allegato 1) come risulta dalla documentazione in possesso degli Uffici regionali;

RILEVATO

- che per la medesima Società è stato acquisito presso l'INPS il DURC regolare in data **02/07/2015,** con prot. n. **0458780;**
- che la stessa risulta iscritta alla CCIAA come si evince dal certificato prodotto in data **14/05/2015 PROT. N. 0333044**;
- che per l'intervento oggetto del presente decreto è stato attivato presso il portale ANAC il seguente **C.I.G. 6397059C13;**

RILEVATO inoltre

- che sono state sottoscritte con tutti gli Organismi di Ricerca destinatari dell'intervento e, nella fattispecie, con quelli citati nel medesimo allegato prospetto riepilogativo (Allegato 1) apposite Convenzioni, che regoleranno la gestione attuativa dell'intervento per ciò che attiene le fasi di installazione e collaudo delle strumentazioni oggetto dell'acquisto, demandando agli stessi OdR il monitoraggio ed il controllo di dette fasi;

RILEVATO ancora

- che per rendere attuabile l'intervento oggetto del presente decreto a valere sulle risorse del POR FESR 2007/2013 O.O. 2.1 è necessario predisporre per il corrente esercizio finanziario l'impegno contabile sul capitolo 2708 POR FESR 2007/2013 per l'ammontare complessivo di **€ 106.850,00** oltre IVA pari ad **€ 130.357,00** (FESR 75% – Stato+Regione 25%) CODICE GESTIONALE 2323 a favore della Società **JASCO EUROPE S.R.L.;**

RITENUTO pertanto

- di procedere all'ordine di acquisto delle strumentazioni con carattere di unicità descritte nell'allegato al presente decreto a formarne parte integrante (Allegato 1) presso la Società JASCO EUROPE;
- di prevedere che l'efficacia del presente decreto sia nulla nell'eventualità le risultanze della certificazione antimafia richieste in data prot. **esente** presso la Prefettura di denuncino situazioni di inaffidabilità ai sensi di legge della Società **JASCO EUROPE;**

- di dare comunicazione del presente decreto di ordine agli Organismi di Ricerca dettagliati nell'allegato al presente decreto a formarne parte integrante (Allegato 1) ai fini dell'espletamento delle fasi attuative previste dalle rispettive Convenzioni sottoscritte con la Regione Campania;
- di proporre l'impegnabilità per il corrente esercizio finanziario sul capitolo 2708 POR FESR 2007/2013 per l'ammontare complessivo di **€ 106.850,00** oltre IVA pari ad **€ 130.357,00** (FESR 75% - Stato+Regione 25%) CODICE GESTIONALE 2323 a favore della Società **JASCO EUROPE S.R.L.**
- di prevedere l'attestazione, in applicazione delle disposizioni di cui al D.Lgs. 23/06/2011, n.118 e al D.P.C.M. 28/12/2011, la seguente codifica della transazione elementare dell'intervento:

CAP	MISSIONE	PROGRAMMA	COFOG	TIT.DPCM	V liv. Piano dei conti	SIOPE	CODICE IDENT. TRANSAZIONI UE	RICORRENTI	PERIMETRO SANITA'
2708	**14**	**5**	**04.9**	**2**	**2.03.03.03.999**	**02.03.02**	**3**	**4**	**3**

VISTI

a) il Regolamento (CE) del Consiglio n. 1083/2006 e s.m.i.;
b) la Decisione della Commissione dell'11/09/2007, C (2007) 4265;
c) la Decisione della Commissione del 27/03/2012, C (2012) 1843;
d) la Decisione della Commissione del 21/09/2012, C (2012) 6248;
e) la Decisione della Commissione del 20/03/2013, C (2013) 1573;
f) la Decisione della Commissione del 05/07/2013, C (2013) 4196;
g) la Decisione della Commissione del 30/04/2015, C (2015) 2771;
h) il Piano di Azione Coesione di cui alla III ed ultima riprogrammazione - Misure anticicliche e salvaguardia di progetti avviati - dicembre 2012;
i) la D.G.R. n. 148 del 27/05/2013;
j) la D.G.R. n. 378 del 24/09/2013;
k) il D.P.G.R. n. 139 del 1/07/2013 e ss.mm.ii.;
l) la D.G.R. n. 18 del 07/02/2014;
m) la nota prot n. 12070/UDCP/GAB/CG del 2 luglio 2014 del Presidente della Regione Campania;
n) il verbale del Gruppo di Lavoro ex DPGR n.139/2013 e s.m.i. del 3/06/2014;
o) la D.G.R. n. 248 del 4/07/2014 e smi;
p) il Decreto Dirigenziale n. 182 del 29/07/2015

VISTI inoltre

il DURC regolare acquisito in data **02/07/2015, con prot. n. 0458780** ed il Certificato di iscrizione alla CCIAA prodotto in data **14/05/2015 PROT. N. 0333044**

DECRETA

per i motivi ed i riferimenti espressi in narrativa, che qui si intendono integralmente riportati

- di procedere all'ordine di acquisto delle strumentazioni con carattere di unicità descritte nell'allegato al presente decreto a formarne parte integrante (Allegato 1) presso la Società **JASCO EUROPE S.R.L. c**on sede legale in **MILANO PIAZZA MEDA FILIPPO N. 3 – 20121 P.I. 08609570158 C.I.G. 6397059C13**;
- di dare comunicazione del presente decreto di ordine agli Organismi di Ricerca dettagliati nell'allegato al presente decreto a formarne parte integrante (Allegato 1) ai fini dell'espletamento delle fasi attuative previste dalle rispettive Convenzioni sottoscritte con la Regione Campania;
- di proporre l'impegnabilità per il corrente esercizio finanziario sul capitolo 2708 POR FESR 2007/2013 per l'ammontare complessivo di **€ 106.850,00** oltre IVA pari ad **€ 130.357,00** (FESR 75% - Stato+Regione 25%) CODICE GESTIONALE 2323 a favore della Società **JASCO EUROPE S.R.L. c**on sede legale in **MILANO PIAZZA MEDA FILIPPO N. 3 – 20121 P.I. 08609570158 C.I.G. 6397059C13**;
- di prevedere l'attestazione, in applicazione delle disposizioni di cui al D.Lgs. 23/06/2011, n.118 e al D.P.C.M. 28/12/2011, la seguente codifica della transazione elementare dell'intervento:

CAP	MISSIONE	PROGRAMMA	COFOG	TIT.DPCM	V liv. Piano dei conti	SIOPE	CODICE IDENT. TRANSAZIONI UE	RICORRENTI	PERIMETRO SANITA'
2708	**14**	**5**	**04.9**	**2**	**2.03.03.03.999**	**02.03.02**	**3**	**4**	**3**

- di prevedere per l'intervento in parola l'applicazione del c.d. ***splyt payment*** ai sensi dell'art.1, comma 629 della legge 23 dicembre 2014 n. 190 (legge di stabilità 2015);
- di prevedere per l'intervento in parola l'applicazione del principio della suddivisione in fasi, così come previsto dal paragrafo 3.4 degli orientamenti sulla chiusura approvati con la Decisione C (2015) 2771 del 30/04/2015 "Norme specifiche per la suddivisione dei progetti che non rientrano nei grandi progetti su due periodi di programmazione", prevedendo, al fine di ottemperare alle condizioni di cui sopra, successivamente al 31/12/2015 a ridefinire l'ammissione a finanziamento, imputando sulle risorse del POR Campania FESR 2007- 2013 le sole spese ammissibili al 31 dicembre 2015;
- di trasmettere il presente atto, per quanto di competenza e per opportuna conoscenza:
  - al Capo di Gabinetto del Presidente della Giunta Regionale, Responsabile P.U.
  - all'Autorità di Gestione del POR Campania FESR 2007/2013;
  - al Dipartimento dell'Istruzione, della Ricerca, del Lavoro, delle Politiche Culturali e delle Politiche Sociali
  - al Dipartimento delle Risorse Finanziarie, Umane e Strumentali – Direzione Generale Risorse Finanziarie
  - al BURC per la pubblicazione.

Dott. Giuseppe RUSSO

ALLEGATO 1

PO FESR CAMPANIA 2007/2013. OB. OP. 2.1. D.G.R. N. 248 DEL 04/07/2014. INTERVENTO: Il potenziamento e la riqualificazione del sistema delle infrastrutture nel settore dell'istruzione, della formazione e della ricerca" - SMILE 48 CUP B26D14000800009

COSTRUTTORE/ FORNITORE	STRUMENTAZIONE RICHIESTA	QUANTITÀ	IMPORTO	IVA	ENTE
JASCO EUROPE	SISTEMA HPLC Equipaggiato con Pompa quatemaria e Detector DAD e comprensivo di tutti gli accessori per il suo funzionamento	1	€ 22.850,00	€ 5.027,00	FEDERICO II
JASCO EUROPE	SISTEMA SPETTROPOLARIMETRICO Equipaggiato con portacelle termostatato con effetto Peltier e comprensivo di tutti gli accessori per il suo funzionamento	1	€ 84.000,00	€ 18.480,00	FEDERICO II

fonte: http://burc.regione.campania.it

Decreto Dirigenziale n.493 del 9/09/2015

Dipartimento 54 – Istruzione, Ricerca, Lavoro, Politiche Culturali, Politiche Sociali
D.G. 11 – Istruzione, Formazione, Lavoro e Politiche Giovanili

Oggetto dell'Atto:

Decreto Dirigenziale n. 215 del 03/08/2012 Avviso pubblico per la costituzione di un elenco di organismi autorizzati alla erogazione di interventi di politiche attive del lavoro rivolti ai beneficiari degli ammortizzatori sociali in deroga (ex art.19, l.2/2009). Revoca finanziamento assentito.

IL DIRIGENTE

PREMESSO

a) che con decreto dirigenziale n. 215 del 3 agosto 2012, pubblicato sul B.U.R.C. n. 48 del 2012, è stato pubblicato *"L'Avviso pubblico per la costituzione di un elenco di organismi autorizzati alla erogazione di interventi di politiche attive del lavoro rivolti ai beneficiari degli ammortizzatori sociali in deroga (ex art.19, L.2/2009)*", in esecuzione della deliberazione n. 690/2010 di approvazione del piano d'azione per il lavoro denominato "*Campania al lavoro"*;
b) che con decreto dirigenziale n. 1 del 9 agosto 2012 è stato fissato, in attuazione del decreto dirigenziale n. 215/2012, il termine di presentazione delle istanze;
c) che con decreto dirigenziale n. 109 del 7 settembre 2012 è stato prorogata la data di chiusura della finestra temporale di cui al decreto dirigenziale n. 1/2012 alle ore 13 del giorno 10 settembre 2012;
d) che con decreto dirigenziale n. 110 del 12 settembre 2012 sono state approvate le "*Linee guida"* di cui decreto dirigenziale n. 215/2012 in cui si specifica che l'istruttoria relativa all'offerta formativa di cui al costituendo Catalogo sarà effettuata dall'ARLAS, garantendo la trasparenza delle procedure applicate e precisando che i relativi esiti dovranno essere trasmessi al Settore Formazione Professionale per l'assunzione degli atti consequenziali;
e) che con decreto dirigenziale n. 113 del 17 settembre2012, pubblicato sul BURC n. 60 del 20 settembre 2012 vi è stata la presa d'atto degli esiti dell'istruttoria per la partecipazione al catalogo.

CONSIDERATO

a) che con nota mail del 17 luglio 2015, acquisita al protocollo della Regione Campania n. 573751 del 25.08.2015, l'Ente Istituto Amato comunicava, per il corso cod. uff. 3055 di "*Progettazione di sistemi di risparmio energetico*", il mancato avvio per il non raggiungimento del numero minimo di allievi (4 unità);

b) che con nota mail del 17 luglio 2015, acquisita al protocollo della Regione Campania n. 573753 del 25.08.2015, l'Ente Fondazione Alario per Elea Velia comunicava, per il corso cod. uff. 369 di "*Controllo qualità e sicurezza*", il mancato avvio per il non raggiungimento del numero minimo di allievi (4 unità);

c) che con nota mail del 17 luglio 2015, acquisita al protocollo della Regione Campania n. 573755 del 25.08.2015, l'Ente Istituto Icaro Centro Studi Ricerca e Formazione comunicava, per il corso cod. uff. 2598 di "*Addetto alle operazioni di supporto nella gestione domestica e di assistenza nella cura della persona"*, il mancato avvio per il non raggiungimento del numero minimo di allievi (4 unità);

d) che con nota mail del 27 luglio 2015, acquisita al protocollo della Regione Campania n. 573757 del 25.08.2015, l'Ente Associazione Diogene onlus comunicava che per i corsi cod. uff. 799 di "*Elaborazione dei documenti relativi all'amministrazione e contabilità del personale*" e cod. uff. 797 di "*Gestione della contabilità generale*" il mancato avvio per il non raggiungimento del numero minimo di allievi (4 unità)

VERIFICATO

a) che il finanziamento assentito agli Enti rinunciatari risulta:

ENTE	Cod.Uff	TIPOLOGIA	IMPORTO
Istituto Amato	3055	Progettazione di sistemi di risparmio energetico	3.360,00
Fondazione Alario per Elea Velia	369	Controllo qualità e sicurezza	4.200,00
Istituto Icaro Centro Studi Ricerca e Formazione	2598	Addetto alle operazioni di supporto nella gestione domestica e di assistenza nella cura della persona	57.600,00
Associazione Diogene onlus	799	Elaborazione dei documenti relativi all'amministrazione e contabilità del personale	2.520,00
Associazione Diogene	797	Gestione della contabilità generale	5.040,00

onlus			

b) che la revoca del finanziamento assentito determina un'economia pari a € 72.720,00

RITENUTO

a) di dover revocare il finanziamento assentito agli enti :

ENTE	COD. UFF	IMPORTO
Istituto Amato	3055	3.360,00
Fondazione Alario per Elea Velia	369	4.200,00
Istituto Icaro Centro Studi Ricerca e Formazione	2598	57.600,00
Associazione Diogene onlus	799	2.520,00
Associazione Diogene onlus	797	5.040,00

b) di dover prendere atto dell'economia di € 72.720,00 rinviando a successivi atti gli adempimenti consequenziali

Alla stregua dell'istruttoria compiuta dalla U.O. Dirigenziale Formazione professionale, nonché dell'espressa dichiarazione di regolarità della stessa resa dal Dirigente della medesima U.O.D.

DECRETA

per le motivazione indicate in narrativa che si intendono integralmente riportate nel presente dispositivo:

1) di revocare il finanziamento assentito agli enti :

ENTE	COD. UFF	IMPORTO
Istituto Amato	3055	3.360,00
Fondazione Alario per Elea Velia	369	4.200,00
Istituto Icaro Centro Studi Ricerca e Formazione	2598	57.600,00
Associazione Diogene onlus	799	2.520,00
Associazione Diogene onlus	797	5.040,00

2) di prendere atto dell'economia di € 72.720,00 rinviando a successivi atti gli adempimenti consequenziali;

3) di inviare il presente atto al Settore Stampa e Documentazione per la pubblicazione integrale sul BURC;

4) di pubblicare il presente atto sul sito www.regione.campania.it;

5) di dare comunicazione del presente Decreto Dirigenziale all'Assessore alla formazione;

6) di trasmettere copia del presente decreto, per opportuna conoscenza, all'Autorità di Gestione, all'Autorità di Pagamento e all'Autorità di Audit del Programma Operativo Fondo Sociale Europeo Regione Campania 2007-

Decreto Dirigenziale n. 560 del 28/09/2015

Dipartimento 54 - Dipartimento Istr., Ric., Lav., Politiche Cult. e Soc.

Direzione Generale 11 - Direzione Generale Istruzione, Formazione,Lavoro e Politiche Giovanili

U.O.D. 2 - UOD Istruzione

Oggetto dell'Atto:

POTENZIAMENTO DELL'ISTRUZIONE TECNICO PROFESSIONALE IN CAMPANIA - D.G.R. N.83 DEL 14-03-2013 - RICONOSCIMENTO DEL POLO T. P. N. 21 DENOMINATO CRATERE: L'ARTE CERAMICA CAMPANA COME RISORSA PER LA CRESCITA DEL TERRITORIO - AMMISSIONE A FINANZIAMENTO.

IL DIRIGENTE

PREMESSO che

a) con il decreto interministeriale 7 febbraio 2013, pubblicato sulla Gazzetta Ufficiale del 19 aprile 2013, sono state adottate, a partire dall'1 gennaio 2013 le "Linee guida di cui all'art. 52, commi 1 e 2, della legge n. 35 del 4 aprile 2012, contenente misure di semplificazione e di promozione dell'istruzione tecnico professionale e degli Istituti Tecnici Superiori (I.T.S.)
b) con Deliberazione n. 83 del 14/03/2013 (pubblicata sul BURC n. 22 del 29/04/2013) la Giunta Regionale della Campania ha approvato il Programma triennale 2013-2015 per il potenziamento della istruzione e formazione professionale della Regione prevedendo di attuare specifiche azioni da sostenere con le risorse messe a disposizione dalla terza riprogrammazione del Piano di Azione Coesione, di cui alla D.G.R. n. 756/2012, per un importo complessivo pari ad € 50.000.000,00,
c) con la medesima deliberazione sono state approvate le Linee Guida per la costituzione dei Poli Tecnico Professionali in Campania, individuati quali soggetti attuatori delle azioni programmate, definendo anche le procedure da attivare per la loro costituzione;
d) con Decreto Dirigenziale n. 150 del 17/05/2013 (pubblicato sul BURC n. 28 del 27/05/2014) è stato approvato l'Avviso Pubblico per la presentazione delle manifestazioni di interesse alla costituzione dei Poli Tecnico Professionali da parte di soggetti pubblici e privati;
e) con successivo Decreto Dirigenziale n. 3 del 6/11/2013 é stato approvato l'elenco delle manifestazioni di interesse ammissibili, agli esiti delle attività di verifica svolte dal Nucleo appositamente istituto con Decreto Dirigenziale n. 202 del 31/07/2013;
f) con D.G.R. n. 211 del 28/06/2013 è stato stabilito che l'erogazione dell'offerta di istruzione e formazione professionale, finalizzata al rilascio dei titoli di istruzione e formazione professionale, sia realizzata dagli Istituti Professionali, statali e paritari e/o dalle Agenzie Formative inserite nei Poli Tecnico Professionali, ai sensi della citata D.G.R. n. 83/2013;
g) con Decreto Dirigenziale n. 834 del 31/10/2014 sono state emanate le disposizioni attuative per il potenziamento dell'Istruzione Tecnico Professionale in Campania con l'obiettivo di dare concreto avvio alla programmazione regionale triennale per la strutturazione di un sistema educativo innovativo e integrato con quello economico e produttivo, di cui alla citata Deliberazione di Giunta regionale n. 83/2013, anche attraverso l'individuazione dei criteri di assegnazione delle risorse al fine di dare impulso e sostegno alle azioni di potenziamento che i Poli Tecnico Professionali potranno impegnarsi a realizzare, a partire dall'anno scolastico 2014/2015;

CONSIDERATO che

a) il citato D D n. 834/2014 ha indicato quali prioritarie le Azioni denominate Formando si apprende e Viaggiando si impara per le quali, nel triennio sono destinate, risorse finanziarie per un importo complessivo di € 30.000.000,00, di cui € 25.000.000 per l'azione "Formando si apprende" e 5.000.000 per l'azione "Viaggiando si impara";
b) sulla scorta delle risorse disponibili, al netto di un accantonamento di € 5.000.000 destinati all'azione "Formando si apprende" che la Regione si riserva di utilizzare, a titolo di premialità, per sostenere l'aggregazione delle Istituzioni Scolastiche con indirizzi di studio coerenti con la filiera di riferimento, ovvero da destinare alla costituzione di nuovi Poli, è stato destinato a ciascun Polo Tecnico Professionale un finanziamento complessivo triennale pari ad € 268.817,20, suddivisi come segue:

Azione	Finanziamento
Formando si apprende	€ 215.053,76
Viaggiando si impara	€ 53.763,44

c) a ciascun Polo TP è stata data facoltà di progettare all'interno dell'Azione "Formando si apprende" diverse tipologie di interventi:

Percorsi di Istruzione e Formazione Professionale

A1. Moduli formativi di accompagnamento ai percorsi IeFP in sussidiarietà integrativa
A2. Moduli formativi di accompagnamento ed integrazione disciplinare ai percorsi IeFP in sussidiarietà complementare

A3. Percorsi triennali IeFP a titolarità delle Agenzie Formative accreditate
A4. Percorsi annuali per il reinserimento dei giovani 15/18 anni in Diritto Dovere all'Istruzione e alla Formazione (DDIF)
B Moduli di Alternanza scuola lavoro
C Moduli formativi per lo sviluppo di competenze (digitali, linguistiche)
D Percorsi formativi per il conseguimento di una qualificazione rivolti a giovani sopra i 18 anni, privi di titolo di studio di Scuola Superiore

d) i Poli tecnico professionali, inseriti nell'allegato 1 del DD 834/2014, sono stati invitati a presentare una progettazione triennale ed una progettazione esecutiva in tre finestre temporali;

RILEVATO che
a) il Polo Tecnico Professionale n. 21 denominato "CRATERE: L'ARTE CERAMICA CAMPANA COME RISORSA PER LA CRESCITA DEL TERRITORIO" la cui compagine, allo stato composta come riportato nell'Allegato A - parte integrante del presente provvedimento - risulta correttamente formalizzata, ai sensi della normativa e dei provvedimenti attuativi di riferimento sopra richiamati;
b) detto Polo ha presentato, secondo le modalità indicate nel citato DD 834/2014, la programmazione triennale per un importo pari ad euro 268.817,20 e la progettazione esecutiva relativa alla prima finestra per un importo pari ad euro 45.712,76 per l'azione "Formando si Apprende" e pari a euro 53.763,44 per l'azione "Viaggiando si impara", come riportato nell'Allegato B;

DATO ATTO che
a) con Decreto Dirigenziale 1331 del 22/12/2014 è stato nominato un apposito Nucleo di valutazione ed è stata istituita una Cabina di regia;
b) si è svolta, con incontri dedicati a ciascun Polo Tecnico Professionale, la prevista fase negoziale, i cui verbali sono conservati agli atti della Direzione;
c) a seguito delle attività di valutazione, la progettazione esecutiva presentata dal Polo tecnico professionale è risultata positiva;

RITENUTO
a) che si sono determinate le condizioni per il riconoscimento del Polo Tecnico Professionale n. 21 denominato "CRATERE: L'ARTE CERAMICA CAMPANA COME RISORSA PER LA CRESCITA DEL TERRITORIO" comparto CERAMICA ARTISTICA, filiera COSTRUZIONE E ABITARE quale Soggetto dell'offerta formativa della Regione Campania e per l'ammissione a finanziamento di Euro 268.817,20 per la realizzazione della programmazione triennale presentata nella prima finestra;
b) di poter autorizzare il suddetto Polo Tecnico Professionale n. 21 all'avvio delle attività di cui alla progettazione esecutiva presentata ed approvata;
c) di dover precisare che l'erogazione del finanziamento è subordinata alla stipula di apposito atto convenzionale, da sottoscrivere entro e non oltre 30 giorni dalla notifica del presente provvedimento e, in ogni caso, alla presentazione ed alla valutazione positiva della progettazione esecutiva allo scadere delle finestre temporali indicate con il citato decreto dirigenziale n.834/2014;

VISTI
- la D.G.R. n. 756 del 21 dicembre 2012 di adesione della Regione Campania al PAC – Misure anticicliche e salvaguardia di progetti avviati;
- la D.G.R. n. 495 del 22/11/2013 di presa d'atto della rimodulazione delle risorse a valere sulla terza ed ultima riprogrammazione del PAC, alla luce del decreto legge 28 giugno 2013 n. 76 convertito in legge 9 agosto 2013, n. 99;
- la D.G.R. n. 422 del 22/9/2014 di rimodulazione complessiva del PAC Campania e individuazione delle strutture incaricate dell'attuazione ai fini dell'attribuzione delle relative responsabilità di gestione amministrativa e contabile, di monitoraggio, di controllo e di rendicontazione delle spese sostenute;
- il D.P.G.R. n. 220 del 31/10/2013 di conferimento dell'incarico di Direttore Generale al Prof.

Antonio Oddati;

- il D.D. n. 430 del 17/06/2014 della Direzione 54 11 di assegnazione delega ai Dirigenti delle UU.OO.DD.;
- la DGR n.117 del 24/04/2014 (pubblicata sul BURC n.29 del 29/04/2014) recante ad oggetto "Garanzia Giovani" – Programma di attuazione regionale linee guida";
- il D.D. n. 448 del 24/05/2014 con il quale è stato approvato l"Avviso per la partecipazione degli operatori all'attuazione del Piano "Garanzia Giovani Campania";
- il D.D. n. 566 dell'1/08/2014 con il quale è stato emanato l'Avviso rivolto ai datori di lavoro pubblici e privati per l'adesione al Programma regionale e per l'attivazione dei percorsi di inserimento dei giovani attraverso i tirocini e le assunzioni incentivate ex art.1 D.L 76/2013;
- gli artt. 26 e 27 del D.lgs n. 33/2013 con il quale sono state dettate norme sugli obblighi di pubblicazione degli atti di concessione di sovvenzioni, di contributi, sussidi e attribuzione di vantaggi economici a persone fisiche ed enti pubblici e privati.

Alla stregua dell'istruttoria compiuta dall'Unità Operativa Dirigenziale UOD 02 Istruzione e su proposta del Dirigente della medesima U.O.D.,

DECRETA

per le motivazione indicate in narrativa che si intendono integralmente riportate nel presente dispositivo:

1. di riconoscere il Polo Tecnico Professionale n. 21 denominato "CRATERE: L'ARTE CERAMICA CAMPANA COME RISORSA PER LA CRESCITA DEL TERRITORIO", quale soggetto dell'offerta formativa, composto, allo stato, dai soggetti partner esplicitati nell'Allegato A;
2. di ammettere a finanziamento detto Polo TP per l'importo di Euro 268.817,20 ai fini dell'attuazione della programmazione triennale presentata nella prima finestra;
3. di autorizzare il suddetto Polo TP n. 21 all'avvio delle attività di cui alla progettazione esecutiva presentata ed approvata, come da allegato B;
4. di precisare che l'erogazione del finanziamento è subordinata alla stipula di apposito atto convenzionale, da sottoscrivere entro e non oltre 30 giorni dalla notifica del presente provvedimento e, in ogni caso, alla presentazione e alla valutazione positiva della progettazione esecutiva allo scadere delle finestre temporali indicate con il citato decreto dirigenziale n.834/2014;
5. di inviare il presente provvedimento agli Assessori all'Istruzione e alla Formazione Professionale, al Capo Dipartimento dell'Istruzione, della Ricerca, del Lavoro, delle Politiche Culturali e delle Politiche Sociali, all'ADG FSE e all'ADG FESR del PO Campania 2007/2013, al Dirigente di STAFF Funzioni di Supporto Tecnico-amministrativo, alla UOD Formazione Professionale (06) della Direzione Generale per l'Istruzione, la Formazione, il Lavoro e le Politiche Giovanili, all'ARLAS e all'Ufficio Scolastico Regionale per la Campania;
6. di pubblicare il presente provvedimento sul BURC;
7. di assolvere, contestualmente all'adozione del presente atto, agli obblighi di trasparenza di cui al D.lgs n. 33/2013, artt. 26 e 27.

Prof. Antonio Oddati

ALLEGATO A

COD. POLO **21**	**DENOMINAZIONE POLO**: CRATERE: L'ARTE CERAMICA CAMPANA COME RISORSA PER LA CRESCITA DEL TERRITORIO

FILIERA: COSTRUZIONE E ABITARE

COMPARTO: CERAMICA ARTISTICA

FORMA GIURIDICA	ATS

CAPOFILA: IIS CARAFA - GIUSTINIANI – piazza L. Sodo, 2 - Cerreto Sannita (BN)

ELENCO PARTNER

SCUOLE	IIS Carafa - Giustiniani – Cerreto Sannita (BN) IISS Caselli – Napoli Liceo Statale Galileo Galilei – Piedimonte Matese (CE)
ENTI FORMAZIONE	EU-Team Scarl – Benevento Protom Group spa – Napoli APS Global Service srl - Telese (BN)
IMPRESE	Dea Capodimonte sas di M. De Martino&C. – Calvizzano (NA) I borbone – arte di Capodimonte srl – Calvizzano (NA) O&J – Azienda di Ceramica artistica srl – Cerreto Sannita (BN) Ceramica Costa Amalfi srl – Cava de' Tirreni (SA) Ceramica Erre snc di Rocco Emilio & C – Cava de' Tirreni (SA) Giglioni Fernando snc – Deruta (PG) Mac snc Maioliche Artistiche Calitrane – Calitri (AV) Edilux Ceramiche srl – Reino (BN) Azienda di ceramica la Bottega del Vasaio di Alessandro Barbieri – San Lorenzello (BN) Dorsi Silvano Artigiano Ceramista – Deruta (PG) Azienda Arte della Ceramica – Pollena Trocchia (NA)
SOGGETTI ALTRI	Comune di Ravello (SA) Comune di San Lorenzello (BN) Comune di Cerreto Sannita (BN) Associazione italiana città della ceramica – Faenza (RA)

fonte: http://burc.regione.campania.it

Allegato B

PROGRAMMAZIONE TRIENNALE	
POLO n° 21	**CRATERE: L'ARTE CERAMICA CAMPANA COME RISORSA PER LA CRESCITA DEL TERRITORIO**
Filiera	**COSTRUZIONE E ABITARE**
Comparto	**CERAMICA ARTISTICA**
Capofila	**IIS CARAFA - GIUSTINIANI – piazza L. Sodo, 2 - Cerreto Sannita (BN)**
Codice Fiscale	**92048810623**

Azione	**Formando si apprende**	**€ 215.053,76**

Azione	**Viaggiando si impara**	**€ 53.763,44**

PROGETTAZIONE ESECUTIVA PRIMA FINESTRA			
Azione	**Formando si apprende**		
Codice	**Tipologia d'intervento**	**Attuatore**	**costo intervento**
A1	Moduli formativi di accompagnamento ai percorsi IeFP in sussidiarietà integrativa	I.I.S.S. "G. CASELLI" - Napoli	€ 3.967,20
A1	Moduli formativi di accompagnamento ai percorsi IeFP in sussidiarietà integrativa	I.I.S.S. "G. CASELLI" - Napoli	€ 15.859,03
A1	Moduli formativi di accompagnamento ai percorsi IeFP in sussidiarietà integrativa	I.I.S.S. "G. CASELLI" - Napoli	€ 25.886,53
		TOTALE	**€ 45.712,76**

Azione	**Viaggiando si impara**		
Codice	**Tipologia d'intervento**	**Attuatore**	**costo intervento**
E	Percorsi formativi per l'acquisizione ed il potenziamento di competenze nelle lingue straniere realizzati direttamente in uno dei paesi europei	I.I.S. CARAFA-GIUSTINIANI - Cerreto Sannita (BN)	**€ 53.763,44**

fonte: http://burc.regione.campania.it

Allegato B

PROGRAMMAZIONE TRIENNALE	
POLO n° 21	**CRATERE: L'ARTE CERAMICA CAMPANA COME RISORSA PER LA CRESCITA DEL TERRITORIO**
Filiera	**COSTRUZIONE E ABITARE**
Comparto	**CERAMICA ARTISTICA**
Capofila	**IIS CARAFA - GIUSTINIANI – piazza L. Sodo, 2 - Cerreto Sannita (BN)**
Codice Fiscale	**92048810623**

Azione	**Formando si apprende**	**€ 215.053,76**

Azione	**Viaggiando si impara**	**€ 53.763,44**

PROGETTAZIONE ESECUTIVA PRIMA FINESTRA			
Azione	**Formando si apprende**		
Codice	**Tipologia d'intervento**	**Attuatore**	**costo intervento**
A1	Moduli formativi di accompagnamento ai percorsi IeFP in sussidiarietà integrativa	I.I.S.S. "G. CASELLI" - Napoli	€ 3.967,20
A1	Moduli formativi di accompagnamento ai percorsi IeFP in sussidiarietà integrativa	I.I.S.S. "G. CASELLI" - Napoli	€ 15.859,03
A1	Moduli formativi di accompagnamento ai percorsi IeFP in sussidiarietà integrativa	I.I.S.S. "G. CASELLI" - Napoli	€ 25.886,53
		TOTALE	**€ 45.712,76**

Azione	**Viaggiando si impara**		
Codice	**Tipologia d'intervento**	**Attuatore**	**costo intervento**
E	Percorsi formativi per l'acquisizione ed il potenziamento di competenze nelle lingue straniere realizzati direttamente in uno dei paesi europei	I.I.S. CARAFA-GIUSTINIANI - Cerreto Sannita (BN)	**€ 53.763,44**

fonte: http://burc.regione.campania.it

Decreto Dirigenziale n. 178 del 25/09/2015

Dipartimento 54 - Dipartimento Istr., Ric., Lav., Politiche Cult. e Soc.

Direzione Generale 11 - Direzione Generale Istruzione, Formazione,Lavoro e Politiche Giovanili

U.O.D. 2 - UOD Istruzione

Oggetto dell'Atto:

DD N. 68 DEL 10 GIUGNO 2015 - AMMISSIONE A FINANZIAMENTO, IMPEGNO E LIQUIDAZIONE DI CONTRIBUTI IN FAVORE DELLE SCUOLE PRIMARIE PARITARIE DELLA PROVINCIA DI NAPOLI - E.F. 2015 - CAP. 4819 - 6° PROVVEDIMENTO

IL DIRIGENTE

PREMESSO

a) che il Ministero dell'Economia e delle Finanze, con Decreto del 27 dicembre 2013, concernente la ripartizione in capitoli delle unità di voto parlamentare, relativa al Bilancio di previsione dello Stato per l'anno finanziario 2014 e per il triennio 2014/2016, ha appostato per l'anno finanziario 2014, nel capitolo 1299 del MIUR, la somma di € 220.000.000,00;
b) che, con Decreto Interministeriale n. 869 del 25 novembre 2014, il Ministro dell'Istruzione, dell'Università e della Ricerca di concerto con il Ministro per gli Affari Regionali e Autonomie e con il Ministro dell'Economia e delle Finanza ha disposto la ripartizione tra le Regioni per il sostegno alle scuole paritarie delle risorse imputate al Capitolo 1299 dello stato di previsione del MIUR per l'Anno finanziario 2014;
c) che, alla Regione Campania, con il citato Decreto Interministeriale adottato sulla base del numero delle scuole paritarie, delle classi e degli alunni, risultano attribuiti **€ 28.084.592,00** per il sostegno alle stesse scuole paritarie;
d) che, con DGR n. 259 del 08/05/2015 è stata acquisita al bilancio regionale la somma assegnata di € 28.084.592,00 ed iscritte sulla competenza del bilancio per l'esercizio finanziario 2015, per Missione e Programma e, ai fini gestionali, sui capitoli di spesa di seguito riportati:

Cap. Spesa	Miss.	Prog.	Tit.	Macroa	COFOG	IV livello Piano dei conti	SIOPE	Codice UE	Ric.- non Ric	Perimet Sanità	SOMME
4817	4	2	1	104	09.1 09.2	1.04.03.99.000	01.06.02	8	4	3	€ 14.042.296,00
4819	4	2	1	104	09.1 09.2	1.04.04.01.000	01.06.03	8	4	3	€ 14.042.296,00

e) che le predette somme sono state accertate (n. accertamento 1339/2015) e riscosse (reversale n. 1587/2015) nell'E.F. 2015 sul capitolo gestionale delle entrate 1237, correlato ai citati capitoli di spesa;
f) che con D.D. n. 68 del 10 giugno 2015 si è preso atto dei riparti in dettaglio, distinti per Provincia, delle somme spettanti alle scuole paritarie (saldo 2013/2014 e 1° acconto 2014/2015 primarie; 1° acconto 2014/2015 infanzia) presenti sul territorio regionale, in forza dell'accordo siglato tra la Direzione Generale Istruzione, Formazione, Lavoro e Politiche giovanili e la Direzione Generale dell'Ufficio Scolastico Regionale per la Campania;

CONSIDERATO

a) che le scuole **primarie paritarie**, di cui all'allegato A - parte integrante e sostanziale del presente provvedimento -, site nella Provincia di **Napoli**, sono destinatarie dei contributi a *latere* indicati secondo il riparto trasmesso dall'USR e recepito dalla Regione Campania con il citato DD n. 68/2015 citato;
b) che le Istituzioni Scolastiche di cui all'allegato A - come risulta dalla comunicazione inoltrata alla UOD Istruzione della Direzione Generale Istruzione, Formazione, Lavoro e Politiche Giovanili, a seguito di richiesta per il tramite dell'Ufficio Scolastico Regionale, – hanno natura giuridica di '***Istituzioni Sociali Private'***;

DATO ATTO

che per le stesse Istituzioni Scolastiche, destinatarie di un contributo superiore ad euro 150.000,00, ai sensi della vigente legge antimafia, con note prott. n. 0543222 del 03/08/2015 e n. 0548834 del 05/08/2015, è stata richiesto, a mezzo PEC, alla Prefettura di Napoli il rilascio della certificazione antimafia;

PRESO ATTO

a) che, alla data odierna, le richieste certificazioni non sono ancora pervenute;

RILEVATO

a) che le certificazioni DURC, trasmesse in forza del citato accordo con l'Ufficio Scolastico regionale, risultano, allo stato, regolari;

RITENUTO

a) di poter ammettere a finanziamento le Istituzioni Scolastiche di cui all'allegato A;
b) di dover, con il presente decreto, assolvere contestualmente all'obbligo della trasparenza;
c) di poter procedere all'impegno e alla liquidazione della somma lorda di **€ 329.121,67** (comprensiva di IRES e bollo) in favore delle istituzioni scolastiche di cui all'allegato A, parte integrante e sostanziale del presente decreto;

VISTO

- il Decreto del MEF 27 dicembre 2013;
- il Decreto Interministeriale n. 869 del 25/11/2014;
- la DGR n. 259 dell'8/05/2015;
- l'Accordo tra la Direzione Generale per l'Istruzione, la Formazione, il Lavoro, le Politiche Giovanili e l'Ufficio Scolastico Regionale per la Campania;
- il DD n. 68 del 10 giugno 2015;
- le note prott. n. 0543222 del 03/08/2015 e n. 0548834 del 05/08/2015;
- il DPGR n. 220 del 31/10/2013;
- il D.D. n. 430 del 17/06/2014;

Alla stregua dell'istruttoria compiuta dal Funzionario incaricato

D E C R E T A

per tutto quanto espresso in premessa, che qui s'intende integralmente riportato

1. di ammettere a finanziamento le Istituzioni Scolastiche di cui all'Allegato A;

2. di assolvere, contestualmente all'adozione del presente atto, agli obblighi della trasparenza di cui al D. Lgs. n. 33/2013, artt. 26 e 27;

3. di impegnare l'importo lordo di **€ 329.121,67** (comprensivo di IRES e bollo) imputando la spesa come di seguito indicato:

E.F.	Cap. Spesa	Miss.	Prog.	Titolo	Macroa	COFOG	IV livello Piano dei conti	V livello Piano dei conti	SIOPE	Codice UE
2015	4819	4	2	1	104	09.1	1.04.04.01.000	1.04.04.01.001	1.06.03	8

4. di liquidare ed erogare l'importo lordo di **€ 329.121,67** (comprensivo di IRES e bollo) in favore delle istituzioni scolastiche di cui all'allegato A, parte integrante e sostanziale del presente decreto (Codice di Bilancio 1.06.02 – Codice Gestionale 1634);

5. di accreditare le relative somme, spettanti a ciascuna Istituzione Scolastica, secondo le modalità di pagamento descritte nell'Allegato "beneficiari", che forma parte integrante del presente provvedimento;

6. di inoltrare, per competenza, il presente provvedimento all'Assessore all'Istruzione, al Dipartimento Istruzione, Ricerca, Lavoro, Politiche Culturali e Politiche Sociali, alle Direzioni Generali per l'Istruzione, la Formazione, il Lavoro e le Politiche Giovanili e per le Risorse Finanziarie e all'UOD Spese Regionali;

Dr.ssa Flora Savastano

Allegato A

Scuole Primarie Paritarie della Provincia di Napoli con natura giuridica di istituzioni sociali private - 6° provvedimrnto

N.	Codice Meccanografico	Denominazione	Comune		P. IVA Codice Fiscale	SALDO 2013/2014				1° Acconto 2014/15			
			Indirizzo	Comune		lordo	IRES	Bollo	Importo Netto	lordo	IRES	Bollo	Importo Netto
1	NA1E06700Q	DOMUS PUERI	Via F. Provenzale, 11	NAPOLI	05877641216	10.156,64	406,27	2,00	9.748,37	106.519,27	4.260,77	2,00	102.256,50
2	NA1E151003	ISTITUTO MARIA MADDALENA STARACE	Via S. Croce 40	CASTELLAMMARE DI STABIA	02516590581 01068821006	6.155,53	246,22	2,00	5.907,31	64.557,13	2.582,29	2,00	61.972,85
3	NA1E11700G	SCUOLA COMUNALE ADDOLORATA	P.zza Castello, 33	AFRAGOLA	02516590581	6.155,53	246,22	2,00	5.907,31	64.557,13	2.582,29	2,00	61.972,85
4	NA1E10800R	ISTITUTO CAPOGROSSO	Via A. De Paola, 12	CAIVANO	02516590581 01068821006	6.463,31	258,53	2,00	6.202,78	64.557,13	2.582,29	2,00	61.972,85

fonte: http://burc.regione.campania.it

Giunta Regionale della Campania

ALLEGATO BENEFICIARI

DIPARTIMENTO	**Dipartimento Istr., Ric., Lav., Politiche Cult. e Soc.**
CAPO DIPARTIMENTO	**Dott. Oddati (vicario)**
DIRETTORE GENERALE	**Dr. Oddati Antonio**
DIRIGENTE UOD	Dr.ssa Savastano Flora
RESP. DI PROCEDIMENTO/MISURA	

DIPART.	54	DIR.GEN.	11

OGGETTO

DD n. 68 del 10 giugno 2015 - Ammissione a finanziamento, impegno e liquidazione di contributi in favore delle scuole primarie paritarie della provincia di Napoli - E.F. 2015 - Cap. 4819 - 6° Provvedimento

fonte: http://burc.regione.campania.it

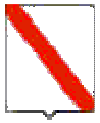

Nominativo	C.F./ P.Iva	Codice MONIT	Indirizzo	Comune	LORDO	RITENUTA
ASSOCIAZIONE SCUOLA DELL'INFANZIA E PRIMARIA DOMUS PUERI	05877641216		VIA S. PROVENZALE I TR. SX, 11	NAPOLI	116.675,91	4.671,04
ISTITUTO MARIA MADDALENA STARACE	02516590581		VIA S. CROCE, 40	CASTELLAMMARE DI STABIA	70.712,66	2.832,51
ADDOLORATA IST SUORE COMPASSIONISTE SERVE DI MARIA	02516590581		PIAZZA CASTELLO 29	AFRAGOLA	70.712,66	2.832,51
ISTITUTO SUORE COMPASSIONISTE SERVE DI MARIA IST CAPOGROSSO	02516590581		VIA A. DE PAOLA 12	CAIVANO	71.020,44	2.840,82

TOTALI	**329.121,67**	**13.176,88**

Nominativo	Modalità di Pagamento	Esercizio e Capitolo di Spesa	
ASSOCIAZIONE SCUOLA DELL'INFANZIA E	***CC Bancario, IBAN : IT29B0335901600100000110199***	**2015**	**4819**

fonte: http://burc.regione.campania.it

PRIMARIA DOMUS PUERI			
ISTITUTO MARIA MADDALENA STARACE	***CC Bancario, IBAN : IT42B0335901600100000107152***	**2015**	**4819**
ADDOLORATA IST SUORE COMPASSIONISTE SERVE DI MARIA	***CC Bancario, IBAN : IT66F0335901600100000109336***	**2015**	**4819**
ISTITUTO SUORE COMPASSIONISTE SERVE DI MARIA IST CAPOGROSSO	***CC Bancario, IBAN : IT07C0335901600100000109309***	**2015**	**4819**

Il Responsabile

fonte: http://burc.regione.campania.it

Giunta Regionale della Campania

ALLEGATO DATI CONTABILI

DIPARTIMENTO	**Dipartimento Istr., Ric., Lav., Politiche Cult. e Soc.**
CAPO DIPARTIMENTO	**Dott. Oddati (vicario)**
DIRETTORE GENERALE	**Dr. Oddati Antonio**
DIRIGENTE U.O.D.	Dr.ssa Savastano Flora
RESP. DI PROCEDIMENTO/MISURA	

Dipart.	54	Dir. Gen.	11

OGGETTO

DD n. 68 del 10 giugno 2015 - Ammissione a finanziamento, impegno e liquidazione di contributi in favore delle scuole primarie paritarie della provincia di Napoli - E.F. 2015 - Cap. 4819 - 6° Provvedimento

fonte: http://burc.regione.campania.it

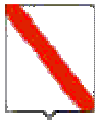

Giunta Regionale della Campania

Eserc.	Cap.	Tit.	Missione	Progr.	M.Aggr.	P. Conti	Cofog	SIOPE B.	SIOPE G.	Cod. UE	IMPORTO	RITENUTA
2015	4819	1	4	2	104	1.04.04.01.000	09.1	1.06.03	0	8	329.121,67	13.176,88

TOTALE	329.121,67	13.176,88

Impegno di Riferimento

Esercizio	Capitolo	Numero
-	-	-

Il Responsabile

fonte: http://burc.regione.campania.it

Decreto Dirigenziale n. 177 del 25/09/2015

Dipartimento 54 - Dipartimento Istr., Ric., Lav., Politiche Cult. e Soc.

Direzione Generale 11 - Direzione Generale Istruzione, Formazione,Lavoro e Politiche Giovanili

U.O.D. 2 - UOD Istruzione

Oggetto dell'Atto:

DD N. 68 DEL 10 GIUGNO 2015 - AMMISSIONE A FINANZIAMENTO, IMPEGNO E LIQUIDAZIONE DI CONTRIBUTI IN FAVORE DELLE SCUOLE PRIMARIE PARITARIE DELLA PROVINCIA DI NAPOLI - E.F. 2015 - CAP. 4817 - 7° PROVVEDIMENTO

IL DIRIGENTE

PREMESSO

a) che il Ministero dell'Economia e delle Finanze, con Decreto del 27 dicembre 2013, concernente la ripartizione in capitoli delle unità di voto parlamentare, relativa al Bilancio di previsione dello Stato per l'anno finanziario 2014 e per il triennio 2014/2016, ha appostato per l'anno finanziario 2014, nel capitolo 1299 del MIUR, la somma di € 220.000.000,00;
b) che, con Decreto Interministeriale n. 869 del 25 novembre 2014, il Ministro dell'Istruzione, dell'Università e della Ricerca di concerto con il Ministro per gli Affari Regionali e Autonomie e con il Ministro dell'Economia e delle Finanza ha disposto la ripartizione tra le Regioni per il sostegno alle scuole paritarie delle risorse imputate al Capitolo 1299 dello stato di previsione del MIUR per l'Anno finanziario 2014;
c) che, alla Regione Campania, con il citato Decreto Interministeriale adottato sulla base del numero delle scuole paritarie, delle classi e degli alunni, risultano attribuiti **€ 28.084.592,00** per il sostegno alle stesse scuole paritarie;
d) che, con DGR n. 259 del 08/05/2015 è stata acquisita al bilancio regionale la somma assegnata di € 28.084.592,00 ed iscritte sulla competenza del bilancio per l'esercizio finanziario 2015, per Missione e Programma e, ai fini gestionali, sui capitoli di spesa di seguito riportati:

Cap. Spesa	Miss.	Prog.	Tit.	Macroa	COFOG	IV livello Piano dei conti	SIOPE	Codice UE	Ric.- non Ric	Perimet Sanità	SOMME
4817	4	2	1	104	09.1 09.2	1.04.03.99.000	01.06.02	8	4	3	€ 14.042.296,00
4819	4	2	1	104	09.1 09.2	1.04.04.01.000	01.06.03	8	4	3	€ 14.042.296,00

e) che le predette somme sono state accertate (n. accertamento 1339/2015) e riscosse (reversale n. 1587/2015) nell'E.F. 2015 sul capitolo gestionale delle entrate 1237, correlato ai citati capitoli di spesa;
f) che con D.D. n. 68 del 10 giugno 2015 si è preso atto dei riparti in dettaglio, distinti per Provincia, delle somme spettanti alle scuole paritarie (saldo 2013/2014 e 1° acconto 2014/2015 primarie; 1° acconto 2014/2015 infanzia) presenti sul territorio regionale, in forza dell'accordo siglato tra la Direzione Generale Istruzione, Formazione, Lavoro e Politiche giovanili e la Direzione Generale dell'Ufficio Scolastico Regionale per la Campania;

CONSIDERATO

a) che le scuole **primarie paritarie**, di cui all'allegato A - parte integrante e sostanziale del presente provvedimento -, site nella Provincia di **Napoli**, sono destinatarie dei contributi a *latere* indicati secondo il riparto trasmesso dall'USR e recepito dalla Regione Campania con il citato DD n. 68/2015 citato;
b) che le Istituzioni Scolastiche di cui all'allegato A - come risulta dalla comunicazione inoltrata alla UOD Istruzione della Direzione Generale Istruzione, Formazione, Lavoro e Politiche Giovanili, a seguito di richiesta per il tramite dell'Ufficio Scolastico Regionale, – hanno natura giuridica di '***impresa'***;

DATO ATTO

che per le stesse Istituzioni Scolastiche, destinatarie di un contributo superiore ad euro 150.000,00, ai sensi della vigente legge antimafia, con note prott. nn. 0523505 del 28/07/2015; 0543195 del 03/08/2015; 0558176 e 0559053 del 10/08/2015, è stata richiesto, a mezzo PEC, alla Prefettura di Napoli il rilascio della certificazione antimafia;

PRESO ATTO
a) che, alla data odierna, le richieste certificazioni non sono ancora pervenute;

RILEVATO
a) che le certificazioni DURC, trasmesse in forza del citato accordo con l'Ufficio Scolastico regionale, risultano, allo stato, regolari;

RITENUTO
a) di poter ammettere a finanziamento le Istituzioni Scolastiche di cui all'allegato A;
b) di dover, con il presente decreto, assolvere contestualmente all'obbligo della trasparenza;
c) di poter procedere all'impegno e alla liquidazione della somma lorda di **€ 381.848,41** (comprensiva di IRES e bollo) in favore delle istituzioni scolastiche di cui all'allegato A, parte integrante e sostanziale del presente decreto;

VISTO

- il Decreto del MEF 27 dicembre 2013;
- il Decreto Interministeriale n. 869 del 25/11/2014;
- la DGR n. 259 dell'8/05/2015;
- l'Accordo tra la Direzione Generale per l'Istruzione, la Formazione, il Lavoro, le Politiche Giovanili e l'Ufficio Scolastico Regionale per la Campania;
- il DD n. 68 del 10 giugno 2015;
- le note prott. nn. 0523505 del 28/07/2015; 0543195 del 03/08/2015; 0558176 e 0559053 del 10/08/2015;
- il DPGR n. 220 del 31/10/2013;
- il D.D. n. 430 del 17/06/2014;

Alla stregua dell'istruttoria compiuta dal Funzionario incaricato

D E C R E T A

per tutto quanto espresso in premessa, che qui s'intende integralmente riportato

1. di ammettere a finanziamento le Istituzioni Scolastiche di cui all'Allegato A;

2. di assolvere, contestualmente all'adozione del presente atto, agli obblighi della trasparenza di cui al D. Lgs. n. 33/2013, artt. 26 e 27;

3. di impegnare l'importo lordo di **€ 381.848,41** (comprensivo di IRES e bollo) imputando la spesa come di seguito indicato:

E.F.	Cap. Spesa	Miss.	Prog.	Titolo	Macroa	COFOG	IV livello Piano dei conti	V livello Piano dei conti	SIOPE	Codice UE
2015	4817	4	2	1	104	09.1	1.04.03.99.000	1.04.03.99.999	1.06.02	8

4. di liquidare ed erogare l'importo lordo di **€ 381.848,41** (comprensivo di IRES e bollo) in favore delle istituzioni scolastiche di cui all'allegato A, parte integrante e sostanziale del presente decreto (Codice di Bilancio 1.06.02 – Codice Gestionale 1623);

5. di accreditare le relative somme, spettanti a ciascuna Istituzione Scolastica, secondo le modalità di pagamento descritte nell'Allegato "beneficiari", che forma parte integrante del presente provvedimento;

6. di inoltrare, per competenza, il presente provvedimento all'Assessore all'Istruzione, al Dipartimento Istruzione, Ricerca, Lavoro, Politiche Culturali e Politiche Sociali, alle Direzioni Generali per l'Istruzione, la Formazione, il Lavoro e le Politiche Giovanili e per le Risorse Finanziarie e all'UOD Spese Regionali;

Dr.ssa Flora Savastano

Allegato A

Scuole Primarie Paritarie della Provincia di Napoli con natura giuridica di impresa 7° provvedimento

Denominazione	Comune		P. IVA Codice Fiscale	SALDO 2013/2014				1° Acconto 2014/15			
	Indirizzo	Comune		lordo	IRES	Bollo	Importo Netto	lordo	IRES	Bollo	Importo Netto
IL CIGNO -FIMAR	Via Annunziata, 43/48	NAPOLI	06143640636	12.926,63	517,07	2,00	12.407,56	135.569,98	5.422,80	2,00	130.145,18
SCUOLA BAMBI	Via dello Spacco, 10	ERCOLANO	06471490638	8.617,75	344,71	2,00	8.271,04	90.379,99	3.615,20	2,00	86.762,79
GREEN SCHOOL	Via 4 Martiri, 139	MUGNANO DI NAPOLI	06335520638 01526501216	5.539,98	221,60	2,00	5.316,38	58.101,42	2.324,06	2,00	55.775,36
ISTITUTO LEOPARDI	Via Voltacarrozza 8	CARDITO	03862111212	6.155,53	246,22	2,00	5.907,31	64.557,13	2.582,29	2,00	61.972,85

fonte: http://burc.regione.campania.it

Giunta Regionale della Campania

ALLEGATO BENEFICIARI

DIPARTIMENTO	**Dipartimento Istr., Ric., Lav., Politiche Cult. e Soc.**
CAPO DIPARTIMENTO	**Dott. Oddati (vicario)**
DIRETTORE GENERALE	**Dr. Oddati Antonio**
DIRIGENTE UOD	Dr.ssa Savastano Flora
RESP. DI PROCEDIMENTO/MISURA	

DIPART.	54	DIR.GEN.	11

OGGETTO

DD n. 68 del 10 giugno 2015 - Ammissione a finanziamento, impegno e liquidazione di contributi in favore delle scuole primarie paritarie della provincia di Napoli - E.F. 2015 - Cap. 4817 - 7° Provvedimento

fonte: http://burc.regione.campania.it

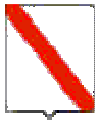

Giunta Regionale della Campania

Nominativo	C.F./ P.Iva	Codice MONIT	Indirizzo	Comune	LORDO	RITENUTA
IL CIGNO - FIMAR S.R.L. IMPRESA SOCIALE	06143640636		VIA ANNUNZIATA 43/48	NAPOLI	148.496,61	5.943,86
SCUOLA BAMBI	06471490638		VIA DELLO SPACCO, 10	ERCOLANO	98.997,74	3.963,91
GREEN SCHOOL	06335520638		VIA 4 MARTIRI, 139	MUGNANO DI NAPOLI	63.641,40	2.549,66
IST G. LEOPARDI SAS	03862111212		VIA VOLTACARROZZA 8	CARDITO	70.712,66	2.832,51

TOTALI	**381.848,41**	**15.289,94**

Nominativo	Modalità di Pagamento	Esercizio e Capitolo di Spesa	
IL CIGNO - FIMAR S.R.L. IMPRESA SOCIALE	***CC Bancario, IBAN : IT85J0760103400000029998804***	**2015**	**4817**
SCUOLA BAMBI	***CC Bancario, IBAN : IT44A0514240330120570253021***	**2015**	**4817**
GREEN SCHOOL	***CC Bancario, IBAN : IT54T0101040012000027000733***	**2015**	**4817**
IST G. LEOPARDI SAS	***CC Bancario, IBAN : IT74U0335901600100000068368***	**2015**	**4817**

fonte: http://burc.regione.campania.it

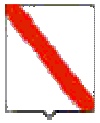

Giunta Regionale della Campania

Il Responsabile

fonte: http://burc.regione.campania.it

Giunta Regionale della Campania

ALLEGATO DATI CONTABILI

DIPARTIMENTO **Dipartimento Istr., Ric., Lav., Politiche Cult. e Soc.**

CAPO DIPARTIMENTO **Dott. Oddati (vicario)**

DIRETTORE GENERALE **Dr. Oddati Antonio**

DIRIGENTE U.O.D. Dr.ssa Savastano Flora

RESP. DI PROCEDIMENTO/MISURA

Dipart.	54	Dir. Gen.	11

OGGETTO

DD n. 68 del 10 giugno 2015 - Ammissione a finanziamento, impegno e liquidazione di contributi in favore delle scuole primarie paritarie della provincia di Napoli - E.F. 2015 - Cap. 4817 - 7° Provvedimento

fonte: http://burc.regione.campania.it

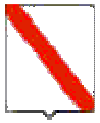

Giunta Regionale della Campania

Eserc.	Cap.	Tit.	Missione	Progr.	M.Aggr.	P. Conti	Cofog	SIOPE B.	SIOPE G.	Cod. UE	IMPORTO	RITENUTA
2015	4817	1	4	2	104	1.04.03.99.000	09.1	1.06.02	0	8	381.848,41	15.289,94

TOTALE	381.848,41	15.289,94

Impegno di Riferimento

Esercizio	Capitolo	Numero
-	-	-

Il Responsabile

fonte: http://burc.regione.campania.it

Decreto Dirigenziale n. 176 del 25/09/2015

Dipartimento 54 - Dipartimento Istr., Ric., Lav., Politiche Cult. e Soc.

Direzione Generale 11 - Direzione Generale Istruzione, Formazione,Lavoro e Politiche Giovanili

U.O.D. 2 - UOD Istruzione

Oggetto dell'Atto:

DD N. 68 DEL 10 GIUGNO 2015 - AMMISSIONE A FINANZIAMENTO, IMPEGNO E LIQUIDAZIONE DI CONTRIBUTI IN FAVORE DELLE SCUOLE PRIMARIE PARITARIE DELLA PROVINCIA DI NAPOLI - E.F. 2015 - CAP. 4817 - 6° PROVVEDIMENTO

IL DIRIGENTE

PREMESSO

a) che il Ministero dell'Economia e delle Finanze, con Decreto del 27 dicembre 2013, concernente la ripartizione in capitoli delle unità di voto parlamentare, relativa al Bilancio di previsione dello Stato per l'anno finanziario 2014 e per il triennio 2014/2016, ha appostato per l'anno finanziario 2014, nel capitolo 1299 del MIUR, la somma di € 220.000.000,00;
b) che, con Decreto Interministeriale n. 869 del 25 novembre 2014, il Ministro dell'Istruzione, dell'Università e della Ricerca di concerto con il Ministro per gli Affari Regionali e Autonomie e con il Ministro dell'Economia e delle Finanza ha disposto la ripartizione tra le Regioni per il sostegno alle scuole paritarie delle risorse imputate al Capitolo 1299 dello stato di previsione del MIUR per l'Anno finanziario 2014;
c) che, alla Regione Campania, con il citato Decreto Interministeriale adottato sulla base del numero delle scuole paritarie, delle classi e degli alunni, risultano attribuiti **€ 28.084.592,00** per il sostegno alle stesse scuole paritarie;
d) che, con DGR n. 259 del 08/05/2015 è stata acquisita al bilancio regionale la somma assegnata di € 28.084.592,00 ed iscritte sulla competenza del bilancio per l'esercizio finanziario 2015, per Missione e Programma e, ai fini gestionali, sui capitoli di spesa di seguito riportati:

Cap. Spesa	Miss.	Prog.	Tit.	Macroa	COFOG	IV livello Piano dei conti	SIOPE	Codice UE	Ric.- non Ric	Perimet Sanità	SOMME
4817	4	2	1	104	09.1 09.2	1.04.03.99.000	01.06.02	8	4	3	€ 14.042.296,00
4819	4	2	1	104	09.1 09.2	1.04.04.01.000	01.06.03	8	4	3	€ 14.042.296,00

e) che le predette somme sono state accertate (n. accertamento 1339/2015) e riscosse (reversale n. 1587/2015) nell'E.F. 2015 sul capitolo gestionale delle entrate 1237, correlato ai citati capitoli di spesa;
f) che con D.D. n. 68 del 10 giugno 2015 si è preso atto dei riparti in dettaglio, distinti per Provincia, delle somme spettanti alle scuole paritarie (saldo 2013/2014 e 1° acconto 2014/2015 primarie; 1° acconto 2014/2015 infanzia) presenti sul territorio regionale, in forza dell'accordo siglato tra la Direzione Generale Istruzione, Formazione, Lavoro e Politiche giovanili e la Direzione Generale dell'Ufficio Scolastico Regionale per la Campania;

RILEVATO

a) che le scuole **primarie paritarie**, di cui all'allegato A - parte integrante e sostanziale del presente provvedimento -, site nella Provincia di **Napoli**, sono destinatarie dei contributi a *latere* indicati secondo il riparto trasmesso dall'USR e recepito dalla Regione Campania con il citato DD n. 68/2015 citato;
b) che le Istituzioni Scolastiche di cui all'allegato A - come risulta dalla comunicazione inoltrata alla UOD Istruzione della Direzione Generale Istruzione, Formazione, Lavoro e Politiche Giovanili, a seguito di richiesta per il tramite dell'Ufficio Scolastico Regionale, – hanno natura giuridica di ***'impresa'***;
c) che le certificazioni DURC, trasmesse, in forza del citato accordo con l'Ufficio Scolastico regionale, dall'Ufficio Scolastico Provinciale di Caserta, risultano, allo stato, regolari;
d) che per le stesse Istituzioni Scolastiche, destinatarie di un contributo inferiore ad euro 150.000,00, ai sensi della vigente legge antimafia, non sussiste obbligo di acquisizione della documentazione antimafia;

RITENUTO

a) di poter ammettere a finanziamento le Istituzioni Scolastiche di cui all'allegato A;
b) di dover, con il presente decreto, assolvere contestualmente all'obbligo della trasparenza;
c) di poter procedere all'impegno e alla liquidazione della somma lorda di **€ 226.745,99** (comprensiva di IRES e bollo) in favore delle istituzioni scolastiche di cui all'allegato A, parte integrante e sostanziale del presente decreto;

VISTO

- il Decreto del MEF 27 dicembre 2013;
- il Decreto Interministeriale n. 869 del 25/11/2014;
- la DGR n. 259 dell'8/05/2015;
- l'Accordo tra la Direzione Generale per l'Istruzione, la Formazione, il Lavoro, le Politiche Giovanili e l'Ufficio Scolastico Regionale per la Campania;
- il DD n. 68 del 10 giugno 2015;
- il DPGR n. 220 del 31/10/2013;
- il D.D. n. 430 del 17/06/2014;

Alla stregua dell'istruttoria compiuta dal Funzionario incaricato

D E C R E T A

per tutto quanto espresso in premessa, che qui s'intende integralmente riportato

1. di ammettere a finanziamento le Istituzioni Scolastiche di cui all'Allegato A;

2. di assolvere, contestualmente all'adozione del presente atto, agli obblighi della trasparenza di cui al D. Lgs. n. 33/2013, artt. 26 e 27;

3. di impegnare l'importo lordo di **€ 226.745,99** (comprensivo di IRES e bollo) imputando la spesa come di seguito indicato:

E.F.	Cap. Spesa	Miss.	Prog.	Titolo	Macroa	COFOG	IV livello Piano dei conti	V livello Piano dei conti	SIOPE	Codice UE
2015	4817	4	2	1	104	09.1	1.04.03.99.000	1.04.03.99.999	1.06.02	8

4. di liquidare ed erogare l'importo lordo di **€ 226.745,99** (comprensivo di IRES e bollo) in favore delle istituzioni scolastiche di cui all'allegato A, parte integrante e sostanziale del presente decreto (Codice di Bilancio 1.06.02 – Codice Gestionale 1623);

5. di accreditare le relative somme, spettanti a ciascuna Istituzione Scolastica, secondo le modalità di pagamento descritte nell'Allegato "beneficiari", che forma parte integrante del presente provvedimento;

6. di inoltrare, per competenza, il presente provvedimento all'Assessore all'Istruzione, al Dipartimento Istruzione, Ricerca, Lavoro, Politiche Culturali e Politiche Sociali, alle Direzioni Generali per l'Istruzione, la Formazione, il Lavoro e le Politiche Giovanili e per le Risorse Finanziarie e all'UOD Spese Regionali;

Dr.ssa Flora Savastano

Allegato A

Scuole Primarie Paritarie della Provincia di Napoli con natura giuridica di impresa 6°provvedimento

Denominazione	Comune		P. IVA Codice Fiscale	SALDO 2013/2014				1°Acconto 2014/15			
	Indirizzo	Comune		lordo	IRES	Bollo	Importo Netto	lordo	IRES	Bollo	Importo Netto
BERNARDETTA	Corso Lucci, 137	NAPOLI	07057000635	3.539,42	141,58	2,00	3.395,85				
SANTA PATRIZIA	Via G. Maffei, 1	NAPOLI	01262320631	2.462,21	98,49	2,00	2.361,72	25.822,85	1.032,91	2,00	24.787,94
SAN GIUSEPPE	P.zzale S. Giuseppe, 1	ACERRA	07241421218	3.077,77	123,11	2,00	2.952,66	32.278,57	1.291,14	2,00	30.985,42
M.B. ALBERTI	Strada Satatale per Agerola 16	GRAGNANO	05544831216	3.539,42	141,58	2,00	3.395,85	32.278,57	1.291,14	2,00	30.985,42
FROEBEL	Via Matilde Serao, 7	QUARTO	05630170636	4.154,99	166,20	2,00	3.986,79	43.576,07	1.743,04	2,00	41.831,02
PICCOLI FANS	VIA SAN MARCO 31	AFRAGOLA	03373331218	3.385,55	135,42	2,00	3.248,13	35.506,42	1.420,26	2,00	34.084,17
DON BOSCO	Corso Unione Sovietica, 25	SANT'ANTIMO	03213301215	3.231,67	129,27	2,00	3.100,40	33.892,50	1.355,70	2,00	32.534,80

fonte: http://burc.regione.campania.it

Giunta Regionale della Campania

ALLEGATO BENEFICIARI

DIPARTIMENTO	**Dipartimento Istr., Ric., Lav., Politiche Cult. e Soc.**
CAPO DIPARTIMENTO	**Dott. Oddati (vicario)**
DIRETTORE GENERALE	**Dr. Oddati Antonio**
DIRIGENTE UOD	Dr.ssa Savastano Flora
RESP. DI PROCEDIMENTO/MISURA	

DIPART.	54	DIR.GEN.	11

OGGETTO

DD n. 68 del 10 giugno 2015 - Ammissione a finanziamento, impegno e liquidazione di contributi in favore delle scuole primarie paritarie della provincia di Napoli - E.F. 2015 - Cap. 4817 - 6° Provvedimento

fonte: http://burc.regione.campania.it

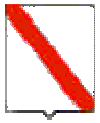

Giunta Regionale della Campania

Nominativo	C.F./ P.Iva	Codice MONIT	Indirizzo	Comune	LORDO	RITENUTA
BERNARDETTA	07057000635		CORSO LUCCI, 137	NAPOLI	3.539,42	143,58
S. PATRIZIA SUORE CROCIFISSE ADORATRICI EUCARESTIA E.R.	01262320631		VIA G. MAFFEI 1	NAPOLI	28.285,06	1.135,40
COOPERATIVA SOCIALE SAN GIUSEPPE	07241421218		PIAZZALE SAN GIUSEPPE	ACERRA	35.356,34	1.418,25
M.B. ALBERTI	05544831216		STRADA STATALE PER AGEROLA 16	GRAGNANO	35.817,99	1.436,72
FROEBEL	05630170636		VIA MATILDE SERAO, 7	QUARTO	47.731,05	1.913,24
PICCOLI FANS SAS	03373331218		VIA S. MARCO 31	AFRAGOLA	38.891,97	1.559,68
DON BOSCO SOC. COOP. A R.L.	03213301215		VIA NETTUNO	SANT'ANTIMO	37.124,16	1.488,97

TOTALI	**226.745,99**	**9.095,84**

Nominativo	Modalità di Pagamento	Esercizio e Capitolo di Spesa	
BERNARDETTA		**2015**	**4817**
S. PATRIZIA SUORE CROCIFISSE	***CC Bancario, IBAN : IT91K0335901600100000104105***	**2015**	**4817**

fonte: http://burc.regione.campania.it

ADORATRICI EUCARESTIA E.R.			
COOPERATIVA SOCIALE SAN GIUSEPPE	***CC Bancario, IBAN : IT36D0101039681100000002338***	**2015**	**4817**
M.B. ALBERTI	***CC Bancario, IBAN : IT75V0200839911000010713335***	**2015**	**4817**
FROEBEL	***CC Bancario, IBAN : IT74B0101040130100000005347***	**2015**	**4817**
PICCOLI FANS SAS	***CC Bancario, IBAN : IT07R0530839690000000011498***	**2015**	**4817**
DON BOSCO SOC. COOP. A R.L.	***CC Bancario, IBAN : IT70R0300240200000400549214***	**2015**	**4817**

Il Responsabile

fonte: http://burc.regione.campania.it

Giunta Regionale della Campania

ALLEGATO DATI CONTABILI

DIPARTIMENTO	**Dipartimento Istr., Ric., Lav., Politiche Cult. e Soc.**
CAPO DIPARTIMENTO	**Dott. Oddati (vicario)**
DIRETTORE GENERALE	**Dr. Oddati Antonio**
DIRIGENTE U.O.D.	Dr.ssa Savastano Flora
RESP. DI PROCEDIMENTO/MISURA	

Dipart.	54	Dir. Gen.	11

OGGETTO

DD n. 68 del 10 giugno 2015 - Ammissione a finanziamento, impegno e liquidazione di contributi in favore delle scuole primarie paritarie della provincia di Napoli - E.F. 2015 - Cap. 4817 - 6° Provvedimento

fonte: http://burc.regione.campania.it

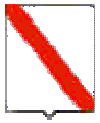

Giunta Regionale della Campania

Eserc.	Cap.	Tit.	Missione	Progr.	M.Aggr.	P. Conti	Cofog	SIOPE B.	SIOPE G.	Cod. UE	IMPORTO	RITENUTA
2015	4817	1	4	2	104	1.04.03.99.000	09.1	1.06.02	0	8	226.745,99	7.606,87

TOTALE	226.745,99	7.606,87

Impegno di Riferimento

Esercizio	Capitolo	Numero
-	-	-

Il Responsabile

fonte: http://burc.regione.campania.it

Decreto Dirigenziale n. 175 del 23/09/2015

Dipartimento 54 - Dipartimento Istr., Ric., Lav., Politiche Cult. e Soc.

Direzione Generale 11 - Direzione Generale Istruzione, Formazione,Lavoro e Politiche Giovanili

U.O.D. 2 - UOD Istruzione

Oggetto dell'Atto:

DD N. 68 DEL 10 GIUGNO 2015 - AMMISSIONE A FINANZIAMENTO, IMPEGNO E LIQUIDAZIONE DI CONTRIBUTI IN FAVORE DELLE SCUOLE PRIMARIE PARITARIE DELLA PROVINCIA DI NAPOLI - E.F. 2015 - CAP. 4819 - 5° PROVVEDIMENTO

IL DIRIGENTE

PREMESSO

a) che il Ministero dell'Economia e delle Finanze, con Decreto del 27 dicembre 2013, concernente la ripartizione in capitoli delle unità di voto parlamentare, relativa al Bilancio di previsione dello Stato per l'anno finanziario 2014 e per il triennio 2014/2016, ha appostato per l'anno finanziario 2014, nel capitolo 1299 del MIUR, la somma di € 220.000.000,00;
b) che, con Decreto Interministeriale n. 869 del 25 novembre 2014, il Ministro dell'Istruzione, dell'Università e della Ricerca di concerto con il Ministro per gli Affari Regionali e Autonomie e con il Ministro dell'Economia e delle Finanza ha disposto la ripartizione tra le Regioni per il sostegno alle scuole paritarie delle risorse imputate al Capitolo 1299 dello stato di previsione del MIUR per l'Anno finanziario 2014;
c) che, alla Regione Campania, con il citato Decreto Interministeriale adottato sulla base del numero delle scuole paritarie, delle classi e degli alunni, risultano attribuiti **€ 28.084.592,00** per il sostegno alle stesse scuole paritarie;
d) che, con DGR n. 259 del 08/05/2015 è stata acquisita al bilancio regionale la somma assegnata di € 28.084.592,00 ed iscritte sulla competenza del bilancio per l'esercizio finanziario 2015, per Missione e Programma e, ai fini gestionali, sui capitoli di spesa di seguito riportati:

Cap. Spesa	Miss.	Prog.	Tit.	Macroa	COFOG	IV livello Piano dei conti	SIOPE	Codice UE	Ric.- non Ric	Perimet Sanità	SOMME
4817	4	2	1	104	09.1 09.2	1.04.03.99.000	01.06.02	8	4	3	€ 14.042.296,00
4819	4	2	1	104	09.1 09.2	1.04.04.01.000	01.06.03	8	4	3	€ 14.042.296,00

e) che le predette somme sono state accertate (n. accertamento 1339/2015) e riscosse (reversale n. 1587/2015) nell'E.F. 2015 sul capitolo gestionale delle entrate 1237, correlato ai citati capitoli di spesa;
f) che con D.D. n. 68 del 10 giugno 2015 si è preso atto dei riparti in dettaglio, distinti per Provincia, delle somme spettanti alle scuole paritarie (saldo 2013/2014 e 1° acconto 2014/2015 primarie; 1° acconto 2014/2015 infanzia) presenti sul territorio regionale, in forza dell'accordo siglato tra la Direzione Generale Istruzione, Formazione, Lavoro e Politiche giovanili e la Direzione Generale dell'Ufficio Scolastico Regionale per la Campania;

RILEVATO

a) che le scuole **primarie paritarie**, di cui all'allegato A - parte integrante e sostanziale del presente provvedimento -, site nella Provincia di **Napoli**, sono destinatarie dei contributi a *latere* indicati secondo il riparto trasmesso dall'USR e recepito dalla Regione Campania con il citato DD n. 68/2015 citato;
b) che le Istituzioni Scolastiche di cui all'allegato A - come risulta dalla comunicazione inoltrata alla UOD Istruzione della Direzione Generale Istruzione, Formazione, Lavoro e Politiche Giovanili, a seguito di richiesta per il tramite dell'Ufficio Scolastico Regionale, – hanno natura giuridica di '***Istituzioni Sociali Private'***;
c) che le certificazioni DURC, trasmesse, in forza del citato accordo con l'Ufficio Scolastico regionale, dall'Ufficio Scolastico Provinciale di Caserta, risultano, allo stato, regolari;
d) che per le stesse Istituzioni Scolastiche, destinatarie di un contributo inferiore ad euro 150.000,00, ai sensi della vigente legge antimafia, non sussiste obbligo di acquisizione della documentazione antimafia;

RITENUTO

a) di poter ammettere a finanziamento le Istituzioni Scolastiche di cui all'allegato A;
b) di dover, con il presente decreto, assolvere contestualmente all'obbligo della trasparenza;
c) di poter procedere all'impegno e alla liquidazione della somma lorda di **€ 521.277,04** (comprensiva di IRES e bollo) in favore delle istituzioni scolastiche di cui all'allegato A, parte integrante e sostanziale del presente decreto;

VISTO

- il Decreto del MEF 27 dicembre 2013;
- il Decreto Interministeriale n. 869 del 25/11/2014;
- la DGR n. 259 dell'8/05/2015;
- l'Accordo tra la Direzione Generale per l'Istruzione, la Formazione, il Lavoro, le Politiche Giovanili e l'Ufficio Scolastico Regionale per la Campania;
- il DD n. 68 del 10 giugno 2015;
- il DPGR n. 220 del 31/10/2013;
- il D.D. n. 430 del 17/06/2014;

Alla stregua dell'istruttoria compiuta dal Funzionario incaricato

D E C R E T A

per tutto quanto espresso in premessa, che qui s'intende integralmente riportato

1. di ammettere a finanziamento le Istituzioni Scolastiche di cui all'Allegato A;

2. di assolvere, contestualmente all'adozione del presente atto, agli obblighi della trasparenza di cui al D. Lgs. n. 33/2013, artt. 26 e 27;

3. di impegnare l'importo lordo di **€ 521.277,04** (comprensivo di IRES e bollo) imputando la spesa come di seguito indicato:

E.F.	Cap. Spesa	Miss.	Prog.	Titolo	Macroa	COFOG	IV livello Piano dei conti	V livello Piano dei conti	SIOPE	Codice UE
2015	4819	4	2	1	104	09.1	1.04.04.01.000	1.04.04.01.001	1.06.03	8

4. di liquidare ed erogare l'importo lordo di **€ 521.277,04** (comprensivo di IRES e bollo) in favore delle istituzioni scolastiche di cui all'allegato A, parte integrante e sostanziale del presente decreto (Codice di Bilancio 1.06.03 – Codice Gestionale 1634);

5. di accreditare le relative somme, spettanti a ciascuna Istituzione Scolastica, secondo le modalità di pagamento descritte nell'Allegato "beneficiari", che forma parte integrante del presente provvedimento;

6. di inoltrare, per competenza, il presente provvedimento all'Assessore all'Istruzione, al Dipartimento Istruzione, Ricerca, Lavoro, Politiche Culturali e Politiche Sociali, alle Direzioni Generali per l'Istruzione, la Formazione, il Lavoro e le Politiche Giovanili e per le Risorse Finanziarie e all'UOD Spese Regionali;

Dr.ssa Flora Savastano

Allegato A

Scuole Primarie Paritarie della Provincia di Napoli con natura giuridica di istituzioni sociali private - 5°provvedimrnto

N.	Codice Meccanografico	Denominazione	Comune		P. IVA Codice Fiscale	SALDO 2013/2014				1° Acconto 2014/15			
			Indirizzo	Comune		lordo	IRES	Bollo	Importo Netto	lordo	IRES	Bollo	Importo Netto
1	NA1E23300A	SACRI CUORI DI GESU'	Via Manzoni, 107	NAPOLI	02563540588	1.231,11	49,24	2,00	1.179,87	12.911,43	516,46	2,00	12.392,97
2	NA1E072007	ISTITUTO BIANCHI	Piazza Montesanto, 25	NAPOLI	95012840633 07442780636	2.462,21	98,49	2,00	2.361,72	25.822,85	1.032,91	2,00	24.787,94
3	NA1E080006	SUOR MARIA MADDALENA	Via B. Quaranta, 92	NAPOLI	80026910820 00621460823	3.693,32	147,73	2,00	3.543,59	22.595,00	903,80	2,00	21.689,20
4	NA1E03900G	MADRE RUSSOLILLO	C.so Duca d'Aosta, 22 Pianura	NAPOLI	01263610634	3.077,77	123,11	2,00	2.952,66	32.278,57	1.291,14	2,00	30.985,42
5	NA1E21700C	PAOLA FRASSINETTI	Via Manzoni 121	NAPOLI	02501350587 01066551001	3.077,77	123,11	2,00	2.952,66	32.278,57	1.291,14	2,00	30.985,42
6	NA1E10300N	MADONNA BUON CONSIGLIO	Via Ritiro, 31	CALVIZZANO	01255840637	3.385,55	135,42	2,00	3.248,13	35.506,42	1.420,26	2,00	34.084,17
7	NA1E156006	ISTITUTO P.LUDOVICO DA CASORIA	Via Cava, 5	ANACAPRI	02563490586 80029350636	3.077,77	123,11	2,00	2.952,66	32.278,57	1.291,14	2,00	30.985,42
8	NA1E165001	SANTA TERESA - SAN COSTANZO	Via Madre Serafina 35	CAPRI	90040670631	3.693,32	147,73	2,00	3.543,59	38.734,28	1.549,37	2,00	37.182,91
9	NA1E04200B	SUORE TRINITARIE	Via S. Giovanni De Matha, 43	SOMMA VESUVIANA	80112030582	3.077,77	123,11	2,00	2.952,66	32.278,57	1.291,14	2,00	30.985,42
10	NA1E11100L	SAN GABRIELE ARCANGELO	Corso Garibaldi, 14	GRUMO NEVANO	02485200584	3.077,77	123,11	2,00	2.952,66	32.278,57	1.291,14	2,00	30.985,42
11	NA1E11800B	ISTITUTO NICOLA GARGIULO	P.zza Gianturco, 31	AFRAGOLA	02516590581	3.693,32	147,73	2,00	3.543,59	38.734,28	1.549,37	2,00	37.182,91
12	NA1E13800L	SUORE COMPASSIONISTE SERVE DI MARIA	Via Cappelli, 91	POLLENA TROCCHIA	02516590581	3.385,55	135,42	2,00	3.248,13	35.506,42	1.420,26	2,00	34.084,17
13	NA1E193005	PAONE MARIA VITALE	Via Libertini 78	CAIVANO	01437550633	3.077,77	123,11	2,00	2.952,66	32.278,57	1.291,14	2,00	30.985,42
14	NA1E16700L	FONDAZIONE ASILO INFANTILE	Piazza Vittorio Veneto 10	META	82011850631	2.769,99	110,80	2,00	2.657,19	29.050,71	1.162,03	2,00	27.886,68
15	NA1E15500A	SAN MICHELE ARCANGELO	Via Carlo Amalfi, 24	PIANO DI SORRENTO	82012000632 01548861218	4.001,10	160,04	2,00	3.839,06	41.962,14	1.678,49	2,00	40.281,65

fonte: http://burc.regione.campania.it

Giunta Regionale della Campania

ALLEGATO BENEFICIARI

DIPARTIMENTO **Dipartimento Istr., Ric., Lav., Politiche Cult. e Soc.**

CAPO DIPARTIMENTO **Dott. Oddati (vicario)**

DIRETTORE GENERALE **Dr. Oddati Antonio**

DIRIGENTE UOD

RESP. DI PROCEDIMENTO/MISURA

DIPART.	54	DIR.GEN.	11

OGGETTO

DD n. 68 del 10 giugno 2015 - Ammissione a finanziamento, impegno e liquidazione di contributi in favore delle scuole primarie paritarie della provincia di Napoli - E.F. 2015 - Cap. 4819 - 5° Provvedimento

fonte: http://burc.regione.campania.it

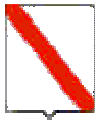

Nominativo	C.F./ P.Iva	Codice MONIT	Indirizzo	Comune	LORDO	RITENUTA
CONGREGAZIONE RELIGIOSE DEI SACRI CUORI ENTE RELIGIOSO	02563540588		VIA MANZONI, 204	NAPOLI	14.142,54	569,70
ISTITUTO BIANCHI	95012840633		PIAZZA MONTESANTO, 25	NAPOLI	28.285,06	1.135,40
SUOR MARIA MADDALENA	80026910820		VIA B. QUARANTA 92	NAPOLI	26.288,32	1.055,53
MADRE RUSSOLILLO	01263610634		C.SO DUCA D'AOSTA 22 PIANURA	NAPOLI	35.356,34	1.418,25
PAOLA FRASSINETTI	02501350587		VIA MANZONI 122	NAPOLI	35.356,34	1.418,25
MADONNA BUON CONSIGLIO	01255840637		VIA RITIRO 31	CALVIZZANO	38.891,97	1.559,68
ISTITUTO P. LUDOVICO DA CASORIA	02563490586		VIA CAVA 5	ANACAPRI	35.356,34	1.418,25
SANTA TERESA - SAN COSTANZO	90040670631		VIA MADRE SERAFINA, 35	CAPRI	42.427,60	1.701,10
SUORE TRINITARIE	80112030582		VIA S. GIOVANNI DE MATHA, 43	SOMMA VESUVIANA	35.356,34	1.418,25
E R SUORE FIGLIE N.S. IST SAN GABRIELE ARCANGELO	02485200584		CORSO GARIBALDI, 14	GRUMO NEVANO	35.356,34	1.418,25
SUORE	02516590581		PIAZZA	AFRAGOLA	42.427,60	1.701,10

fonte: http://burc.regione.campania.it

COMPASSIONISTE SERVE DI MARIA N. GARGIULO			GIANTURCO 31			
ER SUORE COMPASSIONISTE SERVE DI MARIA	02516590581		SACRO CUORE VIA CAPPELLI 91	POLLENA TROCCHIA	38.891,97	1.559,68
ER DISCEPOLE DI SANTA TERESA IS. PAONE MARIA VITALE	01437550633		VIA LIBERTINI 78	CAIVANO	35.356,34	1.418,25
FONDAZIONE ASILO INFANTILE SALVATORE RUGGIERO	82011850631		PIAZZA VITTORIO VENETO, 10	META	31.820,70	1.276,83
SAN MICHELE ARCANGELO	82012000632		VIA CARLO AMALFI, 24	PIANO DI SORRENTO	45.963,24	1.842,53

TOTALI	**521.277,04**	**20.911,05**

Nominativo	Modalità di Pagamento	Esercizio e Capitolo di Spesa	
CONGREGAZIONE RELIGIOSE DEI SACRI CUORI ENTE RELIGIOSO	***CC Bancario, IBAN : IT27C0335901600100000109143***	**2015**	**4819**
ISTITUTO BIANCHI	***CC Bancario, IBAN : IT97D0335901600100000104269***	**2015**	**4819**
SUOR MARIA MADDALENA	***CC Bancario, IBAN : IT18Y0335901600100000110210***	**2015**	**4819**
MADRE RUSSOLILLO	***CC Bancario, IBAN : IT62E0101003444000027010614***	**2015**	**4819**

fonte: http://burc.regione.campania.it

PAOLA FRASSINETTI	***CC Bancario, IBAN : IT40Q0200803445000400052584***	**2015**	**4819**
MADONNA BUON CONSIGLIO	***CC Bancario, IBAN : IT50C0335901600100000109408***	**2015**	**4819**
ISTITUTO P. LUDOVICO DA CASORIA	***CC Bancario, IBAN : IT48E0103039710000000209509***	**2015**	**4819**
SANTA TERESA - SAN COSTANZO	***CC Bancario, IBAN : IT56U0103039790000000686861***	**2015**	**4819**
SUORE TRINITARIE	***CC Bancario, IBAN : IT30O0335901600100000109953***	**2015**	**4819**
E R SUORE FIGLIE N.S. IST SAN GABRIELE ARCANGELO	***CC Bancario, IBAN : IT50U0335901600100000107503***	**2015**	**4819**
SUORE COMPASSIONISTE SERVE DI MARIA N. GARGIULO	***CC Bancario, IBAN : IT20H0335901600100000109338***	**2015**	**4819**
ER SUORE COMPASSIONISTE SERVE DI MARIA	***CC Bancario, IBAN : IT16J0335901600100000109942***	**2015**	**4819**
ER DISCEPOLE DI SANTA TERESA IS. PAONE MARIA VITALE	***CC Bancario, IBAN : IT33E0760103400000023583800***	**2015**	**4819**
FONDAZIONE ASILO INFANTILE SALVATORE RUGGIERO	***CC Bancario, IBAN : IT82S0335901600100000110372***	**2015**	**4819**
SAN MICHELE ARCANGELO	***CC Bancario, IBAN : IT63H0103040050000000321950***	**2015**	**4819**

fonte: http://burc.regione.campania.it

Il Responsabile

fonte: http://burc.regione.campania.it

Giunta Regionale della Campania

ALLEGATO DATI CONTABILI

DIPARTIMENTO **Dipartimento Istr., Ric., Lav., Politiche Cult. e Soc.**

CAPO DIPARTIMENTO **Dott. Oddati (vicario)**

DIRETTORE GENERALE **Dr. Oddati Antonio**

DIRIGENTE U.O.D. Dr.ssa Savastano Flora

RESP. DI PROCEDIMENTO/MISURA

Dipart.	54	Dir. Gen.	11

OGGETTO

DD n. 68 del 10 giugno 2015 - Ammissione a finanziamento, impegno e liquidazione di contributi in favore delle scuole primarie paritarie della provincia di Napoli - E.F. 2015 - Cap. 4819 - 5° Provvedimento

fonte: http://burc.regione.campania.it

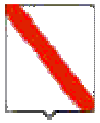

Giunta Regionale della Campania

Eserc.	Cap.	Tit.	Missione	Progr.	M.Aggr.	P. Conti	Cofog	SIOPE B.	SIOPE G.	Cod. UE	IMPORTO	RITENUTA
2015	4819	1	4	2	104	1.04.04.01.000	09.1	1.06.03	0	8	521.277,04	20.911,05

TOTALE	521.277,04	20.911,05

Impegno di Riferimento

Esercizio	Capitolo	Numero
-	-	-

Il Responsabile

fonte: http://burc.regione.campania.it

Decreto Dirigenziale n. 174 del 23/09/2015

Dipartimento 54 - Dipartimento Istr., Ric., Lav., Politiche Cult. e Soc.

Direzione Generale 11 - Direzione Generale Istruzione, Formazione,Lavoro e Politiche Giovanili

U.O.D. 2 - UOD Istruzione

Oggetto dell'Atto:

D.D N. 68 DEL 10 GIUGNO 2015 - AMMISSIONE A FINANZIAMENTO, IMPEGNO E LIQUIDAZIONE CONTRIBUTI IN FAVORE DELLE SCUOLE DELL' INFANZIA PARITARIE DELLA PROVINCIA DI SALERNO. E.F. 2015 - CAP. 4819 - 8° PROVVEDIMENTO

IL DIRIGENTE

PREMESSO

a) che il Ministero dell'Economia e delle Finanze, con Decreto del 27 dicembre 2013, concernente la ripartizione in capitoli delle unità di voto parlamentare, relativa al Bilancio di previsione dello Stato per l'anno finanziario 2014 e per il triennio 2014/2016, ha appostato per l'anno finanziario 2014, nel capitolo 1299 del MIUR, la somma di € 220.000.000,00;
b) che, con Decreto Interministeriale n. 869 del 25 novembre 2014, il Ministro dell'Istruzione, dell'Università e della Ricerca di concerto con il Ministro per gli Affari Regionali e Autonomie e con il Ministro dell'Economia e delle Finanza ha disposto la ripartizione tra le Regioni per il sostegno alle scuole paritarie delle risorse imputate al Capitolo 1299 dello stato di previsione del MIUR per l'Anno finanziario 2014;
c) che, alla Regione Campania, con il citato Decreto Interministeriale adottato sulla base del numero delle scuole paritarie, delle classi e degli alunni, risultano attribuiti **€ 28.084.592,00** per il sostegno alle stesse scuole paritarie;
d) che, con DGR n. 259 del 08/05/2015 è stata acquisita al bilancio regionale la somma assegnata di € 28.084.592,00 ed iscritte sulla competenza del bilancio per l'esercizio finanziario 2015, per Missione e Programma e, ai fini gestionali, sui capitoli di spesa di seguito riportati:

Cap. Spesa	Miss.	Prog.	Tit.	Macroa	COFOG	IV livello Piano dei conti	SIOPE	Codice UE	Ric.- non Ric	Perimet Sanità	SOMME
4817	4	2	1	104	09.1 09.2	1.04.03.99.000	01.06.02	8	4	3	€ 14.042.296,00
4819	4	2	1	104	09.1 09.2	1.04.04.01.000	01.06.03	8	4	3	€ 14.042.296,00

e) che le predette somme sono state accertate (n. accertamento 1339/2015) e riscosse (reversale n. 1587/2015) nell'E.F. 2015 sul capitolo gestionale delle entrate 1237, correlato ai citati capitoli di spesa;
f) che con D.D. n. 68 del 10 giugno 2015 si è preso atto dei riparti in dettaglio, distinti per Provincia, delle somme spettanti alle scuole paritarie (saldo 2013/2014 e 1° acconto 2014/2015 primarie; 1° acconto 2014/2015 infanzia) presenti sul territorio regionale, in forza dell'accordo siglato tra la Direzione Generale Istruzione, Formazione, Lavoro e Politiche giovanili e la Direzione Generale dell'Ufficio Scolastico Regionale per la Campania;

RILEVATO

a) che le scuole **infanzia paritarie**, di cui all'allegato A - parte integrante e sostanziale del presente provvedimento -, site nella Provincia di **Salerno**, sono destinatarie dei contributi a *latere* indicati secondo il riparto trasmesso dall'USR e recepito dalla Regione Campania con il citato DD n. 68/2015 citato;
b) che le Istituzioni Scolastiche di cui all'allegato A - come risulta dalla comunicazione inoltrata alla UOD Istruzione della Direzione Generale Istruzione, Formazione, Lavoro e Politiche Giovanili, a seguito di richiesta per il tramite dell'Ufficio Scolastico Regionale, – hanno natura giuridica di '***Istituzioni Sociali Private'***;
c) che le certificazioni DURC, trasmesse, in forza del citato accordo con l'Ufficio Scolastico regionale, dall'Ufficio Scolastico Provinciale di Caserta, risultano, allo stato, regolari;
d) che per le stesse Istituzioni Scolastiche, destinatarie di un contributo inferiore ad euro 150.000,00, ai sensi della vigente legge antimafia, non sussiste obbligo di acquisizione della documentazione antimafia;

RITENUTO

a) di poter ammettere a finanziamento le Istituzioni Scolastiche di cui all'allegato A;
b) di dover, con il presente decreto, assolvere contestualmente all'obbligo della trasparenza;
c) di poter procedere all'impegno e alla liquidazione della somma lorda di **€ 33.051,77** (comprensiva di IRES e bollo) in favore delle istituzioni scolastiche di cui all'allegato A, parte integrante e sostanziale del presente decreto;

VISTO

- il Decreto del MEF 27 dicembre 2013;
- il Decreto Interministeriale n. 869 del 25/11/2014;
- la DGR n. 259 dell'8/05/2015;
- l'Accordo tra la Direzione Generale per l'Istruzione, la Formazione, il Lavoro, le Politiche Giovanili e l'Ufficio Scolastico Regionale per la Campania;
- il DD n. 68 del 10 giugno 2015;
- il DPGR n. 220 del 31/10/2013;
- il D.D. n. 430 del 17/06/2014;

Alla stregua dell'istruttoria compiuta dal Funzionario incaricato

D E C R E T A

per tutto quanto espresso in premessa, che qui s'intende integralmente riportato

1. di ammettere a finanziamento le Istituzioni Scolastiche di cui all'Allegato A;

2. di assolvere, contestualmente all'adozione del presente atto, agli obblighi della trasparenza di cui al D. Lgs. n. 33/2013, artt. 26 e 27;

3. di impegnare l'importo lordo di **€ 33.051,77** (comprensivo di IRES e bollo) imputando la spesa come di seguito indicato:

E.F.	Cap. Spesa	Miss.	Prog.	Titolo	Macroa	COFOG	IV livello Piano dei conti	V livello Piano dei conti	SIOPE	Codice UE
2015	4819	4	2	1	104	09.1	1.04.04.01.000	1.04.04.01.001	1.06.03	8

4. di liquidare ed erogare l'importo lordo di **€ 33.051,77** (comprensivo di IRES e bollo) in favore delle istituzioni scolastiche di cui all'allegato A, parte integrante e sostanziale del presente decreto (Codice di Bilancio 1.06.03 – Codice Gestionale 1634);

5. di accreditare le relative somme, spettanti a ciascuna Istituzione Scolastica, secondo le modalità di pagamento descritte nell'Allegato "beneficiari", che forma parte integrante del presente provvedimento;

6. di inoltrare, per competenza, il presente provvedimento all'Assessore all'Istruzione, al Dipartimento Istruzione, Ricerca, Lavoro, Politiche Culturali e Politiche Sociali, alle Direzioni Generali per l'Istruzione, la Formazione, il Lavoro e le Politiche Giovanili e per le Risorse Finanziarie e all'UOD Spese Regionali;

Dr.ssa Flora Savastano

Allegato A

Scuole Infanzia Paritarie della provincia di Salerno con natura giuridica di Ist. Soc. Private 8°prov v.

N.	Codice Meccanografico	Denominazione	Comune		P. IVA Codice Fiscale	1° Acconto lordo 2014/15	Imposta	Bollo	Importo Netto
			Indirizzo	Comune					
1	SA1A005001	***Santa Giuliana***	Via Risi, 27	ANGRI	**02516590581**	7.530,70	301,23	2,00	7.227,47
2	SA1A07300G	***Duca E. Ravaschieri Fieschi***	via Santa Maria delle Grazie, 42	ROCCAPIEMONTE	**94042140650**	10.459,68	418,39	2,00	10.039,29
3	SA1A08100E	***Preziosissimo Sangue***	via Rocco Cocchia, 37	SALERNO	**02458110588**	4.601,71	184,07	2,00	4.415,65
4	SA1A10600N	***Paolo VI***	via Ottavio Valiante, 45	VALLO DELLA LUCAN.	**93008370657**	10.459,68	418,39	2,00	10.039,29

fonte: http://burc.regione.campania.it

Giunta Regionale della Campania

ALLEGATO BENEFICIARI

DIPARTIMENTO **Dipartimento Istr., Ric., Lav., Politiche Cult. e Soc.**

CAPO DIPARTIMENTO **Dott. Oddati (vicario)**

DIRETTORE GENERALE **Dr. Oddati Antonio**

DIRIGENTE UOD Dr.ssa Savastano Flora

RESP. DI PROCEDIMENTO/MISURA

DIPART.	54	DIR.GEN.	11

OGGETTO

D.D n. 68 del 10 giugno 2015 - Ammissione a finanziamento, impegno e liquidazione contributi in favore delle scuole dell' infanzia paritarie della Provincia di Salerno. E.F. 2015 - cap. 4819 - 8° provvedimento

fonte: http://burc.regione.campania.it

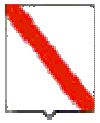

Giunta Regionale della Campania

Nominativo	C.F./ P.Iva	Codice MONIT	Indirizzo	Comune	LORDO	RITENUTA
SANTA GIULIANA	02516590581		VIA RISI, 27	ANGRI	7.530,70	303,23
DUCA E. RAVASCHIERI FIESCHI	94042140650		VIA SANTA MARIA DELLE GRAZIE, 42	ROCCAPIEMONTE	10.459,68	420,39
PREZIOSISSIMO SANGUE	02458110588		VIA ROCCO COCCHIA, 37	SALERNO	4.601,71	186,07
PAOLO VI	93008370657		VIA OTTAVIO VALIANTE, 45	VALLO DELLA LUCANIA	10.459,68	420,39

TOTALI	**33.051,77**	**1.330,08**

Nominativo	Modalità di Pagamento	Esercizio e Capitolo di Spesa	
SANTA GIULIANA	***CC Bancario, IBAN : IT29J0538776040000000000044***	**2015**	**4819**
DUCA E. RAVASCHIERI FIESCHI	***CC Bancario, IBAN : IT30G0760115200000011604840***	**2015**	**4819**
PREZIOSISSIMO SANGUE	***CC Bancario, IBAN : IT85Y0103015201000000219547***	**2015**	**4819**
PAOLO VI	***CC Bancario, IBAN : IT94P0335901600100000108097***	**2015**	**4819**

Il Responsabile

fonte: http://burc.regione.campania.it

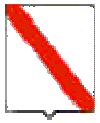

Giunta Regionale della Campania

fonte: http://burc.regione.campania.it

Giunta Regionale della Campania

ALLEGATO DATI CONTABILI

DIPARTIMENTO **Dipartimento Istr., Ric., Lav., Politiche Cult. e Soc.**

CAPO DIPARTIMENTO **Dott. Oddati (vicario)**

DIRETTORE GENERALE **Dr. Oddati Antonio**

DIRIGENTE U.O.D. Dr.ssa Savastano Flora

RESP. DI PROCEDIMENTO/MISURA

Dipart.	54	Dir. Gen.	11

OGGETTO

D.D n. 68 del 10 giugno 2015 - Ammissione a finanziamento, impegno e liquidazione contributi in favore delle scuole dell' infanzia paritarie della Provincia di Salerno. E.F. 2015 - cap. 4819 - 8° provvedimento

fonte: http://burc.regione.campania.it

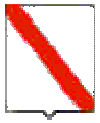

Giunta Regionale della Campania

Eserc.	Cap.	Tit.	Missione	Progr.	M.Aggr.	P. Conti	Cofog	SIOPE B.	SIOPE G.	Cod. UE	IMPORTO	RITENUTA
2015	4819	1	4	2	104	1.04.04.01.000	09.1	1.06.03	0	8	33.051,77	1.330,08

TOTALE	33.051,77	1.330,08

Impegno di Riferimento

Esercizio	Capitolo	Numero
-	-	-

Il Responsabile

fonte: http://burc.regione.campania.it

Decreto Dirigenziale n. 173 del 23/09/2015

Dipartimento 54 - Dipartimento Istr., Ric., Lav., Politiche Cult. e Soc.

Direzione Generale 11 - Direzione Generale Istruzione, Formazione,Lavoro e Politiche Giovanili

U.O.D. 2 - UOD Istruzione

Oggetto dell'Atto:

D.D N. 68 DEL 10 GIUGNO 2015 - AMMISSIONE A FINANZIAMENTO, IMPEGNO E LIQUIDAZIONE CONTRIBUTI IN FAVORE DELLE SCUOLE DELL' INFANZIA PARITARIE DELLA PROVINCIA DI CASERTA. E.F. 2015 - CAP. 4817 - 8° PROVVEDIMENTO

IL DIRIGENTE

PREMESSO

a) che il Ministero dell'Economia e delle Finanze, con Decreto del 27 dicembre 2013, concernente la ripartizione in capitoli delle unità di voto parlamentare, relativa al Bilancio di previsione dello Stato per l'anno finanziario 2014 e per il triennio 2014/2016, ha appostato per l'anno finanziario 2014, nel capitolo 1299 del MIUR, la somma di € 220.000.000,00;
b) che, con Decreto Interministeriale n. 869 del 25 novembre 2014, il Ministro dell'Istruzione, dell'Università e della Ricerca di concerto con il Ministro per gli Affari Regionali e Autonomie e con il Ministro dell'Economia e delle Finanza ha disposto la ripartizione tra le Regioni per il sostegno alle scuole paritarie delle risorse imputate al Capitolo 1299 dello stato di previsione del MIUR per l'Anno finanziario 2014;
c) che, alla Regione Campania, con il citato Decreto Interministeriale adottato sulla base del numero delle scuole paritarie, delle classi e degli alunni, risultano attribuiti **€ 28.084.592,00** per il sostegno alle stesse scuole paritarie;
d) che, con DGR n. 259 del 08/05/2015 è stata acquisita al bilancio regionale la somma assegnata di € 28.084.592,00 ed iscritte sulla competenza del bilancio per l'esercizio finanziario 2015, per Missione e Programma e, ai fini gestionali, sui capitoli di spesa di seguito riportati:

Cap. Spesa	Miss.	Prog.	Tit.	Macroa	COFOG	IV livello Piano dei conti	SIOPE	Codice UE	Ric.- non Ric	Perimet Sanità	SOMME
4817	4	2	1	104	09.1 09.2	1.04.03.99.000	01.06.02	8	4	3	€ 14.042.296,00
4819	4	2	1	104	09.1 09.2	1.04.04.01.000	01.06.03	8	4	3	€ 14.042.296,00

e) che le predette somme sono state accertate (n. accertamento 1339/2015) e riscosse (reversale n. 1587/2015) nell'E.F. 2015 sul capitolo gestionale delle entrate 1237, correlato ai citati capitoli di spesa;
f) che con D.D. n. 68 del 10 giugno 2015 si è preso atto dei riparti in dettaglio, distinti per Provincia, delle somme spettanti alle scuole paritarie (saldo 2013/2014 e 1° acconto 2014/2015 primarie; 1° acconto 2014/2015 infanzia) presenti sul territorio regionale, in forza dell'accordo siglato tra la Direzione Generale Istruzione, Formazione, Lavoro e Politiche giovanili e la Direzione Generale dell'Ufficio Scolastico Regionale per la Campania;

RILEVATO

a) che le scuole **dell'infanzia paritarie**, di cui all'allegato A - parte integrante e sostanziale del presente provvedimento -, site nella Provincia di **Caserta**, sono destinatarie dei contributi a *latere* indicati secondo il riparto trasmesso dall'USR e recepito dalla Regione Campania con il citato DD n. 68/2015 citato;
b) che le Istituzioni Scolastiche di cui all'allegato A - come risulta dalla comunicazione inoltrata alla UOD Istruzione della Direzione Generale Istruzione, Formazione, Lavoro e Politiche Giovanili, a seguito di richiesta per il tramite dell'Ufficio Scolastico Regionale, – hanno natura giuridica di ***'impresa'***;
c) che le certificazioni DURC, trasmesse, in forza del citato accordo con l'Ufficio Scolastico regionale, dall'Ufficio Scolastico Provinciale di Caserta, risultano, allo stato, regolari;
d) che per le stesse Istituzioni Scolastiche, destinatarie di un contributo inferiore ad euro 150.000,00, ai sensi della vigente legge antimafia, non sussiste obbligo di acquisizione della documentazione antimafia;

RITENUTO

a) di poter ammettere a finanziamento le Istituzioni Scolastiche di cui all'allegato A;
b) di dover, con il presente decreto, assolvere contestualmente all'obbligo della trasparenza;
c) di poter procedere all'impegno e alla liquidazione della somma lorda di **€ 27.610,26** (comprensiva di IRES e bollo) in favore delle istituzioni scolastiche di cui all'allegato A, parte integrante e sostanziale del presente decreto;

VISTO

- il Decreto del MEF 27 dicembre 2013;
- il Decreto Interministeriale n. 869 del 25/11/2014;
- la DGR n. 259 dell'8/05/2015;
- l'Accordo tra la Direzione Generale per l'Istruzione, la Formazione, il Lavoro, le Politiche Giovanili e l'Ufficio Scolastico Regionale per la Campania;
- il DD n. 68 del 10 giugno 2015;
- il DPGR n. 220 del 31/10/2013;
- il D.D. n. 430 del 17/06/2014;

Alla stregua dell'istruttoria compiuta dal Funzionario incaricato

D E C R E T A

per tutto quanto espresso in premessa, che qui s'intende integralmente riportato

1. di ammettere a finanziamento le Istituzioni Scolastiche di cui all'Allegato A;

2. di assolvere, contestualmente all'adozione del presente atto, agli obblighi della trasparenza di cui al D. Lgs. n. 33/2013, artt. 26 e 27;

3. di impegnare l'importo lordo di **€ 27.610,26** (comprensivo di IRES e bollo) imputando la spesa come di seguito indicato:

E.F.	Cap. Spesa	Miss.	Prog.	Titolo	Macroa	COFOG	IV livello Piano dei conti	V livello Piano dei conti	SIOPE	Codice UE
2015	4817	4	2	1	104	09.1	1.04.03.99.000	1.04.03.99.999	1.06.02	8

4. di liquidare ed erogare l'importo lordo di **€ 27.610,26** (comprensivo di IRES e bollo) in favore delle istituzioni scolastiche di cui all'allegato A, parte integrante e sostanziale del presente decreto (Codice di Bilancio 1.06.02 – Codice Gestionale 1623);

5. di accreditare le relative somme, spettanti a ciascuna Istituzione Scolastica, secondo le modalità di pagamento descritte nell'Allegato "beneficiari", che forma parte integrante del presente provvedimento;

6. di inoltrare, per competenza, il presente provvedimento all'Assessore all'Istruzione, al Dipartimento Istruzione, Ricerca, Lavoro, Politiche Culturali e Politiche Sociali, alle Direzioni Generali per l'Istruzione, la Formazione, il Lavoro e le Politiche Giovanili e per le Risorse Finanziarie e all'UOD Spese Regionali;

Dr.ssa Flora Savastano

Allegato A

Scuole Infanzia Paritarie della provincia di Caserta con natura giuridica di Imprese 8° provv.

N.	Codice Meccanografico	Denominazione	Comune		P. IVA Codice Fiscale	1° Acconto lordo	Imposta	Bollo	Importo Netto
			Indirizzo	Comune					
1	CE1A24000N	S.RITA	VIA MANZONI. 12	AVERSA	03636770616	7.530,69	301,23	2,00	7.227,46
2	CE1A235006	LE PICCOLE PESTI	VIA KENNEDY, 83/ VIA FERMI, 3	CASAPULLA	03451830610	10.459,67	418,39	2,00	10.039,28
3	CE1AND500H	IL BOSCO INCANTATO	VIA JONES, 12	CASERTA	02486270610	4.601,71	184,07	2,00	4.415,64
4	CE1A326008	MINI CLUB	VIA GIOTTO,27	CASERTA	02824730614	1.672,73	66,91	2,00	1.603,82
5	CE1A363007	ORE LIETE	VIA AURORA, 4	SAN MARCO EVANGELISTA	04083610610	1.672,73	66,91	2,00	1.603,82
6	CE1A36500V	LA GIOCOSA	CORSO UMBERTO I, 52	SANTA MARIA LA FOSSA	PRLLNS64L44I247N	1.672,73	66,91	2,00	1.603,82

Giunta Regionale della Campania

ALLEGATO BENEFICIARI

DIPARTIMENTO **Dipartimento Istr., Ric., Lav., Politiche Cult. e Soc.**

CAPO DIPARTIMENTO **Dott. Oddati (vicario)**

DIRETTORE GENERALE **Dr. Oddati Antonio**

DIRIGENTE UOD Dr.ssa Savastano Flora

RESP. DI PROCEDIMENTO/MISURA

DIPART.	54	DIR.GEN.	11

OGGETTO

D.D n. 68 del 10 giugno 2015 - Ammissione a finanziamento, impegno e liquidazione contributi in favore delle scuole dell' infanzia paritarie della Provincia di Caserta. E.F. 2015 - cap. 4817 - 8° provvedimento

fonte: http://burc.regione.campania.it

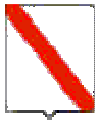

Giunta Regionale della Campania

Nominativo	C.F./ P.Iva	Codice MONIT	Indirizzo	Comune	LORDO	RITENUTA
S. RITA	03636770616		VIA MANZONI, 12	AVERSA	7.530,69	303,23
LE PICCOLE PESTI	03451830610		VIA KENNEDY, 83	CASAPULLA	10.459,67	420,39
IL BOSCO INCANTATO	02486270610		VIA JOPNES, 12	CASERTA	4.601,71	186,07
MINI CLUB	02824730614		VIA GIOTTO, 27	CASERTA	1.672,73	68,91
ORE LIETE	04083610610		VIA AURORA, 4	SAN MARCO EVANGELISTA	1.672,73	68,91
LA GIOCOSA	PRLLNS64L44I247N		CORSO UMBERTO I, 52	SANTA MARIA LA FOSSA	1.672,73	68,91

TOTALI	**27.610,26**	**1.116,42**

Nominativo	Modalità di Pagamento	Esercizio e Capitolo di Spesa	
S. RITA	***CC Bancario, IBAN : IT49U0538774790000001359769***	**2015**	**4817**
LE PICCOLE PESTI	***CC Bancario, IBAN : IT47T0101075190100000003136***	**2015**	**4817**
IL BOSCO INCANTATO	***CC Bancario, IBAN : IT21N0538774890000000003365***	**2015**	**4817**
MINI CLUB	***CC Bancario, IBAN : IT65V0898714900000020320611***	**2015**	**4817**
ORE LIETE	***CC Bancario, IBAN : IT11I0303214900010000004325***	**2015**	**4817**
LA GIOCOSA	***CC Bancario, IBAN : IT68F0760114900000004995633***	**2015**	**4817**

fonte: http://burc.regione.campania.it

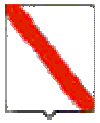

Giunta Regionale della Campania

Il Responsabile

fonte: http://burc.regione.campania.it

Giunta Regionale della Campania

ALLEGATO DATI CONTABILI

DIPARTIMENTO	**Dipartimento Istr., Ric., Lav., Politiche Cult. e Soc.**
CAPO DIPARTIMENTO	**Dott. Oddati (vicario)**
DIRETTORE GENERALE	**Dr. Oddati Antonio**
DIRIGENTE U.O.D.	Dr.ssa Savastano Flora
RESP. DI PROCEDIMENTO/MISURA	

Dipart.	54	Dir. Gen.	11

OGGETTO

D.D n. 68 del 10 giugno 2015 - Ammissione a finanziamento, impegno e liquidazione contributi in favore delle scuole dell' infanzia paritarie della Provincia di Caserta. E.F. 2015 - cap. 4817 - 8° provvedimento

fonte: http://burc.regione.campania.it

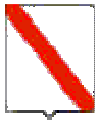

Giunta Regionale della Campania

Eserc.	Cap.	Tit.	Missione	Progr.	M.Aggr.	P. Conti	Cofog	SIOPE B.	SIOPE G.	Cod. UE	IMPORTO	RITENUTA
2015	4817	1	4	2	104	1.04.03.99.000	09.1	1.06.02	0	8	27.610,26	1.116,42

TOTALE	27.610,26	1.116,42

Impegno di Riferimento

Esercizio	Capitolo	Numero
-	-	-

Il Responsabile

fonte: http://burc.regione.campania.it

REGIONE CAMPANIA

Decreto Dirigenziale n. 172 del 23/09/2015

Dipartimento 54 - Dipartimento Istr., Ric., Lav., Politiche Cult. e Soc.

Direzione Generale 11 - Direzione Generale Istruzione, Formazione,Lavoro e Politiche Giovanili

U.O.D. 2 - UOD Istruzione

Oggetto dell'Atto:

D.D. N. 68 DEL 10 GIUGNO 2015 - AMMISSIONE A FINANZIAMENTO, IMPEGNO E LIQUIDAZIONE CONTRIBUTI IN FAVORE DELLE SCUOLE DELL'INFANZIA PARITARIE DELLA PROVINCIA DI NAPOLI - E.F. 2015 - CAP. 4817 - 9° PROVVEDIMENTO.

IL DIRIGENTE

PREMESSO

a) che il Ministero dell'Economia e delle Finanze, con Decreto del 27 dicembre 2013, concernente la ripartizione in capitoli delle unità di voto parlamentare, relativa al Bilancio di previsione dello Stato per l'anno finanziario 2014 e per il triennio 2014/2016, ha appostato per l'anno finanziario 2014, nel capitolo 1299 del MIUR, la somma di € 220.000.000,00;
b) che, con Decreto Interministeriale n. 869 del 25 novembre 2014, il Ministro dell'Istruzione, dell'Università e della Ricerca di concerto con il Ministro per gli Affari Regionali e Autonomie e con il Ministro dell'Economia e delle Finanza ha disposto la ripartizione tra le Regioni per il sostegno alle scuole paritarie delle risorse imputate al Capitolo 1299 dello stato di previsione del MIUR per l'Anno finanziario 2014;
c) che, alla Regione Campania, con il citato Decreto Interministeriale adottato sulla base del numero delle scuole paritarie, delle classi e degli alunni, risultano attribuiti **€ 28.084.592,00** per il sostegno alle stesse scuole paritarie;
d) che, con DGR n. 259 del 08/05/2015 è stata acquisita al bilancio regionale la somma assegnata di € 28.084.592,00 ed iscritte sulla competenza del bilancio per l'esercizio finanziario 2015, per Missione e Programma e, ai fini gestionali, sui capitoli di spesa di seguito riportati:

Cap. Spesa	Miss.	Prog.	Tit.	Macroa	COFOG	IV livello Piano dei conti	SIOPE	Codice UE	Ric.- non Ric	Perimet Sanità	SOMME
4817	4	2	1	104	09.1 09.2	1.04.03.99.000	01.06.02	8	4	3	€ 14.042.296,00
4819	4	2	1	104	09.1 09.2	1.04.04.01.000	01.06.03	8	4	3	€ 14.042.296,00

e) che le predette somme sono state accertate (n. accertamento 1339/2015) e riscosse (reversale n. 1587/2015) nell'E.F. 2015 sul capitolo gestionale delle entrate 1237, correlato ai citati capitoli di spesa;
f) che con D.D. n. 68 del 10 giugno 2015 si è preso atto dei riparti in dettaglio, distinti per Provincia, delle somme spettanti alle scuole paritarie (saldo 2013/2014 e 1° acconto 2014/2015 primarie; 1° acconto 2014/2015 infanzia) presenti sul territorio regionale, in forza dell'accordo siglato tra la Direzione Generale Istruzione, Formazione, Lavoro e Politiche giovanili e la Direzione Generale dell'Ufficio Scolastico Regionale per la Campania;

RILEVATO

a) che le scuole **dell'infanzia paritarie**, di cui all'allegato A - parte integrante e sostanziale del presente provvedimento -, site nella Provincia di **Napoli**, sono destinatarie dei contributi a *latere* indicati secondo il riparto trasmesso dall'USR e recepito dalla Regione Campania con il citato DD n. 68/2015 citato;
b) che le Istituzioni Scolastiche di cui all'allegato A - come risulta dalla comunicazione inoltrata alla UOD Istruzione della Direzione Generale Istruzione, Formazione, Lavoro e Politiche Giovanili, a seguito di richiesta per il tramite dell'Ufficio Scolastico Regionale, – hanno natura giuridica di ***'impresa'***;
c) che le certificazioni DURC, trasmesse, in forza del citato accordo con l'Ufficio Scolastico regionale, dall'Ufficio Scolastico Provinciale di Caserta, risultano, allo stato, regolari;
d) che per le stesse Istituzioni Scolastiche, destinatarie di un contributo inferiore ad euro 150.000,00, ai sensi della vigente legge antimafia, non sussiste obbligo di acquisizione della documentazione antimafia;

RITENUTO

a) di poter ammettere a finanziamento le Istituzioni Scolastiche di cui all'allegato A;
b) di dover, con il presente decreto, assolvere contestualmente all'obbligo della trasparenza;
c) di poter procedere all'impegno e alla liquidazione della somma lorda di **€ 183.672,50** (comprensiva di IRES e bollo) in favore delle istituzioni scolastiche di cui all'allegato A, parte integrante e sostanziale del presente decreto;

VISTO

- il Decreto del MEF 27 dicembre 2013;
- il Decreto Interministeriale n. 869 del 25/11/2014;
- la DGR n. 259 dell'8/05/2015;
- l'Accordo tra la Direzione Generale per l'Istruzione, la Formazione, il Lavoro, le Politiche Giovanili e l'Ufficio Scolastico Regionale per la Campania;
- il DD n. 68 del 10 giugno 2015;
- il DPGR n. 220 del 31/10/2013;
- il D.D. n. 430 del 17/06/2014;

Alla stregua dell'istruttoria compiuta dal Funzionario incaricato

D E C R E T A

per tutto quanto espresso in premessa, che qui s'intende integralmente riportato

1. di ammettere a finanziamento le Istituzioni Scolastiche di cui all'Allegato A;

2. di assolvere, contestualmente all'adozione del presente atto, agli obblighi della trasparenza di cui al D. Lgs. n. 33/2013, artt. 26 e 27;

3. di impegnare l'importo lordo di **€ 183.672,50** (comprensivo di IRES e bollo) imputando la spesa come di seguito indicato:

E.F.	Cap. Spesa	Miss.	Prog.	Titolo	Macroa	COFOG	IV livello Piano dei conti	V livello Piano dei conti	SIOPE	Codice UE
2015	4817	4	2	1	104	09.1	1.04.03.99.000	1.04.03.99.999	1.06.02	8

4. di liquidare ed erogare l'importo lordo di **€ 183.672,50** (comprensivo di IRES e bollo) in favore delle istituzioni scolastiche di cui all'allegato A, parte integrante e sostanziale del presente decreto (Codice di Bilancio 1.06.02 – Codice Gestionale 1623);

5. di accreditare le relative somme, spettanti a ciascuna Istituzione Scolastica, secondo le modalità di pagamento descritte nell'Allegato "beneficiari", che forma parte integrante del presente provvedimento;

6. di inoltrare, per competenza, il presente provvedimento all'Assessore all'Istruzione, al Dipartimento Istruzione, Ricerca, Lavoro, Politiche Culturali e Politiche Sociali, alle Direzioni Generali per l'Istruzione, la Formazione, il Lavoro e le Politiche Giovanili e per le Risorse Finanziarie e all'UOD Spese Regionali;

Dr.ssa Flora Savastano

Allegato A

Scuole dell'infanzia paritarie della Provincia di Napoli con natura giuridica di "Impresa" - 9° Provve dimento

N.	Codice Meccanografico	Denominazione	Comune		P. IVA Codice Fiscale	1°acconto A.S. 2014/2015			
			Indirizzo	Comune		lordo	IRES	Bollo	Importo Netto
1	NA1A18900G	BABYLANDIA S.A.S. DI DE LUCA	VIA DE CURTIS PARCO FINCO	CASALNUOVO DI NAPOLI	03442131219	10.459,68	418,39	2,00	10.039,29
2	NA1AIR500P	L'oasi di Naclà Impresa Sociale s.r.l.	Via Turati 3 -5	CRISPANO	06775841213	4.601,71	184,07	2,00	4.415,65
3	NA1A29500Q	I CIGNI SOCIETA' COOPERATIVA	CORSO ITALIA N. 393	QUARTO	06255100635	10.459,68	418,39	2,00	10.039,29
4	NA1AC55005	Nausica s.r.l. Impresa sociale	Via delle Palme 16	MELITO DI NAPOLI	06880441214	4.601,71	184,07	2,00	4.415,65
5	NA1A37500B	SCUOLA BAMBI S.R.L. IMPRESA SOCIALE	VIA DELLO SPACCO, N.10	ERCOLANO	06471490638 01544101213	16.317,64	652,71	2,00	15.662,94
6	NA1A181001	LA CITTA DEL SOLE S.R.L. - IMPRESA SOCIALE	VIA FERRARA 10	ARZANO	02704301213	7.530,70	301,23	2,00	7.227,47
7	NA1A420004	PICCOLI FANS SAS DI ESPOSITO PELELLA VINCENZO- IMPRESA SOCIALE	VIA S.MARCO 31	AFRAGOLA	03373331218	7.530,70	301,23	2,00	7.227,47
8	NA1A10800V	DON BOSCO SOC. COOP. A R.L.	VIA NETTUNO SNC (ANGOLO VIA DEL CARAVAGGIO	SANT'ANTIMO	03213301215	7.530,70	301,23	2,00	7.227,47
9	NA1A69400B	LA FIABA SOCIETA COOPERATIVA DI LAVORO	VIALE EUROPA 73 BIS	TERZIGNO	05443771216	4.601,71	184,07	2,00	4.415,65

fonte: http://burc.regione.campania.it

10	NA1A292008	IL CIGNO - FIMAR S.R.L. - IMPRESA SOCIALE -	VIA CAMPANA, 255	POZZUOLI	06143640636	13.388,66	535,55	2,00	12.851,12
11	NA1A28800L	SOCIETA' COOPERATIVA FANTASYLANDIA - SOCIETA' COOPERATIVA SOCIALE A R.L.	VIA OTTAVIANO AUGUSTO N. 54 - BACOLI	BACOLI	05903301215	25.104,59	1.004,18	2,00	24.098,41
12	NA1A66900P	ASSOCIAZIONE KAROL WOJTYLA - IMPRESA SOCIALE	VIA VERDI 2° TRAVERSA N. 5	CASORIA	06212751215	13.388,66	535,55	2,00	12.851,12
13	NA1A13700V	ISITUTO G.LEOPARDI S.A.S. DI IAVARONE GAETANO- IMPRESA SOCIALE	VIA VOLTACARROZZA N,8	CARDITO	03862111212	13.388,66	535,55	2,00	12.851,12
14	NA1AZF500N	NEW HAPPY CHILDREN S.R.L. IMPRESA SOCIALE	VIA E.FERMI 91	VILLARICCA	07823341214	7.530,70	301,23	2,00	7.227,47
5	NA1A47300L	IL MONDO AI PICCOLI S.R.L. IMPRESA SOCIALE	VIA GABRIELE JANNELLI 190	NAPOLI	06785071215	4.601,71	184,07	2,00	4.415,65
16	NA1A22300T	IL CIGNO - FIMAR S.R.L. - IMPRESA SOCIALE -	V TRAVERSA PRO.LE CUMANA, 16	NAPOLI	06143640636	25.104,59	1.004,18	2,00	24.098,41
17	NA1AI3500A	IMPRESA SOCIALE GIROTONDO S.A.S. DI DI NARDO MARGHERITA & C.	VIA PIETRO NENNI N. 32	ACERRA	04472701210	7.530,70	301,23	2,00	7.227,47

fonte: http://burc.regione.campania.it

Giunta Regionale della Campania

ALLEGATO BENEFICIARI

DIPARTIMENTO **Dipartimento Istr., Ric., Lav., Politiche Cult. e Soc.**

CAPO DIPARTIMENTO **Dott. Oddati (vicario)**

DIRETTORE GENERALE **Dr. Oddati Antonio**

DIRIGENTE UOD Dr.ssa Savastano Flora

RESP. DI PROCEDIMENTO/MISURA

DIPART.	54	DIR.GEN.	11

OGGETTO

D.D. n. 68 del 10 giugno 2015 - Ammissione a finanziamento, impegno e liquidazione contributi in favore delle scuole dell'infanzia paritarie della provincia di Napoli - E.F. 2015 - Cap. 4817 - 9° provvedimento.

fonte: http://burc.regione.campania.it

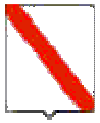

Giunta Regionale della Campania

Nominativo	C.F./ P.Iva	Codice MONIT	Indirizzo	Comune	LORDO	RITENUTA
BABYLANDIA S.A.S.	03442131219		VIA DE CURTIS PARCO FINCO	CASALNUOVO DI NAPOLI	10.459,68	420,39
L'OASI DI NACLA' SRL	06775841213		VIA TURATI 3 - 5	CRISPANO	4.601,71	186,07
I CIGNI SOC. COOP.	06255100635		CORSO ITALIA 393	QUARTO	10.459,68	420,39
NAUSICA SRL	06880441214		VIA DELLE PALME 16	MELITO DI NAPOLI	4.601,71	186,07
SCUOLA BAMBI	06471490638		VIA DELLO SPACCO, 10	ERCOLANO	16.317,64	654,71
LA CITTA' DEL SOLE	02704301213		VIA FERRARA, 10	ARZANO	7.530,70	303,23
PICCOLI FANS SAS	03373331218		VIA S. MARCO 31	AFRAGOLA	7.530,70	303,23
DON BOSCO SOC. COOP. A R.L.	03213301215		VIA NETTUNO	SANT'ANTIMO	7.530,70	303,23
LA FIABA SOC. COOP. DI LAVORO	05443771216		VIALE EUROPA 73 BIS	TERZIGNO	4.601,71	186,07
SOC. COOP. A R. L. FANTASYLANDIA	05903301215		VIA OTTAVIANO AUGUSTO 54	BACOLI	25.104,59	1.006,18
ASSOCIAZIONE KAROL WOJTYLA	06212751215		VIA VERDI II TRAV 5	CASORIA	13.388,66	537,55
IST G. LEOPARDI SAS	03862111212		VIA VOLTACARROZZA 8	CARDITO	13.388,66	537,55
NEW HAPPY CHILDREN SRL	07823341214		VIA E. FERMI 91	VILLARICCA	7.530,70	303,23
IL MONDO AI PICCOLI S.R.L. IMPRESA	06785071215		VIA GABRIELE JANNELLI, 190	NAPOLI	4.601,71	186,07

fonte: http://burc.regione.campania.it

SOCIALE						
IL CIGNO - FIMAR S.R.L. IMPRESA SOCIALE	06143640636		V TRAVERSA PRO.LE CUMANA, 16	NAPOLI	25.104,59	1.006,18
GIROTONDO SAS	04472701210		VIA P. NENNI 31	ACERRA	7.530,70	303,23
IL CIGNO - FIMAR SRL	06143640636		VIA CAMPANA 255	POZZUOLI	13.388,66	537,55

TOTALI	**183.672,50**	**7.380,93**

Nominativo	Modalità di Pagamento	Esercizio e Capitolo di Spesa	
BABYLANDIA S.A.S.	***CC Bancario, IBAN : IT86G0542439811000027000910***	**2015**	**4817**
L'OASI DI NACLA' SRL	***CC Bancario, IBAN : IT32P0200840131000011104451***	**2015**	**4817**
I CIGNI SOC. COOP.	***CC Bancario, IBAN : IT32P0200840131000011104451***	**2015**	**4817**
NAUSICA SRL	***CC Bancario, IBAN : IT66E0101039980100000002634***	**2015**	**4817**
SCUOLA BAMBI	***CC Bancario, IBAN : IT44A0514240330120570253021***	**2015**	**4817**
LA CITTA' DEL SOLE	***CC Bancario, IBAN : IT80W0335901600100000078492***	**2015**	**4817**
PICCOLI FANS SAS	***CC Bancario, IBAN : IT07R0530839690000000011498***	**2015**	**4817**
DON BOSCO SOC. COOP. A R.L.	***CC Bancario, IBAN : IT70R0300240200000400549214***	**2015**	**4817**
LA FIABA SOC. COOP. DI LAVORO	***CC Bancario, IBAN : IT88S0335901600100000105802***	**2015**	**4817**
SOC. COOP. A R. L. FANTASYLANDIA	***CC Bancario, IBAN : IT53O0503439730000000012755***	**2015**	**4817**
ASSOCIAZIONE KAROL WOJTYLA	***CC Bancario, IBAN : IT85H0300240010000401088023***	**2015**	**4817**
IST G. LEOPARDI SAS	***CC Bancario, IBAN : IT74U0335901600100000068368***	**2015**	**4817**

fonte: http://burc.regione.campania.it

NEW HAPPY CHILDREN SRL	***CC Bancario, IBAN : IT55A0101040012100000011614***	**2015**	**4817**
IL MONDO AI PICCOLI S.R.L. IMPRESA SOCIALE	***CC Bancario, IBAN : IT85J0100503406000000001739***	**2015**	**4817**
IL CIGNO - FIMAR S.R.L. IMPRESA SOCIALE	***CC Bancario, IBAN : IT85J0760103400000029998804***	**2015**	**4817**
GIROTONDO SAS	***CC Bancario, IBAN : IT30D0101039680100000004921***	**2015**	**4817**
IL CIGNO - FIMAR SRL	***CC Bancario, IBAN : IT85J0760103400000029998804***	**2015**	**4817**

Il Responsabile

fonte: http://burc.regione.campania.it

Giunta Regionale della Campania

ALLEGATO DATI CONTABILI

DIPARTIMENTO	**Dipartimento Istr., Ric., Lav., Politiche Cult. e Soc.**
CAPO DIPARTIMENTO	**Dott. Oddati (vicario)**
DIRETTORE GENERALE	**Dr. Oddati Antonio**
DIRIGENTE U.O.D.	DR.ssa Savastano Flora
RESP. DI PROCEDIMENTO/MISURA	

Dipart.	54	Dir. Gen.	11

OGGETTO

D.D. n. 68 del 10 giugno 2015 - Ammissione a finanziamento, impegno e liquidazione contributi in favore delle scuole dell'infanzia paritarie della provincia di Napoli - E.F. 2015 - Cap. 4817 - 9° provvedimento.

fonte: http://burc.regione.campania.it

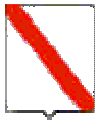

Giunta Regionale della Campania

Eserc.	Cap.	Tit.	Missione	Progr.	M.Aggr.	P. Conti	Cofog	SIOPE B.	SIOPE G.	Cod. UE	IMPORTO	RITENUTA
2015	4817	1	4	2	104	1.04.03.99.000	09.1	1.06.02	0	8	183.672,50	7.380,93

TOTALE	183.672,50	7.380,93

Impegno di Riferimento

Esercizio	Capitolo	Numero
-	-	-

Il Responsabile

fonte: http://burc.regione.campania.it

Decreto Dirigenziale n. 170 del 22/09/2015

Dipartimento 54 - Dipartimento Istr., Ric., Lav., Politiche Cult. e Soc.

Direzione Generale 11 - Direzione Generale Istruzione, Formazione,Lavoro e Politiche Giovanili

U.O.D. 2 - UOD Istruzione

Oggetto dell'Atto:

DD N. 68 DEL 10 GIUGNO 2015 - AMMISSIONE A FINANZIAMENTO, IMPEGNO E LIQUIDAZIONE DI CONTRIBUTI IN FAVORE DELLE SCUOLE DELL'INFANZIA PARITARIE DELLA PROVINCIA DI NAPOLI - E. F. 2015 - CAP. 4819 - 8° PROVVEDIMENTO.

IL DIRIGENTE

PREMESSO

a) che il Ministero dell'Economia e delle Finanze, con Decreto del 27 dicembre 2013, concernente la ripartizione in capitoli delle unità di voto parlamentare, relativa al Bilancio di previsione dello Stato per l'anno finanziario 2014 e per il triennio 2014/2016, ha appostato per l'anno finanziario 2014, nel capitolo 1299 del MIUR, la somma di € 220.000.000,00;
b) che, con Decreto Interministeriale n. 869 del 25 novembre 2014, il Ministro dell'Istruzione, dell'Università e della Ricerca di concerto con il Ministro per gli Affari Regionali e Autonomie e con il Ministro dell'Economia e delle Finanza ha disposto la ripartizione tra le Regioni per il sostegno alle scuole paritarie delle risorse imputate al Capitolo 1299 dello stato di previsione del MIUR per l'Anno finanziario 2014;
c) che, alla Regione Campania, con il citato Decreto Interministeriale adottato sulla base del numero delle scuole paritarie, delle classi e degli alunni, risultano attribuiti **€ 28.084.592,00** per il sostegno alle stesse scuole paritarie;
d) che, con DGR n. 259 del 08/05/2015 è stata acquisita al bilancio regionale la somma assegnata di € 28.084.592,00 ed iscritte sulla competenza del bilancio per l'esercizio finanziario 2015, per Missione e Programma e, ai fini gestionali, sui capitoli di spesa di seguito riportati:

Cap. Spesa	Miss.	Prog.	Tit.	Macroa	COFOG	IV livello Piano dei conti	SIOPE	Codice UE	Ric.- non Ric	Perimet Sanità	SOMME
4817	4	2	1	104	09.1 09.2	1.04.03.99.000	01.06.02	8	4	3	€ 14.042.296,00
4819	4	2	1	104	09.1 09.2	1.04.04.01.000	01.06.03	8	4	3	€ 14.042.296,00

e) che le predette somme sono state accertate (n. accertamento 1339/2015) e riscosse (reversale n. 1587/2015) nell'E.F. 2015 sul capitolo gestionale delle entrate 1237, correlato ai citati capitoli di spesa;
f) che con D.D. n. 68 del 10 giugno 2015 si è preso atto dei riparti in dettaglio, distinti per Provincia, delle somme spettanti alle scuole paritarie (saldo 2013/2014 e 1° acconto 2014/2015 primarie; 1° acconto 2014/2015 infanzia) presenti sul territorio regionale, in forza dell'accordo siglato tra la Direzione Generale Istruzione, Formazione, Lavoro e Politiche giovanili e la Direzione Generale dell'Ufficio Scolastico Regionale per la Campania;

RILEVATO

a) che le scuole **infanzia paritarie**, di cui all'allegato A - parte integrante e sostanziale del presente provvedimento -, site nella Provincia di **Napoli**, sono destinatarie dei contributi a *latere* indicati secondo il riparto trasmesso dall'USR e recepito dalla Regione Campania con il citato DD n. 68/2015 citato;
b) che le Istituzioni Scolastiche di cui all'allegato A - come risulta dalla comunicazione inoltrata alla UOD Istruzione della Direzione Generale Istruzione, Formazione, Lavoro e Politiche Giovanili, a seguito di richiesta per il tramite dell'Ufficio Scolastico Regionale, – hanno natura giuridica di '***Istituzioni Sociali Private'***;
c) che le certificazioni DURC, trasmesse, in forza del citato accordo con l'Ufficio Scolastico regionale, dall'Ufficio Scolastico Provinciale di Caserta, risultano, allo stato, regolari;
d) che per le stesse Istituzioni Scolastiche, destinatarie di un contributo inferiore ad euro 150.000,00, ai sensi della vigente legge antimafia, non sussiste obbligo di acquisizione della documentazione antimafia;

RITENUTO

a) di poter ammettere a finanziamento le Istituzioni Scolastiche di cui all'allegato A;
b) di dover, con il presente decreto, assolvere contestualmente all'obbligo della trasparenza;
c) di poter procedere all'impegno e alla liquidazione della somma lorda di **€ 186.594,67** (comprensiva di IRES e bollo) in favore delle istituzioni scolastiche di cui all'allegato A, parte integrante e sostanziale del presente decreto;

VISTO

- il Decreto del MEF 27 dicembre 2013;
- il Decreto Interministeriale n. 869 del 25/11/2014;
- la DGR n. 259 dell'8/05/2015;
- l'Accordo tra la Direzione Generale per l'Istruzione, la Formazione, il Lavoro, le Politiche Giovanili e l'Ufficio Scolastico Regionale per la Campania;
- il DD n. 68 del 10 giugno 2015;
- il DPGR n. 220 del 31/10/2013;
- il D.D. n. 430 del 17/06/2014;

Alla stregua dell'istruttoria compiuta dal Funzionario incaricato

D E C R E T A

per tutto quanto espresso in premessa, che qui s'intende integralmente riportato

1. di ammettere a finanziamento le Istituzioni Scolastiche di cui all'Allegato A;

2. di assolvere, contestualmente all'adozione del presente atto, agli obblighi della trasparenza di cui al D. Lgs. n. 33/2013, artt. 26 e 27;

3. di impegnare l'importo lordo di **€ 186.594,67** (comprensivo di IRES e bollo) imputando la spesa come di seguito indicato :

E.F.	Cap. Spesa	Miss.	Prog.	Titolo	Macroa	COFOG	IV livello Piano dei conti	V livello Piano dei conti	SIOPE	Codice UE
2015	4819	4	2	1	104	09.1	1.04.04.01.000	1.04.04.01.001	1.06.03	8

4. di liquidare ed erogare l'importo lordo di **€ 186.594,67** (comprensivo di IRES e bollo) in favore delle istituzioni scolastiche di cui all'allegato A, parte integrante e sostanziale del presente decreto (Codice di Bilancio 1.06.03 – Codice Gestionale 1634);

5. di accreditare le relative somme, spettanti a ciascuna Istituzione Scolastica, secondo le modalità di pagamento descritte nell'Allegato "beneficiari", che forma parte integrante del presente provvedimento;

6. di inoltrare, per competenza, il presente provvedimento all'Assessore all'Istruzione, al Dipartimento Istruzione, Ricerca, Lavoro, Politiche Culturali e Politiche Sociali, alle Direzioni Generali per l'Istruzione, la Formazione, il Lavoro e le Politiche Giovanili e per le Risorse Finanziarie e all'UOD Spese Regionali;

Dr.ssa Flora Savastano

Allegato A

Scuole Infanzia Paritarie della Provincia di Napoli con natura giuridica di Istituzioni Sociali Private 8° provv.

N.	Codice Meccanografico	Denominazione	Comune		P. IVA Codice Fiscale	1° Acconto lordo 2014/15	Imposta	Bollo	Importo Netto
			Indirizzo	Comune					
1	NA1A135007	ASSOCIAZIONE MARY POPPINS	VIA NUOVA SAVIANO, 169	SAN GENNARO VESUVIANO	06201681217	7.530,70	301,23	2,00	7.227,47
2	NA1A32300P	ASSOCIAZIONE SNOOPY	CORSO ITALIA,313	VILLARICCA	95106710635	10.459,68	418,39	2,00	10.039,29
3	NA1A637007	ASSOCIAZIONE SAN GIOVANNI	VIA LEONARDO DA VINCI	GRUMO NEVANO	95121750632	7.530,70	301,23	2,00	7.227,47
4	NA1A42800P	ASSOCIAZIONE CAPPUCCETTO ROSSO	VIA MEROLLA 21	BOSCOREALE	06146781213	10.459,68	418,39	2,00	10.039,29
5	NA1A15300R	ENTE RELIGIOSO S.TERESA FONDAZIONE SAN COSTANZO	VIA MADRE SERAFINA, 35	CAPRI	90040670631	4.601,71	184,07	2,00	4.415,65
6	NA1A54300N	ASSOCIAZIONE LE FAVOLE	VIA PASSANTI SCAFATI N.144	BOSCOREALE	90062310637	10.459,68	418,39	2,00	10.039,29
7	NA1A01800L	ENTE RELIGIOSO ANNA DE LIETO	VIA S.GIOVANNI DE MATHA, 43	SOMMA VESUVIANA	80112030582	7.530,70	301,23	2,00	7.227,47
8	NA1A32900N	ENTE RELIGIOSO SUORE FIGLIE N.S. IST. S. GABRIELE ARCANGELO	CORSO GARIBALDI 14	GRUMO NEVANO	02485200584 01063711004	7.530,70	301,23	2,00	7.227,47
9	NA1A616006	ENTE RELIGIOSO MADRE AGOSTINA CASSI'	VIA FERRARI, 143	PALMA CAMPANIA	02485200584	4.601,71	184,07	2,00	4.415,65
10	NA1A185008	ENTE RELIGIOSO ISTITUTO SUORE COMPASSIONISTE SERVE MARIA	VIA SANTA CROCE,40	CASTELLAMMARE DI STABIA	025165900581 01068821006	10.459,68	418,39	2,00	10.039,29

fonte: http://burc.regione.campania.it

11	NA1A333009	ENTE RELIGIOSO ISTITUTO SUORE COMPASSIONISTE SERVE DI MARIA - NICOLA GARGIULO	P.ZZA GIANTURCO 31	AFRAGOLA	02516590581 01068821006	10.459,68	418,39	2,00	10.039,29
12	NA1A334005	ADDOLORATA ISTITUTO SUORE COMPASSIONISTE SERVE DI MARIA	PIAZZA CASTELLO N. 29	AFRAGOLA	02516590581 01068821006	16.317,64	652,71	2,00	15.662,94
13	NA1A368008	ENTE RELIGIOSO SUORE COMPASSIONISTE SERVI DI MARIA	SACRO CUORE - VIA CAPPELLI, 91	POLLENA TROCCHIA	02516590581 01068821006	4.601,71	184,07	2,00	4.415,65
14	NA1A32500A	ENTE RELIGIOSO DISCEPOLE DI S. TERESA IS. PAONE MARIA VITALE	VIA LIBERTINI 78	CAIVANO	01437550633	7.530,70	301,23	2,00	7.227,47
15	NA1A666007	ENTE RELIGIOSO SANTA MARIA DELLA PROVVIDENZA	CORSO LUIGI MANZI N. 89	CASAMICCIOLA	01437550633	7.530,70	301,23	2,00	7.227,47
16	NA1A66800V	ENTE RELIGIOSO VILLA IACCARINO	VIA PRINCIPESSA MARGHERITA N. 71	CASAMICCIOLA	01437550633	4.601,71	184,07	2,00	4.415,65
17	NA1A729005	ENTE RELIGIOSO SAN GIOVANNI BOSCO CONGREGAZIONE RELIGIOSE DISCEPOLE DI S. TERESA	VIA CAMALDOLI N. 4	QUALIANO	01437550633	4.601,71	184,07	2,00	4.415,65
18	NA1A732001	ENTE RELIGIOSO LUIGI ILLIANO	VIA CAMPI ELISI N. 1	BACOLI	80013910635	4.601,71	184,07	2,00	4.415,65
19	NA1A143006	ASSOCIAZIONE SCUOLA DELL'INFANZIA E PRIMARIA DOMUS PUERI	VIA S.PROVENZALE I TR. SX 11	NAPOLI	05877641216	19.246,63	769,87	2,00	18.474,76
20	NA1A73800X	ISTITUTO RINALDI SUORE CATECHISTE SACRO CUORE ENTE RELIGIOSO	CORSO VITTORIO EMANUELE N. 626	NAPOLI	01255840637	7.530,70	301,23	2,00	7.227,47

21	NA1A150009	S.PATRIZIA SUORE CROCIFISSE ADORATRICI ENTE RELIGIOSO	S.GREGORIO ARMENO,1	NAPOLI	01262320631 01255191213	4.601,71	184,07	2,00	4.415,65
22	NA1A272003	SANTA ELISABETTA ENTE RELIGIOSO	VIA DELLE PUGLIE 172/B	NAPOLI	01255840637 01255041210	4.601,71	184,07	2,00	4.415,65
23	NA1ARA5008	LO GNOMO VERDE - ASSOCIAZIONE CULTURALE	Via Diocleziano 208	NAPOLI	95196840631	4.601,71	184,07	2,00	4.415,65
24	NA1A26600Q	FIGLIE DI MARIA ADDOLORATA ENTE RELIGIOSO	PIAZZA PACICHELLI,9	NAPOLI	02516590581	4.601,71	184,07	2,00	4.415,65

fonte: http://burc.regione.campania.it

Giunta Regionale della Campania

ALLEGATO BENEFICIARI

DIPARTIMENTO	**Dipartimento Istr., Ric., Lav., Politiche Cult. e Soc.**
CAPO DIPARTIMENTO	**Dott. Oddati (vicario)**
DIRETTORE GENERALE	**Dr. Oddati Antonio**
DIRIGENTE UOD	Dr.ssa Savastano Flora
RESP. DI PROCEDIMENTO/MISURA	

DIPART.	54	DIR.GEN.	11

OGGETTO

DD n. 68 del 10 giugno 2015 - Ammissione a finanziamento, impegno e liquidazione di contributi in favore delle scuole dell'infanzia paritarie della Provincia di Napoli - E. F. 2015 - Cap. 4819 - 8° Provvedimento.

fonte: http://burc.regione.campania.it

Nominativo	C.F./ P.Iva	Codice MONIT	Indirizzo	Comune	LORDO	RITENUTA
ASSOCIAZIONE MARY POPPINS	06201681217		VIA NUOVA SAVIANO 169	SAN GENNARO VESUVIANO	7.530,70	303,23
ASSOCIAZIONE SNOOPY	95106710635		CORSO ITALIA 313	VILLARICCA	10.459,68	420,39
ASSOCIAZIONE CAPPUCCETTO ROSSO	06146781213		VIA MEROLLA 21	BOSCOREALE	10.459,68	420,39
SANTA TERESA - SAN COSTANZO	90040670631		VIA MADRE SERAFINA, 35	CAPRI	4.601,71	186,07
ASSOCIAZIONE LE FAVOLE	90062310637		PASSANTI SCAFATI 144	BOSCOREALE	10.459,68	420,39
E.R. ANNA DE LIETO	80112030582		VIA S. GIOVANNI DE MATHA, 43	SOMMA VESUVIANA	7.530,70	303,23
E R SUORE FIGLIE N.S. IST SAN GABRIELE ARCANGELO	02485200584		CORSO GARIBALDI, 14	GRUMO NEVANO	7.530,70	303,23
ER MADRE AGOSTINA CASSI'	02485200584		VIA FERRARI 143	PALMA CAMPANIA	4.601,71	186,07
ISTITUTO SUORE COMPASSIONISTE SERVE DI MARIA	02516590581		SANTA CROCE 40	CASTELLAMMARE DI STABIA	10.459,68	420,39
SUORE COMPASSIONISTE SERVE DI MARIA N. GARGIULO	02516590581		PIAZZA GIANTURCO 31	AFRAGOLA	10.459,68	420,39
ADDOLORATA IST	02516590581		PIAZZA CASTELLO	AFRAGOLA	16.317,64	654,71

fonte: http://burc.regione.campania.it

SUORE COMPASSIONISTE SERVE DI MARIA			29			
ER SUORE COMPASSIONISTE SERVE DI MARIA	02516590581		SACRO CUORE VIA CAPPELLI 91	POLLENA TROCCHIA	4.601,71	186,07
ER DISCEPOLE DI SANTA TERESA IS. PAONE MARIA VITALE	01437550633		VIA LIBERTINI 78	CAIVANO	7.530,70	303,23
ER SANTA MARIA DELLA PROVVIDENZA	01437550633		CORSO LUIGI MANZI 89	CASAMICCIOLA TERME	7.530,70	303,23
ER VILLA IACCARINO	01437550633		VIA PRINCIPESSA MARGHERITA 71	CASAMICCIOLA TERME	4.601,71	186,07
ER SAN GIOVANNI BOSCO CONGR. DISCEPOLE S. TERESA	01437550633		VIA CAMALDOLI 4	QUALIANO	4.601,71	186,07
ER LUIGI ILLIANO	80013910635		VIA CAMPI ELISI 1	BACOLI	4.601,71	186,07
ASSOCIAZIONE SAN GIOVANNI	95121750632		VIA LEONARDO DA VINCI	GRUMO NEVANO	7.530,70	303,23
ASSOCIAZIONE SCUOLA DELL'INFANZIA E PRIMARIA DOMUS PUERI	05877641216		VIA S. PROVENZALE I TR. SX, 11	NAPOLI	19.246,63	771,87
S. PATRIZIA SUORE CROCIFISSE ADORATRICI EUCARESTIA E.R.	01262320631		VIA S. GREGORIO ARMENO, 1	NAPOLI	4.601,71	186,07
ISTITUTO RINALDI SUORE CATECHISTE	01255840637		CORSO VITTORIO EMANUELE, 626	NAPOLI	7.530,70	303,23

fonte: http://burc.regione.campania.it

SACRO CUORE ENTE RELIGIOSO						
SANTA ELISABETTA ENTE RELIGIOSO	01255840637		VIA DELLE PUGLIE, 172/B	NAPOLI	4.601,71	186,07
LO GNOMO VERDE ASS. CULTURALE	95196840631		VIA DIOCLEZIANO 208	NAPOLI	4.601,71	186,07
FIGLIE DI MARIA ADDOLORATA ENTE RELIGIOSO	02516590581		PIAZZA PACICHELLI, 9	NAPOLI	4.601,71	186,07

TOTALI	**186.594,67**	**7.511,84**

Nominativo	Modalità di Pagamento	Esercizio e Capitolo di Spesa	
ASSOCIAZIONE MARY POPPINS	***CC Bancario, IBAN : IT25O0760103400000008442964***	**2015**	**4819**
ASSOCIAZIONE SNOOPY	***CC Bancario, IBAN : IT82J0303239950010000004441***	**2015**	**4819**
ASSOCIAZIONE CAPPUCCETTO ROSSO	***CC Bancario, IBAN : IT14Y0335901600100000004843***	**2015**	**4819**
SANTA TERESA - SAN COSTANZO	***CC Bancario, IBAN : IT56U0103039790000000686861***	**2015**	**4819**
ASSOCIAZIONE LE FAVOLE	***CC Bancario, IBAN : IT94K0300276490000021024799***	**2015**	**4819**
E.R. ANNA DE LIETO	***CC Bancario, IBAN : IT30O0335901600100000109953***	**2015**	**4819**
E R SUORE FIGLIE N.S. IST SAN GABRIELE ARCANGELO	***CC Bancario, IBAN : IT50U0335901600100000107503***	**2015**	**4819**

fonte: http://burc.regione.campania.it

ER MADRE AGOSTINA CASSI'	***CC Bancario, IBAN : IT87E0760103400000022008809***	**2015**	**4819**
ISTITUTO SUORE COMPASSIONISTE SERVE DI MARIA	***CC Bancario, IBAN : IT42B0335901600100000107152***	**2015**	**4819**
SUORE COMPASSIONISTE SERVE DI MARIA N. GARGIULO	***CC Bancario, IBAN : IT20H0335901600100000109338***	**2015**	**4819**
ADDOLORATA IST SUORE COMPASSIONISTE SERVE DI MARIA	***CC Bancario, IBAN : IT66F0335901600100000109336***	**2015**	**4819**
ER SUORE COMPASSIONISTE SERVE DI MARIA	***CC Bancario, IBAN : IT16J0335901600100000109942***	**2015**	**4819**
ER DISCEPOLE DI SANTA TERESA IS. PAONE MARIA VITALE	***CC Bancario, IBAN : IT33E0760103400000023583800***	**2015**	**4819**
ER SANTA MARIA DELLA PROVVIDENZA	***CC Bancario, IBAN : IT85B0760103400000019810803***	**2015**	**4819**
ER VILLA IACCARINO	***CC Bancario, IBAN : IT61B0760103400000013445804***	**2015**	**4819**
ER SAN GIOVANNI BOSCO CONGR. DISCEPOLE S. TERESA	***CC Bancario, IBAN : IT05U0760103400000023331804***	**2015**	**4819**
ER LUIGI ILLIANO	***CC Bancario, IBAN : IT73E0335901600100000110205***	**2015**	**4819**
ASSOCIAZIONE SAN GIOVANNI	***CC Bancario, IBAN : IT61U0101039921100000002073***	**2015**	**4819**
ASSOCIAZIONE SCUOLA DELL'INFANZIA E	***CC Bancario, IBAN : IT29B0335901600100000110199***	**2015**	**4819**

fonte: http://burc.regione.campania.it

PRIMARIA DOMUS PUERI			
S. PATRIZIA SUORE CROCIFISSE ADORATRICI EUCARESTIA E.R.	***CC Bancario, IBAN : IT91K0335901600100000104105***	**2015**	**4819**
ISTITUTO RINALDI SUORE CATECHISTE SACRO CUORE ENTE RELIGIOSO	***CC Bancario, IBAN : IT25A0335901600100000104282***	**2015**	**4819**
SANTA ELISABETTA ENTE RELIGIOSO	***CC Bancario, IBAN : IT89P0760103400000024565806***	**2015**	**4819**
LO GNOMO VERDE ASS. CULTURALE	***CC Bancario, IBAN : IT42P0200803460000103138509***	**2015**	**4819**
FIGLIE DI MARIA ADDOLORATA ENTE RELIGIOSO	***CC Bancario, IBAN : IT78I0335901600100000110209***	**2015**	**4819**

Il Responsabile

fonte: http://burc.regione.campania.it

Giunta Regionale della Campania

ALLEGATO DATI CONTABILI

DIPARTIMENTO **Dipartimento Istr., Ric., Lav., Politiche Cult. e Soc.**

CAPO DIPARTIMENTO **Dott. Oddati (vicario)**

DIRETTORE GENERALE **Dr. Oddati Antonio**

DIRIGENTE U.O.D. Dr.ssa Savastano Flora

RESP. DI PROCEDIMENTO/MISURA

Dipart.	54	Dir. Gen.	11

OGGETTO

DD n. 68 del 10 giugno 2015 - Ammissione a finanziamento, impegno e liquidazione di contributi in favore delle scuole dell'infanzia paritarie della Provincia di Napoli - E. F. 2015 - Cap. 4819 - 8° Provvedimento.

fonte: http://burc.regione.campania.it

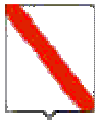

Giunta Regionale della Campania

Eserc.	Cap.	Tit.	Missione	Progr.	M.Aggr.	P. Conti	Cofog	SIOPE B.	SIOPE G.	Cod. UE	IMPORTO	RITENUTA
2015	4819	1	4	2	104	1.04.04.01.000	09.1	1.06.03	0	8	186.594,67	7.511,84

TOTALE	186.594,67	7.511,84

Impegno di Riferimento

Esercizio	Capitolo	Numero
-	-	-

Il Responsabile

fonte: http://burc.regione.campania.it

Decreto Dirigenziale n. 169 del 22/09/2015

Dipartimento 54 - Dipartimento Istr., Ric., Lav., Politiche Cult. e Soc.

Direzione Generale 11 - Direzione Generale Istruzione, Formazione,Lavoro e Politiche Giovanili

U.O.D. 2 - UOD Istruzione

Oggetto dell'Atto:

D.D N. 68 DEL 10 GIUGNO 2015 - AMMISSIONE A FINANZIAMENTO, IMPEGNO E LIQUIDAZIONE CONTRIBUTI IN FAVORE DELLE SCUOLE DELL' INFANZIA PARITARIE DELLA PROVINCIA DI BENEVENTO. E.F. 2015 - CAP. 4817 - 3° PROVVEDIMENTO

IL DIRIGENTE

PREMESSO

a) che il Ministero dell'Economia e delle Finanze, con Decreto del 27 dicembre 2013, concernente la ripartizione in capitoli delle unità di voto parlamentare, relativa al Bilancio di previsione dello Stato per l'anno finanziario 2014 e per il triennio 2014/2016, ha appostato per l'anno finanziario 2014, nel capitolo 1299 del MIUR, la somma di € 220.000.000,00;
b) che, con Decreto Interministeriale n. 869 del 25 novembre 2014, il Ministro dell'Istruzione, dell'Università e della Ricerca di concerto con il Ministro per gli Affari Regionali e Autonomie e con il Ministro dell'Economia e delle Finanza ha disposto la ripartizione tra le Regioni per il sostegno alle scuole paritarie delle risorse imputate al Capitolo 1299 dello stato di previsione del MIUR per l'Anno finanziario 2014;
c) che, alla Regione Campania, con il citato Decreto Interministeriale adottato sulla base del numero delle scuole paritarie, delle classi e degli alunni, risultano attribuiti **€ 28.084.592,00** per il sostegno alle stesse scuole paritarie;
d) che, con DGR n. 259 del 08/05/2015 è stata acquisita al bilancio regionale la somma assegnata di € 28.084.592,00 ed iscritte sulla competenza del bilancio per l'esercizio finanziario 2015, per Missione e Programma e, ai fini gestionali, sui capitoli di spesa di seguito riportati:

Cap. Spesa	Miss.	Prog.	Tit.	Macroa	COFOG	IV livello Piano dei conti	SIOPE	Codice UE	Ric.- non Ric	Perimet Sanità	SOMME
4817	4	2	1	104	09.1 09.2	1.04.03.99.000	01.06.02	8	4	3	€ 14.042.296,00
4819	4	2	1	104	09.1 09.2	1.04.04.01.000	01.06.03	8	4	3	€ 14.042.296,00

e) che le predette somme sono state accertate (n. accertamento 1339/2015) e riscosse (reversale n. 1587/2015) nell'E.F. 2015 sul capitolo gestionale delle entrate 1237, correlato ai citati capitoli di spesa;
f) che con D.D. n. 68 del 10 giugno 2015 si è preso atto dei riparti in dettaglio, distinti per Provincia, delle somme spettanti alle scuole paritarie (saldo 2013/2014 e 1° acconto 2014/2015 primarie; 1° acconto 2014/2015 infanzia) presenti sul territorio regionale, in forza dell'accordo siglato tra la Direzione Generale Istruzione, Formazione, Lavoro e Politiche giovanili e la Direzione Generale dell'Ufficio Scolastico Regionale per la Campania;

RILEVATO

a) che le scuole **dell'infanzia paritarie**, di cui all'allegato A - parte integrante e sostanziale del presente provvedimento -, site nella Provincia di **Benevento**, sono destinatarie dei contributi a *latere* indicati secondo il riparto trasmesso dall'USR e recepito dalla Regione Campania con il citato DD n. 68/2015 citato;
b) che le Istituzioni Scolastiche di cui all'allegato A - come risulta dalla comunicazione inoltrata alla UOD Istruzione della Direzione Generale Istruzione, Formazione, Lavoro e Politiche Giovanili, a seguito di richiesta per il tramite dell'Ufficio Scolastico Regionale, – hanno natura giuridica di ***'impresa'***;
c) che le certificazioni DURC, trasmesse, in forza del citato accordo con l'Ufficio Scolastico regionale, dall'Ufficio Scolastico Provinciale di Caserta, risultano, allo stato, regolari;
d) che per le stesse Istituzioni Scolastiche, destinatarie di un contributo inferiore ad euro 150.000,00, ai sensi della vigente legge antimafia, non sussiste obbligo di acquisizione della documentazione antimafia;

RITENUTO

a) di poter ammettere a finanziamento le Istituzioni Scolastiche di cui all'allegato A;
b) di dover, con il presente decreto, assolvere contestualmente all'obbligo della trasparenza;
c) di poter procedere all'impegno e alla liquidazione della somma lorda di **€ 9.203,43** (comprensiva di IRES e bollo) in favore delle istituzioni scolastiche di cui all'allegato A, parte integrante e sostanziale del presente decreto;

VISTO

- il Decreto del MEF 27 dicembre 2013;
- il Decreto Interministeriale n. 869 del 25/11/2014;
- la DGR n. 259 dell'8/05/2015;
- l'Accordo tra la Direzione Generale per l'Istruzione, la Formazione, il Lavoro, le Politiche Giovanili e l'Ufficio Scolastico Regionale per la Campania;
- il DD n. 68 del 10 giugno 2015;
- il DPGR n. 220 del 31/10/2013;
- il D.D. n. 430 del 17/06/2014;

Alla stregua dell'istruttoria compiuta dal Funzionario incaricato

D E C R E T A

per tutto quanto espresso in premessa, che qui s'intende integralmente riportato

1. di ammettere a finanziamento le Istituzioni Scolastiche di cui all'Allegato A;

2. di assolvere, contestualmente all'adozione del presente atto, agli obblighi della trasparenza di cui al D. Lgs. n. 33/2013, artt. 26 e 27;

3. di impegnare l'importo lordo di **€ 9.203,43** (comprensivo di IRES e bollo) imputando la spesa come di seguito indicato:

E.F.	Cap. Spesa	Miss.	Prog.	Titolo	Macroa	COFOG	IV livello Piano dei conti	V livello Piano dei conti	SIOPE	Codice UE
2015	4817	4	2	1	104	09.1	1.04.03.99.000	1.04.03.99.999	1.06.02	8

4. di liquidare ed erogare l'importo lordo di **€ 9.203,43** (comprensivo di IRES e bollo) in favore delle istituzioni scolastiche di cui all'allegato A, parte integrante e sostanziale del presente decreto (Codice di Bilancio 1.06.02 – Codice Gestionale 1623);

5. di accreditare le relative somme, spettanti a ciascuna Istituzione Scolastica, secondo le modalità di pagamento descritte nell'Allegato "beneficiari", che forma parte integrante del presente provvedimento;

6. di inoltrare, per competenza, il presente provvedimento all'Assessore all'Istruzione, al Dipartimento Istruzione, Ricerca, Lavoro, Politiche Culturali e Politiche Sociali, alle Direzioni Generali per l'Istruzione, la Formazione, il Lavoro e le Politiche Giovanili e per le Risorse Finanziarie e all'UOD Spese Regionali;

Dr.ssa Flora Savastano

Allegato A

Scuole Infanzia Paritarie della provincia di Benevento con natura giuridica di Imprese 3° provv.

N.	Codice Meccanografico	Denominazione	Comune		P. IVA Codice Fiscale	1° Acconto lordo 2014/15	Imposta	Bollo	Importo Netto
			Indirizzo	Comune					
1	BNIAIC500G	IL CLUB DEGLI ORSETTI	Via Pezze, 7	Montesarchio	01522580628	1.672,732	€ 66,91	2,00	1.603,82
2	BN1A03300Q	Villa Fiorita	Viale Picone, 49	Sant'Agata dei Goti	01382670626/ 80005770625	7.530,697	€ 301,23	2,00	7.227,47

fonte: http://burc.regione.campania.it

Giunta Regionale della Campania

ALLEGATO BENEFICIARI

DIPARTIMENTO	**Dipartimento Istr., Ric., Lav., Politiche Cult. e Soc.**
CAPO DIPARTIMENTO	**Dott. Oddati (vicario)**
DIRETTORE GENERALE	**Dr. Oddati Antonio**
DIRIGENTE UOD	Dr.ssa Savastano Flora
RESP. DI PROCEDIMENTO/MISURA	

DIPART.	54	DIR.GEN.	11

OGGETTO

D.D n. 68 del 10 giugno 2015 - Ammissione a finanziamento, impegno e liquidazione contributi in favore delle scuole dell' infanzia paritarie della Provincia di Benevento. E.F. 2015 - cap. 4817 - 3° provvedimento

fonte: http://burc.regione.campania.it

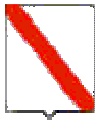

Giunta Regionale della Campania

Nominativo	C.F./ P.Iva	Codice MONIT	Indirizzo	Comune	LORDO	RITENUTA
IL CLUB DEGLI ORSETTI	01522580628		VIA PEZZE, 7	MONTESARCHIO	1.672,73	68,91
VILLA FIORITA	80005770625		VIALE PICONE,C 49	SANT'AGATA DE' GOTI	7.530,70	303,23

TOTALI	**9.203,43**	**372,14**

Nominativo	Modalità di Pagamento	Esercizio e Capitolo di Spesa	
IL CLUB DEGLI ORSETTI	***CC Bancario, IBAN : IT04P0760115000001006905408***	**2015**	**4817**
VILLA FIORITA	***CC Bancario, IBAN : IT62I0538775490000002301819***	**2015**	**4817**

Il Responsabile

fonte: http://burc.regione.campania.it

Giunta Regionale della Campania

ALLEGATO DATI CONTABILI

DIPARTIMENTO	**Dipartimento Istr., Ric., Lav., Politiche Cult. e Soc.**
CAPO DIPARTIMENTO	**Dott. Oddati (vicario)**
DIRETTORE GENERALE	**Dr. Oddati Antonio**
DIRIGENTE U.O.D.	Dr.ssa Savastano Flora
RESP. DI PROCEDIMENTO/MISURA	

Dipart.	54	Dir. Gen.	11

OGGETTO

D.D n. 68 del 10 giugno 2015 - Ammissione a finanziamento, impegno e liquidazione contributi in favore delle scuole dell' infanzia paritarie della Provincia di Benevento. E.F. 2015 - cap. 4817 - 3° provvedimento

fonte: http://burc.regione.campania.it

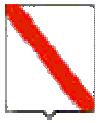

Giunta Regionale della Campania

Eserc.	Cap.	Tit.	Missione	Progr.	M.Aggr.	P. Conti	Cofog	SIOPE B.	SIOPE G.	Cod. UE	IMPORTO	RITENUTA
2015	4817	1	4	2	104	1.04.03.99.000	09.1	1.06.02	0	8	9.203,43	372,14

TOTALE	9.203,43	372,14

Impegno di Riferimento

Esercizio	Capitolo	Numero
-	-	-

Il Responsabile

fonte: http://burc.regione.campania.it

Decreto Dirigenziale n. 168 del 22/09/2015

Dipartimento 54 - Dipartimento Istr., Ric., Lav., Politiche Cult. e Soc.

Direzione Generale 11 - Direzione Generale Istruzione, Formazione,Lavoro e Politiche Giovanili

U.O.D. 2 - UOD Istruzione

Oggetto dell'Atto:

D.D N. 68 DEL 10 GIUGNO 2015 - AMMISSIONE A FINANZIAMENTO, IMPEGNO E LIQUIDAZIONE CONTRIBUTI IN FAVORE DELLE SCUOLE DELL' INFANZIA PARITARIE DELLA PROVINCIA DI SALERNO. E.F. 2015 - CAP. 4817 - 6° PROVVEDIMENTO

IL DIRIGENTE

PREMESSO

a) che il Ministero dell'Economia e delle Finanze, con Decreto del 27 dicembre 2013, concernente la ripartizione in capitoli delle unità di voto parlamentare, relativa al Bilancio di previsione dello Stato per l'anno finanziario 2014 e per il triennio 2014/2016, ha appostato per l'anno finanziario 2014, nel capitolo 1299 del MIUR, la somma di € 220.000.000,00;
b) che, con Decreto Interministeriale n. 869 del 25 novembre 2014, il Ministro dell'Istruzione, dell'Università e della Ricerca di concerto con il Ministro per gli Affari Regionali e Autonomie e con il Ministro dell'Economia e delle Finanza ha disposto la ripartizione tra le Regioni per il sostegno alle scuole paritarie delle risorse imputate al Capitolo 1299 dello stato di previsione del MIUR per l'Anno finanziario 2014;
c) che, alla Regione Campania, con il citato Decreto Interministeriale adottato sulla base del numero delle scuole paritarie, delle classi e degli alunni, risultano attribuiti **€ 28.084.592,00** per il sostegno alle stesse scuole paritarie;
d) che, con DGR n. 259 del 08/05/2015 è stata acquisita al bilancio regionale la somma assegnata di € 28.084.592,00 ed iscritte sulla competenza del bilancio per l'esercizio finanziario 2015, per Missione e Programma e, ai fini gestionali, sui capitoli di spesa di seguito riportati:

Cap. Spesa	Miss.	Prog.	Tit.	Macroa	COFOG	IV livello Piano dei conti	SIOPE	Codice UE	Ric.- non Ric	Perimet Sanità	SOMME
4817	4	2	1	104	09.1 09.2	1.04.03.99.000	01.06.02	8	4	3	€ 14.042.296,00
4819	4	2	1	104	09.1 09.2	1.04.04.01.000	01.06.03	8	4	3	€ 14.042.296,00

e) che le predette somme sono state accertate (n. accertamento 1339/2015) e riscosse (reversale n. 1587/2015) nell'E.F. 2015 sul capitolo gestionale delle entrate 1237, correlato ai citati capitoli di spesa;
f) che con D.D. n. 68 del 10 giugno 2015 si è preso atto dei riparti in dettaglio, distinti per Provincia, delle somme spettanti alle scuole paritarie (saldo 2013/2014 e 1° acconto 2014/2015 primarie; 1° acconto 2014/2015 infanzia) presenti sul territorio regionale, in forza dell'accordo siglato tra la Direzione Generale Istruzione, Formazione, Lavoro e Politiche giovanili e la Direzione Generale dell'Ufficio Scolastico Regionale per la Campania;

RILEVATO

a) che le scuole **dell'infanzia paritarie**, di cui all'allegato A - parte integrante e sostanziale del presente provvedimento -, site nella Provincia di **Salerno**, sono destinatarie dei contributi a *latere* indicati secondo il riparto trasmesso dall'USR e recepito dalla Regione Campania con il citato DD n. 68/2015 citato;
b) che le Istituzioni Scolastiche di cui all'allegato A - come risulta dalla comunicazione inoltrata alla UOD Istruzione della Direzione Generale Istruzione, Formazione, Lavoro e Politiche Giovanili, a seguito di richiesta per il tramite dell'Ufficio Scolastico Regionale, – hanno natura giuridica di ***'impresa'***;
c) che le certificazioni DURC, trasmesse, in forza del citato accordo con l'Ufficio Scolastico regionale, dall'Ufficio Scolastico Provinciale di Caserta, risultano, allo stato, regolari;
d) che per le stesse Istituzioni Scolastiche, destinatarie di un contributo inferiore ad euro 150.000,00, ai sensi della vigente legge antimafia, non sussiste obbligo di acquisizione della documentazione antimafia;

RITENUTO

a) di poter ammettere a finanziamento le Istituzioni Scolastiche di cui all'allegato A;
b) di dover, con il presente decreto, assolvere contestualmente all'obbligo della trasparenza;
c) di poter procedere all'impegno e alla liquidazione della somma lorda di **€ 9.203,42** (comprensiva di IRES e bollo) in favore delle istituzioni scolastiche di cui all'allegato A, parte integrante e sostanziale del presente decreto;

VISTO

- il Decreto del MEF 27 dicembre 2013;
- il Decreto Interministeriale n. 869 del 25/11/2014;
- la DGR n. 259 dell'8/05/2015;
- l'Accordo tra la Direzione Generale per l'Istruzione, la Formazione, il Lavoro, le Politiche Giovanili e l'Ufficio Scolastico Regionale per la Campania;
- il DD n. 68 del 10 giugno 2015;
- il DPGR n. 220 del 31/10/2013;
- il D.D. n. 430 del 17/06/2014;

Alla stregua dell'istruttoria compiuta dal Funzionario incaricato

D E C R E T A

per tutto quanto espresso in premessa, che qui s'intende integralmente riportato

1. di ammettere a finanziamento le Istituzioni Scolastiche di cui all'Allegato A;

2. di assolvere, contestualmente all'adozione del presente atto, agli obblighi della trasparenza di cui al D. Lgs. n. 33/2013, artt. 26 e 27;

3. di impegnare l'importo lordo di **€ 9.203,42** (comprensivo di IRES e bollo) imputando la spesa come di seguito indicato:

E.F.	Cap. Spesa	Miss.	Prog.	Titolo	Macroa	COFOG	IV livello Piano dei conti	V livello Piano dei conti	SIOPE	Codice UE
2015	4817	4	2	1	104	09.1	1.04.03.99.000	1.04.03.99.999	1.06.02	8

4. di liquidare ed erogare l'importo lordo di **€ 9.203,42** (comprensivo di IRES e bollo) in favore delle istituzioni scolastiche di cui all'allegato A, parte integrante e sostanziale del presente decreto (Codice di Bilancio 1.06.02 – Codice Gestionale 1623);

5. di accreditare le relative somme, spettanti a ciascuna Istituzione Scolastica, secondo le modalità di pagamento descritte nell'Allegato "beneficiari", che forma parte integrante del presente provvedimento;

6. di inoltrare, per competenza, il presente provvedimento all'Assessore all'Istruzione, al Dipartimento Istruzione, Ricerca, Lavoro, Politiche Culturali e Politiche Sociali, alle Direzioni Generali per l'Istruzione, la Formazione, il Lavoro e le Politiche Giovanili e per le Risorse Finanziarie e all'UOD Spese Regionali;

Dr.ssa Flora Savastano

Allegato A

Scuole Infanzia Paritarie della provincia di Salerno con natura giuridica di Imprese 6° provv.

N.	Codice Meccanografico	Denominazione	Comune		P. IVA Codice Fiscale	1° Acconto lordo 2014/15	Imposta	Bollo	Importo Netto
			Indirizzo	Comune					
57	SA1A16900R	***Mini club - I sogni dei bimbi***	C.so Vittorio Emanuele, 101	NOCERA INFERIORE	04480740655	4.601,71	184,07	2,00	4.415,65
96	SA1A125003	***Agazzi***	via Carlo Carucci, 11	SALERNO	03670690654	4.601,71	184,07	2,00	4.415,65

fonte: http://burc.regione.campania.it

Giunta Regionale della Campania

ALLEGATO BENEFICIARI

DIPARTIMENTO	**Dipartimento Istr., Ric., Lav., Politiche Cult. e Soc.**
CAPO DIPARTIMENTO	**Dott. Oddati (vicario)**
DIRETTORE GENERALE	**Dr. Oddati Antonio**
DIRIGENTE UOD	Dr.ssa Savastano Flora
RESP. DI PROCEDIMENTO/MISURA	

DIPART.	54	DIR.GEN.	11

OGGETTO

D.D n. 68 del 10 giugno 2015 - Ammissione a finanziamento, impegno e liquidazione contributi in favore delle scuole dell' infanzia paritarie della Provincia di Salerno. E.F. 2015 - cap. 4817 - 6° provvedimento

fonte: http://burc.regione.campania.it

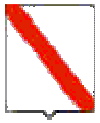

Giunta Regionale della Campania

Nominativo	C.F./ P.Iva	Codice MONIT	Indirizzo	Comune	LORDO	RITENUTA
MINI CLUB - I SOGNI DEI BIMBI	04480740655		CORSO V. EMANUELE, 101	NOCERA INFERIORE	4.601,71	186,07
AGAZZI	03670690654		VIA CARLO CARUCCI, 11	SALERNO	4.601,71	186,07

TOTALI	**9.203,42**	**372,14**

Nominativo	Modalità di Pagamento	Esercizio e Capitolo di Spesa	
MINI CLUB - I SOGNI DEI BIMBI	***CC Bancario, IBAN : IT52Z0306776160000000005439***	**2015**	**4817**
AGAZZI	***CC Bancario, IBAN : IT74E0200815211000004682314***	**2015**	**4817**

Il Responsabile

fonte: http://burc.regione.campania.it

Giunta Regionale della Campania

ALLEGATO DATI CONTABILI

DIPARTIMENTO	**Dipartimento Istr., Ric., Lav., Politiche Cult. e Soc.**
CAPO DIPARTIMENTO	**Dott. Oddati (vicario)**
DIRETTORE GENERALE	**Dr. Oddati Antonio**
DIRIGENTE U.O.D.	Dr.ssa Savastano Flora
RESP. DI PROCEDIMENTO/MISURA	

Dipart.	54	Dir. Gen.	11

OGGETTO

D.D n. 68 del 10 giugno 2015 - Ammissione a finanziamento, impegno e liquidazione contributi in favore delle scuole dell' infanzia paritarie della Provincia di Salerno. E.F. 2015 - cap. 4817 - 6° provvedimento

fonte: http://burc.regione.campania.it

Giunta Regionale della Campania

Eserc.	Cap.	Tit.	Missione	Progr.	M.Aggr.	P. Conti	Cofog	SIOPE B.	SIOPE G.	Cod. UE	IMPORTO	RITENUTA
2015	4817	1	4	2	104	1.04.03.99.000	09.1	1.06.02	0	8	9.203,42	372,14

TOTALE	9.203,42	372,14

Impegno di Riferimento

Esercizio	Capitolo	Numero
-	-	-

Il Responsabile

fonte: http://burc.regione.campania.it

Decreto Dirigenziale n. 167 del 22/09/2015

Dipartimento 54 - Dipartimento Istr., Ric., Lav., Politiche Cult. e Soc.

Direzione Generale 11 - Direzione Generale Istruzione, Formazione,Lavoro e Politiche Giovanili

U.O.D. 2 - UOD Istruzione

Oggetto dell'Atto:

D.D N. 68 DEL 10 GIUGNO 2015 - AMMISSIONE A FINANZIAMENTO, IMPEGNO E LIQUIDAZIONE CONTRIBUTI IN FAVORE DELLE SCUOLE PRIMARIE PARITARIE DELLA PROVINCIA DI CASERTA. E.F. 2015 - CAP. 4819 - 5° PROVVEDIMENTO

IL DIRIGENTE

PREMESSO

a) che il Ministero dell'Economia e delle Finanze, con Decreto del 27 dicembre 2013, concernente la ripartizione in capitoli delle unità di voto parlamentare, relativa al Bilancio di previsione dello Stato per l'anno finanziario 2014 e per il triennio 2014/2016, ha appostato per l'anno finanziario 2014, nel capitolo 1299 del MIUR, la somma di € 220.000.000,00;
b) che, con Decreto Interministeriale n. 869 del 25 novembre 2014, il Ministro dell'Istruzione, dell'Università e della Ricerca di concerto con il Ministro per gli Affari Regionali e Autonomie e con il Ministro dell'Economia e delle Finanza ha disposto la ripartizione tra le Regioni per il sostegno alle scuole paritarie delle risorse imputate al Capitolo 1299 dello stato di previsione del MIUR per l'Anno finanziario 2014;
c) che, alla Regione Campania, con il citato Decreto Interministeriale adottato sulla base del numero delle scuole paritarie, delle classi e degli alunni, risultano attribuiti **€ 28.084.592,00** per il sostegno alle stesse scuole paritarie;
d) che, con DGR n. 259 del 08/05/2015 è stata acquisita al bilancio regionale la somma assegnata di € 28.084.592,00 ed iscritte sulla competenza del bilancio per l'esercizio finanziario 2015, per Missione e Programma e, ai fini gestionali, sui capitoli di spesa di seguito riportati:

Cap. Spesa	Miss.	Prog.	Tit.	Macroa	COFOG	IV livello Piano dei conti	SIOPE	Codice UE	Ric.- non Ric	Perimet Sanità	SOMME
4817	4	2	1	104	09.1 09.2	1.04.03.99.000	01.06.02	8	4	3	€ 14.042.296,00
4819	4	2	1	104	09.1 09.2	1.04.04.01.000	01.06.03	8	4	3	€ 14.042.296,00

e) che le predette somme sono state accertate (n. accertamento 1339/2015) e riscosse (reversale n. 1587/2015) nell'E.F. 2015 sul capitolo gestionale delle entrate 1237, correlato ai citati capitoli di spesa;
f) che con D.D. n. 68 del 10 giugno 2015 si è preso atto dei riparti in dettaglio, distinti per Provincia, delle somme spettanti alle scuole paritarie (saldo 2013/2014 e 1° acconto 2014/2015 primarie; 1° acconto 2014/2015 infanzia) presenti sul territorio regionale, in forza dell'accordo siglato tra la Direzione Generale Istruzione, Formazione, Lavoro e Politiche giovanili e la Direzione Generale dell'Ufficio Scolastico Regionale per la Campania;

RILEVATO

a) che le scuole **primarie paritarie**, di cui all'allegato A - parte integrante e sostanziale del presente provvedimento -, site nella Provincia di **Caserta**, sono destinatarie dei contributi a *latere* indicati secondo il riparto trasmesso dall'USR e recepito dalla Regione Campania con il citato DD n. 68/2015 citato;
b) che le Istituzioni Scolastiche di cui all'allegato A - come risulta dalla comunicazione inoltrata alla UOD Istruzione della Direzione Generale Istruzione, Formazione, Lavoro e Politiche Giovanili, a seguito di richiesta per il tramite dell'Ufficio Scolastico Regionale, – hanno natura giuridica di '***Istituzioni Sociali Private'***;
c) che le certificazioni DURC, trasmesse, in forza del citato accordo con l'Ufficio Scolastico regionale, dall'Ufficio Scolastico Provinciale di Caserta, risultano, allo stato, regolari;
d) che per le stesse Istituzioni Scolastiche, destinatarie di un contributo inferiore ad euro 150.000,00, ai sensi della vigente legge antimafia, non sussiste obbligo di acquisizione della documentazione antimafia;

RITENUTO

a) di poter ammettere a finanziamento le Istituzioni Scolastiche di cui all'allegato A;
b) di dover, con il presente decreto, assolvere contestualmente all'obbligo della trasparenza;
c) di poter procedere all'impegno e alla liquidazione della somma lorda di **€ 105.261,42** (comprensiva di IRES e bollo) in favore delle istituzioni scolastiche di cui all'allegato A, parte integrante e sostanziale del presente decreto;

VISTO

- il Decreto del MEF 27 dicembre 2013;
- il Decreto Interministeriale n. 869 del 25/11/2014;
- la DGR n. 259 dell'8/05/2015;
- l'Accordo tra la Direzione Generale per l'Istruzione, la Formazione, il Lavoro, le Politiche Giovanili e l'Ufficio Scolastico Regionale per la Campania;
- il DD n. 68 del 10 giugno 2015;
- il DPGR n. 220 del 31/10/2013;
- il D.D. n. 430 del 17/06/2014;

Alla stregua dell'istruttoria compiuta dal Funzionario incaricato

D E C R E T A

per tutto quanto espresso in premessa, che qui s'intende integralmente riportato

1. di ammettere a finanziamento le Istituzioni Scolastiche di cui all'Allegato A;

2. di assolvere, contestualmente all'adozione del presente atto, agli obblighi della trasparenza di cui al D. Lgs. n. 33/2013, artt. 26 e 27;

3. di impegnare l'importo lordo di **€ 105.261,42** (comprensivo di IRES e bollo) imputando la spesa come di seguito indicato:

E.F.	Cap. Spesa	Miss.	Prog.	Titolo	Macroa	COFOG	IV livello Piano dei conti	V livello Piano dei conti	SIOPE	Codice UE
2015	4819	4	2	1	104	09.1	1.04.04.01.000	1.04.04.01.001	1.06.03	8

4. di liquidare ed erogare l'importo lordo di **€ 105.261,42** (comprensivo di IRES e bollo) in favore delle istituzioni scolastiche di cui all'allegato A, parte integrante e sostanziale del presente decreto (Codice di Bilancio 1.06.03 – Codice Gestionale 1634);

5. di accreditare le relative somme, spettanti a ciascuna Istituzione Scolastica, secondo le modalità di pagamento descritte nell'Allegato "beneficiari", che forma parte integrante del presente provvedimento;

6. di inoltrare, per competenza, il presente provvedimento all'Assessore all'Istruzione, al Dipartimento Istruzione, Ricerca, Lavoro, Politiche Culturali e Politiche Sociali, alle Direzioni Generali per l'Istruzione, la Formazione, il Lavoro e le Politiche Giovanili e per le Risorse Finanziarie e all'UOD Spese Regionali;

Dr.ssa Flora Savastano

Allegato A

Scuole Primarie Paritarie della Provincia di Caserta con natura giuridica di Istituzioni Sociali Private 5° provv.

N.	Codice Meccanografico	Denominazione	Comune		P. IVA Codice Fiscale	Saldo 2013/14				1° Acconto 2014/15			
			Indirizzo	Comune		Lordo	Imposta	Bollo	Importo Netto	Lordo	Imposta	Bollo	Importo Netto
1	CE1E01800L	ISTITUTO S. CATERINA	P.zza S. Francesco, 4	CAPUA	00305840613	2.915,69	116,63	2,00	2.797,06	32.171,45	1.286,86	2,00	30.882,59
2	CE1E03500A	CUORE IMMACOLATO DI MARIA	Corso Umberto I, 70	CARINOLA	02612290581/01087011001	2.915,69	116,63	2,00	2.797,06	32.171,45	1.286,86	2,00	30.882,59
3	CE1E01700R	MATER AMABILIS	V.le Trieste, 5	CASAGIOVE	01307110633/80012790632	2.915,69	116,63	2,00	2.797,06	32.171,45	1.286,86	2,00	30.882,59

fonte: http://burc.regione.campania.it

Giunta Regionale della Campania

ALLEGATO BENEFICIARI

DIPARTIMENTO	**Dipartimento Istr., Ric., Lav., Politiche Cult. e Soc.**
CAPO DIPARTIMENTO	**Dott. Oddati (vicario)**
DIRETTORE GENERALE	**Dr. Oddati Antonio**
DIRIGENTE UOD	Dr.ssa Savastano Flora
RESP. DI PROCEDIMENTO/MISURA	

DIPART.	54	DIR.GEN.	11

OGGETTO

D.D n. 68 del 10 giugno 2015 - Ammissione a finanziamento, impegno e liquidazione contributi in favore delle scuole primarie paritarie della Provincia di Caserta. E.F. 2015 - cap. 4819 - 5° provvedimento

fonte: http://burc.regione.campania.it

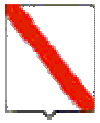

Nominativo	C.F./ P.Iva	Codice MONIT	Indirizzo	Comune	LORDO	RITENUTA
ISTITUTO S. CATERINA	00305840613		PIAZZA S. FRANCESCO, 4	CAPUA	35.087,14	1.407,49
CUORE IMMACOLATO DI MARIA	02612290581		CORSO UMBERTO I, 70	CARINOLA	35.087,14	1.407,49
MATER AMABILIS	01307110633		VIALE TRIESTE, 5	CASAGIOVE	35.087,14	1.407,49

TOTALI	**105.261,42**	**4.222,47**

Nominativo	Modalità di Pagamento	Esercizio e Capitolo di Spesa	
ISTITUTO S. CATERINA	***CC Bancario, IBAN : IT04H0335901600100000072475***	**2015**	**4819**
CUORE IMMACOLATO DI MARIA	***CC Bancario, IBAN : IT95R0335901600100000110066***	**2015**	**4819**
MATER AMABILIS	***CC Bancario, IBAN : IT37H0898774840000010303993***	**2015**	**4819**

Il Responsabile

fonte: http://burc.regione.campania.it

Giunta Regionale della Campania

ALLEGATO DATI CONTABILI

DIPARTIMENTO	**Dipartimento Istr., Ric., Lav., Politiche Cult. e Soc.**
CAPO DIPARTIMENTO	**Dott. Oddati (vicario)**
DIRETTORE GENERALE	**Dr. Oddati Antonio**
DIRIGENTE U.O.D.	Dr.ssa Savastano Flora
RESP. DI PROCEDIMENTO/MISURA	

Dipart.	54	Dir. Gen.	11

OGGETTO

D.D n. 68 del 10 giugno 2015 - Ammissione a finanziamento, impegno e liquidazione contributi in favore delle scuole primarie paritarie della Provincia di Caserta. E.F. 2015 - cap. 4819 - 5° provvedimento

fonte: http://burc.regione.campania.it

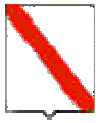

Giunta Regionale della Campania

Eserc.	Cap.	Tit.	Missione	Progr.	M.Aggr.	P. Conti	Cofog	SIOPE B.	SIOPE G.	Cod. UE	IMPORTO	RITENUTA
2015	4819	1	4	2	104	1.04.04.01.000	09.1	1.06.03	0	8	105.261,42	4.222,47

TOTALE	105.261,42	4.222,47

Impegno di Riferimento

Esercizio	Capitolo	Numero
-	-	-

Il Responsabile

fonte: http://burc.regione.campania.it

Decreto Dirigenziale n. 166 del 22/09/2015

Dipartimento 54 - Dipartimento Istr., Ric., Lav., Politiche Cult. e Soc.

Direzione Generale 11 - Direzione Generale Istruzione, Formazione,Lavoro e Politiche Giovanili

U.O.D. 2 - UOD Istruzione

Oggetto dell'Atto:

D.D N. 68 DEL 10 GIUGNO 2015 - AMMISSIONE A FINANZIAMENTO, IMPEGNO E LIQUIDAZIONE CONTRIBUTI IN FAVORE DELLE SCUOLE DELL' INFANZIA PARITARIE DELLA PROVINCIA DI AVELLINO. E.F. 2015 - CAP. 4819 - 4° PROVVEDIMENTO

IL DIRIGENTE

PREMESSO

a) che il Ministero dell'Economia e delle Finanze, con Decreto del 27 dicembre 2013, concernente la ripartizione in capitoli delle unità di voto parlamentare, relativa al Bilancio di previsione dello Stato per l'anno finanziario 2014 e per il triennio 2014/2016, ha appostato per l'anno finanziario 2014, nel capitolo 1299 del MIUR, la somma di € 220.000.000,00;
b) che, con Decreto Interministeriale n. 869 del 25 novembre 2014, il Ministro dell'Istruzione, dell'Università e della Ricerca di concerto con il Ministro per gli Affari Regionali e Autonomie e con il Ministro dell'Economia e delle Finanza ha disposto la ripartizione tra le Regioni per il sostegno alle scuole paritarie delle risorse imputate al Capitolo 1299 dello stato di previsione del MIUR per l'Anno finanziario 2014;
c) che, alla Regione Campania, con il citato Decreto Interministeriale adottato sulla base del numero delle scuole paritarie, delle classi e degli alunni, risultano attribuiti **€ 28.084.592,00** per il sostegno alle stesse scuole paritarie;
d) che, con DGR n. 259 del 08/05/2015 è stata acquisita al bilancio regionale la somma assegnata di € 28.084.592,00 ed iscritte sulla competenza del bilancio per l'esercizio finanziario 2015, per Missione e Programma e, ai fini gestionali, sui capitoli di spesa di seguito riportati:

Cap. Spesa	Miss.	Prog.	Tit.	Macroa	COFOG	IV livello Piano dei conti	SIOPE	Codice UE	Ric.- non Ric	Perimet Sanità	SOMME
4817	4	2	1	104	09.1 09.2	1.04.03.99.000	01.06.02	8	4	3	€ 14.042.296,00
4819	4	2	1	104	09.1 09.2	1.04.04.01.000	01.06.03	8	4	3	€ 14.042.296,00

e) che le predette somme sono state accertate (n. accertamento 1339/2015) e riscosse (reversale n. 1587/2015) nell'E.F. 2015 sul capitolo gestionale delle entrate 1237, correlato ai citati capitoli di spesa;
f) che con D.D. n. 68 del 10 giugno 2015 si è preso atto dei riparti in dettaglio, distinti per Provincia, delle somme spettanti alle scuole paritarie (saldo 2013/2014 e 1° acconto 2014/2015 primarie; 1° acconto 2014/2015 infanzia) presenti sul territorio regionale, in forza dell'accordo siglato tra la Direzione Generale Istruzione, Formazione, Lavoro e Politiche giovanili e la Direzione Generale dell'Ufficio Scolastico Regionale per la Campania;

RILEVATO

a) che le scuole **infanzia paritarie**, di cui all'allegato A - parte integrante e sostanziale del presente provvedimento -, site nella Provincia di **Avellino**, sono destinatarie dei contributi a *latere* indicati secondo il riparto trasmesso dall'USR e recepito dalla Regione Campania con il citato DD n. 68/2015 citato;
b) che le Istituzioni Scolastiche di cui all'allegato A - come risulta dalla comunicazione inoltrata alla UOD Istruzione della Direzione Generale Istruzione, Formazione, Lavoro e Politiche Giovanili, a seguito di richiesta per il tramite dell'Ufficio Scolastico Regionale, – hanno natura giuridica di '***Istituzioni Sociali Private'***;
c) che le certificazioni DURC, trasmesse, in forza del citato accordo con l'Ufficio Scolastico regionale, dall'Ufficio Scolastico Provinciale di Caserta, risultano, allo stato, regolari;
d) che per le stesse Istituzioni Scolastiche, destinatarie di un contributo inferiore ad euro 150.000,00, ai sensi della vigente legge antimafia, non sussiste obbligo di acquisizione della documentazione antimafia;

RITENUTO

a) di poter ammettere a finanziamento le Istituzioni Scolastiche di cui all'allegato A;
b) di dover, con il presente decreto, assolvere contestualmente all'obbligo della trasparenza;
c) di poter procedere all'impegno e alla liquidazione della somma lorda di **€ 19.663,11** (comprensiva di IRES e bollo) in favore delle istituzioni scolastiche di cui all'allegato A, parte integrante e sostanziale del presente decreto;

VISTO

- il Decreto del MEF 27 dicembre 2013;
- il Decreto Interministeriale n. 869 del 25/11/2014;
- la DGR n. 259 dell'8/05/2015;
- l'Accordo tra la Direzione Generale per l'Istruzione, la Formazione, il Lavoro, le Politiche Giovanili e l'Ufficio Scolastico Regionale per la Campania;
- il DD n. 68 del 10 giugno 2015;
- il DPGR n. 220 del 31/10/2013;
- il D.D. n. 430 del 17/06/2014;

Alla stregua dell'istruttoria compiuta dal Funzionario incaricato

D E C R E T A

per tutto quanto espresso in premessa, che qui s'intende integralmente riportato

1. di ammettere a finanziamento le Istituzioni Scolastiche di cui all'Allegato A;

2. di assolvere, contestualmente all'adozione del presente atto, agli obblighi della trasparenza di cui al D. Lgs. n. 33/2013, artt. 26 e 27;

3. di impegnare l'importo lordo di **€ 19.663,11** (comprensivo di IRES e bollo) imputando la spesa come di seguito indicato:

E.F.	Cap. Spesa	Miss.	Prog.	Titolo	Macroa	COFOG	IV livello Piano dei conti	V livello Piano dei conti	SIOPE	Codice UE
2015	4819	4	2	1	104	09.1	1.04.04.01.000	1.04.04.01.001	1.06.03	8

4. di liquidare ed erogare l'importo lordo di **€ 19.663,11** (comprensivo di IRES e bollo) in favore delle istituzioni scolastiche di cui all'allegato A, parte integrante e sostanziale del presente decreto (Codice di Bilancio 1.06.03 – Codice Gestionale 1634);

5. di accreditare le relative somme, spettanti a ciascuna Istituzione Scolastica, secondo le modalità di pagamento descritte nell'Allegato "beneficiari", che forma parte integrante del presente provvedimento;

6. di inoltrare, per competenza, il presente provvedimento all'Assessore all'Istruzione, al Dipartimento Istruzione, Ricerca, Lavoro, Politiche Culturali e Politiche Sociali, alle Direzioni Generali per l'Istruzione, la Formazione, il Lavoro e le Politiche Giovanili e per le Risorse Finanziarie e all'UOD Spese Regionali;

Dr.ssa Flora Savastano

Allegato A

Scuole Infanzia Paritarie della Provincia di Avellino con natura giuridica di Istituzioni Sociali Private 4°provv.

N.	Codice Meccanografico	Denominazione	Comune		P. IVA Codice Fiscale	1°Acconto lordo 2014/15	Imposta	Bollo	Importo Netto
			Indirizzo	Comune					
1	**AV1A01300P**	**SS.ROSARIO**	Via Malta, 4	**AVELLINO**	80016810642	7.530,70	301,23	2,00	7.227,47
2	**AV1A066007**	**GESU' BAMBINO**	Via Lago , 13	**CAPRIGLIA IRP.**	92006050642	4.601,71	184,07	2,00	4.415,64
3	**AV1A037007**	**S. RITA**	Via Fontanelle, 3	**SERINO**	02641740580/01093421004	7.530,70	301,23	2,00	7.227,47

fonte: http://burc.regione.campania.it

Giunta Regionale della Campania

ALLEGATO BENEFICIARI

DIPARTIMENTO **Dipartimento Istr., Ric., Lav., Politiche Cult. e Soc.**

CAPO DIPARTIMENTO **Dott. Oddati (vicario)**

DIRETTORE GENERALE **Dr. Oddati Antonio**

DIRIGENTE UOD Dr.ssa Savastano Flora

RESP. DI PROCEDIMENTO/MISURA

DIPART.	54	DIR.GEN.	11

OGGETTO

D.D n. 68 del 10 giugno 2015 - Ammissione a finanziamento, impegno e liquidazione contributi in favore delle scuole dell' infanzia paritarie della Provincia di Avellino. E.F. 2015 - cap. 4819 - 4° provvedimento

fonte: http://burc.regione.campania.it

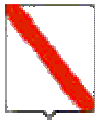

Giunta Regionale della Campania

Nominativo	C.F./ P.Iva	Codice MONIT	Indirizzo	Comune	LORDO	RITENUTA
SS. ROSARIO	80016810642		VIA MALTA, 4	AVELLINO	7.530,70	303,23
GESÙ BAMBINO	92006050642		VIA LAGO, 13	CAPRIGLIA IRPINA	4.601,71	186,07
SANTA RITA	02641740580		VIA FONTANELLE, 3	SERINO	7.530,70	303,23

TOTALI	**19.663,11**	**792,53**

Nominativo	Modalità di Pagamento	Esercizio e Capitolo di Spesa	
SS. ROSARIO	***CC Bancario, IBAN : IT03S0538715100000001297795***	**2015**	**4819**
GESÙ BAMBINO	***CC Bancario, IBAN : IT09F0760115100000010407831***	**2015**	**4819**
SANTA RITA	***CC Bancario, IBAN : IT11Q0760115100000013617832***	**2015**	**4819**

Il Responsabile

fonte: http://burc.regione.campania.it

Giunta Regionale della Campania

ALLEGATO DATI CONTABILI

DIPARTIMENTO	**Dipartimento Istr., Ric., Lav., Politiche Cult. e Soc.**
CAPO DIPARTIMENTO	**Dott. Oddati (vicario)**
DIRETTORE GENERALE	**Dr. Oddati Antonio**
DIRIGENTE U.O.D.	Dr.ssa Savastano Flora
RESP. DI PROCEDIMENTO/MISURA	

Dipart.	54	Dir. Gen.	11

OGGETTO

D.D n. 68 del 10 giugno 2015 - Ammissione a finanziamento, impegno e liquidazione contributi in favore delle scuole dell' infanzia paritarie della Provincia di Avellino. E.F. 2015 - cap. 4819 - 4° provvedimento

fonte: http://burc.regione.campania.it

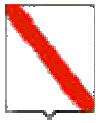

Giunta Regionale della Campania

Eserc.	Cap.	Tit.	Missione	Progr.	M.Aggr.	P. Conti	Cofog	SIOPE B.	SIOPE G.	Cod. UE	IMPORTO	RITENUTA
2015	4819	1	4	2	104	1.04.04.01.000	09.1	1.06.03	0	8	19.663,11	792,53

TOTALE	19.663,11	792,53

Impegno di Riferimento

Esercizio	Capitolo	Numero
-	-	-

Il Responsabile

fonte: http://burc.regione.campania.it

Decreto Dirigenziale n. 165 del 22/09/2015

Dipartimento 54 - Dipartimento Istr., Ric., Lav., Politiche Cult. e Soc.

Direzione Generale 11 - Direzione Generale Istruzione, Formazione,Lavoro e Politiche Giovanili

U.O.D. 2 - UOD Istruzione

Oggetto dell'Atto:

D.D N. 68 DEL 10 GIUGNO 2015 - AMMISSIONE A FINANZIAMENTO, IMPEGNO E LIQUIDAZIONE CONTRIBUTI IN FAVORE DELLE SCUOLE PRIMARIE PARITARIE DELLA PROVINCIA DI CASERTA. E.F. 2015 - CAP. 4817 - 5° PROVVEDIMENTO

IL DIRIGENTE

PREMESSO

a) che il Ministero dell'Economia e delle Finanze, con Decreto del 27 dicembre 2013, concernente la ripartizione in capitoli delle unità di voto parlamentare, relativa al Bilancio di previsione dello Stato per l'anno finanziario 2014 e per il triennio 2014/2016, ha appostato per l'anno finanziario 2014, nel capitolo 1299 del MIUR, la somma di € 220.000.000,00;
b) che, con Decreto Interministeriale n. 869 del 25 novembre 2014, il Ministro dell'Istruzione, dell'Università e della Ricerca di concerto con il Ministro per gli Affari Regionali e Autonomie e con il Ministro dell'Economia e delle Finanza ha disposto la ripartizione tra le Regioni per il sostegno alle scuole paritarie delle risorse imputate al Capitolo 1299 dello stato di previsione del MIUR per l'Anno finanziario 2014;
c) che, alla Regione Campania, con il citato Decreto Interministeriale adottato sulla base del numero delle scuole paritarie, delle classi e degli alunni, risultano attribuiti **€ 28.084.592,00** per il sostegno alle stesse scuole paritarie;
d) che, con DGR n. 259 del 08/05/2015 è stata acquisita al bilancio regionale la somma assegnata di € 28.084.592,00 ed iscritte sulla competenza del bilancio per l'esercizio finanziario 2015, per Missione e Programma e, ai fini gestionali, sui capitoli di spesa di seguito riportati:

Cap. Spesa	Miss.	Prog.	Tit.	Macroa	COFOG	IV livello Piano dei conti	SIOPE	Codice UE	Ric.- non Ric	Perimet Sanità	SOMME
4817	4	2	1	104	09.1 09.2	1.04.03.99.000	01.06.02	8	4	3	€ 14.042.296,00
4819	4	2	1	104	09.1 09.2	1.04.04.01.000	01.06.03	8	4	3	€ 14.042.296,00

e) che le predette somme sono state accertate (n. accertamento 1339/2015) e riscosse (reversale n. 1587/2015) nell'E.F. 2015 sul capitolo gestionale delle entrate 1237, correlato ai citati capitoli di spesa;
f) che con D.D. n. 68 del 10 giugno 2015 si è preso atto dei riparti in dettaglio, distinti per Provincia, delle somme spettanti alle scuole paritarie (saldo 2013/2014 e 1° acconto 2014/2015 primarie; 1° acconto 2014/2015 infanzia) presenti sul territorio regionale, in forza dell'accordo siglato tra la Direzione Generale Istruzione, Formazione, Lavoro e Politiche giovanili e la Direzione Generale dell'Ufficio Scolastico Regionale per la Campania;

CONSIDERATO

a) che le scuole **primarie paritarie**, di cui all'allegato A - parte integrante e sostanziale del presente provvedimento -, site nella Provincia di **Caserta**, sono destinatarie dei contributi a *latere* indicati secondo il riparto trasmesso dall'USR e recepito dalla Regione Campania con il citato DD n. 68/2015 citato;
b) che le Istituzioni Scolastiche di cui all'allegato A - come risulta dalla comunicazione inoltrata alla UOD Istruzione della Direzione Generale Istruzione, Formazione, Lavoro e Politiche Giovanili, a seguito di richiesta per il tramite dell'Ufficio Scolastico Regionale, – hanno natura giuridica di '***impresa'***;

DATO ATTO

a) che per le stesse Istituzioni Scolastiche, destinatarie di un contributo superiore ad euro 150.000,00, ai sensi della vigente legge antimafia, con nota prot. n. 479663 del 10/07/2015, è stato richiesto, a mezzo PEC, alla Prefettura di Caserta il rilascio della certificazione antimafia;

PRESO ATTO

a) che, alla data odierna, le richieste certificazioni non sono ancora pervenute;

RILEVATO

a) che le certificazioni DURC, trasmesse in forza del citato accordo con l'Ufficio Scolastico regionale, risultano, allo stato, regolari;

RITENUTO

a) di poter ammettere a finanziamento le Istituzioni Scolastiche di cui all'allegato A;
b) di dover, con il presente decreto, assolvere contestualmente all'obbligo della trasparenza;
c) di poter procedere all'impegno e alla liquidazione della somma lorda di **€ 87.717,87** (comprensiva di IRES e bollo) in favore delle istituzioni scolastiche di cui all'allegato A, parte integrante e sostanziale del presente decreto;

VISTO

- il Decreto del MEF 27 dicembre 2013;
- il Decreto Interministeriale n. 869 del 25/11/2014;
- la DGR n. 259 dell'8/05/2015;
- l'Accordo tra la Direzione Generale per l'Istruzione, la Formazione, il Lavoro, le Politiche Giovanili e l'Ufficio Scolastico Regionale per la Campania;
- il DD n. 68 del 10 giugno 2015;
- la nota prot. n. 479663 del 10/07/2015;
- il DPGR n. 220 del 31/10/2013;
- il D.D. n. 430 del 17/06/2014;

Alla stregua dell'istruttoria compiuta dal Funzionario incaricato

D E C R E T A

per tutto quanto espresso in premessa, che qui s'intende integralmente riportato

1. di ammettere a finanziamento le Istituzioni Scolastiche di cui all'Allegato A;

2. di assolvere, contestualmente all'adozione del presente atto, agli obblighi della trasparenza di cui al D. Lgs. n. 33/2013, artt. 26 e 27;

3. di impegnare l'importo lordo di **€ 87.717,87** (comprensivo di IRES e bollo) imputando la spesa come di seguito indicato:

E.F.	Cap. Spesa	Miss.	Prog.	Titolo	Macroa	COFOG	IV livello Piano dei conti	V livello Piano dei conti	SIOPE	Codice UE
2015	4817	4	2	1	104	09.1	1.04.03.99.000	1.04.03.99.999	1.06.02	8

4. di liquidare ed erogare l'importo lordo di **€ 87.717,87** (comprensivo di IRES e bollo) in favore delle istituzioni scolastiche di cui all'allegato A, parte integrante e sostanziale del presente decreto (Codice di Bilancio 1.06.02 – Codice Gestionale 1623);

5. di accreditare le relative somme, spettanti a ciascuna Istituzione Scolastica, secondo le modalità di pagamento descritte nell'Allegato "beneficiari", che forma parte integrante del presente provvedimento;

6. di inoltrare, per competenza, il presente provvedimento all'Assessore all'Istruzione, al Dipartimento Istruzione, Ricerca, Lavoro, Politiche Culturali e Politiche Sociali, alle Direzioni Generali per

l'Istruzione, la Formazione, il Lavoro e le Politiche Giovanili e per le Risorse Finanziarie e all'UOD Spese Regionali;

Dr.ssa Flora Savastano

Allegato A

Scuole Primarie Paritarie della Provincia di Caserta con natura giuridica di imprese 5° provv.

N.	Codice Meccanografico	Denominazione	Comune		P. IVA Codice Fiscale	Saldo 2013/14				1° Acconto 2014/15			
			Indirizzo	Comune		Lordo	Imposta	Bollo	Importo Netto	Lordo	Imposta	Bollo	Importo Netto
1	CE1E03900N	GIORNI LIETI	Via Pisa 6	SAN CIPRIANO D'AVERSA	02796560619	7.289,24	291,57	2,00	6.995,67	80.428,63	3.217,15	2,00	77.209,48

fonte: http://burc.regione.campania.it

Giunta Regionale della Campania

ALLEGATO BENEFICIARI

DIPARTIMENTO	**Dipartimento Istr., Ric., Lav., Politiche Cult. e Soc.**
CAPO DIPARTIMENTO	**Dott. Oddati (vicario)**
DIRETTORE GENERALE	**Dr. Oddati Antonio**
DIRIGENTE UOD	Dr.ssa Savastano Flora
RESP. DI PROCEDIMENTO/MISURA	

DIPART.	54	DIR.GEN.	11

OGGETTO

D.D n. 68 del 10 giugno 2015 - Ammissione a finanziamento, impegno e liquidazione contributi in favore delle scuole primarie paritarie della Provincia di Caserta. E.F. 2015 - cap. 4817 - 5° provvedimento

fonte: http://burc.regione.campania.it

Nominativo	C.F./ P.Iva	Codice MONIT	Indirizzo	Comune	LORDO	RITENUTA
GIORNI LIETI	02796560619		VIA PISA, 6	SAN CIPRIANO D'AVERSA	87.717,87	3.512,72

TOTALI	**87.717,87**	**3.512,72**

Nominativo	Modalità di Pagamento	Esercizio e Capitolo di Spesa	
GIORNI LIETI	***CC Bancario, IBAN : IT34D0760114900000010941813***	**2015**	**4817**

Il Responsabile

fonte: http://burc.regione.campania.it

Giunta Regionale della Campania

ALLEGATO DATI CONTABILI

DIPARTIMENTO **Dipartimento Istr., Ric., Lav., Politiche Cult. e Soc.**

CAPO DIPARTIMENTO **Dott. Oddati (vicario)**

DIRETTORE GENERALE **Dr. Oddati Antonio**

DIRIGENTE U.O.D. Dr.ssa Savastano Flora

RESP. DI PROCEDIMENTO/MISURA

Dipart.	54	Dir. Gen.	11

OGGETTO

D.D n. 68 del 10 giugno 2015 - Ammissione a finanziamento, impegno e liquidazione contributi in favore delle scuole primarie paritarie della Provincia di Caserta. E.F. 2015 - cap. 4817 - 5° provvedimento

fonte: http://burc.regione.campania.it

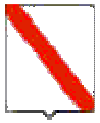

Giunta Regionale della Campania

Eserc.	Cap.	Tit.	Missione	Progr.	M.Aggr.	P. Conti	Cofog	SIOPE B.	SIOPE G.	Cod. UE	IMPORTO	RITENUTA
2015	4817	1	4	2	104	1.04.03.99.000	09.1	1.06.02	0	8	87.717,87	3.512,72

TOTALE	87.717,87	3.512,72

Impegno di Riferimento

Esercizio	Capitolo	Numero
-	-	-

Il Responsabile

fonte: http://burc.regione.campania.it

REGIONE CAMPANIA

Decreto Dirigenziale n. 164 del 22/09/2015

Dipartimento 54 - Dipartimento Istr., Ric., Lav., Politiche Cult. e Soc.

Direzione Generale 11 - Direzione Generale Istruzione, Formazione,Lavoro e Politiche Giovanili

U.O.D. 2 - UOD Istruzione

Oggetto dell'Atto:

D.D N. 68 DEL 10 GIUGNO 2015 - AMMISSIONE A FINANZIAMENTO, IMPEGNO E LIQUIDAZIONE CONTRIBUTI IN FAVORE DELLA SCUOLA PRIMARIA PARITARIA DELLA PROVINCIA DI AVELLINO. E.F. 2015 - CAP. 4819 - 2° PROVVEDIMENTO

IL DIRIGENTE

PREMESSO

a) che il Ministero dell'Economia e delle Finanze, con Decreto del 27 dicembre 2013, concernente la ripartizione in capitoli delle unità di voto parlamentare, relativa al Bilancio di previsione dello Stato per l'anno finanziario 2014 e per il triennio 2014/2016, ha appostato per l'anno finanziario 2014, nel capitolo 1299 del MIUR, la somma di € 220.000.000,00;
b) che, con Decreto Interministeriale n. 869 del 25 novembre 2014, il Ministro dell'Istruzione, dell'Università e della Ricerca di concerto con il Ministro per gli Affari Regionali e Autonomie e con il Ministro dell'Economia e delle Finanza ha disposto la ripartizione tra le Regioni per il sostegno alle scuole paritarie delle risorse imputate al Capitolo 1299 dello stato di previsione del MIUR per l'Anno finanziario 2014;
c) che, alla Regione Campania, con il citato Decreto Interministeriale adottato sulla base del numero delle scuole paritarie, delle classi e degli alunni, risultano attribuiti **€ 28.084.592,00** per il sostegno alle stesse scuole paritarie;
d) che, con DGR n. 259 del 08/05/2015 è stata acquisita al bilancio regionale la somma assegnata di € 28.084.592,00 ed iscritte sulla competenza del bilancio per l'esercizio finanziario 2015, per Missione e Programma e, ai fini gestionali, sui capitoli di spesa di seguito riportati:

Cap. Spesa	Miss.	Prog.	Tit.	Macroa	COFOG	IV livello Piano dei conti	SIOPE	Codice UE	Ric.- non Ric	Perimet Sanità	SOMME
4817	4	2	1	104	09.1 09.2	1.04.03.99.000	01.06.02	8	4	3	€ 14.042.296,00
4819	4	2	1	104	09.1 09.2	1.04.04.01.000	01.06.03	8	4	3	€ 14.042.296,00

e) che le predette somme sono state accertate (n. accertamento 1339/2015) e riscosse (reversale n. 1587/2015) nell'E.F. 2015 sul capitolo gestionale delle entrate 1237, correlato ai citati capitoli di spesa;
f) che con D.D. n. 68 del 10 giugno 2015 si è preso atto dei riparti in dettaglio, distinti per Provincia, delle somme spettanti alle scuole paritarie (saldo 2013/2014 e 1° acconto 2014/2015 primarie; 1° acconto 2014/2015 infanzia) presenti sul territorio regionale, in forza dell'accordo siglato tra la Direzione Generale Istruzione, Formazione, Lavoro e Politiche giovanili e la Direzione Generale dell'Ufficio Scolastico Regionale per la Campania;

CONSIDERATO

a) che le scuole **primarie paritarie**, di cui all'allegato A - parte integrante e sostanziale del presente provvedimento -, site nella Provincia di **Avellino**, sono destinatarie dei contributi a *latere* indicati secondo il riparto trasmesso dall'USR e recepito dalla Regione Campania con il citato DD n. 68/2015 citato;
b) che le Istituzioni Scolastiche di cui all'allegato A - come risulta dalla comunicazione inoltrata alla UOD Istruzione della Direzione Generale Istruzione, Formazione, Lavoro e Politiche Giovanili, a seguito di richiesta per il tramite dell'Ufficio Scolastico Regionale, – hanno natura giuridica di '***Istituzioni Sociali Private'***;

DATO ATTO

a) che per le stesse Istituzioni Scolastiche, destinatarie di un contributo superiore ad euro 150.000,00, ai sensi della vigente legge antimafia, con nota prot. n. 558180 del 10/07/2015, è stata richiesto, a mezzo PEC, alla Prefettura di Avellino il rilascio della certificazione antimafia;

PRESO ATTO

a) che, alla data odierna, le richieste certificazioni non sono ancora pervenute;

RILEVATO

a) che le certificazioni DURC, trasmesse in forza del citato accordo con l'Ufficio Scolastico regionale, risultano, allo stato, regolari;

RITENUTO

a) di poter ammettere a finanziamento le Istituzioni Scolastiche di cui all'allegato A;
b) di dover, con il presente decreto, assolvere contestualmente all'obbligo della trasparenza;
c) di poter procedere all'impegno e alla liquidazione della somma lorda di **€ 70.388,52** (comprensiva di IRES e bollo) in favore delle istituzioni scolastiche di cui all'allegato A, parte integrante e sostanziale del presente decreto;

VISTO

- il Decreto del MEF 27 dicembre 2013;
- il Decreto Interministeriale n. 869 del 25/11/2014;
- la DGR n. 259 dell'8/05/2015;
- l'Accordo tra la Direzione Generale per l'Istruzione, la Formazione, il Lavoro, le Politiche Giovanili e l'Ufficio Scolastico Regionale per la Campania;
- il DD n. 68 del 10 giugno 2015;
- la nota prot. n. 558180 del 10/07/2015;
- il DPGR n. 220 del 31/10/2013;
- il D.D. n. 430 del 17/06/2014;

Alla stregua dell'istruttoria compiuta dal Funzionario incaricato

D E C R E T A

per tutto quanto espresso in premessa, che qui s'intende integralmente riportato

1. di ammettere a finanziamento le Istituzioni Scolastiche di cui all'Allegato A;

2. di assolvere, contestualmente all'adozione del presente atto, agli obblighi della trasparenza di cui al D. Lgs. n. 33/2013, artt. 26 e 27;

3. di impegnare l'importo lordo di **€ 70.388,52** (comprensivo di IRES e bollo) imputando la spesa come di seguito indicato:

E.F.	Cap. Spesa	Miss.	Prog.	Titolo	Macroa	COFOG	IV livello Piano dei conti	V livello Piano dei conti	SIOPE	Codice UE
2015	4819	4	2	1	104	09.1	1.04.03.99.000	1.04.03.99.999	1.06.02	8

4. di liquidare ed erogare l'importo lordo di **€ 70.388,52** (comprensivo di IRES e bollo) in favore delle istituzioni scolastiche di cui all'allegato A, parte integrante e sostanziale del presente decreto (Codice di Bilancio 1.06.02 – Codice Gestionale 1623);

5. di accreditare le relative somme, spettanti a ciascuna Istituzione Scolastica, secondo le modalità di pagamento descritte nell'Allegato "beneficiari", che forma parte integrante del presente provvedimento;

6. di inoltrare, per competenza, il presente provvedimento all'Assessore all'Istruzione, al Dipartimento Istruzione, Ricerca, Lavoro, Politiche Culturali e Politiche Sociali, alle Direzioni Generali per

l'Istruzione, la Formazione, il Lavoro e le Politiche Giovanili e per le Risorse Finanziarie e all'UOD Spese Regionali;

Dr.ssa Flora Savastano

Allegato A

Scuole Primarie Paritarie della Provincia di Avellino con natura giuridica di Istituzioni Sociali Private 2° provv.

N.	Codice Meccanografico	Denominazione	Comune		P. IVA Codice Fiscale	Saldo 2013/14				1° Acconto 2014/15			
			Indirizzo	Comune		Lordo	Imposta	Bollo	Importo Netto	Lordo	Imposta	Bollo	Importo Netto
1	AV1E007009	SANTA CHIARA D'ASSISI	Via Volpe	AVELLINO	80004070647 / 00500250642	5.831,39	233,26	2,00	5.596,13	64.557,13	2.582,29	2,00	61.972,84

fonte: http://burc.regione.campania.it

Giunta Regionale della Campania

ALLEGATO BENEFICIARI

DIPARTIMENTO **Dipartimento Istr., Ric., Lav., Politiche Cult. e Soc.**

CAPO DIPARTIMENTO **Dott. Oddati (vicario)**

DIRETTORE GENERALE **Dr. Oddati Antonio**

DIRIGENTE UOD Dr.ssa Savastano Flora

RESP. DI PROCEDIMENTO/MISURA

DIPART.	54	DIR.GEN.	11

OGGETTO

D.D n. 68 del 10 giugno 2015 - Ammissione a finanziamento, impegno e liquidazione contributi in favore della scuola primaria paritaria della Provincia di Avellino. E.F. 2015 - cap. 4819 - 2° provvedimento

fonte: http://burc.regione.campania.it

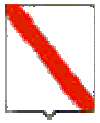

Giunta Regionale della Campania

Nominativo	C.F./ P.Iva	Codice MONIT	Indirizzo	Comune	LORDO	RITENUTA
SANTA CHIARA D'ASSISI	80004070647		VIA VOLPE, 23	AVELLINO	70.388,52	2.819,55

TOTALI	**70.388,52**	**2.819,55**

Nominativo	Modalità di Pagamento	Esercizio e Capitolo di Spesa	
SANTA CHIARA D'ASSISI	***CC Bancario, IBAN : IT43A0760115100000013569835***	**2015**	**4819**

Il Responsabile

fonte: http://burc.regione.campania.it

Giunta Regionale della Campania

ALLEGATO DATI CONTABILI

DIPARTIMENTO	**Dipartimento Istr., Ric., Lav., Politiche Cult. e Soc.**
CAPO DIPARTIMENTO	**Dott. Oddati (vicario)**
DIRETTORE GENERALE	**Dr. Oddati Antonio**
DIRIGENTE U.O.D.	Dr.ssa Savastano Flora
RESP. DI PROCEDIMENTO/MISURA	

Dipart.	54	Dir. Gen.	11

OGGETTO

D.D n. 68 del 10 giugno 2015 - Ammissione a finanziamento, impegno e liquidazione contributi in favore della scuola primaria paritaria della Provincia di Avellino. E.F. 2015 - cap. 4819 - 2° provvedimento

fonte: http://burc.regione.campania.it

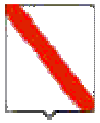

Giunta Regionale della Campania

Eserc.	Cap.	Tit.	Missione	Progr.	M.Aggr.	P. Conti	Cofog	SIOPE B.	SIOPE G.	Cod. UE	IMPORTO	RITENUTA
2015	4819	1	4	2	104	1.04.04.01.000	09.1	1.06.03	0	8	70.388,52	2.819,55

TOTALE	70.388,52	2.819,55

Impegno di Riferimento

Esercizio	Capitolo	Numero
-	-	-

Il Responsabile

fonte: http://burc.regione.campania.it

Decreto Dirigenziale n.341 del 11/09/2015

Dipartimento 54 – Istruzione, Ricerca, Lavoro, Politiche Culturali, Politiche Sociali
D.G. 12 - Politiche Sociali, Politiche Culturali, Pari Opportunita', Tempo Libero

Oggetto dell'Atto:

L.R. 6 del 15/06/2007 Disciplina degli interventi regionali di promozione dello spettacolo art. 10 comma 3. Provvedimenti.

PREMESSO

- che con la L.R. n. 6 del 15/06/2007 "**Disciplina degli interventi regionali di promozione dello spettacolo**" la Regione Campania riconosce ogni forma di spettacolo, aspetto fondamentale della cultura regionale, quale mezzo di espressione artistica, di formazione, di promozione culturale, di aggregazione sociale e di sviluppo economico, garantendo l'autonomia della programmazione artistica e la libertà di iniziativa imprenditoriale;
- che l'art. 10 della L.R. n. 6/2007 istituisce il registro regionale dei soggetti beneficiari dei contributi regionali per le attività di spettacolo;
- che con D.G.R. n. 1375 del 27.07.2007 – pubblicata sul BURC n. 49 del 10/09/2007 – sono state approvate le "**Disposizioni di attuazione per l'organizzazione e la tenuta del Registro Regionale"** dello spettacolo, così come previsto dal quarto comma dell'art. 10 della L.R. 6/2007;

CONSIDERATO

- che gli uffici della U.O.D. n. 05 Promozione e Valorizzazione delle Attività Artistiche e Culturali stanno procedendo, ai sensi dell'art. 9 delle citate "**Disposizioni di attuazione per l'organizzazione e la tenuta del Registro Regionale"**, all'istruttoria delle documentate istanze pervenute per l'iscrizione nel Registro e che, ai sensi dell'art. 10, commi 1 e 3, delle stesse **Disposizioni** è necessario adottare un provvedimento di iscrizione nel Registro Regionale dello Spettacolo di quei soggetti la cui documentazione è risultata regolare;
- che ai sensi dell'art. 10 comma 2 delle "**Disposizioni di attuazione per l'organizzazione e la tenuta del Registro Regionale"** i soggetti che abbiano prodotto documentazione incompleta o irregolare sono stati invitati a completare o regolarizzare l'istanza di iscrizione;

VISTE:

- la L. R. 6 del 15.06.2007 art. 10;
- la D.G.R. n. 1375 del 27.07.2007;
- il D.D. n. 33 del 07.04.2008;
    - la DGR n. 427 del 27.09.2013 con la quale, nell'ambito del nuovo Ordinamento amministrativo della Giunta Regionale della Campania, il cui Regolamento è stato approvato con DGR n. 612 del 29/10/2011, sono stati conferiti gli incarichi di Direttore Generale, di responsabile delle Strutture di Staff ai Dipartimenti e di responsabile delle strutture di Staff alle Direzioni Generali;
    - il D.P.G.R. n. 209 del 31.10.2013 di conferimento dell'incarico di Direttore Generale per le Politiche Sociali, le Politiche Culturali, le Pari Opportunità e il Tempo Libero alla dott.ssa Rosanna Romano;
    - la D.G.R. n. 488 del 31.10.2013 di conferimento, tra gli altri, dell'incarico di Dirigente della UOD n. 05 Promozione e Valorizzazione delle Attività Artistiche e Culturali al dott. Alberto Acocella.

ALLA STREGUA dell'istruttoria compiuta dai competenti uffici della UOD n. 05 Promozione e Valorizzazione delle Attività Artistiche e Culturali e dell'espressa dichiarazione di regolarità resa dal Dirigente medesimo.

D E C R E T A

Per le motivazioni esposte in narrativa che si intendono qui integralmente riportate:

1. di iscrivere, ai sensi dell'art. 10 delle **"Disposizioni di attuazione per l'organizzazione e la tenuta del Registro Regionale"**, adottate ai sensi dell'art. 10 comma 4 della L.R. 6 del 15/06/2007, i sottoelencati soggetti nel Registro regionale dello Spettacolo di cui all'art. 10 comma 1 della L.R. 6/2007:

- **Associazione "Teatro d'Europa Don Ferdinando Renzulli"** – Cesinali (Av)
- **Associazione "Talenti Vulcanici - Ensemble Giovanile della Pietà dei Turchini"** – Napoli

- **Partenopea Food di Scarano Francesco** – Cardito (Na)
- **Associazione Culturale Magnifico Visbaal** – Benevento
- **Ditta Individuale Grosso Ugo** – Santa Maria Capua Vetere (Ce)

2. di comunicare agli interessati l'avvenuta iscrizione, così come disciplinato dal comma 4 dell'art.10 delle citate Disposizioni;
3. alla Direzione Generale 03 Segreteria di Giunta (Dip 40), alla UOD 05 Bollettino Ufficiale Direzione Generale 03 (Dip 40), al fine della pubblicazione.

Dott. Alberto Acocella

Decreto Dirigenziale n.491 del 24/09/2015

Dipartimento 54 – Istruzione, Ricerca, Lavoro, Politiche Culturali, Politiche Sociali
D.G. 12 - Politiche Sociali, Politiche Culturali, Pari Opportunita', Tempo Libero

Oggetto dell'Atto:

POR Campania FESR 2007-2013 - Obiettivo Operativo 1.9 - Beni e Siti Culturali - Programma di interventi, di risonanza nazionale ed internazionale, connessi al recupero, promozione e valorizzazione del patrimonio culturale della Campania anche ai fini dello sviluppo turistico - Sessione 1 Giugno 2014 - 31 Gennaio 2015 - Intervento: Caudium: Festival degli Altari centesima edizione, percorsi religiosi musicali tra arte, storia, cultura ed identita' locale - Beneficiario: Comune di Montesarchio (BN) - CUP C71B14000090004 - SMILE: 404 - Proposta I acconto.

IL DIRIGENTE

ATTESO CHE:

a. al fine di dare attuazione alla programmazione adottata con la Deliberazione di Giunta Regionale n. 197 del 21/06/2013, con il Decreto Dirigenziale 298 del 31/03/2014, è stato approvato l'elenco delle proposte progettuali di promozione e valorizzazione del patrimonio culturale per la sessione "1° giugno 2014 - 31 gennaio 2015" presentate ai sensi dell'Avviso Pubblico approvato con D.D. n. 40 del 24 giugno 2013;

b. tra gli eventi inseriti nel suddetto percorso tematico è compreso il progetto "Caudium: Festival degli Altari centesima edizione, percorsi religiosi musicali tra arte, storia, cultura ed identità locale", presentato dal Comune di Montesarchio (BN), avente l'importo complessivo di € 232.000,00, di cui € 200.000,00 a valere sul POR Campania FESR 2007-2013;

RICHIAMATI:

a. il Decreto Dirigenziale n. 859 del 23/09/2014, con cui, previa acquisizione del progetto esecutivo:

a.1. è stata disposta l'ammissione al finanziamento del POR Campania FESR 2007-2013 Obiettivo Operativo 1.9 del succitato progetto, per l'importo massimo di € 232.000,00, di cui € 200.000,00 a valere sul POR Campania FESR 2007-2013;

a.2. si è stabilito di regolamentare i rapporti con il Comune di Montesarchio (BN) con apposita convenzione per le operazioni relative all'acquisizione di beni e servizi, secondo lo schema approvato con il medesimo Decreto;

a.3. si è stabilito che il trasferimento delle risorse al Beneficiario sarebbe avvenuto secondo quanto specificato nella surrichiamata convenzione e, comunque, nel rispetto dei limiti di spesa imposti alla Regione per il rispetto del Patto di Stabilità secondo le disposizioni dettate in materia dalla Legge e dalla Giunta Regionale;

a.4. si è stabilito che solo in sede di rendicontazione sarebbe stato possibile definire, in dettaglio, l'entità delle spese considerate ammissibili sulla base della documentazione trasferita al Responsabile dell'Obiettivo Operativo 1.9 dal Beneficiario ed inerente agli importi da imputare al finanziamento del POR Campania FESR 2007-2013;

a.5. si è rinviata a successivo provvedimento l'assunzione dell'impegno di spesa, in favore del Comune di Montesarchio (BN), dell'importo di € 200.000,00 a valere sul POR Campania FESR 2007-2013, IVA inclusa, a valere sulle risorse del POR Campania FESR 2007-2013;

b. la convenzione rep. n. 25 stipulata il 29/09/2014, regolante i rapporti tra il ROO 1.9 e il Comune di Montesarchio (BN), che, all'art. 6, disciplina le condizioni di erogazione del finanziamento FESR concesso per il progetto "Caudium: Festival degli Altari centesima edizione, percorsi religiosi musicali tra arte, storia, cultura ed identità locale";

c. il Decreto Dirigenziale n. 1340 del 17/12/2014, con cui l'Autorità di Gestione del POR Campania FESR 2007/2013, previa proposta mediante Decreto Dirigenziale n. 859 del 23/09/2014, ha disposto l'impegno di spesa, a favore del Comune di Montesarchio (BN) dell'importo di € 200.000,00, IVA inclusa, a valere sulle risorse del POR Campania FESR 2007-2013;

CONSIDERATO CHE:

a. con nota n. 2015.00012276/2015, acquisita al protocollo della UOD 03 con n. 0410506/2015, il Comune di Montesarchio (BN) ha formulato richiesta per il riconoscimento del primo acconto del finanziamento FESR concesso;

b. il Beneficiario, ha supportato la suddetta richiesta corredandola di:

b.1. verbale di avvio del servizio e formale comunicazione delle coordinate bancarie del conto corrente dedicato;

b.2. dichiarazione del RUP attestante:

b.2.1. che l'affidamento dei servizi relativi all'intervento in questione è avvenuto nell'assoluto rispetto della normativa nazionale e comunitaria vigente in materia;

b.2.2. che l'aliquota IVA è stata determinata secondo la normativa vigente e non è recuperabile;

b.2.3. che le spese relative al finanziamento regionale di che trattasi non afferiscono ad altri finanziamenti di fonte pubblica o privata;

b.2.4. il rispetto degli adempimenti in materia di pubblicità delle operazioni ai sensi dell'art 8 comma 3, del Reg. CE n. 1828/2006;

b.2.5. la congruità dei prezzi;

b.3. documentazione amministrativo-contabile inerente alle procedure adottate per gli affidamenti relativi alle attività finanziate con i fondi FESR;

b.4. *check list*, di cui al Manuale di Attuazione del POR Campania FESR 2007/2013, debitamente compilata, timbrata e sottoscritta dal RUP;

RILEVATO CHE la documentazione trasmessa è esaustiva rispetto a quanto previsto dall' art. 6.1 della convenzione rep. 25/2014 del 29/09/2014;

DATO ATTO CHE:

a. conformemente a quanto disposto dal Manuale di attuazione del POR Campania FESR 2007-2013 nonché del Manuale delle procedure per i controlli di primo livello POR Campania FESR 2007/2013, l'erogazione del finanziamento è subordinata all'esito positivo delle verifiche all'uopo operate dall'Unità centrale per i controlli di primo livello;

b. i dati riguardanti la concessione del finanziamento oggetto del presente provvedimento risultano pubblicati sul sito istituzionale della Regione Campania nella sezione relativa ad atti di concessione di sovvenzioni, contributi, sussidi ed ausili finanziari alle imprese e comunque di vantaggi economici di qualunque genere a persone ed enti pubblici e privati di importo superiore a mille euro, come indicato dagli artt. 26, comma 2, e 27 del D. Lgs. 14 marzo 2013, n. 33 "Riordino della disciplina riguardante gli obblighi di pubblicità, trasparenza e diffusione di informazioni da parte delle pubbliche amministrazioni" (http://www.sito.regione.campania.it/trasparenza/33/index_concessioni.htm);

RITENUTO, pertanto, NECESSARIO

a. procedere alla proposta di liquidazione, in favore del Comune di Montesarchio (BN), del primo acconto del finanziamento concesso per l'importo, IVA inclusa, di € 60.000,00, corrispondente al 30% del finanziamento medesimo, facendo gravare la spesa sulle risorse del POR Campania FESR

2007-2013 codificazione di transazione elementare della spesa e codice gestionale SIOPE di cui al sottostante prospetto:

codificazione di transazione elementare della spesa								*Codice gestionale SIOPE*
CAP	**Missione**	**Programma**	**TIT DPCM**	**V livello piano dei conti**	**COFOG**	**Codice ident. Transazioni UE**	**SIOPE**	
2616	5	3	2	2.03.01.02.003	8.2	3	2.02.03	2234

b. imputare la spesa in questione sull'impegno assunto con il surrichiamato Decreto Dirigenziale dell'Autorità di Gestione del POR Campania FESR 2007/2013 n. 1340 del 17/12/2014, specificando che il 75%, pari ad € 45.000,00, è a valere sui fondi UE ed il rimanente 25%, pari ad € 15.000,00, sui fondi nazionali;

PRECISATO CHE solo in sede di rendicontazione complessiva sarà possibile definire, in dettaglio, l'entità delle spese considerate ammissibili sulla base della documentazione trasferita al Responsabile dell'Obiettivo Operativo 1.9 dal Beneficiario ed inerente agli importi da imputare al finanziamento del POR Campania FESR 2007-2013;

VISTO

a. il POR Campania FESR 2007-2013;

b. le Decisioni della Commissione UE C(2007)4265 dell'11 settembre 2007, C(2012)1843 del 27 marzo 2012, C(2012)6248 del 21 settembre 2012 e C(2013)4196 del 5 luglio 2013 di approvazione del Programma Operativo Regionale Campania FESR 2007-2013;

c. le Deliberazioni n. 1921 del 9 novembre 2007, n. 166 del 4 aprile 2012, n.521 del 28 settembre 2012 e n. 226 del 19 luglio 2013 con le quali la Giunta Regionale ha preso rispettivamente atto delle Decisioni di cui al precedente punto b.;

d. la nota circolare del Responsabile della Programmazione Unitaria prot. 6797/UDCP/GAB/CG del 25 maggio 2011 "Direttiva POR Campania FESR 2007/13 gestione contabile capitoli di spesa";

e. la nota circolare dell'Autorità di Gestione del POR Campania FESR 2007-2013 prot. 570098 del 20 luglio 2011 "Disposizioni attuative della direttiva del Capo di Gabinetto prot. 6797/UDCP/GAB/CG del 25 maggio 2011";

f. il DD AGC 09 – Settore 02 - n. 158 del 10/5/2013 "POR Campania FESR 2007-2013: approvazione nuova versione <Manuale di attuazione del POR Campania FESR 2007-2013>";

g. il DD AGC 09 – Settore 1 - n. 3 del 10.5.2013 – "POR Campania FESR 2007-2013: approvazione nuova versione del <Manuale delle procedure per i controlli di primo livello del POR Campania FESR 2007-2013>";

h. la L.R. 30 aprile 2002, n. 7 "Ordinamento contabile della Regione Campania";

i. le note circolari dell'AGC Bilancio, Ragioneria e Tributi prot. 286351 del 13 aprile 2012 e prot. 397168 del 24 maggio 2012 "Art. 35, commi da 8 a 13, D.L. n. 1/12 convertito in legge dall'art. 1, comma 1, della legge 24 marzo 2012, n. 27. Pagamenti in favore dei soggetti al regime di Tesoreria Unica";

j. la DGR n. 427 del 27/09/2013 con la quale, nell'ambito del nuovo Ordinamento amministrativo della Giunta Regionale della Campania, il cui Regolamento è stato approvato con DGR n. 612 del 29/10/2011, sono stati conferiti gli incarichi di Direttore Generale, di responsabile delle Strutture di Staff ai Dipartimenti e di responsabile delle strutture di Staff alle Direzioni Generali;

k. il DPGR n. 209 del 31/10/2013 di conferimento dell'incarico di Direttore Generale per le Politiche Sociali, le Politiche Culturali, le Pari Opportunità e il Tempo Libero;

l. il DPGR n. 227 del 31/10/2013 di conferimento dell'incarico di Responsabile della posizione di Staff con funzioni di supporto tecnico-amministrativo alla Direzione Generale per le Politiche Sociali, le Politiche Culturali, le Pari Opportunità e il Tempo Libero;

m. il DPGR n. 433 del 14/11/2013 di conferimento dell'incarico ad interim di Dirigente della UOD 03 "Promozione e valorizzazione dei Beni Culturali" della "Direzione Generale per le Politiche Sociali, le Politiche Culturali, le Pari Opportunità e il Tempo Libero";

n. il DPGR n. 437 del 14/11/2013, modificato con DPGR n. 438 del 15/112013, con il quale la Responsabilità dell'Obiettivo Operativo 1.9 del POR Campania FESR 2007-2013 è stata conferita al Direttore Generale per le Politiche Sociali, le Politiche Culturali, le Pari Opportunità e il Tempo Libero;

o. il D.D. della n. 444 del 17/04/2014 col quale è stato modificato il team dell'Obiettivo Operativo 1.9 di cui al DD AGC 13 - Settore 03 - n. 1067 del 21.11.2008, come rimodulato in ultimo con DD AGC 13 - Settore 03 - n. 69 del 28.8.2013;

p. la nota circolare del Responsabile per la prevenzione della corruzione e Responsabile della Trasparenza della GR prot.414619 del 17/6/2014 "Decreto Legislativo 14 marzo 2013, n. 33, artt. 26 e 27. Obblighi di pubblicazione degli atti di concessione di sovvenzioni, contributi, sussidi e attribuzione dio vantaggi economici a persone fisiche ed enti pubblici e privati.";

q. la nota circolare dell'Autorità di Gestione del POR Campania FESR 2007-2013 prot.456397 dell'1/7/2014 "D.Lgs. 14/03/2013, n. 33, artt. 26 e 27. Obblighi di pubblicazione degli atti di concessione di sovvenzioni, contributi, sussidi e attribuzione dio vantaggi economici. Circolare prot. n. 414619 del 17/06/2014";

r. la DGR n. 555 del 17/11/2014 di proroga senza soluzione di continuità dell'incarico ad interim di Dirigente della UOD 03 "Promozione e Valorizzazione dei Beni Culturali" della "Direzione Generale per le Politiche Sociali, le Politiche Culturali, le Pari Opportunità e il Tempo Libero";

s. il DPGR n. 303 del 10/12/2014 di conferimento dell'incarico ad interim di Dirigente della UOD 03 "Promozione e valorizzazione dei Beni Culturali" della "Direzione Generale per le Politiche Sociali, le Politiche Culturali, le Pari Opportunità e il Tempo Libero";

t. la L.R. n. 1 del 5 gennaio 2015 "Bilancio di previsione finanziario della Regione Campania per il triennio 2015-2017";

u. la DGR n. 47 del 9 febbraio 2015 "Approvazione documento tecnico di accompagnamento al bilancio di previsione finanziario per il triennio 2015-2017 della Regione Campania - Approvazione Bilancio Gestionale per gli anni 2015, 2016 e 2017 - Modifica DGRC N. 367 dell'8.8.2014.";

v. il DD del Dip. 51 - Direzione Generale 03 - n. 99 del 17/03/2015 "POR Campania FESR 2007-2013: Approvazione della Versione 3 del <Manuale di attuazione del POR Campania FESR 2007-2013>";

w. la DGR n. 173 del 3 aprile 2015 "Legge 23 dicembre 2014, n. 190, articolo 1, comma 463 E 464.";

x. la DGR n. 205 del 21 aprile 2015 "Aggiornamento della tabella del risultato di amministrazione presunto all'inizio dell'esercizio finanziario 2015.";

y. la DGR n. 215 del 21 aprile 2015" Legge 23 dicembre 2014, n. 190, articolo 1, comma 463 e 464 - Ulteriori determinazioni.";

ALLA STREGUA dell'istruttoria compiuta dall'ufficio e sulla scorta della espressa dichiarazione di regolarità della stessa resa dal Dirigente della UOD 03 Promozione e valorizzazione dei Beni Culturali,

DECRETA

per le motivazioni indicate in narrativa, che si intendono integralmente riportate nel presente dispositivo:

1. **di dare atto** che il Comune di Montesarchio (BN), quale Beneficiario di finanziamento a valere sull'Ob. Op. 1.9 del POR Campania FESR 2007-2013 per la realizzazione del progetto "Caudium: Festival degli Altari centesima edizione, percorsi religiosi musicali tra arte, storia, cultura ed identità locale" CUP C71B14000090004 - Codice SMILE: 404, ha presentato la richiesta per il riconoscimento del primo acconto del finanziamento FESR e che la documentazione trasmessa è esaustiva rispetto a quanto previsto dall' art. 6.1 della convenzione rep. 25/2014 del 29/09/2014;
2. **di proporre** la corresponsione in conto residui al Comune di Montesarchio (BN), per il succitato progetto, del **primo** acconto del finanziamento FESR per l'importo, IVA inclusa, di **€ 60.000,00**, mediante accredito sul conto di tesoreria provinciale **n. 421** – codice conto n. **0067811,** facendo gravare la spesa sulle risorse del POR Campania FESR 2007-2013 codificazione di transazione elementare della spesa e codice gestionale SIOPE di cui al sottostante prospetto:

codificazione di transazione elementare della spesa								***Codice gestionale SIOPE***
CAP	**Missione**	**Programma**	**TIT DPCM**	**V livello piano dei conti**	**COFOG**	**Codice ident. Transazioni UE**	**SIOPE**	
2616	5	3	2	2.03.01.02.003	8.2	3	2.02.03	2234

3. **di imputare** la spesa in questione sull'impegno assunto con il surrichiamato Decreto Dirigenziale dell'Autorità di Gestione del POR Campania FESR 2007/2013 n. 1340 del 17/12/2014, specificando che il 75%, pari ad € 45.000,00, è a valere sui fondi UE ed il rimanente 25%, pari ad € 15.000,00, sui fondi nazionali;
4. **di attivare** l'Unità centrale per i controlli di primo livello, così come disposto dal Manuale delle procedure per i controlli di primo livello POR Campania FESR 2007-2013, affinché effettui le verifiche di propria competenza ai sensi del paragrafo 3.3 del citato Manuale, al cui esito positivo è subordinata la liquidazione, di cui al soprastante punto 2, da parte della competente Autorità di Gestione;
5. **di dare, altresì, atto** che i dati riguardanti la concessione del finanziamento oggetto del presente provvedimento risultano pubblicati sul sito istituzionale della Regione Campania nella sezione relativa ad atti di concessione di sovvenzioni, contributi, sussidi ed ausili finanziari alle imprese e comunque di vantaggi economici di qualunque genere a persone ed enti pubblici e privati di importo superiore a mille euro, come indicato dagli artt. 26, comma 2, e 27 del D. Lgs. 14 marzo 2013, n. 33 "Riordino della disciplina riguardante gli obblighi di pubblicità, trasparenza e diffusione di informazioni da parte delle pubbliche amministrazioni" (http://www.sito.regione.campania.it/trasparenza/33/index_concessioni.htm);
6. **di trasmettere** alla Direzione Generale per l'Internazionalizzazione e i rapporti con l'Unione Europea del Sistema Regionale, secondo le direttive emanate dal Capo di Gabinetto della Presidenza con nota prot. n. 6797/UDC/GAB/CG del 25/05/2011, il presente provvedimento al fine di procedere alla liquidazione del I acconto del finanziamento FESR a favore del Comune di Montesarchio (BN) (C.F. 80000980625), previo parere positivo dell'Unità centrale per i controlli di I livello.

ROMANO

Decreto Dirigenziale n. 108 del 23/12/2014

Dipartimento 54 - Dipartimento Istr., Ric., Lav., Politiche Cult. e Soc.

Direzione Generale 12 - Direzione Generale politiche sociali,culturali,pari opportunità,tempo liber

U.O.D. 2 - UOD Welfare dei servizi e pari opportunità

Oggetto dell'Atto:

MODALITA' DI COMUNICAZIONE ON-LINE DEI DATI RELATIVI AI SERVIZI E AI PRESTATORI DI CUI AL REGOLAMENTO 7 APRILE 2014, N. 4 (REGOLAMENTO DI ATTUAZIONE DELLA LEGGE REGIONALE 23 OTTOBRE 2007, N.11 " LEGGE PER LA DIGNITA' E LA CITTADINANZA SOCIALE". ATTUAZIONE DELLA LEGGE 8 NOVEMBRE 2000, N. 328)

IL DIRIGENTE

PREMESSO CHE

a) la L. R. 11 del 23 ottobre 2007 e s.m.i., art. 1 “Legge per la dignità e la cittadinanza sociale. Attuazione della Legge 8 novembre 2000, 328”, disciplina la programmazione e la realizzazione di un sistema organico di interventi e servizi sociali, che si attua con il concorso delle istituzioni pubbliche e delle formazioni sociali;
b) l'art. 8, comma 1 della L. R. 11 del 23 ottobre 2007, prevede che la Regione, con il concorso degli enti locali e delle formazioni sociali, esercita funzioni di programmazione, indirizzo e coordinamento degli interventi sociali e a tal fine:
   - determina gli ambiti territoriali, ai sensi dell’articolo 19, per la gestione del sistema integrato;
   - disciplina, con regolamento di attuazione da emanarsi entro centoventi giorni dalla data di entrata in vigore della presente legge, le procedure, le condizioni, i requisiti soggettivi e strutturali, i criteri di qualità, per l’autorizzazione, l’accreditamento e la vigilanza delle strutture e dei soggetti che provvedono alla gestione e all’offerta degli interventi e dei servizi del sistema integrato;
   - definisce gli strumenti di monitoraggio, valutazione e di controllo di gestione, per verificare la corrispondenza tra la programmazione regionale e la programmazione locale;
c) l'art. 10 comma 2 della L. R. 11 del 23 ottobre 2007 prevede che l'autorizzazione, l'accreditamento e la vigilanza, ai sensi del regolamento di attuazione di cui all’articolo 8, comma 1, lettera d), dei servizi afferenti il sistema integrato degli interventi e servizi sociali è di competenza dei Comuni;
d) con Decreto del Presidente della Giunta Regionale n. 4 del 7 aprile 2014 è stato emanato il Regolamento di attuazione della legge regionale 23 ottobre 2007, n.11 (Legge per la dignità e la cittadinanza sociale. Attuazione della legge 8 novembre 2000, n. 328);
e) che con Deliberazione n.107 del 23/04/2014 la Giunta Regionale ha approvato il catalogo dei servizi di cui al Regolamento succitato;
f) che l'art. 2 del citato Regolamento prevede che l'Amministrazione competente è l'ufficio dell'Ambito Territoriale titolare dell'esercizio delle funzioni relative all'autorizzazione, all'accreditamento e alla vigilanza e controllo sui titoli abilitativi e sui servizi erogati;
g) che l' art. 6 comma 5, l'art. 7 comma 9 e l'art.10 comma 6 del citato Regolamento prevedono che l'Amministrazione competente trasmetta i dati relativi al prestatore e al servizio autorizzato alla Direzione Generale, secondo le modalità definite dalla stessa Direzione Generale.

CONSIDERATO CHE

a) con Deliberazione n. 26 del 7/02/2014 “Programmazione sistema informativo sociale (SIS) – ‘Campania Sociale Digitale’. Determinazione” la Giunta Regionale della Campania ha individuato l’applicativo "anagrafe dei fornitori" come uno dei sei applicativi necessari al soddisfacimento del fabbisogno informativo del Sistema Integrato dei Servizi Sociali campani;
b) tale applicativo, che a regime dovrà consentire ai legali rappresentanti delle Strutture e degli Enti fornitori di servizi, di attivare la procedura di accreditamento prevista dal Regolamento, consente alle Amministrazioni competenti di adempiere alla trasmissione alla Direzione Generale dei dati relativi ai servizi autorizzati ed accreditati, nonché dei dati relativi ai provvedimenti di sospensione e di revoca del titolo abilitativo.

RITENUTO DI

a) dover stabilire che l’inserimento dei dati deve essere effettuato dall'Amministrazione competente, dell'Ambito territoriale, titolare dell'esercizio delle funzioni relative all'autorizzazione, all'accreditamento e alla vigilanza e controllo sui titoli abilitativi e sui servizi erogati, attraverso l’utilizzo dell’applicativo "anagrafe dei fornitori" del Sistema Informativo Sociale;
b) dover stabilire che le modalità di inserimento dei dati da parte delle Amministrazioni competenti siano quelle descritte nel manuale del suddetto applicativo che allegato alla presente costituisce parte integrata e sostanziale;

VISTI

a) la L.R. 11/2007
b) la D.G.R. n. 612 del 29/10/2011, e ss.mm.ii. ;
c) la Deliberazione n.134 del 27/05/2013;
d) la D.G.R. 427 del 27/09/2013 e il successivo D.P.G.R. n. 209 del 31/10/2013 con cui è stato conferito l'incarico di Direttore Generale per le Politiche Sociali, le Politiche Culturali, le Pari Opportunità e il Tempo Libero alla dr.ssa Rosanna Romano;
e) la D.G.R. n. 488 del 31/10/2013 con cui è stato conferito l'incarico di Dirigente della UOD Welfare dei Servizi e Pari Opportunità alla dr.ssa Fortunata Caragliano;
f) la D.G.R. n. 555 del 17/11/2014 di proroga, tra gli altri, dell'incarico alla dott.ssa Fortunata Caragliano di dirigente ad interim della UOD " Welfare dei Servizi e Pari Opportunità";
g) la Deliberazione n. 26 del 7/2/2014
h) Il Regolamento n. 7 del 4/5/2014

Alla stregua dell'istruttoria compiuta dagli Uffici della Unità Operativa Dirigenziale 02 nonché dell'espressa dichiarazione di regolarità resa dal Dirigente della Unità Operativa Dirigenziale medesima.

DECRETA

per quanto esposto in narrativa che si intende qui integralmente riportato

1. di stabilire che l'inserimento dei dati deve essere effettuato dall'amministrazione competente, dell'ambito territoriale, titolare dell'esercizio delle funzioni relative all'autorizzazione, all'accreditamento e alla vigilanza e controllo sui titoli abilitativi e sui servizi erogati", attraverso l'utilizzo dell'applicativo "anagrafe dei fornitori" del Sistema Informativo Sociale;
2. di stabilire che le modalità di inserimento dei dati da parte delle Amministrazioni competenti siano quelle descritte nel manuale del suddetto applicativo che allegato alla presente costituisce parte integrata e sostanziale;
3. di inviare la presente deliberazione al Settore Stampa, documentazione, Informazione e Bollettino regionale, per la pubblicazione sul B.U.R.C., nonché sul sito della Regione campania: www.regione.campania.it.

Napoli, ……

Il dirigente
Dott.ssa Fortunata Caragliano
(f.to)

GUIDA

ALL'INSERIMENTO DEI DATI RELATIVI AI SERVIZI AUTORIZZATI E ACCREDITATI AI SENSI DEL R. R. nr. 4 DEL 7/4/2014 E D.G.R.C. nr. 107 DEL 23/04/2014 NELLA PIATTAFORMA ON-LINE DEL SISTEMA INFORMATIVO SOCIALE

fonte: http://burc.regione.campania.it

Indice

PREMESSA**.....3**

INDICAZIONI PER IL CORRETTO FUNZIONAMENTO**.....4**

1. ACCESSO AL SISTEMA**.....5**

2 DATI E RECAPITI DELL'AMMINISTRAZIONE COMPETENTE **.....6**

3 Il PRESTATORE**.....8**

3.1 Inserimento 8

3.2 Elenco 10

3.2.1 Modifica 10

4 DATI SERVIZI RILEVATI**.....12**

4.1 Nuovo.....14

4.2 Elenco 18

5 PRESENTAZIONE RILEVAZIONE**.....23**

APPENDICE**:.....25**

RECUPERO DELLA PASSWORD.....25

Tipologia del servizio **.....28**

Servizi residenziali e semiresidenziali:.....28

Servizi territoriali e domiciliari:.....28

fonte: http://burc.regione.campania.it

PREMESSA

Questo documento contiene informazioni utili all'inserimento nel sistema "**Rilevazione servizi** (RS), dei dati relativi ai provvedimenti di autorizzazione e di accreditamento, nonché ai provvedimenti di sospensione e di revoca del titolo abilitativo, dei:

servizi residenziali e semi-residenziali

servizi territoriali e domiciliari

di cui al regolamento regionale n. 4 del 7 aprile 2014 e al catalogo dei servizi di cui alla D.G.R.C. 107 del 23/04/2014 avente ad oggetto: "approvazione catalogo dei servizi di cui al regolamento di esecuzione della legge regionale 23 ottobre 2007, n.11." pubblicati sul B.U.R.C. n. 28 del 28 aprile 2014

L'inserimento deve essere effettuato ai sensi dell'articolo 2 comma 1. lettera c) del regolamento dall' "ufficio dell'ambito territoriale titolare dell'esercizio delle funzioni relative all'autorizzazione, all'accreditamento e alla vigilanza e controllo sui titoli abilitativi e sui servizi erogati", denominato nella piattaforme On-line "**amministrazione competente**".

Questa deve acquisire i dati e la documentazione afferenti ai prestatori dei servizi autorizzati o accreditati che esercitano le attività nell'ambito del territorio di competenza.

In una prima fase, essa dovrà necessariamente provvedere ad inserire/modificare i dati dei servizi residenziali/semiresidenziali ricadenti nel proprio territorio di competenza, già precedentemente autorizzati e/o accreditati, ivi compresi quelli con provvedimenti rilasciati da ambiti diversamente configurati prima dell'entrata in vigore della D.G.R. 320 del 3/7/2012. In quest'ultimo caso l'ente che ha emesso l'atto autorizzativo e/o di accreditamento potrebbe non coincidere con l'ufficio che inserisce i dati nella piattaforma.

INDICAZIONI PER IL CORRETTO FUNZIONAMENTO

Al fine di una corretta e veloce compilazione delle diverse schermate, è opportuno iniziare la compilazione dei moduli solo quando si è già in possesso di una copia dei dati da inserire. Per i campi di testo l'applicazione permette di effettuare la funzione “copia e incolla.

Le operazioni su una maschera vanno effettuate in un tempo massimo di 15 minuti (timeout), altrimenti i dati inseriti durante l’azione non verranno salvati.

Per ripristinare il timeout è sufficiente svolgere una qualunque richiesta su uno dei pulsanti/link presenti nelle schede.

Non utilizzare i pulsanti di navigazione del browser , in quanto causano errori inattesi. Avvalersi, pertanto, in tutte le fasi della procedura, dei comandi presenti nella Schermata .

Il tasto **Abilita modifica** indica la possibilità di apportare modifiche e/o integrare i dati.

Il tasto **Conferma** indica la possibilità di salvare le modifiche.

1. ACCESSO AL SISTEMA

L'accesso all'applicazione avviene attraverso il link http://sis.campaniasociale.org

Per l'accesso sono richieste il "**Nome operatore**" (generalmente il proprio codice fiscale) e la **Password** ricevuti in fase di accreditamento.

Qualora la password sia scaduta si dovrà procedere prima al *recupero password*

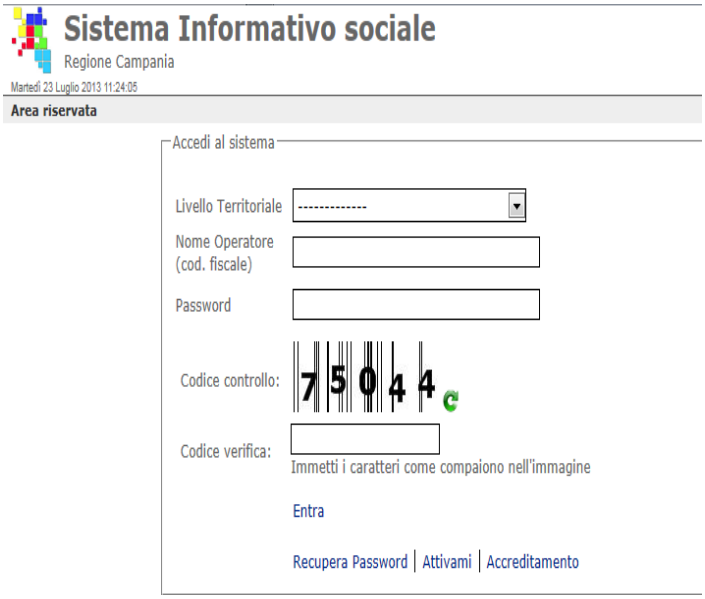

Livello territoriale

Selezionare, tra quelli suggeriti dal sistema nel menù a discesa, il livello territoriale "**Piano sociale di zona/Ente S.In.Ba.**"

- **nome operatore**,

(il proprio codice fiscale)

- **password**

(scelta dall'operatore)

- **codice di verifica**

(copiare i caratteri del "codice controllo" nel campo "codice verifica", numero riportato nella parte superiore del campo. Tale procedura ci aiuta a evitare gli accessi automatici).

Selezionando "Entra", il sistema consentirà l'accesso alla pagina principale "**Applicazioni**"

In alto a destra viene evidenziato il cognome e il nome dell'operatore, nonché la data e l'ora dell'ultimo accesso effettuato.

Premendo il pulsante ”**entra**” della riga “**Rilevazione servizi**”: il sistema consente l’accesso alla pagina principale dell’applicazione.

2 DATI E RECAPITI DELL’AMMINISTRAZIONE COMPETENTE

L’amministrazione competente è “l'ufficio dell'ambito territoriale titolare dell'esercizio delle funzioni relative all'autorizzazione, all'accreditamento, alla vigilanza e al controllo sui titoli abilitativi e sui servizi erogati” (Art. 2 del Regolamento 7 aprile 2014, n. 4).

fonte: http://burc.regione.campania.it

I dati presenti in questa pagina sono quelli inseriti in fase di presentazione e aggiornamento del *Piano di zona on line*.

La funzione consente di modificare i dati identificativi dell'amministrazione compente al rilascio di autorizzazione e accreditamento.

Per procedere alla variazione dei dati occorre cliccare su "**Abilita modifiche**" e successivamente, dopo aver modificato i dati, su "**Conferma**". I dati salvati saranno visibili anche dall'applicazione *Piano di zona on line.*

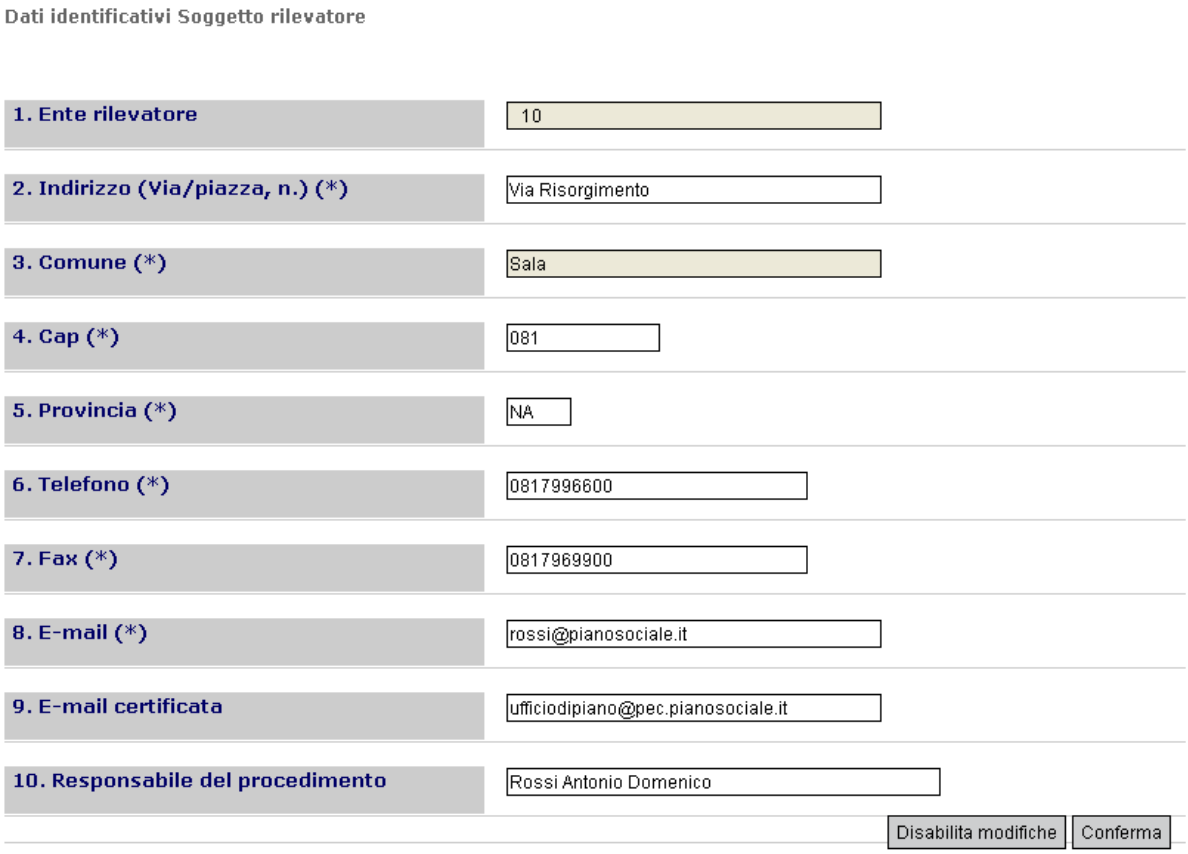

fonte: http://burc.regione.campania.it

3 Il PRESTATORE

In questa sezione vanno inseriti i dati relativi al:
prestatore, inteso come soggetto giuridico e non come soggetto fisico. Il prestatore è il soggetto, tra quelli indicati nel titolo II, capo II, della legge regionale 11/2007, che fornisce il servizio (articolo 2 comma 1. lettera f) del regolamento).

3.1 Inserimento

Dopo aver cliccato su “**Nuovo**” nella sezione “**Dati e recapiti prestatore**” viene presentata la scheda da compilare.
Inserire i dati della scheda che presentano l’asterisco (*), senza i quali non è possibile procedere al salvataggio.
I campi contrassegnati con due asterischi (**) sono necessari al fine di rendere la scheda completa e procedere alla comunicazione on-line alla Regione Campania.
Il controllo dei dati non obbligatori in fase di compilazione sono verificati ogni qualvolta si procede alla “Conferma”.
Poiché lo stesso prestatore può gestire servizi in diversi Ambiti, a quest'ultimi è data la possibilità a ciascuno di essi di intervenire sulla scheda dati per completarla o modificarla.

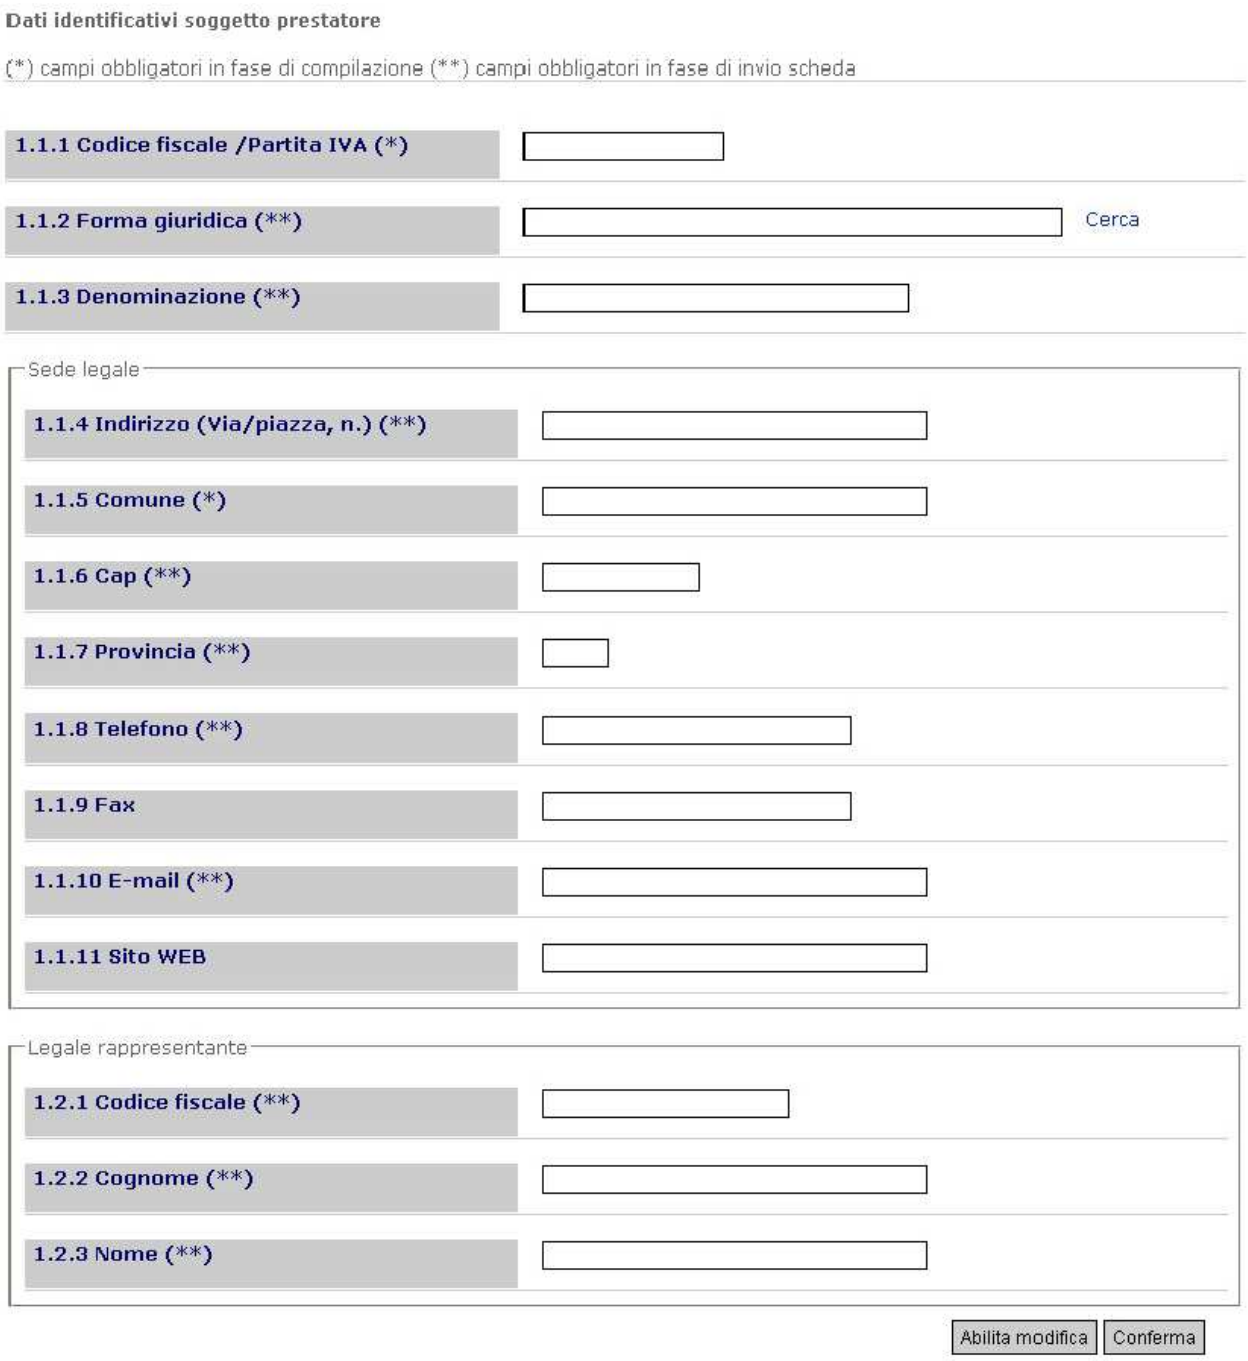

Per-inserire la “forma giuridica” cliccare sul pulsante “**Cerca**” presente a fianco della casella Forma Giuridica. Seleziona la forma giuridica e cliccare su “Associa”
Qualora la forma giuridica non è presente nell’elenco scegliere “Altro” e successivamente specificarlo nella relativa casella.

fonte: http://burc.regione.campania.it

3.2 Elenco

Questa funzione consente di visualizzare l'elenco dei prestatori, verificare lo stato di compilazione e accedere ai dettagli per la modifica dei dati già inseriti o mancanti attraverso il pulsante "**Scheda"**.

Leggenda

	Parzialmente compilata		Privo d dati obbligatori per l'invio
	Compilata		Pronta per essere inviata

È possibile filtrare le schede dei prestatori attraverso la scelta "Filtra per:" e qualora necessario indicando il testo da filtrare.

I filtri consentiti sono:

- Tutte
- Schede complete
- Schede incomplete
- CodiceFiscale o Parita IVA prestatore
- Codice fiscale Legale Rappresentante
- Sede legale prestatore
- Cognome nome legale rappresentante

Dopo aver operato la scelta cliccare sul pulsante applica in alto a destra.

3.2.1 Modifica

La funzione consente di modificare i dati già inseriti. Per procedere alla Variazione occorre cliccare su "**Abilita modifiche**" e successivamente su "**Conferma**". I dati salvati sovrascrivono i dati precedentemente inseriti.

Nel caso di modifica dei dati relativi al Legale Rappresentante, le informazioni legate allo stesso verranno annotate tra i dati storici.

Per cancellare il riferimento ad un Legale rappresentante è necessario inoltrare richiesta alla Regione Campania

4 DATI SERVIZI RILEVATI

In questa sezione vanno inseriti i dati relativi alla sede operativa del servizio, intesa come il luogo dove viene svolto il servizio.

- **Denominazione del servizio**

I servizi residenziali e semiresidenziali hanno quasi sempre una denominazione diversa dalla tipologia, a differenza di quelli territoriali e domiciliari, dove la tipologia spesso coincide con la denominazione.
A titolo esemplificativo è probabile che una casa famiglia abbia come denominazione un personaggio delle favole, o un brevissimo motto di speranza, cosa difficile da ipotizzare per un servizio di Assistenza Domiciliare Socio-Assistenziale. In tal caso il campo denominazione coinciderà con il successivo campo tipologia.

- **Comune, indirizzo, recapito telefonico, e_mail**

Mentre appaiono chiari i contenuti dei campi in riferimento ai servizi residenziali e semiresidenziali, ben più complesso è l'inserimento dei dati in riferimento ad alcuni servizi territoriali e domiciliari.
Essi infatti potrebbero essere operativi in uno o più ambiti, pur avendo un'unica sede operativa o nessuna. In quest'ultimo caso la sede operativa coincide con la sede legale.
In altri termini, un servizio potrebbe essere operativo in uno o più ambiti, pur avendo un'unica sede operativa.
Si pensi ad esempio a un servizio che venga svolto in due comuni confinanti che appartengono a due ambiti diversi e a due province diverse (come ad esempio Scafati e Pompei): in questo caso dovranno essere comunque presentate due S.C.I.A., una per ogni ambito territoriale.
Pertanto i campi presenti in questa sezione***,vanno compilati facendo riferimento alla sede operativa del servizio.***

- **Ricettività Massima Prevista**

Questo campo è previsto solo per i servizi residenziali e semiresidenziali.
Inserire la ricettività indicata nel provvedimento autorizzativo e/o di accreditamento in relazione ai valori indicati nel catalogo. (Tali valori non possono essere superati).

I servizi per i minori, in cui è previsto il posto per le situazioni particolari (accoglienza di fratelli / superiore interesse del minore / impossibilità, in casi di emergenza, a collocare il minore altrove) inserire il dato di base (es. 6+1 inserire 6, 5+1inserire 5, ecc.).
E' possibile inserire una ricettività pari a 7, solo per la tipologia Casa famiglia quando nella struttura sono presenti anche figli della coppia, come indicato nel catalogo. Anche in tal caso non viene considerato il posto per l'emergenza (7+1 inserire7)

- **Tipologia del provvedimento**

Nel caso di servizi residenziali e semiresidenziali il menù a discesa prevede:

- **AUTORIZZAZIONE**
- **ACCREDITAMENTO**
- **AUTORIZZAZIONE E ACCREDITAMENTO**

Quest'ultima opzione è relativa all'emissione contestuale di un unico atto di Autorizzazione e Accreditamento rilasciato ai sensi dell'Art.10 comma 2 punto 2), del Regolamento nr. 4 del 7/4/2014.

Nel caso di servizi territoriali e domiciliari il menù a discesa prevede i seguenti campi:

- **S.C.I.A.** (presentazione della S.C.I.A. da parte del soggetto prestatore)
- **ACCREDITAMENTO** (emissione del provvedimento di accreditamento da parte dell'amministrazione competente)

4.1 Nuovo

Dopo aver cliccato su “**Nuovo**” nella sezione “**Dati servizi rilevati**” (vedi figura a destra), viene presentata la schermata per la compilazione della scheda. E’ obbligatorio inserire i dati che presentano un asterisco (*).

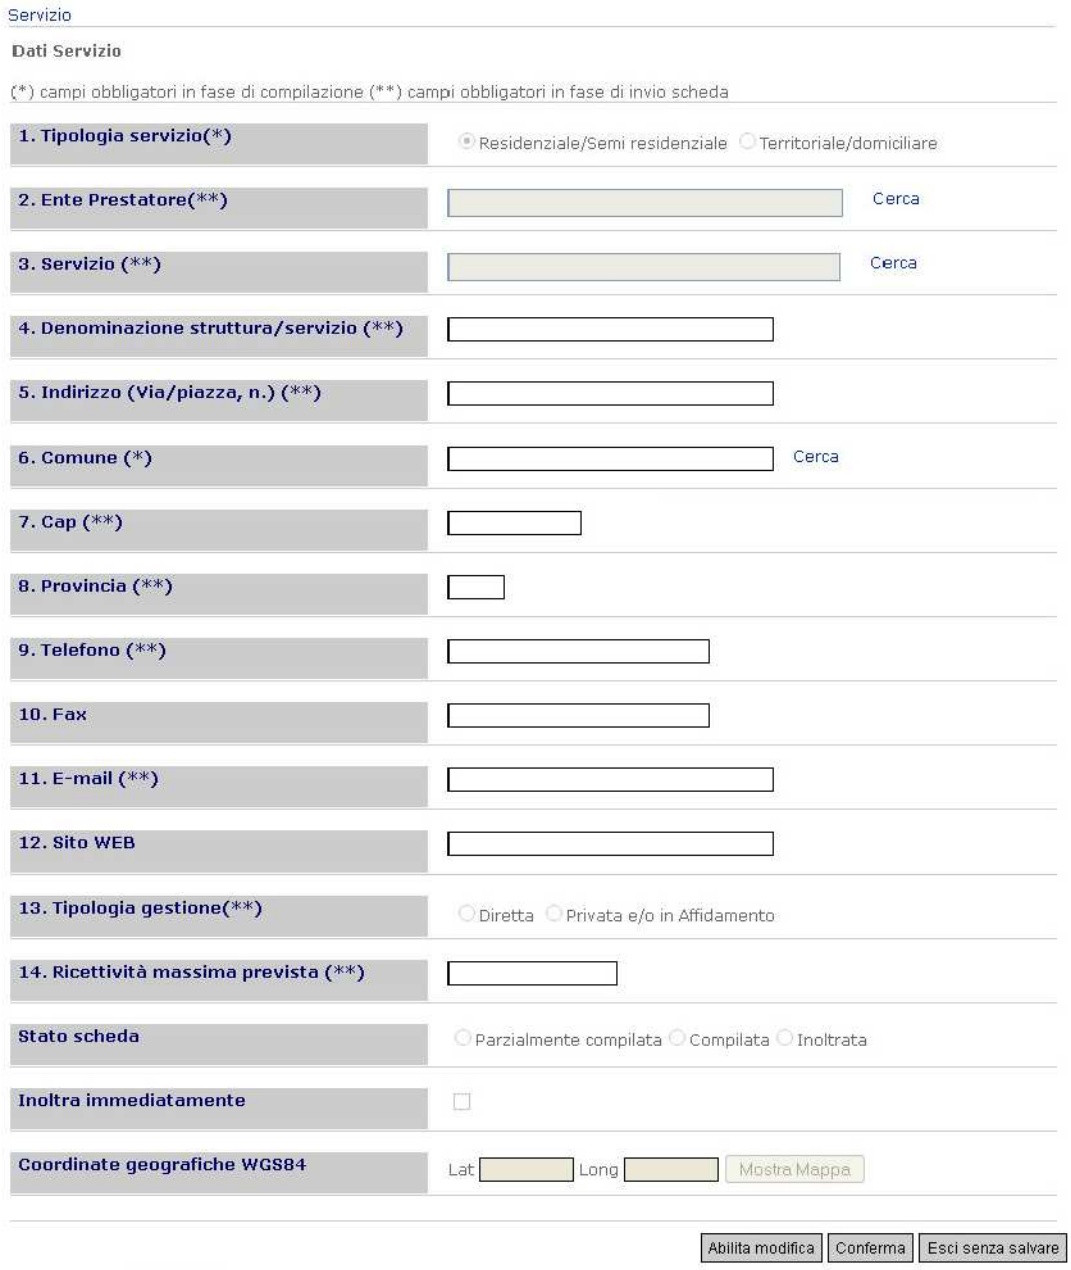

Per-selezionare un prestatore cliccare sul pulsante “**Cerca**” presente a fianco della casella Ente prestatore. Seleziona il prestatore e cliccare su “Associa”

fonte: http://burc.regione.campania.it

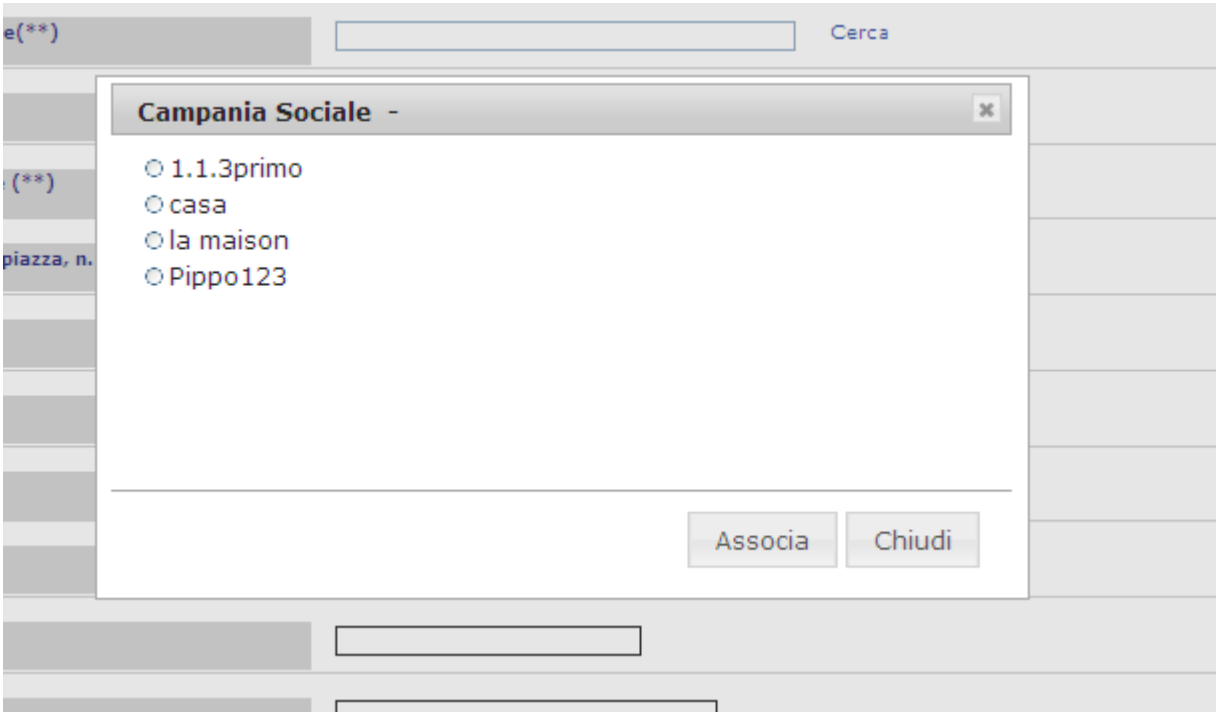

La tipologia del servizio va selezionata dal menù cliccando su “**Cerca**” a fianco della casella Servizio. Selezionarlo e cliccare su “**Associa**”.

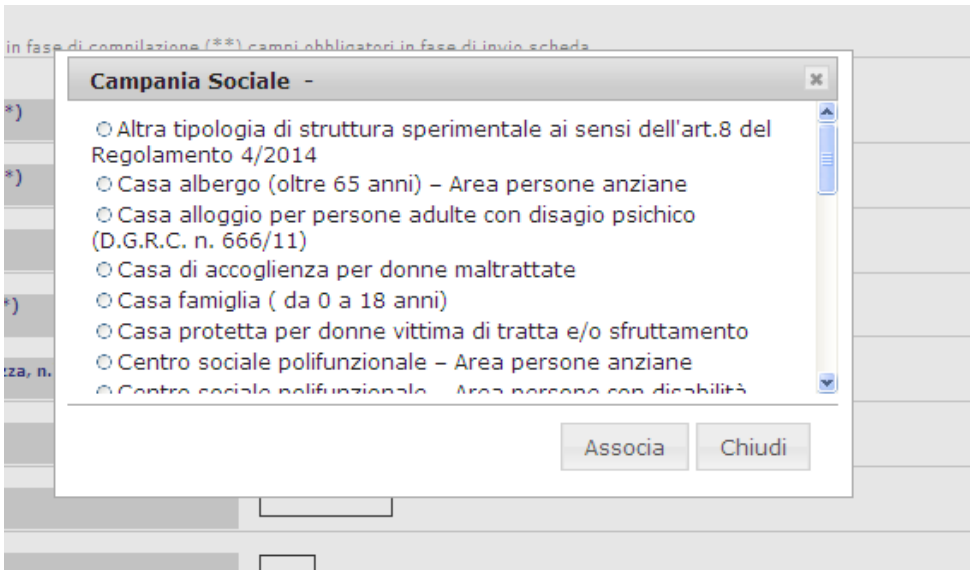

La scelta del comune dove viene erogato il servizio deve essere effettuata attraverso il link “**Cerca**” presente a fianco della casella Comune. Selezionarlo tra quelli proposti e cliccare su “**Associa**”.

fonte: http://burc.regione.campania.it

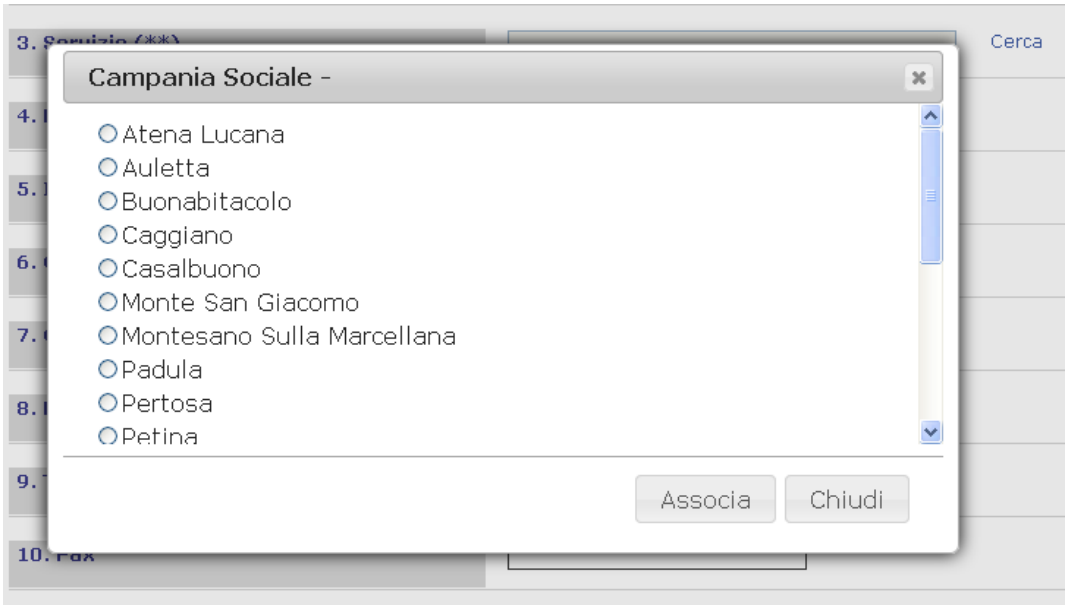

Al fine di poter inserire un provvedimento la scheda di rilevazione servizio deve essere **confermata** e la tipologia gestione deve essere "**privata e/o in affidamento".**
Quindi cliccare su "**Provvedimenti"** (in alto a sinistra) "**Nuovo provvedimento**" e poi su "**Abilita modifiche**".

Qualora l'ente che emette il provvedimento non è "**Stesso ente**" ma "**altro**" si dovrà indicare nell'apposita casella il nome dell'ente che ha emesso il provvedimento.
Attenzione: per sospensione si intende quella decisa dall'ente con emanazione di un atto (a titolo di esempio in autotutela ai sensi della L.241/90) e non quella derivante da una comunicazione del prestatore (ad esempio per tinteggiare i locali).
Inserire tutti i dati richiesti e successivamente cliccare su "**Conferma**".

ATTENZIONE

fonte: http://burc.regione.campania.it

Dopo aver inoltrato alla Regione un provvedimento di revoca/cessazione non è consentito inserire altri provvedimenti o modificare la scheda.

4.2 Elenco

Questa funzione consente di visualizzare l'elenco delle schede dei servizi, verificare lo stato di compilazione di ciascuna scheda, cancellarla o accedere ai dettagli per la modifica dei dati già inseriti o mancanti attraverso il pulsante "**Scheda"**.

Per accedere alla funzione, cliccare su "**Elenco**" nella sezione "**dati servizi rilevati**" presente nel menu della figura a destra.

Cliccando su elenco, vengono visualizzati i servizi inseriti.

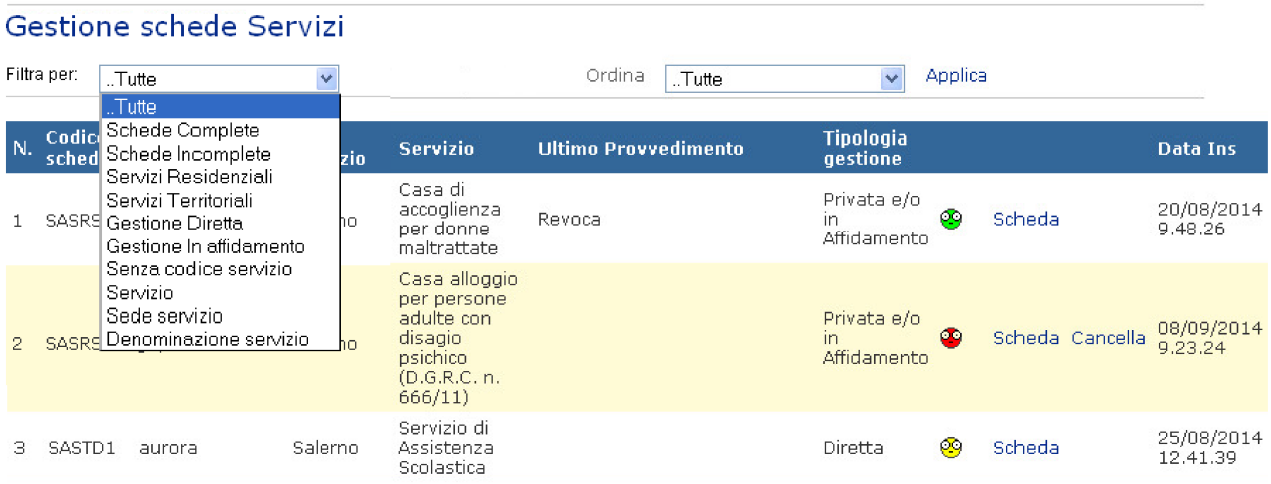

Leggenda

Parzialmente compilata	Privo d dati obbligatori per l'invio
Compilata	Pronta per essere inviata
Inoltrata	Scheda visibile alla regione e nella parte pubblica di www.campaniasociale.org nel catalogo dei servizi

È possibile filtrare le schede dei servizi attraverso la scelta "Filtra per:" e qualora necessario, indicando il testo da filtrare.

I filtri consentiti sono:

- Schede complete
- Schede incomplete
- Servizi residenziali (/semi residenziali)

- Servizi territoriali (/domiciliari)
- Gestione Diretta
- Gestione privata e/o in affidamento
- Servizio (si può effettuare la ricerca digitando – anche parzialmente - la tipologia specifica del servizio)
- Sede servizio (si può effettuare la ricerca digitando – anche parzialmente - la denominazione del Comune)
- Denominazione servizio (si può effettuare la ricerca digitando – anche parzialmente - la denominazione del Comune)

Per eliminare una scheda servizi si deve cliccare su "**Cancella**".

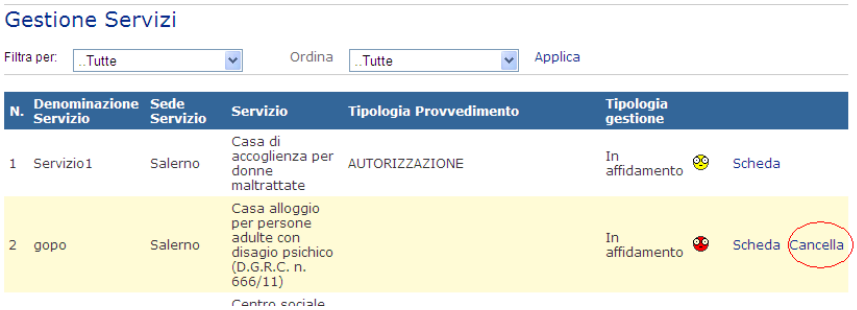

Prima di procedere alla cancellazione verrà chiesta conferma

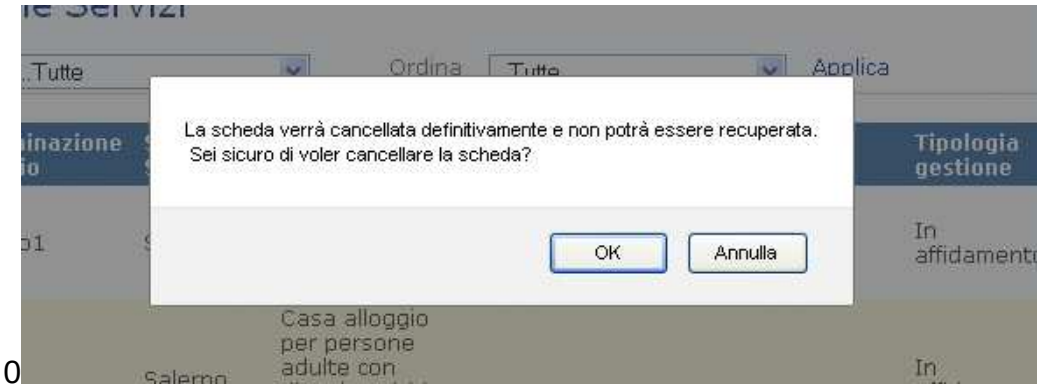

0

ATTENZIONE

Una scheda è cancellabile se non è stata mai inoltrata.

Per modificare i dati relativi alle schede precedentemente inserite si deve selezionare "**Scheda**".

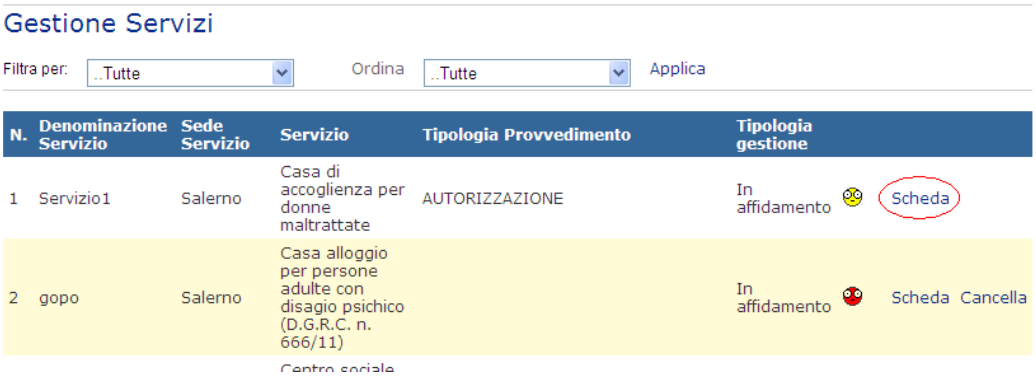

Successivamente, cliccare su “**Abilita modifiche”** per procedere alla variazione dei dati.

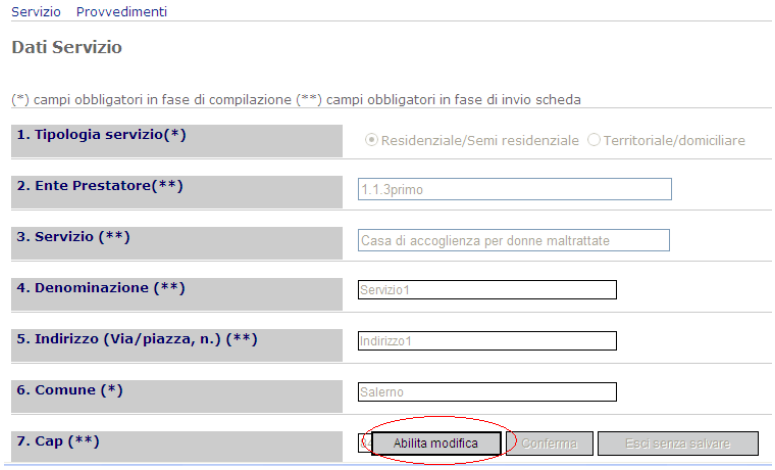

Infine cliccare su “**Conferma**” per salvare le modifiche.

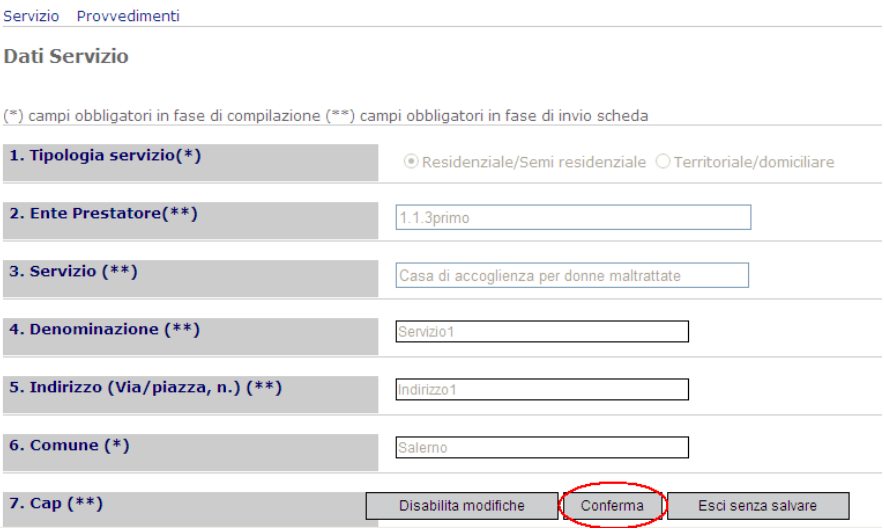

ATTENZIONE

Quando si “Conferma” i dati verranno sovrascritti.

fonte: http://burc.regione.campania.it

Per le schede già inoltrate, le modifiche possono essere effettuate solo su parte dei dati. **Si ricorda che dopo aver inoltrato alla Regione un provvedimento di revoca/cessazione non è consentito inserire altri provvedimenti o modificare la scheda.**

Per visualizzare l'elenco dei provvedimenti cliccare su "**Provvedimenti**".

Nelle prima parte della pagina viene visualizzato l'elenco dei provvedimenti già inseriti. A fianco di ciascun provvedimento è riportato, qualora consentito, il tasto "**Cancella**".

E' possibile cancellare un provvedimento cliccando su "**Provvedimenti**" nella pagina di visualizzazione dei dati della scheda di rilevazione servizi. Successivamente si deve cliccare sul bottone "**Cancella**".

ATTENZIONE

Se un provvedimento è stato già inoltrato non potrà essere cancellato

fonte: http://burc.regione.campania.it

5 PRESENTAZIONE RILEVAZIONE

La fase di inoltro permette di comunicare contemporaneamente tutte le schede complete e di visionare l'elenco delle schede inoltrate con la data dell'ultimo invio effettuato..

Leggenda

Non inoltrabile

Inoltrabile

Inoltrata

È possibile filtrare le schede attraverso la scelta "Filtra per:" e, qualora necessario, indicando il testo da filtrare.

I filtri consentiti sono:

- Schede non inoltrabili
- Schede inoltrabili
- Schede inoltrate
- Tutte

Per inoltrare le schede è necessario:

- filtrare le schede inoltrabili
- "**abilita modifica**"
- selezionare/deselezionare le schede che si desidera inoltrare/non inoltare
- fare click su "**Conferma**".

Dopo ogni inoltro singolo o multiplo viene generato in automatico un report che verrà recapitato attraverso mail, all'operatore, al responsabile dell'amministrazione competente qualora diversa dall'operatore collegato al sistema nonché all'indirizzo dell'ente rilevatore

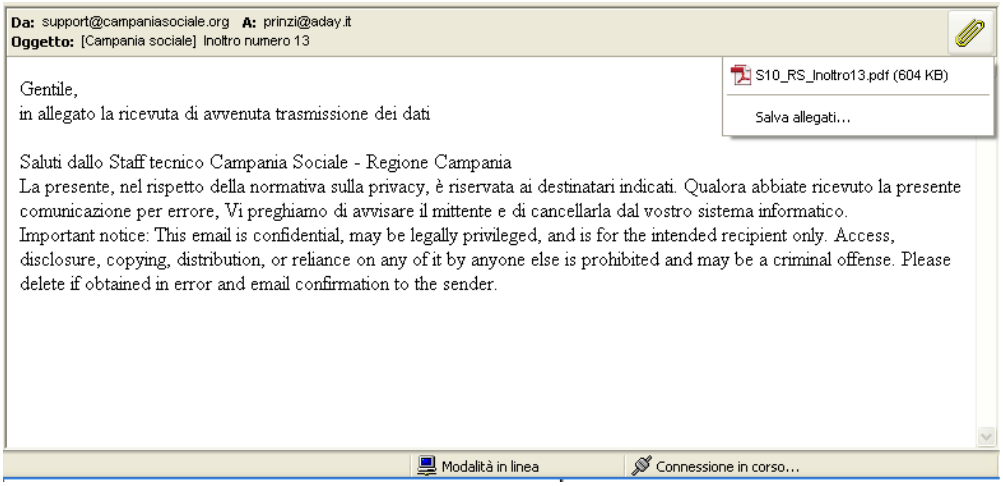

Da: support@campaniasociale.org **A:** prinzi@aday.it
Oggetto: [Campania sociale] Inoltro numero 13

S10_RS_Inoltro13.pdf (604 KB)
Salva allegati...

Gentile,
in allegato la ricevuta di avvenuta trasmissione dei dati

Saluti dallo Staff tecnico Campania Sociale - Regione Campania
La presente, nel rispetto della normativa sulla privacy, è riservata ai destinatari indicati. Qualora abbiate ricevuto la presente comunicazione per errore, Vi preghiamo di avvisare il mittente e di cancellarla dal vostro sistema informatico.
Important notice: This email is confidential, may be legally privileged, and is for the intended recipient only. Access, disclosure, copying, distribution, or reliance on any of it by anyone else is prohibited and may be a criminal offense. Please delete if obtained in error and email confirmation to the sender.

Modalità in linea | Connessione in corso...

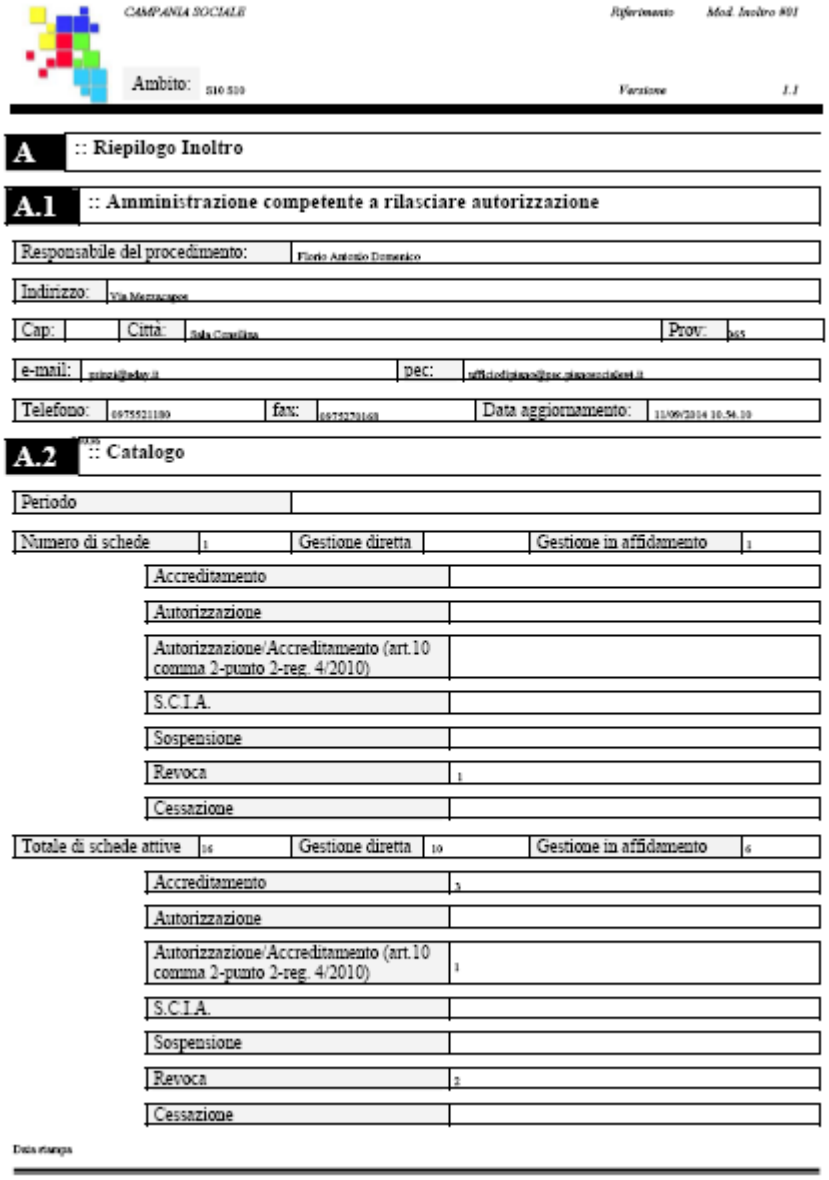

CAMPANIA SOCIALE — *Riferimento* *Mod. Inoltro 901*

Ambito: S10 S10 — *Versione* *1.1*

A :: Riepilogo Inoltro

A.1 :: Amministrazione competente a rilasciare autorizzazione

Responsabile del procedimento:	Florio Antonio Domenico
Indirizzo:	Via Mazzacapra

Cap:		Città:	Sala Consilina	Prov:	SA

e-mail:	prinzi@aday.it	pec:	ufficiodipiano@pec.piazzasociale.it

Telefono:	0975521180	fax:	0975270168	Data aggiornamento:	11/09/2014 10.54.10

A.2 :: Catalogo

Periodo	

Numero di schede	1	Gestione diretta		Gestione in affidamento	1

Accreditamento	
Autorizzazione	
Autorizzazione/Accreditamento (art.10 comma 2-punto 2-reg. 4/2010)	
S.C.I.A.	
Sospensione	
Revoca	1
Cessazione	

Totale di schede attive	16	Gestione diretta	10	Gestione in affidamento	6

Accreditamento	3
Autorizzazione	
Autorizzazione/Accreditamento (art.10 comma 2-punto 2-reg. 4/2010)	1
S.C.I.A.	
Sospensione	
Revoca	2
Cessazione	

Data stampa

fonte: http://burc.regione.campania.it

APPENDICE:

RECUPERO DELLA PASSWORD

L'attore ha la possibilità di recuperare la Password dimenticata o smarrita attraverso il pulsante Recupera password presente nella schermata di accesso al sistema

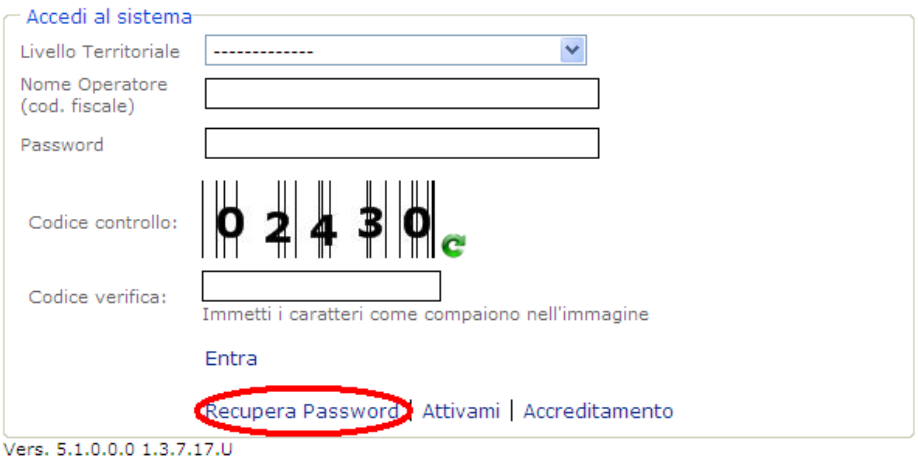

Cliccando sul link, il sistema chiederà di inserire i seguenti dati:

- **Nome operatore**, ricevuto con la e-mail "Attivazione accreditamento Campania Sociale" (generalmente il proprio codice fiscale);
- **E-mail di accreditamento** indirizzo di posta elettronica usato per l'accreditamento;
- nuova password (deve essere di tipo alfanumerico e costituita da almeno 8 caratteri tra lettere e numeri avendo l'accortezza che almeno una delle lettere sia in maiuscolo);
- conferma della password scelta;

fonte: http://burc.regione.campania.it

• codice di verifica. Copiare i caratteri del “codice di controllo” nel campo “codice verifica” (numero riportato nella parte superiore del campo. Tale procedura ci aiuta a evitare le registrazioni automatiche).

Per avviare la procedura è necessario premere sul pulsante **invia**.

A seguito della conferma dei dati, il sistema invierà una comunicazione di conferma

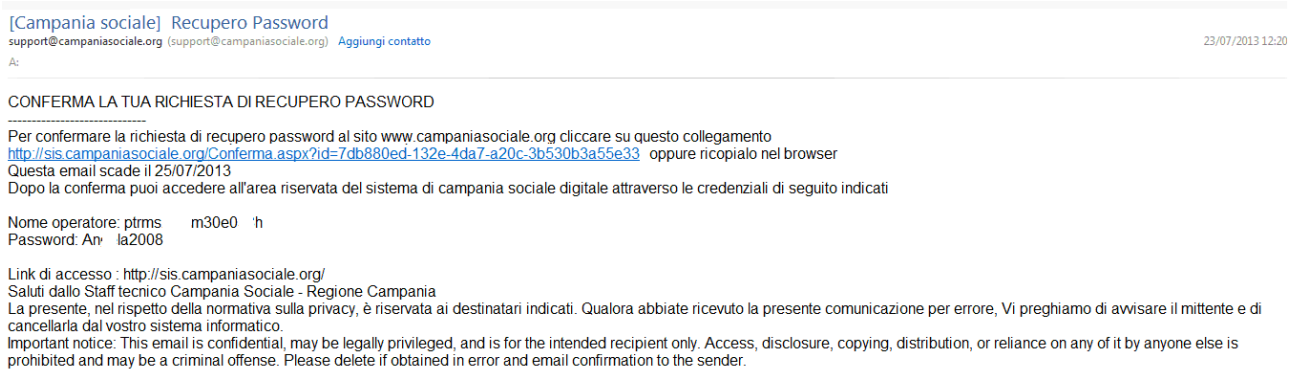

[Campania sociale] Recupero Password
support@campaniasociale.org (support@campaniasociale.org) Aggiungi contatto 23/07/2013 12:20
A:

CONFERMA LA TUA RICHIESTA DI RECUPERO PASSWORD

Per confermare la richiesta di recupero password al sito www.campaniasociale.org cliccare su questo collegamento
http://sis.campaniasociale.org/Conferma.aspx?id=7db880ed-132e-4da7-a20c-3b530b3a55e33 oppure ricopialo nel browser
Questa email scade il 25/07/2013
Dopo la conferma puoi accedere all'area riservata del sistema di campania sociale digitale attraverso le credenziali di seguito indicati

Nome operatore: ptrms m30e0 'h
Password: An la2008

Link di accesso : http://sis.campaniasociale.org/
Saluti dallo Staff tecnico Campania Sociale - Regione Campania
La presente, nel rispetto della normativa sulla privacy, è riservata ai destinatari indicati. Qualora abbiate ricevuto la presente comunicazione per errore, Vi preghiamo di avvisare il mittente e di cancellarla dal vostro sistema informatico.
Important notice: This email is confidential, may be legally privileged, and is for the intended recipient only. Access, disclosure, copying, distribution, or reliance on any of it by anyone else is prohibited and may be a criminal offense. Please delete if obtained in error and email confirmation to the sender.

Attenzione: l’e-mail è soggetta a scadenza, dunque occorre confermare il cambio password entro il termine indicato.

Successivamente alla conferma del recupero attraverso il link presente nell’e-mail di conferma, l’attore può accedere al Sistema http://sis.campaniasociale.org/ con le credenziali di accesso indicate nell’ultima comunicazione.

Tipologia del servizio

Servizi residenziali e semiresidenziali:

SRS01 - Nido d'infanzia (da 0 a 3 anni)
SRS02 - Micro nido (da 0 a 3 anni)
SRS03 - Servizi integrativi al nido - Spazio per bambini e bambine (da 12 a 36 mesi)
SRS04 - Servizi integrativi al nido - Centri per bambini e famiglie (da 0 a 3 anni)
SRS05 - Centro sociale polifunzionale (dai 3 a 18 anni) – Area Responsabilità familiari
SRS06 - Ludoteca per la prima infanzia (da 6 mesi a 3 anni)
SRS07 - Comunità di pronta e transitoria accoglienza (dai 6 ai 12 anni)
SRS08 - Comunità di pronta e transitoria accoglienza (dai 12 ai 18 anni)
SRS09 - Casa famiglia (da 0 a 18 anni)
SRS10 - Comunità educativa a dimensione familiare (dai 4 ai 13 anni)
SRS11 - Comunità alloggio (dai 13 ai 18 anni)
SRS12 - Gruppo appartamento (dai 17 ai 21 anni)
SRS13 - Comunità di accoglienza per gestanti, madri e bambini
SRS14 - Casa di accoglienza per donne maltrattate
SRS15 - Casa protetta per donne vittima di tratta e/o sfruttamento
SRS16 - Centro sociale polifunzionale – Area persone anziane
SRS17 - Gruppo appartamento (oltre 65 anni) – Area persone anziane
SRS18 - Comunità alloggio (oltre 65 anni) – Area persone anziane

SRS19 - Casa albergo (oltre 65 anni) – Area persone anziane
SRS20 - Centro sociale polifunzionale – Area persone con disabilità
SRS21 - Gruppo appartamento – Area persone con disabilità
SRS22 - Comunità alloggio – Area persone con disabilità
SRS23 - Comunità tutelare per persone non autosufficienti (oltre 18 anni)
SRS24 - Gruppo appartemento per persone adulte con disagio psichico (D.G.R.C. n. 666/11)
SRS25 - Casa alloggio per persone adulte con disagio psichico (D.G.R.C. n. 666/11)
SRS26 - Altra tipologia di struttura sperimentale ai sensi dell'art.8 del Regolamento 4/2014

Servizi territoriali e domiciliari:

STD01 - Servizio di Assistenza Scolastica
STD02 - Progetti Terapeutici Riabilitativi sostenuti da budget
STD03 - Assistenza Domiciliare Integrata con Servizi Sanitari
STD04 - Assistenza Domiciliiare Socio-Assistenziale
STD05 - Telesoccorso
STD06 - Centri per le famiglie
STD07 - Servizio di Mediazione Familiare
STD08 - Laboratori di educativa territoriale
STD09 - Centri Antiviolenza
STD10 - Servizio di mediazione culturale
STD11 - Segretariato Sociale
STD12 - Telefonia Sociale
STD13 - Trasporto Sociale
STD14 - Unità Mobile di strada
STD15 - Servizio di Pronto Intervento Sociale

APPUNTI PERSONALI

PASSI DA FARE PER COMUNICARE…….

I passi che il Referente di Ente Territoriale deve compiere per comunicare ……. correttamente sono i seguenti:

1. Accedere a sis.campaniasociale.org
2. Entrare nell'applicativo Rilevazioni strutture
3. Compilare o aggiornare la scheda del prestatore

   Nelle prima parte della scheda vengono richieste le informazioni identificati del prestatore con campo "Codice fiscale /PI" obbligatorio in fase di registrazione. Nella seconda parte devono essere inserite i dati della sede legale con campo "Comune" obbligatorio in fase di registrazione. Infine nella terza parte vanno annotale le generalità del Legale rappresentante .

   In fase di conferma dei dati inseriti verranno VERIFICATI i campi non compilati

4. Compilare o aggiornare la scheda Rilevazione servizi

   Inserire provvedimenti

5 Inviare le schede correttamente compilate (utilizzando la funzione "Inoltra")

   All'interno dello stesso periodo di rilevazione, è consentito effettuare più "inoltro" e per ogni successivo inoltro verrà disabilitato il precedente.

Dopo l'invio, le schede possono essere consultate dall'Ufficio Regionale.

L'Ufficio destinatario può fornire i dati inseriti ad altri uffici pubblici o renderli pubblici attraverso il sito www.campaniasociale.org.

La modifica delle schede inserire o l'inserimento di nuove schede è sempre possibile effettuarla, la saranno rese disponibili agli uffici solo al successivo inoltro che avverrà con cadenza trimestrale.

A ogni inoltro verranno inviate sia le schede modificare e complete sia le nuove schede sia quelle precedentemente inviate che non hanno subito modifiche.

Qualora l'Ente Territoriale NON provvederà ad inoltrare nel periodo di rilevazione, tutte le schede precedentemente inviate non saranno consultabili dagli uffici Regionali.

Parzialmente compilata	Privo d dati obbligatori per l'invio	Assegnata automaticamente ogni volta che si salva la scheda o quando la scheda è nello stato di sospensione
Compilata	Pronta per essere inviata	Assegnata automaticamente ogni volta che si salva la scheda
Sospensione	nelle more dell'adeguamento alle prescrizioni e di assumere determinazioni in via di autotutela ai sensi degli artt. 21-quinquies e 21-nonies della legge n. 241 del 1990	Scelta all'operatore è possibile successivamente deselezionare è farla rielaborare. Può essere sospesa una scheda precedentemente inviata
Annullata	da non tenere in considerazione.	Scelta all'operatore dopo il salvataggio NON è possibile fare altre modifiche Può essere annullata una scheda che **non è mai stata inviata**
Revoca	perdita dei requisiti in base ai quali il provvedimento è stato rilasciato	Scelta all'operatore dopo il salvataggio NON è possibile fare altre modifiche Può essere revocata solo se esiste una scheda precedentemente inviata Dopo il salvataggio viene immediatamente inoltrata alla regione
Cessazione	svolgimento di servizi senza il prescritto titolo abilitativi	Scelta all'operatore dopo il salvataggio NON è possibile fare altre modifiche Può essere Cessata solo se esiste una scheda precedentemente inviata Dopo il salvataggio viene immediatamente inoltrata alla regione
Inviata	Visibile dalla regione e sulla parte pubblica del sito www.campaniasociale.org	Assegnato in automatico ogni qualvolta la scheda viene inoltrata

Decreto Dirigenziale n. 17 del 02/10/2015

Dipartimento 54 - Dipartimento Istr., Ric., Lav., Politiche Cult. e Soc.

Direzione Generale 12 - Direzione Generale politiche sociali,culturali,pari opportunità,tempo liber

U.O.D. 3 - UOD Promozione e valorizzazione di beni culturali

Oggetto dell'Atto:

DGR N. 45 DEL 9 FEBBRAIO 2015 - DGR N. 541/2014 - PAC CAMPANIA - RIMODULAZIONE E RETTIFICA DGR N. 422/2014 - ULTERIORI AZIONI DI PROMOZIONE DEI BENI E DEI SITI CULTURALI DELLA CAMPANIA IN COERENZA CON LE AZIONI DI VALORIZZAZIONE POSTE IN ESSERE CON L'ATTUAZIONE DELL'OBIETTIVO OPERATIVO 1.9 DEL POR CAMPANIA FESR 2007-2013 - AVVISO PUBBLICO PER LA DEFINIZIONE DI UN PROGRAMMA DI INTERVENTI CONNESSI AL RECUPERO, PROMOZIONE E VALORIZZAZIONE DEL PATRIMONIO CULTURALE DELLA CAMPANIA

IL DIRIGENTE

PREMESSO CHE:

a. con Deliberazione di Giunta Regionale n. 45 del 9.2.2015, pubblicata sul BURC n. 10 del 16.2.2015, sono state approvate le direttive per la definizione, a valere sulle risorse del PAC Campania, interventi "Ulteriori azioni di promozione dei Beni e dei Siti culturali della Campania in coerenza con le azioni di valorizzazione poste in essere con l'attuazione dell'Obiettivo Operativo 1.9 del POR Campania FESR 2007-2013" e "Piano strategico per il turismo - Programma di eventi promozionali", di un programma di interventi, di risonanza nazionale ed internazionale, connessi al recupero, promozione e valorizzazione del patrimonio culturale della Campania anche ai fini dello sviluppo turistico, da tenersi sul territorio regionale nel periodo "1° maggio 2015 – 31 gennaio 2016";

b. con il medesimo provvedimento, la Giunta Regionale ha, in particolare,:
   b.1. destinato alla realizzazione degli interventi afferenti all'intero periodo, una dotazione finanziaria complessiva pari a € 7.000.000,00 (settemilioni/00) per "Ulteriori azioni di promozione dei Beni e dei Siti culturali della Campania in coerenza con le azioni di valorizzazione poste in essere con l'attuazione dell'Obiettivo Operativo 1.9 del POR Campania FESR 2007-2013";

   b.2. conferito mandato alla "Direzione Generale per le Politiche Sociali, le Politiche Culturali, le Pari Opportunità ed il Tempo Libero" a procedere, nel rispetto delle direttive contenute nel provvedimento, all'adozione di apposito Avviso Pubblico di selezione nonché degli ulteriori atti conseguenziali di propria competenza;

   b.3. subordinato la definizione delle procedure selettive al rilascio dell'assenso alla rimodulazione del PAC Campania da parte del Gruppo di Azione, così come stabilito con la Delibera di Giunta Regionale n. 541 del 10/11/2014;

   b.4. stabilito che un'apposita Commissione, composta da dipendenti regionali della Direzione Generale di riferimento, procedesse alla verifica preliminare delle proposte progettuali che sarebbero pervenute e, quindi, alla valutazione, con annessa redazione della graduatoria di merito,secondo le ulteriori previsioni dell'Avviso medesimo;

   b.5. stabilito, altresì, che, all'esito dell'assenso di cui al soprastante punto b.3, si provvedesse ad approvare la graduatoria di merito redatta dalla Commissione e che, nell'ambito della medesima graduatoria, si individuassero le proposte progettuali beneficiarie del finanziamento regionale in base all'ordine decrescente di posizione e fino a concorrenza delle risorse disponibili e, comunque, idonee a coprire per intero il finanziamento richiesto;

c. con decreto dirigenziale n. 1 del 19 febbraio 2015 della "Direzione Generale per le Politiche Sociali, le Politiche Culturali, le Pari Opportunità ed il Tempo Libero" – UOD "Promozione e Valorizzazione dei Beni Culturali", pubblicato sul BURC n. 11 del 23.2.2015, è stato: approvato, ai sensi della DGR n. 45 del 9.2.2015, l'Avviso Pubblico per la presentazione delle proposte progettuali finalizzate alla formazione del programma regionale unitario di eventi a valere sulle risorse del PAC Campania relativo al periodo "1° maggio 2015 - 31 gennaio 20 16";

d. con decreto dirigenziale n. 82 del 26 marzo 2015, il Direttore Generale per le Politiche Sociali, le Politiche Culturali, le Pari Opportunità e il Tempo Libero ha costituito la Commissione composta da personale interno all'Amministrazione Regionale con professionalità adeguata alle specifiche esigenze richieste per l'attività di valutazione di che trattasi, i quali procederanno, ai sensi dell'art. 7 dell'Avviso approvato con decreto dirigenziale della UOD 03 Promozione e Valorizzazione dei Beni Culturali n. 1 del 19.2.2015, con il compito di procedere alla verifica preliminare, sotto il profilo della

conformità documentale alle previsioni dell'Avviso medesimo, delle proposte progettuali pervenute e, successivamente, alla valutazione delle proposte progettuali risultate ammissibili;

e. con Deliberazione n. 236 del 5 maggio 2015, la GR ha istituito il capitolo di spesa 8247 "PIANO AZIONE E COESIONE III - Ulteriori azioni di promozione dei Beni e dei Siti culturali della Campania in coerenza con le azioni di valorizzazione poste in essere con l'attuazione dell'Obiettivo Operativo 1.9 del POR Campania FESR", attribuendone la responsabilità gestionale alla Direzione Generale per le Politiche Sociali, le Politiche Culturali, le Pari Opportunità e il Tempo Libero;

f. con la medesima Deliberazione n. 236/2015, a fronte di una dotazione complessiva del PAC Campania pari a € 1.426.765.066,00, degli stanziamenti di bilancio, dei decreti dirigenziali del Dipartimento Programmazione e Sviluppo Economico di accertamento dell'entrata n. 5/2014, n.6/2014 e n. 12/2014, e alla luce delle esigenze manifestate dalle Direzioni Generali responsabili delle Linee d'Azione PAC, la Giunta Regionale ha provveduto ad iscrivere, ai sensi dell'art. 6, comma 1, lettera a), della legge regionale 5 gennaio 2015, n. 1, in termini di competenza e di cassa, in entrata sul capitolo 2064, la somma di euro 213.039.732,00 nel bilancio di previsione per l'esercizio finanziario 2015, stanziando, tra le altre, ai fini gestionali, in termini di competenza e di cassa, sul correlato capitolo di spesa 8247, la somma di € 7.000.000,00, corrispondente alla dotazione finanziaria destinata dalla Giunta Regionale, con Deliberazione n. 45 del 9.2.2015, per la realizzazione delle azioni previste dal Programma oggetto dell'Avviso in parola;

g. con DD n. 11 del 15.6.2015 il Dirigente della UOD Promozione e Valorizzazione dei Beni Culturali, dato atto che la Commissione istituita con decreto dirigenziale n. 82 del 26 marzo 2015 ha compiuto l'istruttoria di valutazione e selezione delle proposte progettuali finalizzate alla formazione del programma regionale unitario di eventi a valere sulle risorse del PAC Campania relativo al periodo "1°maggio 2015 - 31 gennaio 2016", pervenute ai se nsi dell'Avviso Pubblico approvato con decreto dirigenziale n. 1 del 19 febbraio 2015, ha approvato i seguenti atti:
   g.1. graduatoria, che allegata *sub A* al presente provvedimento ne forma parte integrante, delle proposte progettuali risultate ammissibili con a fianco di ciascuno di essi riportato l'Ente proponente, la denominazione della Proposta, il costo complessivo e l'importo del finanziamento richiesto a valere sulle risorse del PAC Campania;

   g.2. elenco, che allegato *sub B* al presente provvedimento ne forma parte integrante, delle proposte progettuali beneficiarie del finanziamento, individuate in base all'ordine decrescente di posizione e fino alla concorrenza delle risorse disponibili, con indicazione dell'Ente proponente, della denominazione della Proposta, del costo complessivo e dell'importo del finanziamento a valere sulle risorse del PAC Campania idoneo a coprire per intero il finanziamento richiesto;

   g.3. elenco, che allegato *sub C* al presente provvedimento ne forma parte integrante, delle proposte progettuali risultate non ammissibili, riportante l'Ente proponente, la denominazione del progetto e le motivazioni dell'esclusione;

h. con il suddetto provvedimento, come rettificato con DD n. 12 del 19.6.2015, è stato, altresì, disposto l'impegno della somma complessiva di € 6.982.792,76 in favore degli Enti Beneficiari di cui all'allegato *sub B* a valere sulle risorse del PAC Campania iscritte alla competenza del capitolo 8247;

i. con DD n. 409 del 30.7.2015, il Direttore Generale per le Politiche Sociali, le Politiche Culturali, le Pari Opportunità ed il Tempo Libero ha delegato al Dirigente dell'UOD Promozione e Valorizzazione dei Beni Culturali ogni attività successiva alla pubblicazione della graduatoria relativa all'Avviso

Pubblico per la presentazione delle proposte progettuali finalizzate alla formazione del programma regionale unitario di eventi a valere sulle risorse del PAC Campania relativo al periodo "1° maggio 2015 - 31 gennaio 2016", ivi comprese:

i.1. l'emanazione del provvedimento di ammissione a finanziamento sulla base dei Progetti Esecutivi presentati dagli Enti Beneficiari;

i.2. la sottoscrizione della Convenzione regolante le modalità di realizzazione dei progetti e di erogazione del finanziamento con i Legali Rappresentanti degli Enti Beneficiari;

i.3. l'emanazione dei provvedimenti di liquidazione delle quote di finanziamento in favore degli Enti Beneficiari;

j. con il suddetto provvedimento è stato, altresì, approvato lo schema di Convenzione regolante le modalità di realizzazione dei progetti e di erogazione del finanziamento con i Legali Rappresentanti degli Enti Beneficiari, redatta in analogia allo schema contenuto nella versione 3 del Manuale di Attuazione del POR Campania FESR 2007-2013 approvato con Decreto n. 99 del 17 marzo 2015 della Direzione Generale 03 del Dipartimento della Programmazione e dello Sviluppo Economico;

RILEVATO CHE:

a. con nota n. 422421 del 18/06/2015, è stato chiesto al Comune di Acerra (NA) di presentare il progetto esecutivo dell'intervento;

b. con note nn. 34541 del 10/08/2015 e 40692 del 24/09/2015, acquisite, rispettivamente, al protocollo della Direzione Generale per le Politiche Sociali, le Politiche Culturali, le Pari Opportunità e il Tempo Libero ai nn.560661 del 11/08/2015 e 639911 del 25/09/2015 il Comune di Acerra (NA) ha trasmesso:

b.1. il progetto esecutivo dell'intervento "*Storia e Storie al castello baronale di Acerra: Open Museum*", corredato dalla Delibere di Giunta Comunale nn.96 del 08/08/2015 e 109 del 24/09/2015, rispettivamente, di approvazione e riapprovazione del progetto esecutivo, nel quale è contenuto, altresì, il piano finanziario per un importo complessivo pari a € 390.640,01, di cui € 250.000,00 a valere sulle risorse del PAC Campania;

b.2. il "*Codice Unico di Progetto"* dell'intervento;

c. il Responsabile Unico del Procedimento (R.U.P.), per il progetto di che trattasi, è il Geom. Pietro Finocchiaro;

DATO ATTO:

a. dell'esito positivo in ordine alla verifica del rispetto delle regole di ammissibilità relative al programma;

b. che l'intervento verrà realizzato secondo il cronoprogramma del surrichiamato progetto esecutivo, approvato e riapprovato, rispettivamente, con Delibere di Giunta Comunale nn.96 del 08/08/2015 e 109 del 24/09/2015;

VERIFICATA:

a. la coerenza dell'intervento *de quo* con quanto previsto dal PAC Campania - Linea di intervento "III Nuove Azioni" – Codice Linea 33001 – Codice Azione N. 100001 – Azione III.13.h "Ulteriori azioni di promozione dei Beni e dei Siti culturali della Campania in coerenza con le azioni di valorizzazione poste in essere con l'attuazione dell'Obiettivo Operativo 1.9 del POR Campania FESR 2007-2013";

b. l'ammissibilità di massima delle spese relative all'intervento " *Storia e Storie al castello baronale di Acerra: Open Museum*" a valere sulle risorse del PAC Campania per un importo massimo di €.250.000,00, IVA inclusa;

RITENUTO, pertanto, NECESSARIO:

a. ammettere al finanziamento del PAC Campania, il progetto esecutivo approvato e riapprovato dal Comune di Acerra (NA), rispettivamente, con Delibere di Giunta Comunale nn.96 del 08/08/2015 e 109 del 24/09/2015, avente ad oggetto la realizzazione dell'intervento " *Storia e Storie al castello baronale di Acerra: Open Museum*";

b. stabilire che i rapporti tra la Regione Campania ed il suddetto Beneficiario siano regolati da apposita convenzione il cui schema è allegato, quale parte integrante, al presente provvedimento;

c. stabilire che, in caso di mancato rispetto delle condizioni di cui al documento innanzi citato, ovvero di mancata trasmissione alla UOD 03 "Promozione e Valorizzazione dei Beni Culturali" nei termini indicati, della documentazione richiesta, si procederà alla revoca del presente provvedimento di ammissione al finanziamento e/o all'applicazione delle rettifiche finanziarie previste dalla vigente normativa;

d. disporre la pubblicazione dei dati riguardanti la concessione del finanziamento oggetto del presente provvedimento sul sito istituzionale della Regione Campania nella sezione relativa ad atti di concessione di sovvenzioni, contributi, sussidi ed ausili finanziari alle imprese e comunque di vantaggi economici di qualunque genere a persone ed enti pubblici e privati di importo superiore a mille euro, come indicato dagli artt. 26, comma 2, e 27 del D. Lgs. 14 marzo 2013, n. 33 "Riordino della disciplina riguardante gli obblighi di pubblicità, trasparenza e diffusione di informazioni da parte delle pubbliche amministrazioni" (http://www.sito.regione.campania.it/trasparenza/33/index_concessioni.htm);

PRECISATO CHE:

a. solo in sede di rendicontazione complessiva sarà possibile definire, in dettaglio, l'entità delle spese considerate ammissibili sulla base della documentazione trasferita alla UOD 03 "Promozione e Valorizzazione dei Beni Culturali" dal Beneficiario ed inerente agli importi da imputare al finanziamento del PAC Campania;

b. in caso di economie nella realizzazione dell'intervento, la quota di contribuzione regionale sarà proporzionalmente ridefinita in rapporto al costo complessivo a consuntivo del progetto;

VISTO:

a. i Regolamenti (CE) del Consiglio n. 1083/2006 e n. 1081/2006 e ss.mm.ii.;

b. le Decisioni della Commissione n. 5478/2007, n. 3000/2013 e n. 9483/2013;

c. il Piano di Azione Coesione;

d. il nuovo Manuale di attuazione del POR Campania FESR 2007-2013 approvato con Decreto Dirigenziale dell'AGC 09 n. 158 del 10 maggio 2013;

e. il Sistema di Gestione e Controllo del Fondo Sviluppo e Coesione (SI.GE.CO. FSC) approvato dalla Giunta Regionale con Deliberazione n. 603 del 19 dicembre 2012, pubblicata sul BURC n. 71 del 12 novembre 2012, e ss.mm. e ii.;

f. la DGR n. 427 del 27/09/2013 con la quale, nell'ambito del nuovo Ordinamento amministrativo della Giunta Regionale della Campania, il cui Regolamento è stato approvato con DGR n. 612 del 29/10/2011, sono stati conferiti gli incarichi di Direttore Generale, di responsabile delle Strutture di Staff ai Dipartimenti e di responsabile delle strutture di Staff alle Direzioni Generali;

g. il DPGR n. 209 del 31/10/2013 di conferimento dell'incarico di Direttore Generale per le Politiche Sociali, le Politiche Culturali, le Pari Opportunità e il Tempo Libero;

h. il DPGR n. 227 del 31/10/2013 di conferimento dell'incarico di Responsabile della posizione di Staff con funzioni di supporto tecnico-amministrativo alla Direzione Generale per le Politiche Sociali, le Politiche Culturali, le Pari Opportunità e il Tempo Libero;

i. il DPGR n. 180 del 12/9/2014 con il quale si è provveduto ad individuare quale referente unico del PAC il Direttore pro tempore della D.G. Internazionalizzazione e rapporti con l'Unione Europea del sistema regionale – Autorità di Gestione del POR FESR 2007/2013;

j. la DGR n. 541 del 10/11/2014 "PAC Campania - Rimodulazione e rettifica DGR N. 422/2014", con la quale sono state individuate le strutture incaricate dell'attuazione delle singoli interventi del PAC ai fini dell'attribuzione delle relative responsabilità di gestione amministrativa e contabile, di monitoraggio, di controllo e di rendicontazione delle spese sostenute, come da prospetto Allegato A parte integrante della deliberazione;

k. il decreto dirigenziale n. 1146 del 20/11/2014 con il quale il Referente Unico del PAC ha approvato la *check list* per lo svolgimento dei controlli di primo livello degli interventi finanziati nell'ambito Piano di Azione e coesione;

l. il DPGR n. 303 del 10/12/2014 di conferimento dell'incarico ad interim di Dirigente della UOD 03 "Promozione e valorizzazione dei Beni Culturali" della "Direzione Generale per le Politiche Sociali, le Politiche Culturali, le Pari Opportunità e il Tempo Libero";

m. il decreto dirigenziale n. 1052 del 15/12/2014 della Direzione Generale per le Politiche Sociali, le Politiche Culturali, le Pari Opportunità e il Tempo Libero "PAC III - DDGR n. 495 del 22.11.2013, n.422 del 22.9.2014 e n. 541 del 10.11.2014 - Azioni relative al PAC Cultura e Azioni coerenti con il PAC Cultura - Costituzione team";

n. la L.R. n. 1 del 5 gennaio 2015 "Bilancio di previsione finanziario della Regione Campania per il triennio 2015-2017";

o. la DGR n. 47 del 9 febbraio 2015 "Approvazione documento tecnico di accompagnamento al bilancio di previsione finanziario per il triennio 2015-2017 della Regione Campania - Approvazione Bilancio Gestionale per gli anni 2015, 2016 e 2017 - Modifica DGRC N. 367 dell'8.8.2014.";

p. la DGR n. 173 del 3 aprile 2015 "Legge 23 dicembre 2014, n. 190, articolo 1, comma 463 e 464.";

q. la DGR n. 205 del 21 aprile 2015 "Aggiornamento della tabella del risultato di amministrazione presunto all'inizio dell'esercizio finanziario 2015.";

r. la DGR n. 215 del 21 aprile 2015" Legge 23 dicembre 2014, n. 190, articolo 1, comma 463 e 464 - Ulteriori determinazioni.";

s. la DGR n. 236 del 5 maggio 2015 "Piano Azione e Coesione - Acquisizione di risorse nel bilancio per l'esercizio finanziario 2015, ai sensi dell'art. 6, comma 1, lettera a), della legge regionale 5 gennaio 2015, n. 1.";

ALLA STREGUA dell'istruttoria compiuta dall'ufficio e sulla scorta della espressa dichiarazione di regolarità della stessa resa dal Responsabile del Procedimento,

DECRETA

per le motivazioni espresse in premessa e che qui si intendono integralmente riportate,

1. **di ammettere** al finanziamento del PAC Campania Linea di intervento "III Nuove Azioni" – Codice Linea 33001 – Codice Azione N. 100001 – Azione III.13.h "Ulteriori azioni di promozione dei Beni e dei Siti culturali della Campania in coerenza con le azioni di valorizzazione poste in essere con l'attuazione dell'Obiettivo Operativo 1.9 del POR Campania FESR 2007-2013, per l'importo complessivo di **€ 250.000,00**, l'intervento **"***Storia e Storie al castello baronale di Acerra: Open Museum***" -** CUP F39D15000800003 - C.L. SMOL: PACIII.33001.19.20 - del Comune di Acerra (NA) che presenta il seguente Piano Finanziario, approvato e riapprovato, rispettivamente, con Delibere di Giunta Comunale nn.96 del 08/08/2015 e 109 del 24/09/2015:

QUADRO ECONOMICO RIEPILOGATIVO

Azione	Macrovoce di costo	Voci di costo	Costo	Imponibile	IVA (se dovuta)
AZIONE A - EVENTI	Storia e Storie al Castello baronale di Acerra: PRIMITIVAMENTE	Fitto Sala Cine Teatro Italia	€ 20.000,00	€ 16.393,44	€ 3.606,56
		Guide turistiche	€ 3.000,00	€ 3.000,00	€ -
		SUBTOTALE	*€ 23.000,00*		
	Storia e Storie al Castello baronale di Acerra: MASCHERE E MUSICA	Workshop di Pulcinella	€ 7.500,00	€ 6.818,18	€ 681,82
		Maschere dal Mondo	€ 7.500,00	€ 6.818,18	€ 681,82
		SUBTOTALE	*€ 15.000,00*		
	PULCINELLA MUSIC FESTIVAL	Irene Grandi in Tour	€ 39.700,00	€ 27.000,00	€ 3.700,00
		Caparezza nell'opera "Museica Tour"	€ 41.800,00	€ 38.000,00	€ 3.800,00
		Allestimenti e attrezzature per eventi musicali	€ 14.243,00	€ 11.674,59	€ 2.568,41
		SIAE	€ 3.259,00	€ -	€ 3.259,00
		SUBTOTALE	*€ 89.002,00*		
	PULCINELLA LED ART	Allestimento scenografico di tipo artistico LED	€ 95.140,00	€ 77.983,61	€ 17.156,39
		SUBTOTALE	*€ 95.140,00*		
	COMUNICAZIONE E PROMOZIONE	*diretta radiofonica su Radio Marte durante gli eventi*	€ 4.880,00	€ 4.000,00	€ 880,00
		n. 100 radiocomunicati di 30 sec su Radio Marte	€ 2.200,00	€ 1.803,28	€ 396,72
		n. 3 avvisi Corriere della Sera - ed. Campania	€ 2.196,00	€ 1.800,00	€ 396,00
		Sponsorizzazione Facebook "IL MATTINO"	€ 854,00	€ 700,00	€ 154,00
		Repubblica Napoli	€ 2.000,00	€ 1.639,34	€ 360,66
		Il Gazzettino Locale – n. 3 uscite + on line + facebook	€ 6.100,00	€ 5.000,00	€ 1.100,00
		Realizzazione dei concept di identità visiva dell'intervento	€ 5.000,00	€ 4.098,36	€ 901,64
		Stampa manifesti n. 3 soggetti per 500 copie a soggetto	€ 1.096,00	€ 900,00	€ 196,00
		Stampa n. 20 poster 6x3 in n. 1 soggetto	€ 4.000,00	€ 3.278,69	€ 721,31
		Stampa n. 1.000 locandine in n. 2 soggetti (2x500)	€ 300,00	€ 245,90	€ 54,10
		a) Produzione artistica di gadget promozionali in legno	€ 4.870,00	€ 4.870,00	€ -
		SUBTOTALE	*€ 33.496,00*		
AZIONE B - INTERVENTI	Intervento di restauro conservativo e valorizzazione del Museo di Archeologia e Storia di Acerra	A. LAVORI			
		a.1 lavori a base d'asta	€ 107.920,99	€ 107.920,99	€ -
		a.2 Oneri sicurezza soggetti a ribasso	€ 2.079,01	€ 2.079,01	€ -
		B. SOMME A DISPOSIZIONE DELL'AMMINISTRAZIONE			
		b.1 Spese tecniche	€ 6.746,60	€ 6.746,60	€ -
		b.2 oneri previ li su spese tecniche	€ 269,88	€ 269,88	€ -
		b.3 Iva al 22% su spese tecniche e oneri	€ 1.543,62	€ -	€ 1.543,62
		b.4 Iva al 10% su lavori e forniture	€ 11.000,00	€ -	€ 11.000,00
		b.5 Imprevisti (in misura del 5%)	€ 5.439,90	€ 4.945,36	€ 494,54
		SUBTOTALE	*€ 135.000,00*		
	Importo complessivo proposta progettuale				***€ 390.640,01***

Azione A - EVENTI	**€ 255.640,01**	
a) attività	€ 96.029,80	
b) allestimenti scenografici	€ 69.656,20	
c) comunicazione	€ 28.335,57	
d) Iva	€ 36.357,43	
e) Tasse (SIAE)	€ 3.259,00	
Azione B - INTERVENTI	**€ 135.000,00**	
Finanziamento richiesto alla Regione Campania		*€ 250.000,00*
Diretta partecipazione finanziaria dell'Ente proponente		*€ 135.640,01*
Contributo/Sponsorizzazione		*€ 5.000,00*

2. **di indicare** quale importo complessivo ammissibile al finanziamento del PAC Campania la somma massima di **€ 250.000,00**, IVA inclusa, precisando che solo in sede di rendicontazione sarà definita, in dettaglio, l'entità delle spese considerate ammissibili sulla base della documentazione trasferita alla UOD "Promozione e Valorizzazione dei Beni Culturali;
3. **di precisare** che in caso di economie nella realizzazione dell'intervento, la quota di contribuzione regionale sarà proporzionalmente ridefinita in rapporto al costo complessivo a consuntivo del progetto;
4. **di regolamentare** i rapporti tra la Regione ed il Beneficiario con apposita convenzione, il cui schema è allegato al presente provvedimento per formarne parte integrante, subordinando il finanziamento del progetto al rispetto delle condizioni ivi indicate;
5. **di stabilire** che il mancato rispetto degli obblighi assunti con la sottoscrizione della **convenzione** di cui al precedente punto 4 comporta la revoca del finanziamento e/o l'applicazione delle rettifiche finanziarie previste dalla vigente normativa comunitaria e il recupero delle somme indebitamente versate;
6. **di stabilire**, altresì, che il trasferimento delle risorse al beneficiario avverrà secondo quanto specificato nella surrichiamata convenzione e, comunque, nel rispetto dei limiti di spesa imposti alla Regione per il rispetto del Patto di Stabilità secondo le disposizioni dettate in materia dalla Legge e dalla Giunta Regionale;
7. **di dare atto** che l'intervento verrà realizzato secondo il cronoprogramma del progetto esecutivo, approvato e riapprovato, rispettivamente, con Delibere di Giunta Comunale nn.96 del 08/08/2015 e 109 del 24/09/2015;
8. **di notificare** il presente provvedimento, in uno con l'allegato, al Comune di Acerra (NA);

9. **di disporre** la pubblicazione dei dati riguardanti la concessione del finanziamento oggetto del presente provvedimento sul sito istituzionale della Regione Campania nella sezione relativa ad atti di concessione di sovvenzioni, contributi, sussidi ed ausili finanziari alle imprese e comunque di vantaggi economici di qualunque genere a persone ed enti pubblici e privati di importo superiore a mille euro, come indicato dagli artt. 26, comma 2, e 27 del D. Lgs. 14 marzo 2013, n. 33 "Riordino della disciplina riguardante gli obblighi di pubblicità, trasparenza e diffusione di informazioni da parte delle pubbliche amministrazioni" (http://www.sito.regione.campania.it/trasparenza/33/index_concessioni.htm);
10. **di inviare** il presente atto:
    10.1. per gli adempimenti di rispettiva competenza,:
        10.1.1. all'UDCP - Segreteria di Giunta – Ufficio III - Affari Generali - Archiviazione Decreti Dirigenziali;
        10.1.2. alla UOD Unità Operativa Dirigenziale Bollettino Ufficiale - Ufficio Relazioni con il Pubblico, per la pubblicazione sul BURC (40 – 03 – 05);
    10.2. per opportuna conoscenza,:
        10.2.1. al Direttore Generale per le Politiche Sociali, le Politiche Culturali, le Pari Opportunità ed il Tempo Libero
        10.2.2. al Referente Unico del PAC Campania/Autorità di Gestione del POR Campania FESR 2007-2013 (51 – 03);
        10.2.3. al Dipartimento della Programmazione e dello Sviluppo Economico (51);
        10.2.4. al Dipartimento dell'Istruzione, della ricerca, del lavoro, delle politiche culturali e delle politiche sociali (54);
        10.2.5. al Capo di Gabinetto del Presidente.

MUROLO

ALLEGATO A – SCHEMA DI CONVENZIONE

Rep. _____/_____

Piano Azione e Coesione III

CONVENZIONE REGOLANTE IL FINANZIAMENTO PER LA REALIZZAZIONE DI ULTERIORI AZIONI DI PROMOZIONE DEI BENI E DEI SITI CULTURALI DELLA CAMPANIA IN COERENZA CON LE AZIONI DI VALORIZZAZIONE POSTE IN ESSERE CON L'ATTUAZIONE DELL'OBIETTIVO OPERATIVO 1.9 DEL POR CAMPANIA FESR 2007-2013

L'anno _____, il giorno _____ del mese di _____ in Napoli,

TRA

la **Regione Campania** (Codice Fiscale 80011990639), nella persona della Dott.ssa Nadia Murolo**,** Dirigente dell'Unità Operativa Dirigenziale 03 Promozione e Valorizzazione dei Beni Culturali (di seguito UOD),

E

_____ (di seguito Beneficiario) (Codice Fiscale _____), nella persona del Legale Rappresentante p.t., _____, _____, beneficiario dell'intervento _____, individuato con Decreto Dirigenziale n. ____ del _____, e il Responsabile del procedimento _____,

PREMESSO CHE:

- la Regione, in considerazione della grande ricchezza di beni ambientali e culturali presenti sul territorio e della loro rilevante incidenza sul territorio stesso dal punto di vista non solo culturale, ma anche turistico, economico e sociale, promuove specifiche e significative azioni per la promozione e la valorizzazione dei beni e dei siti di interesse storico, artistico, architettonico e archeologico, attraverso iniziative ed eventi di alta valenza culturale, al fine di favorirne la più ampia conoscenza e fruizione, in uno con la diffusione dell'immagine culturale della Regione;
- con Deliberazione n. 495 del 22.11.2013 la GR, nel prendere atto della rimodulazione delle risorse a valere sulla terza ed ultima riprogrammazione del PAC, alla luce del decreto-legge 28 giugno 2013, n. 76, convertito in Legge 9 agosto 2013, n. 99, si è dato mandato alle strutture amministrative incaricate all'attuazione di utilizzare, per le Azioni del PAC I e III a titolarità regionale, in via generale il SIGECO del Programma FSC 2007-2013 e, per gli interventi che potrebbero essere oggetto di rendicontazione sui P.O. FESR e FSE 2007-2013, i SIGECO già validati per i medesimi Programmi;
- con il Decreto del Presidente della Giunta Regionale n. 180 del 12/09/2014 si è provveduto ad individuare quale referente unico del PAC il Direttore pro tempore della D.G. Internazionalizzazione e rapporti con l'Unione Europea nel sistema regionale – Autorità di Gestione del POR FESR 2007/2013;

fonte: http://burc.regione.campania.it

- con la Deliberazione di Giunta Regionale n. 541 del 10/11/2014, nel modificare le precedenti D.G.R. n. 350/2014 e n. 422/2014, si è proceduto alla rimodulazione complessiva del PAC III Campania, destinando risorse in misura pari a € 7.000.000,00 al finanziamento di "Ulteriori azioni di promozione dei Beni e dei Siti culturali della Campania in coerenza con le azioni di valorizzazione poste in essere con l'attuazione dell'Obiettivo Operativo 1.9 del POR Campania FESR 2007-2013" e "Piano strategico per il turismo - Programma di eventi promozionali", nelle more dell'approvazione da parte del Gruppo di Azione;
- con il Decreto Dirigenziale n. 1146 del 20/11/2014 il Referente Unico del PAC ha approvato la check list per lo svolgimento dei controlli di primo livello degli interventi finanziati nell'ambito Piano di Azione e coesione;
- con Deliberazione di Giunta Regionale n. 45 del 9.2.2015, pubblicata sul BURC n. 10 del 16.2.2015, sono state approvate le direttive per la definizione, a valere sulle risorse del PAC Campania, interventi "Ulteriori azioni di promozione dei Beni e dei Siti culturali della Campania in coerenza con le azioni di valorizzazione poste in essere con l'attuazione dell'Obiettivo Operativo 1.9 del POR Campania FESR 2007-2013" e "Piano strategico per il turismo - Programma di eventi promozionali", di un programma di interventi, di risonanza nazionale ed internazionale, connessi al recupero, promozione e valorizzazione del patrimonio culturale della Campania anche ai fini dello sviluppo turistico, da tenersi sul territorio regionale nel periodo "1°maggio 2015 – 31 gennaio 2016" ;
- con decreto dirigenziale n. 1 del 19 febbraio 2015 della "Direzione Generale per le Politiche Sociali, le Politiche Culturali, le Pari Opportunità ed il Tempo Libero" – UOD "Promozione e Valorizzazione dei Beni Culturali", pubblicato sul BURC n. 11 del 23.2.2015, è stato approvato, ai sensi della DGR n. 45 del 9.2.2015, l'Avviso Pubblico per la presentazione delle proposte progettuali finalizzate alla formazione del programma regionale unitario di eventi a valere sulle risorse del PAC Campania relativo al periodo "1°maggio 2015 - 31 gennaio 2016";
- con Deliberazione n. 236 del 5 maggio 2015, la GR ha istituito il capitolo di spesa 8247 "PIANO AZIONE E COESIONE III - Ulteriori azioni di promozione dei Beni e dei Siti culturali della Campania in coerenza con le azioni di valorizzazione poste in essere con l'attuazione dell'Obiettivo Operativo 1.9 del POR Campania FESR", attribuendone la responsabilità gestionale alla Direzione Generale per le Politiche Sociali, le Politiche Culturali, le Pari Opportunità e il Tempo Libero;
- con la medesima Deliberazione n. 236/2015, a fronte di una dotazione complessiva del PAC Campania pari a € 1.426.765.066,00, degli stanziamenti di bilancio, dei decreti dirigenziali del Dipartimento Programmazione e Sviluppo Economico di accertamento dell'entrata n. 5/2014, n.6/2014 e n. 12/2014, e alla luce delle esigenze manifestate dalle Direzioni Generali responsabili delle Linee d'Azione PAC, la Giunta Regionale ha provveduto ad iscrivere, ai sensi dell'art. 6, comma 1, lettera a), della legge regionale 5 gennaio 2015, n. 1, in termini di competenza e di cassa, in entrata sul capitolo 2064, la somma di euro 213.039.732,00 nel bilancio di previsione per l'esercizio finanziario 2015, stanziando, tra le altre, ai fini gestionali, in termini di competenza e di cassa, sul correlato capitolo di spesa 8247, la somma di € 7.000.000,00, corrispondente alla dotazione finanziaria destinata dalla Giunta Regionale, con Deliberazione n. 45 del 9.2.2015, per la realizzazione delle azioni previste dal Programma oggetto dell'Avviso in parola;

fonte: http://burc.regione.campania.it

- con decreto dirigenziale n. 11 del 15 giugno 2015 della "Direzione Generale per le Politiche Sociali, le Politiche Culturali, le Pari Opportunità ed il Tempo Libero" – UOD "Promozione e Valorizzazione dei Beni Culturali pubblicato sul BURC n. 37 del 15.6.2015 è stato approvato l'elenco delle proposte progettuali beneficiarie del finanziamento a valere sulle risorse del PAC Campania relativo al periodo "1°maggio 2015 - 31 gennaio 2016" e si è disposto l'impegno contabile della relativa spesa;
- nel summenzionato elenco figura il progetto "_____", avente un importo complessivo pari a € _____, di cui € _____ richiesti a valere sul PAC;
- con Decreto Dirigenziale n. ____ del _____, il Direttore Generale per le Politiche Sociali, le Politiche Culturali, le Pari Opportunità ed il Tempo Libero ha:
  - delegato al Dirigente dell'UOD Promozione e Valorizzazione dei Beni Culturali ogni attività successiva alla pubblicazione della graduatoria relativa all'Avviso Pubblico per la presentazione delle proposte progettuali finalizzate alla formazione del programma regionale unitario di eventi a valere sulle risorse del PAC Campania relativo al periodo "1° maggio 2015 - 31 gennaio 2016", ivi comprese:
    - l'emanazione del provvedimento di ammissione a finanziamento sulla base dei Progetti Esecutivi presentati dagli Enti Beneficiari;
    - la sottoscrizione della Convenzione regolante le modalità di realizzazione dei progetti e di erogazione del finanziamento con i Legali Rappresentanti degli Enti Beneficiari;
    - l'emanazione dei provvedimenti di liquidazione delle quote di finanziamento in favore degli Enti Beneficiari;
  - approvato lo schema di Convenzione regolante le modalità di realizzazione dei progetti e di erogazione del finanziamento con i Legali Rappresentanti degli Enti Beneficiari, redatto in analogia allo schema contenuto nella versione 3 del Manuale di Attuazione del POR Campania FESR 2007-2013, approvato con Decreto n. 99 del 17 marzo 2015 della Direzione Generale 03 del Dipartimento della Programmazione e dello Sviluppo Economico;
- con il Decreto Dirigenziale n. ____ del _____ della "Direzione Generale per le Politiche Sociali, le Politiche Culturali, le Pari Opportunità ed il Tempo Libero" – UOD "Promozione e Valorizzazione dei Beni Culturali" si è provveduto all'Ammissione a finanziamento dell'intervento di che trattasi;
- per la regolamentazione dei rapporti tra la Regione Campania e il Comune/Soprintendenza di _____ connessi alla realizzazione del progetto suindicato, si rende necessaria la stipula della presente convenzione;

TUTTO CIÒ PREMESSO

le parti come sopra costituite, mentre confermano e ratificano la precedente narrativa, convengono e stipulano quanto segue:

fonte: http://burc.regione.campania.it

ALLEGATO A – SCHEMA DI CONVENZIONE

Articolo 1.

Premesse

Le premesse fanno parte integrante e sostanziale della presente convenzione.

Articolo 2.

Oggetto

La presente Convenzione regola i rapporti tra il Dirigente dell'Unità Operativa Dirigenziale 03 Promozione e Valorizzazione dei Beni Culturali (di seguito UOD) e il Beneficiario del cofinanziamento (di seguito Beneficiario) relativamente all'intervento _____ - CUP _____, - codice SMOL _____, ammesso a finanziamento con D.D. n. ___ del _____ per l'importo di €,_____ a valere sulle risorse del Piano Azione e Coesione III (PAC III).

Articolo 3.

Obblighi del Beneficiario

Con la stipula della presente convenzione, il Beneficiario si obbliga a garantire:

- la realizzazione del progetto approvato;
- la conformità delle procedure alle norme di settore, in particolare in materia di concorrenza, mercati pubblici, tutela dell'ambiente, pari opportunità e gare d'appalto;
- il rispetto, in ordine al personale a qualsiasi titolo coinvolto nell'attività oggetto della presente convenzione, della disciplina fondamentale contenuta nel decreto legislativo n. 165/2001, nelle norme del codice civile, nelle leggi speciali, in quanto applicabili, nei contratti collettivi di lavoro della categoria di riferimento;
- un sistema di contabilità separata per l'operazione e la costituzione di un conto di tesoreria e/o conto corrente per entrate e uscite relative esclusivamente all'operazione di che trattasi ed afferente al finanziamento PAC III, nonché la tracciabilità dei flussi finanziari di cui all'art. 3 della Legge n. 136 del 13/08/2010 e ss.mm.i..;
- il rispetto degli adempimenti stabiliti dal decreto di ammissione a finanziamento;
- l'indicazione, su tutta la documentazione amministrativo-contabile di progetto (atti di affidamento, contratti, atti di liquidazione, mandati), del titolo dell'operazione, del CUP e del corrispondente codice identificativo di gara (di seguito CIG).
- che le fatture relative alla realizzazione di lavori/servizi e forniture siano emesse in formato elettronico di cui all'art. 25 del D.L. 66/2014 (conv. in L. 89/2014) e che sulle stesse saranno riportati CIG, CUP e la dicitura: "Operazione cofinanziata dal PAC III - Ulteriori azioni di promozione dei beni e dei siti culturali della Campania";
- l'apposizione, su tutta la documentazione di progetto destinata alla fruizione pubblica o comunque di rilevanza esterna (pubblicazioni di ogni genere, cataloghi, brochure, filmati, video, ecc.), della dicitura: "Operazione cofinanziata dal PAC III"; nonché dei loghi istituzionali della Repubblica

fonte: http://burc.regione.campania.it

Italiana, della Regione Campania/Assessorato al Turismo, ai quali sarà possibile aggiungere quelli del Beneficiario nonché di eventuali altri soggetti pubblici e/o privati finanziatori;

- l'emissione, per ciascuna operazione finanziata nell'ambito del PAC III, di documenti di spesa distinti ovvero la chiara imputazione della quota di spesa corrispondente a ciascuna operazione;
- l'invio alla UOD, alle scadenze comunicate e con le modalità richieste della UOD, dei dati relativi all'attuazione delle attività/operazioni finanziate, necessari ad alimentare il monitoraggio finanziario, procedurale e fisico;
- l'inserimento nel sistema informativo dei dati finanziari, fisici e procedurali di propria competenza;
- l'attestazione delle spese effettivamente sostenute e quietanzate entro e non oltre i termini di chiusura del PAC, unitamente alla copia della documentazione tecnico/amministrativa/contabile relativa alle attività/operazioni finanziate;
- l'istituzione del fascicolo di progetto contenente la documentazione tecnica, amministrativa e contabile in originale;
- il rispetto del cronogramma dell'operazione di cui al decreto di ammissione a finanziamento, con particolare riferimento alla tempistica di conclusione delle procedure ad evidenza pubblica;
- la trasmissione di tutte le pubblicazioni e dei materiali informativi/divulgativi prodotti;
- di non apportare alcuna variazione sostanziale al progetto finanziato, salvo circostanze impreviste e/o imprevedibili, nel rispetto della normativa vigente;
- l'inoltro all'UOD, nei tempi da questo prescritti, unitamente al rendiconto finale dettagliato delle attività/operazioni eseguite ovvero dei beni acquisiti, di una relazione tecnica delle stesse accompagnata dall'attestazione di regolare esecuzione delle attività effettuate ovvero dall'attestazione di regolare fornitura dei beni acquisiti e la regolare esecuzione dei lavori;
- la conservazione della documentazione relativa all'operazione fino ai tre anni successivi alla chiusura del Piano Azione e Coesione III e, in ogni caso, fino al 31.12.2020;

L'Ente Beneficiario si impegna a mantenere invariata la composizione delle macrovoci di entrata e di uscita presenti nel Quadro Economico Definitivo allegato al Progetto Esecutivo dell'intervento.

Il Beneficiario provvede, altresì, a dotarsi di apposito Codice Unico di Progetto (CUP) in relazione a ciascuna operazione attuata e ne dà comunicazione all'UOD.

Il Beneficiario si impegna a presentare la documentazione inerente al progetto de quo e la sua rendicontazione in copia conforme all'originale, secondo quanto prescritto dall'art. 18 del D.P.R. n. 445/2000; pertanto, il pubblico ufficiale autorizzato alla relativa attestazione dovrà indicare la data e il luogo del rilascio, il numero dei fogli impiegati, il proprio nome e cognome, la qualifica rivestita nonché apporre la propria firma per esteso ed il timbro dell'ufficio.

Il Beneficiario, infine, è tenuto a garantire alle strutture competenti della Regione e del Ministero dell'Economia e delle Finanze (IGRUE) l'accesso a tutta la documentazione, amministrativa, tecnica e contabile, connessa all'operazione finanziata, nonché l'accesso a tutti i documenti necessari alla

fonte: http://burc.regione.campania.it

valutazione del Programma agli esperti o organismi deputati alla valutazione interna o esterna del Piano Azione e Coesione III.

Il Beneficiario è tenuto, altresì, a prestare la massima collaborazione nelle attività svolte dai soggetti incaricati dei controlli fornendo le informazioni richieste e gli estratti o copie dei documenti o dei registri contabili.

Articolo 4.

Obblighi della UOD

Il Dirigente dell'UOD, giusta delega del Direttore Generale per le Politiche Sociali, le Politiche Culturali, le Pari Opportunità e il Tempo Libero, è responsabile dell'attuazione delle operazioni afferenti al Piano Azione e Coesione III relative all'Avviso Pubblico per la presentazione delle proposte progettuali finalizzate alla formazione del programma regionale unitario di eventi a valere sulle risorse del PAC Campania relativo al periodo "1° maggio 2015 - 31 gennaio 2016",

Con la stipula della presente Convenzione la UOD si impegna, nei confronti del Beneficiario, a:

- provvedere all'istruttoria ed assunzione dei Decreti di impegno e di liquidazione della spesa ammessa a finanziamento;
- comunicare le scadenze e le modalità affinché il Beneficiario possa inviare i dati relativi all'attuazione delle attività/operazioni finanziate, necessari ad alimentare il monitoraggio finanziario, procedurale e fisico.

Articolo 5.

Condizioni di erogazione del finanziamento

Il finanziamento dell'intervento di cui in premessa a carico del Piano di Azione e Coesione III, assentito con D.D. n. ___ del _____, ammonta ad un massimo di € _____, (euro _____/00), comprensivi di IVA.

Il finanziamento sarà liquidato dall'UOD, ferma restando l'osservanza dei limiti di spesa imposti alla Regione per il rispetto del Patto di Stabilità Interno secondo le disposizioni dettate in materia dalla Legge e dalla Giunta Regionale, previa apposita richiesta da parte del Beneficiario, secondo le seguenti modalità:

1. primo acconto pari al 50% dell'importo complessivo del finanziamento, compresa IVA, previa apposita richiesta corredata dalla seguente documentazione:
    - dichiarazione del RUP, resa ai sensi e per gli effetti del DPR 28 dicembre 2000, n. 445, che l'aliquota IVA è stata determinata secondo la normativa vigente e non è recuperabile;
    - dichiarazione del RUP, resa ai sensi e per gli effetti del DPR 28 dicembre 2000, n. 445, che le spese relative al finanziamento di che trattasi non afferiscono ad altri finanziamenti di fonte pubblica o privata;
    - dichiarazione del RUP, resa ai sensi e per gli effetti del DPR 28 dicembre 2000, n. 445, in ordine alla congruità dei prezzi;

fonte: http://burc.regione.campania.it

- valore programmato e impegnato presunto degli indicatori occupazionali e fisici (giornate/uomo complessivamente attivate e giornate/uomo prestate);
- dichiarazione/verbale di avvio del servizio/fornitura;
- dichiarazione del RUP, resa ai sensi e per gli effetti del DPR 28 dicembre 2000, n. 445, che l'affidamento del servizio ovvero della fornitura sono stati conferiti nell'assoluto rispetto della normativa nazionale e comunitaria vigente in materia;
- copia conforme di tutta la documentazione relativa alle procedure adottate per gli affidamenti di servizi e forniture;

2. secondo acconto, pari al 40% dell'importo complessivo del finanziamento, compresa IVA, previa apposita richiesta corredata dalla seguente documentazione:
   - attestazione delle spese effettivamente sostenute e quietanzate per un importo non inferiore al 100% del 1° acconto, unitamente alla copia conforme all'originale della documentazione amministrativa (Atti relativi alle procedure di affidamento, etc.) e tecnico-contabile (atti formali di liquidazione, mandati, ecc.). Nelle fatture elettroniche dovranno essere riportati il CIG e il CUP, nonché la dicitura: "Operazione cofinanziata dal PAC III - Ulteriori azioni di promozione dei beni e dei siti culturali della Campania";
   - inserimento dei dati relativi alle spese di cui al precedente punto nel sistema di monitoraggio "SMOL";
   - attestazione, redatta dal RUP ai sensi e per gli effetti del DPR 28 dicembre 2000, n. 445, che il servizio/fornitura/lavori non ha subito variazioni non consentite dalla legislazione vigente rispetto al progetto ammesso al finanziamento e che il cronogramma dello stesso è rispettato;
   - relazione del RUP sullo stato di avanzamento finanziario del progetto;
   - valore impegnato effettivo degli indicatori occupazionali e fisici (giornate/uomo complessivamente attivate e giornate/uomo prestate);
3. il saldo, pari al 10% dell'importo complessivo del finanziamento, compresa IVA, come eventualmente rimodulata a seguito del disimpegno delle economie maturate dallo svolgimento delle procedure di gara, previa apposita richiesta del Beneficiario e corredata dalla seguente documentazione:
   - relazione finale/certificato di regolare esecuzione;
   - provvedimento di approvazione del Quadro Economico "consuntivo" dell'intero progetto, contenente le medesime voci di spesa del Q.E. ammesso a finanziamento, corredato dalla documentazione attestante la fine di tutti servizi/forniture redatta secondo quanto previsto dal vigente Codice degli appalti e dal suo Regolamento di attuazione;
   - dei documenti amministrativi e contabili comprovanti l'avvenuta erogazione di pagamenti per un importo pari al 100% dei precedenti acconti (Atti formali di liquidazione, mandati quietanzati, ecc.), nonché dei documenti di spesa (Atti formali di liquidazione) a copertura del 10% a saldo. Nelle fatture elettroniche dovranno essere riportati il CIG e il CUP,

fonte: http://burc.regione.campania.it

nonché la dicitura: “Operazione cofinanziata dal PAC III - Ulteriori azioni di promozione dei beni e dei siti culturali della Campania”;

- inserimento dei dati relativi alle summenzionate spese nel sistema di monitoraggio regionale “SMOL”;
- dichiarazione finale di spesa redatta secondo il modello che sarà inviato;
- attestazione, redatta dal RUP ai sensi e per gli effetti del DPR 28 dicembre 2000, n. 445, che il servizio/fornitura non ha subito variazioni non consentite dalla legislazione vigente rispetto al progetto ammesso al finanziamento e che il cronogramma dello stesso è rispettato.
- congruo numero di fotografie relative all'evento in formato cartaceo e digitale, nonché due copie in formato cartaceo e due copie in formato digitale di ogni materiale di comunicazione del prodotto;
- valore realizzato degli indicatori occupazionali e fisici (giornate/uomo complessivamente attivate e giornate/uomo prestate);
- altra eventuale documentazione che sarà richiesta dalla Regione;

Dal saldo saranno dedotti gli eventuali interessi attivi maturati nel periodo di attuazione dell’operazione.

L’erogazione del finanziamento a saldo resta subordinata, inoltre, alla presentazione della seguente documentazione:

1. una dettagliata relazione descrittiva conclusiva circa la realizzazione del progetto, debitamente firmata e approvata dal Beneficiario, dalla quale risultino elementi qualitativi e quantitativi riguardanti le ricadute dell’iniziativa nel contesto locale dal punto di vista socio-economico e culturale, tenendo conto, altresì, degli obiettivi previsti in fase di presentazione del progetto.

   In particolare tale relazione dovrà contenere:

   1.1 numero delle risorse umane applicate alla realizzazione dell’intervento nel rispetto delle norme afferenti all’avviamento al lavoro e all’applicazione in materia dei CCNL di categoria, con l'eventuale specificazione dell'occupazione maschile, femminile e dei disabili;

   1.2 fermo restando il rispetto della normativa sulla privacy, informazioni relative a:

   a. numero partecipanti;
   b. provenienza dei partecipanti;
   c. fasce di età;
   d. titolo di studio dei partecipanti;
   e. località di soggiorno e durata complessiva dello stesso;
   f. modalità di organizzazione del viaggio (viaggio e sistemazione organizzata individualmente o prenotata in agenzia, pacchetto turistico/vacanza tutto incluso prenotato via internet, pacchetto turistico/vacanza tutto incluso prenotato attraverso agenzia di viaggio, ecc.);

fonte: http://burc.regione.campania.it

g. grado di soddisfazione dei partecipanti rilevato mediante apposito questionario, somministrato anche con metodo campionario;

h. mezzi di trasporto utilizzati per raggiungere la sede dell'evento;

i. modalità di conoscenza dell'evento;

j. motivazione della partecipazione all'evento;

k. caratteristiche socio economiche dei partecipanti;

l. incremento del volume di attività turistica, in termini percentuali, originato dall'evento (es. pernottamenti, n. visitatori, prolungamento della stagione turistica, ristorazione, ecc.).

2 due copie per ciascuna forma di comunicazione a stampa (manifesti, volantini, pieghevoli, etc.) e documentazione adeguata per ogni eventuale altro canale comunicativo utilizzato (stampa quotidiana o periodica, messaggi audiovisivi, internet, etc.) per la promozione dell'iniziativa nonché un congruo numero di fotografie relative all'evento realizzate in formato digitale da consegnare su duplice supporto informatico.

3 Nel caso in cui il Beneficiario non sia in grado di rendicontazione un importo pari al 100% della quota di finanziamento a valere sui fondi PAC, è in facoltà della Regione, a seguito di apposita istanza, anticipare le risorse necessarie a coprire il valore delle fatture non pagate. In tal caso, il Beneficiario dovrà trasmettere, entro e non oltre 60 giorni dall'accredito delle risorse anticipate, le quietanze attestanti l'avvenuto pagamento.

4 Le erogazioni di ciascuna tranche di finanziamento è subordinata all'esito positivo delle verifiche amministrativo-documentali effettuate dall'apposito team, composto da dipendenti individuati nell'ambito della DG 54.12, deputato al controllo di primo livello.

Articolo 6.

Spese ammissibili

In assenza di apposito manuale di gestione del PAC, le Parti si danno reciprocamente atto che, relativamente alla tipologia di spese ammissibili, per quanto compatibile, sarà preso a riferimento il punto 6.3 del "Manuale per l'Attuazione del POR Campania FESR 2007/2013" versione 3, approvato con Decreto Dirigenziale n. 99 del 17/03/2015 della DG 51.03.

Sono eleggibili le spese sostenute successivamente alla data di approvazione del progetto esecutivo da parte del competente organo del soggetto Beneficiario ed entro e non oltre i termini di chiusura del PAC III. Il predetto periodo di eleggibilità attiene all'intervallo di tempo entro cui devono essere effettivamente sostenute le spese per poter vantare il diritto di rimborso: si fa, dunque, riferimento al momento in cui la spesa è stata definitivamente e irrevocabilmente sostenuta (data di quietanza del documento di pagamento).

Le Parti si danno reciprocamente atto che le tipologie di spese ammissibili al finanziamento sono quelle previste dal Sistema di Gestione e Controllo del Fondo Sviluppo e Coesione (SI.GE.CO. FSC) approvato dalla Giunta Regionale della Campania con Deliberazione n. 603 del 19 ottobre 2012 (BURC n. 71 del 12/11/2012).

fonte: http://burc.regione.campania.it

Articolo 7.

Verifiche e Controlli

La UOD svolge le verifiche ordinarie rientranti nell'attività di gestione e attuazione degli interventi che riguardano, dal punto di vista temporale, l'intero ciclo di vita dell'operazione.

In fase di realizzazione delle operazioni, le verifiche hanno ad oggetto la domanda di rimborso del Beneficiario e le rendicontazioni di spesa che l'accompagnano.

Le verifiche dovranno consentire di accertare che le spese dichiarate siano reali, che i prodotti o i servizi siano stati forniti conformemente alla decisione di approvazione, che le domande di rimborso del Beneficiario siano corrette, che le operazioni e le spese siano conformi alle norme e non siano oggetto di doppio finanziamento.

L'intervento potrà essere oggetto anche di verifiche in loco, ossia di controlli effettuati su base campionaria, sia in itinere, sia a conclusione degli interventi, finalizzati al controllo fisico e finanziario dell'operazione, anche mediante il supporto di apposite "Unità di controllo" all'uopo dedicate.

Le verifiche in loco, in itinere ed ex post, sono affidate ad una unità/ufficio all'uopo dedicato nel rispetto del principio di un'adeguata separazione delle funzioni tra l'unità/ufficio responsabile dell'esecuzione del progetto e l'unità/ufficio responsabile delle verifiche.

Le spese sostenute dal Beneficiario che, in esito ai controlli esercitati dalla UOD e dai competenti organismi di controllo, dovessero risultare non ammissibili sono imputate al Beneficiario. In tal caso la UOD provvede a proporre la rideterminazione dell'impegno finanziario assunto per l'operazione e lo stralcio della quota corrispondente alla spesa non ammissibile dal finanziamento, ovvero a proporre il recupero dell'importo indebitamente percepito dal Beneficiario.

Il Beneficiario è responsabile della corretta attuazione dell'operazione finanziata. Le verifiche di natura amministrativo-contabile che il beneficiario svolge sui propri atti devono essere formalizzate mediante apposita dichiarazione di responsabilità resa ai sensi del DPR n. 455/00.

Articolo 8.

Casi di rettifica, revoca del finanziamento e risoluzione della convenzione

Qualora l'attuazione dell'intervento dovesse procedere in sostanziale difformità dalle modalità, dai tempi, dai contenuti e dalle finalità prescritte dalla normativa, dal Piano di Azione e Coesione III, dal SI.GE.CO. FSC e dalla presente convenzione, si procede alla revoca del finanziamento e/o all'applicazione delle rettifiche finanziarie previste dalla vigente normativa.

Si procederà alla revoca del finanziamento oppure all'applicazione delle rettifiche finanziarie previste dalla normativa, nonché al successivo recupero di quanto già indebitamente erogato, qualora vengano riscontrate gravi irregolarità e/o frodi nell'utilizzo, in tutto o in parte, delle risorse liquidate.

La risoluzione della convenzione e la revoca del finanziamento comporterà l'obbligo per il Beneficiario di restituire le somme indebitamente ricevute, secondo le indicazioni dettate dall'UOD in ossequio alla normativa vigente in materia.

fonte: http://burc.regione.campania.it

ALLEGATO A – SCHEMA DI CONVENZIONE

Articolo 9.

Norme applicabili e tutela della *privacy*

I dati personali forniti all'Amministrazione regionale saranno oggetto di trattamento esclusivamente per le finalità della presente convenzione per scopi istituzionali.

I dati personali saranno trattati dalla Regione per il perseguimento delle sopraindicate finalità in modo lecito e secondo correttezza, nel rispetto del decreto legislativo 30 giugno 2003, n. 196 "Codice in materia di protezione dei dati personali", anche con l'ausilio di mezzi elettronici e comunque automatizzati.

Qualora la Regione debba avvalersi di altri soggetti per l'espletamento delle operazioni relative al trattamento, l'attività di tali soggetti sarà in ogni caso conforme alle disposizioni di legge vigente.

Per le predette finalità i dati personali possono essere comunicati a soggetti terzi, che li gestiranno quali responsabili del trattamento, esclusivamente per le finalità medesime.

Il Beneficiario, accettando il finanziamento a valere sul PAC accetta, nel contempo, di venire incluso in eventuali elenchi da pubblicarsi nei modi e nei termini ritenuti più opportuni dalla Regione.

Articolo 10.

Definizione delle controversie

Per tutte le controversie relative al presente atto si rimanda al Foro competente.

Articolo 11.

Entrata in vigore e durata della convenzione

Per tutto quanto non espressamente disciplinato nella presente convenzione, le parti rinviano alla vigente normativa comunitaria, nazionale e regionale, nonché per quanto compatibile al Manuale per attuazione del POR Campania FESR 2007/2013 ed ai suoi allegati.

La presente convenzione entra in vigore dalla data di sottoscrizione delle parti e sarà vigente per tutta la durata dell'intervento, fermi restando gli obblighi richiamati e quelli prescritti dalla normativa che impegnano le parti anche dopo la conclusione dell'operazione.

Questo atto consta di n. __ pagine elettroniche, viene letto dalle parti le quali, avendolo riconosciuto conforme alla loro volontà espressamente lo approvano e lo sottoscrivono digitalmente ai sensi del comma 2-bis dell'art. 15 della Legge 7 agosto 1990, n. 241 introdotto dal comma 2 dell'art. 6 del D.L. n. 18 ottobre 2012, n. 179, convertito con modificazioni dalla Legge 17 dicembre 2012, n. 221.

Letto, confermato e sottoscritto.

Regione Campania

Il Dirigente dell'UOD
Promozione e Valorizzazione dei Beni Culturali

Dott.ssa Nadia Murolo

_____

(Timbro della Regione)

fonte: http://burc.regione.campania.it

ALLEGATO A – SCHEMA DI CONVENZIONE

Comune/Soprintendenza di_____

Il Rappresentante Legale

_____

_____

Il Responsabile del Procedimento

_____

_____

(Timbro del Comune/Soprintendenza)

Ai sensi dell'art. 1341 c.c. le parti dichiarano di approvare espressamente i seguenti articoli:

3 – Obblighi del Beneficiario;

5 – Condizioni di erogazione del finanziamento;

8 – Casi di revoca del finanziamento e risoluzione della convenzione;

10 – Definizione delle controversie.

11 – Entrata in vigore e durata della convenzione.

Regione Campania

Il Dirigente dell'UOD
Promozione e Valorizzazione dei Beni Culturali

Dott.ssa Nadia Murolo

_____

(Timbro della Regione)

Comune/Soprintendenza di_____

Il Rappresentante Legale

_____

_____

Il Responsabile del Procedimento

_____

_____

(Timbro del Comune/Soprintendneza)

fonte: http://burc.regione.campania.it

Decreto Dirigenziale n. 501 del 28/09/2015

Dipartimento 54 - Dipartimento Istr., Ric., Lav., Politiche Cult. e Soc.

Direzione Generale 12 - Direzione Generale politiche sociali,culturali,pari opportunità,tempo liber

U.O.D. 3 - UOD Promozione e valorizzazione di beni culturali

Oggetto dell'Atto:

POR CAMPANIA FESR 2007-2013 - OBIETTIVO OPERATIVO 1.9 - BENI E SITI CULTURALI - PROGRAMMA DI INTERVENTI, DI RISONANZA NAZIONALE ED INTERNAZIONALE, CONNESSI AL RECUPERO, PROMOZIONE E VALORIZZAZIONE DEL PATRIMONIO CULTURALE DELLA CAMPANIA ANCHE AI FINI DELLO SVILUPPO TURISTICO - SESSIONE 1° GIUGNO 2014 - 31 GENNAIO 2015 - INTERVENTO: VIAGGIO NEL MEDIOEVO ATTRAVERSO I CINQUE SENSI - BENEFICIARIO: COMUNE DI MIGNANO MONTE LUNGO (CE) - CUP I49J14000100006 - CODICE SMILE: 390 -

IL DIRIGENTE

ATTESO CHE:

a. al fine di dare attuazione alla programmazione adottata con la Deliberazione di Giunta Regionale n. 197 del 21/06/2013, con DD n. 298 del 31.03.2014, il Responsabile dell'Obiettivo Operativo 1.9, ha approvato la graduatoria delle proposte progettuali beneficiarie del finanziamento per la sessione "*01 Giugno 2014 – 31 Gennaio 2015*";

b. tra gli eventi inseriti nel suddetto percorso tematico è compreso il progetto *"*Viaggio nel medioevo attraverso i cinque sensi*"*, presentato dal Comune di Mignano Monte Lungo (CE) avente l'importo complessivo di € 305.000,00, di cui € 300.000,00 a valere sui fondi del POR Campania FESR 2007-2013;

RICHIAMATI:

a. il Decreto Dirigenziale n. 787 del 02/09/2014 con cui, previa acquisizione del progetto esecutivo:

   a.1. è stata disposta l'ammissione al finanziamento del POR Campania FESR 2007-2013 Obiettivo Operativo 1.9 del succitato progetto, per l'importo massimo di € 300.000,00;

   a.2. si è stabilito di regolamentare i rapporti con il Comune di Mignano Monte Lungo (CE) con apposita convenzione per le operazioni relative all'acquisizione di beni e servizi, secondo lo schema approvato con il medesimo Decreto;

   a.3. si è stabilito che il trasferimento delle risorse al Beneficiario sarebbe avvenuto secondo quanto specificato nella surrichiamata convenzione e, comunque, nel rispetto dei limiti di spesa imposti alla Regione per il rispetto del Patto di Stabilità secondo le disposizioni dettate in materia dalla Legge e dalla Giunta Regionale;

   a.4. si è stabilito che solo in sede di rendicontazione sarebbe stato possibile definire, in dettaglio, l'entità delle spese considerate ammissibili sulla base della documentazione trasferita al Responsabile dell'Obiettivo Operativo 1.9 dal Beneficiario ed inerente agli importi da imputare al finanziamento del POR Campania FESR 2007-2013;

   a.5. si è rinviata a successivo provvedimento l'assunzione dell'impegno di spesa, in favore del Comune di Mignano Monte Lungo (CE), dell'importo di € 300.000,00, IVA inclusa, a valere sulle risorse del POR Campania FESR 2007-2013;

b. la convenzione rep. 16/2014, stipulata il 02/09/2014, regolante i rapporti tra il ROO 1.9 e il Comune di Mignano Monte Lungo (CE), che, all'art. 6, disciplina le condizioni di erogazione del finanziamento FESR concesso per il progetto *"*Viaggio nel medioevo attraverso i cinque sensi";

c. il Decreto Dirigenziale n. 1281 del 11/12/2014, con cui l'A.G.C. 09, previa proposta mediante Decreto Dirigenziale n. 787 del 02/09/2014, ha disposto l'impegno di spesa, a favore del Comune di Mignano Monte Lungo (CE), dell'importo di € 300.000,00, IVA inclusa, a valere sulle risorse del POR Campania FESR 2007-2013;

d. il Decreto Dirigenziale n. 565 del 08/05/2015, con cui l'A.G.C. 09, previa proposta mediante Decreto Dirigenziale n. 35 del 25/02/2015, ha disposto la liquidazione a favore del Comune di Mignano Monte Lungo (CE), dell'importo di € 88.500,15, IVA inclusa, quale primo acconto a valere sulle risorse del POR Campania FESR 2007-2013;

CONSIDERATO CHE:

a. con nota di trasmissione prot. n. 4531 del 10/09/2015 e successiva nota integrativa n. 4859 del 23/09/2015 acquisite, rispettivamente, al protocollo della D.G. per le Politiche Sociali, le Politiche Culturali, le Pari Opportunità e il Tempo Libero al n. 607596 del 11/09/2015 e al n. 635396 del 23/09/2015, il Comune di Mignano Monte Lungo (CE) ha trasmesso la Determina del Responsabile del Settore Tecnico n. 9 del 09/02/2015 di approvazione del Q.E. rimodulato a seguito di espletamento di gara ed ha chiesto l'erogazione del secondo acconto relativo al finanziamento dell'intervento in esame trasmettendo, conformemente a quanto previsto dalla sopracitata convenzione rep. n. 16/2014 e dal Manuale di Attuazione del POR Campania FESR 2007/2013, la prescritta documentazione;

b. la documentazione prodotta attesta una spesa per un ammontare pari al 100% delle risorse anticipate con il primo acconto e che, pertanto, ai sensi di quanto previsto dal citato Manuale di Attuazione del POR e dalla convenzione, è possibile procedere con la liquidazione del 2°acconto del finanziamento**;**

DATO ATTO CHE:

a. l'importo dell'intervento, al netto delle economie di gara, come da Q.E. di cui alle precitata Determina n. 9 del 09/02/2015 ammonta ad euro € 299.917,20 di cui € 295.000,52 a valere sulle risorse del POR FESR Campania 2007-2013;

b. l'economia conseguita, a valere sulle risorse del POR Campania FESR 2007-2013, risulta essere pari ad euro 4.999,48;

c. conformemente a quanto disposto dal Manuale di attuazione del POR Campania FESR 2007-2013 nonché del Manuale delle procedure per i controlli di primo livello POR Campania FESR 2007/2013, l'erogazione del finanziamento è subordinata all'esito positivo delle verifiche all'uopo operate dall'Unità centrale per i controlli di primo livello;

d. i dati riguardanti la concessione del finanziamento oggetto del presente provvedimento risultano pubblicati sul sito istituzionale della Regione Campania nella sezione relativa ad atti di concessione di sovvenzioni, contributi, sussidi ed ausili finanziari alle imprese e comunque di vantaggi economici di qualunque genere a persone ed enti pubblici e privati di importo superiore a mille euro, come indicato dagli artt. 26, comma 2, e 27 del D. Lgs. 14 marzo 2013, n. 33 "Riordino della disciplina riguardante gli obblighi di pubblicità, trasparenza e diffusione di informazioni da parte delle pubbliche amministrazioni" (http://www.sito.regione.campania.it/trasparenza/33/index_concessioni.htm);

RITENUTO, pertanto, NECESSARIO:

a. di dovere, in ottemperanza a quanto disposto dal predetto Manuale di attuazione, ridefinire in €.295.000,52 il finanziamento dell'intervento a valere sulle risorse del POR Campania FESR 2007-2013;

b. di dover accertare economie di gara pari ad euro 4.999,48;

c. procedere alla proposta di liquidazione, in favore del Comune di Mignano Monte Lungo (CE), del secondo acconto del finanziamento effettivo, così come da quadro economico ridefinito in seguito al ribasso d'asta, per l'importo, IVA inclusa, di € 88.500,16, facendo gravare la spesa sulle risorse del POR Campania FESR 2007-2013 - codificazione di transazione elementare della spesa e codice gestionale SIOPE di cui al sottostante prospetto:

codificazione di transazione elementare della spesa								*Codice gestionale SIOPE*
CAP	**Missione**	**Programma**	**TIT DPCM**	**V livello piano dei conti**	**COFOG**	**Codice ident. Transazioni UE**	**SIOPE**	
2616	5	3	2	2.03.01.02.003	8.2	3	2.02.03	2234

d. imputare la spesa in questione sull'impegno assunto con il surrichiamato Decreto Dirigenziale dell'A.G.C. 09 n.1281 del 11/12/2014, specificando che il 75%, pari ad € 66.375,12, è a valere sui fondi UE ed il rimanente 25%, pari ad € 22.125,04, sui fondi nazionali;

e. di dover proporre il disimpegno delle economie di gara pari a € 4.999,48;

PRECISATO CHE solo in sede di rendicontazione complessiva sarà possibile definire, in dettaglio, l'entità delle spese considerate ammissibili sulla base della documentazione trasferita al Responsabile dell'Obiettivo Operativo 1.9 dal Beneficiario ed inerente agli importi da imputare al finanziamento del POR Campania FESR 2007-2013;

VISTO:

a. il POR Campania FESR 2007-2013;

b. le Decisioni della Commissione UE C(2007)4265 dell'11 settembre 2007, C(2012)1843 del 27 marzo 2012, C(2012)6248 del 21 settembre 2012 e C(2013)4196 del 5 luglio 2013 di approvazione del Programma Operativo Regionale Campania FESR 2007-2013;

c. le Deliberazioni n. 1921 del 9 novembre 2007, n. 166 del 4 aprile 2012, n.521 del 28 settembre 2012 e n. 226 del 19 luglio 2013 con le quali la Giunta Regionale ha preso rispettivamente atto delle Decisioni di cui al precedente punto b.;

d. la nota circolare del Responsabile della Programmazione Unitaria prot. 6797/UDCP/GAB/CG del 25 maggio 2011 "Direttiva POR Campania FESR 2007/13 gestione contabile capitoli di spesa";

e. la nota circolare dell'Autorità di Gestione del POR Campania FESR 2007-2013 prot. 570098 del 20 luglio 2011 "Disposizioni attuative della direttiva del Capo di Gabinetto prot. 6797/UDCP/GAB/CG del 25 maggio 2011";

f. il DD AGC 09 – Settore 02 - n. 158 del 10/5/2013 "POR Campania FESR 2007-2013: approvazione nuova versione <Manuale di attuazione del POR Campania FESR 2007-2013>";

g. il DD AGC 09 – Settore 1 - n. 3 del 10.5.2013 – "POR Campania FESR 2007-2013: approvazione nuova versione del <Manuale delle procedure per i controlli di primo livello del POR Campania FESR 2007-2013>";

h. la L.R. 30 aprile 2002, n. 7 "Ordinamento contabile della Regione Campania";

i. le note circolari dell'AGC Bilancio, Ragioneria e Tributi prot. 286351 del 13 aprile 2012 e prot. 397168 del 24 maggio 2012 "Art. 35, commi da 8 a 13, D.L. n. 1/12 convertito in legge dall'art. 1, comma 1, della legge 24 marzo 2012, n. 27. Pagamenti in favore dei soggetti al regime di Tesoreria Unica";

j. la DGR n. 427 del 27/09/2013 con la quale, nell'ambito del nuovo Ordinamento amministrativo della Giunta Regionale della Campania, il cui Regolamento è stato approvato con DGR n. 612 del 29/10/2011, sono stati conferiti gli incarichi di Direttore Generale, di responsabile delle Strutture di Staff ai Dipartimenti e di responsabile delle strutture di Staff alle Direzioni Generali;

k. il DPGR n. 209 del 31/10/2013 di conferimento dell'incarico di Direttore Generale per le Politiche Sociali, le Politiche Culturali, le Pari Opportunità e il Tempo Libero;

l. il DPGR n. 227 del 31/10/2013 di conferimento dell'incarico di Responsabile della posizione di Staff con funzioni di supporto tecnico-amministrativo alla Direzione Generale per le Politiche Sociali, le Politiche Culturali, le Pari Opportunità e il Tempo Libero;

m. il DPGR n. 433 del 14/11/2013 di conferimento dell'incarico ad interim di Dirigente della UOD 03 "Promozione e valorizzazione dei Beni Culturali" della "Direzione Generale per le Politiche Sociali, le Politiche Culturali, le Pari Opportunità e il Tempo Libero";

n. il DPGR n. 437 del 14/11/2013, modificato con DPGR n. 438 del 15/112013, con il quale la Responsabilità dell'Obiettivo Operativo 1.9 del POR Campania FESR 2007-2013 è stata conferita al Direttore Generale per le Politiche Sociali, le Politiche Culturali, le Pari Opportunità e il Tempo Libero;

o. il D.D. della n. 444 del 17/04/2014 col quale è stato modificato il team dell'Obiettivo Operativo 1.9 di cui al DD AGC 13 - Settore 03 - n. 1067 del 21.11.2008, come rimodulato in ultimo con DD AGC 13 - Settore 03 - n. 69 del 28.8.2013;

p. la nota circolare del Responsabile per la prevenzione della corruzione e Responsabile della Trasparenza della GR prot.414619 del 17/6/2014 "Decreto Legislativo 14 marzo 2013, n. 33, artt. 26 e 27. Obblighi di pubblicazione degli atti di concessione di sovvenzioni, contributi, sussidi e attribuzione dio vantaggi economici a persone fisiche ed enti pubblici e privati.";

q. la nota circolare dell'Autorità di Gestione del POR Campania FESR 2007-2013 prot.456397 dell'1/7/2014 "D.Lgs. 14/03/2013, n. 33, artt. 26 e 27. Obblighi di pubblicazione degli atti di concessione di sovvenzioni, contributi, sussidi e attribuzione dio vantaggi economici. Circolare prot. n. 414619 del 17/06/2014";

r. la DGR n. 555 del 17/11/2014 di proroga senza soluzione di continuità dell'incarico ad interim di Dirigente della UOD 03 "Promozione e Valorizzazione dei Beni Culturali" della "Direzione Generale per le Politiche Sociali, le Politiche Culturali, le Pari Opportunità e il Tempo Libero";

s. il DPGR n. 303 del 10/12/2014 di conferimento dell'incarico ad interim di Dirigente della UOD 03 "Promozione e valorizzazione dei Beni Culturali" della "Direzione Generale per le Politiche Sociali, le Politiche Culturali, le Pari Opportunità e il Tempo Libero";

t. la L.R. n. 1 del 5 gennaio 2015 "Bilancio di previsione finanziario della Regione Campania per il triennio 2015-2017";

u. la DGR n. 47 del 9 febbraio 2015 "Approvazione documento tecnico di accompagnamento al bilancio di previsione finanziario per il triennio 2015-2017 della Regione Campania - Approvazione Bilancio Gestionale per gli anni 2015, 2016 e 2017 - Modifica DGRC N. 367 dell'8.8.2014.";

v. il DD del Dip. 51 - Direzione Generale 03 - n. 99 del 17/03/2015 "POR Campania FESR 2007-2013: Approvazione della Versione 3 del <Manuale di attuazione del POR Campania FESR 2007-2013>";

w. la DGR n. 173 del 3 aprile 2015 "Legge 23 dicembre 2014, n. 190, articolo 1, comma 463 E 464.";

x. la DGR n. 205 del 21 aprile 2015 "Aggiornamento della tabella del risultato di amministrazione presunto all'inizio dell'esercizio finanziario 2015.";

y. la DGR n. 215 del 21 aprile 2015" Legge 23 dicembre 2014, n. 190, articolo 1, comma 463 e 464 - Ulteriori determinazioni.";

ALLA STREGUA dell'istruttoria compiuta dall'ufficio e sulla scorta della espressa dichiarazione di regolarità della stessa resa dal Dirigente della UOD 03 Promozione e valorizzazione dei Beni Culturali,

DECRETA

per le motivazioni indicate in narrativa, che si intendono integralmente riportate nel presente dispositivo:

1. **di dare atto** che Il Comune di Mignano Monte Lungo (CE), quale Beneficiario di finanziamento a valere sull'Obiettivo Operativo 1.9 del POR Campania FESR 2007/2013 per la realizzazione del progetto "Viaggio nel medioevo attraverso i cinque sensi" – CUP: I49J14000100006 - Codice SMILE: 390, ha presentato la richiesta per il riconoscimento del secondo acconto del finanziamento FESR e che la documentazione trasmessa è esaustiva rispetto a quanto previsto dall'art. 6. della convenzione rep. 16/2014 del 02/09/2014 e dal Manuale di Attuazione del POR Campania FESR 2007/2013;
2. **di proporre** la corresponsione in conto residui al Comune di Mignano Monte Lungo (CE), per il succitato progetto, del secondo acconto del finanziamento FESR per l'importo, IVA inclusa, di € 88.500,16 mediante accredito sul conto unico di tesoreria provinciale codice IBAN IT81U0100003245422300304712**,** facendo gravare la spesa sulle risorse del POR Campania FESR 2007-2013 - codificazione di transazione elementare della spesa e codice gestionale SIOPE di cui al sottostante prospetto:

codificazione di transazione elementare della spesa								Codice gestionale SIOPE
CAP	**Missione**	**Programma**	**TIT DPCM**	**V livello piano dei conti**	**COFOG**	**Codice ident. Transazioni UE**	**SIOPE**	
2616	5	3	2	2.03.01.02.003	8.2	3	2.02.03	2234

3. **di imputare** la spesa in questione sull'impegno assunto con il Decreto Dirigenziale della DG 51-03 n. 1281 del 11/12/2014, specificando che il 75%, pari ad € 66.375,12 è a valere sui fondi UE ed il rimanente 25%, pari ad € 22.125,04 sui fondi nazionali;
4. **di rimodulare** in € 295.000,52 il finanziamento dell'intervento a valere sui fondi del POR Campania FESR 2007-2013;
5. **di proporre** il disimpegno delle economie di gara pari a € 4.999,48 ed al conseguente accertamento dell'economia di pari importo sull'impegno assunto con Decreto Dirigenziale n. 1281 del 11/12/2014, disponendone il rientro nella disponibilità della Regione Campania;
6. **di attivare** l'Unità centrale per i controlli di primo livello, così come disposto dal Manuale delle procedure per i controlli di primo livello POR Campania FESR 2007-2013, affinché effettui le verifiche di propria competenza ai sensi del paragrafo 3.3 del citato Manuale, al cui esito positivo è subordinata la liquidazione, di cui al soprastante punto 2, da parte della competente Autorità di Gestione;
7. **di dare, altresì, atto** che i dati riguardanti la concessione del finanziamento oggetto del presente provvedimento risultano pubblicati sul sito istituzionale della Regione Campania nella sezione relativa ad atti di concessione di sovvenzioni, contributi, sussidi ed ausili finanziari alle imprese e comunque di vantaggi economici di qualunque genere a persone ed enti pubblici e privati di importo superiore a mille euro, come indicato dagli artt. 26, comma 2, e 27 del D. Lgs. 14 marzo 2013, n. 33

"Riordino della disciplina riguardante gli obblighi di pubblicità, trasparenza e diffusione di informazioni da parte delle pubbliche amministrazioni" (http://www.sito.regione.campania.it/trasparenza/33/index_concessioni.htm);

8. **di trasmettere** alla Direzione Generale per l'Internazionalizzazione e i rapporti con l'Unione Europea del Sistema Regionale, secondo le direttive emanate dal Capo di Gabinetto della Presidenza con nota prot. n. 6797/UDC/GAB/CG del 25/05/2011, il presente provvedimento al fine di procedere alla liquidazione del II Acconto del finanziamento FESR a favore del Comune di Mignano Monte Lungo (CE) (C.F. 83002030613), previo parere positivo dell'Unità centrale per i controlli di I livello;

ROMANO

REGIONE CAMPANIA

Decreto Dirigenziale n. 22 del 29/09/2015

Dipartimento 55 - Dipartimento delle Risorse Finanziarie,Umane e Strumentali

Direzione Generale 13 - Direzione Generale per le risorse finanziarie

U.O.D. 5 - UOD Gest ademp conn al patto di stabil inter-armon bil-contr gest-anag cont

Oggetto dell'Atto:

SECONDO RIPARTO SPAZI FINANZIARI, VALIDI AI FINI DEL PATTO DI STABILITA' INTERNO 2015, EX ART. 1, COMMI 484, 485 E 486 DELLA LEGGE 23 DICEMBRE 2014, N. 190.

IL DIRIGENTE

PREMESSO che

a. il comma 484 dell'art. 1 della legge 23 dicembre 2014, n. 190, modificato dall'art. 9, comma 3, lett. a), D.L. 19 giugno 2015, n. 78, convertito, con modificazioni, dalla L. 6 agosto 2015, n. 125, prevede che nel 2015, alle regioni a statuto ordinario, alla Regione Siciliana, alla regione Sardegna e alla regione Friuli-Venezia Giulia è attribuito un contributo, nei limiti dell'importo complessivo di 1.000.000.000 di euro, in misura pari all'83,33 per cento degli spazi finanziari validi ai fini del patto di stabilità interno degli enti locali, ceduti da ciascuna di esse e attribuiti, con le modalità previste dai commi 481 e 482, ai comuni e alle province ricadenti nel loro territorio, nei limiti degli importi indicati per ciascuna regione nella tabella 1 allegata alla presente legge; gli importi del contributo possono essere modificati, a invarianza del contributo complessivo, mediante accordo da sancire, entro il 31 gennaio 2015, in sede di Conferenza permanente per i rapporti tra lo Stato, le regioni e le province autonome di Trento e di Bolzano; gli spazi finanziari sono ceduti per il 25 per cento alle province e alle città metropolitane e per il 75 per cento ai comuni, sino a soddisfazione delle richieste; gli eventuali spazi non assegnati a valere sulle predette quote possono essere assegnati agli altri enti locali ricadenti nel territorio della regione; il contributo non rileva ai fini del pareggio di bilancio di cui al comma 463 ed è destinato dalle regioni alla riduzione del debito; gli spazi finanziari ceduti da ciascuna regione sono utilizzati dagli enti locali beneficiari per sostenere pagamenti in conto capitale dando priorità a quelli relativi ai debiti commerciali di parte capitale maturati alla data del 31 dicembre 2014;

b. il comma 482 dell'art. 1 della legge 23 dicembre 2014, n. 190 prevede che le regioni, sulla base delle informazioni fornite dagli enti locali entro il 15 settembre, possono, previo accordo con i medesimi enti, procedere alla rimodulazione dei saldi obiettivo esclusivamente per consentire un aumento dei pagamenti in conto capitale, rideterminando contestualmente e in misura corrispondente i saldi obiettivo dei restanti enti locali della regione ovvero l'obiettivo di saldo tra entrate finali e spese finali in termini di cassa della regione stessa, fermo restando l'obiettivo complessivo a livello regionale; la Regione Siciliana e le regioni Friuli-Venezia Giulia e Valle d'Aosta operano la compensazione a valere sul proprio obiettivo espresso in termini di competenza eurocompatibile di cui all' articolo 1, comma 454, della legge 24 dicembre 2012, n. 228, fermo restando l'obiettivo complessivo a livello regionale; a tal fine, ogni regione, entro il termine perentorio del 30 settembre, definisce e comunica ai rispettivi enti locali i nuovi obiettivi di saldo assegnati e al Ministero dell'economia e delle finanze, con riferimento a ciascun ente locale e alla regione stessa, gli elementi informativi occorrenti per la verifica del mantenimento dell'equilibrio dei saldi di finanza pubblica;

c. il comma 485 dell'art. 1 della legge 23 dicembre 2014, n. 190, modificato dall' art. 9, comma 3, lett. b), D.L. 19 giugno 2015, n. 78, convertito, con modificazioni, dalla L. 6 agosto 2015, n. 125, prevede che entro il termine perentorio del 30 aprile 2015 e del 30 settembre 2015, le regioni comunicano al Ministero dell'economia e delle finanze, con riferimento a ciascun ente beneficiario, gli elementi informativi occorrenti per la verifica del mantenimento dell'equilibrio dei saldi di finanza pubblica;

d. il comma 486 dell'art. 1 della legge 23 dicembre 2014, n. 190, stabilisce che la regione che, ai sensi del comma 484, autorizza gli enti locali del proprio territorio a peggiorare i loro saldi obiettivo migliora, per pari importo, l'obiettivo di saldo tra entrate finali e spese finali in termini di cassa della regione stessa;

e. nella seduta della Conferenza Stato Regioni del 26 febbraio 2015, è stata sancita l'Intesa che, tra gli altri, modifica la distribuzione tra le regioni del contributo per il patto verticale incentivato di cui al comma 484 dell'art. 1 della legge 23 dicembre 2014, n. 190;

f. la Giunta Regionale con deliberazione n. 164 del 31 marzo 2015 ha aderito alla procedura di cessione degli spazi finanziari in favore di comuni, province e città metropolitana;

g. il Direttore Generale per le Risorse Finanziarie con decreto n. 13 dell'8 aprile 2015, previo confronto con i rappresentanti regionali delle autonomie locali, ha disciplinato modalità e termini di presentazione delle istanze di richiesta di spazi finanziari, validi ai fini del patto di stabilità interno, da parte della città metropolitana, delle province e dei comuni della regione Campania, ai sensi dell'art. 1, commi 484, 485 e 486 della legge 23 dicembre 2014, n. 190, stabilendo:

g.1 che gli enti (comuni, province e città metropolitane) che intendono usufruire degli spazi finanziari ceduti dalla Regione Campania devono produrre specifica istanza, entro il termine perentorio del 15 aprile 2015, accompagnata da specifica dichiarazione attestante la capacità dell'ente di far fronte, nell'anno 2015, ai pagamenti per debiti commerciali di parte capitale maturati alla data del 30 giugno 2014 corrispondenti agli spazi finanziari richiesti;

g.2 di confermare che gli enti beneficiari di spazi per il 2014 che non hanno fornito apposita certificazione dell'utilizzo degli stessi sono esclusi dalla procedura di cessione per l'anno 2015;

g.3 che, a fronte delle istanze pervenute, i criteri di riparto degli spazi attribuibili sono:
- per i comuni l'intero spazio finanziario richiesto, valido ai fini del patto di stabilità interno 2015, ovvero, in presenza di richieste complessivamente eccedenti l'ammontare degli spazi finanziari disponibili, una quota proporzionalmente ridotta;
- per le province e le città metropolitane per il 50% delle disponibilità la popolazione dei rispettivi enti, per il restante 50% l'estensione territoriale degli stessi, sempre che sia stata fatta richiesta fino all'importo spettante;

g.4 che gli enti beneficiari di spazi finanziari per l'anno 2015 dovranno fornire, entro il termine perentorio del 31 gennaio 2016, apposita certificazione dei pagamenti effettuati in relazione agli spazi finanziari complessivamente ceduti dalla Regione per l'anno 2015;

g.5 che la mancata certificazione dei pagamenti effettuati a fronte degli spazi ceduti per il 2015 comporterà l'esclusione dalla concessione di nuovi spazi per il 2016;

h. il Direttore Generale per le Risorse Finanziarie con decreto n. 15 del 29 aprile 2015, in base alle richieste pervenute entro il 15 aprile, ha attribuito spazi finanziari per complessivi euro 94.420,00 (in migliaia) agli enti locali del proprio territorio, di cui 81.003,00 (in migliaia) ai comuni e 13.417,00 (in migliaia) alle province e alla città metropolitana, mentre risultano non attribuiti spazi finanziari spettanti alle province per euro 13.583.910,48;

CONSIDERATO CHE

a. l'art. 9, comma 3, lett. a), D.L. 19 giugno 2015, n. 78, convertito con modificazioni dalla L. 6 agosto 2015, n. 125, ha modificato l'art. 1, comma 484 della legge 190/2014 stabilendo che

   - gli eventuali spazi non assegnati a valere sulle quote riservate a comuni o province e città metropolitane possono essere assegnati agli altri enti locali ricadenti nel territorio della regione;

   - gli spazi finanziari ceduti da ciascuna regione sono utilizzati dagli enti locali beneficiari per sostenere pagamenti in conto capitale dando priorità a quelli relativi ai debiti commerciali di parte capitale maturati alla data del 31 dicembre 2014;

b. risultano non attribuiti spazi finanziari spettanti alle province e città metropolitane per euro 13.583.910,48;

PRESO ATTO

a. delle richieste pervenute entro il 15 settembre (termine ultimo per l'invio delle istanze di richiesta di spazi finanziari) alla Direzione Generale per le Risorse Finanziarie;

RILEVATO che

a. i comuni hanno presentato consistenti richieste di attribuzione di spazi finanziari per procedere al pagamento di spese in conto capitale, mentre non vi sono state adeguate istanze di cessione;

b. le richieste di spazi finanziari, validi ai fini del patto di stabilità interno, per l'anno 2015, necessari per procedere al pagamento di spese in conto capitale, fatte pervenire dalla città metropolitana e dalle province risultano complessivamente superiori rispetto alla quota di spazi finanziari cedibili dalla Regione Campania alla città metropolitana e alle province del proprio territorio, pari ad euro 13.583.910,48;

RITENUTO quindi

a. di non poter procedere ad alcuna rimodulazione degli spazi finanziari attribuiti ai comuni;

b. di poter attribuire, per quanto riguarda la città metropolitana e le province, spazi finanziari per complessivi euro 13.584,00 (in migliaia), applicando il criterio di cui al punto g.3, tenuto conto della richiesta dell'ente, secondo gli importi di seguito indicati:

ENTE	Popolazione residente	Superficie km²	RICHIESTA SPAZI 2015 *(in migliaia)*	spazi attribuibili in base alle disponibilità *(in migliaia)*	spazi attribuiti in base alle disponibilità e alle richieste *(in migliaia)*
Provincia di Avellino	430.214	2.806,07	1.694,00	1.892,00	1.694,00
Provincia di Benevento	283.763	2.080,44	7.164,00	1.362,00	1.386,00
Provincia di Caserta	923.113	2.651,35	5.839,00	2.385,00	2.426,00

Città Metropolitana di Napoli	3.127.390	1.178,93	24.000,00	4.205,00	4.273,00
Provincia di Salerno	1.105.485	4.954,16	8.474,00	3.740,00	3.805,00
	5.869.965	13.670,95	47.171,00	13.584,00	**13.584,00**

VISTI

a. la legge 23/12/2014, n. 190;

b. il decreto legislativo 19 giugno 2015, n. 78, convertito con modificazioni dalla legge 6 agosto 2015, n. 125;

c. il decreto legislativo 23 giugno 2011, n. 118 come modificato ed integrato dal Decreto legislativo 10 agosto 2014, n. 126;

d. la legge regionale 30 aprile 2002, n. 7, per le parti ancora vigenti;

e. l'intesa sancita nella seduta della Conferenza Stato Regioni del 26 febbraio 2015, in merito all'attuazione della legge 23 dicembre 2014, n. 190;

f. i verbali del 3 aprile 2014 relativi all'incontro avuto, presso gli uffici dell'Assessorato agli Enti Locali, tra i rappresentanti della Regione Campania e quelli dell'ANCI Campania e dell'UPI Campania;

g. la DGRC n. 164 del 31 marzo 2015;

h. i propri precedenti Decreti Dirigenziali n. 13 dell'8 aprile 2015 e n. 15 del 29 aprile 2015;

sulla base dell'istruttoria svolta dalla Unità Operativa Dirigenziale "Gestione degli adempimenti connessi al patto di stabilità interno - armonizzazione dei bilanci - controllo di gestione - anagrafe dei contributi";

DECRETA

per le motivazioni svolte in narrativa che si intendono di seguito integralmente riportate:

1. di attribuire, per quanto riguarda la città metropolitana e le province, spazi finanziari per complessivi euro 13.584,00 (in migliaia), applicando il criterio di cui al punto g.3, tenuto conto della richiesta dell'ente, secondo gli importi di seguito indicati:

ENTE	Popolazione residente	Superficie km²	RICHIESTA SPAZI 2015 *(in migliaia)*	spazi attribuibili in base alle disponibilità *(in migliaia)*	spazi attribuiti in base alle disponibilità e alle richieste *(in migliaia)*
Provincia di Avellino	430.214	2.806,07	1.694,00	1.892,00	1.694,00
Provincia di Benevento	283.763	2.080,44	7.164,00	1.362,00	1.386,00
Provincia di Caserta	923.113	2.651,35	5.839,00	2.385,00	2.426,00
Città Metropolitana di	3.127.390	1.178,93	24.000,00	4.205,00	4.273,00

Napoli					
Provincia di Salerno	1.105.485	4.954,16	8.474,00	3.740,00	3.805,00
	5.869.965	13.670,95	47.171,00	13.584,00	**13.584,00**

2. di non procedere ad alcuna rimodulazione degli spazi finanziari attribuiti ai comuni;
3. di notificare il presente atto a tutti i comuni, le province e la città metropolitana della Campania;
4. di inviare il presente atto alla Segreteria di Giunta per gli adempimenti connessi alla sua registrazione ed al BURC per la pubblicazione.

Il Direttore Generale
Dott. Bruno Rosati

Decreto Dirigenziale n. 33 del 30/09/2015

Dipartimento 55 - Dipartimento delle Risorse Finanziarie,Umane e Strumentali

Direzione Generale 15 - Direzione Generale per le risorse stumentali

U.O.D. 2 - UOD Demanio regionale

Oggetto dell'Atto:

ADEGUAMENTO CATASTALE DI UN TRATTO DI SUOLO ACQUEDOTTISTICO RICADENTE NEL TERRITORIO DEL COMUNE DI MONTEMARANO (AV)

IL DIRIGENTE DELL'UOD 02

PREMESSO

a) che, con nota prot. n.0258653 del 25/03/2009 del Settore Demanio e Patrimonio, la società Porfido Francesco s.r.l., con sede in Montemarano (AV), località Pezze n.3, è stata autorizzata ad eseguire, a propria cura e spese, le operazioni di adeguamento catastale relativo ad un tratto di suolo acquedottistico regionale a rettifica delle precedenti registrazioni e dell'errato frazionamento a suo tempo eseguito dalla ditta Impregima s.a.s. per conto della Cassa per il Mezzogiorno legate ad un errato posizionamento della condotta idrica facente parte del IX lotto del P.S.29/52 finanziato dalla ex CAS.MEZ.;
b) che si è evidenziata la necessità di sistemazione dell'errore verificatosi attraverso la corretta acquisizione al demanio regionale della porzione di suolo effettivamente sovrastante l'attraversamento della suddetta condotta idrica e contestuale cessione della striscia attualmente demanializzata e non attraversata da opere acquedottistiche;
c) che la società Porfido Francesco s.r.l. ha espletato le procedure per il necessario frazionamento, approvato dal competente Ufficio Provinciale di Avellino dell'Agenzia del Territorio con nota protocollo n.203767 del 4 agosto 2009, con la corretta individuazione della fascia di terreno attraversata dalla richiamata condotta idrica;
d) che, per il perfezionamento degli atti tecnico/amministrativi relativi all'intestazione delle aree catastali così come riportate nel citato frazionamento, la Direzione Generale per le Risorse Strumentali, con decreto n.54 del 03 luglio 2015, ha autorizzato, in esecuzione della D.G.R. dell'11/12/2009, la rettifica dell'errato frazionamento dei suoli attraversati dalla richiamata condotta idrica;
e) che nel corso della fase istruttoria è stata acquisita al prot. sotto il n. 0540396 in data 11/07/2011 la determinazione del valore dei suoli oggetto di permuta da parte dall'Agenzia del Territorio-Ufficio Provinciale di Avellino, in ragione della quale la società Porfido Francesco s.r.l. deve corrispondere alla Regione Campania la somma di Euro 10.816,00 (diecimilaottocentosedici/00), quale differenza del valore dei suoli da acquisire rispetto ai suoli oggetto di cessione;
f) che la suddetta cessione e contestuale acquisizione sarà effettuata mediante stipula di contratto da sottoscrivere tra le parti, a cura di un notaio a scelta della società Porfido Francesco s.r.l., le cui spese saranno a totale carico della stessa;

PRESO ATTO che

a) il comma 1ter dell'art.12 del D.L 06 luglio 2011, n. 98, convertito con modifiche dalla legge 15 luglio 2011, n. 111, stabilisce che "*a decorrere dal 1° gennaio 2014 al fine di pervenire a risparmi di spesa ulteriori rispetto a quelli previsti dal patto di stabilità interno, gli enti territoriali e gli enti del servizio sanitario nazionale effettuano operazioni di acquisto di immobili solo ove ne siano comprovate documentalmente l'indispensabilità e l'indilazionabilità attestata dal responsabile del procedimento*" e che la congruità del prezzo è attestata dall'Agenzia del Demanio, oltre a disporre che "*delle predette operazioni e data preventiva notizia, con l'indicazione del soggetto alienante e del prezzo pattuito, sul sito internet istituzionale dell'ente*";

RITENUTO

a) di dover provvedere, nel rispetto della procedura di cui al citato comma 1ter dell'art.12 del D.L.6 luglio 2011, n.98, convertito con modifiche dalla legge 15 luglio 2011, n. 111, all'attestazione di indispensabilità e indilazionbilità inerente la permuta dei suoli in argomento;

VISTO

-la L. n.183/76, art. 6;
-il D.P.R. n. 218/78;
-la L.R. n.38/93;

-il D.P.R. n. 327 del 08/06/2001;
-la D.G.R.C. n. 1806 del 11/12/2009;
-il D.D.le n. 36 del 12/02/2010;
-il D.D.le n. 127 del 11/03/2010;
-il D.D.le n. 553 del 20/10/2011;
-il D.D.le n. 54 del 03/07/2015
-il comma 1-ter dell' art.12 del D.L.6 luglio 2011 n.98;

alla stregua dell'istruttoria compiuta dal Responsabile della P.O. geom. Ciro Piro, nonché dall'espressa dichiarazione di regolarità resa dallo stesso nella qualità di responsabile del procedimento,

D E C R E T A

per tutto quanto espresso in premessa e nella narrativa del presente atto che qui si intende integralmente riportato:

1) di dare atto dell'indispensabilità e dell'indilazionabilità dell'acquisizione al demanio regionale del suolo già di proprietà della società Porfido Francesco s.r.l. Con sede in Montemarano , località Pezze n. 3 (AV) - CF/PI 01824870644, catastalmente individuato nel N.C.T. del Comune di Montemarano (AV) con le particelle nn.1631 e 1629 del Foglio n.15, con contestuale cessione alla richiamata società Porfido s.r.l. del suolo catastalmente individuato nel N.C.T. al Foglio n.15 del comune di Montemarano (AV) dalle particelle nn. 1627,1633 e 986, susseguentemente all'adeguamento catastale resosi necessario per l'errato posizionamento della condotta nell'ambito dei lavori di normalizzazione degli acquedotti del Calore - IX Lotto - PS.29/52, finanziati dalla Cassa per il Mezzogiorno;

2) di dare atto che l'Agenzia del Territorio - Ufficio Provinciale di Avellino, con comunicazione assunta al protocollo in data 11 luglio 2011 sotto il n. 0540396, ha provveduto alla determinazione del valore dei suoli oggetto di permuta, stabilendo che la società Porfido Francesco s.r.l. deve corrispondere alla Regione Campania la somma di Euro 10.816,00 (diecimilaottocentosedici/00) quale conguaglio del valore dei suoli da permutare;

3) di trasmettere il presente decreto al Dipartimento 40 – Direzione generale 03 – U.O.D. 04 "atti sottoposti a registrazione e contratti", al Dipartimento 15 Direzione Generale 55 ed alla U.O.D. 02 "Demanio regionale" della medesima Direzione Generale per l'esecuzione, all'Ufficio competente alla pubblicazione sul bollettino ufficiale della Regione Campania per la pubblicazione anche sul sito istituzionale dell'Ente ai sensi di quanto stabilito dall'ultimo periodo del comma 1ter dell'art.12 del D.L 6 luglio 2011, n. 98, convertito con modifiche dalla legge 15 luglio 2011, n. 111.

dott. Ciro Russo

Decreto Dirigenziale n. 94 del 01/10/2015

Dipartimento 60 - Uffici speciali

Direzione Generale 4 - DATORE DI LAVORO

U.O.D. 3 - UOD Unità tecnica di Presidio e Coordinamento sedi territoriali

Oggetto dell'Atto:

ATTIVAZIONE TIROCINI FORMATIVI PER GIOVANI LAUREATI IN INGEGNERIA PRESSO L'UFFICIO DEL DATORE DI LAVORO - APPROVAZIONE PROGETTO FORMATIVO E SCHEMA D'AVVISO PUBBLICO DI SELEZIONE

IL DIRIGENTE

PREMESSO

a) che nell'ambito dell'ordinamento amministrativo della Giunta Regionale della Campania – di recente riformato – l'Ufficio del Datore di Lavoro è un Ufficio Speciale, al quale è preposto un dirigente cui sono attribuite le funzioni di cui al decreto legislativo 9 aprile 2008, n. 81;
b) che l'Ufficio del Datore di Lavoro si occupa di tutte le tematiche in ambito Salute e Sicurezza sul Lavoro del personale della Giunta Regionale della Campania;
c) che, con l'obiettivo di perseguire un miglioramento continuo della qualità dei servizi resi, l'Ufficio ha in corso una procedura di revisione delle proprie modalità organizzative con l'istituzione del Servizio di Prevenzione e Protezione e l'implementazione di un Sistema di Gestione della Sicurezza;

TENUTO CONTO

a) che la Regione promuove ed incentiva, ai sensi della 18 novembre 2009, n. 14, tirocini formativi e di orientamento in collaborazione con i soggetti promotori, al fine di agevolare le scelte professionali di soggetti che abbiano assolto l'obbligo scolastico mediante la conoscenza diretta del mondo del lavoro;
b) che, ai sensi dell'art. 25 del Regolamento n. 9/2010, le Università e gli istituti di istruzione universitaria statali e non statali (con riferimento ai propri studenti anche nei ventiquattro mesi successivi al conseguimento dei titoli accademici) figurano tra i soggetti promotori di tirocini;
c) che l'Amministrazione Regionale ha interesse a promuovere tirocini formativi e di orientamento di giovani laureati finalizzati alla transizione degli stessi dall'università al mondo del lavoro;
d) che l'istituzione e organizzazione del succitato Servizio di Prevenzione e Protezione può offrire, in una realtà organizzativa articolata e complessa quale quella dell'Amministrazione regionale della Campania, un contesto particolarmente significativo e qualificante ai fini dello svolgimento di esperienze lavorative per giovani laureati;

PRESO ATTO che, con Delibera n. 15 del 16/01/2015, pubblicata sul BURC n. 6 del 26 Gennaio 2015, la Giunta Regionale ha autorizzato l'Ufficio del Datore di Lavoro allo svolgimento, in qualità di soggetto ospitante, di tirocini formativi e di orientamento ai sensi della Legge regionale 18 novembre 2009, n. 14 e del relativo regolamento di attuazione 2 aprile 2010, n. 9;

RITENUTO di dover avviare un'iniziativa sperimentale volta allo svolgimento, in qualità di soggetto ospitante, presso il Servizio Prevenzione e Protezione dell'Ufficio del Datore di Lavoro, di tirocini formativi e di orientamento promossi dalle Università della Campania, da parte di giovani laureati in ingegneria residenti nella Regione;

CONSIDERATO che l'attivazione di tirocini formativi determina l'obbligo di corrispondere ai tirocinanti un'indennità di partecipazione e di assicurare i tirocinanti contro gli infortuni e per la responsabilità civile verso terzi;

DATO ATTO

a) che, con nota n. 68999/2015, l'Ufficio del Datore di Lavoro ha richiesto alle Università della Campania, presso le quali risultano attivi corsi di laurea in Ingegneria, di manifestare la disponibilità a promuovere, in qualità di soggetto promotore, lo svolgimento dei suddetti tirocini;
b) che hanno manifestato la propria disponibilità le seguenti Università:
    1) Università degli Studi di Napoli Federico II – Scuola Politecnica delle Scienze di Base, con nota prot. n. 14869/2015;
    2) Università degli Studi di Salerno, con nota n. 10753/2015;
    3) Università degli Studi del Sannio, con nota n. 1424/2015;
    4) Università degli Studi di Napoli Parthenope, con nota n. 3420/2015;
    5) Seconda Università degli Studi di Napoli, con nota n. 13622/2015;

c) che la copertura della spesa per la realizzazione dell'iniziativa in questione potrà essere assicurata dai fondi previsti, allo scopo, dal capitolo 203 "Attività di formazione, informazione e addestramento, in materia di igiene, prevenzione, protezione e promozione della salute dei lavoratori e prevenzione degli infortuni, ai sensi della normativa vigente in materia e di attuazione di tirocini formativi e di orientamento in materia (Reg. attuativo n. 9/2010 della L.R. n.14/2009)" del Bilancio Gestionale 2015";

TENUTO CONTO

a) della capacità organizzativa dell'Ufficio;
b) delle intese con le Università che hanno manifestato interesse verso l'iniziativa in parola;

RITENUTO

a) di dover approvare il progetto formativo redatto dal R.S.P.P. ed allegato al presente Decreto;
b) di dover attivare, in qualità di *Soggetto Ospitante*, n. 8 tirocini formativi e di orientamento aventi come *Soggetto Proponente* le Università di seguito specificate:

Cod. Avviso	SoggettoPromotore	Laurea	Codice Laurea
UNINA2/1	Seconda Università di Napoli	ingegneria in discipline riferibili all'Area dell'Ingegneria Civile e Ambientale	LM 4 - LM 23 - LM 24 - LM 26 - LM 35
UNINA/1	Università degli Studi Federico II di Napoli	ingegneria elettrica	LM 28
UNINA/2	Università degli Studi Federico II di Napoli	ingegneria meccanica	LM 33
UNINA/3	Università degli Studi Federico II di Napoli	ingegneria gestionale	LM 31
UNIPARTHENOPE/1	Università degli Studi Parthenope	ingegneria in discipline riferibili all'Area dell'Ingegneria Civile e Ambientale	LM 4 - LM 23 - LM 24 - LM 26 - LM 35
UNISANNIO/1	Università del Sannio	ingegneria in discipline riferibili all'Area dell'Ingegneria Civile e	LM 4 - LM 23 - LM 24 - LM 26 -
UNISA/1	Università degli Studi di Salerno	informatica o ingegneria informatica	LM 18 - LM 32
UNISA/2	Università degli Studi di Salerno	ingegneria in discipline riferibili all'Area dell'Ingegneria Civile e Ambientale	LM 4 - LM 23 - LM 24 - LM 26 - LM 35

c) di dover approvare l'allegato schema di Avviso Pubblico per la selezione di giovani laureati finalizzata allo svolgimento dei suddetti tirocini formativi e di orientamento, parte integrante del presente provvedimento;
d) di dover disporre la pubblicazione degli Avvisi sul sito internet istituzionale dell'Amministrazione regionale e sui siti internet istituzionali delle Università coinvolte;
e) di dover specificare che la presentazione delle istanze di partecipazione avverrà esclusivamente con modalità *online*, mediante l'apposito applicativo informatico;
f) di dover precisare che le date di pubblicazione e di scadenza degli Avvisi saranno specificamente concordate con le Università – Soggetti Proponenti;
g) di dover stabilire che le funzioni di tutoraggio aziendale dei partecipanti saranno svolte dai seguenti dirigenti e funzionari regionali della Direzione per le Risorse Strumentali e del Servizio Prevenzione e Protezione:
   - dott. arch. Michele Testa, Dirigente dell'UOD Ufficio Tecnico;
   - dott. ing. Antonio Napoli, Responsabile del Servizio di Prevenzione e Protezione;
   - dott. ing. Tommaso Compagnone, Addetto del Servizio di Prevenzione e Protezione;

- dott. arch. Diletta Tiani, funzionario dell'Ufficio del Datore di Lavoro;
- sig. Giuseppe Faraone, funzionario dell'Ufficio del Datore di Lavoro;

h) di dover rinviare l'adozione dell'impegno di spesa connesso all'attuazione dell'iniziativa in esito al completamento delle procedure di individuazione dei tirocinanti;

VISTI

a. legge Regionale 18 novembre 2009, n. 14;
b. il Regolamento regionale 2 aprile 2010, n. 9;
c. l'Accordo stato-regioni rep. n°1 del 24 gennaio 2013
d. il Regolamento regionale 29 Novembre 2013, n. 7;
e. la D.G.R. n. 15/2015, recante "Autorizzazione allo svolgimento, in qualità di soggetto ospitante, di tirocini formativi e di orientamento presso l'Ufficio del datore di lavoro- servizio prevenzione e protezione della regione, ai sensi della legge regionale 18 novembre 2009, n. 14 e del relativo regolamento di attuazione 2 aprile 2010, n. 9";
f. il D.P.G.R. n. 219 del 31.10.13 di conferimento dell'incarico di Responsabile dell'Ufficio del Datore di Lavoro al dott. Paolo Gargiulo;

alla stregua dell'istruttoria compiuta dall'Ufficio del Datore di Lavoro;

D E C R E T A

Per le motivazioni e considerazioni svolte in narrativa che si intendono qui di seguito integralmente riportate:

1. di avviare un'iniziativa sperimentale volta allo svolgimento, in qualità di soggetto ospitante, presso il Servizio Prevenzione e Protezione dell'Ufficio del Datore di Lavoro, di tirocini formativi e di orientamento promossi dalle Università della Campania, da parte di giovani laureati in ingegneria residenti nella Regione;
2. di approvare il progetto formativo redatto dal R.S.P.P. ed allegato al presente Decreto;
3. di attivare, in qualità di Soggetto Ospitante, n. 8 tirocini formativi e di orientamento aventi come Soggetto Proponente le Università di seguito specificate;

Cod. Avviso	SoggettoPromotore	Laurea	Codice Laurea
UNINA2/1	Seconda Università di Napoli	ingegneria in discipline riferibili all'Area dell'Ingegneria Civile e Ambientale	LM 4 - LM 23 - LM 24 - LM 26 - LM 35
UNINA/1	Università degli Studi Federico II di Napoli	ingegneria elettrica	LM 28
UNINA/2	Università degli Studi Federico II di Napoli	ingegneria meccanica	LM 33
UNINA/3	Università degli Studi Federico II di Napoli	ingegneria gestionale	LM 31
UNIPARTHENOPE/1	Università degli Studi Parthenope	ingegneria in discipline riferibili all'Area dell'Ingegneria Civile e Ambientale	LM 4 - LM 23 - LM 24 - LM 26 - LM 35
UNISANNIO/1	Università del Sannio	ingegneria in discipline riferibili all'Area dell'Ingegneria Civile e	LM 4 - LM 23 - LM 24 - LM 26 -
UNISA/1	Università degli Studi di Salerno	informatica o ingegneria informatica	LM 18 - LM 32
UNISA/2	Università degli Studi di Salerno	ingegneria in discipline riferibili all'Area dell'Ingegneria Civile e Ambientale	LM 4 - LM 23 - LM 24 - LM 26 - LM 35

4. di approvare l'allegato schema di Avviso Pubblico per la selezione di giovani laureati finalizzata allo svolgimento dei suddetti tirocini formativi e di orientamento, parte integrante del presente provvedimento;
5. di disporre la pubblicazione degli Avvisi sul sito internet istituzionale dell'Amministrazione regionale e sui siti internet istituzionali delle Università coinvolte;
6. di specificare che la presentazione delle istanze di partecipazione avverrà esclusivamente con modalità online, mediante l'apposito applicativo informatico;
7. di precisare che le date di pubblicazione e di scadenza degli Avvisi saranno concordate con le Università – Soggetti Proponenti;
8. di stabilire che le funzioni di tutoraggio aziendale dei partecipanti saranno svolte dai seguenti dirigenti e funzionari regionali della Direzione per le Risorse Strumentali e del Servizio Prevenzione e Protezione:
    a. dott. arch. Michele Testa, Dirigente dell'UOD Ufficio Tecnico;
    b. dott. ing. Antonio Napoli, Responsabile del Servizio di Prevenzione e Protezione;
    c. dott. ing. Tommaso Compagnone, Addetto del Servizio di Prevenzione e Protezione;
    d. dott. arch. Diletta Tiani, funzionario dell'Ufficio del Datore di Lavoro;
    e. sig. Giuseppe Faraone, funzionario dell'Ufficio del Datore di Lavoro;
9. di rinviare l'adozione dell'impegno di spesa connesso all'attuazione dell'iniziativa in esito al completamento delle procedure di individuazione dei beneficiari;
10. di trasmettere copia del presente Decreto:

- all'Università degli Studi Federico II, all'Università degli Studi Parthenope, all'Università degli Studi del Sannio, all'Università degli Studi di Salerno ed alla Seconda Università di Napoli per l'attivazione;
- al Bollettino Ufficiale della Regione Campania per la pubblicazione;
- al Webmaster, per la pubblicazione prevista ai sensi dell'articolo 15 del D. Lgs. 33/2013.
- alla Segreteria di Giunta in adempimento alle disposizioni di cui al punto 4 della deliberazione di G.R. n.2410 del 25/07/2003.

Dott. Paolo Gargiulo

Ufficio del Datore di Lavoro

L.R. n°14 del 18 novembre 2009

(Testo Unico della normativa della Regione Campania in materia di lavoro e formazione professionale e per la promozione della qualità del lavoro).

Attivazione presso l'Ufficio del datore di lavoro della Giunta Regionale della Campania di tirocini formativi e di orientamento ex art. 24-bis, comma 4 lettera a) del Regolamento regionale 2 aprile 2010, n. 9 (Regolamento di attuazione della L.R. n° 14 del 18 novembre 2009) con rilascio di certificazione delle competenze e degli attestati di addetto del servizio prevenzione e protezione

PROGETTO FORMATIVO

Soggetti promotori : Università degli Studi Federico II, Università degli Studi Parthenope, Università degli Studi del Sannio, Università degli Studi di Salerno e Seconda Università di Napoli

Soggetto Ospitante : Regione Campania – Ufficio del Datore di Lavoro

Area professionale di riferimento (codice di classificazione CP Istat): 3.1.8.2.0

Settore di attività (codice di classificazione ATECO): 84.11.10 - Attività degli organi legislativi ed esecutivi, centrali e locali; amministrazione finanziaria; amministrazioni regionali, provinciali e comunali.

fonte: http://burc.regione.campania.it

1. IL CONTESTO ORGANIZZATIVO

Nell'ambito dell'ordinamento amministrativo della Giunta Regionale della Campania, di recente riformato, l'Ufficio del Datore di Lavoro è un "Ufficio Speciale", articolato in quattro unità organizzative dirigenziali, al quale è preposto un dirigente cui sono attribuite le funzioni di cui al decreto legislativo 9 aprile 2008, n. 81.

L'Ufficio si occupa di tutte le tematiche in ambito Salute e Sicurezza sul Lavoro del personale della Giunta Regionale della Campania e, cioè, di una struttura complessa costituita oltre che da personale amministrativo anche di tecnici addetti alla gestione acquedottistica, alla difesa del suolo, alla protezione civile, alla gestione di centri di calcolo, ai controlli in agricoltura e nel commercio, in laboratorio fitopatologico, nonché di tecnici e operai agricoli e idraulico forestali impegnati nei vivai o nelle foreste regionali e nello spegnimento degli incendi.

Con l'obiettivo di perseguire un miglioramento continuo della qualità dei servizi resi, l'Ufficio ha in corso una procedura di revisione delle proprie modalità organizzative con l'implementazione di un Sistema di Gestione della Sicurezza supportato da una piattaforma informatica.

2. ATTIVITÀ PREVISTE

L'iniziativa è volta a individuare 8 giovani in possesso di Laurea Magistrale (o titolo equipollente) in Ingegneria interessati a svolgere un tirocinio formativo presso l'Ufficio del Datore di Lavoro ed in particolare all'interno del Servizio di Prevenzione e Protezione.

Saranno ammessi n° 4 candidati in possesso di Laurea Magistrale in discipline riferibili all'Area dell'Ingegneria Civile (Edile, Civile, Civile ed Ambientale, n° 3 all'Area dell'Ingegneria Industriale (Elettrica, Meccanica e Gestionale) e n° 1 all'Area dell'Informazione.

Le attività saranno così articolate:

1. percorso formativo ai fini della qualificazione di Addetto al Servizio Prevenzione e Protezione (ASPP) – moduli A e B della durata complessiva di 52 ore con accertamento delle competenze acquisite (cfr. allegati 1 e 2);

2. tirocinio formativo

Successivamente alla realizzazione del percorso formativo di qualificazione di Addetto al Servizio di Prevenzione e Protezione (modulo A e B per ASPP), con il conseguimento del relativo attestato, il tirocinante parteciperà all'attività del Servizio Prevenzione e Protezione dell'Ufficio e della Direzione per le Risorse Strumentali, in ambito di Valutazione dei Rischi e di Progettazione e Direzione lavori di interventi di adeguamento.

La sede del tirocinio sarà Napoli, con brevi trasferte sul territorio regionale con autovettura aziendale.

<u>Principali attività</u>

fonte: http://burc.regione.campania.it

- collaborazione alla stesura del progetto ed all'implementazione del Sistema di Gestione della sicurezza;
- supporto alla revisione e mantenimento dei Documenti di Valutazione dei Rischi e dei Piani di emergenza delle varie unità operative;
- supporto allo sviluppo di software correlati al Sistema di Gestione della Sicurezza ed alle attività di manutenzione del sistema informatico ed archiviazione dei relativi dati;
- collaborazione alla progettazione e direzione lavori di interventi di adeguamento di strutture ed impianti tecnologici alla normativa di sicurezza e prevenzione degli incendi;
- supporto ad indagini su rumore, vibrazioni, qualità dell'aria, illuminamento, radiazioni e relativi campionamenti;
- supporto all'organizzazione di prove di evacuazione;
- collaborazione alla formazione ed all'aggiornamento del personale in materia di prevenzione e sicurezza sul lavoro.

Durata del tirocinio

6 mesi. I tirocini saranno avviati orientativamente a partire dal mese di giugno 2015.

Sedi di svolgimento

Napoli, via Santa Lucia 81 e via Metastasio 25,29

Orario di lavoro

L'orario di lavoro è di 36 ore settimanali distribuite in cinque giorni lavorativi dal lunedì al venerdì

Tutoraggio

Le funzioni di tutoraggio aziendale dei partecipanti saranno svolte dai seguenti dirigenti e funzionari regionali dell'Ufficio del Datore di Lavoro e della Direzione per le Risorse Strumentali:
dott. arch. Michele Testa, Dirigente dell'UOD Ufficio Tecnico
dott. ing. Antonio Napoli, Responsabile del Servizio di Prevenzione e Protezione
dott. ing. Tommaso Compagnone, Addetto del Servizio di Prevenzione e Protezione
dott. arch. Diletta Tiani, funzionario dell'Ufficio del Datore di Lavoro
sig. Giuseppe Faraone, funzionario dell'Ufficio del Datore di Lavoro

3. Requisiti

I requisiti per la partecipazione sono i seguenti:
a) laurea magistrale (o titolo equipollente), con votazione non inferiore a 105/110, conseguita entro e non oltre i 12 mesi antecedenti alla data di pubblicazione del presente avviso in uno dei corsi di laurea sopra indicati;
b) età non superiore a 29 anni alla scadenza del termine per la presentazione delle candidature previsto nel presente avviso di selezione.

Napoli, lì 14.9.2015

Il RSPP
F.to ing. Antonio Napoli

fonte: http://burc.regione.campania.it

Allegato 1

Corso "ASPP" *Modulo A: Formazione di Base – Durata 28 ore*

Il modulo A è comune per il corso di ASPP e RSPP e contiene i seguenti obiettivi generali:

- acquisire elementi di conoscenza relativi alla normativa generale e specifica in tema di igiene e sicurezza del lavoro, sui criteri e strumenti per la ricerca delle leggi e norme tecniche riferite a problemi specifici acquisire elementi di conoscenza relativi ai vari soggetti del sistema di prevenzione aziendale, ai loro compiti, alle loro responsabilità e alle funzioni svolte dai vari Enti preposti alla tutela della salute dei lavoratori;
- acquisire elementi di conoscenza in particolar modo per gli aspetti normativi, relativi ai rischi e ai danni da lavoro, alle misure di prevenzione per eliminarli o ridurli, ai criteri metodologici per la valutazione dei rischi, ai contenuti del documento di valutazione dei rischi, alla gestione delle emergenze;
- acquisire elementi di conoscenza relativi alle modalità con cui organizzare e gestire un sistema di prevenzione aziendale.

Al termine del modulo A viene rilasciato un attestato di frequenza che certifica la frequenza al corso (almeno 90% di presenza in aula), e l'idoneità (previa esame di verifica: test scritto della durata di 30 minuti) a frequentare il modulo successivo di specializzazione.

Modulo	Argomento	Durata
Modulo A1 - Approccio alla prevenzione e sistema legislativo	La filosofia del D. Lgs 81/2008 in riferimento all'organizzazione di un Sistema di Prevenzione aziendale, alle procedure di lavoro, al rapporto uomo – macchina e uomo – ambiente / sostanze pericolose, alle misure generali di tutela della salute dei lavoratori e alla valutazione dei rischi. La gerarchia delle fonti giuridiche Le direttive europee La Costituzione, Codice Civile e Codice Penale L'evoluzione della normativa sulla sicurezza e igiene del lavoro Statuto dei lavoratori e normativa sulla assicurazione obbligatoria contro gli infortuni e le malattie professionali in azienda, i rischi considerati e le misure preventive esaminati in modo associato alla normativa vigente collegata La legislazione relativa a particolari categorie di lavoro: lavoro minorile, lavoratrici madri, lavoro notturno, lavori atipici, etc. Le norme tecniche UNI, CEI e loro validità	4 ore
Modulo A2 - I soggetti del sistema di prevenzione e protezione	Il datore di lavoro, i dirigenti ed i preposti Il responsabile del servizio di prevenzione e protezione (RSPP), gli addetti del SPP Il medico competente (MC) Il rappresentante dei lavoratori per la sicurezza (RLS) e il rappresentante dei lavoratori per la sicurezza territoriale (RLST) Gli addetti alla prevenzione incendi, evacuazione dei lavoratori e pronto soccorso I lavoratori I progettisti, i fabbricanti, i fornitori e gli installatori I lavoratori autonomi Il sistema pubblico della prevenzione: Vigilanza e controllo, il sistema delle prescrizioni e delle sanzioni, le omologazioni, le verifiche periodiche, informazione, assistenza e consulenza, organismi paritetici e accordi di categoria	

fonte: http://burc.regione.campania.it

Modulo A3 - Criteri e strumenti per la valutazione del rischio	Concetti di pericolo, rischio, danno, prevenzione Principio di precauzione, attenzione al genere, clima delle relazioni aziendali, rischio di molestie e mobbing Analisi degli infortuni: cause, modalità di accadimento, indicatori, analisi statistica e andamento nel tempo, registro degli infortuni Le fonti statistiche: strumenti e materiale informativo disponibile Informazione sui criteri,metodi e strumenti per la valutazione dei rischi (linee guida regionali, linee guida CEE, modelli basati su ckìhek list, la norma UNI EN 1050/98, ecc.) Documento di valutazione dei rischi (DVR) : Contenuti e specificità: metodologia della valutazione e criteri utilizzati Individuazione e quantificazione dei rischi, misure di prevenzione adottate o da adottare Priorità e tempistica degli interventi di miglioramento Definizione di un sistema per il controllo della efficienza e della efficacia nel tempo delle misure attuate	4 ore
Modulo *A4* - La classificazione dei rischi in relazione alla normativa	Rischi da ambienti di lavoro Rischio elettrico Rischio meccanico, macchine, attrezzature Rischio movimentazione merci (apparecchi di sollevamento, mezzi di trasporto) Rischio cadute dall'alto Le verifiche periodiche obbligatorie di apparecchi e impianti Rischio incendio ed esplosione: Il quadro legislativo antincendio e C.P.I. - Gestione delle emergenze elementari	4 ore
Modulo *A5* - Norme igiene sul lavoro e valutazione del rischio [Parte 1]	Principali malattie professionali Rischio cancerogeni e mutageni Rischio chimico Rischio biologico Tenuta dei registri di esposizione dei lavoratori alle diverse tipologie di rischio che li richiedono	4 ore
Modulo *A6* - Norme igiene sul lavoro e valutazione del rischio [Parte 2]	Rischio rumore Rischio vibrazioni Rischio videoterminali Rischio movimentazione manuale dei carichi Rischio da radiazioni ionizzanti e non ionizzanti Rischio da campi elettromagnetici Il microclima L'illuminazione	4 ore
Modulo *A7* - Ricadute applicative del DVR	Il piano delle misure di prevenzione Il piano e la gestione del pronto soccorso La sorveglianza sanitaria: definizione della necessità della sorveglianza sanitaria, specifiche tutele per le lavoratrici madri, minori, invalidi, visite mediche e giudizi di idoneità, ricorsi I dispositivi di protezione individuale (DPI): criteri di scelta e di utilizzo La gestione degli appalti La informazione, la formazione e l'addestramento dei lavoratori (nuovi assunti, RSPP, RLS, RLST, addetti alle emergenze, aggiornamento periodico)	4 ore

fonte: http://burc.regione.campania.it

Allegato 2

Corso "ASPP" ***Modulo B: Formazione di Base – Durata 24 ore per macrosettore B8***

Il modulo B per il macrosettore B8 - Pubblica Amministrazione è comune per il corso di ASPP e RSPP contiene i seguenti obbiettivi generali:

- acquisire conoscenze relative ai fattori di rischio e alle misure di prevenzione e protezione presenti negli specifici comparti
- acquisire capacità di analisi per individuare i pericoli e quantificare i rischi presenti negli ambienti di lavoro del comparto
- contribuire alla individuazione di adeguate soluzioni tecniche, organizzative e procedurali di sicurezza per ogni tipologia di rischio
- contribuire ad individuare per le diverse lavorazioni del comparto, gli idonei dispositivi di protezione individuali-DPI .

Il modulo B di specializzazione è il modulo del corso adeguato alla natura dei rischi presenti sul luogo di lavoro. Questo modulo si articola in macrosettori ATECO che classifica tutte le diverse tipologie lavorative.
Al termine del modulo B viene rilasciato un attestato di frequenza che certifica la frequenza al corso (almeno 90% di presenza in aula), e l'idoneità (previa esame di verifica) a frequentare il modulo successivo di specializzazione

Modulo	Argomento	Durata
Modulo B1 - Approccio alla prevenzione e valutazione dei rischi attraverso il D.Lgs 81/2008	La valutazione dei rischi nel sistema legislativo introdotto dal D.Lgs. 81/2008 e smi - Ruoli e competenze in materia di valutazione dei rischi - Sistema di analisi e valutazione dei rischi dal punto di vista normativo tecnico e medico - Quadro nazionale del sistema produttivo Obiettivi della valutazione dei rischi - Analisi dei pericoli e dei rischi: sequenza logica (fase preliminare, Identificazione dei fattori di rischio e dei lavoratori esposti, stima dell'entità di esposizione ai pericoli, stima della gravità e della probabilità degli effetti, programmazione o messa in atto delle misure di prevenzione) Ruolo del Datore di lavoro, dirigenti e preposti	4 ore
Modulo B2 - Rischi dell'organizzazione Caratteristiche e scelta DPI	Valutazione di idoneità viabilità e spazi aree di stoccaggio igiene, illuminazione ecc Dispositivi di protezione individuali	4 ore
Modulo B3 - Rischi chimici	Fonti di rischio: cause e sostanze - Classificazione e criteri di misurazione e accettabilità - Effetti derivanti dall'esposizione - Misure preventive - Esempi di valutazione del rischio - Il rischio chimico: Gas, vapori, fumi - Polveri, nebbie - Liquidi - Etichettatura	4 ore
Modulo B4 - Rischi da agenti biologici	Fonti di rischio: cause e sostanze - Classificazione e criteri di misurazione e accettabilità - Effetti derivanti dall'esposizione - Misure preventive - Esempi di valutazione del rischio	4 ore
Modulo B5 - Rischi da agenti fisici Rischio infortuni Rischio meccanico Rischio elettrico	Fonti di rischio: cause e sostanze Classificazione e criteri di misurazione e accettabilità - Effetti derivanti dall'esposizione – Microclima - Videoterminali Sicurezza degli impianti elettrici (D.M. 37/2008) Sicurezza lavori elettrici inclusa la manutenzione Sicurezza impianti elettrici a bordo macchina	4 ore
Modulo B6 - Sicurezza antincendio Prevenzione incendi DM 10 marzo 1998 e smi	Valutazione del rischio incendio Misure di prevenzione e protezione Leggi antincendio e organismi di controllo	4 ore

fonte: http://burc.regione.campania.it

Giunta Regionale della Campania
Ufficio del Datore di Lavoro

Il Direttore dell'Ufficio del Datore di Lavoro

Visti
- la Legge Regionale n. 14/2009;
- i Regolamenti Regionali n. 9/2010 e n. 7/2013;
- le Linee guida in materia di tirocini, adottate dalla Conferenza Stato-Regioni con l'Accordo n.1 del 23/1/2013, ai sensi dell'articolo 1, commi 34-36, legge 28 giugno 2012, n. 92;
- la DGR n. 15/2015;
- il D.D. «estremiDecreto»;

comunica che è indetto

AVVISO PUBBLICO *(cod.Avviso)*

per la selezione di n. 1 giovane laureato in «descrizioneTitoloDiStudio» da avviare allo svolgimento di un tirocinio di formazione e orientamento

Soggetto Promotore: «soggettoPromotore»

Soggetto Ospitante: l'Ufficio del Datore di Lavoro della Regione Campania

Art. 1. OGGETTO

Con la presente procedura si intende selezionare n. 1 giovane laureato in ---------- da avviare allo svolgimento di un tirocinio di formazione e orientamento e di un corso di formazione, propedeutico, per Addetto al Servizio Prevenzione e Protezione (A.S.P.P.), presso l'Ufficio del Datore della Regione Campania che assume il ruolo di Soggetto Ospitante.

Art. 2. SOGGETTO PROMOTORE

L'iniziativa è realizzata in collaborazione con l'«soggettoPromotore», che ha la funzione di Soggetto Promotore ai sensi dell'art. 25 del Regolamento Regionale n. 9/2010.

Art. 3. CONTESTO PRODUTTIVO DI RIFERIMENTO

Nell'ambito dell'ordinamento amministrativo della Giunta Regionale della Campania – di recente riformato – l'Ufficio del Datore di Lavoro è un Ufficio Speciale, articolato in quattro unità organizzative dirigenziali, al quale è preposto un dirigente cui sono attribuite le funzioni di cui al decreto legislativo 9 aprile 2008, n. 81.

L'Ufficio si occupa di tutte le tematiche in ambito Salute e Sicurezza sul Lavoro dei dipendenti della Giunta Regionale della Campania e, cioè, di una struttura complessa costituita oltre che da personale amministrativo anche da tecnici addetti alla gestione acquedottistica, alla difesa del suolo, alla protezione civile, alla gestione di centri di calcolo, ai controlli in agricoltura e nel commercio, a laboratorio fitopatologico, nonché da tecnici e operai agricoli e idraulico forestali impegnati nei vivai o nelle foreste regionali e nello spegnimento degli incendi.

Con l'obiettivo di perseguire un miglioramento continuo della qualità dei servizi resi, l'Ufficio ha in corso una procedura di revisione delle proprie modalità organizzative con l'implementazione di un Sistema di Gestione della Sicurezza supportato da una piattaforma informatica.

fonte: http://burc.regione.campania.it

Art. 4. ATTIVITÀ PREVISTE

Le attività saranno così articolate:

I. Corso di formazione propedeutico per Addetto al Servizio Prevenzione e Protezione (A.S.P.P.)

Il giovane selezionato frequenterà il corso di formazione per A.S.P.P., organizzato dall'Amministrazione regionale ed articolato in due moduli (A e B), come previsto dell'Accordo Stato-Regioni 26 gennaio 2006 (pubblicato nella Gazzetta Ufficiale n. 37 del 14 febbraio 2006), con rilascio dell'attestazione di cui al successivo art. 8.

La durata del corso è di 52 ore.

La sede di svolgimento è Napoli.

II. Tirocinio di formazione e orientamento

Il giovane selezionato, a conclusione del corso di cui al punto I, sarà avviato al tirocinio formativo presso l'Ufficio del Datore di Lavoro – Servizio Prevenzione e Protezione o presso la Direzione Generale per le Risorse Strumentali, in ambito di Valutazione dei rischi e di Progettazione e direzione lavori di interventi di adeguamento.

La durata di svolgimento del tirocinio è di sei mesi.

La sede è Napoli, con brevi trasferte sul territorio regionale con autovettura aziendale.

Il tirocinio si svolgerà sulla scorta dello specifico progetto formativo redatto dal Soggetto Promotore e dal Soggetto Ospitante, sulla base dell'apposita modulistica regionale, e dovrà essere sottoscritto anche dal tirocinante.

Le principali attività previste sono:

- collaborazione alla stesura del progetto ed all'implementazione del Sistema di Gestione della sicurezza;
- supporto alla revisione e mantenimento dei Documenti di Valutazione dei Rischi e dei Piani di emergenza delle varie unità operative;
- supporto all'analisi, al collaudo ed eventualmente allo sviluppo di componenti del sistema informatico, nonché alla gestione dei relativi dati;
- collaborazione alla progettazione e direzione lavori di interventi di adeguamento di strutture ed impianti tecnologici alla normativa di sicurezza e prevenzione degli incendi;
- supporto ad indagini su rumore, vibrazioni, qualità dell'aria, illuminamento, radiazioni e relativi campionamenti;
- supporto all'organizzazione di prove di evacuazione;
- collaborazione alla formazione ed all'aggiornamento del personale in materia di prevenzione e sicurezza sul lavoro.

fonte: http://burc.regione.campania.it

Art. 5. TUTORAGGIO

È prevista la designazione di un Tutore responsabile delle attività didattico-organizzative, designato dal Soggetto Promotore (Università), e di un Tutore aziendale, designato dal Soggetto Ospitante (Regione).

La funzione di tutoraggio aziendale sarà svolta da un dirigente o funzionario dell'Ufficio del Datore di Lavoro o della Direzione per le Risorse Strumentali.

Art. 6. OBBLIGHI DEL TIROCINANTE

Il tirocinante è tenuto a:

- realizzare le attività previste dal progetto formativo, osservando gli orari e le regole di comportamento concordati nel progetto stesso e rispettando l'ambiente di lavoro;
- seguire le indicazioni dei tutori e fare riferimento ad essi per qualsiasi esigenza di tipo organizzativo o altre evenienze;
- rispettare le norme in materia di igiene, salute e sicurezza sui luoghi di lavoro;
- rispettare il segreto d'ufficio nei casi e nei modi previsti dalle norme dell'ordinamento regionale e non utilizzare a fini privati le informazioni di cui dispone per ragioni d'ufficio;
- partecipare agli incontri concordati con il tutore responsabile delle attività didattico-organizzative per monitorare l'attuazione del progetto formativo.

Art. 7. MODALITÀ DI SVOLGIMENTO DELLE ATTIVITÀ, SOSPENSIONE, INTERRUZIONE DEL TIROCINIO

Le attività corsuali di cui al punto I dell'art. 4 avranno inizio, orientativamente, nel mese di novembre 2015.

Al termine di tali attività avrà inizio il tirocinio, il cui impegno orario settimanale, pari a quello previsto dal contratto collettivo applicato dalla Regione Campania per il proprio personale dipendente, è di 36 ore. Il tirocinante è tenuto a svolgere almeno il 70% del monte ore complessivo previsto di entrambe le attività.

Il tirocinante ha diritto a una sospensione del tirocinio per maternità o malattia lunga, intendendosi per tale quella che si protrae per una durata pari o superiore a un terzo del tirocinio. Il periodo di sospensione non concorre al computo della durata complessiva del tirocinio secondo i limiti massimi precedentemente indicati.

Il tirocinante può interrompere il tirocinio in qualsiasi momento dandone comunicazione scritta al proprio tutore di riferimento e al tutore delle attività didattico-organizzative.

Il Soggetto Ospitante si riserva di interrompere il tirocinio nel caso in cui si dovessero verificare gravi o reiterate inadempienze da parte del tirocinante degli obblighi posti a suo carico, da accertarsi con l'intervento del tutore designato dal Soggetto Promotore.

In caso di interruzione anticipata del tirocinio, il Soggetto Promotore e il Soggetto ospitante si riservano la facoltà di sostituire il tirocinante cessato, mediante scorrimento della graduatoria di cui al successivo art. 14.

Art. 8. ATTESTAZIONI FINALI

Al termine delle attività saranno rilasciati le seguenti certificazioni:

fonte: http://burc.regione.campania.it

1. attestato di frequenza, con verifica dell'apprendimento, del corso per Addetto al Servizio Prevenzione e Protezione;
2. attestato di svolgimento del tirocinio, riportante sede, monte ore previsto, numero effettivo di ore svolte e competenze acquisite.

Art. 9. INDENNITÀ DI PARTECIPAZIONE

Al tirocinante sarà riconosciuta, in relazione all'attività prestata, un'indennità di partecipazione pari a euro 600,00 mensili lordi.

Tale importo sarà corrisposto, al netto di eventuali ritenute di legge, con cadenza bimestrale posticipata ed è da considerare comprensivo, a titolo forfettario, di indennità di mensa e di spese di viaggio.

In caso di svolgimento da parte del tirocinante di un orario ridotto, rispetto a quanto previsto dal I comma dell'Art. 7, l'importo della relativa indennità sarà decurtato proporzionalmente.

Per le eventuali trasferte è previsto il rimborso spese per l'utilizzo del mezzo proprio, mediante corresponsione dell'Indennità chilometrica.

Per la frequenza del corso propedeutico per A.S.P.P. sarà, invece, riconosciuta un'indennità pari a euro 2,50 all'ora lordi.

Art. 10. COPERTURA ASSICURATIVA

Il Soggetto Promotore e il Soggetto Ospitante si obbligano ad assicurare il tirocinante contro gli infortuni e per responsabilità civile verso terzi.

Art. 11. REQUISITI DI PARTECIPAZIONE

Requisiti di partecipazione alla selezione sono:

a) laurea magistrale in «descrizioneTitoloDiStudio» («codiciTitolodiStudio»), conseguita da non oltre 12 mesi, con votazione minima di 105 su 110;

b) età non superiore a 29 anni;

c) residenza nella Regione Campania da oltre sei mesi.

Tali requisiti devono essere posseduti con riferimento alla data di scadenza dell'Avviso.

Art. 12. MODALITÀ DI PRESENTAZIONE DELLA DOMANDA

Per candidarsi è necessario inviare entro le ore 12,00 del giorno «scadenzaAvviso» istanza esclusivamente on line mediante l'apposito modulo dell'applicativo informatico accessibile all' indirizzo internet: ……

Art. 13. CRITERI DI SELEZIONE

La selezione sarà operata sulla base della votazione conseguita nella laurea magistrale e, a parità di punteggio, dell'indicatore della situazione economica equivalente (ISEE). In caso di ulteriore parità sarà selezionato il candidato anagraficamente più giovane.

Art. 14. PROCEDURE DI SELEZIONE

La graduatoria dei candidati, elaborata sulla scorta dei criteri di cui all'art. 13, sarà disponibile *on line* in tempo reale alla scadenza del termine di presentazione delle istanze. Il candidato selezionato sarà convocato dall'Ufficio del Datore di Lavoro per la verifica dei requisiti dichiarati. La convocazione avverrà esclusivamente mediante il sito internet di cui all'art. 12. In caso di mancata

fonte: http://burc.regione.campania.it

presentazione o di esito negativo della verifica dei requisiti si procederà allo scorrimento della graduatoria.

Art. 15. TUTELA DELLA RISERVATEZZA

I dati personali forniti o comunque acquisiti in fase di verifica dei requisiti saranno trattati esclusivamente per le finalità inerenti alla gestione del presente Avviso, nel rispetto delle disposizioni di cui al D. Lgs. 30 giugno 2003, n. 196 “Codice in materia di protezione dei dati personali”. Titolare del trattamento è l’ente Regione Campania, con sede in Napoli, Via S. Lucia, 81.

Art. 16. INFORMAZIONI

Per informazioni è possibile rivolgersi a:

- Regione Campania - Ufficio del Datore di Lavoro – ----------
- Università - ----------

Il Direttore
dott. Paolo Gargiulo

fonte: http://burc.regione.campania.it

AGENZIA REGIONALE PER LA PROTEZIONE AMBIENTALE DELLA CAMPANIA

DELIBERAZIONE DEL COMMISSARIO n. 334 GC del 8.07.2015

***OGGETTO*:** Rimodulazione Bilancio di Previsione esercizio finanziario 2015.

L'anno duemilaquindici il giorno otto del mese di luglio presso la sede dell'A.R.P.A.C., alla stregua dell'istruttoria compiuta dal Dirigente U.O.GERI e della dichiarazione di completezza e regolarità resa dallo stesso;

PREMESSO
- che con deliberazione Commissariale n. 896 del 18/12/2014 è stato approvato il Bilancio di previsione dell'esercizio finanziario 2015 nonché il Bilancio Pluriennale 2015/2017;

CONSIDERATO
- che in seguito all'approvazione del Bilancio "gestionale" adottato con deliberazione di Giunta Regionale n. 47 del 09/02/2015 occorre rimodulare gli stanziamenti del bilancio previsionale di Arpac anche in funzione di esigenze gestionali connesse allo svolgimento delle attività istituzionali;

PRESO ATTO
- che le predette attività sono state elaborate sentiti gli Uffici competenti;
- dei quadri prospettici di sintesi, a tali fini predisposti, dai quali si rileva un effetto di gestione assestato a complessivi **€** 111.879.800,00;
- che tale provvedimento non altera l'equilibrio economico e finanziario dell'esercizio in corso;

***VISTO*:**
- la Legge Regionale n. 10/1998;
- la Legge Regionale n. 07/2002;
- il TU 165/2001 modif.;
- la deliberazione di G.R.C. n. 47 del 09/02/2015 pubblicata sul BURC n. 13 del 26/02/2015;
- la deliberazione direttoriale n. 896 del 18/12/2014 di approvazione del bilancio di previsione dell'esercizio 2015;
- il parere al bilancio di previsione redatto dal Collegio dei Revisori in data 3/7/2015;
- le deliberazioni direttoriali n.ri 159/2015, 244/2015, 267/2015, 268/2015, 269/2015, 296/2015;
- l'allegata documentazione articolata secondo le disposizioni del Dlgs 118/2011;

Tutto quanto sopra premesso ed esposto, si propone di adottare la seguente

DELIBERAZIONE

le premesse formano parte integrante e sostanziale del presente atto;

1. E' approvata la rimodulazione al Bilancio di Previsione dell'esercizio finanziario 2015 dell'Arpac nei termini e nei contenuti riportati nei quadri prospettici di sintesi di cui in epigrafe, che qui formano parte integrante, per quanto sotto esplicitato:

a.	variazione netta Entrate:	in diminuzione	€	2.096.200,00
b.	variazione netta Spese:	in diminuzione	€	2.096.200,00

2. Il totale generale delle entrate, per l'anno finanziario 2015, è approvato in euro 111.879.800,00 in termini di competenza;

3. Il totale generale delle spese, per l'anno finanziario 2015, è approvato in euro 111.879.800,00 in termini di competenza;

4. Sono autorizzati l'assunzione di impegni di spesa/accertamenti di entrata entro i limiti degli stanziamenti di competenza ed il pagamento delle spese/incasso entro i limiti degli stanziamenti di cassa della presente rimodulazione dello stato di previsione per l'anno finanziario 2015;

5. Dare mandato alla Segreteria Generale di trasmettere la presente deliberazione, corredata della documentazione ivi richiamata distintamente:
a. al Comitato Regionale di Indirizzo per il parere da rendere ex art. 20 L.R. 10/98.
b. alla Giunta Regionale della Campania ai fini dell'esercizio della vigilanza e controllo ex art. 6 L.R. n. 10/98 in combinato disposto art. 35 L.R. 32/94;
c. al competente ufficio del BURC per la sua pubblicazione al termine dell'iter di approvazione previsto ex L.R. 10/98;
d. al Collegio dei Revisori dei Conti;
e. alla Tesoreria dell'Arpac Banco di Napoli SpA;
f. ai Servizi ed alle U.O. competenti.

Napoli, 8 luglio 2015

per Il Dirigente U.O.GERI
F.to Dott. Pietro FUNARO

La proposta di deliberazione è accolta.

Napoli, lì 8 luglio 2015

Il Commissario
ex DGRC 521/2013 e 552/2014
F.to Dott. Pietro VASATURO

***OGGETTO*:** Rimodulazione Bilancio di Previsione esercizio finanziario 2015.

BILANCIO DI PREVISIONE ANNUALE 2015
PARTE ENTRATA

CLASSIFICAZIONE VOCE DI BILANCIO	RESIDUI PRESUNTI AL TERMINE DELL'ESERCIZIO PRECEDENTE QUELLO CUI SI RIFERISCE IL BILANCIO (2014)		PREVISIONI DEFINITIVE DELL'ANNO PRECEDENTE QUELLO CUI SI RIFERISCE IL BILANCIO (2014)	Previsioni dell'anno cui si riferisce il bilancio		
				Previsioni anno 2015	VARIAZIONI rispetto all'anno precedente	
					in aumento	in diminuzione
AVANZO DI AMMINISTRAZIONE			0,00	0,00		
Fondo di cassa			1.501.063,50	9.095.284,46		
Fondo pluriennale vincolato di parte corrente			**0,00**	**0,00**		
Fondo pluriennale vincolato di parte capitale			**0,00**	**0,00**		
TITOLO 2 - ENTRATE DERIVANTI DA CONTRIBUTI E TRASFERIMENTI DI PARTE CORRENTE DELLA REGIONE ,DELL'U.E., DELLO STATO E DI ALTRI SOGGETTI						
CATEGORIA 1 - TRASFERIMENTI DALLA REGIONE CAMPANIA						
U.P.B. 1 - ENTRATE PER LE FUNZIONI DELL'ARPAC						
2.1.1.20101 - QUOTA FSR (EX ART. 22 LETT. A L.R. 10/98 E EX ART. 17 LETT. B, C, E L.R. 10/98)	140.164,38	previsione di competenza	47.560.000,00	47.560.000,00	0,00	0,00
		previsione di cassa	50.402.110,54	51.572.672,00		
2.1.1.20102 - STANZIAMENTO REGIONALE PER IL FUNZIONAMENTO DELL'ARPAC (EX ART. 22 LETT. B L.R. 10/98)	3.000.000,00	previsione di competenza	9.000.000,00	6.000.000,00	0,00	-3.000.000,00
		previsione di cassa	9.000.000,00	9.000.000,00		
2.1.1.20103 - COPERTURA DISAVANZI ANNI PRECEDENTI	0,00	previsione di competenza	0,00	0,00	0,00	0,00
		previsione di cassa	0,00	0,00		
2.1.1.20104 - Stanziamento regionale per il funzionamento dell'ARPAC aggiuntivo 2011	0,00	previsione di competenza	0,00	0,00	0,00	0,00
		previsione di cassa	0,00	0,00		
2.1.1.20105 - PERDITA SOCIETA' ARPAC MULTISERVIZI SRL	0,00	previsione di competenza	0,00	0,00	0,00	0,00
		previsione di cassa	33.948.005,00	0,00		
2.1.1.20109 - RISORSE EX IMPEGNO GRC N. 6360/2013	0,00	previsione di competenza	8.000.000,00	0,00	0,00	-8.000.000,00
		previsione di cassa	8.000.000,00	0,00		
2.1.1.20998 - Oneri di liquidazione ex artt. 134, 135 e 136 L.R. 5/2013	1.400.000,00	previsione di competenza	1.000.000,00	0,00	0,00	-1.000.000,00
		previsione di cassa	1.000.000,00	1.400.000,00		
2.1.1.20999 - COPERTURA DISAVANZO EX ART. 47 C. B L.R. 7/2002	0,00	previsione di competenza	0,00	0,00	0,00	0,00
		previsione di cassa	23.342.065,71	0,00		
2.1.1.30310 - USMAF Napoli q.tq 5% D.Lvo 194/2008	0,00	previsione di competenza	45.000,00	9.000,00	0,00	-36.000,00
		previsione di cassa	0,00	9.000,00		
Totale U.P.B. 1 - ENTRATE PER LE FUNZIONI DELL'ARPAC	*4.540.164,38*	*previsione di competenza*	*65.605.000,00*	*53.569.000,00*	*0,00*	*-12.036.000,00*
		previsione di cassa	*125.692.181,25*	*61.981.672,00*		
U.P.B. 2 - ENTRATE PER PROGETTI SPECIALI						

BILANCIO DI PREVISIONE ANNUALE 2015
PARTE ENTRATA

CLASSIFICAZIONE VOCE DI BILANCIO	RESIDUI PRESUNTI AL TERMINE DELL'ESERCIZIO PRECEDENTE QUELLO CUI SI RIFERISCE IL BILANCIO (2014)		PREVISIONI DEFINITIVE DELL'ANNO PRECEDENTE QUELLO CUI SI RIFERISCE IL BILANCIO (2014)	Previsioni dell'anno cui si riferisce il bilancio		
				Previsioni anno 2015	VARIAZIONI rispetto all'anno precedente	
					in aumento	in diminuzione
2.1.2.20203 - EMERGENZA SARNO	610.095,68	previsione di competenza	0,00	0,00	0,00	0,00
		previsione di cassa	610.095,68	610.095,68		
2.1.2.20204 - ALTRE EMERGENZE	0,00	previsione di competenza	0,00	0,00	0,00	0,00
		previsione di cassa	52.825,20	0,00		
2.1.2.20205 - PROGRAMMA TRIENNALE DI MONITORAGGIO PER IL CONTROLLO DELL'AMBIENTE MARINO COSTIERO DELLA REGIONE CAMPANIA	801.274,97	previsione di competenza	54.500,00	0,00	0,00	-54.500,00
		previsione di cassa	855.774,97	801.274,97		
2.1.2.20206 - IMPLEMENTAZIONE SISTEMA DI RILEVAMENTO INQUINAMENTO ATMOSFERICO	524.062,54	previsione di competenza	0,00	0,00	0,00	0,00
		previsione di cassa	524.062,54	524.062,54		
2.1.2.20208 - SISTEMA INFORMATIVO REGIONALE SUL RISCHIO DIOSSINE	0,00	previsione di competenza	0,00	0,00	0,00	0,00
		previsione di cassa	0,00	0,00		
2.1.2.20209 - "Progetto SIRA - Sistema Informativo Regionale Ambientale della Campania : PFR - SINAnet"	0,00	previsione di competenza	0,00	0,00	0,00	0,00
		previsione di cassa	0,00	0,00		
2.1.2.20212 - AMIANTO - CENSIMENTO EDIFICI PUBBLICI	0,00	previsione di competenza	0,00	0,00	0,00	0,00
		previsione di cassa	0,00	0,00		
2.1.2.20213 - ASSORBIMENTO APAT NAPOLI	0,00	previsione di competenza	0,00	0,00	0,00	0,00
		previsione di cassa	0,00	0,00		
2.1.2.20215 - PROGETTO NITRATI	0,00	previsione di competenza	0,00	0,00	0,00	0,00
		previsione di cassa	0,00	0,00		
2.1.2.20222 - PROGETTO ATMOSnet	0,00	previsione di competenza	0,00	0,00	0,00	0,00
		previsione di cassa	0,00	0,00		
2.1.2.20223 - PIANO DI MONITORAGGIO NELL'AMBITO DELL'UTILIZZAZIONE AGRONOMICA DELLE ACQUE DI VEGETAZIONE E SANSE UMIDE DEI FRANTOI OLEARI IN CAMPANIA	0,00	previsione di competenza	0,00	0,00	0,00	0,00
		previsione di cassa	0,00	0,00		
2.1.2.20225 - PROGETTO NET WET 3	0,00	previsione di competenza	0,00	0,00	0,00	0,00
		previsione di cassa	0,00	0,00		
2.1.2.20226 - "ELABORAZIONE STUDIO DI FATTIBILITA' SU EROSIONE COSTIERA E RISCHIO DI INONDAZIONE COSTIERA"	0,00	previsione di competenza	0,00	0,00	0,00	0,00
		previsione di cassa	0,00	0,00		

fonte: http://burc.regione.campania.it

BILANCIO DI PREVISIONE ANNUALE 2015
PARTE ENTRATA

CLASSIFICAZIONE VOCE DI BILANCIO	RESIDUI PRESUNTI AL TERMINE DELL'ESERCIZIO PRECEDENTE QUELLO CUI SI RIFERISCE IL BILANCIO (2014)		PREVISIONI DEFINITIVE DELL'ANNO PRECEDENTE QUELLO CUI SI RIFERISCE IL BILANCIO (2014)	Previsioni dell'anno cui si riferisce il bilancio		
				Previsioni anno 2015	VARIAZIONI rispetto all'anno precedente	
					in aumento	in diminuzione
2.1.2.20227 - PROGETTO MONITORAGGIO OSTREOPSIS OVATA LITORALE COSTIERO REGIONE CAMPANIA	236.714,00	previsione di competenza previsione di cassa	30.000,00 394.214,00	127.500,00 236.714,00	97.500,00	0,00
2.1.2.20228 - "BENI CULTURALI:SALVAGUARDIA, MONITORAGGIO E PROMOZIONE"	0,00	previsione di competenza previsione di cassa	0,00 0,00	0,00 0,00	0,00	0,00
2.1.2.20229 - STUDIO DI PREFATTIBILITA' DEL PRGETTO DEL CORRIDOIO ECOLOGICO DEI REGI LAGNI	42.000,00	previsione di competenza previsione di cassa	0,00 42.000,00	0,00 42.000,00	0,00	0,00
2.1.2.20230 - " DIFESA DAI PERICOLI DELL'AMIANTO"	0,00	previsione di competenza previsione di cassa	0,00 0,00	0,00 0,00	0,00	0,00
2.1.2.20231 - PROGETTO " ADEGUAMENTO PIANO STRALCIO RIFIUTI SPECIALI"	126.717,55	previsione di competenza previsione di cassa	0,00 126.717,55	0,00 126.717,55	0,00	0,00
2.1.2.20232 - STUDIO DI FATTIBILITA' GESTIONE DEI FLUSSI DEI RIFIUTI DI APPARECCHIATURE ELETTRICHE ED ELETRONICHE	0,00	previsione di competenza previsione di cassa	0,00 0,00	0,00 0,00	0,00	0,00
2.1.2.20233 - STUDIO DI FATTIBILITA' SUI RISCHI DERIVANTI DAL SUPERAMENTO DEI VALORI DI SOGLIA DI CONCENTRAZIONE DEL GAS RADON	0,00	previsione di competenza previsione di cassa	0,00 120.000,00	0,00 0,00	0,00	0,00
2.1.2.20236 - REALIZZAZIONE DI MESSA IN SICUREZZA DI EMERGENZA DEGLI ARENILI RICADENTI NEL SITO DI BONIFICA " AREE DEL LITORALE VESUVIANO"	117.294,72	previsione di competenza previsione di cassa	0,00 117.294,72	0,00 117.294,72	0,00	0,00
2.1.2.20237 - PROGETTO MONITORAGGIO DELLA CONTAMINAZIONE DA DIOSSINE IN CAMPI COLTIVATI A FORAGGI	18.500,00	previsione di competenza previsione di cassa	0,00 18.500,00	0,00 18.500,00	0,00	0,00
2.1.2.20238 - GESTIONE DEI REFLUI DELL'INDUSTRIA CASEARIA CAMPANA NEL RISPETTO DELLA NORMATIVA AMBIENTALE	1.855,31	previsione di competenza previsione di cassa	58.750,00 60.605,31	17.571,00 1.855,31	0,00	-41.179,00
2.1.2.20240 - PIANO NAZIONALE PREVENZIONE DEI TUMORI DA LAVORO	4.917,99	previsione di competenza previsione di cassa	0,00 4.917,99	0,00 4.917,99	0,00	0,00
2.1.2.20241 - INDIVIDUAZIONE DELLE AREE AGRICOLE DELLA CAMPANIA IDONEE ALLO SPANDIMENTO DELLE ACQUE DI VEGETAZIONE DEI FRANTOI OLEARI	2.042,53	previsione di competenza previsione di cassa	0,00 2.042,53	0,00 2.042,53	0,00	0,00

fonte: http://burc.regione.campania.it

BILANCIO DI PREVISIONE ANNUALE 2015
PARTE ENTRATA

CLASSIFICAZIONE VOCE DI BILANCIO	RESIDUI PRESUNTI AL TERMINE DELL'ESERCIZIO PRECEDENTE QUELLO CUI SI RIFERISCE IL BILANCIO (2014)		PREVISIONI DEFINITIVE DELL'ANNO PRECEDENTE QUELLO CUI SI RIFERISCE IL BILANCIO (2014)	Previsioni dell'anno cui si riferisce il bilancio		
				Previsioni anno 2015	VARIAZIONI rispetto all'anno precedente	
					in aumento	in diminuzione
2.1.2.20242 - MONITORAGGIO SISTEMI DI DEPURAZIONE COMPRENSORIALI-RETI DI MONITORAGGIO IN CONTINUO	98.551,78	previsione di competenza previsione di cassa	0,00 98.551,78	0,00 98.551,78	0,00	0,00
2.1.2.20244 - PROGETTO " ASSESSMENT AND CONTROL OF SELECT OF RURAL AND INDOOR ENVIRONMENTS - ENVI FOOD"	66.865,43	previsione di competenza previsione di cassa	66.865,43 0,00	1.260,25 1.260,25	0,00	-65.605,18
2.1.2.20246 - PROGRAMMA COMUNITARIO LIFE + 2011 - POLITICA E GOVERNANCE AMBIENTALI -ECOREMED	0,00	previsione di competenza previsione di cassa	0,00 0,00	0,00 0,00	0,00	0,00
2.1.2.20250 - REALIZZAZIONE PROGRAMMA FORMAZIONE PROF. A FAVORE OPERATORI CEA, NELL'AMBITO DEL PROGRAMMA REGIONALE INFEA 2002-2003	12.389,78	previsione di competenza previsione di cassa	0,00 12.389,78	0,00 12.389,78	0,00	0,00
2.1.2.20260 - Progetto Balneazione	97.824,72	previsione di competenza previsione di cassa	0,00 97.824,72	0,00 97.824,72	0,00	0,00
2.1.2.20270 - PIANO DI MONITORAGGIO E CONTROLLO - PROGRAMMA D'AZIONE NITRATI	0,00	previsione di competenza previsione di cassa	0,00 0,00	0,00 0,00	0,00	0,00
2.1.2.20271 - OSSERVATORIO DELL'AMBIENTE	0,00	previsione di competenza previsione di cassa	0,00 0,00	0,00 0,00	0,00	0,00
2.1.2.20272 - BONIFICA ARENILI DI BAGNOLI-COROGLIO	25.190,46	previsione di competenza previsione di cassa	0,00 0,00	0,00 25.190,46	0,00	0,00
2.1.2.20273 - "ORDINANZA 134/2008 COMMISSARIO EX OPCM 3654/2008"	0,00	previsione di competenza previsione di cassa	0,00 0,00	0,00 0,00	0,00	0,00
2.1.2.20279 - PIANO DI CONTROLLO PER LA DEFINIZIONE LIVELLICONTAMINAZIONE DA DIOSSINE NELLA FILIERO LATTIERO CASEARIA SU INDICAZIONE U.E.	0,00	previsione di competenza previsione di cassa	0,00 0,00	0,00 0,00	0,00	0,00
2.1.2.20280 - MONITORAGGIO DEGLI SCARICHI E DEI DEPOSITI DI RIFIUTI INSISTENTI SULL'AREA DEI REGI LAGNI	0,00	previsione di competenza previsione di cassa	0,00 600.000,00	0,00 0,00	0,00	0,00
2.1.2.20283 - PROGETTO CCM 2009	0,00	previsione di competenza previsione di cassa	18.750,00 18.750,00	0,00 0,00	0,00	-18.750,00

BILANCIO DI PREVISIONE ANNUALE 2015
PARTE ENTRATA

CLASSIFICAZIONE VOCE DI BILANCIO	RESIDUI PRESUNTI AL TERMINE DELL'ESERCIZIO PRECEDENTE QUELLO CUI SI RIFERISCE IL BILANCIO (2014)		PREVISIONI DEFINITIVE DELL'ANNO PRECEDENTE QUELLO CUI SI RIFERISCE IL BILANCIO (2014)	Previsioni dell'anno cui si riferisce il bilancio		
				Previsioni anno 2015	VARIAZIONI rispetto all'anno precedente	
					in aumento	in diminuzione
2.1.2.20334 - PIANO DI SORVEGLIANZA SULLA CONTAMINAZIONE DA DIOSSINE,FURANI,PCB DIOXIN LIKE IN REGIONE CAMPANIA	0,00	previsione di competenza previsione di cassa	0,00 0,00	0,00 0,00	0,00	0,00
2.1.2.20335 - " MARINE STRATEGY"	42.700,00	previsione di competenza previsione di cassa	42.700,00 42.700,00	0,00 42.700,00	0,00	-42.700,00
2.1.2.20336 - PROGETTO " MONITEF 2014"	120.000,00	previsione di competenza previsione di cassa	120.000,00 0,00	36.000,00 120.000,00	0,00	-84.000,00
Totale U.P.B. 2 - ENTRATE PER PROGETTI SPECIALI	*2.948.997,46*	*previsione di competenza* *previsione di cassa*	*391.565,43* *3.799.266,77*	*182.331,25* *2.883.392,28*	*97.500,00*	*-306.734,18*
U.P.B. 3 - ENTRATE DA FONDI P.O.R.						
2.1.3.20207 - FONDI DERIVANTI DAI P.O.R. CAMPANIA MISURA 1.1	7.744.917,00	previsione di competenza previsione di cassa	0,00 7.744.917,00	0,00 7.744.917,00	0,00	0,00
2.1.3.20219 - POR CAMPANIA MIS. 1.1 - RINVENIENZE FINANZIARIE	15,21	previsione di competenza previsione di cassa	0,00 15,21	0,00 15,21	0,00	0,00
2.1.3.20220 - POR CAMPANIA 2000/2006, FONDO FESR, MISURA 1.8, AZIONE B	0,00	previsione di competenza previsione di cassa	0,00 0,00	0,00 0,00	0,00	0,00
2.1.3.20221 - POR CAMPANIA 2000/2006, MISURA 1.8 - DGR 400 DEL 28/3/2006 E D.D. N. 208 DEL 3/4/2006	102.925,79	previsione di competenza previsione di cassa	0,00 102.925,79	0,00 102.925,79	0,00	0,00
2.1.3.20252 - Interventi per l'adeguamento della rete regionale di monitoraggio della qualità dell'aria alle nuove direttive europee	0,00	previsione di competenza previsione di cassa	3.815.000,00 3.815.000,00	3.815.468,75 0,00	468,75	0,00
2.1.3.20280 - MONITORAGGIO DEGLI SCARICHI E DEI DEPOSITI DI RIFIUTI INSISTENTI SULL'AREA DEI REGI LAGNI	600.000,00	previsione di competenza previsione di cassa	0,00 0,00	0,00 600.000,00	0,00	0,00
Totale U.P.B. 3 - ENTRATE DA FONDI P.O.R.	*8.447.858,00*	*previsione di competenza* *previsione di cassa*	*3.815.000,00* *11.662.858,00*	*3.815.468,75* *8.447.858,00*	*468,75*	*0,00*
U.P.B. 4 - ENTRATE PER PROGETTI COMMERCIALI						
2.1.4.20239 - CONVENZIONE CON BAGNOLI FUTURA SPA	517.214,91	previsione di competenza previsione di cassa	0,00 517.214,91	0,00 517.214,91	0,00	0,00
2.1.4.20306 - ATTIVITA' DI CONTROLO DEGLI IMPIANTI TERMICI DI AVELLINO	175.273,61	previsione di competenza previsione di cassa	0,00 0,00	0,00 175.273,61	0,00	0,00

fonte: http://burc.regione.campania.it

BILANCIO DI PREVISIONE ANNUALE 2015
PARTE ENTRATA

CLASSIFICAZIONE VOCE DI BILANCIO	RESIDUI PRESUNTI AL TERMINE DELL'ESERCIZIO PRECEDENTE QUELLO CUI SI RIFERISCE IL BILANCIO (2014)		PREVISIONI DEFINITIVE DELL'ANNO PRECEDENTE QUELLO CUI SI RIFERISCE IL BILANCIO (2014)	Previsioni dell'anno cui si riferisce il bilancio		
				Previsioni anno 2015	VARIAZIONI rispetto all'anno precedente	
					in aumento	in diminuzione
2.1.4.20307 - REALIZZAZIONE BANCA DATI ENERGETICA PROPEDEUTICA AL PIANO ENERGETICO DELLA PROVINCIA DI NAPOLI	0,00	previsione di competenza previsione di cassa	0,00 0,00	0,00 0,00	0,00	0,00
2.1.4.20310 - PIANO OPERATIVO MESSA IN SICUREZZA DELLE AREE DI PERTINENZA DELLA PROVINCIA DI NAPOLI NEL COMUNE DI VOLLA	0,00	previsione di competenza previsione di cassa	0,00 0,00	0,00 0,00	0,00	0,00
Totale 4 - ENTRATE PER PROGETTI COMMERCIALI	*692.488,52*	*previsione di competenza* *previsione di cassa*	*0,00* *517.214,91*	*0,00* *692.488,52*	*0,00*	*0,00*
Totale 1 - TRASFERIMENTI DALLA REGIONE CAMPANIA	***16.629.508,36***	***previsione di competenza*** ***previsione di cassa***	***69.811.565,43*** ***141.671.520,93***	***57.566.800,00*** ***74.005.410,80***	***97.968,75***	***-12.362.734,18***
CATEGORIA 2 - ENTRATE DALLO STATO, DALL'U.E.						
U.P.B. 1 - ENTRATE PER ALTRI PROGETTI SPECIALI						
2.2.1.20202 - EMERGENZA RIFIUTI	25.282.752,83	previsione di competenza previsione di cassa	0,00 25.282.752,83	0,00 25.282.752,83	0,00	0,00
2.2.1.20204 - ALTRE EMERGENZE	52.825,20	previsione di competenza previsione di cassa	0,00 0,00	0,00 52.825,20	0,00	0,00
2.2.1.20208 - SISTEMA INFORMATIVO REGIONALE SUL RISCHIO DIOSSINE	111.753,17	previsione di competenza previsione di cassa	0,00 111.753,17	0,00 111.753,17	0,00	0,00
2.2.1.20209 - "Progetto SIRA - Sistema Informativo Regionale Ambientale della Campania : PFR - SINAnet"	1.144.760,97	previsione di competenza previsione di cassa	0,00 1.144.760,97	0,00 1.144.760,97	0,00	0,00
2.2.1.20210 - PROGETTO ACERRA	329.490,86	previsione di competenza previsione di cassa	0,00 329.490,86	0,00 329.490,86	0,00	0,00
2.2.1.20213 - ASSORBIMENTO APAT NAPOLI	0,00	previsione di competenza previsione di cassa	0,00 0,00	0,00 0,00	0,00	0,00
2.2.1.20214 - PROGETTO BONIFICA SITI CONTAMINATI	0,00	previsione di competenza previsione di cassa	0,00 0,00	0,00 0,00	0,00	0,00
2.2.1.20216 - EMERGENZA SETTORE SMALTIMENTO RIFIUTI EX ORDINANZA 39/2006	0,00	previsione di competenza previsione di cassa	0,00 0,00	0,00 0,00	0,00	0,00
2.2.1.20217 - PROGETTO AGIRE POR	0,00	previsione di competenza previsione di cassa	0,00 0,00	0,00 0,00	0,00	0,00

BILANCIO DI PREVISIONE ANNUALE 2015
PARTE ENTRATA

CLASSIFICAZIONE VOCE DI BILANCIO	RESIDUI PRESUNTI AL TERMINE DELL'ESERCIZIO PRECEDENTE QUELLO CUI SI RIFERISCE IL BILANCIO (2014)		PREVISIONI DEFINITIVE DELL'ANNO PRECEDENTE QUELLO CUI SI RIFERISCE IL BILANCIO (2014)	Previsioni dell'anno cui si riferisce il bilancio		
				Previsioni anno 2015	VARIAZIONI rispetto all'anno precedente	
					in aumento	in diminuzione
2.2.1.20218 - ORGANIZZAZIONE E GESTIONE DI RETE DI MONITORAGGIO CAMPI ELETTROMAGNETICI - U. BORDONI	0,00	previsione di competenza previsione di cassa	0,00 0,00	0,00 0,00	0,00	0,00
2.2.1.20222 - PROGETTO ATMOSnet	5.995,01	previsione di competenza previsione di cassa	0,00 5.995,01	0,00 5.995,01	0,00	0,00
2.2.1.20223 - PIANO DI MONITORAGGIO NELL'AMBITO DELL'UTILIZZAZIONE AGRONOMICA DELLE ACQUE DI VEGETAZIONE E SANSE UMIDE DEI FRANTOI OLEARI IN CAMPANIA	0,00	previsione di competenza previsione di cassa	0,00 0,00	0,00 0,00	0,00	0,00
2.2.1.20225 - PROGETTO NET WET 3	0,00	previsione di competenza previsione di cassa	0,00 0,00	0,00 0,00	0,00	0,00
2.2.1.20228 - "BENI CULTURALI:SALVAGUARDIA, MONITORAGGIO E PROMOZIONE"	46.212,80	previsione di competenza previsione di cassa	0,00 46.212,80	0,00 46.212,80	0,00	0,00
2.2.1.20232 - STUDIO DI FATTIBILITA' GESTIONE DEI FLUSSI DEI RIFIUTI DI APPARECCHIATURE ELETTRICHE ED ELETRONICHE	0,00	previsione di competenza previsione di cassa	0,00 0,00	0,00 0,00	0,00	0,00
2.2.1.20233 - STUDIO DI FATTIBILITA' SUI RISCHI DERIVANTI DAL SUPERAMENTO DEI VALORI DI SOGLIA DI CONCENTRAZIONE DEL GAS RADON	120.000,00	previsione di competenza previsione di cassa	0,00 0,00	50.000,00 170.000,00	50.000,00	0,00
2.2.1.20234 - CONVENZIONE ISPRA (EX APAT)/ARPAC PER IL RILEVAMENTO DELLA DIOSSINA NELLA REGIONE CAMPANIA	0,00	previsione di competenza previsione di cassa	0,00 0,00	0,00 0,00	0,00	0,00
2.2.1.20270 - PIANO DI MONITORAGGIO E CONTROLLO - PROGRAMMA D'AZIONE NITRATI	0,00	previsione di competenza previsione di cassa	0,00 0,00	0,00 0,00	0,00	0,00
2.2.1.20272 - BONIFICA ARENILI DI BAGNOLI-COROGLIO	0,00	previsione di competenza previsione di cassa	0,00 25.190,46	0,00 0,00	0,00	0,00
2.2.1.20274 - PROGETTO "CARTA DELLA NATURA"	0,00	previsione di competenza previsione di cassa	0,00 0,00	0,00 0,00	0,00	0,00
2.2.1.20275 - PIANO DI CARATTERIZZAZIONE RELATIVO AL SIN DI PIANURA	0,00	previsione di competenza previsione di cassa	0,00 0,00	0,00 0,00	0,00	0,00

fonte: http://burc.regione.campania.it

BILANCIO DI PREVISIONE ANNUALE 2015
PARTE ENTRATA

CLASSIFICAZIONE VOCE DI BILANCIO	RESIDUI PRESUNTI AL TERMINE DELL'ESERCIZIO PRECEDENTE QUELLO CUI SI RIFERISCE IL BILANCIO (2014)		PREVISIONI DEFINITIVE DELL'ANNO PRECEDENTE QUELLO CUI SI RIFERISCE IL BILANCIO (2014)	Previsioni dell'anno cui si riferisce il bilancio		
				Previsioni anno 2015	VARIAZIONI rispetto all'anno precedente	
					in aumento	in diminuzione
2.2.1.20276 - PIANO DI CARATTERIZZAZIONE DELLA COSIDDETTA AREA VASTA IN LOCALITA' MASSERIA DEL POZZO SCHIANI IN GIUGLIANO IN CAMPANIA	33.914,78	previsione di competenza previsione di cassa	0,00 0,00	0,00 33.914,78	0,00	0,00
2.2.1.20277 - PIANO DI INDAGINI PRELIMINARI DELLE AREE DI CAVA - GIUGLIANO IN CAMPANIA	0,00	previsione di competenza previsione di cassa	0,00 0,00	0,00 0,00	0,00	0,00
2.2.1.20278 - PROGETTO PER LA DETERMINAZIONE DEI VALORI DI FONDO NATURALE NEI SUOLI DEL SITO DI INTERESSE NAZIONALE NAPOLI ORIENTALE	0,00	previsione di competenza previsione di cassa	0,00 0,00	0,00 0,00	0,00	0,00
2.2.1.20279 - PIANO DI CONTROLLO PER LA DEFINIZIONE LIVELLICONTAMINAZIONE DA DIOSSINE NELLA FILIERO LATTIERO CASEARIA SU INDICAZIONE U.E.	0,00	previsione di competenza previsione di cassa	0,00 0,00	0,00 0,00	0,00	0,00
2.2.1.20281 - PROGETTO CCM 2009 "SALUTE E RIFIUTI: RICERCA, SANITA' PUBBLICA, COMUNICAZIONE 2011-2012"	0,00	previsione di competenza previsione di cassa	0,00 0,00	0,00 0,00	0,00	0,00
2.2.1.20282 - CONVENZIONE TRA MINISTERO DELL'AMBIENTE E DELLA TUTELA DEL TERRITORIO E DEL MARE CONCERNETE IL SIN " BACINO IDROGRAFICO DEL FIUME SARNO"	0,00	previsione di competenza previsione di cassa	0,00 0,00	0,00 0,00	0,00	0,00
Totale 1 - ENTRATE PER ALTRI PROGETTI SPECIALI	*27.127.705,62*	*previsione di competenza* *previsione di cassa*	*0,00* *26.946.156,10*	*50.000,00* *27.177.705,62*	*50.000,00*	*0,00*
Totale 2 - ENTRATE DALLO STATO, DALL'U.E.	***27.127.705,62***	***previsione di competenza*** ***previsione di cassa***	***0,00*** ***26.946.156,10***	***50.000,00*** ***27.177.705,62***	***50.000,00***	***0,00***
3 - ENTRATE DERIVANTI DA ALTRI SOGGETTI						
1 - CONTRIBUTI E ASSEGNAZIONI						
2.3.1.20303 - PROGETTO CENTRI TEMATICI NAZIONALI	0,00	previsione di competenza previsione di cassa	0,00 0,00	0,00 0,00	0,00	0,00
2.3.1.20304 - PROGETTI IN CAMPO AMBIENTALE - LEGGE 23/03/2001 N. 93	203.270,61	previsione di competenza previsione di cassa	0,00 203.270,61	0,00 203.270,61	0,00	0,00
2.3.1.20305 - S.I.R.A. PUNTI FOCALI REGIONALI DELLA CAMPANIA	0,00	previsione di competenza previsione di cassa	0,00 0,00	0,00 0,00	0,00	0,00

BILANCIO DI PREVISIONE ANNUALE 2015
PARTE ENTRATA

CLASSIFICAZIONE VOCE DI BILANCIO	RESIDUI PRESUNTI AL TERMINE DELL'ESERCIZIO PRECEDENTE QUELLO CUI SI RIFERISCE IL BILANCIO (2014)		PREVISIONI DEFINITIVE DELL'ANNO PRECEDENTE QUELLO CUI SI RIFERISCE IL BILANCIO (2014)	Previsioni dell'anno cui si riferisce il bilancio		
				Previsioni anno 2015	VARIAZIONI rispetto all'anno precedente	
					in aumento	in diminuzione
2.3.1.20306 - ATTIVITA' DI CONTROLO DEGLI IMPIANTI TERMICI DI AVELLINO	0,00	previsione di competenza previsione di cassa	0,00 175.273,61	0,00 0,00	0,00	0,00
2.3.1.20307 - REALIZZAZIONE BANCA DATI ENERGETICA PROPEDEUTICA AL PIANO ENERGETICO DELLA PROVINCIA DI NAPOLI	0,00	previsione di competenza previsione di cassa	0,00 0,00	0,00 0,00	0,00	0,00
2.3.1.20308 - REALIZZAZIONE BANCA DATI ENERGETICA PROPEDEUTICA AL PIANO ENERGETICO DELLA PROVINCIA DI AVELLINO	0,00	previsione di competenza previsione di cassa	0,00 0,00	0,00 0,00	0,00	0,00
Totale 1 - CONTRIBUTI E ASSEGNAZIONI	*203.270,61*	*previsione di competenza* *previsione di cassa*	*0,00* *378.544,22*	*0,00* *203.270,61*	*0,00*	*0,00*
Totale 3 - ENTRATE DERIVANTI DA ALTRI SOGGETTI	***203.270,61***	***previsione di competenza*** ***previsione di cassa***	***0,00*** ***378.544,22***	***0,00*** ***203.270,61***	***0,00***	***0,00***
4 - COMMESSE PARTECIPATE						
1 - COMMESSE PARTECIPATE						
2.4.1.20224 - "ATTIVITA' DI CUI ALLA DGRC N. 1824/2006"	0,00	previsione di competenza previsione di cassa	0,00 0,00	0,00 0,00	0,00	0,00
2.4.1.20235 - PROGETTI PER LA TUTELA DEL TERRITORIO	2.770.429,18	previsione di competenza previsione di cassa	0,00 2.770.429,18	0,00 2.770.429,18	0,00	0,00
2.4.1.20243 - PROGETTO "RIQUALIFICAZIONE DELLE FASCE SPONDALI E DEGLI ALVEI DEI CORSI D'ACQUA RICADENTI NEL RETICOLO IDROGRAFICO DEI REGI LAGNI"	467.623,36	previsione di competenza previsione di cassa	0,00 225.272,41	0,00 467.623,36	0,00	0,00
2.4.1.20245 - PROGETTI DI COMPETENZA DELLA PARTECIPATA	2.573.778,90	previsione di competenza previsione di cassa	3.148.000,00 3.945.256,80	1.000.000,00 3.573.778,90	0,00	-2.148.000,00
2.4.1.20306 - ATTIVITA' DI CONTROLO DEGLI IMPIANTI TERMICI DI AVELLINO	0,00	previsione di competenza previsione di cassa	0,00 0,00	0,00 0,00	0,00	0,00
2.4.1.20307 - REALIZZAZIONE BANCA DATI ENERGETICA PROPEDEUTICA AL PIANO ENERGETICO DELLA PROVINCIA DI NAPOLI	0,00	previsione di competenza previsione di cassa	0,00 0,00	0,00 0,00	0,00	0,00
2.4.1.20308 - REALIZZAZIONE BANCA DATI ENERGETICA PROPEDEUTICA AL PIANO ENERGETICO DELLA PROVINCIA DI AVELLINO	0,00	previsione di competenza previsione di cassa	0,00 0,00	0,00 0,00	0,00	0,00

BILANCIO DI PREVISIONE ANNUALE 2015
PARTE ENTRATA

CLASSIFICAZIONE VOCE DI BILANCIO	RESIDUI PRESUNTI AL TERMINE DELL'ESERCIZIO PRECEDENTE QUELLO CUI SI RIFERISCE IL BILANCIO (2014)		PREVISIONI DEFINITIVE DELL'ANNO PRECEDENTE QUELLO CUI SI RIFERISCE IL BILANCIO (2014)	Previsioni dell'anno cui si riferisce il bilancio		
				Previsioni anno 2015	VARIAZIONI rispetto all'anno precedente	
					in aumento	in diminuzione
Totale 1 - COMMESSE PARTECIPATE	*5.811.831,44*	*previsione di competenza*	*3.148.000,00*	*1.000.000,00*	*0,00*	*-2.148.000,00*
		previsione di cassa	*6.940.958,39*	*6.811.831,44*		
Totale 4 - COMMESSE PARTECIPATE	***5.811.831,44***	***previsione di competenza***	***3.148.000,00***	***1.000.000,00***	***0,00***	***-2.148.000,00***
		previsione di cassa	***6.940.958,39***	***6.811.831,44***		
Totale 2 - ENTRATE DERIVANTI DA CONTRIBUTI E	**49.772.316,03**	**previsione di competenza**	**72.959.565,43**	**58.616.800,00**	**147.968,75**	**-14.490.734,18**
		previsione di cassa	**175.937.179,64**	**108.198.218,47**		
TITOLO 3 - ENTRATE EXTRATRIBUTARIE						
CATEGORIA 1 - ENTRATE DIVERSE						
U.P.B. 1 - ENTRATE FINANZIARIE						
3.1.1.30101 - INTERESSI ATTIVI BANCARI	6.812,59	previsione di competenza	10.000,00	5.000,00	0,00	-5.000,00
		previsione di cassa	10.000,00	5.000,00		
Totale U.P.B. 1 - ENTRATE FINANZIARIE	*6.812,59*	*previsione di competenza*	*10.000,00*	*5.000,00*	*0,00*	*-5.000,00*
		previsione di cassa	*10.000,00*	*5.000,00*		
2 - PROVENTI DI SERVIZI DELL'ARPAC						
3.1.2.30302 - PROVENTI DERIVANTI DA PRESTAZIONI CONVENZIONATE (EX ART. 22 LETT. C L.R. 10/98)	0,00	previsione di competenza	0,00	0,00	0,00	0,00
		previsione di cassa	0,00	0,00		
3.1.2.30303 - PRESTAZIONI RESE A FAVORE DI TERZI (EX ART. 22 LETT. F L.R. 10/98)	3.409.707,44	previsione di competenza	2.500.000,00	2.727.000,00	227.000,00	0,00
		previsione di cassa	4.048.968,60	6.133.390,44		
3.1.2.30304 - SPESE ED INTERESSI RECUPERO CREDITI	0,00	previsione di competenza	30.000,00	20.000,00	0,00	-10.000,00
		previsione di cassa	534.617,01	20.000,00		
3.1.2.30309 - Interventi straordinari ed eccezionali disposti nell'ambito di procedimenti penali da parte delle Procure della Repubblica della Campania da recuperare ex modello 12.	0,00	previsione di competenza	100.000,00	185.000,00	85.000,00	0,00
		previsione di cassa	100.000,00	185.000,00		
Totale U.P.B. 2 - PROVENTI DI SERVIZI DELL'ARPAC	*3.409.707,44*	*previsione di competenza*	*2.630.000,00*	*2.932.000,00*	*312.000,00*	*-10.000,00*
		previsione di cassa	*4.683.585,61*	*6.338.390,44*		
3 - RECUPERO, RIMBORSI E CONTRIBUTI VARI						
3.1.3.30402 - RECUPERO SPESE VERSO PERSONALE DIPENDENTE	0,00	previsione di competenza	0,00	0,00	0,00	0,00
		previsione di cassa	0,00	0,00		

fonte: http://burc.regione.campania.it

BILANCIO DI PREVISIONE ANNUALE 2015
PARTE ENTRATA

CLASSIFICAZIONE VOCE DI BILANCIO	RESIDUI PRESUNTI AL TERMINE DELL'ESERCIZIO PRECEDENTE QUELLO CUI SI RIFERISCE IL BILANCIO (2014)		PREVISIONI DEFINITIVE DELL'ANNO PRECEDENTE QUELLO CUI SI RIFERISCE IL BILANCIO (2014)	Previsioni dell'anno cui si riferisce il bilancio		
				Previsioni anno 2015	VARIAZIONI rispetto all'anno precedente	
					in aumento	in diminuzione
3.1.3.30403 - RIMBORSI VARI	617.594,23	previsione di competenza previsione di cassa	350.000,00 350.000,00	350.000,00 967.594,23	0,00	0,00
3.1.3.30405 - RECUPERI DA SOCIETA' PARTECIPATE	0,00	previsione di competenza previsione di cassa	0,00 0,00	0,00 0,00	0,00	0,00
3.1.3.30406 - RIMBORSO COMPETENZE PERS. MINISTERO ECONOMIA E FINANZE (EX ETI) GIA' IN COMANDO C/O ARPAC	0,00	previsione di competenza previsione di cassa	243.500,00 243.500,00	205.000,00 205.000,00	0,00	-38.500,00
Totale U.P.B. 3 - RECUPERO, RIMBORSI E CONTRIBUTI VARI	*617.594,23*	*previsione di competenza* *previsione di cassa*	*593.500,00* *593.500,00*	*555.000,00* *1.172.594,23*	*0,00*	*-38.500,00*
Totale CATEGORIA 1 - ENTRATE DIVERSE	***4.034.114,26***	***previsione di competenza*** ***previsione di cassa***	***3.233.500,00*** ***5.287.085,61***	***3.492.000,00*** ***7.515.984,67***	***312.000,00***	***-53.500,00***
Totale TITOLO 3 - ENTRATE EXTRATRIBUTARIE	**4.034.114,26**	**previsione di competenza** **previsione di cassa**	**3.233.500,00** **5.287.085,61**	**3.492.000,00** **7.515.984,67**	**312.000,00**	**-53.500,00**
TITOLO 4 - ENTRATE DERIVANTI DA ALIENAZIONI, DA TRASFORMAZIONI DI CAPITALE, DA RISCOSSIONE DI CREDITI E DA TRASFERIMENTI IN CONTO CAPITALE						
CATEGORIA 2 - TRASFERIMENTI IN CONTO CAPITALE						
U.P.B. 2 - TRASFERIMENTI REGIONALI PER INVESTIMENTI						
4.2.2.40202 - FONDO REGIONALE PER IL FINANZIAMENTO DELLE SPESE DI INVESTIMENTO	9.181.066,44	previsione di competenza previsione di cassa	0,00 9.181.066,44	0,00 9.181.066,44	0,00	0,00
4.2.2.40203 - FONDO REGIONALE PER IL FINANZIAMENTO DI SPESE DI INVESTIMENTO (EX 2003)	0,00	previsione di competenza previsione di cassa	0,00 0,00	0,00 0,00	0,00	0,00
Totale 2 - TRASFERIMENTI REGIONALI PER INVESTIMENTI	*9.181.066,44*	*previsione di competenza* *previsione di cassa*	*0,00* *9.181.066,44*	*0,00* *9.181.066,44*	*0,00*	*0,00*
Totale 2 - TRASFERIMENTI IN CONTO CAPITALE	***9.181.066,44***	***previsione di competenza*** ***previsione di cassa***	***0,00*** ***9.181.066,44***	***0,00*** ***9.181.066,44***	***0,00***	***0,00***
Totale 4 - ENTRATE DERIVANTI DA ALIENAZIONI, DA	**9.181.066,44**	**previsione di competenza** **previsione di cassa**	**0,00** **9.181.066,44**	**0,00** **9.181.066,44**	**0,00**	**0,00**
TITOLO 5 - ENTRATE DERIVANTI DA MUTUI, PRESTITI ED ALTRE OPERAZIONI CREDITIZIE						
CATEGORIA 1 - INTROITI DERIVANTI DA OPERAZIONI CREDITIZIE						

BILANCIO DI PREVISIONE ANNUALE 2015
PARTE ENTRATA

CLASSIFICAZIONE VOCE DI BILANCIO	RESIDUI PRESUNTI AL TERMINE DELL'ESERCIZIO PRECEDENTE QUELLO CUI SI RIFERISCE IL BILANCIO (2014)		PREVISIONI DEFINITIVE DELL'ANNO PRECEDENTE QUELLO CUI SI RIFERISCE IL BILANCIO (2014)	Previsioni dell'anno cui si riferisce il bilancio		
				Previsioni anno 2015	VARIAZIONI rispetto all'anno precedente	
					in aumento	in diminuzione
U.P.B. 1 - ENTRATE DA OPERAZIONI CREDITIZIE VARIE						
5.1.1.50301 - ANTICIPAZIONI BANCARIE	0,00	previsione di competenza previsione di cassa	4.000.000,00 4.000.000,00	4.000.000,00 4.000.000,00	0,00	0,00
Totale U.P.B. 1 - ENTRATE DA OPERAZIONI CREDITIZIE VARIE	*0,00*	*previsione di competenza* *previsione di cassa*	*4.000.000,00* *4.000.000,00*	*4.000.000,00* *4.000.000,00*	*0,00*	*0,00*
Totale CATEGORIA 1 - INTROITI DERIVANTI DA OPERAZIONI	***0,00***	***previsione di competenza*** ***previsione di cassa***	***4.000.000,00*** ***4.000.000,00***	***4.000.000,00*** ***4.000.000,00***	***0,00***	***0,00***
Totale TITOLO 5 - ENTRATE DERIVANTI DA MUTUI, PRESTITI	**0,00**	**previsione di competenza** **previsione di cassa**	**4.000.000,00** **4.000.000,00**	**4.000.000,00** **4.000.000,00**	**0,00**	**0,00**
TITOLO 6 - ENTRATE PER CONTABILITA' SPECIALI						
CATEGORIA 1 - CONTABILITA' SPECIALI						
U.P.B. 1 - PARTITE DI GIRO						
6.1.1.60102 - IVA C/ ERARIO	319.496,32	previsione di competenza previsione di cassa	1.500.000,00 1.500.000,00	1.500.000,00 1.819.496,32	0,00	0,00
6.1.1.60103 - RITENUTE PREVIDENZIALI ED ASSISTENZIALI	0,00	previsione di competenza previsione di cassa	3.500.000,00 3.500.000,00	3.500.000,00 3.500.000,00	0,00	0,00
6.1.1.60104 - RITENUTE ERARIALI	11.649,61	previsione di competenza previsione di cassa	8.000.000,00 8.442.755,46	8.000.000,00 8.011.649,61	0,00	0,00
6.1.1.60105 - ALTRE RITENUTE	6.417,25	previsione di competenza previsione di cassa	500.000,00 500.000,00	500.000,00 506.417,25	0,00	0,00
6.1.1.60106 - DEPOSITI CAUZIONALI	563.610,69	previsione di competenza previsione di cassa	300.000,00 847.510,69	300.000,00 863.610,69	0,00	0,00
6.1.1.60107 - RIMBORSI PER ENTICIPAZIONE DALLA CASSA ECONOMALE	88.799,77	previsione di competenza previsione di cassa	500.000,00 506.273,97	500.000,00 588.799,77	0,00	0,00
6.1.1.60108 - MEZZI LOCOMOZIONE ALTERNATIVI	0,00	previsione di competenza previsione di cassa	0,00 0,00	0,00 0,00	0,00	0,00
6.1.1.60111 - programma triennale di monitoraggio per il controllo dell'ambiente marino costiero della regione campania	0,00	previsione di competenza previsione di cassa	0,00 0,00	0,00 0,00	0,00	0,00

BILANCIO DI PREVISIONE ANNUALE 2015
PARTE ENTRATA

CLASSIFICAZIONE VOCE DI BILANCIO	RESIDUI PRESUNTI AL TERMINE DELL'ESERCIZIO PRECEDENTE QUELLO CUI SI RIFERISCE IL BILANCIO (2014)		PREVISIONI DEFINITIVE DELL'ANNO PRECEDENTE QUELLO CUI SI RIFERISCE IL BILANCIO (2014)	Previsioni dell'anno cui si riferisce il bilancio		
				Previsioni anno 2015	VARIAZIONI rispetto all'anno precedente	
					in aumento	in diminuzione
6.1.1.60112 - PROGRAMMA DI MONITORAGGIO ED INDAGINE SUI COLLETTORI COMPRENSORIALI DELL'ALTO SARNO	1.673.320,35	previsione di competenza previsione di cassa	0,00 1.673.320,35	0,00 1.673.320,35	0,00	0,00
6.1.1.60522 - PERDITA SOCIETA' ARPAC MULTISERVIZI SRL	37.817.743,00	previsione di competenza previsione di cassa	0,00 0,00	0,00 37.817.743,00	0,00	0,00
6.1.1.60801 - GIROCONTO SPESE ARPAC MULTISERVIZI NON ATTRIBUIBILI A PROGETTI REGIONALI	0,00	previsione di competenza previsione di cassa	0,00 0,00	0,00 0,00	0,00	0,00
6.1.1.60900 - TRATTENUTE PER CONTO EQUITALIA S.P.A. (ART.48 BIS D. P.R. 602/73)	0,00	previsione di competenza previsione di cassa	1.044.810,83 700.000,00	1.471.000,00 1.449.473,42	426.189,17	0,00
6.1.1.60999 - ENTRATE VARIE "TRANSITORIE"	15.564.480,17	previsione di competenza previsione di cassa	30.000.000,00 38.377.817,01	30.000.000,00 45.564.480,17	0,00	0,00
Totale U.P.B. 1 - PARTITE DI GIRO	*56.045.517,16*	*previsione di competenza* *previsione di cassa*	*45.344.810,83* *56.047.677,48*	*45.771.000,00* *101.794.990,58*	*426.189,17*	*0,00*
Totale CATEGORIA 1 - CONTABILITA' SPECIALI	***56.045.517,16***	***previsione di competenza*** ***previsione di cassa***	***45.344.810,83*** ***56.047.677,48***	***45.771.000,00*** ***101.794.990,58***	***426.189,17***	***0,00***
Totale TITOLO 6 - ENTRATE PER CONTABILITA' SPECIALI	**56.045.517,16**	**previsione di competenza** **previsione di cassa**	**45.344.810,83** **56.047.677,48**	**45.771.000,00** **101.794.990,58**	**426.189,17**	**0,00**
TOTALE GENERALE DELLE ENTRATE	**119.033.013,89**	**previsione di competenza** **previsione di cassa**	**125.537.876,26** **251.954.072,67**	**111.879.800,00** **239.785.544,62**	**886.157,92**	**-14.544.234,18**

BILANCIO DI PREVISIONE ANNUALE 2015
PARTE SPESA

CLASSIFICAZIONE VOCE DI BILANCIO	RESIDUI PRESUNTI AL TERMINE DELL'ESERCIZIO PRECEDENTE QUELLO CUI SI RIFERISCE IL BILANCIO (2014)		PREVISIONI DEFINITIVE DELL'ANNO PRECEDENTE QUELLO CUI SI RIFERISCE IL BILANCIO (2014)	Previsioni dell'anno cui si riferisce il bilancio		
				Previsioni anno 2015	VARIAZIONI rispetto all'anno precedente	
					in aumento	in diminuzione
DISAVANZO DI AMMINISTRAZIONE			0,00	0,00		
Fondo pluriennale vincolato di parte corrente			**0,00**	**0,00**		
Fondo pluriennale vincolato di parte capitale			**0,00**	**0,00**		
1 - SPESE PER GLI ORGANI ISTITUZIONALI E ONERI GENERALI						
1 - CLASSIF. MACRO FUNZ. OBIETT. NON PRESENTE						
1 - GESTIONE E FUNZIONAMENTO						
1 - SPESE PER GLI ORGANI ISTITUZIONALI (CORRENTE DI FUNZIONAMENTO)						
1.1.1.1.10101 - RIMBORSO SPESE DI VIAGGIO	0,00	previsione di competenza	0,00	0,00	0,00	0,00
		previsione di cassa	0,00	0,00		
1.1.1.1.10201 - COMPENSO E RIMBORSO SPESE DIRETTORE GENERALE	0,00	previsione di competenza	179.900,00	0,00	0,00	-179.900,00
		previsione di cassa	179.900,00	0,00		
1.1.1.1.10202 - COMPENSO E RIMBORSO SPESE DIRETTORE AMMINISTRATIVO	0,00	previsione di competenza	0,00	0,00	0,00	0,00
		previsione di cassa	0,00	0,00		
1.1.1.1.10203 - COMPENSO E RIMBORSO SPESE DIRETTORE TECNICO	0,00	previsione di competenza	0,00	0,00	0,00	0,00
		previsione di cassa	0,00	0,00		
1.1.1.1.10204 - INDENNITA'E RIMBORSO SPESE COMPONEMTI NDV (EX ART. 20 D. LGS. 29/93)	7.899,98	previsione di competenza	105.000,00	105.000,00	0,00	0,00
		previsione di cassa	112.899,98	112.899,98		
1.1.1.1.10301 - INDENNITA' AL PRESIDENTE E AI COMPONENTI	355,92	previsione di competenza	89.600,00	80.000,00	0,00	-9.600,00
		previsione di cassa	69.363,58	80.179,24		
Totale C.E. 1 - SPESE PER GLI ORGANI ISTITUZIONALI	**8.255,90**	**previsione di competenza**	**374.500,00**	**185.000,00**	**0,00**	**-189.500,00**
		previsione di cassa	**362.163,56**	**193.079,22**		
C.E. 2 - SPESE PER IL PERSONALE DELL'ARPAC (CORRENTE DI FUNZIONAMENTO)						
1.1.1.2.10401 - SPESE PER IL PERSONALE IN COMANDO E/O IN DISTACCO	207.147,50	previsione di competenza	0,00	0,00	0,00	0,00
		previsione di cassa	629.973,19	207.147,50		
1.1.1.2.10402 - SPESE PER IL PERSONALE DI RUOLO E/O A CONTRATTO	5.267.082,39	previsione di competenza	34.330.647,27	31.130.000,00	0,00	-3.200.647,27
		previsione di cassa	37.455.938,51	32.033.571,63		

BILANCIO DI PREVISIONE ANNUALE 2015
PARTE SPESA

CLASSIFICAZIONE VOCE DI BILANCIO	RESIDUI PRESUNTI AL TERMINE DELL'ESERCIZIO PRECEDENTE QUELLO CUI SI RIFERISCE IL BILANCIO (2014)		PREVISIONI DEFINITIVE DELL'ANNO PRECEDENTE QUELLO CUI SI RIFERISCE IL BILANCIO (2014)	Previsioni dell'anno cui si riferisce il bilancio		
				Previsioni anno 2015	VARIAZIONI rispetto all'anno precedente	
					in aumento	in diminuzione
1.1.1.2.10403 - AGGIORNAMENTO PERSONALE	40.494,50	previsione di competenza	37.000,00	50.000,00	13.000,00	0,00
		previsione di cassa	58.850,00	90.494,50		
1.1.1.2.10404 - ALTRE SPESE PER IL PERSONALE	277.711,29	previsione di competenza	660.000,00	674.000,00	14.000,00	0,00
		previsione di cassa	858.764,85	1.016.736,07		
1.1.1.2.10405 - PARI OPPORTUNITA'	0,00	previsione di competenza	10.000,00	10.000,00	0,00	0,00
		previsione di cassa	10.000,00	10.000,00		
Totale C.E. 2 - SPESE PER IL PERSONALE DELL'ARPAC	**5.792.435,68**	**previsione di competenza**	**35.037.647,27**	**31.864.000,00**	**27.000,00**	**-3.200.647,27**
		previsione di cassa	**39.013.526,55**	**33.357.949,70**		
C.E. 3 - SPESE DI CONSUMO E DI SERVIZI PER IL FUNZIONAMENTO DEGLI UFFICI D.G., DEI DIP. PROV. E DEI SERVIZI TERRITORIALI (CORRENTE DI FUNZIONAMENTO)						
1.1.1.3.10501 - MANUTENZIONE ORDINARIA	2.051.910,14	previsione di competenza	2.019.105,19	1.400.000,00	0,00	-619.105,19
		previsione di cassa	3.463.953,32	3.590.935,80		
1.1.1.3.10502 - UTENZE	395.484,25	previsione di competenza	1.600.000,00	1.600.000,00	0,00	0,00
		previsione di cassa	1.912.955,78	1.995.515,30		
1.1.1.3.10503 - ASSICURAZIONI	89.798,49	previsione di competenza	300.000,00	300.000,00	0,00	0,00
		previsione di cassa	300.000,00	389.798,49		
1.1.1.3.10504 - SERVIZI DI VIGILANZA	0,00	previsione di competenza	240.000,00	20.000,00	0,00	-220.000,00
		previsione di cassa	240.000,00	20.000,00		
1.1.1.3.10507 - MATERIALE DI CONSUMO	3.361.860,53	previsione di competenza	3.231.400,00	1.179.081,91	0,00	-2.052.318,09
		previsione di cassa	4.962.536,89	4.560.132,99		
1.1.1.3.10509 - FITTI E NOLEGGI	2.542.079,75	previsione di competenza	2.500.000,00	1.900.000,00	0,00	-600.000,00
		previsione di cassa	5.438.892,84	4.444.329,76		
1.1.1.3.10511 - SPESE GENERALI	591.126,63	previsione di competenza	1.860.000,00	1.035.000,00	0,00	-825.000,00
		previsione di cassa	2.671.568,79	1.743.601,20		
1.1.1.3.10552 - ATTIVITA' DI CONTROLLO DEGLI IMPIANTI TERMICI DEL TERRITORIO DI AVELLINO	0,00	previsione di competenza	0,00	0,00	0,00	0,00
		previsione di cassa	0,00	0,00		
1.1.1.3.10580 - ATTIVITA' STRUMENTALI A SUPPORTO ATTIVITA' ISTITUZIONALI	1.485.887,98	previsione di competenza	11.921.000,00	13.000.000,00	1.079.000,00	0,00
		previsione di cassa	12.586.389,56	14.485.887,98		

fonte: http://burc.regione.campania.it

BILANCIO DI PREVISIONE ANNUALE 2015
PARTE SPESA

CLASSIFICAZIONE VOCE DI BILANCIO	RESIDUI PRESUNTI AL TERMINE DELL'ESERCIZIO PRECEDENTE QUELLO CUI SI RIFERISCE IL BILANCIO (2014)		PREVISIONI DEFINITIVE DELL'ANNO PRECEDENTE QUELLO CUI SI RIFERISCE IL BILANCIO (2014)	Previsioni dell'anno cui si riferisce il bilancio		
				Previsioni anno 2015	VARIAZIONI rispetto all'anno precedente	
					in aumento	in diminuzione
1.1.1.3.10601 - RAPPORTI CON ANPA ED ALTRE AGENZIE REGIONALI	0,00	previsione di competenza	0,00	0,00	0,00	0,00
		previsione di cassa	0,00	0,00		
1.1.1.3.10900 - PAGAMENTO DEBITI FUORI BILANCIO	798.917,83	previsione di competenza	300.000,00	150.000,00	0,00	-150.000,00
		previsione di cassa	1.102.087,35	994.770,36		
Totale C.E. 3 - SPESE DI CONSUMO E DI SERVIZI PER IL	**11.317.065,60**	**previsione di competenza**	**23.971.505,19**	**20.584.081,91**	**1.079.000,00**	**-4.466.423,28**
		previsione di cassa	**32.678.384,53**	**32.224.971,88**		
C.E. 4 - ACQUISTO DI BENI E SERVIZI(CORRENTE OPERATIVA)						
1.1.1.4.10505 - PRESTAZIONI PROFESSIONALI,CONSULENZE E SERVIZI	86.185,47	previsione di competenza	20.000,00	50.000,00	30.000,00	0,00
		previsione di cassa	109.904,94	148.545,47		
1.1.1.4.10506 - COMUNICAZIONE, INFORMAZIONE, EDUCAZIONE AMBIENTALE URP	2.999,99	previsione di competenza	10.000,00	10.000,00	0,00	0,00
		previsione di cassa	15.300,64	12.999,99		
1.1.1.4.10508 - STUDI E RICERCHE	0,00	previsione di competenza	0,00	0,00	0,00	0,00
		previsione di cassa	0,00	0,00		
1.1.1.4.10510 - PRESTAZIONI C/ TERZI (OUTSOURCING)	0,00	previsione di competenza	30.000,00	30.000,00	0,00	0,00
		previsione di cassa	39.980,08	30.319,44		
1.1.1.4.10520 - MANUTENZIONE SISTEMA DI RILEVAMENTO INQUINAMENTO ATMOSFERICO	117.587,31	previsione di competenza	441.600,00	450.000,00	8.400,00	0,00
		previsione di cassa	726.572,19	602.983,20		
1.1.1.4.10521 - MONITORAGGI	0,00	previsione di competenza	0,00	0,00	0,00	0,00
		previsione di cassa	0,00	0,00		
1.1.1.4.10523 - PIANI DI SICUREZZA EX L. 46/90 E D.LVO 626/94 E ATTIVITA' DELEGATE AL DATORE DI LAVORO	117.548,37	previsione di competenza	390.000,00	350.000,00	0,00	-40.000,00
		previsione di cassa	481.603,87	421.073,87		
1.1.1.4.10524 - PROGETTO QUALITA'	67.466,81	previsione di competenza	600.000,00	150.000,00	0,00	-450.000,00
		previsione di cassa	677.016,99	233.970,51		
1.1.1.4.10525 - CONTROLLO EMISSIONI IN ATMOSFERA D. LVO 203	0,00	previsione di competenza	0,00	0,00	0,00	0,00
		previsione di cassa	0,00	0,00		
1.1.1.4.10526 - SPESE PER PUBBLICITA' SU QUOTIDIANI E PERIODICI	41.437,72	previsione di competenza	30.000,00	30.000,00	0,00	0,00
		previsione di cassa	109.084,54	87.909,36		
1.1.1.4.10527 - VERSAMENTO AUTORITA' PER LA VIGILANZA SUI LL.PP. CONTR. EX ART. 1 C. 67 L. 266/05	2.070,00	previsione di competenza	10.000,00	10.000,00	0,00	0,00
		previsione di cassa	11.545,00	12.325,00		

fonte: http://burc.regione.campania.it

BILANCIO DI PREVISIONE ANNUALE 2015
PARTE SPESA

CLASSIFICAZIONE VOCE DI BILANCIO	RESIDUI PRESUNTI AL TERMINE DELL'ESERCIZIO PRECEDENTE QUELLO CUI SI RIFERISCE IL BILANCIO (2014)		PREVISIONI DEFINITIVE DELL'ANNO PRECEDENTE QUELLO CUI SI RIFERISCE IL BILANCIO (2014)	Previsioni dell'anno cui si riferisce il bilancio		
				Previsioni anno 2015	VARIAZIONI rispetto all'anno precedente	
					in aumento	in diminuzione
1.1.1.4.10528 - ATTIVITA' ISTITUZIONALE DI INFORMAZIONE E SENSIBILIZZAZIONE AMBIENTALE	0,00	previsione di competenza previsione di cassa	10.000,00 10.000,00	10.000,00 10.000,00	0,00	0,00
1.1.1.4.10540 - MANUTENZIONE RETE ACQUE SUPERFICIALI E SOTTERRANEE	0,00	previsione di competenza previsione di cassa	240.000,00 240.000,00	240.000,00 240.000,00	0,00	0,00
1.1.1.4.10580 - ATTIVITA' PARTECIPATA ARPAC MULTISERVIZI	0,00	previsione di competenza previsione di cassa	0,00 0,00	0,00 0,00	0,00	0,00
1.1.1.4.10581 - INTERVENTI ISTITUZIONALI PER IL RIENTRO DELL'ORDINARIETA'	0,00	previsione di competenza previsione di cassa	0,00 0,00	0,00 0,00	0,00	0,00
1.1.1.4.30303 - SPESE LEGALI	75.714,65	previsione di competenza previsione di cassa	250.000,00 103.833,19	250.000,00 339.077,55	0,00	0,00
1.1.1.4.30304 - SPESE PER COMMISSIONI (CONCORSI, GARE, ALTRO)	0,00	previsione di competenza previsione di cassa	0,00 0,00	0,00 0,00	0,00	0,00
1.1.1.4.30308 - ADEGUAMENTO VARIAZ. ALIQUOTA IVA	29,09	previsione di competenza previsione di cassa	5.000,00 5.000,01	5.000,00 5.024,93	0,00	0,00
Totale C.E. 4 - ACQUISTO DI BENI E SERVIZI(CORRENTE	**511.039,41**	**previsione di competenza** **previsione di cassa**	**2.036.600,00** **2.529.841,45**	**1.585.000,00** **2.144.229,32**	**38.400,00**	**-490.000,00**
5 - SPESE PER I FONDI DI RISERVA E PER LA REISCRIZIONE DI RESIDUI PERENTI(CORRENTE OPERATIVA)						
1.1.1.5.10522 - PERDITE SOCIETA' PARTECIPATE	0,00	previsione di competenza previsione di cassa	0,00 33.948.005,00	0,00 0,00	0,00	0,00
1.1.1.5.10701 - FONDO DI RISERVA PER LE SPESE OBBLIGATORIE (EX ART. 26 L.R. 20/78)	0,00	previsione di competenza previsione di cassa	0,00 0,00	0,00 0,00	0,00	0,00
1.1.1.5.10702 - FONDO DI RISERVA PER LE SPESE IMPREVISTE (EX ART. 27 L.R. 20/78)	0,00	previsione di competenza previsione di cassa	0,00 0,00	0,00 0,00	0,00	0,00
1.1.1.5.10704 - FONDO DI RISERVA PER LA REISCRIZIONE DI RESIDUI PERENTI	4.891.067,18	previsione di competenza previsione di cassa	0,00 3.672.435,41	0,00 4.891.067,18	0,00	0,00
1.1.1.5.10705 - FONDO SVALUTAZIONE CREDITI	27.926.416,03	previsione di competenza previsione di cassa	0,00 27.926.416,03	227.000,00 28.153.416,03	227.000,00	0,00

BILANCIO DI PREVISIONE ANNUALE 2015
PARTE SPESA

CLASSIFICAZIONE VOCE DI BILANCIO	RESIDUI PRESUNTI AL TERMINE DELL'ESERCIZIO PRECEDENTE QUELLO CUI SI RIFERISCE IL BILANCIO (2014)		PREVISIONI DEFINITIVE DELL'ANNO PRECEDENTE QUELLO CUI SI RIFERISCE IL BILANCIO (2014)	Previsioni dell'anno cui si riferisce il bilancio		
				Previsioni anno 2015	VARIAZIONI rispetto all'anno precedente	
					in aumento	in diminuzione
1.1.1.5.10706 - FONDO RISCHI ED ONERI	2.242.271,95	previsione di competenza previsione di cassa	300.000,00 2.633.978,75	0,00 2.242.271,95	0,00	-300.000,00
1.1.1.5.10805 - IMPEGNI ED OBBLIGHI IN CORSO DI DEFINIZIONE	6.805.793,02	previsione di competenza previsione di cassa	0,00 6.805.793,02	0,00 6.805.793,02	0,00	0,00
Totale C.E. 5 - SPESE PER I FONDI DI RISERVA E PER LA	**41.865.548,18**	**previsione di competenza previsione di cassa**	**300.000,00 74.986.628,21**	**227.000,00 42.092.548,18**	**227.000,00**	**-300.000,00**
Totale U.P.B. 1 - GESTIONE E FUNZIONAMENTO	*59.494.344,77*	*previsione di competenza previsione di cassa*	*61.720.252,46 149.570.544,30*	*54.445.081,91 110.012.778,30*	*1.371.400,00*	*-8.646.570,55*
Totale FUNZIONE OBIETTIVO 1 - CLASSIF. MACRO FUNZ.	***59.494.344,77***	***previsione di competenza previsione di cassa***	***61.720.252,46 149.570.544,30***	***54.445.081,91 110.012.778,30***	***1.371.400,00***	***-8.646.570,55***
2 - CLASSIF. MACRO FUNZ. OBIETT. NON PRESENTE						
1 - SPESE IN CONTO CAPITALE						
1 - SPESE PER INVESTIMENTI						
1.2.1.1.10512 - MANUTENZIONE STRAORDINARIA	0,00	previsione di competenza previsione di cassa	0,00 0,00	0,00 0,00	0,00	0,00
1.2.1.1.10513 - ADEGUAMENTO STRUTTURE ALLE DISPOSIZIONI DELLA L. 46/90 E 626/94	0,00	previsione di competenza previsione di cassa	0,00 0,00	0,00 0,00	0,00	0,00
1.2.1.1.10515 - IMPIANTI GENERALI	0,00	previsione di competenza previsione di cassa	900.000,00 1.400.000,00	0,00 0,00	0,00	-900.000,00
1.2.1.1.10516 - IMPIANTI, MACCHINARI ED ATTREZZATURE	396.988,13	previsione di competenza previsione di cassa	2.800.000,00 2.923.744,19	415.000,00 814.245,13	0,00	-2.385.000,00
1.2.1.1.10517 - MOBILI ED ARREDI	0,00	previsione di competenza previsione di cassa	0,00 0,00	0,00 0,00	0,00	0,00
1.2.1.1.10518 - VEICOLI	0,00	previsione di competenza previsione di cassa	0,00 1.000.000,00	0,00 0,00	0,00	0,00
1.2.1.1.10519 - IMMOBILIZZAZIONI IMMATERIALI	0,00	previsione di competenza previsione di cassa	0,00 0,00	0,00 0,00	0,00	0,00
1.2.1.1.10529 - PARTECIPAZIONE ED ACQUISTI MOBILIARI	0,00	previsione di competenza previsione di cassa	0,00 0,00	0,00 0,00	0,00	0,00

fonte: http://burc.regione.campania.it

BILANCIO DI PREVISIONE ANNUALE 2015
PARTE SPESA

CLASSIFICAZIONE VOCE DI BILANCIO	RESIDUI PRESUNTI AL TERMINE DELL'ESERCIZIO PRECEDENTE QUELLO CUI SI RIFERISCE IL BILANCIO (2014)		PREVISIONI DEFINITIVE DELL'ANNO PRECEDENTE QUELLO CUI SI RIFERISCE IL BILANCIO (2014)	Previsioni dell'anno cui si riferisce il bilancio		
				Previsioni anno 2015	VARIAZIONI rispetto all'anno precedente	
					in aumento	in diminuzione
Totale 1 - SPESE PER INVESTIMENTI	**396.988,13**	**previsione di competenza**	**3.700.000,00**	**415.000,00**	**0,00**	**-3.285.000,00**
		previsione di cassa	**5.323.744,19**	**814.245,13**		
Totale 1 - SPESE IN CONTO CAPITALE	*396.988,13*	*previsione di competenza*	*3.700.000,00*	*415.000,00*	*0,00*	*-3.285.000,00*
		previsione di cassa	*5.323.744,19*	*814.245,13*		
2 - SPESE PER INVESTIMENTI CORRELATE AD ENTRATE CON VINCOLO DI DESTINAZIONE						
1 - SPESE PER INVESTIMENTI CORRELATE AD ENTRATE CON VINCOLO DI DESTINAZIONE						
1.2.2.1.10531 - COSTI PER MIGLIORIE E SPESE INCREMENTATIVE SU BENI DI TERZI	0,00	previsione di competenza	0,00	0,00	0,00	0,00
		previsione di cassa	0,00	0,00		
1.2.2.1.10532 - MANUTENZIONE STRAORDINARIA	0,00	previsione di competenza	0,00	0,00	0,00	0,00
		previsione di cassa	0,00	0,00		
1.2.2.1.10533 - ADEGUAMENTO STRUTTURE ALLE DISPOSIZIONE DELLA LEGGE 46/90 E 626/94	0,00	previsione di competenza	0,00	0,00	0,00	0,00
		previsione di cassa	0,00	0,00		
1.2.2.1.10534 - EDIFICI	0,00	previsione di competenza	0,00	0,00	0,00	0,00
		previsione di cassa	0,00	0,00		
1.2.2.1.10535 - IMPIANTI GENERALI	0,00	previsione di competenza	0,00	0,00	0,00	0,00
		previsione di cassa	0,00	0,00		
1.2.2.1.10536 - IMPIANTI MACCHINARI ED ATTREZZATURE	0,00	previsione di competenza	0,00	0,00	0,00	0,00
		previsione di cassa	0,00	0,00		
1.2.2.1.10537 - MOBILI ED ARREDI	0,00	previsione di competenza	0,00	0,00	0,00	0,00
		previsione di cassa	0,00	0,00		
1.2.2.1.10538 - AUTOVEICOLI	0,00	previsione di competenza	0,00	0,00	0,00	0,00
		previsione di cassa	0,00	0,00		
1.2.2.1.10539 - IMMOBILIZZAZIONI IMMATERIALI	0,00	previsione di competenza	0,00	0,00	0,00	0,00
		previsione di cassa	0,00	0,00		
1.2.2.1.10550 - PARTECIPAZIONI ED ACQUISTI MOBILIARI	0,00	previsione di competenza	0,00	0,00	0,00	0,00
		previsione di cassa	0,00	0,00		
1.2.2.1.10551 - Attività di alta formazione ed aggiornamento professionale	0,00	previsione di competenza	0,00	0,00	0,00	0,00
		previsione di cassa	0,00	0,00		

BILANCIO DI PREVISIONE ANNUALE 2015
PARTE SPESA

CLASSIFICAZIONE VOCE DI BILANCIO	RESIDUI PRESUNTI AL TERMINE DELL'ESERCIZIO PRECEDENTE QUELLO CUI SI RIFERISCE IL BILANCIO (2014)		PREVISIONI DEFINITIVE DELL'ANNO PRECEDENTE QUELLO CUI SI RIFERISCE IL BILANCIO (2014)	Previsioni dell'anno cui si riferisce il bilancio		
				Previsioni anno 2015	VARIAZIONI rispetto all'anno precedente	
					in aumento	in diminuzione
1.2.2.1.10560 - SPESE PER INVESTIMENTI CORRELATI AD ENTRATE CON VINCOLO DI DESTINAZIONE	6.622.342,80	previsione di competenza previsione di cassa	0,00 8.994.390,20	0,00 6.622.342,80	0,00	0,00
1.2.2.1.10561 - SPESE PER INVESTIMENTI CORRELATI AD ENTRATE CON VINCOLO DI DESTINAZIONE (EX 2003)	0,00	previsione di competenza previsione di cassa	0,00 0,00	0,00 0,00	0,00	0,00
Totale 1 - SPESE PER INVESTIMENTI CORRELATE AD	**6.622.342,80**	**previsione di competenza** **previsione di cassa**	**0,00** **8.994.390,20**	**0,00** **6.622.342,80**	**0,00**	**0,00**
Totale 2 - SPESE PER INVESTIMENTI CORRELATE AD	*6.622.342,80*	*previsione di competenza* *previsione di cassa*	*0,00* *8.994.390,20*	*0,00* *6.622.342,80*	*0,00*	*0,00*
Totale 2 - CLASSIF. MACRO FUNZ. OBIETT. NON PRESENTE	***7.019.330,93***	***previsione di competenza*** ***previsione di cassa***	***3.700.000,00*** ***14.318.134,39***	***415.000,00*** ***7.436.587,93***	***0,00***	***-3.285.000,00***
FUNZIONE OBIETTIVO 3 - Migrazione dati: denominazione mancante per codice 1.3.0.0						
U.P.B. 3 - Migrazione dati: denominazione mancante per codice 1.3.3.0						
C.E. 3 - SPESE SOCIETA' PARTECIPATE						
1.3.3.3.10570 - DISMISSIONI PARTECIPAZIONI	0,00	previsione di competenza previsione di cassa	0,00 0,00	5.000,00 5.000,00	5.000,00	0,00
Totale C.E. 3 - SPESE SOCIETA' PARTECIPATE	**0,00**	**previsione di competenza** **previsione di cassa**	**0,00** **0,00**	**5.000,00** **5.000,00**	**5.000,00**	**0,00**
Totale U.P.B. 3 - Migrazione dati: denominazione mancante per	*0,00*	*previsione di competenza* *previsione di cassa*	*0,00* *0,00*	*5.000,00* *5.000,00*	*5.000,00*	*0,00*
Totale FUNZIONE OBIETTIVO 3 - Migrazione dati:	***0,00***	***previsione di competenza*** ***previsione di cassa***	***0,00*** ***0,00***	***5.000,00*** ***5.000,00***	***5.000,00***	***0,00***
Totale TITOLO 1 - SPESE PER GLI ORGANI ISTITUZIONALI E	**66.513.675,70**	**previsione di competenza** **previsione di cassa**	**65.420.252,46** **163.888.678,69**	**54.865.081,91** **117.454.366,23**	**1.376.400,00**	**-11.931.570,55**
2 - SPESE PER INTERVENTI STRAORDINARI E PER PROGETTI DI SVILUPPO						
1 - CLASSIF. MACRO FUNZ. OBIETT. NON PRESENTE						
1 - SPESE PER PROGETTI STRAORDINARI REGIONALI						
1 - INTERVENTI STRAORDINARI (CORRENTE OPERATIVA)						
2.1.1.1.20203 - EMERGENZA SARNO	0,00	previsione di competenza previsione di cassa	0,00 0,00	0,00 0,00	0,00	0,00

BILANCIO DI PREVISIONE ANNUALE 2015
PARTE SPESA

CLASSIFICAZIONE VOCE DI BILANCIO	RESIDUI PRESUNTI AL TERMINE DELL'ESERCIZIO PRECEDENTE QUELLO CUI SI RIFERISCE IL BILANCIO (2014)		PREVISIONI DEFINITIVE DELL'ANNO PRECEDENTE QUELLO CUI SI RIFERISCE IL BILANCIO (2014)	Previsioni dell'anno cui si riferisce il bilancio		
				Previsioni anno 2015	VARIAZIONI rispetto all'anno precedente	
					in aumento	in diminuzione
2.1.1.1.20204 - ALTRE EMERGENZE	0,00	previsione di competenza	0,00	0,00	0,00	0,00
		previsione di cassa	0,00	0,00		
2.1.1.1.20205 - PROGRAMMA TRIENNALE DI MONITORAGGIO PER IL CONTROLLO DELL'AMBIENTE MARINO-COSTIERO DELLA REGIONE CAMPANIA	329.780,96	previsione di competenza	0,00	0,00	0,00	0,00
		previsione di cassa	329.780,96	329.780,96		
2.1.1.1.20206 - IMPLEMENTAZIONE SISTEMA DI RILEVAMENTO INQUINAMENTO ATMOSFERICO	0,00	previsione di competenza	0,00	0,00	0,00	0,00
		previsione di cassa	0,00	0,00		
2.1.1.1.20208 - SISTEMA INFORMATIVO REGIONALE SUL RISCHIO DIOSSINE	0,00	previsione di competenza	0,00	0,00	0,00	0,00
		previsione di cassa	0,00	0,00		
2.1.1.1.20211 - PROGRAMMA DI MONITORAGGIO E INDAGINE SUI COLLETTORI COMPRENSORIALI DELL'ALTO SARNO	0,00	previsione di competenza	0,00	0,00	0,00	0,00
		previsione di cassa	0,00	0,00		
2.1.1.1.20212 - amianto censimento edifici pubblici	0,00	previsione di competenza	0,00	0,00	0,00	0,00
		previsione di cassa	0,00	0,00		
2.1.1.1.20213 - assorbimento APAT NAPOLI	0,00	previsione di competenza	0,00	0,00	0,00	0,00
		previsione di cassa	0,00	0,00		
2.1.1.1.20215 - PROGETTO NITRATI	0,00	previsione di competenza	0,00	0,00	0,00	0,00
		previsione di cassa	0,00	0,00		
2.1.1.1.20223 - PIANO DI MONITORAGGIO NELL'AMBITO DELL'UTILIZZAZIONE AGRONOMICA DELLE ACQUE DI VEGETAZIONE E SANSE UMIDE DEI FRANTOI OLEARI IN CAMPANIA	0,00	previsione di competenza	0,00	0,00	0,00	0,00
		previsione di cassa	0,00	0,00		
2.1.1.1.20225 - PROGETTO NET WET 3	0,00	previsione di competenza	0,00	0,00	0,00	0,00
		previsione di cassa	0,00	0,00		
2.1.1.1.20226 - "ELABORAZIONE STUDIO DI FATTIBILITA' SU EROSIONE COSTIERA E RISCHIO DI INONDAZIONE COSTIERA"	3.435,71	previsione di competenza	0,00	0,00	0,00	0,00
		previsione di cassa	0,00	-33.236,79		
2.1.1.1.20227 - PROGETTO MONITORAGGIO OSTREOPSIS OVATA LITORALE COSTIERO REGIONE CAMPANIA	372.022,69	previsione di competenza	0,00	127.500,00	127.500,00	0,00
		previsione di cassa	658.028,12	372.022,69		

BILANCIO DI PREVISIONE ANNUALE 2015
PARTE SPESA

CLASSIFICAZIONE VOCE DI BILANCIO	RESIDUI PRESUNTI AL TERMINE DELL'ESERCIZIO PRECEDENTE QUELLO CUI SI RIFERISCE IL BILANCIO (2014)		PREVISIONI DEFINITIVE DELL'ANNO PRECEDENTE QUELLO CUI SI RIFERISCE IL BILANCIO (2014)	Previsioni dell'anno cui si riferisce il bilancio		
				Previsioni anno 2015	VARIAZIONI rispetto all'anno precedente	
					in aumento	in diminuzione
2.1.1.1.20228 - "BENI CULTURALI: SALVAGUARDIA , MONITORAGGIO E PROMOZIONE"	0,00	previsione di competenza previsione di cassa	0,00 0,00	0,00 0,00	0,00	0,00
2.1.1.1.20229 - STUDIO DI PREFATTIBILITA' DEL PRoGETTO DEL CORRIDOIO ECOLOGICO DEI REGI LAGNI	0,00	previsione di competenza previsione di cassa	0,00 0,00	0,00 0,00	0,00	0,00
2.1.1.1.20230 - " DIFESA DAI PERICOLI DELL'AMIANTO"	0,00	previsione di competenza previsione di cassa	0,00 0,00	0,00 0,00	0,00	0,00
2.1.1.1.20231 - PROGETTO " ADEGUAMENTO PIANO STRALCIO RIFIUTI SPECIALI"	0,00	previsione di competenza previsione di cassa	0,00 0,00	0,00 0,00	0,00	0,00
2.1.1.1.20233 - STUDIO DI FATTIBILITA' SUI RISCHI DERIVANTI DAL SUPERAMENTO DEI VALORI DI SOGLIA DI CONCENTRAZIONE DEL GAS RADON	0,00	previsione di competenza previsione di cassa	0,00 56.000,00	0,00 0,00	0,00	0,00
2.1.1.1.20236 - REALIZZAZIONE DI MESSA IN SICUREZZA DI EMERGENZA DEGLI ARENILI RICADENTI NEL SITO DI BONIFICA "AREE DEL LITORALE VESUVIANO"	0,00	previsione di competenza previsione di cassa	0,00 0,00	0,00 0,00	0,00	0,00
2.1.1.1.20237 - PROGETTO MONITORAGGIO DELLA CONTAMINAZIONE DA DIOSSINE IN CAMPI COLTIVATI A FORAGGI	28.000,00	previsione di competenza previsione di cassa	0,00 28.000,00	0,00 28.000,00	0,00	0,00
2.1.1.1.20238 - GESTIONE DEI REFLUI DELL'INDUSTRIA CASEARIA CAMPANA NEL RISPETTO DELLA NORMATIVA AMBIENTALE	44.487,22	previsione di competenza previsione di cassa	0,00 44.487,22	17.571,00 44.487,22	17.571,00	0,00
2.1.1.1.20240 - PIANO NAZIONALE PREVENZIONE DEI TUMORI DA LAVORO	0,00	previsione di competenza previsione di cassa	0,00 0,00	0,00 0,00	0,00	0,00
2.1.1.1.20241 - INDIVIDUAZIONE DELLE AREE AGRICOLE DELLA CAMPANIA IDONEE ALLO SPANDIMENTO DELLE ACQUE DI VEGETAZIONE DEI FRANTOI OLEARI	15.429,94	previsione di competenza previsione di cassa	0,00 15.429,94	0,00 15.429,94	0,00	0,00
2.1.1.1.20242 - MONITORAGGIO SISTEMI DI DEPURAZIONE COMPRENSORIALI-RETI DI MONITORAGGIO IN CONTINUO	23.551,78	previsione di competenza previsione di cassa	0,00 23.551,78	0,00 23.551,78	0,00	0,00

fonte: http://burc.regione.campania.it

BILANCIO DI PREVISIONE ANNUALE 2015
PARTE SPESA

CLASSIFICAZIONE VOCE DI BILANCIO	RESIDUI PRESUNTI AL TERMINE DELL'ESERCIZIO PRECEDENTE QUELLO CUI SI RIFERISCE IL BILANCIO (2014)		PREVISIONI DEFINITIVE DELL'ANNO PRECEDENTE QUELLO CUI SI RIFERISCE IL BILANCIO (2014)	Previsioni dell'anno cui si riferisce il bilancio		
				Previsioni anno 2015	VARIAZIONI rispetto all'anno precedente	
					in aumento	in diminuzione
2.1.1.1.20244 - PROGETTO " ASSESSMENT AND CONTROL OF SELECT OF RURAL AND INDOOR ENVIRONMENTS - ENVI FOOD"	20.035,52	previsione di competenza previsione di cassa	66.865,43 0,00	22.178,34 42.213,86	0,00	-44.687,09
2.1.1.1.20246 - PROGRAMMA COMUNITARIO LIFE + 2011 - POLITICA E GOVERNANCE AMBIENTALI	43.748,04	previsione di competenza previsione di cassa	0,00 0,00	0,00 43.748,04	0,00	0,00
2.1.1.1.20250 - REALIZZAZIONE PROGRAMMA FORMAZIONE PROF. A FAVORE OPERATORI CEA, NELL'AMBITO DEL PROGRAMMA REGIONALE INFEA 2002-2003	0,00	previsione di competenza previsione di cassa	0,00 0,00	0,00 0,00	0,00	0,00
2.1.1.1.20260 - Progetto balneazione	0,00	previsione di competenza previsione di cassa	0,00 0,00	0,00 0,00	0,00	0,00
2.1.1.1.20271 - OSSERVATORIO DELL'AMBIENTE	0,00	previsione di competenza previsione di cassa	0,00 0,00	0,00 0,00	0,00	0,00
2.1.1.1.20272 - BONIFICA ARENILI DI BAGNOLI-COROGLIO	0,00	previsione di competenza previsione di cassa	0,00 0,00	0,00 0,00	0,00	0,00
2.1.1.1.20274 - PROGETTO "CARTA DELLA NATURA"	103.884,98	previsione di competenza previsione di cassa	0,00 103.884,98	0,00 103.884,98	0,00	0,00
2.1.1.1.20279 - PIANO DI CONTROLLO PER LA DEFINIZIONE LIVELLICONTAMINAZIONE DA DIOSSINE NELLA FILIERO LATTIERO CASEARIA SU INDICAZIONE U.E.	43.113,94	previsione di competenza previsione di cassa	0,00 43.113,94	0,00 43.113,94	0,00	0,00
2.1.1.1.20283 - PROGETTO CCM 2009	87.971,89	previsione di competenza previsione di cassa	0,00 92.971,89	0,00 92.971,89	0,00	0,00
2.1.1.1.20335 - " MARINE STRATEGY"	0,00	previsione di competenza previsione di cassa	42.700,00 42.700,00	0,00 0,00	0,00	-42.700,00
2.1.1.1.20336 - PROGETTO " MONITEF 2014"	0,00	previsione di competenza previsione di cassa	120.000,00 0,00	36.000,00 0,00	0,00	-84.000,00
Totale C.E. 1 - INTERVENTI STRAORDINARI (CORRENTE	**1.115.462,67**	**previsione di competenza** **previsione di cassa**	**229.565,43** **1.437.948,83**	**203.249,34** **1.105.968,51**	**145.071,00**	**-171.387,09**
C.E. 2 - PROGETTI P.O.R. (CORRENTE OPERATIVA)						
2.1.1.2.20207 - SPESE CON I FONDI EUROPEI PER LA REALIZZAZIONE MISURA 1.1 DELL'ASSE 1 P.O.R.	2.346.042,60	previsione di competenza previsione di cassa	0,00 2.346.042,60	0,00 2.346.042,60	0,00	0,00

BILANCIO DI PREVISIONE ANNUALE 2015
PARTE SPESA

CLASSIFICAZIONE VOCE DI BILANCIO	RESIDUI PRESUNTI AL TERMINE DELL'ESERCIZIO PRECEDENTE QUELLO CUI SI RIFERISCE IL BILANCIO (2014)		PREVISIONI DEFINITIVE DELL'ANNO PRECEDENTE QUELLO CUI SI RIFERISCE IL BILANCIO (2014)	Previsioni dell'anno cui si riferisce il bilancio		
				Previsioni anno 2015	VARIAZIONI rispetto all'anno precedente	
					in aumento	in diminuzione
2.1.1.2.20219 - POR CAMPANIA MIS. 1.1 - RINVENIENZE FINANZIARIE	0,00	previsione di competenza	0,00	0,00	0,00	0,00
		previsione di cassa	0,00	0,00		
2.1.1.2.20220 - POR CAMPANIA 2000/2006, FONDO FESR, MISURA 1.8, AZIONE B	0,00	previsione di competenza	0,00	0,00	0,00	0,00
		previsione di cassa	0,00	0,00		
2.1.1.2.20221 - POR CAMPANIA 2000/2006, MISURA 1.8 - DGR 400 DEL 28/3/2006 E D.D. N. 208 DEL 3/4/2006	0,00	previsione di competenza	0,00	0,00	0,00	0,00
		previsione di cassa	0,00	0,00		
2.1.1.2.20252 - Interventi per l'adeguamento della rete regionale di monitoraggio qualità alle nuove direttive europee	0,00	previsione di competenza	3.815.000,00	3.815.468,75	468,75	0,00
		previsione di cassa	3.815.000,00	0,00		
2.1.1.2.20280 - MONITORAGGIO DEGLI SCARICHI E DEI DEPOSITI DI RIFIUTI INSISTENTI SULL'AREA DEI REGI LAGNI	0,00	previsione di competenza	0,00	0,00	0,00	0,00
		previsione di cassa	0,00	0,00		
Totale 2 - PROGETTI P.O.R. (CORRENTE OPERATIVA)	**2.346.042,60**	**previsione di competenza**	**3.815.000,00**	**3.815.468,75**	**468,75**	**0,00**
		previsione di cassa	**6.161.042,60**	**2.346.042,60**		
C.E. 3 - SPESE PER PROGETTI COMMERCIALI						
2.1.1.3.20239 - CONVENZIONE CON BAGNOLI FUTURA SPA	73.742,93	previsione di competenza	0,00	0,00	0,00	0,00
		previsione di cassa	73.742,93	73.742,93		
2.1.1.3.20306 - ATTIVITA' DI CONTROLLO DEGLI IMPIANTI TERMICI DEL TERRITORIO DI AVELLINO	669.523,78	previsione di competenza	0,00	0,00	0,00	0,00
		previsione di cassa	669.523,78	669.523,78		
2.1.1.3.20307 - REALIZZAZIONE BANCA DATI ENERGETICA PROPEDEUTICA AL PIANO ENERGETICO DELLA PROVINCIA DI NAPOLI	0,00	previsione di competenza	0,00	0,00	0,00	0,00
		previsione di cassa	0,00	0,00		
2.1.1.3.20308 - REALIZZAZIONE BANCA DATI ENERGETICA PROPEDEUTICA AL PIANO ENERGETICO DELLA PROVINCIA DI AVELLINO	0,00	previsione di competenza	0,00	0,00	0,00	0,00
		previsione di cassa	0,00	0,00		
2.1.1.3.20310 - PIANO OPERATIVO MESSA IN SICUREZZA DELLE AREE DI PERTINENZA DELLA PROVINCIA DI NAPOLI NEL COMUNE DI VOLLA	0,00	previsione di competenza	0,00	0,00	0,00	0,00
		previsione di cassa	0,00	0,00		
Totale 3 - SPESE PER PROGETTI COMMERCIALI	**743.266,71**	**previsione di competenza**	**0,00**	**0,00**	**0,00**	**0,00**
		previsione di cassa	**743.266,71**	**743.266,71**		

BILANCIO DI PREVISIONE ANNUALE 2015
PARTE SPESA

CLASSIFICAZIONE VOCE DI BILANCIO	RESIDUI PRESUNTI AL TERMINE DELL'ESERCIZIO PRECEDENTE QUELLO CUI SI RIFERISCE IL BILANCIO (2014)		PREVISIONI DEFINITIVE DELL'ANNO PRECEDENTE QUELLO CUI SI RIFERISCE IL BILANCIO (2014)	Previsioni dell'anno cui si riferisce il bilancio		
				Previsioni anno 2015	VARIAZIONI rispetto all'anno precedente	
					in aumento	in diminuzione
Totale 1 - SPESE PER PROGETTI STRAORDINARI REGIONALI	*4.204.771,98*	*previsione di competenza*	*4.044.565,43*	*4.018.718,09*	*145.539,75*	*-171.387,09*
		previsione di cassa	*8.342.258,14*	*4.195.277,82*		
U.P.B. 2 - SPESE PER ALTRI INTERVENTI STRAORDINARI						
C.E. 1 - SPESE PER ALTRI PROGETTI SPECIALI (CORRENTE OPERATIVA)						
2.1.2.1.20202 - EMERGENZA RIFIUTI	9.775.122,66	previsione di competenza	0,00	0,00	0,00	0,00
		previsione di cassa	13.032.833,88	9.775.122,66		
2.1.2.1.20204 - ALTRE EMERGENZE	0,00	previsione di competenza	0,00	0,00	0,00	0,00
		previsione di cassa	0,00	0,00		
2.1.2.1.20208 - SISTEMA INFORMATIVO REGIONALE SUL RISCHIO DIOSSINE	0,00	previsione di competenza	0,00	0,00	0,00	0,00
		previsione di cassa	0,00	0,00		
2.1.2.1.20210 - PROGETTO ACERRA	0,00	previsione di competenza	0,00	0,00	0,00	0,00
		previsione di cassa	0,00	0,00		
2.1.2.1.20214 - PROGETTO BONIFICA SITI CONTAMINATI	0,00	previsione di competenza	0,00	0,00	0,00	0,00
		previsione di cassa	0,00	0,00		
2.1.2.1.20216 - EMERGENZA SETTORE SMALTIMENTO RIFIUTI EX ORDINANZA 39/2006	0,00	previsione di competenza	0,00	0,00	0,00	0,00
		previsione di cassa	0,00	0,00		
2.1.2.1.20217 - PROGETTO AGIRE POR	0,00	previsione di competenza	0,00	0,00	0,00	0,00
		previsione di cassa	0,00	0,00		
2.1.2.1.20218 - ORGANIZZAZIONE E GESTIONE RETE DI MONITORAGGIO CAMPI ELETTROMAGNETICI - U. BORDONI	0,00	previsione di competenza	0,00	0,00	0,00	0,00
		previsione di cassa	0,00	0,00		
2.1.2.1.20222 - PROGETTO ATMOSnet	0,00	previsione di competenza	0,00	0,00	0,00	0,00
		previsione di cassa	0,00	0,00		
2.1.2.1.20223 - PIANO DI MONITORAGGIO NELL'AMBITO DELL'UTILIZZAZIONE AGRONOMICA DELLE ACQUE DI VEGETAZIONE E SANSE UMIDE DEI FRANTOI OLEARI IN CAMPANIA	0,00	previsione di competenza	0,00	0,00	0,00	0,00
		previsione di cassa	0,00	0,00		
2.1.2.1.20225 - PROGETTO NET WET 3	0,00	previsione di competenza	0,00	0,00	0,00	0,00
		previsione di cassa	0,00	0,00		

fonte: http://burc.regione.campania.it

BILANCIO DI PREVISIONE ANNUALE 2015
PARTE SPESA

CLASSIFICAZIONE VOCE DI BILANCIO	RESIDUI PRESUNTI AL TERMINE DELL'ESERCIZIO PRECEDENTE QUELLO CUI SI RIFERISCE IL BILANCIO (2014)		PREVISIONI DEFINITIVE DELL'ANNO PRECEDENTE QUELLO CUI SI RIFERISCE IL BILANCIO (2014)	Previsioni dell'anno cui si riferisce il bilancio		
				Previsioni anno 2015	VARIAZIONI rispetto all'anno precedente	
					in aumento	in diminuzione
2.1.2.1.20226 - "ELABORAZIONE STUDIO DI FATTIBILITA' SU EROSIONE COSTIERA E RISCHIO DI INONDAZIONE COSTIERA"	57.948,60	previsione di competenza previsione di cassa	0,00 191.384,31	0,00 94.621,10	0,00	0,00
2.1.2.1.20228 - "BENI CULTURALI: SALVAGUARDIA , MONITORAGGIO E PROMOZIONE"	0,00	previsione di competenza previsione di cassa	0,00 0,00	0,00 0,00	0,00	0,00
2.1.2.1.20232 - STUDIO DI FATTIBILITA' GESTIONE DEI FLUSSI DEI RIFIUTI DI APPARECCHIATURE ELETTRICHE ED ELETTRONICHE	0,00	previsione di competenza previsione di cassa	0,00 0,00	0,00 0,00	0,00	0,00
2.1.2.1.20233 - STUDIO DI FATTIBILITA' SUI RISCHI DERIVANTI DAL SUPERAMENTO DEI VALORI DI SOGLIA DI CONCENTRAZIONE DEL GAS RADON	0,00	previsione di competenza previsione di cassa	0,00 0,00	50.000,00 50.000,00	50.000,00	0,00
2.1.2.1.20234 - CONVENZIONE ISPRA (EX APAT)/ARPAC PER IL RILEVAMENTO DELLA DIOSSINA NELLA REGIONE CAMPANIA	0,00	previsione di competenza previsione di cassa	0,00 0,00	0,00 0,00	0,00	0,00
2.1.2.1.20236 - REALIZZAZIONE DI MESSA IN SICUREZZA DI EMERGENZA DEGLI ARENILI RICADENTI NEL SITO DI BONIFICA "AREE DEL LITORALE VESUVIANO"	4.934,40	previsione di competenza previsione di cassa	0,00 4.934,40	0,00 4.934,40	0,00	0,00
2.1.2.1.20270 - PIANO DI MONITORAGGIO E CONTROLLO - PROGRAMMA D'AZIONE NITRATI	0,00	previsione di competenza previsione di cassa	0,00 0,00	0,00 0,00	0,00	0,00
2.1.2.1.20273 - "ORDINANZA 134/2008 COMMISSARIO EX OPCM 3654/2008"	0,00	previsione di competenza previsione di cassa	0,00 0,00	0,00 0,00	0,00	0,00
2.1.2.1.20275 - PIANO DI CARATTERIZZAZIONE RELATIVO AL SIN DI PIANURA	0,00	previsione di competenza previsione di cassa	0,00 0,00	0,00 0,00	0,00	0,00
2.1.2.1.20276 - PIANO DI CARATTERIZZAZIONE DELLA COSIDDETTA AREA VASTA IN LOCALITA' MASSERIA DEL POZZO SCHIAVI IN GIUGLIANO IN CAMPANIA	0,00	previsione di competenza previsione di cassa	0,00 0,00	0,00 0,00	0,00	0,00
2.1.2.1.20277 - PIANO DI INDAGINI PRELIMINARI DELLE AREE DI CAVA GIUGLIANO IN CAMPANIA	9.448,71	previsione di competenza previsione di cassa	0,00 9.448,71	0,00 9.448,71	0,00	0,00

fonte: http://burc.regione.campania.it

BILANCIO DI PREVISIONE ANNUALE 2015
PARTE SPESA

CLASSIFICAZIONE VOCE DI BILANCIO	RESIDUI PRESUNTI AL TERMINE DELL'ESERCIZIO PRECEDENTE QUELLO CUI SI RIFERISCE IL BILANCIO (2014)		PREVISIONI DEFINITIVE DELL'ANNO PRECEDENTE QUELLO CUI SI RIFERISCE IL BILANCIO (2014)	Previsioni dell'anno cui si riferisce il bilancio		
				Previsioni anno 2015	VARIAZIONI rispetto all'anno precedente	
					in aumento	in diminuzione
2.1.2.1.20278 - PROGETTO PER LA DETERMINAZIONE DEI VALORI DI FONDO NATURALE NEI SUOLI DEL SITO DI INTERESSE NAZIONALE NAPOLI ORIENTALE	0,00	previsione di competenza previsione di cassa	0,00 0,00	0,00 0,00	0,00	0,00
2.1.2.1.20279 - PIANO DI CONTROLLO PER LA DEFINIZIONE LIVELLICONTAMINAZIONE DA DIOSSINE NELLA FILIERO LATTIERO CASEARIA SU INDICAZIONE U.E.	0,00	previsione di competenza previsione di cassa	0,00 0,00	0,00 0,00	0,00	0,00
2.1.2.1.20281 - PROGETTO CCM 2009 "SALUTE E RIFIUTI: RICERCA, SANITA' PUBBLICA, COMUNICAZIONE 2011-2012"	0,00	previsione di competenza previsione di cassa	0,00 0,00	0,00 0,00	0,00	0,00
2.1.2.1.20282 - CONVENZIONE TRA MINISTERO DELL'AMBIENTE E DELLA TUTELA DEL TERRITORIO E DEL MARE CONCERNETE IL SIN " BACINO IDROGRAFICO DEL FIUME SARNO"	0,00	previsione di competenza previsione di cassa	0,00 0,00	0,00 0,00	0,00	0,00
2.1.2.1.20334 - PIANO DI SORVEGLIANZA SULLA CONTAMINAZIONE DA DIOSSINE,FURANI,PCB DIOXIN LIKE IN REGIONE CAMPANIA	126.854,05	previsione di competenza previsione di cassa	0,00 126.854,05	0,00 126.854,05	0,00	0,00
Totale C.E. 1 - SPESE PER ALTRI PROGETTI SPECIALI	**9.974.308,42**	**previsione di competenza** **previsione di cassa**	**0,00** **13.365.455,35**	**50.000,00** **10.060.980,92**	**50.000,00**	**0,00**
Totale U.P.B. 2 - SPESE PER ALTRI INTERVENTI	*9.974.308,42*	*previsione di competenza* *previsione di cassa*	*0,00* *13.365.455,35*	*50.000,00* *10.060.980,92*	*50.000,00*	*0,00*
U.P.B. 3 - PROGETTI DI SVILUPPO						
C.E. 1 - PROGRAMMI DI SVILUPPO						
2.1.3.1.20209 - "Progetto SIRA - Sistema Informativo Regionale Ambientale della Campania : PFR - SINAnet	1.341.143,87	previsione di competenza previsione di cassa	0,00 1.361.278,27	0,00 1.341.143,87	0,00	0,00
2.1.3.1.20303 - PROGETTO CENTRI TEMATICI NAZIONALI	0,00	previsione di competenza previsione di cassa	0,00 0,00	0,00 0,00	0,00	0,00
2.1.3.1.20304 - PROGETTI IN CAMPO AMBIENTALE- L.23/03/2001 N. 93	0,00	previsione di competenza previsione di cassa	0,00 0,00	0,00 0,00	0,00	0,00
2.1.3.1.20305 - S.I.R.A. PUNTI FOCALI REGIONALI DELLA CAMPANIA	118.768,73	previsione di competenza previsione di cassa	0,00 118.768,73	0,00 118.768,73	0,00	0,00

BILANCIO DI PREVISIONE ANNUALE 2015
PARTE SPESA

CLASSIFICAZIONE VOCE DI BILANCIO	RESIDUI PRESUNTI AL TERMINE DELL'ESERCIZIO PRECEDENTE QUELLO CUI SI RIFERISCE IL BILANCIO (2014)		PREVISIONI DEFINITIVE DELL'ANNO PRECEDENTE QUELLO CUI SI RIFERISCE IL BILANCIO (2014)	Previsioni dell'anno cui si riferisce il bilancio		
				Previsioni anno 2015	VARIAZIONI rispetto all'anno precedente	
					in aumento	in diminuzione
2.1.3.1.20306 - ATTIVITA' DI CONTROLLO DEGLI IMPIANTI TERMICI DEL TERRITORIO DI AVELLINO	0,00	previsione di competenza previsione di cassa	0,00 0,00	0,00 0,00	0,00	0,00
2.1.3.1.20307 - REALIZZAZIONE BANCA DATI ENERGETICA PROPEDEUTICA AL PIANO ENERGETICO DELLA PROVINCIA DI NAPOLI	0,00	previsione di competenza previsione di cassa	0,00 0,00	0,00 0,00	0,00	0,00
2.1.3.1.20308 - REALIZZAZIONE BANCA DATI ENERGETICA PROPEDEUTICA AL PIANO ENERGETICO DELLA PROVINCIA DI AVELLINO	0,00	previsione di competenza previsione di cassa	0,00 0,00	0,00 0,00	0,00	0,00
Totale 1 - PROGRAMMI DI SVILUPPO	**1.459.912,60**	**previsione di competenza** **previsione di cassa**	**0,00** **1.480.047,00**	**0,00** **1.459.912,60**	**0,00**	**0,00**
Totale 3 - PROGETTI DI SVILUPPO	*1.459.912,60*	*previsione di competenza* *previsione di cassa*	*0,00* *1.480.047,00*	*0,00* *1.459.912,60*	*0,00*	*0,00*
Totale 1 - CLASSIF. MACRO FUNZ. OBIETT. NON PRESENTE	***15.638.993,00***	***previsione di competenza*** ***previsione di cassa***	***4.044.565,43*** ***24.313.219,88***	***4.068.718,09*** ***15.716.171,34***	***195.539,75***	***-171.387,09***
2 - Migrazione dati: denominazione mancante per codice 2.2.0.0						
1 - COMMESSE PARTECIPATE						
1 - COMMESSE PARTECIPATE						
2.2.1.1.20224 - "ATTIVITA' DI CUI ALLA DGRC N. 1824/2006"	0,00	previsione di competenza previsione di cassa	0,00 0,00	0,00 0,00	0,00	0,00
2.2.1.1.20235 - PROGETTI PER LA TUTELA DEL TERRITORIO	168.000,00	previsione di competenza previsione di cassa	0,00 168.000,00	0,00 168.000,00	0,00	0,00
2.2.1.1.20243 - PROGETTO "RIQUALIFICAZIONE DELLE FASCE SPONDALI E DEGLI ALVEI DEI CORSI D'ACQUA RICADENTI NEL RETICOLO IDROGRAFICO DEI REGI LAGNI"	37.564,41	previsione di competenza previsione di cassa	0,00 124.672,41	0,00 37.564,41	0,00	0,00
2.2.1.1.20245 - PROGETTI DI COMPETENZA DELLA PARTECIPATA	583.160,00	previsione di competenza previsione di cassa	3.148.000,00 3.731.160,00	1.000.000,00 1.583.160,00	0,00	-2.148.000,00
Totale C.E. 1 - COMMESSE PARTECIPATE	**788.724,41**	**previsione di competenza** **previsione di cassa**	**3.148.000,00** **4.023.832,41**	**1.000.000,00** **1.788.724,41**	**0,00**	**-2.148.000,00**
Totale U.P.B. 1 - COMMESSE PARTECIPATE	*788.724,41*	*previsione di competenza* *previsione di cassa*	*3.148.000,00* *4.023.832,41*	*1.000.000,00* *1.788.724,41*	*0,00*	*-2.148.000,00*

BILANCIO DI PREVISIONE ANNUALE 2015
PARTE SPESA

CLASSIFICAZIONE VOCE DI BILANCIO	RESIDUI PRESUNTI AL TERMINE DELL'ESERCIZIO PRECEDENTE QUELLO CUI SI RIFERISCE IL BILANCIO (2014)		PREVISIONI DEFINITIVE DELL'ANNO PRECEDENTE QUELLO CUI SI RIFERISCE IL BILANCIO (2014)	Previsioni dell'anno cui si riferisce il bilancio		
				Previsioni anno 2015	VARIAZIONI rispetto all'anno precedente	
					in aumento	in diminuzione
Totale FUNZIONE OBIETTIVO 2 - Migrazione dati:	***788.724,41***	***previsione di competenza***	***3.148.000,00***	***1.000.000,00***	***0,00***	***-2.148.000,00***
		previsione di cassa	***4.023.832,41***	***1.788.724,41***		
Totale TITOLO 2 - SPESE PER INTERVENTI STRAORDINARI E	**16.427.717,41**	**previsione di competenza**	**7.192.565,43**	**5.068.718,09**	**195.539,75**	**-2.319.387,09**
		previsione di cassa	**27.211.592,90**	**17.504.895,75**		
TITOLO 3 - ALTRI ONERI NON RIPARTIBILI						
FUNZIONE OBIETTIVO 1 - CLASSIF. MACRO FUNZ. OBIETT. NON PRESENTE						
U.P.B. 1 - SOMME NON RIPARTIBILI						
C.E. 2 - ANTICIPAZIONI ED ALTRE OPERAZIONI DI CREDITO						
3.1.1.2.30201 - RIMBORSO ANTICIPAZIONI	0,00	previsione di competenza	4.000.000,00	4.000.000,00	0,00	0,00
		previsione di cassa	4.000.000,00	4.000.000,00		
Totale C.E. 2 - ANTICIPAZIONI ED ALTRE OPERAZIONI DI	**0,00**	**previsione di competenza**	**4.000.000,00**	**4.000.000,00**	**0,00**	**0,00**
		previsione di cassa	**4.000.000,00**	**4.000.000,00**		
C.E. 3 - ALTRE SOMME NON RIPARTIBILI						
3.1.1.3.30301 - IRAP	613.900,40	previsione di competenza	2.460.247,54	2.000.000,00	0,00	-460.247,54
		previsione di cassa	2.628.467,27	2.176.250,77		
3.1.1.3.30302 - RECUPERO PATTO DI STABILITA'	0,00	previsione di competenza	0,00	0,00	0,00	0,00
		previsione di cassa	0,00	0,00		
3.1.1.3.30305 - ALTRE SOMME NON RIPARTIBILI	0,00	previsione di competenza	0,00	0,00	0,00	0,00
		previsione di cassa	0,00	0,00		
3.1.1.3.30306 - INTERESSI PASSIVI	40,00	previsione di competenza	5.000,00	5.000,00	0,00	0,00
		previsione di cassa	5.000,00	5.000,00		
3.1.1.3.30307 - Contributo aal'Autorità vigilanza contratti pubblici	0,00	previsione di competenza	0,00	0,00	0,00	0,00
		previsione di cassa	0,00	0,00		
3.1.1.3.30309 - Interventi straordinari ed eccezionali disposti nell'ambito di procedimenti penali da parte delle Procure della Repubblica della Campania da recuperare ex modello 12.	13.521,32	previsione di competenza	100.000,00	150.000,00	50.000,00	0,00
		previsione di cassa	100.000,00	150.000,00		
3.1.1.3.30800 - ONERI DI LIQUIDAZIONE EX ARTT. 134, 135 E 136 L.R. 5/2013	0,00	previsione di competenza	1.000.000,00	0,00	0,00	-1.000.000,00
		previsione di cassa	1.000.000,00	0,00		

BILANCIO DI PREVISIONE ANNUALE 2015
PARTE SPESA

CLASSIFICAZIONE VOCE DI BILANCIO	RESIDUI PRESUNTI AL TERMINE DELL'ESERCIZIO PRECEDENTE QUELLO CUI SI RIFERISCE IL BILANCIO (2014)		PREVISIONI DEFINITIVE DELL'ANNO PRECEDENTE QUELLO CUI SI RIFERISCE IL BILANCIO (2014)	Previsioni dell'anno cui si riferisce il bilancio		
				Previsioni anno 2015	VARIAZIONI rispetto all'anno precedente	
					in aumento	in diminuzione
3.1.1.3.30900 - Spese di interessi per recupero crediti	0,00	previsione di competenza	15.000,00	20.000,00	5.000,00	0,00
		previsione di cassa	15.000,00	20.000,00		
Totale C.E. 3 - ALTRE SOMME NON RIPARTIBILI	**627.461,72**	**previsione di competenza**	**3.580.247,54**	**2.175.000,00**	**55.000,00**	**-1.460.247,54**
		previsione di cassa	**3.748.467,27**	**2.351.250,77**		
Totale U.P.B. 1 - SOMME NON RIPARTIBILI	*627.461,72*	*previsione di competenza*	*7.580.247,54*	*6.175.000,00*	*55.000,00*	*-1.460.247,54*
		previsione di cassa	*7.748.467,27*	*6.351.250,77*		
Totale FUNZIONE OBIETTIVO 1 - CLASSIF. MACRO FUNZ.	***627.461,72***	***previsione di competenza***	***7.580.247,54***	***6.175.000,00***	***55.000,00***	***-1.460.247,54***
		previsione di cassa	***7.748.467,27***	***6.351.250,77***		
Totale TITOLO 3 - ALTRI ONERI NON RIPARTIBILI	**627.461,72**	**previsione di competenza**	**7.580.247,54**	**6.175.000,00**	**55.000,00**	**-1.460.247,54**
		previsione di cassa	**7.748.467,27**	**6.351.250,77**		
TITOLO 4 - USCITE PER CONTABILITA' SPECIALI						
FUNZIONE OBIETTIVO 1 - CLASSIF. MACRO FUNZ. OBIETT. NON PRESENTE						
U.P.B. 1 - CONTABILITA' SPECIALI						
C.E. 1 - PARTITE DI GIRO						
4.1.1.1.40102 - IVA C/ ERARIO	23.566,35	previsione di competenza	1.500.000,00	1.500.000,00	0,00	0,00
		previsione di cassa	1.500.291,14	1.500.000,00		
4.1.1.1.40103 - RITENUTE PREVIDENZIALI ED ASSISTENZIALI AL PERSONALE	711.384,74	previsione di competenza	3.500.000,00	3.500.000,00	0,00	0,00
		previsione di cassa	3.682.857,80	3.834.364,56		
4.1.1.1.40104 - RITENUTE ERARIALI	911.178,55	previsione di competenza	8.000.000,00	8.000.000,00	0,00	0,00
		previsione di cassa	8.003.728,60	8.057.388,05		
4.1.1.1.40105 - ALTRE RITENUTE	49.373,91	previsione di competenza	500.000,00	500.000,00	0,00	0,00
		previsione di cassa	500.000,00	508.335,35		
4.1.1.1.40106 - DEPOSITI CAUZIONALI	0,00	previsione di competenza	300.000,00	300.000,00	0,00	0,00
		previsione di cassa	300.000,00	300.000,00		
4.1.1.1.40107 - ANTICIPAZIONI DELLA CASSA ECONOMALE	30.900,00	previsione di competenza	500.000,00	500.000,00	0,00	0,00
		previsione di cassa	527.000,00	530.900,00		
4.1.1.1.40108 - MEZZI LOCOMoZIONE ALTERNATIVI	0,00	previsione di competenza	0,00	0,00	0,00	0,00
		previsione di cassa	0,00	0,00		

fonte: http://burc.regione.campania.it

BILANCIO DI PREVISIONE ANNUALE 2015
PARTE SPESA

CLASSIFICAZIONE VOCE DI BILANCIO	RESIDUI PRESUNTI AL TERMINE DELL'ESERCIZIO PRECEDENTE QUELLO CUI SI RIFERISCE IL BILANCIO (2014)		PREVISIONI DEFINITIVE DELL'ANNO PRECEDENTE QUELLO CUI SI RIFERISCE IL BILANCIO (2014)	Previsioni dell'anno cui si riferisce il bilancio		
				Previsioni anno 2015	VARIAZIONI rispetto all'anno precedente	
					in aumento	in diminuzione
4.1.1.1.40109 - EMERGENZA RIFIUTI C/COMMISSARIO STRAORDINARIO	0,00	previsione di competenza	0,00	0,00	0,00	0,00
		previsione di cassa	0,00	0,00		
4.1.1.1.40111 - PROGRAMMA TRIENNALE DI MONITORAGGIO PER IL CONTROLLO DELL'AMBIENTE MARINO-COSTRIERO DELLA REGIONE	0,00	previsione di competenza	0,00	0,00	0,00	0,00
		previsione di cassa	0,00	0,00		
4.1.1.1.40112 - PROGRAMMA DI MONITORAGGIO E DI INDAGINE SUI COLLETTORI COMPRENSORIALI ALTO SARNO	0,00	previsione di competenza	0,00	0,00	0,00	0,00
		previsione di cassa	0,00	0,00		
4.1.1.1.40522 - PERDITE SOCIETA' PARTECIPATE	37.817.743,00	previsione di competenza	0,00	0,00	0,00	0,00
		previsione di cassa	0,00	37.817.743,00		
4.1.1.1.40801 - ARPAC MULTISERVIZI - COSTI NON ATTRIBUIBILI A PROGETTI REGIONALI	0,00	previsione di competenza	0,00	0,00	0,00	0,00
		previsione di cassa	0,00	0,00		
4.1.1.1.40900 - PAGAMENTI D'ORDINE EQUITALIA S.P.A. (ART.48BIS DPR 602/73)	243.451,13	previsione di competenza	1.044.810,83	1.471.000,00	426.189,17	0,00
		previsione di cassa	722.183,00	1.926.388,38		
4.1.1.1.40999 - USCITE VARIE "TRANSITORIE"	9.820.423,99	previsione di competenza	30.000.000,00	30.000.000,00	0,00	0,00
		previsione di cassa	36.368.209,77	39.821.923,99		
Totale C.E. 1 - PARTITE DI GIRO	**49.608.021,67**	**previsione di competenza**	**45.344.810,83**	**45.771.000,00**	**426.189,17**	**0,00**
		previsione di cassa	**51.604.270,31**	**94.297.043,33**		
Totale U.P.B. 1 - CONTABILITA' SPECIALI	*49.608.021,67*	*previsione di competenza*	*45.344.810,83*	*45.771.000,00*	*426.189,17*	*0,00*
		previsione di cassa	*51.604.270,31*	*94.297.043,33*		
Totale FUNZIONE OBIETTIVO 1 - CLASSIF. MACRO FUNZ.	***49.608.021,67***	***previsione di competenza***	***45.344.810,83***	***45.771.000,00***	***426.189,17***	***0,00***
		previsione di cassa	***51.604.270,31***	***94.297.043,33***		
Totale TITOLO 4 - USCITE PER CONTABILITA' SPECIALI	**49.608.021,67**	**previsione di competenza**	**45.344.810,83**	**45.771.000,00**	**426.189,17**	**0,00**
		previsione di cassa	**51.604.270,31**	**94.297.043,33**		
TOTALE GENERALE DELLE SPESE	**133.176.876,50**	**previsione di competenza**	**125.537.876,26**	**111.879.800,00**	**2.053.128,92**	**-15.711.205,18**
		previsione di cassa	**250.453.009,17**	**235.607.556,08**		

Il Coordinatore — Soggetto Attuatore

DECRETO N. 62

VISTI gli artt. 4 e 5 L. 18.4.1984 n. 80;

VISTA la deliberazione CIPE in data 2.5.1985 e successive modifiche ed integrazioni;

PREMESSO CHE

- Il P.G.R.C. preposto all'attuazione dell'art. 4 L. 80/84, con Ord. N. 63 del 30.10.1987, ha affidato al Consorzio Ferroviario San Giorgio – Volla la concessione per l'intervento di "Progettazione e realizzazione del Raddoppio della linea ferroviaria Torre Annunziata – Castellammare e potenziamento della linea ferroviaria Scafati - Sarno".
- Con Ord. 127 del 11.05.1988, il P.G.R.C. preposto all'attuazione dell'art. 4 L. 80/84 ha disposto il subentro nella concessione da parte del Consorzio San Giorgio – Volla Due.
- Il 25.07.1988 è stata stipulata, tra P.G.R.C. preposto all'attuazione dell'art. 4 L. 80/84 e Consorzio Ferroviario San Giorgio Volla Due, la Convenzione n. 13 di Rep. per la disciplina della concessione delle attività precedentemente indicate.
- In data 05.02.1992 è stata stipulata tra P.G.R.C., preposto all'attuazione dell'art. 4 L. 80/84 Consorzio Ferroviario San Giorgio Volla Due e la Gestione Governativa della Circumvesuviana – Ferrovia ed Autolinee, la convenzione n. 59.
- In data 21.12.1993 è stato stipulato tra il P.G.R.C. preposto all'attuazione dell'art. 4 L. 80/84 ed il Concessionario l'atto aggiuntivo Rep. n. 70.
- In data 25.01.2006 è stato stipulato tra il P.G.R.C. preposto all'attuazione dell'art. 4 L. 80/84 ed il Concessionario – con Rep. n. 109 - l'atto modificativo alla convenzione n. 13 e successivi atti aggiuntivi. Tale atto ha ridefinito l'oggetto contrattuale nel Completamento del raddoppio della linea ferroviaria Torre Annunziata – Castellammare.
- Con ordinanza P.G.R.C. n. 1155 del 25.11.2006 – a seguito di conferenza di servizi indetta dal Provveditore alle Opere Pubbliche per la Campania ed acquisiti anche il parere tecnico favorevole della Circumvesuviana ed il nulla osta tecnico ai fini della sicurezza dell'Ufficio Speciale Trasporti Impianti Fissi della Campania - è stato approvato il progetto definitivo I Stralcio del "Completamento del raddoppio della linea ferroviaria Torre Annunziata – Castellammare" ed il relativo schema di atto applicativo. Tale progetto prevedeva la realizzazione dei seguenti 4 interventi puntuali:

1. realizzazione nuova fermata Madonna dei Flagelli,
2. realizzazione del nuovo sottopasso viabile di via Andolfi,
3. ampliamento del sottopasso autostradale A3 Napoli-Salerno,
4. ampliamento del parcheggio della stazione di Moregine.

- in data 10.05.2007 il Responsabile Unico del Procedimento ha validato il progetto esecutivo del I Stralcio del "Completamento del raddoppio della linea ferroviaria Torre Annunziata – Castellammare", approvando così, ai sensi di quanto contenuto nell'atto modificativo di convenzione, il progetto stesso;

In data 12.03.2008 si è conclusa positivamente la Conferenza dei Servizi indetta sul progetto preliminare relativo alla "Riqualificazione della stazione di Madonna dei Flagelli" per gli adeguamenti architettonici e tecnologici scaturiti dalla DGRC 637/06 che ha approvato le "Linee Guida per la progettazione e realizzazione delle stazioni della Metropolitana Regionale".

Il Coordinatore — Soggetto Attuatore

- In data 27.03.2008 è stato stipulato il I atto applicativo Rep. 116 che disciplina la progettazione e la realizzazione del I stralcio del "Completamento del raddoppio della linea ferroviaria Torre Annunziata – Castellammare".
- In data 05.02.2009 la Circumvesuviana ha formulato all'Assessorato ai Trasporti ed alla Viabilità una istanza di finanziamento per la realizzazione di interventi di riqualificazione, restauro, rifunzionalizzazione di stazioni esistenti e di realizzazione di nuove stazioni insistenti sulla tratta Torre Annunziata – Castellammare di Stabia. In particolare è stato richiesto il finanziamento per la riqualificazione della stazione di Madonna dei Flagelli, per l'importo complessivo di € 8.119.877,56.
- Con deliberazione di Giunta Regionale n. 1581 del 15.10.2009 è stata disposta, nell'ambito del sistema integrato regionale dei trasporti - ottavo piano attuativo del programma generale degli interventi, l'approvazione dell'elenco rimodulato dei progetti cofinanziati con risorse derivanti da rinvenienze finanziarie a disposizione della Regione. In tale elenco viene anche previsto - beneficiario il Presidente della Giunta Regionale preposto all'attuazione dell'art. 4 della L. 80/84 - l'intervento "Ferrovia Circumvesuviana tratta Torre Annunziata – Castellammare" per € 137.974.482,52 (comprensivi, quindi, anche di € 8.119.877,56 relativi alla riqualificazione della stazione di Madonna dei Flagelli).
- Con ordinanza P.G.R.C. n. 1234 del 29.03.2010 è stato approvato il progetto preliminare della "Riqualificazione della stazione di Madonna dei Flagelli" secondo le linee guide approvate con Delibera di Giunta n. 637/06 per un totale di € 8.119.877,56.
- La Conferenza dei Servizi indetta sul progetto definitivo relativo alla "Riqualificazione della stazione di Madonna dei Flagelli" si è conclusa positivamente in data 18.03.2009 per il fabbricato viaggiatori ed in data 7.05.2009 per l'ampliamento del parcheggio.
- In data 30.07.2009 il Responsabile Unico del Procedimento ha approvato il progetto esecutivo delle "Opere di completamento e di irregimentazione delle acque di pioggia di via Andolfi.
- In data 21/07/2014 il Concessionario ha trasmesso uno schema di Atto Integrativo della Convenzione Rep.n°13/88. In tale schema, in particolare, si è previsto un nuovo programma generale dei lavori con la suddivisione delle attività in I e II fase. Altra modifica di interesse relativa all'adeguamento dei prezzi contrattuali è stata la previsione di un aggiornamento rispetto alla prevista epoca di realizzazione.
- In data 30/12/2014 con decreto n. 21 il Coordinatore della Struttura – Soggetto Attuatore, ha disposto l'approvazione dello schema di Atto Integrativo di Convenzione.
- A seguito dell'invio dei necessari documenti da parte del concessionario, sono state inoltrate alle competenti Prefetture, ai sensi dell'art. 91 comma 4 del D. L.vo 159/2011 e s.m.i., le richieste di informazione antimafia delle consorziate e, da ultimo in data 30.04.2015, del Consorzio Ferroviario San Giorgio – Volla Due.
- In data 27.02.2015 il Responsabile del Procedimento ha trasmesso la perizia di variante del I stralcio su cui ha espresso parere favorevole, unitamente al parere anch'esso favorevole della Direzione Lavori del 10.02.2015.
- la variante prevede le seguenti opere distinte per intervento:

1. STAZIONE DI MADONNA DEI FLAGELLI"

Rispetto al progetto definitivo approvato con ordinanza 1155/2006, e in sostanziale coerenza con il progetto preliminare di riqualificazione approvato con ordinanza 1234/2010, sono previste ore le seguenti modifiche:

a) OPERE CIVILI

- Fabbricato viaggiatori:
- Nuova disposizione dei locali atrio e biglietteria - con aumento delle superfici dei locali biglietteria e dei locali commerciali - ed utilizzo di diversi materiali di finitura per pavimenti, rivestimenti, infissi, controsoffitti;
- sostituzione del lucernario "a botte" con lucernaio a forma tronco conica – con conseguenti modifiche strutturali;
- sostituzione della copertura della scala di accesso all'atrio "a botte" con lastre piane di vetro stratificato;

Il Coordinatore — Soggetto Attuatore

- chiusura del solaio a completamento dell'uscita scala lato mare direzione Torre Annunziata;
- eliminazione delle aiuole pensili lato monte;
- realizzazione di struttura di bordo per rendere curvilinea la facciata;
- arrotondamento dei pilastri ed eliminazione dei pannelli di recinzione sui muretti banchina;
- eliminazione del prolungamento delle pensiline lato mare e completamento della pensilina lato monte.
- Piazzale esterno:
- Ampliamento del parcheggio già previsto con aumento del numero degli stalli con realizzazione di pavimentazione "ecocompatibile";
- nuovo sistema di drenaggio delle acque superficiali,
- modifica dell'impianto di illuminazione con eliminazione delle torri faro ed utilizzo di pali da 7 e 8 m;
- rivisitazione degli accessi pedonali con la realizzazione di due pensiline.

b) OPERE TECNOLOGICHE

- Adozione di un impianto di sicurezza di nuova concezione – "Security" - che integra i sottosistemi di videosorveglianza tradizionale ed intelligente e di antintrusione e controllo accessi;
- realizzazione di un impianto di diffusione sonora;
- modifica dell'impianto di illuminazione con adozione di nuovi corpi illuminanti

2. NUOVO SOTTOPASSO VIA ANDOLFI
   Rispetto al progetto definitivo approvato con ordinanza 1155 ed e in sostanziale coerenza con il progetto esecutivo approvato dal RP in data 30.07.2009, sono previste ora alcune modifiche relative esclusivamente alle opere civili consistenti nel rinterro del nuovo collettore fognario con uno strato drenante il luogo di un semplice rinterro e nell'utilizzo di motopompe per lo smaltimento delle acque di pioggia durante la fase di esecuzione
3. AMPLIAMENTO SOTTOPASSO AUTOSTRADALE A3
   Rispetto al progetto definitivo approvato con ordinanza 1155 viene ora prevista la fornitura in opera di barriere di sicurezza rispondenti alle modificate norme in materia di sicurezza stradale.
4. AMPLIAMENTO PARCHEGGIO MOREGINE
   La perizia in esame non prevede modifiche al progetto approvato.

- La Regione Campania, con Delibera n.39 del 24/02/2014 ha approvato il quadro economico generale dei lavori di Raddoppio della Linea Circumvesuviana Torre Annunziata – Castellammare per un importo totale di € 162.994.733,86: tale importo, comprende, oltre agli interventi già contrattualizzati relativi al 1° e 2° Stralcio dei lavori, anche il Restyling della Fermata di Madonna dei Flagelli e la nuova Stazione di Castellammare di Stabia "via Nocera".
- Allo stato attuale tuttavia, risultano contabilmente impegnate dalla Regione somme solo per € 83.040.266,99; per tale motivo, non essendoci attualmente copertura di cassa per il completamento dell'intero intervento e sulla base delle condizioni riportate nello schema di Atto Integrativo approvato con decreto 21/2014, i lavori sono stati suddivisi in due fasi, di cui la prima da realizzarsi con le somme attualmente disponibili e la seconda da realizzarsi nel momento in cui si renderanno disponibili ulteriori finanziamenti.
- Per quanto riguarda i lavori del 1° Stralcio, il nuovo programma allegato allo schema di Atto Modificativo della Concessione prevede una I fase in cui vengono completate le attività relative al Sottopasso di via Andolfi, al Sottopasso Autostradale e al Fabbricato Viaggiatori della Fermata di Madonna dei Flagelli comprensivo di impianti tecnologici con esclusione della Security, e una II fase in cui si dovrà realizzare il parcheggio della Fermata di Madonna dei Flagelli, il parcheggio di Moregine e gli impianti di Security di Madonna dei Flagelli.
- Gli interventi previsti nella perizia di variante sono stati quindi suddivisi nelle seguenti fasi:
  - I Fase
    Opere Civili

▪ Fermata di Madonna dei Flagelli Fabbricato Viaggiatori

Il Coordinatore — Soggetto Attuatore

- Sottopasso di via Andolfi
- Sottopasso Autostradale A3

Opere Tecnologiche

- Armamento - Fermata di Madonna dei Flagelli
- Elettrificazione - Fermata di Madonna dei Flagelli
- Elettrificazione - Sottopasso di via Andolfi
- Segnalamento e fasi - Fermata di Madonna dei Flagelli
- Sistemi protettivi - Fermata di Madonna dei Flagelli
- Telecomunicazioni - Fermata di Madonna dei Flagelli
- Illuminazione e Forza Motrice di stazione – Fermata di Madonna dei Flagelli
- Controllo accessi e tariffazione – Fermata di Madonna dei Flagelli
- Ascensori – Fermata di Madonna dei Flagelli

- II Fase

Opere Civili

- Parcheggio Fermata di Madonna dei Flagelli
- Ampliamento Parcheggio Moregine

Opere Tecnologiche

- Impianto di Security Fermata di Madonna dei Flagelli
- Impianto di Security Parcheggio di Madonna dei Flagelli
- Illuminazione e Forza Motrice Parcheggio di Madonna dei Flagelli

- Il quadro economico relativo alla I fase è il seguente:

OPERE CIVILI		
Fermata Madonna dei Flagelli Edificio Viaggiatori	5.532.908,13	
Fermata Madonna dei Flagelli Sistemazioni Esterne		0,00
Sottopasso via Andolfi		1.955.626,20
Sottopasso autostradale		792.060,08
Parcheggio stazione di Moregine		13.109,70
Sommano		8.293.704,11
Aggiornamento da 6/90 a 1/06 62,94% su lavori eseguiti		3.453.018,34
Aggiornamento da 6/90 a 6/14 89,80% su lavori da eseguire		2.521.132,90
Ulteriore aggiornamento nuovo programma 5%		266.431,53
Ribasso 15.60%		2.267.348,75
Detrazione dell1% per la D.L.		145.342,87
TOTALE OPERE CIVILI A)	12.121.595,26	
OPERE TECNOLOGICHE		
Armamento		41.577,05
Illuminazione e f.m. stazione		513.443,87
Illuminazione e f.m. parcheggio		0,00
Sistemi protettivi		23.670,28
Controllo accessi e tariffazione		150.214,65
Telecomunicazioni		584.272,14
Impianto di security stazione		0,00
Impianto di security parcheggio		0,00
Fasi di lavoro		34.758,99
Ascensori		86.794,34
Linea di contatto		94.676,52
Segnalamento		835.626,48
Sommano		2.365.034,32

Il Coordinatore — Soggetto Attuatore

Aggiornamento da 6/90 a 1/06 62,94% su lavori eseguiti	605.445,84
Aggiornamento da 6/90 a 6/14 89,80% su lavori da eseguire	1.259.977,55
Ulteriore aggiornamento nuovo programma 5%	133.153.53
Detrazione dell1% per la D.L.	43.636,11
TOTALE OPERE TECNOLOGICHE B)	4.319.975,13
ONERI PER LA SICUREZZA	
Oneri per la sicurezza	645.395,30
Aggiornamento da 1/06 a 06/14	96.461.21
Detrazione dell1% per la D.L.	7.418,57
TOTALE ONERI PER LA SICUREZZA C)	734.437,94
TOTALE LAVORI	17.176.008,33
SOMME A DISPOSIZIONE	
Espropri	135.009,62
Aggiornamento da 1/06 a 06/14	0,00
Totale espropri	135.009,62
Oneri a rimborso	550.000,00
TOTALE SOMME A DISPOSIZIONE D)	685.009,62
TOTALE A+B+C+D	17.861.017,95

- Il quadro economico relativo alla II fase è il seguente

OPERE CIVILI	
Fermata Madonna dei Flagelli Edificio Viaggiatori	0,00
Fermata Madonna dei Flagelli Sistemazioni Esterne	1.195.874,25
Sottopasso via Andolfi	0,00
Sottopasso autostradale	0,00
Parcheggio stazione di Moregine	192.469,24
Sommano	1.388.343,49
Aggiornamento da 6/90 a 1/06 62,94% su lavori eseguiti	
Aggiornamento da 6/90 a 6/14 89,80% su lavori da eseguire	1.246.732,45
Ulteriore aggiornamento nuovo programma 5%	131.753,80
Ribasso 15.60%	431.625,44
Detrazione dell1% per la D.L.	27.668,30
TOTALE OPERE CIVILI A)	2.307.536,00
OPERE TECNOLOGICHE	
Armamento	0,00
Illuminazione e f.m. stazione	0,00
Illuminazione e f.m. parcheggio	64.948,16
Sistemi protettivi	0,00
Controllo accessi e tariffazione	0,00
Telecomunicazioni	0,00
Impianto di security stazione	670.174,68
Impianto di security parcheggio	116.928,06
Fasi di lavoro	0,00
Ascensori	0,00
Linea di contatto	0,00

Il Coordinatore — Soggetto Attuatore

Segnalamento		0,00
Sommano	852.050,90	
Aggiornamento da 6/90 a 1/06 62,94% su lavori eseguiti	0,00	
Aggiornamento da 6/90 a 6/14 89,80% su lavori da eseguire	765.141,71	
Ulteriore aggiornamento nuovo programma 5%		80.859,63
Detrazione dell1% per la D.L.	16.980,52	
TOTALE OPERE TECNOLOGICHE B)	1.681.071,72	
ONERI PER LA SICUREZZA		
Oneri per la sicurezza	146.887,62	
Aggiornamento da 1/06 a 06/14 14,90%	21.588,95	
Detrazione dell1% per la D.L.	1.684,77	
TOTALE ONERI PER LA SICUREZZA C)	166.791,80	
TOTALE LAVORI	4.155.399,52	
SOMME A DISPOSIZIONE		
Espropri	447.272,29	
Aggiornamento da 1/06 a 06/14 14,90%	85.147,60	
Totale espropri	667.429,51	
Oneri a rimborso	0,00	
TOTALE SOMME A DISPOSIZIONE D)	532.419,89	
TOTALE A+B+C+D	4.687.819,40	

VISTO il parere n. 389, espresso dal Comitato Tecnico Amministrativo nell'adunanza del 20.05.2015, favorevole all'approvazione immediata della variante limitatamente ai lavori di prima fase e favorevole all'approvazione dell'adeguamento progettuale dei lavori di seconda fase solo a seguito della effettiva copertura finanziaria dei relativi costi con preciso impegno contabile.

TENUTO CONTO che allo stato vi è l'impegno contabile solo per i lavori in variante di prima fase mentre per quelli di seconda fase - che rappresentano un adeguamento progettuale - non vi è ancora copertura finanziaria certa.

CONSIDERATO inoltre che, nell'eventualità che nei tempi previsti nell'Atto Integrativo della Convenzione Rep.n°13/88, approvato il 30/12/2014 con decreto n. 21 non si perfezioni l'impegno contabile per i lavori di seconda fase, è necessario che il Concessionario provveda ad acquisire il parere dell'Ufficio Speciale Trasporti Impianti Fissi della Campania per i soli lavori di prima fase.

VISTE le ordinanze del Presidente della Regione Campania delegato all'attuazione dell'art. 4 della legge 80/84 n. 1291/2014 e n. 1292/2014;

Alla stregua della istruttoria compiuta dalla Struttura e delle risultanze e degli atti, tutti richiamati nelle premesse, costituenti istruttoria a tutti gli effetti di legge.

D I S P O N E

Di prendere atto del parere n. 389 espresso dal C.T.A. nella seduta del 20.05.2015 e, per l'effetto, di approvare la perizia di variante del I stralcio limitatamente ai lavori di prima fase, con le prescrizioni di cui ai Considerato.

Il Coordinatore — Soggetto Attuatore

La Struttura di Coordinamento L. 80/84 è incaricata di notificare il presente provvedimento al Concessionario.

Napoli, 26.06.2015 Ing. Agostino Magliulo

Il Coordinatore — Soggetto Attuatore

DECRETO N.63

VISTI gli artt. 4 e 5 L. 18.4.1984 n. 80;

VISTA la deliberazione CIPE in data 2.5.1985 e successive modifiche ed integrazioni;

PREMESSO CHE

- Il P.G.R.C. preposto all'attuazione dell'art. 4 L. 80/84, con Ord. N. 63 del 30.10.1987, ha affidato al Consorzio Ferroviario San Giorgio – Volla la concessione per l'intervento di "Progettazione e realizzazione del Raddoppio della linea ferroviaria Torre Annunziata – Castellammare e potenziamento della linea ferroviaria Scafati - Sarno".
- Con Ord. 127 del 11.05.1988, il P.G.R.C. preposto all'attuazione dell'art. 4 L. 80/84 ha disposto il subentro nella concessione da parte del Consorzio San Giorgio – Volla Due.
- Il 25.07.1988 è stata stipulata, tra P.G.R.C. preposto all'attuazione dell'art. 4 L. 80/84 e Consorzio Ferroviario San Giorgio Volla Due, la Convenzione n. 13 di Rep. per la disciplina della concessione delle attività precedentemente indicate.
- In data 05.02.1992 è stata stipulata tra P.G.R.C. preposto all'attuazione dell'art. 4 L. 80/84, Consorzio Ferroviario San Giorgio Volla Due e la Gestione Governativa della Circumvesuviana – Ferrovia ed Autolinee, la convenzione n. 59.
- In data 21.12.1993 è stato stipulato tra il P.G.R.C. preposto all'attuazione dell'art. 4 L. 80/84 ed il Concessionario l'atto aggiuntivo Rep. n. 70.
- In data 25.01.2006 è stato stipulato tra il P.G.R.C. preposto all'attuazione dell'art. 4 L. 80/84ed il Concessionario – con Rep. n. 109 - l'atto modificativo alla convenzione n. 13 e successivi atti aggiuntivi Rep. n. 70. Tale atto ha ridefinito l'oggetto contrattuale nel Completamento del raddoppio della linea ferroviaria Torre Annunziata – Castellammare.
- in data 28.03.2008 il Responsabile Unico del Procedimento ha trasmesso copia del progetto definitivo "Completamento del raddoppio della linea ferroviaria Torre Annunziata – Castellammare. Progetto definitivo - II stralcio", con relativa validazione;
- Con ordinanza P.G.R.C. n. 1190 del 26.06.2008 è stato approvato il progetto definitivo "Completamento del raddoppio della linea ferroviaria Torre Annunziata – Castellammare. Secondo stralcio";
- In data 02.12.2008 è stato stipulato il II atto applicativo Rep. 117 che disciplina la progettazione e la realizzazione del II stralcio del "Completamento del raddoppio della linea ferroviaria Torre Annunziata – Castellammare".
- In data 21/07/2014 il Concessionario ha trasmesso uno schema di Atto Integrativo della Convenzione Rep.n°13/88. In tale schema, in particolare, si è previsto un nuovo programma generale dei lavori con la suddivisione delle attività in I e II fase. Altra modifica di interesse relativa all'adeguamento dei prezzi contrattuali è stata la previsione di un aggiornamento rispetto alla prevista epoca di realizzazione.
- In data 30/12/2014 con decreto n. 21 il Coordinatore della Struttura – Soggetto Attuatore, ha disposto l'approvazione dello schema di Atto Integrativo di Convenzione.
- A seguito dell'invio dei necessari documenti da parte del concessionario, sono state inoltrate alle competenti Prefetture, ai sensi dell'art. 91 comma 4 del D. L.vo 159/2011 e s.m.i., le richieste di informazione antimafia delle consorziate e, da ultimo in data 30.04.2015,del Consorzio Ferroviario San Giorgio – Volla Due.

Il Coordinatore – Soggetto Attuatore

- In data 02.03.2015 il Responsabile del Procedimento ha trasmesso il progetto esecutivo del II Stralcio – Armamento – Tratta Villa dei Misteri/Moregine e Stazione di Moregine esprimendo parere favorevole ala sua approvazione, unitamente alla nota del 10.02.2015 con cui la Direzione Lavori ha ritenuto il progetto meritevole di approvazione. Tale progetto esecutivo, come risulta dal verbale della riunione del 15.09.2014 cui hanno partecipato DL, Concessionario e EAV ex Circumvesuviana, rispetta le prescrizioni già formulate e pertanto risulta approvabile.
- Il progetto prevede le seguenti opere distinte per intervento:
  - Tratta Villa dei Misteri – Moregine.
    Relativamente alla realizzazione del nuovo binario lato monte (dispari) vi è un piccolo incremento della lunghezza di 7 metri dovuto ad una rettifica di tracciato scaturita da un rilevo di dettaglio delle opere civili.
    Relativamente alla rettifica del binario esistente lato mare (pari), sul tratto più significativo della curva, invece degli originari 18 m (1 barra di rotaia), viene previsto l'inserimento di due barre intere.
  - Stazione di Moregine.
    Relativamente alla rettifica planimetrica del binario lato monte (dispari) direzione Villa dei Misteri vengono ora previsti la sostituzione del deviatoio sul binario dispari in corrispondenza della comunicazione lato Villa dei Misteri e lo stralcio della rettifica del flesso esistente sul binario in uscita verso Pioppaino.

- A seguito della propria istruttoria la Direzione Lavori ha fissato il totale lavori in € 592.120,26 così distinti:
  - Tratta Villa dei Misteri – Moregine

Forniture rotaie	€	127.261,59
Forniture traverse	€	110.715,16
Posa rotaie e traverse e forniture materiali minuti	€	191.202,66
Demolizioni	€	5.168,93
TOTALE	€	434.348,34

  - Stazione di Moregine

Forniture scambi	€	64.637,36
Forniture traverse	€	21.873,00
Posa rotaie e traverse e forniture materiali minuti	€	66.526,98
Demolizione scambio	€	4.734,58
TOTALE	€	157.771,92
TOTALE GENERALE	€	592.120,26

    Tale importo base è riferito al giugno 1990; effettuando l'adeguamento all'attualità, secondo quanto previsto nello schema di Atto Integrativo della Convenzione approvato con Decreto n. 21 del 30/12/2014, l'importo lavori viene fissato in € 1.180.036,49 cui vanno ad aggiungersi € 37.131,79 per oneri di sicurezza.

VISTO il parere n. 390, espresso dal Comitato Tecnico Amministrativo nell'adunanza del 20.05.2015, favorevole all'approvazione del progetto esecutivo in variante dell'armamento del II stralcio del raddoppio della ferrovia Circumvesuviana, tratta Torre Annunziata – Castellammare di Stabia.

VISTE le ordinanze del Presidente della Regione Campania delegato all'attuazione dell'art. 4 della legge 80/84 n. 1291/2014 e n. 1292/2014;

Alla stregua della istruttoria compiuta dalla Struttura e delle risultanze e degli atti, tutti richiamati nelle premesse, costituenti istruttoria a tutti gli effetti di legge.

fonte: http://burc.regione.campania.it

Il Coordinatore — Soggetto Attuatore

D I S P O N E

di prendere atto del parere n. 390 espresso dal C.T.A. nella seduta del 20.05.2015 e, per l'effetto, di approvare il progetto esecutivo in variante dell'armamento del II stralcio del raddoppio della ferrovia Circumvesuviana, tratta Torre Annunziata – Castellammare di Stabia.

La Struttura di Coordinamento L. 80/84 è incaricata di notificare il presente provvedimento al Concessionario.

Napoli,26.06.2015 Ing. Agostino Magliulo

fonte: http://burc.regione.campania.it

Il Coordinatore – Soggetto Attuatore

DECRETO N. 64

VISTI gli artt. 4 e 5 L. 18.4.1984 n. 80;

VISTA la deliberazione CIPE in data 2.5.1985 e successive modifiche ed integrazioni;

PREMESSO CHE

- Il P.G.R.C. preposto all'attuazione dell'art. 4 L. 80/84, con Ord. N. 63 del 30.10.1987, ha affidato al Consorzio Ferroviario San Giorgio – Volla la concessione per l'intervento di "Progettazione e realizzazione del Raddoppio della linea ferroviaria Torre Annunziata – Castellammare e potenziamento della linea ferroviaria Scafati - Sarno".
- Con Ord. 127 del 11.05.1988, il P.G.R.C. preposto all'attuazione dell'art. 4 L. 80/84 ha disposto il subentro nella concessione da parte del Consorzio San Giorgio – Volla Due.
- Il 25.07.1988 è stata stipulata, tra P.G.R.C. preposto all'attuazione dell'art. 4 L. 80/84 e Consorzio Ferroviario San Giorgio Volla Due, la Convenzione n. 13 di Rep. per la disciplina della concessione delle attività precedentemente indicate.
- In data 05.02.1992 è stata stipulata tra P.G.R.C. preposto all'attuazione dell'art. 4 L. 80/84, Consorzio Ferroviario San Giorgio Volla Due e la Gestione Governativa della Circumvesuviana – Ferrovia ed Autolinee, la convenzione n. 59.
- In data 21.12.1993 è stato stipulato tra il P.G.R.C. preposto all'attuazione dell'art. 4 L. 80/84 ed il Concessionario l'atto aggiuntivo Rep. n. 70.
- In data 25.01.2006 è stato stipulato tra il P.G.R.C. preposto all'attuazione dell'art. 4 L. 80/84 ed il Concessionario – con Rep. n. 109 - l'atto modificativo alla convenzione n. 13 e successivi atti aggiuntivi Rep. n. 70. Tale atto ha ridefinito l'oggetto contrattuale nel Completamento del raddoppio della linea ferroviaria Torre Annunziata – Castellammare.
- in data 28.03.2008 il Responsabile Unico del Procedimento ha trasmesso copia del progetto definitivo "Completamento del raddoppio della linea ferroviaria Torre Annunziata – Castellammare. Progetto definitivo - II stralcio", con relativa validazione.
- Con ordinanza P.G.R.C. n. 1190 del 26.06.2008 è stato approvato il progetto definitivo "Completamento del raddoppio della linea ferroviaria Torre Annunziata – Castellammare. Secondo stralcio";
- In data 02.12.2008 è stato stipulato il II atto applicativo Rep. 117 che disciplina la progettazione e la realizzazione del II stralcio del "Completamento del raddoppio della linea ferroviaria Torre Annunziata – Castellammare".
- In data 21/07/2014 il Concessionario ha trasmesso uno schema di Atto Integrativo della Convenzione Rep.n°13/88. In tale schema, in particolare, si è previsto un nuovo programma generale dei lavori con la suddivisione delle attività in I e II fase. Altra modifica di interesse relativa all'adeguamento dei prezzi contrattuali è stata la previsione di un aggiornamento rispetto alla prevista epoca di realizzazione.
- A seguito dell'invio dei necessari documenti da parte del concessionario, sono state inoltrate alle competenti Prefetture, ai sensi dell'art. 91 comma 4 del D. L.vo 159/2011 e s.m.i., le richieste di informazione antimafia delle consorziate e, da ultimo in data 30.04.2015,del Consorzio Ferroviario San Giorgio – Volla Due.
- In data 30/12/2014 con decreto n. 21 il Coordinatore della Struttura – Soggetto Attuatore, ha disposto l'approvazione dello schema di Atto Integrativo di Convenzione.

Il Coordinatore — Soggetto Attuatore

- In data 06.03.2015 il Responsabile del Procedimento ha trasmesso il progetto esecutivo del II Stralcio – Automazione ritenendo il progetto meritevole di approvazione, unitamente alla nota del 10.02.2015 con cui la Direzione Lavori ha valutato favorevolmente il progetto stesso. Tale progetto esecutivo, come risulta dal verbale della riunione del 15.09.2014 è stato esaminato anche dall'EAV.
- Il progetto prevede le seguenti opere:

• Fornitura e posa in opera del Nuovo sistema di Controllo Centralizzato dell'Elettrificazione (DCTE)

• Fornitura e posa in opera della Nuova postazione per il Controllo Centralizzato del Traffico della direttrice Napoli – Sorrento (CTC linea 1) Sostituzione dell'esistente Posto Periferico del traffico e dell'elettrificazione della stazione di Moregine

• Fornitura e posa in opera del posto periferico per il controllo del traffico e dell'elettrificazione della nuova stazione di via Nocera.
• Fornitura e posa in opera del posto periferico per il controllo della Sotto Stazione Elettrica di Moregine.

- La Regione Campania, con Delibera n.39 del 24/02/2014 ha approvato il quadro economico generale dei lavori di Raddoppio della Linea Circumvesuviana Torre Annunziata – Castellammare per un importo totale di € 162.994.733,86: Allo stato attuale tuttavia, risultano contabilmente impegnate dalla Regione somme solo per € 83.040.266,99; per tale motivo, non essendoci attualmente copertura di cassa per il completamento dell'intero intervento e sulla base delle condizioni riportate nello schema di Atto Integrativo approvato con decreto 21/2014, i lavori sono stati suddivisi in due fasi, di cui la prima da realizzarsi con le somme attualmente disponibili e la seconda da realizzarsi nel momento in cui si renderanno disponibili ulteriori finanziamenti.
- I lavori del II Stralcio Automazione sono stati suddivisi nelle seguenti fasi:
  Nella prima fase sono previste la realizzazione del nuovo sistema DCTE, del posto periferico della SSE di Moregine, e l'attivazione parziale del posto periferico del traffico della Stazione di Moregine.
  Nella seconda sono previste l'attivazione completa del sistema CTC per il controllo del traffico e del posto periferico della Stazione di Moregine, e la realizzazione del posto periferico del traffico della Stazione di via Nocera.
- L'importo complessivo dei lavori a seguito dell'adeguamento all'attualità secondo quanto previsto nello schema di Atto Integrativo della Convenzione approvato con Decreto n.21 del 30/12/201 è pari € 2.854.515,32.
- Il totale dei lavori di prima fase è così suddiviso:

Nuovo sistema DCTE		€	1.211.805,13
Nuova postazione CTC linea 1		€	28.877,12
Posto periferico traffico Moregine		€	221.390,98
Posto periferico SSE Moregine		€	135.752,16
	Totale	€	1.597.825,39

- Il totale dei lavori di seconda fase è così suddiviso:

Nuovo sistema DCTE		€	27.103,44
Nuova postazione CTC linea 1		€	559.956,79
Posto periferico traffico Moregine		€	224.119,36
Posto periferico traffico Via Nocera		€	445.510,34
	Totale	€	1.256.689,93

VISTO il parere n. 391, espresso dal Comitato Tecnico Amministrativo nell'adunanza del 20.05.2015, favorevole all'approvazione immediata del progetto in variante limitatamente ai lavori di prima fase e

fonte: http://burc.regione.campania.it

Il Coordinatore — Soggetto Attuatore

favorevole all'approvazione del progetto dei lavori di seconda fase solo a seguito della effettiva copertura finanziaria dei relativi costi con preciso impegno contabile.

TENUTO CONTO che allo stato vi è l'impegno contabile solo per i lavori in variante di prima fase mentre per quelli di seconda fase - che rappresentano un adeguamento progettuale - non vi è ancora copertura finanziaria certa.

CONSIDERATO inoltre che, nell'eventualità che nei tempi previsti nell'Atto Integrativo della Convenzione Rep.n°13/88, approvato il 30/12/2014 con decreto n. 21 non si perfezioni l'impegno contabile per i lavori di seconda fase, è necessario che il Concessionario provveda ad acquisire il parere dell'Ufficio Speciale Trasporti Impianti Fissi della Campania per i soli lavori di prima fase, nonché dell'E.A.V.

VISTE le ordinanze del Presidente della Regione Campania delegato all'attuazione dell'art. 4 della legge 80/84 n. 1291/2014 e n. 1292/2014.

Alla stregua della istruttoria compiuta dalla Struttura e delle risultanze e degli atti, tutti richiamati nelle premesse, costituenti istruttoria a tutti gli effetti di legge.

D I S P O N E

di prendere atto del parere n. 391 espresso dal C.T.A. nella seduta del 20.05.2015 e, per l'effetto, di approvare il progetto esecutivo del II Stralcio – Automazione limitatamente ai lavori di prima fase, con le prescrizioni di cui ai "Considerato".

La Struttura di Coordinamento L. 80/84 è incaricata di notificare il presente provvedimento al Concessionario.

Napoli, 26.06.2015 Ing. Agostino Magliulo

fonte: http://burc.regione.campania.it

Oggetto: Presidenza del Consiglio dei Ministri -- Unità Tecnica-Amministrativa Codice Fiscale: 95105340632 -- **Decreto di Pagamento esproprio n. 519 del 17/09/2015** - Estratto del decreto di pagamento n. **519 del 17/09/2015 -** intervento di realizzazione della cava destinata a discarica in Località Pozzelle "Cava Sari" nel comune di Terzigno. Proprietà: Ametrano Raffaele, Capece Minutolo Clotilde, Capece Minutolo Fernanda e Capece Minutolo Maria.

IL CAPO DELL'UNITA' TECNICA-AMMINISTRATIVA

Omissis

Emettere ordinativo di pagamento di Euro 36.324,31 (euro trentaseimilatrecentoventiquattro/31) a favore del MEF al fine di perfezionare il deposito definitivo, nr. Nazionale 1265717 e nr. Provinciale 328309, costituito a garanzia delle indennità offerte per l'esproprio dei suoli non edificatori identificati al Catasto dei Terreni del Comune di Terzigno. Proprietà: Ametrano Raffaele, Capece Minutolo Clotilde, Capece Minutolo Fernanda e Capece Minutolo Maria, con contestuale trasferimento del diritto di proprietà in favore della Presidenza del Consiglio dei Ministri – Unità Tecnica – Amministrativa con sede alla Via Concezio Muzy, in Napoli.

Il Capo dell'Unità Tecnica-Amministrativa
f.to *Nicola Dell'Acqua*

PROVINCIA DI SALERNO – Settore Espropri, Lavori Pubblici, Viabilità e Manutenzione Strade – Servizio Espropri Via Roma n. 104 – 84100 Salerno – C.F. 80000390650 – **Decreti di esproprio con accettazione indennità** – Oggetto: Procedura espropriativa per la realizzazione dell'opera pubblica denominata " Realizzazione strada alternativa alla SS 18 nell'Agro Nocerino Sarnese". **Pubblicazione per estratto**, ai sensi dell'art. 23 comma 5 del DPR 327 del 2001, **dei decreti di esproprio** emessi dal dirigente del Settore Espropri, Lavori Pubblici, Viabilità e Manutenzione strade con deposito delle indennità non accettate **con deposito delle indennità presso il Servizio Depositi definitivi del Ministero dell'Economia e delle Finanze di Salerno**.

Nell'ambito del procedimento di cui in oggetto, il dirigente del Settore Espropri, Lavori Pubblici, Viabilità e Manutenzione strade della Provincia di Salerno, ai sensi dell'art. 23 del DPR 327 del 2001ha emesso i seguenti decreti di esproprio:
- Decreto di esproprio avente prot. N. PSA201500011039 del 09/01/2015 con il quale è stata disposta l'espropriazione dell'area riportata in Catasto Terreni del Comune di Nocera Superiore al foglio 1 p.lla n. 832 di 486 mq.,p.lla 830 di 1.527 mq., p.lla 826 di 3.095 mq., p.lla 828 di 817 mq., p.lla 834 di 511 mq., p.lla 837 di 745 mq., a favore della Provincia di Salerno e contro i signori LAvitrano Giovanna nata a Napoli ill 18/01/1931 c.f. LVTGNN31A58F839D per la quota di proprietà pari a 334/1000, Tavassi Maria Domenica nata a Napoli il 22/10/1961 c.f. TVSMDM61R62F839F, per la quota di proprietà pari a 333/1000, Tavassi Maria Vittoria nata a Napoli il 30/09/10968 c.f. TVSMVT68P70F839O per la quota di proprietà pari a 333/1000, previo deposito dell'indennità di esproprio per €.63.767,29, per indennità di occupazione per €. 15.646,59.
f.to il RUP del Servizio per le Espropri (dott. Antonio Amato)
f.to il Dirigente del Settore Espropri, Lavori Pubblici, Viabilità e Manutenzione strade (dott. Domenico Ranesi)

PROVINCIA DI SALERNO – Settore Espropri, Lavori Pubblici, Viabilità e Manutenzione Strade – Servizio Espropri Via Roma n. 104 – 84100 Salerno – C.F. 80000390650 – **Decreti di esproprio con accettazione indennità –** Oggetto: Procedura espropriativa per la realizzazione dell'opera pubblica denominata " Realizzazione strada alternativa alla SS 18 nell'Agro Nocerino Sarnese". **Pubblicazione per estratto,** ai sensi dell'art. 23 comma 5 del DPR 327 del 2001, **dei decreti di esproprio** emessi dal dirigente del Settore Espropri, Lavori Pubblici, Viabilità e Manutenzione strade **con liquidazione o deposito delle indennità offerte ed accettate**.

Nell'ambito del procedimento di cui in oggetto, il dirigente del Settore Espropri, Lavori Pubblici, Viabilità e Manutenzione strade della Provincia di Salerno, ai sensi dell'art. 23 del DPR 327 del 2001ha emesso i seguenti decreti di esproprio:

- Decreto di esproprio avente prot. N. PSA201500010342 del 09/01/2015 con il quale è stata disposta l'espropriazione dell'area riportata in Catasto Terreni del Comune di Nocera Superiore al foglio 4 p.lla n. 3081 di 9 mq., a favore della Provincia di Salerno e contro i signori Masullo Carmela nata a Nocera Superiore il 20/02/1968 c.f. MSLCML68B60F913F per la quota di proprietà pari a ½ e Masullo Giuseppina nata a Nocera Superiore il 20/01/1973 c.f. MSLGPP73A60F913W, per la quota di proprietà pari a ½, previo liquidazione dell'indennità di esproprio per €.79,92, per indennità di occupazione per €. 119,84 e per indennità danni €.500,00.
- Decreto di esproprio avente prot. N. PSA201500010396 del 09/01/2015 con il quale è stata disposta l'espropriazione dell'area riportata in Catasto Terreni del Comune di Nocera Superiore al foglio 4 p.lla n. 2307 di 90,00 mq., a favore della Provincia di Salerno e contro i signori Pannullo Anna nata a Nocera Superiore il 22/05/1946 c.f. PNNNNA46E62F913I per la quota di proprietà pari a ½ e Masullo Giuseppina nata a Nocera Superiore il 20/01/1973 c.f. MSLGPP73A60F913W, per la quota di proprietà pari a ½, previo liquidazione dell'indennità di esproprio per €.959,85, per indennità di occupazione per €. 523,38 e per indennità danni €.900,00.
- Decreto di esproprio avente prot. N. PSA201500011136 del 09/01/2015 con il quale è stata disposta l'espropriazione dell'area riportata in Catasto Terreni del Comune di Nocera Superiore al foglio 2 p.lla n. 2082 di 203 mq., a favore della Provincia di Salerno e contro il signor Allegretti Pasquale nato a Nocera Superiore il 07/03/1953 c.f. LLGPQL53C07F913E per la quota di proprietà pari a 1/1, previo deposito dell'indennità di esproprio per €.1.802,64, e per indennità di occupazione €. 224,43.
- Decreto di esproprio avente prot. N. PSA201500011146 del 09/01/2015 con il quale è stata disposta l'espropriazione dell'area riportata in Catasto Terreni del Comune di Nocera Superiore al foglio 2 p.lla n. 2084 di 305 mq e p.lla n. 2805di 2 mq., a favore della Provincia di Salerno e contro il signor Allegretti Domenico nato a Nocera Superiore il 18/10/1955 c.f. LLGDNC55R18F913F per la quota di proprietà pari a 1/1, previo deposito dell'indennità di esproprio per €.2.726,16, e per indennità di occupazione €. 409,63.
- Decreto di esproprio avente prot. N. PSA201500011142 del 09/01/2015 con il quale è stata disposta l'espropriazione dell'area riportata in Catasto Terreni del Comune di Nocera Superiore al foglio 3 p.lla n. 3991 di 117 mq., foglio 4 p.lla n. 2177 di 30 mq., p.lla n. 2179 di 60 mq. E p.lla n. 2180 di 8 mq. a favore della Provincia di Salerno e contro la società Vetreria Villani con sede in Nocera Superiore, per la quota di proprietà pari a 1/1, previo deposito dell'indennità di esproprio per €.4.549,20, e per indennità di occupazione €. 3.208,80.
- Decreto di esproprio avente prot. N. PSA201500010367 del 09/01/2015 con il quale è stata disposta l'espropriazione dell'area riportata in Catasto Terreni del Comune di Nocera Superiore al foglio 2 p.lla n. 2810 di 1.322 mq., a favore della Provincia di Salerno e contro i signori Marciano Alfonso nato a Nocera Superiore il 18/09/1954 c.f. MRCLNS71A44F913G per la quota di proprietà pari a 6/12, Marciano Anna nata a Castellammare di Stabia il 28/07/1963 c.f. MRCNNA63L68C129P, per la quota di proprietà pari a 3/12 e Marciano Carmine

nato a Castellammare di Stabia il 10/09/1956 c.f. MRCCMN56P10C129S, per la quota di proprietà pari a 3/12, previo liquidazione dell'indennità di esproprio per €.11.739,36, per indennità di occupazione €. 1.451,14 e per indennità danni €.5.500,00.

- Decreto di esproprio avente prot. N. PSA201500010269 del 09/01/2015 con il quale è stata disposta l'espropriazione dell'area riportata in Catasto Terreni del Comune di Nocera Superiore al foglio 2 p.lla n. 2807 di 1.116 mq., a favore della Provincia di Salerno e contro la signora D'Elia Giuseppina nata a Nocera Superiore il 20/04/1969 c.f. DLEGPP69D60F913T per la quota di proprietà pari a 1/1, previo liquidazione dell'indennità di esproprio per €.12.940,02, e per indennità di occupazione €. 3.841,81.
- Decreto di esproprio avente prot. N. PSA201500011042 del 09/01/2015 con il quale è stata disposta l'espropriazione dell'area riportata in Catasto Terreni del Comune di Nocera Superiore al foglio 2 p.lla n. 585 di 24 mq., a favore della Provincia di Salerno e contro il signor Laudato Carmine nato a Nocera Inferiore il 07/08/0984 c.f. LDTCMN74M07F912M per la quota di proprietà pari a 1/1, previo deposito dell'indennità di esproprio per €.213,12, e per indennità di occupazione
- €. 108,94.
- Decreto di esproprio avente prot. N. PSA201500010353 del 09/01/2015 con il quale è stata disposta l'espropriazione dell'area riportata in Catasto Terreni del Comune di Nocera Superiore al foglio 4 p.lla n. 3087 di 59 mq.,e p.lla n. 3083 di 16 mq, a favore della Provincia di Salerno e contro i signori Senatore Maria nata a Nocera Superiore il 14/11/1941 c.f. SNTMRA41S54F913Z per la quota di proprietà pari a 6/12, Masullo Carmela nata a Nocera Superiore il 20/02/1968 c.f. MSLCML68B60F913F per la quota di proprietà pari a 3/12 e Masullo Giuseppina nata a Nocera Superiore il 20/01/1973 c.f. MSLGPP73A60F913W, per la quota di proprietà pari a 3/12, previo liquidazione dell'indennità di esproprio per €.666,00, per indennità di occupazione €. 143,80 e per indennità danni €.500,00.
- Decreto di esproprio avente prot. N. PSA201500010287 del 09/01/2015 con il quale è stata disposta l'espropriazione dell'area riportata in Catasto Terreni del Comune di Nocera Superiore al foglio 1 p.lla n. 777 di 285 mq., p.lla n. 803 di 957 mq., p.lla n. 805 di 286 mq., p.lla n. 807 di 95 mq., p.lla n. 809 di 1..24 mq., p.lla n. 814 di 484 mq., e p.lla 801 di 190 mq., a favore della Provincia di Salerno e contro il signor Epifania Ettore nato a Napoli il 25/11/1960 c.f. PFNTTR60S25F839R per la quota di proprietà pari a 1/1, previo liquidazione dell'indennità di esproprio per €.31.256,48, per indennità di occupazione €. 7.671,86 e per indennità danni €.16.833,74.
- Decreto di esproprio avente prot. N. PSA201500010459 del 09/01/2015 con il quale è stata disposta l'espropriazione dell'area riportata in Catasto Terreni del Comune di Nocera Superiore al foglio 1 p.lla n. 799 di 1.303 mq., a favore della Provincia di Salerno e contro il signor Palmieri Mario nato a Nocera Superiore il 24/03/1939 c.f. PLMMRA39C24F913O per la quota di proprietà pari a 1/1, previo liquidazione dell'indennità di esproprio per €.11.570,64, per indennità di occupazione €. 2.839,73 e per indennità danni €. 9.000,00.
- Decreto di esproprio avente prot. N. PSA201500010994 del 09/01/2015 con il quale è stata disposta l'espropriazione dell'area riportata in Catasto Terreni del Comune di Nocera Superiore al foglio 1 p.lla n. 820 di 33 mq., a favore della Provincia di Salerno e contro la signora Molinaro Fortunata nato a Nocera Inferiore il 07/11/1948 c.f. MLNFTN48S47F912X per la quota di proprietà pari a 1/1, previo deposito dell'indennità di esproprio per €.293,04, per indennità di occupazione
- €. 111,12 e per indennità danni €. 2.500,00.
- Decreto di esproprio avente prot. N. PSA201500010196 del 09/01/2015 con il quale è stata disposta l'espropriazione dell'area riportata in Catasto Terreni del Comune di Nocera Superiore al foglio 1 p.lla n. 816 di 647 mq., a favore della Provincia di Salerno e contro i signori Cialdini Anna nata a Nocera Superiore il 10/07/1939 c.f. CLDNNA39L50F913M per la quota di proprietà pari a 1/2, Petti Diodato nato a Vico Equense il 09/03/1935 c.f. PTTDDT35C09L845U per la quota

di proprietà pari a 1/2, previo liquidazione dell'indennità di esproprio per €.5.745,36, per indennità di occupazione €. 1.409,74 e per indennità danni €.2.674,92.

- Decreto di esproprio avente prot. N. PSA201500010582 del 09/01/2015 con il quale è stata disposta l'espropriazione dell'area riportata in Catasto Terreni del Comune di Nocera Superiore al foglio 1 p.lla n. 822 di 147 mq., foglio 1 p.lla 812 di 2.374 mq, foglio 1 p.lla 240 di 5 mq., foglio 1 p.lla 818 di 313 mq, a favore della Provincia di Salerno e contro il signor Vilani Goffredo nato a Nocera Superiore il 08/03/1922 c.f. VLLGFR22C08F913W per la quota di proprietà pari a 1/1, previo liquidazione dell'indennità di esproprio per €.34.919,70, per indennità di occupazione €. 8.568,25 e per indennità danni €. 76.367,87.
- Decreto di esproprio avente prot. N. PSA201500011071 del 09/01/2015 con il quale è stata disposta l'espropriazione dell'area riportata in Catasto Terreni del Comune di Nocera Superiore al foglio 9 p.lla n. 1144 di 63 mq., a favore della Provincia di Salerno e contro i signori Fusco Renato nato a Nocera Superiore il 23/10/1948 c.f. FSCRNT48R23F913R per la quota di proprietà pari a 12/144, Mauro Gessica nata a Fucecchio il 21/11/1980 c.f. MRAGSC80S61D815Z per la quota di proprietà pari a 4/144, Mauri Roberto nato a Pisa il 16/11/1986 c.f. MRA RRT86S56G702J per la quota di proprietà pari a 4/144, Milite Carmela nata a Nocera Superiore il 22/04/1945 c.f. MLTCML45D62F913K per la quota di proprietà pari a 12/144, Orlando Consiglia nata a Angri il 27/06/1933 c.f. RLNCSG33H67A294C per la quota di proprietà pari a 1/18, Rispoli Elena nata a Nocera Superiore il 21/05/1936 c.f. RSPLNE36E61F913W per la quota di propriet5à pari a 72/144, Rispoli Gerardo nato a Nocera Superiore il 13/10/1965 c.f. RSPGRD65R13F913M per la quota di proprietà pari a 1/6, Rispoli Giovanna nata a Cava de' Tirreni il 23/02/1975 c.f. RSPGNN75B63C361O per la quota di proprietà pari a 8/144, previo deposito dell'indennità di esproprio per €.372,96, per indennità di occupazione €. 137,27.
- Decreto di esproprio avente prot. N. PSA201500010791 del 09/01/2015 con il quale è stata disposta l'espropriazione dell'area riportata in Catasto Terreni del Comune di Nocera Superiore al foglio 1 p.lla n. 824 di 47 mq., a favore della Provincia di Salerno e contro la signora Spinello Maria nata a Nocera Inferiore il 15/11/1942 c.f. SPNMRA42S55F912K per la quota di proprietà pari a 1/1, previo deposito dell'indennità di esproprio per €.417,36, per indennità di occupazione
- €. 102,41.
- Decreto di esproprio avente prot. N. PSA201500011109 del 09/01/2015 con il quale è stata disposta l'espropriazione dell'area riportata in Catasto Terreni del Comune di Nocera Superiore al foglio 6 p.lla n. 8 di 5 mq., a favore della Provincia di Salerno e contro i signori Biancospino Carmela nata a Nocera Superiore il 09/03/1929c.f.BNCCML29C49F913X per la quota di proprietà pari a 18/27, Villani Anna nata a Nocera Supeirore il 20/0381956 c.f. VLLNNA56C60F913T per la quota di proprietà pari a 1/27, Villani Flora nata a Nocera Superiore il 30/10/1967 c.f. VLLFLR67R70F913T per la quota di proprietà pari a 1/27, Villani Giovanna nata a Nocera Superiore il 03/12/1969 c.f. VLLGNN69T43F913R per la quota di proprietà pari a 1/27, Villani Maria Rosaria nata a Nocera Superiore il 09/06/1962 c.f. VLLMRS56H49F013A per la quota di proprietà pari a 1/27, Villani Natale nato a Nocera Superiore il 26/06/1959c.f. VLLNTL59C26F913L per la quota di propriet5à pari a 1/27, Villani Patrizia nata a Nocera Superiore il 05/10/1971 c.f. VLLPRZ71R46F913W per la quota di proprietà pari a 1/27, Villani Prisco nato a Nocera Superiore il 06/09/1957 c.f. VLLPSC57P06F913W per la quota di proprietà pari a 1/27, Villani Raffaelina nata a Nocera Superiore il 08/05/1973 c.f. VLLRFL73E58F913X per la quota di proprietà pari a 1/27, Villani Rita nata a Nocera Superiore il 03/03/1965 c.f. VLLRTI65C43F913E per la quota di proprietà pari a 1/27, previo deposito dell'indennità di esproprio per €.150,00, per indennità di occupazione €. 463,75.
- Decreto di esproprio avente prot. N. PSA201500010375 del 09/01/2015 con il quale è stata disposta l'espropriazione dell'area riportata in Catasto Terreni del Comune di Nocera Superiore al foglio 2 p.lla n. 2812 di 782 mq., a favore della Provincia di Salerno e contro l' Istituto Diocesano per il sostenimento del Clero con

sede in Nocera Inferiore, per la quota di proprietà pari a 1/1, previo liquidazione dell'indennità di esproprio per €.8.340,03, e per indennità di occupazione €.1.965,27.

- Decreto di esproprio avente prot. N. PSA201500010570 del 09/01/2015 con il quale è stata disposta l'espropriazione dell'area riportata in Catasto Terreni del Comune di Nocera Superiore al foglio 2 p.lla n. 2800 di 589 mq e p.lla 2797 di 167 mq, a favore della Provincia di Salerno e contro la signora Angrisani Anna Maria nata a Nocera Superiore il 26/06/1957 c.f.NGRNMR57H66F913S per la quota di proprietà pari a 1/1, previo deposito dell'indennità di esproprio per €..27.972,00, per indennità di occupazione €. 7.302,25.
- Decreto di esproprio avente prot. N. PSA201500010305 del 09/01/2015 con il quale è stata disposta l'espropriazione dell'area riportata in Catasto Terreni del Comune di Nocera Superiore al foglio 2 p.lla n. 2815 di 774 mq., a favore della Provincia di Salerno e contro la signora Fiorentina Emilia nata a Nocera Superiore il 04/01/1971 c.f. FRNMLE71A44F913G per la quota di proprietà pari a 1/1, previo liquidazione dell'indennità di esproprio per €.6.873,12, per indennità di occupazione €. 1.281,19, per indennità danni €. 3.000,00.
- Decreto di esproprio avente prot. N. PSA201500011131 del 09/01/2015 con il quale è stata disposta l'espropriazione dell'area riportata in Catasto Terreni del Comune di Nocera Superiore al foglio 4 p.lla n. 2817 di 41 mq., a favore della Provincia di Salerno e contro i signori Angrisani Luigi nato a Nocera Superiore il 19/09/1956 c.f. NGRLGU56P19F913C per la quota di proprietà pari a 1/3 Angrisani Maria Giuseppa nata a Nocera Superiore il 11/06/1955 c.f. NGRMGS55H51F913X per la quota di proprietà apri a 1/3,, Angrsani Serafina nata a Nocera Superiore il 06/07/1960 c.f. NGRSFN60L46F913U per la quota di proprietà pari a 1/3, previo deposito dell'indennità di esproprio per €. 364,08, per indennità di occupazione p
- €. 154,70.
- Decreto di esproprio avente prot. N. PSA201500011019 del 09/01/2015 con il quale è stata disposta l'espropriazione dell'area riportata in Catasto Terreni del Comune di Nocera Superiore al foglio 2 p.lla n. 2819 di 29 mq., a favore della Provincia di Salerno e contro la signora Memoli Carmelina nata a Nocera Inferiore il 16/09/1973 c.f. MMLCML73P56F912K per la quota di proprietà pari a 1/1, previo deposito dell'indennità di esproprio per €.870,00, per indennità di occupazione
- €. 1.104,17.
- Decreto di esproprio avente prot. N. PSA201500010226 del 09/01/2015 con il quale è stata disposta l'espropriazione dell'area riportata in Catasto Terreni del Comune di Nocera Superiore al foglio 6 p.lla n. 95 di 164 mq., p.lla 1264 di 32 mq, p.lla 181 di 139 mq, p.lla 1270 di 21 mq. a favore della Provincia di Salerno e contro il signor De Angelis Gaetano nato a Roccapiemonte il 16/09/1941 c.f. DNGGTN41P16H431M per la quota di proprietà pari a 1/1, previo liquidazione dell'indennità di esproprio per €. 3.422,95, per indennità di occupazione €.877,63.
- Decreto di esproprio avente prot. N. PSA201500010653 del 09/01/2015 con il quale è stata disposta l'espropriazione dell'area riportata in Catasto Terreni del Comune di Nocera Superiore al foglio 6 p.lla n. 1268 di 51 mq, a favore della Provincia di Salerno e contro il signor Senatore Alfredo nato a Nocera Superiore il 14/04/1938 c.f. SNTLRD38D14F913X per la quota di proprietà pari a 1/1, previo liquidazione dell'indennità di esproprio per €.452,88, per indennità di occupazione €. 1.390,75, per indennità danni €. 7.150,00.
- Decreto di esproprio avente prot. N. PSA201500011097 del 09/01/2015 con il quale è stata disposta l'espropriazione dell'area riportata in Catasto Terreni del Comune di Nocera Superiore al foglio 9 p.lla n. 454 di 89 mq, a favore della Provincia di Salerno e contro il signor Bisogno Giuseppe nato a Nocera Superiore il 16/05/1946 c.f. BSGGPP49E16F913E per la quota di proprietà pari a 1/1, previo deposito dell'indennità di esproprio per €. 790,32, e per indennità di occupazione €.695,87.
- Decreto di esproprio avente prot. N. PSA201500011004 del 09/01/2015 con il quale è stata disposta l'espropriazione dell'area riportata in Catasto Terreni del Comune di Nocera Superiore al foglio 3 p.lla n. 3993 di 10 mq, a favore della

Provincia di Salerno e contro la signora Milano Maria Cristina nata a Nocera Inferiore il 18/03/1933 c.f. MLNMCR33C58F912Y per la quota di proprietà pari a 1/1, previo deposito dell'indennità di esproprio per €. 88,80, e per indennità di occupazione €. 65,37.

- Decreto di esproprio avente prot. N. PSA201500010602 del 09/01/2015 con il quale è stata disposta l'espropriazione dell'area riportata in Catasto Terreni del Comune di Nocera Superiore al foglio 6 p.lla n. 1289 di 19 mq., a favore della Provincia di Salerno e contro i signori Tedesco Anna nata a Nocera Inferiore il 07/04/1961 c.f. TDSNNA61D47F912I per la quota di proprietà pari a 1/3 Tedesco Giovanni nato a Nocera Superiore il 10/08/1973 c.f. TDSGNN73M10F913M per la quota di proprietà apri a 1/3,, Tedesco Mario nato a Nocera Superiore il 19/02/1967 c.f. TDSMRA67B19F913X per la quota di proprietà pari a 1/3, previo liquidazione dell'indennità di esproprio per €. 570,00, per indennità di occupazione €.1.369,17.
- Decreto di esproprio avente prot. N. PSA201500011081 del 09/01/2015 con il quale è stata disposta l'espropriazione dell'area riportata in Catasto Terreni del Comune di Nocera Superiore al foglio 6 p.lla n. 255 di 321 mq, a favore della Provincia di Salerno e contro la signora Di Marino Caterina nata a Nocera Superiore il 29/11/1959 c.f. DMRCRN59S69F913P per la quota di proprietà pari a 1/1, previo deposito dell'indennità di esproprio per €. 2.850,48, e per indennità di occupazione €. 444,49.
- Decreto di esproprio avente prot. N. PSA201500010310 del 09/01/2015 con il quale è stata disposta l'espropriazione dell'area riportata in Catasto Terreni del Comune di Nocera Superiore al foglio 6 p.lla n. 1286 di 49 mq. p.lla 1288 di 22 mq., a favore della Provincia di Salerno e contro i signori Fiorentino Rosa nata a Nocera Superiore il 04/04/1954 c.f. FRNRSO54D44F913I per la quota di proprietà pari a 10/22, Tedesco Pasquale nato a Nocera Superiore il 17/03/1957 c.f. TDSPQL57H17F913U per la quota di proprietà pari a 12/22, previo liquidazione dell'indennità di esproprio per €. 630,48, per indennità di occupazione €.248,39, per indennità danni €. 600,00.
- Decreto di esproprio avente prot. N. PSA201500010591 del 09/01/2015 con il quale è stata disposta l'espropriazione dell'area riportata in Catasto Terreni del Comune di Nocera Superiore al foglio 2 p.lla n. 2794 di 277 mq, a favore della Provincia di Salerno e contro il signor Villani Giovanni nato a Cava de' Tirreni il 10/05/1976 c.f. VLLGNN76E10C361J per la quota di proprietà pari a 1/1, previo liquidazione dell'indennità di esproprio per €. 3.877,60, e per indennità di occupazione €. 4.648,54, per indennità danni €. 6.643,68.
- Decreto di esproprio avente prot. N. PSA201500010292 del 09/01/2015 con il quale è stata disposta l'espropriazione dell'area riportata in Catasto Terreni del Comune di Nocera Superiore al foglio 2 p.lla n. 519 di 141 mq, a favore della Provincia di Salerno e contro il signor Ferrentino Antonio nato a Nocera Superiore il 27/11/1968 c.f. FRRNTN68S27F913K per la quota di proprietà pari a 1/1, previo liquidazione dell'indennità di esproprio per €. 1.252,08, e per indennità di occupazione €. 4,36, per indennità danni €. 2.000,00.
- Decreto di esproprio avente prot. N. PSA201500011124 del 09/01/2015 con il quale è stata disposta l'espropriazione dell'area riportata in Catasto Terreni del Comune di Nocera Superiore al foglio 6 p.lla n. 307 di 71 mq. p.lla 1281 di 12 mq., a favore della Provincia di Salerno e contro i signori Apicella Anna nata a Cava de' Tirreni il 05/03/1916 c.f. PCLNNA16C45C361H per la quota di proprietà pari a 1/2, Vitale Giuseppe nato a Cava de' Tirreni il 13/11/1912 c.f. VTLGPP12S13C361Q per la quota di proprietà pari a 1/2, previo deposito dell'indennità di esproprio per €.737,04, per indennità di occupazione €.124,19.
- Decreto di esproprio avente prot. N. PSA201500010801 del 09/01/2015 con il quale è stata disposta l'espropriazione dell'area riportata in Catasto Terreni del Comune di Nocera Superiore al foglio 6 p.lla n. 1301 di 68 mq, a favore della Provincia di Salerno e contro la signora Sellitto Pasqualina nata a Roccapiemonte il 13/12/1957 c.f. SLLPQL57T53H431U per la quota di proprietà pari a 1/1, previo deposito dell'indennità di esproprio per €. 9.539,72, e per indennità di occupazione €. 5.840,55.

- Decreto di esproprio avente prot. N. PSA201500010761 del 09/01/2015 con il quale è stata disposta l'espropriazione dell'area riportata in Catasto Terreni del Comune di Nocera Superiore al foglio 6 p.lla n. 1291 di 670 mq, a favore della Provincia di Salerno e contro la signora Vitolo Ippolita nata a Nocera Superioreil 21.02.1907 c.f. VTLPLT07B61F913P per la quota di proprietà pari a 1/1, previo deposito dell'indennità di esproprio per €. 5.949,60, e per indennità di occupazione €. 658,71.
- Decreto di esproprio avente prot. N. PSA201500010757 del 09/01/2015 con il quale è stata disposta l'espropriazione dell'area riportata in Catasto Terreni del Comune di Nocera Superiore al foglio 6 p.lla n. 263 di 49 mq, a favore della Provincia di Salerno e contro il signor Vittore o Vittori Giovanni nato a Cava de' Tirreni il 10/05/1937 c.f. VTTGNN37E10C361S per la quota di proprietà pari a 1/1, previo deposito dell'indennità di esproprio per €. 1.470,00, e per indennità di occupazione €. 165,63.
- Decreto di esproprio avente prot. N. PSA201500011087 del 09/01/2015 con il quale è stata disposta l'espropriazione dell'area riportata in Catasto Terreni del Comune di Nocera Superiore al foglio 6 p.lla n. 225 di 19 mq. a favore della Provincia di Salerno e contro i signori De Bartolomeis Antonio nata a Nocera Superiore il 08/08/1953 c.f. DBRNTN53M08F913N per la quota di proprietà pari a 1/2, Rubino Rosa nata a Nocera Superiore il 17/07/1959c.f. RBNRSO59L57F913Y per la quota di proprietà pari a 1/2, previo deposito dell'indennità di esproprio per €.168,72, per indennità di occupazione €.26,15.
- Decreto di esproprio avente prot. N. PSA201500011008 del 09/01/2015 con il quale è stata disposta l'espropriazione dell'area riportata in Catasto Terreni del Comune di Nocera Superiore al foglio 6 p.lla n. 1300 di 97 mq, a favore della Provincia di Salerno e contro il signor Memoli Felice nato a Nocera Superiore il 13/06/1943 c.f. MMLFLC43H13F913M per la quota di proprietà pari a 1/1, previo deposito dell'indennità di esproprio per €. 2.910,00, e per indennità di occupazione €. 1071,04.
- Decreto di esproprio avente prot. N. PSA201500011086 del 09/01/2015 con il quale è stata disposta l'espropriazione dell'area riportata in Catasto Terreni del Comune di Nocera Superiore al foglio 6 p.lla n. 1308 di 17 mq., a favore della Provincia di Salerno e contro i signori De Chiara Giuseppe nato a Nocera Superiore il 01/01/1938 c.f. DCHGPP38A01F913W per la quota di proprietà pari a 9/18, Luciano Maria Carmela nata a Nocera Superiore il 21/07/1958 c.f. LCNMCR58L61F913V per la quota di proprietà pari a 2/18, Luciano Nunzio nato a Nocera Superiore il 06/11/1962 c.f. LCNNNZ62S06F913G per la quota di proprietà pari a 2/18, Luciano Sabato nato a Nocera Superiore il 06/11/1962 c.f. LCNSBT27E14F913Y per la quota di proprietà pari a 3/18, Luciano Vito nato a Nocera Superiore il 03/12/1956c.f. LCNVTL56T03F913N per la quota di proprietà pari a 2/18, previo deposito dell'indennità di esproprio per €.150,96, per indennità di occupazione per €. 37,04.
- Decreto di esproprio avente prot. N. PSA201500010796 del 09/01/2015 con il quale è stata disposta l'espropriazione dell'area riportata in Catasto Terreni del Comune di Nocera Superiore al foglio 6 p.lla n. 686 di 1.350 mq, a favore della Provincia di Salerno e contro la signora Senatore Raffaela nata a Nocera Superioreil 19.01.1941 c.f. SNTRFL41A59F913V per la quota di proprietà pari a 1/1, previo deposito dell'indennità di esproprio per €. 11.988,00, e per indennità di occupazione €. 2.941,50.
- Decreto di esproprio avente prot. N. PSA201500010157 del 09/01/2015 con il quale è stata disposta l'espropriazione dell'area riportata in Catasto Terreni del Comune di Nocera Superiore al foglio 6 p.lla n. 1272 di 81 mq. a favore della Provincia di Salerno e contro i signori Massa Mario nato a Nocera Superiore il 09/08/1941 c.f. MSSMRA41M09F913U per la quota di proprietà pari a 1/2, Capaldo Maria nata a Nocera Inferiore il 11/09/1946c.f. CPLMRA46P51F912V per la quota di proprietà pari a 1/2, previo liquidazione dell'indennità di esproprio per €.719,28, per indennità di occupazione €.459,75.

- Decreto di esproprio avente prot. N. PSA201500010219 del 09/01/2015 con il quale è stata disposta l'espropriazione dell'area riportata in Catasto Terreni del Comune di Nocera Superiore al foglio 6 p.lla n. 1101 di 275 mq. , p.lla, 1068 di 17 mq. , p.lla 1102 di 5 mq., a favore della Provincia di Salerno e contro i signori De Angelis Natale nata a Nocera Superiore il 27/07/1959 c.f. DNGNTL27F91F913W per la quota di proprietà pari a 1/6, Senatore Pasquale nato a Nocera Superiore il 04/02//1964 c.f. SNTPQL64B04F913D per la quota di proprietà pari a 1/6, Senatore Maria Giuseppina nata a Nocera Superiore il 27/12/1934 c.f. SNTMGS34T67F913K per la quota di proprietà pari a 1/6, Senatore Vincenzo nato a Nocera Superiore il 08/08/1930 c.f. SNTVCN30M08F913A per la quota di proprietà pari a 1/6, previo liquidazione dell'indennità di esproprio per €.8.804,40, per indennità di occupazione per €. 3.235,06
- Decreto di esproprio avente prot. N. PSA201500010990 del 09/01/2015 con il quale è stata disposta l'espropriazione dell'area riportata in Catasto Terreni del Comune di Nocera Superiore al foglio 6 p.lla n. 1266 di 60 mq,, p.lla 170 di 40 mq,. a favore della Provincia di Salerno e contro il signor Padovano Sorrentino Raffaele nato a Cava de' Tirreni il 29/03/1945 c.f. PDVRFL45C29C361K per la quota di proprietà pari a 1/1, previo deposito dell'indennità di esproprio per €. 888,00, e per indennità di occupazione €. 926,85.
- Decreto di esproprio avente prot. N. PSA201500011088 del 09/01/2015 con il quale è stata disposta l'espropriazione dell'area riportata in Catasto Terreni del Comune di Nocera Superiore al foglio 6 p.lla n. 1113 di 52 mq. a favore della Provincia di Salerno e contro i signori De Angelis Natale nato a Nocera Superiore il 27/07/1959 c.f. DNGNTL59L27F913W per la quota di proprietà pari a 1/2, Senatore Pasquale nato a Nocera Superiore il 04/02/1964 c.f. SNTPQL64B04F913D per la quota di proprietà pari a 1/2, previo deposito dell'indennità di esproprio per €.461,76, per indennità di occupazione €.300,69.
- Decreto di esproprio avente prot. N. PSA201500011147 del 09/01/2015 con il quale è stata disposta l'espropriazione dell'area riportata in Catasto Terreni del Comune di Nocera Superiore al foglio 4 p.lla n. 3071 di 86 mq,, p.lla 3074 di 19 mq., a favore della Provincia di Salerno e contro la signora Villani Maria nata a Nocera Superioreil 04/12/1934 c.f. VLLMRA34T44F913N per la quota di proprietà pari a 1/1, previo deposito dell'indennità di esproprio per €. 3.150,00, e per indennità di occupazione €. 2.605,84.
- Decreto di esproprio avente prot. N. PSA201500010704 del 09/01/2015 con il quale è stata disposta l'espropriazione dell'area riportata in Catasto Terreni del Comune di Nocera Superiore al foglio 6 p.lla n. 118 di 559 mq,, p-lla 1259 di 143 mq., foglio 9 p.lla 1139 di 151 mq., p.lla 920 di 56 mq., a favore della Provincia di Salerno e contro la signora Rispoli Orsola nata a Cava de' Tirreni il 03/01/1938 c.f. RSPRSL38A43C361H per la quota di proprietà pari a 1/1, previo liquidazione dell'indennità di esproprio per €. 8.071,90, e per indennità di occupazione €. 1.902,18 e per indennità danni €. 19.419,96.
- Decreto di esproprio avente prot. N. PSA201500011121 del 09/01/2015 con il quale è stata disposta l'espropriazione dell'area riportata in Catasto Terreni del Comune di Nocera Superiore al foglio 6 p.lla n. 1257 di 590 mq. , p.lla, 1110 di 566 mq. , p.lla 1111 di 15 mq., a favore della Provincia di Salerno e contro i signori Apicella Armando nato a Cava de' Tirreni il 21/07/1950c.f.PCLRND50L21C361F per la quota di proprietà pari a 8/12, Pascariello Giuseppina nata a Roccapiemonte il 20/01/1940c.f. PSCGPP40A60H431I per la quota di proprietà pari a 2/12, Vuolo Rosa nata a Serino il 06/05/1973 c.f. VLURSO73E46I630Z per la quota di proprietà pari a 2/12, previo deposito dell'indennità di esproprio per €.10.398,48, per indennità di occupazione €. 2.237,71.
- Decreto di esproprio avente prot. N. PSA201500011048 del 09/01/2015 con il quale è stata disposta l'espropriazione dell'area riportata in Catasto Terreni del Comune di Nocera Superiore al foglio 4 p.lla n. 3092 di 117 mq,, a favore della Provincia di Salerno e contro la signora Laudato Assunta nata a Nocera Superioreil 19/03/1948 c.f. LDTSNT48C59F913E per la quota di proprietà pari a

1/1, previo deposito dell'indennità di esproprio per €. 1.419,10, e per indennità di occupazione €. 603,61, per indennità danni €. 3.987,40.

- Decreto di esproprio avente prot. N. PSA201500011144 del 09/01/2015 con il quale è stata disposta l'espropriazione dell'area riportata in Catasto Terreni del Comune di Nocera Superiore al foglio 4 p.lla n. 3089 di 90 mq., p.lla n. 3090 di 14 mq.. a favore della Provincia di Salerno e contro il Comune di Nocera Superiore con sede in Nocera Superiore c.f. 00231450651, per la quota di proprietà pari a 1/1, previo deposito dell'indennità di esproprio per €.623,52, e per indennità di occupazione €. 322,47.
- Decreto di esproprio avente prot. N. PSA201500010810 del 09/01/2015 con il quale è stata disposta l'espropriazione dell'area riportata in Catasto Terreni del Comune di Nocera Superiore al foglio 6 p.lla n. 189 di 4 mq,, a favore della Provincia di Salerno e contro la signora Primicerio Anna nata a Nocera Inferiore il 02/01/1916 c.f. PRMNNA16A42F912P per la quota di proprietà pari a 1/1, previo deposito dell'indennità di esproprio per €. 120,00, e per indennità di occupazione €.. 274,58.
- Decreto di esproprio avente prot. N. PSA201500010296 del 09/01/2015 con il quale è stata disposta l'espropriazione dell'area riportata in Catasto Terreni del Comune di Nocera Superiore al foglio 2 p.lla n. 2795 di 22 mq,, a favore della Provincia di Salerno e contro il signor Ferrentino Luigi nato a Nocera Superiore il 22/02/1959 c.f. FRRLGU59B22F913R per la quota di proprietà pari a 1/1, previo liquidazione dell'indennità di esproprio per €. 660,00, e per indennità di occupazione €. 552,08.
- Decreto di esproprio avente prot. N. PSA201500010985 del 09/01/2015 con il quale è stata disposta l'espropriazione dell'area riportata in Catasto Terreni del Comune di Nocera Superiore al foglio 9 p.lla n. 845 di 30 mq,, a favore della Provincia di Salerno e contro la signora Pisapia Concetta nata a Cava de' Tirreni il 15/09/1947 c.f. PSPCCT47P55C361Y per la quota di proprietà pari a 1/1, previo deposito dell'indennità di esproprio per €. 266,40, e per indennità di occupazione €.65,37.
- Decreto di esproprio avente prot. N. PSA201500010782 del 09/01/2015 con il quale è stata disposta l'espropriazione dell'area riportata in Catasto Terreni del Comune di Nocera Superiore al foglio 6 p.lla n. 120 di 95 mq., a favore della Provincia di Salerno e contro i signori Simonetti Vincenza nata a Nocera Superiore il 12/04/1939 c.f. SMNVCN39D52F913U per la quota di proprietà pari a 3/9, Tanagro Annamaria nata a Nocera Superiore il 08/02/1969 c.f. TNGNMR69B48F913P per la quota di proprietà pari a 2/9, Tanagro Isidoro nato a Nocera Superiore il 26/01/1971 c.f. TNGSDR71A26F913Y per la quota di proprietà pari a 2/9, Tanagro Savina nata a Nocera Superiore il 01/01/1965 c.f. TNGSVN65A41F913M per la quota di proprietà pari a 2/9, previo deposito dell'indennità di esproprio per €. 843,60, per indennità di occupazione per €.348,63
- Decreto di esproprio avente prot. N. PSA201500011062 del 09/01/2015 con il quale è stata disposta l'espropriazione dell'area riportata in Catasto Terreni del Comune di Nocera Superiore al foglio 4 p.lla n. 2680 di 41 mq. a favore della Provincia di Salerno e contro i signori Giordano Amalia nata a Nocera Inferiore il 24/03/1954 c.f. GRDMLA54C64F912U per la quota di proprietà pari a 1/5, Giordano Annamaria nata a Nocera Superiore il 24/03/1963 c.f. GRDNMR63C64F913D per la quota di proprietà pari a 1/5, Giordano Dora nata a Nocera Inferiore il 11/01/1953 c.f. GRDDRO52A51F912N per la quota di proprietà pari a 1/5, Giordano Elena nata a Nocera Superiore il 20/12/1957 c.f. GRDLNE54T60F913T per la quota di proprietà pari a 1/5, Giordano Rita nata a Nocera Superiore il 13/01/1960 c.f. GRDRTI60A53F913K per la quota di proprietà pari ad 1/5, previo deposito dell'indennità di esproprio per €.364,08, per indennità di occupazione €. 71,90
- Decreto di esproprio avente prot. N. PSA201500010324 del 09/01/2015 con il quale è stata disposta l'espropriazione dell'area riportata in Catasto Terreni del Comune di Nocera Superiore al foglio 9 p.lla n. 1142 di 337 mq., a favore della Provincia di Salerno e contro i signori Rispoli Elena nata a Nocera Superiore il

24/05/1936 c.f. RSPLNE36E64F913F per la quota di proprietà pari a 6/9, Lodato Maria Giuseppina nata a Nocera Superiore il 24/02/1971 c.f. LDTMGS71B64F913D per la quota di proprietà pari a 1/9, Lodato Francesco nato a Cava de' Tirreni il 01/10/1973 c.f. LDTFNC73R01C361N per la quota di proprietà pari a 1/9, Lodato Pasqualina nata a Nocera Superiore il 21/04/1967 c.f. LDTPQL67D61F913S per la quota di proprietà pari a 1/9, previo liquidazione dell'indennità di esproprio per €.6.638,93, per indennità di occupazione €. 1.856,19, per indennità danni €.2.250,00

- Decreto di esproprio avente prot. N. PSA201500010334 del 09/01/2015 con il quale è stata disposta l'espropriazione dell'area riportata in Catasto Terreni del Comune di Nocera Superiore al foglio 9 p.lla n. 930 di 15 mq. P.lla n. 929 di 83 mq., a favore della Provincia di Salerno e contro i signori Matarazzo Filomena nata a Avellino il 10/08/1943 c.f. MTRFMN43M50A509V per la quota di proprietà pari a 2/48, De Angelis Anna nata a Nocera Superiore il 20/11/1958 c.f. DNGNNA58S60F913M per la quota di proprietà pari a 1/48, De Angelis Vincenzo nato a Nocera Superiore il 25/03/1964 c.f. DNGVCN64C25F913R per la quota di proprietà pari a 1/48, Romano Carmelina nata a Castellammare di Stabia il 01/08/1936c.f.RMNCML36M41C129B per la quota di proprietà pari a 2/48, Senatore Raffaela nata a Cava de' Tirreni il 02/06/1969 c.f. SNTRFL69H42C361P per la quota di proprietà pari ad 42/48, previo liquidazione dell'indennità di esproprio per €.1.045,17, per indennità di occupazione €. 256,45, per indennità danni €. 750,00.
- Decreto di esproprio avente prot. N. PSA201500010193 del 09/01/2015 con il quale è stata disposta l'espropriazione dell'area riportata in Catasto Terreni del Comune di Nocera Superiore al foglio 16 p.lla n. 5 di 30 mq. a favore della Provincia di Salerno e contro i signori Caso Giovanni nato a Nocera Inferiore il 18/05/1952 c.f. CSAGNN52E18F912J, Caso Ferdinando nato a Nocera Inferiore il 04/05/1949 c.f. CSAFDN49E04F912N, Caso Giuseppe nata a Nocera Inferiore il 15/11/1949 c.f. CSAGPP39S13F912M, Vicidomini Rosa nata a Nocera Inferiore il 15/11/1949c.f.VCDRSO49S55F912M, Caso Antonio nato a Nocera Inferiore il 20/06/1966 c.f. CSANTN66H20F912H, Caso Aniello nato a Nocera Inferiore il 07/09/1968 c.f. CSANLL68P07F912X, Caso Giuliano nato a Nocera Inferiore il 17/08/1981 c.f. CSAGLN81M17F912F; Caso Fortuna nata a Nocera Inferiore il 17/08/1981 c.f CSAFTN81M57F912S previo liquidazione dell'indennità di esproprio per €.900,00, per indennità di occupazione €. 1.665,25, per indennità danni €.2.000,00.
- Decreto di esproprio avente prot. N. PSA201500010770 del 09/01/2015 con il quale è stata disposta l'espropriazione dell'area riportata in Catasto Terreni del Comune di Nocera Superiore al foglio 9 p.lla n. 1274 di 48 mq. a favore della Provincia di Salerno e contro i signori Tedesco Anna nata a Nocera Superiore il 28/08/1957 c.f. TDSNNA57M68F913D per la quota di proprietà pari a 1/3, Tedesco Giambattista nato a Nocera Superiore il 21/01/1965 c.f. TDSGBT65A21F913M per la quota di proprietà pari a 1/3, Tedesco Raffaele nato a Nocera Superiore il 19/12/1958 c.f. TDSRFL58T19F913F per la quota di proprietà pari a 1/3, previo deposito dell'indennità di esproprio per €.1.080,00, per indennità di occupazione
- €. 518,50.
- Decreto di esproprio avente prot. N. PSA201500010628 del 09/01/2015 con il quale è stata disposta l'espropriazione dell'area riportata in Catasto Terreni del Comune di Nocera Superiore al foglio 6 p.lla n. 1262 di 37 mq. a favore della Provincia di Salerno e contro i signori Senatore Maddalena nata a Nocera Superiore il 16/12/1959 c.f. SNTMDL59T56F913D per la quota di proprietà pari a 1/3, Senatore Pasquale nato a Nocera Superiore il 04/02/1964 c.f. SNTPQL64B04F913D per la quota di proprietà pari a 1/3, Senatore Anna nata a Nocera Superiore il 09/09/1961 c.f. SNTNNA61P49F913U per la quota di proprietà pari a 1/3, previo liquidazione dell'indennità di esproprio per €.1.110,00, per indennità di occupazione €. 1.656,25, per indennità danni €. 2.535,12..
- Decreto di esproprio avente prot. N. PSA201500010806 del 09/01/2015 con il quale è stata disposta l'espropriazione dell'area riportata in Catasto Terreni del

Comune di Nocera Superiore al foglio 6 p.lla n. 307 di 125 mq,, p.lla n. 1276 di 48 mq., p.lla n. 473 di 30 mq., p.lla n. 306 di 110 mq., plla n. 467 di 10 mq., a favore della Provincia di Salerno e contro la signora Santucci Anna nata a Nocera Superiore il 01/05/1929 c.f. SNTNNA29E41F913D per la quota di proprietà pari a 1/1, previo deposito dell'indennità di esproprio per €. 973,84, e per indennità di occupazione €.255,23.

- Decreto di esproprio avente prot. N. PSA201500011113 del 09/01/2015 con il quale è stata disposta l'espropriazione dell'area riportata in Catasto Terreni del Comune di Nocera Superiore al foglio 6 p.lla n. 1306 di 22 mq,, a favore della Provincia di Salerno e contro il signor Bevilacqua Giuseppe nato a Nocera Superiore il 29/06/1923 c.f. BVLGPP23H29F913B per la quota di proprietà pari a 1/1, previo deposito dell'indennità di esproprio per €. 660,00, e per indennità di occupazione €.242,92.
- Decreto di esproprio avente prot. N. PSA201500010557 del 09/01/2015 con il quale è stata disposta l'espropriazione dell'area riportata in Catasto Terreni del Comune di Nocera Superiore al foglio 9 p.lla n. 1148 di 697 mq,, a favore della Provincia di Salerno e contro la signora Rispoli Angiolina nata a Nocera Superiore il 03/04/1931 c.f. RSPNLN31D43F913P per la quota di proprietà pari a 1/1, previo liquidazione dell'indennità di esproprio per €. 6.189,36, e per indennità di occupazione €.762,61.
- Decreto di esproprio avente prot. N. PSA201500010281 del 09/01/2015 con il quale è stata disposta l'espropriazione dell'area riportata in Catasto Terreni del Comune di Nocera Superiore al foglio 9 p.lla n. 932 di 175 mq,, p.lla n. 1130 di 681 mq., p.lla n. 1124 di 143 mq., a favore della Provincia di Salerno e contro il signor Di Lieto Pietro nato a Cava de' Tirreni il 22/03/1972 c.f. DLTPTR72C22C361U per la quota di proprietà pari a 1/1, previo liquidazione dell'indennità di esproprio per €.10.654,34, per indennità di occupazione €.3.799,70, per indennità danni €.73.800,00.
- Decreto di esproprio avente prot. N. PSA201500010640 del 09/01/2015 con il quale è stata disposta l'espropriazione dell'area riportata in Catasto Terreni del Comune di Nocera Superiore al foglio 9 p.lla n. 922 di 195 mq,, p.lla n. 926 di 80 mq., p.lla n. 1137 di 20 mq., p.lla n. 928 di 28 mq., p.lla 1135 di 36 mq., p.lla n.1133 di 127 mq., a favore della Provincia di Salerno e contro il signor Senatore Domenico nato a Nocera Superiore il 02/09/1949 c.f. SNTDNC49P02F913U per la quota di proprietà pari a 1/1, previo liquidazione dell'indennità di esproprio per €.5.183,19, e per indennità di occupazione €.414,16.
- Decreto di esproprio avente prot. N. PSA201500010384 del 09/01/2015 con il quale è stata disposta l'espropriazione dell'area riportata in Catasto Terreni del Comune di Nocera Superiore al foglio 9 p.lla n. 19 di 1291 mq,, a favore della Provincia di Salerno e contro il signor Oliva Carlo nato a Nocera Inferiore il 11/101944 c.f. LVOCRL44R11F912H per la quota di proprietà pari a 1/1, previo liquidazione dell'indennità di esproprio per €. 13.768,52, per indennità di occupazione €.3.378,39, per indennità danni €. 11.837,90.
- Decreto di esproprio avente prot. N. PSA201500011137 del 09/01/2015 con il quale è stata disposta l'espropriazione dell'area riportata in Catasto Terreni del Comune di Nocera Superiore al foglio 9 p.lla n. 1141 di 200 mq,, a favore della Provincia di Salerno e contro il signor Attanasio Antonio nato a Nocera Superiore il 19/11/1936 c.f. TTNNTN36S19F913F per la quota di proprietà pari a 1/1, previo deposito dell'indennità di esproprio per €. 1.776,00, e per indennità di occupazione €.152,52.
- Decreto di esproprio avente prot. N. PSA2015000111089 del 09/01/2015 con il quale è stata disposta l'espropriazione dell'area riportata in Catasto Terreni del Comune di Nocera Superiore al foglio 9 p.lla n. 924 di 132 mq,, p.lla n. 923 di 224 mq. a favore della Provincia di Salerno e contro i signori Cuomo Aniello nato a Nocera Superiore il 12/04/1938 c.f. CMUNLL38D12F913T per la quota di proprietà pari a 1/2, Santoriello Maria nata a Cava de' Tirreni il 07/12/1942c.fSNTMRA42T47C361Q per la quota di proprietà pari a 1/2, previo

deposito dell'indennità di esproprio per €. 3.796,74, e per indennità di occupazione €.818,95.

- Decreto di esproprio avente prot. N. PSA201500010560 del 09/01/2015 con il quale è stata disposta l'espropriazione dell'area riportata in Catasto Terreni del Comune di Nocera Superiore al foglio 9 p.lla n. 1146 di 75 mq,, a favore della Provincia di Salerno e contro la signora Rispoli Elena nata a Nocera Superiore il 21/05/1936 c.f. RSPLNE36E61F913W per la quota di proprietà pari a 1/1, previo liquidazione dell'indennità di esproprio per €. 666,00, per indennità di occupazione €.817,07, per indennità danni €. 3.500,00.
- Decreto di esproprio avente prot. N. PSA201500010275 del 09/01/2015 con il quale è stata disposta l'espropriazione dell'area riportata in Catasto Terreni del Comune di Nocera Superiore al foglio 9 p.lla n. 1127 di 283 mq,, a favore della Provincia di Salerno e contro la signora Di Lieto Maria nata a Nocera Superiore il 22/03/1972 c.f. DLTMRA68A48F913D per la quota di proprietà pari a 1/1, previo liquidazione dell'indennità di esproprio per €. 3.018,20, e per indennità di occupazione €.2.656,13.
- Decreto di esproprio avente prot. N. PSA201500010169 del 09/01/2015 con il quale è stata disposta l'espropriazione dell'area riportata in Catasto Terreni del Comune di Nocera Superiore al foglio 9 p.lla n. 1105 di 734 mq,, a favore della Provincia di Salerno e contro la signora Caldarese Maria nata a Nocera Superiore il 18/09/1955 c.f. CLDMRA55P58F913S per la quota di proprietà pari a 1/1, previo liquidazione dell'indennità di esproprio per €. 7.828,11, per indennità di occupazione €.876,65 per indennità danni €. 600,00.
- Decreto di esproprio avente prot. N. PSA201500011027 del 09/01/2015 con il quale è stata disposta l'espropriazione dell'area riportata in Catasto Terreni del Comune di Nocera Superiore al foglio 4 p.lla n. 3085 di 18 mq. a favore della Provincia di Salerno e contro i signori Masullo Carmela nata a Nocera Superiore il 20/02/1968 c.f. MSLCML68B60F913F per la quota di proprietà pari a 1/4, Masullo Giuseppina nata a Nocera Superiore il 20/01/1973 c.f. MSLGPP73A60F913W per la quota di proprietà pari a 1/4, Senatore Anna nata a Nocera Superiore il 11/11/1941 c.f. SNTNNA41S54F913Z per la quota di proprietà pari a 1/3, previo deposito dell'indennità di esproprio per €.159,81, per indennità di occupazione per €. 39,22.
- Decreto di esproprio avente prot. N. PSA201500011135 del 09/01/2015 con il quale è stata disposta l'espropriazione dell'area riportata in Catasto Terreni del Comune di Nocera Superiore al foglio 2 p.lla n. 2827 di 136 mq., a favore della Provincia di Salerno e contro i signori Angrisani Luigi nato a Nocera Superiore il 19/09/1956 c.f. NGRLGU56P19F913C per la quota di proprietà pari a 4/45, Angrisani Maria Giuseppa nata a Nocera Superiore il 11/06/1955c.f.NGRMGS55H51F913X per la quota di proprietà pari a 4/45, Angrisani Serafina nata a Nocera Superiore il 06/07/1960c.f. NGRSFN60L46F913U per la quota di proprietà pari a 4/45, Angrisani Biagio nato a Nocera Superiore il 31/08/1919 c.f. NGRBGI19M31F913S per la quota di proprietà pari a 12/45, Angrisani Raffaele nato a Nocera Superiore il 08/05/1908 c.f. NGRRFL08E08F913Q per la quota di proprietà pari ad 12/45,Angrisani Luisa nata a Nocera Superiore il 05/02/1906 c.f. NGRLSU06B45F913F per la quota di proprietà pari a 9/45, previo deposito dell'indennità di esproprio per €.1.450,44, per indennità di occupazione per €.991,80.
- Decreto di esproprio avente prot. N. PSA201500010317 del 09/01/2015 con il quale è stata disposta l'espropriazione dell'area riportata in Catasto Terreni del Comune di Nocera Superiore al foglio 2 p.lla n. 694 di 144 mq,, p.lla n. 2821 di 511 mq, a favore della Provincia di Salerno e contro il signor Gargiulo Vincenzo nato a Nocera Superiore il 18/05/1963 c.f. GRGVCN63E18F913L per la quota di proprietà pari a 1/1, previo liquidazione dell'indennità di esproprio per €. 5.816,40, per indennità di occupazione €.1.507,79, per indennità danni €. 2.404,82.
- Decreto di esproprio avente prot. N. PSA201500011031 del 09/01/2015 con il quale è stata disposta l'espropriazione dell'area riportata in Catasto Terreni del Comune di Nocera Superiore al foglio 1 p.lla n. 650 di 37 mq,a favore della

Provincia di Salerno e contro il signor Manzo Eugenio nato a Cava de' Tirreni il 21/06/1947 c.f. MNZGNE47H21C361E per la quota di proprietà pari a 1/1, previo deposito dell'indennità di esproprio per €. 328,56, e per indennità di occupazione €.254,93.

- Decreto di esproprio avente prot. N. PSA201500011074 del 09/01/2015 con il quale è stata disposta l'espropriazione dell'area riportata in Catasto Terreni del Comune di Nocera Superiore al foglio 1 p.lla n. 4 di 57 mq,a favore della Provincia di Salerno e contro il Ente Ferrovie dello Stato, per la quota di proprietà pari a 1/1, previo deposito dell'indennità di esproprio per €. 619,82, e per indennità di occupazione €.701,60.
- Decreto di esproprio avente prot. N. PSA201500011141 del 09/01/2015 con il quale è stata disposta l'espropriazione dell'area riportata in Catasto Terreni del Comune di Nocera Superiore al foglio 4 p.lla n. 3076 di 561 mq, a favore della Provincia di Salerno e contro i signori Salvi Giuseppe nato a Nocera Superiore il 16/11/1931 c.f. SLVGPP31S16F913X per la quota di proprietà pari a 1/2, Salvi Valeriano nato a Nocera Superiore il 21/03/1940 c.f. SLVVRN40C21F913V per la quota di proprietà pari a 1/2, previo deposito dell'indennità di esproprio per €.5.993,07, e per indennità di occupazione €.1.229,93.
- Decreto di esproprio avente prot. N. PSA201500011148 del 09/01/2015 con il quale è stata disposta l'espropriazione dell'area riportata in Catasto Terreni del Comune di Nocera Superiore al foglio 6 p.lla n. 1281 di 466 mq,, p.lla 253 di 1.140 mq., p.lla 1280 di 1.904 mq., a favore della Provincia di Salerno e contro la sig.ra Mattey Ida nata a Napoli il 10/08/1905, per la quota di proprietà pari a 1/1, previo deposito dell'indennità di esproprio per €.31.188,80, e per indennità di occupazione €.7.623,93.
- Decreto di esproprio avente prot. N. PSA201500010981 del 09/01/2015 con il quale è stata disposta l'espropriazione dell'area riportata in Catasto Terreni del Comune di Nocera Superiore al foglio 9 p.lla n. 643 di 3 mq,, 637 di 7 mq. a favore della Provincia di Salerno e contro i signori Pisapia Concetta nata a Cava de' Tirreni il 15/09/1947 c.f. PSPCCT47P55C361Y per la quota di proprietà pari a 1/1, Russo Carmela nata a Tramonti il 01/02/1916 c.f. RSSCML16B41L323C per la quota di usufrutto,, previo deposito dell'indennità di esproprio per €.83,49, e per indennità di occupazione €.23,10.
- Decreto di esproprio avente prot. N. PSA201500011094 del 09/01/2015 con il quale è stata disposta l'espropriazione dell'area riportata in Catasto Terreni del Comune di Nocera Superiore al foglio 6 p.lla n. 1295 di 648 mq,a favore della Provincia di Salerno e contro la Società Boscamar srl, per la quota di proprietà pari a 1/1, previo deposito dell'indennità di esproprio per €. 5.754,24, e per indennità di occupazione €.1.411,92.
- Decreto di esproprio avente prot. N. PSA201500010205 del 09/01/2015 con il quale è stata disposta l'espropriazione dell'area riportata in Catasto Terreni del Comune di Nocera Superiore al foglio 6 p.lla n. 1277 di 415 mq., a favore della Provincia di Salerno e contro i signori Massa Fioravante nato a Nocera Superiore il 06/02/1935 c.f. MSSFVN35B06F913H per la quota di proprietà pari a 6/9, Massa Luigi nato a Cava de' Tirreni il 03/01/1966 c.f. MSSLGU66A03C361I per la quota di proprietà pari a 1/9, Massa Anna nata a Cava de' Tirreni il 23/01/1970 c.f. MSSNNA70A63C361X per la quota di proprietà pari a 1/9, Massa Giovanni nato a Nocera Inferiore il 30/11/1976 c.f. MSSGNN76S30F912C per la quota di proprietà pari a 1/9, previo liquidazione dell'indennità di esproprio per €.3.685,20, per indennità di occupazione per €.643,54.
- Decreto di esproprio avente prot. N. PSA2015000111091 del 09/01/2015 con il quale è stata disposta l'espropriazione dell'area riportata in Catasto Terreni del Comune di Nocera Superiore al foglio 6 p.lla n. 262 di 3 mq,, a favore della Provincia di Salerno e contro i signori Colombo Natale nato a Nocera Superiore il 17/09/1901 c.f. CLNNTL01P17F913B per la quota di proprietà pari a 1/2, Santucci Teresa nata a Nocera Inferiore il 04/10/1904 c.f SNTTRS04R44F912M per la quota di proprietà pari a 1/2, previo deposito dell'indennità di esproprio per €. 90,00, e per indennità di occupazione €.1.015,83.

- Decreto di esproprio avente prot. N. PSA201500010647 del 09/01/2015 con il quale è stata disposta l'espropriazione dell'area riportata in Catasto Terreni del Comune di Nocera Superiore al foglio 6 p.lla n. 1297 di 100 mq,a favore della Provincia di Salerno e contro il signor Senatore Carmine nato a Nocera Superiore il 05/01/1954 c.f. SNTCMN54A05F912H per la quota di proprietà pari a 1/1, previo liquidazione dell'indennità di esproprio per €. 3.000,00, e per indennità di occupazione €.1.843,96.
- Decreto di esproprio avente prot. N. PSA201500011117 del 09/01/2015 con il quale è stata disposta l'espropriazione dell'area riportata in Catasto Terreni del Comune di Nocera Superiore al foglio 2 p.lla n. 2823 di 5 mq. a favore della Provincia di Salerno e contro la signora Battipaglia Stella nata a Nocera Superiore il 28/06/1961 c.f. BTTSLL61H68F913C per la quota di proprietà pari a 1/1, previo deposito dell'indennità di esproprio per €.150,00, e per indennità di occupazione €.1.126,25.
- Decreto di esproprio avente prot. N. PSA201500011139 del 09/01/2015 con il quale è stata disposta l'espropriazione dell'area riportata in Catasto Terreni del Comune di Nocera Superiore al foglio 6 p.lla n. 1299 di 78 mq, a favore della Provincia di Salerno e contro i signori Salvi Giuseppe nato a Nocera Superiore il 16/11/1931 c.f. SLVGPP31S16F913X per la quota di proprietà pari a 1/2, Salvi Valeriano nato a Nocera Superiore il 21/03/1940 c.f. SLVVRN40C21F913V per la quota di proprietà pari a 1/2, previo deposito dell'indennità di esproprio per €.692,64, per indennità di occupazione €.335,55, e per indennità danni €.600,00.
- Decreto di esproprio avente prot. N. PSA201500011076 del 09/01/2015 con il quale è stata disposta l'espropriazione dell'area riportata in Catasto Terreni del Comune di Nocera Superiore al foglio 2 p.lla n. 664 di 10 mq,a favore della Provincia di Salerno e contro il signor Ferrentino Luigi nato a Nocera Superiore il 30/05/1893 per la quota di proprietà pari a 1/1, previo deposito dell'indennità di esproprio per €. 88,80, e per indennità di occupazione €.472,82.
- Decreto di esproprio avente prot. N. PSA201500011051 del 09/01/2015 con il quale è stata disposta l'espropriazione dell'area riportata in Catasto Terreni del Comune di Nocera Superiore al foglio 3 p.lla n. 27 di 9 mq,a favore della Provincia di Salerno e contro la Società Intercar snc, per la quota di proprietà pari a 1/1, previo deposito dell'indennità di esproprio per €. 79,92, e per indennità di occupazione €87,16.
- Decreto di esproprio avente prot. N. PSA201500011064 del 09/01/2015 con il quale è stata disposta l'espropriazione dell'area riportata in Catasto Terreni del Comune di Nocera Superiore al foglio 4 p.lla n. 882 di 44 mq,a favore della Provincia di Salerno e contro l'Istituto Autonomo Case Popolari di Salerno, per la quota di proprietà pari a 1/1, previo deposito dell'indennità di esproprio per €.1.320,00, e per indennità di occupazione €.1.269,79.
- Decreto di esproprio avente prot. N. PSA201500011092 del 09/01/2015 con il quale è stata disposta l'espropriazione dell'area riportata in Catasto Terreni del Comune di Nocera Superiore al foglio 6 p.lla n. 463 di 12 mq,a favore della Provincia di Salerno e contro la Cassa per il Mezzogiorno, per la quota di proprietà pari a 1/1, previo deposito dell'indennità di esproprio per €.106,56, e per indennità di occupazione €.26,15.
- Decreto di esproprio avente prot. N. PSA201500011127 del 09/01/2015 con il quale è stata disposta l'espropriazione dell'area riportata in Catasto Terreni del Comune di Nocera Superiore al foglio 6 p.lla n. 261 di 99 mq, a favore della Provincia di Salerno e contro i signori Angrisani Savina nata a Nocera Superiore il 01/12/1908 c.f. NGRSVN08T41F913G per la quota di proprietà pari a 1/2, Tanagri Isidoro nato a Salerno il 30/11/1908 c.f. TNGSDR08S30H703K per la quota di proprietà pari a 1/2, previo deposito dell'indennità di esproprio per €.879,12.
- Decreto di esproprio avente prot. N. PSA201500011077 del 09/01/2015 con il quale è stata disposta l'espropriazione dell'area riportata in Catasto Terreni del Comune di Nocera Superiore al foglio 2 p.lla n. 2825 di 1281 mq,p.lla 2833 di 29 mq., p.lla 2829 di 124 mq., a favore della Provincia di Salerno e contro la signora Ferrentino Maria nata a Nocera Inferiore il 12/03/1945 c.f. FRRMRA45C52F912P

per la quota di proprietà pari a 1/1, previo deposito dell'indennità di esproprio per €.12.733,92, e per indennità di occupazione €.3.606,06.

- Decreto di esproprio avente prot. N. PSA201500010826 del 09/01/2015 con il quale è stata disposta l'espropriazione dell'area riportata in Catasto Terreni del Comune di Nocera Superiore al foglio 9 p.lla n. 1150 di 458 mq. a favore della Provincia di Salerno e contro i signori Pisciotta Alfonso nato a Pagani il 17/07/1926 c.f. PSCLNS26B17G230P per la quota di proprietà pari a 42/1134, Pisciotta Concetta nata a Pagani il 08/01/1957 c.f. PSCCCT57A48G230H per la quota di proprietà pari a 40/1134, Pisciotta Rachele nata a Pagani il 23/03/1953 c.f. PSCRHL50P46G230R per la quota di proprietà pari a 40/1134, Pisciotta Vittoria nata a Pagani il 23/03/1953 c.f.PSCVTR53C23G230T per la quota di proprietà pari a 40/1134, Senatore Anna nata a Nocera Superiore il 30/12/1937 c.f. SNTNNA37T70F913M per la quota di proprietà pari ad 162/1134, Senatore Antonietta nata a Nocera Superiore il 17/04/1932 c.f. SNTNNT32D57F913H per la quota di proprietà pari a 162/1134, Senatore Concetta nata a Nocera Superiore il 09/01/1952 c.f. SNTCCT52A49F913K per la quota di proprietà pari a 54/1134, Senatore Francesco nato a Nocera Superiore il 25/09/1935 c.f. SNTFNC35P25F913R per la quota di proprietà pari a 162/1134, Senatore Lucia nata a Nocera Superiore il 24/05/1930 c.f. SNTLCU30E64F913K per la quota di proprietà pari a 2/7, Senatore Raffaele nato a Nocera Superiore il 14/11/1967 c.f. SNTRFL67A14F913R per la quota di proprietà pari a 54/1134, Senatore Silvana nata a Nocera Superiore il 29/01/1954 c.f. SNTSVN54A69F913D per la quota di proprietà pari a 54/1134, previo deposito dell'indennità di esproprio per €.4.884,57, per indennità di occupazione per €. 840,02, per indennità danni €. 2.500,00.
- Decreto di esproprio avente prot. N. PSA201500010379 del 09/01/2015 con il quale è stata disposta l'espropriazione dell'area riportata in Catasto Terreni del Comune di Nocera Superiore al foglio 6 p.lla n. 1303 di 68 mq,, a favore della Provincia di Salerno e contro la signora Memoli Anna Maria nata a Nocera Superiore il 22/08/1937 c.f. MMLNMR57M62F913J per la quota di proprietà pari a 1/1, previo liquidazione dell'indennità di esproprio per €. 603,84, per indennità di occupazione €.270,18 e per indennità danni €. 994,68.
- Decreto di esproprio avente prot. N. PSA201500010265 del 09/01/2015 con il quale è stata disposta l'espropriazione dell'area riportata in Catasto Terreni del Comune di Nocera Superiore al foglio 6 p.lla n. 1294 di 52 mq,, a favore della Provincia di Salerno e contro la signora Contaldi Maria nata a Nocera Superiore il 15/02/1940 c.f. CNTMRA40B55F913J per la quota di proprietà pari a 1/1, previo liquidazione dell'indennità di esproprio per €. 1.560,00, e per indennità di occupazione €.125,00.
- Decreto di esproprio avente prot. N. PSA201500010259 del 09/01/2015 con il quale è stata disposta l'espropriazione dell'area riportata in Catasto Terreni del Comune di Nocera Superiore al foglio 6 p.lla n. 1293 di 51 mq,, a favore della Provincia di Salerno e contro il signor Contaldi Pietro nato a Nocera Superiore il 23/04/1965 c.f. CNTPTR65D23F913S per la quota di proprietà pari a 1/1, previo liquidazione dell'indennità di esproprio per €. 1.530,00, e per indennità di occupazione €. 1.093,13.
- Decreto di esproprio avente prot. N. PSA201500010548 del 09/01/2015 con il quale è stata disposta l'espropriazione dell'area riportata in Catasto Terreni del Comune di Nocera Superiore al foglio 6 p.lla n. 1292 di 14 mq,, a favore della Provincia di Salerno e contro il signor Purgante Armando nato a Cava de' Tirreni il 23/07/1936 c.f. PRGRND36L23C361M per la quota di proprietà pari a 1/1, previo liquidazione dell'indennità di esproprio per €. 420, e per indennità di occupazione €.552,08.
- Decreto di esproprio avente prot. N. PSA201500010612 del 09/01/2015 con il quale è stata disposta l'espropriazione dell'area riportata in Catasto Terreni del Comune di Nocera Superiore al foglio 6 p.lla n. 25 di 72 mq,, a favore della Provincia di Salerno e contro il signor Simonetti Michele nato a Cava de' Tirreni il 07/10/1957 c.f. SMNMHL57R07C361O per la quota di proprietà pari a 1/1, previo

liquidazione dell'indennità di esproprio per €. 2.160,00, e per indennità di occupazione €. 1.104,17.

- Decreto di esproprio avente prot. N. PSA201500011145 del 09/01/2015 con il quale è stata disposta l'espropriazione dell'area riportata in Catasto Terreni del Comune di Nocera Superiore al foglio 6 p.lla n. 1279 di 140 mq,, a favore della Provincia di Salerno e contro il signor Albani Carlo nato a Nocera Superiore il 01/03/1947 c.f. LBNCRL47A03F913A per la quota di proprietà pari a 1/1, previo deposito dell'indennità di esproprio per €. 4.200,00, e per indennità di occupazione €. 1.545,83.
- Decreto di esproprio avente prot. N. PSA201500010999 del 09/01/2015 con il quale è stata disposta l'espropriazione dell'area riportata in Catasto Terreni del Comune di Nocera Superiore al foglio 6 p.lla n. 302 di 15 mq,, p.lla n. 462 di 35 mq., p.lla n. 1284 di 23 mq., a favore della Provincia di Salerno e contro la signora Milite Anna nata a Nocera Superiore il 03/01/1947 c.f. MLTNNA47A43F913I per la quota di proprietà pari a 1/1, previo deposito dell'indennità di esproprio per €.1.806,00, e per indennità di occupazione €.1.522,73.

  f.to il RUP del Servizio per le Espropri (dott. Antonio Amato)

  f.to il Dirigente del Settore Espropri, Lavori Pubblici, Viabilità e Manutenzione strade (dott. Domenico Ranesi)

ARCADIS (Agenzia Regionale Campana Difesa Suolo)_C.F.: 95109910638
Estratto del DECRETO UFFICIO ESPROPRI n.0062 del 17/09/2015
Espropriazioni, occupazioni d'urgenza e servitù
Comune di: Bracigliano_ Provincia di: Salerno

Lavori di: "Sistemazione idrogeologica del territorio comunale di Bracigliano (SA) - Vallone Piesco" - cod. C/011/E - approvato con Ordinanza n. 5166 del 17 aprile 2008 del Commissario Delegato ex O.P.C.M. 2994/99 e ss.mm.ii..
Autorizzazione alla liquidazione e pagamento del saldo dell'indennità d'esproprio relativa al bene censito nel N.C.T. del Comune di Bracigliano (SA) al foglio 5 p. lla 807 (ex 212).

Ai sensi dell'art. 26 comma 7 del DPR 327/01, si rende noto che con Decreto Ufficio Espropri n.0062 del 17/09/2015, è stata autorizzata la liquidazione ed il pagamento del saldo dell'indennità complessiva di esproprio dell'importo di € 725,13 (euro settecentoventicinque/13) relativa al bene censito nel N.C.T. del Comune di Bracigliano (SA) al foglio 5 p. lla 807 (ex 212) - interessato da esproprio per la sua intera consistenza di m^2 143 - a favore del sig. Calabrese Enrico nato a Torino il 01.11.1973 c.f.: CLB NRC 73S01 L219F.

La Responsabile Ufficio Espropri
dott. ing. Maria Cassetti

ARCADIS (Agenzia Regionale Campana Difesa Suolo) C.F.: 95109910638
Estratto del DECRETO UFFICIO ESPROPRI n.63 del 17/09/2015
Espropriazioni, occupazioni d'urgenza e servitù
Comune di: Poggiomarino Provincia di: Napoli

Lavori di: "Opere di completamento della rete fognaria del Comune di Poggiomarino (NA) Opere di tipo A-B1" di cui Ordinanza n. 405 del 16.02.2006 del Commissario delegato ex OPCM 3270/03. Deposito presso il M.E.F. delle indennità di esproprio e/o asservimento e occupazione temporanea dei beni individuati nel N.C.T. Comune di Poggiomarino (NA).

Ai sensi dell'art. 26 comma 7 del DPR 327/01, si rende noto che con Decreto Ufficio Espropri n. 63 del 17.09.2015, è stato autorizzato il deposito presso il MEF – Tesoreria Provinciale dello Stato – Sezione di Salerno - della somma complessiva di € 1.247,23 (euro milleduecentoquarantasette/23) a titolo di indennità di asservimento, occupazione temporanea e per manufatti e/o piante, come di seguito indicato:

Comune censuario: Poggiomarino (NA)

N.C.T. Foglio 7 p.lla 579 superficie in asservimento m^2 78 superficie in occupazione m^2 78; indennità complessiva € 1.203,52 (euro milleduecentotre/52).
Ditta: D'Ambrosio Angelo nato a Poggiomarino (NA) il 03.10.1957 c.f.: DMB NGL 57R03 G762X intestatario catastale

N.C.T. Foglio 7 p.lla 578 superficie in asservimento m^2 14 superficie in occupazione di m^2 14; indennità complessiva € 43,71 (euro quarantatre/71)
Ditta: Iervolino Salvatore nato a Poggiomarino il 29.03.1935 c.f.: RVL SVT 35C29 G762Y e Iervolino Luisa nata a Poggiomarino il 14.12.1922 c.f.: RVL LSU 22T54 G762P eredi degli intestatari catastali Iervolino Gennaro e Ambrosio Speranza

La Responsabile Ufficio Espropri
dott. ing. Maria Cassetti

ARCADIS (Agenzia Regionale Campana Difesa Suolo)_C.F.: 95109910638
Estratto del DECRETO UFFICIO ESPROPRI n.0064 del 17/09/2015
Espropriazioni, occupazioni d'urgenza e servitù
Comuni di: Mercato San Severino - Provincia di Salerno
Montoro Inferiore – Provincia di Avellino

Lavori di: "Nuova vasca di laminazione delle piene del torrente Solofrana in località Pandola del Comune di Mercato San Severino" – Cod. DS-SA 04A/2 – di cui all'Ordinanza n. 4148 del 2 dicembre 2005 del Commissario Delegato ex O.P.C.M. 2994.
Liquidazione e Pagamento saldo delle indennità.

Ai sensi dell'art. 26 comma 7 del DPR 327/01, si rende noto che con Decreto Ufficio Espropri n.0064 del 17/09/2015, è stata autorizzata la liquidazione ed il pagamento dei saldi delle indennità di esproprio, nell'importo complessivo di € 146.556,82 (euro centoquarantaseimilacinquecentocinquantasei/82), a favore degli aventi diritto e relativamente ai beni come indicati nella tabella che segue:

PASTORE Anna Teresa nata Fisciano (SA) il 25/01/1932 c.f. PST NTR 32A65 D615K	**€ 4.842,96**
PASTORE Maria nata a Mercato San Severino (SA) il 04/03/1937 c.f. PST MRA 37C44 F138K	**€ 16.241,79**
PASTORE Michele nato a Mercato San Severino (SA) il 08/07/1956 c.f. PST MHL 56L08 F138O	**€ 5.938,10**
PASTORE Nunziante nato a Castel San Giorgio (SA) il 10/09/1967 c.f. PST NZN 67P10 C259O	**€ 2.956,88**
PASTORE Gerardo nato ad Avellino il 12/01/1972 c.f. PST GRD 72A12 A509I	**€ 2.956,88**
MELELLA Antonietta nata Pontecagnano Faiano (SA) il 09/05/1936 c.f. MLL NNT 36E49 G834N	**€ 4.332,56**
CITRO Silvana nata a Pontecagnano Faiano (SA) il 28/02/1961 c.f. CTR SVN 61B68 G834V	**€ 2.888,37**
CITRO Maria nata a Salerno il 21/11/1959 c.f. CTR MRA 59S61 H703T	**€ 2.888,37**
CITRO Cinzia nata a Pontecagnano Faiano (SA) il 03/04/1965 c.f. CTR CNZ 65D43 G834Y	**€ 2.888,37**

CONSIGLIO Gilda nata a Montoro Inferiore (AV) il 06/06/1942 c.f. CNS GLD 42H46 F693W	**€ 1.828,98**
MAFFETTONE Giovanni nato a Burgsolms (Germania) il 17/04/1967 c.f. MFF GNN 67D17 Z112X	**€ 1.219,32**
MAFFETTONE Pasqualino nato a Burgsolms (Germania) il 06/03/1966 c.f. MFF PQL 66C06 Z112K	**€ 1.219,32**
MAFFETTONE Antonella nata a Salerno il 31/01/1979 c.f. MFF NNL 79A71 H703P	**€ 1.219,32**
CERRATO Gennaro nato a Mercato San Severino (SA) il 06/03/1971 c.f. CRR GNR 71C06 F138I	**€ 26.132,59**
CERRATO Mario nato a Bracigliano (SA) il 14/01/1965 c.f. CRR MRA 65A14 B115S	**€ 26.132,59**
GIORDANO Antonietta nata a Nocera Inferiore (SA) il 23/02/1964 c.f. GRD NNT 64B63 F912Z	**€ 15.501,72**
CERRATO Rosa nata a Salerno il 26/06/1985 c.f. CRR RSO 85H66 H703K	**€ 3.875,43**
CERRATO Annabella nata a Salerno il 17/03/1989 c.f. CRR NBL 89C57 H703K	**€ 3.875,43**
TENORE Caterina nata a Mercato San Severino (SA) il 08/05/1933 c.f. TNR CRN 33E48 F138X	**€ 6.539,28**
CITRO Bartolomeo nato a Salerno il 26/03/1970 c.f. CTR BTL 70C26 H703Y	**€ 6.539,28**
CITRO Maria nata a Salerno il 26/09/1968 c.f. CTR MRA 68P66 H703A	**€ 6.539,28**

La Responsabile Ufficio Espropri

dott. ing. Maria Cassetti

fonte: http://burc.regione.campania.it

Provincia di Salerno – Piazza Municipio – 84052
- P.IVA 00775950652 Tel. 0974 61078 – fax 0974 61475 - E-mail utc.ceraso@libero.it

Comune di Ceraso - (Provincia di Salerno) - Avviso di deposito della Variante Semplificata al PRG.

IL RESPONSABILE DELL'AREA TECNICA

Vista la Delibera di Consiglio Comunale n. 24 del 23/12/2014 con la quale è stato approvato il progetto preliminare dei lavori di "Realizzazione di verde pubblico e parcheggio in Via del Cenobio di Santa Barbara" ed adottata la variante al Piano Urbanistico Comunale,

DA NOTIZIA

dell'avvenuto deposito, presso la segreteria comunale, degli atti tecnici e amministrativi costituenti la variante semplificata al PRG.
La suddetta proposta resta a libera visione del pubblico per un periodo di 30 (trenta) giorni a decorrere dalla data di pubblicazione del presente avviso sul B.U.R.C., nei seguenti orari: dal lunedì al venerdì dalle ore 9.00 alle ore 12.00.
Nel predetto periodo chiunque può presentare osservazioni in ordine alla succitata proposta di Variante Semplificata al PRG in duplice copia di cui una in carta bollata.

Ceraso lì, 21 settembre 2015

Il Responsabile del Procedimento
arch. Domenico Conti

COMUNE DI SALERNO C.F. 80000330656

Oggetto: Approvazione del Piano di Recupero degli insediamenti abusivi in località Fuorni.

SI RENDE NOTO

che con delibera di Giunta Comunale n. 290 del 17/09/2015 è stato approvato, con le modalità previste dal Regolamento di Attuazione per il Governo del Territorio della Regione Campania n.05 del 04/08/2011, il Piano di Recupero degli insediamenti abusivi in località Fuorni in conformità alle previsioni del vigente Piano Urbanistico Comunale e dei vigenti Piani di Settore Comunali.

IL DIRETTORE DEL SETTORE TRASFORMAZIONI URBANISTICHE
Arch. Davide PELOSIO

COMUNE DI SALERNO C.F. 80000330656

Oggetto: Approvazione della Variante normativa alle Norme Tecniche d'Attuazione del Piano Urbanistico Comunale vigente.

SI RENDE NOTO

che con delibera di Consiglio Comunale n°. 35 del 2 2/09/2015 è stata approvata, con le modalità previste dall'art.3 del Regolamento di Attuazione per il Governo del Territorio della Regione Campania n°. 5 del 04.08.2011, la Variante normativa alle NTA del PUC, di cui alle deliberazioni di Giunta Comunale di adozione della variante e di valutazione delle osservazioni, rispettivamente n° 112 del 10.04.2015 e n ° 193 del 12.06.2015, sulla quale è stato reso il parere indicato al comma 7 dell' art. 2 del Regolamento Reg.le n° 5/2011, espresso con provvedimento n° 103016 del 03 .07.2015 dall'Autorità Competente ai sensi dell'art. 15 del DLgs n. 152/2006 per quanto riguarda il processo di VAS.

Il Direttore del Settore Trasformazioni Urbanistiche
Arch. Davide PELOSIO

COMUNE DI SANT'ANASTASIA – CITTA' METROPOLITANA DI NAPOLI - (C.F. 00618150635)
- Avviso di adozione Piano Urbanistico Attuativo in Via Romani – Delibera di G.C. n° 289 del 16.09.2015.

IL RESPONSABILE DEL SERVIZIO ASSETTO DEL TERRITORIO

Vista la delibera di Giunta Comunale n° 289 del 16.09.2015 con la quale è stato adottato il P.U.A. relativo al lotto di mq. 6.240,00 ricadente sul vigente P.R.G. in zona " C1 – Residenziale di espansione ", sito in Via Generale Riccardo De Rosa angolo Via Pomigliano di questo Comune, individuato in catasto al foglio di mappa n.12 particelle 1133 e 1134 , presentato dalla società I.C.M. S.r.l.;
Visto il vigente P.R.G. del Comune di Sant'Anastasia approvato con Decreto del Presidente della Provincia di Napoli n° 323 del 14.12.94;
Vista la legge 17.08.1942, n° 1150;
Vista la Legge della Regione Campania 22.12.2004, n° 16 e successive modifiche ed integrazioni;
Viste le leggi regionali nn° 19/2009 e 16/2014 così come modificate e successivamente integrate;
Visto il Regolamento Regionale di Attuazione per il Governo del Territorio n°5/2011, pubblicato sul BURC n° 53 del 08.08.2011;

D A' NOTIZIA

dell'avvenuto deposito presso la Segreteria Comunale degli atti relativi all'adozione del Piano Urbanistico Attuativo del lotto di mq. 6.240,00 ricadente sul vigente P.R.G. in zona " C1 – Residenziale di espansione ", sito in Via Generale Riccardo De Rosa angolo Via Pomigliano di questo Comune, individuato in catasto al foglio di mappa n.12 particelle 1133 e 1134, presentato dalla società I.C.M. S.r.l..
Detti atti rimarranno depositati presso la Segreteria Comunale a libera visione del pubblico, per 30 giorni consecutivi, compresi i festivi, decorrenti dal 05.10.2015, col seguente orario:
- da Lunedì al Sabato dalle ore 9,00 alle ore 12,30;
- nei giorni festivi dalle ore 9,00 alle ore 12,00.

Entro la scadenza del predetto termine, chiunque vorrà formulare osservazioni al predetto P.U.A. dovrà presentarle in duplice copia, nelle ore indicate, di cui una in competente bollo alla Segreteria Generale del Comune che ne rilascerà ricevuta.
Il presente avviso è pubblicato sul sito web del Comune www.comunesantanastasia.it ed affisso all'Albo Pretorio.

IL RESPONSABILE
Avv. Antonietta Colantuoni

Oggetto: Comune di Cardito CF 80103860633 - **BANDO DI GARA PER APPALTO DI SERVIZI DI IMPORTO SOPRA SOGLIA COMUNITARIA - "SERVIZIO DI RACCOLTA E TRASPORTO DEI RIFIUTI URBANI" - CIG (Codice Identificativo Gara) 638498939B**

1. *ENTE APPALTANTE*:

Comune di Cardito – Struttura: Servizio Gare e Contratti
Piazza Garibaldi,n.1 – 80024 Cardito (NA) – Codice Fiscale 80103860633
Telefono: 081 19728438
Telefax 081 83449776
E-mail: protocollo.cardito@asmepec.it segretario.cardito@asmepec.it
Sito Internet: http://cardito.asmenet.it/

2. *PROCEDURA DI GARA*:

procedura aperta. Determinazione a contrattare del Responsabile del Servizio Gare e Contratti n. 1 del 07/09/2015

3. *LUOGO, DESCRIZIONE, IMPORTO COMPLESSIVO DEL SERVIZIO*

3.1 Luogo di esecuzione: territorio del Comune di Cardito.

3.2 Descrizione: servizio di raccolta differenziata e trasporto a smaltimento del secco indifferenziato e umido, oltre al solo trasporto agli impianti dei rifiuti riciclabili di trasporto scolastico per il periodo di anni uno prorogabile di un ulteriore anno. **CPV (vocabolario comune per gli appalti) 90511100-3**

3.3 Importo del servizio a base d'asta: € 1.977.159,14 al netto dell'IVA. Non sono ammesse offerte in aumento.

4. *DISPOSIZIONI LEGISLATIVE, REGOLAMENTARI O AMMINISTRATIVE* :

D.Lgs. 12/04/2006, n. 163 e s.m.i.;

5. *DURATA DELL'APPALTO O TERMINE DI ESECUZIONE* :

il servizio avrà la durata di 1 (uno) anno, prorogabile di un ulteriore anno, a decorrere dalla data di stipula del contratto.

6. ***DOCUMENTAZIONE :***

il presente bando, il disciplinare di gara - contenente le norme integrative del bando e facente parte integrante dello stesso e relativi allegati e il capitolato, sono in pubblicazione all'Albo Pretorio comunale e sul sito internet del Comune http://cardito.asmenet.it/ .

7. *TERMINE, INDIRIZZO DI RICEZIONE, LINGUA, MODALITA' DI PRESENTAZIONE E DATA DI APERTURA DELLE OFFERTE*

7.1 Termine perentorio: *ore 12,00 del giorno 09 novembre 2015*;

7.2 Indirizzo: Comune di Cardito - UFFICIO PROTOCOLLO piazza Garibaldi, n.1 - 80024 – Cardito(NA) (orario di apertura al pubblico: Lunedì, Martedì, Mercoledì, Giovedì e Venerdì dalle ore 9,00 alle ore 13.00, e Martedì e Giovedì anche pomeriggio dalle ore 16,00 alle ore 18,00).

SI PRECISA CHE A PENA DI NON AMMISSIONE ALLA GARA, LE OFFERTE DOVRANNO ***PERVENIRE*** ENTRO IL TERMINE PERENTORIO ED ESCLUSIVAMENTE PRESSO L'UFFICIO PROTOCOLLO DEL COMUNE, COME SOPRA INDICATO;

7.3 Lingua: italiano o traduzione giurata;

7.4 Modalità: secondo quanto previsto nel disciplinare di gara;

7.5 **Apertura offerte:**

Presso gli uffici del Servizio Gare e Contratti in piazza Garibaldi 1 – 80024 Cardito (NA):
Prima seduta pubblica*,** apertura plico "Documentazione amministrativa" giorno **10 novembre 2015** ***ore 10,00;

8. ***SOGGETTI AMMESSI ALL'APERTURA DELLE OFFERTE:*** la seduta di gara è aperta al pubblico. Sono ammessi a fare eventuali osservazioni solo i titolari/legali rappresentati dei concorrenti e i soggetti muniti di specifica delega loro conferita dagli stessi titolari/legali rappresentanti;

9. ***CAUZIONE:***

L'offerta dei concorrenti deve essere corredata da una cauzione provvisoria di € 39.543,14 pari al 2% dell'ammontare complessivo presunto del contratto, costituita secondo le modalità stabilite dal disciplinare di gara.

10. ***FINANZIAMENTO*** **:** il servizio è finanziato con fondi propri del bilancio comunale.

11. ***SOGGETTI AMMESSI ALLA GARA*** **:**

I concorrenti di cui all'art. 34 D.Lgs. 163/2006 nonché concorrenti con sede in altri stati membri dell'Unione Europea alle condizioni di cui all'art. 3, comma 7, D.P.R. 34/2000. In materia di consorzi

si applica quanto chiarito nella determinazione dell'Autorità per la Vigilanza sui Lavori Pubblici n. 11 del 09/06/2004.

12. ***CONDIZIONI MINIME DI CARATTERE ECONOMICO E TECNICO NECESSARIE PER LA PARTECIPAZIONE***:

Per poter partecipare al presente appalto i concorrenti devono possedere adeguati requisiti in ordine a:

12.1 ***capacità economica e finanziaria***, ai sensi dell'art. 41 del D.Lgs. n. 163/2006 e s.m.i., da dimostrarsi come previsto nel disciplinare allegato al presente bando di gara;

12.2 ***capacità tecnica e professionale***, ai sensi dell'art. 42 del D.Lgs. n. 163/2006 e s.m.i., da dimostrarsi come previsto nel disciplinare allegato al presente bando di gara;

13. ***TERMINE DI VALIDITA' DELL'OFFERTA*** **:**

l'offerta è valida per 270 giorni dalla data di scadenza del termine di ricezione delle offerte (art. 11, comma 6, D.Lgs. n. 163/2006).

14. ***CRITERIO DI AGGIUDICAZIONE*** **:**

Prezzo più basso (art. 82 del D.Lgs. 163/2006 e successive modificazioni ed integrazioni). In caso di offerte anormalmente basse si procederà alla loro valutazione con il criterio di cui all'art. 86 – comma 1 – del D.Lgs. n. 163/2006.

15. ***VARIANTI*** **:**

non sono ammesse offerte in variante.

16. ***RESPONSABILE DEL PROCEDIMENTO :***

Responsabile del Procedimento è il dr. Ottavio Verde

18. ***ALTRE INFORMAZIONI*** **:**

Per ulteriori informazioni e prescrizioni si rinvia al disciplinare di gara.

17. ***PROCEDURE DI RICORSO*** **:**

Tribunale Amministrativo Regionale entro 60 giorni (art. 6, Legge n.1034/1971) o, in alternativa, ricorso straordinario al Presidente della Repubblica entro 120 giorni (art. 9 D.P.R. n. 1199/71).

18. ***Data di spedizione del bando alla GUCE: 07/09/2015***

Cardito lì, 28/09/2015

Il Dirigente del Servizio Gare e Contratti
Segretario Generale dr. Ottavio Verde

COMUNE DI CASTELCIVITA (SA)
codice fiscale 00497810655

AVVISO BANDO DI GARA

Oggetto dell'appalto: Lavori di "Lavori di sistemazione della strada Laogemini – Spina". PSR Campania 2007-2013 misura 125 CIG: 6384572B7A CUP: D97H10002570006.
Importo a base di gara compreso oneri della sicurezza: € 249.254,11 oltre iva; Requisiti Speciali di partecipazione: Attestazione di qualificazione SOA per cat. OG3 classifica I; Procedura aperta di cui all'art. 3, comma 37 ed ai sensi degli artt. 54 e 55 del D.lgs. 163/2006; Aggiudicazione: offerta economicamente più vantaggiosa ai sensi art. 83 del d. Lgs. 163/06; Termine ricezione offerte: 30/09/2015 ore 12:00; Luogo di ricezione offerte: comune di Castelcivita Piazza Umberto I n . 4 ; Prima seduta di gara: 05/10/2015 ore 10:00; Per quanto non indicato, si rinvia alla documentazione integrale di gara disponibile su: www.comune.castelcivita.sa.it .-

Il Responsabile del Procedimento
ing. Alfonso Amato

COMUNE DI CASTELVENERE
Avviso di gara

- CIG 639301420C - COMUNE DI CASTELVENERE (BN), SERVIZIO LAVORI PUBBLICI, PIAZZA MUNICIPIO,1 – 82037 - CASTELVENERE(BN) – Telefono 0824/940210; Telefax - 0824/940539;
Appalto per la esecuzione delle opere relative a: LAVORI DI MESSA IN SICUREZZA SISMICA, RISTRUTTURAZIONE, MANUTENZIONE STRAORDINARIA,ED EFFICIENTAMENTO ENERGETICO DEL PLESSO SCOLASTICO "V.VENDITTI"
I relativi lavori sono da effettuarsi nel territorio del Comune di CASTELVENERE(BN)
Importo a base d'appalto: € 850.337,63 per lavori di cui €. 21,361,82 per oneri inerenti i piani di sicurezza (non soggetti a ribasso)
CATEGORIA PREVALENTE: Edifici civili e industriali - OG1 classifica III;
REQUISITI MINIMI: attestazione per attività di costruzione rilasciata da società di attestazione (SOA) di cui al D.P.R. 34/2000 e s.m.i. regolarmente autorizzata e in corso di validità che documenti il possesso della qualificazione nelle categorie adeguate ai lavori di cui in oggetto; chiarimenti ed altri requisiti indicato nel bando integrale.
PROCEDURA: APERTA.
AGGIUDICAZIONE: offerta economicamente più vantaggiosa.
TERMINE RICEZIONE OFFERTE: 19/10/2015 ORE 12.00;
APERTURA OFFERTE: 21/10/2015 ORE 16.00.
Per quanto non indicato nel presente avviso si rinvia al bando integrale di gara disponibile su: www.comune.castelvenere.bn.it/
Il Responsabile del Settore: Ge*om.Ferdinando Moccia*

COMUNE DI CIMITILE
Provincia di Napoli
Sede: via E. De Nicola n. 31 – 80030 Cimitile (NA)
PEC: protocollo.cimitile@asmepec.it – Email: utc_rep@comune.cimitile.na.it
Tel.08119143141 – Fax 08119143238
Codice Fiscale 00638820639 P. IVA: 01245821218

Prot. 7927 del 23/09/2015

Oggetto: Estratto del Bando di gara – Procedura aperta - Piattaforma digitale E-tour – Azioni di Comunicazioni e Marketing – Fornitura, istallazione e manutenzione - POR Campania FESR 2007/2013 – Asse I - Obiettivo Operativo 1.9 – Piano Regionale di Intervento per la valorizzazione e fruizione del patrimonio culturale della Campania – Proposta progettuale: "La Magia della Cultura – Viaggio tra archeologia, Natura e Sapori" – D.G.R. n. 404/2012-

CUP. n. H32I14000240006 - CIG n. 64036245B1

Importo dell'appalto: € 81.164,00 I.V.A. esclusa – oneri di sicurezza (zero).

Aggiudicazione: criterio dell'offerta economicamente più vantaggiosa.

Finanziamento: fondi del P.O. FERS 2007/2013 della Regione Campania.

Scadenza presentazione offerte: ore 14,00 del 19/10/2015.

Apertura offerte: Il giorno 22/10/2015 alle ore 10.00.

La documentazione di gara potrà essere visionata presso l'Ufficio Tecnico Comunale nei giorni di ricevimento del pubblico.

Il Bando, il disciplinare di gara e relativi allegati sono disponibili su Internet www.cimitile.na.it

IL Responsabile del Servizio
Arch. Giovanni Morra

COMUNE DI FOIANO DI VAL FORTORE (BN)

Bando di gara CIG: 63806685CD - CUP: B47H15000820006

Comune di Foiano di Val Fortore, via Nazionale, 5, FOIANO DI VAL FORTORE (BN), 82020, C.F. 00689010627; Punti di contatto: Ufficio Tecnico, Telefono: 0824/966004; Fax: 0824/966247; email:foianovf.areatecnica@gmail.com; R.u.p.: ing. Antonio Pacifico; ***Lavori di sistemazione, adeguamento e ripristino della strada rurale denominata "Renzecoppe – Pisciarello".*** L'appalto prevede la esecuzione di interventi finalizzati alla sistemazione ed al ripristino di una strada comunale alla c/da Renzecoppe, in agro del comune di Foiano di Val Fortore, al di fuori del centro urbano. Importi a base di gara: € **239.270,32** oltre IVA e comprensivi di oneri di sicurezza pari ad € **5.929,11** non soggetti al ribasso d'asta. Finanziamento: PSR CAMPANIA 2007-2013 - misura 125 sottomisura 2 - DICA prot. 0581723 del 01/09/2015; Procedura: Aperta. Aggiudicazione: offerta economicamente più vantaggiosa. Termine ricezione offerte: 13/10/2015 ore 13:00; Inizio Apertura offerte: 17/10/2015 ore 11:00. Per quanto non indicato si rinvia alla documentazione integrale di gara disponibile su: **www.comune.foianodivalfortore.bn.it**.

Il Responsabile Unico del Procedimento
Ing. Antonio Pacifico

COMUNE DI FRATTAMINORE (Provincia di Napoli) Servizio Appalti e Contratti
C.F. 01107670638 – P.I. 01251551212 - Via Di Vittorio, 21 – C.A.P.: 80020 FRATTAMINORE (NA)
ESTRATTO BANDO DI GARA –PROCEDURA RISTRETTA ACCELERATA

OGGETTO: **Appalto servizio di raccolta e trasporto dei rifiuti urbani e assimilati per mesi sei – CIG: 6398231340**

E' indetta gara, procedura ristretta accelerata, per l'appalto servizio di raccolta e trasporto dei rifiuti urbani e assimilati per mesi sei –
IMPORTO A BASE DI GARA A € 719.501,73 OLTRE IVA
Termine di ricezione domande di partecipazione **ore 12,00 giorno 14.10.2015**
Criterio di aggiudicazione: prezzo più basso ai sensi dell'art. 82 del D. Lgs. 163/2006 e smi.
Bando integrale pubblicato all'albo pretorio on-line del Comune e nei siti web www.comune.frattaminore.na.it e www.serviziocontrattipubblici.it dove è possibile scaricarlo con i relativi allegati.
Info: **Tel. e Fax 081/5058228**

Il Responsabile del Servizio
(Dr. Simeone Lupoli)

COMUNE DI GIANO VETUSTO

(CASERTA)
Via Municipio, 4 - Tel 0823/871008 fax 0823/653624
e-mail: ufficiotecnico.giano@asmepec.it

IL RESPONSABILE DELL'AREA AMMINISTRATIVO/TECNICA/FINANZIARIA
(decreto n. 1773/2011 e n. 26/2014)
rende noto che

Oggetto : AFFIDAMENTO DEL SERVIZIO DI RISTORAZIONE SCOLASTICA PRESSO LA SCUOLA DELL'INFANZIA E LA SCUOLA PRIMARIA DEL COMUNE DI GIANO VETUSTO PER LA DURATA DELL'ANNO SCOLASTICO 2015-2016 (DAL 12/10/2015 AL 30/05/2016) - DETERMINAZIONE A CONTRATTARE E CONTESTUALE APPROVAZIONE DEI DOCUMENTI DI GARA.

Importo a base di gara €uro 3,85 oltre ad €uro 0,02 per oneri della sicurezza non soggetti a ribasso ed oltre IVA al 4 % pari ad €uro 0,15.
Finanziamento : La copertura finanziaria è garantita con mezzi propri di bilancio e con la contribuzione degli utenti. I pagamenti all'impresa avverranno secondo le modalità indicate nel capitolato e disciplinare.
Condizioni di partecipazione : Vedasi bando ed allegati sul sito internet istituzionale del Comune di Giano Vetusto.
Criteri di aggiudicazione : procedura aperta ai sensi degli art. 54 e 55 del dec. Lgs. 163/2006 e s.m.i., da effettuarsi con il criterio del prezzo più basso di cui all'art. 82 del dec. Lgs. 163/2006.
Termine ultimo per la presentazione delle offerte : 5 ottobre 2015 ore 12:00.

Il responsabile dell'area tecnico- amministrativa
dott. Antonio ZONA

COMUNE DI MONTEVERDE (AV)
Bando di gara - CIG 6386637394 - CUP C13H13000000006

I.1) Stazione appaltante: Comune di Monteverde (AV) - Ufficio Tecnico Comunale, via Fontana 33 - 83049 Monteverde . Tel - 082786043, Fax -082786303 e mail - utc.monteverde@asmepec.it.
II.1.5) Oggetto: servizio di implementazione e gestione delle Sale interattive per il progetto Museo Interattivo del Grano - M.I.GRA.
II.2.1) Quantitativo ed entità: Corrispettivo complessivo per le prestazioni
stimato in euro 180.320,70 + IVA ,oneri inerenti i piani di sicurezza (non soggetti a ribasso) euro 1.231,04 + IVA
III.2.1) Requisiti necessari per la partecipazione: vedasi documentazione integrale di gara.
IV.1.1) Tipo di procedura: aperta. IV.2.1) Criteri di aggiudicazione: offerta economica più vantaggiosa. IV.3.4) Termine ricezione offerte: 08.10.15 ore 12.00; IV.3.8) Apertura offerte: Il giorno e l'ora dell''apertura delle offerte presso la Sala Consiliare del Comune di Monteverde, sita in via Fontana n. 33, saranno comunicate ai partecipanti con nota a mezzo fax o PEC che sarà pubblicata all'Albo Pretorio della stazione appaltante.
VI.3) Informazioni: Per quanto non indicato si rinvia alla documentazione integrale disponibile su: www.comune.monteverde.av.it.
Il responsabile del settore tecnico
ing. Maurizio Rosa

COMUNE DI NAPOLI – SERVIZIO C.U.A.G - AREA LAVORI

BANDO DI GARA C.I.G. 6227809690

SEZIONE I. AMMINISTRAZIONE AGGIUDICATRICE.

I.1) Denominazione, indirizzi e punti di contatto. Comune di Napoli, Municipalità 2 "Montecalvario Avvocata S. Giuseppe Porto Mercato Pendino", Servizio Attività Tecniche, Piazza Dante n. 93, 80100 Napoli Tel. 081.7950229, fax 081/7950203.

Indirizzo Internet: www.comune.napoli.it,

e-mail: municipalita2.attivita.tecniche@comune.napoli.it

Pec: municipalita2.manutenzione.urbana@pec.comune.napoli.it

Ulteriori informazioni nonché il capitolato d'oneri e la documentazione complementare sono disponibili presso il detto Servizio.

SEZIONE II. OGGETTO DELL'APPALTO. II.1.1) Denominazione conferita all'appalto dall'amministrazione aggiudicatrice. "**Lavori di manutenzione straordinaria, edile e impiantistica e opere di adeguamento impiantistico e funzionale, preso le scuole, gli edifici e strutture di proprietà dei Comune di Napoli ricadenti nell'ambito territoriale della Municipalità II Montecalvario Avvocata S. Giuseppe Porto Mercato Pendino, tramite il Sistema dell'Accordo Quadro**", di cui all'art. 59 del D. Lgs 163/2006 e ss.mm.ii. in esecuzione della Deliberazione di Consiglio della II Municipalità n. 22 del 12/12/2014 e della Determinazione Dirigenziale n.12 del 21/04/2015, registrata all'Ufficio Esecutività Rep. n. 238 del 14/07/2015; CIG:**6227809690**; CUP:**B96D14014550001**.

II.1.2) **Tipo di appalto**: lavori, sola esecuzione. Luogo di esecuzione: II Municiaplità – Montecalvario – Avvocata – S. Giuseppe – Porto – Mercato-Pendino.

fonte: http://burc.regione.campania.it

II.1.3) **Informazioni sugli appalti pubblici**:Accordo Quadro;

II.1.4) **Informazioni relative all'Accordo Quadro**:L'accordo quadro verrà stipulato con un solo operatore economico.

II.1.6) **CPV:45450000-6**.

II.1.8) **Lotti:** Non suddiviso in lotti per le motivazioni di cui alla Determina a contrarre n.7 del 13/03/2015. II.1.9) **Ammissibilità di varianti.** Come da Capitolato Speciale d'Appalto, secondo le condizioni di cui all'art, 132 del D. Lgs. 163/2006. **II.2.1) Quantitativo o entità totale.** Importo complessivo dei lavori pari ad **€ 143.576,95** di cui **€ 4.118,85** per oneri di sicurezza non soggetti a ribasso oltre IVA. Categorie di lavori che compongono l'appalto: categoria prevalente **OG1 classifica I**, oppure possesso dei requisiti di ordine tecnico organizzativo di cui all'**art.90, comma 1, lett. a), b) e c)** del D.P.R.207/2010.

Modalità di determinazione del corrispettivo: a misura, ai sensi di quanto previsto dal combinato disposto dall'art 82, comma 2, lett. a) del D. Lgs 163/2006.

II.3) DURATA DELL'APPALTO O TERMINE DI ESECUZIONE. L'appalto avrà durata di un anno a decorrere dalla data di firma dell'accordo stesso ed il limite massimo di spesa è pari ad **€ 143.575,62** al cui raggiungimento cesserà di produrre effetti, anche con anticipo rispetto alla scadenza contrattuale prevista.

SEZIONE III. INFORMAZIONI DI CARATTERE GIURIDICO, ECONOMICO, FINANZIARIO E TECNICO. III.1) CONDIZIONI RELATIVE ALL'APPALTO. **III.1.1)** CAUZIONI E GARANZIE RICHIESTE. L'offerta deve essere corredata da garanzia provvisoria per l'importo di **€ 2.871,54** (euro duemilaottocentosettantuno/54) pari al 2% del totale dei lavori, comprensivo di oneri per la sicurezza. Ai sensi dell'art.75 del D.Lgs.163/2006, la garanzia deve essere costituita, a scelta dell'offerente, sotto forma di: **1)** cauzione mediante versamento della somma in contanti ovvero deposito di titoli del debito

fonte: http://burc.regione.campania.it

pubblico di corrispondente valore presso la Tesoreria del Comune di Napoli, sita in piazza Museo, Galleria Principe di Napoli; **2)** fideiussione bancaria, assicurativa (polizza fideiussoria) o rilasciata dagli intermediari finanziari iscritti nell'elenco speciale di cui all'art.106 del D.Lgs.385/1993 che svolgono in via esclusiva o prevalente attività di rilascio di garanzie e che sono sottoposti a revisione contabile da parte di una società di revisione iscritta nell'albo previsto dall'art.161 del D.Lgs.58/1998. La garanzia deve prevedere espressamente la rinuncia al beneficio della preventiva escussione del debitore principale, all'eccezione di cui all'art.1957, comma 2, del codice civile, nonché l'operatività della garanzia entro quindici giorni a semplice richiesta scritta della stazione appaltante. La garanzia deve avere validità per almeno 180 giorni dalla data di presentazione dell'offerta, deve indicare il soggetto garantito (nel caso di ATI costituenda deve essere intestata a tutte le imprese associande) e deve essere sottoscritta dal garante e dal concorrente. Sia nel caso di cauzione in contanti o in titoli che nel caso di fideiussione, va allegata, a pena di esclusione, la dichiarazione di impegno da parte di un fideiussore a rilasciare, in caso di aggiudicazione dell'appalto, la cauzione definitiva di cui all'art.113 del D.Lgs.163/2006. Si dà luogo a riduzione della garanzia del 50% secondo le condizioni dell'art.75, comma 7, del D.Lgs.163/2006. Nel caso di Raggruppamenti Temporanei di concorrenti, al fine di usufruire del citato beneficio, occorre che ogni partecipante sia in possesso dei requisiti previsti nel predetto articolo. L'esecutore dei lavori è tenuto a stipulare e produrre la polizza di cui all'art.129, comma 1, del D.Lgs.163/2006. **III.1.2)** PRINCIPALI MODALITÀ DI FINANZIAMENTO E DI PAGAMENTO. Modalità di finanziamento: Mutuo Cassa DD.PP. Modalità di pagamento: il contratto di appalto è stipulato “a misura” ed il prezzo convenuto può variare, in aumento o

fonte: http://burc.regione.campania.it

in diminuzione, secondo la quantità effettiva della prestazione; i corrispettivi saranno pagati nei tempi e nei modi previsti dal Capitolato Speciale d'Appalto. Modalità di pagamento del subappalto: come da C.S.A., ai sensi dell'art.118, comma 3, del D.Lgs.163/2006, è fatto obbligo agli affidatari di trasmettere, entro venti giorni dalla data di ciascun pagamento effettuato nei loro confronti, copia delle fatture quietanzate relative ai pagamenti dagli stessi corrisposti al subappaltatore o cottimista, con l'indicazione delle ritenute di garanzia. **III.1.3) FORMA GIURIDICA CHE DOVRÀ ASSUMERE IL RAGGRUPPAMENTO DI OPERATORI ECONOMICI AGGIUDICATARIO DELL'APPALTO.** Sono ammessi Raggruppamenti Temporanei di tipo orizzontale, di tipo verticale o misto in conformità all'art.37 del D.Lgs.163/2006. **III.1.4)** ALTRE CONDIZIONI CUI È SOGGETTA LA REALIZZAZIONE DELL'APPALTO. Come da capitolato speciale d'appalto. Ai sensi della Deliberazione di Giunta Comunale n.591 del 28/02/2003, l'appaltatore non potrà affidare i lavori in subappalto ad imprese che, in qualunque forma, abbiano partecipato alla presente gara. La stazione appaltante ha l'obbligo di non autorizzare subappalti a favore di imprese che abbiano partecipato alla procedura di aggiudicazione dell'appalto. **III.2) CONDIZIONI DI PARTECIPAZIONE. III.2.1)** SITUAZIONE PERSONALE DEGLI OPERATORI, INCLUSI I REQUISITI RELATIVI ALL'ISCRIZIONE NELL'ALBO PROFESSIONALE O NEL REGISTRO COMMERCIALE. ***A)*** SOGGETTI AMMESSI ALLA PROCEDURA. Possono concorrere i soggetti indicati all'art.34 del D.Lgs.163/2006 nonché gli operatori economici stabiliti in altri Stati di cui all'art.47 del D.Lgs.163/2006. ***B)*** REQUISITI PER LA PARTECIPAZIONE ALLA GARA. I concorrenti devono essere in possesso dei requisiti di ordine generale, di idoneità professionale, di qualificazione all'esecuzione dei lavori, a

fonte: http://burc.regione.campania.it

pena di esclusione; in particolare: **a)** non debbono trovarsi in alcuna delle condizioni di esclusione previste dall'art.38 del D.Lgs.163/2006; nel caso di raggruppamenti temporanei e di consorzi, tale requisito deve sussistere per ciascuna delle imprese partecipanti; **b)** debbono essere iscritti al registro delle imprese tenuto dalla C.C.I.A.A. e, nel caso di società cooperative o di consorzi fra società cooperative, nell'apposito Albo istituito presso la stessa C.C.I.A.A.; **c)** debbono essere in possesso dei requisiti di ordine tecnico-organizzativo ovvero di qualificazione, come precisato alle sezioni **III.2.2) e III.2.3)**; le imprese che, carenti di tali requisiti, intendano partecipare alla gara mediante avvalimento, dovranno allegare la documentazione prevista dall'art. 49, comma 2 del D.Lgs.163/2006 e dall'art.88 del D.P.R.207/2010. L'impresa ausiliaria è tenuta a formulare tutte le dichiarazioni di cui all'art. 38 del D. Lgs. 163/2006. **C)** DOMANDA DI PARTECIPAZIONE. Per l'ammissione alla gara occorre produrre domanda di partecipazione, in bollo, sottoscritta dal legale rappresentante (nel caso di Raggruppamento Temporaneo o Consorzio ordinario non ancora costituiti, la domanda deve essere sottoscritta da tutti gli operatori che costituiranno il raggruppamento o consorzio) ovvero da un suo procuratore, allegando copia fotostatica di un documento di identità del/dei sottoscrittore/i e, se del caso, la procura; la domanda deve riportare le generalità e la qualità del sottoscrittore, la denominazione e ragione sociale dell'impresa, l'indicazione della sede e l'eventuale domiciliazione, il Codice Fiscale e/o partita IVA, il numero di telefono, il numero di fax e l'indirizzo PEC al quale saranno inviate le comunicazioni relative alla procedura di gara da parte della stazione appaltante anche ai fini delle comunicazioni ex art.79 comma 5 e 5 bis del D.Lgs.163/2006.
Con la domanda di partecipazione i concorrenti, effettuato il sopralluogo ed esaminata la documentazione tecnica e di gara, formulano le seguenti

fonte: http://burc.regione.campania.it

dichiarazioni di impegno e/o conoscenza con le quali attestano: ***a.*** di avere preso cognizione della natura dell'appalto, come descritto nel bando di gara, nel capitolato speciale e di accettare, senza condizione o riserva alcuna, tutte le norme e disposizioni ivi contenute; ***b.*** di avere, direttamente o con delega a personale dipendente, esaminato tutti gli elaborati progettuali; ***c.*** di essersi recati sul luogo di esecuzione dei lavori; ***d.*** di avere preso conoscenza delle condizioni locali e della viabilità di accesso; ***e.*** di avere verificato le capacità e le disponibilità, compatibili con i tempi di esecuzione previsti, delle cave eventualmente necessarie e delle discariche autorizzate; ***f.*** di avere preso conoscenza di tutte le circostanze generali e particolari suscettibili di influire sulla determinazione dei prezzi, sulle condizioni contrattuali e sull'esecuzione dei lavori; ***g.*** di avere giudicato i lavori realizzabili, gli elaborati progettuali adeguati ed i prezzi nel loro complesso remunerativi e tali da consentire il ribasso offerto; ***h.*** di avere verificato la disponibilità della manodopera necessaria per l'esecuzione dei lavori nonché la disponibilità di attrezzature adeguate all'entità e alla tipologia e categoria dei lavori in appalto. Con la domanda di partecipazione o in allegato alla stessa, il concorrente, anche a mezzo di dichiarazione sostitutiva ai sensi del D.P.R. 445/2000 ovvero, per i concorrenti stabiliti in altro Stato, a mezzo di documentazione idonea equivalente secondo la legislazione dello Stato di appartenenza: **a)** dichiara, indicandole specificatamente, di non trovarsi in alcuna delle condizioni di esclusione dalla partecipazione alle gare previste dall'art. 38 comma 1, lett. a), b), c), d), e), f), g), h), i), l), m), m-bis), m-ter), m-quater), del D.Lgs.163/2006; **b)** ai fini del comma 1, lett.b) e c) del detto articolo, indica le generalità (nominativo, luogo e data di nascita, codice fiscale e residenza) dei soggetti che ricoprono attualmente le cariche o qualità ivi specificate, nonché precisa se vi sono o meno soggetti cessati dalle stesse

fonte: http://burc.regione.campania.it

nell'anno antecedente la data di pubblicazione del bando di gara; **c)** allega dichiarazione dei soggetti in carica e di quelli cessati, resa ai sensi degli artt. 46, 47 e 76 del D.P.R.445/2000, attestante quanto risulta dal certificato del casellario giudiziale e dal certificato dei carichi pendenti nonché, specificamente, che nei loro confronti: «non è pendente procedimento per l' applicazione di una delle misure di prevenzione di cui all'art.6 del D. Lgs. 159/2011 o di una delle cause ostative previste dall'art.67 del D.Lgs. 159/2011»; «negli ultimi cinque anni, non sono stati estesi gli effetti di misure di prevenzione di cui all'art.6 del D.Lgs.159/2011, irrogate nei confronti di un proprio convivente»; «non è stata emessa sentenza di condanna definitiva o, ancorché non definitiva, confermata in grado di appello, per uno dei delitti di cui all'art.51, comma 3-bis, del codice di procedura penale»; «non è stata pronunciata sentenza di condanna passata in giudicato o emesso decreto penale di condanna divenuto irrevocabile oppure sentenza di applicazione della pena su richiesta, ai sensi dell'art.444 del codice di procedura penale, per reati gravi in danno dello Stato o della Comunità che incidono sulla moralità professionale né altra condanna passata in giudicato per uno o più reati di partecipazione a un'organizzazione criminale, corruzione, frode, riciclaggio, quali definiti dagli atti comunitari citati all'art. 45, paragrafo 1, direttiva CE 2004/18» (la dichiarazione di quest'ultimo capoverso deve essere resa altresì da o per i soggetti cessati). In caso contrario, il concorrente è tenuto a rilasciare apposita dichiarazione indicando specificatamente tutte le condanne riportate, ai sensi dell'art.38, comma 2, del D.Lgs.163/2006, ivi comprese quelle per le quali abbia beneficiato della non menzione; **d**) ai fini del comma 1, lett. l), dell'art.38 del D.Lgs.163/2006, dichiara di essere in regola con le norme che disciplinano il diritto al lavoro dei disabili di cui alla L.68/1999 ovvero di non essere assoggettabile agli obblighi da esse derivanti; **e**) ai fini del comma 1, lett.

fonte: http://burc.regione.campania.it

m-quater) dell'art.38 del D.Lgs.163/2006, allega alternativamente, a seconda del caso che ricorre: ***-1*** la dichiarazione di non trovarsi in alcuna situazione di controllo di cui all'art.2359 del codice civile con alcun soggetto e di aver formulato l'offerta autonomamente; ***-2*** dichiarazione di non essere a conoscenza della partecipazione alla medesima procedura di soggetti che si trovano, rispetto al concorrente, in una delle situazioni di controllo di cui all'art.2359 del codice civile e di aver formulato l'offerta autonomamente; ***-3*** dichiarazione di essere a conoscenza della partecipazione alla medesima procedura di soggetti che si trovano, rispetto al concorrente, in una situazione di controllo di cui all'art.2359 del codice civile e di aver formulato l'offerta autonomamente; in tali ipotesi la stazione appaltante esclude i concorrenti per i quali accerta che le relative offerte sono imputabili ad un unico centro decisionale, sulla base di univoci elementi. La verifica e l'eventuale esclusione sono disposte dopo l'apertura delle buste contenenti l'offerta economica; **f)** dichiara di non avvalersi di piani individuali di emersione ai sensi della L.383/2001 oppure che il periodo di emersione si è concluso entro il termine ultimo per la presentazione dell'offerta; **g)** dichiara, ai sensi degli artt.46, 47 e 76 del D.P.R. 445/2000, quanto risulta dal certificato di iscrizione al registro delle imprese presso la C.C.I.A.A., con riferimento, in specie, alla regolare costituzione dell'impresa, numero e data di iscrizione, sezione, numero R.E.A. e, per le società cooperative ed i consorzi di cooperative, il numero di iscrizione all'albo delle società cooperative, forma giuridica ed organi di amministrazione e/o con poteri di rappresentanza, composizione societaria,direzione tecnica ed abilitazioni ai sensi del D.M. 37/2008, alla condizione che l'impresa non si trova in stato di fallimento,liquidazione coatta, concordato preventivo o qualsiasi altra situazione equivalente secondo la legislazione italiana o straniera, se trattasi di concorrente di altro Stato,

fonte: http://burc.regione.campania.it

all'attestazione dell'inesistenza delle cause di sospensione, divieto o decadenza di cui all'art.67 del D.Lgs.159/2011; **h)** nel caso di consorzi tra società cooperative di produzione e lavoro o tra imprese artigiane e di consorzi stabili, indica per quali consorziati il consorzio concorre. Per questi ultimi opera il divieto di partecipare alla gara in qualsiasi altra forma; in caso di violazione sono esclusi dalla gara sia il consorzio sia il consorziato. Anche i consorziati indicati dovranno produrre i certificati e/o le dichiarazioni previste per il consorzio attestanti il possesso dei requisiti di ordine generale, secondo le precedenti lett. a, b, c, d, e, f; per essi opera il divieto di partecipare alla gara in qualsiasi altra forma, pena l'esclusione dalla gara del consorzio e del consorziato; **i)** nel caso di raggruppamento temporaneo o di consorzio ordinario, rispettivamente, allega copia conforme del mandato collettivo speciale irrevocabile con rappresentanza conferito alla mandataria e dichiara la quota di partecipazione delle singole imprese, ognuna delle quali dovrà eseguire le prestazioni per la stessa percentuale ai sensi dell'art.37, comma 13, del D.P.R.207/2010, ovvero allega copia conforme dell'atto costitutivo del consorzio; **l)** nel caso di raggruppamenti o consorzi ordinari non ancora costituiti, indica l'impresa qualificata come mandataria, con l'impegno di conferire ad essa mandato collettivo speciale in caso di aggiudicazione della gara; **m)** dichiara, indicandole specificatamente, le lavorazioni che, ai sensi dell'art.118 del D.Lgs.163/2006, intende subappaltare o concedere a cottimo o deve subappaltare o concedere in cottimo per mancanza delle specifiche qualificazioni. In caso di mancanza della specifica indicazione delle lavorazioni da subappaltare, non sarà concesso il subappalto.

Ai sensi dell'art.38, comma 2-bis, del D.Lgs.163/2006, introdotto dalla Legge n.114 del 11/08/2014, la mancanza, l'incompletezza e ogni altra irregolarità essenziale degli elementi e delle dichiarazioni sostitutive di cui all'art. 38, comma

fonte: http://burc.regione.campania.it

2, del D.Lgs.163/2006 relative ai soggetti di cui all'art.38 obbliga il concorrente che vi ha dato causa al pagamento, in favore della stazione appaltante, di una **sanzione pecuniaria pari ad € 143,58 (centoquarantatre/58)** il cui versamento è garantito dalla cauzione provvisoria. Ai sensi dell'art.46, comma 1-ter, del D.Lgs.163/2006, le disposizioni di cui all'art.38 comma 2-bis del medesimo decreto si applicano in ogni ipotesi di mancanza, incompletezza e ogni altra irregolarità essenziale degli elementi e delle dichiarazioni anche dei soggetti terzi che devono essere prodotte dai concorrenti in base alla legge ed al bando. La sanzione si applica indipendentemente dal numero di delle dichiarazioni non rese o incomplete o con irregolarità essenziali. I concorrenti sono tenuti, a pena di esclusione, al rilascio, integrazione o regolarizzazione delle dichiarazioni necessarie entro 4 giorni dalla ricezione della relativa comunicazione.

Ai sensi della deliberazione dell'A.V.C.P. (ora A.N.AC.) n. 111 del 20/12/2012 e ss.mm.ii. che istituisce il nuovo sistema di verifica dei requisiti di partecipazione alle gare denominato AVCpass, i soggetti interessati a partecipare alla procedura di cui al presente bando devono obbligatoriamente registrarsi al sistema accedendo all'apposito link sul portale A.N.AC. alla sezione **"Servizi – Servizi ad accesso riservato – AVCpass Operatore economico"**, seguendo le istruzioni ivi contenute. **Il documento "PASSOE" relativo all'appalto di cui al presente bando e rilasciato dal sistema AVCpass, debitamente firmato da tutti i legali rappresentanti, dovrà essere allegato alla domanda di partecipazione.** Unitamente alla domanda ed allegata documentazione, le imprese partecipanti dovranno produrre dichiarazione in bollo, sottoscritta dal legale rappresentante o dal suo procuratore e recante tutte le indicazioni relative alla gara, con cui viene formulata, in cifre e in lettere, la percentuale di ribasso sull'elenco prezzi posto a base di gara, indicando fino ad un massimo di 4 cifre decimali, (non si terrà conto

fonte: http://burc.regione.campania.it

delle altre indicate in eccesso), al netto degli oneri per la sicurezza non soggetti a ribasso, contestualmente, **a pena di esclusione**, **il concorrente dichiara di aver formulato l'offerta tenuto conto degli obblighi connessi alle disposizioni in materia di sicurezza e protezione dei lavoratori e di aver quantificato gli oneri di sicurezza da rischi specifico o interni aziendali in €.....(indicare l'importo).**

Inoltre, il concorrente dichiara di avere formulato il ribasso offerto anche tenuto conto della spesa per il costo del personale, valutato, secondo l'art.82 comma 3-bis D.Lgs.163/2006, sulla base dei minimi salariali definiti dalla contrattazione collettiva nazionale di settore applicabile, delle voci retributive previste dalla contrattazione collettiva integrativa di secondo livello e delle misure di adempimento alle disposizione in materia di salute e sicurezza nei luoghi di lavoro. L'offerta così redatta va inserita in separata busta chiusa, da accludere al plico principale, controfirmata sui lembi di chiusura, recante l'intestazione del concorrente, le indicazioni relative alla gara e la dicitura "offerta economica". **III.2.2)** CAPACITÀ ECONOMICA E FINANZIARIA. **III.2.3)** CAPACITÀ TECNICA. Possono partecipare le imprese che siano in possesso, allegandone copia conforme all'originale ai sensi dell'art.19 del D.P.R.445/2000, dell'attestazione di qualificazione in corso di validità, rilasciata da società organismo di attestazione (SOA) regolarmente autorizzata, per la categoria di lavori oggetto dell'appalto **OG1 Classifica I**; in alternativa, i concorrenti devono essere in possesso, facendone contestuale dichiarazione nella domanda, dei requisiti di ordine tecnico-organizzativo stabiliti **dall'art.90, comma 1, lett. a), b) e c), del D.P.R.207/2010**. Ai sensi dell'art. 77, comma 1, del D.P.R. 207/2010, ai fini della partecipazione alla gara, nel caso in cui la scadenza tiennale della Soa sia anteriore al termine perentorio di presentazione delle offerte e l'impresa abbia

fonte: http://burc.regione.campania.it

richiesto la verifica triennale o il rinnovo della SOA con domanda presentata prima della scadenza, si invita ad a presentare copia conforme del contratto di verifica/rinnovo all'interno del plico contenente la documentazione amministrativa. Nel caso di concorrenti riuniti in raggruppamento o consorzio ordinario, i requisiti di qualificazione devono essere posseduti nella misura di cui all'art.92, comma 2, del D.P.R.207/2010 qualora l'aggregazione sia di tipo orizzontale, ovvero nella misura di cui all'art.92, comma 3, del medesimo D.P.R.207/2010 qualora sia di tipo verticale. In ogni caso, la mandataria deve possedere i requisiti ed eseguire le prestazioni in misura maggioritaria. **SEZIONE IV. PROCEDURA. IV.1.1)** TIPO DI PROCEDURA. Aperta. **IV.2.1)** CRITERIO DI AGGIUDICAZIONE. Prezzo più basso, determinato mediante ribasso sull'elenco prezzi ai sensi dell'art.82, comma 2, lett. a), del D.Lgs.163/2006. L'aggiudicazione avverrà in base al massimo ribasso percentuale, ai sensi dell'art.118, comma 1, lett. a), del D.P.R.207/2010, in presenza di almeno due offerte valide; in caso di offerte uguali si procederà per sorteggio. Ai sensi dell'art.122, comma 9, del D.Lgs. 163/2006, si procederà all'esclusione automatica delle offerte risultanti anormalmente basse secondo il criterio previsto dall'art.86 del D.Lgs.163/2006, tranne che nell'ipotesi in cui il numero delle offerte ammesse sia inferiore a dieci; in quest'ultimo caso la stazione appaltante si riserva la facoltà di sottoporre a verifica le offerte ritenute anormalmente basse. Ai fini della determinazione della soglia di anomalia, il relativo calcolo è arrotondato alla quinta cifra decimale. **IV.3.3)** CONDIZIONI PER OTTENERE IL CAPITOLATO D'ONERI E LA DOCUMENTAZIONE COMPLEMENTARE. Il capitolato d'oneri e la documentazione complementare sono disponibili presso il Servizio di cui al punto I.1, il martedì e il giovedì dalle 09,00 alle 13,00. **IV.3.4)** TERMINE PER IL RICEVIMENTO DELLE

fonte: http://burc.regione.campania.it

OFFERTE. I plichi, contenenti la domanda di partecipazione con allegata documentazione e la busta con l'offerta economica, devono pervenire, mediante raccomandata postale ovvero agenzia di recapito autorizzata ovvero mediante consegna a mano, entro il termine perentorio delle **ore 12:00** del **28/10/2015** all'indirizzo del Protocollo Generale: piazza Municipio, Palazzo San Giacomo, c.a.p. 80133, Napoli. I plichi devono essere chiusi e controfirmati sui lembi di chiusura e devono recare all'esterno, oltre all'intestazione del mittente e il suo indirizzo, le indicazioni relative all'oggetto della gara e al giorno e all'ora del suo espletamento. Il recapito tempestivo dei plichi rimane ad esclusivo rischio dei mittenti. **IV.3.7)** PERIODO MINIMO DURANTE IL QUALE L'OFFERENTE È VINCOLATO ALLA PROPRIA OFFERTA. 180 giorni dalla data dell'esperimento della gara. **IV.3.8)** MODALITÀ DI APERTURA DELLE OFFERTE. Le operazioni di gara avranno luogo, in prima seduta, il giorno **29/10/2015** alle **ore 9:00** e, in seconda seduta, il giorno **10/11/2015** alle **ore 09:00** presso la Sala Gare del Servizio Gare d'Appalto, sito in via San Giacomo n.24 (III piano), Napoli. Nella prima seduta di gara verrà effettuato il controllo della documentazione amministrativa prodotta e, di seguito, ove si debba procedere alla verifica del possesso dei requisiti di ordine tecnico ed organizzativo, verrà sorteggiato un numero di concorrenti pari al 10% delle domande ammesse con esclusione di quelli che abbiano presentato attestazione SOA, salvo che la Commissione decida di estendere la verifica nei riguardi di tutti. Ai concorrenti sorteggiati verrà richiesto di comprovare il possesso dei requisiti dichiarati ai sensi dell'art.90 del D.P.R.207/2010, presentando idonea documentazione entro il termine perentorio di giorni 10 dal ricevimento della richiesta. Nella seconda seduta di gara si procederà alla verifica della documentazione prodotta dalle imprese sorteggiate e, quindi, all'apertura delle

fonte: http://burc.regione.campania.it

offerte economiche e all'aggiudicazione provvisoria. In assenza di partecipanti che si avvalgono dei requisiti di ordine tecnico ed organizzativo di cui all'art.90 del D.P.R. 207/2010, la Commissione procederà, direttamente nel corso della prima seduta di gara, allo scrutinio delle offerte economiche e all'aggiudicazione provvisoria. Eventuali rinvii delle sedute di gara o aggiornamenti dei lavori della Commissione ad altra ora o a giorni successivi nonché gli avvisi relativi alla gara saranno pubblicati, a tutti gli effetti giuridici, sul sito internet www.comune.napoli.it, alla sezione Bandi di Gara – lavori, "avvisi di rinvio". Possono assistere alle operazioni di gara i legali rappresentanti dei concorrenti ovvero i loro procuratori, uno per ogni concorrente, muniti di apposita delega. **SEZIONE V. ALTRI OBBLIGHI DEI CONCORRENTI E DELL' AGGIUDICATARIO V.1)** CONTRIBUTO A.N.A.C. Ai sensi e per gli effetti della L.266/2005 e della Deliberazione dell' A.N.A.C. del 05/03/2014, non è dovuto alcun contributo. **V.3) ADEMPIMENTI DELL'AGGIUDICATARIO.** Nei confronti dell'impresa aggiudicataria dell'appalto, la stazione appaltante acquisirà il D.U.R.C. (documento unico di regolarità contributiva) ed effettuerà le verifiche ai sensi del "Programma 100" della Relazione Previsionale e Programmatica del Comune di Napoli (reperibile all'indirizzo: www.comune.napoli.it/bandi). L'aggiudicatario è tenuto all'osservanza delle prescrizioni di cui al Codice di comportamento dei dipendenti del Comune di Napoli, adottato in applicazione del D.P.R. 62/2013, le cui clausole saranno inserite nel contratto di affidamento e la cui inosservanza, per effetto dell'art. 2, comma 3 di detto Codice, determina l'applicazione, secondo il sistema in uso, di penalità economiche commisurate al danno, anche di immagine, arrecato all'ente e la risoluzione automatica del contratto. L'impresa inoltre, ai sensi dell'art. 17, comma 5, del medesimo Codice, non deve aver concluso contratti di lavoro

fonte: http://burc.regione.campania.it

subordinato o autonomo e comunque di non aver attribuito incarichi a dipendenti dell'Amministrazione comunale, anche non più in servizio, che negli ultimi tre anni abbiano esercitato poteri istruttori, amministrativi o negoziali per conto dell'Amministrazione in procedimenti in cui la controparte sia stata interessata; si impegna altresì a non conferire tali incarichi per l'intera durata del contratto, consapevole delle conseguenze previste dall'art. 53, comma 16-ter, del D. Lgs. 165/2001. Il Codice è prelevabile sul sito internet del Comune, www.comune.napoli.it, alla sezione "Amm. trasparente – Disposizioni generali".

SEZIONE VI. ALTRE INFORMAZIONI. VI.3) INFORMAZIONI COMPLEMENTARI. **1)** Alla procedura di gara si applicano soltanto le cause di esclusione tassativamente previste dal Codice dei Contratti (D.Lgs.163/2006) e dal relativo Regolamento di attuazione (D.P.R.207/2010), secondo quanto sancito dall'art.46, comma 1-bis, D.Lgs.163/2006. **2)** Non si darà luogo a clausola compromissoria per il deferimento di eventuali controversie ad arbitri. **3)** Il responsabile del procedimento è il Dirigente del Servizio di cui al punto I.1. **4)** Il bando è reperibile sul sito informatico: www.comune.napoli.it, sezione "Bandi di gara", ed è pubblicato, ai sensi dell'art.19, comma 3, della L.R. n. 3/2007 sul B.U.R. Campania.

Il Dirigente
dr Annalisa Cecaro

fonte: http://burc.regione.campania.it

COMUNE DI NAPOLI

SERVIZI DI CURA all'infanzia e agli anziani non autosufficienti

COMUNE DI NAPOLI – SERVIZIO AUTONOMO CENTRO UNICO ACQUISTI E GARE-

GARE LAVORI - **BANDO DI GARA** CIG: 6066626226

SEZIONE I: AMMINISTRAZIONE AGGIUDICATRICE. I.1) DENOMINAZIONE, INDIRIZZI E PUNTI DI CONTATTO. Comune di Napoli – S.A.T. Municipalità V Arenella Vomero, Via Giacinto Gigante n. 242, Napoli -tel.0817950101 -fax 0817950176- Indirizzo mail: municipalita5.manutenzione.urbana@pec.comune.napoli.it– Indirizzo internet: www.comune.napoli.it. Ulteriori informazioni nonché il capitolato d' oneri e la documentazione complementare sono disponibili presso il detto Servizio tutti giorni dalle ore 9 alle 13 escluso il sabato. Il responsabile del procedimento è l'ing. Massimo Mele F.T. presso lo stesso Servizio. Le domande di partecipazione con le offerte vanno inviate a: Comune di Napoli - Protocollo Generale - Piazza Municipio, Palazzo San Giacomo - 80133 – Napoli. SEZIONE II: OGGETTO DELL' APPALTO II.1.1) DENOMINAZIONE CONFERITA ALL' APPALTO DALL' AMMINISTRAZIONE AGGIUDICATRICE. **Lavori di realizzazione di uno spazio Be-Bi presso il piano terra della scuola materna Savy Lopez, ubicata in Via Maurizio Piscicelli ricadente nel territorio della Municipalità 5,** nell'ambito del Piano di Azione e Coesione- Programma Nazionale *Servizi di cura all'infanzia e agli anziani non autosufficienti,* in esecuzione della Deliberazione di C.M. 14 del 01.07.2015 e della Determinazione Dirigenziale n. 7 del 07.07.2015 registrata all'indice generale in data 22.07.2015 al n. 1097 - CUP: B64H14001640001- C.I.G. 6066626226- II.1.2) TIPO DI APPALTO E LUOGO DI ESECUZIONE. Tipo di appalto: lavori, sola esecuzione. Luogo di esecuzione: scuola materna Savy Lopez-Via Maurizio Piscicelli-Napoli -II.1.6) CPV.: 45214100-1- II.1.8) LOTTI - NO. II.1.9) AMMISSIBILITÀ DI VARIANTI: come da Capitolato Speciale d' Appalto, secondo le condizioni di cui all'art. 132 del D.Lgs. 163/2006. II.2.1) QUANTITATIVO O ENTITÀ TOTALE. Importo complessivo dell'appalto pari ad € 338.963,78 di cui € 9.896,58 per oneri di sicurezza non soggetti a ribasso, oltre IVA; L'incidenza della manodopera è stimata in € 85.557,47. Categorie di lavori che compongono l' appalto: Categoria prevalente: OG1 classifica II -II.4) DURATA DELL' APPALTO O TERMINE DI ESECUZIONE. L' appalto avrà la durata di 365 giorni a partire dalla data del verbale di consegna dei lavori. SEZIONE III: INFORMAZIONI DI CARATTERE GIURIDICO, ECONOMICO, FINANZIARIO E TECNICO. III.1) CONDIZIONI RELATIVE ALL' APPALTO. III.1.1) CAUZIONI E GARANZIE RICHIESTE. L' offerta deve essere corredata da garanzia provvisoria per l' importo di € 6.779,28 pari al 2% del totale dei lavori, comprensivo di oneri per la sicurezza . Ai sensi dell'art.

fonte: http://burc.regione.campania.it

75 del D.Lgs. 163/2006, la garanzia deve essere costituita, a scelta dell'offerente, sotto forma di: 1) cauzione mediante versamento della somma in contanti ovvero deposito di titoli del debito pubblico di corrispondente valore presso la Tesoreria del Comune di Napoli, sita in piazza Museo, Galleria Principe di Napoli; 2) fideiussione bancaria, assicurativa (polizza fideiussoria) o rilasciata dagli intermediari finanziari iscritti nell' elenco speciale di cui all'art. 106 del D.Lgs. 385/1993, che svolgono in via esclusiva o prevalente attività di rilascio di garanzie e che sono sottoposti a revisione contabile da parte di una società di revisione iscritta nell'albo previsto dall'art. 161 del D.lgs n. 58 del 24/02/1998. Tale fideiussione deve prevedere espressamente la rinuncia al beneficio della preventiva escussione del debitore principale, alla eccezione di cui all' art. 1957, comma 2°, del codice civile nonché l' operatività della garanzia entro quindici giorni a semplice richiesta scritta della stazione appaltante. La garanzia deve avere validità per almeno 180 giorni dalla data di presentazione dell'offerta. Sia nel caso di cauzione in contanti o in titoli che nel caso di fideiussione, va allegata, a pena di esclusione, la dichiarazione di impegno da parte di un fideiussore a rilasciare, in caso di aggiudicazione dell'appalto, la cauzione definitiva di cui all'art. 113 del D.Lgs. 163/2006. Si dà luogo a riduzione della garanzia del 50% secondo le condizioni dell'art. 75, comma 7°, del D.Lgs. 163/2006. Nel caso di Raggruppamenti Temporanei di concorrenti, al fine di usufruire del citato beneficio, occorre che ogni partecipante sia in possesso dei requisiti previsti nel predetto articolo. L' esecutore dei lavori è tenuto a stipulare e produrre la polizza di cui all'art. 129, comma 1°, del D.Lgs. 163/2006. III.1.2) PRINCIPALI MODALITÀ DI FINANZIAMENTO E DI PAGAMENTO. Modalità di finanziamento: per euro 345.346,80 sui fondi P.A.C.- Servizi di cura all'infanzia e per euro 33.869,38 su Bilancio Comunale 2015, attraverso i seguenti capitoli 201471 e 105201/5. **L'aggiudicazione definitiva dei lavori, finanziati con fondi P.A.C. (Piano di Azione e Coesione) nell'ambito del Programma Nazionale Servizi di cura all'infanzia e agli anziani non autosufficienti, resta subordinata alla effetiva erogazione dell'importo che, per il presente appalto è pari a euro 345.346,80.** Modalità di pagamento: il contratto di appalto è stipulato a misura ed il prezzo convenuto può variare, in aumento o in diminuzione, secondo la quantità effettiva della prestazione; i corrispettivi saranno pagati nei tempi e nei modi previsti dal Capitolato Speciale d' Appalto. Modalità di pagamento del subappalto: ai sensi dell'art. 118, comma 3°, del D.Lgs. 163/2006, è fatto obbligo agli affidatari di trasmettere, entro venti giorni dalla data di ciascun pagamento effettuato nei loro confronti, copia delle fatture quietanzate relative ai pagamenti dagli stessi corrisposti al subappaltatore o cottimista, con l' indicazione delle ritenute di garanzia . III.1.3) FORMA GIURIDICA CHE DOVRÀ ASSUMERE IL RAGGRUPPAMENTO DI OPERATORI ECONOMICI AGGIUDICATARIO DELL' APPALTO. Sono ammessi Raggruppamenti Temporanei di tipo orizzontale, di tipo verticale o misto in conformità all'art. 37 del D.Lgs. 163/2006. III.1.4) ALTRE CONDIZIONI CUI È SOGGETTA LA REALIZZAZIONE

fonte: http://burc.regione.campania.it

DELL' APPALTO. Ai sensi della Deliberazione di Giunta Comunale n. 391 del 28/02/2003, l' appaltatore non può affidare i lavori in subappalto ad imprese che, in qualunque forma, hanno partecipato alla presente gara; la stazione appaltante ha l' obbligo di non autorizzare subappalti a favore di imprese che abbiano partecipato alla procedura di aggiudicazione dell'appalto. III.2) CONDIZIONI DI PARTECIPAZIONE III.2.1) SITUAZIONE PERSONALE DEGLI OPERATORI, INCLUSI I REQUISITI RELATIVI ALL' ISCRIZIONE NELL' ALBO PROFESSIONALE O NEL REGISTRO COMMERCIALE. *A) SOGGETTI AMMESSI ALLA PROCEDURA*: possono concorrere i soggetti indicati all'art. 34 del D.Lgs. 163/2006 nonché gli operatori economici stabiliti in altri Stati di cui all'art. 47 del D.Lgs. 163/2006 e, ai sensi della legge 221/2012, le reti di impresa a cui si applicheranno le regole stabilite dall'art. 37 del D.Lgs. 163/2006 e ss.mm.ii. E' vietata la partecipazione alla stessa gara di soggetti tra loro non indipendenti, salvo quanto previsto dall'art. 38, comma 1°, lettera m-quater) del D.Lgs. 163/2006. *B) REQUISITI PER LA PARTECIPAZIONE ALLA GARA*: i concorrenti devono essere in possesso dei requisiti di ordine generale, di idoneità professionale, di qualificazione all'esecuzione dei lavori, a pena di esclusione; in particolare: a) non debbono trovarsi in alcuna delle condizioni di esclusione previste dall'art. 38 del D.Lgs. 163/2006 e s.m.i.; nel caso di raggruppamenti temporanei e di consorzi, tale requisito deve sussistere per ciascuna delle imprese partecipanti; b) debbono essere iscritti al registro delle imprese tenuto dalla C.C.I.A.A. e, nel caso di società cooperative o di consorzi fra società cooperative, nell'apposito Albo istituito presso la stessa C.C.I.A.A.. c) debbono essere in possesso dei requisiti di qualificazione, come precisato alle successive sezioni III.2.2) e III.2.3). Le imprese che, carenti di tali requisiti, intendano partecipare alla gara mediante avvalimento, dovranno allegare la documentazione prevista dall'art. 49 comma 2°, del D.Lgs. 163/2006 e l'impresa ausiliaria è tenuta a formulare tutte le dichiarazioni di cui all'art. 38 del D.lgs 163/06 ; è vietato all'impresa ausiliaria di partecipare in proprio alla stessa gara dell'impresa ausiliata; è vietato che nella medesima gara più di un concorrente si avvalga della stessa ausiliaria. Nel contratto di avvalimento, ai sensi dell'art. 88 del D.P.R. 207/2010, vanno dettagliate in modo determinato e specifico le risorse e i mezzi prestati dall'ausiliaria. *C) DOMANDA DI PARTECIPAZIONE*: per l' ammissione alla gara, occorre produrre domanda di partecipazione, in bollo, sottoscritta dal legale rappresentante (nel caso di Raggruppamento Temporaneo o Consorzio ordinario non ancora costituiti, la domanda deve essere sottoscritta da tutti gli operatori che costituiranno il raggruppamento o consorzio) ovvero da un suo procuratore, allegando copia fotostatica di un documento di identità del/dei sottoscrittore/i e, se del caso, la procura; la domanda deve riportare le generalità e la qualità del sottoscrittore, la denominazione e ragione sociale dell'impresa, l' indicazione della sede e l' eventuale domiciliazione, il codice fiscale e/o partita I.V.A., il numero di telefono ed il numero di fax, al quale saranno inviate le comunicazioni relative alla procedura di

fonte: http://burc.regione.campania.it

gara da parte della stazione appaltante. Con separata dichiarazione di impegno e conoscenza da allegare alla domanda di partecipazione, i concorrenti, effettuato il sopralluogo ed esaminata la documentazione tecnica e di gara, attestano: *a*. di avere preso cognizione della natura dell'appalto, come descritto nel bando di gara, nel capitolato speciale e di accettarne, senza condizione o riserva alcuna, tutte le norme e disposizioni ivi contenute, dal Protocollo di Legalità in materia di appalti, come precisato alla sez. V.2*; b.* di avere, direttamente o con delega a personale dipendente, esaminato tutti gli elaborati progettuali; *c*. di essersi recati sul luogo di esecuzione dei lavori; *d*. di avere preso conoscenza delle condizioni locali e della viabilità di accesso; *e*. di avere verificato le capacità e le disponibilità, compatibili con i tempi di esecuzione previsti, delle cave eventualmente necessarie e delle discariche autorizzate; *f*. di avere preso conoscenza di tutte le circostanze generali e particolari suscettibili di influire sulla determinazione dei prezzi, sulle condizioni contrattuali e sull'esecuzione dei lavori; *g*. di avere giudicato i lavori realizzabili, gli elaborati progettuali adeguati ed i prezzi nel loro complesso remunerativi e tali da consentire il ribasso offerto; *h*. di avere verificato la disponibilità della manodopera necessaria per l' esecuzione dei lavori nonché la disponibilità di attrezzature adeguate all'entità e alla tipologia e categoria dei lavori in appalto. Con la domanda di partecipazione o in allegato alla stessa, il concorrente, anche a mezzo di dichiarazione sostitutiva ai sensi del D.P.R. 445/2000 ovvero, per i concorrenti stabiliti in altro Stato, a mezzo di documentazione idonea equivalente secondo la legislazione dello Stato di appartenenza, a pena di esclusione: **a**) dichiara (indicandole specificatamente) di non trovarsi in alcuna delle condizioni di esclusione dalla partecipazione alle gare previste dall'art. 38 comma 1°, lett. a), b), c), d), e), f), g), h), i), l), m), m-bis), m-ter), m-quater), del D.Lgs. 163/2006; **b**) ai fini del comma 1°, lett.b) e c) del detto articolo, indica le generalità (nominativo, luogo e data di nascita, il codice fiscale e residenza) dei soggetti che ricoprono attualmente le cariche o qualità ivi specificate, nonché precisa se vi sono o meno soggetti cessati dalle stesse nell'anno antecedente la data di pubblicazione del bando di gara; **c**) allega dichiarazione dei soggetti in carica e di quelli cessati, resa ai sensi degli artt. 46, 47 e 76 del D.P.R. 445/2000, attestante quanto risulta dal certificato del casellario giudiziale e dal certificato dei carichi pendenti nonché, specificamente, che nei loro confronti: «non è pendente procedimento per l' applicazione di una delle misure di prevenzione di cui art. 6 del D.Lgs. 159/2011 o di una delle cause ostative previste dall'art. 4 del D.Lgs. 159/2011; «negli ultimi cinque anni, non sono stati estesi gli effetti di misure di prevenzione di cui all'art. art. 6 del D.Lgs. 159/2011, irrogate nei confronti di un proprio convivente; «non è stata emessa sentenza di condanna definitiva o, ancorché non definitiva, confermata in grado di appello, per uno dei delitti di cui all'art. 51, comma 3-bis, del codice di procedura penale; «non è stata pronunciata sentenza di condanna passata in giudicato o emesso decreto penale di condanna divenuto irrevocabile oppure sentenza di applicazione della pena su richiesta, ai sensi dell'art. 444 del codice

fonte: http://burc.regione.campania.it

di procedura penale, per reati gravi in danno dello Stato o della Comunità che incidono sulla moralità professionale né altra condanna passata in giudicato per uno o più reati di partecipazione a un' organizzazione criminale, corruzione, frode, riciclaggio, quali definiti dagli atti comunitari citati all'art. 45, paragrafo 1, direttiva CE 2004/18. In caso contrario il concorrente è tenuto a rilasciare apposita dichiarazione indicando specificatamente tutte le condanne riportate, ai sensi del comma 2 dell'art. 38 del D.Lgs.163/2006, ivi comprese quelle per le quali abbia beneficiato della non menzione.**d**) ai fini del comma 1°, lett. l) dell'art. 38 del D.Lgs. 163/2006, dichiara di essere in regola con le norme che disciplinano il diritto al lavoro dei disabili di cui alla L. 68/1999 ovvero di non essere assoggettabile agli obblighi da esse derivanti; **e**) ai fini del comma 1°, lett. m-quater) dell'art. 38 del D.Lgs. 163/2006, allega alternativamente: - la dichiarazione di non trovarsi in alcuna situazione di controllo di cui all'art. 2359 del codice civile con alcun soggetto, e di aver formulato l'offerta autonomamente; - la dichiarazione di non essere a conoscenza della partecipazione alla medesima procedura di soggetti che si trovano, rispetto al concorrente, in una delle situazioni di controllo di cui all'art. 2359 del codice civile e di aver formulato l' offerta autonomamente;- la dichiarazione di essere a conoscenza della partecipazione alla medesima procedura di soggetti che si trovano, rispetto al concorrente, in una situazione di controllo di cui all'art. 2359 del codice civile e di aver formulato l' offerta autonomamente; in tali ipotesi la stazione appaltante esclude i concorrenti per i quali accerta che le relative offerte sono imputabili ad un unico centro decisionale, sulla base di univoci elementi. La verifica e l' eventuale esclusione sono disposte dopo l' apertura delle buste contenenti l' offerta economica; si evidenzia che, ai sensi dell'art. 38 comma 2-bis del D.Lgs.163/2006,(comma introdotto dall' art. 39 della legge 114/2014), la mancanza, l'incompletezza e ogni altra irregolarità essenziale delle dichiarazioni sostitutive di cui al comma 2 dell' art. 38 del D.Lgs. 163/2006, obbliga il concorrente che vi ha dato causa al pagamento, in favore della Stazione appaltante, della sanzione pecuniaria stabilita nella misura di euro **338,96.** La sanzione si applica indipendentemente dal numero delle dichiarazioni non rese o incomplete o con irregolarità essenziali. Il versamento della sanzione è garantito dalla cauzione provvisoria. Si evidenzia altresì che, ai sensi dell'art. 46, comma 1-ter, del D.Lgs. 163/2006, le disposizioni di cui all'art. 38, comma 2-bis, del citato D.Lgs. 163/2006 si applicano a ogni ipotesi di mancanza, incompletezza o irregolarità delle dichiarazioni, anche di soggetti terzi, che devono essere prodotte dai concorrenti in base alla legge, al Bando di gara. f) dichiara di non avvalersi di piani individuali di emersione ai sensi della L. 383/2001 oppure che il periodo di emersione si è concluso entro il termine ultimo per la presentazione dell'offerta; g) dichiara, ai sensi degli artt. 46,47 e 76 del D.P.R. 445/2000,quanto risulta dal certificato di iscrizione al registro delle imprese presso la C.C.I.A.A., con riferimento,in specie, alla regolare costituzione dell'impresa, numero e data di iscrizione,sezione,numero R.E.A. (e, per le società cooperative ed i consorzi di cooperative), il

fonte: http://burc.regione.campania.it

numero di iscrizione all'albo delle società cooperative,forma giuridica ed organi di amministrazione e/o con poteri di rappresentanza**, c**omposizione societaria, direzione tecnica ed abilitazioni ai sensi del D.M. 37/2008, alla condizione che l'impresa non si trova in stato di fallimento, liquidazione coatta, concordato preventivo o qualsiasi altra situazione equivalente secondo la legislazione italiana o straniera , se trattasi di concorrente di altro Stato; **h**) nel caso di consorzi tra società cooperative di produzione e lavoro o tra imprese artigiane e di consorzi stabili, indica per quali consorziati il consorzio concorre. Per questi ultimi opera il divieto di partecipare alla gara in qualsiasi altra forma; in caso di violazione sono esclusi dalla gara sia il consorzio sia il consorziato. Anche i consorziati indicati dovranno produrre i certificati e/o le dichiarazioni previste per il consorzio attestanti il possesso dei requisiti di ordine generale; **i**) nel caso di raggruppamento temporaneo o di consorzio ordinario, rispettivamente, allega copia conforme del mandato collettivo speciale irrevocabile con rappresentanza conferito alla mandataria e dichiara la quota di partecipazione delle singole imprese, ognuna delle quali dovrà eseguire le prestazioni per la stessa percentuale ai sensi dell'art. 37, comma 13°, del D.P.R. 207/2010, ovvero allega copia conforme dell'atto costitutivo del consorzio; **l**) nel caso di raggruppamenti o consorzi ordinari non ancora costituiti, indica l' impresa qualificata come mandataria, con l' impegno di conferire ad essa mandato collettivo speciale in caso di aggiudicazione della gara; **m**) dichiara, indicandole specificatamente, le lavorazioni che, ai sensi dell'art. 118 del D.Lgs. 163/2006, intende subappaltare o concedere a cottimo o deve subappaltare o concedere in cottimo per mancanza delle specifiche qualificazioni. In caso di mancanza della specifica indicazione delle lavorazioni da subappaltare, non sarà concesso il subappalto; **n)** indica l'indirizzo di posta elettronica al quale verranno effettuate le comunicazioni con valenza di notifica ed in particolare quelle di cui all'art.79 comma 5 e 5 bis del D.Lgs.163/2006. Si richiama la deliberazione dell'AVCP(ora A.N.A.C.) n° 111 del 20 dicembre 2012 e ss.mm.ii. che istituisce il nuovo sistema di verifica dei requisiti di partecipazione alle gare denominato AVCpass. I soggetti interessati a partecipare alla procedura devono obbligatoriamente registrarsi al sistema accedendo all'apposito link sul portale A.N.A.C -già AVCP- (Servizi - Servizi ad accesso riservato - AVCpass Operatore economico) secondo le istruzioni ivi contenute. Il documento "PASSOE" relativo all'appalto di cui al presente bando e rilasciato dal suddetto sistema AVCpass , debitamente firmato da tutti i legali rappresentanti dovrà essere allegato alla domanda di partecipazione. Assieme alla domanda ed allegata documentazione, le imprese partecipanti dovranno produrre dichiarazione in bollo, sottoscritta dal legale rappresentante o dal suo procuratore e recante tutte le indicazioni relative alla gara, con cui viene formulata, in cifre e in lettere, la percentuale di ribasso sull'elenco prezzi (non è consentito offrire la percentuale di ribasso sull'importo dei lavori in quanto trattasi di appalto con corrispettivo " a misura") , al netto degli oneri di sicurezza non soggetti a ribasso, indicando fino ad un massimo di 4 cifre decimali (non si

fonte: http://burc.regione.campania.it

terra conto delle altre indicate in eccesso) e contestualmente il concorrente dichiara : di aver formulato il ribasso offerto tenuto conto della spesa per il costo del personale, valutato secondo l'art.82 comma 3bis del D.lgs 163/06, sulla base dei minimi salariali definiti dalla contrattazione collettiva nazionale di settore applicabile, delle voci retributive previste dalla contrattazione collettiva integrativa di secondo livello e delle misure di adempimento alle disposizioni in materia di salute e sicurezza nei luoghi di lavoro, specificando, pena l'esclusione, **l'importo quantificato per gli oneri di sicurezza da rischio specifico o interni aziendali.** L'offerta così redatta va inserita in separata busta chiusa – da accludere al plico principale –sigillata con modalità di chiusura ermetica e controfirmata sui lembi di chiusura, recante l' intestazione del concorrente, le indicazioni relative alla gara e la dicitura "offerta economica".

III.2.2) CAPACITÀ ECONOMICA E FINANZIARIA; III.2.3) CAPACITÀ TECNICA. I concorrenti devono essere in possesso e devono allegare copia, recante dichiarazione di conformità all'originale ai sensi dell'art. 19 del D.P.R. 445/2000, dell'attestazione di qualificazione in corso di validità, rilasciata da società organismo di attestazione (SOA) regolarmente autorizzata, per la categoria OG1 classifica II. Nel caso di concorrenti riuniti in raggruppamento o consorzio ordinario, i requisiti di qualificazione devono essere posseduti nella misura di cui all'art. 92, comma 2°, del D.P.R. 207/2010 qualora l' aggregazione sia di tipo orizzontale, ovvero nella misura di cui all'art. 92, comma 3°, del medesimo D.P.R. 207/2010 qualora sia di tipo verticale. In ogni caso, la mandataria deve possedere i requisiti ed eseguire le prestazioni in misura maggioritaria. IV: PROCEDURA**.** IV.1.1) TIPO DI PROCEDURA. Aperta. IV.2.1) CRITERIO DI AGGIUDICAZIONE. prezzo più basso (ai sensi dell'art. 82 del d.lgs. 163/2006), determinato mediante ribasso sull'elenco prezzi. L' aggiudicazione avverrà ai sensi dell' art. 118 del D.P.R. 207/2010, in presenza di almeno due offerte valide; in caso di offerte uguali si procederà per sorteggio. Ai sensi dell'art. 122, comma 9°del D.Lgs. 163/2006, si procederà all' esclusione automatica delle offerte risultanti anormalmente basse mediante individuazione della soglia di anomalia ai sensi dell' art. 86 comma 1 del D.Lgs. 163/2006. Ai fini della determinazione della soglia di anomalia, il relativo calcolo è arrotondato alla quinta cifra decimale. Nell' ipotesi in cui il numero delle offerte ammesse sia inferiore a dieci non si procederà all' esclusione automatica e conseguentemente non verrà individuata la soglia di anomalia; in quest' ultimo caso la stazione appaltante, ai sensi dell'art.86 comma 3, si riserva la facoltà di sottoporre a verifica le offerte ritenute anormalmente basse - IV.3.3) CONDIZIONI PER OTTENERE IL CAPITOLATO D' ONERI E LA DOCUMENTAZIONE COMPLEMENTARE. Il capitolato d' oneri è disponibile presso il Servizio di cui al punto I.1. IV.3.4) TERMINE PER IL RICEVIMENTO DELLE OFFERTE. I plichi, contenenti la domanda di partecipazione con allegata documentazione e la busta con l' offerta economica, devono pervenire, mediante raccomandata postale ovvero agenzia di

fonte: http://burc.regione.campania.it

recapito autorizzata ovvero mediante consegna a mano, entro il termine perentorio delle **ore 12,00 del 21.10.2015** all'indirizzo del Protocollo Generale: Piazza Municipio, Palazzo San Giacomo, c.a.p. 80133, Napoli. I plichi devono essere chiusi e controfirmati sui lembi di chiusura e devono recare all'esterno, oltre all'intestazione del mittente e il suo indirizzo, le indicazioni relative all'oggetto della gara e al giorno del suo espletamento. Il recapito tempestivo dei plichi rimane ad esclusivo rischio dei mittenti. IV.3.7) PERIODO MINIMO DURANTE IL QUALE L' OFFERENTE È VINCOLATO ALLA PROPRIA OFFERTA. 180 giorni dalla data dell'esperimento della gara. IV.3.8) MODALITÀ DI APERTURA DELLE OFFERTE. Le operazioni di gara avranno luogo il giorno **22.10.2015** alle **ore 12,00** presso la Sala Gare del Servizio Autonomo C.U.A.G. Gare Area Lavori, sito in via San Giacomo n. 24 (III piano), Napoli. In tale data, nella seduta di gara, verrà effettuato il controllo della documentazione amministrativa prodotta e, di seguito, si procederà all'apertura delle offerte economiche e all' aggiudicazione provvisoria. Si evidenzia che qualora dovesse verificarsi la necessità di richiedere, ai sensi dell'art. 38 comma 2 bis del D.lgs 163/06, la resa, integrazione o regolarizzazione delle dichiarazioni sostitutive di cui al comma 2 dell'art. 38 del D.Lgs. 163/2006, il concorrente interessato sarà invitato, a mezzo PEC a produrre nel termine perentorio di 7 (sette) giorni dalla data di invio della stessa, la documentazione richiesta ; la seduta, pertanto, verrà sospesa e le operazioni di gara proseguiranno in data 03.11.2015 alle ore 12,00 stessa sede, al fine di procedere all' ammissione o esclusione del predetto concorrente e all'aggiudicazione provvisoria dell'appalto**.** Le sedute potranno essere aggiornate ad altra ora o a giorni successivi. Eventuali rinvii o avvisi relativi alla gara saranno pubblicati, a tutti gli effetti giuridici, sul sito internet www.comune.napoli.it, alla sezione Bandi di Gara – lavori, "avvisi di rinvio". L'esito della gara è reso pubblico e notificato con avviso sul detto sito sezione bandi di Gara-lavori,"aggiudicazione provvisoria"**.** Possono assistere alle operazioni di gara i legali rappresentanti dei concorrenti ovvero i loro procuratori, uno per ogni concorrente, muniti di apposita delega. SEZIONE V: ALTRI OBBLIGHI DEI CONCORRENTI E DELL' AGGIUDICATARIO V.1) CONTRIBUTO AVCP. Ai fini dell' ammissione alla procedura di gara, le imprese partecipanti sono tenute, a norma della L. 266/2005 e della Deliberazione dell'Autorità per la Vigilanza sui Contratti Pubblici del 21/12/2011, al pagamento di un contributo, commisurato all'importo a base d' asta, da effettuarsi entro la scadenza del termine per la presentazione delle offerte secondo le seguenti modalità: mediante versamento on-line, collegandosi al "Servizio di Riscossione" raggiungibile dal sito internet dell'Autorità (www.avcp.it) e seguendo le istruzioni ivi disponibili. A riprova del versamento, il concorrente deve, a pena di esclusione, allegare alla documentazione la ricevuta di pagamento trasmessa dal sistema all' indirizzo di posta elettronica indicato in sede di iscrizione; mediante versamento in contanti, muniti del modello di pagamento rilasciato dal "Servizio di Riscossione", presso tutti i punti-vendita della rete Lottomatica abilitati al

fonte: http://burc.regione.campania.it

pagamento di bollette e bollettini. A riprova del versamento, il concorrente deve, a pena di esclusione, allegare alla documentazione la ricevuta in originale del pagamento. La causale del versamento deve riportare il codice fiscale/P.IVA del partecipante ed il C.I.G. assegnato alla procedura. Il contributo da versare è pari ad € 35,00. V.2 OSSERVANZA DEL PROTOCOLLO DI LEGALITÀ E TRACCIABILITA' FINANZIARIA. L' appalto di cui alla presente procedura è soggetto alle ulteriori condizioni del "Protocollo di Legalità in materia di Appalti" stipulato in data 1/8/2007 e recepito dal Comune di Napoli con Deliberazione di Giunta comunale n. 3202 del 5/10/2007. Il Protocollo e la detta delibera possono essere consultati all' indirizzo: www.comune.napoli.it, sezione "Bandi di gara". Si intendono qui riportati, costituendo parte integrante e sostanziale del presente bando, gli obblighi previsti a carico delle imprese interessate dagli artt. 2 e 3 del Protocollo nonché 1e clausole elencate all' art. 8; queste ultime dovranno essere espressamente accettate e sottoscritte dall' impresa affidataria in sede di stipula del contratto o sub-contratto. V.3) Nei confronti dell'impresa aggiudicataria dell'appalto, la stazione appaltante attraverso strumenti informatici acquisirà il D.U.R.C. (documento unico di regolarità contributiva) ed effettuerà le verifiche ai sensi del "Programma 100" della Relazione Previsionale e Programmatica del Comune di Napoli (reperibile all'indirizzo: www.comune.napoli.it/risorsestrategiche); l'instaurazione del rapporto è subordinato all'iscrizione nell'anagrafe dei contribuenti, ove dovuta, e alla verifica dei pagamenti dei tributi locali SEZIONE VI: ALTRE INFORMAZIONI. VI.3) INFORMAZIONI COMPLEMENTARI. 1) Alla procedura di gara si applicano soltanto le cause di esclusione tassativamente previste dal Codice dei Contratti (D.Lgs. 163/2006) e dal relativo Regolamento (D.P.R. 207/2010), secondo quanto sancito dall'art. 46, comma 1-bis, del Codice. 2) Non si darà luogo a clausola compromissoria per il deferimento di eventuali controversie ad arbitri. 3)L'aggiudicatario è tenuto all'osservanza delle prescrizioni di cui al Codice di comportamento dei dipendenti del Comune di Napoli, le cui clausole saranno inserite nel contratto di affidamento. Il Codice è prelevabile sul sito internet: www.comune.napoli.it, sezione "Amministrazione Trasparente-Disposizioni generali" 5) Il bando è reperibile sul sito internet: www.comune.napoli.it, sezione "Bandi di gara", ed è pubblicato, ai sensi dell' art. 19, comma 3°, della L.R. 3/2007 sul B.U.R. Campania.

Napoli, 21.09.2015 Il Dirigente dott.ssa Annalisa Cecaro

fonte: http://burc.regione.campania.it

CITTÀ DI POMPEI
BOLLETTINO UFFICIALE della REGIONE CAMPANIA
n. 58 del 5 Ottobre 2015
PARTE III Avvisi e Bandi di Gara

VI SETTORE: OO.PP. – GRANDI OPERE - MANUTENZIONE – PROGETTAZIONE - CIMITERO

CITTÀ DI POMPEI (NA) C.F. 00495640633
CIG 6389009902 CUP J67H14000160002

STAZIONE APPALTANTE: Comune di Pompei – Piazza Bartolo Longo, 36 – Cap. 80045 – PEC: sestosettore@pec.comune.pompei.na.it

OGGETTO: **Procedura aperta** - offerta economicamente più vantaggiosa - **per l'acquisizione di forniture e servizi relativi al sistema multimediale "POMPEINRETE" per un importo posto a base di gara di € 130.000,00 - POR FESR Campania 2007 – 2013 - Obiettivo Operativo 1.9 "Piano Regionale di intervento" - Grande attrattore "Scavi di Pompei".** Tempi di esecuzione: Mesi 3 (tre)

IMPORTO A BASE DI GARA: L'importo a base di gara è pari ad € 130.000,00 (centotrentamila) oltre IVA.

TERMINE RICEZIONE DELLE OFFERTE: dovranno pervenire al seguente indirizzo: Comune di Pompei - Ufficio Protocollo – Piazza Bartolo Longo, 36 – Cap: 80045 tel.0818576111 entro e non oltre le ore 12,00 (dodici) del giorno 13/10/2015, pena l'esclusione. Apertura offerte: ore 10,00 del 15/10/2015.

DOCUMENTAZIONE DI GARA: Bando ed elaborati reperibili presso l'Albo Pretorio on-line del Comune e sul sito istituzionale www.comune.pompei.na.it.

Il dirigente
ing. Michele Fiorenza

Piazza B. Longo 36 – 80045 Pompei
Tel 0818576406 fax 0818576411 e-mail sestosettore@comune.pompei.na.it
sestosettore@pec.comune.pompei.na.it

FESR
Unione Europea
La tua Campania cresce in Europa
REGIONE CAMPANIA
fonte: http://burc.regione.campania.it

Comune di S. Felice a Cancello

cod. fisc. 00163150618

CIG : ***6387192D91***

1) Ente aggiudicatore: Comune di S. Felice a Cancello – Sede legale Via Napoli 1 – tel 0823 753747 **2) Tipo di procedura e criterio di aggiudicazione:** Procedura Aperta; offerta economicamente più vantaggiosa ai sensi dell' Art 83 del D.Lgs. 163/2006; **3) Oggetto dell'appalto:** "Affidamento del servizio di fornitura, preparazione,somministrazione di pasti agli alunni ed al personale docente delle scuole dell'infanzia e della primaria(loc. Cave e Polvica)" del Comune di S. Felice a Cancello **4) Importo a base di gara**: € 143.550,00 IVA esclusa **5) Durata dell'appalto:** Anno scolastico 2015-2016; **6) Termine per il ricevimento delle domande di partecipazione: 13/10/2015 ore 12.00 ;** 7) Bando integrale e tutti i documenti disponibili sui siti http://www.comune.sanfeliceacancello.ce.it/

Il Responsabile Unico del Procedimento: Rag. Bernardino Ciccozzi

COMUNE DI SAN GIORGIO LA MOLARA (BN)

Bando di gara CIG: 6380223693 CUP: I57H14001400006

Comune di San Giorgio la Molara, P.zza Ciletti, 5, SAN GIORGIO LA MOLARA (BN), 82020, C.F. 00113230627; Punti di contatto: Ufficio Tecnico, Telefono: 0824/988357 0824/988332; Fax: 0824/988351 R.u.p.: ing. Antonio Pacifico; ***Lavori di Ripristino, adeguamento e sistemazione della strada comunale Valle Draghi***. L'appalto prevede la esecuzione di interventi finalizzati alla sistemazione ed al ripristino di una strada comunale alla c/da Valle Draghi, in agro del comune di San Giorgio la Molara, al di fuori del centro urbano. Importi a base di gara: € 256.147,55 oltre IVA e comprensivi di oneri di sicurezza pari ad € 9.861,68 non soggetti al ribasso d'asta. Finanziamento: PSR CAMPANIA 2007-2013 - misura 125 sottomisura 2 - DICA prot. 0581680 del 01/09/2015; Procedura: Aperta. Aggiudicazione: offerta economicamente più vantaggiosa. Termine ricezione offerte: 14/10/2015 ore 12:30; Inizio Apertura offerte: 15/10/2015 ore 11:00.
Per quanto non indicato si rinvia alla documentazione integrale di gara disponibile su: **www.comune.sangiorgiolamolara.bn.it**.

Il Responsabile Unico del Procedimento
Ing. Antonio Pacifico

COMUNE DI SAN GIUSEPPE VESUVIANO
Provincia di Napoli – C.F. 84002990632 – P. I.V.A. 01549271219 –

Estratto – Procedura aperta per l'appalto degli interventi di messa in sicurezza e rifacimento di un muro di cinta del plesso scolastico San Leonardo del 2° circolo didattico di questo Comune – CUP C71E15000140004 CIG 640203780E

Lavori di messa in sicurezza e rifacimento di un muro di cinta. La durata dell'appalto è di settimane 10 (dieci). L'importo complessivo, presunto, dell'appalto è di € 105.824,98. Il criterio di aggiudicazione è quello del prezzo più basso rispetto a quello posto a base di gara di € 51.117,57, oltre oneri di sicurezza, manodopera ed IVA al 22%. Il termine per presentare le offerte è fissato **alle ore 12,00 del 13 ottobre 2015**. La gara avrà luogo alle ore 10,00 del 14 ottobre 2015 nella sede comunale in seduta pubblica. Le modalità sono previste nel Bando di gara, nel Disciplinare e nel Capitolato Speciale d'Appalto che saranno disponibili sul sito internet del Comune www.comune.sangiuseppevesuviano.na.it e presso il Servizio Gestione del Territorio, Paesaggio e Manutenzione – Piazza E. d'Aosta, 1 – San Giuseppe Vesuviano (NA). Il Responsabile del procedimento è l'arch. Paolo Ambroselli tel. 0818285213, fax 0815295682.
Il Responsabile del Servizio dr. ing. Vincenzino Scopa

COMUNE DI SAN LUPO (BN) – C.F. 81002270627 – AVVISO DI BANDO DI GARA, ad oggetto: "Appalto lavori di: "Realizzazione di una piattaforma/isolaecologica in comune di San Lupo".
CIG: 6401134EDE – CUP: E97H13007710002. - Stazione Appaltante: Comune di San Lupo (BN) – Via Fontanelle n°2 – 82034 San Lupo (BN) - Tel.0824/811 002 - Fax 0824/811089 e-mail: info@comune.sanlupo.bn.it Tipo di procedura: procedura aperta ai sensi degli artt. 3, *comma 37*, 53, *comma 2, lett.a*, 54, 55 del D.Lgs. 163/2006 e s.m.i. e L.R. n.3/07 e s.m.i. - Criteri di aggiudicazione: offerta economicamente più vantaggiosa ai sensi dell'art. 83 e 53, *comma 4*, del D.Lgs. n°163/2006 e s.i.m., secondo i criteri di valutazione e la relativa ponderazione di cui al bando di gara e disciplinare di gara. - Luogo esecuzione: Comune di San Lupo (BN) – C/da Grotticelle - Importo complessivo dei lavori: € 73.260,00 di cui € 72.772,33 per lavori a base d'asta ed € 487,67 per oneri per la sicurezza non soggetti a ribasso. Ultimazione lavori: 15/12/2015. Termine ultimo per la di recezione delle offerte: 16/10/2015 ore 14,00. Apertura offerte: 19/10/2015 ore 16.30, prima seduta pubblica. Categorie lavorazioni: al solo fine del rilascio del certificato di esecuzione dei lavori si intendono appartenenti alla categoria OG1 in classifica I – Altri requisiti nel bando integrale di gara, pubblicato sull'Albo On-line e sul sito internet dell'Ente - www.comune.sanlupo.bn.it - e sul sito internet del Ministero delle Infrastrutture e Trasporti. - Responsabile del Procedimento: geom. Antonio Lupo Vaccarella – ufficio tecnico Comune di San Lupo (BN) - tel. 0824/811002.
San Lupo – 23 Settembre 2015
Il Responsabile del servizio tecnico comunale
F.to geom. Antonio Lupo Vaccarella

COMUNE DI SAN LUPO (BN) – C.F. 81002270627 – AVVISO DI BANDO DI GARA, ad oggetto: "Appalto lavori di: "Ripristino e riqualificazione strada rurale Mancinelli – Cupa".
CIG: 639251998D – CUP: E94E15001140006. - Stazione Appaltante: Comune di San Lupo (BN) – Via Fontanelle n°2 – 82034 San Lupo (BN) - Tel.0824/811 002 - Fax 0824/811089 e-mail: info@comune.sanlupo.bn.it Tipo di procedura: procedura aperta ai sensi degli artt. 3, *comma 37*, 53, *comma 2, lett.a*, 54, 55 del D.Lgs. 163/2006 e s.m.i. e L.R. n.3/07 e s.m.i. - Criteri di aggiudicazione: offerta economicamente più vantaggiosa ai sensi dell'art. 83 e 53, *comma 4*, del D.Lgs. n°163/2006 e s.i.m., secondo i criteri di valutazione e la relativa ponderazione di cui al bando di gara e disciplinare di gara. - Luogo esecuzione: Comune di San Lupo (BN) – strada rurale Mancinelli-Cupa - Importo complessivo dei lavori: € 251.284,63 di cui € 247.737,80 per lavori a base d'asta ed € 3.546,83 per oneri per la sicurezza non soggetti a ribasso. Ultimazione lavori: 30/11/21015. Termine ultimo per la di recezione delle offerte: 09/10/2015 ore 14,00. Apertura offerte: 12/10/2015 ore 16.00, prima seduta pubblica. Categorie lavorazioni: attestazione di qualificazione SOA qualifica OG3 in classifica I (opere stradali), categoria prevalente – Altri requisiti nel bando integrale di gara, pubblicato sull'Albo On-line e sul sito internet dell'Ente - www.comune.sanlupo.bn.it - e sul sito internet del Ministero delle Infrastrutture e Trasporti. - Responsabile del Procedimento: geom. Antonio Lupo Vaccarella – ufficio tecnico Comune di San Lupo (BN) - tel. 0824/811002.
San Lupo – 23 Settembre 2015
Il Responsabile del servizio tecnico comunale
F.to geom. Antonio Lupo Vaccarella

COMUNE DI SANTA MARIA LA FOSSA
Provincia di CASERTA– Piazza Europa n. 4 – c.a.p. 81050
Codice Fiscale 80005850617- Tel. 0823/993280 - 0823/993737
Fax 0823/993737
E-mail: comunesantamarialafossa@virgilio.it
PEC: tecnico.santamarialafossa@asmepec.it
UFFICIO TECNICO

BANDO DI GARA

Oggetto dell'appalto: **Lavori di sistemazione, adeguamento e ripristino funzionalità delle strade rurali esistenti su territorio comunale – LAVORI DI SISTEMAZIONE DELLA STRADA RURALE "MADAMA BIANCA"**

Importo dei lavori comprensivo di oneri non soggetti a ribasso: €. 253.412,98 – CIG: 6398094232 – CUP: G14H15001080002.

Requisiti Speciali di partecipazione: attestazione di qualificazione SOA per categoria e classifica adeguata alla natura ed all'importo dei lavori; Procedura: aperta di cui all'art. 3, comma 37 ed ai sensi degli artt. 54 e 55 del D.lgs. 163/2006; Aggiudicazione:a misura, con il criterio del prezzo più basso, ai sensi dell'art. 82, lett. a) del D. Lgs. 163/2006, secondo i criteri di valutazione e la relativa ponderazione di cui agli atti di gara; Termine ricezione offerte: le offerte dovranno pervenire entro le ore 12,00 del giorno 13 0ttobre 2015; Luogo di ricezione offerte: Comune di Santa Maria la Fossa (CE) – c.a.p. 81050, Piazza Europa n. 4); Prima seduta di gara: la gara avrà luogo il giorno 15 ottobre 2015 alle ore 09:30 presso l'Ufficio Tecnico del Comune di Santa Maria la Fossa (CE) sito in Piazza Europa n. 4; Per quanto non indicato, si rinvia alla documentazione integrale di gara disponibile all'Albo Pretorio online www.comunesantamarialafossa.it e sul sito ufficiale del'Ente www.comune.santamarialafossa.ce.it.

Santa Maria la Fossa, li 18/09/2015

Il Responsabile dell'Area Tecnica
(ing. Felice ZIPPO)

COMUNE DI STELLA CILENTO (SA)
C.F. 84001710650 P.IVA 03425180654
Sede Legale: via Madonna di Fatima - 84070
Tel. 0974909078 - Fax 0974909900
E-mail: comune.stellacilento@tiscali.it

Bando di gara a procedura aperta - **Lavori di: "SISTEMAZIONE DELLA STRADA RURALE S. MARIA – VIFARO - AUSTELLA " " – CIG 6392925898**

IMPORTO DEI LAVORI : **€ 305.911,28** oltre IVA di cui **€ 301.684,58** oltre IVA per lavori soggetti a ribasso d'asta e **€ 4.226,70** quali oneri per l'attuazione dei piani della sicurezza non soggetti a ribasso d'asta.
TERMINE DI ESECUZIONE: giorni **50** (cinquanta).
DOCUMENTAZIONE: presso l'Ufficio Tecnico Comunale: Mercoledi e Venerdi dalle ore 12,00 alle ore 14,00 fino a 7 giorni prima della presentazione delle offerte;
TERMINE PRESENTAZIONE OFFERTE: vedi bando integrale su www.comune.stellacilento.sa.it.
APERTURA OFFERTE: prima seduta pubblica vedi bando integrale.
CRITERIO AGGIUDICAZIONE: offerta economicamente più vantaggiosa.
Dalla residenza municipale, 11/09/2015

Il Responsabile Unico del Procedimento
ing. Paolo FERRARO

COMUNE DI TELESE TERME – Provincia di Benevento – C.F. 00043820620 – Bando e Disciplinare di gara in data 23/09/2015 relativi alla procedura aperta per l'affidamento della esecuzione dell'intervento dei lavori di "SISTEMAZIONE, ADEGUAMENTO E RIPRISTINO FUNZIONALE DELLA VIABILITÀ ESISTENTE – STRADE COMUNALI FONTANELLE-SANT'AGATELLA-FICOCELLA" A VALERE SUL PSR CAMPANIA 2007-2013 – BANDO DI ATTUAZIONE MISURA 125 "INFRASTRUTTURE CONNESSE ALLO SVILUPPO E ALL'ADEGUAMENTO DELL'AGRICOLTURA E DELLA SILVICOLTURA- SOTTOMISURA 2: INFRASTRUTTURE A SERVIZIO DI AZIENDE AGRICOLE E FORESTALI" - CIG 6399336320.
IMPORTO TOTALE INTERVENTO: € 251.913,85 di cui € 193.164,38 per importo lavori soggetto a ribasso d'asta, € 3.590,93 per oneri della sicurezza non soggetti a ribasso ed € 55.168,54 per costo della manodopera non soggetto a ribasso;
TERMINE DI ESECUZIONE: gg. 90;
PROCEDURA: aperta da aggiudicarsi per contratto da stipulare a corpo determinato mediante ribasso sull'importo dei lavori posto a base di gara ai sensi dell'art. 82, comma 2, lett. b) D.L.vo 163/2006;
AGGIUDICAZIONE: offerta economicamente più vantaggiosa ai sensi dell'art. 81, comma 1, e dell'art. 83, D.L.vo 163/2006;
TERMINE RICEZIONE OFFERTE: 13/10/2015 - ORE 12,00;
APERTURA OFFERTE: 13/10/2015 - ORE 15,30;
Bando e Disciplinare integrali sul sito internet istituzionale del Comune di Telese Terme: www.comuneteleseterme.gov.it

F.to il Responsabile Area Tecnica – 2° Segmento
Ing. Maurizio Perlingieri

Prot. N. 2618 del 21/09/2015

COMUNITA' MONTANA “TITERNO E ALTO TAMMARO”- Provincia di Benevento - Avviso di gara - “Sistemazione, Adeguamento e Ripristino Funzionale della strada rurale “Santa croce – Cuffiano”;
Ente Appaltante: Comunità Montana “Titerno e Alto Tammaro”– Via Telesina, 174 – 82032 Cerreto Sannita (BN) – codice fiscale 92046550627;
Sistema di gara: procedura aperta ai sensi art. 53 lett. a) e art. 55 comma 5 del D.Lgs. 163/2006 e s.m.i. da aggiudicarsi con il criterio dell’offerta economicamente più vantaggiosa del medesimo decreto- Codice CIG: 6397511117- Codice CUP: G53D15000550006;
Durata dell’appalto: Tempo offerto in sede di gara e decorrenti dalla data del verbale di consegna dei lavori;
Importo totale lavori: Euro 249.425,78 oltre I.V.A. di cui Euro 2.410,48 per oneri relativi alla sicurezza – Categoria prevalente OG3 classifica I^;
Il Bando integrale è disponibile sul sito istituzionale dell’Ente www.cmtiternoaltotammaro.it ;
Modalità di finanziamento: “P.S.R. Campania 2007-2013 interventi cofinanziati dal FEARS misura 125 “Infrastrutture connesse allo sviluppo e all’adeguamento dell’agricoltura e della silvicoltura” Sottomisura 2 “Infrastrutture a servizio di aziende agricole e forestali” Tip. a) Sistemazione, adeguamento e ripristino funzionale di viabilità già esistente”
Termine di presentazione offerte: entro e non oltre le ore 13,00 del giorno 19/10/2015.
Requisiti per partecipare alla gara: sono dettagliatamente specificati nel bando integrale.
Il R.U.P é l'Ing. Raffaele Nista.
Il Dirigente U.T. (ing. Raffaele Nista).

REGIONE CAMPANIA
AZIENDA SANITARIA LOCALE di CASERTA
Bando di gara per Procedura Aperta
LOTTO N. 1 CIG 6397767458 – LOTTO N. 2 CIG 6397779E3C – LOTTO N. 3 CIG 6397784260

I.1) Denominazione, indirizzi e punti di contatto: ASL di Caserta – Via Unità Italiana, 28 – 81100 Caserta – Tel 0823/445226–Fax 0823/445224- sito internet www.aslcaserta.it; **I.2) Tipo di amministrazione aggiudicatrice e principali settori di attivita':** Organismo di diritto pubblico-salute; **II.1.1) Denominazione conferita all'appalto dall'amministrazione aggiudicatrice:** "Procedura Aperta per l'affidamento della fornitura triennale di gas medicinali e tecnici per i PP.OO. e Strutture Territoriali della ASL"; **II.1.2) Tipo di appalto e luogo di consegna o di esecuzione:** forniture; ITF 31; **II.1.6) Vocabolario comune per gli appalti (CPV):** 24111500-0; **II.1.8) Divisione in lotti:** SI; **II.1.9) Ammissibilità di varianti:** no; **II.2.1) Quantitativo o entità totale:** Valore stimato, IVA esclusa € 612.660,00; **II.3**) **Durata dell'appalto o termine di esecuzione:** mesi 36; **III. 1.1) Cauzioni e garanzie richieste:** Come da Disciplinare di Gara; **III.2.2) Capacità economica e finanziaria:** Come da Disciplinare di Gara; **III.2.3) Capacità tecnica:** Come da Disciplinare di Gara e Capitolato Speciale; **IV.1.1) Tipo di procedura:** Aperta; **IV.2.1) Criteri di aggiudicazione:** prezzo più basso ai sensi dell'art. 82 del D.Lgs. 163/06; **IV.3.4) Termine per il ricevimento delle offerte o delle domande di partecipazione:** Data **17/11/2015** ore 12:00; **IV.3.6) Lingue utilizzabili per la presentazione delle offerte/domande di partecipazione:** Italiano; **IV.3.7) Periodo minimo durante il quale l'offerente è vincolato alla propria offerta:** 180 giorni (dal termine ultimo per il ricevimento delle offerte); **IV.3.8) Modalità di apertura delle offerte:** data **19/11/2015** ore 10:00 Luogo UOC Provveditorato – ASL Caserta – Via Unità Italiana, 28 – 81100 – Caserta, Italia; **VI.5) Data di spedizione del presente avviso:** GUCE **16/09/2015.**

Il Direttore del Servizio Provveditorato/Economato
(Dr. Maria Di Lorenzo)

Firmato digitalmente da

MARIA DI LORENZO
CN = DI LORENZO MARIA
O = AZIENDA SANITARIA LOCALE DI CASERTA - C.F. 03519500619
C = IT

COMUNE DI CASTEL CAMPAGNANO

PROVINCIA DI CASERTA
- Piazza avv. Domenico Cotugno
Cod. F.: 82001490612 – P. IVA: 00392720611
Tel. 0823/863042-863420 - Fax 0823/863616

Prot. 5414 del 21/09/2015

"ESITO DI GARA PER ESTRATTO"

RELATIVO ALLA PROCEDURA APERTA PER AFFIDAMENTO LAVORI DI

Lavori di ristrutturazione e ampliamento edificio comunale della frazione Squille per centro di aggregazione sociale ai sensi del PSR Campania 2007/13-Misura 41 del PSL-Sottomisura 413-Asse III- Azione 321. CUP C31B15000240008 -CIG 6348365486

N. Imprese partecipanti: 3 (tre)

N. Imprese ammesse: 3 (tre)

Sistema di Aggiudicazione: offerta economicamente più vantaggiosa ai sensi dell'art. 53 lett.a) e art.83 del D.Lgs. 163/2006 e s.m.i..

Importo dei lavori comprensivi di sicurezza: euro 79.102,04.

Impresa Aggiudicataria: G.A. COSTRUZIONI DI GUIDA ANTONIO via Macario, 28 -81033 Casal di Principe (CE), con punti 92,816, per il prezzo offerto di 72.400,69 al netto oneri sicurezza ed oltre IVA come per legge, tempo di esecuzione pari a 45 giorni naturali e consecutivi dalla data di consegna lavori e ribasso del 3,635%;

Importo di Aggiudicazione: 76.371,00 euro di cui 3.970,31 per oneri per la sicurezza;

Aggiudicazione: determinazione Responsabile del Settore Tecnico n. 102 del 18/09/2015.

Responsabile del procedimento: Arch. Domenico Marra

Tutti gli atti di gara e la determinazione di aggiudicazione sono disponibili presso la Stazione appaltante e sul sito internet: http://www.comune.castelcampagnano.ce.it

Cordiali saluti.
Il Responsabile del Procedimento
f.to Dr. arch. Domenico Marra

fonte: http://burc.regione.campania.it

COMUNE DI CASTELNUOVO CILENTO – Provincia di Salerno – Esito di gara - Procedura aperta per l'affidamento del servizio di raccolta, trasporto e smaltimento/recupero dei rifiuti solidi urbani e rifiuti assimilati da raccolta differenziata e ulteriori servizi accessori per la tutela dell'ambiente. CIG. 6264709967.

Si rende noto che con Determina UTC n. 59 del 22/09/2015 è stata disposta l'aggiudicazione definitiva dell'appalto per l'affidamento del servizio di raccolta, trasporto e smaltimento/recupero dei rifiuti solidi urbani e rifiuti assimilati da raccolta differenziata e ulteriori servizi accessori per la tutela dell'ambiente a favore dell'impresa Nappi Sud Servizi per Aziende di Nappi Antonio con sede in Battipaglia (SA) alla via Variante ss 18 n. 80, la quale ha offerto il ribasso d'asta del 1,11 %, aggiudicandosi l'appalto per l'importo complessivo di € 658.257,99, di cui € 4.200,00 per costi della sicurezza ed € 247.000,00 per costi del personale, oltre iva come per legge.
L'esito di gara è pubblicato all'Albo Pretorio del Comune di Castelnuovo Cilento, sul sito internet www.comune.castelnuovocilento.sa.it e sul sito internet www.serviziocontrattipubblici.it.

Il Sindaco
dott. Eros Lamaida

COMUNE DI FORIO

Via Giacomo Genovino n. 2 – 80075 Forio (NA)

Tel. 081-3332946 – Fax 081-3332949

ESTRATTO ESITO DI GARA

"LAVORI DI COMPLETAMENTO DELLA RIQUALIFICAZIONE DEL PIAZZALE CITARA"

CIG: 6319098C9F – CUP: E69J15000440004

Stazione Appaltante: Comune di Forio – Via Giacomo Genovino n. 2 – P. IVA 01368590632 – C.F. 83000990636.

Criterio di aggiudicazione: Criterio del prezzo più basso ai sensi degli articoli 81, 82, 86 e 122 del D.Lgs.163/2006 e ss. mm. ed ii. GARA DI APPALTO: pubblicata all'Albo Pretorio dal 20.07.2015 al 17.08.2015;

NUMERO OFFERTE RICEVUTE: n. 22;

CONCORRENTI AMMESSI: n. 8;

AGGIUDICATARIO: "Operazione srl", con sede legale in Via Generale Orsini n.46 – 80132 Napoli, C.F. e P. IVA 06343891211;

IMPORTO DI AGGIUDICAZIONE: € 57.771,26 al netto del ribasso offerto del 33,915% oltre oneri di sicurezza per € 712,08 ed oltre IVA come per legge, quindi per un importo contrattuale complessivo di € 58.483,34 oltre IVA.

Forio, 21.09.2015 IL RESPONSABILE DEL PROCEDIMENTO

Arch. Rosa Pascarella

COMUNE DI GROTTOLELLA (AV) - 80005090644 – **ESITO DI GARA** relativo al bando 1478/2015 – INCARICO D.L. E COORDINATORE PER LA SICUREZZA IN FASE DI ESECUZIONE PER LA RISTRUTTURAZIONE E POTENZIAMENTO DELLA RETE FOGNARIA BIANCA DEL CENTRO CITTADINO SULLA S.P. 101 E S.P. 185,E TRATTO TROPEANI-POZZO DEL SALE, VIA DE SANCTIS - STRADA COMUNALE POZZO DEL SALE – Finanziamento: POR Campania FESR 2007/13, Obiettivo Operativo 1.4, Accelerazione della spesa di cui alla DGR n. 40 del 26/02/2014
Codice CIG: 6076037858 - Codice CUP F79G14000280006

1)-La gara è stata esperita mediante procedura aperta con il criterio dell'offerta economicamente più vantaggiosa.

2)-Gli operatori partecipanti alla gara sono state le seguenti:
01)- RTP Giovanni Cristiano + 4
02)- Astrea Engeneering srl
03)- Crirob srl
04)- MSM Ingegneria srl
05)- RTP Ing. Manfredo D'Onofrio + 4
06)- RTP Ediling srt + 3
07)- RTP Vincenzo Corradino + 3
08)- WEE WATER Environment Energy srl
09)- STA ARCHTEAM
10)- Ing. Galasso Rosetta

3)- L'Operatore risultato vincitore e, quindi, aggiudicatario dei servizi, è il seguente:
STA ARCHTEAM con sede legale in Mercogliano (AV) N) alla via F. Renda n. 3, con il punteggio complessivo pari a 68,90, per un importo di €.80.640,23 al netto del ribasso del 10% sul prezzo a base d'asta di €. 89.600,26, giusta determina n. 153 del 12/08/2015 R.G.

IL RESPONSABILE DEL PROCEDIMENTO
(*Ing. Gerardo De Stefano*)

COMUNE DI GROTTOLELLA (AV) - 80005090644 – **ESITO DI GARA** relativo al bando 3480/2014 – LAVORI DI RISTRUTTURAZIONE E POTENZIAMENTO DELLA RETE FOGNARIA BIANCA DEL CENTRO CITTADINO SULLA S.P. 101 E S.P. 185,E TRATTO TROPEANI-POZZO DEL SALE, VIA DE SANCTIS - STRADA COMUNALE POZZO DEL SALE – Finanziamento: POR Campania FESR 2007/13, Obiettivo Operativo 1.4, Accelerazione della spesa di cui alla DGR n. 40 del 26/02/2014
Codice CIG: 5805320D9A - Codice CUP F79G14000280006

1)-La gara è stata esperita mediante procedura aperta con il criterio dell'offerta economicamente più vantaggiosa.

2)-Le imprese partecipanti alla gara sono state le seguenti:
01)- Avitabile Costruzioni di G. Avitabile & C.S.A.S
02)- Panirpinia Costruzioni srl - Ausiliaria G.R. Costruzioni srl
03)-ATI Geom. Ciardilello Angelo – Ing. Pietro Ciardilello,
04)-Clemente Costruzioni srl,
05)-Basehouse srl
06)-Leone Costruzioni – Ausiliaria Pragma Costruzioni srl

3)- L'impresa risultata vincitrice e, quindi, aggiudicataria dei lavori, è la seguente:
Leone Costruzioni srl, con sede legale in Apice(BN) alla Contrada S. Donato snc, con il punteggio complessivo pari a 88,28, per un importo di €.1.443.864,63 oltre € 45.701,56 per oneri di sicurezza e, quindi, per un importo complessivo di €. 1.489.566,19 pari ad un ribasso del 5,22 % sul prezzo a base d'asta di €.1.523.385,34 e per un tempo complessivo di esecuzione di 200 giorni, giusta determina n. 148 del 07/08/2015 R.G..

IL RESPONSABILE DEL PROCEDIMENTO
(*Ing. Gerardo De Stefano*)

COMUNE DI GROTTOLELLA (AV) - 80005090644 – **ESITO DI GARA** relativo al bando 629/2015 – RECUPERO DELLA VIABILITA' COMUNALE – SISTEMAZIONE PIAZZE COMUNALI CON ARREDO URBANO –TRATTO VIA UMBERTO I° E RIQUALIFICAZIONE FACCIATE
– Finanziamento PSR Campania 2007/2013 Misura 322 "Sviluppo e rinnovamento dei villaggi rurali" Codice CIG: 6075402C52 - Codice CUP F73D14000700006

1) La gara è stata esperita mediante procedura aperta con il criterio dell'offerta economicamente più vantaggiosa.

2) Le imprese partecipanti alla gara sono state le seguenti:

   01)- ATI: CO.GE.Di srl Costruzioni ed Impianti - Formisano Gianluca
   02)- Euro Saf srl
   03)- AXS srl - Ausiliaria Cavoto Costruzioni srl
   04)- ATI: D.L.A. Costruzioni srl – I.CO.MER srl
   05)- ATI: Edil 2000 snc - Muollo Costruzioni snc

3) Le Imprese escluse sono state le seguenti:
   01)- ATI: Edil 2000 snc - Muollo Costruzioni snc

4) L'impresa risultata vincitrice e, quindi, aggiudicataria dei lavori, è la seguente:
   AXS srl, con sede legale in Montecalvo Irpino (AV) alla via Conca n. 5, con il punteggio complessivo pari a 79,205 e per un importo di €.655.200,46 oltre € 22.531,021 per oneri do sicurezza per un importo complessivo di €. 677.731,51 pari ad un ribasso del 5,13 % sul prezzo a base d'asta di €.690.629,79 e per un tempo complessivo di esecuzione di 120 giorni, giusta determina n. 165 del 27/08/2015 R.G..

IL RESPONSABILE DEL PROCEDIMENTO
(*Ing. Gerardo De Stefano*)

Comune di Mugnano di Napoli (Provincia di Napoli) - Piazza Municipio n.1 – cap.80018 - tel. 081 / 5710111 – fax. 081 / 5712262 – indirizzo pec **ufficiotecnicomugnano@pec.it** – indirizzo email **lavoripubblici@comune.mugnano.na.it**. Esito di gara mediante procedura aperta, per l'appalto dei lavori di "Completamento finale della sala polifunzionale a carattere socio-culturale, sita in Via C. Pavese" ai sensi dell'art. 65 del D.P.R. 163/2006

IL DIRIGENTE

Vista la determina dirigenziale n. 301 del 22.04.2015, con la quale è stata indetta gara mediante procedura aperta, ai sensi dell'art. 55 del D.Lgs. n. 163 del 12.04.2006, con il criterio dell'offerta economicamente più vantaggiosa, ai sensi dell'art. 83 del D.Lgs. 163/2006, per l'appalto dei lavori di "Completamento finale della sala polifunzionale a carattere socio-culturale, sita in Via C. Pavese" per un importo complessivo dell'appalto di € 200.931,48 di cui € 199.352,16 per lavori a base d'asta soggetti a ribasso, € 1.579,32 per oneri della sicurezza non soggetti a ribasso.

CATEGORIE RICHIESTE: OG11 classifica I Prevalente- OS6 classifica I - OG1 classifica I

C.U.P. F53G15000120006 – C.I.G. 62292560AC.

Considerato che la gara si è svolta regolarmente, giusti verbali di ammissione ed aggiudicazione provvisoria dei lavori. Vista la propria determinazione n. 652 del 21.09.2015, di aggiudicazione definitiva.===

R E N D E N O T O

Che per la gara in oggetto sono pervenute n. 2 istanze di partecipazione entrambe ammesse. Che i lavori sono stati aggiudicati all'A.T.I. Capogruppo I.T.A. IMPIANTI TECNOLOGICI AVANZATI S.r.l. - Mandante INTERNAZIONALE COSTRUZIONI Società Cooperativa con sede in Portici (Na) alla Via Canarde S. Pietro, n. 14, con le soluzioni tecniche migliorative rispetto al progetto posto a base di gara, e per il prezzo netto di € 193.072,56, avendo la stessa offerto un ribasso in sede di gara del 3,15 % sull'importo a base d'asta di € 199.352,16. Sarà, inoltre, corrisposto alla ditta aggiudicataria la somma di € 1.579,32 per l'attuazione dei piani di sicurezza, non soggetti a ribasso e, quindi, per un importo complessivo contrattuale di € 194.651,88 oltre IVA.

Il Dirigente del 3° Settore Ing.Giuseppe Savanelli

COMUNE DI NAPOLI - AVVISO DI AGGIUDICAZIONE DEFINITIVA DI APPALTO SENZA PREVIA PUBBLICAZIONE DI BANDO DI GARA – CIG: 62416726AC - I.1) Denominazione, indirizzi e punti di contatto: Servizio Attivita' Tecniche IX Municipalita' , Via Diocleziano 330 cap. 80133, Napoli tel 081.7957959/50331 – mail: municipalita10.attivita.tecniche@comune.napoli.it _II.1.1) Determina Dirigenziale di indizione n. 16 del 04.05.2015 del Servizio Attivita' Tecniche 10 Municipalita' II.1.2) Tipo di appalto e luogo di esecuzione: Lavori - Napoli. II.1.4) Breve descrizione dell'appalto: "**lavori di manutenzione straordinaria Via Consalvo** " V.1.1) Tipo di procedura: negoziata senza previa pubblicazione di un bando di gara ai sensi dell'art.57 comma 2 lettera c). IV.2.1) Criterio di aggiudicazione: massimo ribasso V.3.1) Determina Dirigenziale di Aggiudicazione n. 35 del 04.08.2015 del Servizio Attivita' Tecniche 10 Municipalita' V.2) Numero dei soggetti invitati: n. 06 - Numero di offerte ricevute: 1 V.3) Aggiudicataria: Seridan soc. coop. con sede in Quarto alla Via Marie Curie 25 scala A V.4) Valore totale inizialmente stimato dell'appalto: € 225.048,30 compresi oneri di sicurezza e di discarica ed oltre Iva . Valore finale dell'appalto: € 211.764,90 compresi oneri di sicurezza oltre IVA e oneri di discarica ; VI.2) Informazioni complementari: l'elenco completo delle imprese invitate è pubblicato sul sito web istituzionale www.comune.napoli.it. -

Il Dirigente dell'Area Gare - Forniture e Servizi

dott.ssa Annalisa Cecaro

COMUNE DI NAPOLI
SERVIZIO AUTONOMO CENTRO UNICO ACQUISTI E GARE - AREA LAVORI

ESITO DI GARA. CIG: 6075460C2F; CUP: B62C14000230004.

I.1) Denominazione e indirizzo dell'Amministrazione aggiudicatrice: Comune di Napoli Servizio Attività Tecniche della Municipalità 8. **II.1.2)** Tipo di appalto: sola esecuzione. **II.1.4)** Breve descrizione dell'appalto: lavori di manutenzione ordinaria delle strade ricadenti nell'ambito della Municipalità VIII. **CIG: 6075460C2F; CUP: B64H14001460004**. **II.1.5)** CPV: **45233141-9**. **IV.1.1)** Tipo di procedura: aperta. **IV.2.1)** Criterio di aggiudicazione: prezzo più basso determinato mediante ribasso sull'elenco prezzi. **V.1)** Data della decisione di aggiudicazione dell'appalto: **22 Aprile 2015**. **V.2)** Numero di offerte pervenute: **15**. **V.3)** Nome e indirizzo aggiudicatario: **Vasaturo s.r.l.** con sede in Afragola (NA), via Bellini, n.19, C.A.P. 80021. **V.4)** Informazione sul valore dell'appalto: valore totale stimato a base d'asta: **€ 80.417,63** di cui **€ 2.000,00** per oneri di sicurezza non soggetti a ribasso, oltre IVA; valore totale dell'importo di aggiudicazione pari a **€ 48.327,25** comprensivo di oneri di sicurezza, oltre IVA. **VI.2)** Informazioni complementari: determina di aggiudicazione n.20 del 24/07/2015. Il presente avviso è pubblicato ai sensi dell'art. 19 della Legge Regionale n. 3 del 27/02/2007.

Il Dirigente
Dott.ssa Annalisa Cecaro

COMUNE DI NAPOLI
SERVIZIO AUTONOMO CENTRO UNICO ACQUISTI E GARE - AREA LAVORI

ESITO DI GARA. CIG:6065650CB7 - CUP: B63D14001980004.

I.1) Denominazione e indirizzo dell'Amministrazione aggiudicatrice: Comune di Napoli - Servizio Ciclo Integrato delle Acque. **II.1.2)** Tipo di appalto: sola esecuzione. **II.1.4)** Breve descrizione dell'appalto: lavori di ***manutenzione espurghi, per un periodo di tre anni, 2015-2017, di tutti gli impianti di sollevamento e grigliatura delle acque cloacali della Città di Napoli*****. CIG:6065650CB7 - CUP: B63D14001980004**. **II.1.5)** CPV: **45232410-9**. **IV.1.1)** Tipo di procedura: aperta. **IV.2.1)** Criterio di aggiudicazione: prezzo più basso determinato mediante ribasso sull'elenco prezzi. **V.1)** Data della decisione di aggiudicazione dell'appalto: **29 Maggio 2015**. **V.2)** Numero di offerte pervenute: **18**. **V.3)** Nome e indirizzo aggiudicatario: **Entei s.p.a.** con sede in Assemini (CA), al corso Asia n.78 – cap 09032. **V.4)** Informazione sul valore dell'appalto: valore totale stimato a base d'asta: **€ 460.000,00** di cui **€ 13.800,00** per oneri di sicurezza non soggetti a RIBASSO, OLTRE IVA; valore totale dell'importo di aggiudicazione pari a **€ 282.813,98** comprensivo di oneri di sicurezza, oltre IVA. **VI.2)** Informazioni complementari: determina di aggiudicazione n.38 del 27/07/2015. Il presente avviso è pubblicato ai sensi dell'art. 19 della Legge Regionale n. 3 del 27/02/2007.

Il Dirigente
Dott.ssa Annalisa Cecaro

COMUNE DI NAPOLI - AVVISO ESITO DI GARA - CIG 5631571766 - CUP B69G13001490004.

I.1) Servizio P.R.M. Patrimonio Comunale, Piazza Francese 1/3 - 80133 Napoli, Tel. 081/7957600-Fax 081/7957658 indirizzo internet: www.comune.napoli.it – Responsabile Unico del Procedimento: Ing. Massimiliano Petronelli. **II.1.1)** Appalto quinquennale per la **Gestione (conduzione, fornitura del combustibile, manutenzione ordinaria degli impianti, manutenzione ordinaria dei condizionatori autonomi); la manutenzione straordinaria; - la fornitura ed installazione di nuovi condizionatori autonomi - degli impianti termici a servizio degli edifici scolastici e varie dipendenze comunali. 2° lotto zona centro – nord di Napoli** – Determinazione Dirigenziale del Servizio P.R.M. Patrimonio Comunale n. 16 del 30/09/2014 e s.m.i. Disposizione Dirigenziale n. 45 del 03/11/2014. **II.1.2)** Tipo di appalto: Servizi - Luogo: Napoli. **II.1.4)** Il presente appalto è costituito da servizi di gestione e da lavori. Ai sensi dell'art. 14 co. 2 lett. c) D.Lgs. 163/2006 i lavori sono a titolo accessorio rispetto ai servizi. Il servizio di gestione comprende: la conduzione degli impianti, compreso l'approvvigionamento del combustibile, e le attività di manutenzione ordinaria degli impianti centralizzati e dei condizionatori autonomi. I lavori comprendono le attività di manutenzione straordinaria e la fornitura, compreso installazione, di condizionatori autonomi. L'approvvigionamento dei combustibili rientra tra i costi sostenuti dall'operatore economico per erogare il servizio di gestione. L'appalto pertanto si configura come appalto di servizi e l'operatore economico, ai sensi dell'art. 15 D.Lgs. 163/2006, deve possedere i requisiti e le capacità per svolgere sia le attività di servizi, sia quelle di lavori,

previste per il presente appalto. **II.1.5)** CPV: 50720000 - 8. **IV.1)** Tipo di procedura: aperta. **IV.2.1)** Criterio di aggiudicazione: offerta economicamente più vantaggiosa, ai sensi dell'art. 83 del D.Lgs 163/2006. **V.1)** Data di aggiudicazione: Determinazione Dirigenziale di aggiudicazione n. 13 del 31/08/2015. **V.2)** Numero di offerte ricevute: quattro. **V.3)** Aggiudicataria dell'appalto: SIRAM SPA, con sede legale in Milano – Via Bisceglie, 95 – che ha ottenuto il punteggio complessivo pari a 96,892/100. **V.4)** Valore inizialmente stimato dell'appalto: € 10.675.097,72 oltre IVA. Valore finale dell'appalto: € 9.229.159,73 oltre IVA. **VI.4)** Invio alla GUUE: 17/09/2015 – ID 124364. **Il Dirigente del Servizio Autonomo C.U.A.G. Area Gare Forniture e Servizi** ***dott.ssa Annalisa Cecaro***

Comune di Napoli-Servizio Autonomo CUAG Gare lavori

Esito di Gara CIG: *6071136BE8*

I.1)Denominazione e indirizzo ufficiale dell'amministrazione aggiudicatrice: Comune di Napoli – Municipalità VIII Piscinola Marianella-Chiaiano-Scampia, Via Del Plebiscito,38 Piscinola,80145 Napoli-Tel. 081/7951226fax:081/7951231.II.1.2) Tipo di appalto:lavori; II.1.4) Breve descrizione:***lavori di manutenzione ordinaria degli edifici scolastici della VIII Municipalità Peg 2014***.; II.I.5) CPV: 45453000-7; IV.1.1.) Tipo di procedura: aperta; IV.2.1) criteri di aggiudicazione: prezzo più basso determinato ribasso sull'elenco prezzi; V.3) Nome e indirizzo dell'aggiudicatario: Impresa Edil Car S.r.l Via Carlo Carrà n.9 80078 Pozzuoli (NA) tel e fax 081/8767501 ; V.4) Valore totale inizialmente stimato Euro 80.797,92; Valore totale finale Euro 47.798,25; V.5) È possibile che il contratto venga subappaltato SI- V.1.) Data di aggiudicazione: 29/06/2015;V.2) Numero di offerte ricevute: 81; VI.2)Altre Informazioni: Determinazione Dirigenziale n. 28 del 10/08/2015.

IL DIRIGENTE DEL SACUAG AREA GARE LAVORI

Dott.ssa Annalisa Cecaro

COMUNE DI NAPOLI –SERVIZIO AUTONOMO -CENTRO UNICO ACQUISTI E GARE-GARE LAVORI-ESITO DI GARA- CUP: B66J13000080004 - CIG: 5550011DF3 I.1) Denominazione e indirizzo dell' Amministrazione aggiudicatrice: Comune di Napoli Servizio Qualità dello Spazio Urbano. II.1.2) Tipo di appalto: sola esecuzione II.1.4) Breve descrizione dei lavori: **lavori di riqualificazione di Piazza Carlo III** II.1.5) CPV 45214100-1. IV.1.1) Tipo di procedura : aperta IV.2.1) Criterio di aggiudicazione: prezzo più basso, determinato mediante offerta a prezzi unitari . V.1) Data della decisione di aggiudicazione dell'appalto: 22.05.2014 V.2) Numero di offerte pervenute: 35- V.3) Nome e indirizzo aggiudicatario: Vivai Antonio Marrone srl, con sede in Melito di Napoli alla Via Vico Palazzo 3-di revoca V.4) Informazione sul valore dell'appalto: valore totale stimato a base d'asta € 395.000,00 di cui €5.579,50 per oneri di sicurezza non soggetti a ribasso, oltre IVA. -VALORE TOTALE IMPORTO D'AGGIUDICAZIONE EURO 242.717,11 COMPRENSIVO DI ONERI, OLTRE IVA. VI.2) Informazioni complementari: determina n.26 del 30.06.2015 di revoca della aggiudicazione definitiva di cui alla determina n. 35/2014 e di contestuale aggiudicazione definitiva alla Vivai Antonio Marrone srl . Il presente avviso è pubblicato ai sensi dell'art. 19 della Legge Regionale n. 3 del 27.02.2007.

Il Dirigente dott.ssa. A. Cecaro

COMUNE DI PERTOSA

(PROVINCIA DI SALERNO)

Via Santa Maria, 1 – 84030 Pertosa (SA) Tel. 0975/397028 – Fax 0975/397067

Prot. n° 1510 **del 07 Sett. 2015**

Oggetto: Procedura di gara per l'assegnazione delle Forniture e dei Servizi preordinato alla realizzazione di un Sistema artistico-multimediale "Creatività', Exbibit e Tecnologie" integrato nella struttura del Museo Mida 01 di importo inferiore alla soglia comunitaria con il criterio del prezzo più basso, determinato mediante ribasso percentuale unico rispetto al prezzo posto a base di gara (ex art. 55 e art. 82 del D.Lgs 163/06 e s.m.i.; L.R. n. 3/07 e s.m.i.)

Pubblicazione dei risultati di gara.

CIG 6235730F2B

CUP I95I10000250003

Avviso di pubblicazione dei risultati di gara ai sensi dell'art. 65 del D.LGS. 163/2006.

E' risultata vincitrice della gara ed aggiudicataria dell'appalto, giusta determina del responsabile dell'UTC n. 75/2015 del 31/07/2015 la **Ditta UNICITY Spa con sede in Roma (RM) in Viale di val Fiorita, 88** con un ribasso offerto rispetto al prezzo posto a base di gara del **34,05 %** pertanto per un importo contrattuale netto di **€ 263.584,56** di cui per O.S. **€ 6.931,65** non soggetti a ribasso d'asta ed **€ 256.652,91** a titolo di importo netto contrattuale ribassato, comprensivo degli oneri aziendali dell'aggiudicataria, da quest'ultima quantizzati in **€ 5.600,00**, oltre Iva come per legge.

Il presente avviso è pubblicato all'Albo pretorio.

Il responsabile unico del procedimento

Geom. Gerardo Curcio

COMUNE DI PIETRASTORNINA
CAP 83015 – Piazzale Salvatore Iermano (già Aldo Moro) 4
ESITO DI GARA - CIG 6154028090- CUP D57H14000120002
STAZIONE APPALTANTE
Denominazione: Comune di Pietrastornina
Servizio/Settore/Ufficio responsabile: Area Tecnica Manutentiva Indirizzo: Piazzale Salvatore Iermano (già Aldo Moro) 4 - C.A.P. 83015 - Pietrastornina (AV) Telefono: 0825902290-17 fax 0825902921
Posta elettronica (e-mail): comune.pietrastornina@asmepec.it Indirizzo Internet (URL): www.comune.pietrastornina.av.it
OGGETTO:
Esito dell'appalto per l'esecuzione dei lavori relativi al progetto << Lavori di sistemazione della circumvallazione del centro abitato di Pietrastornina – lotto stralcio>>.
Data di aggiudicazione: 14-09-2015 - Offerte ricevute: 8 - escluse: 5 - ammesse 3;;
Aggiudicatario: IRPINIA PIETRE COSTRUZIONI SRL (ausiliata). Via S. Marco 13 - 83015 Pietrastornina (AV)
IMPORTO AGGIUDICAZIONE: € 1.274.262,16 comprensivi di € 7.501,79 per costi della sicurezza oneri ed IVA esclusa (*ribasso d'asta pari al 17,00 %)*.
Pubblicazione bando: Gazzetta Ufficiale V Serie Speciale n. 31 del 13/03/2015
Pubblicazione esito: 15/09/2015
il Responsabile dell'Area Tecnica Manutentiva
Carmine Barbato, geometra

COMUNE Di PONTE (BN)

Esito di gara - CIG: 6318908FD3- CUP: E84E12000720008

SEZIONE I: Comune di Ponte , Piazza XXII Giugno, 5 - 82030 Ponte (BN);

SEZIONE II: Lavori di "Potenziamento dell'offerta turistica mediante la realizzazione di un'area camper"- fondi POR FESR Campania 2007-2013 Asse I – Obiettivo Operativo 1.11 –; importo a base di appalto: EURO € 1.613.743,11 IVA esclusa; determina a contrarre n. 23 (R.G. n.216) del 14/07/2015.

SEZIONE IV: Procedura aperta; aggiudicazione: offerta economicamente più vantaggiosa ai sensi dell'art. 83 del D.lgs 163/2006;

SEZIONE VI: NUMERO DI OFFERTE PERVENUTE: n. 5 offerte

NUMERO DI OFFERTE ESCLUSE: nessuna

DATA DI AGGIUDICAZIONE: determinazione del Responsabile del Settore Lavori Pubblici n. 35 (R.G. n.299) del 21/09/2015;

AGGIUDICATARIO: Rillo Costruzioni s.r.l., con sede in Ponte alla via Ex SS 372;

IMPORTO DI AGGIUDICAZIONE: € 1.510.842,38 di cui € 1.489.250,47 per lavori ed € 21.591,91 per oneri di sicurezza , al netto del ribasso del 6,463%, oltre IVA come per legge.

Il Responsabile del Settore LL.PP.

Ing. Giovanna Colangelo

COMUNE DI SAN BARTOLOMEO IN GALDO (PROV.BENEVENTO) – CF 00696400621
OGGETTO: ESITO DI GARA PER SERVIZI TECNICI PROT.5411 DEL 17/9/2015

Avviso pubblico, tramite indagine di mercato, per l'affidamento di incarico professionale per l'aggiornamento del piano comunale di protezione civile.
P.O.R. FESR 2007/2013 – O.O 1,6 - C.U.P. G39B14000170006…C.I.G. ZC514729C1
L'amministrazione aggiudicatrice è il Comune di San Bartolomeo in Galdo.
Criterio di aggiudicazione: Affidamento diretto ai sensi dell'art. 125 del D.Lgs. 163/2006.
Numero di offerte ammesse: 5, Concorrente aggiudicatario, giusta determinazione UTC n. 300 del 17/9/2015: RTP – Geol. F. CUCCURULLO (capogruppo) – Arch. G. DONNARUMMA – Arch. V. SALVI – Arch. L. BIANCO da Pagani (SA)
Importo di aggiudicazione: € 8.595,25 comprensivo di oneri ed oltre IVA
Il Responsabile del Procedimento è Ing. Vincenzo D'Onofrio

Prot. n°9185 del 17/09/2015
COMUNE DI SAN MARCO EVANGELISTA
81020 Via Foresta n°25, tel. 0825/454611 fax 0823/421305,
PEC: ufficio urbanistica@pec.comune.sanmarcoevangelista.ce.it
Indirizzo dell'amministrazione aggiudicatrice: http://www.comune.sanmarcoevangelista.ce.it
BANDO DI GARA: mediante procedura aperta con il criterio dell'offerta economicamente più vantaggiosa ai sensi dell'art.83 Dlgs n°163/2006 e ss.mm.ii.
"POR Campania FESR 2007/2013 – Obiettivo Operativo 1 Obiettivo Operativo 1.4 - D.G.R.40/2014. Intervento per "Lavori di Adeguamento e Potenziamento della rete Idrica Comunale I stralcio
CUP: E39B14000170006 CIG: 6127162608
DATA DI PUBBLICAZIONE DEL BANDO DI GARA: 01/12/2014
NUMERO DI OFFERTE PRESENTATE: 6
NUMERO DI OFFERTE AMMESSE: 6
NOME ED INDIRIZZO DELL'AGGIUDICATARIO: Tirrena Costruzioni sas, Carinaro (CE) alla via F.lli Kennedy n°5
IMPORTO DI AGGIUDICAZIONE: € 417.347,34 oltre IVA
RIBASSO: 16,897%
ATTO DI AGGIUDICAZIONE DEFINITIVA: Determinazione del Responsabile n°37 del 17/09/2015 Reg. Gen. n°790 pubblicata all'Albo Pretorio on Line dell'Ente
ORGANISMO RESPONSABILE DELL PROCEDURE DEI RICORSO: Tar Campania
I ricorsi possono essere notificati all'Amministrazione aggiudicatrice entro 30gg dalla data di pubblicazione.

Il Responsabile del Procedimento
ing. Renata Tecchia

Renata Tecchia

Firmato digitalmente da Renata Tecchia
ND: cn=Renata Tecchia, o=Comune di San Marco Evangelista, ou=Settore Urbanistica, email=renatatecchia@yahoo.it, c=IT
Motivo: Sono l'autore di questo documento
Data: 2015.09.17 13:38:14 +02'00'

COMUNE DI TORRE LE NOCELLE (AV) -C.F. 80005270642

Sede legale: via B. Rotondi n. 50 - 83030 Torre le Nocelle (AV)

Esito di gara - CIG 60987732B1

Procedura aperta per l'affidamento in appalto, dei lavori per la realizzazione di infrastrutture nell'area P.I.P. "S. Iuliano", ai sensi dell'ex art. 53, comma 2, lett.a) e art. 83 del D. Lgs. n. 163/2006 e s.m.i.

Si rende noto che alla gara di cui trattasi esperita con il sistema dell'offerta economicamente più vantaggiosa hanno partecipato n. 10 imprese.

E' risultata aggiudicataria l'impresa RTI Società Generale di Edilizia srl (capogruppo) e De Cristofaro Lino, con il punteggio pari a pari a 79,435.

Importo offerto Euro 2.380.935,32 oltre Euro 24.581,40 per oneri sicurezza; Tempo complessivo di esecuzione di 240 giorni dalla consegna.

Eventuali richieste di chiarimenti potranno essere richieste al R.U.P. (tel. 0825 969035).

Il Responsabile del Procedimento
Ing. Pasqualino Cefalo

COMUNE DI VALLE AGRICOLA (CE)

Esito di gara d'appalto

Amministrazione aggiudicatrice: Comune di Valle Agricola, Via E. Berlinguer, 81010 Valle Agricola Tel 0823942024 Fax 0823942333 PEC: valle.segretario@asmepec.it

Oggetto: Lavori di riqualificazione ambientale aree fontana Quercia e fontana san Nicandro con sistemazione delle relative infrastrutture viarie CUP F42D07000040008 - CIG 62095456A2.

Data aggiudicazione: 26/08/15.

Impresa aggiudicataria: Impresa Amica Srl, sede in Venafro (IS), alla strada statale 85 – Venafrana, n.53.

Importo di aggiudicazione: € 899.661,17 di cui € 881.054,75 per lavori ed € 18.606,42 per oneri della sicurezza.

Il Responsabile del Servizio Tecnico
Rocco Landi

COMUNE DI ZUNGOLI (AV)

ESITO DI RISULTANZA DI GARA

LAVORI DI "Adeguamento Statico edificio scuola Elementare e Materna V. Grande e P. Lombardi posto alla Via Orti – Messa in Sicurezza Corpi B-C-D-"
CIG 623240574D

Il Comune di ZUNGOLI, P.ta IVA 01547930642, mediante procedura aperta e con il sistema dell'art.83 del D. Lgs. 163/06, offerta economicamente più vantaggiosa, ha aggiudicato definitivamente i lavori in oggetto all'Impresa PANNESE Costruzioni Snc da Ariano Irpino con il punteggio di 82,671 su 100 e per l'importo netto di €. 357.687,73 oltre IVA.
Ditte partecipanti: 8 - Ditta escluse: 6
Zungoli, li 07.09.2015

IL RESPONSABILE A.T.
Geom. Imperio Filomena

Consorzio di Bonifica dell' Ufita – C.F. 81001310648 - Avviso di aggiudicazione definitiva – CUP: E93H10000250009 CIG: 623275367B

Il Consorzio di Bonifica Ufita (via Aldo Moro,58 83035 Grottaminarda AV) comunica di avere aggiudicato in via definitiva al R.T. costituendo tra: 1) HYDROARCH SRL Largo Somalia 13, 00199 Roma; 2) VAMS SRL Via Nizza,154 Roma; 3) Ing. Luigi IANNICIELLO via Milano,6 Grottaminarda AV, la procedura aperta di affidamento incarico Direzione Lavori e Coordinamento Sicurezza (CUP: E93H10000250009 CIG: 623275367B) relativo ai lavori di "Adeguamento comprensorio irriguo Valle Calore Irpino in Apice (BN) e Mirabella Eclano (AV)". Importo a base d'asta, soggetto a ribasso €195.828,94 +IVA. Criterio di aggiudicazione: Offerta economicamente più vantaggiosa art. 83 D. Lgs. 163/2006. Valore offerta € 156.663,15 (ribasso 20%). Altre notizie: www.bonificaufita.it

Il Rup – Ing. Francesco GAMBACORTA

I. A. C. P. DI NAPOLI
Avviso di aggiudicazione di appalto

I.1) Stazione Appaltante: Istituto Autonomo Case Popolari Della Provincia Di Napoli, Via Domenico Morelli n. 75 – 80121 Napoli - Telefono: (+39) 0817973323; Fax: (+39) 0815937549.
II.1.1) Oggetto: lavori di manutenzione ordinaria quinquennale opere murarie - Lotto 2 Comune di Napoli e Provincia Zone W3-W4 e isole CIG 54256403C4
IV.1.1) Procedura: aperta. IV.3.2) Bando di gara pubblicato su: GURI V Serie Speciale n. 151 del 27/12/2013.
V.1) Data aggiudicazione: 12.06.2015. V.2) Offerte ricevute: 17. V.3) Aggiudicatario: A.T.I. Costruzioni Cinquegrana S.r.l. (C.F. 07460260636) Via G. Dorso,1 – 80021 Afragola (NA).
V.4) Prezzo di aggiudicazione: € 3.274.618,16 + IVA.
VI.4) Spedizione presente avviso all'U.P.U.U.E.: 07.09.2015.
Il direttore generale dell'ente
avv. Daniele Perna

NAPOLI SERVIZI S.P.A.
Avviso di aggiudicazione di appalto

I.1) Stazione appaltante: Napoli Servizi S.p.A. - Via G. Porzio, Centro Direzionale Napoli, Isola C1 – 32°-33°-34° Piano, 80143 Napoli - tel 081/19703197 – fa x 081/19703447.
II.1.1) Oggetto: accordo quadro della fornitura di asfalto a freddo e materiali squadre di pronto intervento stradale per la messa in sicurezza delle strade appartenenti al territorio del Comune di Napoli - CIG 61606297DF.
IV.1.1) Procedura: aperta. IV.3.2) Bando di gara pubblicato su GURI V Serie Speciale n. 34 del 20/03/2015.
V.1) Data aggiudicazione: 31/08/2015. V.2) Offerte ricevute: 1. V.3) Aggiudicatario: Ditta Bellarosa Giovanni - Via Murelle, 86 – Napoli.
V.4) Prezzo di aggiudicazione: € 752.160,00 + IVA.
VI.4) Spedizione presente avviso all'U.P.U.U.E.: 11/09/2015.
Il responsabile del procedimento
Mario Passannanti

So.Re.Sa. SpA
PI/CF 04786681215
Esito di gara - 10/09/2015 - Procedure Negoziate, tramite Sda, per la fornitura dei medicinali per l'Epatite Cronica C denominati "Sovaldi", "Harvoni", "Olysio", "Viekirax", "Exviera" E "Daklinza";
SEZIONE I: AMMINISTRAZIONE AGGIUDICATRICE
I.1) Denominazione, indirizzi, punti di contatto:
Società Regionale per la Sanità (SO.RE.SA. S.p.a.); Indirizzo: Centro Direzionale Isola C 1 Torre Saverio - 80143 Napoli (Italia); Punti di contatto: Centrale di Committenza Sanità – Tel.081 - 2128174 - All'attenzione di: dott.ssa Paola Di Capua; Posta elettronica: ufficiogare@pec.soresa.it; Fax: +39 0817500012
I.2) Tipo di amministrazione aggiudicatrice: Organismo di diritto pubblico;
I.3) Settore di attività: Salute.
SEZIONE II: OGGETTO DELL'APPALTO
II.1.1) Denominazione dell'appalto: Procedure Negoziate, tramite Sda, per la fornitura dei medicinali per l'Epatite Cronica C denominati "Sovaldi", "Harvoni", "Olysio", "Viekirax", "Exviera" E "Daklinza";
II.1.2) Tipo di appalto: Fornitura; Luogo principale di esecuzione dei lavori, di consegna delle forniture o di prestazione dei servizi: Regione Campania; Codice NUTS: ITF3
II.1.4) Breve descrizione dell'appalto o degli acquisti:
Fornitura Di Sovaldi", "Harvoni", "Olysio", "Viekirax", "Exviera" E "Daklinza";
II.1.5) CPV (Vocabolario comune per gli appalti: 33690000;
II.2.1) Valore finale totale dell'appalto: € 83.581.179,59, oltre IVA
SEZIONE IV: PROCEDURA
IV.1.1) Tipo di procedura: Negoziata senza indizione di gara.
IV.2.1) Criteri di aggiudicazione: Prezzo più basso;
SEZIONE V: AGGIUDICAZIONE DELL'APPALTO
V.1) Data di aggiudicazione: 06/07/2015;
V.2) Lotto n.1; Denominazione: Fornitura di Sovaldi; nome e indirizzo aggiudicatario: Gilead Sciences International Limited; valore finale totale dell'appalto: € 16.316.995,59; CIG n. 63121230AF;
V.2) Lotto n.2; Denominazione: Fornitura di Harvoni; nome e indirizzo aggiudicatario: Gilead Sciences International Limited; valore finale totale dell'appalto: € 35.897.408,82; CIG n. 63121349C0;
V.2) Lotto n.3; Denominazione: Fornitura di Olysio; nome e indirizzo aggiudicatario: Janssen Cilag; valore finale totale dell'appalto: € 3.310.000,00; CIG n. 6312090572;
V.2) Lotto n.4; Denominazione: Fornitura Di Viekirax; nome e indirizzo aggiudicatario: ABBVIE; valore finale totale dell'appalto: € 32.863.320,00; CIG n. 6312101E83;
V.2) Lotto n.5; Denominazione: Fornitura di Exviera; nome e indirizzo aggiudicatario: ABBIVIE; valore finale totale dell'appalto: € 2.381.760,00; CIG n. 63121116C6;
V.2) Lotto n.6; Denominazione: Fornitura di Daklinza; nome e indirizzo aggiudicatario: Bristol Meyers Squibb; valore finale totale dell'appalto: € 7.496.991,18; CIG n. 6312052616;
VI.4) Data di spedizione del presente avviso:
10/09/2015- ID:2015-120933.
Il Direttore Generale
Ing. Renato Di Donna

fonte: http://burc.regione.campania.it

C I T T A' DI P A D U L A

Provincia di Salerno

Largo Municipio,1 84034 Padula (SA) Tel. 097577002 Fax 097577553 P.I. 00532480654
www.comune.padula.sa.it E-mail comune.padula@vipnet.it

BANDO DI CONCORSO - Legge 9 dicembre 1998, n. 431 - art. 11 – Fondo Nazionale per il sostegno all'accesso alle abitazioni in locazione. Anno 2015

E' indetto un bando di concorso per la concessione dei contributi integrativi ai canoni di locazione per l'anno 2015 in favore dei cittadini residenti che siano titolari di contratti ad uso abitativo, regolarmente registrati, di immobili ubicati sul territorio comunale e che non siano di edilizia residenziale pubblica.
Gli interessati potranno presentare istanza di accesso al contributo entro 60 giorni dalla pubblicazione dello stesso.
Copia integrale del bando potrà essere ritirata presso gli uffici di segreteria e dei servizi sociali dell'Ente dal lunedì al venerdì in orario di ufficio oppure scaricati dal sito www.comune.padula.sa.it

Padula 21.09.2015

IL SINDACO – Paolo IMPARATO

Firmato da:
Paolo Imparato

Data: 01/10/2015 17:24:43

COMUNE di PAGANI
Provincia di Salerno
SETTORE PIANIFICAZIONE, EDILIZIA PRIVATA E SUAP
PIANO URBANISTICO ATTUATIVO PER INSEDIAMENTI PRODUTTIVI
ESTRATTO BANDO PER L'ASSEGNAZIONE DEI LOTTI
IL RESPONSABILE DEL SETTORE
RENDE NOTO
è indetta pubblica selezione per l'assegnazione e la cessione in diritto di proprietà di n. 9 lotti di terreno ricadenti nel Piano Urbanistico Attuativo (per attività commerciali ed artigianali) del Comune di Pagani, aventi una superficie complessiva netta di mq. 19.548, oltre ai lotti di terreni che si dovessero rendere disponibili, a seguito di rinunce, decadenze e definizione contenziosi.
Le domande di partecipazione al bando dovranno essere inoltrate al Comune di Pagani (SA) Piazza Bernardo D'Arezzo **entro il 3 novembre 2015.** Per il termine ultimo di presentazione delle istanze spedite a mezzo raccomandata A/R, farà fede il timbro dell'ufficio postale accettante mentre per le domande consegnate a mano farà fede la data ed il numero di protocollo rilasciato dal Comune di Pagani.
La consegna a mano potrà essere effettuata in orario di ufficio, dalle ore 9 alle ore 13.00 dal lunedì al venerdì e dalle ore 16,30 alle ore 18,30 il martedì ed il giovedì, esclusi il sabato ed i giorni feriali.
La domanda in busta chiusa e sigillata dovrà contenere la seguente dicitura: *"Bando di assegnazione lotti nell'area P.U.A. del Comune di Pagani (SA)"*.
Il Bando integrale e tutti gli allegati in esso citati sono pubblicati all'Albo pretorio del Comune di Pagani e sul sito internet http://www.comune.pagani.sa.gov.it/
Altre informazioni possono essere richieste al Responsabile del Settore Pianificazione- Edilizia Privata e SUAP arch. Gerardo Zito tel. 081/3240283-248 e-mail: suap@comunedipagani.it
IL RESPONSABILE DI SETTORE
f.to Arch. Gerardo Zito

AZIENDA OSPEDALIERA UNIVERSITARIA DELLA SECONDA UNIVERSITA' DEGLI STUDI DI NAPOLI
PARTITA IVA –COD. FISCALE 06908670638

BANDO AVVISO PUBBLICO

Avviso di selezione pubblica per titoli e colloquio finalizzata al conferimento di un incarico, a tempo determinato di tipo subordinato, della durata di 12 mesi eventualmente prorogabile categoria EP CCNL Università, articolato in 25 ore settimanali, per una unità di personale con Laurea Specialistica in Biotecnologie Mediche, con esperienza in biologia della riproduzione e laboratorio PMA per le attività della "linea progettuale": Tutela della maternità-percorso nascita-partoanalgesia", presso l'UOC di Ostetricia e Ginecologia dell'AOU SUN.

Art.1

Si rende noto che in esecuzione della delibera 1069/cs è stata indetta una selezione pubblica per titoli e colloquio finalizzata al conferimento di un incarico a tempo determinato, di tipo subordinato, della durata di 12 mesi eventualmente prorogabile categoria EP CCNL Università, articolato in 25 ore settimanali, per una unità di personale con Laurea Specialistica in biotecnologie mediche, con esperienza in biologia della riproduzione e laboratorio PMA per le attività della "linea progettuale": Tutela della maternità-percorso nascita-partoanalgesia", presso l'UOC di Ostetricia e Ginecologia dell'AOU SUN.

Art. 2

L'attività inerente l' incarico sarà espletata presso l'UOC di Ginecologia ed Ostetricia, afferente al DAI "Materno Infantile" dell'AOU, sulla base dell'organizzazione di lavoro stabilita dal Responsabile dell'UOC di Ginecologia ed Ostetricia.

Art. 3
Requisiti di ammissione

Per l'ammissione all'avviso è richiesto il possesso dei seguenti requisiti:

- **Requisiti generali**

1. essere cittadino italiano, salvo le equiparazioni stabilite dalle leggi vigenti o cittadinanza di uno dei paesi dell'Unione Europea;
2. Idoneità fisica specifica alle funzioni da assolvere. L'accertamento dell'idoneità fisica è effettuata a cura dell'Azienda Ospedaliera, prima dell'inizio dell'attività in oggetto del contratto aziendale , con l'osservanza delle norme in termini di categorie protette;
3. Iscrizione nelle liste elettorali. Non possono accedere alla procedura per il conferimento del contratto coloro i quali siano stati esclusi dall'elettorato attivo, nonché coloro che siano stati dispensati dall'impiego presso una Pubblica Amministrazione in presenza del conseguimento dell'impiego mediante la produzione di documenti falsi o viziati da invalidità non sanabile;
4. avere il godimento dei diritti politici. I cittadini di stati membri della Unione Europea devono godere dei diritti civili e politici anche negli stati di appartenenza o di provenienza;
5. I cittadini di Stati Membri dell'Unione Europea devono godere dei diritti civili e politici anche negli stati di appartenenza o di provenienza;
6. Dichiarazione circa l'esistenza o meno di condanne penali;

7. Dichiarazione di non essere stato destituito o dispensato dall'impiego presso un Pubblica Amministrazione o decaduto per aver conseguito l'impiego mediante produzione di documenti falsi o viziati da invalidità insanabile;
8. Di non trovarsi in situazione di incompatibilità con il SSN secondo le vigenti disposizioni di legge.

- **Requisiti Specifici**

1. Laurea Specialistica in Biotecnologie Mediche,
2. Iscrizione all'albo professionale
3. esperienza in biologia della riproduzione e laboratorio PMA documentata da frequenza presso certificati centri nazionali o esteri.

Tutti i requisiti devono essere posseduti alla data di scadenza del termine stabilito per la presentazione delle domande di ammissione all'Avviso di Selezione ed essere autocertificati ai sensi dell'art. 46 del DPR 445/2000.
L'esclusione dal suddetto avviso per difetto dei requisiti prescritti è disposta con Delibera motivata dal Commissario Straordinario dell'Azienda Ospedaliera Universitaria.

Art. 4

Domanda di ammissione - Presentazione e termini di scadenza

La domanda di presentazione e la documentazione ad essa allegata, redatta in carta semplice, firmata dal candidato di proprio pugno, deve essere indirizzata al Commissario Straordinario dell'Azienda Ospedaliera Universitaria della Seconda Università degli Studi di Napoli, Via S.M. di Costantinopoli, 104 c.a.p. 80138 – Napoli entro le ore 12.00 del ventesimo giorno successivo a quello di pubblicazione del presente bando sul BURC, all'Albo Pretorio dell'Azienda nonché sul sito aziendale www.policliniconapoli.it. Farà fede il timbro dell'Ufficio Postale accettante. In alternativa la domanda potrà essere consegnata pro manibus presso l'Ufficio Protocollo sito in Via S.M. di Costantinopoli n.104 c.a.p. 80138 Napoli .

Sul plico deve essere indicato: Cognome, Nome e domicilio del candidato, nonché la dicitura:

"Avviso di selezione pubblica per titoli e colloquio finalizzata al conferimento di un incarico, a tempo determinato di tipo subordinato, della durata di 12 mesi eventualmente prorogabile categoria EP CCNL Università, articolato in 25 ore settimanali, per una unità di personale con Laurea Specialistica in Biotecnologie Mediche, con esperienza in biologia della riproduzione e laboratorio PMA per le attività della "linea progettuale": Tutela della maternità-percorso nascita-partoanalgesia", presso l'UOC di Ostetricia e Ginecologia dell'AOU SUN."

Nella domanda di ammissione, sottoscritta senza l'autenticazione della firma, ex art. 39 del D.P.R. 445/2000, i candidati, consapevoli delle responsabilità penali in cui incorrono nel caso di rilascio di dichiarazioni mendaci e/o di atti falsi, giusto Art. 76 del D.P.R. 445/2000, nonché della decadenza dei benefici eventualmente conseguiti in forza di dichiarazione non veritiera, giusto art.75 del D.P.R. 445/2000, sotto la propria penale responsabilità devono dichiarare ai sensi di quanto disposto in materia dell'art. 46 del D.P.R. n. 445 del 2000.

- Cognome e nome;
- Data, luogo di nascita e di residenza;
- Il possesso della cittadinanza italiana o equivalenti;

- Il comune di iscrizione nelle liste elettorali, ovvero i motivi della non iscrizione o della cancellazione dalle liste medesime;
- Le eventuali condanne penali riportate, in caso negativo, dichiararne espressamente l'assenza;
- Di non essere incorso nella destituzione o decadenza da impieghi presso la Pubblica Amministrazione
- Di impegnarsi a non cumulare il Contratto aziendale con altri contratti ,borse o premi conferiti dallo Stato o da altri Enti Pubblici;
- L'eventuale titolarità di handicap con relativo riconoscimento da parte dell'apposita Commissione Medica. Se il candidato si trova in tale condizione dovrà indicare l'eventuale necessità di ausili e/o tempi aggiuntivi per l'espletamento della prova colloquio;
- Il titolo di studio posseduto, con l'indicazione dell'ateneo che lo ha rilasciato, dell'anno di conseguimento e della votazione riportata,
- Di impegnarsi a frequentare per la durata complessiva di 12 mesi prevista dal contratto, l'U.O.C. di Ginecologia ed Ostetricia.
- Il proprio domicilio o recapito al quale si desidera vengano trasmesse le eventuali comunicazioni;
- Di prestare il proprio consenso al trattamento dei dati personali ai sensi del D.Lgs 196/2003.

L'omissione, anche parziale, di una delle dichiarazioni succitate o la mancata sottoscrizione della domanda di partecipazione alle procedure, comportano l'esclusione dal Bando di Avviso Pubblico.

Art. 5
documentazione da allegare alla domanda.

Alla domanda di partecipazione i candidati devono allegare:

1. copia del documento di riconoscimento;
2. curriculum formativo e professionale in carta semplice datato e firmato, nonché debitamente documentato. Di tale documento saranno valutate le attività professionali e di studio, formalmente documentate;
3. certificati di servizio prestati;
4. Per il servizio prestato presso Enti privati non è consentita l'autocertificazione; Lo stesso sarà valutato solo in presenza di idonee certificazioni rilasciate a firma del Legale rappresentante o suo delegato;
5. Pubblicazioni scientifiche edite a stampa. E' ammessa la fotocopia autentica ai sensi di quanto disposto dal D.P.R. 445/2000;
6. Ogni altro titolo di merito che il candidato ritenga opportuno allegare al fine della valutazione;
7. La dichiarazione dell'atto di autenticità delle copie dei documenti e titoli, presentati in allegato alla domanda di partecipazione. La dichiarazione in parola deve essere formulata ai sensi di quanto disposto dal DPR 445/2000 e deve essere accompagnata da copia fotostatica non autenticata di valido documento di identità o di riconoscimento, previsto dagli artt 1 e 35 del DPR n. 445 del 28/12/2000 e smi;

8. Elenco datato e firmato dei documenti e titoli presentati, redatto in carta semplice e in triplice copia.

Non saranno valutati titoli e autocertificazioni presentati oltre il termine di scadenza del presente Avviso. La generica dichiarazione di essere in possesso di tutti i requisiti, la mancanza di sottoscrizione, l'invio oltre il termine massimo di scadenza di partecipazione, determina l'invalidità della domanda stessa con l'esclusione dell'aspirante alla selezione.

L'Azienda non assume alcuna responsabilità per la dispersione di comunicazioni dipendente da inesatta indicazione del recapito da parte del candidato o da mancanza oppure tardiva comunicazione del cambiamento dell'indirizzo indicato nella domanda, né per eventuali disguidi postali o telegrafici non imputabili a colpa dell'Amministrazione stessa.

Art.6

Saranno ammesse alla procedura solo le domande spedite o presentate nei termini indicati all'art.4 e che risulteranno correttamente compilate e conformi alle previsioni di cui ai precedenti articoli.

Art.7

La Commissione Esaminatrice

La commissione Esaminatrice verrà nominata con atto formale dal Commissario Straordinario.

Art.8

Contenuti e criteri di valutazione

La selezione avviene per titoli e colloquio.

La Commissione Esaminatrice disporrà complessivamente di 40 punti così ripartiti:

- fino a 10 punti per il voto di laurea;
- fino a 10 punti per il curriculum;
- fino a 20 punti per il colloquio;
-

La ripartizione del punteggio relativo ai titoli sarà operata dalla Commissione esaminatrice.

Il colloquio, verterà su argomenti inerenti la crioconservazione gametica ed embrionale – la normativa inerente la biologia della riproduzione.

L'idoneità sarà conseguita dai candidati che otterranno un punteggio complessivo non inferiore ai 30/40 dei punti stabiliti.

I candidati che avranno presentato domanda in tempo utile e che risulteranno in possesso dei requisiti previsti dal presente avviso, verranno convocati esclusivamente tramite e-mail.

Art.9
Graduatoria

La commissione formulerà una graduatoria indicando gli idonei in ordine di merito mediante affissione all'albo Aziendale e pubblicazione sito web dell'AOU.
L'incarico sarà conferito al candidato che avrà conseguito il punteggio maggiore.
In caso di rinuncia l'incarico sarà conferito al successivo candidato risultato idoneo secondo l'ordine della graduatoria. Quest'ultima resterà aperta per eventuale scorrimento, per mesi 18 dalla pubblicazione sul sito aziendale.
Ai sensi dell'art.15 comma 7 del D.P.R. 487/1994, la graduatoria generale di merito rimane aperta per 18 mesi e pertanto, in caso di rinuncia, l'incarico sarà conferito al successivo nominativo idoneo secondo l'ordine della graduatoria.
In caso di parità di punteggio, l'incarico sarà attribuito al candidato più giovane d'età.

Art.10
Vincitori – conferimento e accettazione

Il candidato dichiarato vincitore dell'avviso di selezione pubblica, riceverà formale comunicazione in merito all'esito della procedura di cui al presente bando.
Pena decadenza dei diritti conseguiti con la partecipazione alla procedura selettiva in parola, prima dell'immissione all'attività, su invito dell'Azienda Ospedaliera a mezzo mail, produrranno, nel termine di 10 giorni lavorativi dalla data di ricezione della relativa richiesta, apposita dichiarazione di accettazione dell'incarico medesimo alle condizioni stabilite nel bando di concorso.
Solo il candidato assegnatario dell'incarico, riceverà formale comunicazione, mentre è consultabile per tutti la graduatoria generale sul sito www.policliniconapoli.it.
L'Azienda Ospedaliera Universitaria, verificata la sussistenza dei requisiti, procederà all'accertamento dell'idoneità fisica alle funzioni da assolvere, con l'osservanza delle norme in tema di categorie protette e procederà, in presenza di detta idoneità alla stipula del contratto nel quale sarà indicata la data d'inizio dell'attività in questione.
Scaduto inutilmente il termine assegnato per la presentazione della dichiarazione di accettazione di cui innanzi, l'Azienda Ospedaliera, dato atto della decadenza del candidato, proseguirà con la stessa procedura di cui ai punti precedenti, a nominare il successivo graduato.

Art.11

Remunerazione

Gli effetti economici decorrono dalla data di effettiva immissione nell'attività oggetto dell'incarico conferito da svolgersi presso l'U.O.C. di Ginecologia ed Ostetricia, diretta dal Prof. Nicola Colacurci con il quale dovrà essere concordata l'organizzazione del lavoro.
La remunerazione relativa all'espletamento dell'attività in questione sarà liquidata mensilmente da parte dell'U.O.C. competente, dopo verifica dell'espletamento dell'orario di servizio tramite beige da parte delle strutture competenti.
Solo i candidati assegnatari dell'incarico riceveranno formale comunicazione in merito all'esito della procedura di cui al presente bando, mentre è consultabile per tutti la graduatoria generale sul sito www.policliniconapoli.it.

l'Azienda Ospedaliera si riserva la facoltà di prorogare, modificare, sospendere e/o annullare il presente avviso, dandone comunicazione agli interessati.
La remunerazione pari ad euro 45.465,00 lordi omnicomprensivi degli oneri a carico dell'Azienda relativi all'espletamento dell'attività in questione sarà liquidata mensilmente come da CCNL.
l'Azienda Ospedaliera si riserva la facoltà di prorogare, modificare, sospendere e/o annullare il presente avviso, dandone comunicazione agli interessati.

Art.12

Normativa in materia di anticorruzione

In applicazione degli art. 6 e 13 del DPR n° 62/2013 (Codice di Comportamento dei Dipendenti pubblici) si fa presente che il concorrente vincitore dovrà rendere le dichiarazioni previste dalla normativa introdotta in materia di anticorruzione.
Si specifica che il Codice di Comportamento Nazionale è pubblicato sul sito Aziendale dell'AOU / trasparenza amministrativa –sezione "Disposizioni Generali" sotto categoria "Atti Generali".

Art.13

Trattamento dei dati personali

Ai sensi dell'art. 13 del decreto legislativo n. 196/2003, i dati personali forniti dai candidati nella domanda di partecipazione all'avviso di selezione pubblica saranno trattati unicamente per l'espletamento della selezione di cui al presente bando, anche con l'ausilio di strumenti elettronici, esclusivamente da personale autorizzato e con l'impiego di misure finalizzate a garantire la riservatezza dei dati stessi. I dati personali, anche sensibili, forniti dai candidati, potranno essere comunicati ad eventuali soggetti esterni che collaborino con l'Amministrazione per l'espletamento della procedura di selezione, ai privati che esercitino il diritto di accesso ai documenti amministrativi, nel rispetto di quanto stabilito dalle leggi e dai regolamenti in materia. Titolare del trattamento dei dati è il Ministero del Lavoro, della Salute e delle Politiche Sociali - Direzione Generale delle Risorse Umane e Affari Generali.
I candidati potranno esercitare i propri diritti in base all'art. 7 e seguenti del decreto legislativo n. 196/2003.

Art. 14

Norme di salvaguardia

L'Amministrazione si riserva comunque la possibilità di non dar seguito al conferimento dell'incarico, ove sopravvengano circostanze che, a suo insindacabile giudizio, siano valutate ostative al prosieguo della procedura in argomento.
Per quanto non espressamente previsto dal presente bando, si applicano le vigenti disposizioni normative e contrattuali in materia di conferimenti di incarichi di natura professionale ove compatibili.

IL COMMISSARIO STRAORDINARIO
Dott. Maurizio di Mauro

Allegato "A"

DICHIARAZIONE SOSTITUTIVA DI CERTIFICAZIONE
(art. 46 del D.P.R. 28 dicembre 2000, n. 445)

IL/LA SOTTOSCRITTO/A

Cognome_____

nome_____

nato/a a _____ prov. _____ il _____/_____/____

consapevole che le dichiarazioni mendaci sono punite penalmente ai sensi dell'art. 76 del D.P.R. 28 dicembre 2000, n. 445 e che codesta Amministrazione si riserva la facoltà di effettuare controlli sulla veridicità delle dichiarazioni rese dai candidati.

DICHIARA:

di essere in possesso del/i sotto indicato/i titolo/i professionale/i e/o culturale/i:

_____

_____

_____

_____

_____

_____

_____

_____

Luogo e data _____

Il Dichiarante[1]

[1] La firma è obbligatoria, pena la nullità della presente dichiarazione sostitutiva dell'atto di certificazione.

OC OSPEDALIERA DI RILIEVO NAZIONALE "SANTOBONO- PAUSILIPON" VIA DE A 8 - 80122 NAPOLI - DELIBERAZIONE N O DI MOBILITA' COLLABORATORE AMMINISTRATIVO PROFESSIONALE CAT. Ds/D.

In esecuzione della deliberazione n. 364 del 15.09.2015 è indetto **avviso pubblico, per titoli e colloquio, di mobilità**, ai sensi degli artt.19 del CCNL/01 integrativo del CCNL/99 e 21 del CCNL/ 2002/2005 del comparto sanità e dell'art. 30 comma 1 del D.Lgs. n. 165/2001 e ss.mm.ii, per la copertura di **n. 2 posti di collaboratore amministrativo professionale categoria Ds/D:**

Requisiti di ammissione

Possono partecipare alla presente procedura di mobilità coloro che sono in possesso dei seguenti requisiti di ammissione:

- essere dipendenti di AA.SS.LL. e/o AA.OO. del SSN con rapporto di lavoro a tempo indeterminato, con qualifica di collaboratore amministrativo professionale categoria Ds/D:
- aver superato, alla scadenza del presente bando, il periodo di prova;
- idoneità fisica all'esercizio delle funzioni proprie della qualifica di appartenenza senza limitazione e/o prescrizione alcuna;
- preventivo nulla osta dell'Amministrazione di appartenenza o, in subordine, dichiarazione del legale rappresentate p.t. della stessa di parere favorevole al trasferimento presso l'A.O. Santobono Pausilipon di Napoli, ai sensi dell'art. 30 comma 1 D.Lgs. n. 165/01 e s.m.i..come novellato dall'art. 4 dalla L. n. 114/2014.

Tali requisiti devono essere posseduti, pena esclusione dalla procedura, oltre che alla data di scadenza stabilita dal presente bando, anche alla data di effettivo trasferimento. Le istanze di mobilità già presentate ed agli atti di questa Azienda non saranno prese in considerazione.

Domande e termine di presentazione

Le domande di partecipazione all'avviso, redatte in carta semplice secondo il fac - simile **allegato A)**, dovranno – a pena di esclusione – essere indirizzate al Direttore Generale dell'Azienda e pervenire entro il 30° giorno successivo a quello di pubblicazione del presente bando sulla Gazzetta Ufficiale della Repubblica; qualora detto giorno sia festivo il termine è prorogato al primo giorno successivo non festivo. Il termine fissato per la presentazione della domanda e dei documenti è perentorio; l'eventuale riserva di invio successivo di documenti è privo di effetto.

Le predette domande potranno pervenire con le seguenti modalità:

- direttamente all'Ufficio Protocollo dell'Azienda -Via della Croce Rossa n. 8 80122 Napoli - (dal lunedì al venerdì dalle ore 8,30 alle ore 13,30), in plico chiuso sul quale devono essere indicati cognome, nome, domicilio del candidato e l'avviso al quale si intende partecipare;
- a mezzo servizio postale al seguente indirizzo: Azienda Ospedaliera Santobono – Pausilipon - Via della Croce Rossa n. 8 80122 Napoli -, con raccomandata con avviso di ricevimento, entro il termine indicato, in plico chiuso sul quale devono essere indicati cognome, nome, domicilio del candidato e l'avviso al quale si intende partecipare; a tal fine fa fede il timbro e la data dell'ufficio postale accettante.
- a mezzo casella di posta elettronica certificata all'indirizzo PEC dell'Azienda santobonopausilipon@pec.it, avendo cura di allegare tutta la documentazione in formato pdf debitamente sottoscritta con le seguenti modalità: firma estesa e leggibile apposta in originale sui documenti da scansionare oppure firma digitale. Si precisa che la validità di tale invio, così come stabilito dalla normativa vigente, è subordinata all'utilizzo da parte del candidato di una propria casella di posta elettronica certificata; non sarà ritenuto valido l'invio da casella di posta elettronica semplice/ordinaria anche se indirizzata all'indirizzo PEC aziendale sopraindicato o ad altra diversa PEC aziendale. Il candidato dovrà comunque allegare copia di un documento valido di identità. Nell'oggetto della PEC dovranno essere indicati cognome e nome del candidato e l'avviso al quale si chiede di partecipare.

Eventuali cambiamenti del domicilio, recapito o indirizzo di casella di posta elettronica certificata dovranno essere debitamente comunicati con nota datata e sottoscritta; in mancanza non potranno essere mossi addebiti di sorta a carico dell'Azienda. L'Amministrazione, infatti, non assume responsabilità per la dispersione di comunicazioni dipendenti da inesatta indicazione del recapito da

fonte: http://burc.regione.campania.it

pa oppure da mancata o tardiva comunicazione del cambiamento dell'indirizzo in , né per eventuali disguidi postali, o, comur caso fortuito o forza maggiore.

Nella domanda i candidati dovranno dichiarare, sotto la propria responsabilità, ai sensi degli artt. 46 e 76 del DPR n. 445//2000:

- nome e cognome, data e luogo di nascita e residenza;
- essere dipendente a tempo indeterminato quale collaboratore amministrativo professionale categoria Ds/D, dal…….... presso l'Azienda …….. del SSN, con sede legale in …….;
- avvenuto superamento del periodo di prova;
- idoneità fisica all'esercizio delle funzioni proprie della qualifica;
- eventuali condanne penali riportate e/o procedimenti penali pendenti;
- eventuali sanzioni disciplinari riportati oppure procedimenti disciplinari in corso (in caso negativo dichiararne espressamente l'assenza).

Dovranno, altresì, indicare l'indirizzo al quale effettuare le necessarie comunicazione nonché il recapito telefonico.

Il candidato dovrà obbligatoriamente allegare alla domanda, pena la non ammissione alla presente procedura, preventivo nulla osta dell'Amministrazione di appartenenza o, in subordine, la dichiarazione del legale rappresentate p.t. della stessa di parere favorevole al trasferimento presso l'A.O. Santobono Pausilipon di Napoli, ai sensi dell'art. 30 comma 1 D.Lgs. n. 165/01 e s.m.i..come novellato dall'art. 4 dalla L. n. 114/2014.

Ai fini dell'ammissione alla presente selezione l'omissione anche parziale di tali dichiarazioni nella domanda di partecipazione e la mancata sottoscrizione della stessa nonché l'allegata attestazione di nulla osta o parere favorevole al trasferimento comporterà l'esclusione dall'avviso.

Il candidato deve, infine, esprimere il proprio consenso al trattamento dei dati personali contenuti nella domanda e nei documenti, ai sensi del D.L.vo n. 196/03, per le finalità connesse al procedimento di cui trattasi.

Dichiarazioni sostitutive

Ai sensi dell'art. 15 della Legge 12.11.2011 n. 183, le certificazioni rilasciate dalla Pubblica Amministrazione in ordine a stati, qualità personali e fatti sono sempre sostituite dalle dichiarazioni di cui agli artt. 46 e 47 del D.P.R. 445/2000. Non potranno pertanto essere accettate certificazioni rilasciate da Pubbliche Amministrazioni e da gestori di pubblici servizi, che - ove presentate - devono ritenersi nulle.

Le autocertificazione di cui al DPR n. 445/2000, ossia le dichiarazioni sostitutive di certificazione (art. 46) e le dichiarazioni sostitutive di atto di notorietà (art. 47) devono contenere la clausola specifica che il candidato è consapevole che, in caso di falsità o dichiarazioni mendaci, incorre nelle sanzioni penali di cui all'art. 76 del DPR n. 445/2000, oltre a decadere, ai sensi del precedente art. 75, dai benefici conseguiti per effetto al provvedimento emanato in base alle dichiarazioni non veritiere. L'Azienda si riserva la facoltà di verificare la veridicità delle dichiarazioni sostitutive rese dal candidato con le modalità e nei termini previsti dalle vigenti disposizioni. La sottoscrizione delle dichiarazioni sostitutive presentate contestualmente alla domanda o richiamate dalla stessa deve essere accompagnata da fotocopia non autenticata del documento di riconoscimento.

Nelle autocertificazioni di servizio devono essere indicate le posizioni funzionali e le qualifiche rivestite, le discipline nelle quali i servizi sono stati prestati, il tipo di rapporto di lavoro (tempo pieno/tempo parziale con percentuale), nonché le date iniziali e finali dei relativi periodi di attività e deve essere attestato se ricorrono o meno le condizioni di cui all'ultimo comma dell'art. 46 del DPR n. 761/79, come dal fac – simile **allegato B)**. Non saranno presi in considerazione dichiarazioni generiche che non consentono una idonea conoscenza degli elementi necessari per l'ammissione.

Documentazione da allegare alla domanda

Alla domanda i candidati devono allegare:

- fotocopia del documento d'identità;
- preventivo nulla osta dell'Amministrazione di appartenenza o, in subordine, la dichiarazione del legale rappresentate p.t. della stessa di parere favorevole al trasferimento presso l'A.O.

fonte: http://burc.regione.campania.it

silipon di Napoli, ai sensi dell'art. 30 comma 1 D.Lgs. n. 165/01 e s.m.i. come . 4 dalla L. n. 114/2014;

- autocertificazione dei servizi prestati ai sensi del DPR n. 445/2000;
- curriculum formativo e professionale, datato e firmato, autocertificato ai sensi del DPR n. 445/2000;
- eventuali titoli che ritengano opportuno presentare per la formulazione della graduatoria per la quale saranno tenute in debita considerazione documentate situazioni familiari (ricongiunzione al proprio nucleo familiare, familiari a carico, distanza tra sede di residenza e sede di lavoro, benefici L. 104/92);
- elenco, in carta semplice, dei documenti presentati.

Valutazione e graduatoria

Per la selezione e la formulazione della graduatoria sarà nominata dal Direttore Generale apposita Commissione che procederà alla valutazione dei candidati avendo riguardo alla specifica esperienza e competenza.

La Commissione si avvarrà dei seguenti criteri selettivi:

- 50% del punteggio per la valutazione dei titoli, servizio e curriculum;
- 50% del punteggio per il colloquio.

I candidati saranno invitati a sostenere il colloquio tramite avviso sul sito web aziendale *www.santobonopausilipon.it - sezione avvisi e concorsi,* con preavviso di almeno 15 giorni; la mancata presentazione verrà considerata rinuncia all'avviso.

Norme finali

Per quanto non espressamente previsto dal presente avviso si fa riferimento alla normativa vigente.

L'Amministrazione si riserva la facoltà di prorogare, sospendere, annullare e/o revocare, modificare in tutto o in parte, a suo insindacabile giudizio, il presente bando qualora ne rilevasse la opportunità o la necessità, per ragioni di pubblico interesse, senza che i concorrenti possano avanzare pretese o diritti.

Con la partecipazione all'avviso è implicita da parte dei concorrenti l'accettazione, senza riserve, di tutte le prescrizioni e precisazioni del presente avviso.

Il presente bando e successivamente la graduatoria approvata ad esito della selezione possono essere visionati sul sito web aziendale *www.santobonopausilipon.it - sezione avvisi e concorsi.*

Per ulteriori informazioni gli interessati potranno rivolgersi alla S.C. Gestione Risorse Umane dell'A.O. Santobono – Pausilipon (Tel. 081- 2205303).

IL DIRETTORE GENERALE

D.ssa Anna Maria MINICUCCI

fonte: http://burc.regione.campania.it

Al Direttore Generale A.O. Santobono – Pausilipon

Via della Croce Rossa, 8 - 80122 Napoli

Il/La sottoscritto/a (cognome e nome)……:.....

Chiede

di partecipare all'avviso pubblico, per titoli e colloquio, di mobilità per la copertura di n. 2 posti di collaboratore amministrativo professionale categoria Ds/D bandito da codesta Azienda Ospedaliera e pubblicato sulla G.U. n. _____ del _____

Ai sensi dell'art. 46 del DPR n. 445/2000 e consapevole delle conseguenze penali in caso di dichiarazioni mendaci (art. 76 DPR n. 445/00)

dichiara

a) di essere nato/a a ……. il ……. e di risiedere in ……alla via …….. tel ……...;

b) di essere in possesso dei requisiti specifici di ammissione, ossia:
   - di essere dipendente a tempo indeterminato quale collaboratore amministrativo professionale categoria Ds/D dal……... presso l'Azienda …….. del SSN, con sede legale in ……;
   - di aver superato il periodo di prova;
   - di essere idoneo fisicamente all'esercizio delle funzioni proprie della qualifica di appartenenza;
   - di non aver riportato condanne penali e/o di non avere procedimenti penali pendenti (in caso contrario indicare le condanne riportate e/o i procedimenti pendenti…….
   - eventuali sanzioni disciplinari riportati oppure procedimenti disciplinari in corso (in caso negativo dichiararne espressamente l'assenza)……..;.

Chiede che ogni comunicazione relativa al presente Avviso venga inviata al seguente indirizzo……

impegnandosi a comunicare eventuali variazioni e riconoscendo che l'Azienda non assume alcuna responsabilità in caso di irreperibilità del destinatario.

Esprime, inoltre, il proprio consenso al trattamento dei dati personali, ai sensi del D.L.vo n. 196/03, per gli adempimenti connessi alla selezione.

Allega, infine, alla presente:

- fotocopia del documento di identità;
- preventivo nulla osta dell'Amministrazione di appartenenza o, in subordine, la dichiarazione del legale rappresentate p.t. della stessa di parere favorevole al trasferimento presso l'A.O. Santobono Pausilipon di

dell'art. 30 comma 1 D.Lgs. n. 165/01 e s.m.i. come novellato dall'art. 4 dalla L. n. [illegible];

- autocertificazione dei servizi prestati ai sensi del DPR n. 445/2000;
- curriculum formativo e professionale, datato e firmato, autocertificato ai sensi del DPR n. 445/2000;
- eventuali titoli che ritengano opportuno presentare per la formulazione della graduatoria per la quale saranno tenute in debita considerazione documentate situazioni familiari (ricongiunzione al proprio nucleo familiare, familiari a carico, distanza tra sede di residenza e sede di lavoro, benefici L. 104/92);
- elenco, in carta semplice, dei documenti presentati.

Luogo e data …… **Firma ……..……..**

fonte: http://burc.regione.campania.it

DICHIARAZIONE SOSTITUTIVA DI CERT.. ..ZIONE

(art. . 46 DPR n. 445/2000)

per i servizi prestati

Il/La sottoscritto/a ……..... nato a …….... il ……..... residente in ……..…… alla via ……..... consapevole delle sanzioni penali previste dall'art. 76 del DPR n. 445/2000 per il caso di dichiarazioni mendaci e falsità in atti,

dichiara

di aver prestato /di prestare i seguenti servizi:

- denominazione Ente ….....

  (indicare se Ente Pubblico o istituto accreditato o istituto privato non accreditato)

  profilo ..... disciplina .....….....….....

  - dipendente a tempo indeterminato/determinato dal …..... al .....

  □ tempo pieno

  □ tempo definito

  □ tempo parziale (n° ore settimanali .....….....) ;

  - con contratto libero professionale (n° ore settimanali.....) dal …..... al …..... .....

- denominazione Ente ….....

  (indicare se Ente Pubblico o istituto accreditato o istituto privato non accreditato)

  profilo ..... disciplina .....….....….....

  - dipendente a tempo indeterminato/determinato dal …..... al .....

  □ tempo pieno

  □ tempo definito

  □ tempo parziale (n° ore settimanali .....….....) ;

  - con contratto libero professionale (n° ore settimanali.....) dal …..... al …..... .....
  - con contratto libero professionale (n° ore settimanali.....) dal …..... al …..... .....

Dichiara, inoltre che per i suddetti servizi non ricorrono le condizioni di cui all'art. 46 DPR n. 761/1979.

Allega fotocopia di documento di identità.

Luogo e data ……

fonte: http://burc.regione.campania.it

fonte: http://burc.regione.campania.it

OC OSPEDALIERA DI RILIEVO NAZIONALE "SANTOBONO- PAUSILIPON" VIA DE A 8 - 80122 NAPOLI - DELIBERAZIONE N

AVVISO DI MOBILITA' DIRIGENTE AMMINISTRATIVO DA ASSEGNARE ALLA STRUTTURA COMPLESSA GESTIONE ECONOMICO - FINANZIARIA.

In esecuzione della deliberazione n. 366 del 15.09.2015 è indetto **avviso pubblico, per titoli e colloquio, di mobilità,** ai sensi dell'art. 20 del CCNL 98/01 della dirigenza S/PTA e dell'art. 30 comma 2 bis del D.Lgs. n. 165/2001 e ss.mm.ii, per la copertura di **n. 1 posto di dirigente amministrativo da assegnare alla Struttura Complessa Gestione Economico - Finanziaria:**

Requisiti di ammissione

Possono partecipare alla presente procedura di mobilità coloro che sono in possesso dei seguenti requisiti di ammissione:

- essere dipendenti di AA.SS.LL. e/o AA.OO. del SSN con rapporto di lavoro a tempo indeterminato, con qualifica di dirigente amministrativo;
- aver superato, alla scadenza del presente bando, il periodo di prova;
- esperienza di almeno 5 anni di servizio in qualità di dirigente amministrativo presso uffici amministrativi di natura contabile in enti o aziende del SSN;
- idoneità fisica all'esercizio delle funzioni proprie della qualifica di appartenenza senza limitazione e/o prescrizione alcuna;
- preventivo nulla osta dell'Amministrazione di appartenenza o, in subordine, dichiarazione del legale rappresentate p.t. della stessa di parere favorevole al trasferimento presso l'A.O. Santobono Pausilipon di Napoli, ai sensi dell'art. 30 comma 1 D.Lgs. n. 165/01 e s.m.i..come novellato dall'art. 4 dalla L. n. 114/2014.

Tali requisiti devono essere posseduti, pena esclusione dalla procedura, oltre che alla data di scadenza stabilita dal presente bando, anche alla data di effettivo trasferimento. Le istanze di mobilità già presentate ed agli atti di questa Azienda non saranno prese in considerazione.

Domande e termine di presentazione

Le domande di partecipazione all'avviso, redatte in carta semplice secondo il fac - simile **allegato A)**, dovranno – a pena di esclusione – essere indirizzate al Direttore Generale dell'Azienda e pervenire entro il 30° giorno successivo a quello di pubblicazione del presente bando sulla Gazzetta Ufficiale della Repubblica; qualora detto giorno sia festivo il termine è prorogato al primo giorno successivo non festivo. Il termine fissato per la presentazione della domanda e dei documenti è perentorio; l'eventuale riserva di invio successivo di documenti è privo di effetto.

Le predette domande potranno pervenire con le seguenti modalità:

- direttamente all'Ufficio Protocollo dell'Azienda -Via della Croce Rossa n. 8 80122 Napoli - (dal lunedì al venerdì dalle ore 8,30 alle ore 13,30), in plico chiuso sul quale devono essere indicati cognome, nome, domicilio del candidato e l'avviso al quale si intende partecipare;
- a mezzo servizio postale al seguente indirizzo: Azienda Ospedaliera Santobono – Pausilipon - Via della Croce Rossa n. 8 80122 Napoli -, con raccomandata con avviso di ricevimento, entro il termine indicato, in plico chiuso sul quale devono essere indicati cognome, nome, domicilio del candidato e l'avviso al quale si intende partecipare; a tal fine fa fede il timbro e la data dell'ufficio postale accettante.
- a mezzo casella di posta elettronica certificata all'indirizzo PEC dell'Azienda santobonopausilipon@pec.it, avendo cura di allegare tutta la documentazione in formato pdf debitamente sottoscritta con le seguenti modalità: firma estesa e leggibile apposta in originale sui documenti da scansionare oppure firma digitale. Si precisa che la validità di tale invio, così come stabilito dalla normativa vigente, è subordinata all'utilizzo da parte del candidato di una propria casella di posta elettronica certificata; non sarà ritenuto valido l'invio da casella di posta elettronica semplice/ordinaria anche se indirizzata all'indirizzo PEC aziendale sopraindicato o ad altra diversa PEC aziendale. Il candidato dovrà comunque allegare copia di un documento valido di identità. Nell'oggetto della PEC dovranno essere indicati cognome e nome del candidato e l'avviso al quale si chiede di partecipare.

Eventuali cambiamenti del domicilio, recapito o indirizzo di casella di posta elettronica certificata dovranno essere debitamente comunicati con nota datata e sottoscritta; in mancanza non potranno

fonte: http://burc.regione.campania.it

esti di sorta a carico dell'Azienda. L'Amministrazione infatti non assume responsabilità per dispersione di comunicazioni dipendenti da errata o da parte del concorrente oppure da mancata o tardiva comunicazione del cambiamento dell'indirizzo indicato nella domanda, né per eventuali disguidi postali, o, comunque, imputabili a fatto di terzi, a caso fortuito o forza maggiore.

Nella domanda i candidati dovranno dichiarare, sotto la propria responsabilità, ai sensi degli artt. 46 e 76 del DPR n. 445//2000:

- nome e cognome, data e luogo di nascita e residenza;
- essere dipendente a tempo indeterminato quale dirigente amministrativo, dal…….. presso l'Azienda …….. del SSN, con sede legale in …….;.
- avvenuto superamento del periodo di prova;
- esperienza di almeno 5 anni di servizio in qualità di dirigente amministrativo presso uffici amministrativi di natura contabile in enti o aziende del SSN;
- idoneità fisica all'esercizio delle funzioni proprie della qualifica;
- eventuali condanne penali riportate e/o procedimenti penali pendenti;
- eventuali sanzioni disciplinari riportati oppure procedimenti disciplinari in corso (in caso negativo dichiararne espressamente l'assenza).

Dovranno, altresì, indicare l'indirizzo al quale effettuare le necessarie comunicazione nonché il recapito telefonico.

Il candidato dovrà obbligatoriamente allegare alla domanda, pena la non ammissione alla presente procedura, preventivo nulla osta dell'Amministrazione di appartenenza o, in subordine, la dichiarazione del legale rappresentate p.t. della stessa di parere favorevole al trasferimento presso l'A.O. Santobono Pausilipon di Napoli, ai sensi dell'art. 30 comma 1 D.Lgs. n. 165/01 e s.m.i..come novellato dall'art. 4 dalla L. n. 114/2014.

Ai fini dell'ammissione alla presente selezione l'omissione anche parziale di tali dichiarazioni nella domanda di partecipazione e la mancata sottoscrizione della stessa nonché l'allegata attestazione di nulla osta o parere favorevole al trasferimento comporterà l'esclusione dall'avviso.

Il candidato deve, infine, esprimere il proprio consenso al trattamento dei dati personali contenuti nella domanda e nei documenti, ai sensi del D.L.vo n. 196/03, per le finalità connesse al procedimento di cui trattasi.

Dichiarazioni sostitutive

Ai sensi dell'art. 15 della Legge 12.11.2011 n. 183, le certificazioni rilasciate dalla Pubblica Amministrazione in ordine a stati, qualità personali e fatti sono sempre sostituite dalle dichiarazioni di cui agli artt. 46 e 47 del D.P.R. 445/2000. Non potranno pertanto essere accettate certificazioni rilasciate da Pubbliche Amministrazioni e da gestori di pubblici servizi, che - ove presentate - devono ritenersi nulle.

Le autocertificazione di cui al DPR n. 445/2000, ossia le dichiarazioni sostitutive di certificazione (art. 46) e le dichiarazioni sostitutive di atto di notorietà (art. 47) devono contenere la clausola specifica che il candidato è consapevole che, in caso di falsità o dichiarazioni mendaci, incorre nelle sanzioni penali di cui all'art. 76 del DPR n. 445/2000, oltre a decadere, ai sensi del precedente art. 75, dai benefici conseguiti per effetto al provvedimento emanato in base alle dichiarazioni non veritiere. L'Azienda si riserva la facoltà di verificare la veridicità delle dichiarazioni sostitutive rese dal candidato con le modalità e nei termini previsti dalle vigenti disposizioni. La sottoscrizione delle dichiarazioni sostitutive presentate contestualmente alla domanda o richiamate dalla stessa deve essere accompagnata da fotocopia non autenticata del documento di riconoscimento.

Nelle autocertificazioni di servizio devono essere indicate le posizioni funzionali e le qualifiche rivestite, le discipline nelle quali i servizi sono stati prestati, il tipo di rapporto di lavoro (tempo pieno/tempo parziale con percentuale), nonché le date iniziali e finali dei relativi periodi di attività e deve essere attestato se ricorrono o meno le condizioni di cui all'ultimo comma dell'art. 46 del DPR n. 761/79, come dal fac – simile **allegato B)**. Non saranno presi in considerazione dichiarazioni generiche che non consentono una idonea conoscenza degli elementi necessari per l'ammissione.

Documentazione da allegare alla domanda

Alla domanda i candidati devono allegare:

fonte: http://burc.regione.campania.it

cumento di identità;
osta dell'Amministrazione di appartenenza e del legale rappresentate p.t. della stessa di parere favorevole al trasferimento presso l'A.O. Santobono Pausilipon di Napoli, ai sensi dell'art. 30 comma 1 D.Lgs. n. 165/01 e s.m.i..come novellato dall'art. 4 dalla L. n. 114/2014;

- autocertificazione dei servizi prestati ai sensi del DPR n. 445/2000;
- curriculum formativo e professionale, datato e firmato, autocertificato ai sensi del DPR n. 445/2000;
- eventuali titoli che ritengano opportuno presentare per la formulazione della graduatoria per la quale saranno tenute in debita considerazione documentate situazioni familiari (ricongiunzione al proprio nucleo familiare, familiari a carico, distanza tra sede di residenza e sede di lavoro, benefici L. 104/92);
- elenco, in carta semplice, dei documenti presentati.

Valutazione e graduatoria

Per la selezione e la formulazione della graduatoria sarà nominata dal Direttore Generale apposita Commissione che procederà alla valutazione dei candidati avendo riguardo alla specifica competenza e comprovata esperienza in materia finanziaria, contabile e fiscale maturata presso enti o aziende del SSN.

La Commissione si avvarrà dei seguenti criteri selettivi:

- 50% del punteggio per la valutazione dei titoli, servizio e curriculum;
- 50% del punteggio per il colloquio.

I candidati saranno invitati a sostenere il colloquio tramite avviso sul sito web aziendale *www.santobonopausilipon.it - sezione avvisi e concorsi,* con preavviso di almeno 15 giorni; la mancata presentazione verrà considerata rinuncia all'avviso.

Norme finali

Per quanto non espressamente previsto dal presente avviso si fa riferimento alla normativa vigente.

L'Amministrazione si riserva la facoltà di prorogare, sospendere, annullare e/o revocare, modificare in tutto o in parte, a suo insindacabile giudizio, il presente bando qualora ne rilevasse la opportunità o la necessità, per ragioni di pubblico interesse, senza che i concorrenti possano avanzare pretese o diritti.

Con la partecipazione all'avviso è implicita da parte dei concorrenti l'accettazione, senza riserve, di tutte le prescrizioni e precisazioni del presente avviso.

Il presente bando e successivamente la graduatoria approvata ad esito della selezione possono essere visionati sul sito web aziendale *www.santobonopausilipon.it - sezione avvisi e concorsi.*

Per ulteriori informazioni gli interessati potranno rivolgersi alla S.C. Gestione Risorse Umane dell'A.O. Santobono – Pausilipon (Tel. 081- 2205303).

IL DIRETTORE GENERALE
D.ssa Anna Maria MINICUCCI

fonte: http://burc.regione.campania.it

Al Direttore Generale A.O. Santobono – Pausilipon

Via della Croce Rossa, 8 - 80122 Napoli

Il/La sottoscritto/a (cognome e nome)……:.....

Chiede

di partecipare all'avviso pubblico, per titoli e colloquio, di mobilità per la copertura di n. 1 posto dirigente amministrativo **da assegnare alla Struttura Complessa Gestione Economico – Finanziaria** bandito da codesta Azienda Ospedaliera e pubblicato sulla G.U. n. _____ del _____

Ai sensi dell'art. 46 del DPR n. 445/2000 e consapevole delle conseguenze penali in caso di dichiarazioni mendaci (art. 76 DPR n. 445/00)

dichiara

a) di essere nato/a a ……. il ……. e di risiedere in ……alla via …….. tel ……...;

b) di essere in possesso dei requisiti specifici di ammissione, ossia:
   - di essere dipendente a tempo indeterminato quale dirigente amministrativo dal…….. presso l'Azienda …….. del SSN, con sede legale in …….;
   - di aver superato il periodo di prova;
   - di aver maturato esperienza di almeno 5 anni di servizio in qualità di dirigente amministrativo presso uffici amministrativi di natura contabile in enti o aziende del SSN;
   - di essere idoneo fisicamente all'esercizio delle funzioni proprie della qualifica di appartenenza;
   - di non aver riportato condanne penali e/o di non avere procedimenti penali pendenti (in caso contrario indicare le condanne riportate e/o i procedimenti pendenti……...
   - eventuali sanzioni disciplinari riportati oppure procedimenti disciplinari in corso (in caso negativo dichiararne espressamente l'assenza)……..;.

Chiede che ogni comunicazione relativa al presente Avviso venga inviata al seguente indirizzo……

impegnandosi a comunicare eventuali variazioni e riconoscendo che l'Azienda non assume alcuna responsabilità in caso di irreperibilità del destinatario.

Esprime, inoltre, il proprio consenso al trattamento dei dati personali, ai sensi del D.L.vo n. 196/03, per gli adempimenti connessi alla selezione.

Allega, infine, alla presente:

- fotocopia del documento di identità;

fonte: http://burc.regione.campania.it

- posta dell'Amministrazione di appartenenza o, in subordine, la dichiarazione del legale rappresentate p.t. della stessa di parere favorevole al trasferimento presso l'A.G.C. Sanità e Igiene Pubblica di Napoli, ai sensi dell'art. 30 comma 1 D.Lgs. n. 165/01 e s.m.i..come novellato dall'art. 4 dalla L. n. 114/2014;
- autocertificazione dei servizi prestati ai sensi del DPR n. 445/2000;
- curriculum formativo e professionale, datato e firmato, autocertificato ai sensi del DPR n. 445/2000;
- eventuali titoli che ritengano opportuno presentare per la formulazione della graduatoria per la quale saranno tenute in debita considerazione documentate situazioni familiari (ricongiunzione al proprio nucleo familiare, familiari a carico, distanza tra sede di residenza e sede di lavoro, benefici L. 104/92);
- elenco, in carta semplice, dei documenti presentati.

Luogo e data ……. **Firma ……..……..**

fonte: http://burc.regione.campania.it

DICHIARAZIONE SOSTITUTIVA DI CERT.. ..ZIONE

(art. . 46 DPR n. 445/2000)

per i servizi prestati

Il/La sottoscritto/a ……..... nato a …….. il ……..... residente in ……..…… alla via ……..... consapevole delle sanzioni penali previste dall'art. 76 del DPR n. 445/2000 per il caso di dichiarazioni mendaci e falsità in atti,

dichiara

di aver prestato /di prestare i seguenti servizi:

- denominazione Ente ….....

  (indicare se Ente Pubblico o istituto accreditato o istituto privato non accreditato)

  profilo ..... disciplina .....….....

  - dipendente a tempo indeterminato/determinato dal …..... al .....

  □ tempo pieno

  □ tempo definito

  □ tempo parziale (n° ore settimanali .....….....) ;

  - con contratto libero professionale (n° ore settimanali.....) dal …..... al …..... .....

- denominazione Ente ….....

  (indicare se Ente Pubblico o istituto accreditato o istituto privato non accreditato)

  profilo ..... disciplina .....….....

  - dipendente a tempo indeterminato/determinato dal …..... al .....

  □ tempo pieno

  □ tempo definito

  □ tempo parziale (n° ore settimanali .....….....) ;

  - con contratto libero professionale (n° ore settimanali.....) dal …..... al …..... .....
  - con contratto libero professionale (n° ore settimanali.....) dal …..... al …..... .....

Dichiara, inoltre che per i suddetti servizi non ricorrono le condizioni di cui all'art. 46 DPR n. 761/1979.

Allega fotocopia di documento di identità.

Luogo e data …… **Firma ……**

fonte: http://burc.regione.campania.it

OSPEDALIERA DI RILIEVO NAZIONALE "SANTOBONO- PAUSILIPON" VIA DE A 8 - 80122 NAPOLI - DELIBERAZIONE I O DI MOBILITA' DIRIGENTE INGEGNERE DA ASSEGNARE ALLA STRUTTURA COMPLESSA TECNICO – PATRIMONIALE E SSD ELABORAZIONE E RACCOLTA DATI ECP.

In esecuzione della deliberazione n. 365 del 15.09.2015 è indetto **avviso pubblico, per titoli e colloquio, di mobilità,** ai sensi dell'art. 20 del CCNL 98/01 della dirigenza S/PTA e dell'art. 30 del D.Lgs. n. 165/2001 e s.m.i, per la copertura di **n. 1 posto di dirigente ingegnere da assegnare alla Struttura Complessa Tecnico -Patrimoniale e alla SSD Elaborazione e Raccolta Dati ECP:**

Requisiti di ammissione

Possono partecipare alla presente procedura di mobilità coloro che sono in possesso dei seguenti requisiti di ammissione:

- essere dipendenti di AA.SS.LL. e/o AA.OO. del SSN con rapporto di lavoro a tempo indeterminato, con qualifica di dirigente ingegnere;
- aver superato, alla scadenza del presente bando, il periodo di prova;
- esperienza di almeno 5 anni di servizio in qualità di dirigente ingegnere in enti o aziende del SSN;
- idoneità fisica all'esercizio delle funzioni proprie della qualifica di appartenenza senza limitazione e/o prescrizione alcuna;
- abilitazione all'esercizio della professione di ingegnere;
- iscrizione all'ordine professionale;
- preventivo nulla osta dell'Amministrazione di appartenenza o, in subordine, dichiarazione del legale rappresentate p.t. della stessa di parere favorevole al trasferimento presso l'A.O. Santobono Pausilipon di Napoli, ai sensi dell'art. 30 comma 1 D.Lgs. n. 165/01 e s.m.i..come novellato dall'art. 4 dalla L. n. 114/2014.

Tali requisiti devono essere posseduti, pena esclusione dalla procedura, oltre che alla data di scadenza stabilita dal presente bando, anche alla data di effettivo trasferimento. Le istanze di mobilità già presentate ed agli atti di questa Azienda non saranno prese in considerazione.

Domande e termine di presentazione

Le domande di partecipazione all'avviso, redatte in carta semplice secondo il fac - simile **allegato A)**, dovranno – a pena di esclusione – essere indirizzate al Direttore Generale dell'Azienda e pervenire entro il 30° giorno successivo a quello di pubblicazione del presente bando sulla Gazzetta Ufficiale della Repubblica; qualora detto giorno sia festivo il termine è prorogato al primo giorno successivo non festivo. Il termine fissato per la presentazione della domanda e dei documenti è perentorio; l'eventuale riserva di invio successivo di documenti è privo di effetto.

Le predette domande potranno pervenire con le seguenti modalità:

- direttamente all'Ufficio Protocollo dell'Azienda -Via della Croce Rossa n. 8 80122 Napoli - (dal lunedì al venerdì dalle ore 8,30 alle ore 13,30), in plico chiuso sul quale devono essere indicati cognome, nome, domicilio del candidato e l'avviso al quale si intende partecipare;
- a mezzo servizio postale al seguente indirizzo: Azienda Ospedaliera Santobono – Pausilipon - Via della Croce Rossa n. 8 80122 Napoli -, con raccomandata con avviso di ricevimento, entro il termine indicato, in plico chiuso sul quale devono essere indicati cognome, nome, domicilio del candidato e l'avviso al quale si intende partecipare; a tal fine fa fede il timbro e la data dell'ufficio postale accettante.
- a mezzo casella di posta elettronica certificata all'indirizzo PEC dell'Azienda santobonopausilipon@pec.it, avendo cura di allegare tutta la documentazione in formato pdf debitamente sottoscritta con le seguenti modalità: firma estesa e leggibile apposta in originale sui documenti da scansionare oppure firma digitale. Si precisa che la validità di tale invio, così come stabilito dalla normativa vigente, è subordinata all'utilizzo da parte del candidato di una propria casella di posta elettronica certificata; non sarà ritenuto valido l'invio da casella di posta elettronica semplice/ordinaria anche se indirizzata all'indirizzo PEC aziendale sopraindicato o ad altra diversa PEC aziendale. Il candidato dovrà comunque allegare copia di un documento valido di identità. Nell'oggetto della PEC dovranno essere indicati cognome e nome del candidato e l'avviso al quale si chiede di partecipare.

fonte: http://burc.regione.campania.it

Ev del domicilio, recapito o indirizzo di casella di posta elettronica certificata dc amente comunicati con nota datata e sot anno essere mossi addebiti di sorta a carico dell'Azienda. L'Amministrazione, infatti, non assume responsabilità per la dispersione di comunicazioni dipendenti da inesatta indicazione del recapito da parte del concorrente oppure da mancata o tardiva comunicazione del cambiamento dell'indirizzo indicato nella domanda, né per eventuali disguidi postali, o, comunque, imputabili a fatto di terzi, a caso fortuito o forza maggiore.

Nella domanda i candidati dovranno dichiarare, sotto la propria responsabilità, ai sensi degli artt. 46 e 76 del DPR n. 445//2000:

- nome e cognome, data e luogo di nascita e residenza;
- essere dipendente a tempo indeterminato quale dirigente ingegnere, dal…….. presso l'Azienda …….. del SSN, con sede legale in …….;.
- avvenuto superamento del periodo di prova;
- esperienza di almeno 5 anni di servizio in qualità di dirigente ingegnere in enti o aziende del SSN;
- abilitazione all'esercizio della professione;
- iscrizione all'ordine professionale;
- idoneità fisica all'esercizio delle funzioni proprie della qualifica;
- eventuali condanne penali riportate e/o procedimenti penali pendenti;
- eventuali sanzioni disciplinari riportati oppure procedimenti disciplinari in corso (in caso negativo dichiararne espressamente l'assenza).

Dovranno, altresì, indicare l'indirizzo al quale effettuare le comunicazioni, nonché il recapito telefonico.

Il candidato dovrà obbligatoriamente allegare alla domanda, pena la non ammissione alla presente procedura, preventivo nulla osta dell'Amministrazione di appartenenza o, in subordine, la dichiarazione del legale rappresentate p.t. della stessa di parere favorevole al trasferimento presso l'A.O. Santobono Pausilipon di Napoli, ai sensi dell'art. 30 comma 1 D.Lgs. n. 165/01 e s.m.i..come novellato dall'art. 4 dalla L. n. 114/2014.

Ai fini dell'ammissione alla presente selezione l'omissione anche parziale di tali dichiarazioni nella domanda di partecipazione e la mancata sottoscrizione della stessa nonché l'allegata attestazione di nulla osta o parere favorevole al trasferimento comporterà l'esclusione dall'avviso.

Il candidato deve, infine, esprimere il proprio consenso al trattamento dei dati personali contenuti nella domanda e nei documenti, ai sensi del D.L.vo n. 196/03, per le finalità connesse al procedimento di cui trattasi.

Dichiarazioni sostitutive

Ai sensi dell'art. 15 della Legge 12.11.2011 n. 183, le certificazioni rilasciate dalla Pubblica Amministrazione in ordine a stati, qualità personali e fatti sono sempre sostituite dalle dichiarazioni di cui agli artt. 46 e 47 del D.P.R. 445/2000. Non potranno pertanto essere accettate certificazioni rilasciate da Pubbliche Amministrazioni e da gestori di pubblici servizi, che - ove presentate - devono ritenersi nulle.

Le autocertificazione di cui al DPR n. 445/2000, ossia le dichiarazioni sostitutive di certificazione (art. 46) e le dichiarazioni sostitutive di atto di notorietà (art. 47) devono contenere la clausola specifica che il candidato è consapevole che, in caso di falsità o dichiarazioni mendaci, incorre nelle sanzioni penali di cui all'art. 76 del DPR n. 445/2000, oltre a decadere, ai sensi del precedente art. 75, dai benefici conseguiti per effetto al provvedimento emanato in base alle dichiarazioni non veritiere. L'Azienda si riserva la facoltà di verificare la veridicità delle dichiarazioni sostitutive rese dal candidato con le modalità e nei termini previsti dalle vigenti disposizioni. La sottoscrizione delle dichiarazioni sostitutive presentate contestualmente alla domanda o richiamate dalla stessa deve essere accompagnata da fotocopia non autenticata del documento di riconoscimento.

Nelle autocertificazioni di servizio devono essere indicate le posizioni funzionali e le qualifiche rivestite, le discipline nelle quali i servizi sono stati prestati, il tipo di rapporto di lavoro (tempo pieno/tempo parziale con percentuale), nonché le date iniziali e finali dei relativi periodi di attività e deve essere attestato se ricorrono o meno le condizioni di cui all'ultimo comma dell'art. 46 del DPR n. 761/79, come

fonte: http://burc.regione.campania.it

da co **to B)**. Non saranno presi in considerazione dichiarazioni generiche che non conoscenza degli elementi necessari per l'

Documentazione da allegare alla domanda

Alla domanda i candidati devono allegare:

- fotocopia del documento d'identità;
- preventivo nulla osta dell'Amministrazione di appartenenza o, in subordine, la dichiarazione del legale rappresentate p.t. della stessa di parere favorevole al trasferimento presso l'A.O. Santobono Pausilipon di Napoli, ai sensi dell'art. 30 comma 1 D.Lgs. n. 165/01 e s.m.i..come novellato dall'art. 4 dalla L. n. 114/2014;
- autocertificazione dei servizi prestati ai sensi del DPR n. 445/2000;
- curriculum formativo e professionale, datato e firmato, autocertificato ai sensi del DPR n. 445/2000;
- eventuali titoli che ritengano opportuno presentare per la formulazione della graduatoria per la quale saranno tenute in debita considerazione documentate situazioni familiari (ricongiunzione al proprio nucleo familiare, familiari a carico, distanza tra sede di residenza e sede di lavoro, benefici L. 104/92);
- elenco, in carta semplice, dei documenti presentati.

Valutazione e graduatoria

Per la selezione e la formulazione della graduatoria sarà nominata dal Direttore Generale apposita Commissione che procederà alla valutazione dei candidati avendo riguardo alla seguente specifica esperienza e competenza:

1. comprovata esperienza sia nell'ambito dell'ingegneria impiantistica, con particolare riguardo al settore elettronico, elettrico e termico, che nell'ambito dell'ingegneria informatica e delle telecomunicazioni, con particolare riguardo ai sistemi informativi aziendali, alle reti fonia e dati nonché alle centrali telefoniche;
2. comprovata esperienza in area tecnica nei processi di gestione e manutenzione del parco tecnologico, con particolare riguardo alle funzioni di ingegneria civile e clinica;
3. comprovata esperienza quale supporto tecnico – informatico alla Direzione Strategica, sia nel settore sanitario che in quello amministrativo, nella redazione di capitolati tecnici di gara e nella partecipazione a commissioni di gara ;
4. comprovata esperienza nello svolgimento del ruolo di RUP, DEC e Direttore dei Lavori ai sensi del D.Lgs. n. 163/2006;

La Commissione si avvarrà dei seguenti criteri selettivi:

- 50% del punteggio per la valutazione dei titoli, servizio e curriculum;
- 50% del punteggio per il colloquio.

I candidati saranno invitati a sostenere il colloquio tramite avviso sul sito web aziendale *www.santobonopausilipon.it - sezione avvisi e concorsi,* con preavviso di almeno 15 giorni; la mancata presentazione verrà considerata rinuncia all'avviso.

Norme finali

Per quanto non espressamente previsto dal presente avviso si fa riferimento alla normativa vigente.

L'Amministrazione si riserva la facoltà di prorogare, sospendere, annullare e/o revocare, modificare in tutto o in parte, a suo insindacabile giudizio, il presente bando qualora ne rilevasse la opportunità o la necessità, per ragioni di pubblico interesse, senza che i concorrenti possano avanzare pretese o diritti.

Con la partecipazione all'avviso è implicita da parte dei concorrenti l'accettazione, senza riserve, di tutte le prescrizioni e precisazioni del presente avviso.

Il presente bando e successivamente la graduatoria approvata ad esito della selezione possono essere visionati sul sito web aziendale *www.santobonopausilipon.it - sezione avvisi e concorsi.*

Per ulteriori informazioni gli interessati potranno rivolgersi alla S.C. Gestione Risorse Umane dell'A.O. Santobono – Pausilipon (Tel. 081- 2205303).

IL DIRETTORE GENERALE

D.ssa Anna Maria MINICUCCI

fonte: http://burc.regione.campania.it

Al Direttore Generale A.O. Santobono – Pausilipon

Via della Croce Rossa, 8 - 80122 Napoli

Il/La sottoscritto/a (cognome e nome)……:.....

Chiede

di partecipare all'avviso pubblico, per titoli e colloquio, di mobilità per la copertura di n. 1 posto dirigente ingegnere da assegnare alla Struttura Complessa Tecnico-Patrimoniale e alla SSD Elaborazione e Raccolta Dati ECP bandito da codesta Azienda Ospedaliera e pubblicato sulla G.U. n. ____ del _____

Ai sensi dell'art. 46 del DPR n. 445/2000 e consapevole delle conseguenze penali in caso di dichiarazioni mendaci (art. 76 DPR n. 445/00)

dichiara

a) di essere nato/a a ……. il ……. e di risiedere in ……alla via …….. tel ……...;

b) di essere in possesso dei requisiti specifici di ammissione, ossia:
   - di essere dipendente a tempo indeterminato quale dirigente ingegnere, dal……... presso l'Azienda …….. del SSN, con sede legale in ……;
   - di aver superato il periodo di prova;
   - di aver maturato esperienza di almeno 5 anni di servizio in qualità di dirigente ingegnere in enti o aziende del SSN;
   - di essere abilitato all'esercizio della professione;
   - di essere iscritto nell'ordine professionale di ……dal……. n°……..;
   - di essere idoneo fisicamente all'esercizio delle funzioni proprie della qualifica di appartenenza;
   - di non aver riportato condanne penali e/o di non avere procedimenti penali pendenti (in caso contrario indicare le condanne riportate e/o i procedimenti pendenti……...
   - eventuali sanzioni disciplinari riportati oppure procedimenti disciplinari in corso (in caso negativo dichiararne espressamente l'assenza)……..;.

Chiede che ogni comunicazione relativa al presente Avviso venga inviata al seguente indirizzo……

impegnandosi a comunicare eventuali variazioni e riconoscendo che l'Azienda non assume alcuna responsabilità in caso di irreperibilità del destinatario.

fonte: http://burc.regione.campania.it

Esprimo consenso al trattamento dei dati personali, ai sensi del D.L.vo n. 196/03, per gli adempimenti connessi alla selezione.

Allega, infine, alla presente:

- fotocopia del documento di identità;
- preventivo nulla osta dell'Amministrazione di appartenenza o, in subordine, la dichiarazione del legale rappresentate p.t. della stessa di parere favorevole al trasferimento presso l'A.O. Santobono Pausilipon di Napoli, ai sensi dell'art. 30 comma 1 D.Lgs. n. 165/01 e s.m.i..come novellato dall'art. 4 dalla L. n. 114/2014;
- autocertificazione dei servizi prestati ai sensi del DPR n. 445/2000;
- curriculum formativo e professionale, datato e firmato, autocertificato ai sensi del DPR n. 445/2000;
- eventuali titoli che ritengano opportuno presentare per la formulazione della graduatoria per la quale saranno tenute in debita considerazione documentate situazioni familiari (ricongiunzione al proprio nucleo familiare, familiari a carico, distanza tra sede di residenza e sede di lavoro, benefici L. 104/92);
- elenco, in carta semplice, dei documenti presentati.

Luogo e data ……. **Firma ……..……..**

fonte: http://burc.regione.campania.it

DICHIARAZIONE SOSTITUTIVA DI CERT.. ..ZIONE

(art. . 46 DPR n. 445/2000)

per i servizi prestati

Il/La sottoscritto/a ……..... nato a …….. il ……..... residente in ……..…… alla via ……..... consapevole delle sanzioni penali previste dall'art. 76 del DPR n. 445/2000 per il caso di dichiarazioni mendaci e falsità in atti,

dichiara

di aver prestato /di prestare i seguenti servizi:

- denominazione Ente ….....

  (indicare se Ente Pubblico o istituto accreditato o istituto privato non accreditato)

  profilo ..... disciplina .....….....….....

  - dipendente a tempo indeterminato/determinato dal …..... al .....

  □ tempo pieno

  □ tempo definito

  □ tempo parziale (n° ore settimanali .....….....) ;

  - con contratto libero professionale (n° ore settimanali.....) dal …..... al …..... .....

- denominazione Ente ….....

  (indicare se Ente Pubblico o istituto accreditato o istituto privato non accreditato)

  profilo ..... disciplina .....….....….....

  - dipendente a tempo indeterminato/determinato dal …..... al .....

  □ tempo pieno

  □ tempo definito

  □ tempo parziale (n° ore settimanali .....….....) ;

  - con contratto libero professionale (n° ore settimanali.....) dal …..... al …..... .....
  - con contratto libero professionale (n° ore settimanali.....) dal …..... al …..... .....

Dichiara, inoltre che per i suddetti servizi non ricorrono le condizioni di cui all'art. 46 DPR n. 761/1979.

Allega fotocopia di documento di identità.

Luogo e data …… **Firma ……**

fonte: http://burc.regione.campania.it

AZIENDA SERVIZI IGIENE AMBIENTALE - NAPOLI S.p.A.

Gara 330/ACU/15 Servizio smaltimento rifiuti abbandonati, in 3 lotti CIG **63707816CA, 6370788C8F, 63707973FF**. GUUE n. 295079 del 21/08/2015 e GURI n. 100 del 26/08/2014

PROROGA TERMINI

In virtù dell'errata corrige, pubblicata in data 18/09/2015,

SI COMUNICA CHE

ai sensi dell'art. 70 comma 10 del DLgs 163/2006 e s.m.i.:

il termine per il ricevimento di richieste di chiarimenti è stato prorogato al 19/10/2015;

il termine per il ricevimento delle offerte è stato prorogato al **26/10/2015 ore 12:00**

f.to IL DIRETTORE ACQUISTI
dott. Ferdinando Coppola

CITTA' METROPOLITANA DI NAPOLI – Area Ecologia – Direzione Amministrativa - P. IVA 01263370635

Estratto istanza di concessione, presentata dalla ditta Bosco di Rocca Srl, per l'estrazione di acqua da un pozzo, per uso igienico e assimilati, nel Comune di Roccarainola.

La ditta Bosco di Rocca Srl – con sede in via Tuoro di Maio, 80030 Roccarainola (NA) – con nota acquisita al P.G. della Provincia di Napoli in data 22/12/2014 con n. 166560, ai sensi del R.D. n. 1775/1933, ha presentato istanza per ottenere la concessione per prelevare 14.000 metri cubi d'acqua all'anno ad uso igienico assimilati, da un pozzo sito nel Comune di Roccarainola, al foglio 31, part. 847 (oggi 847), con una portata di 1,00 l/sec.
Per l'eventuale visione della domanda e degli elaborati progettuali è possibile rivolgersi alla Città Metropolitana di Napoli, Area Ecologia.
Ai sensi dell'art. 7 del T.U. 1775/1933, eventuali domande concorrenti, ovvero memorie scritte contenenti osservazioni od opposizioni al rilascio della concessione, potranno essere presentate all'Area Ecologia della Città Metropolitana di Napoli entro e non oltre 30 gg. dalla data di pubblicazione sul BURC del presente avviso.

Il Dirigente
Ing. Maria Teresa Celano

COMUNE DI NAPOLI - SERVIZIO AUTONOMO CUAG - AREA GARE LAVORI

AVVISO DI RETTIFICA E PROROGA TERMINI
BANDO DI GARA C.I.G. 60637550ED – C.U.P. B68C13000400004.

Con riferimento al bando relativo alla procedura di affidamento per la ***"****Progettazione ed esecuzione lavori di ripristino e risanamento conservativo appartamenti in via San Biagio dei Librai n.8, 2° e 3° piano"*, I.G.2358/2015, pubblicato sulla sulla Gazzetta Ufficiale della Repubblica Italiana V serie speciale contratti pubblici n. 38 del 30/03/2015; **C.I.G.: 60637550ED, C.U.P. B68C13000400004**, a seguito di rettifica al disciplinare di gara, il termine perentorio di scadenza delle offerte, già fissato al giorno 29 settembre 2014, viene prorogato alle **ore 12:00 del giorno 24 novembre 2015** mentre la seduta di gara**,** stabilita per il giorno 30 settembre 2015, viene differita al giorno **25 novembre 2015, ore 10:00**. Eventuale seconda seduta il giorno **4 dicembre 2015, ore 9:30.**

Il testo integrale della rettifica al disciplinare è pubblicato sul portale del Comune di Napoli.

Restano ferme e valide tutte le altre disposizioni contenute nel bando, nel disciplinare di gara e negli avvisi pubblicati.

Il Dirigente
Dott.ssa Annalisa Cecaro

fonte: http://burc.regione.campania.it